

РАЗДЕЛ ПЕРВЫЙ ПРАВОВЫЕ АКТЫ

ПОСТАНОВЛЕНИЯ ГЛАВЫ ГОРОДА ПЕРМИ

23.06.2025 № 102

О внесении изменений в состав рабочей группы межведомственной комиссии по противодействию нелегальной занятости в Пермском крае на территории города Перми, утвержденный постановлением Главы города Перми от 07.03.2025 № 22.....4

23.06.2025 № 103

О внесении изменений в постановление Главы города Перми от 28.11.2016 № 24 «Об утверждении Положения о Благодарственном письме Главы города Перми, Положения о благодарности Главы города Перми и Положения о Знаке отличия «За особый вклад в развитие района» 5

25.06.2025 № 104

О назначении общественных обсуждений по рассмотрению проекта схемы расположения земельного участка на кадастровом плане территории, на котором расположены многоквартирный дом и иные входящие в состав такого дома объекты недвижимого имущества, расположенные по ул. Богдана Хмельницкого, 82 в Кировском районе города Перми 8

РЕШЕНИЯ ПЕРМСКОЙ ГОРОДСКОЙ ДУМЫ

24.06.2025 № 111

О награждении Почетной грамотой города Перми Климова И.В. 10

24.06.2025 № 112

О награждении знаком отличия Пермской городской Думы «За вклад в развитие нормотворчества» Раева А.Ю. 10

ПОСТАНОВЛЕНИЯ АДМИНИСТРАЦИИ ГОРОДА ПЕРМИ

20.06.2025 № 414

О внесении изменений в постановление администрации города Перми от 31.08.2022 № 731 «Об утверждении Административного регламента предоставления муниципальным казенным учреждением «Пермская дирекция дорожного движения» муниципальной услуги «Внесение в реестр парковочных разрешений записи о парковочном разрешении, сведений об изменении записи, о продлении действия парковочного разрешения и об аннулировании записи о парковочном разрешении» 11

23.06.2025 № 415

О внесении изменений в постановление администрации города Перми от 22.11.2005 № 2735 «Об утверждении перечней и проектов границ общих и индивидуальных санитарно-защитных зон промышленных предприятий и объектов, расположенных на территории города Перми» 13

23.06.2025 № 416

О реорганизации муниципального автономного учреждения «Центр психолого-педагогической, медицинской и социальной помощи» г. Перми и муниципального казенного учреждения системы образования «Психолого-медико-педагогическая комиссия» г. Перми путем присоединения муниципального казенного учреждения системы образования «Психолого-медико-педагогическая комиссия» г. Перми к муниципальному автономному учреждению «Центр психолого-педагогической, медицинской и социальной помощи» г. Перми 14

23.06.2025 № 417

О внесении изменений в Правила оформления правовых актов в администрации города Перми, утвержденные постановлением администрации города Перми от 30.12.2009 № 1039 16

23.06.2025 № 418

О внесении изменений в Перечень мероприятий, направленных на решение отдельных вопросов местного значения в микрорайонах на территории Пермского городского округа, на 2025 год, утвержденный постановлением администрации города Перми от 27.01.2012 № 13-П «Об установлении и финансовом обеспечении расходных обязательств Пермского городского округа по мероприятиям, направленным на решение отдельных вопросов местного значения в микрорайонах на территории Пермского городского округа, на 2025-2027 годы» 17

23.06.2025 № 419

О внесении изменений в муниципальную программу «Развитие физической культуры и спорта города Перми», утвержденную постановлением администрации города Перми от 18.10.2024 № 962 23

24.06.2025 № 420

О внесении изменений в пункт 2 постановления администрации города Перми от 04.05.2010 № 223 «О создании муниципального автономного учреждения дополнительного образования «Детская школа искусств» Мотовилихинского района г. Перми путем изменения типа существующего муниципального образовательного учреждения дополнительного образования детей «Детская школа искусств» Мотовилихинского района г. Перми»..... 33

24.06.2025 № 421

О внесении изменений в постановление администрации города Перми от 27.11.2024 № 1143 «Об организации и проведении ярмарок на территории города Перми в 2025 году» 34

24.06.2025 № 422

О предоставлении зарегистрированным кандидатам, их доверенным лицам, представителям избирательных объединений, выдвинувших зарегистрированных кандидатов, помещений для проведения агитационных публичных мероприятий в форме собраний при проведении выборов губернатора Пермского края 51

ПРАВОВЫЕ АКТЫ ФУНКЦИОНАЛЬНЫХ ОРГАНОВ АДМИНИСТРАЦИИ ГОРОДА ПЕРМИ

Распоряжение начальника департамента образования администрации города Перми от 20.06.2025 № 059-08-01-26-160 «О внесении изменений в Устав Муниципального автономного общеобразовательного учреждения «Средняя общеобразовательная школа № 108» г. Перми, утвержденного распоряжением начальника департамента образования администрации города Перми от 07 августа 2013 г. № СЭД-08-01-26-284» 55

Распоряжение начальника департамента дорог и благоустройства администрации города Перми от 24.06.2025 № 059-24-01-05-18 «О приостановлении использования платной парковки общего пользования местного значения города Перми» 57

Распоряжение начальника управления жилищных отношений администрации города Перми от 20.06.2025 № 059-11-01-04-211 «Об изъятии для муниципальных нужд земельного участка, на котором расположен многоквартирный дом, признанный аварийным и подлежащий реконструкции» 58

ПРАВОВЫЕ АКТЫ ТЕРРИТОРИАЛЬНЫХ ОРГАНОВ АДМИНИСТРАЦИИ ГОРОДА ПЕРМИ

Распоряжение главы администрации Мотовилихинского района города Перми от 20.06.2025 № 059-36-01-05-163 «О признании утратившим силу распоряжения главы администрации Мотовилихинского района города Перми от 13.02.2025 № 059-36-01-05-28 «О принудительном демонтаже и перемещении самовольно установленных движимых объектов» 59

Распоряжение главы администрации Орджоникидзевского района города Перми от 24.06.2025 № 059-37-01-04-67 «О проведении на территории Орджоникидзевского района города Перми конкурса локальных инициатив «Мой Район» 60

РАЗДЕЛ ВТОРОЙ

ОФИЦИАЛЬНАЯ ИНФОРМАЦИЯ

Соглашение о сотрудничестве при бесплатном предоставлении многодетным семьям земельных участков от 23.06.2025 № 059-01-35/5-139.....	63
Информация о ходе реализации инициативного проекта, в том числе об использовании денежных средств, об имущественном и (или) трудовом участии заинтересованных в его реализации лиц «Сквер у дома - 1 этап»	66
Информация о ходе реализации инициативного проекта, в том числе об использовании денежных средств, об имущественном и (или) трудовом участии заинтересованных в его реализации лиц «Обустройство актового зала общественного центра, расположенного по адресу: г. Пермь, ул. Клары Цеткин, д.21а для развития юноармейского движения»	67
Информация о ходе реализации инициативного проекта, в том числе об использовании денежных средств, об имущественном и (или) трудовом участии заинтересованных в его реализации лиц «Обустройство спортивной площадки по ул.40 лет Победы/Тракторная в микрорайоне Новые Ляды города Перми»	68
Информация о ходе реализации инициативного проекта, в том числе об использовании денежных средств, об имущественном и (или) трудовом участии заинтересованных в его реализации лиц «Оснащение актового зала общественного центра Свердловского района города Перми, расположенного по адресу: ул. Холмогорская, д.6 для развития кинокулуба и проведения паблик-ток».....	69
Информация о ходе реализации инициативного проекта, в том числе об использовании денежных средств, об имущественном и (или) трудовом участии заинтересованных в его реализации лиц «Оборудование зала общественного центра Свердловского района города Перми, расположенного по адресу: ул. Куйбышева, 145 по созданию дополнительных условий для улучшения качества жизни старшего поколения»	70
График проведения прямых телефонных линий руководителями администрации города Перми в июле 2025 года.....	71
График проведения приемов граждан по личным вопросам руководителями администрации города Перми в июле 2025 года	73
Заключение о результатах общественных обсуждений от 24 июня 2025 г. № 1-мкд.....	75
Заключение о результатах общественных обсуждений от 24 июня 2025 г. № 2-мкд.....	76
Заключение о результатах общественных обсуждений от 24 июня 2025 г. № 3-мкд.....	77
Заключение о результатах общественных обсуждений от 24 июня 2025 г. № 24-дпт	77
Заключение о результатах общественных обсуждений от 24 июня 2025 г. № 25-дпт	78
Информация о приостановлении использования платных парковок общего пользования местного значения города Перми	79
Информация о возможном предоставлении земельного участка для индивидуального жилищного строительства	80
Извещение об установлении публичного сервитута.....	87
Информация о возможном предоставлении земельного участка для индивидуального жилищного строительства	100
Информация о возможном установлении публичных сервитутов в отдельных целях в соответствии со статьей 39.42 Земельного кодекса Российской Федерации	120
Отчет о результатах деятельности государственного (муниципального) учреждения и об использовании закрепленного за ним государственного (муниципального) имущества Муниципального автономного общеобразовательного учреждения «ЭнергоПолис» г. Перми	201

РАЗДЕЛ ПЕРВЫЙ ПРАВОВЫЕ АКТЫ

ПОСТАНОВЛЕНИЯ ГЛАВЫ ГОРОДА ПЕРМИ



ГЛАВА ГОРОДА ПЕРМИ ПОСТАНОВЛЕНИЕ

23.06.2025

№ 102

**О внесении изменений в состав рабочей группы межведомственной комиссии по противодействию
нелегальной занятости в Пермском крае на территории города Перми, утвержденный
постановлением Главы города Перми от 07.03.2025 № 22**

В соответствии с Уставом города Перми, в связи с кадровыми изменениями в Пермском краевом союзе организаций профсоюзов «Пермский крайсовпроф»

ПОСТАНОВЛЯЮ:

1. Внести в состав рабочей группы межведомственной комиссии по противодействию нелегальной занятости в Пермском крае на территории города Перми, утвержденный постановлением Главы города Перми от 07 марта 2025 г. № 22, следующие изменения:

1.1. включить в состав рабочей группы Истомину Елену Ивановну, исполняющего обязанности заместителя председателя Пермского краевого союза организаций профсоюзов «Пермский крайсовпроф», заведующего отделом профсоюзной работы Пермского краевого союза организаций профсоюзов «Пермский крайсовпроф», членом рабочей группы (по согласованию);

1.2. исключить из состава рабочей группы Крапивину У.В.

2. Настоящее постановление вступает в силу со дня официального опубликования в печатном средстве массовой информации «Официальный бюллетень органов местного самоуправления муниципального образования город Пермь».

3. Управлению по общим вопросам администрации города Перми обеспечить обнародование настоящего постановления посредством официального опубликования в печатном средстве массовой информации «Официальный бюллетень органов местного самоуправления муниципального образования город Пермь».

4. Информационно-аналитическому управлению администрации города Перми обеспечить обнародование настоящего постановления посредством официального опубликования в сетевом издании «Официальный сайт муниципального образования город Пермь www.gorodperm.ru».

5. Контроль за исполнением настоящего постановления возложить на первого заместителя главы администрации города Перми Фурман Я.В.

Э.О. Соснин



ГЛАВА ГОРОДА ПЕРМИ ПОСТАНОВЛЕНИЕ

23.06.2025

№ 103

О внесении изменений в постановление Главы города Перми от 28.11.2016 № 24 «Об утверждении Положения о Благодарственном письме Главы города Перми, Положения о благодарности Главы города Перми и Положения о Знаке отличия «За особый вклад в развитие района»

В соответствии с Уставом города Перми, в целях актуализации правовых актов Главы города Перми
ПОСТАНОВЛЯЮ:

1. Внести изменения в постановление Главы города Перми от 28 ноября 2016 г. № 24 «Об утверждении Положения о Благодарственном письме Главы города Перми, Положения о благодарности Главы города Перми и Положения о Знаке отличия «За особый вклад в развитие района» (в ред. от 21.02.2018 № 23, от 13.08.2018 № 122, от 26.10.2018 № 170, от 15.03.2019 № 19, от 16.04.2020 № 69, от 02.09.2022 № 148, от 07.05.2025 № 72), изложив пункт 1.6 в следующей редакции:

«1.6. описание и примерные изображения Знака отличия «За особый вклад в развитие района»;».

2. Внести в Положение о Знаке отличия «За особый вклад в развитие района», утвержденное постановлением Главы города Перми от 28 ноября 2016 г. № 24 «Об утверждении Положения о Благодарственном письме Главы города Перми, Положения о благодарности Главы города Перми и Положения о Знаке отличия «За особый вклад в развитие района» (в ред. от 21.02.2018 № 23, от 13.08.2018 № 122, от 26.10.2018 № 170, от 15.03.2019 № 19, от 16.04.2020 № 69, от 02.09.2022 № 148, от 07.05.2025 № 72), следующие изменения:

2.1. пункт 1.2 после слов «в развитии района» дополнить словами «(поселка Новые Ляды)»;

2.2. пункт 1.3 изложить в следующей редакции:

«1.3. Знаком награждаются граждане Российской Федерации, постоянно или временно проживающие на территории соответствующего района (поселка Новые Ляды) города Перми и (или) осуществляющие трудовую, благотворительную, добровольческую (волонтерскую) и иную деятельность на территории соответствующего района (поселка Новые Ляды) города Перми (далее – физическое лицо).»;

2.3. в абзаце первом пункта 1.4 слова «района города Перми (поселка Новые Ляды)» заменить словами «района (поселка Новые Ляды) города Перми»;

2.4. пункт 1.6 после слов «соответствующего района» дополнить словами «(поселка Новые Ляды)»;

2.5. абзац третий пункта 2.1 после слов «соответствующего района» дополнить словами «(поселка Новые Ляды)».

3. Внести в описание и примерное изображение Знака отличия «За особый вклад в развитие района», утвержденные постановлением Главы города Перми от 28 ноября 2016 г. № 24 «Об утверждении Положения о Благодарственном письме Главы города Перми, Положения о благодарности Главы города Перми и Положения о Знаке отличия «За особый вклад в развитие района» (в ред. от 21.02.2018 № 23, от 13.08.2018 № 122, от 26.10.2018 № 170, от 15.03.2019 № 19, от 16.04.2020 № 69, от 02.09.2022 № 148, от 07.05.2025 № 72), следующие изменения:

3.1. в абзаце втором слова «НАИМЕНОВАНИЕ РАЙОНА» заменить словами «НАИМЕНОВАНИЕ РАЙОНА (ПОСЕЛКА)»;

3.2. в абзаце третьем слова «Внутренняя часть футляра выполняется с выемкой под Знак.» исключить;

3.3. наименование «ПРИМЕРНОЕ ИЗОБРАЖЕНИЕ Знака отличия «За особый вклад в развитие района» изложить в следующей редакции:

«ПРИМЕРНЫЕ ИЗОБРАЖЕНИЯ Знака отличия «За особый вклад в развитие района»;

3.4. дополнить примерным изображением Знака отличия «За особый вклад в развитие района» согласно приложению к настоящему постановлению.

4. Настоящее постановление вступает в силу со дня официального опубликования в сетевом издании «Официальный сайт муниципального образования город Пермь www.gorodperm.ru» и распространяет свое действие на правоотношения, возникшие с 07 мая 2025 г.

5. Информационно-аналитическому управлению администрации города Перми обеспечить обнародование настоящего постановления посредством официального опубликования в сетевом издании «Официальный сайт муниципального образования город Пермь www.gorodperm.ru».

6. Управлению по общим вопросам администрации города Перми обеспечить обнародование настоящего постановления посредством официального опубликования в печатном средстве массовой информации «Официальный бюллетень органов местного самоуправления муниципального образования город Пермь».

7. Контроль за исполнением настоящего постановления возложить на руководителя аппарата администрации города Перми Молоковских А.В.

Э.О. Соснин

Приложение
к постановлению
Главы города Перми
от 23.06.2025 № 103





ГЛАВА ГОРОДА ПЕРМИ ПОСТАНОВЛЕНИЕ

25.06.2025

№ 104

О назначении общественных обсуждений по рассмотрению проекта схемы расположения земельного участка на кадастровом плане территории, на котором расположены многоквартирный дом и иные входящие в состав такого дома объекты недвижимого имущества, расположенные по ул. Богдана Хмельницкого, 82 в Кировском районе города Перми

На основании Земельного кодекса Российской Федерации, Градостроительного кодекса Российской Федерации, решения Пермской городской Думы от 26 апреля 2022 г. № 83 «Об утверждении Положения о порядке организации и проведения общественных обсуждений по вопросам градостроительной деятельности в городе Перми и о внесении изменений в Положение о публичных слушаниях в городе Перми, утвержденное решением Пермской городской Думы от 22.02.2005 № 32», Положения о департаменте градостроительства и архитектуры администрации города Перми, утвержденного решением Пермской городской Думы от 27 сентября 2011 г. № 193, Регламента взаимодействия функциональных органов администрации города Перми при утверждении схемы расположения земельного участка на кадастровом плане территории, на котором расположены многоквартирный дом и иные входящие в состав такого дома объекты недвижимого имущества, утвержденного постановлением администрации города Перми от 16 декабря 2022 г. № 1310, письма департамента земельных отношений администрации города Перми от 04 июня 2025 г. № 059-21-01-08-2681

ПОСТАНОВЛЯЮ:

1. Назначить общественные обсуждения по рассмотрению проекта схемы расположения земельного участка на кадастровом плане территории, на котором расположены многоквартирный дом и иные входящие в состав такого дома объекты недвижимого имущества, расположенные по ул. Богдана Хмельницкого, 82 в Кировском районе города Перми (далее – Проект схемы).

2. Департаменту градостроительства и архитектуры администрации города Перми:

2.1. обеспечить размещение Проекта схемы с информационными материалами к нему не ранее чем через 7 дней, но не позднее чем через 10 дней со дня опубликования настоящего постановления одновременно:

в муниципальной информационной системе, обеспечивающей проведение общественных обсуждений с использованием информационно-телекоммуникационной сети Интернет, размещенной по адресу: isogd.gorodperm.ru (далее – Информационная система);

в сетевом издании «Официальный сайт муниципального образования город Пермь www.gorodperm.ru» (далее – Официальный сайт);

2.2. направить Проект схемы с перечнем информационных материалов к нему в территориальный организационный комитет по проведению общественных обсуждений по вопросам градостроительной деятельности при администрации Кировского района города Перми (далее – Территориальный организационный комитет) для организации проведения общественных обсуждений по Проекту схемы;

2.3. осуществить сбор предложений и замечаний участников общественных обсуждений по Проекту схемы;

2.4. осуществить идентификацию участников общественных обсуждений при подготовке протокола общественных обсуждений по Проекту схемы при представлении предложений и замечаний участниками общественных обсуждений в случаях, указанных в пункте 6.2 настоящего постановления;

2.5. подготовить протокол участников общественных обсуждений, заключение о результатах общественных обсуждений по Проекту схемы;

2.6. обеспечить опубликование заключения о результатах общественных обсуждений в печатном средстве массовой информации «Официальный бюллетень органов местного самоуправления муниципального образования город Пермь» и на Официальном сайте;

2.7. разместить заключение о результатах общественных обсуждений в Информационной системе;

2.8. направить протокол общественных обсуждений, заключение о результатах общественных обсуждений в адрес департамента земельных отношений администрации города Перми в установленные сроки.

3. Территориальному организационному комитету:

3.1. распространить информацию о начале общественных обсуждений по Проекту схемы, в том числе путем размещения на информационных стендах и иными способами, обеспечивающими доступ участников общественных

обсуждений к указанной информации;

3.2. распространить информационные материалы о Проекте схемы в период проведения экспозиции (экспозиций) Проекта схемы посредством направления их в органы территориального общественного самоуправления;

3.3. организовать проведение экспозиции Проекта схемы с перечнем информационных материалов к нему (далее – экспозиция) с 04 июля 2025 г. по 09 июля 2025 г.: понедельник-среда – с 09.00 час. до 18.00 час., пятница – с 09.00 час. до 17.00 час. по адресу: 614042, г. Пермь, ул. Кировоградская, 33, администрация Кировского района города Перми;

3.4. организовать консультирование посетителей экспозиции Проекта схемы 08 июля 2025 г. с 17.00 час. до 17.20 час. по адресу: 614042, г. Пермь, ул. Кировоградская, 33, каб. 9, администрация Кировского района города Перми;

3.5. осуществить ведение книги (журнала) учета посетителей экспозиции Проекта схемы при проведении экспозиции (экспозиций) Проекта схемы и консультирования посетителей экспозиции Проекта схемы;

3.6. провести идентификацию участников общественных обсуждений при организации проведения экспозиции Проекта схемы и консультирования посетителей экспозиции Проекта схемы, при представлении предложений и замечаний участниками общественных обсуждений в случае, указанном в пункте 6.1 настоящего постановления;

3.7. осуществить сбор замечаний и предложений участников общественных обсуждений по Проекту схемы, поступающих в ходе проведения экспозиции Проекта схемы;

3.8. направить документы, предусмотренные пунктами 3.5-3.7 настоящего постановления, в департамент градостроительства и архитектуры администрации города Перми в установленные сроки.

4. Срок проведения общественных обсуждений составляет не менее 14 дней и не более 30 дней со дня опубликования настоящего постановления до дня опубликования заключения о результатах общественных обсуждений в печатном средстве массовой информации «Официальный бюллетень органов местного самоуправления муниципального образования город Пермь».

5. Участникам общественных обсуждений по Проекту схемы в соответствии с требованиями статьи 5.1 Градостроительного кодекса Российской Федерации обеспечить:

5.1. представление в целях идентификации сведений о себе (фамилию, имя, отчество (последнее – при наличии), дату рождения, адрес места жительства (регистрации) – для физических лиц; наименование, основной государственный регистрационный номер, место нахождения и адрес – для юридических лиц) с приложением документов, подтверждающих такие сведения;

5.2. представление сведений о правах на земельные участки, объекты капитального строительства, помещения, являющиеся частью указанных объектов капитального строительства, из Единого государственного реестра недвижимости и иных документов, устанавливающих или удостоверяющих их права на такие земельные участки, объекты капитального строительства, помещения, являющиеся частью указанных объектов капитального строительства.

6. Участникам общественных обсуждений, прошедшим идентификацию в соответствии с пунктом 5 настоящего постановления, представить предложения и замечания (при наличии) по Проекту схемы по форме согласно приложению 1 к Положению о порядке организации и проведения общественных обсуждений по вопросам градостроительной деятельности в городе Перми, утвержденному решением Пермской городской Думы от 26 апреля 2022 г. № 83:

6.1. в Территориальный организационный комитет по адресу, указанному в пункте 3.3 настоящего постановления, посредством записи в книге (журнале) учета посетителей экспозиции Проекта схемы и информационных материалов к нему в период проведения экспозиции с 04 июля 2025 г. по 09 июля 2025 г.;

6.2. в департамент градостроительства и архитектуры администрации города Перми со дня размещения Проекта схемы с перечнем информационных материалов к нему на Официальном сайте по 09 июля 2025 г.:

6.2.1. посредством Информационной системы;

6.2.2. в форме электронного документа по электронной почте по адресу: dga@perm.permkrai.ru;

6.2.3. в письменной форме путем личного обращения и (или) по почте по адресу: 614015, г. Пермь, ул. Сибирская, д. 15, каб. 003.

7. Настоящее постановление вступает в силу со дня официального опубликования в печатном средстве массовой информации «Официальный бюллетень органов местного самоуправления муниципального образования город Пермь».

8. Управлению по общим вопросам администрации города Перми обеспечить обнародование настоящего постановления посредством официального опубликования в печатном средстве массовой информации «Официальный бюллетень органов местного самоуправления муниципального образования город Пермь».

9. Информационно-аналитическому управлению администрации города Перми обеспечить обнародование настоящего постановления посредством официального опубликования в сетевом издании «Официальный сайт муниципального образования город Пермь www.gorodperm.ru».

10. Контроль за исполнением настоящего постановления возложить на заместителя главы администрации города Перми Синева А.В.

РЕШЕНИЯ ПЕРМСКОЙ ГОРОДСКОЙ ДУМЫ**Пермская городская Дума VII созыва
Р Е Ш Е Н И Е**24.06.2025№ 111**О награждении Почетной грамотой города Перми Климова И.В.**

В соответствии с решением Пермской городской Думы от 08.02.2000 № 15 «Об утверждении Положения о Почетной грамоте города Перми»

Пермская городская Дума **р е ш и л а**:

1. Наградить Почетной грамотой города Перми Климова Игоря Валентиновича, директора производственного комплекса «Энергетик» (400) акционерного общества «Пермский завод «Машиностроитель», за значительный личный вклад в развитие ракетно-космической отрасли в городе Перми.

2. Выплатить Климову И.В. единовременное денежное вознаграждение в соответствии с Положением о Почетной грамоте города Перми, утвержденным решением Пермской городской Думы от 08.02.2000 № 15.

3. Настоящее решение вступает в силу со дня его подписания.

4. Обнародовать настоящее решение посредством опубликования в печатном средстве массовой информации «Официальный бюллетень органов местного самоуправления муниципального образования город Пермь», а также размещения в сетевом издании «Официальный сайт муниципального образования город Пермь www.gorodperm.ru».

5. Контроль за исполнением настоящего решения возложить на комитет Пермской городской Думы по местному самоуправлению и регламенту.

Председатель
Пермской городской Думы

Д.В. Малютин

**Пермская городская Дума VII созыва
Р Е Ш Е Н И Е**24.06.2025№ 112**О награждении знаком отличия Пермской городской Думы
«За вклад в развитие нормотворчества» Раева А.Ю.**

В соответствии с решением Пермской городской Думы от 20.11.2018 № 251 «Об утверждении Положения о знаке отличия Пермской городской Думы «За вклад в развитие нормотворчества»

Пермская городская Дума **р е ш и л а**:

1. Наградить знаком отличия Пермской городской Думы «За вклад в развитие нормотворчества» Раева Алексея Юрьевича, депутата Пермской городской Думы VII созыва, за значительный вклад в обеспечение деятельности по развитию нормотворчества в городе Перми и в связи с 55-летием со дня рождения.

2. Выплатить Раеву А.Ю. единовременную денежную выплату в соответствии с Положением о знаке отличия Пермской городской Думы «За вклад в развитие нормотворчества», утвержденным решением Пермской городской

Думы от 20.11.2018 № 251.

3. Настоящее решение вступает в силу со дня его подписания.

4. Обнародовать настоящее решение посредством опубликования в печатном средстве массовой информации «Официальный бюллетень органов местного самоуправления муниципального образования город Пермь», а также размещения в сетевом издании «Официальный сайт муниципального образования город Пермь www.gorodperm.ru».

5. Контроль за исполнением настоящего решения возложить на комитет Пермской городской Думы по местному самоуправлению и регламенту.

Председатель
Пермской городской Думы

Д.В. Малютин

ПОСТАНОВЛЕНИЯ АДМИНИСТРАЦИИ ГОРОДА ПЕРМИ



АДМИНИСТРАЦИЯ ГОРОДА ПЕРМИ ПОСТАНОВЛЕНИЕ

20.06.2025

№ 414

**О внесении изменений в постановление администрации города Перми от 31.08.2022 № 731
«Об утверждении Административного регламента предоставления муниципальным казенным учреждением
«Пермская дирекция дорожного движения» муниципальной услуги «Внесение в реестр парковочных
разрешений записи о парковочном разрешении, сведений об изменении записи, о продлении действия
парковочного разрешения и об аннулировании записи о парковочном разрешении»**

В соответствии с Федеральным законом от 27 июля 2010 г. № 210-ФЗ «Об организации предоставления государственных и муниципальных услуг», в целях актуализации правовых актов администрации города Перми администрация города Перми ПОСТАНОВЛЯЕТ:

1. Внести изменения в постановление администрации города Перми от 31 августа 2022 г. № 731 «Об утверждении Административного регламента предоставления муниципальным казенным учреждением «Пермская дирекция дорожного движения» муниципальной услуги «Внесение в реестр парковочных разрешений записи о парковочном разрешении, сведений об изменении записи, о продлении действия парковочного разрешения и об аннулировании записи о парковочном разрешении» (в ред. от 27.05.2024 № 395, от 29.08.2024 № 710), дополнив преамбулу после слов «Уставом города Перми» словами «, решением Пермской городской Думы от 26 апреля 2022 г. № 78 «Об утверждении Положения о парковках общего пользования местного значения города Перми», постановлением администрации города Перми от 31 августа 2022 г. № 728 «Об утверждении Порядка внесения в реестр парковочных разрешений записи о парковочном разрешении, сведений об изменении записи, о продлении действия парковочного разрешения и об аннулировании записи о парковочном разрешении».

2. Внести в Административный регламент предоставления муниципальным казенным учреждением «Пермская дирекция дорожного движения» муниципальной услуги «Внесение в реестр парковочных разрешений записи о парковочном разрешении, сведений об изменении записи, о продлении действия парковочного разрешения и об аннулировании записи о парковочном разрешении», утвержденный постановлением администрации города Перми от 31 августа 2022 г. № 731 (в ред. от 27.05.2024 № 395, от 29.08.2024 № 710), следующие изменения:

2.1. пункт 1.2.2 после слов «на основании договора лизинга» дополнить словами «(за исключением государственных органов и их территориальных органов, органов государственных внебюджетных фондов и их территориальных органов, органов местного самоуправления)»;

2.2. пункт 1.5 дополнить абзацем следующего содержания:

«Организация предоставления муниципальной услуги в ходе личного приема в Учреждении не осуществляется.»;

2.3. в пункте 1.9 слова «способы подачи заявления» заменить словами «способы направления заявления»;

2.4. пункт 2.5 признать утратившим силу;

2.5. в пункте 2.6.1:

- 2.5.1. в абзаце третьем слово «подачи» заменить словом «направления»;
- 2.5.2. в абзаце четвертом слово «подачи» заменить словом «направления»;
- 2.6. в абзаце третьем пункта 2.9.3 слова «при подаче» заменить словами «при направлении»;
- 2.7. дополнить пунктом 2.10.9 следующего содержания:
«2.10.9. заявление и документы направлены в Учреждение способом, не предусмотренным пунктом 1.5 настоящего Административного регламента.»;
- 2.8. дополнить пунктом 2.10.10 следующего содержания:
«2.10.10. направление заявления лицом, не являющимся Заявителем в соответствии с пунктами 1.2.1, 1.2.2 Административного регламента.»;
- 2.9. в абзаце втором пункта 2.15 слово «подачи» заменить словом «направления»;
- 2.10. в абзаце втором пункта 2.16.2 слово «подачи» заменить словом «направления»;
- 2.11. в пункте 3.2.3:
 - 2.11.1. абзац шестой изложить в следующей редакции:
«в государственную информационную систему в порядке, установленном постановлением Правительства Российской Федерации от 01 марта 2022 г. № 277 «О направлении в личный кабинет заявителя в федеральной государственной информационной системе «Единый портал государственных и муниципальных услуг (функций)» сведений о ходе выполнения запроса о предоставлении государственной или муниципальной услуги, заявления и предоставлении услуги, указанной в части 3 статьи 1 Федерального закона «Об организации предоставления государственных и муниципальных услуг», а также результатов предоставления государственной или муниципальной услуги, результатов предоставления услуги, указанной в части 3 статьи 1 Федерального закона «Об организации предоставления государственных и муниципальных услуг» (далее – постановление Правительства РФ № 277) (за исключением случая если заявление поступило посредством Единого портала).»;
 - 2.11.2. в абзаце одиннадцатом слова «подачи (направления)» заменить словом «направления»;
 - 2.12. раздел 4 признать утратившим силу;
 - 2.13. раздел 5 признать утратившим силу;
 - 2.14. в приложении 1 слова «Форма (заполняется при подаче заявления через МФЦ)» заменить словами «Форма (заполняется при направлении заявления через МФЦ)»;
 - 2.15. в приложении 1¹ слова «Форма (заполняется при подаче заявления через МФЦ)» заменить словами «Форма (заполняется при направлении заявления через МФЦ)».
3. Муниципальному казенному учреждению «Пермская дирекция дорожного движения» обеспечить:
 - 3.1. не позднее 3 рабочих дней со дня вступления в силу настоящего постановления изменение информации о муниципальной услуге в федеральной государственной информационной системе «Федеральный реестр государственных и муниципальных услуг (функций)»;
 - 3.2. не позднее 30 календарных дней со дня вступления в силу настоящего постановления актуализацию технологических схем предоставления муниципальной услуги, переданных для предоставления в государственное бюджетное учреждение Пермского края «Пермский краевой многофункциональный центр предоставления государственных и муниципальных услуг» (далее – ГБУ ПК «Пермский краевой МФЦ ПГМУ»), и их направление в адрес ГБУ ПК «Пермский краевой МФЦ ПГМУ».
4. Настоящее постановление вступает в силу со дня официального опубликования в печатном средстве массовой информации «Официальный бюллетень органов местного самоуправления муниципального образования город Пермь».
5. Управлению по общим вопросам администрации города Перми обеспечить обнародование настоящего постановления посредством официального опубликования в печатном средстве массовой информации «Официальный бюллетень органов местного самоуправления муниципального образования город Пермь».
6. Информационно-аналитическому управлению администрации города Перми обеспечить обнародование настоящего постановления посредством официального опубликования в сетевом издании «Официальный сайт муниципального образования город Пермь www.gorodperm.ru».
7. Контроль за исполнением настоящего постановления возложить на заместителя главы администрации города Перми Галиханова Д.К.



АДМИНИСТРАЦИЯ ГОРОДА ПЕРМИ ПОСТАНОВЛЕНИЕ

23.06.2025

№ 415

О внесении изменений в постановление администрации города Перми от 22.11.2005 № 2735 «Об утверждении перечней и проектов границ общих и индивидуальных санитарно-защитных зон промышленных предприятий и объектов, расположенных на территории города Перми»

В соответствии с Федеральными законами от 06 октября 2003 г. № 131-ФЗ «Об общих принципах организации местного самоуправления в Российской Федерации», от 20 марта 2025 г. № 33-ФЗ «Об общих принципах организации местного самоуправления в единой системе публичной власти», Уставом города Перми, на основании писем Управления Федеральной службы по надзору в сфере защиты прав потребителей и благополучия человека по Пермскому краю от 09 ноября 2022 г. № 59-00-10/05-31301-2022, от 28 мая 2025 г. № 59-00-10/10-15272-2025, результатов исследований и измерений атмосферного воздуха, уровней физического воздействия на атмосферный воздух, представленных письмом ООО «АВТОДЕТАЛЬ» от 29 мая 2025 г. № 04/25, в целях актуализации правовой базы администрации города Перми

администрация города Перми ПОСТАНОВЛЯЕТ:

1. Внести изменения в перечень промышленных районов, общих и индивидуальных санитарно-защитных зон промышленных предприятий и объектов промышленных районов города Перми, утвержденный постановлением администрации города Перми от 22 ноября 2005 г. № 2735 «Об утверждении перечней и проектов границ общих и индивидуальных санитарно-защитных зон промышленных предприятий и объектов, расположенных на территории города Перми» (в ред. от 28.07.2006 № 1311, от 26.01.2007 № 17, от 12.02.2007 № 39, от 30.10.2008 № 1035, от 30.10.2008 № 1037, от 18.02.2009 № 69, от 29.12.2011 № 56, от 23.04.2012 № 185, от 07.09.2012 № 524, от 21.09.2012 № 559, от 16.11.2012 № 779, от 28.03.2013 № 199, от 16.10.2013 № 858, от 07.11.2013 № 961, от 16.12.2013 № 1176, от 28.04.2014 № 294, от 30.05.2014 № 358, от 11.09.2014 № 614, от 29.01.2015 № 55, от 04.06.2015 № 348, от 03.08.2015 № 518, от 29.10.2015 № 889, от 02.02.2016 № 66, от 11.03.2016 № 151, от 12.09.2016 № 678, от 23.03.2017 № 214, от 11.04.2017 № 278, от 14.06.2017 № 458, от 27.12.2017 № 1209, от 03.08.2018 № 522, от 26.02.2019 № 127, от 09.04.2019 № 83-П, от 25.04.2019 № 132-П, от 05.07.2019 № 357, от 07.05.2020 № 417, от 30.09.2020 № 911, от 15.01.2021 № 9, от 16.06.2021 № 440, от 30.08.2021 № 635, от 12.10.2021 № 843, от 29.12.2021 № 1256, от 20.01.2022 № 27, от 04.05.2022 № 334, от 02.08.2022 № 651, от 05.12.2022 № 1234, от 13.12.2022 № 1290, от 23.01.2023 № 36, от 04.04.2023 № 267, от 27.04.2023 № 343, от 25.07.2023 № 630, от 20.09.2023 № 870, от 18.10.2023 № 1079, от 21.11.2023 № 1293, от 19.12.2023 № 1437, от 04.04.2024 № 246, от 16.05.2024 № 372, от 28.05.2024 № 414, от 19.09.2024 № 784, от 20.01.2025 № 19, от 24.02.2025 № 105, от 07.04.2025 № 226, от 15.05.2025 № 327, от 03.06.2025 № 379), признав пункт 3.2.38 утратившим силу.

2. Внести изменения в перечень коммунально-складских районов, общих и индивидуальных санитарно-защитных зон промышленных предприятий и объектов коммунально-складских районов города Перми, утвержденный постановлением администрации города Перми от 22 ноября 2005 г. № 2735 «Об утверждении перечней и проектов границ общих и индивидуальных санитарно-защитных зон промышленных предприятий и объектов, расположенных на территории города Перми» (в ред. от 28.07.2006 № 1311, от 26.01.2007 № 17, от 12.02.2007 № 39, от 30.10.2008 № 1035, от 30.10.2008 № 1037, от 18.02.2009 № 69, от 29.12.2011 № 56, от 23.04.2012 № 185, от 07.09.2012 № 524, от 21.09.2012 № 559, от 16.11.2012 № 779, от 28.03.2013 № 199, от 16.10.2013 № 858, от 07.11.2013 № 961, от 16.12.2013 № 1176, от 28.04.2014 № 294, от 30.05.2014 № 358, от 11.09.2014 № 614, от 29.01.2015 № 55, от 04.06.2015 № 348, от 03.08.2015 № 518, от 29.10.2015 № 889, от 02.02.2016 № 66, от 11.03.2016 № 151, от 12.09.2016 № 678, от 23.03.2017 № 214, от 11.04.2017 № 278, от 14.06.2017 № 458, от 27.12.2017 № 1209, от 03.08.2018 № 522, от 26.02.2019 № 127, от 09.04.2019 № 83-П, от 25.04.2019 № 132-П, от 05.07.2019 № 357, от 07.05.2020 № 417, от 30.09.2020 № 911, от 15.01.2021 № 9, от 16.06.2021 № 440, от 30.08.2021 № 635, от 12.10.2021 № 843, от 29.12.2021 № 1256, от 20.01.2022 № 27, от 04.05.2022 № 334, от 02.08.2022 № 651, от 05.12.2022 № 1234, от 13.12.2022 № 1290, от 23.01.2023 № 36, от 04.04.2023 № 267, от 27.04.2023 № 343, от 25.07.2023 № 630, от 20.09.2023 № 870, от 18.10.2023 № 1079, от 21.11.2023 № 1293, от 19.12.2023 № 1437, от 04.04.2024 № 246, от 16.05.2024 № 372, от 28.05.2024 № 414, от 19.09.2024 № 784, от 20.01.2025 № 19, от 24.02.2025 № 105, от 07.04.2025 № 226, от 15.05.2025 № 327, от 03.06.2025 № 379), признав пункт 9.2.23 утратившим силу.

3. Настоящее постановление вступает в силу со дня официального опубликования в печатном средстве мас-

совой информации «Официальный бюллетень органов местного самоуправления муниципального образования город Пермь».

4. Управлению по общим вопросам администрации города Перми обеспечить обнародование настоящего постановления посредством официального опубликования в печатном средстве массовой информации «Официальный бюллетень органов местного самоуправления муниципального образования город Пермь».

5. Информационно-аналитическому управлению администрации города Перми обеспечить обнародование настоящего постановления посредством официального опубликования в сетевом издании «Официальный сайт муниципального образования город Пермь www.gorodperm.ru».

6. Контроль за исполнением настоящего постановления возложить на заместителя главы администрации города Перми Синева А.В.

Глава города Перми

Э.О. Соснин



АДМИНИСТРАЦИЯ ГОРОДА ПЕРМИ ПОСТАНОВЛЕНИЕ

23.06.2025

№ 416

О реорганизации муниципального автономного учреждения «Центр психолого-педагогической, медицинской и социальной помощи» г. Перми и муниципального казенного учреждения системы образования «Психолого-медико-педагогическая комиссия» г. Перми путем присоединения муниципального казенного учреждения системы образования «Психолого-медико-педагогическая комиссия» г. Перми к муниципальному автономному учреждению «Центр психолого-педагогической, медицинской и социальной помощи» г. Перми

В соответствии со статьей 57 Гражданского кодекса Российской Федерации, Уставом города Перми, постановлением администрации города Перми от 28 января 2011 г. № 24 «О Порядке создания, реорганизации, изменения типа и ликвидации муниципальных учреждений города Перми, утверждения уставов муниципальных учреждений города Перми и внесения в них изменений»

администрация города Перми ПОСТАНОВЛЯЕТ:

1. Реорганизовать муниципальное казенное учреждение системы образования «Психолого-медико-педагогическая комиссия» г. Перми путем присоединения к муниципальному автономному учреждению «Центр психолого-педагогической, медицинской и социальной помощи» г. Перми.

2. Муниципальному автономному учреждению, созданному в процессе реорганизации, установить наименование «Муниципальное автономное учреждение «Центр психолого-педагогической, медицинской и социальной помощи» г. Перми».

3. Сохранить основные цели деятельности реорганизуемых муниципального казенного учреждения системы образования «Психолого-медико-педагогическая комиссия» г. Перми и муниципального автономного учреждения «Центр психолого-педагогической, медицинской и социальной помощи» г. Перми путем внесения изменений в устав муниципального автономного учреждения «Центр психолого-педагогической, медицинской и социальной помощи» г. Перми, созданного в процессе реорганизации.

4. Департаменту образования администрации города Перми, осуществляющему функции и полномочия учредителя муниципального автономного учреждения «Центр психолого-педагогической, медицинской и социальной помощи» г. Перми, в установленном порядке в соответствии с действующим законодательством Российской Федерации:

4.1. организовать процедуру реорганизации муниципального казенного учреждения системы образования «Психолого-медико-педагогическая комиссия» г. Перми путем присоединения к муниципальному автономному учреждению «Центр психолого-педагогической, медицинской и социальной помощи» г. Перми не позднее 6 месяцев со дня официального опубликования настоящего постановления;

4.2. утвердить передаточный акт не позднее 30 календарных дней со дня официального опубликования настоящего постановления;

4.3. произвести расходы, связанные с реорганизацией вышеуказанных муниципальных учреждений, в пределах средств, утвержденных в бюджете города Перми на 2025 год и плановый период 2026-2027 годов по отрасли «Об-

разование», не позднее 6 месяцев со дня официального опубликования настоящего постановления;

4.4. утвердить перечни недвижимого, особо ценного движимого и иного имущества, передаваемого муниципальному автономному учреждению «Центр психолого-педагогической, медицинской и социальной помощи» г. Перми, по согласованию с департаментом имущественных отношений администрации города Перми не позднее 3 месяцев с даты внесения изменений в Единый государственный реестр юридических лиц;

4.5. предусмотреть информирование жителей города Перми о процедуре реорганизации вышеуказанных муниципальных учреждений не позднее 30 календарных дней со дня официального опубликования настоящего постановления;

4.6. провести адресную разъяснительную работу со всеми участниками процесса деятельности муниципального автономного учреждения «Центр психолого-педагогической, медицинской и социальной помощи» г. Перми не позднее 30 календарных дней со дня официального опубликования настоящего постановления;

4.7. подготовить, согласовать и утвердить в установленном порядке изменения, вносимые в устав муниципального автономного учреждения «Центр психолого-педагогической, медицинской и социальной помощи» г. Перми, не позднее 3 месяцев с даты уведомления органа, осуществляющего регистрацию юридических лиц, о начале процедуры реорганизации путем присоединения муниципального казенного учреждения системы образования «Психолого-медико-педагогическая комиссия» г. Перми;

4.8. провести иные юридически значимые действия, связанные с реорганизацией вышеуказанных муниципальных учреждений, не позднее 6 месяцев со дня официального опубликования настоящего постановления.

5. Муниципальному автономному учреждению «Центр психолого-педагогической, медицинской и социальной помощи» г. Перми в порядке и сроки, установленные действующим законодательством Российской Федерации:

5.1. сообщить в орган, осуществляющий государственную регистрацию юридических лиц, о начале процедуры реорганизации путем присоединения муниципального казенного учреждения системы образования «Психолого-медико-педагогическая комиссия» г. Перми к муниципальному автономному учреждению «Центр психолого-педагогической, медицинской и социальной помощи» г. Перми не позднее 3 рабочих дней со дня официального опубликования настоящего постановления;

5.2. разместить в средствах массовой информации, публикующих данные о государственной регистрации юридических лиц, от имени муниципального автономного учреждения «Центр психолого-педагогической, медицинской и социальной помощи» г. Перми уведомление о реорганизации не позднее 3 календарных дней со дня внесения записи в Единый государственный реестр юридических лиц о начале процедуры реорганизации;

5.3. обеспечить права и законные интересы участников деятельности муниципального казенного учреждения системы образования «Психолого-медико-педагогическая комиссия» г. Перми и муниципального автономного учреждения «Центр психолого-педагогической, медицинской и социальной помощи» г. Перми;

5.4. осуществлять действия по государственной регистрации учредительных документов созданного в процессе реорганизации юридического лица в органе, осуществляющем государственную регистрацию юридических лиц;

5.5. для внесения изменений в реестр муниципального имущества города Перми представить в департамент имущественных отношений администрации города Перми сведения из Единого государственного реестра юридических лиц о реорганизации учреждения, копию устава учреждения не позднее 5 календарных дней с даты государственной регистрации, один экземпляр утвержденного передаточного акта, а также перечни недвижимого, особо ценного движимого и иного имущества, передаваемого на праве оперативного управления муниципальному автономному учреждению «Центр психолого-педагогической, медицинской и социальной помощи» г. Перми, не позднее 5 календарных дней с даты издания распоряжения начальника департамента образования администрации города Перми об утверждении указанных перечней;

5.6. направить в орган, осуществляющий государственный кадастровый учет, государственную регистрацию прав, ведение Единого государственного реестра недвижимости, заявления о внесении изменений в сведения Единого государственного реестра недвижимости в отношении зарегистрированных прав на недвижимое имущество, находящееся в оперативном управлении, в течение 14 календарных дней со дня государственной регистрации в Единый государственный реестр юридических лиц изменений в устав;

5.7. представить в департамент имущественных отношений администрации города Перми выписки из Единого государственного реестра недвижимости с внесенными изменениями в течение 7 календарных дней со дня осуществления указанных изменений.

6. Департаменту имущественных отношений администрации города Перми:

6.1. закрепить в установленном порядке за муниципальным автономным учреждением «Центр психолого-педагогической, медицинской и социальной помощи» г. Перми на праве оперативного управления недвижимое, особо ценное движимое и иное имущество согласно перечням недвижимого, особо ценного движимого и иного имущества, утвержденным распоряжением начальника департамента образования администрации города Перми, не позднее 2 месяцев после представления учреждениями в департамент имущественных отношений администрации города Перми копий устава учреждения, листа записи из документа о государственной регистрации юридического лица в налоговом органе о внесении изменений в Единый государственный реестр юридических лиц и распоряжения начальника депар-

тамента образования администрации города Перми об утверждении перечней недвижимого, особо ценного движимого и иного имущества на электронном и (или) бумажном носителе;

6.2. внести соответствующие сведения в реестр муниципального имущества города Перми.

7. Настоящее постановление вступает в силу со дня официального опубликования в печатном средстве массовой информации «Официальный бюллетень органов местного самоуправления муниципального образования город Пермь».

8. Управлению по общим вопросам администрации города Перми обеспечить обнародование настоящего постановления посредством официального опубликования в печатном средстве массовой информации «Официальный бюллетень органов местного самоуправления муниципального образования город Пермь».

9. Информационно-аналитическому управлению администрации города Перми обеспечить обнародование настоящего постановления посредством официального опубликования в сетевом издании «Официальный сайт муниципального образования город Пермь www.gorodperm.ru».

10. Контроль за исполнением настоящего постановления возложить на заместителя главы администрации города Перми Мальцеву Е.Д.

Глава города Перми

Э.О. Соснин



АДМИНИСТРАЦИЯ ГОРОДА ПЕРМИ ПОСТАНОВЛЕНИЕ

23.06.2025

№ 417

О внесении изменений в Правила оформления правовых актов в администрации города Перми, утвержденные постановлением администрации города Перми от 30.12.2009 № 1039

В соответствии с Уставом города Перми, в целях актуализации правовых актов администрации города Перми администрация города Перми ПОСТАНОВЛЯЕТ:

1. Внести в Правила оформления правовых актов в администрации города Перми, утвержденные постановлением администрации города Перми от 30 декабря 2009 г. № 1039 (в ред. от 27.06.2013 № 525, от 15.11.2013 № 1004, от 24.04.2014 № 280, от 29.11.2016 № 1061, от 29.06.2020 № 545, от 22.02.2022 № 111, от 01.07.2022 № 566, от 16.05.2024 № 360), следующие изменения:

1.1. абзацы первый-пятый пункта 3.4.1 изложить в следующей редакции:

«3.4.1. пункты о вступлении в силу и об обнародовании в нормативных правовых актах оформляются следующим образом:

Пример:

2. Настоящее постановление вступает в силу со дня официального опубликования в печатном средстве массовой информации «Официальный бюллетень органов местного самоуправления муниципального образования город Пермь».

либо:

2. Настоящее постановление вступает в силу с _____, но не ранее дня официального опубликования в печатном средстве массовой информации «Официальный бюллетень органов местного самоуправления муниципального образования город Пермь».»;

1.2. абзацы первый-третий пункта 3.4.1.1 изложить в следующей редакции:

«3.4.1.1. при необходимости вступления в силу нормативного правового акта со дня официального опубликования в сетевом издании пункт о вступлении в силу оформляется следующим образом:

Пример:

2. Настоящее постановление вступает в силу со дня официального опубликования в сетевом издании «Официальный сайт муниципального образования город Пермь www.gorodperm.ru».»;

1.3. абзацы третий, четвертый пункта 11.17 признать утратившими силу;

1.4. абзацы второй, третий пункта 11.20 признать утратившими силу.

2. Настоящее постановление вступает в силу со дня официального опубликования в печатном средстве массовой информации «Официальный бюллетень органов местного самоуправления муниципального образования город

Пермь» и распространяется на правоотношения, возникшие с 19 июня 2025 г.

3. Управлению по общим вопросам администрации города Перми обеспечить обнародование настоящего постановления посредством официального опубликования в печатном средстве массовой информации «Официальный бюллетень органов местного самоуправления муниципального образования город Пермь».

4. Информационно-аналитическому управлению администрации города Перми обеспечить обнародование настоящего постановления посредством официального опубликования в сетевом издании «Официальный сайт муниципального образования город Пермь www.gorodperm.ru».

5. Контроль за исполнением настоящего постановления возложить на руководителя аппарата администрации города Перми Молоковских А.В.

Глава города Перми

Э.О. Соснин



АДМИНИСТРАЦИЯ ГОРОДА ПЕРМИ ПОСТАНОВЛЕНИЕ

23.06.2025

№ 418

О внесении изменений в Перечень мероприятий, направленных на решение отдельных вопросов местного значения в микрорайонах на территории Пермского городского округа, на 2025 год, утвержденный постановлением администрации города Перми от 27.01.2012 № 13-П «Об установлении и финансовом обеспечении расходных обязательств Пермского городского округа по мероприятиям, направленным на решение отдельных вопросов местного значения в микрорайонах на территории Пермского городского округа, на 2025-2027 годы»

В соответствии с Бюджетным кодексом Российской Федерации, Федеральным законом от 06 октября 2003 г. № 131-ФЗ «Об общих принципах организации местного самоуправления в Российской Федерации», Уставом города Перми, Положением о бюджете и бюджетном процессе в городе Перми, утвержденным решением Пермской городской Думы от 28 августа 2007 г. № 185, в целях эффективного использования средств бюджета города Перми, уточнения содержания, сроков выполнения, объемов финансирования мероприятий, направленных на решение отдельных вопросов местного значения в микрорайонах на территории Пермского городского округа, администрация города Перми ПОСТАНОВЛЯЕТ:

1. Утвердить прилагаемые изменения в Перечень мероприятий, направленных на решение отдельных вопросов местного значения в микрорайонах на территории Пермского городского округа, на 2025 год, утвержденный постановлением администрации города Перми от 27 января 2012 г. № 13-П «Об установлении и финансовом обеспечении расходных обязательств Пермского городского округа по мероприятиям, направленным на решение отдельных вопросов местного значения в микрорайонах на территории Пермского городского округа, на 2025-2027 годы» (в ред. от 01.03.2012 № 74, от 30.03.2012 № 134, от 05.05.2012 № 215, от 05.06.2012 № 258, от 28.06.2012 № 351, от 02.08.2012 № 430, от 22.08.2012 № 477, от 08.10.2012 № 593, от 09.10.2012 № 606, от 01.11.2012 № 732, от 04.12.2012 № 857, от 27.12.2012 № 984, от 15.03.2013 № 148, от 03.04.2013 № 223, от 30.04.2013 № 339, от 05.06.2013 № 456, от 03.07.2013 № 538, от 30.07.2013 № 619, от 04.09.2013 № 727, от 01.10.2013 № 796, от 05.11.2013 № 952, от 28.11.2013 № 1088, от 30.01.2014 № 49, от 04.03.2014 № 147, от 11.04.2014 № 244, от 29.04.2014 № 300, от 11.06.2014 № 389, от 04.07.2014 № 445, от 08.08.2014 № 533, от 05.09.2014 № 588, от 02.10.2014 № 675, от 07.11.2014 № 817, от 12.12.2014 № 964, от 27.01.2015 № 38, от 24.02.2015 № 89, от 20.03.2015 № 145, от 27.04.2015 № 227, от 14.05.2015 № 274, от 25.05.2015 № 309, от 25.06.2015 № 408, от 22.07.2015 № 486, от 25.08.2015 № 586, от 22.09.2015 № 661, от 26.10.2015 № 867, от 20.11.2015 № 961, от 14.12.2015 № 1052, от 20.02.2016 № 120, от 24.03.2016 № 199, от 26.04.2016 № 281, от 26.05.2016 № 357, от 23.06.2016 № 437, от 19.07.2016 № 515, от 19.08.2016 № 609, от 03.10.2016 № 758, от 19.10.2016 № 881, от 09.12.2016 № 1094, от 22.02.2017 № 127, от 07.04.2017 № 262, от 24.04.2017 № 310, от 25.05.2017 № 398, от 22.06.2017 № 480, от 19.07.2017 № 553, от 24.08.2017 № 653, от 27.09.2017 № 772, от 03.10.2017 № 799, от 27.10.2017 № 961, от 23.11.2017 № 1067, от 15.12.2017 № 1132, от 29.01.2018 № 55, от 19.02.2018 № 95, от 03.04.2018 № 200, от 14.05.2018 № 290, от 29.05.2018 № 337, от 14.06.2018 № 389, от 26.06.2018 № 427, от 27.07.2018 № 503,

от 20.08.2018 № 541, от 28.08.2018 № 562, от 24.09.2018 № 625, от 26.10.2018 № 837, от 20.11.2018 № 896, от 18.12.2018 № 995, от 15.01.2019 № 19, от 20.02.2019 № 115, от 26.03.2019 № 37-П, от 23.04.2019 № 117-П, от 24.05.2019 № 211, от 21.06.2019 № 296, от 25.07.2019 № 422, от 21.08.2019 № 495, от 23.08.2019 № 502, от 19.09.2019 № 575, от 24.10.2019 № 780, от 19.11.2019 № 915, от 06.12.2019 № 983, от 22.01.2020 № 57, от 26.02.2020 № 171, от 31.03.2020 № 294, от 23.04.2020 № 378, от 01.06.2020 № 484, от 19.06.2020 № 527, от 23.07.2020 № 646, от 17.08.2020 № 709, от 26.08.2020 № 756, от 17.09.2020 № 853, от 15.10.2020 № 988, от 20.11.2020 № 1175, от 09.12.2020 № 1246, от 26.01.2021 № 23, от 02.03.2021 № 125, от 18.03.2021 № 174, от 19.04.2021 № 273, от 18.05.2021 № 354, от 18.06.2021 № 450, от 15.07.2021 № 523, от 18.08.2021 № 607, от 19.08.2021 № 614, от 16.09.2021 № 717, от 19.10.2021 № 892, от 16.11.2021 № 1011, от 07.12.2021 № 1126, от 08.12.2021 № 1134, от 20.01.2022 № 31, от 17.02.2022 № 101, от 25.03.2022 № 217, от 18.04.2022 № 293, от 20.05.2022 № 393, от 20.06.2022 № 497, от 14.07.2022 № 607, от 28.07.2022 № 638, от 19.08.2022 № 696, от 20.09.2022 № 824, от 18.10.2022 № 963, от 15.11.2022 № 1155, от 06.12.2022 № 1243, от 23.01.2023 № 33, от 14.02.2023 № 101, от 23.03.2023 № 234, от 18.04.2023 № 314, от 16.05.2023 № 393, от 19.06.2023 № 504, от 14.07.2023 № 601, от 28.07.2023 № 651, от 09.08.2023 № 678, от 17.08.2023 № 722, от 20.09.2023 № 859, от 18.10.2023 № 1078, от 20.11.2023 № 1269, от 05.12.2023 № 1371, от 23.01.2024 № 41, от 15.02.2024 № 112, от 22.03.2024 № 216, от 18.04.2024 № 303, от 21.05.2024 № 376, от 20.06.2024 № 516, от 01.07.2024 № 553, от 17.07.2024 № 592, от 14.08.2024 № 649, от 24.09.2024 № 788, от 17.10.2024 № 915, от 20.11.2024 № 1110, от 05.12.2024 № 1192, от 09.12.2024 № 1193, от 27.02.2025 № 115, от 21.03.2025 № 179, от 21.04.2025 № 268, от 14.05.2025 № 322).

2. Настоящее постановление вступает в силу со дня официального опубликования в печатном средстве массовой информации «Официальный бюллетень органов местного самоуправления муниципального образования город Пермь».

3. Управлению по общим вопросам администрации города Перми обеспечить обнародование настоящего постановления посредством официального опубликования в печатном средстве массовой информации «Официальный бюллетень органов местного самоуправления муниципального образования город Пермь».

4. Информационно-аналитическому управлению администрации города Перми обеспечить обнародование настоящего постановления посредством официального опубликования в сетевом издании «Официальный сайт муниципального образования город Пермь www.gorodperm.ru».

5. Контроль за исполнением настоящего постановления возложить на заместителя главы администрации города Перми Трошкова С.В.

Глава города Перми

Э.О. Соснин

УТВЕРЖДЕНЫ
постановлением администрации
города Перми
от 23.06.2025 № 418

ИЗМЕНЕНИЯ

в Перечень мероприятий, направленных на решение отдельных вопросов местного значения в микрорайонах на территории Пермского городского округа, на 2025 год, утвержденный постановлением администрации города Перми от 27 января 2012 г. № 13-П «Об установлении и финансовом обеспечении расходных обязательств Пермского городского округа по мероприятиям, направленным на решение отдельных вопросов местного значения в микрорайонах на территории Пермского городского округа, на 2025-2027 годы»

1. После строки 2.3.18 дополнить строками 2.3.19-2.3.22 следующего содержания:

2.3.19	Текущий ремонт помещений в МАОУ «СОШ № 55» г. Перми	ул. Вагонная, 22	ДО	III-IV	500 000,00
2.3.20	Текущий ремонт помещений в МАДОУ «Детский сад № 407» г. Перми	ул. Докучаева, 28а	ДО	III-IV	400 000,00
2.3.21	Текущий ремонт помещений в МАДОУ «Детский сад «ЛЕГОПОЛИС» г. Перми	ул. Белоевская, 49	ДО	III-IV	300 000,00
2.3.22	Приобретение и установка трибун на детской спортивной площадке в МАДОУ «Конструктор успеха» г. Перми	ул. Машинистов, 43а	ДО	III-IV	300 000,00

2. В графе 6 строки 2.9.1 цифры «1 910 271,94» заменить цифрами «410 271,94».

3. После строки 3.4.3 дополнить строкой 3.4.4 следующего содержания:

3.4.4	Организация и проведение культурно-массовых мероприятий для жителей округа № 3	проспект Парковый, 20/2	администрация Дзержинского района на города Перми	III	200 000,00

4. Строку 3.9.1 изложить в следующей редакции:

3.9.1	Благоустройство придомовых территорий многоквартирных домов, в том числе за счет средств бюджета города Перми на 2025 год остатков средств бюджета города Перми по состоянию на 01 января 2025 г.	м/р ¹⁷ Парковый, м/р Заостровка	администрация Дзержинского района города Перми	II-III	603 875,31
					529 090,00
					74 785,31

5. В графе 5 строки 3.9.2 цифры «II-III» заменить цифрами «II-IV».

6. Графу 3 строки 4.3.13 изложить в следующей редакции:

«ул. Крисанова, 39а».

7. После строки 5.2.1 дополнить строкой 5.2.2 следующего содержания:

5.2.2	Обустройство детских игровых и (или) детских спортивных площадок на земельных участках, находящихся в общей долевой собственности собственников помещений многоквартирных домов города Перми, и на территориях индивидуальной жилой застройки города Перми на земельных участках, находящихся в муниципальной собственности, и землях или земельных участках, государственная собственность на которые не разграничена	ул. Милиционерова Власова, 21	ДЖКХ	III-IV	600 000,00

8. После строки 5.3.5 дополнить строкой 5.3.6 следующего содержания:

5.3.6	Приобретение проекционного экрана и проектора для Центра детских инициатив в МАОУ «СОШ «Петролеум+» г. Перми	ул. Мира, 92	ДО	III	150 000,00

9. Строку 5.4.7 изложить в следующей редакции:

5.4.7	Организация и проведение культурно-массовых мероприятий для жителей округа № 5, в том числе за счет:	территория округа № 5	администрация Индустриального района города Перми	IV	814 016,80
	средств бюджета города Перми на 2025 год				767 120,21
	остатков средств бюджета города Перми по состоянию на 01 января 2025 г.				46 896,59

10. После строки 5.4.12 дополнить строками 5.4.13-5.4.19 следующего содержания:

5.4.13	Организация и проведение спортивных мероприятий «Мы за спорт!» для жителей округа № 5	территория округа № 5	администрация Индустриального района города Перми	III-IV	30 000,00
5.4.14	Организация и проведение культурно-массовых мероприятий «Мой Пермский край» для жителей округа № 5	ул. Мира, 39	администрация Индустриального района города Перми	III-IV	110 000,00
5.4.15	Организация и проведение культурно-массового мероприятия «Задорный Нагорный» для жителей округа № 5	ул. Геологов, 1	администрация Индустриального района города Перми	III-IV	30 000,00
5.4.16	Организация и проведение культурно-массового мероприятия «Наш космос» для жителей округа № 5	ул. Космонавта Беляева, 59	администрация Индустриального района города Перми	IV	30 000,00
5.4.17	Организация и проведение культурно-массового мероприятия «Идеи будущего» для жителей округа № 5	ул. Космонавта Беляева, 59	администрация Индустриального района города Перми	III-IV	50 000,00
5.4.18	Организация и проведение культурно-массового мероприятия «Экологический патруль» для жителей округа № 5	ул. Космонавта Беляева, 59	администрация Индустриального района города Перми	III-IV	50 000,00
5.4.19	Организация и проведение культурно-массового мероприятия «Наш любимый двор» для жителей округа № 5	ул. Космонавта Беляева, 59	администрация Индустриального района города Перми	III	60 000,00

11. После строки 5.9.3 дополнить строками 5.11.1, 5.11.2 следующего содержания:

5.11.1	Приобретение выставочных витрин в общественных центр «Андроновский»	ул. Космонавта Беляева, 59	администрация Индустриального района города Перми	III-IV	60 000,00
5.11.2	Приобретение гимнастических палок и гантелей в общественный центр «Нагорный»	ул. Геологов, 1	администрация Индустриального района города Перми	III-IV	30 000,00

12. После строки 7.2.4 дополнить строкой 7.2.5 следующего содержания:

7.2.5	Обустройство детских игровых и (или) детских спортивных площадок на земельных участках, находящихся в общей долевой собственности собственников помещений многоквартирных домов города Перми, и на территориях индивидуальной жилой застройки города Перми на земельных участках, находящихся в муниципальной собственности, и землях или земельных участках, государственная собственность на которые не разграничена	ул. Снайперов, 1а	ДЖКХ	III-IV	350 000,00

13. В графе 6 строки 7.4.4 цифры «300 000,00» заменить цифрами «474 521,30».
14. Строку 7.9.1 признать утратившей силу.
15. После строки 7.9.1 дополнить строками 7.9.2-7.9.5 следующего содержания:

7.9.2	Благоустройство придомовой территории многоквартирного дома	ул. Мира, 10	администрация Индустриально-го района города Перми	III-IV	490 097,63
7.9.3	Благоустройство придомовой территории многоквартирного дома (посадка, обрезка и (или) снос деревьев и кустарников)	ул. Стахановская, 23	администрация Индустриально-го района города Перми	III-IV	172 637,16
7.9.4	Благоустройство придомовой территории многоквартирного дома (посадка, обрезка и (или) снос деревьев и кустарников)	ул. Карпинского, 67	администрация Индустриально-го района города Перми	III-IV	35 129,40
7.9.5	Благоустройство придомовой территории многоквартирного дома, в том числе за счет:	ул. Карпинского, 36	администрация Индустриально-го района города Перми	III-IV	1 723 291,92
	средств бюджета города Перми на 2025 год				1 722 704,51
	остатков средств бюджета города Перми по состоянию на 01 января 2025 г.				587,41

16. В графе 2 строки 11.3.3 аббревиатуру «МБОУ» заменить аббревиатурой «МАОУ».
17. В графе 2 строки 11.3.4 аббревиатуру «МБОУ» заменить аббревиатурой «МАОУ».
18. В графе 6 строки 12.2.3 цифры «350 000,00» заменить цифрами «610 000,00».
19. Строку 12.2.4 признать утратившей силу.
20. В графе 2 строки 14.4.8 слова «культурно-массовых» заменить словом «спортивных».
21. Графу 3 строки 17.2.4 изложить в следующей редакции:
«ул. Социалистическая, з/у 10а».
22. В графе 6 строки 17.3.11 цифры «35 000,00» заменить цифрами «34 000,00».
23. В графе 6 строки 17.9.1 цифры «1 278 000,00» заменить цифрами «1 279 000,00».
24. После строки 18.2.9 дополнить строками 18.2.10, 18.2.11 следующего содержания:

18.2.10	Обустройство детских игровых и (или) детских спортивных площадок на земельных участках, находящихся в общей долевой собственности собственников помещений многоквартирных домов города Перми, и на территориях индивидуальных жилищной застройки города Перми на земельных участках, находящихся в муниципальной собственности, и землях или земельных участках, государственная собственность на которые не разграничена	ул. Рабоче-Крестьянская, 6	ДЖКХ	II-IV	450 000,00
18.2.11	Обустройство детских игровых и (или) детских спортивных площадок на земельных участках, находящихся в общей долевой собственности собственников помещений многоквартирных домов города Перми, и на территориях индивидуальных жилищной застройки города Перми на земельных участках, находящихся в муниципальной собственности, и землях или земельных участках, государственная собственность на которые не разграничена	ул. Революции, 28	ДЖКХ	II-IV	330 000,00

25. После строки 18.3.5 дополнить строкой 18.3.6 следующего содержания:

18.3.6	Организация и проведение мероприятия для детей «Пришла осень» в МАУ ДО «ЦДТ «Ритм» г. Перми	ул. Николая Островского, 66	ДО	III-IV	300 000,00

26. После строки 18.9.1 дополнить строкой 18.9.2 следующего содержания:

18.9.2	Благоустройство придомовой территории многоквартирного дома (обрезка деревьев и кустарников)	ул. Елькина, 45	администрация Свердловского района города Перми	IV	70 000,00

27. Строку 18.10.1 признать утратившей силу.

28. В графе 6 строки 20.1.1 цифры «200 000,00» заменить цифрами «133 000,00».

29. Строку 20.3.2 изложить в следующей редакции:

20.3.2	Организация и проведение культурно-массовых мероприятий, посвященных Новому году и Рождеству, с приобретением подарков для жителей округа № 20 в МАУК «ПГДК им. М.И. Калинина»	ул. Куйбышева, 140	ДКМП	IV	390 000,00

30. После строки 20.3.7 дополнить строками 20.3.8, 20.3.9 следующего содержания:

20.3.8	Организация и проведение культурно-массового мероприятия, посвященного Международному дню пожилых людей, для жителей округа № 20 в МАУК «ПГДК им. М.И. Калинина»	ул. Куйбышева, 140	ДКМП	IV	85 000,00
20.3.9	Организация и проведение мероприятий для детей, посвященных Новому году и Рождеству, с приобретением подарков в МАУ ДО «ДД(Ю)Т» г. Перми	ул. Сибирская, 27а	ДО	IV	615 000,00

31. Строку 20.4.4 признать утратившей силу.

32. После строки 20.4.12 дополнить строкой 20.4.13 следующего содержания:

20.4.13	Организация и проведение культурно-массового мероприятия для жителей округа № 20	ул. Косьвинская, 11	администрация Свердловского района города Перми	III-IV	15 000,00

33. Строку 20.9.1 признать утратившей силу.

34. После строки 20.9.7 дополнить строками 20.9.8, 20.9.9 следующего содержания:

20.9.8	Благоустройство придомовой территории многоквартирного дома (асфальтирование)	ул. Героев Хасана, 4	администрация Свердловского района города Перми	II-IV	115 000,00
20.9.9	Благоустройство придомовой территории многоквартирного дома (асфальтирование)	ул. Куйбышева, 103	администрация Свердловского района города Перми	II-IV	1 000 000,00

35. В графе 6 строки 20.10.1 цифры «1 233 274,00» заменить цифрами «603 414,00».



АДМИНИСТРАЦИЯ ГОРОДА ПЕРМИ ПОСТАНОВЛЕНИЕ

23.06.2025

№ 419

О внесении изменений в муниципальную программу «Развитие физической культуры и спорта города Перми», утвержденную постановлением администрации города Перми от 18.10.2024 № 962

В соответствии с постановлением администрации города Перми от 02 сентября 2024 г. № 715 «Об утверждении Порядка разработки, реализации и оценки эффективности муниципальных программ города Перми», в целях актуализации правовых актов администрации города Перми администрация города Перми ПОСТАНОВЛЯЕТ:

1. Утвердить прилагаемые изменения в муниципальную программу «Развитие физической культуры и спорта города Перми», утвержденную постановлением администрации города Перми от 18 октября 2024 г. № 962 (в ред. от 24.03.2025 № 190, от 07.05.2025 № 310).

2. Настоящее постановление вступает в силу со дня официального опубликования в печатном средстве массовой информации «Официальный бюллетень органов местного самоуправления муниципального образования город Пермь».

3. Управлению по общим вопросам администрации города Перми обеспечить обнародование настоящего постановления посредством официального опубликования в печатном средстве массовой информации «Официальный бюллетень органов местного самоуправления муниципального образования город Пермь».

4. Информационно-аналитическому управлению администрации города Перми обеспечить обнародование настоящего постановления посредством официального опубликования в сетевом издании «Официальный сайт муниципального образования город Пермь www.gorodperm.ru».

5. Контроль за исполнением настоящего постановления возложить на заместителя главы администрации города Перми Мальцеву Е.Д.

Глава города Перми

Э.О. Соснин

УТВЕРЖДЕНЫ
постановлением администрации
города Перми
от 23.06.2025 № 419

ИЗМЕНЕНИЯ
в муниципальную программу «Развитие физической культуры и спорта города Перми», утвержденную
постановлением администрации города Перми от 18 октября 2024 г. № 962

1. Раздел «Паспорт муниципальной программы «Развитие физической культуры и спорта города Перми» изложить в следующей редакции:

«ПАСПОРТ
муниципальной программы «Развитие физической культуры и спорта города Перми»

Куратор программы	Мальцева Е.Д., заместитель главы администрации города Перми									
Ответственный исполнитель программы	Сапегин С.В., председатель комитета по физической культуре и спорту администрации города Перми									
Период реализации программы	2025-2029 годы									
Цель программы	Создание для всех категорий и групп населения условий для занятий физической культурой и спортом, массовым спортом, в том числе повышение уровня обеспеченности населения объектами спорта, а также подготовка спортивного резерва									
Целевые показатели программы	№	Наименование целевого показателя	Ед. изм.	Значения целевых показателей					2029 год (прогноз)	68,1
				2025 год (прогноз)	2026 год (прогноз)	2027 год (прогноз)	2028 год (прогноз)	2029 год (план)		
	1	Доля граждан, систематически занимающихся физической культурой и спортом (в общей численности граждан, не имеющих противопоказаний и ограничений для занятий физической культурой и спортом)	%	58,8	62,0	63,6	65,8	66,7	67,1	
	2	Уровень обеспеченности граждан спортивными сооружениями исходя из единовременной пропускной способности объектов спорта	%	66,0	66,0	66,4	66,7	66,7	67,1	
Объемы и источники финансового обеспечения программы	Источники финансового обеспечения			Расходы (тыс. рублей)						Итого
				2025 год (план)	2026 год (план)	2027 год (план)	2028 год (план)	2029 год (план)		
	Всего, в том числе:			1 994 167,1	1 725 611,8	1 624 412,3	1 588 240,3	1 588 240,3	8 520 671,8	
	бюджет города Перми			1 941 842,8	1 725 611,8	1 624 412,3	1 588 240,3	1 588 240,3	8 468 347,5	
	бюджет города Перми (налоговые расходы)			6 449,2	6 713,7	6 982,2	7 261,4	7 551,9	34 958,4	
	бюджет Пермского края			40 831,1	0,0	0,0	0,0	0,0	40 831,1	
	федеральный бюджет			11 493,2	0,0	0,0	0,0	0,0	11 493,2	
	внебюджетные источники			0,0	0,0	0,0	0,0	0,0	0,0	0,0

2. После раздела «Паспорт муниципального проекта «Развитие инфраструктуры для занятий физической культурой и спортом» (в рамках регионального проекта)» дополнить разделом «Паспорт муниципального проекта «Комфортный край» (в рамках регионального проекта)» следующего содержания:

**«ПАСПОРТ
муниципального проекта «Комфортный край»
(в рамках регионального проекта)»**

Руководитель муниципального проекта	Мальцева Е.Д., заместитель главы администрации города Перми						
Ответственный исполнитель муниципального проекта	Сапегин С.В., председатель комитета по физической культуре и спорту администрации города Перми						
Администратор муниципального проекта	Зиннер М.В., заместитель председателя комитета-начальник отдела развития физической культуры и спорта комитета по физической культуре и спорту администрации города Перми						
Показатели муниципального проекта	№	Наименование показателя	Ед. изм.	Значения показателей			
				2025 год (прогноз)	2026 год (прогноз)	2027 год (прогноз)	2028 год (прогноз)
	1	Количество устроенных спортивных площадок	ед.	2	-	-	-
	2	Единовременная пропускная способность спортивной площадки	чел.	25	-	-	-
	3	Уровень обеспеченности населения спортивными сооружениями, исходя из единовременной пропускной способности объектов спорта	%	65,5	-	-	-
Объемы и источники финансового обеспечения муниципального проекта	Источники финансового обеспечения		Расходы (тыс. рублей)				
	2025 год (план)	2026 год (план)	2027 год (план)	2028 год (план)	2029 год (план)	Итого	
	14 742,8	0,0	0,0	0,0	0,0	14 742,8	
	Всего, в том числе:						
	бюджет города Перми	7 742,8	0,0	0,0	0,0	7 742,8	
	бюджет Пермского края	7 000,0	0,0	0,0	0,0	7 000,0	

3. Раздел «Паспорт комплекса процессных мероприятий 1 «Совершенствование спортивной инфраструктуры и материально-технической базы для занятий физической культурой и массовым спортом» изложить в следующей редакции:

**«ПАСПОРТ
комплекса процессных мероприятий 1 «Совершенствование спортивной инфраструктуры
и материально-технической базы для занятий физической культурой и массовым спортом»**

Сапегин С.В., председатель комитета по физической культуре и спорту администрации города Перми									
Показатели комплекса процессуальных мероприятий	№	Наименование показателя	Ед. изм.	Значения показателей					
				2025 год (прогноз)	2026 год (прогноз)	2027 год (прогноз)	2028 год (прогноз)	2029 год (прогноз)	
	1	Количество отремонтированных объектов системы физической культуры и спорта	ед.	28	9	11	11	11	
	2	Количество устроенных муниципальных плоскостных спортивных сооружений с оснащением их спортивным инвентарем	ед.	8	2	2	2	2	
Объемы и источники финансового обеспечения комплекса процессуальных мероприятий	Источники финансового обеспечения			Расходы (тыс. рублей)					
				2025 год (план)	2026 год (план)	2027 год (план)	2028 год (план)	2029 год (план)	Итого
	Всего, в том числе:			405 430,9	297 579,0	196 379,5	196 379,5	196 379,5	1 292 148,4
	бюджет города Перми			390 106,6	297 579,0	196 379,5	196 379,5	196 379,5	1 276 824,1
	бюджет Пермского края			3 831,1	0,0	0,0	0,0	0,0	3 831,1
бюджет Российской Федерации			11 493,2	0,0	0,0	0,0	0,0	11 493,2	

4. Раздел «Перечень целевых показателей программы, показателей структурных элементов программы «Развитие физической культуры и спорта города Перми» изложить в следующей редакции:

«ПЕРЕЧЕНЬ
целевых показателей программы, показателей структурных элементов программы «Развитие физической культуры и спорта города Перми»

№	Наименование целевого показателя программы, показателей структурных элементов программы	Единица измерения	ФО (ФП)	Значения показателей				
				2025 год (прогноз)	2026 год (прогноз)	2027 год (прогноз)	2028 год (прогноз)	2029 год (прогноз)
1	2	3	4	5	6	7	8	9
Муниципальная программа «Развитие физической культуры и спорта города Перми»								
1	Доля граждан, систематически занимающихся физической культурой и спортом (в общей численности граждан, не имеющих противопоказаний и ограничений для занятий физической культурой и спортом)	%	КФКС	58,8	62,0	63,6	65,8	68,1

1	2	3	4	5	6	7	8	9
2	Уровень обеспеченности граждан спортивными сооружениями исходя из единовременной пропускной способности объектов спорта	%	КФКС	66,0	66,0	66,4	66,7	67,1
Муниципальный проект «Развитие инфраструктуры для занятий физической культурой и спортом» (в рамках регионального проекта)								
3	Количество объектов спорта, на которых проведен капитальный ремонт с привлечением средств бюджета Пермского края	ед.	КФКС	1	-	-	-	-
Муниципальный проект «Комфортный край» (в рамках регионального проекта)								
4	Количество устроенных спортивных площадок	ед.	КФКС	2	-	-	-	-
5	Единовременная пропускная способность спортивной площадки	чел.	КФКС	25	-	-	-	-
6	Уровень обеспеченности населения спортивными сооружениями, исходя из единовременной пропускной способности объектов спорта	%	КФКС	65,5	-	-	-	-
Комплекс процессных мероприятий 1 «Совершенствование спортивной инфраструктуры и материально-технической базы для занятий физической культурой и массовым спортом»								
7	Количество отремонтированных объектов системы физической культуры и спорта	ед.	КФКС	28	9	11	11	11
8	Количество устроенных муниципальных площадок спортивных сооружений с оснащением их спортивным инвентарем	ед.	КФКС	8	2	2	2	2
Комплекс процессных мероприятий 2 «Организация и проведение физкультурных мероприятий, спортивно-массовой работы»								
9	Количество получателей муниципальных работ физкультурно-спортивной направленности по месту проживания граждан	чел.	КФКС	1 805	1 805	1 805	1 677	1 677
10	Количество организованных занятий по организации и проведению спортивно-оздоровительной работы по развитию физической культуры и спорта среди различных групп населения	ед.	КФКС	15 912	15 912	15 912	15 912	15 912
11	Количество получателей мер поддержки в виде скидки по арендной плате муниципального имущества некоммерческим организациям	ед.	КФКС	6	6	6	6	6
Комплекс процессных мероприятий 3 «Реализация дополнительных общеобразовательных программ»								
12	Количество получателей услуг по реализации дополнительных образовательных программ спортивной подготовки по олимпийским и неолимпийским видам спорта	чел	КФКС	20 408	20 408	20 408	20 408	20 408
			департамент образования администрации города Перми (далее – ДО)	253	253	253	253	253

5. Раздел «Финансовое обеспечение реализации муниципальной программы «Развитие физической культуры и спорта города Перми» изложить в следующей редакции:

**«ФИНАНСОВОЕ ОБЕСПЕЧЕНИЕ
реализации муниципальной программы «Развитие физической культуры и спорта города Перми»**

Наименование программы, структурного элемента программы, направления расходов	ФО (ФП), ТО	Источники финансового обеспечения	Расходы, тыс. рублей						всего
			2025 год (план)	2026 год (план)	2027 год (план)	2028 год (план)	2029 год (план)		
1	2	3	4	5	6	7	8	9	
Муниципальная программа «Развитие физи- ческой культуры и спорта города Перми»	-	Всего, в том числе:	1 994 167,1	1 725 611,8	1 624 412,3	1 588 240,3	1 588 240,3	8 520 671,8	
		бюджет города Перми	1 941 842,8	1 725 611,8	1 624 412,3	1 588 240,3	1 588 240,3	8 468 347,5	
		бюджет города Перми (налого- вые расходы)	6 449,2	6 713,7	6 982,2	7 261,4	7 551,9	34 958,4	
		бюджет Пермско- го края	40 831,1	0,0	0,0	0,0	0,0	40 831,1	
		федеральный бюджет	11 493,2	0,0	0,0	0,0	0,0	11 493,2	
Муниципальные проекты в рамках региональных проектов									
Проект 1 «Развитие инфраструктуры для занятий физической культурой и спортом»	-	Всего, в том числе:	84 792,0	0,0	0,0	0,0	0,0	84 792,0	
		бюджет города Перми	54 792,0	0,0	0,0	0,0	0,0	54 792,0	
		бюджет Пермско- го края	30 000,0	0,0	0,0	0,0	0,0	30 000,0	
Направление расходов 1.1 «Капитальный ремонт объектов спортивной инфраструктуры муниципального значения»	КФКС	бюджет города Перми	54 792,0	0,0	0,0	0,0	0,0	54 792,0	
		бюджет Пермско- го края	30 000,0	0,0	0,0	0,0	0,0	30 000,0	
Проект 2 «Комфортный край»	-	Всего, в том числе:	14 742,8	0,0	0,0	0,0	0,0	14 742,8	
		бюджет города Перми	7 742,8	0,0	0,0	0,0	0,0	7 742,8	
		бюджет Пермско- го края	7 000,0	0,0	0,0	0,0	0,0	7 000,0	

1	2	3	4	5	6	7	8	9
Направление расходов 2.1 «Устройство спортивных площадок и оснащение объектов спортивным оборудованием и инвентарем для занятий физической культурой и спортом»	КФКС	бюджет города Перми	7 742,8	0,0	0,0	0,0	0,0	7 742,8
		бюджет Пермско- го края	7 000,0	0,0	0,0	0,0	0,0	7 000,0
Муниципальные проекты								
Проект 1 «Капитальные вложения в объекты недвижимого имущества муници- пальной собственности в сфере физической культуры и массового спорта»	-	бюджет города Перми	75 571,3	0,0	0,0	0,0	0,0	75 571,3
	УКС	бюджет города Перми	63 108,3	0,0	0,0	0,0	0,0	63 108,3
Направление расходов 1.1 «Реконструкция физкультурно-оздоровительного комплекса по адресу: г. Пермь, ул. Рабочая, 9»	УКС	бюджет города Перми	12 463,0	0,0	0,0	0,0	0,0	12 463,0
Комплексы процессных мероприятий								
Комплекс процессных мероприятий 1 «Совер- шенствование спортивной инфраструктуры и материально-технической базы для занятий физической культурой и массовым спортом»	-	Всего, в том числе:	405 430,9	297 579,0	196 379,5	196 379,5	196 379,5	1 292 148,4
		бюджет города Перми	390 106,6	297 579,0	196 379,5	196 379,5	196 379,5	1 276 824,1
		бюджет Пермско- го края	3 831,1	0,0	0,0	0,0	0,0	3 831,1
		федеральный бюджет	11 493,2	0,0	0,0	0,0	0,0	11 493,2
Направление расходов 1.1 «Взносы на капитальный ремонт общего имущества в многоквартирных домах»	КФКС	бюджет города Перми	575,4	575,4	575,4	575,4	575,4	2 877,0
Направление расходов 1.2 «Ремонт и приведе- ние в нормативное состояние муниципальных учреждений системы физической культуры и спорта»	КФКС	бюджет города Перми	266 502,1	284 518,1	183 318,6	183 318,6	183 318,6	1 100 976,0
Направление расходов 1.3 «Устройство муниципальных плоскостных спортивных сооружений с оснащением их спортивным инвентарем»	КФКС	бюджет города Перми	44 709,5	12 485,5	12 485,5	12 485,5	12 485,5	94 651,5
Направление расходов 1.4 «Оснащение объ- ектов муниципальных учреждений системы физической культуры и спорта»	КФКС	бюджет города Перми	77 513,1	0,0	0,0	0,0	0,0	77 513,1

1	2	3	4	5	6	7	8	9
Направление расходов 1.6 «Приобретение спортивного оборудования и инвентаря для приведения организаций дополнительного образования со специальным наименованием «спортивная школа», использующих в своем наименовании слово «олимпийский» или образованные на его основе слова или словосочетания, в нормативное состояние»	КФКС	бюджет города Перми	806,5	0,0	0,0	0,0	0,0	806,5
		бюджет Пермского края	3 831,1	0,0	0,0	0,0	0,0	3 831,1
		бюджет федерального бюджет	11 493,2	0,0	0,0	0,0	0,0	11 493,2
		Всего, в том числе:	302 674,2	297 079,7	297 079,7	270 333,0	270 333,0	1 437 499,6
Комплекс процессных мероприятий 2 «Организация и проведение физкультурных мероприятий, спортивно-массовой работы»	КФКС	бюджет города Перми	302 674,2	297 079,7	297 079,7	270 333,0	270 333,0	1 437 499,6
		бюджет города Перми (налоговые расходы)	6 449,2	6 713,7	6 982,2	7 261,4	7 551,9	34 958,4
		бюджет города Перми	142 357,8	148 451,1	148 451,1	145 306,2	145 306,2	729 872,3
		бюджет города Перми	5 776,4	0,0	0,0	0,0	0,0	5 776,4
Направление расходов 2.1 «Выполнение муниципальных работ учреждениями спорта» Направление расходов 2.2 «Повышение фонда оплаты труда» Направление расходов 2.3 «Организация и проведение официальных физкультурно-оздоровительных и спортивных мероприятий Пермского городского округа»	Всего, в том числе	бюджет города Перми	45 422,0	45 422,0	45 422,0	41 820,2	41 820,2	219 906,4
	КФКС	бюджет города Перми	32 107,9	32 107,9	32 107,9	28 506,1	28 506,1	153 335,9
	АЛР	бюджет города Перми	732,3	732,3	732,3	732,3	732,3	3 661,5
	АСР	бюджет города Перми	2 330,0	2 330,0	2 330,0	2 330,0	2 330,0	11 650,0
	АМР	бюджет города Перми	2 396,5	2 396,5	2 396,5	2 396,5	2 396,5	11 982,5
	АДР	бюджет города Перми	2 196,8	2 196,8	2 196,8	2 196,8	2 196,8	10 984,0
	АИР	бюджет города Перми	2 130,3	2 130,3	2 130,3	2 130,3	2 130,3	10 651,5
	АКР	бюджет города Перми	1 597,7	1 597,7	1 597,7	1 597,7	1 597,7	7 988,5
	АОР	бюджет города Перми	1 597,7	1 597,7	1 597,7	1 597,7	1 597,7	7 988,5
	АНЛ	бюджет города Перми	332,8	332,8	332,8	332,8	332,8	1 664,0

1	2	3	4	5	6	7	8	9
Направление расходов 2.4 «Субсидия некоммерческим организациям, не являющимся государственными (муниципальными) учреждениями, на организацию и проведение спортивных мероприятий для лиц с ограниченными возможностями здоровья согласно календарному плану»	КФКС	бюджет города Перми	806,6	806,6	806,6	806,6	806,6	4 033,0
Направление расходов 2.5 «Субсидия некоммерческим организациям, не являющимся государственными (муниципальными) учреждениями на реализацию социально значимых программ в сфере физической культуры и спорта»	КФКС	бюджет города Перми	2 400,0	2 400,0	2 400,0	2 400,0	2 400,0	12 000,0
Направление расходов 2.6 «Субсидия некоммерческой организации «Фонд Развития Пермского Баскетбола «ПАРМА» в целях возмещения затрат, связанных с оказанием содействия субъекту физической культуры и спорта, осуществляющему свою деятельность на территории города Перми»	КФКС	бюджет города Перми	100 000,0	100 000,0	100 000,0	80 000,0	80 000,0	460 000,0
Направление расходов 2.7 «Предоставление мер поддержки в виде скидки по арендной плате муниципального имущества некоммерческим организациям»	КФКС	бюджет города Перми (налоговые расходы)	6 449,2	6 713,7	6 982,2	7 261,4	7 551,9	34 958,4
Направление расходов 2.8 «Субсидия некоммерческой организации «Пермская краевая организация общественно-государственного объединения всероссийского физкультурно-спортивного общества «ДИНАМО» на финансовое обеспечение затрат, связанных с оказанием содействия субъекту физической культуры и спорта, осуществляющему свою деятельность на территории города Перми»	КФКС	бюджет города Перми	5 911,5	0,0	0,0	0,0	0,0	5 911,5
Комплекс процессных мероприятий 3 «Реализация дополнительных общеобразовательных программ»	-	бюджет города Перми	1 023 160,8	1 039 419,0	1 039 419,0	1 039 419,0	1 039 419,0	5 180 836,8

1	2	3	4	5	6	7	8	9
Направление расходов 3.1 «Оказание услуг по реализации дополнительных образовательных программ спортивной подготовки по олимпийским и неолимпийским видам спорта»	Всего, в том числе	бюджет города Перми	951 098,3	980 968,7	980 968,7	980 968,7	980 968,7	4 874 973,1
	КФКС	бюджет города Перми	935 334,2	965 196,5	965 196,5	965 196,5	965 196,5	4 796 120,2
	ДО	бюджет города Перми	15 764,1	15 772,2	15 772,2	15 772,2	15 772,2	78 852,9
Направление расходов 3.2 «Дополнительные меры поддержки муниципальных учреждений в официальных спортивных соревнованиях, проводимых за пределами города Перми»	КФКС	бюджет города Перми	38 855,7	38 855,7	38 855,7	38 855,7	38 855,7	194 278,5
Направление расходов 3.3 «Повышение фонда оплаты труда»	Всего, в том числе	бюджет города Перми	12 931,9	0,0	0,0	0,0	0,0	12 931,9
	КФКС	бюджет города Перми	12 927,3	0,0	0,0	0,0	0,0	12 927,3
	ДО	бюджет города Перми	4,6	0,0	0,0	0,0	0,0	4,6
Направление расходов 3.4 «Присуждение стипендии Главы города Перми-главы администрации города Перми «Спортивные надежды»	КФКС	бюджет города Перми	2 850,0	2 850,0	2 850,0	2 850,0	2 850,0	14 250,0
Направление расходов 3.5 «Предоставление мер социальной поддержки руководителям и педагогическим работникам муниципальных образовательных учреждений города Перми»	КФКС	бюджет города Перми	17 424,9	16 744,6	16 744,6	16 744,6	16 744,6	84 403,3
Комплекс процессных мероприятий 4 «Обеспечение деятельности комитета по физической культуре и спорту администрации города Перми»	-	бюджет города Перми	87 795,1	91 534,1	91 534,1	82 108,8	82 108,8	435 080,9
Направление расходов 4.1 «Содержание муниципального казенного учреждения «Центр бухгалтерского учета и отчетности в сфере физической культуры и спорта» города Перми»	КФКС	бюджет города Перми	66 800,4	69 331,3	69 331,3	63 213,2	63 213,2	331 889,4
Направление расходов 4.2 «Содержание муниципальных органов города Перми»	КФКС	бюджет города Перми	20 994,7	22 202,8	22 202,8	18 895,6	18 895,6	103 191,5



АДМИНИСТРАЦИЯ ГОРОДА ПЕРМИ ПОСТАНОВЛЕНИЕ

24.06.2025

№ 420

**О внесении изменений в пункт 2 постановления администрации города Перми от 04.05.2010 № 223
«О создании муниципального автономного учреждения дополнительного образования «Детская школа искусств» Мотовилихинского района г. Перми путем изменения типа существующего муниципального образовательного учреждения дополнительного образования детей «Детская школа искусств» Мотовилихинского района г. Перми»**

В соответствии с Федеральными законами от 03 ноября 2006 г. № 174-ФЗ «Об автономных учреждениях», от 29 декабря 2012 г. № 273-ФЗ «Об образовании в Российской Федерации», распоряжением Правительства Российской Федерации от 31 марта 2022 г. № 678-р «Об утверждении Концепции развития дополнительного образования детей до 2030 года и плана мероприятий по реализации Концепции развития дополнительного образования детей до 2030 года I этап (2022-2024 годы)», распоряжением Правительства Пермского края от 10 октября 2022 г. № 367-рп «О реализации в Пермском крае Концепции развития дополнительного образования детей до 2030 года» администрация города Перми ПОСТАНОВЛЯЕТ:

1. Внести изменения в пункт 2 постановления администрации города Перми от 04 мая 2010 г. № 223 «О создании муниципального автономного учреждения дополнительного образования «Детская школа искусств» Мотовилихинского района г. Перми путем изменения типа существующего муниципального образовательного учреждения дополнительного образования детей «Детская школа искусств» Мотовилихинского района г. Перми» (в ред. от 29.10.2012 № 706, от 27.01.2015 № 37), заменив слова «Департаменту образования администрации города Перми» словами «Департаменту культуры и молодежной политики администрации города Перми».

2. Сохранить основные цели деятельности муниципального автономного учреждения дополнительного образования «Детская школа искусств» Мотовилихинского района г. Перми, предусмотренные уставом данного муниципального учреждения.

3. Департаменту культуры и молодежной политики администрации города Перми не позднее 01 сентября 2025 г.:

3.1. подготовить, согласовать и утвердить в установленном порядке изменения, вносимые в устав муниципального автономного учреждения дополнительного образования «Детская школа искусств» Мотовилихинского района г. Перми;

3.2. осуществить контроль за своевременной государственной регистрацией изменений, вносимых в устав муниципального автономного учреждения дополнительного образования «Детская школа искусств» Мотовилихинского района г. Перми;

3.3. произвести иные юридически значимые действия, связанные с внесением изменений в устав муниципального автономного учреждения дополнительного образования «Детская школа искусств» Мотовилихинского района г. Перми.

4. Департаменту имущественных отношений администрации города Перми внести соответствующие изменения в реестр муниципального имущества города Перми.

5. Руководителю муниципального автономного учреждения дополнительного образования «Детская школа искусств» Мотовилихинского района г. Перми:

5.1. произвести необходимые действия по государственной регистрации изменений, вносимых в устав муниципального автономного учреждения дополнительного образования «Детская школа искусств» Мотовилихинского района г. Перми, в течение 7 рабочих дней после утверждения изменений, внесенных в устав муниципального автономного учреждения дополнительного образования «Детская школа искусств» Мотовилихинского района г. Перми;

5.2. представить в департамент имущественных отношений администрации города Перми и департамент финансов администрации города Перми копии документов о внесении изменений в Единый государственный реестр юридических лиц, устав муниципального автономного учреждения дополнительного образования «Детская школа искусств» Мотовилихинского района г. Перми не позднее 5 рабочих дней со дня государственной регистрации изменений, внесенных в устав муниципального автономного учреждения дополнительного образования «Детская школа искусств» Мотовилихинского района г. Перми;

5.3. направить в Управление Федеральной службы государственной регистрации, кадастра и картографии по Пермскому краю заявление о внесении изменений в сведения Единого государственного реестра недвижимости в отношении зарегистрированных прав на недвижимое имущество, находящееся в оперативном управлении муниципального автономного учреждения дополнительного образования «Детская школа искусств» Мотовилихинского района г. Перми, в течение 14 календарных дней со дня государственной регистрации в Едином государственном реестре юридических лиц изменений в устав;

5.4. представить в департамент имущественных отношений администрации города Перми выписки из Единого государственного реестра недвижимости с внесенными изменениями в течение 7 календарных дней со дня осуществления указанных изменений;

5.5. письменно уведомить кредиторов о внесении изменений в устав муниципального автономного учреждения дополнительного образования «Детская школа искусств» Мотовилихинского района г. Перми не позднее 14 календарных дней со дня официального опубликования настоящего постановления;

5.6. произвести иные юридически значимые действия, связанные с внесением изменений в устав муниципального автономного учреждения дополнительного образования «Детская школа искусств» Мотовилихинского района г. Перми.

6. Настоящее постановление вступает в силу со дня официального опубликования в печатном средстве массовой информации «Официальный бюллетень органов местного самоуправления муниципального образования город Пермь», за исключением пункта 1 настоящего постановления, который вступает в силу с 01 сентября 2025 г.

7. Управлению по общим вопросам администрации города Перми обеспечить обнародование настоящего постановления посредством официального опубликования в печатном средстве массовой информации «Официальный бюллетень органов местного самоуправления муниципального образования город Пермь».

8. Информационно-аналитическому управлению администрации города Перми обеспечить обнародование настоящего постановления посредством официального опубликования в сетевом издании «Официальный сайт муниципального образования город Пермь www.gorodperm.ru».

9. Контроль за исполнением настоящего постановления возложить на заместителя главы администрации города Перми Мальцеву Е.Д.

Глава города Перми

Э.О. Соснин



АДМИНИСТРАЦИЯ ГОРОДА ПЕРМИ ПОСТАНОВЛЕНИЕ

24.06.2025

№ 421

О внесении изменений в постановление администрации города Перми от 27.11.2024 № 1143 «Об организации и проведении ярмарок на территории города Перми в 2025 году»

В соответствии с Федеральным законом от 28 декабря 2009 г. № 381-ФЗ «Об основах государственного регулирования торговой деятельности в Российской Федерации», Порядком организации ярмарок и продажи товаров (выполнения работ, оказания услуг) на них на территории Пермского края, утвержденным постановлением Правительства Пермского края от 27 июля 2007 г. № 163-п «О регулировании деятельности розничных рынков на территории Пермского края», Уставом города Перми администрация города Перми ПОСТАНОВЛЯЕТ:

1. Внести в приложение 1 к плану мероприятий по организации ярмарок и продажи товаров (выполнения работ, оказания услуг) на них на территории города Перми на 2025 год, утвержденному постановлением администрации города Перми от 27 ноября 2024 г. № 1143 «Об организации и проведении ярмарок на территории города Перми в 2025 году» (в ред. от 16.01.2025 № 17, от 21.03.2025 № 177, от 20.05.2025 № 337), следующие изменения:

1.1. схемы размещения мест для продажи товаров (выполнения работ, оказания услуг) на ярмарке, имеющих адресный ориентир: город Пермь, Городская эспланада, город Пермь, ул. Геологов/ул. Космонавта Леонова, город Пермь, ул. Аркадия Гайдара, 13а, признать утратившими силу;

1.2. дополнить схемами согласно приложению 1 к настоящему постановлению.

2. Внести изменения в план проведения ярмарок на территории города Перми на 2025 год, утвержденный по-

становлением администрации города Перми от 27 ноября 2024 г. № 1143 «Об организации и проведении ярмарок на территории города Перми в 2025 году» (в ред. от 16.01.2025 № 17, от 21.03.2025 № 177, от 20.05.2025 № 337), изложив в редакции согласно приложению 2 к настоящему постановлению.

3. Департаменту экономики и промышленной политики администрации города Перми обеспечить направление в Министерство промышленности и торговли Пермского края информацию о внесенных изменениях в план проведения ярмарок в течение 10 календарных дней со дня вступления в силу настоящего постановления.

4. Настоящее постановление вступает в силу со дня официального опубликования в печатном средстве массовой информации «Официальный бюллетень органов местного самоуправления муниципального образования город Пермь» и распространяется на правоотношения, возникшие с 29 апреля 2025 г.

5. Управлению по общим вопросам администрации города Перми обеспечить обнародование настоящего постановления посредством официального опубликования в печатном средстве массовой информации «Официальный бюллетень органов местного самоуправления муниципального образования город Пермь».

6. Информационно-аналитическому управлению администрации города Перми обеспечить обнародование настоящего постановления посредством официального опубликования в сетевом издании «Официальный сайт муниципального образования город Пермь www.gorodperm.ru».

7. Контроль за исполнением настоящего постановления возложить на первого заместителя главы администрации города Перми Фурман Я.В.

Глава города Перми

Э.О. Соснин

Приложение 1
к постановлению администрации
города Перми
от 24.06.2025 № 421

СХЕМА

размещения мест для продажи товаров (выполнения работ, оказания услуг) на ярмарке,
имеющих адресный ориентир:
город Пермь, ул. Пермская от ул. Газеты «Звезда» до ул. Сибирской

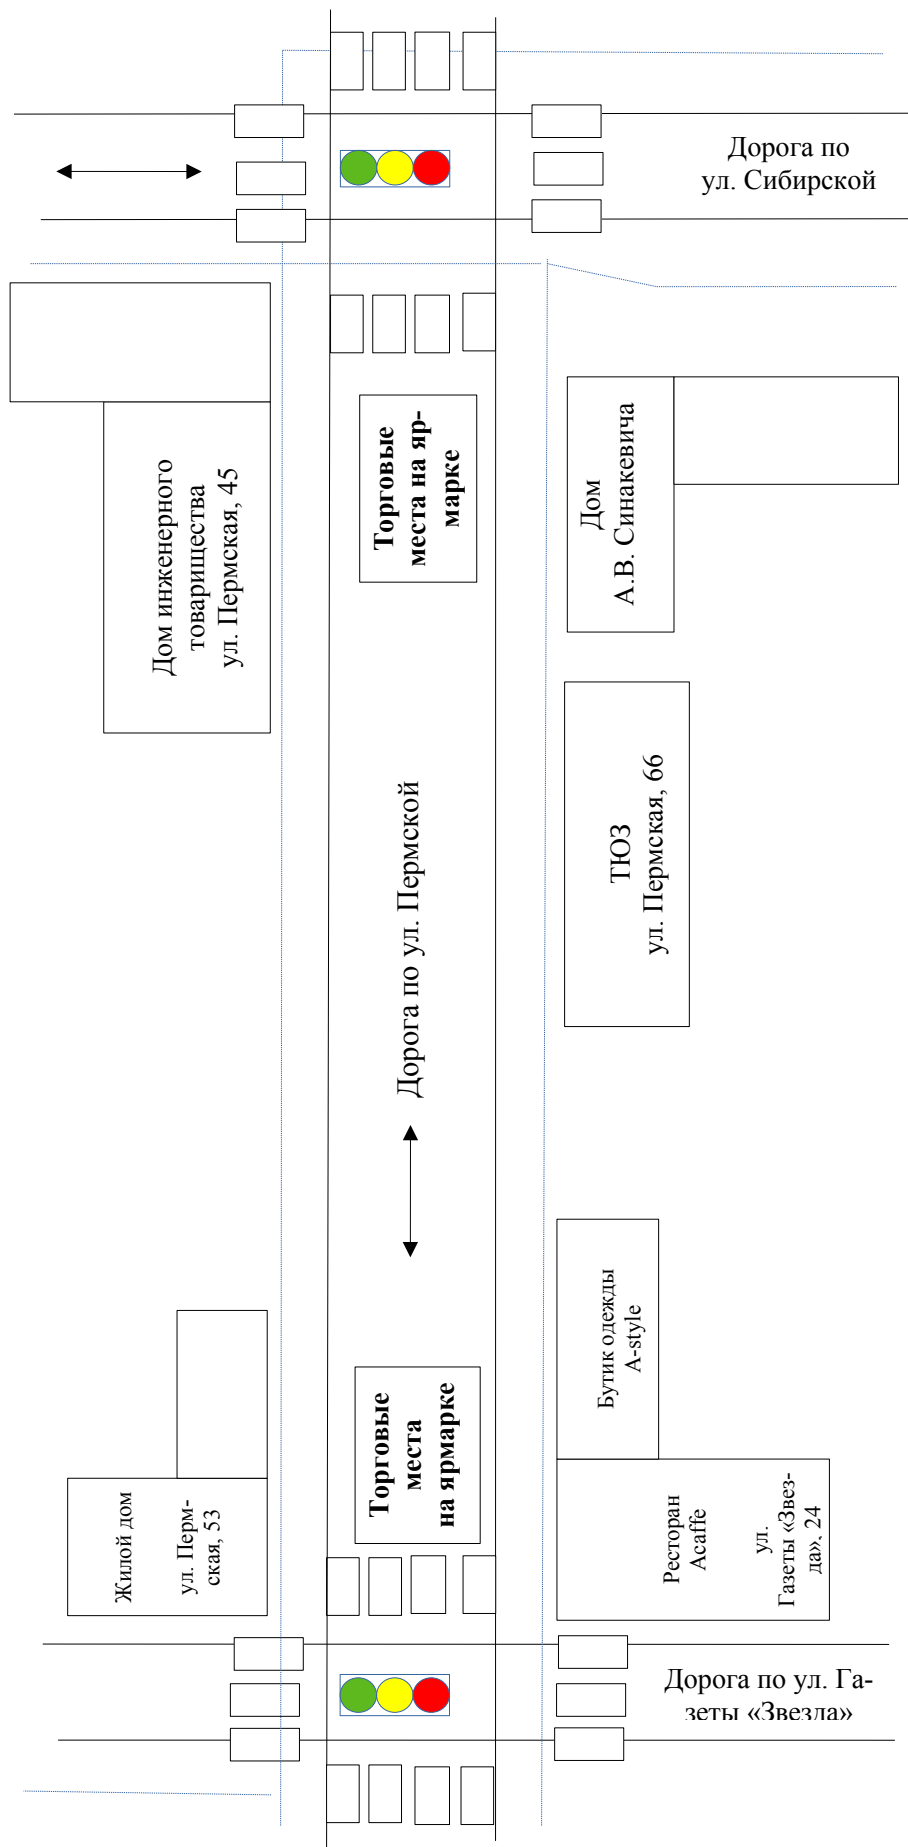


СХЕМА
размещения мест для продажи товаров (выполнения работ, оказания услуг) на ярмарке,
имеющих адресный ориентир:
город Пермь, Городская эспланада, площадь у Театра-Театра

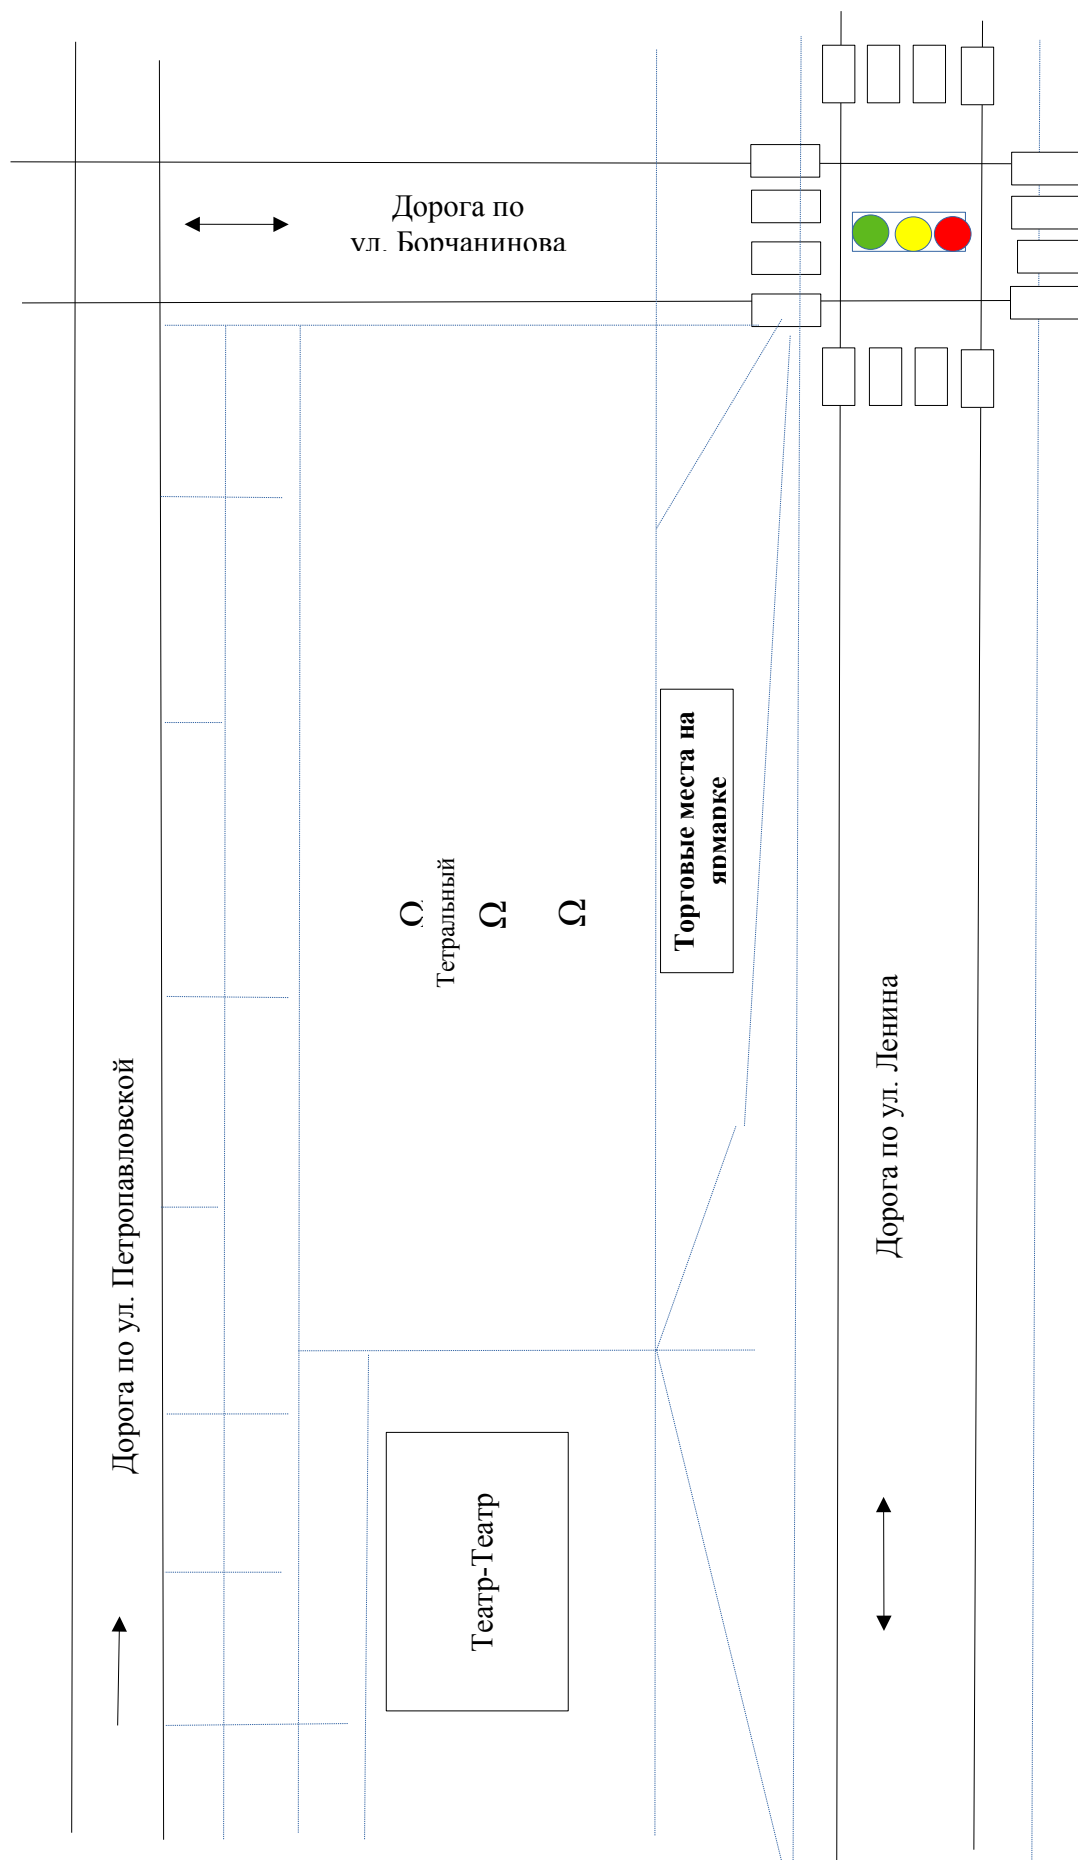


СХЕМА
размещения мест для продажи товаров (выполнения работ, оказания услуг) на ярмарке,
имеющих адресный ориентир:
город Пермь, ул. Пермская от Комсомольского проспекта до ул. Газеты «Звезда»

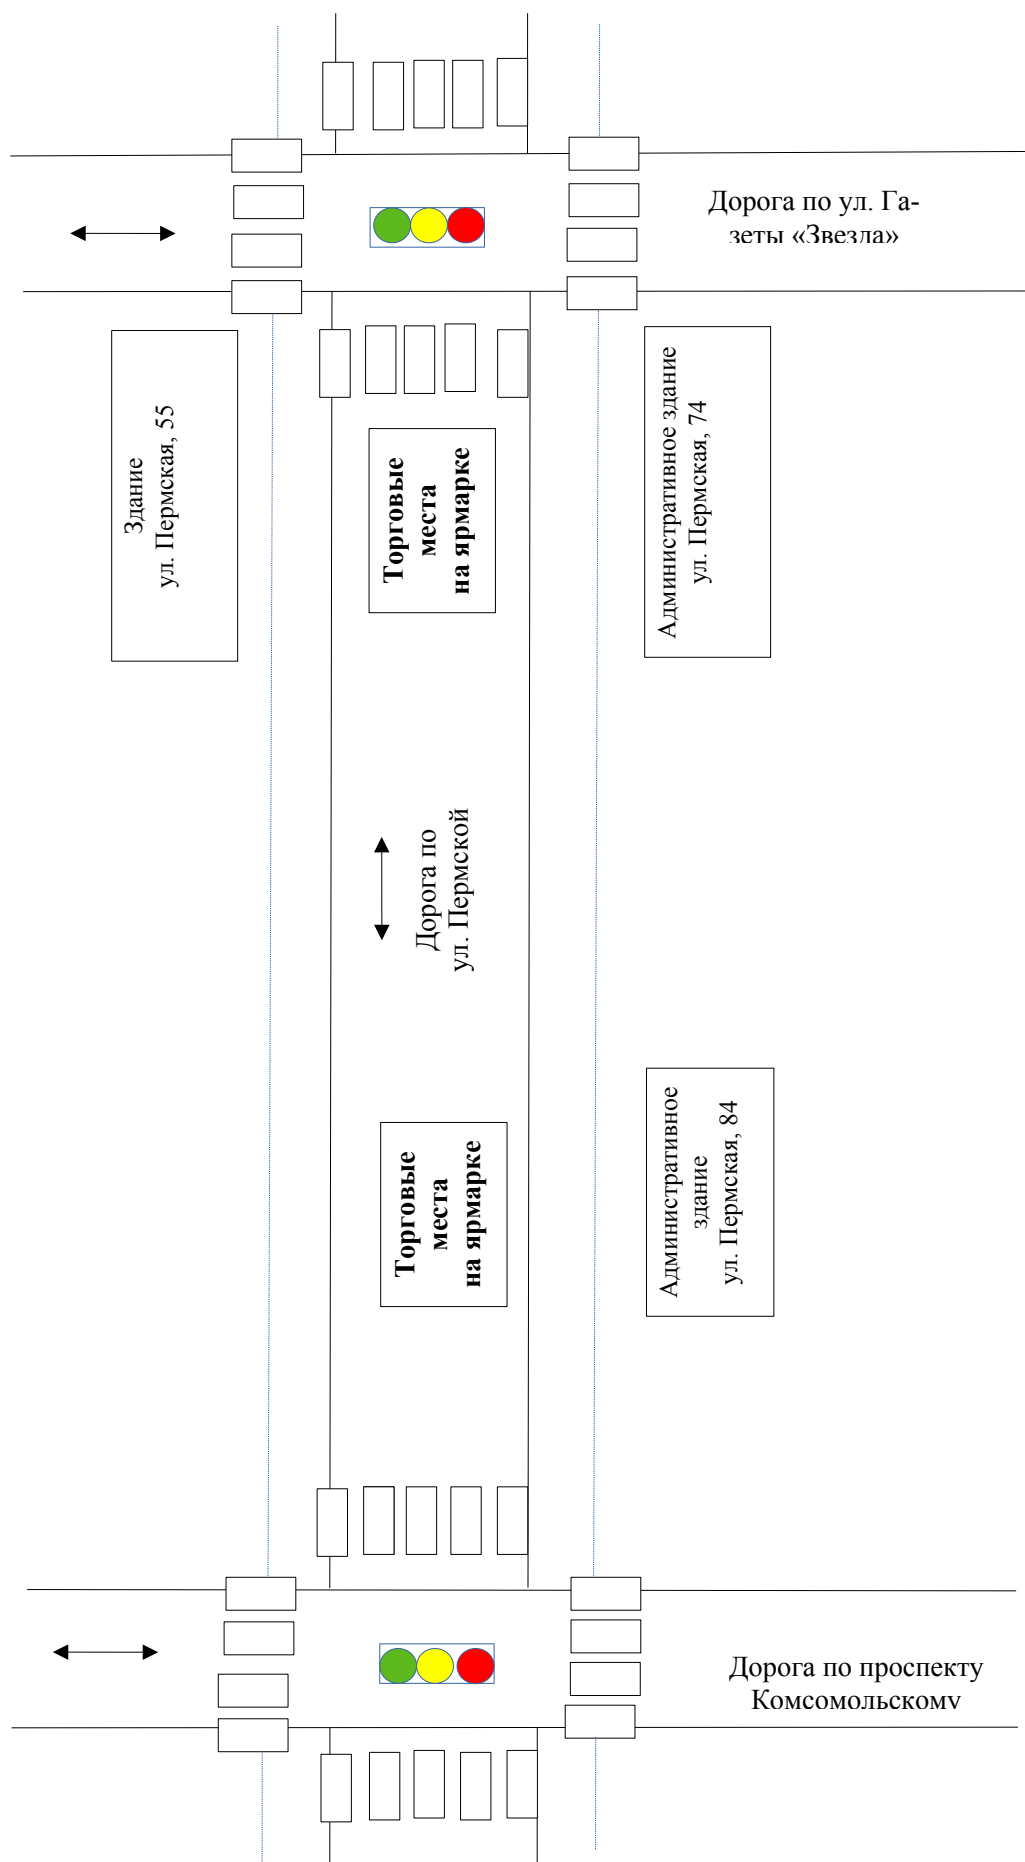


СХЕМА
размещения мест для продажи товаров (выполнения работ, оказания услуг) на ярмарке,
имеющих адресный ориентир:
город Пермь, ул. Пермская от ул. 25-го Октября до ул.Сибирской


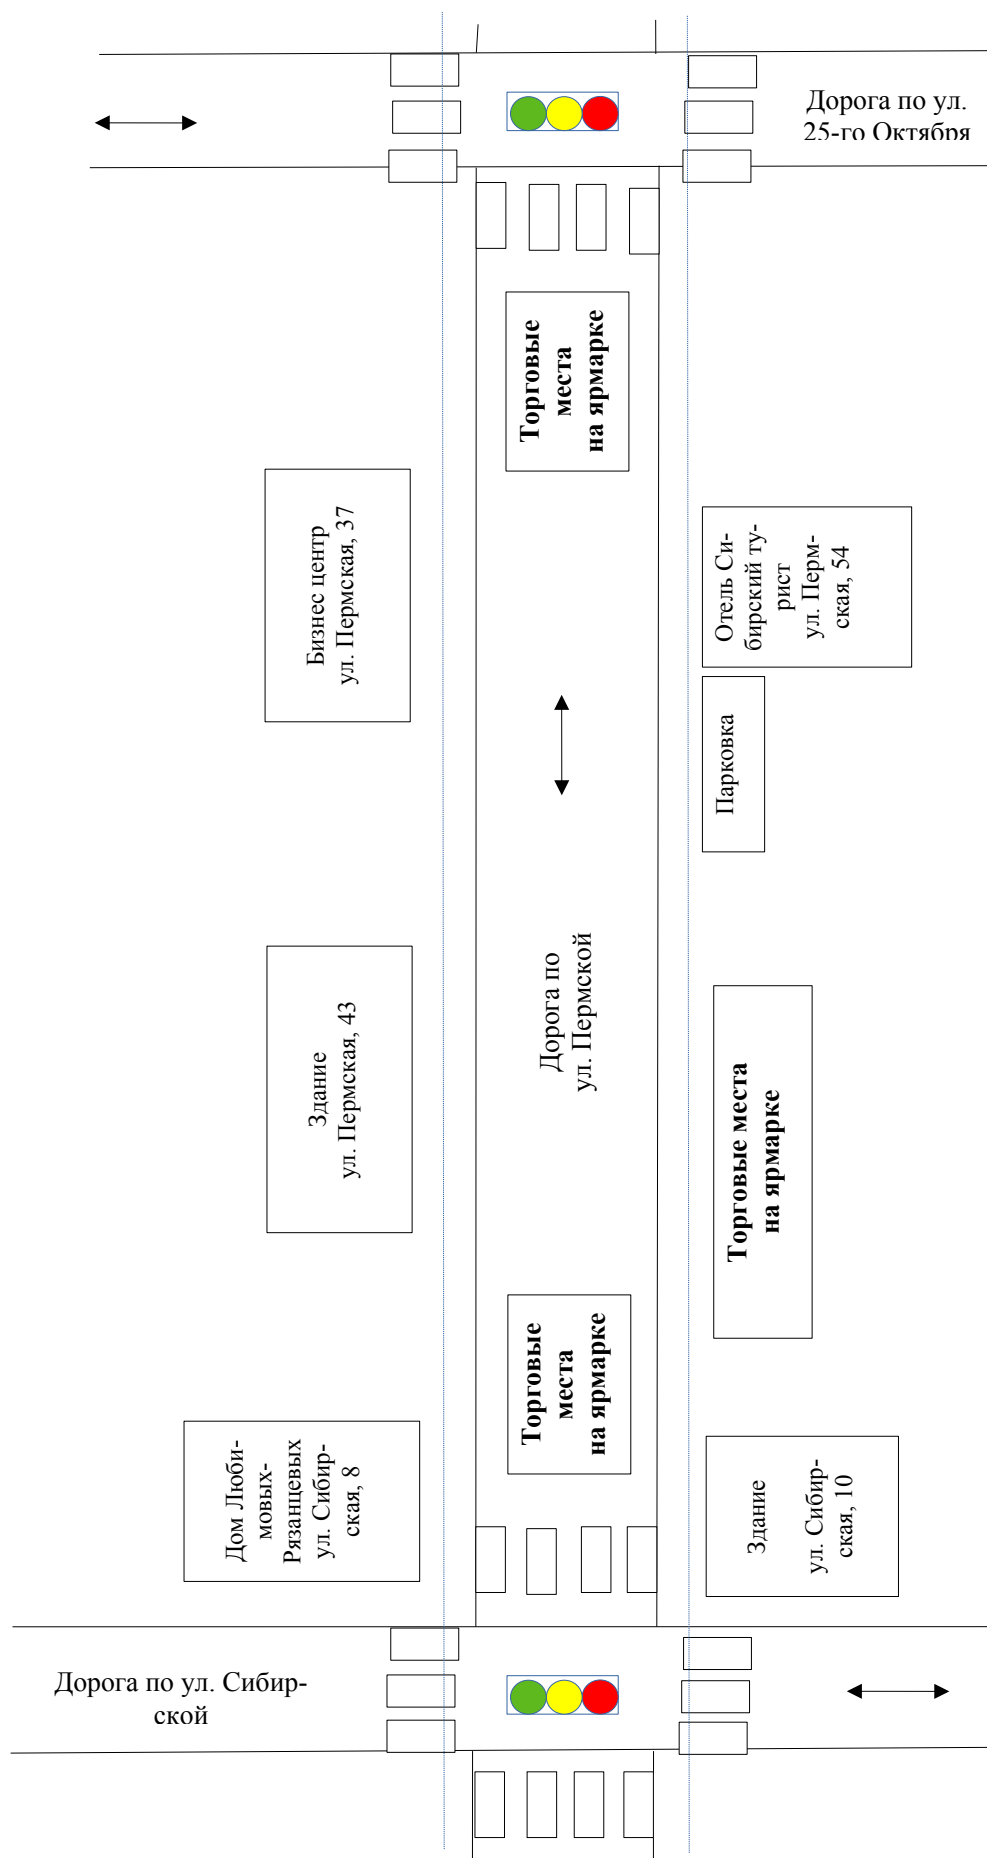


СХЕМА
размещения мест для продажи товаров (выполнения работ, оказания услуг) на ярмарке,
имеющих адресный ориентир:
город Пермь, ул. Геологов, 6

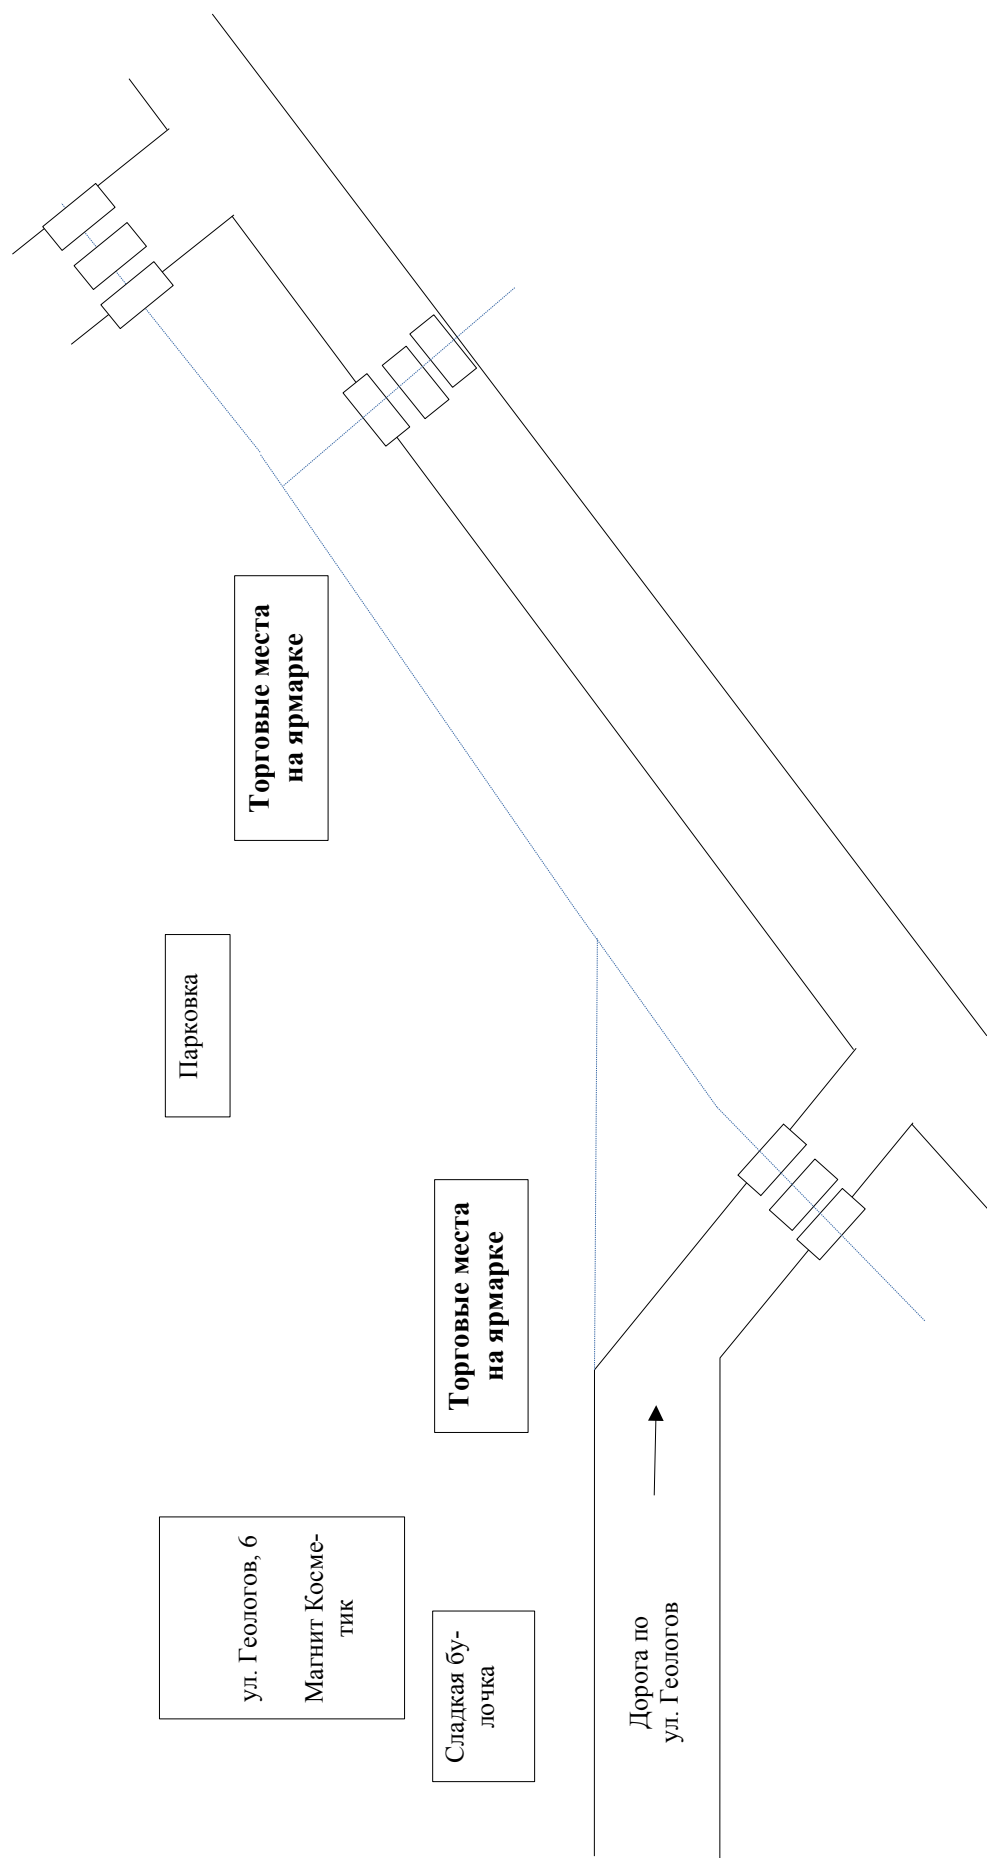

Приложение 2
к постановлению администрации
города Перми
от 24.06.2025 № 421

ПЛАН
проведения ярмарок на территории города Перми
на 2025 год

№	Наименование организатора ярмарки с указанием основного государственного регистрационного номера (юридического лица или индивидуального предпринимателя), идентификационного номера налогоплательщика	Юридический и фактический адрес места нахождения организатора ярмарки, контактные телефоны	Наименование ярмарки	Срок проведения ярмарки	Вид и тип ярмарки	Место размещения ярмарки (с указанием адресных ориентиров или кадастрового номера земельного участка)	Режим работы ярмарки, час	Количество мест для продажи товаров (выполнения работ, оказания услуг) на ярмарке
1	2	3	4	5	6	7	8	9
Шатры								
1	ДЭПП ИНН 5902000833 ОГРН 1145958090486	г. Пермь, ул. Сибирская, 27, тел. 212-45-38	городская ярмарка	29 января- 01 февраля	сезонная универсальная	Орджоникидзевский район, ул. Александра Щербакова, 33 (д/к им. Пушкина)	11.00-19.00	20
2	ДЭПП ИНН 5902000833 ОГРН 1145958090486	г. Пермь, ул. Сибирская, 27, тел. 212-45-38	городская ярмарка	19-22 февраля	праздничная универсальная	Кировский район, ул. Ласьвинская, 18	11.00-19.00	20
Ярмарочные домики								
1	ДЭПП ИНН 5902000833 ОГРН 1145958090486	г. Пермь, ул. Сибирская, 27, тел. 212-45-38	городская ярмарка	01-08 января	праздничная универсальная	Мотовилихинский район, ул. Крупской, 42	17.00-20.00	2
2	ДЭПП ИНН 5902000833 ОГРН 1145958090486	г. Пермь, ул. Сибирская, 27, тел. 212-45-38	городская ярмарка	01-08 января	праздничная универсальная	Свердловский район, территория, прилегающая к бульвару по Комсомольскому проспекту от ул. Белинского до ул. Чкалова (Тихий Компрос)	17.00-20.00	2
3	ДЭПП ИНН 5902000833 ОГРН 1145958090486	г. Пермь, ул. Сибирская, 27, тел. 212-45-38	городская ярмарка	01-08 января	праздничная универсальная	Свердловский район, бульвар Советской Армии	17.00-20.00	2

1	2	3	4	5	6	7	8	9
4	ДЭПП ИНН 5902000833 ОГРН 1145958090486	г. Пермь, ул. Сибирская, 27, тел. 212-45-38	городская ярмарка	01-08 января	праздничная универсальная	Свердловский район, пр. Комсомольский, 79	17.00-20.00	2
5	ДЭПП ИНН 5902000833 ОГРН 1145958090486	г. Пермь, ул. Сибирская, 27, тел. 212-45-38	городская ярмарка	01-08 января	праздничная универсальная	Ленинский район, пр. Комсомольский, 2	11.00-19.00	4
6	ДЭПП ИНН 5902000833 ОГРН 1145958090486	г. Пермь, ул. Сибирская, 27, тел. 212-45-38	городская ярмарка	01-08 января	праздничная универсальная	Ленинский район, ул. Монастырская, 2 к1	11.00-19.00	4
7	ДЭПП ИНН 5902000833 ОГРН 1145958090486	г. Пермь, ул. Сибирская, 27, тел. 212-45-38	городская ярмарка	01-08 января	праздничная универсальная	Ленинский район, ул. Петропавловская, 25а	11.00-19.00	4
8	ДЭПП ИНН 5902000833 ОГРН 1145958090486	г. Пермь, ул. Сибирская, 27, тел. 212-45-38	городская ярмарка	09 января- 29 декабря	сезонная специализиро- ванная	Ленинский район, пр. Комсомольский, 2	11.00-19.00	4
9	ДЭПП ИНН 5902000833 ОГРН 1145958090486	г. Пермь, ул. Сибирская, 27, тел. 212-45-38	городская ярмарка	09 января- 29 декабря	сезонная специализиро- ванная	Ленинский район, ул. Монастырская, 2 к1	11.00-19.00	4
10	ДЭПП ИНН 5902000833 ОГРН 1145958090486	г. Пермь, ул. Сибирская, 27, тел. 212-45-38	городская ярмарка	09 января- 29 декабря	сезонная специализиро- ванная	Ленинский район, ул. Петропавловская, 25а	11.00-19.00	4
11	ДЭПП ИНН 5902000833 ОГРН 1145958090486	г. Пермь, ул. Сибирская, 27, тел. 212-45-38	городская ярмарка	08 июня	праздничная универсальная	Ленинский район, ул. Пермская от ул. Газеты «Звезда» до ул. Сибирской	11.00-19.00	4
12	ДЭПП ИНН 5902000833 ОГРН 1145958090486	г. Пермь, ул. Сибирская, 27, тел. 212-45-38	городская ярмарка	10-16 июня	сезонная универсальная	Мотовилихинский район, ул. Крупской, 42	11.00-19.00	4
13	ДЭПП ИНН 5902000833 ОГРН 1145958090486	г. Пермь, ул. Сибирская, 27, тел. 212-45-38	городская ярмарка	10-16 июня	сезонная универсальная	Кировский район, ул. Ласьвинская, 18	11.00-19.00	4
14	ДЭПП ИНН 5902000833 ОГРН 1145958090486	г. Пермь, ул. Сибирская, 27, тел. 212-45-38	городская ярмарка	12-15 июня	праздничная универсальная	Ленинский район, Городская эспланада, площадь у Театра-Театра	11.00-19.00	6
15	ДЭПП ИНН 5902000833 ОГРН 1145958090486	г. Пермь, ул. Сибирская, 27, тел. 212-45-38	городская ярмарка	17-23 июня	сезонная универсальная	Свердловский район, пр. Комсомольский, 79	11.00-19.00	6

1	2	3	4	5	6	7	8	9
16	ДЭПП ИНН 59020000833 ОГРН 1145958090486	г. Пермь, ул. Сибирская, 27, тел. 212-45-38	городская ярмарка	17-23 июня	сезонная универсальная	Кировский район, ул. Ласьвинская, 18	11.00-19.00	4
17	ДЭПП ИНН 59020000833 ОГРН 1145958090486	г. Пермь, ул. Сибирская, 27, тел. 212-45-38	городская ярмарка	17-23 июня	сезонная универсальная	Мотовилихинский район, ул. Крупской, 42	11.00-19.00	4
18	ДЭПП ИНН 59020000833 ОГРН 1145958090486	г. Пермь, ул. Сибирская, 27, тел. 212-45-38	городская ярмарка	26-30 июня	сезонная универсальная	Свердловский район, пр. Комсомольский, 91/2	11.00-19.00	6
19	ДЭПП ИНН 59020000833 ОГРН 1145958090486	г. Пермь, ул. Сибирская, 27, тел. 212-45-38	городская ярмарка	26-30 июня	сезонная универсальная	Орджоникидзевский район, ул. Александра Щербакова, 33 (ДК им. Пушкина)	11.00-19.00	4
20	ДЭПП ИНН 59020000833 ОГРН 1145958090486	г. Пермь, ул. Сибирская, 27, тел. 212-45-38	городская ярмарка	26-30 июня	сезонная универсальная	Кировский район, ул. Маршала Рыбалко, 109	11.00-19.00	4
21	ДЭПП ИНН 59020000833 ОГРН 1145958090486	г. Пермь, ул. Сибирская, 27, тел. 212-45-38	городская ярмарка	01-04 июля	сезонная универсальная	Свердловский район, пр. Комсомольский, 91/2	11.00-19.00	6
22	ДЭПП ИНН 59020000833 ОГРН 1145958090486	г. Пермь, ул. Сибирская, 27, тел. 210-17-37	городская ярмарка	01-06 июля	сезонная универсальная	Орджоникидзевский район, ул. Александра Щербакова, 33 (ДК им. Пушкина)	11.00-19.00	4
23	ДЭПП ИНН 59020000833 ОГРН 1145958090486	г. Пермь, ул. Сибирская, 27, тел. 212-45-38	городская ярмарка	01-06 июля	сезонная универсальная	Кировский район, ул. Маршала Рыбалко, 109	11.00-19.00	4
24	ДЭПП ИНН 59020000833 ОГРН 1145958090486	г. Пермь, ул. Сибирская, 27, тел. 212-45-38	городская ярмарка	05-06 июля	праздничная универсальная	Ленинский район, ул. Пермская от Комсо- мольского проспекта до ул. Газеты «Звезда»	11.00-19.00	6
25	ДЭПП ИНН 59020000833 ОГРН 1145958090486	г. Пермь, ул. Сибирская, 27, тел. 212-45-38	городская ярмарка	09-13 июля	сезонная универсальная	Свердловский район, пр. Комсомольский, 79	11.00-19.00	6
26	ДЭПП ИНН 59020000833 ОГРН 1145958090486	г. Пермь, ул. Сибирская, 27, тел. 212-45-38	городская ярмарка	09-13 июля	сезонная универсальная	Орджоникидзевский район, ул. Писарева, 10а	11.00-19.00	4

1	2	3	4	5	6	7	8	9
27	ДЭПП ИНН 5902000833 ОГРН 1145958090486	г. Пермь, ул. Сибирская, 27, тел. 212-45-38	городская ярмарка	09-13 июля	сезонная универсальная	Кировский район, ул. Ласьвинская, 18	11.00-19.00	4
28	ДЭПП ИНН 5902000833 ОГРН 1145958090486	г. Пермь, ул. Сибирская, 27, тел. 212-45-38	городская ярмарка	15-20 июля	сезонная универсальная	Свердловский район, пр. Комсомольский, 79	11.00-19.00	6
29	ДЭПП ИНН 5902000833 ОГРН 1145958090486	г. Пермь, ул. Сибирская, 27, тел. 212-45-38	городская ярмарка	15-20 июля	сезонная универсальная	Орджоникидзевский район, ул. Писарева, 10а	11.00-19.00	4
30	ДЭПП ИНН 5902000833 ОГРН 1145958090486	г. Пермь, ул. Сибирская, 27, тел. 212-45-38	городская ярмарка	15-20 июля	сезонная универсальная	Кировский район, ул. Ласьвинская, 18	11.00-19.00	4
31	ДЭПП ИНН 5902000833 ОГРН 1145958090486	г. Пермь, ул. Сибирская, 27, тел. 212-45-38	городская ярмарка	23-27 июля	сезонная универсальная	Свердловский район, пр. Комсомольский, 91/2	11.00-19.00	6
32	ДЭПП ИНН 5902000833 ОГРН 1145958090486	г. Пермь, ул. Сибирская, 27, тел. 212-45-38	городская ярмарка	23-27 июля	сезонная универсальная	Мотовилихинский район, ул. Крупской, 42	11.00-19.00	4
33	ДЭПП ИНН 5902000833 ОГРН 1145958090486	г. Пермь, ул. Сибирская, 27, тел. 212-45-38	городская ярмарка	23-27 июля	сезонная специализиро- ванная	Кировский район, ул. Маршала Рыбалко, 109	11.00-19.00	4
34	ДЭПП ИНН 5902000833 ОГРН 1145958090486	г. Пермь, ул. Сибирская, 27, тел. 212-45-38	городская ярмарка	29 июля- 03 августа	сезонная универсальная	Свердловский район, пр. Комсомольский, 91/2	11.00-19.00	6
35	ДЭПП ИНН 5902000833 ОГРН 1145958090486	г. Пермь, ул. Сибирская, 27, тел. 212-45-38	городская ярмарка	29 июля- 03 августа	сезонная универсальная	Мотовилихинский район, ул. Крупской, 42	11.00-19.00	4
36	ДЭПП ИНН 5902000833 ОГРН 1145958090486	г. Пермь, ул. Сибирская, 27, тел. 212-45-38	городская ярмарка	29 июля- 03 августа	сезонная универсальная	Кировский район, ул. Маршала Рыбалко, 109	11.00-19.00	4
37	ДЭПП ИНН 5902000833 ОГРН 1145958090486	г. Пермь, ул. Сибирская, 27, тел. 212-45-38	городская ярмарка	06-10 августа	сезонная универсальная	Свердловский район, пр. Комсомольский, 79	11.00-19.00	6
38	ДЭПП ИНН 5902000833 ОГРН 1145958090486	г. Пермь, ул. Сибирская, 27, тел. 212-45-38	городская ярмарка	06-10 августа	сезонная универсальная	Орджоникидзевский район, ул. Александра Щербакова, 33 (ДК им. Пушкина)	11.00-19.00	4

1	2	3	4	5	6	7	8	9
39	ДЭПП ИНН 59020000833 ОГРН 1145958090486	г. Пермь, ул. Сибирская, 27, тел. 212-45-38	городская ярмарка	06-10 августа	сезонная универсальная	Кировский район, ул. Ласьвинская, 18	11.00-19.00	4
40	ДЭПП ИНН 59020000833 ОГРН 1145958090486	г. Пермь, ул. Сибирская, 27, тел. 212-45-38	городская ярмарка	12-17 августа	сезонная универсальная	Свердловский район, пр. Комсомольский, 79	11.00-19.00	6
41	ДЭПП ИНН 59020000833 ОГРН 1145958090486	г. Пермь, ул. Сибирская, 27, тел. 212-45-38	городская ярмарка	12-17 августа	сезонная универсальная	Орджоникидзевский район, ул. Александра Щербако- ва, 33 (ДК им. Пушкина)	11.00-19.00	4
42	ДЭПП ИНН 59020000833 ОГРН 1145958090486	г. Пермь, ул. Сибирская, 27, тел. 212-45-38	городская ярмарка	12-17 августа	сезонная универсальная	Кировский район, ул. Ласьвинская, 18	11.00-19.00	4
43	ДЭПП ИНН 59020000833 ОГРН 1145958090486	г. Пермь, ул. Сибирская, 27, тел. 212-45-38	городская ярмарка	19-24 августа	праздничная универсальная	Свердловский район, пр. Комсомольский, 91/2	11.00-19.00	6
44	ДЭПП ИНН 59020000833 ОГРН 1145958090486	г. Пермь, ул. Сибирская, 27, тел. 212-45-38	городская ярмарка	19-24 августа	праздничная универсальная	Орджоникидзевский район, ул. Писарева, 10а	11.00-19.00	4
45	ДЭПП ИНН 59020000833 ОГРН 1145958090486	г. Пермь, ул. Сибирская, 27, тел. 212-45-38	городская ярмарка	19-24 августа	праздничная универсальная	Кировский район, ул. Маршала Рыбалко, 109	11.00-19.00	4
46	ДЭПП ИНН 59020000833 ОГРН 1145958090486	г. Пермь, ул. Сибирская, 27, тел. 212-45-38	городская ярмарка	26-31 августа	праздничная универсальная	Ленинский район, ул. Пермская от ул. 25-го Октября до ул. Сибирской	11.00-19.00	6
47	ДЭПП ИНН 59020000833 ОГРН 1145958090486	г. Пермь, ул. Сибирская, 27, тел. 212-45-38	городская ярмарка	26-31 августа	праздничная универсальная	Орджоникидзевский район, ул. Писарева, 10а	11.00-19.00	4
48	ДЭПП ИНН 59020000833 ОГРН 1145958090486	г. Пермь, ул. Сибирская, 27, тел. 212-45-38	городская ярмарка	26-31 августа	праздничная универсальная	Кировский район, ул. Маршала Рыбалко, 109	11.00-19.00	4
49	ДЭПП ИНН 59020000833 ОГРН 1145958090486	г. Пермь, ул. Сибирская, 27, тел. 212-45-38	городская ярмарка	03-07 сентября	сезонная универсальная	Свердловский район, пр. Комсомольский, 79	11.00-19.00	6

1	2	3	4	5	6	7	8	9
50	ДЭПП ИНН 5902000833 ОГРН 1145958090486	г. Пермь, ул. Сибирская, 27, тел. 212-45-38	городская ярмарка	03-07 сентября	сезонная универсальная	Мотовилихинский район, ул. Крупской, 42	11.00-19.00	4
51	ДЭПП ИНН 5902000833 ОГРН 1145958090486	г. Пермь, ул. Сибирская, 27, тел. 212-45-38	городская ярмарка	03-07 сентября	сезонная универсальная	Кировский район, ул. Ласьвинская, 18	11.00-19.00	4
52	ДЭПП ИНН 5902000833 ОГРН 1145958090486	г. Пермь, ул. Сибирская, 27, тел. 212-45-38	городская ярмарка	09-14 сентября	сезонная универсальная	Свердловский район, пр. Комсомольский, 79	11.00-19.00	6
53	ДЭПП ИНН 5902000833 ОГРН 1145958090486	г. Пермь, ул. Сибирская, 27, тел. 212-45-38	городская ярмарка	09-14 сентября	сезонная универсальная	Мотовилихинский район, ул. Крупской, 42	11.00-19.00	4
54	ДЭПП ИНН 5902000833 ОГРН 1145958090486	г. Пермь, ул. Сибирская, 27, тел. 212-45-38	городская ярмарка	09-14 сентября	сезонная универсальная	Кировский район, ул. Ласьвинская, 18	11.00-19.00	4
55	ДЭПП ИНН 5902000833 ОГРН 1145958090486	г. Пермь, ул. Сибирская, 27, тел. 212-45-38	городская ярмарка	17-21 сентября	сезонная универсальная	Свердловский район, пр. Комсомольский, 91/2	11.00-19.00	6
56	ДЭПП ИНН 5902000833 ОГРН 1145958090486	г. Пермь, ул. Сибирская, 27, тел. 212-45-38	городская ярмарка	17-21 сентября	сезонная универсальная	Орджоникидзевский район, ул. Александра Щербакова, 33 (ДК им. Пушкина)	11:00- 19:00	4
57	ДЭПП ИНН 5902000833 ОГРН 1145958090486	г. Пермь, ул. Сибирская, 27, тел. 212-45-38	городская ярмарка	17-21 сентября	сезонная универсальная	Кировский район, ул. Маршала Рыбалко, 109	11.00-19.00	4
58	ДЭПП ИНН 5902000833 ОГРН 1145958090486	г. Пермь, ул. Сибирская, 27, тел. 212-45-38	городская ярмарка	23-28 сентября	сезонная универсальная	Свердловский район, пр. Комсомольский, 91/2	11.00-19.00	6
59	ДЭПП ИНН 5902000833 ОГРН 1145958090486	г. Пермь, ул. Сибирская, 27, тел. 212-45-38	городская ярмарка	23-28 сентября	сезонная универсальная	Орджоникидзевский район, ул. Александра Щербакова, 33 (ДК им. Пушкина)	11.00-19.00	4
60	ДЭПП ИНН 5902000833 ОГРН 1145958090486	г. Пермь, ул. Сибирская, 27, тел. 212-45-38	городская ярмарка	23-28 сентября	сезонная универсальная	Кировский район, ул. Маршала Рыбалко, 109	11.00-19.00	4
61	ДЭПП ИНН 5902000833 ОГРН 1145958090486	г. Пермь, ул. Сибирская, 27, тел. 212-45-38	городская ярмарка	01-05 октября	сезонная универсальная	Свердловский район, пр. Комсомольский, 79	11.00-19.00	6

1	2	3	4	5	6	7	8	9
62	ДЭПП ИНН 5902000833 ОГРН 1145958090486	г. Пермь, ул. Сибирская, 27, тел. 212-45-38	городская ярмарка	01-05 октября	сезонная универсальная	Орджоникидзевский район, ул. Писарева, 10а	11.00-19.00	4
63	ДЭПП ИНН 5902000833 ОГРН 1145958090486	г. Пермь, ул. Сибирская, 27, тел. 212-45-38	городская ярмарка	01-05 октября	сезонная универсальная	Кировский район, ул. Ласьвинская, 18	11.00-19.00	4
64	ДЭПП ИНН 5902000833 ОГРН 1145958090486	г. Пермь, ул. Сибирская, 27, тел. 212-45-38	городская ярмарка	07-12 октября	сезонная универсальная	Свердловский район, пр. Комсомольский, 79	11.00-19.00	6
65	ДЭПП ИНН 5902000833 ОГРН 1145958090486	г. Пермь, ул. Сибирская, 27, тел. 212-45-38	городская ярмарка	07-12 октября	сезонная универсальная	Орджоникидзевский район, ул. Писарева, 10а	11.00-19.00	4
66	ДЭПП ИНН 5902000833 ОГРН 1145958090486	г. Пермь, ул. Сибирская, 27, тел. 212-45-38	городская ярмарка	07-12 октября	сезонная универсальная	Кировский район, ул. Ласьвинская, 18	11.00-19.00	4
67	ДЭПП ИНН 5902000833 ОГРН 1145958090486	г. Пермь, ул. Сибирская, 27, тел. 212-45-38	городская ярмарка	15-19 октября	сезонная универсальная	Свердловский район, пр. Комсомольский, 91/2	11.00-19.00	6
68	ДЭПП ИНН 5902000833 ОГРН 1145958090486	г. Пермь, ул. Сибирская, 27, тел. 212-45-38	городская ярмарка	15-19 октября	сезонная универсальная	Мотовилихинский район, ул. Крупской, 42	11.00-19.00	4
69	ДЭПП ИНН 5902000833 ОГРН 1145958090486	г. Пермь, ул. Сибирская, 27, тел. 212-45-38	городская ярмарка	15-19 октября	сезонная универсальная	Кировский район, ул. Маршала Рыбалко, 109	11.00-19.00	4
70	ДЭПП ИНН 5902000833 ОГРН 1145958090486	г. Пермь, ул. Сибирская, 27, тел. 212-45-38	городская ярмарка	21-26 октября	сезонная универсальная	Свердловский район, пр. Комсомольский, 91/2	11.00-19.00	6
71	ДЭПП ИНН 5902000833 ОГРН 1145958090486	г. Пермь, ул. Сибирская, 27, тел. 212-45-38	городская ярмарка	21-26 октября	сезонная универсальная	Мотовилихинский район, ул. Крупской, 42	11.00-19.00	4
72	ДЭПП ИНН 5902000833 ОГРН 1145958090486	г. Пермь, ул. Сибирская, 27, тел. 212-45-38	городская ярмарка	21-26 октября	сезонная универсальная	Кировский район, ул. Маршала Рыбалко, 109	11.00-19.00	4
73	ДЭПП ИНН 5902000833 ОГРН 1145958090486	г. Пермь, ул. Сибирская, 27, тел. 212-45-38	городская ярмарка	29 октября- 04 ноября	праздничная универсальная	Свердловский район, пр. Комсомольский, 79	11.00-19.00	6

1	2	3	4	5	6	7	8	9
74	ДЭПП ИНН 5902000833 ОГРН 1145958090486	г. Пермь, ул. Сибирская, 27, тел. 212-45-38	городская ярмарка	29 октября- 04 ноября	праздничная универсальная	Орджоникидзевский район, ул. Александра Щербакова, 33 (ДК им. Пушкина)	11.00-19.00	4
75	ДЭПП ИНН 5902000833 ОГРН 1145958090486	г. Пермь, ул. Сибирская, 27, тел. 212-45-38	городская ярмарка	29 октября- 04 ноября	праздничная универсальная	Кировский район, ул. Ласьвинская, 18	11.00-19.00	4
76	ДЭПП ИНН 5902000833 ОГРН 1145958090486	г. Пермь, ул. Сибирская, 27, тел. 212-45-38	городская ярмарка	06-09 ноября	сезонная универсальная	Свердловский район, пр. Комсомольский, 79	11.00-19.00	6
77	ДЭПП ИНН 5902000833 ОГРН 1145958090486	г. Пермь, ул. Сибирская, 27, тел. 212-45-38	городская ярмарка	06-09 ноября	сезонная универсальная	Орджоникидзевский район, ул. Александра Щербакова, 33 (ДК им. Пушкина)	11.00-19.00	4
78	ДЭПП ИНН 5902000833 ОГРН 1145958090486	г. Пермь, ул. Сибирская, 27, тел. 212-45-38	городская ярмарка	06-09 ноября	сезонная универсальная	Кировский район, ул. Ласьвинская, 18	11.00-19.00	4
79	ДЭПП ИНН 5902000833 ОГРН 1145958090486	г. Пермь, ул. Сибирская, 27, тел. 212-45-38	городская ярмарка	12-16 ноября	сезонная универсальная	Свердловский район, пр. Комсомольский, 91/2	11.00-19.00	6
80	ДЭПП ИНН 5902000833 ОГРН 1145958090486	г. Пермь, ул. Сибирская, 27, тел. 212-45-38	городская ярмарка	12-16 ноября	сезонная универсальная	Орджоникидзевский район, ул. Писарева, 10а	11.00-19.00	4
81	ДЭПП ИНН 5902000833 ОГРН 1145958090486	г. Пермь, ул. Сибирская, 27, тел. 212-45-38	городская ярмарка	12-16 ноября	сезонная универсальная	Кировский район, ул. Маршала Рыбалко, 109	11.00-19.00	4
82	ДЭПП ИНН 5902000833 ОГРН 1145958090486	г. Пермь, ул. Сибирская, 27, тел. 212-45-38	городская ярмарка	18-23 ноября	сезонная универсальная	Свердловский район, пр. Комсомольский, 91/2	11.00-19.00	6
83	ДЭПП ИНН 5902000833 ОГРН 1145958090486	г. Пермь, ул. Сибирская, 27, тел. 212-45-38	городская ярмарка	18-23 ноября	сезонная универсальная	Орджоникидзевский район, ул. Писарева, 10а	11.00-19.00	4
84	ДЭПП ИНН 5902000833 ОГРН 1145958090486	г. Пермь, ул. Сибирская, 27, тел. 212-45-38	городская ярмарка	18-23 ноября	сезонная универсальная	Кировский район, ул. Маршала Рыбалко, 109	11.00-19.00	4
85	ДЭПП ИНН 5902000833 ОГРН 1145958090486	г. Пермь, ул. Сибирская, 27, тел. 212-45-38	городская ярмарка	26-30 ноября	сезонная универсальная	Свердловский район, пр. Комсомольский, 79	11.00-19.00	6

1	2	3	4	5	6	7	8	9
86	ДЭПП ИНН 5902000833 ОГРН 1145958090486	г. Пермь, ул. Сибирская, 27, тел. 212-45-38	городская ярмарка	26-30 ноября	сезонная универсальная	Мотовилихинский район, ул. Крупской, 42	11.00-19.00	4
87	ДЭПП ИНН 5902000833 ОГРН 1145958090486	г. Пермь, ул. Сибирская, 27, тел. 212-45-38	городская ярмарка	26-30 ноября	сезонная универсальная	Кировский район, ул. Ласьвинская, 18	11.00-19.00	4
88	ДЭПП ИНН 5902000833 ОГРН 1145958090486	г. Пермь, ул. Сибирская, 27, тел. 212-45-38	городская ярмарка	02-07 декабря	сезонная универсальная	Свердловский район, пр. Комсомольский, 79	11.00-19.00	6
89	ДЭПП ИНН 5902000833 ОГРН 1145958090486	г. Пермь, ул. Сибирская, 27, тел. 212-45-38	городская ярмарка	02-07 декабря	сезонная универсальная	Мотовилихинский район, ул. Крупской, 42	11.00-19.00	4
90	ДЭПП ИНН 5902000833 ОГРН 1145958090486	г. Пермь, ул. Сибирская, 27, тел. 212-45-38	городская ярмарка	02-07 декабря	сезонная универсальная	Кировский район, ул. Ласьвинская, 18	11.00-19.00	4
91	ДЭПП ИНН 5902000833 ОГРН 1145958090486	г. Пермь, ул. Сибирская, 27, тел. 212-45-38	городская ярмарка	10-14 декабря	сезонная универсальная	Свердловский район, пр. Комсомольский, 91/2	11.00-19.00	6
92	ДЭПП ИНН 5902000833 ОГРН 1145958090486	г. Пермь, ул. Сибирская, 27, тел. 212-45-38	городская ярмарка	10-14 декабря	сезонная универсальная	Орджоникидзевский район, ул. Писарева, 10а	11.00-19.00	4
93	ДЭПП ИНН 5902000833 ОГРН 1145958090486	г. Пермь, ул. Сибирская, 27, тел. 212-45-38	городская ярмарка	10-14 декабря	сезонная универсальная	Кировский район, ул. Маршала Рыбалко, 109	11.00-19.00	4
94	ДЭПП ИНН 5902000833 ОГРН 1145958090486	г. Пермь, ул. Сибирская, 27, тел. 212-45-38	городская ярмарка	16-21 декабря	сезонная универсальная	Свердловский район, пр. Комсомольский, 91/2	11.00-19.00	6
95	ДЭПП ИНН 5902000833 ОГРН 1145958090486	г. Пермь, ул. Сибирская, 27, тел. 212-45-38	городская ярмарка	16-21 декабря	сезонная универсальная	Орджоникидзевский район, ул. Писарева, 10а	11.00-19.00	4
96	ДЭПП ИНН 5902000833 ОГРН 1145958090486	г. Пермь, ул. Сибирская, 27, тел. 212-45-38	городская ярмарка	16-21 декабря	сезонная универсальная	Кировский район, ул. Маршала Рыбалко, 109	11.00-19.00	4
97	ДЭПП ИНН 5902000833 ОГРН 1145958090486	г. Пермь, ул. Сибирская, 27, тел. 212-45-38	городская ярмарка	23-28 декабря	праздничная универсальная	Свердловский район, пр. Комсомольский, 79	11.00-19.00	6

1	2	3	4	5	6	7	8	9
98	ДЭПП ИНН 5902000833 ОГРН 1145958090486	г. Пермь, ул. Сибирская, 27, тел. 212-45-38	городская ярмарка	23-28 декабря	праздничная универсальная	Мотовилихинский район, ул. Крупской, 42	11.00-19.00	4
99	ДЭПП ИНН 5902000833 ОГРН 1145958090486	г. Пермь, ул. Сибирская, 27, тел. 212-45-38	городская ярмарка	23-28 декабря	праздничная универсальная	Кировский район, ул. Ласьвинская, 18	11.00-19.00	4
Торговые прилавки								
1	ДЭПП ИНН 5902000833 ОГРН 1145958090486	г. Пермь, ул. Сибирская, 27, тел. 212-45-38	городская ярмарка	05 июня- 15 октября	сезонная сельскохозяйст- венная (продо- вольственная)	Индустриальный район, ул. Карпинского, 25а	11.00-19.00	2
2	ДЭПП ИНН 5902000833 ОГРН 1145958090486	г. Пермь, ул. Сибирская, 27, тел. 212-45-38	городская ярмарка	05 июня- 15 октября	сезонная сельскохозяйст- венная (продо- вольственная)	Индустриальный район, ул. Геологов, 6	11.00-19.00	4



АДМИНИСТРАЦИЯ ГОРОДА ПЕРМИ ПОСТАНОВЛЕНИЕ

24.06.2025

№ 422

О предоставлении зарегистрированным кандидатам, их доверенным лицам, представителям избирательных объединений, выдвинувших зарегистрированных кандидатов, помещений для проведения агитационных публичных мероприятий в форме собраний при проведении выборов губернатора Пермского края

В соответствии со статьей 53 Федерального закона от 12 июня 2002 г. № 67-ФЗ «Об основных гарантиях избирательных прав и права на участие в референдуме граждан Российской Федерации», статьей 45 Закона Пермского края от 28 июня 2012 г. № 68-ПК «О выборах губернатора Пермского края», Уставом города Перми администрация города Перми ПОСТАНОВЛЯЕТ:

1. Утвердить прилагаемый перечень помещений, предоставляемых зарегистрированным кандидатам, их доверенным лицам, представителям избирательных объединений, выдвинувших зарегистрированных кандидатов, помещений для проведения агитационных публичных мероприятий в форме собраний при проведении выборов губернатора Пермского края (далее – перечень помещений).

2. Управлению организационно-методической работы администрации города Перми направить перечень помещений в Избирательную комиссию Пермского края, территориальные избирательные комиссии Дзержинского, Индустриального, Кировского, Ленинского, Мотовилихинского, Орджоникидзевского, Свердловского районов города Перми.

3. Руководителям территориальных органов администрации города Перми, департамента культуры и молодежной политики администрации города Перми организовать рассмотрение заявок на выделение помещений для проведения агитационных публичных мероприятий в форме собраний и обеспечить предоставление помещений зарегистрированным кандидатам, их доверенным лицам, представителям избирательных объединений, выдвинувших зарегистрированных кандидатов, в соответствии с действующим законодательством.

4. Настоящее постановление вступает в силу со дня подписания.

5. Управлению по общим вопросам администрации города Перми обеспечить обнародование настоящего постановления в печатном средстве массовой информации «Официальный бюллетень органов местного самоуправления муниципального образования город Пермь».

6. Информационно-аналитическому управлению администрации города Перми обеспечить обнародование настоящего постановления в сетевом издании «Официальный сайт муниципального образования город Пермь www.gorodperm.ru».

7. Контроль за исполнением настоящего постановления возложить на руководителя аппарата администрации города Перми Молоковских А.В.

Глава города Перми

Э.О. Соснин

УТВЕРЖДЕН
постановлением администрации
города Перми
от 24.06.2025 № 422

ПЕРЕЧЕНЬ

**помещений, предоставляемых зарегистрированным кандидатам, их доверенным лицам,
представителям избирательных объединений, выдвинувших зарегистрированных кандидатов,
помещений для проведения агитационных публичных мероприятий в форме собраний
при проведении выборов губернатора Пермского края**

№	Адрес помещения	Организация, учреждение	Форма собственности (муниципальная, государственная)	Руководитель учреждения, организации, номер телефона
1	2	3	4	5
Дзержинский район				
1	Ул. Вильвенская, д. 19, кв. 106	помещение ТОС «Плоский»	муниципальная	Мичкова Ольга Борисовна, 236-82-66 224-35-43
2	Ул. Рабочая, д. 19	общественный центр микрорайона Светлый	муниципальная	Мичкова Ольга Борисовна, 236-82-66 238-27-67
3	Ул. Плеханова, д. 37	общественный центр микрорайона Центральный	муниципальная	Мичкова Ольга Борисовна, 236-82-66 236-81-80
4	Проспект Парковый, д. 20/2	общественный центр микрорайона Парковый	муниципальная	Мичкова Ольга Борисовна, 236-82-66 224-81-01
5	Ул. Подлесная, д. 17	общественный центр микрорайона Парковый	муниципальная	Мичкова Ольга Борисовна, 236-82-66 229-24-70
Индустриальный район				
6	Ул. Космонавта Беляева, д. 59	общественный центр «Андроновский»	муниципальная	Дубровских Юлия Константиновна, 227-92-58
7	Ул. Самолетная, д. 52	общественный центр «Новоплоский»	муниципальная	Дубровских Юлия Константиновна, 227-92-58
8	Ул. Мира, д. 76	общественный центр «Мирный»	муниципальная	Дубровских Юлия Константиновна, 227-92-58
9	Ул. Стахановская, д. 18	общественный центр «Стахановец»	муниципальная	Дубровских Юлия Константиновна, 227-92-58
10	Ул. Геологов, д. 1 / ул. Космонавта Леонова, д. 58	общественный центр «Нагорный»	муниципальная	Дубровских Юлия Константиновна, 227-92-58
11	Ул. Танкистов, д. 12	общественный центр «Гармония»	муниципальная	Дубровских Юлия Константиновна, 227-92-58
12	Ул. Камышловская, д. 21	общественный центр «Полет»	муниципальная	Дубровских Юлия Константиновна, 227-92-58

1	2	3	4	5
Кировский район				
13	Ул. Фадеева, д. 7	муниципальное автономное учреждение культуры (далее – МАУК) г. Перми «Дворец культуры «Урал»	муниципальная	Бураков Сергей Борисович, 8-912-881-17-51
14	Ул. Кировоградская, д. 26	МАУК г. Перми «Пермский городской дворец культуры имени С.М. Кирова»	муниципальная	Углицких Снежана Рашидовна, 8-902-474-06-00
15	Ул. Маршала Рыбалко, д. 106	общественный центр Кировского района	муниципальная	Попова Диляра Салиховна, 8-909-100-23-45
Ленинский район				
16	Ул. Борчанинова, д. 8	общественный центр «Совет»	муниципальная	Гайсина Анна Владимировна, 212-72-75
17	Ул. Монастырская, д. 96	общественный центр «Энергия»	муниципальная	Гайсина Анна Владимировна, 212-72-75
18	Ул. Советская, д. 22 / ул. 25-го Октября, д. 6	общественный центр «Лидер»	муниципальная	Гайсина Анна Владимировна, 212-72-75
Мотовилихинский район				
19	Ул. Халтурина, д. 10	общественный центр «Агат»	муниципальная	Мальцева Валентина Андреевна, 260-13-01
20	Ул. Постановова, д. 7	общественный центр «Висим»	муниципальная	Преснякова Венера Гаптулбаровна, 267-73-03
21	Ул. Гашкова, д. 41а	общественный центр «Вышка -2»	муниципальная	Горшенкова Антонина Николаевна, 267-11-98
22	Бульвар Гагарина, д. 58в	общественный центр «Городские горки»	муниципальная	Южаков Вадим Юрьевич, 263-43-91
23	Бульвар Гагарина, д. 32а	общественный центр «Дружба»	муниципальная	Опутина Марина Николаевна, 282-60-64
24	Ул. 4-я Запрудская, д. 31	общественный центр «Запруд»	муниципальная	Горбунова Екатерина Павловна, 263-22-02
25	Ул. Уинская, д. 36	общественный центр «Садовый»	муниципальная	Тепилина Марина Викторовна, 260-97-94
26	Ул. Дружбы, д. 12	общественный центр «Вечерняя Пермь»	муниципальная	Зрядчикова Наталья Васильевна, 282-69-57
27	Ул. Агатова, д. 28	общественный центр «Ива спортивная»	муниципальная	Фомичева Марина Александровна, 8-950-447-76-69
28	Ул. Труда, д. 61	общественный центр «Вышка-1»	муниципальная	Ремнева Людмила Николаевна, 8-902-475-17-10
29	Бульвар Гагарина, д. 19	общественный центр «Цирк»	муниципальная	Шумихина Екатерина Борисовна, 8-904-848-50-87

1	2	3	4	5
Орджоникидзевский район				
30	Ул. Академика Веденеева, д. 54	МАУК «Дворец культуры «Искра»	муниципальная	Кудрявцева Светлана Михайловна, 275-01-02 284-43-66
31	Ул. Репина, д. 20	МАУК г. Перми Центр досуга «Родина»	муниципальная	Смертин Сергей Анатольевич, 274-01-54 274-07-33
32	Ул. Александра Щербакова, д. 33	МАУК г. Перми «Дворец культуры имени А.С. Пушкина»	муниципальная	Цыпуштанова Вера Владимировна, 275-24-41 263-50-72
33	Ул. Карбышева, д. 40	общественный центр «Гайва»	муниципальная	Шебеко Оксана Борисовна, 263-46-98
34	Ул. Генерала Доватора, д. 1	общественный центр «Кислотные дачи»	муниципальная	Шебеко Оксана Борисовна, 263-46-98
Свердловский район				
35	Ул. Куйбышева, д. 140	МАУК «Пермский городской дворец культуры имени М.И. Калинина»	муниципальная	Андреев Антон Алексеевич, 8-902-795-60-44
36	Комсомольский проспект, д. 79	МАУК «Пермский городской дворец культуры имени А.Г. Солдатова»	муниципальная	Воробей Владимир Вацлавович, 244-06-20
37	Ул. Героев Хасана, д. 145а	общественный центр «Липогорье»	муниципальная	Чазова Дарья Александровна, 8-912-487-88-65
38	Ул. Холмогорская, д. 6	общественный центр «Юбилейный»	муниципальная	Лопатина Марина Вадимовна, 241-88-02, 241-88-06
39	Ул. Никулина, д. 41	общественный центр «Крохалева»	муниципальная	Кравцова Ирина Николаевна, 242-76-82
40	Ул. Льва Шатрова, д. 34	общественный центр «Зеленое хозяйство»	муниципальная	Баландина Татьяна Николаевна, 268-50-53
41	Ул. Косьвинская, д. 11	общественный центр «Владимирский»	муниципальная	Суворова Мария Михайловна, 249-81-00
42	Ул. Механошина, д. 6	общественный центр «Громова»	муниципальная	Мокина Екатерина Николаевна, 236-47-07 233-39-97
43	Ул. Героев Хасана, д. 16	общественный центр «Центральный»	муниципальная	Сарамбайкина Римма Евгеньевна, 244-20-50
44	Ул. Клары Цеткин, д. 21а	общественный центр «Чкаловский»	муниципальная	Гараева Элеонора Дмитриевна, 281-46-50 281-40-40

1	2	3	4	5
45	Ул. Солдатова, д. 36	общественный центр «Краснова»	муниципальная	Комарова Любовь Васильевна, 242-40-42
46	Ул. Веселая, д. 1	общественный центр «Островский»	муниципальная	Лихачева Наталья Ивановна, 210-73-77
47	Ул. Куйбышева, д. 145	общественный центр «Октябрьский»	муниципальная	Кравцова Ирина Николаевна, 281-20-90
48	Мкр. Новые Ляды, ул. Крылова, д. 63	общественный центр поселка Новые Ляды	муниципальная	Печкурова Резида Лябибовна, 295-86-46

ПРАВОВЫЕ АКТЫ ФУНКЦИОНАЛЬНЫХ ОРГАНОВ АДМИНИСТРАЦИИ ГОРОДА ПЕРМИ



АДМИНИСТРАЦИЯ ГОРОДА ПЕРМИ НАЧАЛЬНИК ДЕПАРТАМЕНТА ОБРАЗОВАНИЯ

РАСПОРЯЖЕНИЕ

20.06.2025

№ 059-08-01-26-160

О внесении изменений в устав Муниципального автономного общеобразовательного учреждения «Средняя общеобразовательная школа № 108» г. Перми, утвержденный распоряжением начальника департамента образования администрации города Перми от 07.08.2013 № СЭД-08-01-26-284

В соответствии с Федеральными законами от 03 ноября 2006 г. № 174-ФЗ «Об автономных учреждениях», от 29 декабря 2012 г. № 273-ФЗ «Об образовании в Российской Федерации», решением Пермской городской Думы от 12 сентября 2006 г. № 224 «О департаменте образования администрации города Перми», постановлением администрации города Перми от 28 января 2011 г. № 24 «О Порядке создания, реорганизации, изменения типа и ликвидации муниципальных учреждений города Перми, утверждения уставов муниципальных учреждений города Перми и внесения в них изменений»:

1. Внести изменения в устав Муниципального автономного общеобразовательного учреждения «Средняя общеобразовательная школа № 108» г.Перми, утвержденный распоряжением начальника департамента образования администрации города Перми от 07 августа 2013 г. № СЭД-08-01-26-284, согласно приложению к настоящему распоряжению.

2. Уполномочить руководителя (директора) Казанцеву Светлану Георгиевну на осуществление необходимых действий по государственной регистрации изменений, вносимых в устав Муниципального автономного общеобразовательного учреждения «Средняя общеобразовательная школа № 108» г.Перми.

3. Руководителю (директору) Муниципального автономного общеобразовательного учреждения «Средняя общеобразовательная школа № 108» г.Перми Казанцевой С.Г. после государственной регистрации изменений, вносимых в устав учреждения:

3.1. представить копии свидетельства о внесении записи в Единый государственный реестр юридических лиц, устава в департамент образования администрации города Перми, департамент имущественных отношений администрации города Перми, департамент финансов администрации города Перми в 5-дневный срок со дня регистрации изменений, вносимых в устав;

3.2. разместить изменения в устав на сайте учреждения, Едином Портале Пермского Образования <http://permedu.ru>;

3.3. уведомить иные организации, где находятся учтенные экземпляры устава, об изменениях, внесенных в

устав учреждения.

4. Настоящее распоряжение вступает в силу со дня подписания.

5. Начальнику отдела обеспечения деятельности департамента по общим и юридическим вопросам департамента образования администрации города Перми обеспечить направление настоящего распоряжения:

5.1. в управление по общим вопросам администрации города Перми для обнародования настоящего распоряжения в печатном средстве массовой информации «Официальный бюллетень органов местного самоуправления муниципального образования город Пермь»;

5.2. в информационно-аналитическое управление администрации города Перми для обнародования настоящего распоряжения в сетевом издании «Официальный сайт муниципального образования город Пермь www.gorodperm.ru».

6. Контроль за исполнением настоящего распоряжения возложить на начальника отдела обеспечения деятельности департамента по общим и юридическим вопросам департамента образования администрации города Перми Степанову М.П.

И.о. начальника департамента

Т.Е. Фадеева

Приложение
к распоряжению начальника
департамента образования
администрации города Перми
от 20.06.2025 № 059-08-01-26-160

ИЗМЕНЕНИЯ

в Устав Муниципального автономного общеобразовательного учреждения
«Средняя общеобразовательная школа № 108» г.Перми, утвержденного распоряжением начальника
департамента образования администрации города Перми от 07 августа 2013 г. № СЭД-08-01-26-284
(в ред. от 06.05.2024 № 059-08-01-26-178)

г.Пермь, 2025

1. Пункт 2.4. Устава изложить в следующей редакции:

«2.4. Виды реализуемых образовательных программ:

2.4.1. Основные общеобразовательные программы:

2.4.1.2. образовательные программы начального общего образования;

2.4.1.3. образовательные программы основного общего образования;

2.4.1.4. образовательные программы среднего общего образования.

В рамках реализации основных общеобразовательных программ, указанных в п. 2.4.1. настоящего устава, Учреждение осуществляет деятельность по:

адаптированным основным общеобразовательным программам образования для обучающихся с ограниченными возможностями здоровья, а для детей-инвалидов также в соответствии с индивидуальной программой реабилитации детей-инвалидов;

образовательным программам основного общего образования и среднего общего образования, обеспечивающим изучение отдельных предметов на углубленном, предпрофильном и профильном уровне.

2.4.2. Дополнительные общеобразовательные программы:

2.4.2.1. дополнительные общеразвивающие программы технической, естественнонаучной, физкультурно-спортивной, художественной, социально-педагогической, и иной направленности;».



АДМИНИСТРАЦИЯ ГОРОДА ПЕРМИ
НАЧАЛЬНИК ДЕПАРТАМЕНТА ДОРОГ И БЛАГОУСТРОЙСТВА
РАСПОРЯЖЕНИЕ

24.06.2025

059-24-01-05-18

**О приостановлении использования
платной парковки общего
пользования местного значения
города Перми**

В соответствии с Положением о департаменте дорог и благоустройства администрации города Перми, утвержденным решением Пермской городской Думы от 25 июня 2019 г. № 141, Положением о парковках общего пользования местного значения города Перми, утвержденным решением Пермской городской Думы от 26.04.2022 № 78, в связи с необходимостью проведения работ по обустройству платной муниципальной парковки вблизи здания № 25 по ул. Попова, созданной в соответствии с постановлением администрации города Перми от 31 декабря 2015 г. № 1150 «О создании и использовании на платной основе парковок общего пользования местного значения города Перми»:

1. Приостановить использование на платной основе парковки общего пользования местного значения города Перми вблизи здания № 25 по ул. Попова в период с 02 июля 2025 года по 31 августа 2025 года.

2. Отделу организации дорожного движения департамента дорог и благоустройства администрации города Перми в срок до 29 июня 2025 года обеспечить направление настоящего распоряжения:

2.1. в управление по общим вопросам администрации города Перми для обнародования посредством официального опубликования в печатном средстве массовой информации «Официальный бюллетень органов местного самоуправления муниципального образования город Пермь»;

2.2. в информационно-аналитическое управление администрации города Перми для обнародования посредством официального опубликования в сетевом издании «Официальный сайт муниципального образования город Пермь www.gorodperm.ru».

3. Настоящее распоряжение вступает в силу со дня подписания.

4. Контроль за исполнением настоящего распоряжения возложить на заместителя начальника департамента-начальника отдела организации дорожного движения департамента дорог и благоустройства администрации города Перми Мамонову Е.А.

Е.А. Радостев



АДМИНИСТРАЦИЯ ГОРОДА ПЕРМИ

НАЧАЛЬНИК УПРАВЛЕНИЯ
ЖИЛИЩНЫХ ОТНОШЕНИЙ

РАСПОРЯЖЕНИЕ

20.06.2025№ 059-11-01-04-211**Об изъятии для муниципальных нужд земельного участка, на котором расположен многоквартирный дом, признанный аварийным и подлежащий реконструкции**

На основании статьи 279 Гражданского кодекса Российской Федерации, статей 11, 49, 56.2, 56.3, 56.6 Земельного кодекса Российской Федерации, части 10 статьи 32 Жилищного кодекса Российской Федерации, Положения об управлении жилищных отношений администрации города Перми, утвержденного решением Пермской городской Думы от 12 сентября 2006 г. № 213 «Об управлении жилищных отношений администрации города Перми», распоряжения начальника управления жилищных отношений администрации города Перми от 07 ноября 2018 г. № СЭД-059-11-01-04-244 (в редакции от 01 августа 2022 г. № 059-11-01-04-681) «О признании многоквартирных домов аварийными и подлежащими реконструкции»:

1. Изъять для муниципальных нужд города Перми земельный участок, расположенный под многоквартирным жилым домом, признанным аварийным и подлежащим реконструкции, с кадастровым номером 59:01:4211245:12 площадью 605+/-8 кв.м по адресу: Российская Федерация, Пермский край, городской округ Пермский, город Пермь, площадь Красная, з/у 4.

2. Общему отделу в течение 2 рабочих дней со дня подписания направить копию настоящего распоряжения:

2.1. в информационно-аналитическое управление администрации города Перми для размещения в течение 10 календарных дней со дня подписания на официальном сайте муниципального образования город Пермь в информационно-телекоммуникационной сети Интернет;

2.2. в управление по общим вопросам администрации города Перми для опубликования в течение 10 календарных дней со дня подписания в печатном средстве массовой информации «Официальный бюллетень органов местного самоуправления муниципального образования город Пермь»;

2.3. в департамент земельных отношений администрации города Перми для включения сведений в информационную систему управления землями на территории города Перми;

2.4. в департамент градостроительства и архитектуры администрации города Перми для внесения сведений в автоматизированную информационную систему обеспечения градостроительной деятельности города Перми.

3. Отделу расселения жилищного фонда в течение 10 календарных дней со дня подписания распоряжения направить копию настоящего распоряжения письмом с уведомлением о вручении правообладателям земельного участка, указанного в пункте 1 настоящего распоряжения, жилых (нежилых) помещений, находящихся в многоквартирном жилом доме, расположенном на изымаемом земельном участке.

4. Отделу расселения жилищного фонда в течение 5 календарных дней со дня подписания распоряжения направить копию настоящего распоряжения:

4.1. в орган, осуществляющий государственный кадастровый учет и государственную регистрацию прав;

4.2. владельцу специального счета, предназначенного для перечисления средств на проведение капитального ремонта общего имущества в многоквартирном доме или некоммерческой организации, которая осуществляет деятельность, направленную на обеспечение проведения капитального ремонта общего имущества в многоквартирном доме.

5. Настоящее распоряжение вступает в силу со дня подписания и действует в течение 3 лет со дня подписания.

6. Контроль за исполнением настоящего распоряжения возложить на первого заместителя начальника управления Екимову А.О.

Н.Н.Афанасьева

**ПРАВОВЫЕ АКТЫ ТЕРРИТОРИАЛЬНЫХ ОРГАНОВ
АДМИНИСТРАЦИИ ГОРОДА ПЕРМИ**



**АДМИНИСТРАЦИЯ ГОРОДА ПЕРМИ
ГЛАВА АДМИНИСТРАЦИИ
МОТОВИЛИХИНСКОГО РАЙОНА**

РАСПОРЯЖЕНИЕ

20.06.2025

№ 059-36-01-05-163

**О признании утратившим силу распоряжения главы администрации Мотовилихинского района
города Перми от 13.02.2025 № 059-36-01-05-28 «О принудительном демонтаже
и перемещении самовольно установленных движимых объектов»**

В соответствии с Решением Пермской городской Думы от 08 ноября 2005 г. № 192 «Об утверждении Положения о порядке выявления и демонтажа самовольно установленных и незаконно размещенных движимых объектов на территории города Перми», в связи с заключением дополнительного соглашения 12.05.2025 к договору на размещение нестационарного торгового объекта от 12.12.2019 № 145-19 между департаментом экономики и промышленной политики администрации города Перми и ИП Ереминым Д.В. (владельцем нестационарного торгового объекта):

1. Признать утратившим силу распоряжение главы администрации Мотовилихинского района города Перми от 13.02.2025 № 059-36-01-05-28 «О принудительном демонтаже и перемещении самовольно установленных движимых объектов».

2. Отделу по работе с обращениями граждан администрации Мотовилихинского района города Перми течение 7 рабочих дней со дня подписания настоящего распоряжения обеспечить обнародование настоящего постановления посредством официального опубликования в сетевом издании "Официальный сайт муниципального образования город Пермь www.gorodperm.ru".

3. Общему отделу администрации Мотовилихинского района города Перми обеспечить обнародование настоящего распоряжения посредством официального опубликования в печатном средстве массовой информации "Официальный бюллетень органов местного самоуправления муниципального образования город Пермь".

4. Настоящее распоряжение вступает в силу со дня официального обнародования посредством официального опубликования в печатном средстве массовой информации "Официальный бюллетень органов местного самоуправления муниципального образования город Пермь" и распространяется на правоотношения, возникшие с 20 февраля 2025 года.

5. Контроль за исполнением настоящего распоряжения возложить на первого заместителя главы администрации Мотовилихинского района города Перми Лыскова В.Н.

А.В. Чернятьев



АДМИНИСТРАЦИЯ ГОРОДА ПЕРМИ
ГЛАВА АДМИНИСТРАЦИИ
ОРДЖОНИКИДЗЕВСКОГО РАЙОНА

РАСПОРЯЖЕНИЕ

24.06.2025

№ 059-37-01-04-67

**О проведении на территории Орджоникидзевского района города Перми
конкурса локальных инициатив «Мой Район»**

В соответствии с решением Пермской городской Думы от 17 декабря 2024 г. № 218 «О бюджете города Перми на 2025 год и на плановый период 2026 и 2027 годов», Порядком предоставления грантов в форме субсидий за счет средств бюджета города Перми на финансовое обеспечение затрат, связанных с реализацией социально значимых проектов победителями конкурса локальных инициатив, утвержденным постановлением администрации города Перми от 16 декабря 2008 г. № 1214 «Об утверждении порядков предоставления грантов в форме субсидий за счет средств бюджета города Перми на финансовое обеспечение затрат, связанных с реализацией социально значимых проектов победителями ежегодного городского конкурса социально значимых проектов, конкурса локальных инициатив», постановлением администрации города Перми от 17 октября 2024 г. № 956 «Об утверждении муниципальной программы «Общественное согласие», с целью развития партнерских отношений между органами местного самоуправления города Перми и некоммерческими организациями, привлечения их к решению вопросов местного значения, развития творческой и гражданской активности населения города Перми в решении социально значимых вопросов на территории Орджоникидзевского района города Перми:

1. Провести в 2025 году на территории Орджоникидзевского района города Перми конкурс локальных инициатив «Мой Район» (далее – Конкурс).

2. Создать конкурсную комиссию по проведению конкурса локальных инициатив «Мой Район» (далее – Конкурсная комиссия).

3. Утвердить прилагаемые:

3.1. номинации конкурса локальных инициатив «Мой Район»;

3.2. состав конкурсной комиссии по проведению конкурса локальных инициатив «Мой Район».

4. Начальнику отдела по работе с общественностью администрации Орджоникидзевского района города Перми:

4.1. обеспечить организацию и проведение Конкурса;

4.2. организовать работу Конкурсной комиссии;

4.3. обеспечить размещение информации о ходе и результатах Конкурса на официальном сайте территориального органа администрации города Перми в информационно-телекоммуникационной сети Интернет и на едином портале бюджетной системы Российской Федерации в информационно-телекоммуникационной сети Интернет.

5. Настоящее распоряжение вступает в силу со дня подписания.

6. Начальнику общего отдела администрации Орджоникидзевского района города Перми направить настоящее распоряжение:

6.1. в управление по общим вопросам администрации города Перми для обеспечения обнародования в печатном средстве массовой информации «Официальный бюллетень органов местного самоуправления муниципального образования город Пермь»;

6.2. в информационно-аналитическое управление администрации города Перми для обнародования в сетевом издании «Официальный сайт муниципального образования город Пермь www.gorodperm.ru».

7. Контроль за исполнением настоящего распоряжения возложить на и.о. заместителя главы администрации Орджоникидзевского района города Перми Андриянову Н.Б.

С.В. Ломаева

УТВЕРЖДЕНЫ
распоряжением главы администрации
Орджоникидзевского района
города Перми
от 24.06.2025 № 059-37-01-04-67

НОМИНАЦИИ
конкурса локальных инициатив «Мой Район»

№	Номинация конкурса локальных инициатив «Мой Район»	Тематика (цель, содержательные направления)	Предельный объем финансирования со- циально значимого проекта (тыс. руб.)	Срок реализа- ции социально значимого проекта
1	2	3	4	5
1	«Пермь – добровольческая»	Патриотическое волонтерство, военная память, герои нашей страны. Принимаются проекты, направленные на: - военно-патриотическое воспитание молодежи, формирование у подрастающего поколения патриотического сознания, высокого чувства воинского и гражданского долга, готовности к военной службе, защите Отечества, осознания долга перед Родиной, отстаивание ее чести и достоинства, свободы и независимости; - проведение экскурсий, конкурсов военно-патриотической песни, уроков мужества, а также мероприятий, посвященных великим праздникам, направленным на увековечение памяти павших в борьбе за независимость нашей Родины; - развитие добровольческой (волонтерской) деятельности в Орджоникидзевском районе города Перми, формирование правовых, культурных и нравственных ценностей среди молодежи, вовлечение молодежи в добровольческую деятельность.	до 265,00	до 01 декабря 2025 г.
2	«Развитие гражданского общества»	Гражданское общество и самоорганизация, духовно – нравственное воспитание молодёжи с целью формирования активной гражданской позиции. Принимаются проекты, направленные на: - формирование сообщества свободных, равных и активных граждан на основе традиций, интересов и ценностей; - пропаганду нравственных ценностей и развитие культуры социальной жизни, социального мира, толерантности, социальной ответственности; - создание и развитие разнообразных форм и моделей общественных организаций; - развитие успешных практик общественного (гражданского) контроля, экспертизы, мониторинга качества деятельности учреждений, безбарьерности городской среды; - участие граждан в модернизации общественных процессов, развитие общественных инициатив, гражданского образования; - гармонизацию межнациональных отношений, укрепление межконфессионального согласия, создание многоуровневого партнерства с национально-культурными и иными общественными объединениями.	до 200,00	до 01 декабря 2025 г.

3	«Природа в городе»	Зеленая трансформация города, экологическое волонтерство, экологическая безопасность. Принимаются проекты, направленные на: - организацию и проведение природоохранных мероприятий; - внедрение дискуссионных форм работы с жителями по вопросам улучшения природной среды города Перми; - установление шефства над скверами, парками, долинами малых рек, городскими лесами и особо охраняемыми природными территориями местного значения города Перми; - сохранение и развитие уникальности города в целом, а также их отдельных пространств и зелёных насаждений; - проведение эколого-просветительских мероприятий; - проведение мероприятий по озеленению Орджоникидзевского района города Перми.	до 200,00	до 01 декабря 2025 г.

УТВЕРЖДЕН
распоряжением главы администрации
Орджоникидзевского района
города Перми
от 24.06.2025 № 059-37-01-04-67

СОСТАВ
конкурсной комиссии по проведению конкурса
локальных инициатив «Мой Район»

Председатель: Ломаева Светлана Викторовна	глава администрации Орджоникидзевского района города Перми
Заместитель председателя: Андриянова Надежда Борисовна	и.о. заместителя главы администрации Орджоникидзевского района города Перми
Секретарь: Прижимина Эльвира Габдулловна	консультант отдела по работе с общественностью администрации Орджоникидзевского района города Перми
Члены комиссии: Залесов Ефим Николаевич	атаман Орджоникидзевского хуторского казачьего общества (по согласованию)
Кутузова Елена Леонидовна	начальник финансово-экономического отдела администрации Орджоникидзевского района города Перми
Пастухова Елена Анатольевна	председатель Местной общественной организации «Территориальное общественное самоуправление «Чусовской водозабор» микрорайона Чусовской водозабор Орджоникидзевского района города Перми (по согласованию)
Шебеко Оксана Борисовна	начальник отдела по работе с общественностью администрации Орджоникидзевского района города Перми

РАЗДЕЛ ВТОРОЙ ОФИЦИАЛЬНАЯ ИНФОРМАЦИЯ

СОГЛАШЕНИЕ о сотрудничестве при бесплатном предоставлении многодетным семьям земельных участков

г. Пермь

23.06.2025 № 059-01-35/5-139

Администрация города Перми, в лице заместителя главы администрации города Перми Синева Алексея Васильевича, действующего на основании распоряжений от 17.02.2025 № 32-к, от 23.04.2025 № 43 с одной стороны, именуемая в дальнейшем Сторона 1, и Администрация Куединского муниципального округа Пермского края, в лице главы муниципального округа - главы администрации Куединского муниципального округа Пермского края Бадртдинова Флорида Карловича, действующего на основании Устава Куединского муниципального округа, с другой стороны, именуемая в дальнейшем Сторона 2, далее при совместном упоминании Стороны, в соответствии с частью 8 статьи 3 Закона Пермского края от 01.12.2011 № 871-ПК «О бесплатном предоставлении земельных участков многодетным семьям в Пермском крае» заключили настоящее Соглашение о нижеследующем (далее - Соглашение):

1. Предмет Соглашения

1.1. Предметом настоящего Соглашения является сотрудничество Сторон при бесплатном предоставлении многодетным семьям, состоящим на учете в городе Перми, земельных участков, расположенных на территории Куединского муниципального округа Пермского края, включенных в перечень земельных участков, предназначенных для предоставления многодетным семьям.

1.2. Понятия, используемые в Соглашении, применяются в том же значении, что и в Законе Пермского края от 01.12.2011 № 871-ПК «О бесплатном предоставлении земельных участков многодетным семьям в Пермском крае».

2. Обязательства Сторон

2.1. Сторона 1:

2.1.1. в лице департамента земельных отношений администрации города Перми:

2.1.1.1 информирует многодетные семьи, состоящие на учете в городе Перми, о наличии земельных участков, расположенных на территории Куединского муниципального округа Пермского края, в течение 10 рабочих дней со дня получения перечня земельных участков, указанного в пункте 2.2.1 настоящего Соглашения, путем обеспечения размещения информации Стороной 1 на официальном сайте муниципального образования город Пермь в информационно-телекоммуникационной сети Интернет;

2.1.2. в лице департамента социальной политики администрации города Перми:

2.1.2.1. принимает письменное согласие всех совершеннолетних членов многодетной семьи на предоставление им земельного участка в течение 14 рабочих дней со дня размещения информации на официальном сайте Стороны 1 в информационно-телекоммуникационной сети Интернет;

2.1.2.2. в течение 5 рабочих дней со дня окончания срока, указанного в пункте 2.1.2.1 настоящего Соглашения, в соответствии с очередностью постановки таких многодетных семей на учет направляет Стороне 2 документы многодетных семей, давших согласие на предоставление им земельного участка (письменное согласие всех совершеннолетних членов многодетной семьи, копию учетного дела многодетных семей);

2.1.2.3. обеспечивает снятие с учета многодетных семей, получивших в собственность бесплатно земельный участок, в течение 5 рабочих дней со дня получения соответствующего уведомления от Стороны 2, предусмотренного пунктом 2.2.4 настоящего Соглашения;

2.1.3. оказывает содействие и поддержку Стороне 2 при реализации настоящего Соглашения в соответствии с действующим законодательством.

2.2. Сторона 2:

2.2.1. направляет в срок до 15 числа текущего месяца Стороне 1 перечень земельных участков (при наличии такой информации), по форме согласно приложению 1 к настоящему Соглашению;

2.2.2. в срок не более 10 рабочих дней, со дня предоставления документов Стороной 1, предусмотренных пунктом 2.1.2.2 настоящего Соглашения;

проводит проверку наличия или отсутствия оснований для отказа в предоставлении земельного участка многодетной семье;

принимает решение об отказе в предоставлении земельного участка;

2.2.3. в срок не более 30 календарных дней, со дня предоставления документов Стороной 1, предусмотренных пунктом 2.1.2.2 настоящего Соглашения, принимает решение о предоставлении земельного участка бесплатно в общую долевую собственность всем членам многодетной семьи;

2.2.4. в течение 5 рабочих дней со дня принятия решения о предоставлении земельного участка или об отказе в предоставлении земельного участка:

обеспечивает его направление заказным письмом или выдачу многодетной семье;

уведомляет Сторону 1 о принятом решении (с приложением копии решения о предоставлении земельного участка, об отказе в предоставлении земельного участка);

2.2.5. осуществляет действия по государственной регистрации прав на недвижимое имущество в соответствии с требованиями Федерального закона от 13.07.2015 № 218-ФЗ «О государственной регистрации недвижимости»;

2.2.6. оказывает содействие и поддержку Стороне 1 при реализации настоящего Соглашения в соответствии с действующим законодательством.

3. Прочие условия

3.1. Совместная деятельность Сторон при реализации настоящего Соглашения осуществляется путем проведения двухсторонних консультаций, заседаний, совещаний, переговоров, а также путем реализации совместных мероприятий, в том числе заключением дополнительных соглашений.

3.2. Каждая из Сторон несет ответственность за разглашение персональной информации, ставшей известной в рамках исполнения настоящего Соглашения, в соответствии с Федеральным законом от 27.07.2006 № 152-ФЗ «О персональных данных».

4. Заключительные положения

4.1. Настоящее Соглашение вступает в силу со дня его подписания Сторонами и действует на период действия Закона Пермского края от 01.12.2011 № 871-ПК «О бесплатном предоставлении земельных участков многодетным семьям в Пермском крае».

4.2. Настоящее Соглашение может быть дополнено или изменено по соглашению Сторон. Все изменения и дополнения к настоящему Соглашению действительны, если они совершены в письменной форме, подписаны обеими Сторонами и являются его неотъемлемыми частями.

4.3. Стороны самостоятельно несут расходы, возникшие в связи с исполнением настоящего Соглашения.

4.4. Настоящее Соглашение заключено в двух экземплярах, имеющих одинаковую юридическую силу, по одному для каждой из Сторон.

5. Юридические адреса и подписи Сторон

Сторона 1

Юридический адрес:

614015, Пермский край, г. Пермь,
ул. Ленина, 23

_____/А.В. Синев/

М.П.

«__» _____ 2025 г.

Сторона 2

Юридический адрес:

617700, Пермский край, Куединский муниципальный
округ,
п. Куеда, ул. Гагарина, д. 25

_____/Ф.К. Бадртдинов/

М.П.

«__» _____ 2025 г.

Приложение 1
к Соглашению о сотрудничестве при бесплатном
предоставлении многодетным семьям земельных участков

ПЕРЕЧЕНЬ
земельных участков, расположенных на территории Куединского
муниципального округа Пермского края, предназначенных
для предоставления многодетным семьям в собственность бесплатно

№ п/п	Местоположение земельного участка	Кадастровый номер земельного участка	Площадь земельного участка, кв. м	Категория земель	Вид разрешенного использования
1	2	3	4	5	6
1	Пермский край, Куединский район, д. Урада, ул. А. Игнатьева, 2б	59:23:0811003:91	2500	для ведения личного подсобного хозяйства	земли населенных пунктов
2	Пермский край, Куединский район, д. Урада, ул. А. Игнатьева, 2а	59:23:0811003:90	2500	для ведения личного подсобного хозяйства	земли населенных пунктов
3	Пермский край, Куединский район, д. Батманы, ул. Солнечная, 47	59:23:0661001:61	2500	для ведения личного подсобного хозяйства	земли населенных пунктов
4	Пермский край, Куединский район, д. Ключики, ул. Родниковая, 16б	59:23:0081001:73	1000	для ведения личного подсобного хозяйства	земли населенных пунктов
5	Пермский край, Куединский район, с. Старый Шагирт, ул. Молодежная, 19	59:23:0931007:19	2500	для ведения личного подсобного хозяйства	земли населенных пунктов
6	Пермский край, Куединский район, с. Старый Шагирт, ул. Заречная, д.38	59:23:0931002:97	2500	для ведения личного подсобного хозяйства	земли населенных пунктов
7	Пермский край, Куединский район, д. Удмурт Шагирт, ул. Советская, д.3	59:23:0951002:94	2500	для ведения личного подсобного хозяйства	земли населенных пунктов
8	Пермский край, Куединский район, д. Китрюм, ул. Мостовая, д.3	59:23:0331002:80	2500	для ведения личного подсобного хозяйства	земли населенных пунктов

Сторона 1

_____/А.В. Синев/

М.П.

«__» _____ 2025 г.

Сторона 2

_____/Ф.К.Бадртдинов /

М.П.

«__» _____ 2025 г.

ИНФОРМАЦИЯ

о ходе реализации инициативного проекта, в том числе
об использовании денежных средств, об имущественном и (или)
трудоёмом участии заинтересованных в его реализации лиц
«Сквер у дома - 1 этап»
(наименование инициативного проекта)

Предусмотрено инициативным проектом, руб.			Стоимость заключённых муниципальных контрактов, договоров, соглашений, руб.	Остаток не использованных в текущем году средств, руб.
всего	в том числе:			
	средства бюджета города Перми	финансовое участие заинтересованных лиц в реализации инициативного проекта в денежном эквиваленте	имущественное и (или) трудовое участие заинтересованных лиц в реализации инициативного проекта в денежном эквиваленте	
	2	3	4	5
1 = 2 + 3 + 4				6 = (2 + 3) - 5
3 196 480,00	3 000 000,00	196 480,00	0,00	2 700 000,00
				496 480,00

Глава города Перми

Э.О. Соснин

Дата
М.П.

ИНФОРМАЦИЯ
о ходе реализации инициативного проекта, в том числе
об использовании денежных средств, об имущественном и (или)
трудовом участии заинтересованных в его реализации лиц
«Обустройство актового зала общественного центра, расположенного по адресу:
г. Пермь, ул. Клары Цеткин, д.21а для развития юноармейского движения».
(наименование инициативного проекта)

Предусмотрено инициативным проектом, руб.			Стоимость заключенных муниципальных контрактов, договоров, соглашений, руб.	Остаток не использованных в текущем году средств, руб.
всего	в том числе:			
	средства бюджета города Перми	финансовое участие заинтересованных лиц в реализации инициативного проекта в денежном эквиваленте		
	2	3		
1 = 2 + 3 + 4			4	
1 442 263,77	1 115 268,77	0,00	326 995,00	
			5	
			1 105 283,78	
				6 = (2 + 3) - 5
				9 984,99

Глава города Перми

Дата
М.П.

Э.О. Соснин

ИНФОРМАЦИЯ

о ходе реализации инициативного проекта, в том числе
об использовании денежных средств, об имущественном и (или)
трудоёмом участии заинтересованных в его реализации лиц

«Обустройство спортивной площадки по ул.40 лет Победы/Тракторная в микрорайоне Новые Ляды города Перми».

Предусмотрено инициативным проектом, руб.				Стоимость заключённых муниципальных контрактов, договоров, соглашений, руб.	Остаток не использованных в текущем году средств, руб.
всего	в том числе:				
	средства бюджета города Перми	финансовое участие заинтересованных лиц в реализации инициативного проекта в денежном эквиваленте	имущественное и (или) трудовое участие заинтересованных лиц в реализации инициативного проекта в денежном эквиваленте		
1 = 2 + 3 + 4	2	3	4	5	6 = (2 + 3) - 5
1 363 636,36	1 200 000,00	30 000,00	133 636,36	930 000,00	300 000,00

Глава города Перми

Э.О. Соснин

Дата
М.П.

ИНФОРМАЦИЯ
о ходе реализации инициативного проекта, в том числе
об использовании денежных средств, об имущественном и (или)
трудоёмом участии заинтересованных в его реализации лиц
«Оснащение актового зала общественного центра Свердловского района города Перми,
расположенного по адресу: ул. Холмогорская, д.6 для развития книголюбуба и проведения публик-ток».
(наименование инициативного проекта)

Предусмотрено инициативным проектом, руб.				Стоимость заклю- ченных муници- пальных контрак- тов, договоров, соглашений, руб.	Остаток не использованных в текущем году средств, руб.
всего	в том числе:				
	средства бюджета города Перми	финансовое участие заинтересован- ных лиц в реализации инициативного проекта в денежном эквиваленте	имущественное и (или) трудовое участие заинтересованных лиц в реализации инициа- тивного проекта в денежном эквиваленте		
	2	3	4	5	6 = (2 + 3) - 5
1 = 2 + 3 + 4					
888 751,71	754 234,13	0,00	134 517,58	747 125,48	7 108,65

Глава города Перми

Дата
М.П.

Э.О. Соснин

ИНФОРМАЦИЯ
о ходе реализации инициативного проекта, в том числе
об использовании денежных средств, об имущественном и (или)
трудовом участии заинтересованных в его реализации лиц
**«Оборудование зала общественного центра Свердловского района города Перми,
расположенного по адресу: ул. Куйбышева, 145**
по созданию дополнительных условий для улучшения качества жизни старшего поколения».

(наименование инициативного проекта)

Предусмотрено инициативным проектом, руб.			Стоимость заклю- ченных муниципаль- ных контрак- тов, договоров, соглашений, руб.	Остаток не использованных в текущем году средств, руб.
всего	в том числе:			
	средства бюджета города Перми	финансовое участие заинтересован- ных лиц в реализации инициативного проекта в денежном эквиваленте		
1 = 2 + 3 + 4	2	3	4	
907 179,55	847 930,27	5 000,00	54 249,28	6 = (2 + 3) - 5
			843 386,79	9 543,48

Глава города Перми

Дата
М.П.

Э.О. Соснин

Утверждаю:
Глава города Перми

Э.О. Соснин
« » июня 2025 года

График проведения прямых телефонных линий
руководством администрации города Перми с населением в июле 2025 года

Руководитель	Дата и время проведения	Номер телефона	Тематика
Фурман Яна Валерьевна – первый заместитель главы администрации города Перми	второй вторник месяца с 10.00 до 11.00	212 43 32	- вопросы управления муниципальными финансами; - вопросы торговли, оказания услуг связи, общественного питания, бытового обслуживания и наружной рекламы; - создание условий для развития туризма; - формирования, утверждения, исполнения бюджета города Перми
Синев Алексей Васильевич – заместитель главы администрации города Перми	второй четверг месяца с 10.00 до 11.00	212 43 32	- вопросы градостроительства, архитектуры и земельных отношений; - вопросы имущественных отношений; - вопросы экологии
Мальцева Екатерина Дмитриевна – заместитель главы администрации города Перми	третья среда месяца с 09.30 до 10.30	212 43 32	- вопросы дошкольного, школьного, дополнительного образования; - вопросы физической культуры и спорта; - вопросы социальной поддержки; - вопросы в сфере культуры и работы с молодежью
Галиханов Дмитрий Кадирович – заместитель главы администрации города Перми	второй четверг месяца с 16.00 до 17.00	212 43 32	- вопросы по парковочной политике; - вопросы дорожной деятельности, организации дорожного движения; - вопросы благоустройства; - вопросы организации ритуальных услуг и содержания мест захоронения; - вопросы транспортного обслуживания населения
Балахнин Артем Александрович – заместитель главы администрации города Перми	третья среда месяца с 15.00 до 16.00	212 43 32	- вопросы жилищных отношений; - вопросы жилищно-коммунального хозяйства; - вопросы капитального строительства
Молоковских Александр Владимирович – руководитель аппарата администрации города Перми	второй вторник месяца с 11.00 до 12.00	212 43 32	- вопросы по международному и межмуниципальному сотрудничеству; - вопросы муниципальной службы
Туров Алексей Михайлович - заместитель главы администрации города Перми	третий четверг месяца с 11.00 до 12.00	212 43 32	- вопросы общественной безопасности
Трошков Сергей Викторович - заместитель главы администрации города Перми	первый четверг месяца с 11.00 до 12.00	212 43 32	- вопросы межнациональных и межконфессиональных отношений; - вопросы взаимодействия с органами территориального общественного самоуправления, общественными и иными некоммерческими организациями, религиозными объединениями

График проведения прямых телефонных линий руководителями территориальных органов администрации города Перми с населением в июле 2025 года

Наименование администрации района	Руководитель	Номер телефона	Дата и время проведения
Администрация Дзержинского района	Стяжкин Александр Алексеевич	233 14 80	3-й четверг месяца с 16.00 до 17.00
Администрация Индустриального района	Полудницын Алексей Николаевич	227 93 44	3-й понедельник месяца с 11.00 до 12.00
Администрация Кировского района	Борисов Михаил Александрович	250-06-90	2-й вторник месяца с 10.00 до 11.00
Администрация Ленинского района	Дароватовский Константин Алексеевич	212 07 17	4-й четверг месяца с 16.00 до 17.00
Администрация Мотовилихинского района	Чернятьев Андрей Викторович	260 27 16	2-й вторник месяца с 16.00 до 17.00
Администрация Орджоникидзевского района	Ломаева Светлана Викторовна	263 46 80	1-й понедельник месяца с 11.00 до 12.00
Администрация Свердловского района	Коротких Александр Олегович	241 27 99	4-й четверг месяца с 16.00 до 17.00
Администрация поселка Новые Ляды	Печкурова Резида Лябибовна	295 86 46	2-й вторник месяца с 11.00 до 12.00

График проведения прямых телефонных линий руководителями функциональных органов и подразделений администрации города Перми с населением в июле 2025 года

Наименование подразделения	Руководитель	Номер телефона	Дата и время проведения
Департамент образования	Ершова Ольга Станиславовна	212 70 50	четвертый вторник месяца с 16.00 до 18.00
Департамент градостроительства и архитектуры	Лебедева Анна Вадимовна	212 72 57	3-й четверг месяца с 14.00 до 15.00
Департамент имущественных отношений	Хаткевич Александр Александрович	212 67 21	2-я среда месяца с 17.00 до 18.00
Контрольный департамент	Долгих Игорь Олегович	212 63 87	2-й четверг месяца с 15.00 до 16.00
Департамент жилищно-коммунального хозяйства	И.о. Копылова Алла Сергеевна	212 29 55	3-й понедельник месяца с 16.00 до 17.00
Департамент общественной безопасности	Кузьменко Константин Игоревич	212 31 25	4-я среда месяца с 15.00 до 16.00
Департамент социальной политики	Овсянникова Юлия Анатольевна	212 88 86	2-й вторник месяца с 10.00 до 12.00
Департамент транспорта	Путин Анатолий Алексеевич	212 18 91	1-я пятница месяца с 09.00 до 10.00
Департамент культуры и молодежной политики	Хорошева Анастасия Владимировна	212 81 63	последний четверг месяца с 15.00 до 16.00
Департамент экономики и промышленной политики	Конюкова Нина Андреевна	212 51 05	3-я среда месяца с 16.00 до 17.00
Департамент дорог и благоустройства	Радостев Евгений Александрович	212 62 80	последняя пятница месяца с 15.00 до 16.00
Департамент земельных отношений	Пьянкова Лариса Владимировна	212 30 71	1-я среда месяца с 15.00 до 16.00

Управление по экологии и природопользованию	Андреев Дмитрий Николаевич	210 99 91	4-й понедельник месяца с 16.00 до 17.00
Управление жилищных отношений	Афанасьева Наталья Николаевна	212 55 86	3-й четверг месяца с 10.00 до 12.00
Управление записи актов гражданского состояния	Бердникова Светлана Алексеевна	210 12 28	2-й четверг месяца с 11.00 до 12.00
Управление по вопросам общественного самоуправ- ления и межнациональным отношениям	Тякина Елена Николаевна	217 33 40	3-я среда месяца с 10.00 до 11.00
Управление капитального строительства	Попова Оксана Валерьевна	211 70 66	2-я пятница месяца с 11.00 до 12.00
Комитет по физической культуре и спорту	Сапегин Сергей Викторович	212 60 79	2-й четверг месяца с 17.00 до 18.00
МБУ «Архив города Перми»	Новокрещенных Виктор Владимирович	237 12 12	2-й вторник месяца с 11.00 до 12.00

Руководитель аппарата
администрации города Перми

А.В. Молоковских

Утверждаю:
Глава города Перми

« » июня 2025 года

**График проведения приемов граждан по личным вопросам
руководством администрации города Перми в июле 2025 года**

Руководитель	Дата	Время	Ответственные
Фурман Яна Валерьевна	первый четверг месяца	с 15.00 до 16.00	Лучникова Т.Н. 212 86 77
Синев Алексей Васильевич	четвертый четверг месяца	с 16.00 до 17.00	Харина В.М. 212-30-71
Мальцева Екатерина Дмитриевна	третий вторник месяца	с 16.00 до 17.00	212 75 06
Балахнин Артем Александрович	второй вторник месяца	с 16.00 до 17.00	Ошмарина Е.В. 210 89 36
Галиханов Дмитрий Кадинович	третья среда месяца	с 16.00 до 17.00	Калинина А.М. 212 95 41
Молоковских Александр Владимирович	третья пятница месяца	с 16.00 до 17.00	Минсадырова А.Р. 212 96 28
Туров Алексей Михайлович	четвертая среда месяца	с 16.00 до 17.00	Лядова С.Ю. 212 95 96
Трошков Сергей Викторович	второй четверг месяца	с 16.00 до 17.00	Рыбакова Е.В. 212 31 35

Справки по телефону 217 33 17

**График проведения приемов граждан по личным вопросам руководителями
территориальных органов администрации города Перми в июле 2025 года**

Администрация района	Глава администрации района	Дата и время проведения	Ответственный за организацию личного приема	Справки по телефону
Администрация Дзержинского района	Стяжкин Александр Алексеевич	1-я и 3-я среда месяца с 17.00 до 19.00	Сарапулова Ю.А.	246 65 92
Администрация Индустриального района	Полудницын Алексей Николаевич	1-я и 3-я среда месяца с 17.00 до 19.00	Шестакова Н.А.	227 92 03
Администрация Кировского района	Борисов Михаил Александрович	1-я и 3-я среда месяца с 17.00 до 19.00	Субко Я.Ю.	250-06-90
Администрация Ленинского района	Дароватовский Константин Алексеевич	1-я и 3-я среда месяца с 16.00 до 18.00	Зиборова А.И.	212 07 92
Администрация Мотовилихинского района	Чернятьев Андрей Викторович	1-я и 3-я среда месяца с 17.00 до 19.00	Копытина И.И.	260 43 94
Администрация Орджоникидзевского района	Ломаева Светлана Викторовна	1-я и 3-я среда месяца с 17.00 до 19.00	Макшакова О.В.	263 44 70
Администрация Свердловского района	Коротких Александр Олегович	1-я и 3-я среда месяца с 16.00 до 18.00	Белева О.П.	244 14 71
Администрация поселка Новые Ляды	Печкурова Резида Лябибовна	1-я и 3-я среда месяца с 17.00 до 19.00	Катаева Я.Н.	295 86 46

**График проведения приемов граждан по личным вопросам
руководителями функциональных органов и подразделений администрации города Перми в июле 2025 года**

Функциональный орган	Руководитель	Дата и время проведения	Ответственный за организацию личного приема	Справки по телефону
Департамент имущественных отношений	Хаткевич Александр Александрович	первая среда месяца с 16.00 до 18.00	Незговорова П.В.	212 67 21
Департамент общественной безопасности	Кузьменко Константин Игоревич	третья среда месяца с 11.00 до 12.00	Вайман В.М.	212 31 25
Департамент культуры и молодежной политики	Хорошева Анастасия Владимировна	последний четверг месяца с 14.00 до 15.00	Скрябина Ю.А.	212 81 63
Контрольный департамент	Долгих Игорь Олегович	второй вторник месяца с 11.00 до 12.00	Попова М.Л.	212 63 87
Департамент дорог и благоустройства	Радостев Евгений Александрович	последняя среда месяца с 10.00 до 11.00	Волегова О.В.	212 72 02
Департамент образования	Ершова Ольга Станиславовна	четвертый вторник месяца с 16.00 до 18.00	Плотникова Ю.Н.	212 70 50

Департамент экономики и промышленной политики	Конюкова Нина Андреевна	третий четверг месяца с 16.00 до 17.00	Зеленина Е.Д.	212 45 38
Управление записи актов гражданского состояния	Бердникова Светлана Алексеевна	первый четверг месяца с 11.00 до 12.00	Шапошникова Д.С.	210 12 28
Управление по экологии и природопользованию	Андреев Дмитрий Николаевич	третья среда месяца с 16.00 до 17.00	Дудниченко Е.С.	210 99 91
Комитет по физической культуре и спорту	Сапегин Сергей Викторович	второй четверг месяца с 16.00 до 17.00	Шадрина Ю.В.	212 60 79
Департамент жилищно-коммунального хозяйства	И.о.Копылова Алла Сергеевна	первый и второй понедельник с 16.00 до 17.00	Гущина И.А.	212 29 55
Департамент финансов	Титяпкина Вера Сергеевна	второй вторник месяца с 16.00 до 17.00	Мехоношина В.А.	212 92 80
Управление жилищных отношений	Афанасьева Наталья Николаевна	каждый четверг месяца с 10.00 до 12.00	Тарасевич А.А.	212 55 86
Департамент земельных отношений	Пьянкова Лариса Владимировна	первая и третья пятница с 11.00 до 13.00	Епишина А.А.	212 30 71
Департамент социальной политики	Овсянникова Юлия Анатольевна	каждая среда месяца с 15.00 до 16.00	Попова Т.В.	212 88 86
Управление капитального строительства	Попова Оксана Валерьевна	третья пятница месяца с 11.00 до 12.00	Захарова С.В.	211 70 66
Департамент градостроительства и архитектуры	Лебедева Анна Вадимовна	каждая среда месяца с 14.00 до 15.00	Мартюшева М.В.	212 72 57
Департамент транспорта	Путин Анатолий Алексеевич	первая пятница месяца с 10.00 до 11.00	Лифанова А.С.	212 18 91

Руководитель аппарата
администрации города Перми

А.В. Молоковских

Заключение о результатах общественных обсуждений от «24» июня 2025 г. № 1-мкд

Настоящее заключение подготовлено департаментом градостроительства и архитектуры администрации города Перми на основании протокола общественных обсуждений от «23» июня 2025 г. № 1-мкд по проекту схемы расположения земельного участка на кадастровом плане территории, на котором расположены многоквартирный дом и иные входящие в состав такого дома объекты недвижимого имущества, расположенные по ул. Героев Хасана, 49а в Свердловском районе города Перми.

Количество участников общественных обсуждений, принявших участие в общественных обсуждениях, составило: 0 человек.

По результатам рассмотрения замечаний и предложений участников общественных обсуждений, постоянно проживающих на территории, в пределах которой проведены общественные обсуждения, установлено:

№	Содержание внесенных предложений/замечаний	Выводы по результатам рассмотрения предложения, поступившего от участника общественных обсуждений	Аргументированные рекомендации организатора общественных обсуждений о целесообразности (нецелесообразности) учета внесенных предложений и замечаний
1	отсутствует		

По результатам рассмотрения замечаний и предложений иных участников общественных обсуждений установлено:

№	Содержание внесенных предложений/замечаний	Выводы по результатам рассмотрения предложения, поступившего от участника общественных обсуждений	Аргументированные рекомендации организатора общественных обсуждений о целесообразности (нецелесообразности) учета внесенных предложений и замечаний
1	отсутствует		

Процедура общественных обсуждений соблюдена.

Лебедева Анна Вадимовна,
начальник департамента градостроительства
и архитектуры администрации города Перми

**Заключение о результатах общественных обсуждений
от «24» июня 2025 г. № 2-мкд**

Настоящее заключение подготовлено департаментом градостроительства и архитектуры администрации города Перми на основании протокола общественных обсуждений от «23» июня 2025 г. № 2-мкд по проекту схемы расположения земельного участка на кадастровом плане территории, на котором расположены многоквартирный дом и иные входящие в состав такого дома объекты недвижимого имущества, расположенные по ул. Героев Хасана, 8 в Свердловском районе города Перми.

Количество участников общественных обсуждений, принявших участие в общественных обсуждениях, составило: 0 человек.

По результатам рассмотрения замечаний и предложений участников общественных обсуждений, постоянно проживающих на территории, в пределах которой проведены общественные обсуждения, установлено:

№	Содержание внесенных предложений/замечаний	Выводы по результатам рассмотрения предложения, поступившего от участника общественных обсуждений	Аргументированные рекомендации организатора общественных обсуждений о целесообразности (нецелесообразности) учета внесенных предложений и замечаний
1	отсутствует		

По результатам рассмотрения замечаний и предложений иных участников общественных обсуждений установлено:

№	Содержание внесенных предложений/замечаний	Выводы по результатам рассмотрения предложения, поступившего от участника общественных обсуждений	Аргументированные рекомендации организатора общественных обсуждений о целесообразности (нецелесообразности) учета внесенных предложений и замечаний
1	отсутствует		

Процедура общественных обсуждений соблюдена.

Лебедева Анна Вадимовна,
начальник департамента градостроительства
и архитектуры администрации города Перми

**Заключение о результатах общественных обсуждений
от «24» июня 2025 г. № 3-мкд**

Настоящее заключение подготовлено департаментом градостроительства и архитектуры администрации города Перми на основании протокола общественных обсуждений от «23» июня 2025 г. № 3-мкд по проекту схемы расположения земельного участка на кадастровом плане территории, на котором расположены многоквартирный дом и иные входящие в состав такого дома объекты недвижимого имущества, расположенные по ул. Бахареvской, 87 в Свердловском районе города Перми.

Количество участников общественных обсуждений, принявших участие в общественных обсуждениях, составило: 0 человек.

По результатам рассмотрения замечаний и предложений участников общественных обсуждений, постоянно проживающих на территории, в пределах которой проведены общественные обсуждения, установлено:

№	Содержание внесенных предложений/замечаний	Выводы по результатам рассмотрения предложения, поступившего от участника общественных обсуждений	Аргументированные рекомендации организатора общественных обсуждений о целесообразности (нецелесообразности) учета внесенных предложений и замечаний
1	отсутствует		

По результатам рассмотрения замечаний и предложений иных участников общественных обсуждений установлено:

№	Содержание внесенных предложений/замечаний	Выводы по результатам рассмотрения предложения, поступившего от участника общественных обсуждений	Аргументированные рекомендации организатора общественных обсуждений о целесообразности (нецелесообразности) учета внесенных предложений и замечаний
1	отсутствует		

Процедура общественных обсуждений соблюдена.

Лебедева Анна Вадимовна,
начальник департамента градостроительства
и архитектуры администрации города Перми

**Заключение о результатах общественных обсуждений
от «24» июня 2025 г. № 24-дпт**

Настоящее заключение подготовлено департаментом градостроительства и архитектуры администрации города Перми на основании протокола общественных обсуждений от «23» июня 2025 г. № 24-дпт по проекту планировки территории и проекту межевания территории по ул. Карпинского от ул. Архитектора Связева до ул. Космонавта Леонова в Индустриальном районе города Перми .

Количество участников общественных обсуждений, принявших участие в общественных обсуждениях, составило: 0 человек.

По результатам рассмотрения замечаний и предложений участников общественных обсуждений, постоянно проживающих на территории, в пределах которой проведены общественные обсуждения, установлено:

№	Содержание внесенных предложений/замечаний	Выводы по результатам рассмотрения предложения, поступившего от участника общественных обсуждений	Аргументированные рекомендации организатора общественных обсуждений о целесообразности (нецелесообразности) учета внесенных предложений и замечаний
1	отсутствует		

По результатам рассмотрения замечаний и предложений иных участников общественных обсуждений установлено:

№	Содержание внесенных предложений/замечаний	Выводы по результатам рассмотрения предложения, поступившего от участника общественных обсуждений	Аргументированные рекомендации организатора общественных обсуждений о целесообразности (нецелесообразности) учета внесенных предложений и замечаний
1	отсутствует		

Процедура общественных обсуждений соблюдена.

Лебедева Анна Вадимовна,
начальник департамента градостроительства
и архитектуры администрации города Перми

**Заключение о результатах общественных обсуждений
от «24» июня 2025 г. № 25-дпт**

Настоящее заключение подготовлено департаментом градостроительства и архитектуры администрации города Перми на основании протокола общественных обсуждений от «23» июня 2025 г. № 25-дпт по проекту планировки территории и проекту межевания территории, ограниченной ул. Камчатовской, ул. Краснофлотской, ул. Глеба Успенского, ул. Елькина в Свердловском районе города Перми.

Количество участников общественных обсуждений, принявших участие в общественных обсуждениях, составило: 0 человек.

По результатам рассмотрения замечаний и предложений участников общественных обсуждений, постоянно проживающих на территории, в пределах которой проведены общественные обсуждения, установлено:

№	Содержание внесенных предложений/замечаний	Выводы по результатам рассмотрения предложения, поступившего от участника общественных обсуждений	Аргументированные рекомендации организатора общественных обсуждений о целесообразности (нецелесообразности) учета внесенных предложений и замечаний
1	отсутствует		

По результатам рассмотрения замечаний и предложений иных участников общественных обсуждений установлено:

№	Содержание внесенных предложений/замечаний	Выводы по результатам рассмотрения предложения, поступившего от участника общественных обсуждений	Аргументированные рекомендации организатора общественных обсуждений о целесообразности (нецелесообразности) учета внесенных предложений и замечаний
1	отсутствует		

Процедура общественных обсуждений соблюдена.

Лебедева Анна Вадимовна,
начальник департамента градостроительства
и архитектуры администрации города Перми

ИНФОРМАЦИЯ
о приостановлении использования платных парковок общего пользования
местного значения города Перми

В соответствии с требованиями пункта 3.11 решения Пермской городской Думы от 26.04.2022 № 78 «Об утверждении Положения о парковках общего пользования местного значения города Перми», в связи с необходимостью проведения работ по обустройству платной муниципальной парковки администрация города Перми информирует население о приостановлении использования на платной основе парковки общего пользования местного значения города Перми вблизи здания № 25 по ул. Попова, созданной в соответствии с постановлением администрации города Перми от 31.12.2015 № 1150 «О создании и использовании на платной основе парковок общего пользования местного значения города Перми» (в ред. от 26.02.2016 № 131, от 04.08.2016 № 555, от 13.06.2017 № 456, от 24.08.2017 № 652, от 15.05.2018 № 301, от 17.08.2018 № 537, от 13.09.2018 № 601, от 04.12.2018 № 951, от 12.11.2020 № 1147, от 22.12.2021 № 1177, от 29.03.2022 № 238, от 27.06.2022 № 536, от 28.10.2022 № 1087, от 22.11.2022 № 1178, от 08.08.2023 № 677, от 18.10.2023 № 1090, от 24.11.2023 № 1300, от 03.05.2024 № 339, от 05.06.2024 № 452, от 05.07.2024 № 570, от 26.11.2024 № 1132, от 23.04.2025 № 277), в период с 02 июля 2025 года по 31 августа 2025 года.

**Департамент земельных отношений администрации города Перми
в соответствии со статьей 39.18 Земельного кодекса Российской Федерации информирует о возможности
предоставления земельных участков для индивидуального жилищного строительства**

№	Площадь земельного участка (кв.м)	Кадастровый номер земельного участка	Адрес или иное описание местоположения земельного участка
Индустриальный район			
1	519	59:01:4613895:212	Российская Федерация, Пермский край, Пермский г.о, г. Пермь, ул 1-я Красавинская

Заинтересованные лица имеют право подавать заявления о намерении участвовать в аукционе по продаже земельного участка или аукционе на право заключения договора аренды земельного участка.

Адрес места приема, даты начала и окончания приема заявлений:

г. Пермь, ул. Сибирская 15, цокольный этаж,
с 27.06.2025 по 26.07.2025

Способы подачи заявлений:

1. Посредством почтовой связи;
2. лично, в том числе через представителя, в департамент земельных отношений администрации города Перми (г. Пермь, ул. Сибирская, 15 понедельник, среда, пятница с 09:00 до 13:00, с 14:00 до 16:00, кроме нерабочих и праздничных дней);
в форме электронных документов с использованием информационно-телекоммуникационной сети «Интернет» e-mail: dzo@perm.permkrai.ru

Приложение: на 6 л.

ведения выписки из Единого государственного реестра недвижимости об объекте недвижимости
(земельный участок)

Реквизиты выписки

Наименование	Значение
Дата формирования выписки	18.06.2025
Регистрационный номер	****_***/****_*****

Реквизиты поступившего запроса

Наименование	Значение
Дата поступившего запроса	18.06.2025
Дата получения запроса органом регистрации прав	18.06.2025

ведения об объекте недвижимости - земельном участке

Наименование	Значение
Дата постановки на учет/ регистрации	28.10.2024 14:29:51
Кадастровый номер	59:01:4613895:212
Номер кадастрового квартала	59:01:4613895
Вид объекта недвижимости	002001001000, Земельный участок
Вид земельного участка	01, Землепользование
Вид категории	003002000000, Земли населенных пунктов
По документу	Для индивидуального жилищного строительства
Площадь	009, Уточненная площадь
Значение в кв. метрах	519
Погрешность	2
Адрес в соответствии с ФИА (Текст)	Российская Федерация, Пермский край, Пермский г.о, г. Пермь, ул 1-я Красавинская
ведения о кадастровом инженере	
Вид выполненных кадастровых работ	образованием земельного участка из земель, находящихся в государственной или муниципальной собственности, расположенного Российская Федерация, Пермский край, Пермский г.о, г. Пермь, ул 1-я Красавинская
Фамилия Имя Отчество кадастрового инженера	ыромятникова Елена Михайловна
cadastral_engineer_sro_number	1753
sro_name	Ассоциация кадастровых инженеров " одружество"
cadastral_engineer_snils	060-685-655 76
Номер заключения договора на выполнение кадастровых работ	035650001424000280
Дата заключения договора на выполнение кадастровых работ	13.03.2024
date_cadastral	2024-10-26
ведения о расположении земельного участка полностью или частично в границах зоны с особыми условиями использования территории или территории объекта культурного наследия	59:00-6.2018, 59:32-6.553
Кадастровая стоимость	1072191.72
Номер контура	1
Порядковый номер элемента контура	1
Порядковый номер точки1 в элементе	1
Порядковый номер точки2 в элементе	2
Дирекционный угол	334°55.3'
Горизонтальное проложение, м	11.21
Кадастровые номера смежных участков	59:32:3410001:4791(1); 59:32:3410001:3217(1)
Номер контура	1
Порядковый номер элемента контура	1
Порядковый номер точки1 в элементе	2
Порядковый номер точки2 в элементе	3
Дирекционный угол	342°26.0'
Горизонтальное проложение, м	11.7
Кадастровые номера смежных участков	59:01:4613895:210
Номер контура	1
Порядковый номер элемента контура	1

Порядковый номер точки1 в элементе	3
Порядковый номер точки2 в элементе	4
Дирекционный угол	51°50.9`
Горизонтальное проложение, м	13.05
Номер контура	1
Порядковый номер элемента контура	1
Порядковый номер точки1 в элементе	4
Порядковый номер точки2 в элементе	5
Дирекционный угол	51°2.5`
Горизонтальное проложение, м	6.58
Кадастровые номера смежных участков	59:01:4613895:204
Номер контура	1
Порядковый номер элемента контура	1
Порядковый номер точки1 в элементе	5
Порядковый номер точки2 в элементе	6
Дирекционный угол	147°18.8`
Горизонтальное проложение, м	25.03
Кадастровые номера смежных участков	59:01:4613895:7
Номер контура	1
Порядковый номер элемента контура	1
Порядковый номер точки1 в элементе	6
Порядковый номер точки2 в элементе	7
Дирекционный угол	234°33.1`
Горизонтальное проложение, м	2.98
Кадастровые номера смежных участков	59:01:4613895:206
Номер контура	1
Порядковый номер элемента контура	1
Порядковый номер точки1 в элементе	7
Порядковый номер точки2 в элементе	8
Дирекционный угол	322°18.4`
Горизонтальное проложение, м	0.83
Номер контура	1
Порядковый номер элемента контура	1
Порядковый номер точки1 в элементе	8
Порядковый номер точки2 в элементе	9
Дирекционный угол	237°17.6`
Горизонтальное проложение, м	3.55
Номер контура	1
Порядковый номер элемента контура	1
Порядковый номер точки1 в элементе	9
Порядковый номер точки2 в элементе	10
Дирекционный угол	236°49.3`
Горизонтальное проложение, м	16.46
Номер контура	1
Порядковый номер элемента контура	1
Порядковый номер точки1 в элементе	10
Порядковый номер точки2 в элементе	1
Дирекционный угол	244°42.5`
Горизонтальное проложение, м	1.01

Особые отметки	ведения об ограничениях права на объект недвижимости, обременениях данного объекта, не зарегистрированных в реестре прав, ограничений прав и обременений недвижимого имущества: Вид ограничения (обременения): Ограничения прав на земельный участок, предусмотренные статьей 56 Земельного кодекса Российской Федерации; срок действия: с 28.10.2024; Реквизиты документа-основания: Приказ "Об утверждении проекта зон санитарной охраны" от 2021-03-15 № 30-01-02-265 выдан: Министерство природных ресурсов, лесного хозяйства и экологии Пермского края; Постановление "О введении в действие санитарных правил и норм "Зоны санитарной охраны источников водоснабжения и водопроводов питьевого назначения. анПиН 2.1.4.1110-02" от 2002-03-14 № 10 выдан: Главный государственный санитарный врач Российской Федерации. Вид ограничения (обременения): Ограничения прав на земельный участок, предусмотренные статьей 56 Земельного кодекса Российской Федерации; срок действия: с 28.10.2024; Реквизиты документа-основания: Постановление "Об утверждении Федеральных правил использования воздушного пространства Российской Федерации" от 2010-03-11 № 138 выдан: Правительство Российской Федерации. Земельный участок подлежит снятию с государственного кадастрового учета по истечении пяти лет со дня его государственного кадастрового учета, если на него не будут зарегистрированы права.
Вид обременения	022004000000, Ограничения прав на земельный участок, предусмотренные статьей 56 Земельного кодекса Российской Федерации
Номер зоны	59:00-6.2018
name_by_doc	Зона санитарной охраны водозаборной скважины №20712 (III пояс)
Тип зоны	218020010005, Зона санитарной охраны источников водоснабжения и водопроводов питьевого назначения

одержание ограничения (обременения)	Ограничения в использовании объектов недвижимости в границах зон санитарной охраны установлены в соответствии с постановлением Главного государственного санитарного врача РФ от 14.03.2002 №10 "О введении в действие санитарных правил и норм "Зоны санитарной охраны источников водоснабжения и водопроводов питьевого назначения. анПиН 2.1.4.1110-02": 3.2.2.3. Запрещение закачки отработанных вод в подземные горизонты, подземного складирования твердых отходов и разработки недр земли. 3.2.2.4. Запрещение размещения складов горюче-смазочных материалов, ядохимикатов и минеральных удобрений, накопителей промстоков, шламохранилищ и других объектов, обуславливающих опасность химического загрязнения подземных вод. Размещение таких объектов допускается в пределах третьего пояса ЗО только при использовании защищенных подземных вод, при условии выполнения специальных мероприятий по защите водоносного горизонта от загрязнения при наличии санитарно-эпидемиологического заключения центра государственного санитарно-эпидемиологического надзора, выданного с учетом заключения органов геологического контроля. Зона санитарной охраны устанавливается на бессрочный срок.
Документ-основание	558401020000, Акты органов государственной власти или органов местного самоуправления Приказ "Об утверждении проекта зон санитарной охраны", 30-01-02-265, 2021-03-15, Министерство природных ресурсов, лесного хозяйства и экологии Пермского края
Документ-основание	558401020000, Акты органов государственной власти или органов местного самоуправления Постановление "О введении в действие санитарных правил и норм "Зоны санитарной охраны источников водоснабжения и водопроводов питьевого назначения. анПиН 2.1.4.1110-02", 10, 2002-03-14, Главный государственный санитарный врач Российской Федерации
starting_date	2024-10-28
Вид обременения	022004000000, Ограничения прав на земельный участок, предусмотренные статьей 56 Земельного кодекса Российской Федерации
Номер зоны	59:32-6.553
name_by_doc	Зона с особыми условиями использования - Приаэродромная территория аэродрома аэропорта Большое авино
Тип зоны	218020020005, Охранная зона транспорта
одержание ограничения (обременения)	Постановление Правительства РФ от 11.03.2010 N 138 "Об утверждении Федеральных правил использования воздушного пространства Российской Федерации": "Запрещается размещать в полосах воздушных подходов на удалении до 30 км, а вне полос воздушных подходов - до 15 км от контрольной точки аэродрома объекты выбросов (размещения) отходов, животноводческие фермы, скотобойни и другие объекты, способствующие привлечению и массовому скоплению птиц."

Документ-основание	558401020300, Постановление Правительства Российской Федерации Постановление "Об утверждении Федеральных правил использования воздушного пространства Российской Федерации", 138, 2010-03-11, Правительство Российской Федерации
starting_date	2024-10-28

татус записи об объекте недвижимости

Наименование	Значение
татус записи об объекте недвижимости	ведения об объекте недвижимости имеют статус "актуальные"


Земельные участки

Номер точки	X	Y	Описание закреп.	Погрешность, м

59:01:4613895:212

система координат:				
М К-59, зона 2				
1				
1	512457.50	2224601.32	-	0,1
1	512467.65	2224596.57	-	0,1
2	512478.80	2224593.04	-	0,1
3	512486.86	2224603.30	-	0,1
4	512491.00	2224608.42	-	0,1
5	512469.93	2224621.94	-	0,1
6	512468.20	2224619.51	-	0,1
2	512468.86	2224619.00	-	0,1
3	512466.94	2224616.01	-	0,1
4	512457.93	2224602.23	-	0,1

План (чертеж, схема) земельного участка

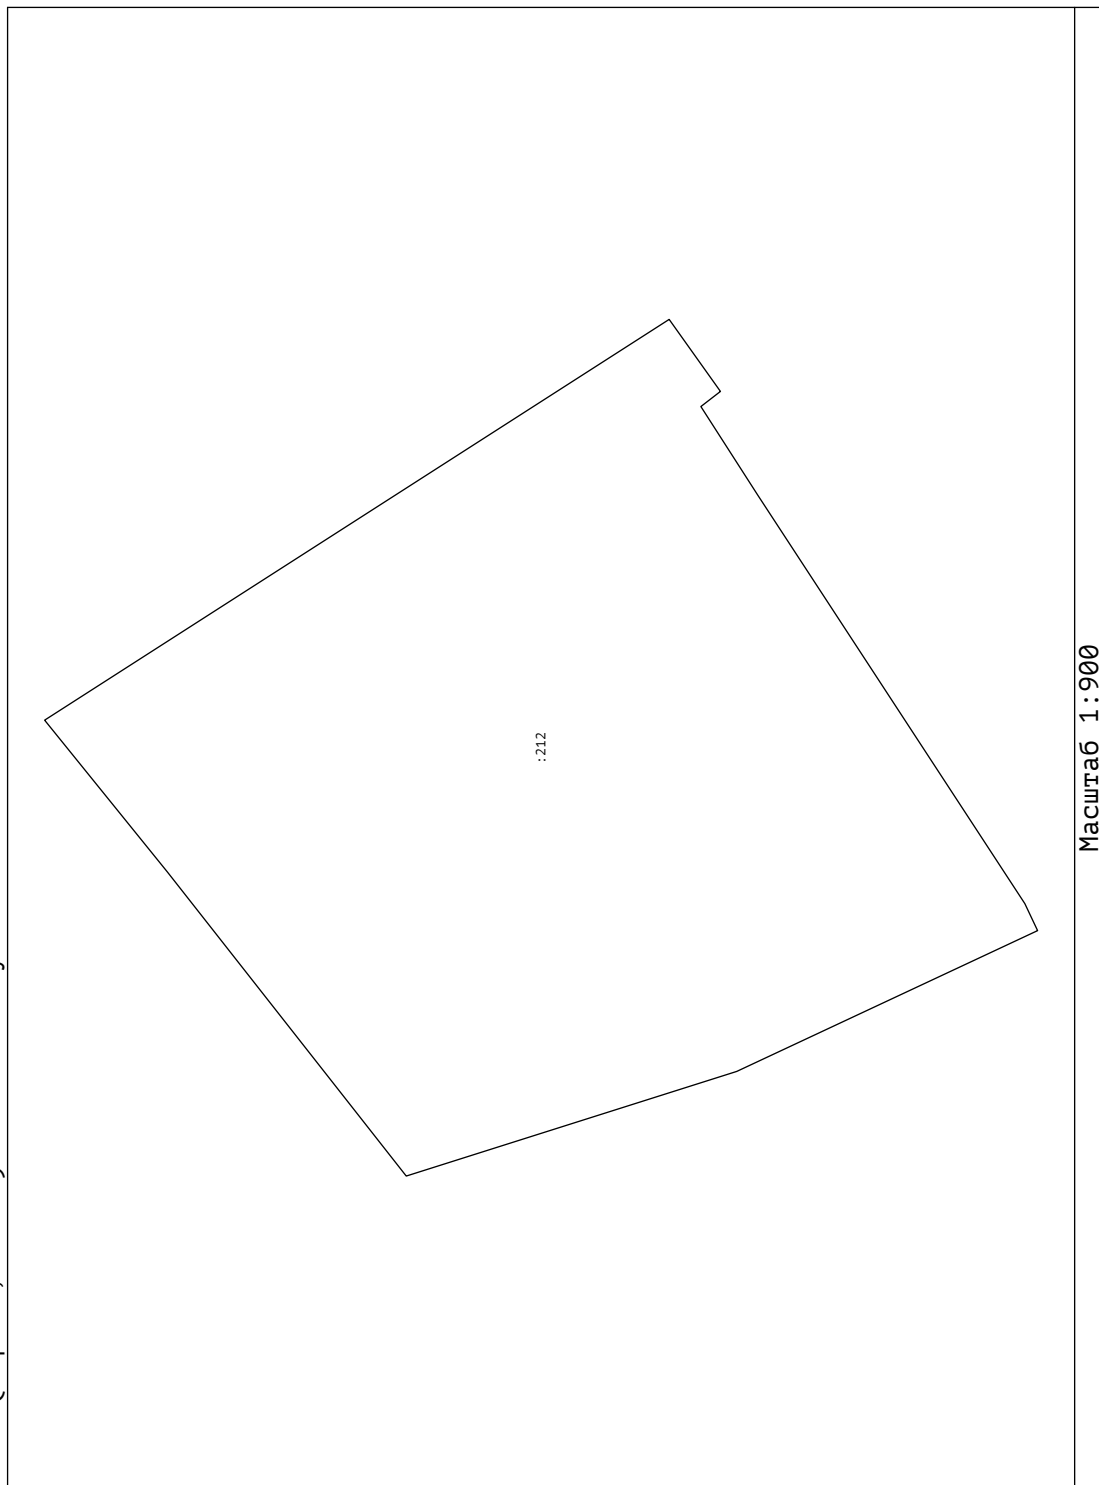

Извещение об установлении публичного сервитута

Министерство по управлению имуществом и градостроительной деятельности Пермского края (далее – Министерство) в соответствии со статьей 39.42 Земельного кодекса Российской Федерации (далее – ЗК РФ) по ходатайству публичного акционерного общества «Россети Урал» информирует о возможном установлении публичного сервитута сроком на 49 лет, в целях эксплуатации объекта электросетевого хозяйства:

«КЛ-35 кв будка – отп. оп. 1, ВЛ-35 кв оп. 35 (суш) – каб. будка; оп. 40 (суш) – отп. оп. 1»

Кадастровый номер, адрес или местоположение земельного участка
59:01:0000000:77913 (Пермский край, город Пермь, Кировский район, улица Буксирная на участке от улицы Сокольской до Западного обхода)
59:01:0000000:90220 (Пермский край, г.о. Пермский, г. Пермь, ул. Светлогорская)
59:01:0000000:94781 (Российская Федерация, Пермский край, Пермский городской округ, Индустриальный, Дзержинский, Кировский районы)
59:01:0000000:94891 (Пермский край, г. Пермь, Кировский район, автомобильная дорога "Западный обход г. Перми")
59:01:1713158:2243 (Российская Федерация, Пермский край, г.о. Пермский, г. Пермь, ул. Светлогорская)
59:01:1717061:231 (Пермский край, г. Пермь, ул. Юнг Прикамья)
59:01:1717062:9 (Пермский край, г. Пермь, р-н Кировский, ул. Светлогорская, 17)
ЕЗП 59:01:0000000:440 (обособленный земельный участок 59:01:1717205:19) (Российская Федерация, край Пермский, г.о. Пермский, г. Пермь, зу 00/440)
59:01:1717165:30 (Пермский край, г. Пермь, Кировский район, ул. Светлогорская, севернее Юнг Прикамья, 3)
59:01:1717205:346 (Пермский край, г. Пермь, ул. Светлогорская)
59:01:1717062 (Российская Федерация, Пермский край, г. Пермь)
59:01:1717205 (Российская Федерация, Пермский край, г. Пермь)

Схема территориального планирования Пермского края утверждена постановлением Правительства Пермского края от 27.10.2009 г. № 780-п (<https://fgistr.economy.gov.ru/>).

Заинтересованные лица могут ознакомиться с поступившим ходатайством об установлении сервитута и прилагаемой к нему схемой границ публичного сервитута в Министерстве по адресу: г. Пермь, ул. Сибирская, 30 а, лит. Б, каб. 3.

Правообладатели земельных участков, в отношении которых испрашивается публичный сервитут, если их права не зарегистрированы в Едином государственном реестре недвижимости, в течение 15 (пятнадцати дней) со дня опубликования сообщения, предусмотренного подпунктом 1 пункта 3 статьи 39.42 ЗК РФ, имеют право подать в Министерство по адресу: г. Пермь, ул. Сибирская, 30 а, лит. Б, каб. 7, заявления об учете их прав (обременений прав) на земельные участки с приложением копий документов, подтверждающих эти права (обременения прав).

В заявлениях указывается способ связи с правообладателями земельных участков, в том числе их почтовый адрес и (или) адрес электронной почты.

Время приема заинтересованных лиц для ознакомления с поступившим ходатайством об установлении публичного сервитута и подачи заявлений: в рабочие дни с понедельника по четверг с 9.00 до 18.00; в пятницу с 9.00 до 17.00 (перерыв с 13.00 до 13.48).

Данная информация также размещена на официальном сайте Министерства <https://migd.permkrai.ru/upravlenie-zemelnyimi-resursami/publicnyie-servituty/izveshcheniya-o-vozmozhnom-ustanovlenii-publicnogo-servituta>.

ГРАФИЧЕСКОЕ ОПИСАНИЕ

местоположения границ публичного сервитута

КЛ-35кВ каб.будка - отп.оп.1, ВЛ-35кВ оп.35(сущ)-каб.будка; оп.40(сущ)-отп.оп.1
(наименование объекта, местоположение границ которого описано (далее - объект))

Раздел 1

Сведения об объекте		
№ п/п	Характеристики объекта	Описание характеристик
1	2	3
1	Местоположение объекта	Пермский край, Пермь город
2	Площадь объекта +/- величина погрешности определения площади (Р+/- Дельта Р)	7288 кв.м ± 27.43 кв.м
3	Иные характеристики объекта	Публичный сервитут устанавливается в целях эксплуатации объекта электросетевого хозяйства «КЛ-35кВ каб.будка - отп.оп.1, ВЛ-35кВ оп.35(сущ)-каб.будка; оп.40(сущ)-отп.оп.1» (ст. 3.6 Федерального закона от 25.10.2001 № 137-ФЗ «О введении в действие Земельного кодекса Российской Федерации»); Срок установления публичного сервитута - сорок девять лет (согласно п.1 ст. 39.45 ЗК РФ).

Раздел 2

Сведения о местоположении границ объекта					
1. Система координат <u>МСК-59, зона 2</u>					
2. Сведения о характерных точках границ объекта					
Обозначение характерных точек границ	Координаты, м		Метод определения координат характерной точки	Средняя квадратическая погрешность положения характерной точки (M _t), м	Описание обозначения точки местности (при наличии)
	X	Y			
1	2	3	4	5	6
1	521176.39	2220199.37	Метод спутниковых геодезических измерений (определений)	0.10	—
2	521189.18	2220176.35	Метод спутниковых геодезических измерений (определений)	0.10	—
3	521203.01	2220149.84	Метод спутниковых геодезических измерений (определений)	0.10	—
4	521161.73	2220121.00	Метод спутниковых геодезических измерений (определений)	0.10	—
5	521161.55	2220121.36	Метод спутниковых геодезических измерений (определений)	0.10	—
6	521157.16	2220118.94	Метод спутниковых геодезических измерений	0.10	—

			(определений)		
7	521160.81	2220112.23	Метод спутниковых геодезических измерений (определений)	0.10	—
8	521161.86	2220112.83	Метод спутниковых геодезических измерений (определений)	0.10	—
9	521165.49	2220091.81	Метод спутниковых геодезических измерений (определений)	0.10	—
10	521163.89	2220091.91	Метод спутниковых геодезических измерений (определений)	0.10	—
11	521163.48	2220086.69	Метод спутниковых геодезических измерений (определений)	0.10	—
12	521165.55	2220086.55	Метод спутниковых геодезических измерений (определений)	0.10	—
13	521160.74	2220053.54	Метод спутниковых геодезических измерений (определений)	0.10	—
14	521159.36	2220053.92	Метод спутниковых геодезических измерений (определений)	0.10	—
15	521158.09	2220049.40	Метод спутниковых геодезических измерений (определений)	0.10	—
16	521159.22	2220049.11	Метод спутниковых геодезических измерений (определений)	0.10	—
17	521151.83	2220024.13	Метод спутниковых геодезических измерений (определений)	0.10	—
18	521131.40	2219958.76	Метод спутниковых геодезических измерений (определений)	0.10	—
19	521118.01	2219914.34	Метод спутниковых геодезических измерений (определений)	0.10	—
20	521106.88	2219879.20	Метод спутниковых геодезических измерений (определений)	0.10	—
21	521105.47	2219879.60	Метод спутниковых геодезических измерений (определений)	0.10	—
22	521105.11	2219878.49	Метод спутниковых геодезических измерений (определений)	0.10	—
23	521083.71	2219876.61	Метод спутниковых геодезических измерений (определений)	0.10	—

24	521083.77	2219877.83	Метод спутниковых геодезических измерений (определений)	0.10	—
25	521078.83	2219877.94	Метод спутниковых геодезических измерений (определений)	0.10	—
26	521078.49	2219869.15	Метод спутниковых геодезических измерений (определений)	0.10	—
27	521080.22	2219869.11	Метод спутниковых геодезических измерений (определений)	0.10	—
28	521080.63	2219839.34	Метод спутниковых геодезических измерений (определений)	0.10	—
29	521081.20	2219838.50	Метод спутниковых геодезических измерений (определений)	0.10	—
30	521081.16	2219835.61	Метод спутниковых геодезических измерений (определений)	0.10	—
31	521080.59	2219834.77	Метод спутниковых геодезических измерений (определений)	0.10	—
32	521079.51	2219809.34	Метод спутниковых геодезических измерений (определений)	0.10	—
33	521080.01	2219808.42	Метод спутниковых геодезических измерений (определений)	0.10	—
34	521080.09	2219798.65	Метод спутниковых геодезических измерений (определений)	0.10	—
35	521079.75	2219798.18	Метод спутниковых геодезических измерений (определений)	0.10	—
36	521078.51	2219784.38	Метод спутниковых геодезических измерений (определений)	0.10	—
37	521079.03	2219783.42	Метод спутниковых геодезических измерений (определений)	0.10	—
38	521078.93	2219779.96	Метод спутниковых геодезических измерений (определений)	0.10	—
39	521078.39	2219779.13	Метод спутниковых геодезических измерений (определений)	0.10	—
40	521074.72	2219714.07	Метод спутниковых геодезических измерений (определений)	0.10	—
41	521072.30	2219660.89	Метод спутниковых	0.10	—

			геодезических измерений (определений)		
42	521076.84	2219642.06	Метод спутниковых геодезических измерений (определений)	0.10	—
43	521075.45	2219625.97	Метод спутниковых геодезических измерений (определений)	0.10	—
44	521071.84	2219592.87	Метод спутниковых геодезических измерений (определений)	0.10	—
45	521069.64	2219593.03	Метод спутниковых геодезических измерений (определений)	0.10	—
46	521069.52	2219591.36	Метод спутниковых геодезических измерений (определений)	0.10	—
47	521051.33	2219589.91	Метод спутниковых геодезических измерений (определений)	0.10	—
48	521051.29	2219591.19	Метод спутниковых геодезических измерений (определений)	0.10	—
49	521046.15	2219591.04	Метод спутниковых геодезических измерений (определений)	0.10	—
50	521046.31	2219585.78	Метод спутниковых геодезических измерений (определений)	0.10	—
51	521047.05	2219585.79	Метод спутниковых геодезических измерений (определений)	0.10	—
52	521041.45	2219421.50	Метод спутниковых геодезических измерений (определений)	0.10	—
53	521039.94	2219421.52	Метод спутниковых геодезических измерений (определений)	0.10	—
54	521039.86	2219416.29	Метод спутниковых геодезических измерений (определений)	0.10	—
55	521045.27	2219416.21	Метод спутниковых геодезических измерений (определений)	0.10	—
56	521045.28	2219417.35	Метод спутниковых геодезических измерений (определений)	0.10	—
57	521057.05	2219416.57	Метод спутниковых геодезических измерений (определений)	0.10	—
58	521056.91	2219415.11	Метод спутниковых геодезических	0.10	—

			измерений (определений)		
59	521058.20	2219414.98	Метод спутниковых геодезических измерений (определений)	0.10	—
60	521056.69	2219387.66	Метод спутниковых геодезических измерений (определений)	0.10	—
61	521054.50	2219320.61	Метод спутниковых геодезических измерений (определений)	0.10	—
62	521053.89	2219295.55	Метод спутниковых геодезических измерений (определений)	0.10	—
63	521054.08	2219294.93	Метод спутниковых геодезических измерений (определений)	0.10	—
64	521052.68	2219276.63	Метод спутниковых геодезических измерений (определений)	0.10	—
65	521039.10	2219276.60	Метод спутниковых геодезических измерений (определений)	0.10	—
66	521038.44	2219224.83	Метод спутниковых геодезических измерений (определений)	0.10	—
67	521074.43	2219223.96	Метод спутниковых геодезических измерений (определений)	0.10	—
68	521075.10	2219276.54	Метод спутниковых геодезических измерений (определений)	0.10	—
69	521054.82	2219276.57	Метод спутниковых геодезических измерений (определений)	0.10	—
70	521056.20	2219294.52	Метод спутниковых геодезических измерений (определений)	0.10	—
71	521056.87	2219295.36	Метод спутниковых геодезических измерений (определений)	0.10	—
72	521059.68	2219387.52	Метод спутниковых геодезических измерений (определений)	0.10	—
73	521060.99	2219414.75	Метод спутниковых геодезических измерений (определений)	0.10	—
74	521062.27	2219414.63	Метод спутниковых геодезических измерений (определений)	0.10	—
75	521062.76	2219419.82	Метод спутниковых геодезических измерений	0.10	—

			(определений)		
76	521057.43	2219420.33	Метод спутниковых геодезических измерений (определений)	0.10	—
77	521057.27	2219418.71	Метод спутниковых геодезических измерений (определений)	0.10	—
78	521045.32	2219419.33	Метод спутниковых геодезических измерений (определений)	0.10	—
79	521045.34	2219421.44	Метод спутниковых геодезических измерений (определений)	0.10	—
80	521044.48	2219421.45	Метод спутниковых геодезических измерений (определений)	0.10	—
81	521050.05	2219585.90	Метод спутниковых геодезических измерений (определений)	0.10	—
82	521051.44	2219585.93	Метод спутниковых геодезических измерений (определений)	0.10	—
83	521051.38	2219587.87	Метод спутниковых геодезических измерений (определений)	0.10	—
84	521069.37	2219589.38	Метод спутниковых геодезических измерений (определений)	0.10	—
85	521069.26	2219587.90	Метод спутниковых геодезических измерений (определений)	0.10	—
86	521074.74	2219587.50	Метод спутниковых геодезических измерений (определений)	0.10	—
87	521075.13	2219592.63	Метод спутниковых геодезических измерений (определений)	0.10	—
88	521073.89	2219592.72	Метод спутниковых геодезических измерений (определений)	0.10	—
89	521077.45	2219625.83	Метод спутниковых геодезических измерений (определений)	0.10	—
90	521078.84	2219642.06	Метод спутниковых геодезических измерений (определений)	0.10	—
91	521079.45	2219642.43	Метод спутниковых геодезических измерений (определений)	0.10	—
92	521079.66	2219643.00	Метод спутниковых геодезических измерений (определений)	0.10	—

93	521075.29	2219661.19	Метод спутниковых геодезических измерений (определений)	0.10	—
94	521077.70	2219713.70	Метод спутниковых геодезических измерений (определений)	0.10	—
95	521081.40	2219778.96	Метод спутниковых геодезических измерений (определений)	0.10	—
96	521080.99	2219779.82	Метод спутниковых геодезических измерений (определений)	0.10	—
97	521081.06	2219783.37	Метод спутниковых геодезических измерений (определений)	0.10	—
98	521081.51	2219784.12	Метод спутниковых геодезических измерений (определений)	0.10	—
99	521082.70	2219797.75	Метод спутниковых геодезических измерений (определений)	0.10	—
100	521082.10	2219798.68	Метод спутниковых геодезических измерений (определений)	0.10	—
101	521082.01	2219808.35	Метод спутниковых геодезических измерений (определений)	0.10	—
102	521082.53	2219809.11	Метод спутниковых геодезических измерений (определений)	0.10	—
103	521083.64	2219834.62	Метод спутниковых геодезических измерений (определений)	0.10	—
104	521083.22	2219835.48	Метод спутниковых геодезических измерений (определений)	0.10	—
105	521083.21	2219838.53	Метод спутниковых геодезических измерений (определений)	0.10	—
106	521083.64	2219839.37	Метод спутниковых геодезических измерений (определений)	0.10	—
107	521083.24	2219869.05	Метод спутниковых геодезических измерений (определений)	0.10	—
108	521083.47	2219869.05	Метод спутниковых геодезических измерений (определений)	0.10	—
109	521083.52	2219870.56	Метод спутниковых геодезических измерений (определений)	0.10	—
110	521103.24	2219872.29	Метод спутниковых	0.10	—

			геодезических измерений (определений)		
111	521108.33	2219870.72	Метод спутниковых геодезических измерений (определений)	0.10	—
112	521110.55	2219878.25	Метод спутниковых геодезических измерений (определений)	0.10	—
113	521109.79	2219878.48	Метод спутниковых геодезических измерений (определений)	0.10	—
114	521120.96	2219913.67	Метод спутниковых геодезических измерений (определений)	0.10	—
115	521134.26	2219957.97	Метод спутниковых геодезических измерений (определений)	0.10	—
116	521149.82	2220007.11	Метод спутниковых геодезических измерений (определений)	0.10	—
117	521162.12	2220048.33	Метод спутниковых геодезических измерений (определений)	0.10	—
118	521162.78	2220048.15	Метод спутниковых геодезических измерений (определений)	0.10	—
119	521164.00	2220052.66	Метод спутниковых геодезических измерений (определений)	0.10	—
120	521162.69	2220053.02	Метод спутниковых геодезических измерений (определений)	0.10	—
121	521167.55	2220086.40	Метод спутниковых геодезических измерений (определений)	0.10	—
122	521168.84	2220086.32	Метод спутниковых геодезических измерений (определений)	0.10	—
123	521169.19	2220091.54	Метод спутниковых геодезических измерений (определений)	0.10	—
124	521167.54	2220091.65	Метод спутниковых геодезических измерений (определений)	0.10	—
125	521163.64	2220114.20	Метод спутниковых геодезических измерений (определений)	0.10	—
126	521165.05	2220114.87	Метод спутниковых геодезических измерений (определений)	0.10	—
127	521164.57	2220115.70	Метод спутниковых геодезических	0.10	—

			измерений (определений)		
128	521205.81	2220144.47	Метод спутниковых геодезических измерений (определений)	0.10	—
129	521206.71	2220142.77	Метод спутниковых геодезических измерений (определений)	0.10	—
130	521238.62	2220159.42	Метод спутниковых геодезических измерений (определений)	0.10	—
131	521220.88	2220193.43	Метод спутниковых геодезических измерений (определений)	0.10	—
132	521207.86	2220216.86	Метод спутниковых геодезических измерений (определений)	0.10	—
1	521176.39	2220199.37	Метод спутниковых геодезических измерений (определений)	0.10	—
3. Сведения о характерных точках части (частей) границы объекта					
Обозначение характерных точек части границы	Координаты, м		Метод определения координат характерной точки	Средняя квадратическая погрешность положения характерной точки (M_t), м	Описание обозначения точки на местности (при наличии)
	X	Y			
1	2	3	4	5	6
—	—	—	—	—	—


**Схема расположения границ публичного сервитута
для эксплуатации объекта электросетевого хозяйства**

КЛ-35кВ каб.будка - отп.оп.1, ВЛ-35кВ оп.35(сущ)-каб.будка; оп.40(сущ)-отп.оп.1

(наименование объекта)

План границ объекта

Обзорная схема границ объекта

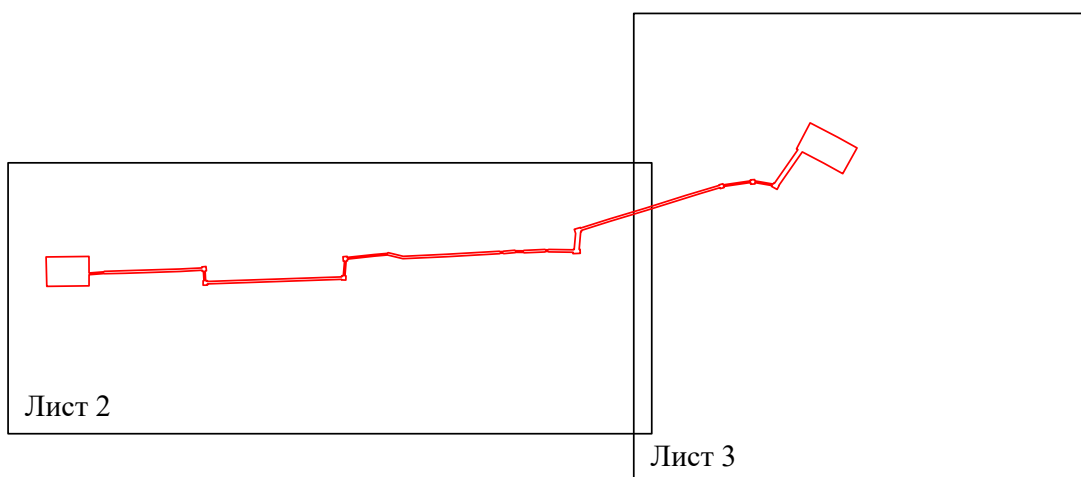

Условные обозначения:


 - граница устанавливаемой зоны публичного сервитута

Схема расположения границ публичного сервитута для эксплуатации объекта электросетевого хозяйства

КЛ-35кВ каб.будка - отп.оп.1, ВЛ-35кВ оп.35(сущ)-каб.будка; оп.40(сущ)-отп.оп.1

(наименование объекта)

План границ объекта

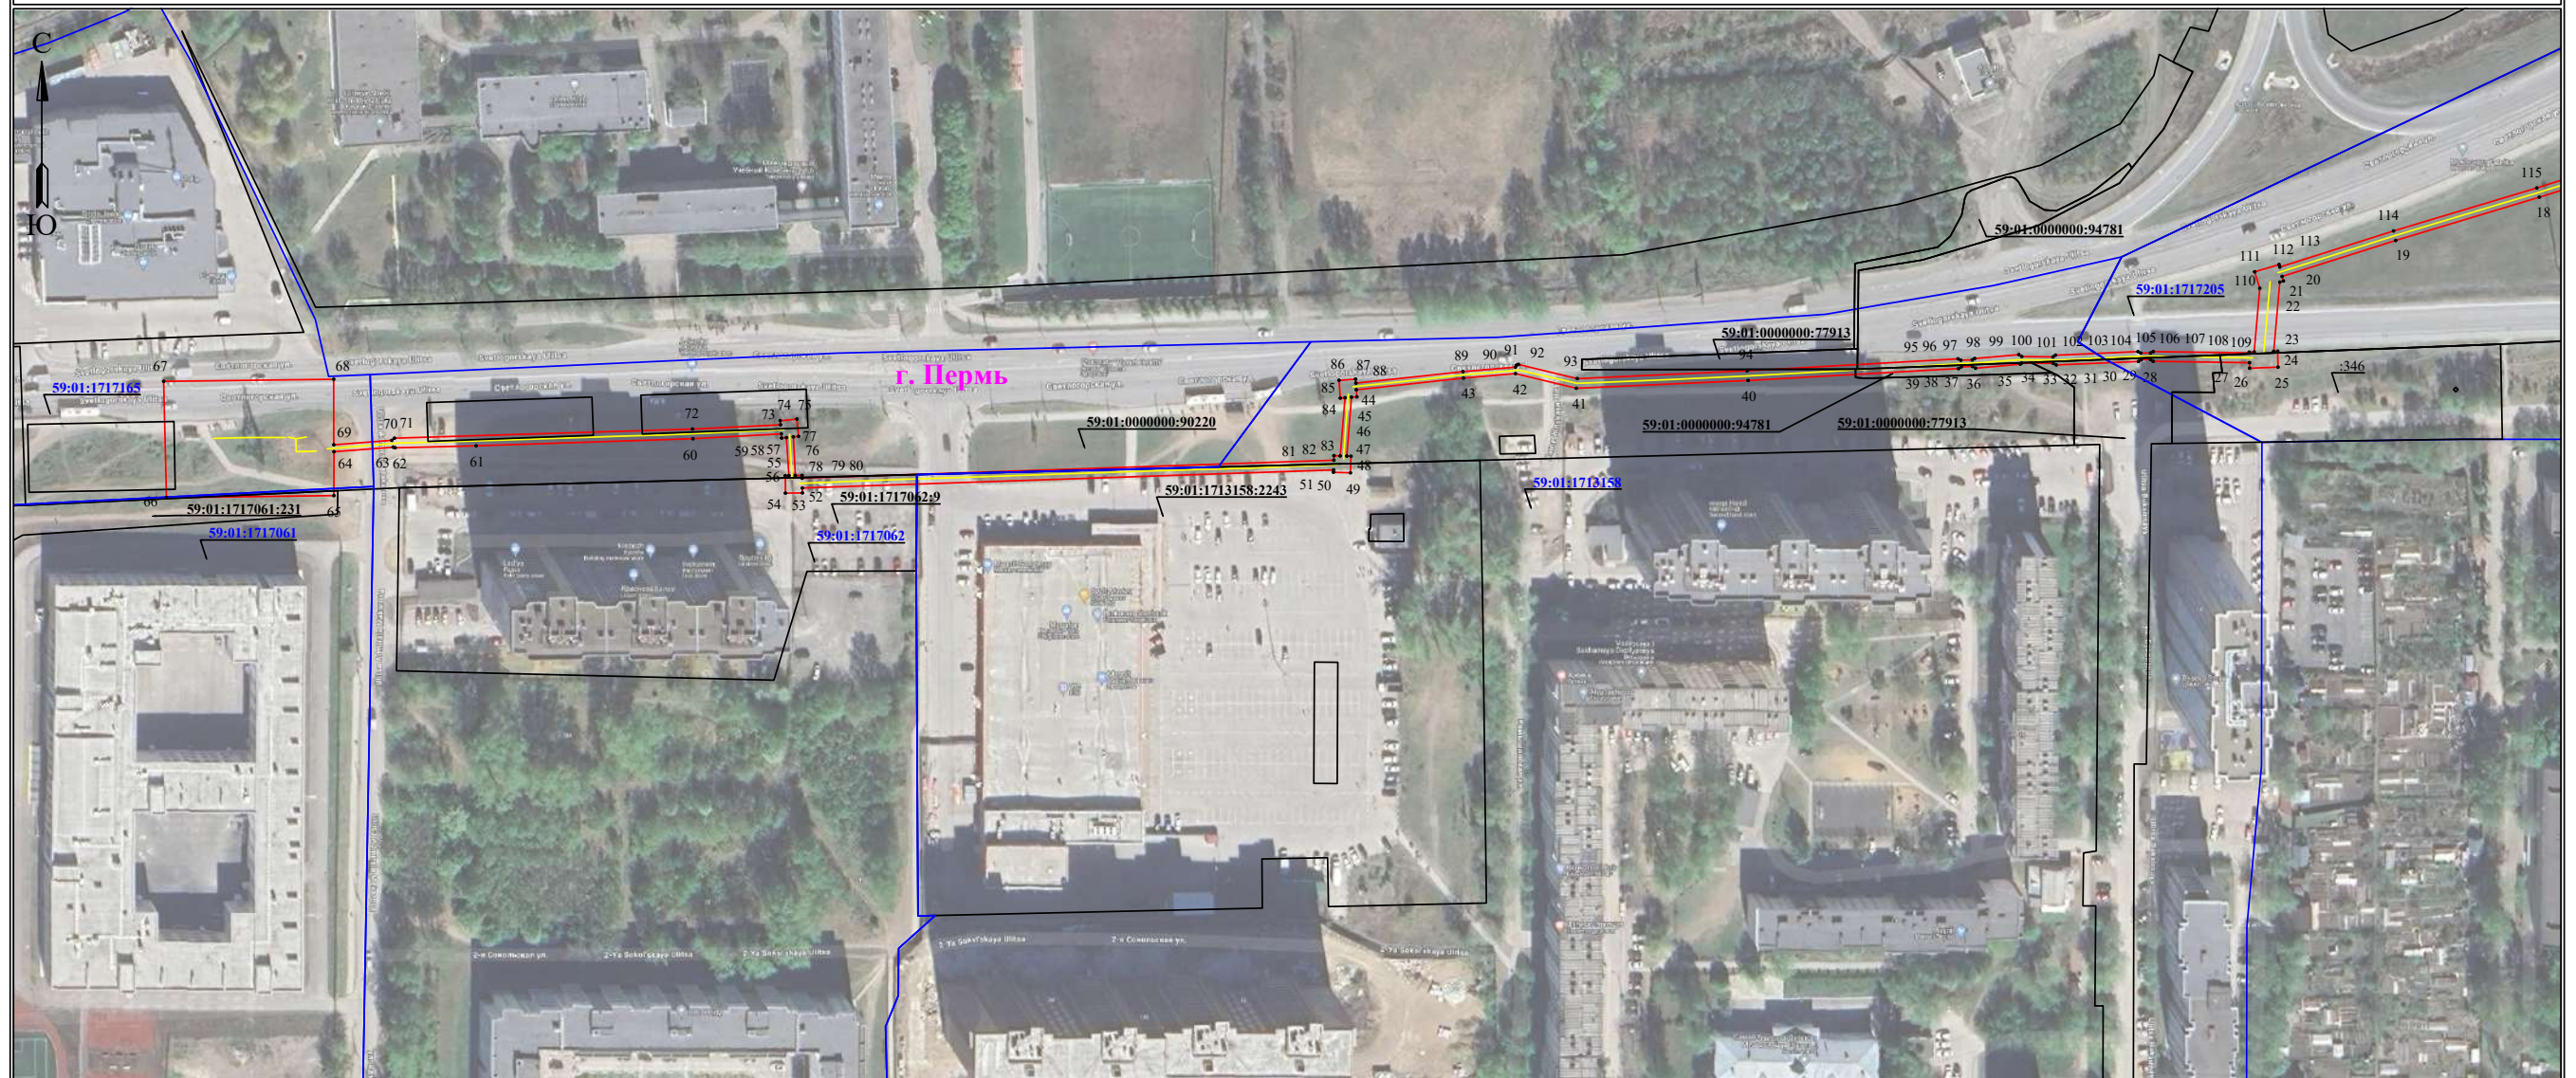


Используемые условные знаки и обозначения:

Масштаб 1:2000

Лист 2 из 3

	- обозначение характерной точки границы устанавливаемого публичного сервитута		- граница устанавливаемого публичного сервитута
	- границы земельных участков, попадающих в зону публичного сервитута		- наименование населенного пункта
	- граница кадастрового квартала		- ось линии, контур объекта
59:01:3810290	- номер кадастрового квартала		

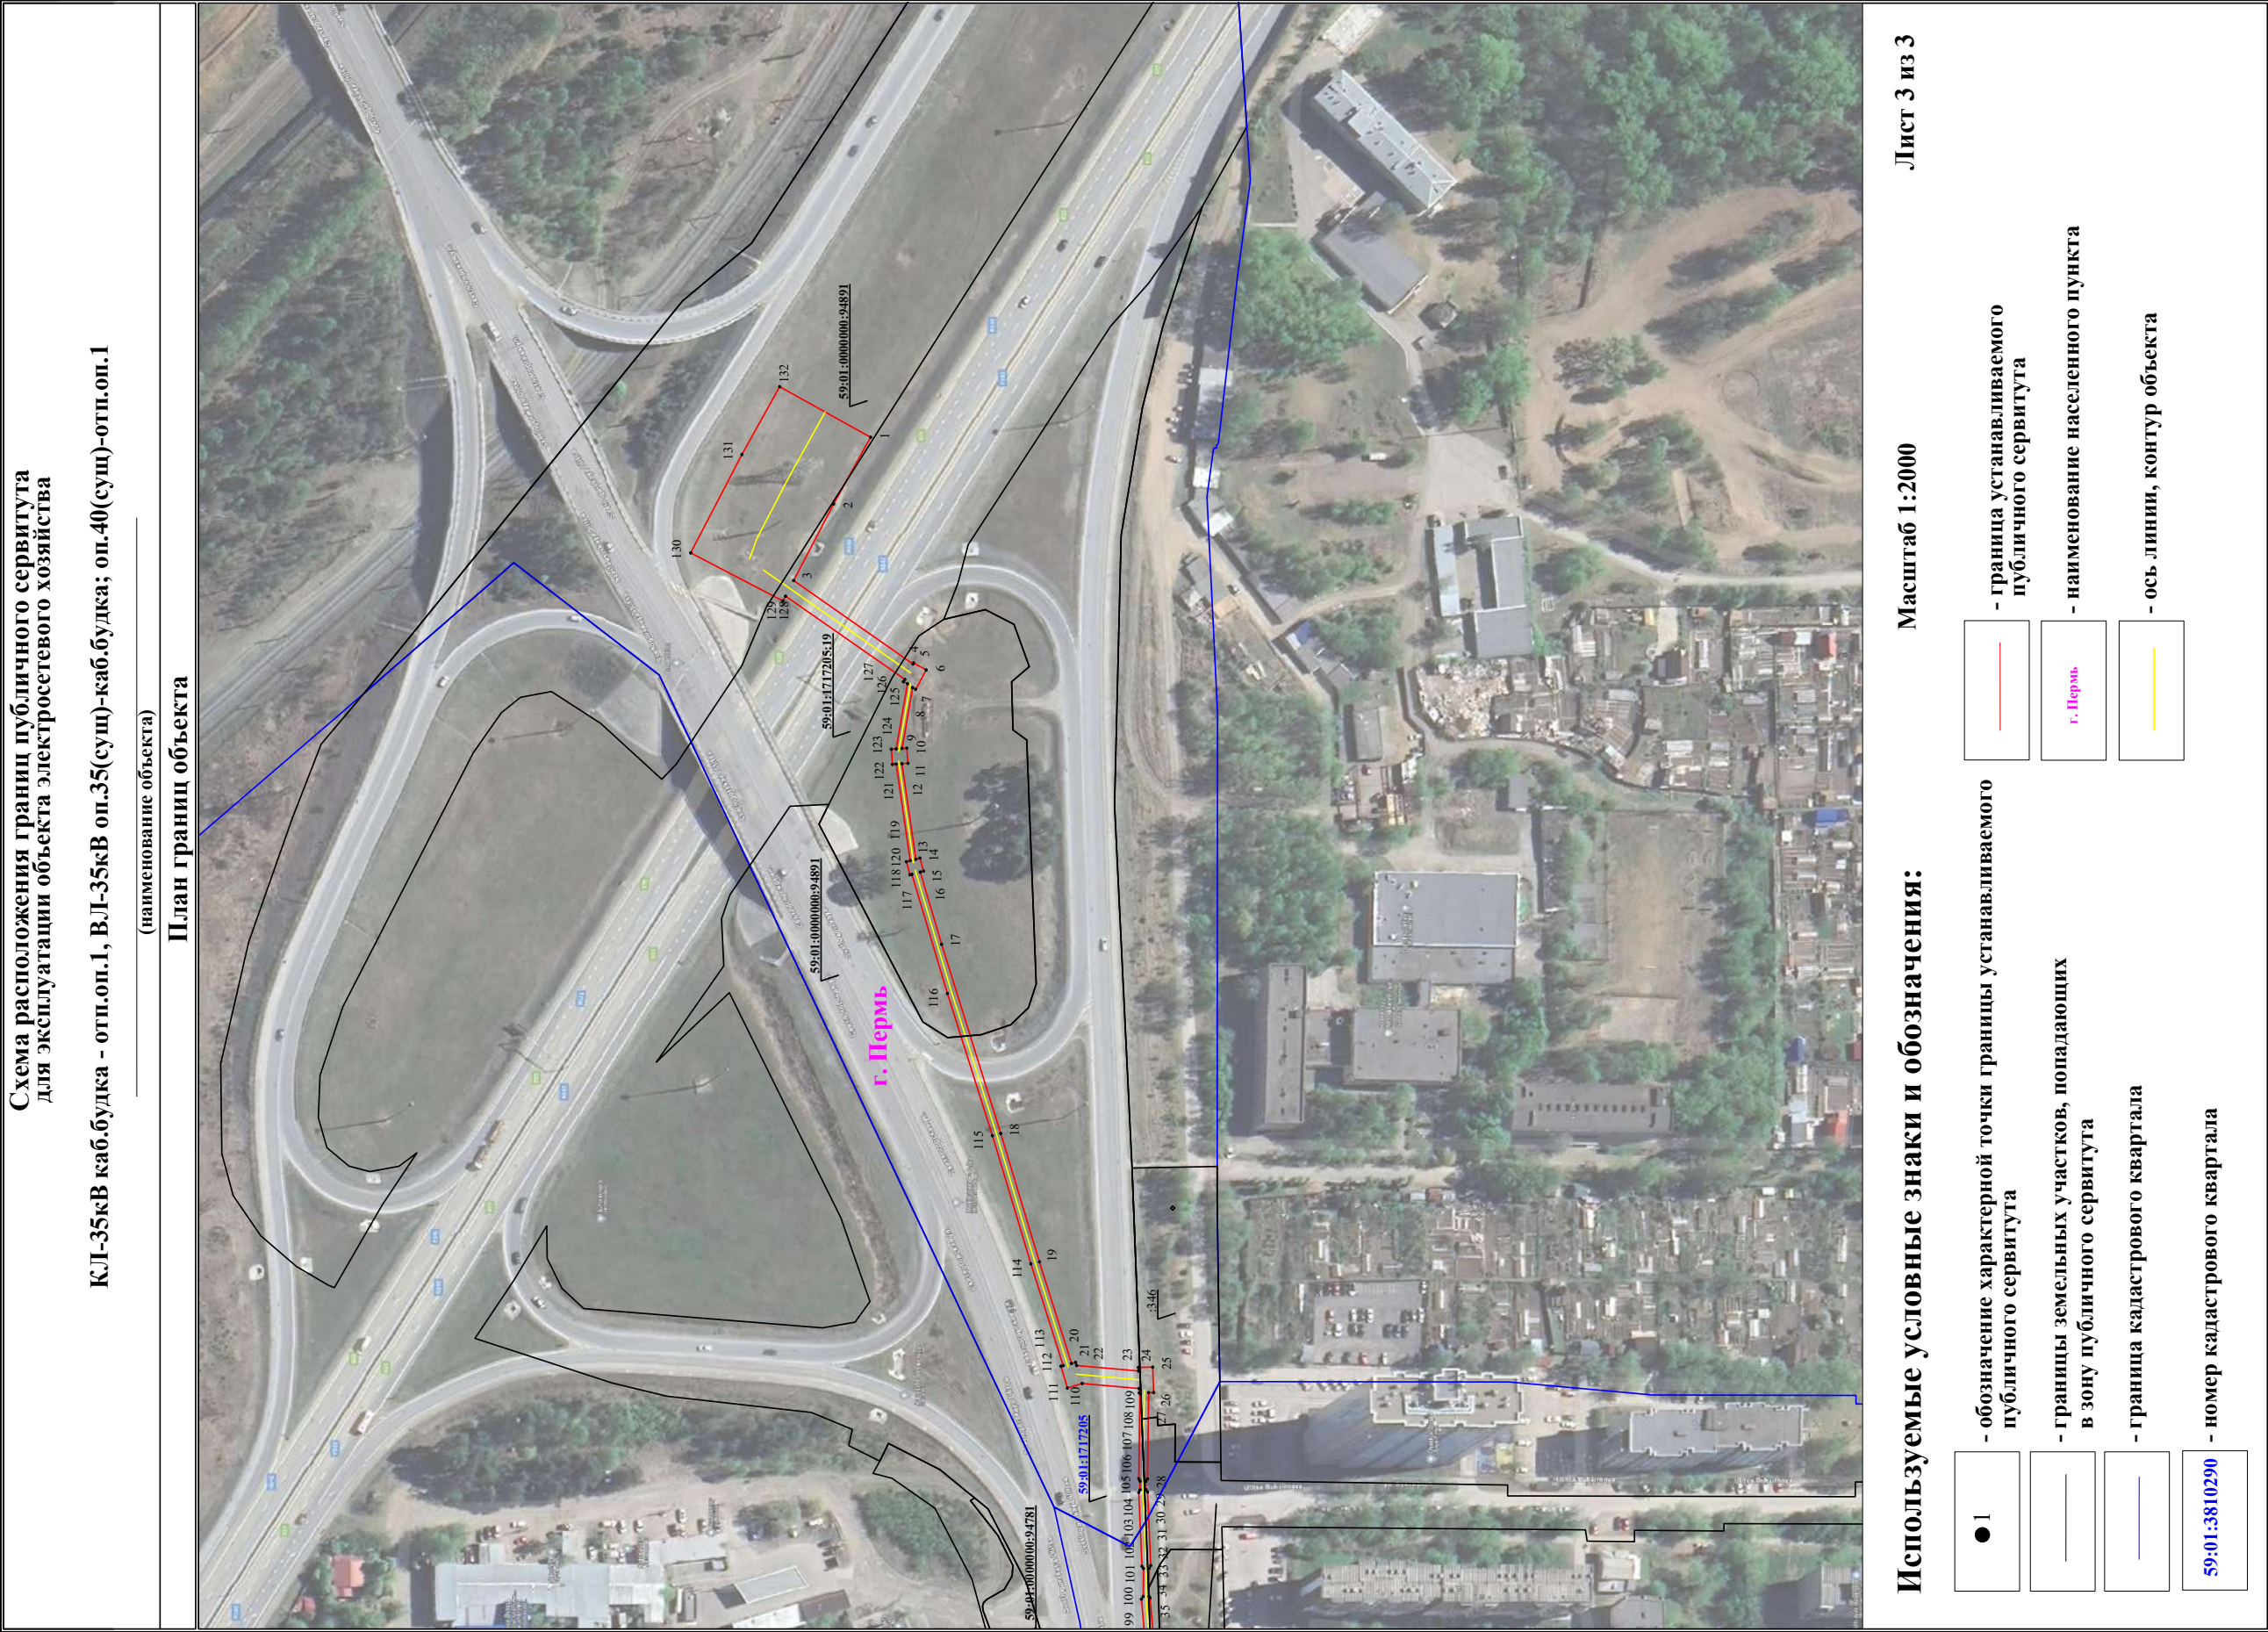

**Департамент земельных отношений администрации города Перми
в соответствии со статьей 39.18 Земельного кодекса Российской Федерации информирует о возможности
предоставления земельных участков для индивидуального жилищного строительства**

№	Площадь земельного участка (кв.м)	Кадастровый номер земельного участка	Адрес или иное описание местоположения земельного участка
Индустриальный район			
1	672	59:01:3911470:122	Российская Федерация, Пермский край, городской округ Пермский, город Пермь, улица Новозвягинская, з/у 35

Заинтересованные лица имеют право подавать заявления о намерении участвовать в аукционе по продаже земельного участка или аукционе на право заключения договора аренды земельного участка.

Адрес места приема, даты начала и окончания приема заявлений:

г. Пермь, ул. Сибирская 15, цокольный этаж,
с 27.06.2025 по 27.07.2025

Способы подачи заявлений:

1. Посредством почтовой связи;

2. лично, в том числе через представителя, в департамент земельных отношений администрации города Перми (г. Пермь, ул. Сибирская, 15 понедельник, среда, пятница с 09:00 до 13:00, с 14:00 до 16:00, кроме нерабочих и праздничных дней);
в форме электронных документов с использованием информационно-телекоммуникационной сети «Интернет» e-mail: dzo@perm.permkrai.ru

Приложение: на 20 л.

Филиал публично-правовой компании «Роскадастр» по Пермскому краю
полное наименование органа регистрации прав
Выписка из Единого государственного реестра недвижимости об объекте недвижимости

Сведения о характеристиках объекта недвижимости

На основании запроса от 19.06.2025, поступившего на рассмотрение 19.06.2025, сообщаем, что согласно записям Единого государственного реестра недвижимости:

Земельный участок вид объекта недвижимости				Раздел 1 Лист
Лист № 1 раздела 1	Всего листов раздела 1: 6	Всего разделов: 7	Всего листов выписки: 20	
19.06.2025г. № КУВИ-001/2025-125458142				
Кадастровый номер:		59:01:3911470:122		
Номер кадастрового квартала:		59:01:3911470		
Дата присвоения кадастрового номера:		08.07.2020		
Ранее присвоенный государственный учетный номер:		данные отсутствуют		
Адрес:		Российская Федерация, Пермский край, городской округ Пермский, город Пермь, улица Новозыятинская, з/у 35		
Площадь:		672 +/- 9		
Кадастровая стоимость, руб.:		1209928.13		
Кадастровые номера расположенных в пределах земельного участка объектов недвижимости:		59:01:0000000:93023		
Кадастровые номера объектов недвижимости, из которых образован объект недвижимости:		данные отсутствуют		
Кадастровые номера образованных объектов недвижимости:		данные отсутствуют		
Категория земель:		Земли населенных пунктов		
Виды разрешенного использования:		для индивидуального жилищного строительства		
Сведения о кадастровом инженере:		Страницкая Анастасия Сергеевна, СНИЛС 144-843-855 87, договор на выполнение кадастровых работ от 31.03.2020 № 059-22-01-20/3-1096, дата завершения кадастровых работ: 06.07.2020		
Сведения о лесах, водных объектах и об иных природных объектах, расположенных в пределах земельного участка:		данные отсутствуют		

полное наименование должности	подпись	инициалы, фамилия

Лист 2

Земельный участок			
вид объекта недвижимости			
Лист № 2 раздела 1	Всего листов раздела 1: 6	Всего разделов: 7	Всего листов выписки: 20
19.06.2025г. № КУВИ-001/2025-125458142			
Кадастровый номер: 59:01:3911470:122			
Сведения о том, что земельный участок полностью расположен в границах зоны с особыми условиями использования территории, территории объекта культурного наследия, публичного сервитута:	Земельный участок полностью расположен в границах зоны с реестровым номером 59:01-6.5841 от 08.02.2019, ограничение использования земельного участка в пределах зоны: Выявление, тампонирование или восстановление всех старых, бездействующих, дефектных или неправильно эксплуатируемых скважин, представляющих опасность в части возможности загрязнения водоносных горизонтов. Запрещение заправки отработанных вод в подземные горизонты, подземного складирования твердых отходов и разработки недр земли. Запрещение размещения складов горюче-смазочных материалов, ядохимикатов и минеральных удобрений, накопителей промстоков, шламохранилищ и других объектов, обуславливающих опасность химического загрязнения подземных вод, вид/наименование: Третий пояс зоны санитарной охраны поверхностного водозабора АО "Пермский завод "Машиностроитель", тип: Зона санитарной охраны источников водоснабжения и водопроводов питьевого назначения, решения: 1. дата решения: 14.03.2002, номер решения: 10, наименование ОГВ/ОМСУ: Главный государственный врач Российской Федерации, источник официального опубликования: Главный государственный врач Российской Федерации 2. дата решения: 15.05.2018, номер решения: СЭД-30-01-02-629 Земельный участок полностью расположен в границах зоны с реестровым номером 59:01-6.5825 от 10.01.2019, ограничение использования земельного участка в пределах зоны: Ограничения в использовании объектов недвижимости в границах зоны санитарной охраны установлены в соответствии с постановлением Главного государственного санитарного врача РФ от 14.03.2002 N 10 "О введении в действие Санитарных правил и норм "Зоны санитарной охраны источников водоснабжения и водопроводов питьевого назначения. СанПиН 2.1.4.1110-02". Не производится рубки леса главного пользования и реконструкции, а также закрепление за лесозаготовительными предприятиями древесины на корню и лесосечного фонда долгосрочного пользования. Допускаются только рубки ухода и санитарные рубки леса. Запрещение расположения стойбищ и выпаса скота, а также всякое другое использование водоема и земельных участков, лесных угодий в пределах прибрежной полосы шириной не менее 500 м, которое может привести к ухудшению качества или уменьшению количества воды источника водоснабжения., вид/наименование: Второй пояс зоны санитарной охраны поверхностного водозабора АО "Пермский завод "Машиностроитель", тип: Зона санитарной охраны источников водоснабжения и водопроводов питьевого назначения, решения: 1. дата решения: 14.03.2002, номер решения: 10, наименование ОГВ/ОМСУ: Главный государственный врач Российской Федерации, источник официального опубликования: Главный государственный врач Российской Федерации 2. дата решения: 15.05.2018, номер решения: СЭД-30-01-02-629 Земельный участок полностью расположен в границах зоны с реестровым номером 59:32-6.553 от 27.04.2015, ограничение использования земельного участка в пределах зоны: Постановление Правительства РФ от		
полное наименование должности	подпись		инициалы, фамилия

Земельный участок			
вид объекта недвижимости			
Лист № 3 раздела 1	Всего листов раздела 1: 6	Всего разделов: 7	Всего листов выписки: 20
19.06.2025г. № КУВИ-001/2025-125458142			
Кадастровый номер: 59:01:3911470:122			
Сведения о том, что земельный участок полностью расположен в границах зоны с особыми условиями использования территории, территории объекта культурного наследия, публичного сервитута:	11.03.2010 N 138 "Об утверждении Федеральных правил использования воздушного пространства Российской Федерации": "Запрещается размещать в полосах воздушных подходов на удалении до 30 км, а вне полос воздушных подходов - до 15 км от контрольной точки аэродрома объекты выбросов (размещения) отходов, животноводческие фермы, скотобойни и другие объекты, способствующие привлечению и массовому скоплению птиц.", вид/наименование: Зона с особыми условиями использования - Приаэродромная территория аэродрома Большое Савино, тип: Охранная зона транспорта, дата решения: 11.03.2010, номер решения: 138, наименование ОГВ/ОМСУ: Правительство Российской Федерации Земельный участок полностью расположен в границах зоны с реестровым номером 59:00-6.2017 от 10.12.2022, ограничение использования земельного участка в пределах зоны: В соответствии с ст. 67.1 п.6 Водного кодекса Российской Федерации" от 03.06.2006 N 74-ФЗ: В границах зон затопления, подтопления, в соответствии с законодательством Российской Федерации о градостроительной деятельности отнесенных к зонам с особыми условиями использования территорий, запрещаются: 1) строительство объектов капитального строительства, не обеспечивающих сооружениями и (или) методами инженерной защиты территорий и объектов от негативного воздействия вод; 2) использование сточных вод в целях повышения почвенного плодородия; 3) размещение кладбищ, скотомогильников, объектов размещения отходов производства и потребления, химических, взрывчатых, токсичных, отравляющих веществ, пунктов хранения и захоронения радиоактивных отходов; 4) осуществление авиационных мер по борьбе с вредными организмами. Зона устанавливается бессрочно, вид/наименование: Зона затопления территорий, прилегающих к зарегулированной р. Кама (Воткинскому водохранилищу) в нижнем бьефе Камского гидроузла в г. Перми Пермского края, затопляемых при пропуске Камским гидроузлом паводков расчетной обеспеченности 1%, тип: Иная зона с особыми условиями использования территории, дата решения: 21.11.2022, номер решения: 239, наименование ОГВ/ОМСУ: Камское бассейновое водное управление Федерального агентства водных ресурсов, источник официального опубликования: не подлежит публикации		
Сведения о том, что земельный участок расположен в границах особой экономической зоны, территории опережающего развития, зоны территориального развития в Российской Федерации, игорной зоны:	данные отсутствуют		
Сведения о том, что земельный участок расположен в границах особо охраняемой природной территории, Байкальской природной территории и ее экологических зон, лесопарковом зеленом поясе, охотничьего угодья, лесничества:	данные отсутствуют		
полное наименование должности	подпись	инициалы, фамилия	

Лист 4

Земельный участок			
вид объекта недвижимости			
Лист № 4 раздела 1	Всего листов раздела 1: 6	Всего разделов: 7	Всего листов выписки: 20
19.06.2025г. № КУВИ-001/2025-125458142			
Кадастровый номер: 59:01:3911470:122			
Сведения о расположении земельного участка и (или) расположенного на нем объекта недвижимости в границах территории, в отношении которой принято решение о резервировании земель для государственных или муниципальных нужд:	данные отсутствуют		
Сведения о результатах проведения государственного земельного надзора:	данные отсутствуют		
Сведения о расположении земельного участка в границах территории, в отношении которой утвержден проект межевания территории:	данные отсутствуют		
Условный номер земельного участка:	данные отсутствуют		
Сведения о принятии акта и (или) заключении договора, предусматривающих предоставление в соответствии с земельным законодательством исполнительным органом государственного органа власти или органом местного самоуправления, находящегося в государственной или муниципальной собственности земельного участка для строительства наемного дома социального использования или наемного дома коммерческого использования:	данные отсутствуют		
Сведения о том, что земельный участок или земельные участки образованы на основании решения об изъятии земельного участка и (или) расположенного на нем объекта недвижимости для государственных или муниципальных нужд:	данные отсутствуют		
Сведения о том, что земельный участок образован из земель или земельной собственности на которые не разграничена:	Земельный участок образован из земель или земельного участка, государственная собственность на которые не разграничена. В соответствии с Федеральным законом от 25 октября 2001 г. № 137-ФЗ "О введении в действие Земельного кодекса Российской Федерации" орган Администрации города Перми уполномочен на распоряжение таким земельным участком.		
Сведения о наличии земельного спора о местоположении границ земельных участков:	данные отсутствуют		
Статус записи об объекте недвижимости:	Сведения об объекте недвижимости имеют статус "актуальные"		
Особые отметки:	Сведения об ограничениях права на объект недвижимости, обременениях данного объекта, не зарегистрированных в реестре прав, ограничений прав и обременений недвижимого имущества: вид ограничения (обременения): ограничения прав на земельный участок, предусмотренные статьей 56 Земельного кодекса Российской Федерации; срок действия: с 08.07.2020; реквизиты		
полное наименование должности	подпись	инициалы, фамилия	

Земельный участок				Лист 5
вид объекта недвижимости				
Лист № 5 раздела 1	Всего листов раздела 1: 6	Всего разделов: 7	Всего листов выписки: 20	
19.06.2025г. № КУВИ-001/2025-125458142				
Кадастровый номер:		59:01:3911470:122		
		документа-основания: постановление Главного государственного санитарного врача РФ "О введении в действие санитарных правил и норм "Зоны санитарной охраны источников водоснабжения и водопроводов питьевого назначения. СанПиН 2.1.4.1110-02" от 14.03.2002 № 10 выдан: Главный государственный врач Российской Федерации; приказ об утверждении проекта зон санитарной охраны поверхностного водозабора на Воткинском водохранилище на р. Кама АО "ПЗ "Машиностроитель" от 15.05.2018 № СЭД-30-01-02-629. вид ограничения (обременения): ограничения прав на земельный участок, предусмотренные статьей 56 Земельного кодекса Российской Федерации; срок действия: с 08.07.2020; реквизиты документа-основания: постановление Главного государственного санитарного врача РФ "О введении в действие санитарных правил и норм "Зоны санитарной охраны источников водоснабжения и водопроводов питьевого назначения. СанПиН 2.1.4.1110-02" от 14.03.2002 № 10 выдан: Главный государственный врач Российской Федерации; приказ об утверждении проекта зон санитарной охраны поверхностного водозабора на Воткинском водохранилище на р. Кама АО "ПЗ "Машиностроитель" от 15.05.2018 № СЭД-30-01-02-629. вид ограничения (обременения): ограничения прав на земельный участок, предусмотренные статьей 56 Земельного кодекса Российской Федерации; срок действия: с 08.07.2020; реквизиты документа-основания: постановление Правительства Российской Федерации "О порядке установления охранных зон объектов электросетевого хозяйства и особых условий использования земельных участков, расположенных в границах таких зон" от 24.02.2009 № 160 выдан: Правительство Российской Федерации. вид ограничения (обременения): ограничения прав на земельный участок, предусмотренные статьей 56 Земельного кодекса Российской Федерации; срок действия: с 08.07.2020; реквизиты документа-основания: постановление "Об утверждении Федеральных правил использования воздушного пространства Российской Федерации" от 11.03.2010 № 138 выдан: Правительство Российской Федерации. вид ограничения (обременения): ограничения прав на земельный участок, предусмотренные статьей 56 Земельного кодекса Российской Федерации; срок действия: с 08.07.2020; реквизиты документа-основания: о порядке установления охранных зон объектов электросетевого хозяйства и особых условий использования земельных участков, расположенных в границах таких зон от 24.02.2009 № 160 выдан: Правительство Российской Федерации. вид ограничения (обременения): ограничения прав на земельный участок, предусмотренные статьей 56 Земельного кодекса Российской Федерации; срок действия: с 08.07.2020; реквизиты документа-основания: приказ Об установлении границ зон затопления на территориях, прилегающих к зарегулированной р. Кама (Воткинскому водохранилищу) в нижнем бьефе Камского гидроузла в г. Перми Пермского края,		

полное наименование должности	подпись	инициалы, фамилия

Земельный участок				Лист 6
вид объекта недвижимости				
Лист № 6 раздела 1	Всего листов раздела 1: 6	Всего разделов: 7	Всего листов выписки: 20	
19.06.2025г. № КУВИ-001/2025-125458142				
Кадастровый номер:		59:01:3911470:122		
		затапливаемых при пропуске Камским гидроузлом паводков расчетной обеспеченности 1% от 21.11.2022 № 239 выдан: Камское бассейновое водное управление Федерального агентства водных ресурсов. вид ограничения (обременения): ограничения прав на земельный участок, предусмотренные статьей 56 Земельного кодекса Российской Федерации; срок действия: с 17.04.2024; реквизиты документа-основания: об установлении публичного сервитута в целях эксплуатации объекта электросетевого хозяйства регионального значения от 18.01.2024 № 31-02-1-4-205 выдан: Министерство по управлению имуществом и градостроительной деятельности Пермского края; о внесении изменений в приказ Министерства по управлению имуществом и градостроительной деятельности Пермского края от 18 января 2024 г. № 31-02-1-4-205 «Об установлении публичного сервитута в целях эксплуатации объекта электросетевого хозяйства регионального значения» от 01.04.2024 № 31-02-1-4-934 выдан: Министерство по управлению имуществом и градостроительной деятельности Пермского края. Земельный участок подлежит снятию с государственного кадастрового учета по истечении пяти лет со дня его государственного кадастрового учета, если на него не будут зарегистрированы права. Сведения, необходимые для заполнения раздела: 2 - Сведения о зарегистрированных правах, отсутствуют.		
Получатель выписки:		Саратова Инна Михайловна, действующий(ая) на основании документа "" ДЕПАРТАМЕНТ ЗЕМЕЛЬНЫХ ОТНОШЕНИЙ АДМИНИСТРАЦИИ ГОРОДА ПЕРМИ		

полное наименование должности	подпись	инициалы, фамилия

Выписка из Единого государственного реестра недвижимости об объекте недвижимости
Описание местоположения земельного участка

Земельный участок				
вид объекта недвижимости				
Лист № 1 раздела 3	Всего листов раздела 3: 1	Всего разделов: 7	Всего листов выписки: 20	
19.06.2025г. № КУВИ-001/2025-125458142				
Кадастровый номер: 59:01:3911470:122				
План (чертеж, схема) земельного участка				
				
Масштаб 1:400		Условные обозначения:		

полное наименование должности		подпись		инициалы, фамилия	

Выписка из Единого государственного реестра недвижимости об объекте недвижимости
Описание местоположения земельного участка

Земельный участок			
вид объекта недвижимости			
Лист № 1 раздела 3.1	Всего листов раздела 3.1: 1	Всего разделов: 7	Всего листов выписки: 20
19.06.2025г. № КУВИ-001/2025-125458142			
Кадастровый номер: 59:01:3911470:122			

Описание местоположения границ земельного участка							
№ п/п	Номер точки		Дирекционный угол	Горизонтальное проложение, м	Описание закрепления на местности	Кадастровые номера смежных участков	Сведения об адресах правообладателей смежных земельных участков
	начальн ая	конечн ая					
1	2	3	4	5	6	7	8
1	1.1.1	1.1.2	115°29.0'	18.01	данные отсутствуют	59:01:3911470:1	адрес отсутствует
2	1.1.2	1.1.3	118°37.3'	11.46	данные отсутствуют	59:01:3911470:1	адрес отсутствует
3	1.1.3	1.1.4	212°16.6'	0.45	данные отсутствуют	59:01:3911470:1	адрес отсутствует
4	1.1.4	1.1.5	112°23.3'	3.44	данные отсутствуют	59:01:3911470:1	адрес отсутствует
5	1.1.5	1.1.6	206°3.2'	1.5	данные отсутствуют	59:01:0000000:94047	адрес отсутствует
6	1.1.6	1.1.7	295°49.9'	3.14	данные отсутствуют	данные отсутствуют	данные отсутствуют
7	1.1.7	1.1.8	205°52.6'	3.35	данные отсутствуют	данные отсутствуют	данные отсутствуют
8	1.1.8	1.1.9	114°26.6'	3.14	данные отсутствуют	данные отсутствуют	данные отсутствуют
9	1.1.9	1.1.10	205°57.0'	15.43	данные отсутствуют	59:01:0000000:94047	адрес отсутствует
10	1.1.10	1.1.11	296°13.1'	33.18	данные отсутствуют	59:01:3911470:7	адрес отсутствует
11	1.1.11	1.1.1	26°54.0'	20.67	данные отсутствуют	данные отсутствуют	данные отсутствуют

полное наименование должности	подпись	инициалы, фамилия

Выписка из Единого государственного реестра недвижимости об объекте недвижимости
Описание местоположения земельного участка

Земельный участок			
вид объекта недвижимости			
Лист № 1 раздела 3.2	Всего листов раздела 3.2: 1	Всего разделов: 7	Всего листов выписки: 20
19.06.2025г. № КУВИ-001/2025-125458142			
Кадастровый номер:		59:01:3911470:122	

Сведения о характерных точках границы земельного участка					
Система координат МСК59 (Зона 2)					
Номер точки	Координаты, м		Описание закрепления на местности	Средняя квадратичная погрешность определения координат характерных точек границ земельного участка, м	
	X	Y			
1	2	3	4	5	
1	523984.97	2237407.61	Нет закрепления	0.1	
2	523977.22	2237423.87	Нет закрепления	0.1	
3	523971.73	2237433.93	Нет закрепления	0.1	
4	523971.35	2237433.69	Нет закрепления	0.1	
5	523970.04	2237436.87	Нет закрепления	0.1	
6	523968.69	2237436.21	Нет закрепления	0.1	
7	523970.06	2237433.38	Нет закрепления	0.1	
8	523967.05	2237431.92	Нет закрепления	0.1	
9	523965.75	2237434.78	Нет закрепления	0.1	
10	523951.88	2237428.03	Нет закрепления	0.1	
11	523966.54	2237398.26	Нет закрепления	0.1	
1	523984.97	2237407.61	Нет закрепления	0.1	

полное наименование должности		подпись		инициалы, фамилия	

Выписка из Единого государственного реестра недвижимости об объекте недвижимости
Сведения о частях земельного участка

Земельный участок			
вид объекта недвижимости			
Лист № 1 раздела 4	Всего листов раздела 4: 3	Всего разделов: 7	Всего листов выписки: 20
19.06.2025г. № КУВИ-001/2025-125458142			
Кадастровый номер: 59:01:3911470:122			
План (чертеж, схема) части земельного участка		Учетный номер части: 59:01:3911470:122/1	
Масштаб 1:200		Условные обозначения:	

полное наименование должности	подпись	инициалы, фамилия

Лист 11

Земельный участок			
вид объекта недвижимости			
Лист № 2 раздела 4	Всего листов раздела 4: 3	Всего разделов: 7	Всего листов выписки: 20
19.06.2025г. № КУВИ-001/2025-125458142			
Кадастровый номер:		59:01:3911470:122	
План (чертеж, схема) части земельного участка		Учетный номер части: 59:01:3911470:122/2	
			
Масштаб 1:300		Условные обозначения:	

полное наименование должности		подпись		инициалы, фамилия	

Лист 12

Земельный участок			
вид объекта недвижимости			
Лист № 3 раздела 4	Всего листов раздела 4: 3	Всего разделов: 7	Всего листов выписки: 20
19.06.2025г. № КУВИ-001/2025-125458142			
Кадастровый номер:			
59:01:3911470:122			
План (чертеж, схема) части земельного участка			
Учетный номер части: 59:01:3911470:122/3			
			
Масштаб 1:300		Условные обозначения:	

полное наименование должности		подпись		инициалы, фамилия	

Выписка из Единого государственного реестра недвижимости об объекте недвижимости
Сведения о частях земельного участка

Земельный участок			
вид объекта недвижимости			
Лист № 1 раздела 4.1	Всего листов раздела 4.1: 5	Всего разделов: 7	Всего листов выписки: 20
19.06.2025г. № КУВИ-001/2025-125458142			
Кадастровый номер: 59:01:3911470:122			

Учетный номер части	Площадь, м2	Содержание ограничения в использовании или ограничения права на объект недвижимости или обременения объекта недвижимости
1	2	3
59:01:3911470:122/1	5	вид ограничения (обременения): ограничения прав на земельный участок, предусмотренные статьей 56 Земельного кодекса Российской Федерации; Срок действия: не установлен; реквизиты документа-основания: постановление Правительства Российской Федерации "О порядке установления охранных зон объектов электросетевого хозяйства и особых условий использования земельных участков, расположенных в границах таких зон" от 24.02.2009 № 160 выдан: Правительство Российской Федерации; Содержание ограничения (обременения): Постановление Правительства РФ "О порядке установления охранных зон объектов электросетевого хозяйства и особых условий использования земельных участков, расположенных в границах таких зон" №160 от 24.02.2009г.; Реестровый номер границ: 59:01-6.4121; Вид объекта реестра границ: Зона с особыми условиями использования территории; Вид зоны по документу: Охранная зона воздушных линий 0,4 кВ (электросетевой комплекс "Подстанция 35/6кВ "Восточная" с линиями электропередачи и трансформаторными подстанциями); Тип зоны: Охранная зона инженерных коммуникаций
59:01:3911470:122/2	266	вид ограничения (обременения): ограничения прав на земельный участок, предусмотренные статьей 56 Земельного кодекса Российской Федерации; Срок действия: не установлен; реквизиты документа-основания: о порядке установления охранных зон объектов электросетевого хозяйства и особых условий использования земельных участков, расположенных в границах таких зон от 24.02.2009 № 160 выдан: Правительство Российской Федерации; Содержание ограничения (обременения): Пункты 8, 9, 11 Правил установления охранных зон объектов электросетевого хозяйства и особых условий использования земельных участков, расположенных в границах таких зон, утвержденных постановлением Правительства РФ от 24 февраля 2009 г. № 160 (в редакции от 18 февраля 2023 г.). В охранных зонах запрещается осуществлять любые действия, которые могут нарушить безопасную работу объектов электросетевого хозяйства, в том числе привести к их повреждению или уничтожению, и (или) повлечь причинение вреда жизни, здоровью граждан и имуществу физических или юридических лиц, а также повлечь нанесение экологического ущерба и возникновение пожаров, в том числе: а) набрасывать на провода и опоры воздушных линий электропередачи посторонние предметы, а также подниматься на опоры воздушных линий электропередачи; б) проводить работы, угрожающие повреждению объектов электросетевого хозяйства, размещать объекты и предметы, которые могут препятствовать доступу обслуживающего персонала и техники к объектам электроэнергетики, без сохранения и (или) создания, в том числе в соответствии с требованиями нормативно-технических документов, необходимых для такого доступа

полное наименование должности	подпись	инициалы, фамилия

Земельный участок				
вид объекта недвижимости				
Лист № 2 раздела 4.1	Всего листов раздела 4.1: 5	Всего разделов: 7	Всего листов выписки: 20	
19.06.2025г. № КУВИ-001/2025-125458142				
Кадастровый номер:		59:01:3911470:122		
		проходов и подъездов в целях обеспечения эксплуатации оборудования, зданий и сооружений объектов электроэнергетики, проведения работ по ликвидации аварий и устранению их последствий на всем протяжении границы объекта электроэнергетики; в) находиться в пределах огороженной территории и помещений распределительных устройств и подстанций, открывать двери и люки распределительных устройств и подстанций, производить переключения и подключения в электрических сетях (указанное требование не распространяется на работников, занятых выполнением разрешенных в установленном порядке работ), разводить огонь в пределах охранных зон вводных и распределительных устройств, подстанций, воздушных линий электропередачи, а также в охранных зонах кабельных линий электропередачи; г) размещать свалки; д) производить работы ударными механизмами, сбрасывать тяжести массой свыше 5 тонн, производить сброс и слив едких и коррозионных веществ и горюче-смазочных материалов (в охранных зонах подземных кабельных линий электропередачи); е) убирать, уничтожать, перемещать, засыпать и повреждать предупреждающие и информационные знаки (либо предупреждающие и информационные надписи, нанесенные на объекты электроэнергетики); ж) производить переключения и подключения в электрических сетях (указанное требование не распространяется на работников, занятых выполнением разрешенных в установленном порядке работ); з) осуществлять использование земельных участков в качестве испытательных полигонов, мест уничтожения вооружения и захоронения отходов, возникающих в связи с использованием, производством, ремонтом или уничтожением вооружений или боеприпасов. В охранных зонах, установленных для объектов электросетевого хозяйства напряжением свыше 1000 вольт, помимо действий, предусмотренных пунктом 8 настоящих Правил, запрещается: а) складировать или размещать хранилища любых, в том числе горюче-смазочных, материалов; б) размещать детские и спортивные площадки, стадионы, рынки, торговые точки, полевые станы, загоны для скота, гаражи и стоянки всех видов машин и механизмов, проводить любые мероприятия, связанные с большим скоплением людей, не занятых выполнением разрешенных в установленном порядке работ в) использовать (запускать) любые летательные аппараты, в том числе воздушных змеев, спортивные модели летательных аппаратов (в охранных зонах воздушных линий электропередачи); г) бросать якоря с судов и осуществлять их проход с отданными якорями, цепями, лотами, волокушами и тралами (в охранных зонах подводных кабельных линий электропередачи); д) осуществлять проход судов с поднятыми стрелами кранов и других механизмов (в охранных зонах воздушных линий электропередачи); Реестровый номер границы: 59:01-6.1371; Вид объекта реестра границ: Зона с особыми условиями использования территории; Вид зоны по документу: ОХРАННАЯ ЗОНА ВЛ 110 КВ КАМГЭС - ЗИЛ №1, 2 С ОТПАЙКАМИ НА ПС ГПП-6 И ПЗХО; Тип зоны: Охранная зона инженерных коммуникаций		
59:01:3911470:122/3	266	вид ограничения (обременения): ограничения прав на земельный участок, предусмотренные статьей 36 Земельного кодекса Российской Федерации; Срок действия: не установлен; реквизиты документа-основания: об установлении публичного сервитута в целях эксплуатации объекта электросетевого хозяйства регионального значения от 18.01.2024 № 31-02-1-4-205 выдан: Министерство по управлению имуществом и градостроительной деятельности Пермского края; о внесении изменений в		
полное наименование должности		подпись		инициалы, фамилия

Земельный участок			
вид объекта недвижимости			
Лист № 3 раздела 4.1	Всего листов раздела 4.1: 5	Всего разделов: 7	Всего листов выписки: 20
19.06.2025г. № КУВИ-001/2025-125458142			
Кадастровый номер: 59:01:3911470:122			
		приказ Министерства по управлению имуществом и градостроительной деятельности Пермского края от 18 января 2024 г. № 31-02-1-4-205 «Об установлении публичного сервитута в целях эксплуатации объекта электросетевого хозяйства регионального значения» от 01.04.2024 № 31-02-1-4-934 выдан: Министерство по управлению имуществом и градостроительной деятельности Пермского края; Содержание ограничения (обременения): Публичный сервитут устанавливается в целях эксплуатации объекта электросетевого хозяйства ВЛ 110 кВ КамГЭС - ЗИЛ №1, 2 с отпайками на ПС ГПП-6 И ПЗХО (согласно п.1 ст. 39.37 «Земельного кодекса Российской Федерации» от 25.10.2001 г. №136-ФЗ (далее – ЗК РФ); согласно ч. 4 ст. 3.6 Федерального закона от 25.10.2001 года № 137-ФЗ «О введении в действие Земельного кодекса Российской Федерации» плата за публичный сервитут не устанавливается. Срок установления публичного сервитута - сорок девять лет (согласно п.1 ст. 39.45 ЗК РФ). Правообладатель: Публичное акционерное общество "Россети Урал" ОГРН 1056604000970, ИНН 6671163413, адрес: 620026, Свердловская область, г. Екатеринбург, ул. Мамина-Сибиряка, стр. 140, адрес электронной почты: perm@rosseti-ural.ru; Реестровый номер границы: 59:01-6.10922; Вид объекта реестра границ: Зона с особыми условиями использования территории; Вид зоны по документу: Зона публичного сервитута для эксплуатации объекта электросетевого хозяйства ВЛ 110 кВ КамГЭС - ЗИЛ №1, 2 с отпайками на ПС ГПП-6 И ПЗХО; Тип зоны: Зоны с особыми условиями использования территории	
Весь		вид ограничения (обременения): ограничения прав на земельный участок, предусмотренные статьей 56 Земельного кодекса Российской Федерации; Срок действия: не установлен; реквизиты документа-основания: постановление Главного государственного санитарного врача РФ "О введении в действие санитарных правил и норм "Зоны санитарной охраны источников водоснабжения и водопроводов питьевого назначения. СанПиН 2.1.4.1110-02" от 14.03.2002 № 10 выдан: Главный государственный врач Российской Федерации; приказ об утверждении проекта зон санитарной охраны поверхностного водозабора на Воткинском водохранилище на р. Кама АО "ПЗ "Машиностроитель" от 15.05.2018 № СЭД-30-01-02-629; Содержание ограничения (обременения): Выявление, тапониrowание или восстановление всех старых, действующих, дефектных или неправильно эксплуатируемых скважин, представляющих опасность в части возможности загрязнения водоносных горизонтов. Запрещение закачки отработанных вод в подземные горизонты, подземного складирования твердых отходов и разработки недр земли. Запрещение размещения складов горюче-смазочных материалов, ядохимикатов и минеральных удобрений, накопителей промстоков, шламохранилищ и других объектов, обуславливающих опасность химического загрязнения подземных вод.; Реестровый номер границы: 59:01-6.5841; Вид объекта реестра границ: Зона с особыми условиями использования территории; Вид зоны по документу: Третий пояс зоны санитарной охраны поверхностного водозабора АО "Пермский завод "Машиностроитель". Тип зоны: Зона санитарной охраны источников водоснабжения и водопроводов питьевого назначения	
Весь		вид ограничения (обременения): ограничения прав на земельный участок, предусмотренные статьей 56 Земельного кодекса Российской Федерации; Срок действия: не установлен; реквизиты документа-основания: постановление Главного	
полное наименование должности		подпись	инициалы, фамилия

Лист 16

Земельный участок			
вид объекта недвижимости			
Лист № 4 раздела 4.1	Всего листов раздела 4.1: 5	Всего разделов: 7	Всего листов выписки: 20
19.06.2025г. № КУВИ-001/2025-125458142			
Кадастровый номер: 59:01:3911470:122			
	государственного санитарного врача РФ "О введении в действие санитарных правил и норм "Зоны санитарной охраны источников водоснабжения и водопроводов питьевого назначения. СанПиН 2.1.4.1110-02" от 14.03.2002 № 10 выдан: Главный государственный врач Российской Федерации; приказ об утверждении проекта зон санитарной охраны поверхностного водозабора на Воткинском водохранилище на р. Кама АО "ПЗ "Машиностроитель" от 15.05.2018 № СЭД-30-01-02-629; Содержание ограничения (обременения): Ограничения в использовании объектов недвижимости в границах зоны санитарной охраны установлены в соответствии с постановлением Главного государственного санитарного врача РФ от 14.03.2002 N 10 "О введении в действие Санитарных правил и норм "Зоны санитарной охраны источников водоснабжения и водопроводов питьевого назначения. СанПиН 2.1.4.1110-02". Не производятся рубки леса главного пользования и реконструкции, а также закрепление за лесозаготовительными предприятиями лесных участков на корню и лесосечного фонда долгосрочного пользования. Допускаются только рубки ухода и санитарные рубки леса. Запрещение расположения стойбищ и выпаса скота, а также всякое другое использование водоема и земельных участка, лесных угодий в пределах прибрежной полосы шириной не менее 500 м, которое может привести к ухудшению качества или уменьшению количества воды источника водоснабжения.; Реестровый номер границы: 59:01-6.5825; Вид объекта реестра границ: Зона с особыми условиями использования территории; Вид зоны по документу: Второй пояс зоны санитарной охраны поверхностного водозабора АО "Пермский завод "Машиностроитель"; Тип зоны: Зона санитарной охраны источников водоснабжения и водопроводов питьевого назначения		
Весь	вид ограничения (обременения): ограничения прав на земельный участок, предусмотренные статьей 56 Земельного кодекса Российской Федерации; Срок действия: не установлен; реквизиты документа-основания: постановление "Об утверждении Федеральных правил использования воздушного пространства Российской Федерации" от 11.03.2010 № 138 выдан: Правительство Российской Федерации; Содержание ограничения (обременения): Постановление Правительства РФ от 11.03.2010 N 138 "Об утверждении Федеральных правил использования воздушного пространства Российской Федерации"; "Запрещается размещать в полосах воздушных подходов на удалении до 30 км, а вне полос воздушных подходов - до 15 км от контрольной точки аэродрома объекты выбросов (размещения) отходов, животноводческие фермы, скотобойни и другие объекты, способствующие привлечению и массовому скоплению птиц."; Реестровый номер границы: 59:32-6.553; Вид объекта реестра границ: Зона с особыми условиями использования территории; Вид зоны по документу: Зона с особыми условиями использования - Приаэродромная территория аэродрома аэропорта Большое Савино; Тип зоны: Охранная зона транспорта		
Весь	вид ограничения (обременения): ограничения прав на земельный участок, предусмотренные статьей 56 Земельного кодекса Российской Федерации; Срок действия: не установлен; реквизиты документа-основания: приказ Об установлении границ зон затопления на территориях, прилегающих к зарегулированной р. Кама (Воткинскому водохранилищу) в нижнем бьефе Камского гидроузла в г. Перми Пермского края, затопляемых при пропуске Камским гидроузлом паводков расчетной обеспеченности 1% от 21.11.2022 № 239 выдан: Камское бассейновое водное управление Федерального агентства водных ресурсов; Содержание		
полное наименование должности		подпись	инициалы, фамилия

Лист 17

Земельный участок			
вид объекта недвижимости			
Лист № 5 раздела 4.1	Всего листов раздела 4.1: 5	Всего разделов: 7	Всего листов выписки: 20
19.06.2025г. № КУВИА-001/2025-125458142			
Кадастровый номер:		59:01:3911470:122	
	ограничения (обременения): В соответствии с ст. 67.1 п.6 Водного кодекса Российской Федерации" от 03.06.2006 N 74-ФЗ: В границах зон затопления, подтопления, в соответствии с законодательством Российской Федерации о градостроительной деятельности отнесенных к зонам с особыми условиями использования территорий, запрещаются: 1) строительство объектов капитального строительства, не обеспеченных сооружениями и (или) методами инженерной защиты территорий и объектов от негативного воздействия вод; 2) использование сточных вод в целях повышения плодородия; 3) размещение кладбищ, скотомогильников, объектов размещения отходов производства и потребления, химических, взрывчатых, токсичных, отравляющих веществ, пунктов хранения и захоронения радиоактивных отходов; 4) осуществление авиационных мер по борьбе с вредными организмами. Зона устанавливается бессрочно. ; Реестровый номер границы: 59:00-6.2017; Вид объекта реестра границ: Зона с особыми условиями использования территории; Вид зоны по документу: Зона затопления территорий, прилегающих к зарегулированной р. Кама (Воткинскому водохранилищу) в нижнем бьефе Камского гидроузла в г. Перми Пермского края, затопляемых при пропуске Камским гидроузлом паводков расчетной обеспеченности 1%; Тип зоны: Иная зона с особыми условиями использования территории		

полное наименование должности	подпись	инициалы, фамилия

Выписка из Единого государственного реестра недвижимости об объекте недвижимости
Сведения о частях земельного участка

Земельный участок				
вид объекта недвижимости				
Лист № 1 раздела 4.2	Всего листов раздела 4.2: 3	Всего разделов: 7	Всего листов выписки: 20	
19.06.2025г. № КУВИ-001/2025-125458142				
Кадастровый номер:		59:01:3911470:122		
Сведения о характерных точках границы части (частей) земельного участка				
Учетный номер части: 59:01:3911470:122/1				
Система координат				
Номер точки	Координаты, м		Описание закрепления на местности	Средняя квадратичная погрешность определения координат характерных точек границ земельного участка, м
	X	Y		
1	2	3	4	5
1	523970.19	2237436.49	-	-
2	523970.04	2237436.87	-	-
3	523968.69	2237436.21	-	-
4	523968.86	2237435.86	-	-
1	523970.19	2237436.49	-	-
1	523965.89	2237434.46	-	-
2	523965.75	2237434.78	-	-
3	523951.88	2237428.03	-	-
4	523951.95	2237427.88	-	-
1	523965.89	2237434.46	-	-

полное наименование должности		подпись	инициалы, фамилия

Земельный участок					
вид объекта недвижимости					
Лист № 2 раздела 4.2		Всего листов раздела 4.2: 3		Всего разделов: 7	
Всего листов выписки: 20					
19.06.2025г. № КУВИ-001/2025-125458142					
Кадастровый номер:		59:01:3911470:122			
Сведения о характерных точках границы части (частей) земельного участка					
Учетный номер части: 59:01:3911470:122/2					
Система координат					
Номер точки	Координаты, м		Описание закрепления на местности	Средняя квадратичная погрешность определения координат характерных точек границ земельного участка, м	
	X	Y			
1	2	3	4	5	
1	523976.59	2237425.03	-	-	
2	523971.73	2237433.93	-	-	
3	523971.35	2237433.69	-	-	
4	523970.04	2237436.87	-	-	
5	523968.69	2237436.21	-	-	
6	523970.06	2237433.38	-	-	
7	523967.05	2237431.92	-	-	
8	523965.75	2237434.78	-	-	
9	523951.88	2237428.03	-	-	
10	523957.84	2237415.93	-	-	
11	523976.59	2237425.03	-	-	

полное наименование должности		подпись		инициалы, фамилия	

Лист 20

Земельный участок					
вид объекта недвижимости					
Лист № 3 раздела 4.2		Всего листов раздела 4.2: 3	Всего разделов: 7	Всего листов выписки: 20	
19.06.2025г. № КУВИ-001/2025-125458142					
Кадастровый номер:		59:01:3911470:122			
Сведения о характерных точках границы части (частей) земельного участка					
Учетный номер части: 59:01:3911470:122/3					
Система координат					
Номер точки	Координаты, м		Описание закрепления на местности	Средняя квадратичная погрешность определения координат характерных точек границ земельного участка, м	
	X	Y			
1	2	3	4	5	
1	523976.59	2237425.03	-	-	
2	523971.73	2237433.93	-	-	
3	523971.35	2237433.69	-	-	
4	523970.04	2237436.87	-	-	
5	523968.69	2237436.21	-	-	
6	523970.06	2237433.38	-	-	
7	523967.05	2237431.92	-	-	
8	523965.75	2237434.78	-	-	
9	523951.88	2237428.03	-	-	
10	523957.84	2237415.93	-	-	
11	523976.59	2237425.03	-	-	

полное наименование должности		подпись		инициалы, фамилия	

**Департамент земельных отношений администрации города Перми в целях информирования населения
в соответствии со статьей 39.42 Земельного кодекса Российской Федерации сообщает о возможном
установлении публичного сервитута в отдельных целях на территории города Перми***

№	Кадастровый номер земельного участка, в отношении которого устанавливается публичный сервитут (при наличии)	Адрес или описание земельного участка, в отношении которого устанавливается публичный сервитут	Цели установления публичного сервитута
1	59:01:4410155:81 (Российская Федерация, край Пермский, г.о. Пермский, г. Пермь, ул. Революции, зу 24)	Пермский край, г. Пермь, Индустриальный р-н, ул. Космонавтов Шоссе, 119)	Строительство, реконструкция, эксплуатация, капитальные ремонт инженерных сооружений
2	59:01:4416003:23 (Пермский край, г. Пермь, Индустриальный р-н, ул. Кавалерийская, 3) 59:01:4416003:16 (край Пермский, г. Пермь, р-н Индустриальный, ул. Кавалерийская, 2) 59:01:4416003:15 (Пермский край, г. Пермь, р-н Индустриальный, ул. Кавалерийская, 3)	Пермский край, г. Пермь, Индустриальный р-н, ул. Космонавтов Шоссе, 119) Пермский край, г. Пермь, Индустриальный р-н, ул. Кавалерийская, 3) Пермский край, г. Пермь, р-н Индустриальный, ул. Кавалерийская, 2) Пермский край, г. Пермь, р-н Индустриальный, ул. Кавалерийская, 3)	Строительство, реконструкция, эксплуатация, капитальные ремонт инженерных сооружений
3	59:01:1717022:1799	г. Пермь	Строительство, реконструкция, эксплуатация, капитальные ремонт инженерных сооружений
4	59:01:4411068:69 (Пермский край, г. Пермь, Свердловский район, ул. Героев Хасана, 106) ЕЗП 59:01:0000000:477 (обособленный участок 59:01:4411068:44) Российская Федерация, край Пермский, г.о. Пермский, г. Пермь ЕЗП 59:01:4411068:12 (обособленный участок 59:01:4411068:237) Российская Федерация, край Пермский, г.о. Пермский, г. Пермь	Пермский край, г. Пермь, Свердловский район, ул. Героев Хасана, 106) Российская Федерация, край Пермский, г.о. Пермский, г. Пермь Российская Федерация, край Пермский, г.о. Пермский, г. Пермь	Строительство, реконструкция, эксплуатация, капитальные ремонт инженерных сооружений
5	59:01:0911481:114 (Пермский край, г. Пермь, Свердловский р-н, ул. Бригадирская, д. 30а, на земельном участке расположена КТП-6268) 59:01:0911481:1 (Пермский край, г. Пермь, Свердловский р-н, ул. Бригадирская, 30) 59:01:0000000:89199 (Пермское городское лесничество, Мотовилихинское участковое лесничество, кварталы № 74 (выдел(ы) 1-16; № 75 (выдел(ы) 2-29,11,12,18,11-16; № 76 (выдел(ы) 1-23; № 77 (выдел(ы) 20-27,32-34,40-42,49-54; № 86 (выдел(ы) 1-24; № 87(выдел(ы) 1-2,4-6,19,20,21-3,7,10,13,15-17, 20-27; № 98 (выдел(ы) 1-11; № 99 (выдел(ы) 1-16; № 100 (выдел(ы) 1-28; № 101 (выдел(ы) 1,5,6;№ 102 (выдел(ы) 1-3; № 109 (выдел(ы) 8-10,23; № 110 (выдел(ы) 3,5,8,10,13; № 111 (выдел(ы) 1,3,5,18,20;	Пермский край, г. Пермь, Свердловский р-н, ул. Бригадирская, д. 30а, на земельном участке расположена КТП-6268) Пермский край, г. Пермь, Свердловский р-н, ул. Бригадирская, 30) Пермское городское лесничество, Мотовилихинское участковое лесничество, кварталы № 74 (выдел(ы) 1-16; № 75 (выдел(ы) 2-29,11,12,18,11-16; № 76 (выдел(ы) 1-23; № 77 (выдел(ы) 20-27,32-34,40-42,49-54; № 86 (выдел(ы) 1-24; № 87(выдел(ы) 1-2,4-6,19,20,21-3,7,10,13,15-17, 20-27; № 98 (выдел(ы) 1-11; № 99 (выдел(ы) 1-16; № 100 (выдел(ы) 1-28; № 101 (выдел(ы) 1,5,6;№ 102 (выдел(ы) 1-3; № 109 (выдел(ы) 8-10,23; № 110 (выдел(ы) 3,5,8,10,13; № 111 (выдел(ы) 1,3,5,18,20;	Строительство, реконструкция, эксплуатация, капитальные ремонт инженерных сооружений

	№ 113 (выдел(ы) 10-18; № 115 (выдел(ы) 3-5,8; № 116 (выдел(ы) 6-8,12-15,19-20) 59:01:0912009:261 (Пермский край, г.о. Пермский, г. Пермь, тер. ГСК-158 Лесничество пермского лесхоза, бокс №95, с южной стороны) 59:01:0912009:259 (Пермский край, г.о. Пермский, г. Пермь, Свердловский район, ГСК №158, с южной стороны Пермского лесничества Пермского лесхоза, бокс №94) 59:01:4311497:256 (Российская Федерация, Пермский край, городской округ Пермский, город Пермь, улица Братская) Земли		Строительство, реконструкция, эксплуатация, капитальные ремонт инженерных сооружений
6	59:01:0910371:1 (Пермский край, г. Пермь, Орджоникидзевский район) (942 кв. м.) Земли	г. Пермь	Строительство, реконструкция, эксплуатация, капитальные ремонт инженерных сооружений
7	59:01:0000000:92523	г. Пермь	Строительство, реконструкция, эксплуатация, капитальные ремонт инженерных сооружений
8	559:01:3810358:4 (Пермский край, г. Пермь, Орджоникидзевский р-н, на продолжении ул. Щербакова под ЛЭП, СНТ "Коллективный сад № 40", участок № 33 а) Земли	г. Пермь	Строительство, реконструкция, эксплуатация, капитальные ремонт инженерных сооружений
9	59:01:0000000:650 (край Пермский, г. Пермь, р-н Индустриальный, ул. Промышленная, 111г) (84 кв.м.) 59:01:4716051:551 (Пермский край, г. Пермь, р-н Индустриальный, ул. Промышленная, 107б) (229 кв.м.) Земли	г. Пермь, р-н Индустриальный, ул. Промышленная, 111г) (84 кв.м.) г. Пермь, р-н Индустриальный, ул. Промышленная, 107б) (229 кв.м.)	Строительство, реконструкция, эксплуатация, капитальные ремонт инженерных сооружений
10	59:01:0000000:94291 (Пермский край, г. Пермь, Дзержинский район, ул. Колхозная 1-я (от ул. Сергея Есенина до ул. Сорокинской)) 59:01:4510608:11 (Пермский край, г. Пермь, ул. Колхозная 1-я, 37) Земли	г. Пермь, Дзержинский район, ул. Колхозная 1-я (от ул. Сергея Есенина до ул. Сорокинской)) г. Пермь, ул. Колхозная 1-я, 37)	Строительство, реконструкция, эксплуатация, капитальные ремонт инженерных сооружений
11	59:01:4716062:29 (Российская Федерация, Пермский край, г.о. Пермский, г. Пермь, ул. Промышленная, з/у 145) Земли	г.о. Пермский край, г.о. Пермский, ул. Промышленная, з/у 145)	Строительство, реконструкция, эксплуатация, капитальные ремонт инженерных сооружений
12	59:01:4019069:63 (Пермский край, г. Пермь, ул. Бобруйская) 59:01:4019069:193 (Российская Федерация, Пермский край, г.о. Пермский, г. Пермь, ул. Бобруйская, з/у 36а) 59:01:4019069:192 (Российская Федерация, Пермский край, г.о. Пермский, г. Пермь, ул. Бобруйская, з/у 36/2) Земли	г. Пермь, ул. Бобруйская) г.о. Пермский край, г.о. Пермский, ул. Бобруйская, з/у 36а) г.о. Пермский, г. Пермь, ул. Бобруйская, з/у 36/2)	Строительство, реконструкция, эксплуатация, капитальные ремонт инженерных сооружений
13	59:01:4410256:285 (Российская Федерация, Пермский край, городской округ Пермский, город Пермь, улица Трамвайная, з/у 19) Земли	Пермский край, город Пермь, улица Трамвайная, з/у 19)	Строительство, реконструкция, эксплуатация, капитальные ремонт инженерных сооружений

14	59:01:2912534:210, 59:01:2912534:211, 59:01:2912534:2, 59:01:2912534:212, 59:01:2912534:213, 59:01:2912534:214, 59:01:2912534:215, 59:01:2912534:3, 59:01:2910117:113, 59:01:2910117:116, 59:01:2910117:118, 59:01:2910118:157, 59:01:2910120:2, 59:01:2910121:2, 59:01:2910121:5, 59:01:2910121:10, 59:01:0000000:91107, 59:01:2910389:139, 59:01:2910389:133, 59:01:2910119:204, 59:01:2910119:202, 59:01:2910119:203, 59:01:2910119:207, 59:01:2910120:127, 59:01:2910367:2, 59:01:2912506:7 Земли	г. Пермь	Строительство, реконструкция, эксплуатация, капитальные ремонт инженерных сооружений
15	59:01:4716146 (Пермский край, г. Пермь)	г. Пермь	Строительство, реконструкция, эксплуатация, капитальные ремонт инженерных сооружений
16	59:01:1717124:5 (край Пермский, г. Пермь, р-н Кировский, северо-западной части жилого района Крымский) 59:01:1717124:295 (Пермский край, г. Пермь, кадастровый квартал 59:01:1717124) 59:01:5510011 (Пермский край, г. Пермь) 59:01:1717124 (Пермский край, г. Пермь)	г. Пермь	Строительство, реконструкция, эксплуатация, капитальные ремонт инженерных сооружений
17	59:01:0000000:94982; 59:01:0000000:95082	г. Пермь	Строительство, реконструкция, эксплуатация, капитальные ремонт инженерных сооружений
18	59:01:0000000:1309 S=268 кв.м., 59:01:0710042:44 S=20 кв.м.	г. Пермь	Строительство, реконструкция, эксплуатация, капитальные ремонт инженерных сооружений
19	59:01:4311038:28	г. Пермь	Строительство, реконструкция, эксплуатация, капитальные ремонт инженерных сооружений
20	59:01:4311038:28	г. Пермь	Строительство, реконструкция, эксплуатация, капитальные ремонт инженерных сооружений
21	59:01:3812299:8	г. Пермь	Строительство, реконструкция, эксплуатация, капитальные ремонт инженерных сооружений

22	ЕЗП 59:01:4413652:27 (обособленный участок 59:01:4413652:28) Российская Федерация, край Пермский, г.о. Пермский, г. Пермь (296 кв.м.) 59:01:4411365:75 (Пермский край, г. Пермь, Свердловский район, ул. 3-я Ферма, 2, участок №61) 59:01:4411365:58 (Российская Федерация, Пермский край, городской округ Пермский, город Пермь, территория СНТ Липа, з/у 65/58) 59:01:4411365:339 (Пермский край, г. Пермь, Свердловский район, восточнее ул.Героев Хасана, 159, ДНТ "Липовая гора", участок № 7) 59:01:4411365:205 (Пермский край, г. Пермь, Свердловский район, ул. 3-я Ферма, 2) (9 кв.м.) 59:01:4411365:204 (Пермский край, г. Пермь, Свердловский район, ул. 3-я Ферма, 2) (187 кв.м.) 59:01:4411365:202 (Пермский край, г. Пермь, Свердловский район, ул. 3-я Ферма, 2) (2 кв.м.) 59:01:4411365:184 (Пермский край, г. Пермь, Свердловский район, ул. 3-я Ферма, 2) 59:01:4411365:183 (Пермский край, г. Пермь, Свердловский район, ул. 3-я Ферма, 2) (34 кв.м.) 59:01:4411365:180 (Пермский край, г. Пермь, Свердловский район, ул. 3-я Ферма, 2) 59:01:4411365:137 (Пермский край, г. Пермь, Свердловский район, ул. 3-я Ферма, 2, участок №69) 59:01:4411365:133 (Российская Федерация, Пермский край, городской округ Пермский, город Пермь, территория снт Липогорское коллективный сад № 1, з/у 69а) 59:01:4411365:129 (Пермский край, г. Пермь, Свердловский район, ул. 3-я Ферма, 2) 59:01:4411365:128 (Пермский край, г. Пермь, Свердловский район, ул. 3-я Ферма, 2) Земли	Строительство, реконструкция, эксплуатация, капитальные ремонт инженерных сооружений

Заинтересованные лица имеют право ознакомиться с ходатайством об установлении публичного сервитута и прилагаемым к нему описанием местоположения границ публичного сервитута по адресу: г. Пермь, ул. Сибирская 15, (тел. 212-72-06).

Заинтересованные лица могут подать заявление об учете прав в срок с 27.06.2025 по 11.07.2025.

Способы подачи заявлений:

1. посредством почтовой связи;
2. лично, в том числе через представителя, в департамент земельных отношений администрации города Перми (г. Пермь, ул. Сибирская 15);
3. в форме электронных документов с использованием информационно-телекоммуникационной сети «Интернет».

Правообладатели земельных участков, в отношении которых испрашивается публичный сервитут, если их права не зарегистрированы в Едином государственном реестре недвижимости, в течение пятнадцати дней со дня опубликования сообщения, предусмотренного подпунктом 1 пункта 3 статьи 39.42 ЗК РФ, под-

ают в орган, уполномоченный на установление публичного сервитута, заявления об учете их прав (обременений прав) на земельные участки с приложением копий документов, подтверждающих эти права (обременения прав). В таких заявлениях указывается способ связи с правообладателями земельных участков, в том числе их почтовый адрес и (или) адрес электронной почты. Правообладатели земельных участков, подавшие такие заявления по истечении указанного срока, несут риски невозможности обеспечения их прав в связи с отсутствием информации о таких лицах и их правах на земельные участки. Такие лица имеют право требовать от обладателя публичного сервитута плату за публичный сервитут не более чем за три года, предшествующие дню направления ими заявления об учете их прав (обременений прав).

Реквизиты решений об утверждении документа территориального планирования, документации по планировке территории, программ комплексного развития систем коммунальной инфраструктуры поселения, городского округа, а также информацию об инвестиционной программе субъекта естественных монополий, организации коммунального комплекса, указанных в ходатайстве об установлении публичного сервитута и сведения об официальных сайтах в информационно-телекоммуникационной сети «Интернет» отсутствуют.

Информация о возможности установления публичного сервитута публикуется на сайте <http://www.gotodperm.ru>, в «Официальном бюллетене органов местного самоуправления муниципального образования город Пермь».

Приложение: на 77 л.

ГРАФИЧЕСКОЕ ОПИСАНИЕ

местоположения границ публичного сервитута

КЛ-6кВ ПС Гипермаркет 1с.ш. - БКТП-6507 1с.ш.;2с.ш. - БКТП-6507 2с.ш.
(наименование объекта, местоположение границ которого описано (далее - объект))

Раздел 1

Сведения об объекте		
№ п/п	Характеристики объекта	Описание характеристик
1	2	3
1	Местоположение объекта	Пермский край, город Пермь
2	Площадь объекта +/- величина погрешности определения площади (Р+/- Дельта Р)	21 кв.м ± 0.96 кв.м
3	Иные характеристики объекта	Публичный сервитут устанавливается в целях эксплуатации объекта электросетевого хозяйства «КЛ-6кВ ПС Гипермаркет 1с.ш. - БКТП-6507 1с.ш.;2с.ш. - БКТП-6507 2с.ш.» (согласно п.1 ст. 39.37 «Земельного кодекса Российской Федерации» от 25.10.2001 г. №136-ФЗ) Срок установления публичного сервитута - сорок девять лет (согласно п.1 ст. 39.45 ЗК РФ).

Раздел 2

Сведения о местоположении границ объекта					
1. Система координат <u>МСК-59, зона 2</u>					
2. Сведения о характерных точках границ объекта					
Обозначение характерных точек границ	Координаты, м		Метод определения координат характерной точки	Средняя квадратическая погрешность положения характерной точки (M _t), м	Описание обозначения точки местности (при наличии)
	X	Y			
1	2	3	4	5	6
1	517135.46	2232785.79	Метод спутниковых геодезических измерений (определений)	0.10	—
2	517136.38	2232787.56	Метод спутниковых геодезических измерений (определений)	0.10	—
3	517127.79	2232792.06	Метод спутниковых геодезических измерений (определений)	0.10	—
4	517127.06	2232792.15	Метод спутниковых геодезических измерений (определений)	0.10	—
5	517126.48	2232791.71	Метод спутниковых геодезических измерений (определений)	0.10	—
6	517126.34	2232791.00	Метод спутниковых геодезических измерений (определений)	0.10	—

7	517126.72	2232790.38	Метод спутниковых геодезических измерений (определений)	0.10	–
1	517135.46	2232785.79	Метод спутниковых геодезических измерений (определений)	0.10	–
3. Сведения о характерных точках части (частей) границы объекта					
Обозначение характерных точек части границы	Координаты, м		Метод определения координат характерной точки	Средняя квадратическая погрешность положения характерной точки (M_t), м	Описание обозначения точки на местности (при наличии)
	X	Y			
1	2	3	4	5	6
–	–	–	–	–	–

ГРАФИЧЕСКОЕ ОПИСАНИЕ

местоположения границ публичного сервитута

КЛ-0,4кВ ТП-7283 - ВРУ д/с №256 ш.Космонавтов,119

(наименование объекта, местоположение границ которого описано (далее - объект))

Раздел 1

Сведения об объекте		
№ п/п	Характеристики объекта	Описание характеристик
1	2	3
1	Местоположение объекта	Пермский край, Пермь город
2	Площадь объекта +/- величина погрешности определения площади (Р+/- Дельта Р)	234 кв.м ± 3.22 кв.м
3	Иные характеристики объекта	Публичный сервитут устанавливается в целях эксплуатации объекта электросетевого хозяйства «КЛ-0,4кВ ТП-7283 - ВРУ д/с №256 ш.Космонавтов,119» (согласно п.1 ст. 39.37 «Земельного кодекса Российской Федерации» от 25.10.2001 г. №136-ФЗ) Срок установления публичного сервитута - сорок девять лет (согласно п.1 ст. 39.45 ЗК РФ).

Раздел 2

Сведения о местоположении границ объекта					
1. Система координат <u>МСК-59, зона 2</u>					
2. Сведения о характерных точках границ объекта					
Обозначение характерных точек границ	Координаты, м		Метод определения координат характерной точки	Средняя квадратическая погрешность положения характерной точки (M _t), м	Описание обозначения точки местности (при наличии)
	X	Y			
1	2	3	4	5	6
1	515420.29	2229075.81	Метод спутниковых геодезических измерений (определений)	0.10	—
2	515418.44	2229076.56	Метод спутниковых геодезических измерений (определений)	0.10	—
3	515417.43	2229074.27	Метод спутниковых геодезических измерений (определений)	0.10	—
4	515426.99	2229070.40	Метод спутниковых геодезических измерений (определений)	0.10	—
5	515429.57	2229075.77	Метод спутниковых геодезических измерений (определений)	0.10	—
6	515430.46	2229077.63	Метод спутниковых геодезических измерений (определений)	0.10	—

7	515430.74	2229078.25	Метод спутниковых геодезических измерений (определений)	0.10	—
8	515431.01	2229078.58	Метод спутниковых геодезических измерений (определений)	0.10	—
9	515431.28	2229078.94	Метод спутниковых геодезических измерений (определений)	0.10	—
10	515431.35	2229079.06	Метод спутниковых геодезических измерений (определений)	0.10	—
11	515431.51	2229079.12	Метод спутниковых геодезических измерений (определений)	0.10	—
12	515431.97	2229079.23	Метод спутниковых геодезических измерений (определений)	0.10	—
13	515432.19	2229079.17	Метод спутниковых геодезических измерений (определений)	0.10	—
14	515444.96	2229074.37	Метод спутниковых геодезических измерений (определений)	0.10	—
15	515455.83	2229070.39	Метод спутниковых геодезических измерений (определений)	0.10	—
16	515457.34	2229069.81	Метод спутниковых геодезических измерений (определений)	0.10	—
17	515458.82	2229069.29	Метод спутниковых геодезических измерений (определений)	0.10	—
18	515474.68	2229063.63	Метод спутниковых геодезических измерений (определений)	0.10	—
19	515484.81	2229060.21	Метод спутниковых геодезических измерений (определений)	0.10	—
20	515481.62	2229051.63	Метод спутниковых геодезических измерений (определений)	0.10	—
21	515476.82	2229039.28	Метод спутниковых геодезических измерений (определений)	0.10	—
22	515466.47	2229043.04	Метод спутниковых геодезических измерений (определений)	0.10	—
23	515465.00	2229043.54	Метод спутниковых геодезических измерений (определений)	0.10	—
24	515464.33	2229041.73	Метод спутниковых	0.10	—

			геодезических измерений (определений)		
25	515463.80	2229040.30	Метод спутниковых геодезических измерений (определений)	0.10	—
26	515465.66	2229039.58	Метод спутниковых геодезических измерений (определений)	0.10	—
27	515466.20	2229041.02	Метод спутниковых геодезических измерений (определений)	0.10	—
28	515476.98	2229037.10	Метод спутниковых геодезических измерений (определений)	0.10	—
29	515477.77	2229037.01	Метод спутниковых геодезических измерений (определений)	0.10	—
30	515478.34	2229037.67	Метод спутниковых геодезических измерений (определений)	0.10	—
31	515483.49	2229050.92	Метод спутниковых геодезических измерений (определений)	0.10	—
32	515486.89	2229060.04	Метод спутниковых геодезических измерений (определений)	0.10	—
33	515487.09	2229060.62	Метод спутниковых геодезических измерений (определений)	0.10	—
34	515486.88	2229061.46	Метод спутниковых геодезических измерений (определений)	0.10	—
35	515486.36	2229061.77	Метод спутниковых геодезических измерений (определений)	0.10	—
36	515486.10	2229061.88	Метод спутниковых геодезических измерений (определений)	0.10	—
37	515475.34	2229065.52	Метод спутниковых геодезических измерений (определений)	0.10	—
38	515459.49	2229071.17	Метод спутниковых геодезических измерений (определений)	0.10	—
39	515458.03	2229071.69	Метод спутниковых геодезических измерений (определений)	0.10	—
40	515456.53	2229072.26	Метод спутниковых геодезических измерений (определений)	0.10	—
41	515445.66	2229076.25	Метод спутниковых геодезических	0.10	—

			измерений (определений)		
42	515432.86	2229081.04	Метод спутниковых геодезических измерений (определений)	0.10	—
43	515432.30	2229081.24	Метод спутниковых геодезических измерений (определений)	0.10	—
44	515431.92	2229081.27	Метод спутниковых геодезических измерений (определений)	0.10	—
45	515430.90	2229081.04	Метод спутниковых геодезических измерений (определений)	0.10	—
46	515429.98	2229080.67	Метод спутниковых геодезических измерений (определений)	0.10	—
47	515429.62	2229080.06	Метод спутниковых геодезических измерений (определений)	0.10	—
48	515429.44	2229079.83	Метод спутниковых геодезических измерений (определений)	0.10	—
49	515429.02	2229079.31	Метод спутниковых геодезических измерений (определений)	0.10	—
50	515428.64	2229078.47	Метод спутниковых геодезических измерений (определений)	0.10	—
51	515427.77	2229076.65	Метод спутниковых геодезических измерений (определений)	0.10	—
52	515426.00	2229072.96	Метод спутниковых геодезических измерений (определений)	0.10	—
53	515420.09	2229075.35	Метод спутниковых геодезических измерений (определений)	0.10	—
1	515420.29	2229075.81	Метод спутниковых геодезических измерений (определений)	0.10	—

3. Сведения о характерных точках части (частей) границы объекта

Обозначение характерных точек части границы	Координаты, м		Метод определения координат характерной точки	Средняя квадратическая погрешность положения характерной точки (M_t), м	Описание обозначения точки на местности (при наличии)
	X	Y			
1	2	3	4	5	6
—	—	—	—	—	—

ГРАФИЧЕСКОЕ ОПИСАНИЕ

местоположения границ публичного сервитута

ВЛ-10кВ Фролы ПС Жигули
(наименование объекта, местоположение границ которого описано (далее - объект))

Раздел 1

Сведения об объекте		
№ п/п	Характеристики объекта	Описание характеристик
1	2	3
1	Местоположение объекта	Пермский край, Пермь город
2	Площадь объекта +/- величина погрешности определения площади (Р+/- Дельта Р)	746 кв.м ± 5.46 кв.м
3	Иные характеристики объекта	Публичный сервитут устанавливается в целях эксплуатации объекта электросетевого хозяйства «ВЛ-10кВ Фролы ПС Жигули» (согласно п.1 ст. 39.37 «Земельного кодекса Российской Федерации» от 25.10.2001 г. №136-ФЗ) Срок установления публичного сервитута - сорок девять лет (согласно п.1 ст. 39.45 ЗК РФ).

Раздел 2

Сведения о местоположении границ объекта					
1. Система координат <u>МСК-59, зона 2</u>					
2. Сведения о характерных точках границ объекта					
Обозначение характерных точек границ	Координаты, м		Метод определения координат характерной точки	Средняя квадратическая погрешность положения характерной точки (M _t), м	Описание обозначения точка местности (при наличии)
	X	Y			
1	2	3	4	5	6
1	510583.99	2232831.93	Метод спутниковых геодезических измерений (определений)	0.10	—
2	510531.56	2232882.32	Метод спутниковых геодезических измерений (определений)	0.10	—
3	510529.92	2232883.38	Метод спутниковых геодезических измерений (определений)	0.10	—
4	510522.93	2232876.00	Метод спутниковых геодезических измерений (определений)	0.10	—
5	510525.33	2232874.45	Метод спутниковых геодезических измерений (определений)	0.10	—
6	510577.03	2232824.75	Метод спутниковых геодезических измерений (определений)	0.10	—
1	510583.99	2232831.93	Метод спутниковых	0.10	—

			геодезических измерений (определений)		
3. Сведения о характерных точках части (частей) границы объекта					
Обозначение характерных точек части границы	Координаты, м		Метод определения координат характерной точки	Средняя квадратическая погрешность положения характерной точки (M_i), м	Описание обозначения точки на местности (при наличии)
	X	Y			
1	2	3	4	5	6
–	–	–	–	–	–

ГРАФИЧЕСКОЕ ОПИСАНИЕ

местоположения границ публичного сервитута

ВЛ 6 КВ ФИД ПИХТОВЫЙ, ВЛ 6 КВ ФИД ПИХТОВЫЙ отпайка к КТПС-6773
(наименование объекта, местоположение границ которого описано (далее - объект))

Раздел 1

Сведения об объекте		
№ п/п	Характеристики объекта	Описание характеристик
1	2	3
1	Местоположение объекта	Пермский край, Пермь город
2	Площадь объекта +/- величина погрешности определения площади (Р+/- Дельта Р)	520 кв.м ± 17.12 кв.м
3	Иные характеристики объекта	Публичный сервитут устанавливается в целях эксплуатации объекта электросетевого хозяйства «ВЛ 6 КВ ФИД ПИХТОВЫЙ, ВЛ 6 КВ ФИД ПИХТОВЫЙ отпайка к КТПС-6773» (согласно п.1 ст. 39.37 «Земельного кодекса Российской Федерации» от 25.10.2001 г. №136-ФЗ) Срок установления публичного сервитута - сорок девять лет (согласно п.1 ст. 39.45 ЗК РФ).

Раздел 2

Сведения о местоположении границ объекта					
1. Система координат <u>МСК-59, зона 2</u>					
2. Сведения о характерных точках границ объекта					
Обозначение характерных точек границ	Координаты, м		Метод определения координат характерной точки	Средняя квадратическая погрешность положения характерной точки (M _t), м	Описание обозначения точки местности (при наличии)
	X	Y			
1	2	3	4	5	6
Граница 1(1)	—	—	—	—	—
1	513442.15	2236500.44	Метод спутниковых геодезических измерений (определений)	0.10	—
2	513451.93	2236502.52	Метод спутниковых геодезических измерений (определений)	0.10	—
3	513446.00	2236530.43	Метод спутниковых геодезических измерений (определений)	0.10	—
4	513436.22	2236528.35	Метод спутниковых геодезических измерений (определений)	0.10	—
1	513442.15	2236500.44	Метод спутниковых геодезических измерений (определений)	0.10	—
Граница 1(2)	—	—	—	—	—
5	513411.70	2234759.80	Метод спутниковых геодезических	0.10	—

			измерений (определений)		
6	513396.43	2234777.56	Метод спутниковых геодезических измерений (определений)	0.10	—
7	513388.84	2234771.04	Метод спутниковых геодезических измерений (определений)	0.10	—
8	513404.12	2234753.28	Метод спутниковых геодезических измерений (определений)	0.10	—
5	513411.70	2234759.80	Метод спутниковых геодезических измерений (определений)	0.10	—
3. Сведения о характерных точках части (частей) границы объекта					
Обозначение характерных точек части границы	Координаты, м		Метод определения координат характерной точки	Средняя квадратическая погрешность положения характерной точки (M_i), м	Описание обозначения точки на местности (при наличии)
	X	Y			
1	2	3	4	5	6
—	—	—	—	—	—

ГРАФИЧЕСКОЕ ОПИСАНИЕ

местоположения границ публичного сервитута

ВЛ-6 кВ ф. Адищево отпайка к КТПС-4179

(наименование объекта, местоположение границ которого описано (далее - объект))

Раздел 1

Сведения об объекте		
№ п/п	Характеристики объекта	Описание характеристик
1	2	3
1	Местоположение объекта	Пермский край, Пермь город
2	Площадь объекта +/- величина погрешности определения площади (Р+/- Дельта Р)	942 кв.м ± 8.14 кв.м
3	Иные характеристики объекта	Публичный сервитут устанавливается в целях эксплуатации объекта электросетевого хозяйства «ВЛ-6 кВ ф. Адищево отпайка к КТПС-4179» (согласно п.1 ст. 39.37 «Земельного кодекса Российской Федерации» от 25.10.2001 г. №136-ФЗ) Срок установления публичного сервитута - сорок девять лет (согласно п.1 ст. 39.45 ЗК РФ).

Раздел 2

Сведения о местоположении границ объекта					
1. Система координат <u>МСК-59, зона 2</u>					
2. Сведения о характерных точках границ объекта					
Обозначение характерных точек границ	Координаты, м		Метод определения координат характерной точки	Средняя квадратическая погрешность положения характерной точки (M _t), м	Описание обозначения точки местности (при наличии)
	X	Y			
1	2	3	4	5	6
1	526518.83	2243930.40	Метод спутниковых геодезических измерений (определений)	0.10	—
2	526520.78	2243940.21	Метод спутниковых геодезических измерений (определений)	0.10	—
3	526472.47	2243949.81	Метод спутниковых геодезических измерений (определений)	0.10	—
4	526436.19	2243958.65	Метод спутниковых геодезических измерений (определений)	0.10	—
5	526432.06	2243959.04	Метод спутниковых геодезических измерений (определений)	0.10	—
6	526428.91	2243959.83	Метод спутниковых геодезических измерений (определений)	0.10	—
7	526426.46	2243950.13	Метод спутниковых	0.10	—

			геодезических измерений (определений)		
8	526430.38	2243949.15	Метод спутниковых геодезических измерений (определений)	0.10	—
9	526434.54	2243948.77	Метод спутниковых геодезических измерений (определений)	0.10	—
10	526470.31	2243940.04	Метод спутниковых геодезических измерений (определений)	0.10	—
1	526518.83	2243930.40	Метод спутниковых геодезических измерений (определений)	0.10	—
3. Сведения о характерных точках части (частей) границы объекта					
Обозначение характерных точек части границы	Координаты, м		Метод определения координат характерной точки	Средняя квадратическая погрешность положения характерной точки (M_t), м	Описание обозначения точки на местности (при наличии)
	X	Y			
1	2	3	4	5	6
—	—	—	—	—	—

ГРАФИЧЕСКОЕ ОПИСАНИЕ

местоположения границ публичного сервитута

ВЛ-0,4 КВ ОТ КТП-4326 Ф.ФРУНЗЕ БЫТ-2

(наименование объекта, местоположение границ которого описано (далее - объект))

Раздел 1

Сведения об объекте		
№ п/п	Характеристики объекта	Описание характеристик
1	2	3
1	Местоположение объекта	Пермский край, Пермь город
2	Площадь объекта +/- величина погрешности определения площади (Р+/- Дельта Р)	422 кв.м ± 4.74 кв.м
3	Иные характеристики объекта	Публичный сервитут устанавливается в целях эксплуатации объекта электросетевого хозяйства «ВЛ-0,4 КВ ОТ КТП-4326 Ф.ФРУНЗЕ БЫТ-2» согласно п.1 ст. 39.37 «Земельного кодекса Российской Федерации» от 25.10.2001 г. №136-ФЗ) Срок установления публичного сервитута - сорок девять лет (согласно п.1 ст. 39.45 ЗК РФ).

Раздел 2

Сведения о местоположении границ объекта					
1. Система координат <u>МСК-59, зона 2</u>					
2. Сведения о характерных точках границ объекта					
Обозначение характерных точек границ	Координаты, м		Метод определения координат характерной точки	Средняя квадратическая погрешность положения характерной точки (M _t), м	Описание обозначения точки местности (при наличии)
	X	Y			
1	2	3	4	5	6
1	530449.93	2242200.31	Метод спутниковых геодезических измерений (определений)	0.10	—
2	530444.90	2242237.38	Метод спутниковых геодезических измерений (определений)	0.10	—
3	530440.93	2242236.84	Метод спутниковых геодезических измерений (определений)	0.10	—
4	530445.75	2242201.32	Метод спутниковых геодезических измерений (определений)	0.10	—
5	530429.82	2242178.51	Метод спутниковых геодезических измерений (определений)	0.10	—
6	530407.08	2242145.35	Метод спутниковых геодезических измерений (определений)	0.10	—
7	530410.38	2242143.08	Метод спутниковых	0.10	—

			геодезических измерений (определений)		
8	530433.12	2242176.23	Метод спутниковых геодезических измерений (определений)	0.10	–
1	530449.93	2242200.31	Метод спутниковых геодезических измерений (определений)	0.10	–
3. Сведения о характерных точках части (частей) границы объекта					
Обозначение характерных точек части границы	Координаты, м		Метод определения координат характерной точки	Средняя квадратическая погрешность положения характерной точки (M_t), м	Описание обозначения точки на местности (при наличии)
	X	Y			
1	2	3	4	5	6
–	–	–	–	–	–

ГРАФИЧЕСКОЕ ОПИСАНИЕ

местоположения границ публичного сервитута

КТПС -7672

(наименование объекта, местоположение границ которого описано (далее - объект))

Раздел 1

Сведения об объекте		
№ п/п	Характеристики объекта	Описание характеристик
1	2	3
1	Местоположение объекта	Пермский край, Пермь город
2	Площадь объекта +/- величина погрешности определения площади (Р+/- Дельта Р)	400 кв.м ± 4.00 кв.м
3	Иные характеристики объекта	Публичный сервитут устанавливается в целях эксплуатации объекта электросетевого хозяйства «КТПС -7672» (согласно п.1 ст. 39.37 «Земельного кодекса Российской Федерации» от 25.10.2001 г. №136-ФЗ) Срок установления публичного сервитута - сорок девять лет (согласно п.1 ст. 39.45 ЗК РФ).

Раздел 2

Сведения о местоположении границ объекта					
1. Система координат <u>МСК-59, зона 2</u>					
2. Сведения о характерных точках границ объекта					
Обозначение характерных точек границ	Координаты, м		Метод определения координат характерной точки	Средняя квадратическая погрешность положения характерной точки (M _t), м	Описание обозначения точки местности (при наличии)
	X	Y			
1	2	3	4	5	6
1	509126.39	2226423.58	Метод спутниковых геодезических измерений (определений)	0.10	—
2	509126.39	2226443.59	Метод спутниковых геодезических измерений (определений)	0.10	—
3	509106.39	2226443.59	Метод спутниковых геодезических измерений (определений)	0.10	—
4	509106.39	2226423.58	Метод спутниковых геодезических измерений (определений)	0.10	—
1	509126.39	2226423.58	Метод спутниковых геодезических измерений (определений)	0.10	—
3. Сведения о характерных точках части (частей) границы объекта					
Обозначение характерных точек части	Координаты, м		Метод определения координат	Средняя квадратическая погрешность	Описание обозначения точки на
	X	Y			

границы			характерной точки	положения характерной точки (M _i), м	местности (при наличии)
1	2	3	4	5	6
–	–	–	–	–	–

ГРАФИЧЕСКОЕ ОПИСАНИЕ

местоположения границ публичного сервитута

ВЛ-6кВ №11 ПС Портовая
(наименование объекта, местоположение границ которого описано (далее - объект))

Раздел 1

Сведения об объекте		
№ п/п	Характеристики объекта	Описание характеристик
1	2	3
1	Местоположение объекта	Пермский край, Пермь город
2	Площадь объекта +/- величина погрешности определения площади (Р+/- Дельта Р)	417 кв.м ± 4.17 кв.м
3	Иные характеристики объекта	Публичный сервитут устанавливается в целях эксплуатации объекта электросетевого хозяйства «ВЛ-6кВ №11 ПС Портовая» (согласно п.1 ст. 39.37 «Земельного кодекса Российской Федерации» от 25.10.2001 г. №136-ФЗ) Срок установления публичного сервитута - сорок девять лет (согласно п.1 ст. 39.45 ЗК РФ).

Раздел 2

Сведения о местоположении границ объекта					
1. Система координат <u>МСК-59, зона 2</u>					
2. Сведения о характерных точках границ объекта					
Обозначение характерных точек границ	Координаты, м		Метод определения координат характерной точки	Средняя квадратическая погрешность положения характерной точки (M _t), м	Описание обозначения точки местности (при наличии)
	X	Y			
1	2	3	4	5	6
1	517290.75	2224037.25	Метод спутниковых геодезических измерений (определений)	0.10	—
2	517315.57	2224035.65	Метод спутниковых геодезических измерений (определений)	0.10	—
3	517309.90	2224045.99	Метод спутниковых геодезических измерений (определений)	0.10	—
4	517308.74	2224056.52	Метод спутниковых геодезических измерений (определений)	0.10	—
5	517287.83	2224054.15	Метод спутниковых геодезических измерений (определений)	0.10	—
6	517289.50	2224039.52	Метод спутниковых геодезических измерений (определений)	0.10	—
1	517290.75	2224037.25	Метод спутниковых	0.10	—

			геодезических измерений (определений)		
3. Сведения о характерных точках части (частей) границы объекта					
Обозначение характерных точек части границы	Координаты, м		Метод определения координат характерной точки	Средняя квадратическая погрешность положения характерной точки (M_i), м	Описание обозначения точки на местности (при наличии)
	X	Y			
1	2	3	4	5	6
–	–	–	–	–	–

ГРАФИЧЕСКОЕ ОПИСАНИЕ

местоположения границ публичного сервитута

КТП-7680

(наименование объекта, местоположение границ которого описано (далее - объект))

Раздел 1

Сведения об объекте		
№ п/п	Характеристики объекта	Описание характеристик
1	2	3
1	Местоположение объекта	Пермский край, Пермь город
2	Площадь объекта +/- величина погрешности определения площади (Р+/- Дельта Р)	535 кв.м ± 4.63 кв.м
3	Иные характеристики объекта	Публичный сервитут устанавливается в целях эксплуатации объекта электросетевого хозяйства «КТП-7680» (согласно п.1 ст. 39.37 «Земельного кодекса Российской Федерации» от 25.10.2001 г. №136-ФЗ) Срок установления публичного сервитута - сорок девять лет (согласно п.1 ст. 39.45 ЗК РФ).

Раздел 2

Сведения о местоположении границ объекта					
1. Система координат <u>МСК-59, зона 2</u>					
2. Сведения о характерных точках границ объекта					
Обозначение характерных точек границ	Координаты, м		Метод определения координат характерной точки	Средняя квадратическая погрешность положения характерной точки (M _t), м	Описание обозначения точки местности (при наличии)
	X	Y			
1	2	3	4	5	6
1	507347.12	2227714.79	Метод спутниковых геодезических измерений (определений)	0.10	—
2	507329.26	2227729.99	Метод спутниковых геодезических измерений (определений)	0.10	—
3	507314.47	2227712.60	Метод спутниковых геодезических измерений (определений)	0.10	—
4	507332.32	2227697.40	Метод спутниковых геодезических измерений (определений)	0.10	—
1	507347.12	2227714.79	Метод спутниковых геодезических измерений (определений)	0.10	—
3. Сведения о характерных точках части (частей) границы объекта					
Обозначение характерных точек части	Координаты, м		Метод определения координат	Средняя квадратическая погрешность	Описание обозначения точки на
	X	Y			

границы			характерной точки	положения характерной точки (M _i), м	местности (при наличии)
1	2	3	4	5	6
–	–	–	–	–	–

ГРАФИЧЕСКОЕ ОПИСАНИЕ

местоположения границ публичного сервитута

ВЛ-0,4кВ КТП-2218 Коттеджи
(наименование объекта, местоположение границ которого описано (далее - объект))

Раздел 1

Сведения об объекте		
№ п/п	Характеристики объекта	Описание характеристик
1	2	3
1	Местоположение объекта	Пермский край, Пермь город
2	Площадь объекта +/- величина погрешности определения площади (Р+/- Дельта Р)	330 кв.м ± 5.14 кв.м
3	Иные характеристики объекта	Публичный сервитут устанавливается в целях эксплуатации объекта электросетевого хозяйства «ВЛ-0,4кВ КТП-2218 Коттеджи» согласно п.1 ст. 39.37 «Земельного кодекса Российской Федерации» от 25.10.2001 г. №136-ФЗ) Срок установления публичного сервитута - сорок девять лет (согласно п.1 ст. 39.45 ЗК РФ).

Раздел 2

Сведения о местоположении границ объекта					
1. Система координат <u>МСК-59, зона 2</u>					
2. Сведения о характерных точках границ объекта					
Обозначение характерных точек границ	Координаты, м		Метод определения координат характерной точки	Средняя квадратическая погрешность положения характерной точки (M _t), м	Описание обозначения точки местности (при наличии)
	X	Y			
1	2	3	4	5	6
1	520865.95	2241287.34	Метод спутниковых геодезических измерений (определений)	0.10	—
2	520867.25	2241288.42	Метод спутниковых геодезических измерений (определений)	0.10	—
3	520869.93	2241287.75	Метод спутниковых геодезических измерений (определений)	0.10	—
4	520868.99	2241294.06	Метод спутниковых геодезических измерений (определений)	0.10	—
5	520876.62	2241302.83	Метод спутниковых геодезических измерений (определений)	0.10	—
6	520877.02	2241317.35	Метод спутниковых геодезических измерений (определений)	0.10	—
7	520873.02	2241317.46	Метод спутниковых	0.10	—

			геодезических измерений (определений)		
8	520872.66	2241304.38	Метод спутниковых геодезических измерений (определений)	0.10	—
9	520868.79	2241299.98	Метод спутниковых геодезических измерений (определений)	0.10	—
10	520868.36	2241322.09	Метод спутниковых геодезических измерений (определений)	0.10	—
11	520867.70	2241333.38	Метод спутниковых геодезических измерений (определений)	0.10	—
12	520876.00	2241330.90	Метод спутниковых геодезических измерений (определений)	0.10	—
13	520877.14	2241334.73	Метод спутниковых геодезических измерений (определений)	0.10	—
14	520863.37	2241338.84	Метод спутниковых геодезических измерений (определений)	0.10	—
15	520864.36	2241321.93	Метод спутниковых геодезических измерений (определений)	0.10	—
16	520864.89	2241294.55	Метод спутниковых геодезических измерений (определений)	0.10	—
1	520865.95	2241287.34	Метод спутниковых геодезических измерений (определений)	0.10	—

3. Сведения о характерных точках части (частей) границы объекта

Обозначение характерных точек части границы	Координаты, м		Метод определения координат характерной точки	Средняя квадратическая погрешность положения характерной точки (M_t), м	Описание обозначения точки на местности (при наличии)
	X	Y			
1	2	3	4	5	6
—	—	—	—	—	—

ГРАФИЧЕСКОЕ ОПИСАНИЕ

местоположения границ публичного сервитута

Электросетевой комплекс (ЭСК) «Подстанция "Портовая" (ТП-5049)
(наименование объекта, местоположение границ которого описано (далее - объект))

Раздел 1

Сведения об объекте		
№ п/п	Характеристики объекта	Описание характеристик
1	2	3
1	Местоположение объекта	Пермский край, Пермь город
2	Площадь объекта +/- величина погрешности определения площади (Р+/- Дельта Р)	812 кв.м ± 5.70 кв.м
3	Иные характеристики объекта	Публичный сервитут устанавливается в целях эксплуатации объекта электросетевого хозяйства «Электросетевой комплекс (ЭСК) «Подстанция "Портовая" (ТП-5049)» (согласно п.1 ст. 39.37 «Земельного кодекса Российской Федерации» от 25.10.2001 г. №136-ФЗ) Срок установления публичного сервитута - сорок девять лет (согласно п.1 ст. 39.45 ЗК РФ).

Раздел 2

Сведения о местоположении границ объекта					
1. Система координат <u>МСК-59, зона 2</u>					
2. Сведения о характерных точках границ объекта					
Обозначение характерных точек границ	Координаты, м		Метод определения координат характерной точки	Средняя квадратическая погрешность положения характерной точки (M _t), м	Описание обозначения точки местности (при наличии)
	X	Y			
1	2	3	4	5	6
1	516895.20	2226531.54	Метод спутниковых геодезических измерений (определений)	0.10	—
2	516913.34	2226514.51	Метод спутниковых геодезических измерений (определений)	0.10	—
3	516922.80	2226525.23	Метод спутниковых геодезических измерений (определений)	0.10	—
4	516922.96	2226525.39	Метод спутниковых геодезических измерений (определений)	0.10	—
5	516934.09	2226538.78	Метод спутниковых геодезических измерений (определений)	0.10	—
6	516935.28	2226540.13	Метод спутниковых геодезических измерений (определений)	0.10	—

7	516918.42	2226555.94	Метод спутниковых геодезических измерений (определений)	0.10	–
1	516895.20	2226531.54	Метод спутниковых геодезических измерений (определений)	0.10	–
3. Сведения о характерных точках части (частей) границы объекта					
Обозначение характерных точек части границы	Координаты, м		Метод определения координат характерной точки	Средняя квадратическая погрешность положения характерной точки (M_t), м	Описание обозначения точки на местности (при наличии)
	X	Y			
1	2	3	4	5	6
–	–	–	–	–	–

Система координат МСК-59, зона 2				
Характ. точки	Измененные (уточненные) координаты, м		Метод определения координат	(M), м
	X	Y		
1	2	3	4	5
1	527214.89	2235080.41	Метод спутниковых геодезических измерений (определений)	0.1
2	527234.41	2235090.70	Метод спутниковых геодезических измерений (определений)	0.1
3	527251.78	2235116.48	Метод спутниковых геодезических измерений (определений)	0.1
4	527280.82	2235133.23	Метод спутниковых геодезических измерений (определений)	0.1
5	527306.33	2235163.40	Метод спутниковых геодезических измерений (определений)	0.1
6	527303.39	2235211.19	Метод спутниковых геодезических измерений (определений)	0.1
7	527303.45	2235234.44	Метод спутниковых геодезических измерений (определений)	0.1
8	527302.58	2235272.07	Метод спутниковых геодезических измерений (определений)	0.1
9	527298.58	2235271.97	Метод спутниковых геодезических измерений (определений)	0.1
10	527299.45	2235234.40	Метод спутниковых геодезических измерений (определений)	0.1
11	527299.40	2235213.48	Метод спутниковых геодезических измерений (определений)	0.1
12	527281.89	2235216.79	Метод спутниковых геодезических измерений (определений)	0.1
13	527280.01	2235236.13	Метод спутниковых геодезических измерений (определений)	0.1
14	527276.03	2235235.75	Метод спутниковых геодезических измерений (определений)	0.1
15	527277.80	2235217.62	Метод спутниковых геодезических измерений (определений)	0.1
16	527237.95	2235225.89	Метод спутниковых геодезических измерений (определений)	0.1
17	527214.21	2235233.24	Метод спутниковых геодезических измерений (определений)	0.1
18	527198.69	2235238.26	Метод спутниковых геодезических измерений (определений)	0.1
19	527182.81	2235243.33	Метод спутниковых геодезических измерений (определений)	0.1
20	527192.17	2235269.21	Метод спутниковых геодезических измерений (определений)	0.1
21	527202.61	2235292.03	Метод спутниковых геодезических измерений (определений)	0.1
22	527212.20	2235312.98	Метод спутниковых геодезических измерений	0.1

Система координат МСК-59, зона 2				
Характ. точки	Измененные (уточненные) координаты, м		Метод определения координат	(Mt), м
	X	Y		
			(определений)	
23	527225.26	2235294.96	Метод спутниковых геодезических измерений (определений)	0.1
24	527257.06	2235283.45	Метод спутниковых геодезических измерений (определений)	0.1
25	527258.42	2235287.21	Метод спутниковых геодезических измерений (определений)	0.1
26	527227.78	2235298.30	Метод спутниковых геодезических измерений (определений)	0.1
27	527215.27	2235315.56	Метод спутниковых геодезических измерений (определений)	0.1
28	527236.98	2235319.77	Метод спутниковых геодезических измерений (определений)	0.1
29	527236.22	2235323.69	Метод спутниковых геодезических измерений (определений)	0.1
30	527210.43	2235318.70	Метод спутниковых геодезических измерений (определений)	0.1
31	527209.73	2235317.14	Метод спутниковых геодезических измерений (определений)	0.1
32	527197.40	2235289.84	Метод спутниковых геодезических измерений (определений)	0.1
33	527188.46	2235270.72	Метод спутниковых геодезических измерений (определений)	0.1
34	527178.74	2235243.83	Метод спутниковых геодезических измерений (определений)	0.1
35	527142.60	2235239.58	Метод спутниковых геодезических измерений (определений)	0.1
36	527143.06	2235235.60	Метод спутниковых геодезических измерений (определений)	0.1
37	527180.07	2235239.97	Метод спутниковых геодезических измерений (определений)	0.1
38	527197.47	2235234.46	Метод спутниковых геодезических измерений (определений)	0.1
39	527213.01	2235229.42	Метод спутниковых геодезических измерений (определений)	0.1
40	527236.95	2235222.01	Метод спутниковых геодезических измерений (определений)	0.1
41	527279.64	2235213.14	Метод спутниковых геодезических измерений (определений)	0.1
42	527299.49	2235209.41	Метод спутниковых геодезических измерений (определений)	0.1
43	527302.24	2235164.76	Метод спутниковых геодезических измерений (определений)	0.1
44	527278.22	2235136.35	Метод спутниковых геодезических измерений	0.1

Система координат МСК-59, зона 2				
Характ. точки	Измененные (уточненные) координаты, м		Метод определения координат	(Mt), м
	X	Y		
			(определений)	
45	527248.98	2235119.49	Метод спутниковых геодезических измерений (определений)	0.1
46	527231.65	2235093.77	Метод спутниковых геодезических измерений (определений)	0.1
47	527213.02	2235083.95	Метод спутниковых геодезических измерений (определений)	0.1
1	527214.89	2235080.41	Метод спутниковых геодезических измерений (определений)	0.1
				0.1
48	527093.64	2234868.50	Метод спутниковых геодезических измерений (определений)	0.1
49	527097.60	2234869.04	Метод спутниковых геодезических измерений (определений)	0.1
50	527090.66	2234920.91	Метод спутниковых геодезических измерений (определений)	0.1
51	527099.30	2234946.43	Метод спутниковых геодезических измерений (определений)	0.1
52	527103.96	2234957.91	Метод спутниковых геодезических измерений (определений)	0.1
53	527109.33	2234970.03	Метод спутниковых геодезических измерений (определений)	0.1
54	527131.06	2234926.29	Метод спутниковых геодезических измерений (определений)	0.1
55	527134.64	2234928.07	Метод спутниковых геодезических измерений (определений)	0.1
56	527113.05	2234971.49	Метод спутниковых геодезических измерений (определений)	0.1
57	527148.46	2234957.91	Метод спутниковых геодезических измерений (определений)	0.1
58	527173.42	2234948.88	Метод спутниковых геодезических измерений (определений)	0.1
59	527174.78	2234952.64	Метод спутниковых геодезических измерений (определений)	0.1
60	527149.86	2234961.65	Метод спутниковых геодезических измерений (определений)	0.1
61	527113.61	2234975.23	Метод спутниковых геодезических измерений (определений)	0.1
62	527129.42	2234985.67	Метод спутниковых геодезических измерений (определений)	0.1
63	527151.04	2235000.01	Метод спутниковых геодезических измерений (определений)	0.1
64	527166.35	2235008.78	Метод спутниковых геодезических измерений (определений)	0.1
65	527168.04	2235009.75	Метод спутниковых	0.1

Система координат МСК-59, зона 2				
Характ. точки	Измененные (уточненные) координаты, м		Метод определения координат	(Mn), м
	X	Y		
			геодезических измерений (определений)	
66	527166.05	2235013.22	Метод спутниковых геодезических измерений (определений)	0.1
67	527164.27	2235012.20	Метод спутниковых геодезических измерений (определений)	0.1
68	527148.92	2235003.41	Метод спутниковых геодезических измерений (определений)	0.1
69	527127.21	2234989.00	Метод спутниковых геодезических измерений (определений)	0.1
70	527110.06	2234977.69	Метод спутниковых геодезических измерений (определений)	0.1
71	527093.70	2235011.43	Метод спутниковых геодезических измерений (определений)	0.1
72	527126.84	2235042.15	Метод спутниковых геодезических измерений (определений)	0.1
73	527124.12	2235045.09	Метод спутниковых геодезических измерений (определений)	0.1
74	527092.81	2235016.08	Метод спутниковых геодезических измерений (определений)	0.1
75	527089.60	2235046.18	Метод спутниковых геодезических измерений (определений)	0.1
76	527085.39	2235084.03	Метод спутниковых геодезических измерений (определений)	0.1
77	527081.79	2235109.84	Метод спутниковых геодезических измерений (определений)	0.1
78	527138.08	2235124.03	Метод спутниковых геодезических измерений (определений)	0.1
79	527138.81	2235126.01	Метод спутниковых геодезических измерений (определений)	0.1
80	527147.74	2235105.18	Метод спутниковых геодезических измерений (определений)	0.1
81	527151.42	2235106.76	Метод спутниковых геодезических измерений (определений)	0.1
82	527141.28	2235130.42	Метод спутниковых геодезических измерений (определений)	0.1
83	527166.69	2235142.10	Метод спутниковых геодезических измерений (определений)	0.1
84	527193.62	2235154.44	Метод спутниковых геодезических измерений (определений)	0.1
85	527198.81	2235149.88	Метод спутниковых геодезических измерений (определений)	0.1
86	527201.46	2235152.88	Метод спутниковых геодезических измерений (определений)	0.1
87	527197.68	2235156.19	Метод спутниковых	0.1

Система координат МСК-59, зона 2				
Характ. точки	Измененные (уточненные) координаты, м		Метод определения координат	(M _t), м
	X	Y		
			геодезических измерений (определений)	
88	527215.46	2235163.55	Метод спутниковых геодезических измерений (определений)	0.1
89	527255.04	2235178.93	Метод спутниковых геодезических измерений (определений)	0.1
90	527235.91	2235195.43	Метод спутниковых геодезических измерений (определений)	0.1
91	527233.29	2235192.39	Метод спутниковых геодезических измерений (определений)	0.1
92	527247.38	2235180.25	Метод спутниковых геодезических измерений (определений)	0.1
93	527217.76	2235168.75	Метод спутниковых геодезических измерений (определений)	0.1
94	527223.73	2235189.18	Метод спутниковых геодезических измерений (определений)	0.1
95	527219.89	2235190.30	Метод спутниковых геодезических измерений (определений)	0.1
96	527213.06	2235166.85	Метод спутниковых геодезических измерений (определений)	0.1
97	527193.19	2235158.64	Метод спутниковых геодезических измерений (определений)	0.1
98	527165.02	2235145.73	Метод спутниковых геодезических измерений (определений)	0.1
99	527137.09	2235132.87	Метод спутниковых геодезических измерений (определений)	0.1
100	527135.06	2235127.40	Метод спутниковых геодезических измерений (определений)	0.1
101	527077.33	2235112.84	Метод спутниковых геодезических измерений (определений)	0.1
102	527081.43	2235083.53	Метод спутниковых геодезических измерений (определений)	0.1
103	527085.62	2235045.74	Метод спутниковых геодезических измерений (определений)	0.1
104	527089.34	2235011.31	Метод спутниковых геодезических измерений (определений)	0.1
105	527107.04	2234974.74	Метод спутниковых геодезических измерений (определений)	0.1
106	527100.28	2234959.47	Метод спутниковых геодезических измерений (определений)	0.1
107	527095.55	2234947.83	Метод спутниковых геодезических измерений (определений)	0.1
108	527087.09	2234922.83	Метод спутниковых геодезических измерений (определений)	0.1
109	527037.64	2234912.35	Метод спутниковых	0.1

Система координат МСК-59, зона 2				
Характ. точки	Измененные (уточненные) координаты, м		Метод определения координат	(Mt), м
	X	Y		
			геодезических измерений (определений)	
110	527005.46	2234907.18	Метод спутниковых геодезических измерений (определений)	0.1
111	526972.89	2234906.68	Метод спутниковых геодезических измерений (определений)	0.1
112	526949.01	2234909.11	Метод спутниковых геодезических измерений (определений)	0.1
113	526941.32	2234919.32	Метод спутниковых геодезических измерений (определений)	0.1
114	526938.12	2234916.92	Метод спутниковых геодезических измерений (определений)	0.1
115	526946.87	2234905.31	Метод спутниковых геодезических измерений (определений)	0.1
116	526972.71	2234902.68	Метод спутниковых геодезических измерений (определений)	0.1
117	527005.80	2234903.18	Метод спутниковых геодезических измерений (определений)	0.1
118	527038.38	2234908.41	Метод спутниковых геодезических измерений (определений)	0.1
119	527086.92	2234918.70	Метод спутниковых геодезических измерений (определений)	0.1
48	527093.64	2234868.50	Метод спутниковых геодезических измерений (определений)	0.1
				0.1
120	528575.06	2235731.73	Метод спутниковых геодезических измерений (определений)	0.1
121	528576.50	2235735.82	Метод спутниковых геодезических измерений (определений)	0.1
122	528564.60	2235737.01	Метод спутниковых геодезических измерений (определений)	0.1
123	528547.53	2235738.73	Метод спутниковых геодезических измерений (определений)	0.1
124	528538	2235742	Метод спутниковых геодезических измерений (определений)	0.1
125	528512.55	2235742.80	Метод спутниковых геодезических измерений (определений)	0.1
126	528503.18	2235744.22	Метод спутниковых геодезических измерений (определений)	0.1
127	528492.29	2235737.94	Метод спутниковых геодезических измерений (определений)	0.1
128	528471.14	2235738.56	Метод спутниковых геодезических измерений (определений)	0.1
129	528461.72	2235738.83	Метод спутниковых геодезических измерений (определений)	0.1

Система координат МСК-59, зона 2				
Характ. точки	Измененные (уточненные) координаты, м		Метод определения координат	(Mt), м
	X	Y		
130	528462.87	2235735.32	Метод спутниковых геодезических измерений (определений)	0.1
131	528474.59	2235699.60	Метод спутниковых геодезических измерений (определений)	0.1
132	528477.32	2235691.29	Метод спутниковых геодезических измерений (определений)	0.1
133	528477.93	2235697.28	Метод спутниковых геодезических измерений (определений)	0.1
134	528478.06	2235698.57	Метод спутниковых геодезических измерений (определений)	0.1
135	528478.40	2235701.86	Метод спутниковых геодезических измерений (определений)	0.1
136	528478.58	2235703.57	Метод спутниковых геодезических измерений (определений)	0.1
137	528479.41	2235702.70	Метод спутниковых геодезических измерений (определений)	0.1
138	528481.00	2235703.93	Метод спутниковых геодезических измерений (определений)	0.1
139	528481.32	2235705.13	Метод спутниковых геодезических измерений (определений)	0.1
140	528486.98	2235709.79	Метод спутниковых геодезических измерений (определений)	0.1
141	528495.83	2235708.32	Метод спутниковых геодезических измерений (определений)	0.1
142	528498.26	2235707.69	Метод спутниковых геодезических измерений (определений)	0.1
143	528506.91	2235708.35	Метод спутниковых геодезических измерений (определений)	0.1
144	528511.24	2235708.66	Метод спутниковых геодезических измерений (определений)	0.1
145	528511.69	2235708.69	Метод спутниковых геодезических измерений (определений)	0.1
146	528512.27	2235698.98	Метод спутниковых геодезических измерений (определений)	0.1
147	528512.37	2235697.40	Метод спутниковых геодезических измерений (определений)	0.1
148	528521.07	2235697.21	Метод спутниковых геодезических измерений (определений)	0.1
149	528524.55	2235696.87	Метод спутниковых геодезических измерений (определений)	0.1
150	528528.50	2235697.11	Метод спутниковых геодезических измерений (определений)	0.1
151	528534.30	2235697.01	Метод спутниковых геодезических измерений (определений)	0.1

Система координат МСК-59, зона 2				
Характ. точки	Измененные (уточненные) координаты, м		Метод определения координат	(M _t), м
	X	Y		
152	528543.41	2235697.42	Метод спутниковых геодезических измерений (определений)	0.1
153	528543.27	2235691.66	Метод спутниковых геодезических измерений (определений)	0.1
154	528542.97	2235676.94	Метод спутниковых геодезических измерений (определений)	0.1
155	528543.19	2235674.32	Метод спутниковых геодезических измерений (определений)	0.1
156	528543.28	2235673.45	Метод спутниковых геодезических измерений (определений)	0.1
157	528543.64	2235667.65	Метод спутниковых геодезических измерений (определений)	0.1
158	528543.53	2235665.77	Метод спутниковых геодезических измерений (определений)	0.1
159	528539.03	2235665.29	Метод спутниковых геодезических измерений (определений)	0.1
160	528532.82	2235664.45	Метод спутниковых геодезических измерений (определений)	0.1
161	528522.67	2235664.59	Метод спутниковых геодезических измерений (определений)	0.1
162	528521.31	2235665.31	Метод спутниковых геодезических измерений (определений)	0.1
163	528513.51	2235671.15	Метод спутниковых геодезических измерений (определений)	0.1
164	528508.56	2235671.06	Метод спутниковых геодезических измерений (определений)	0.1
165	528507.86	2235671.47	Метод спутниковых геодезических измерений (определений)	0.1
166	528508.09	2235678.63	Метод спутниковых геодезических измерений (определений)	0.1
167	528506.09	2235678.70	Метод спутниковых геодезических измерений (определений)	0.1
168	528505.82	2235670.33	Метод спутниковых геодезических измерений (определений)	0.1
169	528508.04	2235669.05	Метод спутниковых геодезических измерений (определений)	0.1
170	528512.86	2235669.14	Метод спутниковых геодезических измерений (определений)	0.1
171	528518.51	2235664.91	Метод спутниковых геодезических измерений (определений)	0.1
172	528520.23	2235663.62	Метод спутниковых геодезических измерений (определений)	0.1
173	528522.16	2235662.60	Метод спутниковых геодезических измерений (определений)	0.1

Система координат МСК-59, зона 2				
Характ. точки	Измененные (уточненные) координаты, м		Метод определения координат	(Mn), м
	X	Y		
174	528532.94	2235662.45	Метод спутниковых геодезических измерений (определений)	0.1
175	528539.27	2235663.31	Метод спутниковых геодезических измерений (определений)	0.1
176	528541.81	2235663.66	Метод спутниковых геодезических измерений (определений)	0.1
177	528542.77	2235663.68	Метод спутниковых геодезических измерений (определений)	0.1
178	528544.65	2235663.88	Метод спутниковых геодезических измерений (определений)	0.1
179	528545.43	2235663.96	Метод спутниковых геодезических измерений (определений)	0.1
180	528545.65	2235667.65	Метод спутниковых геодезических измерений (определений)	0.1
181	528545.27	2235673.62	Метод спутниковых геодезических измерений (определений)	0.1
182	528545.18	2235674.51	Метод спутниковых геодезических измерений (определений)	0.1
183	528544.98	2235677.00	Метод спутниковых геодезических измерений (определений)	0.1
184	528545.19	2235687.34	Метод спутниковых геодезических измерений (определений)	0.1
185	528545.27	2235691.62	Метод спутниковых геодезических измерений (определений)	0.1
186	528545.47	2235699.51	Метод спутниковых геодезических измерений (определений)	0.1
187	528534.27	2235699.01	Метод спутниковых геодезических измерений (определений)	0.1
188	528528.46	2235699.11	Метод спутниковых геодезических измерений (определений)	0.1
189	528524.59	2235698.88	Метод спутниковых геодезических измерений (определений)	0.1
190	528521.19	2235699.21	Метод спутниковых геодезических измерений (определений)	0.1
191	528514.26	2235699.36	Метод спутниковых геодезических измерений (определений)	0.1
192	528513.57	2235710.83	Метод спутниковых геодезических измерений (определений)	0.1
193	528506.76	2235710.34	Метод спутниковых геодезических измерений (определений)	0.1
194	528498.44	2235709.71	Метод спутниковых геодезических измерений (определений)	0.1
195	528497.23	2235710.02	Метод спутниковых геодезических измерений (определений)	0.1

Система координат МСК-59, зона 2				
Характ. точки	Измененные (уточненные) координаты, м		Метод определения координат	(M), м
	X	Y		
196	528496.22	2235710.28	Метод спутниковых геодезических измерений (определений)	0.1
197	528487.65	2235711.53	Метод спутниковых геодезических измерений (определений)	0.1
198	528486.63	2235711.44	Метод спутниковых геодезических измерений (определений)	0.1
199	528486.03	2235710.94	Метод спутниковых геодезических измерений (определений)	0.1
200	528479.52	2235705.50	Метод спутниковых геодезических измерений (определений)	0.1
201	528478.68	2235704.57	Метод спутниковых геодезических измерений (определений)	0.1
202	528480.06	2235718.00	Метод спутниковых геодезических измерений (определений)	0.1
203	528485.85	2235724.75	Метод спутниковых геодезических измерений (определений)	0.1
204	528491.92	2235731.82	Метод спутниковых геодезических измерений (определений)	0.1
205	528494.10	2235734.36	Метод спутниковых геодезических измерений (определений)	0.1
206	528503.96	2235740.06	Метод спутниковых геодезических измерений (определений)	0.1
207	528512.63	2235738.74	Метод спутниковых геодезических измерений (определений)	0.1
208	528529.72	2235736.14	Метод спутниковых геодезических измерений (определений)	0.1
209	528547.17	2235734.75	Метод спутниковых геодезических измерений (определений)	0.1
210	528564.53	2235733.00	Метод спутниковых геодезических измерений (определений)	0.1
211	528571.10	2235732.34	Метод спутниковых геодезических измерений (определений)	0.1
120	528575.06	2235731.73	Метод спутниковых геодезических измерений (определений)	0.1
				0.1
212	528475.26	2235710.41	Метод спутниковых геодезических измерений (определений)	0.1
213	528469.08	2235729.24	Метод спутниковых геодезических измерений (определений)	0.1
214	528467.30	2235734.67	Метод спутниковых геодезических измерений (определений)	0.1
215	528476.44	2235734.40	Метод спутниковых геодезических измерений (определений)	0.1
216	528488.52	2235734.04	Метод спутниковых геодезических измерений	0.1

Система координат МСК-59, зона 2				
Характ. точки	Измененные (уточненные) координаты, м		Метод определения координат	(Mt), м
	X	Y		
			(определений)	
217	528486.54	2235731.72	Метод спутниковых геодезических измерений (определений)	0.1
218	528483.05	2235727.64	Метод спутниковых геодезических измерений (определений)	0.1
219	528477.28	2235720.91	Метод спутниковых геодезических измерений (определений)	0.1
220	528476.20	2235719.65	Метод спутниковых геодезических измерений (определений)	0.1
212	528475.26	2235710.41	Метод спутниковых геодезических измерений (определений)	0.1

Сведения о местоположении границ объекта

ВКЛ-6кВ ф. Суздалька от ПС Вышка

Перечень характерных точек		
Площадь зоны публичного сервитута 12465 кв.м		
Обозначение характерных точек границ	Координаты, м	
	X	Y
1	2	3
1	522224.83	2208322.36
2	522208.73	2208300.24
3	522151.85	2208223.84
4	522121.58	2208182.22
5	521969.79	2207976.87
6	521857.17	2207885.93
7	521842.66	2207875
8	521826.73	2207862.22
9	521782.96	2207850.12
10	521667.5	2207817.02
11	521639.12	2207808.13
12	521584.8	2207816.96
13	521550.44	2207872.86
14	521532.57	2207901.25
15	521515.64	2207930.29
16	521495.53	2207960.21
17	521304.59	2207992.22
18	521289.49	2207997.03
19	521288.29	2207993.26
20	521285.03	2207993.35
21	521284.97	2207991.35
22	521287.65	2207991.28
23	521286.45	2207987.51
24	521302.26	2207982.48
25	521489.63	2207951.05
26	521507.16	2207924.97
27	521524.01	2207896.06
28	521541.95	2207867.6
29	521578.68	2207807.82
30	521639.84	2207797.88
31	521670.32	2207807.42
32	521785.62	2207840.48
33	521831.39	2207853.14
34	521848.8	2207867.1
35	521863.31	2207878.03
36	521977.11	2207969.93
37	522129.64	2208176.3
38	522159.89	2208217.88
39	522216.77	2208294.3
40	522230.47	2208313.12
1	522224.83	2208322.36

ОПИСАНИЕ МЕСТОПОЛОЖЕНИЯ ГРАНИЦ

Публичный сервитут «Технологическое присоединение ЭПУ по адресу: Пермский край, МО город Пермь, Пермское городское лесничество, Верне-Курыинское участковое лесничество, квартал 57, части выдела 8, кадастровый номер 59:01:0710042:44, Пермская ЭЧ. ООО «Тандем»

(наименование объекта, местоположение границ которого описано (далее - объект))

Раздел 1

Сведения об объекте

№ п/п	Характеристики объекта	Описание характеристик
1	2	3
1.	Местоположение объекта	Пермский край, город Пермь
2.	Площадь объекта +/- величина погрешности определения площади (Р +/- Дельта Р)	288 +/- 21 м²
3.	Иные характеристики объекта	1. Цель установления публичного сервитута - для размещения объекта «Технологическое присоединение ЭПУ по адресу: Пермский край, МО город Пермь, Пермское городское лесничество, Верне-Курыинское участковое лесничество, квартал 57, части выдела 8, кадастровый номер 59:01:0710042:44, Пермская ЭЧ. ООО «Тандем». 2. Публичный сервитут «Технологическое присоединение ЭПУ по адресу: Пермский край, МО город Пермь, Пермское городское лесничество, Верне-Курыинское участковое лесничество, квартал 57, части выдела 8, кадастровый номер 59:01:0710042:44, Пермская ЭЧ. ООО «Тандем». Срок публичного сервитута: 49 лет. Обладатель публичного сервитута: ОАО «Российские железные дороги», почтовый адрес: 620107, Российская Федерация, Свердловская область, г. Екатеринбург, ул. Челюскинцев, д. 11Б, адрес электронной почты: neez1@svrw.ru.

Раздел 2					
Сведения о местоположении границ объекта					
1. Система координат МСК-59, зона 2					
2. Сведения о характерных точках границ объекта					
Обозначение характерных точек границ	Координаты, м		Метод определения координат характерной точки	Средняя квадратическая погрешность положения характерной точки (Mt), м	Описание обозначения точки на местности (при наличии)
	X	Y			
1	2	3	4	5	6
1	523638.05	2233180.96	Картометрический метод	0.35	-
2	523581.58	2233225.33	Картометрический метод	0.35	-
3	523579.11	2233222.18	Картометрический метод	0.35	-
4	523635.79	2233177.63	Картометрический метод	0.35	-
1	523638.05	2233180.96	Картометрический метод	0.35	-
3. Сведения о характерных точках части (частей) границы объекта					
Обозначение характерных точек части границы	Координаты, м		Метод определения координат характерной точки	Средняя квадратическая погрешность положения характерной точки (Mt), м	Описание обозначения точки на местности (при наличии)
	X	Y			
1	2	3	4	5	6
-	-	-	-	-	-

Раздел 3							
Сведения о местоположении измененных (уточненных) границ объекта							
1. Система координат -							
2. Сведения о характерных точках границ объекта							
Обозначение характерных точек границ	Существующие координаты, м		Измененные (уточненные) координаты, м		Метод определения координат характерной точки	Средняя квадратическая погрешность положения характерной точки (Mt), м	Описание обозначения точки на местности (при наличии)
	X	Y	X	Y			
1	2	3	4	5	6	7	8
-	-	-	-	-	-	-	
3. Сведения о характерных точках части (частей) границы объекта							
Обозначение характерных точек части границы	Существующие координаты, м		Измененные (уточненные) координаты, м		Метод определения координат характерной точки	Средняя квадратическая погрешность положения характерной точки (Mt), м	Описание обозначения точки на местности (при наличии)
	X	Y	X	Y			
1	2	3	4	5	6	7	8
-	-	-	-	-	-	-	

ОПИСАНИЕ МЕСТОПОЛОЖЕНИЯ ГРАНИЦ ПУБЛИЧНОГО СЕРВИТУТА ПО ОБЪЕКТУ

Строительство участка ВЛ 0,4 кВ от ближайшей опоры ВЛ 0,4 кВ от ТП-2021, установка оборудования учета э/э на опорах ВЛ 0,4 кВ для электроснабжения гаражей по адресу:
Пермский край, г. Пермь, ул. Степана Разина, ГСК №20 (очередь 1), боксы 75, 69 (кад. номера зем. участков 59:01:4311038:511, :532)
Пермский край, г. Пермь
(НАИМЕНОВАНИЕ ОБЪЕКТА)

Сведения о местоположении границ объекта

1. Система координат МСК-59 (зона 2)

2. Сведения о характерных точках границ объекта

Обозначение характерных точек границ	Координаты, м		Метод определения координат и средняя квадратическая погрешность положения характерной точки (M_t), м	Описание закрепления точки на местности (при наличии)
	X	Y		
1	2	3	4	5
1	519348.51	2234271.77	Геодезический метод; $M_t=0.1$	-
2	519350.41	2234284.37	Геодезический метод; $M_t=0.1$	-
3	519349.37	2234287.67	Геодезический метод; $M_t=0.1$	-
4	519348.89	2234289.27	Геодезический метод; $M_t=0.1$	-
5	519347.15	2234289.53	Геодезический метод; $M_t=0.1$	-
6	519345.29	2234277.25	Геодезический метод; $M_t=0.1$	-
7	519346.10	2234273.88	Геодезический метод; $M_t=0.1$	-
8	519346.59	2234272.06	Геодезический метод; $M_t=0.1$	-
1	519348.51	2234271.77	Геодезический метод; $M_t=0.1$	-

ОПИСАНИЕ МЕСТОПОЛОЖЕНИЯ ГРАНИЦ ПУБЛИЧНОГО СЕРВИТУТА ПО ОБЪЕКТУ

Строительство участка ВЛ 0,4 кВ от ближайшей опоры ВЛ 0,4 кВ от ТП-2021, установка оборудования учета э/э на опоре ВЛ 0,4 кВ для электроснабжения малоэтажной жилой застройки по адресу: Пермский край, г. Пермь, ул. Степана Разина, ГСК №20 (очередь 1), гараж-бокс №53 (кад. номер зем. участка 59:01:4311038:490)

Пермский край, г. Пермь
(НАИМЕНОВАНИЕ ОБЪЕКТА)

Сведения о местоположении границ объекта

1. Система координат МСК-59 (зона 2)

2. Сведения о характерных точках границ объекта

Обозначение характерных точек границ	Координаты, м		Метод определения координат и средняя квадратическая погрешность положения характерной точки (M_t), м	Описание закрепления точки на местности (при наличии)
	X	Y		
1	2	3	4	5
1	519358.82	2234265.27	Геодезический метод; $M_t=0.1$	-
2	519360.04	2234265.49	Геодезический метод; $M_t=0.1$	-
3	519359.91	2234266.21	Геодезический метод; $M_t=0.1$	-
4	519359.39	2234269.17	Геодезический метод; $M_t=0.1$	-
5	519358.78	2234269.52	Геодезический метод; $M_t=0.1$	-
6	519357.91	2234268.99	Геодезический метод; $M_t=0.1$	-
7	519356.95	2234270.56	Геодезический метод; $M_t=0.1$	-
8	519346.09	2234276.77	Геодезический метод; $M_t=0.1$	-
9	519345.60	2234275.93	Геодезический метод; $M_t=0.1$	-
10	519346.10	2234273.88	Геодезический метод; $M_t=0.1$	-
11	519346.65	2234271.85	Геодезический метод; $M_t=0.1$	-
12	519355.78	2234266.63	Геодезический метод; $M_t=0.1$	-
13	519356.10	2234264.79	Геодезический метод; $M_t=0.1$	-
1	519358.82	2234265.27	Геодезический метод; $M_t=0.1$	-

ГРАФИЧЕСКОЕ ОПИСАНИЕ
местоположения границ населенных пунктов, территориальных
зон, особо охраняемых природных территорий, зон с особыми
условиями использования территории

Публичный сервитут

(наименование объекта, местоположение границ которого описано (далее - объект))

Раздел 1

Сведения об объекте

№ п/п	Характеристики объекта	Описание характеристик
1	2	3
1	Местоположение объекта	614000, Пермский край, Пермь город.
2	Площадь объекта ± величина погрешности определения площади ($P \pm \Delta P$)	234 ± 5 м²
3	Иные характеристики объекта	Вид объекта реестра границ: Граница публичного сервитута Кадастровый номер квартала: 59:01:3812299 Вид или наименование публичного сервитута по документу: Публичный сервитут в отдельных целях Орган, принявший решение об установлении публичного сервитута: Департамент земельных отношений администрации г. Перми Источники официального опубликования: https://www.gorodperm.ru Цель установления публичного сервитута: Для строительства тепловой сети для подключения комплекса жилых домов по ул. Кавказская в г. Пермь. Срок публичного сервитута: продолжительность: 11 месяцев Обладатель публичного сервитута: Юридическое лицо, зарегистрированное в Российской Федерации Публичное акционерное общество "Т Плюс" (ИНН: 6315376946, ОГРН: 1056315070350, адрес эл. почты: tplus-perm@tplusgroup.ru, почтовый адрес: РФ, Московская область, г.о. Красногорск, тер. автодорога Балтия, км 26-й, д.5, стр. 3, офис 506).

Раздел 2

Сведения о местоположении границ объекта

1. Система координат МСК-59, зона 2

2. Сведения о характерных точках границ объекта

Обозначение характерных точек границ	Координаты, м		Метод определения координат характерной точки	Средняя квадратическая погрешность положения характерной точки (Mt), м	Описание обозначения точки на местности (при наличии)
	X	Y			
1	2	3	4	5	6
н1	530 280,87	2 240 240,55	Метод спутниковых геодезических измерений (определений)	0,10	Закрепление отсутствует
н2	530 273,20	2 240 287,06	Метод спутниковых геодезических измерений (определений)	0,10	Закрепление отсутствует
н3	530 267,72	2 240 286,22	Метод спутниковых геодезических измерений (определений)	0,10	Закрепление отсутствует
н4	530 276,56	2 240 239,73	Метод спутниковых геодезических измерений (определений)	0,10	Закрепление отсутствует
н1	530 280,87	2 240 240,55	Метод спутниковых геодезических измерений (определений)	0,10	Закрепление отсутствует
3. Сведения о характерных точках части (частей) границы объекта					
1	2	3	4	5	6
—	—	—	—	—	—

Раздел 3

Сведения о местоположении измененных (уточненных) границ объекта							
1. Система координат МСК-59, зона 2							
2. Сведения о характерных точках границ объекта							
Обозначение характерных точек границы	Существующие координаты, м		Измененные (уточненные) координаты, м		Метод определения координат характерной точки	Средняя квадратическая погрешность положения характерной точки (Mt), м	Описание обозначения точки на местности (при наличии)
	X	Y	X	Y			
1	2	3	4	5	6	7	8
—	—	—	—	—	—	—	—
3. Сведения о характерных точках части (частей) границы объекта							
1	2	3	4	5	6	7	8
—	—	—	—	—	—	—	—

ТЕКСТОВОЕ ОПИСАНИЕ

местоположения границ населенных пунктов, территориальных зон

Прохождение границы		Описание прохождения границы
от точки	до точки	
1	2	3
—	—	—

ГРАФИЧЕСКОЕ ОПИСАНИЕ

местоположения границ публичного сервитута

ВЛ-0,4кВ КТП-6482 Население

(наименование объекта, местоположение границ которого описано (далее - объект))

Раздел 1

Сведения об объекте		
№ п/п	Характеристики объекта	Описание характеристик
1	2	3
1	Местоположение объекта	Пермский край, Пермь город
2	Площадь объекта +/- величина погрешности определения площади (Р+/- Дельта Р)	1228 кв.м ± 7.02 кв.м
3	Иные характеристики объекта	Публичный сервитут устанавливается в целях эксплуатации объекта электросетевого хозяйства «ВЛ-0,4кВ КТП-6482 Население» (согласно п.1 ст. 39.37 «Земельного кодекса Российской Федерации» от 25.10.2001 г. №136-ФЗ) Срок установления публичного сервитута - сорок девять лет (согласно п.1 ст. 39.45 ЗК РФ).

Раздел 2

Сведения о местоположении границ объекта					
1. Система координат <u>МСК-59, зона 2</u>					
2. Сведения о характерных точках границ объекта					
Обозначение характерных точек границ	Координаты, м		Метод определения координат характерной точки	Средняя квадратическая погрешность положения характерной точки (M _t), м	Описание обозначения точки местности (при наличии)
	X	Y			
1	2	3	4	5	6
1	510461.45	2234142.75	Метод спутниковых геодезических измерений (определений)	0.10	—
2	510469.25	2234143.10	Метод спутниковых геодезических измерений (определений)	0.10	—
3	510478.61	2234145.81	Метод спутниковых геодезических измерений (определений)	0.10	—
4	510513.98	2234146.79	Метод спутниковых геодезических измерений (определений)	0.10	—
5	510545.27	2234148.48	Метод спутниковых геодезических измерений (определений)	0.10	—
6	510570.64	2234116.83	Метод спутниковых геодезических измерений (определений)	0.10	—
7	510572.69	2234114.27	Метод спутниковых	0.10	—

			геодезических измерений (определений)		
8	510573.62	2234114.25	Метод спутниковых геодезических измерений (определений)	0.10	—
9	510574.63	2234112.48	Метод спутниковых геодезических измерений (определений)	0.10	—
10	510584.12	2234101.51	Метод спутниковых геодезических измерений (определений)	0.10	—
11	510583.24	2234101.10	Метод спутниковых геодезических измерений (определений)	0.10	—
12	510601.72	2234078.03	Метод спутниковых геодезических измерений (определений)	0.10	—
13	510624.93	2234039.06	Метод спутниковых геодезических измерений (определений)	0.10	—
14	510617.97	2234007.85	Метод спутниковых геодезических измерений (определений)	0.10	—
15	510610.83	2233977.62	Метод спутниковых геодезических измерений (определений)	0.10	—
16	510614.73	2233976.70	Метод спутниковых геодезических измерений (определений)	0.10	—
17	510621.87	2234006.95	Метод спутниковых геодезических измерений (определений)	0.10	—
18	510629.17	2234039.74	Метод спутниковых геодезических измерений (определений)	0.10	—
19	510605.02	2234080.31	Метод спутниковых геодезических измерений (определений)	0.10	—
20	510573.76	2234119.33	Метод спутниковых геодезических измерений (определений)	0.10	—
21	510547.11	2234152.58	Метод спутниковых геодезических измерений (определений)	0.10	—
22	510513.82	2234150.79	Метод спутниковых геодезических измерений (определений)	0.10	—
23	510477.99	2234149.79	Метод спутниковых геодезических измерений (определений)	0.10	—
24	510458.15	2234144.05	Метод спутниковых геодезических	0.10	—


			измерений (определений)		
25	510440.54	2234142.53	Метод спутниковых геодезических измерений (определений)	0.10	—
26	510441.69	2234134.69	Метод спутниковых геодезических измерений (определений)	0.10	—
27	510445.65	2234135.27	Метод спутниковых геодезических измерений (определений)	0.10	—
28	510445.12	2234138.91	Метод спутниковых геодезических измерений (определений)	0.10	—
29	510458.89	2234140.09	Метод спутниковых геодезических измерений (определений)	0.10	—
30	510461.51	2234140.85	Метод спутниковых геодезических измерений (определений)	0.10	—
1	510461.45	2234142.75	Метод спутниковых геодезических измерений (определений)	0.10	—

3. Сведения о характерных точках части (частей) границы объекта

Обозначение характерных точек части границы	Координаты, м		Метод определения координат характерной точки	Средняя квадратическая погрешность положения характерной точки (M_i), м	Описание обозначения точки на местности (при наличии)
	X	Y			
1	2	3	4	5	6
—	—	—	—	—	—

**Схема расположения границ публичного сервитута
для эксплуатации объекта электросетевого хозяйства
КЛ-6кВ ПС Гипермаркет 1с.ш. - БКТП-6507 1с.ш;2с.ш. - БКТП-6507 2с.ш.**

(наименование объекта)

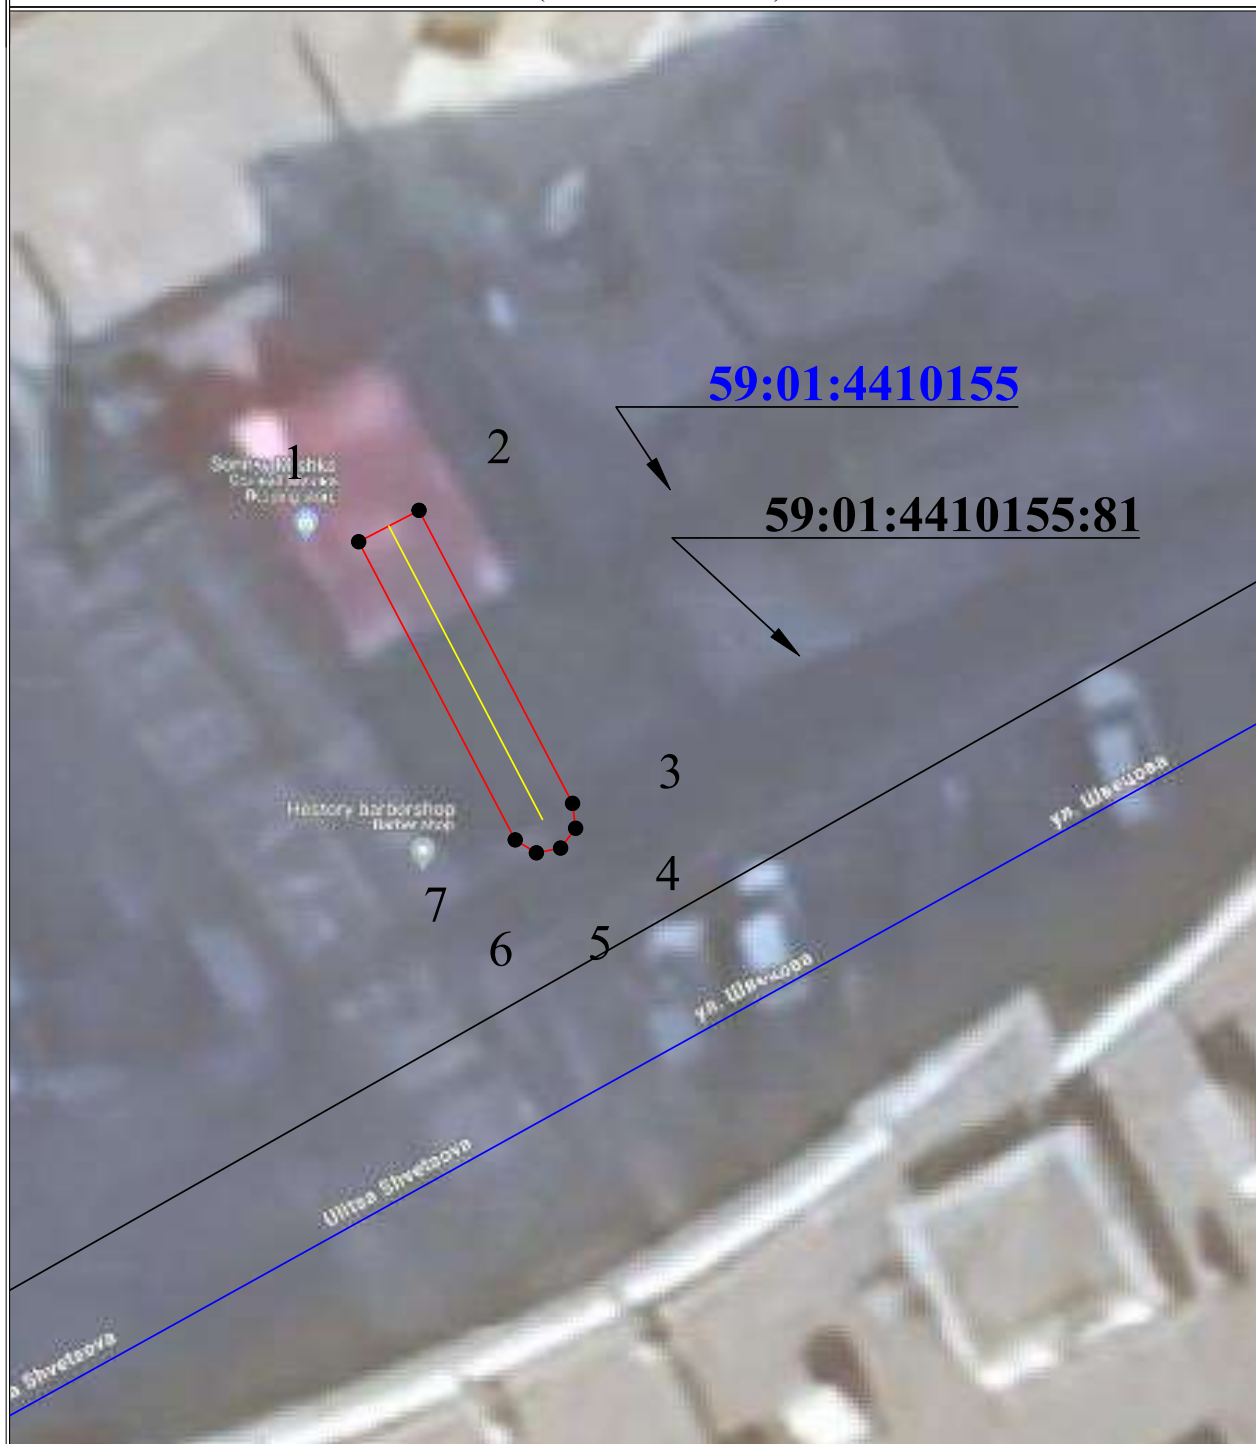

Используемые условные знаки и обозначения:

Масштаб 1:200

	- обозначение характерной точки границы устанавливаемого публичного сервитута		- граница устанавливаемого публичного сервитута
	- границы земельных участков, попадающих в зону публичного сервитута		- наименование населенного пункта
	- граница кадастрового квартала		- ось линии, контур объекта
	- номер кадастрового квартала		

Схема расположения границ публичного сервитута

Объект: Строительство КЛ 0,4 кВ от РУ 0,4 кВ ТП-1704, установка оборудования учета э/э в РУ 0,4 кВ ТП 1704 для электроснабжения здания магазина по адресу: Пермский край, г. Пермь, ул. Генерала Панфилова, з/у За

Местоположение: Пермский край, город Пермь, улица Генерала Панфилова, (до пересечения с ул. Нижне-Камской) (59:01:1717022:1799)

Площадь земель или части земельного участка, кв.м. : 112



№№	X	Y
1	519976.14	2207643.67
2	519975.21	2207647.51
3	519970.98	2207647.55
4	519947.53	2207642.66
5	519948.47	2207638.77
6	519971.39	2207643.55
1	519976.14	2207643.67

Масштаб 1:1200

Условные обозначения:


- граница публичного сервитута
- граница земельного участка, сведения которого внесены в ЕГРН
- - - проектное местоположение инженерного сооружения
- 59:01:1717022 обозначение кадастрового квартала
- 59:01:4410088:19 обозначение кадастрового номера земельного участка

Система координат МСК-59, зона 2
Метод определения координат: Метод спутниковых геодезических измерений (определений)
средняя квадратическая погрешность положения характерных точек (Мп)- 0.10 м

Схема расположения границ публичного сервитута
для эксплуатации объекта электросетевого хозяйства

ВЛ-10кВ Фролы ПС Жигули

(наименование объекта)

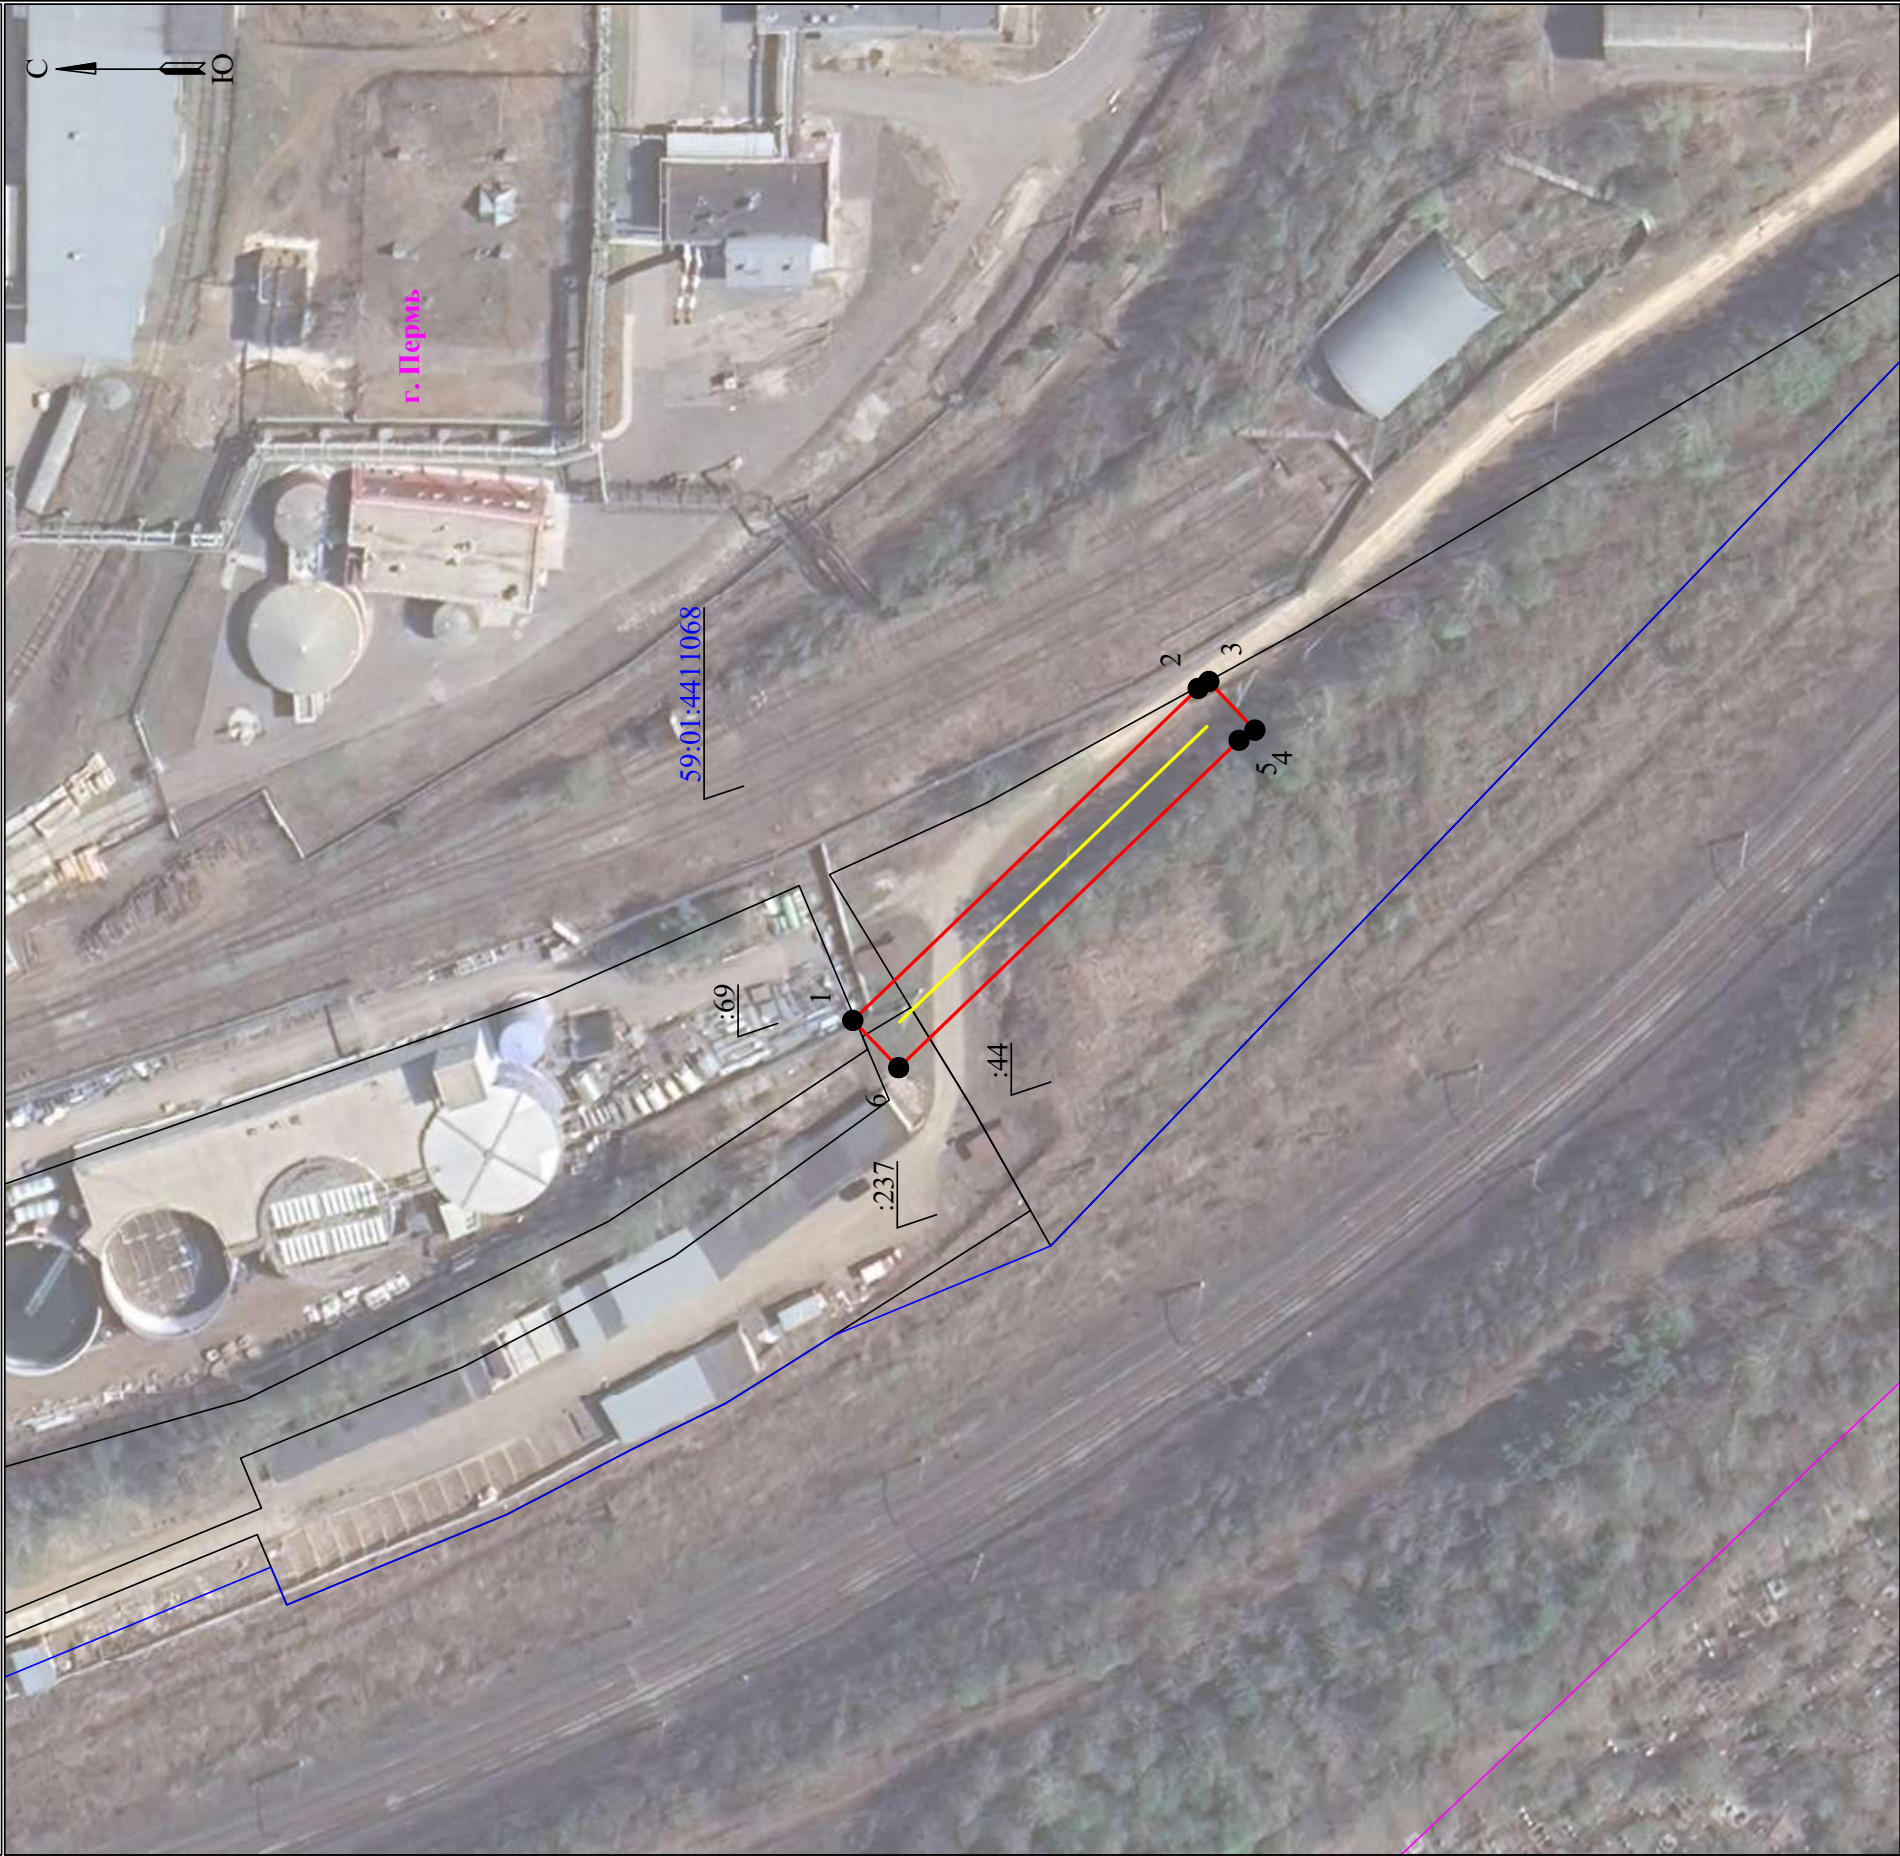

Масштаб 1:1000




Используемые условные знаки и обозначения:

	- границы земельных участков, попадающих в зону публичного сервитута		- граница устанавливаемого публичного сервитута
	- граница кадастрового квартала		- граница муниципального образования, населенного пункта
:123	- кадастровый номер земельного участка		- наименование муниципального образования, населенного пункта
63:25:1302003	- номер кадастрового квартала		- линия электропередачи

**Схема расположения границ публичного сервитута
для эксплуатации объекта электросетевого хозяйства**

ВЛ 6 КВ ФИД ПИХТОВЫЙ, ВЛ 6 КВ ФИД ПИХТОВЫЙ отпайка к КТПС-6773
(наименование объекта)

Обзорная схема границ объекта

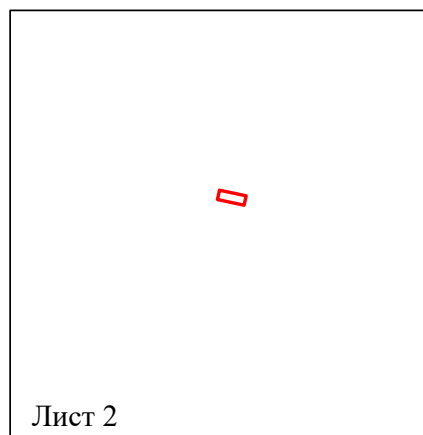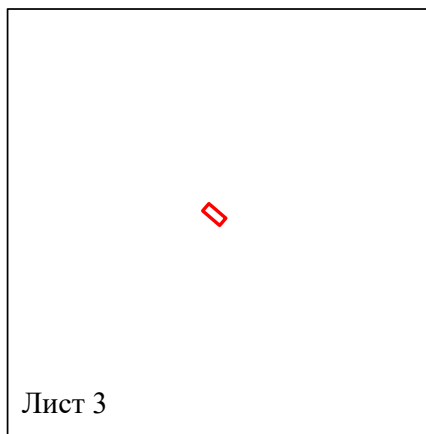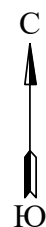

Лист 1 из 3

Условные обозначения:

 - граница устанавливаемого
публичного сервитута



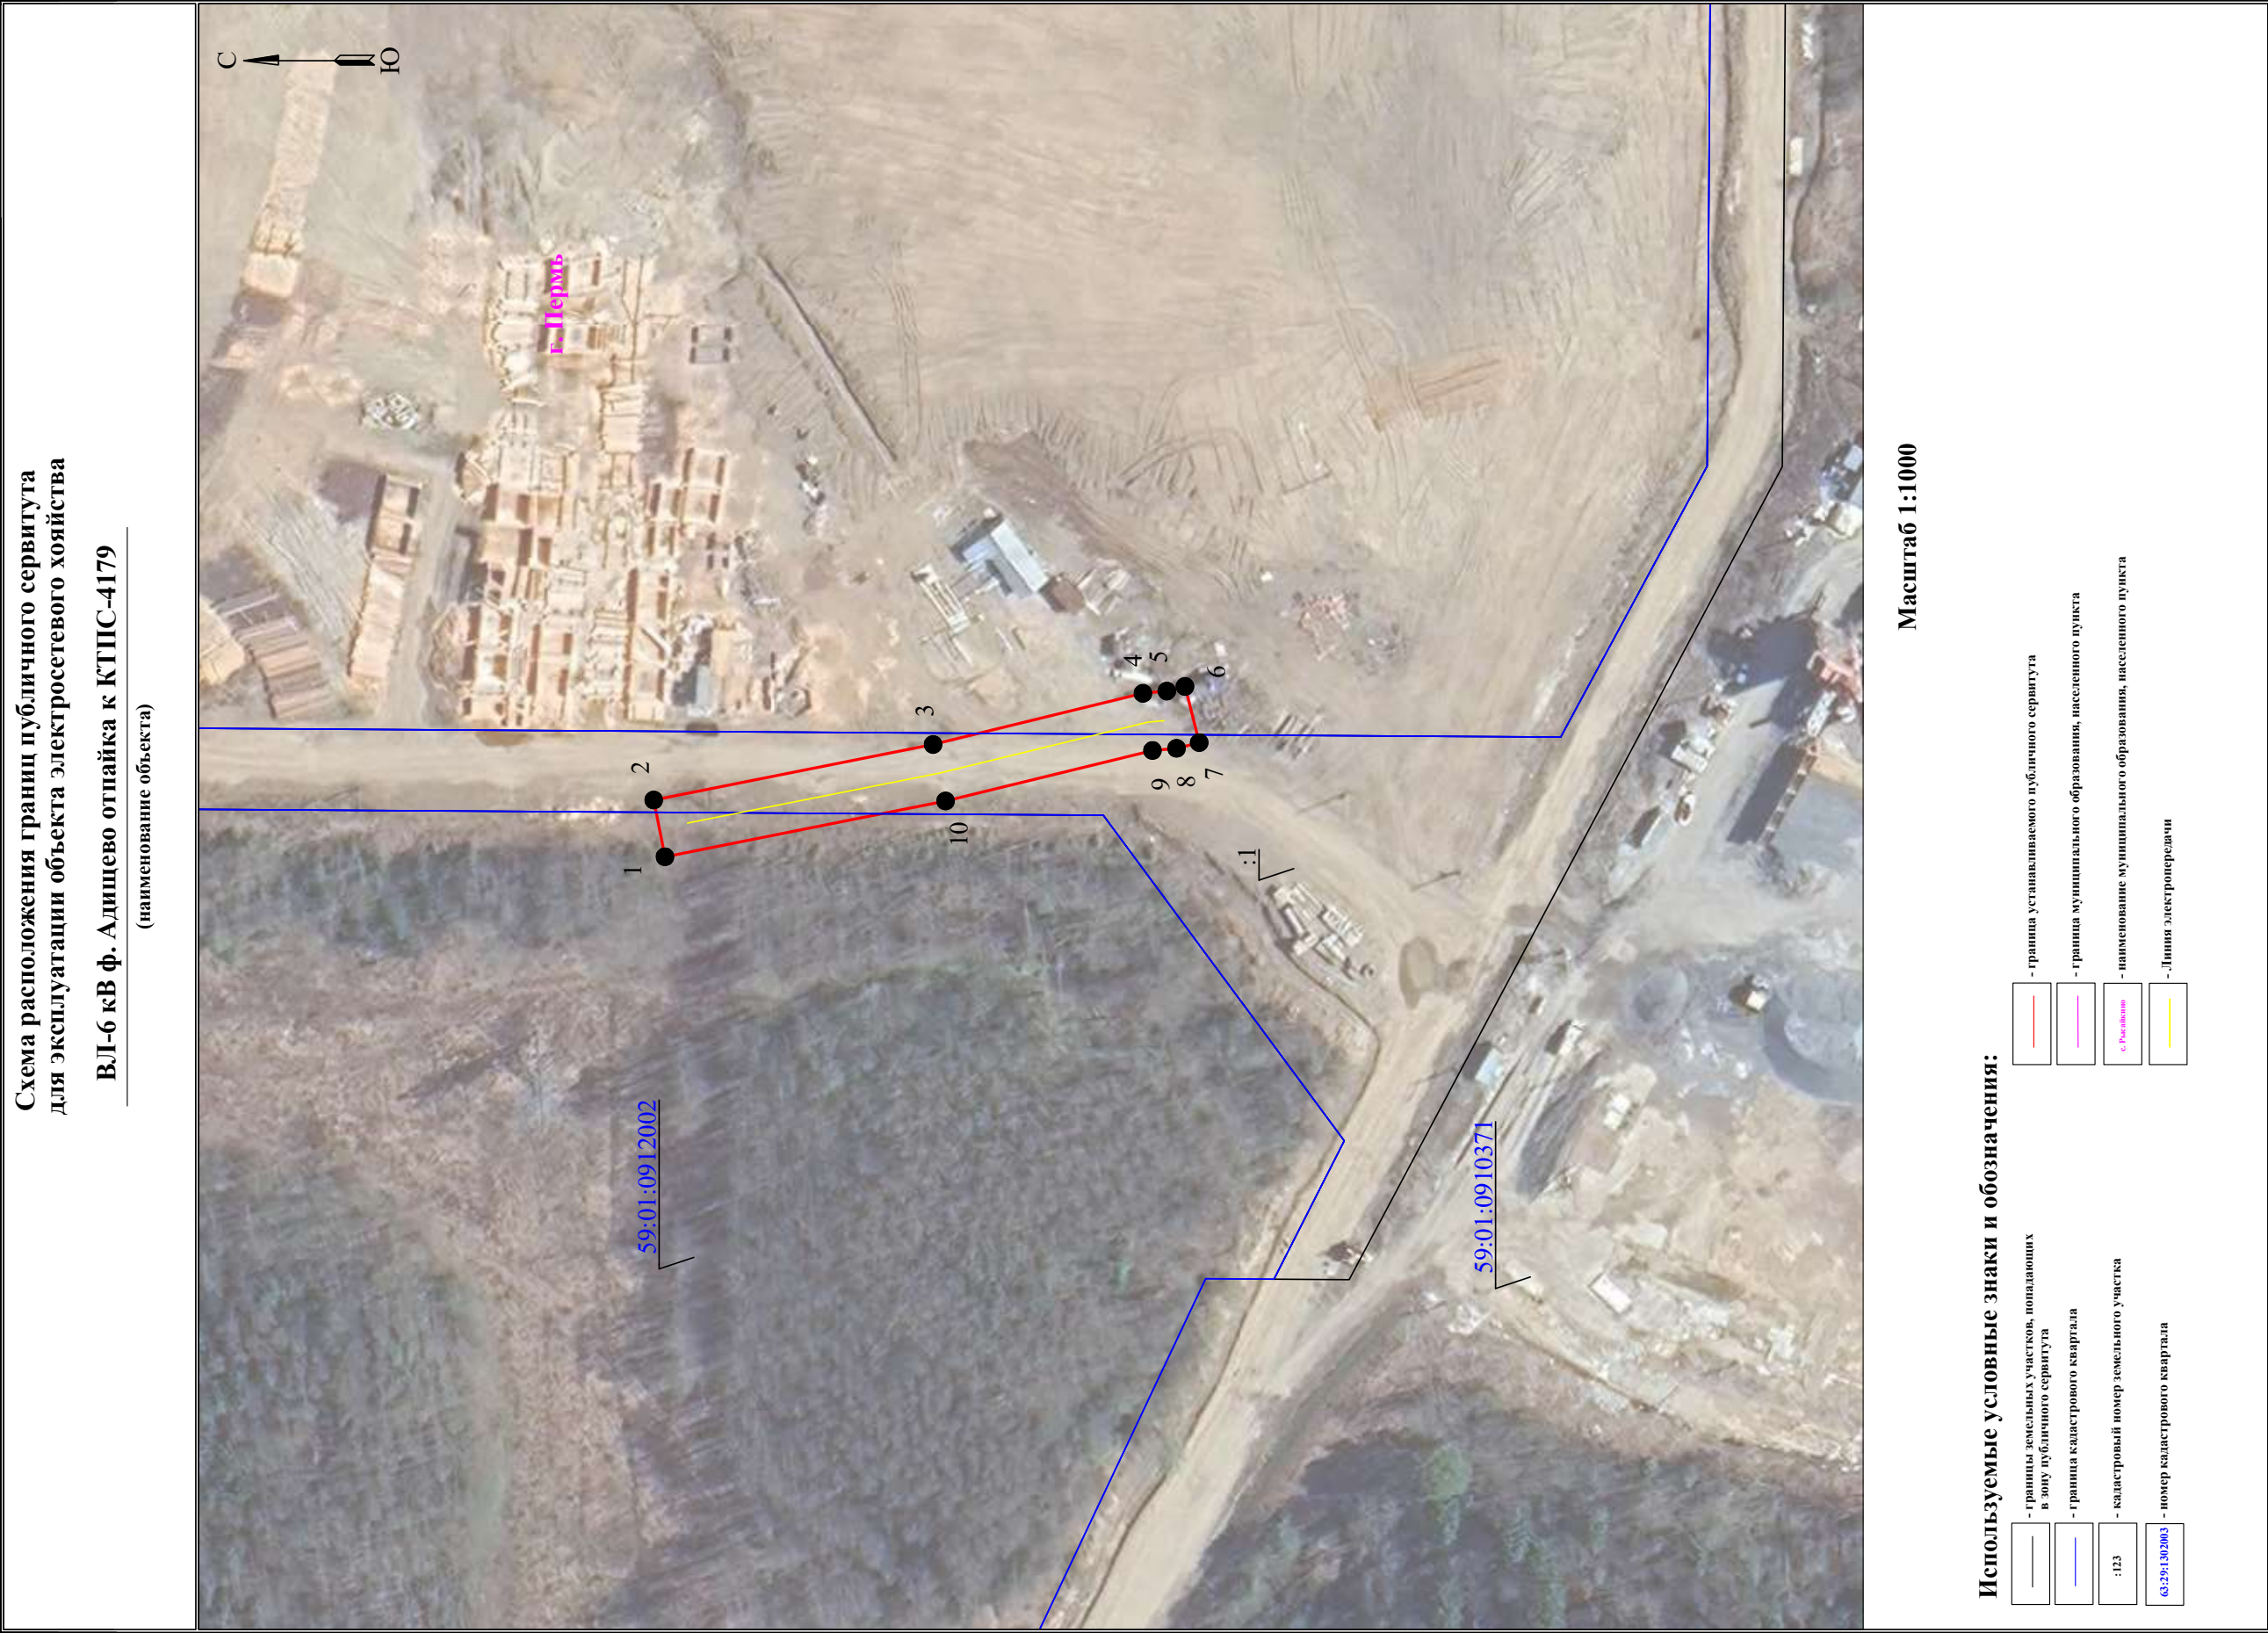


Схема расположения границ публичного сервитута

Объект: Строительство КТПП 6/0,4 кВ с оборудованием учета э/э, КЛ 6 кВ для электроснабжения гаража по адресу: Пермский край, г. Пермь, ул. Ново-Гайвинская (кад. номер зем. участков 59:01:3210341:325)

Местоположение: Пермский край, г.о. Пермский, г. Пермь, Орджоникидзевский р-н, ул. Ново-Гайвинская

Площадь земель или части земельного участка, кв.м. : 370 (в т.ч. часть земельного участка с КН 59:01:0000000:92523 - 370 кв.м.)



№№	X	Y
1	527733.78	2236552.54
2	527732.69	2236554.20
3	527726.84	2236551.81
4	527718.28	2236551.09
5	527718.08	2236549.06
6	527727.25	2236549.84
1	527733.78	2236552.54
-	-	-
7	527686.12	2236540.67
8	527686.33	2236542.77
9	527683.30	2236542.11
10	527682.64	2236544.90
11	527646.47	2236536.56
12	527613.87	2236530.17
13	527561.87	2236512.10
14	527537.39	2236501.72
15	527538.32	2236499.95
16	527562.67	2236510.27
17	527614.34	2236528.23
18	527646.91	2236534.61
19	527681.12	2236542.54
20	527681.84	2236539.76
7	527686.12	2236540.67
-	-	-
21	527536.55	2236498.99
22	527535.61	2236500.81
23	527528.70	2236497.09
24	527522.33	2236494.55
25	527523.46	2236492.86
21	527536.55	2236498.99

Условные обозначения:

- граница публичного сервитута
- граница земельного участка, сведения которого внесены в ЕГРН
- проектное местоположение инженерного сооружения
- 59:01:4416015

 обозначение кадастрового квартала
- 59:01:4416015:12

 обозначение кадастрового номера земельного участка

Масштаб 1:1200

Система координат МСК-59, зона 2

Метод определения координат: Метод спутниковых геодезических измерений (определений)

средняя квадратическая погрешность положения характерных точек (Мп)- 0.10 м


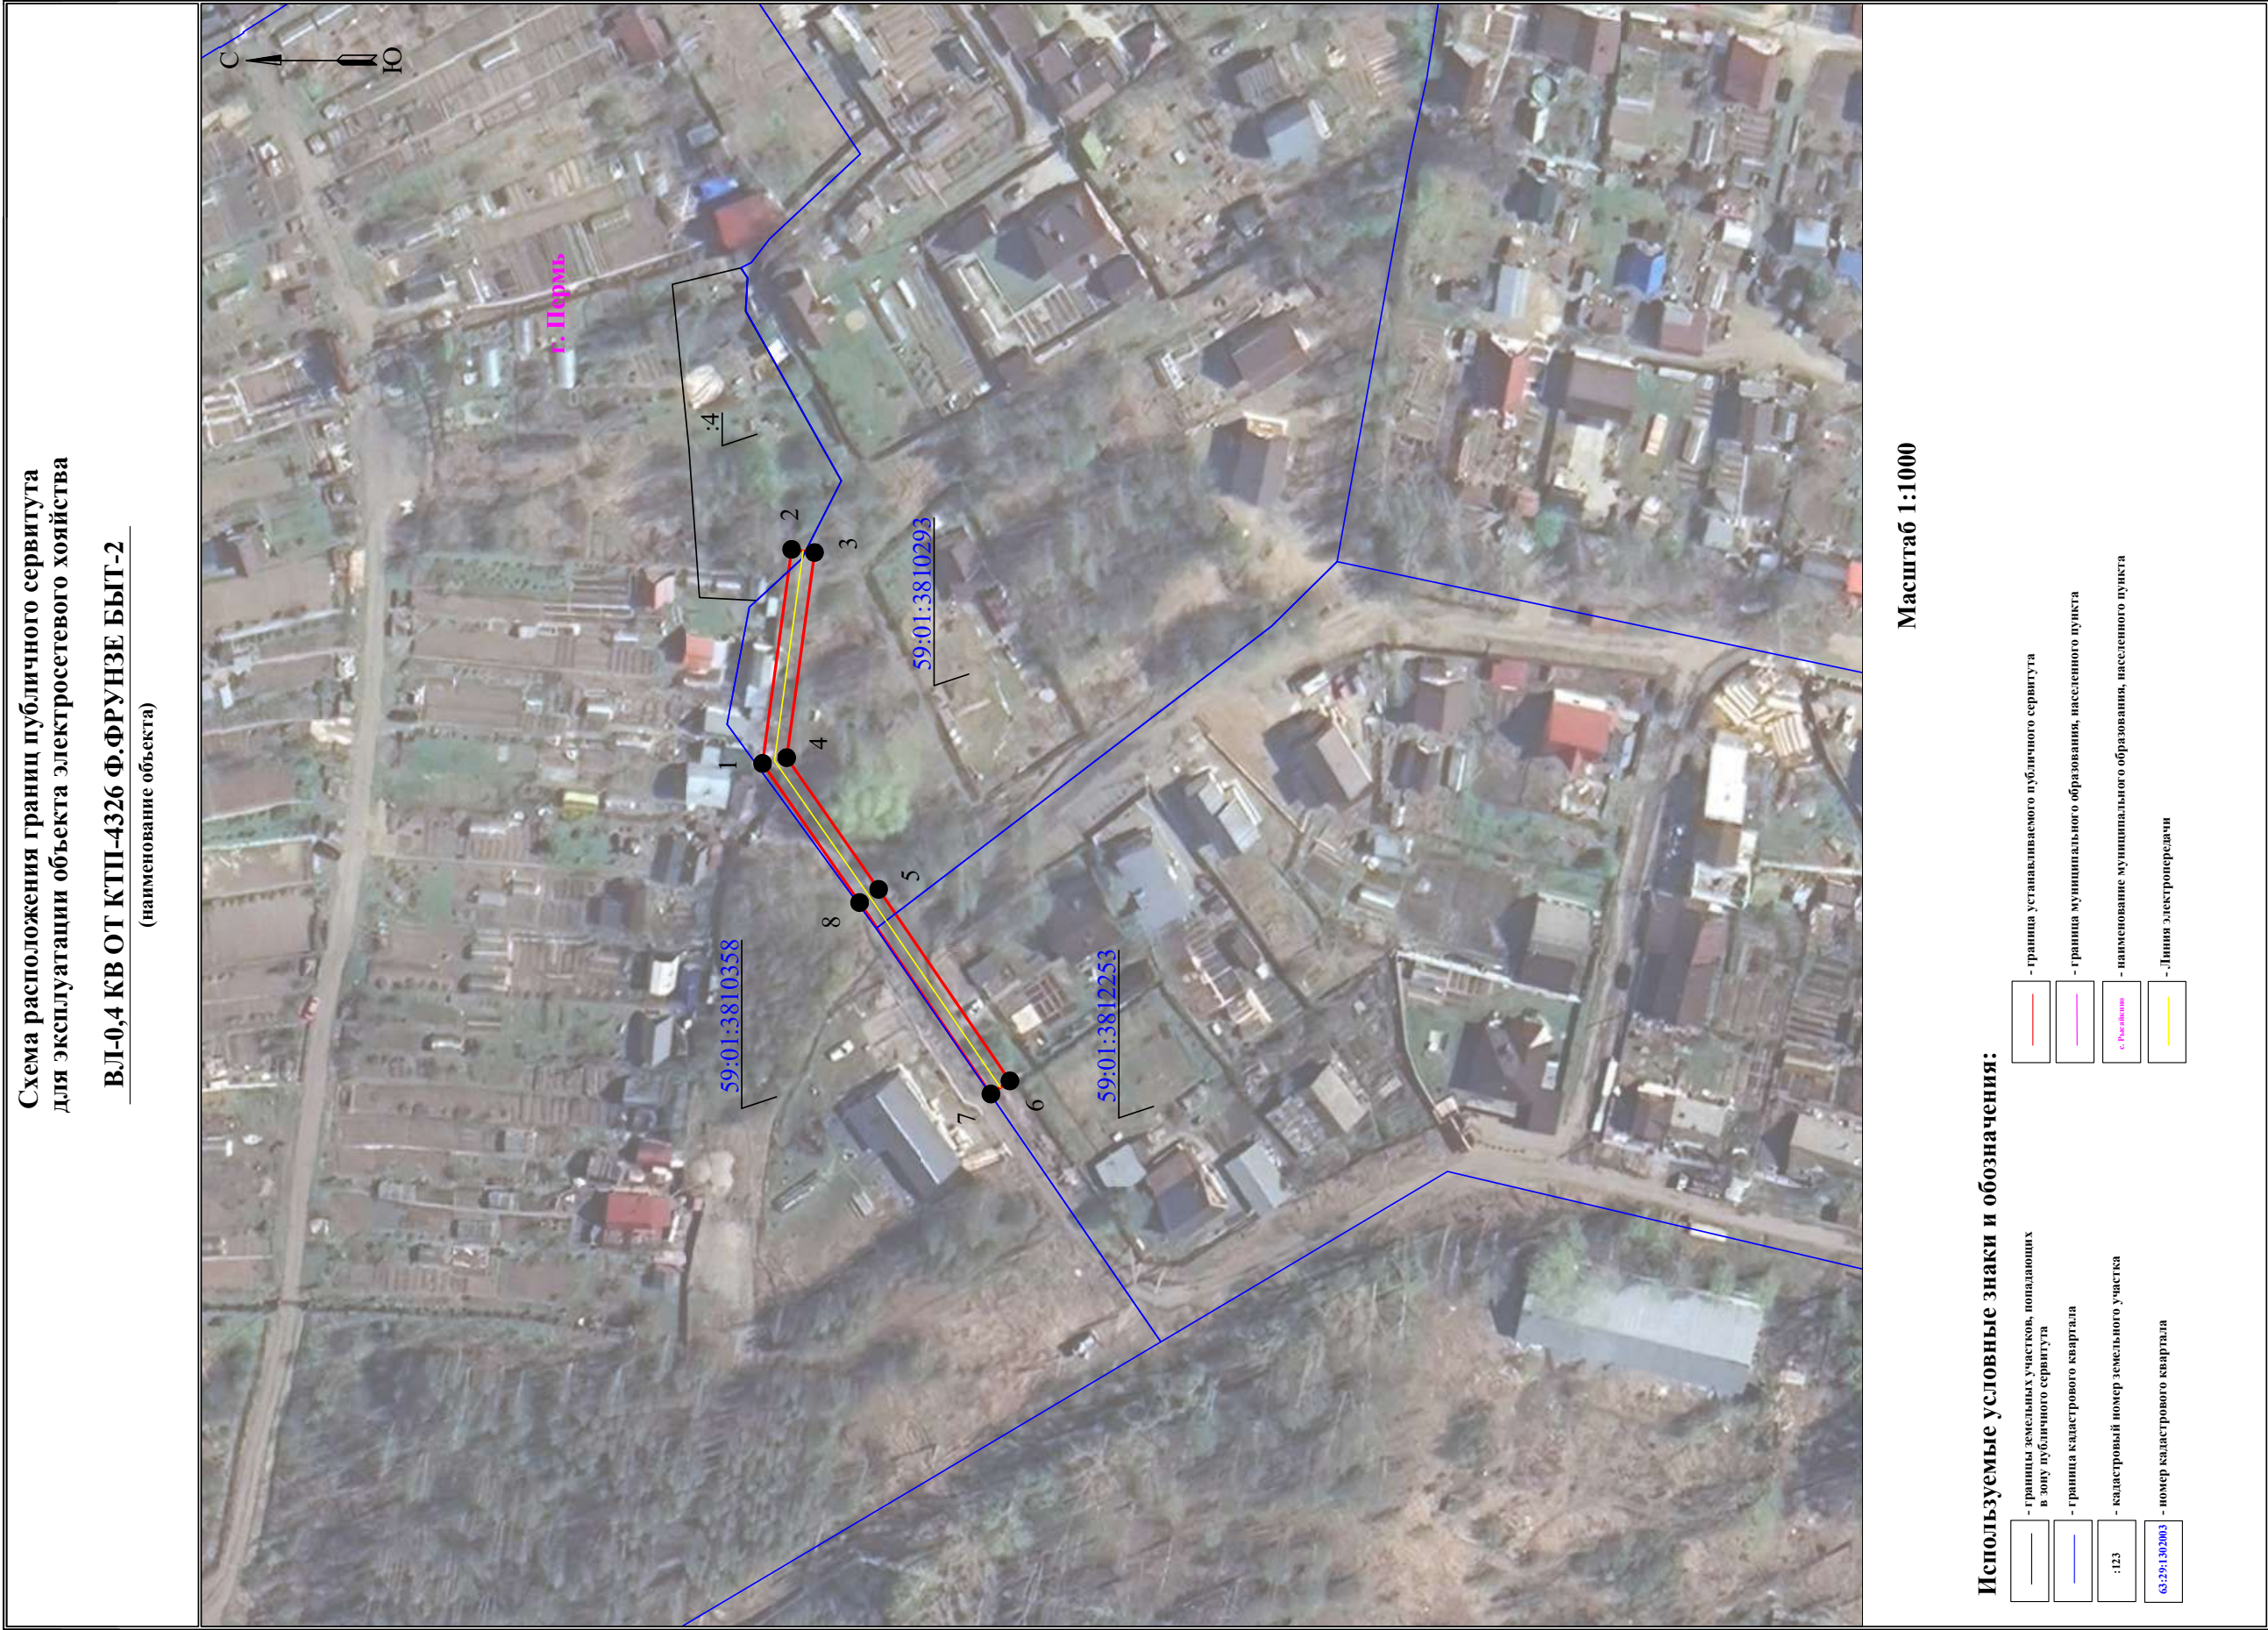


Схема расположения границ публичного сервитута
для эксплуатации объекта электросетевого хозяйства

КТПС -7672

(наименование объекта)

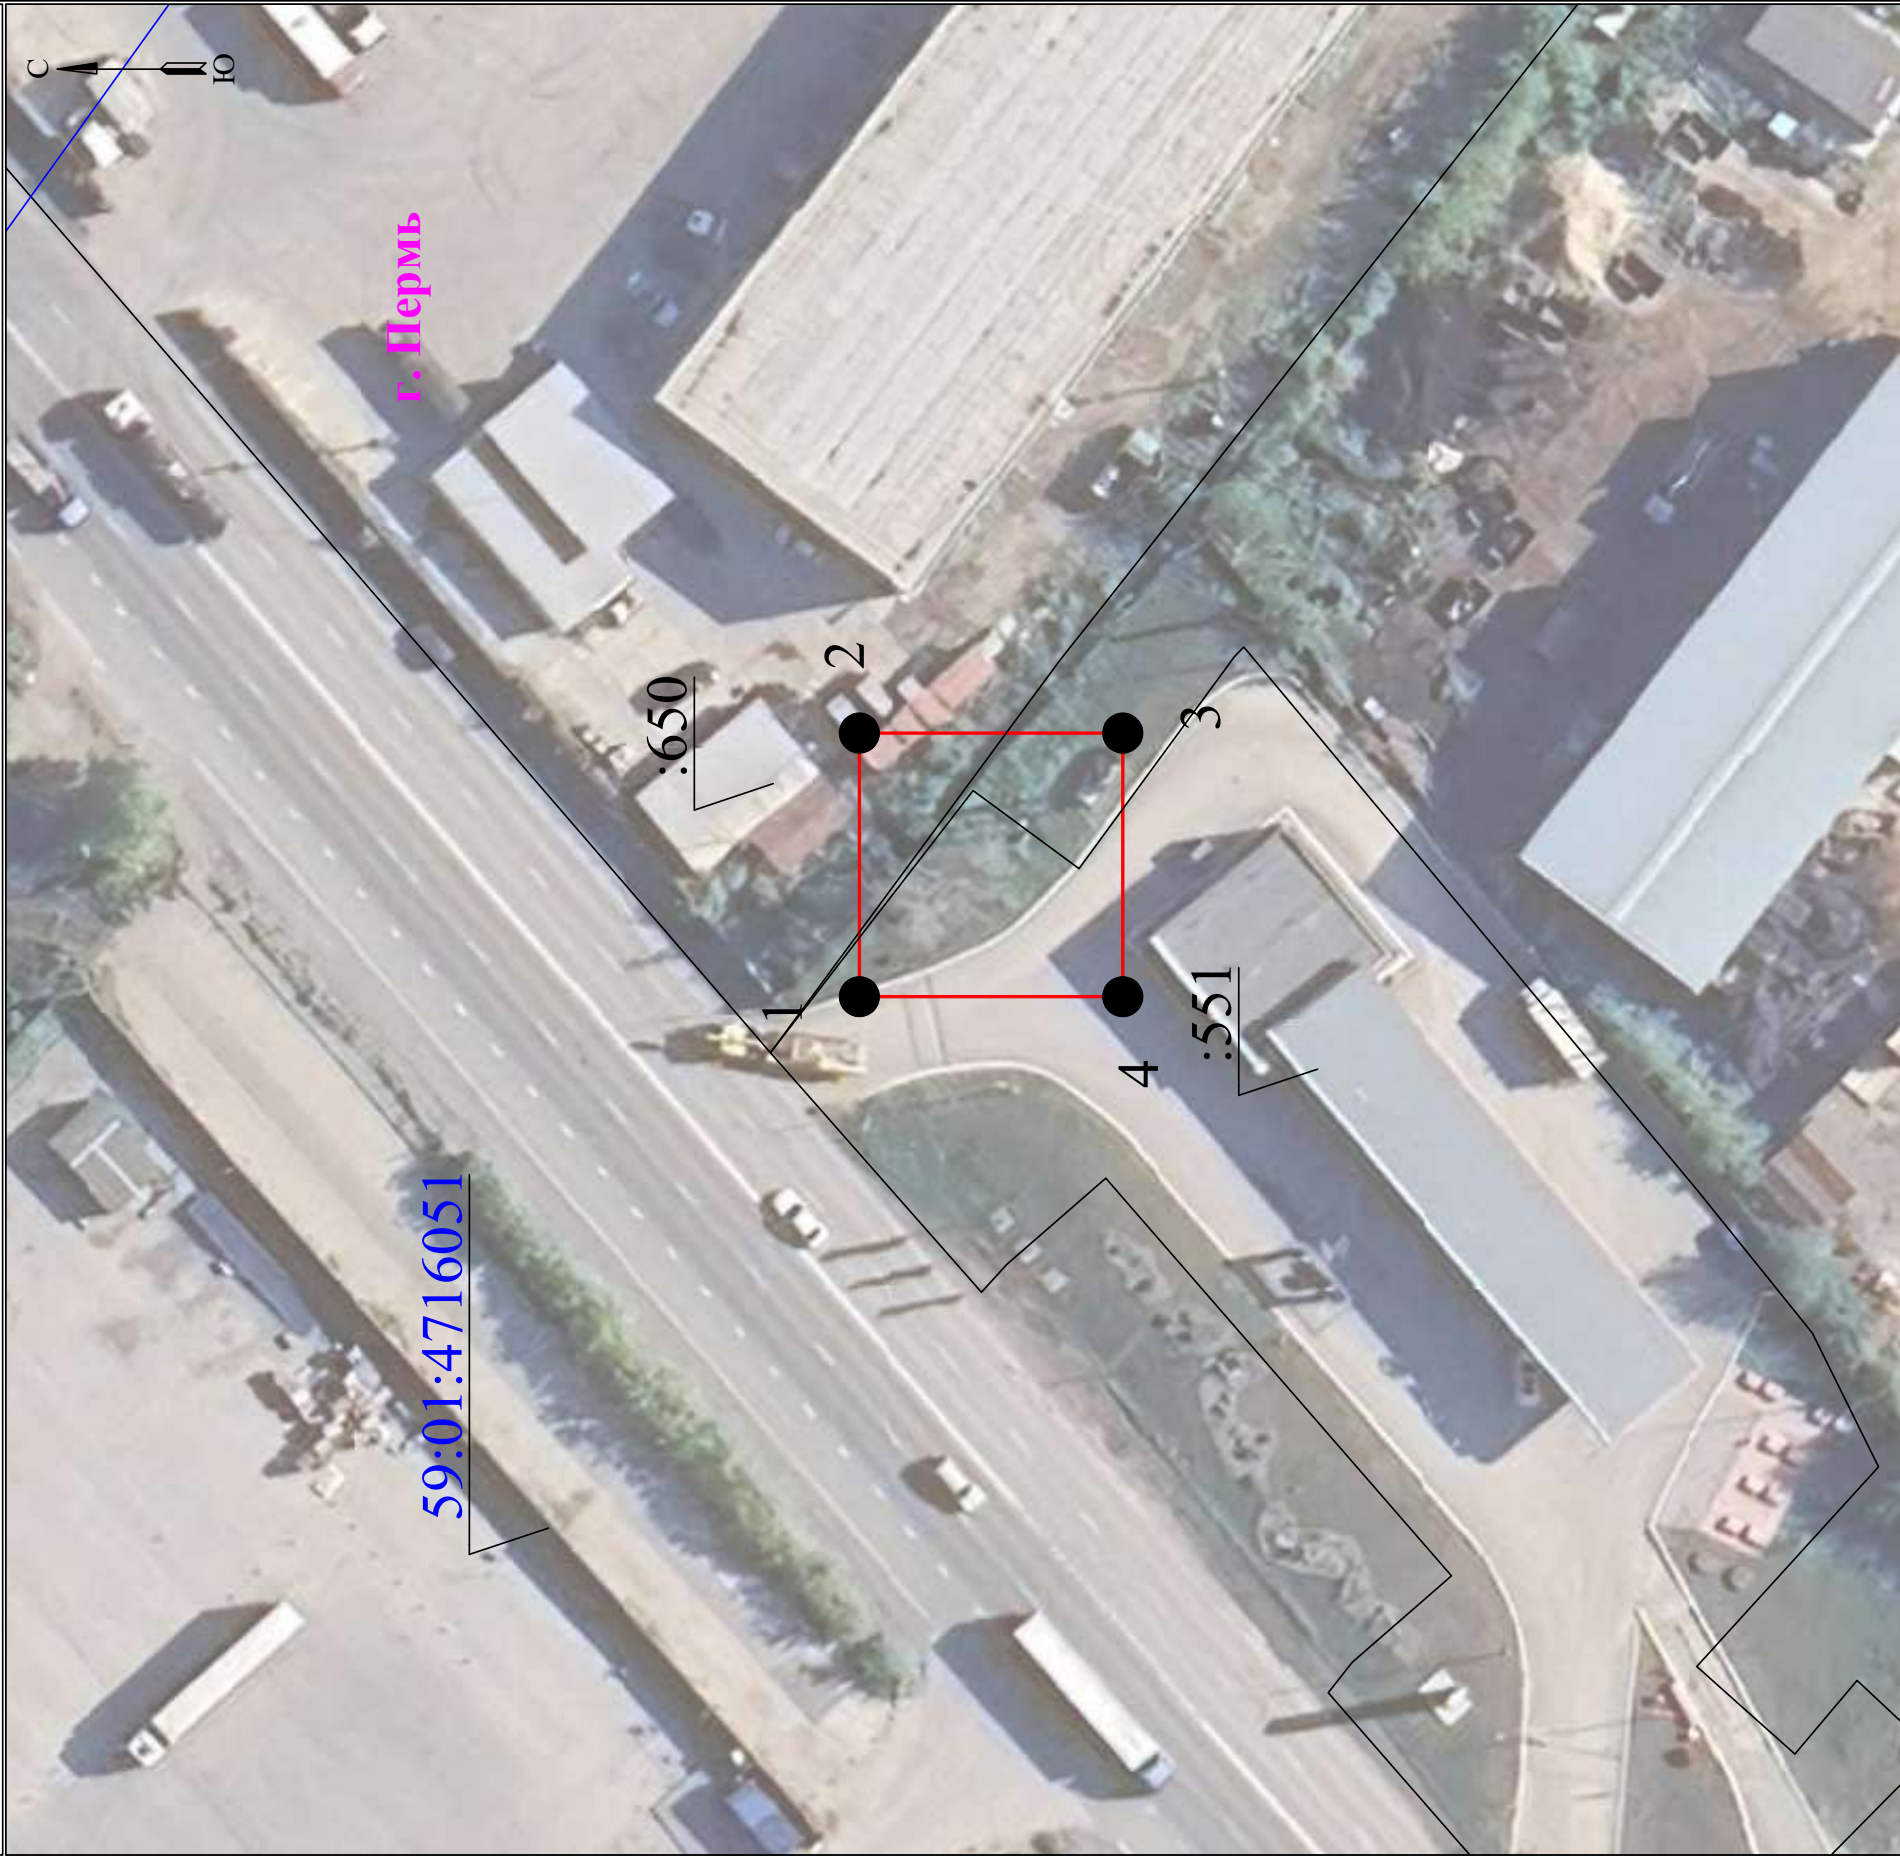

Масштаб 1:500

Используемые условные знаки и обозначения:

- границы земельных участков, попадающих в зону публичного сервитута	- граница устанавливаемого публичного сервитута
- граница кадастрового квартала	- граница муниципального образования, населенного пункта
:123 - кадастровый номер земельного участка	г. Пермь - наименование муниципального образования, населенного пункта
63:25:1302003 - номер кадастрового квартала	- Линия электропередачи



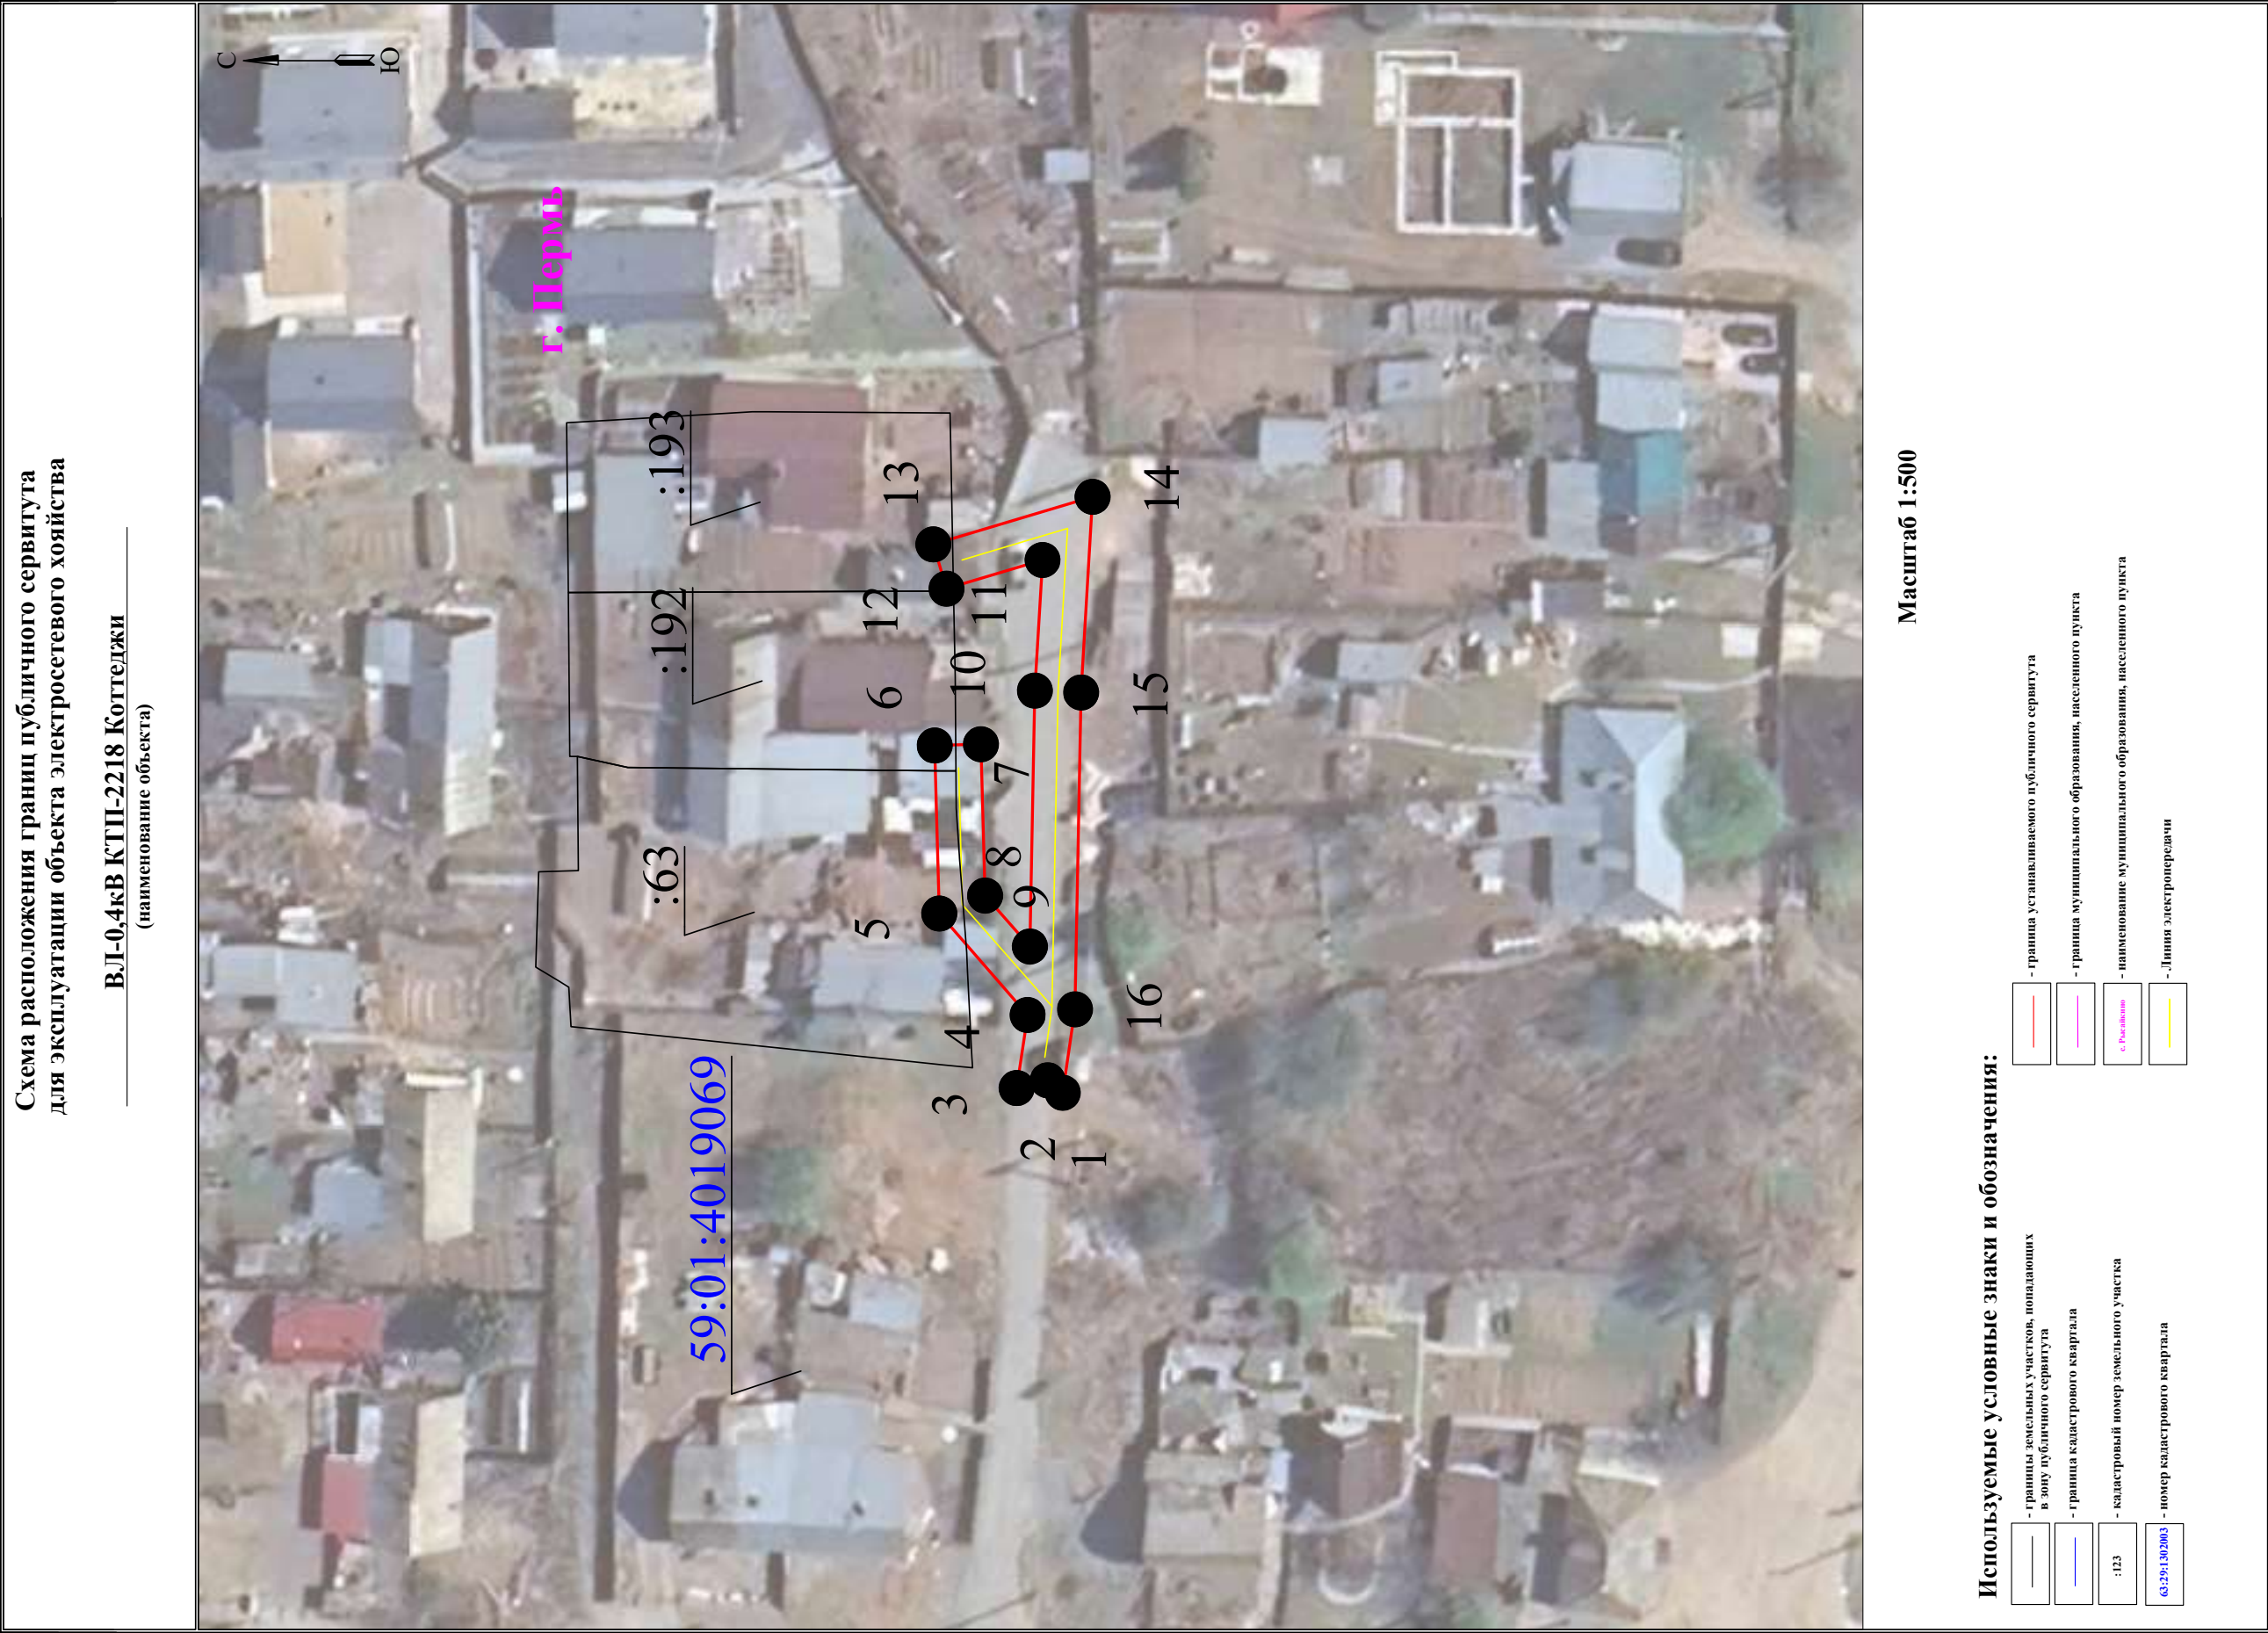


Схема расположения границ публичного сервитута
для эксплуатации объекта электросетевого хозяйства

Электросетевой комплекс (ЭСК) «Подстанция "Портовая" (ТП-5049)»
(наименование объекта)



Масштаб 1:1000


Используемые условные знаки и обозначения:

	- границы земельных участков, попадающих в зону публичного сервитута		- граница устанавливаемого публичного сервитута
	- граница кадастрового квартала		- граница муниципального образования, населенного пункта
	- кадастровый номер земельного участка		- наименование муниципального образования, населенного пункта
	- номер кадастрового квартала		- Линия электропередачи

Схема расположения границ публичного сервитута**Наименование объекта:**

Иное сооружение (Электросетевой комплекс (ЭСК) Подстанция 110/6 кВ

"Строительная" с линиями электропередачи и трансформаторными подстанциями)

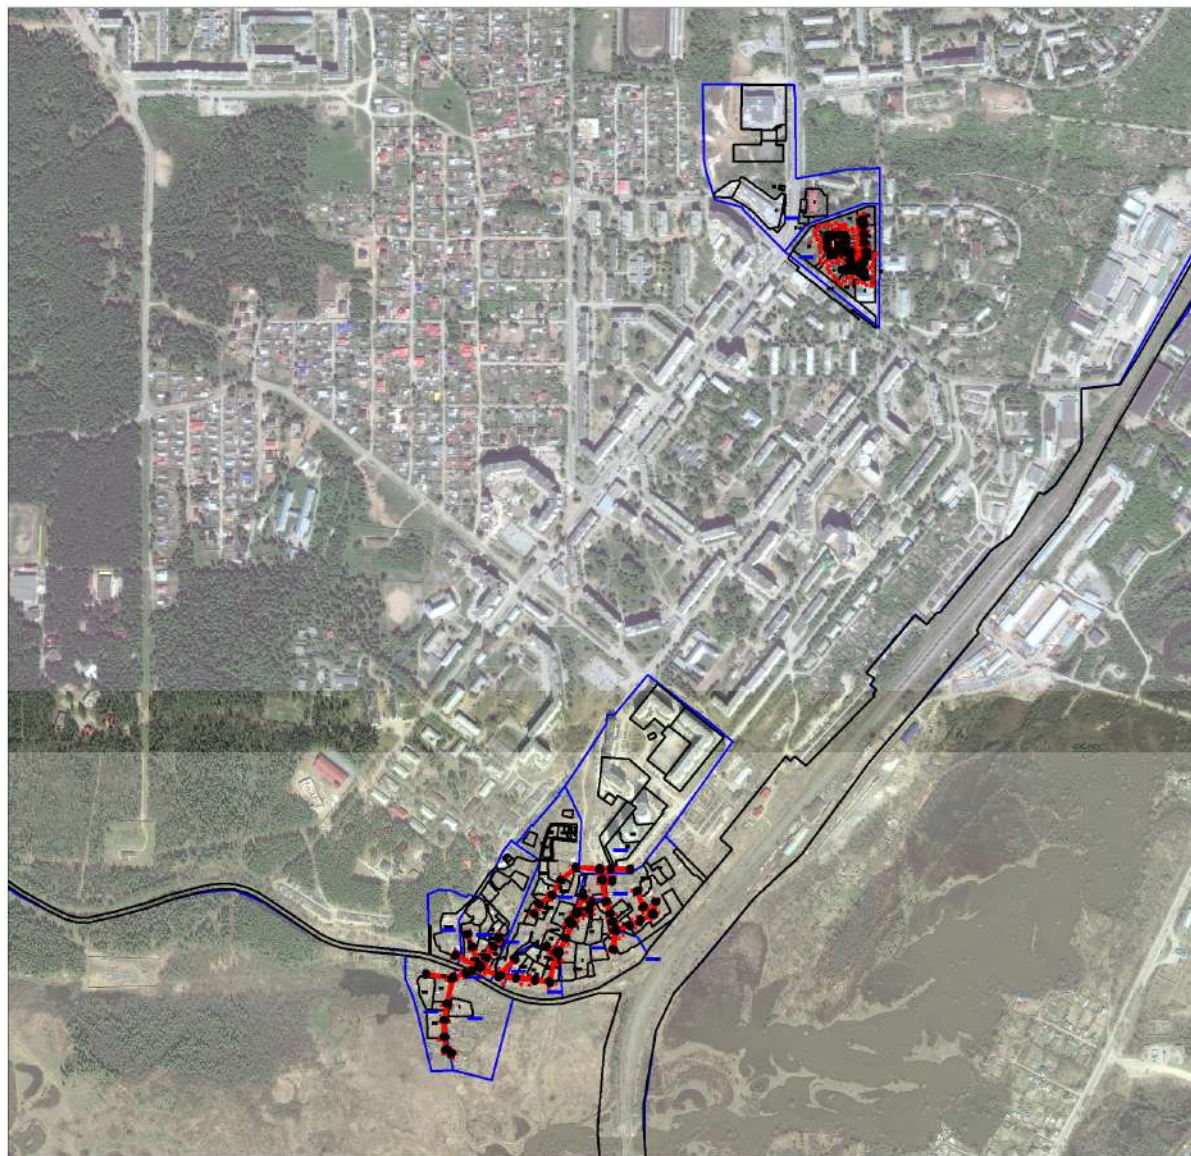
Местонахождение объекта: Пермский край, г. Пермь,**Площадь испрашиваемых земель:** 6934 кв.м**Категория земель:** Земли населенных пунктов

- Характерная точка границы объекта
- 1, 2, 3, ..., n Надписи номеров характерных точек границы объекта
- Граница публичного сервитута
- Проектируемая линия электропередач
- Часть границ по сведениям сведения ЕГРН
- :1 Номер земельного участка
- 59:01:2912506 Номер и граница кадастрового квартала

**Схема расположения границ публичного сервитута
для эксплуатации электро-сетевого хозяйства**

Иное сооружение (Электросетевой комплекс (ЭСК) Подстанция 110/6 кВ "Строительная" с линиями электропередачи
и трансформаторными подстанциями)

План границ публичного сервитута

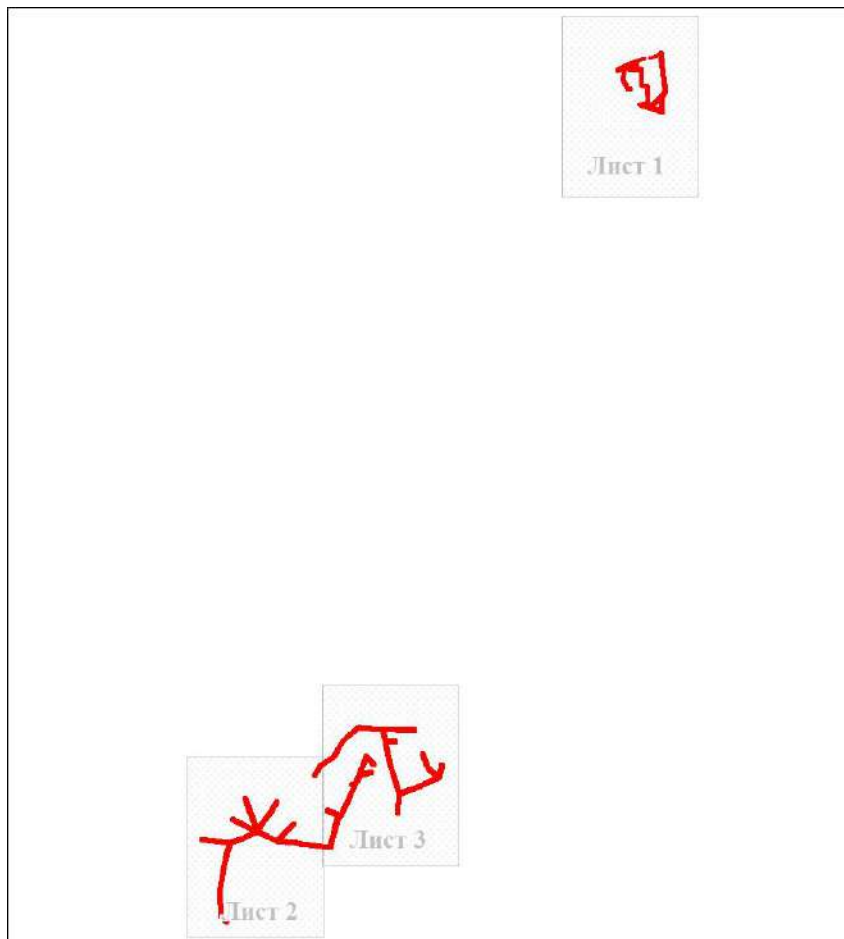


Используемые условные знаки и обозначения:

	Характерная точка границы объекта
	Надписи номеров характерных точек границы объекта
	Граница публичного сервитута
	Часть границы, сведения ЕГРН о которой позволяют однозначно определить ее положение на местности
	Надписи кадастрового номера земельного участка
	Граница кадастрового квартала
	Обозначение кадастрового квартала
	Проектируемая линия электропередач

**Схема расположения границ публичного сервитута
для эксплуатации электро-сетевого хозяйства**

Иное сооружение (Электросетевой комплекс (ЭСК) Подстанция 110/6 кВ "Строительная" с линиями электропередачи
и трансформаторными подстанциями)

Выносной лист № 1

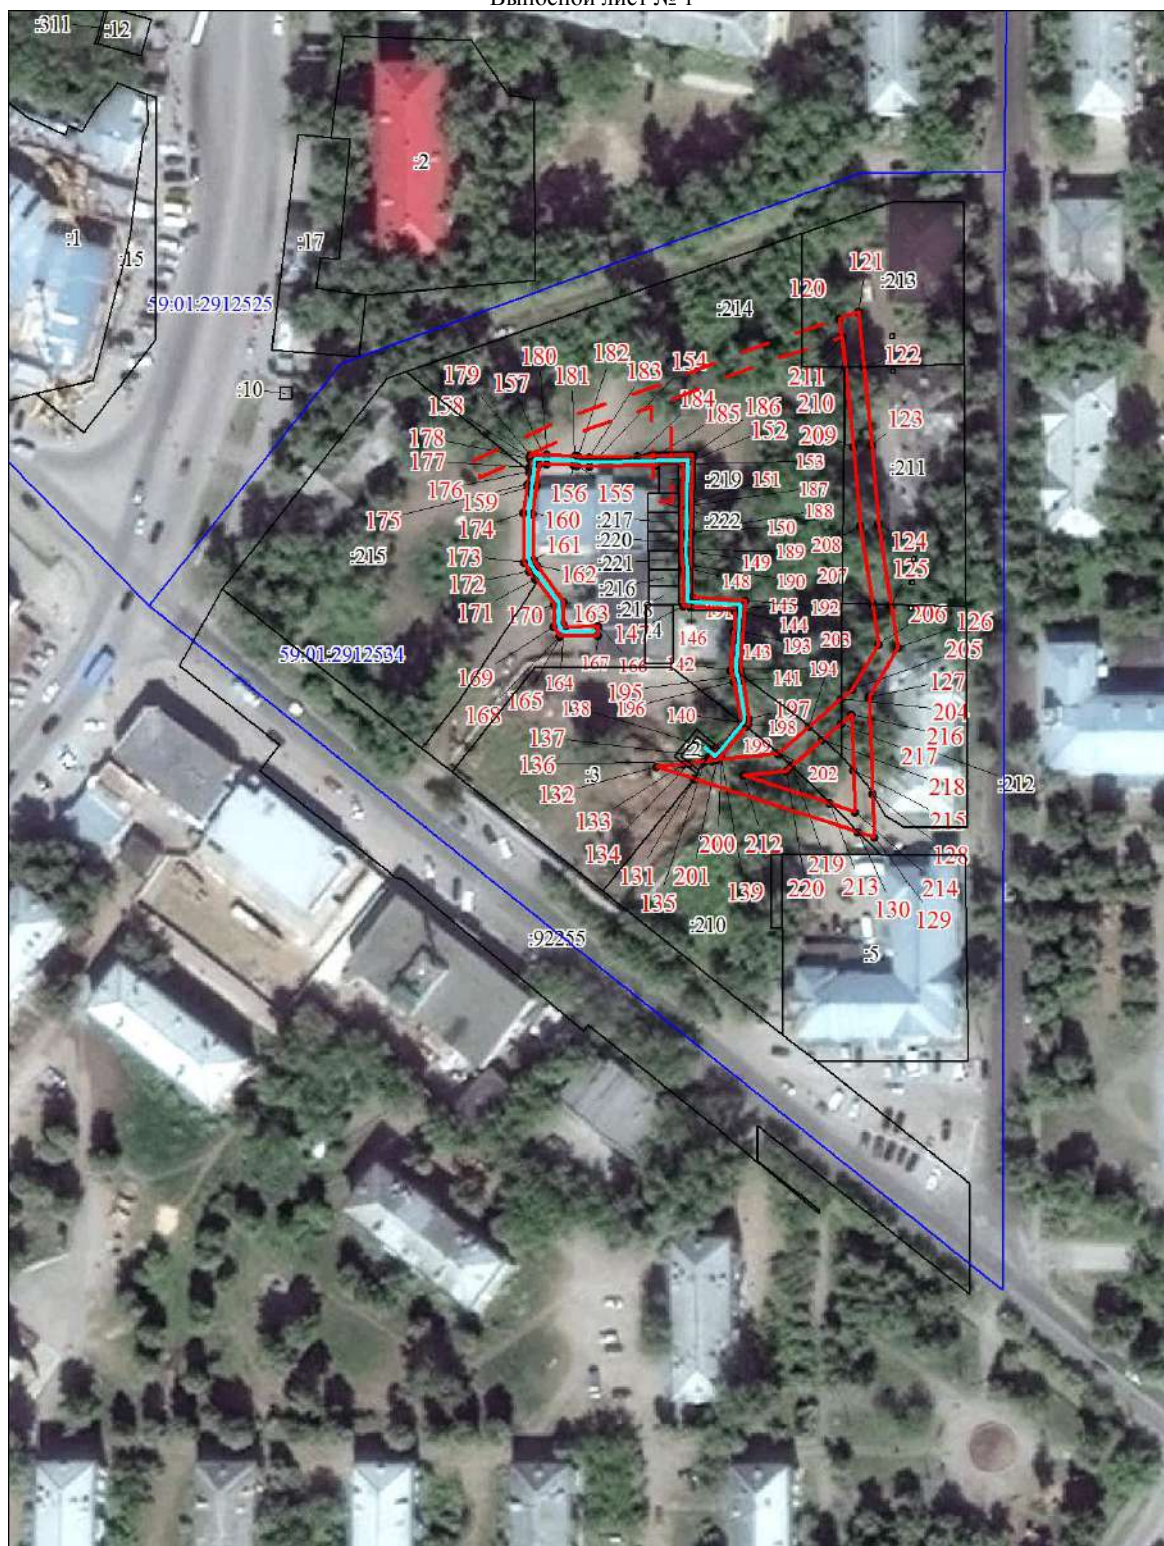

Масштаб 1:1500


Лист 1 из 3

Условные обозначения представлены на листе 1

**Схема расположения границ публичного сервитута
для эксплуатации электро-сетевого хозяйства**

Иное сооружение (Электросетевой комплекс (ЭСК) Подстанция 110/6 кВ "Строительная" с линиями электропередачи
и трансформаторными подстанциями)

Выносной лист № 2

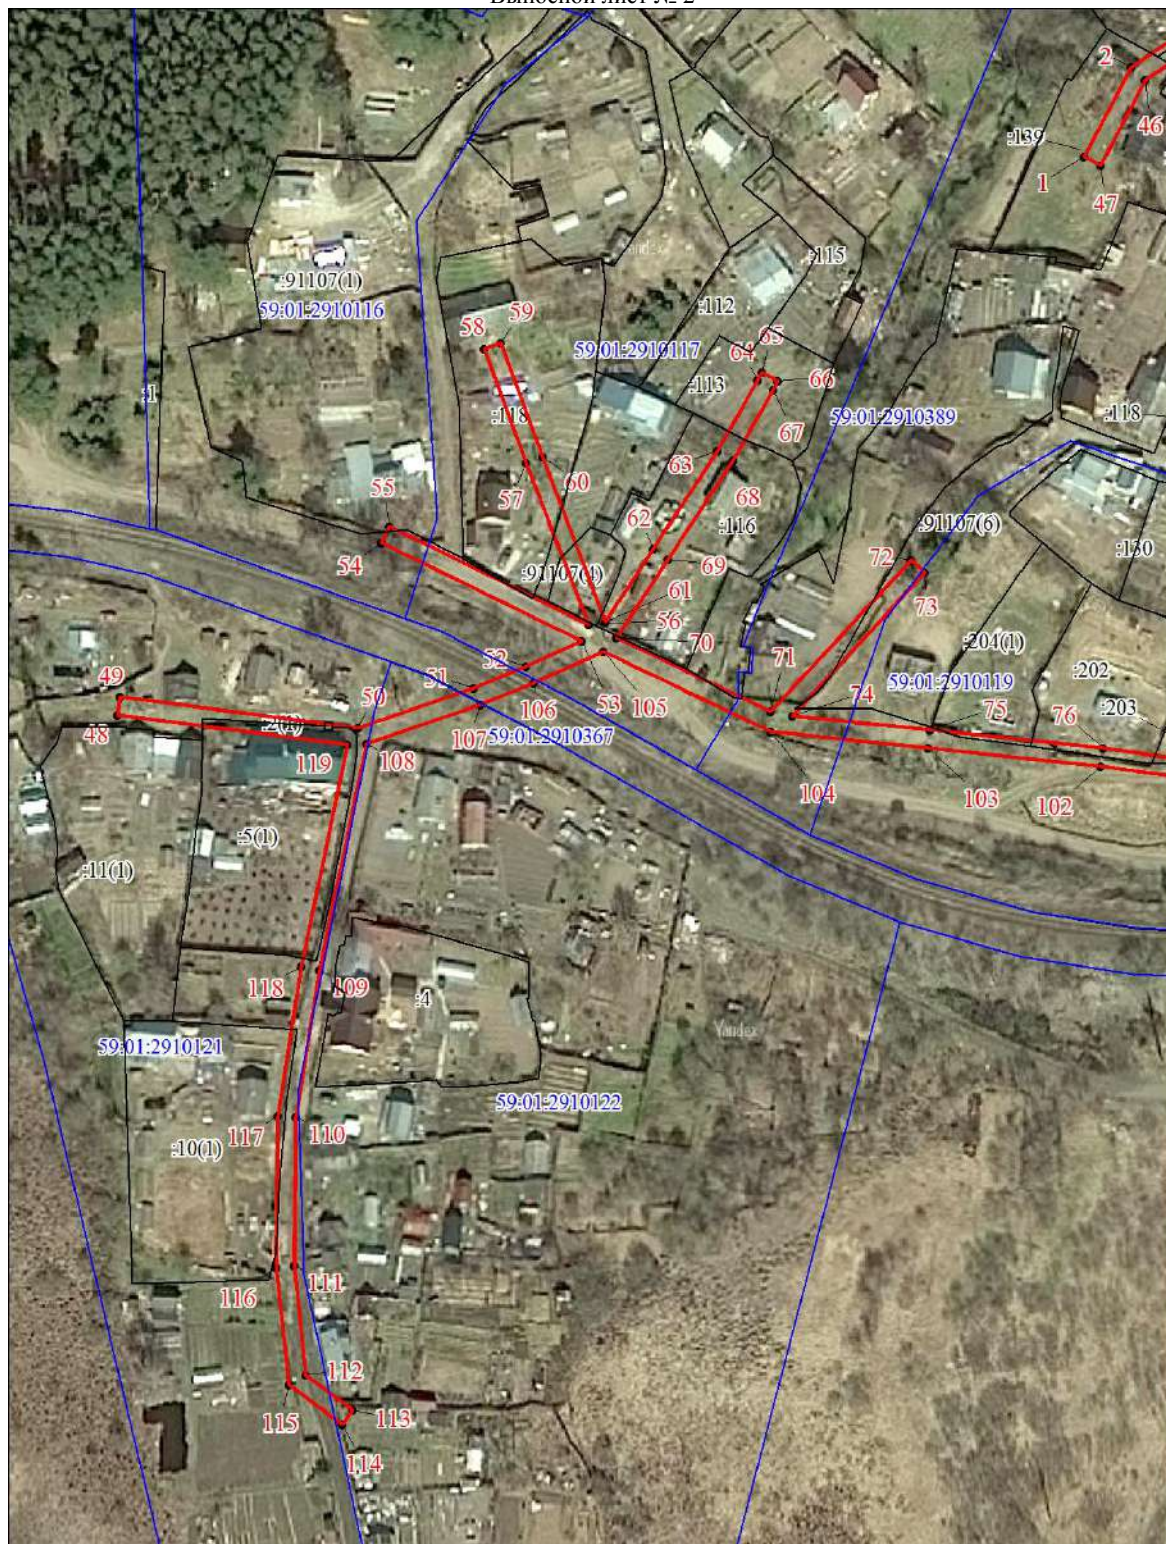

Масштаб 1:1500


Лист 2 из 3

Условные обозначения представлены на листе 1

**Схема расположения границ публичного сервитута
для эксплуатации электро-сетевого хозяйства**

Иное сооружение (Электросетевой комплекс (ЭСК) Подстанция 110/6 кВ "Строительная" с линиями электропередачи
и трансформаторными подстанциями)

Выносной лист № 3

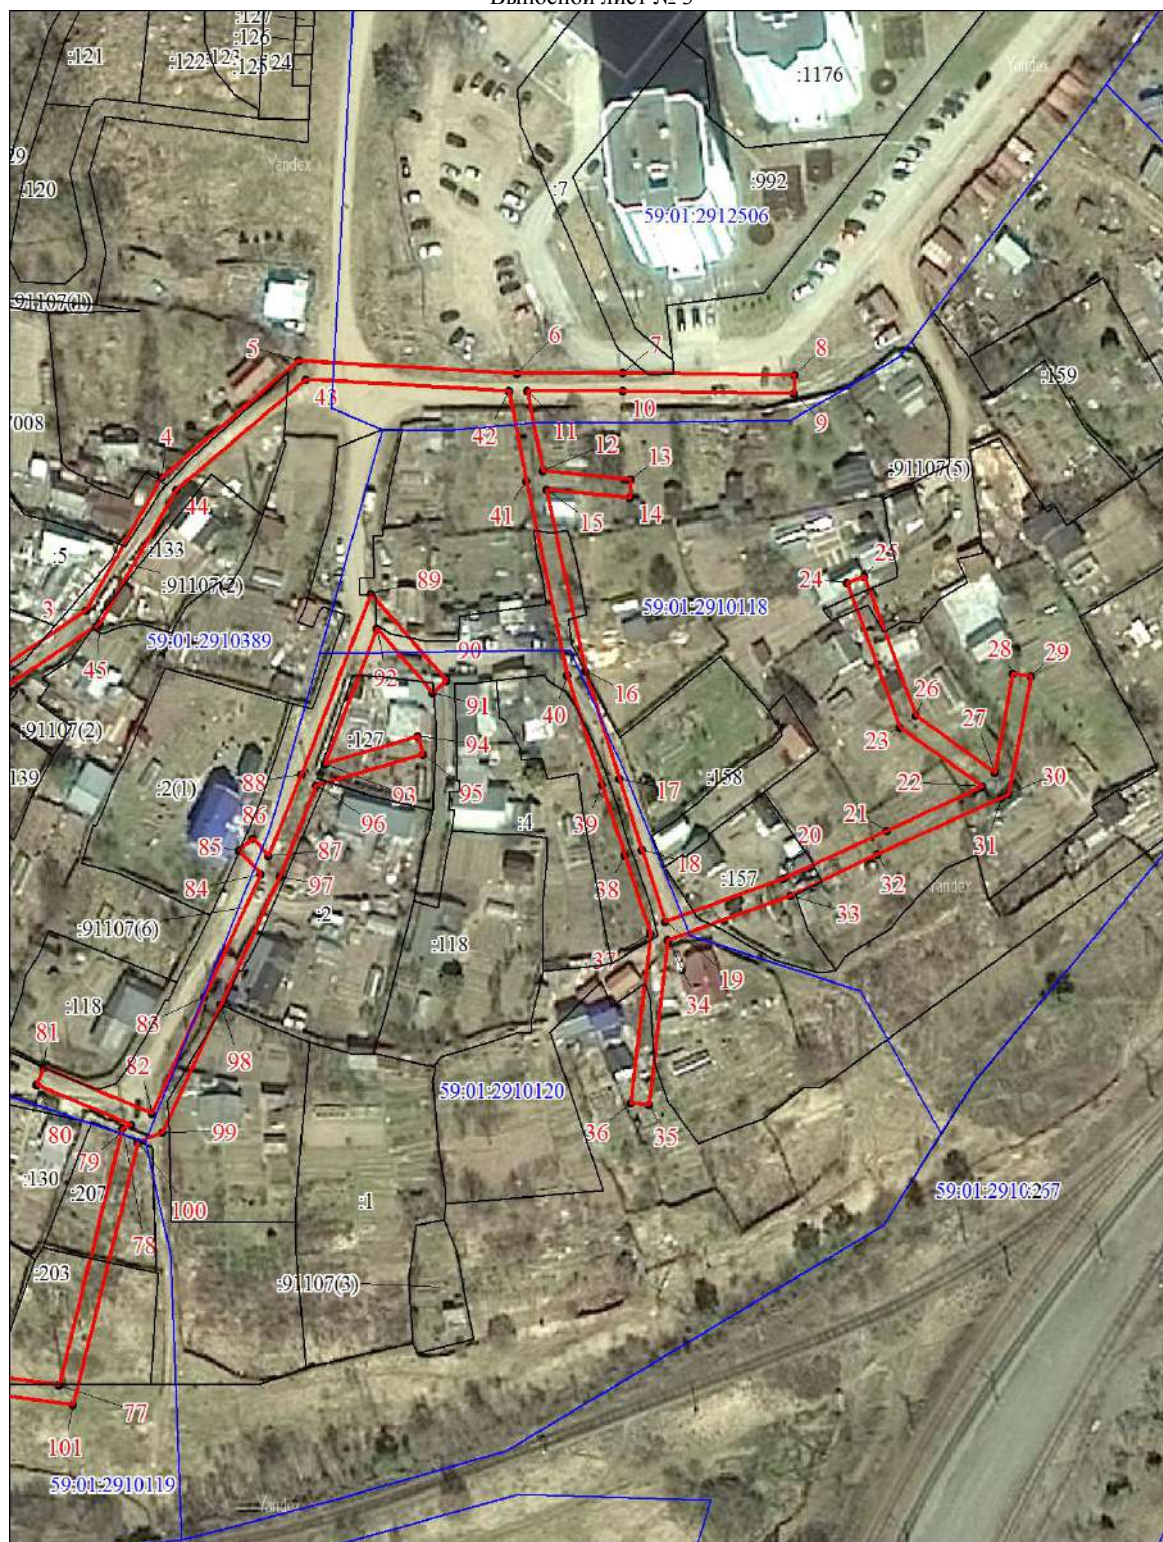

Масштаб 1:1500

Лист 3 из 3

Условные обозначения представлены на листе 1

**Схема расположения границ публичного сервитута
для эксплуатации объекта
ВКЛ-6кВ ф. Суздалька от ПС Вышка**

Обзорная схема границ объекта землеустройства



УСЛОВНЫЕ ОБОЗНАЧЕНИЯ

-  - границы устанавливаемого публичного сервитута
-  - ось линии, контур объекта
-  - границы муниципального образования, населенных пунктов
-  - границы кадастрового квартала
-  - границы земельных участков, попадающих в зону публичного сервитута

- 1 - обозначение характерной точки границы устанавливаемого публичного сервитута
- :123 - кадастровый номер земельного участка
- 59:32:0000000 - кадастровый номер квартала
- г. Пермь - наименование муниципального образования, населенного пункта



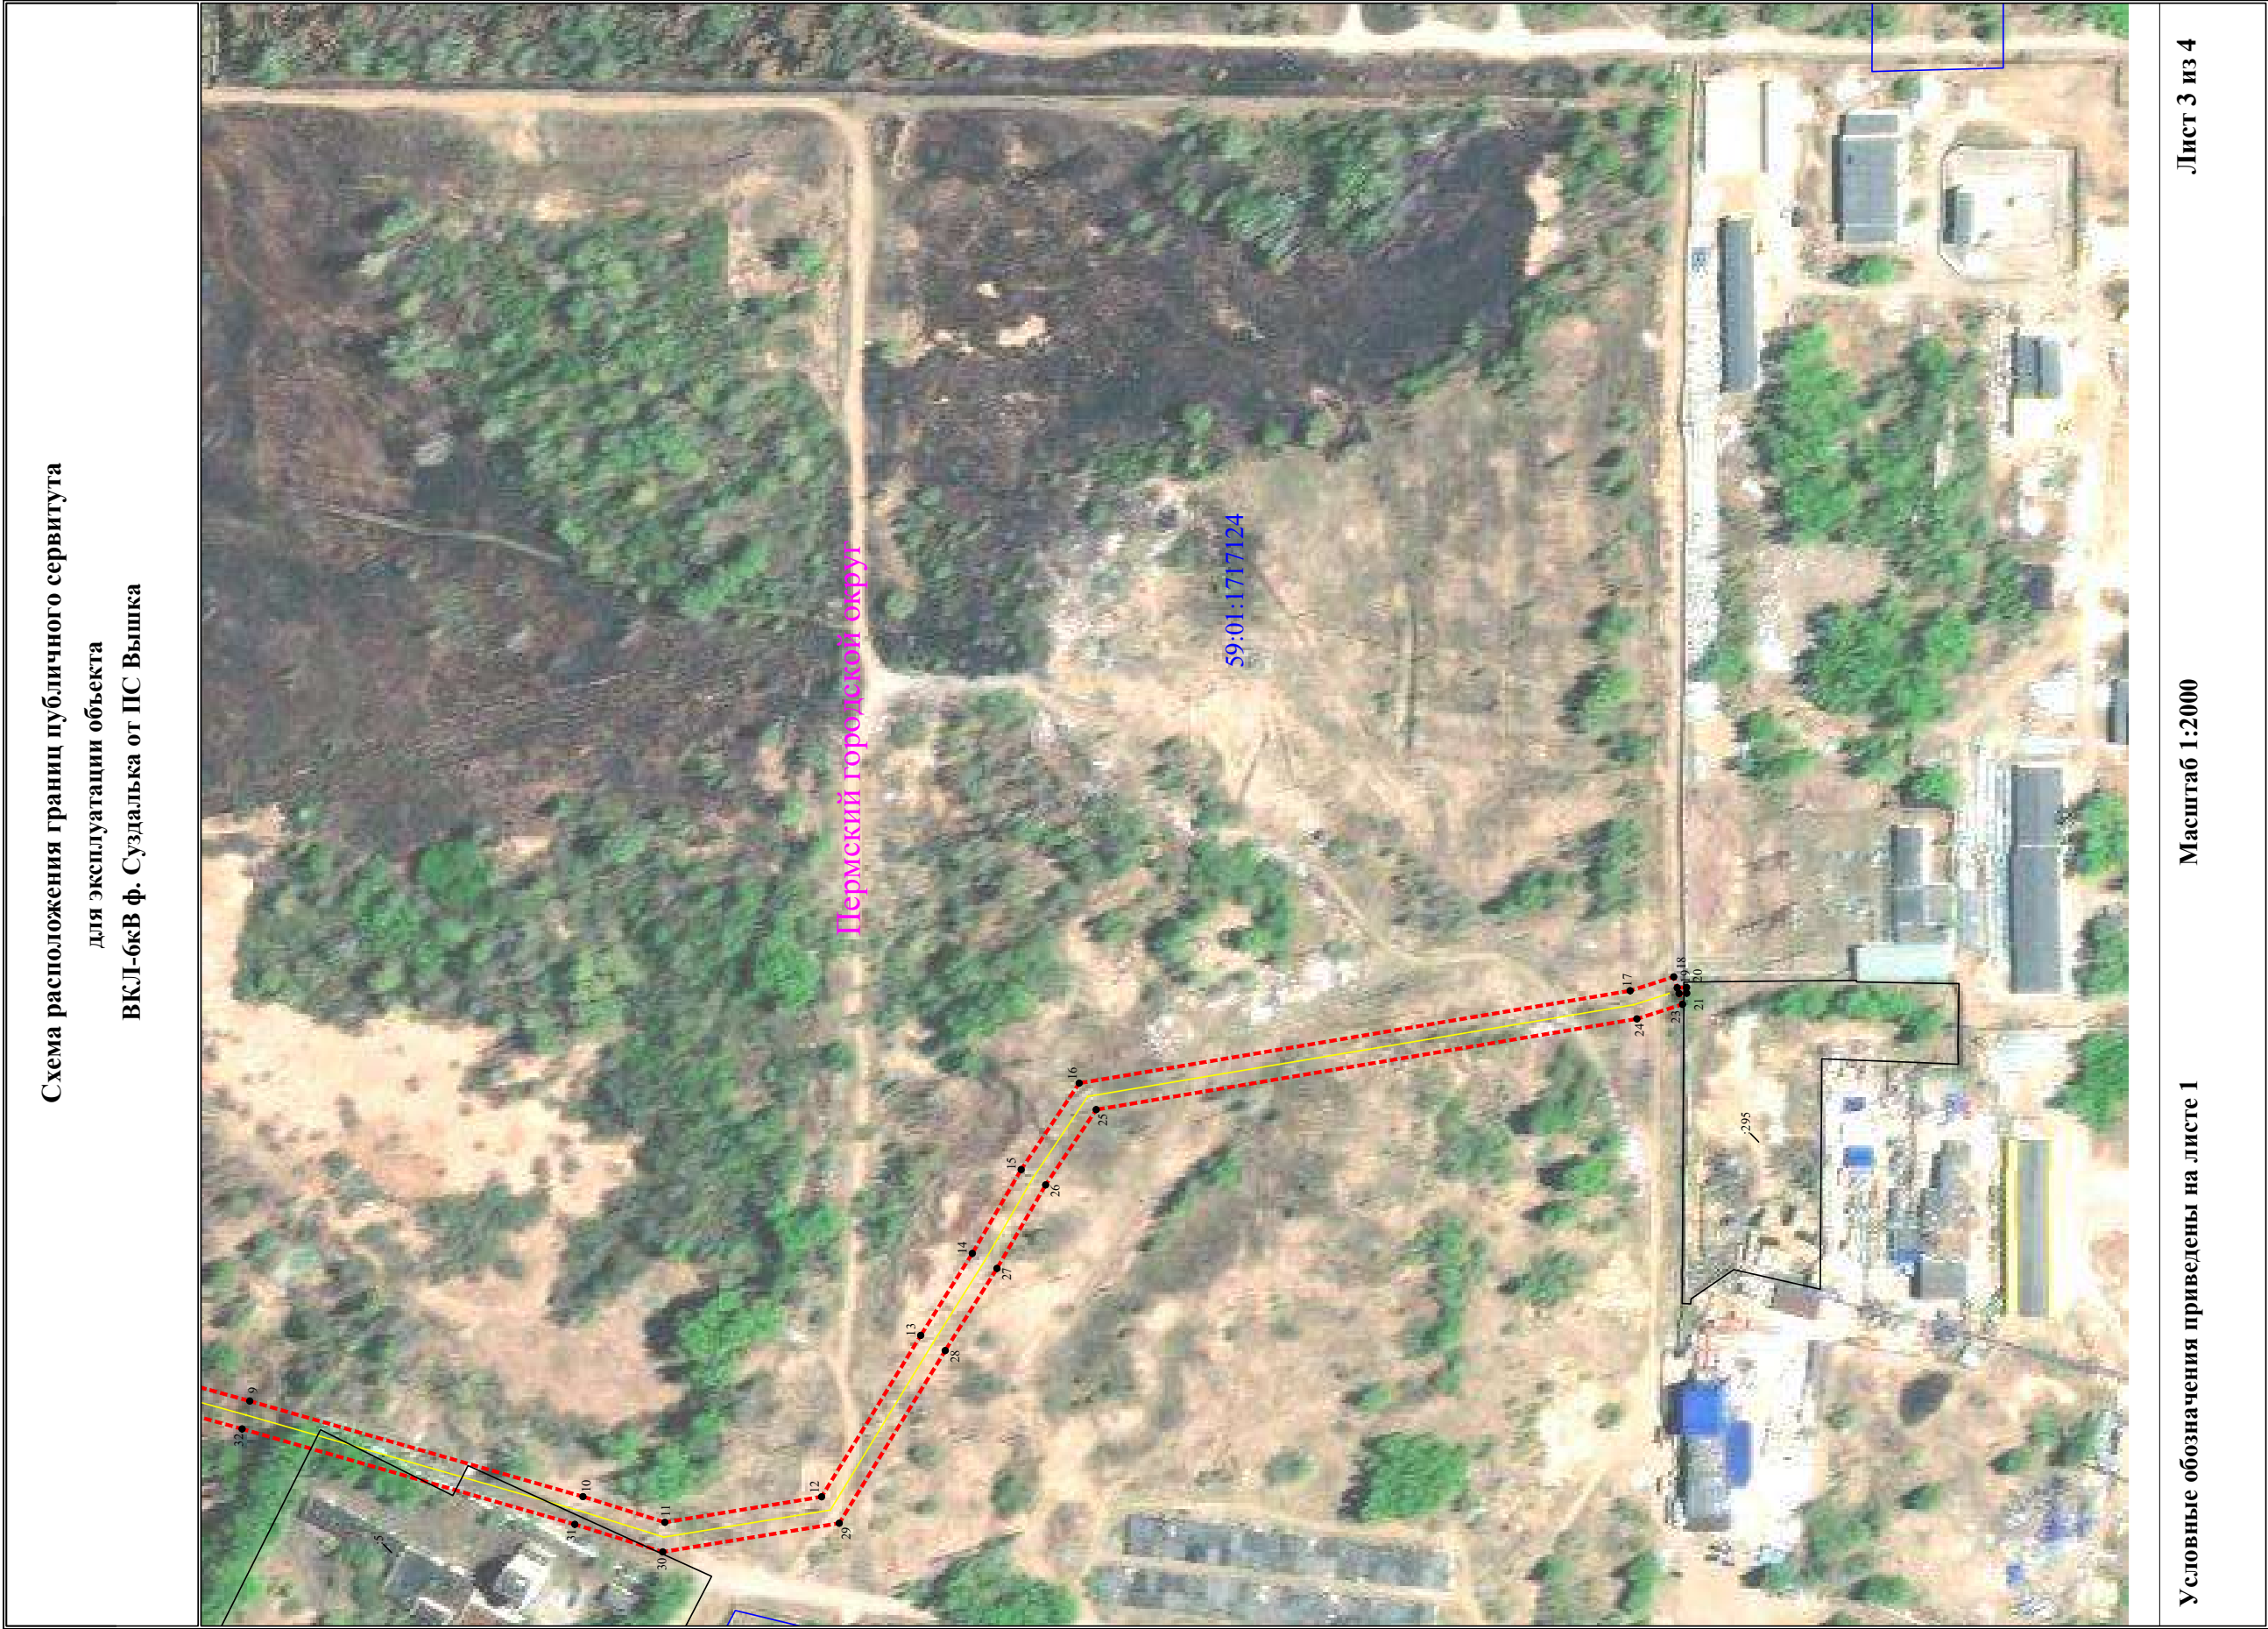


Схема расположения границ публичного сервитута

Объект: Строительство КТП 6/0,4 кВ с оборудованием учета э/э, ЛЭП 6 кВ, КЛ 0,4 кВ для электроснабжения производственного здания/помещения по адресу: Пермский край, г. Пермь, (кад. номер зем. участка 59:01:4019087:1719)

Местоположение: Пермский край, городской округ Пермский, город Пермь

Площадь земель или части земельного участка, кв.м. : 586 (в т.ч. часть земельного участка с КН 59:01:0000000:94982 -114 кв.м., часть земельного участка с КН 59:01:0000000:95082 - 472 кв.м.)



№№	X	Y
1	519929.82	2239412.37
2	519929.81	2239414.94
3	519900.10	2239400.31
4	519904.33	2239400.11
1	519929.82	2239412.37
-	-	-
5	519884.82	2239390.89
6	519884.71	2239393.08
7	519863.15	2239382.97
8	519863.46	2239380.94
5	519884.82	2239390.89
-	-	-
9	519845.15	2239372.51
10	519844.19	2239374.50
11	519832.94	2239369.29
12	519770.20	2239278.67
13	519721.32	2239307.61
14	519692.96	2239293.01
15	519693.26	2239290.70
16	519721.55	2239305.19
17	519770.95	2239275.75
18	519834.92	2239367.98
9	519845.15	2239372.51

Масштаб 1:1200

Условные обозначения:

Система координат МСК-59, зона 2
Метод определения координат: Метод спутниковых геодезических измерений (определений)
средняя квадратическая погрешность положения характерных точек (Мт)- 0.10 м

—

граница публичного сервитута

—

граница земельного участка, сведения которого внесены в ЕГРН

проектное местоположение инженерного сооружения

59:01:4410045

обозначение кадастрового квартала

59:01:4410045:3

обозначение кадастрового номера земельного участка

Раздел 4

План границ объекта



Масштаб 1:500


Условные обозначения

- - Граница публичного сервитута
- - - - Проектное местоположение ЛЭП
- - Характерная точка публичного сервитута
- 1 - Номер характерной точки публичного сервитута
- - Граница земельного участка по сведениям ЕГРН
- 59:01:0710042:44 - Кадастровый номер земельного участка

Публичный сервитут

"Строительство участка ВЛ 0,4 кВ от ближайшей опоры ВЛ 0,4 кВ от ТП-2021, установка оборудования учета э/э на опорах ВЛ 0,4 кВ для электроснабжения гаражей по адресу: Пермский край, г. Пермь, ул. Степана Разина, ГСК №20 (очередь 1), боксы 75, 69 (кад. номера зем. участков 59:01:4311038:511, :532)"

Схема расположения границ публичного сервитута

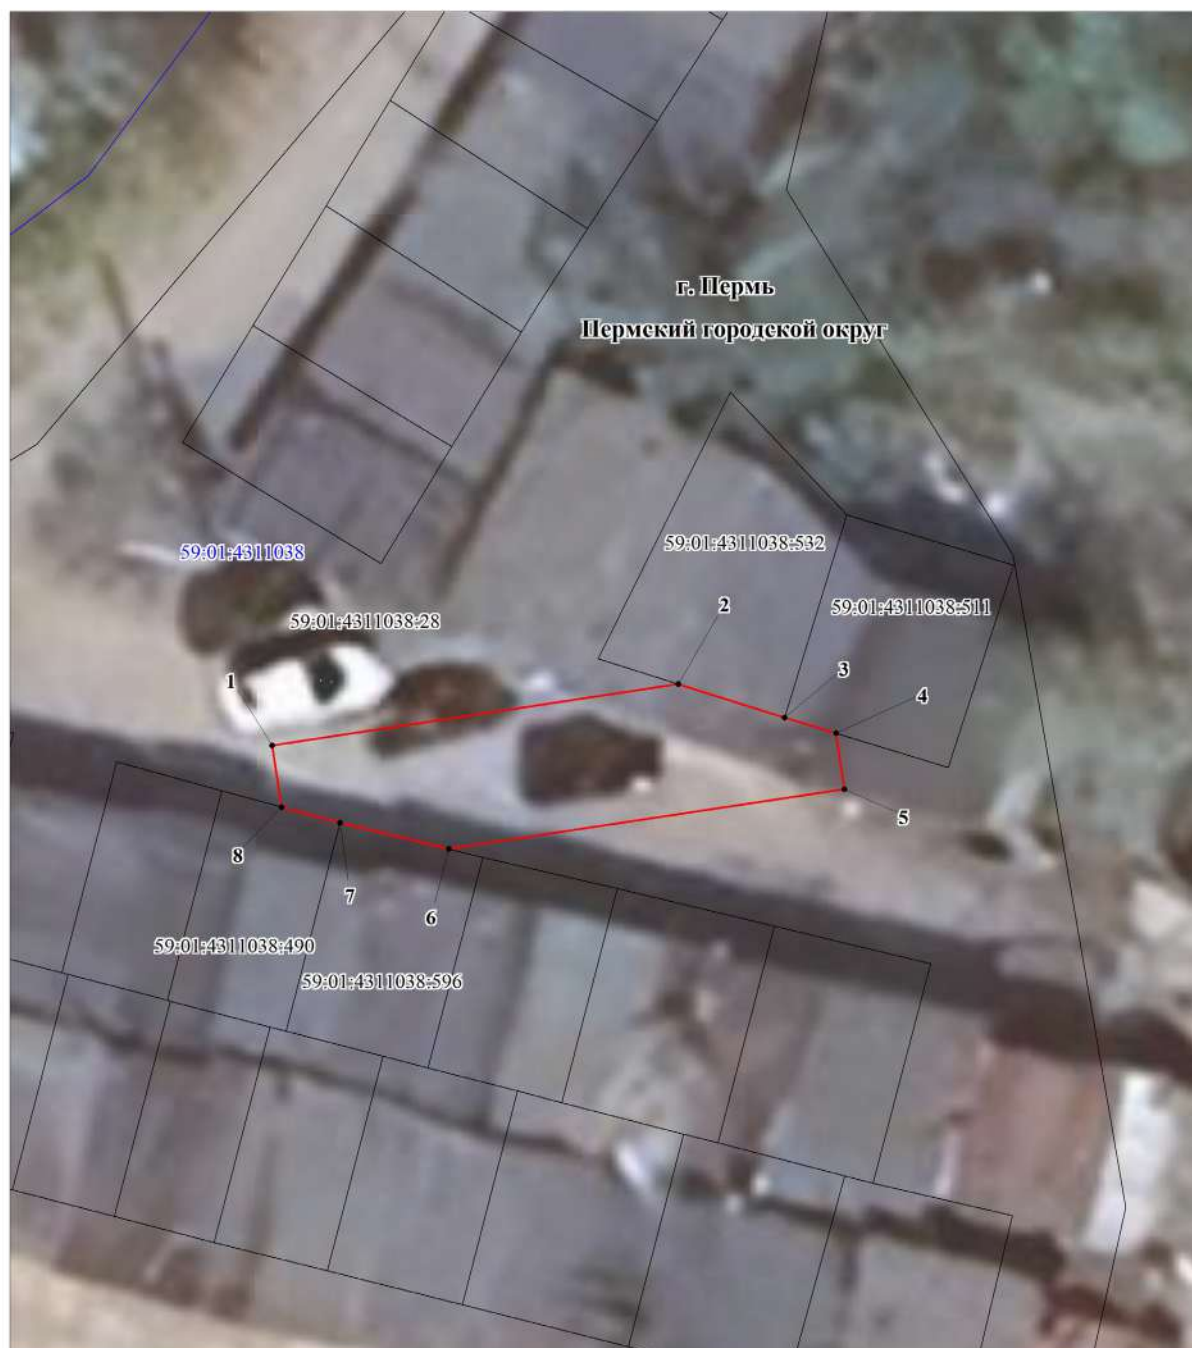

- -граница публичного сервитута
- -граница земельного участка, учтенного в ГКН
- -граница кадастрового квартала
- -ось линии
- 59:01:4311038 -номер кадастрового квартала
- 59:01:4311038:28 -номер земельного участка, учтенного в ГКН

М 1:200


Публичный сервитут
 "Строительство участка ВЛ 0,4 кВ от ближайшей опоры ВЛ 0,4 кВ от ТП-2021,
 установка оборудования учета э/э на опоре ВЛ 0,4 кВ для электроснабжения
 малоэтажной жилой застройки по адресу: Пермский край, г. Пермь, ул. Степана Разина,
 ГСК №20 (очередь 1), гараж-бокс №53 (кад. номер зем. участка 59:01:4311038:490)"
 Схема расположения границ публичного сервитута



- -граница публичного сервитута
- -граница земельного участка, учтенного в ГКН
- -граница кадастрового квартала
- -ось линии
- 59:01:4311038 -номер кадастрового квартала
- 59:01:4311038:28 -номер земельного участка, учтенного в ГКН

М 1:200

СХЕМА РАСПОЛОЖЕНИЯ ГРАНИЦ ПУБЛИЧНОГО СЕРВИТУТА

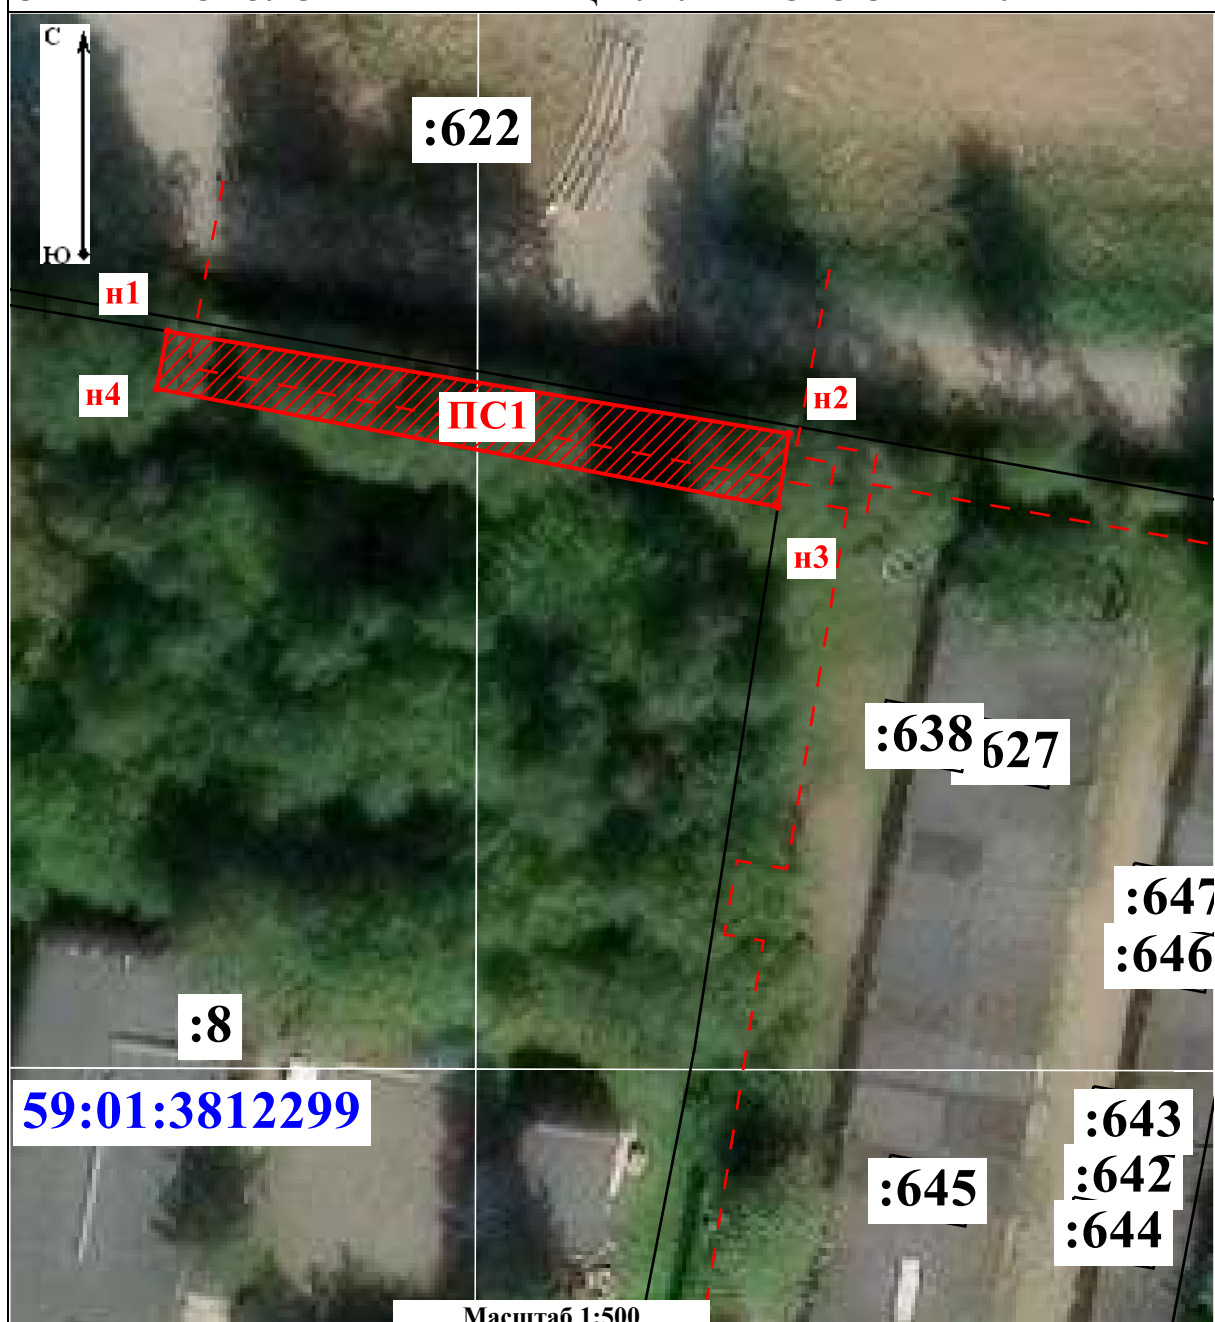

Масштаб 1:500

Условные обозначения:

59:01:2910323	- Номер кадастрового квартала
:26	- Номер учтенного земельного участка
ПС1	- Обозначение публичного сервитута
	- Граница кадастрового квартала
	- Существующая часть границы, имеющиеся в ЕГРН сведения о которой достаточны для определения ее местоположения
	- Вновь образованная часть границы, сведения о которой достаточны для определения ее местоположения
•	- Характерная точка границы, сведения о которой позволяют однозначно определить ее положение на местности
н1, 1	- Обозначение характерной точки

Схема расположения границ публичного сервитута
для эксплуатации объекта электросетевого хозяйства

ВЛ-0,4кВ КТП-6482 Население

(наименование объекта)



Масштаб 1:1000

Используемые условные знаки и обозначения:

	- границы земельных участков, попадающих в зону публичного сервитута		- граница устанавливаемого публичного сервитута
	- граница кадастрового квартала		- граница муниципального образования, населенного пункта
	- кадастровый номер земельного участка		- наименование муниципального образования, населенного пункта
	- номер кадастрового квартала		- линия электропередачи

Отчет
о результатах деятельности государственного (муниципального)
учреждения и об использовании закрепленного за ним
государственного (муниципального) имущества

Учреждение	на 01 января 2025 г.	по Сводному реестру	КОДЫ	
			Дата	01.01.2025
			ИНН	57308523
			КПП	5903003065
			КПП	590301001
			КПП	590301001
Тип учреждения	03			
	(казенное - "01", бюджетное - "02", автономное - "03")			
Орган, осуществляющий функции и полномочия учредителя	Департамент образования администрации города Перми	БК	930	
Публично-правовое образование	Муниципальное образование город Пермь	по ОКТМО	57701000	
Периодичность: годовая				

Раздел 1. Результаты деятельности:

- 1.1. отчет о выполнении муниципального задания на оказание муниципальных услуг (выполнение работ);
- 1.2. сведения о поступлениях и выплатах Учреждения, формируемые бюджетными и автономными учреждениями;
- 1.3. сведения об оказываемых услугах, выполняемых работах сверх установленного муниципального задания, а также выпускаемой продукции;
- 1.4. сведения о доходах Учреждения в виде прибыли, приходящейся на доли в уставных (складочных) капиталах хозяйственных товариществ и обществ, или дивидендов по акциям, принадлежащим Учреждению;
- 1.5. сведения о кредиторской задолженности и обязательствах Учреждения;
- 1.6. сведения о просроченной кредиторской задолженности;
- 1.7. сведения о задолженности по ущербу, недостачам, хищениям денежных средств и материальных ценностей;
- 1.8. сведения о численности сотрудников и оплате труда;
- 1.9. сведения о счетах Учреждения, открытых в кредитных организациях.

Раздел 2. Использование имущества, закрепленного за учреждением:

- 2.1 сведения о недвижимом имуществе, за исключением земельных участков (далее – сведения о недвижимом имуществе), закрепленном на праве оперативного управления;
- 2.2 сведения о земельных участках, предоставленных на праве постоянного (бессрочного) пользования;
- 2.3 сведения о недвижимом имуществе, используемом по договору аренды;

- 2.4 сведения о недвижимом имуществе, используемом по договору безвозмездного пользования (договору ссуды);
- 2.5 сведения об особо ценном движимом имуществе (за исключением транспортных средств);
- 2.6 сведения о транспортных средствах;
- 2.7 сведения об особо ценном движимом имуществе (за исключением транспортных средств)

Руководитель
(уполномоченное лицо)
Учреждения

Директор

С.К. Антонова

(должность)

(расшифровка подписи)

Исполнитель

Руководитель
территориального
подразделения

233-92-08

(должность)

(телефон)

"28" февраля 2025 г.

ОТЧЕТ
о выполнении муниципальной задачи на оказание муниципальных услуг (выполнение работ)
за 2024 год и плановый период 2025 и 2026 годов
на "01" января 2025 г.

Формы по ОКЗД	Коды
1501.2025	4506501
по ОКЗД	5730523
по ОКЗД	85.12
по ОКЗД	85.13
по ОКЗД	85.14
по ОКЗД	55.20.93.29
по ОКЗД	63.29.9

Муниципальное автономное образовательное учреждение "ЭнергоПолит" г. Пермь

Начальник областного образовательного учреждения, среднего общего образования, Молодежная политика
(уполномоченная лица деятельности муниципального учреждения, до вступления в силу утвержденного муниципального задания)

Секретарь
(уполномоченная лица деятельности государственного учреждения, до вступления в силу утвержденного муниципального задания)

Перекладываю

Код по общероссийскому базовому перечню или региональному перечню	БАР

Часть 1. Сведения об оказываемых муниципальных услугах

1. Наименование муниципальной услуги

Реализация основной образовательной программы начального общего образования
физические лица

2. Категория потребителей муниципальной услуги

3. Сведения об объеме оказания муниципальной услуги

3.1. Сведения об объеме оказания муниципальной услуги

Уникальный номер ресурсной задачи	Показатель, характеризующий содержание муниципальной услуги				Показатель, характеризующий условия оказания муниципальной услуги				Показатель качества муниципальной услуги					
	категория потребителей	виды образовательных программ	массовое обучение	форма организации образовательных программ	описание условий оказания муниципальной услуги	наименование показателя	единица измерения	уточнено в муниципальной базе данных на дату отчета	исполнено на отчетную дату	допущено (возможное) отклонение	отклонение, превышающее допустимое (возможное) отклонение	причина отклонения		
	2	3	4	5	6	7	8	9	10	11	12	13	14	15
8010120.99.0.БАР.А.92001				очная		Уровень соответствия учебного плана образовательного учреждения требованиям федерального государственного образовательного стандарта	%	744	100	100	5	0		
8010120.99.0.БАР.А.100001	обучающиеся за исключением обучающихся с ограниченными возможностями			очная		Уровень соответствия учебного плана образовательного учреждения требованиям федерального государственного образовательного стандарта	%	744	100	100	5	0		
8010120.99.0.БАР.А.134001	обучающиеся за исключением обучающихся с ограниченными возможностями	программы по созданию образовательных программ на дату		очная		Уровень соответствия учебного плана образовательного учреждения требованиям федерального государственного образовательного стандарта	%	744	100	100	5	0		
8010120.99.0.БАР.А.1342001	обучающиеся за исключением обучающихся с ограниченными возможностями			очная		Уровень соответствия учебного плана образовательного учреждения требованиям федерального государственного образовательного стандарта	%	744	100	100	5	0		
8010120.99.0.БАР.А.1348000	адаптированная образовательная программа			очная		Дети обучающихся, получающих услуги по оказанию психического сопровождения	%	744	100	100	5	0		

3.2. Сведения об объеме оказания муниципальной услуги

Уникальный номер ресурсной задачи	Показатель, характеризующий содержание муниципальной услуги				Показатель, характеризующий условия оказания муниципальной услуги				Показатель качества муниципальной услуги				Размер платы (цена, тариф)	
	категория потребителей	виды образовательных программ	массовое обучение	форма организации образовательных программ	описание условий оказания муниципальной услуги	наименование показателя	единица измерения	уточнено в муниципальной базе данных на дату отчета	исполнено на отчетную дату	допущено (возможное) отклонение	отклонение, превышающее допустимое (возможное) отклонение	причина отклонения		
8010120.99.0.БАР.А.92001	2	3	4	5	6	7	8	9	10	11	12	13	14	15
8010120.99.0.БАР.А.92001	обучающиеся за исключением обучающихся с ограниченными возможностями			очная	Уровень соответствия учебного плана образовательного учреждения требованиям федерального государственного образовательного стандарта	Уровень соответствия учебного плана образовательного учреждения требованиям федерального государственного образовательного стандарта	%	744	100	100	5	0	0	0

801010.99.0.БА.96.А.Ц.6001	обучающиеся по направлению обучающихся с ограниченными возможностями здоровья (ОВЗ) и детей инвалидов	очная	число обучающихся	нет	792	1483	1483	1479	74	0	
801010.99.0.БА.96.А.Ц.6011	обучающиеся по направлению обучающихся с ограниченными возможностями здоровья (ОВЗ) и детей инвалидов	очная	число обучающихся	нет	792	1	1	2	0	0	
801010.99.0.БА.96.А.Ц.6021	сестры-работницы кулинарного сезонера	очная	число обучающихся	нет	792	2	2	0	0	2	
801010.99.0.БА.96.А.Ц.6030	административная программа	очная	число обучающихся	нет	792	57	57	58	3	0	

1 Наименование муниципальной услуги

Раздел 2

3.2. Сведения о фактическом выполнении показателей, характеризующих объем муниципальной услуги

Показатели объема муниципальной услуги

Код по общероссийскому базису
перечню или региональному
тарифу

БАЗУ

Показатели, характеризующие качество муниципальной услуги											
Показатель, характеризующий условия (сферы) оказания муниципальной услуги											
Уникальный номер характеристики	категория потребителей	виды образовательных программ	место обучения	формы обучения и формы реализации образовательных программ	наименование показателя	единица измерения			значение		
						наименование	код по ОКЗН	уточненное в муниципальном задании на год	уточненное в муниципальном задании на отчетный год	исполнено на отчетный год	исполнено на отчетный год
802110.99.0.БА.96.А.Ц.6001	обучающиеся за пределами территории осуществления образовательной деятельности			очная	Уровень соответствия учебного плана образовательного учреждения требованиям федерального государственного образовательного стандарта	%	8	9	10	100	13
802110.99.0.БА.96.А.Ц.6011	обучающиеся за пределами территории осуществления образовательной деятельности			очная	Уровень соответствия учебного плана образовательного учреждения требованиям федерального государственного образовательного стандарта	%	744	744	100	100	5
802110.99.0.БА.96.А.Ц.6021	обучающиеся за пределами территории осуществления образовательной деятельности			очная	Уровень соответствия учебного плана образовательного учреждения требованиям федерального государственного образовательного стандарта	%	744	744	100	100	5
802110.99.0.БА.96.А.Ц.6030	административная программа			очная	Доля обучающихся, получающих услуги социального-педагогического сопровождения	%	744	744	100	100	5

Показатели объема муниципальной услуги											
Показатель, характеризующий условия (сферы) оказания муниципальной услуги											
Уникальный номер характеристики	категория потребителей	виды образовательных программ	место обучения	формы обучения и формы реализации образовательных программ	наименование показателя	единица измерения			значение		
						наименование	код по ОКЗН	уточненное в муниципальном задании на год	уточненное в муниципальном задании на отчетный год	исполнено на отчетный год	исполнено на отчетный год
802110.99.0.БА.96.А.Ц.6001				очная	число обучающихся	чел	8	9	10	12	15
802110.99.0.БА.96.А.Ц.6011				очная	число обучающихся	чел	792	1446	1446	72	16

[illegible]

Листь III. Отчет о финансовом обеспечении мероприятий за период 1944 г. 01 "август 1945 г.

Наименование муниципальной услуги (работы)	Утвержденный объем финансирования	Остаток неиспользованных средств на начало отчетного периода				Поступило средств				Проектируемые расходы (кассовые расходы)				Остаток неиспользованных средств на конец отчетного периода			
		исход	в том числе:			исход	в том числе:			исход	в том числе:			исход	в том числе:		
			за счет средств бюджета города Пермь	за счет субсидий из бюджета Пермского края	за счет средств областного бюджета		за счет средств бюджета города Пермь	за счет субсидий из бюджета Пермского края	за счет средств областного бюджета		за счет средств бюджета города Пермь	за счет субсидий из бюджета Пермского края	за счет средств областного бюджета				
	2	3	4	5	6	7	8	9	10	11	12	13	14				
Реализация основных общеобразовательных программ начального общего образования, включая	13 683,5	12,6	12,6		13 683,5	13 683,5		13 690,1	13 690,1		0,0	0,0	0,0				
Реализация основных общеобразовательных программ начального общего образования, включая	56 365,3	642,3			56 365,3	56 365,3		57 007,6	57 007,6		0,0	0,0	0,0				
Реализация основных общеобразовательных программ начального общего образования, включая	260,7	0,0			260,7	260,7		269,7	269,7		0,0	0,0	0,0				
Реализация сдвигнутых основных общеобразовательных программ начального общего образования, включая	190,1	0,0			190,1	190,1		190,1	190,1		0,0	0,0	0,0				
Реализация основных общеобразовательных программ начального общего образования, включая	2 690,1	0,0			2 690,1	2 690,1		2 690,1	2 690,1		0,0	0,0	0,0				
Реализация основных общеобразовательных программ начального общего образования, включая	12 396,2	0,0			12 396,2	12 396,2		12 396,2	12 396,2		0,0	0,0	0,0				
Реализация основных общеобразовательных программ начального общего образования, включая	65 845,4	484,5			65 845,4	65 845,4		57 997,8	57 997,8		8 332,1	0,0	8 332,1				
Реализация основных общеобразовательных программ начального общего образования, включая	417,2	0,0			417,2	417,2		417,2	417,2		0,0	0,0	0,0				
Реализация основных общеобразовательных программ начального общего образования, включая	2 238,2	0,0			2 238,2	2 238,2		2 238,2	2 238,2		0,0	0,0	0,0				
Реализация основных общеобразовательных программ начального общего образования, включая	1 025,6	0,0			1 025,6	1 025,6		1 025,6	1 025,6		0,0	0,0	0,0				
Реализация основных общеобразовательных программ начального общего образования, включая	8 441,5	0,0			8 441,5	8 441,5		8 441,5	8 441,5		0,0	0,0	0,0				
Реализация основных общеобразовательных программ начального общего образования, включая	63,3	0,0			63,3	63,3		63,3	63,3		0,0	0,0	0,0				
Реализация основных общеобразовательных программ начального общего образования, включая	784,2	0,0			784,2	784,2		784,2	784,2		0,0	0,0	0,0				

Сведения о поступлениях и выплатах учреждения

на 01 января 2025 г.		Дата	КОДЫ
		ИПП	5903003065
Учреждение	Муниципальное автономное общеобразовательное учреждение «ЭнергоПолис» г. Перми	КПП	590301001
Орган, осуществляющий функции и полномочия учредителя	Департамент образования администрации города Перми	Глава по БК	930
Публично-правовое образование	Город Пермь	по ОКТМО	57701000
Периодичность: годовая			
Единица измерения: руб.		по ОКЕИ	383

Раздел 1. Сведения о поступлениях учреждения

Наименование показателя	Код строки	Сумма поступлений		Изменение, %	Доля в общей сумме поступлений, %
		за 2024 год (за отчетный финансовый год)	за 2023 год (за год, предшествующий отчетному)		
1	2	3	4	5	6
Субсидии на финансовое обеспечение выполнения государственного (муниципального) задания	0100	179 230 963,27	144 246 040,58	19,52	75,58
Субсидии на финансовое обеспечение выполнения государственного задания из бюджета Федерального фонда обязательного медицинского страхования	0200	-	-	-	-
Субсидии на иные цели	0300	41 692 394,96	38 785 360,54	6,97	17,58
Субсидии на осуществление капитальных вложений	0400	-	-	-	-
Гранты в форме субсидий, всего	0500	-	-	-	-
в том числе:					
гранты в форме субсидий из федерального бюджета	0501	-	-	-	-
гранты в форме субсидий из бюджетов субъектов Российской Федерации	0502	-	-	-	-

Федерации и местных бюджетов					
Гранты, предоставляемые юридическими и физическими лицами (за исключением грантов в форме субсидий, предоставляемых из бюджетов бюджетной системы Российской Федерации)	0600	-	-	-	-
из них: гранты, предоставляемые юридическими лицами (операторами), источником финансового обеспечения которых являются субсидии и имущественные взносы, полученные из бюджетов бюджетной системы Российской Федерации	0610	-	-	-	-
Пожертвования и иные безвозмездные перечисления от физических и юридических лиц, в том числе иностранных организаций	0700	-	-	-	-
Доходы от приносящей доход деятельности, компенсаций затрат (за исключением доходов от собственности), всего	0800	14 220 237,06	10 843 520,82	50,72	6,00
в том числе: доходы в виде платы за оказание услуг (выполнение работ) в рамках установленного государственного задания	0801	-	-	-	-
доходы от оказания услуг, выполнения работ, реализации готовой продукции сверх установленного государственного задания по видам деятельности, отнесенным в соответствии с учредительными документами к основным	0802	12 665 882,40	9 715 546,36	23,29	5,34
доходы от платы за пользование служебными жилыми помещениями и общежитиями, включающей плату за пользование и плату за содержание жилого помещения	0803	-	-	-	-
доходы от оказания услуг в рамках обязательного медицинского страхования	0804	-	-	-	-
доходы от оказания медицинских услуг, предоставляемых женщинам в период беременности, женщинам и новорожденным в период родов и в послеродовой период	0805	-	-	-	-

возмещение расходов, понесенных в связи с эксплуатацией имущества, находящегося в оперативном управлении учреждения	0806	1 554 354,66	1 127 974,46	27,43	0,66
прочие доходы от оказания услуг, выполнения работ, компенсации затрат учреждения, включая возмещение расходов по решению судов (возмещение судебных издержек)	0807	-	-	-	-
Доходы от собственности, всего	0900	1 996 911,41	2 156 255,09	-7,98	0,84
доходы в виде арендной либо иной платы за передачу в возмездное пользование государственного (муниципального) имущества	0901	1 996 911,41	2 156 255,09	-7,98	0,84
доходы от распоряжения правами на результаты интеллектуальной деятельности и средствами индивидуализации	0902	-	-	-	-
проценты по депозитам учреждения в кредитных организациях	0903	-	-	-	-
проценты по остаткам средств на счетах учреждения в кредитных организациях	0904	-	-	-	-
проценты, полученные от предоставления займов	0905	-	-	-	-
проценты по иным финансовым инструментам	0906	-	-	-	-
доходы в виде прибыли, приходящейся на доли в уставных (складочных) капиталах хозяйственных товариществ и обществ, или дивидендов по акциям, принадлежащим учреждению	0907	-	-	-	-
прочие доходы от использования имущества, находящегося в оперативном управлении учреждения	0908	-	-	-	-
Поступления доходов от штрафов, пеней, неустоек, возмещения ущерба	1000	-	-	-	-
Поступления доходов от выбытия нефинансовых активов	1100	-	-	-	-
Поступления доходов от выбытия финансовых активов	1200	-	-	-	-
Итого	9000	237 140 506,70	196 031 177,03	x	100%

Раздел 2. Сведения о выплатах учреждения

Наименование показателя	Код строки	Сумма выплат за отчетный период, всего	Доля в общей сумме выплат, %	в том числе по источникам финансового обеспечения обязательств по выплатам													из них:						
				за счет средств субсидии на выполнение государственного задания	доля в общей сумме выплат, %, отраженных в графе 3, %	за счет средств субсидий на иные цели	доля в общей сумме выплат, %, отраженных в графе 3, %	за счет средств гранта в форме субсидии				ОМС	доля в общей сумме выплат, %, отраженных в графе 3, %	за счет средств от приносящей доход деятельности, всего	доля в общей сумме выплат, %, отраженных в графе 3, %	за счет средств в, полученных от оказания услуг, выполнения работ, реализации акции продукции					доля в общей сумме выплат, %, отраженных в графе 3, %	за счет безвозмездных поступлений	доля в общей сумме выплат, %, отраженных в графе 3, %
								из федерального бюджета	доля в общей сумме выплат, %, отраженных в графе 3, %	из бюджетов субъектов Российской Федерации и местных бюджетов	в том числе:												
											из федерального бюджета						доля в общей сумме выплат, %, отраженных в графе 3, %	из бюджетов субъектов Российской Федерации и местных бюджетов	доля в общей сумме выплат, %, отраженных в графе 3, %	доля в общей сумме выплат, %, отраженных в графе 3, %			
1	2	3	4	5	6	7	8	9	10	11	12	13	14	15	16	17	18	19	20				
Оплата труда и компенсационные выплаты работникам	100	114641 433,47	50,4 1	96410490, 85	42,39	112420 56,61	4,94	-	-	-	-	-	-	698888 6,01	3,07	698888 6,01	3,07	-	-				
Взносы по обязательному	200	339930 15,66	14,9 5	28695257, 34	12,62	318337 5,99	1,40	-	-	-	-	-	-	211438 2,33	0,93	211438 2,33	0,93	-	-				

[illegible]

[illegible]

[illegible]

[illegible]

Итого	900 0	227422 953,76	100, 00	17204519 2,76	75,65	394360 15,55	17,34	-	-	-	-	-	-	159417 45,45	7,01	159417 45,45	7,01	-	-

Руководитель
(уполномоченное лицо)
Учреждения

Директор
(должность)
С.К. Антонова
(расшифровка подписи)

Руководитель
территориального
подразделения
233-92-08
(должность)
(телефон)

"28" февраля 2025 г.

Наименование выполняемых работ	Код по ОКВЭД	Код строки	Объем выполненных работ		Доход от выполнения работ, руб	Цена (тариф)	Справочно: реквизиты акта которым установлена цена (тариф)			
			единица измерения				всего	кем издан (ФОИВ, учреждение)	дата	номер
			наименование	код по ОКЕИ						

1	2	3	4	5	6	7	8	9	10	11
1	2	3	4	5	6	7	8	9	10	11
—	—	1000	—	—	—	—	—	—	—	—
	Итого	9000	х	х	—	—	—	х	х	х

Раздел 3. Сведения о производимой продукции

Наименование производимой продукции	Код по ОКВЭД	Код строки	Объем произведенной продукции		Доход от реализации продукции, руб	Цена (тариф)	Справочно: реквизиты акта, которым установлена цена (тариф)			
			единица измерения				всего	кем издан (ФОИВ, учреждение)	дата	номер
			наимснoвание	код по ОКЕИ						
1	2	3	4	5	6	7	8	9	10	11
—	—	1000	—	—	—	—	—	—	—	—
	Итого	9000	х	х	—	—	—	х	х	х

Руководитель
(уполномоченное лицо)
Учреждения

Директор

С.К. Антонова

(должность)

(подпись)

(расшифровка подписи)

Исполнитель

Руководитель
территориального
подразделения

М.В. Поливода

233-92-08

(должность)

(фамилия,
инициалы)

(телефон)

"28" февраля 2025 г.

Сведения
о доходах учреждения в виде прибыли, приходящейся на доли
в уставных (складочных) капиталах хозяйственных товариществ
и обществ, или дивидендов по акциям,
принадлежащим учреждению <1>

на 01 января 2025 г.		КОДЫ
		Дата 01.01.2025
по Сводному реестру		57308523
		ИНН 5903003065
Муниципальное автономное образовательное учреждение «ЭнергоПолис» г. Пермь		КПП 590301001
Учреждение		
Орган, осуществляющий функции и полномочия учредителя	Департамент образования администрации города Перми	глава по БК 930
Публично-правовое образование	Город Пермь	по ОКМО 57701000
Периодичность: годовая		

Организация (предприятие)					Код стро ки	Сумм а вложе ний в устав ный капит ал	Доля в уставном капитале, %	Ви д вл ож ен ий <2 >	Задолжен ность перед учрежден ием по перечисле нию части прибыли (дивиденд ов) на начало года	Доходы, подлежащие получению за отчетный период		Задолжен ность перед учрежден ием по перечисле нию части прибыли (дивиденд ов) на конец отчетного периода
наименова ние	ИП Н	к о д п о О К О П Ф	дата создан ия	основной вид деятельно сти						начисле но, руб	поступи ло, руб	
1	2	3	4	5	6	7	8	9	10	11	12	13
—	—	—	—	—	1000	—	—	—	—	—	—	—
				Итого	9000	—	х	х	—	—	—	—

Руководитель
(уполномоченное лицо)
Учреждения

Директор

С.К. Антонова

(должность)

(подпись)

(расшифровка подписи)

Исполнитель

Руководитель
территориального
подразделения

М.В. Поливов

233-92-08

(должность)

(фамилия,
инициалы)

(телефон)

"28" февраля 2025 г.

<1> Сведения формируются в случаях, если в соответствии с законодательством Российской Федерации установлена возможность создания хозяйственных товариществ и обществ.

<2> Указывается вид вложений "1" - денежные средства, "2" - имущество, "3" - право пользования нематериальными активами.

Сведения о кредиторской задолженности и обязательствах учреждения

Учреждение	на 01 января 2025 г.	Дата	КОДЫ
Муниципальное автономное общеобразовательное учреждение «ЭнергоПолис» г. Перми		по Сводному реестру	01.01.2025
ИНН			57308523
КПП			5903003065
Муниципальное автономное общеобразовательное учреждение «ЭнергоПолис» г. Перми			590301001
Департамент образования администрации города Перми		глава по БК	930
Город Пермь		по ОКТМО	57701000
Публично-правовое образование			
Периодичность: годовая		по ОКЕИ	383
Единица измерения: руб.			

Наименование показателя	Код строки	Объем кредиторской задолженности на начало года	Объем кредиторской задолженности на конец отчетного периода						Объем отложенных обязательств учреждения					
			всего	из нее срок оплаты наступил в отчетном	из нее срок оплаты наступает в:					всего	в том числе:			
					1 квартал, всего	из нее: в январе	2 кварта ле	3 кварта ле	4 кварта ле		в очередном финансов	по оплате труда	по претензионным требованиям	по поступившим расчетным

[illegible]

Сведения
о просроченной кредиторской задолженности

				КОДЫ
	на 01 января 2025 г.	Дата		01.01.2025
		по Сводному реестру		57308523
		ИПП		5903003065
Учреждение	Муниципальное автономное общеобразовательное учреждение «ЭнергоПолис» г. Перми	КПП		590301001
Орган, осуществляющий функции и полномочия учредителя	Департамент образования администрации города Перми	глава по БК		930
Публично-правовое образование	Город Пермь	по ОКТМО		57701000
Периодичность: годовая				

[illegible]

"28" февраля 2025 г.

<3> Указываются предельно допустимые значения, установленные органом, осуществляющим функции и полномочия учредителя.

<4> Заполняется в случае, если значения просроченной кредиторской задолженности установлены органом, осуществляющим функции и полномочия учредителя, в абсолютных значениях (рублях).

<5> Заполняется в случае, если значения просроченной кредиторской задолженности установлены органом, осуществляющим функции и полномочия учредителя, в процентах от общей суммы кредиторской задолженности.

<6> Указывается общая сумма увеличения или уменьшения кредиторской задолженности.

Сведения
о задолженности по ущербу, недостачам, хищениям денежных
средств и материальных ценностей

		на 01 января 2025 г.		Дата		КОДЫ
						01.01.2025
				по Сводному реестру		57308523
				ИПН		5903003065
Учреждение	Муниципальное автономное общеобразовательное учреждение «ЭнергоПолис» г. Перми			КПП		590301001
Орган, осуществляющий функции и полномочия учредителя	Департамент образования администрации города Перми			глава по БК		930
Публично-правовое образование	Город Пермь			по ОКТМО		57701000
Периодичность: годовая						

[illegible]

в том числе: в связи с нарушением сроков (начислено пени, штрафов, неустойки)	0310	-	-	-	-	-	-	-	-	-	-	-	-	-	-	-	-	-	-
в связи с невыполнением условий о возврате предоплаты (аванса)	0320	-	-	-	-	-	-	-	-	-	-	-	-	-	-	-	-	-	-
Итого	9000	16963	-	-	-	-	-	-	-	-	-	-	-	-	-	-	16963	16963	16963

Руководитель (уполномоченное лицо) Учреждения	С.К. Антонова	(расшифровка подписи)
Исполнитель	М.В. Поливода	233-92-08 (телефон)
		(должность)
		(должность, инициалы)

"28" февраля 2025 г.

Сведения о численности сотрудников и оплате труда

			КОДЫ
	на 01 января 2025 г.	Дата	01.01.2025
		по Сводному реестру	57308523
		ИНН	5903003065
Учреждение	Муниципальное автономное общеобразовательное учреждение «ЭнергоПолис» г. Перми	КПП	590301001
Орган, осуществляющий функции и полномочия учредителя	Департамент образования администрации города Перми	глава по БК	930
Публично-правовое образование	Город Пермь	по ОКТМО	57701000
Периодичность: годовая			

Раздел I. Сведения о численности сотрудников

Группы персонала (категория персонала)	Код строки	Штатная численность на начало года			Средняя численность сотрудников за отчетный период						По договорам гражданско- правового характера <9>			Штатная численность на конец отчетного периода		
		Установлено штатным расписанием		в том числе:		всего <7>	в том числе:				в том числе:		установлено штатным расписанием	установлено штатным расписанием	замещен о	вакантн ых должно стей
				из нее по основны м видам деятельн ости	замещен о		по основному месту работы	из нее по основны м видам деятельн ости	по внутренн ему совместн тельству (по совмеще нию должно стей) <8>	по по внешнем у совместн тельству	сотрудни ки учрежде ния <10>	физическ ие лица, не являющи ся сотрудни ками учрежде ния <11>				
1	2	3	4	5	6	7	8	9	10	11	12	13	14	15	16	17
Основной персонал, всего <12>	1000	207,75	207,75	207,75	-	117,00	117,00	117,00	13,00	-	14,00	5,00	221,05	221,05	221,05	-
из них: <13>	1100															-
Работники учреждения, непосредственно осуществляющие учебный (воспитательный, образовательный) процесс		192,50	192,50	192,50	-	112,70	112,70	112,70	1,75	-	12,00	5,00	204,30	204,30	204,30	-
Педагогические работники, кроме работников, непосредственно осуществляющих		15,25	15,25	15,25	-	4,30	4,30	4,30	11,25	-	2,00	-	16,75	16,75	16,75	-

[illegible]

Раздел 2. Сведения об оплате труда

Группы персонала	Код строки	Фонд начисленной оплаты труда сотрудников за отчетный период, руб										Начислено по договорам гражданско-правового характера, руб <16>
		всего	в том числе:					в том числе:				
			по основному месту работы			по внутреннему совместительству (совмещению должностей)	по внешнему совместительству	сотрудникам учреждения	физическим лицам, не являющимися сотрудниками учреждения			
			всего	в том числе на условиях:								
1	2	3	4	5	6	7	8	9	10			
Основной персонал, всего <20>	1000	104 113 589,24	102 033 061,15	102 033 061,15	-	-	2 080 528,09	-	668 600,00	455 584,62		
из них: <13>	1100	-	-	-	-	-	-	-	-	-		
Работники учреждения, непосредственно осуществляющие учебный (воспитательный, образовательный) процесс		99 787 392,00	98 091 301,68	98 091 301,68	-	-	1 696 090,32	-	461 300,00	455 584,62		
Педагогические работники, кроме работников, непосредственно осуществляющих учебный (воспитательно-образовательный) процесс		4 326 197,24	3 941 759,47	3 941 759,47	-	-	384 437,77	-	207 100,00	-		
Вспомогательный персонал, всего <21>	2000	2 191 459,24	2 186 459,99	2 186 459,99	-	-	-	4 999,25	14 615,38	-		
из них: <13>	2100	-	-	-	-	-	-	-	-	-		
Административно-управленческий персонал, всего <22>	3000	7 382 529,42	5 625 649,97	5 625 649,97	-	-	1 756 879,45	-	-	-		
из них: <13>	3100	-	-	-	-	-	-	-	-	-		
Заместители руководителей, руководители структурных подразделений		4 825 223,92	3 068 344,47	3 068 344,47	-	-	1 756 879,45	-	-	-		
Итого	9000	113 687 577,90	109 845 171,11	109 845 171,11	-	-	3 837 407,54	4 999,25	683 215,38	455 584,62		

Группы персонала	Код строки	Аналитическое распределение оплаты труда сотрудников по источникам финансового обеспечения, руб <17>						
		в том числе:						
		по основному месту работы						
		за счет средств субсидии на выполнение государственного (муниципального) задания	за счет средств субсидии на иные цели	за счет средств гранта в форме субсидии		ОМС <18>	за счет средств от приносящей доход деятельности <19>	
				из федерального бюджета	из бюджетов субъектов Российской Федерации и местных бюджетов			
1	2	11	12	13	14	15	16	
Основной персонал, всего <20>	1000	-	-	-	-	-	-	
из них: <13>	1100	-	-	-	-	-	-	
Работники учреждения, непосредственно осуществляющие учебный (воспитательный, образовательный) процесс		-	-	-	-	-	-	
Педагогические работники, кроме работников, непосредственно осуществляющих учебный (воспитательно-образовательный) процесс		-	-	-	-	-	-	
Вспомогательный персонал, всего <21>	2000	-	-	-	-	-	-	
из них: <13>	2100	-	-	-	-	-	-	
Административно-управленческий персонал, всего <22>	3000	-	-	-	-	-	-	
из них: <13>	3100	-	-	-	-	-	-	
Заместители руководителя, руководители структурных подразделений		-	-	-	-	-	-	

[illegible]

Группы персонала	Код строк и	Аналитическое распределение оплаты труда сотрудников по источникам финансового обеспечения, руб <17>											
		в том числе:											
		по договорам гражданско-правового характера с сотрудниками учреждения						по договорам гражданско-правового характера с физическими лицами, не являющимися сотрудниками учреждения					
		за счет средств субсидии на выполнение государственного (муниципального) задания	за счет средств субсидии на иные цели	за счет средств гранта в форме субсидии, в том числе:	ОМС	за счет средств от приносящей деятельности	за счет средств субсидии на выполнение государственного (муниципального) задания	за счет средств субсидии на иные цели	за счет средств гранта в форме субсидии, в том числе:	ОМС	за счет средств от приносящей деятельности		
		из федерального бюджета	из бюджетов субъектов Российской Федерации и местных бюджетов							из федерального бюджета	из бюджетов субъектов Российской Федерации и местных бюджетов		
1	2	29	30	31	32	33	34	35	36	37	38	39	40

Руководитель
(уполномоченное лицо)
Учреждения

Директор

С.К. Антонова

(должность)

(подпись)

(расшифровка подписи)

Исполнитель

Руководитель
территориального
подразделения

М.В. Поливода

233-92-08

(должность)

(фамилия,
инициалы)

(телефон)

"28" февраля 2025 г.

<7> При расчете показателя не учитывается численность сотрудников учреждения, работающих по внутреннему совместительству (по совмещению должностей).

<8> Указывается численность сотрудников учреждения, работающих по внутреннему совместительству (по совмещению должностей). При расчете общей численности сотрудников учреждения показатель не учитывается.

<9> Указывается численность физических лиц, привлекаемых к оказанию услуг, выполнению работ без заключения трудового договора (на основании договоров гражданско-правового характера). Детализация численности по группам персонала указывается в соответствии с предметом договора, в зависимости от характера работ, для выполнения которых привлекается сотрудник.

<10> Указывается численность физических лиц, привлекаемых к оказанию услуг, выполнению работ без заключения трудового договора (на основании договоров гражданско-правового характера), являющихся сотрудниками учреждения.

<11> Указывается численность физических лиц, привлекаемых к оказанию услуг, выполнению работ без заключения трудового договора (на основании договоров гражданско-правового характера), не являющихся сотрудниками учреждения.

<12> Указывается численность работников учреждения, непосредственно оказывающих услуги (выполняющих работы), направленные на достижение определенных уставом учреждения целей деятельности этого учреждения.

<13> Детализация показателей по группе (категории) персонала устанавливается порядком органа, осуществляющего функции и полномочия учредителя.

<14> Указывается численность работников учреждения, создающих условия для оказания услуг (выполнения работ), направленных на достижение определенных уставом учреждения целей деятельности этого учреждения, включая обслуживание зданий и оборудования.

<15> Указывается численность работников учреждения, занятых управлением (организацией) оказания услуг (выполнения работ), а также работников учреждения, выполняющих административные функции, необходимые для обеспечения деятельности учреждения.

<16> Указывается сумма, начисленная по договорам гражданско-правового характера, заключенным с лицами, привлекаемыми для оказания услуг (выполнения работ). Детализация начисленного вознаграждения по группам персонала указывается в соответствии с предметом договора, в зависимости от характера работ, для выполнения которых привлекается сотрудник.

<17> Показатели аналитического распределения оплаты труда сотрудников по источникам финансового обеспечения формируются в случае, если требование о детализации установлено органом, осуществляющим функции и полномочия учредителя.

<18> Указывается сумма начисленной оплаты труда работникам учреждения, оказывающим услуги (выполняющим работы) в рамках программ обязательного медицинского страхования.

<19> Указывается сумма начисленной оплаты труда работникам учреждения, оказывающим услуги (выполняющим работы) в рамках осуществления приносящей доход деятельности.

<20> Указывается сумма начисленной оплаты труда работникам учреждения, непосредственно оказывающим услуги (выполняющим работы), направленные на достижение определенных уставом учреждения целей деятельности этого учреждения.

<21> Указывается сумма начисленной оплаты труда работникам учреждения, создающим условия для оказания услуг (выполнения работ), направленных на достижение определенных уставом учреждения целей деятельности этого учреждения, включая обслуживание зданий и оборудования.

<22> Указывается сумма начисленной оплаты труда работникам учреждения, занятым управлением (организацией) оказания услуг (выполнения работ), а также работникам учреждения, выполняющим административные функции, необходимые для обеспечения деятельности учреждения.

Сведения
о счетах учреждения, открытых в кредитных организациях

	на 01 января 2025 г.	Дата	КОДЫ
		по Сводному реестру	01.01.2025
		ИНП	57308523
		КПП	5903003065
Учреждение	Муниципальное автономное общеобразовательное учреждение «ЭнергоПолис» г. Перми	КПП	590301001
Орган, осуществляющий функции и полномочия учредителя	Департамент образования администрации города Перми	глава по БК	930
Публично-правовое образование	Город Пермь	по ОКТМО	57701000
Периодичность: годовая			

Номер счета в кредитной организации	Вид счета <23>	Реквизиты акта, в соответствии с которым открыт счет			Остаток средств на счете на начало года <24>	Остаток средств на счете на конец отчетного периода <24>
		вид акта	дата	номер		
1	2	3	4	5	6	7
Счета в кредитных организациях в валюте Российской Федерации	x	x	x	x	x	x
-	-	-	-	-	-	-
Всего	-	-	-	-	-	-
Счета в кредитных организациях в иностранной валюте	x	x	x	x	x	x
-	-	-	-	-	-	-
-	-	-	-	-	-	-
-	-	-	-	-	-	-
Всего	-	-	-	-	-	-
Итого	x	x	x	x	-	-

Руководитель
(уполномоченное лицо)
Учреждения

Директор

(должность)

(подпись)

С.К. Антонова

(расшифровка подписи)

Исполнитель

Руководитель
территориального
подразделения

М.В. Поливода

233-92-08

(должность)

(фамилия,
инициалы)

(телефон)

"28" февраля 2025 г.

<23> Указывается вид банковского счета, открытого в кредитной организации (например, номинальный счет, счет эскроу, публичный депозитный счет).

<24> Показатели счетов в иностранной валюте указываются в рублевом эквиваленте.

Сведения

о недвижимом имуществе, за исключением земельных участков,
закрепленном на праве оперативного управления

на 01 января 2025 г.

Дата

КОДЫ

01.01.2025

по Сводному
реестру

57308523

ИПП

5903003065

Учреждение

Муниципальное автономное
образовательное учреждение
«ЭнергоПолис» г. Перми

КПП

590301001

Орган, осуществляющий
функции и полномочия
учредителяДепартамент образования администрации
города Перми

глава по БК

930

Публично-правовое
образование

Город Пермь

по ОКТМО

57701000

Периодичность: годовая

Наименование объекта	Адрес	Кадастровый номер	Код по ОКГМ О	Уникальный код объекта <24.1>	Год постройки	Единица измерения		Код строки	Используется учреждением				Передано во временное пользование сторонним организациям (индивидуальным предпринимателям)			
						наименование	код по ОК ЕИ		всего 0	в том числе:			всего 0	в том числе:		
										для осуществления основной деятельности	в рамках государственного (муниципального) задания	за плату сверх государственного (муниципального) задания		для иных целей	на основании договоров аренды	на основании договоров безвозмездного пользования
1	2	3	4	4.1	5	6	7	8	9	10	11	12	13	14	15	16
Площадные объекты <25>, всего	x	x	x	-	x	x	x	1000	20344,40	-	-	-	2513,2	526,5	1986,7	-
в том числе:	-	-	-	-	-	-	-	1001	-	-	-	-	-	-	-	-
Здание школы	Пермский край, г. Пермь, Дзержинский район, пр-кт Парковый, д. 8а	59:01:441024/7:144	057701000	-	1986	кв. м	055	-	6131,5	6131,5	-	-	2513,2	526,5	1986,7	
Новый корпус здания МАОУ 'СОШ №	Российская Федерация, Пермский край, городской	59:01:441024/7:6499	057701000	-	2018	кв. м	055	-	14169,6	14169,6	-	-	-	-	-	-

[illegible]

[illegible]

Руководитель
(уполномоченное лицо)
Учреждения

Директор

С.К. Антонова

(должность)

(подпись)

(расшифровка подписи)

Исполнитель

Руководитель
территориального
подразделения

М.В. Поливода

233-92-08

(должность)

(фамилия,
инициалы)

(телефон)

"28" февраля 2025 г.

<24.1> Указывается уникальный код объекта капитального строительства, объекта недвижимого имущества (при наличии).

<25> Указываются здания, строения, сооружения и иные аналогичные объекты.

<26> Указываются линии электропередачи, линии связи (в том числе линейно-кабельные сооружения), трубопроводы, автомобильные дороги, железнодорожные линии и другие подобные сооружения.

Сведения
о земельных участках, предоставленных на праве постоянного
(бессрочного) пользования

на 01 января 2025 г.

Учреждение

Муниципальное автономное
образовательное учреждение
«ЭнергоПолис» г. Перми

Орган, осуществляющий
функции и полномочия
учредителя

Департамент образования администрации
города Перми

Публично-правовое
образование

Город Пермь

Периодичность: годовая

КОДЫ	
Дата	01.01.2025
по Сводному реестру	57308523
ИПП	5903003065
КПП	590301001
глава по БК	930
по ОКТМО	57701000

Наименование показателя	Адрес	Код по ОКТОМО	Кадастровый номер	Единица измерения		Код строки	Всего	Используется учреждением				Справочно: используется по соглашению об установлении сервиса	Не используется учреждением				Фактические расходы на содержание земельного участка (руб в год)				
				наименование	код по ОКТЕИ			в том числе:			все го		в том числе:			все го		всего			
								для осуществления основной деятельности	для оплаты сверх государственного (муниципального) задания	за плату государственного (муниципального) задания			для осуществления основной деятельности	передано во временное пользование сторонним организациям	по иным причинам						
1	2	3	4	5	6	7	8	9	10	11	12	13	14	15	16	17	18	19	20	21	22
Земли населенных пунктов	г.Пермь, Дзержинский район, пр-кт Парковый 8а	057701000	59:01:4410247:59	кв. м	055	-	2546060	2546060	25460	-	-	-	-	-	-	-	-	1229044,00	-	-	1229044,00
-	-	-	-	-	-	-	-	-	-	-	-	-	-	-	-	-	-	-	-	-	-
-	-	-	-	-	Ит	-	2546060	2546060	25460	-	-	-	-	-	-	-	-	1229044,00	-	-	1229044,00
					ого		6060	6060										44,00			44,00

Руководитель
(уполномоченное лицо)
Учреждения

Директор

С.К. Антонова

(должность)

(подпись)

(расшифровка подписи)

Исполнитель

Руководитель
территориального
подразделения

М.В. Поливода

233-92-08

(должность)

(фамилия,
инициалы)

(телефон)

"28" февраля 2025 г.

Сведения
о недвижимом имуществе, используемом по договору аренды

		КОДЫ	
Учреждение	на 01 января 2025 г.	Дата	01.01.2025
		по Сводному реестру	57308523
		ИПН	5903003065
	Муниципальное автономное общеобразовательное учреждение «ЭнергоПолис» г. Перми	КПП	590301001
	Орган, осуществляющий функции и полномочия учредителя	глава по БК	930
	Публично-правовое образование	по ОКТМО	57701000
Периодичность: годовая			

Раздел 1. Сведения о недвижимом имуществе, используемом
на праве аренды с ежемесячной оплатой

[illegible]

Раздел 2. Сведения о недвижимом имуществе, используемом на праве аренды с почасовой оплатой

Наименование объекта	Адрес	Единица измерения	Код строки	Количество арендуемого	Арендодатель (судодатель)	Длительность исполнения	Арендная плата	Фактические расходы на	Направление использования объекта недвижимого	Обоснование заключения

		имущества		код по ОКЕИ	имущества		ИНН		код по КИСЭ	взвешивание (час)	за единицу меры (руб/час)			содержание объекта недвижимого имущества (руб/год)	имущества			договор аренды
		наименование	код по ОКЕИ		наименование	ИНН	за единицу меры (руб/час)	за объект (руб/час)			за весь год (руб)	для осуществления деятельности иной	для осуществления деятельности иной					
1	2	4	5	6	7	8	9	10	11	12	13	14	15	16	17	18		
Площадные объекты <25>, всего	x	x	x	1000	-	-	-	-	-	-	-	-	-	-	-	-		
в том числе:	-	-	-	1001	-	-	-	-	-	-	-	-	-	-	-	-		
-	-	-	-	-	-	-	-	-	-	-	-	-	-	-	-	-		
Линейные объекты <26>, всего	x	x	x	2000	-	-	-	-	-	-	-	-	-	-	-	-		
в том числе:	-	-	-	2001	-	-	-	-	-	-	-	-	-	-	-	-		
-	-	-	-	-	-	-	-	-	-	-	-	-	-	-	-	-		
Резервуары, емкости, иные аналогичные объекты, всего	x	x	x	3000	-	-	-	-	-	-	-	-	-	-	-	-		

КонсультантПлюс: примечание.
Нумерация граф дана в соответствии с официальным текстом документа.

КонсультантПлюс: примечание.

Нумерация граф дана в соответствии с официальным текстом документа.

Руководитель
(уполномоченное лицо)
Учреждения

Директор

С.К. Антонова

(должность)

(подпись)

(расшифровка подписи)

Исполнитель

Руководитель
территориального
подразделения

М.В. Поливода

233-92-08

(должность)

(фамилия,
инициалы)

(телефон)

"28" февраля 2025 г.

<27> Указывается направление использования объекта недвижимого имущества "1" - для осуществления основной деятельности в рамках государственного (муниципального) задания, "2" - для осуществления основной деятельности за плату сверх государственного (муниципального) задания.

<28> Указывается направление использования объекта недвижимого имущества "3" - проведение концертно-зрелищных мероприятий и иных культурно-массовых мероприятий, "4" - проведение спортивных мероприятий, "5" - проведение конференций, семинаров, выставок, переговоров, встреч, совещаний, съездов, конгрессов, "6" - для иных мероприятий.

Сведения
о недвижимом имуществе, используемом по договору
безвозмездного пользования (договору ссуды)

на 01 января 2025 г.

Учреждение

Муниципальное автономное
образовательное учреждение
«ЭнергоПолис» г. Перми

Орган, осуществляющий
функции и полномочия
учредителя

Департамент образования
администрации города Перми

Публично-правовое
образование

Город Пермь

Периодичность: годовая

КОДЫ	
Дата	01.01.2025
по Сводному реестру	57308523
ИПП	5903003065
КПП	590301001
глава по БК	930
по ОКТМО	57701000

[illegible]

[illegible]

Руководитель
(уполномоченное лицо)
Учреждения

Директор		С.К. Антонова
(должность)	(подпись)	(расшифровка подписи)

Исполнитель

Руководитель территориального подразделения	М.В. Поливода	233-92-08
(должность)	(фамилия, инициалы)	(телефон)

"28" февраля 2025 г.

Сведения
об особо ценном движимом имуществе (за исключением
транспортных средств)

Учреждение	на 01 января 2025 г.	Дата	КОДЫ
			01.01.2025
		по Сводному реестру	57308523
			ИПП 5903003065
		КПП	590301001
Муниципальное автономное общеобразовательное учреждение «ЭнергоПолис» г. Перми	Департамент образования администрации города Перми	глава по БК	930
Орган, осуществляющий функции и полномочия учредителя			
Публично-правовое образование		по ОКТМО	57701000
Периодичность: годовая	Город Пермь		

Раздел I. Сведения о наличии, состоянии и использовании
особо ценного движимого имущества

для иной деятельности	2200	-	-	-	-	-	-	-	-
Хозяйственный и производственный инвентарь, всего	3000	1145	1145	-	-	-	-	-	-
в том числе: для основной деятельности	3100	1145	1145	-	-	-	-	-	-
из них: для оказания услуг (выполнения работ) в рамках утвержденного государственного задания (муниципального) задания	3110	1145	1145	-	-	-	-	-	-
-	-	-	-	-	-	-	-	-	-
для иной деятельности	3200								
Прочие основные средства, всего	4000	44280	44280	-	-	-	-	-	-
в том числе: для основной деятельности	4100	44280	44280	-	-	-	-	-	-
из них: для оказания услуг (выполнения работ) в рамках утвержденного государственного задания (муниципального) задания	4110	44280	44280	-	-	-	-	-	-
-	-	-	-	-	-	-	-	-	-
для иной деятельности	4200	-	-	-	-	-	-	-	-
Итого	9000	46393	46099	294	228	66	-	-	-

[illegible]

1	2	11	12	руб	13	14	15	16	17	18	19	20	21	22
Нежилые помещения, здания и сооружения, не отнесенные к недвижимому имуществу	1000	-	-		-	-	-	-	-	-	-	-	-	-
в том числе: для основной деятельности	1100	-	-		-	-	-	-	-	-	-	-	-	-
из них: для оказания услуг (выполнения работ) в рамках утвержденног о государственного (муниципального) задания	1110	-	-		-	-	-	-	-	-	-	-	-	-
-	-	-	-		-	-	-	-	-	-	-	-	-	-
для иной деятельности	1200	-	-		-	-	-	-	-	-	-	-	-	-
Машины и оборудование	2000	100	2483463,38	51	3193403,52	43	1420539,53	571	44083448,22	179	6539445,74	24	5590682,57	
в том числе: для основной деятельности	2100	100	2483463,38	51	3193403,52	43	1420539,53	571	44083448,22	179	6539445,74	24	5590682,57	
из них: для оказания услуг	2110	100	2483463,38	51	3193403,52	43	1420539,53	571	44083448,22	179	6539445,74	24	5590682,57	

(выполнения работ) в рамках утвержденного государственного (муниципального) задания	-	-	-	-	-	-	-	-	-	-	-	-	-	-	-	-	-	-	-
для иной деятельности	2200	-	-	-	-	-	-	-	-	-	-	-	-	-	-	-	-	-	-
Хозяйственный и производственный инвентарь, всего	3000	181	1190394,67	115	543533,96	112	488812,40	650	11440470,98	87	2427850,46	-	-	-	-	-	-	-	-
в том числе: для основной деятельности	3100	181	1190394,67	115	543533,96	112	488812,40	650	11440470,98	87	2427850,46	-	-	-	-	-	-	-	-
из них: для оказания услуг (выполнения работ) в рамках утвержденного государственного (муниципального) задания	3110	181	1190394,67	115	543533,96	112	488812,40	650	11440470,98	87	2427850,46	-	-	-	-	-	-	-	-
-	-	-	-	-	-	-	-	-	-	-	-	-	-	-	-	-	-	-	-
для иной деятельности	3200	-	-	-	-	-	-	-	-	-	-	-	-	-	-	-	-	-	-
Прочие основные средства, всего	4000	36626	16099885,10	60	9292,80	593	201005,78	6999	2589316,19	2	38825,39	-	-	-	-	-	-	-	-

[illegible]

[illegible]

[illegible]

Руководитель
(уполномоченное лицо)
Учреждения

Директор

С.К. Антонова

(должность)

(подпись)

(расшифровка подписи)

Исполнитель

Руководитель
территориального
подразделения

М.В. Поливода

233-92-08

(должность)

(фамилия,
инициалы)

(телефон)

"28" февраля 2025 г.

<29> Срок использования имущества считается начиная с 1-го числа месяца, следующего за месяцем принятия его к бухгалтерскому учету.

Сведения о транспортных средствах

на 01 января 2025 г.

Учреждение

Муниципальное автономное
общеобразовательное учреждение
«ЭнергоПолис» г. Перми

Орган, осуществляющий
функции и полномочия
учредителя

Департамент образования администрации
города Перми

Публично-правовое
образование

Город Пермь

Периодичность: годовая

КОДЫ	
Дата	01.01.2025
по Сводному реестру	57308523
ИПП	5903003065
КПП	590301001
глава по БК	930
по ОКТМО	57701000

Раздел 1. Сведения об используемых транспортных средствах

[illegible]

[illegible]

[illegible]

Раздел 3. Направления использования транспортных средств

[illegible]

[illegible]

[illegible]

[illegible]

[illegible]

[illegible]

Раздел 4. Сведения о расходах на содержание

транспортных средств

[illegible]

[illegible]

[illegible]

[illegible]

[illegible]

[illegible]

Руководитель
(уполномоченное лицо)
Учреждения

Директор

С.К. Антонова

(должность)

(подпись)

(расшифровка подписи)

Исполнитель

Руководитель
территориального
подразделения

М.В. Поливода

233-92-08

(должность)

(фамилия,
инициалы)

(телефон)

"28" февраля 2025 г.

<30> Показатели формируются в случае, если требование о детализации установлено органом, осуществляющим функции и полномочия учредителя.

<31> Указываются транспортные средства, в отношении которых принято решение о списании, ожидается согласование органом, осуществляющим функции и полномочия учредителя.

<32> Указываются транспортные средства, используемые в целях уборки территории, вывоза мусора, перевозки имущества (грузов), а также в целях перевозки людей.

Сведения
об имуществе, за исключением земельных участков, переданном
в аренду

		на 01 января 2025 г.	Дата	КОДЫ
			по Сводному реестру	01.01.2025
			ИНН	57308523
			КПП	5903003065
Учреждение	Муниципальное автономное общеобразовательное учреждение «ЭнергоПолис» г. Перми		глава по БК	590301001
Орган, осуществляющий функции и полномочия учредителя	Департамент образования администрации города Перми		по ОКТМО	930
Публично-правовое образование	Город Пермь			57701000
Периодичность: годовая				

Наименование объекта	Адрес <33>	Вид объекта <34>	Единица измерения		Код строки	Объем переданного имущества	Направление использования <35>	Комментарий <36>
			наименование	код по ОКЕИ				
1	2	3	4	5	6	7	8	9
Площадные объекты <25>, всего	X	-	X	X	1000	526,5	-	-
в том числе: Здание школы	Пермский край, г. Пермь, Дзержинский район, пр-кт Парковый, д. 8а	2	кв. м	055	1001	526,5	3	-
-	-	-	-	-	-	-	-	-
Линейные объекты <26>, всего	X	-	X	X	2000	-	-	-
в том числе:	-	-	-	-	2001	-	-	-
-	-	-	-	-	-	-	-	-
Резервуары, емкости, иные аналогичные объекты, всего	X	-	X	X	3000	-	-	-

в том числе:	-	-	-	-	3001	-	-	-
-	-	-	-	-	-	-	-	-
Скважины, иные аналогичные объекты, всего	X	-	X	X	4000	-	-	-
в том числе:	-	-	-	-	4001	-	-	-
-	-	-	-	-	-	-	-	-
Иные объекты, включая точечные, всего	X	-	X	X	5000	-	-	-
в том числе:	-	-	-	-	5001	-	-	-
-	-	-	-	-	-	-	-	-
Итого					9000	526,5	-	-

Руководитель
(уполномоченное лицо)
Учреждения

Директор

С.К. Антонова

(должность)

(расшифровка подписи)

Исполнитель

Руководитель
территориального
подразделения

233-92-08

(должность)

(телефон)

"28" февраля 2025 г.

<33> Заполняется в отношении недвижимого имущества.

<34> Указывается вид объекта: 1 - здание (строение, сооружение) в целом, 2 - помещение в здании, строении (за исключением подвалов, чердаков), 3 - подвалы, чердаки, 4 - конструктивная часть здания (крыша, стена), 5 - архитектурный элемент фасада здания (навес над входными дверями зданий), 6 - часть помещения в местах общего пользования (вестибюли, холлы, фойе, коридоры), 7 - линии электропередачи, линии связи (в том числе линейно-кабельные сооружения), 8 - трубопроводы, 9 - автомобильные дороги, 10 - железнодорожные линии, 11 - резервуар, иная емкость, 12 - скважины на воду, 13 - скважины газовые и нефтяные, 14 - скважины иные, 15 - движимое имущество, предоставляемое в прокат, 16 - иные.

<35> Указывается направление использования имущества, переданного в аренду (разрешенное использование): 1 - размещение банкоматов, 2 - размещение торговых автоматов для продажи воды, кофе и кондитерских изделий, 3 - размещение столовых и буфетов, 4 - размещение торговых киосков, магазинов канцелярских принадлежностей, 5 - размещение аптечных пунктов, 6 - размещение торговых автоматов для продажи бахил, одноразовых халатов, 7 - размещение платежных терминалов, 8 - размещение иных торговых точек, 9 - размещение офисов банков, 10 - проведение образовательных и информационно-просветительских мероприятий, 11 - проведение концертно-зрелищных мероприятий, 12 - проведение ярмарок, выставок, 13 - проведение конгрессов, съездов, симпозиумов, конференций, 14 - проведение спортивных мероприятий, 15 - проведение иных культурно-массовых мероприятий, 16 - прокат оборудования, 17 - прокат спортивного инвентаря, 18 - иное.

<36> В случае указания в графе 8 значения "18 - иное" указывается направление использования переданного в аренду имущества.



**АДМИНИСТРАЦИЯ ГОРОДА ПЕРМИ
ДЕПАРАМЕНТ ОБРАЗОВАНИЯ
ДИРЕКТОР МУНИЦИПАЛЬНОГО АВТОНОМНОГО
ОБЩЕОБРАЗОВАТЕЛЬНОГО УЧРЕЖДЕНИЯ
«ЭНЕРГОПОЛИС» Г. ПЕРМИ**

**Пояснительная записка
к отчету о деятельности муниципального общеобразовательного
учреждения «ЭнергоПолис» г. Перми за 2024 год**

Результаты ГИА по итогам 2023-2024 уч. года.

1 блок. Статистические данные

Класс	Средний балл по предметам 2023 г.										
	Математика	Русский язык	Химия	Физика	Информатика	История	Обществознание	Литература	Английский язык	Биология	География
9	51,8	64,0	54,4	49,2	55,4	44,8	49,2	63,3	67,7	48,9	51,2
11	54,6	67,3	65,3	60,4	57,9	59,1	63,7	48,0	79,9	42,9	63,3

Класс	Средний балл по предметам 2024 г.										
	Математика	Русский язык	Химия	Физика	Информатика	История	Обществознание	Литература	Английский язык	Биология	География
9	49,4	53,3	62,3	53,6	58,4	49,0	47,4	-	78	50,1	52,5
11	57,7	63,6	76,0	55,0	49,3	63,6	59,9	60	73,0	58,4	81

Класс	Планируемые показатели										
	Математика	Русский язык	Химия	Физика	Информатика	История	Обществознание	Литература	Английский язык	Биология	География
9	-2,4	-10,7	+7,9	-0,8	+3,0	+4,2	+2,6	-	+10,3	1,2	+1,3
11	+3,1	-3,7	+10,7	-5,4	-8,6	+4,5	-3,8	+12	-6,9	+15,5	+17,7

Количество медалистов		
Класс	План	Факт
9	7	9
11	11	11

Количество полученных аттестатов		
	План	Факт
9	177	174
11	50	50

Причина отклонений фактических значений от плановых:

1. Отток сильных учащихся после 9 класса в колледжи, специализированные школы, гимназии.
2. Низкий базовый уровень знаний по профильным предметам
3. Низкий уровень самоопределения обучающихся 10-11 класса, смена профиля во время обучения.
4. Низкая мотивация обучающихся на сдачу ЕГЭ на высокий результат (достаточно минимального проходного балла)

Цели на 2024-2025 учебный год.

1. Сохранить средний балл ОГЭ по математике и русскому языку.
2. Увеличить средний балл ЕГЭ по профильной математике и русскому языку.
3. Увеличить количество высокобалльников.
4. Не допустить наличие обучающихся, не преодолевших минимальный порог баллов ЕГЭ.
5. Сократить/исключить наличие обучающихся, не сдавших ОГЭ в основной период.

Принятые меры по устранению отклонений

1. Систематическая методическая работа с молодыми педагогами.
2. Продолжение участия в проекте «Образовательные кластеры».
3. Открыть конкурсный набор в 10 класс энергетического направления.
4. «Популяризовать» 10 класс для сильных учащихся.
5. Усиление контроля за подготовкой экзаменам на уровне ООО, СОО.
6. Осуществление взаимодействия с родителями обучающихся с целью организации совместных действий для решения успешности подготовки к государственной итоговой аттестации.
7. Учителям-предметникам разработать план мероприятий по повышению качества учебных достижений.
8. Классные руководители 9, 11 осуществляют контроль за посещением факультативов и дополнительных занятий.

Освоение обучающимися основных общеобразовательных программ

Выполнение учебного плана общеобразовательным учреждением, утвержденног на 2023-2024 гг. МАОУ «ЭнергоПолис» г. Пермь

Уровень	ПЛАП	ФАКТ	% выполнения
ООО	39820	39820	100%
ООО	42200	42200	100%
СОО	6881	6881	100%

Фактический отклонений нет, программа на всех уровнях выполнена на 100%, уровень соответствия учебного плана общеобразовательного учреждения требованиям федерального базисного учебного плана выполнен.

Результаты реализации инновационных программ

Сроки	Уровень	Мероприятия	Ответственный	Участник и	Результат
2023					
август-сентябрь	Россия	Флагманы образования	Попова О.О.	учителя	участие, сертификат
сентябрь	Край	Регионального экологического проект «Эко поколение 2023» фонда «Следы человека»	Мошева А.В.	ученики	участие
сентябрь	Россия	Всероссийская акция «Большой поход». Акция организованна Центром детско-юношеского туризма, краеведения и организации отдыха и оздоровления детей города Москва и Кинокомпанией «Проспект Мира».	Тимшина С.В.	ученики	Поход зафиксирован в Книге рекордов России
сентябрь	Международный	Международный инженерный чемпионат «CASE-IN». Школьная лига. Осенний кубок	Акова Н.В. Арпыхова Н.П. Мошева А.В.	ученики	47, 64 места
октябрь	Россия	Всероссийский медико-педагогический форум «Здоровье школьников: сохранить и преумножить»	Акова Н.В., Попова О.О.	учителя	Выступление на форуме
октябрь	Город	Профорсиентационная игра «Нужные люди. В Перми всё реально»	Мошева А.В.	ученики	участие

Сентябрь-октябрь	Край	Региональный конкурс эко-уборок на природоохранных территориях Пермского края, приуроченных к празднованию 300-летия города Перми	Мошева А.В., Попова О.О., Калугин А.М.	ученики	Участие в эко уборке на территории Черняевского леса. Благодарность.
Декабрь	Город	Конкурс социальных медиа-материалов «Покажи, как лучше» от Агентства по делам молодёжи Пермского края	Леценко Алепа 10 соц.-экон.	ученики	Победитель 3 место
Декабрь	Город	I городской образовательный форум «Стратегия развития энергетики 2023»	Акова Н.В.	учителя, ученики	Форум проведен при участии руководителей образовательных организаций (школ энергетической направленности), ПИИПУ, ПТНИУ, колледжей и предприятий – социальных партнеров: ОАО «МРСК Урала» - «Пермэнерго», ПАО «Россети» - Пермское ПМЭС, Сибур-Химпром.
2024					
Январь	Край	Краевой конкурс рисунков «Мой любимый Пермский край».	Посова Д.А.,	ученики	Победитель Чугайнова Кристина 6 ЭнерЖи класс
Январь	Россия	Всероссийский конкурс творческих, проектных и исследовательских работ учащихся Вместе Ярче	Мазунина К.Г.	ученики	Ширяева Екатерина призер регионального этапа конкурса
Январь	Россия	XIV Всероссийская детская палеонтологическая конференция	Учителя начальной школы	ученики	Очный тур Бачурина Виктория, ученица 5 класс, приняли участие более 47 обучающихся начальной школы

Февраль	Город	Муниципального конкурса "Учитель года - 2024".	Сташевская Н.П., Абдуллина К.Г., Калугин А.М.	учителя	Лауреат Участник Участник
Март	Город	2 тур школьной олимпиады ООО «ЛУКОЙЛ ПЕРМНЕФТЕОРГСИНТЕЗ» по направлению «химия».	Копылова Е.А.	ученики	Старцев Николай, учащийся 11 энерго, вошел в 50 лучших по результатам первого тура
Март	Город	VI ОТКРЫТЫЙ ШКОЛЬНЫЙ ЧЕМПИОНАТ "SchoolSkills".	Сташевская Н.П.	ученики	Гряпко Демид, 2"Н" - 1 место, Копылова Дарья, Кудинова Евдокия, 2"Н" - 3 место, Грехова Мария, 3"А" класс-1 место, Арапова Дарья, Грехова Анна, 6 соц-эконом 1 - 4 место
Март	Город	III командный турнир по функциональной грамотности «PISAпская башня», посвященный году Семьи.	Мошева А.В	ученики	Участие 9 энерго1
Март	Край	Региональный чемпионат «Профессионалы», компетенция "Сетевое и системное администрирование. Юниоры"	Артюхова Н.Н.	ученики	Победители, 3 место Комаров Данила, Махмутова Милана 10 энерго
Апрель	Край	Конкурс исследовательских и проектных работ «PROнаука 2024»	Карцова Е.А.,	ученики	Победители, 1 место Ференц Артем и Чекленов Максим 9 энерго1
Апрель	Край	Региональный этап конкурса «Учитель года – 2024»	Сташевская Н.П., Абдуллина К.Г.	учителя	Финалист Призер
Апрель	Россия	Интеллектуальная олимпиада ПФО среди школьников	Артем Синцов	ученики	Победитель

Апрель	Город	Конкурс "Амбициозен"	Мосина П. В., Тарасова А. Ю., Юдин А. А., Цыпуптанова Татьяна 10 класс	учителя	Победители в номинациях: «Медиавызовы» Тарасова А. Ю., «Образовательный туризм» Мосина П. В., «Лучшая творческая дидактическая разработка» Юдин А.А.
Апрель	Международный	Международный инженерный чемпионат «CASE-IN». Школьная лига. Весенний кубок	Артюхова П.П.	ученики	20 место, 1 место в Пермском крас. Ференц Артем 9 энерго1, Цыпуптанова Татьяна, Аспабетдинова Диана 10 энерго, Глушанина Дарья 10 соц.-эк.
Апрель	Город	Городская интеллектуальная игра «Малахитовая шкатулка»	Гаврилова Е.А.	ученики	Участие 6 энерго2, 6 соц.- экон.1
Апрель	Россия	Всероссийская научно- техническая конференция молодых ученых «Автоматизированные системы управления и информационные технологии (АСУИТ- 2024)»	Карпова Е.А.,	ученики	Победители, 2 место Ференц Артем и Чеклецов Максим 9 энерго1
Апрель	Россия	Заочный этап Российской конференции проектных и исследовательских работ «Старт в будущее».	Карабатова Э.Г.	ученики	Победители заочного этапа Боярских М. и Скорнякову Д. , 7 энерго 2 класс
Апрель	Край	Красная научно- практическая конференция, посвящённой аварии на Чернобыльской АЭС	Фролова М.А.	ученики	Победитель, 1 место Аспабетдинова Диана, 10 энерго класс
Апрель	Город	Городское образовательное событие «Турнир Четырёх Домов»	Юдина Е.А.	ученики	Победители, 1 место Данил Черемных 8 энерго2 Сапа Смолина 8 фил Юля Демидова 8 энерго3

Апрель	Край	Региональный этап Всероссийской Олимпиады по школьному краеведению в номинации "Природное наследие"	Казымова М. С.	ученики	Победители и призеры. 1 место - Марсеев Александр (4е класс) 2 место - Костюпин Матвей (5 соц-эконом5) 3 место - Шатова Ангелина (4е класс).
Апрель	Россия	Открытый XXXIII Всероссийский детский конкурс научно-исследовательских работ "Первые шаги в науке".	Стапеской И. П.	ученики	Виктория Терзидан 2 Н класс 1 место
Май	Город	Конкурс «Лидер XXI века»	Абдуллина К.С.	ученики	Победитель Кардакова Ольга 9 соц.-эк.1 - 1 место в номинации «Лидер молодежного общественного объединения в возрасте от 16 до 17 лет»

Рейтинг МАОУ «ЭнергоПолис» г. Черни

Уч. года	Содержание образования	Качество развития кадров	финансово-экономическая деятельность	Место в городе
ПРО-движение <u>2022-2023</u>	13 – Качество образование 55 – Воспитание 21 – Проф.самоопределение	51	4	18

МТБ

Корпус № 1: Проектная наполняемость составляет 1176 человек.

Корпус № 2: Проектная наполняемость составляет 1000 человек.

Общая площадь помещений, в которых осуществляется образовательная деятельность, в расчете на одного учащегося составило 2,5 кв.м.

В целях решения поставленных задач были проведены ремонтно-строительные и интеграционные работы во всех сферах хозяйственной деятельности.

Для технического обслуживания систем инженерных сетей заключены договора по обслуживанию подрядными организациями:

- системы отопления, канализации - ООО «Лидер-Инжиниринг»;

- система вентиляции – ООО «Тех-Инжиниринг»;

- обслуживание лифтов – ООО «Урал-Лифт»

- обслуживание электрических сетей – ИП Чертков В.С.

- также заключены договора на снабжение школы энерго- и теплоносителями, холодной и горячей водой.

Для безопасного нахождения всех участников образовательного процесса (обучающиеся, сотрудников и родителей) заключены следующие договора:

- по осуществлению центрального наблюдения за передачей тревожного извещения и обеспечения экстренного прибытия наряда полиции в ОУ – ФГУ «УВО ГУ МВД РФ по Пермскому краю;

- по осуществлению охраны здания и территории ОУ физической охраной – ООО ЧОО «Дозор»;

- по осуществлению обязательств по техническому мониторингу систем пожарной сигнализации и эксплуатационно-техническому обслуживанию и каналобразующего оборудования, подключенного к системе пожарной сигнализации, смонтированным на объекте защиты – ООО «ППЦ СОВА»;

- по комплексной защите объекта в том числе, техническое обслуживание объектовых систем и системы передачи извещений подключении к единому центральному пульта (автоматическая система пожарной сигнализации, автоматическая охранная сигнализация, система видеонаблюдения) – ООО «Престиж»

Ежегодно проводятся работы по опрессовке отопительной системы, а также проверка исправности вентиляционной системы.

Ежемесячно проводятся работы по дезинфекции зданий, 4 раза в год работы по дератизации, а также работы по уменьшению затрат по использованию энергоносителей: замена ламп на энергосберегающие и устранение утечек теплоносителя.

Важную роль в системе создания комфортных условий в школе играет роль систематическое наблюдение за температурой в учебных кабинетах, помещениях школы. Регулярно проводятся замеры температуры, электрической освещенности (своевременная замена электрических ламп, вышедших из строя).

В школе организовано горячее питание для обучающихся и сотрудников в школе ИП Векшина А.А.» (договор № 1 от 11.03.2024 г).

Для создания качественного обеспечения медицинской помощью в здании школы имеются медицинские кабинеты, которые оборудованы в соответствии с современными требованиями к медкабинетам в школе.

МАОУ «ЭнергоПолис» г. Перми сотрудничает с МБУЗ «Городская детская клиническая поликлиника» для предоставления медицинского обслуживания обучающимся.

Работа по оснащению включает:

- компьютеризацию школы и внедрение информационных технологий;

- создания предметно-развивающей среды с использованием современных обучающих технологий и дидактических материалов;

- научную организацию труда преподавателей и руководителей структурных подразделений, новые разработки, позволяющие сделать труд учителя и учебный процесс более эффективными;

- снижения рисков возникновения пожаров, аварийных ситуаций, травматизма людей;

- повышения санитарно-эпидемиологического благополучия учреждений образования;

- укрепления антитеррористической безопасности;

Состояние здания и прилегающей территории удовлетворяет требования РПН, ГПН и Ростехнадзора.

Школа осуществляет деятельность в соответствии с планом финансово-хозяйственной деятельности, утвержденным учредителем. План финансово-хозяйственной деятельности ежемесячно

реализуется в полном объеме – на 100 %. По состоянию на 01.01.2023 года просроченной кредиторской задолженности не имеется.

Вся хозяйственная деятельность учреждения направлена, прежде всего, на создание безопасных, комфортных и современных условий для обучения детей.

Корпус № 2 оснащен полностью в соответствии с приказом министерства образования РФ. Ввод эксплуатации 01.09.2018 г.

Одним из приоритетных направлений в деятельности школы является информатизация образовательного процесса, которая рассматривается как процесс, направленный на повышение эффективности и качества учебных занятий, и администрирования посредством применения ИКТ.

Учащиеся имеют возможность работать в сети Интернет на уроках информатики и ежедневно в свободном доступе после уроков в компьютерных классах.

Оба корпуса ОУ имеют фиксированную телефонную связь и обеспечены постоянным доступом к сети Интернет. Провайдер – «ОАО "ЭР-Телеком" г. Пермь. Тип подключения к сети Интернет – оптоволокно. Скорость передачи данных в сети Интернет - не менее 150 Мбит/сек.

ОУ и каждый сотрудник имеет корпоративный адрес электронной почты.

Для исключения доступа обучающихся ОУ к ресурсам сети Интернет, содержащим информацию, несовместимую с задачами образования и воспитания используется Система контентной фильтрации Провайдера ЭР-Телеком – Услуга «Родительский контроль, Расширенная фильтрация» (оба корпуса, все ПК школы).

В корпусах также используют единую сеть передачи данных (ЕСПД), установленная Министерством информационного развития и связи Пермского края.

ОУ имеет официальный сайт, постоянно пополняющийся и обновляющийся: <http://prmsch59.edusite.ru>

С 2019 года ОУ принимает участие в Федеральном проекте «Цифровая школа» в рамках Национального проекта «Образование».

Внедрены некоторые элементы цифровизации:

- 1) Электронная учительская: корпоративная электронная почта с доменным именем организации для всех сотрудников ОУ
- 2) Созданы и активно используются сотрудниками ОУ: Система облачного хранения документов, Система совместной онлайн работы с документами, Система создания форм и отчетов.
- 3) Создан раздел официального сайта ОУ «Электронная приемная».
- 4) Электронная библиотека

Были осуществлены централизованные поставки от Правительства Пермского края:

- мультимедийные экраны – 3 шт.
- проектор – 10 шт.
- ноутбуки – 26 шт.
- компьютеры – 5 шт.
- ноутбуки – 16 шт.
- SMART-телевизоры – 4 шт.

В школе введена в эксплуатацию система ЕСПД в рамках государственного контракта

На 2023 г.

Наименование показателей	Всего	в том числе используемых в учебных целях	
		всего	из них доступных для использования обучающимися в
Персональные компьютеры - всего	356	249	117

из них:			
портативные и другие портативные персональные компьютеры (кроме планшетных)	109	109	60
планшетные компьютеры	16	16	16
находящиеся в составе локальных вычислительных сетей	340	233	101
имеющие доступ к Интернету	340	233	101
имеющие доступ к Инtranet-порталу организации	340	233	101
поступившие в отчетном году	16	16	16
Мультимедийные проекторы	93		
Интерактивные доски	23		
Принтеры	25		
Сканеры	4		
Многофункциональные устройства (МФУ, выполняющие операции печати, сканирования, копирования)	40		
Ксероксы	2		
Звуковые колонки	60		
Система для голосования SMART: ресивер, 24 пульта управления	1		
Цифровое устройство для просмотра микропрепаратов	4		
Документ-камера	33		
Цифровой фотоаппарат со штативом	3		
SMART-телевизоры	4		

На 2024 г.

Наименование показателей	Всего	в том числе используемых в учебных целях	
		всего	из них доступных для использования обучающимися в
Персональные компьютеры - всего	356	249	117
из них:			
портативные и другие портативные персональные компьютеры (кроме планшетных)	109	109	60
планшетные компьютеры	16	16	16
находящиеся в составе локальных вычислительных сетей	340	233	101
имеющие доступ к Интернету	340	233	101
имеющие доступ к Инtranet-порталу организации	340	233	101
поступившие в отчетном году	16	16	16
Мультимедийные проекторы	97		
Интерактивные доски	23		
Принтеры	30		
Сканеры	4		

Многофункциональные устройства (МФУ, выполняющие операции печати, сканирования, копирования)	42		
Ксероксы	2		
Звуковые колонки	60		
Система для голосования SMART: ресивер, 24 пульта управления	1		
Цифровое устройство для просмотра микропрепаратов	4		
Документ-камера	35		
Цифровой фотоаппарат со штативом	3		
SMART-телевизоры	7		

В корпусе 1 имеется локальная информационная сеть, в которую подключены 2 компьютеров администрации, 42 рабочих мест учителей, 22 компьютера и 12 ноутбуков в кабинетах информатики.

Wi-Fi обеспечен 36 точками доступа

По требованиям ФГОС все рабочие места учителей начальных классов оснащены АРМ (автоматизированное рабочее место), которое включает в себя: персональный компьютер/ноутбук, проектор, документ-камеру, звуковые колонки, интерактивную доску/экран.

Учебно-материальная база кабинетов способствует прохождению общеобразовательных программ в полном объёме.

Все учебные кабинеты школы оснащены компьютерами, которые имеют выход в Интернет.

Вся компьютерная техника и периферийные устройства имеют сертификаты соответствия.

На всех компьютерах и ноутбуках школы установлено Лицензионное программное обеспечение Windows 7, 8, 10, Microsoft Office 2010, 2013, 2016 и др.

Корпус 2 (основная школа)

В корпусе № 2 имеется локальная информационная сеть, в которую подключены 10 компьютеров администрации, 58 рабочих мест учителей, 36 компьютера кабинетов информатики являются рабочими местами учащихся.

По требованиям ФГОС все рабочие места учителей оснащены АРМ (автоматизированное рабочее место), которое включает в себя: персональный компьютер/ноутбук, проектор, документ-камеру, звуковые колонки, интерактивную доску/экран.

Учебно-материальная база кабинетов способствует прохождению общеобразовательных программ в полном объёме.

Все учебные кабинеты школы оснащены компьютерами, которые имеют выход в Интернет.

Вся компьютерная техника и периферийные устройства имеют сертификаты соответствия.

На всех компьютерах и ноутбуках школы установлено Лицензионное программное обеспечение Windows (2016), Microsoft Office (2018)

В Корпусе 2 работает медиацентр (библиотека). Здесь можно отсканировать, распечатать, найти нужную информацию в Интернете, получить помощь и консультацию, постоянный доступ к сети Интернет для учителей, учащихся и родителей.

Таким образом, в ОУ для обеспечения образовательной деятельности, создана современная ИТ инфраструктура, которая имеет необходимую материальную, методическую и организационную составляющие.

Осуществляет приобретение замены ученической мебели в корпусе начальной школы, согласно ростовки детей возрасте с 7-11 лет., на 01.01.2023 замена произведена в 96% учебных кабинетов начальной школы.

Планирование и развития материально-технической базы

1. Проведение анализа материально-технической базы учреждения и выявление потребностей в приобретении учебного оборудования.

2. Изучение нормативных документов:

- ГОСТы и нормативы для образовательных учреждений;
- типовые перечни учебного оборудования и наглядных пособий;
- санитарно-гигиенические нормы, правила техники безопасности;
- рекомендации по оснащению различных видов помещений и т.п.

3. Изучение возможностей и предложений рынка учебного оборудования, мебели, технических средств обучения, технологического оборудования и т.д.

4. Определение планируемых объемов бюджетного финансирования и возможностей по привлечению внебюджетных средств.

5. Составление плана развития материально-технического оснащения образовательного учреждения на основе государственно-ориентированных подходов на ближайшую и долгосрочную перспективу.

- оснащение современной компьютерной техникой, бытового и технологического оборудования;
- организация подготовки, переподготовки или повышения квалификации педагогических работников школы;
- оснащение школы современной мебелью, соответствующей стандартам и гигиеническим требованиям;
- обеспечение образовательного процесса учебно-наглядными пособиями;
- повышение эффективности организационно-методической работы в школе;
- обеспечение строительными материалами, инструментами, оборудованием текущих ремонтов.

Материально-техническая база образовательной деятельности оснащена на 100% современными оборудованием, находится в исправном состоянии и на гарантии сроком на 2 года.

Уровень доходов от платных образовательных услуг

Сохранение/увеличение уровня доходов от платных образовательных услуг^

2023	2024	%
9715546,36	12665882,4	30,4

Расширение спектра оказываемых услуг (количественный показатель).

Количество оказываемых ПОУ		%
2023	2024	
47	56	19,1

Услуги (работы), оказываемые потребителям (кол.чел.)		%
2023	2024	
1120	1540	37,5

Достижение показателей средней заработной платы

Год	Среднесписочная численность							СЗП						
	Всего	ЛУП	в т.ч. Рук-ль	педагог	в т.ч. учителя	Прочие педагоги	МОП	Всего	ЛУП	в т.ч. Рук-ль	педагог	в т.ч. учителя	только педагог	МОП
2024	129,2	6,3	1	117,0	112,7	4,3	5,9	113687,6	7382,5	2557,3	104113,6	99787,4	4326,2	21915
2023	129,2	6,3	1	117,0	112,7	4,3	5,9	92866,4	7333,4	2287,4	83643,2	80420,6	3222,6	1889,8
отклонения	0	0,0	0	0	0	0	0	20821,2	49,1	269,9	20470,4	19366,8	1103,6	301,7

Директор

С.К. Антонова