

РАЗДЕЛ ПЕРВЫЙ ПРАВОВЫЕ АКТЫ

ПОСТАНОВЛЕНИЯ ГЛАВЫ ГОРОДА ПЕРМИ

30.06.2025 № 107

О внесении изменений в список стипендиатов на присуждение стипендии Главы города Перми «Спортивные надежды» по итогам 2024 года, утвержденный постановлением Главы города Перми от 09.04.2025 № 49 «О присуждении стипендии Главы города Перми «Спортивные надежды» 4

30.06.2025 № 108

О назначении общественных обсуждений по рассмотрению проекта о внесении изменений в Правила землепользования и застройки города Перми, утвержденные решением Пермской городской Думы от 26.06.2007 № 143 5

30.06.2025 № 109

О назначении общественных обсуждений по рассмотрению проекта межевания территории, ограниченной ул. 1905 года, ул. Смирнова, зданием по ул. 1905 года, 35н в Мотовилихинском районе города Перми 8

02.07.2025 № 110

О назначении общественных обсуждений по рассмотрению проекта решения о предоставлении разрешения на условно разрешенный вид использования «гостиничное обслуживание (4.7)» в отношении земельного участка с кадастровым номером 59:01:4811080:136, расположенного в границах территориальной зоны рекреационно-ландшафтных территорий (Р-2) по ул. Апрельской, з/у 51а в Свердловском районе города Перми 10

02.07.2025 № 111

О назначении общественных обсуждений по рассмотрению проекта решения о предоставлении разрешения на условно разрешенный вид использования земельного участка с кадастровым номером 59:01:4311946:267 – «магазины (4.4)», расположенного в территориальной зоне индивидуальной жилой застройки городского типа (Ж-4) по ул. Старцева в Свердловском районе города Перми.....13

02.07.2025 № 112

О назначении общественных обсуждений по рассмотрению проекта планировки территории и проекта межевания территории, ограниченной ул. Лодыгина, ул. Солдатова, ул. Е. Ярославского, западной границей земельного участка с кадастровым номером 59:01:4413624:313 в Свердловском районе города Перми 16

02.07.2025 № 113

О назначении общественных обсуждений по рассмотрению проекта планировки территории и проекта межевания территории в границах земельного участка с кадастровым номером 59:01:4413617:10 в Свердловском районе города Перми 18

ПОСТАНОВЛЕНИЯ АДМИНИСТРАЦИИ ГОРОДА ПЕРМИ

27.06.2025 № 432

О внесении изменений в постановление администрации города Перми от 25.11.2021 № 1051 «Об утверждении Административного регламента предоставления комитетом по физической культуре и спорту администрации города Перми муниципальной услуги «Присвоение квалификационных категорий спортивных судей» 21

30.06.2025 № 433

О внесении изменений в Порядок разработки, реализации и оценки эффективности муниципальных программ города Перми, утвержденный постановлением администрации города Перми от 02.09.2024 № 715.....25

30.06.2025 № 434

О внесении изменений в Положение об адресном реестре города Перми, утвержденное постановлением администрации города Перми от 06.04.2009 № 191 «Об адресном реестре города Перми» 42

30.06.2025 № 435

О внесении изменений в постановление администрации города Перми от 27.01.2012 № 13-П «Об установлении и финансовом обеспечении расходных обязательств Пермского городского округа по мероприятиям, направленным на решение отдельных вопросов местного значения в микрорайонах на территории Пермского городского округа, на 2025-2027 годы» 43

30.06.2025 № 436

О внесении изменений в постановление администрации города Перми от 29.12.2007 № 561 «Об определении мест для отбывания наказания лицами, осужденными к обязательным и исправительным работам» 48

30.06.2025 № 437

О внесении изменений в состав административной комиссии Пермского городского округа по рассмотрению дел об административных правонарушениях в области благоустройства территории, совершенных с использованием транспортных средств, в случае фиксации этих административных правонарушений работающими в автоматическом режиме специальными техническими средствами, имеющими функции фото- и киносъемки, видеозаписи, или средствами фото- и киносъемки, видеозаписи, утвержденный постановлением администрации города Перми от 15.08.2016 № 584 «О создании административной комиссии Пермского городского округа по рассмотрению дел об административных правонарушениях в области благоустройства территории, совершенных с использованием транспортных средств, в случае фиксации этих административных правонарушений работающими в автоматическом режиме специальными техническими средствами, имеющими функции фото- и киносъемки, видеозаписи, или средствами фото- и киносъемки, видеозаписи» 52

01.07.2025 № 438

О признании утратившими силу отдельных правовых актов администрации города Перми 53

02.07.2025 № 439

О внесении изменений в муниципальную программу «Дорожная деятельность и благоустройство города Перми», утвержденную постановлением администрации города Перми от 18.10.2024 № 966 54

02.07.2025 № 440

О присвоении площади, расположенной в Свердловском районе города Перми, наименования «Площадь Трудовой доблести» путем изменения существующего наименования «Площадь Карла Маркса» 81

ПРАВОВЫЕ АКТЫ ФУНКЦИОНАЛЬНЫХ ОРГАНОВ АДМИНИСТРАЦИИ ГОРОДА ПЕРМИ

Распоряжение начальника департамента жилищно-коммунального хозяйства администрации города Перми от 25.06.2025 № 059-04-03-36 «О внесении изменений в распоряжение начальника департамента жилищно-коммунального хозяйства администрации города Перми «О формировании фонда капитального ремонта многоквартирных домов на счете регионального оператора» от 17.06.2025 № 059-04-03-33» 82

Распоряжение начальника департамента образования администрации города Перми от 26.06.2025 № 059-08-01-26-170 «О внесении изменений в устав муниципального автономного учреждения дополнительного образования «Центр детского творчества «Ритм» г. Перми», утвержденный распоряжением начальника департамента образования администрации города Перми от 11 октября 2011 г. № СЭД-08-01-26-305» 83

Распоряжение начальника департамента жилищно-коммунального хозяйства администрации города Перми от 30.06.2025 № 059-04-03-39 «О внесении изменений в распоряжение начальника департамента жилищно-коммунального хозяйства от 26.06.2025 № 059-04-03-38 «О проведении капитального ремонта в многоквартирных домах в соответствии с региональной программой капитального ремонта в случае, если собственники помещений в этих домах, формирующие фонд капитального ремонта на счете регионального оператора, в установленный срок не приняли решение о проведении капитального ремонта общего имущества в этих многоквартирных домах» 85

ПРАВОВЫЕ АКТЫ ТЕРРИТОРИАЛЬНЫХ ОРГАНОВ АДМИНИСТРАЦИИ ГОРОДА ПЕРМИ

Распоряжение главы администрации Ленинского района города Перми от 27.06.2025 г. № 059-26-01-02-22 «О проведении на территории Ленинского района города Перми конкурса локальных инициатив «Мой Район» 86

РАЗДЕЛ ВТОРОЙ ОФИЦИАЛЬНАЯ ИНФОРМАЦИЯ

Информация о возможном предоставлении земельного участка для индивидуального жилищного строительства 90

Информация о возможности предоставления земельного участка для индивидуального жилищного строительства 91

Информация о возможном предоставлении земельного участка для индивидуального жилищного строительства 92

Информация о возможности предоставления земельных участков для индивидуального жилищного строительства 96

Информация о возможности предоставления земельного участка для индивидуального жилищного строительства 104

Информация о предоставлении земельного участка для индивидуального жилищного строительства..... 126

Информация о возможном установлении публичных сервитутов в отдельных целях в соответствии со статьей 39.42 Земельного кодекса Российской Федерации 134

Единый реестр самовольно установленных и незаконно размещенных рекламных конструкций (рк) на территории: город Пермь 149

Извещения о проведении собрания о согласовании местоположения границ земельных участков.....231

РАЗДЕЛ ПЕРВЫЙ ПРАВОВЫЕ АКТЫ

ПОСТАНОВЛЕНИЯ ГЛАВЫ ГОРОДА ПЕРМИ



ГЛАВА ГОРОДА ПЕРМИ ПОСТАНОВЛЕНИЕ

30.06.2025№ 107

О внесении изменений в список стипендиатов на присуждение стипендии Главы города Перми «Спортивные надежды» по итогам 2024 года, утвержденный постановлением Главы города Перми от 09.04.2025 № 49 «О присуждении стипендии Главы города Перми «Спортивные надежды»

В соответствии с постановлением Главы города Перми от 07 апреля 2017 г. № 63 «О стипендии Главы города Перми «Спортивные надежды»

ПОСТАНОВЛЯЮ:

1. Внести изменения в список стипендиатов на присуждение стипендии Главы города Перми «Спортивные надежды» по итогам 2024 года, утвержденный постановлением Главы города Перми от 09 апреля 2025 г. № 49 «О присуждении стипендии Главы города Перми «Спортивные надежды», изложив строку 180 в следующей редакции:

180	Созинов Даниил Евгеньевич	17.09.2009	2 место на первенстве Приволжского федерального округа по ушу	500
-----	------------------------------	------------	--	-----

2. Настоящее постановление вступает в силу со дня официального опубликования в печатном средстве массовой информации «Официальный бюллетень органов местного самоуправления муниципального образования город Пермь».

3. Управлению по общим вопросам администрации города Перми обеспечить обнародование настоящего постановления посредством официального опубликования в печатном средстве массовой информации «Официальный бюллетень органов местного самоуправления муниципального образования город Пермь».

4. Информационно-аналитическому управлению администрации города Перми обеспечить обнародование настоящего постановления посредством официального опубликования в сетевом издании «Официальный сайт муниципального образования город Пермь www.gorodperm.ru».

5. Контроль за исполнением настоящего постановления возложить на заместителя главы администрации города Перми Мальцеву Е.Д.

Э.О. Соснин



ГЛАВА ГОРОДА ПЕРМИ ПОСТАНОВЛЕНИЕ

30.06.2025

№ 108

О назначении общественных обсуждений по рассмотрению проекта о внесении изменений в Правила землепользования и застройки города Перми, утвержденные решением Пермской городской Думы от 26.06.2007 № 143

На основании Градостроительного кодекса Российской Федерации, Федеральных законов от 06 октября 2003 г. № 131-ФЗ «Об общих принципах организации местного самоуправления в Российской Федерации», от 14 марта 2022 г. № 58-ФЗ «О внесении изменений в отдельные законодательные акты Российской Федерации», от 20 марта 2025 г. № 33-ФЗ «Об общих принципах организации местного самоуправления в единой системе публичной власти», Регламента работы комиссии по подготовке проекта правил землепользования и застройки Пермского городского округа, утвержденного приказом Министерства по управлению имуществом и градостроительной деятельности Пермского края от 30 декабря 2020 г. № 31-02-1-4-1037, Устава города Перми, решения Пермской городской Думы от 26 июня 2007 г. № 143 «Об утверждении Правил землепользования и застройки города Перми», Положения о порядке организации и проведения общественных обсуждений по вопросам градостроительной деятельности в городе Перми, утвержденного решением Пермской городской Думы от 26 апреля 2022 г. № 83, заключения комиссии по подготовке проекта правил землепользования и застройки Пермского городского округа с рекомендациями о готовности проекта о внесении изменений в Правила землепользования и застройки города Перми для организации и проведения общественных обсуждений от 10 июня 2025 г. № 31-07-1-Зисх-268

ПОСТАНОВЛЯЮ:

1. Назначить общественные обсуждения по рассмотрению проекта о внесении изменений в Правила землепользования и застройки города Перми, утвержденные решением Пермской городской Думы от 26 июня 2007 г. № 143 (далее – Проект), в части:

1.1. установления границ территориальной зоны производственно-коммунальных объектов III класса вредности (ПК-3) в отношении территории, включающей земельные участки с кадастровыми номерами 59:01:1717095:747, 59:01:1717095:746, 59:01:1717095:744, 59:01:1717095:745, 59:01:1717095:3, 59:01:1717095:17, 59:01:1717095:915, расположенной по ул. Ласьвинской в Кировском районе города Перми;

1.2. установления границ территориальной зоны обслуживания и деловой активности местного значения (Ц-2) в отношении территории, расположенной по ул. Емельяна Ярославского, 10 в Свердловском районе города Перми.

2. Департаменту градостроительства и архитектуры администрации города Перми:

2.1. обеспечить размещение Проекта с информационными материалами к нему, направленных комиссией по подготовке проекта правил землепользования и застройки Пермского городского округа, не ранее чем через 7 дней, но не позднее чем через 10 дней со дня опубликования настоящего постановления одновременно:

в муниципальной информационной системе, обеспечивающей проведение общественных обсуждений с использованием информационно-телекоммуникационной сети Интернет, размещенной по адресу: isogd.gorodperm.ru (далее – Информационная система);

в сетевом издании «Официальный сайт муниципального образования город Пермь www.gorodperm.ru» (далее – Официальный сайт);

2.2. направить Проект с перечнем информационных материалов к нему в территориальные организационные комитеты по проведению общественных обсуждений по вопросам градостроительной деятельности при администра-

циях Кировского и Свердловского районов города Перми (далее – Территориальные организационные комитеты) для организации проведения общественных обсуждений по Проекту;

2.3. осуществить сбор предложений и замечаний участников общественных обсуждений по Проекту;

2.4. осуществить идентификацию участников общественных обсуждений при подготовке протокола общественных обсуждений по Проекту при представлении предложений и замечаний участниками общественных обсуждений в случаях, указанных в пункте 6.2 настоящего постановления;

2.5. подготовить протокол участников общественных обсуждений, заключение о результатах общественных обсуждений по Проекту;

2.6. обеспечить опубликование заключения о результатах общественных обсуждений в печатном средстве массовой информации «Официальный бюллетень органов местного самоуправления муниципального образования город Пермь» и размещение на Официальном сайте;

2.7. разместить заключение о результатах общественных обсуждений в Информационной системе;

2.8. направить протокол общественных обсуждений, заключение о результатах общественных обсуждений в комиссию по подготовке проекта правил землепользования и застройки Пермского городского округа в установленные сроки.

3. Территориальным организационным комитетам:

3.1. распространить информацию о начале общественных обсуждений по Проекту, в том числе путем размещения на информационных стендах и иными способами, обеспечивающими доступ участников общественных обсуждений к указанной информации;

3.2. распространить информационные материалы о Проекте в период проведения экспозиции (экспозиций) Проекта посредством направления их в органы территориального общественного самоуправления;

3.3. организовать проведение экспозиции Проекта с перечнем информационных материалов к нему (далее – экспозиция) с 11 июля 2025 г. по 16 июля 2025 г.: понедельник-среда – с 09.00 час. до 18.00 час., пятница – с 09.00 час. до 17.00 час. по адресам:

614042, г. Пермь, ул. Кировоградская, 33, администрация Кировского района города Перми;

614007, г. Пермь, ул. Сибирская, 58, администрация Свердловского района города Перми;

3.4. организовать консультирование посетителей экспозиции Проекта с 17.00 час. до 17.20 час.:

14 июля 2025 г. по адресу: 614042, г. Пермь, ул. Кировоградская, 33, каб. 9, администрация Кировского района города Перми;

14 июля 2025 г. по адресу: 614007, г. Пермь, ул. Сибирская, 58, каб. 101, администрация Свердловского района города Перми;

3.5. осуществить ведение книги (журнала) учета посетителей экспозиции Проекта при проведении экспозиции (экспозиций) Проекта и консультирования посетителей экспозиции Проекта;

3.6. провести идентификацию участников общественных обсуждений при организации проведения экспозиции Проекта и консультирования посетителей экспозиции Проекта, при представлении предложений и замечаний участниками общественных обсуждений в случае, указанном в пункте 6.1 настоящего постановления;

3.7. осуществить сбор замечаний и предложений участников общественных обсуждений по Проекту, поступающих в ходе проведения экспозиции Проекта;

3.8. направить документы, предусмотренные пунктами 3.5-3.7 настоящего постановления, в департамент градостроительства и архитектуры администрации города Перми в установленные сроки.

4. Срок проведения общественных обсуждений составляет не более 1 месяца со дня опубликования настоящего постановления до дня опубликования заключения о результатах общественных обсуждений в печатном средстве массовой информации «Официальный бюллетень органов местного самоуправления муниципального образования город Пермь».

5. Участникам общественных обсуждений по Проекту в соответствии с требованиями статьи 5.1 Градостроительного кодекса Российской Федерации обеспечить:

5.1. представление в целях идентификации сведений о себе (фамилию, имя, отчество (при наличии), дату рождения, адрес места жительства (регистрации) – для физических лиц; наименование, основной государственный регистрационный номер, место нахождения и адрес – для юридических лиц) с приложением документов, подтверждающих такие сведения;

5.2. представление сведений о правах на земельные участки, объекты капитального строительства, помещения, являющиеся частью указанных объектов капитального строительства, из Единого государственного реестра недвижимости и иных документов, устанавливающих или удостоверяющих их права на такие земельные участки, объекты капитального строительства, помещения, являющиеся частью указанных объектов капитального строительства.

6. Участникам общественных обсуждений, прошедшим идентификацию в соответствии с пунктом 5 настоящего постановления, представить предложения и замечания (при наличии) по Проекту по форме согласно приложению 1 к Положению о порядке организации и проведения общественных обсуждений по вопросам градостроительной деятельности в городе Перми, утвержденному решением Пермской городской Думы от 26 апреля 2022 г. № 83:

6.1. в Территориальные организационные комитеты по адресам, указанным в пункте 3.3 настоящего постановления, посредством записи в книге (журнале) учета посетителей экспозиции Проекта и информационных материалов к нему в период проведения экспозиции с 11 июля 2025 г. по 16 июля 2025 г.;

6.2. в департамент градостроительства и архитектуры администрации города Перми со дня размещения Проекта с перечнем информационных материалов к нему на Официальном сайте по 16 июля 2025 г.:

6.2.1. посредством Информационной системы;

6.2.2. в форме электронного документа по электронной почте по адресу: dga@perm.permkrai.ru;

6.2.3. в письменной форме путем личного обращения и (или) по почте по адресу: 614015, г. Пермь, ул. Сибирская, 15, каб. 003.

7. Настоящее постановление вступает в силу со дня официального опубликования в печатном средстве массовой информации «Официальный бюллетень органов местного самоуправления муниципального образования город Пермь».

8. Управлению по общим вопросам администрации города Перми обеспечить обнародование настоящего постановления посредством официального опубликования в печатном средстве массовой информации «Официальный бюллетень органов местного самоуправления муниципального образования город Пермь».

9. Информационно-аналитическому управлению администрации города Перми обеспечить обнародование настоящего постановления посредством официального опубликования в сетевом издании «Официальный сайт муниципального образования город Пермь www.gorodperm.ru».

10. Контроль за исполнением настоящего постановления возложить на заместителя главы администрации города Перми Синева А.В.

Э.О. Соснин



ГЛАВА ГОРОДА ПЕРМИ ПОСТАНОВЛЕНИЕ

30.06.2025

№ 109

О назначении общественных обсуждений по рассмотрению проекта межевания территории, ограниченной ул. 1905 года, ул. Смирнова, зданием по ул. 1905 года, 35н в Мотовилихинском районе города Перми

На основании Градостроительного кодекса Российской Федерации, Федеральных законов от 06 октября 2003 г. № 131-ФЗ «Об общих принципах организации местного самоуправления в Российской Федерации», от 14 марта 2022 г. № 58-ФЗ «О внесении изменений в отдельные законодательные акты Российской Федерации», от 20 марта 2025 г. № 33-ФЗ «Об общих принципах организации местного самоуправления в единой системе публичной власти», Порядка подготовки документации по планировке территории Пермского городского округа, порядка принятия решения об утверждении документации по планировке территории для размещения объектов, указанных в части 5 статьи 45 Градостроительного кодекса Российской Федерации, подготовленной в том числе лицами, указанными в пунктах 3 и 4 части 1.1 статьи 45 Градостроительного кодекса Российской Федерации, порядка внесения изменений в такую документацию, порядка отмены такой документации или ее отдельных частей, порядка признания отдельных частей такой документации не подлежащими применению, утвержденного постановлением Правительства Пермского края от 23 декабря 2020 г. № 1028-п, приказа Министерства по управлению имуществом и градостроительной деятельности Пермского края от 02 июня 2025 г. № 31-02-1-4-1581 «О направлении проекта межевания территории, ограниченной ул. 1905 года, ул. Смирнова, зданием по ул. 1905 года, 35н в Мотовилихинском районе города Перми, для организации и проведения общественных обсуждений или публичных слушаний», Устава города Перми, решения Пермской городской Думы от 26 июня 2007 г. № 143 «Об утверждении Правил землепользования и застройки города Перми», Положения о порядке организации и проведения общественных обсуждений по вопросам градостроительной деятельности в городе Перми, утвержденного решением Пермской городской Думы от 26 апреля 2022 г. № 83, письма Министерства по управлению имуществом и градостроительной деятельности Пермского края от 06 июня 2025 г. № 31-07-1-5исх-643, заключения Министерства по управлению имуществом и градостроительной деятельности Пермского края о соответствии проекта межевания территории, ограниченной ул. 1905 года, ул. Смирнова, зданием по ул. 1905 года, 35н в Мотовилихинском районе города Перми, от 23 мая 2025 г.

ПОСТАНОВЛЯЮ:

1. Назначить общественные обсуждения по рассмотрению проекта межевания территории, ограниченной ул. 1905 года, ул. Смирнова, зданием по ул. 1905 года, 35н в Мотовилихинском районе города Перми (далее – Проект).

2. Департаменту градостроительства и архитектуры администрации города Перми:

2.1. обеспечить размещение Проекта с информационными материалами к нему, направленных Министерством по управлению имуществом и градостроительной деятельности Пермского края, не ранее чем через 7 дней, но не позднее чем через 10 дней со дня опубликования настоящего постановления одновременно:

в муниципальной информационной системе, обеспечивающей проведение общественных обсуждений с использованием информационно-телекоммуникационной сети Интернет, размещенной по адресу: isogd.gorodperm.ru (далее – Информационная система);

в сетевом издании «Официальный сайт муниципального образования город Пермь www.gorodperm.ru» (далее – Официальный сайт);

2.2. направить Проект с перечнем информационных материалов к нему в территориальный организационный

комитет по проведению общественных обсуждений по вопросам градостроительной деятельности при администрации Мотовилихинского района города Перми (далее – Территориальный организационный комитет) для организации проведения общественных обсуждений по Проекту;

2.3. осуществить сбор предложений и замечаний участников общественных обсуждений по Проекту;

2.4. осуществить идентификацию участников общественных обсуждений при подготовке протокола общественных обсуждений по Проекту при представлении предложений и замечаний участниками общественных обсуждений в случаях, указанных в пункте 6.2 настоящего постановления;

2.5. подготовить протокол участников общественных обсуждений, заключение о результатах общественных обсуждений по Проекту;

2.6. обеспечить опубликование заключения о результатах общественных обсуждений в печатном средстве массовой информации «Официальный бюллетень органов местного самоуправления муниципального образования город Пермь» и разместить на Официальном сайте;

2.7. разместить заключение о результатах общественных обсуждений в Информационной системе;

2.8. направить протокол общественных обсуждений, заключение о результатах общественных обсуждений в Министерство по управлению имуществом и градостроительной деятельности Пермского края в установленные сроки.

3. Территориальному организационному комитету:

3.1. распространить информацию о начале общественных обсуждений по Проекту, в том числе путем размещения на информационных стендах и иными способами, обеспечивающими доступ участников общественных обсуждений к указанной информации;

3.2. распространить информационные материалы о Проекте в период проведения экспозиции (экспозиций) Проекта посредством направления их в органы территориального общественного самоуправления;

3.3. организовать проведение экспозиции Проекта с перечнем информационных материалов к нему (далее – экспозиция) с 11 июля 2025 г. по 18 июля 2025 г.: понедельник-четверг – с 09.00 час. до 18.00 час., пятница – с 09.00 час. до 17.00 час. по адресу: 614014, г. Пермь, ул. Уральская, 36, администрация Мотовилихинского района города Перми;

3.4. организовать консультирование посетителей экспозиции Проекта 14 июля 2025 г. с 17.00 час. до 17.20 час. по адресу: 614014, г. Пермь, ул. Уральская, 36, каб. 103, администрация Мотовилихинского района города Перми;

3.5. осуществить ведение книги (журнала) учета посетителей экспозиции Проекта при проведении экспозиции (экспозиций) Проекта и консультирования посетителей экспозиции Проекта;

3.6. провести идентификацию участников общественных обсуждений при организации проведения экспозиции Проекта и консультирования посетителей экспозиции Проекта, при представлении предложений и замечаний участниками общественных обсуждений в случае, указанном в пункте 6.1 настоящего постановления;

3.7. осуществить сбор замечаний и предложений участников общественных обсуждений по Проекту, поступающих в ходе проведения экспозиции Проекта;

3.8. направить документы, предусмотренные пунктами 3.5-3.7 настоящего постановления, в департамент градостроительства и архитектуры администрации города Перми в установленные сроки.

4. Срок проведения общественных обсуждений составляет не менее четырнадцати дней и не более тридцати дней со дня опубликования настоящего постановления до дня опубликования заключения о результатах общественных обсуждений в печатном средстве массовой информации «Официальный бюллетень органов местного самоуправления муниципального образования город Пермь».

5. Участникам общественных обсуждений по Проекту в соответствии с требованиями статьи 5.1 Градостроительного кодекса Российской Федерации обеспечить:

5.1. представление в целях идентификации сведений о себе (фамилия, имя, отчество (при наличии), дата рождения, адрес места жительства (регистрации) – для физических лиц; наименование, основной государственный регистрационный номер, место нахождения и адрес – для юридических лиц) с приложением документов, подтверждающих такие сведения;

5.2. представление сведений о правах на земельные участки, объекты капитального строительства, помещения,

являющиеся частью указанных объектов капитального строительства, из Единого государственного реестра недвижимости и иных документов, устанавливающих или удостоверяющих их права на такие земельные участки, объекты капитального строительства, помещения, являющиеся частью указанных объектов капитального строительства.

6. Участникам общественных обсуждений, прошедшим идентификацию в соответствии с пунктом 5 настоящего постановления, представить предложения и замечания (при наличии) по Проекту по форме согласно приложению 1 к Положению о порядке организации и проведения общественных обсуждений по вопросам градостроительной деятельности в городе Перми, утвержденному решением Пермской городской Думы от 26 апреля 2022 г. № 83:

6.1. в Территориальный организационный комитет по адресу, указанному в пункте 3.3 настоящего постановления, посредством записи в книге (журнале) учета посетителей экспозиции Проекта и информационных материалов к нему в период проведения экспозиции с 11 июля 2025 г. по 18 июля 2025 г.;

6.2. в департамент градостроительства и архитектуры администрации города Перми со дня размещения Проекта с перечнем информационных материалов к нему на Официальном сайте по 18 июля 2025 г.:

6.2.1. посредством Информационной системы;

6.2.2. в форме электронного документа по электронной почте по адресу: dga@perm.permkrai.ru;

6.2.3. в письменной форме путем личного обращения и (или) по почте по адресу: 614015, г. Пермь, ул. Сибирская, 15, каб. 003.

7. Настоящее постановление вступает в силу со дня официального опубликования в печатном средстве массовой информации «Официальный бюллетень органов местного самоуправления муниципального образования город Пермь».

8. Управлению по общим вопросам администрации города Перми обеспечить обнародование настоящего постановления посредством официального опубликования в печатном средстве массовой информации «Официальный бюллетень органов местного самоуправления муниципального образования город Пермь».

9. Информационно-аналитическому управлению администрации города Перми обеспечить обнародование настоящего постановления посредством официального опубликования в сетевом издании «Официальный сайт муниципального образования город Пермь www.gorodperm.ru».

10. Контроль за исполнением настоящего постановления возложить на заместителя главы администрации города Перми Синева А.В.

Э.О. Соснин



ГЛАВА ГОРОДА ПЕРМИ ПОСТАНОВЛЕНИЕ

02.07.2025

№ 110

**О назначении общественных обсуждений по рассмотрению проекта решения
о предоставлении разрешения на условно разрешенный вид использования «гостиничное
обслуживание (4.7)» в отношении земельного участка с кадастровым номером 59:01:4811080:136,
расположенного в границах территориальной зоны рекреационно-ландшафтных территорий (Р-2)
по ул. Апрельской, з/у 51а в Свердловском районе города Перми**

На основании Градостроительного кодекса Российской Федерации, Федеральных законов от 06 октября 2003 г. № 131-ФЗ «Об общих принципах организации местного самоуправления в Российской Федерации», от 20 марта 2025

г. № 33-ФЗ «Об общих принципах организации местного самоуправления в единой системе публичной власти», Регламента работы комиссии по подготовке проекта правил землепользования и застройки Пермского городского округа, утвержденного приказом Министерства по управлению имуществом и градостроительной деятельности Пермского края от 30 декабря 2020 г. № 31-02-1-4-1037, Устава города Перми, решения Пермской городской Думы от 26 июня 2007 г. № 143 «Об утверждении Правил землепользования и застройки города Перми», Положения о порядке организации и проведения общественных обсуждений по вопросам градостроительной деятельности в городе Перми, утвержденного решением Пермской городской Думы от 26 апреля 2022 г. № 83, письма комиссии по подготовке проекта правил землепользования и застройки Пермского городского округа о направлении проекта решения о предоставлении разрешения на условно разрешенный вид использования земельного участка от 23 июня 2025 г. № 31-07-1-Зисх-295

ПОСТАНОВЛЯЮ:

1. Назначить общественные обсуждения по рассмотрению проекта решения о предоставлении разрешения на условно разрешенный вид использования «гостиничное обслуживание (4.7)» в отношении земельного участка с кадастровым номером 59:01:4811080:136, расположенного в границах территориальной зоны рекреационно-ландшафтных территорий (Р-2) по ул. Апрельской, з/у 51а в Свердловском районе города Перми (далее – Проект).

2. Департаменту градостроительства и архитектуры администрации города Перми:

2.1. обеспечить размещение Проекта с информационными материалами к нему, направленных комиссией по подготовке проекта правил землепользования и застройки Пермского городского округа, не ранее чем через 7 дней, но не позднее чем через 10 дней со дня опубликования настоящего постановления одновременно:

в муниципальной информационной системе, обеспечивающей проведение общественных обсуждений с использованием информационно-телекоммуникационной сети Интернет, размещенной по адресу: isogd.gorodperm.ru (далее – Информационная система);

в сетевом издании «Официальный сайт муниципального образования город Пермь www.gorodperm.ru» (далее – Официальный сайт);

2.2. направить Проект с перечнем информационных материалов к нему в территориальный организационный комитет по проведению общественных обсуждений по вопросам градостроительной деятельности при администрации Свердловского района города Перми (далее – Территориальный организационный комитет) для организации проведения общественных обсуждений по Проекту;

2.3. осуществить сбор предложений и замечаний участников общественных обсуждений по Проекту;

2.4. осуществить идентификацию участников общественных обсуждений при подготовке протокола общественных обсуждений по Проекту при представлении предложений и замечаний участниками общественных обсуждений в случаях, указанных в пункте 6.2 настоящего постановления;

2.5. подготовить протокол участников общественных обсуждений, заключение о результатах общественных обсуждений по Проекту;

2.6. обеспечить опубликование заключения о результатах общественных обсуждений в печатном средстве массовой информации «Официальный бюллетень органов местного самоуправления муниципального образования город Пермь» и размещение на Официальном сайте;

2.7. разместить заключение о результатах общественных обсуждений в Информационной системе;

2.8. направить протокол общественных обсуждений, заключение о результатах общественных обсуждений в комиссию по подготовке проекта правил землепользования и застройки Пермского городского округа в установленные сроки.

3. Территориальному организационному комитету:

3.1. распространить информацию о начале общественных обсуждений по Проекту, в том числе путем размещения на информационных стендах и иными способами, обеспечивающими доступ участников общественных обсуждений к указанной информации;

3.2. распространить информационные материалы о Проекте в период проведения экспозиции (экспозиций) Проекта посредством направления их в органы территориального общественного самоуправления;

3.3. организовать проведение экспозиции Проекта с перечнем информационных материалов к нему (далее –

экспозиция) с 11 июля 2025 г. по 17 июля 2025 г.: понедельник-четверг – с 09.00 час. до 18.00 час., пятница – с 09.00 час. до 17.00 час. по адресу: 614007, г. Пермь, ул. Сибирская, д. 58, каб. 101, администрация Свердловского района города Перми;

3.4. организовать консультирование посетителей экспозиции Проекта 15 июля 2025 г. с 17.20 час. до 17.40 час. по адресу: 614007, г. Пермь, ул. Сибирская, д. 58, каб. 101, администрация Свердловского района города Перми;

3.5. осуществить ведение книги (журнала) учета посетителей экспозиции Проекта при проведении экспозиции (экспозиций) Проекта и консультирования посетителей экспозиции Проекта;

3.6. провести идентификацию участников общественных обсуждений при организации проведения экспозиции Проекта и консультирования посетителей экспозиции Проекта, при представлении предложений и замечаний участниками общественных обсуждений в случае, указанном в пункте 6.1 настоящего постановления;

3.7. осуществить сбор замечаний и предложений участников общественных обсуждений по Проекту, поступающих в ходе проведения экспозиции Проекта;

3.8. направить документы, предусмотренные пунктами 3.5-3.7 настоящего постановления, в департамент градостроительства и архитектуры администрации города Перми в установленные сроки.

4. Срок проведения общественных обсуждений составляет не более 1 месяца со дня опубликования настоящего постановления до дня опубликования заключения о результатах общественных обсуждений в печатном средстве массовой информации «Официальный бюллетень органов местного самоуправления муниципального образования город Пермь».

5. Участникам общественных обсуждений по Проекту в соответствии с требованиями статьи 5.1 Градостроительного кодекса Российской Федерации обеспечить:

5.1. представление в целях идентификации сведений о себе (фамилия, имя, отчество (при наличии), дата рождения, адрес места жительства (регистрации) – для физических лиц; наименование, основной государственный регистрационный номер, место нахождения и адрес – для юридических лиц) с приложением документов, подтверждающих такие сведения;

5.2. представление сведений о правах на земельные участки, объекты капитального строительства, помещения, являющиеся частью указанных объектов капитального строительства, из Единого государственного реестра недвижимости и иных документов, устанавливающих или удостоверяющих их права на такие земельные участки, объекты капитального строительства, помещения, являющиеся частью указанных объектов капитального строительства.

6. Участникам общественных обсуждений, прошедшим идентификацию в соответствии с пунктом 5 настоящего постановления, представить предложения и замечания (при наличии) по Проекту по форме согласно приложению 1 к Положению о порядке организации и проведения общественных обсуждений по вопросам градостроительной деятельности в городе Перми, утвержденному решением Пермской городской Думы от 26 апреля 2022 г. № 83:

6.1. в Территориальный организационный комитет по адресу, указанному в пункте 3.3 настоящего постановления, посредством записи в книге (журнале) учета посетителей экспозиции Проекта и информационных материалов к нему в период проведения экспозиции с 11 июля 2025 г. по 17 июля 2025 г.;

6.2. в департамент градостроительства и архитектуры администрации города Перми со дня размещения Проекта с перечнем информационных материалов к нему на Официальном сайте по 17 июля 2025 г.:

6.2.1. посредством Информационной системы;

6.2.2. в форме электронного документа по электронной почте по адресу: dga@perm.permkrai.ru;

6.2.3. в письменной форме путем личного обращения и (или) по почте по адресу: 614015, г. Пермь, ул. Сибирская, д. 15, каб. 003.

7. Настоящее постановление вступает в силу со дня официального опубликования в печатном средстве массовой информации «Официальный бюллетень органов местного самоуправления муниципального образования город Пермь».

8. Управлению по общим вопросам администрации города Перми обеспечить обнародование настоящего постановления посредством официального опубликования в печатном средстве массовой информации «Официальный бюллетень органов местного самоуправления муниципального образования город Пермь».

9. Информационно-аналитическому управлению администрации города Перми обеспечить обнародование настоящего постановления посредством официального опубликования в сетевом издании «Официальный сайт муниципального образования город Пермь www.gorodperm.ru».

10. Контроль за исполнением настоящего постановления возложить на заместителя главы администрации города Перми Синева А.В.

Э.О. Соснин



ГЛАВА ГОРОДА ПЕРМИ ПОСТАНОВЛЕНИЕ

02.07.2025

№ 111

**О назначении общественных обсуждений по рассмотрению проекта решения
о предоставлении разрешения на условно разрешенный вид использования земельного участка
с кадастровым номером 59:01:4311946:267 – «магазины (4.4)», расположенного
в территориальной зоне индивидуальной жилой застройки городского типа (Ж-4) по ул. Старцева
в Свердловском районе города Перми**

На основании Градостроительного кодекса Российской Федерации, Федеральных законов от 06 октября 2003 г. № 131-ФЗ «Об общих принципах организации местного самоуправления в Российской Федерации», от 20 марта 2025 г. № 33-ФЗ «Об общих принципах организации местного самоуправления в единой системе публичной власти», Регламента работы комиссии по подготовке проекта правил землепользования и застройки Пермского городского округа, утвержденного приказом Министерства по управлению имуществом и градостроительной деятельности Пермского края от 30 декабря 2020 г. № 31-02-1-4-1037, Устава города Перми, решения Пермской городской Думы от 26 июня 2007 г. № 143 «Об утверждении Правил землепользования и застройки города Перми», Положения о порядке организации и проведения общественных обсуждений по вопросам градостроительной деятельности в городе Перми, утвержденного решением Пермской городской Думы от 26 апреля 2022 г. № 83, письма комиссии по подготовке проекта правил землепользования и застройки Пермского городского округа о направлении проекта решения о предоставлении разрешения на условно разрешенный вид использования земельного участка и материалов по обоснованию от 23 июня 2025 г. № 31-07-1-Зисх-288

ПОСТАНОВЛЯЮ:

1. Назначить общественные обсуждения по рассмотрению проекта решения о предоставлении разрешения на условно разрешенный вид использования земельного участка с кадастровым номером 59:01:4311946:267 – «магазины (4.4)», расположенного в территориальной зоне индивидуальной жилой застройки городского типа (Ж-4) по ул. Старцева в Свердловском районе города Перми (далее – Проект).

2. Департаменту градостроительства и архитектуры администрации города Перми:

2.1. обеспечить размещение Проекта с информационными материалами к нему, направленных комиссией по подготовке проекта правил землепользования и застройки Пермского городского округа, не ранее чем через 7 дней, но не позднее чем через 10 дней со дня опубликования настоящего постановления одновременно:

в муниципальной информационной системе, обеспечивающей проведение общественных обсуждений с использованием информационно-телекоммуникационной сети Интернет, размещенной по адресу: isogd.gorodperm.ru (далее – Информационная система);

в сетевом издании «Официальный сайт муниципального образования город Пермь www.gorodperm.ru)» (далее – Официальный сайт);

2.2. направить Проект с перечнем информационных материалов к нему в территориальный организационный комитет по проведению общественных обсуждений по вопросам градостроительной деятельности при администрации Свердловского района города Перми (далее – Территориальный организационный комитет) для организации проведения общественных обсуждений по Проекту;

2.3. осуществить сбор предложений и замечаний участников общественных обсуждений по Проекту;

2.4. осуществить идентификацию участников общественных обсуждений при подготовке протокола общественных обсуждений по Проекту при представлении предложений и замечаний участниками общественных обсуждений в случаях, указанных в пункте 6.2 настоящего постановления;

2.5. подготовить протокол участников общественных обсуждений, заключение о результатах общественных обсуждений по Проекту;

2.6. обеспечить опубликование заключения о результатах общественных обсуждений в печатном средстве массовой информации «Официальный бюллетень органов местного самоуправления муниципального образования город Пермь» и размещение на Официальном сайте;

2.7. разместить заключение о результатах общественных обсуждений в Информационной системе;

2.8. направить протокол общественных обсуждений, заключение о результатах общественных обсуждений в комиссию по подготовке проекта правил землепользования и застройки Пермского городского округа в установленные сроки.

3. Территориальному организационному комитету:

3.1. распространить информацию о начале общественных обсуждений по Проекту, в том числе путем размещения на информационных стендах и иными способами, обеспечивающими доступ участников общественных обсуждений к указанной информации;

3.2. распространить информационные материалы о Проекте в период проведения экспозиции (экспозиций) Проекта посредством направления их в органы территориального общественного самоуправления;

3.3. организовать проведение экспозиции Проекта с перечнем информационных материалов к нему (далее – экспозиция) с 11 июля 2025 г. по 17 июля 2025 г.: понедельник-четверг – с 09.00 час. до 18.00 час., пятница – с 09.00 час. до 17.00 час. по адресу: 614007, г. Пермь, ул. Сибирская, 58, администрация Свердловского района города Перми;

3.4. организовать консультирование посетителей экспозиции Проекта 15 июля 2025 г. с 17.00 час. до 17.20 час. по адресу: 614007, г. Пермь, ул. Сибирская, 58, каб. 101, администрация Свердловского района города Перми;

3.5. осуществить ведение книги (журнала) учета посетителей экспозиции Проекта при проведении экспозиции (экспозиций) Проекта и консультирования посетителей экспозиции Проекта;

3.6. провести идентификацию участников общественных обсуждений при организации проведения экспозиции Проекта и консультирования посетителей экспозиции Проекта, при представлении предложений и замечаний участниками общественных обсуждений в случае, указанном в пункте 6.1 настоящего постановления;

3.7. осуществить сбор замечаний и предложений участников общественных обсуждений по Проекту, поступающих в ходе проведения экспозиции Проекта;

3.8. направить документы, предусмотренные пунктами 3.5-3.7 настоящего постановления, в департамент градостроительства и архитектуры администрации города Перми в установленные сроки.

4. Срок проведения общественных обсуждений составляет не более 1 месяца со дня опубликования настоящего постановления до дня опубликования заключения о результатах общественных обсуждений в печатном средстве массовой информации «Официальный бюллетень органов местного самоуправления муниципального образования город Пермь».

5. Участникам общественных обсуждений по Проекту в соответствии с требованиями статьи 5.1 Градостроительного кодекса Российской Федерации обеспечить:

5.1. представление в целях идентификации сведений о себе (фамилия, имя, отчество (при наличии), дата рождения, адрес места жительства (регистрации) – для физических лиц; наименование, основной государственный регистрационный номер, место нахождения и адрес – для юридических лиц) с приложением документов, подтверждающих такие сведения;

5.2. представление сведений о правах на земельные участки, объекты капитального строительства, помещения, являющиеся частью указанных объектов капитального строительства, из Единого государственного реестра недвижимости и иных документов, устанавливающих или удостоверяющих их права на такие земельные участки, объекты капитального строительства, помещения, являющиеся частью указанных объектов капитального строительства.

6. Участникам общественных обсуждений, прошедшим идентификацию в соответствии с пунктом 5 настоящего постановления, представить предложения и замечания (при наличии) по Проекту по форме согласно приложению 1 к Положению о порядке организации и проведения общественных обсуждений по вопросам градостроительной деятельности в городе Перми, утвержденному решением Пермской городской Думы от 26 апреля 2022 г. № 83:

6.1. в Территориальный организационный комитет по адресу, указанному в пункте 3.3 настоящего постановления, посредством записи в книге (журнале) учета посетителей экспозиции Проекта и информационных материалов к нему в период проведения экспозиции с 11 июля 2025 г. по 17 июля 2025 г.;

6.2. в департамент градостроительства и архитектуры администрации города Перми со дня размещения Проекта с перечнем информационных материалов к нему на Официальном сайте по 17 июля 2025 г.:

6.2.1. посредством Информационной системы;

6.2.2. в форме электронного документа по электронной почте по адресу: dga@perm.permkrai.ru;

6.2.3. в письменной форме путем личного обращения и (или) по почте по адресу: 614015, г. Пермь, ул. Сибирская, д. 15, каб. 003.

7. Настоящее постановление вступает в силу со дня официального опубликования в печатном средстве массовой информации «Официальный бюллетень органов местного самоуправления муниципального образования город Пермь».

8. Управлению по общим вопросам администрации города Перми обеспечить обнародование настоящего постановления посредством официального опубликования в печатном средстве массовой информации «Официальный бюллетень органов местного самоуправления муниципального образования город Пермь».

9. Информационно-аналитическому управлению администрации города Перми обеспечить обнародование настоящего постановления посредством официального опубликования в сетевом издании «Официальный сайт муниципального образования город Пермь www.gorodperm.ru».

10. Контроль за исполнением настоящего постановления возложить на заместителя главы администрации города Перми Синева А.В.

Э.О. Соснин



ГЛАВА ГОРОДА ПЕРМИ ПОСТАНОВЛЕНИЕ

02.07.2025

№ 112

О назначении общественных обсуждений по рассмотрению проекта планировки территории и проекта межевания территории, ограниченной ул. Лодыгина, ул. Солдатова, ул. Е. Ярославского, западной границей земельного участка с кадастровым номером 59:01:4413624:313 в Свердловском районе города Перми

На основании Градостроительного кодекса Российской Федерации, Федеральных законов от 06 октября 2003 г. № 131-ФЗ «Об общих принципах организации местного самоуправления в Российской Федерации», от 14 марта 2022 г. № 58-ФЗ «О внесении изменений в отдельные законодательные акты Российской Федерации», от 20 марта 2025 г. № 33-ФЗ «Об общих принципах организации местного самоуправления в единой системе публичной власти», Порядка подготовки документации по планировке территории Пермского городского округа, порядка принятия решения об утверждении документации по планировке территории для размещения объектов, указанных в части 5 статьи 45 Градостроительного кодекса Российской Федерации, подготовленной в том числе лицами, указанными в пунктах 3 и 4 части 1.1 статьи 45 Градостроительного кодекса Российской Федерации, порядка внесения изменений в такую документацию, порядка отмены такой документации или ее отдельных частей, порядка признания отдельных частей такой документации не подлежащими применению, утвержденного постановлением Правительства Пермского края от 23 декабря 2020 г. № 1028-п, приказа Министерства по управлению имуществом и градостроительной деятельности Пермского края от 19 июня 2025 г. № 31-02-1-4-1720 «О направлении проекта планировки территории и проекта межевания территории, ограниченной ул. Лодыгина, ул. Солдатова, ул. Е. Ярославского, западной границей земельного участка с кадастровым номером 59:01:4413624:313 в Свердловском районе города Перми, для организации и проведения общественных обсуждений или публичных слушаний», Устава города Перми, решения Пермской городской Думы от 26 июня 2007 г. № 143 «Об утверждении Правил землепользования и застройки города Перми», Положения о порядке организации и проведения общественных обсуждений по вопросам градостроительной деятельности в городе Перми, утвержденного решением Пермской городской Думы от 26 апреля 2022 г. № 83, письма Министерства по управлению имуществом и градостроительной деятельности Пермского края от 23 июня 2025 г. № Ивн31-02-1-21-1219, заключения Министерства по управлению имуществом и градостроительной деятельности Пермского края о соответствии проекта планировки территории и проекта межевания территории, ограниченной ул. Лодыгина, ул. Солдатова, ул. Е. Ярославского, западной границей земельного участка с кадастровым номером 59:01:4413624:313 в Свердловском районе города Перми, требованиям градостроительного законодательства Российской Федерации от 17 июня 2025 г.

ПОСТАНОВЛЯЮ:

1. Назначить общественные обсуждения по рассмотрению проекта планировки территории и проекта межевания территории, ограниченной ул. Лодыгина, ул. Солдатова, ул. Е. Ярославского, западной границей земельного участка с кадастровым номером 59:01:4413624:313 в Свердловском районе города Перми (далее – Проект).

2. Департаменту градостроительства и архитектуры администрации города Перми:

2.1. обеспечить размещение Проекта с информационными материалами к нему, направленных Министерством по управлению имуществом и градостроительной деятельности Пермского края, не ранее чем через 7 дней, но не позднее чем через 10 дней со дня опубликования настоящего постановления одновременно:

в муниципальной информационной системе, обеспечивающей проведение общественных обсуждений с использованием информационно-телекоммуникационной сети Интернет, размещенной по адресу: isogd.gorodperm.ru (далее – Информационная система);

в сетевом издании «Официальный сайт муниципального образования город Пермь www.gorodperm.ru» (далее – Официальный сайт);

2.2. направить Проект с перечнем информационных материалов к нему в территориальный организационный комитет по проведению общественных обсуждений по вопросам градостроительной деятельности при администрации Свердловского района города Перми (далее – Территориальный организационный комитет) для организации проведения общественных обсуждений по Проекту;

2.3. осуществить сбор предложений и замечаний участников общественных обсуждений по Проекту;

2.4. осуществить идентификацию участников общественных обсуждений при подготовке протокола общественных обсуждений по Проекту при представлении предложений и замечаний участниками общественных обсуждений в случаях, указанных в пункте 6.2 настоящего постановления;

2.5. подготовить протокол участников общественных обсуждений, заключение о результатах общественных обсуждений по Проекту;

2.6. обеспечить опубликование заключения о результатах общественных обсуждений в печатном средстве массовой информации «Официальный бюллетень органов местного самоуправления муниципального образования город Пермь» и разместить на Официальном сайте;

2.7. разместить заключение о результатах общественных обсуждений в Информационной системе;

2.8. направить протокол общественных обсуждений, заключение о результатах общественных обсуждений в Министерство по управлению имуществом и градостроительной деятельности Пермского края в установленные сроки.

3. Территориальному организационному комитету:

3.1. распространить информацию о начале общественных обсуждений по Проекту, в том числе путем размещения на информационных стендах и иными способами, обеспечивающими доступ участников общественных обсуждений к указанной информации;

3.2. распространить информационные материалы о Проекте в период проведения экспозиции (экспозиций) Проекта посредством направления их в органы территориального общественного самоуправления;

3.3. организовать проведение экспозиции Проекта с перечнем информационных материалов к нему (далее – экспозиция) с 11 июля 2025 г. по 15 июля 2025 г.: понедельник, вторник – с 09.00 час. до 18.00 час., пятница – с 09.00 час. до 17.00 час. по адресу: 614007, г. Пермь, ул. Сибирская, 58, администрация Свердловского района города Перми;

3.4. организовать консультирование посетителей экспозиции Проекта 14 июля 2025 г. с 17.20 час. до 17.40 час. по адресу: 614007, г. Пермь, ул. Сибирская, 58, каб. 101, администрация Свердловского района города Перми;

3.5. осуществить ведение книги (журнала) учета посетителей экспозиции Проекта при проведении экспозиции (экспозиций) Проекта и консультирования посетителей экспозиции Проекта;

3.6. провести идентификацию участников общественных обсуждений при организации проведения экспозиции Проекта и консультирования посетителей экспозиции Проекта, при представлении предложений и замечаний участниками общественных обсуждений в случае, указанном в пункте 6.1 настоящего постановления;

3.7. осуществить сбор замечаний и предложений участников общественных обсуждений по Проекту, поступающих в ходе проведения экспозиции Проекта;

3.8. направить документы, предусмотренные пунктами 3.5-3.7 настоящего постановления, в департамент градостроительства и архитектуры администрации города Перми в установленные сроки.

4. Срок проведения общественных обсуждений составляет не менее четырнадцати дней и не более тридцати дней со дня опубликования настоящего постановления до дня опубликования заключения о результатах общественных обсуждений в печатном средстве массовой информации «Официальный бюллетень органов местного самоуправления муниципального образования город Пермь».

5. Участникам общественных обсуждений по Проекту в соответствии с требованиями статьи 5.1 Градостроительного кодекса Российской Федерации обеспечить:

5.1. представление в целях идентификации сведений о себе (фамилия, имя, отчество (при наличии), дата рождения, адрес места жительства (регистрации) – для физических лиц; наименование, основной государственный реги-

страционный номер, место нахождения и адрес – для юридических лиц) с приложением документов, подтверждающих такие сведения;

5.2. представление сведений о правах на земельные участки, объекты капитального строительства, помещения, являющиеся частью указанных объектов капитального строительства, из Единого государственного реестра недвижимости и иных документов, устанавливающих или удостоверяющих их права на такие земельные участки, объекты капитального строительства, помещения, являющиеся частью указанных объектов капитального строительства.

6. Участникам общественных обсуждений, прошедшим идентификацию в соответствии с пунктом 5 настоящего постановления, представить предложения и замечания (при наличии) по Проекту по форме согласно приложению 1 к Положению о порядке организации и проведения общественных обсуждений по вопросам градостроительной деятельности в городе Перми, утвержденному решением Пермской городской Думы от 26 апреля 2022 г. № 83:

6.1. в Территориальный организационный комитет по адресу, указанному в пункте 3.3 настоящего постановления, посредством записи в книге (журнале) учета посетителей экспозиции Проекта и информационных материалов к нему в период проведения экспозиции с 11 июля 2025 г. по 15 июля 2025 г.;

6.2. в департамент градостроительства и архитектуры администрации города Перми со дня размещения Проекта с перечнем информационных материалов к нему на Официальном сайте по 15 июля 2025 г.:

6.2.1. посредством Информационной системы;

6.2.2. в форме электронного документа по электронной почте по адресу: dga@perm.permkrai.ru;

6.2.3. в письменной форме путем личного обращения и (или) по почте по адресу: 614015, г. Пермь, ул. Сибирская, 15, каб. 003.

7. Настоящее постановление вступает в силу со дня официального опубликования в печатном средстве массовой информации «Официальный бюллетень органов местного самоуправления муниципального образования город Пермь».

8. Управлению по общим вопросам администрации города Перми обеспечить обнародование настоящего постановления посредством официального опубликования в печатном средстве массовой информации «Официальный бюллетень органов местного самоуправления муниципального образования город Пермь».

9. Информационно-аналитическому управлению администрации города Перми обеспечить обнародование настоящего постановления посредством официального опубликования в сетевом издании «Официальный сайт муниципального образования город Пермь www.gorodperm.ru».

10. Контроль за исполнением настоящего постановления возложить на заместителя главы администрации города Перми Синева А.В.

Э.О. Соснин



ГЛАВА ГОРОДА ПЕРМИ ПОСТАНОВЛЕНИЕ

02.07.2025

№ 113

О назначении общественных обсуждений по рассмотрению проекта планировки территории и проекта межевания территории в границах земельного участка с кадастровым номером 59:01:4413617:10 в Свердловском районе города Перми

На основании Градостроительного кодекса Российской Федерации, Федеральных законов от 06 октября 2003 г. № 131-ФЗ «Об общих принципах организации местного самоуправления в Российской Федерации», от 14 марта 2022

г. № 58-ФЗ «О внесении изменений в отдельные законодательные акты Российской Федерации», от 20 марта 2025 г. № 33-ФЗ «Об общих принципах организации местного самоуправления в единой системе публичной власти», Порядка подготовки документации по планировке территории Пермского городского округа, порядка принятия решения об утверждении документации по планировке территории для размещения объектов, указанных в части 5 статьи 45 Градостроительного кодекса Российской Федерации, подготовленной в том числе лицами, указанными в пунктах 3 и 4 части 1.1 статьи 45 Градостроительного кодекса Российской Федерации, порядка внесения изменений в такую документацию, порядка отмены такой документации или ее отдельных частей, порядка признания отдельных частей такой документации не подлежащими применению, утвержденного постановлением Правительства Пермского края от 23 декабря 2020 г. № 1028-п, приказа Министерства по управлению имуществом и градостроительной деятельности Пермского края от 19 июня 2025 г. № 31-02-1-4-1719 «О направлении проекта планировки территории и проекта межевания территории в границах земельного участка с кадастровым номером 59:01:4413617:10 в Свердловском районе города Перми для организации и проведения общественных обсуждений или публичных слушаний», Устава города Перми, решения Пермской городской Думы от 26 июня 2007 г. № 143 «Об утверждении Правил землепользования и застройки города Перми», Положения о порядке организации и проведения общественных обсуждений по вопросам градостроительной деятельности в городе Перми, утвержденного решением Пермской городской Думы от 26 апреля 2022 г. № 83, письма Министерства по управлению имуществом и градостроительной деятельности Пермского края от 23 июня 2025 г. № Ивн31-02-1-21-1219, заключения Министерства по управлению имуществом и градостроительной деятельности Пермского края о соответствии проекта планировки территории и проекта межевания территории в границах земельного участка с кадастровым номером 59:01:4413617:10 в Свердловском районе города Перми требованиям градостроительного законодательства Российской Федерации от 17 июня 2025 г.

ПОСТАНОВЛЯЮ:

1. Назначить общественные обсуждения по рассмотрению проекта планировки территории и проекта межевания территории в границах земельного участка с кадастровым номером 59:01:4413617:10 в Свердловском районе города Перми (далее – Проект).

2. Департаменту градостроительства и архитектуры администрации города Перми:

2.1. обеспечить размещение Проекта с информационными материалами к нему, направленных Министерством по управлению имуществом и градостроительной деятельности Пермского края, не ранее чем через 7 дней, но не позднее чем через 10 дней со дня опубликования настоящего постановления одновременно:

в муниципальной информационной системе, обеспечивающей проведение общественных обсуждений с использованием информационно-телекоммуникационной сети Интернет, размещенной по адресу: isogd.gorodperm.ru (далее – Информационная система);

в сетевом издании «Официальный сайт муниципального образования город Пермь www.gorodperm.ru» (далее – Официальный сайт);

2.2. направить Проект с перечнем информационных материалов к нему в территориальный организационный комитет по проведению общественных обсуждений по вопросам градостроительной деятельности при администрации Свердловского района города Перми (далее – Территориальный организационный комитет) для организации проведения общественных обсуждений по Проекту;

2.3. осуществить сбор предложений и замечаний участников общественных обсуждений по Проекту;

2.4. осуществить идентификацию участников общественных обсуждений при подготовке протокола общественных обсуждений по Проекту при представлении предложений и замечаний участниками общественных обсуждений в случаях, указанных в пункте 6.2 настоящего постановления;

2.5. подготовить протокол участников общественных обсуждений, заключение о результатах общественных обсуждений по Проекту;

2.6. обеспечить опубликование заключения о результатах общественных обсуждений в печатном средстве массовой информации «Официальный бюллетень органов местного самоуправления муниципального образования город Пермь» и разместить на Официальном сайте;

2.7. разместить заключение о результатах общественных обсуждений в Информационной системе;

2.8. направить протокол общественных обсуждений, заключение о результатах общественных обсуждений в Министерство по управлению имуществом и градостроительной деятельности Пермского края в установленные сроки.

3. Территориальному организационному комитету:

3.1. распространить информацию о начале общественных обсуждений по Проекту, в том числе путем размещения на информационных стендах и иными способами, обеспечивающими доступ участников общественных обсуждений к указанной информации;

3.2. распространить информационные материалы о Проекте в период проведения экспозиции (экспозиций) Проекта посредством направления их в органы территориального общественного самоуправления;

3.3. организовать проведение экспозиции Проекта с перечнем информационных материалов к нему (далее – экспозиция) с 11 июля 2025 г. по 15 июля 2025 г.: понедельник, вторник – с 09.00 час. до 18.00 час., пятница – с 09.00 час. до 17.00 час. по адресу: 614007, г. Пермь, ул. Сибирская, 58, администрация Свердловского района города Перми;

3.4. организовать консультирование посетителей экспозиции Проекта 14 июля 2025 г. с 17.40 час. до 18.00 час. по адресу: 614007, г. Пермь, ул. Сибирская, 58, каб. 101, администрация Свердловского района города Перми;

3.5. осуществить ведение книги (журнала) учета посетителей экспозиции Проекта при проведении экспозиции (экспозиций) Проекта и консультирования посетителей экспозиции Проекта;

3.6. провести идентификацию участников общественных обсуждений при организации проведения экспозиции Проекта и консультирования посетителей экспозиции Проекта, при представлении предложений и замечаний участниками общественных обсуждений в случае, указанном в пункте 6.1 настоящего постановления;

3.7. осуществить сбор замечаний и предложений участников общественных обсуждений по Проекту, поступающих в ходе проведения экспозиции Проекта;

3.8. направить документы, предусмотренные пунктами 3.5-3.7 настоящего постановления, в департамент градостроительства и архитектуры администрации города Перми в установленные сроки.

4. Срок проведения общественных обсуждений составляет не менее четырнадцати дней и не более тридцати дней со дня опубликования настоящего постановления до дня опубликования заключения о результатах общественных обсуждений в печатном средстве массовой информации «Официальный бюллетень органов местного самоуправления муниципального образования город Пермь».

5. Участникам общественных обсуждений по Проекту в соответствии с требованиями статьи 5.1 Градостроительного кодекса Российской Федерации обеспечить:

5.1. представление в целях идентификации сведений о себе (фамилия, имя, отчество (при наличии), дата рождения, адрес места жительства (регистрации) – для физических лиц; наименование, основной государственный регистрационный номер, место нахождения и адрес – для юридических лиц) с приложением документов, подтверждающих такие сведения;

5.2. представление сведений о правах на земельные участки, объекты капитального строительства, помещения, являющиеся частью указанных объектов капитального строительства, из Единого государственного реестра недвижимости и иных документов, устанавливающих или удостоверяющих их права на такие земельные участки, объекты капитального строительства, помещения, являющиеся частью указанных объектов капитального строительства.

6. Участникам общественных обсуждений, прошедшим идентификацию в соответствии с пунктом 5 настоящего постановления, представить предложения и замечания (при наличии) по Проекту по форме согласно приложению 1 к Положению о порядке организации и проведения общественных обсуждений по вопросам градостроительной деятельности в городе Перми, утвержденному решением Пермской городской Думы от 26 апреля 2022 г. № 83:

6.1. в Территориальный организационный комитет по адресу, указанному в пункте 3.3 настоящего постановления, посредством записи в книге (журнале) учета посетителей экспозиции Проекта и информационных материалов к нему в период проведения экспозиции с 11 июля 2025 г. по 15 июля 2025 г.;

6.2. в департамент градостроительства и архитектуры администрации города Перми со дня размещения Проекта с перечнем информационных материалов к нему на Официальном сайте по 15 июля 2025 г.:

6.2.1. посредством Информационной системы;

6.2.2. в форме электронного документа по электронной почте по адресу: dga@perm.permkrai.ru;

6.2.3. в письменной форме путем личного обращения и (или) по почте по адресу: 614015, г. Пермь, ул. Сибирская, 15, каб. 003.

7. Настоящее постановление вступает в силу со дня официального опубликования в печатном средстве массовой информации «Официальный бюллетень органов местного самоуправления муниципального образования город Пермь».

8. Управлению по общим вопросам администрации города Перми обеспечить обнародование настоящего постановления посредством официального опубликования в печатном средстве массовой информации «Официальный бюллетень органов местного самоуправления муниципального образования город Пермь».

9. Информационно-аналитическому управлению администрации города Перми обеспечить обнародование настоящего постановления посредством официального опубликования в сетевом издании «Официальный сайт муниципального образования город Пермь www.gorodperm.ru».

10. Контроль за исполнением настоящего постановления возложить на заместителя главы администрации города Перми Синева А.В.

Э.О. Соснин

ПОСТАНОВЛЕНИЯ АДМИНИСТРАЦИИ ГОРОДА ПЕРМИ



АДМИНИСТРАЦИЯ ГОРОДА ПЕРМИ ПОСТАНОВЛЕНИЕ

27.06.2025

№ 432

**О внесении изменений в постановление администрации города Перми от 25.11.2021 № 1051
«Об утверждении Административного регламента предоставления комитетом
по физической культуре и спорту администрации города Перми муниципальной услуги
«Присвоение квалификационных категорий спортивных судей»**

В соответствии с Федеральным законом от 27 июля 2010 г. № 210-ФЗ «Об организации предоставления государственных и муниципальных услуг» администрация города Перми ПОСТАНОВЛЯЕТ:

1. Внести изменения в постановление администрации города Перми от 25 ноября 2021 г. № 1051 «Об утверждении Административного регламента предоставления комитетом по физической культуре и спорту администрации города Перми муниципальной услуги «Присвоение квалификационных категорий спортивных судей» (в ред. от 05.06.2024 № 446), изложив преамбулу в следующей редакции:

«В соответствии с Федеральными законами от 06 октября 2003 г. № 131-ФЗ «Об общих принципах организации местного самоуправления в Российской Федерации», от 04 декабря 2007 г. № 329-ФЗ «О физической культуре и спорте в Российской Федерации», от 20 марта 2025 г. № 33-ФЗ «Об общих принципах организации местного самоуправления в единой системе публичной власти», от 27 июля 2010 г. № 210-ФЗ «Об организации предоставления государственных и муниципальных услуг», распоряжением Правительства Российской Федерации от 18 сентября 2019 г. № 2113-р «О Перечне типовых государственных и муниципальных услуг, предоставляемых исполнительными органами»

ми государственной власти субъектов Российской Федерации, государственными учреждениями субъектов Российской Федерации и муниципальными учреждениями, а также органами местного самоуправления», приказом Министерства спорта Российской Федерации от 28 февраля 2017 г. № 134 «Об утверждении Положения о спортивных судьях», решением Пермской городской Думы от 12 сентября 2006 г. № 223 «О комитете по физической культуре и спорту администрации города Перми»

администрация города Перми ПОСТАНОВЛЯЕТ:».

2. Внести в Административный регламент предоставления комитетом по физической культуре и спорту администрации города Перми муниципальной услуги «Присвоение квалификационных категорий спортивных судей», утвержденный постановлением администрации города Перми от 25 ноября 2021 г. № 1051 (в ред. от 05.06.2024 № 446), следующие изменения:

2.1. в абзаце втором пункта 1.3 слова «ул. Ленина, д. 27в» заменить словами «ул. Ленина, д. 27»;

2.2. в пункте 1.4:

2.2.1. в абзаце втором слова «<http://mfc-perm.ru>» заменить словами «<https://mfc.permkrai.ru>»;

2.2.2. дополнить абзацем следующего содержания:

«Организация предоставления муниципальной услуги в ходе личного приема заявителей в Комитете не осуществляется.»;

2.3. в абзаце шестом пункта 1.5.1 слова «kfks@gorodperm.ru» заменить словами «kfks@perm.permkrai.ru»;

2.4. в абзаце втором пункта 1.8 слово «подачи» заменить словом «направления»;

2.5. пункт 2.5 признать утратившим силу;

2.6. в пункте 2.6.1:

2.6.1. в абзаце втором слово «подачи» заменить словом «направления»;

2.6.2. в абзаце четвертом слово «подачи» заменить словом «направления»;

2.6.3. в абзаце десятом слово «подачи» заменить словом «направления»;

2.7. в абзаце седьмом пункта 2.8 слово «подачи» заменить словом «направления»;

2.8. в пункте 2.9:

2.8.1. в абзаце восьмом слово «подача» заменить словом «направление»;

2.8.2. в абзаце десятом слово «подача» заменить словом «направление»;

2.8.3. дополнить абзацем следующего содержания:

«документы направлены в Комитет способом, не предусмотренным пунктом 1.4 настоящего Административного регламента.»;

2.9. в пункте 2.13 слова «в Комитете» исключить;

2.10. пункт 2.14 признать утратившим силу;

2.11. в пункте 2.15.2 слово «подачи» заменить словом «направления»;

2.12. в абзаце втором пункта 2.16 слово «подачи» заменить словом «направления»;

2.13. в абзаце третьем пункта 2.17.2 слова «ул. Ленина, д. 27в» заменить словами «ул. Ленина, д. 27»;

2.14. в абзаце пятом пункта 3.1 слова «выдача (направление)» заменить словами «направление для выдачи»;

2.15. в абзаце девятом пункта 3.2.5 слово «подачи» заменить словом «направления»;

2.16. в пункте 3.2.6 слово «(выдача)» заменить словами «для выдачи»;

2.17. в абзаце втором пункта 3.3.2.2 слова «выдачу (направление)» заменить словами «направление для выдачи»;

2.18. в абзаце первом пункта 3.3.2.3 слова «выдачу (направление)» заменить словами «направление для выдачи»;

2.19. в пункте 3.3.3 слова «выдачу (направление)» заменить словами «направление для выдачи»;

2.20. в пункте 3.5 слова «Выдача (направление)» заменить словами «Направление для выдачи»;

2.21. в пункте 3.5.1 слово «выдачу» заменить словами «направление для выдачи»;

2.22. в пункте 3.5.2:

2.22.1. в абзаце первом слово «выдачу» заменить словами «направление для выдачи»;

- 2.22.2. в абзаце втором слово «подачи» заменить словом «направления»;
- 2.23. в пункте 3.5.3 слова «выдача (направление)» заменить словами «направление для выдачи»;
- 2.24. в пункте 3.5.4 слово «выдачу» заменить словами «направление для выдачи»;
- 2.25. пункт 3.6 признать утратившим силу;
- 2.26. раздел 4 признать утратившим силу;
- 2.27. раздел 5 признать утратившим силу;
- 2.28. приложение 4 изложить в редакции согласно приложению к настоящему постановлению;
- 2.29. приложение 7 признать утратившим силу.

3. Настоящее постановление вступает в силу со дня официального опубликования в печатном средстве массовой информации «Официальный бюллетень органов местного самоуправления муниципального образования город Пермь».

4. Управлению по общим вопросам администрации города Перми обеспечить обнародование настоящего постановления посредством официального опубликования в печатном средстве массовой информации «Официальный бюллетень органов местного самоуправления муниципального образования город Пермь».

5. Информационно-аналитическому управлению администрации города Перми обеспечить обнародование настоящего постановления посредством официального опубликования в сетевом издании «Официальный сайт муниципального образования город Пермь www.gorodperm.ru».

6. Контроль за исполнением настоящего постановления возложить на заместителя главы администрации города Перми Мальцеву Е.Д.

Глава города Перми

Э.О. Соснин

Приложение
к постановлению администрации
города Перми
от 27.06.2025 № 432

Кому: _____

(Ф.И.О. заявителя/Ф.И.О. представителя
заявителя)

РЕШЕНИЕ

об отказе в приеме документов, необходимых для присвоения квалификационной категории спортивного судьи

от _____

№ _____

Рассмотрев Ваше заявление от _____ № _____ и прилагаемые к нему документы, руководствуясь Положением о спортивных судьях, утвержденным приказом Министерства спорта Российской Федерации от 28 февраля 2017 г. № 134, комитетом по физической культуре и спорту администрации города Перми принято решение об отказе в приеме и регистрации документов по следующим основаниям:

☐ у комитета по физической культуре и спорту администрации города Перми отсутствуют полномочия по предоставлению запрашиваемой муниципальной услуги;

- ☐ некорректное заполнение обязательных полей в интерактивной форме на Едином портале в случае обращения через Единый портал;
- ☐ представление неполного комплекта документов, необходимого для предоставления муниципальной услуги;
- ☐ представленные документы, необходимые для предоставления муниципальной услуги, утратили силу;
- ☐ представленные документы, необходимые для предоставления муниципальной услуги, имеют подчистки и исправления текста, не заверенные в порядке, установленном законодательством Российской Федерации;
- ☐ представленные документы содержат повреждения, наличие которых не позволяет в полном объеме использовать информацию и сведения, содержащиеся в документах для предоставления муниципальной услуги;
- ☐ представленные электронные образы документов не позволяют в полном объеме прочитать текст документа и (или) распознать реквизиты документа;
- ☐ направление документов, необходимых для предоставления услуги, в электронной форме с нарушением установленных требований;
- ☐ направление заявления о предоставлении муниципальной услуги и документов, необходимых для предоставления муниципальной услуги, в электронной форме ранее необходимого срока давности присвоения предшествующей квалификационной категории спортивного судьи;
- ☐ несоблюдение установленных статьей 11 Федерального закона от 06 апреля 2011 г. № 63-ФЗ «Об электронной подписи» условий признания действительности, усиленной квалифицированной электронной подписи;
- ☐ документы направлены в комитет по физической культуре и спорту администрации города Перми способом, не предусмотренным пунктом 1.4 Административного регламента.

Дополнительная информация:

Вы вправе повторно обратиться в уполномоченный орган с заявлением о предоставлении муниципальной услуги после устранения указанных нарушений.

Данный отказ может быть обжалован в досудебном порядке путем направления жалобы в уполномоченный орган, а также в судебном порядке.

Председатель комитета
по физической культуре
и спорту администрации
города Перми

(Ф.И.О. председателя
комитета)

(сведения об электронной
подписи)



АДМИНИСТРАЦИЯ ГОРОДА ПЕРМИ ПОСТАНОВЛЕНИЕ

30.06.2025

№ 433

О внесении изменений в Порядок разработки, реализации и оценки эффективности муниципальных программ города Перми, утвержденный постановлением администрации города Перми от 02.09.2024 № 715

В целях актуализации правовых актов администрации города Перми администрация города Перми ПОСТАНОВЛЯЕТ:

1. Внести в Порядок разработки, реализации и оценки эффективности муниципальных программ города Перми, утвержденный постановлением администрации города Перми от 02 сентября 2024 г. № 715 (в ред. от 17.10.2024 № 898, от 11.02.2025 № 57), следующие изменения:

1.1. дополнить разделом 7 следующего содержания:

«VII. Контроль за реализацией программы и оценка эффективности реализации программы

7.1. В целях контроля за реализацией программы куратор осуществляет мониторинг реализации программы.

7.2. Куратор осуществляет ежеквартальный, ежемесячный и (или) еженедельный мониторинг реализации программы.

Порядок осуществления ежеквартального, ежемесячного и (или) еженедельного мониторинга реализации программы куратор определяет самостоятельно.

7.3. Соисполнители и участники программы не позднее 15 февраля года, следующего за отчетным, представляют ответственному исполнителю информацию, необходимую для подготовки годового отчета о реализации программы (далее – годовой отчет).

7.4. С учетом информации, полученной от соисполнителей и участников программы, ответственный исполнитель подготавливает годовой отчет по форме согласно приложению 6 к настоящему Порядку.

7.4.1. Текстовая (описательная) часть годового отчета представляется в электронном виде в формате docx и содержит:

информацию о целях и задачах программы, достижении целевых показателей программы за отчетный период;
информацию о выполнении программных мероприятий (результатов).

Информация о выполнении программных мероприятий (результатов) представляется в разрезе структурных элементов программы с детализацией до направлений расходов каждого структурного элемента программы с указанием кода соответствующего направления расходов.

В информации о выполнении программных мероприятий (результатов) отражаются:

информация о достижении целевых показателей структурных элементов программы;

причины недостижения/перевыполнения плановых значений показателей структурных элементов программы;

информация о проведенных мероприятиях (полученных результатах) (выполненных работах, оказанных услугах и т.п.) за счет выделенных в отчетном периоде бюджетных ассигнований и иных средств, направленных на реализацию структурных элементов программы;

информация об эффективности налоговых расходов программы.

7.4.2. Табличная часть годового отчета представляется в электронном виде в формате *xlsx* и содержит:
информацию о достижении целевых показателей программы, показателей структурных элементов программы и причинах отклонения фактических значений показателей от прогнозных;
информацию об использовании бюджетных ассигнований и иных средств, предусмотренных на реализацию программы.

К информации о достижении целевых показателей программы, показателей структурных элементов программы и причинах отклонения фактических значений показателей от прогнозных прилагается расчет значений целевых показателей программы, показателей структурных элементов программы в соответствии с Методикой по форме таблицы 1 приложения 6 к настоящему Порядку (далее – Расчет показателей).

Расчет показателей представляется в электронном виде в формате *xlsx*.

7.5. Источником информации о плановых значениях целевых показателей программы, показателей структурных элементов программы и плановых объемах финансирования программы для подготовки годового отчета являются разделы программы «Паспорт муниципальной программы», «Паспорт муниципального проекта», «Паспорт комплекса процессных мероприятий», «Перечень целевых показателей программы, показателей структурных элементов программы», «Финансовое обеспечение реализации муниципальной программы» в редакции, действующей на дату подготовки годового отчета.

Источником информации о фактических значениях целевых показателей программы, показателей структурных элементов программы является Расчет показателей.

Источником информации для отражения фактических значений объемов финансирования программы в годовом отчете являются кассовые расходы, содержащиеся в форме № 0503127 «Отчет об исполнении бюджета главного распорядителя, распорядителя, получателя бюджетных средств, главного администратора, администратора источников финансирования дефицита бюджета, главного администратора, администратора доходов бюджета».

7.6. Годовой отчет направляется на согласование не позднее 20 февраля года, следующего за отчетным.

7.7. Согласование годового отчета осуществляется строго в следующей последовательности:

куратор программы;

первый заместитель главы администрации города Перми, заместитель главы администрации города Перми, руководитель аппарата администрации города Перми, осуществляющие общее руководство функциональными органами, функциональными подразделениями администрации города Перми, являющимися соисполнителями и (или) участниками программы, а также руководитель территориального органа администрации города Перми, осуществляющий общее руководство территориальным органом администрации города Перми, участвующим в реализации структурного элемента программы;

руководитель департамента финансов;

руководитель департамента планирования и мониторинга.

7.8. Департамент финансов проводит экспертизу годового отчета в течение 3 рабочих дней с даты поступления. Экспертиза департамента финансов при согласовании годового отчета включает проверку на достоверность планового и фактического объемов финансирования, правильность расчета уровня использования бюджетных ассигнований и иных средств, предусмотренных на реализацию программы.

7.9. Департамент планирования и мониторинга проводит экспертизу годового отчета в течение 3 рабочих дней с даты поступления. Экспертиза департамента планирования и мониторинга при согласовании годового отчета включает проверку на:

соответствие годового отчета форме, установленной в приложении 6 к настоящему Порядку;

корректность отражения наименований и плановых значений целевых показателей программы, показателей структурных элементов программы;

правильность расчета степени достижения запланированных значений целевых показателей программы, показателей структурных элементов программы;

обоснованность причин недостижения плановых значений целевых показателей программы, показателей структурных элементов программы.

7.10. При выявлении департаментом финансов и (или) департаментом планирования и мониторинга замечаний к годовому отчету по результатам проведения экспертизы ответственный исполнитель корректирует годовой отчет с учетом поступивших замечаний и направляет на повторное согласование не позднее 3 рабочих дней с даты поступления замечаний.

7.11. В случае необходимости корректировки годового отчета согласование предлагаемых изменений осуществляется в порядке, предусмотренном пунктами 7.7-7.10 настоящего Порядка.

7.12. Согласованный в порядке, установленном пунктом 7.7 настоящего Порядка, годовой отчет направляется в департамент планирования и мониторинга до 01 марта года, следующего за отчетным, для проведения оценки эффективности реализации программы.

7.13. Оценка эффективности реализации программы за отчетный финансовый год проводится в соответствии с Порядком проведения и критериями оценки эффективности реализации муниципальных программ города Перми согласно приложению 7 к настоящему Порядку.

7.14. После представления в департамент планирования и мониторинга годовой отчет направляется ответственным исполнителем за подписью ответственного руководителя в Контрольно-счетную палату города Перми до 1 апреля года, следующего за отчетным.

7.15. Ответственный исполнитель обеспечивает размещение годового отчета, согласованного в порядке, установленном пунктом 7.7 настоящего Порядка, в государственной автоматизированной информационной системе «Управление» до 01 апреля года, следующего за отчетным.

7.16. Куратор несет ответственность за:

достижение целей, решение задач и достижение целевых показателей программы;

организацию подготовки и представления годового отчета;

обеспечение эффективности реализации программы.

7.17. Ответственный исполнитель несет ответственность за:

достижение запланированных значений целевых показателей программы и показателей структурных элементов программы;

достоверность и соблюдение сроков представления годового отчета;

эффективность реализации программы, структурных элементов программы;

идентичность данных годового отчета, направленного в департамент планирования и мониторинга для проведения оценки эффективности реализации программы и в Контрольно-счетную палату города Перми;

целевое и эффективное использование выделенных бюджетных средств в соответствии с действующим законодательством Российской Федерации.

7.18. Соисполнитель несет ответственность за:

достижение запланированных значений показателей структурных элементов программы, разработку и реализацию которых он обеспечивает совместно с участниками программы;

представленную в установленный срок ответственному исполнителю информацию, необходимую для проведения оценки эффективности программы, подготовки отчетов о реализации программы;

целевое и эффективное использование выделенных бюджетных средств в соответствии с действующим законодательством Российской Федерации.

7.19. Участник программы несет ответственность за:

достижение результатов структурных элементов программы в рамках своей компетенции;

представленную в установленный срок соисполнителю информацию о реализации структурных элементов программы;

целевое и эффективное использование выделенных бюджетных средств в соответствии с действующим законодательством Российской Федерации.

7.20. В случае использования бюджетных ассигнований не по целевому назначению средства подлежат возврату в соответствующий бюджет в соответствии с действующим законодательством.

7.21. На основании годовых отчетов, полученных от ответственных исполнителей, и результатов оценки эф-

эффективности реализации программ департамент планирования и мониторинга формирует сводный годовой доклад о ходе реализации и об оценке эффективности реализации муниципальных программ (далее – Сводный годовой доклад), включающий:

- общие сведения о муниципальных программах города Перми;
- сведения об основных результатах реализации программ за отчетный период в разрезе функционально-целевых блоков;
- результаты оценки эффективности реализации муниципальных программ;
- основные выводы о реализации и об оценке эффективности реализации муниципальных программ за отчетный период;
- объем финансирования муниципальных программ за счет бюджетных средств за отчетный период;
- основные сведения по исполнению финансовых средств в рамках муниципальных программ за отчетный период;
- информация о достижении плановых значений целевых показателей программ, показателей структурных элементов программ за отчетный период;
- перечень объектов капитального строительства муниципальной собственности города Перми и объектов недвижимого имущества, приобретенных в муниципальную собственность города Перми, завершенных в отчетном периоде;
- ранжированный перечень муниципальных программ, сформированный по результатам оценки эффективности реализации программ.

7.22. Сводный годовой доклад направляется администрацией города Перми в Контрольно-счетную палату города Перми одновременно с годовым отчетом об исполнении бюджета города Перми в сроки, установленные Положением о бюджете и бюджетном процессе в городе Перми, утвержденным решением Пермской городской Думы от 28 августа 2007 г. № 185 (далее – Положение о бюджете и бюджетном процессе в городе Перми).

7.23. Сводный годовой доклад подлежит размещению на официальном сайте муниципального образования город Пермь в информационно-телекоммуникационной сети Интернет в течение 10 календарных дней после утверждения Пермской городской Думой годового отчета об исполнении бюджета города Перми.»;

1.2. дополнить приложением 6 в редакции согласно приложению 1 к настоящему постановлению;

1.3. дополнить приложением 7 в редакции согласно приложению 2 к настоящему постановлению.

2. Настоящее постановление вступает в силу с 01 июля 2025 г., но не ранее дня официального опубликования в печатном средстве массовой информации «Официальный бюллетень органов местного самоуправления муниципального образования город Пермь».

3. Управлению по общим вопросам администрации города Перми обеспечить обнародование настоящего постановления посредством официального опубликования в печатном средстве массовой информации «Официальный бюллетень органов местного самоуправления муниципального образования город Пермь».

4. Информационно-аналитическому управлению администрации города Перми обеспечить обнародование настоящего постановления посредством официального опубликования в сетевом издании «Официальный сайт муниципального образования город Пермь www.gorodperm.ru».

5. Контроль за исполнением настоящего постановления возложить на первого заместителя главы администрации города Перми Фурман Я.В.

Глава города Перми

Э.О. Соснин

Приложение 1
к постановлению администрации
города Перми
от 30.06.2025 № 433

ФОРМА

ГОДОВОЙ ОТЧЕТ
о реализации муниципальной программы города Перми

(наименование муниципальной программы)

Текстовая (описательная) часть:

1. Информация о целях и задачах муниципальной программы (далее – программа), достижении целевых показателей программы за отчетный период.
2. Информация о выполнении программных мероприятий (результатов).

Табличная часть:

3. Информация о достижении целевых показателей программы, показателей структурных элементов программы и причинах отклонения фактических значений показателей от прогнозных:

№ ¹	Наименование целевого показателя программы, показателя структурного элемента программы, ед. изм. ²	Прогнозное значение	Фактическое значение ³	Достижение планового значения, % ⁴	Причины недостижения/перевыполнения планового значения
1	2	3	4	5	6
Муниципальная программа города Перми					
1	Целевой показатель программы				
Муниципальные проекты в рамках национальных проектов					
Муниципальный проект 1					
2	Показатель муниципального проекта 1				
Муниципальные проекты в рамках региональных проектов					
Муниципальный проект 2					
3	Показатель муниципального проекта 2				
Муниципальный проект 3					
4	Показатель муниципального проекта 3				

1	2	3	4	5	6
Муниципальные проекты					
Муниципальный проект 4					
5	Показатель муниципального проекта 4				
Комплексы процессных мероприятий					
Комплекс процессных мероприятий 1 ⁵					
6	Показатель комплекса процессных мероприятий 1				

4. Информация об использовании бюджетных ассигнований и иных средств, предусмотренных на реализацию программы:

Наименование программы, структурного элемента программы, направления расходов ⁶	Объемы и источники финансового обеспечения ⁷				Причины неисполнения плановых объемов финансового обеспечения ⁸
	Источник финансового обеспечения	План, тыс. рублей	Факт, тыс. рублей	% исполнения	
1	2	3	4	5	6
Муниципальная программа	Всего, в том числе:				
	бюджет города Перми				
	бюджет города Перми (налоговые расходы) ¹⁰				
	бюджет города Перми (безвозмездные поступления)				
	бюджет Пермского края				
	федеральный бюджет				
	внебюджетные источники				
Муниципальные проекты в рамках национальных проектов					
Муниципальный проект 1	Всего, в том числе:				
	бюджет города Перми				
	бюджет города Перми (безвозмездные поступления)				
	бюджет Пермского края				
	федеральный бюджет				
	внебюджетные источники				
Направление расходов 1.1.	Всего, в том числе:				
	бюджет города Перми				
	бюджет города Перми (безвозмездные поступления)				
	бюджет Пермского края				
	федеральный бюджет				
	внебюджетные источники				
Муниципальные проекты в рамках региональных проектов					

1	2	3	4	5	6
Муниципальный проект 2	Всего, в том числе:				
	бюджет города Перми				
	бюджет города Перми (безвозмездные поступления)				
	бюджет Пермского края				
	федеральный бюджет				
	внебюджетные источники				
Направление расходов 2.1	Всего, в том числе:				
	бюджет города Перми				
	бюджет города Перми (безвозмездные поступления)				
	бюджет Пермского края				
	федеральный бюджет				
	внебюджетные источники				
Муниципальные проекты					
Муниципальный проект 3	Всего, в том числе:				
	бюджет города Перми				
	бюджет города Перми (безвозмездные поступления)				
	бюджет Пермского края				
	федеральный бюджет				
	внебюджетные источники				
Направление расходов 3.1	Всего, в том числе:				
	бюджет города Перми				
	бюджет города Перми (безвозмездные поступления)				
	бюджет Пермского края				
	федеральный бюджет				
	внебюджетные источники				
Комплексы процессных мероприятий					
Комплекс процессных мероприятий 1	Всего, в том числе:				
	бюджет города Перми				
	бюджет города Перми (налоговые расходы) ⁹				
	бюджет города Перми (безвозмездные поступления)				
	бюджет Пермского края				
	федеральный бюджет				
	внебюджетные источники				
Направление расходов 1.1	Всего, в том числе:				
	бюджет города Перми				
	бюджет города Перми (налоговые расходы) ⁹				
	бюджет города Перми (безвозмездные поступления)				
	бюджет Пермского края				
	федеральный бюджет				
	внебюджетные источники				

¹ Указывается порядковый номер целевого показателя программы, показателя структурного элемента программы, который должен соответствовать порядковому номеру целевого показателя программы, показателя структурного элемента программы в разделе программы «Перечень целевых показателей программы, показателей структурных элементов программы».

² Указывается наименование целевого показателя программы, показателя структурного элемента программы, который должен соответствовать наименованию целевого показателя программы, показателя структурного элемента программы в разделе программы «Перечень целевых показателей программы, показателей структурных элементов программы».

³ Рассчитанное в соответствии с Методикой расчета значений целевых показателей программы, показателей структурных элементов программы в редакции, действующей на дату подготовки отчета.

Значения показателей указываются в абсолютных или относительных величинах с одинаковым количеством знаков после запятой – не более двух (за исключением значений показателей, декомпозированных с федерального уровня).

⁴ % достижения запланированного значения целевого показателя программы, показателя структурного элемента программы рассчитывается по формуле: $(\text{факт} / \text{план}) \times 100 \%$.

При наличии в программе «обратного» показателя, когда увеличение значения данного показателя свидетельствует о негативной тенденции (или уменьшение значения данного показателя свидетельствует о положительной тенденции), процент достижения запланированного значения данного показателя рассчитывается по формуле: $\% \text{ достижения} = (\text{план} - \text{факт}) / \text{план} \times 100 \% + 100 \%$.

При оценке значения показателя конечного результата с формулировкой «не более» % достижения запланированного значения показателя конечного результата рассчитывается по формуле «обратного» показателя.

Полученные значения указываются с одним знаком после запятой.

⁵ При отсутствии показателей соответствующие строки в таблице не отражаются.

⁶ Указывается наименование программы, структурного элемента программы, направления расходов, которое должно соответствовать наименованию программы, структурного элемента программы, направления расходов в разделе программы «Финансовое обеспечение реализации муниципальной программы».

⁷ Информация об использовании бюджетных ассигнований и иных средств, предусмотренных на реализацию программы, формируется до уровня направлений расходов и отражается до одного знака после запятой.

При отсутствии значений в графах «План, тыс. рублей», «Факт, тыс. рублей» соответствующие строки в объемах и источниках финансового обеспечения программы, структурного элемента программы, направления расходов не отражаются. В случае, если финансовое обеспечение программы (муниципальных проектов, комплексов процессных мероприятий, направлений расходов) осуществляется за счет средств одного из указанных источников (бюджет города Перми, бюджет Пермского края, федеральный бюджет, внебюджетные источники), отражение строки «Всего, в том числе:» не обязательно.

⁸ В случае неисполнения плановых объемов финансового обеспечения программы соответствующие причины отражаются на уровне направлений расходов.

⁹ Объем налоговых расходов не учитывается в общем объеме финансирования программы, комплекса процессных мероприятий, направлений расходов.

Таблица 1

РАСЧЕТ
значений целевых показателей программы,
показателей структурных элементов
программы

(наименование программы)
за _____ год
(отчетный год)

№	Наименование целевого показателя программы, показателя структурного элемента программы, ед. изм.	Формула расчета целевого показателя программы, показателя структурного элемента программы	Расчет значений целевого показателя программы, показателя структурного элемента программы
1	2	3	4

Приложение 2
к постановлению администрации
города Перми
от 30.06.2025 № 433

ПОРЯДОК
проведения и критерии оценки эффективности реализации
муниципальных программ города Перми

1. Настоящий Порядок определяет правила оценки эффективности реализации муниципальных программ города Перми (далее – оценка эффективности реализации программы, программа), позволяющие оценить степень достижения целей и решения задач программ в зависимости от степени достижения целевых показателей программы и показателей структурных элементов программы с учетом степени достижения показателей структурных элементов и использования бюджетных ассигнований и иных средств, предусмотренных на реализацию структурного элемента программы, и оценки эффективности налоговых расходов города Перми.

2. По итогам реализации программы за отчетный финансовый год ответственный исполнитель в установленные Порядком разработки, реализации и оценки эффективности муниципальных программ города Перми сроки и по установленным формам формирует годовой отчет о реализации программы (далее – годовой отчет).

3. Оценка эффективности реализации программы осуществляется департаментом планирования и мониторинга администрации города Перми на основании информации, представленной в годовом отчете.

4. Оценка эффективности реализации программы производится с учетом следующих составляющих:
оценки степени достижения целей программы;
оценки эффективности реализации структурных элементов программы с учетом степени достижения показателей структурных элементов и использования бюджетных ассигнований и иных средств, предусмотренных на реализацию структурного элемента программы;

оценки эффективности налоговых расходов программы.

5. Критериями оценки эффективности реализации программы являются:

степень достижения целевых показателей программы (далее – ЦПП);

степень эффективности реализации структурных элементов программы при фактически достигнутом уровне использования планового объема бюджетных ассигнований и иных средств, предусмотренных на реализацию структурного элемента программы, за отчетный год;

оценки эффективности налоговых расходов программы.

6. Оценка эффективности реализации программы осуществляется в четыре этапа.

6.1. На первом этапе осуществляется оценка эффективности реализации структурных элементов программы с учетом оценки степени достижения показателей структурных элементов программы (далее – ПСЭП) и оценки использования бюджетных ассигнований и иных средств, предусмотренных на реализацию структурных элементов программы.

6.2. На втором этапе осуществляется оценка достижения целей программы с учетом оценки достижения ЦПП (далее – второй этап).

6.3. На третьем этапе осуществляется оценка эффективности налоговых расходов программы (далее – третий этап).

6.4. На четвертом этапе осуществляется оценка эффективности реализации программы с учетом оценки достижения целей программы, оценки эффективности реализации структурных элементов и оценки эффективности налоговых расходов программы (далее – четвертый этап).

7. На первом этапе оценка степени эффективности реализации структурного элемента программы формируется из оценок достижения плановых значений каждого ПСЭП и оценки степени использования объема бюджетных ассигнований и иных средств, предусмотренных на реализацию структурного элемента программы.

7.1. Источником информации о плановых и фактических значениях ПСЭП является «Информация о достижении целевых показателей программы, показателей структурных элементов программы и причинах недостижения/перевыполнения плановых значений показателей» табличной части годового отчета.

7.2. Оценка достижения планового значения каждого ПСЭП определяется в зависимости от степени достижения планового значения соответствующего ПСЭП по таблице 1:

Таблица 1

ОЦЕНКА
достижения планового значения
показателя структурного элемента программы

Степень достижения планового значения ПСЭП, %	Оценка достижения планового значения ПСЭП (Опсэп), баллы
97,0 и выше	3
90,0-96,9	2
70,0-89,9	1
ниже 70,0	0

ПСЭП считается достигнутым, если значение оценки достижения планового значения ПСЭП равно трем баллам.

7.3. Средняя оценка достижения плановых значений всех ПСЭП одного структурного элемента программы производится в следующем порядке.

7.3.1. Средняя оценка достижения плановых значений всех ПСЭП одного структурного элемента программы, относящегося к проектной части программы (муниципального проекта) ($O^{рпсэп}_{мп}$), определяется как среднее значение оценок достижения всех ПСЭП такого структурного элемента программы:

$$O^{рпсэп}_{мп} = \sum_{мп} q_i / q, \text{ где}$$

$Опсэп_{мп}$ – оценка достижения планового значения каждого ПСЭП одного структурного элемента программы, относящегося к проектной части программы (муниципального проекта);

q – количество ПСЭП структурного элемента программы, относящегося к проектной части программы (муниципального проекта).

7.3.2. Средняя оценка достижения плановых значений всех ПСЭП одного структурного элемента программы, относящегося к процессной части программы (комплекса процессных мероприятий) ($О^{ср}псэп_{кпп}$), определяется как среднее значение оценок достижения всех ПСЭП такого структурного элемента программы:

$$О^{ср}псэп_{кпп} = \sum_{кпп} / q, \text{ где}$$

$Опсэп_{кпп}$ – оценка достижения планового значения каждого ПСЭП одного структурного элемента программы, относящегося к процессной части программы (комплекса процессных мероприятий);

q – количество ПСЭП структурного элемента программы, относящегося к процессной части программы (комплекса процессных мероприятий).

7.4. Источником информации о плановых и фактических объемах бюджетных ассигнований и иных средств, предусмотренных на реализацию программы и ее структурных элементов, является «Информация об использовании бюджетных ассигнований и иных средств, предусмотренных на реализацию программы, за отчетный год» табличной части годового отчета.

7.5. Оценка использования бюджетных ассигнований и иных средств, предусмотренных на реализацию структурного элемента программы, производится в следующем порядке.

7.5.1. Оценка использования бюджетных ассигнований и иных средств, предусмотренных на реализацию структурного элемента программы, относящегося к проектной части программы (муниципального проекта) ($Обсэп_{мп}$), и оценка использования бюджетных ассигнований и иных средств, предусмотренных на реализацию структурного элемента программы, относящегося к процессной части программы (комплекса процессных мероприятий) ($Обсэп_{кпп}$), определяется по таблице 2:

Таблица 2

ОЦЕНКА
использования бюджетных ассигнований и иных средств, предусмотренных
на реализацию структурного элемента программы

Уровень использования бюджетных ассигнований и иных средств, предусмотренных на реализацию структурного элемента программы, %	Оценка использования бюджетных ассигнований и иных средств, предусмотренных на реализацию структурного элемента программы, баллы
90,0-100,0	3
70,0-89,9	2
ниже 70,0	1

7.6. Оценка эффективности реализации структурного элемента программы производится в следующем порядке.

7.6.1. Оценка эффективности реализации структурного элемента программы, относящегося к проектной части программы (муниципального проекта) ($Осэп_{мп}$), определяется по формуле:

$$Осэп_{мп} = О^{ср}псэп_{мп} \times 0,50 + Обсэп_{мп} \times 0,50, \text{ где}$$

$O^{cp}_{псэп_{мп}}$ – средняя оценка достижения плановых значений всех ПСЭП одного структурного элемента, относящегося к проектной части программы (муниципального проекта);

$Обсэп_{мп}$ – оценка использования бюджетных ассигнований и иных средств, предусмотренных на реализацию структурного элемента программы, относящегося к проектной части программы (муниципального проекта);

0,50 – весовой коэффициент средней оценки достижения плановых значений всех ПСЭП одного структурного элемента и оценки использования бюджетных ассигнований и иных средств, предусмотренных на реализацию структурного элемента программы.

7.6.2. Оценка эффективности реализации структурного элемента программы, относящегося к процессной части программы (комплекса процессных мероприятий) ($O_{сэп_{кпм}}$), определяется по формуле:

$$O_{сэп_{кпм}} = O^{cp}_{псэп_{кпм}} \times 0,50 + Обсэп_{кпм} \times 0,50, \text{ где}$$

$O^{cp}_{псэп_{кпм}}$ – средняя оценка достижения плановых значений всех ПСЭП одного структурного элемента, относящегося к процессной части программы (комплекса процессных мероприятий);

$Обсэп_{кпм}$ – оценка использования бюджетных ассигнований и иных средств, предусмотренных на реализацию структурного элемента программы, относящегося к процессной части программы (комплекса процессных мероприятий);

0,50 – весовой коэффициент средней оценки достижения плановых значений всех ПСЭП одного структурного элемента и оценки использования бюджетных ассигнований и иных средств, предусмотренных на реализацию структурного элемента программы.

В случае если структурный элемент программы не имеет показателей, оценкой реализации структурного элемента программы является оценка использования бюджетных ассигнований и иных средств, предусмотренных на реализацию структурного элемента программы.

7.6.3. По результатам оценки эффективности реализации структурного элемента программы определяется характеристика эффективности его реализации по шкале таблицы 3:

Таблица 3

ШКАЛА оценки эффективности реализации структурного элемента программы

Оценка эффективности реализации структурного элемента программы ($O_{сэп}$), балл	Характеристика эффективности реализации структурного элемента программы
от 2,80 до 3,00	высокая эффективность
от 2,00 до 2,79	средняя эффективность
менее 2,00	низкая эффективность

7.7. Оценка эффективности реализации структурных элементов программы ($O^{cp}_{сэп}$) складывается из среднего значения оценок по всем структурным элементам программы, относящимся к проектной части программы, и среднего значения оценок по всем структурным элементам программы, относящимся к процессной части программы, и рассчитывается по формуле:

$$O^{cp}_{сэп} = \sum O_{сэпмп} / t_{мп} \times 0,60 + \sum O_{сэпкпм} / t_{кпм} \times 0,40, \text{ где}$$

$O_{сэп_{мп}}$ – оценка эффективности реализации каждого структурного элемента программы, относящегося к про-

ектной части (муниципального проекта);

$t_{мп}$ – количество структурных элементов программы, относящихся к проектной части (муниципальных проектов);

$Осэп_{кпм}$ – оценка эффективности реализации каждого структурного элемента программы, относящегося к процессной части (комплекса процессных мероприятий);

$t_{кпм}$ – количество структурных элементов программы, относящихся к процессной части программы (комплексов процессных мероприятий);

0,60 – весовой коэффициент оценки эффективности реализации структурных элементов программы, относящихся к проектной части программы (муниципальных проектов);

0,40 – весовой коэффициент оценки эффективности реализации структурных элементов программы, относящихся к процессной части программы (комплексов процессных мероприятий).

В случае отсутствия в программе структурных элементов, относящихся к проектной части программы, оценка эффективности реализации структурных элементов программы равняется среднему значению оценок по всем структурным элементам программы, относящимся к процессной части программы, и рассчитывается по формуле:

$$О^{рсэп} = \sum Осэпмп / t_{кпм}$$

8. На втором этапе оценка достижения целей программы осуществляется на основе оценки достижения плановых значений целевых показателей программы.

8.1. Оценка достижения планового значения каждого ЦПП (Оцпп) определяется в зависимости от степени достижения планового значения соответствующего ЦПП по таблице 4:

Таблица 4

ОЦЕНКА

достижения планового значения целевого показателя программы

Степень достижения планового значения целевого показателя программы (ЦПП), %	Оценка планового значения целевого показателя программы (Оцпп), баллы
97,0 и выше	3
90,0-96,9	2
70,0-89,9	1
ниже 70,0	0

ЦПП считается достигнутым, если значение оценки достижения планового значения ЦПП цели равно трем баллам.

8.2. Средняя оценка достижения плановых значений всех ЦПП цели ($О^{срцпп}_ц$) определяется как среднее значение оценок достижения всех ЦПП цели:

$$О^{срцпп}_ц = \sum Оцпп / w, \text{ где}$$

Оцпп – оценка достижения каждого ЦПП цели;

w – количество ЦПП цели.

8.3. Оценка достижения каждой цели программы определяется по формуле:

$$Оц_z = О^{срцпп}_ц$$

8.4. Оценка достижения целей программы (ОЦ) рассчитывается как среднее значение оценок достижения всех целей программы:

$$Оц = \sum О_{цз} / x, \text{ где}$$

$О_{цз}$ – оценка достижения каждой цели программы;

x – количество целей программы.

9. На третьем этапе определяется оценка эффективности налоговых расходов программы (Оэнр).

Значение оценки эффективности налоговых расходов программы (Оэнр) принимается:

при признании эффективности налоговых расходов программы – равным 3;

при неэффективности – равным 0.

Источником информации об оценке эффективности налоговых расходов программы является «Информация о выполнении программных мероприятий (результатов)» текстовой (описательной) части годового отчета.

10. На четвертом этапе оценка эффективности реализации программы (Оинт – интегральная оценка) складывается из оценки достижения целей программы, оценки эффективности реализации структурных элементов и оценки эффективности налоговых расходов программы и рассчитывается по формуле:

$$Оинт = Оц \times 0,55 + О^{рсэп} \times 0,44 + Оэнр \times 0,01, \text{ где}$$

$Оц$ – оценка достижения целей программы;

$О^{рсэп}$ – оценка эффективности реализации структурных элементов программы;

$Оэнр$ – оценка эффективности налоговых расходов программы;

0,55, 0,44 и 0,01 – весовые коэффициенты оценки достижения целей программы, оценки эффективности реализации структурных элементов программы и оценки эффективности налоговых расходов программы.

В случае отсутствия в программе налоговых расходов оценка эффективности реализации программы (интегральная оценка) складывается из оценки достижения целей программы и оценки эффективности реализации структурных элементов программы:

$$Оинт = Оц \times 0,55 + О^{рсэп} \times 0,45$$

По результатам оценки эффективности реализации программы (интегральной оценки) определяется характеристика эффективности реализации программы по шкале таблицы 5:

Таблица 5

ШКАЛА
оценки эффективности реализации программы
(интегральной оценки)

Оценка эффективности (Оинт), балл	Характеристика эффективности реализации программы
от 2,80 до 3,00	высокая эффективность
от 2,00 до 2,79	средняя эффективность
менее 2,00	низкая эффективность

11. Результаты оценки эффективности реализации программы оформляются в виде заключения об эффективности реализации программы (далее – заключение) в соответствии с приложением к настоящему Порядку.

В заключении отражаются результаты анализа выполнения целей и задач программы, целевых показателей программы, показателей структурных элементов программы, достигнутых и не достигнутых при реализации программы, использование объемов бюджетных ассигнований и иных средств, предусмотренных на реализацию программы.

Оценка эффективности реализации программы содержит числовые значения оценок достижения целей программы, оценок реализации структурных элементов программы, оценок достижения плановых значений показателей структурных элементов программы, а также оценку эффективности налоговых расходов программы (в случае наличия).

Результаты оценки эффективности реализации программы подлежат включению в сводный годовой доклад о ходе реализации и оценке эффективности реализации программ.

Приложение
к Порядку проведения и критериям
оценки эффективности реализации
муниципальной программы

ЗАКЛЮЧЕНИЕ **об эффективности реализации муниципальной программы**

(наименование муниципальной программы)

за _____ год
(отчетный год)

Ссылка на Порядок проведения и критерии оценки эффективности реализации муниципальных программ города Перми, в соответствии с которыми проводится оценка эффективности реализации муниципальной программы (далее – программа).

1. Реквизиты нормативного правового акта об утверждении программы, указание перечня редакций о внесении изменений в программу в отчетном периоде.

2. Ответственные за реализацию программы:

куратор;

ответственный исполнитель программы.

3. Структура программы.

Цель программы «Наименование цели программы».

Задача «Наименование задачи программы».

Структурный элемент программы, относящийся к проектной части программы «Наименование структурного элемента программы».

Структурный элемент программы, относящийся к процессной части программы «Наименование структурного элемента программы».

4. Использование бюджетных ассигнований и иных средств, предусмотренных на реализацию программы, за отчетный год.

Наименование программы, структурного элемента программы	Источник финансирования	Объемы финансирования, тыс. руб.		
		план	факт	% использования
Структурный элемент программы «Наименование»	всего, в том числе:			
	бюджет города Перми			
	бюджет города Перми (налоговые расходы) *			
	бюджет города Перми (безвозмездные поступления)			
	бюджет Пермского края			
	федеральный бюджет			
	внебюджетные источники			
Программа «Наименование программы»	всего, в том числе:			
	бюджет города Перми			
	бюджет города Перми (налоговые расходы)*			
	бюджет города Перми (безвозмездные поступления)			
	бюджет Пермского края			
	федеральный бюджет			
	внебюджетные источники			

* Объем налоговых расходов не учитывается в общем объеме финансирования структурного элемента программы, программы.

5. Выводы об эффективности реализации программы за отчетный год:

сведения об основных результатах реализации программы (анализ достижения целей и задач программы, анализ реализации структурных элементов программы, достижения показателей структурных элементов программы);

характеристика эффективности налоговых расходов программы;

характеристика эффективности программы в целом, отражение результатов интегральной оценки эффективности программы.

6. Предложения по повышению эффективности реализации программы в случае низкой либо средней эффективности реализации программы.

Оценка эффективности муниципальной программы прилагается.

Приложение: на ____ л. в 1 экз.

Начальник

департамента планирования и мониторинга

администрации города Перми _____

(подпись)

(Ф.И.О.)

Приложение
к заключению об эффективности
реализации муниципальной
программы

**ОЦЕНКА
эффективности реализации муниципальной программы**

(наименование муниципальной программы)

(наименование ответственного исполнителя программы)

(отчетный год)

№	Наименование оценки	Оценка достижения плановых значений целевых показателей программы, показателей структурных элементов программы	Оценка достижения/реализации цели программы, структурного элемента программы
1	Оценка достижения целей программы (Оц)		
	Цель: _____ «Наименование цели»		
	Цель: _____ «Наименование цели»		
2	Оценка эффективности реализации структурных элементов программы (О ^{ср} сэп)		
Муниципальные проекты в рамках национальных проектов			
2.1	Муниципальный проект 1 «Наименование муниципально-го проекта»		
Муниципальные проекты в рамках региональных проектов			
2.2	Муниципальный проект 2 «Наименование муниципально-го проекта»		
Муниципальные проекты			
2.3	Муниципальный проект 3 «Наименование муниципально-го проекта»		
Комплексы процессных мероприятий			
2.4	Комплекс процессных мероприятий 1 «Наименование комплекса процессных мероприятий»		
3	Оценка эффективности налоговых расходов программы (Оэнр)		
Интегральная оценка программы (Оинт)			



АДМИНИСТРАЦИЯ ГОРОДА ПЕРМИ ПОСТАНОВЛЕНИЕ

30.06.2025

№ 434

О внесении изменений в Положение об адресном реестре города Перми, утвержденное постановлением администрации города Перми от 06.04.2009 № 191 «Об адресном реестре города Перми»

В соответствии с постановлением Правительства Российской Федерации от 05 февраля 2024 г. № 124 «О внесении изменений в постановление Правительства Российской Федерации от 19 ноября 2014 г. № 1221», в целях актуализации нормативных правовых актов администрации города Перми администрация города Перми ПОСТАНОВЛЯЕТ:

1. Внести в Положение об адресном реестре города Перми, утвержденное постановлением администрации города Перми от 06 апреля 2009 г. № 191 «Об адресном реестре города Перми» (в ред. от 27.06.2011 № 307, от 04.04.2012 № 147, от 28.06.2012 № 349, от 13.09.2012 № 539, от 14.10.2013 № 834, от 04.07.2014 № 441, от 25.12.2014 № 1046, от 28.01.2016 № 60, от 06.04.2016 № 234, от 18.07.2018 № 484, от 27.03.2019 № 41-П, от 20.03.2020 № 251, от 19.02.2021 № 94, от 23.09.2022 № 848), следующие изменения:

1.1. в пункте 1.2 слова «, изменение, аннулирование, содержащихся в государственном адресном реестре сведений об адресах объектов адресации» заменить словами «сведений об адресе в государственном адресном реестре»;

1.2. в пункте 1.3:

1.2.1. в абзаце втором слова «, изменение, аннулирование, содержащихся в государственном адресном реестре сведений об адресах» заменить словами «сведений об адресе в государственном адресном реестре»;

1.2.2. в абзаце третьем слова «сведений об адресах, содержащихся в государственном адресном реестре» заменить словами «сведений об адресе в государственном адресном реестре»;

1.3. пункт 1.4 изложить в следующей редакции:

«1.4. Присвоение объекту адресации адреса и (или) аннулирование такого адреса осуществляются департаментом в случаях, предусмотренных пунктами 8, 14 и 14(1) Правил № 1221, с соблюдением требований пункта 21 Правил № 1221.

Кроме того, присвоение объекту адресации адреса или аннулирование такого адреса осуществляются департаментом на основании заявлений физических или юридических лиц, указанных в пунктах 27 и 29 Правил № 1221.

Изменение адреса объекту адресации осуществляется департаментом на основании принятого решения о присвоении адресообразующему элементу наименования, об изменении и аннулировании его наименования в порядке, установленном нормативными правовыми актами.

Адресный реестр города Перми является структурным слоем автоматизированной информационной системы обеспечения градостроительной деятельности города Перми.»;

1.4. в пункте 3.5:

1.4.1. в абзаце втором слово «здания» заменить словами «здания или сооружения», слова «д. 15» заменить словами «стр. 15»;

1.4.2. в абзаце третьем слова «д. 15/20» заменить словами «стр. 15/20», слова «д. 15а/20» заменить словами «стр. 15а/20», слова «д. 15/1/20» заменить словами «стр. 15/1/20»;

1.5. в пункте 3.10:

1.5.1. в абзаце втором слова «внесению уполномоченным органом в государственный адресный реестр» заменить словами «размещению департаментом в государственном адресном реестре»;

1.5.2. в абзаце третьем слова «внесения сведений об адресе объекта адресации в государственный адресный реестр» заменить словами «размещения сведений об адресе объекта адресации в государственном адресном реестре».

2. Настоящее постановление вступает в силу со дня официального опубликования в печатном средстве массовой информации «Официальный бюллетень органов местного самоуправления муниципального образования город Пермь», за исключением пункта 1.4, который вступает в силу со дня официального опубликования в печатном средстве массовой информации «Официальный бюллетень органов местного самоуправления муниципального образования город Пермь» и распространяет свое действие на правоотношения, возникшие с 12 мая 2025 г.

3. Управлению по общим вопросам администрации города Перми обеспечить обнародование настоящего постановления посредством официального опубликования в печатном средстве массовой информации «Официальный бюллетень органов местного самоуправления муниципального образования город Пермь».

4. Информационно-аналитическому управлению администрации города Перми обеспечить обнародование настоящего постановления посредством официального опубликования в сетевом издании «Официальный сайт муниципального образования город Пермь www.gorodperm.ru».

5. Контроль за исполнением настоящего постановления возложить на заместителя главы администрации города Перми Синева А.В.

Глава города Перми

Э.О. Соснин



АДМИНИСТРАЦИЯ ГОРОДА ПЕРМИ ПОСТАНОВЛЕНИЕ

30.06.2025

№ 435

О внесении изменений в постановление администрации города Перми от 27.01.2012 № 13-П «Об установлении и финансовом обеспечении расходных обязательств Пермского городского округа по мероприятиям, направленным на решение отдельных вопросов местного значения в микрорайонах на территории Пермского городского округа, на 2025-2027 годы»

В соответствии с Бюджетным кодексом Российской Федерации, Федеральными законами от 06 октября 2003 г. № 131-ФЗ «Об общих принципах организации местного самоуправления в Российской Федерации», от 20 марта 2025 г. № 33-ФЗ «Об общих принципах организации местного самоуправления в единой системе публичной власти», Уставом города Перми, Положением о бюджете и бюджетном процессе в городе Перми, утвержденным решением Пермской городской Думы от 28 августа 2007 г. № 185, в целях актуализации правовых актов администрации города Перми администрация города Перми ПОСТАНОВЛЯЕТ:

1. Внести в постановление администрации города Перми от 27 января 2012 г. № 13-П «Об установлении и финансовом обеспечении расходных обязательств Пермского городского округа по мероприятиям, направленным на решение отдельных вопросов местного значения в микрорайонах на территории Пермского городского округа, на 2025-2027 годы» (в ред. от 01.03.2012 № 74, от 30.03.2012 № 134, от 05.05.2012 № 215, от 05.06.2012 № 258, от 28.06.2012 № 351, от 02.08.2012 № 430, от 22.08.2012 № 477, от 08.10.2012 № 593, от 09.10.2012 № 606, от 01.11.2012 № 732, от 04.12.2012 № 857, от 27.12.2012 № 984, от 15.03.2013 № 148, от 03.04.2013 № 223, от 30.04.2013 № 339, от 05.06.2013 № 456, от 03.07.2013 № 538, от 30.07.2013 № 619, от 04.09.2013 № 727, от 01.10.2013 № 796, от 05.11.2013 № 952, от 28.11.2013 № 1088, от 30.01.2014 № 49, от 04.03.2014 № 147, от 11.04.2014 № 244, от 29.04.2014 № 300, от 11.06.2014 № 389, от 04.07.2014 № 445, от 08.08.2014 № 533, от 05.09.2014 № 588, от 02.10.2014 № 675, от 07.11.2014

№ 817, от 12.12.2014 № 964, от 27.01.2015 № 38, от 24.02.2015 № 89, от 20.03.2015 № 145, от 27.04.2015 № 227, от 14.05.2015 № 274, от 25.05.2015 № 309, от 25.06.2015 № 408, от 22.07.2015 № 486, от 25.08.2015 № 586, от 22.09.2015 № 661, от 26.10.2015 № 867, от 20.11.2015 № 961, от 14.12.2015 № 1052, от 20.02.2016 № 120, от 24.03.2016 № 199, от 26.04.2016 № 281, от 26.05.2016 № 357, от 23.06.2016 № 437, от 19.07.2016 № 515, от 19.08.2016 № 609, от 03.10.2016 № 758, от 19.10.2016 № 881, от 09.12.2016 № 1094, от 22.02.2017 № 127, от 07.04.2017 № 262, от 24.04.2017 № 310, от 25.05.2017 № 398, от 22.06.2017 № 480, от 19.07.2017 № 553, от 24.08.2017 № 653, от 27.09.2017 № 772, от 03.10.2017 № 799, от 27.10.2017 № 961, от 23.11.2017 № 1067, от 15.12.2017 № 1132, от 29.01.2018 № 55, от 19.02.2018 № 95, от 03.04.2018 № 200, от 14.05.2018 № 290, от 29.05.2018 № 337, от 14.06.2018 № 389, от 26.06.2018 № 427, от 27.07.2018 № 503, от 20.08.2018 № 541, от 28.08.2018 № 562, от 24.09.2018 № 625, от 26.10.2018 № 837, от 20.11.2018 № 896, от 18.12.2018 № 995, от 15.01.2019 № 19, от 20.02.2019 № 115, от 26.03.2019 № 37-П, от 23.04.2019 № 117-П, от 24.05.2019 № 211, от 21.06.2019 № 296, от 25.07.2019 № 422, от 21.08.2019 № 495, от 23.08.2019 № 502, от 19.09.2019 № 575, от 24.10.2019 № 780, от 19.11.2019 № 915, от 06.12.2019 № 983, от 22.01.2020 № 57, от 26.02.2020 № 171, от 31.03.2020 № 294, от 23.04.2020 № 378, от 01.06.2020 № 484, от 19.06.2020 № 527, от 23.07.2020 № 646, от 17.08.2020 № 709, от 26.08.2020 № 756, от 17.09.2020 № 853, от 15.10.2020 № 988, от 20.11.2020 № 1175, от 09.12.2020 № 1246, от 26.01.2021 № 23, от 02.03.2021 № 125, от 18.03.2021 № 174, от 19.04.2021 № 273, от 18.05.2021 № 354, от 18.06.2021 № 450, от 15.07.2021 № 523, от 18.08.2021 № 607, от 19.08.2021 № 614, от 16.09.2021 № 717, от 19.10.2021 № 892, от 16.11.2021 № 1011, от 07.12.2021 № 1126, от 08.12.2021 № 1134, от 20.01.2022 № 31, от 17.02.2022 № 101, от 25.03.2022 № 217, от 18.04.2022 № 293, от 20.05.2022 № 393, от 20.06.2022 № 497, от 14.07.2022 № 607, от 28.07.2022 № 638, от 19.08.2022 № 696, от 20.09.2022 № 824, от 18.10.2022 № 963, от 15.11.2022 № 1155, от 06.12.2022 № 1243, от 23.01.2023 № 33, от 14.02.2023 № 101, от 23.03.2023 № 234, от 18.04.2023 № 314, от 16.05.2023 № 393, от 19.06.2023 № 504, от 14.07.2023 № 601, от 28.07.2023 № 651, от 09.08.2023 № 678, от 17.08.2023 № 722, от 20.09.2023 № 859, от 18.10.2023 № 1078, от 20.11.2023 № 1269, от 05.12.2023 № 1371, от 23.01.2024 № 41, от 15.02.2024 № 112, от 22.03.2024 № 216, от 18.04.2024 № 303, от 21.05.2024 № 376, от 20.06.2024 № 516, от 01.07.2024 № 553, от 17.07.2024 № 592, от 14.08.2024 № 649, от 24.09.2024 № 788, от 17.10.2024 № 915, от 20.11.2024 № 1110, от 05.12.2024 № 1192, от 09.12.2024 № 1193, от 27.02.2025 № 115, от 21.03.2025 № 179, от 21.04.2025 № 268, от 14.05.2025 № 322, от 23.06.2025 № 418) следующие изменения:

- 1.1. в наименовании цифры «2025-2027» заменить цифрами «2026-2028»;
- 1.2. в пункте 1 цифры «2025-2027» заменить цифрами «2026-2028»;
- 1.3. в пункте 2.1 цифры «2025-2027» заменить цифрами «2026-2028»;
- 1.4. в пункте 2.2 цифры «2025» заменить цифрами «2026»;
- 1.5. в пункте 3 цифры «2025-2027» заменить цифрами «2026-2028».

2. Внести в Положение о формировании перечня мероприятий, направленных на решение отдельных вопросов местного значения в микрорайонах на территории Пермского городского округа, на 2025-2027 годы, утвержденное постановлением администрации города Перми от 27 января 2012 г. № 13-П «Об установлении и финансовом обеспечении расходных обязательств Пермского городского округа по мероприятиям, направленным на решение отдельных вопросов местного значения в микрорайонах на территории Пермского городского округа, на 2025-2027 годы» (в ред. от 01.03.2012 № 74, от 30.03.2012 № 134, от 05.05.2012 № 215, от 05.06.2012 № 258, от 28.06.2012 № 351, от 02.08.2012 № 430, от 22.08.2012 № 477, от 08.10.2012 № 593, от 09.10.2012 № 606, от 01.11.2012 № 732, от 04.12.2012 № 857, от 27.12.2012 № 984, от 15.03.2013 № 148, от 03.04.2013 № 223, от 30.04.2013 № 339, от 05.06.2013 № 456, от 03.07.2013 № 538, от 30.07.2013 № 619, от 04.09.2013 № 727, от 01.10.2013 № 796, от 05.11.2013 № 952, от 28.11.2013 № 1088, от 30.01.2014 № 49, от 04.03.2014 № 147, от 11.04.2014 № 244, от 29.04.2014 № 300, от 11.06.2014 № 389, от 04.07.2014 № 445, от 08.08.2014 № 533, от 05.09.2014 № 588, от 02.10.2014 № 675, от 07.11.2014 № 817, от 12.12.2014 № 964, от 27.01.2015 № 38, от 24.02.2015 № 89, от 20.03.2015 № 145, от 27.04.2015 № 227, от 14.05.2015 № 274, от 25.05.2015 № 309, от 25.06.2015 № 408, от 22.07.2015 № 486, от 25.08.2015 № 586, от 22.09.2015 № 661, от 26.10.2015 № 867, от 20.11.2015 № 961, от 14.12.2015 № 1052, от 02.02.2016 № 120, от 24.03.2016 № 199, от 26.04.2016 № 281, от 26.05.2016 № 357, от 23.06.2016 № 437, от 19.07.2016 № 515, от 19.08.2016 № 609, от 03.10.2016 № 758, от 19.10.2016 № 881, от 09.12.2016 № 1094, от 22.02.2017 № 127, от 07.04.2017 № 262, от 24.04.2017 № 310, от 25.05.2017 № 398, от 22.06.2017

№ 480, от 19.07.2017 № 553, от 24.08.2017 № 653, от 27.09.2017 № 772, от 03.10.2017 № 799, от 27.10.2017 № 961, от 23.11.2017 № 1067, от 15.12.2017 № 1132, от 29.01.2018 № 55, от 19.02.2018 № 95, от 03.04.2018 № 200, от 14.05.2018 № 290, от 29.05.2018 № 337, от 14.06.2018 № 389, от 26.06.2018 № 427, от 27.07.2018 № 503, от 20.08.2018 № 541, от 28.08.2018 № 562, от 24.09.2018 № 625, от 26.10.2018 № 837, от 20.11.2018 № 896, от 18.12.2018 № 995, от 15.01.2019 № 19, от 20.02.2019 № 115, от 26.03.2019 № 37-П, от 23.04.2019 № 117-П, от 24.05.2019 № 211, от 21.06.2019 № 296, от 25.07.2019 № 422, от 21.08.2019 № 495, от 23.08.2019 № 502, от 19.09.2019 № 575, от 24.10.2019 № 780, от 19.11.2019 № 915, от 06.12.2019 № 983, от 22.01.2020 № 57, от 26.02.2020 № 171, от 31.03.2020 № 294, от 23.04.2020 № 378, от 01.06.2020 № 484, от 19.06.2020 № 527, от 23.07.2020 № 646, от 17.08.2020 № 709, от 26.08.2020 № 756, от 17.09.2020 № 853, от 15.10.2020 № 988, от 20.11.2020 № 1175, от 09.12.2020 № 1246, от 26.01.2021 № 23, от 02.03.2021 № 125, от 18.03.2021 № 174, от 19.04.2021 № 273, от 18.05.2021 № 354, от 18.06.2021 № 450, от 15.07.2021 № 523, от 18.08.2021 № 607, от 19.08.2021 № 614, от 16.09.2021 № 717, от 19.10.2021 № 892, от 16.11.2021 № 1011, от 07.12.2021 № 1126, от 08.12.2021 № 1134, от 20.01.2022 № 31, от 17.02.2022 № 101, от 25.03.2022 № 217, от 18.04.2022 № 293, от 20.05.2022 № 393, от 20.06.2022 № 497, от 14.07.2022 № 607, от 28.07.2022 № 638, от 19.08.2022 № 696, от 20.09.2022 № 824, от 18.10.2022 № 963, от 15.11.2022 № 1155, от 06.12.2022 № 1243, от 23.01.2023 № 33, от 14.02.2023 № 101, от 23.03.2023 № 234, от 18.04.2023 № 314, от 16.05.2023 № 393, от 19.06.2023 № 504, от 14.07.2023 № 601, от 28.07.2023 № 651, от 09.08.2023 № 678, от 17.08.2023 № 722, от 20.09.2023 № 859, от 18.10.2023 № 1078, от 20.11.2023 № 1269, от 05.12.2023 № 1371, от 23.01.2024 № 41, от 15.02.2024 № 112, от 22.03.2024 № 216, от 18.04.2024 № 303, от 21.05.2024 № 376, от 20.06.2024 № 516, от 01.07.2024 № 553, от 17.07.2024 № 592, от 14.08.2024 № 649, от 24.09.2024 № 788, от 17.10.2024 № 915, от 20.11.2024 № 1110, от 05.12.2024 № 1192, от 09.12.2024 № 1193, от 27.02.2025 № 115, от 21.03.2025 № 179, от 21.04.2025 № 268, от 14.05.2025 № 322, от 23.06.2025 № 418), следующие изменения:

- 2.1. в наименовании цифры «2025-2027» заменить цифрами «2026-2028»;
- 2.2. в пункте 1.1 цифры «2025-2027» заменить цифрами «2026-2028»;
- 2.3. в пункте 1.2.3 цифры «2025-2027» заменить цифрами «2026-2028»;
- 2.4. приложение 1 изложить в редакции согласно приложению 1 к настоящему постановлению;
- 2.5. приложение 2 изложить в редакции согласно приложению 2 к настоящему постановлению.

3. Настоящее постановление вступает в силу с 01 января 2026 г., но не ранее дня официального опубликования в печатном средстве массовой информации «Официальный бюллетень органов местного самоуправления муниципального образования город Пермь».

4. Управлению по общим вопросам администрации города Перми обеспечить обнародование настоящего постановления посредством официального опубликования в печатном средстве массовой информации «Официальный бюллетень органов местного самоуправления муниципального образования город Пермь».

5. Информационно-аналитическому управлению администрации города Перми обеспечить обнародование настоящего постановления посредством официального опубликования в сетевом издании «Официальный сайт муниципального образования город Пермь www.gorodperm.ru».

6. Контроль за исполнением настоящего постановления возложить на заместителя главы администрации города Перми Трошкова С.В.

Глава города Перми

Э.О. Соснин

Приложение 1
к постановлению администрации
города Перми
от 30.06.2025 № 435

ИНИЦИАТИВНЫЕ ПРЕДЛОЖЕНИЯ
о выделении (перераспределении) средств, предусмотренных на исполнение мероприятий,
направленных на решение отдельных вопросов местного значения в микрорайонах на территории
Пермского городского округа, на 2026–2028 годы по избирательному округу № _____ города Перми

№ мероприятия*	Наименование мероприятия	Адрес/место проведения	Исполнитель мероприятия (главный распорядитель бюджетных средств)	Срок исполнения мероприятий			Объем финансирования мероприятий (руб.)			
				квартал 2026 года	квартал 2027 года	квартал 2028 года	2026 год	2027 год	2028 год	(руб.)
1	2	3	4	5	6	7	8	9	10	
Всего										

СОГЛАСОВАНО

(исполнитель мероприятий (главный распорядитель бюджетных средств), дата, подпись, расшифровка Ф.И.О.)

* При перераспределении средств указывается номер мероприятия в соответствии с утвержденным перечнем мероприятий.

Приложение 2
к постановлению администрации
города Перми
от 30.06.2025 № 435

ИНФОРМАЦИЯ
об исполнении мероприятий, направленных на решение отдельных вопросов местного значения
в микрорайонах на территории Пермского городского округа, на 2026-2028 годы
по состоянию на _____

(наименование главного распорядителя бюджетных средств города Перми,
являющегося исполнителем мероприятий по решению отдельных вопросов
местного значения в микрорайонах на территории Пермского городского округа,
на 2026-2028 годы в соответствии с утвержденным перечнем мероприятий)

№ в соответ- ствии с ут- вержденным перечнем меро- приятий	Наименование мероприятий	Коды расходов в соответст- вии с ведомственной струк- турой расходов бюджета города Перми на 2026-2028 годы	Утверждено	Исполнено	Причины неисполне- ния	Наименование непосредствен- ного исполнителя мероприятия	Стадия реализации меро- прияття (объявление кон- курса, заключение договора (контракта), выполнение работ и т.д.)
1	2	3	4	5	6	7	8
Всего							

Руководитель функционального (территориального)
органа администрации города Перми

Ответственный за составление формы



АДМИНИСТРАЦИЯ ГОРОДА ПЕРМИ ПОСТАНОВЛЕНИЕ

30.06.2025

№ 436

О внесении изменений в постановление администрации города Перми от 29.12.2007 № 561 «Об определении мест для отбывания наказания лицами, осужденными к обязательным и исправительным работам»

В соответствии со статьями 25, 39 Уголовно-исполнительного кодекса Российской Федерации, Уставом города Перми, в целях актуализации правовых актов администрации города Перми администрация города Перми ПОСТАНОВЛЯЕТ:

1. Внести в перечень мест для отбывания осужденными наказания в виде исправительных работ, утвержденный постановлением администрации города Перми от 29 декабря 2007 г. № 561 «Об определении мест для отбывания наказания лицами, осужденными к обязательным и исправительным работам» (в ред. от 30.05.2008 № 466, от 09.06.2009 № 315, от 09.04.2010 № 168, от 26.11.2010 № 814, от 24.02.2011 № 62, от 25.03.2011 № 111, от 29.07.2011 № 384, от 20.09.2011 № 507, от 21.10.2011 № 660, от 19.12.2011 № 22, от 15.02.2012 № 59, от 02.04.2012 № 140, от 23.04.2012 № 186, от 28.05.2012 № 242, от 22.08.2012 № 475, от 10.04.2013 № 250, от 26.07.2013 № 613, от 31.10.2013 № 935, от 20.12.2013 № 1198, от 04.03.2014 № 143, от 03.09.2014 № 584, от 06.11.2014 № 812, от 25.12.2014 № 1045, от 25.02.2015 № 97, от 13.05.2015 № 266, от 04.08.2015 № 528, от 08.10.2015 № 731, от 21.01.2016 № 36, от 24.03.2016 № 197, от 09.06.2016 № 398, от 19.07.2016 № 513, от 09.11.2016 № 997, от 07.04.2017 № 263, от 10.05.2017 № 343, от 02.08.2017 № 596, от 11.08.2017 № 616, от 01.12.2017 № 1087, от 21.06.2018 № 411, от 10.12.2018 № 965, от 15.05.2019 № 177-П, от 16.08.2019 № 483, от 10.01.2020 № 16, от 25.05.2020 № 456, от 07.07.2020 № 580, от 22.09.2020 № 867, от 18.12.2020 № 1281, от 28.01.2021 № 25, от 25.03.2021 № 196, от 18.06.2021 № 448, от 30.07.2021 № 568, от 19.11.2021 № 1034, от 28.03.2022 № 230, от 12.05.2022 № 353, от 24.06.2022 № 530, от 13.09.2022 № 789, от 06.12.2022 № 1244, от 09.03.2023 № 182, от 21.04.2023 № 329, от 18.05.2023 № 400, от 09.06.2023 № 481, от 03.07.2023 № 566, от 31.08.2023 № 787, от 13.10.2023 № 1051, от 16.02.2024 № 121, от 05.06.2024 № 457, от 28.06.2024 № 548, от 17.10.2024 № 912, от 23.12.2024 № 1270), следующие изменения:

1.1. строку 1.29 признать утратившей силу;

1.2. строку 1.57 изложить в следующей редакции:

1.57	ООО «ПФК «Злак»	г. Пермь, ул. Промучасток, д. 40/1	г. Пермь, ул. Промучасток, д. 40/1	5903037522
------	-----------------	---------------------------------------	---------------------------------------	------------

1.3. строку 2.8 признать утратившей силу;

1.4. строку 2.25 признать утратившей силу;

1.5. строку 2.65 изложить в следующей редакции:

2.65	ИП Бельских Елена Григорьевна	г. Верещагино	г. Пермь, шоссе Космонав- тов, д. 156Б	593304881050
------	----------------------------------	---------------	---	--------------

1.6. строку 2.75 изложить в следующей редакции:

2.75	ООО «Газсервис-Пермь»	г. Пермь, ул. Сивашская, зд. 11	г. Пермь, ул. Промышлен- ная, 100	5905287736
------	-----------------------	------------------------------------	--------------------------------------	------------

1.7. после строки 2.106 дополнить строками 2.107, 2.108 следующего содержания:

2.107	ИП Иванова Елена Аркадьевна	г. Пермь, ул. Мира, д. 74, кв. 88	г. Пермь, ул. Карпинского, д. 59	594815297489
2.108	ООО «Главное управление обслуживания»	г. Пермь, ул. Советской Армии, д. 72/4	г. Пермь, ул. Советской Армии, д. 72/4	5905045769

1.8. после строки 3.79 дополнить строкой 3.80 следующего содержания:

3.80	ООО «ТД «Металлург»	г. Пермь, ул. Луначарского, д. 23, этаж цокольный, офис 4	г. Пермь, ул. Магистраль- ная, стр. 88	5908066823
------	---------------------	--	---	------------

1.9. строку 4.9 признать утратившей силу;

1.10. строку 4.30 признать утратившей силу;

1.11. строку 4.50 признать утратившей силу;

1.12. после строки 4.53 дополнить строкой 4.54 следующего содержания:

4.54	ТСЖ «Компрос 36»	г. Пермь, пр-кт Комсомоль- ский, д. 36, кв. 39	г. Пермь, пр-кт Комсо- мольский, д. 36	5902055783
------	------------------	---	---	------------

1.13. строку 5.22 признать утратившей силу;

1.14. строку 5.41 признать утратившей силу;

1.15. строку 5.63 признать утратившей силу;

1.16. строку 5.99 признать утратившей силу;

1.17. после строки 5.112 дополнить строкой 5.113 следующего содержания:

5.113	МКУ «Горзеленстрой»	г. Пермь, ул. Николая Быст- рых, д. 10	г. Пермь, ул. Николая Быстрых, д. 10	5902062653
-------	---------------------	---	---	------------

1.18. строку 7.20 изложить в следующей редакции:

7.20	ООО «Прикамская компа- ния»	г. Пермь, мкр. Новые Ляды, ул. Желез- нодорожная, д. 22Г, этаж 4, помещ. 27	г. Пермь, ул. Революции, д. 68	5904295075
------	--------------------------------	--	-----------------------------------	------------

1.19. строку 7.48 признать утратившей силу;

1.20. строку 7.64 признать утратившей силу;

1.21. строку 7.134 признать утратившей силу;

1.22. строку 7.145 признать утратившей силу;

1.23. строку 7.164 изложить в следующей редакции:

7.164	ООО «Миллениум»	г. Пермь, ул. Революции, д. 7, офис 7	г. Пермь, ул. Николая Островского, д. 59, офис 303	5904222824
-------	-----------------	--	--	------------

1.24. строку 7.166 признать утратившей силу;

1.25. строку 7.170 изложить в следующей редакции:

7.170	ООО «Мультипласт»	г. Пермь, ул. Логовая (Новые Ляды мкр.), д. 11	г. Пермь, ул. Героев Хаса- на, д. 68, корпус 2	5904303424
-------	-------------------	---	---	------------

1.26. строку 7.173 изложить в следующей редакции:

7.173	ООО «Профиль-Д»	г. Пермь, ул. Героев Хасана, д. 68, этаж 2, помещ. 21	г. Пермь, ул. Уфимская, д. 14, кв. 40	5904348880
-------	-----------------	--	--	------------

1.27. строку 7.178 изложить в следующей редакции:

7.178	ООО «СДВ ГРУПП»	г. Пермь, ул. Василия Татищева, д. 4, кв. 233	г. Пермь, ул. Героев Хасана, д. 78а	5908067930
-------	-----------------	---	---	------------

1.28. после строки 7.186 дополнить строками 7.187, 7.188 следующего содержания:

7.187	ООО «Замки Инструмент»	г. Пермь, ул. Василия Василь- ева, д. 5В	г. Пермь, ул. Василия Васильева, д. 5В	5904249054
7.188	ООО «Аксель»	г. Москва, вн.тер.г. муницип- альный округ Покровское- Стрешнево, ул. Мещерякова, д. 8, помещ. 3/1	г. Пермь, ул. Полины Оси- пенко, д. 56	5906157112

2. Внести в перечень видов обязательных работ и объектов для отбывания осужденными наказания в виде обязательных работ, утвержденный постановлением администрации города Перми от 29 декабря 2007 г. № 561 «Об определении мест для отбывания наказания лицами, осужденными к обязательным и исправительным работам» (в ред. от 30.05.2008 № 466, от 09.06.2009 № 315, от 09.04.2010 № 168, от 26.11.2010 № 814, от 24.02.2011 № 62, от 25.03.2011 № 111, от 29.07.2011 № 384, от 20.09.2011 № 507, от 21.10.2011 № 660, от 19.12.2011 № 22, от 15.02.2012 № 59, от 02.04.2012 № 140, от 23.04.2012 № 186, от 28.05.2012 № 242, от 22.08.2012 № 475, от 10.04.2013 № 250, от 26.07.2013 № 613, от 31.10.2013 № 935, от 20.12.2013 № 1198, от 04.03.2014 № 143, от 03.09.2014 № 584, от 06.11.2014 № 812, от 25.12.2014 № 1045, от 25.02.2015 № 97, от 13.05.2015 № 266, от 04.08.2015 № 528, от 08.10.2015 № 731, от 21.01.2016 № 36, от 24.03.2016 № 197, от 09.06.2016 № 398, от 19.07.2016 № 513, от 09.11.2016 № 997, от 07.04.2017 № 263, от 10.05.2017 № 343, от 02.08.2017 № 596, от 11.08.2017 № 616, от 01.12.2017 № 1087, от 21.06.2018 № 411, от 10.12.2018 № 965, от 15.05.2019 № 177-П, от 16.08.2019 № 483, от 10.01.2020 № 16, от 25.05.2020 № 456, от 07.07.2020 № 580, от 22.09.2020 № 867, от 18.12.2020 № 1281, от 28.01.2021 № 25, от 25.03.2021 № 196, от 18.06.2021 № 448, от 30.07.2021 № 568, от 19.11.2021 № 1034, от 28.03.2022 № 230, от 12.05.2022 № 353, от 24.06.2022 № 530, от 13.09.2022 № 789, от 06.12.2022 № 1244, от 09.03.2023 № 182, от 21.04.2023 № 329, от 18.05.2023 № 400, от 09.06.2023 № 481, от 03.07.2023 № 566, от 31.08.2023 № 787, от 13.10.2023 № 1051, от 16.02.2024 № 121, от 05.06.2024 № 457, от 28.06.2024 № 548, от 17.10.2024 № 912, от 23.12.2024 № 1270), следующие изменения:

2.1. строку 1.2 признать утратившей силу;

2.2. строку 1.18 признать утратившей силу;

2.3. строку 2.7 признать утратившей силу;

2.4. после строки 2.27 дополнить строкой 2.28 следующего содержания:

2.28	ООО «Главное управление обслуживания»	г. Пермь, ул. Советской Ар- мии, д. 72/4	г. Пермь, ул. Советской Армии, д. 72/4	5905045769
------	--	---	---	------------

2.5. строку 3.18 признать утратившей силу;

2.6. строку 3.26 признать утратившей силу;

2.7. строку 4.14 признать утратившей силу;

2.8. после строки 4.19 дополнить строкой 4.20 следующего содержания:

4.20	ТСЖ «Компрос 36»	г. Пермь, пр-кт Комсомоль- ский, д. 36, кв. 39	г. Пермь, пр-кт Комсо- мольский, д. 36	5902055783
------	------------------	---	---	------------

2.9. строку 5.12 признать утратившей силу;

2.10. строку 5.22 признать утратившей силу;

2.11. строку 5.25 признать утратившей силу;

2.12. после строки 5.28 дополнить строкой 5.29 следующего содержания:

5.29	МОО ТОС «Центральная усадьба»	г. Пермь, ул. Пановой, д. 3	г. Пермь, ул. Пановой, д. 19	5906062654
------	-------------------------------	-----------------------------	------------------------------	------------

2.13. строку 6.12 изложить в следующей редакции:

6.12	МОО ТОС «Молодежный»	г. Пермь, ул. Белозерская, д. 9	г. Пермь, ул. Академика Веденеева, д. 26	5907016266
------	----------------------	---------------------------------	--	------------

2.14. строку 7.6 признать утратившей силу;

2.15. строку 7.11 признать утратившей силу;

2.16. строку 7.23 признать утратившей силу;

2.17. строку 7.24 признать утратившей силу;

2.18. строку 7.29 признать утратившей силу;

2.19. после строки 7.38 дополнить строкой 7.39 следующего содержания:

7.39	ООО «Аксель»	г. Москва, вн.тер.г. муниципальный округ Покровское-Стрешнево, ул. Мещерякова, д. 8, помещ. 3/1	г. Пермь, ул. Полины Осипенко, д. 56	5906157112
------	--------------	---	--------------------------------------	------------

3. Настоящее постановление вступает в силу со дня официального опубликования в печатном средстве массовой информации «Официальный бюллетень органов местного самоуправления муниципального образования город Пермь».

4. Управлению по общим вопросам администрации города Перми обеспечить обнародование настоящего постановления посредством официального опубликования в печатном средстве массовой информации «Официальный бюллетень органов местного самоуправления муниципального образования город Пермь».

5. Информационно-аналитическому управлению администрации города Перми обеспечить обнародование настоящего постановления посредством официального опубликования в сетевом издании «Официальный сайт муниципального образования город Пермь www.gorodperm.ru».

6. Контроль за исполнением настоящего постановления возложить на заместителя главы администрации города Перми Турова А.М.

Глава города Перми

Э.О. Соснин



АДМИНИСТРАЦИЯ ГОРОДА ПЕРМИ ПОСТАНОВЛЕНИЕ

30.06.2025

№ 437

О внесении изменений в состав административной комиссии Пермского городского округа по рассмотрению дел об административных правонарушениях в области благоустройства территории, совершенных с использованием транспортных средств, в случае фиксации этих административных правонарушений работающими в автоматическом режиме специальными техническими средствами, имеющими функции фото- и киносъемки, видеозаписи, или средствами фото- и киносъемки, видеозаписи, утвержденный постановлением администрации города Перми от 15.08.2016 № 584 «О создании административной комиссии Пермского городского округа по рассмотрению дел об административных правонарушениях в области благоустройства территории, совершенных с использованием транспортных средств, в случае фиксации этих административных правонарушений работающими в автоматическом режиме специальными техническими средствами, имеющими функции фото- и киносъемки, видеозаписи, или средствами фото- и киносъемки, видеозаписи»

В целях актуализации нормативной правовой базы администрации города Перми администрация города Перми ПОСТАНОВЛЯЕТ:

1. Внести изменения в состав административной комиссии Пермского городского округа по рассмотрению дел об административных правонарушениях в области благоустройства территории, совершенных с использованием транспортных средств, в случае фиксации этих административных правонарушений работающими в автоматическом режиме специальными техническими средствами, имеющими функции фото- и киносъемки, видеозаписи, или средствами фото- и киносъемки, видеозаписи, утвержденный постановлением администрации города Перми от 15 августа 2016 г. № 584 «О создании административной комиссии Пермского городского округа по рассмотрению дел об административных правонарушениях в области благоустройства территории, совершенных с использованием транспортных средств, в случае фиксации этих административных правонарушений работающими в автоматическом режиме специальными техническими средствами, имеющими функции фото- и киносъемки, видеозаписи, или средствами фото- и киносъемки, видеозаписи» (в ред. от 06.06.2017 № 448, от 23.11.2017 № 1068, от 02.10.2018 № 660, от 18.07.2019 № 401, от 09.10.2019 № 661, от 18.02.2020 № 139, от 18.03.2020 № 239, от 03.06.2020 № 492, от 25.06.2020 № 538, от 13.07.2020 № 604, от 25.05.2021 № 370, от 16.07.2021 № 527, от 16.09.2021 № 719, от 16.12.2022 № 1313, от 27.12.2024 № 1313), изложив позицию:

«Решетова Елена Германовна	- ведущий юрисконсульт отдела обработки данных муниципального казенного учреждения «Пермская дирекция дорожного движения»
-------------------------------	---

в следующей редакции:

«Решетова Елена Германовна	- заместитель начальника отдела обработки данных муниципального казенного учреждения «Пермская дирекция дорожного движения».
-------------------------------	--

2. Настоящее постановление вступает в силу со дня официального опубликования в печатном средстве массовой информации «Официальный бюллетень органов местного самоуправления муниципального образования город Пермь» и распространяет свое действие на правоотношения, возникшие с 20 июня 2025 г.

3. Управлению по общим вопросам администрации города Перми обеспечить обнародование настоящего по-

становления посредством официального опубликования в печатном средстве массовой информации «Официальный бюллетень органов местного самоуправления муниципального образования город Пермь».

4. Информационно-аналитическому управлению администрации города Перми обеспечить обнародование настоящего постановления посредством официального опубликования в сетевом издании «Официальный сайт муниципального образования город Пермь www.gorodperm.ru».

5. Контроль за исполнением настоящего постановления возложить на заместителя главы администрации города Перми Галиханова Д.К.

Глава города Перми

Э.О. Соснин



АДМИНИСТРАЦИЯ ГОРОДА ПЕРМИ ПОСТАНОВЛЕНИЕ

01.07.2025

№ 438

О признании утратившими силу отдельных правовых актов администрации города Перми

В соответствии с Уставом города Перми, в целях актуализации правовых актов города Перми администрация города Перми ПОСТАНОВЛЯЕТ:

1. Признать утратившими силу постановления администрации города Перми:

от 22 августа 2007 г. № 347 «Об утверждении Положения о порядке обращения со сведениями конфиденциального характера в администрации города Перми»;

от 07 февраля 2012 г. № 47 «О внесении изменений в постановление администрации города Перми от 22.08.2007 № 347 «Об утверждении Положения о порядке обращения со сведениями конфиденциального характера в администрации города Перми»;

от 26 февраля 2016 г. № 126 «О внесении изменений в постановление администрации города Перми от 22.08.2007 № 347 «Об утверждении Положения о порядке обращения со сведениями конфиденциального характера в администрации города Перми»;

от 22 июля 2016 г. № 525 «О внесении изменений в Перечень сведений конфиденциального характера в администрации города Перми и Положение о порядке обращения со сведениями конфиденциального характера в администрации города Перми, утвержденные постановлением администрации города Перми от 22.08.2007 № 347 «Об утверждении Положения о порядке обращения со сведениями конфиденциального характера в администрации города Перми»;

от 22 декабря 2016 г. № 1141 «О внесении изменений в постановление администрации города Перми от 22.08.2007 № 347 «Об утверждении Положения о порядке обращения со сведениями конфиденциального характера в администрации города Перми».

2. Настоящее постановление вступает в силу со дня официального опубликования в печатном средстве массовой информации «Официальный бюллетень органов местного самоуправления муниципального образования город Пермь».

3. Управлению по общим вопросам администрации города Перми обеспечить обнародование настоящего постановления посредством официального опубликования в печатном средстве массовой информации «Официальный бюллетень органов местного самоуправления муниципального образования город Пермь».

4. Информационно-аналитическому управлению администрации города Перми обеспечить обнародование настоящего постановления посредством официального опубликования в сетевом издании «Официальный сайт муниципального образования город Пермь www.gorodperm.ru».

5. Контроль за исполнением настоящего постановления возложить на руководителя аппарата администрации города Перми Молоковских А.В.

Глава города Перми

Э.О. Соснин



АДМИНИСТРАЦИЯ ГОРОДА ПЕРМИ ПОСТАНОВЛЕНИЕ

02.07.2025

№ 439

О внесении изменений в муниципальную программу «Дорожная деятельность и благоустройство города Перми», утвержденную постановлением администрации города Перми от 18.10.2024 № 966

В соответствии с Бюджетным кодексом Российской Федерации, Федеральными законами от 06 октября 2003 г. № 131-ФЗ «Об общих принципах организации местного самоуправления в Российской Федерации», от 20 марта 2025 г. № 33-ФЗ «Об общих принципах организации местного самоуправления в единой системе публичной власти», Уставом города Перми, постановлением администрации города Перми от 02 сентября 2024 г. № 715 «Об утверждении Порядка разработки, реализации и оценки эффективности муниципальных программ города Перми» администрация города Перми ПОСТАНОВЛЯЕТ:

1. Утвердить прилагаемые изменения в муниципальную программу «Дорожная деятельность и благоустройство города Перми», утвержденную постановлением администрации города Перми от 18 октября 2024 г. № 966 (в ред. от 18.03.2025 № 165, от 07.04.2025 № 227).

2. Настоящее постановление вступает в силу со дня официального опубликования в печатном средстве массовой информации «Официальный бюллетень органов местного самоуправления муниципального образования город Пермь».

3. Управлению по общим вопросам администрации города Перми обеспечить обнародование настоящего постановления посредством официального опубликования в печатном средстве массовой информации «Официальный бюллетень органов местного самоуправления муниципального образования город Пермь».

4. Информационно-аналитическому управлению администрации города Перми обеспечить обнародование настоящего постановления посредством официального опубликования в сетевом издании «Официальный сайт муниципального образования город Пермь www.gorodperm.ru».

5. Контроль за исполнением настоящего постановления возложить на заместителя главы администрации города Перми Галиханова Д.К.

Глава города Перми

Э.О. Соснин

УТВЕРЖДЕНЫ
постановлением администрации
города Перми
от 02.07.2025 № 439

ИЗМЕНЕНИЯ
в муниципальную программу «Дорожная деятельность и благоустройство города Перми»,
утвержденную постановлением администрации города Перми от 18 октября 2024 г. № 966

1. Раздел «Паспорт муниципальной программы «Дорожная деятельность и благоустройство города Перми» изложить в следующей редакции:

«ПАСПОРТ
муниципальной программы
«Дорожная деятельность и благоустройство города Перми»

Куратор программы	Галиханов Д.К., заместитель главы администрации города Перми							
Ответственный исполнитель программы	Радостев Е.А., начальник департамента дорог и благоустройства администрации города Перми							
Период реализации программы	2025-2029 годы							
Цель программы	Повышение уровня благоустройства территории города Перми							
Целевые показатели программы	№	Наименование целевого показателя	Ед. изм.	Значения целевых показателей				
				2025 год (прогноз)	2026 год (прогноз)	2027 год (прогноз)	2028 год (прогноз)	2029 год (прогноз)
	1	Доля объектов озеленения общего пользования, находящихся в нормативном состоянии, от общего количества объектов озеленения общего пользования	%	73,6	76,4	77,6	78,0	78,3
	2	Количество возможных лет захоронений на подготовленных площадях	год	0,6	-	-	-	-

Объемы и источники финан- сового обеспечения программы	3	Доля автомобильных дорог общего поль- зования местного значения города Перми, отвечающих нормативным требованиям, от общей площади автомобильных дорог общего пользования местного значения города Перми	%	87,6	86,8	86,8	86,8	86,8
	4	Смертность от дорожно-транспортных проис- шествий, случаев на 100 тыс. населения	случаев	не более 4,0	не более 4,0	не более 4,0	не более 4,0	не более 4,0
	5	Количество функционирующих парковочных мест транспортных средств на платной основе	ед.	11 814	11 841	11 841	11 841	11 841
	Расходы (тыс. руб.)							
	Источники финансо- вого обеспечения	2025 год (план)	2026 год (план)	2027 год (план)	2028 год (план)	2029 год (план)	Итого	
	Всего, в том числе:	11 949 905,7	10 273 870,0	9 994 654,7	6 942 255,3	7 142 255,3	46 302 941,0	
	Бюджет города Перми	7 989 753,7	8 342 525,6	7 851 460,8	6 942 255,3	7 142 255,3	38 268 250,7	
	Бюджет Пермского края	3 635 681,3	1 727 153,1	1 947 142,3	0,0	0,0	7 309 976,7	
	Бюджет Российской Федерации	324 470,7	204 191,3	196 051,6	0,0	0,0	724 713,6	

2. Раздел «Паспорт муниципального проекта 1 «Региональная и местная дорожная сеть» (в рамках национального проекта)» изложить в следующей редакции:

«ПАСПОРТ
муниципального проекта 1 «Региональная и местная дорожная сеть»
(в рамках национального проекта)

Руководитель муниципального проекта	Галиханов Д.К., заместитель главы администрации города Перми
Ответственный исполнитель муниципального проекта	Радостев Е.А., начальник департамента дорог и благоустройства администрации города Перми
Администратор муниципального проекта	Котова И.А., консультант отдела организации дорожной деятельности и наружного освещения департамента дорог и благоустройства администрации города Перми

Показатели муниципального проекта	№	Наименование показателя	Ед. изм.	Значения показателей				
				2025 год (прогноз)	2026 год (прогноз)	2027 год (прогноз)	2028 год (прогноз)	2029 год (прогноз)
Объемы и источники финансового обеспечения муниципального проекта	1	Количество автомобильных дорог, в отношении которых выполнены работы по ремонту	ед.	17	17	17	-	-
	2	Протяженность проезжей части автомобильных дорог (включая заездные карманы и съезды), в отношении которых выполнен ремонт	км	22,529	15,466	22,529	-	-
	Источники финансового обеспечения		Расходы (тыс. руб.)					
			2025 год (план)	2026 год (план)	2027 год (план)	2028 год (план)	2029 год (план)	Итого
	Всего, в том числе:		949 049,1	831 831,0	831 831,0	0,0	0,0	2 612 711,1
	бюджет города Перми		586,1	0,0	0,0	0,0	0,0	586,1
	бюджет Пермского края		836 496,3	831 831,0	831 831,0	0,0	0,0	2 500 158,3
	бюджет Российской Федерации		111 966,7	0,0	0,0	0,0	0,0	111 966,7

3. Раздел «Паспорт муниципального проекта 2 «Местные дороги» (в рамках регионального проекта)» изложить в следующей редакции:

«ПАСПОРТ
муниципального проекта 2 «Местные дороги»
(в рамках регионального проекта)

Руководитель муниципального проекта	Галиханов Д.К., заместитель главы администрации города Перми
Ответственный исполнитель муниципального проекта	Радостев Е.А., начальник департамента дорог и благоустройства администрации города Перми
Администратор муниципального проекта	Котова И.А., консультант отдела организации дорожной деятельности и наружного освещения департамента дорог и благоустройства администрации города Перми

Показатели муниципального проекта	№	Наименование показателя	Ед. изм.	Значения показателей				
				2025 год (прогноз)	2026 год (прогноз)	2027 год (прогноз)	2028 год (прогноз)	2029 год (прогноз)
Объемы и источники финансирования муниципального проекта	1	Количество автомобильных дорог, в отношении которых выполнены работы по строительству (реконструкции), капитальному ремонту и ремонту	ед.	-	2	1	-	-
	2	Протяженность проезжей части автомобильных дорог, в отношении которых выполнены работы по строительству (реконструкции), капитальному ремонту и ремонту	км	-	1,563	0,495	-	-
	Источники финансирования		Расходы (тыс. руб.)					
	Всего, в том числе:		2025 год (план)	2026 год (план)	2027 год (план)	2028 год (план)	2029 год (план)	Итого
	бюджет города Перми		693 637,7	595 160,9	145 103,1	0,0	0,0	1 433 901,7
	бюджет Пермского края		78 550,5	450 057,8	0,0	0,0	0,0	528 608,3
			615 087,2	145 103,1	145 103,1	0,0	0,0	905 293,4

4. Раздел «Паспорт муниципального проекта 3 «Комплексное благоустройство» (в рамках регионального проекта)» изложить в следующей редакции:

**«ПАСПОРТ
муниципального проекта 3 «Комплексное благоустройство»
(в рамках регионального проекта)»**

Руководитель муниципального проекта	Галиханов Д.К., заместитель главы администрации города Перми
Ответственный исполнитель муниципального проекта	Радостев Е.А., начальник департамента дорог и благоустройства администрации города Перми
Администратор муниципального проекта	Котова И.А., консультант отдела организации дорожной деятельности и наружного освещения департамента дорог и благоустройства администрации города Перми

Показатели муницип-пального проекта	№	Наименование показателя	Ед. изм.	Значения показателей				
				2025 год (прогноз)	2026 год (прогноз)	2027 год (прогноз)	2028 год (прогноз)	2029 год (прогноз)
Объемы и источники финансирования муниципального проекта	1	Количество обустроенных общественных террито-рий города Перми	ед.	4	1	1	-	-
	2	Доля площади благоустроенных общественных территорий города Перми к общей площади обще-ственных территорий	%	16	16	16	-	-
	3	Доля граждан, принявших участие в решении вопросов развития городской среды, от общего количества граждан в возрасте от 14 лет, прожива-ющих в городе Перми	%	35,0	40,0	40,0	-	-
	4	Количество зданий, на которых выполнена архи-тектурная подсветка	ед.	50	50	-	-	-
Объемы и источники финансирования обеспе-чения муниципального проекта	Источники финансового обеспечения		Расходы (тыс. руб.)					
			2025 год (план)	2026 год (план)	2027 год (план)	2028 год (план)	2029 год (план)	Итого
	Всего, в том числе:		2 460 866,5	1 195 023,4	982 007,1	0,0	0,0	4 637 897,0
	бюджет города Перми		285 623,0	453 312,4	19 967,7	0,0	0,0	758 903,1
	бюджет Пермского края		2 175 243,5	741 711,0	962 039,4	0,0	0,0	3 878 993,9

5. Раздел «Паспорт муниципального проекта 4 «Строительство и реконструкция автомобильных дорог» изложить в следующей редакции:

«ПАСПОРТ
муниципального проекта 4 «Строительство и реконструкция автомобильных дорог»

Руководитель муниципально-го проекта	Галиханов Д.К., заместитель главы администрации города Перми
Ответственный исполнитель муниципального проекта	Радостев Е.А., начальник департамента дорог и благоустройства администрации города Перми

Котова И.А., консультант отдела организации дорожной деятельности и наружного освещения департамента дорог и благоустройства администрации города Перми									
Показатели муниципального проекта	№	Наименование показателя	Ед. изм.	Значения показателей					
				2025 год (прогноз)	2026 год (прогноз)	2027 год (прогноз)	2028 год (прогноз)	2029 год (прогноз)	
	1	Количество построенных объектов улично-дорожной сети, введенных в эксплуатацию	ед.	-	1	1	-	-	
	2	Количество построенных ливневых канализаций и очистных сооружений	ед.	1	1	1	-	-	
	3	Протяженность построенной сети ливневой канализации для отвода воды с автомобильных дорог	км	1,1	-	-	-	-	
Объемы и источники финансового обеспечения	Источники финансового обеспечения		Расходы (тыс. руб.)						
			2025 год (план)	2026 год (план)	2027 год (план)	2028 год (план)	2029 год (план)	Итого	
	бюджет города Перми		502 653,6	704 343,4	492 878,5	0,0	0,0	1 699 875,5	

6. Раздел «Паспорт муниципального проекта 6 «Обустройство объектов озеленения общего пользования» изложить в следующей редакции:

«ПАСПОРТ
муниципального проекта 6 «Обустройство объектов озеленения общего пользования»

Руководитель муниципального проекта	Галиханов Д.К., заместитель главы администрации города Перми							
Ответственный исполнитель муниципального проекта	Радостев Е.А., начальник департамента дорог и благоустройства администрации города Перми							
Администратор муниципального проекта	Котова И.А., консультант отдела организации дорожной деятельности и наружного освещения департамента дорог и благоустройства администрации города Перми							
Показатели муниципального проекта	№	Наименование показателя	Ед. изм.	Значения показателей				
	1	Количество объектов озеленения общего пользования, принятых в эксплуатацию	ед.	1	3	2	2	2

Объемы и источники финансового обеспечения муниципального проекта	Источники финансового обеспечения	Расходы (тыс. руб.)					
		2025 год (план)	2026 год (план)	2027 год (план)	2028 год (план)	2029 год (план)	
		Итого					
	бюджет города Перми	83 776,5	581 577,2	172 889,3	100 000,0	100 000,0	1 038 243,0

7. Раздел «Паспорт муниципального проекта 7 «Строительство и реконструкция мест погребения» изложить в следующей редакции:

«ПАСПОРТ
муниципального проекта 7 «Строительство и реконструкция мест погребения»

Руководитель муницип- ального проекта	Галиханов Д.К., заместитель главы администрации города Перми							
Ответственный испол- нитель муниципального проекта	Радостев Е.А., начальник департамента дорог и благоустройства администрации города Перми							
Администратор муни- ципального проекта	Котова И.А., консультант отдела организации дорожной деятельности и наружного освещения департамента дорог и благоустройства администрации города Перми							
Показатели муницип- ального проекта	№	Наименование показателя	Ед. изм.	Значения показателей				
				2025 год (прогноз)	2026 год (прогноз)	2027 год (прогноз)	2028 год (прогноз)	2029 год (прогноз)
	1	Крематорий, введенный в эксплуатацию	ед.	-	-	1	-	-
Объемы и источники финансового обеспе- чения муниципального проекта	Источники финансового обеспечения		Расходы (тыс. руб.)					
			2025 год (план)	2026 год (план)	2027 год (план)	2028 год (план)	2029 год (план)	Итого
	бюджет города Перми	931,0	0,0	478 982,8	0,0			479 913,8

8. После раздела «Паспорт муниципального проекта 7 «Строительство и реконструкция мест погребения» дополнить разделом «Паспорт муниципального проекта 8 «Создание электронной информационной базы данных по захоронениям» следующего содержания:

«ПАСПОРТ
муниципального проекта 8 «Создание электронной информационной базы данных по захоронениям»

Руководитель муниципального проекта	Галиханов Д.К., заместитель главы администрации города Перми									
Ответственный исполнитель муниципального проекта	Радостев Е.А., начальник департамента дорог и благоустройства администрации города Перми									
Администратор муниципального проекта	Котова И.А., консультант отдела организации дорожной деятельности и наружного освещения департамента дорог и благоустройства администрации города Перми									
Показатели муниципального проекта	№	Наименование показателя	Ед. изм.	Значения показателей					2029 год (прогноз)	
	1	Сформированный электронный реестр (база данных) мест захоронения, по результатам инвентаризации	ед.	-	1	-	-	-	-	
Объемы и источники финансового обеспечения муниципального проекта	Источники финансового обеспечения		Расходы (тыс. руб.)							
			2025 год (план)	2026 год (план)	2027 год (план)	2028 год (план)	2029 год (план)	Итого		
	бюджет города Перми		29 400,0	72 500,0	0,0	0,0	0,0	101 900,0		

9. Раздел «Паспорт комплекса процессных мероприятий 1 «Приведение в нормативное состояние автомобильных дорог» изложить в следующей редакции:

«ПАСПОРТ

комплекса процессных мероприятий 1 «Приведение в нормативное состояние автомобильных дорог»

Ответственный исполнитель	Радостев Е.А., начальник департамента дорог и благоустройства администрации города Перми									
Показатели комплекса процессных мероприятий	№	Наименование показателя	Ед. изм.	Значения показателей						
				2025 год (прогноз)	2026 год (прогноз)	2027 год (прогноз)	2028 год (прогноз)	2029 год (прогноз)		
	1	Площадь автомобильных дорог, находящихся на содержании	кв. м	18 566 220,2	18 566 220,2	18 566 220,2	18 566 220,2	18566220,2		
	2	Смертность от дорожно-транспортных происшествий, случаев на 10 тысяч транспортных средств	случаев	0,62	0,62	0,62	0,61	0,61		
	3	Площадь (протяженность) искусственных дорожных сооружений, находящихся на содержании	кв. м	16 650,9	16 650,9	16 650,9	16 650,9	16 650,9		

	4	Количество дорожных знаков, находящихся на содержании	ед.	31 738	31 738	31 738	31 738	31 738
	5	Площадь нанесенной дорожной разметки	тыс. кв. м	161,99	161,99	161,99	161,99	161,99
Объемы и источники финансового обеспечения мероприятий комплекса мероприятий	Источники финансирования		Расходы (тыс. руб.)					
	го обеспечения		2025 год (план)	2026 год (план)	2027 год (план)	2028 год (план)	2029 год (план)	Итого
	бюджет города Перми		4 154 969,7	3 607 468,9	4 700 937,2	4 396 293,1	4 596 293,1	21 455 962,0

10. Раздел «Паспорт комплекса процессных мероприятий 2 «Обеспечение содержания, текущего и капитального ремонта сетей наружного освещения» изложить в следующей редакции:

«ПАСПОРТ
комплекса процессных мероприятий 2 «Обеспечение содержания, текущего и капитального ремонта сетей наружного освещения»

Ответственный исполнитель	Радостев Е.А., начальник департамента дорог и благоустройства администрации города Перми							
Показатели комплекса процессных мероприятий	№	Наименование показателя	Ед. изм.	Значения показателей				
				2025 год (прогноз)	2026 год (прогноз)	2027 год (прогноз)	2028 год (прогноз)	2029 год (прогноз)
	1	Протяженность сетей наружного освещения, находящихся на содержании и обслуживании в рамках выделения субсидии	км	1 799,697	1 821,472	1844,883	1844,883	1844,883
Объемы и источники финансового обеспечения мероприятий комплекса процессных мероприятий	Источники финансового обеспечения		Расходы (тыс. руб.)					
			2025 год (план)	2026 год (план)	2027 год (план)	2028 год (план)	2029 год (план)	Итого
	бюджет города Перми		464 092,2	450 699,1	435 879,0	317 739,4	317 739,4	1 986 149,1

11. Раздел «Паспорт комплекса процессных мероприятий 3 «Организация благоустройства территории города Перми» изложить в следующей редакции:

«ПАСПОРТ
комплекса процессных мероприятий 3 «Организация благоустройства территории города Перми»

Ответственный исполнитель	Радостев Е.А., начальник департамента дорог и благоустройства администрации города Перми									
Показатели комплекса процессных мероприятий	№	Наименование показателя	Ед. изм.	Значения показателей						
				2025 год (прогноз)	2026 год (прогноз)	2027 год (прогноз)	2028 год (прогноз)	2029 год (прогноз)		
	1	Количество объектов озеленения общего пользования, находящихся на содержании	ед.	203	205	207	209	211		
	2	Площадь земель, не принадлежащих физическим и (или) юридическим лицам, находящихся на содержании, уборки водохранимых зон	тыс. кв. м	15 794,18705	15 794,18705	15 794,18705	15 794,18705	15 794,18705		
Объемы и источники финансового обеспечения комплекса процессных мероприятий	Источники финансового обеспечения		Расходы (тыс. руб.)							
			2025 год (план)	2026 год (план)	2027 год (план)	2028 год (план)	2029 год (план)	Итого		
	бюджет города Перми		1 120 695,4	1 097 032,1	848 937,6	855 084,7	855 084,7	4 776 834,5		

12. Раздел «Паспорт комплекса процессных мероприятий 4 «Организация ритуальных услуг и содержание мест погребения» изложить в следующей редакции:

**«ПАСПОРТ
комплекса процессных мероприятий 4 «Организация ритуальных услуг и содержание мест погребения»**

Ответственный исполнитель	Радостев Е.А., начальник департамента дорог и благоустройства администрации города Перми									
Показатели комплекса процессных мероприятий	№	Наименование показателя	Ед. изм.	Значения показателей						
				2025 год (прогноз)	2026 год (прогноз)	2027 год (прогноз)	2028 год (прогноз)	2029 год (прогноз)		
	1	Количество мест погребения на территории города Перми, в отношении которых производятся содержание и ремонт	ед.	17	17	17	17	17		
Объемы и источники финансового обеспечения комплекса процессных мероприятий	Источники финансового обеспечения		Расходы (тыс. руб.)							
			2025 год (план)	2026 год (план)	2027 год (план)	2028 год (план)	2029 год (план)	Итого		
	бюджет города Перми		127 890,5	387 939,6	159 639,6	209 639,6	209 639,6	209 639,6	1 094 748,9	

13. Раздел «Паспорт комплекса процессных мероприятий 5 «Обеспечение деятельности департамента дорог и благоустройства администрации города Перми и подведомственных ему учреждений» изложить в следующей редакции:

**«ПАСПОРТ
комплекса процессных мероприятий 5 «Обеспечение деятельности департамента дорог и благоустройства администрации города Перми и
подведомственных ему учреждений»**

Ответственный исполнитель	Радостев Е.А., начальник департамента дорог и благоустройства администрации города Перми					
Объемы и источники финансового обеспечения комплекса процессных мероприятий	Источники финансового обеспечения	Расходы (тыс. руб.)				
		2025 год (план)	2026 год (план)	2027 год (план)	2028 год (план)	Итого
		905 957,6	304 807,9	304 807,9	883 498,5	3 282 570,4

14. Раздел «Перечень целевых показателей программы, показателей структурных элементов программы «Дорожная деятельность и благоустройство города Перми» изложить в следующей редакции:

**«ПЕРЕЧЕНЬ
целевых показателей программы, показателей структурных элементов программы «Дорожная деятельность
и благоустройство города Перми»**

№	Наименование целевого показателя программы, показателей структурных элементов программы	Ед. изм.	ФО (ФП)	Значения показателей				
				2025 год (прогноз)	2026 год (прогноз)	2027 год (прогноз)	2028 год (прогноз)	2029 год (прогноз)
1	2	3	4	5	6	7	8	9
Муниципальная программа города Перми «Дорожная деятельность и благоустройство города Перми»								
1	Доля объектов озеленения общего пользования, находящихся в нормативном состоянии, от общего количества объектов озеленения общего пользования	%	департамент дорог и благоустройства администрации города Перми (далее – ДДБ)	73,6	76,4	77,6	78,0	78,3
2	Количество возможных лет захоронений на подготовленных площадях	год	ДДБ	0,6	-	-	-	-

1	2	3	4	5	6	7	8	9
3	Доля автомобильных дорог общего пользования местного значения города Перми, отвечающих нормативным требованиям, от общей площади автомобильных дорог общего пользования местного значения города Перми	%	ДДБ	87,6	86,8	86,8	86,8	86,8
4	Смертность от дорожно-транспортных происшествий, случаев на 100 тыс. населения	случаев	ДДБ	не более 4,0	не более 4,0	не более 4,0	не более 4,0	не более 4,0
5	Количество функционирующих парковочных мест транспортных средств на платной основе	ед.	ДДБ	11 814	11 841	11 841	11 841	11 841
Муниципальные проекты в рамках национальных проектов								
Муниципальный проект 1 «Региональная и местная дорожная сеть»								
6	Количество автомобильных дорог, в отношении которых выполнены работы по ремонту	ед.	ДДБ	17	17	17	-	-
7	Протяженность проезжей части автомобильных дорог (включая заездные карманы и съезды), в отношении которых выполнен ремонт	км	ДДБ	22,529	15,466	22,529	-	-
Муниципальный проект 1 «Формирование комфортной городской среды»								
8	Реализованы мероприятия по благоустройству общественных территорий (набережные, центральные площади, парки и др.) и иные мероприятия, предусмотренные государственными (муниципальными) программами формирования современной городской среды	ед.	ДДБ	3	1	1	-	-
Муниципальные проекты в рамках региональных проектов								
Муниципальный проект 2 «Местные дороги»								
9	Количество автомобильных дорог, в отношении которых выполнены работы по строительству (реконструкции), капитальному ремонту и ремонту	ед.	ДДБ	-	2	1	-	-
10	Протяженность проезжей части автомобильных дорог, в отношении которых выполнены работы по строительству (реконструкции), капитальному ремонту и ремонту	км	ДДБ	-	1,563	0,495	-	-
Муниципальный проект 3 «Комплексное благоустройство»								
11	Количество обустроенных общественных территорий города Перми	ед.	ДДБ	4	1	1	-	-

1	2	3	4	5	6	7	8	9
12	Доля площади благоустроенных общественных территорий города Перми от общей площади общественных территорий	%	ДДБ	16	16	16	-	-
13	Доля граждан, принявших участие в решении вопросов развития городской среды, от общего количества граждан в возрасте от 14 лет, проживающих в городе Перми	%	ДДБ	35,0	40,0	40,0	-	-
14	Количество зданий, на которых выполнена архитектурная подсветка	ед.	ДДБ	50	50	-	-	-
Муниципальные проекты								
Муниципальный проект 4 «Строительство и реконструкция автомобильных дорог»								
15	Количество построенных объектов улично-дорожной сети, введенных в эксплуатацию	ед.	ДДБ	-	1	1	-	-
16	Количество построенных ливневых канализаций и очистных сооружений	ед.	ДДБ	1	1	1	-	-
17	Протяженность построенной сети ливневой канализации для отвода воды с автомобильных дорог	км	ДДБ	1,1	-	-	-	-
Муниципальный проект 5 «Обустройство сетей наружного освещения»								
18	Протяженность построенных сетей наружного освещения	км	ДДБ	43,6	30,0	67,9	37,0	37,0
Муниципальный проект 6 «Обустройство объектов озеленения общего пользования»								
19	Количество объектов озеленения общего пользования, принятых в эксплуатацию	ед.	ДДБ	1	3	2	2	2
Муниципальный проект 7 «Строительство и реконструкция мест погребения»								
20	Крематорий, введенный в эксплуатацию	ед.	ДДБ	-	-	1	-	-
Муниципальный проект 8 «Создание электронной информационной базы данных по захоронениям»								
21	Сформированный электронный реестр (база данных) мест захоронения, по результатам инвентаризации	ед.	ДДБ	-	1	-	-	-
Комплексы процессных мероприятий								
Комплекс процессных мероприятий 1 «Приведение в нормативное состояние автомобильных дорог»								
22	Площадь автомобильных дорог, находящихся на содержании	кв. м	ДДБ	18566220,2	18566220,2	18566220,2	18566220,2	18566220,2
23	Смертность от дорожно-транспортных происшествий, случаев на 10 тысяч транспортных средств	случаев	ДДБ	0,62	0,62	0,62	0,61	0,61
24	Площадь (протяженность) искусственных дорожных сооружений, находящихся на содержании	кв. м	ДДБ	16 650,9	16 650,9	16 650,9	16 650,9	16 650,9
25	Количество дорожных знаков, находящихся на содержании	ед.	ДДБ	31 738	31 738	31 738	31 738	31 738

1	2	3	4	5	6	7	8	9
26	Площадь нанесенной дорожной разметки	тыс. кв. м	ДДБ	161,99	161,99	161,99	161,99	161,99
Комплекс процессных мероприятий 2 «Обеспечение содержания, текущего и капитального ремонта сетей наружного освещения»								
27	Протяженность сетей наружного освещения, находящихся на содержании и обслуживании в рамках выделения субсидии	км	ДДБ	1 799,697	1 821,472	1844,883	1844,883	1844,883
Комплекс процессных мероприятий 3 «Организация благоустройства территории города Перми»								
28	Количество объектов озеленения общего пользования, находящихся на содержании	ед.	ДДБ	203	205	207	209	211
29	Площадь земель, не принадлежащих физическим и (или) юридическим лицам, находящихся на содержании, уборки водохранилищ, находящихся на содержании, уборки водохранилищ	тыс. кв. м	ДДБ	15 794,18705	15 794,18705	15 794,18705	15 794,18705	15 794,18705
Комплекс процессных мероприятий 4 «Организация ритуальных услуг и содержание мест погребения»								
30	Количество мест погребения на территории города Перми, в отношении которых производятся содержание и ремонт	ед.	ДДБ	17	17	17	17	17

15. Раздел «Финансовое обеспечение реализации муниципальной программы «Дорожная деятельность и благоустройство города Перми» изложить в следующей редакции:

**«ФИНАНСОВОЕ ОБЕСПЕЧЕНИЕ
реализации муниципальной программы «Дорожная деятельность и благоустройство города Перми»**

Наименование программы, структурного элемента программы, направления расходов	ФО (ФП)	Источники финансового обеспечения	Расходы, тыс. руб.					
			2025 год (план)	2026 год (план)	2027 год (план)	2028 год (план)	2029 год (план)	Всего
1	2	3	4	5	6	7	8	9
Муниципальная программа города Перми «Дорожная деятельность и благоустройство города Перми»	-	Всего, в том числе:	11 949 905,7	10273870,0	9 994 654,7	6 942 255,3	7 142 255,3	46 302 941,0
		бюджет города Перми	7 989 753,7	8 342 525,6	7 851 460,8	6 942 255,3	7 142 255,3	38 268 250,7
		бюджет Пермского края	3 635 681,3	1 727 153,1	1 947 142,3	0,0	0,0	7 309 976,7
		бюджет Российской Федерации	324 470,7	204 191,3	196 051,6	0,0	0,0	724 713,6

1	2	3	4	5	6	7	8	9
Муниципальные проекты в рамках национальных проектов								
Муниципальный проект 1 «Региональная и местная дорожная сеть»	-	Всего, в том числе:	949 049,1	831 831,0	831 831,0	0,0	0,0	2 612 711,1
		бюджет города Перми	586,1	0,0	0,0	0,0	0,0	586,1
		бюджет Пермского края	836 496,3	831 831,0	831 831,0	0,0	0,0	2 500 158,3
		бюджет Российской Федерации	111 966,7	0,0	0,0	0,0	0,0	111 966,7
Направление расходов 1.1 «Приведение в нормативное состояние автомобильных дорог и искусственных дорожных сооружений в рамках реализации регионального проекта «Региональная и местная дорожная сеть»	ДДБ	Всего, в том числе:	117 218,1	0,0	0,0	0,0	0,0	117 218,1
		бюджет города Перми	586,1	0,0	0,0	0,0	0,0	586,1
		бюджет Пермского края	4 665,3	0,0	0,0	0,0	0,0	4 665,3
		бюджет Российской Федерации	111 966,7	0,0	0,0	0,0	0,0	111 966,7
Направление расходов 1.2 «Проектирование, строительство (реконструкция), капитальный ремонт и ремонт автомобильных дорог общего пользования местного значения, находящихся на территории Пермского края, направленные на достижение целевых показателей регионального проекта «Региональная и местная дорожная сеть»	ДДБ	бюджет Пермского края	831 831,0	831 831,0	831 831,0	0,0	0,0	2 495 493,0

1	2	3	4	5	6	7	8	9
Муниципальный проект 1 ¹ «Формирование комфортной городской среды»	-	Всего, в том числе:	276 697,9	265 874,2	255 275,5	0,0	0,0	797 847,6
		бюджет города Перми	55 339,6	53 174,9	51 055,1	0,0	0,0	159 569,6
		бюджет Пермского края	8 854,3	8 508,0	8 168,8	0,0	0,0	25 531,1
		бюджет Российской Федерации	212 504,0	204 191,3	196 051,6	0,0	0,0	612 746,9
Направление расходов 1 ^{1.1} «Реализация программ формирования современной городской среды»	ДДБ	Всего, в том числе:	276 697,9	265 874,2	255 275,5	0,0	0,0	797 847,6
		бюджет города Перми	55 339,6	53 174,9	51 055,1	0,0	0,0	159 569,6
		бюджет Пермского края	8 854,3	8 508,0	8 168,8	0,0	0,0	25 531,1
		бюджет Российской Федерации	212 504,0	204 191,3	196 051,6	0,0	0,0	612 746,9
Муниципальные проекты в рамках региональных проектов								
Муниципальный проект 2 «Местные дороги»	-	Всего, в том числе:	693 637,7	595 160,9	145 103,1	0,0	0,0	1 433 901,7
		бюджет города Перми	78 550,5	450 057,8	0,0	0,0	0,0	528 608,3
		бюджет Пермского края	615 087,2	145 103,1	145 103,1	0,0	0,0	905 293,4
		Всего, в том числе:	693 637,7	595 160,9	145 103,1	0,0	0,0	1 433 901,7
Направление расходов 2.1 «Проектирование, строительство (реконструкция), капитальный ремонт и ремонт автомобильных дорог общего пользования местного значения, находящихся на территории Пермского края»	ДДБ	бюджет города Перми	78 550,5	450 057,8	0,0	0,0	0,0	528 608,3
		бюджет Пермского края	615 087,2	145 103,1	145 103,1	0,0	0,0	905 293,4
		Всего, в том числе:	693 637,7	595 160,9	145 103,1	0,0	0,0	1 433 901,7
		бюджет города Перми	78 550,5	450 057,8	0,0	0,0	0,0	528 608,3
		бюджет Пермского края	615 087,2	145 103,1	145 103,1	0,0	0,0	905 293,4

1	2	3	4	5	6	7	8	9
Муниципальный проект 3 «Комплексное благоустройство»	-	Всего, в том числе:	2 460 866,5	1 195 023,4	982 007,1	0,0	0,0	4 637 897,0
		бюджет города Перми	285 623,0	453 312,4	19 967,7	0,0	0,0	758 903,1
		бюджет Пермского края	2 175 243,5	741 711,0	962 039,4	0,0	0,0	3 878 993,9
		ДДБ	Всего, в том числе:	99 838,3	99 838,3	0,0	0,0	299 514,9
Направление расходов 3.1 «Поддержка муниципальных программ формирования современной городской среды (расходы, не финансируемые из федерального бюджета)»	ДДБ	бюджет города Перми	19 967,7	19 967,7	19 967,7	0,0	0,0	59 903,1
		бюджет Пермского края	79 870,6	79 870,6	79 870,6	0,0	0,0	239 611,8
		Всего, в том числе:	1 543 364,0	398 344,7	882 168,8	0,0	0,0	2 823 877,5
		бюджет города Перми	191 684,9	398 344,7	0,0	0,0	0,0	590 029,6
Направление расходов 3.2 «Развитие городского пространства»	ДДБ	бюджет Пермского края	1 351 679,1	0,0	882 168,8	0,0	0,0	2 233 847,9
		Всего, в том числе:	817 664,2	696 840,4	0,0	0,0	0,0	1 514 504,6
		бюджет города Перми	73 970,4	35 000,0	0,0	0,0	0,0	108 970,4
		бюджет Пермского края	743 693,8	661 840,4	0,0	0,0	0,0	1 405 534,2
Муниципальные проекты								
Муниципальный проект 4 «Строительство и реконструкция автомобильных дорог»	-	бюджет города Перми	502 653,6	704 343,4	492 878,5	0,0	0,0	1 699 875,5
Направление расходов 4.1 «Строительство ливневой канализации и очистных сооружений для отвода воды с автомобильной дороги по ул. Маршала Жукова и прилегающей территории»	ДДБ	бюджет города Перми	367 500,3	0,0	0,0	0,0	0,0	367 500,3

1	2	3	4	5	6	7	8	9
Направление расходов 4.2 «Строительство очистных сооружений и водоотвода ливневых стоков по ул. Куйбышева, 1 от ул. Петропавловской до выпуска»	ДДБ	бюджет города Перми	7 323,9	39 080,5	91 187,9	0,0	0,0	137 592,3
Направление расходов 4.3 «Строительство очистных сооружений и водоотвода ливневых стоков по ул. Куфонина от ул. Трамвайной до ул. Подлесной до выпуска»	ДДБ	бюджет города Перми	50 810,8	96 284,1	0,0	0,0	0,0	147 094,9
Направление расходов 4.4 «Ре-конструкция ул. Карпинского от ул. Архитектора Свизева до ул. Космонавта Леонова»	ДДБ	бюджет города Перми	0,0	401 555,3	401 690,6	0,0	0,0	803 245,9
Направление расходов 4.5 «Строительство автомобильной дороги по ул. Агазовой»	ДДБ	бюджет города Перми	0,0	133 193,2	0,0	0,0	0,0	133 193,2
Направление расходов 4.6 «Строительство автомобильной дороги по ул. Углеуральской»	ДДБ	бюджет города Перми	0,0	29 234,8	0,0	0,0	0,0	29 234,8
Направление расходов 4.7 «Строительство проезда на участке от ул. Уральской до ул. Степана Разина»	ДДБ	бюджет города Перми	21 152,6	0,0	0,0	0,0	0,0	21 152,6
Направление расходов 4.8 «Строительство автомобильной дороги по ул. Монастырской на участке от площади Трех столетий до территории Мотовилихинских заводов»	ДДБ	бюджет города Перми	36 024,7	0,0	0,0	0,0	0,0	36 024,7

1	2	3	4	5	6	7	8	9
Направление расходов 4.9 «Ре-конструкция ул. Героев Хасана от ул. Хлебозаводской до ул. Василия Васильева»	ДДБ	бюджет города Перми	2 599,0	0,0	0,0	0,0	0,0	2 599,0
Направление расходов 4.10 «Строительство проезда от авто-мобильной дороги по ул. Советской до объекта регио-нального значения «Культурно-рекреационное пространство»	ДДБ	бюджет города Перми	100,0	4 995,5	0,0	0,0	0,0	5 095,5
Направление расходов 4.11 «Реконструкция автомобильной дороги по ул. Н. Островского на участке от ул. Революции до ул. Белинского»	ДДБ	бюджет города Перми	85,0	0,0	0,0	0,0	0,0	85,0
Направление расходов 4.12 «Ре-конструкция ул. Карпинского от ул. Архитектора Свизева до ул. Советской Армии»	ДДБ	бюджет города Перми	17 057,3	0,0	0,0	0,0	0,0	17 057,3
Муниципальный проект 5 «Обустройство сетей наружного освещения»	-	бюджет города Перми	179 288,0	179 612,3	185 486,1	180 000,0	180 000,0	904 386,4
Направление расходов 5.1 «Обустройство сетей наружного освещения»	ДДБ	бюджет города Перми	179 288,0	179 612,3	185 486,1	180 000,0	180 000,0	904 386,4
Муниципальный проект 6 «Об-устройство объектов озеленения общего пользования»	-	бюджет города Перми	83 776,5	581 577,2	172 889,3	100 000,0	100 000,0	1 038 243,0
Направление расходов 6.1 «Об-устройство объектов озеленения общего пользования и элементов благоустройства»	ДДБ	бюджет города Перми	83 776,5	581 577,2	172 889,3	100 000,0	100 000,0	1 038 243,0

1	2	3	4	5	6	7	8	9
Муниципальный проект 7 «Строительство и реконструкция мест погребения»	-	бюджет города Перми	931,0	0,0	478 982,8	0,0	0,0	479 913,8
Направление расходов 7.1 «Строительство крематория на кладбище «Восточное» города Перми»	ДДБ	бюджет города Перми	931,0	0,0	478 982,8	0,0	0,0	479 913,8
Муниципальный проект 8 «Создание электронной информационной базы данных по захоронениям»	-	бюджет города Перми	29 400,0	72 500,0	0,0	0,0	0,0	101 900,0
Направление расходов 8.1 «Формирование электронной базы данных по захоронениям на местах погребения города Перми»	ДДБ	бюджет города Перми	29 400,0	72 500,0	0,0	0,0	0,0	101 900,0
Комплексы процессных мероприятий								
Комплекс процессных мероприятий 1 «Приведение в нормативное состояние автомобильных дорог»	-	бюджет города Перми	4 154 969,7	3 607 468,9	4 700 937,2	4 396 293,1	4 596 293,1	21 455 962,0
Направление расходов 1.1 «Содержание, ремонт автомобильных дорог и искусственных дорожных сооружений»	ДДБ	бюджет города Перми	3 152 335,4	3 070 166,6	3 298 483,6	3 343 741,0	3 543 741,0	16 408 467,6
	ДДБ	бюджет города Перми	3 132 827,1	3 051 166,6	3 279 483,6	3 324 741,0	3 524 741,0	16 312 959,3
	администрация Ленинского района города Перми (далее – АЛР)	бюджет города Перми	239,6	639,6	639,6	639,6	639,6	2 798,0
	администрация Свердловского района города Перми (далее – АСР)	бюджет города Перми	2 300,0	3 465,8	3 465,8	3 465,8	3 465,8	16 163,2

1	2	3	4	5	6	7	8	9
	администрация Мотовилихин- ского района города Перми (далее – АМР)	бюджет города Перми	1 918,1	3 910,7	3 910,7	3 910,7	3 910,7	17 560,9
	администрация Дзержинского района города Перми (далее – АДР)	бюджет города Перми	3 862,7	2 314,4	2 314,4	2 314,4	2 314,4	13 120,3
	администрация Индустриально- го района города Перми (далее – АИР)	бюджет города Перми	1 513,0	2 054,9	2 054,9	2 054,9	2 054,9	9 732,6
	администрация Кировского района города Перми (далее – АКР)	бюджет города Перми	2 553,6	2 553,6	2 553,6	2 553,6	2 553,6	12 768,0
	администрация Орджоникид- зовского района города Перми (далее – АОР)	бюджет города Перми	6 514,5	3 454,2	3 454,2	3 454,2	3 454,2	20 331,3
	администрация поселка Новые Ляды города Перми (далее – АНЛ)	бюджет города Перми	606,8	606,8	606,8	606,8	606,8	3 034,0

1	2	3	4	5	6	7	8	9
Направление расходов 1.2 «Ремонт тротуаров, пешеходных дорожек и газонов вдоль тротуаров, пешеходных дорожек»	ДДБ	бюджет города Перми	102 201,6	55 300,3	52 215,8	52 215,8	52 215,8	314 149,3
Направление расходов 1.3 «Реализация мер по обеспечению транспортной безопасности искусственных дорожных сооружений»	ДДБ	бюджет города Перми	173 159,6	86 919,1	126 375,0	126 375,0	126 375,0	639 203,7
Направление расходов 1.4 «Сохранение, обслуживание и установка технических средств организации дорожного движения улично-дорожной сети в границах городского округа»	ДДБ	бюджет города Перми	182 137,2	182 137,2	182 137,2	182 137,2	182 137,2	910 686,0
Направление расходов 1.5 «Организация функционирования и контроля за использованием парков на автомобильных дорогах общего пользования местного значения»	ДДБ	бюджет города Перми	184 601,1	77 777,6	73 723,6	70 779,8	70 779,8	477 661,9
Направление расходов 1.6 «Капитальный ремонт автомобильных дорог и искусственных дорожных сооружений»	ДДБ	бюджет города Перми	276 617,8	44 621,7	877 455,6	554 119,0	554 119,0	2 306 933,1
Направление расходов 1.7 «Обеспечение деятельности (оказание услуг, выполнение работ) муниципальных учреждений (организаций)»	ДДБ	бюджет города Перми	83 917,0	90 546,4	90 546,4	66 925,3	66 925,3	398 860,4
Комплекс процессных мероприятий 2 «Обеспечение содержания, текущего и капитального ремонта сетей наружного освещения»	-	бюджет города Перми	464 092,2	450 699,1	435 879,0	317 739,4	317 739,4	1 986 149,1

1	2	3	4	5	6	7	8	9
Направление расходов 2.1 «Содержание и ремонт сетей наружного освещения»	ДДБ	бюджет города Перми	310 423,0	317 739,4	317 739,4	317 739,4	317 739,4	1 581 380,6
Направление расходов 2.2 «Ремонт сетей наружного освещения»	ДДБ	бюджет города Перми	122 658,9	119 840,4	118 139,6	0,0	0,0	360 638,9
Направление расходов 2.3 «Содержание сетей наружного освещения на автомобильных дорогах города Перми»	ДДБ	бюджет города Перми	26 098,3	13 119,3	0,0	0,0	0,0	39 217,6
Направление расходов 2.4 «Повышение фонда оплаты труда»	ДДБ	бюджет города Перми	4 912,0	0,0	0,0	0,0	0,0	4 912,0
Комплекс процессных мероприятий 3 «Организация благоустройства территории города Перми»	-	бюджет города Перми	1 120 695,4	1 097 032,1	848 937,6	855 084,7	855 084,7	4 776 834,5
Направление расходов 3.1 «Содержание и ремонт объектов и элементов благоустройства»	ДДБ	бюджет города Перми	500 518,2	466 810,8	437 146,4	437 146,4	437 146,4	2 278 768,2
Направление расходов 3.2 «Содержание земель, не принадлежащих физическим и (или) юридическим лицам, уборка водохранилищных зон»	ДДБ	бюджет города Перми	54 102,4	54 362,1	54 362,1	54 362,1	54 362,1	271 550,8
Направление расходов 3.3 «Капитальный ремонт объектов и элементов благоустройства»	ДДБ	бюджет города Перми	10 473,7	312 760,1	93 852,9	100 000,0	100 000,0	617 086,7
Направление расходов 3.4 «Содержание и ремонт пешеходных мостиков, лестниц на территориях общего пользования города Перми»	ДДБ	бюджет города Перми	43 099,7	43 099,7	43 099,7	43 099,7	43 099,7	215 498,5

1	2	3	4	5	6	7	8	9
Направление расходов 3.5 «Мероприятия по демонтажу самовольно установленных и незаконно размещенных дви- жимых объектов»		бюджет города Перми	1 369,4	1 782,8	1 782,8	1 782,8	1 782,8	8 500,6
	АЛР	бюджет города Перми	70,0	118,3	115,9	115,9	115,9	536,0
	АСР	бюджет города Перми	176,6	265,9	272,9	272,9	272,9	1 261,2
	АМР	бюджет города Перми	268,1	266,7	272,9	272,9	272,9	1 353,5
	АДР	бюджет города Перми	268,1	269,3	272,9	272,9	272,9	1 356,1
	АИР	бюджет города Перми	0,0	269,3	272,9	272,9	272,9	1 088,0
	АКР	бюджет города Перми	262,2	269,3	249,9	249,9	249,9	1 281,2
	АОР	бюджет города Перми	255,6	265,8	272,9	272,9	272,9	1 340,1
	АНЛ	бюджет города Перми	68,8	58,2	52,5	52,5	52,5	284,5
Направление расходов 3.6 «Обустройство организованных мест отдыха у воды на террито- рии города Перми»	ДДБ	бюджет города Перми	40 031,7	6 288,6	6 288,6	6 288,6	6 288,6	65 186,1
		бюджет города Перми	100 000,0	200 000,0	200 000,0	200 000,0	200 000,0	900 000,0
Направление расходов 3.7 «Благоустройство территорий индивидуальной жилой застрой- ки в городе Перми»	департамент жилищно-ком- мунального хо- зяйства админи- страции города Перми	бюджет города Перми	3 125,0	0,0	0,0	0,0	0,0	3 125,0
	ДДБ	бюджет города Перми	96 875,0	200 000,0	200 000,0	200 000,0	200 000,0	896 875,0

1	2	3	4	5	6	7	8	9
Направление расходов 3.8 «Благоустройство территорий для обеспечения доступа к земельным участкам, предоставленным отдельным категориям граждан»	ДДБ	бюджет города Перми	357 967,2	0,0	0,0	0,0	0,0	357 967,2
Направление расходов 3.9 «Сохранение и ремонт гидротехнических сооружений»	ДДБ	бюджет города Перми	11 784,6	11 928,0	12 405,1	12 405,1	12 405,1	60 927,9
Направление расходов 3.11 «Реализация мероприятий по перемещению и хранению средств индивидуальной мобильности, размененных с нарушением требований правил благоустройства»	департамент имущественных отношений администрации города Перми	бюджет города Перми	1 348,5	0,0	0,0	0,0	0,0	1 348,5
Комплекс процессных мероприятий 4 «Организация ритуальных услуг и содержание мест погребения»	-	бюджет города Перми	127 890,5	387 939,6	159 639,6	209 639,6	209 639,6	1 094 748,9
Направление расходов 4.1 «Сохранение мест погребения»	ДДБ	бюджет города Перми	116 730,1	156 932,7	156 932,7	206 932,7	206 932,7	844 460,9
Направление расходов 4.2 «Обеспечение деятельности (оказание услуг, выполнение работ) муниципальных учреждений (организаций)»	ДДБ	бюджет города Перми	1 181,4	1 181,4	1 181,4	1 181,4	1 181,4	5 907,0
Направление расходов 4.3 «Организация автобусных перевозок граждан на территории кладбища «Северное» в выходные, праздничные дни и дни массового посещения кладбища»	ДДБ	бюджет города Перми	625,5	625,5	625,5	625,5	625,5	3 127,5

1	2	3	4	5	6	7	8	9
Направление расходов 4.4 «Эвакуация умерших из жилых помещений (при отсутствии супруга, близких родственников либо законного представителя умершего или при невозможности осуществить ими эвакуацию), а также с улиц, мест аварий и иных мест»	ДДБ	бюджет города Перми	900,0	900,0	900,0	900,0	900,0	4 500,0
Направление расходов 4.5 «Приведение в нормативное состояние мест погребения»	ДДБ	бюджет города Перми	597,0	204 104,4	0,0	0,0	0,0	204 701,4
Направление расходов 4.6 «Проектирование санитарно-защитных зон мест погребения»	ДДБ	бюджет города Перми	6 603,0	24 195,6	0,0	0,0	0,0	30 798,6
Направление расходов 4.7 «Организация охраны объектов незавершенного строительства (крематория)»	ДДБ	бюджет города Перми	1 253,5	0,0	0,0	0,0	0,0	1 253,5
Комплекс процессных мероприятий 5 «Обеспечение деятельности департамента дорог и благоустройства администрации города Перми и подведомственных ему учреждений»	-	бюджет города Перми	905 957,6	304 807,9	304 807,9	883 498,5	883 498,5	3 282 570,4
Направление расходов 5.1 «Обеспечение деятельности (оказание услуг, выполнение работ) муниципальных учреждений (организаций)»	ДДБ	бюджет города Перми	834 006,9	229 574,7	229 574,7	819 034,4	819 034,4	2 931 225,1
Направление расходов 5.2 «Содержание муниципальных органов города Перми»	ДДБ	бюджет города Перми	71 950,7	75 233,2	75 233,2	64 464,1	64 464,1	351 345,3



АДМИНИСТРАЦИЯ ГОРОДА ПЕРМИ ПОСТАНОВЛЕНИЕ

02.07.2025

№ 440

**О присвоении площади, расположенной в Свердловском районе города Перми,
наименования «Площадь Трудовой доблести» путем изменения существующего
наименования «Площадь Карла Маркса»**

В соответствии с Уставом города Перми, решением Пермской городской Думы от 26 февраля 2013 г. № 45 «Об утверждении Порядка присвоения наименований городским объектам и установки объектов монументального искусства на территории города Перми, Положения об Общественном совете по топонимике при Главе города Перми», на основании протокола заседания Общественного совета по топонимике при Главе города Перми от 18 июня 2025 г. № 3 администрация города Перми ПОСТАНОВЛЯЕТ:

1. Присвоить площади, расположенной в Свердловском районе города Перми, наименование «Площадь Трудовой доблести» путем изменения существующего наименования «Площадь Карла Маркса».

2. Департаменту дорог и благоустройства администрации города Перми обеспечить внесение изменений в постановления администрации города Перми от 29 апреля 2011 г. № 188 «Об утверждении Перечня объектов озеленения общего пользования города Перми», от 02 июня 2009 г. № 298 «Об утверждении Перечня автомобильных дорог общего пользования местного значения города Перми» в соответствии с настоящим постановлением.

3. Настоящее постановление вступает в силу со дня подписания.

4. Управлению по общим вопросам администрации города Перми обеспечить обнародование настоящего постановления в печатном средстве массовой информации «Официальный бюллетень органов местного самоуправления муниципального образования город Пермь».

5. Информационно-аналитическому управлению администрации города Перми обеспечить обнародование настоящего постановления в сетевом издании «Официальный сайт муниципального образования город Пермь www.gorodperm.ru».

6. Контроль за исполнением настоящего постановления возложить на заместителя главы администрации города Перми Галиханова Д.К.

Глава города Перми

Э.О. Соснин

ПРАВОВЫЕ АКТЫ ФУНКЦИОНАЛЬНЫХ ОРГАНОВ АДМИНИСТРАЦИИ ГОРОДА ПЕРМИ



АДМИНИСТРАЦИЯ ГОРОДА ПЕРМИ НАЧАЛЬНИК ДЕПАРТАМЕНТА ЖИЛИЩНО-КОММУНАЛЬНОГО ХОЗЯЙСТВА

РАСПОРЯЖЕНИЕ

25.06.2025

№ 059-04-03-36

«О внесении изменений в распоряжение начальника департамента жилищно-коммунального хозяйства администрации города Перми «О формировании фонда капитального ремонта многоквартирных домов на счете регионального оператора» от 17.06.2025 № 059-04-03-33

В соответствии с частью 7 статьи 170 Жилищного кодекса Российской Федерации, Федеральным законом от 06 октября 2003 г. № 131-ФЗ «Об общих принципах организации местного самоуправления в Российской Федерации», Законом Пермского края от 11 марта 2014 г. № 304-ПК «О системе капитального ремонта общего имущества в многоквартирных домах, расположенных на территории Пермского края», решением Пермской городской Думы от 26 июня 2012 г. № 138 «О создании департамента жилищно-коммунального хозяйства администрации города Перми», в связи с допущенной технической ошибкой в распоряжении начальника департамента жилищно-коммунального хозяйства администрации города Перми «О формировании фонда капитального ремонта многоквартирных домов на счете регионального оператора» от 17.06.2025 № 059-04-03-33 внести следующие изменения:

1. Пункт 4 изложить в следующей редакции:

«Уведомить собственников помещений многоквартирного дома путем его размещения в государственной информационной системе жилищно-коммунального хозяйства».

2. Настоящее распоряжение вступает в силу со дня подписания.

3. Отделу регулирования системы капитального ремонта департамента жилищно-коммунального хозяйства администрации города Перми в течение 5 рабочих дней со дня подписания обеспечить направление настоящего распоряжения:

3.1. в управление по общим вопросам администрации города Перми для обнародования настоящего распоряжения в печатном средстве массовой информации «Официальный бюллетень органов местного самоуправления муниципального образования город Пермь»;

3.2. в информационно-аналитическое управление администрации города Перми для обнародования настоящего распоряжения в сетевом издании «Официальный бюллетень органов местного самоуправления муниципального образования город Пермь [www. gorodperm.ru](http://www.gorodperm.ru)»;

3.3. в адрес Регионального оператора, органа государственного жилищного надзора.

4. Уведомить собственников помещений многоквартирного дома путем его размещения в государственной информационной системе жилищно-коммунального хозяйства.

5. Контроль за исполнением настоящего распоряжения возложить на и.о. заместителя начальника департамента – муниципального жилищного инспектора Семенова Д.Р.

И.о. начальника департамента

А.С. Копылова



АДМИНИСТРАЦИЯ ГОРОДА ПЕРМИ
НАЧАЛЬНИК ДЕПАРТАМЕНТА ОБРАЗОВАНИЯ

РАСПОРЯЖЕНИЕ

26.06.2025

№ 059-08-01-26-170

О внесении изменений в устав муниципального автономного учреждения дополнительного образования «Центр детского творчества «Ритм» г. Перми, утвержденный распоряжением начальника департамента образования администрации города Перми от 11.10.2011 № СЭД-08-01-26-305

В соответствии с Федеральным законом от 03 ноября 2006 г. № 174-ФЗ «Об автономных учреждениях», решением Пермской городской Думы от 12 сентября 2006 г. № 224 «О департаменте образования администрации города Перми», постановлением администрации города Перми от 28 января 2011 г. № 24 «О Порядке создания, реорганизации, изменения типа и ликвидации муниципальных учреждений города Перми, утверждения уставов муниципальных учреждений города Перми и внесения в них изменений»:

1. Внести изменения в устав муниципального автономного учреждения дополнительного образования «Центр детского творчества «Ритм» г.Перми, утвержденный распоряжением начальника департамента образования администрации города Перми от 11 октября 2011 г. № СЭД-08-01-26-305, согласно приложению к настоящему распоряжению.

2. Уполномочить руководителя (директора) Орлову Нину Борисовну на осуществление необходимых действий по государственной регистрации изменений, вносимых в устав муниципального автономного учреждения дополнительного образования «Центр детского творчества «Ритм» г.Перми.

3. Руководителю (директору) муниципального автономного учреждения дополнительного образования «Центр детского творчества «Ритм» г.Перми Орловой Н.Б. после государственной регистрации изменений, вносимых в устав учреждения:

3.1. представить копии листа записи о внесении записи в Единый государственный реестр юридических лиц, изменений, внесенных в устав учреждения, в департамент образования администрации города Перми, департамент имущественных отношений администрации города Перми, департамент финансов администрации города Перми в 5-дневный срок со дня регистрации изменений, вносимых в устав;

3.2. разместить изменения в устав на сайте учреждения, Едином портале пермского образования <http://permedu.ru>;

3.3. уведомить иные организации, где находятся учтенные экземпляры устава, об изменениях, внесенных в устав учреждения.

4. Настоящее распоряжение вступает в силу со дня подписания.

5. Начальнику отдела обеспечения деятельности департамента по общим и юридическим вопросам департамента образования администрации города Перми обеспечить направление настоящего распоряжения:

5.1. в управление по общим вопросам администрации города Перми для обнародования настоящего распоряжения в печатном средстве массовой информации «Официальный бюллетень органов местного самоуправления муниципального образования город Пермь»;

5.2. В информационно-аналитическое управление администрации города Перми для обнародования настоящего распоряжения в сетевом издании «Официальный сайт муниципального образования город Пермь www.gorodperm.ru».

6. Контроль за исполнением настоящего распоряжения возложить на начальника отдела обеспечения деятель-

ности департамента по общим и юридическим вопросам департамента образования администрации города Перми Степанову М.П.

О.С. Ершова

Приложение
к распоряжению начальника
департамента образования
администрации города Перми
от 26.06.2025 № 059-08-01-26-170

ИЗМЕНЕНИЯ

**в Устав муниципального автономного учреждения дополнительного образования
«Центр детского творчества «Ритм» г.Перми, утвержденный распоряжением начальника
департамента образования администрации города Перми от 11 октября 2011 г. № СЭД-08-01-26-305
(в ред. от 25.03.2025 № 059-08-01-26-75)**

г.Пермь, 2025

1. Пункт 1.3. Устава изложить в следующей редакции:

«1.3. Место нахождения Учреждения: 614002, Россия, Пермский край, г. Пермь, ул. Николая Островского, д. 66. По указанному адресу размещается постоянно действующий исполнительный орган Учреждения – руководитель (директор).

Деятельность Учреждения также оказывается по следующим адресам структурных подразделений:

614090, Россия, Пермский край, г.Пермь, улица Бородинская, д. №28, клуб «Восход-2»;
614033, Россия, Пермский край, г.Пермь, улица Анвара Гатауллина, д. №8, клуб «Дружные ребята»;
614025, Россия, Пермский край, г.Пермь, улица Краснополянская, д. №19, клуб «Искорка»;
614105, Россия, Пермский край, г.Пермь, пос. Новые Ляды, улица Крылова, д. №63, клуб «Радуга»;
614010, Россия, Пермский край, г.Пермь, улица Клары Цеткин, д. №17 а, клуб «Росток»;
614010, Россия, Пермский край, г.Пермь, улица Героев Хасана, д. №16, клуб «Салют»;
614083, Россия, Пермский край, г.Пермь, улица Холмогорская, д. №17, клуб «Юбилейный»;
614111, Россия, Пермский край, г.Пермь, улица Солдатова, д. № 43, клуб «Юность».

Структурные подразделения Учреждения не являются юридическими лицами и действуют на основании настоящего Устава и Положения о структурном подразделении, утвержденном в установленном настоящим Уставом порядке.

Учреждение также может осуществлять деятельность по иным адресам на основании договоров безвозмездного пользования.».



АДМИНИСТРАЦИЯ ГОРОДА ПЕРМИ
НАЧАЛЬНИК ДЕПАРТАМЕНТА
ЖИЛИЩНО-КОММУНАЛЬНОГО ХОЗЯЙСТВА
РАСПОРЯЖЕНИЕ

30.06.2025

№ 059-04-03-39

О внесении изменений в распоряжение начальника департамента жилищно-коммунального хозяйства от 26.06.2025 № 059-04-03-38 «О проведении капитального ремонта в многоквартирных домах в соответствии с региональной программой капитального ремонта в случае, если собственники помещений в этих домах, формирующие фонд капитального ремонта на счете регионального оператора, в установленный срок не приняли решение о проведении капитального ремонта общего имущества в этих многоквартирных домах»

В соответствии с частью 6 статьи 189 Жилищного кодекса Российской Федерации, Федеральным законом от 06 октября 2003 г. № 131-ФЗ «Об общих принципах организации местного самоуправления в Российской Федерации», Законом Пермского края от 11 марта 2014 г. № 304-ПК «О системе капитального ремонта общего имущества в многоквартирных домах, расположенных на территории Пермского края», постановлением Правительства Пермского края от 28 апреля 2024 г. № 328-п «Об утверждении региональной Программы капитального ремонта общего имущества в многоквартирных домах, расположенных на территории Пермского края, на 2024-2074 годы, решением Пермской городской Думы от 26 июня 2012 г. № 138 «О создании департамента жилищно-коммунального хозяйства администрации города Перми», в связи с допущенной технической ошибкой в приложении к распоряжению начальника департамента жилищно-коммунального хозяйства администрации города Перми «О проведении капитального ремонта в многоквартирных домах в соответствии с региональной программой капитального ремонта в случае, если собственники помещений в этих домах, формирующие фонд капитального ремонта на счете регионального оператора, в установленный срок не приняли решение о проведении капитального ремонта общего имущества в этих многоквартирных домах» от 26.06.2025 № 059-04-03-38:

1. внести следующие изменения в приложение к распоряжению:

1.1. Строку 150 изложить в следующей редакции:

150.	ул. Мира	6А
------	----------	----

1.2. Строку 152 изложить в следующей редакции:

152.	ул. Мира	12
------	----------	----

1.3. Строку 153 изложить в следующей редакции:

153.	ул. Мира 8	18
------	------------	----

2. Настоящее распоряжение вступает в силу со дня подписания.

3. Отделу капитального ремонта департамента жилищно-коммунального хозяйства администрации города Перми в течение 5 рабочих дней со дня подписания обеспечить направление настоящего распоряжения:

3.1. в управление по общим вопросам администрации города Перми для обнародования настоящего распоряжения в печатном средстве массовой информации «Официальный бюллетень органов местного самоуправления муниципального образования город Пермь»;

3.2. в информационно-аналитическое управление администрации города Перми для обнародования настоящего распоряжения в сетевом издании «Официальный бюллетень органов местного самоуправления муниципального об-

разования город Пермь [www. gorodperm.ru](http://www.gorodperm.ru)»;

3.3. в адрес Регионального оператора некоммерческой организации «Фонд капитального ремонта общего имущества в многоквартирных домах в Пермском крае».

4. Уведомить собственников помещений многоквартирных домов, согласно приложению, путем размещения настоящего распоряжения в государственной информационной системе жилищно-коммунального хозяйства;

5. Контроль за исполнением настоящего распоряжения возложить на и.о. заместителя начальника департамента – муниципального жилищного инспектора жилищно-коммунального хозяйства администрации города Перми Семёнова Д.Р.

И.о. начальника департамента

В.А. Петухов

ПРАВОВЫЕ АКТЫ ТЕРРИТОРИАЛЬНЫХ ОРГАНОВ АДМИНИСТРАЦИИ ГОРОДА ПЕРМИ



АДМИНИСТРАЦИЯ ГОРОДА ПЕРМИ

ГЛАВА АДМИНИСТРАЦИИ ЛЕНИНСКОГО РАЙОНА

РАСПОРЯЖЕНИЕ

27.06.2025

№ 059-26-01-02-22

О проведении на территории Ленинского района города Перми конкурса локальных инициатив «Мой Район»

В соответствии с решением Пермской городской Думы от 17 декабря 2024 г. № 218 «О бюджете города Перми на 2025 год и на плановый период 2026 и 2027 годов», Порядком предоставления грантов в форме субсидий за счет средств бюджета города Перми на финансовое обеспечение затрат, связанных с реализацией социально значимых проектов победителями конкурса локальных инициатив, утвержденным постановлением администрации города Перми от 16 декабря 2008 г. № 1214 «Об утверждении порядков предоставления грантов в форме субсидий за счет средств бюджета города Перми на финансовое обеспечение затрат, связанных с реализацией социально значимых проектов победителями ежегодного городского конкурса социально значимых проектов, конкурса локальных инициатив», постановлением администрации города Перми от 17 октября 2024 г. № 956 «Об утверждении муниципальной программы «Общественное согласие», с целью развития партнерских отношений между органами местного самоуправления города Перми и некоммерческими организациями, привлечения их к решению вопросов местного значения, развития творческой и гражданской активности населения города Перми в решении социально значимых вопросов на территории Ленинского района города Перми:

1. Провести в 2025 году на территории Ленинского района города Перми конкурс локальных инициатив «Мой Район» (далее – Конкурс).

2. Создать конкурсную комиссию по проведению конкурса локальных инициатив «Мой Район» (далее – Конкурсная комиссия).

3. Утвердить прилагаемые:

- 3.1. номинации конкурса локальных инициатив «Мой Район»;
- 3.2. состав конкурсной комиссии по проведению конкурса локальных инициатив «Мой Район».
4. Отделу по работе с общественностью администрации Ленинского района города Перми:
- 4.1. обеспечить организацию и проведение Конкурса;
- 4.2. организовать работу Конкурсной комиссии;
- 4.3. обеспечить размещение информации о ходе и результатах Конкурса на официальном сайте территориального органа администрации города Перми в информационно-телекоммуникационной сети Интернет и на едином портале бюджетной системы Российской Федерации в информационно-телекоммуникационной сети Интернет.
5. Настоящее распоряжение вступает в силу со дня подписания.
6. Начальнику общего отдела администрации Ленинского района города Перми направить настоящее распоряжение:
- 6.1. в управление по общим вопросам администрации города Перми для обеспечения обнародования в печатном средстве массовой информации «Официальный бюллетень органов местного самоуправления муниципального образования город Пермь»;
- 6.2. в информационно-аналитическое управление администрации города Перми для обнародования в сетевом издании «Официальный сайт муниципального образования город Пермь www.gorodperm.ru».
7. Контроль за исполнением настоящего распоряжения возложить на заместителя главы администрации Ленинского района города Перми Вахову М.М.

И.о. главы администрации
Ленинского района города Перми

К.А. Дароватовский

УТВЕРЖДЕНЫ
распоряжением главы администрации
Ленинского района города Перми
от 27.06.2025 № 059-26-01-02-22

**НОМИНАЦИИ
конкурса локальных инициатив «Мой Район»**

№	Номинация конкурса локальных инициатив «Мой Район»	Тематика (цель, содержательные направления)	Предельный объем финансирования социально значимого проекта (тыс. руб.)	Срок реализации социально значимого проекта
1	2	3	4	5
1	«Пермь добровольческая»	Цель – развитие и расширение возможностей для самореализации роли добровольчества (волонтерства) на территории Ленинского района города Перми. Поддержка проектов, направленных на: - поддержку деятельности существующих и создание условий для возникновения новых добровольческих	не более 265,0	до 01 декабря 2025 г.

1	2	3	4	5
		(волонтерских) организаций; - развитие инфраструктуры методической, информационной, консультационной, образовательной и ресурсной поддержки добровольческой (волонтерской) деятельности.		
2	«Развитие гражданского общества»	Цель – развитие гражданской активности жителей Ленинского района города Перми. Поддержка проектов, направленных на: - производство и распространение социальной рекламы; - внедрение дискуссионных форм работы с жителями по актуальным вопросам жизнедеятельности; - формирование у подрастающего поколения патриотического сознания, высокого чувства воинского и гражданского долга.	не более 200,0	до 01 декабря 2025 г.
3	«Природа в городе»	Цель – экологическое просвещение и развитие экологической культуры среди жителей Ленинского района города Перми. Поддержка проектов, направленных на: - формирование экологической культуры и экологически ответственного поведения горожан; - воспитание бережного отношения к природе; - проведение экологических акций и природоохранных мероприятий по сохранению зеленых насаждений города Перми; - благоустройство и очистку лесов, рек, водоемов и их берегов от мусора; - организацию и развитие молодежного экологического движения.	не более 200,0	до 01 декабря 2025 г.

УТВЕРЖДЕН
распоряжением главы администрации
Ленинского района города Перми
от 27.06.2025 № 059-26-01-02-22

СОСТАВ
конкурсной комиссии по проведению конкурса
локальных инициатив «Мой Район»

Председатель:

Дароватовский
Константин Алексеевич – и.о. главы администрации Ленинского района города Перми

Заместитель председателя:

Вахова
Марина Михайловна – заместитель главы администрации Ленинского района города Перми

Секретарь:

Королева
Виктория Николаевна – консультант отдела по работе с общественностью администрации
Ленинского района города Перми

Члены комиссии:

Брылев
Максим Сергеевич – консультант отдела по работе с общественными организациями
управления по вопросам общественного самоуправления и
межнациональным отношениям администрации города Перми

Гайсина
Анна Владимировна – начальник отдела по работе с общественностью администрации
Ленинского района города Перми

Лыкова
Ольга Николаевна – начальник финансово-экономического отдела администрации
Ленинского района города Перми

Соснович
Татьяна Вячеславовна – председатель Региональной общественной организации «Пермская
еврейская национально-культурная автономия» (по согласованию)

Шестакова
Татьяна Анатольевна – депутат Пермской городской Думы (по согласованию)

РАЗДЕЛ ВТОРОЙ ОФИЦИАЛЬНАЯ ИНФОРМАЦИЯ

Департамент земельных отношений администрации города Перми
в соответствии со статьей 39.18 Земельного кодекса Российской Федерации информирует о возможности
предоставления земельного участка для индивидуального жилищного строительства

Площадь земельного участка (кв. м)	Реквизиты решения об утверждении проекта межевания территории	Условный номер земельного участка	Адрес или иное описание местоположения земельного участка
Свердловский район			
600	Приказ Министерства по управлению имуществом и градостроительной деятельности Пермского края от 09.06.2025 № 32-01-1-4-1624	3	Пермский край, г. Пермь, Свердловский район, ул. 1-я Липогорская

Заинтересованные лица имеют право подавать заявления о намерении участвовать в аукционе по продаже земельного участка или аукционе на право заключения договора аренды земельного участка.

Адрес места приема, даты начала и окончания приема заявлений:

г.Пермь, ул.Сибирская 15, цокольный этаж,

с 04.07.2025 по 02.08.2025

Способы подачи заявлений:

1. Посредством почтовой связи;
2. лично, в том числе через представителя, в департамент земельных отношений администрации города Перми (г. Пермь, ул. Сибирская, 15 понедельник, среда, пятница с 09:00 до 13:00, с 14:00 до 16:00, кроме нерабочих и праздничных дней);
в форме электронных документов с использованием информационно-телекоммуникационной сети «Интернет» e-mail: dzo@gorodperm.ru

**Департамент земельных отношений администрации города Перми
в соответствии со статьей 39.18 Земельного кодекса Российской Федерации информирует о возможности
предоставления земельных участков для индивидуального жилищного строительства**

№	Площадь земельного участка (кв. м)	Кадастровый номер земельного участка	Адрес или иное описание местоположения земельного участка
Орджоникидзевский район			
1.	599	59:01:3610003:140	Пермский край, г.о. Пермский, г. Пермь

Заинтересованные лица имеют право подавать заявления о намерении участвовать в аукционе по продаже земельного участка или аукционе на право заключения договора аренды земельного участка.

Адрес места приема, даты начала и окончания приема заявлений:

г. Пермь, ул. Сибирская 15, цокольный этаж,
с 04.07.2025 по 02.08.2025

Способы подачи заявлений:

1. Посредством почтовой связи;
2. лично, в том числе через представителя, в департамент земельных отношений администрации города Перми (г. Пермь, ул. Сибирская, 15 понедельник, среда, пятница с 09:00 до 13:00, с 14:00 до 16:00 кроме нерабочих и праздничных дней);
в форме электронных документов с использованием информационно-телекоммуникационной сети «Интернет» e-mail: dzo@perm.permkrai.ru

**Департамент земельных отношений администрации города Перми
в соответствии со статьей 39.18 Земельного кодекса Российской Федерации информирует о возможности
предоставления земельных участков для индивидуального жилищного строительства**

№	Площадь земельного участка (кв. м)	Кадастровый номер земельного участка	Адрес или иное описание местоположения земельного участка
Свердловский район			
1.	1209	59:01:1810020:10	Пермский край, г. Пермь, р-н Кировский, ул. Бузулукекая, 109

Заинтересованные лица имеют право подавать заявления о намерении участвовать в аукционе по продаже земельного участка или аукционе на право заключения договора аренды земельного участка.

Адрес места приема, даты начала и окончания приема заявлений:

г. Пермь, ул. Сибирская 15, цокольный этаж,
с 04.07.2025 по 02.08.2025

Способы подачи заявлений:

1. Посредством почтовой связи;
2. лично, в том числе через представителя, в департамент земельных отношений администрации города Перми (г. Пермь, ул. Сибирская, 15 понедельник, среда, пятница с 09:00 до 13:00, с 14:00 до 16:00 кроме нерабочих и праздничных дней);
в форме электронных документов с использованием информационно-телекоммуникационной сети «Интернет» e-mail: dzo@gotodperm.ru

Приложение: на 3 л.

Филиал публично-правовой компании «Роскадастр» по Пермскому краю

полное наименование органа регистрации прав

Выписка из Единого государственного реестра недвижимости об объекте недвижимости

Сведения о характеристиках объекта недвижимости

На основании запроса от 26.06.2025, поступившего на рассмотрение 26.06.2025, сообщаем, что согласно записям Единого государственного реестра недвижимости:

Раздел 1 Лист 1

Земельный участок			
вид объекта недвижимости			
Лист № 1 раздела 1	Всего листов раздела 1: 3	Всего разделов: 1	Всего листов выписки: 3
26.06.2025г. № КУВИ-001/2025-129815848			
Кадастровый номер:	59:01:1810020:10		
Номер кадастрового квартала:	59:01:1810020		
Дата присвоения кадастрового номера:	11.09.1999		
Ранее присвоенный государственный учетный номер:	данные отсутствуют		
Местоположение:	край Пермский, г. Пермь, р-н Кировский, ул. Бузулукская, 109		
Площадь:	1209		
Кадастровая стоимость, руб.:	1659376.68		
Кадастровые номера расположенных в пределах земельного участка объектов недвижимости:	данные отсутствуют		
Кадастровые номера объектов недвижимости, из которых образован объект недвижимости:	данные отсутствуют		
Кадастровые номера образованных объектов недвижимости:	данные отсутствуют		
Категория земель:	Земли населенных пунктов		
Виды разрешенного использования:	Для индивидуального жилищного строительства		
Сведения о кадастровом инженере:	данные отсутствуют		
Сведения о лесах, водных объектах и об иных природных объектах, расположенных в пределах земельного участка:	данные отсутствуют		
Сведения о том, что земельный участок полностью расположен в границах зоны с особыми условиями использования территории, территории объекта культурного наследия, публичного сервитута:	данные отсутствуют		
Сведения о том, что земельный участок расположен в границах особой экономической зоны, территории опережающего развития, зоны территориального развития в Российской Федерации, игровой зоны:	данные отсутствуют		

полное наименование должности	подпись	инициалы, фамилия

Лист 2

Земельный участок			
вид объекта недвижимости			
Лист № 2 раздела 1	Всего листов раздела 1: 3	Всего разделов: 1	Всего листов выписки: 3
26.06.2025г. № КУВИ-001/2025-129815848			
Кадастровый номер:		59:01:1810020:10	
Сведения о том, что земельный участок расположен в границах особо охраняемой природной территории, Байкальской природной территории и ее экологических зон, лесопарковом зеленом поясе, охотничьего угодья, лесничества:		данные отсутствуют	
Сведения о расположении земельного участка и (или) расположенного на нем объекта недвижимости в границах территории, в отношении которой принято решение о резервировании земель для государственных или муниципальных нужд:		данные отсутствуют	
Сведения о результатах проведения государственного земельного надзора:		данные отсутствуют	
Сведения о расположении земельного участка в границах территории, в отношении которой утвержден проект межевания территории:		данные отсутствуют	
Условный номер земельного участка:		данные отсутствуют	
Сведения о принятии акта и (или) заключении договора, предусматривающих предоставление в соответствии с земельным законодательством исполнительным органом государственным органом власти или органом местного самоуправления, находящегося в государственной или муниципальной собственности земельного участка для строительства наемного дома социального использования или наемного дома коммерческого использования:		данные отсутствуют	
Сведения о том, что земельный участок или земельные участки образованы на основании решения об изъятии земельного участка и (или) расположенного на нем объекта недвижимости для государственных или муниципальных нужд:		данные отсутствуют	
Сведения о том, что земельный участок образован из земель или земельного участка, государственная собственность на которые не разграничена:		данные отсутствуют	
Сведения о наличии земельного спора о местоположении границ земельных участков:		данные отсутствуют	
Статус записи об объекте недвижимости:		Сведения об объекте недвижимости имеют статус "актуальные, ранее учтенные"	
Особые отметки:		Граница земельного участка не установлена в соответствии с требованиями земельного законодательства. Сведения, необходимые для заполнения разделов: 2 - Сведения о	

полное наименование должности	подпись	инициалы, фамилия

Лист 3

Земельный участок			
вид объекта недвижимости			
Лист № 3 раздела 1	Всего листов раздела 1: 3	Всего разделов: 1	Всего листов выписки: 3
26.06.2025г. № КУВИ-001/2025-129815848			
Кадастровый номер:		59:01:1810020:10	
		зарегистрированных правах; 3 - Описание местоположения земельного участка; 4 - Сведения о частях земельного участка, отсутствуют.	
Получатель выписки:		Мухарицына Ольга Владимировна, действующий(ая) на основании документа "" ДЕПАРТАМЕНТ ЗЕМЕЛЬНЫХ ОТНОШЕНИЙ АДМИНИСТРАЦИИ ГОРОДА ПЕРМИ	

полное наименование должности	подпись	инициалы, фамилия

**Департамент земельных отношений администрации города Перми
в соответствии со статьей 39.18 Земельного кодекса Российской Федерации информирует о возможности
предоставления земельных участков для индивидуального жилищного строительства**

№	Площадь земельного участка (кв.м)	Кадастровый номер земельного участка	Адрес или иное описание местоположения земельного участка
1	1309	59:01:4219248:8483	Пермский край, Пермский городской округ, г. Пермь, ул. Яшмовая
Мотовилихинский район			

Заинтересованные лица имеют право подавать заявления о намерении участвовать в аукционе по продаже земельного участка или аукционе на право заключения договора аренды земельного участка.

Адрес места приема, даты начала и окончания приема заявлений:

г. Пермь, ул. Сибирская 15, цокольный этаж,
с 04.07.2025 по 02.08.2025

Способы подачи заявлений:

1. Посредством почтовой связи;
2. лично, в том числе через представителя, в департамент земельных отношений администрации города Перми (г. Пермь, ул. Сибирская, 15 понедельник, среда, пятница с 09:00 до 13:00, с 14:00 до 16:00, кроме нерабочих и праздничных дней);
в форме электронных документов с использованием информационно-телекоммуникационной сети «Интернет» e-mail: dzo@perm.permkrai.ru

Приложение: на 7 л.

Филиал публично-правовой компании «Роскадастр» по Пермскому краю

полное наименование органа регистрации прав

Выписка из Единого государственного реестра недвижимости об объекте недвижимости

Сведения о характеристиках объекта недвижимости

На основании запроса от 27.06.2025, поступившего на рассмотрение 27.06.2025, сообщаем, что согласно записям Единого государственного реестра недвижимости:

Раздел 1 Лист 1

Земельный участок			
вид объекта недвижимости			
Лист № 1 раздела 1	Всего листов раздела 1: 3	Всего разделов: 5	Всего листов выписки: 7
27.06.2025г. № КУВИ-001/2025-130225885			
Кадастровый номер:	59:01:4219248:8483		
Номер кадастрового квартала:	59:01:4219248		
Дата присвоения кадастрового номера:	17.04.2024		
Ранее присвоенный государственный учетный номер:	данные отсутствуют		
Местоположение:	Пермский край, Пермский городской округ, г. Пермь, ул.Яшмовая		
Площадь:	1309 +/- 4		
Кадастровая стоимость, руб.:	3583125.7		
Кадастровые номера расположенных в пределах земельного участка объектов недвижимости:	данные отсутствуют		
Кадастровые номера объектов недвижимости, из которых образован объект недвижимости:	данные отсутствуют		
Кадастровые номера образованных объектов недвижимости:	данные отсутствуют		
Категория земель:	Земли населенных пунктов		
Виды разрешенного использования:	Для индивидуального жилищного строительства		
Сведения о кадастровом инженере:	Казакова Анастасия Валерьевна, № 1764, в Саморегулируемая организация Ассоциация кадастровых инженеров "Содружество", СНИЛС 10371669743, договор на выполнение кадастровых работ от 13.03.2024 № 0356500001424000280, дата завершения кадастровых работ: 14.04.2024		
Сведения о лесах, водных объектах и об иных природных объектах, расположенных в пределах земельного участка:	данные отсутствуют		

полное наименование должности	подпись	инициалы, фамилия

Земельный участок			
вид объекта недвижимости			
Лист № 2 раздела 1	Всего листов раздела 1: 3	Всего разделов: 5	Всего листов выписки: 7
27.06.2025г. № КУВИ-001/2025-130225885			
Кадастровый номер:		59:01:4219248:8483	
Сведения о том, что земельный участок полностью расположен в границах зоны с особыми условиями использования территории, территории объекта культурного наследия, публичного сервитута:		Земельный участок полностью расположен в границах зоны с реестровым номером 59:32-6.553 от 27.04.2015, ограничение использования земельного участка в пределах зоны: Постановление Правительства РФ от 11.03.2010 N 138 "Об утверждении Федеральных правил использования воздушного пространства Российской Федерации": "Запрещается размещать в полосах воздушных подходов на удалении до 30 км, а вне полос воздушных подходов - до 15 км от контрольной точки аэродрома объекты выбросов (размещения) отходов, животноводческие фермы, скотобойни и другие объекты, способствующие привлечению и массовому скоплению птиц.", вид/наименование: Зона с особыми условиями использования - Приаэродромная территория аэродрома аэропорта Большое Савино, тип: Охранная зона транспорта, дата решения: 11.03.2010, номер решения: 138, наименование ОГВ/ОМСУ: Правительство Российской Федерации	
Сведения о том, что земельный участок расположен в границах особой экономической зоны, территории опережающего развития, зоны территориального развития в Российской Федерации, игровой зоны:		данные отсутствуют	
Сведения о том, что земельный участок расположен в границах особо охраняемой природной территории, Байкальской природной территории и ее экологических зон, лесопарковом зеленом поясе, охотничьего угодья, лесничества:		данные отсутствуют	
Сведения о расположении земельного участка и (или) расположенного на нем объекта недвижимости в границах территории, в отношении которой принято решение о резервировании земель для государственных или муниципальных нужд:		данные отсутствуют	
Сведения о результатах проведения государственного земельного надзора:		данные отсутствуют	
Сведения о расположении земельного участка в границах территории, в отношении которой утвержден проект межевания территории:		данные отсутствуют	
Условный номер земельного участка:		данные отсутствуют	

полное наименование должности	подпись	инициалы, фамилия

Земельный участок			
вид объекта недвижимости			
Лист № 3 раздела 1	Всего листов раздела 1: 3	Всего разделов: 5	Всего листов выписки: 7
27.06.2025г. № КУВИ-001/2025-130225885			
Кадастровый номер:		59:01:4219248:8483	
Сведения о принятии акта и (или) заключении договора, предусматривающих предоставление в соответствии с земельным законодательством исполнительным органом государственным органом власти или органом местного самоуправления, находящегося в государственной или муниципальной собственности земельного участка для строительства наемного дома социального использования или наемного дома коммерческого использования:	данные отсутствуют		
Сведения о том, что земельный участок или земельные участки образованы на основании решения об изъятии земельного участка и (или) расположенного на нем объекта недвижимости для государственных или муниципальных нужд:	данные отсутствуют		
Сведения о том, что земельный участок образован из земель или земельного участка, государственная собственность на которые не разграничена:	Земельный участок образован из земель или земельного участка, государственная собственность на которые не разграничена. В соответствии с Федеральным законом от 25 октября 2001 г. № 137-ФЗ "О введении в действие Земельного кодекса Российской Федерации" орган МО город Пермь уполномочен на распоряжение таким земельным участком.		
Сведения о наличии земельного спора о местоположении границ земельных участков:	данные отсутствуют		
Статус записи об объекте недвижимости:	Сведения об объекте недвижимости имеют статус "актуальные"		
Особые отметки:	Для данного земельного участка обеспечен доступ посредством земельного участка (земельных участков) с кадастровым номером (кадастровыми номерами): 59:01:4219248:1530. Сведения об ограничениях права на объект недвижимости, обременениях данного объекта, не зарегистрированных в реестре прав, ограничений прав и обременений недвижимого имущества: вид ограничения (обременения): ограничения прав на земельный участок, предусмотренные статьей 56 Земельного кодекса Российской Федерации; срок действия: с 17.04.2024; реквизиты документа-основания: постановление "Об утверждении Федеральных правил использования воздушного пространства Российской Федерации" от 11.03.2010 № 138 выдан: Правительство Российской Федерации. Земельный участок подлежит снятию с государственного кадастрового учета по истечении пяти лет со дня его государственного кадастрового учета, если на него не будут зарегистрированы права. Сведения, необходимые для заполнения разделов: 2 - Сведения о зарегистрированных правах; 4 - Сведения о частях земельного участка, отсутствуют.		
Получатель выписки:	Саратова Инна Михайловна, действующий(ая) на основании документа "" ДЕПАРТАМЕНТ ЗЕМЕЛЬНЫХ ОТНОШЕНИЙ АДМИНИСТРАЦИИ ГОРОДА ПЕРМИ		


полное наименование должности	подпись	инициалы, фамилия

Выписка из Единого государственного реестра недвижимости об объекте недвижимости

Описание местоположения земельного участка

Земельный участок			
вид объекта недвижимости			
Лист № 1 раздела 3	Всего листов раздела 3: 1	Всего разделов: 5	Всего листов выписки: 7
27.06.2025г. № КУВИ-001/2025-130225885			
Кадастровый номер:		59:01:4219248:8483	

План (чертеж, схема) земельного участка

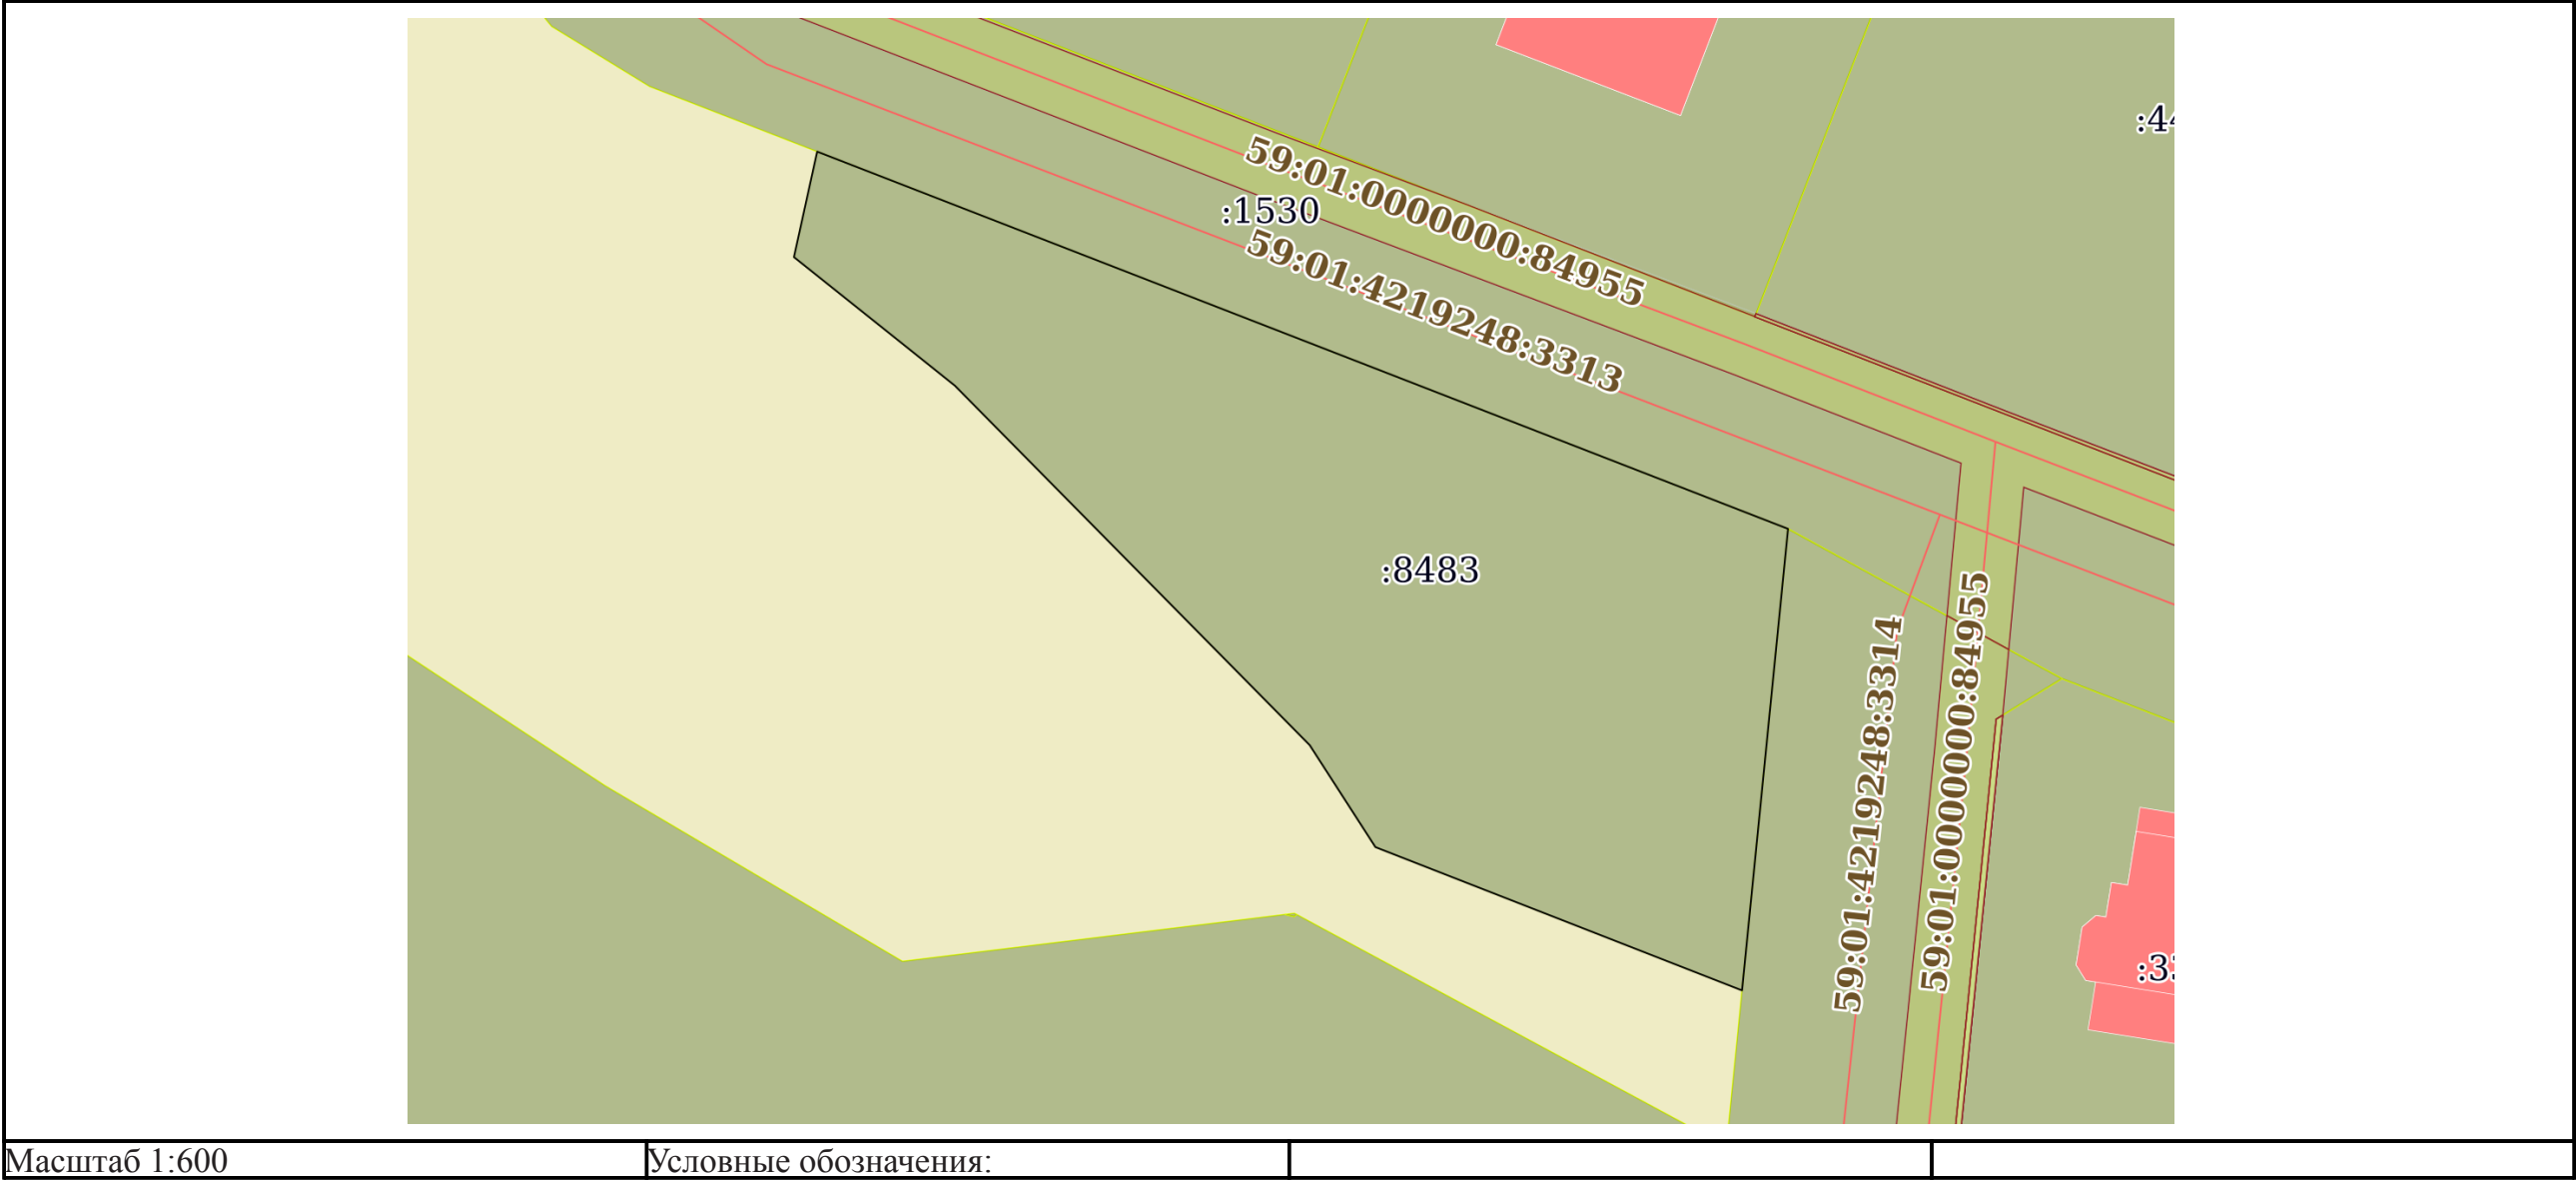

полное наименование должности	подпись	инициалы, фамилия

Выписка из Единого государственного реестра недвижимости об объекте недвижимости

Описание местоположения земельного участка

Земельный участок			
вид объекта недвижимости			
Лист № 1 раздела 3.1	Всего листов раздела 3.1: 1	Всего разделов: 5	Всего листов выписки: 7
27.06.2025г. № КУВИ-001/2025-130225885			
Кадастровый номер:		59:01:4219248:8483	

Описание местоположения границ земельного участка							
№ п/п	Номер точки		Дирекционный угол	Горизонтальное проложение, м	Описание закрепления на местности	Кадастровые номера смежных участков	Сведения об адресах правообладателей смежных земельных участков
	начальная	конечная					
1	2	3	4	5	6	7	8
1	1.1.1	1.1.2	111°13.1`	64.51	данные отсутствуют	59:01:4219248:1530	адрес отсутствует
2	1.1.2	1.1.3	185°41.8`	28.71	данные отсутствуют	59:01:4219248:1532	адрес отсутствует
3	1.1.3	1.1.4	291°20.0`	24.38	данные отсутствуют	данные отсутствуют	данные отсутствуют
4	1.1.4	1.1.5	327°10.7`	7.51	данные отсутствуют	данные отсутствуют	данные отсутствуют
5	1.1.5	1.1.6	315°21.0`	31.28	данные отсутствуют	данные отсутствуют	данные отсутствуют
6	1.1.6	1.1.7	308°38.3`	4.28	данные отсутствуют	данные отсутствуют	данные отсутствуют
7	1.1.7	1.1.8	308°35.2`	8.48	данные отсутствуют	данные отсутствуют	данные отсутствуют
8	1.1.8	1.1.1	12°26.2`	6.69	данные отсутствуют	данные отсутствуют	данные отсутствуют

полное наименование должности	подпись	инициалы, фамилия

Выписка из Единого государственного реестра недвижимости об объекте недвижимости

Описание местоположения земельного участка

Земельный участок			
вид объекта недвижимости			
Лист № 1 раздела 3.2	Всего листов раздела 3.2: 1	Всего разделов: 5	Всего листов выписки: 7
27.06.2025г. № КУВИ-001/2025-130225885			
Кадастровый номер:		59:01:4219248:8483	

Сведения о характерных точках границы земельного участка				
Система координат МСК-59, зона 2 (59)				
Номер точки	Координаты, м		Описание закрепления на местности	Средняя квадратичная погрешность определения координат характерных точек границ земельного участка, м
	X	Y		
1	2	3	4	5
1	517501.18	2239135.21	Закрепление отсутствует	0.1
2	517477.83	2239195.35	Закрепление отсутствует	0.1
3	517449.26	2239192.5	Закрепление отсутствует	0.1
4	517458.13	2239169.79	Закрепление отсутствует	0.1
5	517464.44	2239165.72	Закрепление отсутствует	0.1
6	517486.69	2239143.74	Закрепление отсутствует	0.1
7	517489.36	2239140.4	Закрепление отсутствует	0.1
8	517494.65	2239133.77	Закрепление отсутствует	0.1
1	517501.18	2239135.21	Закрепление отсутствует	0.1

полное наименование должности	подпись	инициалы, фамилия

Выписка из Единого государственного реестра недвижимости об объекте недвижимости

Сведения о частях земельного участка

Земельный участок			
вид объекта недвижимости			
Лист № 1 раздела 4.1	Всего листов раздела 4.1: 1	Всего разделов: 5	Всего листов выписки: 7
27.06.2025г. № КУВИ-001/2025-130225885			
Кадастровый номер:		59:01:4219248:8483	
Учетный номер части	Площадь, м2	Содержание ограничения в использовании или ограничения права на объект недвижимости или обременения объекта недвижимости	
1	2	3	
	Весь	вид ограничения (обременения): ограничения прав на земельный участок, предусмотренные статьей 56 Земельного кодекса Российской Федерации; Срок действия: не установлен; реквизиты документа-основания: постановление "Об утверждении Федеральных правил использования воздушного пространства Российской Федерации" от 11.03.2010 № 138 выдан: Правительство Российской Федерации; Содержание ограничения (обременения): Постановление Правительства РФ от 11.03.2010 N 138 "Об утверждении Федеральных правил использования воздушного пространства Российской Федерации": "Запрещается размещать в полосах воздушных подходов на удалении до 30 км, а вне полос воздушных подходов - до 15 км от контрольной точки аэродрома объекты выбросов (размещения) отходов, животноводческие фермы, скотобойни и другие объекты, способствующие привлечению и массовому скоплению птиц."; Реестровый номер границы: 59:32-6.553; Вид объекта реестра границ: Зона с особыми условиями использования территории; Вид зоны по документу: Зона с особыми условиями использования - Приаэродромная территория аэродрома аэропорта Большое Савино; Тип зоны: Охранная зона транспорта	

полное наименование должности	подпись	инициалы, фамилия

**Департамент земельных отношений администрации города Перми
в соответствии со статьей 39.18 Земельного кодекса Российской Федерации информирует о возможности
предоставления земельных участков для индивидуального жилищного строительства**

№	Площадь земельного участка (кв. м)	Кадастровый номер земельного участка	Адрес или иное описание местоположения земельного участка
Ленинский район			
1	902	59:01:3218014:149	Российская Федерация, Пермский край, городской округ Пермский, город Пермь, улица Лабинская, з/у 25
Кировский район			
2	1185	59:01:1810045:182	Российская Федерация, Пермский край, городской округ Пермский, город Пермь, улица Башкирская, з/у 50

Заинтересованные лица имеют право подавать заявления о намерении участвовать в аукционе по продаже земельного участка или аукционе на право заключения договора аренды земельного участка.

Адрес места приема, даты начала и окончания приема заявлений:

г. Пермь, ул. Сибирская 15, цокольный этаж,
с 04.07.2025 по 03.08.2025

Способы подачи заявлений:

1. Посредством почтовой связи;
2. лично, в том числе через представителя, в департамент земельных отношений администрации города Перми (г. Пермь, ул. Сибирская, 15 понедельник, среда, пятница с 09:00 до 13:00, с 14:00 до 16:00, кроме нерабочих и праздничных дней);
в форме электронных документов с использованием информационно-телекоммуникационной сети «Интернет» e-mail: dzo@perm.permkrai.ru

Приложение: на 21 л.

Филиал публично-правовой компании «Роскадастр» по Пермскому краю

полное наименование органа регистрации прав

Выписка из Единого государственного реестра недвижимости об объекте недвижимости

Сведения о характеристиках объекта недвижимости

На основании запроса от 27.06.2025, поступившего на рассмотрение 27.06.2025, сообщаем, что согласно записям Единого государственного реестра недвижимости:

Раздел 1 Лист 1

Земельный участок			
вид объекта недвижимости			
Лист № 1 раздела 1	Всего листов раздела 1: 4	Всего разделов: 7	Всего листов выписки: 14
27.06.2025г. № КУВИ-001/2025-130221612			
Кадастровый номер:	59:01:3218014:149		
Номер кадастрового квартала:	59:01:3218014		
Дата присвоения кадастрового номера:	23.09.2024		
Ранее присвоенный государственный учетный номер:	данные отсутствуют		
Адрес:	Российская Федерация, Пермский край, городской округ Пермский, город Пермь, улица Лабинская, з/у 25		
Площадь:	902 +/- 3		
Кадастровая стоимость, руб.:	2205660.06		
Кадастровые номера расположенных в пределах земельного участка объектов недвижимости:	данные отсутствуют		
Кадастровые номера объектов недвижимости, из которых образован объект недвижимости:	данные отсутствуют		
Кадастровые номера образованных объектов недвижимости:	данные отсутствуют		
Категория земель:	Земли населенных пунктов		
Виды разрешенного использования:	Для индивидуального жилищного строительства		
Сведения о кадастровом инженере:	Кобелева Валерия Владимировна, № 1765, в Ассоциация кадастровых инженеров "Содружество", СНИЛС 127-013-456 18, договор на выполнение кадастровых работ от 13.03.2024 № 0356500001424000280, дата завершения кадастровых работ: 20.09.2024		
Сведения о лесах, водных объектах и об иных природных объектах, расположенных в пределах земельного участка:	данные отсутствуют		

полное наименование должности	подпись	инициалы, фамилия

Лист 2

Земельный участок			
вид объекта недвижимости			
Лист № 2 раздела 1	Всего листов раздела 1: 4	Всего разделов: 7	Всего листов выписки: 14
27.06.2025г. № КУВИ-001/2025-130221612			
Кадастровый номер:		59:01:3218014:149	
Сведения о том, что земельный участок полностью расположен в границах зоны с особыми условиями использования территории, территории объекта культурного наследия, публичного сервитута:		Земельный участок полностью расположен в границах зоны с реестровым номером 59:32-6.553 от 27.04.2015, ограничение использования земельного участка в пределах зоны: Постановление Правительства РФ от 11.03.2010 N 138 "Об утверждении Федеральных правил использования воздушного пространства Российской Федерации": "Запрещается размещать в полосах воздушных подходов на удалении до 30 км, а вне полос воздушных подходов - до 15 км от контрольной точки аэродрома объекты выбросов (размещения) отходов, животноводческие фермы, скотобойни и другие объекты, способствующие привлечению и массовому скоплению птиц.", вид/наименование: Зона с особыми условиями использования - Приаэродромная территория аэродрома аэропорта Большое Савино, тип: Охранная зона транспорта, дата решения: 11.03.2010, номер решения: 138, наименование ОГВ/ОМСУ: Правительство Российской Федерации	
Сведения о том, что земельный участок расположен в границах особой экономической зоны, территории опережающего развития, зоны территориального развития в Российской Федерации, игровой зоны:		данные отсутствуют	
Сведения о том, что земельный участок расположен в границах особо охраняемой природной территории, Байкальской природной территории и ее экологических зон, лесопарковом зеленом поясе, охотничьего угодья, лесничества:		данные отсутствуют	
Сведения о расположении земельного участка и (или) расположенного на нем объекта недвижимости в границах территории, в отношении которой принято решение о резервировании земель для государственных или муниципальных нужд:		данные отсутствуют	
Сведения о результатах проведения государственного земельного надзора:		данные отсутствуют	
Сведения о расположении земельного участка в границах территории, в отношении которой утвержден проект межевания территории:		данные отсутствуют	
Условный номер земельного участка:		данные отсутствуют	

полное наименование должности	подпись	инициалы, фамилия

Земельный участок			
вид объекта недвижимости			
Лист № 3 раздела 1	Всего листов раздела 1: 4	Всего разделов: 7	Всего листов выписки: 14
27.06.2025г. № КУВИ-001/2025-130221612			
Кадастровый номер:		59:01:3218014:149	
Сведения о принятии акта и (или) заключении договора, предусматривающих предоставление в соответствии с земельным законодательством исполнительным органом государственным органом власти или органом местного самоуправления, находящегося в государственной или муниципальной собственности земельного участка для строительства наемного дома социального использования или наемного дома коммерческого использования:		данные отсутствуют	
Сведения о том, что земельный участок или земельные участки образованы на основании решения об изъятии земельного участка и (или) расположенного на нем объекта недвижимости для государственных или муниципальных нужд:		данные отсутствуют	
Сведения о том, что земельный участок образован из земель или земельного участка, государственная собственность на которые не разграничена:		Земельный участок образован из земель или земельного участка, государственная собственность на которые не разграничена. В соответствии с Федеральным законом от 25 октября 2001 г. № 137-ФЗ "О введении в действие Земельного кодекса Российской Федерации" орган МО г. Пермь уполномочен на распоряжение таким земельным участком.	
Сведения о наличии земельного спора о местоположении границ земельных участков:		данные отсутствуют	
Статус записи об объекте недвижимости:		Сведения об объекте недвижимости имеют статус "актуальные"	
Особые отметки:		Сведения об ограничениях права на объект недвижимости, обременениях данного объекта, не зарегистрированных в реестре прав, ограничений прав и обременений недвижимого имущества: вид ограничения (обременения): ограничения прав на земельный участок, предусмотренные статьей 56 Земельного кодекса Российской Федерации; срок действия: с 23.09.2024; реквизиты документа-основания: приказ Об установлении границ зон затопления на территориях, прилегающих к зарегулированной р. Кама (Воткинскому водохранилищу) в нижнем бьефе Камского гидроузла в г. Перми Пермского края, затапливаемых при пропуске Камским гидроузлом паводков расчетной обеспеченности 1% от 21.11.2022 № 239 выдан: Камское бассейновое водное управление Федерального агентства водных ресурсов. вид ограничения (обременения): ограничения прав на земельный участок, предусмотренные статьей 56 Земельного кодекса Российской Федерации; срок действия: с 23.09.2024; реквизиты документа-основания: постановление "Об утверждении Федеральных правил использования воздушного пространства Российской Федерации" от 11.03.2010 № 138 выдан: Правительство Российской Федерации. вид ограничения (обременения): ограничения прав на земельный участок, предусмотренные статьей 56 Земельного кодекса Российской Федерации; срок	

полное наименование должности	подпись	инициалы, фамилия

Лист 4

Земельный участок			
вид объекта недвижимости			
Лист № 4 раздела 1	Всего листов раздела 1: 4	Всего разделов: 7	Всего листов выписки: 14
27.06.2025г. № КУВИ-001/2025-130221612			
Кадастровый номер:		59:01:3218014:149	
		действия: с 23.09.2024; реквизиты документа-основания: постановление "О порядке установления охранных зон объектов электросетевого хозяйства и особых условий использования земельных участков, расположенных в границах таких зон" от 24.02.2009 № 160 выдан: Правительство Российской Федерации; решение о согласовании границ охранной зоны объекта электросетевого хозяйства от 14.04.2022 № 08/536 выдан: Западно-Уральское управление Федеральной службы по экологическому, технологическому и атомному надзору. Земельный участок подлежит снятию с государственного кадастрового учета по истечении пяти лет со дня его государственного кадастрового учета, если на него не будут зарегистрированы права. Сведения, необходимые для заполнения раздела: 2 - Сведения о зарегистрированных правах, отсутствуют.	
Получатель выписки:		Линейцева Светлана Юрьевна, действующий(ая) на основании документа "" ДЕПАРТАМЕНТ ЗЕМЕЛЬНЫХ ОТНОШЕНИЙ АДМИНИСТРАЦИИ ГОРОДА ПЕРМИ	


полное наименование должности	подпись	инициалы, фамилия

Выписка из Единого государственного реестра недвижимости об объекте недвижимости

Описание местоположения земельного участка

Земельный участок			
вид объекта недвижимости			
Лист № 1 раздела 3	Всего листов раздела 3: 1	Всего разделов: 7	Всего листов выписки: 14
27.06.2025г. № КУВИ-001/2025-130221612			
Кадастровый номер:		59:01:3218014:149	

План (чертеж, схема) земельного участка

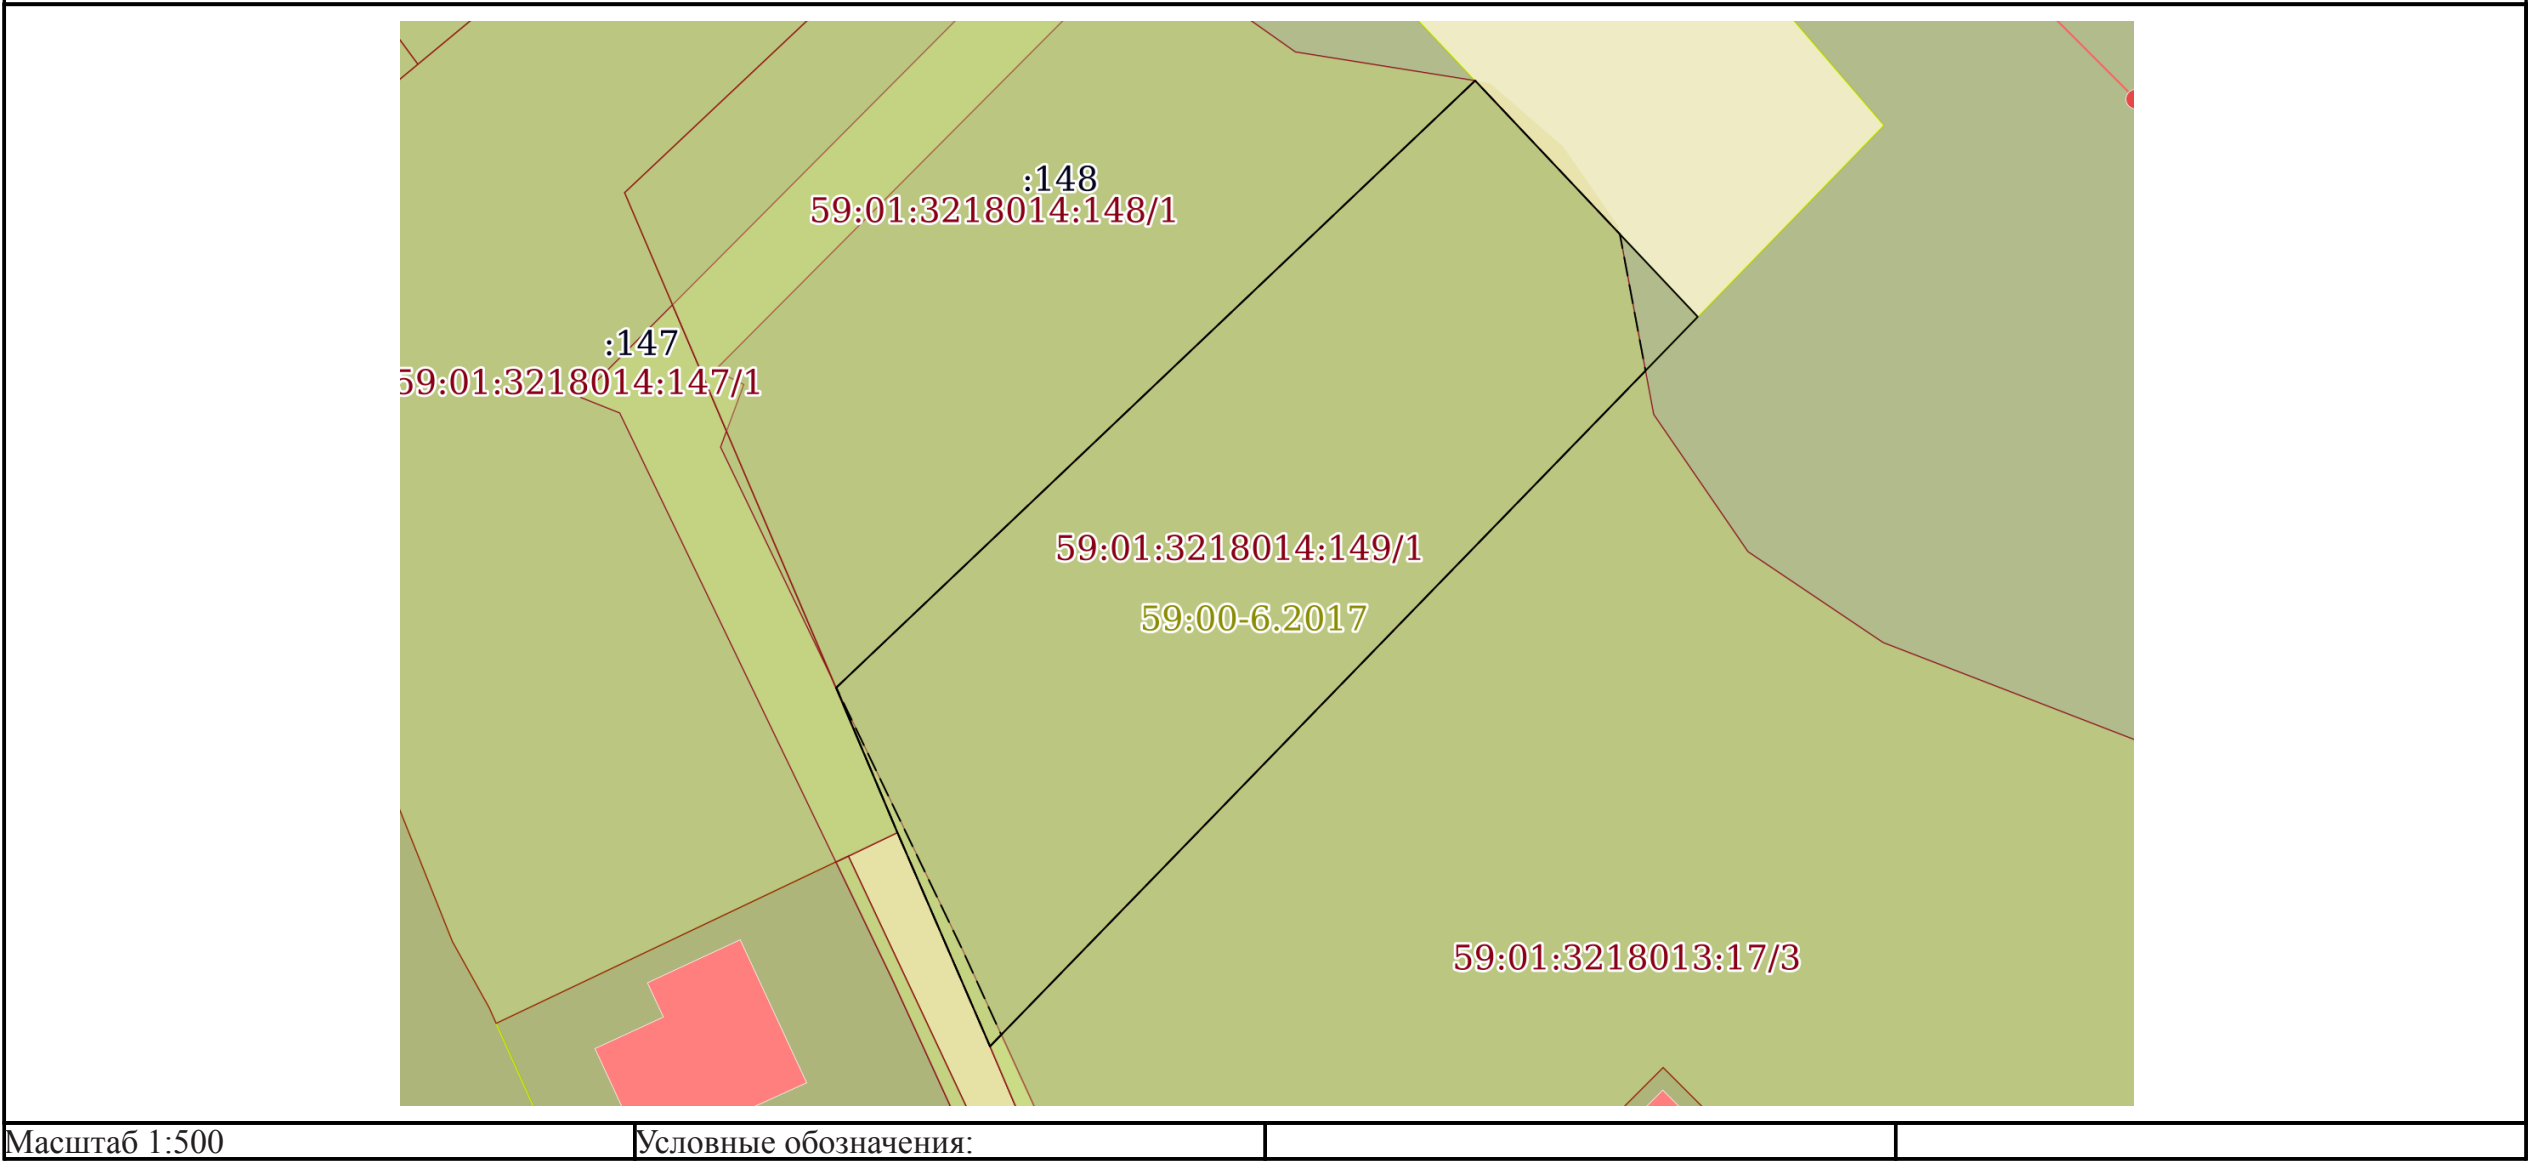

полное наименование должности	подпись	инициалы, фамилия

Выписка из Единого государственного реестра недвижимости об объекте недвижимости

Описание местоположения земельного участка

Земельный участок			
вид объекта недвижимости			
Лист № 1 раздела 3.1	Всего листов раздела 3.1: 1	Всего разделов: 7	Всего листов выписки: 14
27.06.2025г. № КУВИ-001/2025-130221612			
Кадастровый номер:		59:01:3218014:149	

Описание местоположения границ земельного участка							
№ п/п	Номер точки		Дирекционный угол	Горизонтальное проложение, м	Описание закрепления на местности	Кадастровые номера смежных участков	Сведения об адресах правообладателей смежных земельных участков
	начальная	конечная					
1	2	3	4	5	6	7	8
1	1.1.1	1.1.2	224°8.6`	53.46	данные отсутствуют	59:01:3218013:17	край Пермский, г Пермь, ул Героев Хасана, д 45А, офис 305
2	1.1.2	1.1.3	336°34.4`	12.25	данные отсутствуют	данные отсутствуют	данные отсутствуют
3	1.1.3	1.1.4	337°5.5`	8.27	данные отсутствуют	59:01:3218014:147	данные отсутствуют
4	1.1.4	1.1.5	46°28.6`	46.35	данные отсутствуют	59:01:3218014:148	данные отсутствуют
5	1.1.5	1.1.1	136°41.1`	17.07	данные отсутствуют	данные отсутствуют	данные отсутствуют

полное наименование должности	подпись	инициалы, фамилия

Выписка из Единого государственного реестра недвижимости об объекте недвижимости

Описание местоположения земельного участка


Земельный участок			
вид объекта недвижимости			
Лист № 1 раздела 3.2	Всего листов раздела 3.2: 1	Всего разделов: 7	Всего листов выписки: 14
27.06.2025г. № КУВИ-001/2025-130221612			
Кадастровый номер:		59:01:3218014:149	

Сведения о характерных точках границы земельного участка				
Система координат МСК-59, зона 2				
Номер точки	Координаты, м		Описание закрепления на местности	Средняя квадратичная погрешность определения координат характерных точек границ земельного участка, м
	X	Y		
1	2	3	4	5
1	520833.55	2232852.66	Закрепление отсутствует	0.1
2	520795.19	2232815.43	Закрепление отсутствует	0.1
3	520806.43	2232810.56	Закрепление отсутствует	0.1
4	520814.05	2232807.34	Закрепление отсутствует	0.1
5	520845.97	2232840.95	Закрепление отсутствует	0.1
1	520833.55	2232852.66	Закрепление отсутствует	0.1


полное наименование должности	подпись	инициалы, фамилия

Выписка из Единого государственного реестра недвижимости об объекте недвижимости

Сведения о частях земельного участка

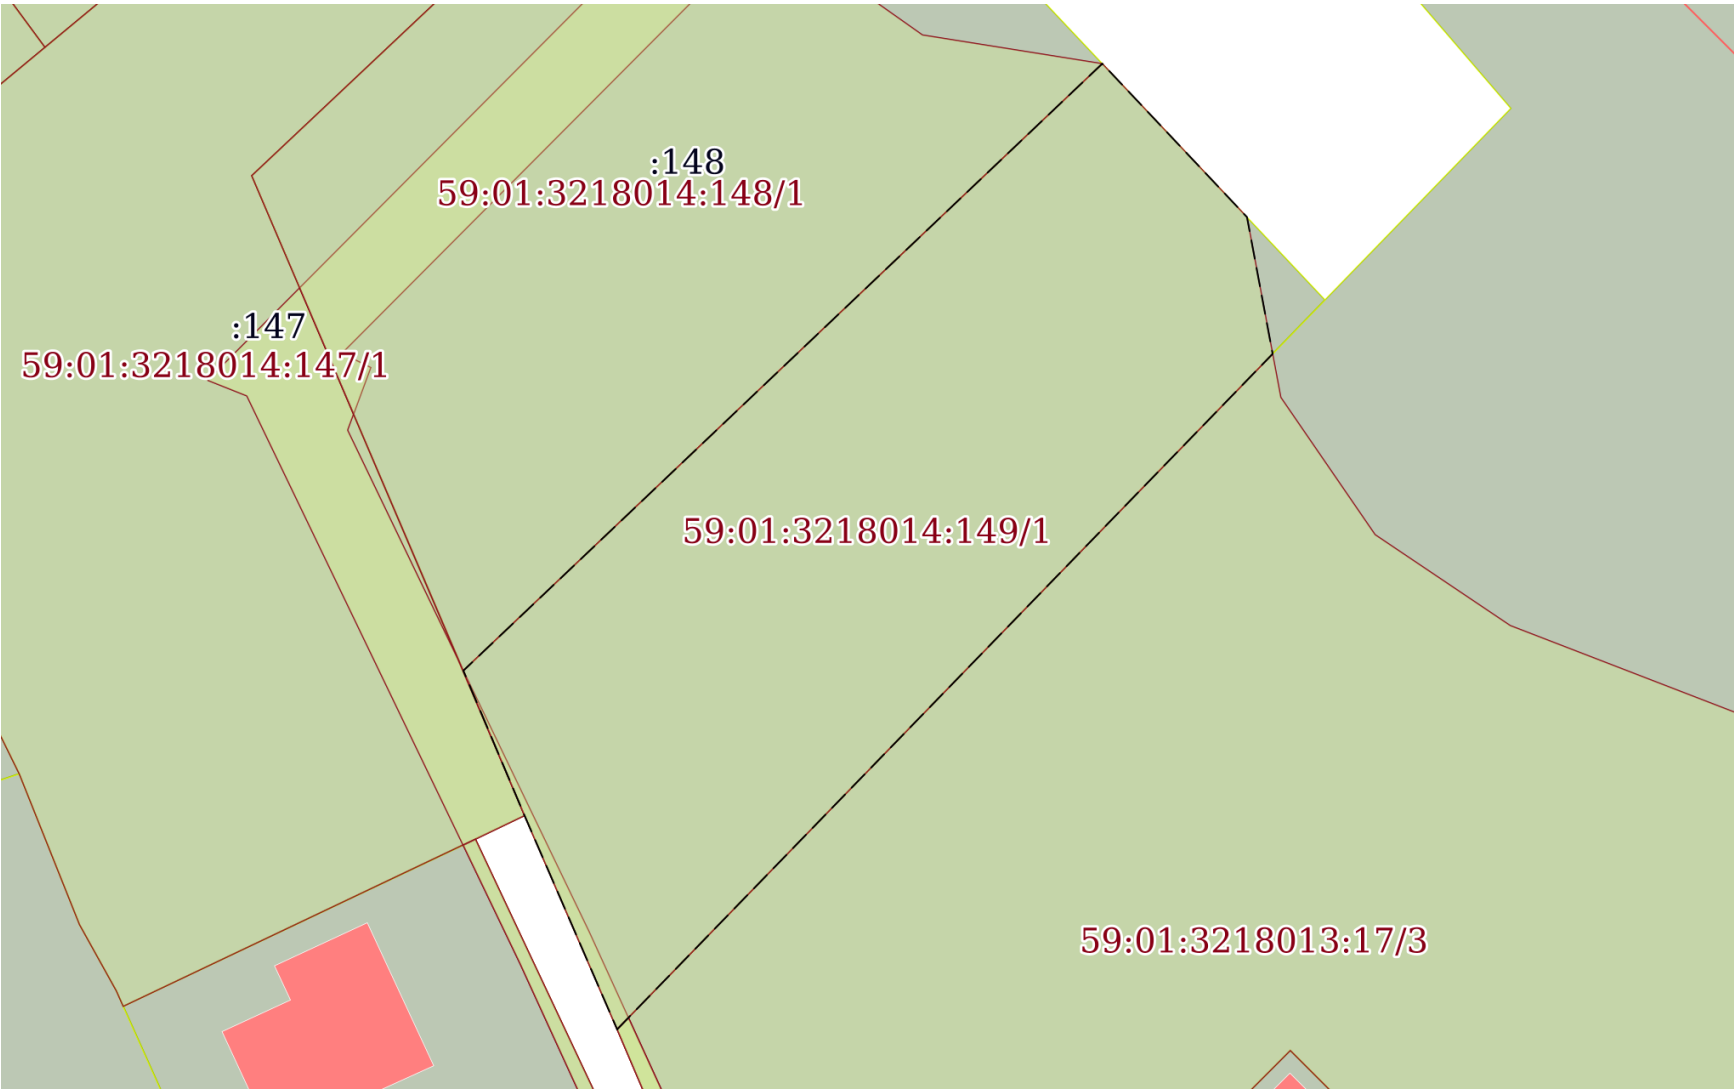Земельный участок			
вид объекта недвижимости			
Лист № 1 раздела 4	Всего листов раздела 4: 2	Всего разделов: 7	Всего листов выписки: 14
27.06.2025г. № КУВИ-001/2025-130221612			
Кадастровый номер:		59:01:3218014:149	
План (чертеж, схема) части земельного участка		Учетный номер части: 59:01:3218014:149/1	
			
Масштаб 1:500	Условные обозначения:		

полное наименование должности	подпись	инициалы, фамилия

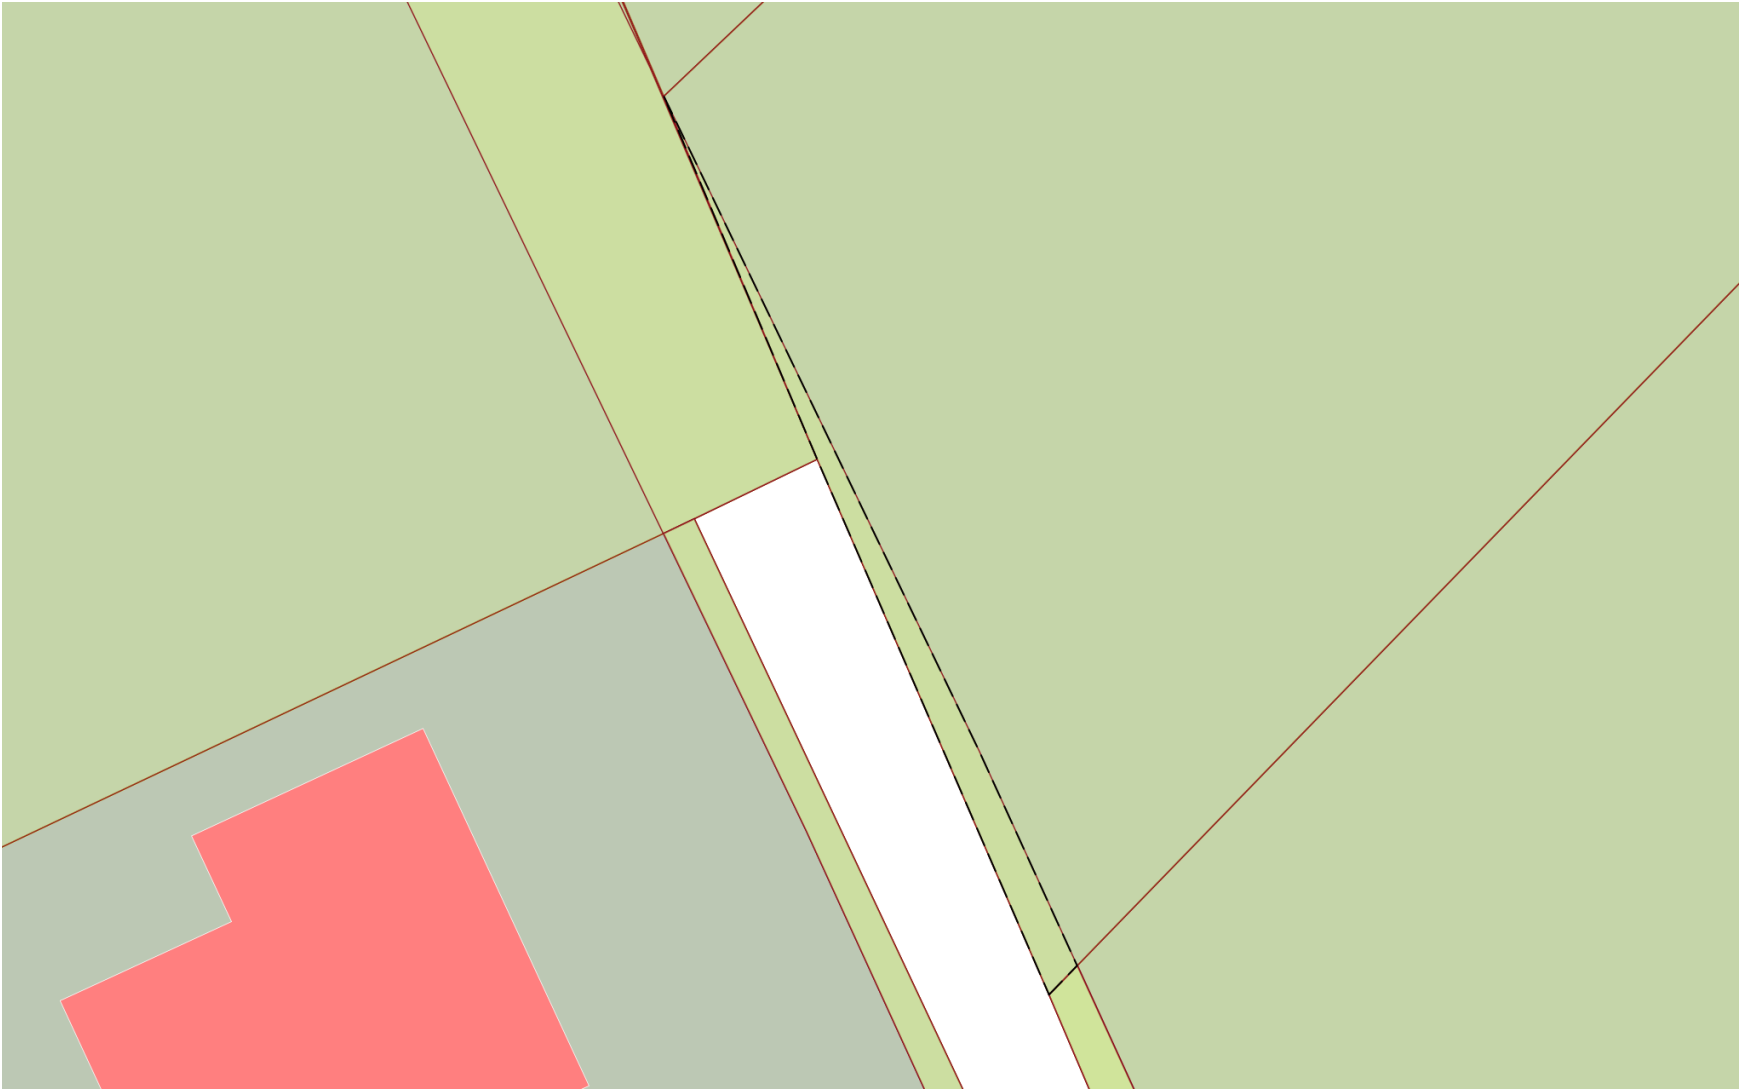Земельный участок			
вид объекта недвижимости			
Лист № 2 раздела 4	Всего листов раздела 4: 2	Всего разделов: 7	Всего листов выписки: 14
27.06.2025г. № КУВИ-001/2025-130221612			
Кадастровый номер:		59:01:3218014:149	
План (чертеж, схема) части земельного участка		Учетный номер части: 59:01:3218014:149/2	
			
Масштаб 1:200	Условные обозначения:		

полное наименование должности	подпись	инициалы, фамилия

Выписка из Единого государственного реестра недвижимости об объекте недвижимости
Сведения о частях земельного участка

Земельный участок			
вид объекта недвижимости			
Лист № 1 раздела 4.1	Всего листов раздела 4.1: 3	Всего разделов: 7	Всего листов выписки: 14
27.06.2025г. № КУВИ-001/2025-130221612			
Кадастровый номер:		59:01:3218014:149	
Учетный номер части	Площадь, м2	Содержание ограничения в использовании или ограничения права на объект недвижимости или обременения объекта недвижимости	
1	2	3	
59:01:3218014:149/1	891	вид ограничения (обременения): ограничения прав на земельный участок, предусмотренные статьей 56 Земельного кодекса Российской Федерации; Срок действия: не установлен; реквизиты документа-основания: приказ Об установлении границ зон затопления на территориях, прилегающих к зарегулированной р. Кама (Воткинскому водохранилищу) в нижнем бьефе Камского гидроузла в г. Перми Пермского края, затапливаемых при пропуске Камским гидроузлом паводков расчетной обеспеченности 1% от 21.11.2022 № 239 выдан: Камское бассейновое водное управление Федерального агентства водных ресурсов; Содержание ограничения (обременения): В соответствии с ст. 67.1 п.6 Водного кодекса Российской Федерации" от 03.06.2006 N 74-ФЗ: В границах зон затопления, подтопления, в соответствии с законодательством Российской Федерации о градостроительной деятельности отнесенных к зонам с особыми условиями использования территорий, запрещаются: 1) строительство объектов капитального строительства, не обеспеченных сооружениями и (или) методами инженерной защиты территорий и объектов от негативного воздействия вод; 2) использование сточных вод в целях повышения почвенного плодородия; 3) размещение кладбищ, скотомогильников, объектов размещения отходов производства и потребления, химических, взрывчатых, токсичных, отравляющих веществ, пунктов хранения и захоронения радиоактивных отходов; 4) осуществление авиационных мер по борьбе с вредными организмами. Зона устанавливается бессрочно. ; Реестровый номер границы: 59:00-6.2017; Вид объекта реестра границ: Зона с особыми условиями использования территории; Вид зоны по документу: Зона затопления территорий, прилегающих к зарегулированной р. Кама (Воткинскому водохранилищу) в нижнем бьефе Камского гидроузла в г. Перми Пермского края, затапливаемых при пропуске Камским гидроузлом паводков расчетной обеспеченности 1%; Тип зоны: Иная зона с особыми условиями использования территории	
59:01:3218014:149/2	9	вид ограничения (обременения): ограничения прав на земельный участок, предусмотренные статьей 56 Земельного кодекса Российской Федерации; Срок действия: не установлен; реквизиты документа-основания: постановление "О порядке установления охранных зон объектов электросетевого хозяйства и особых условий использования земельных участков, расположенных в границах таких зон" от 24.02.2009 № 160 выдан: Правительство Российской Федерации; решение о согласовании границ охранной зоны объекта электросетевого хозяйства от 14.04.2022 № 08/536 выдан: Западно-Уральское управление Федеральной службы по экологическому, технологическому и атомному надзору; Содержание ограничения (обременения): Ограничения использования объектов недвижимости в границах охранной зоны ВЛ 0,4кВ от ТП-1658	

полное наименование должности	подпись	инициалы, фамилия

Земельный участок			
вид объекта недвижимости			
Лист № 2 раздела 4.1	Всего листов раздела 4.1: 3	Всего разделов: 7	Всего листов выписки: 14
27.06.2025г. № КУВИ-001/2025-130221612			
Кадастровый номер:		59:01:3218014:149	
		устанавливается в соответствии с Постановлением Правительства РФ от 24.02.2009 №160 «О порядке установления охранных зон объектов электросетевого хозяйства и особых условий использования земельных участков, расположенных в границах таких зон»: 8.В охранных зонах запрещается осуществлять любые действия, которые могут нарушить безопасную работу объектов электросетевого хозяйства, в том числе привести к их повреждению или уничтожению, и (или) повлечь причинение вреда жизни, здоровью граждан и имуществу физических или юридических лиц, а также повлечь нанесение экологического ущерба и возникновение пожаров, в том числе: а) набрасывать на провода и опоры воздушных линий электропередачи посторонние предметы, а также подниматься на опоры воздушных линий электропередачи; б) размещать любые объекты и предметы в пределах созданных в соответствии с требованиями нормативно-технических документов проходов и подъездов для доступа к объектам электросетевого хозяйства, а также проводить любые работы и возводить сооружения, которые могут препятствовать доступу к объектам электросетевого хозяйства, без создания необходимых для такого доступа проходов и подъездов; в) находиться в пределах огороженной территории и помещениях распределительных устройств и подстанций, открывать двери и люки распределительных устройств и подстанций, производить переключения и подключения в электрических сетях, разводить огонь в пределах охранных зон вводных и распределительных устройств, подстанций, воздушных линий электропередачи, а также в охранных зонах кабельных линий электропередачи; г) размещать свалки; д) производить работы ударными механизмами, сбрасывать тяжести массой свыше 5 тонн, производить сброс и слив едких и коррозионных веществ и горюче -смазочных материалов. 10. В пределах охранных зон без письменного решения о согласовании сетевых организаций юридическим и физическим лицам запрещаются: а) строительство, капитальный ремонт, реконструкция или снос зданий и сооружений; б) горные, взрывные, мелиоративные работы, в том числе связанные с временным затоплением земель; в) посадка и вырубка деревьев и кустарников; е) проезд машин и механизмов, имеющих общую высоту с грузом или без груза от поверхности дороги более 4,5 метра; з) полив сельскохозяйственных культур в случае, если высота струи воды может составить свыше 3 метров; и) полевые сельскохозяйственные работы с применением сельскохозяйственных машин и оборудования высотой более 4 метров. 11. В охранных зонах, установленных для объектов электросетевого хозяйства напряжением до 1000 вольт, помимо действий, предусмотренных пунктом 10 настоящих Правил, без письменного решения о согласовании сетевых организаций запрещается: а) размещать детские и спортивные площадки, стадионы, рынки, торговые точки, полевые станы, загоны для скота, гаражи и стоянки всех видов машин и механизмов, садовые, огородные и дачные земельные участки, объекты садоводческих, огороднических или дачных некоммерческих объединений, объекты жилищного строительства, в том числе индивидуального (в охранных зонах воздушных линий электропередачи); б) складировать или размещать хранилища любых, в том числе горюче-смазочных, материалов.; Реестровый номер границы: 59:01-6.4738; Вид объекта реестра границ: Зона с особыми условиями использования территории; Вид зоны по документу: Охранная зона ВЛ 0,4кВ от ТП-1658; Тип зоны: Охранная зона инженерных коммуникаций	

полное наименование должности	подпись	инициалы, фамилия

Земельный участок			
вид объекта недвижимости			
Лист № 3 раздела 4.1	Всего листов раздела 4.1: 3	Всего разделов: 7	Всего листов выписки: 14
27.06.2025г. № КУВИ-001/2025-130221612			
Кадастровый номер:		59:01:3218014:149	
	Весь	вид ограничения (обременения): ограничения прав на земельный участок, предусмотренные статьей 56 Земельного кодекса Российской Федерации; Срок действия: не установлен; реквизиты документа-основания: постановление "Об утверждении Федеральных правил использования воздушного пространства Российской Федерации" от 11.03.2010 № 138 выдан: Правительство Российской Федерации; Содержание ограничения (обременения): Постановление Правительства РФ от 11.03.2010 N 138 "Об утверждении Федеральных правил использования воздушного пространства Российской Федерации": "Запрещается размещать в полосах воздушных подходов на удалении до 30 км, а вне полос воздушных подходов - до 15 км от контрольной точки аэродрома объекты выбросов (размещения) отходов, животноводческие фермы, скотобойни и другие объекты, способствующие привлечению и массовому скоплению птиц."; Реестровый номер границы: 59:32-6.553; Вид объекта реестра границ: Зона с особыми условиями использования территории; Вид зоны по документу: Зона с особыми условиями использования - Приаэродромная территория аэродрома аэропорта Большое Савино; Тип зоны: Охранная зона транспорта	

полное наименование должности	подпись	инициалы, фамилия

Выписка из Единого государственного реестра недвижимости об объекте недвижимости

Сведения о частях земельного участка

Земельный участок					
вид объекта недвижимости					
Лист № 1 раздела 4.2		Всего листов раздела 4.2: 2		Всего разделов: 7	Всего листов выписки: 14
27.06.2025г. № КУВИ-001/2025-130221612					
Кадастровый номер:			59:01:3218014:149		
Сведения о характерных точках границы части (частей) земельного участка					
Учетный номер части: 59:01:3218014:149/1					
Система координат					
Номер точки	Координаты, м		Описание закрепления на местности	Средняя квадратичная погрешность определения координат характерных точек границ земельного участка, м	
	X	Y			
1	2	3	4	5	
1	520795.19	2232815.43	-	-	
2	520806.43	2232810.56	-	-	
3	520814.05	2232807.34	-	-	
4	520845.97	2232840.95	-	-	
5	520837.9	2232848.56	-	-	
6	520830.71	2232849.91	-	-	
1	520795.19	2232815.43	-	-	

полное наименование должности	подпись	инициалы, фамилия

Земельный участок				
вид объекта недвижимости				
Лист № 2 раздела 4.2		Всего листов раздела 4.2: 2		Всего разделов: 7
Всего листов выписки: 14				
27.06.2025г. № КУВИ-001/2025-130221612				
Кадастровый номер:			59:01:3218014:149	
Сведения о характерных точках границы части (частей) земельного участка				
Учетный номер части: 59:01:3218014:149/2				
Система координат				
Номер точки	Координаты, м		Описание закрепления на местности	Средняя квадратичная погрешность определения координат характерных точек границ земельного участка, м
	X	Y		
1	2	3	4	5
1	520795.19	2232815.43	-	-
2	520806.43	2232810.56	-	-
3	520814.05	2232807.34	-	-
4	520800.31	2232813.96	-	-
5	520795.8	2232816.02	-	-
1	520795.19	2232815.43	-	-

полное наименование должности	подпись	инициалы, фамилия

Филиал публично-правовой компании «Роскадастр» по Пермскому краю

полное наименование органа регистрации прав

Выписка из Единого государственного реестра недвижимости об объекте недвижимости

Сведения о характеристиках объекта недвижимости

На основании запроса от 27.06.2025, поступившего на рассмотрение 27.06.2025, сообщаем, что согласно записям Единого государственного реестра недвижимости:

Раздел 1 Лист 1

Земельный участок			
вид объекта недвижимости			
Лист № 1 раздела 1	Всего листов раздела 1: 3	Всего разделов: 5	Всего листов выписки: 7
27.06.2025г. № КУВИ-001/2025-130221610			
Кадастровый номер:	59:01:1810045:182		
Номер кадастрового квартала:	59:01:1810045		
Дата присвоения кадастрового номера:	27.03.2023		
Ранее присвоенный государственный учетный номер:	данные отсутствуют		
Адрес:	Российская Федерация, Пермский край, городской округ Пермский, город Пермь, улица Башкирская, з/у 50		
Площадь:	1185 +/- 12		
Кадастровая стоимость, руб.:	1653809.7		
Кадастровые номера расположенных в пределах земельного участка объектов недвижимости:	данные отсутствуют		
Кадастровые номера объектов недвижимости, из которых образован объект недвижимости:	данные отсутствуют		
Кадастровые номера образованных объектов недвижимости:	данные отсутствуют		
Категория земель:	Земли населенных пунктов		
Виды разрешенного использования:	для индивидуального жилищного строительства (2.1)		
Сведения о кадастровом инженере:	Ромахина Галина Геннадьевна, СНИЛС 062-665-006 53, дата завершения кадастровых работ: 24.03.2023		
Сведения о лесах, водных объектах и об иных природных объектах, расположенных в пределах земельного участка:	данные отсутствуют		

полное наименование должности	подпись	инициалы, фамилия

Лист 2

Земельный участок			
вид объекта недвижимости			
Лист № 2 раздела 1	Всего листов раздела 1: 3	Всего разделов: 5	Всего листов выписки: 7
27.06.2025г. № КУВИ-001/2025-130221610			
Кадастровый номер:		59:01:1810045:182	
Сведения о том, что земельный участок полностью расположен в границах зоны с особыми условиями использования территории, территории объекта культурного наследия, публичного сервитута:		Земельный участок полностью расположен в границах зоны с реестровым номером 59:32-6.553 от 27.04.2015, ограничение использования земельного участка в пределах зоны: Постановление Правительства РФ от 11.03.2010 N 138 "Об утверждении Федеральных правил использования воздушного пространства Российской Федерации": "Запрещается размещать в полосах воздушных подходов на удалении до 30 км, а вне полос воздушных подходов - до 15 км от контрольной точки аэродрома объекты выбросов (размещения) отходов, животноводческие фермы, скотобойни и другие объекты, способствующие привлечению и массовому скоплению птиц.", вид/наименование: Зона с особыми условиями использования - Приаэродромная территория аэродрома аэропорта Большое Савино, тип: Охранная зона транспорта, дата решения: 11.03.2010, номер решения: 138, наименование ОГВ/ОМСУ: Правительство Российской Федерации	
Сведения о том, что земельный участок расположен в границах особой экономической зоны, территории опережающего развития, зоны территориального развития в Российской Федерации, игровой зоны:		данные отсутствуют	
Сведения о том, что земельный участок расположен в границах особо охраняемой природной территории, Байкальской природной территории и ее экологических зон, лесопарковом зеленом поясе, охотничьего угодья, лесничества:		данные отсутствуют	
Сведения о расположении земельного участка и (или) расположенного на нем объекта недвижимости в границах территории, в отношении которой принято решение о резервировании земель для государственных или муниципальных нужд:		данные отсутствуют	
Сведения о результатах проведения государственного земельного надзора:		данные отсутствуют	
Сведения о расположении земельного участка в границах территории, в отношении которой утвержден проект межевания территории:		данные отсутствуют	
Условный номер земельного участка:		данные отсутствуют	


полное наименование должности	подпись	инициалы, фамилия

Земельный участок			
вид объекта недвижимости			
Лист № 3 раздела 1	Всего листов раздела 1: 3	Всего разделов: 5	Всего листов выписки: 7
27.06.2025г. № КУВИ-001/2025-130221610			
Кадастровый номер:		59:01:1810045:182	
Сведения о принятии акта и (или) заключении договора, предусматривающих предоставление в соответствии с земельным законодательством исполнительным органом государственным органом власти или органом местного самоуправления, находящегося в государственной или муниципальной собственности земельного участка для строительства наемного дома социального использования или наемного дома коммерческого использования:		данные отсутствуют	
Сведения о том, что земельный участок или земельные участки образованы на основании решения об изъятии земельного участка и (или) расположенного на нем объекта недвижимости для государственных или муниципальных нужд:		данные отсутствуют	
Сведения о том, что земельный участок образован из земель или земельного участка, государственная собственность на которые не разграничена:		Земельный участок образован из земель или земельного участка, государственная собственность на которые не разграничена. В соответствии с Федеральным законом от 25 октября 2001 г. № 137-ФЗ "О введении в действие Земельного кодекса Российской Федерации" орган Администрация города Перми уполномочен на распоряжение таким земельным участком.	
Сведения о наличии земельного спора о местоположении границ земельных участков:		данные отсутствуют	
Статус записи об объекте недвижимости:		Сведения об объекте недвижимости имеют статус "актуальные"	
Особые отметки:		Сведения об ограничениях права на объект недвижимости, обременениях данного объекта, не зарегистрированных в реестре прав, ограничений прав и обременений недвижимого имущества: вид ограничения (обременения): ограничения прав на земельный участок, предусмотренные статьей 56 Земельного кодекса Российской Федерации; срок действия: с 27.03.2023; реквизиты документа-основания: постановление "Об утверждении Федеральных правил использования воздушного пространства Российской Федерации" от 11.03.2010 № 138 выдан: Правительство Российской Федерации. Земельный участок подлежит снятию с государственного кадастрового учета по истечении пяти лет со дня его государственного кадастрового учета, если на него не будут зарегистрированы права. Сведения, необходимые для заполнения разделов: 2 - Сведения о зарегистрированных правах; 4 - Сведения о частях земельного участка, отсутствуют.	
Получатель выписки:		Линейцева Светлана Юрьевна, действующий(ая) на основании документа "" ДЕПАРТАМЕНТ ЗЕМЕЛЬНЫХ ОТНОШЕНИЙ АДМИНИСТРАЦИИ ГОРОДА ПЕРМИ	

полное наименование должности	подпись	инициалы, фамилия

Выписка из Единого государственного реестра недвижимости об объекте недвижимости

Описание местоположения земельного участка

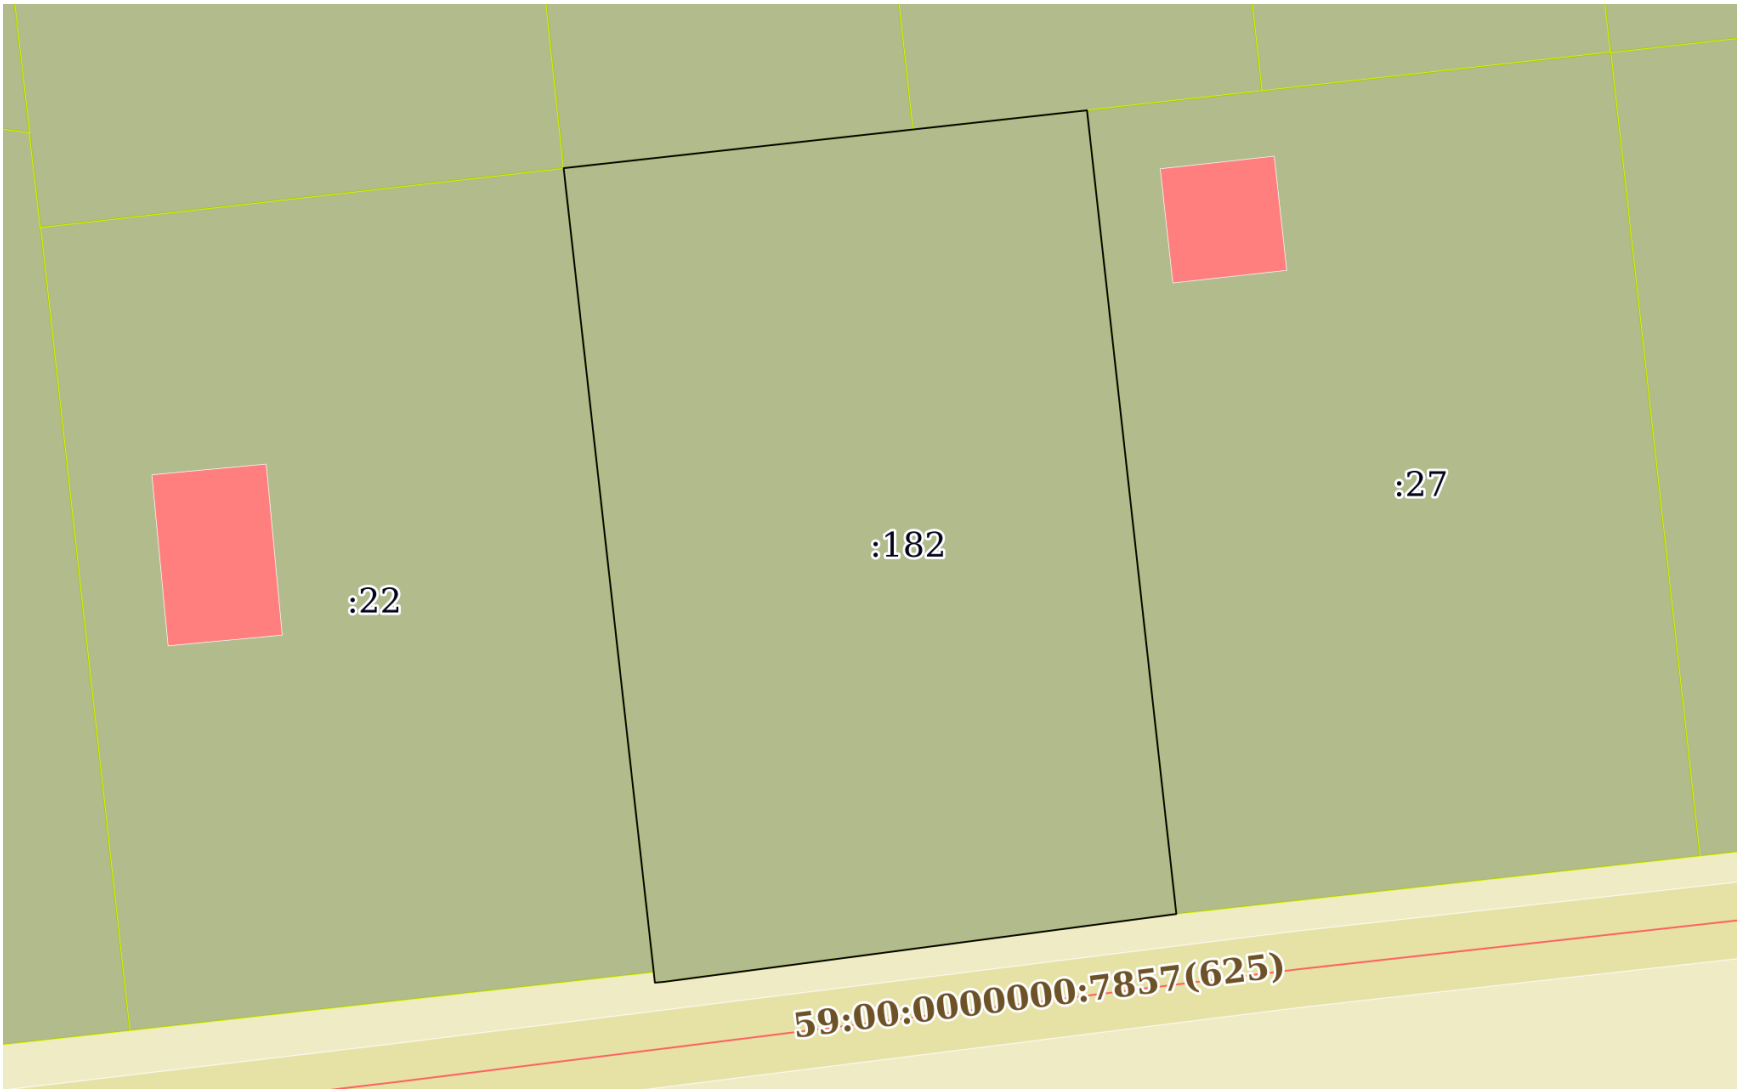Земельный участок			
вид объекта недвижимости			
Лист № 1 раздела 3	Всего листов раздела 3: 1	Всего разделов: 5	Всего листов выписки: 7
27.06.2025г. № КУВИ-001/2025-130221610			
Кадастровый номер:		59:01:1810045:182	
План (чертеж, схема) земельного участка			
			
Масштаб 1:500	Условные обозначения:		

полное наименование должности	подпись	инициалы, фамилия

Выписка из Единого государственного реестра недвижимости об объекте недвижимости

Описание местоположения земельного участка

Земельный участок			
вид объекта недвижимости			
Лист № 1 раздела 3.1	Всего листов раздела 3.1: 1	Всего разделов: 5	Всего листов выписки: 7
27.06.2025г. № КУВИ-001/2025-130221610			
Кадастровый номер:		59:01:1810045:182	

Описание местоположения границ земельного участка							
№ п/п	Номер точки		Дирекционный угол	Горизонтальное проложение, м	Описание закрепления на местности	Кадастровые номера смежных участков	Сведения об адресах правообладателей смежных земельных участков
	начальная	конечная					
1	2	3	4	5	6	7	8
1	1.1.1	1.1.2	173°39.2`	42.52	данные отсутствуют	59:01:1810045:27	614067, край Пермский край, г Пермь, р-н Дзержинский, ул Кочегаров, д 71, кв 40
2	1.1.2	1.1.3	262°27.6`	27.21	данные отсутствуют	данные отсутствуют	данные отсутствуют
3	1.1.3	1.1.4	265°1.8`	0.46	данные отсутствуют	данные отсутствуют	данные отсутствуют
4	1.1.4	1.1.5	353°46.4`	0.55	данные отсутствуют	данные отсутствуют	данные отсутствуют
5	1.1.5	1.1.6	353°36.2`	42.54	данные отсутствуют	59:01:1810045:22	адрес отсутствует
6	1.1.6	1.1.7	83°41.5`	18.47	данные отсутствуют	59:01:1810045:177	shibalkin@inbox.ru, 614067, Пермский край, г. Пермь, ул. Путейская 2-я, д. 43а
7	1.1.6	1.1.6			данные отсутствуют	59:01:1810045:9	адрес отсутствует
8	1.1.7	1.1.1	83°42.9`	9.23	данные отсутствуют	59:01:1810045:178	shibalkin@inbox.ru, 614067, Пермский край, г. Пермь, ул. Путейская 2-я, д. 43а

полное наименование должности	подпись	инициалы, фамилия

Выписка из Единого государственного реестра недвижимости об объекте недвижимости

Описание местоположения земельного участка

Земельный участок			
вид объекта недвижимости			
Лист № 1 раздела 3.2	Всего листов раздела 3.2: 1	Всего разделов: 5	Всего листов выписки: 7
27.06.2025г. № КУВИ-001/2025-130221610			
Кадастровый номер:		59:01:1810045:182	

Сведения о характерных точках границы земельного участка				
Система координат МСК-59, зона 2 (59)				
Номер точки	Координаты, м		Описание закрепления на местности	Средняя квадратичная погрешность определения координат характерных точек границ земельного участка, м
	X	Y		
1	2	3	4	5
1	522357.9	2218549	-	0.1
2	522315.64	2218553.7	-	0.1
3	522312.07	2218526.73	-	0.1
4	522312.03	2218526.27	-	0.1
5	522312.58	2218526.21	-	0.1
6	522354.86	2218521.47	-	0.1
7	522356.89	2218539.83	-	0.1
1	522357.9	2218549	-	0.1

полное наименование должности	подпись	инициалы, фамилия

Выписка из Единого государственного реестра недвижимости об объекте недвижимости
Сведения о частях земельного участка

Земельный участок			
вид объекта недвижимости			
Лист № 1 раздела 4.1	Всего листов раздела 4.1: 1	Всего разделов: 5	Всего листов выписки: 7
27.06.2025г. № КУВИ-001/2025-130221610			
Кадастровый номер:		59:01:1810045:182	

Учетный номер части	Площадь, м2	Содержание ограничения в использовании или ограничения права на объект недвижимости или обременения объекта недвижимости
1	2	3
	Весь	вид ограничения (обременения): ограничения прав на земельный участок, предусмотренные статьей 56 Земельного кодекса Российской Федерации; Срок действия: не установлен; реквизиты документа-основания: постановление "Об утверждении Федеральных правил использования воздушного пространства Российской Федерации" от 11.03.2010 № 138 выдан: Правительство Российской Федерации; Содержание ограничения (обременения): Постановление Правительства РФ от 11.03.2010 N 138 "Об утверждении Федеральных правил использования воздушного пространства Российской Федерации": "Запрещается размещать в полосах воздушных подходов на удалении до 30 км, а вне полос воздушных подходов - до 15 км от контрольной точки аэродрома объекты выбросов (размещения) отходов, животноводческие фермы, скотобойни и другие объекты, способствующие привлечению и массовому скоплению птиц."; Реестровый номер границы: 59:32-6.553; Вид объекта реестра границ: Зона с особыми условиями использования территории; Вид зоны по документу: Зона с особыми условиями использования - Приаэродромная территория аэродрома аэропорта Большое Савино; Тип зоны: Охранная зона транспорта

полное наименование должности	подпись	инициалы, фамилия

**Департамент земельных отношений администрации города Перми
в соответствии со статьей 39.18 Земельного кодекса Российской Федерации информирует о возможности
предоставления земельных участков для индивидуального жилищного строительства**

№	Площадь земельного участка (кв. м)	Кадастровый номер земельного участка	Адрес или иное описание местоположения земельного участка
Свердловский район			
1	1088	59:01:5010065:129	Российская Федерация, Пермский край, г.о. Пермский, г. Пермь, ул. Пасечная

Заинтересованные лица имеют право подавать заявления о намерении участвовать в аукционе по продаже земельного участка или аукционе на право заключения договора аренды земельного участка.

Адрес места приема, даты начала и окончания приема заявлений:

г. Пермь, ул. Сибирская 15, цокольный этаж,
с 04.07.2025 по 03.08.2025

Способы подачи заявлений:

1. Посредством почтовой связи;
2. лично, в том числе через представителя, в департамент земельных отношений администрации города Перми (г. Пермь, ул. Сибирская, 15 понедельник, среда, пятница с 09:00 до 13:00, с 14:00 до 16:00, кроме нерабочих и праздничных дней);
в форме электронных документов с использованием информационно-телекоммуникационной сети «Интернет» e-mail: dzo@permtmkrai.ru

Приложение: на 7 л.

Филиал публично-правовой компании «Роскадастр» по Пермскому краю

полное наименование органа регистрации прав

Выписка из Единого государственного реестра недвижимости об объекте недвижимости

Сведения о характеристиках объекта недвижимости

На основании запроса от 26.06.2025, поступившего на рассмотрение 26.06.2025, сообщаем, что согласно записям Единого государственного реестра недвижимости:

Раздел 1 Лист 1

Земельный участок			
вид объекта недвижимости			
Лист № 1 раздела 1	Всего листов раздела 1: 3	Всего разделов: 5	Всего листов выписки: 7
26.06.2025г. № КУВИ-001/2025-129672948			
Кадастровый номер:	59:01:5010065:129		
Номер кадастрового квартала:	59:01:5010065		
Дата присвоения кадастрового номера:	02.10.2024		
Ранее присвоенный государственный учетный номер:	данные отсутствуют		
Местоположение:	Российская Федерация, Пермский край, г.о. Пермский, г. Пермь, ул. Пасечная		
Площадь:	1088 +/- 3		
Кадастровая стоимость, руб.:	1097345.92		
Кадастровые номера расположенных в пределах земельного участка объектов недвижимости:	данные отсутствуют		
Кадастровые номера объектов недвижимости, из которых образован объект недвижимости:	данные отсутствуют		
Кадастровые номера образованных объектов недвижимости:	данные отсутствуют		
Категория земель:	Земли населенных пунктов		
Виды разрешенного использования:	Для индивидуального жилищного строительства		
Сведения о кадастровом инженере:	Долгих Елена Сергеевна, № 1762, в Ассоциация кадастровых инженеров "Содружество", СНИЛС 07629049185, договор на выполнение кадастровых работ от 13.03.2024 № 0356500001424000280, дата завершения кадастровых работ: 26.09.2024		
Сведения о лесах, водных объектах и об иных природных объектах, расположенных в пределах земельного участка:	данные отсутствуют		

полное наименование должности	подпись	инициалы, фамилия

Земельный участок			
вид объекта недвижимости			
Лист № 2 раздела 1	Всего листов раздела 1: 3	Всего разделов: 5	Всего листов выписки: 7
26.06.2025г. № КУВИ-001/2025-129672948			
Кадастровый номер:		59:01:5010065:129	
Сведения о том, что земельный участок полностью расположен в границах зоны с особыми условиями использования территории, территории объекта культурного наследия, публичного сервитута:		Земельный участок полностью расположен в границах зоны с реестровым номером 59:32-6.553 от 27.04.2015, ограничение использования земельного участка в пределах зоны: Постановление Правительства РФ от 11.03.2010 N 138 "Об утверждении Федеральных правил использования воздушного пространства Российской Федерации": "Запрещается размещать в полосах воздушных подходов на удалении до 30 км, а вне полос воздушных подходов - до 15 км от контрольной точки аэродрома объекты выбросов (размещения) отходов, животноводческие фермы, скотобойни и другие объекты, способствующие привлечению и массовому скоплению птиц.", вид/наименование: Зона с особыми условиями использования - Приаэродромная территория аэродрома аэропорта Большое Савино, тип: Охранная зона транспорта, дата решения: 11.03.2010, номер решения: 138, наименование ОГВ/ОМСУ: Правительство Российской Федерации	
Сведения о том, что земельный участок расположен в границах особой экономической зоны, территории опережающего развития, зоны территориального развития в Российской Федерации, игровой зоны:		данные отсутствуют	
Сведения о том, что земельный участок расположен в границах особо охраняемой природной территории, Байкальской природной территории и ее экологических зон, лесопарковом зеленом поясе, охотничьего угодья, лесничества:		данные отсутствуют	
Сведения о расположении земельного участка и (или) расположенного на нем объекта недвижимости в границах территории, в отношении которой принято решение о резервировании земель для государственных или муниципальных нужд:		данные отсутствуют	
Сведения о результатах проведения государственного земельного надзора:		данные отсутствуют	
Сведения о расположении земельного участка в границах территории, в отношении которой утвержден проект межевания территории:		данные отсутствуют	
Условный номер земельного участка:		данные отсутствуют	

полное наименование должности	подпись	инициалы, фамилия


Земельный участок			
вид объекта недвижимости			
Лист № 3 раздела 1	Всего листов раздела 1: 3	Всего разделов: 5	Всего листов выписки: 7
26.06.2025г. № КУВИ-001/2025-129672948			
Кадастровый номер:		59:01:5010065:129	
Сведения о принятии акта и (или) заключении договора, предусматривающих предоставление в соответствии с земельным законодательством исполнительным органом государственным органом власти или органом местного самоуправления, находящегося в государственной или муниципальной собственности земельного участка для строительства наемного дома социального использования или наемного дома коммерческого использования:		данные отсутствуют	
Сведения о том, что земельный участок или земельные участки образованы на основании решения об изъятии земельного участка и (или) расположенного на нем объекта недвижимости для государственных или муниципальных нужд:		данные отсутствуют	
Сведения о том, что земельный участок образован из земель или земельного участка, государственная собственность на которые не разграничена:		Земельный участок образован из земель или земельного участка, государственная собственность на которые не разграничена. В соответствии с Федеральным законом от 25 октября 2001 г. № 137-ФЗ "О введении в действие Земельного кодекса Российской Федерации" орган Муниципальное образование город Пермь уполномочен на распоряжение таким земельным участком.	
Сведения о наличии земельного спора о местоположении границ земельных участков:		данные отсутствуют	
Статус записи об объекте недвижимости:		Сведения об объекте недвижимости имеют статус "актуальные"	
Особые отметки:		Сведения об ограничениях права на объект недвижимости, обременениях данного объекта, не зарегистрированных в реестре прав, ограничений прав и обременений недвижимого имущества: вид ограничения (обременения): ограничения прав на земельный участок, предусмотренные статьей 56 Земельного кодекса Российской Федерации; срок действия: с 02.10.2024; реквизиты документа-основания: постановление "Об утверждении Федеральных правил использования воздушного пространства Российской Федерации" от 11.03.2010 № 138 выдан: Правительство Российской Федерации. Земельный участок подлежит снятию с государственного кадастрового учета по истечении пяти лет со дня его государственного кадастрового учета, если на него не будут зарегистрированы права. Сведения, необходимые для заполнения разделов: 2 - Сведения о зарегистрированных правах; 4 - Сведения о частях земельного участка, отсутствуют.	
Получатель выписки:		Линейцева Светлана Юрьевна, действующий(ая) на основании документа "" ДЕПАРТАМЕНТ ЗЕМЕЛЬНЫХ ОТНОШЕНИЙ АДМИНИСТРАЦИИ ГОРОДА ПЕРМИ	

полное наименование должности	подпись	инициалы, фамилия

Выписка из Единого государственного реестра недвижимости об объекте недвижимости

Описание местоположения земельного участка

Земельный участок			
вид объекта недвижимости			
Лист № 1 раздела 3	Всего листов раздела 3: 1	Всего разделов: 5	Всего листов выписки: 7
26.06.2025г. № КУВИ-001/2025-129672948			
Кадастровый номер:		59:01:5010065:129	

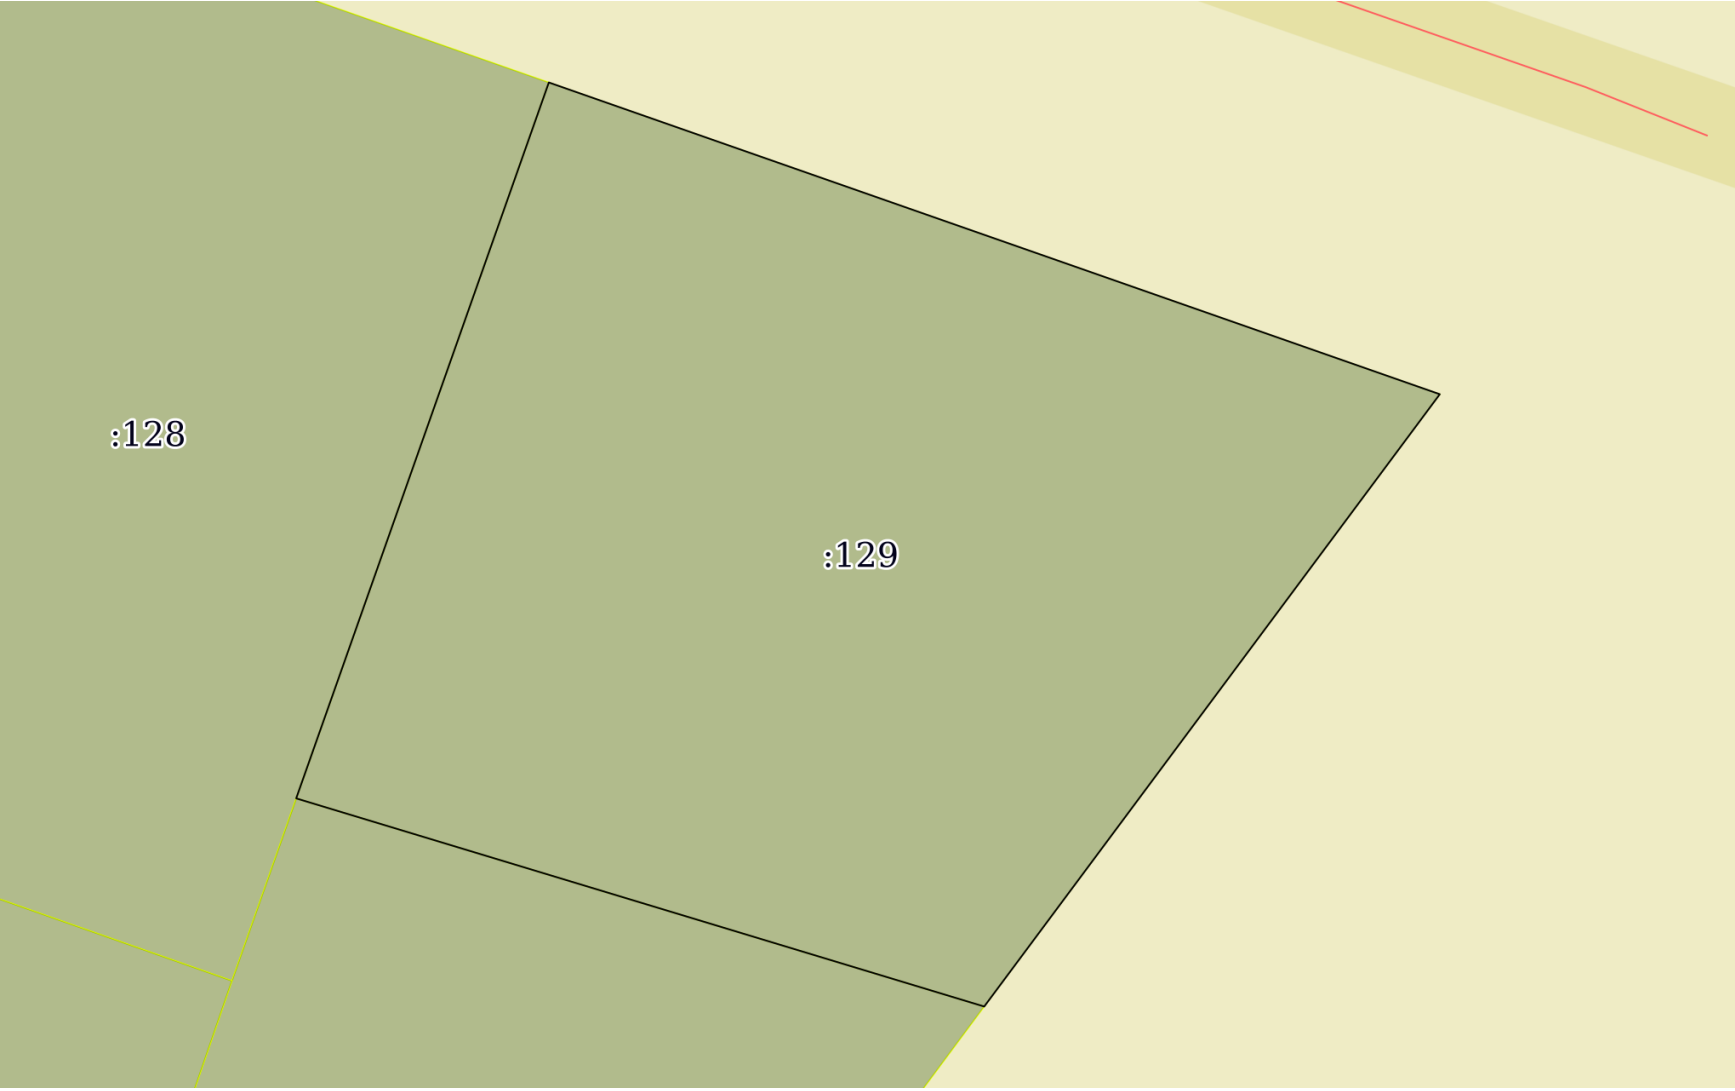План (чертеж, схема) земельного участка			
			
Масштаб 1:400	Условные обозначения:		

полное наименование должности	подпись	инициалы, фамилия

Выписка из Единого государственного реестра недвижимости об объекте недвижимости
Описание местоположения земельного участка

Земельный участок			
вид объекта недвижимости			
Лист № 1 раздела 3.1	Всего листов раздела 3.1: 1	Всего разделов: 5	Всего листов выписки: 7
26.06.2025г. № КУВИ-001/2025-129672948			
Кадастровый номер:		59:01:5010065:129	

Описание местоположения границ земельного участка							
№ п/п	Номер точки		Дирекционный угол	Горизонтальное проложение, м	Описание закрепления на местности	Кадастровые номера смежных участков	Сведения об адресах правообладателей смежных земельных участков
	начальная	конечная					
1	2	3	4	5	6	7	8
1	1.1.1	1.1.2	19°27.5`	31.88	данные отсутствуют	59:01:5010065:128	данные отсутствуют
2	1.1.2	1.1.3	109°16.0`	39.67	данные отсутствуют	данные отсутствуют	данные отсутствуют
3	1.1.3	1.1.4	216°40.8`	32.06	данные отсутствуют	данные отсутствуют	данные отсутствуют
4	1.1.4	1.1.1	286°48.9`	30.21	данные отсутствуют	59:01:5010065:127	данные отсутствуют

полное наименование должности	подпись	инициалы, фамилия

Выписка из Единого государственного реестра недвижимости об объекте недвижимости

Описание местоположения земельного участка

Земельный участок			
вид объекта недвижимости			
Лист № 1 раздела 3.2	Всего листов раздела 3.2: 1	Всего разделов: 5	Всего листов выписки: 7
26.06.2025г. № КУВИ-001/2025-129672948			
Кадастровый номер:		59:01:5010065:129	

Сведения о характерных точках границы земельного участка				
Система координат МСК-59, зона 2 (59)				
Номер точки	Координаты, м		Описание закрепления на местности	Средняя квадратичная погрешность определения координат характерных точек границ земельного участка, м
	X	Y		
1	2	3	4	5
1	509868.31	2243428.99	Закрепление отсутствует	0.1
2	509898.37	2243439.61	Закрепление отсутствует	0.1
3	509885.28	2243477.06	Закрепление отсутствует	0.1
4	509859.57	2243457.91	Закрепление отсутствует	0.1
1	509868.31	2243428.99	Закрепление отсутствует	0.1

полное наименование должности	подпись	инициалы, фамилия

Выписка из Единого государственного реестра недвижимости об объекте недвижимости

Сведения о частях земельного участка

Земельный участок			
вид объекта недвижимости			
Лист № 1 раздела 4.1	Всего листов раздела 4.1: 1	Всего разделов: 5	Всего листов выписки: 7
26.06.2025г. № КУВИ-001/2025-129672948			
Кадастровый номер:		59:01:5010065:129	
Учетный номер части	Площадь, м2	Содержание ограничения в использовании или ограничения права на объект недвижимости или обременения объекта недвижимости	
1	2	3	
	Весь	вид ограничения (обременения): ограничения прав на земельный участок, предусмотренные статьей 56 Земельного кодекса Российской Федерации; Срок действия: не установлен; реквизиты документа-основания: постановление "Об утверждении Федеральных правил использования воздушного пространства Российской Федерации" от 11.03.2010 № 138 выдан: Правительство Российской Федерации; Содержание ограничения (обременения): Постановление Правительства РФ от 11.03.2010 N 138 "Об утверждении Федеральных правил использования воздушного пространства Российской Федерации": "Запрещается размещать в полосах воздушных подходов на удалении до 30 км, а вне полос воздушных подходов - до 15 км от контрольной точки аэродрома объекты выбросов (размещения) отходов, животноводческие фермы, скотобойни и другие объекты, способствующие привлечению и массовому скоплению птиц."; Реестровый номер границы: 59:32-6.553; Вид объекта реестра границ: Зона с особыми условиями использования территории; Вид зоны по документу: Зона с особыми условиями использования - Приаэродромная территория аэродрома аэропорта Большое Савино; Тип зоны: Охранная зона транспорта	

полное наименование должности	подпись	инициалы, фамилия

Департамент земельных отношений администрации города Перми в целях информирования населения в соответствии со статьей 39.42 Земельного кодекса Российской Федерации сообщает о возможном установлении публичного сервитута в отдельных целях на территории города Перми*

№	Кадастровый номер земельного участка, в отношении которого устанавливается публичный сервитут (при наличии)	Адрес или описание земельного участка, в отношении которого устанавливается публичный сервитут	Цели установления публичного сервитута
1	59:01:4716146	г. Пермь	Строительство, реконструкция, эксплуатация, капитальные ремонт инженерных сооружений
2	59:01:3812040:232 (605 кв.м) 59:01:3812040:6 (94 кв.м)	г. Пермь	Строительство, реконструкция, эксплуатация, капитальные ремонт инженерных сооружений
3	59:01:4311913:52 (край Пермский, г. Пермь, р-н Мотовилихинский, восточнее здания расположенного по адресу: ул. Пушкарская, 138) 59:01:4311913:40 (Пермский край, г. Пермь, Мотовилихинский р-н, ул. Пушкарская, 138) 59:01:4311913:295 (Пермский край, г. Пермь, Мотовилихинский район, ул. Пушкарская, 138) 59:01:4311913:29 (Пермский край, г. Пермь, Мотовилихинский район, ул. Лякишева) 59:01:4311913:1 (Пермский край, г. Пермь, Мотовилихинский район, ул. Старцева, 31) Земли	г. Пермь	Строительство, реконструкция, эксплуатация, капитальные ремонт инженерных сооружений
4	59:01:0000000:77767 59:01:4416004:286 59:01:4413843:1	г. Пермь	Строительство, реконструкция, эксплуатация, капитальные ремонт инженерных сооружений
5	59:01:1717116:379	г. Пермь	Строительство, реконструкция, эксплуатация, капитальные ремонт инженерных сооружений

Заинтересованные лица имеют право ознакомиться с ходатайством об установлении публичного сервитута и прилагаемым к нему описанием местоположения границ публичного сервитута по адресу: г. Пермь, ул. Сибирская 15, (тел. 212-72-06).

Заинтересованные лица могут подать заявление об учете прав в срок с 04.07.2025 по 18.07.2025.

Способы подачи заявлений:

1. посредством почтовой связи;

2. лично, в том числе через представителя, в департамент земельных отношений администрации города Перми (г. Пермь, ул. Сибирская 15);
3. в форме электронных документов с использованием информационно-телекоммуникационной сети «Интернет».

Правообладатели земельных участков, в течение пятнадцати дней со дня опубликования сообщения, предусмотренного подпунктом 1 пункта 3 статьи 39.42 ЗК РФ, подано в орган, уполномоченный на установление публичного сервитута, заявления об учете их прав (обременений прав) на земельные участки с приложением копий документов, подтверждающих эти права (обременения прав). В таких заявлениях указывается способ связи с правообладателями земельных участков, в том числе их почтовый адрес и (или) адрес электронной почты. Правообладатели земельных участков, подавшие такие заявления по истечении указанного срока, несут риски невозможности обеспечения их прав в связи с отсутствием информации о таких лицах и их правах на земельные участки. Такие лица имеют право требовать от обладателя публичного сервитута плату за публичный сервитут не более чем за три года, предшествующие дню направления ими заявления об учете их прав (обременений прав).

Реквизиты решений об утверждении документа территориального планирования, документации по планировке территории, программ комплексного развития систем коммунальной инфраструктуры поселения, городского округа, а также информацию об инвестиционной программе субъекта естественных монополий, организации коммунального комплекса, указанных в ходатайстве об установлении публичного сервитута и сведения об официальных сайтах в информационно-телекоммуникационной сети «Интернет» отсутствуют.

Информация о возможности установления публичного сервитута публикуется на сайте <http://www.gotodperm.ru>, в «Официальном бюллетене органов местного самоуправления муниципального образования город Пермь».

Приложение: на 13 л.

ГРАФИЧЕСКОЕ ОПИСАНИЕ

местоположения границ населенных пунктов, территориальных зон, особо охраняемых природных территорий, зон с особыми условиями использования территории

Публичный сервитут «Строительство КТП 6/0,4 кВ с оборудованием учета э/э, ВЛ 6 кВ, КЛ 0,4 кВ для электроснабжения нежилой застройки по адресу: Пермский край, г. Пермь, ул. Дачная, дом №14 (кад. номер зем. участка 59:01:3812040:68)»

(наименование объекта, местоположение границ которого описано (далее - объект)

Сведения об объекте		
№ п/п	Характеристики объекта	Описание характеристик
1	2	3
1	Местоположение объекта	Пермский край, Пермский городской округ, город Пермь.
2	Площадь объекта ± величина погрешности определения площади (Р ± ΔР)	699 ± 9 м²
3	Иные характеристики объекта	Вид объекта реестра границ: Граница публичного сервитута Кадастровый номер квартала: 59:01:3812040 Вид или наименование публичного сервитута по документу: Публичный сервитут «Строительство КТП 6/0,4 кВ с оборудованием учета э/э, ВЛ 6 кВ, КЛ 0,4 кВ для электроснабжения нежилой застройки по адресу: Пермский край, г. Пермь, ул. Дачная, дом №14 (кад. номер зем. участка 59:01:3812040:68)» Орган, принявший решение об установлении публичного сервитута: Администрация города Перми Источники официального опубликования: Официальный сайт администрации города Перми, печатное средство массовой информации «Официальный бюллетень органов местного самоуправления муниципального образования город Пермь» Земельные участки, в отношении которых испрашивается публичный сервитут: 59:01:0000000:1003, 59:01:3812040:232 Цель установления публичного сервитута: Размещение объектов электросетевого хозяйства, тепловых сетей, водопроводных сетей, сетей водоотведения, линий и сооружений связи, линейных объектов системы газоснабжения, нефтепроводов и нефтепродуктопроводов, их неотъемлемых технологических частей, если указанные объекты являются объектами федерального, регионального или местного значения, либо необходимы для организации электро-, газо-, тепло-, водоснабжения населения и водоотведения, подключения (технологического присоединения) к сетям инженерно-технического обеспечения, либо переносятся в связи с изъятием земельных участков, на которых они ранее располагались, для государственных или муниципальных нужд (далее также - инженерные сооружения) Срок публичного сервитута: продолжительность: 49 лет Обладатель публичного сервитута: Юридическое лицо, зарегистрированное в Российской Федерации ПО "Пермские городские электрические сети" филиала ПАО "Россети Урал" - "Пермэнерго" (ИНН: 6671163413, ОГРН: 1056604000970, адрес эл. почты: re-pges@rosseti-ural.ru, почтовый адрес: 614016, Пермский край, г. Пермь, ул. Камчатовская, 26).

Раздел 2

Сведения о местоположении границ объекта

1. Система координат МСК-59, зона 2						
2. Сведения о характерных точках границ объекта						
Обозначение характерных точек границ	Координаты, м		Метод определения координат характерной точки	Средняя квадратическая погрешность положения характерной точки (Mt), м	Описание обозначения точки на местности (при наличии)	
	X	Y				
1	2	3	4	5	6	
1	531 463,89	2 239 749,39	Метод спутниковых геодезических измерений (определений)	0,10	—	
2	531 463,80	2 239 758,56	Метод спутниковых геодезических измерений (определений)	0,10	—	
3	531 452,57	2 239 758,44	Метод спутниковых геодезических измерений (определений)	0,10	—	
4	531 452,41	2 239 766,24	Метод спутниковых геодезических измерений (определений)	0,10	—	
5	531 450,81	2 239 766,25	Метод спутниковых геодезических измерений (определений)	0,10	—	
6	531 413,77	2 239 759,37	Метод спутниковых геодезических измерений (определений)	0,10	—	
7	531 404,11	2 239 755,99	Метод спутниковых геодезических измерений (определений)	0,10	—	
8	531 403,25	2 239 724,66	Метод спутниковых геодезических измерений (определений)	0,10	—	
9	531 411,69	2 239 696,58	Метод спутниковых геодезических измерений (определений)	0,10	—	
10	531 396,75	2 239 694,65	Метод спутниковых геодезических измерений (определений)	0,10	—	
11	531 394,16	2 239 697,21	Метод спутниковых геодезических измерений (определений)	0,10	—	
12	531 390,97	2 239 694,44	Метод спутниковых геодезических измерений (определений)	0,10	—	
13	531 396,63	2 239 689,67	Метод спутниковых геодезических измерений (определений)	0,10	—	
14	531 416,86	2 239 693,76	Метод спутниковых геодезических измерений (определений)	0,10	—	
15	531 415,73	2 239 697,10	Метод спутниковых геодезических измерений (определений)	0,10	—	
16	531 407,27	2 239 725,19	Метод спутниковых геодезических измерений (определений)	0,10	—	
17	531 408,07	2 239 754,24	Метод спутниковых геодезических измерений (определений)	0,10	—	

Раздел 2					
Сведения о местоположении границ объекта					
1	2	3	4	5	6
18	531 448,11	2 239 761,68	Метод спутниковых геодезических измерений (определений)	0,10	—
19	531 448,24	2 239 745,72	Метод спутниковых геодезических измерений (определений)	0,10	—
20	531 451,55	2 239 745,83	Метод спутниковых геодезических измерений (определений)	0,10	—
21	531 450,72	2 239 749,12	Метод спутниковых геодезических измерений (определений)	0,10	—
1	531 463,89	2 239 749,39	Метод спутниковых геодезических измерений (определений)	0,10	—
3. Сведения о характерных точках части (частей) границы объекта					
1	2	3	4	5	6
—	—	—	—	—	—

Сведения о местоположении измененных (уточненных) границ объекта							
1. Система координат МСК-59, зона 2							
2. Сведения о характерных точках границ объекта							
Обозначение характерных точек границы	Существующие координаты, м		Измененные (уточненные) координаты, м		Метод определения координат характерной точки	Средняя квадратическая погрешность положения характерной точки (Mt), м	Описание обозначения точки на местности (при наличии)
	X	Y	X	Y			
1	2	3	4	5	6	7	8
—	—	—	—	—	—	—	—
3. Сведения о характерных точках части (частей) границы объекта							
1	2	3	4	5	6	7	8
—	—	—	—	—	—	—	—

ТЕКСТОВОЕ ОПИСАНИЕ
местоположения границ населенных пунктов, территориальных зон

Прохождение границы		Описание прохождения границы
от точки	до точки	
1	2	
—	—	—

Сведения о местоположении границ объекта						
1. Система координат МСК-59, зона 2						
2. Сведения о характерных точках границ объекта						
Обозначение характерных точек границ	Координаты, м		Метод определения координат характерной точки	Средняя квадратическая погрешность положения характерной точки (Mt), м	Описание обозначения точки на местности (при наличии)	
	X	Y				
1	2	3	4	5	6	
1	513299.96	2226063.01	Аналитический метод	0.1	Закрепление отсутствует	
2	513302.95	2226073.71	Аналитический метод	0.1	Закрепление отсутствует	
3	513304.32	2226078.63	Аналитический метод	0.1	Закрепление отсутствует	
4	513286.96	2226098.83	Аналитический метод	0.1	Закрепление отсутствует	
5	513277.18	2226118.76	Аналитический метод	0.1	Закрепление отсутствует	
6	513278.41	2226119.35	Аналитический метод	0.1	Закрепление отсутствует	
7	513277.20	2226121.81	Аналитический метод	0.1	Закрепление отсутствует	
8	513274.48	2226127.34	Аналитический метод	0.1	Закрепление отсутствует	
9	513266.08	2226123.13	Аналитический метод	0.1	Закрепление отсутствует	
10	513268.49	2226118.22	Аналитический метод	0.1	Закрепление отсутствует	
11	513269.96	2226115.21	Аналитический метод	0.1	Закрепление отсутствует	
12	513270.90	2226115.67	Аналитический метод	0.1	Закрепление отсутствует	
13	513278.72	2226099.74	Аналитический метод	0.1	Закрепление отсутствует	
14	513281.07	2226094.95	Аналитический метод	0.1	Закрепление отсутствует	
15	513296.57	2226076.90	Аналитический метод	0.1	Закрепление отсутствует	
16	513296.31	2226075.96	Аналитический метод	0.1	Закрепление отсутствует	
17	513296.16	2226075.44	Аналитический метод	0.1	Закрепление отсутствует	
18	513294.14	2226068.21	Аналитический метод	0.1	Закрепление отсутствует	
19	513264.91	2226056.49	Аналитический метод	0.1	Закрепление отсутствует	
20	513250.91	2226050.87	Аналитический метод	0.1	Закрепление отсутствует	
21	513250.47	2226051.98	Аналитический метод	0.1	Закрепление отсутствует	
22	513242.21	2226048.67	Аналитический метод	0.1	Закрепление отсутствует	
23	513244.52	2226042.92	Аналитический метод	0.1	Закрепление отсутствует	
24	513245.71	2226039.94	Аналитический метод	0.1	Закрепление отсутствует	
25	513253.97	2226043.27	Аналитический метод	0.1	Закрепление отсутствует	
26	513253.53	2226044.37	Аналитический метод	0.1	Закрепление отсутствует	
1	513299.96	2226063.01	Аналитический метод	0.1	Закрепление отсутствует	

ГРАФИЧЕСКОЕ ОПИСАНИЕ

местоположения границ публичного сервитута

ВЛ-0,4кВ ТП-2157 Автомойка;КЛ-0,4кВ ТП-2157 Автомойка

(наименование объекта, местоположение границ которого описано (далее - объект))

Раздел 1

Сведения об объекте			
№ п/п	Характеристики объекта	Описание характеристик	
1	2	3	
1	Местоположение объекта	Пермский край, Пермь город	
2	Площадь объекта +/- величина погрешности определения площади (Р+/- Дельта Р)	294 кв.м ± 3.46 кв.м	
3	Иные характеристики объекта	Публичный сервитут устанавливается в целях эксплуатации объекта электросетевого хозяйства «ВЛ-0,4кВ ТП-2157 Автомойка;КЛ-0,4кВ ТП-2157 Автомойка» согласно п.1 ст. 39.37 «Земельного кодекса Российской Федерации» от 25.10.2001 г. №136-ФЗ) Срок установления публичного сервитута - сорок девять лет (согласно п.1 ст. 39.45 ЗК РФ).	


Раздел 2

Сведения о местоположении границ объекта					
1. Система координат <u>МСК-59, зона 2</u>					
2. Сведения о характерных точках границ объекта					
Обозначение характерных точек границ	Координаты, м		Метод определения координат характерной точки	Средняя квадратическая погрешность положения характерной точки (M _t), м	Описание обозначения точки местности (при наличии)
	X	Y			
1	2	3	4	5	6
1	516438.44	2235692.80	Метод спутниковых геодезических измерений (определений)	0.10	–
2	516438.29	2235694.98	Метод спутниковых геодезических измерений (определений)	0.10	–
3	516415.89	2235693.47	Метод спутниковых геодезических измерений (определений)	0.10	–
4	516409.62	2235676.49	Метод спутниковых геодезических измерений (определений)	0.10	–
5	516395.20	2235644.14	Метод спутниковых геодезических измерений (определений)	0.10	–
6	516398.85	2235642.51	Метод спутниковых геодезических измерений (определений)	0.10	–

7	516413.33	2235674.98	Метод спутниковых геодезических измерений (определений)	0.10	–
8	516418.74	2235689.65	Метод спутниковых геодезических измерений (определений)	0.10	–
9	516437.65	2235690.94	Метод спутниковых геодезических измерений (определений)	0.10	–
10	516438.01	2235690.71	Метод спутниковых геодезических измерений (определений)	0.10	–
11	516438.99	2235692.46	Метод спутниковых геодезических измерений (определений)	0.10	–
1	516438.44	2235692.80	Метод спутниковых геодезических измерений (определений)	0.10	–
3. Сведения о характерных точках части (частей) границы объекта					
Обозначение характерных точек части границы	Координаты, м		Метод определения координат характерной точки	Средняя квадратическая погрешность положения характерной точки (M _t), м	Описание обозначения точки на местности (при наличии)
	X	Y			
	2	3	4	5	6
1	–	–	–	–	–

**Схема расположения границ публичного сервитута
для эксплуатации объекта
ВЛ-10кВ Гамы (от сущ.оп.№2) от ПС Первомайская**

Каталог координат				
Площадь зоны публичного сервитута [5]		кв.м		
Обозначение характерных точек границ	Координаты, м		Y	3
	X			
1	2	508585.73	2223353.5	
1		508579.87	2223351.94	
2		508582.41	2223342.28	
3		508585.04	2223342.97	
4		508593.29	2223346.53	
5		508597.65	2223349.48	
6		508592.04	2223357.76	
7		508585.73	2223353.5	

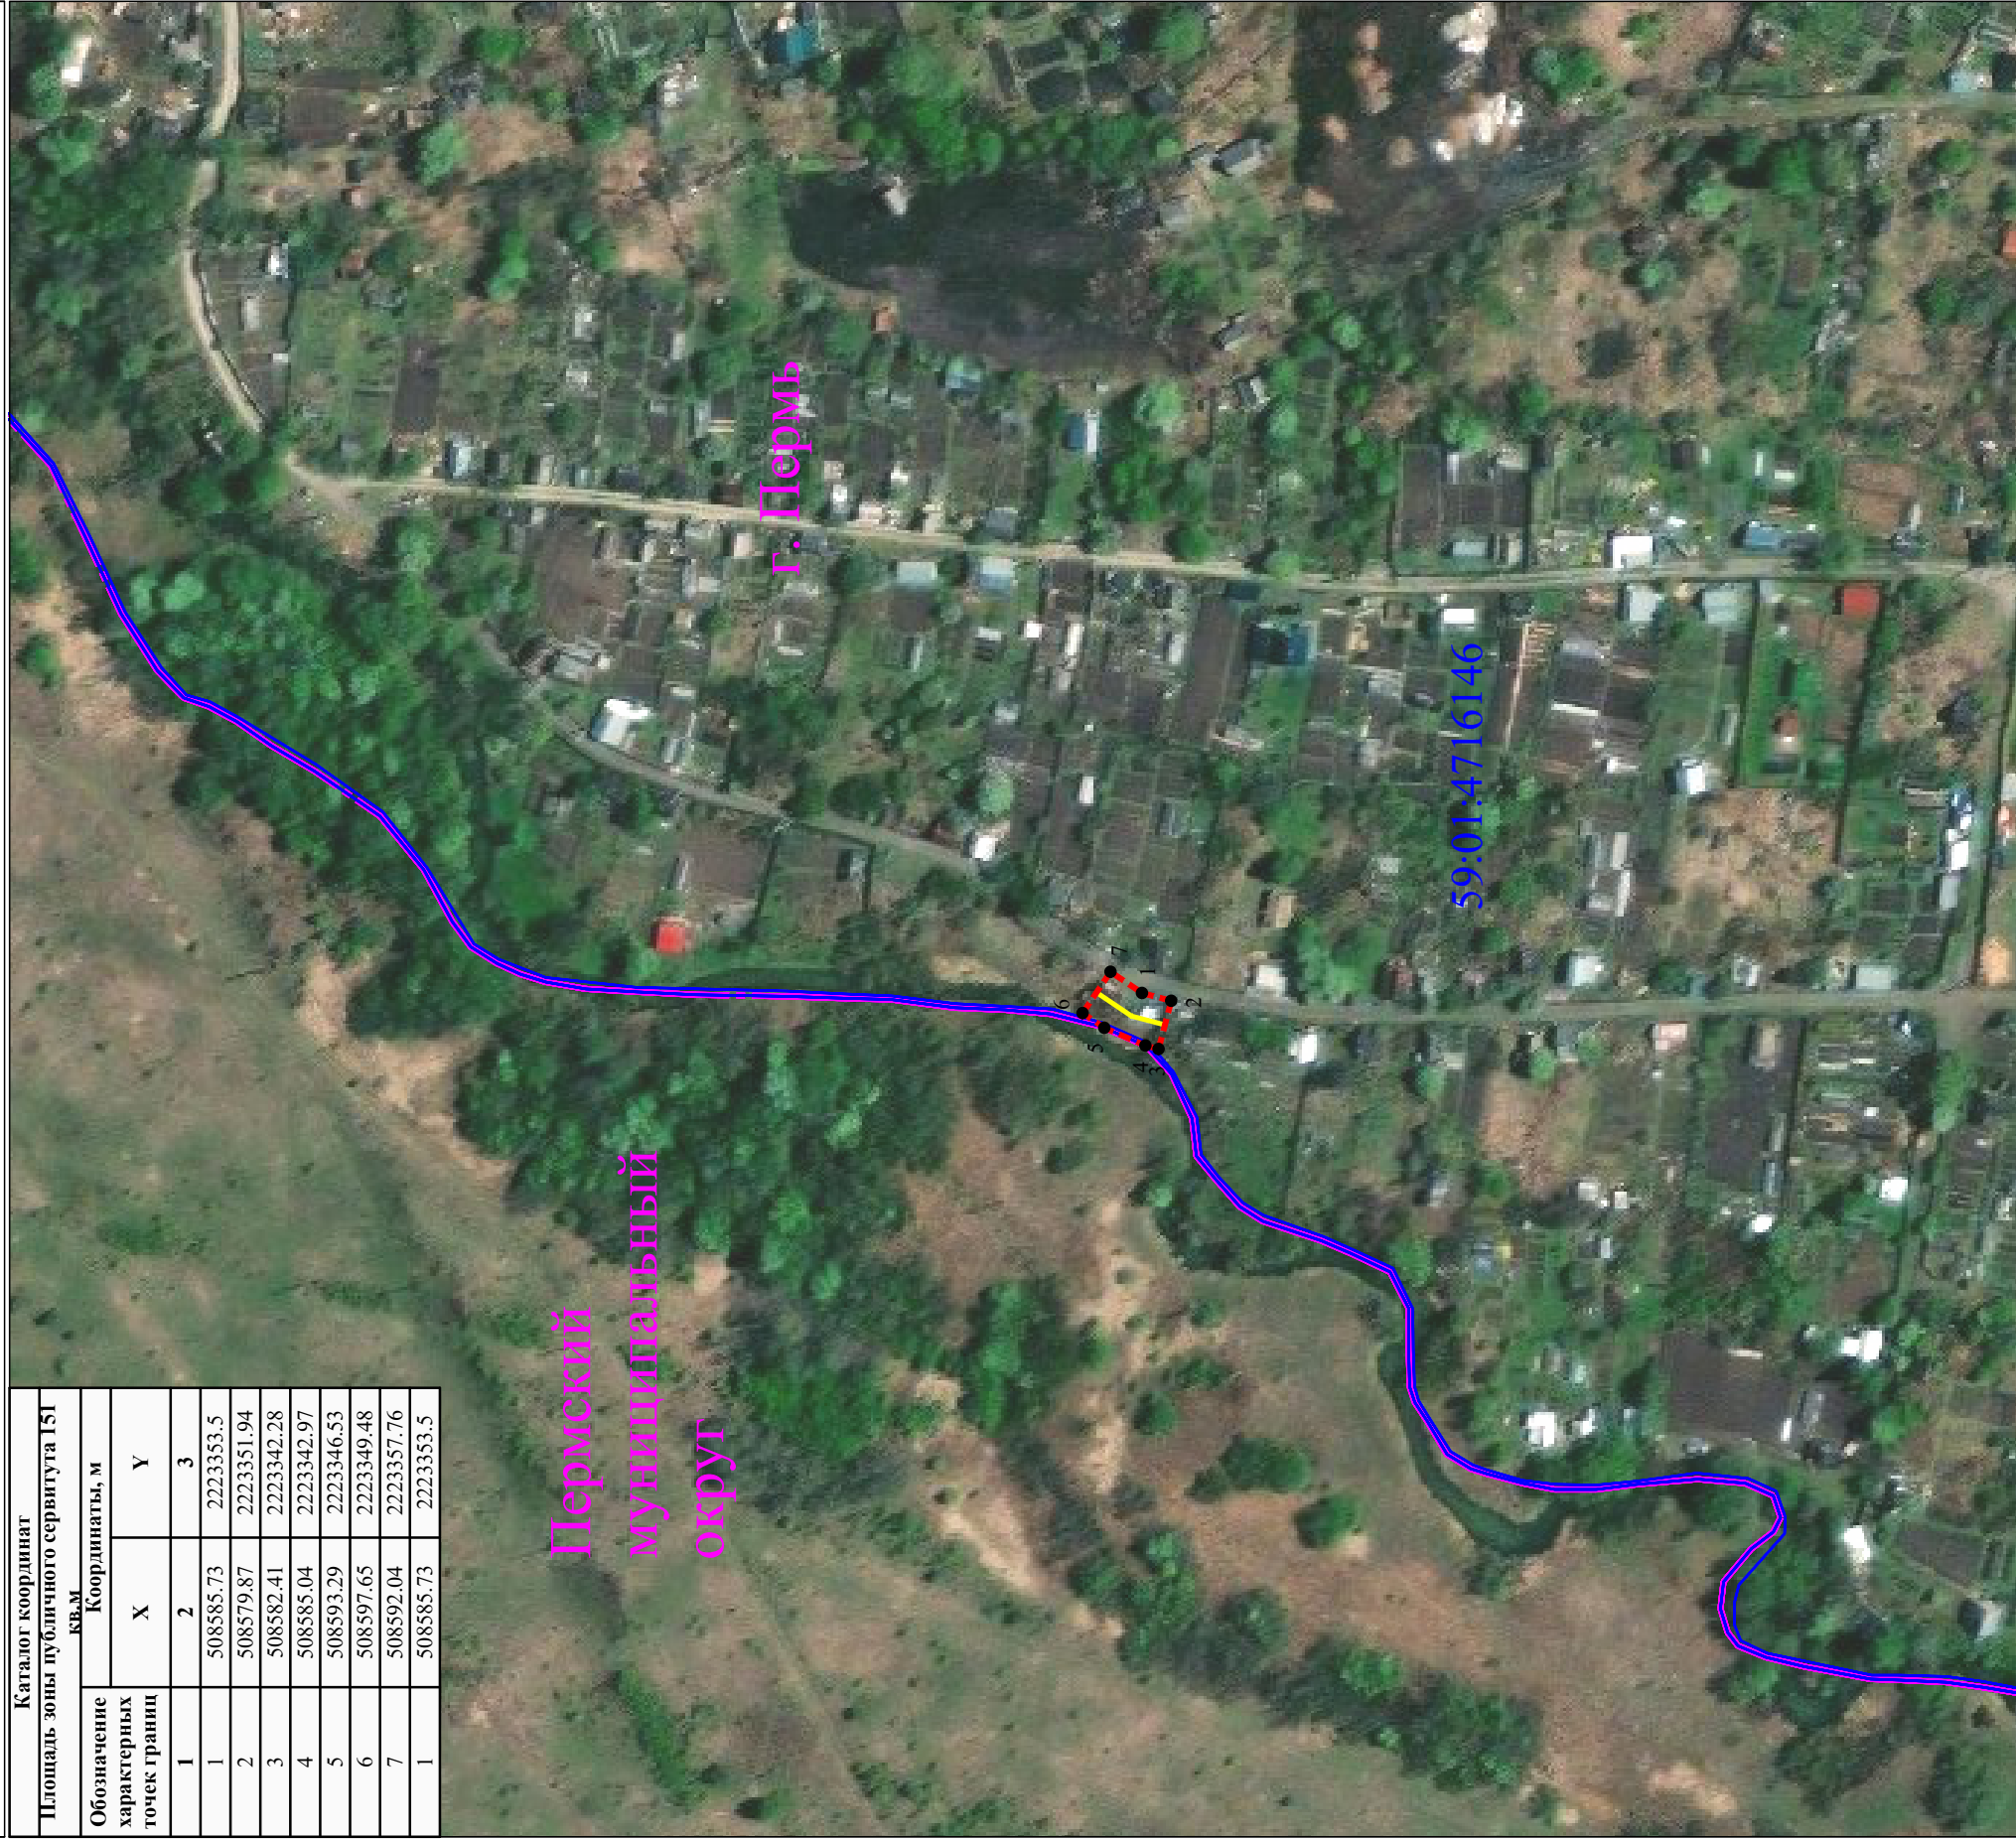


Масштаб 1:2000

УСЛОВНЫЕ ОБОЗНАЧЕНИЯ

-  - границы устанавливаемого публичного сервитута
-  - ось линии, контур объекта
-  - границы муниципального образования, населенных пунктов
-  - границы кадастрового квартала
-  - границы земельных участков, попадающих в зону публичного сервитута

- 1 - обозначение характерной точки границы устанавливаемого публичного сервитута
 :123 - кадастровый номер земельного участка
 59:32:0000000 - кадастровый номер квартала
 - наименование муниципального образования, населенного пункта
 г. Пермь

Схема расположения границ публичного сервитута

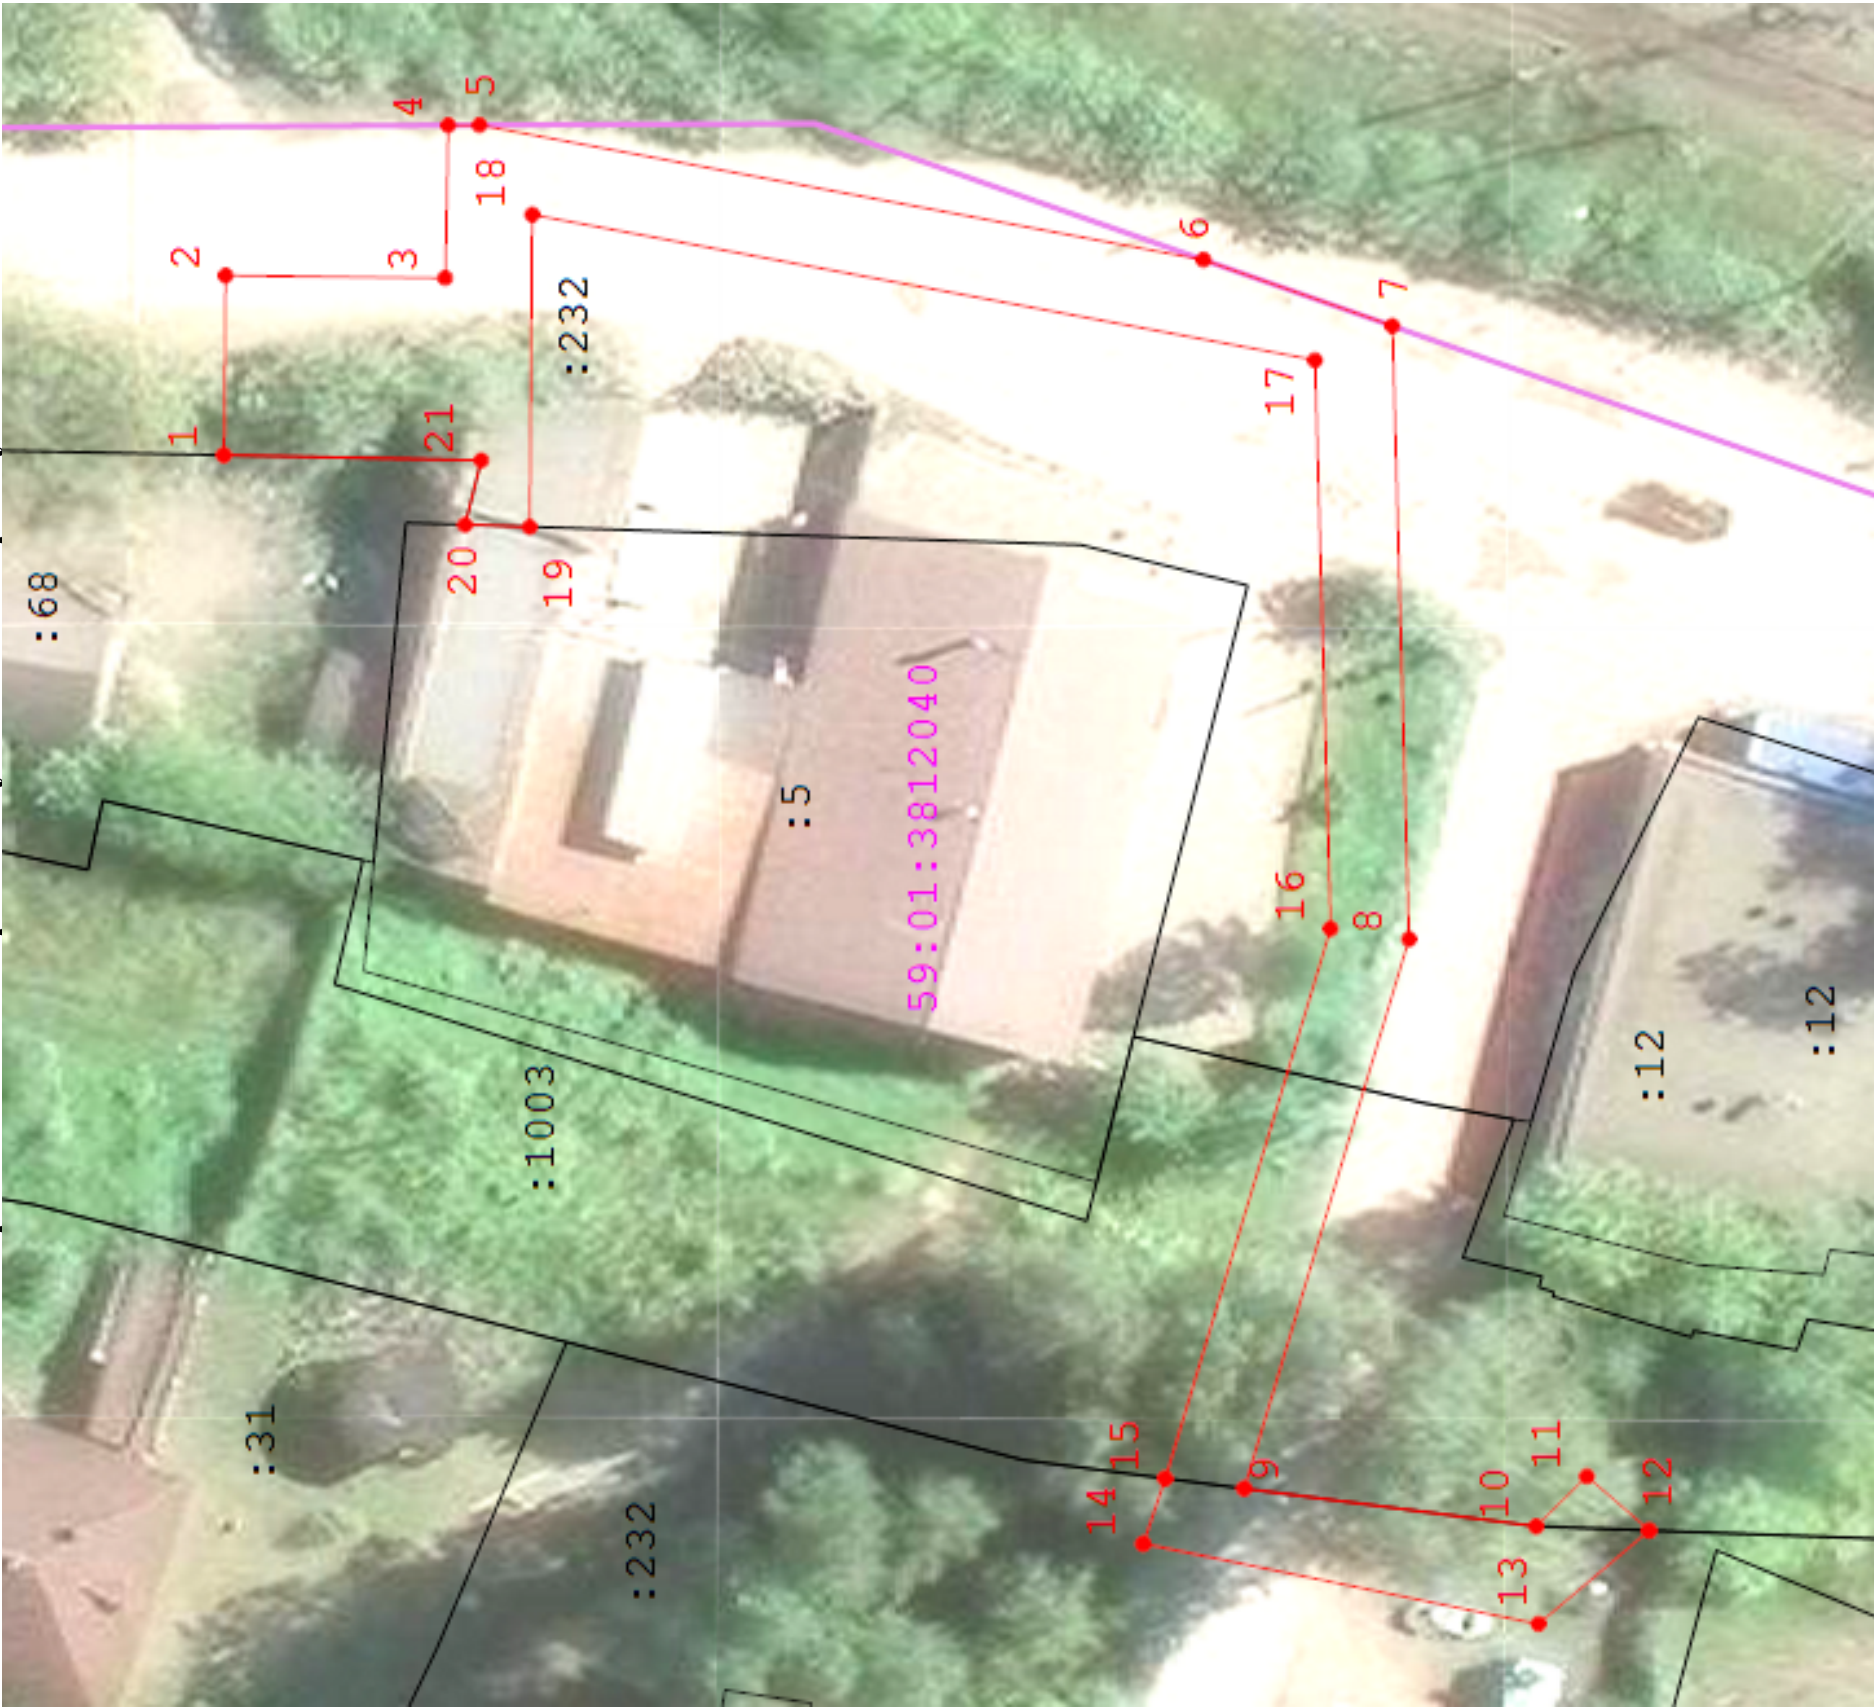

Масштаб 1:500

Используемые условные знаки и обозначения:

	- Характерная точка границы
5	- Обозначение характерной точки границы
	- Границы публичного сервитута
	- Границы земельных участков по сведениям ЕГРН
	- Граница кадастрового квартала
	- Кадастровый номер земельного участка
: 5	- Номер кадастрового квартала
59:01:3812040	

Схема расположения границ публичного сервитута

Объект: Реконструкция участка существующего подземного бетонного канала (ручей в бетонном канале), частично проходящего по ООПТ "Черняевский лес" в районе жилого дома по ул. 1-я Ипподромная, 5


Местоположение: Пермский край, г.о. Пермский, г. Пермь

Площадь земель или части земельного участка: 928 кв. м

(в т.ч. 59:01:0000000:77767 = 426 кв.м; 59:01:4416004:286 = 55 кв.м; 59:01:4413843:1 = 6 кв.м; 59:01:4413843:4 = 55 кв.м; земли общего пользования = 386 кв.м)

Категория земель: земли населенных пунктов

Каталог координат представлен на отдельном листе

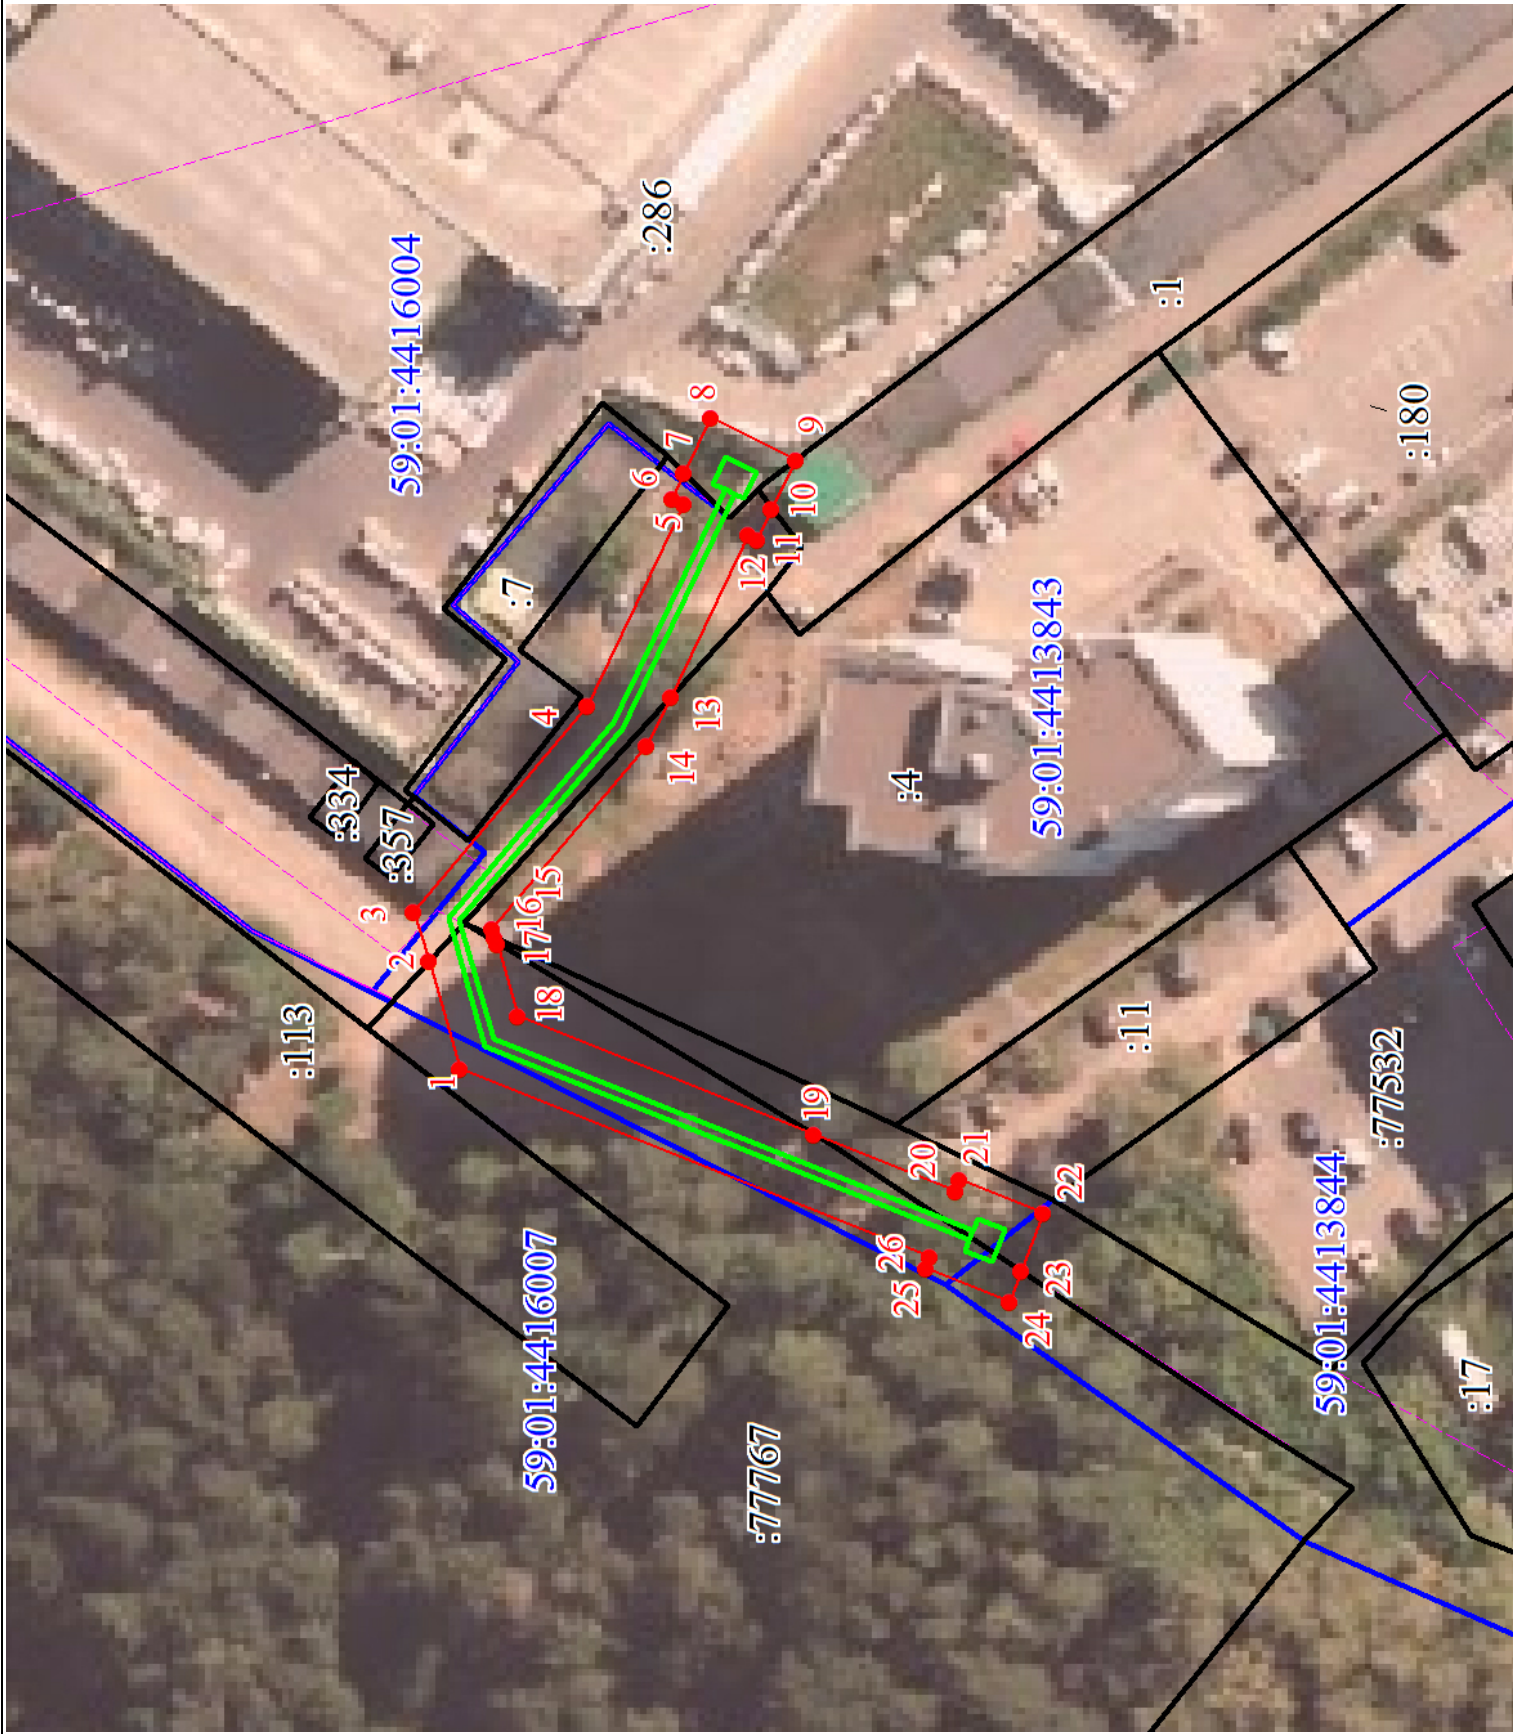

Масштаб 1:1000

Используемые условные знаки и обозначения:

- Обозначение характерной точки проектной границы публичного сервитута
- Проектные границы публичного сервитута
- Проектное местоположение инженерного сооружения
- Границы и номер земельного участка, сведения о котором внесены в ЕИРН
- Граница кадастрового квартала
- Обозначение кадастрового квартала
- Граница охранной зоны

Заявитель: _____ / _____
(подпись, расшифровка)

Схема расположения границ публичного сервитута

Объект: Газопровод низкого давления до границ земельного участка по адресу: Пермский край, г. Пермь, Кировский район, ул. Сивашская,7;
Местоположение: Пермский край, г. Пермь, Кировский район;
Площадь земель или части земельного участка: 175м²
Категория земель: земли населенных пунктов;
Вид разрешенного использования: -
Цель установления публичного сервитута: Строительство линейного объекта системы газоснабжения

Каталог координат, м

Система координат: МСК-59, зона 2			
Метод определения координат - Геодезический			
№ точки границы	X	Y	Средняя квадратическая погрешность положения характерной точки (Mt), м
1	517327.68	2212267.23	0.10
2	517343.80	2212274.96	0.10
3	517369.13	2212279.63	0.10
4	517368.34	2212283.56	0.10
5	517342.85	2212278.85	0.10
6	517327.10	2212271.62	0.10
1	517327.68	2212267.23	0.10

Граница 3-4 – земли общего пользования;
Граница 4-6, 1-3 – земельный участок с кадастровым номером 59:01:1717116:379;
Граница 6-1 – земельный участок с кадастровым номером 59:01:1717116:256.



Масштаб 1:500

Условные обозначения:

- 59:01:17116:379

Зоны с особыми условиями использования территории, сведения о которых внесены в ЕГРН
- 123

Границы и номер объектов капитального строительства, сведения о которых внесены в ЕГРН
- 1

Обозначение характерной точки проектной границы публичного сервитута
- 1

Границы и номер земельных участков, сведения о которых внесены в ЕГРН
- 59:01:4011806

Граница кадастрового квартала
- 59:01:4011806

Номер кадастрового квартала
- 1

Проектные границы публичного сервитута

Заявитель:

Русова Е.И.

(подпись, расшифровка подписи)
МП (для юридических лиц и индивидуальных предпринимателей)

1	2	3	4	5	6	7	8	9	10	11	12	13	14	15	16	17	18	19	20	21	22	23	24	25	26	27	28	29	30	31	32	33	34	35
4	4431-ч	18.04.2025	стела				шоссе Космонавтов	198	18.04.2025	И/25/89А				ООО «ВЕГА МОТОРС»																				
5	4407	04.04.2025	флагишток/вымпел				ул Космонавта Леонова	41	04.04.2025	И/25/61А																								
6	4406	04.04.2025	флагишток/вымпел				ул Космонавта Леонова	41	04.04.2025	И/25/60А																								
7	4405	04.04.2025	флагишток/вымпел				ул Космонавта Леонова	41	04.04.2025	И/25/59А																								
8	4404-ч	18.03.2025	стела				ул 1-я Красавинская	82	18.03.2025	И/25/49А				ООО «Бургер Рус» (ИНН 7719723690 ОГРНИП 1097746274009).		И/25/180А	30.05.2025	не демонтирована	28.05.2025	059-16-01-03-66	И/25/49А	03.06.2025	30.05.2025				ул. Волочаевская	32	МКУ «Содержание муниципального имущества»	03.12.2025				
9	4388	23.01.2025	рекламная конструкция (нестандартная)				ул Промышленная	12	23.01.2025	И/25/17А				Едчиев Руслан Тольб Оглы																				
10	4383-ч	15.01.2025	стела				ул Промышленная	22	15.01.2025	И/25/9А				ООО «КОМПЛЕКТАВТО»		И/25/34А	19.02.2025	не демонтирована																
11	4381	15.01.2025	стела				ул Промышленная	76	15.01.2025	И/24/7А				ИП Костров Дмитрий Петрович		И/25/33А	19.02.2025	не демонтирована																
12	4373	04.12.2024	нестандартная отдельно стоящая рекламная конструкция				ул Промышленная	60	04.12.2024	И/24/253А	И/24/135П	04.12.2024	04.12.2024	ООО «РемСпецСтрой»	04.01.2025	И/25/14А	20.01.2025	не демонтирована																
13	4372	04.12.2024	стела				ул Промышленная	40/1	04.12.2024	И/24/252А	И/24/134П	04.12.2024	04.12.2024	ООО «Компания Склад»	04.01.2025	И/25/12А	20.01.2025	не демонтирована																
14	4371	04.12.2024	стела				ул Промышленная	40/1	04.12.2024	И/24/251А	И/24/133П	04.12.2024	04.12.2024	ООО «Компания Склад»	04.01.2025	И/25/13А	20.01.2025	не демонтирована																
15	4358-ч	30.10.2024	иное				ул Мира	57	29.10.2024	И/24/210				ИП Бугреева Наталья Игоревна		И/25/5А	10.01.2025	не демонтирована																
16	4357-ч	30.10.2024	иное				ул Мира	69	29.10.2024	И/24/208А				ООО «ТЕРРАБИ-ОНИ»		И/25/2А	10.01.2025	не демонтирована																
17	4356-ч	30.10.2024	иное				шоссе Космонавтов	115а	29.10.2024	И/24/209А				ООО «ТЕРРАБИ-ОНИ»		И/25/4А	10.01.2025	не демонтирована																
18	4355-ч	30.10.2024	иное				ул Мира	74	29.10.2024	И/24/207А				ООО «ТЕРРАБИ-ОНИ»		И/25/3А	10.01.2025	не демонтирована																
19	4333	21.10.2024	стела				шоссе Космонавтов	381	21.10.2024	И/24/179А				ООО «Автоматика ПРО»					13.05.2025	059-16-01-03-54	059-16-01-03-54	13.05.2025	19.05.2025				ул. Волочаевская	32	МКУ «Содержание муниципального имущества»	19.11.2025				
20	4267-ч	05.04.2024	рекламный указатель				ул 1-я Красавинская	82	05.04.2024	И/24/33А	И/24/16П	18.05.2024	18.05.2024	ООО «БУРГЕР РУС»	18.06.2024	И/24/60А	21.05.2024	не демонтирована	27.05.2024	059-16-01-03-92	б/н	28.05.2024	29.05.2024	30.05.2024	30.05.2024	б/н	ул. Волочаевская	32	МКУ «Содержание муниципального имущества»	30.11.2024				
21	4266-ч	05.04.2024	стела				ул 1-я Красавинская	82	05.04.2024	И/24/32А	И/24/15П	18.04.2024	18.04.2024	ООО «БУРГЕР РУС»	01.07.2024	И/24/66А	26.09.2024	не демонтирована																
22	4142	16.09.2022	флагишток/вымпел	2			ул Мира	100	16.09.2022	Л/22/330А					16.10.2022	И/22/366А	26.10.2022	не демонтирована	31.10.2022	059-16-01-03-273	82	01.11.2022	01.11.2022	02.11.2022	02.11.2022	б/н	ул. Волочаевская	32	МКУ «Содержание муниципального имущества»	03.05.2023	Акт на утилизацию № 601 от 29.08.2023	7416,00		
23	4141	16.09.2022	флагишток/вымпел	2			ул Мира	100	16.09.2022	Л/22/329А					16.10.2022	И/22/365А	26.10.2022	не демонтирована	31.10.2022	059-16-01-03-273	82	01.11.2022	01.11.2022	02.11.2022	02.11.2022	б/н	ул. Волочаевская	32	МКУ «Содержание муниципального имущества»	03.05.2023	Акт на утилизацию № 601 от 29.08.2023	7416,00		
24	4032-ч	28.02.2022	электронное табло				ул Мира	103	28.02.2022	И/22/96А						И/22/142	01.04.2022	не демонтирована	08.04.2022	059-16-01-03-93	26	12.04.2022	12.04.2022	14.04.2022	14.04.2022	б/н	ул. Волочаевская	32	МКУ «Содержание муниципального имущества»	14.10.2022	Акт на утилизацию № 505 от 03.09.2023	22247,00		
25	4031-ч	28.02.2022	панель-кронштейн				ул Мира	64	28.02.2022	И/22/95А						И/22/141А	01.04.2022	не демонтирована	08.04.2022	059-16-01-03-93	26	12.04.2022	12.04.2022	14.04.2022	14.04.2022	б/н	ул. Волочаевская	32	МКУ «Содержание муниципального имущества»	14.10.2022	Акт на утилизацию № 503 от 29.08.2023	22247,00		
26	4029	28.02.2022	отдельно стоящая рекламная конструкция (нестандартная)				ул Мира	74	28.02.2022	И/22/97А						И/22/143А	01.04.2022	не демонтирована	08.04.2022	059-16-01-03-93	26	11.04.2022	12.04.2022	14.04.2022	14.04.2022	б/н	ул. Волочаевская	32	МКУ «Содержание муниципального имущества»	14.10.2022	Акт на утилизацию № 504 от 29.08.2023	22247,00		
27	4010-ч	16.02.2022	электронное табло	1			ул Карпинского	14	16.02.2022	И/22/66А						И/22/128А	23.03.2022	не демонтирована	01.04.2022	059-16-01-03-92	24	05.04.2022	05.04.2022	11.04.2022	11.04.2022	б/н	ул. Волочаевская	32	МКУ «Содержание муниципального имущества»	11.10.2022	Акт на утилизацию № 497 от 03.10.2023	14832,00		
28	4008	16.02.2022	рекламный указатель	1			шоссе Космонавтов	127	16.02.2022	И/22/64А						И/22/126А	23.03.2022	не демонтирована	01.04.2022	059-16-01-03-92	24	05.04.2022	05.04.2022	11.04.2022	11.04.2022	б/н	ул. Волочаевская	32	МКУ «Содержание муниципального имущества»	11.10.2022	Акт на утилизацию № 500 от 29.08.2023	14832,00		
29	4007	16.02.2022	рекламный указатель	1			ул Советской Армии	За	16.02.2022	Л/22/63А						Л/22/125А	23.03.2022	не демонтирована	01.04.2022	059-16-01-03-92	24	05.04.2022	05.04.2022	11.04.2022							Акт на утилизацию № 500 от 29.08.2023	14832,00		
30	4000	24.01.2022	отдельно стоящая рекламная конструкция (нестандартная)				ул Космонавта Леонова	41	24.01.2022	И/22/30А						И/22/107А	04.03.2022	не демонтирована	10.03.2022	059-16-01-03-79	18	15.03.2022	14.03.2022	18.03.2022	18.03.2022	3	ул. Волочаевская	32	МКУ «Содержание муниципального имущества»	19.09.2022	Акт на утилизацию № 492 от 29.08.2023	14832,00		
31	3981-ч	23.12.2021	рекламная конструкция (нестандартная)				шоссе Космонавтов	115б	23.12.2021	И/21/429А						И/22/36А	25.01.2022	не демонтирована	03.02.2022	059-16-01-03-57	б/н	08.02.2022	09.02.2022	10.02.2022	10.02.2022	2	ул. Волочаевская	32	МКУ «Содержание муниципального имущества»	10.08.2022	Акт на утилизацию № 474 от 29.08.2023	29663,00		

1	2	3	4	5	6	7	8	9	10	11	12	13	14	15	16	17	18	19	20	21	22	23	24	25	26	27	28	29	30	31	32	33	34	35		
32	3980-ч	23.12.2021	рекламная конструкция (нестандартная)				шоссе Космонавтов	1156	23.12.2021	И/21/428А						И/22/35А	25.01.2022	не демонтирована	03.02.2022	059-16-01-03-57	б/н	08.02.2022	09.02.2022	10.02.2022	10.02.2022	1	ул. Волочаевская	32	МКУ «Содержание муниципального имущества»	10.08.2022	Акт на утилизацию № 474 от 29.08.2023	29663,00				
Итого:	32																																			
город Пермь / Кировский район																																				
1	4507-ч	23.06.2025	рекламная вывеска				ул Волгодонская	14	23.06.2025	Л/25/241А	Л/25/131П	23.06.2025	23.06.2025	ИП Корнилова Е.В.	23.07.2025																					
2	4506-ч	23.06.2025	настенное панно				ул Магазиная	4	23.06.2025	К/25/240А	Л/25/130П	23.06.2025	23.06.2025	АО «Продторг»	23.07.2025																					
3	4397	17.02.2025	стела				ул Заборная	2	17.02.2025	К/25/30А				АО «ПРОДТОРГ»					24.03.2025	059-23-01-02-37	б/н	25.03.2025	28.03.2025	28.03.2025	31.03.2025	б/н	ул. Волочаевская	32	МКУ «Содержание муниципального имущества»	30.09.2025						
4	4396-ч	17.02.2025	стела				ул Вольская	36	17.02.2025	К/25/31А				АО «Тандер»					24.03.2025	059-23-01-02-37	б/н	25.03.2025	28.03.2025	28.03.2025	31.03.2025	б/н	ул. Волочаевская	32	МКУ «Содержание муниципального имущества»	30.09.2025						
5	4360-ч	30.10.2024	иное				ул Калинина	23	29.10.2024	И/24/212А				ООО «ТЕРРАБИ-ОНИ»,		К/24/281	30.11.2024	не демонтирована																		
6	4207-ч	23.05.2023	панно	1			ул Каляева	20	22.05.2023	К/23/68А						К/23/84А	28.06.2023	не демонтирована																		
7	4200	24.04.2023	отдельно стоящая рекламная конструкция (нестандартная)	1			ул Гальперина	6	20.04.2023	К/23/51А						К/23/66А	22.05.2023	не демонтирована	29.05.2023	059-23-01-02-120	б/н	02.06.2023	05.06.2023	16.06.2023	16.06.2023	б/н	ул. Волочаевская	32	МКУ «Содержание муниципального имущества»	18.12.2023		47673,00				
8	4140-ч	13.09.2022	рекламная вывеска	1			ул Богдана Хмельницкого	11/2	13.09.2022	К/22/321А						К/22/363А	17.10.2022	не демонтирована	26.10.2022	059-23-01-02-203	82	01.11.2022	01.11.2022	01.11.2022	01.11.2022	б/н	ул. Волочаевская	32	МКУ «Содержание муниципального имущества»	01.05.2023	Акт на утилизацию № 600 от 20.09.2023	15891,00				
9	4126-ч	26.08.2022	панно	1			ул Худанина	8	26.08.2022	К/22/285А						К/22/336А	27.09.2022	не демонтирована	05.10.2022	059-23-01-02-194	76	11.10.2022	12.10.2022	19.10.2022	19.10.2022	б/н	ул. Волочаевская	32	МКУ «Содержание муниципального имущества»	19.04.2023	Акт на утилизацию № 589 от 29.09.2023	23836,50				
10	4099	11.08.2022	нестандартная отдельно стоящая рекламная конструкция	1			ул Фруктовая	4	11.08.2022	К/22/253А						К/22/322А	13.09.2022	не демонтирована	22.09.2022	059-23-01-02-185	72	27.09.2022	28.09.2022	03.10.2022	03.10.2022	б/н	ул. Волочаевская	32	МКУ «Содержание муниципального имущества»	03.04.2023	Акт на утилизацию № 577 от 20.09.2023	15891,00				
11	4096	03.08.2022	нестандартная отдельно стоящая рекламная конструкция	1			ул Ласьвинские хутора	26	03.08.2022	К/22/248А						К/22312А	07.09.2022	не демонтирована	13.09.2022	059-23-01-02-170	69	16.09.2022	19.09.2022	21.09.2022	21.09.2022	б/н	ул. Волочаевская	32	МКУ «Содержание муниципального имущества»	21.03.2023	Акт на утилизацию № 574 от 22.06.2023	23836,50				
12	4094-ч	18.07.2022	панно	1			ул Ласьвинская	37	18.07.2022	К/22/229А						К/22/283А	19.08.2022	не демонтирована	31.08.2022	059-23-01-02-164	65	02.09.2022	05.09.2022	13.09.2022	13.09.2022	б/н	ул. Волочаевская	32	МКУ «Содержание муниципального имущества»	13.03.2023	Акт на утилизацию № 565 от 20.09.2023	55618,50				
Итого:	12																																			
город Пермь / Ленинский район																																				
1	4491-ч	10.06.2025	флагишток/вымпел				ул Окулова	29	10.06.2025	Л/25/200А				АО «Тандер»																						
2	4490-ч	10.06.2025	флагишток/вымпел				ул Окулова	29	10.06.2025	Л/25/199А				АО «Тандер»																						
3	4489-ч	10.06.2025	флагишток/вымпел				ул Окулова	29	10.06.2025	Л/25/198А				АО «Тандер»																						
4	4454	13.05.2025	стела				ул Спешилова	101а	12.05.2025	Л/25/122А	Л/25/77П	13.05.2025	13.05.2025	ООО «Авалон Премиум»	13.06.2025	Л/25/239А	18.06.2025	не демонтирована																		
5	4453	13.05.2025	стела				ул Спешилова	101а	12.05.2025	Л/25/121А	Л/25/76П	13.05.2025	13.05.2025	ООО «Авалон Премиум»	13.06.2025	Л/25/238А	18.06.2025	не демонтирована																		
6	4452	13.05.2025	стела				ул Спешилова	101а	12.05.2025	Л/25/120А	Л/25/120А	13.05.2025	13.05.2025	ООО «Авалон Премиум»	13.06.2025	Л/25/237А	18.06.2025	не демонтирована																		
7	4394-ч	06.02.2025	иное				ул Крисанова	12а	06.02.2025	Л/25/28А	Л/24/15П	06.02.2025	06.02.2025	ИП Крафт А.В.	06.03.2025	Л/25/53А	18.03.2025	не демонтирована																		
8	4349-ч	28.10.2024	иное				ул Пушкина	9	28.10.2024	Л/24/201А	Л/24/119П	07.11.2024	07.11.2024	ООО «ХУКА-РУМ»	07.12.2024	Л/24/263А	11.12.2024	не демонтирована																		
9	4348-ч	28.10.2024	иное				ул Ленина	66	28.10.2024	Л/24/200А	Л/24/102П	28.10.2024	28.10.2024	«ООО «»НАУЧНО - ИССЛЕДОВАТЕЛЬСКИЙ ИНСТИТУТ УПРАВЛЯЮЩИХ МАШИН И СИСТЕМ»»»	28.11.2024	Л/24/249А	04.12.2024	не демонтирована																		
10	4342-ч	24.10.2024	иное				ул Ленина	60	24.10.2024	Л/24/194А	Л/24/96П	24.10.2024	24.10.2024	ИП Золотарева А.В.	24.11.2024	Л/24/248А	02.12.2024	не демонтирована																		
11	4340-ч	24.10.2024	иное				ул Куйбышева	31	24.10.2024	Л/24/192А	Л/24/94П	24.10.2024	24.10.2024	ООО «Рай»	24.11.2024	Л/24/246А	02.12.2024	не демонтирована																		
12	4339-ч	24.10.2024	иное				ул Сибирская	19а	24.10.2024	Л/24/191А	Л/24/93П	24.10.2024	24.10.2024	ИП Орлов А.А.	24.11.2024	Л/24/243А	29.11.2024	не демонтирована																		
13	4338-ч	24.10.2024	иное				ул Сибирская	19а	24.10.2024	Л/24/190А	Л/24/92П	24.10.2024	24.10.2024	ИП Орлов А.А.	24.11.2024	Л/24/244А	29.11.2024	не демонтирована																		
14	4329-ч	14.10.2024	иное				Комсомольский пр-кт	15в	14.10.2024	Л/24/171А	Л/24/80П	14.10.2024	14.10.2024	ИП Ковалев А.Ю.	14.11.2024	Л/24/245А	02.12.2024	не демонтирована	14.10.2024																	

	1	2	3	4	5	6	7	8	9	10	11	12	13	14	15	16	17	18	19	20	21	22	23	24	25	26	27	28	29	30	31	32	33	34	35
1		4505-ч	18.06.2025	панель-кронштейн				ул Сибирская	43	18.06.2025	С/25/223А				ООО «ЦПР им М. Горького»																				
2		4504-ч	18.06.2025	панель-кронштейн				ул Сибирская	43	18.06.2025	С/25/222А				ООО «ЦПР им М. Горького»																				
3		4503-ч	18.06.2025	панель-кронштейн				ул Сибирская	43	18.06.2025	С/25/221А				ООО «ЦПР им М. Горького»																				
4		4502-ч	18.06.2025	панель-кронштейн				ул Сибирская	43	18.06.2025	С/25/220А				ООО «ЦПР им М. Горького»																				
5		4501-ч	18.06.2025	панель-кронштейн	2			ул Сибирская	43	18.06.2025	С/25/219А				ООО «ЦПР им М. Горького»																				
6		4500-ч	18.06.2025	панель-кронштейн	2			ул Сибирская	43	18.06.2025	С/25/218А				ООО «ЦПР им М. Горького»																				
7		4499-ч	18.06.2025	панель-кронштейн				ул Сибирская	43	18.06.2025	С/25/217А				ООО «ЦПР им М. Горького»																				
8		4498-ч	18.06.2025	панель-кронштейн	2			ул Сибирская	43	18.06.2025	С/25/216А				ООО «ЦПР им М. Горького»																				
9		4497-ч	18.06.2025	панель-кронштейн	2			ул Сибирская	43	18.06.2025	С/25/215А				ООО «ЦПР им М. Горького»																				
10		4496-ч	18.06.2025	панель-кронштейн	2			ул Сибирская	43	18.06.2025	С/25/214А				ООО «ЦПР им М. Горького»																				
11		4495-ч	18.06.2025	панель-кронштейн	2			ул Сибирская	43	18.06.2025	С/25/213А				ООО «ЦПР им М. Горького»																				
12		4494-ч	18.06.2025	панель-кронштейн	2			ул Сибирская	43	18.06.2025	С/25/212А				ООО «ЦПР им М. Горького»																				
13		4493-ч	18.06.2025	панель-кронштейн	2			ул Сибирская	43	18.06.2025	С/25/211А				ООО «ЦПР им М. Горького»																				
14		4492-ч	18.06.2025	панель-кронштейн	2			ул Сибирская	43	18.06.2025	С/25/210А				ООО «ЦПР им М. Горького»																				
15		4488	05.06.2025	2-сторонний сити-формат				ул Сибирская	43	05.06.2025	С/25/190А				ООО «ЦПР им. М. Горького»																				
16		4487	05.06.2025	2-сторонний сити-формат				ул Сибирская	43	05.06.2025	С/25/189А				ООО «ЦПР им. М. Горького»																				
17		4483	29.05.2025	2-сторонний сити-формат				ул Сибирская	43	29.05.2025	С/25/187А				ООО «ЦПР ИМ. М. Горького»																				
18		4482	29.05.2025	нестандартная отдельно стоящая рекламная конструкция				ул Сибирская	43	29.05.2025	С/25/186А				ООО «ЦПР ИМ. М. ГОРЬКОГО»																				
19		4480-ч	28.05.2025	электронное табло				ул Солдатова	26а	28.05.2025	С/25/171А				ООО «НХП-Сервис»																				
20		4479-ч	28.05.2025	электронное табло				ул Солдатова	26а	28.05.2025	С/25/170А				ООО «НХП-Сервис»																				
21		4384	15.01.2025	отдельно стоящая рекламная конструкция (нестандартная)				ул Василия Васильева	5бли	15.01.2025	С/25/8А	С/25/3П	15.01.2025	15.01.2025	ООО «Союз ТК»	15.02.2025	С/25/36А	19.02.2025	не демонтирована	24.02.2025	059-39-01-01-41	б/н	25.02.2025	26.02.2025											
22		4382	15.01.2025	отдельно стоящая рекламная конструкция (нестандартная)				ул Заготсено	4	15.01.2025	С/25/6А	С/25/1П	16.01.2025	16.01.2025	ООО «СК№1 «33Метра»	16.02.2025	С/25/35А	19.02.2025	не демонтирована	24.02.2025	059-39-01-01-41	б/н	25.02.2025	26.02.2025											
23		4379	26.12.2024	рекламная конструкция отдельно стоящая (нестандартная)				ул Василия Васильева	7Л	26.12.2024	С/24/279А	С/24/141П	26.12.2024	26.12.2024	ООО «Замки Инструмент»	26.01.2025	С/25/19А	27.01.2025	не демонтирована	07.02.2025	059-39-01-01-20	б/н	11.02.2025	11.02.2025	13.02.2025	13.02.2025	РК-01-2025	ул. Волочаевская	32	МКУ «Содержание муниципального имущества»	13.08.2025				
24		4314	04.09.2024	рекламная вывеска				ул Фонтанная	1а/1	04.09.2024	С/24/130А																								
25		4279-ч	21.05.2024	отдельно стоящая рекламная конструкция (нестандартная)				ул Чернышевского	19	21.05.2024	С/24/64А	С/24/32П	22.05.2024	22.05.2024	ИП Спирия В.Н.	22.06.2024	С/24/84А	27.06.2024	не демонтирована																
26		4278-ч	21.05.2024	отдельно стоящая рекламная конструкция (нестандартная)				ул Чернышевского	19	21.05.2024	С/24/63А	С/24/31П	22.05.2024	22.05.2024	ИП Спирия В.Н.	22.06.2024	С/24/83А	27.06.2024	не демонтирована																
27		4214-ч	21.07.2023	рекламная вывеска				ул Куйбышева	117	21.07.2023	С/23/89А						С/23/105А	25.08.2023	не демонтирована																
28		4209-ч	30.05.2023	рекламный указатель	2			ул Самаркандская	54	30.05.2023	С/23/71А					30.06.2023	С/23/85А	07.07.2023	не демонтирована	10.07.2023	059-39-01-01-270	059-30-01-30/03-148	11.07.2023	12.07.2023	17.07.2023	17.07.2023	РК/05-2023	ул. Волочаевская	32	МКУ «Содержание муниципального имущества»	17.01.2024				
29		4201	26.04.2023	рекламный указатель	1			ул Куйбышева	117Б	26.04.2023	С/23/57А						С/23/73А	30.05.2023	не демонтирована	09.06.2023	059-39-01-01-233	059-39-01-30/03-99	09.06.2023	16.06.2023	19.06.2023	19.06.2023	РК/4-2023	ул. Волочаевская	32	МКУ «Содержание муниципального имущества»	19.06.2023				
30		4165	10.11.2022	флашток/вымпел				ул Народно-вольческая	40	10.11.2022	С/22/377А	С/22/73П	11.11.2022	18.11.2022	ИП Братчикова С.Г.	18.12.2022	С/22/400А	26.12.2022	не демонтирована	29.03.2023	059-39-01-01-115	059-39-01-30/03-44	30.03.2023	05.04.2023	05.04.2023	05.04.2023	РК/03-2023	ул. Волочаевская	32	МКУ «Содержание муниципального имущества»	05.10.2023				

1	2	3	4	5	6	7	8	9	10	11	12	13	14	15	16	17	18	19	20	21	22	23	24	25	26	27	28	29	30	31	32	33	34	35		
31	4164	10.11.2022	флагшток/вымпел				ул Народно-вольческая	40	10.11.2022	C/22/376A	C/22/72П	11.11.2022	18.11.2022	ИП Братчикова С.Г.	18.12.2022	C/22/399A	26.12.2022	не демонтирована	29.03.2023	059-39-01-01-115	059-39-01-30/03-44	30.03.2023	31.03.2023	05.04.2023	05.04.2023	РК/02-2023	ул. Волочаевская	32	МКУ «Содержание муниципального имущества»	05.10.2023						
32	4163	10.11.2022	флагшток/вымпел				ул Народно-вольческая	40	10.11.2022	C/22/375A	C/22/71П	11.11.2022	18.11.2022	Братчикова С.Г.	18.12.2022	C/22/398	26.12.2022	не демонтирована	29.03.2023	059-39-01-01-115	059-39-01-30/03-44	30.03.2023	31.03.2023	05.04.2023	05.04.2023	РК/01-2023	ул. Волочаевская	32	МКУ «Содержание муниципального имущества»	05.10.2023						
33	4097-ч	05.08.2022	крышная конструкция				ул Попова	58	05.08.2022	C/22/249A	C/22/21П	05.08.2022	10.08.2022	ООО «Информационные системы»	10.09.2022	K/22/323A	13.09.2022	не демонтирована																		
34	4054	17.05.2022	стела	2			ул Братская	76	17.05.2022	C/22/164A						C/22/198A	23.06.2022	не демонтирована																		
35	4046	06.04.2022	стела				Бродовский тракт	30	04.04.2022	C/22/145A			06.04.2022			C/22/158A	11.05.2022	не демонтирована	17.05.2022	059-39-01-01-201	-	17.05.2022	20.05.2022	07.06.2022	07.06.2022	РК/39-22-10/П	ул. Волочаевская	32	МКУ «Содержание муниципального имущества»	07.12.2022						
36	4014	16.02.2022	рекламная конструкция отдельно стоящая (нестандартная)				ул Куйбышева	128	14.02.2022	C/22/57A			16.02.2022			C/22/119A	21.03.2022	не демонтирована	06.04.2022	059-39-01-01-124	-	07.04.2022	15.04.2022	13.04.2022	13.04.2022	РК/39-22-09/П	ул. Волочаевская	32	МКУ «Содержание муниципального имущества»	13.10.2022						
37	3998-ч	17.01.2022	рекламная конструкция на фасаде (нестандартная)				ул Краснофлотская	28	17.01.2022	C/22/21A			17.01.2022			C/22/79A	21.02.2022	не демонтирована	25.02.2022	059-39-01-01-33	-	28.02.2022	02.03.2022	10.03.2022	10.03.2022	РК/39-22-07/П	ул. Волочаевская	32	МКУ «Содержание муниципального имущества»	10.09.2022						
38	3986-ч	29.12.2021	рекламный указатель				ул Героев Хасана	32	29.12.2021	C/21/436A			29.12.2021			C/22/76A	21.02.2022	не демонтирована	25.02.2022	059-39-01-01-33	-	28.02.2022	02.03.2022	09.03.2022	09.03.2022	РК/39-22-06/П	ул. Волочаевская	32	МКУ «Содержание муниципального имущества»	09.09.2022						
39	3985-ч	29.12.2021	рекламный указатель				ул Героев Хасана	32	29.12.2021	C/21/435A			29.12.2021			C/22/75A	21.02.2022	не демонтирована	25.02.2022	059-39-01-01-33	-	28.02.2022	02.03.2022	09.03.2022	09.03.2022	РК/39-22-05/П	ул. Волочаевская	32	МКУ «Содержание муниципального имущества»	09.09.2022						
40	3984-ч	28.12.2021	рекламный указатель				ул Героев Хасана	25	28.12.2021	C/21/432A			28.12.2021			C/22/74A	21.02.2022	не демонтирована	25.02.2022	059-39-01-01-33	-	28.02.2022	02.03.2022	09.03.2022	09.03.2022	РК/39-22-04/П	ул. Волочаевская	32	МКУ «Содержание муниципального имущества»	09.09.2022						
41	3979-ч	23.12.2021	рекламный указатель				ул Куйбышева	1126	23.12.2021	C/21/427A			23.12.2021			C/22/78A	21.02.2022	не демонтирована	25.02.2022	059-39-01-01-33	-	28.02.2022	02.03.2022	09.03.2022	09.03.2022	РК/39-22-03/П	ул. Волочаевская	32	МКУ «Содержание муниципального имущества»	09.09.2022						
42	3978-ч	23.12.2021	рекламный указатель				ул Куйбышева	107	23.12.2021	C/21/426A			23.12.2021			C/22/77A	21.02.2022	не демонтирована	25.02.2022	059-39-01-01-33	-	28.02.2022	02.03.2022	09.03.2022	09.03.2022	РК/39-22-02/П	ул. Волочаевская	32	МКУ «Содержание муниципального имущества»	09.09.2022						
43	3977-ч	23.12.2021	рекламная конструкция отдельно стоящая (нестандартная)				ул Куйбышева	106	23.12.2021	C/21/425A	C/22/1П	09.02.2022	16.02.2022	ООО «Сошпром»	16.03.2022	C/22/41A	31.01.2022	не демонтирована	06.04.2022	059-39-01-01-124	-	07.04.2022	15.04.2022	12.04.2022	12.04.2022	РК/39-22-08/П	ул. Волочаевская	32	МКУ «Содержание муниципального имущества»	12.10.2022						
44	3949	12.11.2021	рекламная конструкция отдельно стоящая (нестандартная)				ул 1-я Красноармейская	37	11.11.2021	C/21/372A			12.11.2021			C/21/403A	14.12.2021	не демонтирована	19.01.2022	059-39-01-01-5	5	25.01.2022	11.02.2022	28.01.2022	28.01.2022	РК/39-22-01/П	ул. Волочаевская	32	МКУ «Содержание муниципального имущества»	28.07.2022						
Итого:	44																																			
Общий итог: 137																																				

«ЕДИНЫЙ РЕЕСТР САМОВОЛЬНО УСТАНОВЛЕННЫХ И НЕЗАКОННО РАЗМЕЩЕННЫХ НЕСТАЦИОНАРНЫХ ТОРГОВЫХ ОБЪЕКТОВ (НТО) НА ТЕРРИТОРИИ: город Пермь

Дата формирования: 01-07-2025 13:54»

№	Учет- ный номер объ- екта	Дата по- становки на учет	Общие сведения		Реквизиты акта проверки, устанавливающего факт выявления объекта		Сведения о договоре аренды и виде разре- щенного использования земельного участка			Сведения о нарушении условий договора аренды		Срок, уста- нов- лен- ный для устра- нения нару- шений условия дого- вора арен- ды	Сведения об устраи- нении нарушений условий договора аренды			Период, отведенный на добровольный демонтаж объекта (дд.мм.гг.)		Сведения о продлении периода, отведенного на добровольный демонтаж объекта			Сведения о добровольном демон- таже объекта			Реквизиты распоряжения главы террито- риального органа о принудительном демонтаже объекта			Дата пла- нируемого демонта- жа объ- екта (дд. мм.гг.)	Дата фак- тического демонта- жа объ- екта (дд. мм.гг.)	Сведения об акте о демонтаже и перемещении объекта		Сведения о хранении демонтирован- ного объекта			Дата захоро- нения либо утилизации деманти- рованного объекта (дд. мм.гг.)	Сумма фактиче- ски понесен- ных расхо- дов, свя- занных с осу- ществле- нием меро- приятий по демонта- жу, руб.	Сумма возме- щенных в бюджет города Перми расхо- дов, свя- занных с осу- ществле- нием меро- прия- тий по демон- тажу, пере- мещению, хранению са- мовольного (неза- конного) объекта, руб.	Дата воз- мещения в бюджет города Перми расхо- дов, свя- занных с осу- ществле- нием меро- прия- тий по демон- тажу, пере- мещению, хранению са- мовольного (неза- конного) объекта (дд.мм.гг.)								
			тип объ- екта и вид объек- та	место нахожде- ния объекта	дата (дд.мм.гг.)	№	№	дата	вид разре- шен- ного ис- пользо- вания зе- мель- ного участ- ка	описание нарушений условий договора	реквизи- ты акта проверки, устанавли- вающего факт выявления объекта		акт проверки исполнения	ре- зуль- таты про- верки ис- пол- нения	начало	окончание	сведения об акте тер- риториального органа администрации города Перми о продлении			срок продле- ния (дд. мм.гг.)	акт проверки исполне- ния требования о добро- вольном демонтаже		результаты проверки испол- нения требо- вания о добро- вольном демон- таже (де- монтиро- ван/ не демонти- рован)	дата (дд. мм.гг.)	№	сведения об официальном опубликовании			дата составле- ния	№	место хранения объекта	лицо, осуществ- ляющее хранение	окончание срока хра- нения (дд. мм.гг.)												
											улица						дом	дата со- ставле- ния (дд. мм.гг.)	№		дата со- ставле- ния (дд. мм.гг.)	№				наиме- нова- ние												дата (дд. мм.гг.)	№	дата составле- ния (дд. мм.гг.)	№	№ офи- циаль- ного бюл- летеня орга- нов мест- ного самоу- прав- ления му- ници- паль- ного образо- вания город Пермь	дата (дд. мм.гг.)	улица	№ дома
1	2	3	4	5	6	7	8	9	10	11	12	13	14	15	16	17	18	19	20	21	22	23	24	25	26	27	28	29	30	31	32	33	34	35	36	37	38	39	40	41	42	43			
город Пермь / Дзержинский район	
1	4911	13.03.2025	павильон	ул Сергея Данчина	14	13.03.2025	Д/НТО/3П											14.03.2025	15.03.2025						17.03.2025	Д/НТО-3/1П	не демон- тирован	18.03.2025	059-07-01-05-74	74	19.03.2025	09.04.2025													
2	4560	22.07.2024	палатка	ул Крисанова	73	22.07.2024	Д/НТО/38-ПЛ											24.07.2024	25.07.2024						25.07.2024	Д/НТО/38-пл	не демон- тирован	29.07.2024	059-07-01-05-256	б/н	30.07.2024	01.08.2024	01.08.2024	01.08.2024	б/н	ул. Воло- чаевская	32	МКУ «Со- держание муници- пального имущества»	01.02.2025		14831,6				
3	4547	08.07.2024	палатка	ул Крисанова	77	08.07.2024	Д/НТО/36-Пл											09.07.2024	10.07.2024						11.07.2024	Д/НТО/36-Пл	не демон- тирован	15.07.2024	059-07-01-05-231	б/н	16.07.2024	17.07.2024	23.07.2024	23.07.2024	Д/НТО/36-ПЛ	ул. Воло- чаевская	32	МКУ «Со- держание муници- пального имущества»	23.01.2025		14831,6				
4	4464	05.06.2024	палатка	ул 3-я Ключевая	11	05.06.2024	д/нто/33-пл											07.06.2024	10.06.2024						10.06.2024	Д/НТО/33-ПЛ	не демон- тирован	13.06.2024	059-07-01-05-181	б/н	13.06.2024	14.06.2024	17.06.2024	17.06.2024	Д/НТО/33-пл	ул. Воло- чаевская	32	МКУ «Со- держание муници- пального имущества»	17.12.2024		14831,6				
5	4460	04.06.2024	палатка	ул Крисанова	23	04.06.2024	Д/НТО/30-ПЛ											06.06.2024	07.06.2024						07.06.2024	Д/НТО/30-ПЛ	не демон- тирован	10.06.2024	059-07-01-05-180	б/н	11.06.2024	13.06.2024	13.06.2024	13.06.2024	д/нто/30-пл	ул. Воло- чаевская	32	МКУ «Со- держание муници- пального имущества»	13.12.2024						
6	4411	29.05.2024	лоток	ул Комиссара Пожарского	11	29.05.2024	д/нто/29-л											31.05.2024	03.06.2024						03.06.2024	Д/НТО/29-Л	не демон- тирован	03.06.2024	059-07-01-05-172	б/н	04.06.2024	05.06.2024	10.06.2024	10.06.2024	Д/НТО/29-л	ул. Воло- чаевская	32	МКУ «Со- держание муници- пального имущества»	10.12.2024		14831,6				
7	4293	17.04.2024	киоск	ул Маяковского	42	17.04.2024	Д/НТО/17-К											18.04.2024	19.04.2024						19.04.2024	Д/НТО/17-К	не демон- тирован	19.04.2024	059-07-01-05-116	б/н	22.04.2024	24.04.2024	24.04.2024	24.04.2024	Д/НТО/17-К	ул. Воло- чаевская	32	МКУ «Со- держание муници- пального имущества»	24.10.2024	Акт на утилизацию № 986 от 09.01.2025					
8	4287	12.04.2024	лоток	ул Ветлужская	99	12.04.2024	Д/НТО/13-Л											16.04.2024	17.04.2024						17.04.2024	Д/НТО/13-Л	не демон- тирован	18.04.2024	059-07-01-05-115	б/н	19.04.2024	24.04.2024		22.04.2024	Д/НТО/13-Л	ул. Воло- чаевская	32	МКУ «Со- держание муници- пального имущества»	22.10.2024						
9	4286	12.04.2024	лоток	ул Ветлужская	99	12.04.2024	Д/НТО/12-Л											16.04.2024	17.04.2024						17.04.2024	Д/НТО/12-Л	не демон- тирован	18.04.2024	059-07-01-05-115	б/н	19.04.2024	22.04.2024	22.04.2024	22.05.2024	Д/НТО/12-Л	ул. Воло- чаевская	32	МКУ «Со- держание муници- пального имущества»	22.10.2024						
10	4262	02.04.2024	лоток	ул Ветлужская	113	02.04.2024	Д/НТО/11-Л											04.04.2024	05.04.2024						05.04.2024	Д/НТО/11-Л	не демон- тирован	09.04.2024	059-07-01-05-98	б/н	10.04.2024	11.04.2024	11.04.2024	11.04.2024	Д/НТО/11-Л	ул. Воло- чаевская	32	МКУ «Со- держание муници- пального имущества»	11.10.2024	Акт на утилизацию № 981 от 03.12.2024					

1	2	
11	3757	18.10.2023	лоток	Парковый пр-кт	36	17.10.2023	Д/НТО/97-Л											20.10.2023	23.10.2023					23.10.2023	Д/НТО/97-Л	не демон-тирован	24.10.2023	059-07-01-05-281	б/н	25.10.2023	27.10.2023	27.10.2023	31.10.2023	Д/НТО/97-Л	ул. Волочаевская	32	МКУ «Содержание муниципального имущества»	30.04.2024	Акт на утилизацию № 898 от 18.06.2024	14831,6		
12	3698	14.09.2023	палатка	ул Мильчакова	19	14.09.2023	Д/НТО/93-ПЛ											18.09.2023	19.09.2023					19.09.2023	Д/НТО/93-ПЛ	не демон-тирован	20.09.2023	059-07-01-05-247	б/н	21.09.2023	26.09.2023	28.09.2023	28.09.2023	Д/НТО/93-ПЛ	ул. Волочаевская	32	МКУ «Содержание муниципального имущества»	28.03.2024	Акт на утилизацию № 864 от 25.10.2024	14831,6		
13	3659	01.09.2023	лоток	ул Докучаева	24	31.08.2023	Д/НТО/89-Л											05.09.2023	07.09.2023					08.09.2023	Д/НТО/89-Л	не демон-тирован	08.09.2023	059-07-01-05-238	б/н	11.09.2023	13.09.2023		12.09.2023	Д/НТО/89-Л	ул. Волочаевская	32	МКУ «Содержание муниципального имущества»	12.03.2024	Акт на утилизацию № 862 от 25.10.2024	14831,6		
14	3622	14.08.2023	палатка	ул Мильчакова	10	14.08.2023	АКТ № Д/НТО/86-ПЛ											16.08.2023	18.08.2023					21.08.2023	Д/НТО/86-ПЛ	не демон-тирован	24.08.2023	059-07-01-05-216	БН	25.08.2023	25.08.2023	28.08.2023	28.08.2023	Д/НТО/86-ПЛ	ул. Волочаевская	32	МКУ «Содержание муниципального имущества»	28.02.2024	Акт на утилизацию № Д/НТО/86-Пл от 28.08.2023			
15	3590	01.08.2023	киоск	шоссе Космонавтов	94а	01.08.2023	АКТ № Д/НТО/80-К											03.08.2023	07.08.2023					08.08.2023	АКТ № Д/НТО/80-К	не демон-тирован	10.08.2023	059-07-01-05-207	б/н	11.08.2023	17.08.2023	22.08.2023	22.08.2023	б/н	ул. Волочаевская	32	МКУ «Содержание муниципального имущества»	25.02.2024	Акт на утилизацию № 845 от 18.06.2024			
16	3589	01.08.2023	палатка	ул Мильчакова	19	01.08.2023	АКТ № Д/НТО/79-ПЛ											03.08.2023	07.08.2023					08.08.2023	АКТ № Д/НТО/79-ПЛ	не демон-тирован	10.08.2023	059-07-01-05-207	б/н	11.08.2023	17.08.2023	22.08.2023	22.08.2023	б/н	ул. Волочаевская	32	МКУ «Содержание муниципального имущества»	25.02.2024	Акт на утилизацию № 843 от 25.10.2024	7415,8		
17	3498	05.07.2023	палатка	ул Ветлужская	62	04.07.2023	АКТ № Д/НТО/72-ПЛ											07.07.2023	11.07.2023					12.07.2023	АКТ № Д/НТО/72-ПЛ	не демон-тирован	14.07.2023	059-07-01-05-176	б/н	17.07.2023	19.07.2023	25.07.2023	25.07.2023	АКТ № Д/НТО/72-ПЛ	ул. Волочаевская	32	МКУ «Содержание муниципального имущества»	25.01.2024		7415,8		
18	3457	26.06.2023	палатка	ул Мильчакова	19	26.06.2023	АКТ № Д/НТО/69-ПЛ											28.06.2023	30.06.2023					03.07.2023	АКТ № Д/НТО/69-ПЛ	не демон-тирован	05.07.2023	059-07-01-05-173	б/н	06.07.2023	12.07.2023		12.07.2023	Д/НТО/69-ПЛ	ул. Волочаевская	32	МКУ «Содержание муниципального имущества»	12.01.2024	Акт на утилизацию № 814 от 25.10.2024	7415,8		
19	3432	16.06.2023	автолавка	ул Крисанова	19	16.06.2023	АКТ № Д/НТО/66-А											20.06.2023	22.06.2023					23.06.2023	АКТ № Д/НТО/66-А	не демон-тирован	26.06.2023	059-07-01-05-165	б/н	27.06.2023	29.06.2023	12.07.2023	04.07.2023	Д/НТО/66-А	ул. Волочаевская	32	МКУ «Содержание муниципального имущества»	04.01.2024	Акт на утилизацию № 785 от 25.11.2024			
20	3403	06.06.2023	палатка	ул Мильчакова	19	06.06.2023	АКТ № Д/НТО/59-ПЛ											08.06.2023	13.06.2023					14.06.2023	АКТ № Д/НТО/59-ПЛ	не демон-тирован	15.06.2023	059-07-01-05-150	б/н	16.06.2023	21.06.2023	22.06.2023	22.06.2023	69/пл	ул. Волочаевская	32	МКУ «Содержание муниципального имущества»	22.12.2023	Акт на утилизацию № 756 от 25.10.2024	7415,8		
21	3360	24.05.2023	лоток	Парковый пр-кт	36аа	24.05.2023	АКТ № Д/НТО/55-Л											26.05.2023	30.05.2023					31.05.2023	АКТ № Д/НТО/55-Л	не демон-тирован	02.06.2023	059-07-01-05-149	б/н	05.06.2023	07.06.2023		09.06.2023	АКТ № Д/НТО/55-Л	ул. Волочаевская	32	МКУ «Содержание муниципального имущества»	09.12.2023	Акт на утилизацию № 742 от 21.06.2024			
22	3326	10.05.2023	палатка	ул Мильчакова	28	10.05.2023	АКТ № Д/НТО/52-ПЛ											12.05.2023	16.05.2023					17.05.2023	АКТ № Д/НТО/52-ПЛ	не демон-тирован	22.05.2023	059-07-01-05-126	б/н	23.05.2023	26.05.2023		26.05.2023	Д/НТО/52-ПЛ	ул. Волочаевская	32	МКУ «Содержание муниципального имущества»	26.12.2023	Акт на утилизацию № 738 от 25.10.2024			
23	3289	11.04.2023	палатка	ул Мильчакова	19	11.04.2023	АКТ № Д/НТО/48-ПЛ											13.04.2023	17.04.2023					18.04.2023	АКТ № Д/НТО/48-ПЛ	не демон-тирован	20.04.2023	059-07-01-05-99	б/н	21.04.2023	27.04.2023	27.04.2023	27.04.2023	№ Д/НТО/48-ПЛ	ул. Волочаевская	32	МКУ «Содержание муниципального имущества»	27.10.2023	Акт на утилизацию № 724 от 25.10.2024	7415,8		
24	2877	26.07.2022	киоск	ул Докучаева	14	26.07.2022	Д/НТО/44-К											27.07.2022	29.07.2022					01.08.2022	Д/НТО/44-К	не демон-тирован	02.08.2022	059-07-01-05-267	б/н	03.08.2022	04.08.2022	04.08.2022	04.08.2022	б/н	ул. Волочаевская	32	МКУ «Содержание муниципального имущества»	04.02.2023	Акт на утилизацию № 556 от 04.07.2023	29663,2		
25	2823	29.06.2022	лоток	ул Комиссара Пожарского	10	28.06.2022	Д/НТО/36-Л											01.07.2022	05.07.2022					06.07.2022	Д/НТО/36-Л	не демон-тирован	12.07.2022	059-07-01-05-248	б/н	13.07.2022	18.07.2022	18.07.2022	18.07.2022	б/н	ул. Волочаевская	32	МКУ «Содержание муниципального имущества»	18.01.2023	Акт на утилизацию № 543 от 20.09.2023	14831,6		
26	2752	20.05.2022	палатка	ул Голева	11б	19.05.2022	Д/НТО/23-Пл											24.05.2022	26.05.2022					27.05.2022	Д/ТО/23-Пл	не демон-тирован	31.05.2022	059-07-01-05-198	б/н	31.05.2022	02.06.2022	02.06.2022	02.06.2022	б/н	ул. Волочаевская	32	МКУ «Содержание муниципального имущества»	02.12.2022	Акт на утилизацию № 523 от 29.08.2023	14831,6		

1	2	3	4	5	6	7	8	9	10	11	12	13	14	15	16	17	18	19	20	21	22	23	24	25	26	27	28	29	30	31	32	33	34	35	36	37	38	39	40	41	42	43	
27	2696	25.03.2022	павильон	ул Крисанова	73	24.03.2022	ДНТО/11-П											30.03.2022	01.04.2022						04.04.2022	ДНТО/11-П	не демонтирован	06.04.2022	059-07-01-05-123	1	08.04.2022	08.04.2022	28.04.2022	28.04.2022	б/н	ул. Волочаевская	32	МКУ «Содержание муниципального имущества»	28.10.2022	Акт на утилизацию № 507, 509, 510 от 22.06.2023	459779,6	55000	10.01.2025
Итого:	27	
город Пермь / Индустриальный район	
1	5018	25.06.2025	поток	ул Гатчинская	17А	25.06.2025	Г/17А (Ш)																																				
2	5017	25.06.2025	поток	ул Гатчинская	17А	25.06.2025	Г/17А(М)																																				
3	5016	25.06.2025	поток	ул Стахановская	19	23.06.2025	Ст/Кар																																				
4	4957	16.04.2025	павильон	ул Архитектора Связева	12	15.04.2025	Ш/1191											16.04.2025	17.04.2025						17.04.2025	Ш/1191	не демонтирован																
5	4955	14.04.2025	поток	шоссе Космонавтов	114	14.04.2025	НТО/1190-Л											15.04.2025	16.04.2025																								
6	4954	14.04.2025	поток	шоссе Космонавтов	114	14.04.2025	НТО/1189-Л											15.04.2025	16.04.2025																								
7	4685	08.10.2024	поток	пр-кт Декабристов	22	08.10.2024	НТО/1181-Л											08.10.2024	09.10.2024								11.10.2024	059-16-01-03-170	б/н	11.10.2024	14.10.2024	17.10.2024	17.10.2024	б/н	ул. Волочаевская	32	МКУ «Содержание муниципального имущества»	17.04.2025					
8	4657	17.09.2024	киоск	ул Карпинского	67	17.09.2024	НТО/1179-К											18.09.2024	19.09.2024						19.09.2024	НТО/1179-К	не демонтирован	20.09.2024	059-16-01-03-156	б/н	23.09.2024	23.09.2024											
9	4656	17.09.2024	киоск	ул Мира	33	17.09.2024	НТО/1178-К											18.09.2024	19.09.2024								20.09.2024	059-16-01-03-156	б/н	23.09.2024	23.09.2024												
10	4563	22.07.2024	павильон	ул Советской Армии	46а	22.07.2024	НТО/1169-П											23.07.2024	24.07.2024								25.07.2024	059-16-01-03-127	б/н	26.07.2024	26.07.2024	30.07.2024	30.07.2024	б/н	ул. Волочаевская	32	МКУ «Содержание муниципального имущества»	30.01.2025					
11	4539	03.07.2024	киоск	ул Советской Армии	47	03.07.2024	НТО/1168-к											04.07.2024	05.07.2024								09.07.2024	059-16-01-03-113	б/н	10.07.2024	10.07.2024												
12	4402	27.05.2024	палатка	пр-кт Декабристов	25	27.05.2024	НТО/1163-Пл											27.05.2024	28.05.2024								30.05.2024	059-16-01-03-94	б/н	30.05.2024	31.05.2024	31.05.2024	31.05.2024	б/н	ул. Волочаевская	32	МКУ «Содержание муниципального имущества»	01.12.2024		7415,8			
13	4384	17.05.2024	киоск	ул Архитектора Связева	19а	17.05.2024	НТО/1162-К											17.05.2024	17.05.2024								17.05.2024	059-16-01-03-82	Б/Н	20.05.2024	20.05.2024	20.05.2024	20.05.2024	Б/Н	ул. Волочаевская	32	МКУ «Содержание муниципального имущества»	20.11.2024		37079			
14	4378	16.05.2024	киоск	ул Архитектора Связева	19а	16.05.2024	НТО/1161-К											16.05.2024	17.05.2024								17.05.2024	059-16-01-03-81	б/н	17.05.2024	17.05.2024	17.05.2024	17.05.2024	Б/Н	ул. Волочаевская	32	МКУ «Содержание муниципального имущества»	17.11.2024		29663,3			
15	4334	26.04.2024	павильон	ул Архитектора Связева	19а	26.04.2024	НТО/1154-П											26.04.2024	02.05.2024						02.05.2024	И-НТО/1154-П	не демонтирован	03.05.2024	059-16-01-03-75	б/н	06.05.2024	07.05.2024	18.05.2024	18.05.2024	Б/Н	ул. Волочаевская	32	МКУ «Содержание муниципального имущества»	18.11.2024		133484,4		
16	4333	26.04.2024	павильон	ул Архитектора Связева	19а	26.04.2024	НТО/1153-П											26.04.2024	02.05.2024						02.05.2024	И-НТО/1153-П	не демонтирован	03.05.2024	059-16-01-03-75	б/н	06.05.2024	07.05.2024	15.05.2024	15.05.2024	Б/Н	ул. Волочаевская	32	МКУ «Содержание муниципального имущества»	15.11.2024		88989,6		
17	4332	26.04.2024	павильон	ул Архитектора Связева	19а	26.04.2024	НТО/1152-П											26.04.2024	02.05.2024						02.05.2024	И-НТО/1152-П	не демонтирован	03.05.2024	059-16-01-03-75	б/н	07.05.2024	07.05.2024	15.05.2024	15.05.2024	Б/Н	ул. Волочаевская	32	МКУ «Содержание муниципального имущества»	15.11.2024		44494,8		
18	4331	26.04.2024	павильон	ул Архитектора Связева	19а	26.04.2024	НТО/1151-П											26.04.2024	02.05.2024						02.05.2024	И-НТО/1151-П	не демонтирован	03.05.2024	059-16-01-03-75	б/н	06.05.2024	07.05.2024	15.05.2024	15.05.2024	Б/Н	ул. Волочаевская	32	МКУ «Содержание муниципального имущества»	15.11.2024		44494,8		
19	4329	26.04.2024	павильон	ул Архитектора Связева	19а	26.04.2024	НТО/1149-П											26.04.2024	02.05.2024						02.05.2024	И-НТО/1149-П	не демонтирован	03.05.2024	059-16-01-03-75	б/н	06.05.2024	07.05.2024	15.05.2024	15.05.2024	Б/Н	ул. Волочаевская	32	МКУ «Содержание муниципального имущества»	15.11.2024		44494,8		

1	2	3	4	5	6	7	8	9	10	11	12	13	14	15	16	17	18	19	20	21	22	23	24	25	26	27	28	29	30	31	32	33	34	35	36	37	38	39	40	41	42	43	
20	4328	26.04.2024	павильон	ул Архитектора Связева	19а	26.04.2024	НТО/1148-П											26.04.2024	02.05.2024						02.05.2024	И-НТО/1148-П	не демонтирован	03.05.2024	059-16-01-03-75	б/н	06.05.2024	07.05.2024	15.05.2024	15.05.2024	Б/Н	ул. Волочаевская	32	МКУ «Содержание муниципального имущества»	15.11.2024		88989,6		
21	4326	26.04.2024	павильон	ул Архитектора Связева	19а	26.04.2024	НТО/1146-П											26.04.2024	02.05.2024						02.05.2024	И-НТО/1146-П	не демонтирован	03.05.2024	059-16-01-03-75	б/н	06.05.2024	07.05.2024	14.05.2024	14.05.2024	Б/Н	ул. Волочаевская	32	МКУ «Содержание муниципального имущества»	14.11.2024		118652,8		
22	4323	26.04.2024	павильон	ул Архитектора Связева	19а	26.04.2024	НТО/1144-П											26.04.2024	02.05.2024						02.05.2024	И-НТО/1144-П	не демонтирован	03.05.2024	059-16-01-03-75	б/н	06.05.2024	07.05.2024	15.05.2024	15.05.2024	Б/Н	ул. Волочаевская	32	МКУ «Содержание муниципального имущества»	15.11.2024		44494,8		
23	4322	26.04.2024	павильон	ул Архитектора Связева	19а	26.04.2024	НТО/1143-П											26.04.2024	02.05.2024						02.05.2024	И-НТО/1143-П	не демонтирован	03.05.2024	059-16-01-03-75	б/н	06.05.2024	07.05.2024	16.05.2024	16.05.2024	Б/Н	ул. Волочаевская	32	МКУ «Содержание муниципального имущества»	16.11.2024		44494,8		
24	4321	26.04.2024	павильон	ул Архитектора Связева	19а	26.04.2024	НТО/1142-П											26.04.2024	02.05.2024						02.05.2024	И-НТО/1142-П	не демонтирован	03.05.2024	059-16-01-03-75	б/н	06.05.2024	07.05.2024	16.05.2024	16.05.2024	Б/Н	ул. Волочаевская	32	МКУ «Содержание муниципального имущества»	16.11.2024		44494,8		
25	4320	26.04.2024	павильон	ул Архитектора Связева	19а	26.04.2024	НТо/1141-П											26.04.2024	02.05.2024						02.05.2024	И-НТО/1141-П	не демонтирован	03.05.2024	059-16-01-03-75	б/н	06.05.2024	07.05.2024	16.05.2024	16.05.2024	Б/Н	ул. Волочаевская	32	МКУ «Содержание муниципального имущества»	16.11.2024		44494,8		
26	4319	26.04.2024	павильон	ул Архитектора Связева	19а	26.04.2024	НТО/1140-П											26.04.2024	02.05.2024						02.05.2024	И-НТО/1140-П	не демонтирован	03.05.2024	059-16-01-03-75	б/н	06.05.2024	07.05.2024	16.05.2024	16.05.2024	Б/Н	ул. Волочаевская	32	МКУ «Содержание муниципального имущества»	16.11.2024		44494,8		
27	4314	26.04.2024	павильон	ул Архитектора Связева	19а	26.04.2024	НТО/1135-П											26.04.2024	02.05.2024						02.05.2024	И-НТО/1135-П	не демонтирован	16.05.2024	059-16-01-03-75	б/н	13.05.2024	07.05.2024	16.05.2024	16.05.2024	Б/Н	ул. Волочаевская	32	МКУ «Содержание муниципального имущества»	16.11.2024		51910,6		
28	4313	26.04.2024	павильон	ул Архитектора Связева	19а	26.04.2024	НТО/1134-П											26.04.2024	02.05.2024						02.05.2024	И-НТО/1134-П	не демонтирован	03.05.2024	059-16-01-03-75	б/н	06.05.2024	07.05.2024	16.05.2023	16.05.2024	Б/Н	ул. Волочаевская	32	МКУ «Содержание муниципального имущества»	16.11.2024		51910,6		
29	4304	19.04.2024	лоток	ул Братьев Игнатовых	З	18.04.2024	НТО/1132-Л											19.04.2024	22.04.2024						22.04.2024	И-НТО/1132-Л	не демонтирован	24.04.2024	059-16-01-03-68	б/н	25.04.2024	26.04.2024	26.04.2024	26.04.2024	б/н	ул. Волочаевская	32	МКУ «Содержание муниципального имущества»	26.10.2024		7415,8		
30	3970	05.02.2024	павильон	ул Карпинского	59/2	05.02.2024	НТО/1104-П											06.02.2024	08.02.2024						12.02.2024	И-НТО/1104-П	не демонтирован	13.02.2024	059-16-01-03-16	б/н	13.02.2024	14.02.2024	16.02.2024	16.02.2024	б/н	ул. Волочаевская	32	МКУ «Содержание муниципального имущества»	16.08.2024		44494,8		
31	3815	08.11.2023	павильон	ул Мира	113	08.11.2023	Акт № 184											08.12.2023	11.12.2023						11.12.2023	И-НТО/1097-П	не демонтирован	13.12.2023	059-16-01-03-223	б/н	13.12.2023	14.12.2023	25.12.2023	25.12.2023	б/н	ул. Волочаевская	32	МКУ «Содержание муниципального имущества»	25.06.2024		14831,6		
32	3612	03.08.2023	летнее кафе	ул Гатчинская	17А	03.08.2023	НТО/1081-Лк											04.08.2023	09.08.2023						09.08.2023	И-НТО/1081-Лк	не демонтирован	10.08.2023	059-16-01-03-117	б/н	11.08.2023	11.08.2023		25.08.2023	б/н	ул. Волочаевская	32	МКУ «Содержание муниципального имущества»	26.02.2024		14831,6		
33	3598	01.08.2023	палатка	ул Подводников	33	01.08.2023	НТО/1077-Пл											02.08.2023	07.08.2023						07.08.2023	И-НТО/1077-Пл	не демонтирован	10.08.2023	059-16-01-03-117	б/н	11.08.2023	11.08.2023	15.08.2023	15.08.2023	б/н	ул. Волочаевская	32	МКУ «Содержание муниципального имущества»	15.02.2024		14831,6		
34	3536	18.07.2023	лоток	ул Мира	109	17.07.2023	НТО/1072-Л											18.07.2023	21.07.2023						24.07.2023	И-НТО/1072	не демонтирован	25.07.2023	059-16-01-03-103	б/н	27.07.2023	27.07.2023		31.07.2023	б/н	ул. Волочаевская	32	МКУ «Содержание муниципального имущества»	01.03.2024		7415,8		
35	3489	03.07.2023	палатка	ул Карпинского	36	03.07.2023	НТО/1068-П											05.07.2023	07.07.2023						05.07.2023	И-НТО/1068-П	не демонтирован	07.07.2023	059-16-01-03-94	б/н	10.07.2023	11.07.2023	13.07.2023	13.07.2023	б/н	ул. Волочаевская	32	МКУ «Содержание муниципального имущества»	13.01.2024		14831,6		
36	3435	19.06.2023	павильон	ул Мира	74	19.06.2023	НТО/1061-П											20.06.2023	23.06.2023						23.06.2023	НТО/1061-П	не демонтирован	28.06.2023	059-16-01-03-86	б/н	29.06.2023	29.06.2023											

1	2	
37	3434	19.06.2023	лоток	ул Карпинского	25	19.06.2023	НТО/1060-Л											20.06.2023	23.06.2023					23.06.2023	НТО/1060-Л	не демонтирован	28.06.2023	059-16-01-03-86	б/н	29.06.2023	29.06.2023	04.07.2023	04.07.2023	б/н	ул. Волочаевская	32	МКУ «Содержание муниципального имущества»	04.02.2024		7415,8		
38	3410	07.06.2023	лоток	ул Стахановская	19	06.06.2023	НТО/1056-Л											07.06.2023	13.06.2023					13.06.2023	НТО/1056-Л	не демонтирован	15.06.2023	059-16-01-03-79	б/н	16.06.2023	19.06.2023	22.06.2023	19.06.2023	б/н	ул. Волочаевская	32	МКУ «Содержание муниципального имущества»	22.11.2023		7415,8		
39	3327	11.05.2023	киоск	ул Мира	130	11.05.2023	НТО/1053-К											12.05.2023	17.05.2023					17.05.2023	И-НТО/1053-К	не демонтирован	19.05.2023	059-16-01-03-62	б/н	22.05.2023	22.05.2023											
40	3294	13.04.2023	палатка	ул Мира	78а	13.04.2023	НТО/1050-Пл											14.04.2023	18.04.2023					19.04.2023	НТО/1050-Пл	не демонтирован	21.04.2023	059-16-01-03-54	б/н	21.04.2023	24.04.2023	28.04.2023	28.04.2023	б/н	ул. Волочаевская	32	МКУ «Содержание муниципального имущества»	28.10.2023		7415,8		
41	3292	13.04.2023	лоток	ул Братьев Игнатовых	3	13.04.2023	НТО/1048-Л											13.04.2023	18.04.2023					19.04.2023	НТО/1048-Л	не демонтирован	21.04.2023	059-16-01-03-54	б/н	21.04.2023	24.04.2023	28.04.2023	28.04.2023	б/н	ул. Волочаевская	32	МКУ «Содержание муниципального имущества»	28.10.2023		7415,8		
42	3291	13.04.2023	лоток	ул Стахановская	19	13.04.2023	НТО/1047-Л											14.04.2023	18.04.2023					19.04.2023	НТО/1047-Л	не демонтирован	21.04.2023	059-16-01-03-54	б/н	21.04.2023	24.04.2023	28.04.2023	28.04.2023	б/н	ул. Волочаевская	32	МКУ «Содержание муниципального имущества»	28.10.2023		7415,8		
43	3218	10.03.2023	лоток	шоссе Космонавтов	114	10.03.2023	НТО/1040-Л											13.03.2023	15.03.2023					16.03.2023	НТО/1040-Л	не демонтирован	21.03.2023	059-16-01-03-31	б/н	21.03.2023	22.03.2023	27.03.2023	27.03.2023	б/н	ул. Волочаевская	32	МКУ «Содержание муниципального имущества»	27.09.2023		7416		
44	3217	10.03.2023	лоток	ул Стахановская	21	10.03.2023	НТО/1039-Л											13.03.2023	15.03.2023					16.03.2023	НТО/1039-Л	не демонтирован	21.03.2023	059-16-01-03-31	б/н	21.03.2023	22.03.2023	27.03.2023	27.03.2023	б/н	ул. Волочаевская	32	МКУ «Содержание муниципального имущества»	27.09.2023		7416		
45	3215	10.03.2023	лоток	ул Братьев Игнатовых	3	10.03.2023	НТО/1037-Л											13.03.2023	15.03.2023					16.03.2023	НТО/1037-Л	не демонтирован	21.03.2023	059-16-01-03-31	б/н	21.03.2023	21.03.2023	27.03.2023	27.03.2023	б/н	ул. Волочаевская	32	МКУ «Содержание муниципального имущества»	27.09.2023		7416		
46	3091	10.01.2023	павильон	ул Мира	33	09.01.2023	НТО/1020-П											10.01.2023	13.01.2023					13.01.2023	И-НТО/1020-П	не демонтирован	13.01.2023	059-16-01-03-2	б/н	13.01.2023	16.01.2023											
47	2996	09.11.2022	лоток	ул Мира	109	09.11.2022	НТО/1006-Л											10.11.2022	15.11.2022					16.11.2022	И-НТО/1006-Л	не демонтирован	21.11.2022	059-16-01-03-278	б/н	22.11.2022	23.11.2022	23.11.2022	23.11.2022	б/н	ул. Волочаевская	32	МКУ «Содержание муниципального имущества»	23.05.2023		7416		
48	2995	08.11.2022	лоток	ул Карпинского	36	08.11.2022	НТО/1005-Л											09.11.2022	14.11.2022					16.11.2022	И-ИНО/1005-Л	не демонтирован	23.11.2022	059-16-01-03-278	б/н	22.11.2022	23.11.2022	23.11.2022	23.11.2022	б/н	ул. Волочаевская	32	МКУ «Содержание муниципального имущества»	23.05.2023		7416		
49	2898	17.08.2022	палатка	пр-кт Декабристов	25	16.08.2022	НТО/982-Пл											18.08.2022	23.08.2022					23.08.2022	И-НТО/982-Пл	не демонтирован	26.08.2022	059-16-01-03-224	б/н	26.08.2022	29.08.2022	01.09.2022	01.09.2022	б/н	ул. Волочаевская	32	МКУ «Содержание муниципального имущества»	01.03.2023	Акт на утилизацию № 562 от 03.07.2023	14831,6		
50	2871	21.07.2022	павильон	ул Космонавта Беляева	45	21.07.2022	НТО/957-П											22.07.2022	27.07.2022					28.07.2022	И-НТО/957-П	не демонтирован	01.08.2022	059-16-01-03-208	б/н	01.08.2022	02.08.2022	22.08.2022	22.08.2022	б/н	ул. Волочаевская	32	МКУ «Содержание муниципального имущества»	22.02.2023	Акт на утилизацию № 558 от 25.07.2023	44494,8		
51	2865	19.07.2022	палатка	пр-кт Декабристов	25	18.07.2022	НТО/952-Пл											20.07.2022	25.07.2022					26.07.2022	И-НТО/952-Пл	не демонтирован	01.08.2022	059-16-01-03-208	б/н	01.08.2022	02.08.2022		03.08.2022	б/н	ул. Волочаевская	32	МКУ «Содержание муниципального имущества»	03.02.2023	Акт на утилизацию № 555 от 20.09.2023	14831,6		
52	2857	12.07.2022	палатка	ул Чердынская	7	12.07.2022	НТО/949-Пл											13.07.2022	18.07.2022					18.07.2022	Акт № 949-Пл	не демонтирован	18.07.2022	059-16-01-03-191	б/н	19.07.2022	20.07.2022		25.07.2022	б/н	ул. Волочаевская	32	МКУ «Содержание муниципального имущества»	25.01.2023	Акт на утилизацию № 548 от 04.07.2023	14831,6		
53	2848	06.07.2022	киоск	ул Чердынская	13	06.07.2022	НТО/946-К											08.07.2022	12.07.2022					13.07.2022	И-НТО/946-К	не демонтирован	18.07.2022	059-16-01-03-191	б/н	19.07.2022	20.07.2022		26.07.2022	б/н	ул. Волочаевская	32	МКУ «Содержание муниципального имущества»	26.01.2023	Акт на утилизацию № 550 от 05.07.2023	22247,4		
54	2842	06.07.2022	киоск	ул Чердынская	13	06.07.2022	НТО/940-К											08.07.2022	12.07.2022					13.07.2022	И-НТО/940-К	не демонтирован	18.07.2022	059-16-01-03-191	б/н	19.07.2022	20.07.2022		26.07.2022	б/н	ул. Волочаевская	32	МКУ «Содержание муниципального имущества»	26.01.2023	Акт на утилизацию № 549 от 04.07.2023	22247,4		

1	2	3	4	5	6	7	8	9	10	11	12	13	14	15	16	17	18	19	20	21	22	23	24	25	26	27	28	29	30	31	32	33	34	35	36	37	38	39	40	41	42	43		
2	5015	24.06.2025	летнее кафе	ул Советская	32	24.06.2025	Л/НТО/26-Лк																	26.06.2025	Л/НТО/26-Лк	не демонтирован																		
3	5014	24.06.2025	поток	ул Ленина	74	24.06.2025	Л/НТО/11-Лк											25.06.2025	26.06.2025					26.06.2025	Л/НТО/25-Л	не демонтирован																		
4	4965	20.05.2025	летнее кафе	ул Газеты Звезда	12	20.05.2025	Л/НТО/10-Лк																	22.05.2025	Л/НТО/10-Лк	не демонтирован																		
5	4754	25.11.2024	поток	ул Эпроновская	17	25.11.2024	Л/НТО/85-Л											27.11.2024	28.11.2024					27.11.2024	Л/НТО/85-Л	не демонтирован	28.11.2024	059-26-01-02-187	б/н	28.11.2024	28.11.2024													
6	4753	25.11.2024	поток	ул Эпроновская	15	25.11.2024	Л/НТО/86-Л											27.11.2024	28.11.2024					27.11.2024	Л/НТО/86-Л	не демонтирован	28.11.2024	«	059-26-01-02-186»	б/н	28.11.2024	28.11.2024												
7	4752	25.11.2024	поток	ул Эпроновская	15	25.11.2024	Л/НТО/87-Л											27.11.2024	28.11.2024					27.11.2024	Л/НТО/87-Л	не демонтирован	28.11.2024	059-26-01-02-185	б/н	28.11.2024	28.11.2024													
8	4751	25.11.2024	поток	ул Эпроновская	15	25.11.2024	Л/НТО/88-Л											27.11.2024	28.11.2024					27.11.2024	Л/НТО/88-Л	не демонтирован	28.11.2024	059-26-01-02-184	б/н	28.11.2024	28.11.2024													
9	4743	14.11.2024	киоск	ул Борчанинова	14	14.11.2024	Л/НТО/84-К											18.11.2024	19.11.2024					18.11.2024	Л/НТО/84-К	не демонтирован	20.11.2024	059-26-01-02-182	б/н	20.11.2024	20.11.2024													
10	4736	11.11.2024	поток	ул Пушкина	104/5	11.11.2024	Л/НТО/83-Л											11.11.2024	12.11.2024					13.11.2024	Л/НТО/83-Л	не демонтирован	15.11.2024	059-26-01-02-180	б/н	15.11.2024	15.11.2024													
11	4735	11.11.2024	палатка	ул Пушкина	104/5	11.11.2024	Л/НТО/82-Пл											11.11.2024	12.11.2024					13.11.2024	Л/НТО/82-Пл	не демонтирован	15.11.2024	«	059-26-01-02-179»	б/н	15.11.2024	15.11.2024												
12	4734	08.11.2024	павильон	ул Пушкина	104/5	07.11.2024	Л/НТО/81-П											07.11.2024	08.11.2024					11.11.2024	Л/НТО/81-П	не демонтирован	12.11.2024	059-26-01-02-174	б/н	12.11.2024	14.11.2024													
13	4634	03.09.2024	летнее кафе	ул Окулова	9	02.09.2024	Л/НТО/76-Лк											03.09.2024	04.09.2024					05.09.2024	Л/НТО/76-Лк	не демонтирован	16.09.2024	059-26-01-02-147	б/н	30.09.2024	30.09.2024	30.09.2024	30.09.2024	Л/24/121А	ул. Волочаевская	32	МКУ «Содержание муниципального имущества»	30.04.2025						
14	4510	26.06.2024	летнее кафе	ул 2-я Камская	31	25.06.2024	Л/НТО/51-ЛК																				06.08.2024	059-26-01-02-138	б/н	07.08.2024	08.08.2024		13.08.2024	Л/НТО/04-ЛК	ул. Волочаевская	32	МКУ «Содержание муниципального имущества»	13.03.2025						
15	4501	20.06.2024	летнее кафе	ул 2-я Камская	31	19.06.2024	Л/НТО/50-ЛК																				06.08.2024	059-26-01-02-139	б/н	07.08.2024	08.08.2024													
16	4500	20.06.2024	летнее кафе	ул 2-я Камская	31	19.06.2024	Л/НТО/49-ЛК																				06.08.2024	059-26-01-02-140	б/н	07.08.2024	08.08.2024		20.08.2024	Л/НТО/5-ЛК	ул. Волочаевская	32	МКУ «Содержание муниципального имущества»	20.03.2025						
17	4472	10.06.2024	павильон	ул Попова	61	07.06.2024	Л/НТО/45-П											07.06.2024	11.06.2024					11.06.2024	Л/НТО/45-П	не демонтирован	19.06.2024	059-26-01-02-128	Б/Н	20.06.2024	20.06.2024													
18	4457	04.06.2024	контейнер	шоссе Космонавтов	24	31.05.2024	Л/НТО/42-Кн											04.06.2024	05.06.2024					05.06.2024	Л/НТО/42-Кн	не демонтирован	13.06.2024	059-26-01-02-123	Б/Н	17.06.2024	17.06.2024		25.06.2024	Л/НТО/03-К	ул. Волочаевская	32	МКУ «Содержание муниципального имущества»	25.01.2025						
19	4455	04.06.2024	контейнер	шоссе Космонавтов	24	31.05.2024	Л/НТО/40-Кн											04.06.2024	05.06.2024					05.06.2024	Л/НТО/40-Кн	не демонтирован	13.06.2024	059-26-01-02-121	Б/Н	17.06.2024	17.06.2024		25.06.2024	Л/НТО/02-К	ул. Волочаевская	32	МКУ «Содержание муниципального имущества»	25.01.2025						
20	4390	21.05.2024	павильон	ул Борцов Революции	152/1	20.05.2024	Л/НТО/32-П											21.05.2024	22.05.2024					23.05.2024	Л/НТО/32-П	не демонтирован	27.05.2024	059-26-01-02-100	Б/Н	28.05.2024	01.06.2024													
21	4280	11.04.2024	киоск	шоссе Космонавтов	6	09.04.2024	Л/НТО/13-К											10.04.2024	11.04.2024					12.04.2024	Л/НТО/13-К	не демонтирован	17.04.2024	059-26-01-02-72	б/н	18.04.2024	18.04.2024													
22	4279	11.04.2024	киоск	шоссе Космонавтов	6	09.04.2024	Л/НТО/12-К											10.04.2024	11.04.2024					12.04.2024	Л/НТО/12-К	не демонтирован	17.04.2024	059-26-01-02-71	б/н	18.04.2024	18.04.2024													
23	3705	22.09.2023	киоск	ул Подгорная	47	19.09.2023	Л/НТО/78-К											20.09.2023	22.09.2023					25.09.2023	Л/НТО/78-К	не демонтирован	29.09.2023	059-26-01-02-213	б/н	29.09.2023	29.09.2023	12.10.2023	12.10.2023	9	ул. Волочаевская	32	МКУ «Содержание муниципального имущества»	30.06.2024	Акт на утилизацию № 873 от 18.06.2024					
24	3680	06.09.2023	павильон	ул Эпроновская	15	03.09.2023	Л/НТО/59-П											04.09.2023	06.09.2023					06.09.2023	Л/НТО/59-П	не демонтирован	12.09.2023	059-26-01-02-195	б/н	13.09.2023	13.09.2023	18.09.2023	18.09.2023	7	ул. Волочаевская	32	МКУ «Содержание муниципального имущества»	18.09.2024	Акт на утилизацию № 856 от 21.06.2024					
25	3679	06.09.2023	павильон	ул Эпроновская	15	03.09.2023	Л/НТО/58-П											04.09.2023	06.09.2023					06.09.2023	Л/НТО/58-П	не демонтирован	12.09.2023	059-26-01-02-195	б/н	13.09.2023	13.09.2023	18.09.2023	18.09.2023	6	ул. Волочаевская	32	МКУ «Содержание муниципального имущества»	18.09.2024	Акт на утилизацию № 856 от 21.06.2024					

1	2	3	4	5	6	7	8	9	10	11	12	13	14	15	16	17	18	19	20	21	22	23	24	25	26	27	28	29	30	31	32	33	34	35	36	37	38	39	40	41	42	43			
26	3677	06.09.2023	палат-ка	ул Криса-нова	12б	04.09.2023	Л/НТО/63-ПЛ											05.09.2023	06.09.2023					07.09.2023	Л/НТО/63-ПЛ	не демон-тирован	11.09.2023	059-26-01-02-189	б/н	13.09.2023	13.09.2023	19.09.2023	19.09.2023	8	ул. Воло-чаевская	32	МКУ «Со-держание муници-пального имущества»	19.09.2024	Акт на утилизацию № 857 от 21.06.2024						
27	3674	05.09.2023	контей-нер	ул Борча-нинова	62	04.09.2023	Л/НТО/71-Кн											05.09.2023	06.09.2023					07.09.2023	Л/НТО/71-Кн	не демон-тирован	12.09.2023	059-26-01-02-193	б/н	13.09.2023	13.09.2023	18.09.2023	18.09.2023	5	ул. Воло-чаевская	32	МКУ «Со-держание муници-пального имущества»	18.09.2023							
28	3673	05.09.2023	контей-нер	ул Борча-нинова	62	04.09.2023	Л/НТО/70-Кн											05.09.2023	06.09.2023					07.09.2023	Л/НТО/70-Кн	не демон-тирован	12.09.2023	059-26-01-02-193	б/н	13.09.2023	13.09.2023	18.09.2023	18.09.2023	4	ул. Воло-чаевская	32	МКУ «Со-держание муници-пального имущества»	18.09.2024							
29	3672	05.09.2023	контей-нер	ул Борча-нинова	62	04.09.2023	Л/НТО/69-Кн											05.09.2023	06.09.2023					07.09.2023	Л/НТО/69-Кн	не демон-тирован	12.09.2023	059-26-01-02-193	б/н	13.09.2023	13.09.2023	18.09.2023	18.09.2023	3	ул. Воло-чаевская	32	МКУ «Со-держание муници-пального имущества»	18.09.2024							
30	3671	05.09.2023	контей-нер	ул Борча-нинова	62	04.09.2023	Л/НТО/68-Кн											05.09.2023	06.09.2023					07.09.2023	Л/НТО/68-Кн	не демон-тирован	12.09.2023	059-26-01-02-193	б/н	13.09.2023	13.09.2023	18.09.2023	18.09.2023	2	ул. Воло-чаевская	32	МКУ «Со-держание муници-пального имущества»	18.09.2024							
31	2957	21.09.2022	па-вильон	ул Спеш-илова	106/14	20.09.2022	Л/НТО/24-П											22.09.2022	26.09.2022					27.09.2022	Л/НТО/24-П	не демон-тирован	30.09.2022	059-26-01-02-326	б/н	30.09.2022	03.10.2022	11.10.2022	11.10.2022	4	НТО	ул. Воло-чаевская	32	МКУ «Со-держание муници-пального имущества»	11.04.2023						
32	2821	27.06.2022	палат-ка	ул Луна-чарского	92	27.06.2022	Л/НТО/15-ПЛ											29.06.2022	01.07.2022					04.07.2022	Л/НТО/15-ПЛ	не демон-тирован	05.07.2022	059-26-01-02-235	б/н	07.07.2022	08.07.2022	11.07.2022	11.07.2022	№ 2 НТО	ул. Воло-чаевская	32	МКУ «Со-держание муници-пального имущества»	11.01.2023							
33	2723	25.04.2022	контей-нер	ул Эпро-новская	8	22.04.2022	Л/НТО/11-КН											26.04.2022	28.04.2022					29.04.2022	Л/НТО/11-КН	не демон-тирован	05.05.2022	059-26-01-02-169	б/н	06.05.2022	11.05.2022	26.05.2022	26.05.2022	№ 1 НТО	ул. Воло-чаевская	32	МКУ «Со-держание муници-пального имущества»	26.11.2022							
Ито-го:	33	
город Пермь / Мотовилихинский район	
1	4913	19.03.2025	па-вильон	ул Уин-ская	4аа	19.03.2025	3-НТО-М-п-2025																																						
2	4747	22.11.2024	па-вильон	ул Пуш-карская	61	21.11.2024	М/НТО/61-П											25.12.2024	26.12.2024					26.12.2024	М/НТО/61-П	не демон-тирован	26.11.2024	059-36-01-05-301	б/н	26.11.2024	27.11.2024														
3	4682	30.09.2024	киоск	ул 1905 года	35	30.09.2024	М/НТО/56-К											02.10.2024	03.10.2024					03.10.2024	М/НТО/56-К	не демон-тирован	04.10.2024	059-36-01-05-253	б/н	04.10.2024	07.10.2024	07.10.2024	07.10.2024	М/НТО/56-К	ул. Воло-чаевская	32	МКУ «Со-держание муници-пального имущества»	07.04.2025							
4	4681	30.09.2024	киоск	ул 1905 года	35	30.09.2024	М/НТО/55-К											02.10.2024	03.10.2024					03.10.2024	М/НТО/55-К	не демон-тирован	04.10.2024	059-36-01-05-253	б/н	04.10.2024	07.10.2024	07.10.2024	07.10.2024	М/НТО/55-К	ул. Воло-чаевская	32	МКУ «Со-держание муници-пального имущества»	07.04.2025							
5	4667	19.09.2024	па-вильон	ул 1905 года	16	19.09.2024	М/НТО/50-П											23.09.2024	24.09.2024																										
6	4606	13.08.2024	лоток	ул Гаш-кова	19а	13.08.2024	М/НТО/46-Л											15.08.2024	16.08.2024					16.08.2024	М/НТО/46-Л	не демон-тирован	20.08.2024	059-36-01-05-227	б/н	20.08.2024	20.08.2024	26.08.2024	26.08.2024	М/НТО/46-Л	ул. Воло-чаевская	32	МКУ «Со-держание муници-пального имущества»	26.02.2025			11653,4				
7	4453	04.06.2024	лоток	ул Круп-ской	25аа	03.06.2024	М/НТО/39-Л											05.06.2024	07.06.2024					07.06.2024	М/НТО/36-Л	не демон-тирован	10.06.2024	059-36-01-05-148	б/н	11.06.2024	12.06.2024		19.06.2024	М/НТО/39-Л	ул. Воло-чаевская	32	МКУ «Со-держание муници-пального имущества»	22.12.2024			11653,4				
8	4444	30.05.2024	лоток	ул Грибое-дова	79	29.05.2024	М/НТО/37-Л											03.06.2024	05.06.2024					05.06.2024	М/НТО/37-Л	не демон-тирован	06.06.2024	059-36-01-05-146	б/н	07.06.2024	10.06.2024		14.06.2024	М/НТО/37-Л	ул. Воло-чаевская	32	МКУ «Со-держание муници-пального имущества»	14.12.2024			5826,7				
9	4284	12.04.2024	па-вильон	ул КИМ	41а	12.04.2024	М/НТО/30-П											15.04.2024	16.04.2024					17.04.2024	М/НТО/30-П	не демон-тирован	19.04.2024	059-36-01-05-91	б/н	23.04.2024	23.04.2024		03.05.2024	М/НТО/30-П	ул. Воло-чаевская	32	МКУ «Со-держание муници-пального имущества»	03.11.2024			11653,4				

1	2	3	4	5	6	7	8	9	10	11	12	13	14	15	16	17	18	19	20	21	22	23	24	25	26	27	28	29	30	31	32	33	34	35	36	37	38	39	40	41	42	43		
10	4160	19.02.2024	вендин- говый аппа- рат по реали- зации воды	ул Халту- рина	2	19.02.2024	М/НТО/26-П	111-18	09.11.2018		Решение по делу А50- 28450/2023. Иск удов- летворить полностью. Продлен договор с де- партаментом экономики и промышлен- ной политики администра- ции города Перми от 19.11.2018 № 111-18.								20.02.2024	21.02.2024					22.02.2024	М/НТО/26-Ва	не демон- тирован	26.02.2024	059-36-01- 05-24	б/н	26.02.2024	27.02.2024												
11	4150	19.02.2024	киоск	ул Юрша	62	19.02.2024	М/НТО/23-К											20.02.2024	21.02.2024						22.02.2024	М/НТО/23-К	не демон- тирован	26.02.2024	059-36-01- 05-24	б/н	26.02.2024	27.02.2024		01.03.2024	М/НТО/23-К	ул. Воло- чаевская	32	МКУ «Со- держание муници- пального имущества»	01.09.2024		23306,8			
12	4071	12.02.2024	лоток	ул Круп- ской	39	12.02.2024	М/НТО/18-Л											13.02.2024	14.02.2024						14.02.2024	М/НТО/18-Л	не демон- тирован	15.02.2024	059-36-01- 05-19	б/н	15.02.2024	16.02.2024	22.02.2024	22.02.2024	М/НТО/18-Л	ул. Воло- чаевская	32	МКУ «Со- держание муници- пального имущества»	22.08.2024		5826,7			
13	3936	19.01.2024	лоток	ул Круп- ской	39а	19.01.2024	М/НТО/5-Л											22.01.2024	23.01.2024						23.01.2024	М/НТО/5-Л	не демон- тирован	24.01.2024	059-36-01- 05-8	б/н	25.01.2024	26.01.2024		06.02.2024	М/НТО/5-Л	ул. Воло- чаевская	32	МКУ «Со- держание муници- пального имущества»	06.08.2024		5826,7			
14	3915	21.12.2023	лоток	ул Уин- ская	15а	21.12.2023	МНТО-1033											22.12.2023	25.12.2023						25.12.2023	М/НТО/1033-Л	не демон- тирован	26.12.2023	059-36-01- 05-295	б/н	26.12.2023	26.12.2023		28.12.2023	М/НТО/1033-Л	ул. Воло- чаевская	32	МКУ «Со- держание муници- пального имущества»	28.06.2024					
15	3755	18.10.2023	лоток	ул Гаш- кова	20а	17.10.2023	М/НТО/1025-Л											19.10.2023	21.10.2023						23.10.2023	М/НТО/1025-Л	не демон- тирован	25.10.2023	059-36-01- 05-232	Б/Н	25.10.2023	26.10.2023	01.11.2023	01.11.2023	б/н	ул. Воло- чаевская	32	МКУ «Со- держание муници- пального имущества»	01.05.2024	Акт на утилизацию № 899 от 18.06.2024	5826,7			
16	3754	18.10.2023	киоск	ул Круп- ской	76	17.10.2023	М/НТО/1024-К											19.10.2023	21.10.2023						23.10.2023	М/НТО/1024-К	не демон- тирован	25.10.2023	059-36-01- 05-232	б/н	25.10.2023	26.10.2023	07.11.2023	07.11.2023	б/н	ул. Воло- чаевская	32	МКУ «Со- держание муници- пального имущества»	07.05.2024	Акт на утилизацию № 909 от 18.06.2024	11653,4			
17	3741	10.10.2023	лоток	ул Круп- ской	49	10.10.2023	М/НТО/1021-Л											12.10.2023	13.10.2023						13.10.2023	М/НТО/1021-Л	не демон- тирован	17.10.2023	059-36-01- 05-222	Б/Н	18.10.2023	18.10.2023	24.10.2023	24.10.2023	М/НТО/1021-Л	ул. Воло- чаевская	32	МКУ «Со- держание муници- пального имущества»	24.04.2024		5826,7			
18	3652	29.08.2023	палат- ка	ул Круп- ской	49	29.08.2023	М-НТО-1016Пл											31.08.2023	04.09.2023						05.09.2023	М-НТО- 1016/1Пл	не демон- тирован	08.09.2023	059-36-01- 05-190	б/н	11.09.2023	18.09.2023	14.09.2023	14.09.2023	17(2023)-3652 Пл	ул. Воло- чаевская	32	МКУ «Со- держание муници- пального имущества»	14.03.2024		11653,4			
19	3518	10.07.2023	палат- ка	ул Турге- нева	23	10.07.2023	М-НТО-1002Пл											12.07.2023	14.07.2023						17.07.2023	М-НТО- 1002Пл	не демон- тирован	19.07.2023	059-36-01- 05-150	б/н	21.07.2023	28.07.2023	27.07.2023	27.07.2023	12(2023)-3518 Пл	ул. Воло- чаевская	32	МКУ «Со- держание муници- пального имущества»	27.01.2024		11653,4			
20	3521	10.07.2023	палат- ка	ул Аркадия Гайдара	13а	10.07.2023	М-НТО-999Пл											12.07.2023	14.07.2023						17.07.2023	М-НТО- 999/1Пл	не демон- тирован	19.07.2023	059-36-01- 05-150	б/н	21.07.2023	28.07.2023	28.07.2023	28.07.2023	14(2023)-3521 Пл	ул. Воло- чаевская	32	МКУ «Со- держание муници- пального имущества»	28.01.2024		11653,4			
21	3522	10.07.2023	палат- ка	ул Степа- на Разина	75	10.07.2023	М-НТО-998Пл											12.07.2023	14.07.2023						17.07.2023	М-НТО- 998/1Пл	не демон- тирован	19.07.2023	059-36-01- 05-150	б/н	21.07.2023	28.07.2023	27.07.2023	27.07.2023	13(2023)-3522 Пл	ул. Воло- чаевская	32	МКУ «Со- держание муници- пального имущества»	27.01.2024		17480,1			
22	3438	21.06.2023	лоток	ул Аркадия Гайдара	13а	21.06.2023	М-НТО-992Л											23.06.2023	27.06.2023						28.06.2023	М-НТО- 992/1Л	не демон- тирован	29.06.2023	059-36-01- 05-132	б/н	30.06.2023	07.07.2023	06.07.2023	06.07.2023	№ 11(2023)- 3438 Пл	ул. Воло- чаевская	32	МКУ «Со- держание муници- пального имущества»	06.01.2024		5826,7			
23	3415	08.06.2023	палат- ка	ул Степа- на Разина	75	08.06.2023	М-НТО-990Пл											13.06.2023	15.06.2023						16.06.2023	М-НТО- 976/1Пл	не демон- тирован	21.06.2023	059-36-01- 05-129	б/н	23.06.2023	30.06.2023	30.06.2023	30.06.2023	10 (2023)- 3415Пл	ул. Воло- чаевская	32	МКУ «Со- держание муници- пального имущества»	30.12.2023		17480,1			

1	2	
24	3396	01.06.2023	палат-ка	ул Уин-ская	13	01.06.2023	М-НТО-981Пл											05.06.2023	07.06.2023					08.06.2023	М-НТО-981/1Пл	не демон-тирован	09.06.2023	059-36-01-05-114	059-36-01-05-114	13.06.2023	21.06.2023	19.06.2023	19.06.2023	№ 8(2023)-3396Пл	ул. Воло-чаевская	32	МКУ «Со-держание муници-пального имущества»	19.12.2023		5826,7		
25	3397	01.06.2023	палат-ка	ул Аркадия Гайдара	13а	01.06.2023	М-НТО-980Пл											05.06.2023	07.06.2023					08.06.2023	М-НТО-980/1Пл	не демон-тирован	09.06.2023	059-36-01-05-114	059-36-01-05-114	13.06.2023	21.06.2023	20.06.2023	20.06.2023	№ 9(2023)-3397Пл	ул. Воло-чаевская	32	МКУ «Со-держание муници-пального имущества»	20.12.2023		5826,7		
26	3338	17.05.2023	палат-ка	ул Уин-ская	13	16.05.2023	М-НТО-977Пл											18.05.2023	22.05.2023					23.05.2023	М-НТО-977/1Пл	не демон-тирован	25.05.2023	059-36-01-05-107	б/н	25.05.2023	01.06.2023	31.05.2023	31.05.2023	7(2023)-3338 Пл	ул. Воло-чаевская	32	МКУ «Со-держание муници-пального имущества»	01.12.2023		5826,7		
27	3304	27.04.2023	палат-ка	ул Уин-ская	13	27.04.2023	М-НТО-966Пл											02.05.2023	04.05.2023					05.05.2023	М-НТО-966/1Пл	не демон-тирован	11.05.2023	059-36-01-05-96	б/н	11.05.2023	18.05.2023	15.05.2023	15.05.2023	4 (2023)-3304Пл	ул. Воло-чаевская	32	МКУ «Со-держание муници-пального имущества»	15.11.2023		11653,4		
28	3303	27.04.2023	палат-ка	ул Аркадия Гайдара	13а	27.04.2023	М-НТО-964Пл											02.05.2023	04.05.2023					05.05.2023	М-НТО-964/1Пл	не демон-тирован	11.05.2023	059-36-01-05-96	б/н	11.05.2023	18.05.2023	15.05.2023	15.05.2023	5(2023)-3303 Пл	ул. Воло-чаевская	32	МКУ «Со-держание муници-пального имущества»	15.11.2023		5826,7		
29	3299	20.04.2023	лоток	ул Ляки-шева	2	20.04.2023	М-НТО-963Л											24.04.2023	26.04.2023					27.04.2023	М-НТО-963/1Л	не демон-тирован	03.05.2023	059-36-01-05-92	б/н	04.05.2023	16.05.2023	15.05.2023	15.05.2023	6(2023)-3299 Л	ул. Воло-чаевская	32	МКУ «Со-держание муници-пального имущества»	15.11.2023		5826,7		
30	3264	05.04.2023	па-вильон	ул Хру-стальная	8	03.04.2023	б/н											13.05.2023	14.05.2025					14.05.2025	4-НТО-М-п-2025	не демон-тирован	14.05.2025	059-36-01-05-128	б/н	15.05.2025	16.05.2025	16.05.2025	16.05.2025	3-НТО-М-п-2025	ул. Воло-чаевская	32	МКУ «Со-держание муници-пального имущества»	16.11.2025				
31	3253	30.03.2023	лоток	ул Аркадия Гайдара	13а	30.03.2023	М-НТО-954Л											03.04.2023	05.04.2023					06.04.2023	М-НТО-654/1Л	не демон-тирован	10.04.2023	059-36-10-05-64	б/н	12.04.2023	20.04.2023	19.04.2023	19.04.2023	2(2023)-3253Л	ул. Воло-чаевская	32	МКУ «Со-держание муници-пального имущества»	19.10.2023		11653,4		
32	3127	17.01.2023	киоск	ул Циол-ковского	12	17.01.2023	М-НТО-950К											19.01.2023	23.01.2023		23.01.2023	М-НТО-950К	26.01.2023	27.01.2023	М-НТО-950/1К	не демон-тирован	03.02.2023	059-36-01-05-23	б/н	08.02.2023	01.03.2023	10.02.2023	10.02.2023	1(2023)-3127 К	ул. Воло-чаевская	32	МКУ «Со-держание муници-пального имущества»	10.08.2023		29133,5		
33	3089	10.01.2023	па-вильон	ул Пуш-карская	100	09.01.2023	М-НТО-935П											11.01.2023	13.01.2023					16.01.2023	М-НТО-935/1П	не демон-тирован	17.01.2023	059-36-01-05-5	б/н	17.01.2023	07.02.2023											
34	2934	06.09.2022	па-вильон	ул 1905 года	16	05.09.2022	М-НТО-916П											07.09.2022	09.09.2022					12.09.2022	М-НТО-916/1П	не демон-тирован	15.09.2022	059-36-01-05-232	б/н	16.09.2022	07.10.2022	06.10.2022	06.10.2022	9(2022)-2934 П	ул. Воло-чаевская	32	МКУ «Со-держание муници-пального имущества»	07.10.2022	Акт на утилизацию № 90 от 10.10.2022	58267		
35	2927	05.09.2022	палат-ка	ул Пуш-карская	61	02.09.2022	М-НТО-912Пл											06.09.2022	08.09.2022					09.09.2022	М-НТО-912Пл	не демон-тирован	15.09.2022	059-36-01-05-232	б/н	16.09.2022	23.09.2022	20.09.2022	20.09.2022	6 (2022)-2927 Пл	ул. Воло-чаевская	32	МКУ «Со-держание муници-пального имущества»	20.03.2023		11653,4		
36	2928	05.09.2022	палат-ка	ул Аркадия Гайдара	13а	02.09.2022	М-НТО-911Пл											06.09.2022	08.09.2022					09.09.2022	М-НТО-911Пл	не демон-тирован	15.09.2022	059-36-01-05-232	б/н	16.09.2022	23.09.2022	20.09.2022	20.09.2022	8 (2022)-2928 Пл	ул. Воло-чаевская	32	МКУ «Со-держание муници-пального имущества»	20.03.2023		11653,4		
37	2929	05.09.2022	палат-ка	ул Турге-нева	25	02.09.2022	М-НТО-910 Пл											06.09.2022	08.09.2022					09.09.2022	М-НТО-910/1П	не демон-тирован	15.09.2022	059-36-01-05-232	б/н	16.09.2022	23.09.2022	20.09.2022	20.09.2022	5(2022)-2929 Пл	ул. Воло-чаевская	32	МКУ «Со-держание муници-пального имущества»	20.03.2023		11653,4		
38	2930	05.09.2022	палат-ка	ул Турге-нева	23	02.09.2022	М-НТО-909Пл											06.09.2022	08.09.2022					09.09.2022	М-НТО-909/1Пл	не демон-тирован	15.09.2022	059-36-01-05-232	б/н	16.09.2022	23.09.2022	20.09.2022	20.09.2022	4(2022)-2930 Пл	ул. Воло-чаевская	32	МКУ «Со-держание муници-пального имущества»	20.03.2023		11653,4		
39	2851	06.07.2022	палат-ка	ул Рабочего Иванченко	54	05.07.2022	М-НТО-903											07.07.2022	11.07.2022					12.07.2022	М-НТО-903/1Пл	не демон-тирован	13.07.2022	059-36-01-05-173	б/н	14.07.2022	05.08.2022	20.07.2022	20.07.2022	3(2022)-2851 Пл	ул. Воло-чаевская	32	МКУ «Со-держание муници-пального имущества»	20.01.2023		5826,7		
40	2742	05.05.2022	палат-ка	ул Турге-нева	23	05.05.2022	М-НТО-894Пл											11.05.2022	13.05.2022					16.05.2022	М-НТО-894/1Пл	не демон-тирован	25.05.2022	059-36-01-05-141	б/н	26.05.2022	20.06.2022	31.05.2022	31.05.2022	2(2022)-2742 Пл	ул. Воло-чаевская	32	МКУ «Со-держание муници-пального имущества»	30.11.2022		8740,05		

1	2	3	4	5	6	7	8	9	10	11	12	13	14	15	16	17	18	19	20	21	22	23	24	25	26	27	28	29	30	31	32	33	34	35	36	37	38	39	40	41	42	43				
41	850	18.11.2018	павильон	И.Франко	38	16.01.2019	б/н											14.03.2025	17.03.2025						18.03.2025	№ 2-НТО-м-п-2025	не демон-тирован	19.03.2025	059-36-01-05-75	б/н	20.03.2025	24.03.2025	27.03.2025	27.03.2025	2-НТО-М-п-2025	ул. Воло-чаевская	32	МКУ «Со-держание муници-пального имущества»	27.09.2025							
42	311	10.10.2018	павильон	1905	16	18.06.2015	М-НТО-366 ТК											22.06.2015	03.07.2015						06.07.2015	М-НТО-366/1 ТК	не демон-тирован	10.02.2022	059-36-01-05-31; 059-36-01-05-58	б/н	14.02.2022	16.03.2022	16.03.2022	16.03.2022	1 (2022) - 311-ТК	ул. Воло-чаевская	32	МКУ «Со-держание муници-пального имущества»	16.09.2022		215587,9					
Итого:	42	
город Пермь / Орджоникидзевский район	
1	5004	11.06.2025	поток	ул Гайвин-ская	90	11.06.2025	О/НТО/2025/139м											11.06.2025	17.06.2025								не демон-тирован	19.06.2025	059-37-01-04-66	б/н	20.06.2025	23.06.2025	25.06.2025													
2	4979	03.06.2025	павильон	ул Мол-давская	3	02.06.2025	О/НТО/2025/137м											02.06.2025	04.06.2025						04.06.2025	При/НТО/2025/24м	не демон-тирован	05.06.2025	059-37-01-04-61	б/н	06.06.2025	09.06.2025	10.06.2025													
3	4811	06.02.2025	поток	ул Соци-алистиче-ская	126	05.02.2025	О/НТО/2025/29м											05.02.2025	06.02.2025						07.02.2025	При/НТО/2025/3м	не демон-тирован	10.02.2025	059-37-01-04-13	б/н	11.02.2025	12.02.2025	12.02.2025	12.02.2025	Д/НТО/3	ул. Воло-чаевская	32	МКУ «Со-держание муници-пального имущества»	13.08.2025		10594					
4	4696	16.10.2024	поток	ул Виль-ямса	47а	15.10.2024	О/НТО/2024/194м											15.10.2024	16.10.2024						17.10.2024	При/НТО/2024/60м	не демон-тирован	18.10.2024	059-37-01-04-118	б/н	21.10.2024	22.10.2024	22.10.2024	22.10.2024	О/НТО/2024/ПД4м	ул. Воло-чаевская	32	МКУ «Со-держание муници-пального имущества»	22.04.2025		5297					
5	4296	17.04.2024	поток	ул Виль-ямса	47а	17.04.2024	О/НТО/2024/86м											17.04.2024	19.04.2024						19.04.2024	№ При/НТО/2024/26м	не демон-тирован	24.04.2024	059-37-01-04-39	б/н	24.04.2024	25.04.2024	02.05.2024	02.05.2024	О/НТО/2024/ПД 3м	ул. Воло-чаевская	32	МКУ «Со-держание муници-пального имущества»	02.11.2024		10594					
6	3627	15.08.2023	палат-ка	ул Бен-гальская	20А	15.08.2023	О/НТО/2023/96м											16.08.2023	21.08.2023						21.08.2023	При/НТО/2023/43м	не демон-тирован	23.08.2023	059-37-01-04-91	б/н	23.08.2023	24.08.2023	29.08.2023	29.08.2023	О/НТО/2023/ПД9м	ул. Воло-чаевская	32	МКУ «Со-держание муници-пального имущества»	29.02.2024	Акт на утилизацию № № 847 от 25.10.2024	10594					
7	3508	05.07.2023	палат-ка	ул Бен-гальская	20А	05.07.2023	О/НТО/2023/55м											06.07.2023	11.07.2023						11.07.2023	При/НТО/2023/19м	не демон-тирован	13.07.2023	059-37-01-04-69	53	20.07.2023	14.07.2023	20.07.2023	20.07.2023	О/НТО/2023/ПД 6м	ул. Воло-чаевская	32	МКУ «Со-держание муници-пального имущества»	20.01.2024	Акт на утилизацию № № 822 от 25.10.2024	5297					
8	3507	05.07.2023	палат-ка	ул Цим-лянская	23	05.07.2023	О/НТО/2023/54м											06.07.2023	11.07.2023						11.07.2023	При/НТО/2023/20м	не демон-тирован	13.07.2023	059-37-01-04-69	№ 53	14.07.2023	14.07.2023	20.07.2023	20.07.2023	О/НТО/2023/ПД7м	ул. Воло-чаевская	32	МКУ «Со-держание муници-пального имущества»	20.01.2024	Акт на утилизацию № № 821 от 25.10.2024	5297					
9	3433	19.06.2023	палат-ка	ул Ольхов-ская	23	19.06.2023	О/НТО/2023/48м											20.06.2023	23.06.2023						23.06.2023	При/НТО/2023/17м	не демон-тирован	27.06.2023	059-37-01-04-61	б/н	27.06.2023	28.06.2023	29.06.2023	29.06.2023	О/НТО/2023/ПД 3м	ул. Воло-чаевская	32	МКУ «Со-держание муници-пального имущества»	29.12.2023	Акт на утилизацию № № 774 от 18.06.2024	5297					
10	3430	14.06.2023	палат-ка	ул Бен-гальская	20А	14.06.2023	О/НТО/2023/45м											15.06.2023	20.06.2023						20.06.2023	При/НТО/2023/15м	не демон-тирован	22.06.2023	059-37-01-04-60	б/н	22.06.2023	23.06.2023	29.06.2023	29.06.2023	О/НТО/2023/ПД 5м	ул. Воло-чаевская	32	МКУ «Со-держание муници-пального имущества»	29.12.2023	Акт на утилизацию № № 775 от 25.10.2024	5297					
11	3429	14.06.2023	поток	ул Цим-лянская	23	14.06.2023	О/НТО/2023/44м											15.06.2023	20.06.2023						20.06.2023	При/НТО/2023/16м	не демон-тирован	22.06.2023	059-37-01-04-60	б/н	22.06.2023	23.06.2023	29.06.2023	29.06.2023	О/НТО/2023/ПД 4м	ул. Воло-чаевская	32	МКУ «Со-держание муници-пального имущества»	29.12.2023	Акт на утилизацию № № 773 от 25.10.2024	5297					
12	3365	24.05.2023	палат-ка	ул Цим-лянская	23	24.05.2023	О/НТО/2023/36м											25.05.2023	30.05.2023						30.05.2023	При/НТО/2023/36м	не демон-тирован	31.05.2023	059-37-01-04-49	б/н	31.05.2023	01.06.2023	02.06.2023	07.06.2023	О/НТО/2023/ПД2м	ул. Воло-чаевская	32	МКУ «Со-держание муници-пального имущества»	04.12.2023	Акт на утилизацию № № 741 от 25.10.2024	5297					
13	3310	03.05.2023	палат-ка	ул Бен-гальская	20А	03.05.2023	О/НТО/2023/21м											04.05.2023	11.05.2023						11.05.2023	ДД/НТО/2022/6м	не демон-тирован	15.05.2023	059-37-01-04-44	35	16.05.2023	16.05.2023	17.05.2023	17.05.2023	О/НТО/2023/ПД1м	ул. Воло-чаевская	32	МКУ «Со-держание муници-пального имущества»	17.11.2023	Акт на утилизацию № № 735 от 25.10.2024	10594					
14	2729	26.04.2022	палат-ка	ул Ака-демика Веденеева	43	26.04.2022	О/НТО/2022/11м											28.04.2022	04.05.2022						05.05.2022	При/НТО/2022/11м	не демон-тирован	05.05.2022	059-37-01-04-68	б/н	05.05.2022	16.05.2022	16.05.2022	16.05.2022	О/НТО/2022/11м	ул. Воло-чаевская	32	МКУ «Со-держание муници-пального имущества»	16.11.2022	Акт на утилизацию № 516 от 22.06.2023	15891					
15	2051	07.04.2021	павильон	ул Ака-демика Веденеева	39	06.04.2021	О/НТО/2021/6ч											13.09.2024	16.09.2024						17.09.2024	При/НТО/2024/58м	не демон-тирован	18.09.2024	№ 059-37-01-04-104	б/н	18.09.2024	19.09.2024														

1	2	3	4	5	6	7	8	9	10	11	12	13	14	15	16	17	18	19	20	21	22	23	24	25	26	27	28	29	30	31	32	33	34	35	36	37	38	39	40	41	42	43				
16	2050	07.04.2021	па- вильон	ул Ака- демика Веденеева	39	06.04.2021	О/НТО/2021/6ч											13.09.2024	17.09.2024					17.09.2024	При/ НТО/2024/57м	не демон- тирован	18.09.2024	№ 059-37- 01-04-104	б/н	18.09.2024	19.09.2024															
17	2052	07.04.2021	па- вильон	ул Ака- демика Веденеева	39	06.04.2021	О/НТО/2021/6ч											13.09.2024	16.09.2024					17.09.2024	При/ НТО/2024/59	не демон- тирован	18.09.2024	№ 059-37- 01-04-104	б/н	18.09.2024	19.09.2024															
18	2049	07.04.2021	па- вильон	ул Ака- демика Веденеева	39	06.04.2021	О/НТО/2021/6ч											13.09.2024	16.09.2024					17.09.2024	При/ НТО/2024/56м	не демон- тирован	18.09.2024	№ 059-37- 01-04-104	б/н	18.09.2024	19.09.2024															
Ито- го:	18	
город Пермь / Свердловский район	
1	5020	27.06.2025	па- вильон	ул Красно- флотская	32	24.06.2025	022-2025											24.06.2025	30.06.2025					30.06.2025	022/1-2025	не демон- тирован																				
2	5003	10.06.2025	киоск	ул Куйбы- шева	112А	06.06.2025	017-2025											06.06.2025	11.06.2025					11.06.2025	017/1-2025	не демон- тирован	11.06.2025	059-39-01- 01-178	б/н	17.06.2025	18.06.2025															
3	5002	10.06.2025	киоск	ул Куйбы- шева	112А	06.06.2025	016-2025											06.06.2025	11.06.2025					11.06.2025	016/1-2025	не демон- тирован	11.06.2025	059-39-01- 01-178	б/н	17.06.2025	18.06.2025															
4	5001	10.06.2025	па- вильон	ул Загарь- инская	6	06.06.2025	015-2025											06.06.2025	11.06.2025					11.06.2025	015/1	не демон- тирован	11.06.2025	059-39-01- 01-178	б/н	17.06.2025	18.06.2025															
5	4731	07.11.2024	па- вильон	ул Красно- полянская	7а	06.11.2024	144-2024											06.11.2024	11.11.2024							не демон- тирован	13.11.2024	059-39-01- 01-572	059-39- 01-01- 572	13.11.2024	14.11.2024	05.12.2024	05.12.2024	144/2-2024	ул. Воло- чаевская	32	МКУ «Со- держание муници- пального имущества»	05.12.2024								
6	4691	10.10.2024	доток	ул Николая Остров- ского	113Б	09.10.2024	134-2024											09.10.2024	14.10.2024					14.10.2024	134	не демон- тирован	14.10.2024	059-39-01- 01-513	1	15.10.2024	16.10.2024	18.10.2024	18.10.2024	134/2-2024	ул. Воло- чаевская	32	МКУ «Со- держание муници- пального имущества»	18.04.2024		6886,1						
7	4689	10.10.2024	доток	ул Солда- това	16	09.10.2024	132-2024											09.10.2024	14.10.2024					14.10.2024	132	не демон- тирован	14.10.2024	059-39-01- 01-513	1	15.10.2024	16.10.2024	18.10.2024	18.10.2024	132/2-2024	ул. Воло- чаевская	32	МКУ «Со- держание муници- пального имущества»	18.04.2024		20658,3						
8	4668	20.09.2024	доток	ул Загарь- инская	6	20.09.2024	123														23.09.2024	123				не демон- тирован	24.09.2024	«	059-39- 01-01- 481»	1	25.09.2024	26.09.2024	26.09.2024	26.09.2024	26.09.2024	123/2- 2024	ул. Воло- чаев- ская	32	МКУ «Со- держание муници- пального имущест- ва»	26.03.2025		13772,2				
9	4640	07.09.2024	па- вильон	ул Яблоч- кова	17	06.09.2024	111											06.09.2024	11.09.2024					11.09.2024	111/1	не демон- тирован	13.09.2024	059-39-01- 01-454	059- 39-01- 30/3- 553	13.09.2024	17.09.2024	27.09.2024	27.09.2024	111/2-2024	ул. Воло- чаевская	32	МКУ «Со- держание муници- пального имущества»	27.03.2025		227241,3						
10	4626	23.08.2024	па- вильон	ул Куйбы- шева	115/2	22.08.2024	106-2024											22.08.2024	27.08.2024					27.08.2024	106/1-2024	не демон- тирован	02.09.2024	059-39-01- 01-421	059- 39-01- 30/3- 487	02.09.2024	03.09.2024	13.09.2024	13.09.2024	106/2-2024	ул. Воло- чаевская	32	МКУ «Со- держание муници- пального имущества»	13.03.2025		158380,3						
11	4618	14.08.2024	доток	ул Чка- лова	10	14.08.2024	103																			23.08.2024	059-39-01- 01-412	059- 39-01- 30/3- 466	26.08.2024	26.08.2024	28.08.2024															
12	4590	05.08.2024	киоск	ул Куйбы- шева	115/2	05.08.2024	100											05.08.2024	09.08.2024					09.08.2024	100	не демон- тирован	15.08.2024	059-39-01- 01-405	059-39- 01-01- 405	15.08.2024	16.08.2024	26.08.2024	23.08.2024	100/2-2023	ул. Воло- чаевская	32	МКУ «Со- держание муници- пального имущества»	23.02.2024		89519,2						
13	4570	24.07.2024	доток	ул Чка- лова	10	24.07.2024	093-2024											24.07.2024	29.07.2024					29.07.2024	093/1	не демон- тирован	31.07.2024	059-39-01- 01-392	059-39- 01-30- 3-358	01.08.2024	05.08.2024	09.08.2024	05.08.2024	95/2	ул. Воло- чаевская	32	МКУ «Со- держание муници- пального имущества»	02.02.2025		13772,2						
14	4552	10.07.2024	па- вильон	ул Пихто- вая	33	09.07.2024	085-2024											09.07.2024	15.07.2024					15.07.2024	085/1-2024	не демон- тирован	16.07.2024	059-39-01- 01-365	059- 39-01- 30/3- 322	18.07.2024	17.07.2024	22.07.2024	22.07.2024	085/2-2024	ул. Воло- чаевская	32	МКУ «Со- держание муници- пального имущества»	22.01.2025		41316,6						
15	4551	10.07.2024	доток	ул Солда- това	11	09.07.2024	084-2024											09.07.2024	12.07.2024					12.07.2024	084/1-2024	не демон- тирован	16.07.2024	059-39-01- 01-365	059- 39-01- 30/3- 322	18.07.2024	17.07.2024	19.07.2024	19.07.2024	084/2-2024	ул. Воло- чаевская	32	МКУ «Со- держание муници- пального имущества»	19.01.2025		27544,4						
16	4538	03.07.2024	доток	ул Наро- довольче- ская	3	02.07.2024	081-2024											02.07.2024	05.07.2024					05.07.2024	081/1-2024	не демон- тирован	09.07.2024	059-39-01- 01-346	059- 39-01- 30/3- 298	09.07.2024	11.07.2024	11.07.2024	11.07.2024	081/2-2024	ул. Воло- чаевская	32	МКУ «Со- держание муници- пального имущества»	11.01.2025		6886,1						

1	2	
17	4509	25.06.2024	лотов	ул Чкалова	42	21.06.2024	075-2024											25.06.2024	28.06.2024					01.07.2024	077/1-2024	не демонтирован	09.07.2024	059-39-01-01-345	059-39-01-30/3-298	10.07.2024	10.07.2024	11.07.2024	11.07.2024	077/2-2024	ул. Волочаевская	32	МКУ «Содержание муниципального имущества»	11.01.2025		6886,1		
18	4380	16.05.2024	палатка	ул Краснофлотская	15	15.05.2024	045											15.05.2024	17.05.2024					20.05.2024	045/1-2024	не демонтирован	20.05.2024	059-39-01-01-221	059-39-01-30/3-167	20.05.2024	22.05.2024	24.05.2024	24.05.2024	045/2-2024	ул. Волочаевская	32	МКУ «Содержание муниципального имущества»	24.11.2024		27544,4		
19	4342	06.05.2024	лотов	ул Героев Хасана	105	02.05.2024	040-2024											02.05.2024	06.05.2024					08.05.2024	040/1-2024	не демонтирован	13.05.2024	059-39-01-01-190	059-39-01-30/3-160	14.05.2024	15.05.2024	21.05.2024	21.05.2024	040/2-20247	ул. Волочаевская	32	МКУ «Содержание муниципального имущества»	21.11.2024		13772,2		
20	4006	07.02.2024	павильон	ул Лодыгина	46/1	05.02.2024	018-2024											06.02.2024	08.02.2024					10.02.2024	018/1-2024	не демонтирован	08.02.2024	059-39-01-01-40	059-39-01-30/3-44	08.02.2024	09.02.2024	28.02.2024	28.02.2024	018/2-2024	ул. Волочаевская	32	МКУ «Содержание муниципального имущества»	28.08.2024		261671,8		
21	4004	07.02.2024	павильон	ул Лихвинская	2	05.02.2024	015-2024											06.02.2024	08.02.2024					09.02.2024	015/1-2024	не демонтирован	08.02.2024	059-39-01-01-40	059-39-01-30/3-44	08.02.2024	09.02.2024	10.02.2024	10.02.2024	015/2-2024	ул. Волочаевская	32	МКУ «Содержание муниципального имущества»	10.08.2024		34430,5		
22	4003	07.02.2024	павильон	ул Лихвинская	2	05.02.2024	014-2024											06.02.2024	08.02.2024					09.02.2024	014/1-2024	не демонтирован	08.02.2024	059-39-01-01-40	059-39-01-30/3-44	08.02.2024	09.02.2024	10.02.2024	10.02.2024	014/2-2024	ул. Волочаевская	32	МКУ «Содержание муниципального имущества»	10.08.2024		34430,5		
23	4000	07.02.2024	лотов	ул Загарьинская	6	05.02.2024	012-2024											06.02.2024	08.02.2024					10.02.2024	012/1-2024	не демонтирован	08.02.2024	059-39-01-01-40	059-39-01-30/3-44	08.02.2024	09.02.2024	15.02.2024	15.02.2024	012/2-2024	ул. Волочаевская	32	МКУ «Содержание муниципального имущества»	15.08.2024		27544,4		
24	3999	07.02.2024	лотов	ул Загарьинская	6	05.02.2024	011-2024											06.02.2024	08.02.2024					10.02.2024	011/1-2024	не демонтирован	08.02.2024	059-39-01-01-40	059-39-01-30/3-44	08.02.2024	09.02.2024	15.02.2024	15.02.2024	011/2-2024	ул. Волочаевская	32	МКУ «Содержание муниципального имущества»	15.08.2024		27544,4		
25	3998	07.02.2024	лотов	ул Загарьинская	6	05.02.2024	010-2024											06.02.2024	08.02.2024					10.02.2024	010/1-2024	не демонтирован	08.02.2024	059-39-01-01-40	059-39-01-30/3-44	08.02.2024	09.02.2024	15.02.2024	15.02.2024	010/2-2024	ул. Волочаевская	32	МКУ «Содержание муниципального имущества»	15.08.2024		27544,4		
26	3997	07.02.2024	лотов	ул Загарьинская	6	05.02.2024	009-2024											06.02.2024	08.02.2024					10.02.2024	009/1-2024	не демонтирован	08.02.2024	059-39-01-01-40	059-39-01-30/3-44	08.02.2024	09.02.2024	15.02.2024	15.02.2024	009/2-2024	ул. Волочаевская	32	МКУ «Содержание муниципального имущества»	15.08.2024		27544,4		
27	3996	07.02.2024	лотов	ул Загарьинская	6	05.02.2024	008-2024											06.02.2024	08.02.2024					10.02.2024	008/1-2024	не демонтирован	08.02.2024	059-39-01-01-40	059-39-01-30/3-44	08.02.2024	09.02.2024	15.02.2024	15.02.2024	008/2-2024	ул. Волочаевская	32	МКУ «Содержание муниципального имущества»	15.08.2024		27544,4		
28	3995	07.02.2024	лотов	ул Серпуховская	6	05.02.2024	007-2024											06.02.2024	08.02.2024					10.02.2024	007/1-2024	не демонтирован	08.02.2024	059-39-01-01-40	059-39-01-30/3-44	08.02.2024	09.02.2024	15.02.2024	15.02.2024	007/2-2024	ул. Волочаевская	32	МКУ «Содержание муниципального имущества»	15.08.2024		20658,2		
29	3994	07.02.2024	лотов	ул Серпуховская	6	05.02.2024	006-2024											06.02.2024	08.02.2024					10.02.2024	006/1-2024	не демонтирован	08.02.2024	059-39-01-01-40	059-39-01-30/3-44	08.02.2024	09.02.2024	15.02.2024	15.02.2024	006/2-2024	ул. Волочаевская	32	МКУ «Содержание муниципального имущества»	15.08.2024		20658,2		
30	3993	07.02.2024	лотов	ул Серпуховская	6	05.02.2024	005-2024											06.02.2024	08.02.2024					10.02.2024	005/1-2024	не демонтирован	08.02.2024	059-39-01-01-40	059-39-01-30/3-44	08.02.2024	09.02.2024	15.02.2024	15.02.2024	005/2-2024	ул. Волочаевская	32	МКУ «Содержание муниципального имущества»	15.08.2024		20658,2		
31	3701	21.09.2023	палатка	ул Героев Хасана	116	19.09.2023	146-2023											22.09.2023	22.09.2023					25.09.2023	146/1-2023	не демонтирован	29.09.2023	059-39-01-01-417	059-39-01-30/03-243	29.09.2023	03.10.2023	09.10.2023	09.10.2023	146/2-2023	ул. Волочаевская	32	МКУ «Содержание муниципального имущества»	09.04.2024		13772,2		
32	3567	21.07.2023	палатка	ул Героев Хасана	116	14.07.2023	119-2023											18.07.2023	20.07.2023					21.07.2023	119/1-2023	не демонтирован	25.07.2023	059-39-01-01-304	059-39-01-30/03-171	26.07.2023	27.07.2023		02.08.2023	119/2-2023	ул. Волочаевская	32	МКУ «Содержание муниципального имущества»	02.01.2024		2754,44		
33	3490	04.07.2023	палатка	ул Солдато	28а	04.07.2023	113-2023											06.07.2023	10.07.2023					12.07.2023	113/1-2023	не демонтирован	14.07.2023	059-39-01-01-281	059-39-01-30/03-152	17.07.2023	18.07.2023	18.07.2023	18.07.2023	113-2023	ул. Волочаевская	32	МКУ «Содержание муниципального имущества»	18.01.2024		13772,2		

1	2	
34	3484	01.07.2023	палат-ка	ул Героев Хасана	105A	29.06.2023	111-2023											03.07.2023	05.07.2023					06.07.2023	111/1-2023	не демон-тирован	10.07.2023	059-39-01-01-269	059-39-01-30/03-147	11.07.2023	12.07.2023	17.07.2023	17.07.2023	111-2023	ул. Воло-чаевская	32	МКУ «Со-держание муници-пального имущества»	17.01.2024		6886,1		
35	3482	01.07.2023	лэток	ул Героев Хасана	105A	29.06.2023	109-2023											03.07.2023	05.07.2023					06.07.2023	109/1-2023	не демон-тирован	10.07.2023	059-39-01-01-269	059-39-01-30/03-147	11.07.2023	12.07.2023	17.07.2023	17.07.2023	109-2023	ул. Воло-чаевская	32	МКУ «Со-держание муници-пального имущества»	17.01.2024		6886,1		
36	3472	28.06.2023	палат-ка	ул Героев Хасана	116	27.06.2023	104-2023											29.06.2023	03.07.2023					04.07.2023	104/1-2023	не демон-тирован	05.07.2023	059-39-01-01-265	059-39-01-30/03-140	05.07.2023	07.07.2023	12.07.2023	12.07.2023	104-2023	ул. Воло-чаевская	32	МКУ «Со-держание муници-пального имущества»	12.01.2024		13772,2		
37	3468	27.06.2023	лэток	ул Чка-лова	28	16.06.2023	101-2023											20.06.2023	22.06.2023					23.06.2023	101/1-2023	не демон-тирован	27.06.2023	059-39-01-01-247	059-39-01-30/03-123	28.06.2023	30.06.2023	03.07.2023	03.07.2023	101-2023	ул. Воло-чаевская	32	МКУ «Со-держание муници-пального имущества»	03.01.2024		6886,1		
38	3462	27.06.2023	палат-ка	ул Солда-това	28	16.06.2023	95-2023											20.06.2023	22.06.2023					23.06.2023	95/1-2023	не демон-тирован	27.06.2023	059-39-01-01-247	059-39-01-30/03-123	28.06.2023	30.06.2023	03.07.2023	03.07.2023	95-2023	ул. Воло-чаевская	32	МКУ «Со-держание муници-пального имущества»	03.01.2024		6886,1		
39	3461	27.06.2023	палат-ка	ул Лоды-гина	18	16.06.2023	94-2023											20.06.2023	22.06.2023					23.06.2023	94/1-2023	не демон-тирован	27.06.2023	059-39-01-01-247	059-39-01-30/03-123	28.06.2023	30.06.2023	03.07.2023	03.07.2023	94-2023	ул. Воло-чаевская	32	МКУ «Со-держание муници-пального имущества»	03.01.2024		6886,1		
40	3421	13.06.2023	палат-ка	ул Черны-шевского	23	08.06.2023	89-2023											13.06.2023	15.06.2023					16.06.2023	89/1-2023	не демон-тирован	20.06.2023	059-39-01-01-240	059-39-01-30/03-108	20.06.2023	23.06.2023	23.06.2023	23.06.2023	89-2023	ул. Воло-чаевская	32	МКУ «Со-держание муници-пального имущества»	23.12.2023		13772,2		
41	3416	13.06.2023	палат-ка	ул Героев Хасана	11	08.06.2023	84-2023											13.06.2023	15.06.2023					16.06.2023	84/1-2023	не демон-тирован	20.06.2023	059-39-01-01-240	059-39-01-30/03-108	20.06.2023	23.06.2023	26.06.2023	26.06.2023	84-2023	ул. Воло-чаевская	32	МКУ «Со-держание муници-пального имущества»	26.12.2023		6886,1		
42	3349	17.05.2023	палат-ка	ул Лоды-гина	4	20.04.2023	44-2023											24.04.2023	28.04.2023					12.05.2023	44/1-2023	не демон-тирован	18.05.2023	059-39-01-01-208	059-39-01-30/03-83	18.05.2023	22.05.2023	24.05.2023	24.05.2023	44-2023	ул. Воло-чаевская	32	МКУ «Со-держание муници-пального имущества»	24.11.2023		6886,1		
43	3348	17.05.2023	лэток	ул Загарь-инская	6	20.04.2023	51-2023											24.04.2023	28.04.2023					12.05.2023	51/1-2023	не демон-тирован	18.05.2023	059-39-01-01-208	059-39-01-30/03-83	18.05.2023	22.05.2023	24.05.2023	24.05.2023	49-2023	ул. Воло-чаевская	32	МКУ «Со-держание муници-пального имущества»	24.11.2023		6886,1		
44	3347	17.05.2023	лэток	ул Загарь-инская	6	20.04.2023	50-2023											24.04.2023	28.04.2023					12.05.2023	50/1-2023	не демон-тирован	18.05.2023	059-39-01-01-208	059-39-01-30/03-83	18.05.2023	22.05.2023	24.05.2023	24.05.2023	50-2023	ул. Воло-чаевская	32	МКУ «Со-держание муници-пального имущества»	24.11.2023		6886,1		
45	3346	17.05.2023	лэток	ул Загарь-инская	6	20.04.2023	49-2023											24.04.2023	28.04.2023					12.05.2023	49/1-2023	не демон-тирован	18.05.2023	059-39-01-01-208	059-39-01-30/03-83	18.05.2023	22.05.2023	24.05.2023	24.05.2023	51-2023	ул. Воло-чаевская	32	МКУ «Со-держание муници-пального имущества»	24.11.2023		6886,1		
46	3240	22.03.2023	лэток	ул Солда-това	34	22.03.2023	21-03/23											27.03.2023	29.03.2023					30.03.2023	21/1-03/23	не демон-тирован	05.04.2023	059-039-01-01-132	0000	07.04.2023	10.04.2023	13.04.2022	13.04.2023	21/4-2023	ул. Воло-чаевская	32	МКУ «Со-держание муници-пального имущества»	13.10.2023		6886,1		
47	3239	22.03.2023	лэток	ул Солда-това	34	22.03.2023	20-03/23											27.03.2023	30.03.2023					30.03.2023	20/1-03/23	не демон-тирован	05.04.2023	059-039-01-01-132	0000	07.04.2023	10.04.2023	13.04.2023	13.04.2023	20/4-2023	ул. Воло-чаевская	32	МКУ «Со-держание муници-пального имущества»	13.10.2023		6886,1		
48	3102	10.01.2023	па-вильон	ул Рево-люции	14	09.01.2023	03-01/23											07.11.2024	11.11.2024					11.11.2024	142/1-2024	не демон-тирован	13.11.2024	059-39-01-01-572	б/н	14.11.2024	14.11.2024											
49	2819	23.06.2022	па-вильон	ул Николая Остров-ского	93A	23.06.2022	НТО/39-22-23											27.06.2022	29.06.2022					05.07.2022	НТО/39-22-24	не демон-тирован	11.07.2022	059-39-01-01-304	-	11.07.2022	12.07.2022	01.08.2022	01.08.2022	С/ НТО/39-22/05-П	ул. Воло-чаевская	32	МКУ «Со-держание муници-пального имущества»	01.02.2023		55088,8		
50	2757	26.05.2022	палат-ка	ул Лоды-гина	4	26.05.2022	НТО/39-22-20											30.05.2022	01.06.2022					02.06.2022	НТО/39-22-21	не демон-тирован	06.06.2022	059-39-01-01-244	-	06.06.2022	08.06.2022	09.06.2022	09.06.2022	С/ НТО/39-22/04-П	ул. Воло-чаевская	32	МКУ «Со-держание муници-пального имущества»	09.12.2022		13772,2		

1	2	
51	2739	05.05.2022	палат-ка	ул Героев Хасана	13	05.05.2022	НТО/39-22-16											11.05.2022	13.05.2022					16.05.2022	НТО/39-22-17	не демон-тирован	17.05.2022	059-39-01-01-199	-	18.05.2022	25.05.2022		20.05.2022	С/НТО/39-22/01-П	ул. Воло-чаевская	32	МКУ «Со-держание муниципально-го имущества»	20.11.2022		6886,1		
52	2735	04.05.2022	палат-ка	ул 25 Октября	66	04.05.2022	НТО/39-22-14											06.05.2022	12.05.2022					13.05.2022	НТО/39-22-14	не демон-тирован	17.05.2022	059-39-01-01-202	-	17.05.2022	19.05.2022	25.05.2022	25.05.2022	С/НТО/39-22/02-П	ул. Воло-чаевская	32	МКУ «Со-держание муниципально-го имущества»	25.11.2022		13772,2		
Ито-го:	52	
Общий итог:	241	

«ЕДИНЫЙ РЕЕСТР САМОВОЛЬНО УСТАНОВЛЕННЫХ И НЕЗАКОННО РАЗМЕЩЕННЫХ АВТОСТОЯНОК НА ТЕРРИТОРИИ: город Пермь

Дата формирования: 01-07-2025 14:54»

№	Учет- ный номер объ- екта	Дата по- становки на учет	Общие сведения								Реквизиты акта про- верки, устанавливаю- щего факт выявления объекта		Сведения о договоре аренды и виде разрешенного использования земельного участка						Сведе- ния об аренда- торе	Сведе- ния о наруше- ниях	Сведения о нарушении условий договора аренды			Срок, установ- ленный для устра- нения нару- шений условия дого- вора аренды	Сведения об устранении нарушений условий договора аренды			Период, отведен- ный на доброволь- ный демонтаж объекта (дл.мм.гг.)		Сведения о продлении периода, отведенного на добровольный демонтаж объекта			Сведения о добровольном демонтаже объекта			Реквизиты распоряжения главы терри- ториального органа о принудительном демонтаже объекта				Дата плани- руемого демонта- жа объ- екта (дл. мм.гг.)	Дата фактиче- ского демонта- жа объ- екта (дл. мм.гг.)	Сведения об акте о демонтаже и переме- щении объекта		Сведения о хранении демонтирован- ного объекта				Дата захо- ронения либо утили- зации демонти- рованного объекта (дл.мм.гг.)	Сумма фактиче- ски понесен- ных рас- ходов, связан- ных с осу- ществле- нием меро- приятий по демон- тажу, пере- меще- нию, хране- нию само- вольного (неза- кон- ного) объек- та, руб.	Сумма возме- щений в бюд- жет города Перми рас- ходов, связан- ных с осу- ществле- нием меро- приятий по демон- тажу, пере- меще- нию, хране- нию само- вольного (неза- кон- ного) объек- та, руб.	Дата возме- щения в бюд- жет города Перми рас- ходов, связан- ных с осу- ществле- нием меро- приятий по демон- тажу, пере- меще- нию, хране- нию само- вольного (неза- кон- ного) объек- та (дл. мм.гг.)				
			место нахождения объекта				Кадастровый номер земельного участка	Пло- щадь земель- ного участка, кв.м	Количество машино-мест		дата (дл.мм.гг.)	№	№	дата заклю- чения	инфор- мация о продле- нии	вид разре- шенного исполь- зования земель- ного участка	реквизиты акта проверки, уста- навливаемого факт выявления объекта	акт проверки исполнения			сведения об акте территориального органа администрации города Перми о продлении	срок продле- ния (дл. мм.гг.)	дата составле- ния (дл. мм.гг.)		№	результаты про- верки испол- нения	наиме- нование	дата (дл. мм.гг.)	№	срок продле- ния (дл. мм.гг.)	дата составле- ния (дл. мм.гг.)	№	результаты про- верки испол- нения требования о добро- воль- ном демонта- же (де- монти- рован/ не демони- тирован)	дата (дл. мм.гг.)	№	сведения об официальном опубликовании	улица	№ дома	лицо, осу- ществ- ляющее хране- ние			окончание срока хране- ния (дл. мм.гг.)													
			тип объ- екта и вид объ- екта	район	улица	дом			в т.ч. для пар- ковки специ- альных авто- транс- порт- ных средств инвали- дов	описание нару- шений условий дого- вора								дата состав- ления (дл. мм.гг.)																									№	дата состав- ления (дл. мм.гг.)	№	результаты про- верки испол- нения									
	район					улица	дом	в т.ч. для пар- ковки специ- альных авто- транс- порт- ных средств инвали- дов	описание нару- шений условий дого- вора
1	2	3	4	5	6	7	8	9	10	11	12	13	14	15	16	17	18	19	20	21	22	23	24	25	26	27	28	29	30	31	32	33	34	35	36	37	38	39	40	41	42	43	44	45	46	47	48	49	50	51	52				
город Пермь / Дзержинский район	
1	461	17.04.2024	неза- конный объект	город Пермь / Дзер- жинский район	ул Гру- зинская	15					17.04.2024	Д/АСОТ/5															18.04.2024	23.04.2024							23.04.2024	Д/АСОТ/5	не де- монти- рован	25.04.2024	059-07- 01-05-123	б/н	26.04.2024	08.05.2024		02.05.2024	Д/АСОТ/5	ул. Во- лочаев- ская	32	МКУ «Содер- жание муници- пального имуще- ства»	02.11.2024	29.11.2024					
2	442	26.02.2024	само- воль- ный объект	город Пермь / Дзер- жинский район	ул Мона- стырская	132					26.02.2024	Д/АСОТ/2															28.02.2024	04.03.2024							04.03.2024	Д/АСОТ/2	не де- монти- рован	04.03.2024	059-07- 01-05-72	б/н	05.03.2024	06.03.2024	19.03.2024	19.03.2024	Д/АСОТ/2	ул. Во- лочаев- ская	32	МКУ «Содер- жание муници- пального имуще- ства»	19.09.2024	23.11.2024					
3	307	29.04.2022	неза- конный объект	город Пермь / Дзер- жинский район	ул Поле- вая	14			50	0	29.04.2022	Д/АСОТ/7															05.05.2022	11.05.2022							12.05.2022	Д/НТО/7	не де- монти- рован	13.05.2022	059-07- 01-05-164	б/н	18.05.2022	19.05.2022	19.05.2022	19.05.2022	б/н	ул. Во- лочаев- ская	32	МКУ «Содер- жание муници- пального имуще- ства»	19.11.2022		37079				
4	305	12.04.2022	само- воль- ный объект	город Пермь / Дзер- жинский район	ул Бло- хера	7	59-01:4410492-8	822,1	10	0	11.04.2022	Д/АСОТ/5															14.04.2022	18.04.2022							19.04.2022	Д/АСОТ/5	не де- монти- рован	20.04.2022	059-07- 01-05-147	б/н	21.04.2022	28.04.2022	05.05.2022	05.05.2022	б/н	ул. Во- лочаев- ская	32	МКУ «Содер- жание муници- пального имуще- ства»	05.11.2022		51910,6				
5	300	11.02.2022	само- воль- ный объект	город Пермь / Дзер- жинский район	ул Маяков- ского	19			20	0	11.02.2022	Д/АСОТ/3															15.02.2022	17.02.2022							18.02.2022	Д/АСОТ/3	не де- монти- рован	22.02.2022	059-07- 01-05-59	б/н	24.02.2022	28.02.2022	28.02.2022	28.02.2022	б/н	ул. Во- лочаев- ская	32	МКУ «Содер- жание муници- пального имуще- ства»	28.08.2022		51910,6				

1	2	3	4	5	6	7	8	9	10	11	12	13	14	15	16	17	18	19	20	21	22	23	24	25	26	27	28	29	30	31	32	33	34	35	36	37	38	39	40	41	42	43	44	45	46	47	48	49	50	51	52			
6	287	08.12.2021	само- воль- ный объект	город Пермь / Дзержинский район	ул Ленина	61	59.01.4410062:3	10780	10	0	07.12.2021	Д/ АСОТ/17															15.12.2021	17.12.2021							не де- монти- рован	23.12.2021	059-07- 01-05-558	99	28.12.2021	25.01.2022	25.01.2022	25.01.2022	б/н	ул. Во- лочаев- ская	32	МКУ «Содер- жание муници- пального имуще- ства»	25.07.2022		7500					
7	285	06.12.2021	само- воль- ный объект	город Пермь / Дзержинский район	ул Маяков- ского	19			30	0	02.12.2021	Д/ АСОТ/15																13.12.2021	15.12.2021					16.12.2021	Д/АСОТ/15	не де- монти- рован	23.12.2021	059-07- 01-05-558	99	28.12.2021	25.01.2022	25.01.2022	25.01.2022	б/н	ул. Во- лочаев- ская	32	МКУ «Содер- жание муници- пального имуще- ства»	25.07.2022		7500				
Ито- го:	7	
город Пермь / Индустриальный район	
1	515	21.05.2025	само- воль- ный объект	город Пермь / Инду- стри- альный район	ул Кавале- рийская	3а					20.05.2025	К/3а																20.05.2025	21.05.2025																									
2	485	11.06.2024	само- воль- ный объект	город Пермь / Инду- стри- альный район	ул Чердын- ская	15					11.06.2024	АСОТ/408																	13.06.2024	17.06.2024							24.06.2024	059-16- 01-03- 110	б/н	25.06.2024	26.06.2024	27.06.2024	27.06.2024	б/н	ул. Во- лочаев- ская	32	МКУ «Содер- жание муници- пального имуще- ства»	27.12.2024						
3	464	18.04.2024	само- воль- ный объект	город Пермь / Инду- стри- альный район	ул Стаха- новская	7					18.04.2024	АСОТ/405																	22.04.2024	23.04.2024							24.04.2024	059-16- 01-03-68	б/н	25.04.2024	27.04.2024	06.05.2024	06.05.2024	б/н	ул. Во- лочаев- ская	32	МКУ «Содер- жание муници- пального имуще- ства»	06.11.2024		37079				
4	463	18.04.2024	само- воль- ный объект	город Пермь / Инду- стри- альный район	ул Моло- дежная	24					18.04.2024	АСОТ/404																	22.04.2024	23.04.2024							24.04.2024	059-16- 01-03-68	б/н	25.04.2024	27.04.2024		13.05.2024	б/н	ул. Во- лочаев- ская	32	МКУ «Содер- жание муници- пального имуще- ства»	13.11.2024		37079				
5	457	04.04.2024	само- воль- ный объект	город Пермь / Инду- стри- альный район	ул Чердын- ская	15					03.04.2024	АСОТ/403																	04.04.2024	05.04.2024							08.04.2024	059-16- 01-03-51	б/н	09.04.2024	10.04.2024	16.04.2024	16.04.2024	б/н	ул. Во- лочаев- ская	32	МКУ «Содер- жание муници- пального имуще- ства»	16.10.2024						
6	444	28.02.2024	само- воль- ный объект	город Пермь / Инду- стри- альный район	ул Бау- мана	216					28.02.2024	АСОТ/402																	29.02.2024	04.03.2024							05.03.2024	059-16- 01-03-27	б/н	06.03.2024	07.03.2024	20.03.2024	20.03.2024	б/н	ул. Во- лочаев- ская	32	МКУ «Содер- жание муници- пального имуще- ства»	20.09.2024						
7	428	07.11.2023	само- воль- ный объект	город Пермь / Инду- стри- альный район	ул Ми- лици- онера Власова	15					07.11.2023	АСОТ/398																	08.11.2023	10.11.2023							не де- монти- рован	14.11.2023	059-16- 01-03-196	б/н	15.11.2023	16.11.2023	04.12.2023	04.12.2023	б/н	ул. Во- лочаев- ская	32	МКУ «Содер- жание муници- пального имуще- ства»	04.06.2024					
8	395	24.05.2023	само- воль- ный объект	город Пермь / Инду- стри- альный район	ул Архи- тектора Свяжсена	58					24.05.2023	АСОТ/390																	26.05.2023	30.05.2023							01.06.2023	059-16- 01-03-66	б/н	02.06.2023	02.06.2023	23.06.2023	23.06.2023	б/н	ул. Во- лочаев- ская	32	МКУ «Содер- жание муници- пального имуще- ства»	23.12.2023						
9	392	27.04.2023	само- воль- ный объект	город Пермь / Инду- стри- альный район	ул Со- ветской Армии	216					27.04.2023	АСОТ/389																	02.05.2023	04.05.2023							не де- монти- рован	05.05.2023	059-16- 01-03-60	б/н	08.05.2023	08.05.2023	12.05.2023	12.05.2023	б/н	ул. Во- лочаев- ская	32	МКУ «Содер- жание муници- пального имуще- ства»	12.11.2023					
10	384	12.04.2023	само- воль- ный объект	город Пермь / Инду- стри- альный район	ул Чердын- ская	13					12.04.2023	АСОТ/388																	14.04.2023	18.04.2023							не де- монти- рован	05.05.2023	059-16- 01-03-60	б/н	08.05.2023	08.05.2023	16.05.2023	16.05.2023	б/н	ул. Во- лочаев- ская	32	МКУ «Содер- жание муници- пального имуще- ства»	16.11.2023					
11	382	30.03.2023	само- воль- ный объект	город Пермь / Инду- стри- альный район	ул Тан- кистов	60					30.03.2023	386																	03.04.2023	05.04.2023							07.04.2023	059-16- 01-03-43	б/н	10.04.2023	11.04.2023	17.04.2023	17.04.2023	б/н	ул. Во- лочаев- ская	32	МКУ «Содер- жание муници- пального имуще- ства»	17.10.2023						
12	373	31.01.2023	само- воль- ный объект	город Пермь / Инду- стри- альный район	ул Чердын- ская	30а					30.01.2023	АСОТ/381																	02.02.2023	06.02.2023					07.02.2023	АСОТ/381	не де- монти- рован	08.02.2023	059-16- 01-03-12	б/н	13.02.2023	13.02.2023	20.02.2023	20.02.2023	б/н	ул. Во- лочаев- ская	32	МКУ «Содер- жание муници- пального имуще- ства»	20.08.2023					

1	2	3	4	5	6	7	8	9	10	11	12	13	14	15	16	17	18	19	20	21	22	23	24	25	26	27	28	29	30	31	32	33	34	35	36	37	38	39	40	41	42	43	44	45	46	47	48	49	50	51	52				
13	366	31.01.2023	самовольный объект	город Пермь / Индустриальный район	ул Космонавта Леонова	78					30.01.2023	АСОТ/374															02.02.2023	06.02.2023					07.02.2023	АСОТ/374	не демонтирован	08.02.2023	059-16-01-03-12	б/н	13.02.2023	13.02.2023	17.02.2023	17.02.2023	б/н	ул. Волочаевская	32	МКУ «Содержание муниципального имущества»	17.08.2023								
14	363	31.01.2023	самовольный объект	город Пермь / Индустриальный район	ул Самолетная	60Б					30.01.2023	АСОТ/371																02.02.2023	06.02.2023					07.02.2023	АСОТ/371	не демонтирован	08.02.2023	059-16-01-03-12	б/н	10.02.2023	10.02.2023	20.02.2023	20.02.2023	б/н	ул. Волочаевская	32	МКУ «Содержание муниципального имущества»	20.08.2023							
15	344	26.10.2022	самовольный объект	город Пермь / Индустриальный район	ул Чердынская	13					26.10.2022	АСОТ/370																							08.11.2022	059-16-01-03-276	б/н	09.11.2022	10.11.2022	24.11.2022	24.11.2022	б/н	ул. Волочаевская	32	МКУ «Содержание муниципального имущества»	24.05.2023									
16	343	26.10.2022	самовольный объект	город Пермь / Индустриальный район	ул Чердынская	38а					26.10.2022	АСОТ/369																							08.11.2022	059-16-01-03-276	б/н	09.11.2022	10.11.2022	17.11.2022	17.11.2022	б/н	ул. Волочаевская	32	МКУ «Содержание муниципального имущества»	17.05.2023	04.07.2023								
17	338	03.10.2022	самовольный объект	город Пермь / Индустриальный район	ул Лизы Чайкиной	326					03.10.2022	АСОТ/362																05.10.2022	07.10.2022					10.10.2022	АСОТ/362	не демонтирован	13.10.2022	059-16-01-03-257	б/н	14.10.2022	14.10.2022	24.10.2022	24.10.2022	б/н	ул. Волочаевская	32	МКУ «Содержание муниципального имущества»	24.04.2023	03.07.2023						
18	337	03.10.2022	незаконный объект	город Пермь / Индустриальный район	ул Левченко	6/2					03.10.2022	АСОТ/368																05.10.2022	07.10.2022					10.10.2022	АСОТ/368	не демонтирован	13.10.2022	059-16-01-03-257	б/н	14.10.2022	14.10.2022	31.10.2022	31.10.2022	б/н	ул. Волочаевская	32	МКУ «Содержание муниципального имущества»	01.05.2023	05.07.2023						
19	336	03.10.2022	незаконный объект	город Пермь / Индустриальный район	ул Бабушкина	31/1					03.10.2022	АСОТ/367																05.10.2022	07.10.2022							13.10.2022	059-16-01-03-257	б/н	14.10.2022	14.10.2022	31.10.2022	31.10.2022	б/н	ул. Волочаевская	32	МКУ «Содержание муниципального имущества»	01.05.2023	10.08.2023							
20	335	03.10.2022	самовольный объект	город Пермь / Индустриальный район	ул Самолетная	60					03.10.2022	АСОТ/366																05.10.2022	07.10.2022					10.10.2022	АСОТ/366	не демонтирован	13.10.2022	059-16-01-03-257	б/н	14.10.2022	14.10.2022	24.10.2022	24.10.2022	б/н	ул. Волочаевская	32	МКУ «Содержание муниципального имущества»	24.04.2023	04.07.2023						
21	301	18.02.2022	самовольный объект	город Пермь / Индустриальный район	шоссе Космонавтов	162					18.02.2022	АСОТ/348																22.02.2022	25.02.2022					28.02.2022	АСОТ/348	не демонтирован	01.03.2022	059-16-01-03-73	б/н	03.03.2022	14.03.2022	14.03.2022	14.03.2022	б/н	ул. Волочаевская	32	МКУ «Содержание муниципального имущества»	14.09.2022							
Итого: 21	
город Пермь / Кировский район	
1	435	19.12.2023	самовольный объект	город Пермь / Кировский район	ул 5-я Каховская	8	59-01:0000000:87454				19.12.2023	5/23-АСОТ																22.12.2023	25.12.2023					26.12.2023	5/23/1	не демонтирован	28.12.2023	059-23-01-02-240	https://www.gorodperm.ru/docs/offDocs?id=30395	10.01.2024	15.01.2024	26.01.2024	26.01.2024	б/н	ул. Волочаевская	32	МКУ «Содержание муниципального имущества»	26.07.2024		39727,5					
2	303	04.03.2022	самовольный объект	город Пермь / Кировский район	ул Волгодонская	14					02.03.2022	1/22-АСОТ																11.03.2022	15.03.2022					16.03.2022	1/22-АСОТ/1	не демонтирован	22.03.2022	059-23-01-02-50	21	26.03.2022	30.03.2022	25.04.2022	25.04.2022	б/н	ул. Волочаевская	32	МКУ «Содержание муниципального имущества»	25.10.2022	22.06.2023	31782					
Итого: 2	
город Пермь / Мотовилихинский район	
1	473	25.04.2024	незаконный объект	город Пермь / Мотовилихинский район	ул Восстания	71	59-01:4211226:1071	950	70	2	25.04.2024	М/АСОТ/7																26.04.2024	02.05.2024							02.05.2024	М/АСОТ/7	не демонтирован	06.05.2024	059-36-01-05-115	б/н	06.05.2024	08.05.2024		24.05.2024	М/АСОТ/7	ул. Волочаевская	32	МКУ «Содержание муниципального имущества»	24.11.2024					
2	471	22.04.2024	незаконный объект	город Пермь / Мотовилихинский район	ул Пушкинская	90	59-01:4319143:591	488	80	3	22.04.2024	М/АСОТ/5																	24.04.2024	25.04.2024					26.04.2024	М/АСОТ/5	не демонтирован	02.05.2024	059-36-01-05-107	б/н	02.05.2024	03.05.2024		22.05.2024	М/АСОТ/5	ул. Волочаевская	32	МКУ «Содержание муниципального имущества»	22.11.2024						

1	2	3	4	5	6	7	8	9	10	11	12	13	14	15	16	17	18	19	20	21	22	23	24	25	26	27	28	29	30	31	32	33	34	35	36	37	38	39	40	41	42	43	44	45	46	47	48	49	50	51	52	
3	446	18.03.2024	самовольный объект	город Пермь / Мотовилихинский район	ул Уинская	35	59-01:4219198:1391800	100	2		18.03.2024	M/ACOT/3															20.03.2024	21.03.2024					21.03.2024	M/ACOT/3	не демонтирован	22.03.2024	059-36-01-05-54	б/н	25.03.2024	26.03.2024	03.04.2024	03.04.2024	б/н	ул. Волочаевская	32	МКУ «Содержание муниципального имущества»	03.10.2024		145667,75			
4	420	10.10.2023	самовольный объект	город Пермь / Мотовилихинский район	ул Звонарева	6а	59-01:4311778:198407	50			10.10.2023	M/ACOT/150															11.10.2023	12.10.2023					13.10.2023	M/ACOT-150	не демонтирован	17.10.2023	059-36-01-05-222	б/н	18.10.2023	18.10.2023		07.11.2023	M/ACOT/150	ул. Волочаевская	32	МКУ «Содержание муниципального имущества»	07.05.2024	21.06.2024	23306,8			
5	399	31.05.2023	самовольный объект	город Пермь / Мотовилихинский район	ул Свободы	15					31.05.2023	M-ACOT-142															02.06.2023	06.06.2023					07.06.2023	M-ACOT-142/1	не демонтирован	09.06.2023	059-36-01-05-114	б/н	13.06.2023	04.07.2023	29.06.2023	29.06.2023	ACOT 1(2023)-399	ул. Волочаевская	32	МКУ «Содержание муниципального имущества»	29.06.2023		23306,8			
Итого:	5	
город Пермь / Орджоникидзевский район	
1	347	08.11.2022	незаконный объект	город Пермь / Орджоникидзевский район	ул Белозерская	48	59-01:3812281:3	30			08.11.2022	O/ACOT/45															10.11.2022	15.11.2022					15.11.2022	При/ACOT/2022/45	не демонтирован	17.11.2022	059-37-01-04-142	б/н	17.11.2022	18.11.2022	08.12.2022	08.12.2022	O/ACOT/46	ул. Волочаевская	32	МКУ «Содержание муниципального имущества»	08.06.2023	18.06.2024	21188			
Итого:	1	
город Пермь / Свердловский район	
1	516	05.06.2025	самовольный объект	город Пермь / Свердловский район	ул Обвинская	10	59-01:4410947:2413	50			04.06.2025	01А-2025															04.06.2025	09.06.2025																								
2	503	04.10.2024	самовольный объект	город Пермь / Свердловский район	ул Николая Островского	113а					02.10.2024	18А															01.10.2024	04.10.2024					04.10.2024	19а/2	не демонтирован	08.10.2024	059-39-01-01-497	1	08.10.2024	10.10.2024	25.10.2024	25.10.2024	18А/2-2024	ул. Волочаевская	32	МКУ «Содержание муниципального имущества»	25.04.2025					
3	491	10.07.2024	самовольный объект	город Пермь / Свердловский район	ул Новосибирская	19					05.07.2024	017А-2024															08.07.2024	10.07.2024					10.07.2024	17А/1-2024	не демонтирован	16.07.2024	059-39-01-01-368	059-39-01-30/3-322	18.07.2024	17.07.2024	24.07.2024	24.07.2024	17А/2-2024	ул. Волочаевская	32	МКУ «Содержание муниципального имущества»	24.01.2025					
4	483	04.06.2024	самовольный объект	город Пермь / Свердловский район	ул Чакова	56					03.06.2024	14А-2024															04.06.2024	06.06.2024					06.06.2024	14А/1-2024	не демонтирован	07.06.2024	059-39-01-01-275	059-39-01-30/3-208	11.06.2024	11.06.2024	20.06.2024	20.06.2024	14А/3-2024	ул. Волочаевская	32	МКУ «Содержание муниципального имущества»	20.12.2024					
5	481	04.06.2024	самовольный объект	город Пермь / Свердловский район	ул Максима Горького	60			30		03.06.2024	12А-2024															04.06.2024	06.06.2024					06.06.2024	12А-2024	не демонтирован	07.06.2024	059-39-01-01-275	059-39-01-30/3-208	11.06.2024	11.06.2024	18.06.2024	20.06.2024	12А-2024	ул. Волочаевская	32	МКУ «Содержание муниципального имущества»	20.12.2024					
6	480	04.06.2024	самовольный объект	город Пермь / Свердловский район	ул Льва Шатрова	32			50		03.06.2024	11А-2024															04.06.2024	06.06.2024					06.06.2024	11А-2024	не демонтирован	07.06.2024	059-39-01-01-275	059-39-01-30/3-208	11.06.2024	11.06.2024	20.06.2024	20.06.2024	11А-2024	ул. Волочаевская	32	МКУ «Содержание муниципального имущества»	20.12.2024					
7	479	31.05.2024	самовольный объект	город Пермь / Свердловский район	ул Запорожская	11а			50		30.05.2024	10А-2024															31.05.2024	04.06.2024					04.06.2024	10А-2024	не демонтирован	07.06.2024	059-39-01-01-275	059-39-01-30/3-208	11.06.2024	11.06.2024	20.06.2024	20.06.2024	10А-2024	ул. Волочаевская	32	МКУ «Содержание муниципального имущества»	20.12.2024					
8	478	23.05.2024	самовольный объект	город Пермь / Свердловский район	ул Бригадирская	8	59-01-4410909:09	663			21.05.2024	09А-2024															21.05.2024	24.05.2024					24.05.2024	09А/1-2024	не демонтирован	24.05.2024	059-39-01-01-233	059-39-01-30/3-181	27.05.2024	28.05.2024	29.05.2024	29.05.2024	08А/3-2024	ул. Волочаевская	32	МКУ «Содержание муниципального имущества»	29.11.2024					
9	476	23.05.2024	незаконный объект	город Пермь / Свердловский район	ул Старцева	67	59-01:4311465:45	452			21.05.2024	07А-2024															21.05.2024	24.05.2024					24.05.2024	07А/1-2024	не демонтирован	28.05.2024	059-39-01-01-233	059-39-01-30/3-181	27.05.2024	28.05.2024	28.05.2024	28.05.2024	07А-2024	ул. Волочаевская	32	МКУ «Содержание муниципального имущества»	28.11.2024					

[illegible]

1	2	3	4	5	6	7	8	9	10	11	12	13	14	15	16	17	18	19	20	21	22	23	24	25	26	27	28	29	30	31	32	33	34	35	36	37	38	39	40	41	42	43	
34	5847	04.04.2025	Гараж	ул Подлесная	47	04.04.2025	409																																				
35	5846	04.04.2025	Гараж	ул Подлесная	47	04.04.2025	408																																				
36	5845	04.04.2025	Гараж	ул Подлесная	47	04.04.2025	407																																				
37	5832	27.03.2025	Отражение	ул Подгорная	66	24.03.2025	406																																				
38	5831	27.03.2025	Отражение	ул Подгорная	62	24.03.2025	405																																				
39	5830	27.03.2025	Отражение	ул Подгорная	54	24.03.2025	404																																				
40	5829	27.03.2025	Отражение	ул Подгорная	48	24.03.2025	403																																				
41	5828	27.03.2025	Гараж	шоссе Космо- навтов	108	24.03.2025	402																																				
42	5827	27.03.2025	Гараж	шоссе Космо- навтов	108	24.03.2025	401																																				
43	5826	26.03.2025	Гараж	ул Хабаровская	44	13.03.2025	400																																				
44	5825	26.03.2025	Гараж	ул Хабаровская	44	13.03.2025	399																																				
45	5824	26.03.2025	Гараж	ул Хабаровская	44	13.03.2025	398																																				
46	5823	26.03.2025	Гараж	ул Хабаровская	44	13.03.2025	397																																				
47	5822	26.03.2025	Гараж	ул Хабаровская	44	13.03.2025	396																																				
48	5821	26.03.2025	Гараж	ул Хабаровская	44	13.03.2025	395																																				
49	5820	26.03.2025	Гараж	ул Хабаровская	44	13.03.2025	394																																				
50	5819	26.03.2025	Гараж	ул Хабаровская	44	13.03.2025	393																																				
51	5818	26.03.2025	Гараж	ул Хабаровская	44	13.03.2025	392																																				
52	5817	26.03.2025	Гараж	ул Хабаровская	44	13.03.2025	391																																				
53	5816	26.03.2025	Гараж	ул Хабаровская	44	13.03.2025	390																																				
54	5815	26.03.2025	Гараж	ул Хабаровская	44	13.03.2025	389																																				
55	5814	26.03.2025	Гараж	ул Хабаровская	44	13.03.2025	387																																				
56	5813	26.03.2025	Гараж	ул Хабаровская	44	13.03.2025	386																																				
57	5812	25.03.2025	Гараж	ул Хабаровская	44	13.03.2025	385																																				
58	5811	25.03.2025	Гараж	ул Хабаровская	44	13.03.2025	384																																				
59	5810	25.03.2025	Гараж	ул Хабаровская	44	13.03.2025	383																																				
60	5809	25.03.2025	Гараж	ул Хабаровская	44	13.03.2025	382																																				
61	5808	25.03.2025	Гараж	ул Хабаровская	44	13.03.2025	381																																				
62	5805	24.03.2025	Гараж	ул Хабаровская	44	13.03.2025	380																																				
63	5804	24.03.2025	Гараж	ул Хабаровская	44	13.03.2025	379																																				
64	5803	24.03.2025	Гараж	ул Хабаровская	44	13.03.2025	378																																				
65	5802	24.03.2025	Гараж	ул Хабаровская	44	13.03.2025	377																																				
66	5801	24.03.2025	Гараж	ул Хабаровская	44	13.03.2025	376																																				
67	5800	24.03.2025	Гараж	ул Хабаровская	44	13.03.2025	375																																				
68	5799	24.03.2025	Гараж	ул Хабаровская	44	13.03.2025	374																																				
69	5798	24.03.2025	Гараж	ул Хабаровская	44	13.03.2025	363																																				
70	5797	24.03.2025	Гараж	ул Хабаровская	44	13.03.2025	372																																				
71	5796	24.03.2025	Гараж	ул Хабаровская	44	13.03.2025	371																																				
72	5795	24.03.2025	Гараж	ул Хабаровская	44	13.03.2025	370																																				
73	5794	24.03.2025	Гараж	ул Хабаровская	44	13.03.2025	369																																				
74	5793	24.03.2025	Гараж	ул Хабаровская	44	13.03.2025	368																																				
75	5792	24.03.2025	Гараж	ул Хабаровская	44	13.03.2025	367																																				
76	5791	24.03.2025	Гараж	ул Хабаровская	44	13.03.2025	366																																				
77	5790	24.03.2025	Гараж	ул Хабаровская	44	13.03.2025	365																																				
78	5789	24.03.2025	Гараж	ул Хабаровская	44	13.03.2025	364																																				
79	5787	24.03.2025	Гараж	ул Хабаровская	44	13.03.2025	363																																				
80	5786	24.03.2025	Гараж	ул Хабаровская	44	13.03.2025	362																																				
81	5785	24.03.2025	Гараж	ул Хабаровская	44	13.03.2025	361																																				
82	5784	24.03.2025	Гараж	ул Хабаровская	44	13.03.2025	360																																				
83	5783	24.03.2025	Гараж	ул Хабаровская	44	13.03.2025	359																																				
84	5782	24.03.2025	Гараж	ул Хабаровская	44	13.03.2025	358																																				
85	5781	24.03.2025	Гараж	ул Хабаровская	44	13.03.2025	357																																				
86	5780	24.03.2025	Гараж	ул Хабаровская	44	13.03.2025	356																																				
87	5779	24.03.2025	Гара	

[illegible]

[illegible]

1	2	3	4	5	6	7	8	9	10	11	12	13	14	15	16	17	18	19	20	21	22	23	24	25	26	27	28	29	30	31	32	33	34	35	36	37	38	39	40	41	42	43		
193	5099	07.05.2024	Гараж	ул Новокोल- хозная	19	07.05.2024	180																																					
194	5098	07.05.2024	Гараж	ул Новокол- хозная	19	07.05.2024	179																																					
195	5091	06.05.2024	Ограждение	ул Докучаева	11	03.05.2024	177																																					
196	5087	03.05.2024	Ограждение	ул Строителей	34	25.04.2024	176																																					
197	5086	03.05.2024	Ограждение	Парковый пр-кт	66а	03.05.2024	175																																					
198	5045	29.03.2024	Конструкция	ул Трамвайная	1Б	27.03.2024	162											27.03.2024	01.05.2024																									
199	4888	16.02.2024	Ограждение	ул Плеханова	33	16.02.2024	260																																					
200	4872	14.02.2024	Гараж	ул Докучаева	27	09.02.2024	199																																					
201	4861	14.02.2024	Гараж	ул Докучаева	27	09.02.2024	188																																					
202	4860	14.02.2024	Гараж	ул Докучаева	27	09.02.2024	174																																					
203	4851	14.02.2024	Гараж	ул Докучаева	27	09.02.2024	165																																					
204	4849	14.02.2024	Гараж	ул Докучаева	27	09.02.2024	163																																					
205	4848	14.02.2024	Гараж	ул Докучаева	27	09.02.2024	162																																					
206	4840	14.02.2024	Гараж	ул Вагонная	3	13.02.2024	226																																					
207	4839	14.02.2024	Гараж	ул Вагонная	3	13.02.2024	225																																					
208	4838	14.02.2024	Гараж	ул Вагонная	3	13.02.2024	224																																					
209	4837	14.02.2024	Гараж	ул Вагонная	3	13.02.2024	223																																					
210	4836	14.02.2024	Гараж	ул Вагонная	3	13.02.2024	222																																					
211	4835	14.02.2024	Гараж	ул Вагонная	3	13.02.2024	221																																					
212	4834	14.02.2024	Гараж	ул Вагонная	3	13.02.2024	220																																					
213	4833	14.02.2024	Гараж	ул Вагонная	3	13.02.2024	219																																					
214	4832	14.02.2024	Гараж	ул Вагонная	3	13.02.2024	218																																					
215	4831	14.02.2024	Гараж	ул Вагонная	3	13.02.2024	217																																					
216	4830	14.02.2024	Гараж	ул Вагонная	3	13.02.2024	215																																					
217	4829	14.02.2024	Гараж	ул Вагонная	3	13.02.2024	214																																					
218	4828	14.02.2024	Гараж	ул Вагонная	3	13.02.2024	213																																					
219	4827	14.02.2024	Гараж	ул Вагонная	3	13.02.2024	212																																					
220	4826	14.02.2024	Гараж	ул Вагонная	3	13.02.2024	216																																					
221	4825	14.02.2024	Гараж	ул Вагонная	3	13.02.2024	211																																					
222	4824	14.02.2024	Гараж	ул Вагонная	3	13.02.2024	210																																					
223	4823	14.02.2024	Гараж	ул Вагонная	3	13.02.2024	209																																					
224	4822	14.02.2024	Гараж	ул Вагонная	3	13.02.2024	208																																					
225	4821	14.02.2024	Гараж	ул Вагонная	3	13.02.2024	207																																					
226	4820	14.02.2024	Гараж	ул Вагонная	3	13.02.2024	206																																					
227	4819	14.02.2024	Гараж	ул Вагонная	3	13.02.2024	205																																					
228	4818	14.02.2024	Гараж	ул Вагонная	3	13.02.2024	204																																					
229	4816	14.02.2024	Ограждение	ул Фоминская	49	08.02.2024	176																																					
230	4815	14.02.2024	Гараж	ул Беловеская	1	13.02.2024	248																																					
231	4814	14.02.2024	Гараж	ул Беловеская	1	13.02.2024	247																																					
232	4813	14.02.2024	Гараж	ул Беловеская	1	13.02.2024	246																																					
233	4812	14.02.2024	Гараж	ул Беловеская	1	13.02.2024	245																																					
234	4811	14.02.2024	Гараж	ул Беловеская	1	13.02.2024	244																																					
235	4810	14.02.2024	Гараж	ул Беловеская	1	13.02.2024	243																																					
236	4809	14.02.2024	Гараж	ул Беловеская	1	13.02.2024	242																																					
237	4808	14.02.2024	Гараж	ул Беловеская	1	13.02.2024	241																																					
238	4807	14.02.2024	Гараж	ул Беловеская	1	13.02.2024	240																																					
239	4806	14.02.2024	Гараж	ул Беловеская	1	13.02.2024	239																																					
240	4805	14.02.2024	Гараж	ул Беловеская	1	13.02.2024	238																																					
241	4804	14.02.2024	Гараж	ул Беловеская	1	13.02.2024	237																																					
242	4803	14.02.2024	Гараж	ул Беловеская	1	13.02.2024	236																																					
243	4802	14.02.2024	Гараж	ул Беловеская	1	13.02.2024	235																																					
244	4801	14.02.2024	Гараж	ул Беловеская	1	13.02.2024	234																																					
245	4800	14.02.2024	Гараж	ул Беловеская	

1	2	3	4	5	6	7	8	9	10	11	12	13	14	15	16	17	18	19	20	21	22	23	24	25	26	27	28	29	30	31	32	33	34	35	36	37	38	39	40	41	42	43		
251	4794	14.02.2024	Гараж	ул Белолевская	1	13.02.2024	227																																					
252	4793	14.02.2024	Гараж	ул Марии Загуменных	2	09.02.2024	186																																					
253	4792	14.02.2024	Гараж	ул Марии Загуменных	2	09.02.2024	185																																					
254	4791	14.02.2024	Гараж	ул Марии Загуменных	2	09.02.2024	184																																					
255	4790	14.02.2024	Гараж	ул Марии Загуменных	2	09.02.2024	183																																					
256	4789	14.02.2024	Гараж	ул Марии Загуменных	2	09.02.2024	182																																					
257	4788	14.02.2024	Гараж	ул Марии Загуменных	2	09.02.2024	181																																					
258	4787	14.02.2024	Гараж	ул Марии Загуменных	2	09.02.2024	180																																					
259	4786	14.02.2024	Гараж	ул Марии Загуменных	2	09.02.2024	179																																					
260	4785	14.02.2024	Гараж	ул Марии Загуменных	2	09.02.2024	178																																					
261	4784	14.02.2024	Гараж	ул Марии Загуменных	2	09.02.2024	177																																					
262	4783	12.02.2024	Конструкция	ул Челюс-янцев	14	08.02.2024	187																																					
263	4721	28.12.2023	Ограждение	ул Кронштадт-ская	51	28.12.2023	154																																					
264	4635	06.12.2023	Ограждение	ул Кочегаров	71	01.12.2023	144																																					
265	4634	06.12.2023	Ограждение	ул Комиссара Пожарского	19	05.12.2023	145																																					
266	4528	22.11.2023	Ограждение	Парковый пр-кт	29	21.11.2023	85																																					
267	4480	17.11.2023	Ограждение	ул Решетникова	17	27.10.2023	75																																					
268	4479	17.11.2023	Ограждение	ул Сельская	4/2	02.11.2023	74																																					
269	4478	17.11.2023	Ограждение	ул 9 Января	1	02.11.2023	73																																					
270	4477	17.11.2023	Ограждение	ул Куфонина	7	03.11.2023	72																																					
271	4476	17.11.2023	Гараж	ул Желябова	15	07.11.2023	71																																					
272	4475	17.11.2023	Ограждение	ул Толмачева	32	09.11.2023	70																																					
273	4407	25.10.2023	Гараж	ул Красина	23	19.10.2023	63																																					
274	4406	25.10.2023	Гараж	ул Красина	23	19.10.2023	64																																					
275	4405	25.10.2023	Гараж	ул Красина	23	19.10.2023	65																																					
276	4404	25.10.2023	Гараж	ул Красина	23	19.10.2023	66																																					
277	4255	29.09.2023	Гараж	ул Монастырская	181	20.09.2023	55																																					
278	4254	29.09.2023	Гараж	ул Монастырская	181	20.09.2023	54																																					
279	4253	29.09.2023	Гараж	ул Монастырская	181	20.09.2023	53																																					
280	4252	29.09.2023	Гараж	ул Монастырская	181	20.09.2023	52																																					
281	4251	29.09.2023	Гараж	ул Монастырская	181	20.09.2023	51																																					
282	4204	18.09.2023	Ограждение	ул 2-я Мулянская	17	18.09.2023	1																																					
283	3939	10.07.2023	Гараж	ул Деревоводочная	8	19.06.2023	878																																					
284	3940	10.07.2023	Гараж	ул Деревоводочная	8	19.06.2023	878																																					
285	3889	30.06.2023	Гараж	ул Деревоводочная	8	19.06.2023	906																																					
286	3888	30.06.2023	Гараж	ул Деревоводочная	8	19.06.2023	905																																					
287	3887	30.06.2023	Гараж	ул Деревоводочная	8	19.06.2023	904																																					
288	3886	30.06.2023	Гараж	ул Деревоводочная	8	19.06.2023	903																																					
289	3885	30.06.2023	Гараж	ул Деревоводочная	8	19.06.2023	902																																					
290	3884	30.06.2023	Гараж	ул Деревоводочная	8	19.06.2023	901																																					
291	3883	30.06.2023	Гараж	ул Деревоводочная	8	19.06.2023	900																																					
292	3882	30.06.2023	Гараж	ул Деревоводочная	8	19.06.2023	899																																					
293	3881	30.06.2023	Гараж	ул Деревоводочная	8	19.06.2023	898																																					

1	2	3	4	5	6	7	8	9	10	11	12	13	14	15	16	17	18	19	20	21	22	23	24	25	26	27	28	29	30	31	32	33	34	35	36	37	38	39	40	41	42	43	
294	3880	30.06.2023	Гараж	ул Деревеообле- лочная	8	19.06.2023	897																																				
295	3879	30.06.2023	Гараж	ул Деревеообле- лочная	8	19.06.2023	896																																				
296	3878	30.06.2023	Гараж	ул Деревеообле- лочная	8	19.06.2023	895																																				
297	3877	30.06.2023	Гараж	ул Деревеообле- лочная	8	19.06.2023	894																																				
298	3876	30.06.2023	Гараж	ул Деревеообле- лочная	8	19.06.2023	893																																				
299	3875	30.06.2023	Гараж	ул Деревеообле- лочная	8	19.06.2023	892																																				
300	3874	30.06.2023	Гараж	ул Деревеообле- лочная	8	19.06.2023	891																																				
301	3873	30.06.2023	Гараж	ул Деревеообле- лочная	8	19.06.2023	890																																				
302	3872	30.06.2023	Гараж	ул Деревеообле- лочная	8	19.06.2023	889																																				
303	3871	30.06.2023	Гараж	ул Деревеообле- лочная	8	19.06.2023	888																																				
304	3870	30.06.2023	Гараж	ул Деревеообле- лочная	8	19.06.2023	887																																				
305	3869	30.06.2023	Гараж	ул Деревеообле- лочная	8	19.06.2023	886																																				
306	3868	30.06.2023	Гараж	ул Деревеообле- лочная	8	19.06.2023	885																																				
307	3867	30.06.2023	Гараж	ул Деревеообле- лочная	8	19.06.2023	884																																				
308	3866	30.06.2023	Гараж	ул Деревеообле- лочная	8	19.06.2023	883																																				
309	3865	30.06.2023	Гараж	ул Деревеообле- лочная	8	19.06.2023	882																																				
310	3864	30.06.2023	Гараж	ул Деревеообле- лочная	8	19.06.2023	881																																				
311	3863	30.06.2023	Гараж	ул Деревеообле- лочная	8	19.06.2023	880																																				
312	3862	30.06.2023	Гараж	ул Деревеообле- лочная	8	19.06.2023	879																																				
313	3861	30.06.2023	Гараж	ул Деревеообле- лочная	8	19.06.2023	878																																				
314	3860	30.06.2023	Гараж	ул Деревеообле- лочная	8	19.06.2023	877																																				
315	3859	30.06.2023	Гараж	ул Деревеообле- лочная	8	19.06.2023	876																																				
316	3858	30.06.2023	Гараж	ул Деревеообле- лочная	8	19.06.2023	875																																				
317	3857	30.06.2023	Гараж	ул Деревеообле- лочная	8	19.06.2023	874																																				
318	3856	30.06.2023	Гараж	ул Деревеообле- лочная	8	19.06.2023	873																																				
319	3855	30.06.2023	Гараж	ул Деревеообле- лочная	8	19.06.2023	872																																				
320	3854	30.06.2023	Гараж	ул Деревеообле- лочная	8	19.06.2023	871																																				
321	3853	30.06.2023	Гараж	ул Деревеообле- лочная	8	19.06.2023	870																																				
322	3852	30.06.2023	Гараж	ул Деревеообле- лочная	8	19.06.2023	869																																				
323	3744	23.05.2023	Гараж	ул 2-я Под- лесная	21	12.05.2023	821																																				
324	3743	23.05.2023	Гараж	ул 2-я Под- лесная	21	12.05.2023	820																																				
325	3742	23.05.2023	Гараж	ул 2-я Под- лесная	21	12.05.2023	819																																				
326	3741	23.05.2023	Гараж	ул 2-я Под- лесная	21	12.05.2023	818																																				
327	3740	23.05.2023	Гараж	ул 2-я Под- лесная	21	12.05.2023	817																																				
328	3739	23.05.2023	Гараж	ул 2-я Под- лесная	21	12.05.2023	816																																				
329	3738	23.05.2023	Гараж	ул 2-я Под- лесная	21	12.05.2023	815																																				
330	3737	23.05.2023	Гараж	ул 2-я Под- лесная	21	12.05.2023	814																																				
331	3736	23.05.2023	Гараж	ул 2-я Под- лесная	21	12.05.2023	813																																				
332	3735	16.05.2023	Гараж	ул 2-я Под- лесная	21	12.05.2023	812																																				

1	2	3	4	5	6	7	8	9	10	11	12	13	14	15	16	17	18	19	20	21	22	23	24	25	26	27	28	29	30	31	32	33	34	35	36	37	38	39	40	41	42	43	
384	2250	05.07.2022	Гараж	ул Сортиро- лочная	108	04.07.2022	620																																				
385	2226	22.06.2022	Гараж	ул Энгельса	23	30.03.2022	618																																				
386	2170	26.05.2022	Гараж	ул Василия Каменского	5	11.04.2022	598																																				
387	2169	26.05.2022	Гараж	ул Василия Каменского	5	11.04.2022	598																																				
388	2168	26.05.2022	Гараж	ул Василия Каменского	5	11.04.2022	596																																				
389	2167	26.05.2022	Гараж	ул Василия Каменского	5	11.04.2022	595																																				
390	2166	26.05.2022	Гараж	ул Василия Каменского	5	11.04.2022	594																																				
391	2165	26.05.2022	Гараж	ул Василия Каменского	5	11.04.2022	593																																				
392	2164	26.05.2022	Гараж	ул Василия Каменского	5	11.04.2022	592																																				
393	2163	26.05.2022	Гараж	ул Василия Каменского	5	11.04.2022	591																																				
394	2162	26.05.2022	Гараж	ул Василия Каменского	5	11.04.2022	590																																				
395	д-1233	25.05.2021	Гараж	улица Комисса- ра Пожарского	-10	21.05.2021	570																																				
396	д-1232	25.05.2021	Гараж	улица Комисса- ра Пожарского	-10	21.05.2021	569																																				
397	д-1231	25.05.2021	Гараж	улица Комисса- ра Пожарского	-10	21.05.2021	568																																				
398	д-1230	25.05.2021	Гараж	улица Комисса- ра Пожарского	-10	21.05.2021	567																																				
399	д-1229	25.05.2021	Гараж	улица Комисса- ра Пожарского	-10	21.05.2021	566																																				
400	д-1227	16.04.2021	Ограждение	улица Малкова	17	13.04.2021	562																																				
401	д-1209	12.11.2020	Гараж	улица Генерала Наумова	7а	03.11.2020	535																																				
402	1208	12.11.2020	Гараж	улица Генерала Наумова	7а	03.11.2020	534																																				
403	1207	12.11.2020	Гараж	улица Генерала Наумова	7а	03.11.2020	533																																				
404	1206	12.11.2020	Гараж	улица Генерала Наумова	7а	03.11.2020	532																																				
405	1205	12.11.2020	Гараж	улица Генерала Наумова	7а	03.11.2020	531																																				
406	1204	12.11.2020	Гараж	улица Генерала Наумова	7а	03.11.2020	530																																				
407	д-1203	12.11.2020	Гараж	улица Генерала Наумова	7а	03.11.2020	529																																				
408	д-1202	12.11.2020	Гараж	улица Генерала Наумова	7а	03.11.2020	528																																				
409	д-1201	12.11.2020	Гараж	улица Генерала Наумова	7а	03.11.2020	527																																				
410	д-1200	12.11.2020	Гараж	улица Генерала Наумова	7а	03.11.2020	526																																				
411	д-1199	12.11.2020	Гараж	улица Генерала Наумова	7а	03.11.2020	525																																				
412	д-1198	12.11.2020	Гараж	улица Генерала Наумова	7а	03.11.2020	524																																				
413	д-1197	12.11.2020	Гараж	улица Генерала Наумова	7а	03.11.2020	523																																				
414	д-1196	12.11.2020	Гараж	улица Генерала Наумова	7а	03.11.2020	522																																				
415	д-1195	12.11.2020	Гараж	улица Генерала Наумова	7а	03.11.2020	521																																				
416	д-1194	12.11.2020	Гараж	улица Генерала Наумова	7а	03.11.2020	520																																				
417	д-1193	12.11.2020	Гараж	улица Генерала Наумова	7а	03.11.2020	519																																				
418	д-1056	10.02.2020	Гараж	проспект Парковый	54/2	28.01.2019	404																																				
419	1055	10.02.2020	Гараж	проспект Парковый	54/2	28.01.2019	404																																				
420	1054	10.02.2020	Гараж	проспект Парковый	54/2	28.01.2019	404																																				
421	1053	10.02.2020	Гараж	проспект Парковый	54/2	28.01.2019	404																																				
422	1052	10.02.2020	Гараж	проспект Парковый	54/2	28.01.2019	404																																				
423	1051	10.02.2020	Гараж	проспект Парковый	54/2	28.01.2019	404																																				

[illegible]

1	2	3	4	5	6	7	8	9	10	11	12	13	14	15	16	17	18	19	20	21	22	23	24	25	26	27	28	29	30	31	32	33	34	35	36	37	38	39	40	41	42	43		
47	5016	24.03.2024	Гараж	ул Ягодная	24a	18.03.2024	3327											19.03.2024	21.03.2024					22.03.2024	A-3327	не демон-тирован																		
48	5015	24.03.2024	Гараж	ул Ягодная	24a	18.03.2024	3326											19.03.2024	21.03.2024					22.03.2024	A-3326	не демон-тирован																		
49	5014	24.03.2024	Гараж	ул Ягодная	24a	18.03.2024	3325											19.03.2024	21.03.2024					22.03.2024	A-3325	не демон-тирован																		
50	5013	24.03.2024	Гараж	ул Ягодная	24a	18.03.2024	3324											19.03.2024	21.03.2024					22.03.2024	A-3324	не демон-тирован																		
51	5012	24.03.2024	Гараж	ул Ягодная	24a	18.03.2024	3323											19.03.2024	21.03.2024					22.03.2024	A-3323	не демон-тирован																		
52	5011	24.03.2024	Гараж	ул Ягодная	24a	18.03.2024	3322											19.03.2024	21.03.2024					22.03.2024	A-3322	не демон-тирован																		
53	5010	24.03.2024	Гараж	ул Ягодная	24a	18.03.2024	3321											19.03.2024	21.03.2024					22.03.2024	A-3321	не демон-тирован																		
54	5009	24.03.2024	Гараж	ул Ягодная	24a	18.03.2024	3320											19.03.2024	21.03.2024					22.03.2024	A-3320	не демон-тирован																		
55	5008	24.03.2024	Гараж	ул Ягодная	24a	18.03.2024	3319											19.03.2024	21.03.2024					22.03.2024	A-3319	не демон-тирован																		
56	5007	24.03.2024	Гараж	ул Ягодная	24a	18.03.2024	3318											19.03.2024	21.03.2024					22.03.2024	A-3318	не демон-тирован																		
57	5006	24.03.2024	Гараж	ул Ягодная	24a	18.03.2024	3317											19.03.2024	21.03.2024					22.03.2024	A-3317	не демон-тирован																		
58	5005	24.03.2024	Гараж	ул Ягодная	24a	18.03.2024	3316											19.03.2024	21.03.2024					22.03.2024	A-3316	не демон-тирован																		
59	5004	24.03.2024	Гараж	ул Ягодная	24a	18.03.2024	3315											19.03.2024	21.03.2024					22.03.2024	A-3315	не демон-тирован																		
60	5003	24.03.2024	Гараж	ул Ягодная	24a	18.03.2024	3314											19.03.2024	21.03.2024					22.03.2024	A-3314	не демон-тирован																		
61	5002	24.03.2024	Гараж	ул Ягодная	24a	18.03.2024	3313											19.03.2024	21.03.2024					22.03.2024	A-3313	не демон-тирован																		
62	5001	24.03.2024	Гараж	ул Ягодная	24a	18.03.2024	3312											19.03.2024	21.03.2024					22.03.2024	A-3312	не демон-тирован																		
63	5000	24.03.2024	Гараж	ул Ягодная	24a	18.03.2024	3311											19.03.2024	21.03.2024					22.03.2024	A-3311	не демон-тирован																		
64	4999	24.03.2024	Гараж	ул Ягодная	24a	18.03.2024	3310											19.03.2024	21.03.2024					22.03.2024	A-3310	не демон-тирован																		
65	4998	24.03.2024	Гараж	ул Ягодная	24a	18.03.2024	3309											19.03.2024	21.03.2024					22.03.2024	A-3309	не демон-тирован																		
66	4997	24.03.2024	Гараж	ул Ягодная	24a	18.03.2024	3308											19.03.2024	21.03.2024					22.03.2024	A-3308	не демон-тирован																		
67	4996	24.03.2024	Гараж	ул Ягодная	24a	18.03.2024	3307											19.03.2024	21.03.2024					22.03.2024	A-3307	не демон-тирован																		
68	4995	24.03.2024	Гараж	ул Ягодная	24a	18.03.2024	3306											19.03.2024	21.03.2024					22.03.2024	A-3306	не демон-тирован																		
69	4994	24.03.2024	Гараж	ул Ягодная	24a	18.03.2024	3305											19.03.2024	21.03.2024					22.03.2024	A-3305	не демон-тирован																		
70	4993	24.03.2024	Гараж	ул Ягодная	24a	18.03.2024	3304											19.03.2024	21.03.2024					22.03.2024	A-3304	не демон-тирован																		
71	4992	24.03.2024	Гараж	ул Ягодная	24a	18.03.2024	3303											19.03.2024	21.03.2024					22.03.2024	A-3303	не демон-тирован																		
72	4991	24.03.2024	Гараж	ул Ягодная	24a	18.03.2024	3302											19.03.2024	21.03.2024					22.03.2024	A-3302	не демон-тирован																		
73	4990	24.03.2024	Гараж	ул Ягодная	24a	18.03.2024	3300											19.03.2024	21.03.2024					22.03.2024	A-3300	не демон-тирован																		
74	4989	24.03.2024	Гараж	ул Ягодная	24a	18.03.2024	3301											19.03.2024	21.03.2024					22.03.2024	A-3301	не демон-тирован																		
75	4988	23.03.2024	Гараж	ул Ягодная	24a	18.03.2024	3299											19.03.2024	21.03.2024					22.03.2024	A-3299	не демон-тирован																		
76	4987	23.03.2024	Гараж	ул Ягодная	24a	18.03.2024	3298											19.03.2024	21.03.2024					22.03.2024	A-3298	не демон-тирован																		
77	4986	23.03.2024	Гараж	ул Ягодная	24a	18.03.2024	3297											19.03.2024	21.03.2024					22.03.2024	A-3297	не демон-тирован																		
78	4985	23.03.2024	Гараж	ул Ягодная	24a	18.03.2024	3296											19.03.2024	21.03.2024					22.03.2024	A-3296	не демон-тирован																		
79	4984	23.03.2024	Гараж	ул Ягодная	24a	18.03.2024	3295											19.03.2024	21.03.2024					22.03.2024	A-3295	не демон-тирован																		
80	4983	23.03.2024	Гараж	ул Ягодная	24a	18.03.2024	3294											19.03.2024	21.03.2024					22.03.2024	A-3294	не демон-тирован																		
81	4982	23.03.2024	Гараж	ул Ягодная	24a	18.03.2024	3293											19.03.2024	21.03.2024					22.03.2024	A-3293	не демон-тирован																		
82	4981	23.03.2024	Гараж	ул Ягодная	24a	18.03.2024	3292											19.03.2024	21.03.2024					22.03.2024	A-3292	не демон-тирован																		
83	4980	23.03.2024	Гараж	ул Ягодная	24a	18.03.2024	3291											19.03.2024	21.03.2024					22.03.2024	A-3291	не демон-тирован																		
84	4979	23.03.2024	Гараж	ул Ягодная	24a	18.03.2024	3290											19.03.2024	21.03.2024					22.03.2024	A-3290	не демон-тирован																		
85	4978	23.03.2024	Гараж	ул Ягодная	24a	18.03.2024	3289											19.03.2024	21.03.2024					22.03.2024	A-3289	не демон-тирован																		

[illegible]

1	2	3	4	5	6	7	8	9	10	11	12	13	14	15	16	17	18	19	20	21	22	23	24	25	26	27	28	29	30	31	32	33	34	35	36	37	38	39	40	41	42	43		
125	4938	23.03.2024	Гараж	ул Ягодная	24а	18.03.2024	3249											19.03.2024	21.03.2024					22.03.2024	A-3249	не демон- тирован																		
126	4937	23.03.2024	Гараж	ул Ягодная	24а	18.03.2024	3248											19.03.2024	21.03.2024					22.03.2024	A-3248	не демон- тирован																		
127	4936	23.03.2024	Гараж	ул Ягодная	24а	18.03.2024	3247											19.03.2024	21.03.2024					22.03.2024	A-3247	не демон- тирован																		
128	4935	23.03.2024	Гараж	ул Ягодная	24а	18.03.2024	3246											19.03.2024	21.03.2024					22.03.2024	A-3246	не демон- тирован																		
129	4934	23.03.2024	Гараж	ул Ягодная	24а	18.03.2024	3245											19.03.2024	21.03.2024					22.03.2024	A-3245	не демон- тирован																		
130	4933	23.03.2024	Гараж	ул Ягодная	24а	18.03.2024	3244											19.03.2024	21.03.2024					22.03.2024	A-3244	не демон- тирован																		
131	4932	23.03.2024	Гараж	ул Ягодная	24а	18.03.2024	3243											19.03.2024	21.03.2024					22.03.2024	A-3243	не демон- тирован																		
132	4931	23.03.2024	Гараж	ул Ягодная	24а	18.03.2024	3242											19.03.2024	21.03.2024					22.03.2024	A-3242	не демон- тирован																		
133	4930	23.03.2024	Гараж	ул Ягодная	24а	18.03.2024	3241											19.03.2024	21.03.2024					22.03.2024	A-3241	не демон- тирован																		
134	4929	23.03.2024	Гараж	ул Ягодная	24а	18.03.2024	3240											19.03.2024	21.03.2024					22.03.2024	A-3240	не демон- тирован																		
135	4928	23.03.2024	Гараж	ул Ягодная	24а	18.03.2024	3239											19.03.2024	21.03.2024					22.03.2024	A-3239	не демон- тирован																		
136	4927	23.03.2024	Гараж	ул Ягодная	24а	18.03.2024	3238											19.03.2024	21.03.2024					22.03.2024	A-3238	не демон- тирован																		
137	4925	12.03.2024	Ограждение	ул Космонавта Беляева	40д	11.03.2024	3237											12.03.2024	14.03.2024																									
138	4781	07.02.2024	Гараж	ул Танкистов	46	06.02.2024	3236																																					
139	4777	05.02.2024	Пере- движное строение	ул Архитектора Связьева	35/5	05.02.2024	3234																																					
140	4776	05.02.2024	Пере- движное строение	ул Архитектора Связьева	35/5	05.02.2024	3233																																					
141	4775	05.02.2024	Пере- движное строение	ул Промыш- ленная	60	05.02.2024	3232																																					
142	4774	05.02.2024	Пере- движное строение	ул Архитектора Связьева	2в/4	05.02.2024	3231																																					
143	4773	31.01.2024	Конструкция	ул Геологов	6	31.01.2024	3230	45-60	21.02.2020	Связь								12.03.2024	14.03.2024					15.03.2024	A-3230	не демон- тирован																		
144	4751	17.01.2024	Ограждение	ул Космонавта Леонова	84	17.01.2024	3229																																					
145	4738	29.12.2023	Ограждение	ул Оверятская	2	29.12.2023	3228																																					
146	4737	29.12.2023	Ограждение	ул Оверятская	2	29.12.2023	3227																																					
147	4736	29.12.2023	Контейнер	ул Оверятская	2	29.12.2023	3226																																					
148	4735	29.12.2023	Гараж	ул Оверятская	2	29.12.2023	3225																																					
149	4734	29.12.2023	Гараж	ул Оверятская	2	29.12.2023	3225																																					
150	4733	29.12.2023	Гараж	ул Оверятская	2	29.12.2023	3225																																					
151	4732	29.12.2023	Гараж	ул Оверятская	2	29.12.2023	3225																																					
152	4731	29.12.2023	Ограждение	ул Оверятская	2	29.12.2023	3224																																					
153	4730	29.12.2023	Передвиж- ное соору- жение	ул Оверятская	2	29.12.2023	3222																																					
154	4685	26.12.2023	Ограждение	ул Архитектора Связьева	21	26.12.2023	3221																																					
155	4684	26.12.2023	Гараж	ул Советской Армии	23а	26.12.2023	3220																																					
156	4682	26.12.2023	Пере- движное строение	шоссе Космо- навтов	313	26.12.2023	3219	025-1310	04.04.2013	Для индиви- дуального жилищного строитель- ства																																		
157	4681	26.12.2023	Ограждение	шоссе Космо- навтов	313	26.12.2023	3218	025-1310	04.04.2013	Для индиви- дуального жилищного строитель- ства																																		
158	4680	25.12.2023	Передвиж- ное соору- жение	ул Промыш- ленная	98	25.12.2023	3217																																					
159	4679	25.12.2023	Ограждение	ул Промыш- ленная	98	25.12.2023	3216																																					
160	4678	25.12.2023	Ограждение	ул 3-я Кор- донная	15	25.12.2023	3215																																					
161	4675	22.12.2023	Передвиж- ное соору- жение	ул Прибрежная	7	22.12.2023	3214																																					

1	2	3	4	5	6	7	8	9	10	11	12	13	14	15	16	17	18	19	20	21	22	23	24	25	26	27	28	29	30	31	32	33	34	35	36	37	38	39	40	41	42	43			
203	4525	22.11.2023	Отражение	ул Чердынская	16	22.11.2023	3133																																						
204	4520	21.11.2023	Гараж	ул Чердынская	12	20.11.2023	3132																				25.10.2024	059-16-01-03-175	б/н		25.10.2024	30.10.2024	30.10.2024	30.10.2024	б/н	Промышленная	110н	ИП Выхарев	30.04.2025						
205	4511	17.11.2023	Отражение	ул Чердынская	12	17.11.2023	3131																																						
206	4508	17.11.2023	Отражение	ул Чердынская	12	17.11.2023	3130																																						
207	4501	17.11.2023	Отражение	ул Чердынская	12	17.11.2023	3129																																						
208	4467	15.11.2023	Отражение	ул Мира	126а	15.11.2023	3125																																						
209	4466	15.11.2023	Отражение	шоссе Космонавтов	352	15.11.2023	3124																																						
210	4465	15.11.2023	Конструкция	ул Дивьянская	89/1	15.11.2023	3123																																						
211	4463	15.11.2023	Отражение	ул Капитана Гастелло	3	15.11.2023	3122																																						
212	4461	15.11.2023	Гараж	ул Архитектора Свиязева	33	15.11.2023	3120																				25.10.2024	059-16-01-03-175	б/н		25.10.2024	30.10.2024	30.10.2024	30.10.2024	б/н	Промышленная	110н	ИП Выхарев	30.04.2025						
213	4364	20.10.2023	Отражение	шоссе Космонавтов	154	19.10.2023	3119																																						
214	4363	20.10.2023	Отражение	пер СНТ Урожай	25	19.10.2023	3118																																						
215	4360	20.10.2023	Отражение	ул Космонавта Леонова	75а	19.10.2023	3115																																						
216	4097	25.08.2023	Гараж	ул Космонавта Леонова	78	24.08.2023	3113																																						
217	4096	25.08.2023	Гараж	ул Космонавта Леонова	78	24.08.2023	3112																																						
218	4095	25.08.2023	Гараж	ул Космонавта Леонова	78	24.08.2023	3111																																						
219	3794	14.06.2023	Отражение	ул Сивкова	3	14.06.2023	3041																				05.09.2024	059-16-01-03-145	059-16-01-03-145	05.09.2024	11.09.2024	11.09.2024													
220	3791	14.06.2023	Передвижное сооружение	ул Семченко	15/2	14.06.2023	3098																																						
221	3790	14.06.2023	Контейнер	ул Семченко	15/2	14.06.2023	3097																																						
222	3789	14.06.2023	Контейнер	ул Семченко	15/2	14.06.2023	3096																																						
223	3627	28.03.2023	Отражение	ул Семченко	12	28.03.2023	3092											29.03.2023	31.03.2023																										
224	3511	12.01.2023	Отражение	ул Космонавта Беляева	224	12.01.2023	3082																																						
225	3509	12.01.2023	Передвижное строение	ул Чердынская	44а	12.01.2023	3080										13.01.2023	17.01.2023						18.01.2023	А-3080	не демонтирован	30.10.2023	059-16-01-03-181	-		06.10.2023	03.11.2023													
226	3493	21.12.2022	Гараж	ул Архитектора Свиязева	16	21.12.2022	3079																																						
227	3480	09.12.2022	Отражение	ул Мира	14	09.12.2022	3075																																						
228	3478	09.12.2022	Гараж	ул Норильская	6аа	09.12.2022	3073																																						
229	3000	16.10.2022	Гараж	ул Чердынская	22а	14.10.2022	3070																				10.11.2022	059-16-01-03-277	б/н		10.11.2022	15.11.2022	21.11.2022	21.11.2022	б/н	Промышленная	110н	ИП Выхарев	21.05.2022						
230	2999	16.10.2022	Гараж	ул Чердынская	22а	14.10.2022	3069																				10.11.2022	059-16-01-03-277	б/н		10.11.2022	15.11.2022	21.11.2022	21.11.2022	б/н	Промышленная	110н	ИП Выхарев	22.05.2023						
231	2939	16.10.2022	Гараж	ул Чердынская	22а	14.10.2022	3009																				10.11.2022	059-16-01-03-277	б/н		16.11.2022	15.11.2022	16.11.2022	16.11.2022	б/н	Промышленная	110н	ИП Выхарев	16.05.2022						
232	2933	16.10.2022	Гараж	ул Чердынская	22а	14.10.2022	3003																				10.11.2022	059-16-01-03-277	б/н		10.11.2022	15.11.2022	21.11.2022	21.11.2022	б/н	Промышленная	110н	ИП Выхарев	21.05.2022						
233	2925	16.10.2022	Гараж	ул Чердынская	22а	14.10.2022	2995																				10.11.2022	059-16-01-03-277	б/н		10.11.2022	15.11.2022	22.11.2022	22.11.2022	б/н	Промышленная	110н	ИП Выхарев	22.05.2023						
234	2908	16.10.2022	Гараж	ул Чердынская	22а	14.10.2022	2978																				10.11.2022	059-16-01-03-277	б/н		10.11.2022	15.11.2022	22.11.2022	22.11.2022	б/н	Промышленная	110н	ИП Выхарев	22.05.2023						
235	2886	16.10.2022	Гараж	ул Чердынская	22а	14.10.2022	2956																				10.11.2022	059-16-01-03-277	б/н		10.11.2022	15.11.2022	17.11.2022	17.11.2022	б/н	Промышленная	110н	ИП Выхарев	17.05.2023						
236	2879	16.10.2022	Гараж	ул Чердынская	22а	14.10.2022	2949																				10.11.2022	059-16-01-03-277	б/н		10.11.2022	15.11.2022	16.11.2022	16.11.2022	б/н	Промышленная	110н	ИП Выхарев	16.05.2023						
237	2877	16.10.2022	Гараж	ул Чердынская	22а	14.10.2022	2947																				10.11.2022	059-16-01-03-277	б/н		10.11.2022	15.11.2022	17.11.2022	17.11.2022	б/н	Промышленная	110н	ИП Выхарев	17.05.2022						
238	2871	16.10.2022	Гараж	ул Чердынская	22а	14.10.2022	2941																				10.11.2022	059-16-01-03-277	б/н		10.11.2022	15.11.2022	21.11.2022	21.11.2022	б/н	Промышленная	110н	ИП Выхарев	21.05.2022						
239	2861	16.10.2022	Гараж	ул Чердынская	22а	14.10.2022	2931																				10.11.2022	059-16-01-03-277	б/н		10.11.2022	15.11.2022	21.11.2022	21.11.2022	б/н	Промышленная	110н	ИП Выхарев	21.05.2023						
240	2857	16.10.2022	Гараж	ул Чердынская	22а	14.10.2022	2927																				10.11.2022	059-16-01-03-277	б/н		10.11.2022	15.11.2022	21.11.2022	21.11.2022	б/н	Промышленная	110н	ИП Выхарев	21.05.2022						
241	2854	16.10.2022	Гараж	ул Чердынская	22а	14.10.2022	2924																				10.11.2022	059-16-01-03-277	б/н		10.11.2022	15.11.2022	21.11.2022	21.11.2022	б/н	Промышленная	110н	ИП Выхарев	21.05.2022						
242	2843	16.10.2022	Гараж	ул Чердынская	22а	14.10.2022	2913																				10.11.2022	059-16-01-03-277	б/н		21.11.2022	15.11.2022	21.11.2022	21.11.2022	б/н	Промышленная	110н	ИП Выхарев	21.05.2023						
243	2836	16.10.2022	Гараж	ул Чердынская	22а	14.10.2022	2906																				10.11.2022	059-16-01-03-277	б/н		10.11.2022	15.11.2022	21.11.2022	21.11.2022	б/н	Промышленная	110н	ИП Выхарев	21.05.2023						
244	2829	16.10.2022	Гараж	ул Чердынская	46	14.10.2022	2899																				10.11.2022	059-16-01-03-277	б/н		10.11.2022	15.11.2022	17.11.2022	17.11.2022	б/н	Промышленная	110н	ИП Выхарев	17.05.2023						
245	2828	16.10.2022	

	2	3	4	5	6	7	8	9	10	11	12	13	14	15	16	17	18	19	20	21	22	23	24	25	26	27	28	29	30	31	32	33	34	35	36	37	38	39	40	41	42	43		
246	2822	16.10.2022	Гараж	ул Чердынская	46	14.10.2022	2892																				10.11.2022	059-16-01-03-277	б/н		10.11.2022	15.11.2022	15.11.2022	15.11.2022	б/н	Промышленная	110н	ИП Выхарев	15.05.2023					
247	2821	16.10.2022	Гараж	ул Чердынская	46	14.10.2022	2891																				10.11.2022	059-16-01-03-277	б/н		10.11.2022	15.11.2022	15.11.2022	15.11.2022	б/н	Промышленная	110н	ИП Выхарев	15.05.2023					
248	2820	16.10.2022	Гараж	ул Чердынская	46	14.10.2022	2890																				10.11.2022	059-16-01-03-277	б/н		10.11.2022	15.11.2022	15.11.2022	15.11.2022	б/н	Промышленная	110н	ИП Выхарев	15.05.2023					
249	2810	16.10.2022	Гараж	ул Чердынская	46	14.10.2022	2880																				10.11.2022	059-16-01-03-277	б/н		10.11.2022	15.11.2022	22.11.2022	22.11.2022	б/н	Промышленная	110н	ИП Выхарев	22.05.2023					
250	2804	16.10.2022	Гараж	ул Норильская	9	14.10.2022	2874																				10.11.2022	059-16-01-03-277	б/н		10.11.2022	15.11.2022	17.11.2022	17.11.2022	б/н	Промышленная	110н	ИП Выхарев	17.05.2023					
251	2803	16.10.2022	Гараж	ул Норильская	9	14.10.2022	2873																				10.11.2022	059-16-01-03-277	б/н		10.11.2022	15.11.2022	16.11.2022	16.11.2022	б/н	Промышленная	110н	ИП Выхарев	16.05.2023					
252	2802	16.10.2022	Гараж	ул Норильская	9	14.10.2022	2872																				10.11.2022	059-16-01-03-277	б/н		10.11.2022	15.11.2022	16.11.2022	16.11.2022	б/н	Промышленная	110н	ИП Выхарев	16.05.2023					
253	2794	16.10.2022	Гараж	ул Космонавта Леонова	49а	14.10.2022	2864																				10.11.2022	059-16-01-03-277	б/н		10.11.2022	15.11.2022	15.11.2022	15.11.2022	б/н	Промышленная	110н	ИП Выхарев	15.05.2023					
254	2792	16.10.2022	Гараж	ул Карпинского	118	14.10.2022	2862																				10.11.2022	059-16-01-03-277	б/н		10.11.2022	15.11.2022	16.11.2022	16.11.2022	б/н	Промышленная	110н	ИП Выхарев	16.05.2023					
255	2777	16.10.2022	Гараж	ул Карпинского	118	14.10.2022	2847																				10.11.2022	059-16-01-03-277	б/н		10.11.2022	15.11.2022	16.11.2022	16.11.2022	б/н	Промышленная	110н	ИП Выхарев	16.05.2022					
256	2775	16.10.2022	Гараж	ул Карпинского	118	14.10.2022	2845																				10.11.2022	059-16-01-03-277	б/н		10.11.2022	15.11.2022	16.11.2022	16.11.2022	б/н	Промышленная	110н	ИП Выхарев	16.05.2022					
257	2772	16.10.2022	Гараж	ул Карпинского	118	14.10.2022	2842																				10.11.2022	059-16-01-03-277	-		10.11.2022	15.11.2022	16.11.2022	16.11.2022	б/н	Промышленная	110н	ИП Выхарев	16.05.2022					
258	2737	13.10.2022	Гараж	ул Архитектора Свиязева	2а	11.10.2022	2832																				25.10.2022	059-16-01-03-267	б/н		25.10.2022	01.11.2022	01.11.2022	01.11.2022	б/н	Промышленная	110н	ИП Выхарев	01.05.2023					
259	2735	13.10.2022	Гараж	ул Архитектора Свиязева	2а	11.10.2022	2830																				25.10.2022	059-16-01-03-267	б/н		25.10.2022	01.11.2022	01.11.2022	01.11.2022	б/н	Промышленная	110н	ИП Выхарев	01.05.2023					
260	2734	13.10.2022	Гараж	ул Архитектора Свиязева	2а	11.10.2022	2829																				25.10.2022	059-16-01-03-267	б/н		25.10.2022	01.11.2022	01.11.2022	01.11.2022	б/н	Промышленная	110н	ИП Выхарев	01.05.2023					
261	2733	13.10.2022	Гараж	ул Архитектора Свиязева	2а	11.10.2022	2828																				25.10.2022	059-16-01-03-267	б/н		25.10.2022	01.11.2022	01.11.2022	01.11.2022	б/н	Промышленная	110н	ИП Выхарев	01.05.2023					
262	2725	13.10.2022	Гараж	ул Мира	49	11.10.2022	2820																				25.10.2022	059-16-01-03-267	б/н		25.10.2022	01.11.2022	01.11.2022	01.11.2022	б/н	Промышленная	110н	ИП Выхарев	01.05.2022					
263	2721	13.10.2022	Гараж	пр-кт Декабристов	22	11.10.2022	2816																				25.10.2022	059-16-01-03-267	б/н		25.10.2022	01.11.2022	03.11.2022	03.11.2022	б/н	Промышленная	110н	ИП Выхарев	03.05.2023					
264	2703	13.10.2022	Гараж	ул Верхне-Муллинская	100	11.10.2022	2798																				25.10.2022	059-163-01-03-267	б/н		25.10.2022	01.11.2022	03.11.2022	03.11.2022	б/н	Промышленная	110н	ИП Выхарев	03.05.2023					
265	2700	13.10.2022	Гараж	ул Верхне-Муллинская	100	11.10.2022	2795																				25.10.2022	059-16-01-03-267	б/н		25.10.2022	01.11.2022	03.11.2022	03.11.2022	б/н	Промышленная	110н	ИП Выхарев	03.05.2023					
266	2699	13.10.2022	Гараж	ул Космонавта Беляева	36	11.10.2022	2794																				25.10.2022	059-16-01-03-267	б/н		25.10.2022	01.11.2022	03.11.2022	25.10.2022	059-16-01-03-267	Промышленная	110н	ИП Выхарев	03.05.2023	Акт на утилизацию № 6/ч от 23.12.2022				
267	2698	13.10.2022	Гараж	ул Космонавта Беляева	36	11.10.2022	2793																				25.10.2022	059-16-01-03-267	б/н		25.10.2022	01.11.2022	03.11.2022	03.11.2022	б/н	Промышленная	110н	ИП Выхарев	03.05.2023					
268	2671	11.10.2022	Гараж	ул 1-я Гамовская	95	11.10.2022	2766																				25.10.2022	059-16-01-03-267	б/н		25.10.2022	01.11.2022	01.11.2022	01.11.2022	б/н	Промышленная	110н	ИП Выхарев	01.05.2023					
269	2670	11.10.2022	Гараж	ул 1-я Гамовская	93	11.10.2022	2765																				25.10.2022	059-16-01-03-267	б/н		25.10.2022	01.11.2022	01.11.2022	01.11.2022	б/н	Промышленная	110н	ИП Выхарев	01.05.2023					
270	2648	11.10.2022	Гараж	ул Космонавта Беляева	40	11.10.2022	2743																				25.10.2022	059-16-01-03-267	б/н		25.10.2022	01.11.2022	01.11.2022	01.11.2022	б/н	Промышленная	110н	ИП Выхарев	01.05.2023					
271	2644	11.10.2022	Гараж	ул Качалова	20	11.10.2022	2739																																					
272	2641	11.10.2022	Гараж	ул Одоевского	20	11.10.2022	2736																					25.01.2022	059-16-01-03-267	б/н		25.10.2022	01.11.2022	01.11.2022	01.11.2022	б/н	Промышленная	110н	ИП Выхарев	01.05.2023				
273	2638	11.10.2022	Гараж	ул Одоевского	20	11.10.2022	2733																					25.10.2022	059-16-01-03-267	б/н		25.10.2022	01.11.2022	01.11.2022	01.11.2022	б/н	Промышленная	110н	ИП Выхарев	01.05.2023				
274	2635	11.10.2022	Гараж	ул Одоевского	20	11.10.2022	2730																					25.10.2022	059-16-01-03-267	б/н		25.10.2022	01.11.2022	01.11.2022	01.11.2022	б/н	Промышленная	110н	ИП Выхарев	01.05.2023				
275	2585	26.09.2022	Гараж	шоссе Космонавтов	110	26.09.2022	2729																					06.10.2022	059-1601-03-256	б/н		06.10.2022	11.10.2022	11.10.2022	11.10.2022	б/н	Промышленная	110н	ИП Выхарев	15.04.2022				
276	2581	20.09.2022	Отражение	ул Открытая	4А	20.09.2022	2727																					06.10.2022	059-16-01-03-256	б/н		06.10.2022	11.10.2022	21.10.2022	21.10.2022	б/н	Промышленная	110н	ИП Выхарев	21.04.2023				
277	2482	26.08.2022	Отражение	шоссе Космонавтов	362	26.08.2022	2723																					06.10.2022	059-16-01-03-256	б/н		06.10.2022	11.10.2022	14.10.2022	14.10.2022	б/н	Промышленная	110н	ИП Выхарев	14.04.2022				
278	2405	08.08.2022	Гараж	ул Архитектора Свиязева	35/5	05.08.2022	2719											08.08.2022	11.08.2022						15.08.2022	А-2719	не демонтирован	15.08.2022	059-16-01-03-218	б/н		16.08.2022	19.08.2022	04.09.2022	04.09.2022	б/н	Промышленная	110н	ИП Выхарев	04.02.2023				
279	2404	08.08.2022	Гараж	ул Архитектора Свиязева	336	05.08.2022	2718											08.08.2022	11.08.2022						15.08.2022	А-2718	не демонтирован	15.08.2022	059-16-01-03-218	б/н		15.08.2022	19.08.2022	19.08.2022	19.08.2022	б/н	Промышленная	110н	ИП Выхарев	19.01.2023				
280	2402	08.08.2022	Гараж	ул Архитектора Свиязева	336	05.08.2022	2716											08.08.2022	11.08.2022						15.08.2022	А-2716	не демонтирован	15.08.2022	059-16-01-03-218	б/н		15.08.2022	19.08.2022	19.08.2022	19.08.2022	б/н	Промышленная	110н	ИП Выхарев	19.01.2023				
281	2395	08.08.2022	Гараж	ул Архитектора Свиязева	336	05.08.2022	2709																																					

1	2	3	4	5	6	7	8	9	10	11	12	13	14	15	16	17	18	19	20	21	22	23	24	25	26	27	28	29	30	31	32	33	34	35	36	37	38	39	40	41	42	43				
285	2265	13.07.2022	Гараж	ул Мира	64	13.07.2022	2696																				06.10.2022	059-16-01-03-256	б/н		06.10.2022	11.10.2022	11.10.2022	11.10.2022	б/н	Промышленная	110н	ИП Выхарев	11.04.2023							
286	2247	04.07.2022	Ограждение	шоссе Космонавтов	110	01.07.2022	2694																				06.10.2022	059-16-01-03-256	б/н		06.10.2022	11.10.2022	11.10.2022	11.10.2022	б/н	Промышленная	110н	ИП Выхарев	11.04.2023							
287	2246	04.07.2022	Контейнер	шоссе Космонавтов	110	01.07.2022	2693																				06.10.2022	059-16-01-03-256	б/н		06.10.2022	11.10.2022	11.10.2022	11.10.2022	б/н	Промышленная	110н	ИП Выхарев	11.04.2023							
288	2245	04.07.2022	Контейнер	шоссе Космонавтов	110	01.07.2022	2692																				06.10.2022	059-16-01-03-256	б/н		06.10.2022	11.10.2022	11.10.2022	11.10.2022	б/н	Промышленная	110н	ИП Выхарев	11.04.2023							
289	2244	04.07.2022	Гараж	шоссе Космонавтов	110	01.07.2022	2691																				06.10.2022	059-16-01-03-256	б/н		06.10.2022	11.10.2022	11.10.2022	11.10.2022	б/н	Промышленная	110н	ИП Выхарев	11.04.2023							
290	2242	04.07.2022	Гараж	ул Мира	20	01.07.2022	2689																				06.10.2022	059-16-01-03-256	б/н		06.10.2022	11.10.2022	11.10.2022	11.10.2022	б/н	Промышленная	110н	ИП Выхарев	11.04.2023							
291	2233	04.07.2022	Гараж	ул Снайперов	6	01.07.2022	2680																				06.10.2022	059-16-01-03-256	б/н		06.10.2022	11.10.2022	11.10.2022	11.10.2022	б/н	Промышленная	110н	ИП Выхарев	14.04.2023							
292	2216	15.06.2022	Гараж	ул Баумана	16	15.06.2022	2671											24.06.2022	28.06.2022								01.07.2022	A-2671	не демонтирован	13.09.2022	059-16-01-03-234	б/н		13.09.2022	16.09.2022	28.09.2022	28.09.2022	б/н	Промышленная	110н	ИП Выхарев	28.02.2023				
293	2139	23.05.2022	Гараж	шоссе Космонавтов	111	23.05.2022	2643											03.06.2022	08.06.2022								14.06.2022	A-2643	не демонтирован	13.09.2022	059-16-01-03-234	б/н		13.09.2022	16.09.2022	16.09.2022	16.09.2022	б/н	Промышленная	110н	ИП Выхарев	16.02.2023				
294	2138	23.05.2022	Гараж	шоссе Космонавтов	111	23.05.2022	3642											03.06.2022	08.06.2022								14.06.2022	A-2642	не демонтирован	13.09.2022	059-16-01-03-234	б/н		13.09.2022	16.09.2022	16.09.2022	16.09.2022	б/н	Промышленная	110н	ИП Выхарев	16.02.2023				
295	2137	23.05.2022	Гараж	шоссе Космонавтов	111	23.05.2022	2641											03.06.2022	08.06.2022								14.06.2022	A-2641	не демонтирован	16.09.2022	059-16-01-03-234	б/н		16.09.2022	16.09.2022	16.09.2022	16.09.2022	б/н	Промышленная	110н	ИП Выхарев	16.02.2023				
296	2126	23.05.2022	Гараж	ул Стахановская	50/2	23.05.2022	2630											03.06.2022	08.06.2022								14.06.2022	A-2630	не демонтирован	13.09.2022	059-16-01-03-234	б/н		13.09.2022	16.09.2022	22.09.2022	22.09.2022	б/н	Промышленная	110н	ИП Выхарев	22.02.2023				
297	2123	23.05.2022	Гараж	ул Стахановская	50/2	23.05.2022	2627											03.06.2022	08.06.2022								14.06.2022	A-2627	не демонтирован	13.09.2022	059-16-01-03-234	б/н		13.09.2022	16.09.2022	22.09.2022	22.09.2022	б/н	Промышленная	110н	ИП Выхарев	22.02.2023				
298	2119	23.05.2022	Гараж	ул Льва Толстого	33	23.05.2022	2623											03.06.2022	08.06.2022								14.06.2022	A-2623	не демонтирован																	
299	2117	23.05.2022	Гараж	ул Красных Командиров	13	23.05.2022	2621											03.06.2022	08.06.2022								14.06.2022	A-2621	не демонтирован	13.09.2022	059-16-01-03-234	б/н		13.09.2022	16.09.2022	22.09.2022	22.09.2022	б/н	Промышленная	110н	ИП Выхарев	22.02.2023				
300	2007	27.04.2022	Ограждение	ул 2-я Гамовская	22	23.03.2022	2613											04.04.2022	06.04.2022								08.04.2022	A-2613	не демонтирован	06.10.2022	059-1601-03-256	б/н		06.10.2022	11.10.2022	21.10.2022	21.10.2022	б/н	Промышленная	110н	ИП Выхарев	21.04.2023				
301	2005	27.04.2022	Ограждение	ул Верхне-Муллинская	76	14.03.2022	2608											25.03.2022	29.03.2022								30.03.2022	A-2608	не демонтирован	06.10.2022	059-16-01-03-256	б/н		06.10.2022	11.10.2022	21.10.2022	21.10.2022	б/н	Промышленная	110н	ИП Выхарев	21.04.2023				
302	2004	27.04.2022	Ограждение	ул 1-я Юннатская	3	07.02.2022	2605											14.02.2022	16.02.2022								18.02.2022	A-2605	не демонтирован	06.10.2022	059-16-01-03-256	б/н		06.10.2022	11.10.2022	21.10.2022	21.10.2022	б/н	Промышленная	110н	ИП Выхарев	21.04.2023				
303	2002	27.04.2022	Ограждение	пр-кт Декабристов	33	14.01.2022	2603											18.01.2022	20.01.2022								24.01.2022	A-2603	не демонтирован	06.10.2022	059-16-01-03-256	б/н		06.10.2022	11.10.2022	21.10.2022	21.10.2022	б/н	Промышленная	110н	ИП Выхарев	21.10.2022				
304	2001	27.04.2022	Ограждение	ул Ягодная	10	20.12.2021	2602											18.01.2022	20.01.2022								24.01.2022	A-2602	не демонтирован	06.10.2022	059-16-01-03-256	б/н		06.10.2022	14.10.2022	14.10.2022	27.10.2022	б/н	Промышленная	110н	ИП Выхарев	27.03.2023				
305	2387	29.11.2021	Гараж	ул Карпинского	103а	29.11.2021	2531											01.12.2021	03.12.2021								07.12.2021	A-2531	не демонтирован	24.08.2022	059-16-01-03-223	б/н		24.08.2022	30.08.2022	09.09.2022	09.09.2022	б/н	Промышленная	110н	ИП Выхарев	09.03.2023				
306	2386	29.11.2021	Гараж	ул Карпинского	103а	29.11.2021	2530											01.12.2021	03.12.2021								07.12.2021	A-2530	не демонтирован	24.08.2022	059-16-01-03-223	б/н		24.08.2022	30.08.2022	09.09.2022	09.09.2022	б/н	Промышленная	110н	ИП Выхарев	09.03.2023				
307	2384	29.11.2021	Гараж	ул Карпинского	103а	29.11.2021	2528											01.12.2021	03.12.2021								07.12.2021	A-2528	не демонтирован	24.08.2022	059-16-01-03-223	б/н		24.08.2022	30.08.2022	09.09.2022	09.09.2022	б/н	Промышленная	110н	ИП Выхарев	09.03.2023				
308	2373	29.11.2021	Гараж	ул Карпинского	103а	29.11.2021	2517											01.12.2021	03.12.2021								07.12.2021	A-2517	не демонтирован	24.08.2022	059-16-01-03-223	б/н		24.08.2022	30.08.2022	09.09.2022	09.09.2022	б/н	Промышленная	110н	ИП Выхарев	09.03.2023				
309	2366	29.11.2021	Гараж	ул Карпинского	103а	29.11.2021	2510											01.12.2021	03.12.2021								07.12.2021	A-2510	не демонтирован	24.08.2022	059-16-01-03-223	б/н		24.08.2022	30.08.2022	09.09.2022	09.09.2022	б/н	Промышленная	110н	ИП Выхарев	09.03.2023				
310	2351	29.11.2021	Гараж	ул Карпинского	103а	29.11.2021	2495											01.12.2021	03.12.2021								07.12.2021	A-2495	не демонтирован	24.08.2022	059-16-01-03-223	б/н		24.08.2022	30.08.2022	09.09.2022	09.09.2022	б/н	Промышленная	110н	ИП Выхарев	09.03.2023				
311	2349	29.11.2021	Гараж	ул Карпинского	103а	29.11.2021	2493											01.12.2021	03.12.2021								07.12.2021	A-2493	не демонтирован	24.08.2022	059-16-01-03-223	б/н		24.08.2022	30.08.2022	09.09.2022	09.09.2022	б/н	Промышленная	110н	ИП Выхарев	09.03.2023				
312	2346	29.11.2021	Гараж	ул Карпинского	103а	29.11.2021	2490											01.12.2021	03.12.2021								07.12.2021	A-2490	не демонтирован	24.08.2022	059-16-01-03-223	б/н		24.08.2022	30.08.2022	09.09.2022	09.09.2022	б/н	Промышленная	110н	ИП Выхарев	09.03.2023				
313	2340	29.11.2021	Гараж	ул Карпинского	103а	29.11.2021	2484											01.12.2021	03.12.2021								07.12.2021	A-2484	не демонтирован	24.08.2022	059-16-01-03-223	б/н		24.08.2022	30.08.2022	09.09.2022	09.09.2022	б/н	Промышленная	110н	ИП Выхарев	09.03.2023				
314	2336	29.11.2021	Гараж	ул Карпинского	103а	29.11.2021	2480											01.12.2021	03.12.2022								07.12.2021	A-2480	не демонтирован	24.08.2022	059-16-01-03-223	б/н		24.08.2022	30.08.2022	09.09.2022	09.09.2022	б/н	Промышленная	110н	ИП Выхарев	09.03.2023				
315	и-1218	29.11.2021	Гараж	улица Эскаваторная	62	29.11.2021	2555											01.12.2021	03.12.2021								07.12.2021	A-2555	не демонтирован	13.09.2022	059-16-01-03-234	б/н		13.09.2022	16.09.2022	22.09.2022	22.09.2022	б/н	Промышленная	110н	ИП Выхарев	22.02.2023				
316	и-1215	29.11.2021	Гараж	улица Эскаваторная	62	29.11.2021	2552											01.12.2021	03.12.2021								07.12.2021	A-2552	не демонтирован	13.09.2022	059-16-01-03-234	б/н		13.09.2022	16.09.2022	22.09.2022	22.09.2022	б/н	Пр							

1	2	3	4	5	6	7	8	9	10	11	12	13	14	15	16	17	18	19	20	21	22	23	24	25	26	27	28	29	30	31	32	33	34	35	36	37	38	39	40	41	42	43	
324	н-1130	29.11.2021	Гараж	улица Танкистов	12	29.11.2021	2467											01.12.2021	03.12.2021					07.12.2021	А-2467	не демонтирован	24.08.2022	059-16-01-03-223	б/н		24.08.2022	30.08.2022	30.08.2022	30.08.2022	б/н	Промышленная	110н	ИП Выхарев	30.01.2023				
325	н-1122	29.11.2021	Гараж	улица Бабушкина	3	29.11.2021	2459											01.12.2021	03.12.2021					07.12.2021	А-2459	не демонтирован	24.08.2022	059-16-01-03-223	б/н		24.08.2022	30.08.2022	04.09.2022	04.09.2022	б/н	Промышленная	110н	ИП Выхарев	04.03.2023				
326	н-1120	29.11.2021	Гараж	улица Бабушкина	3	29.11.2021	2457											01.12.2021	03.12.2021					07.12.2021	А-2457	не демонтирован	24.08.2022	059-16-01-03-223	б/н		24.08.2022	30.08.2022	04.09.2022	04.09.2022	б/н	Промышленная	110н	ИП Выхарев	04.03.2023				
327	н-1119	29.11.2021	Гараж	улица Бабушкина	3	29.11.2021	2456											01.12.2021	03.12.2021					07.12.2021	А-2456	не демонтирован	24.08.2022	059-16-01-03-223	б/н		24.08.2022	30.08.2022	04.09.2022	04.09.2022	б/н	Промышленная	110н	ИП Выхарев	04.09.2023				
328	н-1116	29.11.2021	Гараж	улица Бабушкина	3	29.11.2021	2453											01.12.2021	03.12.2021					07.12.2021	А-2453	не демонтирован	24.08.2022	059-16-01-03-223	б/н		24.08.2022	30.08.2022	01.09.2022	01.09.2022	б/н	Промышленная	110н	ИП Выхарев	01.09.2023				
329	н-1113	29.11.2021	Гараж	улица Бабушкина	3	29.11.2021	2450											01.12.2021	03.12.2021					07.12.2021	А-2450	не демонтирован	24.08.2022	059-16-01-03-223	б/н		24.08.2022	30.08.2022	01.09.2022	01.09.2022	б/н	Промышленная	110н	ИП Выхарев	01.02.2023				
330	н-1112	29.11.2021	Гараж	улица Бабушкина	3	29.11.2021	2449											01.12.2021	03.12.2021					07.12.2021	А-2449	не демонтирован	24.08.2022	059-16-01-03-223	б/н		24.08.2022	30.08.2022	04.09.2022	04.09.2022	б/н	Промышленная	110н	ИП Выхарев	04.03.2023				
331	н-1111	29.11.2021	Гараж	улица Бабушкина	3	29.11.2021	2448											01.12.2021	03.12.2021					07.12.2021	А-2448	не демонтирован	24.08.2022	059-16-01-03-223	б/н		24.08.2022	30.08.2022	01.09.2022										
332	н-1109	29.11.2021	Гараж	улица Бабушкина	3	29.11.2021	2446											01.12.2021	03.12.2021					07.12.2021	А-2446	не демонтирован	24.08.2022	059-16-01-03-223	б/н		24.08.2022	30.08.2022	04.09.2022	04.09.2022	б/н	Промышленная	110н	ИП Выхарев	04.03.2023				
333	н-1107	29.11.2021	Гараж	улица Бабушкина	3	29.11.2021	2444											01.12.2021	03.12.2021					07.12.2021	А-2444	не демонтирован	24.08.2022	059-16-01-03-223	б/н		24.08.2022	30.08.2022	01.09.2022	01.09.2022	б/н	Промышленная	110н	ИП Выхарев	01.09.2023				
334	н-1106	29.11.2021	Гараж	улица Бабушкина	3	29.11.2021	2443											01.12.2021	03.12.2021					07.12.2021	А-2443	не демонтирован	24.08.2022	059-16-01-03-223	б/н		26.08.2022	30.08.2022	01.09.2022	01.09.2022	б/н	Промышленная	110н	ИП Выхарев	01.02.2023				
335	н-945	29.11.2021	Отражение	шоссе Космонавтов	197	24.11.2021	2282											01.12.2021	03.12.2021					07.12.2021	А-2282	не демонтирован	13.09.2022	059-16-01-03-234	б/н		13.09.2022	16.09.2022	22.09.2022	22.09.2022	б/н	Промышленная	110н	ИП Выхарев	22.02.2023				
336	н-931	26.10.2021	Отражение	улица Милни-онера Власова	4	20.10.2021	2268											08.11.2021	10.11.2021					12.11.2021	А-2268	не демонтирован	13.09.2022	059-16-01-03-234	б/н		13.09.2022	16.09.2022	22.09.2022	22.09.2022	б/н	Промышленная	110н	ИП Выхарев	22.02.2023				
337	н-930	08.07.2021	Конструкция	улица Качалова	26	25.06.2021	2267											30.06.2021	02.07.2021					05.07.2021	А-2267	не демонтирован	30.11.2021	059-16-01-03-494	92		03.12.2021	09.12.2021	09.12.2021	09.12.2021	б/н	ул. Буксирная	4	ООО «Кортекс»	09.06.2022		97807,07		
338	887	18.11.2020	Отражение	улица Карпинского	51	13.11.2020	2232											23.11.2020	25.11.2020					27.11.2020	2232	не демонтирован	13.09.2022	059-1601-023-234	б/н		13.09.2022	16.09.2022	22.09.2022	22.09.2022	б/н	Промышленная	110н	ИП Выхарев	22.02.2023				
339	877	05.11.2020	Гараж	шоссе Космонавтов	110	29.10.2020	2222											12.11.2020	17.11.2020					18.11.2020	А-2222	не демонтирован	13.09.2022	059-16-01-03-234	б/н		13.09.2022	16.09.2022	16.09.2022	16.09.2022	б/н	Промышленная	110н	ИП Выхарев	16.02.2023				
340	н-872	28.09.2020	Гараж	улица Веры Засулч	43	21.09.2020	2217											05.10.2020	07.10.2020					09.10.2020	А-2217	не демонтирован	24.08.2022	059-16-01-03-223	б/н		24.08.2022	30.08.2022	01.09.2022	01.09.2022	б/н	Промышленная	110н	ИП Выхарев	01.02.2023				
341	н-866	28.09.2020	Гараж	улица Веры Засулч	43	21.09.2020	2211											05.10.2020	07.10.2020					09.10.2020	А-2211	не демонтирован																	
342	н-859	07.08.2020	Гараж	улица Комбайнеров	28а	03.08.2020	2204											17.08.2020	19.08.2020					21.08.2020	А-2204	не демонтирован	24.08.2022	059-16-01-03-223	б/н		24.08.2022	30.08.2022	07.09.2022	07.09.2022	б/н	Промышленная	110н	ИП Выхарев	07.03.2023				
343	н-858	07.08.2020	Гараж	улица Комбайнеров	28а	03.08.2020	2203											17.08.2020	19.08.2020					21.08.2020	А-2203	не демонтирован	24.08.2022	059-16-01-03-223	б/н		24.08.2022	30.08.2022	07.09.2022	07.09.2022	б/н	Промышленная	110н	ИП Выхарев	07.03.2023				
344	2319	28.07.2020	Отражение	ул Космонавта Леонова	83а/16	28.07.2020	2200											04.08.2020	06.08.2020					07.08.2020	А-2200	не демонтирован	06.10.2022	059-16-01-03-256	б/н		06.10.2022	11.10.2022	21.10.2022	21.10.2022	б/н	Промышленная	110н	ИП Выхарев	21.10.2022				
345	н-856	28.07.2020	Отражение	улица Космонавта Леонова	99	28.07.2020	2201											04.08.2020	06.08.2020					07.08.2020	А-2201	не демонтирован	06.10.2022	059-16-01-03-256	б/н		06.10.2022	11.10.2022	21.10.2022	21.10.2022	б/н	Промышленная	110н	ИП Выхарев	24.04.2023				
346	769	22.06.2020	Гараж	улица Качалова	19	18.06.2020	2128											06.07.2020	08.07.2020					09.07.2020	А-2128	не демонтирован	24.08.2022	059-16-01-03-223	б/н		24.08.2022	30.08.2022	30.08.2022	30.08.2022	б/н	Промышленная	110н	ИП Выхарев	01.02.2023				
347	768	28.04.2020	Гараж	улица Геологов	11/1	23.04.2020	2127											06.05.2020	08.05.2020					12.05.2020	А-2127	не демонтирован	24.08.2022	059-16-01-03-223	б/н		24.08.2022	30.08.2022	07.09.2022	07.09.2022	б/н	Промышленная	110н	ИП Выхарев	07.03.2023				
348	767	28.04.2020	Гараж	улица Геологов	11/1	23.04.2020	2126											06.05.2020	08.05.2020					12.05.2020	А-2126	не демонтирован	24.08.2022	059-16-01-03-223	б/н		24.08.2022	30.08.2022	07.09.2022	07.09.2022	б/н	Промышленная	110н	ИП Выхарев	07.09.2022				
349	745	09.04.2020	Отражение	улица Чердынская	22	01.04.2020	2104											07.04.2020	10.04.2020					13.04.2020	А-2104	не демонтирован	24.08.2022	059-16-01-03-223	б/н		24.08.2022	30.08.2022	08.09.2022	08.09.2022	б/н	Промышленная	110н	ИП Выхарев	08.03.2022				
350	741	18.03.2020	Отражение	проспект Декабристов	33	18.03.2020	2100											23.03.2020	26.03.2020					27.03.2020	А-2100	не демонтирован	21.07.2022	059-16-01-03-195	54		26.07.2022	10.08.2022	10.08.2022	21.07.2022	059-16-01-03-195	Промышленная	110н	ИП Выхарев	12.03.2023				
351	737	28.02.2020	Гараж	улица Самолетная	60	27.02.2020	2096											12.03.2020	16.03.2020					18.03.2020	А-2096	не демонтирован	08.11.2021	059-16-01-03-445	86		12.11.2021	19.11.2021	19.11.2021	19.11.2021	б/н	Промышленная	110н	ИП Выхарев	19.05.2021				
352	734	28.02.2020	Гараж	улица Самолетная	60	27.02.2020	2093											12.03.2020	16.03.2020					18.03.2020	А-2093	не демонтирован	08.11.2021	059-16-01-03-445	86		12.11.2021	18.11.2021	18.11.2021	18.11.2021	б/н	Промышленная	110н	ИП Выхарев	18.05.2021				
353	727	28.02.2020	Гараж	улица Самолетная	60	27.02.2020	2086											12.03.2020	16.03.2020					18.03.2020	А-2086	не демонтирован	08.11.2021	059-16-01-03-445	86		12.11.2021	18.11.2021	18.11.2021	18.11.2021	б/н	Промышленная	110н	ИП Выхарев	18.05.2021				
354	725	28.02.2020	Гараж	улица Самолетная	60	27.02.2020	2084											12.03.2020	16.03.2020					18.03.2020	А-2084	не демонтирован	08.11.2021	059-16-01-03-445	86		12.11.2021	17.11.2021	17.11.2021	17.11.2021	б/н	Промышленная	110н	ИП Выхарев	17.05.2021				
355	720	28.02.2020	Гараж	улица Самолетная	60	27.02.2020	2079											12.03.2020	16.03.2020					18.03.2020	А-2079	не демонтирован	08.11.2																

1	2	3	4	5	6	7	8	9	10	11	12	13	14	15	16	17	18	19	20	21	22	23	24	25	26	27	28	29	30	31	32	33	34	35	36	37	38	39	40	41	42	43		
363	702	28.02.2020	Гараж	улица Само- летная	60	27.02.2020	2061											12.03.2020	16.03.2020					18.03.2020	А-2061	не демон- тирован	08.11.2021	059-16-01-03-445	86		12.11.2021	16.11.2021	16.11.2021	16.11.2021	б/н	Промышленная	110н	ИП Вихарев	16.05.2021					
364	695	28.02.2020	Гараж	улица Само- летная	60	27.02.2020	2054											12.03.2020	16.03.2020					18.03.2020	А-2054	не демон- тирован	08.11.2021	059-16-01-03-445	86		12.11.2021	18.11.2021	18.11.2021	18.11.2021	б/н	Промышленная	110н	ИП Вихарев	18.05.2021					
365	694	28.02.2020	Гараж	улица Само- летная	60	27.02.2020	2053											12.03.2020	16.03.2020					18.03.2020	А-2053	не демон- тирован	08.11.2021	059-16-01-03-445	86		12.11.2021	18.11.2021	18.11.2021	18.11.2021	б/н	Промышленная	110н	ИП Вихарев	18.05.2021					
366	н-667	28.02.2020	Гараж	улица Само- летная	60	27.02.2020	2026											12.03.2020	16.03.2020					18.03.2020	А-2026	не демон- тирован	08.11.2021	059-16-01-03-445	86		12.11.2021	19.11.2021	19.11.2021	19.11.2021	б/н	Промышленная	110н	ИП Вихарев	19.05.2021					
367	н-659	28.02.2020	Гараж	улица Снай- перов	5а	27.02.2020	2018											12.03.2020	16.03.2020					18.03.2020	А-2018	не демон- тирован	08.11.2021	059-16-01-03-445	86		12.11.2021	24.11.2021	24.11.2021	24.11.2021	б/н	Промышленная	110н	ИП Вихарев	24.05.2021					
368	н-625	30.01.2020	Отраждение	улица Нефтя- ников	56	23.01.2020	1984											04.02.2020	06.02.2020					07.02.2020	А-1984	не демон- тирован	21.10.2021	059-16-01-03-428	82		26.10.2021	28.10.2021	28.10.2021	28.10.2021	б/н	Промышленная	110н	ИП Вихарев	28.04.2022					
369	н-624	30.01.2020	Гараж	улица Тепло- горская 2-я	14	22.01.2020	1983											04.02.2020	06.02.2020					07.02.2020	А-1983	не демон- тирован	24.08.2022	059-16-01-03-223	б/н		24.08.2022	30.08.2022	07.09.2022	07.09.2022	б/н	Промышленная	110н	ИП Вихарев	07.03.2023					
370	612	25.12.2019	Отраждение	улица Левченко	37	25.12.2019	1971											10.01.2020	14.01.2020					17.01.2020	А-1971	не демон- тирован	26.03.2020	059-16-01-03-120	24		31.03.2020	16.04.2020	16.04.2020	16.04.2020	б/н	ул. Буксирная	4	ООО «Кор- текс»	16.10.2020		16312,51			
371	604	20.11.2019	Отраждение	улица 1-я Гиринская	38А	13.11.2019	1963											22.11.2019	26.11.2019					28.11.2019	А-1963	не демон- тирован	24.08.2022	059-16-01-03-223	б/н		24.08.2022	30.08.2022	08.09.2022	08.09.2022	б/н	Промышленная	110н	ИП Вихарев	08.03.2023					
372	597	07.11.2019	Гараж	улица Космо- навта Беляева	36а	06.11.2019	1956											13.11.2019	15.11.2019					18.11.2019	А-1956	не демон- тирован	21.07.2022	059-16-01-03-195	54		26.07.2022	10.08.2022	10.08.2022	10.08.2022	б/н	Промышленная	110н	ИП Вихарев	10.03.2023					
373	593	07.11.2019	Гараж	улица Космо- навта Беляева	36а	06.11.2019	1952											13.11.2019	15.11.2019					18.11.2019	А-1952	не демон- тирован	08.11.2021	059-16-01-03-445	86		12.11.2021	15.11.2021	15.11.2021	15.11.2021	б/н	Промышленная	110н	ИП Вихарев	15.05.2021					
374	585	07.11.2019	Гараж	улица Космо- навта Беляева	33	06.11.2019	1944											13.11.2019	15.11.2019					18.11.2019	А1944	не демон- тирован	26.03.2020	059-16-01-03-120	24		31.03.2020	20.04.2020	20.04.2020	20.04.2020	б/н	ул. Буксирная	4	ООО «Кор- текс»	20.10.2020		4591,92			
375	н-578	01.10.2019	Гараж	улица Миллици- онера Власова	15	17.09.2019	1937											23.09.2019	25.09.2019					27.09.2019	А-1937	не демон- тирован	15.08.2022	059-16-01-03-217	б/н		15.08.2022	15.08.2022	23.08.2022	23.08.2022	б/н	Промышленная	110н	ИП Вихарев	01.03.2023					
376	н-570	01.10.2019	Гараж	улица Миллици- онера Власова	15	17.09.2019	1929											23.09.2019	25.09.2019					27.09.2019	А-1929	не демон- тирован	15.08.2022	059-16-01-03-217	б/н		15.08.2022	19.08.2022	23.08.2022	23.08.2022	б/н	Промышленная	110н	ИП Вихарев	01.03.2023					
377	н-558	18.07.2019	Отраждение	улица 2-я Суб- ботинская	17	17.07.2019	1917											23.07.2019	25.07.2019					29.07.2019	А-1917	не демон- тирован	15.08.2022	059-16-01-03-217	б/н		15.08.2022	19.08.2022	29.08.2022	29.08.2022	б/н	Промышленная	110н	ИП Вихарев	01.03.2023					
378	н-553	01.07.2019	Отраждение	улица 4-я Суб- ботинская	10а	20.06.2019	1911											01.07.2019	03.06.2019					05.07.2019	А-1911	не демон- тирован	15.08.2022	059-16-010-03-217	б/н		15.08.2022	19.08.2022	29.08.2022	29.08.2022	б/н	Промышленная	110н	ИП Вихарев	01.03.2023					
379	н-536	20.05.2019	Гараж	улица 1-я Анд- роновская	40	16.05.2019	1893											30.05.2019	03.06.2019					04.06.2019	А-1893	не демон- тирован	08.11.2021	059-16-01-03-445	86		12.11.2021	19.11.2021	19.11.2021	19.11.2021	б/н	Промышленная	110н	ИП Вихарев	19.05.2021					
380	н-532	20.05.2019	Гараж	улица 1-я Анд- роновская	40	16.05.2019	1888											30.05.2019	03.06.2019					04.06.2019	А-1888	не демон- тирован	08.11.2021	059-16-01-03-445	86		12.11.2021	15.11.2021	15.11.2021	15.11.2021	б/н	Промышленная	110н	ИП Вихарев	15.05.2021					
381	н-527	20.05.2019	Гараж	улица 1-я Анд- роновская	40	16.05.2019	1883											30.05.2019	03.06.2019					04.06.2019	А-1883	не демон- тирован	08.11.2021	059-16-01-03-445	86		12.11.2021	15.11.2021	15.11.2021	15.11.2021	б/н	Промышленная	110н	ИП Вихарев	15.05.2021					
382	н-525	20.05.2019	Гараж	шоссе Космо- навтов	201	13.05.2019	1881											30.05.2019	03.06.2019					04.06.2019	А-1881	не демон- тирован	21.07.2022	059-16-01-03-195	54		26.07.2022	10.08.2022	10.08.2022	10.08.2022	б/н	Промышленная	110н	ИП Вихарев	10.03.2023					
383	514	18.03.2019	Гараж	улица Само- летная	48	14.03.2019	1869											02.04.2019	04.04.2019					09.04.2019	А-1869	не демон- тирован	12.08.2019	059-16-01-03-268	59 (1224)		16.08.2019	20.08.2019	20.08.2019	20.08.2019	б/н	ул. Буксирная	4	ООО «Кор- текс»	20.02.2020		4908,2			
384	н-512	18.03.2019	Гараж	улица Само- летная	48	14.03.2019	1867											02.04.2019	04.04.2019					09.04.2019	А-1867	не демон- тирован	06.09.2019	059-16-01-03-307	67 (1232)		13.09.2019	20.09.2019	20.09.2019	20.09.2019	б/н	ул. Буксирная	4	ООО «Кор- текс»	20.03.2020		12780			
385	н-511	18.03.2019	Гараж	улица Само- летная	48	14.03.2019	1866											02.04.2019	04.04.2019					09.04.2019	А-1866	не демон- тирован	06.09.2019	059-16-01-03-307	67 (1232)		13.09.2019	20.09.2019	20.09.2019	20.09.2019	б/н	ул. Буксирная	4	ООО «Кор- текс»	20.03.2020		12780			
386	н-509	18.03.2019	Гараж	улица Само- летная	48	14.03.2019	1864											02.04.2019	04.04.2019					09.04.2019	А-1864	не демон- тирован	12.08.2019	059-16-01-03-268	59 (1224)		16.08.2019	20.08.2019	20.08.2019	20.08.2019	б/н	ул. Буксирная	4	ООО «Кор- текс»	20.02.2020		4908,2			
387	н-506	18.03.2019	Гараж	улица Само- летная	48	14.03.2019	1860											02.04.2019	04.04.2019					09.04.2019	А-1860	не демон- тирован	06.09.2019	059-16-01-03-307	67 (1232)		13.09.2019	19.09.2019	19.09.2019	19.09.2019	б/н	ул. Буксирная	4	ООО «Кор- текс»	19.03.2020		12780			
388	н-505	18.03.2019	Гараж	улица Само- летная	48	14.03.2019	1859											02.04.2019	04.04.2019					09.04.2019	А-1859	не демон- тирован	12.08.2019	059-16-01-03-268	59 (1224)		16.08.2019	20.08.2019	20.08.2019	20.08.2019	б/н	ул. Буксирная	4	ООО «Кор- текс»	20.02.2020		4908,2			
389	н-503	18.03.2019	Гараж	улица Само- летная	48	14.03.2019	1857											02.04.2019	04.04.2019					09.04.2019	А-1857	не демон- тирован	12.08.2019	059-16-01-03-268	59 (1224)		16.08.2019	19.08.2019	19.08.2019	19.08.2019	б/н	ул. Буксирная	4	ООО «Кор- текс»	19.02.2020		4908,2			
390	н-502	18.03.2019	Гараж	улица Само- летная	48	14.03.2019	1856											02.04.2019	04.04.2019					09.04.2019	А-1856	не демон- тирован	12.08.2019	059-16-01-03-268	59 (1224)		16.08.2019	19.08.2019	19.08.2019	19.08.2019	б/н	ул. Буксирная	4	ООО «Кор- текс»	19.02.2020		4908,2			
391	н-501	18.03.2019	Гараж	улица Само- летная	48	14.03.2019	1855											02.04.2019	04.04.2019					09.04.2019	А-1855	не демон- тирован	12.08.2019	059-16-01-03-268	59 (1224)		16.08.2019	19.08.2019	19.08.2019	19.08.2019	б/н	ул. Буксирная	4	ООО «Кор- текс»	19.02.2020		4908,2			
392	н-477	18.03.2019	Гараж	улица Само- летная	48	14.03.2019	1829											02.04.2019	04.04.2019					09.04.2019	А-1829	не демон- тирован	12.08.2019	059-16-01-03-268	59 (1224)		16.08.2019	19.08.												

1	2	
402	н-399	19.11.2018	Гараж	улица Чердын-ская	38	15.11.2018	1767											27.11.2018	10.12.2018					12.12.2018	А-1767	не демон-тирован	08.11.2021	059-16-01-03-445	86	12.11.2021	15.11.2021	15.11.2021	15.11.2021	б/н	Промышленная	110н	ИП Выхарев	15.05.2021				
403	н-379	19.10.2018	Ограждение	проспект Декабристов	29а	15.10.2018	1747											23.10.2018	05.11.2018					08.11.2018	А-1747	не демон-тирован	12.08.2019	059-16-01-03-268	59 (1224)	16.08.2019	19.08.2019	19.08.2019	19.08.2019	б/н	ул. Буксирная	4	ООО «Кортекс»	19.02.2020		5317,8		
404	н-370	20.06.2018	Ограждение	улица Эскава-торная	53	14.06.2018	1740											21.06.2018	04.07.2018					05.07.2018	А-1740	не демон-тирован	12.08.2019	059-16-01-03-268	59 (1224)	16.08.2019	19.08.2019	19.08.2019	19.08.2019	б/н	ул. Буксирная	4	ООО «Кортекс»	19.02.2020		177,26		
405	н-369	08.06.2018	Ограждение	улица Лизы Чайкиной	17	07.06.2018	1739											13.06.2018	26.06.2018					27.06.2018	А-1739	не демон-тирован	12.08.2019	059-16-01-03-268	59 (1224)	16.08.2019	19.08.2019	19.08.2019	19.08.2019	б/н	ул. Буксирная	4	ООО «Кортекс»	19.02.2020		709,04		
406	н-363	08.06.2018	Конструкция	улица Карпин-ского	17	30.05.2018	1733											13.06.2018	26.06.2018					27.06.2018	А-1733	не демон-тирован	15.08.2022	059-16-01-03-217	б/н	15.08.2022	19.08.2022	23.08.2022	23.08.2022	б/н	Промышленная	110н	ИП Выхарев	01.03.2023				
407	н-321	28.04.2018	Гараж	улица Само-летняя	62а	24.04.2018	1691											08.05.2018	22.05.2018					23.05.2018	А-1691	не демон-тирован	21.10.2021	059-16-01-03-428	82	26.10.2021	02.11.2021	02.11.2021	02.11.2021	б/н	Промышленная	110н	ИП Выхарев	02.05.2022				
408	н-319	28.04.2018	Гараж	улица Само-летняя	62а	24.04.2018	1689											08.05.2018	22.05.2018					23.05.2018	А-1689	не демон-тирован	21.10.2021	059-16-01-03-428	82	26.10.2021	02.11.2021	02.11.2021	02.11.2021	б/н	Промышленная	110н	ИП Выхарев	02.05.2022				
409	н-301	18.04.2018	Гараж	улица Архитек-тора Свиязева	58	16.04.2018	1671											24.04.2018	11.05.2018					14.05.2018	А-1671	не демон-тирован	12.10.2021	059-16-01-03-414	80	19.10.2021	22.10.2021	22.10.2021	22.10.2021	б/н	Промышленная	110н	ИП Выхарев	22.04.2022				
410	н-292	18.04.2018	Гараж	улица Архитек-тора Свиязева	58	16.04.2018	1662											24.04.2018	11.05.2018					14.05.2018	А-1662	не демон-тирован	12.10.2021	059-16-01-03-414	80	19.10.2021	19.11.2021	19.11.2021	19.11.2021	б/н	Промышленная	110н	ИП Выхарев	19.05.2021				
411	н-282	29.03.2018	Гараж	улица Бабуш-кина	7	22.03.2018	1652											03.04.2018	16.04.2018					17.04.2018	А-1652	не демон-тирован	12.10.2021	059-16-01-03-414	80	19.10.2021	20.10.2021	20.10.2021	20.10.2021	б/н	Промышленная	110н	ИП Выхарев	20.04.2022				
412	н-254	19.12.2017	Гараж	улица Космо-навта Леонова	436	11.12.2017	1624											11.01.2018	24.01.2018					26.01.2018	А-1624	не демон-тирован	12.10.2021	059-16-01-03-414	80	19.10.2021	20.10.2021	20.10.2021	20.10.2021	б/н	Промышленная	110н	ИП Выхарев	20.04.2022				
413	н-226	17.11.2017	Гараж	улица Сем-ченко	9	10.11.2017	1596											22.11.2017	05.12.2017					11.12.2017	А-1596	не демон-тирован	22.07.2021	059-16-01-03-294	56	27.07.2021	12.08.2021	12.08.2021	12.08.2021	б/н	Промышленная	110н	ИП Выхарев	12.02.2022				
414	н-223	17.11.2017	Гараж	улица Сем-ченко	9	10.11.2017	1593											22.11.2017	05.12.2017					11.12.2017	А-1593	не демон-тирован	22.07.2021	059-16-01-03-294	56	27.07.2021	12.08.2021	12.08.2021	12.08.2021	б/н	Промышленная	110н	ИП Выхарев	12.02.2022				
415	н-208	18.08.2017	Гараж	улица Стаха-новская	1а	15.08.2017	1576											23.08.2017	05.09.2017					12.09.2017	А-1576	не демон-тирован	22.07.2021	059-16-01-03-294	56	27.07.2021	02.08.2021	02.08.2021	02.08.2021	б/н	Промышленная	110н	ИП Выхарев	02.02.2022				
416	н-206	18.08.2017	Гараж	улица Стаха-новская	1а	15.08.2017	1574											23.08.2017	05.09.2017					12.09.2017	А-1574	не демон-тирован	22.07.2021	059-16-01-03-294	56	27.07.2021	29.07.2021	29.07.2021	29.07.2021	б/н	Промышленная	110н	ИП Выхарев	29.01.2022				
417	н-201	18.08.2017	Гараж	улица Стаха-новская	1а	15.08.2017	1569											23.08.2017	05.09.2017					12.09.2017	А-1569	не демон-тирован	22.07.2021	059-16-01-03-294	56	27.07.2021	29.07.2021	29.07.2021	29.07.2021	б/н	Промышленная	110н	ИП Выхарев	29.01.2022				
418	192	18.08.2017	Гараж	улица Стаха-новская	1а	15.08.2017	1560											23.08.2017	05.09.2017					12.09.2017	А-1560	не демон-тирован	22.07.2021	059-16-01-03-294	56	27.07.2021	18.08.2021	18.08.2021	18.08.2021	б/н	Промышленная	110н	ИП Выхарев	18.02.2022				
419	н-187	18.08.2017	Гараж	улица Стаха-новская	1а	15.08.2017	1555											23.08.2017	05.09.2017					12.09.2017	А-1555	не демон-тирован	22.07.2021	059-16-01-03-294	56	27.07.2021	29.07.2021	29.07.2021	29.07.2021	б/н	Промышленная	110н	ИП Выхарев	29.01.2022				
420	н-186	18.08.2017	Гараж	улица Стаха-новская	1а	15.08.2017	1554											23.08.2017	05.09.2017					12.09.2017	А-1554	не демон-тирован	22.07.2021	059-16-01-03-294	56	27.07.2021	18.08.2021	18.08.2021	18.08.2021	б/н	Промышленная	110н	ИП Выхарев	18.02.2022				
421	н-184	18.08.2017	Гараж	улица Стаха-новская	1а	15.08.2017	1552											23.08.2017	05.09.2017					12.09.2017	А-1552	не демон-тирован	22.07.2021	059-16-01-03-294	56	27.07.2021	18.08.2021	18.08.2021	18.08.2021	б/н	Промышленная	110н	ИП Выхарев	18.02.2022				
422	н-181	18.08.2017	Гараж	улица Стаха-новская	1а	15.08.2017	1549											23.08.2017	05.09.2017					12.09.2017	А-1549	не демон-тирован	22.07.2021	059-16-01-03-294	56	27.07.2021	02.08.2021	02.08.2021	02.08.2021	б/н	Промышленная	110н	ИП Выхарев	02.02.2022				
423	н-177	18.08.2017	Гараж	улица Стаха-новская	1а	15.08.2017	1545											23.08.2017	05.09.2017					12.09.2017	А-1545	не демон-тирован	22.07.2021	059-16-01-03-294	56	27.07.2021	04.08.2021	04.08.2021	04.08.2021	б/н	Промышленная	110н	ИП Выхарев	04.02.2022				
424	н-170	18.08.2017	Гараж	улица Стаха-новская	1а	15.08.2017	1538											23.08.2017	05.09.2017					12.09.2017	А-1538	не демон-тирован	22.07.2021	059-16-01-03-294	56	27.07.2021	02.08.2021	02.08.2021	02.08.2021	б/н	Промышленная	110н	ИП Выхарев	02.02.2022				
425	н-101	22.05.2017	Гараж	улица Милици-онера Власова	17	16.05.2017	1469											01.06.2017	15.06.2017					21.06.2017	А-1469	не демон-тирован	26.03.2020	059-16-01-03-120	24	31.03.2020	20.04.2020	20.04.2020	20.04.2020	б/н	ул. Буксирная	4	ООО «Кортекс»	20.10.2020		4591,92		
426	н-94	22.05.2017	Гараж	улица Милици-онера Власова	17	16.05.2017	1462											01.06.2017	15.06.2017					21.06.2017	А-1462	не демон-тирован	06.07.2021	059-16-01-03-267	51	09.07.2021	21.07.2021	21.07.2021	21.07.2021	б/н	Промышленная	110н	ИП Выхарев	21.01.2022				
427	н-91	22.05.2017	Гараж	улица Милици-онера Власова	17	16.05.2017	1459											01.06.2017	15.06.2017					21.06.2017	А-1459	не демон-тирован	06.07.2021	059-16-01-03-267	51	09.07.2021	20.07.2021	20.07.2021	20.07.2021	б/н	Промышленная	110н	ИП Выхарев	20.01.2022				
428	н-89	22.05.2017	Гараж	улица Милици-онера Власова	17	16.05.2017	1457											01.06.2017	15.06.2017					21.06.2017	А-1457	не демон-тирован	06.07.2021	059-16-01-03-267	51	09.07.2021	20.07.2021	20.07.2021	20.07.2021	б/н	Промышленная	110н	ИП Выхарев	20.01.2022				
429	н-73	22.05.2017	Гараж	улица Милици-онера Власова	17	16.05.2017	1441											01.06.2017	15.06.2017					21.06.2017	А-1441	не демон-тирован	06.07.2021	059-16-01-03-267	51	09.07.2021	21.07.2021	21.07.2021	21.07.2021	б/н	Промышленная	110н	ИП Выхарев	21.01.2022				
430	н-70	22.05.2017	Гараж	улица Милици-онера Власова	17	16.05.2017	1438											01.06.2017	15.06.2017					21.06.2017	А-1438	не демон-тирован	06.07.2021	059-16-01-03-267	51	09.07.2021	20.07.2021	20.07.2021	20.07.2021	б/н	Промышленная	110н	ИП Выхарев	20.01.2022				
431	н-51	22.05.2017	Гараж	улица Геологов	8	16.05.2017	1419											01.06.2017	15.06.2017					21.06.2017	А-1419	не демон-тирован	23.06.2021	059-16-01-03-245	48	29.06.2021	07.07.2021	07.07.2021	07.07.2021	б/н	Промышленная	110н	ИП Выхарев	07.01.2022				
432	н-48	22.05.2017	Гараж	улица Геологов	8	16.05.2017	1416											01.06.2017	15.06.2017					21.06.2017	А-1416	не демон-тирован	23.06.2021	059-16-01-03-245	48	29.06.2021	29.06.2021	29.06.2021	29.06.2021	б/н	Промышленная	110н	ИП Выхарев	29.12.2021				
433	н-46	22.05.2017	Гараж	улица Геологов	8	16.05.2017	1414		</																																	

[illegible]

[illegible]

1	2	3	4	5	6	7	8	9	10	11	12	13	14	15	16	17	18	19	20	21	22	23	24	25	26	27	28	29	30	31	32	33	34	35	36	37	38	39	40	41	42	43			
75	3181	03.11.2022	Передвиж-ное соору-жение	тер садовое не-коммерческое товарищество Черемушки	2	02.11.2022	29											03.11.2022	09.11.2022					10.11.2022	29/1	не демон-тирован																			
76	3180	03.11.2022	Передвиж-ное соору-жение	тер садовое не-коммерческое товарищество Черемушки	2	02.11.2022	29											03.11.2022	09.11.2022					10.11.2022	29/1	не демон-тирован																			
77	2489	30.08.2022	Конструкция	ул Генерала Панфилова	2	26.08.2022	26											26.08.2022	01.09.2022					02.09.2022	26/1	не демон-тирован																			
78	2487	30.08.2022	Конструкция	ул Сокольская	137а	25.08.2022	24											26.08.2022	01.09.2022					02.09.2022	24/1	не демон-тирован																			
79	2449	19.08.2022	Гараж	ул Танцорова	84	16.08.2022	20											17.08.2022	22.08.2022					23.08.2022	20/1	не демон-тирован	25.10.2024	059-23-01-02-165	https://www.gorodperm.ru/docs/offDoes/?id=33560	25.10.2024	05.11.2024	05.11.2024	05.11.2024	б/н	ул. Соликамская	91	ООО «Де-монтаж»	05.05.2025	Акт на утилизацию № б/н от 15.05.2025						
80	2390	29.07.2022	Ограждение	ул Черногор-ская	32е	27.07.2022	16											28.07.2022	02.08.2022					03.08.2022	16/1	не демон-тирован	30.09.2024	059-23-01-02-138	74		04.10.2024	04.10.2024	04.10.2024	04.10.2024		ул. Соликамская	91	ООО «Де-монтаж»	04.04.2025	Акт на утилизацию № б/н от 10.04.2025					
81	2215	14.06.2022	Передвиж-ное соору-жение	ул Черногор-ская	32в	14.06.2022	15											15.06.2022	20.06.2022					21.06.2022	15/1	не демон-тирован	30.09.2024	059-23-01-02-138	74		04.10.2024	04.10.2024	04.10.2024	04.10.2024	б/н	ул. Соликамская	91	ООО «Де-монтаж»	04.04.2025	Акт на утилизацию № б/н от 10.04.2025					
82	2214	14.06.2022	Передвиж-ное соору-жение	ул Черногор-ская	32в	14.06.2022	15											15.06.2022	20.06.2022					21.06.2022	15/1	не демон-тирован	30.09.2024	059-23-01-02-138	74		04.10.2024	04.10.2024	04.10.2024	04.10.2024	б/н	ул. Соликамская	91	ООО «Де-монтаж»	04.04.2025	Акт на утилизацию № б/н от 10.04.2025					
83	2213	14.06.2022	Конструкция	ул Черногор-ская	32в	14.06.2022	15											15.06.2022	20.06.2022					21.06.2022	15/1	не демон-тирован	30.09.2024	059-23-01-02-138	74		04.10.2024	04.10.2024	04.10.2024	04.10.2024	б/н	ул. Соликамская	91	ООО «Де-монтаж»	04.04.2025	Акт на утилизацию № б/н от 10.04.2025					
84	2210	14.06.2022	Гараж	ул Липатова	28	14.06.2022	13											15.06.2022	20.06.2022					21.06.2022	13/1	не демон-тирован	30.09.2024	059-23-01-02-138	74		04.10.2024	04.10.2024	04.10.2024	04.10.2024		ул. Соликамская	91	ООО «Де-монтаж»	04.04.2025	Акт на утилизацию № б/н от 10.04.2025					
85	2201	31.05.2022	Гараж	ул Липатова	28	30.05.2022	12											31.05.2022	03.06.2022					06.06.2022	12/1	не демон-тирован	30.09.2024	059-23-01-02-138	74		04.10.2024	04.04.2024	04.04.2024	04.04.2024	059-23-01-02-138	ул. Соликамская	91	ООО «Де-монтаж»	04.04.2025	Акт на утилизацию № б/н от 10.04.2025	14473				
86	100	25.04.2022	Гараж	ул Богдана Хмельницкого	31	22.04.2022	9											25.04.2022	28.04.2022					29.04.2022	9/1	не демон-тирован	24.08.2023	059-23-01-02-174	65		29.08.2023	30.08.2023	04.09.2023	04.09.2023	б/н	Пермский район, сп. Кукуштан, ул. Гагарина	9	ООО «Эко-логия»	04.03.2024	Акт на утилизацию № б/н от 13.03.2024	14487,2				
87	99	25.04.2022	Гараж	ул Богдана Хмельницкого	31	22.04.2022	9											25.04.2022	28.04.2022					29.04.2022	9/1	не демон-тирован	24.08.2023	059-23-01-02-174	65		29.08.2023	30.08.2023	04.09.2023	04.09.2023	б/н	Пермский район, сп. Кукуштан, ул. Гагарина	9	ООО «Эко-логия»	04.03.2024	Акт на утилизацию № б/н от 13.03.2024	14487,2				
88	98	25.04.2022	Гараж	ул Богдана Хмельницкого	31	22.04.2022	9											25.04.2022	28.04.2022					29.04.2022	9/1	не демон-тирован	24.08.2023	059-23-01-02-174	65		29.08.2023	30.08.2023	05.09.2023	05.09.2023	б/н	Пермский район, сп. Кукуштан, ул. Гагарина	9	ООО «Эко-логия»	05.03.2024	Акт на утилизацию № б/н от 13.03.2024	14487,2				
89	97	25.04.2022	Гараж	ул Богдана Хмельницкого	31	22.04.2022	9											25.04.2022	28.04.2022					29.04.2022	9/1	не демон-тирован	24.08.2023	059-23-01-02-174	65		29.08.2023	30.08.2023	05.09.2023	05.09.2023	б/н	Пермский район, сп. Кукуштан, ул. Гагарина	9	ООО «Эко-логия»	05.03.2024	Акт на утилизацию № б/н от 13.03.2024	14487,2				
90	92	25.04.2022	Гараж	ул Богдана Хмельницкого	31	22.04.2022	9											25.04.2022	28.04.2022					29.04.2022	9/1	не демон-тирован	30.09.2024	059-23-01-02-138	74		04.10.2024	04.10.2024	04.10.2024	04.10.2024	б/н	ул. Соликамская	91	ООО «Де-монтаж»	04.04.2025	Акт на утилизацию № б/н от 10.04.2025					
91	88	25.04.2022	Гараж	ул Богдана Хмельницкого	31	22.04.2022	9											25.04.2022	28.04.2022					29.04.2022	9/1	не демон-тирован	24.08.2023	059-23-01-02-174	65		29.08.2023	30.08.2023	04.09.2023	04.09.2023	б/н	Пермский район, сп. Кукуштан, ул. Гагарина	9	ООО «Эко-логия»	04.03.2024	Акт на утилизацию № б/н от 13.03.2024	14487,2				
92	23	24.02.2022	Строн-тельные материалы	ул Вологодн-ская	22	24.02.2022	4											01.03.2022	05.03.2022					09.03.2022	4/1	не демон-тирован	25.08.2022	059-23-01-02-159	64		30.08.2022	02.09.2022	09.09.2022	09.09.2022	б/н	Пермский район, Двуреченское с/п, в 0,33 км западнее д. Устиново, 59-32:3420001: 2374		ООО «КОР-ТЕКС»	09.03.2023	Акт на утилизацию № б/н от 10.04.2023					
93	117	26.11.2021	Ограждение	ул Сысольская	10/5	25.11.2021	17											30.11.2021	03.12.2021					07.12.2021	17/1	не демон-тирован	03.10.2022	059-23-01-02-193	75		07.10.2022	07.10.2022	07.10.2022	03.10.2022	б/н	Пермский район, Двуреченское с/п, в 0,33 км западнее д. Устиново, 59-32:3420001: 2374		ООО «КОР-ТЕКС»	07.04.2023	Акт на утилизацию № б/н от 10.05.2023					
94	к-254	10.11.2021	Строн-тельные материалы	ул Черногор-ская	50	08.11.2021	16											10.11.2021	15.11.2021					16.11.2021	16/1	не демон-тирован	18.05.2022	059-23-01-02-107	36		24.05.2022	24.05.2022	09.06.2022	09.06.2022	б/н	Пермский район, Двуреченское с/п, в 0,33 км западнее д. Устиново, 59-32:3420001: 2374		ООО «КОР-ТЕКС»	09.12.2022	Акт на утилизацию № б/н от 26.12.2022					
95	122	28.09.2021	Строн-тельные материалы	уч-к 105-й	1	24.09.2021	14											30.09.2021	05.10.2021					07.10.2021	14/1	не демон-тирован	18.05.2022	059-23-01-02-107	36		24.05.2022	24.05.2022	02.06.2022	02.06.2022	б/н	Пермский район, Двуреченское с/п, в 0,33 км западнее д. Устиново, 59-32:3420001: 2374		ООО «КОР-ТЕКС»	02.12.2022	Акт на утилизацию № б/н от 26.12.2022					
96	к-250	24.08.2021	Передвиж-ное соору-жение	улица Черно-горская	32в	24.08.2021	13											30.08.2021	02.09.2021					06.09.2021	13/1	не демон-тирован	18.05.2022	059-23-01-02-107	36		24.05.2022	24.05.2022	09.06.2022	09.06.2022	б/н	Пермский район, Двуреченское с/п, в 0,33 км западнее д. Устиново, 59-32:3420001: 2374		ООО «КОР-ТЕКС»	09.12.2022	Акт на утилизацию № б/н от 26.12.2022					
97	к-247	03.08.2021	Строн-тельные материалы	улица Каляева	63	02.08.2021	10											10.08.2021	13.08.2021					16.08.2021	10/1	не демон-тирован	24.09.2021	059-23-01-02-290	75		01.10.2021	01.10.2021	04.10.2021	04.10.2021	б/н	Пермский район, Двуреченское с/п, в 0,33 км западнее д. Устиново, 59-32:3420001: 2374		ООО «КОР-ТЕКС»	04.04.2022	Акт на утилизацию № б/н от 19.04.2022					

1	2	3	4	5	6	7	8	9	10	11	12	13	14	15	16	17	18	19	20	21	22	23	24	25	26	27	28	29	30	31	32	33	34	35	36	37	38	39	40	41	42	43			
98	к-246	27.07.2021	Строительные материалы	улица Пензенская	35	26.07.2021	9											30.07.2021	04.08.2021						05.08.2021	9/1	не демонтирован	24.09.2021	059-23-01-02-290	75		01.10.2021	01.10.2021	05.10.2021	05.10.2021	б/н	Пермский район, Двуреченское с/п, в 0,33 км западнее д. Устиново, 59:32:3420001:2374		ООО «КОР-ТЕКС»	04.04.2022	Акт на утилизацию № б/н от 19.04.2022				
99	к-245	27.07.2021	Конструкция	улица Автозаводская	80а	23.07.2021	8											30.07.2021	04.08.2021						05.08.2021	8/1	не демонтирован	24.09.2021	059-23-01-02-290	75		01.10.2021	01.10.2021	04.10.2021	04.10.2021	б/н	Пермский район, Двуреченское с/п, в 0,33 км западнее д. Устиново, 59:32:3420001:2374		ООО «КОР-ТЕКС»	04.04.2022	Акт на утилизацию № б/н от 19.04.2022				
100	к-241	14.04.2021	Гараж	улица Астраханская	5	09.04.2021	4											20.04.2021	23.04.2021						26.04.2021	4/1	не демонтирован	24.09.2021	059-23-01-02-290	75		01.10.2021	01.10.2021	05.10.2021	05.10.2021	б/н	Пермский район, Двуреченское с/п, в 0,33 км западнее д. Устиново, 59:32:3420001:2374		ООО «КОР-ТЕКС»	05.04.2022	Акт на утилизацию № б/н от 19.04.2022				
101	к-239	04.03.2021	Ограждение	улица Маршала Рыбалко	1	02.03.2021	2											10.03.2021	15.03.2021						16.03.2021	2/1	не демонтирован	16.10.2023	059-23-01-02-200	80		20.10.2023	20.10.2023	20.10.2023	20.10.2023	б/н	Пермский район, Двуреченское с/п, к-л Сельский, ул. 5-я Линия	1/1	ИП Некрасов М.А.	20.04.2024	Акт на утилизацию № б/н от 26.04.2024				
102	к-233	16.10.2020	Гараж	улица Кировоградская	112	14.10.2020	24											20.10.2020	23.10.2020						26.10.2020	24/1	не демонтирован	24.09.2021	059-23-01-02-290	75		01.10.2021	01.10.2021	05.10.2021	05.10.2021	б/н	Пермский район, Двуреченское с/п, в 0,33 км западнее д. Устиново, 59:32:3420001:2374		ООО «КОР-ТЕКС»	05.04.2022	Акт на утилизацию № б/н от 19.04.2022	8130,56			
103	к-231	18.09.2020	Ограждение	улица Магистральная	101	16.09.2020	21											21.09.2020	24.09.2020						25.09.2020	21/1	не демонтирован	16.10.2023	059-23-01-02-200	80		20.10.2023	20.10.2023	24.10.2023	24.10.2023	б/н	Пермский район, Двуреченское с/п, к-л Сельский, ул. 5-я Линия	1/1	ИП Некрасов М.А.	24.04.2024	Акт на утилизацию № б/н от 26.04.2024				
104	к-194	27.04.2020	Строительные материалы	улица Разъездная	40	27.04.2020	9											30.04.2020	08.05.2020						12.05.2020	9/1	не демонтирован	22.04.2021	059-23-01-02-128	30		27.04.2021	30.04.2021	30.04.2021	30.04.2021	б/н	Пермский район, Двуреченское с/п, в 0,33 км западнее д. Устиново, 59:32:3420001:2374		ООО «КОР-ТЕКС»	30.10.2021	Акт на утилизацию № б/н от 03.12.2021				
105	к-114	19.02.2019	Ограждение	улица Липатова	27	11.02.2019	3											18.02.2019	04.03.2019						12.03.2019	2	не демонтирован	03.10.2022	059-23-01-02-192	75		07.10.2022	07.10.2022	07.10.2022	07.10.2022	б/н	Пермский район, Двуреченское с/п, в 0,33 км западнее д. Устиново, 59:32:3420001:2374		ООО «КОР-ТЕКС»	07.04.2023	Акт на утилизацию № б/н от 10.05.2023				
106	2011	08.11.2016	Гараж	ул Богдана Хмельницкого	11/2	08.11.2016	16											11.11.2016	24.11.2016						25.11.2016	27	не демонтирован																		
Итого:	106	
город Пермь / Ленинский район	
1	5901	03.06.2025	Конструкция	ул Торфяная	128	19.05.2025	б/н																																						
2	5871	17.04.2025	Ограждение	ул Спешилова	117/1	17.04.2025	б/н																																						
3	5869	15.04.2025	Ограждение	ул Луначарского	99	15.04.2025	б/н																																						
4	5772	21.03.2025	Механизм	ул Пушкина	11	21.03.2025	б/н																																						
5	5771	21.03.2025	Ограждение	ул Окулова	33	20.03.2025	б/н																																						
6	5684	03.02.2025	Механизм	ул Екатерининская	75	03.02.2025	б/н																																						
7	5496	11.11.2024	Контейнер	ул Камская	0	31.10.2024	б/н																																						
8	5497	11.11.2024	Передвижное строение	ул 2-я Камская	0	31.10.2024	б/н																																						
9	5491	06.11.2024	Контейнер	ул Камская	2-я	31.10.2024	б/н																																						
10	5490	06.11.2024	Передвижное сооружение	ул Камская	2-я	31.10.2024	б/н																																						
11	5429	18.09.2024	Конструкция	ул Окулова	33	11.09.2024	б/н											11.09.2024	16.09.2024							16.09.2024	б/н	не демонтирован																	
12	5423	10.09.2024	Ограждение	ул Крылова	9	04.09.2024	б/н											04.09.2024	09.09.2024			10.09.2024	б/н		10.09.2024	б/н	не демонтирован	16.05.2025	059-26-01-02-19	www.gorodperm.ru/docs/offDocs/?id=32950	16.05.2025	16.05.2025	29.05.2025					0	0			27.09.2024			
13	5422	10.09.2024	Конструкция	Комсомольский пр-кт	3	04.09.2024	б/н																		09.09.2024	б/н	не демонтирован	19.09.2024	059-26-01-02-150	www.gorodperm.ru/docs/offDocs/?id=32950	19.09.2024	23.09.2024	27.09.2024							0	0			27.09.2024	
14	5305	26.07.2024	Ограждение	ул Екатерининская	120	19.07.2024	б/н											19.07.2024	05.08.2024								23.10.2024	059-26-01-02-155	www.gorodperm.ru/docs/offDocs/?id=33535	25.10.2024	01.11.2024	08.11.2024													
15	5306	26.07.2024	Ограждение	ул Екатерининская	120	19.07.2024	б/н																				23.10.2024	059-26-01-02-155	www.gorodperm.ru/docs/offDocs/?id=33535	25.10.2024	01.11.2024	08.11.2024													
16	5187	28.06.2024	Механизм	ул Борчанинова	13а	27.06.2024	б/н											28.06.2024	01.07.2024							не демонтирован																			
17	4782	12.02.2024	Ограждение	ул Спешилова	114	06.02.2024	б/н																				18.03.2025	0356500001425002010	0356500001425002010	25.03.2025	25.08.2025	25.08.2025													
18	4430	30.10.2023	Ограждение	ул Петропавловская	77	23.10.2023	б/н																																						
19	4367	24.10.2023	Ограждение	ул Петропавловская	77	23.10.2023	б/н																																						
20	4366	24.10.2023	Ограждение	ул Николая Островского	29	20.10.2023	б/н																																						
21	4227	28.09.2023	Механизм	ул Ленина	38	14.08.2023	б/н											14.08.2023	28.08.2023							28.08.2023	б/н	не демонтирован																	

	1	2	3	4	5	6	7	8	9	10	11	12	13	14	15	16	17	18	19	20	21	22	23	24	25	26	27	28	29	30	31	32	33	34	35	36	37	38	39	40	41	42	43					
22	3563	15.03.2023	Ограждение	ул Есатери-нинская	120	15.03.2023	б/н												15.03.2023	29.03.2023	б/н	29.03.2023	б/н		29.03.2023	б/н	не демон-тирован	19.07.2023	059-26-01-02-149	55	25.07.2023	24.08.2023	25.08.2023	25.08.2023	б/н	ул. Соликамская	91	ООО «Де-монтаж»	26.02.2024									
23	3524	30.01.2023	Гараж	ул Спешилова	114	22.11.2022	04.11.2022												04.11.2022	22.11.2022	нет				22.11.2022	б/н	не демон-тирован																					
24	3523	24.01.2023	Ограждение	ул Спешилова	114	04.11.2022	б/н												04.11.2022	22.11.2022					22.11.2022	б/н	не демон-тирован	18.03.2025	0356500001425002010	0356500001425002010	25.03.2025	25.08.2025	25.08.2025															
25	3522	24.01.2023	Гараж	ул Спешилова	114	04.11.2022	б/н												04.11.2022	22.11.2022	нет				22.11.2022	б/н	не демон-тирован																					
26	3520	20.01.2023	Ограждение	ул Пушкина	11	28.06.2022	б/н												28.06.2022	14.07.2022	нет	14.07.2022	28.06.2022		14.07.2022	б/н	не демон-тирован	21.06.2022	059-26001-02-219	57	05.07.2022	28.07.2022	28.07.2022	28.07.2022	б/н	ул. Соликамская	91	ООО «Де-монтаж»	31.01.2023									
27	3517	19.01.2023	Ограждение	ул Пушкина	11	28.06.2022	б/н																					21.06.2022	059-26-01-02-219	57	05.07.2022	28.07.2022	28.07.2022	28.07.2022	б/н	ул. Соликамская	91	ООО «Де-монтаж»	31.01.2023	Акт на утили-зацию № 40 от 29.09.2023								
28	д-26	26.06.2020	Пере-движное строение	улица Ленина	35	07.05.2020	б/н												07.05.2020	21.05.2020					21.05.2020	б/н	не демон-тирован	19.08.2020	№ 059-26-01-02-224	63	25.08.2020	09.09.2020	09.09.2020	09.09.2020	б/н	ул. Соликамская	91	ООО «Де-монтаж»	09.02.2021	Акт на утили-зацию от 23.04.2021								
29	д-24	10.01.2020	Конструкция	улица Спеши-лова	1	10.12.2019	б/н												28.06.2022	14.07.2022					25.12.2019	б/н	не демон-тирован	28.07.2022	059-26-01-02-219	56	05.07.2022	28.07.2022	28.07.2022	28.07.2022	б/н	ул. Соликамская	91	ООО «Де-монтаж»	31.01.2023	Акт на утили-зацию № 40 от 29.09.2023								
30	д-17	30.10.2019	Гараж	улица Пушкина	108	05.09.2019	б/н												05.09.2019	19.09.2019					19.09.2019	б/н	не демон-тирован	19.08.2020	№ 059-26-01-02-224	63	25.08.2020	09.09.2020	09.09.2020	09.09.2020	б/н	ул. Соликамская	91	ООО «Де-монтаж»	09.02.2021	Акт на утили-зацию от 23.04.2021								
31	д-15	18.12.2018	Ограждение	улица Совет-ская	68	23.11.2018	б/н				Для индиви-дуального жилищного строи-тельства	самовольно установленный движимый объект							23.11.2018	10.12.2018					10.12.2018	б/н	не демон-тирован																					
32	д-13	27.07.2018	Ограждение	улица Пушкина	7	12.07.2018	б/н												12.07.2018	26.07.2018					26.07.2018	б/н	не демон-тирован	09.08.2021	059-26-01-02-360	61	13.08.2021	25.08.2021	25.08.2021	25.08.2021	б/н	ул. Соликамская	91	ООО «Де-монтаж»	26.02.2021									
33	д-10	05.06.2018	Ограждение	улица Пушкина	1	14.05.2018	б/н												14.05.2018	28.05.2018					28.05.2018	б/н	не демон-тирован	17.09.2018	СЭД-059-26-01-02-336			28.09.2018	28.09.2018	28.09.2018	б/н	ул. Соликамская	91	ООО «Де-монтаж»	30.03.2019	Акт на утили-зацию от 05.04.2019								
34	д-8	15.01.2018	Ограждение	улица Мона-стырская	101	19.12.2017	б/н												19.12.2017	15.01.2018							01.08.2019	СЕД-059-26-01-02-272			15.08.2019	15.08.2019	15.08.2019	б/н	ул. Соликамская	91	ООО «Де-монтаж»	16.02.2020	Акт на утили-зацию от 20.04.2020									
35	д-3	20.07.2017	Ограждение	улица Ленина	3	07.07.2017	б/н	
Ито-го:	35	
город Пермь / Мотовилихинский район	
1	5337	18.08.2024	Передвиж-ное соору-жение	ул Лебедева	40	18.08.2024	б/н	
2	5336	18.08.2024	Передвиж-ное соору-жение	ул Лебедева	40	18.08.2024	б/н	
3	5335	18.08.2024	Передвиж-ное соору-жение	ул Лебедева	40	18.08.2024	б/н	
4	5334	18.08.2024	Передвиж-ное соору-жение	ул Лебедева	40	18.08.2024	б/н	
5	5333	18.08.2024	Передвиж-ное соору-жение	ул Лебедева	40	18.08.2024	б/н	
6	5332	18.08.2024	Передвиж-ное соору-жение	ул Лебедева	40	18.08.2024	б/н	
7	5331	18.08.2024	Передвиж-ное соору-жение	ул Лебедева	40	18.08.2024	б/н	
8	5330	18.08.2024	Передвиж-ное соору-жение	ул Лебедева	40	18.08.2024	б/н	
9	5329	18.08.2024	Передвиж-ное соору-жение	ул Лебедева	40	18.08.2024	б/н	
10	5328	18.08.2024	Передвиж-ное соору-жение	ул Лебедева	40	18.08.2024	б/н	
11	5327	18.08.2024	Передвиж-ное соору-жение	ул Лебедева	40	18.08.2024	б/н	
12	5326	18.08.2024	Передвиж-ное соору-жение	ул Лебедева	40	18.08.2024	б/н	
13	5325	18.08.2024	Передвиж-ное соору-жение	ул Лебедева	40	18.08.2024	б/н	
14	5324	18.08.2024	Передвиж-ное соору-жение	ул Лебедева	40	18.08.2024	б/н	

[illegible]

[illegible]

[illegible]

1	2	3	4	5	6	7	8	9	10	11	12	13	14	15	16	17	18	19	20	21	22	23	24	25	26	27	28	29	30	31	32	33	34	35	36	37	38	39	40	41	42	43		
125	4745	15.01.2024	Передвиж- ное соору- жение	ул Пролетар- ская	30	15.01.2024	б/н																																					
126	4739	29.12.2023	Ограждение	ул Кравченко	32	29.12.2023	б/н																																					
127	4665	18.12.2023	Передвиж- ное соору- жение	ул Морская	30	18.12.2023	б/н																																					
128	4664	12.12.2023	Гараж	ул Целинная	23/6	12.12.2023	б/н																																					
129	4663	12.12.2023	Гараж	ул Целинная	23/6	12.12.2023	б/н																																					
130	4662	12.12.2023	Гараж	ул Целинная	23/6	12.12.2023	б/н																																					
131	4661	12.12.2023	Гараж	ул Целинная	23/6	12.12.2023	б/н																																					
132	4660	12.12.2023	Гараж	ул Целинная	23/6	12.12.2023	б/н																																					
133	4659	12.12.2023	Гараж	ул Целинная	23/6	12.12.2023	б/н																																					
134	4658	12.12.2023	Гараж	ул Целинная	23/6	12.12.2023	б/н																																					
135	4657	12.12.2023	Гараж	ул Целинная	23/6	12.12.2023	б/н																																					
136	4656	12.12.2023	Гараж	ул Целинная	23/6	12.12.2023	б/н																																					
137	4655	12.12.2023	Конструкция	ул Морская	30	12.12.2023	б/н																																					
138	4633	06.12.2023	Механизм	ул Грибоедова	72	06.12.2023	б/н																																					
139	4631	04.12.2023	Контейнер	ул Копылова	63/2	04.12.2023	б/н																																					
140	4630	04.12.2023	Контейнер	ул Соликам- ская	55	04.12.2023	б/н																																					
141	4626	29.11.2023	Ограждение	ул Уральская	47	29.11.2023	б/н																																					
142	4625	29.11.2023	Ограждение	ул Гребнева	10	29.11.2023	б/н																																					
143	4624	29.11.2023	Ограждение	ул Гребнева	6	29.11.2023	б/н																																					
144	4459	08.11.2023	Конструкция	ул Колыбалова	30	08.11.2023	б/н																																					
145	4431	01.11.2023	Ограждение	ул Соликам- ская	214	01.11.2023	б/н																																					
146	4421	26.10.2023	Пере- движное строение	ул Соликам- ская	285	26.10.2023	б/н																																					
147	4420	25.10.2023	Гараж	ул Соликам- ская	214	25.10.2023	б/н																																					
148	4419	25.10.2023	Передвиж- ное соору- жение	ул Соликам- ская	214	25.10.2023	б/н																																					
149	4307	03.10.2023	Ограждение	ул Морская	30	03.10.2023	б/н																																					
150	4306	03.10.2023	Гараж	ул Морская	30	03.10.2023	б/н																																					
151	4305	03.10.2023	Гараж	ул Морская	30	03.10.2023	б/н																																					
152	4202	15.09.2023	Ограждение	ул Алексе- евская	40	15.09.2023	б/н																																					
153	4200	08.09.2023	Ограждение	ул Свободы	91	08.09.2023	б/н																																					
154	4155	01.09.2023	Ограждение	ул Грибоедова	156	01.09.2023	б/н																																					
155	4154	01.09.2023	Ограждение	ул Морская	6	01.09.2023	б/н																																					
156	4153	01.09.2023	Ограждение	ул Партизан- ская	36	01.09.2023	б/н																																					
157	4100	28.08.2023	Передвиж- ное соору- жение	ул Пушкинская	142	28.08.2023	б/н																																					
158	4099	28.08.2023	Передвиж- ное соору- жение	ул Старцева	33а	28.08.2023	б/н																																					
159	4067	23.08.2023	Гараж	ул Старцева	19	23.08.2023	б/н																																					
160	4066	23.08.2023	Гараж	ул Старцева	19	23.08.2023	б/н																																					
161	4065	23.08.2023	Гараж	ул Старцева	19	23.08.2023	б/н																																					
162	4064	23.08.2023	Гараж	ул Старцева	19	23.08.2023	б/н																																					
163	4063	23.08.2023	Гараж	ул Старцева	19	23.08.2023	б/н																																					
164	4062	23.08.2023	Гараж	ул Старцева	19	23.08.2023	б/н																																					
165	4061	23.08.2023	Гараж	ул Старцева	19	23.08.2023	б/н																																					
166	4060	23.08.2023	Гараж	ул Старцева	19	23.08.2023	б/н																																					
167	4059	23.08.2023	Гараж	ул Старцева	19	23.08.2023	б/н																																					
168	4058	23.08.2023	Гараж	ул Старцева	19	23.08.2023	б/н																																					
169	4057	23.08.2023	Гараж	ул Старцева	19	23.08.2023	б/н																																					
170	4056	23.08.2023	Гараж	ул Старцева	19	23.08.2023	б/н																																					
171	4055	23.08.2023	Гараж	ул Старцева	19	23.08.2023	б/н																																					
172	4054	23.08.2023	Гараж	ул Старцева	19	23.08.2023	б/н																																					
173	3562	14.03.2023	Передвиж- ное соору- жение	ул Тургенева	23а	14.03.2023	б/н																																					
174	3561	13.03.2023	Ограждение	ул Уинская	46	13.03.2023	б/н																																					

1	2	3	4	5	6	7	8	9	10	11	12	13	14	15	16	17	18	19	20	21	22	23	24	25	26	27	28	29	30	31	32	33	34	35	36	37	38	39	40	41	42	43	
175	3553	27.02.2023	Гараж	ул Сигаева	12	27.02.2023	б/н																																				
176	3552	27.02.2023	Гараж	ул Сигаева	12	27.02.2023	б/н																																				
177	3516	17.01.2023	Передвиж- ное соору- жение	ул 2-я Линия	2д	16.01.2023	б/н											17.01.2023	23.01.2023																								
178	3492	21.12.2022	Отраждение	ул Сигаева	21	21.12.2022	б/н																																				
179	3491	21.12.2022	Отраждение	ул Ерофеев- ских	3	21.12.2022	б/н																																				
180	3485	16.12.2022	Конструкция	ул Уральская	95	16.12.2022	б/н																																				
181	3388	05.12.2022	Пере- движное строение	ул Тургенева	21	05.12.2022	б/н																																				
182	3387	05.12.2022	Контейнер	ул 1-я Линия	85	01.12.2022	б/н											02.12.2022	10.12.2022																								
183	3386	05.12.2022	Контейнер	ул 1-я Линия	85	01.12.2022	б/н											02.12.2022	10.12.2022																								
184	3288	14.11.2022	Гараж	ул ДОС	2	02.03.2022	б/н											02.03.2022	11.03.2022																								
185	3287	14.11.2022	Гараж	ул ДОС	2	02.03.2022	б/н											02.03.2022	11.03.2022																								
186	3286	14.11.2022	Гараж	ул ДОС	2	02.03.2022	б/н											02.03.2022	11.03.2022																								
187	3285	14.11.2022	Гараж	ул ДОС	2	02.03.2022	б/н											02.03.2022	11.03.2022																								
188	3284	14.11.2022	Гараж	ул ДОС	2	02.03.2022	б/н											02.03.2022	11.03.2022																								
189	3283	14.11.2022	Гараж	ул ДОС	2	02.03.2022	б/н											02.03.2022	11.03.2022																								
190	3282	14.11.2022	Гараж	ул ДОС	2	02.03.2022	б/н											02.03.2022	11.03.2022																								
191	3281	14.11.2022	Гараж	ул ДОС	2	02.03.2022	б/н											02.03.2022	11.03.2022																								
192	3280	14.11.2022	Гараж	ул ДОС	2	02.03.2022	б/н											02.03.2022	11.03.2022																								
193	3279	14.11.2022	Гараж	ул ДОС	2	02.03.2022	б/н											02.03.2022	11.03.2022																								
194	3278	14.11.2022	Гараж	ул ДОС	2	02.03.2022	б/н											02.03.2022	11.03.2022																								
195	3277	14.11.2022	Гараж	ул ДОС	2	02.03.2022	б/н											02.03.2022	11.03.2022																								
196	3276	14.11.2022	Гараж	ул ДОС	2	02.03.2022	б/н											02.03.2022	11.03.2022																								
197	3275	14.11.2022	Гараж	ул ДОС	2	02.03.2022	б/н											02.03.2022	11.03.2022																								
198	3274	14.11.2022	Гараж	ул ДОС	2	02.03.2022	б/н											02.03.2022	11.03.2022																								
199	3273	14.11.2022	Гараж	ул ДОС	2	02.03.2022	б/н											02.03.2022	11.03.2022																								
200	3272	14.11.2022	Гараж	ул ДОС	2	02.03.2022	б/н											02.03.2022	11.03.2022																								
201	3271	14.11.2022	Гараж	ул ДОС	2	02.03.2022	б/н											02.03.2022	11.03.2022																								
202	3270	14.11.2022	Гараж	ул ДОС	2	02.03.2022	б/н											02.03.2022	11.03.2022																								
203	3269	14.11.2022	Гараж	ул ДОС	2	02.03.2022	б/н											02.03.2022	11.03.2022																								
204	3245	14.11.2022	Отраждение	Лесопарковый пер	6а	14.11.2022	б/н											14.11.2022	25.11.2022																								
205	3244	14.11.2022	Гараж	ул 13-я Линия	10	11.11.2022	б/н											11.11.2022	21.11.2022																								
206	3243	14.11.2022	Гараж	ул 13-я Линия	10	11.11.2022	б/н											11.11.2022	21.11.2022																								
207	3242	14.11.2022	Гараж	ул 13-я Линия	10	11.11.2022	б/н											11.11.2022	21.11.2022																								
208	3241	14.11.2022	Гараж	ул 13-я Линия	10	11.11.2022	б/н											11.11.2022	21.11.2022																								
209	3240	11.11.2022	Гараж	ул 13-я Линия	10	11.11.2022	б/н											11.11.2022	21.11.2022																								
210	3239	11.11.2022	Гараж	ул 13-я Линия	10	11.11.2022	б/н											11.11.2022	21.11.2022																								
211	3238	11.11.2022	Гараж	ул 13-я Линия	10	11.11.2022	б/н											11.11.2022	21.11.2022																								
212	3237	11.11.2022	Гараж	ул 13-я Линия	10	11.11.2022	б/н											11.11.2022	21.11.2022																								
213	3236	11.11.2022	Гараж	ул 13-я Линия	10	11.11.2022	б/н											11.11.2022	21.11.2022																								
214	3235	11.11.2022	Гараж	ул 13-я Линия	10	11.11.2022	б/н											11.11.2022	21.11.2022																								
215	3234	11.11.2022	Гараж	ул 13-я Линия	10	11.11.2022	б/н											11.11.2022	21.11.2022																								
216	3233	11.11.2022	Гараж	ул 13-я Линия	10	11.11.2022	б/н											11.11.2022	21.11.2022																								
217	3232	11.11.2022	Гараж	ул 13-я Линия	10	11.11.2022	б/н											11.11.2022	21.11.2022																								
218	3231	11.11.2022	Гараж	ул 13-я Линия	10	11.11.2022	б/н											11.11.2022	21.11.2022																								
219	3230	11.11.2022	Гараж	ул 13-я Линия	10	11.11.2022	б/н											11.11.2022	21.11.2022																								
220	3229	11.11.2022	Гараж	ул 13-я Линия	10	11.11.2022	б/н											11.11.2022	21.11.2022																								
221	3228	11.11.2022	Гараж	ул 13-я Линия	10	11.11.2022	б/н											11.11.2022	21.11.2022																								
222	3227	11.11.2022	Гараж	ул 13-я Линия	10	11.11.2022	б/н											11.11.2022	21.11.2022																								
223	3226	11.11.2022	Гараж	ул 13-я Линия	10	11.11.2022	б/н				</																																

	1	2	3	4	5	6	7	8	9	10	11	12	13	14	15	16	17	18	19	20	21	22	23	24	25	26	27	28	29	30	31	32	33	34	35	36	37	38	39	40	41	42	43		
	231	3218	11.11.2022	Гараж	ул 13-я Линия	10	11.11.2022	б/н											11.11.2022	21.11.2022																									
	232	3217	11.11.2022	Гараж	ул 13-я Линия	10	11.11.2022	б/н											11.11.2022	21.11.2022																									
	233	3216	11.11.2022	Гараж	ул 13-я Линия	10	11.11.2022	б/н											11.11.2022	21.11.2022																									
	234	3215	11.11.2022	Гараж	ул 13-я Линия	10	11.11.2022	б/н											11.11.2022	21.11.2022																									
	235	3214	11.11.2022	Гараж	ул 13-я Линия	10	11.11.2022	б/н											11.11.2022	21.11.2022																									
	236	3213	11.11.2022	Гараж	ул 13-я Линия	10	11.11.2022	б/н											11.11.2022	21.11.2022																									
	237	3212	11.11.2022	Гараж	ул 13-я Линия	10	11.11.2022	б/н											11.11.2022	21.11.2022																									
	238	3211	11.11.2022	Гараж	ул 13-я Линия	10	11.11.2022	б/н											11.11.2022	21.11.2022																									
	239	3032	19.10.2022	Гараж	ул Хрустальная	13	19.10.2022	б/н																																					
	240	3031	19.10.2022	Гараж	ул Хрустальная	13	19.10.2022	б/н																																					
	241	3030	19.10.2022	Гараж	ул Хрустальная	13	19.10.2022	б/н																																					
	242	3029	19.10.2022	Гараж	ул Хрустальная	13	19.10.2022	б/н																																					
	243	3028	19.10.2022	Гараж	ул Хрустальная	13	19.10.2022	б/н																																					
	244	3027	19.10.2022	Гараж	ул Хрустальная	13	19.10.2022	б/н																																					
	245	2310	20.07.2022	Гараж	ул Пушкирская	53	20.07.2022	б/н																																					
	246	2309	20.07.2022	Гараж	ул Пушкирская	53	20.07.2022	б/н																																					
	247	2308	20.07.2022	Гараж	ул Пушкирская	53	20.07.2022	б/н																																					
	248	2307	20.07.2022	Гараж	ул Пушкирская	53	20.07.2022	б/н																																					
	249	2306	20.07.2022	Гараж	ул Пушкирская	53	20.07.2022	б/н																																					
	250	2305	20.07.2022	Гараж	ул Пушкирская	53	20.07.2022	б/н																																					
	251	2304	20.07.2022	Гараж	ул Пушкирская	53	20.07.2022	б/н																																					
	252	2303	20.07.2022	Гараж	ул Пушкирская	53	20.07.2022	б/н																																					
	253	2302	20.07.2022	Гараж	ул Пушкирская	53	20.07.2022	б/н																																					
	254	2301	20.07.2022	Гараж	ул Пушкирская	53	20.07.2022	б/н																																					
	255	2300	20.07.2022	Гараж	ул Пушкирская	53	20.07.2022	б/н																																					
Итого:	255	
город Пермь / Орджоникидзевский район	
1	5902	03.06.2025	Отражение	мкр Сопо-сенок	1	29.05.2025	56																																						
2	5898	21.05.2025	Конструкция	ул Цимлянская	31	20.05.2025	б/н																																						
3	5897	21.05.2025	Строн-гельные материалы	ул Цимлянская	31	20.05.2025	б/н																																						
4	5896	21.05.2025	Отражение	ул Ново-Гайвинская	79а	19.05.2025	б/н																																						
5	5895	21.05.2025	Отражение	ул Карбышева	476	19.05.2025	б/н																																						
6	5894	16.05.2025	Строн-гельные материалы	ул Верхне-Волжская	91	19.03.2025	б/н																																						
7	5858	07.04.2025	Отражение	ул Ереванская	42	18.07.2024	196																																						
8	5857	07.04.2025	Отражение	ул Рославль-ская	28	18.07.2024	196																																						
9	5750	11.03.2025	Контейнер	ул Колвинская	71	04.03.2025	2																																						
10	5749	11.03.2025	Контейнер	ул Колвинская	71	04.03.2025	2																																						
11	5748	10.03.2025	Отражение	ул Малоречен-ская	51	10.03.2025	1																																						
12	5719	26.02.2025	Конструкция	ул Трясолобова	40	02.08.2024	219																																						
13	5718	26.02.2025	Конструкция	ул Трясолобова	40	02.08.2024	219																																						
14	5717	26.02.2025	Отражение	ул Репина	88	19.06.2024	169																																						
15	5716	26.02.2025	Конструкция	ул Новогодня	26	22.07.2024	204																																						
16	5715	26.02.2025	Конструкция	ул Новогодня	26	22.07.2024	204																																						
17	5714	26.02.2025	Отражение	ул Новогодня	2В	22.07.2024	204																																						
18	5713	26.02.2025	Конструкция	ул Фрунзе	100	21.01.2025	5																																						
19	5712	26.02.2025	Конструкция	ул Фрунзе	100	21.01.2025	5																																						
20	5711	26.02.2025	Конструкция	ул Набережная	8	09.08.2024	220																																						
21	5710	26.02.2025	Отражение	ул Цимлянская	32	14.10.2024	275																																						
22	5709	26.02.2025	Отражение	ул Цимлянская	32	14.10.2024	276																																						
23	5708	26.02.2025	Гараж	ул Ереванская	40	14.10.2024	274																																						
24	5707	26.02.2025	Отражение	ул Ереванская	40	14.10.2024	274																																						
25	5706	26.02.2025	Отражение	ул Ереванская	34	14.10.2024	273																																						
26	5626	12.12.2024	Отражение	ул Генерала Черняховского	45	02.12.2024	б/н																																						

1	2	3	4	5	6	7	8	9	10	11	12	13	14	15	16	17	18	19	20	21	22	23	24	25	26	27	28	29	30	31	32	33	34	35	36	37	38	39	40	41	42	43	
75	5511	18.11.2024	Конструкция	ул Фрунзе	93	13.11.2024	б/н																																				
76	5510	18.11.2024	Ограждение	ул Фрунзе	93	13.11.2024	б/н																																				
77	5470	21.10.2024	Ограждение	ул Верхне-Волжская	91	17.10.2024	б/н																																				
78	5469	21.10.2024	Конструкция	ул Прохладная	80	08.04.2024	113																																				
79	5468	21.10.2024	Гараж	ул Прохладная	84	08.04.2024	113																																				
80	5463	16.10.2024	Ограждение	ул Фрунзе	100	11.09.2024	254																																				
81	5461	09.10.2024	Ограждение	ул Фрунзе	100	11.09.2024	254																																				
82	5460	09.10.2024	Ограждение	ул Репина	90а	12.12.2023	289																																				
83	5453	03.10.2024	Ограждение	ул Ольховская	26	25.08.2023	168																																				
84	5452	03.10.2024	Ограждение	ул Репина	90а	12.12.2023	289																																				
85	5431	20.09.2024	Ограждение	ул Цимлянская	23аа	15.05.2024	143																																				
86	5428	18.09.2024	Конструкция	ул Цимлянская	23аа	15.05.2024	143																																				
87	5427	18.09.2024	Ограждение	ул Цимлянская	23аа	15.05.2024	143																																				
88	5426	18.09.2024	Контейнер	ул Цимлянская	23аа	15.05.2024	143																																				
89	5425	16.09.2024	Конструкция	ул Менжинского	39	13.09.2024	45																																				
90	5296	23.07.2024	Ограждение	ул Портовая	15А	30.01.2024	34																																				
91	5295	23.07.2024	Строительные материалы	ул Липовая	23	26.01.2024	30																																				
92	5294	23.07.2024	Контейнер	тер СНТ Березка	17	15.07.2024	б/н																																				
93	5293	23.07.2024	Гараж	тер СНТ Березка	15	15.07.2024	б/н																																				
94	5292	23.07.2024	Гараж	тер СНТ Березка	17	15.07.2024	б/н																																				
95	5291	23.07.2024	Гараж	тер СНТ Березка	49в	15.07.2024	б/н																																				
96	5218	08.07.2024	Конструкция	ул Турбинская	35/134	19.02.2024	б/н																																				
97	5096	06.05.2024	Ограждение	ул 1-я Логовая	4	25.12.2023	310																																				
98	5095	06.05.2024	Ограждение	ул 1-я Логовая	4	25.12.2023	309																																				
99	5094	06.05.2024	Гараж	ул 1-я Логовая	1	25.12.2023	308																																				
100	5092	06.05.2024	Конструкция	ул 1-я Логовая	1	25.12.2023	306																																				
101	5090	06.05.2024	Ограждение	ул Белорусская	1в	25.12.2023	302																																				
102	5077	24.04.2024	Конструкция	ул Васильевская	46	22.04.2024	124																																				
103	5076	24.04.2024	Конструкция	ул Васильевская	46	22.04.2024	124																																				
104	5075	24.04.2024	Конструкция	ул Васильевская	46	22.04.2024	124																																				
105	5074	24.04.2024	Конструкция	ул Васильевская	5	22.04.2024	124																																				
106	5073	24.04.2024	Конструкция	ул Васильевская	5	22.04.2024	124																																				
107	5072	24.04.2024	Конструкция	ул Васильевская	36	22.04.2024	124																																				
108	5071	24.04.2024	Конструкция	ул Васильевская	36	22.04.2024	124																																				
109	5070	24.04.2024	Конструкция	ул Васильевская	36	22.04.2024	124																																				
110	5069	24.04.2024	Конструкция	ул Васильевская	36	22.04.2024	124																																				
111	5068	24.04.2024	Конструкция	ул Васильевская	36	22.04.2024	124																																				
112	5067	23.04.2024	Конструкция	ул Академика Веденеева	42	17.04.2024	6																																				
113	5066	18.04.2024	Ограждение	ул Васильевская	27	18.04.2024	б/н																																				
114	5065	15.04.2024	Конструкция	ул Усинская	32	21.02.2024	56																																				
115	5064	15.04.2024	Строительные материалы	ул Усинская	32	21.02.2024	56																																				
116	5063	15.04.2024	Гараж	ул Усинская	32	21.02.2024	56																																				
117	5062	15.04.2024	Конструкция	ул Курашимская	35	21.02.2024	56																																				
118	5061	15.04.2024	Конструкция	ул Курашимская	39	21.02.2024	56																																				
119	5060	15.04.2024	Конструкция	ул Курашимская	41	21.02.2024	56																																				
120	5059	15.04.2024	Конструкция	ул Курашимская	41	21.02.2024	56																																				

	1	2	3	4	5	6	7	8	9	10	11	12	13	14	15	16	17	18	19	20	21	22	23	24	25	26	27	28	29	30	31	32	33	34	35	36	37	38	39	40	41	42	43		
170	4436	02.11.2023	Гараж	ул Читалина	10	02.11.2023	69																																						
171	4435	02.11.2023	Гараж	ул Читалина	10	02.11.2023	69																																						
172	4434	02.11.2023	Гараж	ул Липецкая	1	02.11.2023	68																																						
173	4433	02.11.2023	Гараж	ул Сулоре- монтная	42	02.11.2023	67																																						
174	4432	02.11.2023	Гараж	ул Сулоре- монтная	42	02.11.2023	67																																						
175	4429	27.10.2023	Контейнер	ул Трактори- стов	7	18.10.2023	206																																						
176	4418	25.10.2023	Гараж	ул Травсолобова	96б	25.10.2023	65																																						
177	4416	25.10.2023	Гараж	ул Травсолобова	109	25.10.2023	65																																						
178	4359	19.10.2023	Конструкция	ул Фрунзе	100	19.10.2023	63																																						
179	4358	19.10.2023	Отражение	ул Фрунзе	100	19.10.2023	63																																						
180	4357	19.10.2023	Отражение	ул Фрунзе	100	19.10.2023	63																																						
181	4327	17.10.2023	Конструкция	ул Писарева	11	17.10.2023	62																																						
182	4326	17.10.2023	Конструкция	ул Писарева	11	17.10.2023	62																																						
183	4325	17.10.2023	Конструкция	ул Писарева	11	17.10.2023	62																																						
184	4324	17.10.2023	Конструкция	ул Писарева	11	17.10.2023	62																																						
185	4323	17.10.2023	Конструкция	ул Писарева	11	17.10.2023	62																																						
186	4322	17.10.2023	Конструкция	ул Писарева	11	17.10.2023	62																																						
187	4321	17.10.2023	Конструкция	ул Писарева	11	17.10.2023	62																																						
188	4320	17.10.2023	Конструкция	ул Писарева	11	17.10.2023	62																																						
189	4319	17.10.2023	Конструкция	ул Писарева	11	17.10.2023	62																																						
190	4318	17.10.2023	Конструкция	ул Писарева	11	17.10.2023	62																																						
191	4312	04.10.2023	Отражение	ул Дачная	20	04.10.2023	58																																						
192	4219	25.09.2023	Гараж	ул Медито- польская	26	25.09.2023	51																																						
193	4215	20.09.2023	Строи- тельные материалы	ул Васнецова	10	19.09.2023	49																					23.05.2025	059-37-01-04-57	б/н	19.05.2025	28.05.2025	16.06.2025							Акт на утилизацию № 12 от 16.06.2025	17745				
194	4214	20.09.2023	Конструкция	ул Томская	38	19.09.2023	48																																						
195	4213	20.09.2023	Конструкция	ул Томская	38	19.09.2023	48																																						
196	4212	20.09.2023	Конструкция	ул Томская	38	19.09.2023	48																																						
197	4211	20.09.2023	Конструкция	ул Томская	38	19.09.2023	48																																						
198	4210	20.09.2023	Конструкция	ул Томская	38	19.09.2023	48																																						
199	4209	20.09.2023	Конструкция	ул Томская	38	19.09.2023	48																																						
200	4208	20.09.2023	Конструкция	ул Томская	38	19.09.2023	48																																						
201	4207	20.09.2023	Конструкция	ул Томская	38	19.09.2023	48																																						
202	4206	20.09.2023	Конструкция	ул Томская	38	19.09.2023	48																																						
203	4205	20.09.2023	Конструкция	ул Томская	38	19.09.2023	48																																						
204	4197	07.09.2023	Гараж	ул Репина	93	07.09.2023	45																																						
205	4196	07.09.2023	Гараж	ул Репина	93	07.09.2023	45																																						
206	4191	07.09.2023	Гараж	ул Репина	93	07.09.2023	45																					04.10.2024	059-37-01-04-112	б/н	04.10.2024	07.10.2024	11.01.2025												
207	4185	07.09.2023	Гараж	ул Репина	93	07.09.2023	45																					04.10.2024	059-37-01-04-112	б/н	04.10.2024	07.10.2024	11.10.2024												
208	4152	01.09.2023	Отражение	ул Нижнемо- стовая	44	31.08.2023	42																																						
209	4151	01.09.2023	Отражение	мкр Нижнемо- стовая	10	31.08.2023	42																																						
210	4116	31.08.2023	Гараж	ул Краснослуд- ская	9	30.08.2023	39																																						
211	4115	31.08.2023	Гараж	ул Краснослуд- ская	9	30.08.2023	39																																						
212	4113	31.08.2023	Гараж	5-й Павловский пр-д	2	30.08.2023	40																																						
213	4046	15.08.2023	Отражение	ул Верхнемо- стовая	3г	11.08.2023	155																																						
214	4014	28.07.2023	Отражение	ул Сулоре- монтная	25	24.07.2023	125																																						
215	4000	18.07.2023	Гараж	ул Сулоре- монтная	25	18.07.2023	35																																						
216	3999	18.07.2023	Гараж	ул Сулоре- монтная	25	18.07.2023	35																																						
217	3998	18.07.2023	Гараж	ул Сулоре- монтная	25	18.07.2023	35																																						
218	3997	18.07.2023	Гараж	ул Сулоре- монтная	25	18.07.2023	35																																						
219	3995	18.07.2023	Гараж	ул Сулоре- монтная	25	18.07.2023	35																																						

1	2	3	4	5	6	7	8	9	10	11	12	13	14	15	16	17	18	19	20	21	22	23	24	25	26	27	28	29	30	31	32	33	34	35	36	37	38	39	40	41	42	43		
261	3587	22.03.2023	Конструкция	ул Трактовая	1	21.03.2023	15-Л																																					
262	3586	22.03.2023	Ограждение	ул Генерала Доватора	5	21.03.2023	14-Л																																					
263	3585	22.03.2023	Конструкция	ул Генерала Доватора	5	21.03.2023	14-Л																																					
264	3584	21.03.2023	Ограждение	ул Мозырская	25	21.03.2023	13-Л																																					
265	3583	21.03.2023	Конструкция	ул Мозырская	25	21.03.2023	13-Л																																					
266	3582	21.03.2023	Конструкция	ул Мозырская	25	21.03.2023	13-Л																																					
267	3571	20.03.2023	Строительные материалы	ул Лянгасова	15	20.03.2023	7																																					
268	3570	20.03.2023	Контейнер	ул Верхне-Волжская	9	20.03.2023	6																																					
269	3569	20.03.2023	Конструкция	ул Амбарная	70	20.03.2023	5																																					
270	3567	20.03.2023	Гараж	ул Амбарная	70	20.03.2023	5																																					
271	3528	03.02.2023	Конструкция	ул 2-я Па-лубная	34	03.02.2023	2																																					
272	3527	03.02.2023	Ограждение	ул 2-я Па-лубная	34	03.02.2023	2																																					
273	3515	16.01.2023	Конструкция	ул Бирская	3	16.12.2022	184																																					
274	3514	16.01.2023	Конструкция	ул Бирская	3	16.12.2022	184																																					
275	3486	16.12.2022	Контейнер	ул Вильямса	45	16.12.2022	Б/н																			20.12.2022	059-37-01-04-165	95		20.12.2022	20.12.2022	20.12.2022	20.12.2022	20.12.2022	29	ул. Соликамская	91	ООО «Де-монтаж»	20.06.2023					
276	3381	29.11.2022	Конструкция	ул Трактовая	1	29.11.2022	61																				13.12.2022	059-37-01-04-156	93		13.12.2022	13.12.2022	13.12.2022							Акт на утилизацию № 5 от 13.12.2022				13.12.2022
277	3380	28.11.2022	Строительные материалы	Ямальский пер	21	28.11.2022	60л																																					
278	3379	28.11.2022	Строительные материалы	Ямальский пер	21	28.11.2022	60л																																					
279	3378	28.11.2022	Строительные материалы	Ямальский пер	21	28.11.2022	60л																																					
280	3377	28.11.2022	Строительные материалы	Ямальский пер	21	28.11.2022	60л																																					
281	3376	28.11.2022	Строительные материалы	Ямальский пер	21	28.11.2022	60л																																					
282	3375	28.11.2022	Конструкция	ул Цимлянская	50а	28.11.2022	59л																																					
283	3374	28.11.2022	Конструкция	ул Цимлянская	50а	28.11.2022	59л																																					
284	3373	28.11.2022	Конструкция	ул Цимлянская	50а	28.11.2022	59л																																					
285	3372	28.11.2022	Конструкция	ул Цимлянская	50а	28.11.2022	59л																																					
286	3371	28.11.2022	Строительные материалы	ул Цимлянская	50а	28.11.2022	59л																																					
287	3370	28.11.2022	Строительные материалы	ул Цимлянская	50а	28.11.2022	59л																																					
288	3369	28.11.2022	Конструкция	ул Цимлянская	50а	28.11.2022	59л																																					
289	3368	28.11.2022	Конструкция	ул Цимлянская	50а	28.11.2022	59л																																					
290	3367	28.11.2022	Конструкция	ул Цимлянская	50а	28.11.2022	59л																																					
291	3366	28.11.2022	Строительные материалы	ул Цимлянская	50а	28.11.2022	59л																																					
292	3365	28.11.2022	Конструкция	ул Цимлянская	50а	28.11.2022	59л																																					
293	3364	28.11.2022	Строительные материалы	ул Цимлянская	50а	28.11.2022	59л																																					
294	3363	28.11.2022	Конструкция	ул Цимлянская	50а	28.11.2022	59л																																					
295	3362	28.11.2022	Конструкция	ул Цимлянская	50а	28.11.2022	59л																																					
296	3361	28.11.2022	Конструкция	ул Цимлянская	50а	28.11.2022	59л																																					
297	3360	28.11.2022	Конструкция	ул Цимлянская	50а	28.11.2022	59л																																					
298	3359	28.11.2022	Строительные материалы	ул Цимлянская	50а	28.11.2022	59л																																					
299	3358	28.11.2022	Ограждение	ул Цимлянская	50а	28.11.2022	59л																																					
300	3357	28.11.2022	Конструкция	ул Цимлянская	50а	28.11.2022	59л																																					
301	3356	28.11.2022	Ограждение	ул Цимлянская	50а	28.11.2022	59л																																					
302	3355	28.11.2022	Ограждение	ул Цимлянская	50а	28.11.2022	59л																																					
303	3354	28.11.2022	Строительные материалы	ул Цимлянская	50а	28.11.2022	59л																																					

[illegible]

1	2	3	4	5	6	7	8	9	10	11	12	13	14	15	16	17	18	19	20	21	22	23	24	25	26	27	28	29	30	31	32	33	34	35	36	37	38	39	40	41	42	43			
356	3110	25.10.2022	Конструкция	ул Фрунзе	93	25.07.2022	б/н																																						
357	3109	25.10.2022	Конструкция	ул Фрунзе	93	25.07.2022	б/н																																						
358	3107	25.10.2022	Конструкция	ул Фрунзе	93	25.07.2022	б/н																																						
359	3106	25.10.2022	Конструкция	ул Фрунзе	93	25.07.2022	б/н																																						
360	2764	14.10.2022	Гараж	ул Косякова	15	14.10.2022	48											17.10.2022	20.10.2022																										
361	2763	14.10.2022	Конструкция	ул Косякова	15	14.10.2022	48											17.10.2022	20.10.2022																										
362	2762	14.10.2022	Конструкция	ул Косякова	15	14.10.2022	48											17.10.2022	20.10.2022																										
363	2761	14.10.2022	Конструкция	ул Косякова	15	14.10.2022	48											17.10.2022	20.10.2022																										
364	2760	14.10.2022	Конструкция	ул Косякова	15	14.10.2022	48											17.10.2022	20.10.2022																										
365	2756	14.10.2022	Конструкция	ул Косякова	15	14.10.2022	48											17.10.2022	20.10.2022																										
366	2754	14.10.2022	Конструкция	ул Косякова	15	14.10.2022	48											17.10.2022	20.10.2022																										
367	2753	14.10.2022	Конструкция	ул Косякова	15	14.10.2022	48											17.10.2022	20.10.2022																										
368	2752	14.10.2022	Конструкция	ул Косякова	15	14.10.2022	48											17.10.2022	20.10.2022																										
369	2750	14.10.2022	Конструкция	ул Косякова	15	14.10.2022	48											17.10.2022	20.10.2022																										
370	2595	06.10.2022	Отражение	ул Лобвинская	33	04.10.2022	38											04.10.2022	07.10.2022																										
371	2593	30.09.2022	Гараж	ул Адмирала Старикова	7	29.09.2022	30											29.09.2022	04.10.2022																										
372	2554	14.09.2022	Конструкция	ул Менжинского	30	09.09.2022	24																																						
373	2553	14.09.2022	Отражение	ул Менжинского	30	09.09.2022	24																																						
374	2254	11.07.2022	Конструкция	тер СНТ N 67	88	27.05.2022	б/н																																						
375	2230	30.06.2022	Конструкция	ул Молдавская	10а	19.05.2022	б/н																																						
376	2096	20.05.2022	Гараж	ул Адмирала Старикова	8	20.05.2022	18																				05.09.2022	059-37-01-04-114	66		06.09.2022	09.09.2022	09.09.2022	09.09.2022	14	ул. Соликамская	91	ООО «Де-монтаж»	09.03.2023		13993,33				
377	2095	20.05.2022	Гараж	ул Адмирала Старикова	8	20.05.2022	18																				27.07.2022	059-37-01-04-104	55		29.07.2022	29.07.2022	29.07.2022	29.07.2022	4	ул. Соликамская	91	ООО «Де-монтаж»	29.01.2023	Акт на утилизацию № 6/н от 03.02.2023	13993,33	0		01.02.2023	
378	2094	20.05.2022	Гараж	ул Адмирала Старикова	8	20.05.2022	18																				27.07.2022	059-37-01-04-104	55		29.07.2022	29.07.2022	29.07.2022	29.07.2022	3	ул. Соликамская	91	ООО «Де-монтаж»	29.01.2023	Акт на утилизацию № 6/н от 03.02.2023	13993,33				
379	2092	20.05.2022	Контейнер	ул Адмирала Старикова	5	20.05.2022	17																				27.07.2022	059-37-01-14-104	55		28.07.2022	29.07.2022	29.07.2022	29.07.2022	5	ул. Соликамская	91	ООО «Де-монтаж»	29.01.2023	Акт на утилизацию № 6/н от 03.02.2023	13993,33				
380	2090	20.05.2022	Гараж	ул Адмирала Старикова	5	20.05.2022	17																				05.09.2022	059-37-01-04-114	66		06.09.2022	09.09.2022	09.09.2022	09.09.2022	15	ул. Соликамская	91	ООО «Де-монтаж»	09.03.2023	Акт на утилизацию № 6/н от 07.02.2023	13993,33				
381	2088	20.05.2022	Гараж	ул Адмирала Старикова	3	20.05.2022	16																				27.07.2022	059-37-01-04-104	55		29.07.2022	11.08.2022	11.08.2022	11.08.2022	12	ул. Соликамская	91	ООО «Де-монтаж»	11.02.2023	Акт на утилизацию № 6/н от 15.02.2023	13993,33				
382	2087	20.05.2022	Гараж	ул Адмирала Старикова	3	20.05.2022	16																				05.09.2022	059-37-01-04-114	66		06.09.2022	09.09.2022	09.09.2022	09.09.2022	16	ул. Соликамская	91	ООО «Де-монтаж»	09.03.2023	Акт на утилизацию № 21 от 23.08.2022	13993,33				
383	2071	06.05.2022	Гараж	ул Репина	93	05.05.2022	14																																						
384	2051	06.05.2022	Гараж	ул Репина	93	05.05.2022	14																																						
385	2044	06.05.2022	Гараж	ул Репина	93	05.05.2022	14																																						

1	2	3	4	5	6	7	8	9	10	11	12	13	14	15	16	17	18	19	20	21	22	23	24	25	26	27	28	29	30	31	32	33	34	35	36	37	38	39	40	41	42	43				
8	5484	02.11.2024	Передвиж- ное соору- жение	тер СНТ Пищевик	34	01.11.2024	A 24-16											05.11.2024	08.11.2024					11.11.2024	A24-16	не демон- тирован																				
9	5483	01.11.2024	Отражение	дорога Новые Ляды-Воло- забор	2a	31.10.2024	A24-15											01.11.2024	08.11.2024					11.11.2024	A24-15	не демон- тирован																				
10	5467	17.10.2024	Строн- тельные материалы	ул Кутузова	8a	16.10.2024	A24-14											17.10.2024	22.10.2024					22.10.2024	A24-13	не демон- тирован																				
11	5466	16.10.2024	Отражение	ул Кутузова	8a	16.10.2024	A24-13											17.10.2024	22.10.2024					22.10.2024	A24-14	не демон- тирован																				
12	5465	16.10.2024	Отражение	тер садовод- ческое товари- щество Лесная поляна	0	16.10.2024	A24-12											17.10.2024	22.10.2024					23.10.2024	A24-12	не демон- тирован																				
13	5424	13.09.2024	Строн- тельные материалы	ул Чусовская	10a	12.09.2024	A24-11											12.09.2024	18.09.2024					18.09.2024	A24-11	не демон- тирован																				
14	5271	17.07.2024	Отражение	ул Чусовская	42	17.07.2024	A24-10											18.07.2024	23.07.2024					23.07.2024	A24-10	не демон- тирован																				
15	5270	17.07.2024	Передвиж- ное соору- жение	ул Чусовская	42	17.07.2024	A24-9											18.07.2024	23.07.2024					23.07.2024	A24-9	не демон- тирован																				
16	5269	17.07.2024	Передвиж- ное соору- жение	ул Чусовская	42	17.07.2024	A24-8											18.07.2024	23.07.2024					23.07.2024	A24-8	не демон- тирован																				
17	5268	17.07.2024	Передвиж- ное соору- жение	ул Чусовская	42	16.07.2024	A24-7											17.07.2024	22.07.2024					23.07.2024	A24-7	не демон- тирован																				
18	5267	17.07.2024	Передвиж- ное соору- жение	ул Чусовская	42	16.07.2024	A24-6											17.07.2024	22.07.2024					23.07.2024	A24-6	не демон- тирован																				
19	5183	20.06.2024	Отражение	ул Набережная	1	20.06.2024	A24-4											21.06.2024	26.06.2024					27.06.2024	A24-4	не демон- тирован																				
20	5182	20.06.2024	Передвиж- ное соору- жение	ул Тихая	2A	20.06.2024	A24-3											21.06.2024	26.06.2024					27.06.2024	A24-3	не демон- тирован																				
21	5181	20.06.2024	Передвиж- ное соору- жение	ул Тихая	2A	20.06.2024	A24-2											21.06.2024	26.06.2024					27.06.2024	A24-2	не демон- тирован																				
22	5180	18.06.2024	Отражение	ул Сосновая	2	18.06.2024	A24-1											19.06.2024	24.06.2024					25.06.2024	A24-1/1	не демон- тирован																				
23	4629	04.12.2023	Отражение	ул Набережная	1	04.12.2023	A23-15											04.12.2023	08.12.2023					11.12.2023	A23-15	не демон- тирован																				
24	4623	24.11.2023	Пере- движное строение	ул 40-летия Победы	9B	14.11.2023	A23-10											15.11.2023	20.11.2023					21.11.2023	A23-10	не демон- тирован																				
25	4471	16.11.2023	Отражение	ул 40-летия Победы	9B	14.11.2023	A23-13											15.11.2023	20.11.2023					21.11.2023	A23-13	не демон- тирован																				
26	4470	16.11.2023	Пере- движное строение	ул 40-летия Победы	9B	14.11.2023	A23-12											15.11.2023	20.11.2023					21.11.2023	A23-12	не демон- тирован																				
27	4469	16.11.2023	Пере- движное строение	ул 40-летия Победы	9B	14.11.2023	A23-11											15.11.2023	20.11.2023					21.11.2023	A23-11	не демон- тирован																				
28	4314	16.10.2023	Отражение	ул Коммуни- стическая	15б	16.10.2023	A23-8											16.10.2023	19.10.2023					19.10.2023	A23-8	не демон- тирован																				
29	4002	19.07.2023	Отражение	ул Лесная	8	19.07.2023	A23-3											20.07.2023	25.07.2023					26.07.2023	A23-3	не демон- тирован																				
30	3637	14.04.2023	Строн- тельные материалы	ул Крылова	19	12.04.2023	A23-2											13.04.2023	17.04.2023					17.04.2023	A23-2	не демон- тирован																				
31	3636	14.04.2023	Контейнер	ул Крылова	19	12.04.2023	A23-1											13.04.2023	17.04.2023					17.04.2023	A23-1	не демон- тирован	13.05.2025	059-40-01-02-4	б/н		13.05.2025	27.05.2025	27.05.2025	27.05.2025	27.05.2025	б/н	ул. Соликамская	91	ООО «Де- монтаж»	27.11.2025						
32	3338	18.11.2022	Конструкция	тер СНТ Лес- ная поляна	0	18.11.2022	A22-12											21.11.2022	23.11.2022					24.11.2022	A22-12/1	не демон- тирован	13.05.2025	059-40-01-02-4	б/н		13.05.2025	27.05.2025	27.05.2025	27.05.2025	27.05.2025	б/н	ул. Соликамская	91	ООО «Де- монтаж»	27.11.2025						
33	3337	18.11.2022	Отражение	тер СНТ Лес- ная поляна	0	17.11.2022	A22-11											18.11.2022	22.11.2022					23.11.2022	A22-11/1	не демон- тирован	13.05.2025	059-40-01-02-4	б/н		13.05.2025	27.05.2025	27.05.2025	27.05.2025	27.05.2025	б/н	ул. Соликамская	91	ООО «Де- монтаж»	27.11.2025						
34	3293	15.11.2022	Отражение	тер СНТ Лес- ная поляна	0	11.11.2022	A22-13											14.11.2022	16.11.2022					17.11.2022	A22-13/1	не демон- тирован	21.06.2024	059-40-01-02-6	б/н		21.06.2024	25.06.2024	25.06.2024			ул. Соликамская	91	ООО «Де- монтаж»	25.12.2024	Акт на утилизацию № 1 от 09.01.2025						
35	3289	15.11.2022	Контейнер	тер садоводче- ское товарище- ство N 46	46	11.11.2022	A22-8											14.11.2022	16.11.2022					17.11.2022	A22-8/1	не демон- тирован	21.06.2024	059-40-01-02-6	б/н		21.06.2024	25.06.2024	25.06.2024	25.06.2024		ул. Соликамская	91	ООО «Де- монтаж»	25.12.2024	Акт на утилизацию № 1 от 09.01.2025						
36	3290	15.11.2022	Конструкция	тер садоводче- ское товарище- ство N 46	46	11.11.2022	A22-10											14.11.2022	16.11.2022					17.11.2022	A22-10/1	не демон- тирован	21.06.2024	059-40-01-02-6	б/н		21.06.2024	25.06.2024	25.06.2024	25.06.2024		ул. Соликамская	91	ООО «Де- монтаж»	25.12.2024	Акт на утилизацию № 1 от 09.01.2025						
37	3291	15.11.2022	Строн- тельные материалы	тер садоводче- ское товарище- ство N 46	46	11.11.2022	A22-9											14.11.2022	16.11.2022																											

1	2	3	4	5	6	7	8	9	10	11	12	13	14	15	16	17	18	19	20	21	22	23	24	25	26	27	28	29	30	31	32	33	34	35	36	37	38	39	40	41	42	43						
38	2389	28.07.2022	Ограждение	ул Чусовская	0	22.07.2022	A22-6											25.07.2022	28.07.2022					28.07.2022	A22-6	не демон-тирован	03.08.2023	059-40-01-02-12	б/н		04.08.2023	10.08.2023	10.08.2023	10.08.2023		ул. Соликамская	91	ООО «Де-монтаж»	10.02.2024	Акт на утилизацию № 14 от 16.02.2024								
39	2388	26.07.2022	Ограждение	тер садовод-ческое не-коммерческое товарищество «Урожай»	15	22.07.2022	A22-5											25.07.2022	28.07.2022					28.07.2022	A22-5	не демон-тирован	03.08.2023	059-40-01-02-12	б/н		04.08.2023	10.08.2023	10.08.2023	16.02.2024	14	ул. Соликамская	91	ООО «Де-монтаж»	10.02.2024	Акт на утилизацию № 14 от 16.02.2024								
40	2072	12.05.2022	Передвиж-ное соору-жение	ул Чусовская	38	11.05.2022	A22-4											11.05.2022	13.05.2022					16.05.2022	A22-4	не демон-тирован	03.08.2023	059-40-01-02-12	б/н		04.08.2023	10.08.2023	10.08.2023	10.08.2023		ул. Соликамская	91	ООО «Де-монтаж»	10.02.2024	Акт на утили-зацию от 16.02.2024								
41	нл-31	11.11.2021	Ограждение	улица Жданова	1	10.11.2021	A22-2											11.11.2021	16.11.2021					17.11.2021	A22-2/2	не демон-тирован	22.08.2022	059-40-01-02-15	63		26.08.2022	25.08.2022	25.08.2022	25.08.2022		ул. Соликамская	91	ООО «Де-монтаж»	25.02.2023	Акт на утилизацию № 15 от 17.03.2023	32999,85							
42	нл-30	17.09.2021	Конструкция	улица Мира	8	16.09.2021	A22-1											23.09.2021	28.09.2021					29.09.2021	A22-1/1	не демон-тирован	22.08.2022	059-40-01-02-15	63		26.08.2022	25.08.2022	25.08.2022	25.08.2022	б/н	ул. Соликамская	91	ООО «Де-монтаж»	25.02.2023	Акт на утилизацию № 15 от 17.03.2023								
Ито-го:	42	
город Пермь / Свердловский район	
1	5913	19.06.2025	Гараж	ул Кузбасская	24	17.06.2025	05-06/25	
2	5907	09.06.2025	Конструкция	ул Куйбышева	119	09.06.2025	04-06/25	
3	5906	09.06.2025	Ограждение	ул Куйбышева	119	04.06.2025	03-06/25	
4	5904	09.06.2025	Ограждение	ул Обвинская	10	04.06.2025	02-06/25	
5	5903	09.06.2025	Ограждение	ул Обвинская	10	04.06.2025	01-06/25	
6	5865	08.04.2025	Гараж	ул Гусарова	11	07.04.2025	05-04/25	
7	5864	08.04.2025	Гараж	ул Гусарова	11	07.04.2025	05-04/25	
8	5863	08.04.2025	Гараж	ул Гусарова	11	07.04.2025	05-04/25	
9	5862	08.04.2025	Гараж	ул Гусарова	11	08.04.2025	05-04/25	
10	5861	08.04.2025	Гараж	ул Гусарова	11	07.04.2025	05-04/25	
11	5860	08.04.2025	Гараж	ул Гусарова	11	07.04.2025	05-04/25	
12	5844	04.04.2025	Гараж	ул Льва Шатрова	33	02.04.2025	01-04/25	
13	5843	04.04.2025	Гараж	ул Льва Шатрова	33	02.04.2025	01-04/25	
14	5833	31.03.2025	Ограждение	ул 2-я Холмо-горская	2	28.03.2025	04-03/25	
15	5788	24.03.2025	Гараж	ул Гусарова	9/2	24.03.2025	03-03/25	
16	5776	24.03.2025	Гараж	ул Брестская	19	24.03.2025	02-03/25	
17	5739	05.03.2025	Ограждение	ул Бродовское ж/д	5	05.03.2025	01-03/25	
18	5700	14.02.2025	Гараж	ул Тбилисская	19	13.02.2025	04-02/25	
19	5699	14.02.2025	Гараж	ул Тбилисская	19	14.02.2025	04-02/25	
20	5698	14.02.2025	Гараж	ул Тбилисская	19	14.02.2025	04-02/25	
21	5697	14.02.2025	Гараж	ул Тбилисская	19	13.02.2025	04-02/25	
22	5696	14.02.2025	Гараж	ул Тбилисская	19	13.02.2025	04-02/25	
23	5695	14.02.2025	Гараж	ул Тбилисская	19	13.02.2025	04-02/25	
24	5694	14.02.2025	Гараж	ул Тбилисская	19	14.02.2025	04-02/25	
25	5693	14.02.2025	Гараж	ул Тбилисская	19	13.02.2025	04-02/25	
26	5692	14.02.2025	Гараж	ул Тбилисская	19	13.02.2025	04-02/25	
27	5691	14.02.2025	Гараж	ул Тбилисская	19	13.02.2025	04-02/25	
28	5688	06.02.2025	Конструкция	ул Бригадир-ская	11	04.02.2025	03-02-2025	
29	5687	06.02.2025	Конструкция	ул Бригадир-ская	11	04.02.2025	03-02/25	
30	5686	06.02.2025	Ограждение	ул Казахская	11	04.02.2025	02-02/25	
31	5683	29.01.2025	Ограждение	ул Кабаи	10	28.01.2025	04-01/25	
32	5679	21.01.2025	Ограждение	ул Швецова	39	20.01.2025	03-01/25	
33	5678	20.01.2025	Ограждение	ул Куйбышева	119	15.01.2025	01-01/25	

[illegible]

[illegible]

[illegible]

1	2	3	4	5	6	7	8	9	10	11	12	13	14	15	16	17	18	19	20	21	22	23	24	25	26	27	28	29	30	31	32	33	34	35	36	37	38	39	40	41	42	43	
144	4491	17.11.2023	Строительные материалы	ул Старцева	77	13.11.2023	01-11/23																																				
145	4490	17.11.2023	Строительные материалы	ул Старцева	77	13.11.2023	01-11/23																																				
146	4489	17.11.2023	Строительные материалы	ул Старцева	77	13.11.2023	01-11/23																																				
147	4488	17.11.2023	Строительные материалы	ул Старцева	77	13.11.2023	01-11/23																																				
148	4487	17.11.2023	Строительные материалы	ул Старцева	77	13.11.2023	01-11/23																																				
149	4486	17.11.2023	Строительные материалы	ул Старцева	77	13.11.2023	01-11/23																																				
150	4485	17.11.2023	Строительные материалы	ул Старцева	77	13.11.2023	01-11/23																																				
151	4484	17.11.2023	Строительные материалы	ул Старцева	77	13.11.2023	01-11/23																																				
152	4483	17.11.2023	Строительные материалы	ул Старцева	77	13.11.2023	01-11/23																																				
153	4482	17.11.2023	Строительные материалы	ул Старцева	77	13.11.2023	01-11/23																																				
154	4481	17.11.2023	Строительные материалы	ул Старцева	77	13.11.2023	01-11/23																																				
155	4401	25.10.2023	Гараж	ул Лодыгина	57	19.10.2023	02-10/23																		не демонтирован																		
156	4239	29.09.2023	Конструкция	ул Полины Осипенко	43	22.09.2023	03-09/23																		не демонтирован	23.10.2024	059-39-01-01-533	059-39-01-31/3-950	24.10.2024	25.10.2024	28.10.2024	28.10.2024	3	ул. Соликамская	91	ООО «Де-монтаж»	28.04.2025						
157	4029	03.08.2023	Передвижное сооружение	ул Старцева	67	16.06.2023	03-06/23																		не демонтирован	23.10.2024	059-39-01-01-533	059-39-01-31/3-950	24.10.2024	25.10.2024	28.10.2024	28.10.2024	6	ул. Соликамская	91	ООО «Де-монтаж»	28.04.2025						
158	4028	03.08.2023	Передвижное сооружение	ул Старцева	67	16.06.2023	03-06/23																		не демонтирован	23.10.2024	059-39-01-01-533	059-39-01-31/3-950	24.10.2024	25.10.2024	28.10.2024	28.10.2024	4	ул. Соликамская	91	ООО «Де-монтаж»	28.04.2025						
159	4027	03.08.2023	Передвижное сооружение	ул Старцева	67	16.06.2023	03-06/23																		не демонтирован	23.10.2024	059-39-01-01-533	059-39-01-31/3-950	24.10.2024	25.10.2024	28.10.2024	28.10.2024	5	ул. Соликамская	91	ООО «Де-монтаж»	28.04.2025						
160	4011	26.07.2023	Передвижное сооружение	ул Летняя	55	25.07.2023	03-07/23																																				
161	4010	26.07.2023	Гараж	ул Летняя	55	25.07.2023	03-07/23																																				
162	4009	26.07.2023	Гараж	ул Летняя	55	25.07.2023	03-07/23																																				
163	4008	25.07.2023	Ограждение	ул Бригадирская	28	21.07.2023	02-07/23																																				
164	4007	25.07.2023	Ограждение	ул Бригадирская	28	21.07.2023	02-07/23																																				
165	4006	25.07.2023	Ограждение	ул Бригадирская	28	21.07.2023	02-07/23																																				
166	3638	17.04.2023	Передвижное сооружение	ул Героев Хасана	76/1	17.04.2023	02-04/23																																				
167	3559	03.03.2023	Передвижное сооружение	ул Народовольческая	46	03.03.2023	01-03/23																																				
168	3558	03.03.2023	Гараж	ул Народовольческая	46	03.03.2023	01-03/23																																				
169	3557	03.03.2023	Гараж	ул Народовольческая	46	03.03.2023	01-03/23																																				
170	3556	03.03.2023	Гараж	ул Народовольческая	46	03.03.2023	01-03/23																																				
171	3532	09.02.2023	Ограждение	ул Милыхакова	37	09.02.2023	01-02/23																																				
172	3531	09.02.2023	Передвижное сооружение	ул Милыхакова	37	09.02.2023	01-02/23																																				
173	3530	09.02.2023	Передвижное сооружение	ул Милыхакова	37	09.02.2023	01-02/23																																				
174	3526	30.01.2023	Передвижное сооружение	ул Грибная	6	30.01.2023	04-01/23																																				
175	3525	30.01.2023	Ограждение	ул Бородинская	26	25.01.2023	03-01/23										26.01.2023	01.02.2023																									
176	3521	23.01.2023	Ограждение	ул Камчатовская	15	23.01.2023	02-01/23																																				

1	2	3	4	5	6	7	8	9	10	11	12	13	14	15	16	17	18	19	20	21	22	23	24	25	26	27	28	29	30	31	32	33	34	35	36	37	38	39	40	41	42	43	
177	3498	21.12.2022	Передвижное строение	ул Холмогорская	2г	21.12.2022	09-12/22																																				
178	3497	21.12.2022	Передвижное строение	ул Холмогорская	2г	21.12.2022	09-12/22																																				
179	3496	21.12.2022	Передвижное сооружение	ул Холмогорская	2г	21.12.2022	09-12/22																																				
180	3495	21.12.2022	Передвижное сооружение	ул Холмогорская	2г	21.12.2022	09-12/22																																				
181	3494	21.12.2022	Ограждение	ул Холмогорская	2г	21.12.2022	09-12/22																																				
182	3489	20.12.2022	Ограждение	ул Солдатова	11	19.12.2022	08-12/22											21.12.2022	27.12.2022																								
183	3449	08.12.2022	Гараж	ул Фонтанная	4	08.12.2022	05-12/22											09.12.2022	15.12.2022																								
184	3390	05.12.2022	Передвижное сооружение	ул Ижевская	39а	05.12.2022	01-12/22											06.12.2022	10.12.2022																								
185	3389	05.12.2022	Передвижное сооружение	ул Ижевская	39а	05.12.2022	01-12/22											06.12.2022	10.12.2022																								
186	3339	22.11.2022	Гараж	ул Куйбышева	169б	18.11.2022	13-11/22																																				
187	3312	16.11.2022	Ограждение	ул Куйбышева	71/1	07.11.2022	02-11/22											09.11.2022	15.11.2022																								
188	3311	16.11.2022	Ограждение	ул Куйбышева	71/1	07.11.2022	02-11/22											09.11.2022	15.11.2022																								
189	3310	16.11.2022	Ограждение	ул Братская	14	07.11.2022	01-11/22											09.11.2022	15.11.2022																								
190	3209	11.11.2022	Гараж	ул 1-я Соборинская	35	09.11.2022	10-11/22																																				
191	3208	11.11.2022	Передвижное сооружение	ул Смородиновая	63	08.11.2022	09-11/22																																				
192	3207	11.11.2022	Передвижное сооружение	ул Смородиновая	59	08.11.2022	08-11/22																																				
193	3206	11.11.2022	Ограждение	ул Смородиновая	59	08.11.2022	08-11/22																																				
194	3205	11.11.2022	Гараж	ул Утренняя	41	08.11.2022	07-11/22																																				
195	3204	11.11.2022	Ограждение	ул Горловская	79	08.11.2022	06-11/22											10.11.2022	16.11.2022																								
196	3203	11.11.2022	Передвижное строение	ул Бригадирская	28а	08.11.2022	05-11/22											10.11.2022	16.11.2022																								
197	3202	11.11.2022	Передвижное сооружение	ул Бригадирская	28а	08.11.2022	05-11/22											10.11.2022	16.11.2022																								
198	3201	11.11.2022	Гараж	ул Бригадирская	28а	08.11.2022	05-11/22											10.11.2022	16.11.2022																								
199	3200	11.11.2022	Ограждение	ул Бригадирская	28а	08.11.2022	05-11/22											10.11.2022	16.11.2022																								
200	3199	11.11.2022	Ограждение	ул Лисичанская	63ауч2	08.11.2022	04-11/22											10.11.2022	15.11.2022																								
201	3183	08.11.2022	Гараж	ул Революции	42	08.11.2022	03-11/22											09.11.2022	15.11.2022																								
202	3175	01.11.2022	Гараж	ул Героев Хасана	145а	31.10.2022	09-10/22																																				
203	3174	01.11.2022	Гараж	ул Героев Хасана	145а	31.10.2022	09-10/22																																				
204	3173	01.11.2022	Гараж	ул Героев Хасана	145а	31.10.2022	09-10/22																																				
205	3172	01.11.2022	Гараж	ул Героев Хасана	145а	31.10.2022	09-10/22																																				
206	3171	01.11.2022	Гараж	ул Героев Хасана	145а	31.10.2022	09-10/22																																				
207	3170	01.11.2022	Гараж	ул Героев Хасана	145а	31.10.2022	09-10/22																																				
208	3169	01.11.2022	Гараж	ул Героев Хасана	145а	31.10.2022	09-10/22																																				
209	3168	01.11.2022	Гараж	ул Героев Хасана	145а	31.10.2022	09-10/22																																				
210	3167	01.11.2022	Гараж	ул Героев Хасана	145а	31.10.2022	09-10/22																																				
211	3166	01.11.2022	Гараж	ул Героев Хасана	145а	31.10.2022	09-10/22																																				
212	3105	25.10.2022	Гараж	ул Клары Цеткин	23а	24.10.2022	08-10/22											25.10.2022	31.10.2022																								

1	2	3	4	5	6	7	8	9	10	11	12	13	14	15	16	17	18	19	20	21	22	23	24	25	26	27	28	29	30	31	32	33	34	35	36	37	38	39	40	41	42	43			
213	3104	25.10.2022	Гараж	ул Клары Цеткин	23а	24.10.2022	08-10/22											25.10.2022	31.10.2022						01.11.2022	08-10/22	не демон-тирован																		
214	3103	25.10.2022	Гараж	ул Клары Цеткин	23а	24.10.2022	08-10/22											25.10.2022	31.10.2022						01.11.2022	08-10/22	не демон-тирован																		
215	3002	18.10.2022	Ограждение	ул Чкалова	56	17.10.2022	03-10/22																																						
216	3001	18.10.2022	Гараж	ул Чернышев-ского	1	17.10.2022	04-10/22											18.10.2022	24.10.2022						25.10.2022	04-10/22	не демон-тирован																		
217	2619	07.10.2022	Гараж	ул Новосибир-ская	26	07.10.2022	01-10/22											10.10.2022	14.10.2022						15.11.2022	01-10/22	не демон-тирован																		
218	2618	07.10.2022	Гараж	ул Новосибир-ская	26	07.10.2022	01-10/22											10.10.2022	14.10.2022						15.10.2022	01-10/22	не демон-тирован																		
219	2617	07.10.2022	Гараж	ул Новосибир-ская	26	07.10.2022	01-10/22											10.10.2022	14.10.2022						15.10.2022	01-10/22	не демон-тирован																		
220	2616	07.10.2022	Гараж	ул Новосибир-ская	26	07.10.2022	01-10/22											10.10.2022	14.10.2022						15.10.2022	01-10/22	не демон-тирован																		
221	2615	07.10.2022	Гараж	ул Новосибир-ская	26	07.10.2022	01-10/22											10.10.2022	14.10.2022						15.10.2022	01-10/22	не демон-тирован																		
222	2614	07.10.2022	Гараж	ул Новосибир-ская	26	07.10.2022	01-10/22											10.10.2022	14.10.2022						15.10.2022	01-10/22	не демон-тирован																		
223	2613	07.10.2022	Гараж	ул Новосибир-ская	26	07.10.2022	01-10/22											10.10.2022	14.10.2022						15.10.2022	01-10/22	не демон-тирован																		
224	2612	07.10.2022	Гараж	ул Новосибир-ская	26	07.10.2022	01-10/22											10.10.2022	14.10.2022						15.10.2022	01-10/22	не демон-тирован																		
225	2611	07.10.2022	Гараж	ул Новосибир-ская	26	07.10.2022	01-10/22											10.10.2022	14.10.2022						15.10.2022	01-10/22	не демон-тирован																		
226	2610	07.10.2022	Гараж	ул Новосибир-ская	26	07.10.2022	01-10/22											10.10.2022	14.10.2022						15.10.2022	01-10/22	не демон-тирован																		
227	2609	07.10.2022	Гараж	ул Новосибир-ская	26	07.10.2022	01-10/22											10.10.2022	14.10.2022						15.10.2022	01-10/22	не демон-тирован																		
228	2608	07.10.2022	Гараж	ул Новосибир-ская	26	07.10.2022	01-10/22											10.10.2022	14.10.2022						15.10.2022	01-10/22	не демон-тирован																		
229	2607	07.10.2022	Передвиж-ное соору-жение	ул Героев Хасана	48	07.10.2022	02-10/22											10.10.2022	14.10.2022						16.10.2022	02-10/22	не демон-тирован																		
230	2606	07.10.2022	Гараж	ул Героев Хасана	48	07.10.2022	02-10/22											10.10.2022	14.10.2022						16.10.2022	02-10/22	не демон-тирован																		
231	2605	07.10.2022	Гараж	ул Героев Хасана	48	07.10.2022	02-10/22											10.10.2022	14.10.2022						16.10.2022	02-10/22	не демон-тирован																		
232	2604	07.10.2022	Гараж	ул Героев Хасана	48д	07.10.2022	02-10/22											10.10.2022	14.10.2022						16.10.2022	02-10/22	не демон-тирован																		
233	2603	07.10.2022	Гараж	ул Героев Хасана	48д	07.10.2022	02-10/22											10.10.2022	14.10.2022						10.10.2022	02-10/22	не демон-тирован																		
234	2602	07.10.2022	Гараж	ул Героев Хасана	48д	07.10.2022	02.10/22											10.10.2022	14.10.2022						16.10.2022	02-10/22	не демон-тирован																		
235	2582	22.09.2022	Гараж	ул Клубная	6	21.09.2022	06-09/22																																						
236	2556	14.09.2022	Гараж	ул Маршрутная	10Б	14.09.2022	04-09/22																																						
237	2555	14.09.2022	Гараж	ул Маршрутная	10Б	14.09.2022	04-09/22																																						
238	2483	26.08.2022	Гараж	ул Героев Хасана	149б	24.08.2022	04-08/22											25.08.2022	31.08.2022																										
239	2479	24.08.2022	Гараж	ул Грибная	24	24.08.2022	03-08/22																																						
240	2478	24.08.2022	Гараж	ул Грибная	24	24.08.2022	03-08./22																																						
241	2477	19.08.2022	Ограждение	ул Полазнен-ская	73	19.08.2022	02-08/2022																																						
242	2476	19.08.2022	Передвиж-ное соору-жение	ул Полазнен-ская	73	19.08.2022	02-08/2022																																						
243	2475	19.08.2022	Передвиж-ное соору-жение	ул Полазнен-ская	73	19.08.2022	02-08/2022																																						
244	2474	19.08.2022	Передвиж-ное соору-жение	ул Полазнен-ская	73	19.08.2022	02-08/2022																																						
245	2473	19.08.2022	Передвиж-ное соору-жение	ул Полазнен-ская	73	19.08.2022	02-08/2022																																						
246	2229	28.06.2022	Передвиж-ное соору-жение	ул Южноураль-ская	94	28.06.2022	02-06/2022											29.06.2022	05.07.2022						06.07.2022	02-06/22	не демон-тирован																		
247	2228	28.06.2022	Ограждение	ул Южноураль-ская	94	28.06.2022	02-06/2022																																						
248	2199	30.05.2022	Передвиж-ное соору-жение	ул Революции	16	09.10.2019	19-06/52																				04.03.2019	059-39-01-01-105	15		05.03.2021	12.03.2021	12.03.2021	12.03.2021	б/н	Бригадирская	226	ООО «АвтоТех-Строй»	12.09.2021						
249	2143	25.05.2022	Гараж	ул 3-я Липо-горская	2	24.05.2022	03-05/22											25.05.2022	31.05.2022						01.06.2022	03-05/22	не демон-тирован																		
250	2142	24.05.2022	Гараж	ул 3-я Липо-горская	2	24.05.2022	03-05/22											25.05.2022	31.05.2022						01.06.2022	03-05/22	не демон-тирован																		
251	2077	17.05.2022	Гараж	ул Рабоче-кре-стьянская	12	16.05.2022	02-05/22											17.05.2022	20.05.2022		16.05.2022	02-05/22			23.05.2022	02-05/22	не демон-тирован																		

[illegible]

[illegible]

1	2	3	4	5	6	7	8	9	10	11	12	13	14	15	16	17	18	19	20	21	22	23	24	25	26	27	28	29	30	31	32	33	34	35	36	37	38	39	40	41	42	43	
324	с-384	02.12.2021	Гараж	улица Яблочкова	37	02.12.2021	01-12/21											16.12.2021	20.12.2021																								
325	с-383	02.12.2021	Гараж	улица Яблочкова	37	02.12.2021	01-12/21											16.12.2021	20.12.2021																								
326	с-382	02.12.2021	Гараж	улица Яблочкова	37	02.12.2021	01-12/21											16.12.2021	20.12.2021																								
327	с-381	02.12.2021	Гараж	улица Яблочкова	37	02.12.2021	01-12/21											16.12.2021	20.12.2021																								
328	с-380	02.12.2021	Гараж	улица Яблочкова	37	02.12.2021	02-12/21											16.12.2021	20.12.2021																								
329	с-379	02.12.2021	Гараж	улица Яблочкова	37	02.12.2021	02-12/21											16.12.2021	20.12.2021																								
330	с-378	02.12.2021	Гараж	улица Яблочкова	37	02.12.2021	02-12/21											16.12.2021	20.12.2021																								
331	с-362	15.10.2021	Гараж	улица Клары Цеткин	23а	14.10.2021	A21-10/03											20.10.2021	25.10.2021																								
332	с-361	15.10.2021	Гараж	улица Клары Цеткин	23а	14.10.2021	A21-10/03											20.10.2021	25.10.2021																								
333	с-360	14.10.2021	Передвижное сооружение	улица Холмогорская	5а	13.10.2021	A21-10/02											20.10.2021	25.10.2021								14.06.2022	059-39-01-01-251	43		17.06.2022	30.06.2022	30.06.2022	30.06.2022	б/н	ул. Соликамская	91	ООО «Де-монтаж»	30.12.2022				
334	с-304	25.06.2021	Конструкция	улица Пушкина	7	24.06.2021	A21-06/10																																				
335	302	23.06.2021	Ограждение	улица Братская	139	22.06.2021	A21-06/08											22.06.2021	15.06.2021																								
336	с-287	24.02.2021	Гараж	улица Клары Цеткин	35	19.02.2021	A20-06/60											19.02.2021	26.02.2021																								
337	с-286	24.02.2021	Гараж	улица Клары Цеткин	35	19.02.2021	A20-06/60											19.02.2021	26.02.2021																								
338	с-285	24.02.2021	Гараж	улица Клары Цеткин	35	19.02.2021	A20-06/60											19.02.2021	26.02.2021																								
339	с-284	24.02.2021	Гараж	улица Клары Цеткин	35	19.02.2021	A20-06/60											19.02.2021	26.02.2021																								
340	с-283	16.02.2021	Гараж	улица Клары Цеткин	35	15.02.2021	A20-06/59											08.02.2021	11.02.2021																								
341	с-282	16.02.2021	Гараж	улица Клары Цеткин	35	15.02.2021	A20-06/59											08.02.2021	11.02.2021																								
342	с-281	16.02.2021	Гараж	улица Клары Цеткин	35	15.02.2021	A20-06/59											08.02.2021	11.02.2021								14.12.2021	059-39-01-01-794				21.12.2021	21.12.2021	б/н	Бригадирская	226	ООО «АвтоТех-Строй»	21.06.2022					
343	с-280	16.02.2021	Гараж	улица Клары Цеткин	35	15.02.2021	A20-06/59											08.02.2021	11.02.2021								14.12.2021	059-39-01-01-794				21.12.2021	21.12.2021	б/н	Бригадирская	226	ООО «АвтоТех-Строй»	21.06.2022					
344	с-279	16.02.2021	Гараж	улица Клары Цеткин	35	15.02.2021	A20-06/59											08.02.2021	11.02.2021								14.12.2021	059-39-01-01-794				21.12.2021	21.12.2021	б/н	Бригадирская	226	ООО «АвтоТех-Строй»	21.06.2022					
345	с-278	16.02.2021	Гараж	улица Клары Цеткин	35	15.02.2021	A20-06/59											08.02.2021	11.02.2021								14.12.2021	059-39-01-01-794				21.12.2021	21.12.2021	б/н	Бригадирская	226	ООО «АвтоТех-Строй»	21.06.2022					
346	с-277	16.02.2021	Гараж	улица Клары Цеткин	35	15.02.2021	A20-06/59											08.02.2021	11.02.2021								14.12.2021	059-39-01-01-794				21.12.2021	21.12.2021	б/н	Бригадирская	226	ООО «АвтоТех-Строй»	21.06.2022					
347	с-260	21.10.2020	Ограждение	улица Апрельская	48	16.10.2020	A20-06-53											15.10.2020	21.10.2020																								
348	с-249	11.08.2020	Гараж	улица Горловская	32	06.08.2020	A20-06/43											06.08.2020	11.08.2020																								
349	с-248	07.08.2020	Гараж	улица Фонтанная	5	05.08.2020	A20-06/42											05.08.2020	10.08.2020																								
350	с-223	25.06.2020	Ограждение	улица Холмогорская	4в	23.06.2020	A20-06/31											30.06.2020	06.07.2020																								
351	с-219	22.06.2020	Ограждение	улица Самаркандская	210	18.06.2020	A20-06/27											22.06.2020	25.06.2020																								
352	с-217	15.06.2020	Ограждение	улица Апрельская	35	11.06.2020	A20-06/23											22.06.2020	25.06.2020																								
353	с-198	10.06.2020	Передвижное сооружение	улица Самаркандская	169	10.06.2020	A20-06/20											10.06.2020	15.06.2020																								
354	с-181	15.05.2020	Ограждение	улица Братская	98а	13.05.2020	A20-06/18											15.05.2020	20.05.2020																								
355	с-178	23.04.2020	Ограждение	улица Клары Цеткин	27	23.04.2020	A20-06/15											23.04.2020	28.04.2020																								
356	с-69	17.06.2019	Гараж	улица Клары Цеткин	19а	10.06.2019	A19-06/31											10.06.2019	24.06.2019																								
357	с-68	17.06.2019	Гараж	улица Клары Цеткин	19а	10.06.2019	A19-06/31											10.06.2019	24.06.2019																								
358	с-67	17.06.2019	Гараж	улица Клары Цеткин	19а	10.06.2019	A19-06/31											10.06.2019	24.06.2019																								
359	с-66	17.06.2019	Гараж	улица Клары Цеткин	19а	10.06.2019	A19-06/31											10.06.2019	24.06.2019																								
360	с-65	17.06.2019	Гараж	улица Клары Цеткин	19а	10.06.2019	A19-06/31											10.06.2019	24.06.2019																								
361	с-63	17.06.2019	Гараж	улица Тбилисская	29	10.06.2019	A19-06/29											10.06.2019	24.06.2019																								

1	2	3	4	5	6	7	8	9	10	11	12	13	14	15	16	17	18	19	20	21	22	23	24	25	26	27	28	29	30	31	32	33	34	35	36	37	38	39	40	41	42	43		
362	с-62	17.06.2019	Гараж	улица Тбилис- ская	29	10.06.2019	A19-06/29											10.06.2019	24.06.2019																									
363	с-61	17.06.2019	Гараж	улица Тбилис- ская	29	10.06.2019	A19-06/29											10.06.2019	24.06.2019																									
364	с-60	17.06.2019	Гараж	улица Тбилис- ская	29	10.06.2019	A19-06/29											10.06.2019	24.06.2019																									
365	с-59	17.06.2019	Гараж	улица Тбилис- ская	29	10.06.2019	A19-06/29											10.06.2019	24.06.2019																									
366	с-58	17.06.2019	Гараж	улица Тбилис- ская	29	10.06.2019	A19-06/29											10.06.2019	24.06.2019																									
367	с-57	17.06.2019	Гараж	улица Тбилис- ская	29	10.06.2019	A19-06/29											10.06.2019	24.06.2019																									
368	с-56	17.06.2019	Гараж	улица Тбилис- ская	29	10.06.2019	A19-06/29											10.06.2019	24.06.2019																									
369	с-55	17.06.2019	Гараж	улица Тбилис- ская	29	10.06.2019	A19-06/29											10.06.2019	24.06.2019																									
370	с-54	17.06.2019	Гараж	улица Тбилис- ская	29	10.06.2019	A19-06/29											10.06.2019	24.06.2019																									
371	с-47	13.05.2019	Гараж	улица Симфе- ропольская	32	29.04.2019	A19-06/24											29.04.2019	20.05.2019																									
372	с-29	08.04.2019	Гараж	улица Уфим- ская	7	04.04.2019	A19-06/15											04.04.2019	18.04.2019																									
373	с-516	07.02.2019	Гараж	улица Братская	169	05.02.2019	A19-06/06											05.02.2019	15.02.2019																									
374	с-515	07.02.2019	Гараж	улица Братская	169	05.02.2019	A19-06/06											05.02.2019	15.02.2019																									
375	с-514	07.02.2019	Гараж	улица Братская	169	05.02.2019	A19-06/06											05.02.2019	15.02.2019																									
376	с-513	07.02.2019	Гараж	улица Братская	169	05.02.2019	A19-06/06											05.02.2019	15.02.2019																									
377	с-512	07.02.2019	Отраждение	улица Таман- ская	78	05.02.2019	A19-06/05											05.02.2019	15.02.2019																									
378	с-503	12.01.2019	Гараж	улица Саран- ская	5а	11.01.2019	A19-06/02											11.01.2019	25.01.2019																									
379	с-502	12.01.2019	Гараж	улица Саран- ская	5а	11.01.2019	A19-06/02											11.01.2019	25.01.2019																									
380	с-501	12.01.2019	Конструкция	улица Братская	59	11.01.2019	A19-06/01											11.01.2019	25.01.2019							не демон- тирован	23.10.2024	059-39-01-01-533	059-39-01-31/3-950	24.10.2024	25.10.2024	30.10.2024	31.10.2024	10	ул. Солнцямская	91	ООО «Де- монтаж»	01.05.2024						
381	с-455	24.07.2018	Гараж	улица Холмо- горская	3	23.06.2018	A18-06/13											23.06.2018	27.06.2018																									
382	с-454	24.07.2018	Гараж	улица Холмо- горская	3	23.06.2018	A18-06/13											23.06.2018	27.06.2018																									
383	с-453	24.07.2018	Гараж	улица Холмо- горская	3	23.06.2018	A18-06/13											23.06.2018	27.06.2018																									
384	с-452	24.07.2018	Гараж	улица Холмо- горская	3	23.06.2018	A18-06/13											23.06.2018	27.06.2018																									
385	с-451	24.07.2018	Гараж	улица Холмо- горская	3	23.06.2018	A18-06/13											23.06.2018	27.06.2018																									
386	с-450	24.07.2018	Гараж	улица Холмо- горская	3	23.06.2018	A18-06/13											23.06.2018	27.06.2018																									
387	с-449	24.07.2018	Гараж	улица Холмо- горская	3	23.06.2018	A18-06/13											23.06.2018	27.06.2018																									
388	с-448	24.07.2018	Гараж	улица Холмо- горская	3	23.06.2018	A18-06/13											23.06.2018	27.06.2018																									
389	с-447	24.07.2018	Гараж	улица Холмо- горская	3	23.06.2018	A18-06/13											23.06.2018	27.06.2018																									
390	с-446	24.07.2018	Гараж	улица Холмо- горская	3	23.06.2018	A18-06/13											23.06.2018	27.06.2018																									
391	с-445	24.07.2018	Гараж	улица Сол- датова	3	23.06.2018	A18-06/12											23.06.2018	27.06.2018																									
392	с-444	24.07.2018	Гараж	улица Сол- датова	3	23.06.2018	A18-06/12											23.06.2018	27.06.2018																									
393	с-443	24.07.2018	Гараж	улица Сол- датова	3	23.06.2018	A18-06/12											23.06.2018	27.06.2018																									
394	с-442	24.07.2018	Гараж	улица Сол- датова	3	23.06.2018	A18-06/12											23.06.2018	27.06.2018																									
395	с-441	24.07.2018	Гараж	улица Сол- датова	3	23.06.2018	A18-06/12											23.06.2018	27.06.2018																									
396	с-440	24.07.2018	Гараж	улица Сол- датова	3	23.06.2018	A18-06/12											23.06.2018	27.06.2018																									
397	с-439	24.07.2018	Гараж	улица Сол- датова	3	23.06.2018	A18-06/12											23.06.2018	27.06.2018																									
398	с-438	24.07.2018	Гараж	улица Сол- датова	3	23.06.2018	A18-06/12											23.06.2018	27.06.2018																									
399	с-437	24.07.2018	Гараж	улица Сол- датова	3	23.06.2018	A18-06/12											23.06.2018	27.06.2018																									
400	с-436	24.07.2018	Гараж	улица Сол- датова	3	23.06.2018	A18-06/12											23.06.2018	27.06.2018																									
401	с-435	24.07.2018	Гараж	улица Куйбы- шева	169/2	23.06.2018	A18-06/11											23.06.2018	27.06.2018																									

1	2	3	4	5	6	7	8	9	10	11	12	13	14	15	16	17	18	19	20	21	22	23	24	25	26	27	28	29	30	31	32	33	34	35	36	37	38	39	40	41	42	43		
402	с-434	24.07.2018	Гараж	улица Куйбышева	169/2	23.06.2018	A18-06/11											23.06.2018	27.06.2018																									
403	с-433	24.07.2018	Гараж	улица Куйбышева	169/2	23.06.2018	A18-06/11											23.06.2018	27.06.2018																									
404	с-432	24.07.2018	Гараж	улица Куйбышева	169/2	23.06.2018	A18-06/11											23.06.2018	27.06.2018																									
405	с-431	24.07.2018	Гараж	улица Куйбышева	169/2	23.06.2018	A18-06/11											23.06.2018	27.06.2018																									
406	с-430	24.07.2018	Гараж	улица Куйбышева	169/2	23.06.2018	A18-06/11											23.06.2018	27.06.2018																									
407	с-429	24.07.2018	Гараж	улица Куйбышева	169/2	23.06.2018	A18-06/11											23.06.2018	27.06.2018																									
408	с-428	24.07.2018	Гараж	улица Куйбышева	169/2	23.06.2018	A18-06/11											23.06.2018	27.06.2018																									
409	с-427	24.07.2018	Гараж	улица Куйбышева	169/2	23.06.2018	A18-06/11											23.06.2018	27.06.2018																									
410	с-426	24.07.2018	Гараж	улица Куйбышева	169/2	23.06.2018	A18-06/11											23.06.2018	27.06.2018																									
411	с-425	24.07.2018	Гараж	улица Куйбышева	169/2	23.06.2018	A18-06/11											23.06.2018	27.06.2018																									
412	с-424	24.07.2018	Гараж	улица Куйбышева	169/2	23.06.2018	A18-06/11											23.06.2018	27.06.2018																									
413	с-423	24.07.2018	Гараж	улица Куйбышева	169/2	23.06.2018	A18-06/11											23.06.2018	27.06.2018																									
414	с-422	24.07.2018	Гараж	улица Куйбышева	169/2	23.06.2018	A18-06/11											23.06.2018	27.06.2018																									
415	с-421	24.07.2018	Гараж	улица Куйбышева	169/2	23.06.2018	A18-06/11											23.06.2018	27.06.2018																									
416	с-418	20.06.2018	Гараж	улица Вижайская	28	10.05.2018	A18-06/08											10.05.2018	15.05.2018																									
417	с-417	20.06.2018	Гараж	улица Вижайская	28	10.05.2018	A18-06/08											10.05.2018	15.05.2018																									
418	с-416	20.06.2018	Гараж	улица Вижайская	28	10.05.2018	A18-06/08											10.05.2018	15.05.2018																									
419	с-415	20.06.2018	Гараж	улица Вижайская	28	10.05.2018	A18-06/08											10.05.2018	15.05.2018																									
420	с-414	20.06.2018	Гараж	улица Вижайская	28	10.05.2018	A18-06/08											10.05.2018	15.05.2018																									
421	с-378	20.06.2018	Гараж	улица Клары Цеткин	27	10.05.2018	A18-06/05											10.05.2018	15.05.2018																									
422	с-377	20.06.2018	Гараж	улица Клары Цеткин	27	10.05.2018	A18-06/05											10.05.2018	15.05.2018																									
423	с-376	20.06.2018	Гараж	улица Клары Цеткин	27	10.05.2018	A18-06/05											10.05.2018	15.05.2018																									
424	с-375	20.06.2018	Гараж	улица Клары Цеткин	27	10.05.2018	A18-06/05											10.05.2018	15.05.2018																									
425	с-374	20.06.2018	Гараж	улица Клары Цеткин	27	10.05.2018	A18-06/05											10.05.2018	15.05.2018																									
Итого:	425	
Общий итог:	2220	

**ИЗВЕЩЕНИЯ О ПРОВЕДЕНИИ СОБРАНИЯ О СОГЛАСОВАНИИ МЕСТОПОЛОЖЕНИЯ ГРАНИЦ
ЗЕМЕЛЬНЫХ УЧАСТКОВ**

Кадастровым инженером Двиняниновым Иваном Сергеевичем, 614068, г. Пермь, ул. Екатерининская, 194, Ivandis74@mail.ru, 8(342) 2700-380, 89026460578, квалификационный аттестат № 59-11-432, № регистрации в государственном реестре лиц, осуществляющих кадастровую деятельность: 15688 выполняются кадастровые работы в отношении следующего земельного участка: с кад. номером 59:01:0910242:62, расположенного по адресу: край Пермский, г. Пермь, р-н Орджоникидзевский, Коллективный сад №4 при Орджоникидзевском райжилуправлении, участок №43. Заказчиком кадастровых работ является: Сватушенко Е.М., г. Пермь, ул. Кронита д.14, кв.306, тел. 89504582526. Смежные земельные участки, с правообладателями которых требуется согласовать местоположение границ: с земельными участками, в кадастровом квартале 59:01:0910242, по адресу: край Пермский, г. Пермь, р-н Орджоникидзевский, Коллективный сад №4 при Орджоникидзевском райжилуправлении. Собрание заинтересованных лиц по поводу согласования местоположения границ состоится по адресу: 614068, г. Пермь, ул. Екатерининская, 194 «04» августа 2025 г. в 17 часов 00 минут. С проектом межевого плана земельного участка можно ознакомиться по адресу: 614068, г. Пермь, ул. Екатерининская, 194. Обоснованные возражения относительно местоположения границ, содержащихся в проекте межевого плана, и требования о проведении согласования местоположения границ земельных участков на местности принимаются с «04» июля 2025 г. по «28» июля 2025 г. по адресу: 614068, г. Пермь, ул. Екатерининская, 194. При проведении согласования местоположения границ при себе необходимо иметь документ, удостоверяющий личность, а также документы, подтверждающие права на соответствующий земельный участок. (ч.12 ст.39, ч.2 ст. 40 Федерального закона от 24.07.2007 №221-ФЗ «О кадастровой деятельности»).

Кадастровым инженером Васеньковым Андреем Олеговичем, номер квалификационного аттестата 59-15-956, 614500, г. Пермь, ш. Космонавтов, д. 244, оф. 7, e-mail: vassenkov_a@mail.ru, тел. 8 952 642 97 92, номер регистрации в государственном реестре лиц, осуществляющих кадастровую деятельность – 33437, выполняются кадастровые работы по уточнению местоположения границ земельного участка с кадастровым номером 59:32:4680701:535 расположенного по адресу: Пермский край, Пермский район, Пальниковское с/пос, снт «Березка», ул. 7, уч.41. Заказчиком кадастровых работ является Морозова Надежда Анатольевна (Пермский край, г. Пермь, шоссе Космонавтов, д.326, кв.1, тел. 89504424762). Собрание заинтересованных лиц по поводу согласования местоположения границ состоится 11.07.2025 г. в 13 часов 00 минут по адресу: Пермский край, Пермский район, Пальниковское с/пос, снт «Березка», ул. 7, уч.41. С проектом межевого плана земельного участка можно ознакомиться по адресу: г. Пермь, ш. Космонавтов, д. 244, оф. 7. Обоснованные возражения относительно местоположения границ, содержащихся в проекте межевого плана и требования о проведении согласования местоположения границ земельных участков на местности принимаются с 04.07.2025 по 05.08.2025 по адресу: г. Пермь, ш. Космонавтов, д. 244, оф. 7. Смежные земельные участки, с правообладателями которых требуется согласовать местоположение границ: земельные участки, расположенные в кадастровом квартале 59:32:4680701. При проведении согласования местоположения границ при себе необходимо иметь документ, удостоверяющий личность, а также документы, подтверждающие права на соответствующий земельный участок (ч. 12 ст.39, ч.2 ст. 40 Федерального закона от 24.07.2007 г. №221-ФЗ «О кадастровой деятельности»).

Ответственность за достоверность вышеуказанных сведений, а также за необходимость опубликования извещения, соблюдение сроков, установленных Федеральным Законом от 24.07.2007 № 221-ФЗ «О государственном кадастре недвижимости» (в ред. от 30.12.2008 № 311-ФЗ) несет кадастровый инженер, указанный в извещении.