

РАЗДЕЛ ПЕРВЫЙ ПРАВОВЫЕ АКТЫ

ПОСТАНОВЛЕНИЯ АДМИНИСТРАЦИИ ГОРОДА ПЕРМИ

07.07.2025 № 441

О внесении изменений в муниципальную программу «Обеспечение жильем жителей города Перми», утвержденную постановлением администрации города Перми от 18.10.2024 № 961 4

08.07.2025 № 443

О внесении изменений в постановление администрации города Перми от 17.06.2022 № 487 «Об утверждении Порядка определения объема и условий предоставления субсидий на иные цели бюджетным и автономным учреждениям, подведомственным департаменту образования администрации города Перми, на обеспечение отдыха и оздоровления детей» 10

08.07.2025 № 444

О внесении изменений в Положение об оплате труда работников муниципальных учреждений, подведомственных департаменту образования администрации города Перми, утвержденное постановлением администрации города Перми от 20.10.2009 № 705 12

08.07.2025 № 445

О внесении изменений в Порядок определения объема и условий предоставления бюджетным и автономным учреждениям субсидий на иные цели на реализацию мероприятий в сфере общественных отношений, утвержденный постановлением администрации города Перми от 22.11.2022 № 1177 16

08.07.2025 № 446

О внесении изменений в Порядок определения объема и условий предоставления субсидий на иные цели бюджетным и автономным учреждениям на предоставление мер социальной поддержки учащимся из многодетных семей, утвержденный постановлением администрации города Перми от 16.10.2020 № 1011 17

08.07.2025 № 447

О внесении изменений в постановление администрации города Перми от 30.04.2010 № 217 «Об утверждении Регламента подготовки проекта бюджета города Перми на очередной финансовый год и плановый период» 19

08.07.2025 № 448

О внесении изменений в Порядок определения объема и условий предоставления субсидий на иные цели бюджетным и автономным учреждениям на предоставление мер социальной поддержки семьям, имеющим детей, по обеспечению питанием обучающихся общеобразовательных организаций, утвержденный постановлением администрации города Перми от 16.10.2020 № 996 20

08.07.2025 № 449

О внесении изменений в Порядок определения объема и условий предоставления субсидий на иные цели бюджетным и автономным учреждениям на организацию бесплатного горячего питания обучающихся, получающих начальное общее образование в государственных и муниципальных образовательных организациях, утвержденный постановлением администрации города Перми от 16.10.2020 № 997 22

08.07.2025 № 450

О внесении изменений в Порядок определения объема и условий предоставления субсидий на иные цели бюджетным и автономным учреждениям на компенсацию части родительской платы за присмотр и уход за ребенком в образовательных организациях, реализующих образовательную программу дошкольного образования, утвержденный постановлением администрации города Перми от 15.07.2021 № 52224

08.07.2025 № 451

О внесении изменений в составы подгрупп рабочей группы по планированию социально-экономического развития города Перми «Человеческий капитал», «Экономический рост» и «Комфортная среда для жизни», утвержденные постановлением администрации города Перми от 21.11.2016 № 1036 «Об утверждении Положения о рабочей группе по планированию социально-экономического развития города Перми, Положения о подгруппах рабочей группы по планированию социально-экономического развития города Перми по функционально-целевым направлениям, предусмотренным стратегией социально-экономического развития муниципального образования город Пермь»26

ПРАВОВЫЕ АКТЫ ФУНКЦИОНАЛЬНЫХ ОРГАНОВ АДМИНИСТРАЦИИ ГОРОДА ПЕРМИ

Распоряжение начальника департамента образования администрации города Перми от 03.07.2025 № 059-08-01-26-188 «О внесении изменений в устав муниципального автономного общеобразовательного учреждения «Средняя общеобразовательная школа № 55 имени дважды Героя Советского Союза Г.Ф. Сивкова» г. Перми, утвержденный распоряжением начальника департамента образования администрации города Перми от 25 ноября 2011 г. № СЭД-08-01-26-354»29

Распоряжение начальника управления жилищных отношений администрации города Перми от 07.07.2025 № 059-11-01-04-244 «Об изъятии для муниципальных нужд земельного участка, на котором расположен многоквартирный дом, признанный аварийным и подлежащим сносу»31

ПРАВОВЫЕ АКТЫ ТЕРРИТОРИАЛЬНЫХ ОРГАНОВ АДМИНИСТРАЦИИ ГОРОДА ПЕРМИ

Распоряжение главы администрации Мотовилихинского района города Перми от 07.07.2025 № 059-36-01-05-181 «О создании административной комиссии и утверждении ее состава»32

Распоряжение главы администрации Орджоникидзевского района города Перми от 08.07.2025 № 059-37-01-04-76 «О внесении изменений в состав конкурсной комиссии по проведению конкурса локальных инициатив «Мой Район», утвержденный распоряжением главы администрации Орджоникидзевского района города Перми от 24.06.2025 № 059-37-01-04-67»35

РАЗДЕЛ ВТОРОЙ ОФИЦИАЛЬНАЯ ИНФОРМАЦИЯ

Сообщение о предложениях, поступивших к рассмотрению на заседании Общественного совета по топонимике при Главе города Перми37

Информация о признании информации департамента о возможности предоставления земельного участка для индивидуального жилищного строительства недействительной37

Заключение о результатах общественных обсуждений от «07» июля 2025 г. № 4-мкд.....	38
Заключение о результатах общественных обсуждений от «07» июля 2025 г. № 5-мкд.....	38
Сообщение о проведении Всероссийского конкурса признания и поддержки сообществ в рамках Всероссийской программы «Городские интонации»	39
Приказ Министерства по управлению имуществом и градостроительной деятельности Пермского края от 04.07.2025. № 31-02-1-4-1870 «Об изъятии земельного участка и расположенного на нем объекта недвижимого имущества для муниципальных нужд»	41
Информация о результатах аукциона по продаже объекта незавершенного строительства, расположенного на земельном участке, государственная собственность на который не разграничена, в связи с прекращением действия договора аренды такого земельного участка, назначенного на 08.07.2025.....	43
Проект о внесении изменений в Правила землепользования и застройки города Перми, утвержденные решением Пермской городской Думы от 26 июня 2007 г. № 143	44
Информация о возможном установлении публичных сервитутов в отдельных целях в соответствии со статьей 39.42 Земельного кодекса Российской Федерации	48
Извещение о проведении собрания о согласовании местоположения границ земельного участка.....	93

ПОСТАНОВЛЕНИЯ АДМИНИСТРАЦИИ ГОРОДА ПЕРМИ**АДМИНИСТРАЦИЯ ГОРОДА ПЕРМИ
ПОСТАНОВЛЕНИЕ**07.07.2025№ 441**О внесении изменений в муниципальную программу «Обеспечение жильем жителей города Перми», утвержденную постановлением администрации города Перми от 18.10.2024 № 961**

В соответствии со статьей 179 Бюджетного кодекса Российской Федерации, постановлением администрации города Перми от 02 сентября 2024 г. № 715 «Об утверждении Порядка принятия решений о разработке муниципальных программ, их формирования и реализации»

администрация города Перми ПОСТАНОВЛЯЕТ:

1. Утвердить прилагаемые изменения в муниципальную программу «Обеспечение жильем жителей города Перми», утвержденную постановлением администрации города Перми от 18 октября 2024 г. № 961 (в ред. от 28.12.2024 № 1326, от 05.05.2025 № 293, от 04.06.2025 № 384).

2. Настоящее постановление вступает в силу со дня официального опубликования в печатном средстве массовой информации «Официальный бюллетень органов местного самоуправления муниципального образования город Пермь».

3. Управлению по общим вопросам администрации города Перми обеспечить обнародование настоящего постановления посредством официального опубликования в печатном средстве массовой информации «Официальный бюллетень органов местного самоуправления муниципального образования город Пермь».

4. Информационно-аналитическому управлению администрации города Перми обеспечить обнародование настоящего постановления посредством официального опубликования в сетевом издании «Официальный сайт муниципального образования город Пермь www.gorodperm.ru».

5. Контроль за исполнением настоящего постановления возложить на заместителя главы администрации города Перми Балахнина А.А.

Глава города Перми

Э.О. Соснин

УТВЕРЖДЕНЫ
 постановлением администрации
 города Перми
 от 07.07.2025 № 441

ИЗМЕНЕНИЯ
 в муниципальную программу «Обеспечение жильем жителей города Перми»,
 утвержденную постановлением администрации города Перми от 18 октября 2024 г. № 961

1. В разделе «Паспорт муниципальной программы «Обеспечение жильем жителей города Перми» строку «Объемы и источники финансового обеспечения программы» изложить в следующей редакции:

Объемы и источники финансового обеспечения программы	Источники финансового обеспечения	Расходы (тыс. руб.)					итого
		2025 год (план)	2026 год (план)	2027 год (план)	2028 год (план)	2029 год (план)	
Всего, в том числе:		3 442 243,3	2 330 176,9	2 192 452,7	1 106 233,8	1 106 233,8	10 177 340,5
бюджет города Перми		1 860 838,4	1 101 971,1	900 947,8	1 106 233,8	1 106 233,8	6 076 224,9
бюджет Пермского края		904 945,0	552 441,7	609 995,9	0,0	0,0	2 067 382,6
федеральный бюджет		258 826,0	258 130,2	263 875,1	0,0	0,0	780 831,3
внебюджетные источники		417 633,9	417 633,9	417 633,9	0,0	0,0	1 252 901,7

2. В разделе «Паспорт муниципального проекта 3 «Переселение граждан города Перми из непригодного для проживания и аварийного жилищного фонда» строку «Объемы и источники финансового обеспечения муниципального проекта» изложить в следующей редакции:

Объемы и источники финансового обеспечения муниципального проекта	Источники финансового обеспечения	Расходы (тыс. руб.)					итого
		2025 год (план)	2026 год (план)	2027 год (план)	2028 год (план)	2029 год (план)	
бюджет города Перми		1 417 374,3	216 209,0	568 976,7	800 000,0	800 000,0	3 802 560,0

3. В разделе «Паспорт муниципального проекта 4 «Обеспечение жильем помещениями детей-сирот и детей, оставшихся без попечения родителей» строку «Объемы и источники финансового обеспечения муниципального проекта» изложить в следующей редакции:

Объемы и источники финансового обеспечения муниципального проекта	Источники финансового обеспечения	Расходы (тыс. руб.)					итого
		2025 год (план)	2026 год (план)	2027 год (план)	2028 год (план)	2029 год (план)	
Всего, в том числе:		617 926,3	681 449,0	772 449,2	0,0	0,0	2 071 824,5
бюджет Пермского края		407 734,5	478 536,8	559 943,3	0,0	0,0	1 446 214,6
федеральный бюджет		210 191,8	202 912,2	212 505,9	0,0	0,0	625 609,9

4. В разделе «Паспорт комплекса процессных мероприятий (подпрограммы)» изложить в следующей редакции:

Объемы и источники финансирования программы (подпрограммы)	Источники финансового обеспечения	Расходы (тыс. руб.)					итого
		2025 год (план)	2026 год (план)	2027 год (план)	2028 год (план)	2029 год (план)	
бюджет города Перми		127 098,5	70 108,2	100 108,2	100 108,2	100 108,2	497 531,3

5. В разделе «Паспорт комплекса процессных мероприятий 2 «Оказание мер социальной поддержки гражданам города Перми в целях улучшения жилищных условий» строку «Объемы и источники финансового обеспечения комплекса процессных мероприятий» изложить в следующей редакции:

Объемы и источники финансового обеспечения комплекса процессных мероприятий	Источники финансового обеспечения	Расходы (тыс. руб.)					итого
		2025 год (план)	2026 год (план)	2027 год (план)	2028 год (план)	2029 год (план)	
Всего, в том числе:		639 879,1	588 756,8	561 055,7	42 000,0	42 000,0	1 873 691,6
бюджета города Перми		42 000,0	42 000,0	42 000,0	42 000,0	42 000,0	210 000,0
бюджет Пермского края		131 611,0	73 904,9	50 052,6	0,0	0,0	255 568,5
федеральный бюджет		48 634,2	55 218,0	51 369,2	0,0	0,0	155 221,4
внебюджетные источники		417 633,9	417 633,9	417 633,9	0,0	0,0	1 252 901,7

6. В разделе «Паспорт комплекса процессных мероприятий 3 «Обеспечение деятельности управления жилищных отношений администрации города Перми и подведомственного ему учреждения» строку «Объемы и источники финансирования программы (подпрограммы)» изложить в следующей редакции:

Объемы и источники финансирования программы (подпрограммы)	Расходы (тыс. руб.)	Расходы (тыс. руб.)					итого
		2025 год (план)	2026 год (план)	2027 год (план)	2028 год (план)	2029 год (план)	
бюджет города Перми		186 565,5	189 862,9	189 862,9	164 125,6	164 125,6	894 542,5

7. В разделе «Финансовое обеспечение муниципальной программы «Обеспечение жильем жителей города Перми»:

7.1. строку «Муниципальная программа «Обеспечение жильем жителей города Перми» изложить в следующей редакции:

Муниципальная программа «Обеспечение жильем жителей города Перми»	Всего, в том числе:	Муниципальная программа «Обеспечение жильем жителей города Перми»					итого
		бюджет города Перми	бюджет Пермского края	федеральный бюджет	внебюджетные источники	итого	
		3 442 243,3	2 330 176,9	2 192 452,7	1 106 233,8	1 106 233,8	10 177 340,5
		1 860 838,4	1 101 971,1	900 947,8	1 106 233,8	1 106 233,8	6 076 224,9
		904 945,0	552 441,7	609 995,9	0,0	0,0	2 067 382,6
		258 826,0	258 130,2	263 875,1	0,0	0,0	780 831,3
		417 633,9	417 633,9	417 633,9	0,0	0,0	1 252 901,7

Направление расходов 4.2 «Обеспечение детей-сирот и детей, оставшихся без попечения родителей, лиц из числа детей-сирот и детей, оставшихся без попечения родителей, жилыми помещениями»	Всего, в том числе:	280 255,7	270 549,6	283 341,2	0,0	0,0	834 146,5
	УЖО	70 063,9	67 637,4	70 835,3	0,0	0,0	208 536,6
Направление расходов 4.3 «Содержание жилых помещений специализированного жилищного фонда для детей-сирот, детей, оставшихся без попечения родителей, лиц из их числа»	федеральный бюджет	210 191,8	202 912,2	212 505,9	0,0	0,0	625 609,9
	Всего, в том числе:	5 656,4	6 008,3	6 900,9	0,0	0,0	18 565,6
Направление расходов 4.4 «Организация осуществления государственных полномочий по обеспечению жилыми помещениями детей-сирот и детей, оставшихся без попечения родителей, лиц из числа детей-сирот и детей, оставшихся без попечения родителей»	УЖО	304,0	337,4	382,5	0,0	0,0	1 023,9
	ДЖКХ	5 352,4	5 670,9	6 518,4	0,0	0,0	17 541,7
	УЖО	4 309,3	4 226,3	4 578,5	0,0	0,0	13 114,1

7.4. строки «Комплекс процессных мероприятий 1 «Осуществление мероприятий в сфере жилищных отношений», «Направление расходов 1.1 «Обеспечение нормативного содержания муниципального жилищного фонда» изложить в следующей редакции:

Комплекс процессных мероприятий 1 «Осуществление мероприятий в сфере жилищных отношений»	Всего, в том числе:	127 098,5	70 108,2	100 108,2	100 108,2	100 108,2	497 531,3
	бюджет города Перми	127 098,5	70 108,2	100 108,2	100 108,2	100 108,2	497 531,3
Направление расходов 1.1 «Обеспечение нормативного содержания муниципального жилищного фонда»	УЖО	118 221,5	65 745,3	95 745,3	95 745,3	95 745,3	471 202,7

7.5. строки «Комплекс процессных мероприятий 2 «Оказание мер социальной поддержки гражданам города Перми в целях улучшения жилищных условий», «Направление расходов 2.1 «Реализация мероприятий по обеспечению жильем молодых семей государственной программы Российской Федерации «Обес-

печение доступным и комфортным жильем и коммунальными услугами граждан Российской Федерации» изложить в следующей редакции:

Комплекс процессных мероприятий 2 «Оказание мер социальной поддержки гражданам города Перми в целях улучшения жилищных условий»	Всего, в том числе:	639 879,1	588 756,8	561 055,7	42 000,0	42 000,0	1 873 691,6	
	бюджет города Перми	42 000,0	42 000,0	42 000,0	42 000,0	42 000,0	210 000,0	
	бюджет Пермского края	131 611,0	73 904,9	50 052,6	0,0	0,0	255 568,5	
	федеральный бюджет	48 634,2	55 218,0	51 369,2	0,0	0,0	155 221,4	
	внебюджетные источники	417 633,9	417 633,9	417 633,9	0,0	0,0	1 252 901,7	
	Направление расходов 2.1 «Реализация мероприятий по обеспечению жильем молодых семей государственной программы Российской Федерации «Обеспечение доступным и комфортным жильем и коммунальными услугами граждан Российской Федерации»	Всего, в том числе:	628 980,9	573 437,6	545 802,7	42 000,0	42 000,0	1 832 221,2
		бюджет города Перми	42 000,0	42 000,0	42 000,0	42 000,0	42 000,0	210 000,0
		бюджет Пермского края	131 611,0	73 904,9	50 052,6	0,0	0,0	255 568,5
		федеральный бюджет	37 736,0	39 898,8	36 116,2	0,0	0,0	113 751,0
		внебюджетные источники	417 633,9	417 633,9	417 633,9	0,0	0,0	1 252 901,7

7.6. строки «Комплекс процессных мероприятий 3 «Обеспечение деятельности управлений жилищных отношений администрации города Перми и подведомственного ему учреждения», «Направление расходов 3.1 «Содержание муниципальных органов города Перми» изложить в следующей редакции:

Комплекс процессных мероприятий 3 «Обеспечение деятельности управления жилищных отношений администрации города Перми и подведомственного ему учреждения»	Всего, в том числе:	186 565,5	189 862,9	189 862,9	164 125,6	164 125,6	894 542,5
	бюджет города Перми	97 739,6	101 743,4	101 743,4	87 133,0	87 133,0	475 492,4



АДМИНИСТРАЦИЯ ГОРОДА ПЕРМИ ПОСТАНОВЛЕНИЕ

08.07.2025

№ 443

О внесении изменений в постановление администрации города Перми от 17.06.2022 № 487 «Об утверждении Порядка определения объема и условий предоставления субсидий на иные цели бюджетным и автономным учреждениям, подведомственным департаменту образования администрации города Перми, на обеспечение отдыха и оздоровления детей»

В целях актуализации нормативной правовой базы администрации города Перми администрация города Перми ПОСТАНОВЛЯЕТ:

1. Внести изменения в постановление администрации города Перми от 17 июня 2022 г. № 487 «Об утверждении Порядка определения объема и условий предоставления субсидий на иные цели бюджетным и автономным учреждениям, подведомственным департаменту образования администрации города Перми, на обеспечение отдыха и оздоровления детей» (в ред. от 13.07.2022 № 604, от 28.10.2022 № 1093, от 13.12.2022 № 1283, от 16.06.2023 № 494, от 17.10.2023 № 1057, от 01.12.2023 № 1348, от 06.06.2024 № 459, от 21.06.2024 № 527, от 22.08.2024 № 684, от 22.10.2024 № 1003, от 09.12.2024 № 1201), заменив в преамбуле слова «от 29 апреля 2011 г. № 191» словами «от 28 мая 2025 г. № 367».

2. Внести в Порядок определения объема и условий предоставления субсидий на иные цели бюджетным и автономным учреждениям, подведомственным департаменту образования администрации города Перми, на обеспечение отдыха и оздоровления детей, утвержденный постановлением администрации города Перми от 17 июня 2022 г. № 487 (в ред. от 13.07.2022 № 604, от 28.10.2022 № 1093, от 13.12.2022 № 1283, от 16.06.2023 № 494, от 17.10.2023 № 1057, от 01.12.2023 № 1348, от 06.06.2024 № 459, от 21.06.2024 № 527, от 22.08.2024 № 684, от 22.10.2024 № 1003, от 09.12.2024 № 1201), следующие изменения:

2.1. пункт 1.4 после слов «с дневным пребыванием детей» дополнить словами «и детских лагерях труда и отдыха»;

2.2. абзац первый пункта 2.2 изложить в следующей редакции:

«2.2. На дату, предшествующую дате представления документов, указанных в пункте 2.1 настоящего Порядка, не более чем на 1 месяц, Учреждения должны соответствовать следующим требованиям:»;

2.3. пункт 2.3 изложить в следующей редакции:

«2.3. Для рассмотрения и оценки документов, представляемых Учреждениями Департаменту для получения субсидий на иные цели, создается комиссия, состоящая из числа муниципальных служащих Департамента и директора муниципального казенного учреждения «Центр бухгалтерского учета и отчетности в сфере образования» города Перми (далее – Комиссия). Положение о комиссии и ее состав утверждаются приказом Департамента.

Рассмотрение и оценка документов на полноту их представления в соответствии с пунктом 2.1 настоящего Порядка осуществляются Комиссией в течение 20 рабочих дней с даты их представления.

Комиссия со дня рассмотрения документов, указанных в пункте 2.1 настоящего Порядка, принимает решение о предоставлении субсидий на иные цели или об отказе в предоставлении субсидий на иные цели, либо необходимости представления Учреждением недостающих документов.

Комиссия после принятия решения о предоставлении субсидий на иные цели:

определяет размер субсидий на иные цели для Учреждений в соответствии с представленными документами;

оформляет протокол, который подписывается всеми членами Комиссии в день принятия решения (далее –

протокол).

Департамент в течение 10 рабочих дней со дня подписания протокола обеспечивает подготовку и подписание приказа, устанавливающего размер субсидий на иные цели для Учреждений в соответствии с указанным протоколом (далее – Приказ об утверждении размера субсидии).»;

2.4. пункт 2.5 после слов «в лагерях с дневным пребыванием» дополнить словами «и детских лагерях труда и отдыха»;

2.5. пункт 2.6 изложить в следующей редакции:

«2.6. В случае изменения количества детей в лагерях с дневным пребыванием или детских лагерях труда и отдыха в каникулярное время и (или) количества дней смены в лагерях с дневным пребыванием или детских лагерях труда и отдыха в каникулярное время Учреждения представляют документы в соответствии с пунктом 2.1 настоящего Порядка ежеквартально до 30 числа месяца, следующего за кварталом, за исключением IV квартала.

В случае изменения размера стоимости питания в день, установленной постановлением Правительства Пермского края от 07 марта 2019 г. № 143-п «Об обеспечении отдыха и оздоровления детей в Пермском крае», без изменения количества детей в лагерях с дневным пребыванием или детских лагерях труда и отдыха в каникулярное время и количества дней смены в лагерях с дневным пребыванием или детских лагерях труда и отдыха в каникулярное время, решение о предоставлении субсидий на иные цели оформляется внесением изменений в Приказ об утверждении размера субсидии без представления Учреждениями документов, указанных в пункте 2.1 настоящего Порядка, и проведения заседания Комиссии.»;

2.6. пункт 2.6¹ признать утратившим силу;

2.7. пункт 2.7 изложить в следующей редакции:

«2.7. Субсидии на иные цели предоставляются в соответствии с соглашением о предоставлении субсидии из бюджета города Перми (далее – Соглашение), заключенным между Департаментом и Учреждением по типовой форме, утвержденной распоряжением начальника департамента финансов администрации города Перми (далее – типовая форма), не позднее 10 рабочих дней со дня вступления в силу Приказа об утверждении размера субсидии.»;

2.8. абзац второй пункта 2.9 после слов «сводную бюджетную роспись,» дополнить словами «Приказ об утверждении размера субсидии.»;

2.9. раздел 3 изложить в следующей редакции:

«III. Требования к отчетности»

3.1. Учреждения представляют в Департамент следующую отчетность (далее – Отчеты):

3.1.1. ежеквартально до 15 числа месяца (за год до 25 числа месяца), следующего за отчетным, по форме, установленной типовой формой:

отчет о расходах, источником финансового обеспечения которых являются субсидии на иные цели;

отчет о достижении значений результатов предоставления субсидий на иные цели;

3.1.2. ежеквартально до 10 числа месяца, следующего за отчетным, и не позднее 10 рабочего дня после достижения конечного значения результата предоставления субсидий на иные цели по форме, установленной приложением 3 к Порядку проведения мониторинга достижения результатов предоставления субсидий, в том числе грантов в форме субсидий, юридическим лицам, в том числе бюджетным и автономным учреждениям, индивидуальным предпринимателям, физическим лицам – производителям товаров, работ, услуг, утвержденному приказом Министерства финансов Российской Федерации от 27 апреля 2024 г. № 53н:

отчет о реализации плана мероприятий по достижению результата предоставления субсидий на иные цели.

3.2. Ответственность за своевременность представления Отчетов и достоверность отчетных данных возлагается на руководителей Учреждений.».

3. Настоящее постановление вступает в силу со дня официального опубликования в печатном средстве массовой информации «Официальный бюллетень органов местного самоуправления муниципального образования город Пермь».

4. Управлению по общим вопросам администрации города Перми обеспечить обнародование настоящего по-

становления посредством официального опубликования в печатном средстве массовой информации «Официальный бюллетень органов местного самоуправления муниципального образования город Пермь».

5. Информационно-аналитическому управлению администрации города Перми обеспечить обнародование настоящего постановления посредством официального опубликования в сетевом издании «Официальный сайт муниципального образования город Пермь www.gorodperm.ru».

6. Контроль за исполнением настоящего постановления возложить на заместителя главы администрации города Перми Мальцеву Е.Д.

Глава города Перми

Э.О. Соснин



АДМИНИСТРАЦИЯ ГОРОДА ПЕРМИ ПОСТАНОВЛЕНИЕ

08.07.2025

№ 444

О внесении изменений в Положение об оплате труда работников муниципальных учреждений, подведомственных департаменту образования администрации города Перми, утвержденное постановлением администрации города Перми от 20.10.2009 № 705

В соответствии со статьей 144 Трудового кодекса Российской Федерации, Федеральными законами от 06 октября 2003 г. № 131-ФЗ «Об общих принципах организации местного самоуправления в Российской Федерации», от 20 марта 2025 г. № 33-ФЗ «Об общих принципах организации местного самоуправления в единой системе публичной власти», Уставом города Перми, решением Пермской городской Думы от 22 сентября 2009 г. № 209 «Об утверждении Положения об оплате труда работников муниципальных учреждений города Перми» администрация города Перми ПОСТАНОВЛЯЕТ:

1. Внести в Положение об оплате труда работников муниципальных учреждений, подведомственных департаменту образования администрации города Перми, утвержденное постановлением администрации города Перми от 20 октября 2009 г. № 705 (в ред. от 15.01.2010 № 3, от 07.10.2010 № 667, от 16.03.2011 № 100, от 25.12.2012 № 967, от 07.11.2013 № 965, от 06.06.2014 № 375, от 15.09.2014 № 633, от 28.07.2015 № 502, от 13.10.2016 № 836, от 27.12.2017 № 1201, от 18.02.2019 № 109, от 18.09.2019 № 563, от 29.10.2019 № 812, от 24.04.2020 № 386, от 24.11.2020 № 1188, от 11.10.2021 № 839, от 09.12.2021 № 1138, от 24.05.2022 № 400, от 24.06.2022 № 529, от 03.08.2022 № 653, от 30.08.2022 № 721, от 08.11.2022 № 1141, от 16.05.2023 № 388, от 18.08.2023 № 726, от 10.01.2024 № 5, от 27.09.2024 № 804, от 17.10.2024 № 921, от 20.11.2024 № 1102, от 20.02.2025 № 95), следующие изменения:

1.1. абзац шестой пункта 5.2 после слова «Федерации» дополнить словами «, Министерства просвещения Российской Федерации, Министерства науки и высшего образования Российской Федерации»;

1.2. пункт 5.3 изложить в следующей редакции:

«5.3. Размеры должностных окладов педагогическим работникам учреждения устанавливаются руководителем учреждения в соответствии с требованиями к профессиональной подготовке и уровню квалификации, которые необходимы для осуществления соответствующей профессиональной деятельности, а также размера ежемесячной денежной компенсации на обеспечение книгоиздательской продукцией и периодическими изданиями.

СХЕМА
должностных окладов по должностям педагогических работников,
включенным в профессиональные квалификационные группы

Квалификационные уровни	Должности, отнесенные к квалификационным уровням	Размер должностного оклада, руб.*	Размер должностного оклада, руб.**	Размер должностного оклада, руб.***
1	2	3	4	5
1 квалификационный уровень	инструктор по физической культуре, инструктор по труду, музыкальный руководитель	10 671	11 685	12 549
2 квалификационный уровень	педагог дополнительного образования (кроме учреждений дополнительного образования детей), педагог-организатор, социальный педагог, тренер-преподаватель (кроме учреждений дополнительного образования детей)	11 558	12 656	13 592
3 квалификационный уровень	воспитатель (кроме дошкольных образовательных учреждений, учреждений, оказывающих услугу круглосуточного пребывания детей), методист, педагог-психолог	12 546	13 738	14 754
4 квалификационный уровень	старший воспитатель, учитель-дефектолог (кроме учреждений компенсирующего вида, учреждений комбинированного вида, имеющих группы компенсирующей направленности), учитель-логопед (кроме учреждений компенсирующего вида, учреждений комбинированного вида, имеющих группы компенсирующей направленности), логопед, преподаватель-организатор основ безопасности и защиты Родины, тьютор, педагог-библиотекарь, советник директора по воспитанию и взаимодействию с детскими общественными объединениями	12 651	13 853	14 878

* С учетом индексации должностных окладов на 4,9 % с 01 октября 2024 г. (указанные размеры должностных окладов применяются к работникам муниципальных казенных учреждений с 01 октября 2024 г.; к работникам муниципальных бюджетных и автономных учреждений, финансовое обеспечение которых осуществляется за счет средств бюджета города Перми, указанные размеры должностных окладов применяются с 01 января 2025 г.).

** С учетом индексации должностных окладов на 9,5 % с 01 апреля 2025 г. (указанные размеры должностных окладов применяются к работникам муниципальных казенных учреждений с 01 апреля 2025 г.; к работникам муниципальных бюджетных и автономных учреждений, финансовое обеспечение которых осуществляется за счет средств бюджета города Перми, указанные размеры должностных окладов применяются с 01 января 2026 г.).

*** С учетом индексации должностных окладов на 9,5 % с 01 апреля 2025 г. (указанные размеры должностных окладов применяются к работникам муниципальных учреждений, реализующих образовательные программы начального общего, основного общего, среднего общего образования и муниципальных учреждений, реализующих основную общеобразовательную программу дошкольного образования).»;

1.3. в пункте 5.4 в таблице строку:

за наличие отраслевой награды, за исключением почетных грамот Министерства образования и науки Российской Федерации	0,05
---	------

изложить в следующей редакции:

за наличие отраслевой награды, за исключением почетных грамот Министерства образования и науки Российской Федерации, Министерства просвещения Российской Федерации, Министерства науки и высшего образования Российской Федерации	0,05
---	------

1.4. в пункте 6.2.2 в таблице строку:

За наличие отраслевой награды (за исключением почетных грамот Министерства образования и науки Российской Федерации)	0,05
--	------

изложить в следующей редакции:

За наличие отраслевой награды (за исключением почетных грамот Министерства образования и науки Российской Федерации, Министерства просвещения Российской Федерации, Министерства науки и высшего образования Российской Федерации)	0,05
--	------

1.5. в пункте 7.3 сноску «**» изложить в следующей редакции:

«** С учетом индексации должностных окладов на 9,5 % с 01 апреля 2025 г. (к работникам муниципальных бюджетных и автономных учреждений, финансовое обеспечение которых осуществляется за счет средств бюджета города Перми, указанные размеры должностных окладов применяются с 01 января 2026 г.)»;

1.6. в пункте 8.3:

1.6.1. сноску «**» к таблице «Схема должностных окладов по должностям служащих, включенным в профессиональные квалификационные группы» изложить в следующей редакции:

«** С учетом индексации должностных окладов на 9,5 % с 01 апреля 2025 г. (к работникам муниципальных бюджетных и автономных учреждений, финансовое обеспечение которых осуществляется за счет средств бюджета города Перми, указанные размеры должностных окладов применяются с 01 января 2026 г.)»;

1.6.2. сноску «**» к таблице «Схема должностных окладов по должностям служащих, не включенным в профессиональные квалификационные группы» изложить в следующей редакции:

«** С учетом индексации должностных окладов на 9,5 % с 01 апреля 2025 г. (к работникам муниципальных бюджетных и автономных учреждений, финансовое обеспечение которых осуществляется за счет средств бюджета города Перми, указанные размеры должностных окладов применяются с 01 января 2026 г.)»;

1.7. в пункте 9.3 сноску «**» изложить в следующей редакции:

«** С учетом индексации должностных окладов на 9,5 % с 01 апреля 2025 г. (к работникам муниципальных бюджетных и автономных учреждений, финансовое обеспечение которых осуществляется за счет средств бюджета города Перми, указанные размеры должностных окладов применяются с 01 января 2026 г.)»;

1.8. в приложении 1:

1.8.1. абзац восьмой пункта 2.10.3 после слова «Федерации» дополнить словами «, Министерства просвещения Российской Федерации, Министерства науки и высшего образования Российской Федерации»;

1.8.2. абзац двадцать четвертый пункта 2.10.5 после слова «Федерации» дополнить словами «, Министерства просвещения Российской Федерации, Министерства науки и высшего образования Российской Федерации»;

1.8.3. абзац седьмой пункта 3.7.4 после слова «Федерации» дополнить словами «, Министерства просвещения Российской Федерации, Министерства науки и высшего образования Российской Федерации»;

1.8.4. абзац восьмой пункта 3.7.5 после слова «Федерации» дополнить словами «, Министерства просвещения Российской Федерации, Министерства науки и высшего образования Российской Федерации»;

1.8.5. в пункте 4.1.2 сноску «**» изложить в следующей редакции:

«** С учетом индексации должностных окладов на 9,5 % с 01 апреля 2025 г. (к работникам муниципальных бюджетных и автономных учреждений, финансовое обеспечение которых осуществляется за счет средств бюджета города Перми, указанные размеры должностных окладов применяются с 01 января 2026 г.)»;

1.9. в приложении 2:

1.9.1. абзац седьмой пункта 2.8.4 после слова «Федерации» дополнить словами «, Министерства просвещения Российской Федерации, Министерства науки и высшего образования Российской Федерации»;

1.9.2. абзац восьмой пункта 2.8.7 после слова «Федерации» дополнить словами «, Министерства просвещения Российской Федерации, Министерства науки и высшего образования Российской Федерации»;

1.9.3. в пункте 3.1.2 сноску «**» изложить в следующей редакции:

«** С учетом индексации должностных окладов на 9,5 % с 01 апреля 2025 г. (к работникам муниципальных бюджетных и автономных учреждений, финансовое обеспечение которых осуществляется за счет средств бюджета города Перми, указанные размеры должностных окладов применяются с 01 января 2026 г.)»;

1.10. в приложении 3:

1.10.1. абзац первый пункта 2.6.4.1 после слова «Федерации» дополнить словами «, Министерства просвещения Российской Федерации, Министерства науки и высшего образования Российской Федерации»;

1.10.2. абзац первый пункта 2.6.4.1¹ после слова «Федерации» дополнить словами «, Министерства просвещения Российской Федерации, Министерства науки и высшего образования Российской Федерации»;

1.10.3. абзац четвертый пункта 2.6.4.2 после слова «Федерации» дополнить словами «, Министерства просвещения Российской Федерации, Министерства науки и высшего образования Российской Федерации»;

1.10.4. абзац седьмой пункта 2.6.4.3 после слова «Федерации» дополнить словами «, Министерства просвещения Российской Федерации, Министерства науки и высшего образования Российской Федерации»;

1.10.5. в пункте 2.6.4.7:

1.10.5.1. абзац восьмой после слова «Федерации» дополнить словами «, Министерства просвещения Российской Федерации, Министерства науки и высшего образования Российской Федерации»;

1.10.5.2. абзац тринадцатый изложить в следующей редакции:

«Коэффициент за работу по авторским или экспериментальным программам устанавливается при наличии экспертного заключения экспертного (научно-педагогического) совета Министерства образования и науки Пермского края и приказа Министерства образования и науки Пермского края.»;

1.10.6. в пункте 3.1.2 сноску «**» изложить в следующей редакции:

«** С учетом индексации должностных окладов на 9,5 % с 01 апреля 2025 г. (к работникам муниципальных бюджетных и автономных учреждений, финансовое обеспечение которых осуществляется за счет средств бюджета города Перми, указанные размеры должностных окладов применяются с 01 января 2026 г.)»;

1.11. в приложении 4:

1.11.1. абзац шестой пункта 2.4 после слова «Федерации» дополнить словами «, Министерства просвещения Российской Федерации, Министерства науки и высшего образования Российской Федерации»;

1.11.2. абзац шестой пункта 2.6 после слова «Федерации» дополнить словами «, Министерства просвещения Российской Федерации, Министерства науки и высшего образования Российской Федерации»;

1.11.3. в пункте 3.1.2 сноску «**» изложить в следующей редакции:

«** С учетом индексации должностных окладов на 9,5 % с 01 апреля 2025 г. (к работникам муниципальных бюджетных и автономных учреждений, финансовое обеспечение которых осуществляется за счет средств бюджета города Перми, указанные размеры должностных окладов применяются с 01 января 2026 г.)».

2. Настоящее постановление вступает в силу со дня официального опубликования в печатном средстве массовой информации «Официальный бюллетень органов местного самоуправления муниципального образования город Пермь» и распространяет свое действие на правоотношения, возникшие с 01 апреля 2025 г.

3. Управлению по общим вопросам администрации города Перми обеспечить обнародование настоящего постановления посредством официального опубликования в печатном средстве массовой информации «Официальный

бюллетень органов местного самоуправления муниципального образования город Пермь».

4. Информационно-аналитическому управлению администрации города Перми обеспечить обнародование настоящего постановления посредством официального опубликования в сетевом издании «Официальный сайт муниципального образования город Пермь www.gorodperm.ru».

5. Контроль за исполнением настоящего постановления возложить на заместителя главы администрации города Перми Мальцеву Е.Д.

Глава города Перми

Э.О. Соснин



АДМИНИСТРАЦИЯ ГОРОДА ПЕРМИ ПОСТАНОВЛЕНИЕ

08.07.2025

№ 445

О внесении изменений в Порядок определения объема и условий предоставления бюджетным и автономным учреждениям субсидий на иные цели на реализацию мероприятий в сфере общественных отношений, утвержденный постановлением администрации города Перми от 22.11.2022 № 1177

В целях актуализации нормативной правовой базы администрации города Перми администрация города Перми ПОСТАНОВЛЯЕТ:

1. Внести в Порядок определения объема и условий предоставления бюджетным и автономным учреждениям субсидий на иные цели на реализацию мероприятий в сфере общественных отношений, утвержденный постановлением администрации города Перми от 22 ноября 2022 г. № 1177 (в ред. от 09.01.2023 № 2, от 16.05.2023 № 394, от 09.08.2023 № 685, от 09.10.2023 № 948, от 14.06.2024 № 490, от 03.09.2024 № 728, от 18.10.2024 № 974, от 27.05.2025 № 359), следующие изменения:

1.1. абзац четвертый пункта 1.4 изложить в следующей редакции:

«проведение мероприятия «Форум городов трудовой доблести»»;

1.2. пункт 2.5 изложить в следующей редакции:

«2.5. Размер субсидий на иные цели определяется на основании программы мероприятий, содержащей информацию об организаторе мероприятия, периоде и месте проведения мероприятий, предварительной сметы расходов на проведение мероприятий с обоснованием цен, включенных в смету на основании коммерческих предложений, с приложением не менее трех ценовых информаций и (или) документов, подтверждающих аналогичные расходы за отчетный период.»

2. Настоящее постановление вступает в силу со дня официального опубликования в печатном средстве массовой информации «Официальный бюллетень органов местного самоуправления муниципального образования город Пермь».

3. Управлению по общим вопросам администрации города Перми обеспечить обнародование настоящего постановления посредством официального опубликования в печатном средстве массовой информации «Официальный бюллетень органов местного самоуправления муниципального образования город Пермь».

4. Информационно-аналитическому управлению администрации города Перми обеспечить обнародование настоящего постановления посредством официального опубликования в сетевом издании «Официальный сайт муниципального образования город Пермь www.gorodperm.ru».

5. Контроль за исполнением настоящего постановления возложить на заместителя главы администрации города Перми Мальцеву Е.Д.

Глава города Перми

Э.О. Соснин



АДМИНИСТРАЦИЯ ГОРОДА ПЕРМИ ПОСТАНОВЛЕНИЕ

08.07.2025

№ 446

О внесении изменений в Порядок определения объема и условий предоставления субсидий на иные цели бюджетным и автономным учреждениям на предоставление мер социальной поддержки учащимся из многодетных семей, утвержденный постановлением администрации города Перми от 16.10.2020 № 1011

В целях актуализации нормативной правовой базы администрации города Перми администрация города Перми ПОСТАНОВЛЯЕТ:

1. Внести в Порядок определения объема и условий предоставления субсидий на иные цели бюджетным и автономным учреждениям на предоставление мер социальной поддержки учащимся из многодетных семей, утвержденный постановлением администрации города Перми от 16 октября 2020 г. № 1011 (в ред. от 10.03.2021 № 144, от 28.04.2021 № 314, от 14.10.2021 № 854, от 16.12.2021 № 1155, от 28.12.2021 № 1251, от 25.01.2022 № 37, от 16.05.2022 № 364, от 29.07.2022 № 640, от 20.10.2022 № 1052, от 27.12.2022 № 1391, от 20.10.2023 № 1137, от 25.12.2023 № 1465, от 16.01.2024 № 19, от 14.03.2024 № 186, от 21.06.2024 № 527, от 16.09.2024 № 765, от 17.10.2024 № 931, от 13.12.2024 № 1232), следующие изменения:

1.1. абзац первый пункта 2.2 изложить в следующей редакции:

«2.2. На дату, предшествующую дате представления документов, указанных в пункте 2.1 настоящего Порядка, не более чем на 1 месяц, Учреждения должны соответствовать следующим требованиям:»;

1.2. пункт 2.3 изложить в следующей редакции:

«2.3. Для рассмотрения и оценки документов, представляемых Учреждениями Департаменту для получения субсидии на иные цели, создается комиссия, состоящая из числа муниципальных служащих Департамента и директора муниципального казенного учреждения «Центр бухгалтерского учета и отчетности в сфере образования» города Перми (далее – Комиссия). Положение о комиссии и ее состав утверждаются приказом Департамента.

Рассмотрение и оценка документов на полноту их представления в соответствии с пунктом 2.1 настоящего Порядка осуществляются Комиссией в течение 20 рабочих дней с даты их представления.

Комиссия со дня рассмотрения документов, указанных в пункте 2.1 настоящего Порядка, принимает решение о предоставлении субсидий или об отказе в предоставлении субсидий либо необходимости представления Учреждением недостающих документов.

Комиссия после принятия решения о предоставлении субсидии:

определяет размер субсидии для Учреждений в соответствии с представленными документами;

оформляет протокол, который подписывается всеми членами Комиссии в день принятия решения (далее – протокол).

Департамент в течение 10 рабочих дней со дня подписания протокола обеспечивает подготовку и подписание приказа, устанавливающего размер субсидии для Учреждений в соответствии с указанным протоколом (далее – Приказ об утверждении размера субсидии).»;

1.3. пункт 2.5 дополнить абзацем следующего содержания:

«При необходимости изменения размера субсидии на иные цели в течение года учитывается фактическая численность обучающихся и фактическое количество дней питания в текущем году на дату внесения изменений.»;

1.4. пункт 2.7 изложить в следующей редакции:

«2.7. В случае изменения количества учащихся из многодетных семей, среднедушевой доход которых ниже величины прожиточного минимума на душу населения, установленной в Пермском крае, Учреждения представляют документы в соответствии с пунктом 2.1 настоящего Порядка ежеквартально до 30 числа месяца, следующего за кварталом, за исключением IV квартала.

В случае изменения размера стоимости питания в день, установленного подпунктом 5 пункта 2 статьи 18 Закона Пермской области от 09 сентября 1996 г. № 533-83 «О социальных гарантиях и мерах социальной поддержки семьи, материнства, отцовства и детства в Пермском крае» (далее – Закон № 533-83), размера индексации, предусмотренного абзацем третьим статьи 21.1 Закона № 533-83, без изменения количества учащихся из многодетных семей решение о предоставлении субсидии оформляется внесением изменений в Приказ об утверждении размера субсидий без представления Учреждениями документов, указанных в пункте 2.1 настоящего Порядка, и проведения заседания Комиссии.»;

1.5. пункт 2.7¹ признать утратившим силу;

1.6. раздел 3 изложить в следующей редакции:

«III. Требования к отчетности»

3.1. Учреждения представляют в Департамент следующую отчетность (далее – Отчеты):

3.1.1. ежеквартально до 15 числа месяца (за год до 25 числа месяца), следующего за отчетным, по форме, установленной типовой формой:

отчет о расходах, источником финансового обеспечения которых являются субсидии на иные цели;

отчет о достижении значений результатов предоставления субсидий на иные цели;

3.1.2. ежеквартально до 10 числа месяца, следующего за отчетным, и не позднее 10 рабочего дня после достижения конечного значения результата предоставления субсидии по форме, установленной приложением 3 к Порядку проведения мониторинга достижения результатов предоставления субсидий, в том числе грантов в форме субсидий, юридическим лицам, в том числе бюджетным и автономным учреждениям, индивидуальным предпринимателям, физическим лицам – производителям товаров, работ, услуг, утвержденному приказом Министерства финансов Российской Федерации от 27 апреля 2024 г. № 53н:

отчет о реализации плана мероприятий по достижению результата предоставления субсидий на иные цели.

3.2. Ответственность за своевременность представления Отчетов и достоверность отчетных данных возлагается на руководителей Учреждений.».

2. Настоящее постановление вступает в силу со дня официального опубликования в печатном средстве массовой информации «Официальный бюллетень органов местного самоуправления муниципального образования город Пермь».

3. Управлению по общим вопросам администрации города Перми обеспечить обнародование настоящего постановления посредством официального опубликования в печатном средстве массовой информации «Официальный бюллетень органов местного самоуправления муниципального образования город Пермь».

4. Информационно-аналитическому управлению администрации города Перми обеспечить обнародование настоящего постановления посредством официального опубликования в сетевом издании «Официальный сайт муниципального образования город Пермь www.gorodperm.ru».

5. Контроль за исполнением настоящего постановления возложить на заместителя главы администрации города Перми Мальцеву Е.Д.



АДМИНИСТРАЦИЯ ГОРОДА ПЕРМИ ПОСТАНОВЛЕНИЕ

08.07.2025

№ 447

О внесении изменений в постановление администрации города Перми от 30.04.2010 № 217 «Об утверждении Регламента подготовки проекта бюджета города Перми на очередной финансовый год и плановый период»

В целях актуализации правовой базы администрации города Перми администрация города Перми ПОСТАНОВЛЯЕТ:

1. Внести изменения в постановление администрации города Перми от 30 апреля 2010 г. № 217 «Об утверждении Регламента подготовки проекта бюджета города Перми на очередной финансовый год и плановый период» (в ред. от 24.06.2011 № 305, от 21.06.2012 № 314, от 02.11.2012 № 739, от 13.06.2013 № 483, от 11.06.2014 № 393, от 03.10.2014 № 679, от 28.01.2015 № 52, от 04.06.2015 № 350, от 06.05.2016 № 310, от 19.10.2016 № 897, от 12.12.2016 № 1100, от 21.07.2017 № 568, от 26.06.2018 № 428, от 19.10.2018 № 769, от 06.07.2020 № 576, от 11.08.2020 № 691, от 07.06.2021 № 408, от 01.06.2023 № 442, от 13.10.2023 № 990, от 18.06.2024 № 497, от 07.10.2024 № 844), заменив в пункте 9.2 слово «заместителя» словами «первого заместителя».

2. Внести в Регламент подготовки проекта бюджета города Перми на очередной финансовый год и плановый период, утвержденный постановлением администрации города Перми от 30 апреля 2010 г. № 217 (в ред. от 24.06.2011 № 305, от 21.06.2012 № 314, от 02.11.2012 № 739, от 13.06.2013 № 483, от 11.06.2014 № 393, от 03.10.2014 № 679, от 28.01.2015 № 52, от 04.06.2015 № 350, от 06.05.2016 № 310, от 19.10.2016 № 897, от 12.12.2016 № 1100, от 21.07.2017 № 568, от 26.06.2018 № 428, от 19.10.2018 № 769, от 06.07.2020 № 576, от 11.08.2020 № 691, от 07.06.2021 № 408, от 01.06.2023 № 442, от 13.10.2023 № 990, от 18.06.2024 № 497, от 07.10.2024 № 844), следующие изменения:

2.1. дополнить строкой 1.3.4 следующего содержания:

1.3.4	муниципальные программы с учетом доведенных предельных объемов бюджетных ассигнований	до 12 августа	
-------	---	---------------	--

2.2. в графе 2 строки 2.13 после слова «участием» дополнить словом «первого»;

2.3. графу 2 строки 2.17 дополнить словами «, проектов муниципальных программ (изменений в муниципальных программы)»;

2.4. в графе 2 строки 2.25 после слова «участием» дополнить словом «первого»;

2.5. приложение 3 дополнить строкой 5¹ следующего содержания:

5 ¹	Туристический налог	департамент экономики и промышленной политики администрации города Перми
----------------	---------------------	--

2.6. в абзаце третьем приложения 6 слово «Требованиями» заменить словами «Методическими рекомендациями».

3. Настоящее постановление вступает в силу со дня подписания.

4. Управлению по общим вопросам администрации города Перми обеспечить обнародование настоящего постановления в печатном средстве массовой информации «Официальный бюллетень органов местного самоуправления муниципального образования город Пермь».

5. Информационно-аналитическому управлению администрации города Перми обеспечить обнародование настоящего постановления в сетевом издании «Официальный сайт муниципального образования город Пермь www.gorodperm.ru».

6. Контроль за исполнением настоящего постановления возложить на первого заместителя главы администрации города Перми Фурман Я.В.

Глава города Перми

Э.О. Соснин



АДМИНИСТРАЦИЯ ГОРОДА ПЕРМИ ПОСТАНОВЛЕНИЕ

08.07.2025

№ 448

О внесении изменений в Порядок определения объема и условий предоставления субсидий на иные цели бюджетным и автономным учреждениям на предоставление мер социальной поддержки семьям, имеющим детей, по обеспечению питанием обучающихся общеобразовательных организаций, утвержденный постановлением администрации города Перми от 16.10.2020 № 996

В целях актуализации нормативной правовой базы администрации города Перми администрация города Перми ПОСТАНОВЛЯЕТ:

1. Внести в Порядок определения объема и условий предоставления субсидий на иные цели бюджетным и автономным учреждениям на предоставление мер социальной поддержки семьям, имеющим детей, по обеспечению питанием обучающихся общеобразовательных организаций, утвержденный постановлением администрации города Перми от 16 октября 2020 г. № 996 (в ред. от 10.03.2021 № 144, от 28.04.2021 № 314, от 15.10.2021 № 873, от 16.12.2021 № 1155, от 28.12.2021 № 1252, от 25.01.2022 № 37, от 16.05.2022 № 364, от 29.07.2022 № 640, от 20.10.2022 № 1045, от 27.12.2022 № 1391, от 20.10.2023 № 1137, от 25.12.2023 № 1465, от 16.01.2024 № 19, от 14.03.2024 № 186, от 21.06.2024 № 527, от 02.09.2024 № 717, от 21.10.2024 № 991, от 13.12.2024 № 1233), следующие изменения:

1.1. абзац первый пункта 2.2 изложить в следующей редакции:

«2.2. На дату, предшествующую дате представления документов, указанных в пункте 2.1 настоящего Порядка, не более чем на 1 месяц, Учреждения должны соответствовать следующим требованиям:»;

1.2. пункт 2.3 изложить в следующей редакции:

«2.3. Для рассмотрения и оценки документов, представляемых Учреждениями Департаменту для получения субсидии на иные цели, создается комиссия, состоящая из числа муниципальных служащих Департамента и директора муниципального казенного учреждения «Центр бухгалтерского учета и отчетности в сфере образования» города Перми (далее – Комиссия). Положение о комиссии и ее состав утверждаются приказом Департамента.

Рассмотрение и оценка документов на полноту их представления в соответствии с пунктом 2.1 настоящего Порядка осуществляются Комиссией в течение 20 рабочих дней с даты их представления.

Комиссия со дня рассмотрения документов, указанных в пункте 2.1 настоящего Порядка, принимает решение о предоставлении субсидий или об отказе в предоставлении субсидий либо необходимости представления Учреждением недостающих документов.

Комиссия после принятия решения о предоставлении субсидии:

определяет размер субсидии для Учреждений в соответствии с представленными документами;

оформляет протокол, который подписывается всеми членами Комиссии в день принятия решения (далее – протокол).

Департамент в течение 10 рабочих дней со дня подписания протокола обеспечивает подготовку и подписание приказа, устанавливающего размер субсидии для Учреждений в соответствии с указанным протоколом (далее – Приказ об утверждении размера субсидии).»;

1.3. пункт 2.5 дополнить абзацем следующего содержания:

«При необходимости изменения размера субсидии на иные цели в течение года учитывается фактическая численность обучающихся и фактическое количество дней питания в текущем году на дату внесения изменений.»;

1.4. пункт 2.7 изложить в следующей редакции:

«2.7. В случае изменения численности обучающихся из семей, имеющих детей, и количества учебных дней в году Учреждения представляют документы в соответствии с пунктом 2.1 настоящего Порядка ежеквартально до 30 числа месяца, следующего за кварталом, за исключением IV квартала.

В случае изменения стоимости обеспечения питанием обучающихся, установленной подпунктом 2 пункта 1 статьи 18 Закона № 533-83, размера индексации, предусмотренного абзацем третьим статьи 21.1 Закона № 533-83, без изменения численности обучающихся из семей, имеющих детей, и количества учебных дней в году решение о предоставлении субсидии оформляется внесением изменений в Приказ об утверждении размера субсидии без представления Учреждениями документов, указанных в пункте 2.1 настоящего Порядка, и проведения заседания Комиссии.»;

1.5. пункт 2.7¹ признать утратившим силу;

1.6. в пункте 2.8 слова «решения Пермской городской Думы о бюджете города Перми на очередной финансовый год и плановый период» заменить словами «Приказа об утверждении размера субсидии»;

1.7. абзац второй пункта 2.10 после слов «сводную бюджетную роспись,» дополнить словами «Приказ об утверждении размера субсидии.»;

1.8. раздел 3 изложить в следующей редакции:

«III. Требования к отчетности»

3.1. Учреждения представляют в Департамент следующую отчетность (далее – Отчеты):

3.1.1. ежеквартально до 15 числа месяца (за год до 25 числа месяца), следующего за отчетным, по форме, установленной типовой формой:

отчет о расходах, источником финансового обеспечения которых являются субсидии на иные цели;

отчет о достижении значений результатов предоставления субсидий на иные цели;

3.1.2. ежеквартально до 10 числа месяца, следующего за отчетным, и не позднее 10 рабочего дня после достижения конечного значения результата предоставления субсидии по форме, установленной приложением 3 к Порядку проведения мониторинга достижения результатов предоставления субсидий, в том числе грантов в форме субсидий, юридическим лицам, в том числе бюджетным и автономным учреждениям, индивидуальным предпринимателям, физическим лицам – производителям товаров, работ, услуг, утвержденному приказом Министерства финансов Российской Федерации от 27 апреля 2024 г. № 53н:

отчет о реализации плана мероприятий по достижению результата предоставления субсидий на иные цели.

3.2. Ответственность за своевременность представления Отчетов и достоверность отчетных данных возлагается на руководителей Учреждений.».

2. Настоящее постановление вступает в силу со дня официального опубликования в печатном средстве массовой информации «Официальный бюллетень органов местного самоуправления муниципального образования город Пермь».

3. Управлению по общим вопросам администрации города Перми обеспечить обнародование настоящего постановления посредством официального опубликования в печатном средстве массовой информации «Официальный бюллетень органов местного самоуправления муниципального образования город Пермь».

4. Информационно-аналитическому управлению администрации города Перми обеспечить обнародование настоящего постановления посредством официального опубликования в сетевом издании «Официальный сайт муници-

пального образования город Пермь www.gorodperm.ru».

5. Контроль за исполнением настоящего постановления возложить на заместителя главы администрации города Перми Мальцеву Е.Д.

Глава города Перми

Э.О. Соснин



АДМИНИСТРАЦИЯ ГОРОДА ПЕРМИ ПОСТАНОВЛЕНИЕ

08.07.2025

№ 449

О внесении изменений в Порядок определения объема и условий предоставления субсидий на иные цели бюджетным и автономным учреждениям на организацию бесплатного горячего питания обучающихся, получающих начальное общее образование в государственных и муниципальных образовательных организациях, утвержденный постановлением администрации города Перми от 16.10.2020 № 997

В целях актуализации нормативной правовой базы администрации города Перми администрация города Перми ПОСТАНОВЛЯЕТ:

1. Внести в Порядок определения объема и условий предоставления субсидий на иные цели бюджетным и автономным учреждениям на организацию бесплатного горячего питания обучающихся, получающих начальное общее образование в государственных и муниципальных образовательных организациях, утвержденный постановлением администрации города Перми от 16 октября 2020 г. № 997 (в ред. от 10.03.2021 № 144, от 28.04.2021 № 314, от 02.07.2021 № 490, от 18.10.2021 № 886, от 06.12.2021 № 1115, от 16.12.2021 № 1155, от 08.04.2022 № 257, от 11.05.2022 № 350, от 29.07.2022 № 640, от 29.07.2022 № 640, от 19.10.2022 № 981, от 23.12.2022 № 1357, от 14.02.2023 № 103, от 13.04.2023 № 297, от 20.10.2023 № 1137, от 29.12.2023 № 1520, от 08.02.2024 № 85, от 17.04.2024 № 299, от 21.06.2024 № 527, от 05.07.2024 № 568, от 20.08.2024 № 673, от 17.10.2024 № 925, от 05.12.2024 № 1182), следующие изменения:

1.1. абзац первый пункта 2.2 изложить в следующей редакции:

«2.2. На дату, предшествующую дате представления документов, указанных в пункте 2.1 настоящего Порядка, не более чем на 1 месяц, Учреждения должны соответствовать следующим требованиям:»;

1.2. пункт 2.3 изложить в следующей редакции:

«2.3. Для рассмотрения и оценки документов, представляемых Учреждениями Департаменту для получения субсидии на иные цели, создается комиссия, состоящая из числа муниципальных служащих Департамента и директора муниципального казенного учреждения «Центр бухгалтерского учета и отчетности в сфере образования» города Перми (далее – Комиссия). Положение о комиссии и ее состав утверждаются приказом Департамента.

Рассмотрение и оценка документов на полноту их представления в соответствии с пунктом 2.1 настоящего Порядка осуществляются Комиссией в течение 20 рабочих дней с даты их представления.

Комиссия со дня рассмотрения документов, указанных в пункте 2.1 настоящего Порядка, принимает решение о предоставлении субсидий или об отказе в предоставлении субсидий либо необходимости представления Учреждением недостающих документов.

Комиссия после принятия решения о предоставлении субсидии:

определяет размер субсидии для Учреждений в соответствии с представленными документами;

оформляет протокол, который подписывается всеми членами Комиссии в день принятия решения (далее – протокол).

Департамент в течение 10 рабочих дней со дня подписания протокола обеспечивает подготовку и подписание приказа, устанавливающего размер субсидии для Учреждений в соответствии с указанным протоколом (далее – Приказ об утверждении размера субсидии).»;

1.3. пункт 2.5 дополнить абзацем следующего содержания:

«При необходимости изменения размера субсидии на иные цели в течение года учитывается фактическая численность обучающихся и фактическое количество дней питания в текущем году на дату внесения изменений.»;

1.4. пункт 2.6 изложить в следующей редакции:

«2.6. В случае изменения численности учащихся, получающих начальное общее образование в Учреждениях, и количества учебных дней в году Учреждения представляют документы в соответствии с пунктом 2.1 настоящего Порядка ежеквартально до 30 числа месяца, следующего за кварталом, за исключением IV квартала.

В случае изменения размера стоимости обеспечения питанием обучающихся, установленной подпунктом 2 пункта 1 статьи 18 Закона № 533-83, размера индексации, предусмотренного абзацем третьим статьи 21.1 Закона № 533-83, без изменения численности учащихся, получающих начальное общее образование в Учреждениях, и количества учебных дней в году решение о предоставлении субсидии оформляется внесением изменений в Приказ об утверждении размера субсидии без представления Учреждениями документов, указанных в пункте 2.1 настоящего Порядка, и проведения заседания Комиссии.»;

1.5. пункт 2.6¹ признать утратившим силу;

1.6. пункт 2.7 изложить в следующей редакции:

«2.7. Субсидии на иные цели предоставляются в соответствии с соглашением о предоставлении субсидии из бюджета города Перми (далее – Соглашение), заключенным между Департаментом и Учреждением по типовой форме, утвержденной распоряжением начальника департамента финансов администрации города Перми (далее – типовая форма), не позднее 10 рабочих дней со дня вступления в силу Приказа об утверждении размера субсидии.»;

1.7. абзац второй пункта 2.9 после слов «сводную бюджетную роспись,» дополнить словами «Приказ об утверждении размера субсидии.»;

1.8. раздел 3 изложить в следующей редакции:

«III. Требования к отчетности»

3.1. Учреждения представляют в Департамент следующую отчетность (далее – Отчеты):

3.1.1. ежеквартально до 15 числа месяца (за год до 25 числа месяца), следующего за отчетным, по форме, установленной типовой формой:

отчет о расходах, источником финансового обеспечения которых являются субсидии на иные цели;

отчет о достижении значений результатов предоставления субсидий на иные цели;

3.1.2. ежеквартально до 10 числа месяца, следующего за отчетным, и не позднее 10 рабочего дня после достижения конечного значения результата предоставления субсидии по форме, установленной приложением 3 к Порядку проведения мониторинга достижения результатов предоставления субсидий, в том числе грантов в форме субсидий, юридическим лицам, в том числе бюджетным и автономным учреждениям, индивидуальным предпринимателям, физическим лицам – производителям товаров, работ, услуг, утвержденному приказом Министерства финансов Российской Федерации от 27 апреля 2024 г. № 53н:

отчет о реализации плана мероприятий по достижению результата предоставления субсидий на иные цели.

3.2. Ответственность за своевременность представления Отчетов и достоверность отчетных данных возлагается на руководителей Учреждений.».

2. Настоящее постановление вступает в силу со дня официального опубликования в печатном средстве массовой информации «Официальный бюллетень органов местного самоуправления муниципального образования город Пермь».

3. Управлению по общим вопросам администрации города Перми обеспечить обнародование настоящего постановления посредством официального опубликования в печатном средстве массовой информации «Официальный бюллетень органов местного самоуправления муниципального образования город Пермь».

4. Информационно-аналитическому управлению администрации города Перми обеспечить обнародование настоящего постановления посредством официального опубликования в сетевом издании «Официальный сайт муниципального образования город Пермь www.gorodperm.ru».

5. Контроль за исполнением настоящего постановления возложить на заместителя главы администрации города Перми Мальцеву Е.Д.

Глава города Перми

Э.О. Соснин



АДМИНИСТРАЦИЯ ГОРОДА ПЕРМИ ПОСТАНОВЛЕНИЕ

08.07.2025

№ 450

О внесении изменений в Порядок определения объема и условий предоставления субсидий на иные цели бюджетным и автономным учреждениям на компенсацию части родительской платы за присмотр и уход за ребенком в образовательных организациях, реализующих образовательную программу дошкольного образования, утвержденный постановлением администрации города Перми от 15.07.2021 № 522

В целях актуализации нормативной правовой базы администрации города Перми администрация города Перми ПОСТАНОВЛЯЕТ:

1. Внести в Порядок определения объема и условий предоставления субсидий на иные цели бюджетным и автономным учреждениям на компенсацию части родительской платы за присмотр и уход за ребенком в образовательных организациях, реализующих образовательную программу дошкольного образования, утвержденный постановлением администрации города Перми от 15 июля 2021 г. № 522 (в ред. от 15.10.2021 № 876, от 24.12.2021 № 1214, от 03.06.2022 № 446, от 20.10.2022 № 1002, от 27.12.2022 № 1396, от 20.10.2023 № 1144, от 10.01.2024 № 9, от 21.06.2024 № 527, от 17.10.2024 № 934, от 13.12.2024 № 1235), следующие изменения:

1.1. абзац первый пункта 2.2 изложить в следующей редакции:

«2.2. На дату, предшествующую дате представления документов, указанных в пункте 2.1 настоящего Порядка, не более чем на 1 месяц, Учреждения должны соответствовать следующим требованиям:»;

1.2. пункт 2.3 изложить в следующей редакции:

«2.3. Для рассмотрения и оценки документов, представляемых Учреждениями Департаменту для получения субсидии на иные цели, создается комиссия, состоящая из числа муниципальных служащих Департамента и директора муниципального казенного учреждения «Центр бухгалтерского учета и отчетности в сфере образования» города Перми (далее – Комиссия). Положение о комиссии и ее состав утверждаются приказом Департамента.

Рассмотрение и оценка документов на полноту их представления в соответствии с пунктом 2.1 настоящего Порядка осуществляются Комиссией в течение 20 рабочих дней с даты их представления.

Комиссия со дня рассмотрения документов, указанных в пункте 2.1 настоящего Порядка, принимает решение о предоставлении субсидий или об отказе в предоставлении субсидий либо необходимости представления Учреждением недостающих документов.

Комиссия после принятия решения о предоставлении субсидии:
определяет размер субсидии для Учреждений в соответствии с представленными документами;
оформляет протокол, который подписывается всеми членами Комиссии в день принятия решения (далее – протокол).

Департамент в течение 10 рабочих дней со дня подписания протокола обеспечивает подготовку и подписание приказа, устанавливающего размер субсидии для Учреждений в соответствии с указанным протоколом (далее – Приказ об утверждении размера субсидии).»;

1.3. пункт 2.5 дополнить абзацем следующего содержания:

«При необходимости изменения размера субсидии на иные цели в течение года учитывается фактическая численность обучающихся и фактическое количество дней посещения в текущем году на дату внесения изменений.»;

1.4. пункт 2.6 изложить в следующей редакции:

«2.6. В случае изменения численности детей и количества дней посещения Учреждения представляют документы в соответствии с пунктом 2.1 настоящего Порядка ежеквартально до 30 числа месяца, следующего за кварталом, за исключением IV квартала.

В случае изменения среднего размера родительской платы в день, установленного постановлением Правительства Пермского края от 09 августа 2024 г. № 508-п «Об установлении среднего размера родительской платы за присмотр и уход за ребенком в муниципальных образовательных организациях, реализующих образовательную программу дошкольного образования, на 2025 год и плановый период 2026 и 2027 годов», решение о предоставлении субсидии оформляется внесением изменений в Приказ об утверждении размера субсидии без предоставления Учреждениями документов, указанных в пункте 2.1 настоящего Порядка, и проведения заседания Комиссии.»;

1.5. пункт 2.6¹ признать утратившим силу;

1.6. раздел 3 изложить в следующей редакции:

«III. Требования к отчетности

3.1. Учреждения представляют в Департамент следующую отчетность (далее – Отчеты):

3.1.1. ежеквартально до 15 числа месяца (за год до 25 числа месяца), следующего за отчетным, по форме, установленной типовой формой:

отчет о расходах, источником финансового обеспечения которых являются субсидии на иные цели;

отчет о достижении значений результатов предоставления субсидий на иные цели.

3.1.2. ежеквартально до 10 числа месяца, следующего за отчетным, и не позднее 10 рабочего дня после достижения конечного значения результата предоставления субсидии по форме, установленной приложением 3 к Порядку проведения мониторинга достижения результатов предоставления субсидий, в том числе грантов в форме субсидий, юридическим лицам, в том числе бюджетным и автономным учреждениям, индивидуальным предпринимателям, физическим лицам – производителям товаров, работ, услуг, утвержденному приказом Министерства финансов Российской Федерации от 27 апреля 2024 г. № 53н:

отчет о реализации плана мероприятий по достижению результата предоставления субсидий на иные цели.

3.2. Ответственность за своевременностью представления Отчетов и достоверностью отчетных данных возлагается на руководителей Учреждений.».

2. Настоящее постановление вступает в силу со дня официального опубликования в печатном средстве массовой информации «Официальный бюллетень органов местного самоуправления муниципального образования город Пермь».

3. Управлению по общим вопросам администрации города Перми обеспечить обнародование настоящего постановления посредством официального опубликования в печатном средстве массовой информации «Официальный бюллетень органов местного самоуправления муниципального образования город Пермь».

4. Информационно-аналитическому управлению администрации города Перми обеспечить обнародование настоящего постановления посредством официального опубликования в сетевом издании «Официальный сайт муниципального образования город Пермь www.gorodperm.ru».

5. Контроль за исполнением настоящего постановления возложить на заместителя главы администрации города Перми Мальцеву Е.Д.

Глава города Перми

Э.О. Соснин



АДМИНИСТРАЦИЯ ГОРОДА ПЕРМИ ПОСТАНОВЛЕНИЕ

08.07.2025

№ 451

О внесении изменений в составы подгрупп рабочей группы по планированию социально-экономического развития города Перми «Человеческий капитал», «Экономический рост» и «Комфортная среда для жизни», утвержденные постановлением администрации города Перми от 21.11.2016 № 1036 «Об утверждении Положения о рабочей группе по планированию социально-экономического развития города Перми, Положения о подгруппах рабочей группы по планированию социально-экономического развития города Перми по функционально-целевым направлениям, предусмотренным стратегией социально-экономического развития муниципального образования город Пермь»

В целях актуализации правовых актов администрации города Перми администрация города Перми ПОСТАНОВЛЯЕТ:

1. Внести изменения в состав подгруппы рабочей группы по планированию социально-экономического развития города Перми «Человеческий капитал», утвержденный постановлением администрации города Перми от 21 ноября 2016 г. № 1036 «Об утверждении Положения о рабочей группе по планированию социально-экономического развития города Перми, Положения о подгруппах рабочей группы по планированию социально-экономического развития города Перми по функционально-целевым направлениям, предусмотренным стратегией социально-экономического развития муниципального образования город Пермь» (в ред. от 15.03.2017 № 187, от 06.10.2017 № 809, от 29.11.2017 № 1077, от 06.09.2018 № 572, от 24.01.2019 № 40, от 10.06.2019 № 258, от 13.09.2019 № 561, от 04.10.2019 № 637, от 05.11.2019 № 846, от 13.12.2019 № 1013, от 15.04.2020 № 356, от 12.05.2020 № 421, от 26.05.2020 № 458, от 08.06.2020 № 502, от 01.09.2020 № 778, от 25.02.2021 № 110, от 23.06.2021 № 464, от 06.08.2021 № 581, от 29.10.2021 № 964, от 25.03.2022 № 223, от 29.04.2022 № 328, от 16.06.2022 № 479, от 12.09.2022 № 786, от 09.03.2023 № 185, от 03.05.2023 № 352, от 22.05.2023 № 408, от 03.07.2023 № 568, от 26.10.2023 № 1179, от 23.01.2024 № 39, от 22.03.2024 № 217, от 02.11.2024 № 1054, от 11.02.2025 № 54, от 21.02.2025 № 98), изложив позицию:

«Колчанова
Елена Владимировна - заместитель министра культуры Пермского края (по согласованию)»

в следующей редакции:

«Рябкова
Вера Александровна - заместитель министра культуры Пермского края (по согласованию)».

2. Внести в состав подгруппы рабочей группы по планированию социально-экономического развития города Перми «Экономический рост», утвержденный постановлением администрации города Перми от 21 ноября 2016 г. № 1036 «Об утверждении Положения о рабочей группе по планированию социально-экономического развития города

Перми, Положения о подгруппах рабочей группы по планированию социально-экономического развития города Перми по функционально-целевым направлениям, предусмотренным стратегией социально-экономического развития муниципального образования город Пермь» (в ред. от 15.03.2017 № 187, от 06.10.2017 № 809, от 29.11.2017 № 1077, от 06.09.2018 № 572, от 24.01.2019 № 40, от 10.06.2019 № 258, от 13.09.2019 № 561, от 04.10.2019 № 637, от 05.11.2019 № 846, от 13.12.2019 № 1013, от 15.04.2020 № 356, от 12.05.2020 № 421, от 26.05.2020 № 458, от 08.06.2020 № 502, от 01.09.2020 № 778, от 25.02.2021 № 110, от 23.06.2021 № 464, от 06.08.2021 № 581, от 29.10.2021 № 964, от 25.03.2022 № 223, от 29.04.2022 № 328, от 16.06.2022 № 479, от 12.09.2022 № 786, от 09.03.2023 № 185, от 03.05.2023 № 352, от 22.05.2023 № 408, от 03.07.2023 № 568, от 26.10.2023 № 1179, от 23.01.2024 № 39, от 22.03.2024 № 217, от 02.11.2024 № 1054, от 11.02.2025 № 54, от 21.02.2025 № 98), следующие изменения:

2.1. позицию:

«Трусова
Надежда Николаевна - заместитель министра экономического развития и инвестиций
Пермского края (по согласованию)»

изложить в следующей редакции:

«Трусова
Надежда Николаевна - первый заместитель министра экономического развития и инвестиций Пермского края (по согласованию);»

2.2. включить в состав подгруппы рабочей группы Хорошустина Сергея Сергеевича, заместителя министра по туризму Пермского края, членом подгруппы (по согласованию);

2.3. исключить из состава подгруппы рабочей группы Беккер С.А.

3. Внести в состав подгруппы рабочей группы по планированию социально-экономического развития города Перми «Комфортная среда для жизни», утвержденный постановлением администрации города Перми от 21 ноября 2016 г. № 1036 «Об утверждении Положения о рабочей группе по планированию социально-экономического развития города Перми, Положения о подгруппах рабочей группы по планированию социально-экономического развития города Перми по функционально-целевым направлениям, предусмотренным стратегией социально-экономического развития муниципального образования город Пермь» (в ред. от 15.03.2017 № 187, от 06.10.2017 № 809, от 29.11.2017 № 1077, от 06.09.2018 № 572, от 24.01.2019 № 40, от 10.06.2019 № 258, от 13.09.2019 № 561, от 04.10.2019 № 637, от 05.11.2019 № 846, от 13.12.2019 № 1013, от 15.04.2020 № 356, от 12.05.2020 № 421, от 26.05.2020 № 458, от 08.06.2020 № 502, от 01.09.2020 № 778, от 25.02.2021 № 110, от 23.06.2021 № 464, от 06.08.2021 № 581, от 29.10.2021 № 964, от 25.03.2022 № 223, от 29.04.2022 № 328, от 16.06.2022 № 479, от 12.09.2022 № 786, от 09.03.2023 № 185, от 03.05.2023 № 352, от 22.05.2023 № 408, от 03.07.2023 № 568, от 26.10.2023 № 1179, от 23.01.2024 № 39, от 22.03.2024 № 217, от 02.11.2024 № 1054, от 11.02.2025 № 54, от 21.02.2025 № 98), следующие изменения:

3.1. позицию:

«Секретарь:
Гусева
Анастасия Юрьевна - начальник отдела садово-паркового хозяйства и объектов
ритуального назначения департамента дорог и благоустройства
администрации города Перми»

изложить в следующей редакции:

«Секретарь:
Алексеева
Любовь Владимировна - начальник отдела садово-паркового хозяйства и объектов
ритуального назначения департамента дорог и благоустройства
администрации города Перми;»

3.2. позицию:

«Летов
Андрей Александрович - заместитель министра, начальник управления стратегических и
региональных проектов Министерства жилищно-коммунального
хозяйства и благоустройства Пермского края»

изложить в следующей редакции:

«Попова
Ольга Александровна - заместитель министра, начальник управления стратегических и региональных проектов Министерства жилищно-коммунального хозяйства и благоустройства Пермского края (по согласованию)»;

3.3. позицию:

«Ломаева
Светлана Викторовна - и.о. главы администрации Орджоникидзевского района города Перми»

изложить в следующей редакции:

«Ломаева
Светлана Викторовна - глава администрации Орджоникидзевского района города Перми»;

3.4. позицию:

«Радостева
Татьяна Сергеевна - заместитель начальника департамента-начальник управления расходов бюджета департамента финансов администрации города Перми»

изложить в следующей редакции:

«Канзепарова
Ирина Вакилевна - заместитель начальника департамента-начальник управления расходов бюджета департамента финансов администрации города Перми».

4. Настоящее постановление вступает в силу со дня официального опубликования в печатном средстве массовой информации «Официальный бюллетень органов местного самоуправления муниципального образования город Пермь».

5. Управлению по общим вопросам администрации города Перми обеспечить обнародование настоящего постановления посредством официального опубликования в печатном средстве массовой информации «Официальный бюллетень органов местного самоуправления муниципального образования город Пермь».

6. Информационно-аналитическому управлению администрации города Перми обеспечить обнародование настоящего постановления посредством официального опубликования в сетевом издании «Официальный сайт муниципального образования город Пермь www.gorodperm.ru».

7. Контроль за исполнением настоящего постановления возложить на первого заместителя главы администрации города Перми Фурман Я.В.

Глава города Перми

Э.О. Соснин

ПРАВОВЫЕ АКТЫ ФУНКЦИОНАЛЬНЫХ ОРГАНОВ АДМИНИСТРАЦИИ ГОРОДА ПЕРМИ



АДМИНИСТРАЦИЯ ГОРОДА ПЕРМИ НАЧАЛЬНИК ДЕПАРТАМЕНТА ОБРАЗОВАНИЯ

РАСПОРЯЖЕНИЕ

03.07.2025

№ 059-08-01-26-188

О внесении изменений в устав муниципального автономного общеобразовательного учреждения «Средняя общеобразовательная школа № 55 имени дважды Героя Советского Союза Г.Ф. Сивкова» г. Перми, утвержденный распоряжением начальника департамента образования администрации города Перми от 25 ноября 2011 г. № СЭД-08-01-26-354

В соответствии с Федеральным законом от 03 ноября 2006 г. № 174-ФЗ «Об автономных учреждениях», решением Пермской городской Думы от 12 сентября 2006 г. № 224 «О департаменте образования администрации города Перми», постановлением администрации города Перми от 28 января 2011 г. № 24 «О Порядке создания, реорганизации, изменения типа и ликвидации муниципальных учреждений города Перми, утверждения уставов муниципальных учреждений города Перми и внесения в них изменений»:

1. Внести изменения в устав муниципального автономного общеобразовательного учреждения «Средняя общеобразовательная школа № 55 имени дважды Героя Советского Союза Г.Ф. Сивкова» г. Перми, утвержденный распоряжением начальника департамента образования администрации города Перми от 25 ноября 2011 г. № СЭД-08-01-26-354, согласно приложению к настоящему распоряжению.

2. Уполномочить руководителя (директора) Кычеву Елену Юрьевну на осуществление необходимых действий по государственной регистрации изменений, вносимых в устав муниципального автономного общеобразовательного учреждения «Средняя общеобразовательная школа № 55 имени дважды Героя Советского Союза Г.Ф. Сивкова» г. Перми.

3. Руководителю (директору) муниципального автономного общеобразовательного учреждения «Средняя общеобразовательная школа № 55 имени дважды Героя Советского Союза Г.Ф. Сивкова» г. Перми Кычевой Е. Ю. после государственной регистрации изменений, вносимых в устав учреждения:

3.1. представить копии свидетельства о внесении записи в Единый государственный реестр юридических лиц, устава в департамент образования администрации города Перми, департамент имущественных отношений администрации города Перми, департамент финансов администрации города Перми в 5-дневный срок со дня регистрации изменений, вносимых в устав;

3.2. разместить изменения в устав на сайте учреждения, Едином Портале Пермского Образования <http://permedu.ru>.

3.3. уведомить иные организации, где находятся учтенные экземпляры устава, об изменениях, внесенных в устав учреждения.

4. Настоящее распоряжение вступает в силу со дня подписания.

5. Начальнику отдела обеспечения деятельности департамента по общим и юридическим вопросам департамента образования администрации города Перми обеспечить направление настоящего распоряжения:

5.1. в управление по общим вопросам администрации города Перми для обнародования настоящего распоря-

жения в печатном средстве массовой информации «Официальный бюллетень органов местного самоуправления муниципального образования город Пермь»;

5.2. в информационно-аналитическое управление администрации города Перми для обнародования настоящего распоряжения в сетевом издании «Официальный сайт муниципального образования город Пермь www.gorodperm.ru».

6. Контроль за исполнением настоящего распоряжения возложить на начальника отдела обеспечения деятельности департамента по общим и юридическим вопросам департамента образования администрации города Перми Степанову М.П.

О.С. Ершова

Приложение
к распоряжению начальника
департамента образования
администрации города Перми
от 03.07.2025 № 059-08-01-26-188

ИЗМЕНЕНИЯ

в Устав муниципального автономного общеобразовательного учреждения «Средняя общеобразовательная школа № 55 имени дважды Героя Советского Союза Г.Ф. Сивкова» г. Перми, утвержденного распоряжением начальника департамента образования администрации города Перми от 25 ноября 2011 г. № СЭД-08-01-26-354» (в ред. от 06.05.2024 № 059-08-01-26-178)

г.Пермь, 2025

1. Пункт 1.2. Устава изложить в следующей редакции:

«1.2. Полное наименование Учреждения: муниципальное автономное общеобразовательное учреждение «Средняя общеобразовательная школа № 55 имени дважды Героя Советского Союза Г.Ф.Сивкова» г. Перми.

Сокращенное наименование Учреждения: МАОУ «СОШ № 55» г. Перми.».

2. Пункт 1.3. Устава изложить в следующей редакции:

«1.3. Место нахождения и почтовый адрес Учреждения: 614067, Россия, Пермский край, г. Пермь, ул. Ветлужская, д. 89г. По указанному адресу размещается постоянно действующий исполнительный орган Учреждения – руководитель (директор).

Деятельность Учреждения оказывается также по адресам:

614067, Россия, Пермский край, г. Пермь, ул. Вагонная, д. 22;

614067, Россия, Пермский край, г. Пермь, ул. Лепешинской, д. 43.».



АДМИНИСТРАЦИЯ ГОРОДА ПЕРМИ
НАЧАЛЬНИК УПРАВЛЕНИЯ
ЖИЛИЩНЫХ ОТНОШЕНИЙ
РАСПОРЯЖЕНИЕ

07.07.2025

№ 059-11-01-04-244

**Об изъятии для муниципальных нужд земельного участка, на котором расположен
многоквартирный дом, признанный аварийным и подлежащим сносу**

На основании статьи 279 Гражданского кодекса Российской Федерации, статей 11, 49, 56.2, 56.3, 56.6 Земельного кодекса Российской Федерации, части 10 статьи 32 Жилищного кодекса Российской Федерации, Положения об управлении жилищных отношений администрации города Перми, утвержденного решением Пермской городской Думы от 12 сентября 2006 г. № 213 «Об управлении жилищных отношений администрации города Перми», распоряжения начальника управления жилищных отношений администрации города Перми от 12 ноября 2017 г. № СЭД-059-11-01-04-184 «О признании многоквартирного дома аварийным и подлежащим сносу» (в ред. от 14 апреля 2021 г., от 07 декабря 2023 г.):

1. Изъять для муниципальных нужд города Перми земельный участок, расположенный под многоквартирным жилым домом, признанным аварийным и подлежащим сносу, с кадастровыми номером 59:01:4510444:14 площадью 5 082 кв.м, расположенный по адресу: Пермский край, г.Пермь, р-н Дзержинский, ул.Ударника, 11.

2. Общему отделу в течение 2 рабочих дней со дня подписания направить копию настоящего распоряжения:

2.1. в информационно-аналитическое управление администрации города Перми для размещения в течение 10 календарных дней со дня подписания на официальном сайте муниципального образования город Пермь в информационно-телекоммуникационной сети Интернет;

2.2. в управление по общим вопросам администрации города Перми для опубликования в течение 10 календарных дней со дня подписания в печатном средстве массовой информации «Официальный бюллетень органов местного самоуправления муниципального образования город Пермь»;

2.3. в департамент земельных отношений администрации города Перми для включения сведений в информационную систему управления землями на территории города Перми;

2.4. в департамент градостроительства и архитектуры администрации города Перми для внесения сведений в автоматизированную информационную систему обеспечения градостроительной деятельности города Перми.

3. Отделу расселения жилищного фонда в течение 10 календарных дней со дня подписания распоряжения направить копию настоящего распоряжения письмом с уведомлением о вручении правообладателям земельного участка, указанного в пункте 1 настоящего распоряжения, жилых (нежилых) помещений, находящихся в многоквартирном жилом доме, расположенном на изымаемом земельном участке.

4. Отделу расселения жилищного фонда в течение 5 календарных дней со дня подписания распоряжения направить копию настоящего распоряжения:

4.1. в орган, осуществляющий государственный кадастровый учет и государственную регистрацию прав;

4.2. владельцу специального счета, предназначенного для перечисления средств на проведение капитального ремонта общего имущества в многоквартирном доме или некоммерческой организации, которая осуществляет деятельность, направленную на обеспечение проведения капитального ремонта общего имущества в многоквартирном доме.

5. Настоящее распоряжение вступает в силу со дня подписания и действует в течение 3 лет со дня подписания.

6. Контроль за исполнением настоящего распоряжения возложить на первого заместителя начальника управления Екимову А.О.

Н.Н. Афанасьева

ПРАВОВЫЕ АКТЫ ТЕРРИТОРИАЛЬНЫХ ОРГАНОВ АДМИНИСТРАЦИИ ГОРОДА ПЕРМИ



АДМИНИСТРАЦИЯ ГОРОДА ПЕРМИ ГЛАВА АДМИНИСТРАЦИИ МОТОВИЛИХИНСКОГО РАЙОНА

РАСПОРЯЖЕНИЕ

07.07.2025

№ 059-36-01-05-181

О создании административной комиссии и утверждении состава административной комиссии

В соответствии с законами Пермского края от 06 апреля 2015 г. № 460-ПК «Об административных правонарушениях в Пермском крае», от 01 декабря 2015 г. № 576-ПК «О наделении органов местного самоуправления государственными полномочиями Пермского края по созданию и организации административных комиссий», Типовым положением о территориальном органе администрации города Перми, утвержденным решением Пермской городской Думы от 29 января 2013 г. № 7, постановлением администрации города Перми от 28 июля 2016 г. № 537 «Об утверждении Типового положения об административной комиссии района города Перми» и в связи с кадровыми изменениями:

1. Создать административную комиссию Мотовилихинского района города Перми.
2. Утвердить состав административной комиссии, согласно приложению к настоящему распоряжению.
3. Признать утратившими силу распоряжения главы администрации Мотовилихинского района города Перми:
 - от 15.03.2017 № СЭД-059-36-01-05-44 «Об утверждении состава административной комиссии Мотовилихинского района города Перми»;
 - от 29.01.2019 № СЭД-059-36-01-05-13 «О внесении изменений в состав административной комиссии, утвержденный распоряжением главы администрации Мотовилихинского района города Перми от 15.03.2017 № СЭД-059-36-01-05-44»;
 - от 11.07.2019 № 059-36-01-05-181 «О внесении изменений в состав административной комиссии, утвержденный распоряжением главы администрации Мотовилихинского района города Перми от 15.03.2017 № СЭД-059-36-01-05-44 «Об утверждении состава административной комиссии Мотовилихинского района города Перми»;
 - от 12.08.2019 № 059-36-01-05-218 «О внесении изменений в состав административной комиссии, утвержденный распоряжением главы администрации Мотовилихинского района города Перми от 15.03.2017 № СЭД-059-36-01-05-44 «Об утверждении состава административной комиссии Мотовилихинского района города Перми»;
 - от 03.09.2020 № 059-36-01-05-252 «О внесении изменений в состав административной комиссии, утвержденный распоряжением главы администрации Мотовилихинского района города Перми от 15.03.2017 № СЭД-059-36-01-05-44 «Об утверждении состава административной комиссии Мотовилихинского района города Перми»;
 - от 11.08.2021 № 059-36-01-05-319 «О внесении изменений в состав административной комиссии, утвержден-

ный распоряжением главы администрации Мотовилихинского района города Перми от 15.03.2017 № СЭД-059-36-01-05-44 «Об утверждении состава административной комиссии Мотовилихинского района города Перми»;

от 25.08.2021 № 059-36-01-05-332 «О внесении изменений в состав административной комиссии, утвержденный распоряжением главы администрации Мотовилихинского района города Перми от 15.03.2017 № СЭД-059-36-01-05-44»;

от 05.10.2021 № 059-36-01-05-383 «О внесении изменений в состав административной комиссии, утвержденный распоряжением главы администрации Мотовилихинского района города Перми от 15.03.2017 № СЭД-059-36-01-05-44»;

от 19.10.2021 № 059-36-01-05-395 «О внесении изменений в состав административной комиссии, утвержденный распоряжением главы администрации Мотовилихинского района города Перми от 15.03.2017 № СЭД-059-36-01-05-44»;

от 29.11.2021 № 059-36-01-05-433 «О внесении изменений в состав административной комиссии, утвержденный распоряжением главы администрации Мотовилихинского района города Перми от 15.03.2017 № СЭД-059-36-01-05-44»;

от 20.05.2022 № 059-36-01-05-134 «О внесении изменений в состав административной комиссии, утвержденный распоряжением главы администрации Мотовилихинского района города Перми от 15.03.2017 № СЭД-059-36-01-05-44»;

от 11.11.2022 № 059-36-01-05-275 «О внесении изменений в состав административной комиссии, утвержденный распоряжением главы администрации Мотовилихинского района города Перми от 15.03.2017 № СЭД-059-36-01-05-44»;

от 11.07.2023 № 059-36-01-05-141 «О внесении изменений в состав административной комиссии, утвержденный распоряжением главы администрации Мотовилихинского района города Перми от 15.03.2017 № СЭД-059-36-01-05-44»;

от 31.10.2023 № 059-36-01-05-241 «О внесении изменений в состав административной комиссии, утвержденный распоряжением главы администрации Мотовилихинского района города Перми от 15.03.2017 № СЭД-059-36-01-05-44»;

от 27.04.2024 № 059-36-01-05-104 «О внесении изменений в состав административной комиссии, утвержденный распоряжением главы администрации Мотовилихинского района города Перми от 15.03.2017 № СЭД-059-36-01-05-44»;

от 23.07.2024 № 059-36-01-05-191 «О внесении изменений в состав административной комиссии, утвержденный распоряжением главы администрации Мотовилихинского района города Перми от 15.03.2017 № СЭД-059-36-01-05-44»;

от 13.03.2025 № 059-36-01-05-68 «О внесении изменений в состав административной комиссии, утвержденный распоряжением главы администрации Мотовилихинского района города Перми от 15.03.2017 № СЭД-059-36-01-05-44».

4. Настоящее распоряжение вступает в силу со дня официального обнародования посредством официального опубликования в печатном средстве массовой информации «Официальный бюллетень органов местного самоуправления муниципального образования город Пермь».

5. Общему отделу администрации Мотовилихинского района города Перми обеспечить опубликование настоящего распоряжения в печатном средстве массовой информации «Официальный бюллетень органов местного самоуправления муниципального образования город Пермь».

6. Контроль за исполнением распоряжения возложить первого заместителя главы администрации Мотовилихинского района города Перми Лыскова В.Н.

И.о. главы администрации
Мотовилихинского района
города Перми

В.Н. Лысков

УТВЕРЖДЕН
распоряжением
главы администрации
Мотовилихинского района
города Перми
от 07.07.2025 № 059-36-01-05-181

СОСТАВ
административной комиссии
Мотовилихинского района города Перми

Председатель: Лысков Владимир Николаевич	- первый заместитель главы администрации Мотовилихинского района города Перми
Заместитель председателя: Гебеков Тимур Магомедзапирович	- начальник отдела ЖКХ и жилищных отношений администрации Мотовилихинского района города Перми
Секретарь: Малова Елена Валентиновна	- консультант отдела по взаимодействию с административными органами администрации Мотовилихинского района города Перми
Члены комиссии: Ковальных Сергей Александрович	- начальник отдела по взаимодействию с административными органами администрации Мотовилихинского района города Перми
Пешков Павел Андреевич	- заместитель начальника отдела благоустройства администрации Мотовилихинского района города Перми
Попова Валентина Васильевна	- начальник отдела градостроительства, земельных и имущественных отношений администрации Мотовилихинского района города Перми



АДМИНИСТРАЦИЯ ГОРОДА ПЕРМИ
ГЛАВА АДМИНИСТРАЦИИ
ОРДЖОНИКИДЗЕВСКОГО РАЙОНА

РАСПОРЯЖЕНИЕ

08.07.2025

№ 059-37-01-04-76

О внесении изменений в состав конкурсной комиссии по проведению конкурса локальных инициатив «Мой Район», утвержденный распоряжением главы администрации Орджоникидзевского района города Перми от 24.06.2025 № 059-37-01-04-67

В связи с кадровыми изменениями в администрации Орджоникидзевского района города Перми и устранением технической ошибки:

Внести изменения в состав конкурсной комиссии по проведению конкурса локальных инициатив «Мой Район», утвержденный распоряжением главы администрации Орджоникидзевского района города Перми от 24 июня 2025 г. № 059-37-01-04-67 следующие изменения:

1. позицию:

Заместитель председателя:

Андриянова

Надежда Борисовна

и.о. заместителя главы администрации Орджоникидзевского района
города Перми

изложить в следующей редакции:

Заместитель председателя:

Андриянова

Надежда Борисовна

заместитель главы администрации Орджоникидзевского района города
Перми

2. позицию:

Пастухова

Елена Анатольевна

председатель Местной общественной организации «Территориальное
общественное самоуправление «Чусовской водозабор» микрорайона
Чусовской водозабор Орджоникидзевского района города Перми
(по согласованию)

изложить в следующей редакции:

Пастухова

Елена Анатольевна

председатель Местной общественной организации «Территориальное
общественное самоуправление «Заозерье» Орджоникидзевского района
города Перми (по согласованию)

3. Настоящее распоряжение вступает в силу со дня подписания.

4. Начальнику общего отдела администрации Орджоникидзевского района города Перми направить настоящее

распоряжение:

4.1. в управление по общим вопросам администрации города Перми для обеспечения обнародования в печатном средстве массовой информации «Официальный бюллетень органов местного самоуправления муниципального образования город Пермь»;

4.2. в информационно-аналитическое управление администрации города Перми для обнародования в сетевом издании «Официальный сайт муниципального образования город Пермь www.gorodperm.ru».

5. Контроль за исполнением настоящего распоряжения возложить на заместителя главы администрации Орджоникидзевского района города Перми Андриянову Н.Б.

С.В. Ломаева

РАЗДЕЛ ВТОРОЙ ОФИЦИАЛЬНАЯ ИНФОРМАЦИЯ

Сообщение

о предложениях, поступивших к рассмотрению на заседании Общественного совета по топонимике при Главе города Перми

В целях привлечения внимания жителей города Перми к вопросам наименования городских объектов и установки объектов монументального искусства департамент культуры и молодежной политики администрации города Перми сообщает, что для рассмотрения на Общественном совете по топонимике при Главе города Перми поступили следующие инициативные предложения:

о присвоении объекту озеленения общего пользования «Парк от Егошихинского некрополя до Южной дамбы» наименования «Парк имени А.И. Жунёва»;

о присвоении объекту озеленения общего пользования «Парк по ул. Подгорной от ул. Крисанова до ул. Плеханова» наименования «Парк Каменских»;

присвоении объекту озеленения общего пользования «Парк от Егошихинского некрополя до Южной дамбы» наименования «Парк Городские горки»;

о присвоении объекту озеленения общего пользования «Парк от Северной дамбы до Егошихинского некрополя» наименования «Парк Пермского периода»;

о присвоении объекту озеленения общего пользования «Парк от Северной дамбы до ул. Парковой» наименования «Парк Разгуляй»;

о присвоении объекту озеленения общего пользования «Парк от ул. Чкалова до ул. Муромской» наименования «Парк Серебрянский»;

о присвоении объекту озеленения общего пользования «Парк от Южной дамбы до ул. Красные казармы» наименования «Парк Зелёнка».

Жители города Перми, организации и иные заинтересованные лица могут направлять мнения по данным предложениям в департамент культуры и молодежной политики администрации города Перми по адресу: 614000, г. Пермь, ул. Ленина, 27 или на электронный адрес dkmp@perm.permkrai.ru в течение 20 календарных дней с даты опубликования данного сообщения.

Департамент земельных отношений администрации города Перми в соответствии со статьей 39.18 Земельного кодекса Российской Федерации информирует

Информацию департамента земельных отношений администрации города Перми о возможности предоставления земельных участков для индивидуального жилищного строительства, опубликованную в «Официальном бюллетене органов местного самоуправления муниципального образования город Пермь от 27.06.2025 № 46», в отношении земельного участка площадью 672 кв. м, расположенного по адресу: Российская Федерация, Пермский край, городской округ Пермский, город Пермь, улица Новозвягинская, з/у 35 считать недействительной.

**Заключение о результатах общественных обсуждений
от «07» июля 2025 г. № 4-мкд**

Настоящее заключение подготовлено департаментом градостроительства и архитектуры администрации города Перми на основании протокола общественных обсуждений от «04» июля 2025 г. № 4-мкд по проекту схемы расположения земельного участка на кадастровом плане территории, на котором расположены многоквартирный дом и иные входящие в состав такого дома объекты недвижимого имущества, расположенные по ул. Малкова, 30 в Дзержинском районе города Перми.

Количество участников общественных обсуждений, принявших участие в общественных обсуждениях, составило: 0 человек.

По результатам рассмотрения замечаний и предложений участников общественных обсуждений, постоянно проживающих на территории, в пределах которой проведены общественные обсуждения, установлено:

№	Содержание внесенных предложений/замечаний	Выводы по результатам рассмотрения предложения, поступившего от участника общественных обсуждений	Аргументированные рекомендации организатора общественных обсуждений о целесообразности (нецелесообразности) учета внесенных предложений и замечаний
1	отсутствует		

По результатам рассмотрения замечаний и предложений иных участников общественных обсуждений установлено:

№	Содержание внесенных предложений/замечаний	Выводы по результатам рассмотрения предложения, поступившего от участника общественных обсуждений	Аргументированные рекомендации организатора общественных обсуждений о целесообразности (нецелесообразности) учета внесенных предложений и замечаний
1	отсутствует		

Процедура общественных обсуждений соблюдена.

Лебедева Анна Вадимовна,
начальник департамента градостроительства
и архитектуры администрации города Перми

**Заключение о результатах общественных обсуждений
от «07» июля 2025 г. № 5-мкд**

Настоящее заключение подготовлено департаментом градостроительства и архитектуры администрации города Перми на основании протокола общественных обсуждений от «04» июля 2025 г. № 5-мкд по проекту схемы расположения земельного участка на кадастровом плане территории, на котором расположены многоквартирный дом и иные входящие в состав такого дома объекты недвижимого имущества, расположенные по пер. Клубному, 6 в Орджоникидзевском районе города Перми.

Количество участников общественных обсуждений, принявших участие в общественных обсуждениях, составило: 0 человек.

По результатам рассмотрения замечаний и предложений участников общественных обсуждений, постоянно проживающих на территории, в пределах которой проведены общественные обсуждения, установлено:

№	Содержание внесенных предложений/замечаний	Выводы по результатам рассмотрения предложения, поступившего от участника общественных обсуждений	Аргументированные рекомендации организатора общественных обсуждений о целесообразности (нецелесообразности) учета внесенных предложений и замечаний
1	отсутствует		

По результатам рассмотрения замечаний и предложений иных участников общественных обсуждений установлено:

№	Содержание внесенных предложений/замечаний	Выводы по результатам рассмотрения предложения, поступившего от участника общественных обсуждений	Аргументированные рекомендации организатора общественных обсуждений о целесообразности (нецелесообразности) учета внесенных предложений и замечаний
1	отсутствует		

Процедура общественных обсуждений соблюдена.

Лебедева Анна Вадимовна,
начальник департамента градостроительства
и архитектуры администрации города Перми

Сообщение

о проведении Всероссийского конкурса признания и поддержки сообществ в рамках Всероссийской программы «Городские интонации»

Министерство строительства и жилищно-коммунального хозяйства Российской Федерации информирует о проведении Всероссийского конкурса признания и поддержки сообществ в рамках Всероссийской программы «Городские интонации» (далее – Конкурс). Конкурс проводится Общероссийской организацией «Городские реновации» при поддержке Минстроя России. Конкурс направлен на выявление и поддержку местных сообществ и реализованных ими проектов, улучшающих городскую среду, на укрепление локальной идентичности и распространение успешных практик участия граждан в формировании комфортной городской среды. Проведение Конкурса соответствует задачам, обозначенным в Указе Президента Российской Федерации от 07.05.2024 № 309 «О национальных целях развития Российской Федерации на период до 2030 года и на перспективу до 2036 года», и способствует достижению целевых показателей Национального проекта «Инфраструктура для жизни», а также реализации мероприятий федерального проекта «Формирование комфортной городской среды».

Конкурс проводится по четырём номинациям: «Сила сообщества», «Медиа для города», «Бизнес рядом» и «Точка сборки». К участию в Конкурсе приглашаются физические лица — граждане России, достигшие совершеннолетия.

нолетия, включая активных горожан, блогеров, участников инициативных групп и общественных объединений; юридические лица — некоммерческие организации, СМИ, корпоративные фонды (реализующие проекты в партнерстве с сообществами) и образовательные организации (в соответствии с тематикой перечисленных номинаций).

Конкурс проводится в два этапа. На отборочном туре (заочный этап) проводится прием заявок и экспертный отбор лучших проектов; участники, прошедшие заочный этап, будут приглашены на очный этап — Всероссийский фестиваль сообществ и инициатив развития территорий, на котором будут отобраны финалисты. Торжественная церемония награждения победителей состоится в рамках Национальной премии в сфере формирования комфортной городской среды, которая пройдет в декабре 2025 года.

Приём заявок на участие в Конкурсе осуществляется на официальном сайте Конкурса <https://urbanintonations.ru/award> с 1 июля по 30 сентября 2025 года. На сайте размещены Положение о Конкурсе и подробная информация о формате и условиях участия. Конкурсные работы принимаются в одном из трех форматов. Видеоролики продолжительностью до 3 минут предоставляются в формате MP4 размером не более 300 МБ. Лонгриды (эссе с фотоматериалами) объемом до 7 000 знаков с пробелами направляются в формате DOC или PDF с приложением до 10 фотографий в форматах JPG, JPEG или PNG размером не более 10 МБ каждая. Аудиоподкасты продолжительностью до 15 минут должны быть представлены в формате MP3 размером не более 100 МБ. Просим оказать содействие в организации широкой информационной кампании о конкурсе через региональные СМИ, официальные ресурсы органов власти, образовательные учреждения, общественные организации, а также среди иных заинтересованных организаций.

Контактная информация организационного комитета Конкурса: Ахметшин Мансур Мухтарович, руководитель управления «Экосистема Городских интонаций» Общероссийской организации «Городские реновации»; эл. почта: press@urbanrenovation.ru; тел.: +7 960 038-93-08.



**МИНИСТЕРСТВО ПО УПРАВЛЕНИЮ
ИМУЩЕСТВОМ И ГРАДОСТРОИТЕЛЬНОЙ
ДЕЯТЕЛЬНОСТИ ПЕРМСКОГО КРАЯ**

П Р И К А З

04.07.2025

№ 31-02-1-4-1870

┌
Об изъятии земельного
участка и расположенного
на нем объекта недвижимого
имущества для муниципальных
нужд
└

На основании статей 279, 280, 281 Гражданского кодекса Российской Федерации, статей 49, 56.6, 56.12 Земельного кодекса Российской Федерации, Закона Пермского края от 07 декабря 2020 г. № 603-ПК «О перераспределении отдельных полномочий в области градостроительной деятельности и земельных отношений между органами государственной власти Пермского края и органами местного самоуправления Пермского городского округа и о внесении изменений в закон Пермского края «О градостроительной деятельности в Пермском крае», пункта 3.81.13(2) Положения о Министерстве по управлению имуществом и градостроительной деятельности Пермского края, утвержденного постановлением Правительства Пермского края от 15 декабря 2006 г. № 88-п, приказа Министерства строительства Пермского края от 11 ноября 2024 г. № 35-01-12-335 «О принятии решения о комплексном развитии территории жилой застройки, ограниченной ул. Льва Толстого, ул. Нытвенская, ул. Танкистов, ул. Стахановская в Индустриальном районе города Перми», договора о комплексном развитии территории жилой застройки, ограниченной ул. Льва Толстого, ул. Нытвенская, ул. Танкистов, ул. Стахановская в Индустриальном районе города Перми от 21 января 2025 г. № 31-05-3-8-2 (далее – Договор), ходатайства общества с ограниченной ответственностью «Специализированный застройщик «Горизонт» (далее – ООО СЗ «Горизонт») об изъятии земельного участка для государственных или муниципальных нужд от 22 апреля 2025 г. № 31-02-1-22-2294, в целях реализации Договора

ПРИКАЗЫВАЮ:

1. Изъять в установленном порядке для муниципальных нужд города Перми:
 - 1.1. земельный участок с кадастровым номером 59:01:4410851:224, площадью 26 кв.м, расположенный по адресу: Пермский край, г.о. Пермский, г.

Пермь, ул. Нытвенская, ПГК №15а, гараж 20;

1.2. здание гаража с кадастровым номером 59:01:4410723:331, площадью 24,5 кв.м, расположенное по адресу: Пермский край, г.Пермь, Индустриальный район, ул. Нытвенская, ПГК №15а, гараж 20.

2. Установить, что публичный сервитут с реестровым номером 59:01-6.10615, установленный в отношении изымаемого земельного учета, сохраняется.

3. Управлению градостроительной деятельности Министерства по управлению имуществом и градостроительной деятельности Пермского края (далее – Министерство):

3.1. в течение 7 рабочих дней со дня принятия настоящего приказа обеспечить:

3.1.1. направление настоящего приказа в адрес администрации города Перми в целях его официального опубликования в печатном средстве массовой информации «Официальный бюллетень органов местного самоуправления муниципального образования город Пермь», на официальном сайте муниципального образования город Пермь в информационно-телекоммуникационной сети «Интернет», а также размещения в информационной системе обеспечения градостроительной деятельности города Перми;

3.1.2. направление настоящего приказа в Управление Федеральной службы государственной регистрации, кадастра и картографии по Пермскому краю, правообладателям объектов недвижимого имущества, подлежащих изъятию, ООО СЗ «Горизонт».

4. Начальнику аналитического отдела Министерства в течение семи рабочих дней со дня подписания настоящего приказа обеспечить его опубликование в порядке, установленном для официального опубликования правовых актов, иной официальной информации, а также размещение на официальном сайте Министерства в информационно-телекоммуникационной сети «Интернет».

5. ООО СЗ «Горизонт»:

5.1. в течение семи рабочих дней со дня принятия настоящего приказа за свой счет обеспечить размещение на информационном щите в границах территории, в отношении которой принято решение о КРТ, сообщения о принятии решения об изъятии земельных участков и расположенных на них объектов недвижимого имущества;

5.2. осуществить подготовку отчета об оценке изымаемого имущества за счет собственных средств.

6. Установить, что возмещение стоимости изымаемых объектов недвижимого имущества, убытков, причиненных изъятием, осуществляется ООО СЗ «Горизонт» за счет собственных средств в порядке, установленном Земельным кодексом Российской Федерации и Договором.

7. Настоящий приказ вступает в силу со дня его официального опубликования.

8. Контроль за исполнением настоящего приказа возложить на начальника управления градостроительной деятельности Министерства.

Л.Г. Ведерникова

Департамент имущественных отношений администрации города Перми

**Протокол рассмотрения заявок на участие в аукционе
по продаже объекта незавершенного строительства, расположенного на земельном участке,
государственная собственность на который не разграничена, в связи с прекращением
действия договора аренды такого земельного участка**

г. Пермь, ул. Сибирская, д.14, кабинет 2

07.07.2025 15:00

Комиссия по проведению аукционов по продаже земельных участков, находящихся в муниципальной собственности города Перми, и участков, собственность на которые не разграничена, объектов незавершенного строительства, расположенных на земельных участках, находящихся в муниципальной собственности города Перми, и участках, собственность на которые не разграничена, или на право заключения договоров аренды земельных участков, находящихся в муниципальной собственности города Перми, и участков, собственность на которые не разграничена, назначенная постановлением администрации города Перми от 20.11.2008 № 1089 (с последующими изменениями), в составе:

Председатель комиссии: Хаткевич А.А., начальник департамента имущественных отношений администрации города Перми;

Заместитель председателя комиссии: Шафранова Е.П., заместитель начальника департамента земельных отношений администрации города Перми;

Секретарь комиссии: Павлова О.И., консультант отдела по распоряжению муниципальным имуществом управления по распоряжению муниципальным имуществом департамента имущественных отношений администрации города Перми;

Члены комиссии: Брезгина О.Б., и. о. начальника отдела сопровождения договоров департамента земельных отношений администрации города Перми;

Четина Ю.И., заместитель начальника отдела по распоряжению муниципальным имуществом управления по распоряжению муниципальным имуществом департамента имущественных отношений администрации города Перми,

рассмотрев заявки на участие в аукционе, назначенном на 08.07.2025, решила:

Лот № 1 - объект незавершенного строительства кадастровый номер 59:01:3812936:70 площадью 75,3 кв. м, расположенный на земельном участке с кадастровым номером 59:01:3812936:11 площадью 738 кв. м, находящегося

по адресу: г. Пермь, Орджоникидзевский район, ул. Генерала Ватутина, 8.

По указанному лоту заявки на участие в аукционе не поступали.

На основании пункта 16 постановления Правительства РФ от 03.12.2014 № 1299 «О утверждении Правил проведения публичных торгов по продаже объектов незавершенного строительства» аукцион признан несостоявшимся.

Председатель комиссии	А.А. Хаткевич
Заместитель председателя комиссии	Е.П. Шафранова
Секретарь комиссии	О.И. Павлова
Члены комиссии	О.Б. Брезгина Ю.И. Четина

**ИЗМЕНЕНИЯ,
которые вносятся в Правила землепользования и застройки города Перми,
утвержденные решением Пермской городской Думы от 26 июня 2007 г. № 143**

1. В статье 49:

1.1. установить границы территориальной зоны производственно-коммунальных объектов III класса вредности (ПК-3) в отношении территории, включающей земельные участки с кадастровыми номерами 59:01:1717095:747, 59:01:1717095:746, 59:01:1717095:744, 59:01:1717095:745, 59:01:1717095:3, 59:01:1717095:17, 59:01:1717095:915, расположенной по ул. Ласьвинской в Кировском районе города Перми.

Изменение границ территориальной зоны производственно-коммунальных объектов III класса вредности (ПК-3) в отношении территории, включающей земельные участки с кадастровыми номерами 59:01:1717095:747, 59:01:1717095:746, 59:01:1717095:744, 59:01:1717095:745, 59:01:1717095:3, 59:01:1717095:17, 59:01:1717095:915, расположенной по ул. Ласьвинской в Кировском районе города Перми, изложить в редакции согласно приложению 1 к настоящим изменениям;


1.2. установить границы территориальной зоны обслуживания и деловой активности местного значения (Ц-2) в отношении территории, расположенной по ул. Емельяна Ярославского, 10 в Свердловском районе города Перми.

Изменение границ территориальной зоны обслуживания и деловой активности местного значения (Ц-2) в отношении территории, расположенной по ул. Емельяна Ярославского, 10 в Свердловском районе города Перми, изложить в редакции согласно приложению 2 к настоящим изменениям.

Приложение 1
к изменениям, которые вносятся
в Правила землепользования
и застройки города Перми,
утвержденные решением Пермской
городской Думы
от 26 июня 2007 г. № 143

ИЗМЕНЕНИЕ

**границ территориальной зоны производственно-коммунальных объектов III класса вредности (ПК-3)
в отношении территории, включающей земельные участки с кадастровыми номерами 59:01:1717095:747,
59:01:1717095:746, 59:01:1717095:744, 59:01:1717095:745, 59:01:1717095:3, 59:01:1717095:17, 59:01:1717095:915,
расположенной по ул. Ласьвинской в Кировском районе города Перми**

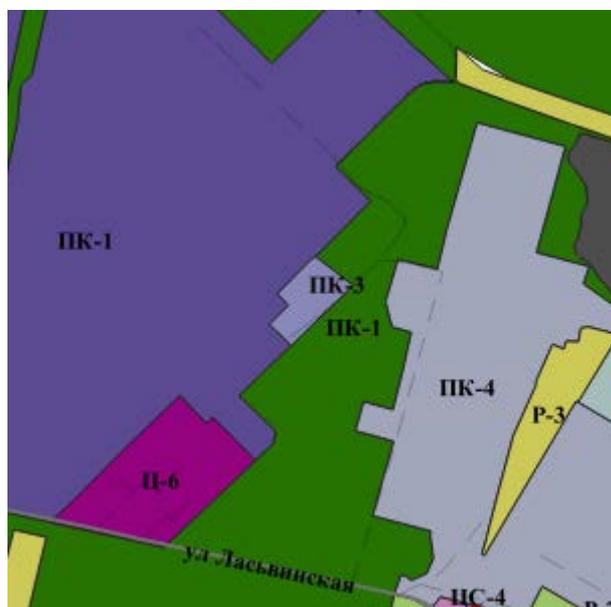

1:25000

Каталог координат

границ территориальной зоны производственно-коммунальных объектов
III класса вредности (ПК-3) в отношении территории, включающей земельные участки
с кадастровыми номерами 59:01:1717095:747, 59:01:1717095:746, 59:01:1717095:744, 59:01:1717095:745,
59:01:1717095:3, 59:01:1717095:17, 59:01:1717095:915, расположенной по ул. Ласьвинской
в Кировском районе города Перми

Система координат МСК-59

№	X	Y
1	519101,49	2212552,59
2	519165,39	2212615,28
3	519171,28	2212609,08
4	519172,64	2212607,75

5	519202,36	2212579,86
6	519202,85	2212579,40
7	519203,22	2212579,05
8	519315,98	2212687,97
9	519315,08	2212689,09
10	519314,74	2212689,52
11	519325,47	2212699,99
12	519323,06	2212702,84
13	519326,12	2212705,19
14	519299,85	2212738,87
15	519230,46	2212827,85
16	519146,36	2212741,68
17	519148,34	2212739,93
18	519141,70	2212732,43
19	519139,36	2212734,50
20	519031,09	2212623,38
21	519039,57	2212615,49
22	519053,93	2212602,16
23	519065,00	2212590,39
24	519100,39	2212553,74
1	519101,49	2212552,59

**Департамент земельных отношений администрации города Перми в целях информирования населения
в соответствии со статьей 39.42 Земельного кодекса Российской Федерации сообщает о возможном
установлении публичного сервитута в отдельных целях на территории города Перми***

№	Кадастровый номер земельного участка, в отношении которого устанавливается публичный сервитут (при наличии)	Адрес или описание земельного участка, в отношении которого устанавливается публичный сервитут	Цели установления публичного сервитута
1	59:01:2912534:210 (209 кв.м.), 59:01:2912534:211 (209 кв.м.), 59:01:2912534:2 (8 кв.м.), 59:01:2912534:212 (173 кв.м.), 59:01:2912534:213 (46 кв.м.), 59:01:2912534:214 (53 кв.м.), 59:01:2912534:215 (17 кв.м.), 59:01:2912534:3 (13 кв.м.), 59:01:2910117:113 (59 кв.м.), 59:01:2910117:116 (210 кв.м.),10 59:01:2910117:118 (160 кв.м.), 59:01:2910118:157 (11 кв.м.), 59:01:2910121:2 (2 кв.м.), 59:01:2910120:2 (2 кв.м.), 59:01:2910121:10 (48 кв.м.), 59:01:2910121:5 (234 кв.м.), 59:01:0000000:91107 (3257 кв.м), 59:01:2910389:139 (110 кв.м), 59:01:2910389:133 (5 кв.м), 59:01:2910119:204 (18 кв.м), 59:01:2910119:202 (48 кв.м), 59:01:2910119:203 (127 кв.м), 59:01:2910119:207 (111 кв.м), 59:01:2910120:127 (114 кв.м), 59:01:2910367:2 (54 кв.м), 59:01:2912506:7 (1 кв.м), земли Пермского м.о. (1635 кв.м.)	г. Пермь	Строительство, реконструкция, эксплуатация, капитальные ремонт инженерных сооружений

2	59:01:0000000:89328 59:01:0000000:91856 59:01:4410218:700 59:01:4410218:701 59:01:4410226:1 59:01:4410226:1593 59:01:4410226:1594 59:01:4410226:1900 59:01:4410227:2 59:01:4410227:6 59:01:4410227:8 59:01:4410227:12 59:01:4410227:13 59:01:4410227:14 59:01:4410227:15 59:01:4410227:16 59:01:4410227:18 59:01:4410227:20 59:01:4410227:1338 59:01:4410228:4 59:01:4410228:6 59:01:4410230:11 59:01:4410230:25 59:01:4410230:1174 59:01:4410230:1176 59:01:4411076:49 59:01:4411076:874 59:01:4411076:1138 59:01:4410226:2085 59:01:0000000:96872 59:01:4410727:1465 59:01:4410226:2097 59:01:0000000:96868 59:01:0000000:95976	г. Пермь	Строительство, реконструкция, эксплуатация, капитальные ремонт инженерных сооружений
---	--	----------	---

	59:01:4410226:2084 59:01:4410228:3 Земли			
3	59:01:4410429:659	г. Пермь		Строительство, реконструкция, эксплуатация, капитальные ремонт инженерных сооружений
4	59:01:4410962:929 (Пермский край, г. Пермь, р-н Свердловский, ул. Маршрутная)	г. Пермь, р-н Свердловский,		Строительство, реконструкция, эксплуатация, капитальные ремонт инженерных сооружений
5	59:01:4413847:6 (край Пермский, г. Пермь, р-н Индустриальный, ул. 5-я Ипподромная, 16) 59:01:4413847:4 (Пермский край, г. Пермь, Индустриальный район, ул. 5-я Ипподромная, 1а)	г. Пермь, р-н Индустриальный,		Строительство, реконструкция, эксплуатация, капитальные ремонт инженерных сооружений
6	59:01:4410808:6 (Пермский край, г. Пермь, р-н Дзержинский, ул. Малкова, 22а) земли	г. Пермь, р-н Дзержинский,		Строительство, реконструкция, эксплуатация, капитальные ремонт инженерных сооружений
7	59:01:5110122:969 (64 кв.м) 59:01:5110122:882 (30 кв.м) 59:01:5110122 (719 кв.м)	г. Пермь		Строительство, реконструкция, эксплуатация, капитальные ремонт инженерных сооружений

Заинтересованные лица имеют право ознакомиться с ходатайством об установлении публичного сервитута и прилагаемым к нему описанием местоположения границ публичного сервитута по адресу: г. Пермь, ул. Сибирская 15, (тел. 212-72-06).

Заинтересованные лица могут подать заявление об учете прав в срок с 11.07.2025 по 255773321252.07.2025.

Способы подачи заявлений:

1. посредством почтовой связи;
2. лично, в том числе через представителя, в департамент земельных отношений администрации города Перми (г. Пермь, ул. Сибирская 15);
3. в форме электронных документов с использованием информационно-телекоммуникационной сети «Интернет».

Правообладатели земельных участков, в отношении которых испрашивается публичный сервитут, если их права не зарегистрированы в Едином государственном реестре недвижимости, в течение пятнадцати дней со дня опубликования сообщения, предусмотренного подпунктом 1 пункта 3 статьи 39.42 ЗК РФ, подают в орган, уполномоченный на установление публичного сервитута, заявления об учете их прав (обременений прав) на земельные участки с приложением копий документов, подтверждающих эти права (обременения прав). В таких заявлениях указывается способ связи с правообладателями земельных участков, в том числе их почтовый адрес и (или) адрес электронной почты. Правообладатели земельных участков, подавшие такие заявления по истечении указанного срока, несут риски невозможности обеспечения их прав в связи с отсутствием информации о таких лицах и их правах на земельных участках. Такие лица имеют право требовать от обладателя публичного сервитута плату за публичный сервитут не более чем за три года, предшествующие дню направления ими заявления об учете их прав (обременений прав).

Реквизиты решений об утверждении документа территориального планирования, документации по планировке территории, программ комплексного раз-

вития систем коммунальной инфраструктуры поселения, городского округа, а также информацию об инвестиционной программе субъекта естественных монополий, организации коммунального комплекса, указанных в ходатайстве об установлении публичного сервитута и сведения об официальных сайтах в информационно-телекоммуникационной сети «Интернет» отсутствуют.

Информация о возможности установления публичного сервитута публикуется на сайте <http://www.gotodregm.ru>, в «Официальном бюллетене органов местного самоуправления муниципального образования город Пермь».

Приложение: на 42 л.

Система координат МСК-59, зона 2				
Характ. точки	Измененные (уточненные) координаты, м		Метод определения координат	(M±), м
	X	Y		
1	2	3	4	5
1	527214.89	2235080.41	Метод спутниковых геодезических измерений (определений)	0.1
2	527234.41	2235090.70	Метод спутниковых геодезических измерений (определений)	0.1
3	527251.78	2235116.48	Метод спутниковых геодезических измерений (определений)	0.1
4	527280.82	2235133.23	Метод спутниковых геодезических измерений (определений)	0.1
5	527306.33	2235163.40	Метод спутниковых геодезических измерений (определений)	0.1
6	527303.39	2235211.19	Метод спутниковых геодезических измерений (определений)	0.1
7	527303.45	2235234.44	Метод спутниковых геодезических измерений (определений)	0.1
8	527302.58	2235272.07	Метод спутниковых геодезических измерений (определений)	0.1
9	527298.58	2235271.97	Метод спутниковых геодезических измерений (определений)	0.1
10	527299.45	2235234.40	Метод спутниковых геодезических измерений (определений)	0.1
11	527299.40	2235213.48	Метод спутниковых геодезических измерений (определений)	0.1
12	527281.89	2235216.79	Метод спутниковых геодезических измерений (определений)	0.1
13	527280.01	2235236.13	Метод спутниковых геодезических измерений (определений)	0.1
14	527276.03	2235235.75	Метод спутниковых геодезических измерений (определений)	0.1
15	527277.80	2235217.62	Метод спутниковых геодезических измерений (определений)	0.1
16	527237.95	2235225.89	Метод спутниковых геодезических измерений (определений)	0.1
17	527214.21	2235233.24	Метод спутниковых геодезических измерений (определений)	0.1
18	527198.69	2235238.26	Метод спутниковых геодезических измерений (определений)	0.1
19	527182.81	2235243.33	Метод спутниковых геодезических измерений (определений)	0.1
20	527192.17	2235269.21	Метод спутниковых геодезических измерений (определений)	0.1
21	527202.61	2235292.03	Метод спутниковых геодезических измерений (определений)	0.1
22	527212.20	2235312.98	Метод спутниковых геодезических измерений (определений)	0.1

Система координат МСК-59, зона 2			
Характ. точки	Измененные (уточненные) координаты, м		Метод определения координат (Мт), м
	X	Y	
			(определений)
23	527225.26	2235294.96	Метод спутниковых геодезических измерений (определений) 0.1
24	527257.06	2235283.45	Метод спутниковых геодезических измерений (определений) 0.1
25	527258.42	2235287.21	Метод спутниковых геодезических измерений (определений) 0.1
26	527227.78	2235298.30	Метод спутниковых геодезических измерений (определений) 0.1
27	527215.27	2235315.56	Метод спутниковых геодезических измерений (определений) 0.1
28	527236.98	2235319.77	Метод спутниковых геодезических измерений (определений) 0.1
29	527236.22	2235323.69	Метод спутниковых геодезических измерений (определений) 0.1
30	527210.43	2235318.70	Метод спутниковых геодезических измерений (определений) 0.1
31	527209.73	2235317.14	Метод спутниковых геодезических измерений (определений) 0.1
32	527197.40	2235289.84	Метод спутниковых геодезических измерений (определений) 0.1
33	527188.46	2235270.72	Метод спутниковых геодезических измерений (определений) 0.1
34	527178.74	2235243.83	Метод спутниковых геодезических измерений (определений) 0.1
35	527142.60	2235239.58	Метод спутниковых геодезических измерений (определений) 0.1
36	527143.06	2235235.60	Метод спутниковых геодезических измерений (определений) 0.1
37	527180.07	2235239.97	Метод спутниковых геодезических измерений (определений) 0.1
38	527197.47	2235234.46	Метод спутниковых геодезических измерений (определений) 0.1
39	527213.01	2235229.42	Метод спутниковых геодезических измерений (определений) 0.1
40	527236.95	2235222.01	Метод спутниковых геодезических измерений (определений) 0.1
41	527279.64	2235213.14	Метод спутниковых геодезических измерений (определений) 0.1
42	527299.49	2235209.41	Метод спутниковых геодезических измерений (определений) 0.1
43	527302.24	2235164.76	Метод спутниковых геодезических измерений (определений) 0.1
44	527278.22	2235136.35	Метод спутниковых геодезических измерений (определений) 0.1

Система координат МСК-59, зона 2				
Характ. точки	Измененные (уточненные) координаты, м		Метод определения координат	(M _г), м
	X	Y		
			(определений)	
45	527248.98	2235119.49	Метод спутниковых геодезических измерений (определений)	0.1
46	527231.65	2235093.77	Метод спутниковых геодезических измерений (определений)	0.1
47	527213.02	2235083.95	Метод спутниковых геодезических измерений (определений)	0.1
1	527214.89	2235080.41	Метод спутниковых геодезических измерений (определений)	0.1
				0.1
48	527093.64	2234868.50	Метод спутниковых геодезических измерений (определений)	0.1
49	527097.60	2234869.04	Метод спутниковых геодезических измерений (определений)	0.1
50	527090.66	2234920.91	Метод спутниковых геодезических измерений (определений)	0.1
51	527099.30	2234946.43	Метод спутниковых геодезических измерений (определений)	0.1
52	527103.96	2234957.91	Метод спутниковых геодезических измерений (определений)	0.1
53	527109.33	2234970.03	Метод спутниковых геодезических измерений (определений)	0.1
54	527131.06	2234926.29	Метод спутниковых геодезических измерений (определений)	0.1
55	527134.64	2234928.07	Метод спутниковых геодезических измерений (определений)	0.1
56	527113.05	2234971.49	Метод спутниковых геодезических измерений (определений)	0.1
57	527148.46	2234957.91	Метод спутниковых геодезических измерений (определений)	0.1
58	527173.42	2234948.88	Метод спутниковых геодезических измерений (определений)	0.1
59	527174.78	2234952.64	Метод спутниковых геодезических измерений (определений)	0.1
60	527149.86	2234961.65	Метод спутниковых геодезических измерений (определений)	0.1
61	527113.61	2234975.23	Метод спутниковых геодезических измерений (определений)	0.1
62	527129.42	2234985.67	Метод спутниковых геодезических измерений (определений)	0.1
63	527151.04	2235000.01	Метод спутниковых геодезических измерений (определений)	0.1
64	527166.35	2235008.78	Метод спутниковых геодезических измерений (определений)	0.1
65	527168.04	2235009.75	Метод спутниковых геодезических измерений (определений)	0.1

Система координат МСК-59, зона 2				Метод определения координат	(M), м
Характ. точки	Измененные (уточненные) координаты, м		Метод спутниковых геодезических измерений (определений)		
	X	Y			
				геодезических измерений (определений)	
66	527166.05	2235013.22		Метод спутниковых геодезических измерений (определений)	0.1
67	527164.27	2235012.20		Метод спутниковых геодезических измерений (определений)	0.1
68	527148.92	2235003.41		Метод спутниковых геодезических измерений (определений)	0.1
69	527127.21	2234989.00		Метод спутниковых геодезических измерений (определений)	0.1
70	527110.06	2234977.69		Метод спутниковых геодезических измерений (определений)	0.1
71	527093.70	2235011.43		Метод спутниковых геодезических измерений (определений)	0.1
72	527126.84	2235042.15		Метод спутниковых геодезических измерений (определений)	0.1
73	527124.12	2235045.09		Метод спутниковых геодезических измерений (определений)	0.1
74	527092.81	2235016.08		Метод спутниковых геодезических измерений (определений)	0.1
75	527089.60	2235046.18		Метод спутниковых геодезических измерений (определений)	0.1
76	527085.39	2235084.03		Метод спутниковых геодезических измерений (определений)	0.1
77	527081.79	2235109.84		Метод спутниковых геодезических измерений (определений)	0.1
78	527138.08	2235124.03		Метод спутниковых геодезических измерений (определений)	0.1
79	527138.81	2235126.01		Метод спутниковых геодезических измерений (определений)	0.1
80	527147.74	2235105.18		Метод спутниковых геодезических измерений (определений)	0.1
81	527151.42	2235106.76		Метод спутниковых геодезических измерений (определений)	0.1
82	527141.28	2235130.42		Метод спутниковых геодезических измерений (определений)	0.1
83	527166.69	2235142.10		Метод спутниковых геодезических измерений (определений)	0.1
84	527193.62	2235154.44		Метод спутниковых геодезических измерений (определений)	0.1
85	527198.81	2235149.88		Метод спутниковых геодезических измерений (определений)	0.1
86	527201.46	2235152.88		Метод спутниковых геодезических измерений (определений)	0.1
87	527197.68	2235156.19		Метод спутниковых геодезических измерений (определений)	0.1

Система координат МСК-59, зона 2				Метод определения координат	(M), м
Характ. точки	Измененные (уточненные) координаты, м		Метод спутниковых геодезических измерений (определений)		
	X	Y			
				геодезических измерений (определений)	
88	527215.46	2235163.55		Метод спутниковых геодезических измерений (определений)	0.1
89	527255.04	2235178.93		Метод спутниковых геодезических измерений (определений)	0.1
90	527235.91	2235195.43		Метод спутниковых геодезических измерений (определений)	0.1
91	527233.29	2235192.39		Метод спутниковых геодезических измерений (определений)	0.1
92	527247.38	2235180.25		Метод спутниковых геодезических измерений (определений)	0.1
93	527217.76	2235168.75		Метод спутниковых геодезических измерений (определений)	0.1
94	527223.73	2235189.18		Метод спутниковых геодезических измерений (определений)	0.1
95	527219.89	2235190.30		Метод спутниковых геодезических измерений (определений)	0.1
96	527213.06	2235166.85		Метод спутниковых геодезических измерений (определений)	0.1
97	527193.19	2235158.64		Метод спутниковых геодезических измерений (определений)	0.1
98	527165.02	2235145.73		Метод спутниковых геодезических измерений (определений)	0.1
99	527137.09	2235132.87		Метод спутниковых геодезических измерений (определений)	0.1
100	527135.06	2235127.40		Метод спутниковых геодезических измерений (определений)	0.1
101	527077.33	2235112.84		Метод спутниковых геодезических измерений (определений)	0.1
102	527081.43	2235083.53		Метод спутниковых геодезических измерений (определений)	0.1
103	527085.62	2235045.74		Метод спутниковых геодезических измерений (определений)	0.1
104	527089.34	2235011.31		Метод спутниковых геодезических измерений (определений)	0.1
105	527107.04	2234974.74		Метод спутниковых геодезических измерений (определений)	0.1
106	527100.28	2234959.47		Метод спутниковых геодезических измерений (определений)	0.1
107	527095.55	2234947.83		Метод спутниковых геодезических измерений (определений)	0.1
108	527087.09	2234922.83		Метод спутниковых геодезических измерений (определений)	0.1
109	527037.64	2234912.35		Метод спутниковых геодезических измерений (определений)	0.1

Система координат МСК-59, зона 2			
Характ. точки	Измененные (уточненные) координаты, м		Метод определения координат (Мг), м
	X	Y	
			геодезических измерений (определений)
110	527005.46	2234907.18	Метод спутниковых геодезических измерений (определений) 0.1
111	526972.89	2234906.68	Метод спутниковых геодезических измерений (определений) 0.1
112	526949.01	2234909.11	Метод спутниковых геодезических измерений (определений) 0.1
113	526941.32	2234919.32	Метод спутниковых геодезических измерений (определений) 0.1
114	526938.12	2234916.92	Метод спутниковых геодезических измерений (определений) 0.1
115	526946.87	2234905.31	Метод спутниковых геодезических измерений (определений) 0.1
116	526972.71	2234902.68	Метод спутниковых геодезических измерений (определений) 0.1
117	527005.80	2234903.18	Метод спутниковых геодезических измерений (определений) 0.1
118	527038.38	2234908.41	Метод спутниковых геодезических измерений (определений) 0.1
119	527086.92	2234918.70	Метод спутниковых геодезических измерений (определений) 0.1
48	527093.64	2234868.50	Метод спутниковых геодезических измерений (определений) 0.1
			0.1
120	528575.06	2235731.73	Метод спутниковых геодезических измерений (определений) 0.1
121	528576.50	2235735.82	Метод спутниковых геодезических измерений (определений) 0.1
122	528564.60	2235737.01	Метод спутниковых геодезических измерений (определений) 0.1
123	528547.53	2235738.73	Метод спутниковых геодезических измерений (определений) 0.1
124	528538	2235742	Метод спутниковых геодезических измерений (определений) 0.1
125	528512.55	2235742.80	Метод спутниковых геодезических измерений (определений) 0.1
126	528503.18	2235744.22	Метод спутниковых геодезических измерений (определений) 0.1
127	528492.29	2235737.94	Метод спутниковых геодезических измерений (определений) 0.1
128	528471.14	2235738.56	Метод спутниковых геодезических измерений (определений) 0.1
129	528461.72	2235738.83	Метод спутниковых геодезических измерений (определений) 0.1

Система координат МСК-59, зона 2			
Характ. точки	Измененные (уточненные) координаты, м		Метод определения координат (Мт), м
	X	Y	
130	528462.87	2235735.32	Метод спутниковых геодезических измерений (определений) 0.1
131	528474.59	2235699.60	Метод спутниковых геодезических измерений (определений) 0.1
132	528477.32	2235691.29	Метод спутниковых геодезических измерений (определений) 0.1
133	528477.93	2235697.28	Метод спутниковых геодезических измерений (определений) 0.1
134	528478.06	2235698.57	Метод спутниковых геодезических измерений (определений) 0.1
135	528478.40	2235701.86	Метод спутниковых геодезических измерений (определений) 0.1
136	528478.58	2235703.57	Метод спутниковых геодезических измерений (определений) 0.1
137	528479.41	2235702.70	Метод спутниковых геодезических измерений (определений) 0.1
138	528481.00	2235703.93	Метод спутниковых геодезических измерений (определений) 0.1
139	528481.32	2235705.13	Метод спутниковых геодезических измерений (определений) 0.1
140	528486.98	2235709.79	Метод спутниковых геодезических измерений (определений) 0.1
141	528495.83	2235708.32	Метод спутниковых геодезических измерений (определений) 0.1
142	528498.26	2235707.69	Метод спутниковых геодезических измерений (определений) 0.1
143	528506.91	2235708.35	Метод спутниковых геодезических измерений (определений) 0.1
144	528511.24	2235708.66	Метод спутниковых геодезических измерений (определений) 0.1
145	528511.69	2235708.69	Метод спутниковых геодезических измерений (определений) 0.1
146	528512.27	2235698.98	Метод спутниковых геодезических измерений (определений) 0.1
147	528512.37	2235697.40	Метод спутниковых геодезических измерений (определений) 0.1
148	528521.07	2235697.21	Метод спутниковых геодезических измерений (определений) 0.1
149	528524.55	2235696.87	Метод спутниковых геодезических измерений (определений) 0.1
150	528528.50	2235697.11	Метод спутниковых геодезических измерений (определений) 0.1
151	528534.30	2235697.01	Метод спутниковых геодезических измерений (определений) 0.1

Система координат МСК-59, зона 2			
Характ. точки	Измененные (уточненные) координаты, м		Метод определения координат (Мт), м
	X	Y	
152	528543.41	2235697.42	Метод спутниковых геодезических измерений (определений) 0.1
153	528543.27	2235691.66	Метод спутниковых геодезических измерений (определений) 0.1
154	528542.97	2235676.94	Метод спутниковых геодезических измерений (определений) 0.1
155	528543.19	2235674.32	Метод спутниковых геодезических измерений (определений) 0.1
156	528543.28	2235673.45	Метод спутниковых геодезических измерений (определений) 0.1
157	528543.64	2235667.65	Метод спутниковых геодезических измерений (определений) 0.1
158	528543.53	2235665.77	Метод спутниковых геодезических измерений (определений) 0.1
159	528539.03	2235665.29	Метод спутниковых геодезических измерений (определений) 0.1
160	528532.82	2235664.45	Метод спутниковых геодезических измерений (определений) 0.1
161	528522.67	2235664.59	Метод спутниковых геодезических измерений (определений) 0.1
162	528521.31	2235665.31	Метод спутниковых геодезических измерений (определений) 0.1
163	528513.51	2235671.15	Метод спутниковых геодезических измерений (определений) 0.1
164	528508.56	2235671.06	Метод спутниковых геодезических измерений (определений) 0.1
165	528507.86	2235671.47	Метод спутниковых геодезических измерений (определений) 0.1
166	528508.09	2235678.63	Метод спутниковых геодезических измерений (определений) 0.1
167	528506.09	2235678.70	Метод спутниковых геодезических измерений (определений) 0.1
168	528505.82	2235670.33	Метод спутниковых геодезических измерений (определений) 0.1
169	528508.04	2235669.05	Метод спутниковых геодезических измерений (определений) 0.1
170	528512.86	2235669.14	Метод спутниковых геодезических измерений (определений) 0.1
171	528518.51	2235664.91	Метод спутниковых геодезических измерений (определений) 0.1
172	528520.23	2235663.62	Метод спутниковых геодезических измерений (определений) 0.1
173	528522.16	2235662.60	Метод спутниковых геодезических измерений (определений) 0.1

Система координат МСК-59, зона 2			
Характ. точки	Измененные (уточненные) координаты, м		Метод определения координат (Мт), м
	X	Y	
174	528532.94	2235662.45	Метод спутниковых геодезических измерений (определений) 0.1
175	528539.27	2235663.31	Метод спутниковых геодезических измерений (определений) 0.1
176	528541.81	2235663.66	Метод спутниковых геодезических измерений (определений) 0.1
177	528542.77	2235663.68	Метод спутниковых геодезических измерений (определений) 0.1
178	528544.65	2235663.88	Метод спутниковых геодезических измерений (определений) 0.1
179	528545.43	2235663.96	Метод спутниковых геодезических измерений (определений) 0.1
180	528545.65	2235667.65	Метод спутниковых геодезических измерений (определений) 0.1
181	528545.27	2235673.62	Метод спутниковых геодезических измерений (определений) 0.1
182	528545.18	2235674.51	Метод спутниковых геодезических измерений (определений) 0.1
183	528544.98	2235677.00	Метод спутниковых геодезических измерений (определений) 0.1
184	528545.19	2235687.34	Метод спутниковых геодезических измерений (определений) 0.1
185	528545.27	2235691.62	Метод спутниковых геодезических измерений (определений) 0.1
186	528545.47	2235699.51	Метод спутниковых геодезических измерений (определений) 0.1
187	528534.27	2235699.01	Метод спутниковых геодезических измерений (определений) 0.1
188	528528.46	2235699.11	Метод спутниковых геодезических измерений (определений) 0.1
189	528524.59	2235698.88	Метод спутниковых геодезических измерений (определений) 0.1
190	528521.19	2235699.21	Метод спутниковых геодезических измерений (определений) 0.1
191	528514.26	2235699.36	Метод спутниковых геодезических измерений (определений) 0.1
192	528513.57	2235710.83	Метод спутниковых геодезических измерений (определений) 0.1
193	528506.76	2235710.34	Метод спутниковых геодезических измерений (определений) 0.1
194	528498.44	2235709.71	Метод спутниковых геодезических измерений (определений) 0.1
195	528497.23	2235710.02	Метод спутниковых геодезических измерений (определений) 0.1

Система координат МСК-59, зона 2			
Характ. точки	Измененные (уточненные) координаты, м		Метод определения координат (Мг), м
	X	Y	
196	528496.22	2235710.28	Метод спутниковых геодезических измерений (определений) 0.1
197	528487.65	2235711.53	Метод спутниковых геодезических измерений (определений) 0.1
198	528486.63	2235711.44	Метод спутниковых геодезических измерений (определений) 0.1
199	528486.03	2235710.94	Метод спутниковых геодезических измерений (определений) 0.1
200	528479.52	2235705.50	Метод спутниковых геодезических измерений (определений) 0.1
201	528478.68	2235704.57	Метод спутниковых геодезических измерений (определений) 0.1
202	528480.06	2235718.00	Метод спутниковых геодезических измерений (определений) 0.1
203	528485.85	2235724.75	Метод спутниковых геодезических измерений (определений) 0.1
204	528491.92	2235731.82	Метод спутниковых геодезических измерений (определений) 0.1
205	528494.10	2235734.36	Метод спутниковых геодезических измерений (определений) 0.1
206	528503.96	2235740.06	Метод спутниковых геодезических измерений (определений) 0.1
207	528512.63	2235738.74	Метод спутниковых геодезических измерений (определений) 0.1
208	528529.72	2235736.14	Метод спутниковых геодезических измерений (определений) 0.1
209	528547.17	2235734.75	Метод спутниковых геодезических измерений (определений) 0.1
210	528564.53	2235733.00	Метод спутниковых геодезических измерений (определений) 0.1
211	528571.10	2235732.34	Метод спутниковых геодезических измерений (определений) 0.1
120	528575.06	2235731.73	Метод спутниковых геодезических измерений (определений) 0.1
			0.1
212	528475.26	2235710.41	Метод спутниковых геодезических измерений (определений) 0.1
213	528469.08	2235729.24	Метод спутниковых геодезических измерений (определений) 0.1
214	528467.30	2235734.67	Метод спутниковых геодезических измерений (определений) 0.1
215	528476.44	2235734.40	Метод спутниковых геодезических измерений (определений) 0.1
216	528488.52	2235734.04	Метод спутниковых геодезических измерений (определений) 0.1

Система координат МСК-59, зона 2				
Характ. точки	Измененные (уточненные) координаты, м		Метод определения координат	(M), м
	X	Y		
			(определений)	
217	528486.54	2235731.72	Метод спутниковых геодезических измерений (определений)	0.1
218	528483.05	2235727.64	Метод спутниковых геодезических измерений (определений)	0.1
219	528477.28	2235720.91	Метод спутниковых геодезических измерений (определений)	0.1
220	528476.20	2235719.65	Метод спутниковых геодезических измерений (определений)	0.1
212	528475.26	2235710.41	Метод спутниковых геодезических измерений (определений)	0.1

ОПИСАНИЕ МЕСТОПОЛОЖЕНИЯ ГРАНИЦ ПУБЛИЧНОГО СЕРВИТУТА ПО ОБЪЕКТУ				
тепловая трасса (лит.Ст) от точки 171 до ул.Механошина ПЕРМСКИЙ КРАЙ, Г. ПЕРМЬ (НАИМЕНОВАНИЕ ОБЪЕКТА)				
Сведения о местоположении границ объекта				
1. Система координат МСК-59 (зона 2)				
2. Сведения о характерных точках границ объекта				
Обозначение характерных точек границ	Координаты, м		Метод определения координат и средняя квадратическая погрешность положения характерной точки (M _t), м	Описание закрепления точки на местности (при наличии)
	X	Y		
1	2	3	4	5
1	516847.05	2231428.47	Геодезический метод; Mt=0.1	-
2	516840.88	2231441	Геодезический метод; Mt=0.1	-
3	516828.54	2231434.93	Геодезический метод; Mt=0.1	-
4	516829.15	2231433.7	Геодезический метод; Mt=0.1	-
5	516822.53	2231430.33	Геодезический метод; Mt=0.1	-
6	516822.15	2231431.1	Геодезический метод; Mt=0.1	-
7	516809.41	2231424.93	Геодезический метод; Mt=0.1	-
8	516810.03	2231423.65	Геодезический метод; Mt=0.1	-
9	516795.94	2231415.7	Геодезический метод; Mt=0.1	-
10	516792.78	2231383.08	Геодезический метод; Mt=0.1	-
11	516792.17	2231383.12	Геодезический метод; Mt=0.1	-
12	516792.14	2231382.72	Геодезический метод; Mt=0.1	-
13	516769.48	2231384.15	Геодезический метод; Mt=0.1	-
14	516757.31	2231384.8	Геодезический метод; Mt=0.1	-
15	516757.15	2231381.75	Геодезический метод; Mt=0.1	-
16	516756.44	2231381.44	Геодезический метод; Mt=0.1	-
17	516733.45	2231383.78	Геодезический метод; Mt=0.1	-
18	516727.36	2231382.8	Геодезический метод; Mt=0.1	-
19	516691.4	2231387.15	Геодезический метод; Mt=0.1	-
20	516689.33	2231393.12	Геодезический метод; Mt=0.1	-
21	516682.98	2231423.12	Геодезический метод; Mt=0.1	-
22	516681.07	2231427.94	Геодезический метод; Mt=0.1	-
23	516672.23	2231452.59	Геодезический метод; Mt=0.1	-
24	516637.85	2231440.95	Геодезический метод; Mt=0.1	-
25	516632.15	2231455.98	Геодезический метод; Mt=0.1	-
26	516634.53	2231456.79	Геодезический метод; Mt=0.1	-
27	516628.53	2231470.67	Геодезический метод; Mt=0.1	-
28	516614.67	2231465.91	Геодезический метод; Mt=0.1	-

1	2	3	4	5
29	516615.28	2231464.18	Геодезический метод; Mt=0.1	-
30	516597.48	2231458.02	Геодезический метод; Mt=0.1	-
31	516580.94	2231451.89	Геодезический метод; Mt=0.1	-
32	516563.89	2231446.59	Геодезический метод; Mt=0.1	-
33	516570.63	2231423.07	Геодезический метод; Mt=0.1	-
34	516566.06	2231421.97	Геодезический метод; Mt=0.1	-
35	516552.39	2231416.95	Геодезический метод; Mt=0.1	-
36	516547.28	2231430.88	Геодезический метод; Mt=0.1	-
37	516542.76	2231429.87	Геодезический метод; Mt=0.1	-
38	516524.06	2231477.05	Геодезический метод; Mt=0.1	-
39	516521.59	2231476.11	Геодезический метод; Mt=0.1	-
40	516521.08	2231477.51	Геодезический метод; Mt=0.1	-
41	516523.52	2231478.55	Геодезический метод; Mt=0.1	-
42	516514.51	2231502.07	Геодезический метод; Mt=0.1	-
43	516515.4	2231502.36	Геодезический метод; Mt=0.1	-
44	516511.26	2231514.86	Геодезический метод; Mt=0.1	-
45	516510.52	2231514.61	Геодезический метод; Mt=0.1	-
46	516508.2	2231521.69	Геодезический метод; Mt=0.1	-
47	516470.85	2231542.56	Геодезический метод; Mt=0.1	-
48	516472.11	2231544.57	Геодезический метод; Mt=0.1	-
49	516444.21	2231562.82	Геодезический метод; Mt=0.1	-
50	516449.45	2231573.7	Геодезический метод; Mt=0.1	-
51	516450.75	2231573.05	Геодезический метод; Mt=0.1	-
52	516451.26	2231574.11	Геодезический метод; Mt=0.1	-
53	516463.66	2231567.06	Геодезический метод; Mt=0.1	-
54	516466.62	2231571.38	Геодезический метод; Mt=0.1	-
55	516478.57	2231564.24	Геодезический метод; Mt=0.1	-
56	516477.74	2231562.82	Геодезический метод; Mt=0.1	-
57	516489.43	2231556.63	Геодезический метод; Mt=0.1	-
58	516495.45	2231567.99	Геодезический метод; Mt=0.1	-
59	516484.34	2231574.12	Геодезический метод; Mt=0.1	-
60	516484.07	2231573.65	Геодезический метод; Mt=0.1	-
61	516463.43	2231585.98	Геодезический метод; Mt=0.1	-
62	516460.34	2231581.48	Геодезический метод; Mt=0.1	-
63	516456.04	2231583.93	Геодезический метод; Mt=0.1	-
64	516457.23	2231586.38	Геодезический метод; Mt=0.1	-
65	516455.95	2231587.05	Геодезический метод; Mt=0.1	-
66	516457.39	2231589.93	Геодезический метод; Mt=0.1	-
67	516455.12	2231591.13	Геодезический метод; Mt=0.1	-

1	2	3	4	5
68	516456.52	2231593.73	Геодезический метод; Mt=0.1	-
69	516442.6	2231601.68	Геодезический метод; Mt=0.1	-
70	516449.24	2231614.25	Геодезический метод; Mt=0.1	-
71	516439.61	2231619.34	Геодезический метод; Mt=0.1	-
72	516428.03	2231597.45	Геодезический метод; Mt=0.1	-
73	516441.88	2231589.54	Геодезический метод; Mt=0.1	-
74	516440.39	2231586.77	Геодезический метод; Mt=0.1	-
75	516441.49	2231586.18	Геодезический метод; Mt=0.1	-
76	516438.07	2231579.4	Геодезический метод; Mt=0.1	-
77	516439.43	2231578.72	Геодезический метод; Mt=0.1	-
78	516438.26	2231576.28	Геодезический метод; Mt=0.1	-
79	516425.57	2231581.97	Геодезический метод; Mt=0.1	-
80	516423.53	2231577.6	Геодезический метод; Mt=0.1	-
81	516422.79	2231577.99	Геодезический метод; Mt=0.1	-
82	516421.74	2231575.93	Геодезический метод; Mt=0.1	-
83	516403.73	2231584.92	Геодезический метод; Mt=0.1	-
84	516406.02	2231588.99	Геодезический метод; Mt=0.1	-
85	516392.95	2231595.29	Геодезический метод; Mt=0.1	-
86	516390.86	2231591.5	Геодезический метод; Mt=0.1	-
87	516365.45	2231605.95	Геодезический метод; Mt=0.1	-
88	516366.8	2231608.37	Геодезический метод; Mt=0.1	-
89	516354.51	2231615.6	Геодезический метод; Mt=0.1	-
90	516346.9	2231602.51	Геодезический метод; Mt=0.1	-
91	516347.72	2231602.02	Геодезический метод; Mt=0.1	-
92	516345.08	2231598.56	Геодезический метод; Mt=0.1	-
93	516267.58	2231642.38	Геодезический метод; Mt=0.1	-
94	516267.97	2231643.04	Геодезический метод; Mt=0.1	-
95	516254.59	2231651.03	Геодезический метод; Mt=0.1	-
96	516253.84	2231649.63	Геодезический метод; Mt=0.1	-
97	516207.64	2231674.83	Геодезический метод; Mt=0.1	-
98	516208.39	2231676.16	Геодезический метод; Mt=0.1	-
99	516193.72	2231683.78	Геодезический метод; Mt=0.1	-
100	516193.28	2231682.98	Геодезический метод; Mt=0.1	-
101	516100.94	2231733.72	Геодезический метод; Mt=0.1	-
102	516108.72	2231752.28	Геодезический метод; Mt=0.1	-
103	516094.11	2231758.06	Геодезический метод; Mt=0.1	-
104	516089.99	2231747.64	Геодезический метод; Mt=0.1	-
105	516093.97	2231746.07	Геодезический метод; Mt=0.1	-
106	516086.6	2231728.47	Геодезический метод; Mt=0.1	-

1	2	3	4	5
107	516187.78	2231672.88	Геодезический метод; Mt=0.1	-
108	516186.86	2231671.19	Геодезический метод; Mt=0.1	-
109	516200.97	2231662.91	Геодезический метод; Mt=0.1	-
110	516202.03	2231664.79	Геодезический метод; Mt=0.1	-
111	516248.42	2231639.48	Геодезический метод; Mt=0.1	-
112	516247.39	2231637.54	Геодезический метод; Mt=0.1	-
113	516260.61	2231630.47	Геодезический метод; Mt=0.1	-
114	516261.77	2231632.45	Геодезический метод; Mt=0.1	-
115	516348.12	2231583.62	Геодезический метод; Mt=0.1	-
116	516357.65	2231596.08	Геодезический метод; Mt=0.1	-
117	516359.4	2231595.04	Геодезический метод; Mt=0.1	-
118	516360.02	2231596.15	Геодезический метод; Mt=0.1	-
119	516387.99	2231580.24	Геодезический метод; Mt=0.1	-
120	516416.66	2231565.95	Геодезический метод; Mt=0.1	-
121	516416.11	2231564.86	Геодезический метод; Mt=0.1	-
122	516428.22	2231558.21	Геодезический метод; Mt=0.1	-
123	516428.71	2231559.21	Геодезический метод; Mt=0.1	-
124	516456.36	2231541.13	Геодезический метод; Mt=0.1	-
125	516452.91	2231535.64	Геодезический метод; Mt=0.1	-
126	516471.18	2231525.23	Геодезический метод; Mt=0.1	-
127	516472.97	2231528.21	Геодезический метод; Mt=0.1	-
128	516498.67	2231513.84	Геодезический метод; Mt=0.1	-
129	516499.61	2231511	Геодезический метод; Mt=0.1	-
130	516499.2	2231510.86	Геодезический метод; Mt=0.1	-
131	516503.34	2231498.37	Геодезический метод; Mt=0.1	-
132	516504.39	2231498.72	Геодезический метод; Mt=0.1	-
133	516509.89	2231484.35	Геодезический метод; Mt=0.1	-
134	516507.56	2231483.37	Геодезический метод; Mt=0.1	-
135	516515.33	2231462.33	Геодезический метод; Mt=0.1	-
136	516518.03	2231463.36	Геодезический метод; Mt=0.1	-
137	516536.21	2231417.5	Геодезический метод; Mt=0.1	-
138	516540.5	2231418.46	Геодезический метод; Mt=0.1	-
139	516544.78	2231406.78	Геодезический метод; Mt=0.1	-
140	516549.73	2231404.62	Геодезический метод; Mt=0.1	-
141	516569.15	2231411.76	Геодезический метод; Mt=0.1	-
142	516584.76	2231415.5	Геодезический метод; Mt=0.1	-
143	516578.04	2231438.94	Геодезический метод; Mt=0.1	-
144	516584.64	2231441	Геодезический метод; Mt=0.1	-
145	516601.05	2231447.08	Геодезический метод; Mt=0.1	-

1	2	3	4	5
146	516618.68	2231402.39	Геодезический метод; Mt=0.1	-
147	516632.63	2231347.4	Геодезический метод; Mt=0.1	-
148	516638.33	2231324.08	Геодезический метод; Mt=0.1	-
149	516639.55	2231318.46	Геодезический метод; Mt=0.1	-
150	516650.15	2231321.65	Геодезический метод; Mt=0.1	-
151	516642.84	2231351.48	Геодезический метод; Mt=0.1	-
152	516645.26	2231352.09	Геодезический метод; Mt=0.1	-
153	516641.77	2231365.86	Геодезический метод; Mt=0.1	-
154	516639.35	2231365.24	Геодезический метод; Mt=0.1	-
155	516629.08	2231405.74	Геодезический метод; Mt=0.1	-
156	516612.82	2231446.95	Геодезический метод; Mt=0.1	-
157	516622.85	2231451.06	Геодезический метод; Mt=0.1	-
158	516631.66	2231427.84	Геодезический метод; Mt=0.1	-
159	516665.87	2231439.42	Геодезический метод; Mt=0.1	-
160	516671.31	2231424.26	Геодезический метод; Mt=0.1	-
161	516672.95	2231420.1	Геодезический метод; Mt=0.1	-
162	516679.25	2231390.32	Геодезический метод; Mt=0.1	-
163	516683.67	2231377.57	Геодезический метод; Mt=0.1	-
164	516727.56	2231372.26	Геодезический метод; Mt=0.1	-
165	516733.75	2231373.25	Геодезический метод; Mt=0.1	-
166	516758.12	2231370.77	Геодезический метод; Mt=0.1	-
167	516762.98	2231372.91	Геодезический метод; Mt=0.1	-
168	516768.86	2231372.6	Геодезический метод; Mt=0.1	-
169	516791.45	2231371.13	Геодезический метод; Mt=0.1	-
170	516803.44	2231370.49	Геодезический метод; Mt=0.1	-
171	516804.15	2231382.47	Геодезический метод; Mt=0.1	-
172	516803.98	2231382.48	Геодезический метод; Mt=0.1	-
173	516806.53	2231408.81	Геодезический метод; Mt=0.1	-
174	516814.92	2231413.55	Геодезический метод; Mt=0.1	-
175	516815.16	2231413.06	Геодезический метод; Mt=0.1	-
176	516827.9	2231419.24	Геодезический метод; Mt=0.1	-
177	516827.41	2231420.25	Геодезический метод; Mt=0.1	-
178	516834.1	2231423.65	Геодезический метод; Mt=0.1	-
179	516834.71	2231422.4	Геодезический метод; Mt=0.1	-
1	516847.05	2231428.47	Геодезический метод; Mt=0.1	-

ОПИСАНИЕ МЕСТОПОЛОЖЕНИЯ ГРАНИЦ

местоположения границ населенных пунктов, территориальных зон, особо охраняемых природных территорий, зон с особыми условиями использования территории

Зона публичного сервитута для размещения объекта: Антенно-мачтовое сооружение с кадастровым номером 59:01:4410429:377

Раздел 1

Сведения об объекте		
№ п/п	Характеристики объекта	Описание характеристик
1	2	3
1.	Местоположение объекта	Российская Федерация, Пермский край, г.о. Пермский, г. Пермь, ул. Строителей, в 75 метрах северо-восточнее дома №24Г
2.	Площадь объекта ± величина погрешности определения площади ($P \pm \Delta P$)	19± 2 кв.м
3.	Иные характеристики объекта	<p>Вид объекта реестра границ: Зона с особыми условиями использования территории</p> <p>Вид объекта по документу: Зона публичного сервитута</p> <p>Содержание ограничений использования объектов недвижимости в пределах зоны или территории: Публичный сервитут в целях эксплуатации объекта: Антенно-мачтовое сооружение с кадастровым номером 59:01:4410429:377</p> <p>Наименование охраняемого объекта: Антенно - мачтовое сооружение с кадастровым номером 59:01:4410429:377</p>

Раздел 2

Сведения о местоположении границ объекта					
1. Система координат <u>МСК-59, зона 2</u>					
2. Сведения о характерных точках границ объекта					
Обозначение характерных точек границ	Координаты, м		Метод определения координат характерной точки	Средняя квадрати- ческая погрешность положения характерной точки (Mт), м	Описание обозначения точки на местности (при наличии)
	X	Y			
1	2	3	4	5	6
1	516 742,45	2 226 444,67	Метод спутниковых геодезических измерений	0.10	-
2	516 742,68	2 226 448,40		0.10	-
3	516 737,54	2 226 448,74		0.10	-
4	516 737,22	2 226 445,16		0.10	-

Раздел 3

Сведения о местоположении измененных (уточненных) границ объекта					
1. Система координат		МСК-59, зона 2			
2. Сведения о характерных точках границ объекта					
Обозначение характерных точек границ	Координаты, м		Метод определения координат характерной точки	Средняя квадратическая погрешность положения характерной точки (Mt), м	Описание обозначения точки на местности (при наличии)
	X	Y			
1	2	3	4	5	6
-	-	-	-	-	-
3. Сведения о характерных точках части (частей) границы объекта					
1	2	3	4	5	6
-	-	-	-	-	-

Раздел 4

ТЕКСТОВОЕ ОПИСАНИЕ		
местоположения границ населенных пунктов, территориальных зон		
Прохождение границы		Описание прохождения границы
от точки	до точки	
1	2	3
-	-	-

ГРАФИЧЕСКОЕ ОПИСАНИЕ

местоположения границ публичного сервитута

КЛ-0,4кВ БКТП-6602 Маршрутная.1

(наименование объекта, местоположение границ которого описано (далее - объект)

Раздел 1

Сведения об объекте		Описание характеристик
№ п/п	Характеристики объекта	
1	2	3
1	Местоположение объекта	Пермский край, Пермь город
2	Площадь объекта +/- величина погрешности определения площади (Р+/- Дельта Р)	18 кв.м ± 0.86 кв.м
3	Иные характеристики объекта	Публичный сервитут устанавливается в целях эксплуатации объекта электросетевого хозяйства «КЛ-0,4кВ БКТП-6602 Маршрутная,1» (согласно п.1 ст. 39.37 «Земельного кодекса Российской Федерации» от 25.10.2001 г. №136-ФЗ) Срок установления публичного сервитута - сорок девять лет (согласно п.1 ст. 39.45 ЗК РФ).

Раздел 2

Сведения о местоположении границ объекта					
Обозначение характерных точек границ	Координаты, м		Метод определения координат характерной точки	Средняя квадратическая погрешность положения характерной точки (М), м	Описание обозначения точки местности (при наличии)
	X	Y			
1	2	3	4	5	6
1	514478.36	2231805.90	Метод спутниковых геодезических измерений (определений)	0.10	-
2	514478.36	2231804.82	Метод спутниковых геодезических измерений (определений)	0.10	-
3	514473.90	2231799.11	Метод спутниковых геодезических измерений (определений)	0.10	-
4	514475.47	2231797.88	Метод спутниковых геодезических измерений (определений)	0.10	-
5	514480.37	2231804.14	Метод спутниковых геодезических измерений (определений)	0.10	-
6	514480.34	2231805.92	Метод спутниковых геодезических измерений (определений)	0.10	-
1	514478.36	2231805.90	Метод спутниковых	0.10	-

Обозначение характерных точек части границы	Координаты, м		Метод определения координат характерной точки	Средняя квадратическая погрешность положения характерной точки (M_t), м	Описание обозначения точки на местности (при наличии)
	X	Y			
1	2	3	4	5	6
–	–	–	–	–	–

3. Сведения о характерных точках части (частей) границы объекта

геодезических измерений (определений)

ГРАФИЧЕСКОЕ ОПИСАНИЕ местоположения границ публичного сервитута

КЛ-0,4кВ ТП-7211 3-я Ипподромная, 1б
(наименование объекта, местоположение границ которого описано (далее - объект))

Раздел 1

Сведения об объекте		
№ п/п	Характеристики объекта	Описание характеристик
1	2	3
1	Местоположение объекта	Пермский край, Пермь город
2	Площадь объекта +/- величина погрешности определения площади (Р+/- Дельта Р)	9 кв.м ± 0.61 кв.м
3	Иные характеристики объекта	Публичный сервитут устанавливается в целях эксплуатации объекта электросетевого хозяйства «КЛ-0,4кВ ТП-7211 3-я Ипподромная, 1б» (согласно п.1 ст. 39.37 «Земельного кодекса Российской Федерации» от 25.10.2001 г. №136-ФЗ) Срок установления публичного сервитута - сорок девять лет (согласно п.1 ст. 39.45 ЗК РФ).

Раздел 2

Сведения о местоположении границ объекта					
1. Система координат <u>МСК-59, зона 2</u>					
2. Сведения о характерных точках границ объекта					
Обозначение характерных точек границ	Координаты, м		Метод определения координат характерной точки	Средняя квадрантная погрешность положения характерной точки (M _t), м	Описание обозначения точки местности (при наличии)
	X	Y			
1	2	3	4	5	6
1	513043.67	2225834.30	Метод спутниковых геодезических измерений (определений)	0.10	-
2	513044.98	2225835.83	Метод спутниковых геодезических измерений (определений)	0.10	-
3	513044.08	2225836.77	Метод спутниковых геодезических измерений (определений)	0.10	-
4	513043.18	2225837.07	Метод спутниковых геодезических измерений (определений)	0.10	-
5	513042.02	2225836.59	Метод спутниковых геодезических измерений (определений)	0.10	-
6	513041.44	2225836.03	Метод спутниковых геодезических измерений (определений)	0.10	-
7	513040.22	2225834.86	Метод спутниковых	0.10	-

ГРАФИЧЕСКОЕ ОПИСАНИЕ

местоположения границ публичного сервитута

КЛ-0,4кВ ТП-5159 Общежитие

(наименование объекта, местоположение границ которого описано (далее - объект)

Раздел 1

Сведения об объекте	
№ п/п	Характеристики объекта
1	2 3 Описание характеристик
1	Местоположение объекта
2	Площадь объекта +/- величина погрешности определения площади (Р+/- Дельта Р)
3	Иные характеристики объекта

Раздел 2

Сведения о местоположении границ объекта				
1. Система координат <u>МСК-59, зона 2</u>				
2. Сведения о характерных точках границ объекта				
Обозначение характерных точек границ	Координаты, м		Метод определения координат характерной точки	
	X	Y		
1	2	3	4	
1	516279.83	2229122.94	Метод спутниковых геодезических измерений (определений)	
2	516277.97	2229123.73	Метод спутниковых геодезических измерений (определений)	
3	516276.57	2229119.51	Метод спутниковых геодезических измерений (определений)	
4	516275.90	2229118.17	Метод спутниковых геодезических измерений (определений)	
5	516277.69	2229117.29	Метод спутниковых геодезических измерений (определений)	
6	516278.41	2229118.74	Метод спутниковых геодезических измерений (определений)	
1	516279.83	2229122.94	Метод спутниковых геодезических измерений (определений)	
			5 6	
			0.10	-
			0.10	-
			0.10	-
			0.10	-
			0.10	-
			0.10	-
			0.10	-
			0.10	-
			0.10	-
			0.10	-

Публичный сервитут устанавливается в целях эксплуатации объекта электросетевого хозяйства «КЛ-0,4кВ ТП-5159 Общежитие» (согласно п.1 ст. 39.37 «Земельного кодекса Российской Федерации» от 25.10.2001 г. №136-ФЗ)
Срок установления публичного сервитута - сорок девять лет (согласно п.1 ст. 39.45 ЗК РФ).

Обозначение характерных точек части границы	Координаты, м		Метод определения координат характерной точки	Средняя квадратическая погрешность положения характерной точки (M_t), м	Описание обозначения точки на местности (при наличии)
	X	Y			
1	2	3	4	5	6
–	–	–	–	–	–

3. Сведения о характерных точках части (частей) границы объекта

ГРАФИЧЕСКОЕ ОПИСАНИЕ
 местоположения границ населенных пунктов, территориальных зон, особо охраняемых
 природных территорий, зон с особыми условиями использования территории
Строительство ВЛ 0,4 кВ с установкой ПУ для электроснабжения поселка Новые Ляды (4500100117)
 (наименование объекта, местоположение границ которого описано (далее - объект))

Раздел 1

Сведения об объекте	
№ п/п	Характеристики объекта
1	3
1	Пермский край, Пермский г.о., Пермь г
2	813 ± 10
3	<p>1. Подключение (технологическое присоединение) к сетям инженерно-технического обеспечения ПАО «Россети Урал» по объекту: "Строительство ВЛ 0,4 кВ с установкой ПУ для электроснабжения поселка Новые Ляды (4500100117)"</p> <p>2. Иные идентифицирующие сведения: Правообладатель публичного сервитута - Публичное акционерное общество "Россети Урал", ИНН: 6671163413, ОГРН: 1056604000970, почтовый адрес: 614107, г. Пермь, ул.Инженерная, 17, адрес электронной почты - perm@rosseti-ural.ru</p> <p>3. Цель установления публичного сервитута: Размещение объектов электросетевого хозяйства, тепловых сетей, водопроводных сетей, сетей водоотведения, линий и сооружений связи, линейных объектов системы газоснабжения, нефтепроводов и нефтепродуктопроводов, их неотъемлемых технологических частей, если указанные объекты являются объектами федерального, регионального или местного значения, либо необходимы для организации электро-, газо-, тепло-, водоснабжения населения и водоотведения, подключения (технологического присоединения) к сетям инженерно-технического обеспечения, либо переносятся в связи с изъятием земельных участков, на которых они ранее располагались, для государственных или муниципальных нужд (далее также - инженерные сооружения)</p> <p>4. Срок публичного сервитута: Продолжительность: 49 лет</p> <p>5. Описание иной цели: Подключение (технологическое присоединение) к сетям инженерно-технического обеспечения ПАО «Россети Урал» по объекту: "Строительство ВЛ 0,4 кВ с установкой ПУ для электроснабжения поселка Новые Ляды (4500100117)"</p>

Раздел 2

Текстовое описание местоположения границ объекта		
Прохождение границы		Описание прохождения границы
от точки	до точки	
1	2	3
-	-	-

Схема расположения границ публичного сервитута


Наименование объекта:

Иное сооружение (Электросетевой комплекс (ЭСК) Подстанция 110/6 кВ "Строительная" с линиями электропередачи и трансформаторными подстанциями)

Местонахождение объекта: Пермский край, г. Пермь,

Площадь испрашиваемых земель: 6934 кв.м






Категория земель: Земли населенных пунктов

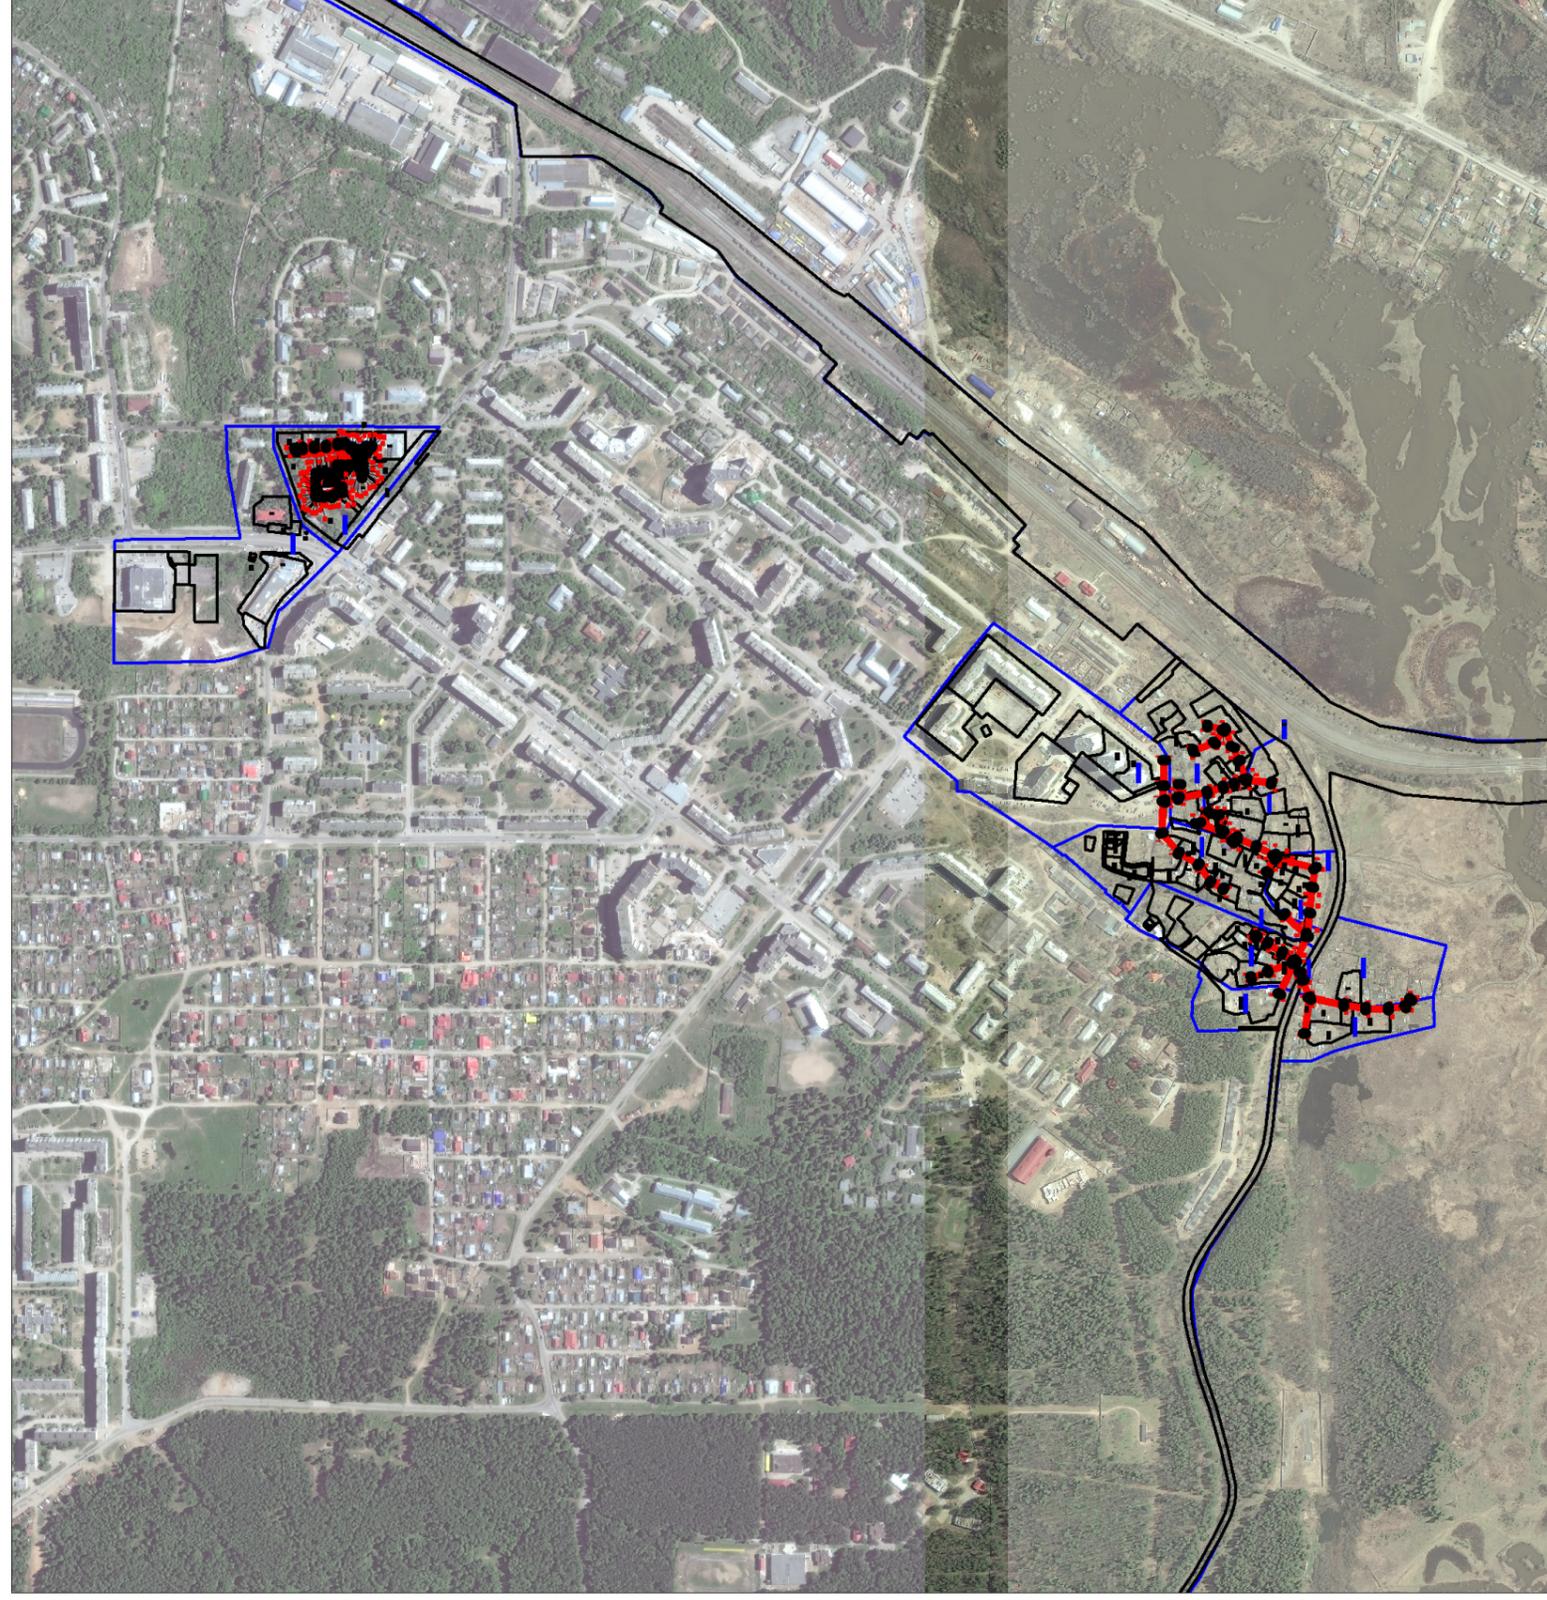

- Характерная точка границы объекта
- 1, 2, 3, ..., n Надписи номеров характерных точек границы объекта
- Граница публичного сервитута
- Проектируемая линия электропередач
- Часть границ по сведениям сведения ЕГРН
- :1 Номер земельного участка
- [59:01:2912506](#) Номер и граница кадастрового квартала

Схема расположения границ публичного сервитута для эксплуатации электро-сетевого хозяйства

Иное сооружение (Электросетевой комплекс (ЭСК) Подстанция 110/6 кВ "Строительная" с линиями электропередачи и трансформаторными подстанциями)

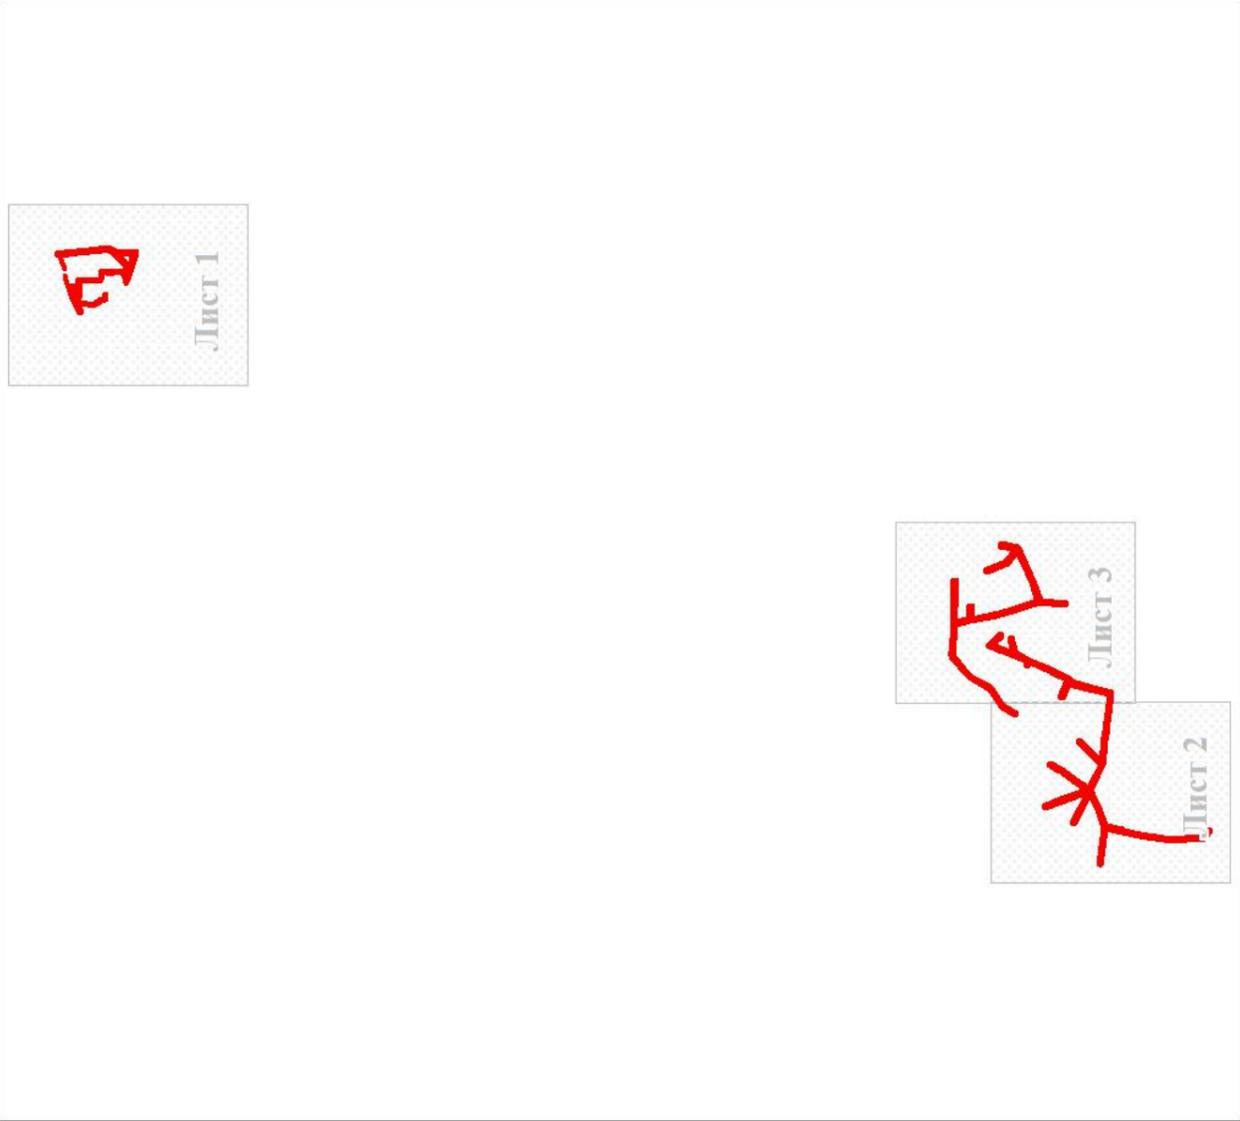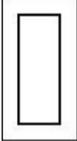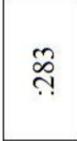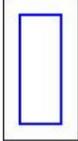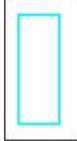План границ публичного сервитута	
Используемые условные знаки и обозначения:	
Характерная точка границы объекта	
Надписи номеров характерных точек границы объекта	
Граница публичного сервитута	
Часть границы, сведения ЕГРН о которой позволяют однозначно определить ее положение на местности	
Надписи кадастрового номера земельного участка	
Граница кадастрового квартала	
Обозначение кадастрового квартала	
Проектируемая линия электропередач	

**Схема расположения границ публичного сервитута
для эксплуатации электро-сетевого хозяйства**

Иное сооружение (Электросетевой комплекс (ЭСК) Подстанция 110/6 кВ "Строительная" с линиями электропередачи и трансформаторными подстанциями)

Выносной лист № 1



Масштаб 1:1500


Лист 1 из 3

Условные обозначения представлены на листе 1

**Схема расположения границ публичного сервитута
для эксплуатации электро-сетевого хозяйства**

Иное сооружение (Электросетевой комплекс (ЭСК) Подстанция 110/6 кВ "Строительная" с линиями электропередачи и трансформаторными подстанциями)

Выносной лист № 2

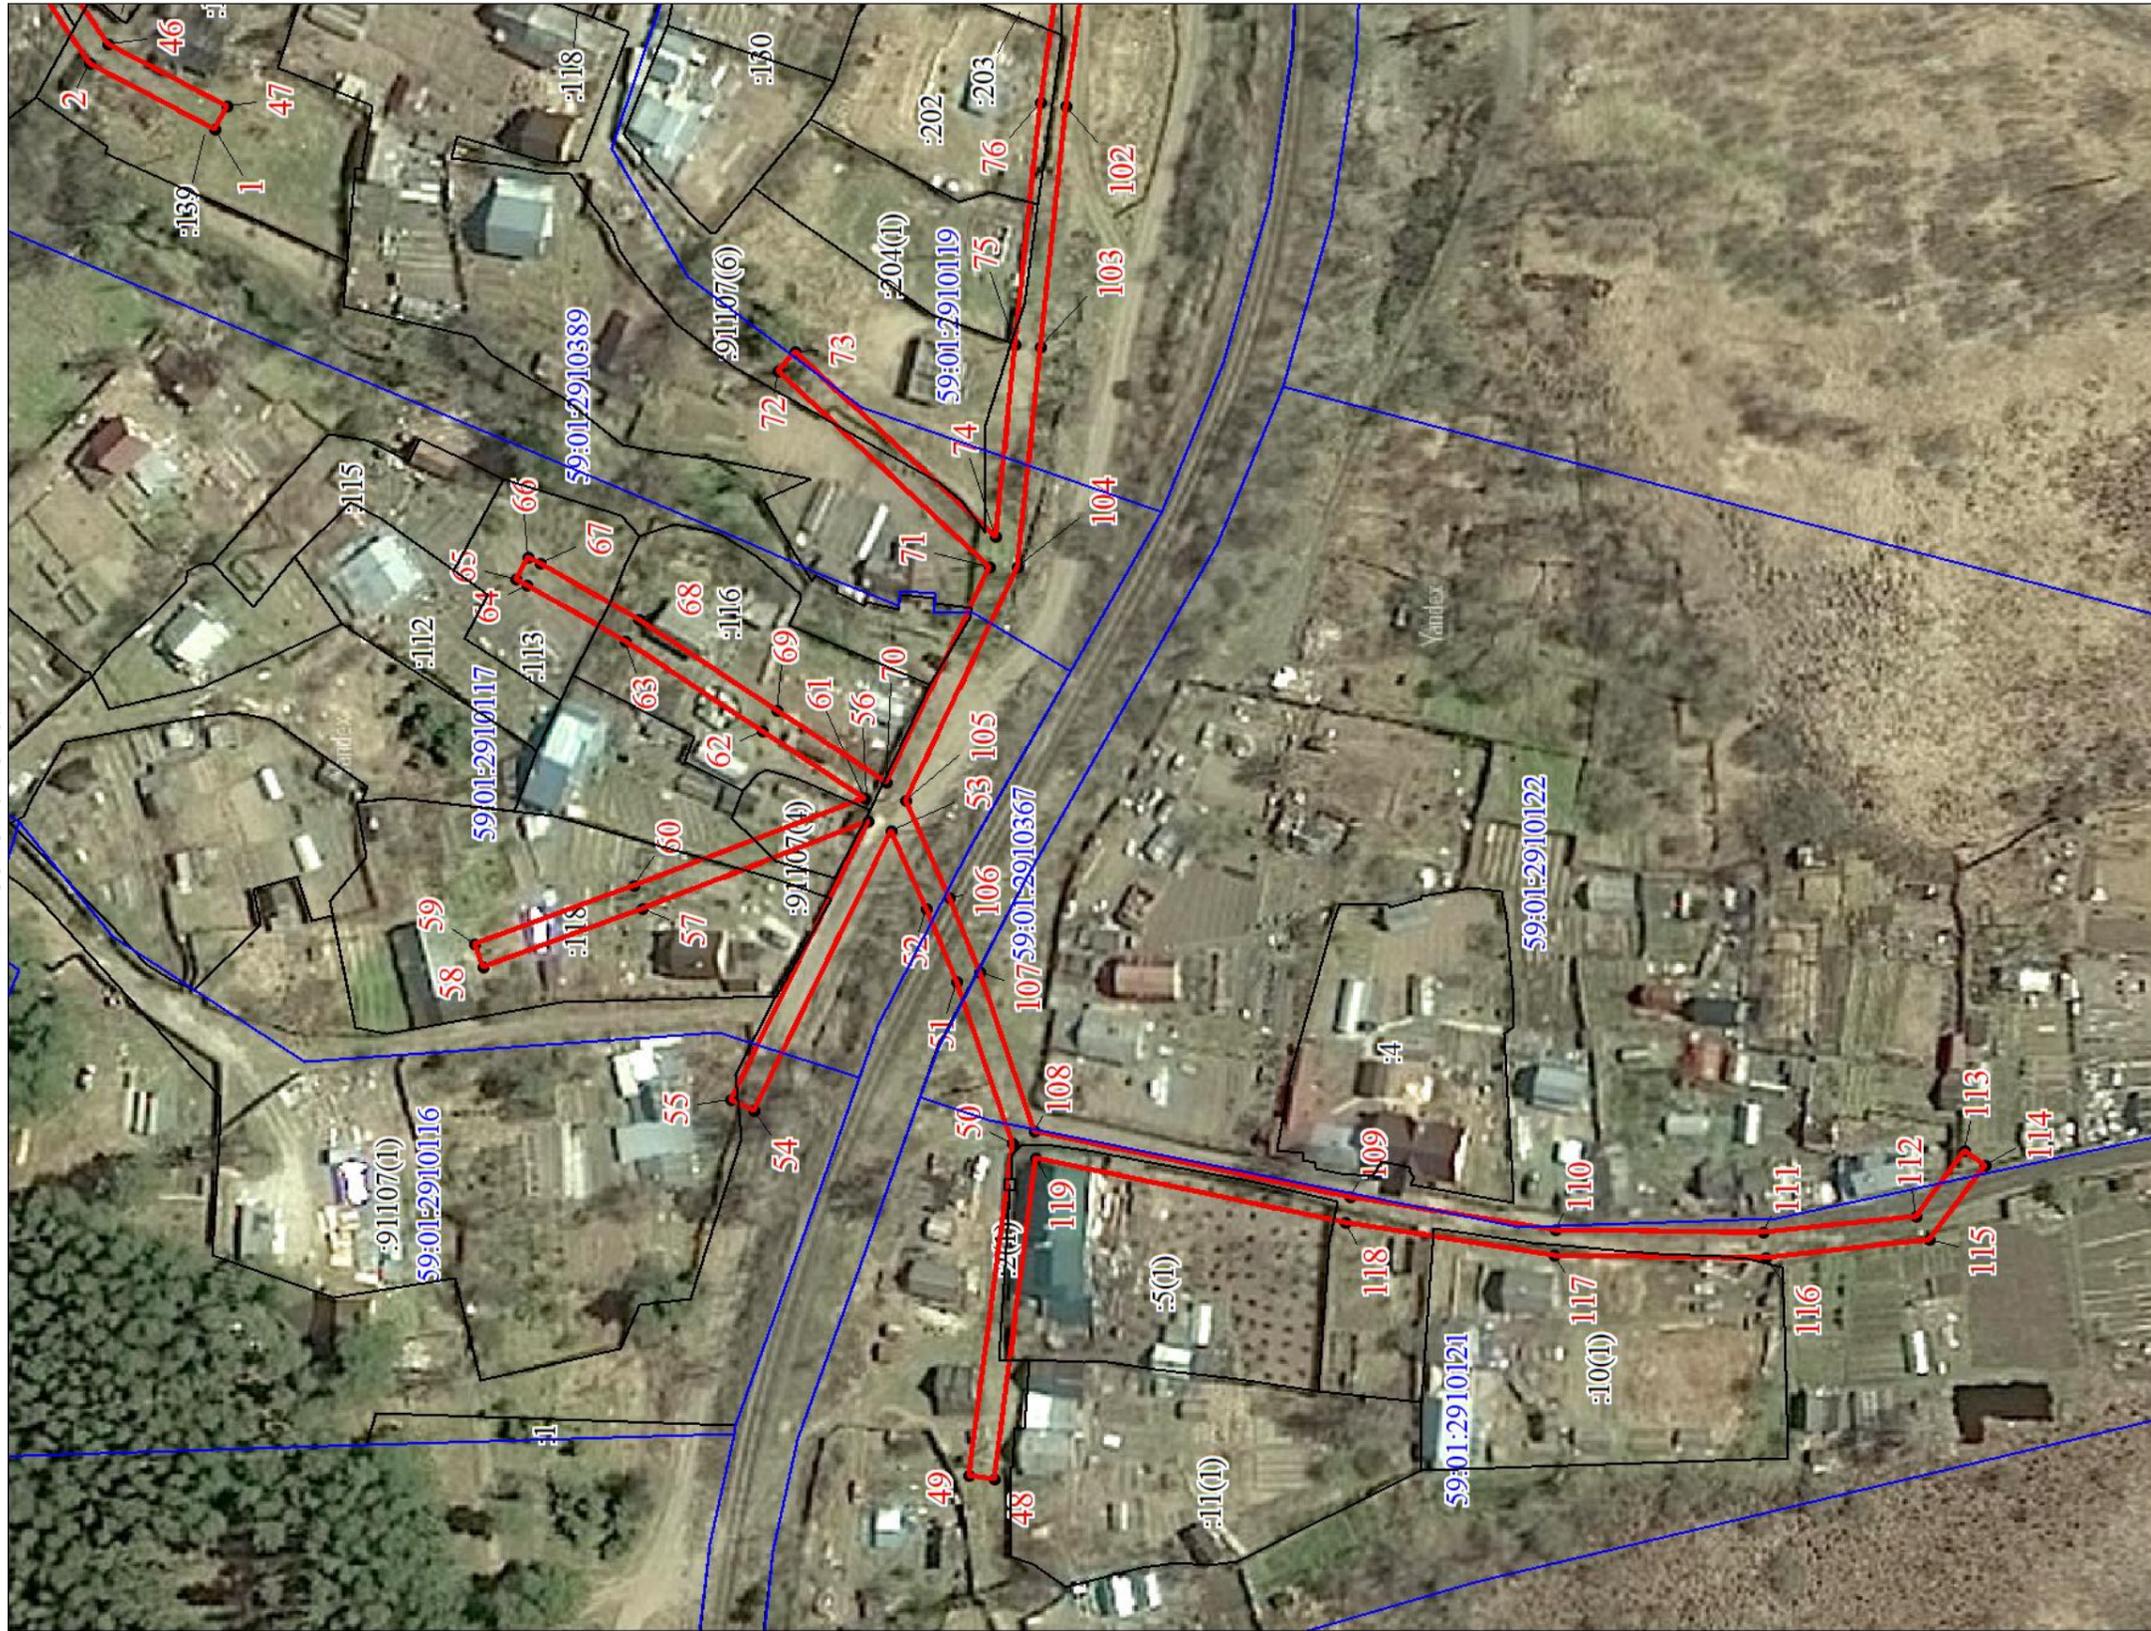

Масштаб 1:1500

Лист 2 из 3

Условные обозначения представлены на листе 1

Лист 1

Публичный сервитут тепловая трасса (лит.Ст) от точки 171 до ул.Механошина
Схема расположения границ публичного сервитута



- Используемые условные знаки и обозначения:
- границы публичного сервитута
 - трасса трубопровода
 - границы кадастрового квартала
 - кадастровый номер квартала
 - границы учтенного земельного участка
 - кадастровый номер земельного участка
 - характерная точка границы

59:01:1713036
:10
.

Схема расположения листов



Масштаб 1:3000

Лист 2

Публичный сервитут тепловая грасса (лит.Ст) от точки 171 до ул.Механошина
 Схема расположения границ публичного сервитута



- Используемые условные знаки и обозначения:
- границы публичного сервитута
 - Грасса трубопровода
 - Границы кадастрового квартала
 - кадастровый номер квартала
 - границы учтенного земельного участка
 - кадастровый номер земельного участка
 - характерная точка границы

Схема расположения листов



Масштаб 1:1500

Лист 3

Публичный сервитут тепловая трасса (лит.Ст) от точки 171 до ул.Механошина
 Схема расположения границ публичного сервитута



- Используемые условные знаки и обозначения:
- границы публичного сервитута
 - трасса трубопровода
 - границы кадастрового квартала
 - кадастровый номер квартала
 - границы учтенного земельного участка
 - кадастровый номер земельного участка
 - характерная точка границы

Схема расположения листов



Масштаб 1:1500

Схема границ публичного сервитута

Объект: Антенно-мачтовое сооружение

Местоположение: Пермский край, г.о. Пермский, г. Пермь, ул. Строителей, в 75 метрах северо-восточнее дома №24Г

Площадь земельного участка: 19 кв. м

Категория земель: Земли населённых пунктов

Вид разрешенного использования: -



М 1:500

Каталог координат (МСК-59)		
№	X	Y
1	516 742,45	2 226 444,67
2	516 742,68	2 226 448,40
3	516 737,54	2 226 448,74
4	516 737,22	2 226 445,16
1	516 742,45	2 226 444,67

Условные обозначения:


- 59:01:4410429 – обозначение границы кадастрового квартала
- 59:01:4410429:659 – обозначение границы земельного участка
- 59:01-6.11785 – обозначение границы зон с особыми условиями использования территории
- Ж-2 – обозначение территориальной зоны
- Ж-1 – граница объектов капитального строительства
- :3У1 – обозначение и границы публичного сервитута
- 1 – поворотная точка
- – обозначение инженерного сооружения

Заявитель: ООО «ЯИК»

Подпись _____ дата «01» июля 2025г.

Схема расположения границ публичного сервитута
для эксплуатации объекта электросетевого хозяйства

КЛ-0,4кВ БКТП-6602 Маршрутная,1
(наименование объекта)

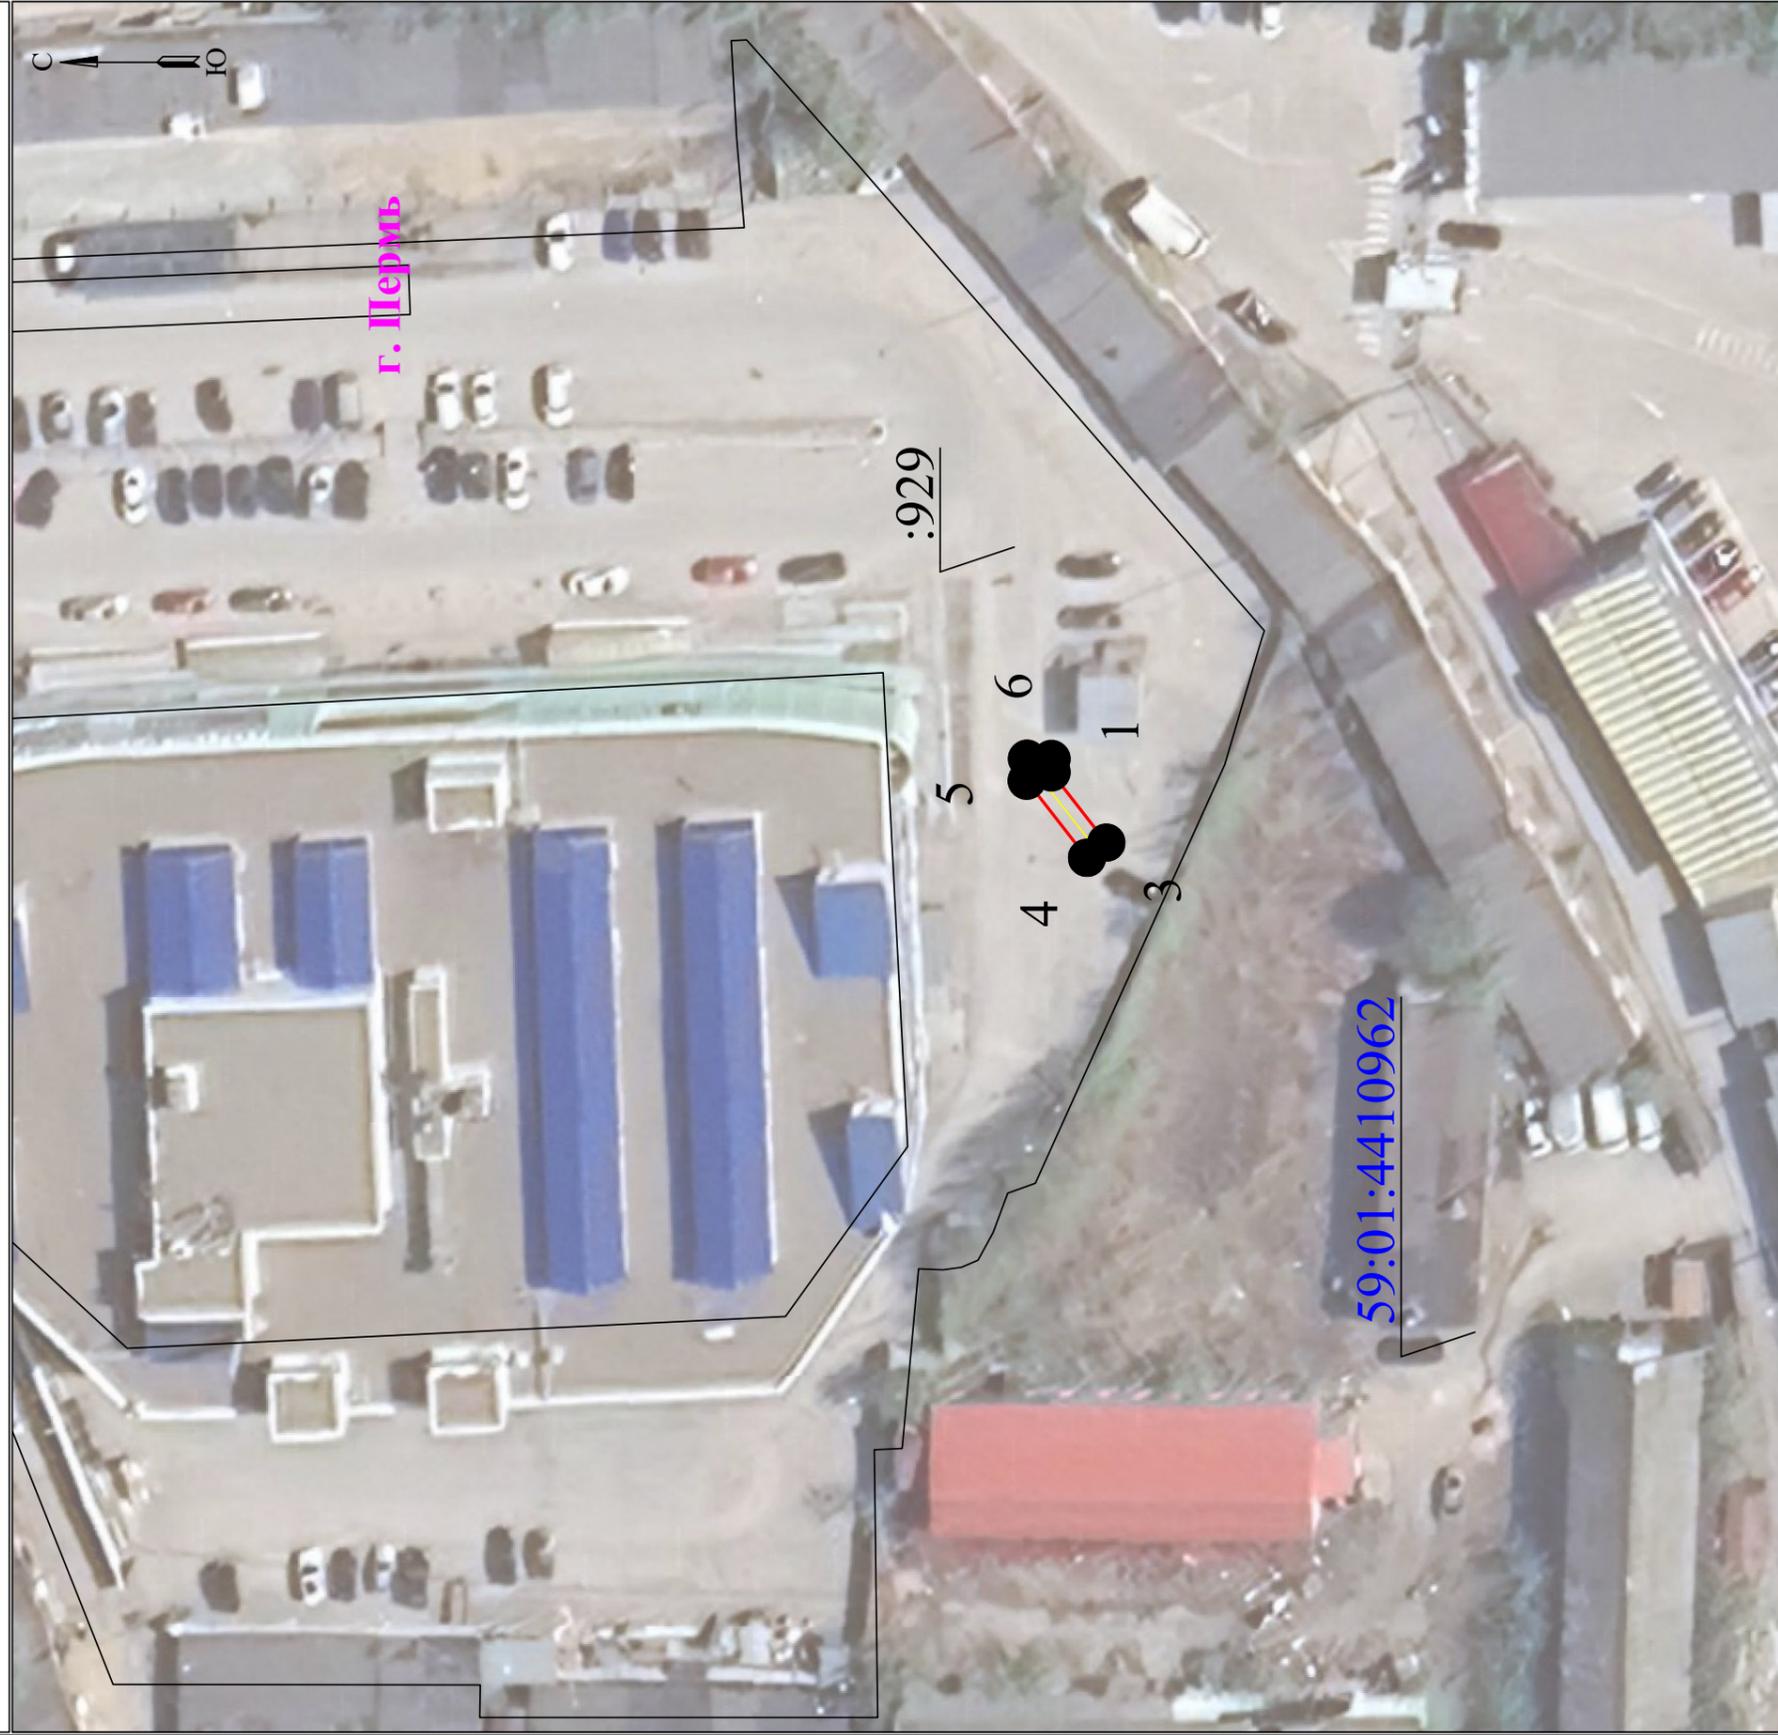


Масштаб 1:500

Используемые условные знаки и обозначения:

- | | | | |
|---|--|---|---|
|  | - границы земельных участков, попадающих в зону публичного сервитута |  | - граница устанавливаемого публичного сервитута |
|  | - граница кадастрового квартала |  | - граница муниципального образования, населенного пункта |
|  | - кадастровый номер земельного участка |  | - наименование муниципального образования, населенного пункта |
|  | - номер кадастрового квартала |  | - линия электропередачи |

Схема расположения границ публичного сервитута
для эксплуатации объекта электросетевого хозяйства

КЛ-0,4кВ ТП-7211 3-я Ипподромная, 16
(наименование объекта)

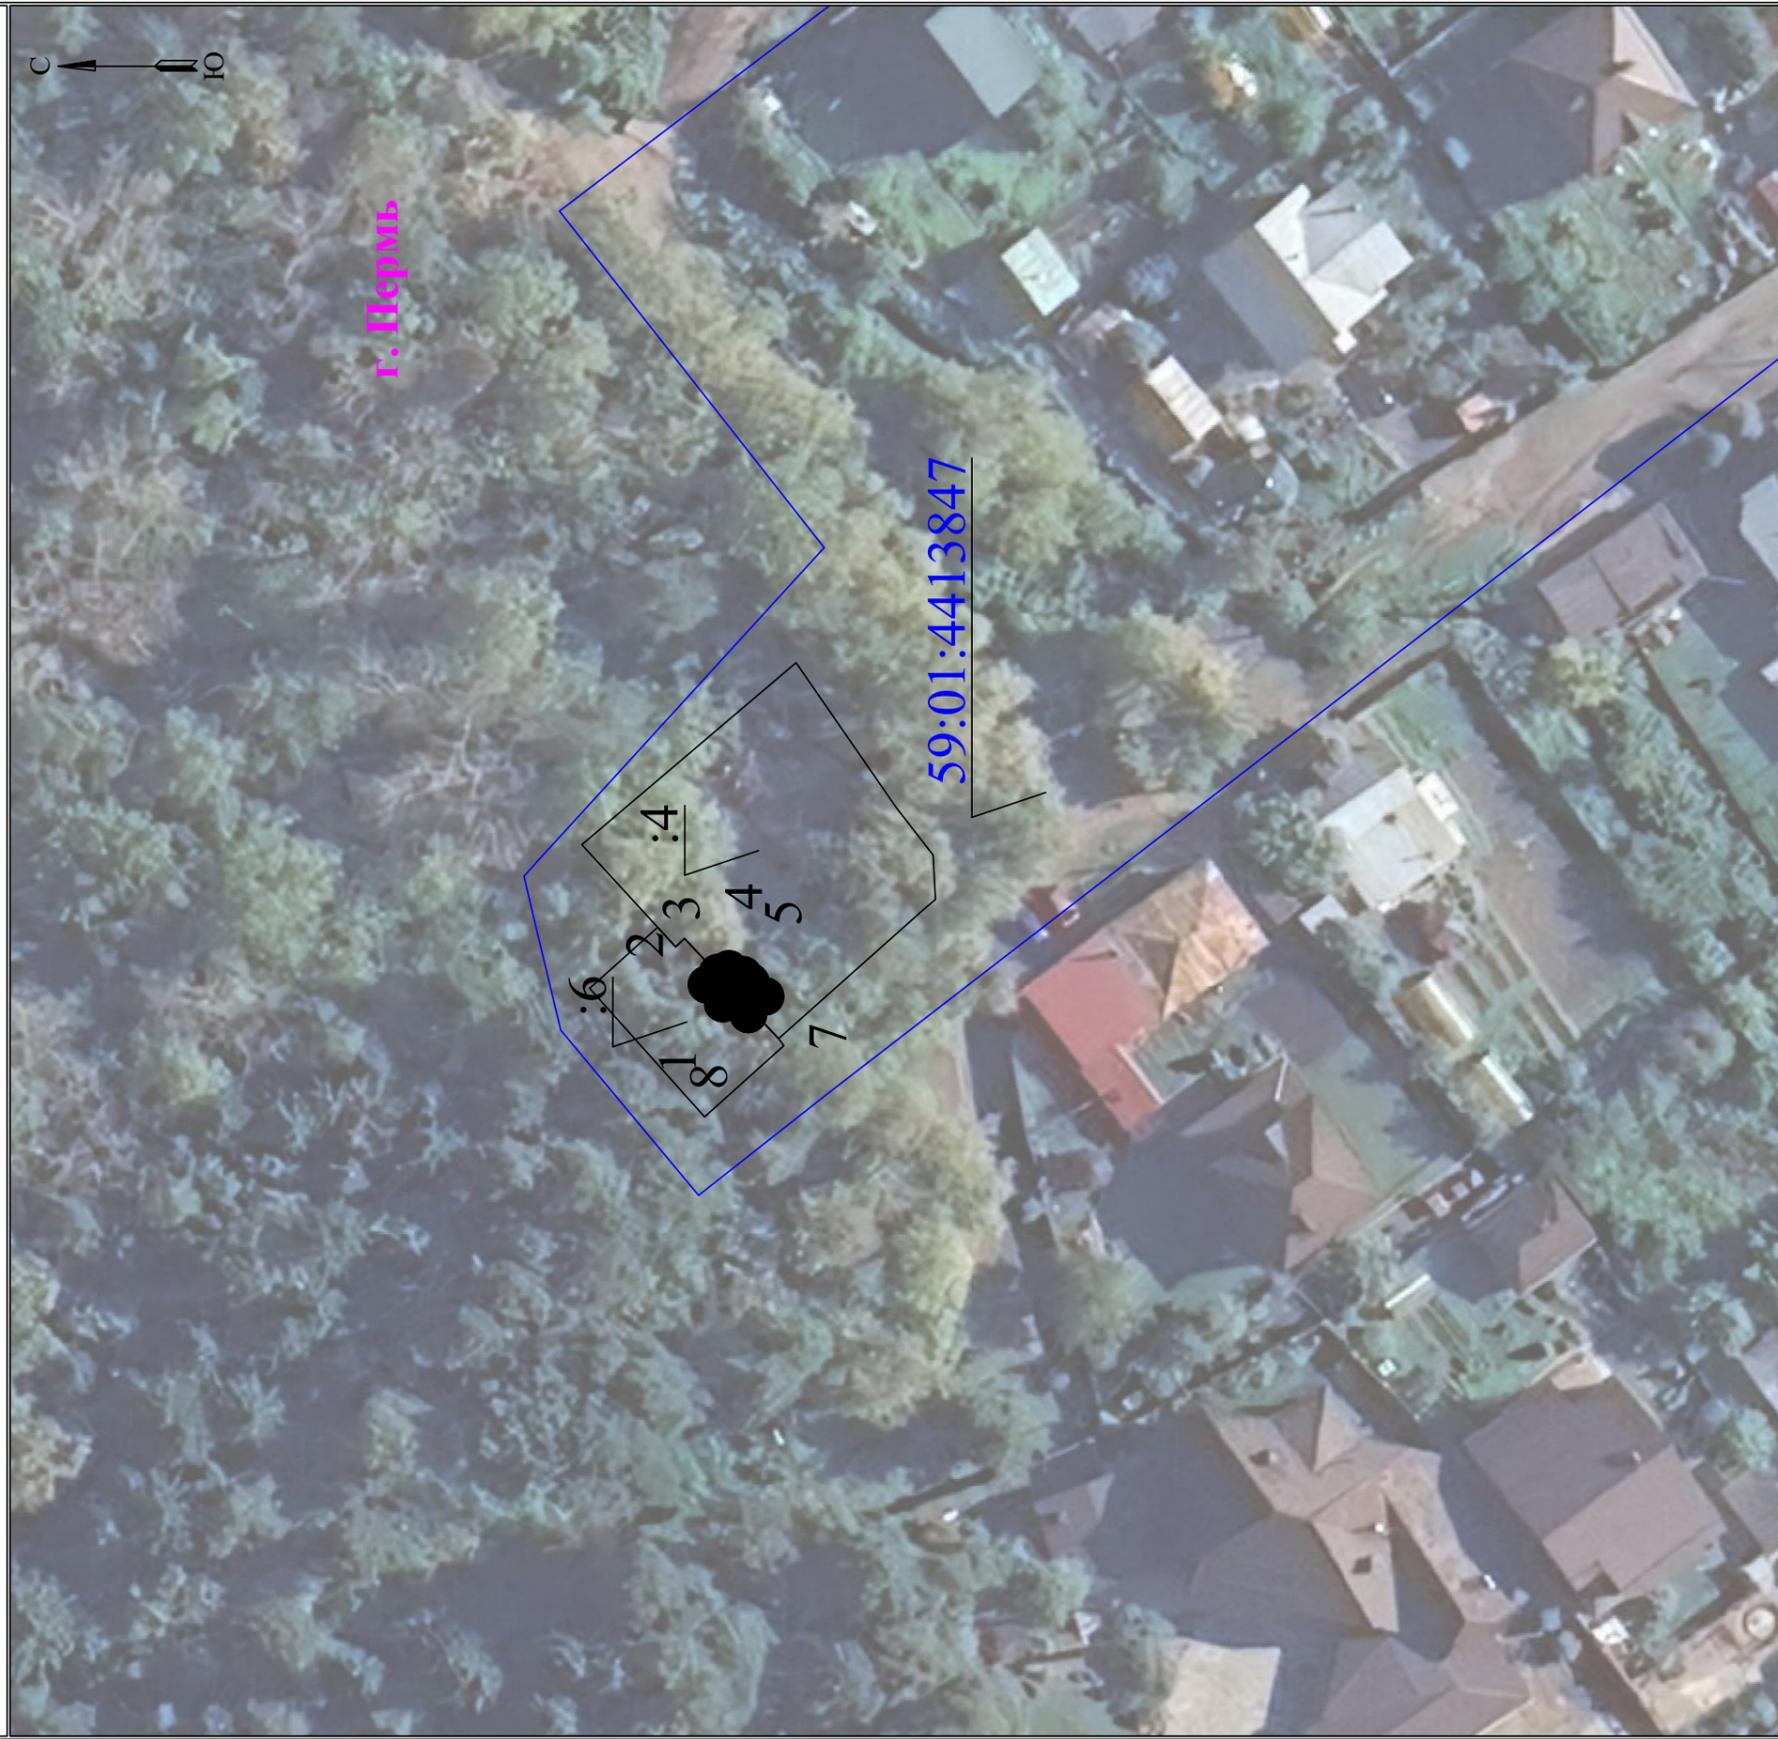

Масштаб 1:500

Используемые условные знаки и обозначения:

- | | | | |
|---|--|---|---|
|  | - границы земельных участков, попадающих в зону публичного сервитута |  | - граница устанавливаемого публичного сервитута |
|  | - граница кадастрового квартала |  | - граница муниципального образования, населенного пункта |
|  | - кадастровый номер земельного участка |  | - наименование муниципального образования, населенного пункта |
|  | - номер кадастрового квартала |  | - Линия электропередачи |

Схема расположения границ публичного сервитута
для эксплуатации объекта электросетевого хозяйства

КЛ-0,4кВ ТП-5159 Обшежитие
(наименование объекта)




Масштаб 1:500

Используемые условные знаки и обозначения:

- | | | | |
|---|--|---|---|
|  | - границы земельных участков, попадающих в зону публичного сервитута |  | - граница устанавливаемого публичного сервитута |
|  | - граница кадастрового квартала |  | - граница муниципального образования, населенного пункта |
|  | - кадастровый номер земельного участка |  | - наименование муниципального образования, населенного пункта |
|  | - номер кадастрового квартала |  | - Линия электропередачи |
|  | - номер кадастрового квартала | | |


Раздел 4

План границ объекта

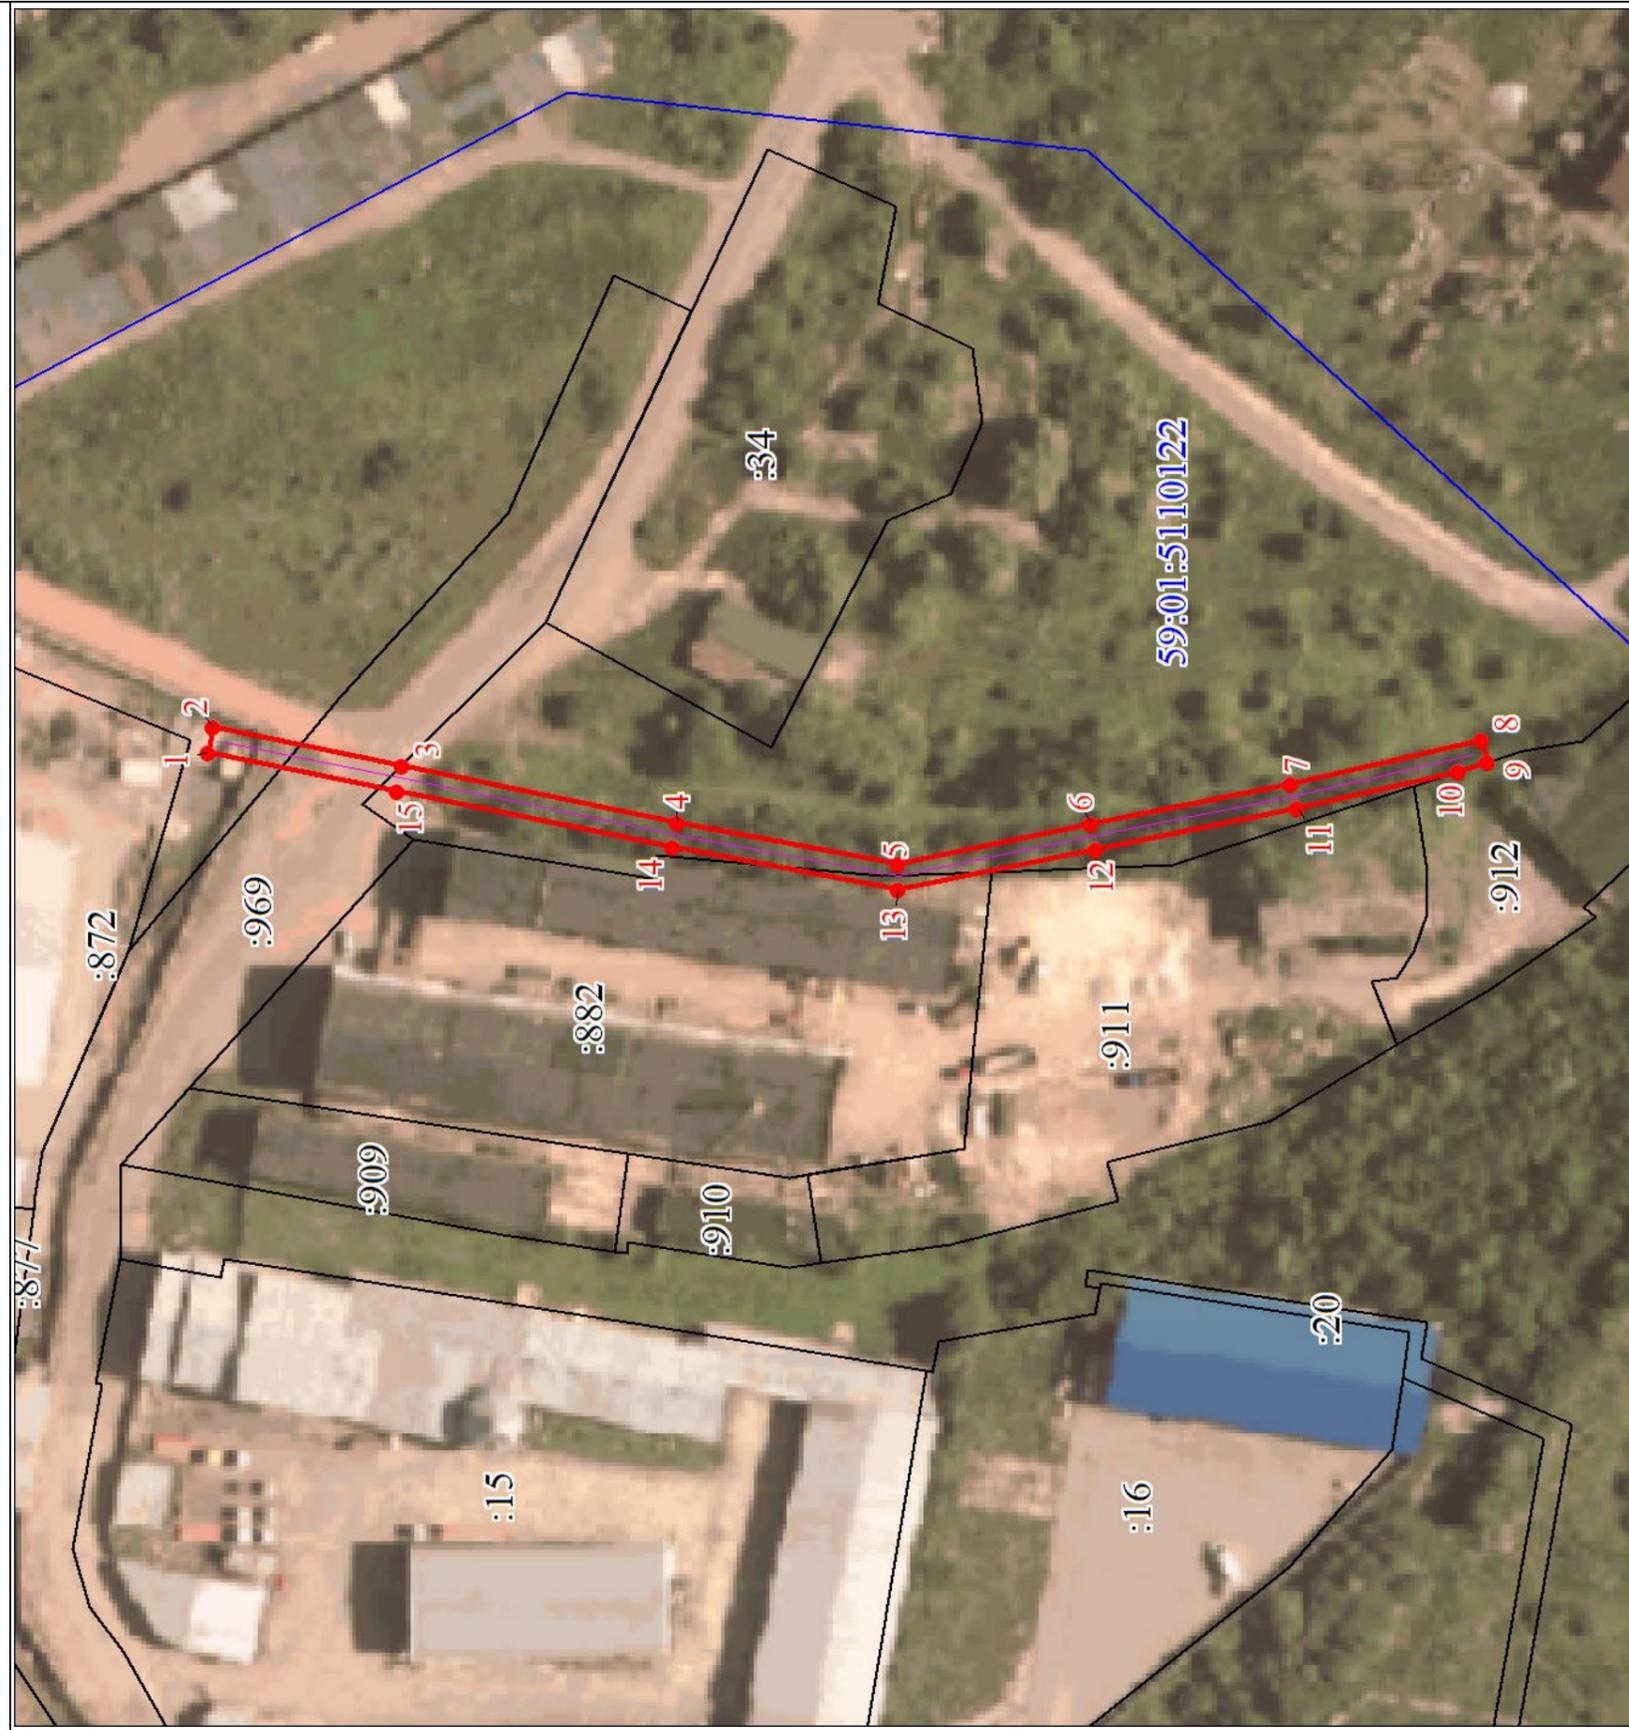

Масштаб 1:1500

Используемые условные знаки и обозначения:

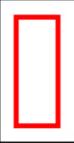	Характерная точка границы объекта
	Надписи номеров характерных точек границы объекта
	Образуемая граница объекта
	Часть границы, сведения ЕГРН о которой позволяют однозначно определить ее положение на местности
	Надписи кадастрового номера земельного участка
	Граница кадастрового квартала
	Обозначение кадастрового квартала

Извещение о проведении собрания о согласовании местоположения границ земельного участка

Кадастровым инженером Семериковым Вячеславом Валентиновичем, 614097, Пермский край, г. Пермь, ул. К.Пожарского, д.12/2, кв.48, v.semerikov@mail.ru, тел.89824499799, квалификационный аттестат 59-11-198, выполняются кадастровые работы в отношении земельного участка с кадастровым №59:01:3911630:6, расположенного по адресу: Пермский край, г. Пермь, р-н Мотовилихинский, ул. Новгородская 3-я, 66. Заказчиком кадастровых работ является: Шелепаев Олег Андреевич, тел. +7 952 645 3088. Собрание по поводу согласования местоположения границы состоится по адресу: г. Пермь, ул. Новгородская 3-я, 66. 11.08.2025г. в 19-00. С проектом межевого плана земельного участка можно ознакомиться по адресу: г. Пермь, ул. Новгородская 3-я, 66. Требования о проведении согласования местоположения границ земельных участков на местности и обоснованные возражения о местоположении границ земельных участков после ознакомления с проектом межевого плана принимаются с «11» июля 2025г. по «04» августа 2025г., по адресу: г. Пермь, ул. К.Пожарского, д.12/2, кв.48. Смежные земельные участки, с правообладателями которых требуется согласовать местоположения границ: расположены в границах кадастрового квартала 59:01:3911630. При проведении согласования местоположения границ при себе необходимо иметь документ, удостоверяющий личность, а также документы о правах на земельный участок.