

РАЗДЕЛ ПЕРВЫЙ ПРАВОВЫЕ АКТЫ

ПОСТАНОВЛЕНИЯ ГЛАВЫ ГОРОДА ПЕРМИ

16.07.2025 № 118

О назначении общественных обсуждений по рассмотрению проекта о внесении изменений в Правила землепользования и застройки города Перми, утвержденные решением Пермской городской Думы от 26.06.2007 № 1434

16.07.2025 № 119

О назначении общественных обсуждений по рассмотрению проекта о внесении изменений в Правила землепользования и застройки города Перми, утвержденные решением Пермской городской Думы от 26.06.2007 № 1437

ПОСТАНОВЛЕНИЯ АДМИНИСТРАЦИИ ГОРОДА ПЕРМИ

14.07.2025 № 453

О внесении изменений в постановление администрации города Перми от 18.05.2021 № 357 «О создании Координационного совета по туризму и туристской деятельности в городе Перми».....10

14.07.2025 № 454

О внесении изменений в Порядок определения объема и условий предоставления бюджетным и автономным учреждениям, подведомственным департаменту культуры и молодежной политики администрации города Перми, субсидий на иные цели на предоставление мер социальной поддержки руководителям и педагогическим работникам образовательных учреждений, утвержденный постановлением администрации города Перми от 19.10.2020 № 104412

14.07.2025 № 455

О внесении изменений в муниципальную программу «Развитие физической культуры и спорта города Перми», утвержденную постановлением администрации города Перми от 18.10.2024 № 96214

14.07.2025 № 456

О внесении изменений в муниципальную программу «Культура и молодежная политика города Перми», утвержденную постановлением администрации города Перми от 17.10.2024 № 95527

14.07.2025 № 457

О внесении изменений в муниципальную программу «Доступное и качественное образование», утвержденную постановлением администрации города Перми от 18.10.2024 № 96540

14.07.2025 № 458

О прекращении действия публичного сервитута47

14.07.2025 № 459

О внесении изменений в постановление администрации города Перми от 22.05.2024 № 388 «Об утверждении Порядка определения объема и условий предоставления субсидий на иные цели бюджетным и автономным учреждениям, подведомственным комитету по физической культуре и спорту администрации города Перми, на обеспечение отдыха и оздоровления детей».....48

14.07.2025 № 460

О внесении изменений в муниципальную программу «Управление муниципальным имуществом города Перми», утвержденную постановлением администрации города Перми от 17.10.2024 № 95850

14.07.2025 № 461

О внесении изменений в муниципальную программу «Организация регулярных перевозок общественным транспортом в городе Перми», утвержденную постановлением администрации города Перми от 18.10.2024 № 96354

15.07.2025 № 462

О внесении изменений в муниципальную программу «Дорожная деятельность и благоустройство города Перми», утвержденную постановлением администрации города Перми от 18.10.2024 № 96662

15.07.2025 № 463

О внесении изменений в Положение о премировании муниципальных служащих администрации города Перми, утвержденное постановлением администрации города Перми от 07.02.2008 № 54 «Об утверждении Положения о премировании муниципальных служащих администрации города Перми и Положения о единовременной выплате при предоставлении ежегодного оплачиваемого отпуска и об оказании материальной помощи»64

15.07.2025 № 464

О внесении изменений в Методику расчета объема субсидии на финансовое обеспечение затрат, связанных с осуществлением хозяйственной деятельности территориального общественного самоуправления города Перми, утвержденную постановлением администрации города Перми от 20.10.2015 № 83665

15.07.2025 № 465

О внесении изменений в муниципальную программу «Безопасный город», утвержденную постановлением администрации города Перми от 17.10.2024 № 95766

15.07.2025 № 466

О внесении изменений в Порядок определения объема и условий предоставления субсидий на иные цели бюджетным и автономным учреждениям, подведомственным департаменту образования администрации города Перми, на предоставление мер социальной поддержки руководителям и педагогическим работникам муниципальных образовательных учреждений города Перми, утвержденный постановлением администрации города Перми от 16.10.2020 № 1005.....71

ПРАВОВЫЕ АКТЫ ФУНКЦИОНАЛЬНЫХ ОРГАНОВ АДМИНИСТРАЦИИ ГОРОДА ПЕРМИ

Распоряжение начальника департамента дорог и благоустройства администрации города Перми от 14.07.2025 № 059-24-01-05-20 «Об изъятии земельных участков для муниципальных нужд».....73

ПРАВОВЫЕ АКТЫ ТЕРРИТОРИАЛЬНЫХ ОРГАНОВ АДМИНИСТРАЦИИ ГОРОДА ПЕРМИ

Распоряжение главы администрации Индустриального района города Перми от 09.07.2025 № 059-16-01-03-87 «О создании постоянно действующей рабочей комиссии администрации Индустриального района города Перми по подготовке объектов жилищно-коммунального хозяйства, социальной сферы к эксплуатации в осенне-зимний период 2025-2026»74

РАЗДЕЛ ВТОРОЙ ОФИЦИАЛЬНАЯ ИНФОРМАЦИЯ

Заключение о результатах общественных обсуждений от «11» июля 2025 г. № 6-мкд76

Перечень принудительно демонтированных вывесок, находящихся на хранении в МКУ «Содержание муниципального имущества» по ул. Волочаевская, 3276

Реестр вывесок, находящихся на хранении в МКУ «Содержание муниципального имущества».....78

Департамент земельных отношений администрации города Перми в соответствии со статьей 39.18 Земельного кодекса Российской Федерации информирует о возможности предоставления земельных участков для индивидуального жилищного строительства80

Информация о ходе реализации инициативного проекта, в том числе об использовании денежных средств, об имущественном и (или) трудовом участии заинтересованных в его реализации лиц Обустройство тротуара по улице Е. Пузырева «Пешеходный комфорт».....87

Информация о возможном установлении публичных сервитутов в отдельных целях в соответствии со статьей 39.42 Земельного кодекса Российской Федерации	88
Извещение о проведении 26.08.2025 г. аукционов в электронной форме на право заключения договоров аренды лесных участков, находящихся в муниципальной собственности	94
Департамент земельных отношений администрации города Перми в целях информирования населения в соответствии со статьей 39.42 Земельного кодекса Российской Федерации сообщает о возможном установлении публичного сервитута в отдельных целях на территории города Перми	107
Извещения о проведении собрания о согласовании местоположения границ земельного участка.....	233

РАЗДЕЛ ПЕРВЫЙ ПРАВОВЫЕ АКТЫ

ПОСТАНОВЛЕНИЯ ГЛАВЫ ГОРОДА ПЕРМИ



ГЛАВА ГОРОДА ПЕРМИ ПОСТАНОВЛЕНИЕ

16.07.2025

№ 118

О назначении общественных обсуждений по рассмотрению проекта о внесении изменений в Правила землепользования и застройки города Перми, утвержденные решением Пермской городской Думы от 26.06.2007 № 143

На основании Градостроительного кодекса Российской Федерации, Федеральных законов от 06 октября 2003 г. № 131-ФЗ «Об общих принципах организации местного самоуправления в Российской Федерации», от 14 марта 2022 г. № 58-ФЗ «О внесении изменений в отдельные законодательные акты Российской Федерации», от 20 марта 2025 г. № 33-ФЗ «Об общих принципах организации местного самоуправления в единой системе публичной власти», Регламента работы комиссии по подготовке проекта правил землепользования и застройки Пермского городского округа, утвержденного приказом Министерства по управлению имуществом и градостроительной деятельности Пермского края от 30 декабря 2020 г. № 31-02-1-4-1037, Устава города Перми, решения Пермской городской Думы от 26 июня 2007 г. № 143 «Об утверждении Правил землепользования и застройки города Перми», Положения о порядке организации и проведения общественных обсуждений по вопросам градостроительной деятельности в городе Перми, утвержденного решением Пермской городской Думы от 26 апреля 2022 г. № 83, заключения комиссии по подготовке проекта правил землепользования и застройки Пермского городского округа с рекомендациями о готовности проекта о внесении изменений в Правила землепользования и застройки города Перми к рассмотрению на общественных обсуждениях от 02 июля 2025 г. № 31-07-1-Зисх-328

ПОСТАНОВЛЯЮ:

1. Назначить общественные обсуждения по рассмотрению проекта о внесении изменений в Правила землепользования и застройки города Перми, утвержденные решением Пермской городской Думы от 26 июня 2007 г. № 143 (далее – Проект), в части требований к архитектурно-градостроительному облику объектов капитального строительства.

2. Департаменту градостроительства и архитектуры администрации города Перми:

2.1. обеспечить размещение Проекта с информационными материалами к нему, направленных комиссией по подготовке проекта правил землепользования и застройки Пермского городского округа, не ранее чем через 7 дней, но не позднее чем через 10 дней со дня опубликования настоящего постановления одновременно:

в муниципальной информационной системе, обеспечивающей проведение общественных обсуждений с использованием информационно-телекоммуникационной сети Интернет, размещенной по адресу: isogd.gorodperm.ru (далее – Информационная система);

в сетевом издании «Официальный сайт муниципального образования город Пермь www.gorodperm.ru» (далее – Официальный сайт);

2.2. направить Проект с перечнем информационных материалов к нему в территориальные организационные комитеты по проведению общественных обсуждений по вопросам градостроительной деятельности при администра-

циях районов города Перми (далее – Территориальные организационные комитеты) для организации проведения общественных обсуждений по Проекту;

2.3. осуществить сбор предложений и замечаний участников общественных обсуждений по Проекту;

2.4. осуществить идентификацию участников общественных обсуждений при подготовке протокола общественных обсуждений по Проекту при представлении предложений и замечаний участниками общественных обсуждений в случаях, указанных в пункте 6.2 настоящего постановления;

2.5. подготовить протокол участников общественных обсуждений, заключение о результатах общественных обсуждений по Проекту;

2.6. обеспечить опубликование заключения о результатах общественных обсуждений в печатном средстве массовой информации «Официальный бюллетень органов местного самоуправления муниципального образования город Пермь» и размещение на Официальном сайте;

2.7. разместить заключение о результатах общественных обсуждений в Информационной системе;

2.8. направить протокол общественных обсуждений, заключение о результатах общественных обсуждений в комиссию по подготовке проекта правил землепользования и застройки Пермского городского округа в установленные сроки.

3. Территориальным организационным комитетам:

3.1. распространить информацию о начале общественных обсуждений по Проекту, в том числе путем размещения на информационных стендах и иными способами, обеспечивающими доступ участников общественных обсуждений к указанной информации;

3.2. распространить информационные материалы о Проекте в период проведения экспозиции (экспозиций) Проекта посредством направления их в органы территориального общественного самоуправления;

3.3. организовать проведение экспозиции Проекта с перечнем информационных материалов к нему (далее – экспозиция) с 25 июля 2025 г. по 31 июля 2025 г.: понедельник-четверг – с 09.00 час. до 18.00 час., пятница – с 09.00 час. до 17.00 час. по адресам:

614026, г. Пермь, ул. Александра Щербакова, 24, администрация Орджоникидзевского района города Перми;

614014, г. Пермь, ул. Уральская, 36, администрация Мотовилихинского района города Перми;

614095, г. Пермь, ул. Мира, 15, администрация Индустриального района города Перми;

614000, г. Пермь, ул. Пермская, 57, администрация Ленинского района города Перми;

614105, г. Пермь, микрорайон Новые Ляды, ул. Транспортная, 2, администрация поселка Новые Ляды города Перми;

614068, г. Пермь, ул. Ленина, 85, администрация Дзержинского района города Перми;

614101, г. Пермь, ул. Кировоградская, 33, администрация Кировского района города Перми;

614007, г. Пермь, ул. Сибирская, 58, администрация Свердловского района города Перми;

3.4. организовать консультирование посетителей экспозиции Проекта с 17.00 час. до 17.20 час.:

28 июля 2025 г. по адресу: 614026, г. Пермь, ул. Александра Щербакова, 24, актовый зал, администрация Орджоникидзевского района города Перми;

28 июля 2025 г. по адресу: 614014, г. Пермь, ул. Уральская, д. 36, каб. 103, администрация Мотовилихинского района города Перми;

28 июля 2025 г. по адресу: 614095, г. Пермь, ул. Мира, 15, актовый зал (конференц-зал), администрация Индустриального района города Перми;

29 июля 2025 г. по адресу: 614000, г. Пермь, ул. Пермская, д. 57, каб. 15, администрация Ленинского района города Перми;

29 июля 2025 г. по адресу: 614105, г. Пермь, микрорайон Новые Ляды, ул. Транспортная, д. 2, каб. 213, администрация поселка Новые Ляды города Перми;

29 июля 2025 г. по адресу: 614068, г. Пермь, ул. Ленина, д. 85, каб. 12, администрация Дзержинского района города Перми;

30 июля 2025 г. по адресу: 614101, г. Пермь, ул. Кировоградская, д. 33, каб. 9, администрация Кировского района города Перми;

30 июля 2025 г. по адресу: 614007, г. Пермь, ул. Сибирская, д. 58, каб. 101, администрация Свердловского района города Перми;

3.5. осуществить ведение книги (журнала) учета посетителей экспозиции Проекта при проведении экспозиции (экспозиций) Проекта и консультирования посетителей экспозиции Проекта;

3.6. провести идентификацию участников общественных обсуждений при организации проведения экспозиции Проекта и консультирования посетителей экспозиции Проекта, при представлении предложений и замечаний участниками общественных обсуждений в случае, указанном в пункте 6.1 настоящего постановления;

3.7. осуществить сбор замечаний и предложений участников общественных обсуждений по Проекту, поступающих в ходе проведения экспозиции Проекта;

3.8. направить документы, предусмотренные пунктами 3.5-3.7 настоящего постановления, в департамент градостроительства и архитектуры администрации города Перми в установленные сроки.

4. Срок проведения общественных обсуждений составляет не более 1 месяца со дня опубликования настоящего постановления до дня опубликования заключения о результатах общественных обсуждений в печатном средстве массовой информации «Официальный бюллетень органов местного самоуправления муниципального образования город Пермь».

5. Участникам общественных обсуждений по Проекту в соответствии с требованиями статьи 5.1 Градостроительного кодекса Российской Федерации обеспечить:

5.1. представление в целях идентификации сведений о себе (фамилию, имя, отчество (при наличии), дату рождения, адрес места жительства (регистрации) – для физических лиц; наименование, основной государственный регистрационный номер, место нахождения и адрес – для юридических лиц) с приложением документов, подтверждающих такие сведения;

5.2. представление сведений о правах на земельные участки, объекты капитального строительства, помещения, являющиеся частью указанных объектов капитального строительства, из Единого государственного реестра недвижимости и иных документов, устанавливающих или удостоверяющих их права на такие земельные участки, объекты капитального строительства, помещения, являющиеся частью указанных объектов капитального строительства.

6. Участникам общественных обсуждений, прошедшим идентификацию в соответствии с пунктом 5 настоящего постановления, представить предложения и замечания (при наличии) по Проекту по форме согласно приложению 1 к Положению о порядке организации и проведения общественных обсуждений по вопросам градостроительной деятельности в городе Перми, утвержденному решением Пермской городской Думы от 26 апреля 2022 г. № 83:

6.1. в Территориальные организационные комитеты по адресам, указанным в пункте 3.3 настоящего постановления, посредством записи в книге (журнале) учета посетителей экспозиции Проекта и информационных материалов к нему в период проведения экспозиции с 25 июля 2025 г. по 31 июля 2025 г.;

6.2. в департамент градостроительства и архитектуры администрации города Перми со дня размещения Проекта с перечнем информационных материалов к нему на Официальном сайте по 31 июля 2025 г.:

6.2.1. посредством Информационной системы;

6.2.2. в форме электронного документа по электронной почте по адресу: dga@perm.permkrai.ru;

6.2.3. в письменной форме путем личного обращения и (или) по почте по адресу: 614015, г. Пермь, ул. Сибирская, д. 15, каб. 003.

7. Настоящее постановление вступает в силу со дня официального опубликования в печатном средстве массовой информации «Официальный бюллетень органов местного самоуправления муниципального образования город Пермь».

8. Управлению по общим вопросам администрации города Перми обеспечить обнародование настоящего постановления посредством официального опубликования в печатном средстве массовой информации «Официальный бюллетень органов местного самоуправления муниципального образования город Пермь».

9. Информационно-аналитическому управлению администрации города Перми обеспечить обнародование настоящего постановления посредством официального опубликования в сетевом издании «Официальный сайт муниципального образования город Пермь www.gorodperm.ru».

10. Контроль за исполнением настоящего постановления возложить на заместителя главы администрации города Перми Синева А.В.

Э.О. Соснин



ГЛАВА ГОРОДА ПЕРМИ ПОСТАНОВЛЕНИЕ

16.07.2025

№ 119

О назначении общественных обсуждений по рассмотрению проекта о внесении изменений в Правила землепользования и застройки города Перми, утвержденные решением Пермской городской Думы от 26.06.2007 № 143

На основании Градостроительного кодекса Российской Федерации, Федеральных законов от 06 октября 2003 г. № 131-ФЗ «Об общих принципах организации местного самоуправления в Российской Федерации», от 14 марта 2022 г. № 58-ФЗ «О внесении изменений в отдельные законодательные акты Российской Федерации», от 20 марта 2025 г. № 33-ФЗ «Об общих принципах организации местного самоуправления в единой системе публичной власти», Регламента работы комиссии по подготовке проекта правил землепользования и застройки Пермского городского округа, утвержденного приказом Министерства по управлению имуществом и градостроительной деятельности Пермского края от 30 декабря 2020 г. № 31-02-1-4-1037, Устава города Перми, решения Пермской городской Думы от 26 июня 2007 г. № 143 «Об утверждении Правил землепользования и застройки города Перми», Положения о порядке организации и проведения общественных обсуждений по вопросам градостроительной деятельности в городе Перми, утвержденного решением Пермской городской Думы от 26 апреля 2022 г. № 83, заключения комиссии по подготовке проекта правил землепользования и застройки Пермского городского округа с рекомендациями о готовности проекта о внесении изменений в Правила землепользования и застройки города Перми для организации и проведения общественных обсуждений от 23 июня 2025 г. № 31-07-1-Зисх-304

ПОСТАНОВЛЯЮ:

1. Назначить общественные обсуждения по рассмотрению проекта о внесении изменений в Правила землепользования и застройки города Перми, утвержденные решением Пермской городской Думы от 26 июня 2007 г. № 143 (далее – Проект), в части:

1.1. исключения земельного участка с кадастровым номером 59:01:3812231:219, расположенного по ул. Январской в Орджоникидзевском районе города Перми, из границ подзоны Ж-3 (В 3 эт) территориальной зоны малоэтажной многоквартирной застройки, индивидуального жилищного строительства и блокированной жилой застройки (Ж-3);

1.2. установления границ подзоны Ц-2 (В 9 эт) территориальной зоны обслуживания и деловой активности местного значения (Ц-2) в отношении земельного участка с кадастровым номером 59:01:4410876:2109, расположенного по ул. Мира, 87 в Индустриальном районе города Перми;

1.3. установления границ территориальной зоны обслуживания промышленности, торговли, складирования и мелкого производства (Ц-6) в отношении земельного участка с кадастровым номером 59:01:1713490:36, расположенного по ул. Кочегаров, 23 в Дзержинском районе города Перми;

1.4. изменения границ зоны действия ограничений по условиям сохранения и планируемого размеще-

ния образовательных учреждений в отношении земельных участков с кадастровыми номерами 59:01:4410985:3, 59:01:4410986:19, расположенных по ул. Подлесной в Дзержинском районе города Перми;

1.5. дополнения градостроительного регламента территориальной зоны обслуживания и деловой активности местного значения (Ц-2), установленного статьей 52.1 Правил землепользования и застройки города Перми, утвержденных решением Пермской городской Думы от 26 июня 2007 г. № 143, предельным параметром «Максимальный выступ за границы подзоны Ц-2 (В 9 эт) нависающих частей здания наземных уровней, выступающих из плоскости наружной стены фасада здания над территорией общего пользования – 0 м вдоль ул. Мира»;

1.6. дополнения требований к отделочным и (или) строительным материалам, определяющих архитектурный облик объектов капитального строительства для вида разрешенного использования «среднеэтажная жилая застройка (2.5)», установленных пунктом 4.3 статьи 52.9 Правил землепользования и застройки города Перми, утвержденных решением Пермской городской Думы от 26 июня 2007 г. № 143, требованием «композитные алюминиевые фасадные листы и кассеты».

2. Департаменту градостроительства и архитектуры администрации города Перми:

2.1. обеспечить размещение Проекта с информационными материалами к нему, направленных комиссией по подготовке проекта правил землепользования и застройки Пермского городского округа, не ранее чем через 7 дней, но не позднее чем через 10 дней со дня опубликования настоящего постановления одновременно:

в муниципальной информационной системе, обеспечивающей проведение общественных обсуждений с использованием информационно-телекоммуникационной сети Интернет, размещенной по адресу: isogd.gorodperm.ru (далее – Информационная система);

в сетевом издании «Официальный сайт муниципального образования город Пермь www.gorodperm.ru» (далее – Официальный сайт);

2.2. направить Проект с перечнем информационных материалов к нему в территориальные организационные комитеты по проведению общественных обсуждений по вопросам градостроительной деятельности при администрациях районов города Перми (далее – Территориальные организационные комитеты) для организации проведения общественных обсуждений по Проекту;

2.3. осуществить сбор предложений и замечаний участников общественных обсуждений по Проекту;

2.4. осуществить идентификацию участников общественных обсуждений при подготовке протокола общественных обсуждений по Проекту при представлении предложений и замечаний участниками общественных обсуждений в случаях, указанных в пункте 6.2 настоящего постановления;

2.5. подготовить протокол участников общественных обсуждений, заключение о результатах общественных обсуждений по Проекту;

2.6. обеспечить опубликование заключения о результатах общественных обсуждений в печатном средстве массовой информации «Официальный бюллетень органов местного самоуправления муниципального образования город Пермь» и размещение на Официальном сайте;

2.7. разместить заключение о результатах общественных обсуждений в Информационной системе;

2.8. направить протокол общественных обсуждений, заключение о результатах общественных обсуждений в комиссию по подготовке проекта правил землепользования и застройки Пермского городского округа в установленные сроки.

3. Территориальным организационным комитетам:

3.1. распространить информацию о начале общественных обсуждений по Проекту, в том числе путем размещения на информационных стендах и иными способами, обеспечивающими доступ участников общественных обсуждений к указанной информации;

3.2. распространить информационные материалы о Проекте в период проведения экспозиции (экспозиций) Проекта посредством направления их в органы территориального общественного самоуправления;

3.3. организовать проведение экспозиции Проекта с перечнем информационных материалов к нему (далее – экспозиция) с 25 июля 2025 г. по 31 июля 2025 г.: понедельник-четверг – с 09.00 час. до 18.00 час., пятница – с 09.00 час. до 17.00 час. по адресам:

614026, г. Пермь, ул. Александра Щербакова, 24, администрация Орджоникидзевского района города Перми;
614014, г. Пермь, ул. Уральская, 36, администрация Мотовилихинского района города Перми;
614095, г. Пермь, ул. Мира, 15, администрация Индустриального района города Перми;
614000, г. Пермь, ул. Пермская, 57, администрация Ленинского района города Перми;
614105, г. Пермь, микрорайон Новые Ляды, ул. Транспортная, 2, администрация поселка Новые Ляды города Перми;

614068, г. Пермь, ул. Ленина, 85, администрация Дзержинского района города Перми;

614042, г. Пермь, ул. Кировоградская, 33, администрация Кировского района города Перми;

614007, г. Пермь, ул. Сибирская, 58, администрация Свердловского района города Перми;

3.4. организовать консультирование посетителей экспозиции Проекта с 17.20 час. до 17.40 час.:

28 июля 2025 г. по адресу: 614026, г. Пермь, ул. Александра Щербакова, 24, актовый зал, администрация Орджоникидзевского района города Перми;

28 июля 2025 г. по адресу: 614014, г. Пермь, ул. Уральская, 36, каб. 103, администрация Мотовилихинского района города Перми;

28 июля 2025 г. по адресу: 614095, г. Пермь, ул. Мира, 15, актовый зал (конференц-зал), администрация Индустриального района города Перми;

29 июля 2025 г. по адресу: 614000, г. Пермь, ул. Пермская, 57, каб. 15, администрация Ленинского района города Перми;

29 июля 2025 г. по адресу: 614105, г. Пермь, микрорайон Новые Ляды, ул. Транспортная, 2, каб. 213, администрация поселка Новые Ляды города Перми;

29 июля 2025 г. по адресу: 614068, г. Пермь, ул. Ленина, 85, каб. 12, администрация Дзержинского района города Перми;

30 июля 2025 г. по адресу: 614042, г. Пермь, ул. Кировоградская, 33, каб. 9, администрация Кировского района города Перми;

30 июля 2025 г. по адресу: 614007, г. Пермь, ул. Сибирская, 58, каб. 101, администрация Свердловского района города Перми;

3.5. осуществить ведение книги (журнала) учета посетителей экспозиции Проекта при проведении экспозиции (экспозиций) Проекта и консультирования посетителей экспозиции Проекта;

3.6. провести идентификацию участников общественных обсуждений при организации проведения экспозиции Проекта и консультирования посетителей экспозиции Проекта, при представлении предложений и замечаний участниками общественных обсуждений в случае, указанном в пункте 6.1 настоящего постановления;

3.7. осуществить сбор замечаний и предложений участников общественных обсуждений по Проекту, поступающих в ходе проведения экспозиции Проекта;

3.8. направить документы, предусмотренные пунктами 3.5-3.7 настоящего постановления, в департамент градостроительства и архитектуры администрации города Перми в установленные сроки.

4. Срок проведения общественных обсуждений составляет не более 1 месяца со дня опубликования настоящего постановления до дня опубликования заключения о результатах общественных обсуждений в печатном средстве массовой информации «Официальный бюллетень органов местного самоуправления муниципального образования город Пермь».

5. Участникам общественных обсуждений по Проекту в соответствии с требованиями статьи 5.1 Градостроительного кодекса Российской Федерации обеспечить:

5.1. представление в целях идентификации сведений о себе (фамилию, имя, отчество (при наличии), дату рождения, адрес места жительства (регистрации) – для физических лиц; наименование, основной государственный регистрационный номер, место нахождения и адрес – для юридических лиц) с приложением документов, подтверждающих такие сведения;

5.2. представление сведений о правах на земельные участки, объекты капитального строительства, помещения, являющиеся частью указанных объектов капитального строительства, из Единого государственного реестра недвижи-

мости и иных документов, устанавливающих или удостоверяющих их права на такие земельные участки, объекты капитального строительства, помещения, являющиеся частью указанных объектов капитального строительства.

6. Участникам общественных обсуждений, прошедшим идентификацию в соответствии с пунктом 5 настоящего постановления, представить предложения и замечания (при наличии) по Проекту по форме согласно приложению 1 к Положению о порядке организации и проведения общественных обсуждений по вопросам градостроительной деятельности в городе Перми, утвержденному решением Пермской городской Думы от 26 апреля 2022 г. № 83:

6.1. в Территориальные организационные комитеты по адресам, указанным в пункте 3.3 настоящего постановления, посредством записи в книге (журнале) учета посетителей экспозиции Проекта и информационных материалов к нему в период проведения экспозиции с 25 июля 2025 г. по 31 июля 2025 г.;

6.2. в департамент градостроительства и архитектуры администрации города Перми со дня размещения Проекта с перечнем информационных материалов к нему на Официальном сайте по 31 июля 2025 г.:

6.2.1. посредством Информационной системы;

6.2.2. в форме электронного документа по электронной почте по адресу: dga@perm.permkrai.ru;

6.2.3. в письменной форме путем личного обращения и (или) по почте по адресу: 614015, г. Пермь, ул. Сибирская, 15, каб. 003.

7. Настоящее постановление вступает в силу со дня официального опубликования в печатном средстве массовой информации «Официальный бюллетень органов местного самоуправления муниципального образования город Пермь».

8. Управлению по общим вопросам администрации города Перми обеспечить обнародование настоящего постановления посредством официального опубликования в печатном средстве массовой информации «Официальный бюллетень органов местного самоуправления муниципального образования город Пермь».

9. Информационно-аналитическому управлению администрации города Перми обеспечить обнародование настоящего постановления посредством официального опубликования в сетевом издании «Официальный сайт муниципального образования город Пермь www.gorodperm.ru».

10. Контроль за исполнением настоящего постановления возложить на заместителя главы администрации города Перми Синева А.В.

Э.О. Соснин

ПОСТАНОВЛЕНИЯ АДМИНИСТРАЦИИ ГОРОДА ПЕРМИ



АДМИНИСТРАЦИЯ ГОРОДА ПЕРМИ ПОСТАНОВЛЕНИЕ

14.07.2025

№ 453

О внесении изменений в постановление администрации города Перми от 18.05.2021 № 357 «О создании Координационного совета по туризму и туристской деятельности в городе Перми»

В соответствии с Уставом города Перми, в целях актуализации правовых актов администрации города Перми администрация города Перми ПОСТАНОВЛЯЕТ:

1. Внести изменения в Положение о Координационном совете по туризму и туристской деятельности в городе Перми, утвержденное постановлением администрации города Перми от 18 мая 2021 г. № 357 «О создании Координа-

ционного совета по туризму и туристской деятельности в городе Перми» (в ред. от 18.06.2021 № 452, от 05.03.2022 № 151, от 25.03.2022 № 218, от 11.05.2023 № 369, от 28.11.2023 № 1322, от 28.02.2024 № 150, от 23.07.2024 № 598), дополнив пункт 1.4 после слов «Федерального агентства по туризму» словами «, Министерства экономического развития Российской Федерации».

2. Внести изменения в состав Координационного совета по туризму и туристской деятельности в городе Перми, утвержденный постановлением администрации города Перми от 18 мая 2021 г. № 357 «О создании Координационного совета по туризму и туристской деятельности в городе Перми» (в ред. от 18.06.2021 № 452, от 05.03.2022 № 151, от 25.03.2022 № 218, от 11.05.2023 № 369, от 28.11.2023 № 1322, от 28.02.2024 № 150, от 23.07.2024 № 598), изложив в редакции согласно приложению к настоящему постановлению.

3. Настоящее постановление вступает в силу со дня официального опубликования в печатном средстве массовой информации «Официальный бюллетень органов местного самоуправления муниципального образования город Пермь».

4. Управлению по общим вопросам администрации города Перми обеспечить обнародование настоящего постановления посредством официального опубликования в печатном средстве массовой информации «Официальный бюллетень органов местного самоуправления муниципального образования город Пермь».

5. Информационно-аналитическому управлению администрации города Перми обеспечить обнародование настоящего постановления посредством официального опубликования в сетевом издании «Официальный сайт муниципального образования город Пермь www.gorodperm.ru».

6. Контроль за исполнением настоящего постановления возложить на первого заместителя главы администрации города Перми Фурман Я.В.

Глава города Перми

Э.О. Соснин

Приложение
к постановлению администрации
города Перми
от 14.07.2025 № 453

СОСТАВ

Координационного совета по туризму и туристской деятельности в городе Перми

Председатель:

Фурман

Яна Валерьевна

- первый заместитель главы администрации города Перми

Заместитель председателя:

Конюкова

Нина Андреевна

- начальник департамента экономики и промышленной политики администрации города Перми

Секретарь:

Боронников

Андрей Александрович

- заместитель начальника департамента-начальник отдела туризма и индустрии гостеприимства департамента экономики и промышленной политики администрации города Перми

Члены совета:

Болквядзе

Арсен Давидович

Залесная

Наталья Алексеевна

- депутат Пермской городской Думы (по согласованию)

- начальник отдела по внутреннему туризму общества с ограниченной ответственностью «Финист трэвел» (по согласованию)

Кириянов Игорь Константинович	- заведующий Отделом по исследованию политических институтов и процессов федерального государственного бюджетного учреждения науки Пермский федеральный исследовательский центр Уральского отделения Российской академии наук (по согласованию)
Климова Светлана Михайловна	- начальник отдела развития туристических территорий Министерства по туризму Пермского края (по согласованию)
Мальцева Екатерина Дмитриевна	- заместитель главы администрации города Перми
Мамаева Мария Олеговна	- и.о. директора муниципального автономного учреждения культуры города Перми «ПермьПарк»
Пименова Ирина Геннадьевна	- заместитель начальника департамента-начальник управления промышленности, инвестиций и предпринимательства департамента экономики и промышленной политики администрации города Перми
Романова Ольга Халиловна	- директор муниципального бюджетного учреждения культуры «Пермская дирекция по организации городских культурно-массовых мероприятий»
Рочева Юлия Константиновна	- директор общества с ограниченной ответственностью «Мир экскурсий» (по согласованию)
Сапегин Сергей Викторович	- председатель комитета по физической культуре и спорту администрации города Перми
Туров Алексей Михайлович	- заместитель главы администрации города Перми
Хорошева Анастасия Владимировна	- начальник департамента культуры и молодежной политики администрации города Перми
Шестакова Екатерина Николаевна	- генеральный директор общества с ограниченной ответственностью «Туристическая фирма «Белый камень» (по согласованию)



АДМИНИСТРАЦИЯ ГОРОДА ПЕРМИ ПОСТАНОВЛЕНИЕ

14.07.2025

№ 454

О внесении изменений в Порядок определения объема и условий предоставления бюджетным и автономным учреждениям, подведомственным департаменту культуры и молодежной политики администрации города Перми, субсидий на иные цели на предоставление мер социальной поддержки руководителям и педагогическим работникам образовательных учреждений, утвержденный постановлением администрации города Перми от 19.10.2020 № 1044

В целях актуализации правовых актов администрации города Перми
администрация города Перми ПОСТАНОВЛЯЕТ:

1. Внести в Порядок определения объема и условий предоставления бюджетным и автономным учреждениям, подведомственным департаменту культуры и молодежной политики администрации города Перми, субсидий на иные цели на предоставление мер социальной поддержки руководителям и педагогическим работникам образовательных учреждений, утвержденный постановлением администрации города Перми от 19 октября 2020 г. № 1044 (в ред. от 01.06.2021 № 393, от 31.08.2021 № 639, от 21.10.2021 № 928, от 02.11.2021 № 973, от 22.12.2021 № 1173, от 26.04.2022 № 321, от 22.06.2022 № 507, от 03.08.2022 № 655, от 11.10.2022 № 925, от 21.11.2022 № 1173, от 07.12.2022 № 1258, от 27.12.2022 № 1376, от 09.01.2023 № 2, от 16.05.2023 № 394, от 26.07.2023 № 634, от 13.10.2023 № 1032, от 17.10.2023 № 1063, от 01.12.2023 № 1362, от 12.12.2023 № 1400, от 14.06.2024 № 490, от 18.10.2024 № 980, от 02.12.2024 № 1162), следующие изменения:

1.1. в пункте 1.3 слова «педагогическим работникам» заменить словами «руководителям и педагогическим работникам»;

1.2. в пункте 1.5 слова «Педагогическим работникам» заменить словами «Руководителям и педагогическим работникам»;

1.3. пункт 2.2 изложить в следующей редакции:

«2.2. Рассмотрение и проверка документов на полноту их представления в соответствии с пунктом 2.1 настоящего Порядка осуществляются Департаментом в течение 10 рабочих дней с даты их представления. Размер субсидий на иные цели в разрезе Учреждений устанавливается приказом начальника Департамента. Приказ начальника Департамента издается в течение 20 рабочих дней после рассмотрения и проверки документов, представленных Учреждениями в соответствии с пунктом 2.1 настоящего Порядка.»;

1.4. пункт 3.1 изложить в следующей редакции:

«3.1. Учреждения по форме, установленной в Соглашении, представляют в Департамент следующие отчеты (далее – Отчеты):

отчет о расходах, источником финансового обеспечения которых являются субсидии на иные цели, – ежегодно не позднее 15 рабочего дня месяца, следующего за отчетным годом;

отчет о достижении значений результатов предоставления субсидии на иные цели – ежегодно не позднее 15 рабочего дня месяца, следующего за отчетным годом;

отчет о реализации плана мероприятий по достижению результатов предоставления субсидии на иные цели – ежеквартально не позднее 5 календарного дня месяца, следующего за отчетным кварталом, а также не позднее 10 рабочего дня после достижения конечного значения результата предоставления субсидии.»;

1.5. пункт 3.3 изложить в следующей редакции:

«3.3. Ответственность за своевременность представления Отчетов и достоверность отчетных данных возлагается на руководителей Учреждений.».

2. Настоящее постановление вступает в силу со дня официального опубликования в печатном средстве массовой информации «Официальный бюллетень органов местного самоуправления муниципального образования город Пермь».

3. Управлению по общим вопросам администрации города Перми обеспечить обнародование настоящего постановления посредством официального опубликования в печатном средстве массовой информации «Официальный бюллетень органов местного самоуправления муниципального образования город Пермь».

4. Информационно-аналитическому управлению администрации города Перми обеспечить обнародование настоящего постановления посредством официального опубликования в сетевом издании «Официальный сайт муниципального образования город Пермь www.gorodperm.ru».

5. Контроль за исполнением настоящего постановления возложить на заместителя главы администрации города Перми Мальцеву Е.Д.



АДМИНИСТРАЦИЯ ГОРОДА ПЕРМИ ПОСТАНОВЛЕНИЕ

14.07.2025

№ 455

О внесении изменений в муниципальную программу «Развитие физической культуры и спорта города Перми», утвержденную постановлением администрации города Перми от 18.10.2024 № 962

В соответствии с постановлением администрации города Перми от 02 сентября 2024 г. № 715 «Об утверждении Порядка разработки, реализации и оценки эффективности муниципальных программ города Перми», в целях актуализации правовых актов администрации города Перми администрация города Перми ПОСТАНОВЛЯЕТ:

1. Утвердить прилагаемые изменения в муниципальную программу «Развитие физической культуры и спорта города Перми», утвержденную постановлением администрации города Перми от 18 октября 2024 г. № 962 (в ред. от 24.03.2025 № 190, от 07.05.2025 № 310, от 23.06.2025 № 419).

2. Настоящее постановление вступает в силу со дня официального опубликования в печатном средстве массовой информации «Официальный бюллетень органов местного самоуправления муниципального образования город Пермь».

3. Управлению по общим вопросам администрации города Перми обеспечить обнародование настоящего постановления посредством официального опубликования в печатном средстве массовой информации «Официальный бюллетень органов местного самоуправления муниципального образования город Пермь».

4. Информационно-аналитическому управлению администрации города Перми обеспечить обнародование настоящего постановления посредством официального опубликования в сетевом издании «Официальный сайт муниципального образования город Пермь www.gorodperm.ru».

5. Контроль за исполнением настоящего постановления возложить на заместителя главы администрации города Перми Мальцеву Е.Д.

Глава города Перми

Э.О. Соснин

УТВЕРЖДЕНЫ
постановлением администрации
города Перми
от 14.07.2025 № 455

ИЗМЕНЕНИЯ
в муниципальную программу «Развитие физической культуры и спорта города Перми», утвержденную постановлением администрации города Перми от 18 октября 2024 г. № 962

1. Раздел «Паспорт муниципальной программы «Развитие физической культуры и спорта города Перми» изложить в следующей редакции:
«ПАСПОРТ
муниципальной программы «Развитие физической культуры и спорта города Перми»

Куратор программы	Мальцева Е.Д., заместитель главы администрации города Перми									
Ответственный исполнитель программы	Сапегин С.В., председатель комитета по физической культуре и спорту администрации города Перми									
Период реализации программы	2025-2029 годы									
Цель программы	Создание для всех категорий и групп населения условий для занятий физической культурой и спортом, массовым спортом, в том числе повышение уровня обеспеченности населения объектами спорта, а также подготовка спортивного резерва									
Целевые показатели программы	№	Наименование целевого показателя	Ед. изм.	Значения целевых показателей						
				2025 год (прогноз)	2026 год (прогноз)	2027 год (прогноз)	2028 год (прогноз)	2029 год (прогноз)		
	1	Доля граждан, систематически занимающихся физической культурой и спортом (в общей численности граждан, не имеющих противопоказаний и ограничений для занятий физической культурой и спортом)	%	58,8	62,0	63,6	65,8	68,1		
Объемы и источники финансирования программы	2	Уровень обеспеченности граждан спортивными сооружениями исходя из единовременной пропускной способности объектов спорта	%	66,0	66,0	66,4	66,7	67,1		
		Источники финансового обеспечения		Расходы (тыс. рублей)						
			2025 год (план)	2026 год (план)	2027 год (план)	2028 год (план)	2029 год (план)	Итого		
Всего, в том числе:				1 912 512,3	1 832 687,3	1 624 412,3	1 588 240,3	1 588 240,3	8 546 092,5	

	бюджет города Перми	1 860 188,0	1 832 687,3	1 624 412,3	1 588 240,3	1 588 240,3	8 493 768,2
	бюджет города Перми (налоговые расходы)	6 449,2	6 713,7	6 982,2	7 261,4	7 551,9	34 958,4
	бюджет Пермского края	40 831,1	0,0	0,0	0,0	0,0	40 831,1
	федеральный бюджет	11 493,2	0,0	0,0	0,0	0,0	11 493,2
	внебюджетные источники	0,0	0,0	0,0	0,0	0,0	0,0

2. Раздел «Паспорт муниципального проекта «Развитие инфраструктуры для занятий физической культурой и спортом» (в рамках регионального проекта)» изложить в следующей редакции:

«ПАСПОРТ
муниципального проекта «Развитие инфраструктуры для занятий физической культурой и спортом»
(в рамках регионального проекта)

Руководитель муниципального проекта	Мальцева Е.Д., заместитель главы администрации города Перми						
Ответственный исполнитель муниципального проекта	Сапегин С.В., председатель комитета по физической культуре и спорту администрации города Перми						
Администратор муниципального проекта	Зиннер М.В., заместитель председателя комитета-начальник отдела развития физической культуры и спорта комитета по физической культуре и спорту администрации города Перми						
Показатели муниципального проекта	№	Наименование показателя	Ед. изм.	Значения показателей			
				2025 год (прогноз)	2026 год (прогноз)	2027 год (прогноз)	2029 год (прогноз)
	1	Количество объектов, в отношении которых проведен капитальный ремонт	шт.	1	-	-	-
	2	Уровень обеспеченности населения спортивными сооружениями исходя из единовременной пропускной способности объектов спорта	%	60,3	-	-	-
Объемы и источники финансового обеспечения муниципального проекта	Источники финансового обеспечения		Расходы (тыс. рублей)				
			2025 год (план)	2026 год (план)	2027 год (план)	2028 год (план)	Итого
	Всего, в том числе:		84 792,0	0,0	0,0	0,0	84 792,0
	бюджет города Перми		54 792,0	0,0	0,0	0,0	54 792,0
	бюджет Пермского края		30 000,0	0,0	0,0	0,0	30 000,0

3. Раздел «Паспорт муниципального проекта «Капитальные вложения в объекты недвижимого имущества муниципальной собственности в сфере физической культуры и массового спорта» изложить в следующей редакции:

**«ПАСПОРТ
муниципального проекта «Капитальные вложения в объекты недвижимого имущества муниципальной собственности в сфере
физической культуры и массового спорта»**

Руководитель муниципального проекта	Мальцева Е.Д., заместитель главы администрации города Перми										
Ответственный исполнитель муниципального проекта	Сапегин С.В., председатель комитета по физической культуре и спорту администрации города Перми										
Администратор муниципального проекта	Зиннер М.В., заместитель председателя комитета-начальник отдела развития физической культуры и спорта комитета по физической культуре и спорту администрации города Перми										
Показатели муниципального проекта	№	Наименование показателя	Ед. изм.	Значения показателей							
				2025 год (прогноз)	2026 год (прогноз)	2027 год (прогноз)	2028 год (прогноз)	2029 год (прогноз)			
Объемы и источники финансового обеспечения муниципального проекта	Источники финансового обеспечения		Расходы (тыс. рублей)								
			2025 год (план)	2026 год (план)	2027 год (план)	2028 год (план)	2029 год (план)	Итого			
	Всего, в том числе:		8 495,8	67 075,5	0,0	0,0	0,0	75 571,3			
	бюджет города Перми		8 495,8	67 075,5	0,0	0,0	0,0	75 571,3			

4. Раздел «Паспорт комплекса процессных мероприятий 1 «Совершенствование спортивной инфраструктуры и материально-технической базы для занятий физической культурой и массовым спортом» изложить в следующей редакции:

**«ПАСПОРТ
комплекса процессных мероприятий 1 «Совершенствование спортивной инфраструктуры и материально-технической базы
для занятий физической культурой и массовым спортом»**

Ответственный исполнитель	Сапегин С.В., председатель комитета по физической культуре и спорту администрации города Перми
---------------------------	--

Показатели комплекса процессных мероприятий	№	Наименование показателя	Ед. изм.	Значения показателей				
				2025 год (прогноз)	2026 год (прогноз)	2027 год (прогноз)	2028 год (прогноз)	2029 год (прогноз)
Объемы и источники финансового обеспечения комплекса процессных мероприятий	1	Количество объектов муниципальных учреждений физической культуры и спорта, в которых проведены работы по приведению в нормативное состояние и улучшению материально-технического обеспечения	ед.	28	10	11	11	11
	2	Количество устроенных муниципальных площадок спортивных сооружений с оснащением их спортивным инвентарем	ед.	8	2	2	2	2
		Источники финансового обеспечения		Расходы (тыс. рублей)				
			2025 год (план)	2026 год (план)	2027 год (план)	2028 год (план)	2029 год (план)	Итого
		Всего, в том числе:	371 364,0	337 579,0	196 379,5	196 379,5	196 379,5	1 298 081,5
		бюджет города Перми	356 093,7	337 579,0	196 379,5	196 379,5	196 379,5	1 282 757,2
		бюджет Пермского края	3 831,1	0,0	0,0	0,0	0,0	3 831,1
		бюджет Российской Федерации	11 493,2	0,0	0,0	0,0	0,0	11 493,2

5. Раздел «Паспорт комплекса процессных мероприятий 2 «Организация и проведение физкультурных мероприятий, спортивно-массовой работы» изложить в следующей редакции:

«ПАСПОРТ
комплекса процессных мероприятий 2 «Организация и проведение физкультурных мероприятий, спортивно-массовой работы»

Ответственный исполнитель	Салегин С.В., председатель комитета по физической культуре и спорту администрации города Перми							
Показатели комплекса процессных мероприятий	№	Наименование показателя	Ед. изм.	Значения показателей				
				2025 год (прогноз)	2026 год (прогноз)	2027 год (прогноз)	2028 год (прогноз)	2029 год (прогноз)
	1	2	3	4	5	6	7	8
	1	Количество получателей муниципальных работ физкультурно-спортивной направленности по месту проживания граждан	чел.	1 805	1 805	1 805	1 677	1 677

	1	2	3	4	5	6	7	8
	2	Количество организованных занятий по организации и проведению спортивно-оздоровительной работы по развитию физической культуры и спорта среди различных групп населения	ед.	15 912	15 912	15 912	15 912	15 912
	3	Количество получателей мер поддержки в виде скидки по арендной плате муниципального имущества некоммерческим организациям	ед.	6	6	6	6	6
Объемы и источники финансирования комплекса процессных мероприятий	Источники финансового обеспечения		Расходы (тыс. рублей)					
			2025 год (план)	2026 год (план)	2027 год (план)	2028 год (план)	2029 год (план)	Итого
		Всего, в том числе:	317 674,3	297 079,7	297 079,7	270 333,0	270 333,0	1 452 499,7
		бюджет города Перми	317 674,3	297 079,7	297 079,7	270 333,0	270 333,0	1 452 499,7
		бюджет города Перми (налоговые расходы)	6 449,2	6 713,7	6 982,2	7 261,4	7 551,9	34 958,4

6. Раздел «Паспорт комплекса процессных мероприятий 3 «Реализация дополнительных общеобразовательных программ» изложить в следующей редакции:

«ПАСПОРТ
комплекса процессных мероприятий 3 «Реализация дополнительных общеобразовательных программ»

Ответственный исполнитель	Сапегин С.В., председатель комитета по физической культуре и спорту администрации города Перми							
Показатели комплекса процессных мероприятий	№	Наименование показателя	Ед. изм.	Значения показателей				
				2025 год (прогноз)	2026 год (прогноз)	2027 год (прогноз)	2028 год (прогноз)	2029 год (прогноз)
	1	Количество получателей услуг по реализации дополнительных образовательных программ спортивной подготовки по олимпийским и неолимпийским видам спорта	чел.	20 661	20 661	20 661	20 661	20 661
Объемы и источники финансирования комплекса процессных мероприятий	Источники финансового обеспечения		Расходы (тыс. рублей)					
			2025 год (план)	2026 год (план)	2027 год (план)	2028 год (план)	2029 год (план)	Итого
		Всего, в том числе:	1 027 648,4	1 039 419,0	1 039 419,0	1 039 419,0	1 039 419,0	5 185 324,4
		бюджет города Перми	1 027 648,4	1 039 419,0	1 039 419,0	1 039 419,0	1 039 419,0	5 185 324,4

1	2	3	4	5	6	7	8	9
8	Количество объектов муниципальных учреждений системы физической культуры и спорта, в которых проведены работы по приведению в нормативное состояние и улучшению материально-технического обеспечения	ед.	КФКС	28	10	11	11	11
9	Количество построенных муниципальных плоскостных спортивных сооружений с оснащением их спортивным инвентарем	ед.	КФКС	8	2	2	2	2
Комплекс процессных мероприятий 2 «Организация и проведение физкультурных мероприятий, спортивно-массовой работы»								
10	Количество получателей муниципальных работ физкультурно-спортивной направленности по месту проживания граждан	чел.	КФКС	1 805	1 805	1 805	1 677	1 677
11	Количество организованных занятий по организации и проведению спортивно-оздоровительной работы по развитию физической культуры и спорта среди различных групп населения	ед.	КФКС	15 912	15 912	15 912	15 912	15 912
12	Количество получателей мер поддержки в виде скидки по арендной плате муниципального имущества некоммерческим организациям	ед.	КФКС	6	6	6	6	6
Комплекс процессных мероприятий 3 «Реализация дополнительных общеобразовательных программ»								
13	Количество получателей услуг по реализации дополнительных образовательных программ спортивной подготовки по олимпийским и неолимпийским видам спорта	чел.	КФКС	20 408	20 408	20 408	20 408	20 408
			департамент образования администрации города Перми (далее – ДО)	253	253	253	253	253

8. Раздел «Финансовое обеспечение реализации муниципальной программы «Развитие физической культуры и спорта города Перми» изложить в следующей редакции:

«ФИНАНСОВОЕ ОБЕСПЕЧЕНИЕ
реализации муниципальной программы «Развитие физической культуры и спорта города Перми»

Наименование программы, структурного элемента программы, направления расходов	ФО (ФП), ТО	Источники финансового обеспечения	Расходы, тыс. рублей					всего
			2025 год (план)	2026 год (план)	2027 год (план)	2028 год (план)	2029 год (план)	
1	2	3	4	5	6	7	8	9
Муниципальная программа	-	Всего, в том числе:	1 912 512,3	1 832 687,3	1 624 412,3	1 588 240,3	1 588 240,3	8 546 092,5

1	2	3	4	5	6	7	8	9
Комплекс процессных мероприятий 1 «Совершенствование спортивной инфраструктуры и материально-технической базы для занятий физической культурой и массовым спортом»	-	Всего, в том числе:	371 364,0	337 579,0	196 379,5	196 379,5	196 379,5	1 298 081,5
		бюджет города Перми	356 039,7	337 579,0	196 379,5	196 379,5	196 379,5	1 282 757,2
		бюджет Пермского края	3 831,1	0,0	0,0	0,0	0,0	3 831,1
		федеральный бюджет	11 493,2	0,0	0,0	0,0	0,0	11 493,2
Направление расходов 1.1 «Взносы на капитальный ремонт общего имущества в многоквартирных домах»	КФКС	бюджет города Перми	575,4	575,4	575,4	575,4	575,4	2 877,0
Направление расходов 1.2 «Ремонт, приведение в нормативное состояние и улучшение материально-технического обеспечения муниципальных учреждений системы физической культуры и спорта»	КФКС	бюджет города Перми	229 953,4	324 518,1	183 318,6	183 318,6	183 318,6	1 104 427,3
Направление расходов 1.3 «Устройство муниципальных плоскостных спортивных сооружений с оснащением их спортивным инвентарем»	КФКС	бюджет города Перми	44 709,5	12 485,5	12 485,5	12 485,5	12 485,5	94 651,5
Направление расходов 1.4 «Оснащение объектов муниципальных учреждений системы физической культуры и спорта»	КФКС	бюджет города Перми	79 994,9	0,0	0,0	0,0	0,0	79 994,9
Направление расходов 1.6 «Приобретение спортивного оборудования и инвентаря для приведения организаций дополнительного образования со специальным наименованием «спортивная школа», использующих в своем наименовании слово «олимпийский» или образованные на его основе слова или словосочетания, в нормативное состояние»	КФКС	бюджет города Перми	806,5	0,0	0,0	0,0	0,0	806,5
		бюджет Пермского края	3 831,1	0,0	0,0	0,0	0,0	3 831,1
		бюджет федеральный бюджет	11 493,2	0,0	0,0	0,0	0,0	11 493,2
		Всего, в том числе:	317 674,3	297 079,7	297 079,7	270 333,0	270 333,0	1 452 499,7
Комплекс процессных мероприятий 2 «Организация и проведение физкультурных мероприятий, спортивно-массовой работы»		бюджет города Перми	317 674,3	297 079,7	297 079,7	270 333,0	270 333,0	1 452 499,7
		бюджет города Перми (налоговые расходы)	6 449,2	6 713,7	6 982,2	7 261,4	7 551,9	34 958,4

1	2	3	4	5	6	7	8	9
Направление расходов 2.1 «Выполнение муниципальных работ учреждениями спорта»	КФКС	бюджет города Перми	142 357,8	148 451,1	148 451,1	145 306,2	145 306,2	729 872,3
Направление расходов 2.2 «Повышение фонда оплаты труда»	КФКС	бюджет города Перми	5 776,4	0,0	0,0	0,0	0,0	5 776,4
Направление расходов 2.3 «Организация и проведение официальных физкультурно-оздоровительных и спортивных мероприятий Пермского городского округа»	Всего, в том числе	бюджет города Перми	60 422,0	45 422,0	45 422,0	41 820,2	41 820,2	234 906,4
	КФКС	бюджет города Перми	47 107,9	32 107,9	32 107,9	28 506,1	28 506,1	168 335,9
	АЛР	бюджет города Перми	732,3	732,3	732,3	732,3	732,3	3 661,5
	АСР	бюджет города Перми	2 330,0	2 330,0	2 330,0	2 330,0	2 330,0	11 650,0
	АМР	бюджет города Перми	2 396,5	2 396,5	2 396,5	2 396,5	2 396,5	11 982,5
	АДР	бюджет города Перми	2 196,8	2 196,8	2 196,8	2 196,8	2 196,8	10 984,0
	АИР	бюджет города Перми	2 130,3	2 130,3	2 130,3	2 130,3	2 130,3	10 651,5
	АКР	бюджет города Перми	1 597,7	1 597,7	1 597,7	1 597,7	1 597,7	7 988,5
	АОР	бюджет города Перми	1 597,7	1 597,7	1 597,7	1 597,7	1 597,7	7 988,5
	АНЛ	бюджет города Перми	332,8	332,8	332,8	332,8	332,8	1 664,0
Направление расходов 2.4 «Субсидия некоммерческим организациям, не являющимся государственными (муниципальными) учреждениями, на организацию и проведение спортивных мероприятий для лиц с ограниченными возможностями здоровья согласно календарному плану»	КФКС	бюджет города Перми	806,6	806,6	806,6	806,6	806,6	4 033,0
Направление расходов 2.5 «Субсидия некоммерческим организациям, не являющимся государственными (муниципальными) учреждениями, на реализацию социально значимых программ в сфере физической культуры и спорта»	КФКС	бюджет города Перми	2 400,0	2 400,0	2 400,0	2 400,0	2 400,0	12 000,0
Направление расходов 2.6 «Субсидия некоммерческой организации «Фонд Развития Пермского Баскетбола «ПАРМА» в целях возмещения затрат, связанных	КФКС	бюджет города Перми	100 000,0	100 000,0	100 000,0	80 000,0	80 000,0	460 000,0

1	2	3	4	5	6	7	8	9
с оказанием содействия субъекту физической культуры и спорта, осуществляющему свою деятельность на территории города Перми»								
Направление расходов 2.7 «Предоставление мер поддержки в виде скидки по арендной плате муниципального имущества некоммерческим организациям»	КФКС	бюджет города Перми (налоговые расходы)	6 449,2	6 713,7	6 982,2	7 261,4	7 551,9	34 958,4
Направление расходов 2.8 «Субсидия некоммерческой организации «Пермская краевая организация общественно-государственного объединения всероссийского физкультурно-спортивного общества «ДИНАМО» на финансовое обеспечение затрат, связанных с оказанием содействия субъекту физической культуры и спорта, осуществляющему свою деятельность на территории города Перми»	КФКС	бюджет города Перми	5 911,5	0,0	0,0	0,0	0,0	5 911,5
Комплекс процессных мероприятий 3 «Реализация дополнительных общедоступных программ»	-	бюджет города Перми	1 027 648,4	1 039 419,0	1 039 419,0	1 039 419,0	1 039 419,0	5 185 324,4
Направление расходов 3.1 «Оказание услуг по реализации дополнительных образовательных программ спортивной подготовки по олимпийским и неолимпийским видам спорта»	Всего, в том числе КФКС ДО	бюджет города Перми бюджет города Перми бюджет города Перми	951 098,3 935 334,2 15 764,1	980 968,7 965 196,5 15 772,2	980 968,7 965 196,5 15 772,2	980 968,7 965 196,5 15 772,2	980 968,7 965 196,5 15 772,2	4 874 973,1 4 796 120,2 78 852,9
Направление расходов 3.2 «Дополнительные меры поддержки муниципальными учреждениями города Перми на обеспечение участия в официальных спортивных соревнованиях, проводимых за пределами города Перми»	КФКС	бюджет города Перми	43 343,3	38 855,7	38 855,7	38 855,7	38 855,7	198 766,1

1	2	3	4	5	6	7	8	9
Направление расходов 3.3 «Повышение фонда оплаты труда»	Всего, в том числе	бюджет города Перми	12 931,9	0,0	0,0	0,0	0,0	12 931,9
	КФКС	бюджет города Перми	12 927,3	0,0	0,0	0,0	0,0	12 927,3
	ДО	бюджет города Перми	4,6	0,0	0,0	0,0	0,0	4,6
Направление расходов 3.4 «Присуждение стипендии Главы города Перми-главы администрации города Перми «Спортивные надежды»	КФКС	бюджет города Перми	2 850,0	2 850,0	2 850,0	2 850,0	2 850,0	14 250,0
Направление расходов 3.5 «Предоставление мер социальной поддержки руководителям и педагогическим работникам муниципальных образовательных учреждений города Перми»	КФКС	бюджет города Перми	17 424,9	16 744,6	16 744,6	16 744,6	16 744,6	84 403,3
Комплекс процессных мероприятий 4 «Обеспечение деятельности комитета по физической культуре и спорту администрации города Перми»	-	бюджет города Перми	87 795,1	91 534,1	91 534,1	82 108,8	82 108,8	435 080,9
Направление расходов 4.1 «Содержание муниципального казенного учреждения «Центр бухгалтерского учета и отчетности в сфере физической культуры и спорта» города Перми»	КФКС	бюджет города Перми	66 800,4	69 331,3	69 331,3	63 213,2	63 213,2	331 889,4
Направление расходов 4.2 «Содержание муниципальных органов города Перми»	КФКС	бюджет города Перми	20 994,7	22 202,8	22 202,8	18 895,6	18 895,6	103 191,5



АДМИНИСТРАЦИЯ ГОРОДА ПЕРМИ ПОСТАНОВЛЕНИЕ

14.07.2025№ 456

О внесении изменений в муниципальную программу «Культура и молодежная политика города Перми», утвержденную постановлением администрации города Перми от 17.10.2024 № 955

В соответствии с Бюджетным кодексом Российской Федерации, Федеральными законами от 06 октября 2003 г. № 131-ФЗ «Об общих принципах организации местного самоуправления в Российской Федерации», от 20 марта 2025 г. № 33-ФЗ «Об общих принципах организации местного самоуправления в единой системе публичной власти», Уставом города Перми, постановлением администрации города Перми от 02 сентября 2024 г. № 715 «Об утверждении Порядка разработки, реализации и оценки эффективности муниципальных программ города Перми» администрация города Перми ПОСТАНОВЛЯЕТ:

1. Утвердить прилагаемые изменения в муниципальную программу «Культура и молодежная политика города Перми», утвержденную постановлением администрации города Перми от 17 октября 2024 г. № 955 (в ред. от 28.12.2024 № 1327, от 17.03.2025 № 161, от 09.04.2025 № 231, от 15.05.2025 № 329).

2. Настоящее постановление вступает в силу со дня официального опубликования в печатном средстве массовой информации «Официальный бюллетень органов местного самоуправления муниципального образования город Пермь».

3. Управлению по общим вопросам администрации города Перми обеспечить обнародование настоящего постановления посредством официального опубликования в печатном средстве массовой информации «Официальный бюллетень органов местного самоуправления муниципального образования город Пермь».

4. Информационно-аналитическому управлению администрации города Перми обеспечить обнародование настоящего постановления посредством официального опубликования в сетевом издании «Официальный сайт муниципального образования город Пермь www.gorodperm.ru».

5. Контроль за исполнением настоящего постановления возложить на заместителя главы администрации города Перми Мальцеву Е.Д.

Глава города Перми

Э.О. Соснин

УТВЕРЖДЕНЫ
постановлением администрации
города Перми
от 14.07.2025 № 456

ИЗМЕНЕНИЯ
в муниципальную программу «Культура и молодежная политика города Перми»,
утвержденную постановлением администрации города Перми от 17 октября 2024 г. № 955

1. В разделе «Паспорт муниципальной программы «Культура и молодежная политика города Перми» строки «Целевые показатели программы», «Объемы и источники финансового обеспечения программы» изложить в следующей редакции:

Целевые показатели программы	№	Наименование целевого показателя	Ед. изм.	Значения целевых показателей				
				2025 год (прогноз)	2026 год (прогноз)	2027 год (прогноз)	2028 год (прогноз)	2029 год (прогноз)
	1	Доля жителей города Перми, удовлетворенных качеством организации досуга, от общей численности опрошенных жителей города Перми, воспользовавшихся услугами в сфере культуры	%	не менее 89,6	не менее 89,6	не менее 89,6	не менее 89,6	не менее 89,6
	2	Количество посещений мероприятий в сфере культуры и искусства, проводимых на территории города Перми при поддержке администрации города Перми	ед.	10781695	11201516	11498496	11645946	11748633
	3	Увеличение числа посещений культурных мероприятий по сравнению с показателем 2019 года	%	209,5	217,7	223,4	226,3	228,3
	4	Доля молодежи, вовлеченной в общественную жизнь города Перми, от общей численности молодежи города Перми	%	51,1	52,6	53,5	52,5	52,2
	5	Количество посещений мероприятий в сфере молодежной политики, проводимых на территории города Перми при поддержке администрации города Перми	ед.	135642	136942	137542	135142	135512
Объемы и источники финансового обеспечения программы	Источники финансового обеспечения		Расходы (тыс. руб.)					
			2025 год (план)	2026 год (план)	2027 год (план)	2028 год (план)	2029 год (план)	Итого
	Всего, в том числе:		3 139 455,7	2 737 417,7	2 837 782,8	2 483 085,8	2 491 685,8	13 689 427,8
	бюджет города Перми		3 080 310,4	2 714 260,5	2 821 125,6	2 483 085,8	2 491 685,8	13 590 468,1
	бюджет Пермского края		38 919,2	23 157,2	16 657,2	-	-	78 733,6
федеральный бюджет			20 226,1	-	-	-	-	20 226,1

2. Раздел «Паспорт комплекса процессных мероприятий 1 «Городские культурно-зрелищные мероприятия» изложить в следующей редакции:

**«ПАСПОРТ
комплекса процессных мероприятий 1 «Городские культурно-зрелищные мероприятия»**

Ответственный исполнитель	Хорошева Анастасия Владимировна, начальник департамента культуры и молодежной политики администрации города Перми (далее – ДКМП)									
Показатели комплекса процессных мероприятий	№	Наименование показателя	Ед. изм.	Значения показателей						
				2025 год (прогноз)	2026 год (прогноз)	2027 год (прогноз)	2028 год (прогноз)	2029 год (прогноз)		
	1	Количество посещений культурно-зрелищных мероприятий на территории города Перми	ед.	7979255	8436425	8733405	8880855	8983542		
Объемы и источники финансового обеспечения комплекса процессных мероприятий	2	Количество проведенных мероприятий	ед.	533	516	512	506	504		
	Источники финансового обеспечения программы		Расходы (тыс. руб.)							
			2025 год (план)	2026 год (план)	2027 год (план)	2028 год (план)	2029 год (план)	Итого		
	Всего, в том числе:		421 207,5	327 958,5	353 530,1	243 876,9	242 476,9	1 589 049,9		
	бюджет города Перми		404 550,3	304 801,3	336 872,9	243 876,9	242 476,9	1 532 578,3		
	бюджет Пермского края		16 657,2	23 157,2	16 657,2	-	-	56 471,6		

3. Раздел «Паспорт комплекса процессных мероприятий 2 «Создание условий для осуществления гражданами прав в сфере культуры» изложить в следующей редакции:

**«ПАСПОРТ
комплекса процессных мероприятий 2 «Создание условий для осуществления гражданами прав в сфере культуры»**

Ответственный исполнитель	Хорошева Анастасия Владимировна, начальник ДКМП									
Показатели комплекса процессных мероприятий	№	Наименование показателя	Ед. изм.	Значения показателей						
				2025 год (прогноз)	2026 год (прогноз)	2027 год (прогноз)	2028 год (прогноз)	2029 год (прогноз)		
	1	2	3	4	5	6	7	8		
1	Количество посещений спектаклей муниципальных театров и концертных программ муниципальных учреждений концертного типа в рамках исполнения муниципального задания		ед.	288936	288936	288936	288936	288936		

1	2	3	4	5	6	7	8
2	Численность участников клубных формирований, посещающих муниципальные клубные формирования бесплатно	чел.	3474	3474	3474	3474	3474
3	Количество посещений культурно-досуговых и культурно-просветительских мероприятий, выставок, публичных лекций в муниципальных учреждениях, подведомственных ДКМП	ед.	872979	835630	835630	835630	835630
4	Количество посещений муниципальных библиотек	ед.	1610580	1610580	1610580	1610580	1610580
5	Количество ОКН и ОМИ, охваченных мероприятиями по сохранению и использованию, находящихся на текущем содержании МАУК «ГЦОП»	ед.	278	278	278	278	278
6	Количество усовершенствованных детских и кукольных театров путем создания новых постановок и (или) улучшения технического оснащения	ед.	1	0	0	0	0
Объемы и источники финансирования комплекса процессных мероприятий	Источники финансового обеспечения программы	Расходы (тыс. руб.)					
		2025 год (план)	2026 год (план)	2027 год (план)	2028 год (план)	2029 год (план)	Итого
	Всего, в том числе:	104881,1	1017111,3	1027153,5	1027153,5	1037153,5	5157452,9
	бюджет города Перми	1042393,0	1017111,3	1027153,5	1027153,5	1037153,5	5150964,8
	бюджет Пермского края	1622,0	0,0	0,0	0,0	0,0	1622,0
	федеральный бюджет	4866,1	0,0	0,0	0,0	0,0	4866,1

4. Раздел «Паспорт комплекса процессных мероприятий 3 «Обеспечение качественно нового уровня развития инфраструктуры» изложить в следующей редакции:

**«ПАСПОРТ
комплекса процессных мероприятий 3 «Обеспечение качественно нового уровня развития инфраструктуры»**

Ответственный исполнитель	Хорошева Анастасия Владимировна, начальник ДКМП						
Показатели комплекса процессных мероприятий	№	Наименование показателя	Ед. изм.	Значения показателей			
				2025 год (прогноз)	2026 год (прогноз)	2027 год (прогноз)	2028 год (прогноз)
				2029 год (прогноз)	2029 год (прогноз)	2029 год (прогноз)	2029 год (прогноз)
1	2		3	4	5	6	7
1	1	Количество имущественных комплексов учреждений, в которых проводятся работы по выполнению нормативных требований, устранению предписаний надзорных органов и улучшению материально-технического обеспечения	ед.	27	26	18	5
							8
							6

	1	2	3	4	5	6	7	8
	2	Количество приобретенного оборудования для осуществления творческой деятельности, в том числе сценического, звукового, осветительного и видеопроекторного, которое приобретено для муниципальных дворцов культуры, центров досуга, клубов	ед.	173	-	-	-	-
	3	Количество муниципальных учреждений культурно-досугового типа, которыми реализованы мероприятия	ед.	1	-	-	-	-
Объемы и источники финансирования обеспечения комплекса процессных мероприятий	Источники финансового обеспечения		Расходы (тыс. руб.)					
			2025 год (план)	2026 год (план)	2027 год (план)	2028 год (план)	2029 год (план)	итого
	комплекс	Всего, в том числе:	385576,0	377104,7	441856,0	230266,8	230266,8	1665070,3
	процессных мероприятий	бюджет города Перми бюджет Пермского края	365576,0 20000,0	377104,7 0,0	441856,0 0,0	230266,8 0,0	230266,8 0,0	1645070,3 20000,0

5. Раздел «Перечень целевых показателей программы, показателей структурных элементов муниципальной программы «Культура и молодежная политика города Перми»

города Перми» изложить в следующей редакции:

«ПЕРЕЧЕНЬ

целевых показателей программы, показателей структурных элементов муниципальной программы «Культура и молодежная политика города Перми»

№	Наименование целевого показателя программы, показателей структурных элементов программы	Единица измерения	ФО (ФП)	Значения показателей				
				2025 год (прогноз)	2026 год (прогноз)	2027 год (прогноз)	2028 год (прогноз)	2029 год (прогноз)
1	2	3	4	5	6	7	8	9
Муниципальная программа «Культура и молодежная политика города Перми»								
1	Доля жителей города Перми, удовлетворенных качеством организации досуга, от общей численности опрошенных жителей города Перми, воспользовавшихся услугами в сфере культуры	%	ДКМП	не менее 89,6	не менее 89,6	не менее 89,6	не менее 89,6	не менее 89,6
2	Количество посещений мероприятий в сфере культуры и искусства, проводимых на территории города Перми при поддержке администрации города Перми	ед.	ДКМП	10781695	11201516	11498496	11645946	11748633
3	Увеличение числа посещений культурных мероприятий по сравнению с показателем 2019 года	%	ДКМП	209,5	217,7	223,4	226,3	228,3

1	2	3	4	5	6	7	8	9
16	Количество имущественных комплексов учреждений, в которых проводятся работы по выполнению нормативных требований, устранению предписаний надзорных органов и улучшению материально-технического обеспечения	ед.	ДКМП	27	26	18	5	6
17	Количество приобретенного оборудования для осуществления творческой деятельности, в том числе сценического, звукового, осветительного и видеопроекторного, которое приобретено для муниципальных дворцов культуры, центров досуга, клубов	ед.	ДКМП	173	-	-	-	-
18	Количество муниципальных учреждений культурно-досугового типа, которыми реализованы мероприятия	ед.	ДКМП	1	-	-	-	-
Комплекс процессных мероприятий 4 «Одаренные дети города Перми»								
19	Количество учащихся муниципальных учреждений дополнительного образования в сфере культуры, получающих муниципальную услугу дополнительного образования по образовательным программам (в том числе дистанционно)	чел.	ДКМП	6649	6649	6649	6589	6589
20	Количество зрителей (отчетных) концертов и выставок в МАУ ДО	чел.	ДКМП	29945	29945	29945	29945	29945
Комплекс процессных мероприятий 5 «Создание условий для эффективной самореализации молодежи города Перми»								
21	Численность молодежи, вовлеченной в мероприятия по формированию системы развития талантливой и инициативной молодежи, развития творческого, профессионального, интеллектуального потенциалов молодежи	чел.	ДКМП	44702	45802	46002	43402	43542
22	Численность молодежи, вовлеченной в мероприятия, направленные на вовлечение молодежи в инновационную, предпринимательскую и добровольческую деятельность	чел.	ДКМП	54190	54290	54490	54590	54690
23	Численность молодежи, вовлеченной в мероприятия по гражданскому и патристическому воспитанию	чел.	ДКМП	31180	31280	31480	31580	31710
24	Численность молодежи в возрасте от 14 до 25 лет, вовлеченной в мероприятия по организации занятости молодежи	чел.	ДКМП	5570	5570	5570	5570	5570

6. Раздел «Финансовое обеспечение реализации муниципальной программы «Культура и молодежная политика города Перми» изложить в следующей редакции:

«ФИНАНСОВОЕ ОБЕСПЕЧЕНИЕ
реализации муниципальной программы «Культура и молодежная политика города Перми»

Наименование программы, структурного элемента программы, направления расходов	ФО (ФП), ТО	Источники финансового обеспечения	Расходы, тыс. руб.						Всего
			2025 год	2026 год	2027 год	2028 год	2029 год		
			(план)	(план)	(план)	(план)	(план)		
1	2	3	4	5	6	7	8	9	
Муниципальная программа города Перми	ДКМП	всего, в том числе:	3 139 455,7	2 737 417,7	2 837 782,8	2 483 085,8	2 491 685,8	13 689 427,8	
		бюджет города Перми	3 080 310,4	2 714 260,5	2 821 125,6	2 483 085,8	2 491 685,8	13 590 468,1	
		бюджет Пермского края	38 919,2	23 157,2	16 657,2	0,0	0,0	78 733,6	
		федеральный бюджет	20 226,1	0,0	0,0	0,0	0,0	20 226,1	
Муниципальные проекты в рамках национальных проектов									
Муниципальный проект 1 «Семейные ценности и инфраструктура культуры»	ДКМП	всего, в том числе:	16 016,0	0,0	0,0	0,0	0,0	16016,0	
		бюджет города Перми	16,0	0,0	0,0	0,0	0,0	16,0	
		бюджет Пермского края	640,0	0,0	0,0	0,0	0,0	640,0	
		федеральный бюджет	15 360,0	0,0	0,0	0,0	0,0	15360,0	
Направление расходов 1.1 «Создание модельных муниципальных библиотек»	ДКМП	всего, в том числе:	16 016,0	0,0	0,0	0,0	0,0	16016,0	
		бюджет города Перми	16,0	0,0	0,0	0,0	0,0	16,0	
		бюджет Пермского края	640,0	0,0	0,0	0,0	0,0	640,0	
		федеральный бюджет	15 360,0	0,0	0,0	0,0	0,0	15360,0	
Муниципальные проекты									
Муниципальный проект 2 «Капитальные вложения в объекты недвижимого имущества муниципальной собственности в сфере культуры и молодежной политики»		бюджет города Перми	260 000,0	0,0	0,0	0,0	0,0	260 000,0	
Направление расходов 2.1 «Приобретение в собственность муниципально-го образования город Пермь нежилого здания»	ДИО	бюджет города Перми	260 000,0	0,0	0,0	0,0	0,0	260 000,0	
Комплексы процессных мероприятий									
Комплексе процессных мероприятий 1 «Городские культурно-зрелищные мероприятия»	ДКМП	всего, в том числе:	421 207,5	327 958,5	353 530,1	243 876,9	242 476,9	1 589 049,9	
		бюджет города Перми	404 550,3	304 801,3	336 872,9	243 876,9	242 476,9	1 532 578,3	
		бюджет Пермского края	16 657,2	23 157,2	16 657,2	0,0	0,0	56 471,6	

1	2	3	4	5	6	7	8	9
Направление расходов 1.1 «Организация и проведение культурно-массовых мероприятий (иные зрелищные мероприятия), в том числе направленных на укрепление духовно-нравственных и культурных ценностей»	ДКМП	бюджет города Перми	126440,0	126440,0	126440,0	126440,0	126440,0	632 200,0
Направление расходов 1.2 «Культурно-зрелищные мероприятия на территории города Перми», всего		бюджет города Перми	278 110,3	178 354,8	210 432,9	117 436,9	116 036,9	900 371,8
в том числе:								
	ДКМП	бюджет города Перми	264454,4	162134,6	197202,7	104806,7	104806,7	833 405,1
	администрация Держинского района города Перми (далее – АДР)	бюджет города Перми	2415,0	3378,0	1788,0	1788,0	1788,0	11 157,0
	администрация Индустриального района города Перми (далее – АИР)	бюджет города Перми	1 040,1	1 040,1	1 740,1	1 040,1	1 040,1	5 900,5
	администрация Кировского района города Перми (далее – АКР)	бюджет города Перми	1 202,1	1 902,1	1 202,1	1 202,1	1 202,1	6 710,5
	администрация Ленинского района города Перми (далее – АЛР)	бюджет города Перми	266,0	966,0	266,0	266,0	266,0	2 030,0
	администрация Мотовилихинского района города Перми (далее – АМР)	бюджет города Перми	2 952,6	3 552,6	3 552,6	2 952,6	2 252,6	15 263,0
	администрация Орджоникидзевского района города Перми (далее – АОР)	бюджет города Перми	2 129,6	1 030,9	1 030,9	1 030,9	1 030,9	6 253,2

1	2	3	4	5	6	7	8	9
	администрация Свердловского района города Перми (далее – АСР)	бюджет города Перми	2 223,3	2 923,3	2 223,3	2 223,3	2 223,3	11 816,5
	администрация поселка Новые Ляды города Перми (далее – АНЛ)	бюджет города Перми	1 427,2	1 427,2	1 427,2	2 127,2	1 427,2	7 836,0
Направление расходов 1.3 «Организация и проведение мероприятий в сфере культуры на территории Пермского края»	ДКМП	всего, в том числе:	16 657,2	23 163,7	16 657,2	0,0	0,0	56 478,1
		бюджет города Перми	0,0	6,5	0,0	0,0	0,0	6,5
		бюджет Пермского края	16 657,2	23 157,2	16 657,2	0,0	0,0	56 471,6
		всего, в том числе:	1 048 881,1	1 017 111,3	1 027 153,5	1 027 153,5	1 037 153,5	5 157 452,9
«Создание условий для осуществления гражданами прав в сфере культуры»	ДКМП	бюджет города Перми	1 042 393,0	1 017 111,3	1 027 153,5	1 027 153,5	1 037 153,5	5 150 964,8
		бюджет Пермского края	1 622,0	0,0	0,0	0,0	0,0	1 622,0
		федеральный бюджет	4 866,1	0,0	0,0	0,0	0,0	4 866,1
Направление расходов 2.1 «Оказание услуг театрально-сценического искусства, концертной деятельности, проведение работ по организации деятельности клубных формирований и формирований самодеятельного народного творчества, работ по организации и проведению культурно-массовых мероприятий»	ДКМП	бюджет города Перми	697 876,1	690 001,4	699 944,5	699 944,5	709 944,5	3 497 711,0
		бюджет города Перми	15 937,5	15 996,5	16 095,6	16 095,6	16 095,6	80 220,8
Направление расходов 2.2 «Создание концертных и театральных постановок, организация и обеспечение участия в творческих проектах»	ДКМП	бюджет города Перми						
Направление расходов 2.3 «Оказание услуг библиотечного обслуживания»	ДКМП	бюджет города Перми	294 521,7	294 521,7	294 521,7	294 521,7	294 521,7	1 472 608,5

1	2	3	4	5	6	7	8	9
Направление расходов 2.4 «Оказание услуг по изучению, сохранению, использованию и популяризации объектов культурного наследия, объектов монументального искусства»	ДКМП	бюджет города Перми	16 591,7	16 591,7	16 591,7	16 591,7	16 591,7	82 958,5
Направление расходов 2.5 «Повышение фонда оплаты труда»	ДКМП	бюджет города Перми	17 400,5	0,0	0,0	0,0	0,0	17 400,5
Направление расходов 2.6 «Поддержка творческой деятельности и техническое оснащение детских и кукольных театров»	ДКМП	всего, в том числе:	6 553,6	0,0	0,0	0,0	0,0	6 553,6
		бюджет города Перми	65,5	0,0	0,0	0,0	0,0	65,5
		бюджет Пермского края	1 622,0	0,0	0,0	0,0	0,0	1 622,0
		федеральный бюджет	4 866,1	0,0	0,0	0,0	0,0	4 866,1
Комплекс процессных мероприятий 3 «Обеспечение качественно нового уровня развития инфраструктуры»	ДКМП	всего, в том числе:	385 576,0	377 104,7	441 856,0	230 266,8	230 266,8	1 665 070,3
		бюджет города Перми	365 576,0	377 104,7	441 856,0	230 266,8	230 266,8	1 645 070,3
		бюджет Пермского края	20 000,0	0,0	0,0	0,0	0,0	20 000,0
		бюджет города Перми	76 955,1	2 317,0	2 317,0	2 317,0	2 317,0	86 223,1
Направление расходов 3.1 «Сохранение историко-культурного наследия»	ДКМП	бюджет города Перми	2 306,3	2 306,3	2 306,3	1 779,2	1 779,2	10 477,3
Направление расходов 3.2 «Взносы на капитальный ремонт общего имущества в многоквартирных домах»	ДКМП	бюджет города Перми	266 314,6	372 481,4	437 232,7	226 170,6	226 170,6	1 528 369,9
Направление расходов 3.3 «Выполнение предписаний надзорных органов, приведение в нормативное состояние и улучшение материально-технического обеспечения»	ДКМП	бюджет города Перми	266 314,6	372 481,4	437 232,7	226 170,6	226 170,6	1 528 369,9
Направление расходов 3.4 «Оснащение оборудованием муниципальных дворов культуры, центров досуга, клубов»	ДКМП	всего, в том числе:	40 000,0	0,0	0,0	0,0	0,0	40 000,0
		бюджет города Перми	20 000,0	0,0	0,0	0,0	0,0	20 000,0
		бюджет Пермского края	20 000,0	0,0	0,0	0,0	0,0	20 000,0
Комплекс процессных мероприятий 4 «Одаренные дети города Перми»	ДКМП	бюджет города Перми	765 958,3	765 819,6	765 819,6	755 955,4	755 955,4	3 809 508,3
Направление расходов 4.1 «Оказание услуг по реализации дополнительных образовательных программ в области культуры и искусств»	ДКМП	бюджет города Перми	725 289,7	738 596,7	738 596,7	728 732,5	728 732,5	3 659 948,1

1	2	3	4	5	6	7	8	9
Направление расходов 4.2 «Повышение фонда оплаты труда»	ДКМП	бюджет города Перми	12 568,8	0,0	0,0	0,0	0,0	12 568,8
Направление расходов 4.3 «Мероприятия в сфере дополнительного образования детей в области искусств»	ДКМП	бюджет города Перми	4 985,0	4 985,0	4 985,0	4 985,0	4 985,0	24 925,0
Направление расходов 4.4 «Предоставление мер социальной поддержки руководителям и педагогическим работникам муниципальных образовательных учреждений города Перми»	ДКМП	бюджет города Перми	22 634,8	21 757,9	21 757,9	21 757,9	21 757,9	109 666,4
Направление расходов 4.5 «Выплата стипендий одаренным детям, обучающимся в образовательных учреждениях дополнительного образования детей в сфере культуры города Перми»	ДКМП	бюджет города Перми	480,0	480,0	480,0	480,0	480,0	2 400,0
Комплекс процессных мероприятий 5 «Создание условий для эффективной самореализации молодежи города Перми»	ДКМП	бюджет города Перми	74 809,1	74 218,0	74 218,0	73 218,0	73 218,0	369 681,1
Направление расходов 5.1 «Выполнение муниципальных работ в сфере молодежной политики»	ДКМП	бюджет города Перми	32 699,3	33 956,5	33 956,5	33 956,5	33 956,5	168 525,3
Направление расходов 5.2 «Повышение фонда оплаты труда»	ДКМП	бюджет города Перми	1 192,0	0,0	0,0	0,0	0,0	1 192,0
Направление расходов 5.3 «Поддержка инициативной и талантливой молодежи»	ДКМП	бюджет города Перми	3 999,6	3 249,6	3 249,6	2 249,6	2 249,6	14 998,0
Направление расходов 5.4 «Субсидии некоммерческим организациям, не являющимся государственными (муниципальными) учреждениями, выполняющим муниципальные работы в сфере молодежной политики»	ДКМП	бюджет города Перми	2 333,1	2 426,8	2 426,8	2 426,8	2 426,8	12 040,3

1	2	3	4	5	6	7	8	9
Направление расходов 5.5 «Организация занятости молодежи»	ДКМП	бюджет города Перми	6 705,9	6 705,9	6 705,9	6 705,9	6 705,9	33 529,5
Направление расходов 5.6 «Субсидии некоммерческим организациям, не являющимся государственными (муниципальными) учреждениями, выполняющим работы по организации занятости молодежи», всего		бюджет города Перми	27 879,2	27 879,2	27 879,2	27 879,2	27 879,2	139 396,0
в том числе:								0,0
	АДР	бюджет города Перми	4 346,4	4 346,4	4 346,4	4 346,4	4 346,4	21 732,0
	АИР	бюджет города Перми	4 781,1	4 781,1	4 781,1	4 781,1	4 781,1	23 905,5
	АКР	бюджет города Перми	3 353,0	3 353,0	3 353,0	3 353,0	3 353,0	16 765,0
	АЛР	бюджет города Перми	1 241,8	1 241,8	1 241,8	1 241,8	1 241,8	6 209,0
	АМР	бюджет города Перми	5 277,8	5 277,8	5 277,8	5 277,8	5 277,8	26 389,0
	АОР	бюджет города Перми	3 353,0	3 353,0	3 353,0	3 353,0	3 353,0	16 765,0
	АСР	бюджет города Перми	5 215,7	5 215,7	5 215,7	5 215,7	5 215,7	26 078,5
	АНЛ	бюджет города Перми	310,4	310,4	310,4	310,4	310,4	1 552,0
Комплекс процессных мероприятий 6 «Обеспечение деятельности департамента культуры и молодежной политики администрации города Перми»	ДКМП	бюджет города Перми	167 007,7	175 205,6	175 205,6	152 615,2	152 615,2	822 649,3
Направление расходов 6.1 «Содержание муниципальных органов города Перми»	ДКМП	бюджет города Перми	40 292,9	42 622,0	42 622,0	36 274,3	36 274,3	198 085,5
Направление расходов 6.2 «Содержание муниципального казенного учреждения «Центр бухгалтерского учета и отчетности в сфере культуры и молодежной политики» города Перми»	ДКМП	бюджет города Перми	126 714,8	132 583,6	132 583,6	116 340,9	116 340,9	624 563,8



АДМИНИСТРАЦИЯ ГОРОДА ПЕРМИ ПОСТАНОВЛЕНИЕ

14.07.2025

№ 457

О внесении изменений в муниципальную программу «Доступное и качественное образование», утвержденную постановлением администрации города Перми от 18.10.2024 № 965

В соответствии с Бюджетным кодексом Российской Федерации, Федеральными законами от 06 октября 2003 г. № 131-ФЗ «Об общих принципах организации местного самоуправления в Российской Федерации», от 20 марта 2025 г. № 33-ФЗ «Об общих принципах организации местного самоуправления в единой системе публичной власти», Уставом города Перми, постановлением администрации города Перми от 02 сентября 2024 г. № 715 «Об утверждении Порядка разработки, реализации и оценки эффективности муниципальных программ города Перми» администрация города Перми ПОСТАНОВЛЯЕТ:

1. Утвердить прилагаемые изменения в муниципальную программу «Доступное и качественное образование», утвержденную постановлением администрации города Перми от 18 октября 2024 г. № 965 (в ред. от 06.03.2025 № 136, от 01.04.2025 № 211, от 05.05.2025 № 290, от 20.05.2025 № 342).

2. Настоящее постановление вступает в силу со дня официального опубликования в печатном средстве массовой информации «Официальный бюллетень органов местного самоуправления муниципального образования город Пермь».

3. Управлению по общим вопросам администрации города Перми обеспечить обнародование настоящего постановления посредством официального опубликования в печатном средстве массовой информации «Официальный бюллетень органов местного самоуправления муниципального образования город Пермь».

4. Информационно-аналитическому управлению администрации города Перми обеспечить обнародование настоящего постановления посредством официального опубликования в сетевом издании «Официальный сайт муниципального образования город Пермь www.gorodperm.ru».

5. Контроль за исполнением настоящего постановления возложить на заместителя главы администрации города Перми Мальцеву Е.Д.

Глава города Перми

Э.О. Соснин

ИЗМЕНЕНИЯ
в муниципальную программу «Доступное и качественное образование», утвержденную постановлением администрации города Перми
от 18 октября 2024 г. № 965

1. В разделе «Паспорт муниципальной программы» строку «Объемы и источники финансового обеспечения программы» изложить в следующей редакции:

Объемы и источники финансового обеспечения программы	Источники финансового обеспечения	Расходы (тыс. руб.)					Итого
		2025 год (план)	2026 год (план)	2027 год (план)	2028 год (план)	2029 год (план)	
	Всего, в том числе:	27 677 085,4	29 134 190,1	26 264 737,4	6 500 917,3	6 500 917,3	96 077 847,5
	бюджет города Перми	7 228 164,0	6 215 047,8	6 126 926,7	5 404 186,5	5 404 186,5	30 378 511,5
	бюджет города Перми (безвозмездные поступления)	845 621,3	0,0	0,0	0,0	0,0	845 621,3
	бюджет города Перми (налоговые расходы) *	28 133,3	29 286,8	30 458,3	31 676,5	32 943,6	152 498,50
	бюджет Пермского края	16 534 718,2	17 552 666,4	16 653 109,3	0,0	0,0	50 740 493,9
	федеральный бюджет	1 931 847,0	3 549 912,1	2 387 970,6	0,0	0,0	7 869 729,7
	внебюджетные источники	1 136 734,9	1 816 563,8	1 096 730,8	1 096 730,8	1 096 730,8	6 243 491,1

2. В разделе «Паспорт муниципального проекта 2 «Развитие инфраструктуры в сфере образования» (в рамках регионального проекта)» строку «Объемы и источники финансового обеспечения муниципального проекта» изложить в следующей редакции:

Объемы и источники финансового обеспечения муниципального проекта	Источники финансового обеспечения	Расходы (тыс. руб.)					Итого
		2025 год (план)	2026 год (план)	2027 год (план)	2028 год (план)	2029 год (план)	
	Всего, в том числе:	1 329 764,0	1 375 786,1	1 000 000,0	0,0	0,0	3 705 550,1
	бюджет города Перми	131 109,3	7 423,5	1 000,0	0,0	0,0	139 532,8
	бюджет города Перми (безвозмездные поступления)	292 034,7	0,0	0,0	0,0	0,0	292 034,7
	бюджет Пермского края	901 620,0	1 368 362,6	999 000,0	0,0	0,0	3 268 982,6
	федеральный бюджет	5 000,0	0,0	0,0	0,0	0,0	5 000,0

3. В разделе «Паспорт муниципального проекта 3 «Капитальные вложения в объекты недвижимого имущества муниципальной собственности в сфере образования» строку «Объемы и источники финансового обеспечения муниципального проекта» изложить в следующей редакции:

Объемы и источники финансового обеспе- чения муниципаль- ного проекта	Источники финансового обеспечения	Расходы (тыс. руб.)					
		2025 год (план)	2026 год (план)	2027 год (план)	2028 год (план)	2029 год (план)	Итого
ного проекта	Всего, в том числе:	286 445,3	700 000,0	0,0	0,0	0,0	986 445,3
	бюджет города Перми	275 471,8	0,0	0,0	0,0	0,0	275 471,8
	бюджет города Перми (безвозмездные поступления)	10 973,5	0,0	0,0	0,0	0,0	10 973,5
	внебюджетные источники	0,0	700 000,0	0,0	0,0	0,0	700 000,0

4. В разделе «Паспорт комплекса процессных мероприятий 1 «Обеспечение доступного и качественного дошкольного, общего образования» строку «Объемы и источники финансового обеспечения комплекса процессных мероприятий» изложить в следующей редакции:

Объемы и источники финансового обес- печения комплекса процессных меро- приятий	Источники финансового обеспечения	Расходы (тыс. руб.)					Итого
		2025 год (план)	2026 год (план)	2027 год (план)	2028 год (план)	2029 год (план)	
	Всего, в том числе:	19 511 293,9	19 484 283,6	19 357 803,5	4 187 700,1	4 187 700,1	66 728 781,2
	бюджет города Перми	3 175 382,9	3 098 060,6	3 090 969,3	3 090 969,3	3 090 969,3	15 546 351,4
	бюджет Пермского края	14 609 533,0	14 752 030,8	14 691 808,0	0,0	0,0	44 053 371,8
	федеральный бюджет	589 643,1	517 628,4	478 295,4	0,0	0,0	1 585 566,9
	внебюджетные источники	1 136 734,9	1 116 563,8	1 096 730,8	1 096 730,8	1 096 730,8	5 543 491,1

5. В разделе «Паспорт комплекса процессных мероприятий 2 «Обеспечение доступного и качественного дополнительного образования» строку «Объемы и источники финансового обеспечения комплекса процессных мероприятий» изложить в следующей редакции:

Объемы и источники финансового обеспе- чения комплекса процессных меро- приятий	Источники финансового обеспечения	Расходы (тыс. руб.)					Итого
		2025 год (план)	2026 год (план)	2027 год (план)	2028 год (план)	2029 год (план)	
	Всего, в том числе:	991 367,5	974 455,0	965 255,0	965 136,8	965 136,8	4 861 351,1
	бюджет города Перми	991 367,5	974 455,0	965 255,0	965 136,8	965 136,8	4 861 351,1

6. В разделе «Паспорт комплекса процессных мероприятий 3 «Ресурсное обеспечение качественного функционирования системы образования города Перми» строку «Объемы и источники финансового обеспечения комплекса процессных мероприятий» изложить в следующей редакции:

Объемы и источники финансового обес- печения комплекса процессных меро- приятий	Источники финансового обеспечения	Расходы (тыс. руб.)					Итого
		2025 год (план)	2026 год (план)	2027 год (план)	2028 год (план)	2029 год (план)	
	Всего, в том числе:	202 861,7	201 665,1	201 665,1	200 512,4	200 512,4	1 007 216,7
	бюджет города Перми	202 861,7	201 665,1	201 665,1	200 512,4	200 512,4	1 007 216,7

7. В разделе «Паспорт комплекса процессных мероприятий 5 «Приведение имущественных комплексов муниципальных образований организаций города Перми в нормативное состояние»:

7.1. в строке «Показатели комплекса процессных мероприятий» строку 1 изложить в следующей редакции:

1	Количество объектов образовательных учреждений, в которых проведены текущие и капитальные ремонты, выполнены работы по благоустройству территории	ед.	107	31	50	48	48
---	---	-----	-----	----	----	----	----

7.2. строку «Объемы и источники финансового обеспечения комплекса процессных мероприятий» изложить в следующей редакции:

Объемы и источники финансового обес- печения комплекса процессных меро- приятий	Источники финансового обеспечения	Расходы (тыс. руб.)					
		2025 год (план)	2026 год (план)	2027 год (план)	2028 год (план)	2029 год (план)	Итого
	Всего, в том числе:	2 466 423,5	1 420 657,8	1 600 178,2	900 178,2	900 178,2	7 287 615,9
	бюджет города Перми	2 034 338,2	1 365 527,8	1 600 178,2	900 178,2	900 178,2	6 800 400,6
	бюджет города Перми (безвозмездные поступления)	330 930,3	0,0	0,0	0,0	0,0	330 930,3
	бюджет Пермского края	101 155,0	55 130,0	0,0	0,0	0,0	156 285,0

8. В разделе «Перечень целевых показателей программы, структурных элементов муниципальной программы «Доступное и качественное образование» строку 27 изложить в следующей редакции:

27	Количество объектов образовательных учреждений, в которых проведены текущие и капитальные ремонты, выполнены работы по благоустройству территории	ед.	ДО	107	31	50	48	48
----	---	-----	----	-----	----	----	----	----

9. В разделе «Финансовое обеспечение реализации муниципальной программы «Доступное и качественное образование»:

9.1. строку «Муниципальная программа города Перми «Доступное и качественное образование» изложить в следующей редакции:

Муниципальная программа города Перми «Доступное и качественное образование»	-	Всего, в том числе:	27 677 085,4	29 134 190,1	26 264 737,4	6 500 917,3	6 500 917,3	96 077 847,5
		бюджет города Перми	7 228 164,0	6 215 047,8	6 126 926,7	5 404 186,5	5 404 186,5	30 378 511,5
		бюджет города Перми (безвозмездные поступления)	845 621,3	0,0	0,0	0,0	0,0	845 621,3
		бюджет города Перми (налоговые расходы)*	28 133,3	29 286,8	30 458,3	31 676,5	32 943,6	152 498,5
		бюджет Пермского края	16 534 718,2	17 552 666,4	16 653 109,3	0,0	0,0	50 740 493,9
		федеральный бюджет	1 931 847,0	3 549 912,1	2 387 970,6	0,0	0,0	7 869 729,7
внебюджетные источники			1 136 734,9	1 816 563,8	1 096 730,8	1 096 730,8	6 243 491,1	

9.2. строку «Муниципальный проект 2 «Развитие инфраструктуры в сфере образования» изложить в следующей редакции:

Муниципальный проект 2 «Развитие инфраструктуры в сфере образования»	-	Всего, в том числе:	1 329 764,0	1 375 786,1	1 000 000,0	0,0	0,0	3 705 550,1
		бюджет города Перми	131 109,3	7 423,5	1 000,0	0,0	0,0	139 532,8
		бюджет города Перми (безвозмездные поступления)	292 034,7	0,0	0,0	0,0	0,0	292 034,7
		бюджет Пермского края	901 620,0	1 368 362,6	999 000,0	0,0	0,0	3 268 982,6
		федеральный бюджет	5 000,0	0,0	0,0	0,0	0,0	5 000,0

9.3. строки «Направление расходов 2.2 «Строительство нового корпуса МАОУ «Инженерная школа» г. Перми по ул. Академика Веденеева», «Направление расходов 2.3 «Реконструкция здания по ул. Уральской, 110 для размещения общеобразовательной организации г. Перми» изложить в следующей редакции:

Направление расходов 2.2 «Строительство нового корпуса МАОУ «Инженерная школа» г. Перми по ул. Академика Веденеева»	УКС	Всего, в том числе:	38 671,2	651,5	200,0	0,0	0,0	39 522,7
		бюджет города Перми	453,0	651,5	200,0	0,0	0,0	1 304,5
		бюджет города Перми (безвозмездные поступления)	38 218,2	0,0	0,0	0,0	0,0	38 218,2
Направление расходов 2.3 «Реконструкция здания по ул. Уральской, 110 для размещения общеобразовательной организации г. Перми»	УКС	Всего, в том числе:	345 673,3	0,0	0,0	0,0	0,0	345 673,3
		бюджет города Перми	100 261,6	0,0	0,0	0,0	0,0	100 261,6
		бюджет города Перми (безвозмездные поступления)	245 411,7	0,0	0,0	0,0	0,0	245 411,7

9.4. строку «Направление расходов 2.5 «Строительство здания общеобразовательного учреждения в Ленинском районе г. Перми» изложить в следующей редакции:

Направление расходов 2.5 «Строительство здания общеобразовательного учреждения в Ленинском районе г. Перми»	УКС	Всего, в том числе:	40,0	700,0	800,0	0,0	0,0	1 540,0
		бюджет города Перми	40,0	700,0	800,0	0,0	0,0	1 540,0

9.5. строку «Муниципальный проект 3 «Капитальные вложения в объекты недвижимого имущества муниципальной собственности в сфере образования» изложить в следующей редакции:

Муниципальный проект 3 «Капитальные вложения в объекты недвижимого имущества муниципальной собственности в сфере образования»	-	Всего, в том числе:	286 445,3	700 000,0	0,0	0,0	0,0	986 445,3
		бюджет города Перми	275 471,8	0,0	0,0	0,0	0,0	275 471,8
		бюджет города Перми (безвозмездные поступления)	10 973,5	0,0	0,0	0,0	0,0	10 973,5
		внебюджетные источники	0,0	700 000,0	0,0	0,0	0,0	700 000,0

9.6. строку «Направление расходов 3.4 «Реконструкция здания под размещение общеобразовательной организации по ул. Целинной, 15» изложить в следующей редакции:

Направление расходов 3.4 «Реконструкция здания под размещение общеобразовательной организации по ул. Целинной, 15»	УКС	Всего, в том числе:	10 973,5	0,0	0,0	0,0	0,0	10 973,5
		бюджет города Перми (безвозмездные поступления)	10 973,5	0,0	0,0	0,0	0,0	10 973,5

9.7. строки «Комплекс процессных мероприятий 1 «Обеспечение доступного и качественного дошкольного, общего образования», «Направление расходов 1.1 «Оказание услуг дошкольного и общего образования» изложить в следующей редакции:

Комплекс процессных мероприятий 1 «Обеспечение доступного и качественного дошкольного, общего образования»	-	Всего, в том числе:	19 511 293,9	19 484 283,6	19 357 803,5	4 187 700,1	4 187 700,1	66 728 781,2
		бюджет города Перми	3 175 382,9	3 098 060,6	3 090 969,3	3 090 969,3	3 090 969,3	15 546 351,4
		бюджет Пермского края	14 609 533,0	14 752 030,8	14 691 808,0	0,0	0,0	44 053 371,8
		федеральный бюджет	589 643,1	517 628,4	478 295,4	0,0	0,0	1 585 566,9
Направление расходов 1.1 «Оказание услуг дошкольного и общего образования»	ДО	внебюджетные источники	1 136 734,9	1 116 563,8	1 096 730,8	1 096 730,8	1 096 730,8	5 543 491,1
		Всего, в том числе:	2 869 614,6	2 804 501,3	2 797 410,0	2 797 410,0	2 797 410,0	14 066 345,9
		бюджет города Перми	2 869 614,6	2 804 501,3	2 797 410,0	2 797 410,0	2 797 410,0	14 066 345,9

9.8. строку «Комплекс процессных мероприятий 2 «Обеспечение доступного и качественного дополнительного образования» изложить в следующей редакции:

Комплекс процессных мероприятий 2 «Обеспечение доступного и качественного дополнительного образования»	-	Всего, в том числе:	991 367,5	974 455,0	965 255,0	965 136,8	965 136,8	4 861 351,1
		бюджет города Перми	991 367,5	974 455,0	965 255,0	965 136,8	965 136,8	4 861 351,1

9.9. строку «Направление расходов 2.3 «Предоставление мер социальной поддержки руководителям и педагогическим работникам муниципальных образовательных учреждений города Перми» изложить в следующей редакции:

Направление расходов 2.3 «Предоставление мер социальной поддержки руководителям и педагогическим работникам муниципальных образовательных учреждений города Перми»	ДО	Всего, в том числе:	23 211,4	22 914,4	22 914,4	22 914,4	22 914,4	114 869,0
		бюджет города Перми	23 211,4	22 914,4	22 914,4	22 914,4	22 914,4	114 869,0

9.10. строку «Комплекс процессных мероприятий 3 «Ресурсное обеспечение качественного функционирования системы образования города Перми» изложить в следующей редакции:

Комплекс процессных мероприятий 3 «Ресурсное обеспечение качественного функционирования системы образования города Перми»	-	Всего, в том числе:	202 861,7	201 665,1	201 665,1	200 512,4	200 512,4	1 007 216,7
		бюджет города Перми	202 861,7	201 665,1	201 665,1	200 512,4	200 512,4	1 007 216,7

9.11. строки «Направление расходов 3.2 «Предоставление мер социальной поддержки руководителям и педагогическим работникам муниципальных образовательных учреждений города Перми», «Направление расходов 3.3 «Организация и проведение мероприятий в сфере образования города Перми» изложить в следующей редакции:

Направление расходов 3.2 «Предоставление мер социальной поддержки руководителям и педагогическим работникам муниципальных образовательных учреждений города Перми»	ДО	Всего, в том числе:	2 987,1	2 282,8	2 282,8	2 282,8	2 282,8	12 118,3
		бюджет города Перми	2 987,1	2 282,8	2 282,8	2 282,8	2 282,8	12 118,3

Направление расходов 3.3 «Организация и проведение мероприятий в сфере образования города Перми»	ДО	Всего, в том числе:		40 526,1	38 388,6	38 388,6	38 388,6	38 388,6	38 388,6	38 388,6	194 080,5
		бюджет города Перми		40 526,1	38 388,6	38 388,6	38 388,6	38 388,6	38 388,6	38 388,6	194 080,5

9.12. строку «Комплекс процессных мероприятий 5 «Приведение имущественных комплексов муниципальных образований организаций города Перми в нормативное состояние» изложить в следующей редакции:

Комплекс процессных мероприятий 5 «Приведение имущественных комплексов муниципальных образований организаций города Перми в нормативное состояние»	-	Всего, в том числе:	2 466 423,5	1 420 657,8	1 600 178,2	900 178,2	900 178,2	900 178,2	7 287 615,9
		бюджет города Перми	2 034 338,2	1 365 527,8	1 600 178,2	900 178,2	900 178,2	900 178,2	6 800 400,6
		бюджет города Перми (без-возмездные поступления)	330 930,3	0,0	0,0	0,0	0,0	0,0	330 930,3
		бюджет Пермского края	101 155,0	55 130,0	0,0	0,0	0,0	0,0	156 285,0

9.13. строку «Направление расходов 5.2 «Приведение в нормативное состояние имущественных комплексов образовательных организаций» изложить в следующей редакции:

Направление расходов 5.2 «Приведение в нормативное состояние и улучшение материально-технического обеспечения имущественных комплексов образовательных организаций»	ДО	Всего, в том числе:	2 249 917,3	1 122 244,1	1 401 554,1	868 055,3	868 055,3	6 509 826,1
		бюджет города Перми	1 918 987,0	1 122 244,1	1 401 554,1	868 055,3	868 055,3	6 178 895,8
		бюджет города Перми (безвозмездные поступления)	330 930,3	0,0	0,0	0,0	0,0	330 930,3



АДМИНИСТРАЦИЯ ГОРОДА ПЕРМИ ПОСТАНОВЛЕНИЕ

14.07.2025

№ 458

О прекращении действия публичного сервитута

На основании статьи 48 Земельного кодекса Российской Федерации, Порядка установления публичных сервитутов в городе Перми, утвержденного решением Пермской городской Думы от 18 декабря 2012 г. № 284, заявления администрации Мотовилихинского района города Перми от 29 мая 2025 г. № 059-36-01-42/3-111 администрация города Перми ПОСТАНОВЛЯЕТ:

1. Прекратить публичный сервитут, установленный постановлением администрации города Перми от 22 ноября 2024 г. № 1126 «Об установлении публичного сервитута в целях обеспечения прохода на земельных участках (землях) в Мотовилихинском районе города Перми».

2. Признать утратившим силу постановление администрации города Перми от 22 ноября 2024 г. № 1126 «Об установлении публичного сервитута в целях обеспечения прохода на земельных участках (землях) в Мотовилихинском районе города Перми».

3. Департаменту земельных отношений администрации города Перми обеспечить направление копии настоящего постановления в течение 5 рабочих дней со дня официального опубликования:

3.1. в федеральный орган исполнительной власти, осуществляющий государственный кадастровый учет и государственную регистрацию прав, в порядке, установленном действующим законодательством;

3.2. инициатору прекращения публичного сервитута – администрации Мотовилихинского района города Перми;

3.3. товариществу собственников жилья «Уинская, 1 «Б» (ИНН: 5906048071), осуществляющему управление многоквартирным домом, расположенным по адресу: Российская Федерация, Пермский край, городской округ Пермский, город Пермь, улица Уинская, дом 1б, на земельном участке с кадастровым номером 59:01:4311741:42;

3.4. обществу с ограниченной ответственностью «ПЕРМКОММУНАЛСЕРВИС» (ИНН: 5905029848), осуществляющему управление многоквартирным домом, расположенным по адресу: Пермский край, г. Пермь, Мотовилихинский район, ул. Уинская, д. 1, на земельном участке с кадастровым номером 59:01:4311741:8033;

3.5. департаменту градостроительства и архитектуры администрации города Перми для размещения настоящего постановления в государственной информационной системе обеспечения градостроительной деятельности с функциями автоматизированной информационно-аналитической поддержки осуществления полномочий в области градостроительной деятельности Пермского края.

4. Настоящее постановление вступает в силу со дня официального опубликования в печатном средстве массовой информации «Официальный бюллетень органов местного самоуправления муниципального образования город Пермь».

5. Управлению по общим вопросам администрации города Перми обеспечить обнародование настоящего постановления посредством официального опубликования в печатном средстве массовой информации «Официальный бюллетень органов местного самоуправления муниципального образования город Пермь».

6. Информационно-аналитическому управлению администрации города Перми обеспечить обнародование настоящего постановления посредством официального опубликования в сетевом издании «Официальный сайт муниципального образования город Пермь www.gorodperm.ru».

7. Контроль за исполнением настоящего постановления возложить на заместителя главы администрации города Перми Синева А.В.



АДМИНИСТРАЦИЯ ГОРОДА ПЕРМИ ПОСТАНОВЛЕНИЕ

14.07.2025

№ 459

**О внесении изменений в постановление администрации города Перми от 22.05.2024 № 388
«Об утверждении Порядка определения объема и условий предоставления субсидий на иные цели бюджетным
и автономным учреждениям, подведомственным комитету по физической культуре и спорту
администрации города Перми, на обеспечение отдыха и оздоровления детей»**

В соответствии с абзацем вторым пункта 1 статьи 78.1 Бюджетного кодекса Российской Федерации, постановлением Правительства Российской Федерации от 22 февраля 2020 г. № 203 «Об общих требованиях к нормативным правовым актам и муниципальным правовым актам, устанавливающим порядок определения объема и условия предоставления бюджетным и автономным учреждениям субсидий на иные цели» администрация города Перми ПОСТАНОВЛЯЕТ:

1. Внести изменения в постановление администрации города Перми от 22 мая 2024 г. № 388 «Об утверждении Порядка определения объема и условий предоставления субсидий на иные цели бюджетным и автономным учреждениям, подведомственным комитету по физической культуре и спорту администрации города Перми, на обеспечение отдыха и оздоровления детей» (в ред. от 13.12.2024 № 1223, от 18.12.2024 № 1256), изложив преамбулу в следующей редакции:

«В соответствии с абзацем вторым пункта 1 статьи 78.1 Бюджетного кодекса Российской Федерации, постановлением Правительства Российской Федерации от 22 февраля 2020 г. № 203 «Об общих требованиях к нормативным правовым актам и муниципальным правовым актам, устанавливающим порядок определения объема и условия предоставления бюджетным и автономным учреждениям субсидий на иные цели», постановлением Правительства Пермского края от 07 марта 2019 г. № 143-п «Об обеспечении отдыха и оздоровления детей в Пермском крае», постановлением администрации города Перми от 28 мая 2025 г. № 367 «Об организации оздоровления, отдыха и занятости детей города Перми» администрация города Перми ПОСТАНОВЛЯЕТ:».

2. Внести в Порядок определения объема и условий предоставления субсидий на иные цели бюджетным и автономным учреждениям, подведомственным комитету по физической культуре и спорту администрации города Перми, на обеспечение отдыха и оздоровления детей, утвержденный постановлением администрации города Перми от 22 мая 2024 г. № 388 (в ред. от 13.12.2024 № 1223, от 18.12.2024 № 1256), следующие изменения:

2.1. пункт 1.2 признать утратившим силу;

2.2. пункт 2.6 изложить в следующей редакции:

«2.6. При необходимости изменения утвержденных объемов субсидий на иные цели в течение текущего года Учреждения ежеквартально направляют в Комитет документы, указанные в абзацах втором-четвертом пункта 2.1 настоящего Порядка, в следующие сроки:

I-III кварталы – до 30 числа последнего месяца квартала;

IV квартал – до 01 декабря текущего года.»;

2.3. абзац второй пункта 2.7 изложить в следующей редакции:

«Заключение Соглашений осуществляется Комитетом не позднее 15 рабочих дней со дня перечисления межбюджетных трансфертов из бюджета Пермского края в бюджет города Перми.»;

2.4. абзац третий пункта 2.8 изложить в следующей редакции:

«наличие бюджетных ассигнований и лимитов бюджетных обязательств на текущий финансовый год за счет средств бюджета Пермского края в муниципальной программе «Социальная поддержка и обеспечение семейного благополучия населения города Перми»;»;

2.5. пункт 3.1 изложить в следующей редакции:

«3.1. Учреждения по форме, установленной в Соглашениях, представляют в Комитет следующие отчеты (далее – Отчеты):

отчет о расходах, источником финансового обеспечения которых являются субсидии на иные цели, – ежегодно не позднее 15 рабочего дня месяца, следующего за отчетным годом;

отчет о достижении значений результатов предоставления субсидий на иные цели – ежегодно не позднее 15 рабочего дня месяца, следующего за отчетным годом;

отчет о реализации плана мероприятий по достижению результатов предоставления субсидий на иные цели – ежеквартально не позднее 5 календарного дня месяца, следующего за отчетным кварталом, а также не позднее 10 рабочего дня после достижения конечного значения результата предоставления субсидий на иные цели.»;

2.6. пункт 3.2 признать утратившим силу;

2.7. пункт 4.1 изложить в следующей редакции:

«4.1. Комитет и орган муниципального финансового контроля осуществляют обязательную проверку соблюдения целей и условий предоставления Учреждениям субсидий на иные цели.

Комитет проводит мониторинг достижения значений результатов предоставления субсидий на иные цели и событий, отражающих факт завершения соответствующего мероприятия по получению результата предоставления субсидий на иные цели, определенных Соглашением (контрольная точка), в порядке и по формам, установленным Порядком проведения мониторинга достижения результатов предоставления субсидий, в том числе грантов в форме субсидий, юридическим лицам, в том числе бюджетным и автономным учреждениям, индивидуальным предпринимателям, физическим лицам – производителям товаров, работ, услуг, утвержденным приказом Министерства финансов Российской Федерации от 27 апреля 2024 г. № 53н.»;

2.8. приложение 2 признать утратившим силу.

3. Настоящее постановление вступает в силу со дня официального опубликования в печатном средстве массовой информации «Официальный бюллетень органов местного самоуправления муниципального образования город Пермь».

4. Управлению по общим вопросам администрации города Перми обеспечить обнародование настоящего постановления посредством официального опубликования в печатном средстве массовой информации «Официальный бюллетень органов местного самоуправления муниципального образования город Пермь».

5. Информационно-аналитическому управлению администрации города Перми обеспечить обнародование настоящего постановления посредством официального опубликования в сетевом издании «Официальный сайт муниципального образования город Пермь www.gorodperm.ru».

6. Контроль за исполнением настоящего постановления возложить на заместителя главы администрации города Перми Мальцеву Е.Д.

Глава города Перми

Э.О. Соснин



АДМИНИСТРАЦИЯ ГОРОДА ПЕРМИ ПОСТАНОВЛЕНИЕ

14.07.2025

№ 460

О внесении изменений в муниципальную программу «Управление муниципальным имуществом города Перми», утвержденную постановлением администрации города Перми от 17.10.2024 № 958

В соответствии с Бюджетным кодексом Российской Федерации, Федеральными законами от 06 октября 2003 г. № 131-ФЗ «Об общих принципах организации местного самоуправления в Российской Федерации», от 20 марта 2025 г. № 33-ФЗ «Об общих принципах организации местного самоуправления в единой системе публичной власти», решением Пермской городской Думы от 28 августа 2007 г. № 185 «Об утверждении Положения о бюджете и бюджетном процессе в городе Перми», Уставом города Перми, постановлением администрации города Перми от 02 сентября 2024 г. № 715 «Об утверждении Порядка разработки, реализации и оценки эффективности муниципальных программ города Перми»

администрация города Перми ПОСТАНОВЛЯЕТ:

1. Утвердить прилагаемые изменения в муниципальную программу «Управление муниципальным имуществом города Перми», утвержденную постановлением администрации города Перми от 17 октября 2024 г. № 958 (в ред. от 10.04.2025 № 242).

2. Настоящее постановление вступает в силу со дня официального опубликования в печатном средстве массовой информации «Официальный бюллетень органов местного самоуправления муниципального образования город Пермь».

3. Управлению по общим вопросам администрации города Перми обеспечить обнародование настоящего постановления посредством официального опубликования в печатном средстве массовой информации «Официальный бюллетень органов местного самоуправления муниципального образования город Пермь».

4. Информационно-аналитическому управлению администрации города Перми обеспечить обнародование настоящего постановления посредством официального опубликования в сетевом издании «Официальный сайт муниципального образования город Пермь www.gorodperm.ru».

5. Контроль за исполнением настоящего постановления возложить на заместителя главы администрации города Перми Синева А.В.

Глава города Перми

Э.О. Соснин

УТВЕРЖДЕНЫ
постановлением администрации
города Перми
от 14.07.2025 № 460

ИЗМЕНЕНИЯ
в муниципальную программу «Управление муниципальным имуществом города Перми»,
утвержденную постановлением администрации города Перми от 17 октября 2024 г. № 958

1. В разделе «Паспорт муниципальной программы «Управление муниципальным имуществом города Перми»:
1.1. строку «Целевые показатели программы» изложить в следующей редакции:

Целевые показатели программы	№	Наименование целевого показателя	Ед. изм.	Значения целевых показателей				
				2025 год (прогноз)	2026 год (прогноз)	2027 год (прогноз)	2028 год (прогноз)	2029 год (прогноз)
	1	Объем неналоговых доходов бюджета города Перми	тыс. руб.	181 999,1	154 364,5	135 159,3	131 559,5	131 579,6

- 1.2. строку «Объемы и источники финансового обеспечения программы» изложить в следующей редакции:

Объемы и источники финансового обеспечения программы	Источники финансового обеспечения	Расходы (тыс. руб.)					
		2025 год (план)	2026 год (план)	2027 год (план)	2028 год (план)	2029 год (план)	Итого
		Всего, в том числе: бюджет города Перми	362 996,4 362 996,4	365 719,8 289 655,8	260 213,6 289 655,8	260 213,6 260 213,6	1 538 799,2 1 538 799,2

2. В разделе «Паспорт комплекса процессных мероприятий 1 «Осуществление полномочий собственника муниципального имущества города Перми в по-
рядке, предусмотренном действующим законодательством»:
2.1. строку «Показатели комплекса процессных мероприятий» изложить в следующей редакции:

Показатели комплекса процессных мероприятий	№	Наименование показателя	Ед. изм.	Значения показателей				
				2025 год (прогноз)	2026 год (прогноз)	2027 год (прогноз)	2028 год (прогноз)	2029 год (прогноз)
	1	2	3	4	5	6	7	8
	1	Площадь обслуживаемых нежилых помещений, входящих в муници- пальную казну, содержание которых осуществляется за счет средств бюджета города Перми	тыс. кв. м	58,1	58,1	58,1	58,1	58,1

	1	2	3	4	5	6	7	8
	2	Объем задолженности в бюджет города Перми по арендной плате за имущество (без учета пени, штрафов)	млн. руб.	62,3	49,8	39,8	31,8	25,4
	3	Количество объектов, приведенных в нормативное состояние	ед.	15	18	7	7	9
	4	Снижение площади пустующих помещений, находящихся в составе имущества муниципальной казны более 1 года, на 15 % ежегодно	тыс. кв. м	103,7	88,1	74,9	63,7	54,1

2.2. строку «Объемы и источники финансового обеспечения комплекса процессных мероприятий» изложить в следующей редакции:

Объемы и источники финансового обеспечения комплекса процессных мероприятий	Источники финансового обеспечения	Расходы (тыс. руб.)					
		2025 год (план)	2026 год (план)	2027 год (план)	2028 год (план)	2029 год (план)	Итого
		Всего, в том числе:	184 839,9	183 833,6	107 769,6	102 769,6	681 982,3
	бюджет города Перми	184 839,9	183 833,6	107 769,6	102 769,6	102 769,6	681 982,3

3. В разделе «Паспорт комплекса процессных мероприятий 2 «Обеспечение деятельности департамента имущества отношений администрации города Перми и подведомственного ему учреждения» строку «Объемы и источники финансового обеспечения комплекса процессных мероприятий» изложить в следующей редакции:

Объемы и источники финансового обеспечения комплекса процессных мероприятий	Источники финансового обеспечения	Расходы (тыс. руб.)					
		2025 год (план)	2026 год (план)	2027 год (план)	2028 год (план)	2029 год (план)	Итого
		Всего, в том числе:	178 156,5	181 886,2	181 886,2	157 444,0	856 816,9
	бюджет города Перми	178 156,5	181 886,2	181 886,2	157 444,0	157 444,0	856 816,9

4. В разделе «Перечень целевых показателей программы, показателей структурных элементов программ «Управление муниципальным имуществом города Перми»:

4.1. строку 1 изложить в следующей редакции:

1	Целевой показатель программы «Объем неналоговых доходов бюджета города Перми»	тыс. руб.	департамент имущества отношений администрации города Перми (далее – ДИО)	181 999,1	154 364,5	135 159,3	131 559,5	131 579,6
---	---	-----------	--	-----------	-----------	-----------	-----------	-----------

4.2. строку 3 изложить в следующей редакции:

3	Объем задолженности в бюджет города Перми по арендной плате за имущество (без учета пени, штрафов)	млн. руб.	ДИО	62,3	49,8	39,8	31,8	25,4
---	--	-----------	-----	------	------	------	------	------

5. Раздел «Финансовое обеспечение реализации муниципальной программы «Управление муниципальным имуществом города Перми» изложить в следующей редакции:

**«ФИНАНСОВОЕ ОБЕСПЕЧЕНИЕ
реализации муниципальной программы «Управление муниципальным имуществом города Перми»**

Наименование программы, структурного элемента программы, направления расходов	ФО (ФП), ТО	Источники финансового обеспечения	Расходы, тыс. руб.				
			2025 год (план)	2026 год (план)	2027 год (план)	2028 год (план)	2029 год (план)
1	2	3	4	5	6	7	8
Муниципальная программа города Перми	-	бюджет города Перми	362 996,4	365 719,8	289 655,8	260 213,6	260 213,6
1 538 799,2							9
Комплексы процессных мероприятий							
Комплекс процессных мероприятий 1 «Осуществление полномочий собственника муниципального имущества города Перми в порядке, предусмотренном действующим законодательством»	-	бюджет города Перми	184 839,9	183 833,6	107 769,6	102 769,6	102 769,6
681 982,3							
Направление расходов 1.1 «Мероприятия в сфере имущественных отношений»	ДИО	бюджет города Перми	2 114,4	2 114,4	2 114,4	2 114,4	2 114,4
10 572,0							
Направление расходов 1.2 «Содержание и обслуживание нежилых муниципальных объектов»	ДИО	бюджет города Перми	84 609,0	64 505,2	64 505,2	59 505,2	59 505,2
332 629,8							
Направление расходов 1.3 «Приведение в нормативное состояние объектов нежилых муниципальных объектов»	ДИО	бюджет города Перми	98 116,5	117 214,0	41 150,0	41 150,0	41 150,0
338 780,5							
Комплекс процессных мероприятий 2 «Обеспечение деятельности департамента имущественных отношений администрации города Перми и подведомственного ему учреждения»	-	бюджет города Перми	178 156,5	181 886,2	181 886,2	157 444,0	157 444,0
856 816,9							
Направление расходов 2.1 «Содержание муниципальных органов города Перми»	ДИО	бюджет города Перми	111 619,6	118 021,3	118 021,3	100 729,4	100 729,4
549 121,0							
Направление расходов 2.2 «Обеспечение деятельности (оказание услуг, выполнение работ) муниципальных учреждений (организаций)»	ДИО	бюджет города Перми	66 536,9	63 864,9	63 864,9	56 714,6	56 714,6
307 695,9							



АДМИНИСТРАЦИЯ ГОРОДА ПЕРМИ ПОСТАНОВЛЕНИЕ

14.07.2025

№ 461

О внесении изменений в муниципальную программу «Организация регулярных перевозок общественным транспортом в городе Перми», утвержденную постановлением администрации города Перми от 18.10.2024 № 963

В соответствии со статьей 179 Бюджетного кодекса Российской Федерации, Федеральными законами от 06 октября 2003 г. № 131-ФЗ «Об общих принципах организации местного самоуправления в Российской Федерации», от 20 марта 2025 г. № 33-ФЗ «Об общих принципах организации местного самоуправления в единой системе публичной власти», статьей 57 Устава города Перми, решением Пермской городской Думы от 25 июня 2019 г. № 141 «О департаменте транспорта администрации города Перми, о департаменте дорог и благоустройства администрации города Перми и о признании утратившими силу отдельных решений Пермской городской Думы», постановлением администрации города Перми от 02 сентября 2024 г. № 715 «Об утверждении Порядка разработки, реализации и оценки эффективности муниципальных программ города Перми» администрация города Перми ПОСТАНОВЛЯЕТ:

1. Утвердить прилагаемые изменения в муниципальную программу «Организация регулярных перевозок общественным транспортом в городе Перми», утвержденную постановлением администрации города Перми от 18 октября 2024 г. № 963 (в ред. от 14.01.2025 № 9, от 22.05.2025 № 345).

2. Настоящее постановление вступает в силу со дня официального опубликования в печатном средстве массовой информации «Официальный бюллетень органов местного самоуправления муниципального образования город Пермь».

3. Управлению по общим вопросам администрации города Перми обеспечить обнародование настоящего постановления посредством официального опубликования в печатном средстве массовой информации «Официальный бюллетень органов местного самоуправления муниципального образования город Пермь».

4. Информационно-аналитическому управлению администрации города Перми обеспечить обнародование настоящего постановления посредством официального опубликования в сетевом издании «Официальный сайт муниципального образования город Пермь www.gorodperm.ru».

5. Контроль за исполнением настоящего постановления возложить на заместителя главы администрации города Перми Галиханова Д.К.

Глава города Перми

Э.О. Соснин

УТВЕРЖДЕНЫ
постановлением администрации
города Перми
от 14.07.2025 № 461

ИЗМЕНЕНИЯ
в муниципальную программу «Организация регулярных перевозок общественным транспортом в городе Перми»,
утвержденную постановлением администрации города Перми от 18 октября 2024 г. № 963

Раздел «Паспорт муниципальной программы «Организация регулярных перевозок общественным транспортом в городе Перми» изложить в следующей редакции:

«ПАСПОРТ
муниципальной программы «Организация регулярных перевозок общественным транспортом в городе Перми»

Куратор программы	Галиханов Д.К., заместитель главы администрации города Перми						
Ответственный исполнитель программы	Путин А.А., начальник департамента транспорта администрации города Перми						
Период реализации программы	2025-2029 годы						
Цели программы	обеспечение стабильной реализации транспортных корреспонденций жителей города Перми						
Целевые показатели программы	№	Наименование целевого показателя	Ед. изм.	Значения целевых показателей			
				2025 (прогноз)	2026 (прогноз)	2027 (прогноз)	2028 (прогноз)
				2029 (прогноз)			
	1	Количество перевезенных пассажиров на муниципальных маршрутах регулярных перевозок города Перми, в год	млн. чел.	240,9	243,1	243,1	243,1
	2	Доля отклонений оплативших проезд пассажиров от общего количества человек, вошедших в транспортное средство	%	21,0	20,0	19,0	19,0

Объемы и источники финансового обеспечения программы	Источники финансового обеспечения	Расходы (тыс. руб.)					
		2025 (план)	2026 (план)	2027 (план)	2028 (план)	2029 (план)	итого
Всего, в том числе: бюджет города Перми бюджет Пермского края федеральный бюджет		10 731 571,7	10 744 117,5	11 444 804,5	9 933 122,6	9 903 248,7	52 756 865,0
		9 514 756,0	9 641 392,7	10 364 080,8	9 933 122,6	9 903 248,7	49 356 600,8
		860 608,4	1 102 724,8	1 080 723,7	0,0	0,0	3 044 056,9
		356 207,3	0,0	0,0	0,0	0,0	356 207,3

2. Раздел «Паспорт комплекса процессных мероприятий 1 «Приоритетное развитие общественного транспорта в городе Перми» изложить в следующей редакции:

**«ПАСПОРТ
комплекса процессных мероприятий 1 «Приоритетное развитие общественного транспорта в городе Перми»**

Ответственный исполнитель	Департамент транспорта администрации города Перми (Путин А.А., начальник департамента транспорта администрации города Перми)									
	№	Наименование показателя	Ед. изм.	Значения показателей						
				2025 (прогноз)	2026 (прогноз)	2027 (прогноз)	2028 (прогноз)	2029 (прогноз)		
	1	доля безналичной оплаты проезда в структуре платы за проезд и провоз багажа	%	95,0	95,0	95,0	95,0	95,0	95,0	
	2	объем транспортной работы	млн. км	56,9	56,5	56,1	56,1	56,1	56,1	
	3	коэффициент дублирования муниципальных маршрутов	%	3,0	3,0	3,0	3,0	3,0	3,0	
	4	выполнение рейсов общественного транспорта по видам:								
	4.1	автобус	%	97,0	98,0	98,0	98,0	98,0	98,0	
	4.2	трамвай		97,0	98,0	98,0	98,0	98,0	98,0	
	5	количество остановочных пунктов, обустроенных в соответствии с нормативными требованиями	ед.	9	9	21	15	15	15	
Объемы и источники финансирования комплекса процессных мероприятий	5.1	в том числе вновь обустроенные		4	8	15	14	15	15	
	6	количество остановочных пунктов (включающих посадочные площадки, площадки ожидания, урны для мусора), находящихся на содержании и подлежащих ремонту	ед.	1 266	1 274	1 289	1 303	1 318	1 318	
	7	доля остановочных пунктов, оборудованных остановочными павильонами и остановочными навесами с навигационным элементом, включающим дополнительное оборудование, от общего числа остановочных пунктов	%	17,9	20,3	20,0	20,9	21,7	21,7	
	Источники финансового обеспечения		Расходы (тыс. руб.)							
			2025 (план)	2026 (план)	2027 (план)	2028 (план)	2029 (план)	итого		
	Всего, в том числе:		9 284 183,3	9 142 606,4	9 887 295,5	9 094 610,6	9 086 737,8	46 495 433,6		
	бюджет города Перми		8 881 327,7	8 739 750,8	9 484 439,9	9 094 610,6	9 086 737,8	45 286 866,8		
	бюджет Пермского края		402 855,6	402 855,6	402 855,6	0,0	0,0	1 208 566,8		

3. Раздел «Паспорт комплекса процессных мероприятий 2 «Обеспечение деятельности департамента транспорта администрации города Перми и подведомственного ему учреждения» изложить в следующей редакции:

**«ПАСПОРТ
комплекса процессных мероприятий 2 «Обеспечение деятельности департамента транспорта администрации города Перми
и подведомственного ему учреждения»**

Ответственный исполнитель	Департамент транспорта администрации города Перми (Путин А.А., начальник департамента транспорта администрации города Перми)	Расходы (тыс. руб.)					
		2025 (план)	2026 (план)	2027 (план)	2028 (план)	2029 (план)	итого
Объемы и источники финансирования обеспечения комплекса мероприятий	Источники финансового обеспечения						
Всего, в том числе:		193 838,3	201 772,7	201 772,7	182 645,0	182 645,0	962 673,7
бюджет города Перми		193 838,3	201 772,7	201 772,7	182 645,0	182 645,0	962 673,7

4. Раздел «Перечень целевых показателей программы, показателей структурных элементов муниципальной программы «Организация регулярных перевозок общественным транспортом в городе Перми» изложить в следующей редакции:

**«ПЕРЕЧЕНЬ
целевых показателей программы, показателей структурных элементов муниципальной программы
«Организация регулярных перевозок общественным транспортом в городе Перми»**

№	Наименование целевого показателя программы, показателей структурных элементов программы	Единица измерения	ФО (ФП)	Значения показателей				
				2025 (прогноз)	2026 (прогноз)	2027 (прогноз)	2028 (прогноз)	2029 (прогноз)
1	2	3	4	5	6	7	8	9
Муниципальная программа «Организация регулярных перевозок общественным транспортом в городе Перми»								
1	Количество перевезенных пассажиров на муниципальных маршрутах регулярных перевозок города Перми, в год	млн. чел.	ДТ	240,9	243,1	243,1	243,1	243,1
2	Доля отклонений оплативших проезд пассажиров от общего количества человек, вошедших в транспортное средство	%	ДТ	21,0	20,0	19,0	19,0	19,0
Муниципальные проекты в рамках национальных проектов								
Муниципальный проект 1 «Развитие общественного транспорта»								
3	Протяженность реконструированных трамвайных путей городского наземного электрического транспорта	км одностороннего пути	ДТ	5,9	-	-	-	-
Муниципальные проекты в рамках региональных проектов								
Муниципальный проект 2 «Обустройство объектов инфраструктуры общественного транспорта»								
5	Количество реконструированных трамвайных дел	ед.	ДТ	1	-	-	-	-

1	2	3	4	5	6	7	8	9
Комплексы процессных мероприятий								
Комплекс процессных мероприятий 1 «Приоритетное развитие общественного транспорта в городе Перми»								
6	Доля безналичной оплаты проезда в структуре платы за проезд и провоз багажа	%	ДТ	95,0	95,0	95,0	95,0	95,0
7	Объем транспортной работы	млн. км	ДТ	56,9	56,5	56,1	56,1	56,1
8	Коэффициент дублирования муниципальных маршрутов	%	ДТ	3,0	3,0	3,0	3,0	3,0
9	Выполнение рейсов общественного транспорта по видам:	%	ДТ					
9.1	автобус			97,0	98,0	98,0	98,0	98,0
9.2	трамвай			97,0	98,0	98,0	98,0	98,0
10	Количество остановочных пунктов, обустроенных в соответствии с нормативными требованиями	ед.	ДТ	9	9	21	15	15
10.1	в том числе вновь обустроенные			4	8	15	14	15
11	Количество посадочных площадок, площадок ожидания, урн для мусора, находящихся на содержании и подлежащих ремонту	ед.	ДДБ	1 266	1 274	1 289	1 303	1 318
12	Доля остановочных пунктов, оборудованных остановочными павильонами и остановочными навесами с навигационным элементом, включающим дополнительное оборудование, от общего числа остановочных пунктов	%	ДТ	17,9	20,3	20,0	20,9	21,7

5. Раздел «Финансовое обеспечение реализации муниципальной программы «Организация регулярных перевозок общественным транспортом в городе Перми» изложить в следующей редакции:

**«ФИНАНСОВОЕ ОБЕСПЕЧЕНИЕ
реализации муниципальной программы «Организация регулярных перевозок общественным транспортом в городе Перми»**

Наименование программы, структурного элемента программы, направления расходов	ФО (ФП)	Источники финансового обеспечения	Расходы, тыс. руб.					
			2025 (план)	2026 (план)	2027 (план)	2028 (план)	2029 (план)	всего
1	2	3	4	5	6	7	8	9
Муниципальная программа «Организация регулярных перевозок общественным транспортом в городе Перми»	-	Всего, в том числе:	10 731 571,7	10 744 117,5	11 444 804,5	9 933 122,6	9 903 248,7	52 756 865,0
		бюджет города Перми	9 514 756,0	9 641 392,7	10 364 080,8	9 933 122,6	9 903 248,7	49 356 600,8
		бюджет Пермского края	860 608,4	1 102 724,8	1 080 723,7	0,0	0,0	3 044 056,9
		федеральный бюджет	356 207,3	0,0	0,0	0,0	0,0	356 207,3

1	2	3	4	5	6	7	8	9
Муниципальные проекты в рамках национальных проектов								
Муниципальный проект 1 «Развитие общественного транспорта»	-	Всего, в том числе:	371 049,3	0,0	0,0	0,0	0,0	371 049,3
		бюджет города Перми	371,1	0,0	0,0	0,0	0,0	371,1
		бюджет Пермского края	14 470,9	0,0	0,0	0,0	0,0	14 470,9
		федеральный бюджет	356 207,3	0,0	0,0	0,0	0,0	356 207,3
Направление расходов 1.1 «Реализация инфраструктурного проекта, направленного на комплексное развитие городского наземного электрического транспорта, выполнение работ по освещению и благоустройству территорий, а также на закупку автобусов, приводимых в движение электрической энергией от батареи, заряжаемой от внешнего источника (электробусов), и объектов зарядной инфраструктуры для них»	ДТ	Всего, в том числе:	371 049,3	0,0	0,0	0,0	0,0	371 049,3
		бюджет города Перми	371,1	0,0	0,0	0,0	0,0	371,1
		бюджет Пермского края	14 470,9	0,0	0,0	0,0	0,0	14 470,9
		федеральный бюджет	356 207,3	0,0	0,0	0,0	0,0	356 207,3
Муниципальные проекты в рамках региональных проектов								
Муниципальный проект 2 «Обустройство объектов инфраструктуры общественного транспорта»	-	Всего, в том числе:	882 500,8	1 399 738,4	1 355 736,3	655 867,0	633 865,9	4 927 708,4
		бюджет города Перми	439 218,9	699 869,2	677 868,2	655 867,0	633 865,9	3 106 689,2
		бюджет Пермского края	443 281,9	699 869,2	677 868,1	0,0	0,0	1 821 019,2
Направление расходов 2.1 «Плата концедента по концессионному соглашению, объектом которого являются объекты транспортной инфраструктуры и технологически связанные с ними транспортные средства, обеспечивающие деятельность, связанную с перевозками пассажиров транспортом общего пользования»	ДТ	Всего, в том числе:	882 500,8	1 399 738,4	1 355 736,3	655 867,0	633 865,9	4 927 708,4
		бюджет города Перми	439 218,9	699 869,2	677 868,2	655 867,0	633 865,9	3 106 689,2
		бюджет Пермского края	443 281,9	699 869,2	677 868,1	0,0	0,0	1 821 019,2
Комплексы процессных мероприятий								
Комплексе процессных мероприятий 1 «Приоритетное развитие общественного транспорта в городе Перми	-	Всего, в том числе:	9 284 183,3	9 142 606,4	9 887 295,5	9 094 610,6	9 086 737,8	46 495 433,6
		бюджет города Перми	8 881 327,7	8 739 750,8	9 484 439,9	9 094 610,6	9 086 737,8	45 286 866,8
		бюджет Пермского края	402 855,6	402 855,6	402 855,6	0,0	0,0	1 208 566,8

1	2	3	4	5	6	7	8	9
Направление расходов 1.1 «Мероприятия по обеспечению транспортного обслуживания»	ДТ	бюджет города Перми	190 335,0	117 464,9	118 300,4	103 988,2	100 131,5	630 220,0
Направление расходов 1.2 «Осуществление регулярных перевозок пассажиров автомобильным и городским наземным электрическим транспортом по муниципальным маршрутам регулярных перевозок города Перми по регулируемому тарифу города Перми»	ДТ	бюджет города Перми	7 921 817,1	7 825 198,0	8 576 743,0	8 276 437,1	8 286 064,3	40 886 259,5
Направление расходов 1.3 «Повышение привлекательности профессии водителя»	ДТ	бюджет города Перми	13 544,3	0,0	0,0	0,0	0,0	13 544,3
Направление расходов 1.4 «Возмещение затрат, связанных с организацией перевозок отдельных категорий граждан с использованием электронных социальных проездных документов, а также проездных документов, а также недополученных доходов юридическим лицам, индивидуальным предпринимателям от перевозок отдельных категорий граждан с использованием электронных социальных проездных документов»	ДТ	бюджет Пермского края	402 855,6	402 855,6	402 855,6	0,0	0,0	1 208 566,8
Направление расходов 1.5 «Плата концедента по концессионному соглашению в части эксплуатационного платежа»	ДТ	бюджет города Перми	153 898,5	320 108,8	332 913,2	346 229,7	360 078,9	1 513 229,1
Направление расходов 1.6 «Возмещение затрат, связанных с уплатой лизинговых платежей по договорам финансовой аренды (лизинга)»	ДТ	бюджет города Перми	182 854,9	159 892,4	123 149,0	34 621,3	7 128,8	507 646,4
Направление расходов 1.7 «Обустройство остановочных пунктов, используемых в регулярных перевозках пассажиров»	ДТ	бюджет города Перми	220 579,4	215 814,0	232 061,6	232 061,6	232 061,6	1 132 578,2

1	2	3	4	5	6	7	8	9
Направление расходов 1.8 «Содержание и ремонт остановочных пунктов с элементами благоустройства»		Всего, в том числе:	92 298,5	101 272,7	101 272,7	101 272,7	101 272,7	497 389,3
	ДТ	бюджет города Перми	83 254,6	94 151,9	95 033,8	95 033,8	95 033,8	462 507,9
	ДЛБ	бюджет города Перми	9 043,9	7 120,8	6 238,9	6 238,9	6 238,9	34 881,4
	ДТ	Всего, в том числе:	106 000,0	0,0	0,0	0,0	0,0	106 000,0
Направление расходов 1.9 «Приобретение подвижного состава (автобусов) для перевозки пассажиров автомобильным транспортом на муниципальных маршрутах г. Перми»		бюджет города Перми	106 000,0	0,0	0,0	0,0	0,0	106 000,0
		бюджет Пермского края	0,0	0,0	0,0	0,0	0,0	0,0
Комплекс процессных мероприятий 2 «Обеспечение деятельности департамента транспорта администрации города Перми и подведомственного ему учреждения»	-	бюджет города Перми	193 838,3	201 772,7	201 772,7	182 645,0	182 645,0	962 673,7
Направление расходов 2.1 «Содержание муниципальных органов города Перми»	ДТ	бюджет города Перми	36 633,9	38 661,1	38 661,1	33 207,0	33 207,0	180 370,1
Направление расходов 2.2 «Обеспечение деятельности (оказание услуг, выполнение работ) муниципальных учреждений (организаций)»	ДТ	бюджет города Перми	157 204,4	163 111,6	163 111,6	149 438,0	149 438,0	782 303,6



АДМИНИСТРАЦИЯ ГОРОДА ПЕРМИ ПОСТАНОВЛЕНИЕ

15.07.2025

№ 462

О внесении изменений в муниципальную программу «Дорожная деятельность и благоустройство города Перми», утвержденную постановлением администрации города Перми от 18.10.2024 № 966

В соответствии с Бюджетным кодексом Российской Федерации, Федеральными законами от 06 октября 2003 г. № 131-ФЗ «Об общих принципах организации местного самоуправления в Российской Федерации», от 20 марта 2025 г. № 33-ФЗ «Об общих принципах организации местного самоуправления в единой системе публичной власти», Уставом города Перми, постановлением администрации города Перми от 02 сентября 2024 г. № 715 «Об утверждении Порядка разработки, реализации и оценки эффективности муниципальных программ города Перми» администрация города Перми ПОСТАНОВЛЯЕТ:

1. Утвердить прилагаемые изменения в муниципальную программу «Дорожная деятельность и благоустройство города Перми», утвержденную постановлением администрации города Перми от 18 октября 2024 г. № 966 (в ред. от 18.03.2025 № 165, от 07.04.2025 № 227, от 02.07.2025 № 439).

2. Настоящее постановление вступает в силу со дня официального опубликования в печатном средстве массовой информации «Официальный бюллетень органов местного самоуправления муниципального образования город Пермь».

3. Управлению по общим вопросам администрации города Перми обеспечить обнародование настоящего постановления посредством официального опубликования в печатном средстве массовой информации «Официальный бюллетень органов местного самоуправления муниципального образования город Пермь».

4. Информационно-аналитическому управлению администрации города Перми обеспечить обнародование настоящего постановления посредством официального опубликования в сетевом издании «Официальный сайт муниципального образования город Пермь www.gorodperm.ru».

5. Контроль за исполнением настоящего постановления возложить на заместителя главы администрации города Перми Галиханова Д.К.

Глава города Перми

Э.О. Соснин

УТВЕРЖДЕНЫ
постановлением администрации
города Перми
от 15.07.2025 № 462

ИЗМЕНЕНИЯ
в муниципальную программу «Дорожная деятельность и благоустройство города Перми»,
утвержденную постановлением администрации города Перми от 18 октября 2024 г. № 966

1. В разделе «Финансовое обеспечение реализации муниципальной программы «Дорожная деятельность и благоустройство города Перми» строку «Направление расходов 1.1 «Содержание, ремонт автомобильных дорог и искусственных дорожных сооружений» изложить в следующей редакции:

Направление расходов 1.1 «Содержание, ремонт автомобильных дорог и искусственных дорожных сооружений»	бюджет города Перми	3 152 335,4	3 070 166,6	3 298 483,6	3 343 741,0	3 543 741,0	16 408 467,6
	ДДБ	3 132 790,1	3 051 166,6	3 279 483,6	3 324 741,0	3 524 741,0	16 312 922,3
	администрация Ленинского района города Перми (далее – АЛР)	239,6	639,6	639,6	639,6	639,6	2 798,0
	администрация Свердловского района города Перми (далее – АСР)	2 337,0	3 465,8	3 465,8	3 465,8	3 465,8	16 200,2
	администрация Мотовилихинского района города Перми (далее – АМР)	1 918,1	3 910,7	3 910,7	3 910,7	3 910,7	17 560,9
	администрация Дзержинского района города Перми (далее – АДР)	3 862,7	2 314,4	2 314,4	2 314,4	2 314,4	13 120,3
	администрация Индустриального района города Перми (далее – АИР)	1 513,0	2 054,9	2 054,9	2 054,9	2 054,9	9 732,6
	администрация Кировского района города Перми (далее – АКР)	2 553,6	2 553,6	2 553,6	2 553,6	2 553,6	12 768,0
	администрация Орджоникидзевского района города Перми (далее – АОР)	6 514,5	3 454,2	3 454,2	3 454,2	3 454,2	20 331,3
	администрация поселка Новые Ляды города Перми (далее – АНЛ)	606,8	606,8	606,8	606,8	606,8	3 034,0



АДМИНИСТРАЦИЯ ГОРОДА ПЕРМИ ПОСТАНОВЛЕНИЕ

15.07.2025

№ 463

О внесении изменений в Положение о премировании муниципальных служащих администрации города Перми, утвержденное постановлением администрации города Перми от 07.02.2008 № 54 «Об утверждении Положения о премировании муниципальных служащих администрации города Перми и Положения о единовременной выплате при предоставлении ежегодного оплачиваемого отпуска и об оказании материальной помощи»

В целях актуализации правовых актов администрации города Перми администрация города Перми ПОСТАНОВЛЯЕТ:

1. Внести в Положение о премировании муниципальных служащих администрации города Перми, утвержденное постановлением администрации города Перми от 07 февраля 2008 г. № 54 «Об утверждении Положения о премировании муниципальных служащих администрации города Перми и Положения о единовременной выплате при предоставлении ежегодного оплачиваемого отпуска и об оказании материальной помощи» (в ред. от 19.06.2009 № 367, от 23.04.2010 № 204, от 12.10.2010 № 674, от 31.12.2010 № 936, от 28.02.2011 № 67, от 30.07.2013 № 622, от 16.09.2013 № 758, от 09.12.2014 № 941, от 10.01.2017 № 6, от 17.02.2023 № 119, от 13.10.2023 № 975, от 04.12.2024 № 1180, от 17.03.2025 № 159), следующие изменения:

1.1. пункт 3.1.1 изложить в следующей редакции:

«3.1.1. На выплаты премии по итогам работы за месяц могут быть израсходованы средства, передаваемые для формирования премиального фонда, в размере:

- по высшим должностям – 60 % премиального фонда;
- по главным должностям – 70 % премиального фонда;
- по ведущим должностям – 70 % премиального фонда;
- по старшим и младшим должностям – 80 % премиального фонда.»;

1.2. пункт 3.1.2 изложить в следующей редакции:

«3.1.2. На выплаты премии по итогам работы за квартал могут быть израсходованы средства, передаваемые для формирования премиального фонда, в размере:

- по высшим должностям – 30 % премиального фонда;
- по главным должностям – 20 % премиального фонда;
- по ведущим должностям – 20 % премиального фонда;
- по старшим и младшим должностям – 10 % премиального фонда.».

2. Руководителям территориальных и функциональных органов администрации города Перми привести в соответствие с настоящим постановлением Положения о премировании муниципальных служащих территориальных и функциональных органов администрации города Перми до 01 августа 2025 г.

3. Настоящее постановление вступает в силу со дня официального опубликования в печатном средстве массовой информации «Официальный бюллетень органов местного самоуправления муниципального образования город Пермь» и распространяется на правоотношения, возникшие с 01 июля 2025 г.

4. Управлению по общим вопросам администрации города Перми обеспечить обнародование настоящего постановления посредством официального опубликования в печатном средстве массовой информации «Официальный бюллетень органов местного самоуправления муниципального образования город Пермь».

5. Информационно-аналитическому управлению администрации города Перми обеспечить обнародование настоящего постановления посредством официального опубликования в сетевом издании «Официальный сайт муниципального образования город Пермь www.gorodperm.ru».
6. Контроль за исполнением настоящего постановления возложить на руководителя аппарата администрации города Перми Молоковских А.В.

Глава города Перми

Э.О. Соснин



АДМИНИСТРАЦИЯ ГОРОДА ПЕРМИ
ПОСТАНОВЛЕНИЕ

15.07.2025

№ 464

О внесении изменений в Методику расчета объема субсидии на финансовое обеспечение затрат, связанных с осуществлением хозяйственной деятельности территориального общественного самоуправления города Перми, утвержденную постановлением администрации города Перми от 20.10.2015 № 836

В соответствии с Уставом города Перми, в целях актуализации правовых актов администрации города Перми администрация города Перми ПОСТАНОВЛЯЕТ:

1. Внести в Методику расчета объема субсидии на финансовое обеспечение затрат, связанных с осуществлением хозяйственной деятельности территориального общественного самоуправления города Перми, утвержденную постановлением администрации города Перми от 20 октября 2015 г. № 836 (в ред. от 23.08.2016 № 618, от 31.10.2018 № 852, от 08.10.2020 № 942, от 11.06.2021 № 425, от 07.12.2023 № 1392, от 16.05.2024 № 368, от 25.12.2024 № 1291), следующие изменения:
- 1.1. абзац седьмой пункта 6.5.2 изложить в следующей редакции:
«от 120-245 баллов – 50 %»;»;
- 1.2. в приложении 3 в графе 2 строки 14 слова «работа с ГУФСИН» заменить словами «работа с органами исполнительной власти»;
- 1.3. в приложении 4:
- 1.3.1. в графе 3 строки 2 после слов «кружок и др.» дополнить словами «при условии проведения не менее 34 занятий в течение года по соответствующему клубу, секции, кружку и др.»;
- 1.3.2. в графе 2 строки 14 слова «работа с ГУФСИН» заменить словами «работа с органами исполнительной власти»;
- 1.3.3. в графе 4 строки 16 слова «максимум 1 балл» заменить словами «максимум 4 балла»;
- 1.3.4. строки 18, «Максимум баллов» изложить в следующей редакции:

18	Развитие аккаунта ТОС в социальных сетях	10 баллов за общее количество подписчиков не менее 10 % от общей численности населения, проживающего в границах ТОС. 5 баллов за общее количество подписчиков менее 10 % от общей численности населения, проживающего в границах ТОС. «– 10» баллов за отсутствие группы ТОС в социальных сетях	максимум 10 балла
Максимум баллов			245

2. Настоящее постановление вступает в силу с 01 января 2026 г., но не ранее дня официального опубликования в печатном средстве массовой информации «Официальный бюллетень органов местного самоуправления муниципального образования город Пермь».

3. Управлению по общим вопросам администрации города Перми обеспечить обнародование настоящего постановления посредством официального опубликования в печатном средстве массовой информации «Официальный бюллетень органов местного самоуправления муниципального образования город Пермь».

4. Информационно-аналитическому управлению администрации города Перми обеспечить обнародование настоящего постановления посредством официального опубликования в сетевом издании «Официальный сайт муниципального образования город Пермь www.gorodperm.ru».

5. Контроль за исполнением настоящего постановления возложить на заместителя главы администрации города Перми Трошкова С.В.

Глава города Перми

Э.О. Соснин



АДМИНИСТРАЦИЯ ГОРОДА ПЕРМИ ПОСТАНОВЛЕНИЕ

15.07.2025

№ 465

О внесении изменений в муниципальную программу «Безопасный город», утвержденную постановлением администрации города Перми от 17.10.2024 № 957

В соответствии со статьей 179 Бюджетного кодекса Российской Федерации, Федеральными законами от 06 октября 2003 г. № 131-ФЗ «Об общих принципах организации местного самоуправления в Российской Федерации», от 20 марта 2025 г. № 33-ФЗ «Об общих принципах организации местного самоуправления в единой системе публичной власти», постановлением администрации города Перми от 02 сентября 2024 г. № 715 «Об утверждении Порядка разработки, реализации и оценки эффективности муниципальных программ города Перми»

администрация города Перми ПОСТАНОВЛЯЕТ:

1. Утвердить прилагаемые изменения в муниципальную программу «Безопасный город», утвержденную постановлением администрации города Перми от 17 октября 2024 г. № 957 (в ред. от 12.02.2025 № 58, от 18.03.2025 № 167, от 22.05.2025 № 348).

2. Настоящее постановление вступает в силу со дня официального опубликования в печатном средстве массовой информации «Официальный бюллетень органов местного самоуправления муниципального образования город Пермь».

3. Управлению по общим вопросам администрации города Перми обеспечить обнародование настоящего постановления посредством официального опубликования в печатном средстве массовой информации «Официальный бюллетень органов местного самоуправления муниципального образования город Пермь».

4. Информационно-аналитическому управлению администрации города Перми обеспечить обнародование настоящего постановления посредством официального опубликования в сетевом издании «Официальный сайт муниципального образования город Пермь www.gorodperm.ru».

5. Контроль за исполнением настоящего постановления возложить на заместителя главы администрации города Перми Турова А.М.

Глава города Перми

Э.О. Соснин

УТВЕРЖДЕНЫ
постановлением администрации
города Перми
от 15.07.2025 № 465

ИЗМЕНЕНИЯ
в муниципальную программу «Безопасный город», утвержденную постановлением администрации города Перми от 17 октября 2024 г. № 957

1. В разделе «Паспорт муниципальной программы «Безопасный город» строку «Объемы и источники финансового обеспечения программы» изложить в следующей редакции:

Объемы и источники финансового обеспечения программы	Источники финансового обеспечения	Расходы (тыс. рублей)					Итого
		2025 год (план)	2026 год (план)	2027 год (план)	2028 год (план)	2029 год (план)	
Всего, в том числе: бюджет города Перми бюджет Пермского края		403 847,8	572 608,3	399 689,7	346 928,3	377 196,7	2 100 270,8
		402 399,9	571 160,4	398 241,8	346 928,3	377 196,7	2 095 927,1
		1 447,9	1 447,9	1 447,9	0,0	0,0	4 343,7

2. В разделе «Стратегические приоритеты муниципальной программы города Перми «Безопасный город» в пункте 1.1:
- 2.1. в абзаце пятом слова «разбоев: в 2023 году – 15 ед.» заменить словами «разбоев в 2023 году – 31 ед.»;
- 2.2. в абзаце восемнадцатом:
- 2.2.1. слова «(5 – 2025 год, 2 – 2026 год, 5 – 2027 год, 4 – 2028 год, 7 – 2029 год)» заменить словами «(4 – 2025 год, 3 – 2026 год, 5 – 2027 год, 4 – 2028 год, 7 – 2029 год)»;
- 2.2.2. слова «содержание источников противопожарного водоснабжения (пожарных водоемов, резервуаров, емкостей) (87 – 2025 год, 92 – 2026 год, 94 – 2027 год, 99 – 2028 год, 103 – 2029 год)» заменить словами «содержание бесхозяйных и муниципальных источников противопожарного водоснабжения (пожарных водоемов, резервуаров, емкостей) (87 – 2025 год, 91 – 2026 год, 94 – 2027 год, 99 – 2028 год, 103 – 2029 год)».
3. Раздел «Паспорт муниципального проекта 1 «Строительство пожарных водоемов и резервуаров» изложить в следующей редакции:

«ПАСПОРТ
муниципального проекта 1 «Строительство пожарных водоемов и резервуаров»

Руководитель муниципального проекта	Туров А.М., заместитель главы администрации города Перми
Ответственный исполнитель муниципального проекта	Попова О.В., и.о. начальника управления капитального строительства администрации города Перми
Администратор муниципального проекта	Шарифулина В.С., консультант отдела подготовки строительства и управления инвестиционными проектами управления капитального строительства администрации города Перми

Показатели муниципального проекта	№	Наименование показателя	Ед. изм.	Значения показателей				
				2025 год (прогноз)	2026 год (прогноз)	2027 год (прогноз)	2028 год (прогноз)	2029 год (прогноз)
Объемы и источники финансового обеспечения муниципального проекта	1	Количество построенных источников противопожарного водоснабжения (пожарных водоемов, резервуаров)	ед.	4	3	5	4	7
		Источники финансового обеспечения		Расходы (тыс. рублей)				
				2025 год (план)	2026 год (план)	2027 год (план)	2028 год (план)	2029 год (план)
		бюджет города Перми		22 877,0	35 139,2	57 799,7	51 708,0	81 976,4
								249 500,3

4. В разделе «Паспорт комплекса процессных мероприятий 1 «Организация и осуществление мероприятий по защите населения и территории городского округа от чрезвычайных ситуаций природного и техногенного характера, пожарной безопасности, обеспечению безопасности людей на водных объектах»:

4.1. в строке «Показатели комплекса процессных мероприятий» строку:

5	Количество муниципальных источников противопожарного водоснабжения (пожарных водоемов, резервуаров, емкостей), находящихся на содержании	ед.	75	84	86	91	95
---	--	-----	----	----	----	----	----

изложить в следующей редакции:

5	Количество муниципальных источников противопожарного водоснабжения (пожарных водоемов, резервуаров, емкостей), находящихся на содержании	ед.	75	83	86	91	95
---	--	-----	----	----	----	----	----

4.2. строку «Объемы и источники финансового обеспечения комплекса процессных мероприятий» изложить в следующей редакции:

Объемы и источники финансового обеспечения комплекса процессных мероприятий	Источники финансового обеспечения	Расходы (тыс. рублей)				
		2025 год (план)	2026 год (план)	2027 год (план)	2028 год (план)	2029 год (план)
	Бюджет города Перми	307 721,8	498 548,6	302 969,5	261 045,7	261 045,7
						1 631 331,3

5. В разделе «Паспорт комплекса процессных мероприятий 3 «Обеспечение деятельности департамента общественной безопасности администрации города Перми» строку «Объемы и источники финансового обеспечения комплекса процессных мероприятий» изложить в следующей редакции:

Объемы и источники финансового обеспечения комплекса процессных мероприятий	Источники финансового обеспечения	Расходы (тыс. рублей)				
		2025 год (план)	2026 год (план)	2027 год (план)	2028 год (план)	2029 год (план)
	Бюджет города Перми	21 468,4	22 688,9	22 688,9	19 390,9	19 390,9
						105 628,0

6. В разделе «Перечень целевых показателей, показателей структурных элементов муниципальной программы «Безопасный город»:

6.1. строку 4 изложить в следующей редакции:

4	Количество построенных источников противопожарного водоснабжения (пожарных водоемов, резервуаров)	ед.	УКС	4	3	5	4	7
---	---	-----	-----	---	---	---	---	---

6.2. строку 10 изложить в следующей редакции:

10	Количество муниципальных источников противопожарного водоснабжения (пожарных водоемов, резервуаров, емкостей), находящихся на содержании	ед.	ДОБ	75	83	86	91	95
----	--	-----	-----	----	----	----	----	----

7. В разделе «Финансовое обеспечение реализации муниципальной программы «Безопасный город»:

7.1. строку «Муниципальная программа города Перми «Безопасный город» изложить в следующей редакции:

Муниципальная программа города Перми «Безопасный город»	-	Всего, в том числе:	403 847,8	572 608,3	399 689,7	346 928,3	377 196,7	2 100 270,8
		бюджет города Перми	402 399,9	571 160,4	398 241,8	346 928,3	377 196,7	2 095 927,1
		бюджет Пермского края	1 447,9	1 447,9	1 447,9	0,0	0,0	4 343,7

7.2. строку «Муниципальный проект 1 «Строительство пожарных водоемов и резервуаров» изложить в следующей редакции:

Муниципальный проект 1 «Строительство пожарных водоемов и резервуаров»	-	бюджет города Перми	22 877,0	35 139,2	57 799,7	51 708,0	81 976,4	249 500,3
--	---	---------------------	----------	----------	----------	----------	----------	-----------

7.3. строку «Направление расходов 1.3 «Строительство пожарного водоема в микрорайоне Бахарева на пересечении ул. 1-й Бахаревской и ул. Пристанционной Свердловского района города Перми» изложить в следующей редакции:

Направление расходов 1.3 «Строительство пожарного резервуара в микрорайоне Бахарева на пересечении ул. 1-й Бахаревской и ул. Пристанционной Свердловского района города Перми»	УКС	бюджет города Перми	0,0	10 011,7	0,0	0,0	0,0	10 011,7
--	-----	---------------------	-----	----------	-----	-----	-----	----------

7.4. строки «Направление расходов 1.5 «Строительство пожарного резервуара в микрорайоне Чапаевский Орджоникидзевского района города Перми», «Направление расходов 1.6 Строительство пожарного резервуара в д. Ласьвинские хутора Кировского района города Перми» изложить в следующей редакции:

Направление расходов 1.5 «Строительство пожарного резервуара в микрорайоне Чапаевский Орджоникидзевского района города Перми»	УКС	бюджет города Перми	1 515,6	0,0	0,0	0,0	0,0	1 515,6
Направление расходов 1.6 «Строительство пожарного резервуара в д. Ласьвинские хутора Кировского района города Перми»	УКС	бюджет города Перми	7 690,3	0,0	0,0	0,0	0,0	7 690,3

7.5. строку «Комплекс процессных мероприятий 1 «Организация и осуществление мероприятий по защите населения и территории городского округа от чрезвычайных ситуаций природного и техногенного характера, пожарной безопасности, обеспечению безопасности людей на водных объектах» изложить в следующей редакции:

Комплекс процессных мероприятий 1 «Организация и осуществление мероприятий по защите населения и территории городского округа от чрезвычайных ситуаций природного и техногенного характера, пожарной безопасности, обеспечению безопасности людей на водных объектах»	-	бюджет города Перми	307 721,8	498 548,6	302 969,5	261 045,7	261 045,7	1 631 331,3
---	---	------------------------	-----------	-----------	-----------	-----------	-----------	-------------

7.6. строку «Направление расходов 1.1 «Обеспечение деятельности (оказание услуг, выполнение работ) муниципальных учреждений (организаций)» изложить в следующей редакции:

Направление расходов 1.1 «Обеспечение деятельности (оказание услуг, выполнение работ) муниципальных учреждений (организаций)»	ДОБ	бюджет го- рода Перми	257 041,8	264 837,2	264 837,2	229 242,8	229 242,8	1 245 201,8
---	-----	-----------------------------	-----------	-----------	-----------	-----------	-----------	-------------

7.7. строку «Направление расходов 1.4 «Создание и содержание в целях гражданской обороны запасов материально-технических, продовольственных и

иных средств» изложить в следующей редакции:	ДЭПШ	бюджет города Перми	4 041,9	5 441,9	5 441,9	5 441,9	5 441,9	25 809,5
Направление расходов 1.4 «Создание и содержание в целях гражданской обороны запасов материально-технических, продовольственных и иных средств»								

7.8. строку «Направление расходов 1.6 «Мероприятия, направленные на обеспечение первичных мер пожарной безопасности в границах города Перми» изложить в следующей редакции:

Направление расходов 1.6 «Мероприятия, направленные на обеспечение первичных мер пожарной безопасности в границах города Перми»	-	бюджет города Перми	7 999,5	10 737,0	10 730,4	10 730,4	10 730,4	50 927,7
	ДОБ	бюджет города Перми	1 314,1	1 314,1	1 314,1	1 314,1	1 314,1	6 570,5
	АМР	бюджет города Перми	2 844,1	1 562,5	1 562,5	1 562,5	1 562,5	9 094,1
	АДР	бюджет города Перми	855,6	899,6	899,6	899,6	899,6	4 454,0
	АКР	бюджет города Перми	719,9	3 610,1	3 610,1	3 610,1	3 610,1	15 160,3
	АСР	бюджет города Перми	622,8	432,1	432,1	432,1	432,1	2 351,2
	АИР	бюджет города Перми	447,4	474,5	535,8	535,8	535,8	2 529,3
	АЛР	бюджет города Перми	187,4	488,6	488,6	488,6	488,6	2 141,8
	АОР	бюджет города Перми	758,6	1 706,0	1 638,1	1 638,1	1 638,1	7 378,9
	АПНЛ	бюджет города Перми	249,6	249,5	249,5	249,5	249,5	1 247,6

7.9. строки «Комплекс процессных мероприятий 3 «Обеспечение деятельности департамента общественной безопасности администрации города Перми», «Направление расходов 3.1 «Содержание муниципальных органов города Перми» изложить в следующей редакции:

Комплекс процессных мероприятий 3 «Обеспечение деятельности департамента общественной безопасности администрации города Перми»	-	бюджет города Перми	21 468,4	22 688,9	22 688,9	19 390,9	19 390,9	105 628,0
Направление расходов 3.1 «Содержание муниципальных органов города Перми»	-	бюджет города Перми	21 468,4	22 688,9	22 688,9	19 390,9	19 390,9	105 628,0



АДМИНИСТРАЦИЯ ГОРОДА ПЕРМИ ПОСТАНОВЛЕНИЕ

15.07.2025

№ 466

О внесении изменений в Порядок определения объема и условий предоставления субсидий на иные цели бюджетным и автономным учреждениям, подведомственным департаменту образования администрации города Перми, на предоставление мер социальной поддержки руководителям и педагогическим работникам муниципальных образовательных учреждений города Перми, утвержденный постановлением администрации города Перми от 16.10.2020 № 1005

В целях актуализации нормативной правовой базы администрации города Перми администрация города Перми ПОСТАНОВЛЯЕТ:

1. Внести в Порядок определения объема и условий предоставления субсидий на иные цели бюджетным и автономным учреждениям, подведомственным департаменту образования администрации города Перми, на предоставление мер социальной поддержки руководителям и педагогическим работникам муниципальных образовательных учреждений города Перми, утвержденный постановлением администрации города Перми от 16 октября 2020 г. № 1005 (в ред. от 16.02.2021 № 76, от 28.04.2021 № 314, от 02.07.2021 № 492, от 12.08.2021 № 594, от 06.10.2021 № 808, от 15.10.2021 № 868, от 23.12.2021 № 1187, от 18.01.2022 № 22, от 16.05.2022 № 364, от 16.06.2022 № 482, от 29.07.2022 № 640, от 15.08.2022 № 685, от 20.09.2022 № 821, от 20.10.2022 № 1003, от 11.11.2022 № 1149, от 20.12.2022 № 1321, от 25.04.2023 № 335, от 04.08.2023 № 668, от 20.10.2023 № 1138, от 29.11.2023 № 1346, от 15.12.2023 № 1419, от 10.01.2024 № 1, от 14.06.2024 № 488, от 21.06.2024 № 527, от 20.08.2024 № 673, от 17.10.2024 № 926, от 05.12.2024 № 1191, от 18.12.2024 № 1251), следующие изменения:

1.1. в абзаце втором пункта 1.5.1.1:

1.1.1. цифры «50 000,0» заменить цифрами «100 000,0»;

1.1.2. слова «в течение» заменить словами «до истечения»;

1.2. абзац первый пункта 2.2 изложить в следующей редакции:

«2.2. На дату, предшествующую дате представления документов, указанных в пункте 2.1 настоящего Порядка, не более чем на 1 месяц, Учреждения должны соответствовать следующим требованиям:»;

1.3. пункт 2.3 изложить в следующей редакции:

«2.3. Для рассмотрения и оценки документов, представляемых Учреждениями Департаменту для получения субсидий на иные цели, создается комиссия, состоящая из числа муниципальных служащих Департамента и директора муниципального казенного учреждения «Центр бухгалтерского учета и отчетности в сфере образования» города Перми (далее – Комиссия). Положение о комиссии и ее состав утверждаются приказом Департамента.

Рассмотрение и оценка документов на полноту их представления в соответствии с пунктом 2.1 настоящего Порядка осуществляются Комиссией в течение 20 рабочих дней с даты их представления.

Комиссия со дня рассмотрения документов, указанных в пункте 2.1 настоящего Порядка, принимает решение о предоставлении субсидий на иные цели или об отказе в предоставлении субсидий на иные цели либо необходимости представления Учреждением недостающих документов.

Комиссия после принятия решения о предоставлении субсидий на иные цели:

определяет размер субсидий на иные цели для Учреждений в соответствии с представленными документами;

оформляет протокол, который подписывается всеми членами Комиссии в день принятия решения (далее – протокол).

Департамент в течение 10 рабочих дней со дня подписания протокола обеспечивает подготовку и подписание приказа, устанавливающего размер субсидий на иные цели для Учреждений в соответствии с протоколом (далее – Приказ об утверждении размера субсидии).»;

1.4. пункт 2.5.2 дополнить абзацем следующего содержания:

«При необходимости изменения размера субсидии на иные цели в течение года учитывается фактическая численность получателей мер социальной поддержки в текущем году на дату внесения изменений.»;

1.5. пункт 2.7 изложить в следующей редакции:

«2.7. В случае изменения количества получателей мер социальной поддержки Учреждения представляют документы в соответствии с пунктом 2.1 настоящего Порядка ежеквартально до 30 числа месяца, следующего за кварталом, за исключением IV квартала.

В случае изменения размера выплат, установленных в соответствии с Законом № 308-ПК, Решением № 226, размера индексации, установленной законом Пермского края о бюджете на очередной финансовый год и плановый период для ежемесячных надбавок к заработной плате, предусмотренных подпунктом 2 пункта 1, пунктами 2, 3 статьи 23 Закона № 308-ПК, пунктом 4.4 Положения о мерах социальной поддержки руководителей и педагогических работников муниципальных образовательных учреждений города Перми, утвержденного Решением № 226, без изменения количества получателей мер социальной поддержки, решение о предоставлении субсидий на иные цели оформляется внесением изменений в Приказ об утверждении размера субсидии без представления Учреждениями документов, указанных в пункте 2.1 настоящего Порядка, и проведения заседания Комиссии.»;

1.6. пункт 2.7¹ признать утратившим силу;

1.7. пункт 2.8 изложить в следующей редакции:

«2.8. Субсидии на иные цели предоставляются в соответствии с соглашением о предоставлении субсидии из бюджета города Перми (далее – Соглашение), заключенным между Департаментом и Учреждением по типовой форме, утвержденной распоряжением начальника департамента финансов администрации города Перми (далее – типовая форма), не позднее 10 рабочих дней со дня вступления в силу Приказа об утверждении размера субсидии.»;

1.8. абзац первый пункта 2.10 после слов «сводную бюджетную роспись» дополнить словами «, Приказ об утверждении размера субсидии»;

1.9. раздел 3 изложить в следующей редакции:

«III. Требования к отчетности»

3.1. Учреждения представляют в Департамент следующую отчетность (далее – Отчеты):

3.1.1. ежеквартально до 15 числа месяца (за год до 25 числа месяца), следующего за отчетным, по форме, установленной типовой формой:

отчет о расходах, источником финансового обеспечения которых являются субсидии на иные цели;

отчет о достижении значений результатов предоставления субсидий на иные цели;

3.1.2. ежеквартально до 10 числа месяца, следующего за отчетным, и не позднее 10 рабочего дня после достижения конечного значения результата предоставления субсидии по форме, установленной приложением 3 к Порядку проведения мониторинга достижения результатов предоставления субсидий, в том числе грантов в форме субсидий, юридическим лицам, в том числе бюджетным и автономным учреждениям, индивидуальным предпринимателям, физическим лицам – производителям товаров, работ, услуг, утвержденному приказом Министерства финансов Российской Федерации от 27 апреля 2024 № 53н:

отчет о реализации плана мероприятий по достижению результата предоставления субсидий на иные цели.

3.2. Ответственность за своевременность представления Отчетов и достоверность отчетных данных возлагается на руководителей Учреждений.».

2. Настоящее постановление вступает в силу со дня официального опубликования в печатном средстве массовой информации «Официальный бюллетень органов местного самоуправления муниципального образования город Пермь», за исключением пункта 1.1, который распространяет свое действие на правоотношения, возникшие с 01 января 2025 г.

3. Управлению по общим вопросам администрации города Перми обеспечить обнародование настоящего постановления посредством официального опубликования в печатном средстве массовой информации «Официальный бюллетень органов местного самоуправления муниципального образования город Пермь».

4. Информационно-аналитическому управлению администрации города Перми обеспечить обнародование настоящего постановления посредством официального опубликования в сетевом издании «Официальный сайт муниципального образования город Пермь www.gorodperm.ru».

5. Контроль за исполнением настоящего постановления возложить на заместителя главы администрации города Перми Мальцеву Е.Д.

Глава города Перми

Э.О. Соснин

ПРАВОВЫЕ АКТЫ ФУНКЦИОНАЛЬНЫХ ОРГАНОВ АДМИНИСТРАЦИИ ГОРОДА ПЕРМИ



АДМИНИСТРАЦИЯ ГОРОДА ПЕРМИ НАЧАЛЬНИК ДЕПАРТАМЕНТА ДОРОГ И БЛАГОУСТРОЙСТВА

РАСПОРЯЖЕНИЕ

14.07.2025

№ 059-24-01-05-20

Об изъятии земельных участков для муниципальных нужд

На основании статьи 279 Гражданского кодекса Российской Федерации, статей 11, 49, 56.2, 56.3, 56.6 Земельного кодекса Российской Федерации, Положения о департаменте дорог и благоустройства администрации города Перми, утвержденного решением Пермской городской Думы от 25 июня 2019 г. № 141, приказа Министерства по управлению имуществом и градостроительной деятельности Пермского края от 30 ноября 2022 г. № 31-02-1-4-2269 «Об утверждении проекта планировки территории и проекта межевания территории, расположенной в Ленинском, Мотовилихинском районах города Перми» (далее – приказ от 30 ноября 2022 г. № 31-02-1-4-2269):

1. Изъять для муниципальных нужд города Перми в целях строительства автомобильной дороги по ул. Монастырской от площади Европы до ул. 1905 года, устройства надземных пешеходных переходов, в том числе спусков-пандусов (Тр-121в) часть площадью 2503 кв.м обособленного (условного) участка с кадастровым номером 59:01:4418042:6, площадью 126551,67 кв.м, входящего в состав земельного участка с кадастровым номером 59:01:0000000:61 (Единое землепользование), расположенного по адресу: Российская Федерация, Пермский край, городской округ Пермский, город Пермь, з/у 00/61, площадью 696062 кв.м, расположенного в соответствии с документацией по планировке территории, утвержденной приказом от 30 ноября 2022 г. № 31-02-1-4-2269, в границах зоны планируемого размещения линейных объектов инженерной и транспортной инфраструктуры.

2. Отделу технической политики в течение 3 рабочих дней со дня подписания направить копию настоящего распоряжения:

2.1. в информационно-аналитическое управление администрации города Перми для обеспечения обнародования в течение 10 календарных дней со дня подписания настоящего распоряжения в сетевом издании «Официальный сайт муниципального образования город Пермь www.gorodperm.ru»;

2.2. в управление по общим вопросам администрации города Перми для обеспечения обнародования в течение 10 календарных дней со дня подписания настоящего распоряжения в печатном средстве массовой информации «Официальный бюллетень органов местного самоуправления муниципального образования город Пермь».

3. Отделу технической политики в течение 10 календарных дней со дня подписания направить копию настоящего распоряжения:

- 3.1. правообладателям изымаемой недвижимости;
 - 3.2. в орган, осуществляющий государственный кадастровый учет и государственную регистрацию прав;
 - 3.3. в департамент градостроительства и архитектуры администрации города Перми для включения в сведения информационной системы обеспечения градостроительной деятельности города Перми.
4. Настоящее распоряжение вступает в силу со дня подписания.
5. Настоящее распоряжение действует в течение 3 лет со дня подписания.
6. Контроль за исполнением распоряжения возложить на первого заместителя начальника департамента дорог и благоустройства администрации города Перми Быстрых С.И.

И.о. начальника департамента
дорог и благоустройства
администрации города Перми

С.И. Быстрых

ПРАВОВЫЕ АКТЫ ТЕРРИТОРИАЛЬНЫХ ОРГАНОВ АДМИНИСТРАЦИИ ГОРОДА ПЕРМИ



АДМИНИСТРАЦИЯ ГОРОДА ПЕРМИ ГЛАВА АДМИНИСТРАЦИИ ИНДУСТРИАЛЬНОГО РАЙОНА

РАСПОРЯЖЕНИЕ

09.07.2025

№ 059-16-01-03-87

О создании постоянно действующей рабочей комиссии администрации Индустриального района города Перми по подготовке объектов жилищно-коммунального хозяйства, социальной сферы к эксплуатации в осенне-зимний период 2025-2026 годов

В соответствии с Типовым положением о территориальном органе администрации города Перми, утвержденным решением Пермской городской Думы от 29 января 2013 г. № 7, постановлением администрации города Перми от 26 мая 2025 г. № 356 «О подготовке объектов жилищно-коммунального хозяйства, социальной сферы города Перми к эксплуатации в отопительный период», в целях своевременной и качественной подготовки объектов жилищно-коммунального хозяйства и социальной сферы Индустриального района города Перми к эксплуатации в осенне-зимний период 2025-2026 годов:

1. Создать постоянно действующую рабочую комиссию администрации Индустриального района города Перми по подготовке объектов жилищно-коммунального хозяйства, социальной сферы к эксплуатации в осенне-зимний период 2025-2026 годов.
2. Утвердить прилагаемый состав постоянно действующей рабочей комиссии администрации Индустриального района города Перми по подготовке объектов жилищно-коммунального хозяйства, социальной сферы к эксплуатации в осенне-зимний период 2025-2026 годов.

3. Признать утратившим силу распоряжение главы администрации Индустриального района города Перми от 18 апреля 2024 г. № 059-16-01-03-64 «О подготовке объектов жилищно-коммунального хозяйства, социальной сферы Индустриального района города Перми к эксплуатации в осенне-зимний период 2024-2025 годов».

4. Настоящее распоряжение вступает в силу со дня официального обнародования путем официального опубликования в печатном средстве массовой информации «Официальный бюллетень органов местного самоуправления муниципального образования город Пермь».

5. Общему отделу администрации Индустриального района города Перми обеспечить обнародование настоящего распоряжения посредством официального опубликования в средстве массовой информации «Официальный бюллетень органов местного самоуправления муниципального образования город Пермь».

6. Контроль за исполнением настоящего распоряжения возложить на первого заместителя главы администрации Индустриального района города Перми Сенокосова А.К.

А.Н. Полудницын

УТВЕРЖДЕН

распоряжением главы администрации
Индустриального района города Перми
от 09.07.2025 № 059-16-01-03-87

СОСТАВ

**постоянно действующей рабочей комиссии администрации Индустриального района города Перми
по подготовке объектов жилищно-коммунального хозяйства, социальной сферы к эксплуатации
в осенне-зимний период 2025-2026 годов**

Председатель:

Сенокосов - первый заместитель главы администрации Индустриального района города Перми
Александр Константинович

Заместитель председателя:

Ситкин - начальник отдела жилищно-коммунального хозяйства и жилищных отношений
Никита Иванович администрации Индустриального района города Перми

Секретарь:

Носкова - консультант отдела жилищно-коммунального хозяйства и жилищных отношений
Ирина Ивановна администрации Индустриального района города Перми

Члены комиссии:

Бикетов - руководитель участка № 2 тепловой инспекции Пермского филиала ОАО «ЭнергосбыТ
Александр Сергеевич Плюс» (по согласованию)

Кожевникова - инспектор инженерных сетей ПМУП «ГКТХ» (по согласованию)
Наталья Владимировна

Косачева - консультант отдела надзора за использованием, сохранностью жилищного фонда и
Светлана Сергеевна предоставлением коммунальных услуг № 3 – государственный жилищный инспектор
Инспекции государственного жилищного надзора Пермского края (по согласованию)

Стуков - начальник участка тепловых сетей района № 2 ПАО «Т-Плюс ПТС» (по согласованию)

Александр Сергеевич
Шибяев - начальник участка № 2 управления ВДГО Пермского филиала АО «Газпром
Евгений Владимирович газораспределение Пермь» (по согласованию)

Левашов - заместитель начальника Инспекции государственного жилищного надзора Пермского
Александр Евгеньевич края (по согласованию)

- представитель (представители) организаций, осуществляющих эксплуатацию
многоквартирных домов (по согласованию)

РАЗДЕЛ ВТОРОЙ ОФИЦИАЛЬНАЯ ИНФОРМАЦИЯ

Заключение о результатах общественных обсуждений от «11» июля 2025 г. № 6-мкд

Настоящее заключение подготовлено департаментом градостроительства и архитектуры администрации города Перми на основании протокола общественных обсуждений от «10» июля 2025 г. № 6-мкд по проекту схемы расположения земельного участка на кадастровом плане территории, на котором расположены многоквартирный дом и иные входящие в состав такого дома объекты недвижимого имущества, расположенные по ул. Богдана Хмельницкого, 82 в Кировском районе города Перми.

Количество участников общественных обсуждений, принявших участие в общественных обсуждениях, составило: 0 человек.

По результатам рассмотрения замечаний и предложений участников общественных обсуждений, постоянно проживающих на территории, в пределах которой проведены общественные обсуждения, установлено:

№	Содержание внесенных предложений/замечаний	Выводы по результатам рассмотрения предложения, поступившего от участника общественных обсуждений	Аргументированные рекомендации организатора общественных обсуждений о целесообразности (нецелесообразности) учета внесенных предложений и замечаний
1	отсутствует		

По результатам рассмотрения замечаний и предложений иных участников общественных обсуждений установлено:

№	Содержание внесенных предложений/замечаний	Выводы по результатам рассмотрения предложения, поступившего от участника общественных обсуждений	Аргументированные рекомендации организатора общественных обсуждений о целесообразности (нецелесообразности) учета внесенных предложений и замечаний
1	отсутствует		

Процедура общественных обсуждений соблюдена.

Лебедева Анна Вадимовна,
начальник департамента градостроительства
и архитектуры администрации города Перми

Перечень принудительно демонтированных вывесок, находящихся на хранении в МКУ «Содержание муниципального имущества» по ул. Волочаевская, 32

1. ул. Боровая, 24 - Баннер «Хлебная лавка» на фасаде дома;
2. ул. Ветлужская, 58 - вывеска «Игроленд»;
3. ул. Ветлужская, 62 - вывеска «Секонд Хенд» на окне дома, вывеска «Кабинет эстетики тела» на фасаде дома, вывеска «Агентство недвижимости» на фасаде дома;
4. ул. Вильвенская, 9 - вывеска «Интеграл-М» на входной группе;
5. ул. Генерала Наумова, 11 - вывеска «Жар птица» на фасаде дома;

6. ул. Голева, 9а - световой короб на фасаде дома "Grand", вывеска на фасаде дома "Тренажёрный зал Гранд";
7. ул. Докучаева, 20 - вывеска «Такси»;
8. ул. Докучаева, 42а - вывеска «Мясной бутик» на входной группе дома;
9. ул. Докучаева, 42 б/2 - вывеска «МТС», вывеска «Tele2»;
10. ул. Желябова, 11/2 - вертикальная вывеска "Парикмахерская", вывеска "Фея", вывеска "Массаж", баннер "Парикмахерская";
11. ул. Комиссара Пожарского, 10 - вывеска «Карусель» на входной группе дома;
12. ул. Костычева, 23 - вывеска «Вербалика» на входной группе здания;
13. ул. Костычева, 37 - вывеска в виде баннера «Модница» на фасаде здания, вывеска «Аптека» на (козырьке) фасаде дома, вывеска «сеть аптек Таблетка» на козырьке, вывеска «Пряжа» на козырьке, вывеска «Ткани» на козырьке (2 штуки), вывеска «Ткани, фурнитура» на козырьке;
14. ш. Космонавтов, 51 - Вывеска «Play» на входной группе», бегущая строка, вывеска на входной группе «Ателье швейных услуг «Кружева»;
15. ш. Космонавтов, 84 - баннер "Диагностика";
16. ш. Космонавтов, 86 - Вывеска на подложке "Hot wok", Короб "Доставка", Короб "HV";
17. ш. Космонавтов, 86б - вывеска «Хлебница»;
18. ул. Красноборская, стр. 28 - вывеска на столбе «Заказ газели», вывеска на столбе «Песок»;
19. ул. Крисанова, 19 - вывеска «Офисмаг» на фасаде здания, вывеска «30000 товаров» на фасаде здания, вывеска «Аренда» на остеклении здания, вывеска «Сами с усами» на фасаде здания;
20. ул. Кронштадтская, 4 - вывеска «Семицветие Семейная академия», вывеска «Семицветие Центр детского развития»;
21. ул. Куфониная, 20 - вывеска «Лечебное дело» на входной группе;
22. ул. Малкова, 14 - вывеска на подложке «Автошкола «За рулем»;
23. ул. Малкова, 4 - панель-кронштейн «24 часа»;
24. ул. Маяковского, 41 - вывеска «Продукты» на козырьке;
25. ул. Мильчакова, 10 - вывеска «Продукты»;
26. ул. Мильчакова, 11 - вывеска «ML lounge», вывеска «Продукты из Кудымкара» на подложке, короб «Сота Сервис»;
27. ул. Монастырская, 121 - вывеска «Ремонт обуви» на фасаде здания;
28. пр. Парковый, 40а - Вывеска в виде короба «Пермэнергосбыт», Вывеска на подложке «Умка»;
29. пр. Парковый, 15а - вывеска на подложке «Цветы»;
30. пр. Парковый 25в - вывеска на подложке «Crazy love», вывеска на входной группе «Sex shop»;
31. пр. Парковый, 36 - вывеска «Paradise» (2 штуки);
32. пр. Парковый 41а - короб «Продукты» на фасаде дома;
33. пр. Парковый, 52 - вывеска «Мужской зал, женский зал» на фасаде здания;
34. пр. Парковый, 5 - Вывеска "Стоматология";
35. пр. Парковый, 1а - вывеска «Valery, салон парикмахерская» на фасаде дома, Вывеска в виде короба «Турагентство выходных туров» на фасаде здания, вывеска в виде короба «Sunmar» на фасаде здания;
36. пр. Парковый, 2б - вывеска на подложке «Зоотовары»;
37. пр. Парковый, 2б/1 - баннер «Горячие лавашы из тандыра на углях» (2 штуки);
38. пр. Парковый, 38 - вывеска «Эстетик» на фасаде дома, вывеска в виде указателя «Эстетик» на фасаде дома;
39. ул. Петропавловская, 68 - Вывеска «Хмель Солод»;
40. ул. Петропавловская, 72 - короб «Draft Beer»;
41. ул. Петропавловская, 76 - вывеска «Магнит» на входной группе пристроя;
42. ул. Петропавловская, 99 - Вывеска на входной группе дома "Стоматология";
43. ул. Плеханова, 33 - Вывеска «arteka.ru» на фасаде дома на подложке;
44. ул. Плеханова, 39 - вывеска "Товары для животных" (2 штуки);

45. ул. Плеханова, 32/Петропавловская, 68 - короб «Продукты» на фасаде дома;
46. ул. Подлесная, 13 - вывеска «24 часа» на фасаде дома;
47. ул. Подлесная, 43а - Вывеска на входной группе «Energy»;
48. пр. Якуба Коласа, 5а - вывеска «Студия автосвета» на фасаде дома;
49. пр. Якуба Коласа, 6 - вывеска «Продукты» на фасаде дома;
50. ул. Сеченова, 9 - вывеска в виде короба «Парикмахерская»;
51. ул. Толмачева, 11 - вывеска «Ангор» на фасаде здания;
52. ул.Транспортная, 15 - вывеска на желтой подложке «Продуктовый магазин хороший» на фасаде дома;
53. ул. Транспортная, 19 - вывеска вертикальная «Стоматология» на фасаде здания;
54. ул. Транспортная, 19а - короб «Сауна» на фасаде здания;
55. ул. Хабаровская, 54а - вывеска «Впрок» на фасаде здания.

Реестр вывесок, находящихся на хранении в МКУ «Содержание муниципального имущества»

ВЫВЕСКИ-2021 год						
№	Бюллетень №, дата	Дата, номер распо- ряжения, территори- альный орган	Характеристика объекта	Адрес нахождения объекта	Номер в едином реестре	Дата демонтажа
1	2	3	4	5	6	7
1	№ 28 20.04.2021	13.04.2021 № 059-23-01-02-109 Кировского района	вывеска панно "Карусель. Детская обувь игрушки"	Каляева, 20	62	13.05.2021
2			магазин "НИКА" вывеска панно "Продукты"	Фадеева, 10	524	17.05.2021
3			магазин "НИКА" вывеска панно на козырьке входной группы "Ма- газин "НИКА"	Фадеева, 10	525	17.05.2021
4			вывеска панно "Продуктовый магазин "Ялтинский"	Ялтинская, 12	527	17.05.2021
5			вывеска панно на фасаде здания "Продукты"	Вольская, 62	537	17.05.2021
6	№ 46 22.06.2021	16.06.2021 № 059-23-01-02-208 Кировского района	вывеска панно на фасаде здания «Пироги Булочки»»	Калинина, 64	629	13.07.2021
7			вывеска панно на фасаде здания «Булочная пекарня»	Калинина, 64	630	13.07.2021
8			вывеска панно «Табак»	Калинина, 64	633	13.07.2021
9			вывеска панно «Вредные привыч- ки режим работы»	Калинина, 64	634	13.07.2021
10			вывеска панно над входной груп- пой «Аптека планета здоровья»	Адмирала Макаро- ва, 22	705	22.06.2021
11			вывеска панно над входной груп- пой «Японская парикмахерская»	Адмирала Макаро- ва, 22	706	22.06.2021
12	№ 60 ч.1 10.08.2021	05.08.2021 № 059-23-01-02-254 Кировского района	вывеска панно "Спорт профи дзюдо клуб"	Маршала Рыбалко, 2 б	844	18.08.2021
13			вывеска панно на рамной кон- струкции на фасаде здания "Изо- бражение обуви"	Калинина, 46	851	13.09.2021

1	2	3	4	5	6	7
14			вывеска панно на рамной конструкции на фасаде здания "Изображение обуви"	Калинина, 46	852	13.09.2021
15			вывеска панно на рамной конструкции на фасаде здания "Изображение сумки"	Калинина, 46	853	13.09.2021
16			вывеска буквы на подложке "Магазин распродаж "Обнова""	Калинина, 46	854	13.09.2021
17			вывеска буквы на подложке "Магазин распродаж "Обнова""	Калинина, 46	855	13.09.2021
18			вывеска панно "Заходите за деньгами"	Автозаводская, 44	865	18.08.2021
19	№ 86 12.11.2021	03.11.2021 № 059-23-01-02-322 Кировского района	вывеска панно на фасаде здания «Мебель от производителя»	Водников, 69	886	23.11.2021
20			вывеска световое панно на входной группе «Бар «Жемчужина»	Чистопольская, 26	910	23.11.2021
21			вывеска световое панно на фасаде здания «Продукты»	Чебоксарская, 3	946	23.11.2021

ВЫВЕСКИ-2022 год

№	Бюллетень №, дата	Дата, номер распоряжения, территориальный орган	Характеристика объекта	Адрес нахождения объекта	Номер в едином реестре	Дата де- монтажа
1	2	3	4	5	6	7
1	№ 86 18.11.2022	09.11.2022 № 059-23-01-02-214 Кировского района	вывеска панно на фасаде здания «Ремонт обуви»	Ласьвинская, 72	1081	30.11.2022
2			вывеска панно на козырьке входной группы здания «Сауна номера»	Автозаводская, 21	1111	30.11.2022
3			вывеска панно на козырьке входной группы здания «Туристическое агентство»	Автозаводская, 21	1112	30.11.2022
4			вывеска панно на козырьке входной группы здания «Сириус»	Автозаводская, 21	1113	30.11.2022
5			вывеска панно на козырьке входной группы здания «Ремонт обуви «Каблучок»	Автозаводская, 21	1114	30.11.2022
6			вывеска баннер на входной группе здания «Каблучок»	Автозаводская, 21	1118	30.11.2022
7			вывеска буквы на подложке на фасаде здания «Продукты Табак»	Танцорова, 27	1174	30.11.2022
8			вывеска баннер на входной группе цокольного этажа здания «Продажа или аренда»	Ласьвинская, 62	1277	30.11.2022
9			вывеска панно на строении «Ремонт электроинструмента»	Псковская, 12а	1419	30.11.2022

**Департамент земельных отношений администрации города Перми
в соответствии со статьей 39.18 Земельного кодекса Российской Федерации информирует о возможности
предоставления земельных участков для индивидуального жилищного строительства**

№	Площадь земельного участка (кв.м)	Кадастровый номер земельного участка	Адрес или иное описание местоположения земельного участка
Орджоникидзевский район			
1	535	59:01:3610007:205	Российская Федерация, Пермский край, городской округ Пермский, город Пермь

Заинтересованные лица имеют право подавать заявления о намерении участвовать в аукционе по продаже земельного участка или аукционе на право заключения договора аренды земельного участка.

Адрес места приема, даты начала и окончания приема заявлений:

г. Пермь, ул. Сибирская 15, цокольный этаж,
с 18.07.2025 по 16.08.2025

Способы подачи заявлений:

1. Посредством почтовой связи;

2. лично, в том числе через представителя, в департамент земельных отношений администрации города Перми (г. Пермь, ул. Сибирская, 15 понедельник, среда, пятница с 09:00 до 13:00, с 14:00 до 16:00, кроме нерабочих и праздничных дней);

в форме электронных документов с использованием информационно-телекоммуникационной сети «Интернет» e-mail: dzo@perm.permkrai.ru

Приложение: на 6 л. в 1 экз.

Сведения выписки из Единого государственного реестра недвижимости об объекте недвижимости (земельный участок)

Реквизиты выписки	
Наименование	Значение
Дата формирования выписки	10.07.2025
Регистрационный номер	****-***-****-*****

Реквизиты поступившего запроса	
Наименование	Значение
Дата поступившего запроса	10.07.2025
Дата получения запроса органом регистрации прав	10.07.2025

Сведения об объекте недвижимости - земельном участке	
Наименование	Значение
Дата постановки на учет/ регистрации	15.11.2023 6:01:27
Кадастровый номер	59:01:3610007:205
Номер кадастрового квартала	59:01:3610007
Вид объекта недвижимости	002001001000, Земельный участок
Вид земельного участка	01, Землепользование
Кадастровые номера земельных участков, из которых образован данный земельный участок	59:01:0000000:94443
Вид категории	003002000000, Земли населенных пунктов
По документу	Для индивидуального жилищного строительства
Площадь	009, Уточненная площадь
Значение в кв. метрах	535
Погрешность	8
Код ФИАС	a309e4ce-2f36-4106-b1ca-53e0f48a6d95,
OKATO	57401000000,
Код КЛАДР	590000010000000000,
ОКТМО	57701000001,
Код региона	59, Пермский край
Район	г о, Пермский
Муниципальное образование	г, Пермь
Адрес в соответствии с ФИАС (Текст)	Российская Федерация, Пермский край, городской округ Пермский, город Пермь
Сведения о кадастровом инженере	
Вид выполненных кадастровых работ	образованием ста двадцати двух земельных участков путем раздела земельного участка с кадастровым номером 59:01:0000000:94443, расположенного по адресу: Российская федерация, Пермский край, городской округ Пермский, город Пермь
Фамилия Имя Отчество кадастрового инженера	Комлева Ольга Николаевна
Номер регистрации в государственном реестре лиц, осуществляющих кадастровую деятельность	14908
cadastral_engineer_snils	076-290-478 88
Номер заключения договора на выполнение кадастровых работ	059-21-01-10/2-2500
Дата заключения договора на выполнение кадастровых работ	30.10.2023
date_cadastral	2023-11-08
Сведения о расположении земельного участка полностью или частично в границах зоны с особыми условиями использования территории или территории объекта культурного наследия	59:00-6.649, 59:00-6.648
Кадастровая стоимость	522898.3
Номер контура	1
Порядковый номер элемента контура	1
Порядковый номер точки1 в элементе	1
Порядковый номер точки2 в элементе	2
Дирекционный угол	102°3.6`
Горизонтальное проложение, м	26.37
Кадастровые номера смежных участков	59:01:3610007:202

Номер контура	1
Порядковый номер элемента контура	1
Порядковый номер точки1 в элементе	2
Порядковый номер точки2 в элементе	3
Дирекционный угол	191°44.9´
Горизонтальное проложение, м	20.28
Кадастровые номера смежных участков	59:01:3610007:206
Номер контура	1
Порядковый номер элемента контура	1
Порядковый номер точки1 в элементе	3
Порядковый номер точки2 в элементе	4
Дирекционный угол	282°4.1´
Горизонтальное проложение, м	6.07
Кадастровые номера смежных участков	59:01:3610007:208
Номер контура	1
Порядковый номер элемента контура	1
Порядковый номер точки1 в элементе	4
Порядковый номер точки2 в элементе	5
Дирекционный угол	282°3.1´
Горизонтальное проложение, м	20.31
Кадастровые номера смежных участков	59:01:3610007:207
Номер контура	1
Порядковый номер элемента контура	1
Порядковый номер точки1 в элементе	5
Порядковый номер точки2 в элементе	1
Дирекционный угол	11°46.5´
Горизонтальное проложение, м	20.29
Кадастровые номера смежных участков	59:01:3610007:201

Особые отметки	Для данного земельного участка обеспечен доступ посредством земельного участка (земельных участков) с кадастровым номером (кадастровыми номерами): 59:01:3610007:201. Сведения об ограничениях права на объект недвижимости, обременениях данного объекта, не зарегистрированных в реестре прав, ограничений прав и обременений недвижимого имущества: Вид ограничения (обременения): Ограничения прав на земельный участок, предусмотренные статьей 56 Земельного кодекса Российской Федерации; срок действия: с 14.11.2023; Реквизиты документа-основания: Приказ об утверждении проекта зон санитарной охраны Чусовского узла водозаборов от 2019-04-10 № СЭД-30-01-02-1254 выдан: Министерство природных ресурсов, лесного хозяйства и экологии Пермского края; Постановление Главного государственного санитарного врача РФ "О введении в действие санитарных правил и норм "Зоны санитарной охраны источников водоснабжения и водопроводов питьевого назначения. СанПиН 2.1.4.1110-02" от 2002-03-14 № 10 выдан: Главный государственный врач РФ; Федеральный закон "О санитарно-эпидемиологическом благополучии населения" от 1999-03-30 № 52 выдан: Государственная Дума. Ограничения прав на земельный участок, предусмотренные статьей 56 Земельного кодекса Российской Федерации; срок действия: с 14.11.2023; Реквизиты документа-основания: Приказ об утверждении проекта зон санитарной охраны Чусовского узла водозаборов от 2019-04-10 № СЭД-30-01-02-1254 выдан: Министерство природных ресурсов, лесного хозяйства и экологии Пермского края; Постановление Главного государственного санитарного врача РФ "О введении в действие санитарных правил и норм "Зоны санитарной охраны источников водоснабжения и водопроводов питьевого назначения. СанПиН 2.1.4.1110-02" от 2002-03-14 № 10 выдан: Главный государственный врач РФ; Федеральный закон "О санитарно-эпидемиологическом благополучии населения" от 1999-03-30 № 52 выдан: Государственная Дума.
Вид обременения	022004000000, Ограничения прав на земельный участок, предусмотренные статьей 56 Земельного кодекса Российской Федерации
Номер зоны name_by_doc	59:00-6.649
Тип зоны	Зона санитарной охраны Чусовского узла водозаборов (II пояс)
	218020010005, Зона санитарной охраны источников водоснабжения и водопроводов питьевого назначения

Содержание ограничения (обременения)	Ограничения в использовании объектов недвижимости в границах зоны санитарной охраны установлены в соответствии с постановлением Главного государственного санитарного врача РФ от 14.03.2002 № 10 «О введении в действие Санитарных правил и норм «Зоны санитарной охраны источников водоснабжения и водопроводов питьевого назначения. СанПиН 2.1.4.1110-02» 3.2.2.3. Запрещение заправки отработанных вод в подземные горизонты, подземного складирования твердых отходов и разработки недр земли. 3.2.2.4. Запрещение размещения складов горюче-смазочных материалов, ядохимикатов и минеральных удобрений, накопителей промстоков, шламохранилищ и других объектов, обуславливающих опасность химического загрязнения подземных вод. 3.2.3.1. Не допускается: размещение кладбищ, скотомогильников, полей ассенизации, полей фильтрации, навозохранилищ, силосных траншей, животноводческих и птицеводческих предприятий и других объектов, обуславливающих опасность микробного загрязнения подземных вод; применение удобрений и ядохимикатов; рубка леса главного пользования и реконструкции.
Документ-основание	558401029900, Иные акты органов государственной власти или органов местного самоуправления Приказ об утверждении проекта зон санитарной охраны Чусовского узла водозаборов, СЗД-30-01-02-1254, 2019-04-10, Министерство природных ресурсов, лесного хозяйства и экологии Пермского края
Документ-основание	558401029900, Иные акты органов государственной власти или органов местного самоуправления Постановление Главного государственного санитарного врача РФ "О введении в действие санитарных правил и норм "Зоны санитарной охраны источников водоснабжения и водопроводов питьевого назначения. СанПиН 2.1.4.1110-02", 10, 2002-03-14, Главный государственный врач РФ
Документ-основание	558401029900, Иные акты органов государственной власти или органов местного самоуправления Федеральный закон "О санитарно-эпидемиологическом благополучии населения", 52, 1999-03-30, Государственная Дума
starting_date	2023-11-14
Вид обременения	022004000000, Ограничения прав на земельный участок, предусмотренные статьей 56 Земельного кодекса Российской Федерации
Номер зоны	59:00-6.648
name_by_doc	Зона санитарной охраны Чусовского узла водозаборов (III пояс)
Тип зоны	218020010005, Зона санитарной охраны источников водоснабжения и водопроводов питьевого назначения

Содержание ограничения (обременения)	Ограничения в использовании объектов недвижимости в границах зоны санитарной охраны установлены в соответствии с постановлением Главного государственного санитарного врача РФ от 14.03.2002 № 10 «О введении в действие Санитарных правил и норм «Зоны санитарной охраны источников водоснабжения и водопроводов питьевого назначения. СанПиН 2.1.4.1110-02» 3.3.2.3 Недопущение отведения сточных вод в зоне водосбора источника водоснабжения, включая его притоки, не отвечающих гигиеническим требованиям к охране поверхностных вод.
Документ-основание	558401029900, Иные акты органов государственной власти или органов местного самоуправления Приказ об утверждении проекта зон санитарной охраны Чусовского узла водозаборов, СЭД-30-01-02-1254, 2019-04-10, Министерство природных ресурсов, лесного хозяйства и экологии Пермского края
Документ-основание	558401029900, Иные акты органов государственной власти или органов местного самоуправления Постановление Главного государственного санитарного врача РФ "О введении в действие санитарных правил и норм "Зоны санитарной охраны источников водоснабжения и водопроводов питьевого назначения. СанПиН 2.1.4.1110-02", 10, 2002-03-14, Главный государственный врач РФ
Документ-основание	558401029900, Иные акты органов государственной власти или органов местного самоуправления Федеральный закон "О санитарно-эпидемиологическом благополучии населения", 52, 1999-03-30, Государственная Дума
starting_date	2023-11-14

Сведения о правах и правообладателях

Наименование	Значение
Сведения о праве и правообладателях	
Дата постановки на учет/ регистрации	15.11.2023 6:01:27
Вид зарегистрированного вещного права	001001000000, Собственность
Номер регистрации вещного права	59:01:3610007:205-59/296/2023-1
Сведения о правообладателе	Муниципальное образование город Пермь

Статус записи об объекте недвижимости

Наименование	Значение
Статус записи об объекте недвижимости	Сведения об объекте недвижимости имеют статус "актуальные"

Земельные участки


Номер точки	X	Y	Описание закреп.	Погрешность, м
-------------	---	---	------------------	----------------

59:01:3610007:205

Система координат:				
МСК59, зона 2				
1				
34	532829.93	2245885.61	-	0,1
41	532824.42	2245911.40	-	0,1
43	532804.56	2245907.27	-	0,1
45	532805.83	2245901.33	-	0,1

35	532810.07	2245881.47	-	0,1
----	-----------	------------	---	-----

План (чертеж, схема) земельного участка

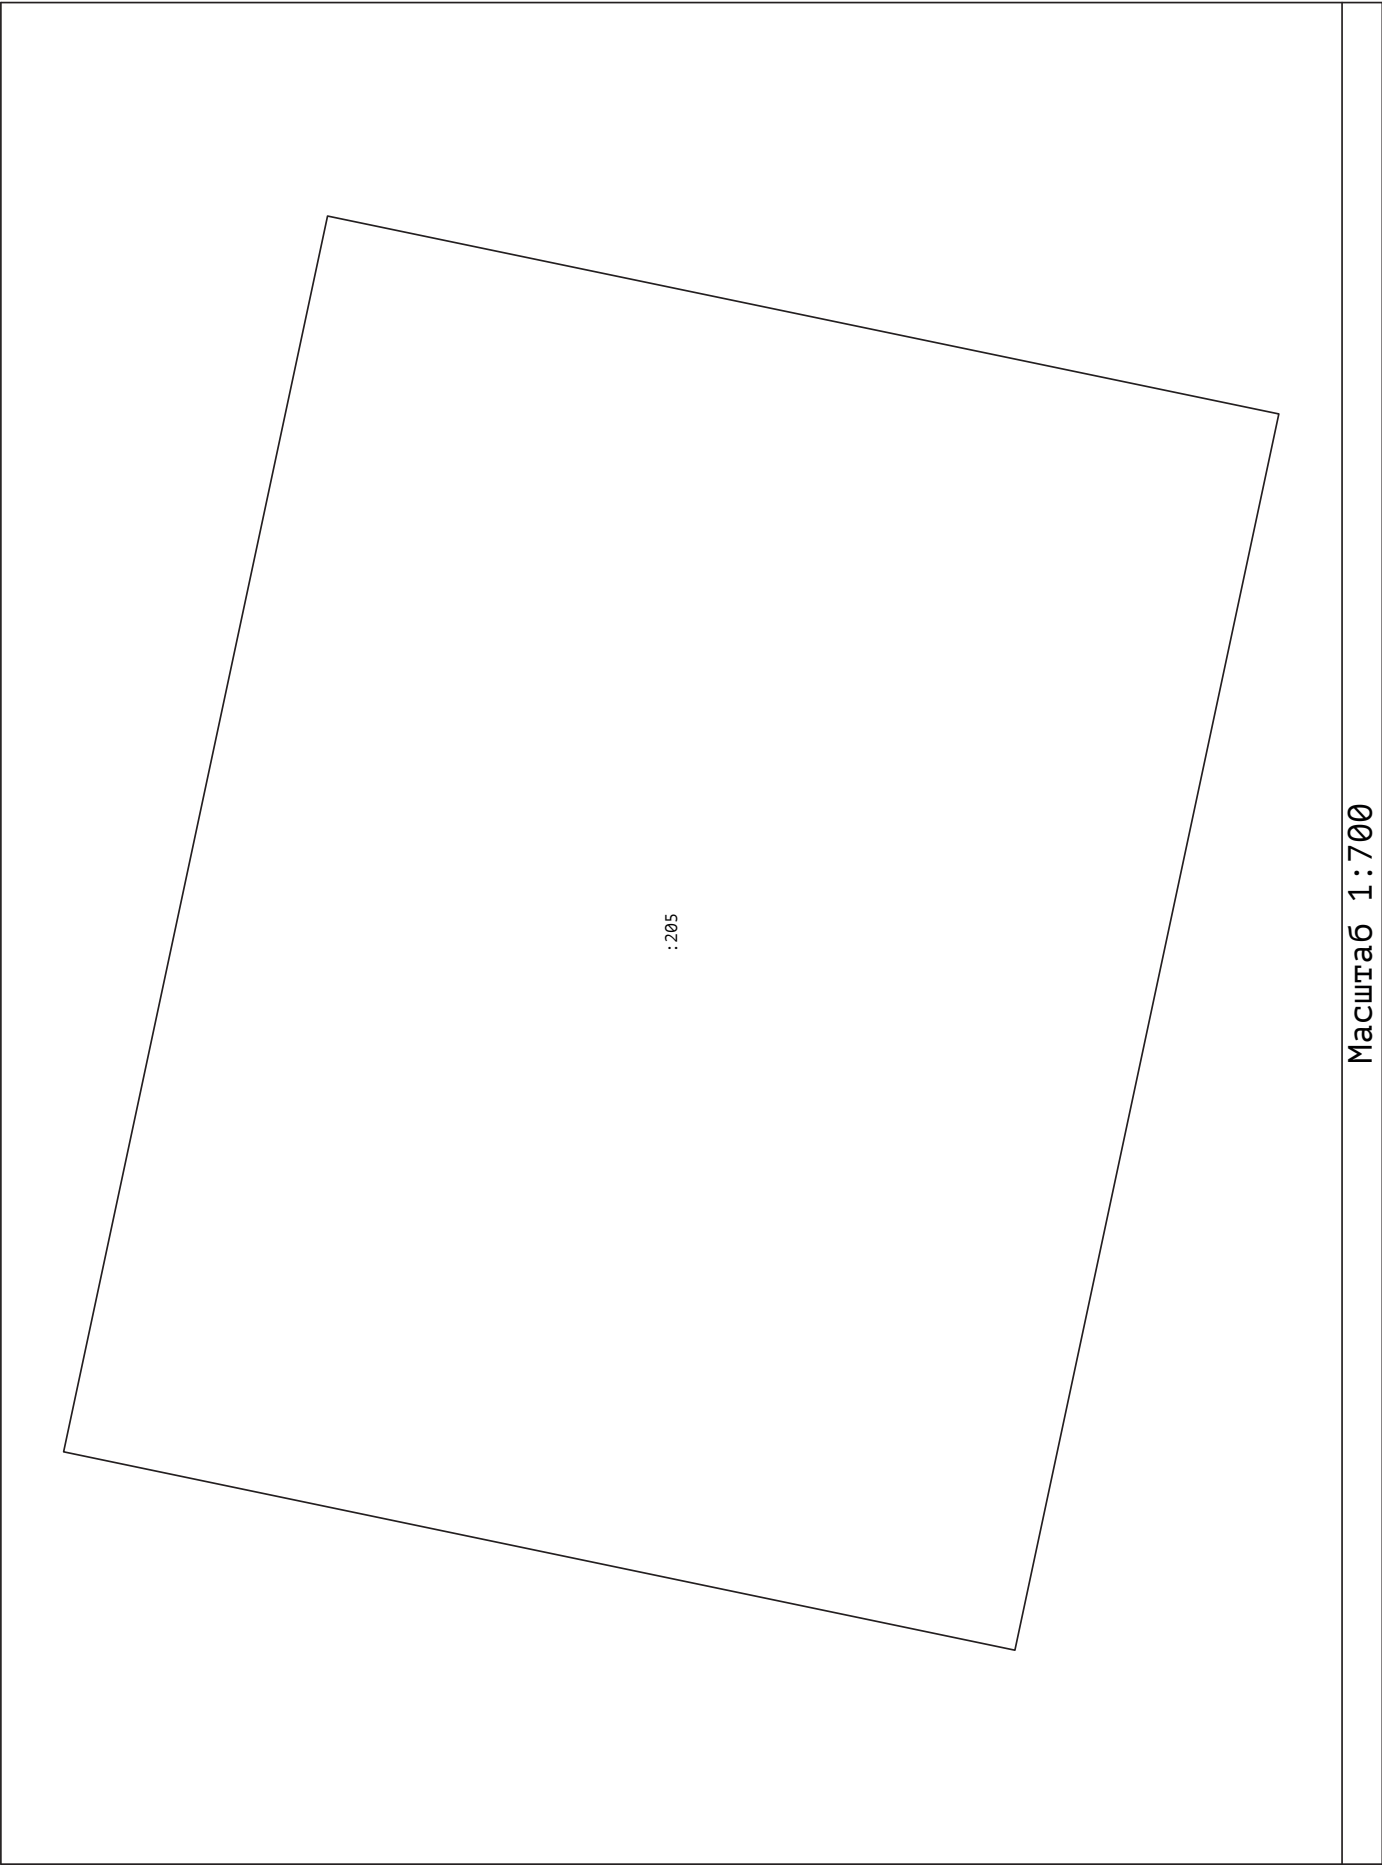

ИНФОРМАЦИЯ

о ходе реализации инициативного проекта, в том числе об использовании денежных средств, об имущественном и (или) трудовом участии заинтересованных в его реализации лиц

Обустройство тротуара по улице Е. Пузырева "Пешеходный комфорт"
(наименование инициативного проекта)

Предусмотрено инициативным проектом, руб.			Стоимость заключенных муниципальных контрактов, договоров, соглашений, руб.	Остаток не использованных в текущем году средств, руб.
всего	в том числе:		имущественное и (или) трудовое участие заинтересованных лиц в реализации инициативного проекта в денежном эквиваленте	
	средства бюджета города Перми	финансовое участие заинтересованных лиц в реализации инициативного проекта в денежном эквиваленте		
	2	3	4	
1 = 2 + 3 + 4	2 987 260,00	2 837 897,00	149 363,00	0,00
			0,00	
			5	6 = (2 + 3) - 5
			2 987 260,00	0,00

Глава города Перми

Дата

М.П.

Э.О. Соснин

Министерство по управлению имуществом и градостроительной деятельности Пермского края (далее – Министерство) в соответствии со статьей 39.42 Земельного кодекса Российской Федерации (далее – ЗК РФ) по ходатайству публичного акционерного общества «Россети Урал» информирует о возможном установлении публичного сервитута сроком на 49 лет, в целях эксплуатации объекта электросетевого хозяйства:

«Электросетевой комплекс Подстанция 35/6кВ «Заозерье» (КЛ-0,4 кВ от ТП-4506 ф. Поселок, КЛ-0,4 кВ от ТП-4500)»

Кадастровый номер, адрес или местоположение земельного участка
59:01:0000000:88024 (Пермский край, Орджоникидзевский р-н, Пермское городское лесничество, Верхне - Курьинское участковое лесничество, в квартале № 11(часть выдела 13))
59:01:0000000:89682 (Пермский край, г.о. Пермский, Пермское городское лесничество, Верхне-Курьинское участковое лесничество, кварталы № 1 (выдел(ы) 1-18; № 2 (выдел(ы) 1-17; № 3 (выдел(ы) 1-2,4-18; № 4 (выдел(ы) 5-22; № 6 (выдел(ы) 1-13; № 5(выдел(ы) 1-11,13,14; № 7 (выдел(ы) 1-10,12-16,18-23,26-29; № 8 (выдел(ы) 1-2,5,7-20; № 9 (выдел(ы) 1-2,4,7-21; № 10 (выдел(ы) 1-16,18-25,28-37,40; № 12 (выдел(ы) 1-15; № 13 (выдел(ы) 1-9,11-18,20-22; № 14 (выдел(ы) 1-20; № 15 (выдел(ы) 1-18,20; № 16 (выдел(ы) 1-11,13-15,17-18,20,24-33; № 17 (выдел(ы) 1-22; № 18 (выдел(ы) 1-3,5-18,24-26; № 19 (выдел(ы) 8-13,15-16,18-20,24,25,27; № 22 (выдел(ы) 1-7,89-10,12-17,20-25,27-30; № 23(выдел(ы) 1-4,7-18,20-23; № 29(выдел(ы) 1-16; № 30(выдел(ы) 18-22; № 31(выдел(ы) 1,2,4,6-11; № 32(выдел(ы) 1-3,5-11)
59:01:2512449:96 (Пермский край, г. Пермь, Орджоникидзевский район, Заозерье хлебозавод)
59:01:2512449 (Российская Федерация, Пермский край, г. Пермь)
59:01:2512448 (Российская Федерация, Пермский край, г. Пермь)

Схема территориального планирования Пермского края утверждена постановлением Правительства Пермского края от 27.10.2009 г. № 780-п (<https://fgispr.esonpmu.gov.ru/>).

Заинтересованные лица могут ознакомиться с поступившим ходатайством об установлении сервитута и прилагаемой к нему схемой границ публичного сервитута в Министерстве по адресу: г. Пермь, ул. Сибирская, 30 а, лит. Б, каб. 3.

Правообладатели земельных участков, в отношении которых испрашивается публичный сервитут, если их права не зарегистрированы в Едином государственном реестре недвижимости, в течение 15 (пятнадцати дней) со дня опубликования сообщения, предусмотренного подпунктом 1 пункта 3 статьи 39.42 ЗК РФ, имеют право подать в Министерство по адресу: г. Пермь, ул. Сибирская, 30 а, лит. Б, каб. 7, заявления об учете их прав (обременений прав) на земельные участки с приложением копий документов, подтверждающих эти права (обременения прав).

В заявлениях указывается способ связи с правообладателями земельных участков, в том числе их почтовый адрес и (или) адрес электронной почты.

Время приема заинтересованных лиц для ознакомления с поступившим ходатайством об установлении публичного сервитута и подачи заявлений: в рабочие дни с понедельника по четверг с 9.00 до 18.00; в пятницу с 9.00 до 17.00 (перерыв с 13.00 до 13.48).

Данная информация также размещена на официальном сайте Министерства <https://migd.permkrai.ru/upravlenie-zemelnyimi-resursami/publicnyie-servituty/izveshcheniya-o-vozmozhnom-ustanovlenii-publicnogo-servituta>.

ГРАФИЧЕСКОЕ ОПИСАНИЕ
местоположения границ публичного сервитута

Электросетевой комплекс Подстанция 35/6кВ «Заозерье» (КЛ-0,4 кВ от ТП-4506 ф. Поселок, КЛ-0,4 кВ от ТП-4500)
(наименование объекта, местоположение границ которого описано (далее - объект))

Раздел 1

Сведения об объекте		
№ п/п	Характеристики объекта	Описание характеристик
1	2	3
1	Местоположение объекта	Пермский край, Пермь г
2	Площадь объекта +/- величина погрешности определения площади (Р+/- Дельта Р)	104 кв.м ± 3.29 кв.м
3	Иные характеристики объекта	Публичный сервитут устанавливается в целях эксплуатации объекта электросетевого хозяйства «Электросетевой комплекс Подстанция 35/6кВ «Заозерье» (КЛ-0,4 кВ от ТП-4506 ф. Поселок, КЛ-0,4 кВ от ТП-4500)» (ст. 3.6 Федерального закона от 25.10.2001 № 137-ФЗ «О введении в действие Земельного кодекса Российской Федерации»); Срок установления публичного сервитута - сорок девять лет (согласно п.1 ст. 39.45 ЗК РФ).

Раздел 2

Сведения о местоположении границ объекта					
1. Система координат <u>МСК-59</u> , зона <u>2</u>					
2. Сведения о характерных точках границ объекта					
Обозначение характерных точек границ	Координаты, м		Метод определения координат характерной точки	Средняя квадратическая погрешность положения характерной точки (M _t), м	Описание обозначения точки местности (при наличии)
	X	Y			
1	2	3	4	5	6
Граница 1(1)	–	–	–	–	–
1	535530.76	2236102.91	Метод спутниковых геодезических измерений (определений)	0.10	–
2	535504.32	2236104.69	Метод спутниковых геодезических измерений (определений)	0.10	–
3	535504.79	2236110.08	Метод спутниковых геодезических измерений (определений)	0.10	–
4	535496.40	2236110.76	Метод спутниковых геодезических измерений (определений)	0.10	–
5	535496.05	2236108.46	Метод спутниковых геодезических измерений (определений)	0.10	–
6	535498.03	2236108.16	Метод спутниковых геодезических	0.10	–

				измерений (определений)			
7	535498.10	2236108.62	Метод спутниковых геодезических измерений (определений)	0.10	–		
8	535502.62	2236108.25	Метод спутниковых геодезических измерений (определений)	0.10	–		
9	535502.14	2236102.83	Метод спутниковых геодезических измерений (определений)	0.10	–		
10	535530.64	2236100.91	Метод спутниковых геодезических измерений (определений)	0.10	–		
1	535530.76	2236102.91	Метод спутниковых геодезических измерений (определений)	0.10	–		
Граница1(2)	–	–	–	–	–		
11	532406.36	2235486.68	Метод спутниковых геодезических измерений (определений)	0.10	–		
12	532417.12	2235488.80	Метод спутниковых геодезических измерений (определений)	0.10	–		
13	532416.74	2235490.76	Метод спутниковых геодезических измерений (определений)	0.10	–		
14	532405.97	2235488.64	Метод спутниковых геодезических измерений (определений)	0.10	–		
11	532406.36	2235486.68	Метод спутниковых геодезических измерений (определений)	0.10	–		
3. Сведения о характерных точках части (частей) границы объекта							
Обозначение характерных точек части границы	Координаты, м		Метод определения координат характерной точки	Средняя квадратическая погрешность положения характерной точки (M _t), м	Описание обозначения точки на местности (при наличии)		
	X	Y					
	2	3	4	5	6		
1	–	–	–	–	–		

Схема расположения границ публичного сервитута для эксплуатации объекта электросетевого хозяйства Электросетевой комплекс Подстанция 35/6кВ «Заозерье» (КЛ-0,4 кВ от ТП-4506 ф. Поселок, КЛ-0,4 кВ от ТП-4500) (наименование объекта)	
Обзорная схема границ объекта	
Лист 2 С ▲ ▲ Ю	
Лист 3	
Условные обозначения: - граница устанавливаемого публичного сервитута	

**Схема расположения границ публичного сервитута
для эксплуатации объекта электросетевого хозяйства
Электросетевой комплекс Подстанция 35/6кВ «Заозерье»
(КЛ-0,4 кВ от ТП-4506 ф. Поселок, КЛ-0,4 кВ от ТП-4500)
(наименование объекта)**



Масштаб 1:500

Используемые условные знаки и обозначения:

● 1	- обозначение характерной точки границы устанавливаемого публичного сервитута	- граница устанавливаемого публичного сервитута
—	- границы земельных участков, попадающих в зону публичного сервитута	- наименование населенного пункта
—	- граница кадастрового квартала	- ось линии, контур объекта
59:01:3810290	- номер кадастрового квартала	

**Схема расположения границ публичного сервитута
для эксплуатации объекта электросетевого хозяйства
Электросетевой комплекс Подстанция 35/6кВ «Заозерье»
(КЛ-0,4 кВ от ТП-4506 ф. Поселок, КЛ-0,4 кВ от ТП-4500)
(наименование объекта)**



Масштаб 1:500

Используемые условные знаки и обозначения:

● 1	- обозначение характерной точки границы устанавливаемого публичного сервитута	- граница устанавливаемого публичного сервитута
—	- границы земельных участков, попадающих в зону публичного сервитута	- наименование населенного пункта
—	- граница кадастрового квартала	- ось линии, контур объекта
59:01:3810290	- номер кадастрового квартала	

Лист 3 из 3

Приложение 2
к приказу начальника
департамента имущественных
отношений администрации города
Перми от 15.07.2025 № 059-19-01-11-90

Извещение о проведении 26.08.2025 г. аукционов в электронной форме на право заключения договоров аренды лесных участков, находящихся в муниципальной собственности

Общая информация

Аукцион в электронной форме на право заключения договора аренды лесного участка, находящегося в муниципальной собственности (далее – аукцион, договор) проводится в соответствии с Гражданским кодексом Российской Федерации, Лесным кодексом Российской Федерации, Методическими указаниями по подготовке, организации и проведению аукционов по продаже права на заключение договоров аренды лесных участков, находящихся в государственной или муниципальной собственности, либо права на заключение договора купли-продажи лесных насаждений в соответствии со статьями 78-80 Лесного кодекса Российской Федерации, утвержденными приказом Министерства сельского хозяйства Российской Федерации от 24 февраля 2009 г. № 75, приказом Минприроды России от 30 июля 2020 г. № 542 «Об утверждении типовых договоров аренды лесных участков», Положением об управлении по экологии и природопользованию администрации города Перми, утвержденным решением Пермской городской Думы от 12 сентября 2006 г. № 218, Положением о департаменте имущественных отношений администрации города Перми, утвержденным решением Пермской городской Думы от 12 сентября 2006 г. № 210, приказом начальника департамента имущественных отношений администрации города Перми от 16 января 2020 г. № 059-19-01-11-5 «Об аукционной комиссии по проведению аукционов на право заключения договора аренды лесного участка, находящегося в муниципальной собственности города Перми» (далее – аукционная комиссия), регламентом работы электронной площадки АО «Сбербанк-АСТ», регламентом работы торговой секции АО «Сбербанк-АСТ».

Орган, принявший решение о проведении аукциона: управление по экологии и природопользованию администрации города Перми. 614015, г. Пермь, ул. Советская, 22, телефон 8 (342) 212-55-49 (отдел лесов и ООПТ), адрес электронной почты: uer@perm.permkrai.ru.

Реквизиты решения о проведении аукциона: распоряжение начальника управления по экологии и природопользованию администрации города Перми от 18 июня 2025 г. № 059-33-01-06-р-23 «О проведении аукциона на право заключения договоров аренды лесных участков».

Организатор аукциона: департамент имущественных отношений администрации г. Перми. 614015, г. Пермь, ул. Сибирская, 14, телефон 8 (342) 212-77-24 (отдел по распоряжению муниципальным имуществом), почтовый адрес: 614015, г. Пермь, ул. Сибирская, 14, адрес электронной почты: dio@perm.permkrai.ru.

Адрес электронной площадки в информационно-телекоммуникационной сети «Интернет», на которой будет проводиться аукцион: <http://utp.sberbank-ast.ru> (далее – электронная площадка), торговая секция «Приватизация, аренда и продажа прав» (далее – торговая секция).

Владелец электронной площадки: АО «Сбербанк-АСТ» (далее – Оператор).

Регламент работы электронной площадки размещён по адресу: <https://utp.sberbank-ast.ru/Main/Notice/988/Reglament>.

Регламент работы торговой секции размещен по адресу: <https://utp.sberbank-ast.ru/AP/Notice/1027/Instructions>.

Инструкция по работе в торговой секции электронной площадки размещена по адресу: <https://utp.sberbank-ast.ru/AP/Notice/652/Instructions>.

Орган, уполномоченный на заключение договора аренды лесного участка: управление по экологии и природопользованию администрации города Перми: 614015, г. Пермь, ул. Советская, 22, телефон 8 (342) 212-55-49 (отдел лесов и ООПТ), почтовый адрес: 614015, г. Пермь, ул. Советская, 22, телефон 8 (342) 210-99-91, адрес электронной почты: uer@perm.permkrai.ru.

Сведения о лотах (предметах аукционов)

Лот № 1

Предмет аукциона	Право заключения договора аренды лесного участка, находящегося в муниципальной собственности
Сведения о предполагаемом к представлению в аренду лесном участке, находящемся в муниципальной собственности:	
Местоположение	Пермский край, г. Пермь, Пермское городское лесничество, Черняевское участковое лесничество, квартал 2, части выделов 4, 20; адрес: Российская Федерация, Пермский край, городской округ Пермский, город Пермь, Пермское городское лесничество, Черняевское участковое лесничество, кв. 2 (ч.выд. 4, 20). Согласно Лесохозяйственному регламенту Пермского городского лесничества, утвержденному постановлением администрации города Перми от 25.04.2022 № 312, лесной участок расположен в защитных лесах (городские леса).
Площадь, га	0,0002
Границы лесного участка	Границы лесного участка указаны на схеме расположения проектируемого лесного участка согласно акту формирования лесного участка (приложение к проектной документации лесного участка, утвержденной приказом начальника управления по экологии и природопользованию администрации города Перми от 10.01.2025 № 059-33-01-03-о-2)
Кадастровый номер	59:01:4410998:1630
Виды и параметры разрешенного использования лесов	Разрешенный вид использования лесов – осуществление рекреационной деятельности (инфраструктура для кормления животных), в соответствии со статьей 41 Лесного кодекса Российской Федерации (далее – ЛК РФ) и Правилами использования лесов для осуществления рекреационной деятельности, утвержденными Приказом Минприроды России от 09.11.2020 № 908.
Права на лесной участок, ограничения этих прав:	
вид права	муниципальная собственность города Перми
обременения	Не имеют
ограничения	В соответствии с Лесохозяйственным регламентом Пермского городского лесничества, утвержденным Постановлением администрации города Перми от 25.04.2022 № 312; зона с особыми условиями использования - зона действия параметра предельной высотности не более 13.5 метров; III пояс Зоны санитарной охраны скважины 1 ООО «Нового-Прикамье» в м/р Парковый г. Перми; зона с особыми условиями использования - приаэродромная территория аэродрома аэропорта Большое Савино.
Сведения о подлежащих заготовке лесных ресурсах (объемах)	Разрешена заготовка и сбор находящихся на арендуемых участках пищевых и недревесных лесных ресурсов, за исключением случаев, предусмотренных статьей п. 8 ст. 11 ЛК РФ
Начальная цена предмета аукциона, руб.	38 584,00

Величина повышения начальной цены предмета аукциона - «шаг аукциона» (5% начальной цены предмета аукциона), руб.	1 929,2
Форма заявки на участие в аукционе, порядок ее приема, адрес места её приема, дата и время начала и окончания приема заявок на участие аукционе	Форма заявки является Приложением 1 к документации об аукционе и размещена на сайтах www.torgi.gov.ru, www.gorodperm.ru (раздел Деятельность/ Муниципальная собственность/ Торговая площадка/Вид торгов Продажа и аренда лесных участков), а так же на электронной площадке. Подача заявки осуществляется заявителем, зарегистрированным в торговой секции, из личного кабинета посредством штатного интерфейса торговой секции отдельно по каждому лоту с 19.07.2025 г. по 24.08.2025 г. ежедневно с 9 час. 00 мин. (7:00 МСК) до 18 час. 00 мин. (16:00 МСК). Каждая заявка на участие в аукционе, поступившая в срок, указанный в извещении о проведении аукциона и в документации об аукционе, регистрируется оператором электронной площадки с указанием даты, времени её получения и порядкового номера заявки. Адрес места приема заявок: электронная площадка – универсальная торговая платформа АО «Сбербанк-АСТ», размещенная на сайте http://utp.sberbank-ast.ru в сети Интернет (торговая секция «Приватизация, аренда и продажа прав»)
Размер задатка (100 % начальной цены предмета аукциона), руб.	38 584,00
Срок аренды лесного участка	10 лет с даты государственной регистрации права аренды лесного участка
Срок, в течение которого по результатам аукциона должен быть заключен договор аренды лесного участка	Не ранее чем через десять дней со дня размещения информации о результатах аукциона на официальном сайте торгов. При этом договор с победителем аукциона заключается в течение десяти рабочих дней со дня подписания протокола аукциона.
Официальный сайт, на котором размещена документация об аукционе	www.torgi.gov.ru www.gorodperm.ru
Электронная площадка, на которой размещена документация об аукционе	http://utp.sberbank-ast.ru , торговая секция «Приватизация, аренда и продажа прав»
Участники аукциона	К участию в аукционе допускаются юридические лица и индивидуальные предприниматели

Лот № 2

Предмет аукциона	Право заключения договора аренды лесного участка, находящегося в муниципальной собственности
Сведения о предполагаемом к предоставлению в аренду лесном участке, находящемся в муниципальной собственности:	
Местоположение	Пермский край, г. Пермь, Пермское городское лесничество, Черняевское участковое лесничество, кварталы 1 (часть выдела 2), 3 (часть выдела 7), 4 (части выделов 1, 4), 5 (части выделов 6, 14, 15, 42), 6 (часть выдела 29), 7 (часть выдела 25), 12 (части выделов 31, 38); адрес: Российская Федерация, Пермский край, городской округ Пермский, город Пермь, Пермское

	городское лесничество, Черняевское участковое лесничество, кв. 1 (ч.выд. 2), кв. 3 (ч.выд. 7), кв. 4 (ч.выд. 1,4), кв. 5(ч.выд.6,14,15,42), кв. 6 (ч.выд.29), кв. 7 (ч.выд.25), кв.12 (ч.выд.31,38). Согласно Лесохозяйственному регламенту Пермского городского лесничества, утвержденному постановлением администрации города Перми от 25.04.2022 № 312, лесной участок расположен в защитных лесах (городские леса).
Площадь, га	0,0014
Границы лесного участка	Границы лесного участка указаны на схеме расположения проектируемого лесного участка согласно акту формирования лесного участка (приложение к проектной документации лесного участка, утвержденной приказом начальника управления по экологии и природопользованию администрации города Перми от 10.01.2025 № 059-33-01-03-о-2)
Кадастровый номер	59:01:0000000:96519
Виды и параметры разрешенного использования лесов	Разрешенный вид использования лесов – осуществление рекреационной деятельности (инфраструктура для кормления животных), в соответствии со статьей 41 Лесного кодекса Российской Федерации (далее – ЛК РФ) и Правилами использования лесов для осуществления рекреационной деятельности, утвержденными Приказом Минприроды России от 09.11.2020 № 908.
Права на лесной участок, ограничения этих прав:	
вид права	муниципальная собственность города Перми
обременения	Не имеют
ограничения	В соответствии с Лесохозяйственным регламентом Пермского городского лесничества, утвержденным Постановлением администрации города Перми от 25.04.2022 № 312; III пояс Зоны санитарной охраны скважины 1 ООО «Нового-Прикамье» в м/р Парковый г. Перми; зона с особыми условиями использования - Приаэродромная территория аэродрома аэропорта Большое Савино.
Сведения о подлежащих заготовке лесных ресурсах (объемах)	Разрешена заготовка и сбор находящихся на арендуемых участках пищевых и недревесных лесных ресурсов, за исключением случаев, предусмотренных статьей п. 8 ст. 11 ЛК РФ
Начальная цена предмета аукциона, руб.	207 146,00
Величина повышения начальной цены предмета аукциона - «шаг аукциона» (5% начальной цены предмета аукциона), руб.	10 357,3
Форма заявки на участие в аукционе, порядок ее приема, адрес места её приема, дата и время начала и окончания приема заявок на участие аукционе	Форма заявки является Приложением 1 к документации об аукционе и размещена на сайтах www.torgi.gov.ru , www.gorodperm.ru (раздел Деятельность/ Муниципальная собственность/ Торговая площадка/Вид торгов Продажа и аренда лесных участков), а так же на электронной площадке. Подача заявки осуществляется заявителем, зарегистрированным в торговой секции, из личного кабинета посредством штатного интерфейса торговой секции отдельно по каждому лоту с 19.07.2025 г. по 24.08.2025 г.

	ежедневно с 9 час. 00 мин. (7:00 МСК) до 18 час. 00 мин. (16:00 МСК). Каждая заявка на участие в аукционе, поступившая в срок, указанный в извещении о проведении аукциона и в документации об аукционе, регистрируется оператором электронной площадки с указанием даты, времени её получения и порядкового номера заявки. Адрес места приема заявок: электронная площадка – универсальная торговая платформа АО «Сбербанк-АСТ», размещенная на сайте http://utp.sberbank-aft.ru в сети Интернет (торговая секция «Приватизация, аренда и продажа прав»)
Размер задатка (100 % начальной цены предмета аукциона), руб.	207 146,00
Срок аренды лесного участка	10 лет с даты государственной регистрации права аренды лесного участка
Срок, в течение которого по результатам аукциона должен быть заключен договор аренды лесного участка	Не ранее чем через десять дней со дня размещения информации о результатах аукциона на официальном сайте торгов. При этом договор с победителем аукциона заключается в течение десяти рабочих дней со дня подписания протокола аукциона.
Официальный сайт, на котором размещена документация об аукционе	www.torgi.gov.ru www.gorodperm.ru
Электронная площадка, на которой размещена документация об аукционе	http://utp.sberbank-aft.ru , торговая секция «Приватизация, аренда и продажа прав»
Участники аукциона	К участию в аукционе допускаются юридические лица и индивидуальные предприниматели

Лот № 3

Предмет аукциона	Право заключения договора аренды лесного участка, находящегося в муниципальной собственности
Сведения о предполагаемом к предоставлению в аренду лесном участке, находящемся в муниципальной собственности:	
Местоположение	Пермский край, г. Пермь, Пермское городское лесничество, Нижне-Курьинское участковое лесничество, квартал 64, часть выдела 5; адрес: Российская Федерация, Пермский край, городской округ Пермский, город Пермь, Пермское городское лесничество, Нижне-Курьинское участковое лесничество, квартал 64 (часть выдела 5). Согласно Лесохозяйственному регламенту Пермского городского лесничества, утвержденному постановлением администрации города Перми от 25.04.2022 № 312, лесной участок расположен в защитных лесах (городские леса).
Площадь, га	0,0001
Границы лесного участка	Границы лесного участка указаны на схеме расположения проектируемого лесного участка согласно акту формирования лесного участка (приложение к проектной документации лесного участка, утвержденной приказом начальника управления по экологии и природопользованию администрации города Перми от 10.01.2025 № 059-33-01-03-о-1)
Кадастровый номер	59:01:1717040:162

Виды и параметры разрешенного использования лесов	Разрешенный вид использования лесов – осуществление рекреационной деятельности (инфраструктура для кормления животных), в соответствии со статьей 41 Лесного кодекса Российской Федерации (далее – ЛК РФ) и Правилами использования лесов для осуществления рекреационной деятельности, утвержденными Приказом Минприроды России от 09.11.2020 № 908.
Права на лесной участок, ограничения этих прав:	
вид права	муниципальная собственность города Перми
обременения	Не имеют
ограничения	В соответствии с Лесохозяйственным регламентом Пермского городского лесничества, утвержденным Постановлением администрации города Перми от 25.04.2022 № 312.
Сведения о подлежащих заготовке лесных ресурсах (объемах)	Разрешена заготовка и сбор находящихся на арендуемых участках пищевых и недревесных лесных ресурсов, за исключением случаев, предусмотренных статьей п. 8 ст. 11 ЛК РФ
Начальная цена предмета аукциона, руб.	21 398,00
Величина повышения начальной цены предмета аукциона - «шаг аукциона» (5% начальной цены предмета аукциона), руб.	1 069,9
Форма заявки на участие в аукционе, порядок ее приема, адрес места её приема, дата и время начала и окончания приема заявок на участие аукционе	Форма заявки является Приложением 1 к документации об аукционе и размещена на сайтах www.torgi.gov.ru, www.gorodperm.ru (раздел Деятельность/ Муниципальная собственность/ Торговая площадка/Вид торгов Продажа и аренда лесных участков), а так же на электронной площадке. Подача заявки осуществляется заявителем, зарегистрированным в торговой секции, из личного кабинета посредством штатного интерфейса торговой секции отдельно по каждому лоту с 19.07.2025 г. по 24.08.2025 г. ежедневно с 9 час. 00 мин. (7:00 МСК) до 18 час. 00 мин. (16:00 МСК). Каждая заявка на участие в аукционе, поступившая в срок, указанный в извещении о проведении аукциона и в документации об аукционе, регистрируется оператором электронной площадки с указанием даты, времени её получения и порядкового номера заявки. Адрес места приема заявок: электронная площадка – универсальная торговая платформа АО «Сбербанк-АСТ», размещенная на сайте http://utp.sberbank-astr.ru в сети Интернет (торговая секция «Приватизация, аренда и продажа прав»)
Размер задатка (100 % начальной цены предмета аукциона), руб.	21 398,00
Срок аренды лесного участка	10 лет с даты государственной регистрации права аренды лесного участка
Срок, в течение которого по результатам аукциона должен быть заключен договор аренды лесного участка	Не ранее чем через десять дней со дня размещения информации о результатах аукциона на официальном сайте торгов. При этом договор с победителем аукциона заключается в течение десяти рабочих дней со дня подписания протокола аукциона.
Официальный сайт, на котором размещена документация об аукционе	www.torgi.gov.ru www.gorodperm.ru

Электронная площадка, на которой размещена документация об аукционе	http://utp.sberbank-aft.ru , торговая секция «Приватизация, аренда и продажа прав»
Участники аукциона	К участию в аукционе допускаются юридические лица и индивидуальные предприниматели

Лот № 4

Предмет аукциона	Право заключения договора аренды лесного участка, находящегося в муниципальной собственности
Сведения о предполагаемом к предоставлению в аренду лесном участке, находящемся в муниципальной собственности:	
Местоположение	Пермский край, г. Пермь, Пермское городское лесничество, Мотовилихинское участковое лесничество, квартал 48, часть выдела 26; адрес: Российская Федерация, Пермский край, г.о. Пермский, г. Пермь, Пермское городское лесничество, Мотовилихинское участковое лесничество, квартал 48 (часть выдела 26). Согласно Лесохозяйственному регламенту Пермского городского лесничества, утвержденному постановлением администрации города Перми от 25.04.2022 № 312, лесной участок расположен в защитных лесах (городские леса).
Площадь, га	1,2569
Границы лесного участка	Границы лесного участка указаны на схеме расположения проектируемого лесного участка согласно акту формирования лесного участка (приложение к проектной документации лесного участка, утвержденной приказом начальника управления по экологии и природопользованию администрации города Перми от 26.03.2025 № 059-33-01-03-о-24)
Кадастровый номер	59:01:0912010:248
Виды и параметры разрешенного использования лесов	Разрешенный вид использования лесов – осуществление рекреационной деятельности (оказание услуг в сфере организации отдыха и укрепления здоровья граждан), в соответствии со статьей 41 Лесного кодекса Российской Федерации (далее – ЛК РФ) и Правилами использования лесов для осуществления рекреационной деятельности, утвержденными Приказом Минприроды России от 09.11.2020 № 908.
Права на лесной участок, ограничения этих прав:	
вид права	муниципальная собственность города Перми
обременения	Не имеют
ограничения	В соответствии с Лесохозяйственным регламентом Пермского городского лесничества, утвержденным Постановлением администрации города Перми от 25.04.2022 № 312; зона с особыми условиями использования – приаэродромная территория аэродрома аэропорта Большое Савино
Сведения о подлежащих заготовке лесных ресурсах (объемах)	Разрешена заготовка и сбор находящихся на арендуемых участках пищевых и недревесных лесных ресурсов, за исключением случаев, предусмотренных статьей п. 8 ст. 11 ЛК РФ
Начальная цена предмета аукциона, руб.	107 863,00

Величина повышения начальной цены предмета аукциона - «шаг аукциона» (5% начальной цены предмета аукциона), руб.	5 393,15
Форма заявки на участие в аукционе, порядок ее приема, адрес места её приема, дата и время начала и окончания приема заявок на участие аукционе	Форма заявки является Приложением 1 к документации об аукционе и размещена на сайтах www.torgi.gov.ru, www.gorodperm.ru (раздел Деятельность/ Муниципальная собственность/ Торговая площадка/Вид торгов Продажа и аренда лесных участков), а так же на электронной площадке. Подача заявки осуществляется заявителем, зарегистрированным в торговой секции, из личного кабинета посредством штатного интерфейса торговой секции отдельно по каждому лоту с 19.07.2025 г. по 24.08.2025 г. ежедневно с 9 час. 00 мин. (7:00 МСК) до 18 час. 00 мин. (16:00 МСК). Каждая заявка на участие в аукционе, поступившая в срок, указанный в извещении о проведении аукциона и в документации об аукционе, регистрируется оператором электронной площадки с указанием даты, времени её получения и порядкового номера заявки. Адрес места приема заявок: электронная площадка – универсальная торговая платформа АО «Сбербанк-АСТ», размещенная на сайте http://utp.sberbank-ast.ru в сети Интернет (торговая секция «Приватизация, аренда и продажа прав»)
Размер задатка (100 % начальной цены предмета аукциона), руб.	107 863,00
Срок аренды лесного участка	10 лет с даты государственной регистрации права аренды лесного участка
Срок, в течение которого по результатам аукциона должен быть заключен договор аренды лесного участка	Не ранее чем через десять дней со дня размещения информации о результатах аукциона на официальном сайте торгов. При этом договор с победителем аукциона заключается в течение десяти рабочих дней со дня подписания протокола аукциона.
Официальный сайт, на котором размещена документация об аукционе	www.torgi.gov.ru www.gorodperm.ru
Электронная площадка, на которой размещена документация об аукционе	http://utp.sberbank-ast.ru , торговая секция «Приватизация, аренда и продажа прав»
Участники аукциона	К участию в аукционе допускаются юридические лица и индивидуальные предприниматели

Лот № 5

Предмет аукциона	Право заключения договора аренды лесного участка, находящегося в муниципальной собственности
Сведения о предполагаемом к предоставлению в аренду лесном участке, находящемся в муниципальной собственности:	
Местоположение	Пермский край, г. Пермь, Пермское городское лесничество, Мотовилихинское участковое лесничество, квартал 48, часть выдела 29; адрес: Российская Федерация, Пермский край, Пермский г.о., г. Пермь, Пермское городское лесничество, Мотовилихинское участковое лесничество, квартал 48, часть выдела 29. Согласно Лесохозяйственному регламенту Пермского

	городского лесничества, утвержденному постановлением администрации города Перми от 25.04.2022 № 312, лесной участок расположен в защитных лесах (городские леса).
Площадь, га	0,5137
Границы лесного участка	Границы лесного участка указаны на схеме расположения проектируемого лесного участка согласно акту формирования лесного участка (приложение к проектной документации лесного участка, утвержденной приказом начальника управления по экологии и природопользованию администрации города Перми от 26.03.2025 № 059-33-01-03-о-25)
Кадастровый номер	59:01:0912010:249
Виды и параметры разрешенного использования лесов	Разрешенный вид использования лесов – осуществление рекреационной деятельности (площадка для занятия спортом с зоной для дрессировки собак), в соответствии со статьей 41 Лесного кодекса Российской Федерации (далее – ЛК РФ) и Правилами использования лесов для осуществления рекреационной деятельности, утвержденными Приказом Минприроды России от 09.11.2020 № 908.
Права на лесной участок, ограничения этих прав:	
вид права	муниципальная собственность города Перми
обременения	Не имеют
ограничения	В соответствии с Лесохозяйственным регламентом Пермского городского лесничества, утвержденным Постановлением администрации города Перми от 25.04.2022 № 312; водоохранная зона малых рек впадающих в Воткинское водохранилище на территории Пермского края (Ручей без названия 7); зона с особыми условиями использования – приаэродромная территория аэродрома аэропорта Большое Савино
Сведения о подлежащих заготовке лесных ресурсах (объемах)	Разрешена заготовка и сбор находящихся на арендуемых участках пищевых и недревесных лесных ресурсов, за исключением случаев, предусмотренных статьей п. 8 ст. 11 ЛК РФ
Начальная цена предмета аукциона, руб.	76 782,00
Величина повышения начальной цены предмета аукциона - «шаг аукциона» (5% начальной цены предмета аукциона), руб.	3 839,1
Форма заявки на участие в аукционе, порядок ее приема, адрес места её приема, дата и время начала и окончания приема заявок на участие аукционе	Форма заявки является Приложением 1 к документации об аукционе и размещена на сайтах www.torgi.gov.ru, www.gorodperm.ru (раздел Деятельность/ Муниципальная собственность/ Торговая площадка/Вид торгов Продажа и аренда лесных участков), а так же на электронной площадке. Подача заявки осуществляется заявителем, зарегистрированным в торговой секции, из личного кабинета посредством штатного интерфейса торговой секции отдельно по каждому лоту с 19.07.2025 г. по 24.08.2025 г. ежедневно с 9 час. 00 мин. (7:00 МСК) до 18 час. 00 мин. (16:00 МСК). Каждая заявка на участие в аукционе, поступившая в срок, указанный в извещении о проведении аукциона и в документации об аукционе, регистрируется оператором электронной площадки с указанием даты, времени её получения и порядкового номера заявки.

	Адрес места приема заявок: электронная площадка – универсальная торговая платформа АО «Сбербанк-АСТ», размещенная на сайте http://utp.sberbank-astr.ru в сети Интернет (торговая секция «Приватизация, аренда и продажа прав»)
Размер задатка (100 % начальной цены предмета аукциона), руб.	76 782,00
Срок аренды лесного участка	10 лет с даты государственной регистрации права аренды лесного участка
Срок, в течение которого по результатам аукциона должен быть заключен договор аренды лесного участка	Не ранее чем через десять дней со дня размещения информации о результатах аукциона на официальном сайте торгов. При этом договор с победителем аукциона заключается в течение десяти рабочих дней со дня подписания протокола аукциона.
Официальный сайт, на котором размещена документация об аукционе	www.torgi.gov.ru www.gorodperm.ru
Электронная площадка, на которой размещена документация об аукционе	http://utp.sberbank-astr.ru , торговая секция «Приватизация, аренда и продажа прав»
Участники аукциона	К участию в аукционе допускаются юридические лица и индивидуальные предприниматели

Проектная документация о местоположении, границах, площади и об иных количественных и качественных характеристиках лесного участка по лотам №№ 1, 2, 3, 4, 5 представлена в Приложениях 2, 3, 4, 5, 6 к документации об аукционах.

Кадастровый паспорт/(выписка из ЕГРН) лесного участка представлен в Приложениях 7, 8, 9, 10, 11 к документации об аукционах.

Сроки, время подачи заявок, рассмотрения заявок, проведения аукциона

Дата и время начала срока подачи заявок на участие в аукционе – 19.07.2025 в 9:00 по местному времени (7:00 МСК).

Дата и время окончания срока подачи заявок на участие в аукционе – 24.08.2025 в 18:00 по местному времени (16:00 МСК).

Дата окончания срока рассмотрения заявок на участие в аукционе (определение участников аукциона) – 25.08.2025.

Дата и время проведения аукциона (дата и время начала приема предложений от участников аукциона) – 26.08.2025 в 09:00 по местному времени (07:00 МСК).

Место проведения аукциона: электронная площадка – универсальная торговая платформа АО «Сбербанк-АСТ», размещенная на сайте <http://utp.sberbank-astr.ru> в сети Интернет (торговая секция «Приватизация, аренда и продажа прав»).

Размер задатка для участия в аукционе, порядок его внесения и возврата, реквизиты счета для перечисления задатка

Заявители, зарегистрированные на электронной площадке в установленном порядке (далее – участники аукциона), до подачи заявки на участие в аукционе (далее – заявка), осуществляют перечисление суммы задатка на участие в аукционе на банковские реквизиты Оператора, размещенные в открытой части торговой секции. В момент подачи заявки Оператор проверяет наличие денежной суммы в размере задатка на лицевом счете участника аукциона и осуществляет блокирование необходимой денежной суммы.

Задаток для участия в аукционе составляет 100 % начальной цены предмета аукциона. Размер задатка в извещении о проведении аукциона и документации об аукционе указан по каждому лоту.

Перечисление задатка для участия в аукционе и возврат задатка осуществляются с учетом особенностей, установленных регламентом электронной площадки.

Задаток перечисляется на реквизиты Оператора электронной площадки (<http://utp.sberbank-aft.ru/AP/Notice/653/Requisites>).

Банковские реквизиты счета для перечисления задатка:

ПОЛУЧАТЕЛЬ:

Наименование: АО «Сбербанк-АСТ»

ИНН: 7707308480

КПП: 770401001

Расчетный счет: 40702810300020038047

БАНК ПОЛУЧАТЕЛЯ:

Наименование банка: ПАО «СБЕРБАНК РОССИИ» Г. МОСКВА

БИК: 044525225

Корреспондентский счет: 30101810400000000225

В платёжном поручении в части «Назначение платежа» необходимо указать: Перечисление денежных средств в качестве задатка по лоту № ___, ИНН плательщика. НДС не облагается.

Срок внесения задатка, т.е. поступления суммы задатка на счет Оператора: с 19.07.2025 по 24.08.2025.

Задаток победителя аукциона, единственного заявителя или единственного участника аукциона засчитывается в счет исполнения обязательств по договору.

Порядок возврата задатка:

Оператор прекращает блокирование в отношении денежных средств участников аукциона, заблокированных в размере задатков на их лицевых счетах на электронной площадке после публикации протокола о результатах аукциона, за исключением победителя аукциона, единственного заявителя или единственного участника аукциона.

Организатор аукциона посредством штатного интерфейса торговой секции в установленные сроки формирует поручение Оператору о перечислении задатка победителя аукциона, единственного заявителя или единственного участника аукциона после формирования протокола о результатах аукциона на указанные в поручении банковские реквизиты.

При уклонении победителя аукциона, единственного заявителя или единственного участника аукциона от заключения договора аренды лесного участка внесенный ими задаток не возвращается.

В случае отказа в допуске к участию в аукционе в течение одного дня, следующего за днем размещения протокола приема заявок на участие в аукционе, Оператор прекращает блокирование в отношении денежных средств участников аукциона, заблокированных в размере задатка на лицевом счете.

Требования к участнику аукциона

Участниками аукциона могут быть юридические лица и индивидуальные предприниматели.

К участникам аукциона устанавливаются следующие требования:

- 1) не осуществление в отношении заявителя (юридического лица или индивидуального предпринимателя) процедур банкротства;
- 2) не нахождение заявителя – юридического лица в процессе ликвидации или прекращение заявителем-гражданином деятельности в качестве индивидуального предпринимателя;
- 3) не нахождение заявителя в реестре недобросовестных арендаторов лесных участков и покупателей лесных насаждений.

Перечень документов, которые должны быть предоставлены участником аукциона

Для участия в аукционе заявители подают заявку. Подача заявки осуществляется заявителем, зарегистрированным в торговой секции, из личного кабинета посредством штатного интерфейса торговой секции отдельно по каждому лоту в сроки, установленные извещением о проведении аукциона и документацией об аукционе.

Заявка подается в форме электронного документа, подписанного электронной подписью.

До окончания срока подачи заявок заявитель, подавший заявку, вправе изменить или отозвать ее. Отзыв и изменение заявки осуществляется заявителем из личного кабинета посредством штатного интерфейса торговой секции. Изменение заявки осуществляется путем отзыва ранее поданной и подачи новой заявки.

Заявка на участие в аукционе, поступившая по истечении срока приема заявок, возвращается заявителю в день ее поступления.

К заявке заявители прикладывают следующие документы:

юридические лица:

- выписку из Единого государственного реестра юридических лиц;
- документы, подтверждающие факт внесения задатка. Документами, подтверждающими факт внесения задатка заявителем, являются платежное поручение с отметкой кредитного учреждения об исполнении и выписка (выписки) с банковских счетов заявителя, подтверждающие факт перечисления суммы задатка на счет, указанный в извещении о проведении аукциона и документации об аукционе, а также факт списания указанной суммы со счета заявителя в полном объеме.

индивидуальные предприниматели:

- документы, подтверждающие факт внесения задатка. Документами, подтверждающими факт внесения задатка заявителем, являются платежное поручение с отметкой кредитного учреждения об исполнении и выписка (выписки) с банковских счетов заявителя, подтверждающие факт перечисления суммы задатка на счет, указанный в извещении о проведении аукциона и документации об аукционе, а также факт списания указанной суммы со счета заявителя в полном объеме.

Порядок проведения аукциона

Торговая сессия проводится путем последовательного повышения участниками аукциона начальной цены предмета аукциона на величину, равную величине «шага аукциона».

«Шаг аукциона» устанавливается Организатором аукциона в фиксированной сумме, составляющей 5% начальной цены предмета аукциона, и не изменяется в течение всего времени подачи предложений о цене.

Время для подачи предложений о цене предмета аукциона определяется в следующем порядке:

- время для подачи первого предложения о цене аукциона составляет 10 (десять) минут с момента начала аукциона;
- в случае поступления предложения о цене предмета аукциона, увеличивающего начальную цену предмета аукциона или текущее лучшее предложение о цене предмета аукциона, время для подачи предложений о цене продлевается на 10 (десять) минут с момента приема Оператором каждого из таких предложений.

Если в течение 10 (десяти) минут после предоставления лучшего текущего предложения о цене предмета аукциона не поступило следующее лучшее предложение о цене предмета аукциона, подача предложений о цене автоматически, при помощи программных и технических средств торговой секции завершается.

Если в течение времени для подачи первого предложения о цене предмета аукциона не поступает ни одного предложения о цене предмета аукциона, подача предложений о цене автоматически при помощи программных и технических средств торговой секции завершается.

Срок для подачи предложений о цене обновляется автоматически после улучшения текущего предложения о цене. Время срока подачи предложений отсчитывается с момента подачи последнего (лучшего) предложения (или с начала подачи предложений о цене), отображается в закрытой части электронной площадки как расчетное время окончания торгов, а также как время, оставшееся до окончания торгов в минутах.

В ходе проведения подачи предложений о цене предмета аукциона Оператор программными средствами электронной площадки обеспечивает отклонение предложения о цене предмета аукциона в момент его поступления и соответствующее уведомление участника аукциона, в случаях, если:

- предложение о цене предмета аукциона предоставлено до начала или по истечении установленного времени для подачи предложений о цене предмета аукциона;
- представленное предложение о цене предмета аукциона ниже начальной цены;
- представленное предложение о цене предмета аукциона равно нулю;
- представленное предложение о цене предмета аукциона не соответствует увеличению текущей цены на величину «шага аукциона»;
- предыдущее представленное данным участником аукциона предложение о цене предмета аукциона является лучшим текущим предложением о цене;
- представленное участником аукциона предложение о цене предмета аукциона меньше ранее представленных предложений.

Победителем аукциона признается участник аукциона, предложивший наиболее высокую цену предмета аукциона.

В течение пяти рабочих дней со дня подписания протокола о результатах аукциона организатор аукциона обязан вернуть задатки участникам аукциона, которые не стали победителями аукциона.

Оператор прекращает блокирование в отношении денежных средств участников аукциона, не сделавших предложения о цене в ходе торговой сессии по лоту, заблокированных в размере задатка на лицевом счете на электронной площадке не позднее одного дня, следующего за днем завершения торговой сессии, за исключением победителя аукциона, единственного заявителя или единственного участника аукциона.

**Департамент земельных отношений администрации города Перми в целях информирования населения
в соответствии со статьей 39.42 Земельного кодекса Российской Федерации сообщает о возможном установлении публичного
сервитута в отдельных целях на территории города Перми***

№	Кадастровый номер земельного участка, в отношении которого устанавливается публичный сервитут (при наличии)	Адрес или описание земельного участка, в отношении которого устанавливается публичный сервитут	Цели установления публичного сервитута
1	2	3	4
	59:01:0000000:92668	г. Пермь	Строительство, реконструкция, эксплуатация, капитальные ремонт инженерных сооружений
	59:01:0000000:88121 (Пермский край, г. Пермь), 59:01:4411538:687 (Пермский край, г.о. Пермский, г. Пермь) 59:01:4411538:682 (Пермский край, г. Пермь) 59:01:4411538:645 (Пермский край, г. Пермь) 59:01:4411538:640 (Пермский край, г. Пермь) 59:01:4411538:637 (Пермский край, г. Пермь) 59:01:4411538:632 (Пермский край, г. Пермь) 59:01:4411538:629 (Пермский край, г. Пермь) 59:01:4411538:624 (Пермский край, г. Пермь) 59:01:4411538:617 (Пермский край, г. Пермь) 59:01:4411538:610 (Пермский край, г. Пермь) 59:01:4411538:603 (Пермский край, г. Пермь) 59:01:4411538:596 (Пермский край, г. Пермь) 59:01:4411538:595 (Пермский край, г. Пермь) 59:01:4411538:589 (Пермский край, г. Пермь) 59:01:4411538:582 (Пермский край, г. Пермь) 59:01:4411538:581 (Пермский край, г. Пермь) 59:01:4411538:575 (Пермский край, г. Пермь) 59:01:4411538:568 (Пермский край, г. Пермь) 59:01:4411538:567 (Пермский край, г. Пермь) 59:01:4411538:561 (Пермский край, г. Пермь) 59:01:4411538:554 (Пермский край, г. Пермь)		Строительство, реконструкция, эксплуатация, капитальные ремонт инженерных сооружений

1	2	3	4
	59:01:4411538:553 (Пермский край, г. Пермь) 59:01:4411538:549 (Пермский край, г. Пермь) 59:01:4411538:548 (Пермский край, г. Пермь) 59:01:4411538:377 (Пермский край, г. Пермь, Свердловский район, жилой район Бахаревка, участок 265) 59:01:4411538:376 (Пермский край, г. Пермь, Свердловский район, жилой район Бахаревка, участок 262) 59:01:4411538:328 (Пермский край, г. Пермь, Свердловский район, жилой район Бахаревка, участок 264) 59:01:4411538:326 (Пермский край, г. Пермь, Свердловский район, жилой район Бахаревка, участок 168) 59:01:4411538:325 (Российская Федерация, Пермский край, г.о. Пермский, г. Пермь, ул. Капитана Еремина, з/у 55) 59:01:4411538:319 (Пермский край, г. Пермь, Свердловский район, жилой район Бахаревка, участок 149) 59:01:4411538:318 (Российская Федерация, Пермский край, г.о. Пермский, г. Пермь, ж/р Бахаревка, ул. Капитана Еремина, з/у 51) 59:01:4411538:317 (Российская Федерация, Пермский край, г.о. Пермский, г. Пермь, ж/р Бахаревка, ул. Капитана Еремина, з/у 49) 59:01:4411538:299 (Пермский край, г. Пермь, Свердловский район, жилой район Бахаревка, участок 130) 59:01:4411538:298 (Пермский край, г. Пермь, Свердловский район, жилой район Бахаревка, участок 105) 59:01:4411538:291 (Российская Федерация, Пермский край, г.о. Пермский, г. Пермь, ул. Капитана Еремина, з/у 69) 59:01:4411538:290 (Пермский край, г. Пермь, Свердловский район, жилой район Бахаревка, участок 207) 59:01:4411538:283 (Пермский край, г. Пермь, Свердловский район, жилой район Бахаревка, участок 189) 59:01:4411538:282 (Пермский край, г. Пермь, Свердловский район, жилой район Бахаревка, участок 188) 59:01:4411538:281 (Пермский край, г. Пермь, Свердловский район, жилой район Бахаревка, участок 187) 59:01:4411538:276 (Российская Федерация, Пермский край, г.о. Пермский, г. Пермь, ж/р Бахаревка, ул. Капитана Еремина, з/у 73) 59:01:4411069:589 (Пермский край, г. Пермь) 59:01:4411069:587 (Пермский край, г. Пермь, ж.р-н Бахаревка, ул. Капитана Еремина) 59:01:4411069:586 (Пермский край, г. Пермь, ж.р-н Бахаревка, ул. Капитана Еремина) 59:01:4411069:583 (Российская Федерация, Пермский край, г.о. Пермский, г. Пермь, ж/р Бахаревка, ул. Капитана Еремина, з/у 17) 59:01:4411069:555 (Пермский край, г. Пермь) 59:01:4411069:554 (Пермский край, г. Пермь)		

1	2	3	4
	59:01:4411069:547 (Пермский край, г. Пермь) 59:01:4411069:544 (Пермский край, г. Пермь) 59:01:4411069:539 (Пермский край, г. Пермь) 59:01:4411069:533 (Пермский край, г. Пермь) 59:01:4411069:531 (Пермский край, г. Пермь) 59:01:4411069:524 (Пермский край, г. Пермь) 59:01:4411069:516 (Пермский край, г. Пермь) 59:01:4411069:508 (Пермский край, г. Пермь) 59:01:4411069:501 (Пермский край, г. Пермь) 59:01:4411069:493 (Пермский край, г. Пермь) 59:01:4411069:340 (Российская Федерация, Пермский край, г.о.Пермский, г. Пермь, ж/р Бахаревка, ул. Капитана Еремина, з/у 23) 59:01:4411069:338 (Российская Федерация, Пермский край, г.о. Пермский, г. Пермь, ж/р Бахаревка, ул. Капитана Еремина, з/у 21) 59:01:4411069:336 (Пермский край, г. Пермь, Свердловский район, жилой район Бахаревка, участок 71) 59:01:4411069:284 (Пермский край, г. Пермь, Свердловский район, жилой район Бахаревка, участок 48) 59:01:4411069:282 (Пермский край, г. Пермь, Свердловский район, жилой район Бахаревка, участок 47) 59:01:4411069:280 (Пермский край, г. Пермь, Свердловский район, жилой район Бахаревка, участок 46) 59:01:4411069:277 (Пермский край, г. Пермь, Свердловский район, жилой район Бахаревка, участок 24) 59:01:4411069:269 (Пермский край, г. Пермь, Свердловский район, жилой район Бахаревка, участок 4) 59:01:4411538:712 (Российская Федерация, Пермский край, городской округ Пермский, город Пермь, жилой район Бахаревка)	59:01:5010001:17 (край Пермский, г. Пермь, р-н Свердловский, ул.Ореховая, 16) 59:01:5010001:14 (Пермский край, г. Пермь, Свердловский район, ул.Ореховая, 14) 59:01:5010005:289 (Российская Федерация, Пермский край, городской округ Пермский, город Пермь, улица Ореховая) 59:01:5010005:290 (Российская Федерация, край Пермский, городской округ Пермский, город Пермь, жилой район Ново- Бродовский, улица Ореховая, з/у 7) 59:01:0000000:93705 (Российская Федерация, Пермский край, городской округ Пермский, город Пермь, жилой район Ново- Бродовский, улица Ореховая, з/у 3а) Земли, государственная собственность на которые не 59:01:5010005 (Российская Федерация, Пермский край, городской округ Пермский, город Пермь) Земли, государственная собственность на которые не разграничена, расположенные в кадастровом	Строительство, реконструкция, эксплуатация, капитальные ремонт инженерных сооружений

1	2	3	4
	квартале 59:01:5010006 (Российская Федерация, Пермский край, городской округ Пермский, город Пермь) Земли, государственная собственность на которые не разграничена, расположенные в кадастровом квартале 59:01:501001 (Российская Федерация, Пермский край, городской округ Пермский, город Пермь) Земли, государственная собственность на которые не разграничена, расположенные в кадастровом квартале 59:01:501007 (Российская Федерация, Пермский край, городской округ Пермский, город Пермь) Земли, государственная собственность на которые не разграничена, расположенные в кадастровом квартале 59:01:501002 (Российская Федерация, Пермский край, городской округ Пермский, город Пермь)		
	59:01:4410086:834 (Пермский край, г.о Пермский, г. Пермь, ул Пермская) 59:01:4410086:833 (Пермский край, г.о Пермский, г.Пермь, ул Пермская) 59:01:4410086:491 (Пермский край, г. Пермь, р-н Ленинский, ул Пермская) 59:01:4410086:488 (Российская Федерация, Пермский край, г.о. Пермский, г. Пермь, ул. Пермская, з/у 33)		Строительство, реконструкция, эксплуатация, капитальные ремонт инженерных сооружений
	59:01:4311762:3 (Пермский край, г. Пермь, Мотовилихинский район, ул. Уинская, 44) 59:01:4311762:4 (Пермский край, г. Пермь, р-н Мотовилихинский, ул. Уинская, 44) 59:01:4311762:10 (Пермский край, г. Пермь, Мотовилихинский район, ул.Юрша, 72) 59:01:4311762:16 (Пермский край, г.Пермь, Мотовилихинский район, ул.Юрша, 72) 59:01:4311762:19 (Пермский край, г. Пермь, р-н Мотовилихинский, ул.Уинская, 42) 59:01:4311762:28 (Пермский край, г.Пермь, Мотовилихинский район, ул.Пономарева, 65) 59:01:4311762:1442 (Пермский край, г.Пермь, Мотовилихинский район, ул. Юрша, 72 б) 59:01:4311762:1679 (Пермский край, г. Пермь, Мотовилихинский район, ул. Уинская) 59:01:4311762:1689 (Российская Федерация, Пермский край, г.о. Пермский, г. Пермь, Мотовилихинский район, ул. Подольская) 59:01:4311762:1690 (Российская Федерация, Пермский край, Пермский городской округ, город Пермь, Мотовилихинский р-н, ул. Старцева) 59:01:4311762:1691 (Российская Федерация, Пермский край, Пермский городской округ, город Пермь, Мотовилихинский район, ул. Уинская) 59:01:4311778:3 (Российская Федерация, край Пермский, городской округ Пермский, город Пермь, улица Звонарева, з/у 1а) 59:01:4311778:17 (Пермский край, г. Пермь, Мотовилихинский район, ул. Старцева, 15) 59:01:4311778:38 (Пермский край, г. Пермь, Мотовилихинский район, ул. Старцева, 9/1, 9/2, 9/3, 9/4, 11, 13/1, 15/1, 15/2, 15/3, 15/4) Земли, государственная собственность на которые не разграничена, расположенные в кадастровом квартале 59:01:4311762 (Российская Федерация, Пермский край, г. Пермь)		Строительство, реконструкция, эксплуатация, капитальные ремонт инженерных сооружений

1	2	3	4
	Земли, государственная собственность на которые не разграничена, расположенные в кадастровом квартале 59:01:4311778 (Российская Федерация, Пермский край, г. Пермь)		
	59:01:4410088:326; 59:01:4410088:327; 59:01:4410088:318; 59:01:4410088:196	г. Пермь	Строительство, реконструкция, эксплуатация, капитальные ремонт инженерных сооружений
	59:01:4219198:14 (Российская Федерация, край Пермский, г.о. Пермский, ул. Уинская, зу 37) 59:01:4219198:15 (Российская Федерация, край Пермский, г.о. Пермский, ул. Уинская, зу 31) 59:01:4219198:1387 (Российская Федерация, край Пермский, г.о. Пермский, ул. Уинская, зу 316) (2 кв.м.) 59:01:4219198:1391 (Российская Федерация, край Пермский, г.о. Пермский, ул. Уинская, зу 316) (2 кв.м.) 59:01:4219198:3392 (Российская Федерация, Пермский край, Пермский городской округ, город Пермь, Мотовилихинский район) (23 кв.м.)		Строительство, реконструкция, эксплуатация, капитальные ремонт инженерных сооружений
	59:01:4219198:13 (Российская Федерация, край Пермский, г.о. Пермский, ул. Уинская, зу 29) 59:01:4219198:1387 (Российская Федерация, край Пермский, г.о. Пермский, ул. Уинская, зу 316) (2 кв. м.) 59:01:4219198:1391 (Российская Федерация, край Пермский, г.о. Пермский, ул. Уинская, зу 316) (2 кв. м.)		Строительство, реконструкция, эксплуатация, капитальные ремонт инженерных сооружений
	59:01:4211223:3 (край Пермский, г. Пермь, р-н Мотовилихинский, ул. Восстания, 27) 59:01:4211223:9 (Российская Федерация, край Пермский, г.о. Пермский, г. Пермь, ул. 1905 года, зу 2) 59:01:4211223:19 (Пермский край, г. Пермь, Мотовилихинский р-он, ул. 1905 года, 2) 59:01:4211223:186 (Пермский край, г.о. Пермский, г. Пермь, ул. Восстания) 59:01:4211223:2 (Российская Федерация, Пермский край, городской округ Пермский, город Пермь, улица Восстания, з/у 27/1)		Строительство, реконструкция, эксплуатация, капитальные ремонт инженерных сооружений
	59:01:2018036:5 (край Пермский, г. Пермь, р-н Ленинский, ул. Маршала Жукова, 35) 59:01:2018036:299 (Пермский край, г. Пермь) 59:01:2018036:297 (Пермский край, г. Пермь, Ленинский район, ул. Короленко (до пересечения с ул. Спешилова)) 59:01:2018036:296 (Пермский край, г. Пермь) 59:01:2018036:110 (Российская Федерация, край Пермский, городской округ Пермский, город Пермь, улица Маршала Жукова, з/у 356) 59:01:1718018:13 (Пермский край, г. Пермь, Ленинский р-н, ул. Борцов Революции, 409)		Строительство, реконструкция, эксплуатация, капитальные ремонт инженерных сооружений

1	2	3	4
	Земли, государственная собственность на которые не разграничена, расположенные в кадастровом квартале 59:01:2018036 (Российская Федерация, Пермский край, городской округ Пермский, город Пермь)		
	Земли, государственная собственность на которые не разграничена, расположенные в кадастровом квартале 59:01:1718018 (Российская Федерация, Пермский край, городской округ Пермский, город Пермь) Земли, государственная собственность на которые не разграничена, расположенные в кадастровом квартале 59:01:2010324 (Российская Федерация, Пермский край, городской округ Пермский, город Пермь) 59:01:0000000:48109 (Российская Федерация, край Пермский, г.о. Пермский, г. Пермь, зу 00/48109) 59:01:4411009:1 (Пермский край, г. Пермь, р-н Свердловский, ул. 3-я Липогорская, 11) 59:01:4411009:53 (Пермский край, г. Пермь, р-н Свердловский, ул. 3-я Липогорская, 1) 59:01:4411009:54 (Пермский край, г. Пермь, р-н Свердловский, ул. 3-я Липогорская, 1а) 59:01:4411009:60 (Пермский край, г. Пермь, Свердловский р-н, ул. Липогорская 3-я) 59:01:4411009:177 (Российская Федерация, Пермский край, Пермский городской округ, город Пермь, улица Липогорская 1-я, 16в) 59:01:4411009:178 (Российская Федерация, Пермский край, г.о. Пермский, г. Пермь, ул. 1-я Липогорская, зу 16) 59:01:4411009:190 (Российская Федерация, край Пермский, г.о. Пермский, г. Пермь, ул. 1-я Липогорская, зу 8а) 59:01:4411011:4 (Пермский край, г. Пермь, р-н Свердловский, ул. 5-я Липогорская, 4) 59:01:4411011:5 (край Пермский, г. Пермь, р-н Свердловский, ул. 5-я Липогорская, 5) 59:01:4411011:6 (край Пермский, г. Пермь, р-н Свердловский, ул. 5-я Липогорская, 6) 59:01:4411011:7 (Пермский край, г. Пермь, р-н Свердловский, ул. 5-я Липогорская, 7) 59:01:4411011:10 (Пермский край, г. Пермь, Свердловский район, ул. 5-я Липогорская, 2) 59:01:4411011:13 (край Пермский, г. Пермь, р-н Свердловский, ул. 5-я Липогорская, 3) 59:01:4411011:14 (Пермский край, г. Пермь, Свердловский район, ул. 3-я Липогорская, 12) 59:01:4411011:15 (Российская Федерация, Пермский край, г.о. Пермский, г. Пермь, ул. 3-я Липогорская, зу 10) 59:01:4411011:16 (Пермский край, г. Пермь, Свердловский район, ул. 3-я Липогорская, 8) 59:01:4411011:17 (Пермский край, г. Пермь, Свердловский р-н, ул. 3-я Липогорская, 6) 59:01:4411011:18 (Российская Федерация, Пермский край, г.о. Пермский, г. Пермь, ул. 3-я Липогорская, зу 2) 59:01:4411011:157 (Российская Федерация, край Пермский, г.о. Пермский, г. Пермь, ул. 5-я Липогорская, зу 8) 59:01:4411011:158 (Российская Федерация, Пермский край, Пермский городской округ, г. Пермь, ул. 5-я Липогорская, 8/1) 59:01:4411061:12 (Пермский край, г. Пермь, р-н Свердловский, ул. 1-я Соболинская, 32)		Строительство, реконструкция, эксплуатация, капитальные ремонт инженерных сооружений

1	2	3	4
	59:01:4411061:24 (Пермский край, г. Пермь, Свердловский район, ул. Соболинская 1-я, 36) 59:01:4411362:1 (Пермский край, г. Пермь, Свердловский район, ул. 1-я Липогорская, 16 б) 59:01:4411362:4 (Пермский край, г. Пермь, Свердловский район, коллективный сад No 5 садоводческое товарищество "Липогорское", участок No 4) 59:01:4411362:14 (Пермский край, г. Пермь, Свердловский район) 59:01:4411362:15 (Пермский край, г. Пермь, Свердловский район, колл. сад No 5, сад. тов. "Липогорское", участок No15) 59:01:4411362:53 (Пермский край, г. Пермь, Свердловский район, СТ 5 Липогорское) 59:01:4411362:55 (Пермский край, г. Пермь, Свердловский район) 59:01:4411362:80 (Пермский край, г. Пермь, Свердловский район, коллективный сад No5 садоводческого товарищества "Липогорское" ПСХИ) 59:01:4411362:174 (Пермский край, г. Пермь, Свердловский р-н, ул. 3-я Липогорская, 16) 59:01:4411362:176 (Пермский край, г. Пермь, Свердловский р-н, ул. 1-я Липогорская, 8в) 59:01:4413630:10 (Российская Федерация, край Пермский, г.о. Пермский, г. Пермь, зу 630/10) 59:01:4413630:14 (Пермский край, г. Пермь, р-н Свердловский, ул. Соболинская 1-я, 29) 59:01:4413630:24 (Пермский край, г. Пермь, Свердловский район, ул. Соболинская 1-я, 31) 59:01:4413652:5504 (Российская Федерация, край Пермский, г.о. Пермский, г. Пермь, зу 52/5504) 59:01:4413652:5505 (Российская Федерация, край Пермский, г.о. Пермский, г. Пермь, зу 52/5505) 59:01:4413652:5522 (Российская Федерация, край Пермский, г.о. Пермский, г. Пермь, зу 52/5522) 59:01:4411009:4 (Пермский край, г. Пермь, Свердловский район, ул. 3-я Липогорская, 7) 59:01:4411009:6 (Пермь, р-н Свердловский, ул. Липогорская 3-я, 9) 59:01:4411009:14 (Пермский край, г. Пермь, Свердловский район, ул. 3-я Липогорская, 5) 59:01:4411009:52 (Пермский край, г. Пермь, Кировский район, ул. 3-я Липогорская, КТП No6352) 59:01:4411009:194 (Российская Федерация, край Пермский, г.о. Пермский, г. Пермь, ул. 1-я Липогорская, зу 66) 59:01:4411009:199 (Российская Федерация, Пермский край, Пермский городской округ, город Пермь, Свердловский район, ул. 1-я Липогорская) 59:01:4411360:1 (Пермский край, г. Пермь, Свердловский район, колл. сад. No 4, сад. тов. "Липогорское", уч. 1) 59:01:4411362:5 (Пермский край, г. Пермь, Свердловский район, коллективный сад No 5, садоводческое товарищество "Липогорское", участок 5) 59:01:4411362:7 (Пермский край, г. Пермь, Свердловский район) 59:01:4411362:56 (Пермский край, г. Пермь, Свердловский район)		

1	2	3	4
1	59:01:4411362:305 (Пермский край, г. Пермь, ул. 1-я Липогорская) 59:01:4413652:17 (Пермский край, г. Пермь, Свердловский район, ул. Героев Хасана, 117) ЕЗП 59:01:4413652:27 (обособленный земельный участок 59:01:4413652:28) (Пермский край, г. Пермь, р-н Свердловский) 59:01:4413652:31 (Пермский край, г. Пермь, р-н Свердловский, ул. Центральная Ферма) 59:01:4413652:42 (Пермский край, г. Пермь, Свердловский р-н, ж/р Липовая гора) 59:01:4413652:5243 (Пермский край, г. Пермь, Свердловский район, ул. Героев Хасана, 1156) 59:01:4411362:313 (Российская Федерация, Пермский край, Пермский г.о., г. Пермь, сад СТ 5 Липогорское, участок №7) 59:01:4411009:197 (Российская Федерация, Пермский край, городской округ Пермский, город Пермь, улица 1-я Липогорская, з/у 86) 59:01:4411009:193 (Российская Федерация, край Пермский, городской округ Пермский, город Пермь, улица 1-я Липогорская, з/у 6в) 59:01:4411009:202 (Российская Федерация, Пермский край, городской округ Пермский, город Пермь, улица 1-я Липогорская) 59:01:4411362:308 (Российская Федерация, Пермский край, городской округ Пермский, город Пермь, улица 1-я Липогорская) 59:01:4411362:309 (Российская Федерация, край Пермский, городской округ Пермский, город Пермь, улица 1-я Липогорская, з/у 16г/1) Земли, государственная собственность на которые не разграничена, расположенные в кадастровом квартале 59:01:4411360 (Российская Федерация, Пермский край, 10 г. Пермь) Земли, государственная собственность на которые не разграничена, расположенные в кадастровом квартале 59:01:4411009 (Российская Федерация, Пермский край, г. Пермь) Земли, государственная собственность на которые не разграничена, расположенные в кадастровом квартале 59:01:4411011 (Российская Федерация, Пермский край, г. Пермь) Земли, государственная собственность на которые не разграничена, расположенные в кадастровом квартале 59:01:4411012 (Российская Федерация, Пермский край, г. Пермь) Земли, государственная собственность на которые не разграничена, расположенные в кадастровом квартале 59:01:4411061 (Российская Федерация, Пермский край, г. Пермь) Земли, государственная собственность на которые не разграничена, расположенные в кадастровом квартале 59:01:4413630 (Российская Федерация, Пермский край, г. Пермь) 59:01:0000000:88053 Земли	г.Пермь	Строительство, реконструкция, эксплуатация, капитальные ремонт инженерных сооружений

1	2	3	4
	59:01:0000000:1199 59:01:4415031:2370 59:01:4415031:32 59:01:4415031:3615 59:01:4415031:9 Земли	г.Пермь	Строительство, реконструкция, эксплуатация, капитальные ремонт инженерных сооружений
	59:01:3911573:2892	г.Пермь	Строительство, реконструкция, эксплуатация, капитальные ремонт инженерных сооружений
	59:01:4219198:18 (Российская Федерация, край Пермский, г. Пермь, ул Уинская, зу 41) (8 кв. м.) 59:01:4219198:1389 (Пермский край, г.Пермь, Мотовилихинский район, жилой район Ива) (2 кв.м.) 59:01:4219198:1391 (Российская Федерация, край Пермский, г.о. Пермский, г. Пермь, зу 198/1391) (198 кв.м.)		Строительство, реконструкция, эксплуатация, капитальные ремонт инженерных сооружений
	59:01:0000000:78485	г.Пермь	Строительство, реконструкция, эксплуатация, капитальные ремонт инженерных сооружений
	Земли Пермского г.о. в кадастровых кварталах 59:01:1810043 (39 кв.м) и 59:01:1810045 (48 кв.м)		Строительство, реконструкция, эксплуатация, капитальные ремонт инженерных сооружений
	Земли, государственная собственность на которые не разграничена, расположенные в кадастровом квартале 59:01:2018036 (Российская Федерация, Пермский край, г. Пермь)		Строительство, реконструкция, эксплуатация, капитальные ремонт инженерных сооружений
	59:01:0000000:93765 (Пермский край, г.о. Пермский, г.Пермь, Индустриальный район) 59:01:0000000:95321 (Российская Федерация, Пермский край, Пермский г.о., г. Пермь) 59:01:4410231:9 (Российская налнчии), Федерация, край Пермский, г.о. Пермский, г. Пермь, ул. Карпинского, з/у 4) 59:01:4410231:16 (край Пермский, г. Пермь, р-н Индустриальный, ул. Левченко, 1) 59:01:4410231:901 (Российская Федерация, Пермский край, городской округ Пермский, город Пермь, улица Левченко)		Строительство, реконструкция, эксплуатация, капитальные ремонт инженерных сооружений
	59:01:4311038:28 Земли	г.Пермь	Строительство, реконструкция, эксплуатация, капитальные ремонт инженерных сооружений
	59:01:0000000:86403(Российская Федерация, Пермский край, г.о. Пермский, г. Пермь, ул. Ласьвинские хутора, з/у 8) 59:01:0000000:88028(Пермский край, г. Пермь, Кировский р-н, ул. Ласьвинские Хутора, под существующими опорами ВЛ-0,4 КВ ТП-1520) 59:01:0000000:88197(Российская Федерация, Пермский край, г.о. Пермский, г. Пермь, ул. Ласьвинские хутора, з/у 11)		Строительство, реконструкция, эксплуатация, капитальные ремонт инженерных сооружений

1	2	3	4
	59:01:0000000:89922(Пермский край, г.о. Пермский, г. Пермь, Пермское городское лесничество, Нижне-Курыньское участковое лесничество, кварталы No 29, (выдел(ы) 1-28; No 30 (выдел(ы) 2- 14,16-50; No 34 (выдел(ы) 1-29; No 35(выдел(ы) 1-9) 59:01:1117014:6(Российская Федерация, Пермский край, г.о. Пермский, г. Пермь, ул. Ласьвинские хутора, з/у 26а) 59:01:1117014:9 (Российская Федерация, край Пермский, г.о. Пермский, г. Пермь, ул. Ласьвинские хутора, зу 24) 59:01:1117014:10(Пермский край, г. Пермь, Кировский район, ул. Ласьвинские хутора, 21) 59:01:1117014:11(Российская Федерация, Пермский край, г.о.Пермский, г. Пермь, ул. Ласьвинские хутора, з/у 21б) 59:01:1117014:12(Пермский край, г. Пермь, Кировский район, ул.поселок Ласьева) 59:01:1117015:7(Российская Федерация, Пермский край, г.о. Пермский, г. Пермь, ул. Ласьвинские хутора, з/у 28а) 59:01:1117015:8(Российская Федерация, Пермский край, г.о. Пермский, г. Пермь, ул. Ласьвинские хутора, з/у 28б) 59:01:1117015:11(Российская Федерация, Пермский край, г.о. Пермский, г. Пермь, ул.Ласьвинские хутора, з/у 25) 59:01:1117015:12(Пермский край, г. Пермь, Кировский район, ул. Ласьвинские хутора, 27) 59:01:1117015:124(Российская Федерация, Пермский край, г.о. Пермский, г. Пермь, ул. Ласьвинские хутора, з/у 23) 59:01:1117016:3(Пермский край, г. Пермь, Кировский район, п. Ласьева) 59:01:1117017:1(Пермский край, г. Пермь, Кировский район, 19 б) 59:01:1117017:5(Российская Федерация, Пермский край, г.о. Пермский, г. Пермь, ул. Ласьвинские хутора, з/у 15) 59:01:1117017:6(Пермский край, г. Пермь, Кировский район, ул. Ласьвинские хутора, д. 19в, на земельном участке расположена КТП-1520) 59:01:1117017:7(Российская Федерация, Пермский край, г.о. Пермский, г. Пермь, ул. Ласьвинские хутора, з/у 13) 59:01:1117017:119(Российская Федерация, Пермский край, г.о. Пермский, г. Пермь, ул. Ласьвинские хутора, з/у 14)		

1	2	3	4
	59:01:1117017:120(Российская Федерация, Пермский край, г.о. Пермский, г Пермь, ул. Ласьвинские хутора, з/у 19) 59:01:1117017:121(Российская Федерация, Пермский край, городской округ Пермский, город Пермь, улица Ласьвинские хутора, земельный участок 18а) 59:01:1117018:3(Пермский край, г.Пермь, Кировский р-н, ул. Ласьвинские хутора, 12в) 59:01:1117077:50(Российская Федерация, Пермский край, г.о. Пермский, г Пермь, тер. садоводческое некоммерческое товарищество Лесной, з/у 81) 59:01:1117077:54(край Пермский, г. Пермь, р-н Кировский, Ласьвинские хутора, 12, участок № 73) 59:01:1117096:114(Российская Федерация, Пермский край, г.о. Пермский, г. Пермь, ул. Ласьвинские хутора, з/у 7) 59:01:1117106:113(Пермский край, г. Пермь, Кировский район, ул. Ласьвинские хутора) 59:01:1117106:114(Пермский край, г. Пермь, Кировский район, ул. Ласьвинские хутора) 59:01:1117107:112(Пермский край, г. Пермь, ул. Ласва поселок) 59:01:1117108:3(Пермский край, г. Пермь, ул. Ласьвинские хутора) 59:01:1117108:116(Пермский край, г. Пермь, Кировский район, ул. Ласва поселок) 59:01:0000000:1085(обособленный участок 59:01:1117213:1)(Российская Федерация, край Пермский, г.о. Пермский, г Пермь, зу 00/1085) 59:01:1117017:124(Пермский край, Пермский г.о., г. Пермь, ул. Ласьвинские хутора, уч. 16а) 59:01:1117017:125(Российская Федерация, Пермский край, г.о. Пермский, г. Пермь) 59:01:1117107:113(Пермский край, Пермский г.о., г Пермь, ул Ласва поселок) Земли, государственная собственность на которые не разграничена, расположенные в кадастровом квартале 59:01:1117014 (Российская Федерация, Пермский край, г.Пермь) Земли, государственная собственность на которые не разграничена, расположенные в кадастровом квартале		

1	2	3	4
	59:01:1117016 (Российская Федерация, Пермский край, г.Пермь) Земли, государственная собственность на которые не разграничена, расположенные в кадастровом квартале 59:01:1117017 (Российская Федерация, Пермский край, г.Пермь) Земли, государственная собственность на которые не разграничена, расположенные в кадастровом квартале 59:01:1117018 (Российская Федерация, Пермский край, г.Пермь) Земли, государственная собственность на которые не разграничена, расположенные в кадастровом квартале 59:01:1117215 (Российская Федерация, Пермский край, г.Пермь) Земли, государственная собственность на которые не разграничена, расположенные в кадастровом квартале 59:01:1117107 (Российская Федерация, Пермский край, г.Пермь) Земли, государственная собственность на которые не разграничена, расположенные в кадастровом квартале 59:01:1117096 (Российская Федерация, Пермский край, г.Пермь) Земли, государственная собственность на которые не разграничена, расположенные в кадастровом квартале 59:01:1117108 (Российская Федерация, Пермский край, г.Пермь) Земли, государственная собственность на которые не разграничена, расположенные в кадастровом квартале 59:01:1117106 (Российская Федерация, Пермский край, г.Пермь) Земли, государственная собственность на которые не разграничена, расположенные в кадастровом квартале 59:01:1117015 (Российская Федерация, Пермский край, г.Пермь) Земли, государственная собственность на которые не разграничена, расположенные в кадастровом квартале	г.Пермь	Строительство, реконструкция, эксплуатация, капитальные ремонт инженерных сооружений
	59:01:0000000:95939		

Заинтересованные лица имеют право ознакомиться с ходатайством об установлении публичного сервитута и прилагаемым к нему описанием местоположения границ публичного сервитута по адресу: г. Пермь, ул. Сибирская 15, (тел. 212-72-06).

Заинтересованные лица могут подать заявление об учете прав в срок с 18.07.2025 по 01.08.2025.

Способы подачи заявлений:

1. посредством почтовой связи;
2. лично, в том числе через представителя, в департамент земельных отношений администрации города Перми (г. Пермь, ул. Сибирская 15);

3. в форме электронных документов с использованием информационно-телекоммуникационной сети «Интернет».

Правообладатели земельных участков, в отношении которых испрашивается публичный сервитут, если их права не зарегистрированы в Едином государственном реестре недвижимости, в течение пятнадцати дней со дня опубликования сообщения, предусмотренного подпунктом 1 пункта 3 статьи 39.42 ЗК РФ, подают в орган, уполномоченный на установление публичного сервитута, заявления об учете их прав (обременений прав) на земельные участки с приложением копий документов, подтверждающих эти права (обременения прав). В таких заявлениях указывается способ связи с правообладателями земельных участков, в том числе их почтовый адрес и (или) адрес электронной почты. Правообладатели земельных участков, подавшие такие заявления по истечении указанного срока, несут риски невозможности обеспечения их прав в связи с отсутствием информации о таких лицах и их правах на земельные участки. Такие лица имеют право требовать от обладателя публичного сервитута плату за публичный сервитут не более чем за три года, предшествующие дню направления ими заявления об учете их прав (обременений прав).

Реквизиты решений об утверждении документа территориального планирования, документации по планировке территории, программ комплексного развития систем коммунальной инфраструктуры поселения, городского округа, а также информацию об инвестиционной программе субъекта естественных монополий, организации коммунального комплекса, указанных в ходатайстве об установлении публичного сервитута и сведения об официальных сайтах в информационно-телекоммуникационной сети «Интернет» отсутствуют.

Информация о возможности установления публичного сервитута публикуется на сайте <http://www.gotofreem.ru>, в «Официальном бюллетене органов местного самоуправления муниципального образования город Пермь».

Приложение: на 114 л. в 1 экз.

ОПИСАНИЕ МЕСТОПОЛОЖЕНИЯ ГРАНИЦ

Строительство ЛЭП 0,4 кВ от РУ 0,4 кВ ТП-2079, установка оборудования учета э/э в РУ 0,4 кВ ТП-2079;
Реконструкция РУ 0,4 кВ ТП-2079 (замена коммутационного аппарата) для электроснабжения АГЭС по адресу:
Пермский край, г. Пермь, ул. Лядовская, напротив дома 123 (кад. номер зем. участка 59:01:4019054:228)

(наименование объекта, местоположение границ которого описано (далее - объект))

Раздел 1

Сведения об объекте			
Характеристики объекта		Описание характеристик	
№ п/п	2	3	
1	Местоположение объекта	Пермский край, Пермь город, Мотовилихинский район	
2	Площадь объекта +/- величина погрешности определения площади (Р+/- Дельта Р)	232 кв.м ± 5.33 кв.м	
3	Иные характеристики объекта	1.Цель: Размещение объектов электросетевого хозяйства, тепловых сетей, водопроводных сетей, сетей водоотведения, линий и сооружений связи, линейных объектов системы газоснабжения, нефтепроводов и нефтепродуктопроводов, их неотъемлемых технологических частей, если указанные объекты являются объектами федерального, регионального или местного значения, либо необходимы для организации электро-, газо-, тепло-, водоснабжения населения и водоотведения, подключения (технологического присоединения) к сетям инженерно-технического обеспечения, либо переносятся в связи с изъятием земельных участков, на которых они ранее располагались, для государственных или муниципальных нужд (далее также - инженерные сооружения) 2. Срок публичного сервитута: Продолжительность: 48 лет 11 месяцев	

Раздел 2

Сведения о местоположении границ объекта					
1. Система координат <u>МСК-59, зона 2</u>					
2. Сведения о характерных точках границ объекта					
Обозначение характерных точек границ	Координаты, м		Метод определения координат характерной точки	Средняя квадратическая погрешность положения характерной точки (M_t), м	Описание обозначения точки на местности (при наличии)
	X	Y			
1	2	3	4	5	6
1	520540.90	2238607.46	Метод спутниковых геодезических измерений (определений)	0.10	Нет закрепления
2	520540.93	2238611.46	Метод спутниковых геодезических измерений (определений)	0.10	Нет закрепления
3	520535.53	2238611.25	Метод спутниковых геодезических	0.10	Нет закрепления

				измерений (определений)			
4	520516.05	2238610.21		Метод спутниковых геодезических измерений (определений)	0.10		Нет закрепления
5	520514.85	2238636.77		Метод спутниковых геодезических измерений (определений)	0.10		Нет закрепления
6	520511.16	2238644.07		Метод спутниковых геодезических измерений (определений)	0.10		Нет закрепления
7	520511.10	2238635.90		Метод спутниковых геодезических измерений (определений)	0.10		Нет закрепления
8	520512.24	2238606.00		Метод спутниковых геодезических измерений (определений)	0.10		Нет закрепления
9	520535.72	2238607.26		Метод спутниковых геодезических измерений (определений)	0.10		Нет закрепления
1	520540.90	2238607.46		Метод спутниковых геодезических измерений (определений)	0.10		Нет закрепления
3. Сведения о характерных точках части (частей) границы объекта							
Обозначение характерных точек части границы	Координаты, м		Метод определения координат характерной точки	Средняя квадратическая погрешность положения характерной точки (M _t), м	Описание обозначения точки на местности (при наличии)		
	X	Y					
	2	3				5	6
1			4				
–	–	–	–	–		–	–

ГРАФИЧЕСКОЕ ОПИСАНИЕ
местоположения границ публичного сервитута
ВЛ-10кВ отп.к КТП-6617,6618 от ВЛ Зельгрос-1,2
(наименование объекта, местоположение границ которого описано (далее - объект))

Раздел 1

Сведения об объекте			
№ п/п	Характеристики объекта	Описание характеристик	
1	2	3	
1	Местоположение объекта	Пермский край, Пермь город	
2	Площадь объекта +/- величина погрешности определения площади (Р+/- Дельта Р)	15119 кв.м ± 26.93 кв.м	
3	Иные характеристики объекта	Публичный сервитут устанавливается в целях эксплуатации объекта электросетевого хозяйства «ВЛ-10кВ отп.к КТП-6617,6618 от ВЛ Зельгрос-1,2» (согласно п.1 ст. 39.37 «Земельного кодекса Российской Федерации» от 25.10.2001 г. №136-ФЗ) Срок установления публичного сервитута - сорок девять лет (согласно п.1 ст. 39.45 ЗК РФ).	

Раздел 2

Сведения о местоположении границ объекта					
1. Система координат <u>МСК-59, зона 2</u>					
2. Сведения о характерных точках границ объекта					
Обозначение характерных точек границ	Координаты, м		Метод определения координат характерной точки	Средняя квадратическая погрешность положения характерной точки (M _t), м	Описание обозначения точки местности (при наличии)
	X	Y			
1	2	3	4	5	6
1	509969.63	2230495.27	Метод спутниковых геодезических измерений (определений)	0.10	–
2	509959.88	2230493.02	Метод спутниковых геодезических измерений (определений)	0.10	–
3	509967.00	2230462.10	Метод спутниковых геодезических измерений (определений)	0.10	–
4	510011.01	2230480.95	Метод спутниковых геодезических измерений (определений)	0.10	–
5	510070.20	2230510.84	Метод спутниковых геодезических измерений (определений)	0.10	–
6	510121.13	2230536.88	Метод спутниковых геодезических измерений (определений)	0.10	–
7	510180.80	2230566.95	Метод спутниковых геодезических измерений (определений)	0.10	–

8	510243.48	2230598.87	геодезических измерений (определений) Метод спутниковых геодезических измерений (определений)	0.10	—
9	510293.36	2230624.38	Метод спутниковых геодезических измерений (определений)	0.10	—
10	510384.27	2230670.32	Метод спутниковых геодезических измерений (определений)	0.10	—
11	510410.88	2230683.52	Метод спутниковых геодезических измерений (определений)	0.10	—
12	510477.25	2230715.07	Метод спутниковых геодезических измерений (определений)	0.10	—
13	510583.48	2230768.31	Метод спутниковых геодезических измерений (определений)	0.10	—
14	510587.24	2230761.00	Метод спутниковых геодезических измерений (определений)	0.10	—
15	510596.13	2230765.59	Метод спутниковых геодезических измерений (определений)	0.10	—
16	510594.01	2230773.19	Метод спутниковых геодезических измерений (определений)	0.10	—
17	510738.18	2230842.05	Метод спутниковых геодезических измерений (определений)	0.10	—
18	510845.22	2230900.37	Метод спутниковых геодезических измерений (определений)	0.10	—
19	510863.22	2230911.00	Метод спутниковых геодезических измерений (определений)	0.10	—
20	510883.61	2230921.52	Метод спутниковых геодезических измерений (определений)	0.10	—
21	510913.88	2230938.37	Метод спутниковых геодезических измерений (определений)	0.10	—
22	511006.98	2230989.10	Метод спутниковых геодезических измерений (определений)	0.10	—
23	511172.06	2231080.27	Метод спутниковых геодезических измерений (определений)	0.10	—
24	511196.49	2231094.00	Метод спутниковых геодезических	0.10	—

25	511215.76	2231095.44	измерений (определений) Метод спутниковых геодезических измерений (определений)	0.10	–
26	511218.40	2231076.36	Метод спутниковых геодезических измерений (определений)	0.10	–
27	511233.23	2231078.43	Метод спутниковых геодезических измерений (определений)	0.10	–
28	511231.85	2231088.34	Метод спутниковых геодезических измерений (определений)	0.10	–
29	511226.87	2231087.63	Метод спутниковых геодезических измерений (определений)	0.10	–
30	511224.62	2231106.12	Метод спутниковых геодезических измерений (определений)	0.10	–
31	511206.18	2231104.79	Метод спутниковых геодезических измерений (определений)	0.10	–
32	511220.09	2231121.85	Метод спутниковых геодезических измерений (определений)	0.10	–
33	511219.33	2231129.27	Метод спутниковых геодезических измерений (определений)	0.10	–
34	511218.24	2231134.28	Метод спутниковых геодезических измерений (определений)	0.10	–
35	511221.77	2231135.87	Метод спутниковых геодезических измерений (определений)	0.10	–
36	511218.66	2231145.45	Метод спутниковых геодезических измерений (определений)	0.10	–
37	511206.74	2231140.06	Метод спутниковых геодезических измерений (определений)	0.10	–
38	511209.44	2231127.69	Метод спутниковых геодезических измерений (определений)	0.10	–
39	511209.72	2231124.96	Метод спутниковых геодезических измерений (определений)	0.10	–
40	511191.66	2231102.73	Метод спутниковых геодезических измерений (определений)	0.10	–
41	511167.16	2231088.99	Метод спутниковых геодезических измерений	0.10	–

				(определений)			
42	511002.15	2230997.86	Метод спутниковых геодезических измерений (определений)	0.10	—		
43	510909.06	2230947.13	Метод спутниковых геодезических измерений (определений)	0.10	—		
44	510878.89	2230930.33	Метод спутниковых геодезических измерений (определений)	0.10	—		
45	510858.38	2230919.76	Метод спутниковых геодезических измерений (определений)	0.10	—		
46	510840.26	2230909.05	Метод спутниковых геодезических измерений (определений)	0.10	—		
47	510733.66	2230850.98	Метод спутниковых геодезических измерений (определений)	0.10	—		
48	510582.86	2230778.95	Метод спутниковых геодезических измерений (определений)	0.10	—		
49	510472.87	2230724.06	Метод спутниковых геодезических измерений (определений)	0.10	—		
50	510406.48	2230692.50	Метод спутниковых геодезических измерений (определений)	0.10	—		
51	510379.77	2230679.25	Метод спутниковых геодезических измерений (определений)	0.10	—		
52	510288.84	2230633.30	Метод спутниковых геодезических измерений (определений)	0.10	—		
53	510238.95	2230607.78	Метод спутниковых геодезических измерений (определений)	0.10	—		
54	510176.24	2230575.85	Метод спутниковых геодезических измерений (определений)	0.10	—		
55	510116.63	2230545.81	Метод спутниковых геодезических измерений (определений)	0.10	—		
56	510065.67	2230519.75	Метод спутниковых геодезических измерений (определений)	0.10	—		
57	510006.89	2230490.06	Метод спутниковых геодезических измерений (определений)	0.10	—		
58	509974.06	2230476.00	Метод спутниковых геодезических измерений (определений)	0.10	—		

1	509969.63	2230495.27	Метод спутниковых геодезических измерений (определений)	0.10	–
3. Сведения о характерных точках части (частей) границы объекта					
Обозначение характерных точек части границы	Координаты, м		Метод определения координат характерной точки	Средняя квадратическая погрешность положения характерной точки (M _t), м	Описание обозначения точки на местности (при наличии)
	X	Y			
	2	3			
1	–	–	4	5	6
–	–	–	–	–	–

ГРАФИЧЕСКОЕ ОПИСАНИЕ

местоположения границ публичного сервитута

ВЛ-10кВ ТП-0431 - КТП-6490

(наименование объекта, местоположение границ которого описано (далее - объект))

Раздел 1

Сведения об объекте			
№ п/п	Характеристики объекта	Описание характеристик	
1	2	3	
1	Местоположение объекта	Пермский край, Пермь город	
2	Площадь объекта +/- величина погрешности определения площади (Р+/- Дельта Р)	2335 кв.м ± 10.06 кв.м	
3	Иные характеристики объекта	Публичный сервитут устанавливается в целях эксплуатации объекта электросетевого хозяйства «ВЛ-10кВ ТП-0431 - КТП-6490» (согласно п.1 ст. 39.37 «Земельного кодекса Российской Федерации» от 25.10.2001 г. №136-ФЗ) Срок установления публичного сервитута - сорок девять лет (согласно п.1 ст. 39.45 ЗК РФ).	

Раздел 2

Сведения о местоположении границ объекта					
1. Система координат <u>МСК-59, зона 2</u>					
2. Сведения о характерных точках границ объекта					
Обозначение характерных точек границ	Координаты, м		Метод определения координат характерной точки	Средняя квадратическая погрешность положения характерной точки (M _t), м	Описание обозначения точки местности (при наличии)
	X	Y			
1	2	3	4	5	6
1	510243.33	2242056.52	Метод спутниковых геодезических измерений (определений)	0.10	–
2	510252.32	2242052.13	Метод спутниковых геодезических измерений (определений)	0.10	–
3	510255.11	2242057.44	Метод спутниковых геодезических измерений (определений)	0.10	–
4	510272.12	2242092.91	Метод спутниковых геодезических измерений (определений)	0.10	–
5	510247.48	2242103.64	Метод спутниковых геодезических измерений (определений)	0.10	–
6	510231.09	2242110.81	Метод спутниковых геодезических измерений (определений)	0.10	–
7	510194.01	2242127.21	Метод спутниковых геодезических измерений (определений)	0.10	–

				геодезических измерений (определений)			
8	510173.75	2242135.88	2242142.55	Метод спутниковых геодезических измерений (определений)	0.10	—	
9	510163.36	2242142.55	2242151.15	Метод спутниковых геодезических измерений (определений)	0.10	—	
10	510141.80	2242160.32	2242171.03	Метод спутниковых геодезических измерений (определений)	0.10	—	
11	510122.08	2242173.85	2242184.67	Метод спутниковых геодезических измерений (определений)	0.10	—	
12	510108.59	2242199.61	2242210.03	Метод спутниковых геодезических измерений (определений)	0.10	—	
13	510099.61	2242227.07	2242243.48	Метод спутниковых геодезических измерений (определений)	0.10	—	
14	510099.51	2242257.65	2242273.85	Метод спутниковых геодезических измерений (определений)	0.10	—	
15	510089.51	2242284.67	2242301.26	Метод спутниковых геодезических измерений (определений)	0.10	—	
16	510089.83	2242311.97	2242327.02	Метод спутниковых геодезических измерений (определений)	0.10	—	
17	510104.27	2242351.26	2242366.67	Метод спутниковых геодезических измерений (определений)	0.10	—	
18	510117.84	2242384.67	2242400.03	Метод спутниковых геодезических измерений (определений)	0.10	—	
19	510137.84	2242411.97	2242427.02	Метод спутниковых геодезических измерений (определений)	0.10	—	
20	510158.76	2242441.97	2242457.02	Метод спутниковых геодезических измерений (определений)	0.10	—	
21	510169.05	2242471.02	2242486.67	Метод спутниковых геодезических измерений (определений)	0.10	—	
22	510190.03	2242501.65	2242517.02	Метод спутниковых геодезических измерений (определений)	0.10	—	
23	510227.07	2242537.02	2242552.67	Метод спутниковых геодезических измерений (определений)	0.10	—	
24	510243.48	2242584.67	2242600.03	Метод спутниковых геодезических измерений (определений)	0.10	—	

			измерений (определений)			
25	510258.62	2242087.89	Метод спутниковых геодезических измерений (определений)	0.10	–	
26	510246.17	2242061.94	Метод спутниковых геодезических измерений (определений)	0.10	–	
1	510243.33	2242056.52	Метод спутниковых геодезических измерений (определений)	0.10	–	
3. Сведения о характерных точках части (частей) границы объекта						
Обозначение характерных точек части границы	Координаты, м		Метод определения координат характерной точки	Средняя квадратическая погрешность положения характерной точки (M _t), м	Описание обозначения точки на местности (при наличии)	
	X	Y				
1	2	3	4	5	6	
–	–	–	–	–	–	

ГРАФИЧЕСКОЕ ОПИСАНИЕ
местоположения границ публичного сервитута

БКТП-5470
(наименование объекта, местоположение границ которого описано (далее - объект))

Раздел 1

Сведения об объекте		
№ п/п	Характеристики объекта	Описание характеристик
1	2	3
1	Местоположение объекта	Пермский край, Пермь город
2	Площадь объекта +/- величина погрешности определения площади (Р+/- Дельта Р)	465 кв.м ± 4.32 кв.м
3	Иные характеристики объекта	Публичный сервитут устанавливается в целях эксплуатации объекта электросетевого хозяйства «БКТП-5470» согласно п.1 ст. 39.37 «Земельного кодекса Российской Федерации» от 25.10.2001 г. №136-ФЗ) Срок установления публичного сервитута - сорок девять лет (согласно п.1 ст. 39.45 ЗК РФ).

Раздел 2

Сведения о местоположении границ объекта					
1. Система координат <u>МСК-59, зона 2</u>					
2. Сведения о характерных точках границ объекта					
Обозначение характерных точек границ	Координаты, м		Метод определения координат характерной точки	Средняя квадратическая погрешность положения характерной точки (M _t), м	Описание обозначения точки местности (при наличии)
	X	Y			
1	2	3	4	5	6
1	518217.26	2232467.63	Метод спутниковых геодезических измерений (определений)	0.10	–
2	518200.78	2232476.29	Метод спутниковых геодезических измерений (определений)	0.10	–
3	518196.43	2232468.26	Метод спутниковых геодезических измерений (определений)	0.10	–
4	518191.40	2232458.73	Метод спутниковых геодезических измерений (определений)	0.10	–
5	518189.11	2232454.38	Метод спутниковых геодезических измерений (определений)	0.10	–
6	518205.67	2232445.63	Метод спутниковых геодезических измерений (определений)	0.10	–
1	518217.26	2232467.63	Метод спутниковых	0.10	–

				геодезических измерений (определений)		
3. Сведения о характерных точках части (частей) границы объекта						
Обозначение характерных точек части границы	Координаты, м		Метод определения координат характерной точки	Средняя квадратическая погрешность положения характерной точки (M _t), м	Описание обозначения точки на местности (при наличии)	
	X	Y				
	2	3				
1			4	5	6	
–	–	–	–	–	–	

ГРАФИЧЕСКОЕ ОПИСАНИЕ

местоположения границ публичного сервитута

КЛ 6 КВ ОТ ТП-0243 ДО РП-49, КЛ 6 КВ ОТ ТП-0243 ДО ТП-2133, КЛ 6 КВ ОТ РП-49 ДО ТП-2133

(наименование объекта, местоположение границ которого описано (далее - объект))

Раздел 1

Сведения об объекте			
№ п/п	Характеристики объекта	Описание характеристик	
1	2	3	
1	Местоположение объекта	Пермский край, Пермь город	
2	Площадь объекта +/- величина погрешности определения площади (Р+/- Дельта Р)	2109 кв.м ± 9.25 кв.м	
3	Иные характеристики объекта	Публичный сервитут устанавливается в целях эксплуатации объекта электросетевого хозяйства «КЛ 6 КВ ОТ ТП-0243 ДО РП-49, КЛ 6 КВ ОТ ТП-0243 ДО ТП-2133, КЛ 6 КВ ОТ РП-49 ДО ТП-2133» согласно п.1 ст. 39.37 «Земельного кодекса Российской Федерации» от 25.10.2001 г. №136-ФЗ) Срок установления публичного сервитута - сорок девять лет (согласно п.1 ст. 39.45 ЗК РФ).	

Раздел 2

Сведения о местоположении границ объекта					
1. Система координат <u>МСК-59, зона 2</u>					
2. Сведения о характерных точках границ объекта					
Обозначение характерных точек границ	Координаты, м		Метод определения координат характерной точки	Средняя квадратическая погрешность положения характерной точки (M _t), м	Описание обозначения точки местности (при наличии)
	X	Y			
1	2	3	4	5	6
1	517063.64	2235775.52	Метод спутниковых геодезических измерений (определений)	0.10	–
2	517046.75	2235807.16	Метод спутниковых геодезических измерений (определений)	0.10	–
3	517041.50	2235808.61	Метод спутниковых геодезических измерений (определений)	0.10	–
4	517014.36	2235796.47	Метод спутниковых геодезических измерений (определений)	0.10	–
5	517011.95	2235796.29	Метод спутниковых геодезических измерений (определений)	0.10	–
6	517004.36	2235794.59	Метод спутниковых геодезических измерений (определений)	0.10	–

7	516995.68	2235795.57	Метод спутниковых геодезических измерений (определений)	0.10	—
8	516974.38	2235805.41	Метод спутниковых геодезических измерений (определений)	0.10	—
9	516947.93	2235823.61	Метод спутниковых геодезических измерений (определений)	0.10	—
10	516943.74	2235830.54	Метод спутниковых геодезических измерений (определений)	0.10	—
11	516943.35	2235848.32	Метод спутниковых геодезических измерений (определений)	0.10	—
12	516952.85	2235860.55	Метод спутниковых геодезических измерений (определений)	0.10	—
13	516955.49	2235863.48	Метод спутниковых геодезических измерений (определений)	0.10	—
14	516955.82	2235865.38	Метод спутниковых геодезических измерений (определений)	0.10	—
15	516961.15	2235867.44	Метод спутниковых геодезических измерений (определений)	0.10	—
16	516978.40	2235875.06	Метод спутниковых геодезических измерений (определений)	0.10	—
17	517012.73	2235891.67	Метод спутниковых геодезических измерений (определений)	0.10	—
18	517048.28	2235910.61	Метод спутниковых геодезических измерений (определений)	0.10	—
19	517060.75	2235917.95	Метод спутниковых геодезических измерений (определений)	0.10	—
20	517076.71	2235926.65	Метод спутниковых геодезических измерений (определений)	0.10	—
21	517073.44	2235935.09	Метод спутниковых геодезических измерений (определений)	0.10	—
22	517070.15	2235941.11	Метод спутниковых геодезических измерений (определений)	0.10	—
23	517061.57	2235957.83	Метод спутниковых геодезических измерений (определений)	0.10	—
24	517056.38	2235968.09	Метод спутниковых	0.10	—

				геодезических измерений (определений)			
25	517055.14	2235971.92	Метод спутниковых геодезических измерений (определений)	0.10	–		
26	517054.39	2235975.03	Метод спутниковых геодезических измерений (определений)	0.10	–		
27	517072.65	2235984.95	Метод спутниковых геодезических измерений (определений)	0.10	–		
28	517073.38	2235987.25	Метод спутниковых геодезических измерений (определений)	0.10	–		
29	517072.39	2235989.62	Метод спутниковых геодезических измерений (определений)	0.10	–		
30	517056.07	2236023.96	Метод спутниковых геодезических измерений (определений)	0.10	–		
31	517057.40	2236024.75	Метод спутниковых геодезических измерений (определений)	0.10	–		
32	517053.39	2236032.90	Метод спутниковых геодезических измерений (определений)	0.10	–		
33	517050.44	2236031.40	Метод спутниковых геодезических измерений (определений)	0.10	–		
34	517053.42	2236025.29	Метод спутниковых геодезических измерений (определений)	0.10	–		
35	517053.38	2236023.29	Метод спутниковых геодезических измерений (определений)	0.10	–		
36	517069.97	2235988.49	Метод спутниковых геодезических измерений (определений)	0.10	–		
37	517070.28	2235987.29	Метод спутниковых геодезических измерений (определений)	0.10	–		
38	517070.24	2235987.00	Метод спутниковых геодезических измерений (определений)	0.10	–		
39	517050.94	2235976.57	Метод спутниковых геодезических измерений (определений)	0.10	–		
40	517052.25	2235971.11	Метод спутниковых геодезических измерений (определений)	0.10	–		
41	517053.59	2235966.95	Метод спутниковых геодезических	0.10	–		

42	517058.90	2235956.47	измерений (определений) Метод спутниковых геодезических измерений (определений)	0.10	–
43	517067.50	2235939.70	Метод спутниковых геодезических измерений (определений)	0.10	–
44	517070.71	2235933.82	Метод спутниковых геодезических измерений (определений)	0.10	–
45	517072.96	2235928.03	Метод спутниковых геодезических измерений (определений)	0.10	–
46	517059.27	2235920.56	Метод спутниковых геодезических измерений (определений)	0.10	–
47	517046.81	2235913.23	Метод спутниковых геодезических измерений (определений)	0.10	–
48	517011.37	2235894.34	Метод спутниковых геодезических измерений (определений)	0.10	–
49	516977.14	2235877.79	Метод спутниковых геодезических измерений (определений)	0.10	–
50	516960.00	2235870.21	Метод спутниковых геодезических измерений (определений)	0.10	–
51	516954.86	2235868.22	Метод спутниковых геодезических измерений (определений)	0.10	–
52	516950.13	2235872.90	Метод спутниковых геодезических измерений (определений)	0.10	–
53	516946.83	2235872.28	Метод спутниковых геодезических измерений (определений)	0.10	–
54	516933.66	2235870.40	Метод спутниковых геодезических измерений (определений)	0.10	–
55	516922.11	2235867.38	Метод спутниковых геодезических измерений (определений)	0.10	–
56	516917.02	2235867.07	Метод спутниковых геодезических измерений (определений)	0.10	–
57	516914.81	2235871.73	Метод спутниковых геодезических измерений (определений)	0.10	–
58	516903.08	2235895.33	Метод спутниковых геодезических измерений	0.10	–

			(определений)			
59	516896.55	2235908.44	Метод спутниковых геодезических измерений (определений)	0.10	—	
60	516882.39	2235934.02	Метод спутниковых геодезических измерений (определений)	0.10	—	
61	516871.88	2235935.93	Метод спутниковых геодезических измерений (определений)	0.10	—	
62	516858.44	2235935.80	Метод спутниковых геодезических измерений (определений)	0.10	—	
63	516850.99	2235935.44	Метод спутниковых геодезических измерений (определений)	0.10	—	
64	516841.25	2235935.40	Метод спутниковых геодезических измерений (определений)	0.10	—	
65	516832.21	2235940.63	Метод спутниковых геодезических измерений (определений)	0.10	—	
66	516822.35	2235944.86	Метод спутниковых геодезических измерений (определений)	0.10	—	
67	516795.73	2235958.36	Метод спутниковых геодезических измерений (определений)	0.10	—	
68	516792.82	2235966.03	Метод спутниковых геодезических измерений (определений)	0.10	—	
69	516780.72	2235971.30	Метод спутниковых геодезических измерений (определений)	0.10	—	
70	516775.19	2235973.86	Метод спутниковых геодезических измерений (определений)	0.10	—	
71	516774.58	2235974.75	Метод спутниковых геодезических измерений (определений)	0.10	—	
72	516774.48	2235975.33	Метод спутниковых геодезических измерений (определений)	0.10	—	
73	516774.70	2235976.01	Метод спутниковых геодезических измерений (определений)	0.10	—	
74	516775.70	2235978.13	Метод спутниковых геодезических измерений (определений)	0.10	—	
75	516772.97	2235979.40	Метод спутниковых геодезических измерений (определений)	0.10	—	

76	516771.91	2235977.11	Метод спутниковых геодезических измерений (определений)	0.10	—
77	516771.40	2235975.55	Метод спутниковых геодезических измерений (определений)	0.10	—
78	516771.73	2235973.61	Метод спутниковых геодезических измерений (определений)	0.10	—
79	516773.18	2235971.49	Метод спутниковых геодезических измерений (определений)	0.10	—
80	516779.49	2235968.57	Метод спутниковых геодезических измерений (определений)	0.10	—
81	516790.46	2235963.78	Метод спутниковых геодезических измерений (определений)	0.10	—
82	516793.34	2235956.21	Метод спутниковых геодезических измерений (определений)	0.10	—
83	516821.08	2235942.13	Метод спутниковых геодезических измерений (определений)	0.10	—
84	516830.86	2235937.95	Метод спутниковых геодезических измерений (определений)	0.10	—
85	516840.45	2235932.40	Метод спутниковых геодезических измерений (определений)	0.10	—
86	516851.07	2235932.44	Метод спутниковых геодезических измерений (определений)	0.10	—
87	516858.53	2235932.80	Метод спутниковых геодезических измерений (определений)	0.10	—
88	516871.62	2235932.93	Метод спутниковых геодезических измерений (определений)	0.10	—
89	516880.45	2235931.32	Метод спутниковых геодезических измерений (определений)	0.10	—
90	516893.89	2235907.04	Метод спутниковых геодезических измерений (определений)	0.10	—
91	516900.39	2235893.98	Метод спутниковых геодезических измерений (определений)	0.10	—
92	516912.11	2235870.43	Метод спутниковых геодезических измерений (определений)	0.10	—
93	516915.18	2235863.95	Метод спутниковых геодезических измерений (определений)	0.10	—

94	516922.59	2235864.40	геодезических измерений (определений) Метод спутниковых геодезических измерений (определений)	0.10	—
95	516934.26	2235867.47	Метод спутниковых геодезических измерений (определений)	0.10	—
96	516947.32	2235869.32	Метод спутниковых геодезических измерений (определений)	0.10	—
97	516949.14	2235869.67	Метод спутниковых геодезических измерений (определений)	0.10	—
98	516952.89	2235865.97	Метод спутниковых геодезических измерений (определений)	0.10	—
99	516952.69	2235864.85	Метод спутниковых геодезических измерений (определений)	0.10	—
100	516950.55	2235862.47	Метод спутниковых геодезических измерений (определений)	0.10	—
101	516940.33	2235849.32	Метод спутниковых геодезических измерений (определений)	0.10	—
102	516940.76	2235829.67	Метод спутниковых геодезических измерений (определений)	0.10	—
103	516945.70	2235821.51	Метод спутниковых геодезических измерений (определений)	0.10	—
104	516972.89	2235802.80	Метод спутниковых геодезических измерений (определений)	0.10	—
105	516994.87	2235792.63	Метод спутниковых геодезических измерений (определений)	0.10	—
106	517004.52	2235791.56	Метод спутниковых геодезических измерений (определений)	0.10	—
107	517012.45	2235793.33	Метод спутниковых геодезических измерений (определений)	0.10	—
108	517014.78	2235793.61	Метод спутниковых геодезических измерений (определений)	0.10	—
109	517014.99	2235793.07	Метод спутниковых геодезических измерений (определений)	0.10	—
110	517041.82	2235804.88	Метод спутниковых геодезических измерений (определений)	0.10	—

			измерений (определений)			
111	517044.51	2235804.14	Метод спутниковых геодезических измерений (определений)	0.10	–	
112	517060.67	2235774.01	Метод спутниковых геодезических измерений (определений)	0.10	–	
1	517063.64	2235775.52	Метод спутниковых геодезических измерений (определений)	0.10	–	
3. Сведения о характерных точках части (частей) границы объекта						
Обозначение характерных точек части границы	Координаты, м		Метод определения координат характерной точки	Средняя квадратическая погрешность положения характерной точки (M _t), м	Описание обозначения точки на местности (при наличии)	
	X	Y				
	2	3				
1	–	–	4	5	6	
–	–	–	–	–	–	

ГРАФИЧЕСКОЕ ОПИСАНИЕ
местоположения границ публичного сервитута
КЛ-0,4КВ БКТП-2323 Ж/Д УИНСКАЯ, 41
(наименование объекта, местоположение границ которого описано (далее - объект))

Раздел 1

Сведения об объекте			
№ п/п	Характеристики объекта	Описание характеристик	
1	2	3	
1	Местоположение объекта	Пермский край, Пермь город	
2	Площадь объекта +/- величина погрешности определения площади (Р+/- Дельта Р)	208 кв.м ± 3.00 кв.м	
3	Иные характеристики объекта	Публичный сервитут устанавливается в целях эксплуатации объекта электросетевого хозяйства «КЛ-0,4КВ БКТП-2323 Ж/Д УИНСКАЯ, 41» (согласно п.1 ст. 39.37 «Земельного кодекса Российской Федерации» от 25.10.2001 г. №136-ФЗ (далее – ЗК РФ); Срок установления публичного сервитута - сорок девять лет (согласно п.1 ст. 39.45 ЗК РФ).	

Раздел 2

Сведения о местоположении границ объекта					
1. Система координат <u>МСК-59, зона 2</u>					
2. Сведения о характерных точках границ объекта					
Обозначение характерных точек границ	Координаты, м		Метод определения координат характерной точки	Средняя квадратическая погрешность положения характерной точки (M _t), м	Описание обозначения точки местности (при наличии)
	X	Y			
1	2	3	4	5	6
1	517294.49	2236695.28	Метод спутниковых геодезических измерений (определений)	0.10	–
2	517294.49	2236703.40	Метод спутниковых геодезических измерений (определений)	0.10	–
3	517292.49	2236703.40	Метод спутниковых геодезических измерений (определений)	0.10	–
4	517292.49	2236697.33	Метод спутниковых геодезических измерений (определений)	0.10	–
5	517280.83	2236697.63	Метод спутниковых геодезических измерений (определений)	0.10	–
6	517254.84	2236703.13	Метод спутниковых геодезических измерений (определений)	0.10	–

7	517254.35	2236755.93	Метод спутниковых геодезических измерений (определений)	0.10	–
8	517255.84	2236755.96	Метод спутниковых геодезических измерений (определений)	0.10	–
9	517255.80	2236757.96	Метод спутниковых геодезических измерений (определений)	0.10	–
10	517252.34	2236757.90	Метод спутниковых геодезических измерений (определений)	0.10	–
11	517252.85	2236701.51	Метод спутниковых геодезических измерений (определений)	0.10	–
12	517280.59	2236695.65	Метод спутниковых геодезических измерений (определений)	0.10	–
1	517294.49	2236695.28	Метод спутниковых геодезических измерений (определений)	0.10	–
3. Сведения о характерных точках части (частей) границы объекта					
Обозначение характерных точек части границы	Координаты, м		Метод определения координат характерной точки	Средняя квадратическая погрешность положения характерной точки (M _t), м	Описание обозначения точки на местности (при наличии)
	X	Y			
1	2	3	4	5	6
–	–	–	–	–	–

Сведения о местоположении границ объекта						
1. Система координат МСК-59, зона 2						
2. Сведения о характерных точках границ объекта						
Обозначение характерных точек границ	Координаты, м		Метод определения координат характерной точки	Средняя квадратическая погрешность положения характерной точки (Mt), м	Описание обозначения точки на местности (при наличии)	
	X	Y				
1	2	3	4	5	6	
1	516331.35	2228990.65	Аналитический метод	0.1	-	
2	516332.45	2228984.34	Аналитический метод	0.1	-	
3	516331.28	2228984.13	Аналитический метод	0.1	-	
4	516337.48	2228952.39	Аналитический метод	0.1	-	
5	516316.85	2228934.56	Аналитический метод	0.1	-	
6	516326.58	2228914.11	Аналитический метод	0.1	-	
7	516346.92	2228873.46	Аналитический метод	0.1	-	
8	516377.36	2228813.34	Аналитический метод	0.1	-	
9	516385.66	2228817.81	Аналитический метод	0.1	-	
10	516397.39	2228795.04	Аналитический метод	0.1	-	
11	516406.28	2228799.61	Аналитический метод	0.1	-	
12	516389.89	2228831.44	Аналитический метод	0.1	-	
13	516381.66	2228827.00	Аналитический метод	0.1	-	
14	516371.01	2228848.03	Аналитический метод	0.1	-	
15	516373.52	2228849.34	Аналитический метод	0.1	-	
16	516368.26	2228861.80	Аналитический метод	0.1	-	
17	516364.77	2228860.13	Аналитический метод	0.1	-	
18	516340.83	2228907.98	Аналитический метод	0.1	-	
19	516344.60	2228910.12	Аналитический метод	0.1	-	
20	516338.08	2228920.67	Аналитический метод	0.1	-	
21	516335.21	2228919.25	Аналитический метод	0.1	-	
22	516329.16	2228931.98	Аналитический метод	0.1	-	
23	516348.41	2228948.62	Аналитический метод	0.1	-	
24	516339.91	2228992.21	Аналитический метод	0.1	-	
1	516331.35	2228990.65	Аналитический метод	0.1	-	

ГРАФИЧЕСКОЕ ОПИСАНИЕ
местоположения границ населенных пунктов, территориальных
зон, особо охраняемых природных территорий, зон с особыми
условиями использования территории

(наименование объекта, местоположение границ которого описано (далее - объект)

Раздел 1

Сведения об объекте		
№ п/п	Характеристики объекта	Описание характеристик
1	2	3
1	Местоположение объекта	Пермский край, Пермь город.
2	Площадь объекта ± величина погрешности определения площади (Р ± ΔР)	255 ± 6 м²
3	Иные характеристики объекта	Вид объекта реестра границ: Граница публичного сервитута Кадастровый номер квартала: 59:01:00000000 Вид или наименование публичного сервитута по документу: Публичный сервитут под объект: "Строительство участка ВЛ 0,4 кВ от ближайшей опоры ВЛ 0,4 кВ от ТП-0183(2), установка оборудования учета э/э на опоре ВЛ 0,4 кВ для электроснабжения жилого дома по адресу: Пермский край, г. Пермь, Мотовилихинский район, ул. Башкова, 8" Орган, принявший решение об установлении публичного сервитута: Департамент земельных отношений администрации города Перми Источники официального опубликования: www.gogodperm.ru Земельные участки, в отношении которых испрашивается публичный сервитут: 59:01:00000000:88053 Цель установления публичного сервитута: Размещение объектов электросетевого хозяйства, тепловых сетей, водопроводных сетей, сетей водоотведения, линий и сооружений связи, линейных объектов системы газоснабжения, нефтепроводов и нефтепродуктопроводов, их неотъемлемых технологических частей, если указанные объекты являются объектами федерального, регионального или местного значения, либо необходимы для организации электро-, газо-, тепло-, водоснабжения населения и водоотведения, подключения (технологического присоединения) к сетям инженерно-технического обеспечения, либо переносятся в связи с изъятием земельных участков, на которых они ранее располагались, для государственных или муниципальных нужд (далее также - инженерные сооружения), Публичный сервитут в целях подключения (технологического присоединения) к сетям инженерно- технического обеспечения "Строительство участка ВЛ 0,4 кВ от ближайшей опоры ВЛ 0,4 кВ от ТП-0183(2), установка оборудования учета э/э на опоре ВЛ 0,4 кВ для электроснабжения жилого дома по адресу: Пермский край, г. Пермь, Мотовилихинский район, ул. Башкова, 8" Срок публичного сервитута: продолжительность: 49 лет Обладатель публичного сервитута: Юридическое лицо, зарегистрированное в Российской Федерации Публичное акционерное общество «Россети Урал» (ИНН: 6671163413, ОГРН: 1056604000970, адрес эл. почты: re-pges@gosseti-ural.ru, почтовый адрес: г. Пермь, ул. Инженерная, 17).

Раздел 2

Сведения о местоположении границ объекта						
1. Система координат МСК-59, зона 2						
2. Сведения о характерных точках границ объекта						
Обозначение характерных точек границ	Координаты, м		Метод определения координат характерной точки	Средняя квадратическая погрешность положения характерной точки (Mt), м	Описание обозначения точки на местности (при наличии)	
	X	Y				
1	2	3	4	5	6	
1	520 167,66	2 236 144,53	Метод спутниковых геодезических измерений (определений)	0,10	-	
2	520 166,72	2 236 146,57	Метод спутниковых геодезических измерений (определений)	0,10	-	
3	520 153,04	2 236 140,26	Метод спутниковых геодезических измерений (определений)	0,10	-	
4	520 143,04	2 236 112,57	Метод спутниковых геодезических измерений (определений)	0,10	-	
5	520 141,99	2 236 111,77	Метод спутниковых геодезических измерений (определений)	0,10	-	
6	520 125,08	2 236 101,39	Метод спутниковых геодезических измерений (определений)	0,10	-	
7	520 127,19	2 236 097,99	Метод спутниковых геодезических измерений (определений)	0,10	-	
8	520 146,33	2 236 109,91	Метод спутниковых геодезических измерений (определений)	0,10	-	
9	520 156,24	2 236 137,33	Метод спутниковых геодезических измерений (определений)	0,10	-	
10	520 163,81	2 236 140,83	Метод спутниковых геодезических измерений (определений)	0,10	-	
11	520 165,32	2 236 143,19	Метод спутниковых геодезических измерений (определений)	0,10	-	
12	520 166,27	2 236 142,96	Метод спутниковых геодезических измерений (определений)	0,10	-	
1	520 167,66	2 236 144,53	Метод спутниковых геодезических измерений (определений)	0,10	-	
3. Сведения о характерных точках части (частей) границы объекта						
1	2	3	4	5	6	
—	—	—	—	—	—	

Раздел 3

Сведения о местоположении измененных (уточненных) границ объекта							
1. Система координат МСК-59, зона 2							
2. Сведения о характерных точках границ объекта							
Обозначение характерных точек границы	Существующие координаты, м		Измененные (уточненные) координаты, м		Метод определения координат характерной точки	Средняя квадратическая погрешность положения характерной точки (Mt), м	Описание обозначения точки на местности (при наличии)
	X	Y	X	Y			
1	2	3	4	5	6	7	8
—	—	—	—	—	—	—	—
3. Сведения о характерных точках части (частей) границы объекта							
1	2	3	4	5	6	7	8
—	—	—	—	—	—	—	—

ТЕКСТОВОЕ ОПИСАНИЕ
местоположения границ населенных пунктов, территориальных зон

Прохождение границы от точки		Описание прохождения границы
	до точки	
1	2	
—	—	—

ГРАФИЧЕСКОЕ ОПИСАНИЕ

местоположения границ публичного сервитута

Электросетевой комплекс «Подстанция 110/10 кВ «Бахаревка» (ВЛ 10кВ ф. СХИ, КТП 6352, ТП 6351)
(наименование объекта, местоположение границ которого описано (далее - объект))

Раздел 1

Сведения об объекте			
№ п/п	Характеристики объекта	Описание характеристик	
1	2	3	
1	Местоположение объекта	Пермский край, Пермь город	
2	Площадь объекта +/- величина погрешности определения площади (Р+/- Дельта Р)	47158 кв.м ± 58.07 кв.м	
3	Иные характеристики объекта	Публичный сервитут устанавливается в целях эксплуатации объекта электросетевого хозяйства «Электросетевой комплекс «Подстанция 110/10 кВ «Бахаревка» (ВЛ 10кВ ф. СХИ, КТП 6352, ТП 6351)» согласно п.1 ст. 39.37 «Земельного кодекса Российской Федерации» от 25.10.2001 г. №136-ФЗ) Срок установления публичного сервитута - сорок девять лет (согласно п.1 ст. 39.45 ЗК РФ).	

Раздел 2

Сведения о местоположении границ объекта					
1. Система координат <u>МСК-59, зона 2</u>					
2. Сведения о характерных точках границ объекта					
Обозначение характерных точек границ	Координаты, м		Метод определения координат характерной точки	Средняя квадратическая погрешность положения характерной точки (M _t), м	Описание обозначения точки местности (при наличии)
	X	Y			
1	2	3	4	5	6
1	510909.16	2233704.23	Метод спутниковых геодезических измерений (определений)	0.10	–
2	510922.77	2233681.01	Метод спутниковых геодезических измерений (определений)	0.10	–
3	510944.16	2233693.89	Метод спутниковых геодезических измерений (определений)	0.10	–
4	510938.97	2233702.74	Метод спутниковых геодезических измерений (определений)	0.10	–
5	510961.79	2233729.61	Метод спутниковых геодезических измерений (определений)	0.10	–
6	510985.95	2233758.96	Метод спутниковых геодезических измерений (определений)	0.10	–

7	511033.69	2233783.34	Метод спутниковых геодезических измерений (определений)	0.10	—
8	511052.73	2233747.56	Метод спутниковых геодезических измерений (определений)	0.10	—
9	511079.62	2233696.53	Метод спутниковых геодезических измерений (определений)	0.10	—
10	511082.88	2233649.93	Метод спутниковых геодезических измерений (определений)	0.10	—
11	511086.32	2233601.29	Метод спутниковых геодезических измерений (определений)	0.10	—
12	511089.83	2233555.65	Метод спутниковых геодезических измерений (определений)	0.10	—
13	511092.88	2233513.34	Метод спутниковых геодезических измерений (определений)	0.10	—
14	511096.69	2233461.77	Метод спутниковых геодезических измерений (определений)	0.10	—
15	511158.08	2233427.89	Метод спутниковых геодезических измерений (определений)	0.10	—
16	511199.79	2233404.60	Метод спутниковых геодезических измерений (определений)	0.10	—
17	511212.63	2233352.49	Метод спутниковых геодезических измерений (определений)	0.10	—
18	511222.34	2233354.88	Метод спутниковых геодезических измерений (определений)	0.10	—
19	511208.46	2233411.20	Метод спутниковых геодезических измерений (определений)	0.10	—
20	511162.93	2233436.63	Метод спутниковых геодезических измерений (определений)	0.10	—
21	511106.25	2233467.91	Метод спутниковых геодезических измерений (определений)	0.10	—
22	511102.85	2233514.07	Метод спутниковых геодезических измерений (определений)	0.10	—
23	511099.79	2233556.39	Метод спутниковых геодезических измерений (определений)	0.10	—
24	511096.29	2233602.03	Метод спутниковых	0.10	—

			геодезических измерений (определений)			
25	511092.86	2233650.63	Метод спутниковых геодезических измерений (определений)	0.10	–	
26	511089.46	2233699.33	Метод спутниковых геодезических измерений (определений)	0.10	–	
27	511061.57	2233752.24	Метод спутниковых геодезических измерений (определений)	0.10	–	
28	511042.59	2233787.89	Метод спутниковых геодезических измерений (определений)	0.10	–	
29	511047.03	2233790.15	Метод спутниковых геодезических измерений (определений)	0.10	–	
30	511017.65	2233852.81	Метод спутниковых геодезических измерений (определений)	0.10	–	
31	510998.42	2233892.93	Метод спутниковых геодезических измерений (определений)	0.10	–	
32	510977.35	2233938.15	Метод спутниковых геодезических измерений (определений)	0.10	–	
33	511006.34	2233965.00	Метод спутниковых геодезических измерений (определений)	0.10	–	
34	511050.45	2234005.85	Метод спутниковых геодезических измерений (определений)	0.10	–	
35	511088.88	2234041.66	Метод спутниковых геодезических измерений (определений)	0.10	–	
36	511132.19	2234081.37	Метод спутниковых геодезических измерений (определений)	0.10	–	
37	511152.35	2234100.17	Метод спутниковых геодезических измерений (определений)	0.10	–	
38	511192.46	2234099.74	Метод спутниковых геодезических измерений (определений)	0.10	–	
39	511223.86	2234140.55	Метод спутниковых геодезических измерений (определений)	0.10	–	
40	511251.68	2234177.93	Метод спутниковых геодезических измерений (определений)	0.10	–	
41	511277.63	2234212.82	Метод спутниковых геодезических	0.10	–	

				измерений (определений)			
42	511301.35	2234245.39	Метод спутниковых геодезических измерений (определений)	0.10	—		
43	511318.68	2234285.40	Метод спутниковых геодезических измерений (определений)	0.10	—		
44	511332.21	2234322.55	Метод спутниковых геодезических измерений (определений)	0.10	—		
45	511348.13	2234360.16	Метод спутниковых геодезических измерений (определений)	0.10	—		
46	511366.98	2234380.20	Метод спутниковых геодезических измерений (определений)	0.10	—		
47	511386.63	2234401.11	Метод спутниковых геодезических измерений (определений)	0.10	—		
48	511383.09	2234452.50	Метод спутниковых геодезических измерений (определений)	0.10	—		
49	511377.60	2234452.17	Метод спутниковых геодезических измерений (определений)	0.10	—		
50	511373.40	2234499.65	Метод спутниковых геодезических измерений (определений)	0.10	—		
51	511378.88	2234500.18	Метод спутниковых геодезических измерений (определений)	0.10	—		
52	511374.78	2234544.16	Метод спутниковых геодезических измерений (определений)	0.10	—		
53	511365.29	2234584.21	Метод спутниковых геодезических измерений (определений)	0.10	—		
54	511355.93	2234624.73	Метод спутниковых геодезических измерений (определений)	0.10	—		
55	511347.96	2234659.84	Метод спутниковых геодезических измерений (определений)	0.10	—		
56	511363.80	2234663.65	Метод спутниковых геодезических измерений (определений)	0.10	—		
57	511387.94	2234666.92	Метод спутниковых геодезических измерений (определений)	0.10	—		
58	511409.81	2234673.53	Метод спутниковых геодезических измерений	0.10	—		

				(определений)			
59	511450.95	2234682.23	Метод спутниковых геодезических измерений (определений)	0.10	—		
60	511451.78	2234676.24	Метод спутниковых геодезических измерений (определений)	0.10	—		
61	511473.79	2234679.37	Метод спутниковых геодезических измерений (определений)	0.10	—		
62	511470.82	2234701.36	Метод спутниковых геодезических измерений (определений)	0.10	—		
63	511465.47	2234700.63	Метод спутниковых геодезических измерений (определений)	0.10	—		
64	511464.67	2234714.13	Метод спутниковых геодезических измерений (определений)	0.10	—		
65	511415.00	2234702.09	Метод спутниковых геодезических измерений (определений)	0.10	—		
66	511381.54	2234694.59	Метод спутниковых геодезических измерений (определений)	0.10	—		
67	511364.92	2234691.19	Метод спутниковых геодезических измерений (определений)	0.10	—		
68	511356.71	2234717.97	Метод спутниковых геодезических измерений (определений)	0.10	—		
69	511344.87	2234756.85	Метод спутниковых геодезических измерений (определений)	0.10	—		
70	511307.90	2234779.12	Метод спутниковых геодезических измерений (определений)	0.10	—		
71	511288.58	2234790.89	Метод спутниковых геодезических измерений (определений)	0.10	—		
72	511260.58	2234807.46	Метод спутниковых геодезических измерений (определений)	0.10	—		
73	511224.87	2234831.07	Метод спутниковых геодезических измерений (определений)	0.10	—		
74	511206.42	2234865.44	Метод спутниковых геодезических измерений (определений)	0.10	—		
75	511179.73	2234915.36	Метод спутниковых геодезических измерений (определений)	0.10	—		

76	511151.62	2234967.82	Метод спутниковых геодезических измерений (определений)	0.10	—
77	511123.79	2235019.74	Метод спутниковых геодезических измерений (определений)	0.10	—
78	511095.56	2235073.48	Метод спутниковых геодезических измерений (определений)	0.10	—
79	511066.31	2235128.44	Метод спутниковых геодезических измерений (определений)	0.10	—
80	511029.25	2235198.70	Метод спутниковых геодезических измерений (определений)	0.10	—
81	511010.68	2235188.90	Метод спутниковых геодезических измерений (определений)	0.10	—
82	511047.75	2235118.61	Метод спутниковых геодезических измерений (определений)	0.10	—
83	511077.00	2235063.66	Метод спутниковых геодезических измерений (определений)	0.10	—
84	511105.25	2235009.90	Метод спутниковых геодезических измерений (определений)	0.10	—
85	511133.10	2234957.90	Метод спутниковых геодезических измерений (определений)	0.10	—
86	511161.21	2234905.45	Метод спутниковых геодезических измерений (определений)	0.10	—
87	511187.90	2234855.52	Метод спутниковых геодезических измерений (определений)	0.10	—
88	511208.87	2234816.48	Метод спутниковых геодезических измерений (определений)	0.10	—
89	511249.42	2234789.64	Метод спутниковых геодезических измерений (определений)	0.10	—
90	511277.77	2234772.89	Метод спутниковых геодезических измерений (определений)	0.10	—
91	511297.02	2234761.16	Метод спутниковых геодезических измерений (определений)	0.10	—
92	511327.13	2234743.02	Метод спутниковых геодезических измерений (определений)	0.10	—
93	511336.63	2234711.83	Метод спутниковых геодезических измерений (определений)	0.10	—

				геодезических измерений (определений)			
94	511349.30	2234670.44	Метод спутниковых геодезических измерений (определений)	0.10	—		
95	511325.32	2234664.66	Метод спутниковых геодезических измерений (определений)	0.10	—		
96	511335.47	2234620.04	Метод спутниковых геодезических измерений (определений)	0.10	—		
97	511344.85	2234579.43	Метод спутниковых геодезических измерений (определений)	0.10	—		
98	511354.00	2234540.74	Метод спутниковых геодезических измерений (определений)	0.10	—		
99	511357.96	2234498.22	Метод спутниковых геодезических измерений (определений)	0.10	—		
100	511363.44	2234498.75	Метод спутниковых геодезических измерений (определений)	0.10	—		
101	511367.63	2234451.39	Метод спутниковых геодезических измерений (определений)	0.10	—		
102	511362.14	2234451.06	Метод спутниковых геодезических измерений (определений)	0.10	—		
103	511365.05	2234408.81	Метод спутниковых геодезических измерений (определений)	0.10	—		
104	511351.67	2234394.59	Метод спутниковых геодезических измерений (определений)	0.10	—		
105	511330.26	2234371.81	Метод спутниковых геодезических измерений (определений)	0.10	—		
106	511312.66	2234330.24	Метод спутниковых геодезических измерений (определений)	0.10	—		
107	511299.16	2234293.16	Метод спутниковых геодезических измерений (определений)	0.10	—		
108	511282.99	2234255.87	Метод спутниковых геодезических измерений (определений)	0.10	—		
109	511260.72	2234225.27	Метод спутниковых геодезических измерений (определений)	0.10	—		
110	511234.82	2234190.47	Метод спутниковых геодезических измерений (определений)	0.10	—		

				измерений (определений)			
111	511207.11	2234153.22	Метод спутниковых геодезических измерений (определений)	0.10	–		
112	511182.21	2234120.85	Метод спутниковых геодезических измерений (определений)	0.10	–		
113	511144.19	2234121.26	Метод спутниковых геодезических измерений (определений)	0.10	–		
114	511117.93	2234096.79	Метод спутниковых геодезических измерений (определений)	0.10	–		
115	511074.64	2234057.08	Метод спутниковых геодезических измерений (определений)	0.10	–		
116	511036.15	2234021.25	Метод спутниковых геодезических измерений (определений)	0.10	–		
117	510992.06	2233980.42	Метод спутниковых геодезических измерений (определений)	0.10	–		
118	510951.85	2233943.16	Метод спутниковых геодезических измерений (определений)	0.10	–		
119	510979.42	2233883.97	Метод спутниковых геодезических измерений (определений)	0.10	–		
120	510998.67	2233843.81	Метод спутниковых геодезических измерений (определений)	0.10	–		
121	511019.39	2233799.62	Метод спутниковых геодезических измерений (определений)	0.10	–		
122	510972.51	2233775.68	Метод спутниковых геодезических измерений (определений)	0.10	–		
123	510945.68	2233743.08	Метод спутниковых геодезических измерений (определений)	0.10	–		
124	510916.45	2233708.65	Метод спутниковых геодезических измерений (определений)	0.10	–		
1	510909.16	2233704.23	Метод спутниковых геодезических измерений (определений)	0.10	–		
3. Сведения о характерных точках части (частей) границы объекта							
Обозначение характерных точек части границы	Координаты, м		Метод определения координат характерной точки	Средняя квадратическая погрешность положения	Описание обозначения точки на местности (при		
	X	Y					

					характерной точки (M _t), м	наличий)
1		2	3	4	5	6
–		–	–	–	–	–

ГРАФИЧЕСКОЕ ОПИСАНИЕ

местоположения границ публичного сервитута

ЭСК Подстанция 110/35/10кВ «Камская долина» (КЛ 10кВ: ф.РНС-4 ввод1,ф.РНС-4 ввод2,ТП-1751–ТП-1755,ПС Долина1с.ш.-ТП-1751,ПС Долина1с.ш.-ТП-1752,ПС Долина2с.ш.-ТП-1752,ПС Долина–опора №1 ф.АЗС, ПС Долина1с.ш.-ТП-1751)
(наименование объекта, местоположение границ которого описано (далее - объект))

Раздел 1

Сведения об объекте			
№ п/п	Характеристики объекта	Описание характеристик	
1	2	3	
1	Местоположение объекта	Пермский край, Пермь город	
2	Площадь объекта +/- величина погрешности определения площади (Р+/- Дельта Р)	3709 кв.м ± 12.20 кв.м	
3	Иные характеристики объекта	Публичный сервитут устанавливается в целях эксплуатации объекта электросетевого хозяйства «ЭСК Подстанция 110/35/10кВ «Камская долина» (КЛ 10кВ: ф.РНС-4 ввод1,ф.РНС-4 ввод2,ТП-1751–ТП-1755,ПС Долина1с.ш.-ТП-1751,ПС Долина1с.ш.-ТП-1752,ПС Долина2с.ш.-ТП-1752,ПС Долина–опора №1 ф.АЗС, ПС Долина1с.ш.-ТП-1751)» (согласно п.1 ст. 39.37 «Земельного кодекса Российской Федерации» от 25.10.2001 г. №136-ФЗ) Срок установления публичного сервитута - сорок девять лет (согласно п.1 ст. 39.45 ЗК РФ).	

Раздел 2

Сведения о местоположении границ объекта					
1. Система координат МСК-59, зона 2					
2. Сведения о характерных точках границ объекта					
Обозначение характерных точек границ	Координаты, м		Метод определения координат характерной точки	Средняя квадратическая погрешность положения характерной точки (M _t), м	Описание обозначения точкина местности (при наличии)
	X	Y			
1	2	3	4	5	6
Граница1(1)	–	–	–	–	–
1	520755.91	2228416.71	Метод спутниковых геодезических измерений (определений)	0.10	–
2	520758.22	2228420.46	Метод спутниковых геодезических измерений (определений)	0.10	–
3	520756.52	2228421.50	Метод спутниковых геодезических измерений (определений)	0.10	–
4	520754.34	2228417.95	Метод спутниковых геодезических измерений (определений)	0.10	–
1	520755.91	2228416.71	Метод спутниковых	0.10	–

				геодезических измерений (определений)			
Граница1(2)	–	–	–	–	–	–	–
5	520727.50	2228393.85		Метод спутниковых геодезических измерений (определений)	0.10	–	–
6	520730.14	2228391.79		Метод спутниковых геодезических измерений (определений)	0.10	–	–
7	520728.05	2228385.25		Метод спутниковых геодезических измерений (определений)	0.10	–	–
8	520728.62	2228384.44		Метод спутниковых геодезических измерений (определений)	0.10	–	–
9	520740.62	2228372.75		Метод спутниковых геодезических измерений (определений)	0.10	–	–
10	520775.24	2228344.33		Метод спутниковых геодезических измерений (определений)	0.10	–	–
11	520812.62	2228311.87		Метод спутниковых геодезических измерений (определений)	0.10	–	–
12	520777.39	2228266.18		Метод спутниковых геодезических измерений (определений)	0.10	–	–
13	520770.58	2228256.45		Метод спутниковых геодезических измерений (определений)	0.10	–	–
14	520758.92	2228242.00		Метод спутниковых геодезических измерений (определений)	0.10	–	–
15	520728.14	2228206.94		Метод спутниковых геодезических измерений (определений)	0.10	–	–
16	520710.08	2228185.90		Метод спутниковых геодезических измерений (определений)	0.10	–	–
17	520700.83	2228174.34		Метод спутниковых геодезических измерений (определений)	0.10	–	–
18	520672.97	2228143.93		Метод спутниковых геодезических измерений (определений)	0.10	–	–
19	520669.13	2228146.29		Метод спутниковых геодезических измерений (определений)	0.10	–	–
20	520665.49	2228140.58		Метод спутниковых геодезических измерений (определений)	0.10	–	–
21	520654.80	2228128.08		Метод спутниковых	0.10	–	–

				геодезических измерений (определений)			
22	520633.49	2228102.68		Метод спутниковых геодезических измерений (определений)	0.10	—	
23	520615.90	2228082.61		Метод спутниковых геодезических измерений (определений)	0.10	—	
24	520612.82	2228080.35		Метод спутниковых геодезических измерений (определений)	0.10	—	
25	520598.53	2228074.44		Метод спутниковых геодезических измерений (определений)	0.10	—	
26	520593.77	2228061.70		Метод спутниковых геодезических измерений (определений)	0.10	—	
27	520587.57	2228051.58		Метод спутниковых геодезических измерений (определений)	0.10	—	
28	520572.96	2228034.13		Метод спутниковых геодезических измерений (определений)	0.10	—	
29	520563.81	2228023.55		Метод спутниковых геодезических измерений (определений)	0.10	—	
30	520556.15	2228014.19		Метод спутниковых геодезических измерений (определений)	0.10	—	
31	520562.62	2228009.56		Метод спутниковых геодезических измерений (определений)	0.10	—	
32	520561.45	2228007.93		Метод спутниковых геодезических измерений (определений)	0.10	—	
33	520551.09	2228015.40		Метод спутниковых геодезических измерений (определений)	0.10	—	
34	520552.29	2228017.02		Метод спутниковых геодезических измерений (определений)	0.10	—	
35	520554.45	2228015.42		Метод спутниковых геодезических измерений (определений)	0.10	—	
36	520562.20	2228024.90		Метод спутниковых геодезических измерений (определений)	0.10	—	
37	520571.37	2228035.50		Метод спутниковых геодезических измерений (определений)	0.10	—	
38	520585.86	2228052.81		Метод спутниковых геодезических	0.10	—	

				измерений (определений)			
39	520591.87	2228062.62		Метод спутниковых геодезических измерений (определений)	0.10	–	
40	520596.88	2228076.03		Метод спутниковых геодезических измерений (определений)	0.10	–	
41	520611.78	2228082.20		Метод спутниковых геодезических измерений (определений)	0.10	–	
42	520614.47	2228084.17		Метод спутниковых геодезических измерений (определений)	0.10	–	
43	520631.90	2228104.05		Метод спутниковых геодезических измерений (определений)	0.10	–	
44	520653.20	2228129.44		Метод спутниковых геодезических измерений (определений)	0.10	–	
45	520663.80	2228141.83		Метод спутниковых геодезических измерений (определений)	0.10	–	
46	520667.44	2228147.55		Метод спутниковых геодезических измерений (определений)	0.10	–	
47	520662.35	2228151.34		Метод спутниковых геодезических измерений (определений)	0.10	–	
48	520652.70	2228157.59		Метод спутниковых геодезических измерений (определений)	0.10	–	
49	520653.84	2228159.35		Метод спутниковых геодезических измерений (определений)	0.10	–	
50	520663.54	2228153.08		Метод спутниковых геодезических измерений (определений)	0.10	–	
51	520668.82	2228149.38		Метод спутниковых геодезических измерений (определений)	0.10	–	
52	520695.30	2228176.46		Метод спутниковых геодезических измерений (определений)	0.10	–	
53	520704.52	2228188.48		Метод спутниковых геодезических измерений (определений)	0.10	–	
54	520724.58	2228210.95		Метод спутниковых геодезических измерений (определений)	0.10	–	
55	520736.67	2228224.86		Метод спутниковых геодезических измерений (определений)	0.10	–	

56	520751.54	2228241.57	(определений) Метод спутниковых геодезических измерений (определений)	0.10	—
57	520743.56	2228243.33	Метод спутниковых геодезических измерений (определений)	0.10	—
58	520709.72	2228252.87	Метод спутниковых геодезических измерений (определений)	0.10	—
59	520692.71	2228258.13	Метод спутниковых геодезических измерений (определений)	0.10	—
60	520672.73	2228263.72	Метод спутниковых геодезических измерений (определений)	0.10	—
61	520625.14	2228277.85	Метод спутниковых геодезических измерений (определений)	0.10	—
62	520599.81	2228284.76	Метод спутниковых геодезических измерений (определений)	0.10	—
63	520565.51	2228293.28	Метод спутниковых геодезических измерений (определений)	0.10	—
64	520521.40	2228303.42	Метод спутниковых геодезических измерений (определений)	0.10	—
65	520491.03	2228310.98	Метод спутниковых геодезических измерений (определений)	0.10	—
66	520444.89	2228322.75	Метод спутниковых геодезических измерений (определений)	0.10	—
67	520426.37	2228309.79	Метод спутниковых геодезических измерений (определений)	0.10	—
68	520419.80	2228283.11	Метод спутниковых геодезических измерений (определений)	0.10	—
69	520409.59	2228240.37	Метод спутниковых геодезических измерений (определений)	0.10	—
70	520407.27	2228229.86	Метод спутниковых геодезических измерений (определений)	0.10	—
71	520405.76	2228221.87	Метод спутниковых геодезических измерений (определений)	0.10	—
72	520411.86	2228219.85	Метод спутниковых геодезических измерений (определений)	0.10	—

73	520410.99	2228216.71	Метод спутниковых геодезических измерений (определений)	0.10	—
74	520401.97	2228219.96	Метод спутниковых геодезических измерений (определений)	0.10	—
75	520407.13	2228243.05	Метод спутниковых геодезических измерений (определений)	0.10	—
76	520417.30	2228285.37	Метод спутниковых геодезических измерений (определений)	0.10	—
77	520424.07	2228311.22	Метод спутниковых геодезических измерений (определений)	0.10	—
78	520424.74	2228312.04	Метод спутниковых геодезических измерений (определений)	0.10	—
79	520444.26	2228325.64	Метод спутниковых геодезических измерений (определений)	0.10	—
80	520491.18	2228314.09	Метод спутниковых геодезических измерений (определений)	0.10	—
81	520521.64	2228306.18	Метод спутниковых геодезических измерений (определений)	0.10	—
82	520565.81	2228296.23	Метод спутниковых геодезических измерений (определений)	0.10	—
83	520600.09	2228287.55	Метод спутниковых геодезических измерений (определений)	0.10	—
84	520625.48	2228280.72	Метод спутниковых геодезических измерений (определений)	0.10	—
85	520673.09	2228266.58	Метод спутниковых геодезических измерений (определений)	0.10	—
86	520693.00	2228260.92	Метод спутниковых геодезических измерений (определений)	0.10	—
87	520710.08	2228255.71	Метод спутниковых геодезических измерений (определений)	0.10	—
88	520744.11	2228246.15	Метод спутниковых геодезических измерений (определений)	0.10	—
89	520752.16	2228244.46	Метод спутниковых геодезических измерений (определений)	0.10	—
90	520754.09	2228244.55	Метод спутниковых	0.10	—

				геодезических измерений (определений)			
91	520754.99	2228245.55		Метод спутниковых геодезических измерений (определений)	0.10	—	
92	520765.89	2228259.79		Метод спутниковых геодезических измерений (определений)	0.10	—	
93	520773.00	2228269.79		Метод спутниковых геодезических измерений (определений)	0.10	—	
94	520789.70	2228290.86		Метод спутниковых геодезических измерений (определений)	0.10	—	
95	520805.54	2228311.20		Метод спутниковых геодезических измерений (определений)	0.10	—	
96	520772.96	2228339.98		Метод спутниковых геодезических измерений (определений)	0.10	—	
97	520758.19	2228351.86		Метод спутниковых геодезических измерений (определений)	0.10	—	
98	520742.16	2228365.56		Метод спутниковых геодезических измерений (определений)	0.10	—	
99	520737.56	2228369.14		Метод спутниковых геодезических измерений (определений)	0.10	—	
100	520724.81	2228381.65		Метод спутниковых геодезических измерений (определений)	0.10	—	
101	520724.38	2228382.56		Метод спутниковых геодезических измерений (определений)	0.10	—	
102	520724.37	2228383.90		Метод спутниковых геодезических измерений (определений)	0.10	—	
5	520727.50	2228393.85		Метод спутниковых геодезических измерений (определений)	0.10	—	
—	—	—		—	—	—	
103	520726.57	2228383.52		Метод спутниковых геодезических измерений (определений)	0.10	—	
104	520726.63	2228382.95		Метод спутниковых геодезических измерений (определений)	0.10	—	
105	520739.01	2228370.80		Метод спутниковых геодезических измерений (определений)	0.10	—	
106	520743.55	2228367.26		Метод спутниковых геодезических измерений (определений)	0.10	—	

107	520759.59	2228353.55	геодезических измерений (определений) Метод спутниковых геодезических измерений (определений)	0.10	—
108	520774.38	2228341.67	Метод спутниковых геодезических измерений (определений)	0.10	—
109	520808.55	2228311.47	Метод спутниковых геодезических измерений (определений)	0.10	—
110	520791.43	2228289.49	Метод спутниковых геодезических измерений (определений)	0.10	—
111	520774.76	2228268.47	Метод спутниковых геодезических измерений (определений)	0.10	—
112	520767.66	2228258.48	Метод спутниковых геодезических измерений (определений)	0.10	—
113	520755.61	2228242.92	Метод спутниковых геодезических измерений (определений)	0.10	—
114	520756.00	2228242.87	Метод спутниковых геодезических измерений (определений)	0.10	—
115	520757.37	2228243.59	Метод спутниковых геодезических измерений (определений)	0.10	—
116	520768.82	2228257.77	Метод спутниковых геодезических измерений (определений)	0.10	—
117	520775.62	2228267.49	Метод спутниковых геодезических измерений (определений)	0.10	—
118	520809.62	2228311.57	Метод спутниковых геодезических измерений (определений)	0.10	—
119	520773.82	2228342.65	Метод спутниковых геодезических измерений (определений)	0.10	—
120	520739.16	2228371.11	Метод спутниковых геодезических измерений (определений)	0.10	—
121	520726.94	2228383.00	Метод спутниковых геодезических измерений (определений)	0.10	—
103	520726.57	2228383.52	Метод спутниковых геодезических измерений (определений)	0.10	—
—	—	—	—	—	—
122	520672.56	2228146.65	Метод спутниковых	0.10	—

			геодезических измерений (определений)			
123	520699.24	2228175.70	Метод спутниковых геодезических измерений (определений)	0.10	–	
124	520708.46	2228187.25	Метод спутниковых геодезических измерений (определений)	0.10	–	
125	520726.55	2228208.31	Метод спутниковых геодезических измерений (определений)	0.10	–	
126	520755.23	2228240.95	Метод спутниковых геодезических измерений (определений)	0.10	–	
127	520753.97	2228241.11	Метод спутниковых геодезических измерений (определений)	0.10	–	
128	520738.25	2228223.47	Метод спутниковых геодезических измерений (определений)	0.10	–	
129	520726.16	2228209.57	Метод спутниковых геодезических измерений (определений)	0.10	–	
130	520706.14	2228187.13	Метод спутниковых геодезических измерений (определений)	0.10	–	
131	520696.88	2228175.09	Метод спутниковых геодезических измерений (определений)	0.10	–	
132	520670.41	2228147.98	Метод спутниковых геодезических измерений (определений)	0.10	–	
122	520672.56	2228146.65	Метод спутниковых геодезических измерений (определений)	0.10	–	
Граница1(3)	–	–	–	–	–	
133	520651.39	2228158.62	Метод спутниковых геодезических измерений (определений)	0.10	–	
134	520649.74	2228159.75	Метод спутниковых геодезических измерений (определений)	0.10	–	
135	520645.58	2228153.65	Метод спутниковых геодезических измерений (определений)	0.10	–	
136	520654.49	2228147.61	Метод спутниковых геодезических измерений (определений)	0.10	–	
137	520632.44	2228120.04	Метод спутниковых геодезических измерений (определений)	0.10	–	
138	520610.68	2228095.02	Метод спутниковых	0.10	–	

139	520581.13	2228101.40	геодезических измерений (определений) Метод спутниковых геодезических измерений (определений)	0.10	—
140	520585.08	2228117.12	Метод спутниковых геодезических измерений (определений)	0.10	—
141	520583.16	2228117.60	Метод спутниковых геодезических измерений (определений)	0.10	—
142	520578.68	2228099.88	Метод спутниковых геодезических измерений (определений)	0.10	—
143	520611.41	2228092.82	Метод спутниковых геодезических измерений (определений)	0.10	—
144	520633.98	2228118.75	Метод спутниковых геодезических измерений (определений)	0.10	—
145	520657.40	2228148.05	Метод спутниковых геодезических измерений (определений)	0.10	—
146	520648.36	2228154.19	Метод спутниковых геодезических измерений (определений)	0.10	—
133	520651.39	2228158.62	Метод спутниковых геодезических измерений (определений)	0.10	—
Граница 1(4)	—	—	—	—	—
147	519696.27	2227180.46	Метод спутниковых геодезических измерений (определений)	0.10	—
148	519694.27	2227180.40	Метод спутниковых геодезических измерений (определений)	0.10	—
149	519695.15	2227150.63	Метод спутниковых геодезических измерений (определений)	0.10	—
150	519651.80	2227150.36	Метод спутниковых геодезических измерений (определений)	0.10	—
151	519655.61	2227161.17	Метод спутниковых геодезических измерений (определений)	0.10	—
152	519653.72	2227161.83	Метод спутниковых геодезических измерений (определений)	0.10	—
153	519649.61	2227150.33	Метод спутниковых геодезических измерений (определений)	0.10	—
154	519628.82	2227149.28	Метод спутниковых	0.10	—

				геодезических измерений (определений)			
155	519622.16	2227124.52		Метод спутниковых геодезических измерений (определений)	0.10	–	
156	519624.18	2227123.95		Метод спутниковых геодезических измерений (определений)	0.10	–	
157	519630.43	2227147.14		Метод спутниковых геодезических измерений (определений)	0.10	–	
158	519630.30	2227147.15		Метод спутниковых геодезических измерений (определений)	0.10	–	
159	519652.63	2227148.38		Метод спутниковых геодезических измерений (определений)	0.10	–	
160	519697.21	2227148.63		Метод спутниковых геодезических измерений (определений)	0.10	–	
147	519696.27	2227180.46		Метод спутниковых геодезических измерений (определений)	0.10	–	
3. Сведения о характерных точках части (частей) границы объекта							
Обозначение характерных точек части границы	Координаты, м		У	Метод определения координат характерной точки	Средняя квадратическая погрешность положения характерной точки (M _t), м	Описание обозначения точки на местности (при наличии)	
	X						
	1	2	3	4	5	6	
–	–	–	–	–	–	–	–

ГРАФИЧЕСКОЕ ОПИСАНИЕ

местоположения границ публичного сервитута

Электросетевой комплекс подстанции 35/6 кВ «Грачева» (КЛ 0,4кВ от ТП 2001)
(наименование объекта, местоположение границ которого описано (далее - объект))

Раздел 1

Сведения об объекте			
№ п/п	Характеристики объекта	Описание характеристик	
1	2	3	
1	Местоположение объекта	Пермский край, Пермь город	
2	Площадь объекта +/- величина погрешности определения площади (Р+/- Дельта Р)	243 кв.м ± 3.12 кв.м	
3	Иные характеристики объекта	Публичный сервитут устанавливается в целях эксплуатации объекта электросетевого хозяйства «Электросетевой комплекс подстанции 35/6 кВ «Грачева» (КЛ 0,4кВ от ТП 2001)» согласно п.1 ст. 39.37 «Земельного кодекса Российской Федерации» от 25.10.2001 г. №136-ФЗ) Срок установления публичного сервитута - сорок девять лет (согласно п.1 ст. 39.45 ЗК РФ).	

Раздел 2

Сведения о местоположении границ объекта					
1. Система координат <u>МСК-59, зона 2</u>					
2. Сведения о характерных точках границ объекта					
Обозначение характерных точек границ	Координаты, м		Метод определения координат характерной точки	Средняя квадратическая погрешность положения характерной точки (M _t), м	Описание обозначения точкина местности (при наличии)
	X	Y			
1	2	3	4	5	6
Граница1(1)	–	–	–	–	–
1	520907.19	2236376.82	Метод спутниковых геодезических измерений (определений)	0.10	–
2	520899.41	2236381.09	Метод спутниковых геодезических измерений (определений)	0.10	–
3	520895.38	2236381.78	Метод спутниковых геодезических измерений (определений)	0.10	–
4	520883.77	2236384.33	Метод спутниковых геодезических измерений (определений)	0.10	–
5	520881.45	2236379.56	Метод спутниковых геодезических измерений (определений)	0.10	–
6	520883.25	2236378.69	Метод спутниковых геодезических измерений	0.10	–

			(определений)			
7	520884.88	2236382.04	Метод спутниковых геодезических измерений (определений)	0.10	–	
8	520895.00	2236379.82	Метод спутниковых геодезических измерений (определений)	0.10	–	
9	520898.77	2236379.17	Метод спутниковых геодезических измерений (определений)	0.10	–	
10	520906.25	2236375.06	Метод спутниковых геодезических измерений (определений)	0.10	–	
1	520907.19	2236376.82	Метод спутниковых геодезических измерений (определений)	0.10	–	
Граница1(2)	–	–	–	–	–	
11	520891.83	2236344.73	Метод спутниковых геодезических измерений (определений)	0.10	–	
12	520866.21	2236357.21	Метод спутниковых геодезических измерений (определений)	0.10	–	
13	520857.70	2236358.44	Метод спутниковых геодезических измерений (определений)	0.10	–	
14	520857.58	2236359.15	Метод спутниковых геодезических измерений (определений)	0.10	–	
15	520856.76	2236360.31	Метод спутниковых геодезических измерений (определений)	0.10	–	
16	520853.04	2236362.46	Метод спутниковых геодезических измерений (определений)	0.10	–	
17	520842.37	2236369.31	Метод спутниковых геодезических измерений (определений)	0.10	–	
18	520843.10	2236370.54	Метод спутниковых геодезических измерений (определений)	0.10	–	
19	520848.46	2236381.12	Метод спутниковых геодезических измерений (определений)	0.10	–	
20	520846.68	2236382.02	Метод спутниковых геодезических измерений (определений)	0.10	–	
21	520841.35	2236371.50	Метод спутниковых геодезических измерений (определений)	0.10	–	
22	520839.65	2236368.69	Метод спутниковых геодезических измерений	0.10	–	

23	520852.00	2236360.75	(определений) Метод спутниковых геодезических измерений (определений)	0.10	—
24	520855.38	2236358.79	Метод спутниковых геодезических измерений (определений)	0.10	—
25	520855.68	2236358.37	Метод спутниковых геодезических измерений (определений)	0.10	—
26	520855.98	2236356.67	Метод спутниковых геодезических измерений (определений)	0.10	—
27	520865.61	2236355.29	Метод спутниковых геодезических измерений (определений)	0.10	—
28	520891.67	2236342.53	Метод спутниковых геодезических измерений (определений)	0.10	—
29	520891.46	2236344.03	Метод спутниковых геодезических измерений (определений)	0.10	—
11	520891.83	2236344.73	Метод спутниковых геодезических измерений (определений)	0.10	—
Граница 1(3)	—	—	—	—	—
30	520858.27	2236396.58	Метод спутниковых геодезических измерений (определений)	0.10	—
31	520859.44	2236399.69	Метод спутниковых геодезических измерений (определений)	0.10	—
32	520842.41	2236408.45	Метод спутниковых геодезических измерений (определений)	0.10	—
33	520842.27	2236409.48	Метод спутниковых геодезических измерений (определений)	0.10	—
34	520841.01	2236406.92	Метод спутниковых геодезических измерений (определений)	0.10	—
35	520856.94	2236398.73	Метод спутниковых геодезических измерений (определений)	0.10	—
36	520856.40	2236397.29	Метод спутниковых геодезических измерений (определений)	0.10	—
30	520858.27	2236396.58	Метод спутниковых геодезических измерений (определений)	0.10	—
3. Сведения о характеристных точках части (частей) границы объекта					
Обозначение	Координаты, м		Метод определения	Средняя	Описание

характерных точек части границы	X	Y	координат характерной точки	квадратическая погрешность положения характерной точки (M _t), м	обозначения точки на местности (при наличии)
1	2	3	4	5	6
–	–	–	–	–	–

ГРАФИЧЕСКОЕ ОПИСАНИЕ

местоположения границ публичного сервитута

КЛ-0,4КВ БКТП-2292 Ж/Д УИНСКАЯ, 37

(наименование объекта, местоположение границ которого описано (далее - объект))

Раздел 1

Сведения об объекте			
№ п/п	Характеристики объекта	Описание характеристик	
1	2	3	
1	Местоположение объекта	Пермский край, Пермь город	
2	Площадь объекта +/- величина погрешности определения площади (Р+/- Дельта Р)	219 кв.м ± 3.04 кв.м	
3	Иные характеристики объекта	Публичный сервитут устанавливается в целях эксплуатации объекта электросетевого хозяйства «КЛ-0,4КВ БКТП-2292 Ж/Д УИНСКАЯ, 37» (согласно п.1 ст. 39.37 «Земельного кодекса Российской Федерации» от 25.10.2001 г. №136-ФЗ (далее – ЗК РФ); Срок установления публичного сервитута - сорок девять лет (согласно п.1 ст. 39.45 ЗК РФ).	

Раздел 2

Сведения о местоположении границ объекта					
1. Система координат <u>МСК-59, зона 2</u>					
2. Сведения о характерных точках границ объекта					
Обозначение характерных точек границ	Координаты, м		Метод определения координат характерной точки	Средняя квадратическая погрешность положения характерной точки (M _t), м	Описание обозначения точки местности (при наличии)
	X	Y			
1	2	3	4	5	6
1	517265.01	2236535.75	Метод спутниковых геодезических измерений (определений)	0.10	–
2	517288.03	2236541.80	Метод спутниковых геодезических измерений (определений)	0.10	–
3	517287.48	2236543.83	Метод спутниковых геодезических измерений (определений)	0.10	–
4	517264.32	2236537.73	Метод спутниковых геодезических измерений (определений)	0.10	–
5	517248.01	2236535.95	Метод спутниковых геодезических измерений (определений)	0.10	–
6	517236.04	2236561.94	Метод спутниковых геодезических измерений (определений)	0.10	–

7	517221.78	2236560.78	Метод спутниковых геодезических измерений (определений)	0.10	–
8	517223.32	2236578.33	Метод спутниковых геодезических измерений (определений)	0.10	–
9	517223.28	2236583.10	Метод спутниковых геодезических измерений (определений)	0.10	–
10	517221.28	2236583.08	Метод спутниковых геодезических измерений (определений)	0.10	–
11	517221.32	2236578.40	Метод спутниковых геодезических измерений (определений)	0.10	–
12	517219.58	2236558.59	Метод спутниковых геодезических измерений (определений)	0.10	–
13	517234.82	2236559.83	Метод спутниковых геодезических измерений (определений)	0.10	–
14	517246.79	2236533.80	Метод спутниковых геодезических измерений (определений)	0.10	–
15	517261.67	2236535.44	Метод спутниковых геодезических измерений (определений)	0.10	–
1	517265.01	2236535.75	Метод спутниковых геодезических измерений (определений)	0.10	–

3. Сведения о характерных точках части (частей) границы объекта

Обозначение характерных точек части границы	Координаты, м		Метод определения координат характерной точки	Средняя квадратическая погрешность положения характерной точки (M _t), м	Описание обозначения точки на местности (при наличии)
	X	Y			
1	2	3	4	5	6
–	–	–	–	–	–

ОПИСАНИЕ МЕСТОПОЛОЖЕНИЯ ГРАНИЦ

Строительство КЛ 0,4 кВ от РУ 0,4 кВ ТП-5316, установка оборудования учета э/э в РУ 0,4 кВ ТП-5316 для электроснабжения административного/офисного здания по адресу: Пермский край, г. Пермь, ул. Ленина, дом №46а (кад. номер. зем. участка 59:01:4410088:248)

(наименование объекта, местоположение границ которого описано (далее - объект))

Раздел 1

Сведения об объекте			
№ п/п	Характеристики объекта	Описание характеристик	
1	2	3	
1	Местоположение объекта	Пермский край, Пермь внутригородской район, Ленинский район	
2	Площадь объекта +/- величина погрешности определения площади (Р+/- Дельта Р)	173 кв.м ± 4.61 кв.м	
3	Иные характеристики объекта	1.Цель: Размещение объектов электросетевого хозяйства, тепловых сетей, водопроводных сетей, сетей водоотведения, линий и сооружений связи, линейных объектов системы газоснабжения, нефтепроводов и нефтепродуктопроводов, их неотъемлемых технологических частей, если указанные объекты являются объектами федерального, регионального или местного значения, либо необходимы для организации электро-, газо-, тепло-, водоснабжения населения и водоотведения, подключения (технологического присоединения) к сетям инженерно-технического обеспечения, либо переносятся в связи с изъятием земельных участков, на которых они ранее располагались, для государственных или муниципальных нужд (далее также - инженерные сооружения) 2. Срок публичного сервитута: Продолжительность: 48 лет 11 месяцев	

Раздел 2

Сведения о местоположении границ объекта					
1. Система координат <u>МСК-59, зона 2</u>					
2. Сведения о характерных точках границ объекта					
Обозначение характерных точек границ	Координаты, м		Метод определения координат характерной точки	Средняя квадратическая погрешность положения характерной точки (M _t), м	Описание обозначения точки на местности (при наличии)
	X	Y			
1	2	3	4	5	6
1	518019.79	2232025.05	Метод спутниковых геодезических измерений (определений)	0.10	Нет закрепления
2	518023.15	2232028.85	Метод спутниковых геодезических измерений (определений)	0.10	Нет закрепления
3	518030.88	2232044.55	Метод спутниковых геодезических	0.10	Нет закрепления

4	518031.61	2232044.19	измерений (определений) Метод спутниковых геодезических измерений (определений)	0.10	Нет закрепления
5	518034.18	2232048.86	Метод спутниковых геодезических измерений (определений)	0.10	Нет закрепления
6	518039.24	2232058.03	Метод спутниковых геодезических измерений (определений)	0.10	Нет закрепления
7	518040.79	2232060.82	Метод спутниковых геодезических измерений (определений)	0.10	Нет закрепления
8	518054.57	2232053.96	Метод спутниковых геодезических измерений (определений)	0.10	Нет закрепления
9	518059.77	2232064.02	Метод спутниковых геодезических измерений (определений)	0.10	Нет закрепления
10	518064.67	2232062.96	Метод спутниковых геодезических измерений (определений)	0.10	Нет закрепления
11	518071.30	2232061.53	Метод спутниковых геодезических измерений (определений)	0.10	Нет закрепления
12	518074.44	2232063.04	Метод спутниковых геодезических измерений (определений)	0.10	Нет закрепления
13	518075.37	2232064.80	Метод спутниковых геодезических измерений (определений)	0.10	Нет закрепления
14	518077.29	2232068.48	Метод спутниковых геодезических измерений (определений)	0.10	Нет закрепления
15	518079.11	2232069.48	Метод спутниковых геодезических измерений (определений)	0.10	Нет закрепления
16	518077.07	2232070.55	Метод спутниковых геодезических измерений (определений)	0.10	Нет закрепления
17	518075.76	2232069.84	Метод спутниковых геодезических измерений (определений)	0.10	Нет закрепления
18	518073.61	2232065.74	Метод спутниковых геодезических измерений (определений)	0.10	Нет закрепления
19	518073.03	2232064.63	Метод спутниковых геодезических измерений (определений)	0.10	Нет закрепления
20	518070.02	2232063.20	Метод спутниковых геодезических измерений	0.10	Нет закрепления

				(определений)			
21	518061.16	2232066.72	Метод спутниковых геодезических измерений (определений)	0.10	Нет закрепления		
22	518059.27	2232067.47	Метод спутниковых геодезических измерений (определений)	0.10	Нет закрепления		
23	518053.85	2232056.61	Метод спутниковых геодезических измерений (определений)	0.10	Нет закрепления		
24	518052.37	2232057.34	Метод спутниковых геодезических измерений (определений)	0.10	Нет закрепления		
25	518052.13	2232056.87	Метод спутниковых геодезических измерений (определений)	0.10	Нет закрепления		
26	518041.72	2232062.37	Метод спутниковых геодезических измерений (определений)	0.10	Нет закрепления		
27	518041.82	2232062.59	Метод спутниковых геодезических измерений (определений)	0.10	Нет закрепления		
28	518039.98	2232063.51	Метод спутниковых геодезических измерений (определений)	0.10	Нет закрепления		
29	518037.45	2232058.95	Метод спутниковых геодезических измерений (определений)	0.10	Нет закрепления		
30	518032.40	2232049.73	Метод спутниковых геодезических измерений (определений)	0.10	Нет закрепления		
31	518031.00	2232046.89	Метод спутниковых геодезических измерений (определений)	0.10	Нет закрепления		
32	518021.42	2232029.80	Метод спутниковых геодезических измерений (определений)	0.10	Нет закрепления		
33	518017.98	2232025.91	Метод спутниковых геодезических измерений (определений)	0.10	Нет закрепления		
1	518019.79	2232025.05	Метод спутниковых геодезических измерений (определений)	0.10	Нет закрепления		
3. Сведения о характерных точках части (частей) границы объекта							
Обозначение характерных точек части границы	Координаты, м		Метод определения координат характерной точки	Средняя квадратическая погрешность положения характерной точки (M _t), м	Описание обозначения точки на местности (при наличии)		
	X	Y					
1	2	3	4	5	6		
–	–	–	–	–	–		

ГРАФИЧЕСКОЕ ОПИСАНИЕ

местоположения границ публичного сервитута

Электросетевой комплекс Подстанция 35/6кВ «Судозаводекая» (ВЛ 0,4 кВ от ТП-1520)
(наименование объекта, местоположение границ которого описано (далее - объект))

Раздел 1

Сведения об объекте			
№ п/п	Характеристики объекта	Описание характеристик	
1	2	3	
1	Местоположение объекта	Пермский край, Пермь город	
2	Площадь объекта +/- величина погрешности определения площади (Р+/- Дельта Р)	10596 кв.м ± 20.59 кв.м	
3	Иные характеристики объекта	Публичный сервитут устанавливается в целях эксплуатации объекта электросетевого хозяйства «Электросетевой комплекс Подстанция 35/6кВ «Судозаводская» (ВЛ 0,4 кВ от ТП-1520)» согласно п.1 ст. 39.37 «Земельного кодекса Российской Федерации» от 25.10.2001 г. №136-ФЗ) Срок установления публичного сервитута - сорок девять лет (согласно п.1 ст. 39.45 ЗК РФ).	

Раздел 2

Сведения о местоположении границ объекта					
1. Система координат МСК-59, зона 2					
2. Сведения о характерных точках границ объекта					
Обозначение характерных точек границ	Координаты, м		Метод определения координат характерной точки	Средняя квадратическая погрешность положения характерной точки (M _t), м	Описание обозначения точки местности (при наличии)
	X	Y			
1	2	3	4	5	6
Граница 1(1)	–	–	–	–	–
1	523362.84	2216939.54	Метод спутниковых геодезических измерений (определений)	0.10	–
2	523363.42	2216943.50	Метод спутниковых геодезических измерений (определений)	0.10	–
3	523352.53	2216945.08	Метод спутниковых геодезических измерений (определений)	0.10	–
4	523331.31	2216959.38	Метод спутниковых геодезических измерений (определений)	0.10	–
5	523308.48	2216974.42	Метод спутниковых геодезических измерений (определений)	0.10	–
6	523277.59	2216993.06	Метод спутниковых геодезических измерений	0.10	–

7	523248.90	2217012.12	(определений) Метод спутниковых геодезических измерений (определений)	0.10	—
8	523212.79	2217025.18	Метод спутниковых геодезических измерений (определений)	0.10	—
9	523175.52	2217039.44	Метод спутниковых геодезических измерений (определений)	0.10	—
10	523137.58	2217052.11	Метод спутниковых геодезических измерений (определений)	0.10	—
43	523051.78	2217100.16	Метод спутниковых геодезических измерений (определений)	0.10	—

3. Сведения о характерных точках части (частей) границы объекта					
Обозначение характерных точек части границы	Координаты, м		Метод определения координат характерной точки	Средняя квадратическая погрешность положения характерной точки (M _t), м	Описание обозначения точки на местности (при наличии)
	X	Y			
1	2	3	4	5	6
–	–	–	–	–	–

ГРАФИЧЕСКОЕ ОПИСАНИЕ
местоположения границ населенных пунктов, территориальных
зон, особо охраняемых природных территорий, зон с особыми
условиями использования территории

(наименование объекта, местоположение границ которого описано (далее - объект)

Раздел 1

Сведения об объекте		
№ п/п	Характеристики объекта	Описание характеристик
1	2	3
1	Местоположение объекта	Пермский край, Пермь город.
2	Площадь объекта ± величина погрешности определения площади (Р ± ΔР)	211 ± 5 м²
3	Иные характеристики объекта	Вид объекта реестра границ: Граница публичного сервитута Кадастровый номер квартала: 59:01:4311038 Вид или наименование публичного сервитута по документу: Публичный сервитут под объект: "Строительство участка ВЛ 0,4 кВ от ближайшей опоры ВЛ 0,4 кВ от ТП-2021, установка оборудования учета э/э на опоре ВЛ 0,4 кВ для электроснабжения гаража по адресу: Пермский край, гск №20 (очередь 2), гараж-бокс №39 (кад. номер зем. участка 59:01:4311038:478)" Орган, принявший решение об установлении публичного сервитута: Департамент земельных отношений и администрации города Перми Источники официального опубликования: www.gogofreem.ru Земельные участки, в отношении которых испрашивается публичный сервитут: 59:01:4311038:28 Цель установления публичного сервитута: Размещение объектов электросетевого хозяйства, тепловых сетей, водопроводных сетей, сетей водоотведения, линий и сооружений связи, линейных объектов системы газоснабжения, нефтепроводов и нефтепродуктопроводов, их неотъемлемых технологических частей, если указанные объекты являются объектами федерального, регионального или местного значения, либо необходимы для организации электро-, газо-, тепло-, водоснабжения населения и водоотведения, подключения (технологического присоединения) к сетям инженерно-технического обеспечения, либо переносятся в связи с изъятием земельных участков, на которых они ранее располагались, для государственных или муниципальных нужд (далее также - инженерные сооружения), Публичный сервитут в целях подключения (технологического присоединения) к сетям инженерно-технического обеспечения "Строительство участка ВЛ 0,4 кВ от ближайшей опоры ВЛ 0,4 кВ от ТП-2021, установка оборудования учета э/э на опоре ВЛ 0,4 кВ для электроснабжения гаража по адресу: Пермский край, гск №20 (очередь 2), гараж-бокс №39 (кад. номер зем. участка 59:01:4311038:478)" Срок публичного сервитута: продолжительность: 49 лет Обладатель публичного сервитута: Юридическое лицо, зарегистрированное в Российской Федерации Публичное акционерное общество «Россети Урал» (ИНН: 6671163413, ОГРН: 1056604000970, адрес эл. почты: re-pges@gosseti-ural.ru, почтовый адрес: г. Пермь, ул. Инженерная, 17).

Раздел 2

Сведения о местоположении границ объекта						
1. Система координат МСК-59, зона 2						
2. Сведения о характерных точках границ объекта						
Обозначение точек границ	Координаты, м		Метод определения координат характерной точки	Средняя квадратическая погрешность положения характерной точки (Мт), м	Описание обозначения точки на местности (при наличии)	
	X	Y				
1	2	3	4	5	6	
1	519 318,77	2 234 226,79	Метод спутниковых геодезических измерений (определений)	0,10	-	
2	519 315,62	2 234 226,39	Метод спутниковых геодезических измерений (определений)	0,10	-	
3	519 316,35	2 234 223,34	Метод спутниковых геодезических измерений (определений)	0,10	-	
4	519 315,61	2 234 219,92	Метод спутниковых геодезических измерений (определений)	0,10	-	
5	519 318,26	2 234 199,00	Метод спутниковых геодезических измерений (определений)	0,10	-	
6	519 306,54	2 234 188,19	Метод спутниковых геодезических измерений (определений)	0,10	-	
7	519 303,27	2 234 185,43	Метод спутниковых геодезических измерений (определений)	0,10	-	
8	519 302,34	2 234 182,69	Метод спутниковых геодезических измерений (определений)	0,10	-	
9	519 300,80	2 234 183,20	Метод спутниковых геодезических измерений (определений)	0,10	-	
10	519 299,03	2 234 181,59	Метод спутниковых геодезических измерений (определений)	0,10	-	
11	519 301,71	2 234 178,63	Метод спутниковых геодезических измерений (определений)	0,10	-	
12	519 322,50	2 234 197,43	Метод спутниковых геодезических измерений (определений)	0,10	-	
13	519 321,15	2 234 208,05	Метод спутниковых геодезических измерений (определений)	0,10	-	
14	519 319,77	2 234 208,52	Метод спутниковых геодезических измерений (определений)	0,10	-	
15	519 320,72	2 234 211,43	Метод спутниковых геодезических измерений (определений)	0,10	-	
1	519 318,77	2 234 226,79	Метод спутниковых геодезических измерений (определений)	0,10	-	
3. Сведения о характерных точках части (частей) границы объекта						
1	2	3	4	5	6	
—	—	—	—	—	—	

Раздел 3

Сведения о местоположении измененных (уточненных) границ объекта						
1. Система координат МСК-59, зона 2						
2. Сведения о характерных точках границ объекта						
Обозначение характерных точек границы	Существующие координаты, м		Измененные (уточненные) координаты, м		Метод определения координат характерной точки	Средняя квадратическая погрешность положения характерной точки (Mf), м
	X	Y	X	Y		
1	2	3	4	5	6	7
—	—	—	—	—	—	—
3. Сведения о характерных точках части (частей) границы объекта						
1	2	3	4	5	6	7
—	—	—	—	—	—	—
						8

ТЕКСТОВОЕ ОПИСАНИЕ
местоположения границ населенных пунктов, территориальных зон

Прохождение границы		Описание прохождения границы
от точки	до точки	
1	2	
—	—	—

ГРАФИЧЕСКОЕ ОПИСАНИЕ

местоположения границ публичного сервитута

КЛ-0,4кВ ТП-0104(7)-ВРУ АЗС №162

(наименование объекта, местоположение границ которого описано (далее - объект))

Раздел 1

Сведения об объекте			
№ п/п	Характеристики объекта	Описание характеристик	
1	2	3	
1	Местоположение объекта	Пермский край, Пермь город	
2	Площадь объекта +/- величина погрешности определения площади (Р+/- Дельта Р)	322 кв.м ± 3.94 кв.м	
3	Иные характеристики объекта	Публичный сервитут устанавливается в целях эксплуатации объекта электросетевого хозяйства «КЛ-0,4кВ ТП-0104(7)-ВРУ АЗС №162» согласно п.1 ст. 39.37 «Земельного кодекса Российской Федерации» от 25.10.2001 г. №136-ФЗ) Срок установления публичного сервитута - сорок девять лет (согласно п.1 ст. 39.45 ЗК РФ).	

Раздел 2

Сведения о местоположении границ объекта					
1. Система координат МСК-59, зона 2					
2. Сведения о характерных точках границ объекта					
Обозначение характерных точек границ	Координаты, м		Метод определения координат характерной точки	Средняя квадратическая погрешность положения характерной точки (M _t), м	Описание обозначения точки местности (при наличии)
	X	Y			
1	2	3	4	5	6
1	515662.35	2230291.10	Метод спутниковых геодезических измерений (определений)	0.10	–
2	515667.10	2230291.93	Метод спутниковых геодезических измерений (определений)	0.10	–
3	515667.82	2230292.06	Метод спутниковых геодезических измерений (определений)	0.10	–
4	515668.30	2230292.21	Метод спутниковых геодезических измерений (определений)	0.10	–
5	515668.67	2230292.50	Метод спутниковых геодезических измерений (определений)	0.10	–
6	515669.20	2230293.15	Метод спутниковых геодезических измерений (определений)	0.10	–
7	515673.36	2230310.86	Метод спутниковых	0.10	–

				геодезических измерений (определений)			
8	515675.81	2230321.56	2230326.98	Метод спутниковых геодезических измерений (определений)	0.10	—	
9	515677.02		2230329.32	Метод спутниковых геодезических измерений (определений)	0.10	—	
10	515676.84		2230330.08	Метод спутниковых геодезических измерений (определений)	0.10	—	
11	515675.69		2230372.52	Метод спутниковых геодезических измерений (определений)	0.10	—	
12	515673.15		2230374.34	Метод спутниковых геодезических измерений (определений)	0.10	—	
13	515672.17		2230383.65	Метод спутниковых геодезических измерений (определений)	0.10	—	
14	515671.69		2230384.13	Метод спутниковых геодезических измерений (определений)	0.10	—	
15	515673.51		2230388.35	Метод спутниковых геодезических измерений (определений)	0.10	—	
16	515673.84		2230388.65	Метод спутниковых геодезических измерений (определений)	0.10	—	
17	515680.27		2230389.19	Метод спутниковых геодезических измерений (определений)	0.10	—	
18	515684.65		2230390.06	Метод спутниковых геодезических измерений (определений)	0.10	—	
19	515699.71		2230390.26	Метод спутниковых геодезических измерений (определений)	0.10	—	
20	515706.02			Метод спутниковых геодезических измерений (определений)	0.10	—	

			измерений (определений)			
25	515713.38	2230390.56	Метод спутниковых геодезических измерений (определений)	0.10	–	
26	515717.54	2230390.71	Метод спутниковых геодезических измерений (определений)	0.10	–	
27	515719.16	2230395.40	Метод спутниковых геодезических измерений (определений)	0.10	–	
28	515722.16	2230404.04	Метод спутниковых геодезических измерений (определений)	0.10	–	
29	515720.03	2230404.04	Метод спутниковых геодезических измерений (определений)	0.10	–	
30	515717.27	2230396.05	Метод спутниковых геодезических измерений (определений)	0.10	–	
31	515716.10	2230392.65	Метод спутниковых геодезических измерений (определений)	0.10	–	
32	515713.29	2230392.56	Метод спутниковых геодезических измерений (определений)	0.10	–	
33	515705.95	2230392.26	Метод спутниковых геодезических измерений (определений)	0.10	–	
34	515699.62	2230392.06	Метод спутниковых геодезических измерений (определений)	0.10	–	
35	515684.54	2230391.19	Метод спутниковых геодезических измерений (определений)	0.10	–	
36	515680.16	2230390.94	Метод спутниковых геодезических измерений (определений)	0.10	–	
37	515673.13	2230390.63	Метод спутниковых геодезических измерений (определений)	0.10	–	
38	515672.54	2230390.19	Метод спутниковых геодезических измерений (определений)	0.10	–	
39	515671.85	2230389.52	Метод спутниковых геодезических измерений (определений)	0.10	–	
40	515670.05	2230385.56	Метод спутниковых геодезических измерений (определений)	0.10	–	
41	515669.58	2230384.42	Метод спутниковых геодезических измерений (определений)	0.10	–	

42	515669.70	2230383.41	(определений) Метод спутниковых геодезических измерений (определений)	0.10	–
43	515670.19	2230379.69	Метод спутниковых геодезических измерений (определений)	0.10	–
44	515670.94	2230374.08	Метод спутниковых геодезических измерений (определений)	0.10	–
45	515671.16	2230372.31	Метод спутниковых геодезических измерений (определений)	0.10	–
46	515673.70	2230340.44	Метод спутниковых геодезических измерений (определений)	0.10	–
47	515674.75	2230329.84	Метод спутниковых геодезических измерений (определений)	0.10	–
48	515674.85	2230329.10	Метод спутниковых геодезических измерений (определений)	0.10	–
49	515675.00	2230327.13	Метод спутниковых геодезических измерений (определений)	0.10	–
50	515673.86	2230322.00	Метод спутниковых геодезических измерений (определений)	0.10	–
51	515671.41	2230311.31	Метод спутниковых геодезических измерений (определений)	0.10	–
52	515667.35	2230294.06	Метод спутниковых геодезических измерений (определений)	0.10	–
53	515667.32	2230294.00	Метод спутниковых геодезических измерений (определений)	0.10	–
54	515666.74	2230293.90	Метод спутниковых геодезических измерений (определений)	0.10	–
55	515662.15	2230293.09	Метод спутниковых геодезических измерений (определений)	0.10	–
1	515662.35	2230291.10	Метод спутниковых геодезических измерений (определений)	0.10	–
3. Сведения о характерных точках части (частей) границы объекта					
Обозначение характерных точек части границы	Координаты, м		Метод определения координат характерной точки	Средняя квадратическая погрешность положения характерной точки	Описание обозначения точки на местности (при наличии)
	X	Y			

1		2	3	4	(M _t), м			6	
–		–	–	–	–			–	

ГРАФИЧЕСКОЕ ОПИСАНИЕ
местоположения границ публичного сервитута
КЛІ-10кВ Ашан-1,2 ПС Долина
(наименование объекта, местоположение границ которого описано (далее - объект))

Раздел 1

Сведения об объекте			
№ п/п	Характеристики объекта	Описание характеристик	
1	2	3	
1	Местоположение объекта	Пермский край, Пермский городской округ, Пермь город	
2	Площадь объекта +/- величина погрешности определения площади (Р+/- Дельта Р)	158 кв.м ± 2.55 кв.м	
3	Иные характеристики объекта	Публичный сервитут устанавливается в целях эксплуатации объекта электросетевого хозяйства КЛІ-10кВ Ашан-1,2 ПС Долина (согласно ст. 3.6 Федерального закона от 25 октября 2001 г. № 137-ФЗ «О введении в действие Земельного кодекса Российской Федерации»); Срок установления публичного сервитута - сорок девять лет (согласно п.1 ст. 39.45 ЗК РФ).	

Раздел 2

Сведения о местоположении границ объекта					
1. Система координат <u>МСК-59, зона 2</u>					
2. Сведения о характерных точках границ объекта					
Обозначение характерных точек границ	Координаты, м		Метод определения координат характерной точки	Средняя квадратическая погрешность положения характерной точки (M _t), м	Описание обозначения точки местности (при наличии)
	X	Y			
1	2	3	4	5	6
1	520752.92	2228419.01	Метод спутниковых геодезических измерений (определений)	0.10	–
2	520755.46	2228417.01	Метод спутниковых геодезических измерений (определений)	0.10	–
3	520756.29	2228418.06	Метод спутниковых геодезических измерений (определений)	0.10	–
4	520791.09	2228390.57	Метод спутниковых геодезических измерений (определений)	0.10	–
5	520793.09	2228393.11	Метод спутниковых геодезических измерений (определений)	0.10	–
6	520755.76	2228422.60	Метод спутниковых геодезических измерений	0.10	–

				(определений)			
1	520752.92	2228419.01	Метод спутниковых геодезических измерений (определений)			0.10	–
3. Сведения о характерных точках части (частей) границы объекта							
Обозначение характерных точек части границы	Координаты, м		Метод определения координат характерной точки	Средняя квадратическая погрешность положения характерной точки (M _t), м	Описание обозначения точки на местности (при наличии)		
	X	Y					
1	2	3	4	5	6		
–	–	–	–	–	–	–	

Схема расположения границ публичного сервитута

Объект: Строительство ЛЭП 0,4 кВ от РУ 0,4 кВ ТП-2079, установка оборудования учета э/э в РУ 0,4 кВ ТП-2079; Реконструкция РУ 0,4 кВ ТП-2079 (замена коммутационного аппарата) для электроснабжения АГЗС по адресу: Пермский край, г. Пермь, ул. Лядовская, напротив дома 123 (кад. номер зем. участка 59:01:4019054:228)

Местоположение: Пермский край, г.о. Пермский, г. Пермь, ул. Лядовская, до пересечения с ул. Колыбалова и ул. Журналиста Дементьева) (59:01:0000000:92668)

Площадь земель или части земельного участка, кв.м. : 232



№№	X	Y
1	520540.90	2238607.46
2	520540.93	2238611.46
3	520535.53	2238611.25
4	520516.05	2238610.21
5	520514.85	2238636.77
6	520511.16	2238644.07
7	520511.10	2238635.90
8	520512.24	2238606.00
9	520535.72	2238607.26
1	520540.90	2238607.46

Масштаб 1:1200

Условные обозначения:

- граница публичного сервитута
- граница земельного участка, сведения которого внесены в ЕГРН
- - - - - проектное местоположение инженерного сооружения
- 59:01:4019054** обозначение кадастрового квартала
- 59:01:4410088:19 обозначение кадастрового номера земельного участка

Система координат МСК-59, зона 2
Метод определения координат: Метод спутниковых геодезических измерений (определений)
средняя квадратическая погрешность положения характерных точек (Мп)- 0.10 м

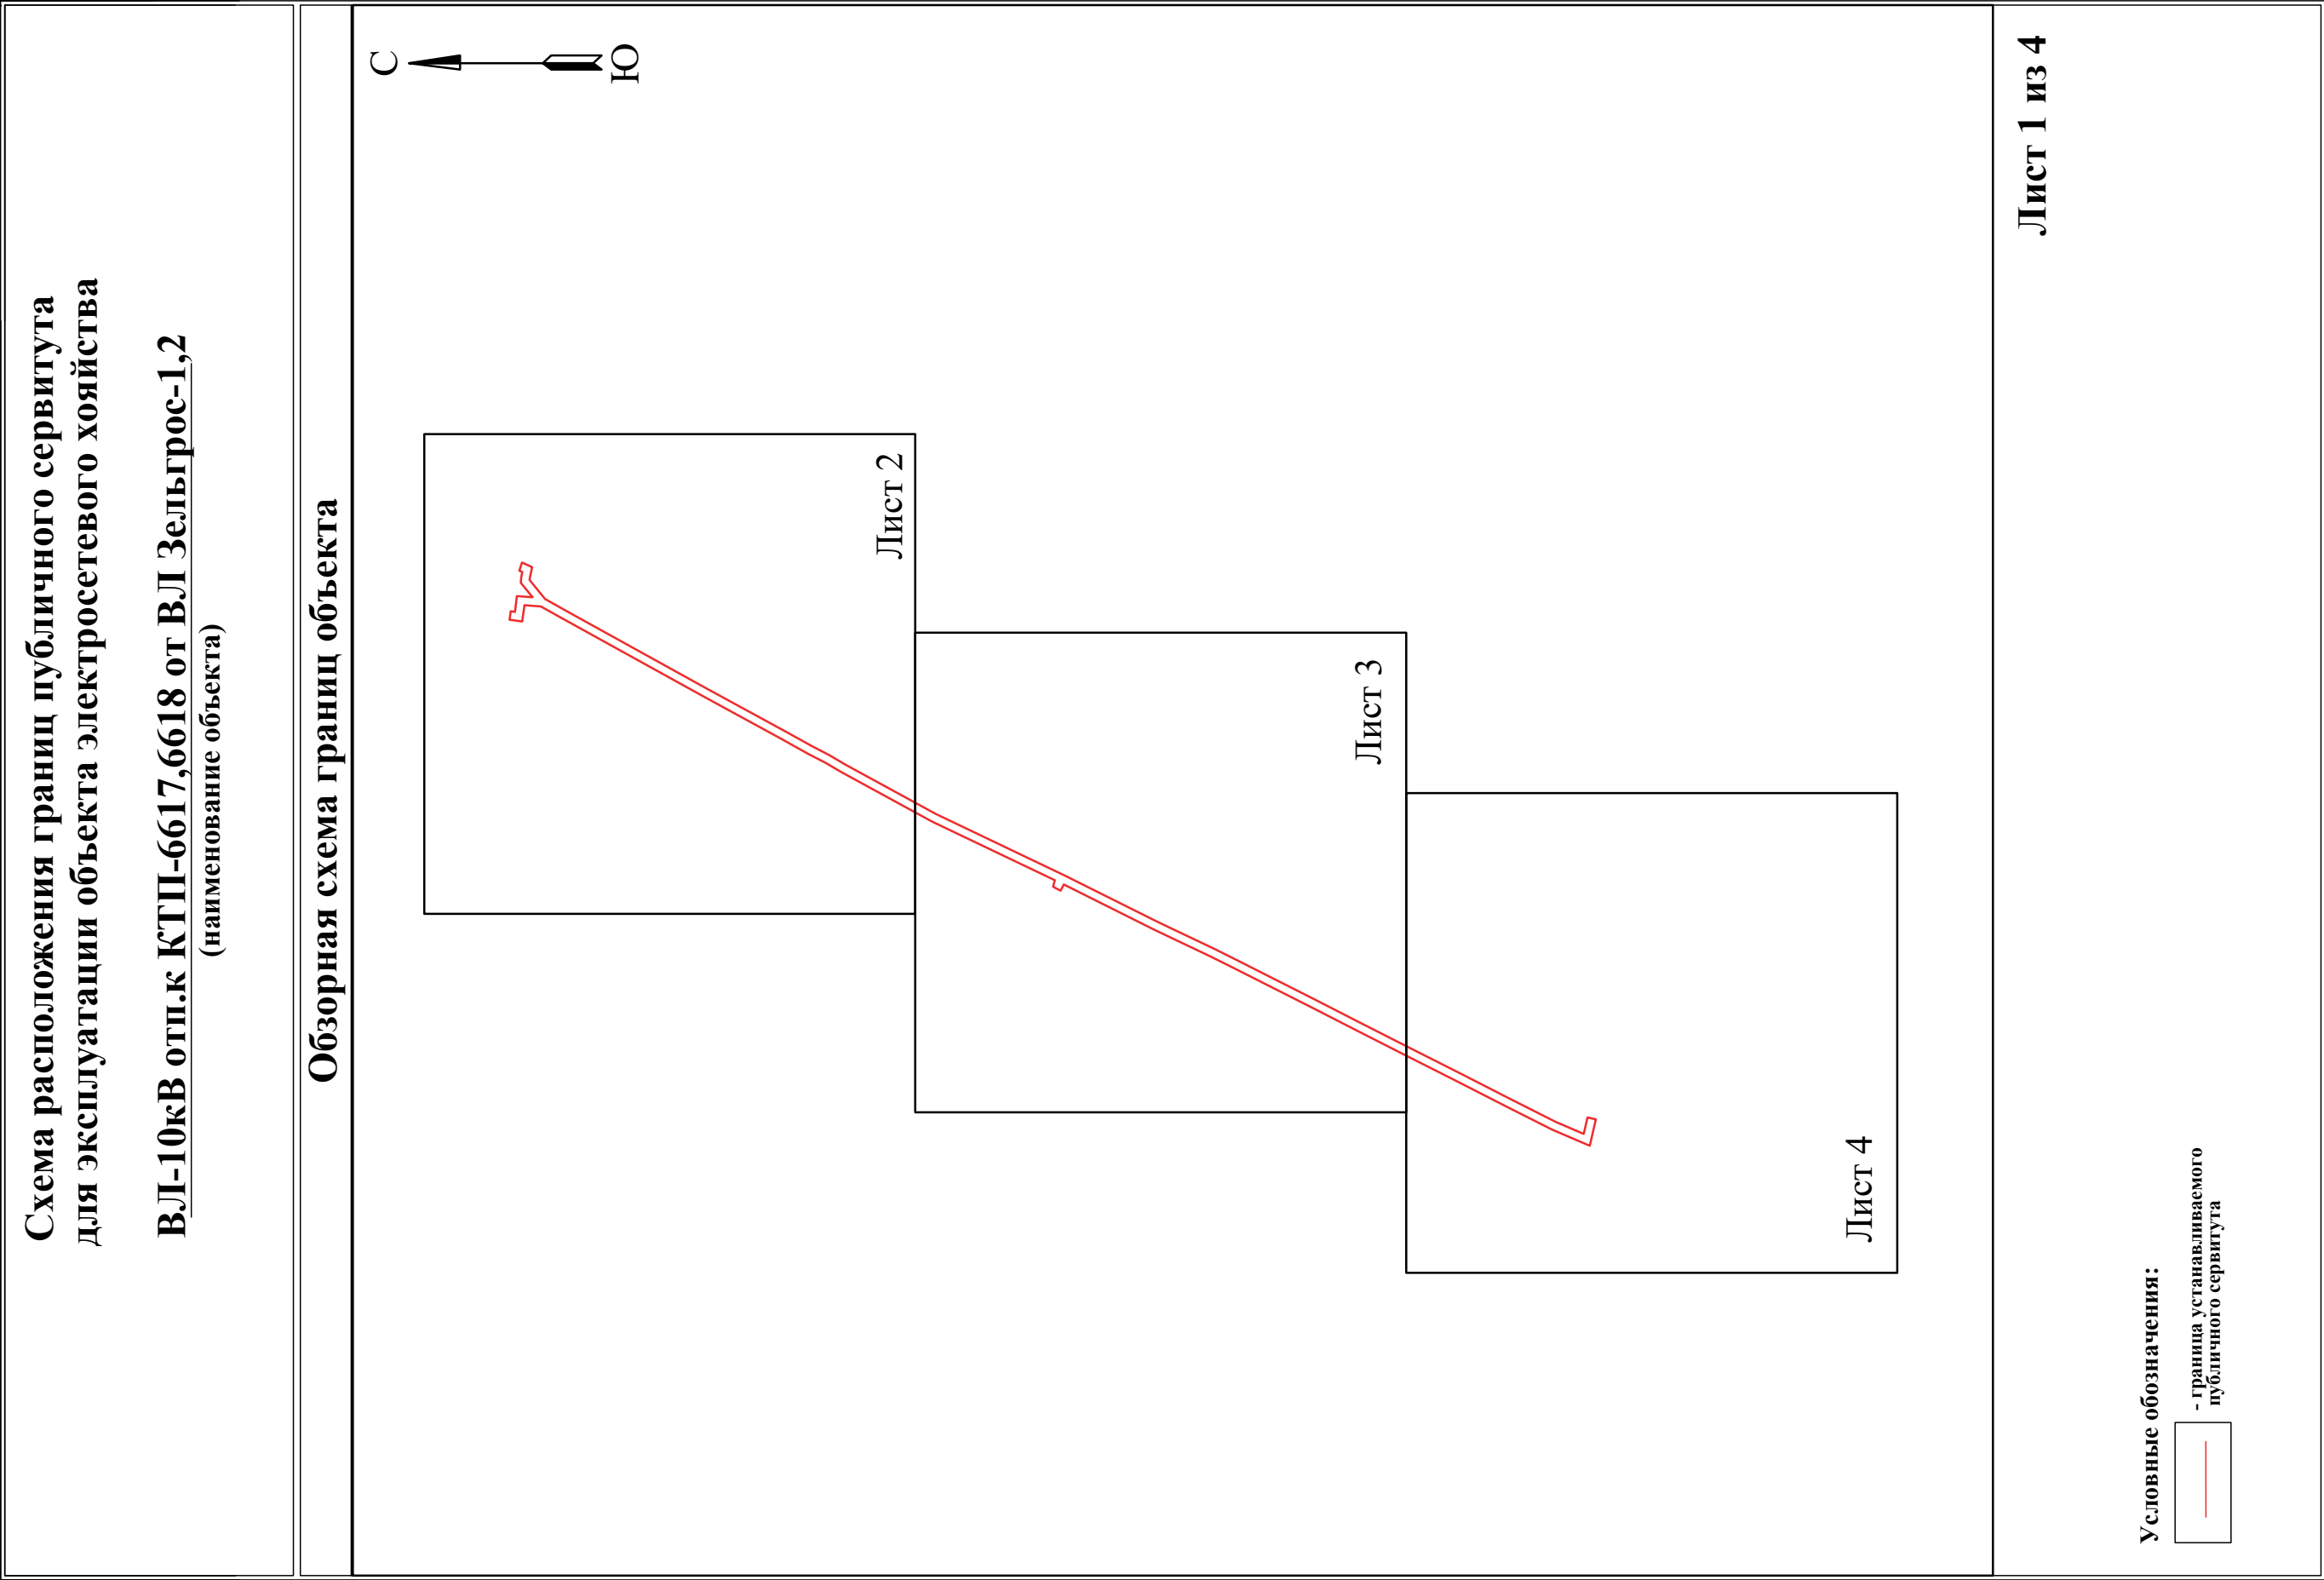


Схема расположения границ публичного сервитута
для эксплуатации объекта электросетевого хозяйства

ВЛ-10кВ отп.к КТП-6617,6618 от ВЛ Зельгрос-1,2
(наименование объекта)



Лист 2 из 4

Масштаб 1:2000

Используемые условные знаки и обозначения:

	- границы земельных участков, попадающих в зону публичного сервитута		- граница устанавливаемого публичного сервитута
	- граница кадастрового квартала		- граница муниципального образования, населенного пункта
:123	- кадастровый номер земельного участка	с. Рассветово	- наименование муниципального образования, населенного пункта
63:29:1302003	- номер кадастрового квартала		- Линия электропередачи





Схема расположения границ публичного сервитута
для эксплуатации объекта электросетевого хозяйства

БКТП-5470

(наименование объекта)



Масштаб 1:1000

Используемые условные знаки и обозначения:

	- граница земельных участков, попадающих в зону публичного сервитута		- граница устанавливаемого публичного сервитута
	- граница кадастрового квартала		- граница муниципального образования, населенного пункта
	- кадастровый номер земельного участка		- наименование муниципального образования, населенного пункта
	- номер кадастрового квартала		

Схема расположения границ публичного сервитута
для эксплуатации объекта электросетевого хозяйства

КЛ 6 КВ ОТ ТП-0243 ДО РП-49, КЛ 6 КВ ОТ ТП-0243 ДО ТП-2133, КЛ 6 КВ ОТ РП-49 ДО ТП-2133

(наименование объекта)

План границ объекта



Используемые условные знаки и обозначения:

- 1

- обозначение характерной точки границы устанавливаемого публичного сервитута
- - границы земельных участков, попадающих в зону публичного сервитута
- - граница кадастрового квартала
- 59:01:3810290

- номер кадастрового квартала

Масштаб 1:2000

- - граница устанавливаемого публичного сервитута
- г. Пермь

- наименование населенного пункта
- - ось линии, контур объекта



Схема расположения границ публичного сервитута

Объект: Строительство КЛ 0,4 кВ от РУ 0,4 кВ ТП-2377, установка оборудования учета э/э в РУ 0,4 кВ ТП-2377 для электроснабжения объекта торговли по адресу: Пермский край, г. Пермь, ул. Гашкова, д. 30/4 (кад. номер зем. участка 59:01:3911573:2114)

Местоположение: Пермский край, городской округ Пермский, город Пермь, улица Гашкова (59:01:3911573:2892)
Площадь земель или части земельного участка, кв.м. : 25



№№	X	Y
1	523332.77	2237933.95
2	523327.83	2237944.20
3	523326.02	2237943.33
4	523330.11	2237934.85
5	523329.18	2237934.43
6	523330.06	2237932.73
1	523332.77	2237933.95

Масштаб 1:600

Система координат МСК-59, зона 2

Метод определения координат: Метод спутниковых геодезических измерений (определений)

средняя квадратическая погрешность положения характерных точек (Мп)- 0.10 м

Условные обозначения:


— граница публичного сервитута

— граница земельного участка, сведения которого внесены в ЕГРН

--- проектное местоположение инженерного сооружения

59:01:3911573 обозначение кадастрового квартала

59:01:4410045:3 обозначение кадастрового номера земельного участка

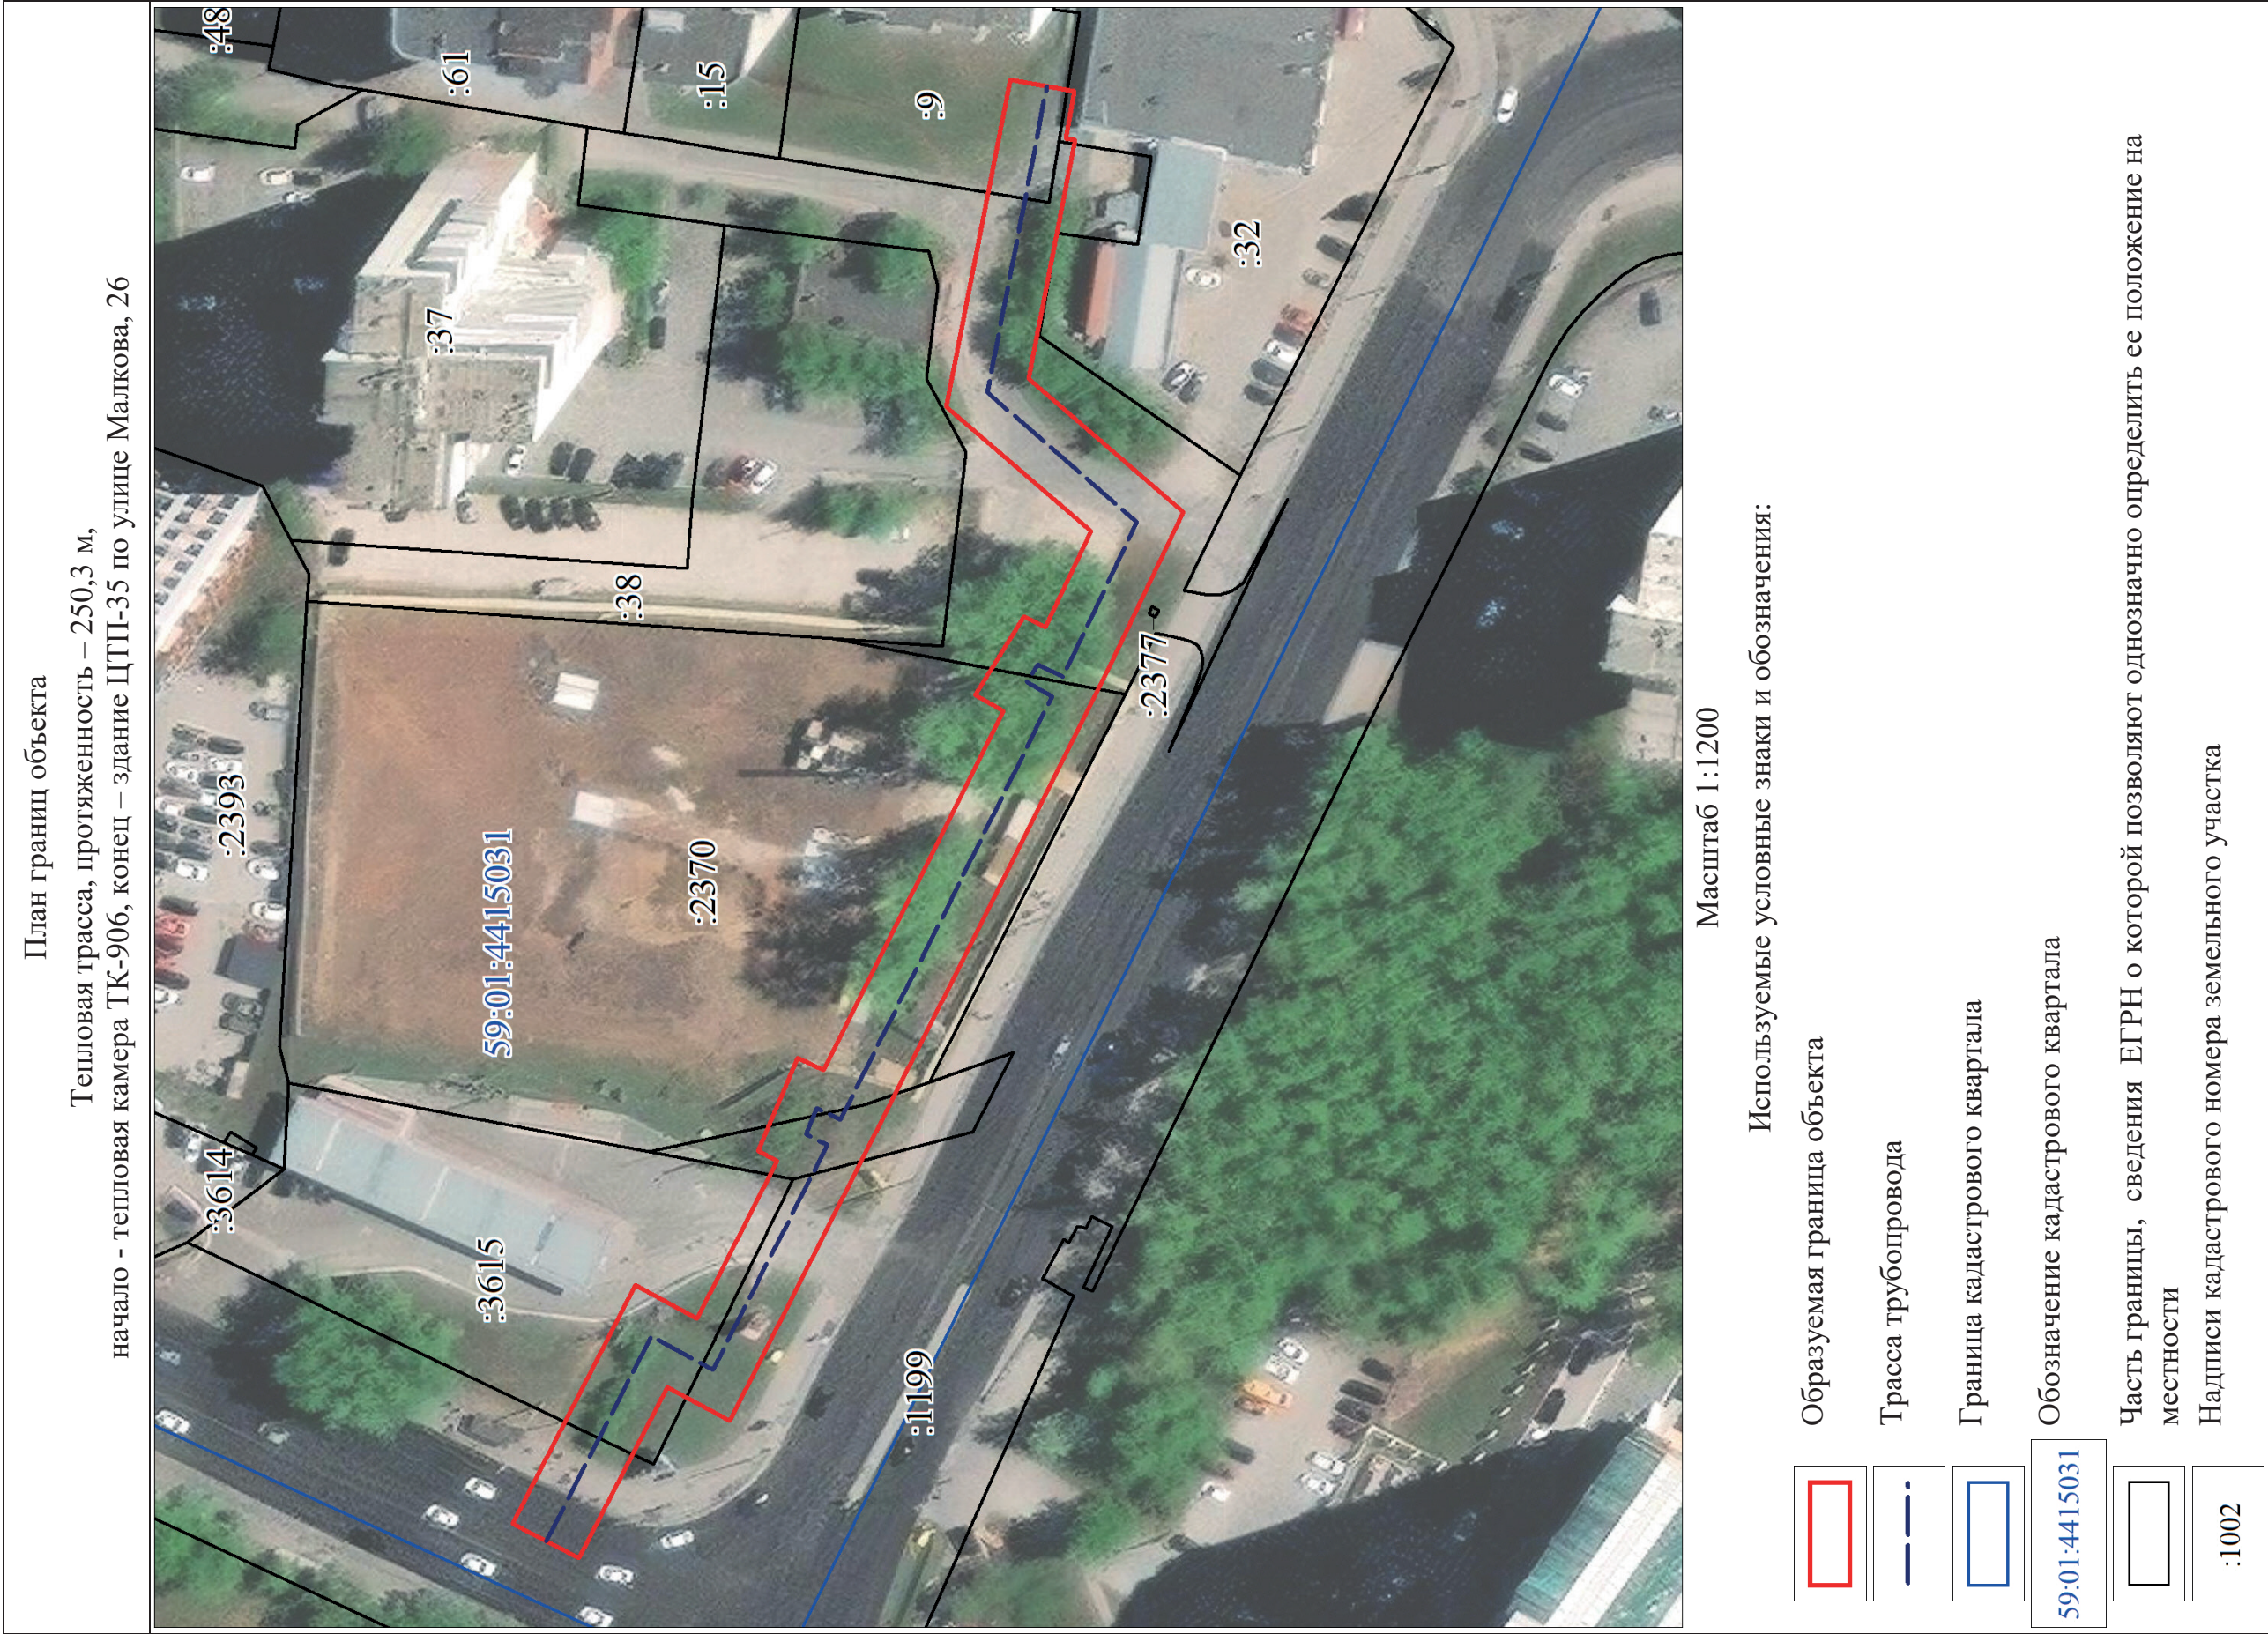

Раздел 4
Схема расположения границ публичного сервитута



Масштаб 1:800

Условные обозначения:

- - Характерная точка границы публичного сервитута
- (red) - Проектные границы публичного сервитута
- (black) - Существующая часть границы, имеющиеся в ЕГРН сведения о которой достаточны для определения ее местоположения
- (blue) - Граница кадастрового квартала
- 59:32:4090017 - Обозначение кадастрового квартала
- (purple) - Граница зоны с особыми условиями использования территории
- (brown) - Объект капитального строительства
- (dashed blue) - Проектное местоположение инженерного сооружения

Раздел 4
Схема расположения границ публичного сервитута



Условные обозначения:

Масштаб 1:800

- - Характерная точка границы публичного сервитута
- - Проектные границы публичного сервитута
- - Существующая часть границы, имеющиеся в ЕГРН сведения о которой достаточны для определения ее местоположения
- - Граница кадастрового квартала
- 59:32:4090017 - Обозначение кадастрового квартала
- - Граница зоны с особыми условиями использования территории
- - Объект капитального строительства
- - Проектное местоположение инженерного сооружения

Схема расположения границ для эксплуатации объекта электросетевого хозяйства Электросетевой комплекс «Подстанция 110/10 кВ «Бахаревка» (ВЛ 10кВ ф. СХИ, КТП 6352, ТП 6351) (наименование объекта)	
Обзорная схема границ объекта	С ▲ Ю Лист 1 Лист 2 Лист 3 — граница устанавливаемого публичного сервитута

Схема расположения границ публичного сервитута
для эксплуатации объекта электросетевого хозяйства
Электросетевой комплекс «Подстанция 110/10 кВ «Бахаревка» (ВЛ 10кВ ф. СХИ, КТП 6352, ТП 6351)
(наименование объекта)



Масштаб 1:2000

Лист 1 из 3

Используемые условные знаки и обозначения:

- | | | | |
|---|---|---|-----------------------------------|
|  | - обозначение характерной точки границы устанавливаемого публичного сервитута |  | - наименование населенного пункта |
|  | - границы земельных участков, попадающих в зону публичного сервитута |  | - ось линии, контур объекта |
|  | - граница кадастрового квартала | | |
|  | - номер кадастрового квартала | | |
|  | - кадастровый номер земельного участка | | |
|  | - граница устанавливаемого публичного сервитута | | |

**Схема расположения границ публичного сервитута
для эксплуатации объекта электросетевого хозяйства
Электросетевой комплекс «Подстанция 110/10 кВ «Бахаревка» (ВЛ 10кВ ф. СХИ, КТП 6352, ТП 6351)
(наименование объекта)**



Масштаб 1:2000


Лист 2 из 3

Используемые условные знаки и обозначения:

● I	- обозначение характерной точки границы устанавливаемого публичного сервитута		- наименование населенного пункта
—	- границы земельных участков, попадающих в зону публичного сервитута		- ось линии, контур объекта
—	- граница кадастрового квартала		
59:01:2512431	- номер кадастрового квартала		
:123	- кадастровый номер земельного участка		
—	- граница устанавливаемого публичного сервитута		

**Схема расположения границ публичного сервитута
для эксплуатации объекта электросетевого хозяйства
Электросетевой комплекс «Подстанция 110/10 кВ «Бахаревка» (ВЛ 10кВ ф. СХИ, КТП 6352, ТП 6351)
(наименование объекта)**

Схема расположения границ публичного сервитута для эксплуатации объекта электросетевого хозяйства ЭСК Подстанция 110/35/10кВ «Камская долина» (КЛ 10кВ: ф.РНС-4 ввод1,ф.РНС-4 ввод2,ТП-1751–ТП-1755,ПС Долина1с.ш.-ТП-1751,ПС Долина1с.ш.-ТП-1752,ПС Долина2с.ш.-ТП-1752,ПС Долина–опора №1 ф.АЗС, ПС Долина1с.ш.-ТП-1751) (наименование объекта)		
Обзорная схема границ объекта		
Лист 3		С Ю Лист 2
Условные обозначения: - граница устанавливаемого публичного сервитута		Лист 1 из 3

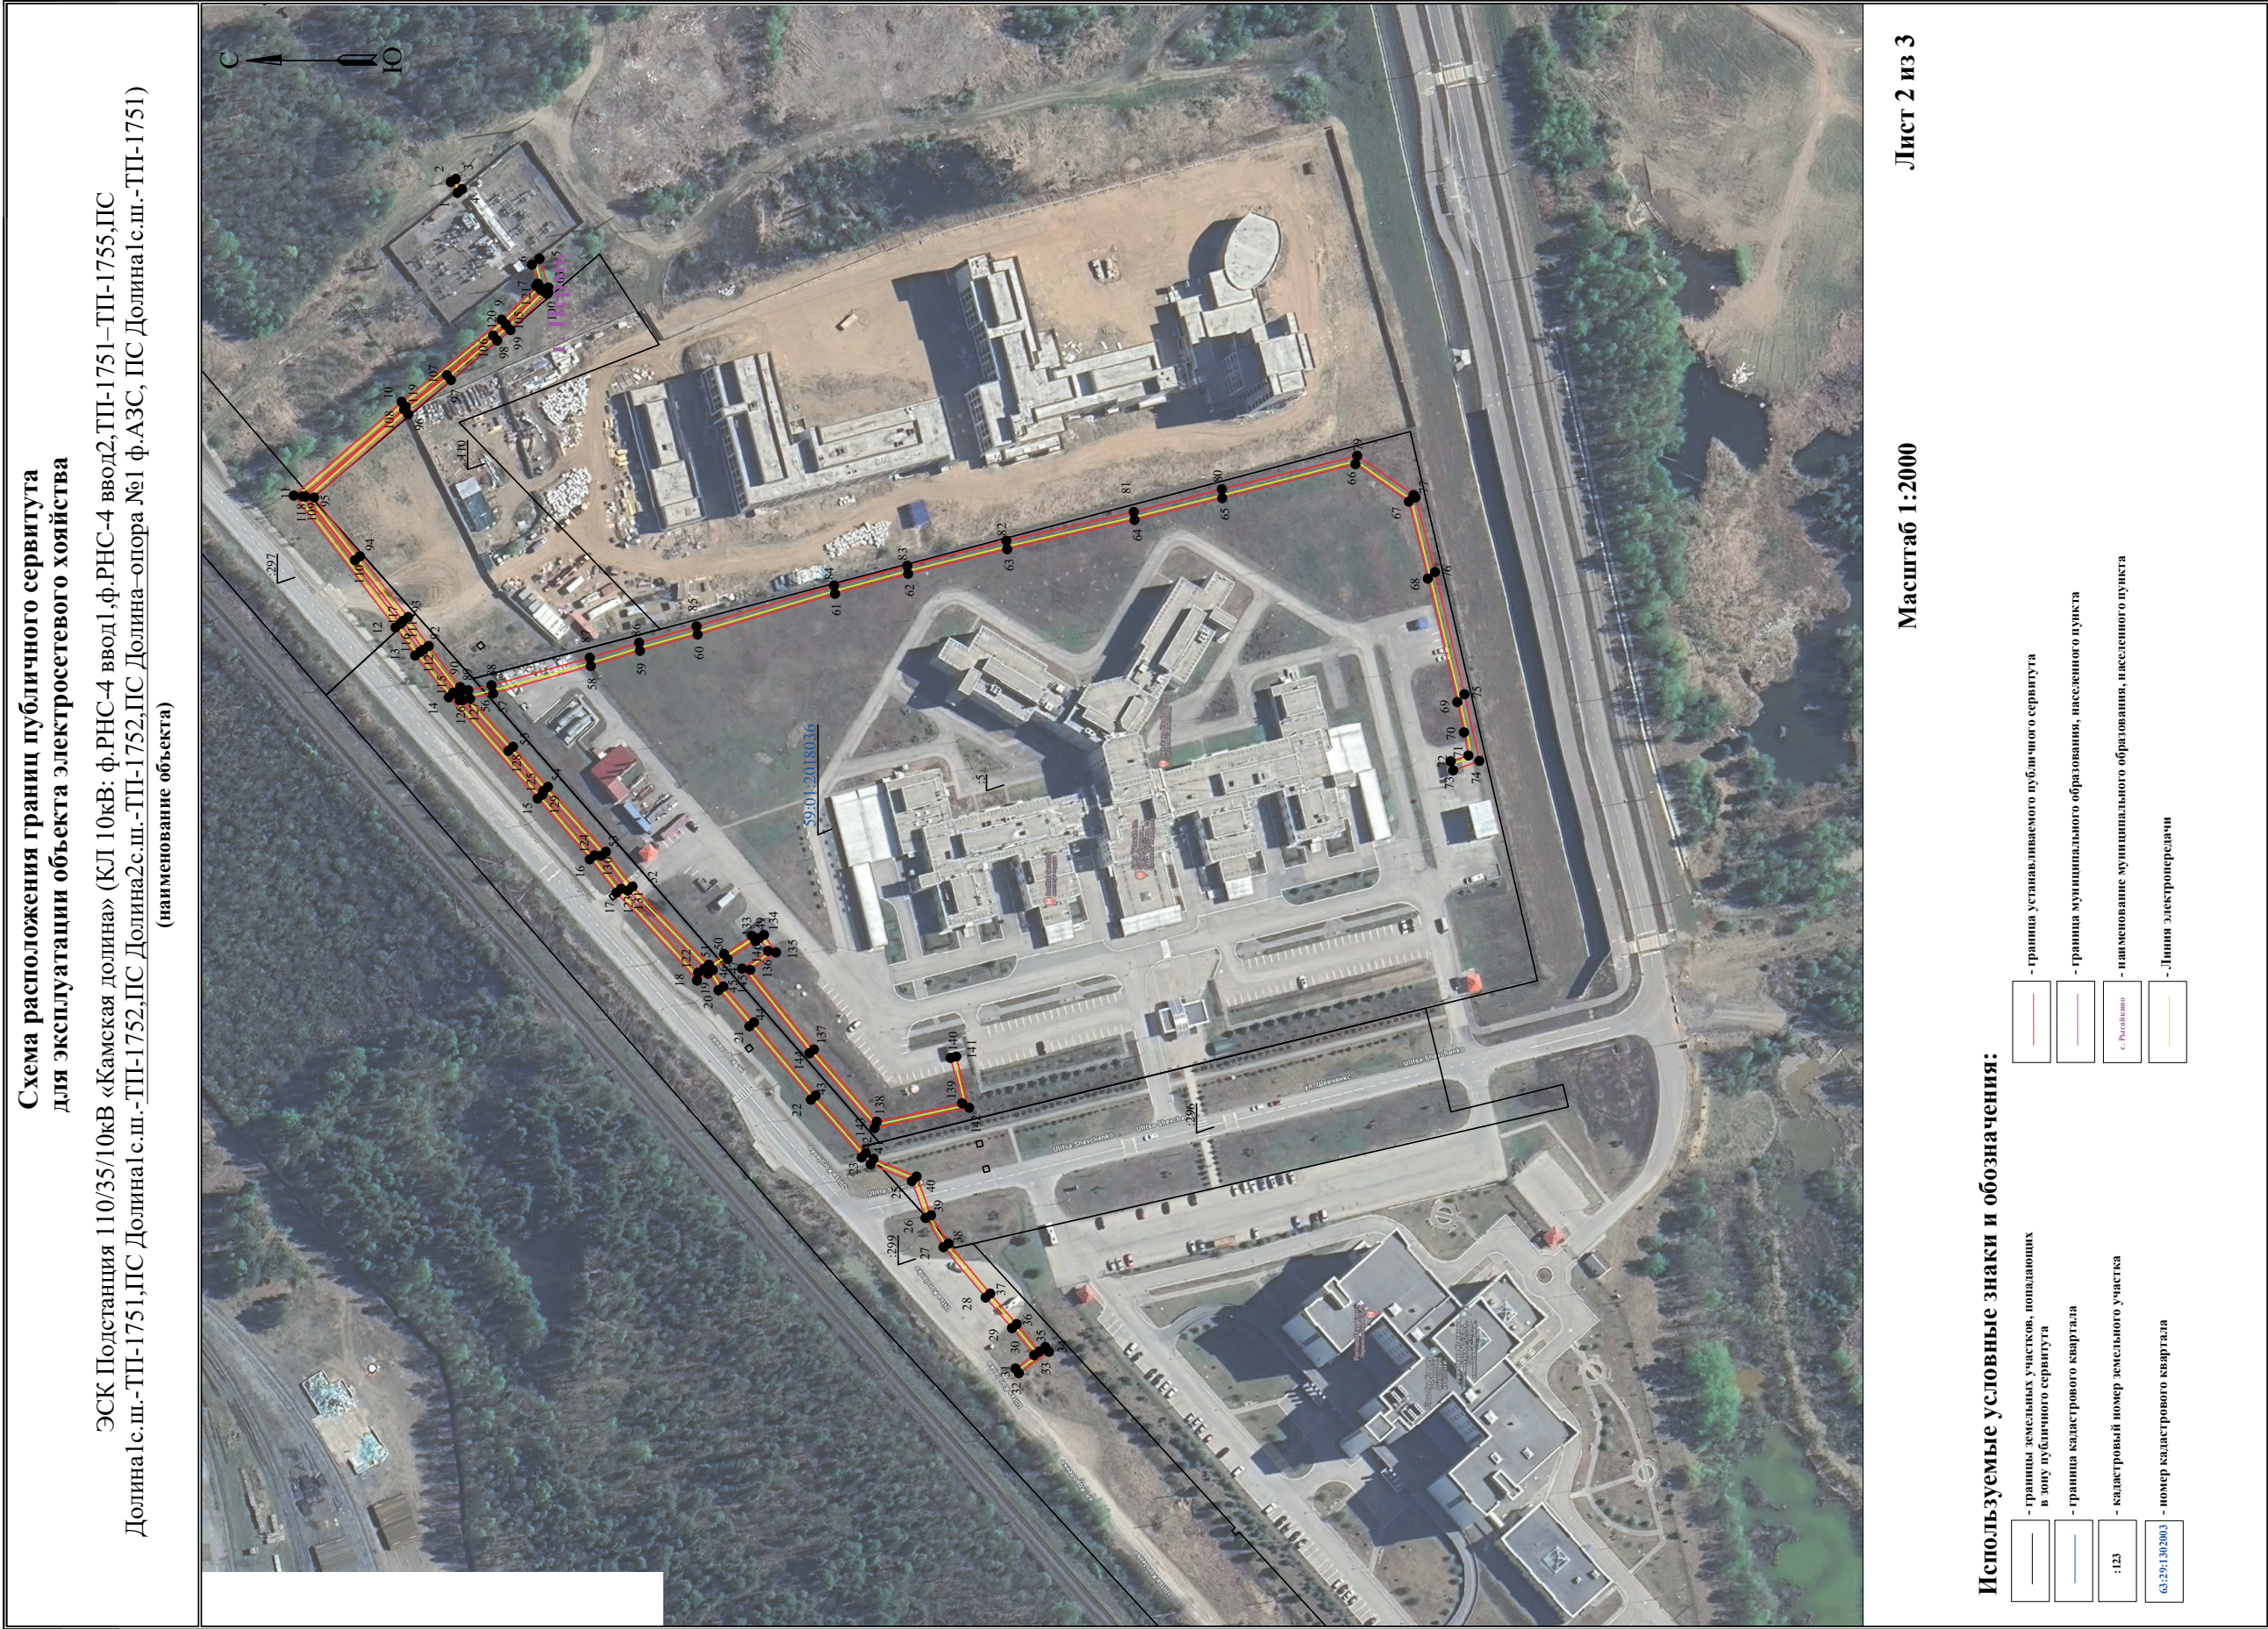


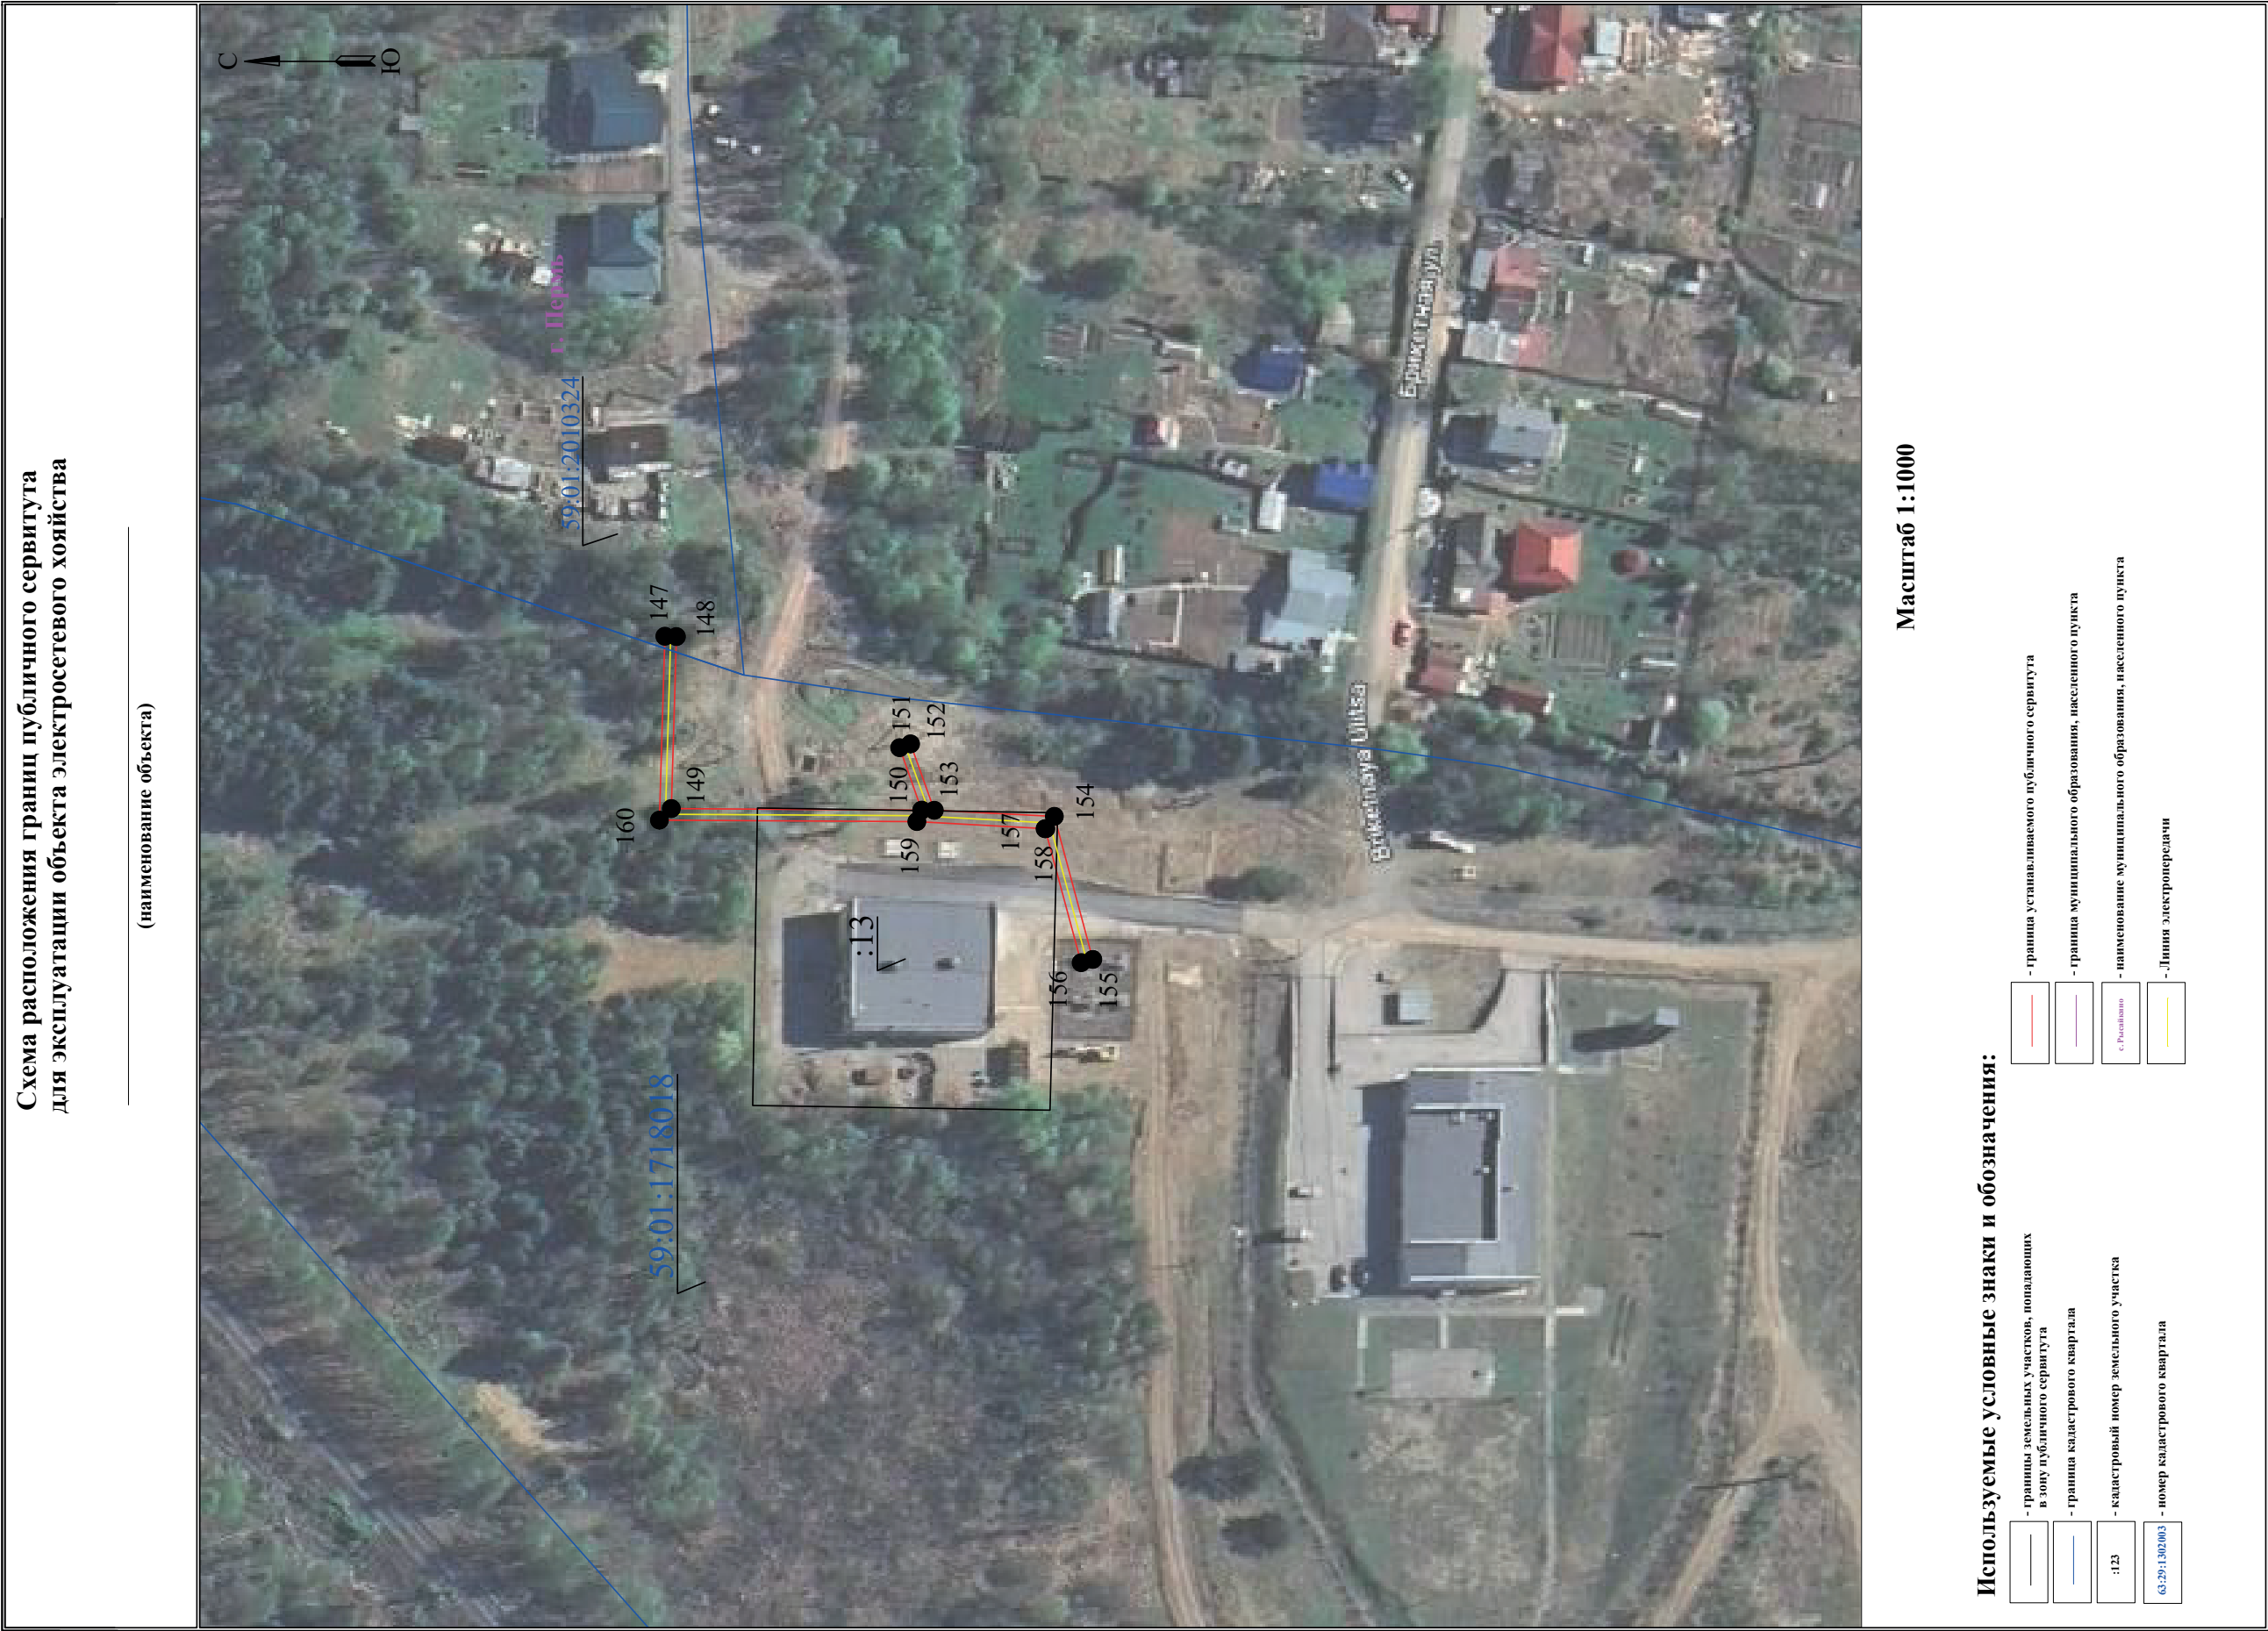


Схема расположения границ публичного сервитута
для эксплуатации объекта электросетевого хозяйства
Электросетевой комплекс подстанции 35/6 кВ «Грacheва» (КЛ 0,4кВ от ТП 2001)

(наименование объекта)

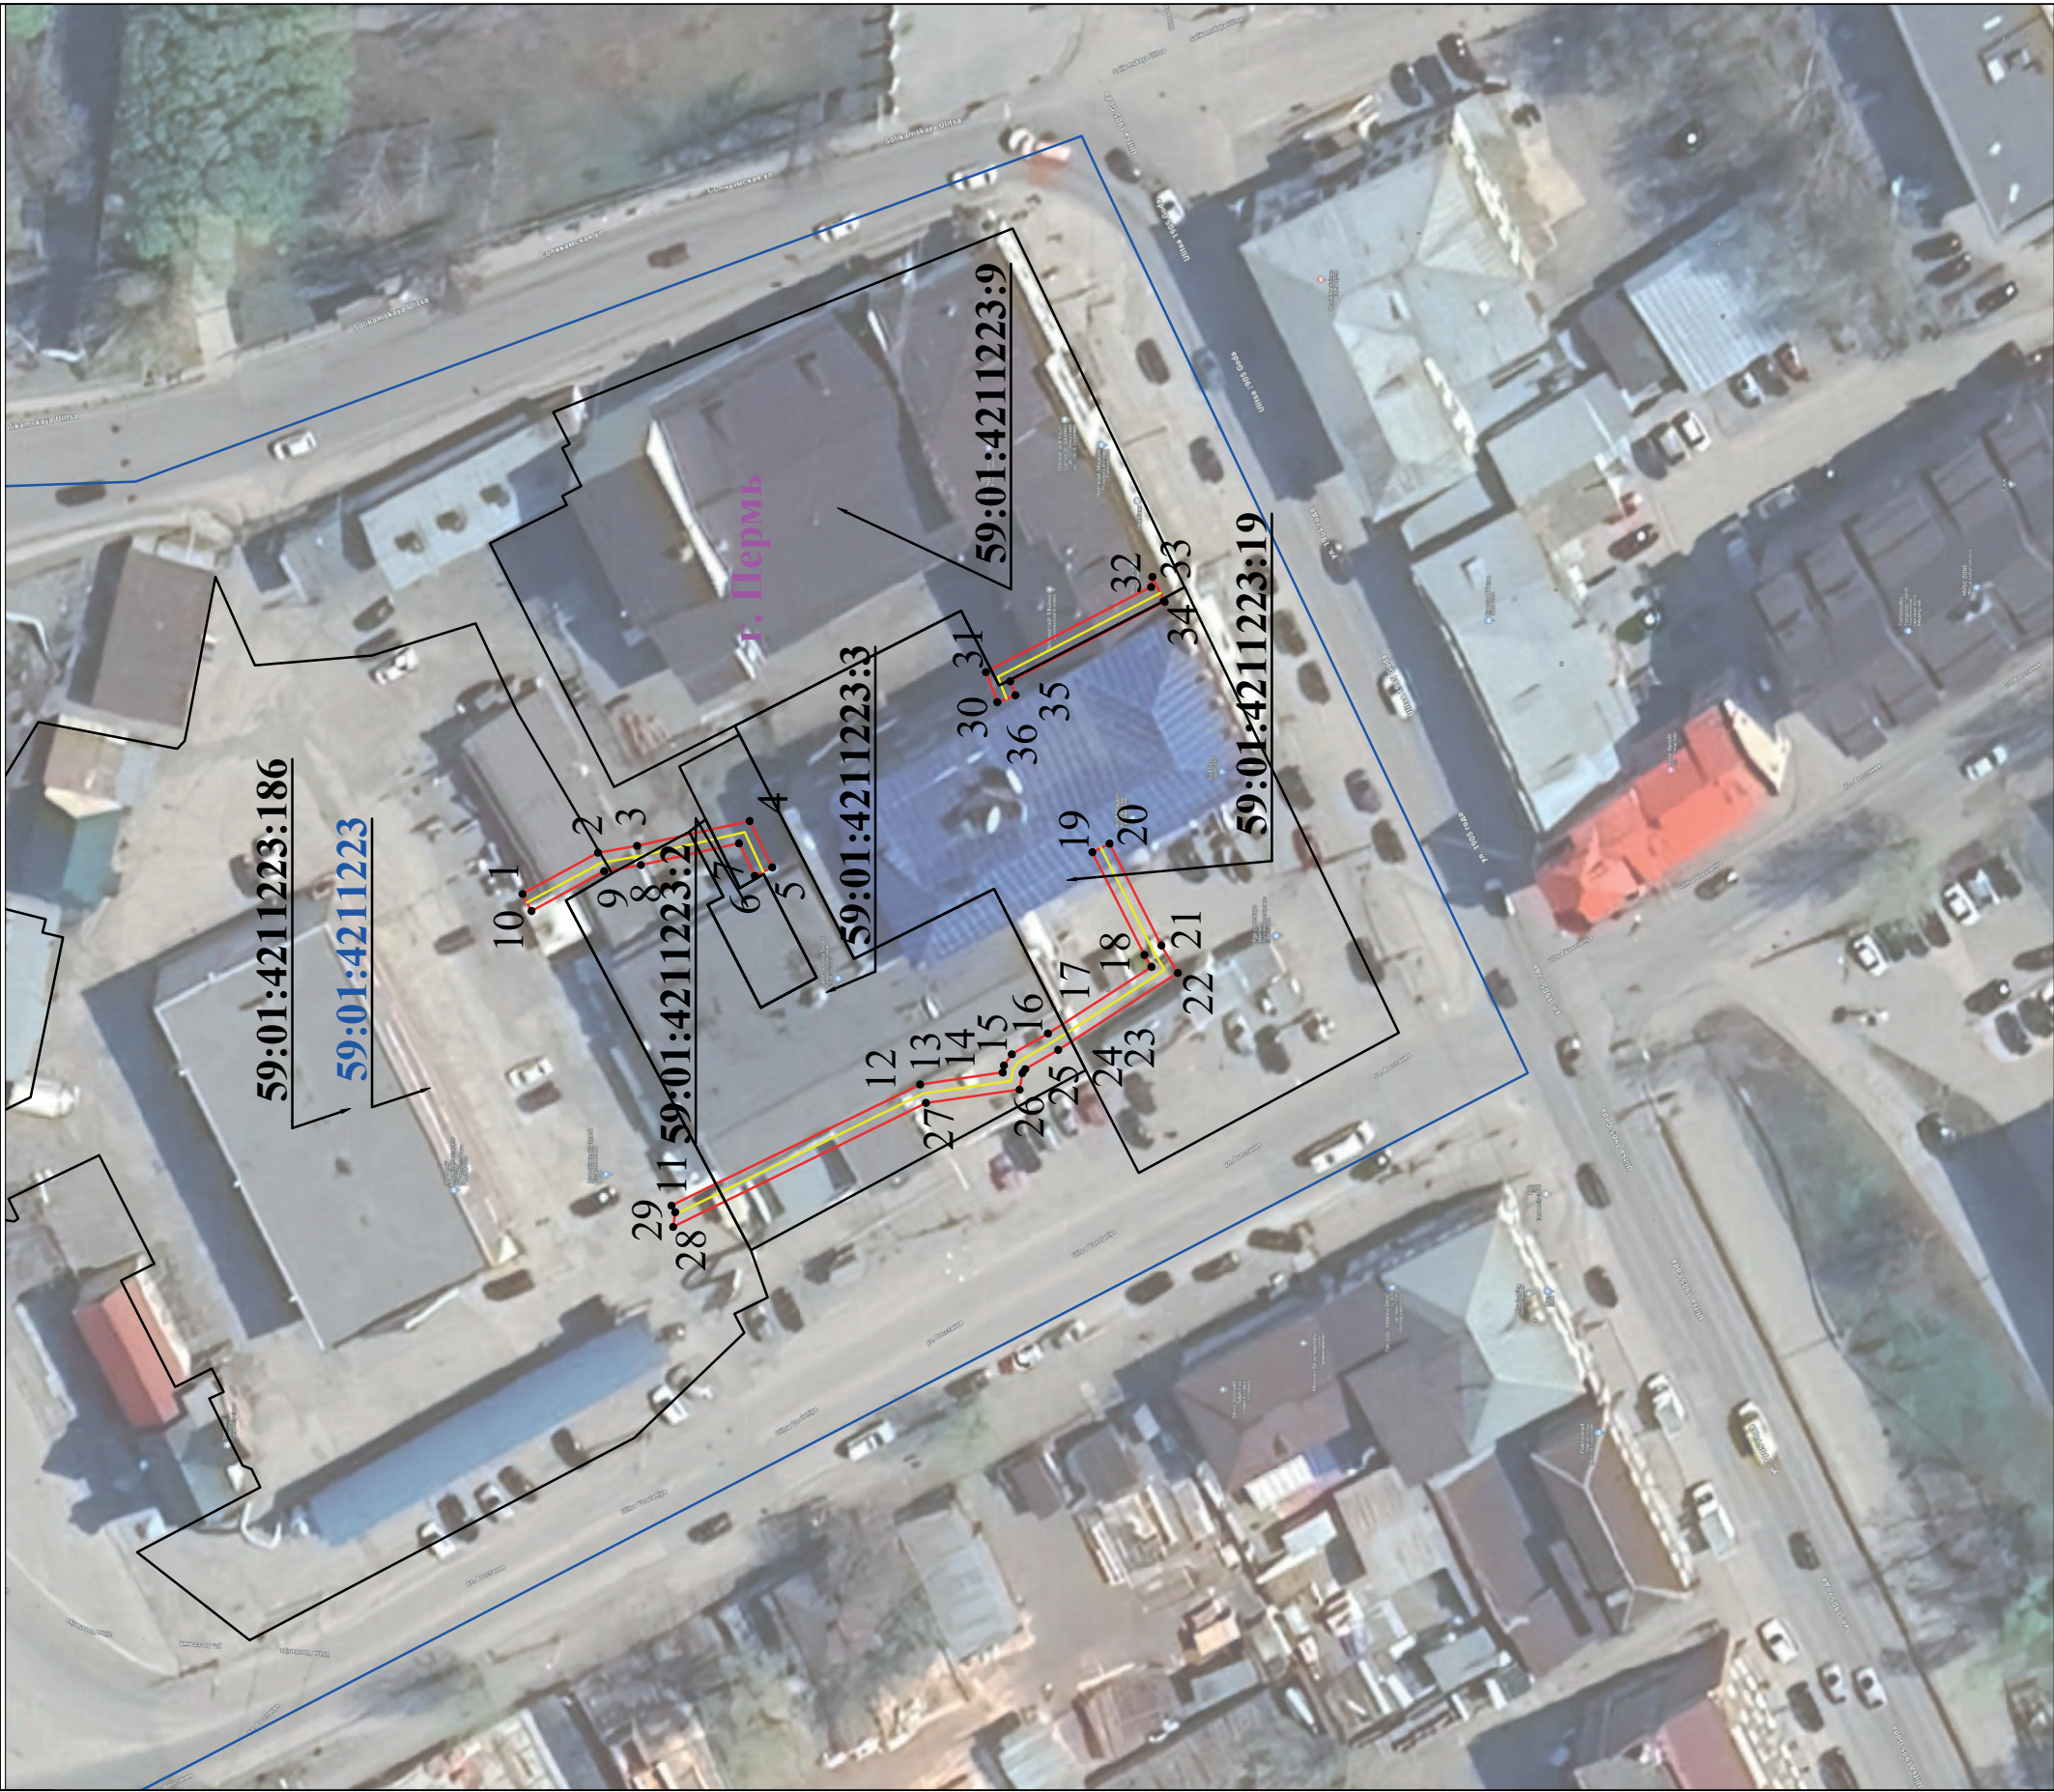

Используемые условные знаки и обозначения:

● 1

- обозначение характерной точки границы устанавливаемого публичного сервитута

—

- границы земельных участков, попадающих в зону публичного сервитута

—

- граница кадастрового квартала

59-01:3810290

- номер кадастрового квартала

—

- граница устанавливаемого публичного сервитута

г. Пермь

- наименование населенного пункта

—

- ось линии, контур объекта

Масштаб 1:1000

Схема расположения границ публичного сервитута для эксплуатации объекта электросетевого хозяйства

КЛ-0,4КВ БКТП-2292 Ж/Д УИНСКАЯ, 37

(наименование объекта)

План границ объекта



Используемые условные знаки и обозначения:

- | | |
|---------------|---|
| ● 1 | - обозначение характерной точки границы устанавливаемого публичного сервитута |
| — | - границы земельных участков, попадающих в зону публичного сервитута |
| — | - граница кадастрового квартала |
| 59:01:3810290 | - номер кадастрового квартала |

Масштаб 1:400


- | | |
|--|---|
| | - граница устанавливаемого публичного сервитута |
|  | - наименование населенного пункта |
| | - ось линии, контур объекта |

Схема расположения границ публичного сервитута

Объект: Строительство КЛ 0,4 кВ от РУ 0,4 кВ ТП-5316, установка оборудования учета э/э в РУ 0,4 кВ ТП-5316 для электроснабжения административного/офисного здания по адресу: Пермский край, г. Пермь, ул. Ленина, дом №46а (кад. номер. зем. участка 59:01:4410088:248)

Местоположение: Пермский край, г. Пермь, Ленинский р-н

Площадь земель или части земельного участка, кв.м. : 173 (в т.ч. часть земельного участка с КН 59:01:4410088:326 - 73 кв.м., часть земельного участка с КН 59:01:4410088:327 - 33 кв.м., часть земельного участка с КН 59:01:4410088:318 - 21 кв.м., часть земельного участка с КН 59:01:4410088:196 - 46 кв.м.)

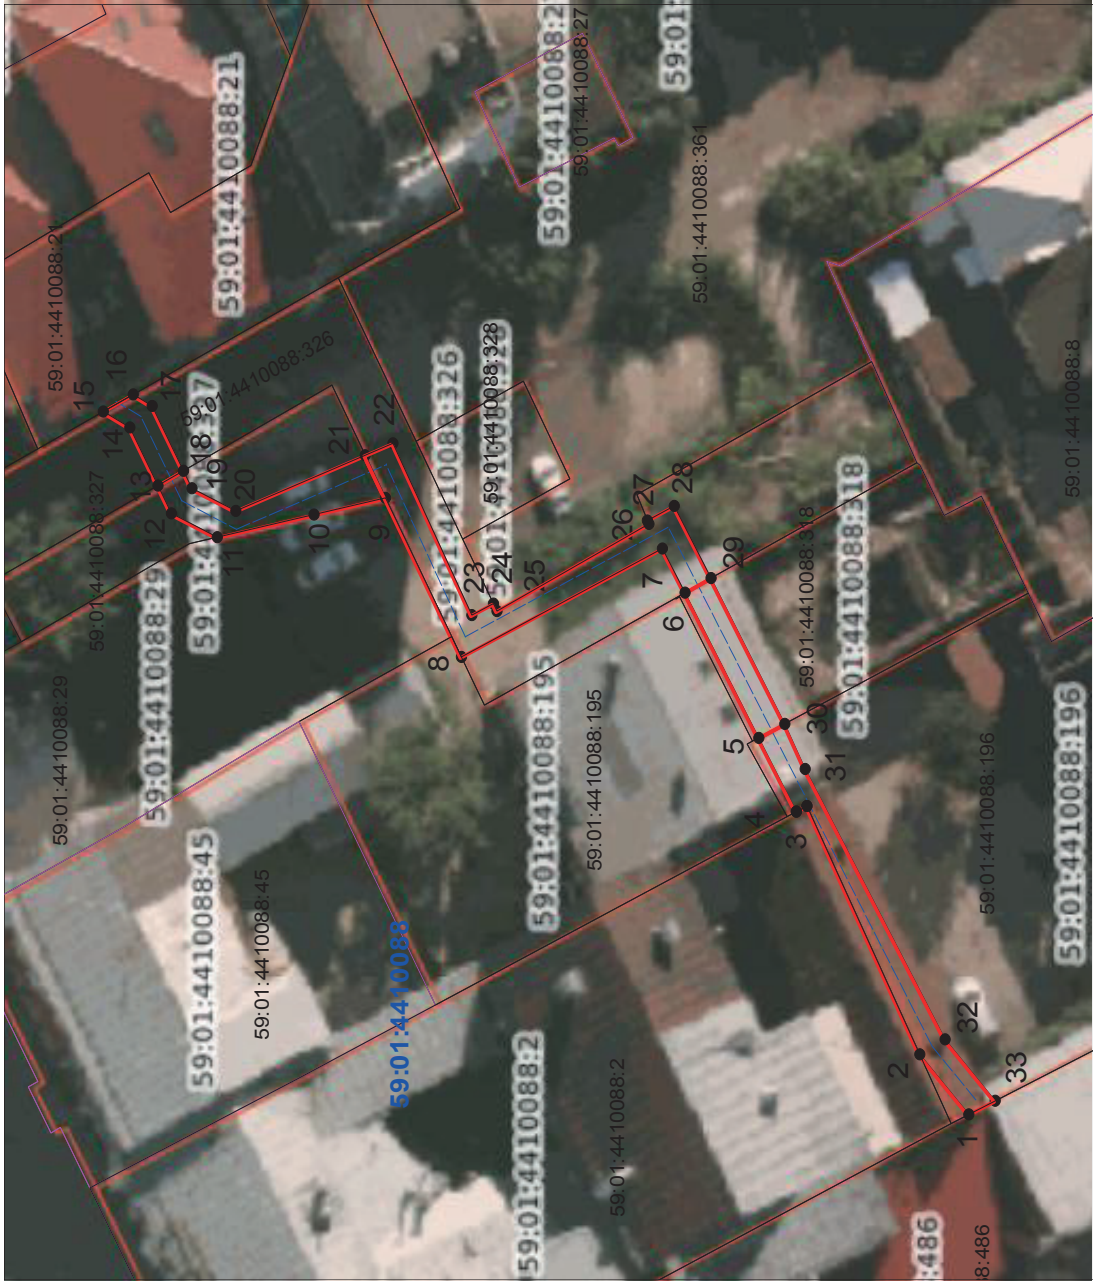

№№	X	Y
1	518019.79	2232025.05
2	518023.15	2232028.85
3	518030.88	2232044.55
4	518031.61	2232044.19
5	518034.18	2232048.86
6	518039.24	2232058.03
7	518040.79	2232060.82
8	518054.57	2232053.96
9	518059.77	2232064.02
10	518064.67	2232062.96
11	518071.30	2232061.53
12	518074.44	2232063.04
13	518075.37	2232064.80
14	518077.29	2232068.48
15	518079.11	2232069.48
16	518077.07	2232070.55
17	518075.76	2232069.84
18	518073.61	2232065.74
19	518073.03	2232064.63
20	518070.02	2232063.20
21	518061.16	2232066.72
22	518059.27	2232067.47
23	518053.85	2232056.61
24	518052.37	2232057.34
25	518052.13	2232056.87
26	518041.72	2232062.37
27	518041.82	2232062.59
28	518039.98	2232063.51
29	518037.45	2232058.95
30	518032.40	2232049.73
31	518031.00	2232046.89
32	518021.42	2232029.80
33	518017.98	2232025.91
1	518019.79	2232025.05

Масштаб 1:600


Условные обозначения:

- граница публичного сервитута
- граница земельного участка, сведения которого внесены в ЕГРН
- - - проектное местоположение инженерного сооружения
- 59:01:4410088 обозначение кадастрового квартала
- 59:01:4410088:19 обозначение кадастрового номера земельного участка

Система координат МСК-59, зона 2
Метод определения координат: Метод спутниковых геодезических измерений (определений)
средняя квадратическая погрешность положения характерных точек (Мп)- 0.10 м

Схема расположения границ публичного сервитута
для эксплуатации объекта электросетевого хозяйства
Электросетевой комплекс «Подстанция 35/6кВ «Судозаводская» (ВЛ 0,4 кВ от ТП-1520)
(наименование объекта)

Обзорная схема границ объекта

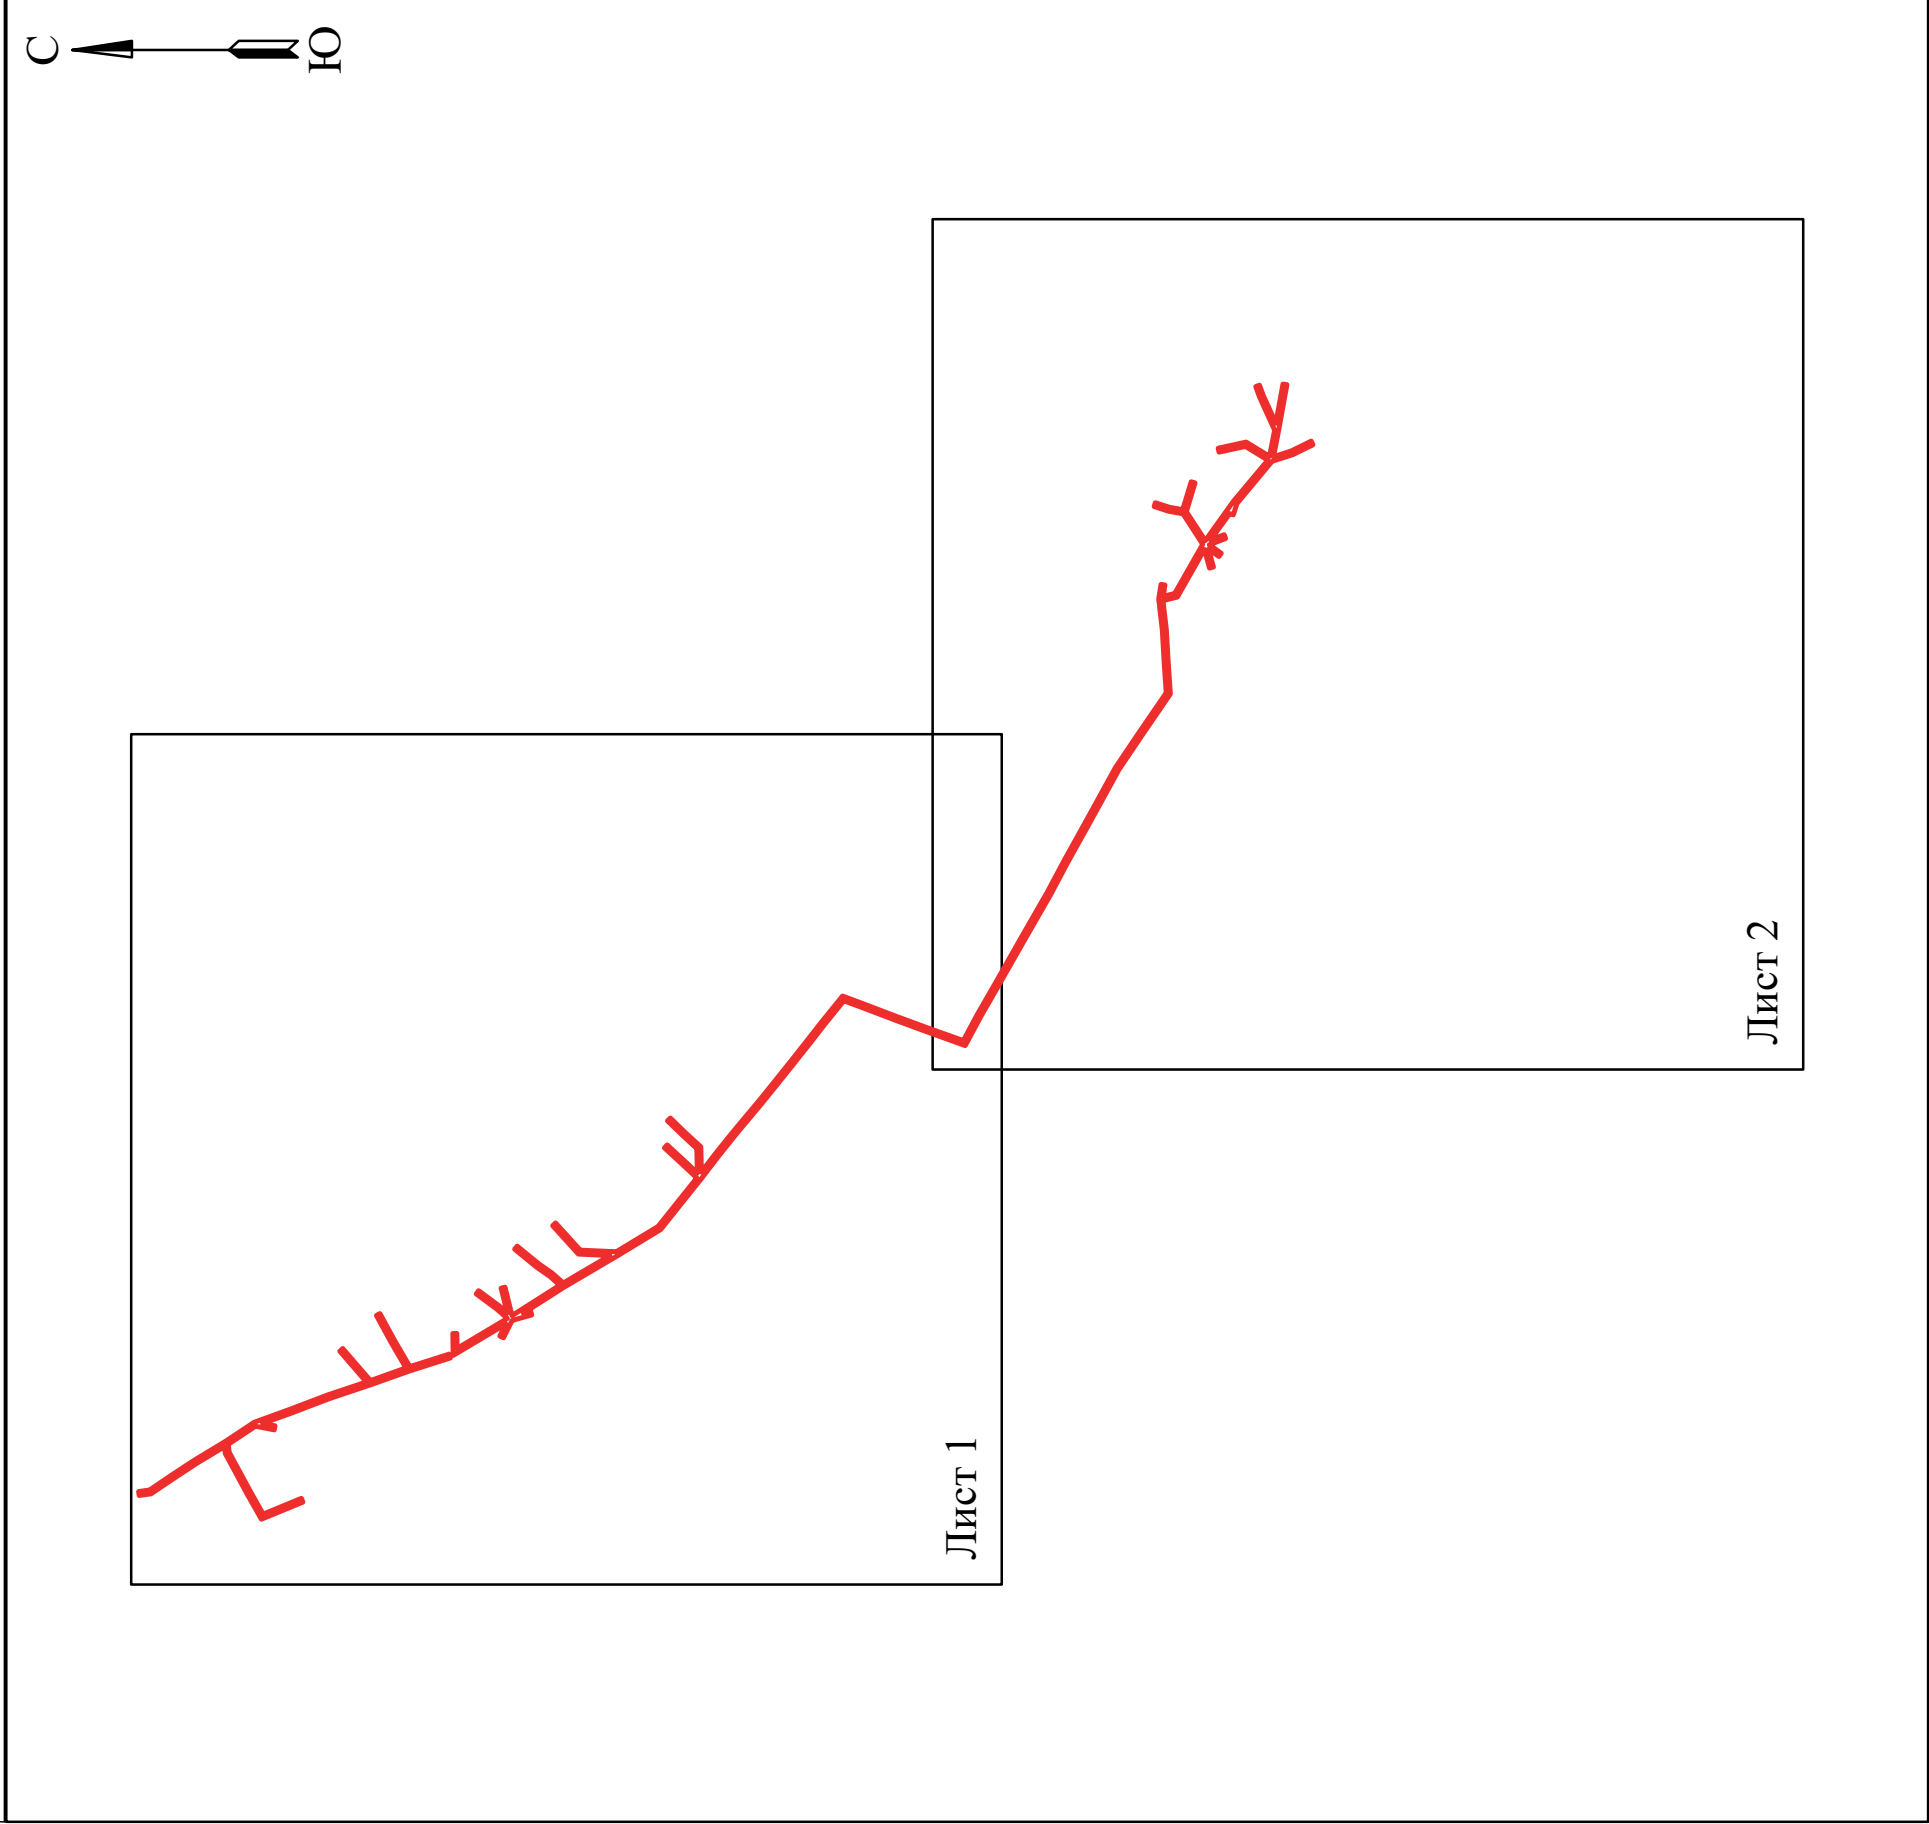


Условные обозначения:

- граница устанавливаемого
публичного сервитута





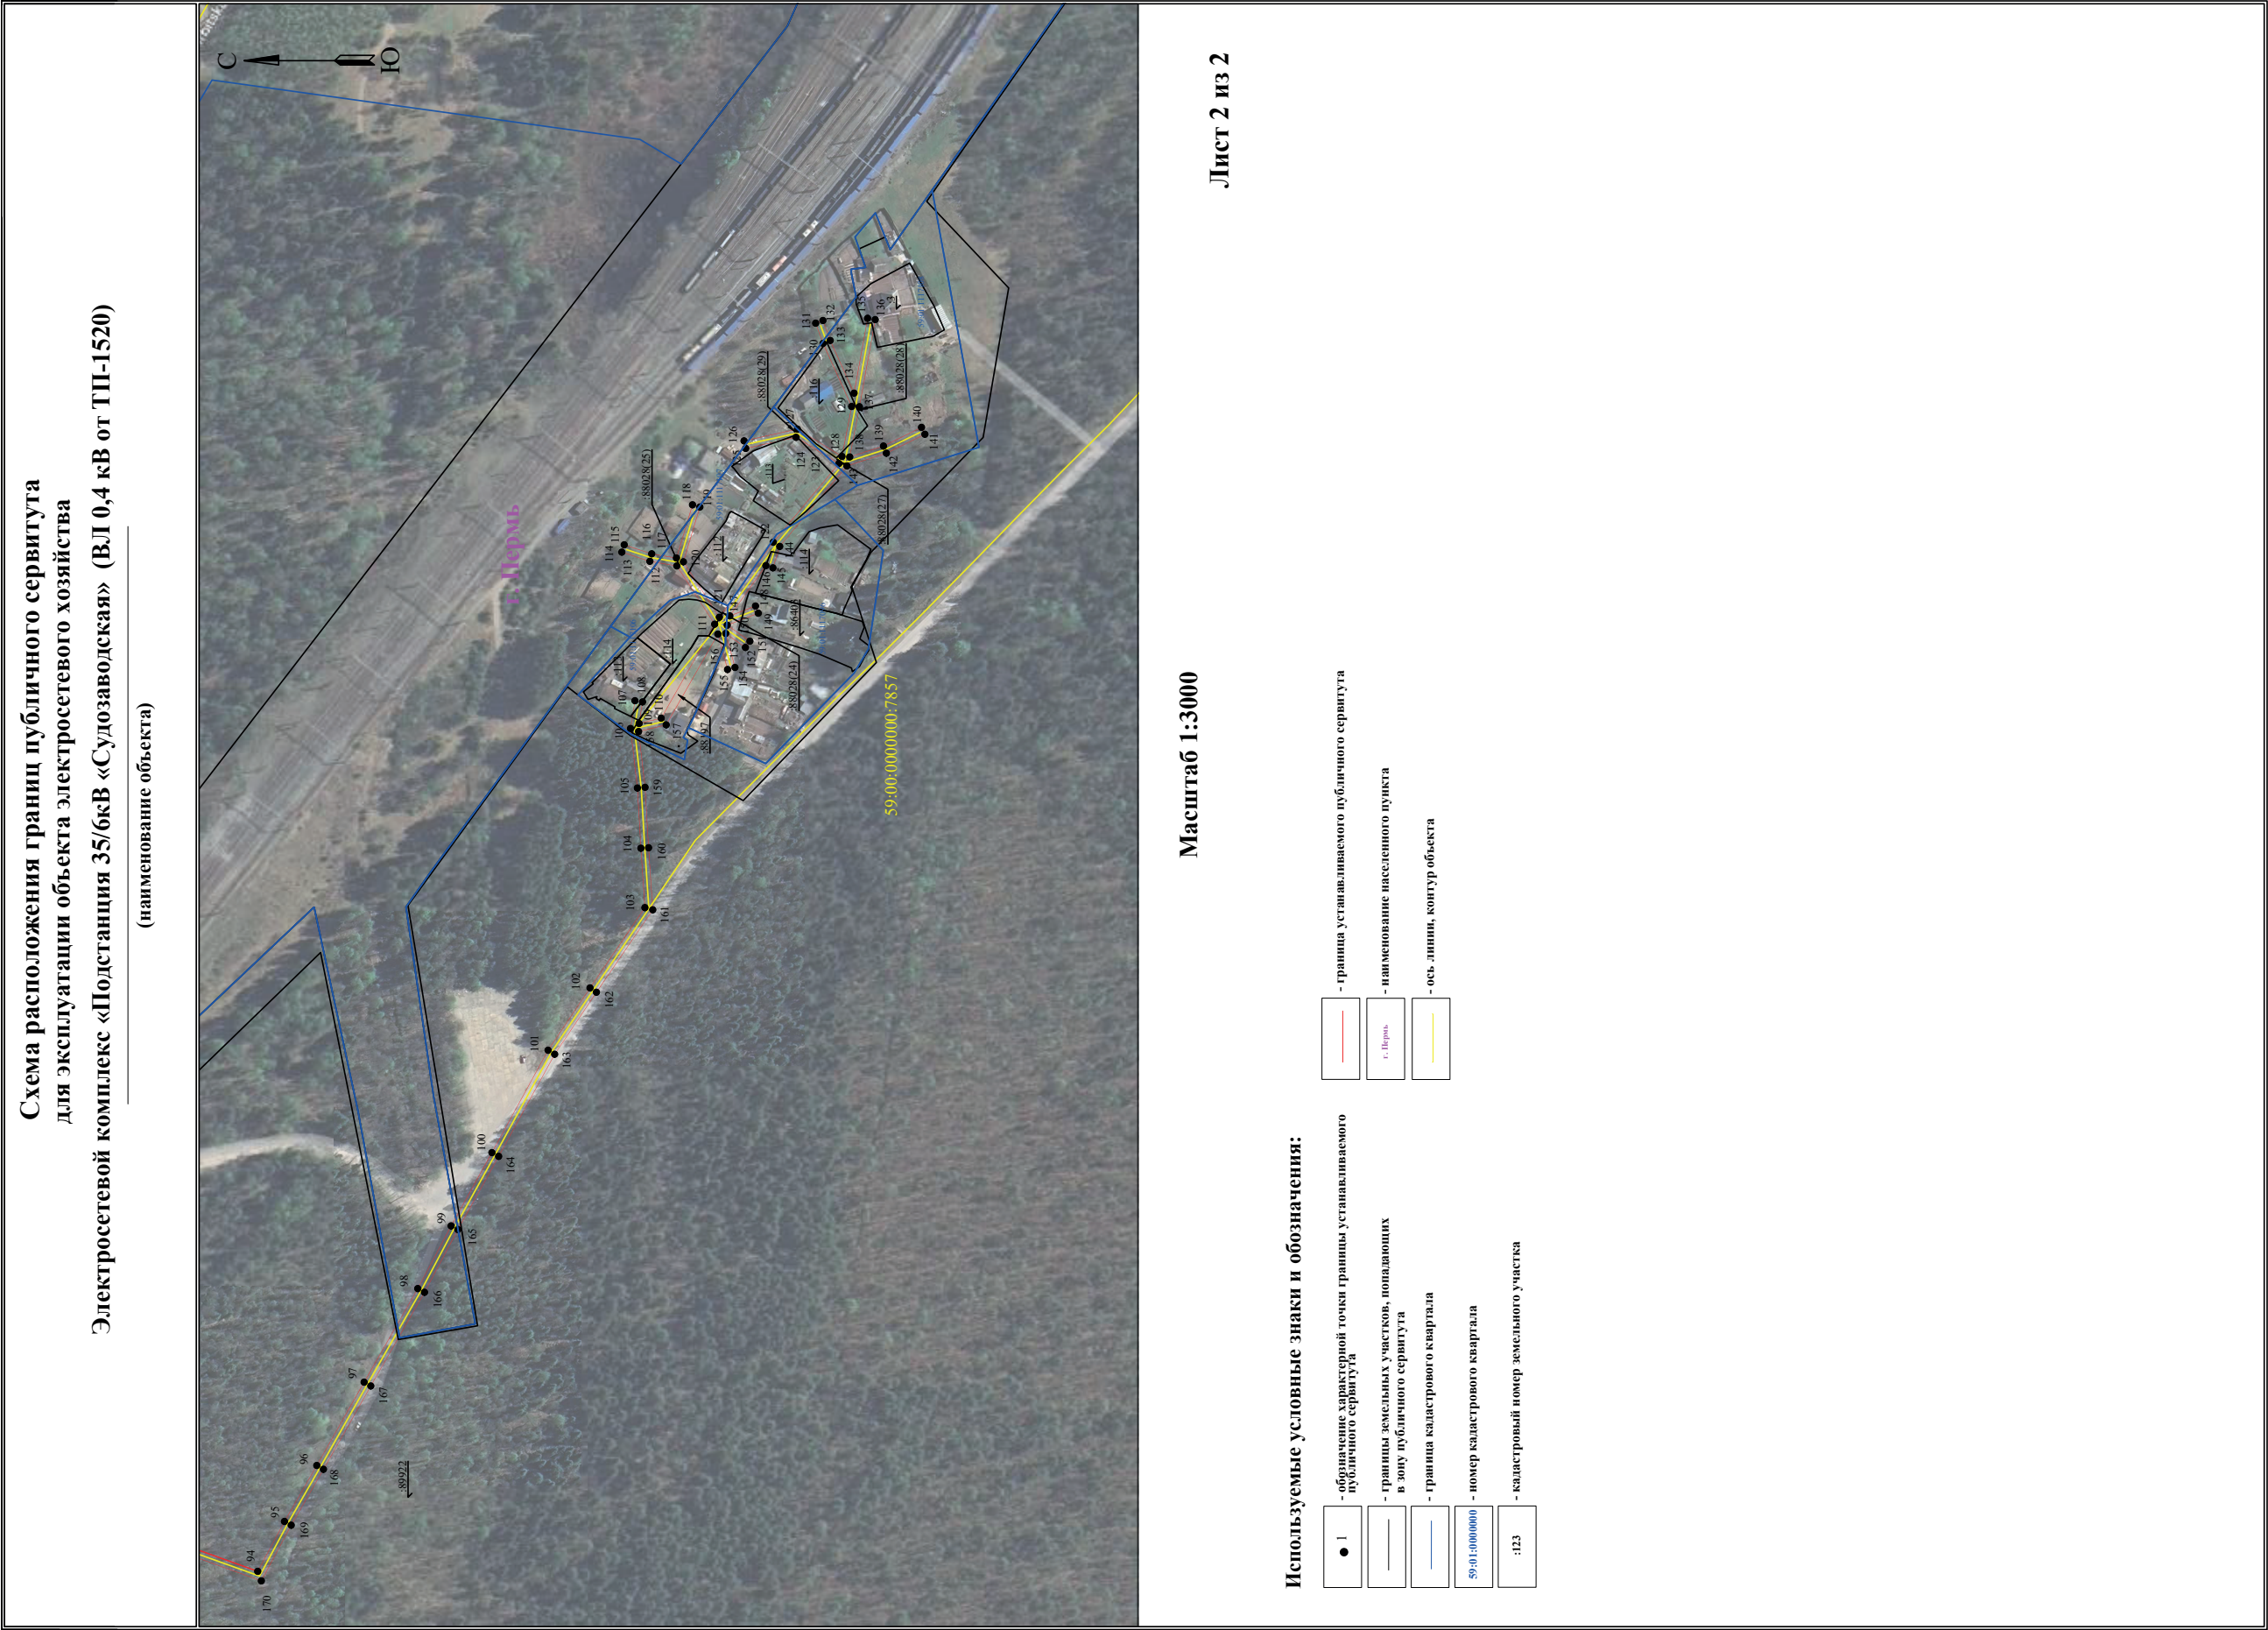


Раздел 4

Схема расположения границ публичного сервитута



Условные обозначения:

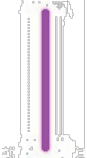- - Характерная точка границы публичного сервитута
- (red) - Проектные границы публичного сервитута
- (black) - Существующая часть границы, имеющиеся в ЕГРН сведения о которой достаточны для определения ее местоположения
- (blue) - Граница кадастрового квартала
- 59:32:4090017 - Обозначение кадастрового квартала
-  - Граница зоны с особыми условиями использования территории
- (brown) - Объект капитального строительства
- (dashed blue) - Проектное местоположение инженерного сооружения


Раздел 4

Схема расположения границ публичного сервитута




- Условные обозначения:
- - Характерная точка границы публичного сервитута
 - - Проектные границы публичного сервитута
 - - Существующая часть границы, имеющиеся в ЕГРН сведения о которой достаточны для определения ее местоположения
 - - Граница кадастрового квартала


59:32:4090017

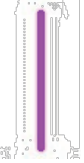


Обозначение кадастрового квартала

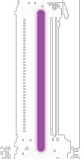

Граница зоны с особыми условиями использования территории

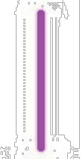

Объект капитального строительства

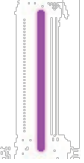

Проектное местоположение инженерного сооружения

Масштаб 1:700

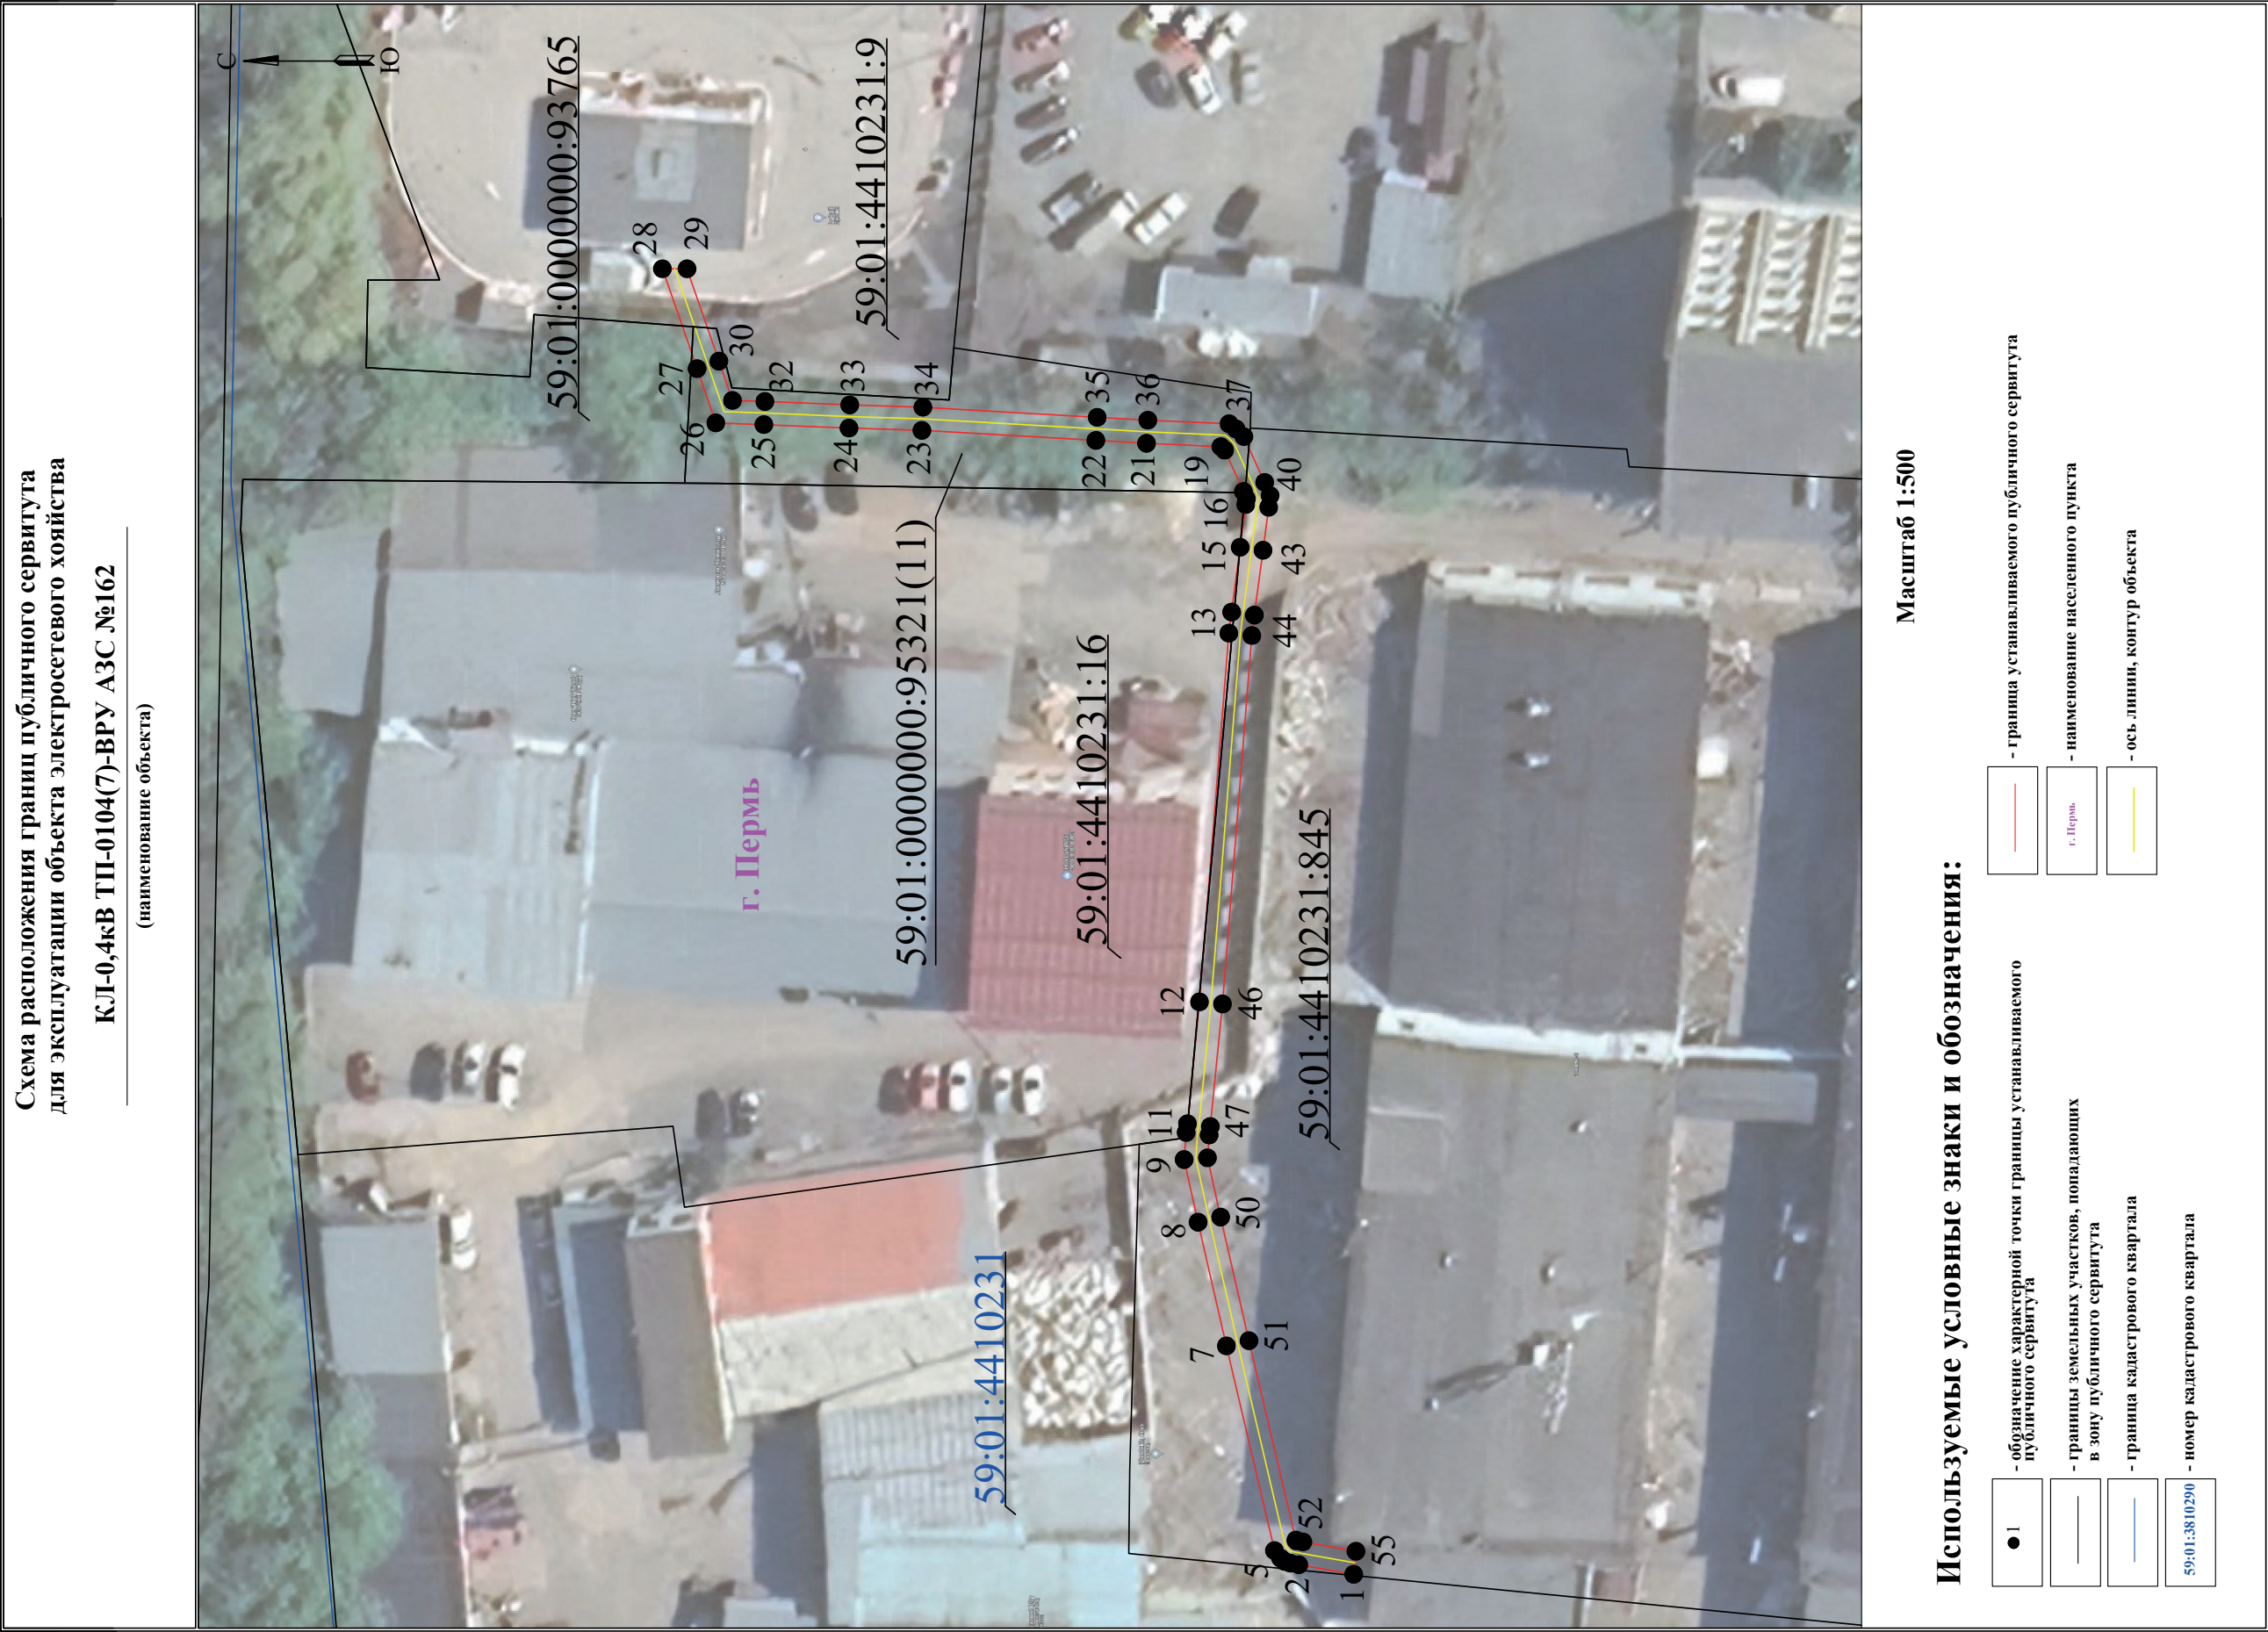


Схема расположения границ публичного сервитута для эксплуатации объекта электросетевого хозяйства

КЛ-10кВ Ашан-1,2 ПС Долина

(наименование объекта)

План границ объекта



Используемые условные знаки и обозначения:

Масштаб 1:500

● 1	- обозначение характерной точки границы устанавливаемого публичного сервитута	- наименование населенного пункта
—	- границы земельных участков, попадающих в зону публичного сервитута	- ось линии, контур объекта
—	- граница кадастрового квартала	- граница устанавливаемого публичного сервитута
59:01:2010331	- номер кадастрового квартала	
:123	- кадастровый номер земельного участка	

Схема расположения границ публичного сервитута

Объект: Строительство участка ВЛ 0,4 кВ от ближайшей опоры ВЛ 0,4 кВ от ТП-1303, установка оборудования учета э/э на опоре ВЛ 0,4 кВ для электроснабжения малоэтажной жилой застройки по адресу: Пермский край, г. Пермь, ул. Ирбитская (кад. номер зем. участка 59:01:1810043:166)
Местоположение: Пермский край, г.Пермь
Площадь земель и/или части земельного участка, кв.м: 87



Масштаб 1:500

Условные обозначения

- проектные границы публичного сервитута
- 59:32:3250001 -кадастровый номер квартала
- границы кадастрового квартала
- граница и номер земельного участка, сведения о котором внесены в ЕГРН
- Воздушная линия электропередачи
- 1 - обозначение характерной точки проектной границы публичного сервитута
- №3 - обозначение и номер опоры ЛЭП

Каталог координат МСК-59, Зона 2				
Обозначение характерных точек границ	Координаты, м		Метод определения координат характерной точки	Mt, м
	X	Y		
1	2	3	4	5
1	522428.38	2218614.28	Геодезический метод	0.1
2	522429.04	2218618.67	Геодезический метод	0.1
3	522428.13	2218619.60	Геодезический метод	0.1
4	522411.66	2218603.65	Геодезический метод	0.1
5	522414.44	2218600.79	Геодезический метод	0.1
1	522428.38	2218614.28	Геодезический метод	0.1

Схема расположения границ публичного сервитута

Объект: Строительство КЛ 0,4 кВ от РУ 0,4 кВ ТП-8016, установка оборудования учета э/в РУ 0,4 кВ ТП-8016; Реконструкция ТП-8016 (замена трансформатора, установка коммутационного аппарата 0,4 кВ) для электроснабжения здания медицинского вытрезвителя по адресу: Пермский край, г. Пермь, ул. Героев Хасана, 107в (кад. номер зем. участка 59:01:4411058:532)

Местоположение: Пермский край, г. Пермь, Свердловский район, по ул. Героев Хасана от ул. Хлебозаводской до микрорайона Липовая гора (59:01:0000000:78485)

Площадь земель или части земельного участка, кв.м. : 117



№№	X	Y
1	512095.14	2233257.44
2	512095.11	2233261.44
3	512086.28	2233261.78
4	512086.29	2233261.27
5	512081.18	2233261.23
6	512081.17	2233261.98
7	512072.90	2233266.80
8	512072.89	2233267.56
9	512073.24	2233269.36
10	512069.33	2233270.24
11	512068.89	2233267.93
12	512068.91	2233264.49
13	512080.01	2233258.02
1	512095.14	2233257.44

Масштаб 1:600

Система координат МСК-59, зона 2

Метод определения координат: Метод спутниковых геодезических измерений (определений)

средняя квадратическая погрешность положения характерных точек (Мт)- 0.10 м

Условные обозначения:

граница публичного сервитута

граница земельного участка, сведения которого внесены в ЕГРН

проектное местоположение инженерного сооружения

59:01:4411058 обозначение кадастрового квартала

59:01:4410045:3 обозначение кадастрового номера земельного участка

**Извещение о проведении собрания о согласовании
местоположения границы земельного участка**

Кадастровым инженером Пузиковой Юлией Романовной (г.Пермь, улица Монастырская, 15 офис106, ru_lya@bk, контактный телефон 89519219530, реестровый номер 8986) выполняются кадастровые работы по уточнению местоположения границ земельного участка с кадастровым номером 59:01:5110122:682, Российская Федерация, край Пермский, г.о. Пермский, г Пермь, мкр. Новые Ляды, ул Транспортная, зу 6, собственником которого является Ужегов Сергей Николаевич тел.89024727937.

Собрание заинтересованных лиц по поводу согласования местоположения границы состоится по адресу: г. Пермь, ул. Монастырская 15 офис 106, 18 августа 2025 г. в 11 часов.

С проектом межевого плана земельного участка можно ознакомиться по адресу: г. Пермь, ул. Монастырская 15 офис 106, ООО КЦ Геомир.

Требования о проведении согласования местоположения границы земельного участка и обоснованные возражения о местоположении границ земельных участков после ознакомления с проектом принимаются с 18 июля по 18 августа 2025 г. по адресу: г. Пермь, ул. Монастырская 15 офис 106.

При проведении согласования местоположения границ при себе необходимо иметь паспорт и документ, подтверждающий полномочия на подписания актов согласования.