

РАЗДЕЛ ПЕРВЫЙ ПРАВОВЫЕ АКТЫ

ПОСТАНОВЛЕНИЯ ГЛАВЫ ГОРОДА ПЕРМИ

18.07.2025 № 122

О назначении общественных обсуждений по рассмотрению проекта планировки территории и проекта межевания территории, ограниченной ул. Пушкина, Комсомольским проспектом, зданием по ул. Краснова, 1б, зданием по ул. Краснова, 1а в Свердловском районе города Перми.....3

ПОСТАНОВЛЕНИЯ АДМИНИСТРАЦИИ ГОРОДА ПЕРМИ

16.07.2025 № 467

О проведении еженедельных общегородских субботников в 2025 году.....6

16.07.2025 № 468

О внесении изменений в Порядок определения объема и условий предоставления бюджетным и автономным учреждениям субсидий на иные цели на реализацию природоохранных мероприятий, утвержденный постановлением администрации города Перми от 22.05.2022 № 395, и о признании утратившими силу отдельных постановлений администрации города Перми10

16.07.2025 № 469

О внесении изменений в состав муниципальной рабочей группы по проверке обоснованности закупок для нужд муниципального образования город Пермь, утвержденный постановлением администрации города Перми от 11.08.2021 № 590 «О создании муниципальной рабочей группы по проверке обоснованности закупок для нужд муниципального образования город Пермь».....11

16.07.2025 № 470

О внесении изменений в пункт 3.1 Методики расчета нормативных затрат на оказание муниципальной услуги «Реализация дополнительных общеразвивающих программ» и нормативных затрат на содержание муниципального имущества, уплату налогов, утвержденной постановлением администрации города Перми от 05.10.2016 № 789 «Об утверждении Методики расчета нормативных затрат на оказание муниципальной услуги «Реализация дополнительных общеразвивающих программ» и нормативных затрат на содержание муниципального имущества, уплату налогов и Методики расчета нормативных затрат на оказание муниципальной услуги «Реализация дополнительных предпрофессиональных программ в области искусств» и нормативных затрат на содержание муниципального имущества, уплату налогов».....12

17.07.2025 № 471

О внесении изменений в перечень межмуниципальных, региональных, межрегиональных, всероссийских и международных спортивных соревнований, физкультурных мероприятий, проводимых на территории города Перми в 2025 году, утвержденный постановлением администрации города Перми от 18.10.2024 № 968.....13

ПРАВОВЫЕ АКТЫ ФУНКЦИОНАЛЬНЫХ ОРГАНОВ АДМИНИСТРАЦИИ ГОРОДА ПЕРМИ

Распоряжение начальника департамента дорог и благоустройства администрации города Перми от 16.07.2025 № 059-24-01-05-21 «О внесении изменений в пункт 1 распоряжения начальника департамента дорог и благоустройства администрации города Перми от 27.02.2025 № 059-24-01-05-4 «Об изъятии земельного участка для муниципальных нужд».....	14
--	----

РАЗДЕЛ ВТОРОЙ ОФИЦИАЛЬНАЯ ИНФОРМАЦИЯ

Заключение о результатах общественных обсуждений от «17» июля 2025 г. № 15-урв.....	15
Заклучение о результатах общественных обсуждений от «17» июля 2025 г. № 26-дпт.....	15
Заклучение о результатах общественных обсуждений от «17» июля 2025 г. № 27-дпт.....	16
Изменения, которые вносятся в Правила землепользования и застройки города Перми, утвержденные решением Пермской городской Думы от 26 июня 2007 г. № 143	17
Департамент земельных отношений администрации города Перми в соответствии со статьей 39.18 Земельного кодекса Российской Федерации информирует о возможности предоставления земельного участка для индивидуального жилищного строительства	23
Департамент земельных отношений администрации города Перми в соответствии со статьей 39.18 Земельного кодекса Российской Федерации информирует о возможности предоставления земельных участков для индивидуального жилищного строительства	24
Департамент земельных отношений администрации города Перми в целях информирования населения в соответствии со статьей 39.42 Земельного кодекса Российской Федерации сообщает о возможном установлении публичного сервитута в отдельных целях на территории города Перми	39
Извещение о предстоящем выделе в натуре доли в праве общей долевой собственности и об осуществлении согласования местоположения машино-места с участниками общей долевой собственности.....	73
Извещение о предстоящем выделе в натуре доли в праве общей долевой собственности и об осуществлении согласования местоположения машино-места с участниками общей долевой собственности.....	75

РАЗДЕЛ ПЕРВЫЙ ПРАВОВЫЕ АКТЫ

ПОСТАНОВЛЕНИЯ ГЛАВЫ ГОРОДА ПЕРМИ



ГЛАВА ГОРОДА ПЕРМИ ПОСТАНОВЛЕНИЕ

18.07.2025№ 122

О назначении общественных обсуждений по рассмотрению проекта планировки территории и проекта межевания территории, ограниченной ул. Пушкина, Комсомольским проспектом, зданием по ул. Краснова, 1б, зданием по ул. Краснова, 1а в Свердловском районе города Перми

На основании Градостроительного кодекса Российской Федерации, Федеральных законов от 06 октября 2003 г. № 131-ФЗ «Об общих принципах организации местного самоуправления в Российской Федерации», от 14 марта 2022 г. № 58-ФЗ «О внесении изменений в отдельные законодательные акты Российской Федерации», от 20 марта 2025 г. № 33-ФЗ «Об общих принципах организации местного самоуправления в единой системе публичной власти», Порядка подготовки документации по планировке территории Пермского городского округа, порядка принятия решения об утверждении документации по планировке территории для размещения объектов, указанных в части 5 статьи 45 Градостроительного кодекса Российской Федерации, подготовленной в том числе лицами, указанными в пунктах 3 и 4 части 1.1 статьи 45 Градостроительного кодекса Российской Федерации, порядка внесения изменений в такую документацию, порядка отмены такой документации или ее отдельных частей, порядка признания отдельных частей такой документации не подлежащими применению, утвержденного постановлением Правительства Пермского края от 23 декабря 2020 г. № 1028-п, приказа Министерства по управлению имуществом и градостроительной деятельности Пермского края от 07 июля 2025 г. № 31-02-1-4-1912 «О направлении проекта планировки территории и проекта межевания территории, ограниченной ул. Пушкина, Комсомольским проспектом, зданием по ул. Краснова, 1б, зданием по ул. Краснова, 1а в Свердловском районе города Перми, для организации и проведения общественных обсуждений или публичных слушаний», Устава города Перми, решения Пермской городской Думы от 26 июня 2007 г. № 143 «Об утверждении Правил землепользования и застройки города Перми», Положения о порядке организации и проведения общественных обсуждений по вопросам градостроительной деятельности в городе Перми, утвержденного решением Пермской городской Думы от 26 апреля 2022 г. № 83, письма Министерства по управлению имуществом и градостроительной деятельности Пермского края от 10 июля 2025 г. № 31-07-1-5исх-802, заключения Министерства по управлению имуществом и градостроительной деятельности Пермского края о соответствии проекта планировки территории и проекта межевания территории, ограниченной ул. Пушкина, Комсомольским проспектом, зданием по ул. Краснова, 1б, зданием по ул. Краснова, 1а в Свердловском районе города Перми, требованиям градостроительного законодательства Российской Федерации от 01 июля 2025 г.

ПОСТАНОВЛЯЮ:

1. Назначить общественные обсуждения по рассмотрению проекта планировки территории и проекта межевания территории, ограниченной ул. Пушкина, Комсомольским проспектом, зданием по ул. Краснова, 1б, зданием по ул. Краснова, 1а в Свердловском районе города Перми (далее – Проект).
2. Департаменту градостроительства и архитектуры администрации города Перми:

2.1. обеспечить размещение Проекта с информационными материалами к нему, направленных Министерством по управлению имуществом и градостроительной деятельности Пермского края, не ранее чем через 7 дней, но не позднее чем через 10 дней со дня опубликования настоящего постановления одновременно:

в муниципальной информационной системе, обеспечивающей проведение общественных обсуждений с использованием информационно-телекоммуникационной сети Интернет, размещенной по адресу: isogd.gorodperm.ru (далее – Информационная система);

в сетевом издании «Официальный сайт муниципального образования город Пермь www.gorodperm.ru» (далее – Официальный сайт);

2.2. направить Проект с перечнем информационных материалов к нему в территориальный организационный комитет по проведению общественных обсуждений по вопросам градостроительной деятельности при администрации Свердловского района города Перми (далее – Территориальный организационный комитет) для организации проведения общественных обсуждений по Проекту;

2.3. осуществить сбор предложений и замечаний участников общественных обсуждений по Проекту;

2.4. осуществить идентификацию участников общественных обсуждений при подготовке протокола общественных обсуждений по Проекту при представлении предложений и замечаний участниками общественных обсуждений в случаях, указанных в пункте 6.2 настоящего постановления;

2.5. подготовить протокол участников общественных обсуждений, заключение о результатах общественных обсуждений по Проекту;

2.6. обеспечить опубликование заключения о результатах общественных обсуждений в печатном средстве массовой информации «Официальный бюллетень органов местного самоуправления муниципального образования город Пермь» и разместить на Официальном сайте;

2.7. разместить заключение о результатах общественных обсуждений в Информационной системе;

2.8. направить протокол общественных обсуждений, заключение о результатах общественных обсуждений в Министерство по управлению имуществом и градостроительной деятельности Пермского края в установленные сроки.

3. Территориальному организационному комитету:

3.1. распространить информацию о начале общественных обсуждений по Проекту, в том числе путем размещения на информационных стендах и иными способами, обеспечивающими доступ участников общественных обсуждений к указанной информации;

3.2. распространить информационные материалы о Проекте в период проведения экспозиции (экспозиций) Проекта посредством направления их в органы территориального общественного самоуправления;

3.3. организовать проведение экспозиции Проекта с перечнем информационных материалов к нему (далее – экспозиция) с 29 июля 2025 г. по 01 августа 2025 г.: вторник-четверг – с 09.00 час. до 18.00 час., пятница – с 09.00 час. до 17.00 час. по адресу: 614007, г. Пермь, ул. Сибирская, 58, администрация Свердловского района города Перми;

3.4. организовать консультирование посетителей экспозиции Проекта 30 июля 2025 г. с 17.40 час. до 18.00 час. по адресу: 614007, г. Пермь, ул. Сибирская, 58, каб. 101, администрация Свердловского района города Перми;

3.5. осуществить ведение книги (журнала) учета посетителей экспозиции Проекта при проведении экспозиции (экспозиций) Проекта и консультирования посетителей экспозиции Проекта;

3.6. провести идентификацию участников общественных обсуждений при организации проведения экспозиции Проекта и консультирования посетителей экспозиции Проекта, при представлении предложений и замечаний участниками общественных обсуждений в случае, указанном в пункте 6.1 настоящего постановления;

3.7. осуществить сбор замечаний и предложений участников общественных обсуждений по Проекту, поступающих в ходе проведения экспозиции Проекта;

3.8. направить документы, предусмотренные пунктами 3.5-3.7 настоящего постановления, в департамент градостроительства и архитектуры администрации города Перми в установленные сроки.

4. Срок проведения общественных обсуждений составляет не менее четырнадцати дней и не более тридцати дней со дня опубликования настоящего постановления до дня опубликования заключения о результатах общественных

обсуждений в печатном средстве массовой информации «Официальный бюллетень органов местного самоуправления муниципального образования город Пермь».

5. Участникам общественных обсуждений по Проекту в соответствии с требованиями статьи 5.1 Градостроительного кодекса Российской Федерации обеспечить:

5.1. представление в целях идентификации сведений о себе (фамилия, имя, отчество (при наличии), дата рождения, адрес места жительства (регистрации) – для физических лиц; наименование, основной государственный регистрационный номер, место нахождения и адрес – для юридических лиц) с приложением документов, подтверждающих такие сведения;

5.2. представление сведений о правах на земельные участки, объекты капитального строительства, помещения, являющиеся частью указанных объектов капитального строительства, из Единого государственного реестра недвижимости и иных документов, устанавливающих или удостоверяющих их права на такие земельные участки, объекты капитального строительства, помещения, являющиеся частью указанных объектов капитального строительства.

6. Участникам общественных обсуждений, прошедшим идентификацию в соответствии с пунктом 5 настоящего постановления, представить предложения и замечания (при наличии) по Проекту по форме согласно приложению 1 к Положению о порядке организации и проведения общественных обсуждений по вопросам градостроительной деятельности в городе Перми, утвержденному решением Пермской городской Думы от 26 апреля 2022 г. № 83:

6.1. в Территориальный организационный комитет по адресу, указанному в пункте 3.3 настоящего постановления, посредством записи в книге (журнале) учета посетителей экспозиции Проекта и информационных материалов к нему в период проведения экспозиции с 29 июля 2025 г. по 01 августа 2025 г.;

6.2. в департамент градостроительства и архитектуры администрации города Перми со дня размещения Проекта с перечнем информационных материалов к нему на Официальном сайте по 01 августа 2025 г.:

6.2.1. посредством Информационной системы;

6.2.2. в форме электронного документа по электронной почте по адресу: dga@perm.permkrai.ru;

6.2.3. в письменной форме путем личного обращения и (или) по почте по адресу: 614015, г. Пермь, ул. Сибирская, 15, каб. 003.

7. Настоящее постановление вступает в силу со дня официального опубликования в печатном средстве массовой информации «Официальный бюллетень органов местного самоуправления муниципального образования город Пермь».

8. Управлению по общим вопросам администрации города Перми обеспечить обнародование настоящего постановления посредством официального опубликования в печатном средстве массовой информации «Официальный бюллетень органов местного самоуправления муниципального образования город Пермь».

9. Информационно-аналитическому управлению администрации города Перми обеспечить обнародование настоящего постановления посредством официального опубликования в сетевом издании «Официальный сайт муниципального образования город Пермь www.gorodperm.ru».

10. Контроль за исполнением настоящего постановления возложить на заместителя главы администрации города Перми Синева А.В.

Э.О. Соснин

ПОСТАНОВЛЕНИЯ АДМИНИСТРАЦИИ ГОРОДА ПЕРМИ



АДМИНИСТРАЦИЯ ГОРОДА ПЕРМИ ПОСТАНОВЛЕНИЕ

16.07.2025

№ 467

О проведении еженедельных общегородских субботников в 2025 году

На основании Устава города Перми, решения Пермской городской Думы от 15 декабря 2020 г. № 277 «Об утверждении Правил благоустройства территории города Перми», в целях повышения эффективности работ по приведению территории города Перми в нормативное состояние администрация города Перми ПОСТАНОВЛЯЕТ:

1. Проводить еженедельные общегородские субботники до 30 сентября 2025 г. не позднее четверга каждой недели (далее – субботники).

2. Руководителям территориальных органов администрации города Перми еженедельно проводить агитационную работу по привлечению населения, органов территориального общественного самоуправления к участию в субботниках.

3. Функциональным органам администрации города Перми, осуществляющим по поручению администрации города Перми функции и полномочия учредителей муниципальных учреждений, функциональным органам администрации города Перми, осуществляющим полномочия собственника муниципального имущества города Перми в отношении муниципальных унитарных предприятий, организовать работу по привлечению учреждений и предприятий к участию в субботниках.

4. Департаменту жилищно-коммунального хозяйства администрации города Перми еженедельно организовывать работу по привлечению организаций, осуществляющих управление многоквартирными домами, к участию в субботниках.

5. Департаменту экономики и промышленной политики администрации города Перми еженедельно организовывать работу по привлечению промышленных предприятий и торговых организаций к участию в субботниках.

6. Департаменту дорог и благоустройства администрации города Перми организовать определение мест сбора мусора, собранного в период проведения субботников, вывоз мусора с соблюдением Правил благоустройства территории города Перми, утвержденных решением Пермской городской Думы от 15 декабря 2020 г. № 277.

7. Руководителям функциональных органов администрации города Перми, указанных в пункте 3 настоящего постановления, и руководителям территориальных органов администрации города Перми представлять в департамент дорог и благоустройства администрации города Перми и департамент жилищно-коммунального хозяйства администрации города Перми:

7.1. утвержденный план мероприятий по проведению еженедельного общегородского субботника по форме согласно приложению 1 к настоящему постановлению каждый понедельник на текущую неделю;

7.2. отчет о проведении еженедельного общегородского субботника по форме согласно приложению 2 к настоящему постановлению каждую пятницу за текущую неделю.

8. Департаменту жилищно-коммунального хозяйства администрации города Перми организовать принятие и захоронение на полигоне твердых коммунальных отходов «Софроны» мусора, собранного в период проведения субботников, в объеме, указанном в отчетах, предусмотренных пунктом 7.2 настоящего постановления еженедельно до 03 октября 2025 г.

9. Контрольному департаменту администрации города Перми давать оценку состояния благоустройства территории города Перми по результатам проведения мероприятий в рамках субботников.

10. Информационно-аналитическому управлению администрации города Перми обеспечить информационную поддержку субботников.

11. Настоящее постановление вступает в силу со дня подписания.

12. Управлению по общим вопросам администрации города Перми обеспечить обнародование настоящего постановления в печатном средстве массовой информации «Официальный бюллетень органов местного самоуправления муниципального образования город Пермь».

13. Информационно-аналитическому управлению администрации города Перми обеспечить обнародование настоящего постановления в сетевом издании «Официальный сайт муниципального образования город Пермь www.gorodperm.ru».

14. Контроль за исполнением настоящего постановления возложить на заместителя главы администрации города Перми Галиханова Д.К.

Глава города Перми

Э.О. Соснин

Приложение 1
к постановлению администрации
города Перми
от 16.07.2025 № 467

УТВЕРЖДАЮ
Руководитель территориального /
функционального органа
администрации города Перми

(подпись) (расшифровка подписи)
« » 2025 г.

ПЛАН
мероприятий по проведению еженедельного общегородского субботника

(наименование территориального / функционального органа администрации города Перми)

№	Ответственный за исполнение (от территориального / функционального органа), Ф.И.О., должность	Ресурсы	
		количество человек	техника, ед.
1	2	3	4

Составил: _____ (должность) _____ (подпись)

Приложение 2
к постановлению администрации
города Перми
от 16.07.2025 № 467

ОТЧЕТ
о проведении еженедельного общегородского субботника

(наименование территориального / функционального органа администрации города Перми)

Объект	Ресурсы		Объем собранного мусора, куб. м
	количество человек	количество техники, ед.	
1	2	3	4

Составил: _____ (должность) _____ (подпись)



АДМИНИСТРАЦИЯ ГОРОДА ПЕРМИ ПОСТАНОВЛЕНИЕ

16.07.2025

№ 468

О внесении изменений в Порядок определения объема и условий предоставления бюджетным и автономным учреждениям субсидий на иные цели на реализацию природоохранных мероприятий, утвержденный постановлением администрации города Перми от 22.05.2022 № 395, и о признании утратившими силу отдельных постановлений администрации города Перми

В целях актуализации нормативной правовой базы администрации города Перми администрация города Перми ПОСТАНОВЛЯЕТ:

1. Внести в Порядок определения объема и условий предоставления бюджетным и автономным учреждениям субсидий на иные цели на реализацию природоохранных мероприятий, утвержденный постановлением администрации города Перми от 22 мая 2022 г. № 395 (в ред. от 15.08.2022 № 683, от 09.01.2023 № 2, от 16.05.2023 № 394, от 17.10.2023 № 1062, от 14.06.2024 № 490, от 17.10.2024 № 916), следующие изменения:

1.1. разделы 1, 2 признать утратившими силу;

1.2. раздел 4 признать утратившим силу.

2. Признать утратившими силу:

постановление администрации города Перми от 20 мая 2022 г. № 395 «Об утверждении Порядка определения объема и условий предоставления бюджетным и автономным учреждениям субсидий на иные цели на реализацию природоохранных мероприятий»;

постановление администрации города Перми от 15 августа 2022 г. № 683 «О внесении изменений в Порядок определения объема и условий предоставления бюджетным и автономным учреждениям субсидий на иные цели на информирование населения о качестве окружающей среды посредством проведения экологического фестиваля в городе Перми, утвержденный постановлением администрации города Перми от 20.05.2022 № 395»;

пункт 23 постановления администрации города Перми от 09 января 2023 г. № 2 «О внесении изменений в отдельные правовые акты администрации города Перми в сфере культуры»;

пункт 19 постановления администрации города Перми от 16 мая 2023 г. № 394 «О внесении изменений в отдельные правовые акты администрации города Перми в сфере культуры»;

постановление администрации города Перми от 17 октября 2023 г. № 1062 «О внесении изменений в Порядок определения объема и условий предоставления бюджетным и автономным учреждениям субсидий на иные цели на информирование населения о качестве окружающей среды посредством проведения экологического фестиваля в городе Перми, утвержденный постановлением администрации города Перми от 20.05.2022 № 395»;

пункт 20 постановления администрации города Перми от 14 июня 2024 г. № 490 «О внесении изменений в отдельные правовые акты администрации города Перми в сфере культуры»;

постановление администрации города Перми от 17 октября 2024 г. № 916 «О внесении изменений в постановление администрации города Перми от 20.05.2022 № 395 «Об утверждении Порядка определения объема и условий предоставления бюджетным и автономным учреждениям субсидий на иные цели на информирование населения о качестве окружающей среды посредством проведения экологического фестиваля в городе Перми».

3. Настоящее постановление вступает в силу с 01 января 2026 г., но не ранее дня официального опубликования в печатном средстве массовой информации «Официальный бюллетень органов местного самоуп-

правления муниципального образования город Пермь», за исключением пункта 2, который вступает в силу с 01 февраля 2026 г.

4. Управлению по общим вопросам администрации города Перми обеспечить обнародование настоящего постановления посредством официального опубликования в печатном средстве массовой информации «Официальный бюллетень органов местного самоуправления муниципального образования город Пермь».

5. Информационно-аналитическому управлению администрации города Перми обеспечить обнародование настоящего постановления посредством официального опубликования в сетевом издании «Официальный сайт муниципального образования город Пермь www.gorodperm.ru».

6. Контроль за исполнением настоящего постановления возложить на заместителя главы администрации города Перми Мальцеву Е.Д.

Глава города Перми

Э.О. Соснин



АДМИНИСТРАЦИЯ ГОРОДА ПЕРМИ ПОСТАНОВЛЕНИЕ

16.07.2025

№ 469

О внесении изменений в состав муниципальной рабочей группы по проверке обоснованности закупок для нужд муниципального образования город Пермь, утвержденный постановлением администрации города Перми от 11.08.2021 № 590

«О создании муниципальной рабочей группы по проверке обоснованности закупок для нужд муниципального образования город Пермь»

В целях актуализации правовых актов города Перми администрация города Перми ПОСТАНОВЛЯЕТ:

1. Внести изменения в состав муниципальной рабочей группы по проверке обоснованности закупок для нужд муниципального образования город Пермь, утвержденный постановлением администрации города Перми от 11 августа 2021 г. № 590 «О создании муниципальной рабочей группы по проверке обоснованности закупок для нужд муниципального образования город Пермь» (в ред. от 03.06.2022 № 442, от 09.02.2023 № 87, от 04.07.2023 № 571, от 18.10.2023 № 1109, от 29.11.2023 № 1341, от 10.04.2024 № 267, от 26.04.2024 № 331, от 03.02.2025 № 35, от 14.05.2025 № 325), изложив позицию:

«Долгих Игорь Олегович - начальник контрольного департамента администрации города Перми»

в следующей редакции:

«Федулов Дмитрий Борисович - начальник контрольного департамента администрации города Перми».

2. Настоящее постановление вступает в силу со дня подписания.

3. Управлению по общим вопросам администрации города Перми обеспечить обнародование настоящего постановления в печатном средстве массовой информации «Официальный бюллетень органов местного самоуправления муниципального образования город Пермь».

4. Информационно-аналитическому управлению администрации города Перми обеспечить обнародование

настоящего постановления в сетевом издании «Официальный сайт муниципального образования город Пермь www.gorodperm.ru».

5. Контроль за исполнением настоящего постановления возложить на первого заместителя главы администрации города Перми Фурман Я.В.

Глава города Перми

Э.О. Соснин



АДМИНИСТРАЦИЯ ГОРОДА ПЕРМИ ПОСТАНОВЛЕНИЕ

16.07.2025

№ 470

О внесении изменений в пункт 3.1 Методики расчета нормативных затрат на оказание муниципальной услуги «Реализация дополнительных общеразвивающих программ» и нормативных затрат на содержание муниципального имущества, уплату налогов, утвержденной постановлением администрации города Перми от 05.10.2016 № 789 «Об утверждении Методики расчета нормативных затрат на оказание муниципальной услуги «Реализация дополнительных общеразвивающих программ» и нормативных затрат на содержание муниципального имущества, уплату налогов и Методики расчета нормативных затрат на оказание муниципальной услуги «Реализация дополнительных предпрофессиональных программ в области искусств» и нормативных затрат на содержание муниципального имущества, уплату налогов»

В соответствии с Бюджетным кодексом Российской Федерации, постановлением администрации города Перми от 30 ноября 2007 г. № 502 «О Порядке формирования, размещения, финансового обеспечения и контроля выполнения муниципального задания на оказание муниципальных услуг (выполнение работ)», в целях актуализации нормативных правовых актов города Перми администрация города Перми ПОСТАНОВЛЯЕТ:

1. Внести изменения в пункт 3.1 Методики расчета нормативных затрат на оказание муниципальной услуги «Реализация дополнительных общеразвивающих программ» и нормативных затрат на содержание муниципального имущества, уплату налогов, утвержденной постановлением администрации города Перми от 05 октября 2016 г. № 789 «Об утверждении Методики расчета нормативных затрат на оказание муниципальной услуги «Реализация дополнительных общеразвивающих программ» и нормативных затрат на содержание муниципального имущества, уплату налогов и Методики расчета нормативных затрат на оказание муниципальной услуги «Реализация дополнительных предпрофессиональных программ в области искусств» и нормативных затрат на содержание муниципального имущества, уплату налогов» (в ред. от 11.11.2016 № 1002, от 28.07.2017 № 588, от 27.10.2017 № 956, от 26.09.2018 № 638, от 03.04.2019 № 63-П, от 05.02.2020 № 106, от 26.08.2020 № 753, от 11.08.2021 № 593, от 20.12.2021 № 1161, от 25.10.2022 № 1079, от 07.09.2023 № 814, от 11.04.2024 № 276, от 16.09.2024 № 771), дополнив абзацем следующего содержания:

«художественно-эстетическое развитие.».

2. Настоящее постановление вступает в силу с 01 сентября 2025 г., но не ранее дня официального опубликования в печатном средстве массовой информации «Официальный бюллетень органов местного самоуправления муниципального образования город Пермь».

3. Управлению по общим вопросам администрации города Перми обеспечить обнародование настоящего по-

становления посредством официального опубликования в печатном средстве массовой информации «Официальный бюллетень органов местного самоуправления муниципального образования город Пермь».

4. Информационно-аналитическому управлению администрации города Перми обеспечить обнародование настоящего постановления посредством официального опубликования в сетевом издании «Официальный сайт муниципального образования город Пермь www.gorodperm.ru».

5. Контроль за исполнением настоящего постановления возложить на заместителя главы администрации города Перми Мальцеву Е.Д.

Глава города Перми

Э.О. Соснин



АДМИНИСТРАЦИЯ ГОРОДА ПЕРМИ ПОСТАНОВЛЕНИЕ

17.07.2025

№ 471

О внесении изменений в перечень межмуниципальных, региональных, межрегиональных, всероссийских и международных спортивных соревнований, физкультурных мероприятий, проводимых на территории города Перми в 2025 году, утвержденный постановлением администрации города Перми от 18.10.2024 № 968

В соответствии с решением Пермской городской Думы от 25 августа 2020 г. № 137 «Об установлении расходного обязательства города Перми на участие в организации и проведении межмуниципальных, региональных, межрегиональных, всероссийских и международных спортивных соревнований, физкультурных мероприятий, проводимых на территории города Перми»

администрация города Перми ПОСТАНОВЛЯЕТ:

1. Внести изменения в перечень межмуниципальных, региональных, межрегиональных, всероссийских и международных спортивных соревнований, физкультурных мероприятий, проводимых на территории города Перми в 2025 году, утвержденный постановлением администрации города Перми от 18 октября 2024 г. № 968, дополнив строкой 5 следующего содержания:

5	Массовый велоаезд «Пермский велофест»	июль 2025 г.	г. Пермь, ул. Ленина, 53	все желающие от 5 лет	2 000
---	--	--------------	-----------------------------	--------------------------	-------

2. Настоящее постановление вступает в силу со дня официального опубликования в печатном средстве массовой информации «Официальный бюллетень органов местного самоуправления муниципального образования город Пермь».

3. Управлению по общим вопросам администрации города Перми обеспечить обнародование настоящего постановления посредством официального опубликования в печатном средстве массовой информации «Официальный бюллетень органов местного самоуправления муниципального образования город Пермь».

4. Информационно-аналитическому управлению администрации города Перми обеспечить обнародование настоящего постановления посредством официального опубликования в сетевом издании «Официальный сайт муниципального образования город Пермь www.gorodperm.ru».

5. Контроль за исполнением настоящего постановления возложить на заместителя главы администрации города Перми Мальцеву Е.Д.

Глава города Перми

Э.О. Соснин

ПРАВОВЫЕ АКТЫ ФУНКЦИОНАЛЬНЫХ ОРГАНОВ АДМИНИСТРАЦИИ ГОРОДА ПЕРМИ



АДМИНИСТРАЦИЯ ГОРОДА ПЕРМИ

НАЧАЛЬНИК ДЕПАРТАМЕНТА
ДОРОГ И БЛАГОУСТРОЙСТВА

РАСПОРЯЖЕНИЕ

16.07.2025

№ 059-24-01-05-21

О внесении изменений в пункт 1 распоряжения начальника департамента дорог и благоустройства администрации города Перми от 27.02.2025 № 059-24-01-05-4 «Об изъятии земельного участка для муниципальных нужд»

На основании Положения о департаменте дорог и благоустройства администрации города Перми, утвержденного решением Пермской городской Думы от 25 июня 2019 г. № 141:

1. Внести в пункт 1 распоряжения начальника департамента дорог и благоустройства администрации города Перми от 27 февраля 2025 г. № 059-24-01-05-4 «Об изъятии земельного участка для муниципальных нужд» изменение, признав абзац третий утратившим силу.

2. Отделу технической политики в течение 3 рабочих дней со дня подписания направить копию настоящего распоряжения:

2.1. в информационно-аналитическое управление администрации города Перми для обеспечения обнародования в течение 10 календарных дней со дня подписания настоящего распоряжения в сетевом издании «Официальный сайт муниципального образования город Пермь www.gorodperm.ru»;

2.2. в управление по общим вопросам администрации города Перми для обеспечения обнародования в течение 10 календарных дней со дня подписания настоящего распоряжения в печатном средстве массовой информации «Официальный бюллетень органов местного самоуправления муниципального образования город Пермь».

3. Отделу технической политики в течение 10 календарных дней со дня подписания направить копию настоящего распоряжения:

3.1. правообладателю объекта недвижимости – здания с кадастровым номером 59:01:4319174:200 площадью 35,4 кв. м, расположенного по адресу: Пермский край, г. Пермь, Мотовилихинский район, ул. 1905 года, 35;

3.2. в орган, осуществляющий государственный кадастровый учет и государственную регистрацию прав;

3.3. в департамент градостроительства и архитектуры администрации города Перми для включения в сведения информационной системы обеспечения градостроительной деятельности города Перми.

4. Настоящее распоряжение вступает в силу со дня подписания.

5. Настоящее распоряжение действует в течение 3 лет со дня подписания.

6. Контроль за исполнением распоряжения возложить на первого заместителя начальника департамента дорог и благоустройства администрации города Перми Быстрых С.И.

И.о. начальника департамента
дорог и благоустройства
администрации города Перми

С.И. Быстрых

РАЗДЕЛ ВТОРОЙ ОФИЦИАЛЬНАЯ ИНФОРМАЦИЯ

Заключение о результатах общественных обсуждений от «17» июля 2025 г. № 15-урв

Настоящее заключение подготовлено департаментом градостроительства и архитектуры администрации города Перми на основании протокола общественных обсуждений от «16» июля 2025 г. № 15-урв по проекту решения о предоставлении разрешения на условно разрешенный вид использования земельного участка с кадастровым номером 59:01:5010013:3 – «магазины (4.4)», расположенного в территориальной зоне индивидуальной жилой застройки городского типа (Ж-4) по ул. Бродовское кольцо, 121 в Свердловском районе города Перми.

Количество участников общественных обсуждений, принявших участие в общественных обсуждениях, составило: 0 человек.

По результатам рассмотрения замечаний и предложений участников общественных обсуждений, постоянно проживающих на территории, в пределах которой проведены общественные обсуждения, установлено:

№	Содержание внесенных предложений/замечаний	Выводы по результатам рассмотрения предложения, поступившего от участника общественных обсуждений	Аргументированные рекомендации организатора общественных обсуждений о целесообразности (нецелесообразности) учета внесенных предложений и замечаний
1	отсутствует		

По результатам рассмотрения замечаний и предложений иных участников общественных обсуждений установлено:

№	Содержание внесенных предложений/замечаний	Выводы по результатам рассмотрения предложения, поступившего от участника общественных обсуждений	Аргументированные рекомендации организатора общественных обсуждений о целесообразности (нецелесообразности) учета внесенных предложений и замечаний
1	отсутствует		

Процедура общественных обсуждений соблюдена.

Лебедева Анна Вадимовна,
начальник департамента градостроительства
и архитектуры администрации города Перми

Заключение о результатах общественных обсуждений от «17» июля 2025 г. № 26-дпт

Настоящее заключение подготовлено департаментом градостроительства и архитектуры администрации города Перми на основании протокола общественных обсуждений от «16» июля 2025 г. № 26-дпт по проекту планировки территории и проекту межевания территории в границах земельного участка с кадастровым номером 59:01:4413617:10 в Свердловском районе города Перми.

Количество участников общественных обсуждений, принявших участие в общественных обсуждениях, составило: 0 человек.

По результатам рассмотрения замечаний и предложений участников общественных обсуждений, постоянно проживающих на территории, в пределах которой проведены общественные обсуждения, установлено:

№	Содержание внесенных предложений/замечаний	Выводы по результатам рассмотрения предложения, поступившего от участника общественных обсуждений	Аргументированные рекомендации организатора общественных обсуждений о целесообразности (нецелесообразности) учета внесенных предложений и замечаний
1	отсутствует		

По результатам рассмотрения замечаний и предложений иных участников общественных обсуждений установлено:

№	Содержание внесенных предложений/замечаний	Выводы по результатам рассмотрения предложения, поступившего от участника общественных обсуждений	Аргументированные рекомендации организатора общественных обсуждений о целесообразности (нецелесообразности) учета внесенных предложений и замечаний
1	отсутствует		

Процедура общественных обсуждений соблюдена.

Лебедева Анна Вадимовна,
начальник департамента градостроительства
и архитектуры администрации города Перми

**Заключение о результатах общественных обсуждений
от «17» июля 2025 г. № 27-дпт**

Настоящее заключение подготовлено департаментом градостроительства и архитектуры администрации города Перми на основании протокола общественных обсуждений от «16» июля 2025 г. № 27-дпт по проекту планировки территории и проекту межевания территории, ограниченной ул. Лодыгина, ул. Солдатова, ул. Е. Ярославского, западной границей земельного участка с кадастровым номером 59:01:4413624:313 в Свердловском районе города Перми.

Количество участников общественных обсуждений, принявших участие в общественных обсуждениях, составило: 0 человек.

По результатам рассмотрения замечаний и предложений участников общественных обсуждений, постоянно проживающих на территории, в пределах которой проведены общественные обсуждения, установлено:

№	Содержание внесенных предложений/замечаний	Выводы по результатам рассмотрения предложения, поступившего от участника общественных обсуждений	Аргументированные рекомендации организатора общественных обсуждений о целесообразности (нецелесообразности) учета внесенных предложений и замечаний
1	отсутствует		

По результатам рассмотрения замечаний и предложений иных участников общественных обсуждений установлено:

№	Содержание внесенных предложений/замечаний	Выводы по результатам рассмотрения предложения, поступившего от участника общественных обсуждений	Аргументированные рекомендации организатора общественных обсуждений о целесообразности (нецелесообразности) учета внесенных предложений и замечаний
1	отсутствует		

Процедура общественных обсуждений соблюдена.

Лебедева Анна Вадимовна,
начальник департамента градостроительства
и архитектуры администрации города Перми

**ИЗМЕНЕНИЯ,
которые вносятся в Правила землепользования и застройки города Перми,
утвержденные решением Пермской городской Думы от 26 июня 2007 г. № 143**

1. В статье 49:

1.1. установить границы территориальной зоны деловой, обслуживающей и производственной активности при транспортных узлах (Ц-3) в отношении территории, расположенной на территории ГСК 20 Сухобруса, гаражный бокс 4 в Дзержинском районе города Перми.

Изменение границ территориальной зоны деловой, обслуживающей и производственной активности при транспортных узлах (Ц-3) в отношении территории, расположенной на территории ГСК 20 Сухобруса, гаражный бокс 4 в Дзержинском районе города Перми, изложить в редакции согласно приложению 1 к настоящим изменениям;

1.2. установить границы территориальной зоны среднеэтажной жилой застройки (Ж-2), подзоны (П 0,0) в отношении территории, включающей земельный участок с кадастровым номером 59:01:4413601:16, расположенной по ул. Муромской, 24 в Свердловском районе города Перми.

Изменение границ территориальной зоны среднеэтажной жилой застройки (Ж-2), подзоны (П 0,0) в отношении территории, включающей земельный участок с кадастровым номером 59:01:4413601:16, расположенной по ул. Муромской, 24 в Свердловском районе города Перми, изложить в редакции согласно приложению 2 к настоящим изменениям;

2. В статье 51.2:

2.1. внести изменения в части изменения границ зоны действия ограничений по условиям сохранения и планируемого размещения образовательных учреждений по границе земельного участка с кадастровым номером 59:01:1713103:2230, расположенного по ул. Капитана Пирожкова в Кировском районе города Перми.


Внесение изменений в части корректировки границ зоны действия ограничений по условиям сохранения и планируемого размещения образовательных учреждений по границе земельного участка с кадастровым номером 59:01:1713103:2230, расположенного по ул. Капитана Пирожкова в Кировском районе города Перми, изложить в редакции согласно приложению 3 к настоящим изменениям;

2.2. включить в границы зоны действия ограничений по условиям сохранения и планируемого размещения образовательных учреждений земельный участок с кадастровым номером 59:01:4311730:19, расположенный по ул. Розалии Землячки, д.11 в Мотовилихинском районе города Перми.

Включение в границы зоны действия ограничений по условиям сохранения и планируемого размещения образовательных учреждений земельного участка с кадастровым номером 59:01:4311730:19, расположенного по ул. Розалии Землячки, д.11 в Мотовилихинском районе города Перми, изложить в редакции согласно приложению 4 к настоящим изменениям.

Приложение 1
к изменениям, которые вносятся
в Правила землепользования
и застройки города Перми, утвержденные
решением Пермской городской Думы
от 26 июня 2007 г. № 143

**Изменение границ в отношении территории, расположенной на территории ГСК 20 Сухобруса,
гаражный бокс 4 в Дзержинском районе города Перми**

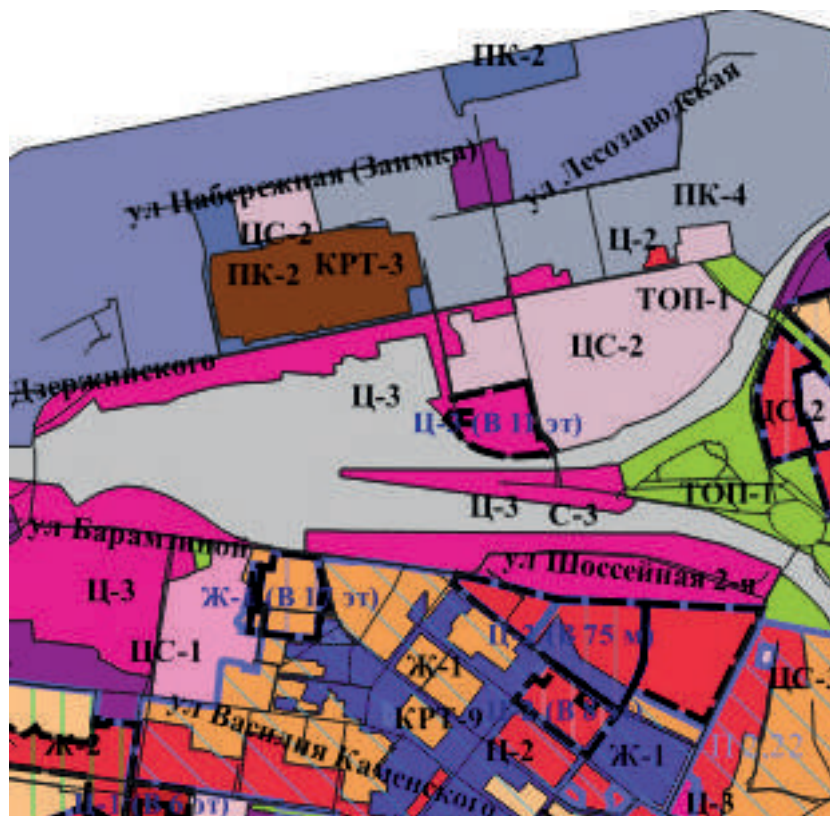

1:25000

Каталог координат


границ территориальной зоны деловой, обслуживающей и производственной активности при транспортных узлах (Ц-3) в отношении территории, расположенной на территории ГСК 20 Сухобруса, гаражный бокс 4 в Дзержинском районе города Перми

Система координат МСК-59

№	X	Y
1	517477,73	2228211,02
2	517474,30	2228211,81
3	517473,02	2228206,17
4	517476,52	2228205,33
1	517477,73	2228211,02

Приложение 2
к изменениям, которые вносятся
в Правила землепользования
и застройки города Перми, утвержденные
решением Пермской городской Думы
от 26 июня 2007 г. № 143

**Изменение границ в отношении территории, включающей земельный участок с кадастровым номером
59:01:4413601:16, расположенной по ул. Муромской, 24 в Свердловском районе города Перми**

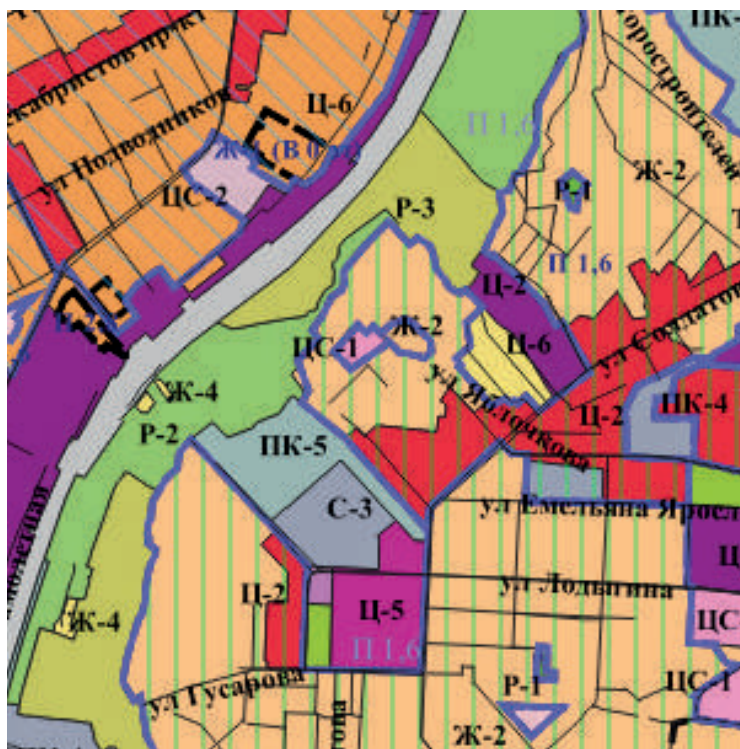

1:25000

Каталог координат
границ территориальной зоны среднетажной жилой застройки (Ж-2) в отношении территории, включающей
земельный участок с кадастровым номером 59:01:4413601:16, расположенной по ул. Муромской, 24
в Свердловском районе города Перми

Система координат МСК-59

№	X	Y
1	513615,85	2230735,79
2	513632,50	2230775,10
3	513620,06	2230797,72
4	513579,91	2230837,70
5	513572,85	2230844,72
6	513552,59	2230846,29
7	513544,23	2230846,94
8	513541,44	2230843,84
9	513526,61	2230827,32

10	513540,91	2230771,66
11	513540,59	2230760,71
12	513548,92	2230752,13
13	513551,96	2230748,67
14	513553,45	2230750,29
15	513571,78	2230730,71
16	513573,29	2230729,42
17	513592,71	2230710,37
18	513596,98	2230715,07
1	513615,85	2230735,79

Приложение 3
к изменениям, которые вносятся
в Правила землепользования
и застройки города Перми, утвержденные
решением Пермской городской Думы
от 26 июня 2007 г. № 143

Внесение изменений в части корректировки границ зоны действия ограничений по условиям сохранения и планируемого размещения образовательных учреждений по границе земельного участка с кадастровым номером 59:01:1713103:2230, расположенного по ул. Капитана Пирожкова в Кировском районе города Перми



1:25000

Каталог координат

границы зоны действия ограничений по условиям сохранения и планируемого размещения образовательных учреждений земельного участка с кадастровым номером 59:01:1713103:2230, расположенного по ул. Капитана Пирожкова в Кировском районе города Перми

Система координат МСК-59

№	X	Y
1	519649,96	2218223,95
2	519624,11	2218291,61
3	519601,08	2218282,99

4	519573,90	2218272,52
5	519572,40	2218272,11
6	519557,80	2218266,72
7	519538,08	2218258,79
8	519533,94	2218257,32
9	519503,78	2218246,31
10	519513,33	2218214,92
11	519527,34	2218170,82
12	519532,65	2218156,06
13	519550,96	2218113,24
14	519561,51	2218085,29
15	519580,30	2218114,40
16	519583,19	2218119,19
17	519615,27	2218169,68
18	519615,33	2218169,63
1	519649,96	2218223,95

Приложение 4
к изменениям, которые вносятся
в Правила землепользования
и застройки города Перми, утвержденные
решением Пермской городской Думы
от 26 июня 2007 г, № 143

Включение в границы зоны действия ограничений по условиям сохранения и планируемого размещения образовательных учреждений земельный участок с кадастровым номером 59:01:4311730:19, расположенный по ул. Розалии Землячки, д.11 в Мотовилихинском районе города Перми.



1:25000

Каталог координат

границы зоны действия ограничений по условиям сохранения и планируемого размещения образовательных учреждений земельного участка с кадастровым номером 59:01:4311730:19, расположенный по ул. Розалии Землячки, д.11 в Мотовилихинском районе города Перми

Система координат МСК-59

№	X	Y
1	518819,22	2234625,28
2	518815,19	2234587,00
3	518793,40	2234587,48
4	518787,85	2234546,05
5	518696,56	2234587,90
6	518708,59	2234613,24
7	518738,06	2234609,35

8	518756,01	2234608,23
9	518758,49	2234610,08
10	518760,13	2234612,15
11	518761,12	2234614,07
12	518762,45	2234622,31
13	518764,10	2234632,49
14	518811,20	2234626,33
1	518819,22	2234625,28

**Департамент земельных отношений администрации города Перми
в соответствии со статьей 39.18 Земельного кодекса Российской Федерации информирует о возможности предоставления
земельного участка для индивидуального жилищного строительства**

Площадь земельного участка (кв. м)	Реквизиты решения об утверждении проекта межевания территории	Условный номер земельного участка	Адрес или иное описание местоположения земельного участка
Орджоникидзевский район			
815	Приказ Министерства по управлению имуществом и градостроительной деятельности Пермского края от 01.07.2025 № 31-02-1-4-1850	3У7	Пермский край, г.о. Пермский, г. Пермь

Заинтересованные лица имеют право подавать заявления о намерении участвовать в аукционе по продаже земельного участка или аукционе на право заключения договора аренды земельного участка.

Адрес места приема, даты начала и окончания приема заявлений:

г.Пермь, ул.Сибирская 15, цокольный этаж,
с 22.07.2025 по 20.08.2025

Способы подачи заявлений:

1. Посредством почтовой связи;
2. лично, в том числе через представителя, в департамент земельных отношений администрации города Перми (г. Пермь, ул. Сибирская, 15 понедельник, среда, пятница с 09:00 до 13:00, с 14:00 до 16:00, кроме нерабочих и праздничных дней);
в форме электронных документов с использованием информационно-телекоммуникационной сети «Интернет» e-mail: dzo@perm.permkrai.ru

**Департамент земельных отношений администрации города Перми
в соответствии со статьей 39.18 Земельного кодекса Российской Федерации информирует о возможности
предоставления земельных участков для индивидуального жилищного строительства**

№	Площадь земельного участка (кв. м)	Кадастровый номер земельного участка	Адрес или иное описание местоположения земельного участка
Орджоникидзевский район			
1.	537	59:01:3610007:212	Пермский край, г.о. Пермский, г. Пермь

Заинтересованные лица имеют право подавать заявления о намерении участвовать в аукционе по продаже земельного участка или аукционе на право заключения договора аренды земельного участка.

Адрес места приема, даты начала и окончания приема заявлений:

г. Пермь, ул. Сибирская 15,цокольный этаж,
с 22.07.2025 по 20.08.2025

Способы подачи заявлений:

1. Посредством почтовой связи;
2. лично, в том числе через представителя, в департамент земельных отношений администрации города Перми (г. Пермь, ул. Сибирская, 15 понедельник, среда, пятница с 09:00 до 13:00, с 14:00 до 16:00 кроме нерабочих и праздничных дней);
в форме электронных документов с использованием информационно-телекоммуникационной сети «Интернет» e-mail: dzo@perm.permkrai.ru

Приложение: на 14 л.в 1 экз.

Филиал публично-правовой компании «Роскадастр» по Пермскому краю

полное наименование органа регистрации прав

Выписка из Единого государственного реестра недвижимости об объекте недвижимости

Сведения о характеристиках объекта недвижимости

На основании запроса от 17.07.2025, поступившего на рассмотрение 17.07.2025, сообщаем, что согласно записям Единого государственного реестра недвижимости:

Раздел 1 Лист 1

Земельный участок			
вид объекта недвижимости			
Лист № 1 раздела 1	Всего листов раздела 1: 3	Всего разделов: 8	Всего листов выписки: 14
17.07.2025г. № КУВИ-001/2025-141010502			
Кадастровый номер:	59:01:3610007:212		
Номер кадастрового квартала:	59:01:3610007		
Дата присвоения кадастрового номера:	15.11.2023		
Ранее присвоенный государственный учетный номер:	данные отсутствуют		
Местоположение:	Российская Федерация, Пермский край, городской округ Пермский, город Пермь		
Площадь:	537 +/- 8		
Кадастровая стоимость, руб.:	496060.82		
Кадастровые номера расположенных в пределах земельного участка объектов недвижимости:	данные отсутствуют		
Кадастровые номера объектов недвижимости, из которых образован объект недвижимости:	59:01:0000000:94443		
Кадастровые номера образованных объектов недвижимости:	данные отсутствуют		
Категория земель:	Земли населенных пунктов		
Виды разрешенного использования:	Для индивидуального жилищного строительства		
Сведения о кадастровом инженере:	Комлева Ольга Николаевна, СНИЛС 076-290-478 88, договор на выполнение кадастровых работ от 30.10.2023 № 059-21-01-10/2-2500, дата завершения кадастровых работ: 08.11.2023		
Сведения о лесах, водных объектах и об иных природных объектах, расположенных в пределах земельного участка:	данные отсутствуют		
Сведения о том, что земельный участок полностью расположен в границах зоны с особыми условиями использования территории, территории объекта культурного наследия, публичного сервитута:	данные отсутствуют		
Сведения о том, что земельный участок расположен в границах особой экономической зоны, территории опережающего развития, зоны территориального развития в Российской Федерации, игровой зоны:	данные отсутствуют		

полное наименование должности	подпись	инициалы, фамилия

Земельный участок			
вид объекта недвижимости			
Лист № 2 раздела 1	Всего листов раздела 1: 3	Всего разделов: 8	Всего листов выписки: 14
17.07.2025г. № КУВИ-001/2025-141010502			
Кадастровый номер:		59:01:3610007:212	
Сведения о том, что земельный участок расположен в границах особо охраняемой природной территории, Байкальской природной территории и ее экологических зон, лесопарковом зеленом поясе, охотничьего угодья, лесничества:		данные отсутствуют	
Сведения о расположении земельного участка и (или) расположенного на нем объекта недвижимости в границах территории, в отношении которой принято решение о резервировании земель для государственных или муниципальных нужд:		данные отсутствуют	
Сведения о результатах проведения государственного земельного надзора:		данные отсутствуют	
Сведения о расположении земельного участка в границах территории, в отношении которой утвержден проект межевания территории:		данные отсутствуют	
Условный номер земельного участка:		данные отсутствуют	
Сведения о принятии акта и (или) заключении договора, предусматривающих предоставление в соответствии с земельным законодательством исполнительным органом государственным органом власти или органом местного самоуправления, находящегося в государственной или муниципальной собственности земельного участка для строительства наемного дома социального использования или наемного дома коммерческого использования:		данные отсутствуют	
Сведения о том, что земельный участок или земельные участки образованы на основании решения об изъятии земельного участка и (или) расположенного на нем объекта недвижимости для государственных или муниципальных нужд:		данные отсутствуют	
Сведения о том, что земельный участок образован из земель или земельного участка, государственная собственность на которые не разграничена:		данные отсутствуют	
Сведения о наличии земельного спора о местоположении границ земельных участков:		данные отсутствуют	
Статус записи об объекте недвижимости:		Сведения об объекте недвижимости имеют статус "актуальные"	
Особые отметки:		Для данного земельного участка обеспечен доступ посредством земельного участка (земельных участков) с кадастровым номером (кадастровыми номерами): 59:01:3610007:201. Сведения об	

полное наименование должности	подпись	инициалы, фамилия

Лист 3

Земельный участок			
вид объекта недвижимости			
Лист № 3 раздела 1	Всего листов раздела 1: 3	Всего разделов: 8	Всего листов выписки: 14
17.07.2025г. № КУВИ-001/2025-141010502			
Кадастровый номер:		59:01:3610007:212	
		ограничения права на объект недвижимости, обременениях данного объекта, не зарегистрированных в реестре прав, ограничений прав и обременений недвижимого имущества: вид ограничения (обременения): ограничения прав на земельный участок, предусмотренные статьей 56 Земельного кодекса Российской Федерации; срок действия: с 14.11.2023; реквизиты документа-основания: приказ об утверждении проекта зон санитарной охраны Чусовского узла водозаборов от 10.04.2019 № СЭД-30-01-02-1254 выдан: Министерство природных ресурсов, лесного хозяйства и экологии Пермского края; постановление Главного государственного санитарного врача РФ "О введении в действие санитарных правил и норм "Зоны санитарной охраны источников водоснабжения и водопроводов питьевого назначения. СанПиН 2.1.4.1110-02" от 14.03.2002 № 10 выдан: Главный государственный врач РФ; федеральный закон "О санитарно-эпидемиологическом благополучии населения" от 30.03.1999 № 52 выдан: Государственная Дума. вид ограничения (обременения): ограничения прав на земельный участок, предусмотренные статьей 56 Земельного кодекса Российской Федерации; срок действия: с 14.11.2023; реквизиты документа-основания: приказ об утверждении проекта зон санитарной охраны Чусовского узла водозаборов от 10.04.2019 № СЭД-30-01-02-1254 выдан: Министерство природных ресурсов, лесного хозяйства и экологии Пермского края; постановление Главного государственного санитарного врача РФ "О введении в действие санитарных правил и норм "Зоны санитарной охраны источников водоснабжения и водопроводов питьевого назначения. СанПиН 2.1.4.1110-02" от 14.03.2002 № 10 выдан: Главный государственный врач РФ; федеральный закон "О санитарно-эпидемиологическом благополучии населения" от 30.03.1999 № 52 выдан: Государственная Дума.	
Получатель выписки:		Вербовецкая Кристина Сергеевна, действующий(ая) на основании документа "" ДЕПАРТАМЕНТ ЗЕМЕЛЬНЫХ ОТНОШЕНИЙ АДМИНИСТРАЦИИ ГОРОДА ПЕРМИ	

полное наименование должности	подпись	инициалы, фамилия

Выписка из Единого государственного реестра недвижимости об объекте недвижимости
Сведения о зарегистрированных правах

Земельный участок			
вид объекта недвижимости			
Лист № 1 раздела 2		Всего листов раздела 2: 2	Всего разделов: 8
Всего листов выписки: 14			
17.07.2025г. № КУВИ-001/2025-141010502			
Кадастровый номер:		59:01:3610007:212	
1	Правообладатель (правообладатели):	1.1	Муниципальное образование город Пермь
	Сведения о возможности предоставления третьим лицам персональных данных физического лица:	1.1.1	данные отсутствуют
2	Вид, номер, дата и время государственной регистрации права:	2.1	Собственность 59:01:3610007:212-59/296/2023-1 15.11.2023 06:01:27
3	Сведения об осуществлении государственной регистрации сделки, права без необходимого в силу закона согласия третьего лица, органа:	3.1	данные отсутствуют
4	Ограничение прав и обременение объекта недвижимости:	не зарегистрировано	
5	Договоры участия в долевом строительстве:	не зарегистрировано	
6	Заявленные в судебном порядке права требования:	данные отсутствуют	
7	Сведения о возможности предоставления третьим лицам персональных данных физического лица	данные отсутствуют	
8	Сведения о возражении в отношении зарегистрированного права:	данные отсутствуют	
9	Сведения о наличии решения об изъятии объекта недвижимости для государственных и муниципальных нужд:	данные отсутствуют	
10	Сведения о невозможности государственной регистрации без личного участия правообладателя или его законного представителя:	данные отсутствуют	
11	Правопритязания и сведения о наличии поступивших, но не рассмотренных заявлений о проведении государственной регистрации права (перехода, прекращения права), ограничения права или обременения объекта недвижимости, сделки в отношении объекта недвижимости:	отсутствуют	

полное наименование должности	подпись	инициалы, фамилия


Лист 5

Земельный участок			
вид объекта недвижимости			
Лист № 2 раздела 2	Всего листов раздела 2: 2	Всего разделов: 8	Всего листов выписки: 14
17.07.2025г. № КУВИ-001/2025-141010502			
Кадастровый номер:		59:01:3610007:212	
11	Сведения о невозможности государственной регистрации перехода, прекращения, ограничения права на земельный участок из земель сельскохозяйственного назначения:	данные отсутствуют	

полное наименование должности	подпись	инициалы, фамилия

Выписка из Единого государственного реестра недвижимости об объекте недвижимости

Описание местоположения земельного участка

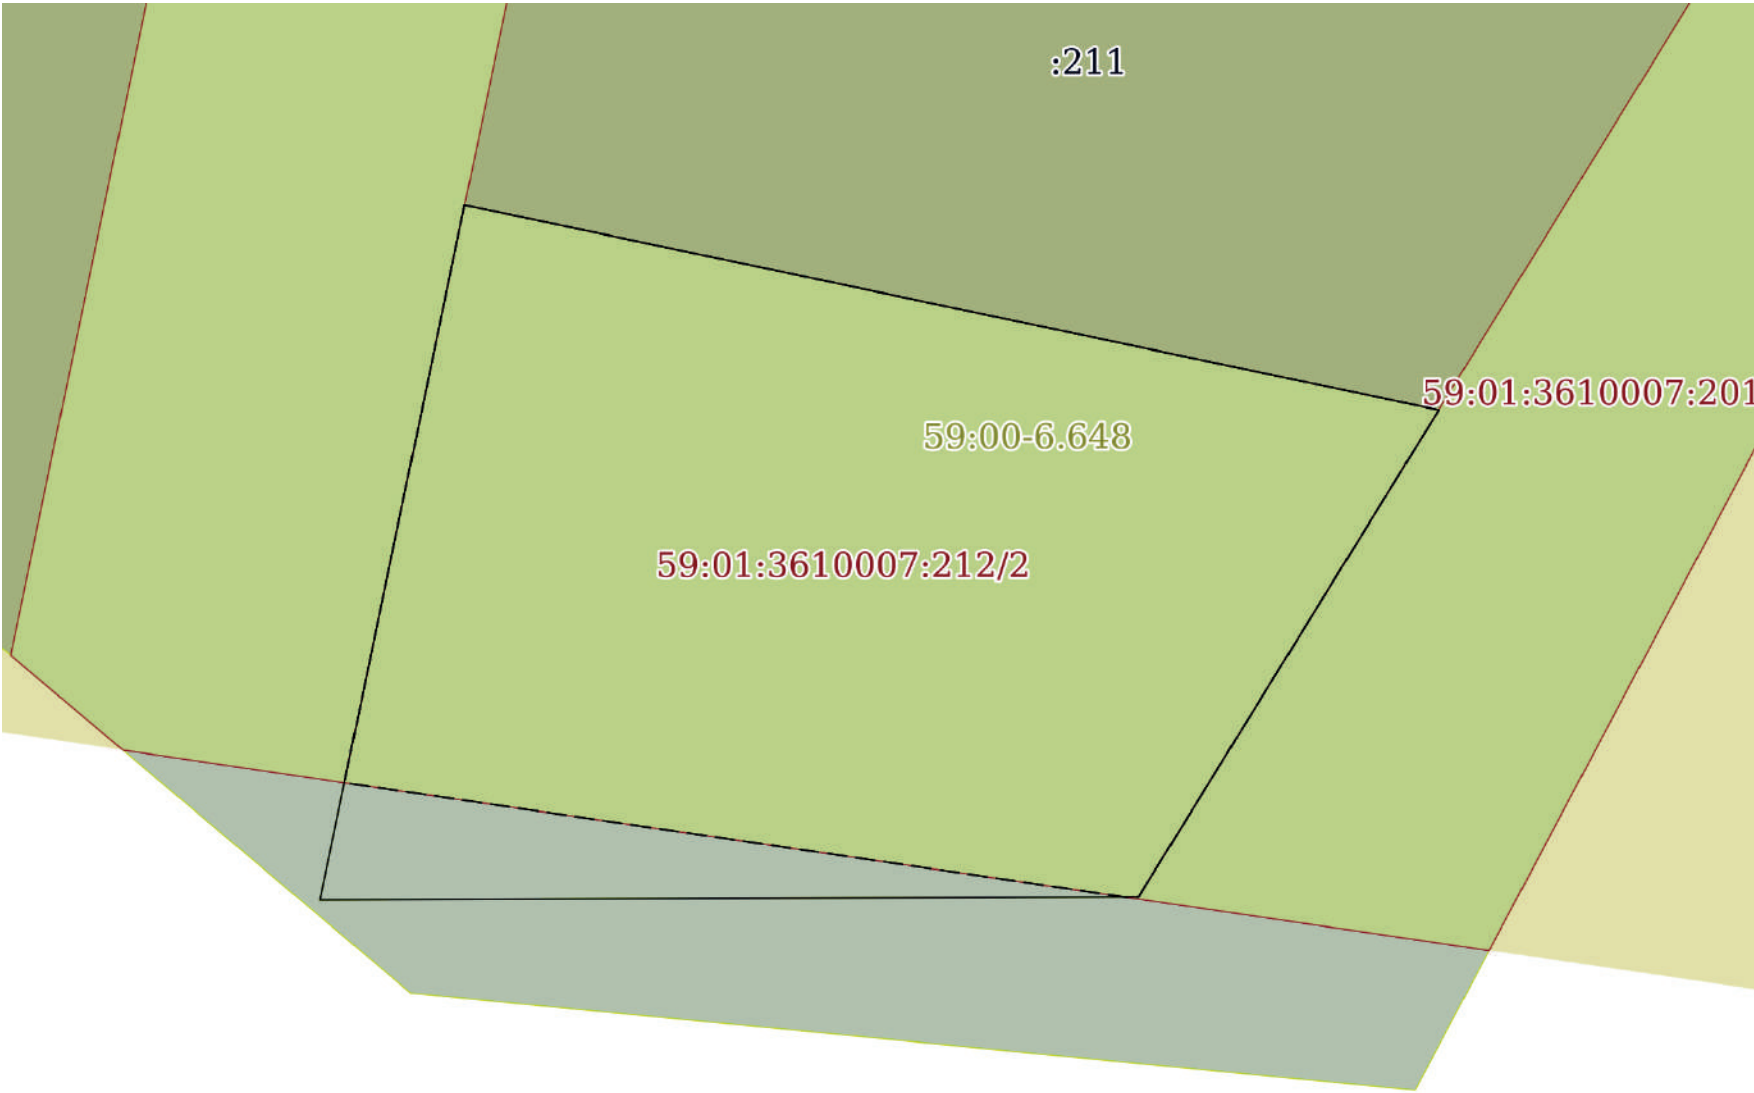Земельный участок			
вид объекта недвижимости			
Лист № 1 раздела 3	Всего листов раздела 3: 1	Всего разделов: 8	Всего листов выписки: 14
17.07.2025г. № КУВИ-001/2025-141010502			
Кадастровый номер:		59:01:3610007:212	
План (чертеж, схема) земельного участка			
			
Масштаб 1:300	Условные обозначения:		

полное наименование должности	подпись	инициалы, фамилия

Выписка из Единого государственного реестра недвижимости об объекте недвижимости

Описание местоположения земельного участка

Земельный участок			
вид объекта недвижимости			
Лист № 1 раздела 3.1	Всего листов раздела 3.1: 1	Всего разделов: 8	Всего листов выписки: 14
17.07.2025г. № КУВИ-001/2025-141010502			
Кадастровый номер:		59:01:3610007:212	

Описание местоположения границ земельного участка							
№ п/п	Номер точки		Дирекционный угол	Горизонтальное проложение, м	Описание закрепления на местности	Кадастровые номера смежных участков	Сведения об адресах правообладателей смежных земельных участков
	начальная	конечная					
1	2	3	4	5	6	7	8
1	1.1.1	1.1.2	101°52.3`	31.06	данные отсутствуют	59:01:3610007:201, 59:01:3610007:211	данные отсутствуют
2	1.1.2	1.1.3	211°41.1`	17.84	данные отсутствуют	59:01:3610007:201	данные отсутствуют
3	1.1.3	1.1.4	269°47.9`	25.54	данные отсутствуют	59:01:3610007:201	данные отсутствуют
4	1.1.4	1.1.1	11°45.7`	22.12	данные отсутствуют	59:01:3610007:201	данные отсутствуют

полное наименование должности	подпись	инициалы, фамилия


Выписка из Единого государственного реестра недвижимости об объекте недвижимости

Описание местоположения земельного участка


Земельный участок				
вид объекта недвижимости				
Лист № 1 раздела 3.2		Всего листов раздела 3.2: 1		Всего разделов: 8
Всего листов выписки: 14				
17.07.2025г. № КУВИ-001/2025-141010502				
Кадастровый номер:		59:01:3610007:212		
Сведения о характерных точках границы земельного участка				
Система координат МСК59, зона 2				
Номер точки	Координаты, м		Описание закрепления на местности	Средняя квадратичная погрешность определения координат характерных точек границ земельного участка, м
	X	Y		
1	2	3	4	5
1	532742.95	2245867.49	Нет закрепления	0.1
2	532736.56	2245897.89	Нет закрепления	0.1
3	532721.38	2245888.52	Нет закрепления	0.1
4	532721.29	2245862.98	Нет закрепления	0.1
1	532742.95	2245867.49	Нет закрепления	0.1

полное наименование должности	подпись	инициалы, фамилия

Выписка из Единого государственного реестра недвижимости об объекте недвижимости
Сведения о частях земельного участка

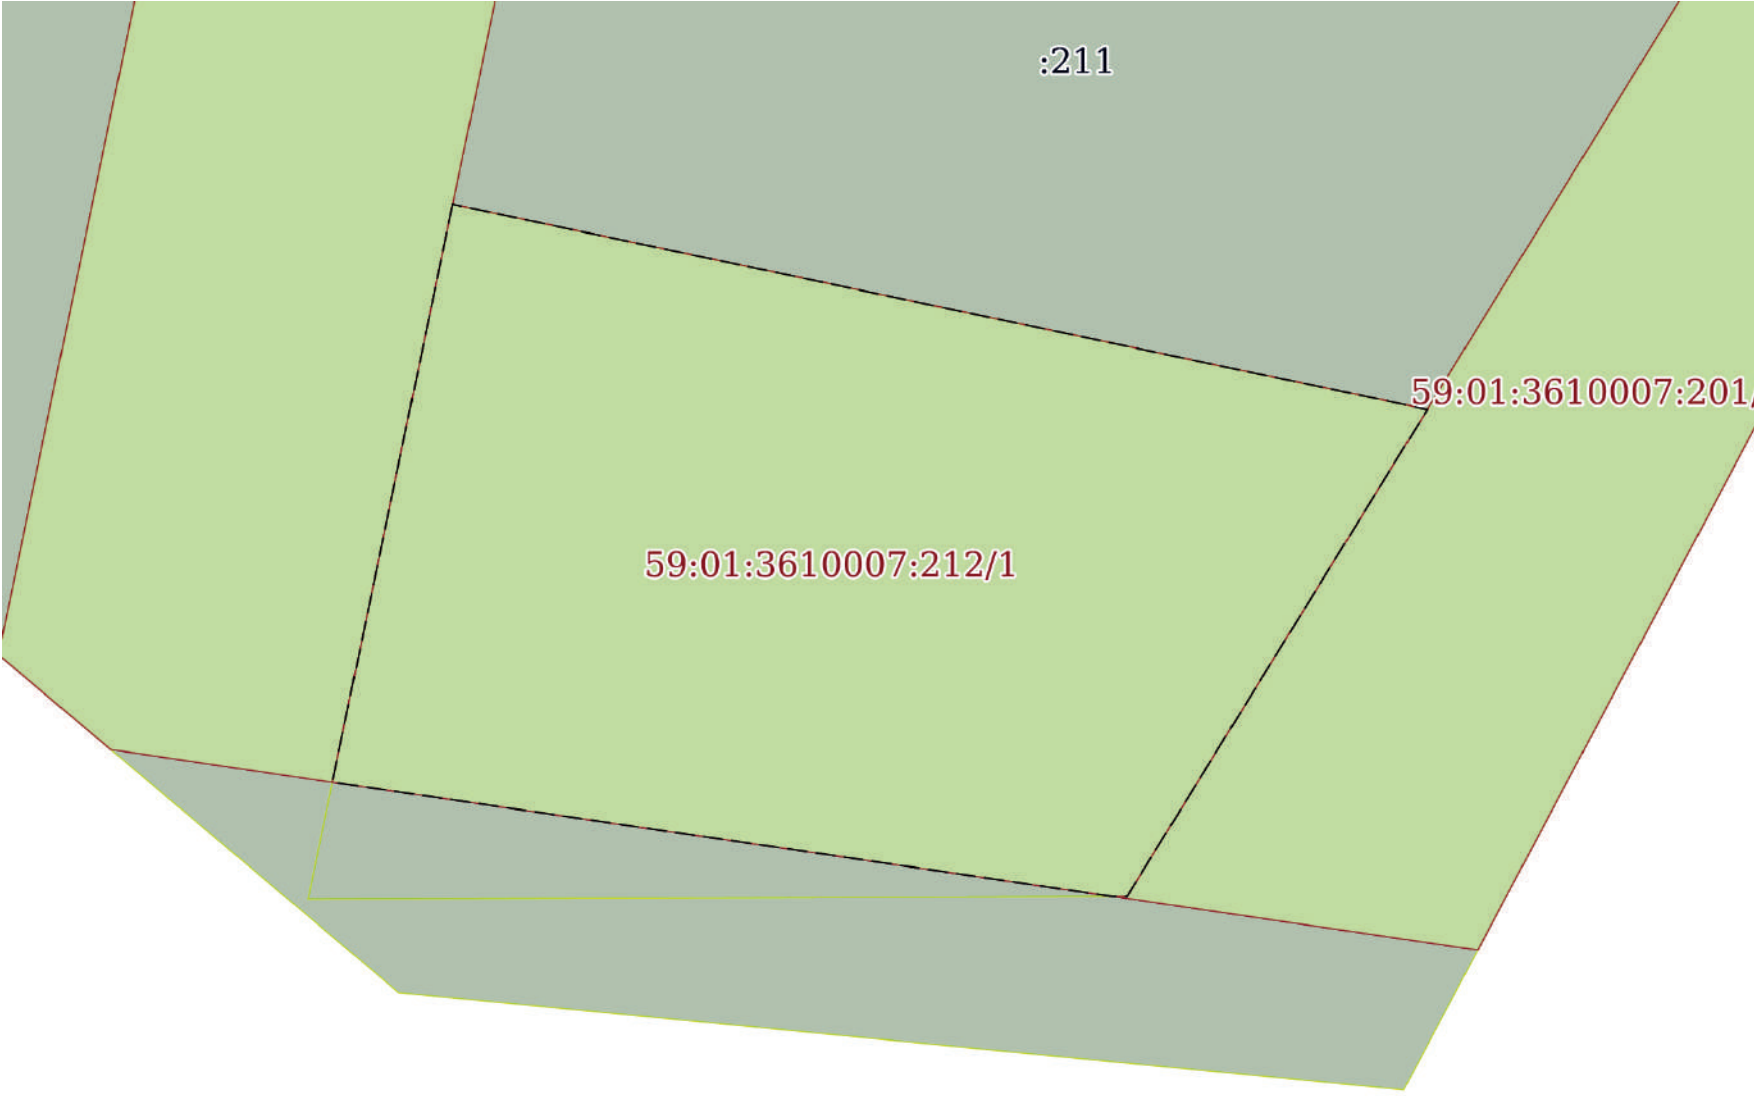Земельный участок			
вид объекта недвижимости			
Лист № 1 раздела 4	Всего листов раздела 4: 2	Всего разделов: 8	Всего листов выписки: 14
17.07.2025г. № КУВИ-001/2025-141010502			
Кадастровый номер:		59:01:3610007:212	
План (чертеж, схема) части земельного участка		Учетный номер части: 59:01:3610007:212/1	
			
Масштаб 1:300	Условные обозначения:		

полное наименование должности	подпись	инициалы, фамилия

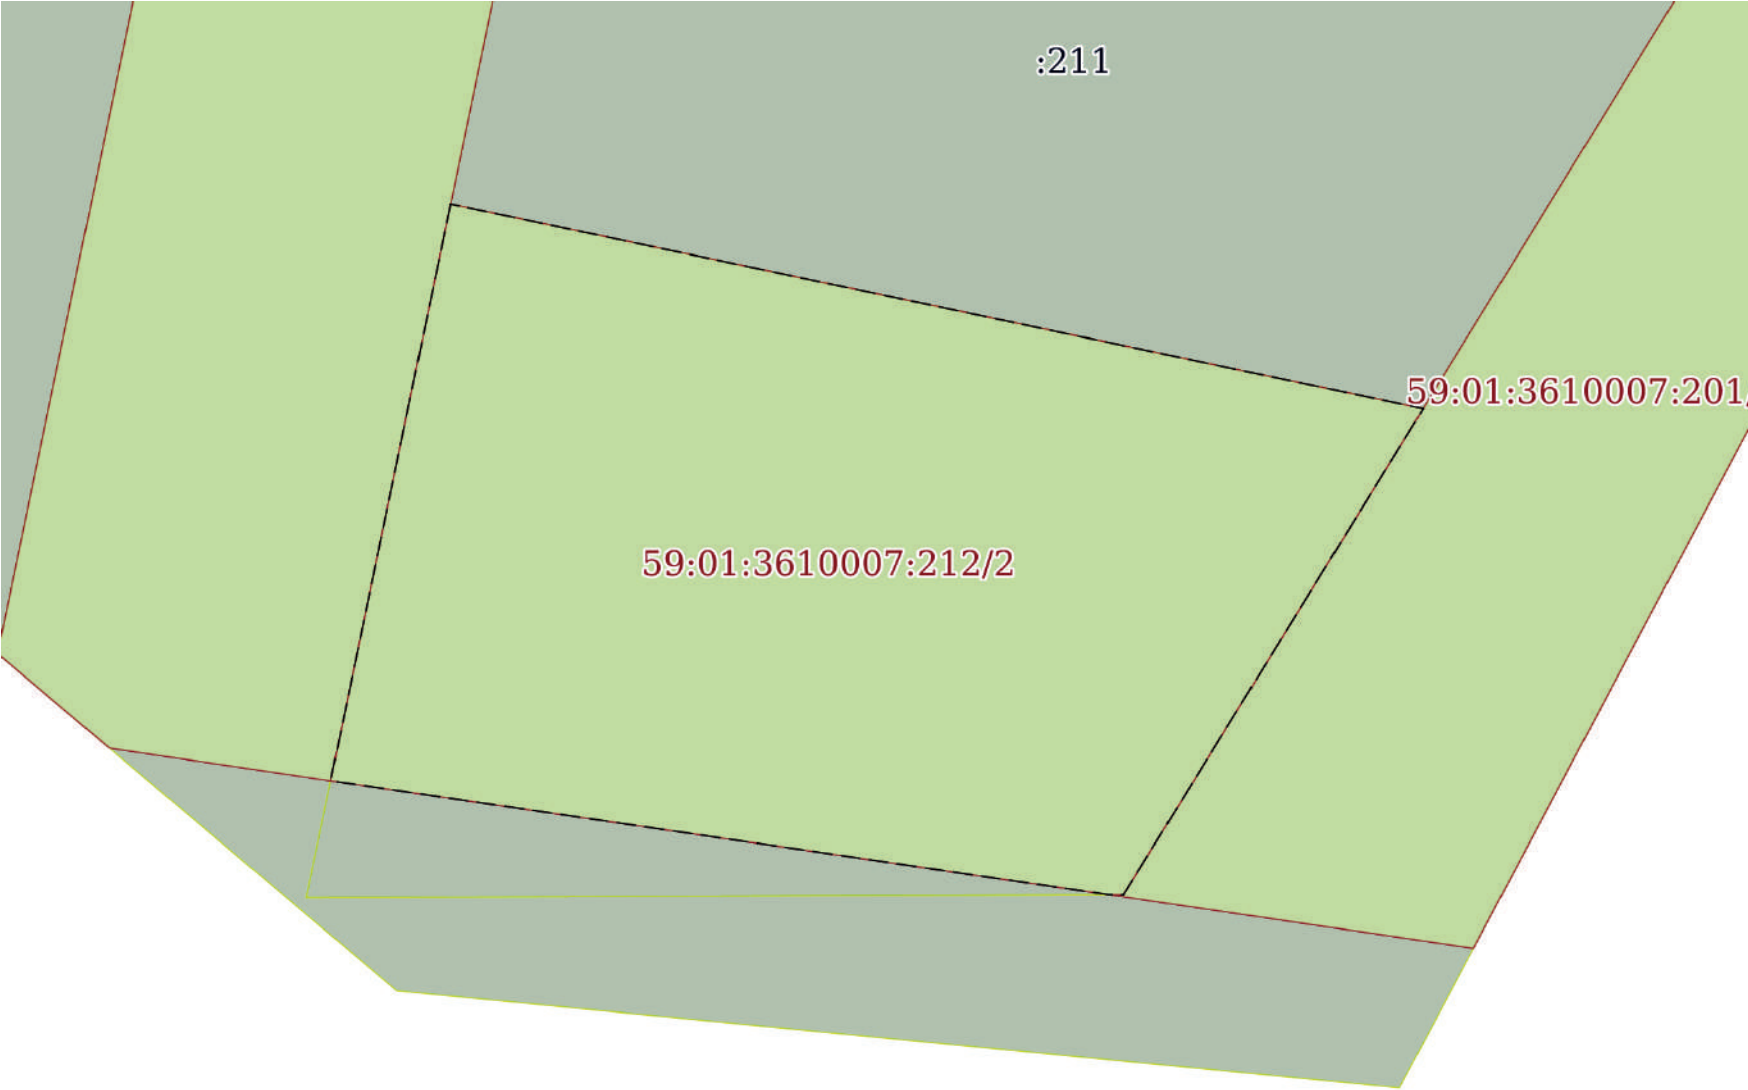Земельный участок			
вид объекта недвижимости			
Лист № 2 раздела 4	Всего листов раздела 4: 2	Всего разделов: 8	Всего листов выписки: 14
17.07.2025г. № КУВИ-001/2025-141010502			
Кадастровый номер:		59:01:3610007:212	
План (чертеж, схема) части земельного участка		Учетный номер части: 59:01:3610007:212/2	
			
Масштаб 1:300	Условные обозначения:		

полное наименование должности	подпись	инициалы, фамилия

Выписка из Единого государственного реестра недвижимости об объекте недвижимости

Сведения о частях земельного участка

Земельный участок			
вид объекта недвижимости			
Лист № 1 раздела 4.1	Всего листов раздела 4.1: 2	Всего разделов: 8	Всего листов выписки: 14
17.07.2025г. № КУВИ-001/2025-141010502			
Кадастровый номер:		59:01:3610007:212	
Учетный номер части	Площадь, м2	Содержание ограничения в использовании или ограничения права на объект недвижимости или обременения объекта недвижимости	
1	2	3	
59:01:3610007:212/1	491	вид ограничения (обременения): ограничения прав на земельный участок, предусмотренные статьей 56 Земельного кодекса Российской Федерации; Срок действия: не установлен; реквизиты документа-основания: приказ об утверждении проекта зон санитарной охраны Чусовского узла водозаборов от 10.04.2019 № СЭД-30-01-02-1254 выдан: Министерство природных ресурсов, лесного хозяйства и экологии Пермского края; постановление Главного государственного санитарного врача РФ "О введении в действие санитарных правил и норм "Зоны санитарной охраны источников водоснабжения и водопроводов питьевого назначения. СанПиН 2.1.4.1110-02" от 14.03.2002 № 10 выдан: Главный государственный врач РФ; федеральный закон "О санитарно-эпидемиологическом благополучии населения" от 30.03.1999 № 52 выдан: Государственная Дума; Содержание ограничения (обременения): Ограничения в использовании объектов недвижимости в границах зоны санитарной охраны установлены в соответствии с постановлением Главного государственного санитарного врача РФ от 14.03.2002 № 10 «О введении в действие Санитарных правил и норм «Зоны санитарной охраны источников водоснабжения и водопроводов питьевого назначения. СанПиН 2.1.4.1110-02» 3.2.2.3. Запрещение закачки отработанных вод в подземные горизонты, подземного складирования твердых отходов и разработки недр земли. 3.2.2.4. Запрещение размещения складов горюче-смазочных материалов, ядохимикатов и минеральных удобрений, накопителей промстоков, шламохранилищ и других объектов, обусловливающих опасность химического загрязнения подземных вод. 3.2.3.1. Не допускается: размещение кладбищ, скотомогильников, полей ассенизации, полей фильтрации, навозохранилищ, силосных траншей, животноводческих и птицеводческих предприятий и других объектов, обусловливающих опасность микробного загрязнения подземных вод; применение удобрений и ядохимикатов; рубка леса главного пользования и реконструкции.; Реестровый номер границы: 59:00-6.649; Вид объекта реестра границ: Зона с особыми условиями использования территории; Вид зоны по документу: Зона санитарной охраны Чусовского узла водозаборов (II пояс); Тип зоны: Зона санитарной охраны источников водоснабжения и водопроводов питьевого назначения	
59:01:3610007:212/2	491	вид ограничения (обременения): ограничения прав на земельный участок, предусмотренные статьей 56 Земельного кодекса Российской Федерации; Срок действия: не установлен; реквизиты документа-основания: приказ об утверждении проекта зон санитарной охраны Чусовского узла водозаборов от 10.04.2019 № СЭД-30-01-02-1254 выдан: Министерство природных ресурсов, лесного хозяйства и экологии Пермского края; постановление Главного государственного санитарного врача РФ "О	

полное наименование должности	подпись	инициалы, фамилия

Земельный участок			
вид объекта недвижимости			
Лист № 2 раздела 4.1	Всего листов раздела 4.1: 2	Всего разделов: 8	Всего листов выписки: 14
17.07.2025г. № КУВИ-001/2025-141010502			
Кадастровый номер:		59:01:3610007:212	
		введении в действие санитарных правил и норм "Зоны санитарной охраны источников водоснабжения и водопроводов питьевого назначения. СанПиН 2.1.4.1110-02" от 14.03.2002 № 10 выдан: Главный государственный врач РФ; федеральный закон "О санитарно-эпидемиологическом благополучии населения" от 30.03.1999 № 52 выдан: Государственная Дума; Содержание ограничения (обременения): Ограничения в использовании объектов недвижимости в границах зоны санитарной охраны установлены в соответствии с постановлением Главного государственного санитарного врача РФ от 14.03.2002 № 10 «О введении в действие Санитарных правил и норм «Зоны санитарной охраны источников водоснабжения и водопроводов питьевого назначения. СанПиН 2.1.4.1110-02» 3.3.2.3 Недопущение отведения сточных вод в зоне водосбора источника водоснабжения, включая его притоки, не отвечающих гигиеническим требованиям к охране поверхностных вод.; Реестровый номер границы: 59:00-6.648; Вид объекта реестра границ: Зона с особыми условиями использования территории; Вид зоны по документу: Зона санитарной охраны Чусовского узла водозаборов (III пояс); Тип зоны: Зона санитарной охраны источников водоснабжения и водопроводов питьевого назначения	

полное наименование должности	подпись	инициалы, фамилия

Выписка из Единого государственного реестра недвижимости об объекте недвижимости
Сведения о частях земельного участка

Земельный участок			
вид объекта недвижимости			
Лист № 1 раздела 4.2	Всего листов раздела 4.2: 2	Всего разделов: 8	Всего листов выписки: 14
17.07.2025г. № КУВИ-001/2025-141010502			
Кадастровый номер:		59:01:3610007:212	

Сведения о характерных точках границы части (частей) земельного участка				
Учетный номер части: 59:01:3610007:212/1				
Система координат				
Номер точки	Координаты, м		Описание закрепления на местности	Средняя квадратичная погрешность определения координат характерных точек границ земельного участка, м
	X	Y		
1	2	3	4	5
1	532742.95	2245867.49	-	-
2	532736.56	2245897.89	-	-
3	532721.38	2245888.52	-	-
4	532721.38	2245888.07	-	-
5	532724.94	2245863.74	-	-
1	532742.95	2245867.49	-	-

полное наименование должности	подпись	инициалы, фамилия

Земельный участок					
вид объекта недвижимости					
Лист № 2 раздела 4.2		Всего листов раздела 4.2: 2		Всего разделов: 8	Всего листов выписки: 14
17.07.2025г. № КУВИ-001/2025-141010502					
Кадастровый номер:			59:01:3610007:212		
Сведения о характерных точках границы части (частей) земельного участка					
Учетный номер части: 59:01:3610007:212/2					
Система координат					
Номер точки	Координаты, м		Описание закрепления на местности	Средняя квадратичная погрешность определения координат характерных точек границ земельного участка, м	
	X	Y			
1	2	3	4	5	
1	532742.95	2245867.49	-	-	
2	532736.56	2245897.89	-	-	
3	532721.38	2245888.52	-	-	
4	532721.38	2245888.07	-	-	
5	532724.94	2245863.74	-	-	
1	532742.95	2245867.49	-	-	

полное наименование должности	подпись	инициалы, фамилия

**Департамент земельных отношений администрации города Перми в целях информирования населения
в соответствии со статьей 39.42 Земельного кодекса Российской Федерации сообщает о возможном установлении публичного
сервитута в отдельных целях на территории города Перми***

№	Кадастровый номер земельного участка, в отношении которого устанавливается публичный сервитут (при наличии)	Адрес или описание земельного участка, в отношении которого устанавливается публичный сервитут	Цели установления публичного сервитута
1	59:01:4410912:347	г. Пермь	Строительство, реконструкция, эксплуатация, капитальные ремонт инженерных сооружений
2	59:01:0000000:93998	г. Пермь	Строительство, реконструкция, эксплуатация, капитальные ремонт инженерных сооружений
3	59:01:0000000:1263 59:01:0000000:22402 59:01:0000000:41685 59:01:0000000:94918 59:01:4410290:31 59:01:4410276:7 (входит в ЕЗП 59:01:0000000:376) 59:01:0000000:89406 59:01:0000000:92241 59:01:0000000:92509 59:01:4410275:6 (входит в ЕЗП 59:01:0000000:376) 59:01:4410290:1366 59:01:4410290:1374 59:01:4410290:1424 59:01:4410161:43 59:01:4410277:11 59:01:4410277:18 59:01:0000000:89408 59:01:0000000:92279 59:01:4410290:1381 59:01:4410290:1405 59:01:4410290:1423	г. Пермь	Строительство, реконструкция, эксплуатация, капитальные ремонт инженерных сооружений

	59:01:4410290:27 59:01:4410290:30 59:01:4410161:1923 59:01:4410292:6 59:01:4311902:34 59:01:4311902:3 59:01:4410290:1352 59:01:4410290:1379 59:01:4410292:9 59:01:4410277:17 59:01:4410277:8 59:01:4319152:245 59:01:4419792:5 59:01:4410277:5 59:01:4311002:20 (входит в ЕЗП 59:01:0000000:186) 59:01:4410276:2 59:01:4311902:6076 59:01:4411518:9 59:01:4410277:7 59:01:4311902:4584 59:01:4311902:6032 59:01:4311902:6033 кадастровый квартал 59:01:4410275 кадастровый квартал 59:01:4410290 кадастровый квартал 59:01:4311002 кадастровый квартал 59:01:4319152 кадастровый квартал 59:01:4410292 кадастровый квартал 59:01:4419792 кадастровый квартал 59:01:4410277 кадастровый квартал 59:01:4411902 кадастровый квартал 59:01:4311902 кадастровый квартал 59:01:4411518 кадастровый квартал 59:01:4410276		
--	--	--	--

4	59:01:4419796:1 59:01:4413612:12 59:01:4413619:13 59:01:0000000:90613 59:01:4413619:991 59:01:4419796:10 59:01:4413612:2 59:01:0000000:92969 59:01:0000000:81436 59:01:0000000:89792 59:01:4413619:11 59:01:0000000:91663 59:01:0000000:95360 кадастровый квартал 59:01:4413619 кадастровый квартал 59:01:4413612 кадастровый квартал 59:01:4419796	г. Пермь	Строительство, реконструкция, эксплуатация, капитальные ремонт инженерных сооружений
5	59:01:1713014:7 59:01:1713014:323 59:01:0000000:94659 59:01:0000000:91840 кадастровый квартал 59:01:1713014	г. Пермь	Строительство, реконструкция, эксплуатация, капитальные ремонт инженерных сооружений
6	59:01:0000000:90767	г. Пермь	Строительство, реконструкция, эксплуатация, капитальные ремонт инженерных сооружений
7	59:01:0000000:90609; 59:01:0000000:89698	г. Пермь	Строительство, реконструкция, эксплуатация, капитальные ремонт инженерных сооружений

Заинтересованные лица имеют право ознакомиться с ходатайством об установлении публичного сервитута и прилагаемым к нему описанием местоположения границ публичного сервитута по адресу: г. Пермь, ул. Сибирская 15, (тел. 212-72-06).

Заинтересованные лица могут подать заявление об учете прав в срок с 22.07.2025 по 05.08.2025.

Способы подачи заявлений:

1. посредством почтовой связи;

2. лично, в том числе через представителя, в департамент земельных отношений администрации города Перми (г. Пермь, ул. Сибирская 15);
3. в форме электронных документов с использованием информационно-телекоммуникационной сети «Интернет».

Правообладатели земельных участков, в отношении которых испрашивается публичный сервитут, если их права не зарегистрированы в Едином государственном реестре недвижимости, в течение пятнадцати дней со дня опубликования сообщения, предусмотренного подпунктом 1 пункта 3 статьи 39.42 ЗК РФ, подают в орган, уполномоченный на установление публичного сервитута, заявления об учете их прав (обременений прав) на земельные участки с приложением копий документов, подтверждающих эти права (обременения прав). В таких заявлениях указывается способ связи с правообладателями земельных участков, в том числе их почтовый адрес и (или) адрес электронной почты. Правообладатели земельных участков, подавшие такие заявления по истечении указанного срока, несут риски невозможности обеспечения их прав в связи с отсутствием информации о таких лицах и их правах на земельные участки. Такие лица имеют право требовать от обладателя публичного сервитута плату за публичный сервитут не более чем за три года, предшествующие дню направления ими заявления об учете их прав (обременений прав).

Реквизиты решений об утверждении документа территориального планирования, документации по планировке территории, программ комплексного развития систем коммунальной инфраструктуры поселения, городского округа, а также информацию об инвестиционной программе субъекта естественных монополий, организации коммунального комплекса, указанных в ходатайстве об установлении публичного сервитута и сведения об официальных сайтах в информационно-телекоммуникационной сети «Интернет» отсутствуют.

Информация о возможности установления публичного сервитута публикуется на сайте <http://www.gotodperm.ru>, в «Официальном бюллетене органов местного самоуправления муниципального образования город Пермь».

Приложение: на 31 л. в 1 экз.

ОПИСАНИЕ МЕСТОПОЛОЖЕНИЯ ГРАНИЦ

Строительство КЛ 0,4 кВ от РУ 0,4 кВ ТП-8018, установка оборудования учета э/э в РУ 0,4 кВ ТП-8018;
Реконструкция ТП-8018 (замена трансформатора, коммутационного аппарата 0,4 кВ и ТТ 0,4 кВ) для
электроснабжения административного здания по адресу: Пермский край, г. Пермь, ул. Пихтовая (кад. номер зем.
участка 59:01:4410912:349)
(наименование объекта, местоположение границ которого описано (далее - объект))

Раздел 1

Сведения об объекте			
№ п/п		Характеристики объекта	Описание характеристик
1	2		3
1	Местоположение объекта		Пермский край, Пермь город
2	Площадь объекта +/- величина погрешности определения площади (Р+/- Дельта Р)		49 кв.м ± 2.46 кв.м
3	Иные характеристики объекта		1. Цель: Размещение объектов электросетевого хозяйства, тепловых сетей, водопроводных сетей, сетей водоотведения, линий и сооружений связи, линейных объектов системы газоснабжения, нефтепроводов и нефтепродуктопроводов, их неотъемлемых технологических частей, если указанные объекты являются объектами федерального, регионального или местного значения, либо необходимы для организации электро-, газо-, тепло-, водоснабжения населения и водоотведения, подключения (технологического присоединения) к сетям инженерно-технического обеспечения, либо переносятся в связи с изъятием земельных участков, на которых они ранее располагались, для государственных или муниципальных нужд (далее также - инженерные сооружения) 2. Срок публичного сервитута: Продолжительность: 48 лет 11 месяцев

Раздел 2

Сведения о местоположении границ объекта			
1. Система координат МСК-59, зона 2			
2. Сведения о характерных точках границ объекта			
Обозначение характерных точек границ	Координаты, м		Метод определения координат характерной точки
	X	Y	
1	2	3	4
1	514001.73	2234190.86	Метод спутниковых геодезических измерений (определений)
2	514003.05	2234192.23	Метод спутниковых геодезических измерений (определений)
3	513992.77	2234202.99	Метод спутниковых геодезических измерений
		Средняя квадратическая погрешность положения характерной точки (M _t), м	Описание обозначения точки на местности (при наличии)
		5	6
		0.10	Нет закрепления
		0.10	Нет закрепления
		0.10	Нет закрепления

				(определений)			
4	513984.61	2234210.73	Метод спутниковых геодезических измерений (определений)	0.10	Нет закрепления		
5	513984.42	2234210.53	Метод спутниковых геодезических измерений (определений)	0.10	Нет закрепления		
6	513983.50	2234209.51	Метод спутниковых геодезических измерений (определений)	0.10	Нет закрепления		
7	513984.26	2234208.45	Метод спутниковых геодезических измерений (определений)	0.10	Нет закрепления		
8	513991.29	2234201.78	Метод спутниковых геодезических измерений (определений)	0.10	Нет закрепления		
1	514001.73	2234190.86	Метод спутниковых геодезических измерений (определений)	0.10	Нет закрепления		
3. Сведения о характерных точках части (частей) границы объекта							
Обозначение характерных точек части границы	Координаты, м		Метод определения координат характерной точки	Средняя квадратическая погрешность положения характерной точки (M _t), м	Описание обозначения точки на местности (при наличии)		
	X	Y					
1	2	3	4	5	6		
–	–	–	–	–	–		

ОПИСАНИЕ МЕСТОПОЛОЖЕНИЯ ГРАНИЦ

Строительство ВЛ 0,4 кВ от ближайшей опоры ВЛ 0,4 кВ от ТП-1604, установка оборудования учета э/э на опоре ВЛ 0,4 кВ от ТП-1604 для электроснабжения административного/офисного здания по адресу: Пермский край, г. Пермь, ул. Сивашская, дом №7 (кад. номер зем. участка 59:01:1717116:256)
(наименование объекта, местоположение границ которого описано (далее - объект))

Раздел 1

Сведения об объекте			
№ п/п	Характеристики объекта	Описание характеристик	
1	2	3	
1	Местоположение объекта	Пермский край, Пермь город, Кировский район	
2	Площадь объекта +/- величина погрешности определения площади (Р+/- Дельта Р)	318 кв.м ± 6.24 кв.м	
3	Иные характеристики объекта	1.Цель: Размещение объектов электросетевого хозяйства, тепловых сетей, водопроводных сетей, сетей водоотведения, линий и сооружений связи, линейных объектов системы газоснабжения, нефтепроводов и нефтепродуктопроводов, их неотъемлемых технологических частей, если указанные объекты являются объектами федерального, регионального или местного значения, либо необходимы для организации электро-, газо-, тепло-, водоснабжения населения и водоотведения, подключения (технологического присоединения) к сетям инженерно-технического обеспечения, либо переносятся в связи с изъятием земельных участков, на которых они ранее располагались, для государственных или муниципальных нужд (далее также - инженерные сооружения) 2. Срок публичного сервитута: Продолжительность: 48 лет 11 месяцев	

Раздел 2

Сведения о местоположении границ объекта					
1. Система координат <u>МСК-59</u> , зона <u>2</u>					
2. Сведения о характерных точках границ объекта					
Обозначение характерных точек границ	Координаты, м		Метод определения координат характерной точки	Средняя квадратическая погрешность положения характерной точки (M _t), м	Описание обозначения точки на местности (при наличии)
	X	Y			
1	2	3	4	5	6
1	517358.88	2212326.82	Метод спутниковых геодезических измерений (определений)	0.10	Нет закрепления
2	517348.84	2212372.90	Метод спутниковых геодезических измерений (определений)	0.10	Нет закрепления
3	517345.01	2212371.70	Метод спутниковых геодезических измерений (определений)	0.10	Нет закрепления

4	517354.52	2212328.03	Метод спутниковых геодезических измерений (определений)	0.10	Нет закрепления
5	517347.09	2212325.73	Метод спутниковых геодезических измерений (определений)	0.10	Нет закрепления
6	517309.43	2212313.64	Метод спутниковых геодезических измерений (определений)	0.10	Нет закрепления
7	517310.16	2212310.84	Метод спутниковых геодезических измерений (определений)	0.10	Нет закрепления
8	517321.82	2212314.66	Метод спутниковых геодезических измерений (определений)	0.10	Нет закрепления
9	517345.83	2212322.54	Метод спутниковых геодезических измерений (определений)	0.10	Нет закрепления
10	517355.06	2212325.57	Метод спутниковых геодезических измерений (определений)	0.10	Нет закрепления
1	517358.88	2212326.82	Метод спутниковых геодезических измерений (определений)	0.10	Нет закрепления
3. Сведения о характерных точках части (частей) границы объекта					
Обозначение характерных точек части границы	Координаты, м		Метод определения координат характерной точки	Средняя квадратическая погрешность положения характерной точки (M _t), м	Описание обозначения точки на местности (при наличии)
	X	Y			
	2	3	4	5	6
1	–	–	–	–	–

ОПИСАНИЕ МЕСТОПОЛОЖЕНИЯ ГРАНИЦ ПУБЛИЧНОГО СЕРВИТУТА ПО ОБЪЕКТУ Теплотрасса ПЕРМСКИЙ КРАЙ, Г. ПЕРМЬ (НАИМЕНОВАНИЕ ОБЪЕКТА)					
Сведения о местоположении границ объекта					
1. Система координат <u>МСК-59(зона 2)</u>					
2. Сведения о характерных точках границ объекта					
Обозначение характерных точек границ	Координаты, м		Метод определения координат и средняя квадратическая погрешность положения характерной точки (M _t), м	Описание закрепления точки на местности (при наличии)	
	X	Y			
1	2	3	4	5	
1	517919.02	2234156.44	Геодезический метод; M _t =0.1	-	
2	517906.35	2234162.92	Геодезический метод; M _t =0.1	-	
3	517903.77	2234157.25	Геодезический метод; M _t =0.1	-	
4	517902.91	2234157.62	Геодезический метод; M _t =0.1	-	
5	517897.79	2234145.81	Геодезический метод; M _t =0.1	-	
6	517900.86	2234144.38	Геодезический метод; M _t =0.1	-	
7	517869.47	2234076.50	Геодезический метод; M _t =0.1	-	
8	517851.94	2234038.75	Геодезический метод; M _t =0.1	-	
9	517850.10	2234039.62	Геодезический метод; M _t =0.1	-	
10	517849.32	2234037.96	Геодезический метод; M _t =0.1	-	
11	517831.33	2234047.40	Геодезический метод; M _t =0.1	-	
12	517830.39	2234045.62	Геодезический метод; M _t =0.1	-	
13	517809.63	2234056.39	Геодезический метод; M _t =0.1	-	
14	517783.20	2234070.38	Геодезический метод; M _t =0.1	-	
15	517779.30	2234098.10	Геодезический метод; M _t =0.1	-	
16	517777.61	2234094.30	Геодезический метод; M _t =0.1	-	
17	517769.21	2234098.04	Геодезический метод; M _t =0.1	-	
18	517774.01	2234063.92	Геодезический метод; M _t =0.1	-	
19	517804.98	2234047.53	Геодезический метод; M _t =0.1	-	
20	517822.20	2234038.61	Геодезический метод; M _t =0.1	-	
21	517820.94	2234036.15	Геодезический метод; M _t =0.1	-	
22	517833.28	2234029.69	Геодезический метод; M _t =0.1	-	
23	517835.52	2234033.92	Геодезический метод; M _t =0.1	-	
24	517845.05	2234028.91	Геодезический метод; M _t =0.1	-	
25	517843.91	2234026.50	Геодезический метод; M _t =0.1	-	
26	517845.78	2234025.61	Геодезический метод; M _t =0.1	-	
27	517839.38	2234012.13	Геодезический метод; M _t =0.1	-	
28	517838.69	2234012.48	Геодезический метод; M _t =0.1	-	

1	2	3	4	5
29	517824.72	2233982.31	Геодезический метод; Mt=0.1	-
30	517817.86	2233985.56	Геодезический метод; Mt=0.1	-
31	517809.90	2233968.53	Геодезический метод; Mt=0.1	-
32	517816.78	2233965.27	Геодезический метод; Mt=0.1	-
33	517799.73	2233928.60	Геодезический метод; Mt=0.1	-
34	517796.66	2233922.02	Геодезический метод; Mt=0.1	-
35	517793.43	2233915.00	Геодезический метод; Mt=0.1	-
36	517793.93	2233914.51	Геодезический метод; Mt=0.1	-
37	517795.46	2233914.14	Геодезический метод; Mt=0.1	-
38	517801.45	2233915.36	Геодезический метод; Mt=0.1	-
39	517803.48	2233915.30	Геодезический метод; Mt=0.1	-
40	517805.62	2233914.63	Геодезический метод; Mt=0.1	-
41	517807.81	2233913.30	Геодезический метод; Mt=0.1	-
42	517810.30	2233911.52	Геодезический метод; Mt=0.1	-
43	517812.27	2233910.44	Геодезический метод; Mt=0.1	-
44	517819.72	2233926.29	Геодезический метод; Mt=0.1	-
45	517812.37	2233929.75	Геодезический метод; Mt=0.1	-
46	517829.28	2233965.81	Геодезический метод; Mt=0.1	-
47	517832.25	2233972.27	Геодезический метод; Mt=0.1	-
48	517848.98	2234007.84	Геодезический метод; Mt=0.1	-
49	517848.52	2234008.07	Геодезический метод; Mt=0.1	-
50	517854.82	2234021.34	Геодезический метод; Mt=0.1	-
51	517857.02	2234020.29	Геодезический метод; Mt=0.1	-
52	517863.22	2234033.41	Геодезический метод; Mt=0.1	-
53	517860.98	2234034.47	Геодезический метод; Mt=0.1	-
54	517878.54	2234072.31	Геодезический метод; Mt=0.1	-
55	517909.92	2234140.15	Геодезический метод; Mt=0.1	-
56	517912.97	2234138.71	Геодезический метод; Mt=0.1	-
57	517918.41	2234150.65	Геодезический метод; Mt=0.1	-
58	517916.60	2234151.46	Геодезический метод; Mt=0.1	-
1	517919.02	2234156.44	Геодезический метод; Mt=0.1	-
59	517803.67	2233911.13	Геодезический метод; Mt=0.1	-
60	517802.83	2233911.89	Геодезический метод; Mt=0.1	-
61	517793.00	2233910.56	Геодезический метод; Mt=0.1	-
62	517791.85	2233911.56	Геодезический метод; Mt=0.1	-
63	517779.90	2233885.59	Геодезический метод; Mt=0.1	-
64	517776.81	2233878.46	Геодезический метод; Mt=0.1	-
65	517769.46	2233863.71	Геодезический метод; Mt=0.1	-

1	2	3	4	5
66	517768.89	2233864.21	Геодезический метод; Mt=0.1	-
67	517759.75	2233853.98	Геодезический метод; Mt=0.1	-
68	517761.61	2233852.29	Геодезический метод; Mt=0.1	-
69	517752.23	2233839.96	Геодезический метод; Mt=0.1	-
70	517748.92	2233842.56	Геодезический метод; Mt=0.1	-
71	517738.50	2233828.59	Геодезический метод; Mt=0.1	-
72	517741.80	2233826.25	Геодезический метод; Mt=0.1	-
73	517737.86	2233821.07	Геодезический метод; Mt=0.1	-
74	517741.18	2233819.26	Геодезический метод; Mt=0.1	-
75	517734.18	2233806.40	Геодезический метод; Mt=0.1	-
76	517728.84	2233809.22	Геодезический метод; Mt=0.1	-
77	517724.80	2233803.90	Геодезический метод; Mt=0.1	-
78	517724.90	2233803.82	Геодезический метод; Mt=0.1	-
79	517718.23	2233795.69	Геодезический метод; Mt=0.1	-
80	517715.43	2233797.98	Геодезический метод; Mt=0.1	-
81	517704.54	2233784.67	Геодезический метод; Mt=0.1	-
82	517707.46	2233782.29	Геодезический метод; Mt=0.1	-
83	517674.39	2233740.19	Геодезический метод; Mt=0.1	-
84	517631.24	2233668.27	Геодезический метод; Mt=0.1	-
85	517629.60	2233669.25	Геодезический метод; Mt=0.1	-
86	517622.07	2233656.75	Геодезический метод; Mt=0.1	-
87	517623.78	2233655.73	Геодезический метод; Mt=0.1	-
88	517588.19	2233595.56	Геодезический метод; Mt=0.1	-
89	517586.83	2233588.79	Геодезический метод; Mt=0.1	-
90	517591.40	2233538.29	Геодезический метод; Mt=0.1	-
91	517588.94	2233538.29	Геодезический метод; Mt=0.1	-
92	517588.88	2233520.69	Геодезический метод; Mt=0.1	-
93	517590.29	2233520.69	Геодезический метод; Mt=0.1	-
94	517590.72	2233513.00	Геодезический метод; Mt=0.1	-
95	517603.20	2233511.19	Геодезический метод; Mt=0.1	-
96	517633.01	2233444.51	Геодезический метод; Mt=0.1	-
97	517631.20	2233443.73	Геодезический метод; Mt=0.1	-
98	517637.46	2233429.07	Геодезический метод; Mt=0.1	-
99	517639.53	2233429.96	Геодезический метод; Mt=0.1	-
100	517652.97	2233399.92	Геодезический метод; Mt=0.1	-
101	517638.25	2233372.75	Геодезический метод; Mt=0.1	-
102	517632.70	2233375.77	Геодезический метод; Mt=0.1	-
103	517633.80	2233377.77	Геодезический метод; Mt=0.1	-
104	517621.46	2233384.52	Геодезический метод; Mt=0.1	-

1	2	3	4	5
105	517620.39	2233382.45	Геодезический метод; Mt=0.1	-
106	517594.61	2233396.40	Геодезический метод; Mt=0.1	-
107	517569.93	2233349.63	Геодезический метод; Mt=0.1	-
108	517567.34	2233350.88	Геодезический метод; Mt=0.1	-
109	517566.34	2233348.85	Геодезический метод; Mt=0.1	-
110	517532.63	2233366.03	Геодезический метод; Mt=0.1	-
111	517526.39	2233353.58	Геодезический метод; Mt=0.1	-
112	517524.20	2233354.60	Геодезический метод; Mt=0.1	-
113	517523.41	2233352.92	Геодезический метод; Mt=0.1	-
114	517493.23	2233366.62	Геодезический метод; Mt=0.1	-
115	517485.63	2233369.89	Геодезический метод; Mt=0.1	-
116	517486.07	2233370.83	Геодезический метод; Mt=0.1	-
117	517474.72	2233376.09	Геодезический метод; Mt=0.1	-
118	517474.15	2233374.87	Геодезический метод; Mt=0.1	-
119	517433.52	2233392.61	Геодезический метод; Mt=0.1	-
120	517419.04	2233364.31	Геодезический метод; Mt=0.1	-
121	517419.38	2233364.15	Геодезический метод; Mt=0.1	-
122	517419.79	2233364.99	Геодезический метод; Mt=0.1	-
123	517422.27	2233363.73	Геодезический метод; Mt=0.1	-
124	517427.28	2233361.15	Геодезический метод; Mt=0.1	-
125	517428.42	2233360.72	Геодезический метод; Mt=0.1	-
126	517438.10	2233379.69	Геодезический метод; Mt=0.1	-
127	517469.94	2233365.79	Геодезический метод; Mt=0.1	-
128	517469.46	2233364.77	Геодезический метод; Mt=0.1	-
129	517480.80	2233359.48	Геодезический метод; Mt=0.1	-
130	517481.42	2233360.81	Геодезический метод; Mt=0.1	-
131	517485.16	2233359.21	Геодезический метод; Mt=0.1	-
132	517484.28	2233357.08	Геодезический метод; Mt=0.1	-
133	517495.17	2233352.11	Геодезический метод; Mt=0.1	-
134	517496.09	2233354.34	Геодезический метод; Mt=0.1	-
135	517519.20	2233343.86	Геодезический метод; Mt=0.1	-
136	517518.63	2233342.62	Геодезический метод; Mt=0.1	-
137	517530.59	2233337.06	Геодезический метод; Mt=0.1	-
138	517536.17	2233349.04	Геодезический метод; Mt=0.1	-
139	517535.47	2233349.37	Геодезический метод; Mt=0.1	-
140	517537.05	2233352.55	Геодезический метод; Mt=0.1	-
141	517561.95	2233339.86	Геодезический метод; Mt=0.1	-
142	517561.44	2233338.81	Геодезический метод; Mt=0.1	-
143	517563.72	2233337.71	Геодезический метод; Mt=0.1	-

1	2	3	4	5
144	517538.99	2233289.92	Геодезический метод; Mt=0.1	-
145	517544.39	2233287.29	Геодезический метод; Mt=0.1	-
146	517544.01	2233286.54	Геодезический метод; Mt=0.1	-
147	517539.96	2233288.42	Геодезический метод; Mt=0.1	-
148	517491.56	2233194.54	Геодезический метод; Mt=0.1	-
149	517492.48	2233194.02	Геодезический метод; Mt=0.1	-
150	517482.01	2233172.35	Геодезический метод; Mt=0.1	-
151	517480.26	2233173.31	Геодезический метод; Mt=0.1	-
152	517472.82	2233159.38	Геодезический метод; Mt=0.1	-
153	517486.66	2233151.77	Геодезический метод; Mt=0.1	-
154	517494.09	2233165.69	Геодезический метод; Mt=0.1	-
155	517490.78	2233167.52	Геодезический метод; Mt=0.1	-
156	517499.20	2233184.94	Геодезический метод; Mt=0.1	-
157	517503.56	2233182.65	Геодезический метод; Mt=0.1	-
158	517510.09	2233195.69	Геодезический метод; Mt=0.1	-
159	517504.89	2233198.58	Геодезический метод; Mt=0.1	-
160	517544.44	2233275.29	Геодезический метод; Mt=0.1	-
161	517548.53	2233273.38	Геодезический метод; Mt=0.1	-
162	517557.93	2233291.82	Геодезический метод; Mt=0.1	-
163	517552.58	2233294.42	Геодезический метод; Mt=0.1	-
164	517572.70	2233333.31	Геодезический метод; Mt=0.1	-
165	517574.45	2233332.45	Геодезический метод; Mt=0.1	-
166	517580.35	2233344.50	Геодезический метод; Mt=0.1	-
167	517578.92	2233345.21	Геодезический метод; Mt=0.1	-
168	517598.75	2233382.79	Геодезический метод; Mt=0.1	-
169	517615.56	2233373.69	Геодезический метод; Mt=0.1	-
170	517614.40	2233371.59	Геодезический метод; Mt=0.1	-
171	517626.75	2233365.00	Геодезический метод; Mt=0.1	-
172	517627.86	2233367.02	Геодезический метод; Mt=0.1	-
173	517642.27	2233359.19	Геодезический метод; Mt=0.1	-
174	517664.13	2233399.50	Геодезический метод; Mt=0.1	-
175	517648.73	2233433.88	Геодезический метод; Mt=0.1	-
176	517650.60	2233434.67	Геодезический метод; Mt=0.1	-
177	517644.34	2233449.36	Геодезический метод; Mt=0.1	-
178	517642.21	2233448.44	Геодезический метод; Mt=0.1	-
179	517610.08	2233520.29	Геодезический метод; Mt=0.1	-
180	517605.03	2233521.02	Геодезический метод; Mt=0.1	-
181	517605.03	2233538.29	Геодезический метод; Mt=0.1	-
182	517601.44	2233538.29	Геодезический метод; Mt=0.1	-

1	2	3	4	5
183	517596.91	2233588.23	Геодезический метод; Mt=0.1	-
184	517597.66	2233591.92	Геодезический метод; Mt=0.1	-
185	517632.34	2233650.56	Геодезический метод; Mt=0.1	-
186	517633.54	2233649.84	Геодезический метод; Mt=0.1	-
187	517641.09	2233662.34	Геодезический метод; Mt=0.1	-
188	517639.81	2233663.11	Геодезический метод; Mt=0.1	-
189	517682.64	2233734.51	Геодезический метод; Mt=0.1	-
190	517715.20	2233775.95	Геодезический метод; Mt=0.1	-
191	517717.38	2233774.16	Геодезический метод; Mt=0.1	-
192	517728.28	2233787.46	Геодезический метод; Mt=0.1	-
193	517725.97	2233789.36	Геодезический метод; Mt=0.1	-
194	517732.83	2233797.73	Геодезический метод; Mt=0.1	-
195	517733.28	2233797.40	Геодезический метод; Mt=0.1	-
196	517769.57	2233845.03	Геодезический метод; Mt=0.1	-
197	517770.50	2233844.19	Геодезический метод; Mt=0.1	-
198	517779.40	2233854.98	Геодезический метод; Mt=0.1	-
199	517777.91	2233856.27	Геодезический метод; Mt=0.1	-
200	517783.81	2233868.54	Геодезический метод; Mt=0.1	-
201	517791.54	2233865.02	Геодезический метод; Mt=0.1	-
202	517799.36	2233882.69	Геодезический метод; Mt=0.1	-
203	517792.16	2233886.26	Геодезический метод; Mt=0.1	-
59	517803.67	2233911.13	Геодезический метод; Mt=0.1	-

ОПИСАНИЕ МЕСТОПОЛОЖЕНИЯ ГРАНИЦ ПУБЛИЧНОГО СЕРВИТУТА ПО ОБЪЕКТУ ТЕПЛОТРАССА ОТ ТК-14К ДО КОТЕЛЬНОЙ БАНИ ПЕРМСКИЙ КРАЙ, Г. ПЕРМЬ (НАИМЕНОВАНИЕ ОБЪЕКТА) Сведения о местоположении границ объекта					
1. Система координат МСК-59 (зона 2)					
2. Сведения о характерных точках границ объекта					
Обозначение характерных точек границ	Координаты, м		Метод определения координат и средняя квадратическая погрешность положения характерной точки (M _t), м	Описание закрепления точки на местности (при наличии)	
	X	Y			
1	2	3	4	5	
1	513340.70	2231231.98	Геодезический метод; Mt=0.1	-	
2	513340.86	2231241.98	Геодезический метод; Mt=0.1	-	
3	513340.07	2231242.00	Геодезический метод; Mt=0.1	-	
4	513340.16	2231247.94	Геодезический метод; Mt=0.1	-	
5	513340.40	2231248.04	Геодезический метод; Mt=0.1	-	
6	513341.11	2231276.84	Геодезический метод; Mt=0.1	-	
7	513338.92	2231276.90	Геодезический метод; Mt=0.1	-	
8	513337.91	2231294.34	Геодезический метод; Mt=0.1	-	
9	513336.58	2231294.41	Геодезический метод; Mt=0.1	-	
10	513336.67	2231309.12	Геодезический метод; Mt=0.1	-	
11	513330.10	2231309.34	Геодезический метод; Mt=0.1	-	
12	513330.58	2231313.61	Геодезический метод; Mt=0.1	-	
13	513298.27	2231325.11	Геодезический метод; Mt=0.1	-	
14	513298.77	2231327.09	Геодезический метод; Mt=0.1	-	
15	513299.90	2231327.14	Геодезический метод; Mt=0.1	-	
16	513299.73	2231330.90	Геодезический метод; Mt=0.1	-	
17	513301.62	2231338.23	Геодезический метод; Mt=0.1	-	
18	513299.44	2231338.12	Геодезический метод; Mt=0.1	-	
19	513299.33	2231340.61	Геодезический метод; Mt=0.1	-	
20	513287.28	2231340.10	Геодезический метод; Mt=0.1	-	
21	513287.36	2231338.29	Геодезический метод; Mt=0.1	-	
22	513265.04	2231336.73	Геодезический метод; Mt=0.1	-	
23	513264.98	2231338.13	Геодезический метод; Mt=0.1	-	
24	513245.78	2231337.21	Геодезический метод; Mt=0.1	-	
25	513245.86	2231335.52	Геодезический метод; Mt=0.1	-	
26	513228.11	2231334.93	Геодезический метод; Mt=0.1	-	
27	513228.15	2231340.30	Геодезический метод; Mt=0.1	-	
28	513213.28	2231342.38	Геодезический метод; Mt=0.1	-	

1	2	3	4	5
29	513213.17	2231334.63	Геодезический метод; Mt=0.1	-
30	513157.47	2231332.34	Геодезический метод; Mt=0.1	-
31	513157.41	2231334.59	Геодезический метод; Mt=0.1	-
32	513143.19	2231333.81	Геодезический метод; Mt=0.1	-
33	513143.22	2231332.56	Геодезический метод; Mt=0.1	-
34	513121.41	2231331.09	Геодезический метод; Mt=0.1	-
35	513121.12	2231335.48	Геодезический метод; Mt=0.1	-
36	513103.91	2231334.20	Геодезический метод; Mt=0.1	-
37	513104.20	2231329.85	Геодезический метод; Mt=0.1	-
38	513080.75	2231328.12	Геодезический метод; Mt=0.1	-
39	513080.46	2231333.52	Геодезический метод; Mt=0.1	-
40	513066.07	2231332.75	Геодезический метод; Mt=0.1	-
41	513066.35	2231327.36	Геодезический метод; Mt=0.1	-
42	513044.73	2231326.19	Геодезический метод; Mt=0.1	-
43	513044.47	2231331.64	Геодезический метод; Mt=0.1	-
44	513029.43	2231330.60	Геодезический метод; Mt=0.1	-
45	513029.70	2231325.29	Геодезический метод; Mt=0.1	-
46	513007.86	2231324.15	Геодезический метод; Mt=0.1	-
47	513007.59	2231328.65	Геодезический метод; Mt=0.1	-
48	512993.39	2231327.79	Геодезический метод; Mt=0.1	-
49	512993.61	2231324.06	Геодезический метод; Mt=0.1	-
50	512975.45	2231323.35	Геодезический метод; Mt=0.1	-
51	512975.22	2231327.80	Геодезический метод; Mt=0.1	-
52	512958.74	2231327.34	Геодезический метод; Mt=0.1	-
53	512958.93	2231322.75	Геодезический метод; Mt=0.1	-
54	512945.33	2231322.28	Геодезический метод; Mt=0.1	-
55	512945.28	2231324.34	Геодезический метод; Mt=0.1	-
56	512927.07	2231323.77	Геодезический метод; Mt=0.1	-
57	512927.17	2231309.73	Геодезический метод; Mt=0.1	-
58	512932.32	2231309.38	Геодезический метод; Mt=0.1	-
59	512945.64	2231309.72	Геодезический метод; Mt=0.1	-
60	512945.58	2231312.13	Геодезический метод; Mt=0.1	-
61	512965.95	2231313.00	Геодезический метод; Mt=0.1	-
62	512994.22	2231313.98	Геодезический метод; Mt=0.1	-
63	512994.41	2231310.67	Геодезический метод; Mt=0.1	-
64	513008.62	2231311.52	Геодезический метод; Mt=0.1	-
65	513008.46	2231314.17	Геодезический метод; Mt=0.1	-
66	513037.48	2231315.73	Геодезический метод; Mt=0.1	-
67	513066.89	2231317.38	Геодезический метод; Mt=0.1	-

1	2	3	4	5
68	513066.98	2231315.58	Геодезический метод; Mt=0.1	-
69	513081.38	2231316.35	Геодезический метод; Mt=0.1	-
70	513081.28	2231318.13	Геодезический метод; Mt=0.1	-
71	513113.44	2231320.52	Геодезический метод; Mt=0.1	-
72	513143.42	2231322.56	Геодезический метод; Mt=0.1	-
73	513143.48	2231319.51	Геодезический метод; Mt=0.1	-
74	513157.80	2231320.30	Геодезический метод; Mt=0.1	-
75	513157.75	2231322.34	Геодезический метод; Mt=0.1	-
76	513212.81	2231324.61	Геодезический метод; Mt=0.1	-
77	513212.80	2231324.49	Геодезический метод; Mt=0.1	-
78	513228.05	2231324.11	Геодезический метод; Mt=0.1	-
79	513228.06	2231324.92	Геодезический метод; Mt=0.1	-
80	513246.34	2231325.53	Геодезический метод; Mt=0.1	-
81	513246.41	2231324.02	Геодезический метод; Mt=0.1	-
82	513265.61	2231324.94	Геодезический метод; Mt=0.1	-
83	513265.53	2231326.73	Геодезический метод; Mt=0.1	-
84	513287.79	2231328.31	Геодезический метод; Mt=0.1	-
85	513287.86	2231326.63	Геодезический метод; Mt=0.1	-
86	513288.34	2231326.65	Геодезический метод; Mt=0.1	-
87	513286.31	2231318.75	Геодезический метод; Mt=0.1	-
88	513319.77	2231306.84	Геодезический метод; Mt=0.1	-
89	513318.97	2231299.71	Геодезический метод; Mt=0.1	-
90	513326.60	2231299.46	Геодезический метод; Mt=0.1	-
91	513326.52	2231284.92	Геодезический метод; Mt=0.1	-
92	513328.44	2231284.81	Геодезический метод; Mt=0.1	-
93	513329.47	2231267.15	Геодезический метод; Mt=0.1	-
94	513330.87	2231267.12	Геодезический метод; Mt=0.1	-
95	513330.57	2231255.06	Геодезический метод; Mt=0.1	-
96	513330.27	2231254.94	Геодезический метод; Mt=0.1	-
97	513329.91	2231232.17	Геодезический метод; Mt=0.1	-
1	513340.70	2231231.98	Геодезический метод; Mt=0.1	-

ОПИСАНИЕ МЕСТОПОЛОЖЕНИЯ ГРАНИЦ ПУБЛИЧНОГО СЕРВИТУТА ПО ОБЪЕКТУ ПЕРМСКИЙ КРАЙ, Г. ПЕРМЬ (НАИМЕНОВАНИЕ ОБЪЕКТА)					
Сведения о местоположении границ объекта					
1. Система координат МСК-59 (зона 2)					
2. Сведения о характерных точках границ объекта					
Обозначение характерных точек границ	Координаты, м		Метод определения координат и средняя квадратическая погрешность положения характерной точки (M _t), м	Описание закрепления точки на местности (при наличии)	
	X	Y			
1	2	3	4	5	
1	516872.60	2214454.38	Геодезический метод; Mt=0.1	-	
2	516883.84	2214464.12	Геодезический метод; Mt=0.1	-	
3	516881.98	2214466.27	Геодезический метод; Mt=0.1	-	
4	516932.81	2214510.16	Геодезический метод; Mt=0.1	-	
5	516934.10	2214508.68	Геодезический метод; Mt=0.1	-	
6	516945.73	2214518.98	Геодезический метод; Mt=0.1	-	
7	516944.60	2214520.34	Геодезический метод; Mt=0.1	-	
8	516995.05	2214563.92	Геодезический метод; Mt=0.1	-	
9	516996.07	2214562.73	Геодезический метод; Mt=0.1	-	
10	517006.48	2214571.69	Геодезический метод; Mt=0.1	-	
11	517005.54	2214572.75	Геодезический метод; Mt=0.1	-	
12	517039.53	2214600.82	Геодезический метод; Mt=0.1	-	
13	517041.11	2214599.02	Геодезический метод; Mt=0.1	-	
14	517052.04	2214608.65	Геодезический метод; Mt=0.1	-	
15	517050.64	2214610.25	Геодезический метод; Mt=0.1	-	
16	517088.69	2214643.36	Геодезический метод; Mt=0.1	-	
17	517090.26	2214641.58	Геодезический метод; Mt=0.1	-	
18	517097.57	2214648.03	Геодезический метод; Mt=0.1	-	
19	517100.51	2214644.81	Геодезический метод; Mt=0.1	-	
20	517109.10	2214652.71	Геодезический метод; Mt=0.1	-	
21	517109.91	2214651.81	Геодезический метод; Mt=0.1	-	
22	517120.82	2214661.53	Геодезический метод; Mt=0.1	-	
23	517111.97	2214671.46	Геодезический метод; Mt=0.1	-	
24	517101.07	2214661.74	Геодезический метод; Mt=0.1	-	
25	517102.46	2214660.19	Геодезический метод; Mt=0.1	-	
26	517101.13	2214658.96	Геодезический метод; Mt=0.1	-	
27	517097.11	2214663.37	Геодезический метод; Mt=0.1	-	
28	517093.25	2214660.22	Геодезический метод; Mt=0.1	-	

1	2	3	4	5
29	517092.11	2214661.52	Геодезический метод; Mt=0.1	-
30	517081.17	2214651.88	Геодезический метод; Mt=0.1	-
31	517082.08	2214650.87	Геодезический метод; Mt=0.1	-
32	517044.03	2214617.75	Геодезический метод; Mt=0.1	-
33	517042.97	2214618.96	Геодезический метод; Mt=0.1	-
34	517032.03	2214609.31	Геодезический метод; Mt=0.1	-
35	517032.91	2214608.32	Геодезический метод; Mt=0.1	-
36	516998.88	2214580.21	Геодезический метод; Mt=0.1	-
37	516997.54	2214581.71	Геодезический метод; Mt=0.1	-
38	516987.13	2214573.19	Геодезический метод; Mt=0.1	-
39	516988.55	2214571.52	Геодезический метод; Mt=0.1	-
40	516938.28	2214528.10	Геодезический метод; Mt=0.1	-
41	516937.35	2214529.25	Геодезический метод; Mt=0.1	-
42	516925.12	2214518.96	Геодезический метод; Mt=0.1	-
43	516926.24	2214517.69	Геодезический метод; Mt=0.1	-
44	516875.44	2214473.82	Геодезический метод; Mt=0.1	-
45	516873.91	2214475.59	Геодезический метод; Mt=0.1	-
46	516862.66	2214465.85	Геодезический метод; Mt=0.1	-
1	516872.60	2214454.38	Геодезический метод; Mt=0.1	-

ГРАФИЧЕСКОЕ ОПИСАНИЕ

местоположения границ публичного сервитута

Строительство КЛ 0,4 кВ от РУ 0,4 кВ ТП-4348 и от РУ 0,4 кВ ТП-4316, установка оборудования учета э/э в РУ 0,4 кВ ТП-4348 и в РУ 0,4 кВ ТП-4316; Реконструкция РУ 0,4 кВ ТП-4348 (установка коммутационного аппарата) и реконструкция РУ 0,4 кВ ТП-4316 (установка коммутационного аппарата, переключение ЛЭП 0,4 кВ) для электроснабжения объектов жилищно-коммунального хозяйства по адресу: Пермский край, г. Пермь, ул.

Качканарская (кад. номер зем. участка 59:01:3810300:1369)

(наименование объекта, местоположение границ которого описано (далее - объект)

Раздел 1

Сведения об объекте		
№ п/п	Характеристики объекта	Описание характеристик
1	2	3
1	Местоположение объекта	Пермский край, город Пермь
2	Площадь объекта +/- величина погрешности определения площади (Р+/- Дельта Р)	148 кв.м ± 2.76 кв.м
3	Иные характеристики объекта	Вид объекта реестра границ: Граница публичного сервитута Кадастровый номер квартала: 59:18:00000000 Вид или наименование публичного сервитута по документу: Строительство КЛ 0,4 кВ от РУ 0,4 кВ ТП-4348 и от РУ 0,4 кВ ТП-4316, установка оборудования учета э/э в РУ 0,4 кВ ТП-4348 и в РУ 0,4 кВ ТП-4316; Реконструкция РУ 0,4 кВ ТП-4348 (установка коммутационного аппарата) и реконструкция РУ 0,4 кВ ТП-4316 (установка коммутационного аппарата, переключение ЛЭП 0,4 кВ) для электроснабжения объектов жилищно-коммунального хозяйства по адресу: Пермский край, г. Пермь, ул. Качканарская (кад. номер зем. участка 59:01:3810300:1369) Орган, принявший решение об установлении публичного сервитута: Департамент земельных отношений Администрации города Перми Цель установления публичного сервитута: Публичный сервитут для эксплуатации объектов электросетевого хозяйства регионального значения: Строительство КЛ 0,4 кВ от РУ 0,4 кВ ТП-4348 и от РУ 0,4 кВ ТП-4316, установка оборудования учета э/э в РУ 0,4 кВ ТП-4348 и в РУ 0,4 кВ ТП-4316; Реконструкция РУ 0,4 кВ ТП-4348 (установка коммутационного аппарата) и реконструкция РУ 0,4 кВ ТП-4316 (установка коммутационного аппарата, переключение ЛЭП 0,4 кВ) для электроснабжения объектов жилищно-коммунального хозяйства по адресу: Пермский край, г. Пермь, ул. Качканарская (кад. номер зем. участка 59:01:3810300:1369) Обладатель публичного сервитута: Юридическое лицо, орган власти, Российское юридическое лицо, ПАО "РОССЕТИ УРАЛ", 6671163413, 1056604000970, perm@rosseti-ural.ru, 614039, Пермский край, г Пермь, пр-кт Комсомольский, д. 48

Раздел 2

Сведения о местоположении границ объекта						
1. Система координат МСК-59, зона 2						
2. Сведения о характерных точках границ объекта						
Обозначение характерных точек границ	Координаты, м		Метод определения координат характерной точки	Средняя квадратическая погрешность положения характерной точки (M _t), м	Описание обозначения точки на местности (при наличии)	
	X	Y				
1	2	3	4	5	6	
1	528280.53	2240214.16	Метод спутниковых геодезических измерений (определений)	0.10	–	
2	528283.31	2240217.05	Метод спутниковых геодезических измерений (определений)	0.10	–	
3	528274.66	2240224.39	Метод спутниковых геодезических измерений (определений)	0.10	–	
4	528268.10	2240230.22	Метод спутниковых геодезических измерений (определений)	0.10	–	
5	528264.85	2240227.80	Метод спутниковых геодезических измерений (определений)	0.10	–	
6	528262.68	2240225.37	Метод спутниковых геодезических измерений (определений)	0.10	–	
7	528252.32	2240218.46	Метод спутниковых геодезических измерений (определений)	0.10	–	
8	528249.44	2240216.54	Метод спутниковых геодезических измерений (определений)	0.10	–	
9	528251.06	2240213.96	Метод спутниковых геодезических измерений (определений)	0.10	–	
10	528255.34	2240217.44	Метод спутниковых геодезических измерений (определений)	0.10	–	
11	528258.89	2240218.06	Метод спутниковых геодезических измерений (определений)	0.10	–	
12	528267.88	2240225.07	Метод спутниковых геодезических измерений (определений)	0.10	–	
13	528272.03	2240221.37	Метод спутниковых геодезических измерений (определений)	0.10	–	
1	528280.53	2240214.16	Метод спутниковых геодезических измерений (определений)	0.10	–	
3. Сведения о характерных точках части (частей) границы объекта						
Обозначение характерных точек части границы	Координаты, м		Метод определения координат характерной точки	Средняя квадратическая погрешность положения характерной точки (M _t), м	Описание обозначения точки на местности (при наличии)	
	X	Y				
1	2	3	4	5	6	
–	–	–	–	–	–	

ОПИСАНИЕ МЕСТОПОЛОЖЕНИЯ ГРАНИЦ

Строительство ЛЭП 0,4 кВ, установка оборудования учета э/э на опоре ВЛ 0,4 кВ для электроснабжения гаража по адресу: Пермский край, г. Пермь, ГСК 15, ул. Пермская, бокс №12

(наименование объекта, местоположение границ которого описано (далее - объект))

Раздел 1

Сведения об объекте			
№ п/п	Характеристики объекта	Описание характеристик	
1	2	3	
1	Местоположение объекта	Пермский край, Пермь город	
2	Площадь объекта +/- величина погрешности определения площади (Р+/- Дельта Р)	799 кв.м ± 9.89 кв.м	
3	Иные характеристики объекта	1.Цель: Размещение объектов электросетевого хозяйства, тепловых сетей, водопроводных сетей, сетей водоотведения, линий и сооружений связи, линейных объектов системы газоснабжения, нефтепроводов и нефтепродуктопроводов, их неотъемлемых технологических частей, если указанные объекты являются объектами федерального, регионального или местного значения, либо необходимы для организации электро-, газо-, тепло-, водоснабжения населения и водоотведения, подключения (технологического присоединения) к сетям инженерно-технического обеспечения, либо переносятся в связи с изъятием земельных участков, на которых они ранее располагались, для государственных или муниципальных нужд (далее также - инженерные сооружения) 2. Срок публичного сервитута: Продолжительность: 48 лет 11 месяцев	

Раздел 2

Сведения о местоположении границ объекта					
1. Система координат <u>МСК-59, зона 2</u>					
2. Сведения о характерных точках границ объекта					
Обозначение характерных точек границ	Координаты, м		Метод определения координат характерной точки	Средняя квадратическая погрешность положения характерной точки (M _t), м	Описание обозначения точки на местности (при наличии)
	X	Y			
1	2	3	4	5	6
1	519026.24	2234073.96	Метод спутниковых геодезических измерений (определений)	0.10	Нет закрепления
2	519026.79	2234129.67	Метод спутниковых геодезических измерений (определений)	0.10	Нет закрепления
3	519049.30	2234129.49	Метод спутниковых геодезических измерений (определений)	0.10	Нет закрепления

4	519049.98	2234177.94	Метод спутниковых геодезических измерений (определений)	0.10	Нет закрепления
5	519047.98	2234195.68	Метод спутниковых геодезических измерений (определений)	0.10	Нет закрепления
6	519048.73	2234206.66	Метод спутниковых геодезических измерений (определений)	0.10	Нет закрепления
7	519050.30	2234207.14	Метод спутниковых геодезических измерений (определений)	0.10	Нет закрепления
8	519052.98	2234206.88	Метод спутниковых геодезических измерений (определений)	0.10	Нет закрепления
9	519053.57	2234208.67	Метод спутниковых геодезических измерений (определений)	0.10	Нет закрепления
10	519058.60	2234223.79	Метод спутниковых геодезических измерений (определений)	0.10	Нет закрепления
11	519043.87	2234231.07	Метод спутниковых геодезических измерений (определений)	0.10	Нет закрепления
12	519045.46	2234234.21	Метод спутниковых геодезических измерений (определений)	0.10	Нет закрепления
13	519041.85	2234235.92	Метод спутниковых геодезических измерений (определений)	0.10	Нет закрепления
14	519038.48	2234229.27	Метод спутниковых геодезических измерений (определений)	0.10	Нет закрепления
15	519053.70	2234221.75	Метод спутниковых геодезических измерений (определений)	0.10	Нет закрепления
16	519050.19	2234211.17	Метод спутниковых геодезических измерений (определений)	0.10	Нет закрепления
17	519049.89	2234211.20	Метод спутниковых геодезических измерений (определений)	0.10	Нет закрепления
18	519045.65	2234209.89	Метод спутниковых геодезических измерений (определений)	0.10	Нет закрепления
19	519044.92	2234209.67	Метод спутниковых геодезических измерений (определений)	0.10	Нет закрепления
20	519043.96	2234195.59	Метод спутниковых геодезических измерений (определений)	0.10	Нет закрепления
21	519045.98	2234177.74	Метод спутниковых	0.10	Нет закрепления

				геодезических измерений (определений)			
22	519045.39	2234133.52	Метод спутниковых геодезических измерений (определений)	0.10	Нет закрепления		
23	519022.83	2234133.70	Метод спутниковых геодезических измерений (определений)	0.10	Нет закрепления		
24	519022.30	2234077.93	Метод спутниковых геодезических измерений (определений)	0.10	Нет закрепления		
25	519020.88	2234077.92	Метод спутниковых геодезических измерений (определений)	0.10	Нет закрепления		
26	519020.78	2234076.46	Метод спутниковых геодезических измерений (определений)	0.10	Нет закрепления		
27	519020.79	2234073.92	Метод спутниковых геодезических измерений (определений)	0.10	Нет закрепления		
1	519026.24	2234073.96	Метод спутниковых геодезических измерений (определений)	0.10	Нет закрепления		
3. Сведения о характеристных точках части (частей) границы объекта							
Обозначение характерных точек части границы	Координаты, м		Метод определения координат характерной точки	Средняя квадратическая погрешность положения характерной точки (M _t), м	Описание обозначения точки на местности (при наличии)		
	X	Y					
	2	3	4	5	6		
1	–	–	–	–	–		

Схема расположения границ публичного сервитута

Объект: Строительство КЛ 0,4 кВ от РУ 0,4 кВ ТП-8018, установка оборудования учета э/э в РУ 0,4 кВ ТП-8018; Реконструкция ТП-8018 (замена трансформатора, коммутационного аппарата 0,4 кВ и ТГ 0,4 кВ) для электроснабжения административного здания по адресу: Пермский край, г. Пермь, ул. Пихтовая (кад. номер зем. участка 59:01:4410912:349)

Местоположение: край Пермский, городской округ Пермский, город Пермь, улица Пихтовая, з/у 42в (59:01:4410912:347)

Площадь земель или части земельного участка, кв.м. : 49



№№	X	Y
1	514001.73	2234190.86
2	514003.05	2234192.23
3	513992.77	2234202.99
4	513984.61	2234210.73
5	513984.42	2234210.53
6	513983.50	2234209.51
7	513984.26	2234208.45
8	513991.29	2234201.78
1	514001.73	2234190.86

Масштаб 1:600

Система координат МСК-59, зона 2

Метод определения координат: Метод спутниковых геодезических измерений (определений)

средняя квадратическая погрешность положения характерных точек (Мп)- 0,10 м

Условные обозначения:

— граница публичного сервитута

— граница земельного участка, сведения которого внесены в ЕГРН

--- проектное местоположение инженерного сооружения

59:01:4410912 обозначение кадастрового квартала

59:01:4410045:3 обозначение кадастрового номера земельного участка

Схема расположения границ публичного сервитута

Объект: Строительство ВЛ 0,4 кВ от ближайшей опоры ВЛ 0,4 кВ от ТП-1604, установка оборудования учета э/э на опоре ВЛ 0,4 кВ от ТП-1604 для электроснабжения административного/офисного здания по адресу: Пермский край, г. Пермь, ул. Сивашская, дом №7 (кад. номер зем. участка 59:01:1717116:256)

Местоположение: Пермский край, г. Пермь, Кировский район, ул. Сивашская (59:01:0000000:93998)

Площадь земель или части земельного участка, кв.м. : 318



Масштаб 1:600

№№	X	Y
1	517358.88	2212326.82
2	517348.84	2212372.90
3	517345.01	2212371.70
4	517354.52	2212328.03
5	517347.09	2212325.73
6	517309.43	2212313.64
7	517310.16	2212310.84
8	517321.82	2212314.66
9	517345.83	2212322.54
10	517355.06	2212325.57
1	517358.88	2212326.82

Система координат МСК-59, зона 2

Метод определения координат: Метод спутниковых геодезических измерений (определений)

средняя квадратическая погрешность положения характерных точек (Мп) - 0.10 м

Условные обозначения:

граница публичного сервитута

граница земельного участка, сведения которого внесены в ЕГРН

проектное местоположение инженерного сооружения

59:01:1717116

обозначение кадастрового квартала

59:01:4410045:3

обозначение кадастрового номера земельного участка

Публичный сервитут Теплотрасса
Схема расположения границ публичного сервитута



Используемые условные знаки и обозначения:

Масштаб 1:3000

Схема расположения листов

- трасса трубопровода
- граница публичного сервитута
- граница кадастрового квартала
- 59:01:1290101 кадастровый номер квартала
- граница учтенного земельного участка
- :31 кадастровый номер земельного участка
- 1 характерная точка границы

1	2	3
---	---	---

Публичный сервитут Теплотрасса
 Схема расположения границ публичного сервитута




Используемые условные знаки и обозначения:

Масштаб 1:1500

Схема расположения листов

- | | |
|---------------|--------------------------------------|
| ----- | трасса трубопровода |
| ----- | граница публичного сервитута |
| ----- | граница кадастрового квартала |
| 59:01:1290101 | кадастровый номер квартала |
| ----- | граница учтенного земельного участка |
| 31 | кадастровый номер земельного участка |
| • 1 | характерная точка границы |

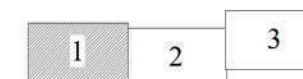

Публичный сервитут Теплотрасса
Схема расположения границ публичного сервитута



Используемые условные знаки и обозначения:

Масштаб 1:1000

Схема расположения листов

- трасса трубопровода
- граница публичного сервитута
- граница кадастрового квартала
- 59:01:1290101 кадастровый номер квартала
- граница учтенного земельного участка
- :31 кадастровый номер земельного участка
- 1 характерная точка границы



Публичный сервитут Теплотрасса
Схема расположения границ публичного сервитута



Используемые условные знаки и обозначения:

Масштаб 1:1000

Схема расположения листов

- трасса трубопровода
- граница публичного сервитута
- граница кадастрового квартала
- 59:01:1290101 кадастровый номер квартала
- граница учтенного земельного участка
- :31 кадастровый номер земельного участка
- 1 характерная точка границы



Публичный сервитут

Схема расположения границ публичного сервитута Теплотрасса от ТК-14К до котельной бани



Используемые условные знаки и обозначения:

- границы публичного сервитута
- трасса трубопровода
- границы кадастрового квартала
- кадастровый номер квартала
- границы учтенного земельного участка
- кадастровый номер земельного участка
- характерная точка границы

Масштаб 1:1500

10

1



Схема расположения границ публичного сервитута

Объект: Строительство КЛ 0,4 кВ от РУ 0,4 кВ ТП-4348 и от РУ 0,4 кВ ТП-4316, установка оборудования учета э/э в РУ 0,4 кВ ТП-4348 и в РУ 0,4 кВ ТП-4316; Реконструкция РУ 0,4 кВ ТП-4348 (установка коммутационного аппарата) и реконструкция РУ 0,4 кВ ТП-4316 (установка коммутационного аппарата, переключение ЛЭП 0,4 кВ) для электроснабжения объектов жилищно-коммунального хозяйства по адресу: Пермский край, г. Пермь, ул. Качканарская (кад. номер зем. участка 59:01:3810300:1369)

Местоположение: Пермский край, Пермский городской округ, г. Пермь, Орджоникидзевский р-н, ул. Плановая(от Академика Веденеева до ул. Качканарской) (59:01:0000000:90767)

Площадь земель или части земельного участка, кв.м. : 148



Условные обозначения:

- граница публичного сервитута
- граница земельного участка, сведения которого внесены в ЕГРН
- - - проектное местоположение инженерного сооружения
- 59:18:3812182 обозначение кадастрового квартала
- 59:01:3812182:25 обозначение кадастрового номера земельного участка

Масштаб 1:500

Система координат МСК-59, зона 2
Метод определения координат: Метод спутниковых геодезических измерений (определений)
средняя квадратическая погрешность положения характерных точек (Мт)- 0.10 м


№№ точек	X	Y
1	528280,53	2240214,16
2	528283,31	2240217,05
3	528274,66	2240224,39
4	528268,10	2240230,22
5	528264,85	2240227,80
6	528262,68	2240225,37
7	528252,32	2240218,46
8	528249,44	2240216,54
9	528251,06	2240213,96
10	528255,34	2240217,44
11	528258,89	2240218,06
12	528267,88	2240225,07
13	528272,03	2240221,37
1	528280,53	2240214,16

Схема расположения границ публичного сервитута

Объект: Строительство ЛЭП 0,4 кВ, установка оборудования учета э/э на опоре ВЛ 0,4 кВ для электроснабжения гаража по адресу: Пермский край, г. Пермь, ГСК 15, ул. Пермская, бокс №12

Местоположение: Пермский край, Пермский г.о., г. Пермь

Площадь земель или части земельного участка, кв.м. : 799 (в т.ч. часть земельного участка с КН 59:01:0000000:90609 - 648 кв.м., в т.ч. часть земельного участка с КН 59:01:0000000:89698 - 151 кв.м.)

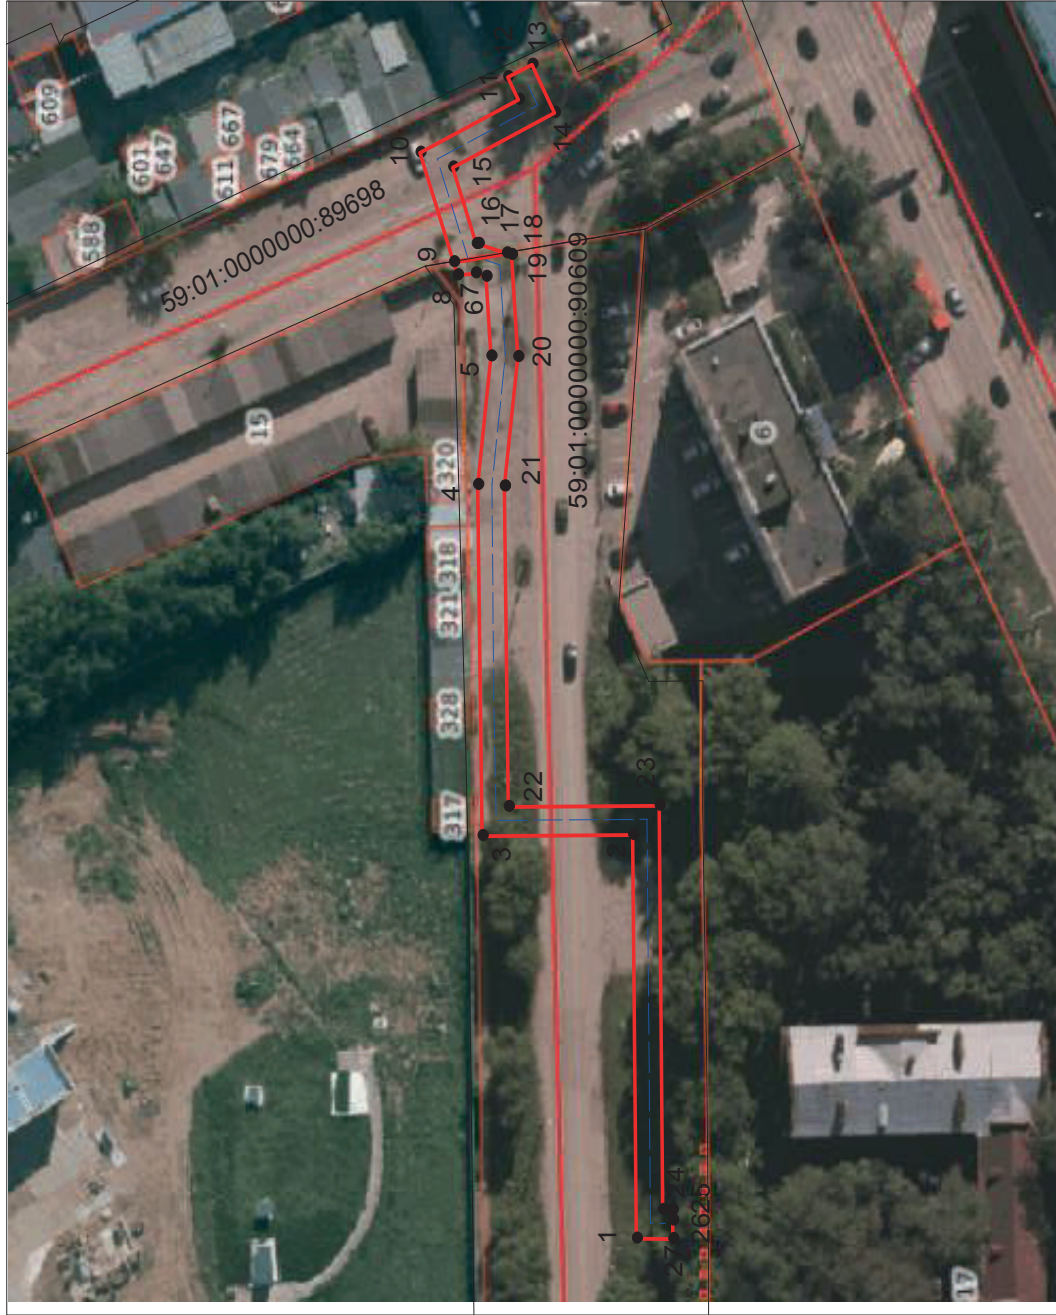

Масштаб 1:1200

№№	X	Y
1	519026.24	2234073.96
2	519026.79	2234129.67
3	519049.30	2234129.49
4	519049.98	2234177.94
5	519047.98	2234195.68
6	519048.73	2234206.66
7	519050.30	2234207.14
8	519052.98	2234206.88
9	519053.57	2234208.67
10	519058.60	2234223.79
11	519043.87	2234231.07
12	519045.46	2234234.21
13	519041.85	2234235.92
14	519038.48	2234229.27
15	519053.70	2234221.75
16	519050.19	2234211.17
17	519049.89	2234211.20
18	519045.65	2234209.89
19	519044.92	2234209.67
20	519043.96	2234195.59
21	519045.98	2234177.74
22	519045.39	2234133.52
23	519022.83	2234133.70
24	519022.30	2234077.93
25	519020.88	2234077.92
26	519020.78	2234076.46
27	519020.79	2234073.92
1	519026.24	2234073.96

Условные обозначения:

Система координат МСК-59, зона 2

Метод определения координат: Метод спутниковых геодезических измерений (определений)

средняя квадратическая погрешность положения характерных точек (Mt) - 0.10 м

обозначение кадастрового квартала

59:01:4411058 обозначение кадастрового квартала

59:01:4410045:3 обозначение кадастрового номера земельного участка

59:01:4410045:3 обозначение кадастрового номера земельного участка

ИЗВЕЩЕНИЕ

о предстоящем выделе в натуре доли в праве общей долевой собственности и об осуществлении согласования местоположения машино-места с участниками общей долевой собственности

Кадастровым инженером

Протопоповой Еленой Александровной

(фамилия, имя, отчество (при наличии)),

614066, Пермский край, город Пермь, улица Советской Армии, д. 6, elena-utyasheva@mail.ru. Контактный телефон 89960836275. Реестровый номер в СРО: А-0044 от 25.03.2016.

почтовый адрес, адрес электронной почты, номер контактного телефона, номер регистрации в государственном реестре лиц, осуществляющих кадастровую деятельность)

выполняются кадастровые работы в отношении помещения с кадастровым номером 59:01:4311731:1420, расположенного по адресу: Пермский край, городской округ Пермский, город Пермь, улица Лебедева, дом 34, машино-место № 38, кадастровый квартал 59:01:4311731,

(адрес (иное место нахождения), номер кадастрового квартала)

в связи с образованием машино-места в счет доли в праве общей долевой собственности на помещение.

Сиголаев Максим Олегович

(фамилия, имя, отчество)

Заказчиком кадастровых работ является

Контактный телефон 89180378067.

(при наличии) участника общей долевой собственности, осуществляющего выдел в натуре своей доли в праве общей долевой собственности, номер его контактного телефона, адрес электронной почты (при наличии)

С проектом технического плана машино-места можно ознакомиться:

614066, Пермский край, город Пермь, улица Советской Армии, д. 6, elena-utyasheva@mail.ru, телефон 89960836275.

(указывается порядок ознакомления с проектом технического плана образуемого машино-места, место или адрес, где с этим проектом можно ознакомиться)

При наличии возражений в отношении местоположения машино-места такие обоснованные возражения в соответствии с частью 3.7 статьи 6 Федерального закона от 3 июля 2016 г. N 315-ФЗ "О внесении изменений в часть первую Гражданского кодекса Российской Федерации и отдельные законодательные акты Российской Федерации" (далее – Закон N 315-ФЗ) направляются кадастровому инженеру по почтовому адресу:

614066, Пермский край, город Пермь, улица Советской Армии, д. 6-74, и (или) адресу электронной почты: elena-utyasheva@mail.ru,

а также в Федеральная служба государственной регистрации, кадастра и картографии, Управление Росреестра по Пермскому краю


(указывается наименование территориального органа федерального органа исполнительной власти, уполномоченного на осуществление государственного кадастрового учета, государственной регистрации прав, ведение Единого государственного реестра недвижимости, по месту расположения помещения (здания, сооружения), в котором осуществляется образование машино-места (далее - орган регистрации прав)

по почтовому адресу: Пермский край, городской округ Пермский, город Пермь, ул. Ленина, 66/2.

Дата окончания приема возражений участников общей долевой собственности в отношении местоположения машино-места "23" августа 2025 г.

Фрагмент графической части проекта технического плана образуемого машино-места:

ОТМ. -3,000

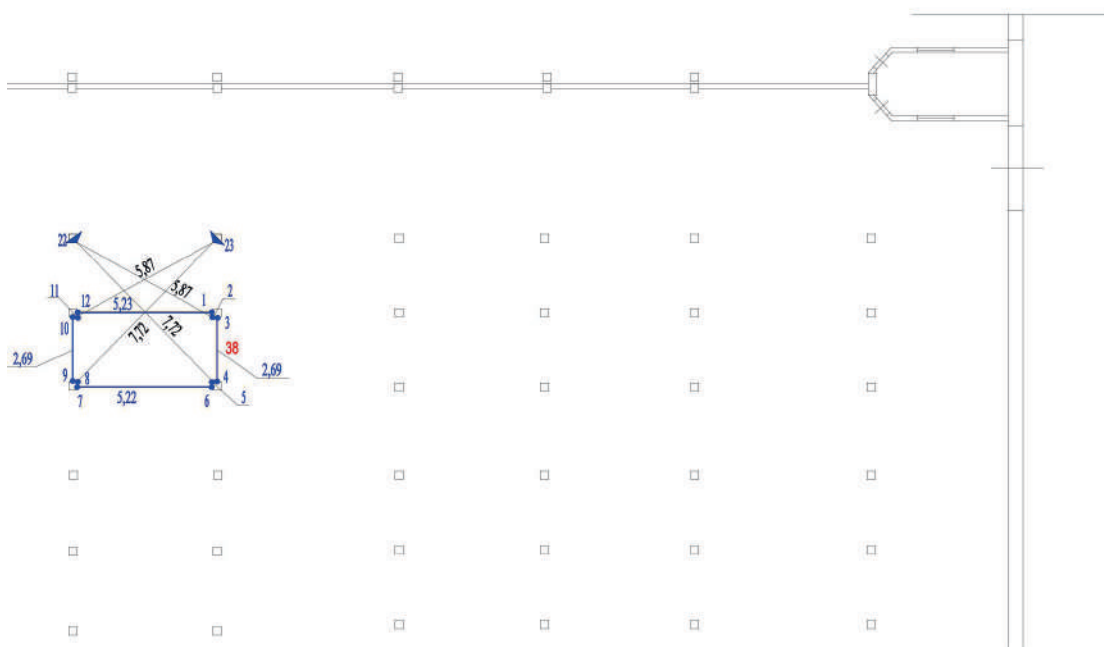

(приводятся либо фрагмент графической части проекта технического плана образуемого машино-места с отображением местоположения машино-места в масштабе, обеспечивающем его видимость, либо слова "размещен по адресу:" и ссылка на страницу сайта в информационно-телекоммуникационной сети "Интернет", позволяющая ознакомиться с фрагментом графической части проекта технического плана)

ИЗВЕЩЕНИЕ

о предстоящем выделе в натуре доли в праве общей долевой собственности и об осуществлении согласования местоположения машино-места с участниками общей долевой собственности

Кадастровым инженером

Протопоповой Еленой Александровной

(фамилия, имя, отчество (при наличии)),

614066, Пермский край, город Пермь, улица Советской Армии, д. 6, elena-utyasheva@mail.ru. Контактный телефон 89960836275. Реестровый номер в СРО: А-0044 от 25.03.2016.

почтовый адрес, адрес электронной почты, номер контактного телефона, номер регистрации в государственном реестре лиц, осуществляющих кадастровую деятельность)

выполняются кадастровые работы в отношении помещения с кадастровым номером 59:01:4311731:1420, расположенного по адресу: Пермский край, городской округ Пермский, город Пермь, улица Лебедева, дом 34, машино-место № 39, кадастровый квартал 59:01:4311731,

(адрес (иное место нахождения), номер кадастрового квартала)

в связи с образованием машино-места в счет доли в праве общей долевой собственности на помещение.

Заказчиком кадастровых работ является

Сиголаев Максим Олегович

(фамилия, имя, отчество)

Контактный телефон 89180378067.

(при наличии) участника общей долевой собственности, осуществляющего выдел в натуре своей доли в праве общей долевой собственности, номер его контактного телефона, адрес электронной почты (при наличии)

С проектом технического плана машино-места можно ознакомиться:

614066, Пермский край, город Пермь, улица Советской Армии, д. 6, elena-utyasheva@mail.ru, телефон 89960836275.

(указывается порядок ознакомления с проектом технического плана образуемого машино-места, место или адрес, где с этим проектом можно ознакомиться)

При наличии возражений в отношении местоположения машино-места такие обоснованные возражения в соответствии с частью 3.7 статьи 6 Федерального закона от 3 июля 2016 г. N 315-ФЗ "О внесении изменений в часть первую Гражданского кодекса Российской Федерации и отдельные законодательные акты Российской Федерации" (далее - Закон N 315-ФЗ) направляются кадастровому инженеру по почтовому адресу:

614066, Пермский край, город Пермь, улица Советской Армии, д. 6-74, и (или) адресу электронной почты: elena-utyasheva@mail.ru,

а также в Федеральная служба государственной регистрации, кадастра и картографии, Управление Росреестра по Пермскому краю


(указывается наименование территориального органа федерального органа исполнительной власти, уполномоченного на осуществление государственного кадастрового учета, государственной регистрации прав, ведение Единого государственного реестра недвижимости, по месту расположения помещения (здания, сооружения), в котором осуществляется образование машино-места (далее - орган регистрации прав)

по почтовому адресу: Пермский край, городской округ Пермский, город Пермь, ул. Ленина, 66/2.

Дата окончания приема возражений участников общей долевой собственности в отношении местоположения машино-места "23" августа 2025 г.

Фрагмент графической части проекта технического плана образуемого машино-места:

ОТМ. -3,000

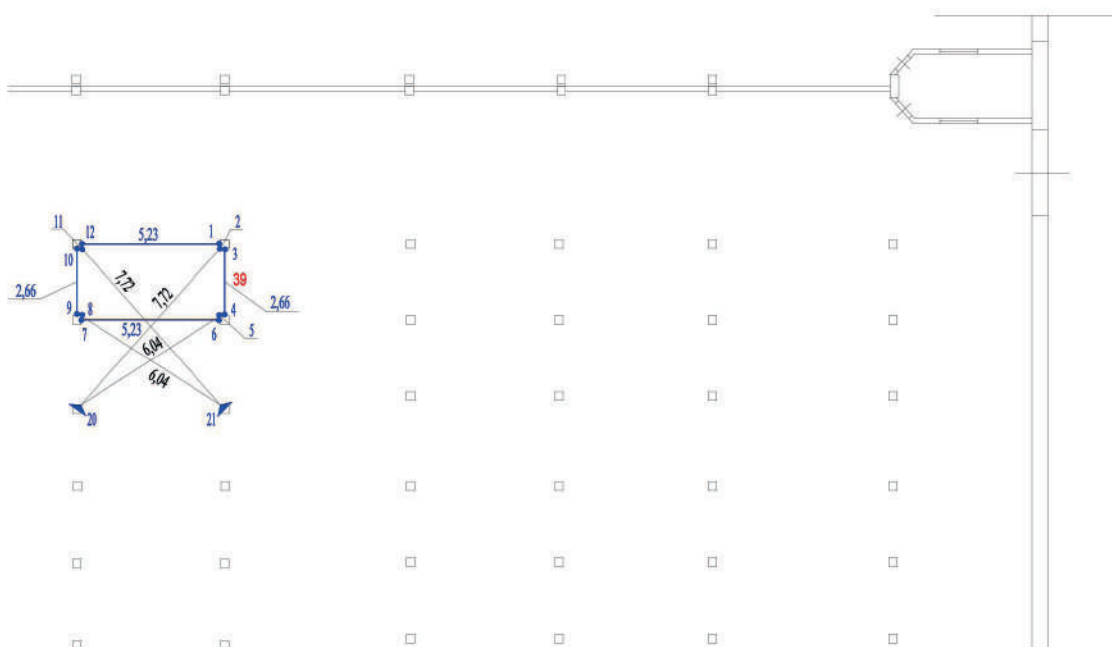

(приводятся либо фрагмент графической части проекта технического плана образуемого машино-места с отображением местоположения машино-места в масштабе, обеспечивающем его видимость, либо слова "размещен по адресу:" и ссылка на страницу сайта в информационно-телекоммуникационной сети "Интернет", позволяющая ознакомиться с фрагментом графической части проекта технического плана)

Ответственность за достоверность вышеуказанных сведений, а также за необходимость опубликования извещения, соблюдение сроков, установленных Федеральным Законом от 24.07.2007 № 221-ФЗ «О государственном кадастре недвижимости» (в ред. от 30.12.2008 № 311-ФЗ) несет кадастровый инженер, указанный в извещении.