

РАЗДЕЛ ПЕРВЫЙ ПРАВОВЫЕ АКТЫ

ПОСТАНОВЛЕНИЯ ГЛАВЫ ГОРОДА ПЕРМИ

21.07.2025 № 124

О назначении общественных обсуждений по рассмотрению проекта планировки территории и проекта межевания территории, ограниченной проспектом Парковым, зданием по ул. Комиссара Пожарского, 10, ул. Комиссара Пожарского, ул. Подлесной, ул. Желябова в Дзержинском районе города Перми.....5

ПОСТАНОВЛЕНИЯ АДМИНИСТРАЦИИ ГОРОДА ПЕРМИ

21.07.2025 № 472

О внесении изменений в муниципальную программу «Градостроительная деятельность на территории города Перми», утвержденную постановлением администрации города Перми от 17.10.2024 № 9038

21.07.2025 № 473

О внесении изменений в Порядок определения объема и условий предоставления субсидий на иные цели бюджетным и автономным учреждениям на устройство спортивных площадок и оснащение объектов спортивным оборудованием и инвентарем для занятий физической культурой и спортом, утвержденный постановлением администрации города Перми от 06.04.2021 № 230 12

21.07.2025 № 474

О внесении изменений в муниципальную программу «Общественное согласие», утвержденную постановлением администрации города Перми от 17.10.2024 № 956 14

21.07.2025 № 475

О внесении изменений в Порядок формирования и организации работы комиссий по обследованию зеленых насаждений, утвержденный постановлением администрации города Перми от 23.10.2020 № 1083..... 23

21.07.2025 № 476

О внесении изменений в Порядок определения объема и условий предоставления субсидий на иные цели бюджетным и автономным учреждениям на приобретение спортивного оборудования и инвентаря для приведения организаций дополнительного образования со специальным наименованием «спортивная школа», использующих в своем наименовании слово «олимпийский» или образованные на его основе слова или словосочетания, в нормативное состояние, утвержденный постановлением администрации города Перми от 11.03.2024 № 173 25

21.07.2025 № 477

О признании утратившими силу отдельных постановлений администрации города Перми в сфере жилищно-коммунального хозяйства..... 27

21.07.2025 № 478

О внесении изменений в состав антинаркотической комиссии города Перми (по должностям), утвержденный постановлением администрации города Перми от 18.10.2013 № 875 «О создании антинаркотической комиссии города Перми»28

21.07.2025 № 479	
О внесении изменений в отдельные постановления администрации города Перми по вопросам предоставления субсидий в сфере жилищно-коммунального хозяйства	29
21.07.2025 № 480	
О внесении изменений в Документ планирования регулярных перевозок по муниципальным маршрутам города Перми, утвержденный постановлением администрации города Перми от 22.03.2017 № 210	49
21.07.2025 № 481	
О внесении изменений в Перечень долгосрочных муниципальных контрактов на выполнение работ, связанных с осуществлением регулярных перевозок пассажиров и багажа автомобильным транспортом по муниципальным маршрутам регулярных перевозок города Перми по регулируемым тарифам города Перми, утвержденный постановлением администрации города Перми от 18.03.2020 № 235	59
21.07.2025 № 482	
О внесении изменений в постановление администрации города Перми от 19.11.2014 № 864 «Об установлении расходного обязательства Пермского городского округа по вопросам местного значения в сфере социальной политики»	62
21.07.2025 № 483	
О внесении изменений в Порядок назначения на должность и освобождения от должности руководителей муниципальных учреждений города Перми, утвержденный постановлением администрации города Перми от 30.03.2012 № 34-П	63
21.07.2025 № 484	
О внесении изменений в Порядок определения объема и условий предоставления бюджетным и автономным учреждениям, подведомственным департаменту образования администрации города Перми, субсидий на иные цели на мероприятия в сфере укрепления межнационального и межконфессионального согласия в городе Перми, утвержденный постановлением администрации города Перми от 14.10.2020 № 984	68
21.07.2025 № 486	
О внесении изменений в Перечень мест массового пребывания людей на территории муниципального образования город Пермь, не находящихся в муниципальной собственности или в пользовании администрации города Перми, утвержденный постановлением администрации города Перми от 30.06.2023 № 549	70
22.07.2025 № 487	
О внесении изменений в состав комиссии по отбору и ранжированию объектов муниципальной собственности, подлежащих ремонту и приведению в нормативное состояние, при функционально-целевом блоке «Городское хозяйство», утвержденный постановлением администрации города Перми от 25.08.2022 № 712 «Об утверждении Порядка отбора и ранжирования автомобильных дорог и искусственных дорожных сооружений общего пользования местного значения города Перми, подлежащих ремонту и приведению в нормативное состояние, и состава комиссии по отбору и ранжированию объектов муниципальной собственности, подлежащих ремонту и приведению в нормативное состояние, при функционально-целевом блоке «Городское хозяйство»	73
22.07.2025 № 488	
О создании муниципального автономного учреждения дополнительного образования «Спортивная школа олимпийского резерва по самбо и дзюдо «Витязь» имени И.И. Пономарева» г. Перми путем изменения типа существующего	

муниципального бюджетного учреждения дополнительного образования «Спортивная школа олимпийского резерва по самбо и дзюдо «Витязь» имени И.И. Пономарева» г. Перми и о внесении изменений в постановление администрации города Перми от 19.12.2011 № 853 «О создании муниципальных бюджетных учреждений путем изменения типа существующих муниципальных учреждений»..... 74

22.07.2025 № 489

О внесении изменений в перечни, утвержденные постановлением администрации города Перми от 27.01.2012 № 13-П «Об установлении и финансовом обеспечении расходных обязательств Пермского городского округа по мероприятиям, направленным на решение отдельных вопросов местного значения в микрорайонах на территории Пермского городского округа, на 2025-2027 годы» 76

ПРАВОВЫЕ АКТЫ ТЕРРИТОРИАЛЬНЫХ ОРГАНОВ АДМИНИСТРАЦИИ ГОРОДА ПЕРМИ

Распоряжение главы администрации Индустриального района города Перми от 18.07.2025 № 059-16-01-03-90 «О сносе самовольных построек (1-этажный гаражный комплекс), расположенных на свободных городских землях (адресный ориентир: г. Пермь, Индустриальный район, между ул. Нефтяников, 6 и ул. Мира, 47)»..... 84

Распоряжение главы администрации Индустриального района города Перми от 21.07.2025 № 059-16-01-03-91 «Об осуществлении сноса самовольных построек - 1-этажных нежилых зданий (гаражей-боксов), расположенных на свободных городских землях (адресный ориентир: г. Пермь, Индустриальный район, ул. Дениса Давыдова, южнее дома № 7)» 85

Распоряжение главы администрации Индустриального района города Перми от 22.07.2025 № 059-16-01-03-95 «О сносе самовольной постройки, расположенной по адресу: г. Пермь, Индустриальный район, ул. Заливная, 27» 86

Распоряжение главы администрации Индустриального района города Перми от 22.07.2025 № 059-16-01-03-96 «О сносе самовольной постройки, расположенной по адресу: г. Пермь, Индустриальный район, ул. Оверятская, 10а»..... 87

РАЗДЕЛ ВТОРОЙ ОФИЦИАЛЬНАЯ ИНФОРМАЦИЯ

Сообщение о кассационном определении Седьмого кассационного суда общей юрисдикции от 01.07.2025 по делу № 88а-8894/2025 (№ 3а-148/2024)..... 89

Приказ Министерства по управлению имуществом и градостроительной деятельности Пермского края от 16.07.2025 № 31-02-1-4-2034 «Об изъятии земельного участка и расположенных на нем объектов недвижимого имущества для муниципальных нужд»..... 90

Департамент земельных отношений администрации города Перми в соответствии со статьей 39.18 Земельного кодекса Российской Федерации информирует о возможности предоставления земельных участков для индивидуального жилищного строительства 93

Заключение о результатах общественных обсуждений от «21» июля 2025 г. № 16-урв..... 95

Заключение о результатах общественных обсуждений от «21» июля 2025 г. № 17-урв..... 95

Департамент земельных отношений администрации города Перми в целях информирования населения в соответствии со статьей 39.42 Земельного кодекса Российской Федерации сообщает о возможном установлении публичного сервитута в отдельных целях на территории города Перми	97
Заключение о результатах общественных обсуждений от «22» июля 2025 г. № 28-дпт.....	141
Заключение о результатах общественных обсуждений от «22» июля 2025 г. № 29-дпт.....	141
Заключение о результатах общественных обсуждений от «22» июля 2025 г. № 12.....	142
Изменения, которые вносятся в Правила землепользования и застройки города Перми, утвержденные решением Пермской городской Думы от 26 июня 2007 г. № 143	143
Изменения, которые вносятся в Правила землепользования и застройки города Перми, утвержденные решением Пермской городской Думы от 26 июня 2007 г. № 143	144
Извещение о проведении собрания о согласовании местоположения границ земельного участка.....	151

РАЗДЕЛ ПЕРВЫЙ ПРАВОВЫЕ АКТЫ

ПОСТАНОВЛЕНИЯ ГЛАВЫ ГОРОДА ПЕРМИ



ГЛАВА ГОРОДА ПЕРМИ ПОСТАНОВЛЕНИЕ

21.07.2025

№ 124

О назначении общественных обсуждений по рассмотрению проекта планировки территории и проекта межевания территории, ограниченной проспектом Парковым, зданием по ул. Комиссара Пожарского, 10, ул. Комиссара Пожарского, ул. Подлесной, ул. Желябова в Дзержинском районе города Перми

На основании Градостроительного кодекса Российской Федерации, Федеральных законов от 06 октября 2003 г. № 131-ФЗ «Об общих принципах организации местного самоуправления в Российской Федерации», от 14 марта 2022 г. № 58-ФЗ «О внесении изменений в отдельные законодательные акты Российской Федерации», от 20 марта 2025 г. № 33-ФЗ «Об общих принципах организации местного самоуправления в единой системе публичной власти», Порядка подготовки документации по планировке территории Пермского городского округа, порядка принятия решения об утверждении документации по планировке территории для размещения объектов, указанных в части 5 статьи 45 Градостроительного кодекса Российской Федерации, подготовленной в том числе лицами, указанными в пунктах 3 и 4 части 1.1 статьи 45 Градостроительного кодекса Российской Федерации, порядка внесения изменений в такую документацию, порядка отмены такой документации или ее отдельных частей, порядка признания отдельных частей такой документации не подлежащими применению, утвержденного постановлением Правительства Пермского края от 23 декабря 2020 г. № 1028-п, приказа Министерства по управлению имуществом и градостроительной деятельности Пермского края от 02 июля 2025 г. № 31-02-1-4-1862 «О направлении проекта планировки территории и проекта межевания территории, ограниченной проспектом Парковым, зданием по ул. Комиссара Пожарского, 10, ул. Комиссара Пожарского, ул. Подлесной, ул. Желябова в Дзержинском районе города Перми, для организации и проведения общественных обсуждений или публичных слушаний», Устава города Перми, решения Пермской городской Думы от 26 июня 2007 г. № 143 «Об утверждении Правил землепользования и застройки города Перми», Положения о порядке организации и проведения общественных обсуждений по вопросам градостроительной деятельности в городе Перми, утвержденного решением Пермской городской Думы от 26 апреля 2022 г. № 83, письма Министерства по управлению имуществом и градостроительной деятельности Пермского края от 08 июля 2025 г. № 31-07-1-5исх-793, заключения Министерства по управлению имуществом и градостроительной деятельности Пермского края о соответствии проекта планировки территории и проекта межевания территории, ограниченной проспектом Парковым, зданием по ул. Комиссара Пожарского, 10, ул. Комиссара Пожарского, ул. Подлесной, ул. Желябова в Дзержинском районе города Перми, требованиям градостроительного законодательства Российской Федерации от 02 июля 2025 г.

ПОСТАНОВЛЯЮ:

1. Назначить общественные обсуждения по рассмотрению проекта планировки территории и проекта межевания территории, ограниченной проспектом Парковым, зданием по ул. Комиссара Пожарского, 10, ул. Комиссара Пожарского, ул. Подлесной, ул. Желябова в Дзержинском районе города Перми (далее – Проект).
2. Департаменту градостроительства и архитектуры администрации города Перми:

2.1. обеспечить размещение Проекта с информационными материалами к нему, направленных Министерством по управлению имуществом и градостроительной деятельности Пермского края, не ранее чем через 7 дней, но не позднее чем через 10 дней со дня опубликования настоящего постановления одновременно:

в муниципальной информационной системе, обеспечивающей проведение общественных обсуждений с использованием информационно-телекоммуникационной сети Интернет, размещенной по адресу: isogd.gorodperm.ru (далее – Информационная система);

в сетевом издании «Официальный сайт муниципального образования город Пермь www.gorodperm.ru» (далее – Официальный сайт);

2.2. направить Проект с перечнем информационных материалов к нему в территориальный организационный комитет по проведению общественных обсуждений по вопросам градостроительной деятельности при администрации Дзержинского района города Перми (далее – Территориальный организационный комитет) для организации проведения общественных обсуждений по Проекту;

2.3. осуществить сбор предложений и замечаний участников общественных обсуждений по Проекту;

2.4. осуществить идентификацию участников общественных обсуждений при подготовке протокола общественных обсуждений по Проекту при представлении предложений и замечаний участниками общественных обсуждений в случаях, указанных в пункте 6.2 настоящего постановления;

2.5. подготовить протокол участников общественных обсуждений, заключение о результатах общественных обсуждений по Проекту;

2.6. обеспечить опубликование заключения о результатах общественных обсуждений в печатном средстве массовой информации «Официальный бюллетень органов местного самоуправления муниципального образования город Пермь» и разместить на Официальном сайте;

2.7. разместить заключение о результатах общественных обсуждений в Информационной системе;

2.8. направить протокол общественных обсуждений, заключение о результатах общественных обсуждений в Министерство по управлению имуществом и градостроительной деятельности Пермского края в установленные сроки.

3. Территориальному организационному комитету:

3.1. распространить информацию о начале общественных обсуждений по Проекту, в том числе путем размещения на информационных стендах и иными способами, обеспечивающими доступ участников общественных обсуждений к указанной информации;

3.2. распространить информационные материалы о Проекте в период проведения экспозиции (экспозиций) Проекта посредством направления их в органы территориального общественного самоуправления;

3.3. организовать проведение экспозиции Проекта с перечнем информационных материалов к нему (далее – экспозиция) с 01 августа 2025 г. по 07 августа 2025 г.: понедельник-четверг – с 09.00 час. до 18.00 час., пятница – с 09.00 час. до 17.00 час. по адресу: 614068, г. Пермь, ул. Ленина, 85, администрация Дзержинского района города Перми;

3.4. организовать консультирование посетителей экспозиции Проекта 05 августа 2025 г. с 17.00 час. до 17.20 час. по адресу: 614068, г. Пермь, ул. Ленина, 85, каб. 12, администрация Дзержинского района города Перми;

3.5. осуществить ведение книги (журнала) учета посетителей экспозиции Проекта при проведении экспозиции (экспозиций) Проекта и консультирования посетителей экспозиции Проекта;

3.6. провести идентификацию участников общественных обсуждений при организации проведения экспозиции Проекта и консультирования посетителей экспозиции Проекта, при представлении предложений и замечаний участниками общественных обсуждений в случае, указанном в пункте 6.1 настоящего постановления;

3.7. осуществить сбор замечаний и предложений участников общественных обсуждений по Проекту, поступающих в ходе проведения экспозиции Проекта;

3.8. направить документы, предусмотренные пунктами 3.5-3.7 настоящего постановления, в департамент градостроительства и архитектуры администрации города Перми в установленные сроки.

4. Срок проведения общественных обсуждений составляет не менее четырнадцати дней и не более тридцати дней со дня опубликования настоящего постановления до дня опубликования заключения о результатах общественных обсуждений в печатном средстве массовой информации «Официальный бюллетень органов местного самоуправления муниципального образования город Пермь».

5. Участникам общественных обсуждений по Проекту в соответствии с требованиями статьи 5.1 Градостроительного кодекса Российской Федерации обеспечить:

5.1. представление в целях идентификации сведений о себе (фамилия, имя, отчество (при наличии), дата рождения, адрес места жительства (регистрации) – для физических лиц; наименование, основной государственный регистрационный номер, место нахождения и адрес – для юридических лиц) с приложением документов, подтверждающих такие сведения;

5.2. представление сведений о правах на земельные участки, объекты капитального строительства, помещения, являющиеся частью указанных объектов капитального строительства, из Единого государственного реестра недвижимости и иных документов, устанавливающих или удостоверяющих их права на такие земельные участки, объекты капитального строительства, помещения, являющиеся частью указанных объектов капитального строительства.

6. Участникам общественных обсуждений, прошедшим идентификацию в соответствии с пунктом 5 настоящего постановления, представить предложения и замечания (при наличии) по Проекту по форме согласно приложению 1 к Положению о порядке организации и проведения общественных обсуждений по вопросам градостроительной деятельности в городе Перми, утвержденному решением Пермской городской Думы от 26 апреля 2022 г. № 83:

6.1. в Территориальный организационный комитет по адресу, указанному в пункте 3.3 настоящего постановления, посредством записи в книге (журнале) учета посетителей экспозиции Проекта и информационных материалов к нему в период проведения экспозиции с 01 августа 2025 г. по 07 августа 2025 г.;

6.2. в департамент градостроительства и архитектуры администрации города Перми со дня размещения Проекта с перечнем информационных материалов к нему на Официальном сайте по 07 августа 2025 г.:

6.2.1. посредством Информационной системы;

6.2.2. в форме электронного документа по электронной почте по адресу: dga@perm.permkrai.ru;

6.2.3. в письменной форме путем личного обращения и (или) по почте по адресу: 614015, г. Пермь, ул. Сибирская, 15, каб. 003.

7. Настоящее постановление вступает в силу со дня официального опубликования в печатном средстве массовой информации «Официальный бюллетень органов местного самоуправления муниципального образования город Пермь».

8. Управлению по общим вопросам администрации города Перми обеспечить обнародование настоящего постановления посредством официального опубликования в печатном средстве массовой информации «Официальный бюллетень органов местного самоуправления муниципального образования город Пермь».

9. Информационно-аналитическому управлению администрации города Перми обеспечить обнародование настоящего постановления посредством официального опубликования в сетевом издании «Официальный сайт муниципального образования город Пермь www.gorodperm.ru».

10. Контроль за исполнением настоящего постановления возложить на заместителя главы администрации города Перми Синева А.В.

Э.О. Соснин

ПОСТАНОВЛЕНИЯ АДМИНИСТРАЦИИ ГОРОДА ПЕРМИ**АДМИНИСТРАЦИЯ ГОРОДА ПЕРМИ
ПОСТАНОВЛЕНИЕ**21.07.2025№ 472**О внесении изменений в муниципальную программу «Градостроительная деятельность на территории города Перми», утвержденную постановлением администрации города Перми от 17.10.2024 № 903**

В соответствии с решением Пермской городской Думы от 24 июня 2025 г. № 115 «О внесении изменений в решение Пермской городской Думы от 17.12.2024 № 218 «О бюджете города Перми на 2025 год и на плановый период 2026 и 2027 годов», постановлением администрации города Перми от 02 сентября 2024 г. № 715 «Об утверждении Порядка разработки, реализации и оценки эффективности муниципальных программ города Перми» администрация города Перми ПОСТАНОВЛЯЕТ:

1. Утвердить прилагаемые изменения в муниципальную программу «Градостроительная деятельность на территории города Перми», утвержденную постановлением администрации города Перми от 17 октября 2024 г. № 903 (в ред. от 30.10.2024 № 1048, от 17.03.2025 № 156, от 29.05.2025 № 373).

2. Настоящее постановление вступает в силу со дня официального опубликования в печатном средстве массовой информации «Официальный бюллетень органов местного самоуправления муниципального образования город Пермь».

3. Управлению по общим вопросам администрации города Перми обеспечить обнародование настоящего постановления посредством официального опубликования в печатном средстве массовой информации «Официальный бюллетень органов местного самоуправления муниципального образования город Пермь».

4. Информационно-аналитическому управлению администрации города Перми обеспечить обнародование настоящего постановления посредством официального опубликования в сетевом издании «Официальный сайт муниципального образования город Пермь www.gorodperm.ru».

5. Контроль за исполнением настоящего постановления возложить на заместителя главы администрации города Перми Синева А.В.

Глава города Перми

Э.О. Соснин

УТВЕРЖДЕНЫ
 постановлением администрации
 города Перми
 от 21.07.2025 № 472

ИЗМЕНЕНИЯ

в муниципальную программу «Градостроительная деятельность на территории города Перми», утвержденную постановлением администрации города Перми от 17 октября 2024 г. № 903

1. В разделе «Паспорт муниципальной программы «Градостроительная деятельность на территории города Перми» строку «Объемы и источники финансового обеспечения программы» изложить в следующей редакции:

Объемы и источники финансового обеспечения программы	Источники финансового обеспечения	Расходы (тыс. рублей)					Итого
		2025 (план)	2026 (план)	2027 (план)	2028 (план)	2029 (план)	
Всего, в том числе: бюджет города Перми		156 612,3	149 180,7	149 964,4	128 989,1	128 989,1	713 735,6
		156 612,3	149 180,7	149 964,4	128 989,1	128 989,1	713 735,6

2. В разделе «Паспорт комплекса процессных мероприятий 1 «Формирование архитектурного облика города Перми и эстетических качеств застройки» строку «Объемы и источники финансового обеспечения комплекса процессных мероприятий» изложить в следующей редакции:

Объемы и источники финансового обеспечения комплекса процессных мероприятий	Источники финансового обеспечения	Расходы (тыс. рублей)					Итого
		2025 (план)	2026 (план)	2027 (план)	2028 (план)	2029 (план)	
бюджет города Перми		54 371,0	41 119,8	41 903,5	36 503,9	36 503,9	210 402,1
		54 371,0	41 119,8	41 903,5	36 503,9	36 503,9	210 402,1

3. В разделе «Паспорт комплекса процессных мероприятий 2 «Обеспечение деятельности департамента градостроительства и архитектуры администрации города Перми» строку «Объемы и источники финансового обеспечения комплекса процессных мероприятий» изложить в следующей редакции:

Объемы и источники финансового обеспечения комплекса процессных мероприятий	Источники финансового обеспечения	Расходы (тыс. рублей)					Итого
		2025 (план)	2026 (план)	2027 (план)	2028 (план)	2029 (план)	
бюджет города Перми		102 241,3	108 060,9	108 060,9	92 485,2	92 485,2	503 333,5
		102 241,3	108 060,9	108 060,9	92 485,2	92 485,2	503 333,5

4. Раздел «Финансовое обеспечение реализации муниципальной программы «Градостроительная деятельность на территории города Перми» изложить в следующей редакции:

**«ФИНАНСОВОЕ ОБЕСПЕЧЕНИЕ
реализации муниципальной программы
«Градостроительная деятельность на территории города Перми»**

Наименование программы, структурного элемента программы, направления расходов	ФО (ФП), ТО	Источники финансового обеспечения	Расходы (тыс. рублей)					Всего
			2025 (план)	2026 (план)	2027 (план)	2028 (план)	2029 (план)	
1	2	3	4	5	6	7	8	9
Муниципальная программа города Перми «Градостроительная деятельность на территории города Перми»	-	бюджет города Перми:	156 612,3	149 180,7	149 964,4	128 989,1	128 989,1	713 735,6
Комплексы процессных мероприятий								
Комплекс процессных мероприятий 1 «Формирование архитектурного облика города Перми и эстетических качеств застройки»	-	бюджет города Перми	54 371,0	41 119,8	41 903,5	36 503,9	36 503,9	210 402,1
Направление расходов 1.1 «Мероприятия в сфере градостроительства и архитектуры»	ДГА	бюджет города Перми	16 400,9	14 288,7	15 072,4	13 360,5	13 360,5	72 483,0
Направление расходов 1.2 «Предоставление грантов государственному бюджетному учреждению «Институт территориального планирования» на разработку архитектурных и градостроительных концепций»	ДГА	бюджет города Перми	23 143,4	23 143,4	23 143,4	23 143,4	23 143,4	115 717,0
Направление расходов 1.3 «Снос самовольных построек на территории города Перми, выявление и демонтаж вывесок, не соответствующих Правилам благоустройства города Перми»	-	бюджет города Перми	14 826,7	3 687,7	3 687,7	0,0	0,0	22 202,1
	администрация Держинского района города Перми	бюджет города Перми	1 104,0	1 104,0	1 104,0	0,0	0,0	3 312,0
	администрация Индустриального района города Перми	бюджет города Перми	4 277,1	1 658,7	1 658,7	0,0	0,0	7 594,5
	администрация Кировского района города Перми	бюджет города Перми	1 873,5	79,8	79,8	0,0	0,0	2 033,1

1	2	3	4	5	6	7	8	9
	администрация Ленинского района города Перми	бюджет города Перми	360,0	288,0	288,0	0,0	0,0	936,0
	администрация Мотовилихинского района города Перми	бюджет города Перми	3 013,9	91,2	91,2	0,0	0,0	3 196,3
	администрация Орджоникидзевского района города Перми	бюджет города Перми	2 021,7	250,0	250,0	0,0	0,0	2 521,7
	администрация Свердловского района города Перми	бюджет города Перми	2 176,5	216,0	216,0	0,0	0,0	2 608,5
Комплекс процессных мероприятий 2 «Обеспечение деятельности департамента градостроительства и архитектуры администрации города Перми»	ДГА	бюджет города Перми	102 241,3	108 060,9	108 060,9	92 485,2	92 485,2	503 333,5
	ДГА	бюджет города Перми	102 241,3	108 060,9	108 060,9	92 485,2	92 485,2	503 333,5
Направление расходов 2.1 «Содержание муниципальных органов города Перми»	ДГА	бюджет города Перми	102 241,3	108 060,9	108 060,9	92 485,2	92 485,2	503 333,5



АДМИНИСТРАЦИЯ ГОРОДА ПЕРМИ ПОСТАНОВЛЕНИЕ

21.07.2025

№ 473

О внесении изменений в Порядок определения объема и условий предоставления субсидий на иные цели бюджетным и автономным учреждениям на устройство спортивных площадок и оснащение объектов спортивным оборудованием и инвентарем для занятий физической культурой и спортом, утвержденный постановлением администрации города Перми от 06.04.2021 № 230

В целях актуализации нормативных правовых актов администрации города Перми администрация города Перми ПОСТАНОВЛЯЕТ:

1. Внести в Порядок определения объема и условий предоставления субсидий на иные цели бюджетным и автономным учреждениям на устройство спортивных площадок и оснащение объектов спортивным оборудованием и инвентарем для занятий физической культурой и спортом, утвержденный постановлением администрации города Перми от 06 апреля 2021 г. № 230 (в ред. от 24.06.2021 № 467, от 08.04.2022 № 256, от 26.12.2022 № 1370, от 28.12.2022 № 1405, от 26.05.2023 № 430, от 07.12.2023 № 1391, от 27.06.2024 № 544, от 30.07.2024 № 609, от 08.08.2024 № 634), следующие изменения:

1.1. пункт 1.2 признать утратившим силу;

1.2. пункт 1.3 изложить в следующей редакции:

«1.3. Целью предоставления субсидий на иные цели является расширение спортивной инфраструктуры города Перми в части устройства спортивных сооружений в рамках выполнения регионального проекта «Комфортный край», муниципальной программы «Развитие физической культуры и спорта города Перми.»»;

1.3. пункт 1.4 изложить в следующей редакции:

«1.4. Субсидии на иные цели Учреждениям предоставляются в соответствии с постановлением Правительства Пермского края от 13 сентября 2022 г. № 773-п «Об утверждении Порядка предоставления субсидий из бюджета Пермского края бюджетам муниципальных образований Пермского края на реализацию мероприятий по устройству спортивных площадок и оснащению объектов спортивным оборудованием и инвентарем для занятий физической культурой и спортом в рамках регионального проекта «Комфортный край» по следующему направлению: устройство и оснащение спортивным оборудованием и инвентарем открытых спортивных площадок следующего типа: комплексная площадка для подвижных игр (универсальная игровая площадка), площадка для хоккея с шайбой (хоккейная площадка).»»;

1.4. пункт 1.5 изложить в следующей редакции:

«1.5. Субсидии на иные цели предоставляются Учреждениям в пределах бюджетных ассигнований и лимитов бюджетных обязательств на 2025 год на основании сводной бюджетной росписи бюджета города Перми за счет средств бюджета города Перми и средств бюджета Пермского края в рамках выполнения мероприятий муниципальной программы «Развитие физической культуры и спорта города Перми.»»;

1.5. пункт 2.6 признать утратившим силу;

1.6. абзац третий пункта 2.8 изложить в следующей редакции:

«наличие бюджетных ассигнований и лимитов бюджетных обязательств на 2025 год за счет средств бюджета Пермского края и средств бюджета города Перми в муниципальной программе «Развитие физической культуры и спорта города Перми.»»;

1.7. пункт 2.13 изложить в следующей редакции:

«2.13. Результатом предоставления субсидий на иные цели является количество устроенных спортивных площадок (единиц), единовременная пропускная способность спортивной площадки (человек), уровень обеспеченности населения спортивными сооружениями, исходя из единовременной пропускной способности объектов спорта в рамках выполнения мероприятий муниципальной программы «Развитие физической культуры и спорта города Перми». План мероприятий по достижению результатов предоставления субсидии на иные цели устанавливается Соглашением.»;

1.8. пункт 3.1 изложить в следующей редакции:

«3.1. Учреждения по форме, установленной в Соглашениях, представляют в Комитет следующие отчеты (далее – Отчеты):

отчет о расходах, источником финансового обеспечения которых являются субсидии на иные цели, – ежегодно не позднее 15 рабочего дня месяца, следующего за отчетным годом;

отчет о достижении значений результатов предоставления субсидий на иные цели – ежегодно не позднее 15 рабочего дня месяца, следующего за отчетным годом;

отчет о реализации плана мероприятий по достижению результатов предоставления субсидий на иные цели – ежеквартально не позднее 5 календарного дня месяца, следующего за отчетным кварталом, а также не позднее 10 рабочего дня после достижения конечного значения результата предоставления субсидий на иные цели.»;

1.9. пункт 3.2 признать утратившим силу;

1.10. пункт 3.3 изложить в следующей редакции:

«3.3. Ответственность за своевременность представления Отчетов и достоверность отчетных данных возлагается на руководителя Учреждения.»;

1.11. пункт 4.1 изложить в следующей редакции:

«4.1. Комитет и орган муниципального финансового контроля осуществляют обязательную проверку соблюдения целей и условий предоставления Учреждениям субсидий на иные цели.

Комитет проводит мониторинг достижения значений результатов предоставления субсидий на иные цели, определенных Соглашением, и событий, отражающих факт завершения соответствующего мероприятия по получению результата предоставления субсидий на иные цели (контрольная точка), в порядке и по формам, установленным Порядком проведения мониторинга достижения результатов предоставления субсидий, в том числе грантов в форме субсидий, юридическим лицам, в том числе бюджетным и автономным учреждениям, индивидуальным предпринимателям, физическим лицам – производителям товаров, работ, услуг, утвержденным приказом Министерства финансов Российской Федерации от 27 апреля 2024 г. № 53н.»;

1.12. приложение 1 изложить в редакции согласно приложению к настоящему постановлению.

2. Настоящее постановление вступает в силу со дня официального опубликования в печатном средстве массовой информации «Официальный бюллетень органов местного самоуправления муниципального образования город Пермь» и распространяет действие на правоотношения, возникшие с 20 мая 2025 г.

3. Управлению по общим вопросам администрации города Перми обеспечить обнародование настоящего постановления посредством официального опубликования в печатном средстве массовой информации «Официальный бюллетень органов местного самоуправления муниципального образования город Пермь».

4. Информационно-аналитическому управлению администрации города Перми обеспечить обнародование настоящего постановления посредством официального опубликования в сетевом издании «Официальный сайт муниципального образования город Пермь www.gorodperm.ru».

5. Контроль за исполнением настоящего постановления возложить на заместителя главы администрации города Перми Мальцеву Е.Д.

Приложение
к постановлению администрации
города Перми
от 21.07.2025 № 473

РАСЧЕТ-ОБОСНОВАНИЕ
суммы субсидий на иные цели
на 20__ год

(наименование учреждения)

№	Наименование показателя	Сумма субсидий на иные цели, руб.
1	2	3
1	Устройство и оснащение спортивным оборудованием и инвентарем открытых спортивных площадок / площадка для хоккея с шайбой (хоккейная площадка)	
1.1	комплексная площадка для подвижных игр (универсальная игровая площадка) / площадка для хоккея с шайбой (хоккейная площадка)	
Итого		

Учреждение не имеет задолженности по уплате налогов, сборов, страховых взносов, пеней, штрафов, процентов, подлежащих уплате в соответствии с законодательством Российской Федерации о налогах и сборах.

Учреждение не имеет задолженности по возврату в бюджет города Перми субсидий, бюджетных инвестиций, предоставленных в том числе в соответствии с иными правовыми актами, и иной просроченной задолженности перед бюджетом города Перми.

Руководитель учреждения _____
(подпись, расшифровка подписи)

« ____ » _____ г.

М.П.



АДМИНИСТРАЦИЯ ГОРОДА ПЕРМИ
ПОСТАНОВЛЕНИЕ

21.07.2025

№ 474

**О внесении изменений в муниципальную программу «Общественное согласие»,
утвержденную постановлением администрации города Перми от 17.10.2024 № 956**

В соответствии с Федеральными законами от 06 октября 2003 г. № 131-ФЗ «Об общих принципах организации местного самоуправления в Российской Федерации», от 20 марта 2025 г. № 33-ФЗ «Об общих принципах организации местного самоуправления в единой системе публичной власти», постановлением администрации города Перми от 02

сентября 2024 г. № 715 «Об утверждении Порядка разработки, реализации и оценки эффективности муниципальных программ города Перми»

администрация города Перми ПОСТАНОВЛЯЕТ:

1. Утвердить прилагаемые изменения в муниципальную программу «Общественное согласие», утвержденную постановлением администрации города Перми от 17 октября 2024 г. № 956 (в ред. от 02.12.2024 № 1159, от 29.01.2025 № 30, от 04.03.2025 № 130, от 28.03.2025 № 206, от 21.04.2025 № 271, от 20.05.2025 № 330).

2. Настоящее постановление вступает в силу со дня официального опубликования в печатном средстве массовой информации «Официальный бюллетень органов местного самоуправления муниципального образования город Пермь».

3. Управлению по общим вопросам администрации города Перми обеспечить обнародование настоящего постановления посредством официального опубликования в печатном средстве массовой информации «Официальный бюллетень органов местного самоуправления муниципального образования город Пермь».

4. Информационно-аналитическому управлению администрации города Перми обеспечить обнародование настоящего постановления посредством официального опубликования в сетевом издании «Официальный сайт муниципального образования город Пермь www.gorodperm.ru».

5. Контроль за исполнением настоящего постановления возложить на заместителя главы администрации города Перми Трошкова С.В.

Глава города Перми

Э.О. Соснин

УТВЕРЖДЕНЫ
 постановлением администрации
 города Перми
 от 21.07.2025 № 474

ИЗМЕНЕНИЯ

в муниципальную программу «Общественное согласие», утвержденную постановлением администрации города Перми от 17 октября 2024 г. № 956

1. В разделе «Паспорт муниципальной программы «Общественное согласие» строку «Объемы и источники финансового обеспечения программы» изложить в следующей редакции:

Объемы и источники финансового обеспечения программы	Источники финансового обеспечения	Расходы (тыс. рублей)					Итого
		2025 год (план)	2026 год (план)	2027 год (план)	2028 год (план)	2029 год (план)	
	Всего, в том числе:	376 340,7	290 803,0	233 920,9	228 705,5	228 705,5	1 358 475,6
	бюджет города Перми	357 310,2	280 303,0	223 420,9	218 445,5	218 445,5	1 297 925,1
	бюджет города Перми (налоговые расходы)	2 198,9	2 289,1	2 380,6	2 475,8	2 574,9	11 919,3
	бюджет города Перми (безвозмездные поступления)	5 852,1	0,0	0,0	0,0	0,0	5 852,1
	бюджет Пермского края	2 702,8	0,0	0,0	0,0	0,0	2 702,8
	внебюджетные источники	10 475,6	10 500,0	10 500,0	10 260,0	10 260,0	51 995,6

2. В приложении 2 строку «Объемы и источники финансового обеспечения муниципального проекта» изложить в следующей редакции:

Объемы и источники финансового обеспечения муниципального проекта	Источники финансового обеспечения	Расходы (тыс. рублей)					Итого
		2025 год (план)	2026 год (план)	2027 год (план)	2028 год (план)	2029 год (план)	
	Всего, в том числе:	93 252,7	85 700,0	85 700,0	84 660,0	84 660,0	433 972,7
	бюджет города Перми	74 222,2	75 200,0	75 200,0	74 400,0	74 400,0	373 422,2
	бюджет города Перми (безвозмездные поступления)	5 852,1	0,0	0,0	0,0	0,0	5 852,1
	бюджет Пермского края	2 702,8	0,0	0,0	0,0	0,0	2 702,8
	внебюджетные источники	10 475,6	10 500,0	10 500,0	10 260,0	10 260,0	51 995,6

3. В приложении 3 строки «Показатели комплекса процессных мероприятий», «Объемы и источники финансового обеспечения комплекса процессных

мероприятий» изложить в следующей редакции:

Показатели комплекса процессных мероприятий	№	Наименование показателя	Ед. изм.	Значение показателей				
				2025 год (прогноз)	2026 год (прогноз)	2027 год (прогноз)	2028 год (прогноз)	2029 год (прогноз)
	1	Количество ТОС, получающих субсидии	ед.	112	112	112	112	112
	2	Количество общественных центров, находящихся на содержании	ед.	51	51	51	49	49
	3	Количество мероприятий, направленных на достижение межэтнического и межконфессионального согласия	ед.	44	42	42	42	42

Объемы и источники финансового обеспечения комплекса процессных мероприятий	Расходы (тыс. рублей)					Итого
	2025 год (план)	2026 год (план)	2027 год (план)	2028 год (план)	2029 год (план)	
Источники финансового обеспечения						
Всего, в том числе:	173 189,5	152 110,3	148 220,9	144 045,5	144 045,5	761 611,7
бюджет города Перми	173 189,5	152 110,3	148 220,9	144 045,5	144 045,5	761 611,7
бюджет города Перми (налоговые расходы)	2 198,9	2 289,1	2 380,6	2 475,8	2 574,9	11 919,3
внебюджетные источники	0,0	0,0	0,0	0,0	0,0	0,0

4. В приложении 4 строку 7 изложить в следующей редакции:

7	Количество общественных центров, находящихся на содержании	ед.	УВОСиМО	51	51	51	49	49
---	--	-----	---------	----	----	----	----	----

5. В приложении 5:

5.1. строку «Муниципальная программа города Перми «Общественное согласие» изложить в следующей редакции:

Муниципальная программа города Перми «Общественное согласие»	УВОСиМО	Всего, в том числе:						
		376 340,7	290 803,0	233 920,9	228 705,5	228 705,5	228 705,5	1 358 475,6
бюджет города Перми		357 310,2	280 303,0	223 420,9	218 445,5	218 445,5	218 445,5	1 297 925,1
бюджет города Перми (налоговые расходы)		2 198,9	2 289,1	2 380,6	2 475,8	2 574,9	2 574,9	11 919,3
бюджет города Перми (безвозмездные поступления)		5 852,1	0,0	0,0	0,0	0,0	0,0	5 852,1
бюджет Пермского края		2 702,8	0,0	0,0	0,0	0,0	0,0	2 702,8
внебюджетные источники		10 475,6	10 500,0	10 500,0	10 260,0	10 260,0	10 260,0	51 995,6

Направление расходов 2.2 «Субсидии некоммерческим организациям на реализацию мероприятий ежегодных городских конкурсов социально значимых проектов»	УВОСИМО	всего, в том числе:	45 394,5	45 500,0	45 500,0	44 460,0	44 460,0	44 460,0	225 314,5
		бюджет города Перми	34 918,9	35 000,0	35 000,0	34 200,0	34 200,0	34 200,0	173 318,9
		внебюджетные источники	10 475,6	10 500,0	10 500,0	10 260,0	10 260,0	10 260,0	51 995,6
		всего, в том числе:	38 894,5	39 000,0	39 000,0	39 000,0	39 000,0	39 000,0	194 894,5
		бюджет города Перми	29 918,9	30 000,0	30 000,0	30 000,0	30 000,0	30 000,0	149 918,9
		внебюджетные источники	8 975,6	9 000,0	9 000,0	9 000,0	9 000,0	9 000,0	44 975,6
		всего, в том числе:	864,5	864,5	864,5	721,5	721,5	721,5	4 036,5
		бюджет города Перми	665,0	665,0	665,0	555,0	555,0	555,0	3 105,0
		внебюджетные источники	199,5	199,5	199,5	166,5	166,5	166,5	931,5
		всего, в том числе:	864,5	864,5	864,5	721,5	721,5	721,5	4 036,5
		бюджет города Перми	665,0	665,0	665,0	555,0	555,0	555,0	3 105,0
		внебюджетные источники	199,5	199,5	199,5	166,5	166,5	166,5	931,5
		всего, в том числе:	864,5	864,5	864,5	721,5	721,5	721,5	4 036,5
		бюджет города Перми	665,0	665,0	665,0	555,0	555,0	555,0	3 105,0
		внебюджетные источники	199,5	199,5	199,5	166,5	166,5	166,5	931,5
	Направление расходов 2.3 «Проведение мероприятий в рамках реализации	администрация Дзержинского района города Перми (далее – АДР)	всего, в том числе:	864,5	864,5	864,5	721,5	721,5	721,5
		бюджет города Перми	665,0	665,0	665,0	555,0	555,0	555,0	3 105,0
		внебюджетные источники	199,5	199,5	199,5	166,5	166,5	166,5	931,5
администрация Индустриального района города Перми (далее – АИР)		всего, в том числе:	864,5	864,5	864,5	721,5	721,5	721,5	4 036,5
		бюджет города Перми	665,0	665,0	665,0	555,0	555,0	555,0	3 105,0
		внебюджетные источники	199,5	199,5	199,5	166,5	166,5	166,5	931,5
администрация Кировского района города Перми (далее – АКР)		всего, в том числе:	864,5	864,5	864,5	721,5	721,5	721,5	4 036,5
		бюджет города Перми	665,0	665,0	665,0	555,0	555,0	555,0	3 105,0
		внебюджетные источники	199,5	199,5	199,5	166,5	166,5	166,5	931,5
администрация Ленинского района города Перми (далее – АЛР)		всего, в том числе:	864,5	864,5	864,5	721,5	721,5	721,5	4 036,5
		бюджет города Перми	665,0	665,0	665,0	555,0	555,0	555,0	3 105,0
		внебюджетные источники	199,5	199,5	199,5	166,5	166,5	166,5	931,5
администрация Мотовилихинского района города Перми (далее – АМР)		всего, в том числе:	864,5	864,5	864,5	721,5	721,5	721,5	4 036,5
		бюджет города Перми	665,0	665,0	665,0	555,0	555,0	555,0	3 105,0
		внебюджетные источники	199,5	199,5	199,5	166,5	166,5	166,5	931,5
администрация Орджоникидзевского района города Перми (далее – АОР)		всего, в том числе:	864,5	864,5	864,5	721,5	721,5	721,5	4 036,5
	бюджет города Перми	665,0	665,0	665,0	555,0	555,0	555,0	3 105,0	
	внебюджетные источники	199,5	199,5	199,5	166,5	166,5	166,5	931,5	
администрация Свердловского района города Перми (далее – АСР)	всего, в том числе:	864,5	864,5	864,5	721,5	721,5	721,5	4 036,5	
	бюджет города Перми	665,0	665,0	665,0	555,0	555,0	555,0	3 105,0	
	внебюджетные источники	199,5	199,5	199,5	166,5	166,5	166,5	931,5	
администрация поселка Новые Ляды города Перми (далее – АНЛ)	всего, в том числе:	448,5	448,5	448,5	409,5	409,5	409,5	2 164,5	
	бюджет города Перми	345,0	345,0	345,0	315,0	315,0	315,0	1 665,0	
	внебюджетные источники	103,5	103,5	103,5	94,5	94,5	94,5	499,5	
	всего, в том числе:	44 730,6	40 000,0	40 000,0	40 000,0	40 000,0	40 000,0	204 730,6	
	бюджет города Перми	39 103,3	40 000,0	40 000,0	40 000,0	40 000,0	40 000,0	199 103,3	
	бюджет города Перми (безвозмездные поступления)	5 627,3	0,0	0,0	0,0	0,0	0,0	5 627,3	

инициативных проектов на территории города Перми»	УВОСиМО	всего, в том числе:	27,9	40 000,0	40 000,0	40 000,0	40 000,0	40 000,0	160 027,9
	АСР	бюджет города Перми	27,9	40 000,0	40 000,0	40 000,0	40 000,0	40 000,0	160 027,9
		всего, в том числе:	15 665,7	0,0	0,0	0,0	0,0	0,0	15 665,7
		бюджет города Перми	15 444,2	0,0	0,0	0,0	0,0	0,0	15 444,2
		бюджет города Перми (без-возмездные поступления)	221,5	0,0	0,0	0,0	0,0	0,0	221,5
	ДДиБ, муниципальные учреждения, подведомственные ДДиБ	всего, в том числе:	18 192,2	0,0	0,0	0,0	0,0	0,0	18 192,2
		бюджет города Перми	13 777,9	0,0	0,0	0,0	0,0	0,0	13 777,9
		бюджет города Перми (без-возмездные поступления)	4 414,3	0,0	0,0	0,0	0,0	0,0	4 414,3
	АНЛ	всего, в том числе:	930,0	0,0	0,0	0,0	0,0	0,0	930,0
		бюджет города Перми	907,3	0,0	0,0	0,0	0,0	0,0	907,3
		бюджет города Перми (без-возмездные поступления)	22,7	0,0	0,0	0,0	0,0	0,0	22,7
	АИР	всего, в том числе:	1 697,0	0,0	0,0	0,0	0,0	0,0	1 697,0
		бюджет города Перми	1 697,0	0,0	0,0	0,0	0,0	0,0	1 697,0
	АКР	всего, в том числе:	2 979,1	0,0	0,0	0,0	0,0	0,0	2 979,1
		бюджет города Перми	2 947,5	0,0	0,0	0,0	0,0	0,0	2 947,5
		бюджет города Перми (без-возмездные поступления)	31,6	0,0	0,0	0,0	0,0	0,0	31,6
	АМР	всего, в том числе:	3 868,7	0,0	0,0	0,0	0,0	0,0	3 868,7
		бюджет города Перми	3 000,0	0,0	0,0	0,0	0,0	0,0	3 000,0
		бюджет города Перми (без-возмездные поступления)	868,7	0,0	0,0	0,0	0,0	0,0	868,7
	управление по экологии и природопользованию администрации города Перми	всего, в том числе:	1 370,0	0,0	0,0	0,0	0,0	0,0	1 370,0
		бюджет города Перми	1 301,5	0,0	0,0	0,0	0,0	0,0	1 301,5
		бюджет города Перми (без-возмездные поступления)	68,5	0,0	0,0	0,0	0,0	0,0	68,5

5.3. строку «Комплекс процессных мероприятий «Формирование благоприятных условий для поддержки социально ориентированных некоммерческих организаций» изложить в следующей редакции:

Комплекс процессных мероприятий «Формирование благоприятных условий для поддержки социально ориентированных некоммерческих организаций»	УВОСиМО	всего, в том числе:	173 189,5	152 110,3	148 220,9	144 045,5	144 045,5	761 611,7
		бюджет города Перми	173 189,5	152 110,3	148 220,9	144 045,5	144 045,5	761 611,7
		бюджет города Перми (налоговые расходы)	2 198,9	2 289,1	2 380,6	2 475,8	2 574,9	11 919,3

5.4. строку «Направление расходов 1.2 «Субсидия Общественной организации ветеранов (пенсионеров) войны, труда, Вооруженных Сил и правоохранительных органов Дзержинского района г. Перми» изложить в следующей редакции:

Направление расходов 1.2 «Субсидия Общественной организации ветеранов (пенсионеров) войны, труда, Вооруженных Сил и правоохранительных органов Дзержинского района г. Перми»	АДР	всего, бюджет города Перми	1 050,0	1 050,0	1 050,0	1 050,0	1 050,0	5 250,0
--	-----	----------------------------	---------	---------	---------	---------	---------	---------

5.5. строку «Направление расходов 1.5 «Субсидия Общественной организации ветеранов (пенсионеров) войны, труда, Вооруженных Сил и правоохранительных органов Ленинского района г. Перми» изложить в следующей редакции:

Направление расходов 1.5 «Субсидия Общественной организации ветеранов (пенсионеров) войны, труда, Вооруженных Сил и правоохранительных органов Ленинского района г. Перми»	АЛР	всего, бюджет города Перми	718,4	718,4	718,4	718,4	718,4	3 592,0
--	-----	----------------------------	-------	-------	-------	-------	-------	---------

5.6. строку «Направление расходов 1.7 «Субсидия Общественной организации ветеранов (пенсионеров) войны, труда, Вооруженных Сил и правоохранительных органов Орджоникидзевского района г. Перми» изложить в следующей редакции:

Направление расходов 1.7 «Субсидия Общественной организации ветеранов (пенсионеров) войны, труда, Вооруженных сил и правоохранительных органов Орджоникидзевского района г. Перми»	АОР	всего, бюджет города Перми	991,6	991,6	991,6	991,6	991,6	4 958,0
--	-----	----------------------------	-------	-------	-------	-------	-------	---------

5.7. строки «Направление расходов 1.11 «Субсидии некоммерческим организациям, общественным объединениям (за исключением политических партий) на реализацию мероприятий в сфере общественных отношений», «Направление расходов 1.12 «Содержание имущества и обеспечение деятельности общественных центров» изложить в следующей редакции:

Направление расходов 1.11 «Субсидии некоммерческим организациям, общественным объединениям (за исключением политических партий) на реализацию мероприятий в сфере общественных отношений»		всего, в том числе	19 932,1	8 396,0	8 646,0	8 175,2	8 175,2	53 324,5
		бюджет города Перми	19 932,1	8 396,0	8 646,0	8 175,2	8 175,2	53 324,5
	УВОСиМО	бюджет города Перми	9 617,1	4 686,0	4 936,0	4 655,2	4 655,2	28 468,4
	ДКМП, муниципальные учреждения, подведомственные ДКМП	бюджет города Перми	8 365,0	1 760,0	1 760,0	1 570,0	1 570,0	15 025,0
	АДР	бюджет города Перми	271,5	271,5	271,5	271,5	271,5	1 357,5
«Субсидии некоммерческим организациям, общественным объединениям (за исключением политических партий) на реализацию мероприятий в сфере общественных отношений»	АИР	бюджет города Перми	271,5	271,5	271,5	271,5	271,5	1 357,5
	АКР	бюджет города Перми	271,5	271,5	271,5	271,5	271,5	1 357,5
	АЛР	бюджет города Перми	271,0	271,0	271,0	271,0	271,0	1 355,0



АДМИНИСТРАЦИЯ ГОРОДА ПЕРМИ ПОСТАНОВЛЕНИЕ

21.07.2025

№ 475

О внесении изменений в Порядок формирования и организации работы комиссий по обследованию зеленых насаждений, утвержденный постановлением администрации города Перми от 23.10.2020 № 1083

В соответствии с Федеральными законами от 06 октября 2003 г. № 131-ФЗ «Об общих принципах организации местного самоуправления в Российской Федерации», от 20 марта 2025 г. № 33-ФЗ «Об общих принципах организации местного самоуправления в единой системе публичной власти», Уставом города Перми, решением Пермской городской Думы от 15 декабря 2020 г. № 277 «Об утверждении Правил благоустройства территории города Перми» администрация города Перми ПОСТАНОВЛЯЕТ:

1. Внести в Порядок формирования и организации работы комиссий по обследованию зеленых насаждений, утвержденный постановлением администрации города Перми от 23 октября 2020 г. № 1083 (в ред. от 29.11.2021 № 1068, от 18.10.2023 № 1106, от 26.09.2024 № 800), следующие изменения:

1.1. в пункте 2.3:

1.1.1. абзац четвертый признать утратившим силу;

1.1.2. абзац пятый изложить в следующей редакции:

«представитель функционального органа администрации города Перми, осуществляющего функции управления в сфере благоустройства при обследовании зеленых насаждений на земельных участках, находящихся в муниципальной собственности, земельных участках (землях), государственная собственность на которые не разграничена, земельных участках (землях), не принадлежащих на праве собственности, ином вещном либо обязательственном праве физическим и (или) юридическим лицам, в границах полосы отвода автомобильных дорог общего пользования местного значения города Перми, на объектах озеленения общего пользования города Перми, за исключением объектов озеленения общего пользования, находящихся в ведении других функциональных органов администрации города Перми;»;

1.2. в пункте 4.4 слово «трех» заменить словом «двух»;

1.3. приложение изложить в редакции согласно приложению к настоящему постановлению.

2. Настоящее постановление вступает в силу со дня официального опубликования в печатном средстве массовой информации «Официальный бюллетень органов местного самоуправления муниципального образования город Пермь».

3. Управлению по общим вопросам администрации города Перми обеспечить обнародование настоящего постановления посредством официального опубликования в печатном средстве массовой информации «Официальный бюллетень органов местного самоуправления муниципального образования город Пермь».

4. Информационно-аналитическому управлению администрации города Перми обеспечить обнародование настоящего постановления посредством официального опубликования в сетевом издании «Официальный сайт муниципального образования город Пермь www.gorodperm.ru».

5. Контроль за исполнением настоящего постановления возложить на заместителя главы администрации города Перми Синева А.В.

Приложение
к постановлению администрации
города Перми
от 21.07.2025 № 475

УТВЕРЖДАЮ:

глава администрации _____
района города Перми
(иное уполномоченное должностное лицо)

« ____ » _____ 20__ г.

АКТ

от _____ № _____

комиссионного обследования зеленых насаждений по адресу: _____

Основание работы комиссии: _____
(дата, номер заявления)

Документы, поступившие с заявлением _____

Состав комиссии: _____
(Ф.И.О., должности членов комиссии, принимавших участие в обследовании)

Комиссией установлено: _____
(результат изучения, анализа места произрастания зеленых насаждений, их состояния с учетом имеющихся сведений, количество зеленых насаждений, подлежащих сносу, обрезке, их породный состав, диаметр ствола, категория состояния)

Решение комиссии: _____

Форма возмещения ущерба, причиняемого в результате сноса зеленых насаждений: _____
(компенсационные посадки или выплата восстановительной стоимости)

(в случае выполнения компенсационных посадок указывается количество зеленых насаждений, необходимых для высадки, требования к посадочному материалу, дата и место высадки зеленых насаждений)

(в случае выплаты восстановительной стоимости указывается расчет восстановительной стоимости, реквизиты для ее оплаты)
Я, _____,
(Ф.И.О. заявителя)

обязуюсь произвести работы, указанные в акте, на условиях, указанных в настоящем акте, и в соответствии с прилагаемой схемой земельного участка с указанием мест размещения зеленых насаждений. Работа будет организована в соответствии с требованиями действующего законодательства. За невыполнение обязательств по настоящему акту несу ответственность в установленном законом порядке.

Приложения: _____

Подписи членов комиссии: _____



АДМИНИСТРАЦИЯ ГОРОДА ПЕРМИ ПОСТАНОВЛЕНИЕ

21.07.2025

№ 476

О внесении изменений в Порядок определения объема и условий предоставления субсидий на иные цели бюджетным и автономным учреждениям на приобретение спортивного оборудования и инвентаря для приведения организаций дополнительного образования со специальным наименованием «спортивная школа», использующих в своем наименовании слово «олимпийский» или образованные на его основе слова или словосочетания, в нормативное состояние, утвержденный постановлением администрации города Перми от 11.03.2024 № 173

В целях актуализации нормативных правовых актов администрации города Перми администрация города Перми ПОСТАНОВЛЯЕТ:

1. Внести в Порядок определения объема и условий предоставления субсидий на иные цели бюджетным и автономным учреждениям на приобретение спортивного оборудования и инвентаря для приведения организаций дополнительного образования со специальным наименованием «спортивная школа», использующих в своем наименовании слово «олимпийский» или образованные на его основе слова или словосочетания, в нормативное состояние, утвержденный постановлением администрации города Перми от 11 марта 2024 г. № 173 (в ред. от 28.08.2024 № 704, от 13.12.2024 № 1223), следующие изменения:

1.1. пункт 1.2 признать утратившим силу;

1.2. пункт 1.3 изложить в следующей редакции:

«1.3. Целью предоставления субсидий на иные цели является приобретение спортивного оборудования и инвентаря для приведения спортивных школ олимпийского резерва в нормативное состояние в рамках выполнения мероприятий муниципальной программы «Развитие физической культуры и спорта города Перми».»;

1.3. пункт 1.4 изложить в следующей редакции:

«1.4. Субсидии на иные цели предоставляются в соответствии с постановлением Правительства Пермского края от 14 марта 2019 г. № 159-п «Об установлении расходного обязательства Пермского края на софинансирование мероприятий по приобретению спортивного оборудования и инвентаря для приведения организаций дополнительного образования со специальным наименованием «спортивная школа», использующих в своем наименовании слово «олимпийский» или образованные на его основе слова или словосочетания, в нормативное состояние и об утверждении Порядка предоставления субсидий из бюджета Пермского края бюджетам муниципальных образований Пермского края на софинансирование мероприятий по приобретению спортивного оборудования и инвентаря для приведения организаций дополнительного образования со специальным наименованием «спортивная школа», использующих в своем наименовании слово «олимпийский» или образованные на его основе слова или словосочетания, в нормативное состояние».»;

1.4. пункт 1.5 изложить в следующей редакции:

«1.5. Субсидии на иные цели предоставляются Учреждениям в пределах бюджетных ассигнований и лимитов бюджетных обязательств на 2025 год за счет средств бюджета Российской Федерации, средств бюджета Пермского края и средств бюджета города Перми в рамках выполнения мероприятий муниципальной программы «Развитие физической культуры и спорта города Перми».»;

1.5. пункт 2.5 изложить в следующей редакции:

«2.5. Размер субсидий на иные цели определяется на основании коммерческих предложений с приложением не менее 3 ценовых информаций.

Объем расходов по учреждениям определяется на основании постановления Правительства Пермского края от 06 февраля 2025 г. № 94-п «Об утверждении распределения субсидий из бюджета Пермского края с участием средств федерального бюджета бюджетам муниципальных образований Пермского края на софинансирование мероприятий по приобретению спортивного оборудования и инвентаря для приведения организаций дополнительного образования со специальным наименованием «спортивная школа», использующих в своем наименовании слово «олимпийский» или образованные на его основе слова или словосочетания, в нормативное состояние на 2025 год».»;

1.6. пункт 2.6 признать утратившим силу;

1.7. абзац второй пункта 2.7 изложить в следующей редакции:

«Заключение Соглашения на 2025 год осуществляется Комитетом не позднее 30 рабочих дней со дня перечисления межбюджетных трансфертов из бюджета Пермского края в бюджет города Перми.»;

1.8. в абзаце третьем пункта 2.8 слова «2024 год» заменить словами «2025 год»;

1.9. пункт 3.1 изложить в следующей редакции:

«3.1. Учреждения по форме, установленной в Соглашениях, представляют в Комитет следующие отчеты (далее – Отчеты):

отчет о расходах, источником финансового обеспечения которых являются субсидии на иные цели, – ежегодно не позднее 15 рабочего дня месяца, следующего за отчетным годом;

отчет о достижении значений результатов предоставления субсидий на иные цели – ежегодно не позднее 15 рабочего дня месяца, следующего за отчетным годом;

отчет о реализации плана мероприятий по достижению результатов предоставления субсидий на иные цели – ежеквартально не позднее 5 календарного дня месяца, следующего за отчетным кварталом, а также не позднее 10 рабочего дня после достижения конечного значения результата предоставления субсидий на иные цели.»;

1.10. пункт 3.2 признать утратившим силу;

1.11. пункт 4.1 изложить в следующей редакции:

«4.1. Комитет и орган муниципального финансового контроля осуществляют обязательную проверку соблюдения целей и условий предоставления Учреждениям субсидий на иные цели.

Комитет проводит мониторинг достижения значений результатов предоставления субсидий на иные цели, определенных Соглашением, и событий, отражающих факт завершения соответствующего мероприятия по получению результата предоставления субсидий на иные цели (контрольная точка), в порядке и по формам, установленным Порядком проведения мониторинга достижения результатов предоставления субсидий, в том числе грантов в форме субсидий, юридическим лицам, в том числе бюджетным и автономным учреждениям, индивидуальным предпринимателям, физическим лицам – производителям товаров, работ, услуг, утвержденным приказом Министерства финансов Российской Федерации от 27 апреля 2024 г. № 53н.».

2. Настоящее постановление вступает в силу со дня официального опубликования в печатном средстве массовой информации «Официальный бюллетень органов местного самоуправления муниципального образования город Пермь» и распространяет действие на правоотношения, возникшие с 20 февраля 2025 г.

3. Управлению по общим вопросам администрации города Перми обеспечить обнародование настоящего постановления посредством официального опубликования в печатном средстве массовой информации «Официальный бюллетень органов местного самоуправления муниципального образования город Пермь».

4. Информационно-аналитическому управлению администрации города Перми обеспечить обнародование настоящего постановления посредством официального опубликования в сетевом издании «Официальный сайт муниципального образования город Пермь www.gorodperm.ru».

5. Контроль за исполнением настоящего постановления возложить на заместителя главы администрации города Перми Мальцеву Е.Д.



АДМИНИСТРАЦИЯ ГОРОДА ПЕРМИ ПОСТАНОВЛЕНИЕ

21.07.2025

№ 477

О признании утратившими силу отдельных постановлений администрации города Перми в сфере жилищно-коммунального хозяйства

В целях актуализации правовой базы администрации города Перми администрация города Перми ПОСТАНОВЛЯЕТ:

1. Признать утратившими силу постановления администрации города Перми:

от 06 апреля 2023 г. № 273 «Об утверждении Порядка предоставления субсидий на финансовое обеспечение затрат в связи с проведением капитального ремонта общего имущества в многоквартирных домах, исключенных из региональной программы капитального ремонта общего имущества в многоквартирных домах и включенных в Перечень многоквартирных домов, исключенных из региональной программы капитального ремонта общего имущества в многоквартирных домах, утвержденный исполнительным органом государственной власти Пермского края, осуществляющим выработку и реализацию региональной политики в сфере управления жилищным фондом Пермского края в части капитального ремонта»;

от 23 июня 2023 г. № 532 «О внесении изменений в Порядок предоставления субсидий на финансовое обеспечение затрат в связи с проведением капитального ремонта общего имущества в многоквартирных домах, исключенных из региональной программы капитального ремонта общего имущества в многоквартирных домах и включенных в Перечень многоквартирных домов, исключенных из региональной программы капитального ремонта общего имущества в многоквартирных домах, утвержденный исполнительным органом государственной власти Пермского края, осуществляющим выработку и реализацию региональной политики в сфере управления жилищным фондом Пермского края в части капитального ремонта, утвержденный постановлением администрации города Перми от 06.04.2023 № 273».

2. Настоящее постановление вступает в силу со дня официального опубликования в печатном средстве массовой информации «Официальный бюллетень органов местного самоуправления муниципального образования город Пермь».

3. Управлению по общим вопросам администрации города Перми обеспечить обнародование настоящего постановления посредством официального опубликования в печатном средстве массовой информации «Официальный бюллетень органов местного самоуправления муниципального образования город Пермь».

4. Информационно-аналитическому управлению администрации города Перми обеспечить обнародование настоящего постановления посредством официального опубликования в сетевом издании «Официальный сайт муниципального образования город Пермь www.gorodperm.ru».

5. Контроль за исполнением настоящего постановления возложить на заместителя главы администрации города Перми Балахнина А.А.

Глава города Перми

Э.О. Соснин



АДМИНИСТРАЦИЯ ГОРОДА ПЕРМИ ПОСТАНОВЛЕНИЕ

21.07.2025

№ 478

О внесении изменений в состав антинаркотической комиссии города Перми (по должностям), утвержденный постановлением администрации города Перми от 18.10.2013 № 875 «О создании антинаркотической комиссии города Перми»

В соответствии с Уставом города Перми, в целях актуализации нормативных правовых актов администрации города Перми, повышения эффективности деятельности антинаркотической комиссии города Перми администрация города Перми ПОСТАНОВЛЯЕТ:

1. Внести изменения в состав антинаркотической комиссии города Перми (по должностям), утвержденный постановлением администрации города Перми от 18 октября 2013 г. № 875 «О создании антинаркотической комиссии города Перми» (в ред. от 28.02.2017 № 136, от 09.04.2019 № 81-П, от 31.10.2019 № 830, от 20.05.2020 № 442, от 17.03.2022 № 182, от 30.11.2022 № 1210, от 03.02.2023 № 73, от 21.11.2023 № 1284), включив в качестве членов комиссии позиции следующего содержания:

«- начальник федерального казенного учреждения «Уголовно-исполнительная инспекция Главного управления Федеральной службы исполнения наказаний Российской Федерации по Пермскому краю» (по согласованию)

- начальник изолированного участка, функционирующего как исправительный центр № 1 при федеральном казенном учреждении «Исправительная колония № 32 Главного управления Федеральной службы исполнения наказаний Российской Федерации по Пермскому краю» (по согласованию)

- начальник изолированного участка, функционирующего как исправительный центр № 2 при федеральном казенном учреждении «Исправительная колония № 32 Главного управления Федеральной службы исполнения наказаний Российской Федерации по Пермскому краю» (по согласованию)».

2. Настоящее постановление вступает в силу со дня официального опубликования в печатном средстве массовой информации «Официальный бюллетень органов местного самоуправления муниципального образования город Пермь».

3. Управлению по общим вопросам администрации города Перми обеспечить обнародование настоящего постановления посредством официального опубликования в печатном средстве массовой информации «Официальный бюллетень органов местного самоуправления муниципального образования город Пермь».

4. Информационно-аналитическому управлению администрации города Перми обеспечить обнародование настоящего постановления посредством официального опубликования в сетевом издании «Официальный сайт муниципального образования город Пермь www.gorodperm.ru».

5. Контроль за исполнением настоящего постановления возложить на заместителя главы администрации города Перми Турова А.М.

Глава города Перми

Э.О. Соснин



АДМИНИСТРАЦИЯ ГОРОДА ПЕРМИ ПОСТАНОВЛЕНИЕ

21.07.2025

№ 479

О внесении изменений в отдельные постановления администрации города Перми по вопросам предоставления субсидий в сфере жилищно-коммунального хозяйства

В соответствии с Бюджетным кодексом Российской Федерации, постановлением Правительства Российской Федерации от 25 октября 2023 г. № 1782 «Об утверждении общих требований к нормативным правовым актам, муниципальным правовым актам, регулирующим предоставление из бюджетов субъектов Российской Федерации, местных бюджетов субсидий, в том числе грантов в форме субсидий, юридическим лицам, индивидуальным предпринимателям, а также физическим лицам – производителям товаров, работ, услуг и проведение отборов получателей указанных субсидий, в том числе грантов в форме субсидий», в целях актуализации нормативных правовых актов города Перми администрация города Перми ПОСТАНОВЛЯЕТ:

1. Утвердить прилагаемые изменения в Порядок предоставления субсидий на обустройство детских игровых и (или) детских спортивных площадок на земельных участках, находящихся в общей долевой собственности собственников помещений многоквартирных домов города Перми, и на территориях индивидуальной жилой застройки города Перми на земельных участках, находящихся в муниципальной собственности, и землях или земельных участках, государственная собственность на которые не разграничена, утвержденный постановлением администрации города Перми от 29 июля 2011 г. № 382 (в ред. от 03.02.2012 № 43, от 06.12.2012 № 870, от 26.12.2013 № 1245, от 13.07.2015 № 451, от 06.04.2017 № 256, от 11.07.2017 № 524, от 22.12.2017 № 1176, от 26.12.2017 № 1190, от 05.04.2018 № 203, от 09.10.2018 № 693, от 25.06.2019 № 306, от 14.02.2020 № 138, от 05.03.2021 № 135, от 10.06.2021 № 423, от 22.09.2021 № 739, от 24.12.2021 № 1222, от 05.03.2022 № 144, от 01.07.2022 № 569, от 19.12.2022 № 1314, от 27.01.2023 № 49, от 22.03.2023 № 226, от 20.09.2023 № 865, от 27.05.2024 № 399, от 11.06.2024 № 469, от 25.12.2024 № 1293).

2. Утвердить прилагаемые изменения в Порядок отбора получателей субсидий на обустройство детских игровых и (или) детских спортивных площадок на земельных участках, находящихся в общей долевой собственности собственников помещений многоквартирных домов города Перми, и на территориях индивидуальной жилой застройки города Перми на земельных участках, находящихся в муниципальной собственности, и землях или земельных участках, государственная собственность на которые не разграничена, утвержденный постановлением администрации города Перми от 29 июля 2011 г. № 382 (в ред. от 03.02.2012 № 43, от 06.12.2012 № 870, от 26.12.2013 № 1245, от 13.07.2015 № 451, от 06.04.2017 № 256, от 11.07.2017 № 524, от 22.12.2017 № 1176, от 26.12.2017 № 1190, от 05.04.2018 № 203, от 09.10.2018 № 693, от 25.06.2019 № 306, от 14.02.2020 № 138, от 05.03.2021 № 135, от 10.06.2021 № 423, от 22.09.2021 № 739, от 24.12.2021 № 1222, от 05.03.2022 № 144, от 01.07.2022 № 569, от 19.12.2022 № 1314, от 27.01.2023 № 49, от 22.03.2023 № 226, от 20.09.2023 № 865, от 27.05.2024 № 399, от 11.06.2024 № 469, от 25.12.2024 № 1293).

3. Утвердить прилагаемые изменения в Порядок предоставления субсидий на обустройство контейнерных площадок нового образца на придомовых территориях многоквартирных домов города Перми, утвержденный постановлением администрации города Перми от 28 сентября 2023 г. № 921 (в ред. от 29.11.2023 № 1345, от 15.12.2023 № 1408, от 16.02.2024 № 122, от 27.05.2024 № 399, от 18.12.2024 № 1246, от 27.03.2025 № 203).

4. Утвердить прилагаемые изменения в Порядок отбора получателей субсидий на обустройство контейнерных площадок нового образца на придомовых территориях многоквартирных домов города Перми, утвержденный постановлением администрации города Перми от 28 сентября 2023 г. № 921 (в ред. от 29.11.2023 № 1345, от 15.12.2023 № 1408, от 16.02.2024 № 122, от 27.05.2024 № 399, от 18.12.2024 № 1246, от 27.03.2025 № 203).

5. Утвердить прилагаемые изменения в Порядок предоставления субсидий на благоустройство придомовых территорий многоквартирных домов города Перми, утвержденный постановлением администрации города Перми от 31 августа 2012 г. № 511 (в ред. от 30.06.2014 № 430, от 23.07.2015 № 497, от 27.11.2015 № 990, от 06.05.2016 № 308, от 26.07.2016 № 532, от 26.08.2016 № 631, от 05.06.2017 № 444, от 12.07.2017 № 525, от 20.04.2018 № 243, от 26.04.2019 № 133-П, от 04.03.2020 № 202, от 27.03.2020 № 285, от 02.04.2021 № 226, от 20.05.2021 № 359, от 11.06.2021 № 424, от 05.03.2022 № 148, от 12.04.2022 № 272, от 23.06.2022 № 524, от 20.12.2022 № 1326, от 13.02.2023 № 95, от 21.03.2023 № 221, от 14.04.2023 № 305, от 16.02.2024 № 118, от 27.05.2024 № 399, от 05.12.2024 № 1185, от 17.04.2025 № 266).

6. Утвердить прилагаемые изменения в Порядок отбора получателей субсидий на благоустройство придомовых территорий многоквартирных домов города Перми, утвержденный постановлением администрации города Перми от 31 августа 2012 г. № 511 (в ред. от 30.06.2014 № 430, от 23.07.2015 № 497, от 27.11.2015 № 990, от 06.05.2016 № 308, от 26.07.2016 № 532, от 26.08.2016 № 631, от 05.06.2017 № 444, от 12.07.2017 № 525, от 20.04.2018 № 243, от 26.04.2019 № 133-П, от 04.03.2020 № 202, от 27.03.2020 № 285, от 02.04.2021 № 226, от 20.05.2021 № 359, от 11.06.2021 № 424, от 05.03.2022 № 148, от 12.04.2022 № 272, от 23.06.2022 № 524, от 20.12.2022 № 1326, от 13.02.2023 № 95, от 21.03.2023 № 221, от 14.04.2023 № 305, от 16.02.2024 № 118, от 27.05.2024 № 399, от 05.12.2024 № 1185, от 17.04.2025 № 266).

7. Внести изменения в наименование постановления администрации города Перми от 05 мая 2017 г. № 342 «Об утверждении Порядка предоставления субсидий на благоустройство дворовых территорий многоквартирных домов города Перми» (в ред. от 11.08.2017 № 615, от 23.11.2017 № 1069, от 11.04.2018 № 224, от 15.06.2018 № 394, от 15.03.2019 № 163, от 14.05.2019 № 168-П, от 10.06.2019 № 254, от 14.08.2019 № 473, от 01.10.2019 № 617, от 25.10.2019 № 796, от 09.01.2020 № 4, от 13.02.2020 № 136, от 24.04.2020 № 384, от 29.09.2020 № 905, от 22.01.2021 № 19, от 19.03.2021 № 175, от 21.04.2021 № 280, от 30.08.2021 № 630, от 16.09.2021 № 710, от 13.10.2021 № 851, от 16.11.2021 № 1015, от 27.12.2021 № 1231, от 03.03.2022 № 137, от 01.06.2022 № 432, от 20.06.2022 № 494, от 16.08.2022 № 693, от 07.09.2022 № 768, от 31.10.2022 № 1099, от 28.11.2022 № 1199, от 03.03.2023 № 167, от 27.03.2023 № 239, от 21.07.2023 № 626, от 01.08.2023 № 653, от 24.08.2023 № 761, от 24.10.2023 № 1164, от 05.07.2024 № 569, от 21.03.2025 № 176), дополнив словами «и Порядка отбора получателей субсидий на благоустройство дворовых территорий многоквартирных домов города Перми».

8. Утвердить прилагаемые изменения в Порядок предоставления субсидий на благоустройство дворовых территорий многоквартирных домов города Перми, утвержденный постановлением администрации города Перми от 05 мая 2017 г. № 342 (в ред. от 11.08.2017 № 615, от 23.11.2017 № 1069, от 11.04.2018 № 224, от 15.06.2018 № 394, от 15.03.2019 № 163, от 14.05.2019 № 168-П, от 10.06.2019 № 254, от 14.08.2019 № 473, от 01.10.2019 № 617, от 25.10.2019 № 796, от 09.01.2020 № 4, от 13.02.2020 № 136, от 24.04.2020 № 384, от 29.09.2020 № 905, от 22.01.2021 № 19, от 19.03.2021 № 175, от 21.04.2021 № 280, от 30.08.2021 № 630, от 16.09.2021 № 710, от 13.10.2021 № 851, от 16.11.2021 № 1015, от 27.12.2021 № 1231, от 03.03.2022 № 137, от 01.06.2022 № 432, от 20.06.2022 № 494, от 16.08.2022 № 693, от 07.09.2022 № 768, от 31.10.2022 № 1099, от 28.11.2022 № 1199, от 03.03.2023 № 167, от 27.03.2023 № 239, от 21.07.2023 № 626, от 01.08.2023 № 653, от 24.08.2023 № 761, от 24.10.2023 № 1164, от 05.07.2024 № 569, от 21.03.2025 № 176).

9. Утвердить прилагаемые изменения в Порядок отбора получателей субсидий на благоустройство дворовых территорий многоквартирных домов города Перми, утвержденный постановлением администрации города Перми от 05 мая 2017 г. № 342 (в ред. от 11.08.2017 № 615, от 23.11.2017 № 1069, от 11.04.2018 № 224, от 15.06.2018 № 394, от 15.03.2019 № 163, от 14.05.2019 № 168-П, от 10.06.2019 № 254, от 14.08.2019 № 473, от 01.10.2019 № 617, от 25.10.2019 № 796, от 09.01.2020 № 4, от 13.02.2020 № 136, от 24.04.2020 № 384, от 29.09.2020 № 905, от 22.01.2021 № 19, от 19.03.2021 № 175, от 21.04.2021 № 280, от 30.08.2021 № 630, от 16.09.2021 № 710, от 13.10.2021 № 851, от 16.11.2021 № 1015, от 27.12.2021 № 1231, от 03.03.2022 № 137, от 01.06.2022 № 432, от 20.06.2022 № 494, от 16.08.2022 № 693, от 07.09.2022 № 768, от 31.10.2022 № 1099, от 28.11.2022 № 1199, от 03.03.2023 № 167, от 27.03.2023 № 239, от 21.07.2023 № 626, от 01.08.2023 № 653, от 24.08.2023 № 761, от 24.10.2023 № 1164, от 05.07.2024 № 569, от 21.03.2025 № 176).

10. Настоящее постановление вступает в силу со дня официального опубликования в печатном средстве мас-

совой информации «Официальный бюллетень органов местного самоуправления муниципального образования город Пермь».

11. Управлению по общим вопросам администрации города Перми обеспечить обнародование настоящего постановления посредством официального опубликования в печатном средстве массовой информации «Официальный бюллетень органов местного самоуправления муниципального образования город Пермь».

12. Информационно-аналитическому управлению администрации города Перми обеспечить обнародование настоящего постановления посредством официального опубликования в сетевом издании «Официальный сайт муниципального образования город Пермь www.gorodperm.ru».

13. Контроль за исполнением настоящего постановления возложить на заместителя главы администрации города Перми Балахнина А.А.

Глава города Перми

Э.О. Соснин

УТВЕРЖДЕНЫ
постановлением администрации
города Перми
от 21.07.2025 № 479

ИЗМЕНЕНИЯ

в Порядок предоставления субсидий на обустройство детских игровых и (или) детских спортивных площадок на земельных участках, находящихся в общей долевой собственности собственников помещений многоквартирных домов города Перми, и на территориях индивидуальной жилой застройки города Перми на земельных участках, находящихся в муниципальной собственности, и землях или земельных участках, государственная собственность на которые не разграничена, утвержденный постановлением администрации города Перми от 29 июля 2011 г. № 382

1. В пункте 1.3 слова «спортивных площадок на территориях индивидуальной жилой застройки города Перми» заменить словами «спортивных площадок».

2. Пункт 2.2 изложить в следующей редакции:

«2.2. Субсидии предоставляются на возмещение затрат в связи с выполнением работ по обустройству детских игровых и (или) детских спортивных площадок на земельных участках, находящихся в общей долевой собственности собственников помещений многоквартирных домов города Перми, и на территориях индивидуальной жилой застройки города Перми на земельных участках, находящихся в муниципальной собственности, и землях или земельных участках, государственная собственность на которые не разграничена, в рамках постановления администрации города Перми от 27 января 2012 г. № 13-П «Об установлении и финансовом обеспечении расходных обязательств Пермского городского округа по мероприятиям, направленным на решение отдельных вопросов местного значения в микрорайонах на территории Пермского городского округа, на 2025-2027 годы».».

3. Пункт 2.7 после абзаца первого дополнить абзацем следующего содержания:

«Объем распределяемой субсидии определяется исходя из средств, предусмотренных в бюджете города Перми на мероприятия, направленные на решение отдельных вопросов местного значения в микрорайонах города Перми.».

4. В пункте 2.14.1 слова «, предусмотренных пунктами 2.1-2.3» исключить.

5. Дополнить пунктом 2.14.5 следующего содержания:

«2.14.5. отсутствие лимитов бюджетных обязательств, достаточных для предоставления субсидии в объеме, предусмотренном на мероприятия, направленные на решение отдельных вопросов местного значения в микрорайонах города Перми.».

УТВЕРЖДЕНЫ
постановлением администрации
города Перми
от 21.07.2025 № 479

ИЗМЕНЕНИЯ

в Порядок отбора получателей субсидий на обустройство детских игровых и (или) детских спортивных площадок на земельных участках, находящихся в общей долевой собственности собственников помещений многоквартирных домов города Перми, и на территориях индивидуальной жилой застройки города Перми на земельных участках, находящихся в муниципальной собственности, и землях или земельных участках, государственная собственность на которые не разграничена, утвержденный постановлением администрации города Перми от 29 июля 2011 г. № 382

1. В абзаце восемнадцатом пункта 3.2 слова «, а также на официальном сайте Департамента в сети Интернет, которые не могут быть позднее 14 календарного дня, следующего за днем определения победителя отбора» заменить словами «не позднее 1 рабочего дня, следующего за днем его подписания, а также на официальном сайте Департамента в сети Интернет, которые не могут быть позднее 14 календарного дня, следующего за днем определения победителя отбора».

2. Пункт 3.3 изложить в следующей редакции:

«3.3. Дата начала подачи заявок, указанная в абзаце третьем пункта 3.2 настоящего Порядка, устанавливается сроком не позднее 01 марта текущего года.

В случае наличия остатка бюджетных средств, Департамент размещает объявление о проведении отбора получателей субсидии не позднее 20 рабочих дней со дня подписания протокола подведения итогов отбора получателей субсидии, в случае увеличения объемов финансирования на предоставление субсидий, предусмотренных на исполнение мероприятий по постановлению № 13-П - не позднее 20 рабочих дней со дня доведения лимитов бюджетных обязательств.

Дата окончания приема заявок участников отбора получателей субсидии, указанная в абзаце третьем пункта 3.2 настоящего Порядка, не может быть ранее 10 календарного дня, следующего за днем размещения объявления о проведении отбора получателей субсидии.».

3. Раздел 6 изложить в следующей редакции:

«VI. Порядок рассмотрения заявок, а также определения победителей отбора получателей субсидии

6.1. Руководитель Департамента (уполномоченное им лицо) не позднее 3 рабочих дней, следующих за днем истечения срока подачи заявок, установленного в объявлении о проведении отбора получателей субсидии, подписывает протокол вскрытия заявок, содержащий следующую информацию о поступивших для участия в отборе получателей субсидии заявках:

регистрационный номер заявки;

дата и время поступления заявки;

полное наименование участника отбора получателей субсидии (для юридических лиц) или фамилия, имя, отчество (при наличии) (для физических лиц);

адрес юридического лица, адрес регистрации (для физических лиц);

запрашиваемый участником отбора получателей субсидии размер субсидии.

6.2. Протокол вскрытия заявок, автоматически сформированный на едином портале, подписывается усиленной квалифицированной электронной подписью руководителя Департамента (уполномоченного им лица) в системе «Электронный бюджет», а также размещается на едином портале не позднее 1 рабочего дня, следующего за днем его подписания.

6.3. Доступ Департаменту к поданным участниками отбора получателей субсидий заявкам для рассмотрения открывается не позднее 1 рабочего дня, следующего за днем окончания срока подачи заявок, установленного в объявлении о проведении отбора получателей субсидии, в системе «Электронный бюджет».

Рассмотрение заявок Департаментом осуществляется в течение 10 рабочих дней со дня, следующего за днем подписания протокола вскрытия заявок в системе «Электронный бюджет».

6.4. Заявка признается надлежащей, если она соответствует требованиям, указанным в объявлении о проведении отбора получателей субсидии, и при отсутствии оснований для отклонения заявки.

Решение о соответствии заявки требованиям, указанным в объявлении о проведении отбора получателей субсидии, принимается Департаментом на дату получения результатов проверки представленных участником отбора получателей субсидии информации и документов, поданных в составе заявки.

6.5. Заявка отклоняется в случае наличия оснований для отклонения заявки, предусмотренных пунктом 6.6 настоящего Порядка.

6.6. На стадии рассмотрения заявки основаниями для отклонения заявки являются:

несоответствие участника отбора получателей субсидии требованиям, указанным в объявлении о проведении отбора получателей субсидии;

непредставление (представление не в полном объеме) документов, указанных в объявлении о проведении отбора получателей субсидии;

несоответствие представленных документов и (или) заявки требованиям, установленным в объявлении о проведении отбора получателей субсидии;

недоверенность информации, содержащейся в документах, представленных в составе заявки;

несоблюдение условий и требований настоящего Порядка;

отсутствие лимитов бюджетных обязательств, достаточных для предоставления субсидии в объеме, предусмотренном на мероприятия, направленные на решение отдельных вопросов местного значения в микрорайонах города Перми;

подача участником отбора заявки после даты и времени, определенных для подачи заявок.

6.7. Ранжирование поступивших заявок осуществляется исходя из соответствия участников отбора получателей субсидий категориям и очередности их поступления.

6.8. Победителем отбора получателей субсидии признается участник отбора получателей субсидии, включенный в рейтинг, сформированный Департаментом по результатам ранжирования поступивших заявок, и в пределах объема распределяемой субсидии, указанного в объявлении о проведении отбора получателей субсидии в соответствии с абзацем четырнадцатым пункта 3.2 настоящего Порядка.

6.9. В целях завершения отбора получателей субсидии и определения победителей отбора получателей субсидии формируется протокол подведения итогов отбора получателей субсидии, включающий информацию о победителях отбора получателей субсидии с указанием размера субсидии, предусмотренной им для предоставления, об отклонении заявок с указанием оснований для их отклонения.

6.10. Субсидия, распределяемая в рамках отбора получателей субсидии, распределяется между участниками отбора получателей субсидии, включенными в рейтинг, указанный в пункте 6.8 настоящего Порядка, в размере субсидии, указанном в их заявках.

6.11. Протокол подведения итогов отбора получателей субсидии формируется на едином портале автоматически на основании результатов определения победителей отбора получателей субсидии и подписывается усиленной квалифицированной электронной подписью руководителя Департамента (уполномоченного им лица) в системе «Электронный бюджет», а также размещается на едином портале не позднее 1 рабочего дня, следующего за днем его подписания, а также на официальном сайте Департамента в сети Интернет не позднее 14 календарного дня, следующего за днем определения победителя отбора.

6.12. Внесение изменений в протокол подведения итогов отбора осуществляется не позднее 10 календарных дней со дня подписания первых версий протокола подведения итогов отбора путем формирования новых версий указанного протокола с указанием причин внесения изменений.

6.13. В случае если в целях полного, всестороннего и объективного рассмотрения заявки необходимо получение информации и документов от участника отбора получателей субсидии для разъяснений по представленным им документам и информации, Департаментом осуществляется запрос у участника отбора получателей субсидии разъяснения в отношении документов и информации с использованием системы «Электронный бюджет», направляемый при необходимости в равной мере всем участникам отбора получателей субсидии.

6.14. В запросе, указанном в пункте 6.13 настоящего Порядка, Департамент устанавливает срок представления участником отбора получателей субсидии разъяснения в отношении документов и информации, который должен составлять не менее 2 рабочих дней со дня, следующего за днем размещения соответствующего запроса.

6.15. Участник отбора получателей субсидии формирует и представляет в систему «Электронный бюджет» информацию и документы, запрашиваемые в соответствии с пунктом 6.13 настоящего Порядка, в сроки, установленные соответствующим запросом с учетом положений пункта 6.14 настоящего Порядка.

6.16. В случае если участник отбора получателей субсидии в ответ на запрос, указанный в пункте 6.13 настоящего Порядка, не представил запрашиваемые документы и информацию в срок, установленный соответствующим запросом с учетом положений пункта 6.14 настоящего Порядка, информация об этом включается в протокол подведения итогов отбора получателей субсидии, предусмотренный пунктом 6.9 настоящего Порядка.

6.17. Отбор получателей субсидии признается несостоявшимся в следующих случаях:

по окончании срока подачи заявок подана только одна заявка;

по результатам рассмотрения заявок только одна заявка соответствует требованиям, установленным в объявлении о проведении отбора получателей субсидии;

по окончании срока подачи заявок не подано ни одной заявки;

по результатам рассмотрения заявок отклонены все заявки.

6.18. Договор заключается с участником отбора получателей субсидии, признанного несостоявшимся, в случае если по результатам рассмотрения заявок единственная заявка признана соответствующей требованиям, установленным в объявлении о проведении отбора получателей субсидий.».

УТВЕРЖДЕНЫ
постановлением администрации
города Перми
от 21.07.2025 № 479

ИЗМЕНЕНИЯ

в Порядок предоставления субсидий на обустройство контейнерных площадок нового образца на придомовых территориях многоквартирных домов города Перми, утвержденный постановлением администрации города Перми от 28 сентября 2023 г. № 921

1. В пункте 1.4 слова «Развитие системы жилищно-коммунального хозяйства в городе Перми» исключить.

2. Пункт 2.3 после слова «предоставляются» дополнить словами «на возмещение затрат».

3. В пункте 2.7 слова «на обустройство контейнерных площадок нового образца на придомовых территориях многоквартирных домов города Перми» исключить.

4. В пункте 2.8.4 слова «(на бумажном носителе и в электронном виде в формате Excel)» исключить.

5. Дополнить пунктом 2.11.5 следующего содержания:

«2.11.5. несоблюдение условий и требований настоящего Порядка.».

6. В приложении 3 таблицу изложить в следующей редакции:

№	Наименование затрат при обустройстве контейнерной площадки нового образца на придомовых территориях многоквартирных домов города Перми	Объем		Нормативная (предельная) стоимость работ по обустройству контейнерной площадки нового образца, руб. ¹
		ед. изм.	количество	
1	2	3	4	5
1	Установка контейнерной площадки нового образца:			
	конфигурация 1: 1 евроконтейнер +1 специальная площадка для крупногабаритных отходов (далее – площадка КГМ):	шт.	1	163 927,35
	конфигурация 2: 2 евроконтейнера +1 площадка КГМ:	шт.	1	236 783,95
	конфигурация 3: 3 евроконтейнера +1 площадка КГМ:	шт.	1	309 640,55
	конфигурация 4: 4 евроконтейнера +1 площадка КГМ:	шт.	1	382 497,15
	конфигурация 5: 5 евроконтейнеров +1 площадка КГМ:	шт.	1	455 353,75
	конфигурация 6: 6 евроконтейнеров +1 площадка КГМ:	шт.	1	528 210,36
	конфигурация 7: 7 евроконтейнеров +1 площадка КГМ:	шт.	1	601 066,96
	конфигурация 8: 8 евроконтейнеров +1 площадка КГМ:	шт.	1	673 923,56
	конфигурация 9: 9 евроконтейнеров +1 площадка КГМ:	шт.	1	764 994,31
	конфигурация 10: 10 евроконтейнеров +1 площадка КГМ:			
	линейная	шт.	1	801 422,61
	П-образная	шт.	1	837 850,91
	конфигурация 11: 11 евроконтейнеров +1 площадка КГМ:			
	линейная	шт.	1	874 279,21
	П-образная	шт.	1	910 707,51
	конфигурация 12: 12 евроконтейнеров +1 площадка КГМ:			
линейная	шт.	1	947 135,81	
П-образная	шт.	1	983 564,11	
2	Устройство асфальтового покрытия подъездного пути и (или) основания с заменой основания (два слоя асфальта)	кв. м	1	4 259,84
3	Устройство асфальтового покрытия подъездного пути и (или) основания с заменой основания (один слой асфальта)	кв. м	1	3 346,36
4	Устройство асфальтового покрытия подъездного пути без замены основания	кв. м	1	2 041,31
5	Устройство бетонного покрытия	кв. м	1	4 429,57
6	Установка дорожного борта покрытия и (или) основания	п. м	1	6 549,6

№	Наименование затрат при обустройстве контейнерной площадки нового образца на придомовых территориях многоквартирных домов города Перми	Объем		Нормативная (предельная) стоимость работ по обустройству контейнерной площадки нового образца, руб. ¹
		ед. изм.	количество	
1	2	3	4	5
7	Установка тротуарного борта покрытия и (или) основания	п. м	1	4 057,2

¹ Нормативная (предельная) стоимость работ по обустройству контейнерной площадки нового образца рассчитывается проектно-сметным методом.».

УТВЕРЖДЕНЫ
постановлением администрации
города Перми
от 21.07.2025 № 479

ИЗМЕНЕНИЯ

в Порядок отбора получателей субсидий на обустройство контейнерных площадок нового образца на придомовых территориях многоквартирных домов города Перми, утвержденный постановлением администрации города Перми от 28 сентября 2023 г. № 921

1. В пункте 3.2:

1.1. в абзаце одиннадцатом цифры «б.1» заменить цифрами «б.3»;

1.2. в абзаце двенадцатом слова «не предусматривается» заменить словами «в соответствии с пунктами 6.4.1, 6.4.2 настоящего Порядка»;

1.3. в абзаце тринадцатом цифры «б.7» заменить цифрами «б.12»;

1.4. в абзаце четырнадцатом слова «пунктом 6.17» заменить словами «пунктами 6.9, 6.10»;

1.5. в абзаце девятнадцатом слова «, а также на официальном сайте Территориального органа в сети Интернет, которые не могут быть позднее 14 календарного дня, следующего за днем определения победителя отбора» заменить словами «не позднее 1 рабочего дня, следующего за днем его подписания, а также на официальном сайте Территориального органа в сети Интернет, которые не могут быть позднее 14 календарного дня, следующего за днем определения победителя отбора».

2. Пункт 3.3 изложить в следующей редакции:

«3.3. Дата начала подачи заявок, указанная в абзаце третьем пункта 3.2 настоящего Порядка, устанавливается сроком не позднее 30 сентября года, предшествующего году предоставления субсидии.

В случае наличия остатка бюджетных средств по результатам проведения отбора на предоставление субсидии, Территориальный орган размещает объявление о проведении отбора получателей субсидии не позднее 14 рабочих дней со дня подписания протокола подведения итогов отбора получателей субсидии.

В случае увеличения объемов финансирования на предоставление субсидий, предусмотренных на благоустройство дворовых территорий в соответствии с решением Пермской городской Думы от 21 ноября 2023 г. № 235 «Об установлении расходного обязательства города Перми по обустройству контейнерных площадок нового образца в городе Перми» в текущем финансовом году, Территориальный орган размещает объявление о проведении отбора получателей субсидии не позднее 14 рабочих дней со дня доведения лимитов бюджетных обязательств.

Дата окончания приема заявок участников отбора получателей субсидии, указанная в абзаце третьем пункта 3.2 настоящего Порядка, не может быть ранее 30 календарного дня, следующего за днем размещения объявления о проведении отбора получателей субсидии.».

3. Раздел 6 изложить в следующей редакции:

«VI. Порядок рассмотрения и оценки заявок, а также определения победителей отбора получателей субсидии»

6.1. Председатель комиссии не позднее 3 рабочих дней, следующих за днем истечения срока подачи заявок, установленного в объявлении о проведении отбора получателей субсидии, подписывает протокол вскрытия заявок, содержащий следующую информацию о поступивших для участия в отборе получателей субсидии заявках:

регистрационный номер заявки;

дата и время поступления заявки;

полное наименование участника отбора получателей субсидии (для юридических лиц) или фамилия, имя, отчество (при наличии) (для физических лиц);

адрес юридического лица, адрес регистрации (для физических лиц);

запрашиваемый участником отбора получателей субсидии размер субсидии.

6.2. Протокол вскрытия заявок, автоматически сформированный на едином портале, подписывается усиленной квалифицированной электронной подписью председателя комиссии (уполномоченного им лица) в системе «Электронный бюджет», а также размещается на едином портале не позднее 1 рабочего дня, следующего за днем его подписания.

6.3. Доступ комиссии к поданным участниками отбора получателей субсидий заявкам для рассмотрения и оценки открывается не позднее 1 рабочего дня, следующего за днем окончания срока подачи заявок, установленного в объявлении о проведении отбора получателей субсидии, в системе «Электронный бюджет».

Рассмотрение заявок комиссией осуществляется в течение 10 рабочих дней со дня, следующего за днем подписания протокола вскрытия заявок в системе «Электронный бюджет».

6.4. Заявка признается надлежащей, если она соответствует требованиям, указанным в объявлении о проведении отбора получателей субсидии, и при отсутствии оснований для отклонения заявки.

Решение о соответствии заявки требованиям, указанным в объявлении о проведении отбора получателей субсидии, принимается комиссией на дату получения результатов проверки представленных участником отбора получателей субсидии информации и документов, поданных в составе заявки.

6.4.1. В случае выявления комиссией основания для возврата заявки на доработку такая заявка не позднее 3 рабочих дней до окончания срока рассмотрения заявок возвращается на доработку участнику отбора по следующим основаниям:

6.4.1.1. непредставление (представление не в полном объеме) документов, указанных в объявлении о проведении отбора получателей субсидии;

6.4.1.2. несоответствие представленных документов и (или) заявки требованиям, установленным в объявлении о проведении отбора получателей субсидии.

6.4.2. Решения комиссии о возврате заявок участникам отбора на доработку принимаются в равной мере ко всем участникам отбора при рассмотрении заявок, в которых выявлены основания для их возврата на доработку. Указанные решения доводятся до сведения участников отбора с использованием системы «Электронный бюджет» в течение 1 рабочего дня со дня их принятия с указанием оснований для возврата заявки на доработку, а также положений заявки, нуждающихся в доработке.

Доработанная заявка направляется участником отбора повторно не позднее 2 рабочих дней после дня возврата заявки на доработку.

В случае если участник отбора не направил доработанную заявку в срок, установленный абзацем вторым настоящего пункта, комиссия отклоняет заявку в соответствии с пунктом 6.6 настоящего Порядка.

6.5. Заявка отклоняется в случае наличия оснований для отклонения заявки, предусмотренных пунктами 6.6, 6.12 настоящего Порядка.

6.6. На стадии рассмотрения заявки основаниями для отклонения заявки являются:

несоответствие участника отбора получателей субсидии требованиям, указанным в объявлении о проведении отбора получателей субсидии;

непредставление (представление не в полном объеме) документов, указанных в объявлении о проведении отбора получателей субсидии;

несоответствие представленных документов и (или) заявки требованиям, установленным в объявлении о проведении отбора получателей субсидии;

недоверенность информации, содержащейся в документах, представленных в составе заявки;

несоблюдение условий и требований настоящего Порядка;

подача участником отбора заявки после даты и времени, определенных для подачи заявок.

6.7. По результатам рассмотрения заявок не позднее 1 рабочего дня со дня окончания срока рассмотрения заявок подготавливается протокол рассмотрения заявок, включающий информацию о количестве поступивших и рассмотренных заявок, а также информацию по каждому участнику отбора получателей субсидии о признании его заявки надлежащей или об отклонении его заявки с указанием оснований для отклонения.

6.8. Протокол рассмотрения заявок формируется на едином портале автоматически на основании результатов рассмотрения заявок и подписывается усиленной квалифицированной электронной подписью председателя комиссии (уполномоченного им лица) в системе «Электронный бюджет», а также размещается на едином портале не позднее 1 рабочего дня, следующего за днем его подписания.

6.9. Комиссия приступает к оценке заявок не позднее 1 рабочего дня со дня подписания протокола рассмотрения заявок.

Оценка заявок комиссией осуществляется в течение 10 рабочих дней со дня, следующего за днем окончания срока рассмотрения заявок, установленного в объявлении о проведении отбора получателей субсидии в системе «Электронный бюджет».

Ранжирование поступивших заявок и присвоение им порядковых номеров осуществляются по мере уменьшения полученных баллов по итогам оценки заявок и очередности поступления заявок в случае равенства количества полученных баллов.

6.10. В целях оценки заявок комиссией используются критерии, установленные в приложении к настоящему Порядку.

Сумма максимального балла всех применяемых критериев оценки составляет 100 баллов, минимальный проходной балл составляет 10 баллов.

Сумма величин значимости всех применяемых критериев оценки составляет 100 процентов.

Весовое значение критериев оценки устанавливается автоматически в объявлении о проведении отбора получателей субсидии в системе «Электронный бюджет».

6.11. Победителем отбора получателей субсидии признается участник отбора получателей субсидии, набравший больший или равный минимальному баллу в соответствии с пунктом 6.10 настоящего Порядка, включенный в рейтинг, сформированный комиссией по результатам ранжирования поступивших заявок, и в пределах объема распределяемой субсидии, указанного в объявлении о проведении отбора получателей субсидии в соответствии с абзацем пятнадцатым пункта 3.2 настоящего Порядка.

6.12. На стадии оценки заявок основаниями для отклонения заявки являются:

несоответствие участника отбора получателей субсидии требованиям, указанным в объявлении о проведении отбора получателей субсидии;

недоверенность информации, содержащейся в документах, представленных в составе заявки.

6.13. Субсидия, распределяемая в рамках отбора получателей субсидии, распределяется между участниками отбора получателей субсидии, включенными в рейтинг, предусмотренный пунктом 6.11 настоящего Порядка, в размере субсидии, указанном в их заявках.

6.14. Участник отбора получателей субсидии, набравший по результатам оценки поданных участниками отбора получателей субсидии заявок балл меньший, чем установленный в объявлении о проведении отбора получателей субсидии минимальный проходной балл, не признается победителем отбора получателей субсидии в соответствии с пунктом 6.11 настоящего Порядка.

6.15. В целях завершения отбора получателей субсидии и определения победителей отбора получателей субси-

дии формируется протокол подведения итогов отбора получателей субсидии, включающий информацию о количестве набранных участником отбора получателей субсидии баллов по каждому критерию оценки, об общем количестве набранных баллов по результатам оценки заявок или единственной заявки, о победителях отбора получателей субсидии с указанием размера субсидии, предусмотренной им для предоставления, об отклонении заявок с указанием оснований для их отклонения.

6.16. Протокол подведения итогов отбора получателей субсидии формируется на едином портале автоматически на основании результатов определения победителей отбора получателей субсидии и подписывается усиленной квалифицированной электронной подписью председателя Комиссии (уполномоченного им лица) в системе «Электронный бюджет», а также размещается на едином портале не позднее 1 рабочего дня, следующего за днем его подписания, а также на официальном сайте Территориального органа в сети Интернет не позднее 14 календарного дня, следующего за днем определения победителя отбора.

6.17. Внесение изменений в протокол рассмотрения заявок и протокол подведения итогов отбора осуществляется не позднее 10 календарных дней со дня подписания первых версий протокола рассмотрения заявок и протокола подведения итогов отбора путем формирования новых версий указанных протоколов с указанием причин внесения изменений.

6.18. В случае если в целях полного, всестороннего и объективного рассмотрения или рассмотрения и оценки заявки необходимо получение информации и документов от участника отбора получателей субсидии для разъяснений по представленным им документам и информации, комиссией осуществляется запрос у участника отбора получателей субсидии разъяснения в отношении документов и информации с использованием системы «Электронный бюджет», направляемый при необходимости в равной мере всем участникам отбора получателей субсидии.

6.19. В запросе, указанном в пункте 6.18 настоящего Порядка, комиссия устанавливает срок представления участником отбора получателей субсидии разъяснения в отношении документов и информации, который должен составлять не менее 2 рабочих дней со дня, следующего за днем размещения соответствующего запроса.

6.20. Участник отбора получателей субсидии формирует и представляет в систему «Электронный бюджет» информацию и документы, запрашиваемые в соответствии с пунктом 6.18 настоящего Порядка, в сроки, установленные соответствующим запросом с учетом положений пункта 6.19 настоящего Порядка.

6.21. В случае если участник отбора получателей субсидии в ответ на запрос, указанный в пункте 6.18 настоящего Порядка, не представил запрашиваемые документы и информацию в срок, установленный соответствующим запросом с учетом положений пункта 6.19 настоящего Порядка, информация об этом включается в протокол рассмотрения заявок, предусмотренный пунктом 6.8 настоящего Порядка, или в протокол подведения итогов отбора получателей субсидии, предусмотренный пунктом 6.15 настоящего Порядка.

6.22. Отбор получателей субсидии признается несостоявшимся в следующих случаях:

- по окончании срока подачи заявок подана только одна заявка;
- по результатам рассмотрения заявок только одна заявка соответствует требованиям, установленным в объявлении о проведении отбора получателей субсидии;
- по окончании срока подачи заявок не подано ни одной заявки;
- по результатам рассмотрения заявок отклонены все заявки;
- по результатам оценки заявок ни одна из заявок не набрала балл больший или равный установленному в объявлении о проведении отбора получателей субсидии минимальному проходному баллу.

6.23. Договор заключается с участником отбора получателей субсидии, признанного несостоявшимся, в случае, если по результатам рассмотрения и оценки заявок единственная заявка признана соответствующей требованиям, установленным в объявлении о проведении отбора получателей субсидии, и такой заявке присвоен балл больший или равный установленному в объявлении о проведении отбора получателей субсидии минимальному проходному баллу.»

3. В приложении:

3.1. строку 1 признать утратившей силу;

3.2. графу 2 строки 2 после слова «Наличие» дополнить словами «твердого основания»;

3.3. в графе 4 строки 4 цифры «10» заменить цифрами «30».

УТВЕРЖДЕНЫ
постановлением администрации
города Перми
от 21.07.2025 № 479

ИЗМЕНЕНИЯ
в Порядок предоставления субсидий на благоустройство придомовых территорий
многоквартирных домов города Перми, утвержденный постановлением администрации
города Перми от 31 августа 2012 г. № 511

1. В пункте 1.3 слова «Перми» и мероприятий» заменить словами «Перми» и(или) мероприятий».

2. В пункте 2.10.6 слова «Содержание объектов благоустройства» заменить словами «Пермблагоустройство».

3. Дополнить пунктами 2.13.3, 2.13.4 следующего содержания:

«2.13.3. несоблюдение условий и требований настоящего Порядка;

2.13.4. отсутствие лимитов бюджетных обязательств, достаточных для предоставления субсидии в объеме, определенном на каждый одномандатный избирательный округ по выборам депутатов Пермской городской Думы в соответствии с решением Пермской городской Думы от 26 июня 2012 г. № 115 «Об установлении расходного обязательства по благоустройству придомовых территорий многоквартирных домов города Перми» для соответствующего одномандатного избирательного округа по выборам депутатов Пермской городской Думы и (или) в объеме, предусмотренном на мероприятия, направленные на решение отдельных вопросов местного значения в микрорайонах города Перми.».

4. В приложении 6 таблицу изложить в следующей редакции:

№	Наименование работ по благоустройству	Наименование затрат	Объем		Нормативная (предельная) стоимость работ по благоустройству
			ед. изм.	количество	
1	2	3	4	5	6
1	Асфальтирование придомовых территорий ¹				
1.1	асфальтирование придомовой территории	асфальтирование придомовой территории с заменой основания	кв. м	1	4 259,84
		асфальтирование придомовой территории без замены основания	кв. м	1	2 041,31
		асфальтирование придомовой территории без замены основания (на монолитном бетоне, и (или) бетонном тоннеле, и (или) канале, и (или) коллекторе сетей тепло-, водо-, электроснабжения (далее – Строительная конструкция сетей)	кв. м	1	1 565,47
		установка дорожного борта придомовой территории	п. м	1	6 549,60
		регулировка высотного положения люков придомовой территории	шт.	1	16 162,76
		устройство системы водоотвода придомовой территории	п. м	1	6 288,43
		непредвиденные затраты ² при асфальтировании придомовой территории			не более 2 % от сметной стоимости вида работ

1	2	3	4	5	6
1.2	асфальтирование для обустройства искусственных твердых покрытий территории мест (площадок) накопления твердых коммунальных отходов	устройство твердых покрытий территории мест (площадок) накопления твердых коммунальных отходов	кв. м	1	2 632,12
		установка дорожного борта территории мест (площадок) накопления твердых коммунальных отходов	п. м	1	6 549,60
		установка тротуарного борта территории мест (площадок) накопления твердых коммунальных отходов	п. м	1	4 057,20
		непредвиденные затраты ² при асфальтировании для обустройства искусственных твердых покрытий территории мест (площадок) накопления твердых коммунальных отходов			не более 2 % от сметной стоимости вида работ
1.3	асфальтирование для обустройства разворотных и парковочных площадок для транспортных средств	оборудование покрытия разворотных и парковочных площадок для транспортных средств с заменой основания	кв. м	1	4 305,32
		оборудование покрытия разворотных и парковочных площадок для транспортных средств без замены основания	кв. м	1	2 086,79
		оборудование покрытия разворотных и парковочных площадок для транспортных средств без замены основания (на монолитном бетоне и (или) Строительной конструкции сетей)	кв. м	1	2 066,65
		установка дорожного борта разворотных и парковочных площадок для транспортных средств	п. м	1	6 549,60
		регулировка высотного положения люков разворотных и парковочных площадок для транспортных средств	шт.	1	16 162,76
		устройство системы водоотвода разворотных и парковочных площадок для транспортных средств	п. м	1	6 288,43
		непредвиденные затраты ² при асфальтировании для обустройства разворотных и парковочных площадок для транспортных средств			не более 2 % от сметной стоимости вида работ
1.4	асфальтирование для обустройства тротуаров	устройство покрытия тротуара придомовой территории с заменой основания	кв. м	1	2 835,25
		устройство покрытия тротуара придомовой территории без замены основания	кв. м	1	1 849,09
		устройство тротуара разных уровней	кв. м	1	16 494,64
		установка дорожного борта тротуара придомовой территории	п. м	1	6 549,60
		установка тротуарного борта тротуара придомовой территории	п. м	1	4 057,20
		регулировка высотного положения люков тротуара	шт.	1	16 162,76
		устройство системы водоотвода тротуара	п. м	1	6 288,43
		непредвиденные затраты ² при асфальтировании для обустройства тротуаров			не более 2 % от сметной стоимости вида работ
1.5	асфальтирование для установки дорожных знаков	асфальтирование для установки дорожных знаков	кв. м	1	3 949,85
		непредвиденные затраты ² при асфальтировании для установки дорожных знаков			не более 2 % от сметной стоимости вида работ

1	2	3	4	5	6
1.6	асфальтирование для установки искусственных неровностей	асфальтирование для установки искусственных неровностей	кв. м	1	3 832,50
		непредвиденные затраты ² при асфальтировании для установки искусственных неровностей		не более 2 % от сметной стоимости вида работ	
2	Обустройство и ремонт лестниц, не являющихся объектами капитального строительства ¹	обустройство и ремонт лестниц, не являющихся объектами капитального строительства	т	1	222 262,92
3	Установка ограждающих устройств ¹				
3.1	установка ворот	установка ворот	шт.	1	130 117,85
3.2	установка калитки	установка калитки	п. м	1	26 861,88
3.3	установка шлагбаума	установка шлагбаума	шт.	1	645 199,24
3.5	установка декоративного ограждения	установка декоративного ограждения	п. м	1	4 071,11
4	Благоустройство газонов ¹	благоустройство газонов	кв. м	1	760,21
5	Посадка, обрезка и (или) снос деревьев и кустарников ¹				
5.1	посадка деревьев	посадка деревьев	шт.	1	2 696,87
5.2	обрезка деревьев	обрезка деревьев	шт.	1	7 350,11
5.3	снос деревьев	снос деревьев	куб. м	1	4 983,85
5.4	посадка кустарников	посадка кустарников	шт.	1	2 532,70
		посадка кустарников в виде живой изгороди	шт.	1	2 161,92
5.5	обрезка кустарников	обрезка кустарников	шт.	1	138,24
5.6	снос кустарников	снос кустарников	шт.	1	93,56
6	Восстановление и (или) ремонт устройств для наружного освещения придомовой территории многоквартирного дома ¹	восстановление и (или) ремонт устройств для наружного освещения придомовой территории многоквартирного дома	шт.	1	69 453,06
7	Обустройство велосипедных парковок ³	обустройство велосипедных парковок	шт.	1	8 560,00
8	Корчевка пней ¹	корчевка пней	шт.	1	7 899,77
9	Обустройство систем видеонаблюдения придомовой территории многоквартирного дома ¹	камера направленная	шт.	1	51 779,71
		камера поворотная	шт.	1	127 655,65
		коммутатор	шт.	1	63 099,16
		монтаж камеры и коммутатора	усл.	2	56 193,11

¹ Нормативная (предельная) стоимость работ по благоустройству придомовых территорий рассчитывается проектно-сметным методом.

² Под непредвиденными затратами понимается возможность превышения предельной нормативной стоимости работ по благоустройству, установленной Порядком предоставления субсидий на благоустройство придомовых территорий многоквартирных домов города Перми, утвержденным постановлением администрации города Перми от 31 августа 2012 г. № 511 (далее – Порядок), в случае осуществления затрат на выполнение работ, не предусмотренных Порядком, носящих непредвиденный характер с учетом конструктивных особенностей местности, потребность в которых возникла в процессе разработки локально-сметного расчета и (или) дизайн-проекта и (или) в ходе проведения работ по благоустройству придомовой территории.

³ Нормативная (предельная) стоимость работ по благоустройству придомовых территорий рассчитывается методом сопоставимых рыночных цен (анализа рынка).».

УТВЕРЖДЕНЫ
постановлением администрации
города Перми
от 21.07.2025 № 479

ИЗМЕНЕНИЯ

в Порядок отбора получателей субсидий на благоустройство придомовых территорий многоквартирных домов города Перми, утвержденный постановлением администрации города Перми от 31 августа 2012 г. № 511

1. В пункте 3.2:

1.1. в абзаце одиннадцатом цифры «6.1» заменить цифрами «6.3»;

1.2. в абзаце тринадцатом цифры «6.7» заменить цифрами «6.12»;

1.3. в абзаце четырнадцатом цифры «6.17» заменить цифрами «6.10».

1.4. в абзаце девятнадцатом слова «, а также на официальном сайте Территориального органа в сети Интернет, которые не могут быть позднее 14 календарного дня, следующего за днем определения победителя отбора» заменить словами «не позднее 1 рабочего дня, следующего за днем его подписания, а также на официальном сайте Территориального органа в сети Интернет, которые не могут быть позднее 14 календарного дня, следующего за днем определения победителя отбора».

2. Пункт 3.3 изложить в следующей редакции:

«3.3. Дата начала подачи заявок, указанная в абзаце третьем пункта 3.2 настоящего Порядка, устанавливается сроком не позднее 30 сентября года, предшествующего году предоставления субсидии.

В случае наличия остатка бюджетных средств по результатам проведения отбора на предоставление субсидии, Территориальный орган размещает объявление о проведении отбора получателей субсидии не позднее 14 рабочих дней со дня подписания протокола подведения итогов отбора получателей субсидии.

В случае увеличения объемов финансирования на предоставление субсидий, предусмотренных на благоустройство дворовых территорий в соответствии с решением Пермской городской Думы от 26 июня 2012 г. № 115 «Об установлении расходного обязательства по благоустройству придомовых территорий многоквартирных домов города Перми» в текущем финансовом году, Территориальный орган размещает объявление о проведении отбора получателей субсидии не позднее 14 рабочих дней со дня доведения лимитов бюджетных обязательств.

Дата окончания приема заявок участников отбора получателей субсидии, указанная в абзаце третьем пункта 3.2 настоящего Порядка, не может быть ранее 30 календарного дня, следующего за днем размещения объявления о проведении отбора получателей субсидии.».

3. Пункты 5.14, 5.15 признать утратившими силу.

4. В пункте 6.1 слова «1 рабочего дня, следующего» заменить словами «3 рабочих дней, следующих».

5. В пункте 6.3 слова «окончания срока подачи заявок, установленного в объявлении о проведении отбора получателей субсидии» заменить словами «подписания протокола вскрытия заявок».

6. Дополнить пунктами 6.4.1, 6.4.2 следующего содержания:

«6.4.1. В случае выявления комиссией основания для возврата заявки на доработку такая заявка не позднее 3 рабочих дней до окончания срока рассмотрения заявок возвращается на доработку участнику отбора по следующим основаниям:

6.4.1.1. непредставление (представление не в полном объеме) документов, указанных в объявлении о проведении отбора получателей субсидии;

6.4.1.2. несоответствие представленных документов и (или) заявки требованиям, установленным в объявлении о проведении отбора получателей субсидии.

6.4.2. Решения комиссии о возврате заявок участникам отбора на доработку принимаются в равной мере ко всем участникам отбора при рассмотрении заявок, в которых выявлены основания для их возврата на доработку. Указанные решения доводятся до сведения участников отбора с использованием системы «Электронный бюджет» в течение 1 рабочего дня со дня их принятия с указанием оснований для возврата заявки на доработку, а также положений заявки, нуждающихся в доработке.

Доработанная заявка направляется участником отбора повторно не позднее 2 рабочих дней после дня возврата заявки на доработку.

В случае если участник отбора не направил доработанную заявку в срок, установленный абзацем вторым настоящего пункта, комиссия отклоняет заявку в соответствии с пунктом 6.6 настоящего Порядка.»

7. Пункт 6.6 дополнить абзацем следующего содержания:

«несоблюдение условий и требований настоящего Порядка.»

8. Абзац второй пункта 6.10 изложить в следующей редакции:

«Сумма максимального балла всех применяемых критериев оценки составляет 100 баллов, минимальный проходной балл составляет 5 баллов.»

9. В пункте 6.16 слова «, на официальном сайте Территориального органа в сети Интернет не позднее 1 рабочего дня, следующего за днем его подписания» заменить словами «не позднее 1 рабочего дня, следующего за днем его подписания, а также на официальном сайте Территориального органа в сети Интернет не позднее 14 календарного дня, следующего за днем определения победителя отбора».

10. В приложении в таблице строки 1, 2 изложить в следующей редакции:

1	Возможность синхронизации выполнения работ по благоустройству придомовой территории многоквартирного дома с мероприятиями муниципальной программы «Развитие системы жилищно-коммунального хозяйства в городе Перми» по ремонту и модернизации инженерных сетей, расположенных на придомовой территории и прилегающих к ней земельных участков	исполнено	5
2	Собственниками помещений в многоквартирном доме принято решение об утверждении 2 или более вида работ, предусмотренных в пункте 2.4 Порядка предоставления субсидий на благоустройство придомовых территорий многоквартирных домов города Перми, утвержденного постановлением администрации города Перми от 31 августа 2012 г. № 511, в целях ремонта существующих объектов благоустройства, находящихся в технически неисправном состоянии, не обеспечивающих надлежащую эксплуатацию и(или) имеющих повреждения, сколы и(или) металлические конструкции или элементы которых имеют коррозию и(или) на покрытиях которых имеются пучины и(или) осадки и(или) просадки и(или) размывы и(или) нарушения положения люков колодцев и дождеприемных решеток	исполнено	5

УТВЕРЖДЕНЫ
постановлением администрации
города Перми
от 21.07.2025 № 479

ИЗМЕНЕНИЯ

в Порядок предоставления субсидий на благоустройство дворовых территорий многоквартирных домов города Перми, утвержденный постановлением администрации города Перми от 05 мая 2017 г. № 342

1. В пункте 2.4.1.4 слова «Содержание объектов благоустройства» заменить словами «Пермблагоустройство».
2. В пункте 2.81.¹ цифры «01» заменить цифрами «30».
3. В пункте 2.81.² слова «2.8.5 (не менее 100 %)» исключить.
4. В приложении 2 в графе 3 заголовочной части таблицы слова «получателя субсидии» заменить словами «организации, которая будет выполнять работы по благоустройству».
5. В приложении 6 таблицу изложить в следующей редакции:

№	Наименование работ по благоустройству дворовых территорий	Наименование затрат	Объем		Нормативная (предельная) стоимость работ по благоустройству дворовых территорий, руб.
			ед. изм.	количества	
1	2	3	4	5	6
1	Ремонт дворовых проездов ¹	ремонт покрытия дворового проезда с заменой основания	кв. м	1	4 259,84
		ремонт покрытия дворового проезда без замены основания	кв. м	1	2 041,31
		ремонт покрытия дворового проезда без замены основания (на монолитном бетоне и (или) бетонном тоннеле, и (или) канале, и (или) коллекторе сетей тепло-, водо-, электро-снабжения (далее – Строительная конструкция сетей)	кв. м	1	1 565,47
		установка дорожного борта дворового проезда	п. м	1	6 549,6
		регулировка высотного положения люков дворового проезда	шт.	1	16 162,76
		устройство системы водоотвода дворового проезда	п. м	1	6 288,43
		непредвиденные затраты ² при ремонте дворовых проездов	не более 2 % от сметной стоимости вида работ		
2	Обеспечение освещения дворовых территорий ¹	обеспечение освещения	шт.	1	69 453,06
3	Установка скамеек ³	установка скамеек	шт.	1	20056,78
4	Установка урн ³	установка урн	шт.	1	3 701,73
5	Оборудование автомобильных парковок ¹	оборудование покрытия автомобильных парковок с заменой основания	кв. м	1	3 881,76
		оборудование покрытия автомобильных парковок без замены основания	кв. м	1	2 086,79
		оборудование покрытия автомобильных парковок без замены основания (на монолитном бетоне и (или) Строительной конструкции сетей)	кв. м	1	2 066,65
		установка дорожного борта автомобильных парковок	п. м	1	6 549,6
		регулировка высотного положения люков автомобильных парковок	шт.	1	16 162,76

1	2	3	4	5	6
		устройство системы водоотвода автомобильных парковок	п. м	1	6 288,43
		непредвиденные затраты ² при оборудовании автомобильных парковок	не более 2 % от сметной стоимости вида работ		
6	Устройство тротуаров дворовых территорий ¹	устройство покрытия тротуара дворовой территории с заменой основания	кв. м	1	2 429,8
		устройство покрытия тротуара дворовой территории без замены основания	кв. м	1	1 849,09
		устройство тротуара разных уровней	кв. м	1	16 494,64
		установка дорожного борта тротуара дворовой территории	п. м	1	6 549,6
		установка тротуарного борта тротуара дворовой территории	п. м	1	4 057,2
		регулировка высотного положения люков тротуара дворовой территории	шт.	1	16 162,76
		устройство системы водоотвода тротуара дворовой территории	п. м	1	6 288,43
		непредвиденные затраты ² при устройстве тротуаров дворовых территорий	не более 2 % от сметной стоимости вида работ		
7	Установка беседок ³	установка беседки	шт.	1	360 076,67
8	Установка навесов ³	установка навеса	шт.	1	1 041 083,33
9	Установка декоративных мостиков ³	установка декоративного мостика	шт.	1	175 510
10	Организация детских игровых площадок ³	установка детской игровой площадки	площадка	1	545 543,33
		установка инклюзивной детской игровой площадки	площадка	1	1 004 893,33
		устройство мягкого резинового и (или) мягкого синтетического покрытия детской игровой площадки	кв. м	1	9 526,67
		устройство песчаного покрытия детской игровой площадки	кв. м	1	1 833,33
11	Организация детских спортивных площадок ³	установка детской спортивной площадки	площадка	1	635 003,33
		установка инклюзивной детской спортивной площадки	площадка	1	531 643,33
		устройство мягкого резинового и (или) мягкого синтетического покрытия детской спортивной площадки	кв. м	1	531 643,33
		устройство песчаного покрытия детской спортивной площадки	кв. м	1	1 833,33
12	Озеленение ¹	посадка деревьев	шт.	1	2 696,87
		посадка кустарников	шт.	1	2 532,7
		обустройство газона	кв. м	1	463,6
		обустройство цветника	кв. м	1	6 179,64
		создание вертикального озеленения (с использованием вазона)	вазон	1	13 840,22
13	Кронирование ¹	обрезка деревьев	шт.	1	7 350,11
		обрезка кустарников	шт.	1	138,24

¹ Нормативная (предельная) стоимость работ по благоустройству дворовых территорий рассчитывается проектно-сметным методом.

² Под непредвиденными затратами понимается возможность превышения предельной нормативной стоимости работ по благоустройству, установленной Порядком предоставления субсидий на благоустройство дворовых территорий многоквартирных домов города Перми, утвержденным постановлением администрации города Перми от 05 мая 2017 г. № 342 (далее – Порядок), в случае осуществления затрат на выполнение работ, не предусмотренных Порядком, носящих непредвиденный характер с учетом конструктивных особенностей местности, потребность в которых возникла в процессе разработки локально-сметного расчета и (или) дизайн-проекта и (или) в ходе проведения работ по благоустройству дворовой территории.

³ Нормативная (предельная) стоимость работ по благоустройству дворовых территорий рассчитывается методом сопоставимых рыночных цен (анализа рынка).».

УТВЕРЖДЕНЫ
постановлением администрации
города Перми
от 21.07.2025 № 479

ИЗМЕНЕНИЯ

в Порядок отбора получателей субсидий на благоустройство дворовых территорий многоквартирных домов города Перми, утвержденный постановлением администрации города Перми от 05 мая 2017 г. № 342

1. В пункте 3.2:

1.1. в абзаце одиннадцатом цифры «б.1» заменить цифрами «б.3»;

1.2. в абзаце четырнадцатом цифры «б.1» заменить цифрами «б.10»;

1.3. в абзаце девятнадцатом слова «, а также на официальном сайте Территориального органа в сети Интернет, которые не могут быть позднее 14 календарного дня, следующего за днем определения победителя отбора» заменить словами «не позднее 1 рабочего дня, следующего за днем его подписания, а также на официальном сайте Территориального органа в сети Интернет, которые не могут быть позднее 14 календарного дня, следующего за днем определения победителя отбора».

2. Пункт 3.3 изложить в следующей редакции:

«3.3. Дата начала подачи заявок, указанная в абзаце третьем пункта 3.2 настоящего Порядка, устанавливается сроком не позднее 30 сентября года, предшествующего году предоставления субсидии.

В случае наличия остатка бюджетных средств по результатам проведения отбора на предоставление субсидии, Территориальный орган размещает объявление о проведении отбора получателей субсидии не позднее 14 рабочих дней со дня доведения лимитов бюджетных обязательств.

В случае увеличения объемов финансирования на предоставление субсидий, предусмотренных на благоустройство дворовых территорий в соответствии с решением Пермской городской Думы от 23 мая 2017 г. № 108 «Об установлении расходного обязательства по благоустройству дворовых территорий многоквартирных домов города Перми» в текущем финансовом году, Территориальный орган размещает объявление о проведении отбора получателей субсидии не позднее 14 рабочих дней со дня доведения лимитов бюджетных обязательств.

Дата окончания приема заявок участников отбора получателей субсидии, указанная в абзаце третьем пункта 3.2 настоящего Порядка, не может быть ранее 30 календарного дня, следующего за днем размещения объявления о проведении отбора получателей субсидии.».

3. Пункты 5.14, 5.15 признать утратившими силу.

4. В пункте 6.1 слова «1 рабочего дня, следующего» заменить словами «3 рабочих дней, следующих».

5. В пункте 6.3 слова «окончания срока подачи заявок, установленного в объявлении о проведении отбора получателей субсидии» заменить словами «подписания протокола вскрытия заявок».

6. Дополнить пунктами 6.4.1, 6.4.2 следующего содержания:

«6.4.1. В случае выявления комиссией основания для возврата заявки на доработку такая заявка не позднее 3 рабочих дней до окончания срока рассмотрения заявок возвращается на доработку участнику отбора по следующим основаниям:

6.4.1.1. непредставление (представление не в полном объеме) документов, указанных в объявлении о проведении отбора получателей субсидии;

6.4.1.2. несоответствие представленных документов и (или) заявки требованиям, установленным в объявлении о проведении отбора получателей субсидии.

6.4.2. Решения комиссии о возврате заявок участникам отбора на доработку принимаются в равной мере ко всем участникам отбора при рассмотрении заявок, в которых выявлены основания для их возврата на доработку. Указанные решения доводятся до сведения участников отбора с использованием системы «Электронный бюджет» в течение 1 рабочего дня со дня их принятия с указанием оснований для возврата заявки на доработку, а также положений заявки, нуждающихся в доработке.

Доработанная заявка направляется участником отбора повторно не позднее 2 рабочих дней после дня возврата заявки на доработку.

В случае если участник отбора не направил доработанную заявку в срок, установленный абзацем вторым настоящего пункта, комиссия отклоняет заявку в соответствии с пунктом 6.6 настоящего Порядка.».

7. Пункт 6.6 дополнить абзацем следующего содержания:

«несоблюдение условий и требований настоящего Порядка.».

8. Абзац второй пункта 6.10 изложить в следующей редакции:

«Сумма максимального балла всех применяемых критериев оценки составляет 100 баллов, минимальный проходной балл составляет 5 баллов.».

9. В пункте 6.16 слова «, на официальном сайте Территориального органа в сети Интернет не позднее 1 рабочего дня, следующего за днем его подписания» заменить словами «не позднее 1 рабочего дня, следующего за днем его подписания, а также на официальном сайте Территориального органа в сети Интернет не позднее 14 календарного дня, следующего за днем определения победителя отбора».

10. В приложении в таблице строки 1, 2 изложить в следующей редакции:

1	Возможность синхронизации выполнения работ по благоустройству дворовой территории многоквартирных домов с мероприятиями муниципальной программы «Развитие системы жилищно-коммунального хозяйства в городе Перми» по ремонту и модернизации инженерных сетей, расположенных на придомовой территории и прилегающих к ней земельных участков	исполнено	5
2	Собственниками помещений в многоквартирном доме принято решение о выборе из перечня работ по благоустройству, предусмотренного в пункте 1.5 Порядка предоставления субсидий на благоустройство дворовых территорий многоквартирных домов города Перми, утвержденного постановлением администрации города Перми от 05 мая 2017 г. № 342, 2 или более вида работ в целях ремонта существующих объектов благоустройства, находящихся в технически неисправном состоянии, не обеспечивающих надлежащую эксплуатацию и(или) имеющих повреждения, сколы и(или) металлические конструкции или элементы которых имеют коррозию и(или) на покрытиях которых имеются пучины и(или) осадки и(или) просадки и(или) размывы и(или) нарушения положения люков колодцев и дождеприемных решеток	исполнено	5



АДМИНИСТРАЦИЯ ГОРОДА ПЕРМИ ПОСТАНОВЛЕНИЕ

21.07.2025

№ 480

О внесении изменений в Документ планирования регулярных перевозок по муниципальным маршрутам города Перми, утвержденный постановлением администрации города Перми от 22.03.2017 № 210

В соответствии с Федеральным законом от 13 июля 2015 г. № 220-ФЗ «Об организации регулярных перевозок пассажиров и багажа автомобильным транспортом и городским наземным электрическим транспортом в Российской Федерации и о внесении изменений в отдельные законодательные акты Российской Федерации», решением Пермской городской Думы от 24 мая 2016 г. № 96 «Об утверждении Правил организации транспортного обслуживания населения автомобильным транспортом и городским наземным электрическим транспортом в городе Перми», постановлением администрации города Перми от 28 ноября 2016 г. № 1057 «Об утверждении Порядка подготовки документа планирования регулярных перевозок по муниципальным маршрутам города Перми», в целях совершенствования нормативных правовых актов в сфере организации транспортного обслуживания населения города Перми администрация города Перми ПОСТАНОВЛЯЕТ:

1. Утвердить прилагаемые изменения в Документ планирования регулярных перевозок по муниципальным маршрутам города Перми, утвержденный постановлением администрации города Перми от 22 марта 2017 г. № 210 (в ред. от 03.05.2018 № 265, от 18.12.2018 № 999, от 29.03.2019 № 181, от 30.04.2019 № 143-П, от 06.06.2019 № 251, от 08.07.2019 № 366, от 30.09.2019 № 614, от 17.10.2019 № 732, от 05.12.2019 № 972, от 03.02.2020 № 101, от 18.03.2020 № 234, от 06.04.2020 № 321, от 22.05.2020 № 451, от 07.07.2020 № 583, от 10.09.2020 № 815, от 30.09.2020 № 912, от 08.12.2020 № 1239, от 15.01.2021 № 8, от 18.03.2021 № 168, от 03.06.2021 № 400, от 02.07.2021 № 494, от 12.08.2021 № 596, от 16.09.2021 № 712, от 29.10.2021 № 955, от 24.12.2021 № 1220, от 14.04.2022 № 284, от 09.08.2022 № 666, от 29.09.2022 № 877, от 23.11.2022 № 1179, от 19.01.2023 № 29, от 17.02.2023 № 120, от 31.03.2023 № 256, от 26.05.2023 № 429, от 22.06.2023 № 523, от 24.08.2023 № 751, от 21.11.2023 № 1278, от 16.01.2024 № 26, от 14.03.2024 № 188, от 09.08.2024 № 635, от 09.12.2024 № 1195, от 03.02.2025 № 37, от 13.05.2025 № 317) (далее – Изменения).

2. Настоящее постановление вступает в силу со дня официального опубликования в печатном средстве массовой информации «Официальный бюллетень органов местного самоуправления муниципального образования город Пермь», за исключением положений, для которых настоящим пунктом установлен иной срок вступления в силу:

2.1. пункты 1.2, 3.1.1, 4.1 Изменений вступают в силу со дня официального опубликования в печатном средстве массовой информации «Официальный бюллетень органов местного самоуправления муниципального образования город Пермь» и распространяют свое действие на правоотношения, возникшие с 01 июля 2025 г.;

2.2. пункт 1.6 Изменений вступает в силу со дня официального опубликования в печатном средстве массовой информации «Официальный бюллетень органов местного самоуправления муниципального образования город Пермь» и распространяет свое действие на правоотношения, возникшие с 15 июля 2025 г.;

2.3. пункт 3.1.6 Изменений вступает в силу с 01 сентября 2025 г.

3. Управлению по общим вопросам администрации города Перми обеспечить обнародование настоящего постановления посредством официального опубликования в печатном средстве массовой информации «Официальный бюллетень органов местного самоуправления муниципального образования город Пермь».

4. Информационно-аналитическому управлению администрации города Перми обеспечить обнародование настоящего постановления посредством официального опубликования в сетевом издании «Официальный сайт муниципального образования город Пермь www.gorodperm.ru».

5. Контроль за исполнением настоящего постановления возложить на заместителя главы администрации города Перми Галиханова Д.К.

УТВЕРЖДЕНЫ
 постановлением администрации
 города Перми
 от 21.07.2025 № 480

ИЗМЕНЕНИЯ

в Документ планирования регулярных перевозок по муниципальным маршрутам города Перми, утвержденный постановлением администрации города Перми от 22 марта 2017 г. № 210

1. В разделе 1 в подразделе «Муниципальные маршруты регулярных перевозок автомобильным транспортом по регулируемым тарифам»:

1.1. в строке 13:

1.1.1. в графе 5 слова «Дом моделей,» заменить словами «Гимназия № 33,»;

1.1.2. в графе 6 слова «Дом моделей,» заменить словами «улица Чернышевского,»;

1.2. строку 25 изложить в следующей редакции:

25	Микрорайон Центральная усадьба – улица Ушинского	в любом не запрещенном правилами дорожного движения месте по маршруту регулярных перевозок	по улицам: Пановой, Лядовской, Завьялова, Старых Большевиков, Стольниково, Фокинской, Мостовой, Славянова, Лифанова, Якова Свердлова, Уральской, Хрустальной, КИМ, Тургенева, Уинской, Юрша, Аркадия Гайдара, Ушинского;	по улицам: Ушинского, Аркадия Гайдара, Юрша, Уинской, Тургенева, КИМ, Ивановской, Якова Свердлова, 1905 года, Соликамской, Мостовой, Фокинской, Стольниково, Старых Большевиков, Завьялова, Лядовской, Пановой;
26	Микрорайон Центральная усадьба – улица Ушинского	в любом не запрещенном правилами дорожного движения месте по маршруту регулярных перевозок	по улицам: Пановой, Лядовской, Завьялова, Старых Большевиков, Стольниково, Фокинской, Мостовой, Славянова, Лифанова, Якова Свердлова, Уральской, Хрустальной, КИМ, Тургенева, Уинской, Юрша, Аркадия Гайдара, Ушинского;	по улицам: Ушинского, Аркадия Гайдара, Юрша, Уинской, Тургенева, КИМ, Ивановской, Якова Свердлова, 1905 года, Соликамской, Мостовой, Фокинской, Стольниково, Старых Большевиков, Завьялова, Лядовской, Пановой;
			с остановочными пунктами: микрорайон Центральная усадьба, совхоз «Мотовилихинский», улица Бобруйская, улица Черемховская, улица Кравченко, улица Журналиста Дементьева, микрорайон Запруд, улица Кольбалова, улица Завьялова, улица Марата, улица Бузинская, площадь Восстания, улица 1905 года, улица Иванова, Дворец спорта «Молот», улица Василия Соломина, улица Тургенева (по улице Тургенева), Сквер журналистов, улица Кравченко, Сквер журналистов, улица Уинская, улица Подольская, улица Пушкарская, улица Ушинского	с остановочными пунктами: улица Ушинского, улица Пушкарская, улица Подольская, улица Уинская, Сквер журналистов, улица Макаренко, улица Тургенева (по улице Тургенева), улица Василия Соломина, Дворец спорта «Молот», улица 1905 года, площадь Восстания, улица Бузинская, улица Марата, улица Завьялова, улица Кольбалова, микрорайон Запруд, улица Кравченко, улица Черемховская, микрорайон Центральная усадьба

1.3. строку 27 изложить в следующей редакции:

27	Улица Милиционер Власова – опера Власова – театр «Ироничная компания» – печатная фабрика «Гознак» – Планета (кольцевой)	только в установленных остановочных пункта	по улицам: шоссе Космонавтов, Мира, Космонавта Леонова, Геологов, Композитора Глинки, Архитектора Связева, Космонавта Леонова, Чердынской, Архитектора Связева, Карпинского, Советской Армии, проспекту Декабристов, Карпинского, Стахановской, шоссе Космонавтов, Мира; с остановочными пунктами: Планета, улица Дениса Давыдова (по шоссе Космонавтов), улица Милиционера Власова (по четной стороне шоссе Космонавтов), Ипподром, улица Дениса Давыдова (по улице Мира), улица Космонавта Леонова (по улице Мира), улица Беляева, улица Геологов, Школа № 136, улица Связева, Андроновские пруды, микрорайон Нагорный, улица Чердынская, Мастерские, по требованию (улица Архитектора Связева), Роцца, Авиагородок, Школа № 3 (по улице Советской Армии), улица Веры Засулич, театр «Ироничная компания», театр «Ироничная компания», улица Веры Засулич, МЖК, проспект Декабристов (по улице Карпинского), улица Сивкова, улица Стахановская (по улице Стахановской), улица Снайперов, улица Баумана, печатная фабрика «Гознак», улица 9-го Мая, Большойный городок, улица Одоевского (по шоссе Космонавтов), улица Космонавта Леонова (по шоссе Космонавтов), спорткомплекс имени В.П. Сухарева, Планета
----	---	--	---

1.4. строку 28 изложить в следующей редакции:

28	Планета – печатная фабрика «Гознак» – театр «Ироничная компания» – улица Милиционер Власова (кольцевой)	только в установленных остановочных пункта	по улицам: шоссе Космонавтов, Стахановской, Карпинского, проспекту Декабристов, Советской Армии, Карпинского, Архитектора Связева, Космонавта Леонова, Мира, шоссе Космонавтов; с остановочными пунктами: Планета, улица Дениса Давыдова (по шоссе Космонавтов), спорткомплекс имени В.П. Сухарева, улица Космонавта Леонова (по шоссе Космонавтов), улица Одоевского (по шоссе Космонавтов), Большойный городок, улица 9-го Мая (по шоссе Космонавтов), печатная фабрика «Гознак», улица Баумана, улица Снайперов, улица Стахановская (по улице Стахановской), улица Сивкова, проспект Декабристов (по проспекту Декабристов), МЖК, улица Веры Засулич, театр «Ироничная компания», театр «Ироничная компания», улица Веры Засулич, Роцца, по требованию (улица Архитектора Связева), Лицей № 3, микрорайон Нагорный, улица Геологов, улица Беляева, улица Космонавта Леонова (по улице Мира), улица Дениса Давыдова (по улице Мира), Ипподром, улица Милиционера Власова (по нечетной стороне шоссе Космонавтов), Планета
----	---	--	---

1.5. строку 49 изложить в следующей редакции:

49	Микрорайон Водники – Комсомольская площадь	только в установленных остановочных пунктах	по улицам: Кировоградской, Калинина, Светлогорской, Ветлужской, Докучаева, Спешилова, Коммунальному мосту, Попова, Ленина, Комсомольскому проспекту; с остановочными пунктами: Церковь Святого Князя Владимира, микрорайон Водники, улица Адмирала Ушакова, улица Светлогорская, стадион «Авангард», улица Героя Лядова, Сады, улица Бажова, микрорайон Железнодорожный, микрорайон Комсомольский, микрорайон Акуловский, улица Сочинская, микрорайон Пролетарский, улица Докучаева, Пермский завод силикатных панелей, Сосновый бор, Замок в долине, Луговая, улица Борцов Революции, микрорайон Железнодорожный, микрорайон Акуловский, микрорайон Пролетарский, улица Сочинская, микрорайон Акуловский, улица Ольги Лепешинской, микрорайон Комсомольский, микрорайон Железнодорожный, улица Бажова, Сады, улица Героя Лядова, стадион «Авангард», улица Светлогорская, улица Адмирала Ушакова, Сбербанк, улица Капитанская, улица Волгодонская, Церковь Святого Князя Владимира	по улицам: Комсомольскому проспекту, Ленина, Попова, Коммунальному мосту, Спешилова, Докучаева, Ветлужской, Светлогорской, Калинина, Адмирала Ушакова, Каховской 5-й, Кировоградской; с остановочными пунктами: Комсомольская площадь, кинотеатр «Кристалл», кинотеатр «Октябрь», Октябрьская площадь, улица Екатерининская (в районе дома № 32 по Комсомольскому проспекту), ЦУМ, Филармония, улица Попова, улица Окулова, улица Борцов Революции, Луговая, Замок в долине, Сосновый бор, База сельхозтехники, Пермский завод силикатных панелей, улица Докучаева, микрорайон Пролетарский, улица Сочинская, микрорайон Акуловский, улица Ольги Лепешинской, микрорайон Комсомольский, микрорайон Железнодорожный, улица Бажова, Сады, улица Героя Лядова, стадион «Авангард», улица Светлогорская, улица Адмирала Ушакова, Сбербанк, улица Капитанская, улица Волгодонская, Церковь Святого Князя Владимира
----	---	---	--	--

1.6. в графе 6 строки 63 слова «Дворец культуры железнодорожников, улица Папанинцев, Железнодорожная больница, проспект Парковый, улица Куфони́на» заменить словами «Дворец культуры железнодорожников, улица Фридриха Энгельса, улица Папанинцев, Железнодорожная больница, проспект Парковый, улица Пожарского, улица Желябова, микрорайон Парковый, улица Куфонина»;

1.7. в графе 6 строки 71 слова «микрорайон Кислотные дачи, микрорайон Кислотные дачи» заменить словами «микрорайон Кислотные дачи»;

1.8. строку 84 изложить в следующей редакции:

84	Станция Пермь- I – сквер имени Решетникова	в любом не запрещенном правилами дорожного движения месте по маршруту регулярных перевозок	по улицам: Монастырской, Максима Горького, Советской, Сибирской, Монастырской; с остановочными пунктами: Станция Пермь-I, Театральный сад, сквер имени Решетникова	по улицам: Монастырской, 25 Октября, Советской, Максима Горького, Монастырской; с остановочными пунктами: Сквер имени Решетникова, станция Пермь-I
----	--	--	---	---

1.9. в строке 86:

1.9.1. в графе 5 слово «Мраморной.» исключить;

1.9.2. в графе 6:

1.9.2.1. слово «Мраморной,» исключить;

1.9.2.2. после слов «микрорайон Ива (по требованию),» дополнить словами «улица Июльская,»;

1.10. строку 88 изложить в следующей редакции:

88	Микрорайон Водники – Цен- тральный рынок (отменен)	только в уста- новленных остановочных пунктах	по улицам: Кировоградской, Калинина, Светлогорской, Ветлужской, Докучаева, Спешилова, Сады, Коммунальному мосту, Попова, Пушкина; с остановочными пунктами: Церковь Святого Князя Владимира, микрорайон Водники, улица Адмирала Ушакова, улица Светлогорская, стадион «Авангард», улица Героя Лядова, Сады, улица Бажова, микрорайон Железнодорожный, микрорайон Комсомольский, микрорайон Акуловский, улица Сочинская, микрорайон Пролетарский, улица Докучаева, Пермский завод силикатных панелей, База сельхозтехники, Сосновый бор, Замок в долине, Луговая, улица Борцов Революции, улица Окулова, улица Попова, Центральный рынок (в районе дома № 89а ст. 1 по улице Пушкина)	по улицам: Пушкина, Борчанинова, Петропавловской, Попова, Коммунальному мосту, Спешилова, Докучаева, Ветлужской, Светлогорской, Калинина, Адмирала Ушакова, Каховской 5-й, Кировоградской; с остановочными пунктами: Центральный рынок (автобусная остановка, совмещенная с трамвайной), улица Пушкина, Универсам, улица Ленина, улица Попова (по улице Петропавловской), улица Окулова, улица Борцов Революции, Луговая, Замок в долине, Сосновый бор, База сельхозтехники, Пермский завод силикатных панелей, улица Докучаева, микрорайон Пролетарский, улица Сочинская, микрорайон Акуловский, улица Ольги Лепешинской, микрорайон Комсомольский, микрорайон Железнодорожный, улица Бажова, Сады, улица Героя Лядова, стадион «Авангард», улица Светлогорская, улица Адмирала Ушакова, Сбербанк, улица Капитанская, улица Волгодонская, Церковь Святого Князя Владимира
----	---	--	--	---

1.11. строку 89 изложить в следующей редакции:

89	Центральный рынок – 10-й микрорайон (отменен)	только в уста- новленных остановочных пунктах	по улицам: Пушкина, Борчанинова, Ленина, Попова, Коммунальному мосту, Спешилова, Дороге Дружбы, Новогайвинской, Карбышева, Писарева, Вильямса, Гайвинской, Репина; с остановочными пунктами: Центральный рынок (автобусная остановка, совмещенная с трамвайной), улица Пушкина (по требованию), Универсам, улица Ленина, улица Попова, улица Окулова, улица Борцов Революции, Луговая, Замок в долине, Сосновый бор, Блочная, по требованию (улица Блочная), Лесная поляна, отворот на Верхнюю Курью, Верхнекурьянское кладбище, Граница районов, Ширияха, Лесозавод,	по улицам: Репина, Гайвинской, Вильямса, Писарева, Карбышева, Новогайвинской, Дороге Дружбы, Спешилова, Коммунальному мосту, Попова, Пушкина; с остановочными пунктами: 10-й микрорайон, 9-й микрорайон, улица Репина, улица Гайвинская, 5-й микрорайон, Рынок, улица Барнаульская, микрорайон Гайва, завод «Гидростальконструкция», Лесозавод, Ширияха, Граница районов, Верхнекурьянское кладбище, отворот на Верхнюю Курью, Лесная поляна, по требованию (улица Блочная), Блочная, Сосновый бор, Замок в
----	--	--	--	--

				завод «Гидростальконструкция», микрорайон Г айва, улица Барнаульская, Рынок, 5-й микрорайон, улица Гайвинская, улица Репина, улица Кабельщиков, 9-й микрорайон, 10-й микрорайон	долина, Луговая, улица Борцов Революции, улица Окулова, улица Попова, Центральный рынок (в районе дома № 89а ст. 1 по улице Пушкина)
--	--	--	--	---	--

1.12. дополнить строкой 90 следующего содержания:

90	86	Улица Мотовилихинская – микрорайон Крольчатник	в любом не запрещенном правилами дорожного движения месте по маршруту регулярных перевозок	по улицам: Мотовилихинской, 2-й Чермозской, Колыбалова, Лядовской, Завьялова, Старых Большеви-ков, Стольников, Фокинской, Мостовой, Славянова, Лифанова, Якова Свердлова, Уральской, Хрустальной, КИМ, Тургенева, Уинской, Юрша, Аркадия Гайдара, Ушинского, бульвару Гагарина, Лихвинской, Братской, Сылвенскому тракту; с остановочными пунктами: улица Мотовилихинская, улица Чермозская, Школа, улица Колыбалова, улица Завьялова, улица Марата, улица Бузинская, площадь Восстания, улица 1905 года, улица Ивановская, Дворец спорта «Молот», улица Василия Соломина, улица Тур-генева (по улице Тургенева), улица Макаренко, Сквер журналистов, улица Уинская, улица Подольская, улица Пушкарская, улица Ушинского, бульвар Гагарина (по улице Ушинского), Авторадио, улица Старцева, улица Самаркандская, улица Горловская, улица Красноруфим-ская, улица Братская, Школа, НПО «Биомед», микро-район Крольчатник	по улицам: Сылвенскому тракту, Братской, Лих-винской, бульвару Гагарина, Ушинского, Аркадия Гайдара, Юрша, Уинской, Тургенева, КИМ, Ива-новской, Якова Свердлова, 1905 года, Солика-мской, Мостовой, Фокинской, Стольников, Старых Большевииков, Завьялова, Лядовской, Колыбалова, 2-й Чермозской, Мотовилихинской; с остановочными пунктами: микрорайон Кроль-чатник, НПО «Биомед», Школа, улица Братская, улица Красноуфимская, улица Горловская, ули-ца Самаркандская, улица Старцева, Авторадио, бульвар Гагарина (по улице Ушинского), улица Ушинского, улица Пушкарская, улица Подольская, улица Уинская, Сквер журналистов, улица Ма-каренко, улица Тургенева (по улице Тургенева), улица Тургенева (по улице КИМ), улица Василия Соломина, Дворец спорта «Молот», улица 1905 года, площадь Восстания, улица Бузинская, улица Марага, улица Завьялова, улица Колыбалова, Шко-ла, улица Чермозская, улица Мотовилихинская
----	----	--	--	--	--

2. В разделе 1 в подразделе «Муниципальные маршруты регулярных перевозок автомобильным транспортом по нерегулируемым тарифам»:

2.1. строку 3 изложить в следующей редакции:

3	4 «т»	Микрорайон Липовая гора – микрорайон Крохалева (от- менен)	только в установленных ост- новочных пунктах	по улицам: Героев Хасана, Хлебозаводской, Куйбыше-ва, Солдатова, Лодыгина, Академика Курчатова; с остановочными пунктами: микрорайон Липовая гора, Молкомбинат, торговый центр «Баумолл», Завод «Редуктор», ОАО «Велта», улица Яблочкова, улица	по улицам: Академика Курчатова, Гусарова, Солдато-ва, Куйбышева, Хлебозаводской, Героев Хасана; с остановочными пунктами: микрорайон Крохалева, улица Гусарова, улица Солдатова, улица Муромская, магазин «Детский мир», микрорайон Краснова, улица
---	-------	--	--	---	---

			Обвинская, улица Моторостроителей, микрорайон Краснова, магазин «Детский мир», улица Муромская, «Геофизика», микрорайон Крохалева	Моторостроителей (по улице Солдатова), улица Моторостроителей (по улице Куйбышева), улица Обвинская, ОАО «Велта», Завод «Редуктор», торговый центр «Баумолл», Базы, Молкомбинат, микрорайон Липовая гора
--	--	--	---	--

2.2. строку 4 изложить в следующей редакции:

4	Южная – улица Адмирала Ушакова (отменен)	только в установленных остановочных пунктах	по улицам: Магистральной, Гальперина, Маршала Рыбалко, Сысольской, Кировоградской, Калинина; с остановочными пунктами: Южная, ТЭЦ-17, Северная, улица Магистральная, Медсанчасть № 133, Рынок, кинотеатр «Экран», улица Астраханская, кинотеатр «Рубин», Парк культуры и отдыха, улица Маршала Рыбалко, по требованию (улица Кировоградская), Лесной уголок, по требованию (улица 5-я Каховская), Церковь Святого Князя Владимира, микрорайон Водники, улица Адмирала Ушакова	по улицам: Адмирала Ушакова, Маршала Рыбалко, Гальперина, Магистральной; с остановочными пунктами: улица Адмирала Ушакова, Сбербанк, улица Капитанская, улица Волгодонская, улица Маршала Рыбалко, Парк культуры и отдыха, кинотеатр «Рубин», улица Астраханская, кинотеатр «Экран», Рынок, Медсанчасть № 133, улица Магистральная, Северная, ТЭЦ-17, Южная
---	--	--	---	---

2.3. строку 6 изложить в следующей редакции:

6	Микрорайон Новый Крым – микрорайон Железнодорожный (отменен)	только в установленных остановочных пунктах	по улицам: Генерала Панфилова, Ласьвинской, Маршала Рыбалко, Сысольской, Кировоградской, Калинина, Светлогорской, Ветлужской, Заречной, Вагонной, Хабаровской; с остановочными пунктами: микрорайон Новый Крым, улица Генерала Панфилова, улица Воронежская, Профилакторий, по требованию (улица Ласьвинская), Банно-прачечный комбинат, ТЭЦ-14, Лесная, Завод «Пемос», улица Победы, улица Богдана Хмельницкого, улица Ласьвинская, кинотеатр «Экран» (по улице Маршала Рыбалко), улица Астраханская, кинотеатр «Рубин», Парк культуры и отдыха, улица Маршала Рыбалко, по требованию (улица Кировоградская), Лесной уголок, по требованию (улица 5-я Каховская), Церковь Святого Князя	по улицам: Хабаровской, Ветлужской, Светлогорской, Калинина, Кировоградской, Сысольской, Маршала Рыбалко, Ласьвинской, Генерала Панфилова; с остановочными пунктами: Пермский педагогический колледж, улица Вагонная, Боровики, микрорайон Железнодорожный, улица Бажова, Сады, улица Героя Лядова, стадион «Авангард», улица Светлогорская, улица Адмирала Ушакова, микрорайон Водники, Церковь Святого Князя Владимира, по требованию (5-я Каховская), Лесной уголок, по требованию (улица Кировоградская), улица Маршала Рыбалко, Парк культуры и отдыха, кинотеатр «Рубин», улица Астраханская, кинотеатр «Экран» (по улице Ласьвинской), улица Ласьвинская, улица Богдана Хмельницкого, улица Победы, Завод «Пемос», Лесная, ТЭЦ-14,
---	--	--	--	---

			Владимира, микрорайон Водники, улица Адмирала Ушакова, улица Светлогорская, стадион «Авангард», улица Героя Лядова, Сады, улица Бажова, микрорайон Железнодорожный, по требованию (улица Заречная), Школа № 55, Пермский педагогический колледж	Банно-прачечный комбинат, по требованию (улица Ласьвинская), Профилакторий, улица Воронежская, улица Генерала Панфилова, микрорайон Новый Крым
--	--	--	---	--

2.4. строку 7 изложить в следующей редакции:

7	11	Микрорайон Краснова – Комсомольская площадь (отменен)	в любом не запрещенном правилами дорожного движения месте по маршруту регулярных перевозок	по улицам: Моторостроителей, Серебрянскому проезду, Солдатова, Куйбышева, Белинского; с остановочными пунктами: микрорайон Краснова, улица Моторостроителей, Тrolleyбусное депо, Строительный факультет, Муниципальная площадь культуры, Комсомольская площадь	по улицам: Белинского, Куйбышева, Солдатова, Серебрянскому проезду. Моторостроителей; с остановочными пунктами: Комсомольская площадь, улица Смирнова, Муниципальный дворец культуры, Строительный факультет, Тrolleyбусное депо, улица Моторостроителей, микрорайон Краснова
---	----	---	--	--	---

2.5. строку 9 изложить в следующей редакции:

9	10	Микрорайон Железнодорожный – Центральный рынок (отменен)	только в установленных остановочных пунктах	по улицам: Хабаровской, Ветлужской, Докучаева, Спешилова, Коммунальному мосту, Попова, Пушкина; с остановочными пунктами: Пермский педагогический колледж, улица Вагонная, Боровики, микрорайон Железнодорожный, микрорайон Комсомольский, микрорайон Акуловский, улица Сочинская, микрорайон Пролетарский, улица Докучаева, Пермский завод силикатных панелей, База сельхозтехники, Сосновый бор, Замок в долине, Луговая, улица Борцов Революции, улица Окулова, улица Попова, Центральный рынок	по улицам: Пушкина, Борчанинова, Екатерининской, Крисанова, Петропавловской, Попова, Коммунальному мосту, Спешилова, Докучаева, Ветлужской, Хабаровской; с остановочными пунктами: Центральный рынок, Универсам, Пермский академический Театр-Театр, улица Попова, улица Борцов Революции, Луговая, Замок в долине, Сосновый бор, База сельхозтехники, Пермский завод силикатных панелей, улица Докучаева, микрорайон Пролетарский, улица Сочинская, микрорайон Акуловский, улица Ольги Лепешинской, микрорайон Комсомольский, микрорайон Железнодорожный, Пермский педагогический колледж
---	----	--	---	--	--

3. В разделе 2:

3.1. в подразделе «Муниципальные маршруты регулярных перевозок автомобильным транспортом по регулируемым тарифам»:

3.1.1. строку 25 изложить в следующей редакции:

25	26	Микрорайон Центральная усадьба – улица Ушинского	06-00/06-00/06-00	22-00/22-00/22-00	1	M3	малый и средний	10	7	6	10	4,0	постоянный
----	----	--	-------------------	-------------------	---	----	-----------------	----	---	---	----	-----	------------

3.1.2. строку 27 изложить в следующей редакции:

27	28	Улица Миллионера Власова – театр «Ироничная компания» – печатная фабрика «Гознак» – Планета (кольцевой)	06-00/06-00/06-00	22-00/22-00/22-00	0,7	М3	малый и средний	3	3	3	3	3	4,0	постоянный
----	----	---	-------------------	-------------------	-----	----	-----------------	---	---	---	---	---	-----	------------

3.1.3. строку 28 изложить в следующей редакции:

28	29	Планета – печатная фабрика «Гознак» – театр «Ироничная компания» – улица Миллионера Власова (кольцевой)	06-00/06-00/06-00	22-00/22-00/00/22-00	0,7	М3	малый и средний	3	3	3	3	3	4,0	постоянный
----	----	---	-------------------	----------------------	-----	----	-----------------	---	---	---	---	---	-----	------------

3.1.4. строку 30 изложить в следующей редакции:

30	31	Комсомольская площадь – микрорайон Краснова – микрорайон Липовая гора	06-00/06-00/06-00	22-00/22-00/00/22-00	0,4	М2	малый	3	3	3	3	3	4,0	постоянный
----	----	---	-------------------	----------------------	-----	----	-------	---	---	---	---	---	-----	------------

3.1.5. строку 49 изложить в следующей редакции:

49	52	Микрорайон Водники – Комсомольская площадь	06-00/06-00/06-00	23-00/23-00/00/23-00	0,5	М3	большой	7	5	5	7	7	4,0	постоянный
----	----	--	-------------------	----------------------	-----	----	---------	---	---	---	---	---	-----	------------

3.1.6. строку 54 изложить в следующей редакции:

54	57	Микрорайон Крохалева – НПО «Биомед»	06-00/06-00/06-00	22-00/22-00/00/22-00	1,2	М3	малый и средний	10	6	6	10	10	4,0	постоянный
----	----	-------------------------------------	-------------------	----------------------	-----	----	-----------------	----	---	---	----	----	-----	------------

3.1.7. строку 84 изложить в следующей редакции:

84	85	Станция Пермь-1 – сквер имени Решетникова	06-00/06-00/06-00	23-00/23-00/00/23-00	0,5	М2	малый	2	2	2	2	2	4,0	временный по 30.10.2026
----	----	---	-------------------	----------------------	-----	----	-------	---	---	---	---	---	-----	-------------------------

3.1.8. строку 88 признать утратившей силу;

3.1.9. строку 89 признать утратившей силу;

3.1.10. дополнить строкой 90 следующего содержания:

90	86	Улица Мотовилихинская – микрорайон Крольчатник	06-00/06-00/06-00	21-00/21-00/00/21-00	1	М2	малый	1	1	1	1	1	4,0	постоянный
----	----	--	-------------------	----------------------	---	----	-------	---	---	---	---	---	-----	------------

3.2. в подразделе «Муниципальные маршруты регулярных перевозок автомобилейным транспортом по нерегулируемым тарифам»:

3.2.1. строку 1 признать утратившей силу;

- 3.2.2. строку 2 признать утратившей силу;
 3.2.3. строку 4 признать утратившей силу;
 3.2.4. строку 5 признать утратившей силу;
 3.2.5. строку 6 признать утратившей силу.

4. В разделе 5 в подразделе «Муниципальные маршруты регулярных перевозок автомобильным транспортом по регулируемым тарифам»:

24	26	Микрорайон Центральная усадьба – улица Ушинского	01 апреля 2028 г.	5 лет
----	----	--	-------------------	-------

4.2. строку 78 изложить в следующей редакции:

78	2	Улица Победы – Центральный рынок	01 июня 2025 г.	6 месяцев
			01 декабря 2025 г.	4 года 11 месяцев

4.3. строку 80 изложить в следующей редакции:

80	83	Улица Ушинского – улица 1905 года	01 ноября 2025 г.	5 лет
----	----	-----------------------------------	-------------------	-------

4.4. строку 81 изложить в следующей редакции:

81	84	Микрорайон Новые Ляды – СНТ «Сыльва»	26 апреля 2026 г.	4 года 6 месяцев
----	----	--------------------------------------	-------------------	------------------

4.5. дополнить строкой 84 следующего содержания:

84	85	Станция Пермь-1 – сквер имени Решетникова	15 сентября 2025 г.	1 год 1 месяц
----	----	---	---------------------	---------------

4.6. дополнить строкой 85 следующего содержания:

85	86	Улица Мотовилихинская – микрорайон Крельчатник	01 ноября 2025 г.	5 лет
----	----	--	-------------------	-------



АДМИНИСТРАЦИЯ ГОРОДА ПЕРМИ ПОСТАНОВЛЕНИЕ

21.07.2025

№ 481

О внесении изменений в Перечень долгосрочных муниципальных контрактов на выполнение работ, связанных с осуществлением регулярных перевозок пассажиров и багажа автомобильным транспортом по муниципальным маршрутам регулярных перевозок города Перми по регулируемым тарифам города Перми, утвержденный постановлением администрации города Перми от 18.03.2020 № 235

В соответствии с Бюджетным кодексом Российской Федерации, Федеральными законами от 06 октября 2003 г. № 131-ФЗ «Об общих принципах организации местного самоуправления в Российской Федерации», от 13 июля 2015 г. № 220-ФЗ «Об организации регулярных перевозок пассажиров и багажа автомобильным транспортом и городским наземным электрическим транспортом в Российской Федерации и о внесении изменений в отдельные законодательные акты Российской Федерации», от 20 марта 2025 г. № 33-ФЗ «Об общих принципах организации местного самоуправления в единой системе публичной власти», приказом Министерства транспорта Российской Федерации от 20 октября 2021 г. № 351 «Об утверждении Порядка определения начальной (максимальной) цены контракта, а также цены контракта, заключаемого с единственным поставщиком (подрядчиком, исполнителем), при осуществлении закупок в сфере регулярных перевозок пассажиров и багажа автомобильным транспортом и городским наземным электрическим транспортом», Уставом города Перми администрация города Перми ПОСТАНОВЛЯЕТ:

1. Утвердить прилагаемые изменения в Перечень долгосрочных муниципальных контрактов на выполнение работ, связанных с осуществлением регулярных перевозок пассажиров и багажа автомобильным транспортом по муниципальным маршрутам регулярных перевозок города Перми по регулируемым тарифам города Перми, утвержденный постановлением администрации города Перми от 18 марта 2020 г. № 235 (в ред. от 09.10.2020 № 943, от 10.08.2021 № 587, от 28.09.2021 № 761, от 23.03.2022 № 208, от 11.08.2022 № 676, от 04.10.2022 № 899, от 16.12.2022 № 1303, от 07.09.2023 № 803, от 16.08.2024 № 656, от 03.10.2024 № 819, от 02.11.2024 № 1065, от 17.12.2024 № 1241, от 27.05.2025 № 361).

2. Настоящее постановление вступает в силу со дня официального опубликования в печатном средстве массовой информации «Официальный бюллетень органов местного самоуправления муниципального образования город Пермь».

3. Управлению по общим вопросам администрации города Перми обеспечить обнародование настоящего постановления посредством официального опубликования в печатном средстве массовой информации «Официальный бюллетень органов местного самоуправления муниципального образования город Пермь».

4. Информационно-аналитическому управлению администрации города Перми обеспечить обнародование настоящего постановления посредством официального опубликования в сетевом издании «Официальный сайт муниципального образования город Пермь www.gorodperm.ru».

5. Контроль за исполнением настоящего постановления возложить на заместителя главы администрации города Перми Галиханова Д.К.

Глава города Перми

Э.О. Соснин

175	Лот 24	31	Перевозка пассажиров и багажа автомобильным транспортом по маршруту «Комсомольская площадь – микрорайон Краснова – микрорайон Липовая гора»	1 180 581,90	134 119 905,69	5 790 551,11	24 112 302,21	25 073 219,60	26 142 662,65	27 119 343,64	25 881 826,48	01.09.2025	31.10.2030
176		83	Перевозка пассажиров и багажа автомобильным транспортом по маршруту «Улица Ушинского – улица 1905 года»	1 354 337,18	154 459 353,34	7 504 456,87	27 669 015,61	28 664 421,41	30 076 939,32	31 152 847,63	29 391 672,50	01.09.2025	31.10.2030
177		84	Перевозка пассажиров и багажа автомобильным транспортом по маршруту «Микрорайон Новые Ляды – СНТ «Сылва»	206 159,20	17 592 821,16	0,00	3 224 401,44	3 481 563,80	3 487 509,32	3 627 042,43	3 772 304,17	26.04.2026	27.10.2030
178		85	Перевозка пассажиров и багажа автомобильным транспортом по маршруту «Станция Пермь-I – Сквер имени Решетникова»	150 297,60	18 722 761,73	3 398 841,60	15 323 920,13	0,00	0,00	0,00	0,00	15.09.2025	31.10.2026
179		86	Перевозка пассажиров и багажа автомобильным транспортом по маршруту «улица Мотовилихинская – микрорайон Крольчатник»	515 317,50	64 722 873,45	1 902 651,00	11 801 797,50	12 274 274,55	12 800 070,45	13 275 777,60	12 668 302,35	01.10.2025	31.10.2030



АДМИНИСТРАЦИЯ ГОРОДА ПЕРМИ ПОСТАНОВЛЕНИЕ

21.07.2025

№ 482

О внесении изменений в постановление администрации города Перми от 19.11.2014 № 864 «Об установлении расходного обязательства Пермского городского округа по вопросам местного значения в сфере социальной политики»

В соответствии с Бюджетным кодексом Российской Федерации, в целях актуализации расходного обязательства Пермского городского округа по вопросам местного значения в сфере социальной политики администрация города Перми ПОСТАНОВЛЯЕТ:

1. Внести в постановление администрации города Перми от 19 ноября 2014 г. № 864 «Об установлении расходного обязательства Пермского городского округа по вопросам местного значения в сфере социальной политики» (в ред. от 20.10.2015 № 843, от 30.11.2015 № 1000, от 14.03.2016 № 159, от 06.09.2016 № 654, от 30.05.2017 № 418, от 01.09.2017 № 682, от 19.09.2017 № 738, от 27.12.2017 № 1204, от 23.09.2019 № 584, от 06.10.2020 № 930, от 31.10.2022 № 1097, от 20.06.2024 № 520, от 18.10.2024 № 986) следующие изменения:

1.1. абзац шестой пункта 2.3 признать утратившим силу;

1.2. абзац четвертый пункта 3 изложить в следующей редакции:

«абзацем шестым пункта 2.1, абзацем восьмым пункта 2.3, в отношении которых ГРБС является департамент культуры и молодежной политики администрации города Перми.»;

1.3. пункт 4 дополнить словами «, предусматривается в муниципальной программе «Социальная поддержка и обеспечение семейного благополучия населения города Перми»;

1.4. в абзаце первом пункта 5 слова «утверждаемого в рамках муниципальной программы «Социальная поддержка и обеспечение семейного благополучия населения города Перми» исключить.

2. Внести изменения в Перечень мероприятий по оборудованию объектов городской инфраструктуры средствами беспрепятственного доступа, обеспечению информационной доступности для инвалидов и иных маломобильных групп населения, утвержденный постановлением администрации города Перми от 19 ноября 2014 г. № 864 «Об установлении расходного обязательства Пермского городского округа по вопросам местного значения в сфере социальной политики» (в ред. от 20.10.2015 № 843, от 30.11.2015 № 1000, от 14.03.2016 № 159, от 06.09.2016 № 654, от 30.05.2017 № 418, от 01.09.2017 № 682, от 19.09.2017 № 738, от 27.12.2017 № 1204, от 23.09.2019 № 584, от 06.10.2020 № 930, от 31.10.2022 № 1097, от 20.06.2024 № 520, от 18.10.2024 № 986), признав строку 4 утратившей силу.

3. Настоящее постановление вступает в силу со дня официального опубликования в печатном средстве массовой информации «Официальный бюллетень органов местного самоуправления муниципального образования город Пермь».

4. Управлению по общим вопросам администрации города Перми обеспечить обнародование настоящего постановления посредством официального опубликования в печатном средстве массовой информации «Официальный бюллетень органов местного самоуправления муниципального образования город Пермь».

5. Информационно-аналитическому управлению администрации города Перми обеспечить обнародование настоящего постановления посредством официального опубликования в сетевом издании «Официальный сайт муниципального образования город Пермь www.gorodperm.ru».

6. Контроль за исполнением настоящего постановления возложить на заместителя главы администрации города Перми Мальцеву Е.Д.



АДМИНИСТРАЦИЯ ГОРОДА ПЕРМИ ПОСТАНОВЛЕНИЕ

21.07.2025

№ 483

О внесении изменений в Порядок назначения на должность и освобождения от должности руководителей муниципальных учреждений города Перми, утвержденный постановлением администрации города Перми от 30.03.2012 № 34-П

В целях актуализации нормативной правовой базы администрации города Перми администрация города Перми ПОСТАНОВЛЯЕТ:

1. Внести в Порядок назначения на должность и освобождения от должности руководителей муниципальных учреждений города Перми, утвержденный постановлением администрации города Перми от 30 марта 2012 г. № 34-П (в ред. от 24.05.2013 № 402, от 18.07.2013 № 598, от 17.12.2013 № 1184, от 25.07.2014 № 508, от 29.06.2015 № 425, от 26.08.2016 № 632, от 10.10.2016 № 810, от 26.12.2018 № 1057, от 15.04.2019 № 191, от 26.11.2020 № 1200, от 30.11.2021 № 1082, от 24.11.2022 № 1186, от 10.04.2023 № 279, от 26.06.2024 № 538, от 01.08.2024 № 618), следующие изменения:

1.1. в абзаце втором пункта 2.2 слово «приложению» заменить словами «приложению 1»;

1.2. пункт 2.5.2 изложить в следующей редакции:

«2.5.2. в отношении кандидата, претендующего на должность руководителя учреждения, кадровая служба Работодателя самостоятельно осуществляет запрос информации через электронные сервисы:

«Прозрачный бизнес» Федеральной налоговой службы Российской Федерации в целях установления факта наличия (отсутствия) в реестре дисквалифицированных лиц информации, а также наличия (отсутствия) ограничений участия физического лица в качестве руководителя в органах управления юридических лиц;

реестр иностранных агентов Министерства юстиции Российской Федерации в целях установления факта наличия (отсутствия) информации в реестре иностранных агентов;

Единый федеральный реестр сведений о банкротстве в целях установления факта наличия (отсутствия) сведений о банкротствах юридических и физических лиц.

Кадровая служба Работодателя проводит анализ полученной информации и представленных документов, а также информации, содержащейся в анкете, заполненной кандидатом по форме согласно приложению 2 к настоящему Порядку, на наличие (отсутствие) запретов, связанных с назначением на должность руководителя учреждения, соответствие кандидата квалификационным требованиям, предъявляемым к руководителю учреждения, и подготавливает соответствующую справку»;

1.3. в грифе приложения слово «Приложение» заменить словами «Приложение 1»;

1.4. дополнить приложением 2 в редакции согласно приложению к настоящему постановлению.

2. Настоящее постановление вступает в силу со дня официального опубликования в печатном средстве массовой информации «Официальный бюллетень органов местного самоуправления муниципального образования город Пермь».

3. Управлению по общим вопросам администрации города Перми обеспечить обнародование настоящего постановления посредством официального опубликования в печатном средстве массовой информации «Официальный бюллетень органов местного самоуправления муниципального образования город Пермь».

4. Информационно-аналитическому управлению администрации города Перми обеспечить обнародование настоящего постановления посредством официального опубликования в сетевом издании «Официальный сайт муниципального образования город Пермь www.gorodperm.ru».

5. Контроль за исполнением настоящего постановления возложить на руководителя аппарата администрации города Перми Молоковских А.В.

Глава города Перми

Э.О. Соснин

Приложение
к постановлению администрации
города Перми
от 21.07.2025 № 483

АНКЕТА

для назначения на должность руководителей муниципальных учреждений города Перми

1. Фамилия _____
Имя _____
Отчество (при наличии) _____

Место
для
фотографии
(4 см x 6 см)

2. Если изменяли фамилию, имя, отчество, укажите прежние фамилию, имя, отчество, причину их изменения, вид документа, подтверждающего такое изменение, его серию и номер, наименование органа, выдавшего документ, дату его выдачи	
3. Число, месяц, год рождения. Указываются в соответствии с паспортом. Если информация в паспорте не совпадает с информацией в свидетельстве о рождении, дополнительно указывается информация в соответствии со свидетельством о рождении	
4. Место рождения (населенный пункт, субъект Российской Федерации, административно-территориальная единица иностранного государства, государство, государственно-территориальное образование, административно-территориальная единица бывшего СССР). Указывается в соответствии с паспортом. Если информация в паспорте не совпадает с информацией в свидетельстве о рождении, дополнительно указывается информация в соответствии со свидетельством о рождении	
5. Паспорт или документ, его заменяющий: вид документа, его серия и номер, наименование органа, выдавшего документ, дата его выдачи, код подразделения	

6. Гражданство (подданство). Если изменяли, укажите дату и причину изменения, прежнее гражданство (подданство), каким образом оформлен выход из гражданства другого государства (включая союзные республики бывшего СССР), дату и основания выхода (утраты). Если помимо гражданства Российской Федерации имеете гражданство (подданство) иностранного государства, укажите	
7. Имеете (имели) ли вид на жительство и (или) иной документ, подтверждающий право на постоянное проживание на территории иностранного государства (срок его действия), ходатайствовали ли о выезде (въезде) на постоянное место жительства в другое государство (дата подачи заявления, какое государство)	
8. Страховой номер индивидуального лицевого счета (при наличии)	
9. Полис обязательного медицинского страхования (при наличии)	
10. Идентификационный номер налогоплательщика (при наличии)	
11. Образование: уровень образования, вид документа об образовании и (или) о квалификации, его серия и номер, наименование организации, выдавшей документ, дата его выдачи, форма обучения, специальность (направление подготовки), квалификация	
12. Дополнительное профессиональное образование (при наличии) и профессиональное обучение (при прохождении): вид документа о квалификации, его серия и номер, наименование организации, выдавшей документ, дата его выдачи, квалификация	
13. Владение иностранными языками и языками народов Российской Федерации. В какой степени (читаете и переводите со словарем, читаете и можете объясняться, владеете свободно)	
14. Отношение к воинской обязанности, наличие удостоверения гражданина, подлежащего призыву на военную службу, или военного билета (временного удостоверения или справки, выданных взамен военного билета): вид документа, его серия и номер, наименование органа, выдавшего документ, дата его выдачи, наименование военного комиссариата, в котором состоите на воинском учете	
15. Допуск к государственной тайне, оформленный за период работы, службы, учебы (указывается последний оформленный допуск к государственной тайне): наименование органа или организации, оформивших допуск, форма допуска, год оформления	

16. Паспорт, удостоверяющий личность гражданина Российской Федерации за пределами территории Российской Федерации (указываются реквизиты всех действующих паспортов, включая служебный, дипломатический) (при наличии): серия и номер паспорта, наименование органа, выдавшего паспорт, дата его выдачи, срок действия паспорта

17. Имеете ли статус иностранного агента (дата решения о включении в реестр иностранных агентов)

18. Имеется ли вступившее в законную силу решение суда о признании Вас недееспособным или ограниченно дееспособным (дата и номер решения суда)

19. Входите ли в состав органов управления, попечительских или наблюдательных советов, иных органов иностранных некоммерческих неправительственных организаций и действующих на территории Российской Федерации их структурных подразделений (полное наименование органа, организации и Ваш статус)

20. Трудовая деятельность (включая учебу в образовательных организациях высшего образования и профессиональных образовательных организациях, военную службу, работу по совместительству, предпринимательскую деятельность и другое).

Информация о военной службе, включающая в себя наименование воинской должности, номер воинской части и место ее дислокации (республика, край, область, город федерального значения, автономная область, автономный округ, населенный пункт), указывается, если не относится к сведениям, составляющим государственную и (или) служебную тайну.

Наименования организации, органа указываются полностью так, как они назывались в период работы в них. Указываются ведомственная принадлежность организации, государство регистрации в случае работы в иностранной или совместной организации либо ее представительстве

Месяц и год		Должность с указанием наименования организации, органа	Адрес организации, органа
приема	увольнения		

21. Семейное положение (если вступали в брак, укажите с кем (фамилия, имя, отчество (при наличии), дату заключения брака, наименование органа, выдавшего соответствующий документ, дату его выдачи, в случае расторжения брака

– дату прекращения брака, наименование органа, выдавшего соответствующий документ, дату его выдачи)

22. Члены семьи и близкие родственники: супруга (супруг), Ваши и Вашей супруги (супруга) отец, мать, дети, братья, сестры, усыновители, усыновленные дети, неполнородные братья и сестры.

Если члены семьи и близкие родственники изменяли фамилию, имя, отчество, необходимо также указать их прежние фамилию, имя, отчество

Степень родства	Фамилия, имя, отчество (при наличии)	Дата и место рождения (указываются в соответствии с паспортом; если информация в паспорте не совпадает с информацией в свидетельстве о рождении, дополнительно указывается информация в соответствии со свидетельством о рождении)	Гражданство (подданство)	Место работы, учебы (наименование и адрес организации, органа), должность	Место жительства (адрес регистрации, фактического проживания; в случае смерти родственника указываются дата его смерти и место захоронения)

23. Ваши отец, мать, супруга (супруг), дети, братья, сестры, постоянно проживающие за границей (проживающие (находящиеся) за пределами Российской Федерации более шести месяцев в течение года по причинам, не связанным с исполнением обязанностей государственной службы Российской Федерации или муниципальной службы либо командированием организациями, наделенными полномочиями по распоряжению сведениями, отнесенными к государственной тайне) и (или) имеющие вид на жительство или иной документ, подтверждающий право на постоянное проживание гражданина на территории иностранного государства

Степень родства	Фамилия, имя, отчество (при наличии)	Период (месяц и год) пребывания за границей (указывается в отношении лиц, постоянно проживающих за границей)	Государство пребывания	Цель пребывания

24. Привлекались ли к уголовной ответственности (указываются в том числе сведения о снятой или погашенной судимости)

Пункт, часть, статья Уголовного кодекса Российской Федерации (иного закона)	Дата назначения наказания	Вид, срок и (или) размер наказания

25. Применялось ли в отношении Вас административное наказание в виде дисквалификации (дата применения, за что)

26. Государственные награды, иные награды и знаки отличия

27. Место жительства (адрес регистрации, фактического проживания)

28. Контактные номера телефонов, адреса электронной почты (при наличии)

29. Дополнительные сведения: наличие ученой степени (серия и номер диплома, наименование органа или организации, выдавших его, дата и место выдачи), ученого звания (серия и номер аттестата, наименование органа или организации, выдавших его, дата и место выдачи), а также другая информация, которую желаете сообщить о себе

30. Мне известно, что указание в анкете заведомо ложных сведений и мое несоответствие квалификационным требованиям могут повлечь за собой отказ в приеме на должность руководителя муниципального учреждения города Перми.

Даю согласие на обработку моих персональных данных (в том числе их автоматизированную обработку).

« ____ » _____ 20__ г. Подпись _____

М.П. Фотография и сведения, изложенные в анкете, соответствуют представленным документам.

« ____ » _____ 20__ г. _____

(подпись, инициалы имени и отчества (при наличии),
фамилия работника кадровой службы Работодателя)



АДМИНИСТРАЦИЯ ГОРОДА ПЕРМИ ПОСТАНОВЛЕНИЕ

21.07.2025

№ 484

О внесении изменений в Порядок определения объема и условий предоставления бюджетным и автономным учреждениям, подведомственным департаменту образования администрации города Перми, субсидий на иные цели на мероприятия в сфере укрепления межнационального и межконфессионального согласия в городе Перми, утвержденный постановлением администрации города Перми от 14.10.2020 № 984

В целях актуализации нормативной правовой базы администрации города Перми

администрация города Перми ПОСТАНОВЛЯЕТ:

1. Внести в Порядок определения объема и условий предоставления бюджетным и автономным учреждениям, подведомственным департаменту образования администрации города Перми, субсидий на иные цели на мероприятия в сфере укрепления межнационального и межконфессионального согласия в городе Перми, утвержденный постановлением администрации города Перми от 14 октября 2020 г. № 984 (в ред. от 19.02.2021 № 98, от 28.04.2021 № 314, от 30.08.2021 № 634, от 05.05.2022 № 337, от 05.09.2022 № 741, от 18.10.2023 № 1101, от 25.12.2023 № 1459, от 21.06.2024 № 527, от 17.10.2024 № 939), следующие изменения:

1.1. абзац первый пункта 2.2 изложить в следующей редакции:

«2.2. На дату, предшествующую дате представления документов, указанных в пункте 2.1 настоящего Порядка, не более чем на 1 месяц, Учреждения должны соответствовать следующим требованиям:»;

1.2. пункт 2.3 изложить в следующей редакции:

«2.3. Для рассмотрения и оценки документов, представляемых Учреждениями Департаменту для получения субсидий на иные цели, создается комиссия, состоящая из числа муниципальных служащих Департамента и директора муниципального казенного учреждения «Центр бухгалтерского учета и отчетности в сфере образования» города Перми (далее – Комиссия). Положение о комиссии и ее состав утверждаются приказом Департамента.

Рассмотрение и оценка документов на полноту их представления в соответствии с пунктом 2.1 настоящего Порядка осуществляются Комиссией в течение 20 рабочих дней с даты их представления.

Комиссия со дня рассмотрения документов, указанных в пункте 2.1 настоящего Порядка, принимает решение о предоставлении субсидий на иные цели или об отказе в предоставлении субсидий на иные цели либо необходимости представления Учреждением недостающих документов.

Комиссия после принятия решения о предоставлении субсидий на иные цели:

определяет размер субсидий на иные цели для Учреждений в соответствии с представленными документами; оформляет протокол, который подписывается всеми членами Комиссии в день принятия решения (далее – протокол).

Департамент в течение 10 рабочих дней со дня подписания протокола обеспечивает подготовку и подписание приказа, устанавливающего размер субсидий на иные цели для Учреждений в соответствии с указанным протоколом (далее – Приказ об утверждении размера субсидии).»;

1.3. пункт 2.5 изложить в следующей редакции:

«2.5. Размер субсидий на иные цели определяется исходя из коммерческих предложений на основании не менее трех источников ценовой информации.»;

1.4. пункт 2.6 изложить в следующей редакции:

«2.6. При необходимости изменения объемов субсидий на иные цели в течение текущего года Учреждения ежеквартально направляют в Департамент документы, указанные в абзацах втором-четвертом пункта 2.1 настоящего Порядка, в следующие сроки:

I-III кварталы – до 30 числа месяца, следующего за кварталом;

IV квартал – до 01 декабря текущего года.»;

1.5. пункт 2.6¹ признать утратившим силу;

1.6. пункт 2.7 изложить в следующей редакции:

«2.7. Субсидии на иные цели предоставляются в соответствии с соглашением о предоставлении субсидии из бюджета города Перми (далее – Соглашение), заключенным между Департаментом и Учреждением по типовой форме, утвержденной распоряжением начальника департамента финансов администрации города Перми (далее – типовая форма), не позднее 10 рабочих дней со дня вступления в силу Приказа об утверждении размера субсидии.»;

1.7. абзац второй пункта 2.9 после слов «сводную бюджетную роспись» дополнить словами «, Приказ об утверждении размера субсидии»;

1.8. раздел 3 изложить в следующей редакции:

«III. Требования к отчетности

3.1. Учреждения представляют в Департамент следующую отчетность (далее – Отчеты):

3.1.1. ежеквартально до 15 числа месяца (за год до 25 числа месяца), следующего за отчетным, по форме, установленной типовой формой:

отчет о расходах, источником финансового обеспечения которых являются субсидии на иные цели;

отчет о достижении значений результатов предоставления субсидий на иные цели;

3.1.2. ежеквартально до 10 числа месяца, следующего за отчетным, и не позднее 10 рабочего дня после достижения конечного значения результата предоставления субсидии по форме, установленной приложением 3 к Порядку проведения мониторинга достижения результатов предоставления субсидий, в том числе грантов в форме субсидий, юридическим лицам, в том числе бюджетным и автономным учреждениям, индивидуальным предпринимателям, физическим лицам – производителям товаров, работ, услуг, утвержденному приказом Министерства финансов Российской Федерации от 27 апреля 2024 г. № 53н:

отчет о реализации плана мероприятий по достижению результата предоставления субсидий на иные цели.

3.2. Ответственность за своевременность представления Отчетов и достоверность отчетных данных возлагается на руководителей Учреждений.».

2. Настоящее постановление вступает в силу со дня официального опубликования в печатном средстве массовой информации «Официальный бюллетень органов местного самоуправления муниципального образования город Пермь».

3. Управлению по общим вопросам администрации города Перми обеспечить обнародование настоящего постановления посредством официального опубликования в печатном средстве массовой информации «Официальный бюллетень органов местного самоуправления муниципального образования город Пермь».

4. Информационно-аналитическому управлению администрации города Перми обеспечить обнародование настоящего постановления посредством официального опубликования в сетевом издании «Официальный сайт муниципального образования город Пермь www.gorodperm.ru».

5. Контроль за исполнением настоящего постановления возложить на заместителя главы администрации города Перми Мальцеву Е.Д.

Глава города Перми

Э.О. Соснин



АДМИНИСТРАЦИЯ ГОРОДА ПЕРМИ ПОСТАНОВЛЕНИЕ

21.07.2025

№ 486

О внесении изменений в Перечень мест массового пребывания людей на территории муниципального образования город Пермь, не находящихся в муниципальной собственности или в пользовании администрации города Перми, утвержденный постановлением администрации города Перми от 30.06.2023 № 549

В соответствии с Уставом города Перми, в целях актуализации правовых актов администрации города Перми администрация города Перми ПОСТАНОВЛЯЕТ:

1. Внести изменения в Перечень мест массового пребывания людей на территории муниципального образования город Пермь, не находящихся в муниципальной собственности или в пользовании администрации города Перми, утвержденный постановлением администрации города Перми от 30 июня 2023 г. № 549 (далее – Перечень), изложив в редакции согласно приложению к настоящему постановлению.

2. Рекомендовать собственникам места массового пребывания людей, указанного в строке 4.29 Перечня, или лицам, использующим его на ином законном основании, во взаимодействии с межведомственной комиссией города Перми по обследованию и категорированию мест массового пребывания людей в течение 30 дней со дня вступления в силу настоящего постановления организовать проведение обследования и категорирования объекта в установленном порядке.

3. Настоящее постановление вступает в силу со дня официального опубликования в печатном средстве массовой информации «Официальный бюллетень органов местного самоуправления муниципального образования город Пермь».

4. Управлению по общим вопросам администрации города Перми обеспечить обнародование настоящего постановления посредством официального опубликования в печатном средстве массовой информации «Официальный бюллетень органов местного самоуправления муниципального образования город Пермь».

5. Информационно-аналитическому управлению администрации города Перми обеспечить обнародование настоящего постановления посредством официального опубликования в сетевом издании «Официальный сайт муниципального образования город Пермь www.gorodperm.ru».

6. Контроль за исполнением настоящего постановления возложить на заместителя главы администрации города Перми Турова А.М.

Глава города Перми

Э.О. Соснин

Приложение
к постановлению администрации
города Перми
от 21.07.2025 № 486

ПЕРЕЧЕНЬ
мест массового пребывания людей на территории муниципального образования город Пермь,
не находящихся в муниципальной собственности или в пользовании
администрации города Перми

№	Наименование	Адрес	Категория
1	2	3	4
I. Дзержинский район			
1.1	Бизнес-центр «Парковый 31/1»	614067, г. Пермь, проспект Парковый, 31/1	3
1.2	«Активити парк «Skytrip» (батут-центр)	614067, г. Пермь, проспект Парковый, 58а	3
II. Индустриальный район			
2.1	Бизнес-парк «Морион»	614066, г. Пермь, шоссе Космонавтов, 111и, корпус 1	3
2.2	Банкетный зал, ресторан «Crystal holl»	614095, г. Пермь, ул. Мира, 41в	3
2.3	Бизнес-центр «Индустриальный»	614036, г. Пермь, ул. Космонавта Беляева, 19	3
2.4	Бизнес-центр «Синица»	614066, г. Пермь, ул. Стахановская, 45	3
2.5	Бизнес-центр «Нефтяник»	614036, г. Пермь, ул. Нефтяников, 27	3
2.6	Бизнес-центр «Мира, 45а»	614095, г. Пермь, ул. Мира, 45а	3
2.7	Бизнес-центр «На Баумана»	614066, г. Пермь, ул. Баумана, 5а	3
2.8	Бизнес-центр «Чайка»	614066, г. Пермь, ул. Чайковского, 33	3
III. Кировский район			
3.1	Офисный центр «Закамский»	614101, г. Пермь, ул. Маршала Рыбалко, 3	3
3.2	Батут-центр «Сфера»	614032, г. Пермь, ул. Магистральная, 89	3

1	2	3	4
IV. Ленинский район			
4.1	Центр развлечений «Акула Парк» (багут-центр)	614068, г. Пермь, ул. Окулова, 75, корпус 8	3
4.2	Бизнес-центр «Садко»	614015, г. Пермь, проспект Комсомольский, 1	3
4.3	Бизнес-центр «Бажов»	614045, г. Пермь, ул. Монастырская, 12	3
4.4	Бизнес-центр «Ленина 38а»	614026, г. Пермь, ул. Ленина, 38а	3
4.5	Бизнес-центр «LENCOM»	614000, г. Пермь, проспект Комсомольский, 28а	3
4.6	Деловой центр «Кирова 124»	614000, г. Пермь, ул. Пермская, 124	3
4.7	Бизнес-центр «Капитель»	614000, г. Пермь, ул. Газеты «Звезда», 24а	3
4.8	Бизнес-центр «Попов»	614096, г. Пермь, ул. Ленина, 68	3
4.9	Бизнес-центр «Кирова 37»	614000, г. Пермь, ул. Пермская, 37	3
4.10	Бизнес-центр «Луч»	614068, г. Пермь, ул. Окулова, 75, корпус 1	3
4.11	Бизнес-центр «Горького 34»	614000, г. Пермь, ул. Пермская, 38	3
4.12	Бизнес-центр «Екатерининский»	614000, г. Пермь, ул. Екатерининская, 32а	3
4.13	Бизнес-центр «Panorama»	614015, г. Пермь, ул. Луначарского, 73	3
4.14	Бизнес-центр «Газеты Звезда»	614045, г. Пермь, ул. Газеты «Звезда», 21а	3
4.15	Бизнес-центр «Атлантис»	614068, г. Пермь, ул. Пушкина, 116	3
4.16	Бизнес-центр «Премьер»	614000, г. Пермь, ул. Петропавловская, 59а	3
4.17	Бизнес-центр «Вознесенский»	614000, г. Пермь, ул. Газеты «Звезда», 27	3
4.18	Бизнес-центр «Луначарский»	614000, г. Пермь, ул. Луначарского, 3/2	3
4.19	Бизнес-центр «Комсомольский проспект 38»	614015, г. Пермь, проспект Комсомольский, 38	3
4.20	Бизнес-центр «Спектр»	614068, г. Пермь, ул. Окулова, 75, корпус 2	3
4.21	Бизнес-центр «Гранд»	614000, г. Пермь, ул. Петропавловская, 41	3
4.22	Бизнес центр «Пермская 70»	614000, г. Пермь, ул. Пермская, 70	3
4.23	Бизнес центр «Луначарского 23»	614015, г. Пермь, ул. Луначарского, 23	3
4.24	Деловой центр	614015, г. Пермь, ул. Советская, 54	3
4.25	Бизнес центр «Газеты «Звезда» 20»	614077, г. Пермь, ул. Газеты «Звезда», 20	3
4.26	Бизнес-центр «Комсомольский проспект 34»	614990, г. Пермь, проспект Комсомольский, 34	3
4.27	Бизнес-центр «Привилегия»	614015, г. Пермь, ул. Ленина, 26	3
4.28	Бизнес-центр «Кворум»	614015, г. Пермь, ул. Пермская, 63	3
4.29	Бизнес-центр «Екатерининская 75»	614045, г. Пермь, ул. Екатерининская, 75	3
4.30	Частное образовательное учреждение дополнительного профессионального образования «Современное образование»	614000, г. Пермь, ул. Пермская, 50, 614000, г. Пермь, ул. 25-го Октября, 17, 614000, г. Пермь, ул. Николая Островского, 30	3
V. Мотовилихинский район			
5.1	Багут-центр «Планета панорама»	614070, г. Пермь, ул. Дружбы, 34к	3
5.2	Деловой центр «Бизнес резиденция»	614077, г. Пермь, ул. Аркадия Гайдара, 8б	3
5.3	Офисный центр «Инженер»	614060, г. Пермь, ул. Крупской, 34	3
5.4	Офисный центр	614107, г. Пермь, ул. Лебедева, 9	3
5.5	Бизнес центр	614077, г. Пермь, ул. Патриса Лумумбы, 6	3
VI. Свердловский район			
6.1	Бизнес центр «Грин Плаза»	614010, г. Пермь, ул. Куйбышева, 95б	3



АДМИНИСТРАЦИЯ ГОРОДА ПЕРМИ ПОСТАНОВЛЕНИЕ

22.07.2025

№ 487

О внесении изменений в состав комиссии по отбору и ранжированию объектов муниципальной собственности, подлежащих ремонту и приведению в нормативное состояние, при функционально-целевом блоке «Городское хозяйство», утвержденный постановлением администрации города Перми от 25.08.2022 № 712 «Об утверждении Порядка отбора и ранжирования автомобильных дорог и искусственных дорожных сооружений общего пользования местного значения города Перми, подлежащих ремонту и приведению в нормативное состояние, и состава комиссии по отбору и ранжированию объектов муниципальной собственности, подлежащих ремонту и приведению в нормативное состояние, при функционально-целевом блоке «Городское хозяйство»

В соответствии с Федеральными законами от 06 октября 2003 г. № 131-ФЗ «Об общих принципах организации местного самоуправления в Российской Федерации», от 20 марта 2025 г. № 33-ФЗ «Об общих принципах организации местного самоуправления в единой системе публичной власти», Уставом города Перми администрация города Перми ПОСТАНОВЛЯЕТ:

1. Внести в состав комиссии по отбору и ранжированию объектов муниципальной собственности, подлежащих ремонту и приведению в нормативное состояние, при функционально-целевом блоке «Городское хозяйство», утвержденный постановлением администрации города Перми от 25 августа 2022 г. № 712 «Об утверждении Порядка отбора и ранжирования автомобильных дорог и искусственных дорожных сооружений общего пользования местного значения города Перми, подлежащих ремонту и приведению в нормативное состояние, и состава комиссии по отбору и ранжированию объектов муниципальной собственности, подлежащих ремонту и приведению в нормативное состояние, при функционально-целевом блоке «Городское хозяйство» (в ред. от 01.11.2023 № 1202, от 11.06.2024 № 467, от 24.03.2025 № 186), следующие изменения:

1.1. включить в состав комиссии членами комиссии следующих лиц:

«Быстрых Сергей Иванович	- первый заместитель начальника департамента дорог и благоустройства администрации города Перми
Сивкова Юлия Александровна	- начальник финансово-экономического управления департамента дорог и благоустройства администрации города Перми»;

1.2. исключить из состава комиссии Зинатова Р.Ф., Саламатова Н.В.

2. Настоящее постановление вступает в силу со дня официального опубликования в печатном средстве массовой информации «Официальный бюллетень органов местного самоуправления муниципального образования город Пермь».

3. Управлению по общим вопросам администрации города Перми обеспечить обнародование настоящего постановления посредством официального опубликования в печатном средстве массовой информации «Официальный бюллетень органов местного самоуправления муниципального образования город Пермь».

4. Информационно-аналитическому управлению администрации города Перми обеспечить обнародование настоящего постановления посредством официального опубликования в сетевом издании «Официальный сайт муниципального образования город Пермь www.gorodperm.ru».

5. Контроль за исполнением настоящего постановления возложить на заместителя главы администрации города Перми Галиханова Д.К.

Глава города Перми

Э.О. Соснин



АДМИНИСТРАЦИЯ ГОРОДА ПЕРМИ ПОСТАНОВЛЕНИЕ

22.07.2025

№ 488

**О создании муниципального автономного учреждения дополнительного образования
«Спортивная школа олимпийского резерва по самбо и дзюдо «Витязь» имени И.И. Пономарева»
г. Перми путем изменения типа существующего муниципального бюджетного учреждения дополнительного
образования «Спортивная школа олимпийского резерва по самбо и дзюдо «Витязь» имени И.И. Пономарева»
г. Перми и о внесении изменений в постановление администрации города Перми от 19.12.2011 № 853
«О создании муниципальных бюджетных учреждений путем изменения типа существующих
муниципальных учреждений»**

В соответствии с Федеральным законом от 03 ноября 2006 г. № 174-ФЗ «Об автономных учреждениях», Уставом города Перми, постановлением администрации города Перми от 28 января 2011 г. № 24 «О Порядке создания, реорганизации, изменения типа и ликвидации муниципальных учреждений города Перми, утверждения уставов муниципальных учреждений города Перми и внесения в них изменений» администрация города Перми ПОСТАНОВЛЯЕТ:

1. Создать муниципальное автономное учреждение дополнительного образования «Спортивная школа олимпийского резерва по самбо и дзюдо «Витязь» имени И.И. Пономарева» г. Перми путем изменения типа существующего муниципального бюджетного учреждения дополнительного образования «Спортивная школа олимпийского резерва по самбо и дзюдо «Витязь» имени И.И. Пономарева» г. Перми.

2. Сохранить основные цели деятельности муниципального бюджетного учреждения дополнительного образования «Спортивная школа олимпийского резерва по самбо и дзюдо «Витязь» имени И.И. Пономарева» г. Перми.

3. Комитету по физической культуре и спорту администрации города Перми:

3.1. осуществлять функции и полномочия учредителя создаваемого в соответствии с настоящим постановлением муниципального автономного учреждения дополнительного образования «Спортивная школа олимпийского резерва по самбо и дзюдо «Витязь» имени И.И. Пономарева» г. Перми (далее – учреждение) в соответствии с Положением об осуществлении функций и полномочий учредителя муниципального автономного учреждения города Перми, утвержденным постановлением администрации города Перми от 22 января 2008 г. № 21;

3.2. подготовить, согласовать и утвердить в установленном порядке новую редакцию устава учреждения не позднее 30 календарных дней со дня вступления в силу настоящего постановления;

3.3. осуществить контроль за своевременной государственной регистрацией новой редакции устава учреждения, представлением в департамент имущественных отношений администрации города Перми, департамент финансов администрации города Перми копии листа записи о внесении изменений в Единый государственный реестр юридических лиц не позднее 5 рабочих дней со дня государственной регистрации новой редакции устава учреждения;

3.4. произвести иные юридически значимые действия, связанные с утверждением новой редакции устава учреждения.

4. Департаменту имущественных отношений администрации города Перми внести соответствующие сведения в реестр муниципального имущества города Перми.

5. Руководителю учреждения:

5.1. произвести необходимые действия по государственной регистрации новой редакции устава учреждения в течение 7 календарных дней со дня утверждения новой редакции устава;

5.2. представить в департамент имущественных отношений администрации города Перми, комитет по физической культуре и спорту администрации города Перми и департамент финансов администрации города Перми копии листа записи о внесении изменений в Единый государственный реестр юридических лиц не позднее 5 рабочих дней со дня государственной регистрации новой редакции устава учреждения;

5.3. направить в Управление Федеральной службы государственной регистрации, кадастра и картографии по Пермскому краю заявление о внесении изменений в сведения Единого государственного реестра недвижимости в отношении зарегистрированных прав на недвижимое имущество, находящееся в оперативном управлении и постоянном (бессрочном) пользовании учреждения, в течение 14 календарных дней со дня государственной регистрации в Едином государственном реестре юридических лиц новой редакции устава учреждения;

5.4. представить в департамент имущественных отношений администрации города Перми выписку из Единого государственного реестра недвижимости с внесенными изменениями в течение 5 календарных дней со дня осуществления указанных изменений;

5.5. письменно уведомить кредиторов об утверждении новой редакции устава учреждения не позднее 10 календарных дней со дня государственной регистрации в Едином государственном реестре юридических лиц новой редакции устава учреждения;

5.6. произвести иные юридически значимые действия, связанные с утверждением новой редакции устава учреждения.

6. Внести изменения в постановление администрации города Перми от 19 декабря 2011 г. № 853 «О создании муниципальных бюджетных учреждений путем изменения типа существующих муниципальных учреждений» (в ред. от 06.08.2015 № 534, от 25.10.2018 № 826, от 11.04.2019 № 190, от 18.12.2019 № 1028, от 12.09.2022 № 787, от 02.11.2022 № 1111, от 04.07.2023 № 579, от 21.03.2025 № 183, от 24.03.2025 № 188, от 09.04.2025 № 230, от 30.04.2025 № 284, от 30.04.2025 № 285, от 27.05.2025 № 362), признав пункт 1.3 утратившим силу.

7. Настоящее постановление вступает в силу со дня официального опубликования в печатном средстве массовой информации «Официальный бюллетень органов местного самоуправления муниципального образования город Пермь».

8. Управлению по общим вопросам администрации города Перми обеспечить обнародование настоящего постановления посредством официального опубликования в печатном средстве массовой информации «Официальный бюллетень органов местного самоуправления муниципального образования город Пермь».

9. Информационно-аналитическому управлению администрации города Перми обеспечить обнародование настоящего постановления посредством официального опубликования в сетевом издании «Официальный сайт муниципального образования город Пермь www.gorodperm.ru».

10. Контроль за исполнением настоящего постановления возложить на заместителя главы администрации города Перми Мальцеву Е.Д.



АДМИНИСТРАЦИЯ ГОРОДА ПЕРМИ ПОСТАНОВЛЕНИЕ

22.07.2025

№ 489

О внесении изменений в перечни, утвержденные постановлением администрации города Перми от 27.01.2012 № 13-П «Об установлении и финансовом обеспечении расходных обязательств Пермского городского округа по мероприятиям, направленным на решение отдельных вопросов местного значения в микрорайонах на территории Пермского городского округа, на 2025-2027 годы»

В соответствии с Бюджетным кодексом Российской Федерации, Федеральными законами от 06 октября 2003 г. № 131-ФЗ «Об общих принципах организации местного самоуправления в Российской Федерации», от 20 марта 2025 г. № 33-ФЗ «Об общих принципах организации местного самоуправления в единой системе публичной власти», Уставом города Перми, Положением о бюджете и бюджетном процессе в городе Перми, утвержденным решением Пермской городской Думы от 28 августа 2007 г. № 185, в целях эффективного использования средств бюджета города Перми, уточнения содержания, сроков выполнения, объемов финансирования мероприятий, направленных на решение отдельных вопросов местного значения в микрорайонах на территории Пермского городского округа, администрация города Перми ПОСТАНОВЛЯЕТ:

1. Утвердить прилагаемые изменения в Перечень мероприятий, направленных на решение отдельных вопросов местного значения в микрорайонах на территории Пермского городского округа, на 2025 год, утвержденный постановлением администрации города Перми от 27 января 2012 г. № 13-П «Об установлении и финансовом обеспечении расходных обязательств Пермского городского округа по мероприятиям, направленным на решение отдельных вопросов местного значения в микрорайонах на территории Пермского городского округа, на 2025-2027 годы» (в ред. от 01.03.2012 № 74, от 30.03.2012 № 134, от 05.05.2012 № 215, от 05.06.2012 № 258, от 28.06.2012 № 351, от 02.08.2012 № 430, от 22.08.2012 № 477, от 08.10.2012 № 593, от 09.10.2012 № 606, от 01.11.2012 № 732, от 04.12.2012 № 857, от 27.12.2012 № 984, от 15.03.2013 № 148, от 03.04.2013 № 223, от 30.04.2013 № 339, от 05.06.2013 № 456, от 03.07.2013 № 538, от 30.07.2013 № 619, от 04.09.2013 № 727, от 01.10.2013 № 796, от 05.11.2013 № 952, от 28.11.2013 № 1088, от 30.01.2014 № 49, от 04.03.2014 № 147, от 11.04.2014 № 244, от 29.04.2014 № 300, от 11.06.2014 № 389, от 04.07.2014 № 445, от 08.08.2014 № 533, от 05.09.2014 № 588, от 02.10.2014 № 675, от 07.11.2014 № 817, от 12.12.2014 № 964, от 27.01.2015 № 38, от 24.02.2015 № 89, от 20.03.2015 № 145, от 27.04.2015 № 227, от 14.05.2015 № 274, от 25.05.2015 № 309, от 25.06.2015 № 408, от 22.07.2015 № 486, от 25.08.2015 № 586, от 22.09.2015 № 661, от 26.10.2015 № 867, от 20.11.2015 № 961, от 14.12.2015 № 1052, от 20.02.2016 № 120, от 24.03.2016 № 199, от 26.04.2016 № 281, от 26.05.2016 № 357, от 23.06.2016 № 437, от 19.07.2016 № 515, от 19.08.2016 № 609, от 03.10.2016 № 758, от 19.10.2016 № 881, от 09.12.2016 № 1094, от 22.02.2017 № 127, от 07.04.2017 № 262, от 24.04.2017 № 310, от 25.05.2017 № 398, от 22.06.2017 № 480, от 19.07.2017 № 553, от 24.08.2017 № 653, от 27.09.2017 № 772, от 03.10.2017 № 799, от 27.10.2017 № 961, от 23.11.2017 № 1067, от 15.12.2017 № 1132, от 29.01.2018 № 55, от 19.02.2018 № 95, от 03.04.2018 № 200, от 14.05.2018 № 290, от 29.05.2018 № 337, от 14.06.2018 № 389, от 26.06.2018 № 427, от 27.07.2018 № 503, от 20.08.2018 № 541, от 28.08.2018 № 562, от 24.09.2018 № 625, от 26.10.2018 № 837, от 20.11.2018 № 896, от 18.12.2018 № 995, от 15.01.2019 № 19, от 20.02.2019 № 115, от 26.03.2019 № 37-П, от 23.04.2019 № 117-П, от 24.05.2019 № 211, от 21.06.2019 № 296, от 25.07.2019 № 422, от 21.08.2019 № 495, от 23.08.2019 № 502, от 19.09.2019 № 575, от 24.10.2019 № 780, от 19.11.2019 № 915, от 06.12.2019 № 983, от 22.01.2020 № 57, от 26.02.2020 № 171, от 31.03.2020 № 294, от 23.04.2020 № 378, от 01.06.2020 № 484, от 19.06.2020 № 527, от 23.07.2020 № 646, от 17.08.2020 № 709, от 26.08.2020 № 756, от 17.09.2020 № 853, от 15.10.2020 № 988, от 20.11.2020 № 1175, от 09.12.2020 № 1246, от 26.01.2021 № 23, от

02.03.2021 № 125, от 18.03.2021 № 174, от 19.04.2021 № 273, от 18.05.2021 № 354, от 18.06.2021 № 450, от 15.07.2021 № 523, от 18.08.2021 № 607, от 19.08.2021 № 614, от 16.09.2021 № 717, от 19.10.2021 № 892, от 16.11.2021 № 1011, от 07.12.2021 № 1126, от 08.12.2021 № 1134, от 20.01.2022 № 31, от 17.02.2022 № 101, от 25.03.2022 № 217, от 18.04.2022 № 293, от 20.05.2022 № 393, от 20.06.2022 № 497, от 14.07.2022 № 607, от 28.07.2022 № 638, от 19.08.2022 № 696, от 20.09.2022 № 824, от 18.10.2022 № 963, от 15.11.2022 № 1155, от 06.12.2022 № 1243, от 23.01.2023 № 33, от 14.02.2023 № 101, от 23.03.2023 № 234, от 18.04.2023 № 314, от 16.05.2023 № 393, от 19.06.2023 № 504, от 14.07.2023 № 601, от 28.07.2023 № 651, от 09.08.2023 № 678, от 17.08.2023 № 722, от 20.09.2023 № 859, от 18.10.2023 № 1078, от 20.11.2023 № 1269, от 05.12.2023 № 1371, от 23.01.2024 № 41, от 15.02.2024 № 112, от 22.03.2024 № 216, от 18.04.2024 № 303, от 21.05.2024 № 376, от 20.06.2024 № 516, от 01.07.2024 № 553, от 17.07.2024 № 592, от 14.08.2024 № 649, от 24.09.2024 № 788, от 17.10.2024 № 915, от 20.11.2024 № 1110, от 05.12.2024 № 1192, от 09.12.2024 № 1193, от 27.02.2025 № 115, от 21.03.2025 № 179, от 21.04.2025 № 268, от 14.05.2025 № 322, от 23.06.2025 № 418, от 30.06.2025 № 435).

2. Внести изменения в Перечень программных мероприятий на 2025 год в разрезе каждого избирательного округа по остаткам средств бюджета города Перми по состоянию на 01 января 2025 г., образовавшимся в связи с неполным использованием получателями средств бюджета лимитов бюджетных обязательств, доведенных на 2024 год, утвержденный постановлением администрации города Перми от 27 января 2012 г. № 13-П «Об установлении и финансовом обеспечении расходных обязательств Пермского городского округа по мероприятиям, направленным на решение отдельных вопросов местного значения в микрорайонах на территории Пермского городского округа, на 2025-2027 годы» (в ред. от 01.03.2012 № 74, от 30.03.2012 № 134, от 05.05.2012 № 215, от 05.06.2012 № 258, от 28.06.2012 № 351, от 02.08.2012 № 430, от 22.08.2012 № 477, от 08.10.2012 № 593, от 09.10.2012 № 606, от 01.11.2012 № 732, от 04.12.2012 № 857, от 27.12.2012 № 984, от 15.03.2013 № 148, от 03.04.2013 № 223, от 30.04.2013 № 339, от 05.06.2013 № 456, от 03.07.2013 № 538, от 30.07.2013 № 619, от 04.09.2013 № 727, от 01.10.2013 № 796, от 05.11.2013 № 952, от 28.11.2013 № 1088, от 30.01.2014 № 49, от 04.03.2014 № 147, от 11.04.2014 № 244, от 29.04.2014 № 300, от 11.06.2014 № 389, от 04.07.2014 № 445, от 08.08.2014 № 533, от 05.09.2014 № 588, от 02.10.2014 № 675, от 07.11.2014 № 817, от 12.12.2014 № 964, от 27.01.2015 № 38, от 24.02.2015 № 89, от 20.03.2015 № 145, от 27.04.2015 № 227, от 14.05.2015 № 274, от 25.05.2015 № 309, от 25.06.2015 № 408, от 22.07.2015 № 486, от 25.08.2015 № 586, от 22.09.2015 № 661, от 26.10.2015 № 867, от 20.11.2015 № 961, от 14.12.2015 № 1052, от 20.02.2016 № 120, от 24.03.2016 № 199, от 26.04.2016 № 281, от 26.05.2016 № 357, от 23.06.2016 № 437, от 19.07.2016 № 515, от 19.08.2016 № 609, от 03.10.2016 № 758, от 19.10.2016 № 881, от 09.12.2016 № 1094, от 22.02.2017 № 127, от 07.04.2017 № 262, от 24.04.2017 № 310, от 25.05.2017 № 398, от 22.06.2017 № 480, от 19.07.2017 № 553, от 24.08.2017 № 653, от 27.09.2017 № 772, от 03.10.2017 № 799, от 27.10.2017 № 961, от 23.11.2017 № 1067, от 15.12.2017 № 1132, от 29.01.2018 № 55, от 19.02.2018 № 95, от 03.04.2018 № 200, от 14.05.2018 № 290, от 29.05.2018 № 337, от 14.06.2018 № 389, от 26.06.2018 № 427, от 27.07.2018 № 503, от 20.08.2018 № 541, от 28.08.2018 № 562, от 24.09.2018 № 625, от 26.10.2018 № 837, от 20.11.2018 № 896, от 18.12.2018 № 995, от 15.01.2019 № 19, от 20.02.2019 № 115, от 26.03.2019 № 37-П, от 23.04.2019 № 117-П, от 24.05.2019 № 211, от 21.06.2019 № 296, от 25.07.2019 № 422, от 21.08.2019 № 495, от 23.08.2019 № 502, от 19.09.2019 № 575, от 24.10.2019 № 780, от 19.11.2019 № 915, от 06.12.2019 № 983, от 22.01.2020 № 57, от 26.02.2020 № 171, от 31.03.2020 № 294, от 23.04.2020 № 378, от 01.06.2020 № 484, от 19.06.2020 № 527, от 23.07.2020 № 646, от 17.08.2020 № 709, от 26.08.2020 № 756, от 17.09.2020 № 853, от 15.10.2020 № 988, от 20.11.2020 № 1175, от 09.12.2020 № 1246, от 26.01.2021 № 23, от 02.03.2021 № 125, от 18.03.2021 № 174, от 19.04.2021 № 273, от 18.05.2021 № 354, от 18.06.2021 № 450, от 15.07.2021 № 523, от 18.08.2021 № 607, от 19.08.2021 № 614, от 16.09.2021 № 717, от 19.10.2021 № 892, от 16.11.2021 № 1011, от 07.12.2021 № 1126, от 08.12.2021 № 1134, от 20.01.2022 № 31, от 17.02.2022 № 101, от 25.03.2022 № 217, от 18.04.2022 № 293, от 20.05.2022 № 393, от 20.06.2022 № 497, от 14.07.2022 № 607, от 28.07.2022 № 638, от 19.08.2022 № 696, от 20.09.2022 № 824, от 18.10.2022 № 963, от 15.11.2022 № 1155, от 06.12.2022 № 1243, от 23.01.2023 № 33, от 14.02.2023 № 101, от 23.03.2023 № 234, от 18.04.2023 № 314, от 16.05.2023 № 393, от 19.06.2023 № 504, от 14.07.2023 № 601, от 28.07.2023 № 651, от 09.08.2023 № 678, от 17.08.2023 № 722, от 20.09.2023 № 859, от 18.10.2023 № 1078, от 20.11.2023 № 1269, от 05.12.2023 № 1371, от 23.01.2024 № 41, от 15.02.2024 № 112, от 22.03.2024 № 216, от 18.04.2024 № 303, от 21.05.2024 № 376, от 20.06.2024 № 516, от 01.07.2024 № 553, от 17.07.2024 № 592, от 14.08.2024 № 649, от 24.09.2024 № 788, от 17.10.2024 № 915, от 20.11.2024 № 1110, от 05.12.2024 № 1192, от 09.12.2024 № 1193, от 27.02.2025 № 115,

от 21.03.2025 № 179, от 21.04.2025 № 268, от 14.05.2025 № 322, от 23.06.2025 № 418, от 30.06.2025 № 435), признав строки 9.10.4/24, 9.10.5/24 утратившими силу.

3. Настоящее постановление вступает в силу со дня официального опубликования в печатном средстве массовой информации «Официальный бюллетень органов местного самоуправления муниципального образования город Пермь».

4. Управлению по общим вопросам администрации города Перми обеспечить обнародование настоящего постановления посредством официального опубликования в печатном средстве массовой информации «Официальный бюллетень органов местного самоуправления муниципального образования город Пермь».

5. Информационно-аналитическому управлению администрации города Перми обеспечить обнародование настоящего постановления посредством официального опубликования в сетевом издании «Официальный сайт муниципального образования город Пермь www.gorodperm.ru».

6. Контроль за исполнением настоящего постановления возложить на заместителя главы администрации города Перми Трошкова С.В.

Глава города Перми

Э.О. Соснин

УТВЕРЖДЕНЫ
 постановлением администрации
 города Перми
 от 22.07.2025 № 489

ИЗМЕНЕНИЯ

в Перечень мероприятий, направленных на решение отдельных вопросов местного значения в микрорайонах на территории Пермского городского округа, на 2025 год, утвержденный постановлением администрации города Перми от 27 января 2012 г. № 13-П «Об установлении и финансировании расходов обязательств Пермского городского округа по мероприятиям, направленным на решение отдельных вопросов местного значения в микрорайонах на территории Пермского городского округа, на 2025-2027 годы»

1. В графе 6 строки 1.2.5 цифры «400 000,00» заменить цифрами «110 000,00».
2. В графе 6 строки 1.4.4 цифры «50 000,00» заменить цифрами «80 000,00».
3. После строки 1.4.6 дополнить строкой 1.4.7 следующего содержания:

1.4.7	Организация и проведение культурно-массового мероприятия, посвященного открытию турнира дворовой хоккейной лиги, для жителей округа № 1	ул. Вильвенская, 19	администрация Дзержинского района города Перми	IV	300 000,00
-------	---	------------------------	--	----	------------

4. Строку 1.9.1 изложить в следующей редакции:

1.9.1	Благоустройство придомовых территорий многоквартирных домов, в том числе за счет средств бюджета города Перми на 2025 год остатков средств бюджета города Перми по состоянию на 01 января 2025 г.	территория округа № 1	администрация Дзержинского района города Перми	II-III	595 122,48
					449 090,00
					146 032,48

5. После строки 1.9.5 дополнить строкой 1.9.6 следующего содержания:

1.9.6	Благоустройство придомовой территории многоквартирного дома (асфальтирование)	шоссе Космонавтов, 98	администрация Дзержинского района города Перми	III-IV	1 500 000,00
-------	---	-----------------------	--	--------	--------------

6. Строку 1.10.1 признать утратившей силу.

7. После строки 2.4.1 дополнить строками 2.4.2-2.5.1 следующего содержания:

2.4.2	Организация и проведение культурно-массовых мероприятий «Золотая осень» для жителей округа № 2	территория округа № 2	администрация Дзержинского района города Перми	III-IV	100 000,00
2.4.3	Организация и проведение культурно-массового мероприятия, посвященного Дню учителя, для жителей округа № 2	ул. Локомотивная, 1	администрация Дзержинского района города Перми	IV	40 000,00

2.4.4	Организация и проведение культурно-массового мероприятия, посвященного Новому году, для жителей округа № 2	ул. Локомотивная, 1	администрация Дзержинского района города Перми	IV	30 000,00
2.5.1	Посадка, обрезка и (или) снос деревьев и кустарников	м/р Акуловский	ДДиБ4	III-IV	100 000,00

8. В графе 6 строки 2.9.1 цифры «410 271,94» заменить цифрами «140 271,94».

9. После строки 3.4.4 дополнить строками 3.4.5, 3.4.6 следующего содержания:

3.4.5	Организация и проведение культурно-массовых мероприятий «Золотая осень» для жителей округа № 3	территория округа № 3	администрация Дзержинского района города Перми	III-IV	100 000,00
3.4.6	Организация и проведение культурно-массового мероприятия, посвященного Новому году, для жителей округа № 3	ул. Локомотивная, 1	администрация Дзержинского района города Перми	IV	30 000,00

10. Строку 3.9.1 изложить в следующей редакции:

3.9.1	Благоустройство придомовых территорий многоквартирных домов, в том числе за счет:	м/р17 Парковый,	администрация Дзержинского района города Перми	II-III	473 875,31	
	средств бюджета города Перми на 2025 год	м/р Заостровка				399 090,00
	остатков средств бюджета города Перми по состоянию на 01 января 2025 г.					74 785,31

11. После строки 4.3.15 дополнить строками 4.4.1-4.4.4 следующего содержания:

4.4.1	Организация и проведение культурно-массовых мероприятий «Золотая осень» для жителей округа № 4	территория округа № 4	администрация Дзержинского района города Перми	III-IV	100 000,00
4.4.2	Организация и проведение культурно-массового мероприятия, посвященного Дню учителя, для жителей округа № 4	ул. Локомотивная, 1	администрация Дзержинского района города Перми	IV	40 000,00
4.4.3	Организация и проведение культурно-массового мероприятия, посвященного Новому году, для жителей округа № 4	ул. Локомотивная, 1	администрация Дзержинского района города Перми	IV	30 000,00
4.4.4	Организация и проведение культурно-массового мероприятия, посвященного Новому году, для жителей округа № 4	ул. Подлесная, 17	администрация Дзержинского района города Перми	IV	30 000,00

12. Строку 4.9.1 изложить в следующей редакции:

4.9.1	Благоустройство придомовых территорий многоквартирных домов, в том числе за счет:	территория округа № 4	администрация Дзержинского района города Перми	III-IV	128 617,19	
	средств бюджета города Перми на 2025 год					93 807,73
	остатков средств бюджета города Перми по состоянию на 01 января 2025 г.					34 809,46

13. После строки 4.9.1 дополнить строками 4.9.2, 4.9.3 следующего содержания:

4.9.2	Благоустройство придомовой территории многоквартирного дома (посадка, обрезка и (или) снос деревьев и кустарников)	ул. Рабочая, 25	администрация Дзержинского района города Перми	III-IV	100 000,00
4.9.3	Благоустройство придомовой территории многоквартирного дома (посадка, обрезка и (или) снос деревьев и кустарников)	ул. Петропавловская, 78	администрация Дзержинского района города Перми	III-IV	80 000,00

14. В графе 6 строки 6.1.2 цифры «90 000,00» заменить цифрами «500 000,00».

15. Строку 6.4.5 изложить в следующей редакции:

6.4.5	Организация и проведение культурно-массового мероприятия «Новогодняя елка» для жителей округа № 6, в том числе за счет:	территория округа № 6	администрация Индустриального района города Перми	IV	533 178,24
	средств бюджета города Перми на 2025 год				449 090,00
	остатков средств бюджета города Перми по состоянию на 01 января 2025 г.				84 088,24

16. После строки 6.4.10 дополнить строкой 6.4.11 следующего содержания:

6.4.11	Организация и проведение культурно-массовых мероприятий «Наш край» для жителей округа № 6	ул. Мира, 15	администрация Индустриального района города Перми	III-IV	400 000,00
--------	---	--------------	---	--------	------------

17. В графе 3 строки 9.3.12 слова «ул. Маршала Рыбалко, 101б» заменить словами «ул. Александра Невского, 25».

18. После строки 9.3.17 дополнить строкой 9.3.18 следующего содержания:

9.3.18	Текущий ремонт помещений в МАОУ «СОШ № 65» г. Перми, в том числе за счет:	ул. Кировоградская, 53	ДО	III	104 344,44
	остатков средств бюджета города Перми по состоянию на 01 января 2025 г.				104 344,44

19. Строку «Итого по разделу 9» изложить в следующей редакции:

Итого по разделу 9, в том числе за счет:	6 513 434,44
--	--------------

20. После строки «Итого по разделу 9» дополнить строками следующего содержания:

средств бюджета города Перми на 2025 год	6 409 090,00
остатков средств бюджета города Перми по состоянию на 01 января 2025 г.	104 344,44

21. В графе 6 строки 11.2.2 цифры «400 000,00» заменить цифрами «450 000,00».

22. В графе 6 строки 11.2.3 цифры «400 000,00» заменить цифрами «295 000,00».

23. После строки 11.3.4 дополнить строкой 11.3.5 следующего содержания:

11.3.5	Текущий ремонт крыльца в МАУ СО ²⁹ «Дом учителя» г. Перми	ул. Сибирская, 12	ДО	III	55 000,00
--------	--	-------------------	----	-----	-----------

24. Строку 11.10.1 изложить в следующей редакции:

11.10.1	Обустройство тротуара по переулку Тополевому	от ул. Советской, 62 до ул. Монастырской, 53а	ДДиБ	III-IV	1 500 000,00
---------	--	---	------	--------	--------------

25. В графе 5 строки 15.5.1 цифры «I-II» заменить цифрами «IV».

26. После строки 17.3.15 дополнить строкой 17.3.16 следующего содержания:

17.3.16	Текущий ремонт помещений в МАОУ «СОШ № 153 с углубленным изучением иностранных языков» г. Перми	ул. Таймырская, 3	ДО	III	350 000,00
---------	---	-------------------	----	-----	------------

27. В графе 6 строки 17.9.1 цифры «1 279 000,00» заменить цифрами «929 000,00».

28. Строку 19.2.1 признать утратившей силу.

29. Строку 19.2.3 признать утратившей силу.

30. Строку 19.2.5 признать утратившей силу.

31. После строки 19.2.6 дополнить строками 19.2.7, 19.2.8 следующего содержания:

19.2.7	Обустройство детских игровых и (или) детских спортивных площадок на земельных участках, находящихся в общей долевой собственности собственников помещений многоквартирных домов города Перми, и на территориях индивидуальной жилой застройки города Перми на земельных участках, находящихся в муниципальной собственности, и землях или земельных участках, государственная собственность на которые не разграничена	ул. Академика Курчагова, 3	ДЖКХ	III-IV	450 000,00
19.2.8	Обустройство детских игровых и (или) детских спортивных площадок на земельных участках, находящихся в общей долевой собственности собственников помещений многоквартирных домов города Перми, и на территориях индивидуальной жилой застройки города Перми на земельных участках, находящихся в муниципальной собственности, и землях или земельных участках, государственная собственность на которые не разграничена	ул. Новосибирская, 24	ДЖКХ	III-IV	500 000,00

32. После строки 19.4.7 дополнить строками 19.4.8, 19.4.9 следующего содержания:

19.4.8	Организация и проведение культурно-массовых мероприятий для жителей округа № 19	ул. 5-я Соболинская, 13	администрация Свердловского района города Перми	III-IV	20 000,00
19.4.9	Организация и проведение культурно-массовых мероприятий, посвященных празднованию Нового года, для жителей округа № 19	ул. Гусарова, 5	администрация Свердловского района города Перми	IV	200 000,00

33. После строки 19.5.1 дополнить строками 19.9.1, 19.9.2 следующего содержания:

19.9.1	Благоустройство придомовой территории многоквартирного дома (обрезка и (или) снос деревьев и кустарников)	ул. Героев Хасана, 151а	администрация Свердловского района города Перми	III-IV	40 000,00
19.9.2	Благоустройство придомовой территории многоквартирного дома (обрезка и (или) снос деревьев и кустарников)	ул. Лукьянова, 8/2	администрация Свердловского района города Перми	III-IV	40 000,00

34. Строку 19.10.1 изложить в следующей редакции:

19.10.1	Обустройство тротуара по ул. Лодыгина	от ул. Солдатова до ул. Бородинской		ДДиБ	III-IV	1 500 000,00
---------	---------------------------------------	-------------------------------------	--	------	--------	--------------

35. В графе 6 строки 20.3.6 цифры «120 000,00» заменить цифрами «150 000,00».

36. После строки 20.4.13 дополнить строкой 20.4.14 следующего содержания:

20.4.14	Организация и проведение культурно-массового мероприятия для жителей округа № 20	ул. Клары Цеткин, 21а	администрация Свердловского района города Перми	III-IV	15 000,00
---------	--	-----------------------	---	--------	-----------

37. В графе 6 строки 20.10.1 цифры «603 414,00» заменить цифрами «558 414,00».

38. После строки 22.5.1 дополнить строкой 22.5.2 следующего содержания:

22.5.2	Благоустройство территории	от ул. Братской, 10 до ул. Запорожской, 7		ДДиБ	III-IV	180 000,00
--------	----------------------------	---	--	------	--------	------------

39. В графе 6 строки 22.10.3 цифры «400 000,00» заменить цифрами «220 000,00».

40. Строку:

Итого распределено по мероприятиям, в том числе за счет:						143 366 388,75
--	--	--	--	--	--	----------------

изложить в следующей редакции:

Итого распределено по мероприятиям, в том числе за счет:						143 470 733,19
--	--	--	--	--	--	----------------

41. Строку:

остатков средств бюджета города Перми по состоянию на 01 января 2025 г.						2 366 388,75
---	--	--	--	--	--	--------------

изложить в следующей редакции:

остатков средств бюджета города Перми по состоянию на 01 января 2025 г.						2 470 733,19
---	--	--	--	--	--	--------------

42. Дополнить сноской «29» следующего содержания:

«²⁹ – системы образования.».

ПРАВОВЫЕ АКТЫ ТЕРРИТОРИАЛЬНЫХ ОРГАНОВ АДМИНИСТРАЦИИ ГОРОДА ПЕРМИ



АДМИНИСТРАЦИЯ ГОРОДА ПЕРМИ ГЛАВА АДМИНИСТРАЦИИ ИНДУСТРИАЛЬНОГО РАЙОНА

РАСПОРЯЖЕНИЕ

18.07.2025

№ 059-16-01-03-90

О сносе самовольных построек (1-этажный гаражный комплекс), расположенных на свободных городских землях (адресный ориентир: г. Пермь, Индустриальный район, между ул. Нефтяников, 6 и ул. Мира, 47

В соответствии с Градостроительным кодексом Российской Федерации, статьей 222 Гражданского кодекса Российской Федерации, решением Пермской городской Думы от 29 января 2013 г. № 7 «О территориальных органах администрации города Перми», постановлением администрации города Перми от 09 января 2020 г. № 3 «Об утверждении Порядка выявления самовольных построек на территории города Перми и принятия решения о сносе самовольной постройки либо решения о сносе самовольной постройки или ее приведении в соответствие с установленными требованиями», на основании акта осмотра объекта, обладающего признаками самовольной постройки, от 10.07.2025 № 35.

1. Правообладателю осуществить за счет собственных средств снос самовольных построек (1-этажный гаражный комплекс), расположенных на свободных городских землях (адресный ориентир: г. Пермь, Индустриальный район, между ул. Нефтяников, 6 и ул. Мира, 47).

2. Срок для сноса самовольных построек установить до 21 октября 2025, после дня размещения на официальном сайте муниципального образования города Перми в информационно-телекоммуникационной сети Интернет сообщения о планируемом сносе самовольных построек.

Снос самовольных построек осуществляется в соответствии со статьями 55.30 и 55.31 Градостроительного кодекса Российской Федерации.

3. В случае если лицо, осуществившее самовольную постройку, не было выявлено, отделу градостроительства, земельных и имущественных отношений администрации Индустриального района города Перми в течение 7 рабочих дней со дня вступления в силу настоящего распоряжения обеспечить:

3.1. опубликование в печатном средстве массовой информации «Официальный бюллетень органов местного самоуправления муниципального образования город Пермь» сообщения о планируемом сносе самовольной постройки или ее приведении в соответствие с установленными требованиями;

3.2. размещение на официальном сайте муниципального образования город Пермь в информационно-телекоммуникационной сети Интернет сообщения о планируемом сносе самовольной постройки;

3.3. размещение на информационном щите в границах земельного участка, на котором создана или возведена самовольная постройка, сообщения о планируемом сносе самовольной постройки.

4. Отделу градостроительства, земельных и имущественных отношений администрации Индустриального района города Перми обеспечить:

4.1. осмотр места расположения самовольной постройки с целью установления факта исполнения лицом, указанным в пункте 1 настоящего распоряжения, сноса самовольной постройки, по истечении срока, указанного в пункте 2 настоящего распоряжения;

4.2. принятие решения об осуществлении сноса самовольной постройки в течение двух месяцев со дня истечения сроков, указанных в пунктах 1-3 части 13 статьи 55.32 Градостроительного кодекса Российской Федерации.

5. Настоящее распоряжение вступает в силу со дня официального опубликования в печатном средстве массовой информации «Официальный бюллетень органов местного самоуправления муниципального образования город Пермь».

6. Общему отделу администрации Индустриального района города Перми обеспечить опубликование настоящего распоряжения в печатном средстве массовой информации «Официальный бюллетень органов местного самоуправления муниципального образования город Пермь» и опубликование (обнародование) на официальном сайте муниципального образования город Пермь в информационно-телекоммуникационной сети Интернет;

7. Контроль за исполнением настоящего распоряжения возложить на и.о. первого заместителя главы администрации Индустриального района города Перми Рассадову С.А.

А.Н. Полудницын



АДМИНИСТРАЦИЯ ГОРОДА ПЕРМИ
ГЛАВА АДМИНИСТРАЦИИ
ИНДУСТРИАЛЬНОГО РАЙОНА
РАСПОРЯЖЕНИЕ

21.07.2025

№ 059-16-01-03-91

**Об осуществлении сноса самовольных построек – 1-этажных нежилых зданий (гаражей-боксов),
расположенных на свободных городских землях (адресный ориентир: г. Пермь,
Индустриальный район, ул. Дениса Давыдова, южнее дома № 7)**

В соответствии с Градостроительным кодексом Российской Федерации, статьей 222 Гражданского кодекса Российской Федерации, решением Пермской городской Думы от 29 января 2013 г. № 7 «О территориальных органах администрации города Перми», постановлением администрации города Перми от 09 января 2020 г. № 3 «Об утверждении Порядка выявления самовольных построек на территории города Перми и принятия решения о сносе самовольной постройки либо решения о сносе самовольной постройки или ее приведении в соответствие с установленными требованиями», постановлением администрации города Перми от 20 февраля 2009 г. № 75 «Об утверждении Регламента взаимодействия департамента градостроительства и архитектуры администрации города Перми с территориальными органами администрации города Перми в сфере градостроительной деятельности на территории города Перми», на основании распоряжения главы администрации Индустриального района города Перми от 02.10.2024 № 059-16-01-03-162 «О сносе самовольных построек (1-этажных нежилых зданий – гаражей-боксов), расположенных на свободных городских землях (адресный ориентир: г. Пермь, Индустриальный район, ул. Дениса Давыдова, южнее дома № 7)»:

1. Отделу градостроительства земельных и имущественных отношений администрации Индустриального района города Перми обеспечить в срок до 30 октября 2025 г. выполнение мероприятий, предусмотренных Регламентом взаимодействия департамента градостроительства и архитектуры администрации города Перми с территориальными органами администрации города Перми в сфере градостроительной деятельности на территории города Перми, утвержденным постановлением администрации города Перми от 20 февраля 2009 г. № 75, направленных на выполнение работ по

сносу самовольных построек - 1-этажных нежилых зданий (гаражей-боксов), расположенных на свободных городских землях (адресный ориентир: г. Пермь, Индустриальный район, ул. Дениса Давыдова, южнее дома № 7).

2. Ответственным за организацию работ по осуществлению сноса самовольной постройки или ее приведению в соответствие с установленными требованиями назначить начальника отдела градостроительства, земельных и имущественных отношений администрации Индустриального района города Перми Панькову С.В.

3. Настоящее распоряжение вступает в силу со дня официального обнародования в печатном средстве массовой информации «Официальный бюллетень органов местного самоуправления муниципального образования город Пермь».

4. Общему отделу администрации Индустриального района города Перми обеспечить обнародование настоящего распоряжения в печатном средстве массовой информации «Официальный бюллетень органов местного самоуправления муниципального образования город Пермь» и опубликование (обнародование) на официальном сайте муниципального образования город Пермь в информационно-телекоммуникационной сети Интернет.

5. Контроль за исполнением настоящего распоряжения возложить на и.о. первого заместителя главы администрации Индустриального района города Перми Рассадову С.А.

А.Н. Полудницын



АДМИНИСТРАЦИЯ ГОРОДА ПЕРМИ
ГЛАВА АДМИНИСТРАЦИИ
ИНДУСТРИАЛЬНОГО РАЙОНА
РАСПОРЯЖЕНИЕ

22.07.2025

№ 059-16-01-03-95

**О сносе самовольной постройки, расположенной по адресу:
г. Пермь, Индустриальный район, ул. Заливная, 27**

В соответствии с Градостроительным кодексом Российской Федерации, статьей 222 Гражданского кодекса Российской Федерации, решением Пермской городской Думы от 29 января 2013 г. № 7 «О территориальных органах администрации города Перми», постановлением администрации города Перми от 09 января 2020 г. № 3 «Об утверждении Порядка выявления самовольных построек на территории города Перми и принятия решения о сносе самовольной постройки либо решения о сносе самовольной постройки или ее приведении в соответствие с установленными требованиями», на основании акта осмотра объекта, обладающего признаками самовольной постройки, от 15.05.2025 № 5.

1. Правообладателю осуществить за счет собственных средств снос самовольной постройки, расположенной по адресу: г. Пермь, Индустриальный район, ул. заливная, 27.

2. Срок для сноса самовольной постройки установить до 21 октября 2025, после дня размещения на официальном сайте муниципального образования города Перми в информационно-телекоммуникационной сети Интернет сообщения о планируемом сносе самовольных построек.

Снос самовольной постройки осуществляется в соответствии со статьями 55.30 и 55.31 Градостроительного кодекса Российской Федерации.

3. В случае если лицо, осуществившее самовольную постройку, не было выявлено, отделу градостроительства,

земельных и имущественных отношений администрации Индустриального района города Перми в течение 7 рабочих дней со дня вступления в силу настоящего распоряжения обеспечить:

3.1. обнародование в печатном средстве массовой информации «Официальный бюллетень органов местного самоуправления муниципального образования город Пермь» сообщения о планируемом сносе самовольной постройки или ее приведении в соответствии с установленными требованиями;

3.2. размещение на официальном сайте муниципального образования город Пермь в информационно-телекоммуникационной сети Интернет сообщения о планируемом сносе самовольной постройки;

3.3. размещение на информационном щите в границах земельного участка, на котором создана или возведена самовольная постройка, сообщения о планируемом сносе самовольной постройки.

4. Отделу градостроительства, земельных и имущественных отношений администрации Индустриального района города Перми обеспечить:

4.1. осмотр места расположения самовольной постройки с целью установления факта исполнения лицом, указанным в пункте 1 настоящего распоряжения, сноса самовольной постройки, по истечении срока, указанного в пункте 2 настоящего распоряжения;

4.2. принятие решения об осуществлении сноса самовольной постройки в течение двух месяцев со дня истечения сроков, указанных в пунктах 1-3 части 13 статьи 55.32 Градостроительного кодекса Российской Федерации.

5. Настоящее распоряжение вступает в силу со дня официального обнародования в печатном средстве массовой информации «Официальный бюллетень органов местного самоуправления муниципального образования город Пермь».

6. Общему отделу администрации Индустриального района города Перми обеспечить обнародование настоящего распоряжения в печатном средстве массовой информации «Официальный бюллетень органов местного самоуправления муниципального образования город Пермь» и обнародование на официальном сайте муниципального образования город Пермь в информационно-телекоммуникационной сети Интернет;

7. Контроль за исполнением настоящего распоряжения возложить на первого заместителя главы администрации Индустриального района города Перми Сенокосова А.К.

А.Н. Полудницын



АДМИНИСТРАЦИЯ ГОРОДА ПЕРМИ

ГЛАВА АДМИНИСТРАЦИИ ИНДУСТРИАЛЬНОГО РАЙОНА

РАСПОРЯЖЕНИЕ

22.07.2025

№ 059-16-01-03-96

**О сносе самовольной постройки, расположенной по адресу:
г. Пермь, Индустриальный район, ул. Оверятская, 10а**

В соответствии с Градостроительным кодексом Российской Федерации, статьей 222 Гражданского кодекса Российской Федерации, решением Пермской городской Думы от 29 января 2013 г. № 7 «О территориальных органах администрации города Перми», постановлением администрации города Перми от 09 января 2020 г. № 3 «Об утверждении

Порядка выявления самовольных построек на территории города Перми и принятия решения о сносе самовольной постройки либо решения о сносе самовольной постройки или ее приведении в соответствие с установленными требованиями», на основании акта осмотра объекта, обладающего признаками самовольной постройки, от 15.05.2025 № 9.

1. Правообладателю осуществить за счет собственных средств снос самовольной постройки, расположенной по адресу: г. Пермь, Индустриальный район, ул. Оверятская, 10а.

2. Срок для сноса самовольной постройки установить до 21 октября 2025, после дня размещения на официальном сайте муниципального образования города Перми в информационно-телекоммуникационной сети Интернет сообщения о планируемом сносе самовольных построек.

Снос самовольной постройки осуществляется в соответствии со статьями 55.30 и 55.31 Градостроительного кодекса Российской Федерации.

3. В случае если лицо, осуществившее самовольную постройку, не было выявлено, отделу градостроительства, земельных и имущественных отношений администрации Индустриального района города Перми в течение 7 рабочих дней со дня вступления в силу настоящего распоряжения обеспечить:

3.1. обнародование в печатном средстве массовой информации «Официальный бюллетень органов местного самоуправления муниципального образования город Пермь» сообщения о планируемом сносе самовольной постройки или ее приведении в соответствии с установленными требованиями;

3.2. размещение на официальном сайте муниципального образования город Пермь в информационно-телекоммуникационной сети Интернет сообщения о планируемом сносе самовольной постройки;

3.3. размещение на информационном щите в границах земельного участка, на котором создана или возведена самовольная постройка, сообщения о планируемом сносе самовольной постройки.

4. Отделу градостроительства, земельных и имущественных отношений администрации Индустриального района города Перми обеспечить:

4.1. осмотр места расположения самовольной постройки с целью установления факта исполнения лицом, указанным в пункте 1 настоящего распоряжения, сноса самовольной постройки, по истечении срока, указанного в пункте 2 настоящего распоряжения;

4.2. принятие решения об осуществлении сноса самовольной постройки в течение двух месяцев со дня истечения сроков, указанных в пунктах 1-3 части 13 статьи 55.32 Градостроительного кодекса Российской Федерации.

5. Настоящее распоряжение вступает в силу со дня официального обнародования в печатном средстве массовой информации «Официальный бюллетень органов местного самоуправления муниципального образования город Пермь».

6. Общему отделу администрации Индустриального района города Перми обеспечить обнародование настоящего распоряжения в печатном средстве массовой информации «Официальный бюллетень органов местного самоуправления муниципального образования город Пермь» и обнародование на официальном сайте муниципального образования город Пермь в информационно-телекоммуникационной сети Интернет;

7. Контроль за исполнением настоящего распоряжения возложить на первого заместителя главы администрации Индустриального района города Перми Сенокосова А.К.

А.Н. Полудницын

РАЗДЕЛ ВТОРОЙ ОФИЦИАЛЬНАЯ ИНФОРМАЦИЯ

Сообщение о кассационном определении Седьмого кассационного суда общей юрисдикции от 01.07.2025 по делу № 88а-8894/2025 (№ 3а-148/2024)

Кассационным определением Седьмого кассационного суда общей юрисдикции от 01.07.2025 по делу № 88а-8894/2025 (вступило в законную силу 01.07.2025) решение Пермского краевого суда от 18.06.2024 и апелляционное определение судебной коллегии по административным делам Четвертого апелляционного суда общей юрисдикции от 22.10.2024 отменены в части отказа в удовлетворении требований административных истцов об оспаривании абзаца второго подпункта 9.4.4.1 Правил благоустройства территории города Перми, утвержденных решением Пермской городской Думы от 15.12.2020 № 277 (в редакции решения Пермской городской Думы от 26.09.2023 № 199) и пункта 4 решения Пермской городской Думы от 26.09.2023 № 199 «О внесении изменений в отдельные решения Пермской городской Думы в сфере благоустройства территории города Перми в части установления требований к отдельным элементам благоустройства» и принято в этой части новое решение.

Признаны недействующими со дня принятия настоящего кассационного определения абзац второй подпункта 9.4.4.1 Правил благоустройства территории города Перми, утвержденных решением Пермской городской Думы от 15.12.2020 № 277 (в редакции решения Пермской городской Думы от 26.09.2023 № 199) и пункт 4 решения Пермской городской Думы от 26.09.2023 № 199 «О внесении изменений в отдельные решения Пермской городской Думы в сфере благоустройства территории города Перми в части установления требований к отдельным элементам благоустройства» в той мере, в которой данные нормы в их взаимосвязи допускают применение требований к размерам нестационарных объектов (длина, ширина, высота), размещение которых осуществляется в соответствии со схемой размещения нестационарных торговых объектов на основании договоров на размещение нестационарных торговых объектов или на основании договоров аренды, заключённых до вступления в силу нормативного правового акта, устанавливающего такие требования.

В остальной части названные судебные акты оставлены без изменения.



**МИНИСТЕРСТВО ПО УПРАВЛЕНИЮ
ИМУЩЕСТВОМ И ГРАДОСТРОИТЕЛЬНОЙ
ДЕЯТЕЛЬНОСТИ ПЕРМСКОГО КРАЯ**

П Р И К А З

16.07.2025

№ 31-02-1-4-2034

┌
Об изъятии земельного
участка и расположенных
на нем объектов недвижимого
имущества для муниципальных
нужд
└

На основании статей 279, 280, 281 Гражданского кодекса Российской Федерации, статей 49, 56.6, 56.12 Земельного кодекса Российской Федерации, Закона Пермского края от 07 декабря 2020 г. № 603-ПК «О перераспределении отдельных полномочий в области градостроительной деятельности и земельных отношений между органами государственной власти Пермского края и органами местного самоуправления Пермского городского округа и о внесении изменений в закон Пермского края «О градостроительной деятельности в Пермском крае», пункта 3.81.13(2) Положения о Министерстве по управлению имуществом и градостроительной деятельности Пермского края, утвержденного постановлением Правительства Пермского края от 15 декабря 2006 г. № 88-п, приказа Министерства строительства Пермского края от 6 июля 2023 г. № 35-01-12-175 «О принятии решения о комплексном развитии территории жилой застройки по ул. Плеханова в Дзержинском районе города Перми», договора о комплексном развитии территории жилой застройки по ул. Плеханова в Дзержинском районе города Перми от 28 сентября 2023 г. № 35-01-20-108 (далее – Договор), ходатайства общества с ограниченной ответственностью «Специализированный застройщик ЭкоСтрой» (далее – ООО «СЗ ЭкоСтрой») об изъятии земельного участка для государственных или муниципальных нужд от 16 декабря 2024 г. № 31-02-1-22-841, в целях реализации Договора.

ПРИКАЗЫВАЮ:

1. Изъять в установленном порядке для муниципальных нужд города Перми:
 - 1.1. земельный участок с кадастровым номером 59:01:4410225:10, площадью 574 кв.м, расположенный по адресу: Пермский край, г. Пермь, Дзержинский район, ул. Плеханова, 53;
 - 1.2. нежилое помещение с кадастровым номером 59:01:4410225:731,

площадью 151,3 кв.м, расположенное по адресу: Пермский край, г Пермь, р-н Дзержинский, ул Плеханова, д 53;

1.3. нежилое встроенное помещене с кадастровым номером 59:01:4410225:1226, площадью 195,3 кв.м, расположенное по адресу: Пермский край, г. Пермь, Дзержинский район, ул. Плеханова, д. 53;

1.4. нежилое помещение с кадастровым номером 59:01:4410225:1393, площадью 104,2 кв.м, расположенное по адресу: Пермский край, г. Пермь, Дзержинский район, ул. Плеханова, д. 53;

1.5. нежилое помещение с кадастровым номером 59:01:4410225:1394, площадью 23,7 кв.м, расположенное по адресу: Пермский край, г. Пермь, Дзержинский район, ул. Плеханова, д. 53;

1.6. нежилое помещение с кадастровым номером 59:01:4410225:1395, площадью 19,9 кв.м, расположенное по адресу: Пермский край, г. Пермь, Дзержинский район, ул. Плеханова, д. 53;

2. Установить, что изъятие следующих расположенных на Земельном участке объектов недвижимого имущества не осуществляется:

сооружение с кадастровым номером 59:01:4410225:1414 (воздушные линии электропередачи 0,4 кВ (лит. Сэ) с протяженностью 243 м., от опоры №2 по ул. Плеханова, 53а, 55а, до опоры №5 у ж/домов по ул. Плеханова, 53, 55, до ж/дома по ул. Плеханова, 53);

сооружение с кадастровым номером 59:01:4410225:1209 (газопровод низкого давления протяженностью 454 м., по ул. Плеханова, 51, 51а, 51б, 53а, 55, 55а, 54, 56);

сооружение с кадастровым номером 59:01:0000000:23474 (трубопровод теплоснабжения протяженностью 298 м., по ул. Плеханова, начало-тепловая камера ТК-58-0-0-4/1сущ., 51, 53, 53а, 54, 55, 55а, 56);

сооружение с кадастровым номером 59:01:0000000:43575 (трубопровод холодного водоснабжения протяженностью 649 м., от ВК по ул. Грузинская до ВК у здания по ул. Плеханова, 61а; от ВК3 до ввода в жилые дома по ул. Плеханова 54, 56, 51, 53, 53а, 55а; от ВК9 до жил. дома по ул. Плеханова, 55; от ВК13 до жилого дома по ул. Плеханова, 61).

3. Управлению градостроительной деятельности Министерства по управлению имуществом и градостроительной деятельности Пермского края (далее – Министерство):

3.1. в течение 7 рабочих дней со дня принятия настоящего приказа обеспечить:

3.1.1. направление настоящего приказа в адрес администрации города Перми в целях его официального опубликования в печатном средстве массовой информации «Официальный бюллетень органов местного самоуправления муниципального образования город Пермь», на официальном

сайте муниципального образования город Пермь в информационно-телекоммуникационной сети «Интернет», а также размещения в информационной системе обеспечения градостроительной деятельности города Перми;

3.1.2. направление настоящего приказа в Управление Федеральной службы государственной регистрации, кадастра и картографии по Пермскому краю, правообладателям объектов недвижимого имущества, подлежащих изъятию, ООО «СЗ ЭкоСтрой».

4. Начальнику аналитического отдела Министерства в течение семи рабочих дней со дня подписания настоящего приказа обеспечить его опубликование в порядке, установленном для официального опубликования правовых актов, иной официальной информации, а также размещение на официальном сайте Министерства в информационно-телекоммуникационной сети «Интернет».

5. ООО «СЗ ЭкоСтрой»:

5.1. в течение семи рабочих дней со дня принятия настоящего приказа за свой счет обеспечить размещение на информационном щите в границах территории, в отношении которой принято решение о КРТ, сообщения о принятии решения об изъятии земельных участков и расположенных на них объектов недвижимого имущества;

5.2. осуществить подготовку отчета об оценке изымаемого имущества за счет собственных средств.

6. Установить, что возмещение стоимости изымаемых объектов недвижимого имущества, убытков, причиненных изъятием, осуществляется ООО «СЗ ЭкоСтрой» за счет собственных средств в порядке, установленном Земельным кодексом Российской Федерации и Договором.

7. Настоящий приказ вступает в силу со дня его официального опубликования.

8. Контроль за исполнением настоящего приказа возложить на начальника управления градостроительной деятельности Министерства.

Л.Г. Ведерникова

**Департамент земельных отношений администрации города Перми
в соответствии со статьей 39.18 Земельного кодекса Российской Федерации информирует о возможности
предоставления земельных участков для индивидуального жилищного строительства**

№	Площадь земельного участка (кв. м)	Кадастровый номер земельного участка	Адрес или иное описание местоположения земельного участка
Мотовилихинский район			
1.	2000	-	Пермский край, г. Пермь, Мотовилихинский район

Заинтересованные лица имеют право подавать заявления о намерении участвовать в аукционе по продаже земельного участка или аукционе на право заключения договора аренды земельного участка.

Адрес места приема, даты начала и окончания приема заявлений:

г. Пермь, ул. Сибирская 15, цокольный этаж,
с 25.07.2025 по 23.08.2025

Способы подачи заявлений:

1. Посредством почтовой связи;
2. лично, в том числе через представителя, в департамент земельных отношений администрации города Перми (г. Пермь, ул. Сибирская, 15 понедельник, среда, пятница с 09:00 до 13:00, с 14:00 до 16:00 кроме нерабочих и праздничных дней);
в форме электронных документов с использованием информационно-телекоммуникационной сети «Интернет» e-mail: dzo@perm.permkrai.ru

Приложение: на 1 л. в 1 экз.

**Схема расположения земельного участка
или земельных участков
на кадастровом плане территории**

Утверждена

(наименование документа об утверждении, включая наименования

органов государственной власти или органов местного

самоуправления, принявших решение об утверждении схемы

или подписавших соглашение о перераспределении земельных участков)

от _____ № _____



Площадь земельного участка: 2000 кв.м.

Обозначение характерных точек границ	Координаты, м	
	X	Y
1	520079,46	2236347,24
2	520052,74	2236363,64
3	520041,70	2236375,58
4	520039,10	2236378,40
5	520032,22	2236367,13
6	520036,38	2236329,82
7	520037,76	2236315,22
8	520073,46	2236314,61
1	520079,46	2236347,24

СК МСК-59

УСЛОВНЫЕ ОБОЗНАЧЕНИЯ:

	- границы земельных участков по сведениям ЕГРН
:8894	- кадастровый номер земельного участка
59:01:4510451	- кадастровый номер кадастрового квартала
Ж4	- граница территориальной зоны
	- граница образуемого земельного участка
	- граница кадастрового квартала
59:01:4510451:3У1	- обозначение образуемого земельного участка
	- границы ОКС по сведениям ЕГРН
:67	- кадастровый номер ОКС по сведениям ЕГРН
	- красные линии
	- зона с особыми условиями использования территории

М 1:1000

**Заключение о результатах общественных обсуждений
от «21» июля 2025 г. № 16-урв**

Настоящее заключение подготовлено департаментом градостроительства и архитектуры администрации города Перми на основании протокола общественных обсуждений от «18» июля 2025 г. № 16-урв по проекту решения о предоставлении разрешения на условно разрешенный вид использования «гостиничное обслуживание (4.7)» в отношении земельного участка с кадастровым номером 59:01:4811080:136, расположенного в границах территориальной зоны рекреационно-ландшафтных территорий (Р-2) по ул. Апрельской, з/у 51а в Свердловском районе города Перми.

Количество участников общественных обсуждений, принявших участие в общественных обсуждениях, составило: 0 человек.

По результатам рассмотрения замечаний и предложений участников общественных обсуждений, постоянно проживающих на территории, в пределах которой проведены общественные обсуждения, установлено:

№	Содержание внесенных предложений/замечаний	Выводы по результатам рассмотрения предложения, поступившего от участника общественных обсуждений	Аргументированные рекомендации организатора общественных обсуждений о целесообразности (нецелесообразности) учета внесенных предложений и замечаний
1	отсутствует		

По результатам рассмотрения замечаний и предложений иных участников общественных обсуждений установлено:

№	Содержание внесенных предложений/замечаний	Выводы по результатам рассмотрения предложения, поступившего от участника общественных обсуждений	Аргументированные рекомендации организатора общественных обсуждений о целесообразности (нецелесообразности) учета внесенных предложений и замечаний
1	отсутствует		

Процедура общественных обсуждений соблюдена.

Лебедева Анна Вадимовна,
начальник департамента градостроительства
и архитектуры администрации города Перми

**Заключение о результатах общественных обсуждений
от «21» июля 2025 г. № 17-урв**

Настоящее заключение подготовлено департаментом градостроительства и архитектуры администрации города Перми на основании протокола общественных обсуждений от «18» июля 2025 г. № 17-урв по проекту решения о предоставлении разрешения на условно разрешенный вид использования земельного участка с кадастровым номером 59:01:4311946:267 – «магазины (4.4)», расположенного в территориальной зоне индивидуальной жилой застройки городского типа (Ж-4) по ул. Старцева в Свердловском районе города Перми.

Количество участников общественных обсуждений, принявших участие в общественных обсуждениях, составило: 0 человек.

По результатам рассмотрения замечаний и предложений участников общественных обсуждений, постоянно проживающих на территории, в пределах которой проведены общественные обсуждения, установлено:

№	Содержание внесенных предложений/ замечаний	Выводы по результатам рассмотрения предложения, поступившего от участника общественных обсуждений	Аргументированные рекомендации организатора общественных обсуждений о целесообразности (нецелесообразности) учета внесенных предложений и замечаний
1	отсутствует		

По результатам рассмотрения замечаний и предложений иных участников общественных обсуждений установлено:

№	Содержание внесенных предложений/ замечаний	Выводы по результатам рассмотрения предложения, поступившего от участника общественных обсуждений	Аргументированные рекомендации организатора общественных обсуждений о целесообразности (нецелесообразности) учета внесенных предложений и замечаний
1	отсутствует		

Процедура общественных обсуждений соблюдена.

Лебедева Анна Вадимовна,
начальник департамента градостроительства
и архитектуры администрации города Перми

Департамент земельных отношений администрации города Перми в целях информирования населения в соответствии со статьей 39.42 Земельного кодекса Российской Федерации сообщает о возможном установлении публичного сервитута в отдельных целях на территории города Перми*

№	Кадастровый номер земельного участка, в отношении которого устанавливается публичный сервитут (при наличии)	Адрес или описание земельного участка, в отношении которого устанавливается публичный сервитут	Цели установления публичного сервитута
1	2	3	4
1	59:01:0000000:90674	г. Пермь	Строительство, реконструкция, эксплуатация, капитальные ремонт инженерных сооружений
2	59:01:4019087:702 номер кадастрового квартала 59:01:4019087	г. Пермь	Строительство, реконструкция, эксплуатация, капитальные ремонт инженерных сооружений
3	59:01:4311770:9 Земли в кадастровом квартале 59:01:4311770	г. Пермь	Строительство, реконструкция, эксплуатация, капитальные ремонт инженерных сооружений
4	59:01:4410231:914 (площадь 140 кв.м), 59:01:4410231:856 (площадь 137 кв.м), 59:01:0000000:84775 (площадь 379 кв.м), 59:01:4416011:384 (площадь 163 кв.м), 59:01:4410711:4 (площадь 8 кв.м), 59:01:4410711:173 (площадь 249 кв.м), 59:01:4416011:385 (площадь 234 кв.м), 59:01:4416011:389 (площадь 56 кв.м), 59:01:4416142:167 (площадь 46 кв.м), 59:01:0000000:90973 (площадь 141 кв.м), 59:01:4410640:2220 (площадь 299 кв.м)	г. Пермь	Строительство, реконструкция, эксплуатация, капитальные ремонт инженерных сооружений
5	59:01:2118001:52 (площадь 240 кв.м), 59:01:2118001:47 (площадь 2515 кв.м), 59:01:0718028:217 (площадь 18 кв.м), Земли в кадастровом квартале 59:01:0718028 (2093 кв.м)	г. Пермь	Строительство, реконструкция, эксплуатация, капитальные ремонт инженерных сооружений
6	59:01:4410877:3525	г. Пермь	Строительство, реконструкция, эксплуатация, капитальные ремонт инженерных сооружений
7	59:01:0000000:980	г. Пермь	Строительство, реконструкция, эксплуатация, капитальные ремонт инженерных сооружений
8	59:01:1715107:15 59:01:1715107:13	г. Пермь	Строительство, реконструкция, эксплуатация, капитальные ремонт инженерных сооружений

1	2	3	4
	59:01:1715107:127 59:01:1713486:6 Земли в кадастровом квартале 59:01:0715054 Земли в кадастровом квартале 59:01:1715107 Земли в кадастровом квартале 59:01:1713485 Земли в кадастровом квартале 59:01:1713486		
9	59:01:4311781:4 Земли в кадастровом квартале 59:01:4311781	г. Пермь	Строительство, реконструкция, эксплуатация, капитальные ремонт инженерных сооружений
10	59:01:4411058:411 (144 кв.м) Земли в кадастровом квартале 59:01:4411058 (8 кв.м)	г. Пермь	Строительство, реконструкция, эксплуатация, капитальные ремонт инженерных сооружений

Заинтересованные лица имеют право ознакомиться с ходатайством об установлении публичного сервитута и прилагаемым к нему описанием местоположения границ публичного сервитута по адресу: г. Пермь, ул. Сибирская 15, (тел. 212-72-06).

Заинтересованные лица могут подать заявление об учете прав в срок с 25.07.2025 по 08.08.2025.

Способы подачи заявлений:

1. посредством почтовой связи;
2. лично, в том числе через представителя, в департамент земельных отношений администрации города Перми (г. Пермь, ул. Сибирская 15);
3. в форме электронных документов с использованием информационно-телекоммуникационной сети «Интернет».

Правообладатели земельных участков, в отношении которых испрашивается публичный сервитут, если их права не зарегистрированы в Едином государственном реестре недвижимости, в течение пятнадцати дней со дня опубликования сообщения, предусмотренного подпунктом 1 пункта 3 статьи 39.42 ЗК РФ, подают в орган, уполномоченный на установление публичного сервитута, заявления об учете их прав (обременений прав) на земельные участки с приложением копий документов, подтверждающих эти права (обременения прав). В таких заявлениях указывается способ связи с правообладателями земельных участков, в том числе их почтовый адрес и (или) адрес электронной почты. Правообладатели земельных участков, подавшие такие заявления по истечении указанного срока, несут риски невозможности обеспечения их прав в связи с отсутствием информации о таких лицах и их правах на земельные участки. Такие лица имеют право требовать от обладателя публичного сервитута плату за публичный сервитут не более чем за три года, предшествующие дню направления ими заявления об учете их прав (обременений прав).

Реквизиты решений об утверждении документа территориального планирования, документа по планировке территории, программ комплексного развития систем коммунальной инфраструктуры поселения, городского округа, а также информацию об инвестиционной программе субъекта естественных монополий, организации коммунального комплекса, указанных в ходатайстве об установлении публичного сервитута и сведения об официальных сайтах в информационно-телекоммуникационной сети «Интернет» отсутствуют.

Информация о возможности установления публичного сервитута публикуется на сайте <http://www.gotofperm.ru>, в «Официальном бюллетене органов местного самоуправления муниципального образования город Пермь».

Приложение: на 42 л. в 1 экз.

* Полноцветные схемы на стр. 131-140.

ГРАФИЧЕСКОЕ ОПИСАНИЕ

местоположения границ населенных пунктов, территориальных зон, особо охраняемых природных территорий, зон с особыми условиями использования территории

Публичный сервитут для использования в целях подключения (технологического присоединения) к сетям инженерно-технического обеспечения: «Строительство КТПШ 6/0,4 кВ с оборудование учета э/э, КЛ 6 кВ для электроснабжения гаража по адресу: Пермский край, г. Пермь, ул. НовоГайвинская (кад. номер зем. участков 59:01:3210341:325)»

(наименование объекта, местоположение границ которого описано (далее - объект))

Раздел 1

Сведения об объекте

№ п/п	Характеристики объекта	Описание характеристик
1	2	3
1.	Местоположение объекта	Пермский край, г.о Пермский, город Пермь
2.	Площадь объекта +/- величина погрешности определения площади (Р +/- Дельта Р)	193 +/- 5 м ²
3.	Иные характеристики объекта	<p>ПАО «Россети Урал». Почтовый адрес: Россия, 620026, Свердловская область, г. Екатеринбург, ул. Мамина – Сибиряка, стр.140. Адрес электронной почты: pages@rosseti-ural.ru.</p> <p>Публичный сервитут для использования в целях подключения (технологического присоединения) к сетям инженерно-технического обеспечения: «Строительство КТПШ 6/0,4 кВ с оборудование учета э/э, КЛ 6 кВ для электроснабжения гаража по адресу: Пермский край, г. Пермь, ул. НовоГайвинская (кад. номер зем. участков 59:01:3210341:325)». Срок установления сервитута - 49 лет.</p>

Раздел 2

Сведения о местоположении границ объекта

1. Система координат МСК-59, зона 2

2. Сведения о характерных точках границ объекта

Обозначение характерных точек границ	Координаты, м		Метод определения координат характерной точки	Средняя квадратическая погрешность положения характерной точки (Мт), м	Описание обозначения точки на местности (при наличии)
	X	Y			
1	2	3	4	5	6
1	527717.77	2236545.95	Метод спутниковых геодезических измерений (определений)	0.1	-
73	527718.35	2236551.82	Метод спутниковых геодезических измерений (определений)	0.1	-
77	527686.69	2236546.46	Метод спутниковых геодезических измерений (определений)	0.1	-
2	527686.05	2236539.93	Метод спутниковых геодезических измерений (определений)	0.1	-
1	527717.77	2236545.95	Метод спутниковых геодезических измерений (определений)	0.1	-

3. Сведения о характерных точках части (частей) границы объекта

Обозначение характерных точек части границы	Координаты, м		Метод определения координат характерной точки	Средняя квадратическая погрешность положения характерной точки (Мт), м	Описание обозначения точки на местности (при наличии)
	X	Y			
1	2	3	4	5	6
-	-	-	-	-	-

**ГРАФИЧЕСКОЕ ОПИСАНИЕ
местоположения границ населенных пунктов, территориальных
зон, особо охраняемых природных территорий, зон с особыми
условиями использования территории**

(наименование объекта, местоположение границ которого описано (далее - объект)

Раздел 1

Сведения об объекте	
№ п/п	Характеристики объекта
1	2
1	Местоположение объекта
2	Площадь объекта ± величина погрешности определения площади (Р ± ΔР)
3	Иные характеристики объекта
	<p>Вид объекта реестра границ: Граница публичного сервитута Кадастровый номер квартала: 59:01:4019087 Вид или наименование публичного сервитута по документу: Публичный сервитут под объект: "Строительство участка ВЛ 0,4 кВ от ближайшей опоры ВЛ 0,4 кВ от ТП-2328, установка оборудования учета э/э на опоре ВЛ 0,4 кВ для электроснабжения малоэтажной жилой застройки по адресу: Пермский край, г. Пермь, ул. Черемховская (кад. номер зем. участка 59:01:4019087:1278)" Орган, принявший решение об установлении публичного сервитута: Департамент земельных отношений и администрации города Перми Источники официального опубликования: www.gogofreg.ru Земельные участки, в отношении которых испрашивается публичный сервитут: 59:01:4019087:702 Цель установления публичного сервитута: Размещение объектов электросетевого хозяйства, тепловых сетей, водопроводных сетей, сетей водоотведения, линий и сооружений связи, линейных объектов системы газоснабжения, нефтепроводов и нефтепродуктопроводов, их неотъемлемых технологических частей, если указанные объекты являются объектами федерального, регионального или местного значения, либо необходимы для организации электро-, газо-, тепло-, водоснабжения населения и водоотведения, подключения (технологического присоединения) к сетям инженерно-технического обеспечения, либо переносятся в связи с изъятием земельных участков, на которых они ранее располагались, для государственных или муниципальных нужд (далее также - инженерные сооружения), Публичный сервитут в целях подключения (технологического присоединения) к сетям инженерно-технического обеспечения "Строительство участка ВЛ 0,4 кВ от ближайшей опоры ВЛ 0,4 кВ от ТП-2328, установка оборудования учета э/э на опоре ВЛ 0,4 кВ для электроснабжения малоэтажной жилой застройки по адресу: Пермский край, г. Пермь, ул. Черемховская (кад. номер зем. участка 59:01:4019087:1278)" Срок публичного сервитута: продолжительность: 49 лет Обладатель публичного сервитута: Юридическое лицо, зарегистрированное в Российской Федерации Публичное акционерное общество «Россети Урал» (ИНН: 6671163413, ОГРН: 1056604000970, адрес эл. почты: re-pges@gosseti-ural.ru, почтовый адрес: г. Пермь, ул. Инженерная, 17).</p>

Раздел 2

Сведения о местоположении границ объекта						
1. Система координат МСК-59, зона 2						
2. Сведения о характерных точках границ объекта						
Обозначение характерных точек границ	Координаты, м		Метод определения координат характерной точки	Средняя квадратическая погрешность положения характерной точки (Мт), м	Описание обозначения точки на местности (при наличии)	6
	X	Y				
1	2	3	4	5	6	6
1	520 754,47	2 240 636,58	Метод спутниковых геодезических измерений (определений)	0,10	-	-
2	520 755,79	2 240 639,94	Метод спутниковых геодезических измерений (определений)	0,10	-	-
3	520 729,42	2 240 650,31	Метод спутниковых геодезических измерений (определений)	0,10	-	-
4	520 721,51	2 240 654,08	Метод спутниковых геодезических измерений (определений)	0,10	-	-
5	520 720,13	2 240 675,70	Метод спутниковых геодезических измерений (определений)	0,10	-	-
6	520 687,96	2 240 687,38	Метод спутниковых геодезических измерений (определений)	0,10	-	-
7	520 656,92	2 240 705,88	Метод спутниковых геодезических измерений (определений)	0,10	-	-
8	520 654,93	2 240 702,41	Метод спутниковых геодезических измерений (определений)	0,10	-	-
9	520 685,86	2 240 684,64	Метод спутниковых геодезических измерений (определений)	0,10	-	-
10	520 716,23	2 240 674,02	Метод спутниковых геодезических измерений (определений)	0,10	-	-
11	520 717,68	2 240 651,30	Метод спутниковых геодезических измерений (определений)	0,10	-	-
1	520 754,47	2 240 636,58	Метод спутниковых геодезических измерений (определений)	0,10	-	-
3. Сведения о характерных точках части (частей) границы объекта						
1	2	3	4	5	6	6
—	—	—	—	—	—	—

ТЕКСТОВОЕ ОПИСАНИЕ
местоположения границ населенных пунктов, территориальных зон

Прохождение границы		Описание прохождения границы
от точки	до точки	
1	2	3
—	—	—

ГРАФИЧЕСКОЕ ОПИСАНИЕ
местоположения границ населенных пунктов, территориальных
зон, особо охраняемых природных территорий, зон с особыми
условиями использования территории

(наименование объекта, местоположение границ которого описано (далее - объект))

Раздел 1

Сведения об объекте		
№ п/п	Характеристики объекта	Описание характеристик
1	2	3
1	Местоположение объекта	614000, Пермский край, город Пермь.
2	Площадь объекта ± величина погрешности определения площади (Р ± ΔР)	265 м ²
3	Иные характеристики объекта	<p>Вид объекта реестра границ: Граница публичного сервитута Кадастровый номер квартала: 59:01:4311770 Вид или наименование публичного сервитута по документу: Публичный сервитут под объект: "КЛ 0,4 кВ, для электроснабжения гаража по адресу: Пермский край, г. Пермь, Мотовилихинский район, ул. Старцева, ГКиО №8, бокс 4 (4300073976)" Орган, принявший решение об установлении публичного сервитута: Департамент земельных отношений Администрации города Перми Источники официального опубликования: официальный сайт муниципального образования город Перми в информационно-телекоммуникационной сети Интернет Земельные участки, в отношении которых испрашивается публичный сервитут: 59:01:4311770:9 Цель установления публичного сервитута: Размещение объектов электросетевого хозяйства, тепловых сетей, водопроводных сетей, сетей водоотведения, линий и сооружений связи, линейных объектов системы газоснабжения, нефтепроводов и нефтепродуктопроводов, их неотъемлемых технологических частей, если указанные объекты являются объектами федерального, регионального или местного значения, либо необходимы для организации электро-, газо-, тепло-, водоснабжения населения и водоотведения, подключения (технологического присоединения) к сетям инженерно-технического обеспечения, либо переносятся в связи с изъятием земельных участков, на которых они ранее располагались, для государственных или муниципальных нужд (далее также - инженерные сооружения), Для строительства объекта электросетеязйства "КЛ 0,4 кВ, для электроснабжения гаража по адресу: Пермский край, г. Пермь, Мотовилихинский район, ул. Старцева, ГКиО №8, бокс 4 (4300073976)" Срок публичного сервитута: продолжительность: 49 лет Владелец публичного сервитута: Юридическое лицо, зарегистрированное в Российской Федерации Публичное акционерное общество Россети Урал (ИНН: 6671163413, ОГРН: 1056604000970, адрес эл. почты: re-pges@gosseti-ural.ru, почтовый адрес: г. Пермь, ул. Камчатовская, 26).</p>

Раздел 2
Сведения о местоположении границ объекта

1. Система координат		МСК-59, зона 2 (59)			
2. Сведения о характерных точках границ объекта					
Обозначение характерных точек границ	Координаты, м		Метод определения координат характерной точки	Средняя квадратическая погрешность положения характерной точки (Мт), м	Описание обозначения точки на местности (при наличии)
	X	Y			
1	2	3	4	5	6
1	517 611,45	2 236 146,24	Метод спутниковых геодезических измерений (определений)	0,10	-
2	517 613,64	2 236 146,09	Метод спутниковых геодезических измерений (определений)	0,10	-
3	517 626,35	2 236 140,92	Метод спутниковых геодезических измерений (определений)	0,10	-
4	517 628,11	2 236 126,96	Метод спутниковых геодезических измерений (определений)	0,10	-
5	517 629,70	2 236 106,58	Метод спутниковых геодезических измерений (определений)	0,10	-
6	517 629,70	2 236 106,06	Метод спутниковых геодезических измерений (определений)	0,10	-
7	517 630,80	2 236 104,07	Метод спутниковых геодезических измерений (определений)	0,10	-
8	517 626,95	2 236 102,78	Метод спутниковых геодезических измерений (определений)	0,10	-
9	517 625,72	2 236 105,02	Метод спутниковых геодезических измерений (определений)	0,10	-
10	517 625,70	2 236 106,41	Метод спутниковых геодезических измерений (определений)	0,10	-
11	517 624,13	2 236 126,55	Метод спутниковых геодезических измерений (определений)	0,10	-
12	517 622,68	2 236 138,10	Метод спутниковых геодезических измерений (определений)	0,10	-
13	517 610,89	2 236 142,89	Метод спутниковых геодезических измерений (определений)	0,10	-
14	517 610,51	2 236 143,10	Метод спутниковых геодезических измерений (определений)	0,10	-
15	517 598,73	2 236 142,74	Метод спутниковых геодезических измерений (определений)	0,10	-
16	517 598,62	2 236 146,24	Метод спутниковых геодезических измерений (определений)	0,10	-
1	517 611,45	2 236 146,24	Метод спутниковых геодезических измерений (определений)	0,10	-

Раздел 2

Сведения о местоположении границ объекта					
1	2	3	4	5	6
17	517 633,38	2 236 097,17	Метод спутниковых геодезических измерений (определений)	0,10	-
18	517 632,29	2 236 100,63	Метод спутниковых геодезических измерений (определений)	0,10	-
19	517 631,70	2 236 102,43	Метод спутниковых геодезических измерений (определений)	0,10	-
20	517 638,72	2 236 089,66	Метод спутниковых геодезических измерений (определений)	0,10	-
21	517 636,30	2 236 088,32	Метод спутниковых геодезических измерений (определений)	0,10	-
22	517 635,65	2 236 090,25	Метод спутниковых геодезических измерений (определений)	0,10	-
23	517 634,50	2 236 093,72	Метод спутниковых геодезических измерений (определений)	0,10	-
17	517 633,38	2 236 097,17	Метод спутниковых геодезических измерений (определений)	0,10	-
3. Сведения о характерных точках части (частей) границы объекта					
1	2	3	4	5	6
—	—	—	—	—	—

ГРАФИЧЕСКОЕ ОПИСАНИЕ

местоположения границ населенных пунктов, территориальных зон, особо охраняемых природных территорий, зон с особыми условиями использования территории

Публичный сервитут в целях эксплуатации объекта электросетевого хозяйства Реконструкция (вынос) объектов КЛ 6 кВ, КК и кабеля связи в связи с реконструкцией участка по адресу: Пермский край, г. Пермь, ул. Карпинского от ул.

Мира до шоссе Космонавтов

(наименование объекта, местоположение границ которого описано (далее - объект)

Раздел 1

Сведения об объекте		Описание характеристик
№ п/п	Характеристики объекта	
1	2	3
1	Местоположение объекта	Пермский край, Пермский г.о., Пермь г
2	Площадь объекта ± величина погрешности определения площади ($P \pm \Delta P$), м ²	1852 ± 15
3	Иные характеристики объекта	1. Публичный сервитут в целях эксплуатации объекта электросетевого хозяйства Реконструкция (вынос) объектов КЛ 6 кВ, КК и кабеля связи в связи с реконструкцией участка по адресу: Пермский край, г. Пермь, ул. Карпинского от ул. Мира до шоссе Космонавтов 2. Цель установления публичного сервитута: Размещение объектов электросетевого хозяйства, тепловых сетей, водопроводных сетей, сетей водоотведения, линий и сооружений связи, линейных объектов системы газоснабжения, нефтепроводов и нефтепродуктопроводов, их неотъемлемых технологических частей, если указанные объекты являются объектами федерального, регионального или местного значения, либо необходимы для организации электро-, газо-, тепло-, водоснабжения населения и водоотведения, подключения (технологического присоединения) к сетям инженерно-технического обеспечения, либо переносятся в связи с изъятием земельных участков, на которых они ранее располагались, для государственных или муниципальных нужд (далее также - инженерные сооружения) 3. Срок публичного сервитута: Продолжительность: 49 лет

Раздел 2

Сведения о местоположении границ объекта					
1. Система координат МСК-59, зона 2					
2. Сведения о характерных точках границ объекта					
Обозначение характерных точек границ	Координаты, м		Описание обозначения точки на местности (при наличии)		
	X	Y			
1	2	3	4	5	6
-	-	-	-	-	-

3. Сведения о характерных точках части (частей) границы объекта

Обозначение характерных точек части границы	Координаты, м		Метод определения координат характерной точки	Средняя квадратическая погрешность положения характерной точки (Mt), м	Описание обозначения точки на местности (при наличии)
	X	Y			
1	2	3	4	5	6
Часть N 1					
1	515461.39	2230470.24	Геодезический метод	0.1	Закрепление отсутствует
2	515467.79	2230470.86	Геодезический метод	0.1	Закрепление отсутствует
3	515471.32	2230471.21	Геодезический метод	0.1	Закрепление отсутствует
4	515473.22	2230450.29	Геодезический метод	0.1	Закрепление

3. Сведения о характерных точках части (частей) границы объекта					
Обозначение характерных точек части границы	Координаты, м		Метод определения координат характерной точки	Средняя квадратическая погрешность положения характерной точки (Mt), м	Описание обозначения точки на местности (при наличии)
	X	Y			
5	515475.89	2230420.72	Геодезический метод	0.1	Закрепление отсутствует
6	515477.51	2230402.96	Геодезический метод	0.1	Закрепление отсутствует
7	515479.74	2230383.30	Геодезический метод	0.1	Закрепление отсутствует
8	515479.74	2230383.27	Геодезический метод	0.1	Закрепление отсутствует
9	515483.05	2230383.72	Геодезический метод	0.1	Закрепление отсутствует
10	515483.83	2230375.15	Геодезический метод	0.1	Закрепление отсутствует
11	515488.38	2230375.73	Геодезический метод	0.1	Закрепление отсутствует
12	515489.31	2230375.34	Геодезический метод	0.1	Закрепление отсутствует
13	515492.09	2230375.70	Геодезический метод	0.1	Закрепление отсутствует
14	515491.32	2230381.65	Геодезический метод	0.1	Закрепление отсутствует
15	515490.13	2230381.50	Геодезический метод	0.1	Закрепление отсутствует
16	515489.21	2230381.89	Геодезический метод	0.1	Закрепление отсутствует
17	515485.49	2230381.41	Геодезический метод	0.1	Закрепление отсутствует
18	515481.82	2230421.80	Геодезический метод	0.1	Закрепление отсутствует
19	515479.20	2230450.81	Геодезический метод	0.1	Закрепление отсутствует
20	515476.95	2230475.66	Геодезический метод	0.1	Закрепление отсутствует
21	515467.38	2230474.73	Геодезический метод	0.1	Закрепление отсутствует
22	515461.01	2230474.11	Геодезический метод	0.1	Закрепление отсутствует
1	515461.39	2230470.24	Геодезический метод	0.1	Закрепление отсутствует
Часть N 2					
23	515381.67	2230493.32	Геодезический метод	0.1	Закрепление отсутствует
24	515376.77	2230490.97	Геодезический метод	0.1	Закрепление отсутствует
25	515376.91	2230489.34	Геодезический метод	0.1	Закрепление отсутствует
26	515379.33	2230484.27	Геодезический метод	0.1	Закрепление отсутствует
27	515381.08	2230466.33	Геодезический метод	0.1	Закрепление отсутствует
28	515380.40	2230466.27	Геодезический метод	0.1	Закрепление отсутствует
29	515382.66	2230441.54	Геодезический метод	0.1	Закрепление отсутствует

3. Сведения о характерных точках части (частей) границы объекта					
Обозначение характерных точек части границы	Координаты, м		Метод определения координат характерной точки	Средняя квадратическая погрешность положения характерной точки (Mt), м	Описание обозначения точки на местности (при наличии)
	X	Y			
30	515387.76	2230385.87	Геодезический метод	0.1	Закрепление отсутствует
31	515386.32	2230377.72	Геодезический метод	0.1	Закрепление отсутствует
32	515376.20	2230375.98	Геодезический метод	0.1	Закрепление отсутствует
33	515372.83	2230375.69	Геодезический метод	0.1	Закрепление отсутствует
34	515372.92	2230374.55	Геодезический метод	0.1	Закрепление отсутствует
35	515373.29	2230369.70	Геодезический метод	0.1	Закрепление отсутствует
36	515376.98	2230370.03	Геодезический метод	0.1	Закрепление отсутствует
37	515391.50	2230372.52	Геодезический метод	0.1	Закрепление отсутствует
38	515392.57	2230378.75	Геодезический метод	0.1	Закрепление отсутствует
39	515388.87	2230412.17	Геодезический метод	0.1	Закрепление отсутствует
40	515391.33	2230412.46	Геодезический метод	0.1	Закрепление отсутствует
41	515388.63	2230442.11	Геодезический метод	0.1	Закрепление отсутствует
42	515384.77	2230483.11	Геодезический метод	0.1	Закрепление отсутствует
43	515384.36	2230487.65	Геодезический метод	0.1	Закрепление отсутствует
23	515381.67	2230493.32	Геодезический метод	0.1	Закрепление отсутствует
Часть N 3					
44	515173.62	2230397.96	Геодезический метод	0.1	Закрепление отсутствует
45	515169.80	2230397.78	Геодезический метод	0.1	Закрепление отсутствует
46	515166.52	2230413.86	Геодезический метод	0.1	Закрепление отсутствует
47	515161.16	2230440.09	Геодезический метод	0.1	Закрепление отсутствует
48	515158.41	2230439.87	Геодезический метод	0.1	Закрепление отсутствует
49	515154.20	2230457.95	Геодезический метод	0.1	Закрепление отсутствует
50	515150.39	2230457.07	Геодезический метод	0.1	Закрепление отсутствует
51	515151.41	2230452.10	Геодезический метод	0.1	Закрепление отсутствует
52	515151.40	2230446.77	Геодезический метод	0.1	Закрепление отсутствует
53	515158.80	2230413.02	Геодезический метод	0.1	Закрепление отсутствует
54	515162.13	2230397.81	Геодезический метод	0.1	Закрепление отсутствует
55	515163.03	2230395.47	Геодезический метод	0.1	Закрепление

3. Сведения о характерных точках части (частей) границы объекта

Обозначение характерных точек части границы	Координаты, м		Метод определения координат характерной точки	Средняя квадратическая погрешность положения характерной точки (Mt), м	Описание обозначения точки на местности (при наличии)
	X	Y			
					отсутствует
56	515163.41	2230394.50	Геодезический метод	0.1	Закрепление отсутствует
57	515163.62	2230391.39	Геодезический метод	0.1	Закрепление отсутствует
58	515173.93	2230391.97	Геодезический метод	0.1	Закрепление отсутствует
59	515173.69	2230396.66	Геодезический метод	0.1	Закрепление отсутствует
44	515173.62	2230397.96	Геодезический метод	0.1	Закрепление отсутствует

ГРАФИЧЕСКОЕ ОПИСАНИЕ

местоположения границ населенных пунктов, территориальных зон, особо охраняемых природных территорий, зон с особыми условиями использования территории

Публичный сервитут в целях подключения (технологического присоединения) к сетям инженерно-технического обеспечения - Строительство КТПП 6/0,4 кВ с оборудованием учета э/э, КЛ 6 кВ, КЛ 0,4 кВ для электроснабжения многоэтажной жилой застройки по адресу: Пермский край, г. Пермь, ул. Писарева, 2 (кад. номер зем. участка 59:01:2912534:5)

(наименование объекта, местоположение границ которого описано (далее - объект)

Раздел 1

Сведения об объекте		Описание характеристик
№ п/п	Характеристики объекта	
1	2	3
1	Местоположение объекта	Пермский край, Пермский г.о., Пермь г
2	Площадь объекта ± величина погрешности определения площади (P ± ΔP), м ²	4866 ± 24
3	Иные характеристики объекта	1. Публичный сервитут в целях подключения (технологического присоединения) к сетям инженерно-технического обеспечения - Строительство КТПП 6/0,4 кВ с оборудованием учета э/э, КЛ 6 кВ, КЛ 0,4 кВ для электроснабжения многоэтажной жилой застройки по адресу: Пермский край, г. Пермь, ул. Писарева, 2 (кад. номер зем. участка 59:01:2912534:5) 2. Цель установления публичного сервитута: Размещение объектов электросетевого хозяйства, тепловых сетей, водопроводных сетей, сетей водоотведения, линий и сооружений связи, линейных объектов системы газоснабжения, нефтепроводов и нефтепродуктопроводов, их неотъемлемых технологических частей, если указанные объекты являются объектами федерального, регионального или местного значения, либо необходимы для организации электро-, газо-, тепло-, водоснабжения населения и водоотведения, подключения (технологического присоединения) к сетям инженерно-технического обеспечения, либо переносятся в связи с изъятием земельных участков, на которых они ранее располагались, для государственных или муниципальных нужд (далее также - инженерные сооружения) 3. Срок публичного сервитута: Продолжительность: 49 лет

Раздел 2

Сведения о местоположении границ объекта					
1. Система координат МСК-59, зона 2					
2. Сведения о характерных точках границ объекта					
Обозначение характерных точек границ	Координаты, м		Средняя квадратическая погрешность положения характерной точки (Mt), м	Описание обозначения точки на местности (при наличии)	
	X	Y			
1	2	3	4	5	6
-	-	-	-	-	-
3. Сведения о характерных точках части (частей) границы объекта					
Обозначение характерных точек части границы	Координаты, м		Метод определения координат характерной точки	Средняя квадратическая погрешность положения характерной точки (Mt), м	Описание обозначения точки на местности (при наличии)
	X	Y			
1	2	3	4	5	6
Часть N 1					
1	523166.69	2229928.97	Геодезический метод	0.1	Закрепление отсутствует
2	523166.54	2229932.40	Геодезический метод	0.1	Закрепление отсутствует

3. Сведения о характерных точках части (частей) границы объекта					
Обозначение характерных точек части границы	Координаты, м		Метод определения координат характерной точки	Средняя квадратическая погрешность положения характерной точки (M _t), м	Описание обозначения точки на местности (при наличии)
	X	Y			
3	523166.38	2229936.08	Геодезический метод	0.1	Закрепление отсутствует
4	523166.16	2229952.41	Геодезический метод	0.1	Закрепление отсутствует
5	523165.36	2229954.33	Геодезический метод	0.1	Закрепление отсутствует
6	523165.09	2229976.04	Геодезический метод	0.1	Закрепление отсутствует
7	523166.26	2229985.62	Геодезический метод	0.1	Закрепление отсутствует
8	523165.79	2229988.20	Геодезический метод	0.1	Закрепление отсутствует
9	523165.73	2229994.25	Геодезический метод	0.1	Закрепление отсутствует
10	523165.05	2229994.26	Геодезический метод	0.1	Закрепление отсутствует
11	523165.11	2230001.94	Геодезический метод	0.1	Закрепление отсутствует
12	523165.18	2230010.57	Геодезический метод	0.1	Закрепление отсутствует
13	523165.52	2230010.57	Геодезический метод	0.1	Закрепление отсутствует
14	523164.50	2230094.22	Геодезический метод	0.1	Закрепление отсутствует
15	523164.07	2230094.22	Геодезический метод	0.1	Закрепление отсутствует
16	523163.54	2230097.58	Геодезический метод	0.1	Закрепление отсутствует
17	523164.36	2230099.44	Геодезический метод	0.1	Закрепление отсутствует
18	523163.98	2230105.76	Геодезический метод	0.1	Закрепление отсутствует
19	523162.52	2230105.76	Геодезический метод	0.1	Закрепление отсутствует
20	523161.80	2230123.43	Геодезический метод	0.1	Закрепление отсутствует
21	523162.03	2230142.38	Геодезический метод	0.1	Закрепление отсутствует
22	523163.42	2230142.29	Геодезический метод	0.1	Закрепление отсутствует
23	523163.62	2230144.60	Геодезический метод	0.1	Закрепление отсутствует
24	523165.66	2230146.26	Геодезический метод	0.1	Закрепление отсутствует
25	523161.90	2230150.90	Геодезический метод	0.1	Закрепление отсутствует
26	523157.85	2230147.62	Геодезический метод	0.1	Закрепление отсутствует
27	523157.12	2230138.86	Геодезический метод	0.1	Закрепление отсутствует
28	523157.67	2230110.65	Геодезический метод	0.1	Закрепление отсутствует
29	523158.42	2230098.13	Геодезический метод	0.1	Закрепление отсутствует

3. Сведения о характерных точках части (частей) границы объекта					
Обозначение характерных точек части границы	Координаты, м		Метод определения координат характерной точки	Средняя квадратическая погрешность положения характерной точки (Mt), м	Описание обозначения точки на местности (при наличии)
	X	Y			
30	523161.18	2230098.19	Геодезический метод	0.1	Закрепление отсутствует
31	523160.48	2229934.99	Геодезический метод	0.1	Закрепление отсутствует
32	523161.45	2229911.32	Геодезический метод	0.1	Закрепление отсутствует
33	523160.32	2229895.98	Геодезический метод	0.1	Закрепление отсутствует
34	523160.29	2229890.34	Геодезический метод	0.1	Закрепление отсутствует
35	523160.27	2229884.62	Геодезический метод	0.1	Закрепление отсутствует
36	523160.14	2229851.83	Геодезический метод	0.1	Закрепление отсутствует
37	523166.53	2229851.92	Геодезический метод	0.1	Закрепление отсутствует
38	523166.46	2229856.97	Геодезический метод	0.1	Закрепление отсутствует
39	523161.39	2229857.12	Геодезический метод	0.1	Закрепление отсутствует
40	523161.33	2229866.36	Геодезический метод	0.1	Закрепление отсутствует
41	523164.14	2229866.35	Геодезический метод	0.1	Закрепление отсутствует
42	523167.46	2229911.25	Геодезический метод	0.1	Закрепление отсутствует
1	523166.69	2229928.97	Геодезический метод	0.1	Закрепление отсутствует
Часть N 2					
43	523072.71	2230986.52	Геодезический метод	0.1	Закрепление отсутствует
44	523069.81	2230975.22	Геодезический метод	0.1	Закрепление отсутствует
45	523095.92	2230933.84	Геодезический метод	0.1	Закрепление отсутствует
46	523120.40	2230912.04	Геодезический метод	0.1	Закрепление отсутствует
47	523153.91	2230873.27	Геодезический метод	0.1	Закрепление отсутствует
48	523154.65	2230783.49	Геодезический метод	0.1	Закрепление отсутствует
49	523152.21	2230781.48	Геодезический метод	0.1	Закрепление отсутствует
50	523152.23	2230777.50	Геодезический метод	0.1	Закрепление отсутствует
51	523151.48	2230769.86	Геодезический метод	0.1	Закрепление отсутствует
52	523151.46	2230729.99	Геодезический метод	0.1	Закрепление отсутствует
53	523151.16	2230728.36	Геодезический метод	0.1	Закрепление отсутствует
54	523151.14	2230704.57	Геодезический метод	0.1	Закрепление отсутствует
55	523151.44	2230701.58	Геодезический метод	0.1	Закрепление

3. Сведения о характерных точках части (частей) границы объекта						
Обозначение характерных точек части границы	Координаты, м		Метод определения координат характерной точки	Средняя квадратическая погрешность положения характерной точки (Mf), м	Описание обозначения точки на местности (при наличии)	
	X	Y				
					отсутствует	
56	523151.41	2230663.71	Геодезический метод	0.1	Закрепление отсутствует	
57	523153.00	2230577.30	Геодезический метод	0.1	Закрепление отсутствует	
58	523154.27	2230572.86	Геодезический метод	0.1	Закрепление отсутствует	
59	523155.03	2230538.59	Геодезический метод	0.1	Закрепление отсутствует	
60	523153.95	2230533.33	Геодезический метод	0.1	Закрепление отсутствует	
61	523154.05	2230527.70	Геодезический метод	0.1	Закрепление отсутствует	
62	523151.92	2230450.40	Геодезический метод	0.1	Закрепление отсутствует	
63	523151.63	2230421.25	Геодезический метод	0.1	Закрепление отсутствует	
64	523152.49	2230396.98	Геодезический метод	0.1	Закрепление отсутствует	
65	523150.83	2230379.42	Геодезический метод	0.1	Закрепление отсутствует	
66	523145.64	2230374.89	Геодезический метод	0.1	Закрепление отсутствует	
67	523150.90	2230368.86	Геодезический метод	0.1	Закрепление отсутствует	
68	523156.31	2230373.58	Геодезический метод	0.1	Закрепление отсутствует	
69	523156.43	2230374.83	Геодезический метод	0.1	Закрепление отсутствует	
70	523157.65	2230374.48	Геодезический метод	0.1	Закрепление отсутствует	
71	523159.02	2230379.25	Геодезический метод	0.1	Закрепление отсутствует	
72	523158.98	2230380.19	Геодезический метод	0.1	Закрепление отсутствует	
73	523157.13	2230382.24	Геодезический метод	0.1	Закрепление отсутствует	
74	523158.44	2230396.23	Геодезический метод	0.1	Закрепление отсутствует	
75	523158.36	2230403.08	Геодезический метод	0.1	Закрепление отсутствует	
76	523157.63	2230421.36	Геодезический метод	0.1	Закрепление отсутствует	
77	523157.82	2230440.39	Геодезический метод	0.1	Закрепление отсутствует	
78	523157.88	2230446.16	Геодезический метод	0.1	Закрепление отсутствует	
79	523157.92	2230450.28	Геодезический метод	0.1	Закрепление отсутствует	
80	523158.50	2230469.59	Геодезический метод	0.1	Закрепление отсутствует	
81	523158.49	2230473.66	Геодезический метод	0.1	Закрепление отсутствует	
82	523158.69	2230480.53	Геодезический метод	0.1	Закрепление	

3. Сведения о характерных точках части (частей) границы объекта						
Обозначение характерных точек части границы	Координаты, м		Метод определения координат характерной точки	Средняя квадратическая погрешность положения характерной точки (Mt), м	Описание обозначения точки на местности (при наличии)	
	X	Y				
					отсутствует	
83	523158.03	2230532.46	Геодезический метод	0.1	Закрепление отсутствует	
84	523159.97	2230532.43	Геодезический метод	0.1	Закрепление отсутствует	
85	523159.96	2230532.77	Геодезический метод	0.1	Закрепление отсутствует	
86	523161.05	2230538.05	Геодезический метод	0.1	Закрепление отсутствует	
87	523160.25	2230573.77	Геодезический метод	0.1	Закрепление отсутствует	
88	523160.07	2230574.37	Геодезический метод	0.1	Закрепление отсутствует	
89	523157.41	2230574.48	Геодезический метод	0.1	Закрепление отсутствует	
90	523157.40	2230601.31	Геодезический метод	0.1	Закрепление отсутствует	
91	523157.38	2230608.05	Геодезический метод	0.1	Закрепление отсутствует	
92	523158.44	2230608.06	Геодезический метод	0.1	Закрепление отсутствует	
93	523158.14	2230624.05	Геодезический метод	0.1	Закрепление отсутствует	
94	523157.33	2230624.05	Геодезический метод	0.1	Закрепление отсутствует	
95	523157.27	2230632.05	Геодезический метод	0.1	Закрепление отсутствует	
96	523158.00	2230632.06	Геодезический метод	0.1	Закрепление отсутствует	
97	523157.52	2230658.16	Геодезический метод	0.1	Закрепление отсутствует	
98	523156.78	2230658.16	Геодезический метод	0.1	Закрепление отсутствует	
99	523156.54	2230712.10	Геодезический метод	0.1	Закрепление отсутствует	
100	523157.14	2230712.11	Геодезический метод	0.1	Закрепление отсутствует	
101	523157.16	2230727.81	Геодезический метод	0.1	Закрепление отсутствует	
102	523157.46	2230729.44	Геодезический метод	0.1	Закрепление отсутствует	
103	523157.47	2230740.15	Геодезический метод	0.1	Закрепление отсутствует	
104	523156.36	2230740.17	Геодезический метод	0.1	Закрепление отсутствует	
105	523155.84	2230765.93	Геодезический метод	0.1	Закрепление отсутствует	
106	523155.80	2230781.50	Геодезический метод	0.1	Закрепление отсутствует	
107	523158.21	2230781.55	Геодезический метод	0.1	Закрепление отсутствует	
108	523158.14	2230798.21	Геодезический метод	0.1	Закрепление отсутствует	
109	523155.81	2230798.21	Геодезический метод	0.1	Закрепление	

3. Сведения о характерных точках части (частей) границы объекта					
Обозначение характерных точек части границы	Координаты, м		Метод определения координат характерной точки	Средняя квадратическая погрешность положения характерной точки (Mt), м	Описание обозначения точки на местности (при наличии)
	X	Y			
					отсутствует
110	523155.81	2230815.87	Геодезический метод	0.1	Закрепление отсутствует
111	523158.06	2230815.87	Геодезический метод	0.1	Закрепление отсутствует
112	523157.85	2230862.30	Геодезический метод	0.1	Закрепление отсутствует
113	523158.53	2230877.11	Геодезический метод	0.1	Закрепление отсутствует
114	523124.68	2230916.26	Геодезический метод	0.1	Закрепление отсутствует
115	523100.54	2230937.76	Геодезический метод	0.1	Закрепление отсутствует
116	523076.27	2230976.24	Геодезический метод	0.1	Закрепление отсутствует
117	523078.01	2230983.02	Геодезический метод	0.1	Закрепление отсутствует
118	523079.24	2230983.97	Геодезический метод	0.1	Закрепление отсутствует
119	523075.74	2230988.85	Геодезический метод	0.1	Закрепление отсутствует
43	523072.71	2230986.52	Геодезический метод	0.1	Закрепление отсутствует

ОПИСАНИЕ МЕСТОПОЛОЖЕНИЯ ГРАНИЦ

Строительство КЛ 0,4 кВ от РУ 0,4 кВ РП-92, установка оборудования учета э/э в РУ 0,4 кВ РП-92 для электроснабжения объекта торговли по адресу: Пермский край, г. Пермь, Индустриальный район, ул. Мира, южнее жилого дома №132 (кад. номер зем. участка 59:01:4410877:62)

(наименование объекта, местоположение границ которого описано (далее - объект)

Раздел 1

Сведения об объекте		
№ п/п	Характеристики объекта	Описание характеристик
1	2	3
1	Местоположение объекта	Пермский край, Пермь город, Индустриальный район
2	Площадь объекта +/- величина погрешности определения площади (Р+/- Дельта Р)	31 кв.м ± 1.94 кв.м
3	Иные характеристики объекта	1.Цель: Размещение объектов электросетевого хозяйства, тепловых сетей, водопроводных сетей, сетей водоотведения, линий и сооружений связи, линейных объектов системы газоснабжения, нефтепроводов и нефтепродуктопроводов, их неотъемлемых технологических частей, если указанные объекты являются объектами федерального, регионального или местного значения, либо необходимы для организации электро-, газо-, тепло-, водоснабжения населения и водоотведения, подключения (технологического присоединения) к сетям инженерно-технического обеспечения, либо переносятся в связи с изъятием земельных участков, на которых они ранее располагались, для государственных или муниципальных нужд (далее также - инженерные сооружения) 2. Срок публичного сервитута: Продолжительность: 48 лет 11 месяцев

Раздел 2

Сведения о местоположении границ объекта					
1. Система координат МСК-59, зона 2					
2. Сведения о характерных точках границ объекта					
Обозначение характерных точек границ	Координаты, м		Метод определения координат характерной точки	Средняя квадратическая погрешность положения характерной точки (M _t), м	Описание обозначения точки на местности (при наличии)
	X	Y			
1	2	3	4	5	6
1	513311.41	2226756.11	Метод спутниковых геодезических измерений (определений)	0.10	Нет закрепления
2	513314.94	2226762.89	Метод спутниковых геодезических измерений (определений)	0.10	Нет закрепления
3	513311.42	2226764.80	Метод спутниковых геодезических	0.10	Нет закрепления

Обозначение характерных точек части границы	Координаты, м		Метод определения координат характерной точки	Средняя квадратическая погрешность положения характерной точки (M_t), м	Описание обозначения точки на местности (при наличии)
	X	Y			
4	513307.86	2226757.94	Метод спутниковых геодезических измерений (определений)	0.10	Нет закрепления
1	513311.41	2226756.11	Метод спутниковых геодезических измерений (определений)	0.10	Нет закрепления
3. Сведения о характерных точках части (частей) границы объекта					
1	2	3	4	5	6
-	-	-	-	-	-

ГРАФИЧЕСКОЕ ОПИСАНИЕ

местоположения границ публичного сервитута

Строительство КТПШ 6/0,4 кВ с оборудованием учета э/э, КЛ 6 кВ; Реконструкция РУ 6 кВ ПС 110 кВ Окуловская (установка ВВ), реконструкция КВЛ 6 кВ Северный для электроснабжения крематория по адресу: Пермский край, г.

Пермь (кад. номер зем. участка 59:01:0715054:133)

(наименование объекта, местоположение границ которого описано (далее - объект)

Раздел 1

Сведения об объекте	
№ п/п	Описание характеристик
1	3
1	<p style="text-align: center;">2</p> <p style="text-align: center;">3</p>
1	<p style="text-align: center;">2</p> <p style="text-align: center;">3</p>
Раздел 2

Сведения о местоположении границ объекта						
1. Система координат <u>МСК-59, зона 2</u>						
2. Сведения о характерных точках границ объекта						
Обозначение характерных точек границ	Координаты, м		Метод определения координат характерной точки	Средняя квадратическая погрешность положения характерной точки (M _t), м	Описание обозначения точки местности (при наличии)	6
	X	Y				
1	2	3	4	5	6	
1	523599.58	2224991.34	Метод спутниковых геодезических измерений (определений)	0.10	–	
2	523598.32	2224993.07	Метод спутниковых геодезических измерений (определений)	0.10	–	
3	523597.13	2224994.95	Метод спутниковых геодезических измерений (определений)	0.10	–	
4	523596.06	2224996.80	Метод спутниковых геодезических измерений (определений)	0.10	–	
5	523548.68	2224988.11	Метод спутниковых геодезических измерений (определений)	0.10	–	
6	523503.23	2224979.82	Метод спутниковых геодезических измерений (определений)	0.10	–	
7	523451.26	2224969.90	Метод спутниковых геодезических измерений (определений)	0.10	–	
8	523449.53	2224965.02	Метод спутниковых геодезических измерений (определений)	0.10	–	
9	523436.37	2224927.97	Метод спутниковых геодезических измерений (определений)	0.10	–	
10	523393.95	2224897.25	Метод спутниковых геодезических измерений (определений)	0.10	–	
11	523390.76	2224896.27	Метод спутниковых геодезических измерений (определений)	0.10	–	
12	523382.19	2224898.31	Метод спутниковых геодезических измерений (определений)	0.10	–	
13	523362.58	2224888.02	Метод спутниковых геодезических измерений (определений)	0.10	–	

14	523356.34	2224884.74	Метод спутниковых геодезических измерений (определений)	0.10	—
15	523349.07	2224877.83	Метод спутниковых геодезических измерений (определений)	0.10	—
16	523342.27	2224872.63	Метод спутниковых геодезических измерений (определений)	0.10	—
17	523334.72	2224868.20	Метод спутниковых геодезических измерений (определений)	0.10	—
18	523306.42	2224855.07	Метод спутниковых геодезических измерений (определений)	0.10	—
19	523293.93	2224849.71	Метод спутниковых геодезических измерений (определений)	0.10	—
20	523259.47	2224840.45	Метод спутниковых геодезических измерений (определений)	0.10	—
21	523229.46	2224827.69	Метод спутниковых геодезических измерений (определений)	0.10	—
22	523206.09	2224810.61	Метод спутниковых геодезических измерений (определений)	0.10	—
23	523206.53	2224807.53	Метод спутниковых геодезических измерений (определений)	0.10	—
24	523208.70	2224792.33	Метод спутниковых геодезических измерений (определений)	0.10	—
25	523208.67	2224790.84	Метод спутниковых геодезических измерений (определений)	0.10	—
26	523209.85	2224779.88	Метод спутниковых геодезических измерений (определений)	0.10	—
27	523215.13	2224763.61	Метод спутниковых геодезических измерений (определений)	0.10	—
28	523208.22	2224754.76	Метод спутниковых геодезических измерений (определений)	0.10	—
29	523168.57	2224719.60	Метод спутниковых геодезических измерений (определений)	0.10	—
30	523170.19	2224705.58	Метод спутниковых геодезических измерений (определений)	0.10	—
31	523158.72	2224703.80	Метод спутниковых геодезических измерений (определений)	0.10	—

				геодезических измерений (определений)				
32	523145.85	2224689.25	2224681.18	Метод спутниковых геодезических измерений (определений)	0.10	–		
33	523118.51	2224683.99	2224681.18	Метод спутниковых геодезических измерений (определений)	0.10	–		
34	523098.34	2224681.18	2224681.18	Метод спутниковых геодезических измерений (определений)	0.10	–		
35	523098.48	2224680.44	2224680.44	Метод спутниковых геодезических измерений (определений)	0.10	–		
36	523096.69	2224680.10	2224680.10	Метод спутниковых геодезических измерений (определений)	0.10	–		
37	523096.53	2224680.93	2224680.93	Метод спутниковых геодезических измерений (определений)	0.10	–		
38	523082.90	2224679.04	2224679.04	Метод спутниковых геодезических измерений (определений)	0.10	–		
39	523076.98	2224673.70	2224673.70	Метод спутниковых геодезических измерений (определений)	0.10	–		
40	523078.55	2224663.53	2224663.53	Метод спутниковых геодезических измерений (определений)	0.10	–		
41	523078.84	2224661.66	2224661.66	Метод спутниковых геодезических измерений (определений)	0.10	–		
42	523083.80	2224662.45	2224662.45	Метод спутниковых геодезических измерений (определений)	0.10	–		
43	523083.54	2224664.32	2224664.32	Метод спутниковых геодезических измерений (определений)	0.10	–		
44	523083.15	2224667.20	2224667.20	Метод спутниковых геодезических измерений (определений)	0.10	–		
45	523084.03	2224667.36	2224667.36	Метод спутниковых геодезических измерений (определений)	0.10	–		
46	523083.40	2224671.41	2224671.41	Метод спутниковых геодезических измерений (определений)	0.10	–		
47	523085.55	2224673.35	2224673.35	Метод спутниковых геодезических измерений (определений)	0.10	–		
48	523119.49	2224678.07	2224678.07	Метод спутниковых геодезических измерений (определений)	0.10	–		

49	523148.99	2224683.74	измерений (определений) Метод спутниковых геодезических измерений (определений)	0.10	-
50	523161.79	2224698.21	Метод спутниковых геодезических измерений (определений)	0.10	-
51	523176.81	2224700.53	Метод спутниковых геодезических измерений (определений)	0.10	-
52	523175.17	2224714.73	Метод спутниковых геодезических измерений (определений)	0.10	-
53	523174.59	2224717.91	Метод спутниковых геодезических измерений (определений)	0.10	-
54	523218.95	2224758.75	Метод спутниковых геодезических измерений (определений)	0.10	-
55	523221.83	2224762.42	Метод спутниковых геодезических измерений (определений)	0.10	-
56	523215.75	2224781.14	Метод спутниковых геодезических измерений (определений)	0.10	-
57	523214.41	2224793.61	Метод спутниковых геодезических измерений (определений)	0.10	-
58	523211.59	2224796.39	Метод спутниковых геодезических измерений (определений)	0.10	-
59	523210.44	2224806.36	Метод спутниковых геодезических измерений (определений)	0.10	-
60	523237.70	2224826.34	Метод спутниковых геодезических измерений (определений)	0.10	-
61	523250.99	2224831.98	Метод спутниковых геодезических измерений (определений)	0.10	-
62	523296.12	2224844.12	Метод спутниковых геодезических измерений (определений)	0.10	-
63	523308.86	2224849.59	Метод спутниковых геодезических измерений (определений)	0.10	-
64	523337.51	2224862.88	Метод спутниковых геодезических измерений (определений)	0.10	-
65	523346.24	2224868.07	Метод спутниковых геодезических измерений	0.10	-

66	523352.98	2224873.27	(определений) Метод спутниковых геодезических измерений (определений)	0.10	–
67	523360.05	2224879.91	Метод спутниковых геодезических измерений (определений)	0.10	–
68	523382.99	2224891.95	Метод спутниковых геодезических измерений (определений)	0.10	–
69	523391.48	2224889.93	Метод спутниковых геодезических измерений (определений)	0.10	–
70	523391.65	2224888.39	Метод спутниковых геодезических измерений (определений)	0.10	–
71	523395.19	2224890.73	Метод спутниковых геодезических измерений (определений)	0.10	–
72	523441.40	2224924.20	Метод спутниковых геодезических измерений (определений)	0.10	–
73	523455.77	2224964.65	Метод спутниковых геодезических измерений (определений)	0.10	–
74	523504.33	2224973.92	Метод спутниковых геодезических измерений (определений)	0.10	–
75	523549.76	2224982.21	Метод спутниковых геодезических измерений (определений)	0.10	–
76	523597.32	2224991.09	Метод спутниковых геодезических измерений (определений)	0.10	–
1	523599.58	2224991.34	Метод спутниковых геодезических измерений (определений)	0.10	–
3. Сведения о характерных точках части (частей) границы объекта					
Обозначение характерных точек части границы	Координаты, м		Метод определения координат характерной точки	Средняя квадратическая погрешность положения характерной точки (M _t), м	Описание обозначения точки на местности (при наличии)
	X	Y			
1	2	3	4	5	6
–	–	–	–	–	–

ГРАФИЧЕСКОЕ ОПИСАНИЕ

местоположения границ населенных пунктов, территориальных зон, особо охраняемых природных территорий, зон с особыми условиями использования территории

Публичный сервитут «Строительство КЛ 0,4 кВ от РУ 0,4 кВ ТП-6938, установка оборудования учета э/э в РУ 0,4 кВ ТП-6938; Реконструкция ТП-6938 (замена трансформатора) для электроснабжения производственного здания/помещения по адресу: Пермский край, г. Пермь, тракт Бродовский, дом №7а (кад. номер зем. участка 59:01:4411058:127)»

(наименование объекта, местоположение границ, которого описано (далее - объект))

Раздел 1

Сведения об объекте	
№ п/п	Характеристики объекта
1	2
1	Местоположение объекта
2	Площадь объекта ± величина погрешности определения площади (Р ± ΔР)
3	Иные характеристики объекта
	<p>Вид объекта реестра границ: Граница публичного сервитута Кадастровый номер квартала: 59:01:4411058</p> <p>Вид или наименование публичного сервитута по документу: Публичный сервитут «Строительство КЛ 0,4 кВ от РУ 0,4 кВ ТП-6938, установка оборудования учета э/э в РУ 0,4 кВ ТП-6938; Реконструкция ТП-6938 (замена трансформатора) для электроснабжения производственного здания/помещения по адресу: Пермский край, г. Пермь, тракт Бродовский, дом №7а (кад. номер зем. участка 59:01:4411058:127)»</p> <p>Орган, принявший решение об установлении публичного сервитута: Администрация города Перми</p> <p>Источники официального опубликования: Официальный сайт администрации города Перми, печатное средство массовой информации «Официальный бюллетень органов местного самоуправления муниципального образования город Пермь»</p> <p>Земельные участки, в отношении которых испрашивается публичный сервитут: 59:01:4411058:411</p> <p>Цель установления публичного сервитута: Размещение объектов электросетевого хозяйства, тепловых сетей, водопроводных сетей, сетей водоотведения, линий и сооружений связи, линейных объектов системы газоснабжения, нефтепроводов и нефтепродуктопроводов, их неотъемлемых технологических частей, если указанные объекты являются объектами федерального, регионального или местного значения, либо необходимы для организации электро-, газо-, тепло-, водоснабжения населения и водоотведения, подключения (технологического присоединения) к сетям инженерно-технического обеспечения, либо переносятся в связи с изъятием земельных участков, на которых они ранее располагались, для государственных или муниципальных нужд (далее также - инженерные сооружения)</p> <p>Срок публичного сервитута: продолжительность: 49 лет</p> <p>Обладатель публичного сервитута: Юридическое лицо, зарегистрированное в Российской Федерации ПО "Пермские городские электрические сети" филиала ПАО "Россети Урал" - "Пермэнерго" (ИНН: 6671163413, ОГРН: 1056604000970, адрес эл. почты: pe-pges@rosseti-ural.ru, почтовый адрес: 614016, Пермский край, г. Пермь, ул. Камчатовская, 26).</p>


Раздел 2

Сведения о местоположении границ объекта						
1. Система координат МСК-59, зона 2						
Обозначение характерных точек границ	Координаты, м		Метод определения координат характерной точки	Средняя квадратическая погрешность положения характерной точки (Мт), м	Описание обозначения точки на местности (при наличии)	6
	X	Y				
1	2	3	4	5	6	
1	511 842,00	2 233 680,48	Метод спутниковых геодезических измерений (определений)	0,10	—	
2	511 840,22	2 233 681,52	Метод спутниковых геодезических измерений (определений)	0,10	—	
3	511 837,91	2 233 678,77	Метод спутниковых геодезических измерений (определений)	0,10	—	
4	511 839,22	2 233 611,95	Метод спутниковых геодезических измерений (определений)	0,10	—	
5	511 838,75	2 233 611,95	Метод спутниковых геодезических измерений (определений)	0,10	—	
6	511 835,05	2 233 611,96	Метод спутниковых геодезических измерений (определений)	0,10	—	
7	511 835,05	2 233 609,88	Метод спутниковых геодезических измерений (определений)	0,10	—	
8	511 838,75	2 233 609,95	Метод спутниковых геодезических измерений (определений)	0,10	—	
9	511 841,26	2 233 610,00	Метод спутниковых геодезических измерений (определений)	0,10	—	
10	511 839,92	2 233 678,06	Метод спутниковых геодезических измерений (определений)	0,10	—	
1	511 842,00	2 233 680,48	Метод спутниковых геодезических измерений (определений)	0,10	—	
3. Сведения о характерных точках части (частей) границы объекта						
1	2	3	4	5	6	
—	—	—	—	—	—	

ТЕКСТОВОЕ ОПИСАНИЕ
местоположения границ населенных пунктов, территориальных зон

Прохождение границы		Описание прохождения границы
от точки	до точки	
1	2	3
—	—	—

Схема расположения границ публичного сервитута

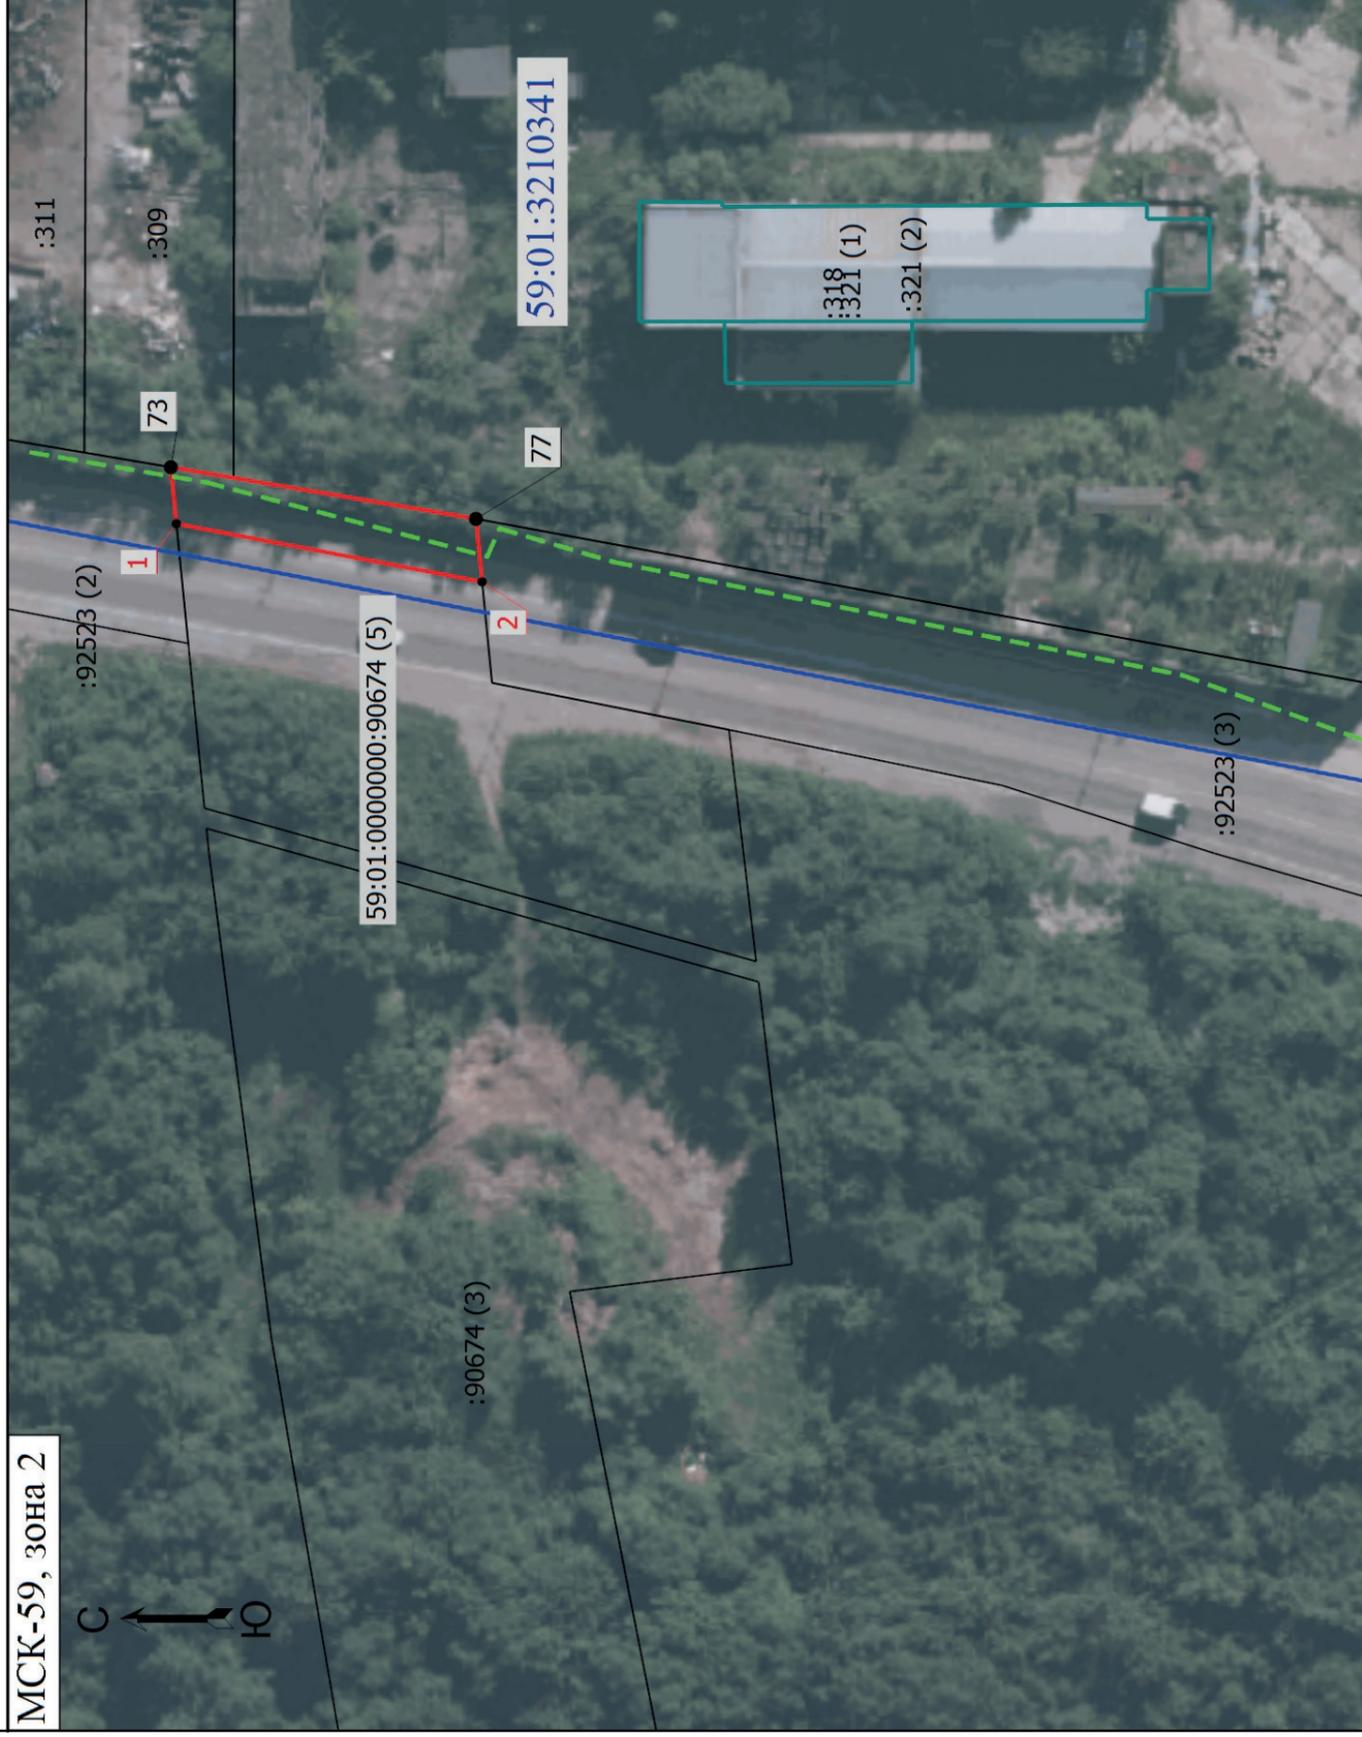

Подпись _____ Дата " 17 " июля 2025 г.

Место для оттиска печати (при наличии) лица, составившего описание местоположения границ объекта

Раздел 4 Схема расположения границ публичного сервитута



Масштаб 1:700

Условные обозначения:

- - Характерная точка границы публичного сервитута
- (red) - Проектные границы публичного сервитута
- (black) - Существующая часть границы, имеющиеся в ЕГРН сведения о которой достаточны для определения ее местоположения
- (blue) - Граница кадастрового квартала
- (purple) - Обозначение кадастрового квартала
- (dashed blue) - Граница зоны с особыми условиями использования территории
- (brown) - Объект капитального строительства
- (dashed blue) - Проектное местоположение инженерного сооружения

59:32:4090017

Раздел 4
Схема расположения границ публичного сервитута



Масштаб 1:500

Используемые условные знаки и обозначения:

- - Характерная точка границы объекта
- :1286 - Надписи кадастрового номера земельного участка
- 59:24:3730102 - Обозначение кадастрового квартала
- (red line) - Граница объекта
- (blue line) - Проектное местоположение инженерного сооружения
- (black line) - Существующая часть границы, имеющиеся в ЕГРН сведения о которой достаточны для определения ее местоположения
- (blue line) - Граница кадастрового квартала
- 6 - Обозначение номеров характерных точек границы объекта

Схема расположения границ публичного сервитута

Объект: Реконструкция (вынос) объектов КЛ 6 кВ, КК и кабеля связи в связи с реконструкцией участка по адресу: Пермский край, г. Пермь, ул. Карпинского от ул. Мира до шоссе Космонавтов (перустройство сетей)
 Местоположение: Пермский край, Пермский городской округ, г. Пермь
 Площадь земель и/или части земельного участка, кв.м: 1852



Масштаб 1:1500

Условные обозначения


- проектные границы публичного сервитута
- 59:01:4416142-кадастровый номер квартала
- границы кадастрового квартала
- граница и номер земельного участка, сведения о котором внесены в ЕГРН
- :1
- :1
- -Кабельная линия электропередачи и линия связи
- - обозначение характерной точки проектной границы публичного сервитута

Схема расположения границ публичного сервитута

Объект: Строительство КТП 6/0,4 кВ с оборудованием учета э/э, КЛ 6 кВ, КЛ 0,4 кВ, ШР 0,4 кВ с оборудованием учета э/э; Реконструкция КЛ 0,4 кВ ТП-8 ПНИПУ (переключение), реконструкция РУ 6 кВ ПС 110 кВ Бор (установка ВВ) для электроснабжения нежилой застройки и малоэтажной жилой застройки по адресу: Пермский край, г. Пермь, садоводческое товарищество «Политехник», зу 28/310 и уч. 46 (кад. номер зем. участка 59:01:0718028:310, :355)

Местоположение: Пермский край, Пермский городской округ, г. Пермь

Площадь земель и/или части земельного участка, кв.м: 4866

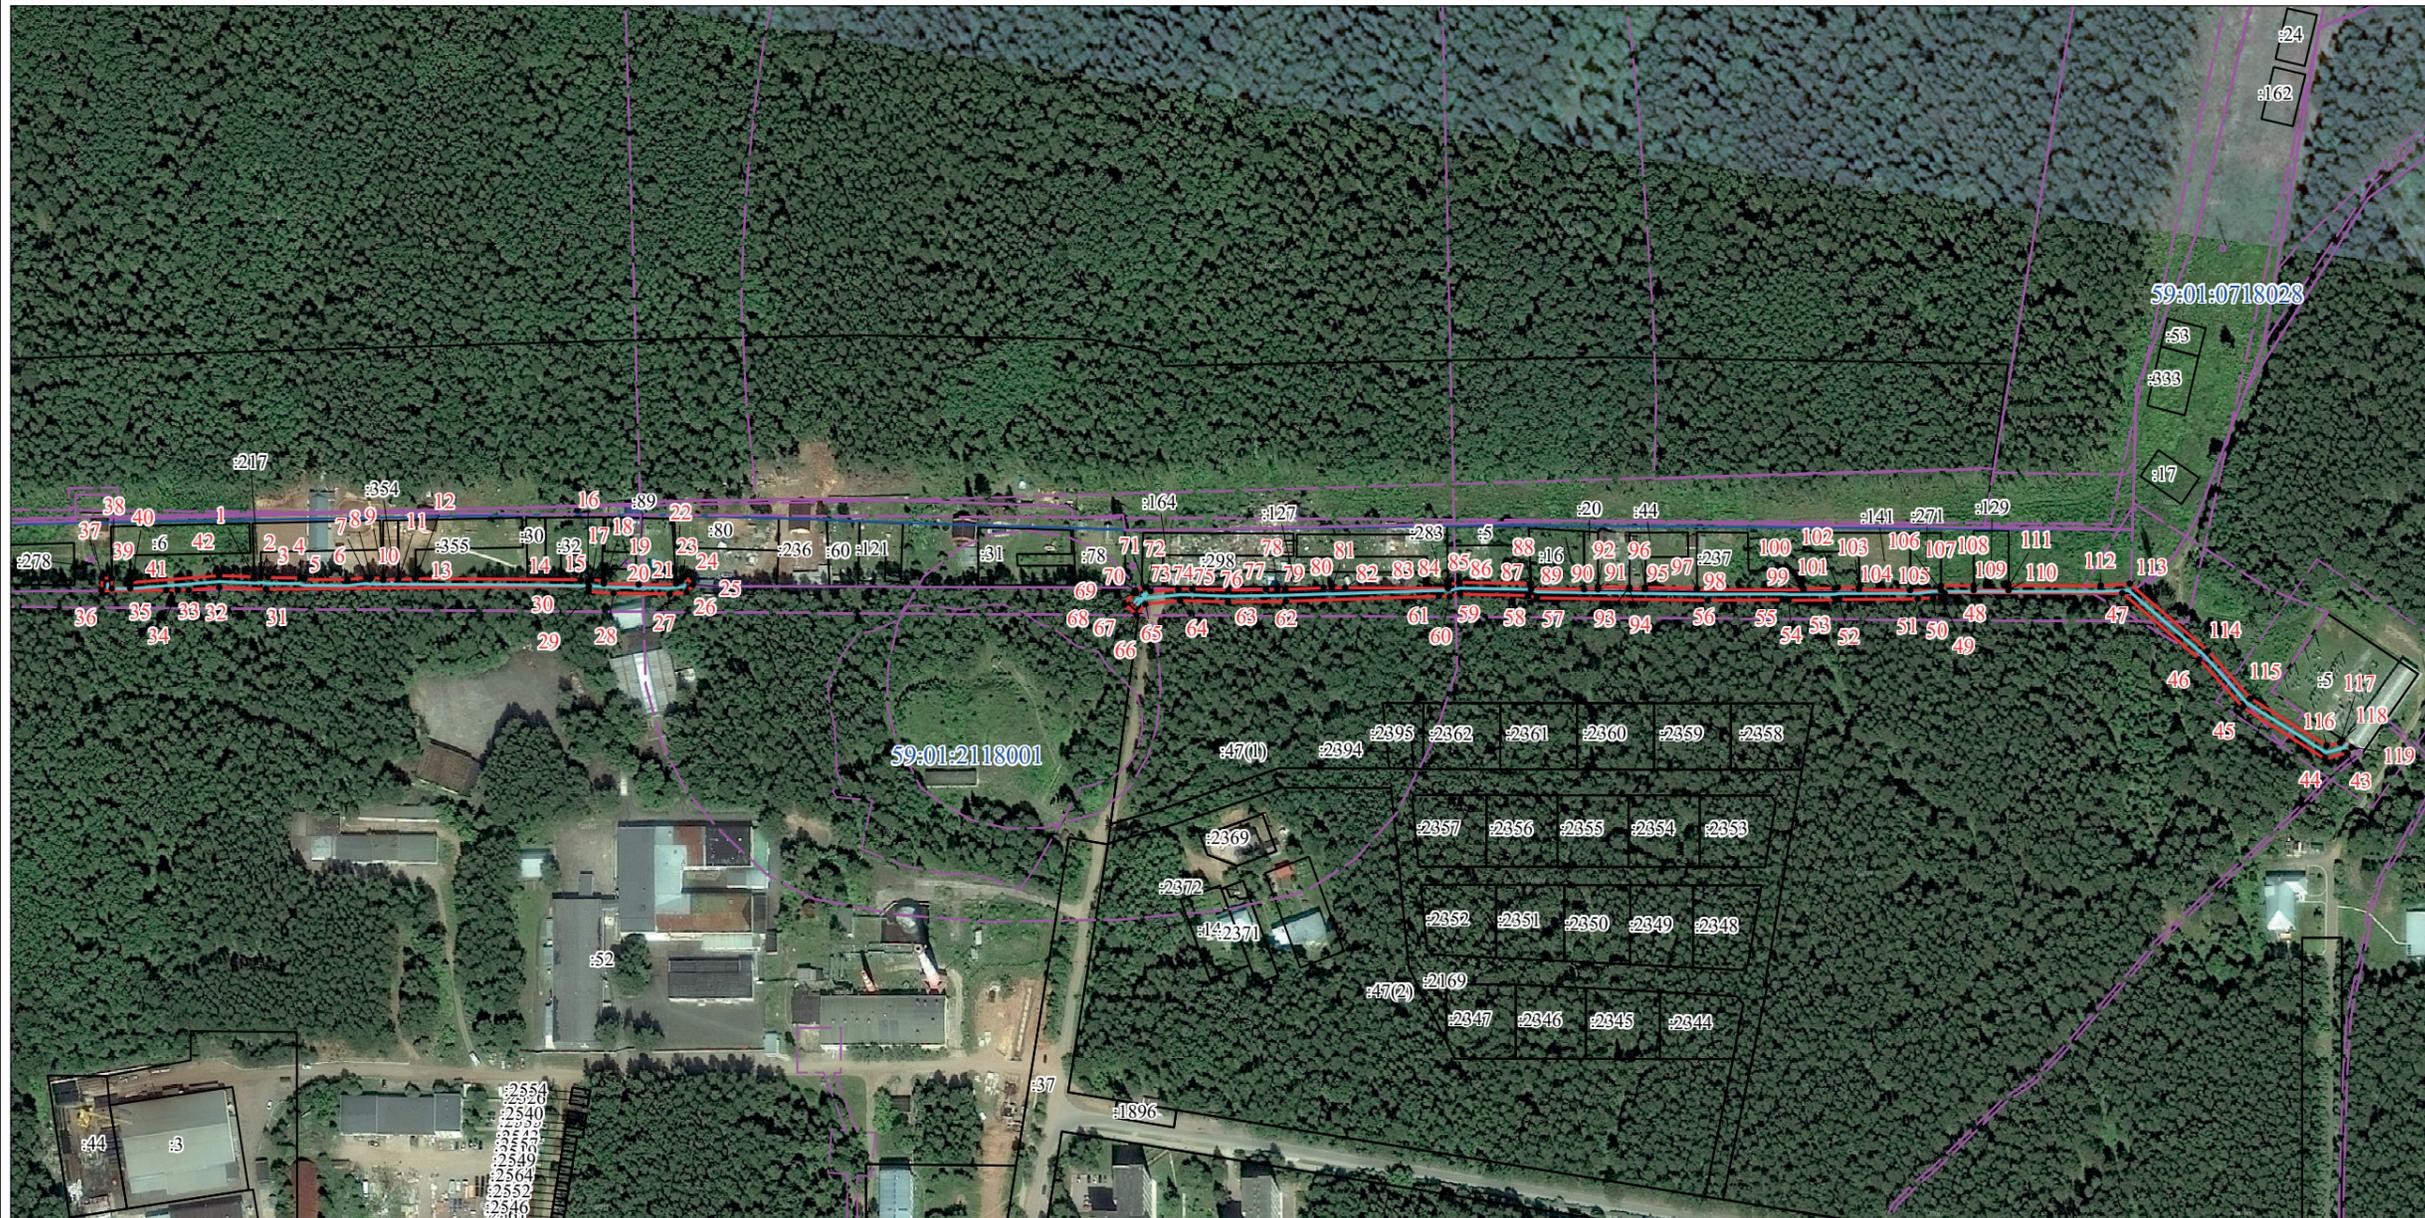

Масштаб 1:3000

Условные обозначения

- проектные границы публичного сервитута
- 59:01:2118001 -кадастровый номер квартала
- границы кадастрового квартала
- :1 -граница и номер земельного участка, сведения о котором внесены в ЕГРН
- КЛ 6 кВ, КЛ 0,4 кВ
- 1 - обозначение характерной точки проектной границы публичного сервитута

Схема расположения границ публичного сервитута

Объект: Строительство КЛ 0,4 кВ от РУ 0,4 кВ РП-92, установка оборудования учета э/э в РУ 0,4 кВ РП-92 для электроснабжения объекта торговли по адресу: Пермский край, г. Пермь, Индустриальный район, ул. Мира, южнее жилого дома №132 (кад. номер зем. участка 59:01:4410877:62)

Местоположение: Пермский край, г. Пермь, Индустриальный р-н, ул. Милиционера Власова (от ш. Космонавтов до ул. Мира) (59:01:4410877:3525)

Площадь земель или части земельного участка, кв.м. : 31



№№	X	Y
1	513311.41	2226756.11
2	513314.94	2226762.89
3	513311.42	2226764.80
4	513307.86	2226757.94
1	513311.41	2226756.11

Масштаб 1:600

Система координат МСК-59, зона 2
 Метод определения координат: Метод спутниковых геодезических измерений (определений)
 средняя квадратическая погрешность положения характерных точек (Мп)- 0,10 м

Условные обозначения:

- граница публичного сервитута
- граница земельного участка, сведения которого внесены в ЕГРН
- - - - проектное местоположение инженерного сооружения
- 59:01:4410857 обозначение кадастрового квартала
- 59:01:4410045:3 обозначение кадастрового номера земельного участка

**Схема расположения границ публичного сервитута
для эксплуатации объекта
ТП-44001**

Перечень характерных точек Площадь зоны публичного сервитута 22 кв.м			
Обозначение характерных точек границ	Координаты, м		
	X	Y	Z
1	2	3	
1	518304.28	2221159.02	
2	518304.56	2221163.65	
3	518299.93	2221163.95	
4	518299.62	2221159.31	
1	518304.28	2221159.02	



Масштаб 1:2000

УСЛОВНЫЕ ОБОЗНАЧЕНИЯ

-  - границы устанавливаемого публичного сервитута
-  - ось линии, контур объекта
-  - границы муниципального образования, населенных пунктов
-  - границы кадастрового квартала
-  - границы земельных участков, попадающих в зону публичного сервитута


- 1 - обозначение характерной точки границы устанавливаемого публичного сервитута
- :123 - кадастровый номер земельного участка
- 59:32:0000000 - кадастровый номер квартала
- г. Пермь - наименование муниципального образования, населенного пункта

Схема расположения границ публичного сервитута

Объект: Строительство КТПШ 6/0,4 кВ с оборудованием учета э/э, КЛ 6 кВ; Реконструкция РУ 6 кВ ПС 110 кВ Окуловская (установка ВВ), реконструкция КВЛ 6 кВ Северный для электроснабжения крематория по адресу: Пермский край, г. Пермь (кад. номер зем. участка 59:01:0715054:133)

Местоположение: Пермский край, г. Пермь

Площадь земель или части земельного участка, кв.м.: 4017 (в т.ч. часть земельного участка с КН 59:01:1715107:15 - 578 кв.м., часть земельного участка с КН 59:01:1715107:13- 26 кв.м., часть земельного участка с КН 59:01:1715107:127 - 197 кв.м., часть земельного участка с КН 59:01:1713486:6 - 10 кв.м., часть кадастрового квартала 59:01:0715054 -681 кв.м., часть кадастрового квартала 59:01:1715107 - 557 кв.м., часть кадастрового квартала 59:01:1713485 - 758 кв.м., часть кадастрового квартала 59:01:1713486 - 1210 кв.м.)

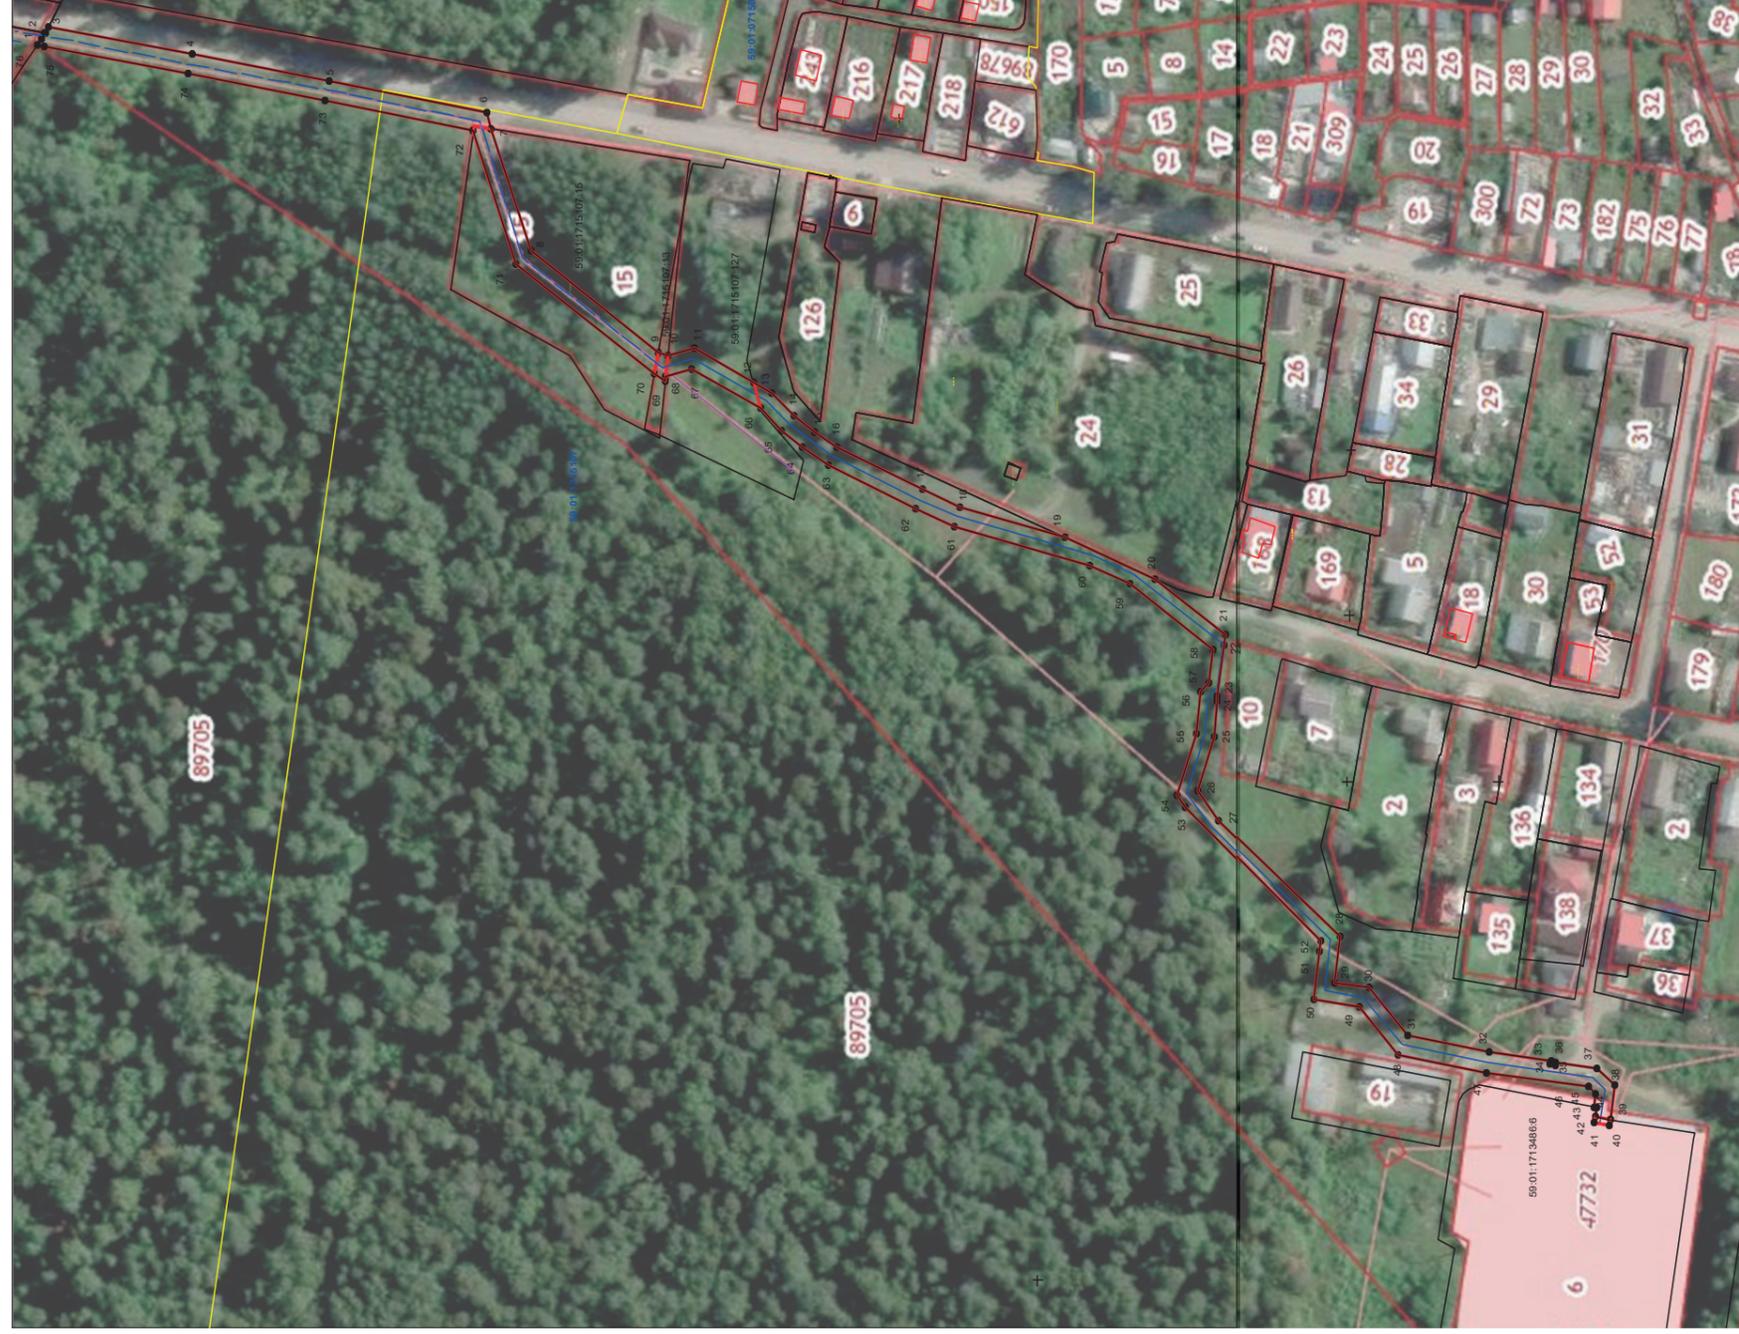

№№ точек	X	Y
1	523599.58	2224991.34
2	523598.32	2224993.07
3	523597.13	2224994.95
4	523596.06	2224996.80
5	523548.68	2224988.11
6	523503.23	2224979.82
7	523451.26	2224969.90
8	523449.53	2224965.02
9	523436.37	2224977.97
10	523393.95	2224897.25
11	523390.76	2224896.27
12	523382.19	2224898.31
13	523362.58	2224888.02
14	523356.34	2224884.74
15	523349.07	2224877.83
16	523342.27	2224872.63
17	523334.72	2224868.20
18	523306.42	2224855.07
19	523293.93	2224849.71
20	523259.47	2224840.45
21	523229.46	2224827.69
22	523206.09	2224810.61
23	523206.53	2224807.53
24	523208.70	2224792.39
25	523208.67	2224790.84
26	523209.85	2224779.88
27	523215.13	2224763.61
28	523208.22	2224754.76
29	523168.57	2224719.60
30	523170.19	2224705.58
31	523158.72	2224703.80
32	523145.85	2224689.25
33	523118.51	2224683.99
34	523098.34	2224681.18
35	523098.48	2224680.44
36	523096.69	2224680.10
37	523096.53	2224680.93
38	523082.90	2224679.04
39	523076.98	2224673.70
40	523078.55	2224663.53
41	523078.84	2224661.66
42	523083.80	2224662.45
43	523083.54	2224664.32
44	523083.15	2224667.20
45	523084.03	2224667.36
46	523083.40	2224671.41
47	523085.55	2224673.35
48	523119.49	2224678.07
49	523148.99	2224683.74
50	523161.79	2224698.21
51	523176.81	2224700.53
52	523175.17	2224714.73
53	523174.59	2224717.91
54	523218.95	2224758.75
55	523221.83	2224762.42
56	523215.75	2224781.14
57	523214.41	2224793.61
58	523211.59	2224796.39
59	523210.44	2224806.36
60	523237.70	2224826.34
61	523250.99	2224831.98
62	523296.12	2224844.12
63	523308.86	2224849.59
64	523337.51	2224862.88
65	523346.24	2224868.07
66	523352.98	2224873.27
67	523360.05	2224879.91
68	523382.99	2224891.95
69	523391.48	2224889.93
70	523391.65	2224888.39
71	523395.19	2224890.73
72	523441.40	2224924.20
73	523455.77	2224964.65
74	523504.33	2224973.92
75	523549.76	2224982.21
76	523597.32	2224991.09
1	523599.58	2224991.34

Условные обозначения:

- граница публичного сервитута
- граница земельного участка, сведения которого внесены в ЕГРН
- - - проектное местоположение инженерного сооружения
- 59:01:1713486 обозначение кадастрового квартала
- 5901:1713486:1 обозначение кадастрового номера земельного участка

Масштаб 1:1200

Система координат МСК-59, зона 2
 Метод определения координат: Метод спутниковых геодезических измерений (определений)
 средняя квадратическая погрешность положения характерных точек (Мп)– 0,10 м

Схема расположения границ публичного сервитута

Объект: Строительство участка ВЛ 0,4 кВ от ближайшей опоры ВЛ 0,4 кВ от ТП-2117, установка оборудования учета э/э на опоре ВЛ 0,4 кВ для электроснабжения гаража по адресу: Пермский край, г. Пермь, ул. Добролюбова, ГСК 1, бокс 1109 (кад. номер зем. участка 59:01:4311726:2041)

Местоположение: Пермский край, Пермский городской округ, г.Пермь
Площадь земель и/или части земельного участка, кв.м: 47



Масштаб 1:500

Описание границ смежных землепользователей

Описание границы	Смежный землепользователь (при наличии кадастровый номер земельного участка)	Площадь обременения, кв.м
от точки 1 до точки 1	59:01:4311781:4	47
Итого:		47

Условные обозначения


- проектные границы публичного сервитута
- кадастровый номер квартала
- граница и номер земельного участка, сведения о котором внесены в ЕГРН
- Строительство ВЛ 0,4 кВ

- 1 - обозначение характерной точки проектной границы публичного сервитута
- - - - - охранный зона ЛЭП
- - - - - граница муниципального образования

Каталог координат (Система координат МСК-59, зона 2)

Обозначение	Координаты, м		Метод определения координат характерной точки	Мт, м
	X	Y		
1	2	3	4	5
1	518578.70	2235336.08	Геодезический метод	0.1
2	518570.37	2235344.27	Геодезический метод	0.1
3	518564.96	2235343.93	Геодезический метод	0.1
4	518573.41	2235335.66	Геодезический метод	0.1
1	518578.70	2235336.08	Геодезический метод	0.1

Схема расположения границ публичного сервитута

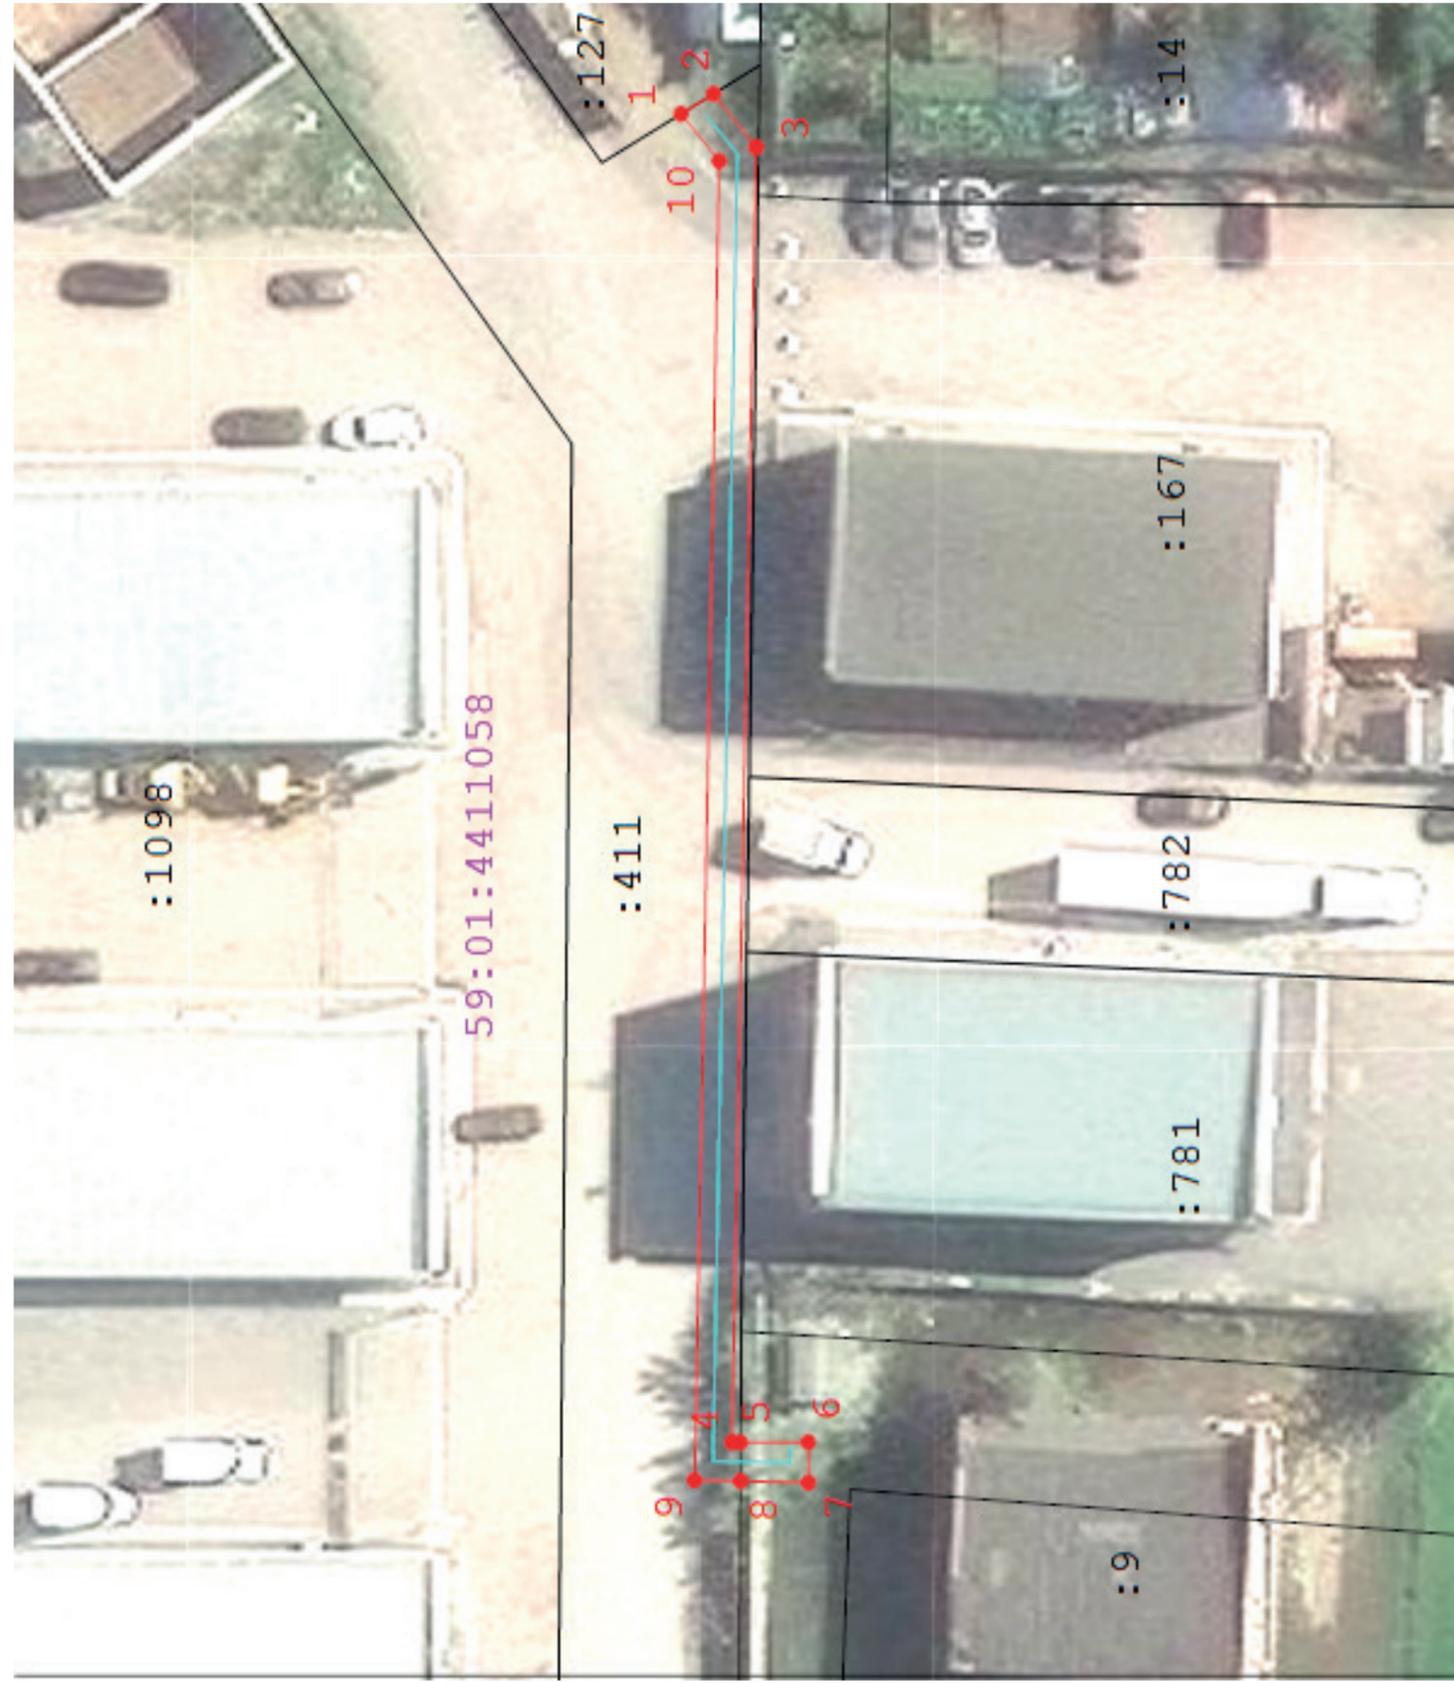

Масштаб 1:500

Используемые условные знаки и обозначения:

- Характерная точка границы
- 5 - Обозначение характерной точки границы
- Границы публичного сервитута
- Границы земельных участков по сведениям ЕГРН
- КЛ 0,4 кв
- :781 - Кадастровый номер земельного участка
- Номер кадастрового квартала

59:01:4411058

**Заключение о результатах общественных обсуждений
от «22» июля 2025 г. № 28-дпт**

Настоящее заключение подготовлено департаментом градостроительства и архитектуры администрации города Перми на основании протокола общественных обсуждений от «21» июля 2025 г. № 28-дпт по проекту планировки территории и проекту межевания территории, ограниченной ул. Белоевской, ул. Ветлужской, ул. Вагонной в Дзержинском районе города Перми.

Количество участников общественных обсуждений, принявших участие в общественных обсуждениях, составило: 0 человек.

По результатам рассмотрения замечаний и предложений участников общественных обсуждений, постоянно проживающих на территории, в пределах которой проведены общественные обсуждения, установлено:

№	Содержание внесенных предложений/ замечаний	Выводы по результатам рассмотрения предложения, поступившего от участника общественных обсуждений	Аргументированные рекомендации организатора общественных обсуждений о целесообразности (нецелесообразности) учета внесенных предложений и замечаний
1	отсутствует		

По результатам рассмотрения замечаний и предложений иных участников общественных обсуждений установлено:

№	Содержание внесенных предложений/ замечаний	Выводы по результатам рассмотрения предложения, поступившего от участника общественных обсуждений	Аргументированные рекомендации организатора общественных обсуждений о целесообразности (нецелесообразности) учета внесенных предложений и замечаний
1	отсутствует		

Процедура общественных обсуждений соблюдена.

Лебедева Анна Вадимовна,
начальник департамента градостроительства
и архитектуры администрации города Перми

**Заключение о результатах общественных обсуждений
от «22» июля 2025 г. № 29-дпт**

Настоящее заключение подготовлено департаментом градостроительства и архитектуры администрации города Перми на основании протокола общественных обсуждений от «21» июля 2025 г. № 29-дпт по проекту планировки территории и проекту межевания территории, ограниченной зданием по ул. Нижнекамской, 19а, зданием по ул. Нижнекамской, 19б, ул. Генерала Панфилова, зданием по ул. Нижнекамской, 8б в Кировском районе города Перми.

Количество участников общественных обсуждений, принявших участие в общественных обсуждениях, составило: 0 человек.

По результатам рассмотрения замечаний и предложений участников общественных обсуждений, постоянно проживающих на территории, в пределах которой проведены общественные обсуждения, установлено:

№	Содержание внесенных предложений/ замечаний	Выводы по результатам рассмотрения предложения, поступившего от участника общественных обсуждений	Аргументированные рекомендации организатора общественных обсуждений о целесообразности (нецелесообразности) учета внесенных предложений и замечаний
1	отсутствует		

По результатам рассмотрения замечаний и предложений иных участников общественных обсуждений установлено:

№	Содержание внесенных предложений/ замечаний	Выводы по результатам рассмотрения предложения, поступившего от участника общественных обсуждений	Аргументированные рекомендации организатора общественных обсуждений о целесообразности (нецелесообразности) учета внесенных предложений и замечаний
1	отсутствует		

Процедура общественных обсуждений соблюдена.

Лебедева Анна Вадимовна,
начальник департамента градостроительства
и архитектуры администрации города Перми

Заключение о результатах общественных обсуждений от «22» июля 2025 г. № 12

Настоящее заключение подготовлено департаментом градостроительства и архитектуры администрации города Перми на основании протокола общественных обсуждений от «21» июля 2025 г. № 12 по проекту о внесении изменений в Правила землепользования и застройки города Перми, утвержденные решением Пермской городской Думы от 26 июня 2007 г. № 143, в части:

установления границ территориальной зоны производственно-коммунальных объектов III класса вредности (ПК-3) в отношении территории, включающей земельные участки с кадастровыми номерами 59:01:1717095:747, 59:01:1717095:746, 59:01:1717095:744, 59:01:1717095:745, 59:01:1717095:3, 59:01:1717095:17, 59:01:1717095:915, расположенной по ул. Ласьвинской в Кировском районе города Перми;

установления границ территориальной зоны обслуживания и деловой активности местного значения (Ц-2) в отношении территории, расположенной по ул. Емельяна Ярославского, 10 в Свердловском районе города Перми.

Количество участников общественных обсуждений, принявших участие в общественных обсуждениях, составило: 0 человек.

По результатам рассмотрения замечаний и предложений участников общественных обсуждений, постоянно проживающих на территории, в пределах которой проведены общественные обсуждения, установлено:

№	Содержание внесенных предложений/ замечаний	Выводы по результатам рассмотрения предложения, поступившего от участника общественных обсуждений	Аргументированные рекомендации организатора общественных обсуждений о целесообразности (нецелесообразности) учета внесенных предложений и замечаний
1	отсутствует		

По результатам рассмотрения замечаний и предложений иных участников общественных обсуждений установлено:

№	Содержание внесенных предложений/ замечаний	Выводы по результатам рассмотрения предложения, поступившего от участника общественных обсуждений	Аргументированные рекомендации организатора общественных обсуждений о целесообразности (нецелесообразности) учета внесенных предложений и замечаний
1	отсутствует		

Процедура общественных обсуждений соблюдена.

Лебедева Анна Вадимовна,
начальник департамента градостроительства
и архитектуры администрации города Перми

**ИЗМЕНЕНИЯ,
которые вносятся в Правила землепользования и застройки города Перми, утвержденные
решением Пермской городской Думы от 26 июня 2007 г. № 143**

1. В статье 52.9:

1.1. абзац пункта 3 «Допускается уменьшать высоту помещений первого этажа объектов капитального строительства на земельных участках с перепадом рельефа при условии, что суммарная протяженность таких помещений по фронту фасада составит не более 35% от общей длины фасада.»

изложить в следующей редакции:

«Допускается уменьшать высоту помещений первого этажа объектов капитального строительства на земельных участках с перепадом рельефа при условии, что суммарная протяженность таких помещений по фронту фасада составит не более 35% от общей длины фасада и (или) на земельных участках с видами разрешенного использования «малоэтажная многоквартирная жилая застройка (2.1.1)», «среднеэтажная жилая застройка (2.5)», «многоэтажная жилая застройка (высотная застройка) (2.6)» при совместном выполнении следующих условий: многоквартирный дом ориентирован на красные линии исключительно боковым фасадом, встроенно-пристроенные помещения нежилого назначения на нижних этажах жилых домов отсутствуют.»;

1.2. абзац пункта 4.4. «фасады объектов капитального строительства должны быть выполнены из натурального, искусственного камня, декоративного бетона (за исключением декоративного бетона с гладкой, полированной, шлифованной поверхностью, а также с применением топинга), облицовочного кирпича, клинкерного кирпича, клинкерного кирпича ручной формовки, стемалита или вентилируемого фасада с применением керамогранитной плитки, композитных алюминиевых фасадных листов или кассет. Допускается выполнение фасада с применением силикатной или минеральной декоративной штукатурки при площади равномерно распределенной поверхности без учета проемов не более 40% от площади всего фасада.»

изложить в следующей редакции:

«фасады объектов капитального строительства должны быть выполнены из натурального, искусственного камня, декоративного бетона (за исключением декоративного бетона с гладкой, полированной, шлифованной поверхностью, а также с применением топинга), облицовочного кирпича, клинкерного кирпича, клинкерного кирпича ручной формовки, стемалита или вентилируемого фасада с применением керамогранитной плитки, композитных алюминиевых фасадных листов или кассет, линейных, 3Д кассет из оцинкованной стали, меди, латуни, нитрида титана. До-

пускается выполнение фасада с применением силикатной или минеральной декоративной штукатурки при площади равномерно распределенной поверхности без учета проемов не более 40% от площади всего фасада.».

**ИЗМЕНЕНИЯ,
которые вносятся в Правила землепользования и застройки города Перми, утвержденные решением
Пермской городской Думы от 26 июня 2007 г. № 143**

1. В статье 49:

1.1. исключить земельный участок с кадастровым номером 59:01:3812231:219, расположенный по ул. Январской в Орджоникидзевском районе города Перми, из границ подзоны Ж-3 (В 3 эт) территориальной зоны малоэтажной многоквартирной застройки, индивидуального жилищного строительства и блокированной жилой застройки (Ж-3).

Изменение границ подзоны Ж-3 (В 3 эт) территориальной зоны малоэтажной многоквартирной застройки, индивидуального жилищного строительства и блокированной жилой застройки (Ж-3) в отношении земельного участка с кадастровым номером 59:01:3812231:219, расположенного по ул. Январской в Орджоникидзевском районе города Перми, изложить в редакции согласно приложению 1 к настоящим изменениям;

1.2. установить границы подзоны Ц-2 (В 9 эт) территориальной зоны обслуживания и деловой активности местного значения (Ц-2) в отношении земельного участка с кадастровым номером 59:01:4410876:2109, расположенного по ул. Мира, 87 в Индустриальном районе города Перми.

Изменение границ подзоны Ц-2 (В 9 эт) территориальной зоны обслуживания и деловой активности местного значения (Ц-2) в отношении земельного участка с кадастровым номером 59:01:4410876:2109, расположенного по ул. Мира, 87 в Индустриальном районе города Перми, изложить в редакции согласно приложению 2 к настоящим изменениям;

1.3. установить границы территориальной зоны обслуживания промышленности, торговли, складирования и мелкого производства (Ц-6) в отношении земельного участка с кадастровым номером 59:01:1713490:36, расположенного по ул. Кочегаров, 23 в Дзержинском районе города Перми.

Изменение границ территориальной зоны обслуживания промышленности, торговли, складирования и мелкого производства (Ц-6) в отношении земельного участка с кадастровым номером 59:01:1713490:36, расположенного по ул. Кочегаров, 23 в Дзержинском районе города Перми, изложить в редакции согласно приложению 3 к настоящим изменениям.

2. В статье 51.2 изменить границы зоны действия ограничений по условиям сохранения и планируемого размещения образовательных учреждений в отношении земельных участков с кадастровыми номерами 59:01:4410985:3, 59:01:4410986:19, расположенных по ул. Подлесной в Дзержинском районе города Перми.

Изменение границ зоны действия ограничений по условиям сохранения и планируемого размещения образовательных учреждений в отношении земельных участков с кадастровыми номерами 59:01:4410985:3, 59:01:4410986:19, расположенных по ул. Подлесной в Дзержинском районе города Перми, изложить в редакции согласно приложению 4 к настоящим изменениям.

3. В статье 52.1 после абзаца:

«предельная высота зданий, строений - не более 9 этажей.»

дополнить абзацем следующего содержания:


«Максимальный выступ за границы подзоны Ц-2 (В 9 эт) нависающих частей здания наземных уровней, выступающих из плоскости наружной стены фасада здания над территорией общего пользования - 0 м вдоль ул. Мира.».

4. Пункт 4.3 статьи 52.9 дополнить абзацем следующего содержания:

«композитные алюминиевые фасадные листы или кассеты.».

Приложение 1
к изменениям, которые вносятся
в Правила землепользования
и застройки города Перми,
утвержденные решением Пермской
городской Думы от 26 июня 2007 г. № 143

Изменение границ подзоны Ж-3 (В 3 эт) территориальной зоны малоэтажной многоквартирной застройки, индивидуального жилищного строительства и блокированной жилой застройки (Ж-3) в отношении земельного участка с кадастровым номером 59:01:3812231:219, расположенного по ул. Январской в Орджоникидзевском районе города Перми

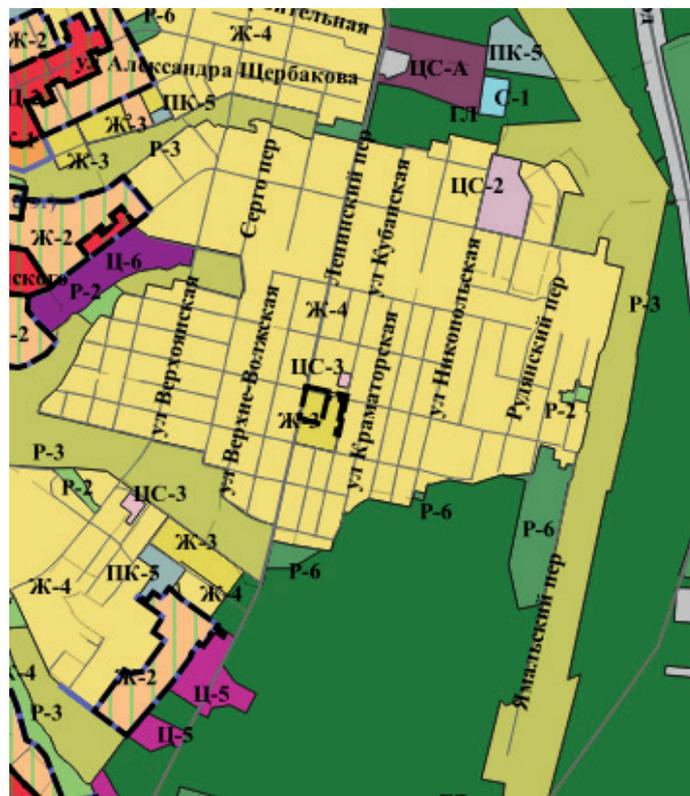

1:25000

Каталог координат

изменения границ подзоны Ж-3 (В 3 эт) территориальной зоны малоэтажной многоквартирной застройки, индивидуального жилищного строительства и блокированной жилой застройки (Ж-3) в отношении земельного участка с кадастровым номером 59:01:3812231:219, расположенного по ул. Январской в Орджоникидзевском районе города Перми

Система координат МСК-59


№	X	Y
1	529645,09	2241434,28
2	529633,32	2241488,22
3	529570,49	2241474,05
4	529518,00	2241462,21
5	529534,15	2241391,76
6	529555,62	2241396,15

7	529553,52	2241403,26
8	529567,51	2241406,56
9	529576,33	2241408,64
10	529574,28	2241417,53
11	529583,87	2241419,75
1	529645,09	2241434,28

Приложение 3
к изменениям, которые вносятся
в Правила землепользования
и застройки города Перми,
утвержденные решением Пермской
городской Думы от 26 июня 2007 г. № 143

ГРАНИЦЫ

территориальной зоны обслуживания промышленности, торговли, складирования и мелкого производства
(Ц-6) в отношении земельного участка с кадастровым номером 59:01:1713490:36, расположенного
по ул. Кочегаров, 23 в Дзержинском районе города Перми

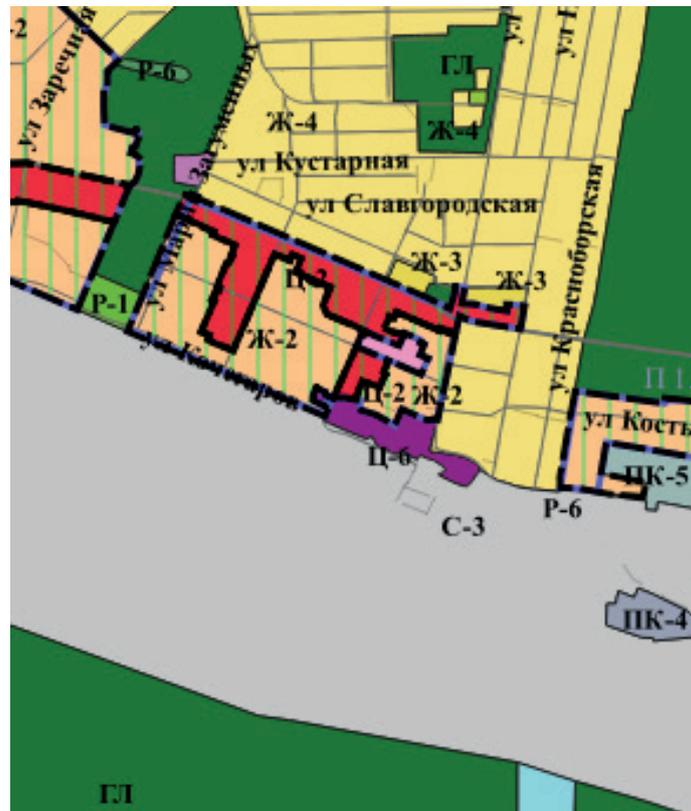

1:25000

Каталог координат

границ территориальной зоны обслуживания промышленности, торговли, складирования и мелкого производства
(Ц-6) в отношении земельного участка с кадастровым номером 59:01:1713490:36, расположенного
по ул. Кочегаров, 23 в Дзержинском районе города Перми

Система координат МСК-59


№	X	Y
1	521057,23	2223879,34
2	521066,39	2223883,58
3	521072,02	2223886,22
4	521078,49	2223889,26

5	521075,89	2223894,79
6	521075,34	2223894,54
7	521068,77	2223908,36
8	521066,06	2223914,50
9	521058,73	2223911,50
10	521057,09	2223915,25
11	521052,73	2223925,55
12	521052,32	2223926,47
13	521044,20	2223922,87
14	521039,82	2223920,89
15	521027,65	2223915,69
16	521025,25	2223912,81
17	521038,94	2223881,11
18	521039,21	2223881,21
19	521042,08	2223882,43
20	521043,71	2223878,60
21	521055,32	2223883,84
1	521057,23	2223879,34

Приложение 4
к изменениям, которые вносятся
в Правила землепользования
и застройки города Перми,
утвержденные решением Пермской
городской Думы от 26 июня 2007 г. № 143

ГРАНИЦЫ

зоны действия ограничений по условиям сохранения и планируемого размещения образовательных учреждений в отношении земельных участков с кадастровыми номерами 59:01:4410985:3, 59:01:4410986:19, расположенных по ул. Подлесной в Дзержинском районе города Перми

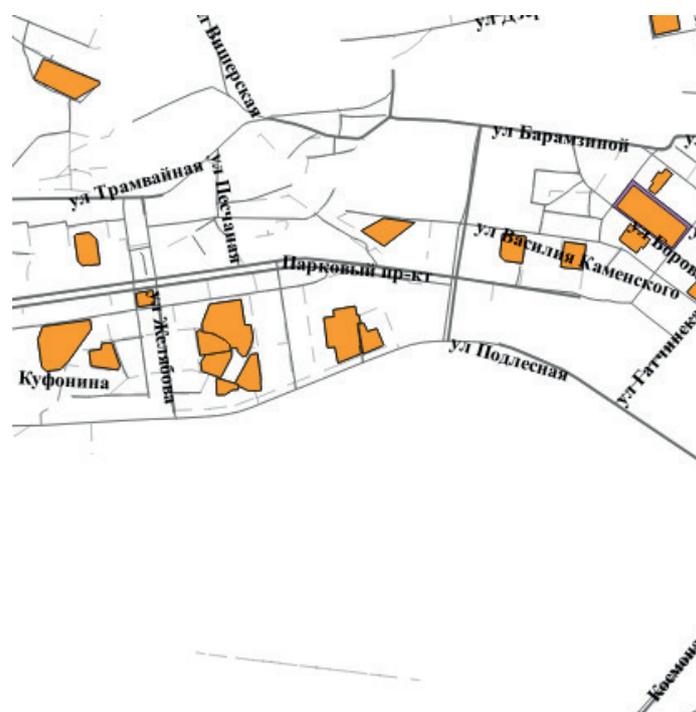

1:25000

Каталог координат

границ зоны действия ограничений по условиям сохранения и планируемого размещения образовательных учреждений в отношении земельных участков с кадастровыми номерами 59:01:4410985:3, 59:01:4410986:19, расположенных по ул. Подлесной в Дзержинском районе города Перми

Система координат МСК-59

№	X	Y
1	516337,82	2227065,71
2	516305,43	2227071,25
3	516301,49	2227071,85
4	516303,03	2227082,08
5	516270,99	2227086,98
6	516269,06	2227074,20

7	516181,95	2227086,88
8	516181,05	2227082,84
9	516163,39	2227086,63
10	516161,19	2227086,87
11	516154,62	2227088,16
12	516152,51	2227088,83
13	516148,11	2227089,61
14	516145,96	2227084,35
15	516144,98	2227081,06
16	516109,95	2226997,43
17	516176,72	2226987,13
18	516172,10	2226955,25
19	516223,89	2226950,55
20	516291,49	2226941,28
21	516296,12	2226982,01
22	516307,82	2226980,61
23	516312,34	2226980,11
24	516323,10	2226978,51
25	516328,45	2227010,88
26	516332,72	2227036,40
27	516334,89	2227049,46
28	516336,09	2227055,89
1	516337,82	2227065,71
1	516270,26	2227100,18
2	516235,70	2227114,13
3	516239,11	2227123,59
4	516239,60	2227125,05
5	516249,30	2227151,88
6	516228,67	2227160,49
7	516184,34	2227178,75
8	516180,44	2227177,58
9	516178,96	2227177,19
10	516147,40	2227098,13
11	516265,69	2227077,84
1	516270,26	2227100,18

**ИЗВЕЩЕНИЕ О ПРОВЕДЕНИИ СОБРАНИЯ О СОГЛАСОВАНИИ
МЕСТОПОЛОЖЕНИЯ ГРАНИЦЫ ЗЕМЕЛЬНОГО УЧАСТКА**

Кадастровым инженером Фишовым Андреем Владимировичем, номер квалификационного аттестата кадастрового инженера 59-11-489 (почтовый адрес: Пермский край, г. Пермь, ул. Мира, д.11, кв.56, адрес электронной почты bti-kadaastre@mail.ru, тел. 89124921913), номер регистрации в государственном реестре лиц, осуществляющих кадастровую деятельность № 17524, выполняются кадастровые работы в отношении земельного участка по адресу: Российская Федерация, Пермский край, городской округ Пермский, город Пермь, территория садоводческое товарищество Транспортник, з/у 52/62 (кад.№59:01:1011452:62). Смежные земельные участки, с правообладателями которых требуется согласовать местоположение границы расположены в кадастровом квартале 59:01:1011452, по адресу: Пермский край, городской округ Пермский, город Пермь, территория с/т Транспортник.

Заказчик кадастровых работ Попцова Елена Петровна. Адрес заказчика: Пермский край, г. Пермь, ул. М.Власова, д.21, кв.72 тел. 89519578101. Собрание заинтересованных лиц по поводу согласования местоположения границ состоится по адресу: г. Пермь, Индустриальный район, шоссе Космонавтов, 244 а, 1 этаж «27» августа 2025 г. в 11 ч 00 мин. С проектом межевого плана земельного участка можно ознакомиться по адресу: г. Пермь, Индустриальный район, шоссе Космонавтов, 244 а, 1 этаж. Возражения по проекту межевого плана и требования о проведении согласования местоположения границ земельных участков на местности принимаются с «25» июля 2025г. по «26» августа 2025 г. по адресу: г. Пермь, Индустриальный район, шоссе Космонавтов, 244 а, 1 этаж. При проведении согласования местоположения границ при себе необходимо иметь документ, удостоверяющий личность, а также документы о правах на земельный участок (ч. 12 ст. 39, ч. 2 ст. 40 Федерального закона от 24.07.2007 г. № 221-ФЗ «О кадастровой деятельности»).

Ответственность за достоверность вышеуказанных сведений, а также за необходимость опубликования извещения, соблюдение сроков, установленных Федеральным Законом от 24.07.2007 № 221-ФЗ «О государственном кадастре недвижимости» (в ред. от 30.12.2008 № 311-ФЗ) несет кадастровый инженер, указанный в извещении.