РАЗДЕЛ ВТОРОЙ ОФИЦИАЛЬНАЯ ИНФОРМАЦИЯ

Приказ Министерства по управлению имуществом и градостроительной деятельности Пермского края от 09.	10.2025
№ 31-02-1-4-2874 «О проведении торгов на право заключения договора о комплексном развитии несмежных терг	оиторий
жилой застройки в микрорайоне «Комсомольский» и по ул. Хабаровская,ул. Вагонная в Дзержинском районе	города
Перми»	2
Проект Программы комплексного развития транспортной инфраструктуры горола Перми на 2025-2043 голы	113

РАЗДЕЛ ВТОРОЙ ОФИЦИАЛЬНАЯ ИНФОРМАЦИЯ



МИНИСТЕРСТВО ПО УПРАВЛЕНИЮ ИМУЩЕСТВОМ И ГРАДОСТРОИТЕЛЬНОЙ ДЕЯТЕЛЬНОСТИ ПЕРМСКОГО КРАЯ

ПРИКАЗ

09.10.2025

No 31-02-1-4-2874

О проведении торгов на право заключения договора о комплексном развитии несмежных территорий жилой застройки в микрорайоне «Комсомольский» и по ул. Хабаровская, ул. Вагонная в Дзержинском районе города Перми

В соответствии с пунктом 3 части 3 статьи 69 Градостроительного кодекса Российской Федерации, постановлением Правительства Российской Федерации от 04 мая 2021 г. № 701 «Об утверждении Правил проведения торгов на право заключения договора о комплексном развитии территории, Правил определения начальной цены торгов на право заключения договора о комплексном развитии территории при принятии решения о комплексном развитии территории Правительством Российской Федерации и Правил заключения договора о комплексном развитии территории посредством проведения торгов в электронной форме и установлении случаев проведения торгов на право заключения 2 и более договоров о комплексном развитии территорий», Законом Пермского края от 07 декабря 2020 г. № 603-ПК «О перераспределении отдельных полномочий в области градостроительной деятельности и земельных отношений между органами государственной власти Пермского края и органами местного самоуправления Пермского городского округа и о внесении изменений в Закон Пермского края «О градостроительной деятельности в Пермском крае», постановлением Правительства Пермского края от 15 июня 2021 г. № 410-п «Об утверждении Порядка реализации решения о комплексном развитии территории в Пермском крае, Порядка согласования проектов решений о комплексном развитии территории жилой и нежилой застройки, подготовленных главой местной администрации муниципального образования Пермского края, Порядка заключения договоров о комплексном развитии территории, заключаемых органами правообладателями земельных участков расположенных на них объектов недвижимого имущества», пунктом 3.81.13(2) Положения о Министерстве по управлению имуществом и градостроительной деятельности Пермского края, утвержденным постановлением Правительства Пермского края от 15 декабря 2006 г. № 88-п, в целях реализации приказа Министерства по управлению имуществом и градостроительной деятельности Пермского края от 26 сентября 2025 г. № 31-02-1-4-2734 «О принятии решения о комплексном развитии несмежных территорий жилой застройки в микрорайоне «Комсомольский» и по ул. Хабаровская, ул. Вагонная в Дзержинском районе города Перми»,

ПРИКАЗЫВАЮ:

- 1. Провести торги в форме электронного аукциона на право заключения договора в микрорайоне «Комсомольский» и по ул. Хабаровская, ул. Вагонная в Дзержинском районе города Перми, общей площадью 25,40 га, в границах, установленных приказом Министерства ПО управлению имуществом и градостроительной деятельности Пермского края от 26 сентября 2025 г. № 31-02-1-4-2734 «О принятии решения о комплексном развитии несмежных жилой застройки микрорайоне территорий В «Комсомольский» и по ул. Хабаровская, ул. Вагонная в Дзержинском районе города Перми» (далее – аукцион) в срок до 14 ноября 2025 г.
- 2. Установить начальную цену предмета аукциона, размер задатка за участие в аукционе, величину повышения начальной цены предмета аукциона (далее шаг аукциона) согласно приложению 1 к настоящему приказу;
 - 3. Утвердить:
- 3.1. форму заявки на участие в аукционе согласно приложению 2 к настоящему приказу;
- 3.2. форму договора о комплексном развитии территории жилой застройки согласно приложению 3 к настоящему приказу.
- 4. Управлению градостроительной деятельности Министерства по управлению имуществом и градостроительной деятельности Пермского края (далее Министерство):
- 4.1. подготовить извещение о проведении торгов в форме аукциона (далее Извещение);
- 4.2. провести торги в форме аукциона на электронной площадке Закрытого акционерного общества «Сбербанк Автоматизированная система торгов» (www.sberbank-ast.ru), включенного распоряжением Правительства Российской Федерации от 12 июля 2018 г. № 1447-р в перечень операторов электронных площадок;
- 4.3. разместить Извещение с проектом договора о комплексном развитии территории жилой застройки и приложениями, являющимися неотъемлемой частью Извещения:

- 4.3.1. на официальном сайте Российской Федерации в информационнотелекоммуникационной сети «Интернет» для размещения информации о проведении торгов (<u>www.torgi.gov.ru</u>);
 - 4.3.2. на официальном сайте Министерства (<u>www.migd.permkrai.ru</u>).
 - 5. Контроль за исполнением настоящего приказа оставляю за собой.

Министр

Л.Г. Ведерникова

Приложение 1 к приказу Министерства по управлению имуществом и градостроительной деятельности Пермского края от 09.10.2025 № 31-02-1-4-2874

Начальная цена предмета аукциона, размер задатка за участие в аукционе, шаг аукциона

	1.	Начальная цена предмета аукциона*	25 317 413 (двадцать пять миллионов триста семнадцать тысяч четыреста тринадцать) руб. 35 коп.
Ī	2.	Размер задатка за участие в аукционе**	25 317 413 (двадцать пять миллионов триста семнадцать тысяч четыреста тринадцать) руб. 35 коп.
	3.	Шаг аукциона (5% начальной цены предмета аукциона)***	1 265 870 (один миллион двести шестьдесят пять тысяч восемьсот семьдесят) руб. 67 коп.

^{*}в соответствии с частью 5 статьи 69 Градостроительного кодекса Российской Федерации, Порядком реализации решения о комплексном развитии территории в Пермском крае, утвержденным постановлением Правительства Пермского края от 15 июня 2021 г. № 410-п, с учетом НДС;

^{**}составляет 100 % от начальной цены предмета аукциона;

^{***}в соответствии с пунктом 5 Правил проведения торгов на право заключения договора о комплексном развитии территории, утвержденных постановлением Правительства Российской Федерации от 04 мая 2021 г. № 701.

Приложение 2 к приказу Министерства по управлению имуществом и градостроительной деятельности Пермского края от 09.10.2025 № 31-02-1-4-2874

ФОРМА

ЗАЯВКА

на участие в аукционе на право заключения договора о комплексном развитии несмежных территорий жилой застройки в микрорайоне «Комсомольский» и по ул. Хабаровская, ул. Вагонная в Дзержинском районе города Перми

(полное наимен	иование юридического лица)				
в лице					
(фамилия, имя, отчество, должно	ость – для представителя юридического лица)				
ействующего на основании(далее – Заявитель),					
ознакомившись с Извещением о проведении ау	укциона №				
	(номер аукциона указывается Заявителем)				
на право заключения договора					
(заполняется Заявителем в соответствии с предметом	аукциона, указанным в пункте 5 Извещения о проведении аукциона)				
(TOTAL ACCEPTATIONAL CARRIED MARKET M	Имущество), настоящей заявкой подтверждает свое				
	имущество), настоящей заявкой подтверждает свое				
намерение участвовать в аукционе.					
Сведения о лице, уполномоченном на	Ф.И.О.				
подписание договора	Наименование и реквизиты документа,				
	подтверждающего полномочия лица на подписание				
	договора.				
Банковские реквизиты юридического лица	ИНН / ОГРН				
	КПП				
(для заключения договора)					
	расчетный счет				
	наименование банка				
	корреспондентский счет				
	БИК				
Контактные данные Заявителя	адрес места нахождения ¹ :				
топтиктные динные зальнтели	телефон:				
	адрес электронной почты:				

- 1. Заявитель обязуется:
- 1.1. Соблюдать условия и порядок проведения аукциона, содержащиеся в Извещении.
- 1.2. В случае признания Победителем аукциона заключить договор о комплексном развитии территории, в соответствии с порядком, сроками и требованиями, установленными Извещением и законодательством Российской Федерации.
- 2. Задаток Победителя аукциона засчитывается в счет предложенной им цены предмета аукциона.
- 3. Заявитель согласен и принимает все условия, требования, положения Извещения, проекта договора о комплексном развитии территории и они ему понятны.
- 4. Заявитель извещен о том, что он вправе отозвать Заявку в любое время до установленных даты и времени окончания приема/подачи заявок на участие в аукционе, в порядке, установленном в Извещении.
- 5. Ответственность за достоверность представленных документов и информации несет заявитель.

_

¹ Согласно выписке из ЕГРЮЛ

- 6. Заявитель подтверждает, что на дату подписания настоящей Заявки ознакомлен с порядком проведения аукциона, порядком внесения денежных средств в качестве задатка, Извещением и проектом договора о комплексном развитии территории, и они ему понятны.
- 7. Заявитель осведомлен и согласен с тем, что Организатор аукциона, Орган, принявший решение о проведении аукциона не несут ответственности за ущерб, который может быть причинен заявителю отменой аукциона, внесением изменений в Извещение, а также приостановлением процедуры проведения аукциона. При этом Заявитель считается уведомленным об отмене аукциона, внесении изменений в Извещение с даты публикации информации
- об отмене аукциона, внесении изменений в Извещение на Официальном сайте торгов Российской Федерации в информационно-телекоммуникационной сети «Интернет» для размещения информации о проведении торгов www.torgi.gov.ru.
- 8. Условия аукциона, порядок и условия заключения договора о комплексном развитии территории аукциона являются условиями публичной оферты, а подача Заявки на участие в аукционе является акцептом такой оферты.
- 9. В соответствии с Федеральным законом от 27 июля 2006 г. № 152-ФЗ «О персональных данных» (далее Федеральный закон от 27 июля 2006 г. № 152-ФЗ), подавая Заявку, Заявитель дает согласие на обработку персональных данных, указанных выше и содержащихся в представленных документах, в целях участия в аукционе (под обработкой персональных данных понимается совершение, в том числе, следующих действий: сбор, систематизация, накопление, хранение, уточнение (обновление, изменение), использование, обезличивание, блокирование, уничтожение персональных данных, описание способов обработки данных приведено в Федеральном законе от 27 июля 2006 г. № 152-ФЗ), а также на передачу такой информации третьим лицам, в случаях, установленных нормативными документами вышестоящих органов и законодательством. Настоящее согласие действует бессрочно и может быть отозвано в любой момент по соглашению сторон. Заявитель подтверждает, что ознакомлен с положениями Федерального закона от 27 июля 2006 г. № 152-ФЗ, права и обязанности в области защиты персональных данных ему известны.

Приложение 3 к приказу Министерства по управлению имуществом и градостроительной деятельности Пермского края от 09.10.2025 № 31-02-1-4-2874

ФОРМА

WOI III	LA
ДОГОВОР № $_$ о комплексном развитии территории жилой застройки	
г. Пермь «»2025 г.	
Министерство по управлению имуществом и градостроительной деятельности Пермско края, именуемое в дальнейшем «Министерство», в лице министра по управлению имущество и градостроительной деятельности Пермского края Ведерниковой Ларисы Геннадьевн действующей на основании Положения о Министерстве по управлению имущество и градостроительной деятельности Пермского края, утвержденного постановления Правительства Пермского края от 15 декабря 2006 г. № 88-п, распоряжения губернато Пермского края от 10 марта 2021 г. № 12-рк «О назначении Ведерниковой Л.Г.» с одной сторонь и	ом вы, ом ем ра і,
«Застройщик», с другой стороны,	

совместно именуемые в дальнейшем «Стороны», на основании приказа Министерства строительства Пермского края от 26 сентября 2025 г. № 31-02-1-4-2734 «О принятии решения о комплексном развитии несмежных территорий жилой застройки в микрорайоне «Комсомольский» и по ул. Хабаровская, ул. Вагонная в Дзержинском районе города Перми», протокола о результатах аукциона на право заключения договора о комплексном развитии 2025 г. № ____ (далее – Протокол о результатах аукциона), территории от « » руководствуясь частью 1 статьи 69 Градостроительного кодекса Российской Федерации (далее – ГрК РФ), пунктом 7.1 Порядка реализации решения о комплексном развитии территории в Пермском крае, утвержденного постановлением Правительства Пермского края от 15 июня 2021 г. № 410-п «Об утверждении Порядка реализации решения о комплексном развитии территории в Пермском крае, Порядка согласования проектов решений о комплексном развитии территории жилой и нежилой застройки, подготовленных главой местной администрации муниципального образования Пермского края, Порядка заключения договоров о комплексном развитии территории, заключаемых органами местного самоуправления с правообладателями земельных (или) расположенных на них объектов недвижимого (далее – Порядок № 410-п), заключили настоящий договор (далее – Договор) о нижеследующем:

1. Термины и определения

- 1.1. Для целей реализации Договора перечисленные ниже термины будут иметь следующие значения:
- 1.1.1. «Общая площадь жилых помещений в многоквартирных домах» сумма площадей всех частей таких помещений, включая площадь помещений вспомогательного использования, предназначенных для удовлетворения гражданами бытовых и иных нужд, связанных с их проживанием в жилом помещении, за исключением балконов, лоджий, веранд и террас;
- 1.1.2. «Общая площадь нежилых помещений в многоквартирных домах» сумма площадей встроенно-пристроенных нежилых помещений коммерческого назначения, не относящихся к общему имуществу многоквартирного дома;

- 1.1.3. «Мастер-план» архитектурно-градостроительная концепция, разрабатываемая с учетом требований к составу архитектурно-градостроительной концепции (мастер-плану) территории, подлежащей комплексному развитию, утвержденных приказом Министерства имуществом и градостроительной деятельности Пермского от 18 июля 2023 г. № 31-02-1-4-1309 «Об утверждении требований к составу архитектурноградостроительной концепции (мастер-плану) территории, подлежащей комплексному развитию», требований к архитектурно-градостроительному облику объектов капитального строительства, установленных статьей 52.9 Правил землепользования и застройки города Перми, утвержденных решением Пермской городской Думы от 26 июня 2007 г. № 143 (далее – Правила землепользования и застройки), и включающая в себя предложения по развитию конкретной территории, в том числе зонирование территории, параметры застройки с видами использования, эскизные решения фасадов, а также по размещению объектов социальной, коммунальной и транспортной инфраструктуры, объектов обслуживания населения, мест приложения труда и объектов рекреации.
- 1.2. Иные термины, не включенные Сторонами в настоящий раздел, применяются в том значении, в котором они применяются в действующем законодательстве.

2. Предмет договора

- 2.1. По Договору Застройщик обязуется в установленный Договором срок своими силами и за свой счет, и (или) с привлечением других лиц и (или) средств других лиц осуществить деятельность по комплексному развитию несмежных территорий жилой застройки (далее КРТ), указанных в пункте 2.2 Договора (далее Территория КРТ), в соответствии с параметрами застройки и условиями, устанавливаемыми Договором, а Министерство обязуется создать необходимые условия для осуществления такой деятельности.
 - 2.2. Сведения о Территории КРТ:

Территория КРТ состоит из двух контуров, расположенных в Дзержинскомом районе города Перми, общей площадью 25,40 га.

- 2.2.1. Территория контура № 1 в микрорайоне «Комсомольский» площадью 21,07 га расположена:
- в планировочном районе ПР-48 «Акуловский» Генерального плана города Перми, утвержденного решением Пермской городской Думы от 25 декабря 2010 г. № 205 (далее Генеральный план);

в следующих функциональных зонах Генерального плана города Перми:

- 130 «Зона развития территорий с сохранением преобладающих параметров»;
- 131 «Территории, занятые преимущественно промышленными и инфраструктурными объектами, специализированными территориями»;
 - 133 «Территории, занятые преимущественно многоквартирной типовой жилой застройкой». в следующих территориальных зонах Правил землепользования и застройки:
- КРТ-22 «Комплексное развитие территории жилой застройки в микрорайоне «Комсомольский» в Дзержинском районе города Перми».
- 2.2.2. Территория контура № 2 по ул. Хабаровская, ул. Вагонная площадью 4,33 га расположена:

в планировочном районе ПР-48 «Акуловский» Генерального плана;

в следующих функциональных зонах Генерального плана:

- 130 «Зона развития территорий с сохранением преобладающих параметров»;
- 133 «Территории, занятые преимущественно многоквартирной типовой жилой застройкой»;
- 310 «Зоны взаимного влияния природных и антропогенных ландшафтов»;
- 312 «Зона организации и контроля доступа к элементам природно-рекреационного каркаса»;

в следующих территориальных зонах Правил землепользования и застройки:

- Ж-2 «Зона среднеэтажной жилой застройки»
- 2.2.3. Сведения о местоположении и границах Территории КРТ приведены в Приложении № 1 к Договору.

- 2.3. Перечень земельных участков и объектов капитального строительства, расположенных в границах Территории КРТ, в том числе перечень объектов капитального строительства, подлежащих сносу или реконструкции, включая многоквартирные дома, приведены в Приложении \mathbb{N}_2 2 к Договору, в том числе:
- перечень многоквартирных домов, признанных аварийными и подлежащими сносу или реконструкции (Раздел II Приложения № 2 к Договору);
- перечень многоквартирных домов, которые не признаны аварийными и подлежащими сносу или реконструкции и которые соответствуют критериям, установленным Порядком № 410-п, и подлежат сносу или реконструкции (Раздел III Приложения № 2 к Договору);
- перечень объектов капитального строительства нежилого назначения (за исключением объектов коммунальной, социальной, транспортной инфраструктуры), которые подлежат изъятию для государственных или муниципальных нужд в целях комплексного развития территории жилой застройки, сносу или реконструкции (Раздел IV Приложения № 2 к Договору);
- перечень объектов коммунальной, социальной, транспортной инфраструктур, в том числе подлежащих изъятию и сносу или реконструкции (Раздел V Приложения № 2 к Договору).
- 2.4. Перечень имущества, подлежащего безвозмездной передаче в собственность муниципального образования город Пермь в порядке, предусмотренном действующим законодательством Российской Федерации, в том числе нормативными правовыми актами города Перми:
- 2.4.1. сформированный в соответствии с документацией по планировке территории, утвержденной на основании Договора, земельный участок для строительства отдельно стоящего детского сада на 300 мест в границах территории контура № 1 в микрорайоне «Комсомольский»;
- 2.4.2. сформированный в соответствии с документацией по планировке территории, утвержденной на основании Договора, земельный участок для строительства отдельно стоящего детского сада на 300 мест в границах территории контура № 2 по ул. Хабаровская, ул. Вагонная;
- 2.4.3. сформированный в соответствии с документацией по планировке территории, утвержденной на основании Договора, и с учетом нормативно-технической документации земельный участок для размещения блочной модульной котельной;
- 2.4.4. встроенные (встроенно-пристроенные) помещения для размещения школы искусств площадью не менее 1600 кв. м, соответствующие отраслевому техническому заданию (Приложение № 6 к Договору);
- 2.4.5. З (три) квартиры для формирования специализированного жилищного фонда для детей-сирот и детей, оставшихся без попечения родителей, лиц из числа детей-сирот и детей, оставшихся без попечения родителей, соответствующие техническому заданию (Приложение № 10 к Договору).
- 2.5. На момент заключения Договора строительство объектов коммунальной, транспортной, социальной инфраструктур за счет средств бюджета муниципального образования город Пермь в соответствии с программами комплексного развития систем коммунальной инфраструктуры, комплексного развития транспортной инфраструктуры и комплексного развития социальной инфраструктуры в границах Территории КРТ не запланировано.
- 2.6. При осуществлении КРТ разработку документации по планировке территории, проектирование, строительство объектов капитального строительства, объектов инфраструктуры и благоустройство общественных пространств необходимо осуществлять на основании Мастер-плана, подготовленного в соответствии с условиями Договора.

3. Цена права на заключение договора

	3.1.	Цена	права	зак	люче	ия Д	Договор	а опр	еде	лена	ПО	резул	пьта	там	аукці	иона	на	право
заклю	нения	и дог	овора	o	KPT	В	соответс	твии	c	Про	гокс	ЛОМ	o	рез	ультат	гах	аукі	циона,
исходя	из	нача	льной	цен	ы пр	едме	га торг	ов (и	іли	цены	пр	рава	на	закл	тючен	ие ,	Дого	вора),
и сост	авляє	ет			_ (· · · · ·) рубл	ıей _	к	опеек,
в том ч	нисле	НДС			(_) 1	рубл	ей	_ ког	іеек.	

на право заключения договора о КРТ в размере 25 317 413 (двадцать пять миллионов триста семнадцать тысяч четыреста тринадцать) рубль 35 копеек, засчитывается в счет оплаты цены, указанной в пункте 3.1 Договора.

3.3. Оплата цены, указанной в пункте 3.1 Договора за вычетом учтенного в соответствии с пунктом 3.2 Договора задатка, с учетом НДС осуществляется Застройщиком путем перечисления не позднее 5 (пяти) рабочих дней со дня заключения Договора оставшейся суммы денежных средств

в размере

______ рублей ____ копеек по следующим реквизитам:

Банк получателя: ОТДЕЛЕНИЕ ПЕРМЬ БАНКА РОССИИ//УФК

по Пермскому краю г. Пермь

БИК 015773997

Единый казначейский счет (ЕКС) № 40102810145370000048

Казначейский счет № 03222643570000005600

Получатель: Минфин Пермского края (Министерство по управлению имуществом и градостроительной деятельности Пермского края, № 058120421)

ИНН 5902293192, КПП 590401001

OKTMO 57701000

3.4. Застройщик обязан в течение 5 (пяти) календарных дней, следующих за днем оплаты цены права на заключение Договора, представить копию платежных документов, заверенных печатью банка Застройщика, подтверждающих оплату соответствующей цены права на заключение Договора в адрес Министерства.

В платежном документе в обязательном порядке указывается номер и дата Договора.

В случае неисполнения Застройщиком обязательства по оплате цены предмета торгов, до истечения указанного срока, Договор считается незаключенным, при этом задаток, указанный в пункте 3.2 Договора, Застройщику не возвращается.

4. Срок действия договора

- 4.1. Договор считается заключенным с даты его подписания Сторонами и действует до полного исполнения Сторонами обязательств.
 - 4.2. Срок действия Договора составляет 15 (пятнадцать) лет с даты заключения Договора.
- 4.3. Мероприятия, предусмотренные Договором, должны осуществляться в сроки, определенные Сторонами в графике осуществления мероприятий по развитию Территории КРТ, согласно Приложению № 4 к Договору (далее График). Срок реализации мероприятий, устанавливаемый в Графике, не может превышать срок действия Договора.
- 4.4. Сторона, являющаяся ответственной за исполнение мероприятий, указанных в Договоре, вправе исполнить обязательство до истечения срока его исполнения. Если это не противоречит условиям Договора, Стороны обязуются принимать все необходимые меры и действия для досрочного исполнения обязательств, включая принятие досрочно исполненного мероприятия, при условиях: соблюдения законности действий, этапов реализации Договора, обеспечения надлежащего качества их результата, отсутствия дополнительных обременений для принимающей стороны.
- 4.5. Окончание срока действия Договора не освобождает Стороны от ответственности за неисполнение, либо ненадлежащее исполнение условий Договора.
- 4.6. Договор не подлежит заключению (продлению) на новый срок, возобновлению на неопределенный срок.

5. Права и обязанности сторон

5.1. Министерство имеет право:

- 5.1.1. Осуществлять контроль за ходом исполнения Застройщиком обязательств по Договору, в том числе на беспрепятственный доступ на Территорию КРТ с целью ее осмотра на предмет соблюдения условий Договора.
 - 5.1.2. Требовать от Застройщика предоставления ежемесячных и ежегодных отчетов о ходе

реализации Договора, начиная с даты подписания Договора.

- 5.1.3. Требовать от Застройщика устранения выявленных Министерством нарушений условий Договора.
- 5.1.4. Требовать в судебном порядке досрочного расторжения Договора в случаях, указанных в пункте 9.4 Договора.
- 5.1.5. Участвовать в переговорах между Застройщиком и собственником (нанимателем) освобождаемого жилого помещения в многоквартирном доме с целью соблюдения жилищных и имущественных прав граждан.
- 5.1.6. Отказать Застройщику в выдаче разрешения на строительство объекта капитального строительства в случае нарушения (несоблюдения) им этапов освоения Территории КРТ, установленных в соответствии с Договором и Графиком.

5.2. Министерство обязано:

- 5.2.1. Выполнять в полном объеме принятые на себя обязательства по Договору.
- 5.2.2. Согласовать и утвердить представленную Застройщиком в Министерство документацию по планировке территории при условии, что такая документация по планировке территории соответствует требованиям действующего законодательства, а также условиям Договора, параметрам и характеристикам планируемого развития Территории КРТ, в порядке и сроки, установленные действующим законодательством Российской Федерации.
- 5.2.3. Обеспечить осуществление мероприятий по развитию Территории КРТ, обязанность по обеспечению которых в силу положений Договора возложена на Министерство, в предусмотренные Договором сроки.
- 5.2.4. Обеспечить принятие решения и проведение мероприятий по изъятию для государственных и(или) муниципальных нужд в целях КРТ земельных участков и (или) расположенных на них объектов недвижимого имущества в соответствии с земельным законодательством Российской Федерации на основании направленного Застройщиком ходатайства в соответствии с пунктом 5.3.3 Договора.
- 5.2.5. Обеспечить при необходимости внесение изменений в Генеральный план и Правила землепользования и застройки в объеме, позволяющем осуществить реализацию условий Договора.
- 5.2.6. Обеспечить предоставление Застройщику в соответствии с земельным законодательством Российской Федерации в аренду без проведения торгов земельных участков, образуемых в соответствии с утвержденной документацией по планировке территории.
- 5.2.7. Направить на согласование в администрацию города Перми план-график поэтапного освобождения земельных участков от обременений правами граждан и юридических лиц и сноса зданий (строений, сооружений) (далее План-график), предусмотренный пунктом 5.4.17 Договора, в срок не позднее 10 (десяти) рабочих дней с даты предоставления Плана-графика в Министерство Застройщиком.
- В случае получения от администрации города Перми замечаний к Плану-графику, направить Застройщику письмо о наличии замечаний к Плану-графику в срок не позднее 10 (десяти) рабочих дней с даты получения Министерством замечаний от администрации города Перми.

В отношении доработанного Плана-графика применяется тот же порядок направления на согласование, указанный в абзаце первом настоящего пункта.

После согласования администрацией города Перми Плана-графика, в случае отсутствия замечаний у Министерства, направить Застройщику согласованный План-график, в срок не позднее 10 (десяти) рабочих дней с даты согласования Плана-графика администрацией города Перми.

5.3. Застройщик имеет право:

5.3.1. Привлечь к исполнению Договора иное лицо (лиц) с возложением на него обязательств по выполнению определенного вида или отдельных этапов работ либо по финансированию затрат, связанных с исполнением Договора. За действия (бездействие)

привлеченного Застройщиком лица (лиц), Застройщик отвечает, как за свои собственные действия (бездействие).

- 5.3.2. Использовать Территорию КРТ в целях и на условиях, установленных Договором, и в соответствии с действующим законодательством Российской Федерации передать предоставленный(ые) ему для целей КРТ земельный(ые) участок(ки) или часть земельного участка в субаренду привлеченному к исполнению Договора в соответствии с пунктом 5.3.1 Договора лицу или лицам без согласия, но при условии уведомления арендодателя такого(их) земельного(ых) участка(ов), на срок, не превышающий срок его(их) аренды.
- 5.3.3. Обратиться с ходатайством об изъятии земельных участков и (или) расположенных на них объектов недвижимого имущества для государственных или муниципальных нужд в соответствии со статьями 56.4, 56.12 Земельного кодекса Российской Федерации (далее ЗК РФ) в Министерство в целях КРТ.
- 5.3.4. Требовать предоставления документов, подтверждающих исполнение обязательств и несения расходов администрации города Перми, указанных в абзаце втором пункта 5.4.10, абзаце шестом пункта 5.4.11 Договора. Администрация города Перми, в свою очередь, обязана предоставить такие документы в течение 10 (десяти) рабочих дней.

5.4. Застройщик обязан:

- 5.4.1. Выполнять в полном объеме все обязательства по Договору в установленные сроки своими силами и за свой счет и (или) с привлечением других лиц и (или) средств других лиц.
- 5.4.2. Обеспечивать свободный доступ представителям Министерства на Территорию КРТ по согласованию с Застройщиком для осмотра и проверки соблюдения условий Договора, а также представителям уполномоченных органов государственной власти, органов местного самоуправления, в том числе органов государственного и муниципального контроля и надзора для осуществления своих полномочий в пределах их компетенции.
- 5.4.3. Разработать не менее 2-х вариантов Мастер-плана Территории КРТ, которые должны быть подготовлены разными проектными организациями. Разработанные Мастер-планы представить на рассмотрение Градостроительному совету Пермского края, в срок, установленный Графиком.
- 5.4.4. Выполнить оценку влияния развития Территории КРТ (с учетом утвержденного Мастер-плана Территории КРТ) на эффективность функционирования транспортной системы города Перми с использованием моделирования и прогнозирования транспортных потоков, в срок, установленный Графиком.
- 5.4.5. Разработать на основании утвержденного Градостроительным советом Пермского края Мастер-плана Территории КРТ, а также выполненных работ по моделированию и прогнозированию транспортных потоков, с учетом условий Договора документацию по планировке территории для реализации мероприятий, предусмотренных Договором, и направить подготовленную документацию по планировке территории в адрес Министерства на согласование и утверждение в установленном действующим законодательством Российской Федерации порядке, в срок, установленный Графиком.

Места для хранения и паркования транспортных средств предусмотреть в документации по планировке территории в границах Территории КРТ в количестве, установленном действующими на момент заключения Договора нормативами градостроительного проектирования.

- 5.4.6. В случае если по результатам исполнения Застройщиком пункта 5.4.5 Договора подготовленная документация по планировке территории возвращена Министерством Застройщику на доработку, осуществить такую доработку и представить на утверждение в Министерство доработанную документацию по планировке территории. При этом срок, установленный пунктом 5.4.5 Договора для подготовки и направления документации по планировке территории на утверждение в Министерство, изменению не подлежит.
- 5.4.7. Осуществить подготовку комплексной схемы инженерного обеспечения территории (далее КСИОТ) в соответствии с требованиями постановления Правительства Российской Федерации от 15 декабря 2021 г. № 2303 «Об утверждении содержания комплексной схемы инженерного обеспечения территории и Правил разработки, согласования и утверждения

комплексной схемы инженерного обеспечения территории» (далее – Правила разработки КСИОТ), в том числе:

- обратиться в уполномоченный орган с заявлением о необходимости разработки КСИОТ;
- направить запрос в федеральные органы исполнительной власти, органы исполнительной власти субъектов Российской Федерации, органы местного самоуправления, обладающие указанными в пункте 11 Правил разработки КСИОТ исходными данными, а также в адрес организаций, владеющих на праве собственности или ином законном основании сетями электроснабжения, теплоснабжения, газоснабжения, водоснабжения и водоотведения, сетями связи на соответствующей территории (далее правообладатели сетей инженерно-технического обеспечения), о предоставлении таких исходных данных;
- обеспечить разработку проекта КСИОТ в качестве отдельного документа либо в составе документации по планировке территории, разрабатываемой в соответствии с пунктом 5.4.5 Договора;
- направить разработанный проект КСИОТ на согласование в электронном виде в формате, позволяющем осуществить размещение КСИОТ после ее утверждения в государственных информационных системах обеспечения градостроительной деятельности (далее электронный формат), правообладателям сетей инженерно-технического обеспечения. В случае получения мотивированного отказа в согласовании проекта КСИОТ осуществить доработку либо в случае несогласия с мотивированным отказом в согласовании такого проекта урегулировать разногласия с правообладателем сетей инженерно-технического обеспечения в порядке, предусмотренном разделом IV Правил разработки КСИОТ;
- до направления проекта КСИОТ на утверждение, направить такой проект на согласование в администрацию города Перми и уполномоченные исполнительные органы государственной власти Пермского края. В случае получения предложений о доработке проекта осуществить его доработку при необходимости;
- направить в электронном формате согласованный проект КСИОТ в уполномоченный орган для утверждения с приложением документов, подтверждающих его согласование правообладателями сетей инженерно-технического обеспечения, а также, в случае если проект КСИОТ разработан в качестве отдельного документа, с приложением документации по планировке территории, подготовленной в соответствии с пунктом 5.4.5 Договора. В случае получения отказа в утверждении КСИОТ и возвращении проекта КСИОТ на доработку, устранить полученные замечания и направить доработанный проект КСИОТ в уполномоченный орган для его утверждения.

Разработку проекта КСИОТ, его согласование и направление согласованного проекта КСИОТ в уполномоченный орган для утверждения обеспечить в срок, установленный Графиком.

- 5.4.8. В соответствии с документацией по планировке территории за свой счет обеспечить проведение кадастровых работ по образованию земельных участков и постановку образованных земельных участков на государственный кадастровый учет.
- 5.4.9. Исполнение обязательств, предусмотренных пунктами 5.4.5, 5.4.8 Договора, является обязательным условием возникновения у Застройщика права на обращение за предоставлением земельных участков (одного из земельных участков) в составе Территории КРТ, находящихся в государственной, муниципальной собственности и государственная, муниципальная собственность на которые не разграничена, в аренду без проведения торгов.
- 5.4.10. Создать либо приобрести, а также передать в муниципальную собственность города Перми благоустроенные жилые помещения, соответствующие требованиям статьи 89 ЖК РФ, для предоставления их гражданам по договору социального найма взамен жилых помещений, занимаемых ими на условиях договоров социального найма, расположенных в многоквартирных домах, признанных аварийными и подлежащими сносу, по ул. Ветлужской, 16, 16а, 28, 38, 46, ул. Генерала Наумова, 20, ул. Машинистов, 53, ул. Сортировочной, 15, и включенных в решение о КРТ, и освобождаемых ими в соответствии с жилищным законодательством Российской Федерации. Размер, характеристики, в том числе площадь жилых помещений, Застройщик обязан согласовать с администрацией города Перми.

При расселении администрацией города Перми за счет средств бюджета жилых помещений, занимаемых по договорам социального найма, в многоквартирных домах, указанных в первом абзаце пункта 5.4.10 Договора в период со дня принятия приказа Министерства от 26 сентября 2025 г. № 31-02-1-4-2734 «О принятии решения о комплексном развитии несмежных территорий жилой застройки в микрорайоне «Комсомольский» и по ул. Хабаровская, ул. Вагонная в Дзержинском районе города Перми» до даты заключения Договора, Застройщик обязан создать либо приобрести, а также предать в муниципальную собственность города Перми благоустроенные жилые помещения, суммарной общей площадью не менее суммарной общей площади расселенных жилых помещений. Количество, размер, характеристики, в том числе площадь каждого передаваемого жилого помещения, Застройщик обязан согласовать с администрацией города Перми.

5.4.11. Уплатить собственникам жилых и нежилых помещений, за исключением помешений. находящихся муниципальной или государственной собственности. в многоквартирных домах, признанных аварийными и подлежащими сносу, расположенных в границах Территории КРТ по ул. Ветлужской, 16, 16а, 28, 38, 46, ул. Генерала Наумова, 17, 18, 20, ул. Машинистов, 53, ул. Сортировочной, 15, а также собственникам нежилых помещений в многоквартирном доме, признанном аварийным и подлежащим сносу, по ул. Генерала Наумова, 13, на основании трехстороннего соглашения, заключаемого с администрацией города Перми и собственником изымаемого для муниципальных нужд помещения, в связи с изъятием в соответствии с земельным законодательством Российской Федерации земельных участков и (или) расположенных на них объектов недвижимости по ул. Ветлужской, 16, 16а, 28, 38, 46, ул. Генерала Наумова, 17, 18, 20, ул. Машинистов, 53, ул. Сортировочной, 15, сумму возмещения, определенную в соответствии с частью 7 статьи 32 ЖК РФ.

Собственникам жилых помещений в многоквартирных домах, признанных аварийными и подлежащими сносу, расположенных в границах Территории КРТ, по ул. Ветлужской, 16, 16а, 28, 38, 46, ул. Генерала Наумова, 17, 18, 20, ул. Машинистов, 53, ул. Сортировочной, 15 на основании трехстороннего соглашения, заключаемого с администрацией города Перми и с собственником помещения, может быть предоставлено взамен изымаемого жилого помещения другое жилое помещение с зачетом его стоимости при определении размера возмещения за изымаемое помещение в соответствии с частью 8 статьи 32 ЖК РФ.

Застройщик обязуется нести расходы, связанные с определением суммы возмещения на подготовку отчетов об оценке, составленных в соответствии с требованиями Федерального закона от 29 июля 1998 г. № 135-ФЗ «Об оценочной деятельности в Российской Федерации», экспертизы отчета об определении рыночной стоимости объекта оценки, в случае её проведения, а также за услуги нотариуса при внесении денежных средств в счет такого возмещения на депозит нотариуса.

В случае незаключения указанных в абзацах первом, втором настоящего пункта Договора трехсторонних соглашений изъятие помещений производится на основании решения суда (часть 9 статья 32 ЖК РФ). Вступившее в законную силу решение суда об изъятии помещения является основанием для перечисления Застройщиком денежных средств для выплаты возмещения за изымаемые для муниципальных нужд помещения в порядке и сроки, определенные решением суда либо администрацией города Перми.

В случае изменения на основании решения суда размера возмещения, определенного трехсторонним соглашением, Застройщик обязуется уплатить, в том числе, разницу между ранее определенным размером возмещения и размером возмещения, определенным на основании решения суда, после вступления его в законную силу, в порядке и сроки, определенные решением суда либо администрацией города Перми.

Застройщик обязуется компенсировать администрации города Перми расходы, понесенные за счет средств бюджета в период со дня принятия приказа Министерства от 26 сентября 2025 г. № 31-02-1-4-2734 «О принятии решения о комплексном развитии несмежных территорий жилой застройки в микрорайоне «Комсомольский» и по ул. Хабаровская, ул. Вагонная в Дзержинском районе города Перми» до даты заключения Договора, связанные с выплатой возмещения, включая

расходы на проведение оценки, собственникам жилых и нежилых помещений в многоквартирных домах, указанных в абзаце первом пункта 5.4.11 Договора, путем перечисления денежных средств в порядке и сроки, предусмотренные администрацией города Перми.

5.4.12. Уплатить собственникам освобождаемых жилых помещений в многоквартирных домах, не признанных аварийными и подлежащими сносу и соответствующих критериям, установленным Порядком № 410-п, по ул. Ветлужской, 14, 22, 36, 40, ул. Генерала Наумова, 21, 23, ул. Кочегаров, 49, ул. Лепешинской, 14, ул. Машинистов, 25, 34, 36, 37, 40, 42 в соответствии со статьей 32.1 ЖК РФ, Порядком обеспечения жилищных прав граждан при осуществлении КРТ на территории Пермского края, утвержденным постановлением Правительства Пермского края от 29 ноября 2021 г. № 831-п (далее — Порядок № 831-п), возмещение, определяемое в соответствии с частью 7 статьи 32 ЖК РФ, на день, предшествующий дню принятия решения о КРТ, взамен освобождаемых ими жилых помещений.

По выбору собственников освобождаемых жилых помещений в многоквартирных домах, не признанных аварийными и подлежащими сносу и соответствующих критериям, установленным Порядком № 410-п, по ул. Ветлужской, 14, 22, 36, 40, ул. Генерала Наумова, 21, 23, ул. Кочегаров, 49, ул. Лепешинской, 14, ул. Машинистов, 25, 34, 36, 37, 40, 42, в соответствии со статьей 32.1 ЖК РФ, Порядком № 831-п, им может быть предоставлено:

другое жилое помещение с зачетом его стоимости при определении размера возмещения за освобождаемое жилое помещение на основании письменного заявления собственника;

равнозначное жилое помещение, соответствующее требованиям пункта 2.1 Порядка № 831-п, на основании письменного заявления собственника;

жилое помещение большей площади и (или) жилое помещение, имеющее большее количество комнат, чем предоставляемое жилое помещение, с доплатой в порядке, установленном Постановлением Правительства Пермского края от 27 июля 2021 г. № 518-п «Об утверждении Порядка приобретения собственниками жилых помещений за доплату жилых помещений большей площади и (или) жилых помещений, имеющих большее количество комнат, чем предоставляемые им жилые помещения, при осуществлении комплексного развития территории жилой застройки» (далее – Порядок № 518-п), на основании письменного заявления собственника.

В случае если в передаваемом жилом помещении проживают несовершеннолетние, недееспособные или ограниченно дееспособные граждане, предоставление возмещения собственнику такого жилого помещения не допускается.

5.4.13. Предоставить гражданам взамен жилых помещений, занимаемых ими на условиях договоров социального найма, расположенных в многоквартирных домах, не признанных аварийными и подлежащими сносу, расположенных в границах Территории КРТ, и соответствующих критериям, установленным Порядком № 410-п, на основании письменного заявления один из следующих вариантов в соответствии со статьей 32.1 ЖК РФ и Порядком № 831-п:

бесплатно в собственность жилое помещение, общая и жилая площадь которого и количество комнат в котором не меньше соответственно общей и жилой площади освобождаемого жилого помещения и количества комнат в освобождаемом жилом помещении;

бесплатно в собственность равнозначное жилое помещение, соответствующее требованиям части 7 статьи 32.1 ЖК Р Φ ;

жилое помещение в собственность большей площади и (или) жилое помещение, имеющее большее количество комнат, чем предоставляемое жилое помещение, с доплатой в соответствии с Порядком № 831-п.

5.4.14. Создать либо приобрести, а также передать в муниципальную собственность города Перми для предоставления их гражданам по договору социального найма взамен жилых помещений, занимаемых ими на условиях договоров социального найма, расположенных в многоквартирных домах, не признанных аварийными и подлежащими сносу, расположенных в границах Территории КРТ, и соответствующих критериям, установленным Порядком № 410-п, при наличии письменного заявления нанимателя освобождаемого жилого помещения или в случае, указанном в абзаце втором пункта 1.20 Порядка № 831-п, жилые помещения, общая

площадь, жилая площадь которых и количество комнат в которых не меньше общей площади, жилой площади освобождаемых жилых помещениях и количества комнат в освобождаемых жилых помещениях.

5.4.14.1. Гражданам, состоящим на учете в качестве нуждающихся в жилых помещениях, предоставляемых по договорам социального найма (в том числе гражданам, принятым на учет до 01 марта 2005 г. в целях последующего предоставления им жилых помещений по договорам социального найма), и имеющим в собственности или в пользовании на условиях социального найма освобождаемые жилые помещения в многоквартирном доме, не признанном аварийным и подлежащим сносу, расположенном в границах Территории КРТ, и соответствующем критериям, установленным Порядком № 410-п, жилищные условия улучшаются путем предоставления во внеочередном порядке жилых помещений в собственность или по договору социального найма исходя из норм предоставления жилого помещения, установленных пунктом 1.6 Порядка № 831-п.

5.4.15. В целях предоставления взамен освобождаемого жилого помещения в многоквартирных домах, не признанных аварийными и подлежащими сносу и соответствующих критериям, установленным Порядком № 410-п, другого жилого помещения, равнозначного жилого помещения, жилого помещения большей площади и (или) жилого помещения, имеющего большее количество комнат, чем предоставляемое жилое помещение, с доплатой, собственник или наниматель освобождаемого жилого помещения направляет Застройщику соответствующее письменное заявление, подписанное собственником(-ами) или нанимателем и членами семьи нанимателя освобождаемого жилого помещения.

Сроки направления заявления о предоставлении другого жилого помещения определяются регламентом Застройщика.

Дальнейшее взаимодействие между Застройщиком и собственником(-ами) или нанимателем и членами семьи нанимателя освобождаемого жилого помещения осуществляется в сроки не превышающие сроки, установленные Порядком № 831-п и Порядком № 518-п.

Регламент направления собственником или нанимателем освобождаемого жилого помещения письменных заявлений Застройщику в целях, предусмотренных абзацем первым настоящего пункта, подготавливается и направляется Застройщиком для согласования в Министерство в срок не позднее 90 (девяноста) календарных дней с даты заключения Договора.

5.4.16. Заключить договоры, предусматривающие переход права к Застройщику нежилых помещений, расположенных в многоквартирных домах, не признанных аварийными и подлежащими сносу и соответствующих критериям, установленным Порядком № 410-п, по ул. Ветлужская, 22, 36.

В связи со сносом многоквартирного дома, не признанного аварийным и подлежащим сносу и соответствующего критериям, установленным Порядком № 410-п, по ул. Лепешинской, 14, в котором расположено нежилое помещение (защитное сооружение гражданской обороны (укрытие)), находящееся в муниципальной собственности, создать в границах Территории КРТ и безвозмездно передать в соответствии с действующим законодательством Российской Федерации администрации города Перми другое нежилое помещение (защитное сооружение гражданской обороны – укрытие), соответствующее требованиям «СП 88.13330.2022 Свод правил. Защитные сооружения гражданской обороны. СНиП II-11-77*», площадью не менее 148 кв. м.

Проектную документацию объекта капитального строительства, в котором будет располагаться нежилое помещение, предоставляемое администрации города Перми, в связи со сносом нежилого помещения, расположенного в многоквартирном доме по ул. Лепешинской, 14, согласовать с администрацией города Перми до ее передачи на экспертизу в соответствии со статьей 49 ГрК РФ.

Исполнение обязательства, указанного в абзаце втором настоящего пункта, подтверждается актом приема-передачи нежилого помещения, подписанным Застройщиком и администрацией города Перми.

5.4.16.1. Обеспечить процедуру снятия с учета объектов гражданской обороны,

расположенных в многоквартирных домах по ул. Генерала Наумова, 13, 15, ул. Ветлужская, 28, ул. Кочегаров, 35, ул. Машинистов, 47, ул. Лепешинской, 14, подлежащих сносу, согласно приказу МЧС России от 15 декабря 2002 г. № 583 «Об утверждении и введении в действие Правил эксплуатации защитных сооружений гражданской обороны» (далее — Приказ) в части подготовки технического заключения о состоянии защитного сооружения гражданской обороны, предусмотренного пунктом 2.9 Приказа, в том числе нести расходы на подготовку такого заключения.

5.4.17. Подготовить и направить в Министерство План-график в срок не позднее 30 (тридцати) календарных дней с момента утверждения документации по планировке территории по форме, указанной в Приложении № 5 к Договору.

В случае наличия замечаний доработанный План-график с сопроводительным письмом представляется в Министерство для повторного согласования с администрацией города Перми в течение 10 (десяти) календарных дней с момента получения Застройщиком письма Министерства о наличии замечаний к Плану-графику.

План-график вступает в силу с момента его подписания сторонами после получения информации о согласовании от администрации города Перми в соответствии с пунктом 5.2.7 Договора.

5.4.18. Уплатить собственникам изымаемых земельных участков и (или) расположенных на них объектов капитального строительства нежилого назначения, подлежащих сносу и расположенных в границах Территории КРТ, сумму возмещения, определенную в соответствии со статьей 56.8 ЗК РФ, с учетом требований статьи 56.12 ЗК РФ.

Обеспечить переход права частной собственности на объекты недвижимого имущества в муниципальную собственность любым из возможных способов, предусмотренных действующим законодательством Российской Федерации, в том числе при необходимости обеспечить организацию мероприятий и подготовку документации, необходимой для изъятия в муниципальную собственность объектов недвижимого имущества с целью реализации условий Договора.

Обязательство, предусмотренное настоящим пунктом, считается исполненным с момента осуществления государственной регистрации права собственности на изымаемые земельные участки и (или) расположенные на них объекты капитального строительства нежилого назначения за муниципальным образованием город Пермь.

Осуществить в порядке, установленном законодательством Российской Федерации, снос объектов недвижимого имущества, изъятых для муниципальных нужд города Перми, в течение одного месяца со дня возникновения права собственности муниципального образования город Пермь на такое недвижимое имущество.

Содержать объекты недвижимого имущества, изъятые для муниципальных нужд города Перми, в порядке, установленном техническими, санитарными, противопожарными и иными обязательными правилами и нормами, в том числе нести расходы по их содержанию, со дня подписания акта приема-передачи таких объектов в собственность муниципального образования город Пермь в соответствии с соглашением об изъятии земельного участка и (или) расположенных на них объектов недвижимого имущества для муниципальных нужд города Перми и до выполнения Застройщиком обязанности по их сносу.

После выполнения обязанности по сносу объектов недвижимого имущества, предусмотренных настоящим пунктом к изъятию, предоставить в администрацию города Перми документы, необходимые в соответствии с законодательством Российской Федерации для снятия объектов с государственного кадастрового учета в Едином государственном реестре недвижимости.

Предельный срок исполнения обязательства устанавливается Графиком.

Финансирование мероприятий, предусмотренных настоящим пунктом Договора, Застройщик обеспечивает своими силами, за свой счет.

5.4.19. В случае выявления в границах Территории КРТ объекта(-ов) недвижимого имущества, информация о которых отсутствует в сведениях Единого государственного реестра

недвижимости и (или) в приказе Министерства от 26 сентября 2025 г. № 31-02-1-4-2734 «О принятии решения о комплексном развитии несмежных территорий жилой застройки в микрорайоне «Комсомольский» и по ул. Хабаровская, ул. Вагонная в Дзержинском районе города Перми» Застройщик обеспечивает своими силами, за свой счет, переход права частной собственности на объекты недвижимого имущества в государственную и (или) муниципальную собственность любым способов, предусмотренных из возможных действующим законодательством Российской Федерации, в том числе при необходимости обеспечивает мероприятий И подготовку документации, необходимой в государственную и (или) муниципальную собственность объектов недвижимого имущества с целью реализации условий Договора.

5.4.20. Обязательство, предусмотренное пунктом 5.4.10 Договора, считается исполненным с момента подписания Застройщиком и администрацией города Перми документа, подтверждающего передачу Застройщиком администрации города Перми жилых помещений (части жилых помещений) с указанием количества квартир, комнат, квадратных метров общей и жилой площади в размерах, необходимых для предоставления гражданам, выселяемым из жилых помещений, расположенных в многоквартирных домах, признанных аварийными и подлежащими сносу, по ул. Ветлужской, 16, 16а, 28, 38, 46, ул. Генерала Наумова, 20, ул. Машинистов, 53, ул. Сортировочной, 15, и включенных в решение о КРТ.

Обязательства, предусмотренные пунктом 5.4.11 Договора, за исключением обязательства, предусмотренного абзацем шестым пункта 5.4.11 Договора, считаются исполненными с момента осуществления государственной регистрации права собственности на помещения в многоквартирных домах, признанных аварийными и подлежащими сносу, расположенных в границах Территории КРТ, за муниципальным образованием город Пермь.

Обязательства, предусмотренные абзацем шестым пункта 5.4.11 Договора, считаются исполненными с момента списания средств, в целях компенсации расходов администрации города Перми, с расчетного счета Застройщика.

Обязательства, предусмотренные пунктами 5.4.12, 5.4.13, 5.4.14, абзацем первым пункта 5.4.16 Договора, считаются исполненными с момента осуществления государственной регистрации права собственности на помещения в многоквартирных домах, не признанных аварийными и подлежащими сносу, расположенных в границах Территории КРТ, и соответствующих критериям, установленным Порядком № 410-п, за Застройщиком.

5.4.21. Срок исполнения обязательств, предусмотренных пунктами 5.4.10, 5.4.11, 5.4.12, 5.4.13, 5.4.14, 5.4.16 определяется Планом-графиком с учетом сроков, установленных Графиком.

Обязательства, предусмотренные пунктами 5.4.10, 5.4.11 Договора, в объеме не менее 25% должны быть исполнены Застройщиком в срок не позднее 12 (двенадцати) месяцев с момента получения первого разрешения на строительство многоквартирного(-ых) дома(-ов). При этом общая площадь объектов капитального строительства в первом разрешении на строительство не должна превышать 25% от общего объема строительства, предусмотренного документацией по планировке территории.

Объем исполнения обязательств, указанных в настоящем пункте, рассчитывается от площадей помещений в многоквартирных домах, указанных в Разделе II Приложения 2 к Договору, за исключением жилых помещений в многоквартирных домах, признанных аварийными до 1 января 2017 года, и многоквартирных домах по ул. Генерала Наумова, 3, 5, 13, 15, ул. Кочегаров, 25, 27, 37, 51, ул. Лепешинской, 4, 6, 8, ул. Марии Загуменных, 4, ул. Машинистов, 30, 30а, 32, 45, 47, 48, 50, расселение которых будет осуществляться за счет средств бюджета Пермского края и местного бюджета.

5.4.22. В случае возникновения угрозы обрушения какого-либо из многоквартирных домов, расположенных в границах Территории КРТ по ул. Ветлужской, 16, 16а, 28, 38, 46, ул. Генерала Наумова, 17, 18, 20, ул. Машинистов, 53, ул. Сортировочной, 15, обязательства, предусмотренные пунктом 5.4.10, абзацами первым, вторым пункта 5.4.11 Договора, в отношении такого многоквартирном дома должны быть осуществлены в течение 12 (двенадцати) месяцев с момента направления Министерством в адрес Застройщика письма о введении режима

повышенной готовности.

Застройщик принимает на себя обязательство по обеспечению в первоочередном порядке жилищных прав всех граждан, жилые помещения которых находятся под угрозой разрушения, связанной с возможным обрушением строительных конструкций объекта капитального строительства, в связи с введением режима повышенной готовности в границах Территории КРТ вне зависимости от очередности, установленной Планом-графиком.

5.4.23. Осуществить своими силами и за свой счет, и (или) с привлечением других лиц и (или) средств других лиц отключение от сетей инженерно-технического обеспечения и снос объектов недвижимого имущества, указанных в Разделах II, III, IV Приложения 2 к Договору, и объектов социальной инфраструктуры, указанных в подразделе 2 Раздела V Приложения 2 к Договору, в соответствии с Планом-графиком с учетом сроков, установленных Графиком.

При сносе объектов капитального строительства, необходимо обеспечить сохранность общих конструктивных элементов иных объектов капитального строительства, расположенных за границами Территории КРТ.

5.4.24. Обеспечить в период действия Договора содержание Территории КРТ (освобожденных, переданных в аренду земельных участков и земельных участков, в отношении которых выданы разрешения на использование) и объектов капитального строительства (освобожденных помещений), расположенных в границах Территории КРТ.

Содержание, охрану и ограничение доступа на территорию расселяемых и расселенных многоквартирных домов, расположенных в границах Территории КРТ, до момента их сноса осуществляет Застройщик.

- 5.4.25. Обеспечить вынос/переустройство, строительство/реконструкцию сетей инженернотехнического обеспечения Территории КРТ и дальнейшее подключение планируемых к строительству объектов капитального строительства на Территории КРТ к центральным сетям инженерно-технического обеспечения за свой счет в соответствии с КСИОТ, подготовленной и утвержденной в соответствии с пунктом 5.4.7 Договора.
- 5.4.26. Осуществить строительство, реконструкцию и ввод в эксплуатацию объектов капитального строительства, обязанность по строительству которых возложена настоящим Договором на Застройщика, на Территории КРТ в соответствии с утвержденной документацией по планировке территории, в сроки, установленные Графиком.
- В проектной документации объектов капитального строительства предусмотреть заглубленные помещения и (или) иные сооружения подземного пространства двойного назначения, которые могут быть приспособлены под защитные сооружения гражданской обороны (укрытия) с учетом требований к заглубленным помещениям и иным сооружениям подземного пространства двойного назначения, изложенным в разделе 6 ГОСТ Р 42.4.16-2023 «Гражданская оборона. Приспособление заглубленных помещений для укрытия населения. Общие требования», общей площадью не менее 702 кв. м.
- 5.4.27. Осуществить работы по благоустройству Территории КРТ в соответствии с Правилами благоустройства территории города Перми, утвержденными решением Пермской Городской Думы от 15 декабря 2020 г. № 277, и техническим требованиями, полученными от уполномоченного органа местного самоуправления.

Создать территории общего пользования, в том числе на территории, расположенной в границах санитарного разрыва от железной дороги вдоль улицы Кочегаров, в соответствии с Мастер-планом Территории КРТ и техническим заданием, полученным от администрации города Перми.

Общий срок окончания работ по благоустройству Территории KPT-15 (пятнадцать) лет с даты заключения Договора, но не позднее ввода в эксплуатацию последнего объекта капитального строительства, построенного в рамках исполнения обязательств по Договору.

5.4.28. Создать в границах территории контура № 1 встроенные (встроенно-пристроенные) нежилые помещения 1 этажа в строящихся многоквартирных домах для размещения школы искусств общей площадью не менее 1600 кв. м в соответствии с отраслевым техническим заданием (Приложение № 6 к Договору) и безвозмездно передать их в соответствии

с действующим законодательством Российской Федерации в собственность муниципального образования город Пермь в срок, установленный Графиком.

Согласовать проектную документацию на объект капитального строительства с встроенными (встроенно-пристроенными) помещениями для размещения школя искусств до передачи её на экспертизу в соответствии со статьей 49 ГрК РФ с отраслевым органом администрации города Перми.

Исполнение настоящего обязательства подтверждается актом приема-передачи помещения(-й), подписанным Застройщиком и администрацией города Перми.

- 5.4.29. Освободить, сформировать в соответствии с документацией по планировке территории, предусмотренной пунктом 5.4.5 Договора, и безвозмездно передать в соответствии с действующим законодательством Российской Федерации администрации города Перми земельный участок в границах территории контура № 1 в микрорайоне «Комсомольский» для строительства детского сада на 300 мест, в срок, установленный Графиком.
- 5.4.30. Сформировать в соответствии с документацией по планировке территории, предусмотренной пунктом 5.4.5 Договора, и безвозмездно передать в соответствии с действующим законодательством Российской Федерации администрации города Перми земельный участок в границах территории контура $N \ge 2$ по ул. Хабаровская, ул. Вагонная для строительства детского сада на 300 мест, в срок, установленный Графиком.
- 5.4.31. Освободить, сформировать в соответствии с документацией по планировке территории, предусмотренной пунктом 5.4.5 Договора, и с учетом нормативно-технической документации и безвозмездно передать в соответствии с действующим законодательством Российской Федерации администрации города Перми земельный участок в границах территории контура № 1 для строительства блочной модульной котельной в срок, установленный Графиком.
- 5.4.32. Создать или приобрести и безвозмездно передать в собственность Российской Федерации встроенные (встроенно-пристроенные) помещения для размещения Пермского линейного управления Министерства внутренних дел Российской Федерации на транспорте в соответствии с технически заданием (Приложение № 7 к Договору) в срок, установленный Графиком. Местоположение передаваемых объектов недвижимого имущества согласовать с собственником и правообладателем объекта недвижимого имущества с кадастровым номером 59:01:1713490:597.

Настоящее обязательство должно быть исполнено не позднее начала мероприятий по передаче объекта недвижимого имущества с кадастровым номером 59:01:1713490:597 из государственной собственности Российской Федерации в собственность муниципального образования город Пермь в целях реализации мероприятий по комплексному развитию территории.

Исполнение настоящего обязательства подтверждается актом приема-передачи помещения(-й), подписанным Застройщиком и органом, уполномоченным на распоряжение федеральным имуществом на территории Пермского края.

5.4.33. Приобрести и безвозмездно передать в собственность Российской Федерации жилое помещение (квартиру) для предоставления Федеральному государственному автономному учреждению «Центральное управление жилищно-социальной инфраструктуры (комплекса)» Министерства обороны Российской Федерации в соответствии с техническим заданием (Приложение № 8 к Договору) взамен жилого помещения с кадастровым номером 59:01:1713492:373, в срок, установленный Графиком.

Настоящее обязательство должно быть исполнено не позднее начала мероприятий по передаче объекта недвижимого имущества с кадастровым номером 59:01:1713492:373 из государственной собственности Российской Федерации в собственность муниципального образования город Пермь в целях реализации мероприятий по комплексному развитию территории.

5.4.34. Выполнить проектно-изыскательские работы по реконструкции ул. Сортировочной от ул. Ветлужской до ул. Якутской с учетом моделирования и прогнозирования транспортных потоков, подготовленных на основании пункта 5.4.4 Договора, в соответствии с техническим

заданием, выданным администрацией города Перми. Разработанную проектную документацию согласовать с администрацией города Перми и получить положительное заключение государственной экспертизы проектной документации, в том числе в части проверки достоверности определения сметной стоимости, и результатов инженерных изысканий.

Проектно-изыскательские работы выполнить с учетом технических требований на проектирование, строительство (реконструкцию, капитальный ремонт) улично-дорожной сети, представленных в Приложении № 9 к Договору, в срок, установленный Графиком.

- 5.4.35. Осуществить мероприятия по капитальному ремонту/строительству уличнодорожной сети в границах Территории КРТ и прилегающих к границе Территории КРТ территориях в целях реализации мероприятий по КРТ, включающие:
- капитальный ремонт ул. Генерала Наумова (от ул. Кочегаров до ул. Ветлужская), ул. Ольги Лепешинской (от ул. Кочегаров до ул. Ветлужская), ул. Машинистов (от ул. Марии Загуменных до ул. Сортировочная), ул. Кочегаров (от ул. Марии Загуменных до ул. Генерала Наумова);
- переустройство двух перекрестков ул. Ветлужская ул. Генерала Наумова и ул. Ветлужская ул. Ольги Лепешинской;
- создание транспортных связей по периметру контура № 2 (за исключением ул. Хабаровская, ул. Вагонная).

Осуществить мероприятия, предусмотренные настоящим пунктом в соответствии с техническими требованиями (Приложение № 9 к Договору) и в соответствии с техническим заданием, выданным администрацией города Перми, в сроки, установленные Графиком.

5.4.36. Безвозмездно передать в собственность муниципального образования город Пермь 3 (три) квартиры для формирования специализированного жилищного фонда для детей-сирот и детей, оставшихся без попечения родителей, лиц из числа детей-сирот и детей, оставшихся без попечения родителей соответствующие техническому заданию (Приложение № 10 к Договору), в срок, установленный Графиком.

Исполнение настоящего обязательства подтверждается актом приема-передачи жилых помещений, подписанным Застройщиком и администрацией города Перми.

- 5.4.37. Обеспечить безвозмездную передачу в собственность муниципального образования город Пермь в порядке, предусмотренном законодательством и нормативными правовыми актами города Перми, в срок, установленный Графиком:
- 5.4.37.1. участков построенных/реконструированных в соответствии с условиями Договора, улиц, объектов благоустройства территории общего пользования, включая объекты озеленения, конкретные параметры которых определяются документацией по планировке территории, требованиями, указанными в Приложении № 9 к Договору, разработанной проектной документацией;
- 5.4.37.2. земельных участков, образованных в соответствии с утвержденной на основании Договора документацией по планировке территории под улично-дорожную сеть и (или) территорию общего пользования;
- 5.4.37.3. проектной документации, на основании которой Застройщиком выполнен капитальный ремонт улично-дорожной сети.
- 5.4.38. Обратиться в территориальный орган федерального органа исполнительной власти, уполномоченного Правительством Российской Федерации на осуществление государственного кадастрового учета, государственной регистрации прав, ведение Единого государственного реестра недвижимости (далее орган регистрации прав), без доверенности с заявлением о государственной регистрации права собственности муниципального образования город Пермь на объекты недвижимости, предусмотренные пунктом 1 части 5 статьи 68 ГрК РФ, в том числе в отношении объектов, создаваемых в рамках проведения капитального ремонта улично-дорожной сети. В таком случае государственная регистрация права собственности Застройщика на передаваемые объекты не осуществляется.

Подготовить и приложить к заявлению о государственной регистрации права собственности необходимый пакет документов.

- 5.4.39. В случае выполнения работ по реконструкции/сносу в отношении объектов коммунальной инфраструктуры и наружного противопожарного водоснабжения (пожарных водоемов), находящихся в собственности муниципального образования город Пермь, осуществить согласование указанных видов работ с собственником и представлять в администрацию города Перми подготовленные по результатам проведения кадастровых работ технические планы на измененные объекты коммунальной инфраструктуры и наружного противопожарного водоснабжения (пожарных водоемов) с актуализированными техническими паспортами в виде документа на бумажном носителе и электронного документа в формате PDF или акта обследования кадастрового инженера на снесенные объекты коммунальной инфраструктуры.
- 5.4.40. В рамках реализации Договора в соответствии с требованиями законодательства Российской Федерации, в том числе с требованиями, установленными Федеральными законами от 24 июня 1998 г. № 89-ФЗ «Об отходах производства и потребления», от 10 января 2002 г. № 7-ФЗ «Об охране окружающей среды», и иными требованиями, действующими на территории Пермского края, обеспечить надлежащее обращение с отходами, образующимися в результате сноса и последующего строительства объектов капитального строительства и благоустройства при реализации деятельности по КРТ, в том числе:
- обеспечить постановку на государственный учет объектов, отнесённых в соответствии с критериями, утвержденными постановлением Правительства Российской Федерации от 31 декабря 2020 г. № 2398, к объектам, оказывающим негативное воздействие на окружающую среду.
- обеспечить составление паспортов отходов I IV классов опасности по форме и в порядке, утвержденном приказом Минприроды России от 08 декабря 2020 г. № 1026;
- обеспечить ведение учета за движением отходов по формам и в порядке, установленном Приказом Минприроды России от 08 декабря 2020 г. № 1028;
- не допускать накопление отходов в местах (на площадках), не соответствующих требованиям законодательства в области санитарно-эпидемиологического благополучия населения и иного законодательства Российской Федерации, а также размещение отходов на площадках временного накопления (складирование на срок более 11 месяцев);
- передавать отходы I-IV класса опасности на утилизацию организациям, имеющим лицензию на деятельность по сбору, транспортированию, обработке, утилизации, обезвреживанию, размещению отходов I-IV классов опасности;
- не допускать размещение отходов на объектах, не внесенных в государственный реестр объектов размещения отходов (пункт 7 статьи 12 Федерального закона от 24 июня 1998 г. № 89-ФЗ «Об отходах производства и потребления»).
- предоставлять в сроки, установленные Приказом Минприроды России от 18 февраля 2022 г. № 109, в Министерство природных ресурсов, лесного хозяйства и экологии Пермского края отчет об организации и о результатах осуществления производственного экологического контроля на объектах, отнесённых в соответствии с критериями, утвержденными постановлением Правительства Российской Федерации от 31 декабря 2020 г. № 2398, к объектам, оказывающим негативное воздействие на окружающую среду;
- предоставлять в сроки, установленные постановлением Правительства Пермского края от 23 декабря 2016 г. № 1162-п, в Министерство природных ресурсов, лесного хозяйства и экологии Пермского края информацию по формам регионального кадастра отходов производства и потребления.

Всю полноту ответственности за соблюдение требований в области охраны окружающей среды при осуществлении сноса объектов недвижимого имущества, указанных в Разделах II, III, IV Приложения $N \ge 2$ к Договору, и объектов социальной инфраструктуры, указанных в подразделе 2 Раздела V Приложения $N \ge 2$ к Договору, а также вывоза образовавшихся в связи с таким сносом отходов, несет Застройщик.

Для организации контроля за транспортированием отходов Застройщик обязан обеспечить подключение транспортных средств, используемых при транспортировке отходов, к региональной автоматизированной навигационной системе Пермского края, по требованию

администрации города Перми предоставлять доступ к информации, передаваемой с использованием аппаратуры спутниковой навигации, которая содержит информацию об актуальных маршрутах транспортирования отходов с помощью спутниковой навигации.

- 5.4.41. При разработке проектной документации объектов капитального строительства учесть соблюдение норм и требований действующего законодательства: Федеральных законов от 21 декабря 1994 г. № 69-ФЗ «О пожарной безопасности» и от 22 июля 2008 г. № 123-ФЗ «Технический регламент о требованиях пожарной безопасности», СП 8.13130. «Системы противопожарной защиты. Источники наружного противопожарного водоснабжения. Требования пожарной безопасности», утвержденных приказом МЧС России от 30 марта 2020 г. № 225, СП 4.13130 «Системы противопожарной защиты. Ограничение распространения пожара на объектах защиты. Требования к объемно-планировочным и конструктивным решениям», утвержденных Приказом МЧС России от 24 апреля 2013 г. № 288 и иной документации, касающейся норм противопожарной безопасности, предусмотрев запроектировав соответствующее расстояние между строений для обеспечения подъезда и разворота пожарной техники, а также источники противопожарного водоснабжения с пожарными гидрантами.
- 5.4.42. Ежемесячно не позднее 25 числа отчетного месяца, представлять в адрес Министерства и Министерства строительства Пермского края отчет о ходе реализации Договора и объеме выполненных работ в соответствии с формой, утвержденной приказом Министерства строительства Пермского края от 27 октября 2023 г. № 35-01-12-306 (в ред. Приказа Министерства строительства Пермского края от 15 декабря 2023 г. № 35-01-12-363), нарастающим итогом.
- 5.4.43. Предоставлять ежегодно (до 25 января года, следующего за отчетным), а также по запросу Министерства, отчет о ходе реализации Договора по форме, указанной в Приложении № 12 к Договору.

6. Особые условия

- 6.1. Привлечение третьих лиц к строительству объектов капитального строительства, в том числе объектов жилищного строительства, объектов социальной, коммунальной, транспортной и иной инфраструктуры, не влечет перехода к ним прав и обязанностей Застройщика по Договору.
- 6.2. Неотделимые улучшения Территории КРТ, образованных земельных участков, созданные в результате выполнения работ по подготовке Территории КРТ для комплексного развития, произведенные до начала строительства объектов капитального строительства, в том числе объектов жилищного строительства, иных объектов в случае досрочного расторжения Договора по требованию Министерства в связи с неисполнением или ненадлежащим исполнением Договора Застройщиком либо истечения срока действия Договора переходят в государственную и (или) муниципальную собственность без дальнейшего возмещения их стоимости и (или) иных затрат.

7. Обеспечение обязательств сторон

- 7.1. Застройщик обязуется обеспечить исполнение обязательств, указанных в пункте 5.4.28 Договора, путем предоставления независимой гарантии (далее Гарантия).
- 7.2. До получения первого разрешения на строительство многоквартирного дома, Застройщик предоставляет Министерству Гарантию надлежащего исполнения своих обязательств, установленных Договором в порядке и размере, установленными настоящим разделом Договора.
 - 7.3. Гарантия должна соответствовать следующим требованиям:
 - 7.3.1. Гарантия не может быть отозвана или изменена Гарантом;
 - 7.3.2. Гарантия вступает в силу со дня ее выдачи;
- 7.3.3. Гарантия должна быть выдана банками, которые имеют право на выдачу такой гарантии и соответствуют требованиям, установленным постановлением Правительства Российской Федерации от 20 декабря 2021 г. № 2369 «О требованиях к банкам и фондам содействия кредитованию (гарантийным фондам, фондам поручительства) для целей осуществления закупок товаров (работ, услуг) для обеспечения государственных

и муниципальных нужд, об изменении и признании утратившими силу некоторых актов и отдельных положений некоторых актов Правительства Российской Федерации».

- 7.4. Размер исполнения обязательств, указанных в пункте 5.4.28 Договора, равен ориентировочной рыночной стоимости затрат на создание помещений, указанных в пункте 5.4.28 Договора, определенной в соответствии с укрупнёнными нормативами цены строительства.
- 7.5. В случае изменения законодательства, определяющего укрупненные нормативы цены создания обеспеченного Гарантией объекта, Стороны обязуются пересмотреть размер Гарантии в течение 30 (тридцати) календарных дней со дня вступления в законную силу таких изменений. Пересмотр размера Гарантии осуществляется путем заключения дополнительного соглашения к Договору.

При наступлении указанных в абзаце первом настоящего пункта обстоятельств Застройщик в течении 30 (тридцати) календарных дней обязан обратиться в Министерство с заявлением о пересмотре размера Гарантии и заключении дополнительного соглашения к Договору.

При изменении размера Гарантии Застройщик обязуется предоставить Гарантию в течение 90 (девяноста) дней со дня согласования нового размера Гарантии с Министерством.

7.6. Гарантия должна быть предоставлена на срок, превышающий срок действия Договора не менее чем на три месяца. Застройщиком может предоставляться несколько банковских гарантий на срок менее срока действия Договора при условии, что срок действия последней Гарантии превышает срок действия Договора на три месяца.

В случае если срок действия Гарантии менее срока действия Договора Застройщик обязан предоставить новую Гарантию на сумму, исчисленную по правилам пункта 7.4 Договора, не позднее, чем за 30 (тридцать) дней до истечения срока предыдущей Гарантии.

- 7.7. В случае если по условиям выданной Гарантии ее действительность или срок действия обусловлены уплатой комиссии и при непоступлении такой оплаты Гаранту в установленный срок действие Гарантии прекращается, то Застройщик обязан предоставлять Министерству документы, подтверждающие уплату такой комиссии в срок, не позднее 30 (тридцати) дней до истечения срока действующей Гарантии.
- 7.8. Обстоятельства для выплаты суммы Гарантии: неисполнение Застройщиком обязательств, указанных в пункте 5.4.28 Договора.
- 7.9. Денежная сумма, подлежащая уплате по Гарантии, выплачивается по требованию Министерства. Требование предоставляется гаранту в письменной форме. К требованию должны быть приложены копии отправленного Застройщику письменного уведомления, устанавливающего срок для исполнения основного обязательства, которое обеспечивается Гарантией, и которое не было исполнено Застройщиком в срок после получения уведомления, документального подтверждения направления Застройщику указанного уведомления.
- 7.10. Министерство вправе предъявить Гарантию к исполнению в срок наступления исполнения обязательств по передаче объекта(ов), увеличенного на три календарных месяца.
- 7.11. В случае ненадлежащего исполнения обеспеченного Гарантией обязательства, Министерство вправе предъявить Гаранту требование по Гарантии в размере суммы неисполненного обязательства, но не более суммы Гарантии.
- 7.12. Стороны договорись о праве Застройщика исполнить обеспеченное Гарантией обязательство ранее Графика. В указанном случае новая Гарантия Министерству не предоставляется, а действующая подлежит прекращению.
- 7.13. Гарантия, предусмотренная настоящим разделом Договора, не предоставляется в случае, если помещения, обязательства по созданию которых предусмотрены пунктом 5.4.28 Договора, будут предусмотрены на первом этапе строительства, в соответствии с утвержденной документацией по планировке территории.

8. Изменение условий договора

8.1. Изменение существенных условий Договора по соглашению Сторон не допускается, за исключением случаев, предусмотренных пунктами 8.2, 8.3 Договора, а также случаев, когда изменение условий вызвано обстоятельствами непреодолимой силы, в том числе изменениями

законодательства, влияющих на исполнение Сторонами обязательств по Договору.

8.2. В случае необходимости внесения изменений в Договор в целях конкретизации (уточнения) его условий, Стороны вправе заключить дополнительное соглашение к Договору, если такие изменения не затрагивают существенные условия Договора и не противоречат требованиям антимонопольного законодательства Российской Федерации.

Сторона Договора, имеющая в соответствии с настоящим пунктом намерение конкретизировать (уточнить) условия Договора, направляет другой стороне письмо о внесении изменений в Договор с указанием на положения Договора, подлежащие изменению, с приложением обосновывающих такие изменения документов.

- 8.3. В соответствии с частью 17 статьи 68 ГрК РФ допускается внесение изменений в договор в случаях, предусмотренных частью 7 статьи 67 ГрК РФ, после внесения соответствующих изменений в решение о комплексном развитии территории. Указанные изменения оформляются дополнительным соглашением к Договору.
- 8.4. Стороны обязаны уведомлять друг друга об обстоятельствах, которые могут повлечь приостановление комплексного развития Территории КРТ, незамедлительно, но в любом случае не позднее 5 (пяти) рабочих дней со дня, когда им стало известно об указанных обстоятельствах.

При наличии обстоятельств, определенно свидетельствующих о необходимости приостановления комплексного развития Территории КРТ, Стороны обязуются согласовать порядок, сроки, общий объем мероприятий по комплексному развитию территории и оформить согласованные условия консервации дополнительным соглашением к Договору о приостановлении работ по комплексному развитию территории.

8.5. Изменения Договора вступают в силу с даты подписания Сторонами дополнительного соглашения к Договору.

9. Расторжение договора

- 9.1. Договор прекращается полным исполнением Сторонами обязательств по комплексному развитию Территории КРТ.
- 9.2. Министерство вправе в одностороннем порядке отказаться от Договора в случае неисполнения или ненадлежащего исполнения Застройщиком обязательств, предусмотренных пунктами 5.4.3, 5.4.5, 5.4.7, 5.4.10 5.4.18, 5.4.22, 5.4.26 5.4.37 Договора.

Документация по планировке Территории КРТ признается неразработанной, а Застройщик не исполнившим обязанность по подготовке и обеспечению утверждения документации по планировке Территории КРТ в случае, если в течение срока, предусмотренного Договором, документация по планировке территории не будет утверждена Министерством по причине полного или частичного несоответствия указанной документации действующему законодательству, а также условиям Договора.

Для целей настоящего пункта ненадлежащим исполнением обязательств, предусмотренных пунктами 5.4.3, 5.4.5, 5.4.7, 5.4.10 - 5.4.18, 5.4.22, 5.4.26 - 5.4.37 Договора, считается исполнение таких обязательств более чем через три месяца после окончания срока для их исполнения, установленного в соответствии с условиями Договора.

9.3. Застройщик вправе в одностороннем порядке отказаться от исполнения Договора в случае неисполнения или ненадлежащего исполнения (необоснованного отказа Министерства от исполнения) обязательств, предусмотренных пунктом 5.2.2 Договора.

Для целей настоящего пункта ненадлежащим исполнением обязательств, предусмотренных пунктами 5.2.2 Договора, считается исполнение таких обязательств более чем через 3 (три) месяца после окончания срока для их исполнения, установленного в соответствии с условиями Договора.

- 9.4. Договор может быть расторгнут досрочно по требованию одной из Сторон в судебном порядке в случаях, установленных действующим законодательством Российской Федерации и Договором.
- 9.5. Прекращение существования земельных участков, входящих в Территорию КРТ, в связи с их образованием в соответствии с главой І.1 ЗК РФ или возникновение у третьих лиц прав на земельные участки, образованные из земельных участков, входящих в Территорию КРТ,

не является основанием для прекращения прав и обязанностей Сторон, определенных Договором.

9.6. В случаях, предусмотренных пунктами 9.2 — 9.4 Договора, если в отношении Территории КРТ в целях обеспечения возможности реализации мероприятий, предусмотренных Договором, вносились изменения в Генеральный план, Правила землепользования и застройки, Министерство вправе самостоятельно инициировать процедуру отмены нормативных правовых актов, утверждающих такие изменения, и документации по планировке территории.

При досрочном расторжении Договора также подлежат расторжению договоры аренды земельных участков, в том числе образованных земельных участков в соответствии с документацией по планировке территории.

10. Ответственность сторон

- 10.1. В случае неисполнения или ненадлежащего исполнения условий Договора Сторона, нарушившая условия Договора, обязана возместить причиненные убытки, включая упущенную выгоду, в соответствии с действующим законодательством Российской Федерации.
- 10.2. В случае нарушения срока исполнения обязательств, предусмотренных пунктами 5.4.28, 5.4.32, 5.4.33, 5.4.35, 5.4.36 Договора, Министерство вправе потребовать от Застройщика уплаты неустойки, которая начисляется за каждый день просрочки исполнения указанных обязательств, начиная со следующего дня после дня истечения срока исполнения обязательства, и устанавливается в размере 1/300 (одной трехсотой) ключевой ставки, установленной Банком России, действующей на дату уплаты неустойки (пени), от Цены права на заключение Договора, указанной в пункте 3.1 Договора, в отношении каждого из обязательств, по которому допущено нарушение срока исполнения.
- 10.3. В случае неисполнения или ненадлежащего исполнения Застройщиком обязательств, предусмотренных пунктами 5.4.10, 5.4.11, 5.4.12, 5.4.13, 5.4.14, 5.4.16 Договора в срок, установленный пунктом 5.4.21 Договора, и обязательств, предусмотренных пунктом 5.4.22 Договора, Министерство вправе потребовать уплату штрафа в размере, определяемом по формуле:

 $P = S \times C$.

где

Р – размер штрафа, руб.;

- S- площадь не расселенных Застройщиком помещений многоквартирных домов, подлежащих расселению в рамках реализации Договора, кв. м;
- С средняя расчетная стоимость 1 квадратного метра общей площади жилья по муниципальному образованию, утверждаемая Правительством Пермского края в целях расчета размера субсидий, предоставляемых гражданам из бюджета Пермского края на строительство и приобретение жилых помещений принимаемая на дату расчета размера штрафа, руб.
- 10.4. В случае неисполнения или ненадлежащего исполнения пункта 5.4.40 Договора, Министерство вправе потребовать от Застройщика уплаты штрафа в размере 1 000 000 (Один миллион) рублей (далее в настоящем пункте Штраф) за каждый выявленный случай нарушения обязательства.

Факт нарушения Застройщиком пункта 5.4.40 Договора признается установленным в случае привлечения Застройщика, а также лиц, привлекаемых к исполнению Договора в соответствии с пунктом 5.3.1 Договора, либо их должностных лиц к административной или уголовной ответственности в связи с действиями (бездействием), перечисленными в пункте 5.4.40 Договора. Освобождение указанных в настоящем абзаце лиц от административной или уголовной ответственности по нереабилитирующим обстоятельствам, либо прекращение в отношении них административного или уголовного преследования в силу малозначительности деяния, а равно отказ в возбуждении дела об административном правонарушении или уголовного дела по тем же причинам не являются основанием для освобождения Застройщика от уплаты Штрафа.

Министерство вправе потребовать уплаты Застройщиком Штрафа на основании письменного сообщения уполномоченного органа государственной власти или уполномоченного органа местного самоуправления о выявлении им нарушений, связанных с исполнением

Застройщиком, а также лицами, привлекаемыми к исполнению Договора в соответствии с пунктом 5.3.1 Договора, либо их должностными лицами, пункта 5.4.40 Договора, но не образующих состав административного правонарушения или преступления.

Штраф подлежит уплате Застройщиком вне зависимости от любых денежных выплат, произведенных Застройщиком, а также лицами, привлекаемыми к исполнению Договора в соответствии с пунктом 5.3.1 Договора, либо их должностными лицами в связи с производством по делу об административном правонарушении или уголовному делу.

- 10.5. Уплата денежных средств, составляющих неустойку и (или) штраф за неисполнение или ненадлежащее исполнение условий Договора, осуществляется виновной Стороной другой Стороне.
- 10.6. Уплата неустойки и (или) штрафа не освобождает Стороны от надлежащего исполнения возложенных на них по Договору обязательств.
- 10.7. Положения пункта 10.3 Договора, не применяются в случае наличия непредвиденных обстоятельств, информация о которых направлена Застройщиком в Министерство не позднее сроков исполнения указанных обязательств, установленных Планом-графиком, в составе ежемесячного отчета, предоставляемого в соответствии с пунктом 5.4.42 настоящего Договора, или официальным письмом.

Непредвиденными считаются обстоятельства, препятствующие исполнению или надлежащему исполнению Застройщиком обязательств, предусмотренных пунктами 5.4.10, 5.4.11, 5.4.12, 5.4.13, 5.4.14, 5.4.16, 5.4.22 Договора, связанные со сроками принятия наследства гражданином, права которого затрагиваются в связи с исполнением Договора (далее – гражданин), с неизвестностью места пребывания гражданина, наличием судебного разбирательства по делу о выселении гражданина из жилого помещения по основаниям, предусмотренным пунктом 1 статьи 85 ЖК РФ, или судебного разбирательства по делу, связанному с изъятием жилого помещения у собственника по основаниям, предусмотренным статьей 32 ЖК РФ, и другим причинам, связанным с личностью гражданина.

В случае исключения многоквартирных домов (одного из многоквартирных домов), указанных в Разделе III Приложения 2 к Договору, из решения о КРТ в соответствии с частью 6 статьи 67 ГрК РФ, положения пункта 10.3 Договора, в отношении не расселенных Застройщиком помещений, расположенных в соответствующих многоквартирных домах (одного из многоквартирных домов) не применяются.

11. Обстоятельства непреодолимой силы

- 11.1. Стороны освобождаются от ответственности за неисполнение или ненадлежащее исполнение своих обязательств по Договору, если оно явилось следствием возникновения обстоятельств непреодолимой силы.
- 11.2. В случае наступления обстоятельств непреодолимой силы Сторона, которая в результате наступления указанных обстоятельств не в состоянии исполнить обязательства, взятые на себя по Договору, должна в трехдневный срок сообщить об этих обстоятельствах другой Стороне в письменной форме.
- 11.3. С момента наступления обстоятельств непреодолимой силы действие Договора приостанавливается до даты, определяемой Сторонами.
- 11.4. Обстоятельствами непреодолимой силы по Договору являются: мобилизационные, геополитические события, военные действия, гражданские волнения, пожары, наводнения, землетрясения и иные стихийные бедствия. Документ, подтверждающий наступление таких обстоятельств, выданный соответствующим уполномоченным органом, является достаточным подтверждением наличия и продолжительности действия непреодолимой силы.

12. Прочие условия

- 12.1. В случае изменения адреса или иных реквизитов Стороны обязаны уведомить об этом друг друга в течение 7 (семи) календарных дней со дня таких изменений.
 - 12.2. Вопросы, не урегулированные Договором, разрешаются в соответствии

с действующим законодательством Российской Федерации.

- 12.3. Все споры и разногласия, возникающие при исполнении Договора, разрешаются в соответствии с действующим законодательством Российской Федерации.
- 12.4. В случае неурегулирования спорных вопросов в досудебном порядке, а также в случае отказа от проведения переговоров, неудовлетворении требований заинтересованной стороны по существу, спор передается на рассмотрение в Арбитражный суд Пермского края.
- 12.5. Договор составлен в 3 (трех) экземплярах, имеющих равную юридическую силу, по одному для каждой из Сторон, один для органа государственной регистрации прав на недвижимое имущество.
 - 12.6. Приложения к Договору являются его неотъемлемой частью.

13. Приложения к договору

- 13.1. Сведения о местоположении и границах Территории КРТ (Приложение № 1 к Договору) на 9 л. в 1 экз.;
- 13.2. Перечень земельных участков и объектов капитального строительства, расположенных в границах Территории КРТ, в том числе перечень объектов капитального строительства, подлежащих сносу или реконструкции, включая многоквартирные дома (Приложение № 2 к Договору) на 46 л. в 1 экз.;
- 13.2.1. Раздел І. Перечень земельных участков и расположенных в границах указанных земельных участков объектов капитального строительства;
- 13.2.2. Раздел II. Перечень многоквартирных домов, признанных аварийными и подлежащими сносу или реконструкции;
- 13.2.3. Раздел III. Перечень многоквартирных домов, которые не признаны аварийными, соответствуют критериям, установленным постановлением Правительства Пермского края от 15 июня 2021 г. № 410-п, и подлежат сносу или реконструкции;
- 13.2.4. Раздел IV. Перечень объектов капитального строительства нежилого назначения (за исключением объектов коммунальной, социальной, транспортной инфраструктуры), которые подлежат изъятию (в том числе земельные участки, на которых они расположены) в целях комплексного развития территории жилой застройки для государственных или муниципальных нужд, сносу или реконструкции;
- 13.2.5. Раздел V. Перечень объектов коммунальной, социальной, транспортной инфраструктур, в том числе подлежащих сносу или реконструкции;
- 13.3. Перечень объектов капитального строительства, объектов, подлежащих строительству и соотношение общей площади жилых и нежилых помещений в многоквартирных домах, подлежащих строительству в соответствии с Договором, а также условие о размещении на первых этажах указанных домов нежилых помещений (Приложение № 3 к Договору) на 2 л. в 1 экз.;
- 13.4. График осуществления мероприятий по развитию Территории КРТ (Приложение № 4 к Договору) на 3 л. в 1 экз.;
- 13.5. План-график поэтапного освобождения земельных участков от обременений правами граждан и юридических лиц и сноса зданий (строений, сооружений) (Приложение № 5 к Договору) на 2 л. в 1 экз.;
- 13.6. Техническое задание на проектирование помещения для детской школы искусств (Приложение № 6 к Договору) на 3 л. в 1 экз.;
- 13.7. Техническое задание на помещение для линейного управления МВД (Приложение № 7 к Договору) на 2 л. в 1 экз.;
- 13.8. Техническое задание на жилое помещение для предоставления Федеральному государственному автономному учреждению «Центральное управление жилищно-социальной инфраструктуры (комплекса)» Министерства обороны Российской Федерации (квартиру для Министерства) (Приложение № 8 к Договору) на 1 л. в 1 экз.;
- 13.9. Технические требования на проектирование, строительство (реконструкцию, капитальный ремонт) улично-дорожной сети (Приложение № 9 к Договору) на 2 л. в 1 экз.;
 - 13.10. Техническое задание на приобретение жилого помещения для включения

в муниципальный специализированный жилищный фонд в целях обеспечения детей-сирот жилыми помещениями в соответствии с Законом Пермской области от 29 декабря 2004 г. № 1939-419 «О мерах по социальной поддержке детей-сирот и детей, оставшихся без попечения родителей» (Приложение № 10 к Договору) на 8 л. в 1 экз.;

- 13.11. Требования к объектам и параметрам, необходимым для отображения в составе Мастер-плана Территории КРТ (Приложение № 11 к Договору) на 3 л. в 1 экз.;
- 13.12. Форма «Отчет о ходе реализации Договора (Приложение № 12 к Договору) на 1 л. в 1 экз.


14. Реквизиты и подписи сторон:

Застройщик:	Министерство:
Адрес:	Оридический адрес:
	614000, г. Пермь,
	ул. Сибирская, дом 30-а
	ИНН 5902293192, КПП 590401001
	Минфин Пермского края (Министерство по
	управлению имуществом и
	градостроительной деятельности Пермского
	края) л/с 028120421
	Единый казначейский счет (ЕКС)
	№ 40102810145370000048
	Казначейский счет №
	03221643570000005600
	ОТДЕЛЕНИЕ ПЕРМЬ БАНКА
	РОССИИ//УФК по Пермскому краю г.
	Пермь БИК 015773997 OKTMO 57701000
Подпись /	Подпись /
М. П.	М. П.

Приложение № 1 к Договору о комплексном развитии территории жилой застройки от «__»____2025 г. №____

СВЕДЕНИЯ о местоположении и границах Территории КРТ

Контур № 1 в микрорайоне «Комсомольский», площадью 21,07 га

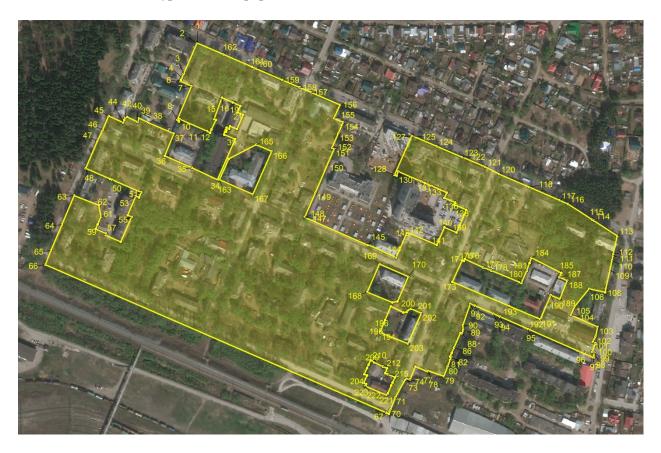

Условные обозначения:

— Граница несмежных территорий жилой застройки, подлежащих комплексному развитию

Каталог координат поворотных точек границ Контура № 1 несмежных территорий жилой застройки в микрорайоне «Комсомольский» и по ул. Хабаровская, ул. Вагонная в Дзержинском районе города Перми, подлежащих комплексному развитию (система координат МСК-59 (зона 2)

Номер поворотной точки	Координата X	Координата Ү
1	2	3
1	521565.94	2223622.44
2	521565.35	2223622.17
3	521518.83	2223601.88
4	521512.93	2223599.31
5	521509.41	2223597.78
6	521507.25	2223596.67
7	521499.60	2223613.65
8	521448.07	2223592.13
9	521445.31	2223594.43
10	521448.86	2223595.67
11	521430.52	2223637.69
12	521427.95	2223642.40
13	521433.21	2223644.55
14	521447.78	2223651.56
15	521449.06	2223648.65
16	521480.71	2223660.27
17	521481.85	2223660.70
18	521474.48	2223677.54
19	521473.87	2223678.77
20	521469.19	2223689.03
21	521459.27	2223684.59
22	521455.59	2223693.16
23	521433.74	2223683.97
24	521438.08	2223673.15
25	521434.29	2223671.52
26	521435.89	2223667.83
27	521432.24	2223666.25
28	521431.54	2223667.88
29	521429.52	2223667.01
30	521430.22	2223665.38
31	521425.64	2223663.40
32	521425.04	2223664.24
33	521418.21	2223680.97
34	521355.89	2223653.58
35	521374.43	2223614.31
36	521392.56	2223572.76
37	521426.68	2223586.77
38	521442.80	2223549.35

Номер поворотной точки	Координата Х	Координата Ү				
1	2	3				
39	521450.45	2223533.33				
40	521444.87	2223530.76 2223514.90				
41	521452.28					
42	521451.08	2223512.06				
43	521447.61	2223510.55				
44	521443.74	2223508.87				
45	521453.76	2223486.52				
46	521432.18	2223477.14				
47	521415.15	2223468.93				
48	521373.35	2223451.22				
49	521357.05	2223488.82				
50	521355.67	2223492.00				
51	521336.38	2223536.53				
52	521328.71	2223533.18				
53	521330.59	2223528.16				
54	521301.41	2223515.79				
55	521298.82	2223521.82				
56	521260.54	2223505.03				
57	521270.55	2223482.03				
58	521273.16	2223483.02				
59	521280.25	2223466.61				
60	521287.25	2223469.56				
61	521299.10	2223474.54				
62	521316.77	2223471.27				
63	521331.47	2223433.47				
64	521287.02	2223414.65				
65	521247.21	2223397.77				
66	521225.28	2223389.27				
67	520998.37	2223912.46				
68	520998.01	2223913.30				
69	520996.38	2223917.07				
70	521003.07	2223919.80				
71	521021.87	2223927.47				
72	521048.58	2223942.01				
73	521049.83	2223944.34				
74	521049.42	2223948.99				
75	521049.33	2223949.99				
76	521068.78	2223958.08				
77	521060.65	2223977.53				
78	521062.03	2223978.13				
79	521054.10	2224001.80				
80	521068.54	2224007.34				
81	521078.96	2224011.34				

Номер поворотной точки	Координата Х	Координата Ү				
1	2	3				
82	521083.55	2224013.10				
83	521084.24	2224011.38				
84	521088.27	2224013.14				
85	521090.10	2224013.93				
86	521097.99	2224017.37				
87	521120.84	2224027.32				
88	521119.98	2224029.43				
89	521124.76	2224031.31				
90	521132.39	2224030.87				
91	521165.32	2224042.47				
92	521162.43	2224049.18				
93	521150.07	2224077.80				
94	521145.81	2224087.64				
95	521126.52	2224131.22				
96	521093.09	2224207.65				
97	521082.49	2224231.76				
98	521090.12	2224233.18				
99	521091.61	2224230.00				
100	521104.93	2224234.65				
101	521106.71	2224230.55				
102	521115.00	2224234.97				
103	521129.76	2224238.13				
104	521148.28	2224196.92				
105	521161.31	2224202.78				
106	521188.36	2224225.07				
107	521182.95	2224249.56				
108	521188.80	2224250.82				
109	521216.79	2224256.83				
110	521231.87	2224260.07				
111	521239.09	2224261.62				
112	521241.70	2224262.17				
113	521269.71	2224268.16				
114	521292.82	2224232.54				
115	521294.65	2224229.71				
116	521318.52	2224192.92				
117	521324.31	2224179.59				
118	521344.66	2224132.93				
119	521344.54	2224132.88				
120	521364.60	2224086.64				
121	521375.52	2224065.64				
122	521390.77	2224030.10				
123	521390.45	2224029.96				
124	521407.16	2223990.90				

27


Номер поворотной точки	Координата Х	Координата Ү				
1	2	3				
125	521422.99	2223953.94				
126	521423.65	2223952.38				
127	521423.21	2223952.22				
128	521363.38	2223925.90				
129	521362.09	2223928.91				
130	521368.50	2223931.63				
131	521352.97	2223967.49				
132	521350.70	2223972.72				
133	521346.22	2223983.08				
134	521336.17	2224006.27				
135	521327.92	2224002.69				
136	521320.84	2224019.11				
137	521317.62	2224017.73				
138	521309.60	2224036.20				
139	521274.76	2224021.05				
140	521282.82	2224002.58				
141	521255.84	2223990.85				
142	521275.18	2223945.31				
143	521274.02	2223944.80				
144	521236.28	2223928.48				
145	521256.08	2223885.20				
146	521255.38	2223884.96				
147	521298.09	2223787.87				
148	521298.61	2223788.09				
149	521336.22	2223804.29				
150	521380.85	2223823.53				
151	521403.49	2223833.29				
152	521404.96	2223829.91				
153	521426.79	2223839.41				
154	521443.92	2223846.87				
155	521450.24	2223832.74				
156	521470.93	2223842.10				
157	521490.20	2223797.17				
158	521497.58	2223780.05				
159	521509.06	2223753.47				
160	521526.16	2223713.96				
161	521529.32	2223706.85				
162	521548.26	2223663.20				
1	521565.94	2223622.44				
163	521355.92	2223656.78				
164	521387.88	2223671.12				
165	521409.83	2223713.19				

Номер поворотной точки	Координата Х	Координата Ү				
1	2	3				
166	521399.39	2223737.06				
167	521333.50	2223708.22				
163	521355.92	2223656.78				
168	521183.24	2223884.02				
169	521226.30	2223902.70				
170	521206.97	2223947.11				
171	521168.85	2223930.50				
172	521167.33	2223930.50				
168	521183.24	2223884.02				
100	321163.24	2223004.02				
173	521199.12	2224014.92				
174	521232.22	2224030.03				
175	521231.31	2224032.73				
176	521234.00	2224034.04				
177	521221.02	2224062.06				
178	521216.34	2224074.73				
179	521198.54	2224117.78				
180	521197.24	2224120.91				
181	521215.91	2224128.98				
182	521226.86	2224133.01				
183	521227.75	2224133.34				
184	521235.94	2224136.36				
185	521214.07	2224179.50				
186	521212.84	2224182.31				
187	521205.96	2224179.27				
188	521200.71	2224191.35				
189	521172.83	2224179.93				
190	521178.62	2224165.94				
191	521141.52	2224149.98				
192	521143.56	2224145.27				
193	521162.05	2224101.90				
173	521199.12	2224014.92				
194	521121.26	2223903.52				
195	521121.77	2223903.72				
196	521140.23	2223911.38				
197	521161.32	2223920.11				
198	521151.99	2223939.47				
199	521152.63	2223944.59				
200	521155.49	2223946.48				
201	521157.59	2223951.69				
202	521150.89	2223966.88				

29

Номер поворотной точки	Координата Х	Координата Ү
1	2	3
203	521104.11	2223946.60
194	521121.26	2223903.52
204	521043.71	2223878.60
205	521055.32	2223883.84
206	521057.23	2223879.34
207	521066.39	2223883.58
208	521072.02	2223886.22
209	521078.49	2223889.26
210	521075.89	2223894.79
211	521075.34	2223894.54
212	521068.77	2223908.36
213	521066.06	2223914.50
214	521058.73	2223911.50
215	521057.09	2223915.25
216	521052.73	2223925.55
217	521052.32	2223926.47
218	521044.20	2223922.87
219	521039.82	2223920.89
220	521027.65	2223915.69
221	521025.25	2223912.81
222	521038.94	2223881.11
223	521039.21	2223881.21
224	521042.08	2223882.43
204	521043.71	2223878.60

Контур № 2 по ул. Хабаровская, ул. Вагонная, площадью 4,33 га

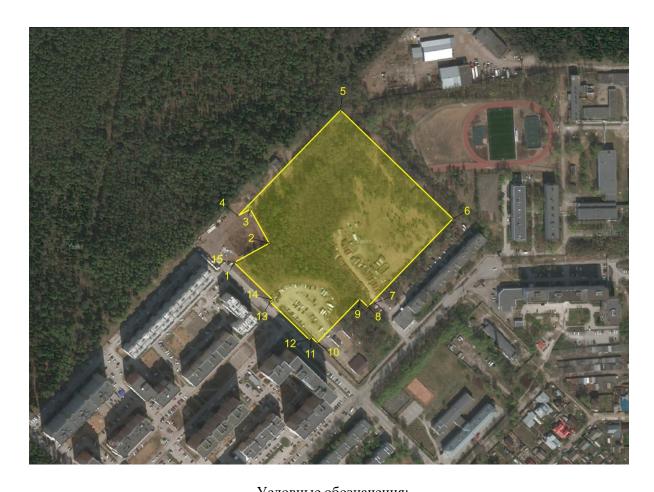

Условные обозначения:

— Граница несмежных территорий жилой застройки, подлежащих комплексному развитию

Каталог координат поворотных точек границ Контура № 2 несмежных территорий жилой застройки в микрорайоне «Комсомольский» и по ул. Хабаровская, ул. Вагонная в Дзержинском районе города Перми, подлежащих комплексному развитию (система координат МСК-59 (зона 2)

Номер поворотной точки	Координата Х	Координата Ү
1	2	3
1	522517.54	2222818.76
2	522541.61	2222862.58
3	522585.17	2222838.66
4	522576.59	2222823.03
5	522711.61	2222953.77
6	522572.83	2223097.24
7	522461.60	2222989.60
8	522460.73	2222988.56
9	522470.66	2222978.29
10	522414.48	2222923.98
11	522421.68	2222916.44
12	522418.87	2222913.58
13	522466.62	2222864.21
14	522469.52	2222867.00
15	522517.06	2222817.90
1	522517.54	2222818.76

Приложение № 2 к Договору территории жилой застройки 2025 r. Neо комплексном развитии

HEPEYEHS

земельных участков и объектов капитального строительства, расположенных в границах Территории КРТ, в том числе перечень объектов капитального строительства, подлежащих сносу или реконструкции, включая многоквартирные дома

Контур № 1, площадью 21,07 га

комплексному развитию*

Раздел І. Перечень земельных участков, расположенных в границах несмежных территорий жилой застройки, подлежащих

№ <u>.</u> п/п	Адрес	Кадастровый номер земельного участка	Площадь*, кв. м	Вид разрешенного использования*
-	г. Пермь, ул. Генерала Наумова, индивидуальный гараж-бокс № 1	59:01:1713476:475	25	Размещение гаражей для собственных нужд
2	г. Пермь, улица Кочегаров	59:01:1713490:795	1976	Парки культуры и отдыха
3	г. Пермь, ул. Лепешинской, 5	59:01:1713491:31	1386	Под 1-этажное нежилое здание (лит.А)
4	г. Пермь, ул. Кочегаров	59:01:1713491:409	1811	Среднеэтажная жилая застройка
	г. Пермь, с восточной стороны			
2	от земельного участка	59:01:1713479:23	425	Под автостоянку
	по ул. Генерала Наумова, 16			
9	г. Пермь, ул. Машинистов	59:01:1713493:537	1394	Среднеэтажная жилая застройка
				Под электрические сети протяженностью 3700 м,
7	г. Пермь, з/у 00/1058	59:01:0000000:1058	14	лит. Г5, из кабеля А-50 напряжением 0,4 кВ, воздушной
				прокладки на железобетонных и деревянных опорах
8	г. Пермь, ул. Машинистов	59:01:1713479:443	1583	Магазины товаров первой необходимости
6	г. Пермь, ул. Машинистов	59:01:1713491:412	1583	Среднеэтажная жилая застройка
	г. Пермь, ул. Лепешинской			
10	(до пересечения с ул. Кустарной	59:01:0000000:95180	11114**	Земельные участки (территории) общего пользования
	и ул. Кочегаров)			
11	г. Пермь, ул. Кочегаров	59:01:1713490:805	1630	Среднеэтажная жилая застройка (2.5)

Š	₹	Кадастровый номер	***************************************	**************************************
п/п	Адрес	земельного участка	площадь", кв. м	Бид разрешенного использования
12	г. Пермь, ул. Лепешинской, з/у 14	59:01:1713490:806	1433	Среднеэтажная жилая застройка (2.5)
13	г. Пермь, ул. Машинистов	59:01:1713493:538	223	Земельные участки (территории) общего пользования
14	г. Пермь, ул. Ветлужская	59:01:1713479:590	1544	Под жилой дом
15	г. Пермь, ул. Машинистов	59:01:1713490:797	2253	Среднеэтажная жилая застройка (2.5)
16	г. Пермь, ул. Лепешинской, 4	59:01:1713490:671	4407	Существующий жилой дом
17	г. Пермь, ул. Кочегаров	59:01:1713490:796	2988	Парки культуры и отдыха
18	г. Пермь, ул. Генерала Наумова	59:01:1713490:680	1991	Многоквартирные жилые дома
19	г. Пермь, ул. Кочегаров	59:01:1713491:411	2055	Среднеэтажная жилая застройка
20	г. Пермь, ул. Кочегаров	59:01:1713491:408	1463	Среднеэтажная жилая застройка
21	г. Пермь, ул. Кочегаров, 29	59:01:1713490:35	38850	Под жилой дом
	г. Пермь, ул. Машинистов (до			
22	пересечения с ул. Лепешинской	59:01:1713490:811	5577	Земельные участки (территории) общего пользования
	и ул. Генерала Наумова)			
23	г. Пермь, ул. Лепешинской, 6, 8	59:01:1713490:14	2942	Под общежития
24	г. Пермь, ул. Машинистов	59:01:1713491:413	2139	Малоэтажная многоквартирная жилая застройка
25	г. Пермь, ул. Ветлужская, 42 и 46	59:01:1713492:3	5699,4	Под общежития
26	г. Пермь, ул. Генерала Наумова	59:01:1713476:469	34	Хранение автотранспорта
27	г. Пермь, ул. Ветлужская	59:01:1713492:556	1758	Многоквартирные жилые дома
	Women Donney			Под производственно-технологический комплекс Пермской дистанции электроснабжения Пермского
28	і. ітермь, ул. імарии загуменных, 46	59:01:1713491:1	127	отделения железной дороги, направление
				тепца-ттермь-сортировочная, (трансформаторную подстанцию № 0722)
29	г. Пермь, ул. Кочегаров, 35а	59:01:1713491:30	1600	Под здание мастерских
30	г. Пермь, ул. Лепешинской, 11	59:01:1713492:35	91	Под существующую трансформаторную подстанцию № 1622 ЭСК «Пролетарская»
31	г. Пермь, ул. Ветлужская	59:01:1713492:562	2920	Среднеэтажная жилая застройка
32	г. Пермь, ул. Кочегаров	59:01:1713490:804	1693	Среднеэтажная жилая застройка (2.5)
33	г. Пермь, ул. Лепешинская, 21	59:01:1713492:13	319,21	Под зданием
34	г. Пермь, ул. Машинистов, 22, участок № 1	59:01:1713476:25	41,1	Под строительство трассы газопровода

№ п/п	Адрес	Кадастровый номер земельного участка	Площадь*, кв. м	Вид разрешенного использования*
35	г. Пермь, ул. Машинистов	59:01:1713476:470	1844	Малоэтажная многоквартирная жилая застройка
36	г. Пермь, ул. Генерала Наумова, 17	59:01:1713493:410	621	Под многоквартирный жилой дом
37	г. Пермь, ул. Наумова Генерала, 20	59:01:1713479:4	2100	Под жилой дом
38	г. Пермь, ул. Лепешинская, 21	59:01:1713492:12	98,3	Под складское помещение
39	г. Пермь, ул. Лепешинской	59:01:1713493:421	3312	Общежития
40	г. Пермь, ул. Машинистов, 53	59:01:1713492:41	2295	Под жилой дом
41	г. Пермь, ул. Ветлужская	59:01:1713479:588	1353	Среднеэтажная жилая застройка
42	г. Пермь, ул. Ветлужская, 44	59:01:1713492:36	2752,73	Под существующее здание детского сада
43	г. Пермь, ул. Машинистов, 40	59:01:1713491:33	3900	Под жилой дом
44	г. Пермь, ул. Лепешинская, 21	59:01:1713492:7	48,11	Под гараж
45	г. Пермь, ул. Лепешинской	59:01:1713491:294	2164	Под здание котельной № 2, ЦТП
46	г. Пермь, ул. Ветлужская, 38	59:01:1713492:39	3000	Под жилой дом
47	г. Пермь, ул. Машинистов 37, ул. Генерала Наумова, 15	59:01:1713493:415	2927	Многоквартирные жилые дома
48	г. Пермь, ул. Машинистов	59:01:1713492:560	1214	Среднеэтажная жилая застройка
49	г. Пермь, ул. Лепешинской, северо-восточнее дома № 21	59:01:1713492:45	43	Под торговый комплекс
20	г. Пермь, ул. Кочегаров	59:01:1713491:405	1308	Многоквартирные жилые дома
15	г. Пермь, ул. Генерала Наумова, 10	59:01:1713476:4	1720	Магазины, торговые комплексы
52	г. Пермь, ул. Машинистов, 306	59:01:1713490:31	39,26	Для эксплуатации трансформаторной подстанции
53	г. Пермь, ул. Кочегаров (до пересечения с ул. Хабаровской и ул. Генерала Наумова)	59:01:0000000:91666	28575**	Земельные участки (территории) общего пользования
54	г. Пермь, ул. Машинистов (до пересечения с ул. Генерала Наумова и ул. Сортировочной 1-й)	59:01:1713476:473	4877	Земельные участки (территории) общего пользования
55	г. Пермь, ул. Машинистов	59:01:1713492:551	624	Административно-хозяйственные, деловые, общественные учреждения и организации
99	г. Пермь, ул. Машинистов	59:01:1713490:799	2104	Среднеэтажная жилая застройка (2.5)
57	г. Пермь, ул. Кочегаров	59:01:1713490:679	1964	Многоквартирные жилые дома
58	г. Пермь, ул. Кочегаров, 35	59:01:1713491:36	5800	Под жилой дом

луде Адрес кадастровын номер земельного участка Площадъ*, замельного участка 59 г. Пермь, ул. Генерала Наумова, 18 а 59.01:1713490:638 1535 60 г. Пермь, ул. Сенерала Наумова, 12 59.01:1713490:638 1535 61 г. Пермь, ул. Ветлужская 59.01:1713490:539 2500 62 г. Пермь, ул. Ветлужская 59.01:1713490:539 2500 64 г. Пермь, ул. Ветлужская 59.01:1713492:561 2638 65 г. Пермь, ул. Ветлужская 59.01:1713492:561 2638 65 г. Пермь, ул. Машинистов 59.01:1713492:561 2638 66 г. Пермь, ул. Пенерала Наумова, 16 59.01:1713492:541 4776 7 г. Пермь, ул. Пенерала Наумова, 16 59.01:1713491:41 4776 8 г. Пермь, ул. Пенерала Наумова, 20 59.01:1713491:41 4776 9 г. Пермь, ул. Пенерала Наумова, 16 59.01:1713491:41 470 1 г. Пермь, ул. Ветлужская, 16 а 59.01:1713491:49 470 1 г. Пермь, ул. Ветлужская, 16 а 59.01:1713490:80 1677 1<	S.		Lordon was an anomal		
г. Пермь, ул. Генерала Наумова, 18 а 59:01:1713479:22 г. Пермь, ул. Сенерала Наумова, 7 59:01:1713490:658 г. Пермь, ул. Кашинистов, 46 59:01:1713490:530 г. Пермь, ул. Сенерала Наумова, 12 59:01:1713476:302 г. Пермь, ул. Ветлужская 59:01:1713476:302 г. Пермь, ул. Ветлужская 59:01:1713490:798 г. Пермь, ул. Ветлужская 59:01:1713490:798 г. Пермь, ул. Машинистов 59:01:1713490:798 г. Пермь, ул. Машинистов 59:01:1713491:44 затуменных и ул. Пепешинской, 20 59:01:1713491:41 г. Пермь, ул. Генерала Наумова, 16 59:01:1713491:419 г. Пермь, ул. Лепешинской, 20 59:01:1713490:30 г. Пермь, ул. Лепешинской, 12 59:01:1713490:30 г. Пермь, ул. Депешинской, 12 59:01:1713490:30 г. Пермь, ул. Машиниской, 16 а 59:01:1713490:30 г. Пермь, ул. Машинисков 59:01:1713490:800 г. Пермь, ул. Машинисков 59:01:1713490:800 г. Пермь, ул. Машинисков 59:01:1713490:800 г. Пермь, ул. Машинисков 59:01:1713490:80 г. Пермь, ул. Машинисков 59:01:1713490:80 г. Пермь, ул. Машинисков	E/H	Адрес	мадастровым номер земельного участка	Площадь*, кв. м	Вид разрешенного использования*
г. Пермь, ул. Генерала Наумова, 7 59:01:1713490:658 г. Пермь, ул. Кенерала Наумова, 12 59:01:1713491:2 г. Пермь, ул. Кетиржская 59:01:171349:89 г. Пермь, ул. Ветлужская 59:01:171349:581 г. Пермь, ул. Ветлужская 59:01:171349:581 г. Пермь, ул. Кашинистов 59:01:171349:78 г. Пермь, ул. Машинистов 59:01:171349:798 г. Пермь, ул. Машинистов 59:01:171349:798 г. Пермь, ул. Пепешинской) 59:01:171349:791 г. Пермь, ул. Пепешинской, 20 59:01:171349:30 г. Пермь, ул. Пепешинской, 30 59:01:1713490:30 г. Пермь, ул. Пепешинской, 12 59:01:1713490:30 г. Пермь, ул. Пепешинской, 12 59:01:1713490:30 г. Пермь, ул. Пепешинской, 12 59:01:1713490:30 г. Пермь, ул. Кенерала Наумова, 16 59:01:1713490:30 г. Пермь, ул. Кенерала Наумова, 23 59:01:1713490:30 г. Пермь, ул. Машинистов 59:01:1713490:80 г. Пермь, ул. Машинистов 59:01:1713490:80 г. Пермь, ул. Кенерала Наумова, 7а 59:01:1713490:30 г. Пермь, ул. Генерала Наумова, 7а 59:01:1713490:20 г. Пермь, ул. Генерала Наумова, 7а	59	г. Пермь, ул. Генерала Наумова, 18 а	59:01:1713479:22	2907,95	Под здание котельной
г. Пермы, ул. Кенерала Наумова, 7а 59:01:1713490:28 г. Пермы, ул. Генерала Наумова, 7а 59:01:1713490:28 г. Пермы, ул. Генерала Наумова, 7а 59:01:713490:28	09		59:01:1713490:658	1535	Многоквартирный жилой дом
г. Пермь, ул. Генерала Наумова, 12 59.01:1713476:302 г. Пермь, ул. Ветлужская 59.01:1713479:589 г. Пермь, ул. Ветлужская 59:01:1713492:561 г. Пермь, ул. Кенерала Наумова, 16 59:01:1713492:73 г. Пермь, ул. Машинистов 59:01:1713491:414 г. Пермь, ул. Машинистов 59:01:1713493:534 г. Пермь, ул. Машинистов 59:01:1713493:534 г. Пермь, ул. Машиниской, 20 59:01:1713493:409 г. Пермь, ул. Лепешинской, 30 59:01:1713493:409 г. Пермь, ул. Лепешинской, 30 59:01:1713493:409 г. Пермь, ул. Лепешинской, 30 59:01:1713493:409 г. Пермь, ул. Лепешинской, 12 59:01:1713491:419 г. Пермь, ул. Лепешинской, 12 59:01:1713492:20 г. Пермь, ул. Ветлужская, 16 а 59:01:1713493:413 г. Пермь, ул. Машинистов 59:01:1713493:532 г. Пермь, ул. Ветлужская 59:01:1713490:809 г. Пермь, ул. Ветружская 59:01:1713490:29 г. Пермь, ул. Сенерала Наумова, 7а 59:01:1713490:28 г. Пермь, ул. Генерала Наумова, 7а 59:01:1713490:28 г. Пермь, ул. Генерала Наумова, 7а 59:01:1713490:28	61	г. Пермь, ул. Машинистов, 46	59:01:1713491:2	3149	Под здание детского сада
г. Пермь, ул. Ветлужская 59:01:1713479:589 г. Пермь, ул. Ветлужская 59:01:1713492:561 г. Пермь, ул. Сенерала Наумова, 16 59:01:1713492:561 г. Пермь, ул. Сенерала Наумова, 16 59:01:1713492:78 г. Пермь, ул. Машиннстов 59:01:1713491:414 далуменных и ул. Лепешинской) 59:01:1713491:414 г. Пермь, ул. Машиннской 59:01:1713493:534 г. Пермь, ул. Генерала Наумова, 16 59:01:1713493:409 г. Пермь, ул. Лепешинской, 20 59:01:1713490:30 г. Пермь, ул. Лепешинской, 12 59:01:1713490:30 г. Пермь, ул. Лепешинской, 12 59:01:1713490:30 г. Пермь, ул. Ветлужская, 16 а 59:01:1713490:40 г. Пермь, ул. Машинистов 59:01:1713490:800 г. Пермь, ул. Машинистов 59:01:1713490:80 г. Пермь, ул. Машинистов 59:01:1713490:80 г. Пермь, ул. Сенерала Наумова, 7а 59:01:1713490:80 г. Пермь, ул. Сенерала Наумова, 7а 59:01:1713490:20 г. Пермь, ул. Сенерала Наумова, 7а<	62		59:01:1713476:302	8	Для киосков «Розпечати»
г. Пермь, ул. Ветлужская 59:01:1713492:561 г. Пермь, ул. Генерала Наумова, 16 59:01:1713479:7 г. Пермь, ул. Кашинистов 59:01:1713490:798 г. Пермь, ул. Машинистов 59:01:1713491:414 загуменных и ул. Лепешинской) 59:01:1713491:414 г. Пермь, ул. Машинистов 59:01:1713493:534 г. Пермь, ул. Генерала Наумова, 16 59:01:1713493:409 г. Пермь, ул. Генерала Наумова, 20 59:01:1713493:409 г. Пермь, ул. Лепешинской, 20 59:01:1713493:409 г. Пермь, ул. Лепешинской, 30 59:01:1713490:30 г. Пермь, ул. Марии Загуменных 59:01:1713493:413 г. Пермь, ул. Кенерала Наумова, 23 59:01:1713493:413 г. Пермь, ул. Машинистов 59:01:1713493:32 г. Пермь, ул. Машинистов 59:01:1713490:809 г. Пермь, ул. Машинистов 59:01:1713490:809 г. Пермь, ул. Сенерала Наумова, 7а 59:01:1713490:809 г. Пермь, ул. Генерала Наумова, 7а 59:01:1713490:80 г. Пермь, ул. Генерала Наумова, 7а 59:01:1713490:80	63	г. Пермь, ул. Ветлужская	59:01:1713479:589	2500	Под жилой дом
г. Пермь, ул. Генерала Наумова, 16 59:01:1713479;7 г. Пермь, ул. Машинистов 59:01:1713490:798 г. Пермь, ул. Машинистов 59:01:1713491:414 загуменных и ул. Лепешинской) 59:01:1713491:414 г. Пермь, ул. Машинистов 59:01:1713493:534 г. Пермь, ул. Генерала Наумова, 16 59:01:1713493:409 г. Пермь, ул. Лепешинской, 20 59:01:1713493:409 г. Пермь, ул. Лепешинской, 12 59:01:1713490:10 г. Пермь, ул. Лепешинской, 12 59:01:1713491:419 г. Пермь, ул. Лепешинской, 12 59:01:1713491:419 г. Пермь, ул. Ветлужская, 16 а 59:01:1713491:419 г. Пермь, ул. Машинистов 59:01:1713490:800 г. Пермь, ул. Машинистов 59:01:1713490:809 г. Пермь, ул. Машинистов 59:01:1713490:809 г. Пермь, ул. Машинистов 59:01:1713490:809 г. Пермь, ул. Кенерала Наумова, 7а 59:01:1713490:29 г. Пермь, ул. Кенерала Наумова, 7а 59:01:1713490:29 г. Пермь, ул. Генерала Наумова, 7а 59:01:1713490:28	64	г. Пермь, ул. Ветлужская	59:01:1713492:561	2638	Среднеэтажная жилая застройка
г. Пермь, ул. Машинистов (до пересечения с ул. Машинистов) 59:01:1713490:798 г. Пермь, ул. Машинистов (до пересечения с ул. Машинистов) 59:01:1713491:414 г. Пермь, ул. Лепешинской) 59:01:1713493:534 г. Пермь, ул. Генерала Наумова, 16 59:01:1713493:409 г. Пермь, ул. Лепешинской, 20 59:01:1713490:30 г. Пермь, ул. Лепешинской, 30 59:01:1713490:10 г. Пермь, ул. Лепешинской, 12 59:01:1713490:30 г. Пермь, ул. Марии Загуменных 59:01:1713490:30 г. Пермь, ул. Ренерала Наумова, 16 59:01:1713490:30 г. Пермь, ул. Ренерала Наумова, 23 59:01:1713490:800 г. Пермь, ул. Ренерала Наумова, 23 59:01:1713490:800 г. Пермь, ул. Машинистов 59:01:1713490:809 г. Пермь, ул. Машинистов 59:01:1713490:809 г. Пермь, ул. Машинистов 59:01:1713490:809 г. Пермь, ул. Ренерала Наумова, 7а 59:01:1713490:29 г. Пермь, ул. Генерала Наумова, 7а 59:01:1713490:29 г. Пермь, ул. Генерала Наумова, 7а 59:01:1713490:29 г. Пермь, ул. Генерала Наумова, 7а 59:01:1713490:29	65	г. Пермь, ул. Генерала Наумова, 16		1143	Под существующий магазин № 24
г. Пермь, ул. Машинистов (до пересечения с ул. Машиниской) 59:01:1713491:414 Загуменных и ул. Лепешинской) 59:01:1713493:534 г. Пермь, ул. Генерала Наумова, 16 59:01:1713493:534 г. Пермь, ул. Генерала Наумова, 3/9 59:01:1713493:11 г. Пермь, ул. Лепешинской, 20 59:01:1713490:30 г. Пермь, ул. Лепешинской, 30 59:01:1713490:30 г. Пермь, ул. Лепешинской, 12 59:01:1713490:30 г. Пермь, ул. Лепешинской, 12 59:01:1713490:30 г. Пермь, ул. Лепешинской, 16 а 59:01:1713490:419 г. Пермь, ул. Ренерала Наумова, 16 а 59:01:1713493:413 г. Пермь, ул. Машинистов 59:01:1713490:809 г. Пермь, ул. Генерала Наумова, 7а 59:01:1713490:29 г. Пермь, ул. Генерала Наумова, 7а 59:01:1713490:29 г. Пермь, ул. Генерала Наумова, 7а 59:01:1713490:28	99	г. Пермь, ул. Машинистов	59:01:1713490:798	2247	Среднеэтажная жилая застройка (2.5)
(до пересечения с ул. Марии 59:01:1713491:414 Загуменных и ул. Лепешинской) 59:01:1713493:534 г. Пермь, ул. Генерала Наумова, 16 59:01:1713493:534 г. Пермь, ул. Генерала Наумова, 20 59:01:000000:593 г. Пермь, ул. Генерала Наумова, 20 59:01:1713493:409 г. Пермь, ул. Лепешинской, 12 59:01:1713490:10 г. Пермь, ул. Лепешинской, 12 59:01:1713491:419 г. Пермь, ул. Кенерала Наумова, 16 59:01:1713491:419 г. Пермь, ул. Ренерала Наумова, 16 59:01:1713493:413 г. Пермь, ул. Кашинистов 59:01:1713490:809 г. Пермь, ул. Машинистов 59:01:1713490:809 г. Пермь, ул. Кенерала Наумова, 7а 59:01:1713490:809 г. Пермь, ул. Генерала Наумова, 7а 59:01:1713490:29 г. Пермь, ул. Генерала Наумова, 7а 59:01:1713490:28		г. Пермь, ул. Машинистов			
Загуменных и ул. Лепешинской) 59:01:1713493:534 г. Пермь, ул. Генерала Наумова, 16 59:01:1713493:534 г. Пермь, ул. Генерала Наумова, 3/8 59:01:1713493:409 г. Пермь, ул. Лепешинской, 20 59:01:1713493:409 г. Пермь, ул. Лепешинской, 30 59:01:1713490:30 г. Пермь, ул. Лепешинской, 12 59:01:1713490:10 г. Пермь, ул. Лепешинской, 12 59:01:1713491:419 г. Пермь, ул. Ренерала Наумова, 16 59:01:1713491:413 г. Пермь, ул. Ренерала Наумова, 23 59:01:1713493:532 г. Пермь, ул. Ветлужская 59:01:1713493:532 г. Пермь, ул. Ветлужская 59:01:1713490:809 г. Пермь, ул. Генерала Наумова, 7а 59:01:1713490:28 г. Пермь, ул. Генерала Наумова, 7а 59:01:1713490:28	29	(до пересечения с ул. Марии	59:01:1713491:414	4776	Земельные участки (территории) общего пользования
г. Пермь, ул. Генерала Наумова, 16 59:01:1713493:534 г. Пермь, ул. Генерала Наумова, 3/у в. Генерала Наумова, 3/у г. Пермь, ул. Лепешинской, 20 59:01:000000:593 г. Пермь, ул. Лепешинской, 20 59:01:1713493:409 г. Пермь, ул. Лепешинской, 12 59:01:1713490:10 г. Пермь, ул. Лепешинской, 12 59:01:1713490:10 г. Пермь, ул. Лепешинской, 12 59:01:1713491:419 г. Пермь, ул. Ренерала Наумова, 16 59:01:1713491:419 г. Пермь, ул. Ренерала Наумова, 23 59:01:1713493:413 г. Пермь, ул. Машинистов 59:01:1713493:532 г. Пермь, ул. Ветлужская 59:01:1713493:532 г. Пермь, ул. Сенерала Наумова, 7а 59:01:1713490:809 г. Пермь, ул. Генерала Наумова, 7а 59:01:1713490:29 г. Пермь, ул. Генерала Наумова, 7а 59:01:1713490:28		Загуменных и ул. Лепешинской)			
г. Пермь, ул. Генерала Наумова, 16 59:01:1713479:11 г. Пермь, ул. Генерала Наумова, 3/у 59:01:000000:593 г. Пермь, ул. Лепешинской, 20 59:01:1713493:409 г. Пермь, ул. Лепешинской, 12 59:01:1713490:30 г. Пермь, ул. Лепешинской, 12 59:01:1713490:40 г. Пермь, ул. Лепешинской, 12 59:01:1713491:419 г. Пермь, ул. Ренерала Наумова, 16 59:01:1713479:3 г. Пермь, ул. Машинистов 59:01:1713490:800 г. Пермь, ул. Машинистов 59:01:1713490:809 г. Пермь, ул. Машинистов 59:01:1713490:809 г. Пермь, ул. Машинистов 59:01:1713490:809 г. Пермь, ул. Генерала Наумова, 7а 59:01:1713490:809	89	г. Пермь, ул. Машинистов	59:01:1713493:534	1206	Многоквартирные жилые дома
г. Пермь, ул. Генерала Наумова, з/у 59:01:000000:593 г. Пермь, ул. Лепешинской, 20 59:01:1713493:409 г. Пермь, ул. Лепешинской, 12 59:01:1713490:30 г. Пермь, ул. Лепешинской, 12 59:01:1713490:10 г. Пермь, ул. Марии Загуменных 59:01:1713491:419 г. Пермь, ул. Ренерала Наумова, 16 59:01:1713491:419 г. Пермь, ул. Ренерала Наумова, 23 59:01:1713493:413 г. Пермь, ул. Машинистов 59:01:1713490:800 г. Пермь, ул. Машинистов 59:01:1713490:809 г. Пермь, ул. Машинистов 59:01:1713490:809 г. Пермь, ул. Генерала Наумова, 7а 59:01:1713490:809 г. Пермь, ул. Генерала Наумова, 7а 59:01:1713490:29 г. Пермь, ул. Генерала Наумова, 7а 59:01:1713490:29	69	г. Пермь, ул. Генерала Наумова, 16	59:01:1713479:11	157,3	Под склад
г. Пермь, ул. Лепешинской, 20 59:01:1713493:409 г. Пермь, ул. Лепешинской, 30 59:01:1713490:30 г. Пермь, ул. Лепешинской, 12 59:01:1713490:10 г. Пермь, ул. Лепешинской, 12 59:01:1713491:419 г. Пермь, ул. Ренерала Наумова, 16 59:01:1713479:20 г. Пермь, ул. Реглужская, 16 а 59:01:1713493:413 г. Пермь, ул. Ренерала Наумова, 23 59:01:1713493:413 г. Пермь, ул. Машинистов 59:01:1713493:530 г. Пермь, ул. Веглужская 59:01:1713493:532 г. Пермь, ул. Веглужская 59:01:1713490:809 г. Пермь, ул. Генерала Наумова, 7а 59:01:1713490:29 г. Пермь, ул. Генерала Наумова, 7а 59:01:1713490:28	70	г. Пермь, ул. Генерала Наумова, 3/у 8	59:01:0000000:593	712	Деловое управление (4.1)
г. Пермь, ул. Лепешинской, 30 59:01:1713490:30 г. Пермь, ул. Лепешинской, 12 59:01:1713490:10 г. Пермь, ул. Лепешинской, 12 59:01:1713491:419 г. Пермь, ул. Генерала Наумова, 16 а 59:01:1713479:20 г. Пермь, ул. Генерала Наумова, 23 59:01:1713493:413 г. Пермь, ул. Кашинистов 59:01:1713490:800 г. Пермь, ул. Машинистов 59:01:1713490:809 г. Пермь, ул. Машинистов 59:01:1713490:809 г. Пермь, ул. Сенерала Наумова, 7а 59:01:1713490:29 г. Пермь, ул. Генерала Наумова, 7а 59:01:1713490:28	71	г. Пермь, ул. Лепешинской, 20	59:01:1713493:409	3641	Существующее здание
г. Пермь, ул. Лепешинской, 12 59:01:1713490:10 г. Пермь, ул. Марии Загуменных 59:01:1713491:419 г. Пермь, ул. Ренерала Наумова, 16 59:01:1713479:20 г. Пермь, ул. Ветлужская, 16 а 59:01:1713493:413 г. Пермь, ул. Кенерала Наумова, 23 59:01:1713490:800 г. Пермь, ул. Машинистов 59:01:1713490:550 г. Пермь, ул. Ветлужская 59:01:1713490:809 г. Пермь, ул. Генерала Наумова, 7а 59:01:1713490:29 г. Пермь, ул. Генерала Наумова, 7а 59:01:1713490:28	72	г. Пермь, ул. Лепешинской, 30	59:01:1713490:30	74,2	Под шлакоблочное здание гаража магазина № 30 (лит.А)
г. Пермь, ул. Марии Загуменных 59:01:1713491:419 г. Пермь, ул. Генерала Наумова, 16 а 59:01:1713479:20 г. Пермь, ул. Ветлужская, 16 а 59:01:1713493:413 г. Пермь, ул. Ветлужская, 16 а 59:01:1713490:800 г. Пермь, ул. Машинистов 59:01:1713490:809 г. Пермь, ул. Ветлужская 59:01:1713490:809 г. Пермь, ул. Машинистов 59:01:1713490:809 г. Пермь, ул. Генерала Наумова, 7а 59:01:1713490:29 г. Пермь, ул. Генерала Наумова, 7а 59:01:1713490:28	73		59:01:1713490:10	1710,3	Под жилой дом
г. Пермь, ул. Генерала Наумова, 16 59:01:1713479:20 г. Пермь, ул. Ветлужская, 16 а 59:01:1713493:413 г. Пермь, ул. Генерала Наумова, 23 59:01:1713493:413 г. Пермь, ул. Машинистов 59:01:1713490:800 г. Пермь, ул. Ветлужская 59:01:1713492:550 г. Пермь, ул. Ветлужская 59:01:1713493:532 г. Пермь, ул. Сенерала Наумова, 7а 59:01:1713490:29 г. Пермь, ул. Генерала Наумова, 7а 59:01:1713490:28	74	г. Пермь, ул. Марии Загуменных	59:01:1713491:419	440	Под клуб
г. Пермь, ул. Ветлужская, 16 а 59:01:1713479:3 г. Пермь, ул. Генерала Наумова, 23 59:01:1713493:413 г. Пермь, ул. Машинистов 59:01:1713490:800 г. Пермь, ул. Ветлужская 59:01:1713492:550 г. Пермь, ул. Ветлужская 59:01:1713493:532 г. Пермь, ул. Сенерала Наумова, 7а 59:01:1713490:29 г. Пермь, ул. Генерала Наумова, 7а 59:01:1713490:28	75	г. Пермь, ул. Генерала Наумова, 16	59:01:1713479:20	80	Под существующую трансформаторную подстанцию № 1623 ЭСК «Окуловская»
г. Пермь, ул. Генерала Наумова, 23 59:01:1713493:413 г. Пермь, ул. Машинистов 59:01:1713490:800 г. Пермь, ул. Ветлужская 59:01:1713493:532 г. Пермь, ул. Машинистов 59:01:1713490:809 г. Пермь, ул. Генерала Наумова, 7а 59:01:1713490:29 г. Пермь, ул. Генерала Наумова, 7а 59:01:1713490:28	92	г. Пермь, ул. Ветлужская, 16 а		2949,4	Под общежитие
г. Пермь, ул. Машинистов 59:01:1713490:800 г. Пермь, ул. Машинистов 59:01:1713492:550 г. Пермь, ул. Ветлужская 59:01:1713493:532 г. Пермь, ул. Генерала Наумова, 7а 59:01:1713490:29 г. Пермь, ул. Генерала Наумова, 7а 59:01:1713490:28	77	г. Пермь, ул. Генерала Наумова, 23	59:01:1713493:413	1810	Многоквартирный жилой дом
г. Пермь, ул. Машинистов59:01:1713492:550г. Пермь, ул. Ветлужская59:01:1713493:532г. Пермь, ул. Машинистов59:01:1713490:809г. Пермь, ул. Генерала Наумова, 7а59:01:1713490:29г. Пермь, ул. Генерала Наумова,59:01:1713490:28	28	г. Пермь, ул. Машинистов	59:01:1713490:800	1265	Среднеэтажная жилая застройка (2.5)
г. Пермь, ул. Ветлужская 59:01:1713493:532 г. Пермь, ул. Машинистов 59:01:1713490:809 г. Пермь, ул. Генерала Наумова, 7а 59:01:1713490:29 г. Пермь, ул. Генерала Наумова, 59:01:1713490:28	62	г. Пермь, ул. Машинистов	59:01:1713492:550	1677	Административно-хозяйственные, деловые, общественные учреждения и организации
г. Пермь, ул. Машинистов 59:01:1713490:809 г. Пермь, ул. Генерала Наумова, 7а 59:01:1713490:29 г. Пермь, ул. Генерала Наумова, 59:01:1713490:28	80	г. Пермь, ул. Ветлужская	59:01:1713493:532	2502	Многоквартирные жилые дома
г. Пермъ, ул. Генерала Наумова, 7а 59:01:1713490:29 г. Пермъ, ул. Генерала Наумова, 59:01:1713490:28	81	г. Пермь, ул. Машинистов	59:01:1713490:809	1357	Малоэтажная многоквартирная жилая застройка
г. Пермь, ул. Генерала Наумова, 59:01:1713490:28	82	г. Пермь, ул. Генерала Наумова, 7а	59:01:1713490:29	1036,87	Под существующую эксплуатационную базу газового хозяйства
	83	г. Пермь, ул. Генерала Наумова,		1320,7	Под общежитие (№ 7) и жилой дом (№ 9)

%	Апрес	Кадастровый номер	Плошаль*, кв. м	Вил разрешенного использования*
П/П		земельного участка		
	6 и С			
84	г. Пермь, ул. Генерала Наумова	59:01:1713490:803	1970	Среднеэтажная жилая застройка (2.5)
85	г. Пермь, ул. Генерала Наумова, 16	59:01:1713479:21	46,17	Под кирпичное здание киоска «Овощи» (лит.А7)
98	г. Пермь, ул. Марии Загуменных, 4	59:01:1713491:32	7800	Под жилой дом
87	г. Пермь, ул. Лепешинской, 10	59:01:1713490:15	1275,6	Под общежитие со встроенными помещениями
88	г. Пермь, ул. Ветлужская	59:01:1713493:544	28	Размещение гаражей для собственных нужд
68	г. Пермь, ул. Генерала Наумова, 18	59:01:1713479:6	698	Под жилой дом
06	г. Пермь, ул. Машинистов	59:01:1713491:406	2488	Многоквартирные жилые дома
91	г. Пермь, ул. Генерала Наумова	59:01:1713490:802	1756	Среднеэтажная жилая застройка (2.5)
95	г. Пермь, ул. Ветлужская	59:01:1713493:536	1807	Среднеэтажная жилая застройка
93	г. Пермь, ул. Генерала Наумова, 21	59:01:1713493:411	068	Под многоквартирный жилой дом
94	г. Пермь, ул. Генерала Наумова, 3/у 8a/3	59:01:1713476:474	27	Размещение гаражей для собственных нужд
95	г. Пермь, ул. Машинистов	59:01:1713479:592	1214	Малоэтажная многоквартирная жилая застройка (2.1.1)
96	г. Пермь, ул. Ветлужская	59:01:1713493:533	2383	Многоквартирные жилые дома
26	г. Пермь, ул. Сортировочная	59:01:1713479:594	1309	Среднеэтажная жилая застройка
86	г. Пермь, ул. Машинистов	59:01:1713491:416	1200	Под жилой дом

Контур № 2, площадью 4,33 га

№ п/п	Адрес	Кадастровый номер земельного участка	Площадь*, кв. м	Вид разрешенного использования*
1	г. Пермь, западнее жилого дома № 44 по ул. Хабаровская.	59:01:1713559:4079	2002	Для размещения автостоянки
2	г. Пермь, западнее жилого дома по ул. Хабаровская, 44	59:01:1713559:1680	2000	Под автостоянку
3	г. Пермь, ул. Хабаровская, 44	59:01:1710006:1	107	Под существующую трансформаторную подстанцию № 1695 ЭСК «Окуловская»

* В соответствии со сведениями, содержащимися в Едином государственном реестре недвижимости по состоянию на дату принятия решения о комплексном развитии территории

Раздел II. Перечень многоквартирных домов, признанных аварийными и подлежащими сносу или реконструкции

Контур № 1, площадью 21,07 га

иное ие: пия							
Предусмотренное мероприятие: снос или реконструкция	(yhasaib)		Снос	Снос	Снос	Снос	Снос
Суммарная площадь помещений в МКД*, ка.м	нежилые помещения		0	0	0	0	7,611
Суммарна помещений 1	жилые помещения	да **	409,3	685,6	672,3	656,9	267,8
Основание, в соответствии с которым МКД признан аварийным и подлежащим сносу или реконструкции	(наименование, реквизиты документа)	ные дома, признанные аварийными до 1 января 2017 года **	^/	гаспоряжение Управления жилищный отношений администрации города Перми от 07.10.2016	017-40-10-11-77-0-345	Распоряжение Управления жилищных отношений	администрации города перми от 24.11.2016 № СЭД-11-01-04-306
Вид собственности на земельный участок, на котором	расположен МКД*	изнанные аварий	Общая долевая собственность	Общая долевая собственность	Общая долевая собственность	Общая долевая собственность	Общая долевая собственность
Общая площадь МКД*, кв.м		ые дома, пр	462,1	7.557	744,9	9'069	6,815
Площадь земельного участка, на котором расположен МКД*	земельный участок образован), кв.м	І. Многоквартирні	38850	1214	1844	3641	1275,6
Кадастровые номера МКД и земельного участка (3У), на котором расположен	МКД* (при наличии)	I. I	МКД 59:01:1713490:49 3 У 59:01:1713490:35	МКД 59:01:1713479:34 3 У 59:01:1713492:560	МКД 59:01:1713476:38 3 У 59:01:1713476:470	МКД 59:01:1713490:54 3 У 59:01:1713493:409	МКД 59:01:1713490:38 3 У 59:01:1713490:15
Адрес многоквартирного дома (далее - МКД)			г. Пермь, ул. Кочегаров, 29	г. Пермь, ул. Машинистов, 55	г. Пермь, ул. Машинистов, 22	г. Пермь, ул. Лепешинской, 20	г. Пермь, ул. Лепешинской, 10
ž			1	2	3	4	5

Š	Адрес многоквартирного дома (далее - МКД)	Кадастровые номера МКД и земельного участка (3У), на котором расположен	Площадь земельного участка, на котором расположен МКД*	Общая площадь МКД*,	Вид собственности на земельный участок, на котором	Основание, в соответствии с которым МКД признан аварийным и подлежащим сносу или реконструкции	Суммарна: помещений в	Суммарная площадь помещений в МКД*, <i>кв.м</i>	Предусмотренное мероприятие: снос или реконструкция
		МКД* (при наличии)	земельный участок образован), кв.м		расположен МКД*	(наименование, реквизиты документа)	жилые помещения	нежилые помещения	(,) Ka3a1b.)
9	г. Пермь, ул. Лепешинской, 12	MKJ 59:01:1713490:37 3 y 59:01:1713490:10	1710,3	702,1	Муниципальная собственность	Распоряжение Управления жилищных отношений администрации города Перми от 10.06.2016 № СЭД-059-11-01-04-106	642	0	Снос
7	г. Пермь, ул. Лепешинской, 18	MK Д 59:01:1713493:36 3V 59:01:1713493:421	3312	702,4	Муниципальная собственность	Распоряжение Управления жилищных отношений администрации города Перми от 10.06.2016 № СЭД-059-11-01-04-106	189,7	13,6	Снос
8	г. Пермь, ул. Ветлужская, 26	MKJ 59:01:1713479:50 3 y 59:01:1713493:533	2383	683,4	Общая долевая собственность	Распоряжение Управление жилищных отношений администрации города Перми от 24.12.2015 № СЭД-11-01-04-208	614,8	0	Снос
6	г. Пермь, ул. Ветлужская, 42	MKJI 59:01:1713479:36 3 y 59:01:1713492:562 59:01:1713492:3	2920 5699,4	1019,8	Общая долевая собственность Муниципальная собственность,	Распоряжение Управления жилищных отношений администрации города Перми от 24.11.2016 № СЭД-11-01-04-306	535,4	0	Снос
10	г. Пермь, ул. Генерала Наумова, 7	МКД 59:01:1713490:457 3У 59:01:1713490:658	1535	595,2	Общая долевая собственность	Распоряжение Управления жилищных отношений администрации города Перми от 24.12.2015 № СЭД-11-01-04-209	471,4	0	Снос
11	г. Пермь, ул. Генерала Наумова, 9	MKJI 59:01:1713490:45 3 V 59:01:1713490:28	1320,7	772,2	Муниципальная собственность,	Распоряжение Управления жилищных отношений администрации города Перми от 20.04.2016 № СЭД-059-11-01-04-80	103,2	374,1	Снос

e								
Предусмотренное мероприятие: снос или реконструкция	(ykasaib)	Снос	Снос		Снос	Снос	Снос	Снос
н площадь МКД*, кв.м	нежилые помещения	90,6	0	я	0	0	0	0
Суммарная площадь помещений в МКД*, к <i>в.м</i>	жилые помещения	1025,1	758,3	заря 2022 год	664,6***	404,6***	690,4***	373,6***
Основание, в соответствии с которым МКД признан аварийным и подлежащим сносу или реконструкции	(наименование, реквизиты документа)	Распоряжение Управления жилищных отношений администрации города Перми от 20.04.2016 № СЭД-059-11-01-04-80	Заключение межведомственной комиссии «О признании многоквартирн ого дома аварийным и подлежащим сносу» от 12.02.2015 № 8	января 2017 года до 1 января 2022 года	Распоряжение Управления жилищных отношений администрации города Перми от 21.06.2019 № СЭД-059-11-01-04-114	Распоряжение Управления жилищных отношений администрации города Перми от 20.03.2017 № СЭД-059-11-01-04-30	Распоряжение Управления жилищных отношений администрации города Перми от 09.11.2020 № СЭД-059-11-01-04-542	Распоряжение Управления жилищных отношений администрации города Перми
Вид собственности на земельный участок, на котором	расположен МКД*	Общая долевая собственность	Общая долевая собственность	 Многоквартирные дома, признанные аварийными с 1 	Сведения о зарегистрированных правах отсутствуют	Общая долевая собственность	Сведения о зарегистрированных правах, отсутствуют	Общая долевая собственность
Общая площадь МКД*, кв.м		1642,3	834,4	признанны	738,0	459,1	774,1	453,9
Площадь земельного участка, на котором расположен МКД*	земельный участок образован), <i>кв.м</i>	5800	1181	ртирные дома,	0082	8691	1583	2104
Кадастровые номера МКД и земельного участка (3У), на котором расположен	МКД* (при наличии)	MKД 59:01:1713490:52 3У 59:01:1713491:36	MK Д 59:01:1713491:45 3V 59:01:1713491:409	II. Многоква	MKJI 59:01:1713491:41 3 y 59:01:1713491:32	MK JI 59:01:1713490:47 3Y 59:01:1713490:804	MK JI 59:01:0000000:1532 3V 59:01:1713491:412	MKД 59:01:1713490:62 3 У
Адрес многоквартирного дома (далее - МКД)		г. Пермь, ул. Кочегаров, 35	г. Пермь, ул. Кочегаров, 47		г. Пермь, ул. Марии Загуменных, 4	г. Пермь, ул. Кочегаров, 25	г. Пермь, ул. Машинистов, 50	г. Пермь, ул. Машинистов, 30а
Š		12	13		1	2	3	4

N _o	Адрес многоквартирного дома (лалее - МКЛ)	Кадастровые номера МКД и земельного участка (ЗУ), на котором расположен	Площадь земельного участка, на котором расположен МКД* (если	Общая плошадь МКД*,	Вид собственности на земельный участок, на котором	Основание, в соответствии с которым МКД признан аварийным и подлежащим сносу или реконструкции	Суммарная площадь помещений в МКД*, кв.м	я плошадь з МКД*, <i>кв.м</i>	Предусмотренное мероприятие: снос или реконструкция
		МКД* (при наличии)	земельный участок образован), кв.м		расположен МКД*	(наименование, реквизиты документа)	жилые помещения	нежилые помещения	(указать)
		59:01:1713490:799				or 24.09.2019 № СЭД-059-11-01-04-357			
5	г. Пермь, ул. Лепешинской, 8	MKJI 59:01:1713490:59 3 y 59:01:1713490:14	2942	787,9	Общая долевая собственность	Распоряжение Управления жилипиных отношений администрации города Перми от 22.02.2017 № СЭД-059-11-01-04-16	91,8***	0	Снос
9	г. Пермь, ул. Лепешинской, 6	MKJI 59:01:1713490:58 3 y 59:01:1713490:14	2942	757,4	Общая долевая собственность	Распоряжение Управления жилищных отношений администрации города Перми от 06.02.2019 № СЭД-059-11-01-04-28	178**	0	Снос
7	г. Пермь, ул. Ветлужская, 16а	МКД 59:01:1713479:359 3 У сведения отсутствуют	-	881,0		Распоряжение Управления жилищных отношений администрации города Перми от 23.07.2020 № 059-11-01-04-344	540,8	0	Расселение, снос
∞	г. Пермь, ул. Ветлужская, 46	MK JI 59:01:1713492:57 3V 59:01:1713492:561	2638	1020,3	Общая долевая собственность	Распоряжение Управления жилищных отношений администрации города Перми от 13.12.2017 № СЭД-059-11-01-04-215	587,3	0	Расселение, снос
6	г. Пермь, у л. Генерала Наумова, 13	MK JI 59:01:1713490:68 3V 59:01:1713490:802	1756	1139,9	Общая долевая собственность	Распоряжение Управления жилищных отношений администрации города Перми от 23.05.2018 № СЭД-059-11-01-04-66	784,9***	241,6	Снос
10	г. Пермь, ул. Генерала Наумова, 17	МКД 59:01:1713490:70 3У	621	452,9	Общая долевая собственность	Распоряжение Управления жилищных отношений администрации города Перми	409,2	0	Расселение, снос

А многоке д далее	Адрес многоквартирного дома (далее - МКД)	Кадастровые номера МКД и земельного участка (ЗУ), на котором расположен	Площадь земельного участка, на котором расположен МКД*	Общая плошадь МКД*, кв.м	Вид собственности на земельный участок, на котором	Основание, в соответствии с которым МКД признан аварийным и подлежащим сносу или реконструкции	Суммарная площадь помещений в МКД*, <i>кв.м</i>	гилощадь МКД*, кв.м	Предусмотренное мероприятие: снос или реконструкция
	S	МКД* (при наличии)	земельный участок образован), кв.м		расположен МКД*	(наименование, реквизиты документа)	жилые помещения	нежилые помещения	(указать)
		59:01:1713493:410				or 25.08.2020 № 059-11-01-04-418			
г. Пермь, ул. Машинистов, 32	32	MKД 59:01:1713490:63 3 y 59:01:1713490:798	2247	805,4	Общая долевая собственность	Распоряжение Управления жилищных отношений администрации города Перми от 13.05.2021 №0059-11-01-04-379	636,3***	0	Снос
г. Пермь, ул. Генерала Наумова, 20		MKД 59:01:1713479:44 3 y 59:01:1713479:4	2100	701,6	Сведения о зарегистрированных правах отсутствуют	Распоряжение Управления жилищных отношений администрации города Перми от 20.02.2021 № 059-11-01-04-54	647,6	0	Расселение, снос
г. Пермь, ул. Генерала Наумова, 15		MKJ 59:01:1713490:69 3V 59:01:1713493:415	2927	1139,6	Общая долевая собственность	Распоряжение Управления жилищных отношений	871,6***	157,0	Снос
г. Пермъ, ул. Генерала Наумова, 5		MKJ 59:01:1713490:43 3V 59:01:1713490:680	1991	468,7	Общая долевая собственность	администрации города исрми от 20.02.2021 № 059-11-01-04-54	417,4***	0	Снос
г. Пермь, ул. Веглужская, 28	. 28	MK JI 59:01:1713479:51 3V 59:01:1713493:532	2502	1156,4	Общая долевая собственность	Распоряжение Управления жилищных отношений	889,6	151,3	Расселение, снос
г. Пермь, ул. Лепешинской, 4	эй, 4	МКД 59:01:1713490:41 3 y 59:01:1713490:671	4407	8,989	Общая долевая собственность	одопнит прими перода перми от 20.02.2021 № 059-11-01-04-54	567,0***	0	Снос

	Суммарная площадь предусмотренное помещений в МКД*, кв.м мероприятие: снос или реконструкция	жилые нежилые помещения помещения	634,3*** 0 CHOC			757,4*** 0 CHOC	0	4***	4***	4*** 0	4*** 0 3*** 0	4*** 0 3*** 0	4*** 0 3*** 0 Pace:	4*** 0 3*** 0 5,0 0	4*** 0 3*** 0 5,0 0	4*** 0 3*** 0 9.5,0 0 6,1 0	3*** 0 5,0 0 6,1 0	4*** 0 3*** 0 5,0 0 6,1 0	3*** 0 5,0 0 6,1 0 4***
	Основание, в соответствии с которым МКД признан пом аварийным и подлежащим сносу или реконструкции	(наименование, ж реквизиты документа) ж пом	Васпомажение Управнения 6	жилищных отношений		администрации города Перми от 20.02.2021 № 059-11-01-04-54 75		22 rd	администрации города Перми от 20.02.2021	администрации города Перми от 20.02.2021 № 059-11-01-04-54 75 76 76 76 76 76 76 76 76 76	администрации города Перми от 20.02.2021 Ne 059-11-01-04-54 72 4 Hыми после 1 января 2022 год негоряжение Управления жилищных отношений от 31.05.2024 Ne 059-11-01-04-123	администрации города Перми от 20.02.2021 Ne 059-11-01-04-54 7: 4ными после I января 2022 год Распоряжение Управления жилищных отношений администрации города Перми от 31.05.2024 Ne 059-11-01-04-123 Распоряжение Управления	администрации города Перми от 20.02.2021 Ne 059-11-01-04-54 7/4 Иными после 1 января 2022 гор иныминистрации города Перми от 33-05-024 Ne 059-11-01-04-123 Распоряжение Управления жилищных отношений администрации города Перми инистрации города Перми инистрации города Перми инистрации города Перми инистрации города Перми	администрации города Перми от 20.02.2021 № 059-11-01-04-54 75 76 77 78 78 79 79 79 79 70 70 70 70 70 70	администрации города Перми от 20.02.2021 № 059-11-01-04-54 75 76 77 78 78 78 79 79 79 70 70 70 70 70 70 70	администрации города Перми от 20.02.2021 Ng 059-11-01-04-54 72 73 74 74 74 75 76 76 77 77 78 78 78 79 79 79 79 79	администрации города Перми от 20.02.2021 Ng 059-11-01-04-54 72 73 74 74 75 76 77 76 77 77 78 78 78 79 79 79 79 79	администрации города Перми от 20.02.2021 № 059-11-01-04-54 75 76 76 77 78 78 79 79 79 70 70 70 70 70 70 70	администрации города Перми от 20.02.2021 № 059-11-01-04-54 72 74 75 76 76 77 77 78 78 79 79 79 79 79 79
	Вид собственности на земельный участок, на котором	мкд*	Общая долевая	сооственность				Общая долевая собственность изнанные аварийн	Общая долевая собственность изнанные аварийн	Общая долевая собственность изнанные аварийн Общая долевая собственность	Общая долевая собственность изнаниые аварийн Общая долевая собственность	Общая долевая собственность изнанные аварийн Общая долевая собственность	Общая долевая собственность изнаниые аварийн Общая долевая собственность Общая долевая собственность собственност	Общая долевая собственность изнанные аварийн Общая долевая собственность Общая долевая собственность	Общая долевая собственность Изнанные аварийн Общая долевая собственность Общая долевая собственность	Общая долевая собственность Общая долевая собственность Общая долевая собственность Общая долевая собственность	Общая долевая собственность Общая долевая собственность Общая долевая собственность Общая долевая собственность	Общая долевая собственность Общая долевая собственность Общая долевая собственность Общая долевая собственность	Общая долевая собственность Общая долевая собственность Общая долевая собственность Общая долевая собственность
	Общая площадь МКД*, кв.м		802,1			937,5	937,5	937,5	937,5	937,5 ые дома, при 464,4	937,5 ые дома, при 464,4	937,5 ые дома, при 464,4	937,5 ые дома, при 464,4 455,6	937,5 ые дома, при 464,4 455,6	937,5 ые дома, при 464,4 455,6	937,5 ые д ома, при 464,4 455,6	937,5 ые дома, при 464,4 455,6	937,5 ые дома, при 464,4 455,6 697,6	937.5 ые дома, при 464.4 455.6 697.6
Площадь	земельного участка, на котором расположен МКД*	мастон участок образован), кв.м	2253			1206	1206	Тирі	1206 Иногоквартири	1206 Иногоквартирн 1970	1206 Иногоквартирн 1970	1206 Иногоквартирн 1970	1206 Иногоквартири 1970 869	1206 Иногоквартиры 1970 869	1206 Иногоквартирн 1970 869	1206 Иногоквартирн 1970 869	1206 Иногоквартирн 1970 869	1206 Иногоквартиры 1970 869	1206 Пиогоквартирн 1970 869 2500
	Кадастровые номера МКД и земеньного участка (3У), на котором расположен	МКД* (при наличии)	МКД 59:01:1713490:61	33	59:01:1/13490:/9/	59:01:1/13490:/9/ MKJ 59:01:1713479:32	59:01:1713490:797 MKJ 59:01:1713479:32 3Y 59:01:1713493:534	59:01:1/13490:/9/ MKД 59:01:1713479:32 37 59:01:1713493:534	59:01:1713490:797 MKJ 59:01:1713479:32 3V 59:01:1713493:534 III. N	59:01:1/13490:797 MKД 59:01:1713479:32 37 MKД 59:01:1713490:74 38	59:01:1/13490:797 MKJ 59:01:1713493:534 S9:01:1713490:74 S9:01:1713490:74 3Y 59:01:1713490:803	59:01:1/13490:797 MKJ 59:01:1713493:534 III. N MKJ 59:01:1713490:74 37 59:01:1713490:803	59:01:1/13490:797 MKJ 59:01:1713493:534 III. N MKJ 59:01:1713490:74 37 59:01:1713490:803 MKJ 59:01:1713490:803	99:01:1/13490:797 MKA 99:01:1713493:534 III. N MKA 59:01:1713490:74 3V 59:01:1713490:803 MKA 59:01:1713490:47 59:01:1713479:47	S9:01:1/13490:797 MKJ S9:01:1713493:534 MKJ S9:01:1713490:74 3Y S9:01:1713490:74 3Y S9:01:1713490:803 MKJ S9:01:1713479:47 MKJ MKJ S9:01:1713479:6	99:01:1/13490:797 MKJ 59:01:1713493:534 III. N MKJ 59:01:1713490:74 3V 59:01:1713490:803 MKJ 59:01:1713479:47 39:01:1713479:47 39:01:1713479:49 30:01:1713479:49	99:01:1/13490:797 MKJ 59:01:1713493:534 III. N MKJ 59:01:1713490:74 39 59:01:1713490:803 MKJ 59:01:1713479:47 39:01:1713479:49 59:01:1713479:49 59:01:1713479:49 59:01:1713479:49 59:01:1713479:49	99:01:1/13490:797 MKA 99:01:1713493:534 MKA 99:01:1713490:74 3V 59:01:1713490:74 3S:01:1713479:49 MKA 59:01:1713479:49 3N 59:01:1713479:49 MKA 59:01:1713479:49 MKA 59:01:1713479:49 MKA MKA MKA MKA MKA MKA MKA MK	99:01:1/13490:797 MKJ 59:01:1713493:534 III. N MKJ 59:01:1713490:74 38 59:01:1713479:47 39:01:1713479:49 MKJ 59:01:1713479:49 MKJ 59:01:1713479:49 MKJ 59:01:1713479:49 38 59:01:1713479:589 MKJ 59:01:1713479:589
	Адрес многоквартирного дома (далее - МКД)		г. Пермь,	ул. машинистов, 30		г. Пермь,	г. Пермь, ул. Машинистов, 45	г. Пермь, ул. Машинистов, 45	г. Пермь, ул. Машинистов, 45	г. Пермь, ул. Машинистов, 45 г. Пермь, ул. Генерала	г. Пермь, ул. Машинистов, 45 г. Пермь, ул. Генерала Наумова, 3	г. Пермь, ул. Машинистов, 45 г. Пермь, ул. Генерала Наумова, 3	г. Пермь, ул. Машинистов, 45 г. Пермь, ул. Генерала Наумова, 3 г. Пермь, ул. Генерала	г. Пермь, ул. Машинистов, 45 г. Пермь, ул. Генерала Наумова, 3 г. Пермь, ул. Генерала наумова, 18	г. Пермь, ул. Машинистов, 45 г. Пермь, ул. Генерала Наумова, 3 г. Пермь, ул. Генерала Наумова, 18	г. Пермь, ул. Машинистов, 45 г. Пермь, ул. Генерала Наумова, 3 г. Пермь, ул. Генерала Наумова, 18 г. Пермь, ул. Генерала	г. Пермь, ул. Машинистов, 45 г. Пермь, ул. Генерала Наумова, 3 г. Пермь, ул. Генерала Наумова, 18 г. Пермь, ул. Генерала	г. Пермь, ул. Машинистов, 45 г. Пермь, ул. Генерала Наумова, 3 г. Пермь, ул. Генерала Наумова, 18 г. Пермь, ул. Реглужская, 16	г. Пермь, ул. Машинистов, 45 г. Пермь, ул. Генерала Наумова, 3 г. Пермь, ул. Генерала Наумова, 18 г. Пермь, ул. Ветлужская, 16 г. Пермь, ул. Ветлужская, 16
	Š		17			18	18	18	81	188	18	18	1 8 2	1 18	1 2	3 2 1	3 2 2	3 2 1	81 1 2 6 4

	Суммарная площадь предусмотренное помещений в МКД*, кв.м мероприятие: снос или реконструкция	(указагь) жилые нежилые помещения помещения		406,2*** 17,1 CHOC	17,1	0 0	0 0 0	0 0 0
	соответствии с которым Суммарна МКД признан помещений и аварийным и подлежащим сносу или реконструкции	(наименование, реквизиты документа) помещения	зления ений а Перми	or 31.05.2023 Nº 059-11-01-04-99	ния Ій (ерми			
				Nº 059-11-0				
-	Вид собственности на земельный участок, на котором	расположен МКД*	Общая долевая собственность		Общая долевая собственность	Общая долевая собственность Общая долевая собственность	Общая долевая собственность Общая долевая собственность Общая долевая собственность собственность	Общая долевая собственность Общая долевая собственность С
	Общая площадь МКД*, кв.м		477,7		822,6	822,6	835,9	822,6 835,9 819,7 1152,8
земельного	участка, на котором расположен МКД* (если	земельным участок образован), кв.м	1630		2055	2055	2055 1463 2488	2055 1463 2488 1394
Кадастровые	номера МКД и земельного участка (ЗУ), на котором расположен	МКД* (при наличии)	МК Д 59:01:1713490:48	3 y 59:01:1713490:805	3Y 59:01:1713490:805 MKJI 59:01:1713491:44 3Y 59:01:1713491:41	3Y 59:01:1713490:805 MKJ 59:01:1713491:41 3Y 59:01:1713491:47 3Y 59:01:1713491:47	3Y 59:01:1713490:805 MKJ 59:01:1713491:44 3Y 59:01:1713491:41 S9:01:1713491:47 3Y 59:01:1713490:66 3Y 59:01:1713490:66	3V MKJ 59:01:1713491:44 3Y 59:01:1713491:41 3V 59:01:1713491:47 3Y 59:01:1713491:408 MKJ 59:01:1713491:406 3Y 59:01:1713491:406 MKJ 59:01:1713491:406 3Y 59:01:1713491:406
	Адрес многоквартирного дома (далее - МКД)		г. Пермь, ул. Кочегаров, 27		г. Пермь, ул. Кочегаров, 37	г. Пермь, ул. Кочетаров, 37 г. Пермь, ул. Кочетаров, 51 ул. Кочетаров, 51	г. Пермь, ул. Кочегаров, 37 г. Пермь, ул. Кочегаров, 51 г. Пермь, ул. Машинистов, 48	г. Пермь, ул. Кочегаров, 37 г. Пермь, ул. Кочегаров, 51 г. Пермь, ул. Машинистов, 48 г. Пермь, ул. Машинистов, 47
	ž		δ.		9	9 7	0 1 8	0 1 8 6

Адрес многоквартирного дома (далее - МКД)	Кадастровые номера МКД и земельного участка (ЗУ), на котором расположен	Площадь земельного участка, на котором расположен МКД*	Общая площадь МКД*, кв.м	Вид собственности на земельный участок, на котором	Основание, в соответствии с которым МКД признан аварийным и подлежащим сносу или реконструкции	Суммарная площадь помещений в МКД*, <i>кв.м</i>	і площадь МКД*, <i>кв.м</i>	Предусмотренное мероприятие: снос или реконструкция
	МКД* (при наличии)	земельный участок образован), кв.м		расположен МКД*	(наименование, реквизиты документа)	жилые помещения	нежилые помещения	(Указать)
г. Пермь, 7л. Сортировочная, 15	MKJ 59:01:0000000:1381 3 y 59:01:1713479:594	1309	688,6	Общая долевая собственность	Распоряжение Управления жилищных отношений администрации города Перми от 31.05.2024 № 059-11-01-04-116	634,2	0	Расселение, снос

* В соответствии со сведениями, содержащимися в Едином государственном реестре недвижимости

** Помещения в многоквартирных домах расселяются за счет средств публично-правовой компании «Фонд развития территорий» и средств бюджета Пермского края в соответствии с Постановлением Правительства Пермского края от 29.03.2019 № 227-п «Об утверждении региональной адресной программы по переселению граждан из *** Жилые помещения в многоквартирных домах расселяются за счет средств бюджета Пермского края и местного бюджета, нежилые помещения в многоквартирных домах расселяются (изымаются) за счет средств победителя торгов. Снос объектов предусматривается за счет средств победителя торгов. аварийного жилищного фонда на территории Пермского края на 2019 - 2025 годы». Снос объекта предусматривается за счет средств победителя торгов.

Раздел III. Перечень многоквартирных домов, которые не признаны аварийными, соответствуют критериям, установленным постановлением Правительства Пермского края от 15 июня 2021 г. № 410-п, и подлежат сносу или реконструкции

Контур № 1, площадью 21,07 га

Š	Адрес многоквартирного дома	Кадастровые номера МКД и земельного участка (ЗУ), на	Плошадь земельного участка, на котором расположен МКД*	Общая площадь МК 11 к 12 м	Критерий, которому соответствует МКД согласно главе 5 постановления Пловители ства Паплегого	Суммарная площадь помещений в МКД*, кв.м	я площадь : МКД*, кв.м	Предусмотренное мероприятие: снос или
	(далее - МКД)	котором расположен МКД* (при наличии)	(если земельный участок образован), <i>кв.м</i>	M. A.	правительства периского края от 15.06.2021 № 410-п	жилые помещения	нежилые помещения	рекопструкция (указать)
1	г. Пермь, ул. Ветлужская, 40	MKJI 59:01:1713479:35 3V 59:01:1713492:556	1758	732,9	пункт 5.1.2.3. год постройки 1956, типовой проект серии № 1-251-2	667,5	0	Расселение, снос
2	г. Пермь, ул. Ветлужская, 14	MKД 59:01:1713479:45 3 y 59:01:1713479:590	1544	686,3	пункт 5.1.2.3. год постройки 1959, типовой проект серии № 1-247-1	637,6	0	Расселение, снос
3	г. Пермь, ул. Ветлужская, 22	МКД 59:01:1713479:56 3У 59:01:1713479:588	1353	696,5	пункт 5.1.2.3. год постройки 1958, типовой проект серии № 1-247-1	643,1	67,3	Расселение, снос
4	г. Пермь, ул. Ветлужская, 36	MKJI 59:01:0000000:1530 3 y 59:01:1713493:536	1807	5'686	пункт 5.1.2.3. год постройки 1957, типовой проект серии № 211-3, материал перекрытий – дерево	826,9	51,9	Расселение, снос
5	г. Пермь, ул. Генерала Наумова, 21	MKJI 59:01:1713490:71 3 y 59:01:1713493:411	068	460,2	пункт 5.1.2.3. год постройки 1957, типовой проект серии № 1-252-1, материал перекрытий — дерево	419,2	0	Расселение, снос
9	г. Пермь, ул. Генерала Наумова, 23	MKД 59:01:1713490:72 3 y 59:01:1713493:413	1810	1012,1	пункт 5.1.2.3. год постройки 1955, типовой проект серии № 1-211-3, материал перекрытий – дерево	894,6	0	Расселение, снос

ž	ME	Кадастровые номера МКД и земельного участка (3У), на котолом	Площадь земельного участка, на котором расположен МКД*	Общая площадь МКП*, ка м	Критерий, которому соответствует МКД согласно главе 5 постановления Правительства Пермского	Суммарна: помещений в	Суммарная площадь помещений в МКД*, кв.м	Предусмотренное мероприятие: снос или реконструкция
	(далее - МКД)	расположен МКД* (при наличии)	(если земельный участок образован), <i>кв.м</i>	,	края от 15.06.2021 № 410-п	жилые помещения	нежилые помещения	(указать)
7	г. Пермь, ул. Кочегаров, 49	MKД 59:01:1713491:46 3 y 59:01:1713491:405	1308	399	пункт 5.1.2.3. год постройки 1955, типовой проект серии № 1-230-1 материал перекрытий – дерево	358,8	0	Расселение, снос
8	г. Пермь, ул. Лепешинской, 14	МКД 59:01:1713490:53 3У 59:01:1713490:806	1433	1147,5	пункт 5.1.2.3. год постройки 1953, типовой проект серии № 1-230-1, материал перекрытий – дерево	887,7	148,0	Расселение, снос
6	г. Пермь, ул. Машинистов, 25	МКД 59:01:1713479:37 33 59:01:1713479:592	1214	696,6	пункт 5.1.2.3. год постройки 1959, типовой проект серии № 1-247-1	643,2	0	Расселение, снос
10	г. Пермь, ул. Машинистов, 34	МКД 59:01:1713490:42 3У 59:01:1713490:809	1357	466,3	пункт 5.1.2.3. год постройки 1952, типовой проект серии № 229, материал перекрытий – дерево	365,9	0	Расселение, снос
11	г. Пермь, ул. Машинистов, 36	MKД 59:01:1713490:64 3Y 59:01:1713490:800	1265	465,2	пункт 5.1.2.3. год постройки 1952, типовой проект серии № 229-1, материал перекрытий – дерево	367,3	0	Расселение, снос
12	г. Пермь, ул. Машинистов, 37	MKJI 59:01:1713479:30 3Y 59:01:1713493:415	2927	423	пункт 5.1.2.3. год постройки 1954, типовой проект серии № 211-1, материал перекрытий – дерево	378,7	0	Расселение, снос
13	г. Пермь, ул. Машинистов, 40	MKJI 59:01:1713491:42 3 y 59:01:1713491:33 59:01:1713491:416	3900 1200	767,7	пункт 5.1.2.3. год постройки 1956, типовой проект серии № 28-445, материал перекрытий – дерево	680,7	0	Расселение, снос

Ñ	Адрес многоквартирного дома (далее - МКД)	Кадастровые номера МКД и земельного участка (ЗУ), на котором расположен МКД*	Площадь земельного участка, на котором расположен МКД* (если земельный	Общая площадь МКД*, кв.м	Критерий, которому соответствует МКД согласно главе 5 постановления Правительства Пермского края от 15.06.2021 № 410-п	Суммарная площадь помещений в МКД*, кв	Суммарная площадь помещений в МКД*, кв.м	Предусмотренное мероприятие: снос или реконструкция (указать)	
		(при наличии)	участок образован), <i>кв.м</i>			помещения	помещения		
41	г. Пермь,	MKJ 59:01:1713490:65	2139	774,1	пункт 5.1.2.3. год постройки 1956,	690,1	0	Расселение, снос	
	ул. машинистов, 42	59:01:1713491:413			типовой проект серии № 1-251-2				

* В соответствии со сведениями, содержащимися в Едином государственном реестре недвижимости по состоянию на дату принятия решения о комплексном развитии территории

Раздел IV. Перечень объектов капитального строительства нежилого назначения (за исключением объектов коммунальной, социальной, транспортной инфраструктуры), которые подлежат изъятию (в том числе земельные участки, на которых они расположены) в целях комплексного развития территории жилой застройки для государственных или муниципальных нужд, сносу или реконструкции

Контур № 1, площадью 21,07 га

, e	Адрес объекта	Наименование/ назначение объекта*	Кадастровый номер объекта (ОКС) и земельного участка (ЗУ), на котором расположен объект* (при наличии)	Плошадь земельного участка, на котором расположен объект*, кв.м	Общая площадь объекта*, кв.м	Виды разрешенного использования земельного участка, на котором расположен объект*	Вид права на объект, сведения о правообладателе объекта*	Планируемые мероприятия в отношении объекта
	г. Пермь, ул. Генерала Наумова, 8	Здание	OKC: 59:01:1713475:11 3Y: 59:01:0000000:593	712	489,1	Деловое управление (4.1)	Общая долевая собственность, физические лица	Изъятие, Снос
2	г. Пермь, ул. Генерала Наумова, 10	Здание столовой	OKC: 59:01:1713476:32 3V: 59:01:1713476:4	1720	310,7	Магазины, торговые комплексы	Частная собственность, юридическое лицо	Изъятие, Снос
3	г. Пермь, ул. Генерала Наумова, 16	Здание гаража	OKC: 59:01:1713479:38 3Y: 59:01:1713479:7	1143	38,8	Под существующий магазин № 24	Частная собственность, юридическое лицо	Изъятие, Снос
4	г. Пермь, ул. Генерала Наумова, 16	Здание магазина	OKC: 59:01:1713479:48 3Y: 59:01:1713479:7	1143	305,4	Под существующий магазин № 24	Частная собственность, юридическое лицо	Изъятие, Снос
2	г. Пермь, ул. Генерала Наумова, 16	Здание магазина «Булочная»	OKC: 59:01:1713104:126 3Y: 59:01:1713479:7	1143	73	Под существующий магазин № 24	Частная собственность, юридическое лицо»	Изъятие, Снос
9	г. Пермь, ул. Генерала Наумова, 16	Здание склада	OKC: 59:01:1713104:127 3Y: 59:01:1713479:7	1143	100,4	Под существующий магазин № 24	Частная собственность, юридическое лицо	Изъятие, Снос

Ž	Адрес	Наименование/ назначение объекта*	Кадастровый номер объекта (ОКС) и земельного участка (ЗУ), на котором расположен объект* (при наличии)	Плошадь земельного участка, на когором расположен объект*, кв.м	Общая площадь объекта*, кв.м	Виды разрешенного использования земельного участка, на котором расположен объект*	Вид права на объект, сведения о правообладателе объекта*	Планируемые мероприятия в отношении объекта
7	г. Пермь, ул. Генерала Наумова, 16	Здание киоска	OKC: 59:01:1713104:128 3 <i>y</i> : 59:01:1713479:21	46,17	23,3	Под кирпичное здание киоска «Овощи» (лит. А7)	Частная собственность, физическое лицо	Изъятие, Снос
∞	г. Пермь, ул. Генерала Наумова, 16	Здание склада	OKC: 59:01:1713104:131 3 <i>y</i> : 59:01:1713479:7	1143	44,3	Под существующий магазин № 24	Частная собственность, юридическое лицо	Изъятие, Снос
6	г. Пермь, ул. Генерала Наумова, 16	Здание склада	OKC: 59:01:1713104:132 3 <i>y</i> : 59:01:1713479:7	1143	35,3	Под существующий магазин № 24	Частная собственность, юридическое лицо	Изъятие, Снос
10	г. Пермь, ул. Машинистов, 27	Магазин	OKC: 59:01:1713479:24 3 <i>Y</i> : 59:01:1713479:443	1583	1011,2	Магазины товаров первой необходимости	Частная собственность, физическое лицо	Изъятие, Снос
11	г. Пермь, ул. Генерала Наумова, 7а	Здание	OKC: 59:01:1713490:39 3 <i>Y</i> : 59:01:1713490:29	1036,87	468,6	Под существующую эксплуатационную базу газового хозяйства	Частная собственность, юридическое лицо	Изъятие, Снос
12	г. Пермь, ул. Лепешинской, 30	Здание гаража	OKC: 59:01:1713497:86 3 <i>Y</i> : 59:01:1713490:30	74,2	74,2	Под шлакоблочное здание гаража магазина № 30 (лит.А)	Частная собственность, физическое лицо	Изъятие, Снос
13	г. Пермь, ул. Лепешинской, 5	Баня	OKC: 59:01:1713492:426 3Y: 59:01:1713491:31	1386	309,5	Под 1-этажное нежилое здание (лит. A)	Сведения о заретистрированных правах на объект отсутствуют; в отношении помещений заретистрированы права собственности частных	Изъятие, Снос

Š	Адрес	Наименование/ назначение объекта*	Кадастровый номер объекта (ОКС) и земельного участка (ЗУ), на котором расположен объект* (при наличии)	Площадь земельного участка, на когором расположен объект*, ка.м	Общая площадь объекта*, кв.м	Виды разрешенного использования земельного участка, на котором расположен объект*	Вид права на объект, сведения о правообладателе объекта*	Планируемые мероприятия в отношении объекта
14	г. Пермь, ул. Машинистов, 496	Здание	OKC: 59:01:1713492:54 3Y: 59:01:1713492:550	1677	1741,3	Административно- хозяйственные, деловые, общественные учреждения и организации	Частная собственность, физическое лицо	Изъятис, Снос
15	г. Пермь, ул. Машинистов	Хозяйственная постройка	OKC: 59:01:1713492:555 39: 59:01:1713492:551	624	360	Административно- хозяйственные, деловые, общественные учреждения и организации	Частная собственность, юридическое лицо	Изъятие, Снос
16	г. Пермь, ул. Лепешинской, 21	Здание гаража	OKC: 59:01:1713492:281 3 <i>Y</i> : 59:01:1713492:7	48,11	38,8	Под гараж	Частная собственность, юридическое лицо	Изъятие, Снос
17	г. Пермь, ул. Лепешинской, 21	Здание гаража	ОКС: 59:01:1713550:21 3У: сведения отсутствуют		341,2		Сведения о зарегистрированных правах на объект отсутствуют; в отношении помещений зарегистрированы права собственности частных лиц	Изъятие, Снос
18	г. Пермь, ул. Ветлужская	Индивидуальный гараж	OKC: 59:01:0000000:51414 3 <i>Y</i> : 59:01:1713493:544	28	22,9	Размещение гаражей для собственных нужд	Частная собственность, физическое лицо	Изъятие, Снос
19	г. Пермь, ул. Генерала Наумова, 18а	Административный корпус	OKC: 59:01:1713479:42 3 <i>Y</i> : 59:01:1713479:22	2907,95	100,5	Под здание котельной	Сведения о зарегистрированных правах отсутствуют	Изъятие, Снос
20	г. Пермь, ул. Генерала Наумова, индивидуальный гараж-бокс № 1	Гараж	OKC: 59.01:1713476:285 39: 59.01:1713476:475	25	21	Размещение гаражей для собственных нужд	Частная собственность, физическое лицо	Изъятие, Снос

Адрес бъект	Адрес объекта	Наименование/ назначение объекта*	Кадастровый номер объекта (ОКС) и земельного участка (ЗУ), на котором расположен объект* (при наличии)	Площадь земельного участка, на котором расположен объект*, кв.м	Общая площадь объекта*, кв.м	Виды разрешенного использования земельного участка, на котором расположен объект*	Вид права на объект, сведения о правообладателе объекта*	Планируемые мероприятия в отношении объекта
г. Пермь, ул. Генерала Наумова, индивидуальный гараж во дворе дома № 8, бокс № 3	ый ома 3	Гараж-бокс	ОКС: 59:01:0000000:49497 3У: сведения отсутствуют	,	22,9	,	Частная собственность, физическое лицо	Изъятие, Снос
г. Пермь, ул. Марии Загуменных, стр. 4в	э. 4в	Здание овощных ям	OKC: 59:01:1713491:292 3Y: 59:01:1713491:419	440	309,9	Под клуб	Общая долевая собственность, физические лица	Изъятие, Снос
г. Пермь, ул. Генерала Наумова, во дворе дома № 8, индивидуальный гараж - бокс № 4	оре оре ый	Индивидуальный гараж	OKC: 59:01:0000000:49511 33 59:01:1713476:469	34	23.9	Хранение автотранспорта	Частная собственность, физическое лицо	Изъятис, Снос
г. Пермь, ул. Лепешинской	сой	Котельная	OKC: 59:01:1713491:417 3 <i>y</i> : 59:01:1713491:31	1386	37,2	Под 1-этажное нежилое здание (лит. А)	Общая долевая собственность, физические лица	Изъятие, Снос
г. Пермь, ул. Лепешинской	юй	Склад	OKC: 59:01:1713491:418 3 <i>y</i> : 59:01:1713491:31	1386	28	Под 1-этажное нежилое здание (лит. A)	Общая долевая собственность, физические лица	Изъятие, Снос
г. Пермь, ст. Пермь- Сортировочная, 35A	35A	Мастерские с гаражом	OKC: 59:01:0000000:41010 3 <i>Y</i> : 59:01:1713491:30	0091	366,5	Под здание мастерских	Частная собственность,	Изъятие. Снос
г. Пермь, ул. Кочегаров, 35а	35a	Площадка асфапьтовая	OKC: 59:01:1713491:210 3 <i>Y</i> : 59:01:1713491:30		186,3		юридическое лицо	

Планируемые мероприятия в отношении объекта	
Вид права на объект, сведения о правообладателе объекта*	
Виды разрешенного использования земельного участка, на котором расположен объект*	
Общая площадь объекта*, кв.м	м 68
Площадь земельного участка, на когором расположен объект*, ке.м	
Кадастровый номер объекта (ОКС) и земельного участка (ЗУ), на котором расположен объект* (при наличии)	OKC: 59:01:1713491:221 3Y: 59:01:1713491:30
Наименование/ назначение объекта*	Забор территории мастерских ст. Пермь- Сортировочная
Адрес объекта	г. Пермь, ул. Кочегаров, 35а
Š	

* В соответствии со сведениями, содержащимися в Едином государственном реестре недвижимости по состоянию на дату принятия решения о комплексном развитии территории

Раздел V. Перечень объектов коммунальной, социальной, транспортной инфраструктур, в том числе подлежащих сносу или реконструкции

Контур № 1, площадью 21,07 га

Планируемые мероприятия в отношении объекта***		Межквартальные – строительство/ реконструкция в соответствии с проектной документацией ресурсоснабжающих организаций, внутриквартальные – строительство ительство реконструкция в соответствии с проектной документацией ресурсоснабжающих внутриквартальные – строительство/ реконструкция в соответствии с проектной документацией ресурсоснабжающих организаций, внутриквартальные – вынос/ переустрой ительство
Сведения об ином правообладателе объекта*		
Вид собственности на объект, сведения о собственнике объекта*		Сведения о зарегистрированных правах отсутствуют Частная собственность, ОАО «МРСК Урала»
Площадь, протяженность, объем или иной показатель основной характеристики объекта*	І. Объекты коммунальной инфраструктуры	184 м
Площадь земельного участка, на котором расположен объект* (если земельный участок образован), кв.м	ы коммунальн	1844 1976 1386 425 1394 1583 1583 1583 1630 1433
Кадастровый номер объекта (ОКС) и земельного участка (ЗУ), на котором расположен объект* (при наличии)	І. Объект	OKC: 59:01:1713476:186 33v: 59:01:1713476:470 OKC: 59:01:000000:47732 33v: 59:01:1713490:795 59:01:1713491:31 59:01:1713491:31 59:01:1713491:31 59:01:1713491:31 59:01:1713491:31 59:01:1713491:412 59:01:0000000:95180 59:01:1713490:805
Наименование/ назначение объекта*		Газопровод Сооружение. (Электросетевой комплекс (ЭСК) «Подстанция 110/35/6 кВ «Окуловская с линиями электропередачи»)
Адрес (местоположение) объекта		г. Пермь, ул. Машинистов, 22 В границах территории жилой застройки, подлежащей комплекеному развитию
Š		2

ė,	Адрес (местоположение) объекта	Наименование/ назначение объекта*	Каластровый номер объекта (ОКС) и земельного участка (ЗУ), на котором расположен объект* (при наличии)	Площадь земельного участка, на котором расположен объект* (если земельный участок образован), кв.м	Площаль, протяженность, объем или иной показатель основной характеристики объекта*	Вид собственности на объект, сведения о собственнике объекта*	Сведения об ином правообладателе объекта*	Планируемые мероприятия в отношении объекта***
			59:01:1713493:538	KB.M				
			59:01:1713490:797	2253				
			59:01:1713490:671	4407				
			59:01:1713490:796	2988				
			59:01:1713490:680	1991				
			59:01:1713491:411	2055				
			59:01:1/13491:408	1463				
			59:01:1713490:14	2942				
			59:01:1713491:413	2139				
			59:01:1713492:556	1758				
			59:01:1713491:1	127				
			59:01:1713491:30	1600				
			59:01:1713492:35	1607				
			59:01:1713490:804	1693				
			59:01:1713493:421	3312				
			59:01:1713492:41	2295				
			59:01:1713479:588	1353				
			59:01:1713493:413	1308				
			59:01:1713490:31	39,26				
			59:01:1713476:473	4877				
			59:01:1713490:799	2104				
			59:01:1713490:679	1964				
			59:01:1713479:22	2907,95				
			59:01:1713491:2	3149				
			59:01:1/134/9:589	2500				
			59.01.17134/9.7	777				
			59.01.1713490.796	4776				
1								

Ž	Адрес (местоположение) объекта	Наименование/ назначение объекта*	Кадастровый номер объекта (ОКС) и земельного участка (ЗУ), на котором расположен объект* (при наличии)	Площадь земельного участка, на котором расположен объект* (если земельный участок образован), кв.м	Площадь, протяженность, объем или иной показатель основной характеристики объекта*	Вид собственности на объект, сведения о собственнике объекта*	Сведения об ином правообладателе объекта*	Планируемые мероприятия в отношении объекта***
			59.01:1713493:534 59.01:1713493:409 59.01:1713493:409 59.01:1713490:10 59.01:1713490:33 59.01:1713490:800 59.01:1713490:800 59.01:1713490:28 59.01:1713490:28 59.01:1713490:15 59.01:1713490:15 59.01:1713491:406 59.01:1713491:336 59.01:1713493:331 59.01:1713493:331 59.01:1713493:331 59.01:1713493:333	1206 157,3 3641 1710,3 80 2949,4 1810 1265 2502 1357 1370 1970 1970 175,6 869 2488 1756 1807 890 2383				
ъ	г. Пермь, ул. Ветлужская, 22	Сеть холодного водоснабжения (лит.Св) от ВК-62 до ж.д.№22, от ВК-61 (сущ.) до ВК-62	OKC: 59:01:1713493:56 3Y: 59:01:1713479:588	1353	21 м	Муниципальная собственность, МО г. Пермь		Межквартальные – строительство/ реконструкция в соответствии с проектной документаций, ресурсоснабжающих организаций, внутриквартальные —вынос/ переустройство/стро

Š	Адрес (местоположение) объекта	Наименование/ назначение объекта*	Кадастровый номер объекта (ОКС) и земельного участка (ЗУ), на котором расположен объект* (при наличии)	Площадь земельного участка, на котором расположен объект* (если земельный участок образован), кв.м	Площадь, протяженность, объем или иной показатель основной характеристики объекта*	Вид собственности на объект, сведения о собственнике объекта*	Сведения об ином правообладателе объекта*	Планируемые мероприятия в отношении объекта***
								ительство
4	г. Пермь, ул. Генерала Наумова, 20	Сеть электроснабжения от оп. № 1 до ж.д.№20 по ул. Генерала Наумова, инв.№ 6152, лит. С	OKC: 59:01:1713479:352 3Y: 59:01:1713479:22	2907,95	10 м	Муниципальная собственность, МО г. Пермь	-	Межквартальные – строительство/ реконструкция в соответствии с проектной
5	г. Пермь, ул. Машинистов, 25	Тепловая сеть	OKC: 59:01:1713479:340 3Y: 59:01:1713479:592	1214	90 м	Муниципальная собственность, МО г. Пермь	Концессия, ПАО «Т Плюс»	документацией ресурсоснабжающих организаций, внутриквартальные —вынос/ переустройство ительство
9	г. Пермь, ул. Ветлужская, 14, ул. Сортировочная, 13,15, ул. Машинистов и Сортировочная, 25/11	Газопровод низкого давления	OKC: 59:01:1713479:387 3 <i>Y</i> : 59:01:1713479:590 59:01:1713479:592	1544 1214	164,5 м	Частная собственность, АО «Газпром газораспределение Пермь»	-	Межквартальные – строительство/ реконструкция в соответствии с
7	В границах территории жилой застройки, подлежащей комплексному развитию	Газопровод низкого давления	OKC: 59:01:000000:51668 3Y: 59:01:01713490:795 59:01:0000000:95180 59:01:1713490:805 59:01:1713490:806 59:01:1713490:671 59:01:1713491:411 59:01:1713491:411	1976 11114** 1630 1433 1544 4407 2055 621	5499 м	Частная собственность, АО «Газпром газораспределение Пермь»	,	проектной документацией ресурсоснабжающих организаций, внутриквартальные —вынос/ переустройство/стро ительство

Š	Адрес (местоположение) объекта	Наименование/ назначение объекта*	Кадастровый номер объекта (ОКС) и земельного участка (ЗУ), на котором расположен объект* (при наличии)	Площадь земельного участка, на котором расположен объект* (если земельный участок	Площадь, протяженность, объем или иной показатель основной характеристики объекта*	Вид собственности на объект, сведения о собственнике объекта*	Сведения об ином правообладателе объекта*	Планируемые мероприятия в отношении объекта***
			59.01:1713479:588 59.01:1713493:415 59.01:1713490:799 59.01:1713490:799 59.01:1713490:10 59.01:1713493:33 59.01:1713493:53 59.01:1713493:413 59.01:1713493:413 59.01:1713493:413 59.01:1713493:53	1353 2927 2104 1964 2500 1710,3 2949,4 1810 2502 1036,87 869 890				
∞	г. Пермь, ул. Ветлужская, 16	Тепловая сеть	OKC: 59:01:1713479:355 3Y: 59:01:1713479:589	2500	78 M	Муниципальная собственность, МОг. Пермь	Концессия, ПАО «Г Плюс»	Межквартальные – строительство/ реконструкция в соответствии с проектной документацией ресурсоснабжающих организаций, внутриквартальные —вынос/ переустройство/ство ительство

Š	Адрес (местоположение) объекта	Наименование/ назначение объекта*	Кадастровый номер объекта (ОКС) и земельного участка (ЗУ), на котором расположен объект* (при наличии)	Площадь земельного участка, на котором расположен объект* (если земельный участок образован), кв.м	Площадь, протяженность, объем или иной показатель основной характеристики объекта*	Вид собственности на объект, сведения о собственнике объекта*	Сведения об ином правообладателе объекта*	Планируемые мероприятия в отношении объекта***
	В границах территории жилой застройки, подлежащей комплексному развитию	Волоконно-оптической линии связи «Ижевск- Пермь»	OKC: 59:01:0000000:77992 3V: 59:01:1713479:589 59:01:1713479:590 59:01:0000000:95180	2500 1544 11114**	37128 м	Сведения о зарегистрированных правах отсутствуют	1	Межквартальные – строительство/ реконструкция в соответствии с
	г. Пермь, ул. Машинистов, д. б/н, Начало - ТП №1585, 30a, 32, 34, 36; по улице Кочетаров 25, 27, 29, 31, 33; по улице Лепешинская 4, 12, 14	Воздушная линия 0.4 кВ	OKC: 59:01:0000000:14512 3V: 59:01:1713490:806 59:01:1713490:798 59:01:1713490:10 59:01:1713490:809	1433 1265 2247 1710,3 1357	983 м	Сведения о зарегистрированных правах отсутствуют	•	проскі нои документацией ресурсоснабжающих организаций, внутриквартальные —вынос/ переустройство/стро ительство
-	г. Пермь, ул. Машинистов, 36, 45-47	Газопровод низкого давления	OKC: 59:01:1713490:423 3Y: 59:01:1713490:800 59:01:1713493:534 59:01:1713493:537	1265 1206 1394	98 м	Частная собственность, АО «Газпром газораспределение Пермь»		Межквартальные — строительство/ реконструкция в соответствии с проектной документацией

ž	Адрес (местоположение) объекта	Наименование/ назначение объекта*	Каластровый номер объекта (ОКС) и земельного участка (ЗУ), на котором расположен объект* (при наличии)	Площадь земельного участка, на котором расположен объект* (если земельный участок образован), кв.м	Площадь, протяженность, объем или иной показатель основной характеристики объекта*	Вид собственности на объект, сведения о собственнике объекта*	Сведения об ином правообладателе объекта*	Планируемые мероприятия в отношении объекта***
12	г. Пермь, ул. Машинистов, к дому 43а	Тепловые сети	OKC: 59:01:0000000:89343 39: 59:01:1713490:799 59:01:1713490:811	2104	139 м	Частная собственность, ПАО «Т Плюс»		ресурсоснабжающих организаций, внутриквартальные —вынос/ переустройство/стро ительство
13	В границах территории жилой застройки, подлежащей комплексному развитию	Сооружение. (Электросетевой комплекс (ЭСК) Подстанция 35/6 кВ «Пролетарская» с линиями	OKC: 59:01:0000000:49657 3Y: 59:01:1713490:15 59:01:1713492:35 59:01:1713492:35	1275,6 1710,3 91 39,26	1 м	Частная собственность, ОАО «МРСК Урала»		Межквартальные – строительство/ реконструкция в соответствии с проектной документацией ресурсоснабжающих
14	г. Пермь, ул. Генерала Наумова, 3	Тепловая трасса и сеть горячего водоснабжения (тепловая трасса по ул. Г. Наумова,3)	OKC: 59:01:1713490:431 39: 59:01:1713490:803	1970	18 м	Муниципальная собственность, МО г. Пермь		организаций, внутриквартальные –вынос/ переустройство/стро ительство
15	г. Пермь, ул. Генерала Наумова, 5	Пожарный водоем	OKC: 59:01:1713490:657 39: 59:01:1713490:680	1991	4450 м	Муниципальная собственность, МО г. Пермь	Оперативное управление, администрация Дзержинского района города Перми	Межквартальные – строительство/ реконструкция в соответствии с проектной долго в долг
16	г. Пермь, между ж/д по ул. Лепешинской, 8 и Генерала Наумова, 7а	Сеть канализации (лит.Ск)	OKC: 59:01:1713490:677 3Y: 59:01:1713490:29 59:01:1713490:14 59:01:1713490:71	1036,87 2942 4407 2988	122 M	Муниципальная собственность, МОг. Пермь	Концессия, ООО «НОВОГОР- Прикамье»	документацией ресурсоснабжающих организаций, внутриквартальные —вынос/ переустройство/ строительство

Š	Адрес (местоположение) объекта	Наименование/ назначение объекта*	Кадастровый номер объекта (ОКС) и земельного участка (ЗУ), на котором расположен объект* (при наличии)	Площадь земельного участка, на котором расположен объект* (если земельный участок образован), кв.м	Площадь, протяженность, объем или иной показатель основной характеристики объекта*	Вид собственности на объект, сведения о собственнике объекта*	Сведения об ином правообладателе объекта*	Планируемые мероприятия в отношении объекта***
17	г. Пермь, ул. Кочегаров, 33	Сеть канализации от КК-237 до КК-279 (сущ)	OKC: 59:01:1713491:207 3Y: 59:01:1713490:795	1976	71 M	Муниципальная собственность, МО г. Пермь	-	Межквартальные – строительство/ реконструкция в соответствии с
18	г. Пермь, ул. Лепешинской, 6 до места врезки между домами № 29 и 31 по ул. Кочегаров	Сеть водопровода (лит.Св)	OKC: 59:01:1713490:676 3Y: 59:01:1713490:679	2942 1964	45 м	Муниципальная собственность, МО г. Пермь	Концессия, ООО «НОВОГОР- Прикамье»	проектнои документацией ресурсоснабжающих организаций, внутриквартальные —вынос/ переустройство/ строительство
19	г. Пермь, от котельной по ул. Лепешинской, 3 до здания детского сада МАДОУ «Конструктор Успеха» по ул. Машинистов, 43а	Сеть горячего водоснабжения	OKC: 59:01:0000000:92459 3Y: 59:01:1713490:671 59:01:1713490:10 59:01:1713493:421 59:01:1713493:537 59:01:000000:95180	4407 1710,3 3312 1394 11114**	336 м	Муниципальная собственность, МОг. Пермь	Концессия, ПАО «Т Плюс»	Межквартальные – строительство/ реконструкция в соответствии с проектной документацией
20	г. Пермь, ул. Машинистов, д б/н, Начало - ТП №0722, 42, 48, 50, 53, 55; жилые дома по улице Кочегаров 35, 37, 47, 49, 51	Воздушная линия 0,4 кВ	OKC: 59:01:0000000:14513 3Y: 59:01:1713491:412 59:01:1713491:411 59:01:1713491:405 59:01:1713491:405 59:01:1713491:405	1583 2488 2055 1811 1308 2295	1016 м	Муниципальная собственность, МО г. Пермь	'	ресурсоснажающих организаций, внутриквартальные —выпос/ переустройство ительство

Планируемые мероприятия в отношении объекта***		Межквартальные –	строительство/ реконструкция в соответствии с проектной документацией	ресурсоснабжающих организаций, внутриквартальные —вынос/ переустройство/стро	ительство	Межквартальные – строительство/ реконструкция в соответствии с проектной
Сведения об ином правообладателе объекта*		·				
Вид собственности на объект, сведения о собственнике объекта*		Частная собственность, АО «Газпром газораспредение Пермь»	Частная собственность, АО «Газпром газораспределение Пермь»	Частная собственность, АО «Газпром газораспределение Пермы»	Частная собственность, АО «Газпром газораспределение Пермь»	Частная собственность, АО «Газпром газораспределение Пермь»
Площадь, протяженность, объем или иной показатель основной характеристики объекта*		377 M	м 14	120 м	308 м	м 14
Площадь земельного участка, на котором расположен объект* (если земельный участок образован), кв.м	1214 127	2488	2055 1811	1758	1214	1807
Кадастровый номер объекта (ОКС) и земельного участка (ЗУ), на котором расположен объект* (при наличии)	59:01:1713492:560 59:01:1713491:1	OKC: 59:01:0000000:42905 3Y: 59:01:1713491:406	OKC: 59:01:1713491:191 3Y: 59:01:1713491:411 59:01:1713491:409	OKC: 59:01:1713492:284 3Y: 59:01:1713492:556	OKC: 59:01:1713492:330 3Y: 59:01:1713492:560	OKC: 59:01:1715012:965 3Y: 59:01:1713493:536
Наименование/ назначение объекта*		Газопровод низкого давления	Газопровод низкого давления	Газопровод низкого давления	Газопровод низкого давления	Газопровод низкого давления
Адрес (местоположение) объекта		г. Пермь, по ул. Машинистов, 48, 50; Марии Загуменных, 4, 6; Кочегаров, 47, 49, 51	г. Пермь, ул. Кочегаров, 37	г. Пермь, ул. Ветлужская, 38, 40	г. Пермь, ул. Машинистов, 53, 55; ул. Марии Загуменных, 12, 14, 16	г. Пермь, ул. Ветлужская и Лепешинской, д. 36/22
Š		21	22	23	24	25

3емельного участка, на котором расположен объект* (если земельный участок образован), кв.м	Кадастровый номер объекта (ОКС) и земельного участка (ЗУ), на котором расположен объект* (при наличии) ОКС: 59:01:0000000:76215 33: 59:01:1713492:562 59:01:1713492:562 59:01:1713492:562 59:01:1713492:562 59:01:1713492:562 59:01:1713492:562 59:01:1713492:562 59:01:1713492:563 33: СВЕДЕНИЯ ОТСУТСТВУЮТ
2502	59:01:1713493:53 59:01:1713493:53
2383	OKC: 59:01:1713493:60 3V: 59:01:1713493:533
2502	OKC: 59:01:1713493:65 3Y: 59:01:1713493:532

Планируемые мероприятия в отношении объекта***		Межквартальные –	строительство/ реконструкция в соответствии с проектной	документацией ресурсоснабжающих организаций, внутриквартальные —вынос/ переустройство/стро ительство		
Сведения об ином правообладателе объекта*	•					
Вид собственности на объект, сведения о собственнике объекта*	Муниципальная собственность, МОг. Пермь	Муниципальная собственность, МО г. Пермь	Сведения о зарегистрированных правах отсутствуют	Сведения о зарегистрированных правах отсутствуют	Муниципальная собственность, МО г. Пермь	Муниципальная собственность, МО г. Пермь
Площадь, протяженность, объем или иной показатель основной характеристики объекта*	32 м	16 м	33 м	375,1 кв. м	31 м	34 M
Площадь земельного участка, на котором расположен объект* (если земельный участок образован), кв.м	1810	621	2927	2927 1206 1394 3641	1394	1394
Кадастровый номер объекта (ОКС) и земельного участка (ЗУ), на котором расположен объект* (при наличии)	OKC: 59:01:0000000:22994 3Y: 59:01:1713493:413	OKC: 59:01:1713493:85 3 <i>Y</i> : 59:01:1713493:410	OKC: 59:01:1713493:83 3 <i>Y</i> : 59:01:1713493:415	OKC; 59:01:0000000:14511 3V; 59:01:1713493:415 59:01:1713493:537 59:01:1713493:537	OKC: 59:01:1713493:51 3Y: 59:01:1713493:537	OKC: 59:01:1713493:52 3Y: 59:01:1713493:537
Наименование/ назначение объекта*	Сеть канализации	Сеть электроснабжения от оп. № 1 (сущ) до ж.д. № 17 по ул. Генерала Наумова	Сеть канализации	Возлушная линия 0,4 кВ	Сеть канализации (лит.Ск) от КК-83 и КК-82 до КК-77 (сущ) у ж.д.№ 47 по ул.Машинистов	Тепловая трасса (по ул. Машинистов, 47)
Адрес (местоположение) объекта	г. Пермь, ул. Генерала Наумова, 23	г. Пермь, ул. Генерала Наумова, 17	г. Пермь, ул. Генерала Наумова, д. 15	г. Пермь, начало - ТП №1586, конец - жилые дома по ул. Машинистов, 37, 45, 47; по ул. Лепешинская, 20	г. Пермь, ул. Машинистов, 47	г. Пермь, ул. Машинистов, 47
N ₀	32	33	34	35	36	37

Планируемые мероприятия в отношении объекта***																									
Сведения об ином правообладателе объекта*																									
Вид собственности на объект, сведения о собственнике объекта*																									
Площадь, протяженность, объем или иной показатель основной характеристики объекта*																									
Площадь земельного участка, на котором расположен объект* (если земельный участок образован), кв.м	1844 98,3	3312	1353	2752,73	2164	1214	1308	1720	28575**	48// 624	2104	1964	3149	2638	2247	4776	1206	3641	1710,3	2949,4	1810	1265	1677	2007	1320,7
Кадастровый номер объекта (ОКС) и земельного участка (ЗУ), на котором расположен объект* (при наличии)	59:01:1713476:470 59:01:1713492:12	59:01:1713493:421	59:01:1713479:588	59:01:1713492:36	59:01:1713491:294	59:01:1713492:560	59:01:1713491:405	59:01:1713476:4	59:01:0000000:91666	59:01:17134/6:4/3	59:01:1713490:799	59:01:1713490:679	59:01:1713491:2	59:01:17134/9:569	59:01:1713490:798	59:01:1713491:414	59:01:1713493:534	59:01:1713493:409	59:01:1713490:10	59:01:1713479:3	59:01:1713493:413	59:01:1713490:800	59:01:1713492:550	39:01:1713493:332	59:01:1713490:28
Наименование/ назначение объекта*																									
Адрес (местоположение) объекта																									
N ₀																				_		_	_		

Планируемые мероприятия в отношении объекта***		Межквартальные –	строительство/ реконструкция в соответствии с проектной документацией ресурсоснабжающих организаций, внутриквартальные —вынос/	переустройство/стро ительство	
Сведения об ином правообладателе объекта*		Концессия, ООО «НОВОГОР- Прикамьс»	Хозяйственное ведение, МП «Пермводоканал»	Концессия, ПАО «Т Плюс»	Концессия, ПАО «Г Плюс»
Вид собственности на объект, сведения о собственнике объекта*		Муниципальная собственность, МО г. Пермь	Муниципальная собственность, МО г. Пермь	Муниципальная собственность, МО г. Пермь	Муниципальная собственность, МО г. Пермь
Площадь, протяженность, объем или иной показатель основной характеристики объекта*		lм	М	м 67	У М
Площадь земельного участка, на котором расположен объект* (если земельный участок образован), кв.м	1970 1275,6 869 2488 1756 1807 1214 2383			3149	3149
Кадастровый номер объекта (ОКС) и земельного участка (ЗУ), на котором расположен объект* (при наличии)	59:01:1713490:803 59:01:1713490:15 59:01:1713491:406 59:01:1713491:406 59:01:1713493:53 59:01:1713493:53 59:01:1713493:53 59:01:1713493:53	ОКС: 59:01:0000000:48152 3У: сведения отсутствуют	ОКС: 59:01:0000000:49641 3У: сведения отсутствуют	OKC: 59:01:1713491:184 3Y: 59:01:1713491:2	OKC: 59:01:1713491:185 3У:
Наименование/ назначение объекта*		Технологический комплекс «Сети водопровода правого берега г.Перми» по состоянию на 28.03.2012г.	Электросетевой комплекс (ЭСК) в составе: электросетевой комплекс «Дзержинский район (правый берег)» с линиями злектропередач	Сеть горячего водоснабжения	Теплотрасса
Адрес (местоположение) объекта		В границах территории жилой застройки, подлежащей комплексному развитию	В границах территории жилой застройки, подлежащей комплексному развитию	г. Пермь, ул. Машинистов, 46	г. Пермь, ул. Машинистов, 46
,°1		40	41	42	43

2	Адрес (местоположение) объекта	Наименование/ назначение объекта*	Кадастровый номер объекта (ОКС) и земельного участка (ЗУ), на котором расположен объект* (при наличии)	Площадь земельного участка, на котором расположен объект* (если земельный участок образован),	Площадь, протяженность, объем или иной показатель основной характеристики объекта*	Вид собственности на объект, сведения о собственнике объекта*	Сведения об ином правообладателе объекта*	Планируемые мероприятия в отношении объекта***
			59:01:1713491:2					
4 . 4.	г. Пермь, ул. Лепешинской, 3	Сеть горячего водоснабжения	ОКС: 59:01:1713491:204 3У: сведения отсутствуют	,	779,7 кв. м	Муниципальная собственность, МО г. Пермь	Концессия , ПАО «Т Плюс»	Межквартальные – строительство/ реконструкция в соответствии с проектной документацией ресурсоснабжающих организаций, внутриквартальные —вынос/ переустройство/ство
45	г. Пермь, ул. Лепешинской, 3	Здание котельной № 2, ЦТП	OKC: 59:01:1713490:56 3Y: 59:01:1713491:294	2164	477,1 кв. м	Муниципальная собственность, МО г. Пермь	Концессия, ПАО «Т Плюс»	Реконструкция/снос в соответствии с проектной документацией
46	г. Пермь, ул. Генерала Наумова, 18а	Здание котельной № 3	OKC: 59:01:1713479:386 39: 59:01:1713479:22	2907,95	332,8 кв. м	Муниципальная собственность, МО г. Пермь	Концессия, ПАО «Т Плюс»	ресурсоснабжающих организаций внутриквартальные —вынос/ переустройство. Формирование замельного участка под строительство новой блочной модульной котельной (БМК) для обеспечения качественной и надежной поставки

Š	Адрес (местоположение) объекта	Наименование/ назначение объекта*	Кадастровый номер объекта (ОКС) и земельного участка (ЗУ), на котором расположен объект* (при наличии)	Площадь земельного участка, на котором расположен объект* (если земельный участок образован), кв.м	Площадь, протяженность, объем или иной показатель основной характеристики объекта*	Вид собственности на объект, сведения о собственнике объекта*	Сведения об ином правообладателе объекта*	Планируемые мероприятия в отношении объекта***
								коммунальных услуг по отоплению и горячему водоснабжению потребителям.
47	г. Пермь, ул. Кочегаров, 35	Тепловая трасса	OKC 59:01:1713491:193 3Y: 59:01:1713491:294	2164	2855 M	Муниципальная собственность, МО г. Пермь	Концессия, ПАО «Т Плюс»	Межквартальные – строительство/ реконструкция в
48	г. Пермъ, ул. Марии Загуменных, 4а	Сеть канализации	ОКС 59:01:1713491:176 3У: сведения отсутствуют	,	101 м	Муниципальная собственность, МО г. Пермь	Хозяйственное ведение, МП «Пермводоканал»	соответствии с проектной документацией ресурсоснабжающих
49	г. Пермь, ул. Ветлужская, 44	Участок дворовой сети водоотведения	OKC 59:01:1713492:567 3Y: 59:01:1713492:36 59:01:1713492:3 59:01:1713492:3	2920 5699,4 2752,73	10 м	Муниципальная собственность, МО г. Пермь	Концессия, ООО «НОВОГОР- Прикамье»	организаций, внутриквартальные –вьнос/ переустройство/стро ительство
50	г. Пермь, ул. Машинистов/ ул. Лепешинской, 49/9	Водопровод (холодное водоснабжение)	ОКС: 59:01:1713492:270 3У: сведения отсутствуют		27 M	Муниципальная собственность, МО г. Пермь	Хозяйственное ведение, МП «Пермводоканал»	Межквартальные – строительство/ реконструкция в соответствии с
51	г. Пермь, ул. Генерала Наумова, 18а	Кабельная линия 0,4кВ	ОКС: 59:01:1713479:349 3У: сведения отсутствуют		242 м	Муниципальная собственность, МО г. Пермь		проектной документацией ресурсоснабжающих организаций,
52	г. Пермь, по ул. Лепешинской, 20, по	Газопровод низкого давления	OKC: 59:01:0000000:49628 3Y:		149 м	Частная собственность, АО «Газпром		внутриквартальные —вынос/ переустройство/стро

жи в в * жи в		ыо/ м я в г с ей эших і, я яые					
Планируемые мероприятия в отношении объекта***	ительство	Межквартальные – строительство/ реконструкция в соответствии с проектной документацией ресурсоснабжающих организаций, внутриквартальные —вынос/ переустройство/ство					
Сведения об ином правообладятеле объекта*							
Вид собственности на объект, сведения о собственнике объекта*	газораспределение Пермь»	Частная собственность, ОАО «Уралсвязьинформ»					
Площадь, протяженность, объем или иной показатель основной характеристики объекта*		39291 м					
Площадь земельного участка, на котором расположен объект* (если земельный участок образован), кв.м	1206 1394 3312 3641	1976 14 1583 111114** 1630 1433 1544 2253 4407 1991 2055 1463 2942 5699,4 1758 1693 1844 3312 2225 1333 1338 1338 1338					
Кадастровый номер объекта (ОКС) и земельного участка (ЗУ), на котором расположен объект* (при наличии)	59:01:1713493:534 59:01:1713493:537 59:01:1713493:421 59:01:1713493:409	OKC: 59:01:0000000:51394 3Y: 59:01:1713490:795 59:01:0000000:01058 59:01:0713491:412 59:01:0713491:412 59:01:1713490:805 59:01:1713490:805 59:01:1713490:806 59:01:1713490:606 59:01:1713490:411 59:01:1713491:418 59:01:1713491:418 59:01:1713492:31 59:01:1713492:41 59:01:1713493:41 59:01:1713493:41 59:01:1713493:41 59:01:1713493:41 59:01:1713493:41 59:01:1713493:41 59:01:1713493:41 59:01:1713493:41 59:01:1713493:41 59:01:1713493:41 59:01:1713493:41					
Наименование/ назначение объекта*		Телефонная канализация АТС-13					
Адрес (местоположение) объекта	ул. Машинистов, 45, 47	В границах территории жилой застройки, подлежащей комплексному развитию					
Š		53					

Ž	Адрес (местоположение) объекта	Наименование/ назначение объекта*	Кадастровый номер объекта (ОКС) и земельного участка (ЗУ), на котором расположен объект* (при наличии)	Площадь земельного участка, на котором расположен объект* (если земельный участок образован), кв.м	Площадь, протяженность, объем или иной показатель основной характеристики объекта*	Вид собственности на объект, сведения о собственнике объекта*	Сведения об ином правообладателе объекта*	Планируемые мероприятия в отношении объекта***
			59:01:1713476:473 59:01:1713490:799 59:01:1713491:2 59:01:1713491:2 59:01:1713491:2 59:01:1713491:2 59:01:1713490:78 59:01:1713490:10 59:01:1713490:10 59:01:1713490:28 59:01:1713490:28 59:01:1713491:40 59:01:1713491:40 59:01:1713491:40 59:01:1713491:40 59:01:1713491:40 59:01:1713491:40	4877 2104 1535 3149 2500 1143 2247 3641 1710,3 2949,4 1810 1265 1320,7 869 2488 1756 890				
54	г. Пермь, отвод на котельную № 2 по ул. Машинистов	Газопровод среднего давления	OKC: 59:01:0000000:42901 3 <i>Y</i> : 59:01:1713491:414 59:01:1713491:294 59:01:1713491:31	4776 1200 2164 1386	115 м	Частная собственность, АО «Газпром газораспределение Пермь»		Межквартальные – строительство/ реконструкция в соответствии с проектной документацией ресурсоснабжающих
55	г. Пермь, на здание котельной по ул. Лепешинской,	Ввод водопровода	OKC: 59:01:0000000:91379 3Y: 59:01:1713491:294 59:01:0000000:95180	2164	64 м	Муниципальная собственность, МО г. Пермь	Концессия, ООО «НОВОГОР- Прикамье»	организаций, внутриквартальные -вынос/ переустройство/сгро ительство

Планируемые мероприятия в отношении объекта***		Межквартальные – строительство/ реконструкция в соответствии с проектной	документацией ресурсоснабжающих организаций, внутриквартальные —вынос/	переустройство/стро ительство	
Сведения об ином правообладателе объекта*	Концессия, ООО «НОВОГОР- Прикамье»	,			,
Вид собственности на объект, сведения о собственнике объекта*	Муниципальная собственность, МОг. Пермь	Частная собственность, АО «Газпром газораспределение Пермь»	Муниципальная собственность, МОг. Пермь	Сведения о зарегистрированных правах отсутствуют	Принят на учет как бесхозяйный объект недвижимости, МО г. Пермь
Площадь, протяженность, объем или иной показатель основной характеристики объекта*	121 м	103 м	47 м	м 969	17 м
Площадь земельного участка, на котором расположен объект* (если земельный участок образован), кв.м	1309	4776	1583	5699,4	2752,73
Кадастровый номер объекта (ОКС) и земельного участка (ЗУ), на котором расположен объект* (при наличии)	OKC: 59:01:0000000:94631 3V: 59:01:1713479:594	OKC: 59:01:1713492:564 3Y: 59:01:1713491:414	OKC: 59:01:1713491:187 3Y: 59:01:1713491:412	OKC: 59:01:0000000:9713 3V: 59:01:1713492:3	OKC: 59:01:1713492:568 3Y: 59:01:1713492:36
Наименование/ назначение объекта*	Сеть водоотведения	Газопровод низкого давления до границ земельного участка по адресу: Пермский край, г. Пермь, Дзержинский район, ул. Машинистов, кад. №59:01:1713492:551	Сеть канализации (лит.Ск) от КК-271 до КК-268 (сущ), протяженность 46,7 п.м., инв. № 6927	Уличная и внутридворовая канализационная сеть	Тепловая сеть здания
Адрес (местоположение) объекта	г. Пермь от сущ. к жилым домам по ул. Высоковольтной, 11, 12	г. Пермь, ул. Машинистов	г. Пермь, ул Машинистов, 50	г. Пермь, ул. Ветлужская № 40, 42, 46, 48, М.Загуменных № 12, 14, 16, Лепешинской № 13	г. Пермь, по ул. Ветлужская, 44.
Š	56	57	58	59	09

Š	Адрес (местоположение) объекта	Наименование/ назначение объекта*	Кадастровый номер объекта (ОКС) и земельного участка (ЗУ), на когором расположен объект* (при наличии)	Площадь земельного участка, на котором расположен объект* (если земельный участок образован), кв.м	Площадь, протяженность, объем или иной показатель основной характеристики объекта*	Вид собственности на объект, сведения о собственнике объекта*	Сведения об ином правообладателе объекта*	Планируемые мероприятия в отношении объекта***
61	г. Пермь, ул. Лепешинской, 5	Электрические сети	OKC: 59:01:1713491:43 3V: 59:01:1713491:294	2164	50 M	Муниципальная собственность, МО г. Пермь		
62	г. Пермь, ул. Лепешинской, 3	Линия электропередач к зданию котельной № 2	OKC: 59:01:1713490:495 3Y: 59:01:1713491:294	2164	426 м	Муниципальная собственность, МО г. Пермь		
63	г. Пермь, ул. Ветлужская, д 1а, 1-я Сортировочная, Машинистов ВК № 45, 55, 59, 63	Уличная водопроводная сеть	OKC: 59:01:00000000:16978 33Y: 59:01:1713492:560	1214	679 м	Сведения о зарегистрированных правах отсутствуют	,	Межквартальные – строительство/ реконструкция в соответствии с проектной документацией
64	г. Пермь, ул. Генерала Наумова, д. 18а	Тепловая трасса и сеть горячего водоснабжения 2542.20/758.9	OKC: 59:01:1713479:385 3Y: 59:01:1713479:22	2907,95	2542 м	Муниципальная собственность, МО г. Пермь	Концессия, ПАО «Т Плюс»	ресурсоснабжающих организаций, внутриквартальные —вынос/
65	г. Пермь, по ул. Генерала Наумова, 18а	Сеть холодного водоснабжения	OKC: 59:01:1713479:593 3Y: 59:01:1713479:22	2907,95	49 м	Муниципальная собственность, МО г. Пермь	Концессия, ООО «НОВОГОР- Прикамье»	переустройство/стро ительство
99	г. Пермь, ул. Ветлужская (кад. номер зем. участка 59:01:1713493:544)	ВЛ 0,4 кВ от ближайшей опоры ВЛ 0,4 кВ от ТП-1586, установка оборудования учета э/э на опоре ВЛ 0,4 кВ от ТП-1586 для от ТП-1586 для	OKC: 59:01:1713493:721 39: 59:01:1713493:533	2383	22 м	Частная собственность, ПАО «Россети Урал»		

(месл	Адрес (местоположение) объекта	Наименование/ назначение объекта*	Кадастровый номер объекта (ОКС) и земельного участка (ЗУ), на котором расположен объект* (при наличии)	площадь земельного участка, на котором расположен объект* (если земельный участок образован),	Площадь, протяженность, объем или иной показатель основной характеристики объекта*	Вид собственности на объект, сведения о собственнике объекта*	Сведения об ином правообладателе объекта*	Планируемые мероприятия в отношении объекта***
г. I ул. К	г. Пермь, ул. Кочегаров, д. б/н	Сеть наружного освещения	OKC: 59:01:0000000:14690 3Y: 59:01:0000000:91666	28575**	550 м	Муниципальная собственность, МО г. Пермь		
		_	П. Объе	жты социальної	ІІ. Объекты социальной инфраструктуры			
ул. Б.	г. Пермь, ул. Ветлужская, 44	Здание (Муниципальное автономное учреждение дополнительного образования города перми «Детская школа искусств № 15 «АРТика»)	OKC: 59:01:1713492:49 33: 59:01:1713492:36	2752,73	575,5 кв. м	Муниципальная собственность, МО г. Пермь	Оперативное управление, Муниципальное образовательное учреждение дополнительного образования детей «Детекая школа искусств № 15»	(снос объекта социальной инфраструктуры не приводит к снижению фактических показателей обеспеченности территории объектами социальной инфраструктуры. В границах КРТ предусмотрено создание и предоставление в муниципальную собственность
								помещений для размещения детской школы искусств площадью 1600 кв.м.

Š	Адрес (местоположение) объекта	Наименование/ назначение объекта*	Кадастровый номер объекта (ОКС) и земеньного участка (ЗУ), на котором расположен объект* (при наличии)	Площадь земельного участка, на котором расположен объект* (если земельный участок образован), кв.м	Площадь, протяженность, объем или иной показатель основной характеристики объекта*	Вид собственности на объект, сведения о собственнике объекта*	Сведения об ином правообладателе объекта*	Планируемые мероприятия в отношении объекта***
2	г. Пермь, ул. Машинистов, 46	Здание детского сада	OKC: 59:01:1713491:40 3Y: 59:01:1713491:2	3149	473,9 кв. м	Муниципальная собственность, МО г. Пермь	Оперативное управление, МАДОУ «Конструктор успеха» г. Перми Аренда, ООО «Май-М» Аренда, физическое лицо	Снос. Формирование земельного участка под дошкольное образовательное учреждение на 300 мест в границах КРТ и передака данного земельного участка в муниципальную собственность
			Ш. Объег	кты транспортн	III. Объекты транспортной инфраструктуры			
-	г. Пермь, по ул. Марии Загуменных, от ул. Кочегаров до ул. Заречная	Дорога	OKC: 59:01:0000000:43746 3Y: 59:01:0000000:1058 59:01:1713491:412 59:01:1713492:560 59:01:1713491:414	14 1583 1214 4776	16322,2 кв. м	Муниципальная собственность, МОг. Пермь	Оперативное управление, МКУ «Пермблагоустройст во»	Капитальный ремонт ул. Машинистов (от ул. Марии Загуменных до ул. Сортировочной), ул. Кочегаров (от ул.
2	г. Пермь, ул. Машинистов	Проезд по ул. Машинистов	OKC: 59:01:0000000:14519 3 <i>y</i> : 59:01:1713491:414 59:01:1713490:811 59:01:1713476:473	4776 5577 4877	1 260 м	Муниципальная собственность, МО г. Пермь	Оперативное управление, МКУ «Пермблагоустройст во»	Марии Загуменных до ул. Генерала Наумова), ул. Ольги Лепешинской (от ул. Ветлужской до ул. Кочегаров),
3	г. Пермь, ул. Лепешинской	Проезд	OKC: 59:01:0000000:16234 3Y: 59:01:0000000:95180	11114**	766 м	Муниципальная собственность, МО г. Пермь	Оперативное управление, МКУ «Пермблагоустройст во»	ул. Генерала Наумова (от ул. Ветлужской до ул. Кочегаров) в объемах по

Планируемые мероприятия в отношении объекта***	согласованию с администрацией города Перми.		_		
Сведения об ином правообладателе объекта*	Оперативное управление, МКУ «Пермблагоустройст во»	Оперативное управление, МКУ «Пермблагоустройст во»	Оперативное управление, МКУ «Пермблагоустройст во»	Оперативное управление, МКУ «Пермблагоустройст во»	Оперативное управление, МКУ «Пермблагоустройст во»
Вид собственности на объект, сведения о собственнике объекта*	Муниципальная собственность, МО г. Пермь	Муниципальная собственность, МО г. Пермь	Муниципальная собственность, МО г. Пермь	Муниципальная собственность, МО г. Пермь	Муниципальная собственность, МО г. Пермь
Плошадь, протяженность, объем или иной показатель основной характеристики объекта*	6678 м	1933 м	375 M	156 м	1260 м
Площадь земельного участка, на котором расположен объект* (если земельный участок образован), кв.м	28575**		1	2253 28575**	5577 4877 4776
Кадастровый номер объекта (ОКС) и земельного участка (ЗУ), на котором расположен объект* (при наличии)	OKC: 59:01:0000000:14688 33.: 59:01:0000000:91666	ОКС: 59:01:0000000:17999 3У: сведения отсутствуют	ОКС: сведения отсутствуют 3У: сведения отсутствуют	OKC: 59:01:1713490:812 33y: 59:01:1713490:797 59:01:0000000:91666	OKC: 59:01:0000000:14519 3Y: 59:01:1713490:811 59:01:1713476:473 59:01:1713491:414
Наименование/ назначение объекта*	Проезд	Автомобильная дорога	Дорога ул. Генерала Наумова от ул. Кочегаров до ул. Ветлужской	Проезд от ул. Машинистов до ул. Кочегаров	Проезд по ул. Машинистов
Адрес (местоположение) объекта	г. Пермь, ул. Кочегаров	г. Пермь, ул. Сортировочная, участок от улицы Кочегаров, 6 до улицы Якутская	г. Пермь, ул. Генерала Наумова, от ул. Кочегаров до ул. Ветлужской	В границах территории жилой застройки, подлежащей комплексному развитию	г. Пермь, ул. Машинистов, д б/н, проезд
Ž	4	5	9	7	∞

** Земельный участок расположен в границах комплексного развития территории частично, площадь указана в соответствии со сведениями, содержащимися в Едином * В соответствии со сведениями, содержащимися в Едином государственном реестре недвижимости на дату принятия решения о комплексном развитии территории государственном реестре недвижимости в отношении всего земельного участка

*** В отношении объектов коммунальной инфраструктуры, находящихся в собственности муниципального образования город Пермь, необходимо согласование с администраций города Перми при выполнении мероприятий по реконструкции/сносу указанных объектов (письмо от 21.06.2024 №059-01-57/2-1421)

Контур № 2, площадью 4,33 га

Планируемые мероприятия в отношении объекта**			межквартальные— строительство/ реконструкция в соответствии с проектной документацией	ресурсонаожающих организаций, внутриквартальные – вынос/ переустройство/стро ительство
Сведения об ином правообладателе объекта*		ı	Концессия, ООО «НОВОГОР- Прикамье»	
Вид собственности на объект, сведения о собственнике объекта*	19	Частная собственность, ОАО «МРСК Урала»	Муниципальная собственность, МО г. Пермь	Частная собственность, ОАО «МРСК Урала»
Площадь, протяженность, объем или иной показатель основной характеристики объекта*	I. Объекты коммунальной инфраструктуры	M	M	293 м
Площадь земельного участка, на котором расположен объект* (если земельный участок образован), кв.м.	кты коммуналь	2002 107		
Кадастровый номер объекта (ОКС) и земельного участка (ЗУ), на котором расположен объект* (при наличии)	І. Объе	OKC: \$9:01:0000000:47732 3V: \$9:01:1713559:4079 \$9:01:1710006:1	ОКС: 59:01:0000000:48149 3У: сведения отсутствуют	ОКС: 59:01:0000000:91242 3У: сведения отсутствуют
Наименование/ назначение объекта*		Газопровод	Технологический комплекс «Сети канализации правого береги г. Перми»	КЛ 0,4 кВ от РУ 0,4 кВ ТП-1695, установка оборудования учета э/э в РУ 0,4 кВ ТП-1695, Реконструкция ТП-1695 (замена трансформатора) для электроснабжения многоквартирного дома по адресу:
Адрес (местоположение) объекта		г. Пермь, ул. Машинистов, 22	г.Пермь, Кировский, Ленинский, Мотовилихинский, Дзержинский, Орджоникидзевский	г. Пермь, мкр. Железнодорожный
Ž		-1	2	3

Планируемые мероприятия в отношении объекта**		Межквартальные – строительство/ реконструкция в соответствии с	проектной документацией ресурсоснабжающих организаций, внутриквартальные – вынос/ переустройство/стро ительство
Сведения об ином правообладателе объекта*		ı	Концессия, ООО «НОВОГОР- Прикамье»
Вид собственности на объект, сведения о собственнике объекта*		Частная собственность, ОАО «МРСК Урала»	Муниципальная собственность, МО г. Пермь
Площадь, протяженность, объем или иной показатель основной характеристики объекта*		334 м	195 м
Площадь земельного участка, на котором расположен объект* (если земельный участок образован), кв.м.		107	
Кадастровый номер объекта (ОКС) и земельного участка (ЗУ), на котором расположен объект* (при наличии)		OKC: 59:01:0000000:93692 3 <i>Y</i> : 59:01:1710006:1	ОКС; 59:01:1713559:5039 3У: сведения отсутствуют
Наименование/ назначение объекта*	Пермский край, г. Пермь, Дзержинский район, ул. Вагонная, дом № 30 (кал. номер зем. участка 59:01:1713559:4)	Сооружения электроэнергетики, КЛ 0,4кВ	Участок самотечного коллектора
Адрес (местоположение) объекта		г. Пермь, ул. Вагонная	г. Пермь, от КК-суш, у жилого дома № 29 по ул. Вагонная до врезки в КК-суш, у КНС
S		4	٧,

* В соответствии со сведениями, содержащимися в Едином государственном реестре недвижимости на дату принятия решения о комплексном развитии территории ** В отношении объектов коммунальной инфраструктуры, находящихся в собственности муниципального образования город Пермь, необходимо согласование с администраций города Перми при выполнении мероприятий по реконструкции/сносу указанных объектов (письмо от 21.06.2024 №059-01-57/2-1421)

Приложение № 3 к Договору о комплексном развитии территории жилой застройки от « » 2025 г. №

ПЕРЕЧЕНЬ

объектов капитального строительства, объектов, подлежащих строительству и соотношение общей площади жилых и нежилых помещений в многоквартирных домах, подлежащих строительству в соответствии с Договором, а также условие о размещении на первых этажах указанных домов нежилых помещений

N₂		
Л2	Наименование условия	Содержание условия
11/11		OST OVERVY WO WHO WAYN OF OUT OVER AN OTHER
1	Перечень объектов капитального строительства, линейных объектов, подлежащих строительству	В соответствии с утвержденным проектом планировки территории, в соответствии с основными видами разрешенного использования земельных участков и объектов капитального строительства, предельными параметрами разрешенного строительства, реконструкции объектов капитального строительства, указанными в Приложении 3 к приказу Министерства от 26 сентября 2025 г. № 31-02-1-4-2734 «О принятии решения о комплексном развитии несмежных территорий жилой застройки в микрорайоне «Комсомольский» и по ул. Хабаровская, ул. Вагонная в Дзержинском районе города Перми», с подключением к центральным инженерным сетям (коммуникациям): - многоквартирные дома общей жилой площадью не более 266 000 кв. м для контура № 1 в микрорайоне «Комсомольский», не более 50 000 кв. м для контура № 2 по ул. Хабаровская, ул. Вагонная, с минимальной площадью квартир 33 кв. м, с переменной этажностью, с высотными акцентами, с предельными параметрами, определенными архитектурноградостроительной концепцией, согласованной (утвержденной) Градостроительным советом Пермского края. Во встроенных (встроенно-пристроенных) помещениях предусмотреть размещение объектов, указанных в пункте 2.4.4 Договора; - сети инженерно-технического обеспечения; - улично-дорожная сеть, конкретные параметры которой определяются документацией по планировке территории на основании технических требований (Приложение № 9 к Договору); - нежилые здания в соответствии с основными видами разрешенного использования земельных участков и объектов капитального строительства, предусмотренными документацией по планировке территории.
2	Соотношение общей площади жилых и нежилых помещений в многоквартирных домах, подлежащих строительству или реконструкции в соответствии с договором, а также условие о размещении	Соотношение общей площади жилых и нежилых помещений в многоквартирных домах, подлежащих строительству в соответствии с Договором определяется в соответствии с принятыми решениями в документации по планировке территории. Размещение на первых этажах многоквартирных домов, подлежащих строительству в соответствии

№ п/п	Наименование условия	Содержание условия
	на первых этажах указанных домов нежилых помещений	с договором, нежилых помещений осуществляется в соответствии с документацией по планировке территории.

Приложение № 4 к Договору о комплексном развитии территории жилой застройки от «__»____2025 г. №____

ГРАФИК осуществления мероприятий по развитию Территории КРТ

п/п	Мероприятие по развитию территории	Ответственна я сторона	Срок окончания
1	Утверждение на Градостроительном совете Пермского края архитектурно-градостроительной концепции (мастер-плана) в соответствии с условиями Договора	Застройщик	Не позднее 6 месяцев с даты заключения Договора
2	Моделирование и прогнозирование транспортных потоков	Застройщик	
	Разработка проекта комплексной схемы инженерного обеспечения территории, согласование и направление в уполномоченный орган для утверждения	Застройщик	Не позднее 6 месяцев с даты исполнения
4	Подготовка и направление документации по планировке территории на утверждение	Застройщик	пункта 1 Графика
5	Подготовка и направление предложений о внесении изменений в Генеральный план	Застройщик	
6	Подготовка и направление предложений о внесении изменений в Правила землепользования и застройки	Застройщик	
7	Утверждение документации по планировке территории	Министерство	Не позднее 4 месяцев с даты исполнения пункта 4 Графика
8	Обеспечение внесения изменений в Генеральный план	Министерство	Не позднее 90 дней с даты направления
9	Обеспечение внесения изменений в Правила землепользования и застройки	Министерство	предложений о внесении изменений
10	Снос объектов капитального строительства (многоквартирных домов, признанных аварийными до 1 января 2017 года), указанных в Разделе II Приложения № 2 к Договору	Застройщик	Не позднее 6 месяцев с даты заключения Договора
11	Получение разрешения на строительство жилых объектов площадью не более 25 % от всего планируемого объема жилья	Застройщик	Не позднее 12 месяцев с даты исполнения пункта 7 Графика
12	Исполнение обязательств, предусмотренных пунктами 5.4.10, 5.4.11 Договора, в объеме не менее 25% (в соответствии с пунктом 5.4.21 Договора)	Застройщик	
13	Исполнение обязательств, предусмотренных пунктами 5.4.10, 5.4.11 Договора, в объеме 100 % (в соответствии с пунктом 5.4.21 Договора)	Застройщик	Не позднее 60 месяцев с даты заключения Договора
	Осуществление мероприятий, необходимых для прекращения права частной собственности на объекты недвижимого имущества, и передача их в муниципальную собственность в соответствии с пунктом 5.4.18 Договора	Застройщик	В соответствии с Планом-графиком, предусмотренным пунктом 5.4.17 Договора
15	Проведение кадастровых работ по образованию земельных участков в соответствии с документацией по планировке территории и постановка образованных земельных участков на государственный кадастровый учет	Застройщик	В соответствии с этапностью, предусмотренной утвержденной документацией по планировке территории

п/п	Мероприятие по развитию территории	Ответственна я сторона	Срок окончания
16	Выполнение проектно-изыскательских работ по реконструкции ул. Сортировочной от ул. Ветлужской до ул. Якутской в соответствии с пунктических доставляющих поставляющих поставляющих поставляющих поставляющих поставляющих по	Застройщик	Не позднее 48 месяцев с даты заключения Договора
17	Сформировать и обеспечить постановку на государственный кадастровый учет земельного участка в границах территории контура № 1 в микрорайоне «Комсомольский» для строительства блочной модульной котельной в соответствии с пунктом 5.4.31 Договора	Застройщик	Не позднее 36 месяцев с даты исполнения пункта 7 Графика
18	Безвозмездная передача в собственность Российской Федерации встроенных (встроенно-пристроенных) помещений для размещения Пермского линейного управления Министерства внутренних дел Российской Федерации на транспорте в соответствии с пунктом 5.4.32 Договора	Застройщик	Не позднее 36 месяцев с даты заключения Договора
19	Безвозмездная передача в собственность Российской Федерации (Министерства обороны Российской Федерации) жилого помещения (квартиры) для предоставления Федеральному государственному автономному учреждению «Центральное управление жилищно-социальной инфраструктуры (комплекса)» Министерства обороны Российской Федерации в соответствии с пунктом 5.4.33 Договора	Застройщик	Не позднее 36 месяцев с даты заключения Договора
20	Безвозмездная передача в собственность муниципального образования город Пермь 3 (трех) квартир для предоставления детям-сиротам в соответствии с пунктом 5.4.36	Застройщик	Не позднее 36 месяцев с даты заключения Договора
21	Сформировать и обеспечить постановку на государственный кадастровый учет земельного участка в границах территории контура № 1 в микрорайоне «Комсомольский» для строительства детского сада на 300 мест в соответствии с пунктом 5.4.29 Договора	Застройщик	В соответствии
22	Сформировать и обеспечить постановку на государственный кадастровый учет земельного участка в границах территории контура № 2 по ул. Хабаровская, ул. Вагонная для строительства детского сада на 300 мест в соответствии с пунктом 5.4.30 Договора	Застройщик	с утвержденной документацией по планировке территории
23	Получение разрешения на ввод в эксплуатацию жилых объектов площадью не более 25 % от всего планируемого объема жилья	Застройщик	
24	Безвозмездная передача встроенных (встроенно- пристроенных) помещений для размещения школы искусств общей площадей 1600 кв. м в соответствии с пунктом 5.4.28 Договора	Застройщик	Не позднее 3 месяцев с даты исполнения пункта 23 Графика
25	Снос объекта недвижимого имущества с кадастровым номером 59:01:1713492:49 (детской школы искусств), находящегося в собственности муниципального образования город Пермь и расположенного по адресу: г. Пермь, ул. Ветлужская, 44	Застройщик	Не ранее исполнения пункта 24 Графика
26	Получение разрешения на строительство (если разрешение на строительство требуется для строительства или реконструкции) или начало работ по капитальному ремонту улично-дорожной сети (далее — УДС), обеспечивающей доступ к объектам строительства, с учетом выданных технических условий на присоединение к улично-дорожной сети*	Застройщик	В соответствии с утвержденной документацией по планировке территории с учетом вносимых в такую документацию изменений, а также проектной

п/п	Мероприятие по развитию территории	Ответственна я сторона	Срок окончания
			документацией
27	Получение разрешения на ввод в эксплуатацию УДС (если такое разрешение требуется) и/или завершение работ по капитальному ремонту УДС, обеспечивающей доступ к объектам строительства*	Застройщик	В соответствии с утвержденной документацией по планировке территории с учетом вносимых в такую документацию изменений, а также проектной документацией, но не позднее исполнения пункта 29 Графика
28	Получение разрешения на строительство жилых объектов площадью 100% от всего планируемого объема жилья*	Застройщик	В соответствии с утвержденной документацией по планировке территории
29	Получение разрешения на ввод в эксплуатацию жилых объектов площадью 100% от всего планируемого объема жилья*	Застройщик	Не позднее даты исполнения Договора
30	Безвозмездная передача в собственность муниципального образования г. Пермь участков построенных/реконструированных в соответствии с условиями Договора улиц, объектов благоустройства территории общего пользования, включая объекты озеленения, земельных участков, образованных под улично-дорожную сеть и (или) территорию общего пользования, проектной документации, на основании которой выполнен капитальный ремонт/строительство улично-дорожной сети, в соответствии с пунктом 5.4.37 Договора	Застройщик	Не позднее исполнения пункта 29 Графика

^{*} этапность строительства определяется Застройщиком и отражается в утвержденной документации по планировке территории с учетом вносимых в такую документацию изменений, а также в проектной документации.

территории жилой застройки Приложение № 5 к Договору о комплексном развитии « » ⊥o

План-график поэтапного освобождения земельных участков от обременений правами граждан и юридических лиц и сноса зданий Ž

1. План-график поэтапного освобождения земельных участков, на которых расположены аварийные многоквартирные дома, эпаний (строений сооружений) от обпеменений правами граждан и к

(строений, сооружений)

	Предельный	срок отключения	от сетей	инженерно-	технического	обеспечения и	снос объектов	недвижимого	имущества				
ии, сооружении)	Предельный срок	освобождения объекта	недвижимого	имущества от	обременения правами	физических и	юридических лиц в	зависимости от	способа освобождения				
і здании (строені	Планируемый	срок передачи в	муниципальную	собственность	жилых	помещений для	предоставления	гражданам по	договорам	социального	найма		
их лиц и сноса	Планируемый	срок	направления	соглашения	об изъятии	объектов	недвижимого	имущества					
и и юридическ	Планируемый	срок	направления	отчета о	рыночной	стоимости	объектов	недвижимого	имущества				
от ооременении правами граждан и юридических лиц и сноса здании (строении, сооружении)	Планируемый	предельный срок	виткнифп	решения об	изъятии	земельных	участков и	расположенных	на них объектов	недвижимого	имущества		
эт ооременени	Кадастровый	номер объекта	капитального	строительства									
_	Кадастровый	номер	земельного	участка									
	Адрес	объекта											
	Ñ	п/п										1	

2. План-график поэтапного освобождения земельных участков, на которых расположены нежилые здания, от обременений правами граждан и юридических лиц и сноса зданий (строений, сооружений)

Предельный срок отключения	от сетей инженерно-	технического обеспечения и	снос объектов недвижимого	имущества								
				ı or	КИЗ		хи	лиц в	и от		ния	
Предельный срок	освобождения	объекта	недвижимого	имущества от	обременения	правами	физических и	юридических лиц в	зависимости от	способа	освобождения	
Планируемый срок	направления	соглашения об	изъятии объектов	недвижимого	имущества							
Планируемый	предельный срок	принятия решения об	изъятии земельных	участков и	расположенных на	них объектов	недвижимого	имущества				
Кадастровый номер	объекта	капитального	строительства									
Кадастровый номер Кадастровый номер	земельного участка											
Адрес	объекта											
$N_{ar{0}}$	п/п											П

аварийными и соответствуют критериям, установленным постановлением Правительства Пермского края от 15 июня 2021 г. № 410-п, 3. План-график поэтапного освобождения земельных участков, на которых расположены многоквартирные дома, которые не признаны от обременений правами граждан и юридических лиц и сноса зданий (строений, сооружений)

№ п/п	Адрес объекта	Кадастровый номер	Кадастровый номер	Предельный срок	Предельный срок отключения
		земельного участка	объекта капитального	освобождения объекта	от сетей инженерно-
			строительства	недвижимого имущества от	технического обеспечения и
				обременения правами	снос объектов недвижимого
				физических и юридических	имущества
				лиц в зависимости от способа	
				освобождения	
1					

приложение л	№ 6 к договору
о комплексног	м развитии
территории ж	илой застройки
OT « »	2025 г. №

ОТРАСЛЕВОЕ ТЕХНИЧЕСКОЕ ЗАДАНИЕ

на проектирование встроенных помещений для размещения Детской школы искусств (в соответствии с письмом администрации города Перми от 12 февраля 2025 г. № 059-01-57/2-331)

1. Основные требования к архитектурным и проектным решениям:

- 1. Проектирование выполнять в соответствии с рекомендациями по проектированию детских школ искусств в соответствии с действующими нормами технологического и строительного проектирования, проектной организацией, имеющей соответствующие допуски.
- 2. Обязательно предусмотреть отдельный основной вход и эвакуационные выходы из помещений с учетом расчетов пожарного риска.
- 3. При проектировании помещений ДШИ следует предусматривать коридорную систему, объединив отдельные помещения в функционально-планировочные элементы, исходя из требований технологии учебно-педагогического процесса, освещения помещений, санитарных и противопожарных требований.
- 4. Проектирование помещений ДШИ должно осуществляться с учетом потребностей детей-инвалидов в соответствии с требованиями нормативных документов (предусмотреть туалеты для лиц с ограниченными возможностями на всех этажах здания, пешеходную и проезжую часть выполнить с покрытием, подходящим для людей с ограниченными возможностями здоровья).
- 5. Функциональная структура помещений ДШИ включает три группы: учебную, общешкольную и административно-хозяйственную, примерные площади указаны в таблипе.
- 6. Учебная группа помещений в ДШИ подразделяется на три основные функциональные зоны: музыкальное отделение, хореографическое отделение и отделение изобразительного искусства.
- 7. В состав общешкольных помещений входят: входная группа помещений, гардеробная, концертный зал с сопутствующими помещениями, рекреационные помещения и санитарно-гигиенические помещения, также в ДШИ рекомендуется размещение репетиционного зала и совмещение фойе с выставочным залом.
- 8. Административно-хозяйственная группа помещений включает: кабинеты для административно-хозяйственного персонала, санитарно-гигиенические помещения.
- 9. При ремонте ДШИ необходимо использовать безопасные, экологичные материалы. Обязательно наличие сертификатов соответствия, санитарно-эпидемиологического и противопожарного заключений. Кроме того, планируемые к использованию материалы должны быть износостойкими, способными выдерживать многочисленную влажную обработку и дезинфекцию. Отделочные покрытия внутри здания должны соответствовать характеристикам пожарной безопасности согласно Федеральному закону от 22.07.2008 № 123-ФЗ «Технический регламент о требованиях пожарной безопасности», СП 1.13130.2020.
- 10. Планировочные решения, ведомость отделочных материалов и дизайн-проект согласовать с отраслевым Заказчиком.
- 11. Помещения должны соответствовать федеральным нормам: СНиП 31-06-2009 для встроенных помещений; СНиП 35-01 «Доступность зданий и сооружений для маломобильных групп населения»; СанПиН 2.4.2.2821-10 Санитарно-эпидемиологические требования к условиям и организации обучения в общеобразовательных учреждениях; СанПиН 2.4.4.3172-14 Санитарно-эпидемиологические требования для организаций

дополнительного образования; требования к освещению, вентиляции, отоплению и противопожарной безопасности для образовательных учреждений; Федеральные государственные требования к минимуму содержания, структуре и условиям реализации дополнительных предпрофессиональных общеобразовательных программ в области искусств.

2. Основные требования к инженерным системам:

- 1. Выполнить в соответствии с техническими условиями ресурсоснабжающих и эксплуатирующих организаций.
- 2. Класс энергоэффективности не ниже В.
- 3. Инженерное обеспечение, приборы учета и контроля принять в соответствии с действующими нормами и правилами.
- 4. Электроснабжение предусматривается в соответствии с техническими условиями.
- 5. Водоснабжение предусматривается в соответствии с техническими условиями. Предусмотреть резервное водоснабжение горячей водой.
- 6. Водоотведение предусмотреть в соответствии с техническими условиями.
- 7. Отопление, вентиляцию, кондиционирование предусмотреть в соответствии с действующими нормами и правилами.
- 8. Телефонизацию выполнить в соответствии с техническими условиями.
- 9. Обеспечить организацию локальной компьютерной сети с возможностью выхода в интернет.
- 10. Автоматическую пожарную сигнализацию и оповещение людей о пожаре, пожаротушение выполнить в соответствии с действующими нормами и правилами.
- 11. Устройствами охранной сигнализации оснащать помещения по согласованию с отраслевым Заказчиком.
- 12. Предусмотреть систему видеонаблюдения (количество камер принять исходя из 100% охвата территории учреждения, предусмотреть камеры с датчиками движения, возможность просмотра информации с камер через удаленный доступ, возможность дистанционного управления камерами).
- 13. Системы контроля доступа и антитеррористической защищенности в соответствии с категорией объекта
- 14. Магнитные замки на эвакуационных выходах с подключением к пожарной сигнализации.
- 15. Домофон на входе на территорию и встраиваемые помещения (при возможности их установки).
- 16. Охранную сигнализацию во встраиваемых помещениях.

Примерный состав помещений детской школы искусств

	Примерный состав помещений детской	1
№	Состав помещений	Площадь помещений (м²)
1	2	3
1.	Отделение изобразительного искусства	
	Мастерская рисунка и живописи	(60x3) 180
	Кладовые при мастерских	18
	Помещение для хранения художественного фонда	18
	Кабинет истории искусств	20
	Итого по разделу 1	236
2	Театральное отделение	
	Универсальный зал для занятий	108
	Зал хореографии и сцендвижения	36
	Раздевалка, душевая, санузел (2x18)	36
	Итого по разделу 2	180
3	Музыкальное отделение	
	Класс фортепиано 4 каб.	(14x4) 56
	Класс скрипки, виолончели 2 каб.	(15x2) 30
	Класс флейты, домры 2 каб.	(15x2) 30
	Класс аккордеона, гитары	12
	Хоровой класс	36
	Класс теории музыки	24
	Итого по разделу 3	188
4.	Общешкольная группа помещений	
	Вестибюль	59
	Гардероб, охрана	20
	Фойе-выставочный зал	120
	санузел для мальчиков	(8x2) 16
	санузел для девочек	(8x4) 32
	санузел для инвалидов	14
	Техническое помещение	16
	Концертный зал (250 чел.)	600
	реквизитная	17
	Гримёрки - 2 шт по 17 кв.м	34
	Итого по разделу 4	928
5.	Административно-хозяйственные помещения	1.5
	Кабинет директора	15
	Кабинет заместителя директора по УВР Кабинет заместителя директора по АХЧ	15
	Учительская комната для преподавателей	15 15
		9
	санузел для преподавателей	68
	Итого по разделу 5	
	Всего по разделам 1-5	1600

Приложение	№ 7 к Договору	
о комплексно	ом развитии	
территории ж	килой застройки	
OT « »	2025 г. №	

ТЕХНИЧЕСКОЕ ЗАДАНИЕ

на иное размещение объектов недвижимого имущества, подлежащих сносу и находящихся в собственности Российской Федерации, субъекта Российской Федерации, муниципальной собственности, расположенных на земельных участках в границах территории КРТ

(в соответствии с письмами Территориального управления Федерального агентства по управлению государственным имуществом в Пермском крае от 24 октября 2023 г. № 59-03/10906, от 14 февраля 2025 г. № 59-ЕМ-03/1661, от 13 августа 2025 г. № 59-06/8698)

NºNº	Перечень требований	Содержание тр	ебований	Примечание
1	2	3		4
1	Наименование и назначение объекта	ЛоП на ст. Пермь-Сортир ЛО МВД России на		
2	Требования к территориальному расположению объекта	В непосредственно железнодорожным пут транспортной инфраструк	ям и к объектам ктуры ОАО «РЖД»	
	Общие требования к	Вид объекта	Нежилое помещение	
3	объемно-планировочным решениям	Общая площадь объекта, кв.м.	374,1 кв. м	
	решениям	Количество этажей объекта, эт.	1 эт.	
4	Требования к составу (набору) помещений объекта (при наличии)	Наименование помещения	Нормативная площадь помещения, кв. м	
	· -	Кабинет начальника	25 кв. м	
		Кабинет заместителя	25 кв. м	
		начальника	2.5	
		Кабинет оперуполномоченных БППГ	25 кв. м	
		Кабинет младших оперуполномоченных БППГ	25 кв. м	
		Кабинет оперуполномоченных ГУР	25 кв. м	
		Кабинет инспекторов ПДН	25 кв. м	
		Комната для размещения полицейских ППС	25 кв. м	
		Спортивный зал	30 кв. м	
		Зал для собраний и совещаний	30 кв. м	
		Серверная	12 кв. м	
		Комната специальных средств	20 кв. м	
		3 комнаты административно задержанных	не менее 12 кв. м	

		I/	20	
		Комната приема пищи	20 кв. м	
		Уборная	10 кв. м	
		Уборная	10 кв. м	
		Душ	10 кв. м	
	T. C	Душ	10 кв. м	
5	Требования к составу	Наименование	Количество, шт.	
	(набору) оборудования в	оборудования		
	объекте	Автоматическая	1 шт.	
	(при наличии)	пожарная сигнализация		
		Охранно-тревожная	1 шт.	
		сигнализация с выводом		
		на ПЦО:		
		- окна на открытие и		
		разбитие;		
		- центральный вход		
		двери на открытие;		
		- двери запасного		
		выхода на открытие и		
		пролом;		
		- двери помещений на		
		открытие и пролом.	1	
		Стеллаж 3-х ярусный по 6 ячеек в комнате	1 шт.	
		специальных средств		
		Кондиционер в кабинет	1 шт.	
		начальника	1 ш1.	
		Кондиционер в	1 шт.	
		серверной	1 Ш1.	
		Дверь в серверную	1 шт.	
		должна быть	т шт.	
		металлической,		
		устойчивой к пожару		
		Скамья в комнате	1 шт.	
		административно	1 1111	
		задержанных 800*2000		
		мм, крепко		
		прикрученная к полу		
		Входная дверь в ЛоП	1 шт.	
		должна быть		
		металлической		
		Пандус на входной	1 шт.	
		группе		
		Оконные конструкции	каждое окно	
		должны быть		
		оборудованы		
		металлическими		
		решетками		
6	Срок передачи объектов	В течении 30 дней после п	редоставления	
0	срок передачи объектов	объекта для размещения		
		1. СП 500.1325800.2018 «З		
		Правила проектирования»		
		2. Приказ МВД России от		
	Нормативные документы,	890дсп «Об утверждении 1		
7	регламентирующие	организации деятельности		
,	проектирование и	территориальных органов	МВД России».	
	строительство объекта	3. Приказ МВД России от	31.12.2014 № 1152	
		«Об обеспечении безопасн		
		органов внутренних дел Ро		
		Федерации от преступных	посягательств»	

Приложение №	8 к Договору
о комплексном ј	развитии
территории жил	юй застройки
OT « »	2025 г. №

ТЕХНИЧЕСКОЕ ЗАДАНИЕ

на жилое помещение для предоставления Федеральному государственному автономному учреждению «Центральное управление жилищно-социальной инфраструктуры (комплекса)» Министерства обороны Российской Федерации (в соответствии с письмами Министерства обороны Российской Федерации от 10 ноября 2023 г. № 141/32286, от 13 февраля 2025 г. № 141/3670)

№ п/п	Перечень требований	Содержание тр	ебований	Примечание
1	2	3		4
1	Наименование и назначение объекта Жилое помещение (квартира)			
2	Требования к территориальному расположению объекта	В Индустриальном райог территориальной близости жилым домам по адре Космонавтов, д. 166в, 16	к многоквартирным су: г. Пермь, ш.	
3	Общие требования к объемно-планировочным	Вид объекта	Жилое помещение (двухкомнатная квартира с изолированными комнатами)	
	решениям	Общая площадь объекта, кв.м.	Не менее 54 кв. м	
		Количество этажей объекта, эт.	Не ниже 2 этажа	
4	Требования к составу	Кухня	Не менее 12 кв. м	
	(набору) помещений объекта	Комната жилая	Не менее 15 кв. м	
	(при наличии)	Комната жилая	Не менее 17 кв. м	
		Коридор	Не менее 4 кв. м	
		Санузел	Не менее 6 кв. м	
5	Требования к составу	Наименование	Количество, шт.	
	(набору) оборудования в	оборудования	1	
	объекте	Кухонный гарнитур	1 шт.	
	(при наличии)	Раковина	2 шт.	
		Плита	1 шт.	
		Смеситель	3 шт.	
		Душевой комплект	1 шт.	
		Потолочный светильник	5 шт.	
		Ванна Унитаз	1 шт. 1 шт.	
		Розетки	_	
		Двери межкомнатные	6 шт. 4 шт	
		Металлическая входная	7 1111	
		дверь		
		В течении 30 дней после пре	доставления объекта	
6	Срок передачи объектов	для размещения		
7	Нормативные документы, регламентирующие проектирование и строительство объекта			
9	Иные требования			
,	Tilible Tpecoballini			1

Приложение № 9	к Договору
о комплексном ра	звитии
территории жилой	і застройки
от « » 20	25 г. №

ТЕХНИЧЕСКИЕ ТРЕБОВАНИЯ

на проектирование, строительство (реконструкцию, капитальный ремонт) улично-дорожной сети (в соответствии с письмом администрации города Перми от 08 августа 2025 г. № 059-01-57/2-1975)

Проектирование, строительство (реконструкцию, капитальный ремонт) улично-дорожной сети общего пользования необходимо выполнить на основании разработанной в составе проекта планировки территории схемы организации улично-дорожной сети, отражающей организацию движения транспорта и пешеходов, местоположение объектов транспортной инфраструктуры, в соответствии с требованиями нормативно-технических документов в области проектирования, строительства и эксплуатации улиц и дорог населенных пунктов в соответствии с перечнем документов по стандартизации, обязательное применение которых обеспечивает безопасность дорожного движения при его организации на территории Российской Федерации, утвержденным распоряжением Правительства Российской Федерации от 04.11.2017 № 2438-р, а также:

- 1. СП 42.13330.2016 «Свод правил. Градостроительство. Планировка и застройка городских и сельских поселений. Актуализированная редакция СНиП 2.07.01-89*»;
- 2. СП 396.1325800.2018. «Свод правил. Улицы и дороги населенных пунктов. Правила градостроительного проектирования»;
- 3. СП 59.13330.2020 «СНиП 35-01-2001 Доступность зданий и сооружений для маломобильных групп населения»;
- 4. СП 140.13330.2024 «Городская среда. Правила проектирования для маломобильных групп населения»;
- 5. ГОСТ 33150-2014 «Дороги автомобильные общего пользования. Проектирование пешеходных и велосипедных дорожек. Общие требования»;
- 6. ГОСТ 32944-2014 «Дороги автомобильные общего пользования. Пешеходные переходы. Классификация. Общие требования».

Разработку проектных мероприятий выполнить по техническим условиям балансодержателей сетей, дорог и иных инженерных сооружений.

При разработке проекта обеспечить организованный водоотвод с проезжей части (при необходимости проектом предусмотреть строительство очистных сооружений. Место размещения очистных сооружений обосновать проектом). Тип системы дождевой канализации обосновать проектом. Не допускать отвод дождевых и талых вод на смежные территории. Место выпуска из системы отвода дождевых и талых вод принять проектом, согласовать при необходимости в соответствии с требованиями законодательства.

При проектировании в том числе необходимо предусмотреть выполнение следующих этапов:

- 1. Согласовать проекты организации дорожного движения (на время строительства, по постоянной схеме) в составе проектной документации в соответствии с установленным порядком (ул. Пермская, 164, тел. 236-21-84).
- 2. Рассчитать существующие и перспективные (на 24 года, в том числе с учетом планируемой застройки) интенсивности транспортных средств.
- 3. Конструкции дорожной одежды рассчитать на основании существующей и перспективной интенсивности транспортных средств, согласовать с МКУ «Пермблагоустройство» (ул. Ленина, 25, тел. 212-26-26).

- 4. Предусмотреть мероприятия по установке видеонаблюдения за общественными территориями с подключением к ЕСВН АПК «Безопасный город» Пермского края, согласовать с Министерством территориальной безопасности Пермского края.
- 5. Получить разрешение на примыкание к улично-дорожной сети в МКУ «Пермблагоустройство» в соответствии со статьей 20 Федерального закона от 08.11.2007 № 257-ФЗ «Об автомобильных дорогах и о дорожной деятельности в Российской Федерации и о внесении изменений в отдельные законодательные акты Российской Федерации», постановлением администрации города Перми от 31.01.2022 № 45.
- 6. Примыкание к улично-дорожной сети города Перми выполнить в соответствии с техническими условиями МКУ «Пермблагоустройство».
- 7. Рабочий проект благоустройства территории согласовать с департаментом дорог и благоустройства администрации города Перми.
- 8. Исключить размещение инженерных сетей под проезжей частью улично-дорожной сети.
- 9. Объект улично-дорожной сети передать в собственность муниципального образования город Пермь в соответствии с решением Пермской городской Думы от 29.01.2008 № 13 «Об утверждении Порядка безвозмездного приобретения имущества в собственность муниципального образования город Пермь», постановлением администрации города Перми от 06.05.2022 № 345 «Об утверждении формы обращения о безвозмездной передаче имущества в собственность муниципального образования город Пермь, формы акта осмотра имущества, предлагаемого к передаче в собственность муниципального образования город Пермь, формы договора безвозмездной передачи имущества в собственность муниципального образования город Пермь».
- 10. Передать в МКУ «Пермблагоустройство» проектную и исполнительную документацию, в том числе в редактируемом формате (Excel, doc, DWG, иной, в том числе в формате БИМ/ТИМ).
- 11. В случае разработки проектной документации и дальнейшей ее передачи в администрацию города Перми для осуществления строительства улично-дорожной сети предусмотреть подготовку комплекта документов для получения разрешения на строительство, предоставление водного объекта в пользование (в случае размещения в охранной зоне водного объекта), согласование проектной документации с собственниками земельных участков, с собственниками инженерных коммуникаций. Также предусмотреть согласование проектной документации с уполномоченными организациями собственниками зон с особыми условиями использования территорий, получить документы, устанавливающие санитарно-защитную зону. Указанные документы/согласования передать вместе с проектной документацией.

Приложение №	2 10 к Договору
о комплексном	развитии
территории жи.	лой застройки
OT « »	2025 г. №

ТЕХНИЧЕСКОЕ ЗАДАНИЕ

на приобретение жилого помещения для включения в муниципальный специализированный жилищный фонд в целях обеспечения детей-сирот жилыми помещениями, в соответствии с Законом Пермской области от 29.12.2004 г. № 1939-419 «О мерах по социальной поддержке детей-сирот и детей, оставшихся без попечения родителей» (в соответствии с письмом Министерства строительства Пермского края от 11 августа 2025 г. № 35-04-01-674)

- 1. Жилое помещение, приобретение (строительство) которого осуществляется с целью формирования специализированного жилищного фонда для детей-сирот и лиц из их числа, должно соответствовать следующим требованиям:
- 1.1. являться отдельной квартирой;
- 1.2. общая площадь жилого помещения должна быть не менее 28 квадратных метров;
- 1.3. жилое помещение должно быть пригодным для проживания, отвечать установленным санитарным и техническим правилам и нормам, требованиям пожарной безопасности и иным требованиям, в том числе требованиям, предъявляемым к объемно-планировочным решениям жилых помещений, указанным в прилагаемой таблице;
- 1.4. жилое помещение должно быть благоустроенным применительно к условиям города Перми в соответствии с решением Пермской городской Думы от 30.05.2006 № 103 «Об утверждении учетной нормы и нормы предоставления площади жилого помещения по договору социального найма»;
- 1.5. передаваемое в муниципальную собственность жилое помещение должно располагаться в многоквартирном доме, расположенном в границах города Перми, за исключением мкр. Чусовской Водозабор Орджоникидзевского района города Перми (ул. Водозаборная, проезд 1-ый Павловский), мкр. Заозерье (ул. Портовая, ул. Трясолобова), мкр. Январский (ул. Краснослудская, ул. Лянгасова), ул. Гремячий Лог Орджоникидзевского района города Перми, мкр. Березовая Роща Кировского района города Перми (ул. ДОС), мкр. Голованово, мкр. Крым, поселка Новые Ляды, ул. ОПМС-14 Дзержинского района, а также за исключением многоквартирных домов, построенных в период индустриального домостроения до 1990 года включительно, в том числе бараков деревянных вне зависимости от этажности (в том числе имеющих утепленные фасады), малоэтажных многоквартирных домов до 4 этажей включительно, имеющих деревянные перекрытия (в том числе по металлическим балкам), со следующими материалами стен: дерево, камень, кирпич; панельные дома с наружной системой утепления; монолитных, шлакоблочных, газоблочных домов; панельных 5-этажных, кирпичных 5-этажных с деревянными перекрытиями; многоквартирных домов, техническое состояние которых признано ограниченно работоспособным, а также квартир, расположенных в общежитиях, деревянных домах, домах, признанных аварийными, подлежащими сносу;
- 2. Пригодность жилого помещения для проживания подтверждается заключением межведомственной комиссии о соответствии приобретаемого помещения требованиям, предъявляемым к жилому помещению, установленным Постановлением Правительства Российской Федерации от 28.01.2006 № 47 «Об утверждении Положения о признании помещения жилым помещением, жилого помещения непригодным для проживания, многоквартирного дома аварийным и подлежащим сносу или реконструкции, садового дома жилым домом и жилого дома садовым домом», за исключением случая, когда приобретаемое жилое помещение находится в многоквартирном доме, со дня ввода в эксплуатацию которого не истекло 5 лет.

Основания и несущие конструкции жилого дома, а также основания и несущие конструкции, входящие в состав общего имущества собственников помещений в многоквартирном доме, не должны иметь разрушения и повреждения, приводящие к их деформации или образованию трещин, снижающие их несущую способность и ухудшающие эксплуатационные свойства конструкций или жилого дома в целом.

Материал стен здания, в котором расположено жилое помещение: панель и /или кирпич и/или монолит и/или газобетон и/или пенобетон

- -без коррозионных образований на закладных металлических элементах,
- -выпучивания или смещения панельных плит,
- -разрушения заделки панелей,
- -обнажения арматуры из-за разрушения верхнего слоя плит
- -без наклонных, горизонтальных и вертикальных трещины разного происхождения,
- -расслоение и осыпание кладочных швов, сопровождающееся выпадением облицовочных плиток,
- -отколов углов, выбоин, борозд и других механических повреждений
- -без разрушений, повреждений и трещин (согласно ГОСТ 31937-2024).
- 3. Общее количество жилых помещений в многоквартирном доме, включенных и планируемых к включению в специализированный жилищный фонд для детей-сирот и лиц из их числа, не может превышать 25% от общего количества квартир в этом многоквартирном доме, за исключением многоквартирных домов, количество квартир в которых составляет менее десяти.
- 4. Гарантийный срок на качество внутренней отделки жилого помещения составляет 2 (два) года со дня государственной регистрации перехода права собственности на жилое помещение.

Таблина № 11

№	Наименования	Описание показателя
	показателя	
1.	Входные двери	Деревянные двери с исправным замком, без щелей, зазоров, трещин, вмятин, выбоин, царапин, и/или металлические двери с исправным замком, без щелей, зазоров, трещин, вмятин, выбоин, царапин, коррозии. «СП 70.13330.2012. Свод правил. Несущие и ограждающие конструкции. Актуализированная редакция СНиП 3.03.01-87», утв. Приказом Госстроя от 25.12.2012 № 109/ГС.
2.	Стены	Стены с оштукатуренной поверхностью или облицованные гипсокартонными листами с отделкой в виде: 1. рулонных материалов без: - воздушных пузырей; - замятин; - пятен и других загрязнений; - доклейки и отслоений; - повреждений (рваные); - потери цвета; - заклейки обоями плинтусов, наличников, розеток, выключателей 2. и/или окраски без: - трещин; - отслоений; - просветов;

¹ В случае использования в настоящем техническом (со всеми приложениями) указания на товарный знак, такие товарные знаки необходимо читать со словами «(или эквивалент)»

	T	T
		- пятен;
		- подтеков;
		- брызг;
		- меления поверхности;
		- исправлений, выделяющихся на общем фоне.
		3. и/или облицовка керамической плиткой, без:
		- сколов;
		- выбоин;
		- ИЗЛОМОВ;
		- царапин;
		- зазоров и щелей;
		4. и/или декоративная штукатурка без:
		- трещин;
		- отслоений;
		- просветов;
		- пятен;
		- подтеков;
		- брызг;
		- меления поверхности;
		- исправлений, выделяющихся на общем фоне.
		«СП 71.13330.2017. Свод правил. Изоляционные и отделочные
		покрытия. Актуализированная редакция СНиП 3.04.01-87»,
		утв. Приказом Минстроя России от 27.02.2017 № 128/пр.
3.	Оконные проемы	Окна из поливинилхлорида с подоконной доской, с фурнитурой
	1	(петли, ручки, запоры) без дефектов:
		- остекления,
		- провисание открывающихся элементов на 1 погонный метр более
		1,5 мм;
		- зазоры в угловых и Т-образных соединениях, более 0.5 мм;
		- перепад лицевых поверхностей в угловых и Т-образных
		соединениях смежных деталей, более 0,7 мм;
		- прилегание уплотняющих прокладок должно быть плотным,
		препятствующим проникновению воды;
		- открывание и закрывание должно происходить легко, без
		заеданий;
		- место примыкания оконного слива к стене должно быть
		герметичным и исключать попадание дождевой воды под слив;
		- не допускается наличие на подоконниках и оконных откосах
		повреждений, сколов, вмятин, вздутий, отслоений, цветовых пятен;
		- в узлах примыкания оконных откосов не допускается наличия
		зазоров и щелей более 0,5 мм;
		- подтекание из окна или продувание;
		- засоренность дренажных отверстий;
		-монтажный шов должен быть завершенный (монтажная пена
		должна быть герметизирована).
		Пункт 8 «СТО НОСТРОЙ 2.23.62-2012. Часть 2. Правила
		производства монтажных работ, контроль и требования к
		результатам работ», утвержден и введен в действие Протоколом
		Ассоциации «Национальное объединение строителей»,
		«НОСТРОЙ» от 09.04.2012 № 28).
		ГОСТ 30674-2023. Межгосударственный стандарт. Блоки оконные
		и балконные из поливинилхлоридных профилей. Технические

	1	
		условия», введен в действие Приказом Федерального агентства по техническому регулированию и метрологии от 28 декабря 2023 г. N 1701-ст 7.
4.	Потолки	1. Потолки с оштукатуренной поверхностью с отделкой в виде побелки и/или потолки с оштукатуренной поверхностью с отделкой в виде покраски, при этом высота помещения от поверхности напольного покрытия до поверхности потолка должна быть не менее 2,5 м, без: - трещин; - отслоений; - просветов; - полос; - пятен; - подтеков; - меление поверхности; - исправлений, выделяющихся на общем фоне; 2. и/или натяжные потолки, без: - разрывов; - дыр; - пятен; - провисаний; - волнообразных неровностей; - потертостей; - заломов. П. 7.5 «СП 71.13330.2017. Свод правил. Изоляционные и отделочные покрытия. Актуализированная редакция СНиП 3.04.01-87, утвержден Приказом Минстроя России от 27.02.2017 № 128/пр. П. 5.12 «СП 54.13330.2022. Свод правил. Здания жилые многоквартирные. СНиП 31-01-2003» (утв. и введен в действие Приказом Минстроя России от 13.05.2022 № 361/пр.
5.	Полы	Чистые ровные полы без скрипа. 1. Половое покрытие — линолеум без: - зазоров и щелей между плинтусами и покрытием пола, а также между смежными кромками полотниц; - уступов между смежными полотнищами; - волн; - вздутий; - приподнятой кромки на поверхности покрытия; - на поверхности линолеума не допускается наличие царапин, раковин, складок, пузырей, пятен, полос, искажения рисунка; 2. и/или ламинат без: - зазоров и щелей между плинтусами и покрытием пола; - уступов между смежными изделиями покрытия; - на поверхности покрытия не допускается наличие выбоин, трещин, царапин, волн, вздутий, приподнятых кромок, искажения рисунка; 3. и/или облицовка керамической плиткой для устройства полов в помещениях с мокрым режимом эксплуатации, без: - зазоров и щелей между плинтусами и покрытием пола; - волн, вздутия, выбоин, сколов, трещин на поверхности покрытия, затирки между смежными изделиями.

6.	Оборудование кухни	П. 8.14 «СП 71.13330.2017. Свод правил. Изоляционные и отделочные покрытия. Актуализированная редакция СНиП 3.04.01-87», утв. Приказом Минстроя России от 27.02.2017 № 128/пр. (ред. от 17.12.2021) «СП 29.13330.2011. Свод правил. Полы. Актуализированная редакция СНиП 2.03.13-88» (утв. Приказом Минрегиона России от 27.12.2010 № 785) Газовая плита с духовым шкафом, находящаяся в рабочем состоянии и подключенная к коммуникациям со сроком эксплуатации не более 5 лет, или электрическая плита с духовым шкафом, находящаяся в рабочем состоянии и подключенная к коммуникациям, со сроком эксплуатации не более 5 лет. Мойка и смеситель, находящиеся в рабочем состоянии и подключенные к коммуникациям.
7.	Санузел	Раздельный или совмещенный. Унитаз со смывным бачком исправный без сколов и трещин, находящийся в рабочем состоянии и подключенный к коммуникациям. Ванная, находящаяся в рабочем состоянии и подключенная к коммуникациям или душевая кабина, находящаяся в рабочем состоянии и подключенная к коммуникациям. Раковина со смесителем, находящиеся в рабочем состоянии и подключенные к коммуникациям. Недопустимые дефекты чугунной (стальной) ванны: - царапины эмалированного покрытия; - сколы эмалированного покрытия; - шероховатость эмалированного покрытия ванны; -ржавые (желтые) пятна и разводы. Недопустимые дефекты акриловой ванны: - сколы; - царапины; - трещины; - отслоение акрила; - потеря покрытием глянцевого блеска; - пробоины. Недопустимые дефекты унитаза: - непрерывное поступление воды в чашу унитаза, сливной бачок; - выход из строя рычага, кнопки спуска воды; - трещина или скол чаши унитаза. Недопустимые дефекты раковины: - сколы;
8.	Электропроводка	- трещины. Внутри помещения силовая и осветительная электропроводка в исправном состоянии, включая наличие проверенного счетчика потребления электроэнергии. Не допускается наличие торчащих оголенных проводов. Соединение проводов должно осуществляться в специальных распределительных коробках (клеммными колодками, клеммами Wago, самоизолирующими зажимами (СИЗ), опрессовкой гильзами, пайкой, скруткой, зажим типа «орех» либо болтовым

		соединением) и должно быть изолировано от случайного
		прикосновения.
		Не допускается изоляция мест соединения проводов изолентой.
		Наличие паспорта и/или свидетельства счетчика с указанием даты
		выпуска (изготовителя) счетчика, документ, в котором указана дата
		первичной или последней поверки счетчика электроэнергии.
		Счетчик электроэнергии должен быть опломбирован, должен быть
		предоставлен документ о его опломбировании.
0	Danamara	
9.	Розетки,	Наличие внутренних розеток, клавишных выключателей, патронов
	выключатели,	с лампочками в рабочем состоянии. Наличие подвесных крюков
	патроны	для потолочных осветительных приборов.
10.	Пожарная	Комнаты, кухни, прихожие (при их наличии) и коридоры квартир
	сигнализация	следует оборудовать дымовыми пожарными извещателями (далее –
		ИП) вне зависимости от этажности здания.
		Расстояние от точечного пожарного извещателя до
		вентиляционного отверстия должно быть не менее 1 м.
		Приказ МЧС России от 31.07.2020 № 582 «Об утверждении свода
		правил "Системы противопожарной защиты. Системы пожарной
		сигнализации и автоматизация систем противопожарной защиты.
		Нормы и правила проектирования» (вместе с «СП
		484.1311500.2020. Свод правил. Системы противопожарной
		защиты. Системы пожарной сигнализации и автоматизация систем
		противопожарной защиты. Нормы и правила проектирования» СП
		485.1311500.2020 Свод правил. Системы противопожарной
		защиты, установки пожаротушения автоматические. Нормы и
		правила проектирования).
11.	Инженерное	Системы водопровода, канализации, отопления, горячего и
	оборудование	холодного водоснабжения в чистом, исправном, рабочем
	осорудование	состоянии, без течи
		,
		и дефектов. Наличие приборов учета на водоснабжение. Наличие
		приборов учета на газовое снабжение (при наличии газификации
		дома).
		Наличие паспорта и/или свидетельства на счетчики воды и газа
		(при наличии газификации дома), документов, в которых указана
		дата первичной или последней поверки счетчиков воды и газа (при
		наличии газификации дома). Счетчики воды и газа (при наличии
		газификации дома) должны соответствовать действующим нормам.
		Продавец должен предоставить документы о соответствии
		счетчиков действующим нормам, организацией, уполномоченной
		на предоставлении заключения о соответствии счетчиков
		*
		действующим нормам.
		Счетчики воды и газа (при наличии газификации дома) должны
		быть опломбированы, и представлен документ о пломбировании.
		Наличие паспорта и/или свидетельства на газовое оборудование
		(при наличии газификации дома).
		Водоснабжение из полипропиленовых и металлопластиковых труб
		предусматривает:
		- расстояние между креплением труб при горизонтальной
		прокладке не более 0,5 м;
		- не допускается расположение средств крепления в местах
		соединения труб.
		I COCHMECHUS IIIVO
		Водоснабжение из металлических труб предусматривает:

- расстояние между креплением труб при горизонтальной прокладке

не более 1.5 м:

- не допускается расположение средств крепления в местах соединения труб;
- не допускается приварка трубопроводов к средствам крепления;
- не допускается примыкание неизолированных труб к поверхности строительных конструкций.

Система канализации предусматривает:

- расстояние между креплением труб при горизонтальной прокладке

не более 2 м и при вертикальной прокладке одно крепление на этаж.

но не более 3 м соответственно;

- не допускается расположение средств крепления в местах соединения труб;
- минимальный уклон отвода канализации от унитазов 2,1 см на 1 метр, для ванн умывальников и раковин 4,4 см. на 1 метр соответственно.

Система отопления центральная, обеспечивающая передачу тепла на всю площадь квартиры с установленными отопительными приборами. Трубы металлические/ полимерные/ комбинированные батареи чугунные/ стальные/ биметаллические окрашенные, без видимых повреждений и течи.

Система газоснабжения (при наличии газификации дома) предусматривает:

- расстояние между трубой и стеной должно быть не менее радиуса трубы;
- отключающий кран следует устанавливать на расстоянии не менее 0,2 м сбоку от плиты. При верхней разводке отключающий кран должен быть установлен на опуске к плите на высоте 1,5 1,6 м от пола;
- краны на горизонтальных и вертикальных газопроводах устанавливаются так, чтобы ось пробки крана была параллельна стене, установка упорной гайки в сторону стены не допускается.
- исправное состояние газового шланга, используемого для присоединения газоиспользующего оборудования к газопроводу.
- «СП 73.13330.2016. Свод правил. Внутренние санитарнотехнические системы зданий. СНиП 3.05.01-85», утвержденных Приказом Минстроя России от 30.09.2016 № 689/пр;
- «СП 40-101-96. Своды правил по проектированию и строительству. Проектирование и монтаж трубопроводов из полипропилена «Рандом сополимер», принят и рекомендован Письмом Главтехнормирования Минстроя Российской Федерации от 09.04.1996 № 13/214;
- «СП 42-101-2003. Свод правил по проектированию и строительству. Общие положения по проектированию и строительству газораспределительных систем из металлических и полиэтиленовых труб»

«СП 402.1325800.2018. Свод правил. Здания жилые. Правила проектирования систем газопотребления»

(утв. Приказом Минстроя России от 05.12.2018 № 789/пр)

		Постановление Правительства Российской Федерации от
		14.05.2013
		№ 410 (ред. от 29.05.2023)
		«О мерах по обеспечению безопасности при использовании
		и содержании внутридомового и внутриквартирного газового
		оборудования»
12.	Отделка жилого	Целостность отделки без видимых повреждений, отслоений,
	помещения	загрязнений.
13.	Ключи	Наличие 3 (трех) комплектов ключей от жилого помещения.
		Комплект ключей должен включать ключ от жилого помещения,
		ключ
		от почтового ящика, ключ от подъезда (при наличии запирающейся
		двери в подъезд), ключ от секции (при наличии секции
		и запирающейся двери в секцию).

Таблица № 2

Конкретные показатели товара, соответствующие значениям:

	Наименование показателя	Единица измерения	Значение показателя
1	2	3	4
1	Вид жилого помещения	-	квартира
2	Общая площадь жилого помещения	Квадратный метр	≥28
3	Количество комнат	Штука	≥1

«Заказчик»			«Продавец»		
	/	/		/	/
М.П.		М.П. (при наличии)			

Приложение № 11 к Договору о комплексном развитии территории жилой застройки от « » 2025 г. №

ТРЕБОВАНИЯ к объектам и параметрам, необходимым для отображения в составе архитектурно-градостроительной концепции (мастер-плана) Территории КРТ

Перечень основных данных и требований	Показатели
Вид строительства	Новое строительство
Застройка	Предусмотреть застройку переменной этажности преимущественно 8-12 этажей с высотными акцентами до 17 этажей, без учета подземных этажей. Застройка должна предусматривать размещение, в том числе: - встроенных (встроенно-пристроенных) помещений для детской школы искусств площадью 1600 кв. м в границах
	контура № 1 в микрорайоне «Комсомольский»; - земельный участок, предусматривающий возможность размещения дошкольной образовательной организации на 300 мест в границах контура № 1 в микрорайоне «Комсомольский», с последующей передачей его в собственность муниципального образования город Пермь;
	- земельный участок площадью не менее 1200 кв. м для строительства блочной модульной котельной в границах контура № 1 в микрорайоне «Комсомольский» с последующей передачей его в собственность; - земельный участок, предусматривающий возможность размещения дошкольной образовательной организации на 300 мест в границах контура № 2 по ул. Хабаровская, ул. Вагонная, с последующей передачей его в собственность муниципального образования город Пермь;
	- в многоквартирных домах заглубленные помещения и иные сооружения подземного пространства двойного назначения, которые могут быть приспособлены под защитные сооружения гражданской обороны (укрытия) с учетом требований к заглубленным помещениям и иным сооружениям подземного пространства двойного назначения, изложенным в разделе 6 ГОСТ Р 42.4.16-2023 «Гражданская оборона. Приспособление заглубленных помещений для укрытия населения. Общие требования». Общая площадь указанных помещений должна быть не менее 702 кв. м. В проектной документации объектов капитального строительства предусмотреть - помещения коммерческого
	назначения на первых этажах многоквартирных домов, ориентированных, в том числе на общегородскую и районную улицы.

Перечень основных данных и требований	Показатели
Планировочная структура. Улично-дорожная сеть	1. Организовать связность и непрерывность внеуличной пешеходной сети. 2. Предусмотреть создание территорий общего пользования, в том числе на территории, расположенной в границах санитарного разрыва от железной дороги вдоль улицы Кочегаров.
Основные требования к архитектурно-стилистическим, архитектурно-строительным, объемно-планировочным решениям	Архитектурный облик застройки решить по принципу использования особенностей места. Выбор архитектурно-стилистических характеристик будущей застройки определить на основании цветового, исторического анализа, с учетом требований, предусмотренных настоящим Техническим заданием.
Основные требования к цветовым решениям объектов капитального строительства	При определении цветовых характеристик фасадов объектов капитального строительства обеспечить соблюдение требований к архитектурно-градостроительному облику, предусмотренных Правилами землепользования и застройки города Перми, утвержденными решением Пермской городской Думы от 26.06.2007 № 143 (далее — Требования к АГО). Соблюдение Требований к АГО обеспечить в отношении всей территории, подлежащей комплексному развитию территории.
Основные требования к отделке фасадов зданий	При отделке фасадов зданий обеспечить соблюдение требование АГО. Соблюдение Требований к АГО обеспечить с учетом особенностей, установленных настоящим Техническим заданием, и в отношении всей территории, подлежащей комплексному развитию территории. К материалам отделки фасадов применить следующие требования: - применить один или сочетание нескольких из следующих вариантов: навесные фасадные системы с облицовкой фиброцементными панелями, бетонной плиткой (бетонный клинкер), НРL-панелями с имитацией природного материала, цементно-стружечных плит с каменной крошкой, а также натуральными материалами — гранита, травертина, клинкерного кирпича. Композитные панели могут использоваться при отделке фасадов объектов капительного строительства нежилого назначения и первых этажей многоквартирных домов, предназначенных для размещения коммерческих помещений. Облицовка балконов металлическим сайдингом не допускается. На застройке средней этажности до 8 этажей допускается применение штукатурного фасада. Соотношение штукатурного и навесного фасада определить в пределах 70 % на 30%.
Основные требования к инженерному и технологическому оборудованию	При размещении инженерного и технологического оборудования учитывать требования к АГО. Соблюдение Требований к АГО в отношении всей территории, подлежащей комплексному развитию территории.
Основные требования к архитектурной подсветке	Размещение архитектурной подсветки фасадов зданий, строений, сооружений выполнить в соответствии с Правилами благоустройства территории города Перми, утвержденными решением Пермской городской Думы от 15.12.2020 № 277 (далее – Правила благоустройства).

Перечень основных данных	Показатели
и требований	Показатели
Требования по обеспечению условий жизнедеятельности маломобильных групп населения	В соответствии с требованиями СП 59.13330.2020. Свод правил. Доступность зданий и сооружений для маломобильных групп населения.
Требования к благоустройству территории	Решения по благоустройству территории принять в соответствии с национальными стандартами и сводами правил и Правилами благоустройства. Планировочные решения благоустройства территории должны обеспечивать беспрепятственное и безопасное передвижение пешеходов по всей территории проектирования. Максимально исключить пересечение транспортных и пешеходных потоков.
Требования к качеству и экологическим параметрам продукции	В соответствии со строительными нормами и правилами, эксплуатационными и санитарными требованиями.
Требования к демонстрационным материалам	Мастер-план разрабатывается в соответствии с требованиями к составу архитектурно-градостроительной концепции (мастер-плану) территории, подлежащей комплексному развитию, утвержденными приказом Министерства по управлению имуществом и градостроительной деятельности Пермского края от 18 июля 2023 г. № 31-02-1-4-1309. Мастер-план включает в себя предложения по развитию конкретной территории, в том числе зонирование территории, параметры застройки с видами использования, эскизные решения фасадов, а также по размещению объектов социальной, коммунальной и транспортной инфраструктуры, объектов обслуживания населения, мест приложения труда и объектов рекреации. Мастер-план представляется в бумажном виде и на электронном носителе. В бумажном виде Мастер-план представляется в формате АЗ. Итоговую презентацию, содержащую не менее 2-х вариантов застройки, разработанных в соответствии с п. 5.4.3 Договора, представить на Градостроительном совете Пермского края

Приложение № 12 к Договору о комплексном развитии территории жилой застройки от « \sim 2025 г. №

ФОРМА

ОТЧЕТ о ходе реализации Договора

$\mathcal{N}_{\underline{0}}$	Наименование мероприятия	Срок исполнен	Срок исполнения мероприятия	Реквизиты документа, подтверждающие исполнение обязательства
		Согласно Приложению № 4 к Договору	Фактический (конкретная дата наступления события)	
1				

Приложение (подтверждающие документы):

	(должность)
20	
*	
×	

(подпись) (расшифровка подписи)

105

ПРОГРАММА комплексного развития транспортной инфраструктуры города Перми на 2025-2043 годы

1. Паспорт Программы комплексного развития транспортной инфраструктуры города Перми на 2025-2043 годы

-	1 Наименование	Программа ком	Программа комплексного развития транспортной инфраструктуры города Перми на 2025-2043 годы (далее – Программа)	инфпастпукту	'DEI D	зпоп	Пер	МИН	200 g	15-20	143 r	ПЕ	папе	9	Ппо	FDaM	(BM				
i		J - J -	J	· / I I I	<u>.</u>		1) -			[1	4					
	Программы																				
1.2	2 Основание для	Градостроитель	Градостроительный кодекс Российской Федерации,	и,																	
	разработки Про-	Федеральный за	Федеральный закон от 06.10.2003 № 131-ФЗ «Об общих принципах организации местного самоуправления в Российской Федерации»,	общих принц	шах (эрган	изац	ии м	естн	ого с	амо	пра	злен	ия в	Рос	сийс	кой	Феде	рац	ИИ»,	
	граммы	Федеральный за	Федеральный закон от 20.03.2025 № 33-ФЗ «Об общих принципах организации местного самоуправления в единой системе публичной	бщих принци	тах ор	огани	тзаци	и ме	стно	ro ca	MOY	грав	іени	яве	дин	эй сі	исте	ие п	/бли	чно	\ \
		власти»,																			
		постановление	постановление Правительства Российской Федерации от 25.12.2015 № 1440 «Об утверждении требований к программам комплексного	ации от 25.12	2015	№ 14	70 «C	06 yr	гверэ	кден	ии Т	ogec	вани	йкг	трог	рамм	лам 1	СОМП	лекс	НОГ	
		развития трансі	развития транспортной инфраструктуры поселений, муниципальных округов, городских округов»,	ий, муниципал	ІБНЫХ	сокр	угов,	ropo	дски	X OKJ	руго	8≫,									
		Генеральный пл	Генеральный план города Перми, утвержденный решением Пермской городской Думы от 17.12.2010 № 205	решением Пер	МСКО	й гор	одск	эй Д	yMbI	от 17	.12.	2010	$N_{\overline{0}}$ 2	05							
1.3	3 Заказчик Про-	Департамент до	Департамент дорог и благоустройства администрации города Перми, адрес: 614015, г. Пермь, ул. Ленина, д. 25	ации города П	ерми	, адр	ec: 61	401	5, r. I	Іерм	ь, ул	. Ле	ина	, д. 2	5.						
	граммы, его ме-																				
	стонахождение																				
1.	1.4 Разработчик	000 «Агентств	ООО «Агентство дорожной информации РАДАР», адрес: 614007, г. Пермь, ул. Пермская, д. 37, оф. 208	», адрес: 61400	7, r. I	Герм	ъ, ул.	Пер	мска	Я, Д.	37,	эф. 2	80								
	Программы, его																				
	местонахождение																				
1.	1.5 Цели Программы	Повышение кач	Повышение качества жизни населения города Перми за счет обеспечения сбалансированного развития транспортной инфраструктуры	рми за счет об	еспеч	ения	г сбал	анск	ipobs	ННОІ	o pa	звит	дт ки	ансі	порт	ной	инф	раст	рукт	уры	
		города Перми																			
<u> </u>	1.6 Задачи Програм-	1. Снижение вр	1. Снижение временных затрат жителей города Перми на совершение транспортных корреспонденций.	ерми на совер	шени	е тра	нспо	ртнь	IX KO	ppec	цонд	енці	ий.								
	MbI	2. Повышение б	2. Повышение безопасности дорожного движения в городе Перми.	я в городе Пер	МИ.																
		3. Развитие усло	3. Развитие условий для сохранения или увеличения доли поездок, совершаемых на городском пассажирском транспорте общего пользо-	де доли поезд	JOK, C	овері	шаем	ых н	агор	одск	OM I	acca	жир	ском	Тра	нспс	рте	общ	его і	IOJIB	-08
		вания.																			
		4. Снижение экс	4. Снижение экологической нагрузки от транспорта на окружающую среду.	та на окружан	эщую	cbe	īý.														
		5. Развитие усло	5. Развитие условий для движения пешеходов, велосипедистов и лиц, использующих для передвижения средства индивидуальной мо-	посипедистов	и лип	, исп	юльзу	/ющ	их д	я пе	реде	иже	Э КИН	редс	ства	инд	ивид	уаль	ной	MO-	
		бильности																			
<u> </u>	1.7 Целевые пока- затели (индика-	Задача	Наименование целевого пока- зателя (индикатора),	Вид тран-	\$707	207 9707	8707	6707	0807	1 £ 0 7	7507	££07	5035 5034	9807	L£07	8602	6£07	0707	1407	7707	£407
	торы) развития	Thor banking	ед. изм.	enopia enopia	-	\rightarrow	\rightarrow	;	,	-	\rightarrow	\rightarrow	\rightarrow	\rightarrow	\rightarrow	\rightarrow	\rightarrow	_		,	,
	транспортной	1. Снижение	среднее время реализации	все виды	78	11'	72"	6£'	۷0'	<i>L</i> 9'	<i>tt</i>	δ0, δδ,	57°	86	84	75,	66'	84'	٤٤,	17'	80'
	инфраструктуры	временных	транспортных	транспорта			-	07	07									9٤	98	98	98

затрат жите- лей города	Перми на совершение транспортных	пе пных плен-					2. Повышение безопасности	дорожного движения в городе Перми		3. Развитие условий для сохранения или увеличения
	корреспонденций, мин., не более		количество зарегистрирован- ных дорожно-транспортных происшествий, случаев, не более	количество зарегистрирован-	ных дорожно-транспортных происшествий, случаев на 100	тыс. населения, не более	смертность от дорожно-транс- портных происшествий, случа- ев, не более	смертность от дорожно- транспортных происшествий, случаев на 100 тыс. населения,	количество зарегистрирован- ных ДТП с погибшими или пострадавшими с участием общественного транспорта на муниципальных маршрутах ре- гулярных перевозок г. Перми, случаев, не более	соотношение объемов транспортных корреспонденций на индивидуальном и общественном транспорте, %/%, не более
ОТ	ИТ	L	все виды	транспорта				все виды транспорта	OT	MT/OT
£6'9†	6E,8E	96'0†	07/		٤L		St	t 't	9€	L'I E/E'89
<i>LL</i> '9†	38,22	76'07	77.L		IL		643	7'7	98	8,15/2,88
LI'9t	11,75	te'0t	≯ 0∠		04		17	0,4	32	1,25/6,73
78'57	68'9£	97'07	989		89		36	6,5	35	£'7£/L'L9
05,24	LS'9E	40,13	999		99		LE	7,£	34	S'7E/S'L9
98,24	LZ'9E	36,92	979		7 9		98	9,£	75	L'7E/E'L9
t1°5t	32,99	L9'6E	979		79		34	4,8	33	8'75/7'29
42,00	32,59	15,95	909		09		33	5,5	33	0'88/0'49
<i>LL</i> ' <i>tt</i>	32,29	36,95	585		85		18	1,5	35	7'88/8'99
6†'††	34,89	71'6E	\$9\$		99		30	3,0	35	£'EE/L'99
61'tt	34,70	٤0,6٤	242		<i>†</i> \$		87	8'7	18	£'EE/L'99
71'77	94,46	58,85	272		25		L7	L'7	18	t'EE/9'99
£6'£†	90'tE	17,88	<i>₹</i> 0 <i>\$</i>		05		52	5,5	30	9'88/7'99
17,54	33,82	59,85	<i>†</i> 8 <i>†</i>		81⁄2		77	<i>t</i> "7	67	L'EE/E'99
17,54	12,55	74,85	<i>†</i> 9 <i>†</i>		97		77	7'7	87	8'88/7'99
43,33	12,88	38'40	443		<i>tt</i>		17	1,2	L7	6'EE/I'99
†0°ε†	96'78	38,28	453		77		61	6'I	97	0'7\(\xi\)0'99
68'77	92,28	30,8£	403		07		81	8,1	57	7'75/8'59

-1.60	061777	2500=	c'ac-	G5.1 = :		1.0		
126'0	0,7181	\$6997	£,££6	٤٠٤١٦	4,88	LE		- Г
696'0	L'879I	5,762	6,249	8,814	23	Δ ξ		н сре
<i>L</i> 96'0	†'0†9I	0'897	7,226	7,024	25,3	Δ ξ	_	ених
\$96'0	7,9591	\$,692	8,596	6,224	5,12	7.8		ВИЖ
796'0	9'7191	271,3	9'LL6	L'S77	€,05	L£		тебе
6\$6°0	1692,3	5,272	9'766	7,724	I'6†	L£		 N
9\$6°0	0,0171	0,472	1'9001	8,624	9'47	L £		
£\$6°0	1,7271	6'7/2	7,0201	432,1	\$'97	Δ ξ		ижи опци
756'0	7,2571	6'\$L7	1025,2	1,454	7'97	L £		влен
0\$6°0	5,0271	7 '9L7	1037,4	L'9Et	t 'St	LE	_	прал
946'0	0,8771	7,772	0,9801	8,664	8,54	LE		о на ц, ис
6,943	1,0671	7,872	9'6901	t'7tt	45,5	Lξ		лы п 1 ли гран
076'0	2,7081	6'872	6'7801	5,544	7'17	Lξ		KTYF
916'0	1828,2	9'6L7	9,2011	1'977	8,9£	LE		тру.
6,913	1,6481	2,182	<i>L</i> '6111	7,844	38,5	LE		фрас н; ипе,
016'0	£,8881	8,282	1134,3	7,124	1,78	Lξ		і инс ания елос втом
L06°0	6,2881	1,482	5,8411	452,4	3,2,8	Lξ		ГНОЙ 530В: 1В, Вс ГО а
906'0	1,4061	1,285,14	8'4911	7'757	34,2	Lξ		полн кодо
606,0	0,2191	18,285	9'7/11	8'757	1,88	Lξ		ранс его ј ешех груз
OT	все виды транспорта	OT	ИТ	L	велосипед, СИМ	пешеходы	СЯ	е объектов тр нспорта общ движения по
коэффициент территориальной доступности остановочных пунктов, не менее		объем выбросов загрязняющих веществ в атмосферный воздух	в пересчете на оксиды азота, тонн/год, не более		протяженность велосипедных дорожек, велопешеходных дорожек, полос для велосипе-дистов, км, не менее	площадь обустроенных или приведенных в нормативное состояние в течение года тротуаров, пешеходных дорожек, тыс. кв. м, не менее	Срок реализации Программы: 2025-2043 годы. Реализация Программы на этапы не подразделяется	Мероприятия Программы направлены на развитие объектов транспортной инфраструктуры по направлениям: 1) мероприятия по развитию инфраструктуры для движения пешеходов, велосипедистов и лиц, использующих для передвижения средства индивидуальной мобильности; 3) мероприятия по развитию инфраструктуры для легкового и грузового автомобильного транспорта;
доли поездок, совершаемых на городском пассажирском транспорте общего поль-зования	C.	4. Снижение экологической нагрузки от	транспорта на окружающую среду		5. Развитие условий движения пешеходов, велосипедистов	и лиц, использующих для передвижения средства индивидуальной мобильности	Срок реализаци Реализация Про	Мероприятия П 1) мероприятия 2) мероприятия ства индивидуа 3) мероприятия
							Сроки и этапы реализации Программы	Укрупненное описание за- планированных мероприятий (ин- вестиционных

проектов) по	4) мероприятия по развитию парковочного пространства;
проектированию,	4) мероприятия по развитию сети дорог города Перми;
строительству,	5) мероприятия по организации дорожного движения, в том числе мероприятия по повышению безопасности дорожного движения, сни-
реконструкции	жению перегруженности дорог и (или) их участков;
объектов транс-	6) мероприятия по внедрению интеллектуальных транспортных систем;
портной инфра-	7) мероприятия по снижению негативного воздействия транспорта на окружающую среду и здоровье населения;
структуры	8) мероприятия по мониторингу и контролю за работой транспортной инфраструктуры и качеством транспортного обслуживания
1.10 Объемы и источ-	.10 Объемы и источ- Прогнозный объем финансирования инвестиционных мероприятий Программы на период 2025-2043 годов составляет 23 710 058,2
ники финансиро-	ники финансиро- тыс. руб., в том числе для мероприятий инвестиционного характера – 13 412 882,02 тыс. руб., мероприятий неинвестиционного характе-
вания Программы	вания Программы ра – 10 297 176,18 тыс. руб. Источники финансирования Программы: бюджет города Перми – 16 488 250,3 тыс. руб., бюджет Пермского
	κ рая — 7 221 807,9 тыс. руб.

Используемые в Программе сокращения и обозначения:

ГТ – грузовой транспорт;

ДПТ – документация по планировке территории;

ДТП – дорожно-транспортное происшествие;

ИТ – индивидуальный транспорт;

ИТС – интеллектуальная транспортная система;

КГБУ – краевое государственное бюджетное учреждение;

КР – капитальный ремонт;

КРТ – комплексное развитие территории;

МКУ – муниципальное казенное учреждение;

МУП – муниципальное унитарное предприятие;

ОТ – общественный транспорт;

СИМ – средства индивидуальной мобильности;

ТС – транспортное средство;

УДС – улично-дорожная сеть;

ФКУ – федеральное казенное учреждение;

стационарное средство фиксации, передвижное средство фиксации, мобильное средство фиксации – работающие в автоматическом режиме соответственно стационарные специальные технические средства, имеющие функции фото- и киносъемки, видеозаписи для фиксации нарушений правил дорожного движения, передвижные специальные технические средства, имеющие функции фото- и киносъемки, видеозаписи для фиксации нарушений правил дорожного движения, мобильные специальные технические средства, имеющие функции фото- и киносъемки, видеозаписи для фиксации нарушений правил дорожного движения;

общественный транспорт – двигающийся по установленным маршрутам городской пассажирский транспорт общего пользования (трамвай, автобус, электробус), а также железнодорожный транспорт, используемый для регулярных городских пассажирских перевозок;

индивидуальный транспорт – легковые автомобили, используемые для совершения поездок (транспортных корреспонденций).

2. Характеристика существующего состояния транспортной инфраструктуры города Перми

- 2.1. Анализ положения Пермского края в структуре пространственной организации Российской Федерации, анализ положения города Перми в структуре пространственной организации Пермского края
- 2.1.1. Пермский край субъект Российской Федерации, входит в состав Приволжского федерального округа, расположен на востоке европейской части России в Предуралье и на западных склонах Среднего и Северного Урала.

Пермский край граничит с 5 субъектами Российской Федерации: на севере – с Республикой Коми, на востоке – со Свердловской областью, на юге – с Башкортостаном, на западе – с Удмуртией, на северо-западе – с Кировской областью.

- 2.1.2. Площадь Пермского края составляет 160,2 тыс. кв. км. Максимальная протяженность Пермского края с севера на юг -645 км, с запада на восток около 417,5 км.
- 2.1.3. По территории Пермского края проходит Транссибирская железнодорожная магистраль с ответвлениями на такие крупные города, как Соликамск, Чусовой, Лысьва, и с многочисленными ответвлениями на промышленные предприятия. Крупнейшим железнодорожным узлом Пермского края является город Пермь. Крупными железнодорожными станциями на территории Пермского края являются Соликамск, Березники, Кизел, Губаха, Александровск, Гремячинск, Чусовой, Лысьва, Кунгур, Добрянка, Верещагино, Пермь-Сортировочная.

На территории Пермского края расположен международный аэропорт, из которого выполняются внутренние и международные авиарейсы.

По территории Пермского края проходит федеральная автомобильная дорога P-243 «Кострома – Шарья – Киров – Пермь», ведется строительство скоростной автомобильной дороги M-12 «Москва – Казань – Екатеринбург – Тюмень».

- 2.1.4. Город Пермь является административным центром Пермского края. Расположен в 1156 км (по прямой) и 1434 км (по автодорогам) от города Москвы, находится на востоке европейской части России на обоих берегах реки Камы, к югу от устья реки Чусовой. Площадь города Перми составляет около 800 кв. км. Протяженность реки Камы в пределах городской черты города Перми составляет около 70 км. Части города, расположенные на разных берегах реки Камы, связаны между собой тремя автомобильными дорогами (по Красавинскому мосту, Коммунальному мосту и плотине КамГЭС) и двумя железнодорожными связями (по железнодорожному мосту и плотине КамГЭС). Рельеф в черте города всхолмленная равнина в долине реки Камы. Левый берег выше правого, сильнее расчленен логами и оврагами. Характерная особенность города множество малых рек, протекающих преимущественно по многочисленным городским оврагам.
- 2.1.5. Территория города Перми включает в себя 7 внутригородских административно-территориальных единиц: Дзержинский, Индустриальный, Кировский, Ленинский, Мотовилихинский, Орджоникидзевский и Свердловский районы.
 - 2.2. Социально-экономическая характеристика города Перми, характеристика градостроительной деятельности на территории города Перми, включая деятельность в сфере транспорта, оценка транспортного спроса
- 2.2.1. Численность постоянного населения города Перми по состоянию на 01.01.2025 составила 1027,5 тыс. чел. Информация об изменении численности населения города Перми по годам приведена в приложении 1.
- 2.2.2. Основу экономики города Перми составляют обрабатывающие производства. К ведущим промышленным отраслями города Перми относятся электроэнергетика, нефтегазопереработка, машиностроение, химия и нефтехимия, деревопереработка, полиграфия и пищевая промышленность.
- 2.2.3. Среднемесячная начисленная заработная плата работников крупных и средних организаций города по итогам 2024 года составила 88 128,8 руб.
- 2.2.4. Социально-экономическое развитие города Перми осуществляется на основе Стратегии социально-экономического развития муниципального образования город Пермь до 2030 года, утвержденной решением Пермской городской Думы от 22.04.2014 № 85.

- 2.2.5. Градостроительная деятельность на территории города Перми осуществляется на основе Генерального плана города Перми, утвержденного решением Пермской городской Думы от 17.12.2010 № 205, Правил землепользования и застройки города Перми, утвержденных решением Пермской городской Думы от 26.06.2007 № 143, Региональных нормативов градостроительного проектирования, утвержденных приказом Министерства по управлению имуществом и градостроительной деятельности Пермского края от 30.12.2021 № 31-02-1-4-2250, Местных нормативов градостроительного проектирования в городе Перми, утвержденных постановлением администрации города Перми от 29.12.2022 № 1408.
 - 2.2.6. Генеральным планом города Перми определены три очереди реализации:

первая очередь – до конца 2028 года;

вторая очередь – до конца 2034 года;

перспектива – на 20 лет и более лет (до 2043 года).

2.2.7. Основными целями развития объектов транспортной инфраструктуры города Перми согласно Генеральному плану города Перми являются:

повышение безопасности всех участников пешеходного и транспортного движения;

повышение качества жизни в городе;

повышение качества улиц как общественных пространств;

снижение отрицательного влияния транспортной инфраструктуры и движения на людей, экологическую обстановку;

повышение качества окружающей среды;

улучшение транспортной доступности территории города;

решение проблемы загруженности улиц, дорог и транспортных пересечений.

2.2.8. Оценка транспортного спроса в городе Перми была произведена на основе результатов математического моделирования и натурных обследований интенсивности движения транспортных и пассажирских потоков, выполненных в 2023 году.

В 2024 году в городе Перми выполнялись масштабные работы по строительству и реконструкции автомобильных дорог, которые сопровождались прекращением и (или) ограничением дорожного движения, изменением маршрутов движения городского пассажирского транспорта общего пользования, что привело к существенному перераспределению транспортных и пассажирских потоков. В связи с этим для прогнозирования транспортных, пассажирских потоков и параметров функционирования транспортной системы города Перми транспортная модель 2024 года не применялась.

Результаты расчетов показывают, что ежедневно в будние дни на территории города Перми на моторизированном транспорте совершаются 1 675 013 транспортных корреспонденций в сутки, из которых 1 145 215 транспортных корреспонденций в сутки совершаются на индивидуальном транспорте и 529 798 транспортных корреспонденций в сутки совершаются на общественном транспорте.

Таким образом, соотношение объемов транспортного спроса, реализующегося на индивидуальном и общественном транспорте, составляет 68 % и 32 % соответственно, что соответствует среднему уровню автомобилепользования в городе Перми.

- 2.2.9. Объем транспортных корреспонденций грузового транспорта на территории города Перми в 2023 году оценивается в 63 309 корреспонденций в сутки.
- 2.2.10. Количество пешеходных корреспонденций на территории города Перми в 2023 году оценивается в 1 120 125 пешеходных корреспонденций в сутки.
- 2.2.11. На основании исходных данных, полученных в ходе натурных наблюдений, количество велосипедных корреспонденций и поездок с использованием СИМ в летний период 2023 года оценивается в 5 212 транспортных корреспонденций в сутки. Спрос на поездки с использованием велосипеда или СИМ носит ярко выраженный сезонный характер и зависит от погодных условий.

Вследствие интенсивного развития курьерских услуг произошло увеличение количества лиц, использующих велосипед в городе Перми в зимнее время, но тем не менее их число остается несущественным.

- 2.2.12. Транспортные корреспонденции с использованием мототранспорта не рассматривались в связи с его невысокой распространенностью (менее двух процентов от общего количества транспортных средств) и ограниченным (сезонным) характером использования.
- 2.2.13. Специфика транспортного спроса города Перми определяется особенностями распределения мест проживания и мест приложения труда по территории города. Значительное число мест проживания сосредоточено в жилых «спальных» микрорайонах, в которых не обеспечен баланс мест приложения труда и которые расположены на значительном удалении от центра города. Вследствие этого для транспортного спроса характерны ежедневные трудовые маятниковые миграции из периферийных «спальных» микрорайонов в центр города и обратно.

Трудовые маятниковые миграции усиливаются также по причине развития застройки многоквартирными домами территорий Пермского муниципального района вблизи границ города Перми (д. Кондратово, с. Фролы).

2.3. Характеристика функционирования и показатели работы транспортной инфраструктуры по видам транспорта

Воздушный транспорт

2.3.1. В Пермском крае функционирует международный аэропорт «Пермь» («Большое Савино»), управление которым осуществляет акционерное общество «Международный аэропорт «Пермь».

Из международного аэропорта «Пермь» выполняются регулярные внутренние и международные авиарейсы по следующим направлениям: Москва, Санкт-Петербург, Ижевск, Казань, Калининград, Когалым, Красноярск, Махачкала, Минеральные Воды, Нарьян-Мар, Новосибирск, Норильск, Ноябрьск, Самара, Сочи, Сургут, Тюмень, Усинск, Уфа, Анталья, Баку, Ереван, Наманган, Пхукет, Шарм-эль-Шейх, Хургада.

- 2.3.2. Международный аэропорт «Пермь» находится на территории Пермского муниципального района Пермского края на расстоянии 20,5 км от центра города Перми. В аэропорту оборудована одна взлетно-посадочная полоса с искусственным покрытием класса «Б» размером 3204 х 49 метров, оснащенная светосигнальным оборудованием в двух направлениях.
 - 2.3.3. Пассажиропоток международного аэропорта «Пермь» по итогам 2024 года превысил 1,95 млн. чел.

Железнодорожный транспорт

- 2.3.4. Сеть железнодорожного транспорта на территории города Перми представлена участками железной дороги с центром на станции Пермь-2, пути проходят как по левому, так и по правому берегу реки Камы. Конфигурация железнодорожных линий исторически сформирована в соответствии с расположением крупных промышленных предприятий, сосредоточенных преимущественно вдоль берега реки Камы. Такая необходимость была обусловлена потребностью предприятий в транспортировке сырья и производимой продукции.
- 2.3.5. Со станции Пермь-2 движение пассажирских поездов дальнего и пригородного сообщения осуществляется по трем направлениям:

западному (Казань, Москва, Санкт-Петербург),

восточному (Кунгур, Екатеринбург, Владивосток),

горнозаводскому (Углеуральская, Нижний Тагил, Приобье).

- 2.3.6. Основная часть пересечений магистральных железнодорожных линий с улично-дорожной сетью города Перми выполнена в разных уровнях, однако функционирует несколько регулируемых железнодорожных переездов: на ул. Василия Васильева, ул. Соликамской, ул. Писарева, дороге на Чусовской водозабор, ул. Смирнова, ул. Бахаревской. Регулируемые и нерегулируемые железнодорожные переезды функционируют также на отдельных железнодорожных путях, обеспечивающих подъезд к обслуживаемым предприятиям. Данные железнодорожные переезды создают помехи для движения общественного и индивидуального транспорта. Наибольшие задержки в движении транспорта из-за работы переездов наблюдаются по ул. Бахаревской, ул. Писарева, ул. Василия Васильева и ул. Соликамской.
- 2.3.7. Часть станций и остановочных пунктов железной дороги находится в пешеходной доступности жителей близлежащих жилых районов и работников близлежащих предприятий. При этом ввиду специфики расположения железнодорожных путей, связанных с расположением вдоль берега реки Камы, а также вдоль долин малых рек, пешеход-

ная доступность железной дороги затруднена ввиду сложностей рельефа. Это относится в первую очередь к участку железной дороги между станциями Бахаревка и Пермь-2, а также участку между станциями Пермь-2 и Левшино.

По аналогичным причинам большинство железнодорожных станций на территории города Перми находится на удалении от остановочных пунктов городского общественного транспорта.

2.3.8. В последние годы Правительством Пермского края проводятся мероприятия по расширению использования железнодорожного транспорта на территории города Перми для городских пассажирских перевозок.

С 2022 года акционерным обществом «Пермская пригородная компания» организована новая схема движения электропоездов по территории города Перми – движение организовано по четырем диаметральным и одному кольцевому маршруту с беспересадочным следованием по станции Пермь-2:

Чусовской диаметр (от станции Оверята до Голованово),

Камский диаметр (от станции Оверята до Фермы),

Сылвенский диаметр (от станции Ферма до Левшино),

Егошихинский диаметр (от станции Пермь-2 до Голованово),

Кольцевой маршрут (от станции Пермь-2 до станции Пермь-2 по правому и левому берегам реки Камы).

2.3.9. Для разрешения проблемы недостаточной связности железнодорожного транспорта и городского наземного пассажирского транспорта совместно с ОАО «Российские железные дороги» прорабатываются следующие мероприятия:

реконструкция существующих и строительство новых железнодорожных остановочных площадок на территории города Перми;

организация автобусного сообщения с остановочными пунктами железнодорожного транспорта;

использование железнодорожных путей, находящихся в настоящее время в собственности ФКП «Пермский пороховой завод», для организации регулярного движения пассажирских поездов на внутригородских маршрутах из микрорайона Закамск до станции Пермь-2.

Водный транспорт

- 2.3.10. В настоящее время водный транспорт в городе Перми практически не используется для городских и пригородных поездок. В период навигации из города Перми по реке Каме организуется один регулярный маршрут Пермь Заречный. Речным транспортом также выполняются круизные и прогулочные поездки, которые не имеют транспортного значения.
- 2.3.11. С 2024 года организованы речные перевозки по маршруту Пермь-1 Закамск с использованием электрического судна. На маршруте протяженностью 18 км используется судно вместительностью 130 человек.

Автомобильный транспорт

2.3.12. Основной объем поездок и перевозок грузов в городе Перми обеспечивается автомобильным транспортом.

Суточный пробег индивидуального транспорта по городу Перми оценивается в 10 794,3 тыс. км при средней протяженности поездки 9,4 км. Средняя скорость индивидуального транспорта в часы пик составляет 14,8 км/ч.

Суточный пробег грузового транспорта по городу Перми составляет около 744,1 тыс. км при средней протяженности поездки 11,8 км. Средняя скорость грузового транспорта в часы пик составляет 17,2 км/ч.

2.3.13. Наиболее загруженными грузовым движением участками автомобильных дорог являются въезды/выезды из города, где доля грузового автотранспорта достигает 15,2 % от общего транспортного потока.

Общественный транспорт

2.3.14. В городе Перми регулярные перевозки общественным транспортом осуществляются трамваем, автобусами (в том числе электробусами) и железнодорожным транспортом.

Муниципальные маршруты регулярных перевозок города Перми установлены постановлением администрации города Перми от 22.03.2017 № 210 «Об утверждении Документа планирования регулярных перевозок по муниципальным маршрутам города Перми»:

- 84 городских автобусных маршрута, осуществляющих перевозки по регулируемым тарифам,
- 7 городских автобусных маршрутов, осуществляющих перевозки по нерегулируемым тарифам,
- 9 трамвайных маршрутов.
- 2.3.15. Пассажирские перевозки автотранспортом в городе Перми осуществляются частными перевозчиками (юридическими лицами и индивидуальными предпринимателями), а также муниципальным унитарным предприятием «Пермгорэлектротранс» (далее МУП «Пермгорэлектротранс»).

Перевозки электротранспортом осуществляет МУП «Пермгорэлектротранс».

- 2.3.16. Информация об использовании железнодорожного транспорта для осуществления регулярных городских пассажирских перевозок приведена в п.2.3.8-2.3.9 Программы.
- 2.3.17. В городе Перми широко представлены услуги такси, предоставляемые юридическими лицами и индивидуальными предпринимателями (более 15 служб такси). При этом основной объем заказов такси выполняется через компании-агрегаторы, оказывающие водителям такси и пассажирам информационные услуги.
- 2.3.18. Услуги краткосрочной аренды автомобиля (каршеринг) в Перми оказывают две коммерческие организации с общим количеством автомобилей, предлагаемых в аренду, около 500 единиц.
 - 2.4. Характеристика сети автомобильных дорог города Перми, параметры дорожного движения, оценка качества содержания дорог
- 2.4.1. Состав улично-дорожной сети города Перми определен Перечнем автомобильных дорог общего пользования местного значения города Перми, утвержденным постановлением администрации города Перми от 02.06.2009 № 298. Протяженность автомобильных дорог общего пользования местного значения города Перми составляет 1 594,277 км.
- 2.4.2. Город Пермь один из крупнейших городов России, через который проходят транспортные коридоры, связывающие европейскую часть страны с Западной Сибирью и Дальним Востоком. Частью таких транспортных коридоров является федеральная дорога Р-243 «Кострома Шарья Киров Пермь».

По территории города также проходят дороги регионального или межмуниципального значения, перечень которых определен постановлением Правительства Пермского края от 08.07.2016 № 449-п. Эти дороги обеспечивают связь города с окрестными населенными пунктами. К ним относятся Восточный обход города Перми, участки шоссе Космонавтов, автодороги «Пермь — Березники» и автодороги «Пермь — Ильинский». Отдельные участки автомобильных дорог, расположенных на территории города Перми, отнесены к категории региональных на период проведения работ по их строительству или реконструкции. Например, участки ул. Карпинского, шоссе Космонавтов, ул. Пушкина, ул. Овчинникова, ул. Столбовая, автодорожный путепровод по ул. Монастырской на 4А + 325 км перегона Пермь II - Пермь I Свердловской железной дороги. Кроме того, КГБУ «Управление автомобильных дорог и транспорта» Пермского края выступает заказчиком по строительству на территории города Перми автомобильной дороги «Переход ул. Строителей от ул. Куфонина до ул. Стахановской», автомобильной дороги «Переход ул. Старцева — пр. Октябрят — ул. Целинной», ул. Крисанова от шоссе Космонавтов до ул. Пушкина, дополнительного выезда с промышленного узла «Осенцы», транспортных развязок в разных уровнях на пересечении Транссибирской магистрали с ул. Углеуральская и ул. Вишерская в городе Перми.

- 2.4.3. Город Пермь разделен на две части рекой Камой. Автомобильное движение между берегами осуществляется по двум автомобильным мостам: Коммунальному и Красавинскому, а также по автомобильной дороге, проходящей по дамбе Камской ГЭС.
- 2.4.4. Важными параметрами дорожного движения являются суточные колебания интенсивности транспортных потоков на УДС. На основе натурных данных об интенсивности транспортных потоков построены графики дневной неравномерности интенсивности транспортного потока (приложение 2). По результатам анализа суточной неравномерности интенсивности транспортных потоков на УДС города Перми были рассчитаны часы пик часовые интервалы времени, в течение которых наблюдается максимальная интенсивность движения. На УДС города Перми утренний час пик наблюдается в часовой интервал с 08 часов 28 минут до 09 часов 28 минут, вечерний час пик с 17

часов 55 минут до 18 часов 55 минут.

- 2.4.5. Состав транспортного потока в процентном соотношении, рассчитанном в приведенных к легковому автомобилю единицах транспортных средств, по видам транспорта на участках УДС города Перми, расположенных в разных частях города, представлен в приложении 3.
- 2.4.6. Основные параметры дорожного движения на УДС города Перми, рассчитанные с использованием транспортной модели города Перми, представлены в таблице 2.4.1.

 Таблица 2.4.1

 Основные параметры дорожного движения на УДС города Перми

Параметр	Значение параметра
Среднее время реализации транспортных корреспонденций, минут	41,82
Плотность УДС города Перми, км/кв. км ¹	7,26
Средняя скорость движения в час пик, км/ч	14,9
Средняя дальность поездки, км	10,3
Средний коэффициент загрузки участков УДС города Перми в час пик	50,8
Суммарный объем выбросов транспортом загрязняющих веществ в атмосферный воздух в	1 915,0
пересчете на NOx, тонн/год	
Доля индивидуального транспорта в составе транспортного потока, %	87,7
Доля грузового транспорта в составе транспортного потока, %	8,2
Доля общественного транспорта в составе транспортного потока, %	4,1
Экономические потери жителей из-за загрузки УДС города Перми, млн. руб./год	12 169

- 2.4.7. Показатель экономических потерь жителей из-за загрузки УДС города Перми рассчитан исходя из разности затрат времени жителей на совершение транспортных корреспонденций в загруженной сети и затрат времени жителей без учета задержек, возникающих вследствие загрузки УДС города Перми, с учетом размера среднего дохода жителей города Перми. Затраты времени жителей на совершение транспортных корреспонденций, приведенные в таблице 2.4.1, рассчитаны на транспортной модели города Перми.
- 2.4.8. Дорожная деятельность на территории города Перми предусматривает такие виды работ, как строительство, реконструкция, капитальный ремонт, ремонт и содержание автомобильных дорог местного значения, в том числе дорожных сооружений и элементов обустройства дорог.
- 2.4.9. Содержание автомобильных дорог общего пользования местного значения подразделяется на зимнее и летнее содержание. Зимнее содержание включает в себя механизированные работы (подметание снега с проезжей части и тротуаров, удаление наката, расширение проезжей части от снега, посыпка проезжей части и тротуаров противогололедными материалами, вывоз снега) и ручные работы (очистка от снега и наледи тротуаров, лестниц, мест у борта, посыпка песком).

Летнее содержание также включает механизированные работы (подметание проезжей части дорог, заездных карманов и тротуаров, мойка и полив проезжей части и заездных карманов, планировка обочин, вывоз смета и мусора) и ручные работы (уборка грязи у борта, уборка крупного мусора с дорог, обочин, тротуаров и газонов, кошение травы с газонов, полив газонов, очистка урн, очистка колодцев и коллекторов ливневой канализации, мойка профильного и других ограждений, срезка грунта с газонов и поросли).

2.4.10. К видам работ по содержанию относятся такие работы, как нанесение дорожной разметки и уход за ней, установка и содержание технических средств организации дорожного движения, в том числе искусственных неровностей, дорожных знаков, светофорных объектов, направляющих устройств, дорожных ограждений, обрезка деревьев и кустарников.

¹ Протяженность УДС принята 1 594,277 км, площадь застроенных и подлежащих застройке территорий – 219,57 кв. км.

- 2.4.11. Порядок оценки уровня содержания и выявления нарушений содержания улиц и дорог города Перми утвержден постановлением администрации города Перми от 14.04.2016 № 260.
- 2.4.12. Содержание оценивается на основании результатов контрольных объездов, проводимых не менее 4 раз в месяц. При выявлении каких-либо нарушений составляется акт контрольного объезда, в котором фиксируются выявленые нарушения. Постановление также определяет критерии выставления оценочных баллов, которые назначаются в зависимости от качества содержания участка дороги каждой категории и качества уборки отдельных элементов дороги, включая элементы: проезжая часть; парковочные, заездные карманы; тротуары, лестницы; посадочные площадки и остановки общественного транспорта; газоны. Оценочные баллы выставляются в диапазоне от 2 до 5 баллов, где максимальный балл соответствует нормативному содержанию УДС города Перми.

По результатам сезона зимнего содержания 2024-2025 годов итоговые оценки по каждой категории дорог превышают 4 балла, что позволяет оценить качество содержания автомобильных дорог как удовлетворительное.

- 2.5. Анализ состава парка транспортных средств и уровня автомобилизации в городе Перми, обеспеченность парковками (парковочными местами)
- 2.5.1. По данным Управления МВД России по городу Перми по состоянию на начало 2024 года на территории Пермского городского округа зарегистрировано 644,9 тыс. транспортных средств, в том числе 519,5 тыс. легковых автомобилей. Таким образом, в городе Перми зарегистрировано около 506 легковых автомобилей на 1000 жителей.
- 2.5.2. Структура парка транспортных средств, зарегистрированных в Пермском городском округе, определенная по данным Управления МВД России по городу Перми, представлена в таблице 2.5.1.

Таблица 2.5.1 Структура парка транспортных средств, зарегистрированных на территории Пермского городского округа

Вид транспортного средства	Доля в общем количестве транспортных средств, %
Легковые	80,5
Грузовые	10,7
Автобусы	1,0
Мотоциклы	1,7
Прицепы и полуприцепы	6,1

- 2.5.3. Общая потребность в местах размещения транспортных средств для постоянной или временной парковки на территории города расчетным способом оценивается в 510,4 тыс. парковочных мест.
- 2.5.4. Произвести оценку общего количества существующих мест размещения транспортных средств на территории города на основании имеющихся данных не представляется возможным по следующим причинам:

реестр парковок общего пользования на автомобильных дорогах общего пользования местного значения, расположенных на территории города Перми, ведется не в полном объеме (по состоянию на 25.06.2025 в него включено только 233 участка автомобильных дорог);

сбор информации о количестве парковочных мест на частных территориях в городе Перми не осуществляется.

2.5.5. Парковка транспортных средств посетителей и работников вблизи мест приложения труда и оказания услуг осуществляется преимущественно в границах автомобильных дорог, на внеуличных автостоянках, на придомовых территориях, парковках при торговых или офисных объектах, на свободных территориях, оборудованных или не оборудованных твердым покрытием.

Дефицит парковочных мест для транспортных средств посетителей и работников в наибольшей степени проявляется в центральной части города Перми, а также вблизи крупных промышленных предприятий или офисных центров.

2.5.6. В целях регулирования спроса на парковочные места и повышения эффективности их использования в центральной части города Перми с 2016 года организовано платное использование парковок на автомобильных доро-

гах общего пользования местного значения. Границы зоны платной парковки изменяются по мере выявления участков улиц, на которых наблюдается существенный дефицит парковочных мест. В настоящее время зона платной парковки включает около 10,9 тыс. платных парковочных мест.

2.5.7. Платное размещение транспортных средств на большинстве платных парковок осуществляется с 09 часов до 19 часов, за исключением выходных и нерабочих праздничных дней. Установленный режим обеспечивает возможность бесплатного размещения транспортных средств жителей домов, находящихся в зоне платной парковки, в ночное время и нерабочие дни.

На отдельных платных плоскостных парковках (ул. Революции, 13, ул. Мира, 39, ул. Мира, 45, вблизи Дома культуры железнодорожников) установлено платное использование парковок круглосуточно ежедневно (за исключением нерабочих праздничных дней).

2.5.8. В соответствии с Методикой расчета размера платы за пользование платными парковками на автомобильных дорогах регионального или межмуниципального значения Пермского края, автомобильных дорогах местного значения на территории Пермского края, утвержденной постановлением Правительства Пермского края от 07.07.2025 № 555-п, размер платы устанавливается на уровне, обеспечивающем максимальную загрузку парковочных мест в объеме 70-85 %.

2.5.9. В зоне платной парковки установлены семь тарифных зон для парковок различного типа, различного размера платы за парковку и режима работы:

Тарифная	Тип парковки	Размер платы,	Режим работы
зона		руб./час	
101	парковка вдоль проезжей	автомобиль – 20, мото-	ежедневно с 09.00 до 19.00, за исключением
	части	цикл — 10	выходных и нерабочих праздничных дней
102	парковка вдоль проезжей	автомобиль – 40, мото-	ежедневно с 09.00 до 19.00, за исключением
	части	цикл – 20	выходных и нерабочих праздничных дней
103	парковка вдоль проезжей	автомобиль – 30, мото-	ежедневно с 09.00 до 19.00, за исключением
	части	цикл — 15	выходных и нерабочих праздничных дней
201	внутризональная плоскостная	автомобиль – 20, мо-	ежедневно с 09.00 до 19.00, за исключением
	парковка общего пользования	тоцикл – 10, оплата не	выходных и нерабочих праздничных дней
	местного значения города	более шести часов	
	Перми		
202	внутризональная плоскостная	автомобиль – 20, мо-	круглосуточно, за исключением нерабочих
	парковка общего пользования	тоцикл – 10, оплата не	праздничных дней
	местного значения города	более шести часов в	
	Перми	дневное время, четырех	
		часов в ночное время	
301	перехватывающая плоскост-	автомобиль – 20, мо-	ежедневно с 09.00 до 19.00, за исключением
	ная парковка общего поль-	тоцикл – 10, оплата не	выходных и нерабочих праздничных дней
	зования местного значения	более четырех часов	
	города Перми		
302	перехватывающая плоскост-	автомобиль – 20, мо-	круглосуточно, за исключением нерабочих
	ная парковка общего поль-	тоцикл – 10, оплата не	праздничных дней
	зования местного значения	более четырех часов	
	города Перми		

Установленная система оплаты платных парковок повышает экономическую привлекательность использования плоскостных парковок по сравнению с парковочными местами вдоль проезжей части в случае длительной парковки. Это позволяет сократить число транспортных средств, размещенных на парковках вдоль проезжей части для длитель-

ной стоянки, повысить доступность и эффективность использования таких парковочных мест. Практика эксплуатации плоскостных парковок (внутризональных и перехватывающих) показала высокий спрос на них со стороны водителей транспортных средств.

- 2.5.10. Оборачиваемость парковочного места в рабочие дни в зоне платной парковки составляет около 7,5 авт./ сутки.
- 2.5.11. Регулярный контроль за соблюдением пользователями парковки установленных правил оплаты организован с использованием мобильных средств фиксации и стационарных средств фиксации. Мобильные средства фиксации, стационарные средства фиксации обеспечивают выявление фактов размещения автомобилей на парковочных местах платной парковки для последующей сверки с фактами оплаты парковки. В случае выявления неоплаченной парковки продолжительностью более установленного времени административной комиссией выносится постановление об административном правонарушении владельцу транспортного средства.

В связи с массовым распространением практики сокрытия государственных регистрационных знаков припаркованных транспортных средств дополнительный контроль организован с помощью пеших контролеров, производящих фиксацию нарушений с помощью фотосъемки и видеозаписи для последующего составления и рассмотрения протоколов об административных правонарушениях.

2.5.12. Контроль за парковкой транспортных средств сопряжен со следующими проблемами:

ресурсы, выделяемые на систему контроля платной парковки (оборудование, количество работников), недостаточны для обеспечения надлежащего уровня контроля организованной зоны платной парковки;

федеральное законодательство не предоставляет возможность обеспечить контроль за оплатой парковки транспортного средства, водитель которого снимает государственные регистрационные знаки и закрывает видимость VIN-кода автомобиля на период размещения транспортного средства на парковке;

нарушения правил остановки и стоянки, которые не предполагают задержания транспортного средства, практически полностью не контролируются со стороны полиции;

сложившаяся судебная практика не признает носимые технические средства фотовидеофиксации средствами, работающими в автоматическом режиме, что затрудняет привлечение к ответственности водителей, размещающих транспортные средства с нарушением установленных правил благоустройства (на газонах, детских и спортивных площадках и т.п.).

- 2.5.13. Многодетным семьям города Перми предоставляено право льготного использования платной парковки в городе Перми. Льгота предоставляется на один автомобиль многодетной семьи и заключается в возможности производить бесплатную парковку продолжительностью до двух часов каждая. Льгота предоставляется по заявлению многодетной семьи после включения транспортного средства в реестр парковочных разрешений. Ведение реестра парковочных разрешений обеспечивает муниципальное казенное учреждение «Пермская дирекция дорожного движения».
- 2.5.14. Право льготного использования платной парковки в городе Перми предоставляется владельцам электромобилей. Льгота для парковки электромобиля заключается в возможности производить бесплатную парковку продолжительностью до двух часов каждая. Льгота предоставляется по заявлению владельца электромобиля после включения транспортного средства в реестр парковочных разрешений.
- 2.5.15. В городе Перми ведется регулярная работа по выделению и обустройству на парковках мест для размещения транспортных средств инвалидов, как в зоне платной парковки, так и за ее пределами.

Вместе с тем до настоящего времени не на всех парковках города Перми выделено установленное законодательством число парковочных мест для транспортных средств инвалидов. Часть обозначенных парковочных мест для транспортных средств инвалидов не оборудована пандусами для удобного прохода на тротуар.

2.5.16. Жители многоквартирных домов осуществляют размещение транспортных средств для постоянной парковки преимущественно на придомовых территориях, на платных автостоянках, в гаражах. Большинство многоквартирных жилых домов не обеспечено числом парковочных мест, соответствующим количеству транспортных средств жильцов.

Причинами нехватки парковочных мест являются:

для жилых домов старой застройки – площадь и оборудование придомовой территории не рассчитывались на сложившийся уровень владения автомобилем;

для жилых домов новой застройки – проектирование и строительство домов с минимальной обеспеченностью парковочными местами или с условием использования для постоянной парковки автомобилей земельных участков за пределами придомовой территории, в том числе в границах УДС.

2.5.17. Вследствие дефицита парковочных мест на придомовых территориях и недостаточного контроля за размещением транспортных средств водители используют для размещения автотранспорта проезды и дороги, газоны, детские, спортивные и хозяйственные площадки. Это затрудняет проезд к жилым домам автотранспорта, в том числе автомобилей экстренных служб и коммунальной техники, снижает безопасность на придомовых территориях, ухудшает качество проживания, приводит к конфликтам между жильцами.

Следует отметить, что причиной описанной выше ситуации является не только недостаточное количество парковочных мест, но и отсутствие у части владельцев транспортных средств готовности оплачивать размещение автомобилей на оборудованных автостоянках, в том числе подземных парковках жилых зданий.

2.6. Характеристика работы транспортных средств общего пользования, включая анализ пассажиропотока

2.6.1. В связи с растущим парком индивидуального транспорта и повышением доступности такси в течение последних 10 лет наблюдалось снижение пассажиропотока на городских маршрутах регулярных перевозок. Падение усилилось в 2020 году на фоне пандемии коронавирусной инфекции COVID-19, когда годовое значение пассажиропотока уменьшилось в 1,5 раза относительно 2019 года. После 2020 года наблюдается положительная динамика пассажиропотока, в 2024 году пассажиропоток превысил уровень 2019 года. Значения показателей годового пассажиропотока представлены в таблице 2.6.1.

Значения годового пассажиропотока

Таблица 2.6.1

Пассажиро-поток, млн. чел./год 306,8 294,4 280,7 271,1 242,1 235,8 155,5 192,8 205,4 233,8 240,8	Год	2011	2013	2015	2017	2018	2019	2020	2021	2022	2023	2024
млн. чел./год	Пассажиро-поток,	306,8	294,4	280,7	. // 	242,1	235,8		192,8	205,4	233,8	240,8
	млн. чел./год											

- 2.6.2. Основные направления пассажиропотока обусловлены структурой застройки территории города и топологией УДС. Пассажиры следуют из отдаленных районов в центр города, вследствие чего большинство маршрутов связывают отдельные микрорайоны города Перми с его центральной частью или проходят непосредственно через нее.
- 2.6.3. Основой маршрутной сети города Перми являются автобусные маршруты. В 2024 году автобусами перевезено 206,9 млн. пассажиров, что составляет 85,9 % от годового пассажиропотока. Трамваями по итогам 2024 года перевезено 29,6 млн. пассажиров, что составляет 12,3 % от годового пассажиропотока. В ноябре 2023 года в городе Перми начал работу маршрут, обслуживаемый электробусами, который за 2024 год осуществил перевозку 4,3 млн. пассажиров (1,8 % от годового пассажиропотока).
- 2.6.4. Регулярные перевозки пассажиров по муниципальным маршрутам автобусным транспортом по регулируемым и нерегулируемым тарифам осуществляются на основании муниципальных контрактов или свидетельств на осуществление регулярных перевозок соответственно, заключенных (выданных) департаментом транспорта администрации города Перми.

Перевозки городским электрическим транспортом осуществляются МУП «Пермгорэлектротранс», обслуживающим 9 трамвайных маршрутов и 1 маршрут электробуса. По состоянию на 2024 год ежедневный выпуск на линию составлял 76 трамваев в будний день и 50 трамваев в выходной день. МУП «Пермгорэлектротранс» располагает двумя трамвайными депо и одним троллейбусным депо, перепрофилированным для обслуживания автобусов.

Общий выпуск автобусов составляет 740 единиц в будний день, 513 единиц в субботу и 494 единицы в воскресенье.

- 2.6.5. Показатель плотности маршрутной сети города Перми составляет 4,8 км/кв². км. Коэффициент дублирования маршрутов составляет³ 3,05 (в среднем на каждый участок дороги, обслуживаемый общественным транспортом, приходится 3,05 маршрута).
- 2.6.6. Прилегающие к центру и периферийные районы обслуживаются небольшим количеством маршрутов, что характеризуется отношением протяженности маршрутной сети города Перми к общей протяженности УДС города Перми, которое составляет 24 %.
- 2.6.7. Среднее время реализации транспортных корреспонденций с использованием общественного транспорта на территории города Перми составляет 46,93 минуты.
- 2.6.8. Информирование пассажиров о работе общественного транспорта осуществляется посредством информационных табличек и схем, размещаемых на остановочных пунктах, информационных табло, установленных на крупных остановочных пунктах, внутри транспортных средств, с помощью интернет-ресурсов, телефонного контактного центра и средств массовой информации.
- 2.6.9. Расчетный годовой пассажиропоток в разрезе городских маршрутов регулярных перевозок, полученный на основании данных расчета в 2024 году, представлен в приложении 4.

Суммарный среднесуточный пассажиропоток на общественном транспорте города Перми в выходной день составляет в среднем 46 % от суммарного среднесуточного пассажиропотока буднего дня.

По данным АО «Пермская пригородная компания» среднесуточный пассажиропоток на железнодорожном транспорте составляет 7,9 тыс. пассажиров.

- 2.6.10. Одной из существенных проблем организации работы автобусных маршрутов является недостаток оборудованных мест для разворота и межрейсового отстоя маршрутных автобусов на конечных остановочных пунктах. Вследствие этого парковка автобусов на конечных остановочных пунктах производится на автомобильных дорогах и других неприспособленных местах, что вызывает неудобство для других участников дорожного движения, жильцов близкорасположенных домов, снижает безопасность дорожного движения.
- 2.6.11. Для ряда территорий города не выполняются нормы по пешеходной доступности общественного транспорта, предусмотренные СП 42.13330.2016 «СНиП 2.07.01-89* Градостроительство. Планировка и застройка городских и сельских поселений», и Местных нормативов градостроительного проектирования в городе Перми, утвержденных постановлением администрации города Перми от 29.12.2022 № 1408 (приложение 5).
 - 2.7. Характеристика условий движения пешеходов, велосипедистов и лиц, использующих для передвижения средства индивидуальной мобильности
- 2.7.1. Пешеходное движение имеет важнейшее значение для удовлетворения потребности жителей в перемещениях. Особую важность организация пешеходного движения приобретает в центральной части города с плотной концентрацией точек деловой активности, культурно-бытовых и учебных заведений, административных зданий, торговых объектов и т.п. при одновременном интенсивном движении транспорта.

Пешеходное движение в городе Перми осуществляется преимущественно по пешеходным тротуарам с твердым покрытием, которыми оборудованы большинство автомобильных дорог в центральной части города и в микрорайонах жилой застройки многоквартирными домами. Вместе с тем имеются многочисленные случаи сокращения ширины тротуаров, доступной для движения пешеходов, вследствие обустроенных за счет пространства тротуара входных групп, парковок, установленных нестационарных торговых объектов или рекламных конструкций.

Значительная часть участков автомобильных дорог, проходящих в зонах производственной застройки, индивидуальной жилой застройки, внутриквартальных проездов, не оборудована благоустроенными тротуарами. На этих

 $^{^{2}}$ Протяженность УДС, по которой проходит маршрутная сеть, принята 1054,9 км, площадь застроенных и подлежащих застройке территорий – 219.57 кв. км.

 $^{^{3}}$ Реестр маршрутов регулярных перевозок, общая длина маршрутов – 2780 км, протяженность УДС, по которой проходит маршрутная сеть, принята 1054,9 км.

участках автомобильных дорог пешеходное движение осуществляется по обочине дороги или, как правило, в пределах жилых зон, по проезжей части.

2.7.2. Пересечение автомобильных дорог пешеходами организовано в основном по пешеходным переходам различного типа:

пешеходные переходы в разных уровнях с проезжей частью (подземные и надземные);

пешеходные переходы в одном уровне с проезжей частью (нерегулируемые и регулируемые).

Пешеходными переходами в разных уровнях с проезжей частью (подземными и надземными) оборудовано незначительное число автомобильных дорог в городе Перми, преимущественно вне центральной части города. При строительстве или реконструкции автомобильных дорог обустройство пешеходных переходов в разных уровнях с проезжей частью предусматривается только в исключительных случаях при наличии соответствующего обоснования.

В зависимости от интенсивности пересекаемых транспортных и пешеходных потоков в городе Перми оборудованы регулируемые и нерегулируемые пешеходные переходы в одном уровне с проезжей частью.

На отдельных регулируемых перекрестках с интенсивным пешеходным движением или высоким риском дорожно-транспортных происшествий с участием пешеходов светофорное регулирование осуществляется с выделением отдельной фазы для движения пешеходов. Регулируемые перекрестки, на которых в одной фазе светофорного цикла допускается движение пешеходов и поворачивающих транспортных средств (пересекающих направление движения пешеходов), поэтапно оборудуются информационными световыми секциями, предупреждающими водителя о возможном движении пешеходов по пешеходному переходу, на который он поворачивает.

На подавляющем большинстве пешеходных переходов используются знаки 5.19.1 и 5.19.2 «Пешеходный переход» на щитах со световозвращающей флуоресцентной пленкой желто-зеленого цвета для повышения видимости пешеходного перехода водителями транспортных средств. Большинство нерегулируемых пешеходных переходов, расположенных на двухсторонних дорогах с двумя и более полосами движения в каждом направлении, а также отдельные пешеходные переходы на двухсторонних дорогах с одной полосой движения в каждом направлении оборудованы островками безопасности.

Пешеходные переходы, расположенные вблизи территории детских образовательных учреждений, оборудованы пешеходными ограждениями, предотвращающими выход пешеходов на проезжую часть вне пешеходного перехода. Нерегулируемые пешеходные переходы вблизи территории детских учреждений дополнительно оборудованы искусственными неровностями для принудительного снижения скорости транспортных средств и светофорами типа Т.7.

2.7.3. Пешеходная инфраструктура города Перми не в полной мере приспособлена для ее использования маломобильными категориями населения.

Большинство регулируемых пешеходных переходов оборудовано устройствами звукового сопровождения или устройствами голосового и звукового сопровождения. В ходе проведения работ по ремонту пешеходных тротуаров оборудуются пандусы на подходах к пешеходным переходам или пересекаемым проезжим частям.

Вместе с тем незначительное число тротуаров и подходов к пешеходным переходам оборудовано наземными тактильными указателями для инвалидов по зрению. При этом использование тактильной плитки на тротуарах не закладывается в большинство проектов по ремонту, капитальному ремонту или реконструкции автомобильных дорог.

В Перми также не развивается система радиоинформирования и звукового ориентирования для инвалидов по зрению и других маломобильных групп населения.

2.7.4. При введении ограничения или прекращения движения на автомобильных дорогах общего пользования местного значения пешеходное движение организуется на основании согласованных в установленном порядке проектов организации дорожного движения на период введения временных ограничения или прекращения движения. Указанные документы предусматривают сохранение зон для прохода пешеходов, организацию временных тротуаров, пешеходных переходов, ограждений зоны производства работ, путей обхода и т.п.

В то же время значительное число нареканий на организацию движения в период введения временных ограничения или прекращения движения поступает от пешеходов, что связано с недостаточным контролем за выполнением условий по организации пешеходного движения, предусмотренных проектами организации дорожного движения на период введения временных ограничения или прекращения движения.

2.7.5. В ходе анализа выявлены следующие основные недостатки пешеходной инфраструктуры города Перми:

наличие участков автомобильных дорог, не оборудованных пешеходными тротуарами;

наличие тротуаров, пешеходное пространство которых заужено;

низкая пешеходная проницаемость отдельных кварталов вследствие массовой установки ограждений придомовых территорий;

недостаточная пешеходная связность соседних районов города, разделенных долинами малых рек;

затрудненная пешеходная проходимость вдоль кромок долин малых рек;

недостаточный уровень приспособленности пешеходной инфраструктуры для ее использования инвалидами по зрению;

низкий уровень контроля за организацией пешеходного движения на период введения временных ограничения или прекращения движения для производства работ.

2.7.6. Велосипедное движение в городе Перми осуществляется в транспортных и рекреационных целях. Подавляющее большинство поездок на велосипедах совершается в теплое время года (с мая по сентябрь), в то же время увеличивается число лиц, использующих велосипед в круглогодичном режиме.

В период с 2020 по 2024 год существенное влияние на увеличение числа велосипедных поездок с транспортными целями (в том числе в зимнее время) оказало развитие служб доставки.

Кроме того, использование велосипедного транспорта становится доступным более широкому кругу пользователей вследствие снижения цен на электрические велосипеды, улучшения их технических характеристик, уменьшения массы.

2.7.7. Велосипедное движение в городе осуществляется преимущественно вне организованной велосипедной инфраструктуры. На дорогах, не оборудованных велосипедными или велопешеходными дорожками, полосами для велосипедистов, движение велосипедистов осуществляется не только по проезжей части, но и по тротуарам в нарушение требований правил дорожного движения.

Общая протяженность велосипедных и велопешеходных дорожек, полос для велосипедистов по состоянию на начало 2025 года составляла 33,1 км (приложение 6).

Новые велосипедные или велопешеходные дорожки организуются в ходе строительства, реконструкции, капитального ремонта и ремонта автомобильных дорог и выделяются конструктивно, оборудуются велопереездами, в том числе регулируемыми. В 2023 году впервые в городе Перми по ул. Ленина были установлены велопоручни.

2.7.8. Велопешеходные дорожки, выделенные на тротуарах путем нанесения дорожной разметки в предшествующие годы, остаются недостаточно удобными для использования, им присущи следующие недостатки:

наличие физических препятствий для движения (ступени, входные группы, нестационарные торговые объекты, опоры и др.);

отсутствие плавных понижений на пересечениях с проезжими частями;

отсутствие организованных велопереездов на пересечениях с проезжими частями;

дефекты покрытия велопешеходных дорожек, люки колодцев выше или ниже плоскости покрытия;

недостаточный уровень ухода и восстановления за дорожной разметкой, отделяющей велосипедную часть тротуара от пешеходной;

велосипедная часть воспринимается и используется пешеходами как часть пешеходного тротуара;

недостаточная ширина велосипедной части тротуара для обеспечения двухстороннего движения велосипедистов.

2.7.9. В 2025 году в центральной части города Перми вблизи объектов, являющихся местами притяжения велосипедистов (учебные заведения, спортивные объекты, места массового отдыха, заведения общественного питания, торговые объекты), были оборудованы парковки для велосипедов.

Правилами благоустройства территории города Перми определены требования к конструкции и размещению велопарковок.

- 2.7.10. С 2024 года на территории города Перми коммерческой организацией предоставляются услуги краткосрочной аренды электровелосипедов (велошеринг). Прочие частные велосипедные прокаты функционируют вблизи рекреационных территорий и не имеют транспортного значения.
- 2.7.11. В ходе анализа выявлены следующие основные недостатки велосипедной инфраструктуры города Перми: низкая обеспеченность велосипедными, велопешеходными дорожками, полосами для велосипедистов УДС города;

фрагментарность отдельных участков велосипедных, велопешеходных дорожек, полос для велосипедистов, которые не образуют собой связную сеть (приложение 7);

низкое качество оборудования и плохое эксплуатационное состояние велопешеходных дорожек, выделенных на тротуарах дорожной разметкой;

отсутствие возможности для непрерывного движения на пересечениях с проезжими частями дорог по большинству велосипедных и велопешеходных дорожек;

практически полное отсутствие велосипедной инфраструктуры в жилых микрорайонах, на подъездах к школам, учреждениям дополнительного образования;

низкое качество содержания велосипедной инфраструктуры в зимнее время;

недостаточное количество велосипедных парковок, не во всех случаях применяются велопарковки, удобные для использования велосипедистами.

- 2.7.12. В настоящее время помимо велосипеда существенную транспортную роль приобрели средства индивидуальной мобильности электросамокаты, гироскутеры, моноколеса и др. Наряду с увеличением числа частных владельцев средств индивидуальной мобильности наиболее существенное влияние на распространение использования данного вида транспорта в городе Перми в 2022-2023 годах оказало развитие сервисов краткосрочной аренды электросамокатов (кикшеринг).
- 2.7.13. В городе Перми в период с 2022 по 2023 год работали две коммерческие организации, предоставляющие услуги краткосрочной аренды электросамокатов. Общее заявленное количество электросамокатов, предоставляемых в краткосрочную аренду в городе Перми, в 2023 году составляло более 5 тыс. шт.

Краткосрочная аренда электросамокатов организовывалась по принципу шеринга – пользователь находит любой свободный самокат на карте и пользуется им. После использования электросамокат оставляется в любом разрешенном месте. Для упорядочения размещения электросамокатов кикшеринговые компании программными методами устанавливают места их допустимого размещения.

2.7.14. Существенный рост популярности СИМ в течение 2022-2023 годов привел к ряду негативных последствий: обострение недовольства и конфликтных ситуаций во взаимоотношениях пешеходов и пользователей СИМ вследствие повсеместного использования тротуаров для движения СИМ;

рост аварийности с участием пользователей СИМ;

регулярные случаи бессистемного размещения самокатов кикшеринговых компаний на тротуарах с созданием помех для движения пешеходов и работы коммунальных служб.

- 2.7.15. В 2024 году в городе Перми введены ограничения на размещение СИМ на территориях общего пользования. Правилами благоустройства территории города Перми установлено, что СИМ на территориях общего пользования могут размещаться только на обозначенных велосипедных парковках вне центральной части города и вне улиц градостроительного значения. Введенные ограничения привели к прекращению в 2024 году оказания услуг кратковременной аренды электросамокатов на территории города Перми и одновременному снижению аварийности с участием пользователей СИМ.
 - 2.8. Характеристика движения грузовых транспортных средств, оценка работы транспортных средств коммунальных и дорожных служб, состояния инфраструктуры для данных транспортных средств
- 2.8.1. К улицам города Перми, по которым осуществляется наиболее интенсивное движение грузовых транспортных средств, относятся: обходы города, ул. Героев Хасана, шоссе Космонавтов, ул. Соликамская, ул. Промышлен-

ная, ул. Докучаева, ул. Ветлужская, ул. Светлогорская, дорога Дружбы, ул. Новогайвинская, плотина Камской ГЭС, ул. Первомайская, ул. Цимлянская, ул. Гайвинская, ул. Архитектора Свиязева, ул. Василия Васильева, Бродовский тракт, ул. Строителей, ул. Встречная, ул. Оверятская, ул. Космонавта Леонова.

Движение грузового транспорта по городу Перми преимущественно осуществляется для подвоза грузов к торговым объектам, промышленным предприятиям, логистическим центрам, строительным площадкам, для содержания и ремонта автомобильных дорог, обслуживания жилых домов и территории жилой застройки.

2.8.2. Схема движения грузового транспорта на территории города Перми (приложение 8) включает в себя:

улицы грузового каркаса, за пределами которых движение грузового транспорта запрещено (за исключением грузовых автомобилей без прицепа с разрешенной максимальной массой не более 26 тонн, которые обслуживают предприятия, находящиеся в обозначенной зоне, в соответствии с правилами дорожного движения);

территорию города, на которой запрещается движение грузовых автомобилей и составов транспортных средств с разрешенной максимальной массой более 3,5 тонны в часы максимальной транспортной нагрузки: с 07 часов до 11 часов, с 17 часов до 20 часов;

информацию об ограничении массы транспортных средств на искусственных сооружениях вследствие их технического состояния.

2.8.3. Ограничения движения грузового транспорта, предусмотренные схемой движения грузового транспорта на территории города Перми, реализуются путем установки соответствующих дорожных знаков на УДС города Перми. Однако требования запрещающих знаков массово нарушаются водителями грузовых автомобилей, контроль за их соблюдением полицией на регулярной основе не ведется.

Наиболее остро проблема несоблюдения установленных запретов на движение грузовых автомобилей стоит в микрорайоне Судозаводский. На протяжении многих лет через жилой микрорайон производится массовое движение грузовых автомобилей, осуществляющих транспортировку продукции с Чукаевского месторождения. Интенсивность грузового движения через жилой микрорайон дополнительно увеличилась в результате организации работы Пермской судоверфи. Требования дорожных знаков, запрещающих движение грузовых автомобилей, водителями не соблюдаются, регулярный контроль со стороны полиции не обеспечен.

2.8.4. Город Пермь обладает развитой инфраструктурой для функционирования грузового транспорта — автозаправочные станции, в том числе газовые, станции технического обслуживания грузовых автомобилей, шиномонтажные мастерские для грузовых автомобилей и т.п.

Вместе с тем наблюдается нехватка автостоянок для грузового транспорта на отдельных участках дорог, где грузовой транспорт в ожидании разгрузки или погрузки осуществляет стихийную парковку на дорогах, затрудняя движение прочего транспорта. Например:

- по ул. Докучаева в районе дома № 33,
- по ул. Строителей на местном проезде вблизи комплекса зданий по ул. Пожарной, 18,
- по ул. Корсуньской перед проездом к Пермской целлюлозно-бумажной компании,
- по Бродовскому тракту в зоне примыкания автодороги в микрорайоне Голый Мыс.
- 2.8.5. Работы по ремонту автомобильных дорог общего пользования местного значения выполняются подрядными организациями на основании муниципальных контрактов, заключенных с МКУ «Пермблагоустройство».

Ремонт расположенных на территории города Перми автомобильных дорог регионального или межмуниципального значения выполняется на основании государственных контрактов, заключаемых балансодержателем указанных дорог – КГБУ «Управление автомобильных дорог и транспорта» Пермского края.

Ремонт расположенных на территории города Перми автомобильных дорог федерального значения выполняется на основании государственных контрактов, заключаемых балансодержателем указанных дорог – ФКУ Управление федеральных автомобильных дорог «Прикамье».

2.8.6. В зависимости от значения автомобильных дорог и перераспределения полномочий в области осуществления дорожной деятельности работы по содержанию автомобильных дорог общего пользования на территории города Перми организуют три учреждения, указанные в таблице 2.8.1.

Таблица 2.8.1 Заказчики и исполнители работ по содержанию автомобильных дорог общего пользования на территории города Перми

No	Дороги	Заказчик	Исполнитель работ
			по содержанию
1	Автомобильные дороги общего пользования	ФКУ Управление федеральных	подрядные организации на
	федерального значения	автомобильных дорог «Прика-	основании государственных
		мье»	контрактов
2	Автомобильные дороги общего пользования	КГБУ «Дорожно-эксплуатацион-	КГБУ «Дорожно-эксплуата-
	регионального или межмуниципального	ная служба» Пермского края	ционная служба» Пермского
	значения		края
3	Автомобильные дороги общего пользования	КГБУ «Дорожно-эксплуатацион-	
	местного значения, полномочия по содержа-	ная служба» Пермского края	
	нию которых перераспределены между ор-		
	ганами государственной власти Пермского		
	края и органами местного самоуправления		
	Пермского городского округа		
4	Автомобильные дороги общего пользования	МКУ «Пермблагоустройство»	подрядные организации на
	местного значения (за исключением дорог,		основании муниципальных
	указанных в строке 3)		контрактов

2.8.7. В связи с вступлением в силу с 01.01.2024 изменений в Закон Пермского края от 07.10.2022 № 119-ПК «О перераспределении отдельных полномочий между органами государственной власти Пермского края и органами местного самоуправления муниципальных образований Пермского края в области осуществления дорожной деятельности» содержание технически сложных элементов обустройства автомобильных дорог общего пользования местного значения города Перми (светофорных объектов, видеосистем, стационарных, передвижных и мобильных средств фиксации, пунктов учета интенсивности движения и т.п.) с начала 2024 года осуществляет государственное краевое учреждение «Центр безопасности дорожного движения Пермского края».

2.8.8. Работы по содержанию и ремонту автомобильных дорог общего пользования в городе Перми выполняются при помощи преимущественно универсальных и специализированных машин, позволяющих сократить ручной труд, обеспечить быстрое, качественное и эффективное выполнение работ. Для выполнения работ, которые не могут быть выполнены механизированным способом, привлекаются дорожные рабочие с ручным инструментом.

Наибольшее количество техники и дорожных рабочих задействуются в зимнее время. В период зимнего содержания на УДС города Перми подрядными организациями задействуются до 200 единиц специализированных или универсальных транспортных средств, в том числе до 40 единиц техники для очистки тротуаров. Кроме того, КГБУ «Дорожно-эксплуатационная служба» Пермского края для содержания автомобильных дорог на территории города Перми использует до 186 единиц специализированных или универсальных транспортных средств, в том числе до 18 единиц малогабаритной техники для очистки тротуаров.

2.8.9. Доступность объектов содержания для специализированных и универсальных транспортных средств коммунальных и дорожных служб является удовлетворительной. Основные затруднения для механизированного содержания дорог создает автотранспорт, припаркованный на автомобильных дорогах, а также препятствия, затрудняющие проезд малогабаритной дорожной техники по тротуарам. Транспортные средства, размещаемые на придомовых территориях и автомобильных дорогах с нарушением правил остановки и стоянки, могут создавать препятствия для проезда коммунальной техники к местам (площадкам) накопления твердых коммунальных отходов.

В отдельных случаях препятствием для содержания отдельных участков дорог и придомовых территорий является брошенный, разукомплектованный транспорт, для перемещения которого без согласия владельца отсутствуют правовые основания и механизмы.

Основной объем работ по содержанию и ремонту автомобильных дорог, вызывающих затруднения в дорожном движении, выполняется в ночное время. Существенного негативного влияния на транспортную ситуацию деятельность коммунальных и дорожных служб не оказывает, за исключением периодов проведения массовых ремонтных работ.

2.8.10. Оценка качества содержания автомобильных дорог, работы средств коммунальных и дорожных служб производится:

заказчиками соответствующих работ – на предмет соблюдения контрактных (договорных) обязательств;

муниципальным казенным учреждением «Административно-техническая инспекция города Перми» и контрольным департаментом администрации города Перми – на соответствие Правилам благоустройства территории города Перми, утвержденным решением Пермской городской Думы от 15.12.2020 № 277;

отделом ГИБДД Управления МВД России по городу Перми – на соответствие требованиям к эксплуатационному состоянию автомобильных дорог, допустимому по условиям обеспечения безопасности дорожного движения.

2.9. Анализ уровня безопасности дорожного движения

2.9.1. Информация о количестве ДТП на территории города Перми, в которых погибли или пострадали люди, за период с 2019 по 2024 год представлена в таблице 2.9.1.

Таблица 2.9.1 Количество ДТП на территории города Перми и их последствий в период с 2019 по 2024 год

Показатель/год	2019	2020	2021	2022	2023	2024
ДТП, всего	1 392	972	728	676	778	749
Погибло, чел.	45	40	32	36	37	47
Пострадало, чел.	1 771	1197	846	831	907	931

Источник информации – официальный сайт МВД Российской Федерации http://stat.gibdd.ru «Сведения о показателях состояния безопасности дорожного движения».

2.9.2. Наиболее частыми видами ДТП в городе Перми являются наезд на пешехода, столкновение, наезд на препятствие, падение пассажира. Данные о количестве ДТП по видам происшествий за 2024 год приведены в таблице 2.9.2.

Таблица 2.9.2 ДТП по видам происшествий на территории города Перми за 2024 год

Вид ДТП	Количество	Количество погибших,	Количество пострадав-
	ДТП	чел.	ших, чел.
Наезд на пешехода	316	26	308
Столкновение	280	13	402
Наезд на препятствие	47	2	69
Наезд на велосипедиста	41	1	40
Падение пассажира	28	0	30
Наезд на стоящее ТС	22	2	57
Съезд с дороги	10	2	13
Опрокидывание	3	0	6
Иной вид ДТП	2	1	6
Итого	749	47	931

Источник информации: официальный сайт МВД Российской Федерации http://stat.gibdd.ru «Сведения о показателях состояния безопасности дорожного движения».

2.9.3. В соответствии с требованиями Федерального закона от 10.12.1995 № 196-ФЗ «О безопасности дорожного движения» в городе Перми выполняется ежегодное выявление и утверждение постановлением администрации города Перми перечней аварийно-опасных участков дорог и разработка мер, направленных на устранение причин и условий совершения ДТП.

Таблица 2.9.3 Количество аварийно-опасных участков на автомобильных дорогах общего пользования местного значения города Перми, выявленных по итогам года

Год	2017	2018	2019	2020	2021	2022	2023	2024
Количество аварийно-опас-	61	38	34	23	8	8	5	10
ных участков								

Перечень аварийно-опасных участков на автомобильных дорогах общего пользования местного значения города Перми, выявленных по итогам 2024 года, и мер, направленных на устранение причин и условий совершения ДТП, приведен в приложении 9.

- 2.9.4. По итогам 2023 и 2024 годов произошло ухудшение почти всех показателей безопасности дорожного движения, снижение которых было достигнуто в предшествующие годы. Увеличение количества погибших и пострадавших в результате ДТП при одновременном снижении общего числа ДТП свидетельствует об увеличении тяжести их последствий. Указанное обстоятельство связывается главным образом с увеличением скорости движения транспортных средств, причиной которого стало снижение уровня контроля за нарушением скоростного режима водителями транспортных средств с помощью стационарных средств фиксации (прекращение контроля средней скорости движения, прекращение контроля скоростного режима на ряде участков дорог в связи с изменениями условий применения стационарных средств фиксации).
- 2.9.5. Администрацией города Перми и органами государственной власти Пермского края ведется системная работа, направленная на повышение безопасности дорожного движения в городе Перми, которая включает изменение организации дорожного движения, в том числе режимов движения, установку дополнительных технических средств организации дорожного движения, средств автоматической фиксации нарушений правил дорожного движения. Для повышения безопасности пешеходов в городе Перми применяются приемы успокоения автомобильного движения, к которым относятся обустройство пешеходных переходов островками безопасности, искусственными неровностями, светофорными объектами, организация жилых зон с ограничением скорости движения транспортных средств и приоритетом пешеходного движения.
 - Оценка уровня негативного воздействия транспортной инфраструктуры на окружающую среду, безопасность и здоровье населения
- 2.10.1. Транспортная система города Перми оказывает негативное воздействие на окружающую среду, безопасность и здоровье населения вследствие:

загрязнения атмосферного воздуха выхлопными газами транспортных средств, оборудованных двигателями внутреннего сгорания,

загрязнения почвы и водоемов противогололедными материалами, используемыми в ходе зимнего содержания автомобильных дорог,

шумового и вибрационного воздействия от транспортных средств;

выноса грунта на проезжую часть и тротуары с газонов, обочин, при производстве земляных работ, при выезде на автомобильные дороги транспортных средств со строительных площадок и т.п.,

слива автомобильных эксплуатационных жидкостей, складирования автомобильных шин вблизи авторемонтных мастерских, гаражей.

- 2.10.2. Транспортные средства являются одним из основных загрязнителей атмосферного воздуха города Перми. Объем выбросов загрязняющих веществ в атмосферу города Перми в пересчете на оксиды азота оценивается в 1915,0 тонн/год. Оценка объемов выбросов загрязняющих веществ выполнена с использованием транспортной модели города Перми, актуализированной в 2023 году. Оценка объемов выбросов загрязняющих веществ в 2024 году не производилась по причинам, изложенным в п. 2.2.8 Программы.
- 2.10.3. В городе Перми организован мониторинг качества воздуха на отдельных перекрестках расчетным методом на основе данных о параметрах и структуре транспортного потока. Данные о текущем транспортном потоке для мониторинга качества воздуха получают на основе программного анализа видеоизображения. В ходе мониторинга производится расчет концентрации оксида углерода, оксидов азота, углеводородов, сажи, диоксида серы, формальдегида, бензапирена, взвеси твердых частиц. В 2024 году мониторинг качества воздуха организован на перекрестках ул. Николая Островского ул. Революции, ул. Попова ул. Петропавловская, пр. Парковый ул. Зои Космодемьянской.
- 2.10.4. В период зимнего содержания вывезенный с автомобильных дорог снег, загрязненный противогололедными материалами, складируется в местах отвала снега.
- 2.10.5. Мероприятия по снижению акустического и вибрационного воздействия транспорта проводятся, как правило, при разработке и реализации проектов капитального ремонта, реконструкции, строительства автомобильных дорог, а также по отдельным обращениям граждан. К таким мероприятиям относятся:

ограничение скорости движения транспортных средств;

запрет движения грузовых автомобилей;

ремонт трамвайных путей, использование сварных соединений трамвайных рельсов;

перенос отстойно-разворотных площадок для автобусов на удаление от жилых домов, детских и лечебных учреждений;

запрет стоянки транспортных средств с включенным двигателем вблизи мест проживания;

установка шумозащитных ограждений;

высадка кустарников, деревьев вдоль проезжей части;

изменение местоположения искусственных неровностей.

- 2.11. Характеристика существующих условий и перспектив развития и размещения транспортной инфраструктуры города Перми
- 2.11.1. На протяжении длительного периода истории город Пермь развивался как совокупность рабочих поселков (микрорайонов), расположенных вблизи промышленных предприятий. Основные трудовые транспортные корреспонденции при такой системе расселения осуществлялись пешком или с использованием коротких подвозных маршрутов. Проживание значительной части населения вблизи мест приложения труда приводило к невысокому спросу на транспортное перемещение.
 - 2.11.2. К настоящему времени произошло существенное изменение характера размещения рабочих мест в городе: повысилась концентрация мест приложения труда в центральной части города;

сократилось число мест приложения труда на промышленных предприятиях;

увеличилось число рабочих мест в сфере услуг.

2.11.3. Одновременно с этим происходили процессы, влияющие на сбалансированность пространственного размещения мест проживания и мест приложения труда в положительную сторону:

увеличение жилой застройки в центральной части города, в том числе путем реновации территорий;

формирование новых мест приложения труда в сфере услуг на территориях микрорайонов жилой застройки;

реализация в процессе новой застройки принципов смешанного использования территории.

2.11.4. Тем не менее в настоящее время в пространственной структуре города Перми сохраняется дисбаланс между размещением мест проживания и мест приложения труда, что приводит к ежедневным «маятниковым» поезд-

кам населения из периферийных районов в центральные районы города с трудовыми целями, что приводит к повышенной и неравномерной нагрузке на транспортную систему, обеспечивающую связь периферийных жилых микрорайонов с центром города.

Указанный дисбаланс поддерживается продолжающейся застройкой жилых микрорайонов, находящихся на периферии города Перми или за его пределами на территории Пермского муниципального района.

2.11.5. Одной из целей Генерального плана города Перми является обеспечение перспективного территориального развития города Перми в пределах освоенных территорий посредством повышения уровня их функционального разнообразия, размещения жилой и нежилой застройки, реконструкции и модернизации городской инфраструктуры и застройки всех видов.

Генеральным планом города Перми планируется развитие объектов транспортной инфраструктуры, в том числе размещение новых и реконструкция существующих объектов транспортной инфраструктуры для улучшения транспортной доступности территории города, повышения безопасности дорожного движения, повышения качества жизни в городе, улучшения экологической обстановки.

2.11.6. Как в центральной части города, так и в жилых микрорайонах имеется дефицит территории для размещения:

парковочных мест для автотранспорта вне автомобильных дорог;

отстойно-разворотных площадок для маршрутных автобусов;

разворотных колец и отстойных путей конечных пунктов трамваев.

2.11.7. Потребность в территории для размещения транспортной инфраструктуры учитывается в документации по планировке территории при формировании «красных линий», определяющих границы возможного размещения объектов транспортной инфраструктуры.

В ряде случаев для размещения объектов транспортной инфраструктуры в параметрах, определенных Генеральным планом города Перми, действующими строительными нормами и разработанной проектной документацией, требуется проведение процедуры изъятия для муниципальных нужд земельных участков, находящихся в частной собственности.

2.12. Оценка нормативной правовой базы, необходимой для функционирования и развития транспортной инфраструктуры города Перми

Основными нормативными правовыми актами, регулирующими вопросы функционирования и развития транспортной инфраструктуры города Перми, являются:

- 2.12.1. федеральные законы:
- от 10.12.1995 № 196-Ф3 «О безопасности дорожного движения»,
- от 06.10.2003 № 131-ФЗ «Об общих принципах организации местного самоуправления в Российской Федерации»,
- от 09.02.2007 № 16-ФЗ «О транспортной безопасности»,
- от 08.11.2007 № 257-ФЗ «Об автомобильных дорогах и о дорожной деятельности в Российской Федерации и о внесении изменений в отдельные законодательные акты Российской Федерации»,
 - от 08.11.2007 № 259-ФЗ «Устав автомобильного транспорта и городского наземного электрического транспорта»,
- от 13.07.2015 № 220-ФЗ «Об организации регулярных перевозок пассажиров и багажа автомобильным транспортом и городским наземным электрическим транспортом в Российской Федерации и о внесении изменений в отдельные законодательные акты Российской Федерации»,
- от 29.12.2017 № 443-ФЗ «Об организации дорожного движения в Российской Федерации и о внесении изменений в отдельные законодательные акты Российской Федерации»,
- от 21.12.2021 № 414-ФЗ «Об общих принципах организации публичной власти в субъектах Российской Федерации»,
- от 20.03.2025 № 33-ФЗ «Об общих принципах организации местного самоуправления в единой системе публичной власти»;

2.12.2. документы национального проекта «Безопасные качественные дороги»:

паспорт федерального проекта «Развитие федеральной магистральной сети», утвержденный Министерством транспорта Российской Федерации 28.10.2021,

паспорт федерального проекта «Общесистемные меры развития дорожного хозяйства», утвержденный Министерством транспорта Российской Федерации 28.10.2021,

паспорт федерального проекта «Региональная и местная дорожная сеть», утвержденный Министерством транспорта Российской Федерации 28.10.2021,

паспорт федерального проекта «Безопасность дорожного движения», утвержденный Министерством транспорта Российской Федерации 28.10.2021;

- 2.12.3. постановления Правительства Российской Федерации:
- от 23.10.1993 № 1090 «О Правилах дорожного движения»,
- от 20.12.2017 № 1596 «Об утверждении государственной программы Российской Федерации «Развитие транспортной системы»,
- от 16.11.2018 № 1379 «Об утверждении Правил определения основных параметров дорожного движения и ведения их учета»,
- от 01.10.2020 № 1586 «Об утверждении Правил перевозок пассажиров и багажа автомобильным транспортом и городским наземным электрическим транспортом»,
 - от 07.10.2020 № 1616 «О лицензировании деятельности по перевозкам пассажиров и иных лиц автобусами»;
 - 2.12.4. приказы Министерства транспорта Российской Федерации:
- от 16.11.2012 № 402 «Об утверждении Классификации работ по капитальному ремонту, ремонту и содержанию автомобильных дорог»,
- от 13.11.2018 № 406 «Об утверждении Классификации работ по организации дорожного движения и о внесении изменений в Классификацию работ по капитальному ремонту, ремонту и содержанию автомобильных дорог, утвержденную приказом Минтранса России от 16 ноября 2012 г. № 402»,
 - от 18.04.2019 № 114 «Об утверждении Порядка мониторинга дорожного движения»,
- от 18.02.2025 № 49 «Об установлении требований к составу и содержанию документации по организации дорожного движения»,
- от 30.04.2021 № 145 «Об утверждении Правил обеспечения безопасности перевозок автомобильным транспортом и городским наземным электрическим транспортом»;
 - 2.12.5. законы Пермского края:
- от 12.10.2006 № 19-КЗ «Об основах организации транспортного обслуживания населения на территории Пермского края»,
- от 17.10.2006 № 20-КЗ «О передаче органам местного самоуправления Пермского края государственных полномочий по регулированию тарифов на перевозки пассажиров и багажа автомобильным и городским наземным электрическим транспортом на муниципальных маршрутах регулярных перевозок»,
 - от 14.11.2008 № 326-ПК «Об автомобильных дорогах и дорожной деятельности»,
 - от 14.09.2011 № 805-ПК «О градостроительной деятельности в Пермском крае»,
- от 28.08.2012 № 86-ПК «О порядке перемещения транспортных средств на специализированную стоянку, их хранения, оплаты расходов на перемещение и хранение, возврата транспортных средств»,
 - от 06.04.2015 № 460-ПК «Об административных правонарушениях в Пермском крае»,
- от 04.04.2016 № 627-ПК «Об обеспечении беспрепятственного доступа инвалидов и других маломобильных групп населения к информации, объектам социальной, инженерной и транспортной инфраструктур Пермского края»,
 - от 13.12.2019 № 487-ПК «Об организации дорожного движения в Пермском крае»,
- от 07.10.2022 № 119-ПК «О перераспределении отдельных полномочий между органами государственной власти Пермского края и органами местного самоуправления муниципальных образований Пермского края в области осуществления дорожной деятельности»;
 - 2.12.6. постановления Правительства Пермского края:

от 03.10.2013 № 1323-п «Об утверждении государственной программы Пермского края «Развитие транспортной системы»,

от 08.07.2016 № 449-п «Об утверждении Перечня автомобильных дорог общего пользования регионального или межмуниципального значения Пермского края и Порядка внесения изменений в перечень автомобильных дорог общего пользования регионального или межмуниципального значения Пермского края»,

от 24.11.2022 № 1000-п «О наделении Министерства транспорта Пермского края полномочиями органов местного самоуправления муниципальных образований Пермского края в области осуществления дорожной деятельности в отношении автомобильных дорог местного значения и утверждении Порядка организации осуществления отдельных полномочий в области осуществления дорожной деятельности в отношении автомобильных дорог местного значения, перераспределенных между органами государственной власти Пермского края и органами местного самоуправления муниципальных образований Пермского края»,

от 26.09.2024 № 710-п «Об утверждении Адресной инвестиционной программы Пермского края и перечня мероприятий в части капитального ремонта гидротехнических сооружений прудов и водохранилищ, берегоукрепления объектов местного значения по перераспределенным полномочиям между органами местного самоуправления и органами государственной власти Пермского края»,

от 07.07.2025 № 555-п «Об определении методики расчета размера платы за пользование платными парковками на автомобильных дорогах регионального или межмуниципального значения Пермского края, автомобильных дорогах местного значения на территории Пермского края и об установлении максимального размера платы за пользование платными парковками на автомобильных дорогах регионального или межмуниципального значения Пермского края, автомобильных дорогах местного значения на территории Пермского края»;

- 2.12.7. решения Пермской городской Думы:
- от 26.06.2007 № 143 «Об утверждении Правил землепользования и застройки города Перми»,
- от 17.12.2010 № 205 «Об утверждении Генерального плана города Перми»,
- от 22.04.2014 № 85 «Об утверждении Стратегии социально-экономического развития муниципального образования город Пермь до 2030 года»,
- от 24.05.2016 № 96 «Об утверждении Правил организации транспортного обслуживания населения автомобильным транспортом и городским наземным электрическим транспортом в городе Перми»,
- от 25.06.2019 № 141 «О департаменте транспорта администрации города Перми, о департаменте дорог и благоустройства администрации города Перми и о признании утратившими силу отдельных решений Пермской городской Думы»,
 - от 15.12.2020 № 277 «Об утверждении Правил благоустройства территории города Перми»,
- от 26.04.2022 № 78 «Об утверждении Положения о парковках общего пользования местного значения города Перми»,
 - 2.12.8. постановления администрации города Перми:
- от 31.12.2015 № 1150 «О создании и использовании на платной основе парковок общего пользования местного значения города Перми»,
- от 14.04.2016 № 260 «Об утверждении Порядка оценки уровня содержания и выявления нарушений содержания улиц и дорог города Перми»,
- от 28.11.2016 № 1057 «Об утверждении Порядка подготовки документа планирования регулярных перевозок по муниципальным маршрутам города Перми»,
- от 22.03.2017 № 210 «Об утверждении Документа планирования регулярных перевозок по муниципальным маршрутам города Перми»,
- от 22.09.2017 № 755 «Об утверждении Порядка разработки и утверждения паспортов маршрутов регулярных перевозок для муниципальных маршрутов регулярных перевозок города Перми»,
- от 23.01.2018 № 41 «Об утверждении Порядка установления, изменения, отмены муниципальных маршрутов регулярных перевозок города Перми»,
- от 13.08.2019 № 472 «Об утверждении Порядка выявления и учета мнения собственников помещений в многоквартирных домах в целях принятия решения о создании парковок общего пользования на территориях общего поль-

зования в границах элемента планировочной структуры, застроенного многоквартирными домами, в городе Перми»,

от 02.03.2021 № 122 «Об утверждении Перечня органов и организаций, с которыми подлежат согласованию проекты организации дорожного движения, разрабатываемые для автомобильных дорог общего пользования местного значения на территории города Перми»,

от 31.01.2022 № 45 «Об утверждении Порядка выдачи согласия владельца автомобильной дороги общего пользования местного значения в целях строительства, реконструкции, капитального ремонта, ремонта являющихся сооружениями пересечения автомобильной дороги общего пользования местного значения с другими автомобильной дороге», рогами, примыкания автомобильной дороге общего пользования местного значения к другой автомобильной дороге»,

от 26.08.2022 № 718 «Об утверждении Порядка осуществления мониторинга уровня максимальной занятости парковочных мест на платных парковках общего пользования местного значения города Перми вдоль проезжей части в пределах тарифной зоны»,

от 31.08.2022 № 722 «Об утверждении видов абонементов на право размещения транспортного средства на платных парковках общего пользования местного значения города Перми, Порядка приобретения и использования абонементов на право размещения транспортного средства на платных парковках общего пользования местного значения города Перми»,

от 31.08.2022 № 728 «Об утверждении Порядка внесения в реестр парковочных разрешений записи о парковочном разрешении, сведений об изменении записи, о продлении действия парковочного разрешения и об аннулировании записи о парковочном разрешении»,

от 31.08.2022 № 731 «Об утверждении Административного регламента предоставления муниципальным казенным учреждением «Пермская дирекция дорожного движения» муниципальной услуги «Внесение в реестр парковочных разрешений записи о парковочном разрешении, сведений об изменении записи, о продлении действия парковочного разрешения и об аннулировании записи о парковочном разрешении»,

от 31.08.2022 № 732 «Об утверждении Правил пользования парковками общего пользования местного значения города Перми»,

от 18.10.2024 № 963 «Об утверждении муниципальной программы «Организация регулярных перевозок общественным транспортом в городе Перми»,

от 18.10.2024 № 966 «Об утверждении муниципальной программы «Дорожная деятельность и благоустройство города Перми».

- 2.12.9. Приведенный перечень правовых актов свидетельствует о достаточно полной нормативной правовой базе, сформированной для функционирования и развития транспортной инфраструктуры города Перми.
- 2.12.10. В настоящее время не разработаны правовые акты города Перми, определяющие организацию деятельности по складированию снега и снежно-ледяных образований на местах отвала снега, размещенных на территории города Перми.
 - 2.12.11. В настоящее время не разработаны:

порядок разработки, согласования и утверждения комплексных схем организации дорожного движения, изменений в утвержденные комплексные схемы организации дорожного движения на территории Пермского края, утверждаемый высшим исполнительным органом Пермского края;

порядок разработки, согласования и утверждения проектов организации дорожного движения для автомобильных дорог регионального, межмуниципального, местного значения, для частных автомобильных дорог на территории Пермского края, изменений в указанные проекты организации дорожного движения, утверждаемый высшим исполнительным органом Пермского края.

2.13. Оценка финансирования транспортной инфраструктуры

2.13.1. Мероприятия по содержанию, ремонту, капитальному ремонту, реконструкции и строительству автомобильных дорог общего пользования местного значения города Перми, по организации дорожного движения, по установке и содержанию элементов обустройства на них (за исключением отдельных полномочий в области осущест-

вления дорожной деятельности, перераспределенных между органами государственной власти Пермского края и органами местного самоуправления Пермского края) в 2023-2024 годах финансировались в рамках следующих муниципальных программ:

«Организация дорожной деятельности в городе Перми», утвержденной постановлением администрации города Перми от 20.10.2021 № 917 (утратила силу с 01.01.2025);

«Развитие автомобильных дорог и дорожных сооружений в городе Перми», утвержденной постановлением администрации города Перми от 20.10.2021 № 922 (утратила силу с 01.01.2025);

«Организация регулярных перевозок автомобильным и городским наземным электрическим транспортом в городе Перми», утвержденной постановлением администрации города Перми от 20.10.2021 № 907 (утратила силу с 01.01.2025).

2.13.2. Финансирование дорожной деятельности в городе Перми осуществлялось из бюджета города Перми, бюджета Пермского края и бюджета Российской Федерации. Данные о финансировании дорожной деятельности за 2023-2024 годы с учетом неиспользованных остатков отчетного года приведены в таблице 2.13.1. Из объемов финансирования муниципальных программ, приведенных в таблице 2.13.1, исключены средства, не относящиеся к дорожной деятельности, в том числе средства на содержание муниципальных учреждений.

 Таблица 2.13.1

 Бюджетное финансирование 2023-2024 годов на осуществление дорожной деятельности в городе Перми

Муниципальная программа	Источник финансирования	Бюджетное	е финанси-
		рование,	млн. руб.
		2023 год	2024 год
1	2	3	4
Муниципальная программа	всего	3 991,3	4 219,2
«Организация дорожной дея-	бюджет города Перми	2 639,4	3 310,1
тельности в городе Перми»	бюджет города Перми (неиспользованные ассигнования	198,5	4,9
	отчетного года)		
	1 153,3	750,5	
	бюджет Пермского края (неиспользованные ассигнования	0,1	39,9
	отчетного года)		
	бюджет Российской Федерации	0,0	113,8
Муниципальная программа	всего	1557,0	1141,4
«Развитие автомобильных дорог	бюджет города Перми	552,7	860,4
и дорожных сооружений в горо-	бюджет города Перми (неиспользованные ассигнования	17,8	13,6
де Перми»	отчетного года)		
	бюджет Пермского края	720,6	210,5
	бюджет Пермского края (неиспользованные ассигнования	159,0	56,9
	отчетного года)		
	внебюджетные источники	106,9	0,0
Муниципальная программа	всего	248,8	295,1
«Организация регулярных пере-	бюджет города Перми	221,8	277,9
возок автомобильным и город-	бюджет города Перми (неиспользованные ассигнования	27,0	17,2
ским наземным электрическим	отчетного года)		
транспортом в городе Перми»			
Итого по муниципальным про-	всего	5 797,1	5 655,7
граммам	бюджет города Перми	3 413,9	4 448,4
	бюджет города Перми (неиспользованные ассигнования	243,3	35,7
	отчетного года)		

1	2	3	4		
	бюджет Пермского края	1 873,9	961,0		
	бюджет Пермского края (неиспользованные ассигнования	159,1	96,8		
	отчетного года)				
	бюджет Российской Федерации	0,0	113,8		
	внебюджетные источники	106,9	0,0		

2.13.3. Финансирование транспортной инфраструктуры в городе Перми осуществлялось также из внебюджетных источников в ходе выполнения технических условий на присоединение строящихся объектов недвижимости к существующей УДС. При этом выполнение работ по строительству примыкания, исполнению технических условий владельца автомобильной дороги в соответствии с законодательством осуществляется за счет инициатора примыкания и в бюджете города Перми не отражается.

Мероприятия по развитию транспортной инфраструктуры за счет средств застройщика предусматриваются также договорами комплексного развития территории.

2.13.4. Имеющийся уровень финансирования не обеспечивал в полном объеме возможность поддержания в нормативном состоянии и развития транспортной инфраструктуры города Перми. Установленный постановлением администрации города Перми от 09.09.2009 № 588 «О нормативах финансовых затрат на капитальный ремонт, ремонт и содержание автомобильных дорог местного значения и Правилах расчета размера ассигнований бюджета города Перми на указанные цели» на 2024 год для автомобильных дорог местного значения города Перми размер обеспеченности финансированием работ по капитальному ремонту составлял 3,4 %, по ремонту и содержанию — 28,2 % от суммы годовой потребности в финансировании соответствующих работ.

3. Принципиальные варианты развития транспортной инфраструктуры и их укрупненная оценка по целевым показателям (индикаторам) развития транспортной инфраструктуры с последующим выбором предлагаемого к реализации варианта

- 3.1.1. Разработка сценариев (вариантов) развития транспортной инфраструктуры города Перми выполнена из набора мероприятий по развитию транспортной инфраструктуры, сформированного на основании Генерального плана города Перми, утвержденного решением Пермской городской Думы от 17.12.2010 № 205, Программы комплексного развития транспортной инфраструктуры Пермского края, включая Пермскую городскую агломерацию, на 2023-2033 годы, утвержденной приказом Министерства транспорта Пермского края от 28.07.2023 № 44-01-02-596, муниципальной программы «Развитие автомобильных дорог и дорожных сооружений в городе Перми», утвержденной постановлением администрации города Перми от 20.10.2021 № 922, муниципальной программы «Дорожная деятельность и благоустройство города Перми», утвержденной постановлением администрации города Перми от 18.10.2024 № 966. Формируемый набор мероприятий по развитию транспортной инфраструктуры дополнен предложениями департамента дорог и благоустройства администрации города Перми, муниципального казенного учреждения «Пермская дирекция дорожного движения», государственного краевого бюджетного учреждения «Управление автомобильных дорог и транспорта» Пермского края.
- 3.1.2. Сформированный набор мероприятий по развитию транспортной инфраструктуры включает следующие группы мероприятий:

развитие инфраструктуры для пешеходного движения;

развитие инфраструктуры для трамвайного движения;

адаптация автомобильных дорог для регулярного движения автобусов;

обеспечение приоритета для движения маршрутных транспортных средств;

развитие УДС;

повышение эффективности и безопасности дорожного движения;

развитие инфраструктуры для движения велосипедистов и лиц, использующих средства индивидуальной мобильности;

создание (развитие) транспортной инфраструктуры застраиваемых территорий;

обеспечение транспортной доступности земельных участков, предоставленных отдельным категориям граждан.

3.1.3. Для проведения сравнительного анализа сформированы три сценария (варианта) развития транспортной инфраструктуры города Перми. Сценарии сформированы на основании нескольких вариантов распределения прогнозного финансирования между двумя альтернативными группами мероприятий:

адаптация автомобильных дорог для регулярного движения автобусов; развитие УДС.

- 3.1.4. Мероприятия по адаптации автомобильных дорог для регулярного движения автобусов направлены на соблюдение нормативных требований по обеспечению пешеходной доступности остановок общественного транспорта от мест проживания (приложение 10). В рамках указанного мероприятия предлагается создание условий для организации движения автобусных маршрутов по улицам, не охваченным в настоящее время общественным транспортом. Мероприятия этой группы предусматривают капитальный ремонт улиц для доведения габаритов проезжей части до нормативных значений, обустройство остановочных пунктов на данных улицах, организацию при необходимости площадок для межрейсового отстоя и разворота автобусов. Схема участков автомобильных дорог, на которых будет организовано автобусное движение при условии реализации указанных мероприятий, приведена в приложении 11.
- 3.1.5. Мероприятия по развитию УДС направлены на улучшение связности УДС города Перми за счет обустройства новых или восстановления утраченных участков дорог (приложения 12, 13).
- 3.1.6. Годовой объем денежных средств, направляемых на реконструкцию и капитальный ремонт объектов транспортной инфраструктуры города Перми в 2025-2029 годах, определен муниципальной программой «Дорожная деятельность и благоустройство города Перми», утвержденной постановлением администрации города Перми от 18.10.2024 № 966. В большинстве случаев плановые объемы финансирования, предусмотренные программой на период, превышающий два года, имеют невысокую достоверность планирования и существенно изменяются при ежегодном формировании бюджета.
- 3.1.7. Бюджетные средства, направляемые на реконструкцию и капитальный ремонт объектов транспортной инфраструктуры города Перми, на период действия Программы оцениваются следующим образом:
- на 2025 год и 2026 год в объеме, предусмотренном муниципальной программой «Дорожная деятельность и благоустройство города Перми», утвержденной постановлением администрации города Перми от 18.10.2024 № 966, в сумме 1 196 291,3 тыс. руб. и 1 299 504,3 тыс. руб. соответственно;

на период с 2027 года по 2043 год на уровне среднего арифметического за два предшествующих года в сумме около 1 247 897,8 тыс. руб. ежегодно.

- 3.1.8. Оценка объема финансирования Программы в разрезе источников финансирования выполнена в предположении о сохранении на период действия Программы соотношения средств из бюджета города Перми и бюджета Пермского края на уровне 2025-2026 годов:
 - 69,5 % средства бюджета города Перми;
 - 30,5 % средства бюджета Пермского края.
- 3.1.9. На основе различных вариантов распределения объемов прогнозного финансирования между мероприятиями по адаптации автомобильных дорог

для регулярного движения автобусов и мероприятиями по развитию УДС сформированы три сценария развития транспортной инфраструктуры:

Сценарий (вариант) развития транс- портной инфраструктуры	Доля финансирования мероприятий по адаптации автомобильных дорог для регулярного движения автобусов	Доля финансирования мероприя- тий по развитию УДС
Сценарий «30 %»	30 %	70 %
Сценарий «50 %»	50 %	50 %
Сценарий «70 %»	70 %	30 %

- 3.1.10. Для формирования перечней мероприятий для каждого проектного сценария все мероприятия обеих групп ранжированы по их эффективности. Для мероприятий по развитию УДС в качестве критерия эффективности было принято отношение затрат на реализацию мероприятия к изменению значения среднего времени реализации транспортных корреспонденций. Для мероприятий по адаптации автомобильных дорог для регулярного движения автобусов в качестве критерия эффективности принято отношение затрат на реализацию мероприятия к объему пассажиропотока, формируемого на данных участках улиц.
- 3.1.11. Сравнение сценариев (вариантов) развития транспортной инфраструктуры произведено по их влиянию на изменение среднего времени реализации транспортных корреспонденций, в том числе на общественном транспорте и на индивидуальном транспорте.

Следует отметить, что мероприятия обеих групп, входящих в сценарии, оказывают влияние как на изменение времени реализации транспортных корреспонденций на общественном транспорте, так и на индивидуальном транспорте. Мероприятия по развитию УДС снижают временные затраты не только пользователей индивидуального транспорта, но и пассажиров общественного транспорта, поскольку скорость движения общественного транспорта на данных участках также повышается.

Мероприятия по адаптации автомобильных дорог для регулярного движения автобусов также оказывают влияние на всех пользователей автомобильных дорог, хотя и в меньшей степени, так как в основном они охватывают территории с меньшим транспортным потенциалом, вследствие чего данные территории не были охвачены общественным транспортом ранее.

3.1.12. Оценка сценариев развития транспортной инфраструктуры города Перми произведена на основе разработанных транспортных моделей по общей схеме последовательного применения моделей различного назначения (приложение 14), Описание используемой транспортной модели города Перми представлено в приложении 15.

Верификация и калибровка применяемых транспортных моделей произведена на основе данных 2023 года. В 2024 году в городе Перми выполнялись масштабные работы по строительству и реконструкции автомобильных дорог, которые сопровождались прекращением и (или) ограничением дорожного движения, изменением маршрутов движения городского пассажирского транспорта общего пользования, что привело к существенному перераспределению транспортных и пассажирских потоков. В связи с этим для прогнозирования транспортных, пассажирских потоков и параметров функционирования транспортной системы города Перми транспортная модель 2024 года не применялась.

3.1.13. Рассчитанные с помощью прогнозной транспортной модели города Перми укрупненные показатели для рассматриваемых сценариев развития транспортной инфраструктуры города Перми представлены в таблице 3.1.

Таблица 3.1 Укрупненная оценка показателей развития транспортной инфраструктуры для рассматриваемых сценариев развития транспортной инфраструктуры города Перми

Показатель	Ед. изм.	2025	Прогноз на 2043	Прогноз на 2043	Прогноз на
			год при сцена-	год при сценарии	2043 год при сце-
			рии «30 %»	«50 %»	нарии «70 %»
1	2	3	4	5	6
Протяженность дорог	КМ	1594,3	1620,3	1610,0	1603,8
Средний коэффициент загрузки	%	50,8	46,3	47,5	47,8
участков УДС города Перми в час пик					
Среднее время реализации транс-	минут	41,82	36,08	36,31	36,97
портных корреспонденций					
Среднее время реализации транс-	минут	46,93	42,69	42,96	43,02
портных корреспонденций на обще-					
ственном транспорте					

Таблина 4.1.1

1	2	3	4	5	6
Среднее время реализации транс-	минут	38,39	32,52	32,92	33,87
портных корреспонденций на инди-					
видуальном транспорте					
Объем выбросов загрязняющих	тонн/год	1915,0	1617,00	1725,06	1751,06
веществ в атмосферный воздух в					
пересчете на оксиды азота					

3.1.14. По результатам сравнительного анализа к реализации рекомендуется сценарий (вариант) развития транспортной инфраструктуры «30 %», который обеспечивает повышение эффективности функционирования транспортной системы города Перми как для пассажиров общественного транспорта, так и для пользователей индивидуального транспорта, и приводит к сокращению среднего времени реализации транспортных корреспонденций на 15,0 %, снижению средней загрузки УДС в часы пик на 4,5 %.

Детальное описание и оценка мероприятий, относящихся к рекомендуемому варианту развития транспортной инфраструктуры, приведены в разделах 5, 6 Программы.

Оценка социально-экономического эффекта от реализации рекомендуемого варианта развития транспортной инфраструктуры приведена в разделе 7 Программы.

4. Прогноз транспортного спроса, изменения объемов и характера передвижения населения и перевозок грузов на территории города Перми

- 4.1. Прогноз социально-экономического и градостроительного развития города Перми
- 4.1.1. Показатели прогноза социально-экономического развития города Перми на долгосрочный период до 2029 года установлены постановлением администрации города Перми от 29.12.2023 № 1526 «Об утверждении Прогноза социально-экономического развития города Перми на долгосрочный период до 2029 года» (приложение 16).
- 4.1.2. В части градостроительного развития на территории города Перми ожидается реализация ряда проектов по комплексному развитию территории, показатели которых представлены в приложении 17. Схема размещения проектов КРТ приведена в приложении 18.
- 4.1.3. Дополнительно к КРТ планируется застройка ряда других территорий города, показатели которых представлены в таблице 4.1.1.

Ожидаемые показатели планируемых к застройке территорий

No	Название территории	Площадь	Общая площадь	Общая площадь нежилых	Ориентировоч-
		(га)	жилых помеще-	помещений (кв. м)	ное количество
			ний (кв. м)		жителей
1	2	3	4	5	6
1	Территория 272 квартала	7	131500	площадь коммерческих	5200
				помещений – 10160 кв. м	
2	Территория квартала, ограничен-	3	40000	площадь коммерческих	1350
	ного улицами Попова, Пушкина,			помещений – 2500 кв. м	
	Борчанинова и Луначарского				
3	ЖК Красное яблоко	15	300000	площадь коммерческих	10000
				помещений – 6000 кв. м	

1	2	3	4	5	6
4	Ул. Кронштадтская, 39	2,1	52000	-	1733
5	Ул. Автозаводская, 5	7	100557	-	3352
6	Ул. Барамзиной, 10	3	35973	-	1200
7	Ул. Ижевская, 38	9	36400	-	1213
8	Ул. Шпальная	2,4	58000	-	1933
9	Ул. Ленская	10	56000	детский сад на 200 мест	1870
10	Бахаревка	40	520000	площадь коммерческих	17333
				помещений – 35000 кв. м,	
				детский сад на 350 мест –	
				3 шт., школа на 1500 мест	

- 4.2. Прогноз транспортного спроса, объемов и характера передвижения населения и перевозок грузов по видам транспорта, имеющегося на территории города Перми
- 4.2.1. Прогноз транспортного спроса на территории города Перми на 2043 год был произведен с учетом реализации проектов развития территории, указанных в разделе 4.1 настоящей Программы. Согласно прогнозам социально-экономического развития увеличения населения города Перми не ожидается, поэтому для проведения расчетов население на территориях новой жилой застройки размещается за счет перераспределения жителей с других территорий города Перми. При проведении расчетов учтена также тенденция предыдущих лет по сокращению численности населения в трудоспособном возрасте.
 - 4.2.2. Прогнозные показатели транспортного спроса по видам транспорта приведены в таблице 4.2.1.

Таблица 4.2.1 Прогнозные показатели транспортного спроса (количество транспортных корреспонденций) в городе Перми на 2043 год

Вид транспорта/период	Факт по итогам	Прогноз на 2043 год при
	2025 года	выбранном сценарии
Общественный транспорт	530 979	595 050
Индивидуальный транспорт	1 144 034	1 109 963
Грузовой транспорт	63 309	77 249
Велосипед, средства индивидуальной мобильности	5 212	5 759

Транспортные корреспонденции с использованием мототранспорта не рассматривались в связи с невысокой распространенностью и ограниченным (сезонным) характером использования.

- 4.3. Прогноз развития транспортной инфраструктуры по видам транспорта
- 4.3.1. Прогноз развития транспортной инфраструктуры по видам транспорта определяет следующие виды мероприятий:

по строительству, реконструкции, капитальному ремонту автомобильных дорог,

по обустройству и капитальному ремонту инфраструктуры общественного транспорта,

- по организации и обеспечению безопасности дорожного движения и развитию парковочного пространства.
- 4.3.2. Основные направления развития транспортной инфраструктуры в разрезе видов транспорта (способов передвижения) для выбранного варианта развития транспортной инфраструктуры сценария «30 %» представлены в таблице 4.3.1.

Таблица 4.3.1 Основные направления развития транспортной инфраструктуры города Перми для выбранного варианта развития

Инфраструктура по видам	Основные направления развития транспортной инфраструктуры
транспорта (способам	
передвижения)	
Инфраструктура общест-	организация новых остановочных пунктов;
венного транспорта	приведение в нормативное состояние участков УДС, на которых планируется запуск
	новых маршрутов общественного транспорта;
	капитальный ремонт трамвайных путей;
	строительство трамвайных линий;
	обустройство отстойно-разворотных площадок
Инфраструктура для пе-	обустройство отсутствующих и доведение до необходимых габаритов существующих
шеходного движения	тротуаров в ходе работ по реконструкции, капитальному или текущему ремонту автомо-
	бильных дорог;
	обустройство пешеходных переходов, включая подходы к ним, установку островков
	безопасности, искусственных неровностей, светофорных объектов;
	обустройство новых пешеходных связей
Инфраструктура для	повышение связности УДС за счет проведения мероприятий по строительству, рекон-
индивидуального тран-	струкции, капитальному ремонту, ремонту автомобильных дорог;
спорта	улучшение организации и повышение безопасности дорожного движения за счет реали-
	зации соответствующих мероприятий
Инфраструктура для	обустройство велосипедных, велопешеходных дорожек при выполнении работ по строи-
движения велосипедов и	тельству, реконструкции, ремонту автомобильных дорог;
средств индивидуальной	обустройство велосипедных парковок
мобильности	
Инфраструктура для гру-	ограничение грузового движения вне участков УДС, предназначенных для грузового
зового движения	движения в соответствии с положениями Генерального плана города Перми и схемой
	движения грузового транспорта

4.4. Прогноз развития дорожной сети города Перми

4.4.1. Выбранный вариант развития транспортной инфраструктуры – сценарий «30 %» предусматривает следующие направления развития дорожной сети города Перми:

развитие дорожной инфраструктуры для обеспечения пешеходного и велосипедного движения;

создание условий для улучшения обслуживания общественным транспортом территории жилой застройки;

развитие опорной сети автомобильных дорог, обеспечивающей межрайонные перемещения внутри города Перми, подъезд к центральной части города из периферийных районов;

повышение связности УДС города Перми;

повышение эффективности и безопасности отдельных участков УДС города Перми.

- 4.4.2. Перечень мероприятий каждого вида для отдельных систем транспорта представлен в разделе 5 Программы.
 - 4.5. Прогноз уровня автомобилизации, параметров дорожного движения
- 4.5.1. За период с 2018 по 2024 годы количество зарегистрированных на территории города Перми легковых автомобилей увеличилось с 462,7 тыс. автомобилей до 519,5 тыс. автомобилей (таблица 4.5.1).

Таблица 4.5.1 Количество зарегистрированного индивидуального транспорта на территории города Перми в период с 2018 по 2024 годы

Год	Количество зарегистрированного индивидуального транспорта на территории города Перми, ед.
2018	462,7
2019	481,2
2020	500,5
2021	502,2
2022	505,3
2023	508,8
2024	519,5

- 4.5.2. В последние четыре года динамика роста парка индивидуального транспорта значительно снизилась, что может свидетельствовать о насыщении парка легкового транспорта. Для целей проектирования объектов транспортной инфраструктуры принимается прогноз роста уровня автомобилизации на уровне среднего за последние четыре года 0,94 % в год.
- 4.5.3. Прогнозные значения параметров дорожного движения для выбранного варианта развития транспортной инфраструктуры сценария «30 %» представлены в таблице 4.5.2.

Таблица 4.5.2 Прогнозные значения параметров дорожного движения для выбранного варианта развития транспортной инфраструктуры – сценария «30 %»

Параметр	Значение параметра
Среднее время реализации транспортных корреспонденций, минут	36,08
Плотность УДС города Перми, км/кв. км	7,41
Средняя скорость движения в час пик, км/ч	15,7
Средняя дальность поездки, км	9,44
Средний коэффициент загрузки участков УДС города Перми в час пик	46,3
Суммарный объем выбросов транспортом загрязняющих веществ в атмосферный воздух в	1617,0
пересчете на NOx, тонн/год	
Доля индивидуального транспорта в составе транспортного потока, %	86,4
Доля грузового транспорта в составе транспортного потока, %	8,8
Доля общественного транспорта в составе транспортного потока, %	4,8
Экономические потери жителей из-за загрузки УДС города Перми, млн. руб./год	8 763

4.6. Прогноз показателей безопасности дорожного движения

4.6.1. Прогноз показателей безопасности дорожного движения в городе Перми на период действия Программы, приведенный в таблице 4.6.1, предполагает регулярную деятельность, направленную на повышение безопасности дорожного движения в процессе содержания, ремонта, капитального ремонта и реконструкции автомобильных дорог.

Таблица 4.6.1 Прогноз показателей безопасности дорожного движения в городе Перми

Показатель/год	2024	Прогноз на 2043 год, не более
ДТП, всего	749	383
Погибло, чел.	47	16
Пострадало, чел.	931	472

- 4.6.2. Следует отметить, что показатели безопасности дорожного движения имеют существенно стохастическую природу, так как зависят от множества факторов. В связи с этим прогнозирование показателей безопасности дорожного движения на длительный период (до 2043 года) имеет невысокую достоверность.
 - 4.7. Прогноз негативного воздействия транспортной инфраструктуры на окружающую среду и здоровье населения
- 4.7.1. К 2043 году прогнозируется изменение объемов выбросов транспортом загрязняющих веществ по различным территориям города в связи с изменением условий движения транспорта из-за реализации мероприятий по развитию транспортной инфраструктуры, а также прогнозируемым изменением расселения жителей города Перми по территории города из-за планируемой застройки и вводом в эксплуатацию объектов.
- 4.7.2. Прогнозные объемы выбросов загрязняющих веществ в атмосферу города Перми к 2043 году при реализации выбранного варианта развития транспортной инфраструктуры в пересчете на оксиды азота составят 1617,0 тонн/год.
 - 5. Перечень мероприятий (инвестиционных проектов) по проектированию, строительству, реконструкции объектов транспортной инфраструктуры предлагаемого к реализации варианта развития транспортной инфраструктуры, технико-экономических параметров объектов транспорта, очередность реализации мероприятий (инвестиционных проектов)
 - 5.1. Мероприятия по развитию объектов транспортной инфраструктуры регионального и федерального значения, учитываемые при формировании мероприятий Программы
- 5.1.1. При формировании мероприятий Программы учитываются планы по развитию следующих объектов транспортной инфраструктуры регионального и федерального значения на период 2025-2029 и последующие годы:

транспортно-пересадочного узла на станции Пермь-2, включающего железнодорожный вокзал и автовокзал; северного железнодорожного обхода города Перми;

автомобильной дороги «Переход ул. Строителей от ул. Куфонина до ул. Стахановской»;

транспортной развязки в разных уровнях на пересечении ул. Углеуральской и Транссибирской магистрали в городе Перми;

транспортной развязки в разных уровнях на пересечении ул. Вишерской и Транссибирской магистрали в городе Перми;

автомобильной дороги «Переход ул. Старцева – пр. Октябрят – ул. Целинной»;

транспортной развязки в разных уровнях на пересечении ул. Чкалова с ул. Куйбышева и ул. Героев Хасана;

участка шоссе Космонавтов от ул. Архитектора Свиязева до моста через р. Мулянку включительно с транспортной развязкой в двух уровнях на пересечении с ул. Промышленной и ул. Оверятской;

автомобильной дороги по ул. Оверятской от ул. Александра Шубодерова до шоссе Космонавтов;

- ул. Крисанова от шоссе Космонавтов до ул. Пушкина;
- ул. Карпинского от ул. Мира до шоссе Космонавтов;
- ул. Соликамской от ул. Первомайской до пл. Восстания;

дополнительного выезда с промышленного узла «Осенцы»;

мостового перехода через р. Каму с подходами;

выезда из д. Кондратово Пермского края с устройством транспортной развязки в разных уровнях на пересечении с ул. Строителей;

дополнительного выезда с территории города для размещения особой экономической зоны промышленно-производственного типа «Осенцы»;

транспортной развязки на пересечении шоссе Космонавтов, ул. Революции, ул. Пушкина и ул. Попова с подходами в городе Перми;

транспортной развязки в разных уровнях на пересечении ул. Макаренко с бульваром Гагарина;

автомобильной дороги «Северный обход г. Перми»;

автомобильной дороги «Пермь – Ильинский»;

автодорожного путепровода по ул. Монастырской на 4A + 325 км перегона Пермь II - Пермь I Свердловской железной дороги;

- ул. Мира на участке от транспортной развязки на пересечении улиц Мира, Стахановская, Карпинского до шоссе Космонавтов;
 - ул. Революции, вторая очередь моста через реку Егошиху.
- 5.1.2. При формировании Программы учитываются планы по развитию на территории города Перми объектов транспортной инфраструктуры железнодорожного транспорта, предусмотренные документом транспортного планирования (программой комплексного развития транспортной инфраструктуры и комплексной схемой организации транспортного обслуживания населения общественным транспортом) Пермского края, включая Пермскую городскую агломерацию, на 2023-2033 годы, утвержденным приказом Министерства транспорта Пермского края от 28.07.2023 № 44-01-02-596.

К мероприятиям по развитию инфраструктуры железнодорожного транспорта на территории города Перми, в частности, относятся:

обустройство дополнительных остановочных пунктов на маршрутах перевозок пассажиров городскими электропоездами;

обустройство надземных пешеходных переходов через линейную железнодорожную инфраструктуру общего пользования на железнодорожных станциях в пределах города Перми и пешеходных подходов к ним;

обустройство пешеходных переходов в одном уровне через линейную железнодорожную инфраструктуру общего пользования в пределах города Перми и пешеходных подходов к ним;

приведение в нормативное состояние железнодорожных переездов (пересечений железнодорожных путей автомобильными дорогами) и автомобильных подходов (подъездов) к ним.

5.2. Мероприятия по развитию транспортной инфраструктуры по видам транспорта

5.2.1. Настоящая Программа предусматривает набор мероприятий, обеспечивающих сбалансированное развитие транспортной инфраструктуры города Перми для различных видов транспорта (способов перемещения) в соответствии уровнями приоритета (1 – максимальный приоритет, 8 – минимальный приоритет):

Уровень	Виды транспорта (способы перемещения)	Подраздел Программы с описанием
приори-		мероприятий по развитию транспорт-
тета		ной инфраструктуры
1	Пешеходное движение	5.5, 5.7, 5.8
2	Рельсовый электротранспорт (трамвай)	5.3, 5.7, 5.8, 5.9
3	Общественный автомобильный транспорт (автобус, электробус)	5.3, 5.7, 5.8, 5.9
4	Индивидуальный транспорт (инфраструктура для обеспечения движения)	5.7, 5.8, 5.9
5	Велосипед, средства индивидуальной мобильности	5.5, 5.7, 5.8
6	Такси, каршеринг	5.4, 5.7
7	Индивидуальный транспорт (инфраструктура для обеспечения	5.4, 5.7
	парковки)	
8	Грузовой автотранспорт	5.6, 5.7

- 5.2.2. Предложенные уровни приоритета учитываются при проектировании объектов транспортной инфраструктуры в условиях ограниченных пространственных и (или) финансовых ресурсов для их размещения.
- 5.2.3. В ходе оценки предложенных проектов по развитию транспортной инфраструктуры города Перми были выделены дорогостоящие мероприятия, имеющие значительный транспортный эффект, но реализация которых выхо-

дит за бюджетные возможности дорожного фонда, формируемого в бюджете города Перми. К таким мероприятия относятся:

строительство участка ул. Советской Армии от ул. Карпинского до ул. Академика Курчатова (в створе ул. Лодыгина);

строительство автодороги для движения грузового транспорта к промпредприятиям вблизи микрорайона Судозаводский;

реконструкция перекрестка ул. Старцева и бульвара Гагарина;

строительство ул. Строителей от ул. Стахановской до ул. Василия Васильева;

строительство ул. Гусарова от ул. Академика Курчатова до ул. Архитектора Свиязева со строительством моста через р. Данилиху.

Реализация указанных инвестиционных проектов возможна за счет дополнительного целевого финансирования (софинансирования) за счет бюджета Пермского края.

- 5.2.4. В договоры комплексного развития территории подлежат включению обязательства застройщика по строительству, реконструкции, капитальному ремонту или ремонту объектов транспортной инфраструктуры, необходимые для организации транспортного обслуживания объекта застройки и (или) компенсирующие негативное влияние объекта застройки на эффективность организации дорожного движения.
 - 5.3. Мероприятия по развитию транспорта общего пользования, созданию транспортно-пересадочных узлов
 - 5.3.1. Развитие инфраструктуры транспорта общего пользования предлагается по следующим направлениям: строительство новых трамвайных путей и контактной сети;

реконструкция существующих трамвайных путей и контактной сети;

проведение капитального ремонта участков автомобильных дорог с обустройством остановочных пунктов для организации на них автобусного движения;

обустройство мест для разворота и межрейсовой стоянки автобусов;

приведение в нормативное состояние и дооборудование существующих остановочных пунктов;

организация полос движения для маршрутных транспортных средств.

5.3.2. В ходе разработки настоящей Программы был проведен сравнительный анализ эффективности строительства новых трамвайных линий в городе Перми. Сравнительная эффективность определялась по отношению сто-имости строительства объекта к пассажиропотоку, формируемому соответствующей трамвайной линией. Перечень новых трамвайных линий, для которых проводился сравнительный анализ эффективности, приведен в таблице 5.3.1, упорядоченный по убыванию эффективности. Схема размещения существующих и перспективных трамвайных линий приведена в приложении 19.

Таблица 5.3.1 Мероприятия по строительству новых трамвайных линий в городе Перми с оценкой их сравнительной эффективности

No	Трамвайная линия	Оценочная	Прогнозный	Показатель
		стоимость,	пассажиропоток,	эффективности,
		млн. руб.	создаваемый ли-	тыс. руб./ пас-
			нией, чел./сутки	сажира в сутки
1	2	3	4	5
1	Строительство трамвайного пути от ул. Куйбышева по	676,7	11 417	59,3
	ул. Анвара Гатауллина, ул. Солдатова до ул. Куйбышева			
2	Строительство трамвайного пути по ул. Куфонина от	924,9	14 534	63,6
	ул. Строителей до пр. Паркового, по пр. Парковому от			

1	2	3	4	5
	ул. Куфонина до ул. Углеуральской, по ул. Углеуральской до			
	ул. 2-й Шоссейной, по ул. 2-й Шоссейной от ул. Углеураль-			
	ской до ул. Петропавловской			
3	Строительство трамвайного пути по ул. Краснополянской,	419,9	6 387	65,7
	ул. Пихтовой, до р. Егошихи			
4	Строительство трамвайного пути от ВРЗ по ул. Пушкар-	987,9	9 219	107,2
	ской, ул. Юрша, ул. Уинской, ул. Макаренко, ул. Революции			
5	Строительство трамвайного пути по ул. Геологов (на терри-	409,9	3 814	107,5
	тории новой жилой застройки) от ул. Космонавта Леонова			
	до ул. Рязанской (в створе ул. Шахтерской), по ул. Шахтер-			
	ской от ул. Рязанской до ул. Танкистов (с выходом на ул.			
	9-го Мая)			
6	Строительство трамвайного пути от ул. Стахановской по	1144,4	10 589	108,1
	ул. Карпинского, ул. Архитектора Свиязева, ул. Космонавта			
	Леонова до ул. Мира			
7	Строительство трамвайного пути по ул. Куйбышева от	161,7	1 220	132,5
	ул. Революции до ул. Ленина			
8	Строительство трамвайного пути от ул. 1905 года до ул.	202,6	532	380,7
	Славянова (по ул. Смирнова или по ул. Восстания) с об-			
	устройством разворотного кольца			
	Итого	4928,0	57 712	

5.3.3. Следует отметить, что на ближайшую перспективу в бюджете города Перми не предусмотрено финансирование, которое может быть направлено на реализацию капиталоемких инвестиционных проектов по строительству трамвайной сети. На период действия Программы предлагается рассмотреть следующие потенциальные источники финансирования для строительства трамвайных линий:

средства федерального бюджета, выделяемые целевым образом на реализацию инфраструктурных проектов по развитию общественного транспорта;

дополнительные субсидии из бюджета Пермского края для целей строительства трамвайных линий;

средства муниципальной программы «Организация регулярных перевозок общественным транспортом в городе Перми», утвержденной постановлением администрации города Перми от 18.10.2024 № 963, направляемые в качестве платежей в период действия концессионного соглашения и высвобождаемые после его окончания.

5.3.4. В рамках заключенного концессионного соглашения «О создании, реконструкции и эксплуатации имущественного комплекса наземного электрического транспорта общего пользования в муниципальном образовании городской округ город Пермь в Пермском крае» в период 2023-2025 годов проводится реконструкция трамвайных путей и контактно-кабельной сети на участках, указанных в таблице 5.3.2.

 Таблица 5.3.2

 Участки реконструкции трамвайных линий в городе Перми в рамках концессионного соглашения

No	Участок реконструкции	Протяженность, км	Период
1	2	3	4
1	Трамвайные пути по ул. Куйбышева	2,3	2023
2	Трамвайные пути по ул. Дзержинского	4,3	2023
3	Трамвайные пути по ул. Мира	8,7	2024
4	Трамвайные пути по ул. Борчанинова	2,1	2024

1	2	3	4
5	Трамвайные пути по ул. Ленина	4,4	2024
6	Трамвайные пути по ул. Белинского, ул. Чернышевского, ул. Сибирской	5,2	2024
7	Трамвайные пути по ул. Куйбышева, ул. Петропавловской, ул. Борчанинова	2,1	2024
8	Трамвайные пути по ул. Петропавловской, ул. Окулова	4,0	2025
9	Трамвайные пути по ул. Пушкина, ул. Революции	1,6	2025

- 5.3.5. С целью приведения в нормативное состояние и обновления инфраструктуры рельсового транспорта города Перми в период действия Программы требуется проведение реконструкции трамвайных путей и контактно-кабельной сети на следующих участках:
 - ул. Куйбышева от ул. Белинского до ст. Бахаревка (8 км),
 - ул. Промышленная (13 км),
 - бульвар Гагарина (6 км).
- 5.3.6. Перечень участков автомобильных дорог для проведения капитального ремонта или реконструкции с обустройством остановочных пунктов для организации на них автобусного движения, а также мест для обустройства разворота и межрейсовой стоянки автобусов, рекомендованный для реализации сценария «30 %», приведен в приложении 10.
- 5.3.7. В ходе разработки Программы был проведен анализ целесообразности обустройства на УДС полос для движения маршрутных транспортных средств. По результатам анализа рекомендуется организация полос для движения маршрутных транспортных средств на следующих участках автомобильных дорог:
 - по ул. 1905 года от ул. Лифанова до ул. Соликамской;
- по ул. Докучаева от остановки «База сельхозтехники» до остановки «Сосновый бор» при условии увеличения ширины проезжей части.

Целесообразность организации полос для движения маршрутных транспортных средств по ул. Екатерининской и ул. Луначарского требует дополнительной оценки после обустройства остановочных пунктов, запуска автобусного движения на всем протяжении указанных улиц и получения информации о возникающих задержках при движении автобусов по маршруту.

- 5.3.8. В рамках развития интеллектуальной транспортной системы Пермского края предлагается продолжить реализацию мероприятий по предоставлению приоритетного проезда общественному транспорту (прежде всего трамваю) средствами светофорного регулирования.
 - 5.4. Мероприятия по развитию инфраструктуры для легкового автомобильного транспорта, включая развитие единого парковочного пространства
- 5.4.1. В период действия Программы предлагается реализация следующих мероприятий по развитию инфраструктуры для легкового автомобильного транспорта, включая развитие парковочного пространства:

обустройство новых и приведение в нормативное состояние существующих парковочных мест на автомобильных дорогах общего пользования местного значения в ходе проводимых текущих или капитальных ремонтов, строительства, реконструкции автомобильных дорог;

выделение и нормативное обустройство парковочных мест для транспортных средств инвалидов;

анализ уровня занятости парковочных мест с корректировкой по его результатам границ зоны платной парковки, границ тарифных зон, стоимости парковки;

обустройство дополнительных плоскостных муниципальных парковок (перечень потенциальных мест для организации плоскостных парковок приведен в приложении 20);

содействие в размещении на автомобильных дорогах общего пользования местного значения и вблизи них зарядных станций для электромобилей.

- 5.4.2. Размещение объектов дорожного сервиса и их присоединение к автомобильным дорогам общего пользования местного значения города Перми выполняются по инициативе юридических лиц и частных предпринимателей за их счет в соответствии с установленным порядком.
 - 5.5. Мероприятия по развитию инфраструктуры для движения пешеходов, велосипедистов и лиц, использующих для передвижения средства индивидуальной мобильности
- 5.5.1. Пешеходная инфраструктура имеет важнейшую транспортную роль, обеспечивая связность территории. Качественная пешеходная инфраструктура увеличивает дистанции пешеходной доступности и способствует повышению показателей активности и здоровья населения.

Развитие пешеходной и велосипедной инфраструктуры повышает безопасность дорожного движения, ведет к снижению числа ДТП с наиболее незащищенными участниками дорожного движения – пешеходами, велосипедистами и пользователями СИМ, способствует снижению экологической нагрузки от моторизированного транспорта.

5.5.2. На период действия Программы предлагаются следующие мероприятия по развитию пешеходной инфраструктуры:

обустройство пешеходных тротуаров на участках автомобильных дорог общего пользования местного значения, не оборудованных пешеходными тротуарами, в рамках работ по ремонту или содержанию автомобильных дорог;

проведение ревизии участков тротуаров, пешеходное пространство которых заужено, и устранение выявленных причин, в том числе в рамках работ по ремонту или содержанию автомобильных дорог;

нормативное и сверхнормативное обустройство пешеходных переходов, включая подходы к ним, установка островков безопасности, искусственных неровностей, светофорных объектов;

продолжение организации жилых зон на участках автомобильных дорог, на которых движение пешеходов допускается по проезжей части;

обеспечение повсеместного выполнения установленных требований по обеспечению доступности пешеходной инфраструктуры для инвалидов и других маломобильных категорий населения, в том числе инвалидов по зрению, при проведении работ по ремонту, капитальному ремонту, реконструкции и строительству автомобильных дорог;

строительство участков улиц вдоль кромок долин малых рек, обеспечивающих сквозное движение пешеходов и велосипедистов;

строительство (благоустройство) велопешеходных связей между территориями города, разделенными долинами малых рек;

организация внутриведомственного контроля и взаимодействия с контрольно-надзорными органами по вопросу организации пешеходного движения на период введения временных ограничения или прекращения движения для производства работ.

- 5.5.3. Капитальный ремонт (реновации) улиц городского центра города Перми и улиц особого градостроительного значения должен производиться в соответствии с проектами, обеспечивающими приоритетное размещение пешеходной и велосипедной инфраструктуры. Например, капитальный ремонт ул. Советской, ул. Мира, ул. Борчанинова, ул. Пермской и других.
- 5.5.4. На период действия Программы предлагаются следующие мероприятия по развитию велосипедной инфраструктуры:

обустройство велосипедных или велопешеходных дорожек, полос для велосипедистов при проведении работ по строительству, реконструкции, капитальному ремонту или ремонту автомобильных дорог общего пользования местного значения:

проведение ремонта велопешеходных дорожек, ранее выделенных на тротуарах дорожной разметкой;

обустройство велопереездов в местах пересечения велосипедными или велопешеходными дорожками проезжих частей дорог;

организация зимнего содержания велосипедных и велопешеходных дорожек, полос для велосипедистов на уровне не ниже содержания пешеходных тротуаров;

организация установки дополнительных велосипедных парковок вблизи учебных заведений, спортивных объектов, мест массового отдыха, заведений общественного питания, торговых объектов.

В целях популяризации и повышения безопасности использования велосипеда в качестве транспортного средства предлагается в отдельных жилых микрорайонах подготовить и реализовать пилотный проект «В школу на велосипеде», включающий развитие велосипедной инфраструктуры, обеспечивающей безопасный велосипедный подъезд к школам и размещение велосипедов на территории учебного учреждения.

5.5.5. На основе российского и международного опыта можно сделать прогноз о том, что уровень использования СИМ в ближайшие годы будет возрастать как следствие развития услуг по краткосрочной аренде электросамокатов, так и за счет увеличения числа СИМ в собственности граждан.

Для преодоления негативных последствий использования СИМ, повышения безопасности и комфорта участников дорожного движения предлагается проведение мероприятий по развитию инфраструктуры для пользователей СИМ и повышению контроля за использованием транспортных средств данного типа по следующим основным направлениям:

развитие велосипедной инфраструктуры, используемой в том числе пользователями СИМ, что приведет к сокращению конфликтных контактов с пешеходами;

осуществление мероприятий по предупреждению детского дорожно-транспортного травматизма – проведение обучения и разъяснительной работы с детьми о правилах безопасного использования СИМ.

5.5.6. Участки улиц, для которых предлагаются отдельные мероприятия по обустройству (ремонту, восстановлению) велосипедной инфраструктуры, приведены в следующей таблице.

Таблица 5.5.1 Участки обустройства (ремонта, восстановления) велосипедной инфраструктуры в городе Перми

No	Наименование мероприятия	Описание мероприятия	Протяженность, км
1	2	3	4
1	Обустройство велосипедной дорожки по пр. Парковому	Обустройство велосипедной дорожки по пр. Парковому с выделением бордюром, типом или цветом покрытия, оборудованием пандусов на пересечениях с проезжей частью	2,5
2	Обустройство велосипедной дорожки по ул. Крупской от пл. Дружбы по ул. Старцева	Обустройство велосипедной дорожки по ул. Крупской от пл. Дружбы до ул. Ушинского и ее продление до ул. Старцева	2,7
3	Обустройство велопешеходной дорожки по ул. Уинской от ул. Макаренко до ул. Юрша	Обустройство велопешеходной дорожки по ул. Уинской от ул. Макаренко до ул. Юрша с выделением бордюром, типом или цветом покрытия, оборудованием пандусов на пересечениях с проезжей частью	0,8
4	Велосипедная дорожка по ул. Лянгасова	Восстановление велосипедной дорожки вдоль ул. Лянгасова от ул. Академика Веденеева до ул. Фрунзе	2,6
5	Обустройство велопешеходной дорожки по ул. Чернышевского от пл. Карла Маркса до Южной дамбы	Обустройство велопешеходной дорожки по ул. Чернышевского от пл. Карла Маркса до Южной дамбы с выделением бордюром, типом или цветом покрытия, оборудованием пандусов на пересечениях с проезжей частью	0,7

1	2	3	4
6	Ремонт велопешеходной дорожки на	Ремонт велопешеходной дорожки на Южной	1,0
	Южной дамбе	дамбе	
7	Обустройство велопешеходной до-	Обустройство велопешеходной дорожки по ул.	5,4
	рожки по ул. Ласьвинской	Ласьвинской от микрорайона Новый Крым до	
		микрорайона Закамск	

В целях последовательного устранения фрагментарности велосипедной инфраструктуры помимо перечисленных в таблице 5.5.1 объектов предлагается также оборудовать велосипедные или велопешеходные дорожки, полосы для велосипедистов при выполнении работ по строительству, реконструкции, капитальному ремонту автомобильных дорог общего пользования местного значения, приведенных в приложении 12, в соответствии с картой 3 «Планируемое размещение объектов местного значения. Организация и обустройство велосипедных маршрутов» Генерального плана города Перми. Схема существующих и перспективных велосипедных дорожек, велопешеходных дорожек, велосипедных полос приведена в приложении 21.

- 5.5.7. Важную связующую роль между водно-зеленой инфраструктурой города Перми и его транспортной инфраструктурой играют кромочные улицы вдоль долин малых рек. Кромочные улицы должны обеспечивать продольное пешеходное и велосипедное движение, проход к долине реки, автомобильный подъезд к кромке долины без возможности сквозного транзитного движения. В период действия Программы предлагаются следующие мероприятия по развитию транспортной инфраструктуры, обеспечивающие связи с долинами малых рек:
- 1. Строительство улиц вдоль кромки долины реки Егошихи на участке от Северной дамбы до ул. Революции в Ленинском и Свердловском районах города Перми.
- 2. Строительство улиц вдоль кромки долины реки Егошихи на участке от ул. Уральской до ул. Революции в Мотовилихинском районе города Перми.
- 3. Строительство велопешеходного моста через реку Егошиху с возможностью прохода в долину реки Егошихи в Свердловском и Мотовилихинском районах города Перми.
 - 4. Строительство улицы вдоль кромки долины реки Уинки в Мотовилихинском районе города Перми.
- 5. Строительство ул. Подгорной и пер. Лесного на участке от ул. Крылова до шоссе Космонавтов в Дзержинском районе города Перми.
- 6. Реконструкция ул. Крылова от ул. Крисанова до ул. Пушкина в Дзержинском районе города Перми с обеспечением по ней подъезда к жилым домам, пешеходного и велосипедного движения, прохода в долину реки Данилихи.
- 7. Строительство кромочных участков ул. Красновишерской, ул. Фрезеровщиков, ул. Краснокамской, бульвара Гагарина в Мотовилихинском районе города Перми.

Конфигурация и протяженность кромочных улиц определяются документацией по планировке соответствующих территорий.

Для реализации перечисленных дорогостоящих мероприятий по развитию транспортной инфраструктуры, предназначенной обеспечивать связь с водно-зеленой инфраструктурой города, требуется выделение дополнительного целевого финансирования из средств бюджета города Перми и (или) Пермского края.

- 5.6. Мероприятия по развитию инфраструктуры для грузового транспорта, транспортных средств коммунальных и дорожных служб
- 5.6.1. Программой предлагается реализация мероприятия по строительству автодороги для движения грузового транспорта к промпредприятиям вблизи микрорайона Судозаводский, минуя улицы жилой застройки (см. п. 5.2.3).
- 5.6.2. В период действия Программы предлагается продолжить выполнение мероприятий по ограничению движения грузового транспорта вне участков УДС, предназначенных для грузового движения в соответствии со схемой движения грузового транспорта на территории города Перми (приложение 8). Мероприятия по ограничению движения

грузового транспорта проводятся в ходе разработки или актуализации проектов организации дорожного движения с последующей установкой необходимых дорожных знаков.

5.6.3. Специальных мероприятий по развитию инфраструктуры для транспортных средств коммунальных и дорожных служб на период действия Программы не планируется.

5.7. Мероприятия по развитию сети дорог города Перми

5.7.1. Предлагаемый к реализации вариант развития транспортной инфраструктуры включает ряд мероприятий по развитию дорожной сети города Перми как инвестиционного, так и неинвестиционного характера по следующим основным направлениям:

развитие дорожной инфраструктуры для обеспечения пешеходного и велосипедного движения;

создание условий для улучшения обслуживания общественным транспортом территории жилой застройки;

развитие опорной сети автомобильных дорог, обеспечивающей межрайонные перемещения внутри города Перми, подъезд к центральной части города из периферийных районов;

повышение связности УДС города Перми;

повышение эффективности и безопасности отдельных участков УДС города Перми.

- 5.7.2. Перечень мероприятий по развитию УДС города Перми приведен в приложении 12.
- 5.7.3. В период действия Программы возможна реализация мероприятий по созданию (развитию) транспортной инфраструктуры для обеспечения транспортной доступности территорий жилой застройки. Указанные мероприятия могут предусматриваться документацией по планировке соответствующей территории, договорами о комплексном развитии территории, их реализация может выполняться за счет средств застройщиков в рамках исполнения обязательств по договорам комплексного развития территории или выполнения технических требований и условий, выданных владельцем автомобильной дороги лицам, осуществляющим строительство, реконструкцию, капитальный ремонт и ремонт пересечений и примыканий, а также за счет дополнительного целевого финансирования из средств бюджета города Перми или Пермского края. Перечень мероприятий по созданию (развитию) транспортной инфраструктуры для обеспечения транспортной доступности территорий жилой застройки приведен в приложении 22.
- 5.7.4. В период действия Программы решения о выделении земельных участков для целей индивидуального жилищного строительства многодетным семьям, участникам специальной военной операции и членам их семей должны приниматься с планированием мероприятий по обеспечению указанных участков транспортной инфраструктурой и определению источников финансирования этих мероприятий.
 - 5.8. Комплексные мероприятия по организации дорожного движения, в том числе мероприятия по повышению безопасности дорожного движения, снижению перегруженности дорог и (или) их участков
- 5.8.1. Мероприятия по организации и повышению безопасности дорожного движения планируются и выполняются на аварийно-опасных и потенциально аварийно-опасных участках автомобильных дорог, на участках регулярного образования транспортных заторов. Мероприятия разрабатываются путем подготовки изменений в проекты организации дорожного движения соответствующих участков автомобильных дорог и реализуются в ходе проведения ремонтов или работ по содержанию автомобильной дороги, в том числе посредством обустройства участка автомобильной дороги техническими средствами организации дорожного движения.
- 5.8.2. Основными видами мероприятий по организации и повышению безопасности дорожного движения являются:

оборудование пешеходных переходов, включая установку на них островков безопасности, обустройство искусственных неровностей и т.п.;

установка светофорных объектов;

ограничение скорости движения, применение приемов «успокоения» транспортного потока;

изменение режимов работы светофорных объектов;

организация локальных расширений вблизи перекрестков для повышения их пропускной способности;

изменение организации движения на перекрестках;

ограничение остановки и стоянки вблизи перекрестков;

организация перекрестков с круговым движением;

применение стационарных, передвижных и мобильных средств фиксации для выявления и предупреждения нарушений Правил дорожного движения;

организация уличного освещения.

- 5.8.3. Формирование комплекса мероприятий по организации и повышению безопасности дорожного движения выполняется при разработке комплексной схемы организации дорожного движения города Перми.
 - 5.8.4. Отдельные рекомендуемые мероприятия по организации дорожного движения приведены в приложении 23.

Первоочередные и перспективные мероприятия, запланированные для ликвидации аварийно-опасных участков дорог, выявленных по итогам 2024 года, приведены в приложении 9.

5.9. Мероприятия по внедрению интеллектуальных транспортных систем

- 5.9.1. Созданные в городе Перми и Пермском крае элементы интеллектуальных транспортных систем автоматизированная система управления дорожным движением, видеонаблюдение, пункты автоматизированного учета интенсивности дорожного движения, навигационный контроль, весогабаритный контроль, контроль метеоусловий и др. требуют дальнейшего развития и интеграции в рамках интеллектуальной транспортной системы Пермского края.
 - 5.9.2. В отношении территории города Перми ИТС должна решать следующие основные задачи:

повышение эффективности функционирования транспортной инфраструктуры города за счет оптимизации параметров ее функционирования и обеспечения управления;

снижение нагрузки на транспортную инфраструктуру от индивидуального и грузового автомобильного транспорта без ущерба для мобильности;

повышение надежности и безопасности функционирования транспортной системы города;

повышение удобства пользования транспортными услугами в городе;

улучшение информационного обеспечения при осуществлении дорожной деятельности;

подготовка технологической базы для обеспечения взаимодействия транспортной инфраструктуры города с перспективными системами управления транспортных средств.

- 5.10. Мероприятия по снижению негативного воздействия транспорта на окружающую среду и здоровье населения
- 5.10.1. К основным направлениям деятельности по развитию транспортной системы, приводящим к снижению ее негативного воздействия на окружающую среду и здоровье населения, относятся:

улучшение условий для пешеходного, велосипедного движения, использования средств индивидуальной мобильности;

повышение приоритета для движения общественного транспорта за счет обустройства полос для движения маршрутных транспортных средств, организации приоритетного проезда общественного транспорта через перекрестки;

развитие трамвайной сети как экологичного транспорта большой провозной способности;

расширение условий для использования экологически чистых видов топлива (электричество, метан) для зарядки (заправки) автомобильного транспорта, в том числе общественного;

оптимизация режимов дорожного движения в целях снижения выбросов выхлопных газов, в том числе в режиме холостого хода;

перенос отстойно-разворотных площадок автобусов на удаление от жилых домов, детских и лечебных учреждений;

обустройство мест отвала снега в соответствии с экологическими нормами;

применение при зимнем содержании реагентов с уменьшенным негативным экологическим воздействием;

проведение мероприятий, исключающих вынос грунта с газонов, обочин на проезжую часть и тротуары;

усиление контроля для исключения выноса грунта на автомобильные дороги при производстве земляных работ, при выезде на автомобильные дороги транспортных средств со строительных площадок и т.п.;

развитие и ремонт системы водоотведения;

снижение шумового и вибрационного воздействия.

5.10.2. В период действия Программы с целью снижения негативного воздействия транспортной системы на окружающую среду и здоровье населения планируется выполнение следующих мероприятий по развитию транспортной инфраструктуры:

мероприятия по развитию пешеходной и велосипедной инфраструктуры в соответствии с подразделом 5.5 Программы;

мероприятия по развитию транспорта общего пользования в соответствии с подразделом 5.3 Программы;

строительство трамвайных линий в соответствии с подразделом 5.3 Программы;

обустройство отстойно-разворотных площадок, мест межрейсового отстоя автобусов в соответствии с подразделом 5.3 Программы;

строительство, реконструкция и капитальный ремонт дорог в соответствии с подразделом 5.7 Программы;

мероприятия по организации дорожного движения и внедрению интеллектуальных транспортных систем, направленные на уменьшение заторов и предоставление приоритетного проезда транспорту общего пользования, в соответствии с подразделами 5.8, 5.9 Программы;

установка бордюров, обустройство отмостки, укрепление обочин, восстановление газонов, понижение уровня грунта на них для исключения смыва грунта на тротуары и проезжую часть в ходе реконструкции, капитального ремонта или ремонта автомобильных дорог;

обустройство системы водоотведения в ходе реконструкции или капитального ремонта участков автомобильных дорог, не оборудованных соответствующей системой;

обустройство мест отвала снега на ул. Промышленной в соответствии с действующими экологическими нормами.

5.10.3. В целях снижения негативного воздействия транспортной системы на окружающую среду и здоровье населения в период действия Программы предлагается также выполнение следующих мероприятий, не связанных с развитием транспортной инфраструктуры:

ведение мониторинга за состоянием атмосферного воздуха вблизи перекрестков магистральных улиц;

применение для зимнего содержания УДС противогололедных материалов, снижающих нагрузку на окружающую среду;

усиление контроля за установленными запретами для движения грузовых автомобилей.

5.10.4. По отдельным обращениям граждан предлагается планировать и проводить локальные мероприятия по снижению акустического и вибрационного воздействия транспорта:

введение ограничения скорости движения транспортных средств;

ремонт пересечений трамвайных путей;

запрет стоянки транспортных средств с включенным двигателем;

установка шумозащитных ограждений;

высадка кустарников, деревьев вдоль проезжей части;

изменение местоположения искусственных неровностей.

- 5.10.5. Организация газовых и электрических заправочных станций, создающих условия для применения экологически чистых видов топлива, осуществляется по инициативе предпринимателей за счет внебюджетных средств. При этом владельцем автомобильной дороги предоставляется право размещения объекта дорожного сервиса на условиях и в порядке, установленных действующими правовыми актами.
- 5.10.6. Согласно проведенному расчету с использованием транспортной модели города Перми при условии реализации предложенных Программой мероприятий общий объем выбросов загрязняющих веществ в атмосферу города Перми в пересчете на оксиды азота к 2043 году снизится на 15,6 % до 1617,0 тонн в год.

- 5.11. Мероприятия по мониторингу и контролю за работой транспортной инфраструктуры и качеством транспортного обслуживания населения и субъектов экономической деятельности
- 5.11.1. В целях получения объективной и своевременной информации об эффективности работы транспортной инфраструктуры в городе Перми должен быть обеспечен регулярный мониторинг дорожного движения. Мониторинг дорожного движения должен производиться на основе Правил определения основных параметров дорожного движения и ведения их учета, утвержденных постановлением Правительства Российской Федерации от 16.11.2018 № 1379.
- 5.11.2. Мониторинг дорожного движения предлагается организовать преимущественно в автоматизированном режиме с использованием специализированного модуля интеллектуальной транспортной системы, обеспечивающего анализ данных, поступающих из различных источников:

инфракрасные и видеодатчики транспортных потоков;

данные видеоаналитики;

навигационная информация.

5.11.3. Результаты анализа могут использоваться одновременно для решения нескольких задач:

измерение основных параметров дорожного движения, подлежащих мониторингу;

объективная оценка текущей дорожной ситуации для оперативного управления дорожным движением, выработки оптимальных сценариев управления;

представление данных для калибровки транспортной модели города;

получение исходных данных для выполнения имитационного моделирования отдельных участков УДС;

в качестве данных для работы динамической транспортной модели города.

- 5.11.4. Для обеспечения контроля за работой коммунальной техники предлагается продолжить работу по интеграции в навигационный модуль интеллектуальной транспортной системы коммунальной техники всех организаций, осуществляющих содержание территории города.
 - 6. Оценка объемов и источников финансирования мероприятий (инвестиционных проектов) по проектированию, строительству, реконструкции объектов транспортной инфраструктуры предлагаемого к реализации варианта развития транспортной инфраструктуры
- 6.1.1. Оценка объемов и источников финансирования мероприятий (инвестиционных проектов) по проектированию, строительству, реконструкции, а также капитальному ремонту объектов транспортной инфраструктуры, график выполнения мероприятий предлагаемого к реализации варианта развития транспортной инфраструктуры города Перми представлены в приложении 24.
- 6.1.2. Годовой объем денежных средств, направляемый на реконструкцию и капитальный ремонт объектов транспортной инфраструктуры города Перми в 2025-2029 годы, определен муниципальной программой «Дорожная деятельность и благоустройство города Перми», утвержденной постановлением администрации города Перми от 18.10.2024 № 966. Бюджетные средства, направляемые на реконструкцию и капитальный ремонт объектов транспортной инфраструктуры города Перми, на период действия Программы оцениваются следующим образом:

на 2025 год и 2026 год в объеме, предусмотренном муниципальной программой «Дорожная деятельность и благоустройство города Перми», в сумме 1 196 291,3 тыс. руб. и 1 299 504,3 тыс. руб. соответственно;

на период с 2027 года по 2043 год на уровне среднего арифметического за два предшествующих года в сумме около 1 247 897,8 тыс. руб. ежегодно.

Оценка прогнозного объема финансирования выполнена в предположении, что структура источников финансирования Программы, запланированная на 2025-2026 годы, останется неизменной в последующие годы реализации Программы.

Оценка суммарного прогнозного объема финансирования мероприятий Программы на период с 2025 года по 2043 год составит 23710058,2 тыс. руб., в том числе из бюджета города Перми -16488250,3 тыс. руб., из бюджета Пермского края -7221807,9 тыс. руб.

Таблица 7.1

6.1.3. По отдельным группам мероприятий, представленным в разделе 5 Программы, не планируется финансирование в рамках Программы. К таким мероприятиям относятся:

дорогостоящие мероприятия, имеющие значительный транспортный эффект, но реализация которых выходит за бюджетные возможности дорожного фонда, формируемого в бюджете города Перми (п. 5.2.3 Программы);

строительство новых трамвайных линий, перечень которых приведен в таблице 5.3.1 Программы; строительство кромочных улиц вдоль долин малых рек.

Реализация данных мероприятий предполагается только в случае появления возможности целевого финансирования (софинансирования) реализации указанных инвестиционных проектов за счет дополнительно выделяемых средств из федерального бюджета, бюджета Пермского края или внебюджетных источников.

6.1.4. Мероприятия по строительству, реконструкции, капитальному ремонту или ремонту объектов транспортной инфраструктуры, включенные в договоры комплексного развития территории, финансируются за счет средств застройщиков.

7. Оценка эффективности мероприятий (инвестиционных проектов) по проектированию, строительству, реконструкции объектов транспортной инфраструктуры предлагаемого к реализации варианта развития транспортной инфраструктуры

7.1.1. Расчет социально-экономической эффективности реализации мероприятий Программы осуществляется на основании следующих документов:

Методические рекомендации по оценке эффективности инвестиционных проектов, утвержденные Министерством экономики Российской Федерации, Министерством финансов Российской Федерации, Государственным комитетом Российской Федерации по строительной, архитектурной и жилищной политике от 21.06.1999 № ВК 477,

Отраслевой дорожный методический документ 218.4.023-2015 «Методические рекомендации по оценке эффективности строительства, реконструкции, капитального ремонта и ремонта автомобильных дорог», изданный на основании распоряжения Росавтодора от 10.11.2015 № 2106-р.

7.1.2. Расчет социально-экономической эффективности реализации Программы производится путем сравнения общественных затрат и результатов в случае осуществления предлагаемого к реализации проектного варианта с теми затратами и результатами, которые будут иметь место при отказе от его реализации, – базовом варианте. Результат отражен в расчете чистого дисконтированного дохода (далее – ЧДД) по формуле:

ЧДД =
$$\sum_{t=0}^{T} (R_t - 3_t) \times (1 + E)^{-t}$$

где

 R^{t} – эффект от реализации на t-год, тыс. руб.,

3, – капитальные затраты на t-год, тыс. руб.,

 $(1+E)^{-t}$ – коэффициент дисконтирования (норма дисконта, E=0,15).

В расчете учтено экономическое окружение Программы в виде:

уровня индекса потребительских цен (далее – ИПЦ) по данным Министерства экономического развития Российской Федерации, размеров средней часовой заработной платы (далее – ЗПч) для города Перми (месячная заработная плата в пересчете на час составляет 431,74 руб. при 168 рабочих часах в месяц), индекса роста реальной заработной платы (общий по России) по данным Министерства экономического развития Российской Федерации.

Показатели экономического окружения Программы приведены в таблице 7.1.

Показатели экономического окружения Программы

№ п/п	Год	ИПЦ	ЗПч	Индекс роста реальной ЗП
1	2	3	4	5
1	2025	1,093	503,98	1,068
2	2026	1,054	561,47	1,057

Таблица 7.2

1	2	3	4	5
3	2027	1,04	607,87	1,041
4	2028	1,04	652,42	1,032
5	2029	1,04	700,23	1,032
6	2030	1,04	751,54	1,032
7	2031	1,04	806,61	1,032
8	2032	1,04	865,72	1,032
9	2033	1,04	929,16	1,032
10	2034	1,04	997,25	1,032
11	2035	1,04	1070,33	1,032
12	2036	1,04	1148,76	1,032
13	2037	1,04	1232,95	1,032
14	2038	1,04	1323,30	1,032
15	2039	1,04	1420,27	1,032
16	2040	1,04	1524,34	1,032
17	2041	1,04	1636,05	1,032
18	2042	1,04	1755,94	1,032
19	2043	1,04	1884,61	1,032

7.1.3. Оценка эффективности реализации Программы производилась по следующим видам эффектов:

эффект от сокращения капитальных вложений в автомобильный транспорт в связи с уменьшением времени доставки грузов,

эффект от снижения себестоимости перевозки грузов и пассажиров,

эффект от сокращения времени пребывания в пути пассажиров.

Эффект от сокращения капитальных вложений, ΔK_1 , в t-году в автомобильный транспорт определялся по формуле:

$$\Delta K_t - \textstyle\sum_{i=1}^n \left(K_{it}^{\delta} - K_{it}^{\pi}\right)$$

где

 K_{ii}^{6} , K_{it}^{π} — капиталовложения в автомобильный транспорт в t-году соответственно в базисном и проектном сценарии. Капиталовложения в автомобильный транспорт в t-году определяются по формуле:

$$K_t = 365\sum_{i=1}^{n} \frac{A_{jt} N_{jt}}{T_{aj}} \times \frac{L}{V_{jt}}$$

где

 ${\rm A_{jt}}$ – удельные капиталовложения в автомобиль j-вида, руб.,

 T_{aj} – количество часов работы на линии (в наряде) для автомобилей,

 N_{it} – среднегодовая суточная интенсивность автомобилей, TC/сутки,

L – протяженность, м, участка (маршрута движения TC j-вида),

 V_{it} – средняя скорость движения автомобилей, км/ч.

Капитальные вложения в различные виды транспорта в 2025 году приведены в таблице 7.2.

Капитальные вложения в различные виды транспорта в 2025 году

Вид автомобиля	Капитальные вложения, тыс. руб.
Легковой	2810,56
Автобус	8863,68
Грузовой	9347,84

Капитальные вложения по годам рассчитываются с учетом показателя инфляции (ИПЦ) и коэффициента перевода цен от оптовых цен.

7.1.4. Эффект от снижения себестоимости перевозок грузов, ΔC_{at} , в t-году определяется по формуле:

$$\Delta C_{at} - \sum_{i=1}^{n} \left(C_{ait}^{\delta} - C_{ait}^{\pi} \right)$$

где

 C_{it}^{6} , C_{it}^{n} — затраты на осуществление перевозок грузов в t-году соответственно в базисном и проектном сценарии.

$$C_{at} = 365\sum_{i=1}^{n} N_{it} \times S_{it}L$$

гле

 S_{it} – средняя себестоимость 1 авт.-км пробега автомобиля j-вида, руб., вычисляемая по формуле:

$$S_{jt} = S_{nepjt} + \frac{S_{noerjt} + d_{jt}}{V_{it}}$$

где

 S_{nepjt} – расчетное значение переменных затрат на 1 км пробега автомобиля j-вида, руб./км,

 S_{nocrit} – расчетное значение постоянных затрат на 1 час пребывания транспортного средства в пути, руб./ч.,

 d_{jt} — средняя часовая заработная плата водителя (для личного автомобильного транспорта принимается нулевой).

Значения параметров указаны в таблице 7.3.

 Таблица 7.3

 Расчетные значения переменных и постоянных затрат на транспорте и размер заработной платы в 2025 году

Вид автомобиля	Переменные	Постоянные затраты,	Размер часовой заработной
	затраты, руб./км	руб./ч.	платы, руб./ч.
Легковой	8,50	120,31	431,74
Автобус	22,22	613,45	431,74
Грузовой	22,91	466,77	431,74

7.1.5. Эффект от сокращения времени пребывания в пути пассажиров в году t определяется по формуле:

$$\Delta P_t - \sum_{i=1}^n \, \left(P_{\,it}^{\text{G}} - P_{\,it}^{\scriptscriptstyle{\Pi}} \right)$$

где

 P_{ii}^{6} , P_{it}^{π} – общественные потери, связанные с затратами времени населения на поездки соответственно в базисном и проектном варианте.

Годовые потери, связанные с затратами времени населения на поездки на общественном транспорте, рассчитываются по формуле:

$$P_{it} = 365C_t^{\text{nacc.}} \left(F_{JIA} \times \frac{L}{V_t^{JIA}} + F_{TO\Pi} \times \frac{L}{V_t^{TO\Pi}}\right),$$

где

 $C_{t}^{\text{пасс.}}$ – средняя величина потерь народного хозяйства в расчете на 1 чел./ч. пребывания в пути пассажиров.

Значение $C_t^{\text{пасс.}}$ принимается на уровне часовой заработной платы для города Перми с учетом ее среднего уровня – 431,74 руб.,

 $F_{\text{ЛА}},\,F_{\text{ТОП}}-$ суточный пассажиропоток соответственно на индивидуальном и общественном транспорте, пасс.

7.1.6. Расчет социально-экономической эффективности реализации Программы представлен в таблице 7.4.

Таблица 7.4 Расчет социально-экономической эффективности реализации Программы

Параметр	Единица измерения	Значение
ΔKat	тыс. руб.	20 183 540
ΔCat	тыс. руб.	23 597 950
ΔPat	тыс. руб.	41 893 844
Общий эффект, Е	тыс. руб.	85 675 335
Капитальные вложения, К	тыс. руб.	23 710 058
E-K	тыс. руб.	61 965 276
Ставка дисконта	$(1+i)^{-t}$	0
Срок	лет	19
чдд	тыс. руб.	27 949 238

Таким образом, ЧДД реализации предлагаемого варианта Программы составляет 27949238 тыс. руб. при суммарных капитальных вложениях в 23710058 тыс. руб. Рентабельность капитальных вложений в реализацию мероприятий предлагаемого варианта Программы составляет 0,18 (что означает возврат 1,18 руб. на каждый 1 руб. капитальных вложений).

Соответствие мероприятий (инвестиционных проектов) по проектированию, строительству, реконструкции объектов транспортной инфраструктуры установленным нормативам градостроительного проектирования обеспечивается в ходе разработки и утверждения документации по планировке территории, предназначенной для размещения соответствующих объектов.

- 8. Предложения по институциональным преобразованиям, совершенствованию правового и информационного обеспечения деятельности в сфере проектирования, строительства, реконструкции объектов транспортной инфраструктуры на территории города Перми
- 8.1.1. В целях совершенствования правового и информационного обеспечения деятельности в области развития транспортной инфраструктуры муниципального образования город Пермь предлагается выполнение следующих мероприятий:

переработка комплексной схемы организации дорожного движения на территории города Перми, приведение ее в соответствие с Требованиями к составу и содержанию документации по организации дорожного движения, утвержденными приказом Министерства транспорта Российской Федерации от 18.02.2025 № 49;

актуализация существующих и разработка недостающих проектов организации дорожного движения на автомобильные дороги общего пользования местного значения города Перми;

разработка порядка организации деятельности по складированию снега и снежно-ледяных образований на местах отвала снега, размещенных на территории города Перми.

8.1.2. Для обеспечения полноты правового обеспечения деятельности в области развития транспортной инфраструктуры муниципального образования город Пермь требуется также изменение или разработка ряда правовых актов Пермского края:

изменение Порядка ведения реестра парковок общего пользования, расположенных на территории Пермского края, утвержденного постановлением Правительства Пермского края от 09.09.2020 № 661-п, в части сокращения пе-

речня представляемых документов в отношении парковок общего пользования, находящихся в государственной или муниципальной собственности;

разработка порядка разработки, согласования и утверждения комплексных схем организации дорожного движения, изменений в утвержденные комплексные схемы организации дорожного движения на территории Пермского края;

разработка порядка разработки, согласования и утверждения проектов организации дорожного движения для автомобильных дорог регионального, межмуниципального, местного значения на территории Пермского края, изменений в указанные проекты организации дорожного движения.


Приложение 1 к Программе комплексного развития транспортной инфраструктуры города Перми на 2025-2043 годы

Информация об изменении численности населения города Перми по годам

Год	Численность населения города Перми	Изменение численность населения города Перми
	на 01 января года, человек	по отношению к предыдущему году, человек
2009	985 794	
2010	991 162	+5 368
2011	991 882	+720
2012	1 000 672	+8 790
2013	1 013 887	+13 215
2014	1 026 477	+12 590
2015	1 036 469	+9 992
2016	1 041 876	+5 407
2017	1 048 005	+6 129
2018	1 051 583	+3 578
2019	1 053 938	+2 355
2020	1 055 397	+1 459
2021	1 051 583	-3 814
2022	1 042 770	-8 813
2023	1 027 153	-15 617
2024	1 026 912	-241
2025	1 027 521	+609


Приложение 2 к Программе комплексного развития транспортной инфраструктуры города Перми на 2025-2043 годы

График дневной неравномерности интенсивности транспортного потока в городе Перми, авт./30 мин.

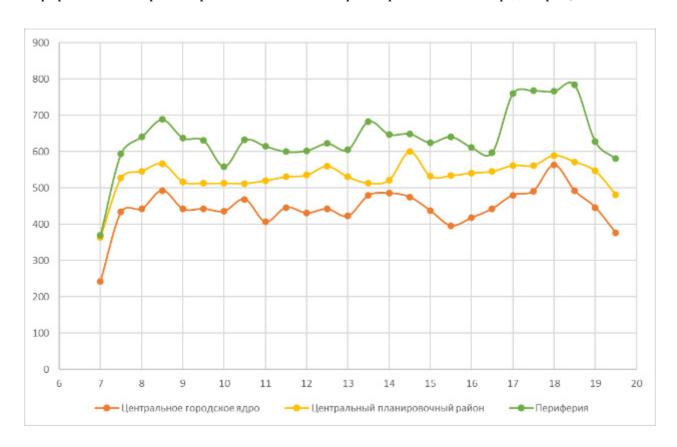

Приложение 3 к Программе комплексного развития транспортной инфраструктуры города Перми на 2025-2043 годы

Структура транспортного потока по видам транспорта на магистральных дорогах города Перми, имеющих различное назначение

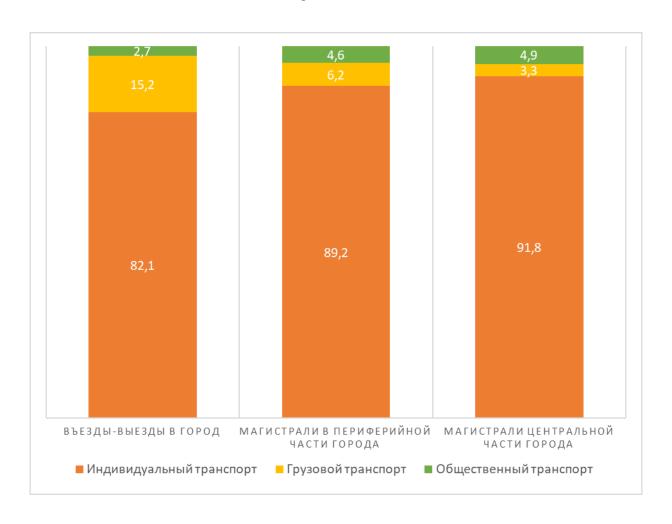

Приложение 4 к Программе комплексного развития транспортной инфраструктуры города Перми на 2025-2043 годы

Пассажиропоток на городских маршрутах регулярных перевозок за 2024 год

№ маршрута	Пассажиропоток, пасс./год
1	2
1	9 448 194
3	4 268 702

1	2
4	5 615 093
5	711 219
6	3 910 585
7	506 501
8	1 558 418
9	57 028
10	4 687 916
11	4 343 509
12	851 609
13	4 077 118
14	11 214 271
15	7 317 149
16	3 262 340
17	1 702 406
18	1 724 416
19	2 730 240
20	7 846 720
21	364 519
22	777 282
23	136 938
24	1 614 359
25	302 237
26	1 450 218
27	9 870 098
28	590 947
29	648 607
30	2 843 112
31	125 703
32	4 256 164
33	1 184 068
34	444 859
35	199 293
36	8 080 240
37	1 556 565
38	544 619
39	216 974
40	2 138 193
41	1 069 198
44	2 603 103
45	4 483 348
46	73 935
46	9 483
47	2 969 088
47	527 830
48	
	1 044 212
50	5 092 069


1	2
51	2 436 882
53	5 112 184
55	1 077 515
55	
	5 898 812
56	2 322 438
57	1 210 419
58	965 260
59	3 878 770
60	4 542 004
61	324 273
62	2 813 101
63	1 087 806
64	5 057 948
65	1 524 811
66	143 756
67	6 825 906
68	2 699 363
69	610 748
70	704 272
71	1 572 550
72	2 114 806
73	2 521 400
74	4 177 028
75	1 155 676
77	11 120 191
79	172 868
80	3 804 834
81	4 271 244
тм2	604
тм3	222 051
тм4	5 934 835
тм5	7 470 169
тм6	2 215 588
тм7	5 394 204
тм8	4 745 934
тм11	2 684 791
тм12	954 581
Итого автобусы	211 197 552
Итого трамваи	29 622 758
Всего	240 820 310
DCCTO	240 020 310

на 2025-2043 годы

инфраструктуры города Перми

Приложение 5 к Программе комплексного развития транспортной

в соответствии с местными нормативами градостроительного проектирования (масштаб 1:250000) Пешеходная доступность системы городского пассажирского транспорта общего пользования

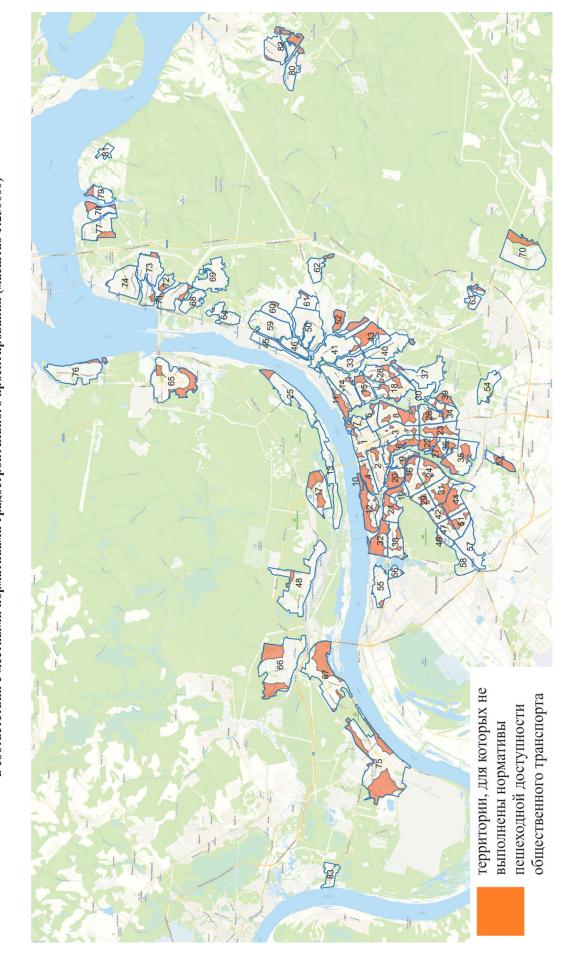

Приложение 6 к Программе комплексного развития транспортной инфраструктуры города Перми на 2025-2043 годы

Перечень существующих велодорожек (велопешеходных дорожек, велополос) на автомобильных дорогах города Перми

Местоположение	Гр	Протяженность,		
	ОТ	до	KM	
Комсомольский проспект	ул. Белинского	ул. Чкалова	0,88	
Парковый проспект	ул. Куфонина	ул. Зои Космодемьянской	1,8	
Ул. Героев Хасана	ПНИТИ	ул. Хлебозаводской	1,8	
Ул. Героев Хасана	ул. Хлебозаводской	ул. Васильева	1,58	
Ул. Героев Хасана	ул. Васильева	ул. 4-я Ферма	0,6	
Ул. Карпинского	ул. Стахановской	ул. Архитектора Свиязева	2,8	
Ул. Краснополянская	ул. Героев Хасана	ул. Загарьинской	1,28	
Ул. Крупской	ул. Уральской	площади Дружбы	0,56	
Ул. Крупской	ул. Макаренко	ул. Патриса Лумумбы	0,3	
Ул. Крупской	ул. Патриса Лумумбы	ул. Ушинского	0,7	
Ул. Ленина	ул. Парковой	Комсомольского проспекта	1,6	
Ул. Ленина	Комсомольского проспекта	ул. Парковой	1,6	
Ул. Ленина	Комсомольского проспекта	ул. Крисанова	0,5	
Ул. Ленина	ул. Крисанова	пл. Гайдара	0,4	
Ул. Макаренко	бульвара Гагарина	ул. Уинской	0,6	
л. Макаренко ул. Уинской		бульвара Гагарина	0,6	
Ул. Маршала Жукова	Маршала Жукова ул. Спешилова		1,18	
Ул. Маршала Рыбалко	аршала Рыбалко ул. Торговой		3,5	
Ул. Мира	ул. Советской Армии	ул. Карпинского	0,8	
Ул. Мира	ул. Карпинского	ул. Советской Армии	0,8	
Ул. Революции	Комсомольского проспекта	ул. Сибирской	0,4	
Ул.Сибирская	ул.Революции	ул.Белинского	0,9	
Ул. Советской Армии	ул. Мира	ул. Семченко	0,2	
Ул. Старцева	бульвара Гагарина	ул. Глуховской	1,3	
Ул. Строителей	ул. Куфонина	ул. Деревообделочной	1,3	
Ул. Уинская	ул. Макаренко	ул. Юрша	0,6	
Ул. Хохрякова	ул. Ленина	ул. Окулова	0,6	
Ул. Хохрякова	ул. Окулова	ул. Ленина	0,5	
Ул. Чернышевского	пл. Карла Маркса	Южной дамбы	0,6	
Шоссе Космонавтов	ул. Архитектора Свиязева	ул. Дениса Давыдова	0,8	
Южная дамба	бульвара Гагарина	ул. Чернышевского	1	
Южная дамба	ул. Чернышевского	бульвара Гагарина	1	
Итого		•	33,08	

Приложение 7 к Программе комплексного развития транспортной инфраструктуры города Перми на 2025-2043 годы

Схема размещения существующих велосипедных, велопешеходных дорожек, велосипедных полос (масштаб 1:150000)

Приложение 8 к Программе комплексного развития транспортной инфраструктуры города Перми

на 2025-2043 годы

Popuar A3 Macerna 6 1:94000 Схема движения грузового транспорта на территории города Перми Схема движения грузового транспирта на территирни гореда Перали Дитесите гуулового транспорта запрещено с 7:00 до 11:00 и с 17:00 до 20:00 пнатоский въдопонадт стинисуст экнажинд. Ограничение массы на возусственных заквенерных сооружения.

Приложение 9 к Программе комплексного развития транспортной инфраструктуры города Перми на 2025-2043 годы

Перечень аварийно-опасных участков на автомобильных дорогах общего пользования местного значения города Перми за 2024 год

№	Наименование	Адрес аварийно-	Количество	Первоочередные мероприятия	Мероприятия
	автомобильной	опасного участка	дорожно-		перспективные
	дороги		транспортных		
			происшествий		
1	ул. Якутская	перекресток с	4	дооборудование комплекса техниче-	-
		ул.Красноборская		ских средств автоматической фото-	
				видеофиксации, предназначенных	
				для фиксации административных	
				правонарушений	
2	ул. Окулова	перекресток с	3	внесение изменений в режим работы	реконструкция
		ул.Дзержинского		светофорного объекта	перекрестка
3	ул. Куфонина	ул.Куфонина, 7	4	установка светофорного объекта	-
4	ул. Ленина	перекресток с	3	внесение изменений в режим работы	-
		ул.Плеханова		светофорного объекта	
5	Гамовский тракт	перекресток с а/д	4	установка комплекса технических	-
		«р. Пыж – Ванюки»		средств автоматической фотовиде-	
				офиксации, предназначенных для	
				фиксации административных право-	
				нарушений	
6	Комсомольский	перекресток с	6	внесение изменений в режим работы	-
	проспект	ул.Советская		светофорного объекта	
7	ул. Луначарского	перекресток с	4	установка комплекса технических	-
		ул. 25 Октября		средств автоматической фотовиде-	
				офиксации, предназначенных для	
				фиксации административных право-	
				нарушений	
8	ул. Писарева	перекресток с	4	устройство искусственной неровно-	-
		ул.Репина		сти	
9	Комсомольский	перекресток с	4	внесение изменений в режим работы	реконструкция
	проспект	ул.Чкалова		светофорного объекта	перекрестка
10	ул. Революции	перекресток с	4	установка комплекса технических	-
		ул. 25 Октября		средств автоматической фотовиде-	
				офиксации, предназначенных для	
				фиксации административных право-	
				нарушений	

Приложение 10 к Программе комплексного развития транспортной инфраструктуры города Перми

на 2025-2043 годы

Перечень участков улично-дорожной сети для проведения капитального ремонта или реконструкции с обустройством остановочных пунктов для организации на них автобусного движения

ž	Участки улично-дорожной сети	Описание мероприятия	Тип	Район** Длина,	Длина,	Новых	Стои-	Стои-	Эффек-	Сценарии
			меро-		KM	пасса-	MOCTB,	MOCTB,	тивность,	
			-видп			жиров	СМР, млн.	ПИР,	млн. руб./	
			*кит				py6.	млн. руб.	пасс.	
1	2	3	4	5	9	7	8	6	10	11
	Ул. Нестерова от ул. Куйбышева	Создание условий для проезда, стро-	ΚĐ	ر	8000					
	до ул. Краснофлотской	ительство остановочных пунктов	M)	0,270					
	Ул. Краснофлотская от ул. Несте-	Создание условий для проезда, стро-	4.7p	ζ	302.0					
	рова до ул. Камчатовской	ительство остановочных пунктов	Z)	0,723					
_	Ул. Камчатовская от ул. Красно-	Создание условий для проезда, стро-	V.D	۲	707.0	3807	2027	100	80 0	
	флотской до ул. Нечаевской	ительство остановочных пунктов	N)	0,237	1000	7,500	10,7	0,00	((30 /0%), ((30 0/
	Ул. Нечаевская от ул. Камчатов-	Создание условий для проезда, стро-	VD	ر	0.118					%%, «/U %%
	ской до ул. Механошина	ительство остановочных пунктов	N)	0,110					
	Ул. Механошина от ул. Нечаев-	Создание условий для проезда, стро-	4.7	Ç	3300					
	ской до ш. Космонавтов	ительство остановочных пунктов	N)	0,233					
	Vr Homonommeorog on nome Mo	Создание условий для проезда, стро-								
	17. 11apodobombiochan of doma 1.2	ительство остановочных пунктов и	KP	C	0,444					Сценарий
	42 до ул. гаооче-престьянскои	отстойно-разворотной площадки				1011	0 00	¥	000	«30 %»,
	Ул. Рабоче-Крестьянская от ул. Народовольческой до ул. Рево- люции	Создание условий для проезда, стро-ительство остановочных пунктов	KP	C	0,042	1011	9,0%	5,5	0,09	«50 %», «70 %»
	VI Биига пинская от пома № 14B	Создание условий для проезда, стро-								
	The agriculture of Aoma 312 1 TO	ительство остановочных пунктов и	И	C	0,769					Спенарий
	до ул. полазненской	отстойно-разворотной площадки								
3	Ул. Полазненская от ул. Бригадир-	Создание условий для проезда, стро-	КЪ	ر	0.485	2809	319,4	19,2	0,11	50 %»,
	ской до ул. Ординской	ительство остановочных пунктов	N)	0,400					,70 07.
	Ул. Ординская от ул. Полазнен-	Создание условий для проезда, стро-	КЪ	ر	0.453					«(), ()/»
	ской до ул. Героев Хасана	ительство остановочных пунктов	2)	رن + ,0					

10	-		Сценарий «30 %», «50 %», «70 %»		«50 %», «70 %»	Сценарий «30 %», «50 %», «70 %»,	Сценарий «30 %», «50 %», «70 %»	Сценарий «30 %»,	«30 70», «70 %»	Сценарий «30 %»,	«50 %», «70 %»	Сценарий (.30 %).
		0,11	0,11	0 13	0,1	0,14	0,20	0,21			0,23	,
6	5	12,1	13,0	4 5 1	F,C1	21,4	19,3	11,1		10,1		
8	100	201,7	216,1	0 950	0,00	356,5	322,0	186,2		L 1771	10/,/	
7	1013	1913	1954	2038	0.07	2640	1584	870		133	77/	,
9	0,437	0,641	1,155	0,636	0,732	1,905	1,721	0,337	0,658	0,532	0,364	0
5	M	M	C	M	M	Л, Д	И	0	0	C	C	1
4	KP	KP	KP	KP	KP	KP	KP	KP	KP	KP	KP	427
3	Создание условий для проезда, стро-ительство остановочных пунктов	Создание условий для проезда, стро-ительство остановочных пунктов	Создание условий для проезда, стро-ительство остановочных пунктов	Создание условий для проезда, строительство остановочных пунктов	Создание условий для проезда, стро-ительство остановочных пунктов	Создание условий для проезда, стро- ительство остановочных пунктов	Создание условий для проезда, стро- ительство остановочных пунктов	Создание условий для проезда, стро-ительство остановочных пунктов	Создание условий для проезда, стро-ительство остановочных пунктов	Создание условий для проезда, стро-ительство остановочных пунктов	Создание условий для проезда, стро-ительство остановочных пунктов	Создание условий для проезда, стро-
2	Ул. Патриса Лумумбы от бул. Га- гарина до ул. Аркадия Гайдара	Ул. Аркадия Гайдара от ул. Патри- са Лумумбы до ул. Ушинского	Ул. 1-я Красноармейская от ул. Николая Островского до пр. Комсомольского	Ул. Студенческая от бул. Гагарина до ул. Технической	Ул. Техническая от ул. Тургенева до ул. Дружбы	Ул. Монастырская от ул. Попова до ул. Хохрякова	Ул. Самолетная от ул. Стаханов- ской до ул. Советской Армии	Ул. Уссурийская от ул. Молдав- ской до ул. Генерала Черняхов- ского	Ул. Молдавская от ул. Ракитной до ул. Уссурийской	Ул. Клары Цеткин от дома № 33 до дома № 19	Ул. Коминтерна от ул. Куйбышева до ул. Клары Цеткин, 19	Ул. Окулова от ул. Попова до ул.
-		4	5	9	>	7	∞	6		5	01	

Yi. Xiofaposecan or yi. Berryxa. Cogamine yalonnii Jusi inpoestai, crpo- KP Z 0.248	11			Сценарий «30 %»,	«50 %», «70 %»			Сценарий «30 %»,	«50 %», «70 %»	Сценарий «30 %», «50 %», «70 %»	Сценарий «30 %», «50 %», «70 %»	Сценарий «30 %», «50 %», «70 %»	Сценарий «30 %», «50 %», «70 %»
3. 3. 4 5 6 7 8 Сомбаровская от уд. Ветгруж- ской до уд. Кочетвров от уд. Сочина- Создание условий для проезда, стро- кр. Д д. (2,53) Д д. (2,48) Д д. (2,53) Д д. (2,53) Ул. Срениская от уд. Домучаева до создание условий для проезда, стро- портной д. О. уд. Домучаева д. (2,53) Д д. (10			000	0,28			700	0,34	0,36	0,37	0,40	0,40
2 3 4 5 6 7 ский ло ул. Кабаровская от ул. Ветлуж- до ул. Кочетаров Содание условий для проезда, стро- до ул. Бетерала Наукова Кр. Кочетаров Д. (248) 7	6			, C	45,5			9.0	9,0	17,0	13,0	16,8	13,9
1, 1, 1, 1, 1, 1, 1, 1, 1, 1, 1, 1, 1,	8			1 3 6 1	/53,/			160.60	100,00	278,3	215,8	279,8	231,10
Ул. Хабаровская от ул. Ветлуж- содание условий для проезда, стро- кой дло ул. Кочетаров Ар. Кабаровская от ул. Кабаровской содание условий для проезда, стро- кор для ительство остановочных пунктов Др. Ул. Качетаров кор для ком для ком для для проезда, стро- кор для ительство остановочных пунктов Др.	7			2.70	7014			0.7	7	772	580	669	580
 Ул. Хабаровская от ул. Ветлуж- Создание условий для проезда, строкой до ул. Кочегаров Ул. Хабаровская от ул. Кабаровской Создание условий для проезда, строгаров от ул. Хабаровской птельство остановочных пунктов ул. Тенерала Наумова от ул. Кочет от от докучаева до Создание условий для проезда, строкой до проезда Наумова от ул. Транспортной птельство остановочных пунктов проезда на правекого от от от докучаева до Создание условий для проезда, строкой до проезда Низовский от ул. Транспортной до ул. Докучаева до Создание условий для проезда, стропортной до ул. Докучаева до Создание условий для проезда, стропортной до ул. Докучаева от ул. Николая Создание условий для проезда, стропортной до ул. Докучаева до Создание условий для проезда, стропортной до ул. Докучаева до создание условий для проезда, стропортной до ул. Карпинекого Создание условий для проезда, строда до ул. Уинской до ул. Старцева создание условий для проезда, строда до ул. Уинской до ул. Старцева создание условий для проезда, строда до ул. Уинской до ул. Старцева от ул. Юрша до Тр. Создание условий для проезда, строда до до	9	0,248	1,235	0,408	0,358	1,056	0,573	0,655	0,203	1,487	1,153	1,495	1,235
 Ул. Хабаровская от ул. Ветлуж- сюздание условий для проезда, строской до ул. Кочетаров Ул. Кочетаров от ул. Хабаровской создание условий для проезда, строгаров до ул. Ветлужской ительство остановочных пунктов Ул. Транспортной тельство остановочных пунктов Ул. Транспортной тельство остановочных пунктов Ул. Транспортной тельство остановочных пунктов Ул. Транспортная от ул. Докучаева до создание условий для проезда, строской до проезда Низовского Проезд Низовский от ул. Докучаева Ул. Фонтанная от ул. Докучаева Ул. Фонтанная от ул. Докучаева Ул. Веселяя от ул. Докучаева Ул. Веселя от ул. Старцева Ул. Рязанская от ул. Старцева Ул. Рязанская от ул. Карпинского Ул. Рязанская от ул. Карпинского Осздание условий для проезда, стролом для для проезда, стролом для дранико Ул. Рязанская от ул. Карпинского Создание условий для проезда, стролом для проезда, стролом для дранико Создание условий для проезда, стролом дранко Создание условий для проезда, строно для дранико Создание условий для проезда, строни дранко Карпинсков от дом дранико Создание условий для проезда, строни дранико Создание условий для проезда, строни дранико дранико дранико Ительство остановочных пунктов Ительство о	5	Д	Д	Д	Д	Д	Д	C	C	M	И	M	M
Ул. Хабаровская 	2	Ул. Хабаровская от ул. Ветлуж- ской до ул. Кочегаров	Ул. Кочегаров от ул. Хабаровской до ул. Генерала Наумова	Ул. Генерала Наумова от ул. Коче- гаров до ул. Ветлужской	Ул. Сочинская от ул. Докучаєва до ул. Транспортной	Ул. Транспортная от ул. Сочин- ской до проезда Низовского	Проезд Низовский от ул. Транс- портной до ул. Докучаева	Ул. Фонтанная от ул. Николая Островского до ул. Веселой	Ул. Веселая от ул. Фонтанной до ул. Революции	Ул. Пушкарская от ул. Старцева до ул. Уинской	Ул. Рязанская от ул. Карпинского до дома по ул. Рязанской, 98/2	Ул. Гашкова от дома № 45 до ул. Ивана Франко	Ул. Старцева от ул. Юрша до Тр- 53

	0 11	Сценарий «30 %», «50 %», «50 %», «70 %»			Сценарий «30 %», «50 %»,	«40 %»			Сценарий «30 %», «50 %», «70 %»,	Сценарий «30 %», «50 %», «70 %»		2000
,	10	0,41			0,43				0,43	0,44		777
	6	19,2			2,09				50,5	32,1		× 1×
	8	320,2			619,60				515,35	327,85		528 40
	7	780			1445				1187	751		1132
,	9	1,711	0,524	0,542	0,101	89,0	0,61	0,854	2,754	1,752	0,137	
	5	Д	C	O	C	C	C	C	Ж	M	M	
	4	KP	KP	KP	KP	KP	KP	И	KP	KP	KP	
	3	Создание условий для проезда, стро- ительство остановочных пунктов	Создание условий для проезда, стро-ительство остановочных пунктов	Создание условий для проезда, стро-ительство остановочных пунктов	Создание условий для проезда, стро-ительство остановочных пунктов	Создание условий для проезда, стро-ительство остановочных пунктов	Создание условий для проезда, строительство остановочных пунктов	Создание условий для проезда, строительство остановочных пунктов и отстойно-разворотной площадки	Создание условий для проезда, стро- ительство остановочных пунктов	Создание условий для проезда, стро- ительство остановочных пунктов	Создание условий для проезда, строительство остановочных пунктов и отстойно-разворотной площадки	Создание условий для проезда, стро-
•	2	Ул. Александровская— ул. Набе- режная— ул. Сергея Данщина	Ул. Карла Модераха от ул. Чер- нышевского до ул. Александра Турчевича	Ул. Александра Турчевича от ул. Николая Воронцова до ул. Красные Казармы	Ул. Красные Казармы от ул. Алек- сандра Турчевича до ул. Василия Татищева	Ул. Василия Татищева от ул. Крас- ные Казармы до ул. Героев Хасана	Ул. Николая Воронцова от ул. Василия Татищева до ул. Чкалова	Ул. Льва Шатрова от ул. Николая Воронцова до дома № 32	Ул. Магистральная от ул. Сысоль- ской до ул. Ласьвинской	Участки дорог с автобусным дви- жением в м/р Запруд	Ул. Мраморная от ул. Агатовой до ул. Сакко и Ванцетти	Ул. Мраморная от ул. Сакко и
[$-\overline{1}$	18			19				20	21		22

	2	8	4	5	9	7	~	6	10	11
23	Ул. Баумана от ул. Стахановской до ул. Братьев Игнатовых	Создание условий для проезда, стро-ительство остановочных пунктов	KP	И	1,538	574	287,8	28,2	0,50	Сценарий «50 %», «70 %»
24	Серебрянский проезд – ул. Мото- ростроителей	Создание условий для проезда, стро-ительство остановочных пунктов	KP	C	1,185	430	221,75	21,7	0,52	Сценарий «50 %», «70 %»
	Ул. Чехова от ул. Николая Быстрых до ул. Металлистов	Создание условий для проезда, строительство остановочных пунктов	KP	M	0,491					
	Ул. Чехова от ул. Металлистов до ул. Хрустальной	Создание условий для проезда, строительство остановочных пунктов	KP	M	0,81					
<u> </u>	Ул. Лифанова от ул. Башкова до ул. 1905 года	Создание условий для проезда, строительство остановочных пунктов	KP	M	0,683	101	00 579	3 63	2	Сценарий
	Ул. Хрустальная от ул. Уральской до ул. КИМ	Создание условий для проезда, строительство остановочных пунктов	KP	M	0,433	1611	047,00	63,3	0,34	«30 %», «70 %»
	Ул. КИМ от ул. Хрустальной до ул. Ивановской	Создание условий для проезда, строительство остановочных пунктов	KP	M	0,525					
	Ул. Ивановская от ул. КИМ до ул. Якова Свердлова	Создание условий для проезда, строительство остановочных пунктов	KP	M	0,52					
26	Проезд к ж/д станции Юбилейная	Создание условий для проезда, строительство остановочных пунктов и отстойно-разворотной плошалки	И	M	0,694	194	129,87	2,7	0,67	Сценарий «50 %», «70 %»
27	Ул. Воронежская, ул. Фадеева, ул. Мензелинская, ул. Ялтинская	Создание условий для проезда, строительство остановочных пунктов	KP	X	1,007	264	188,44	18,5	0,71	Сценарий «50 %», «70 %»
28	Ул. Танкистов от ул. Стахановской до ул. 9-го Мая	Создание условий для проезда, стро-ительство остановочных пунктов	KP	И	1,551	394	290,2	28,4	0,74	Сценарий «50 %», «70 %»
00	Ул. Делегатская от ул. Цимлян- ской до ул. Памирской	Создание условий для проезда, строительство остановочных пунктов	KP	0	0,654	000	211.60	7.00	92.0	Сценарий «50 %»,
2	Ул. Памирская от ул. Делегатской до ул. Социалистической	Создание условий для проезда, стро-ительство остановочных пунктов	KP	0	0,477	7007	211,00	70,7	0,70	«40 %»
30	Ул. Писарева от ул. Репина до ул. Новогайвинской	Создание условий для проезда, стро-ительство остановочных пунктов	KP	0	2,056	502	384,73	37,7	0,77	Сценарий «50 %», «70 %»

L	2	Е	4	5	9	7	∞	6	10	11
	Ул. Томская от ул. Социалистиче- ской до ул. Цимлянской	Создание условий для проезда, стро-ительство остановочных пунктов	KP	0	0,398	92	74,48	7,3	0,81	Сценарий «50 %», «70 %»
<u> </u>	Ул. Янаульская (от ул. Писарева) – ул. Усадебная – ул. Карбышева (до ул. Репина)	Создание условий для проезда, строительство остановочных пунктов и отстойно-разворотной площадки	И	0	3,955	1288	1157,80	113,5	0,90	Сценарий «50 %», «70 %»
	Ул. Репина от ул. Карбышева до ул. Гайвинской	Создание условий для проезда, строительство остановочных пунктов	KP	0	2,232					
	Ул. Сысольская от ул. Маршала Рыбалко до ул. Магистральной	Создание условий для проезда, стро-ительство остановочных пунктов	KP	K	0,619	114	115,83	11,4	1,02	Сценарий «50 %», «70 %»
	Участки дорог с автобусным движением в м/р Костарево	Создание условий для проезда, стро-ительство остановочных пунктов	KP	M	2,655	481	496,82	48,7	1,03	Сценарий «50 %», «70 %»
>	Ул. Кировоградская от ул. Гальперина до ул. Сысольской	Создание условий для проезда, строительство остановочных пунктов	KP	K	3,626	638	678,52	66,5	1,06	Сценарий «70 %»
	Ул. Бумажников – ул. Бенгаль- ская – ул. Евгения Пузырева до ул. Сиреневой	Создание условий для проезда, строительство остановочных пунктов и отстойно-разворотной площадки	И	0	1,506	241	281,8	27,6	1,17	Сценарий «70 %»
>	Ул. Сивашская от ул. Ласьвинской до ул. Гальперина Ул. Новоржевская от ул. Сиваш- ской до ул. Химградской	Создание условий для проезда, строительство остановочных пунктов Создание условий для проезда, строительство остановочных пунктов	KP KP	X X	2,348	571	667,10	65,4	1,17	Сценарий «70 %»
N H	Ул. Промышленная от ул. Космонавта Леонова до ОЭЗ «Осенцы»	Создание условий для проезда, строительство остановочных пунктов	KP	И	7,379	1028	1380,81	135,3	1,34	Сценарий «70 %»
	Проезд к ж/д станции Балмошная	Создание условий для проезда, строительство остановочных пунктов и отстойно-разворотной площадки	И	M	0,377	52	70,55	6,9	1,36	Сценарий «70 %»
<u> </u>	Ул. Танцорова от ул. Калинина до ул. Байкальской Vn. Байкальская от vn. Танпорова	Создание условий для проезда, строительство остановочных пунктов	KP	K	1,52					Сценарий «70 %»
, \ \\\\\\\\\\\\\\\\\\\\\\\\\\\\\\\\\\	да. Ул. Адмирала Макарова Ул. Адмирала Макарова от ул. Бай-		KP KP	X X	0,2	009	884,70	86,7	1,47	
	кальской до ул. Светлогорской	ительство остановочных пунктов								

1	2	3	4	5	9	7	8	6	10	11
	Ул. Адмирала Ушакова от ул. Калинина до ул. Буксирной	Создание условий для проезда, строительство остановочных пунктов и отстойно-разворотной площадки	И	K	0,993					
	Ул. Буксирная от ул. Адмирала Ушакова до ул. Сокольской	Создание условий для проезда, строительство остановочных пунктов	KP	K	0,218					
	Ул. Сокольская от ул. Буксирной до ул. Калинина	Создание условий для проезда, строительство остановочных пунктов	KP	K	6,0					
41	Ул. 1-я Субботинская от Южного обхода до Субботино	Создание условий для проезда, стро-ительство остановочных пунктов и отстойно-разворотной площадки	И	И	0,702	87	131,36	12,9	1,51	Сценарий «70 %»
42	Ул. Красноборская от ул. Якут- ской до ул. Ветлужской	Создание условий для проезда, стро- ительство остановочных пунктов			1,58	188	295,66	29,0	1,57	Выходит за рамки расчет- ного сценар- ного финан- сирования
43	Ул. Ужгородская – ул. Воронеж- ская до дома № 44	Создание условий для проезда, стро- ительство остановочных пунктов и отстойно-разворотной площадки	И	К	1,39	131	260,11	25,5	1,99	Выходит за рамки расчет- ного сценар- ного финан- сирования
4	Ул. Медведева от ул. Кабельщиков до СНТ «Химики»	Создание условий для проезда, строительство остановочных пунктов и отстойно-разворотной площадки	И	0	2,252	444	895,80	87,8	2,02	Выходит за рамки расчет- ного сценар-
	Дорога от СНТ «Химики» до СНТ «Соцпоселок»	создание условии для проезда, стро- ительство остановочных пунктов и отстойно-разворотной площадки	И	0	2,535					ного финан-
	Ул. Липовая от ул. Лянгасова до ул. Еловой	Создание условий для проезда, стро-ительство остановочных пунктов	KP	0	1,061					Выходит за рамки расчет-
45	Ул. Еловая от ул. Липовой до переулка 3-го Еловского	Создание условий для проезда, строительство остановочных пунктов и отстойно-разворотной площадки	И	0	0,58	150	307,10	30,1	2,05	ного сценар- ного финан- сирования
	Ул. Январская – Рудянский пер. – ул. Фрунзе	Создание условий для проезда, стро- ительство остановочных пунктов	KP	0	2,137					Выходит за рамки расчет-
46	Ул. Кронита – ул. Ишимская – ул. Верхоянская	Создание условий для проезда, строительство остановочных пунктов	KP	0	2,141	378	800,50	78,4	2,12	ного сценар- ного финан- сирования

										•
										Drivering
	F	Создание условий для проезда, стро-								Быходит за рамки расчет-
	ул. Степана Разина от ул. Братьев Возганович по ун. Фъеденович	и отстойно разворожной птошенки	KP	M	1,042	68	194,99	19,1	2,19	ного сценар-
848	Багановых до ул. Фрезсровщиков	и отстояно-разворотноя площадки (или места пля разворота)								ного финан-
84		(man) do comb de comb								сирования
84										Выходит за
48		Создание условий для проезда, стро-								рамки расчет-
	Ул. Гальперина	ительство остановочных пунктов и	И	Х	3,352	279	627,25	61,5	2,25	ного сценар-
		отстойно-разворотной площадки								ного финан-
										сирования
										Выходит за
Vigo	THE SECTION OF THE PROPERTY OF	Came office at her British of Carrier Control								рамки расчет-
49 3 4ak	участки дорог с автооусным дви-	создание условии для проезда, стро-	KP	Σ	1,178	06	220,44	21,6	2,45	ного сценар-
	жением в м/р Бышка-1	MICJIBCIBO OCTAHOBOSHBIA IIYHKIOB								ного финан-
										сирования
Ул. Е	сстания	Создание условий для проезда, стро-	KP	M	0.697					
	до ул. Восходящей	ительство остановочных пунктов			(2)(2)					
Ул.	Ул. Восходящая от ул. Володар-	Создание условий для проезда, стро-	КD	Σ	0 155					Drugomin
	ского до ул. Посадской	ительство остановочных пунктов	N	IMI	0,133					БЫХОДИТ За
Yn.]	Ул. Посадская от ул. Восходящей	Создание условий для проезда, стро-	VD	2	0.630	272	02 009	9 89	95 (рамки расчет-
 	до пр. Октябрят (Тр-53)	ительство остановочных пунктов	Z	M	0,039	5/7	07,660	0,00	2,30	ного сценар-
Ул. 5	Ул. Яшмовая от пр. Октябрят (Тр-	Создание условий для проезда, стро-	451	2	1,00					ного финан-
4)	53) до ул. Павла Садырина	ительство остановочных пунктов	KF	M	1,52/					сирования
Ул. 1	Ул. Павла Садырина от ул. Яшмо-	Создание условий для проезда, стро-	КЪ	Σ	1 011					
	вой до пр. Ивинского	ительство остановочных пунктов	2	TAT	1,011					
										Выходит за
		Создание условий для проезда, стро-								рамки расчет-
$51 \mid \Pi_{\rm l}$	Проезд к ж/д станции Язовая	ительство остановочных пунктов и	И	M	0,621	42	116,21	11,4	2,77	ного сценар-
		отстойно-разворотной площадки								ного финан-
										сирования
										Выходит за
Ул.	Ул. Экскаваторная от ул. Архитек-	Создание условий для проезда, стро-								рамки расчет-
52 тора	тора Свиязева до ул. Верхне-Мул-	ительство остановочных пунктов и	И	И	1,55	102	290,05	28,4	2,84	ного сценар-
	линской	отстойно-разворотной площадки								ного финан-
										сирования

	2	3	4	5	9	7	8	6	10	111
2	Пос. Новые Ляды, ул. Чусовская от ул. Новой до СНТ «Сылва»	Создание условий для проезда, строительство остановочных пунктов и отстойно-разворотной площадки	И	НЛ	2,923	302	08 098	85,2	8	Выходит за рамки расчет-
CC	Пос. Новые Ляды, ул. Островско- го от ул. Трактовой до ул. 40 лет Победы	Создание условий для проезда, стро- ительство остановочных пунктов	KP	НЛ	1,725	302	002,00		7,00	ного финан- сирования
	Ул. Ольховская от ул. Лянгасова до ул. Октябрьской	Создание условий для проезда, строительство остановочных пунктов	KP	0	1,23					Выходит за рамки расчет-
54	Ул. Октябрьская от ул. Ольховской до разворотного кольца	Создание условий для проезда, строительство остановочных пунктов и отстойно-разворотной площадки	KP	0	0,493	107	322,40	31,6	3,01	ного сценар- ного финан- сирования
55	Ул. 1-я Бахаревская — ул. Пристан- ционная — ул. Капитана Еремина	Создание условий для проезда, стро- ительство остановочных пунктов и отстойно-разворотной площадки	И	O	2,67	163	499,63	49,0	3,07	Выходит за рамки расчет- ного сценар- ного финан-
										Выходит за
56	от планировочного раиона же ээ до ул. Космонавта Леонова через СНТ	создание условии для проезда, стро- ительство остановочных пунктов и отстойно-разворотной площадки	И	И	2,849	166	533,12	52,2	3,21	рамки расчет- ного сценар- ного финан-
										Выходит за
57	Дорога к СНТ «Чистые пруды-2»	Создание условий для проезда, стро- ительство остановочных пунктов и отстойно-разворотной площадки	И	И	1,519	72	284,25	27,9	3,95	рыходит за рамки расчет- ного сценар- ного финан-
58	Ул. 2-я Корсуньская от Восточного обхода до ГБУЗ «Краевая клиническая психиатрическая больница»	Создание условий для проезда, стро- ительство остановочных пунктов и отстойно-разворотной площадки	N	0	1,815	08	339,64	33,3	4,25	Выходит за рамки расчетного сценарного финанссирования
59	Ул. Маршала Жукова от ул. Спе- шилова до ул. Спешилова, 102	Создание условий для проезда, стро- ительство остановочных пунктов	И	Ιſ	0,699	30	130,80	12,8	4,36	Выходит за рамки расчет- ного сценар- ного финан- сирования

-	c	2	_	v	9	7	0	c	01	11
-	7	C	4	ر ا	0	,	0	9	10	11
	Ул. Российская от ул. Лядовской	Создание условий для проезда, стро-	Z	Σ	0.614					Выходит за
,	до ул. 5-й Российской	отстойно-разворотной площадки	11	-	0,01	ì		,	,	рамки расчет-
09		Созпание усповий итв проезда стро-				71	323,00	31,7	4,55	ного сценар-
	Ул. Павлика Морозова от ул. Ля-	создание условии для проезда, стро- ительство остановонных пунктов и	Z	≥	1 112					ного финан-
	довской до СНТ «Ассоль»	отстойно-разворотной площадки	1	-	711,1					сирования
	F									Выходит за
	I OJIOBAHOBO:	Создание условий для проезда, стро-								рамки расчет-
61		ительство остановочных пунктов и	И	0	1,561	55	292,1	28,6	5,31	ного сценар-
	ул. Северная – ул. Зеленая до vn Клубной	отстойно-разворотной площадки								ного финан-
										сирования
										Выходит за
	Ул. Магистральная от остановоч-	Создание условий для проезда, стро-								рамки расчет-
62	ного пункта «Южная» до ДДК им.	ительство остановочных пунктов и	И	X	2,136	70	399,70	39,2	5,71	ного сценар-
	Кирова	отстойно-разворотной площадки								ного финан-
										сирования
	Пос. Новые Ляды, ул. Чусовская	Создание условий для проезда, стро-	KP	ПН	1 004					Выходит за
	от ул. Трактовой до ул. Новой	ительство остановочных пунктов	2	1011	1,071					рамки расчет-
63	Пос Новизе Папи ул Новая от	Создание условий для проезда, стро-				57	372,40	36,5	6,53	ного сценар-
	TOO. TOOBIC JIAABI, JJ. TIOBAA OI	ительство остановочных пунктов и	И	НЛ	968,0					ного финан-
	yii: Tycobcron do Citi «tiayra»	отстойно-разворотной площадки								сирования
										Выходит за
	* 1 11	Создание условий для проезда, стро-								рамки расчет-
64	ул. Кулик	ительство остановочных пунктов и	И	0	2,452	09	458,8	45,0	7,65	ного сценар-
	ул. иркутской	отстойно-разворотной площадки								ного финан-
										сирования
	Vн Нашмиминская от пома № 07	Создание условий для проезда, стро-								
	HOUSE THE PROPERTY OF HOME SELVE	ительство остановочных пунктов и	И	X	0,304					Выходит за
	Ao ya. Dysyay wown	отстойно-разворотной площадки								рамки расчет-
65	Ул. Бузулукская от ул. Налими-	Создание условий для проезда, стро-	KP	Z	0.110	87	706,00	69,2	8,11	ного сценар-
	хинской до ул. Копейской	ительство остановочных пунктов	2	4	0,117					ного финан-
	Ул. Копейская от ул. Бузулукской	Создание условий для проезда, стро-	KP	×	0 274					сирования
	до ул. Кудымкарской	ительство остановочных пунктов	1	;	- 1					

11					Выходит за	рамки расчет- ного сценар-	сирования	Выходит за рамки расчет- ного сценар- ного финан- сирования	Выходит за рамки расчет- ного сценар- ного финан- сирования	Выходит за рамки расчет- ного сценар- ного финан- сирования
10						8,34		10,41	11,05	11,32
6						74,4		111,2	58,52	22,2
~						758,80		1134,74	596,94	226,42
7						91		109	54	20
9	0,194	1,169	1,297	0,416	2,521	0,429	1,105	6,064	3,19	1,21
5	K	K	Ж	K	С	C	C	К	0	X
4	KP	KP	KP	KP	И	KP	И	И	KP	И
3	Создание условий для проезда, стро-ительство остановочных пунктов	Создание условий для проезда, стро-ительство остановочных пунктов	Создание условий для проезда, стро-ительство остановочных пунктов	Создание условий для проезда, строительство остановочных пунктов	Создание условий для проезда, строительство остановочных пунктов и отстойно-разворотной площадки	Создание условий для проезда, строительство остановочных пунктов	Создание условий для проезда, строительство остановочных пунктов и отстойно-разворотной площадки	Создание условий для проезда, стро- ительство остановочных пунктов и отстойно-разворотной площадки	Создание условий для проезда, стро- ительство остановочных пунктов	Создание условий для проезда, стро- ительство остановочных пунктов и отстойно-разворотной площадки
2	Ул. Кудымкарская от ул. Копей- ской до ул. Заборной	Ул. Мореходная от ул. Заборной до ул. Гаревой	Ул. Гаревая от ул. Мореходной до ул. Новосельской	Ул. Новосельская от ул. Гаревой до ул. Вольской	Ул. Бродовское кольцо от дома № 171 до ул. Медовой	Ул. Медовая от ул. Бродовское кольцо до Бродовского тракта	Ул. Уктусская от дома № 5г до дома по ул. Клубной, 26 строение 1	Ул. Липатова, ул. Лесная	Ул. Евгения Пузырева от ул. Кор- суньской до ул. Фрунзе	Ул. Ласьвинские хутора от остановочного пункта «Ласьвинские хутора» до СНТ «Ласьвинские хутора»
-						99		29	89	69

11 11	Выходит за рамки расчет- 15,19 ного сценар- ного финан- сирования	Выходит за рамки расчет- 16,17 ного сценар- ного финан- сирования	Выходит за рамки расчет- 19,61 ного сценар- ного финан- сирования	Выходит за рамки расчет- 21,61 ного сценар-	ного финан-	Выходит за рамки расчет- 26,38 ного сценар- ного финан- сирования	Выходит за рамки расчет- 29,23 ного сценар-
	15,	16,	19,	21,		26,	29,
6	22,3	47,5	30,8	50,8		5,2	28,6
∞	227,92	485,03	313,81	518,70		52,77	292,29
7	15	30	16	24		2	10
9	1,218	2,592	1,677	1,386	1,386	0,282	1,562
5	0	×	И	\mathbb{Z}	\boxtimes	×	П
4	И	KP	И	KP	И	KP	И
3	Создание условий для проезда, стро- ительство остановочных пунктов и отстойно-разворотной площадки	Создание условий для проезда, стро- ительство остановочных пунктов	Создание условий для проезда, стро- ительство остановочных пунктов и отстойно-разворотной площадки	Создание условий для проезда, строительство остановочных пунктов и отстойно-разворотной площадки	Рассмотреть целесообразность организации выезда на Восточный обход	Уменьшение продольного уклона дороги для обеспечения проезда автобусов	Создание условий для проезда, стро-
2	Дорога от автодороги Пермь-Иль- инский до СНТ «Верхнемостовая»	Автодорога от м/р Архиерейка до м/р Крольчатник	Ул. Ягодная от ул. Космонавта Леонова до ул. Экскаваторной	Ул. Пановой от ул. Лядовской до ул. Пановой, 53	Ул. Пановой от ул. Лядовской до ул. Пановой, 54	Ул. Анри Барбюса от ул. Иванов- ской до ул. Лифанова	Ул. 4-я Линия от дома № 33 до Верхне-Курьинского
-	70	71	72	73		74	75

11	Выходит за	рамки расчет-	ного сценар-	ного финан-	сирования
10			187,22		
6			73,4		
8			748,88		
7			4		
9			4,002		
5			X		
4			И		
3		Создание условий для проезда, стро-	76 до СНТ «Надежда-2» через СНТ ительство остановочных пунктов и	отстойно-разворотной площадки	
2		Дорога от ул. Налимихинской	до СНТ «Надежда-2» через СНТ	«Надежда-1»	
-			92		

* Обозначения типов мероприятий: И – инвестиционные (строительство, реконструкция), КР – капитальный ремонт.

^{**} Обозначения районов города Перми: Д – Дзержинский, И – Индустриальный, К – Кировский, Л – Ленинский, М – Мотовилихинский, О – Орджоникидзевский, С – Свердловский, НЛ – пос. Новые Ляды.

Приложение 11 к Программе комплексного развития транспортной инфраструктуры города Перми на 2025-2043 годы

Существующие и планируемые линии маршрутов общественного транспорта с учетом реализации рассматриваемых мероприятий по развитию транспортной инфраструктуры (масштаб 1:200000) Существующие линии ОТ — Планируемые линии ОТ

Приложение 12 к Программе комплексного развития транспортной инфраструктуры города Перми на 2025-2043 годы

Мероприятия по развитию улично-дорожной сети города Перми

Эффек- Сценарий	тив-ность,	млн. руб./	МИН.	10 11	Сценарий	«30 %»,	«50 %»,	«40 %»			Сценарий	«30 %»,	«50 %»,	«40 %»		Сценарий	«30 %»,	«50 %»,	«40 %»		Сценарий	«30 %»,	«50 %»,	«40 %»
Изменение	ср. времени	реализации	тр. корр., минут	6																				
Оценка	стоимости	ПИР, млн.	py6.	8	151,1						40,3					15,7					6,3			
Оценка	стоимости	СМР, млн.	py6.	7	1539,4						261,6					266,8					328,4			
Дли-	на,	KM		9	4,28						0,81					0,82					0,51			
Рай-	**HO			5	И						С					Л					П			
Тип	меро-	-идп	жтия*	4	И						И													
Описание мероприятия				3	Реконструкция ул. Мира на участ-	ке от транспортной развязки на	пересечении улиц Мира, Стаха-	новская, Карпинского до шоссе	Мира, Стахановская, Карпин- Космонавтов трамвай+2+2 полосы	движения, тротуары	Реконструкция автомобильной	дороги по ул. Н. Островского на	участке от ул. Революции до ул.	Белинского, 2+1 полосы движе-	ния, тротуары	Капитальный ремонт автомобиль-	ной дороги по ул. Борчанинова на	участке от ул. Петропавловской до	ул. Пушкина, трамвай+1+1 полосы	движения, тротуары	Капитальный ремонт автомо-	бильной дороги по ул. Советской	на участке от проспекта Комсо-	моньского по уп. Сибинской 1+1
Наименование мероприятия				2	Реконструкция автомобиль-	ной дороги по ул. Мира на	участке от транспортной раз-	вязки на пересечении улиц	Мира, Стахановская, Карпин-	ского до шоссе Космонавтов	Реконструкция автомо-	бильной дороги по ул. Н.	Островского на участке от ул.	Революции до ул. Белинского		Капитальный ремонт авто-	мобильной дороги по ул.	Борчанинова на участке от	ул. Петропавловской до ул.	Пушкина	Капитальный ремонт авто-	мобильной дороги по ул.	Советской на участке от про-	спекта Комсомольского до уд.
ž				1	1						2					3					4			

11	Сценарий «30 %», «50 %», «70 %»	Сценарий «30 %», «50 %», «70 %»	Сценарий «30 %», «50 %», «70 %»	Сценарий «30 %», «50 %», «70 %»	Сценарий «30 %», «50 %», «70 %»	Сценарий «30 %», «50 %», «70 %»	Сценарий «30 %», «50 %», «70 %»
10							
6							
∞	7,7	5,1	17,1	6,2		29,2	36,0
7	372,0	42,9	803,2	133,2	21,1	303,2	414,9
9	1,3	0,15	1,3	0,63	0,15	0,843	1,45
5	F F	Į.	И	M	M	Ħ	П
4	И	И	И	И	Z	Z	И
3	Организация сквозного проезда 1+1 полосы движения, тротуаров, парковки	Организация проезда 1+1 полосы движения, тротуаров, парковки	Строительство участка ул. Карпинского до ул. Космонавта Леонова 2+2 полосы движения с организацией кругового движения на перекрестке, обустройство тротуаров, велодорожки	Строительство ул. Агатовой (1+1), тротуары	Организация сквозного проезда, тротуара	Реконструкция ул. Углеуральской от ул. Переселенческой до ул. Строителей с обустройством полосы для движения общественного транспорта (трамвай или автобус)	Строительство автомобильной дороги по ул. Монастырской на участке от площади Трех столетий до территории Мотовилихинских заводов
2	Реконструкция ул. Перм- ской от ул. Плеханова до ул. Попова	Строительство проезда от автомобильной дороги по ул. Советской до объекта регионального значения «Культурнорекреационное пространство»	Реконструкция ул. Карпин- ского от ул. Архитектора Свиязева до ул. Космонавта Леонова	Строительство автомобильной дороги по ул. Агатовой	Строительство проезда на участке от ул. Уральской до ул. Степана Разина	Реконструкция ул. Углеураль- ской от ул. Переселенческой до ул. Строителей	Строительство автомобильной дороги по ул. Монастырской на участке от площади Трех столетий до территории Мотовилихинских заводов
1	S	9	7	∞	6	10	11

-	7	33	4	S	9	7	~	6	10	11
12	Обустройство примыкания ул. Буксирной к ул. Светло-горской	Обустройство примыкания ул. Буксирной к ул. Светлогорской 1+1 полосы движения	KP	\times	0,061	17,5	1,7	0,193998	0,06	Сценарий «30 %», «50 %», «70 %»,
13	Строительство ул. Борчани- нова в районе квартала № 245 от внутриквартального проезда до ул. Пушкина	Строительство ул. Борчанинова в районе квартала № 245 от внутриквартального проезда до ул. Пушкина 1+1 полосы движения, тротуары	И	Ц	0,094	26,9	2,6	0,155491	173,0	Сценарий «30 %», «50 %», «70 %»
41	Строительство ул. Левченко до ул. Нытвенской и террито- рии Морион	Строительство ул. Левченко до ул. Нытвенской и территории Морион 1+1 полосы движения	И	И	0,12	34,3	3,4	0,096267	356,3	Сценарий «30 %», «50 %», «70 %»
15	Строительство ул. Одоевско- го от ул. Рязанской до ул. Гео- логов	Строительство односторонней ул. Одоевского, 2 полосы движения, остановки автобуса	И	И	0,295	84,4	5,1	0,234314	360,2	Сценарий «30 %», «50 %», «70 %»
16	Строительство ул. Качалова от ул. Рязанской до ул. Гео-логов	Строительство односторонней ул. Качалова, 2 полосы движения, остановки автобуса	И	N	0,285	81,5	4,9	0,220748	369,2	Сценарий «30 %», «50 %», «70 %»
17	Обустройство улицы вдоль дома по ул. Юрша, 1	Строительство улицы к поли- клинике 1+1 полосы движения, тротуар	И	M	0,062	17,7	1,7	0,044517	397,6	Сценарий «30 %», «50 %», «70 %»
18	Строительство улицы между ул. Солдатова и ул. Анвара Гатауллина	Строительство улицы между ул. Солдатова и ул. Анвара Гатауллина 1+1 полосы движения, тротуары, парковки	И	C	0,119	34	3,3	0,077255	440,1	Сценарий «30 %», «50 %», «70 %»
19	Строительство проезда между ул. Голева и ул. Плеханова	Строительство проезда между ул. Голева и ул. Плеханова в соответствии с ДПТ 1+1 полосы движения, тротуары	И	Ц	0,209	59,8	5,9	0,087632	682,4	Сценарий «30 %», «50 %», «70 %»

1 1 2 2 1 1 2 2 2 2		ий ,, ,,	*	ий , , , , ,	лй , , , , ;	й , , , ,	ий , , , .	ий , , , , , , , , , , , , , , , , , , ,	й , , , ,	ий , , , , , , , , , , , , , , , , , , ,
Pronuetypeums yn. Abepranie Pronuetypeums yn. Abepraniewson A 5 6 7 8 9	11	Сценарі «30 %» «50 %»	% 0 <i>L</i> »	Сценару «30 %» «50 %»	Сценарл «30 %» «50 %» «70 %»	Сценар «30 %» «50 %» «70 %	Сценарі «30 %» «50 %» «70 %»	Сценарі «30 %» «50 %»	Сценару «30 %» «50 %» «70 %»	Сценари «30 %», «50 %»,
Percenterpyatura ya., Дзержине реконетрукция ya., Дзержинекогот от уд. Сергея Данщина от уд. Сергея Данщина до уд. Окудова до уд. Окудова ния, тротуары, ремонструкция ж/д правизай (2 тул. Сергея Данщина до уд. Окудова ния, тротуары, ремонструкция ж/д правизай до уд. Пистовой между м/р Южинй 1+1 полосы данжения до уд. Окончение то уд. Вузанской до уд. Трам Божиной до уд. Трам Божин	10	1 159,6		1 336,0	1 362,3	1 479,3	1 509,1	1 623,5	2 008,7	2 194,5
Реконструкции ул. Дэержин- Реконструкция ул. Дэержинского и д. 6 6 77 ского от ул. Сергея Данцина д. ул. Сергея Данцина д. ул. Сергея Данцина д. ул. Сумустова ния ул. Пихтовой между м/р ул. Пихтовой между м/р Облисий- Строительство продолже Строительство продолже Строительство продолже Строительство продолжения инди и м/р Южинй 1 1 1 1 1 1 1 1 1 1 1 1 1 1 1 1 1 1 1	6	0,248103		0,109207	0,241357	0,092814	0,035054	0,017986	0,038881	0,030121
Реконструкция ул. Дзержин- реконструкция ул. Дзержин- до ул. Сергая Дашцина от ул. Сергая Дашцина плова трамвай т.2-2 полосы движе- пова трамвай т.2-2 полосы движе- прависей движения общественно- ул. Балянстов ул. Песланой от ул. Космонавта Деонова до ул. Балянской до ул. Балянской до ул. Гашкова ул. Строительство ул. Пеолосы движе- продоти от ул. Хаба- ровской до ул. Якутской с организация сквозного проезда пороси от ул. Хаба- ровской до ул. Якутской с организация сквозного проезда пороси от ул. Каба- ровской до ул. Якутской с организация сквозного проезда пороси от ул. Каба- ровской до ул. Якутской с организация сквозного пере- кресства с ул. Якутской с организация сквозного пере- кресства с ул. Якутской с организация с ул. Якутской с организация с ул. Якутской с организация с ул. Якутской с Строительство ул. Космонавта Белясва до ул. Ря- веркова до ул. Всоконавта ул. Космонавта ул. Космонавта	8	17,3		8,8	19,7	8,2	5,2	2,9	7,7	6,5
Реконструкция уп. Дзержин- ского от ул. Сергея Данщина до ул. Окулова Строительство продолже- до ул. Нахтовой между м/р ул. Пихтовой между м/р ул. Нахтовой между м/р ул. Космонавта Леонова до ул. Строительство ул. Геологов движения общественно- ул. Красноуральской до ул. Гашкова движения, тротуарь, протуар Строительство ул. Песчаной (ул. Строительство ул. Песчаной от ул. Красноуральской до ул. Гашкова движения допительного проезда от ул. Красноуральской до ул. Гашкова 1+1 полосы движения, догуары движения, тротуары, парковки, обеспечение сквозного проезда от ул. Карасноуральской до ул. Танкистов ул. Гашкова 1+1 полосы движения, тротуаров ул. Строительство ул. Танкистов ул. Гашкова 1+1 полосы движения, тротуаров ул. Строительство ул. Танкистов организация сквозного проезда и ул. Смолодогвардейской до ул. Кулской с крестка с ул. Якутской с крестка с ул. Якутской с ул. Якутской с ул. Якутской с строительство ул. Комонавта Белясва до ул. Рязанской занской 1+1 полосы движения, пр. Ванской движения, ул. Космонавта Белясва до ул. Рязанской занской 1+1 полосы движения, дв. Строительство ул. Комонавта Белясва до ул. Рязанской занской 1+1 полосы движения,	7	287,7		145,9	328,8	137,3	52,9	29,2	78,1	66,1
Реконструкция ул. Дзержин- ского от ул. Сертея Данщина до ул. Окулова Строительство продолже- от ул. Краснорукция ул. Дзержинского до ул. Окулова Строительство продолже- от ул. Красноравий от ул. Темина Строительство ул. Песчаной от ул. Красноуральской до ул. Танкистов от ул. Космонавта Строительство ул. Танкистов от ул. Колодогизация сквозного проезда от ул. Молодогизария от ул. Молодогизария строительство ул. Танкистов от ул. Молодогизария от ул. Молодогизария строительство ул. Танкистов от ул. Красноуральской до ул. Танкистов от ул. Красноуральской до ул. Танкистов от ул. Молодогизария от ул. Молодогизария строительство ул. Кужбе строительство ул. Кужбе организация сквозного проезда ной дороги от ул. Хяба- организация сквозного проезда ной дороги от ул. Кожбайнеров от инеров от ул. Космонавта Строительство ул. Кокмбайн- организация с ул. Вихрекий от ул. Космонавта от ул. Космонавта от ул. Кокмонай-	9	8,0		0,51	1,149	0,48	0,185	0,102	0,273	0,231
Реконструкция ул. Дзержин- ского от ул. Сергея Данщина до ул. Окулова дия тротуары, реконструкция жл. до ул. Окулова дия тротуары, реконструкция жл. дияжения, тротуары дия до ул. Песчаной дия дия дияжения, тротуары дот ул. Космонавта дот ул. Комонавта дот ул. Космонавта дот ул. Сругительстро ул. Сругительстрого дот ул. Космонавта дот ул. Космонавта дот ул. Сругител	5	Д		O O	И	Ц	×	И	Ц	И
Реконструкция ул. Дзержин- ского от ул. Сергея Данщина до ул. Окулова Строительство продолже- ния ул. Пихтовой между м/р Юбилейный и м/р Южный Строительство ул. Геологов от ул. Космонавта Леонова до ул. Рязанской от ул. Красноуральской до ул. Красноуральской до ул. Красноуральской до ул. Красноуральской до ул. Советской Армии Строительство ул. Танкистов от ул. Молодогвардейской до ул. Советской Армии Строительство автомобиль- ной дороги от ул. Жкутской с организацией регулируемого пересечения с ул. Якутской Строительство ул. Космонавта веляева до ул. Рязанской	4	И		KP	И	KP	И	И	И	И
	3	Реконструкция ул. Дзержинского от ул. Сергея Данщина до ул. Окулова трамвай+2+2 полосы движе-	ния, тротуары, реконструкция ж/д путепровода	Строительство продолжения ул. Пихтовой между м/р Юбилей- ный и м/р Южный 1+1 полосы движения, тротуар		Строительство ул. Песчаной от пр. Парковый до ул. Трамвайной (ул. Строителей) 1+1 полосы движения, тротуары, парковки, обеспечение сквозного проезда	Организация дополнительного участка ул. Красноуральской до ул. Гашкова 1+1 полосы движения, тротуар	Организация сквозного проезда 1+1 полосы движения, тротуаров	Организация сквозного проезда 1+1 полосы движения, тротуара. Устройство регулируемого пере- крестка с ул. Якутской	Строительство ул. Комбайнеров от ул. Космонавта Беляева до ул. Рязанской 1+1 полосы движения,
1 20 20 21 21 21 22 22 23 23 25 25 25 25 25 25 27 27 27 27 27 27 27 27 27 27 27 27 27	2	Реконструкция ул. Дзержин- ского от ул. Сергея Данщина до ул. Окулова		Строительство продолжения ул. Пихтовой между м/р Юбилейный и м/р Южный	Строительство ул. Геологов от ул. Космонавта Леонова до ул. Рязанской	Строительство ул. Песчаной (от пр. Парковый до ул. Трам- вайной)	Строительство участка ул. Красноуральской до ул. Гашкова	Строительство ул. Танкистов от ул. Молодогвардейской до ул. Советской Армии	Строительство автомобильной дороги от ул. Хабаровской до ул. Якутской с организацией регулируемого пересечения с ул. Якутской	Строительство ул. Комбай- неров от ул. Космонавта Беляева до ул. Рязанской
	1	20		21	22	23	24	25	26	27

11	Сценарий «30 %», «50 %», «70 %»	Сценарий «30 %», «50 %», «70 %»,	Сценарий «30 %», «50 %», «70 %»,	Сценарий «30 %», «50 %», «70 %»	Сценарий «30 %», «50 %»	Сценарий «30 %», «50 %»	Сценарий «30 %», «50 %»	Сценарий «30 %», «50 %»
10	2 330,2	2 417,3	2 685,9	2 722,6	2 831,2	2 954,9	3 098,6	3 152,2
6	0,177195	0,043809	0,128374	0,094579	0,077423	0,092761	0,458820	0,053550
∞	24,8	6,4	20,7	15,5	13,2	16,4	85,3	10,1
7	412,9	105,9	344,8	257,5	219,2	274,1	1 421,70	168,8
9	1,148	0,37	1,205	6,0	0,766	0,958	0,55	0,59
5	П	И	O	Д	C	И	C	N
4	И	И	Z	И	И	И	И	И
33	Реконструкция ул. Дзержинского от ул. Сергея Данщина до тоннеля на ул. Вишерской (2+трамвай+2)	Организация сквозного проезда 1+1 полосы движения, тротуаров	Строительство участка ул. Красно- полянской до Бродовского тракта 1+1 полосы движения	Реконструкция ул. Крылова от ул. Крисанова до ул. Пушкина (после демонтажа трамвайных путей) с велопешеходной частью и интеграцией с инфраструктурой долины реки Данилихи	Строительство улицы между ж/к «Арсенал» и ж/к «Альпийская Горка» 1+1 полосы движения	Строительство ул. Комбайнеров 1+1 полосы движения для обеспечения сквозного движения транспорта	Строительство участка улицы между ул. Малой Данилихинской и ул. Моторостроителей 1+1 полосы движения, тротуар	Реконструкция ул. Милиционера Власова от ул. Мира до ул. Геоло-гов, обеспечение сквозного движения автотранспорта 1+1 полосы движения, тротуар, остановочные пункты автобуса
2	Реконструкция ул. Дзержин- ского от ул. Сергея Даншина до ул. Вишерской	Реконструкция ул. Заслонова от ул. Мира до ул. Космонав- та Беляева	Строительство участка ул. Краснополянской до Бро- довского тракта	Реконструкция ул. Крылова от ул. Крисанова до ул. Пуш- кина	Строительство улицы между ж/к «Арсенал» и ж/к «Аль- пийская Горка»	Строительство ул. Комбай- неров от ул. Рязанской до ул. Чердынской	Строительство участка улицы между ул. Малой Данилихинской и ул. Моторостроителей	Реконструкция ул. Милицио- нера Власова от ул. Мира до ул. Геологов
-	28	29	30	31	32	33	34	35

11	Сценарий «30 %», «50 %»	Сценарий «30 %», «50 %»,	Сценарий «30 %», «50 %»	Сценарий «30 %», «50 %»	Сценарий «30 %», «50 %»	Сценарий «30 %», «50 %»,	Сценарий «30 %», «50 %»	Сценарий «30 %», «50 %»
10	3 160,9	3 232,1	3 331,2	3 472,3	3 538,8	3 612,7	3 648,3	3 705,6
6	0,015312	0,154234	0,031190	0,043516	0,016983	0,018214	0,026286	0,012036
~	7,4	29,9	6,2	0,6	5,9	6,5	5,8	4,4
7	48,4	498,5	103,9	151,1	60,1	65,8	95,9	44,6
9	0,169	1,386	0,363	0,42	0,21	0,23	0,335	0,156
S	M	M	И	M	M	K	M	И
4	Z	И	KP	Z	Z	И	Z	Z
3	Строительство улицы между ул. Макаренко и ул. Добролюбова 1+1 полос движения, устройство тротуаров, освещения (в соответстви с ДПТ)	Строительство Ивинского про- спекта от пр. Октябрят (Тр-53) до ул. Уинской	Капитальный ремонт ул. 9-го Мая от ул. Шахтерской до ул. Мира 1+1 полосы движения	Реконструкция участка дороги с доведением до 2+2 полос движения, обустройство тротуаров и велодорожки	Строительство улицы между ул. КИМ и ул. Дружбы 1+1 полос движения, устройство тротуаров, освещения (в соответствии с ДПТ)	Строительство ул. Капитана Пирожкова до ул. 5-й Каховской 1+1 полосы движения, тротуар	Строительство ул. Аркадия Гай- дара от ул. Патриса Лумумбы до ул. Макаренко 1+1 полосы движе- ния, тротуары, парковки	Строительство выхода с ул. Комбайнеров на ш. Космонавтов, 1+1 полосы движения, дополнительные полосы перед перекрестками, организация регулируемых пересечений с ул. Мира и ш. Космонавтов
2	Строительство улицы между ул. Макаренко и ул. Добро- любова	Строительство Ивинского проспекта	Капитальный ремонт ул. 9-го Мая от ул. Шахтерской до ул. Мира	Реконструкция ул. Грибоедова от ул. Уинской до ул. Лесной	Строительство улицы между ул. КИМ и ул. Дружбы	Строительство ул. Капитана Пирожкова до ул. 5-й Кахов- ской	Строительство ул. Аркадия Гайдара от ул. Патриса Лу- мумбы до ул. Макаренко	Строительство участка ул. Комбайнеров до шоссе Космонавтов
	36	37	38	39	40	14	24	43

11	Сценарий «30 %», «50 %»	Сценарий «30 %», «50 %»	Сценарий «30 %», «50 %»	Сценарий «30 %», «50 %»	Сценарий «30 %», «50 %»	Сценарий «30 %», «50 %»	Сценарий «30 %»	Сценарий «30 %»
10	3 821,6	4 256,7	4 277,2	4 574,8	4 762,0	1 766,1	5 903,7	6 138,0
6	0,092841	0,011887	0,023403	0,028154	0,022470	0,093483	0,020784	0,011241
∞	21,3	5,0	6,0	7,7	6,4	29,7	7,7	8,9
7	354,8	50,6	100,1	128,8	107	495,3	127,7	69
9	1,24	0,177	0,35	0,45	0,374	0,577	0,429	0,241
5	Д	×	M	O	И	M	M	И
4	KP	Z	И	Z	И	N	И	Ь
3	Реконструкция ул. 3-я Водо- проводная, ул. Уфалейская, ул. Вокзальная для формирование связи между ул. Зои Космодемьян- ской, ул. Песчаной, пр. Парковым 1+1 полосы движения, тротуары, парковки	Строительство участка ул. Юрша от ул. Макаренко до ул. Профессора Чагина 1+1 полосы движения, тротуаров, освещения, строительство остановочных пунктов и отстойно-разворотной площадки (в соответствии с ДПТ)	Строительство участка улицы между ул. Баранчинской 2-й и ул. Ивана Франко 1+1 полосы движения, тротуар	Строительство ул. Ординской от ул. Героев Хасана до ул. Полаз- ненской 1+1 полосы движения, тротуары, велодорожка	Реконструкция ул. Нытвенской 1+1 полосы движения	Строительство ул. Смирнова до м/р Висим 1+1 полосы движения, тротуара	Строительство ул. Топазной (1+1), тротуары	Капитальный ремонт ул. Снайперов от ул. Мира до ул. Чайковского го 1+1 полосы движения
2	Реконструкция ул. 3-я Водопроводная, ул. Уфалейская, ул. Вокзальная	Строительство участка ул. Юрша от ул. Макаренко до ул. Профессора Чагина	Строительство участка улицы между ул. Баранчинской 2-й и ул. Ивана Франко	Строительство ул. Ордин- ской от ул. Героев Хасана до ул. Полазненской	Реконструкция ул. Нытвен- ской	Строительство ул. Смирнова до м/р Висим	Строительство ул. Топазной	Капитальный ремонт ул. Снайперов от ул. Мира до ул. Чайковского
1	44	45	46	47	84	49	50	51

-	c	"	-	V	9	1	٥	0	10	11
٦	1		٢	,			0		01	11
52	Строительство выезда	Строительство выезда ул. Красно-	И	O	0,185	52,9	5,2	0,008292	6 379,8	Сценарий
	ул. Краснова на ул. Сибир-	ва на ул. Сибирскую 1+1 полосы								«30 %»
	СКУЮ	движения, тротуары								
53	Строительство участка улицы	Строительство участка улицы	И	X	0,35	100,1	0,9	0,015665	6 390,2	Сценарий
	между ул. 4-й Пятилетки с	между ул. 4-й Пятилетки с ул. Чи-								«30 %»
	ул. Чистопольской	стопольской через железную								
		дорогу 1+1 полосы движения								
54	Строительство ул. Паший-	Строительство ул. Пашийской от	И	И	0,35	100,1	6,0	0,013008	7 695,1	Сценарий
	ской от ул. Карпинского до	ул. Карпинского до ул. Левченко								«30 %»
	ул. Левченко	1+1 полосы движения								
55	Капитальный ремонт	Доведение ширины проезжей	KP	Л, С	1,46	525,1	31,5	0,067867	7 737,2	Сценарий
	ул. Пушкина от ул. Краснова	части ул. Пушкина до 2+2 полос								«30 %»
	до ул. Николая Островского	движения								
99	Реконструкция пр. Декабри-	Реконструкция пр. Декабристов с	И	И	0,28	80,1	7,8	0,009837	8 142,9	Сценарий
	стов от ул. Шахтерской до	организацией сквозного проезда								«30 %»
	ул. Космонавта Беляева	1+1 полосы движения, тротуаров								
57	Строительство улицы с	Строительство улицы с ул. Кавказ-	И	0	0,178	50,9	5,0	0,006174	8 243,7	Сценарий
	ул. Кавказской на ул. Алек-	ской на ул. Александра Щербакова								«30 %»
	сандра Щербакова	1+1 полосы движения								
58	Строительство ул. Парусной	Строительство ул. Парусной от	И	X	0,200	57,2	5,6	0,0064475	8871,7	Сценарий
	от ул. Батумской до ул. Чер-	ул. Батумской до ул. Черниговской								«30 %»
	ниговской	1+1 полосы движения								
59	Строительство продолжения	Строительство продолжения	И	Д	0,342	6,76	9,6	0,010724	9 129,0	Сценарий
	ул. Пушкина до ул. Луначар-	ул. Пушкина до ул. Луначарского в								«30 %»
	СКОГО	районе дома по ул. Луначарского,								
		135 1+1 полосы движения, тротуар								
09	Строительство улицы па-	Строительство улицы параллельно	И	\boxtimes	0,65	186	18,2	0,020137	9 236,7	Сценарий
	раллельно ул. Уральской в	ул. Уральской в створе ул. Фре-								«30 %»
	створе ул. Фрезеровщиков до	зеровщиков до ул. Садовой 1+1								
	ул. Садовой	полосы движения								
61	Строительство участка	Строительство участка ул. Мар-	И	Э	0,18	51,5	5,0	0,005346	9 633,0	Сценарий
	ул. Маршрутной по пересече-	шрутной по пересечения с ул. Чка-								«30 %»
	ния с ул. Чкалова	лова 1+1 полосы движения								

	рий (0)%	ЭИЙ (0)»	мс. «%	йис (0)»	рий (0)%	йиў «»	Эий (0)»
111	Сценарий «30 %»	Сценарий «30 %»	Сценарий «30 %»	Сценарий «30 %»	Сценарий «30 %»	Сценарий «30 %»	Сценарий «30 %»
10	11427,2	11 825,4	12 080,4	12 220,5	12 524,5	12 680,0	13 940,1
6	0,006257	0,006537	0,021150	0,003232	0,005645	0,015686	0,021370
~	7,0	7,6	25,0	3,9	6,9	19,5	29,2
7	71,5	77,3	255,5	39,5	70,7	198,9	297,9
9	0,25	0,27	0,893	0,138	0,247	0,695	1,041
5	Я	O	Σ	ц	И	0	ц
4	И	ط	KP	Z	И	KP	KP
3	Строительство ул. Оханской от ул. Батумской до ул. Черниговской	Обеспечение сквозного проезда и прохода между ул. Клары Цеткин и ул. Коминтерна	Капитальный ремонт ул. Сивилева для обеспечения транспортной связи между автодорогой Тр-53 и ул. Целинной (1+1), обустройство тротуаров, остановок общественного транспорта, велодорожки. Обустройство регулируемого перекрестка с ул. Целинной	Строительство проезда 1+1 полос движения, устройство тротуаров, парковок, освещения	Реконструкция ул. Шахтерской с организацией сквозного проезда 1+1 полосы движения, тротуаров	Капитальный ремонт ул. Ки- зеловской от ул. Соликамской до до ул. Трактористов, ул. Трак- до ул. Липовой, ул. Липо- вой от ул. Трактористов до стов до ул. Новогодней до ул.	Капитальный ремонт ул. Василия Каменского от ул. Зои Космодемь- янской до ул. Гатчинской
2	Строительство ул. Оханской от ул. Батумской до ул. Чер-	Капитальный ремонт проездов между ул. Клары Цеткин и ул. Коминтерна	Капитальный ремонт ул. Сивилева от Тр-53 до ул. Целинной, включая перекресток с ул. Целинной	Строительство кварталь- ной улицы от ул. Ленина до ул. Пермской (вдоль здания по ул. Ленина, 726)	Реконструкция ул. Шахтер- ской от пр. Декабристов до ул. 9-го Мая	Капитальный ремонт ул. Ки- зеловской от ул. Соликамской до ул. Трактористов, ул. Трак- тористов от ул. Кизеловской до ул. Липовой, ул. Липо- вой от ул. Трактористов до ул. Новогодней	Капитальный ремонт ул. Василия Каменского от ул. Зои Космодемьянской до ул. Гатинской
_	62	63	49	65	19	89	69

-	,	u	4	v	9	7	×	6	10	[-
70	Строительство участков примыкания улиц м/р Висим	Строительство участков улиц м/р Висим (1+1 полосы движения, тро-	И	N Z	0,933	267	26,2	0,017391	15 352,8	Сценарий «30 %»
	к автодороге Тр-53	туары) для примыкания к проспекту Октябрят (автодороге Тр-53)								
71	Капитальный ремонт ул. Теплогорской от ул. Рязанской до ул. Семченко	Организация проезда 1+1 полосы движения, тротуара	KP	И	0,455	130,2	12,8	0,008349	15 594,0	Сценарий «30 %»
72	Реконструкция ул. Космонав- та Беляева от ул. Архитекто- ра Свиязева до ул. Калиновой	Реконструкция ул. Космонавта Беляева от ул. Архитектора Свиязева до ул. Калиновой 1+1, тротуары, велодорожки, остановочные пункты автобуса, отстойно-разворотняя площадка	Z	П	0,591	169,1	16,6	0,010069	16 793,9	Сценарий «30 %»
73	Строительство проезда от ул. Старцева до ул. Холмо- горской	Строительство проезда от ул. Старцева до ул. Холмогорской в районе домов по ул. Холмогорской, 4т, 2т, 2в 1+1 полосы движения, тротуар	И	O	0,442	126,5	12,4	0,007504	16 857,9	Выходит за рамки расчетного сценарного финансиро- вания
73	Строительство ул. Клименко от ул. Пушкина до ул. Тихой	Строительство ул. Клименко от ул. Пушкина до ул. Тихой 1+1 полосы движения, тротуар	И	O	0,27	77,3	7,6	0,004043	19 118,2	Выходит за рамки расчетного сценарного финансиро- вания
75	Капитальный ремонт автомо- бильной дороги от ул. Доку- чаева до ул. Якутской	Капитальный ремонт автомобильной дороги от ул. Докучаева до ул. Якутской, проходящей вблизи дома по ул. Докучаева, 27. Организация сквозного проезда, 1+1 полосы движения, в том числе для грузового транспорта, тротуара. Устройство регулируемого перекрестка с ул. Якутской	KP	Д	1,71	489,3	48,0	0,023358	20 948,0	Выходит за рамки расчетного сценарного финансиро- вания

11	Выходит за рамки расчетного сценарного финансиро- вания	Выходит за рамки расчетного сценарного финансиро- вания	Выходит за рамки расчетного сценарного финансиро- вания	Выходит за рамки расчетного сценарного финансиро- вания	Выходит за рамки расчетного сценарного финансиро- вания
10	21 939,6	22 190,4	28 381,1	29 879,4	31 093,0
6	0,004563	0,003222	0,002953	0,003571	0,005329
8	8,6	7,0	8,2	10,5	16,2
7	100,1	71,5	83,8	106,7	165,7
9	0,35	0,25	0,293	0,373	0,579
5	Ц	Ж	И	Ц	0
4	Z	Z	А	Z	KP
3	Строительство участка ул. Коче- гаров, соединение ее с ул. Транс- портной 1+1 полосы движения, тротуары	Строительство участка ул. Чисто- польской от ул. Автозаводской до ул. Маршала Рыбалко 1+1 полосы движения, тротуары	Организация сквозного проезда 1+1 полосы движения, тротуара	Строительство улицы от ул. Мая- ковского до ул. Строителей (вдоль дома по ул. Маяковского, 57) 1+1 полосы движения, тротуар	Капитальный ремонт ул. Социали- стической от ул. Адмирала Стари- кова до ул. Цимлянской (с органи- зацией выезда на ул. Цимлянскую) 1+1 полосы движения, тротуар
2	Строительство участка ул. Кочегаров, соединение ее с ул. Транспортной	Строительство участка ул. Чистопольской от ул. Ав- тозаводской до ул. Маршала Рыбалко	Ремонт ул. Семченко от ул. 9-го Мая до ул. Заслонова	Строительство улицы от ул. Маяковского до ул. Стро- ителей	Капитальный ремонт ул. Со- циалистической от ул. Адми- рала Старикова до ул. Цим- лянской (с организацией выезда на ул. Цимлянскую)
-	76	77	78	79	08

11	Выходит за рамки расчетного сценарного финансиро- вания	Выходит за рамки расчетного сценарного финансиро-	Выходит за рамки расчетного сценарного финансиро-	Выходит за рамки расчетного сценарного финансиро-	Выходит за рамки расчетного сценарного финансиро- вания
10	32 891,4	32 966,6	35 430,5	44 261,0	50 888,3
6	0,009516	0,004517	0,002769	0,011636	0,005768
∞	30,7	14,6	9,6	50,5	28,8
7	313	148,9	98,1	515	293,5
9	1,094	0,414	0,343	1,8	0,816
5	Ħ	C	И	X	Ц
4	Z	И	И	Z	KP
3	Строительство автодороги между ул. Кронштадтской и ул. Екатерининской (вдоль ж/д путей) 1+1 полосы движения, тротуар	Реконструкция ул. Николая Островского с обустройством 2+2 полос движения, тротуаров, вело- дорожки, парковок	Строительство ул. Космонавта Веляева с организацией сквозного проезда 1+1 полосы движения, тротуаров	Строительство участков ул. Охан- ская, ул. Парусная для обеспече- ния связности улиц в м/р Судо- заводский 1+1 полосы движения, тротуары	Капитальный ремонт ул. Плеханова с обустройством остановочных пунктов, дополнительных полос для маневров, обустройство велодорожки
2	Строительство автодороги между ул. Кронштадгской и ул. Екатерининской	Реконструкция ул. Нико- лая Островского от ул. 1-й Красноармейской до ул. Бе- линского	Строительство ул. Космонавта Беляева от ул. Комбайнеров до пр. Декабристов	Строительство участков ул. Оханская, ул. Парусная в м/р Судозаводский	Капитальный ремонт ул. Пле- ханова от шоссе Космонавтов до ул. Грузинской
1	81	82	83	84	85


11	Выходит за рамки расчетного сценарного финансиро- вания	Выходит за рамки расчетного сценарного финансиро- вания	Выходит за рамки расчетного сценарного финансиро-	Выходит за рамки расчетного сценарного финансиро-	Выходит за рамки расчетного сценарного финансиро- вания
10	62 146,5	75 136,9	898 400,2	1 037 492,5	7 071,9
6	0,011487	0,006319	0,000217	0,000024	0,064692
∞	70,0	46,5	19,1	2,4	44,8
7	713,9	474,8	194,6	24,9	457,50
9	2,495	1,32	0,68	0,087	0,177
5	O	ДЛ	O	M	Ц
4	Z	KP	И	И	И
3	Реконструкция улиц, обустройство тротуаров, автобусных остановок, освещения, парковочных мест	Доведение ширины проезжей части ул. Крисанова до 2+2 полос движения с организацией дополнительных полос для маневров	Строительство ул. Цветной от ул. Веселой до ул. Николая Островского 1+1 полосы движения, тротуары, парковки	Организация связи между проезжими частями по четной и нечетной сторонам ул. Гашкова	Строительство ул. Плеханова от ул. Якуба Коласа до ул. Петропавловской 1+1 полосы движения, тротуар
2	Реконструкция ул. Карла Модераха, ул. Александра Турчевича, ул. Николая Воронцова, ул. Василия Татищева в квартале 272 Свердловского района города Перми	Капитальный ремонт ул. Крисанова от ул. Пушки- на до ул. Окулова	Строительство ул. Цветной от ул. Веселой до ул. Николая Островского	Строительство проезжей ча- сти между четной и нечетной частью ул. Гашкова	Строительство ул. Плеха- нова от ул. Якуба Коласа до ул. Петропавловской
	98	87	88	68	06

11	Выходит	за рамки	расчетного	сценарного	финансиро-	вания	Выходит	за рамки	расчетного	сценарного	финансиро-	вания
10	27 758,5						28 859,6					
6	0,001545						0,015600					
8	4,2						44,1					
7	42,9						450,2					
9	0,15						Д 0,158					
5	M						Д					
4	И						И					
3	Строительство продолжения	ул. Красновишерской до ул. Круп-	ской 1+1 полосы движения				Строительство ул. Толмачева от	ул. Якуба Коласа до ул. Петропав-	ловской 1+1 полосы движения,	тротуар		
2	Строительство продолжения	ул. Красновишерской до	ул. Крупской				Строительство ул. Толма-	чева от ул. Якуба Коласа до	ул. Петропавловской			
1	91						92					

* Обозначения типов мероприятий: И – инвестиционные (строительство, реконструкция), КР – капитальный ремонт.


^{**} Обозначения районов города Перми: Д – Дзержинский, И – Индустриальный, К – Кировский, Л – Ленинский, М – Мотовилихинский, О – Орджоникидзевский, С – Свердловский, НЛ – пос. Новые Ляды.

Приложение 13 к Программе комплексного развития транспортной инфраструктуры города Перми на 2025-2043 годы

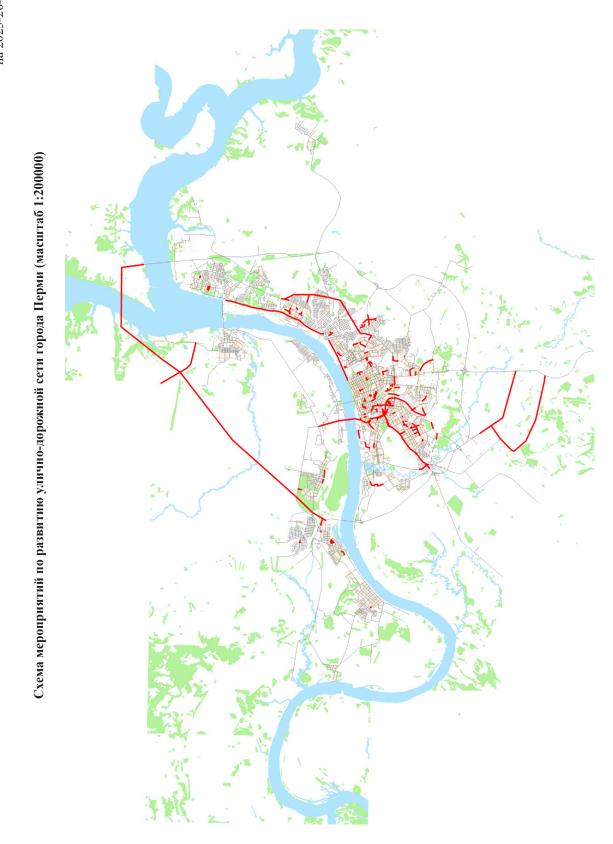

Приложение 14 к Программе комплексного развития транспортной инфраструктуры города Перми на 2025-2043 годы

Общая схема последовательного применения транспортных моделей различного назначения

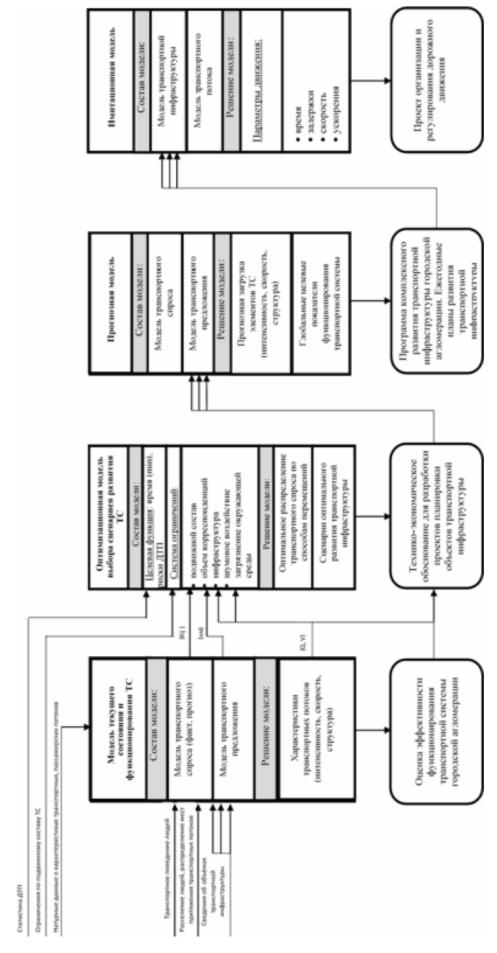

Приложение 15 к Программе комплексного развития транспортной инфраструктуры города Перми на 2025-2043 годы

Основные характеристики и принципы работы транспортной модели города Перми

Оценка принципиальных вариантов развития транспортной инфраструктуры была выполнена с помощью прогнозной транспортной модели города Перми. Прогнозная транспортная модель города Перми разработана в программном комплексе PTV Vision(R) VISUM.

Структура основных составляющих прогнозной транспортной модели города Перми



Транспортное предложение состоит из элементов, с помощью которых транспортная система удовлетворяет существующий транспортный спрос. Транспортное предложение в конечном итоге будет определять, какой объем спроса и насколько качественно его может удовлетворить транспортная система. К элементам транспортного предложения относятся: узлы (перекрестки), отрезки (участки улично-дорожной сети), остановки общественного транспорта, маршруты общественного транспорта. Для каждого из элементов заданы соответствующие параметры: разрешенная скорость движения, количество полос, разрешенные направления движения, организация движения, параметры светофорного регулирования. На основе введенных параметров рассчитываются временные затраты жителей города на совершение транспортных корреспонденций.

Транспортный спрос количественно и качественно определяет потребность жителей города в перемещении. Территория города разбита на транспортные районы (730 районов). К каждому транспортному району привязаны статистические данные о расселении жителей города, распределении рабочих и учебных мест. Кроме того, в транспортную модель введены параметры транспортной подвижности населения, такие как среднее количество поездок, рас-


пределение поездок по видам транспорта и целям. Эти данные были получены в ходе проведенного социологического опроса населения города.


В основе расчета транспортного спроса — 4-шаговый алгоритм расчета. На первом шаге на основе статистических данных и рассчитанных затрат на совершение транспортных корреспонденций происходит расчет объемов отправлений-прибытий из каждого транспортного района. На втором шаге расчета транспортного спроса формируются матрицы корреспонденций, которые определяют объемы движения между каждой парой транспортных районов для каждой группы целей поездок. На третьем шаге расчета матрицы корреспонденций распределяются по системам транспорта. В итоговом четвертом шаге полученные матрицы корреспонденций распределяются по улично-дорожной и маршрутной сети. В результате выполнения 4-шагового алгоритма расчета для каждого элемента улично-дорожной сети и маршрутной сети получаются значения интенсивностей транспортных потоков и пассажирских потоков. Кроме того, транспортная модель позволяет определить интегральные показатели, характеризующие работу транспортной системы города в целом. Основным интегральным показателем качества работы транспортной системы является среднее время реализации транспортных корреспонденций.

Паспорт прогнозной транспортной модели города Перми


Параметр	Значение параметра
1	2
Наименование и номер версии программного обеспечения,	PTV Vision VISUM 18.02-10
использованного для разработки модели	
Системы транспорта	индивидуальный транспорт;
	общественный транспорт;
	грузовой транспорт
Число транспортных районов	730
Перечень параметров транспортных районов, заданных в	численность населения;
модели	численность трудящегося населения;
	численность студентов;
	количество мест приложения труда;
	количество мест приложения труда в сфере услуг;
	количество учебных мест;
	параметры транспортной подвижности населения
Число ребер графа транспортной системы, содержащегося в	21922
модели	
Перечень параметров, заданных в модели для ребер графа	максимальная расчетная пропускная способность;
транспортной системы	максимальная разрешенная скорость движения;
	количество полос движения
Число узлов графа транспортной системы, содержащегося в	9111
модели	
Перечень параметров, заданных в модели для узлов графа	тип регулирования;
транспортной системы	приоритет проезда перекрестка;
	параметры светофорного регулирования;
	данные о разрешенных направлениях поворотов
Перечень моделируемых типов пассажирских передвижений	дом - работа;
(слоев спроса)	работа - дом;
	дом - прочее;
	прочее - дом;
	работа - прочее;

1	2
	прочее - работа;
	работа - работа;
	прочее - прочее;
	дом - учеба;
	учеба - дом;
	работа - учеба;
	учеба - работа;
	прочее - учеба;
	учеба - прочее;
	учеба - учеба
Перечень характерных периодов, для которых осуществляется	сутки;
моделирование параметров транспортных и пассажирских	утренний час пик;
потоков	вечерний час пик

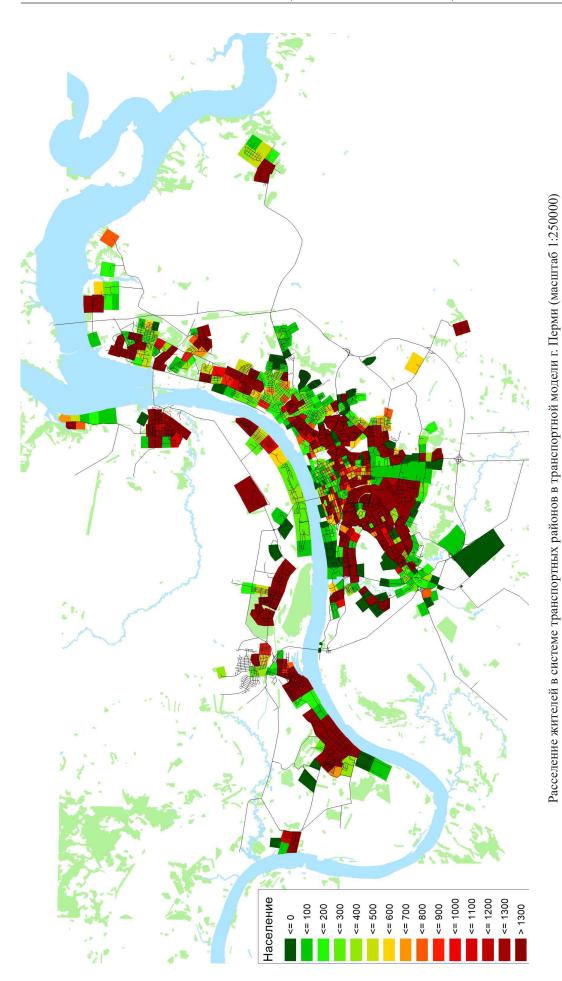


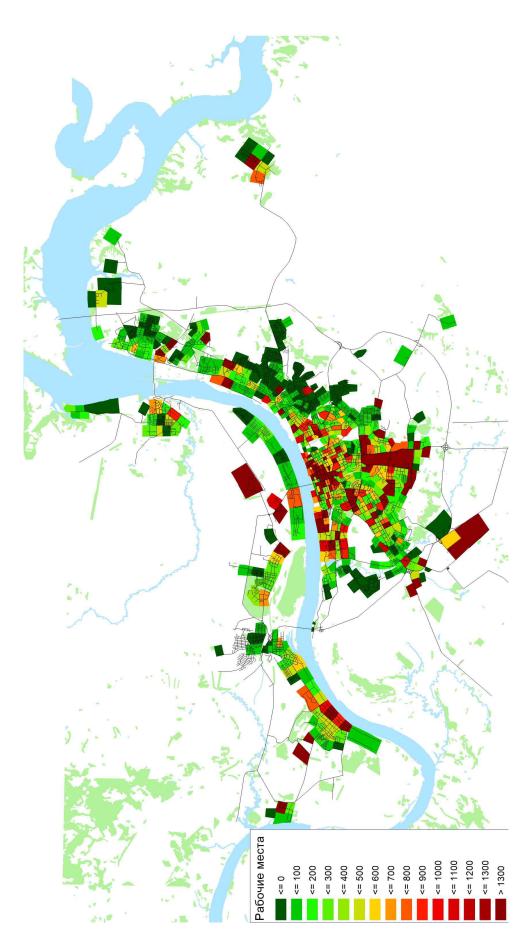


Распределение мест приложения труда в системе транспортных районов в транспортной модели г. Перми (масштаб 1:250000)

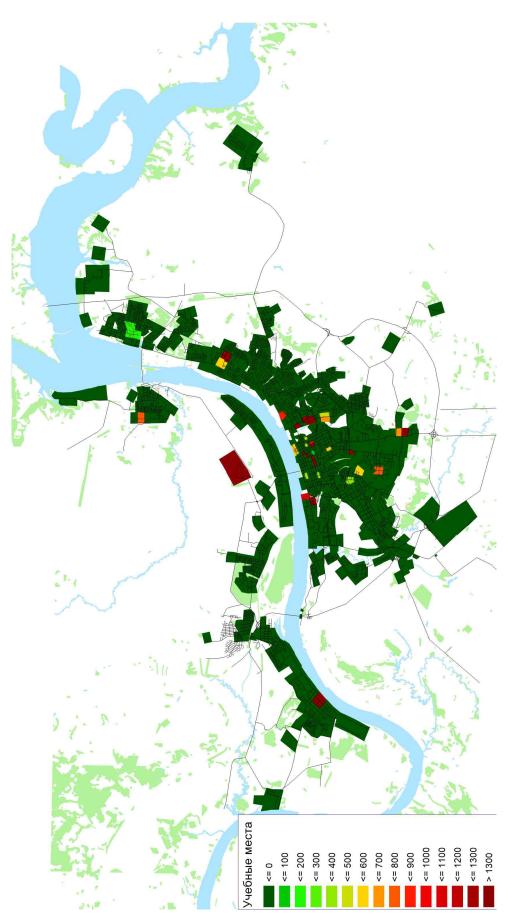

Распределение учебных мест в системе транспортных районов в транспортной модели г. Перми (масштаб 1:250000)

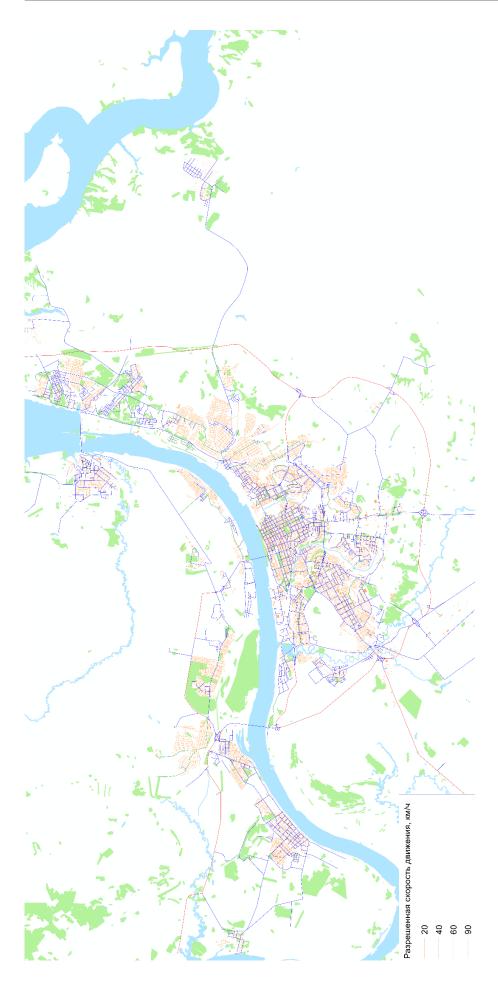

Скорости движения на улично-дорожной сети в транспортной модели г. Перми (масштаб 1:250000)

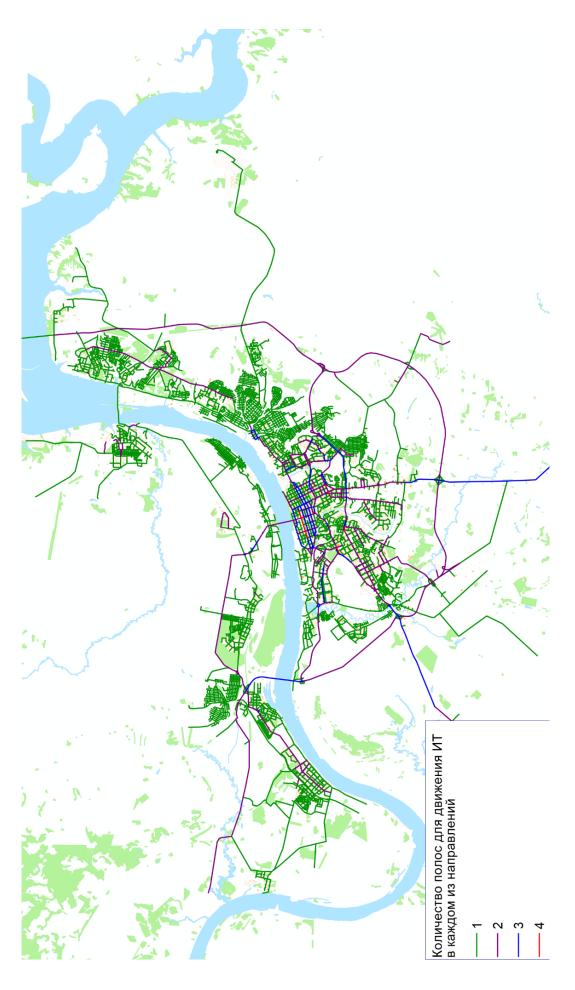

Количество полос движения на улично-дорожной сети в транспортной модели г. Перми (масштаб 1:150000)

Приложение 16 к Программе комплексного развития транспортной инфраструктуры города Перми на 2025-2043 годы

Показатели прогноза социально-экономического развития города Перми на долгосрочный период до 2029 года

№	Показатели	Ед. изм.	Варианты сце- нариев	2025 год	2029 год
1	2	3	4	5	6
1	Уровень жизни населения				
1.1	Фонд заработной платы работников крупных и сред-	млн. руб.	базовый	271 400,0	347 600,0
	них предприятий и организаций города (без внешних		консерватив-	251 200,0	283 600,0
	совместителей)		ный		
1.2	Темп роста (снижения) фонда заработной платы работ-	%	базовый	108,7	105,3
	ников крупных и средних предприятий и организаций		консерватив-	104,4	102,5
	города (без внешних совместителей)		ный		
2	Труд и занятость				
2.1	Среднесписочная численность работающих на круп-	тыс. чел.	базовый	271,5	272,0
	ных и средних предприятиях города (без внешних		консерватив-	270,0	270,4
	совместителей)		ный		
2.2	Численность официально зарегистрированных безра-	тыс. чел.	базовый	1,6	1,5
	ботных		консерватив-	1,9	1,8
			ный		
3	Промышленность				
3.1	Оборот крупных и средних предприятий и организа-	млн. руб.	базовый	1 419 400,0	1 624 000,0
	ций		консерватив-	1 325 700,0	1 384 800,0
			ный		
3.2	Объем отгруженной продукции собственного произ-	млн. руб.	базовый	852 500,0	968 100,0
	водства, выполненных работ и услуг		консерватив-	793 800,0	875 600,0
			ный		
4	Потребительский рынок				
4.1	Оборот розничной торговли (без субъектов малого	млн. руб.	базовый	224 300,0	272 900,0
	предпринимательства)		консерватив-	209 600,0	228 900,0
			ный		
4.2	Оборот общественного питания (без субъектов малого	млн. руб.	базовый	4 640,0	5 600,0
	предпринимательства)		консерватив-	4 340,0	4 550,0
			ный		
5	Финансы и инвестиции				
5.1	Совокупная прибыль крупных и средних предприятий	млн. руб.	базовый	168 700,0	189 950,0
	и организаций		консерватив-	159 060,0	166 860,0
			ный		
5.2	Объем инвестиций в основной капитал за счет всех	млн. руб.	базовый	174 900,0	203 800,0
	источников финансирования		консерватив-	165 300,0	170 800,0
L			ный		

ОФИЦИАЛЬНАЯ ИНФОРМАЦИЯ

1	2	3	4	5	6
6	Цены и тарифы				
6.1	Сводный индекс потребительских цен (среднегодовой)	%		104,0	104,0
6.2	Индекс-дефлятор цен на тепловую энергию	%	базовый	105,3	105,3
			консерватив-	107,3	107,3
			ный		
6.3	Индекс-дефлятор цен на электрическую энергию	%	базовый	105,3	105,3
			консерватив-	107,3	107,3
			ный		
6.4	Цены на нефть Brent (мировые)	доллар	базовый	80,2	76,2
		США/	консерватив-	70,0	64,0
		баррель	ный		
6.5	Курс доллара США (среднегодовой)	py-	базовый	91,1	92,3
		блей за	консерватив-	97,8	100,3
		доллар	ный		
		США			
7	Демография				
7.1	Численность постоянного населения города (на начало	тыс. чел.		1 020,5	1 010,6
	года)				
7.2	Число родившихся	тыс. чел.		9,1	9,4
7.3	Число умерших	тыс. чел.		12,2	12,0
7.4	Численность детей до 18 лет (на начало года)	тыс. чел.		226,1	212,9

Приложение 17 к Программе комплексного развития транспортной инфраструктуры города Перми на 2025-2043 годы

Территории, на которых предусматривается осуществление деятельности по КРТ

ž	Название КРТ	Границы территории КРТ	Кадастровые	Пло-	Общая	Общая площадь
			номера земельных	щадь	площадь	нежилых
			участков в	ПОД	жилых	помещений (кв. м)
			границах КРТ	KPT	помеще-	
			(перспективные	(ra)	ний (кв.	
-	Комплексиов		1.paHnubi) 50.01.4410204.243	11 36	M)	nerotiti con 120
-	NOMBLENCHOO		50.01.4410204:243,	00,11	000001	мест плошаль
	терыптория по	A CONTRACTOR OF THE PARTY OF TH	59.01.4410204.234,			коммернеских
	инипиативе		59:01:4410204:238.			помешений – 21963
	правообладателей		59:01:4410204:239,			KB. M
	Дзержинского		59:01:4410204:231,			
	промышленного		59:01:4410204:237,			
	узла в		59:01:4410204:244,			
	Дзержинском		59:01:4410204:233,			
	районе города		59:01:4410204:240,			
	Перми		59:01:4410204:230,			
	-		59:01:4410204:248,			
			59.01.4410204.229			
			59.01.4410204.247			
		一個 一	59:01:4410204:236.			
			59:01:4410204:245.			
			59.01.4410204:246			
			59:01:4410204:232			
c	V	/	20.01.0201.03	0.0	140000	210
7	комплексное		59:01:0/18053:1//,	8,8	140000	дегскии сад на 312
	терынгорыя по	Control of the contro	7			помешения
	инипизтиве		59:01:0000001159			TOCATOBOTO HELTOS
	правообладателей					площадью 250 м.
	по ул. Спешилова,					встроенные
	108 и ул.	Table 20				помещения для
	Спешилова, 108а в	Framework and a second and a se				размещения
	Ленинском районе	The state of the s				поликлиники
	города Перми	Commence of the commence of th				
		Transcriber Company of Teachers (1997) (1997				
		The control of the co				
		ALC THE BEST ALC THE PARTY AND ADDRESS AND				

75000 детский сад на 189 мет., здание магазина	30000 встроенный детский сад — 100 мест, коммерция — 500 кв. м	123000 детский сад на 220 мест
4,33	1,8	8,28
59:01:4416064:404	59:01:4311770:9667, 59:01:4311770:9666, 59:01:4311770:9665	59.01:4416016:3966, 59.01:4416016:3905 59.01:4416016:3905
	The state of the s	
Комплексное развитие территории по инициативе правообладателей по ул. Карпинского, 115 в Индустриальном районе города Перми	Комплексное развитие территории по инициативе правообладателя по ул. Старцева, 16 в Мотовилихинском районе города Перми	Комплексное развитие территории по инициативе правообладателя В Индустриальном районе города Перми
m	4	v

отсутствует	3378	11250
35500	155500	208000
1,36	7,76	8,09
59:01:4410256:255	59:01:0000000:9371 2, 59:01:4410256:249, 59:01:4410256:272 59:01:4410256:272	59:01:4410626:13, 59:01:4410626:1, 59:01:4410463:2, 59:01:4410463:16, 59:01:4410463:15, 59:01:4410463:38, 59:01:4410463:38, 59:01:4410463:38, 59:01:4410463:38, 59:01:4410463:182, 59:01:4410463:182, 59:01:4410463:181, 59:01:4410463:181, 59:01:4410463:181, 59:01:4410463:181,
Enterpolation (Control of Control		18 6 93341
Развитие территории «Мартариновый завод» (соглашение)	Комплексное развитие территории нежилой застройки «Мартариновый завод»	Комплексное развитие территории в микрорайоне Парковый Дзержинского района города Перми (Красный Октябрь)
9	L	∞

отсутствует	отсутствует	1600
32000	70000	97870
£.	3,2	5,7
59:01:4410984:4	59:01:4415032:1384	59:01:4515065:118
\$ 56 OE S 56 O	1 1 1 1 1 1 1 1 1 1 1 1 1 1 1 1 1 1 1	
Комплекеное развитие территории по ул. Подлесной, 43а	Комплексное развитие территории по ул. Углеуральской	Комплексное развитие территории нежилой застройки в микрорайоне Заостровка Дзержинского района города Перми
6	01	=

детский сад на 200 мест, многофункцио- нальное здание для стадиона площадью не менее 1500 кв. м	детский сад на 150 мест; здание стадиона – 600 кв. м	площаль под офисы, коммерцию – 17 735 кв. м
134000	136000	124755
6,6	2,3	3,3
59.01:4311005:30, 59.01:4311005:14, 59.01:4311005:2, 59.01:4311005:12, 59.01:4311005:14, 59.01:4311005:1, 59.01:4311005:473	59:01:4411056:262, 59:01:4411056:374, 59:01:4411056:374, 59:01:4410909:6, 59:01:4410909:8, 59:01:4410909:7, 59:01:4410901:1, 59:01:4410911:11, 59:01:4410911:11, 59:01:4410911:13, 59:01:4410911:13, 59:01:4410911:13, 59:01:4410911:13,	59:01:4410137:1496, 59:01:4410137:1490. 59:01:4410137:1498, 59:01:4410137:1499, 59:01:4410137:1484, 59:01:4410137:1484, 59:01:4410137:1264, 59:01:4410137:1264,
Комплексное развитие территории «Трудовые резервы» в Мотовилихинском районе г. Перми	Комплексное развитие территории в микрорайоне Владимирский Свердловского района г. Перми	Комплексное развитие территории, ограниченной улицами Пушкина, Куйбышева, Екатерининской (Дом Есенина)
12	13	14

	T
отсутствует	отсутствует
270272	39590
25,3	2,32
59:01:0718041:7, 59:01:0718041:8, 59:01:0718041:8	59:01:4410224:7, 59:01:4410224:16, 59:01:4410223:34, 59:01:4410223:34, 59:01:4410223:34, 59:01:4410223:35, 59:01:4410223:276, 59:01:4410223:276, 59:01:4410223:2764, 59:01:4410223:2764, 59:01:4410223:2764, 59:01:4410223:2764, 59:01:4410223:2776, 59:01:4410223:2776, 59:01:4410223:2776,
Комплексное развитие незастроенной территории Камская долина+ аквапарк	Комплексное развитие территории нежилой застройки, ограниченной ул. Екатерининской, ул. Плеханова, шоссе космонавтов, железной дорогой и Экстрим-парком г. Перми
15	16

	новая сцена ГКБУК «Пермский академический театр оперы и балета им. П.И. Чайковского» на 40000 кв. м	0
	0	0
	2,6	2,95
59:01:4410223:2760, 59:01:4410223:2768, 59:01:4410223:2754, 59:01:4410223:2757, 59:01:4410223:2776, 59:01:4410223:278, 59:01:4410223:278, 59:01:4410223:286, 59:01:4410223:286,	59:01:0000000:9114 7, 59:01:4410076:191, 59:01:4418026:1, 59:01:4418026:16, 59:01:4418026:35, 59:01:4418026:4	59:01:0000000:8802 3, 59:01:4410041:10, 59:01:4410041:398, 59:01:4410041:397, 59:01:4410041:124, 59:01:4410041:9, 59:01:4418026:28, 59:01:4418026:24
	Комплексное развитие территории нежилой застройки в микрорайоне Разгуляй Ленинского района города Перми	Комплексное развитие территории нежилой застройки в микрорайоне разгуляй (Благоустройство) Ленинского района города Перми
	11	8.

14611,79	10160
87867,3	149092,98
2,73	6,7
территория, ограниченная ул. Парижской Коммуны, ул. Нечаевской, ул. Механошина, шосе Космонавтов в Свердловском районе города Перми	территория, ограниченная улицами Чернышевского, Вильгыма де Геннина, Карла Модераха, Василия Татищева, Героев Хасана в Свердлювском районе города Перми
Total and Control of the Control of	
Строительство объектов капитального строительства жилого и коммерческого назначения	Строительство многоквартирного жилого комплекса (постановление Правительства Пермского края от 09.08.2023 № 603- п)
19	20

59:01:1717044:16	\$9:01:0000000:9127 2, 59:01:5110126:2057, 59:01:5110126:2060, 59:01:5110126:2056, 59:01:5110126:2056, 59:01:5110126:2056, 59:01:5110126:2053,
Mcd (B 17 an)	P-3 Teppuropus.nace acomposaum IR-1 Teppuropus.nace acomposaum IR-1
Территория, ограниченная улицами Торговой, Автозаводской в Кировском районе города Перми (постановление Правительства Пермского края от 29.06.2023 № 492- п.)	М/р Новые Ляды (постановление Правительства Пермского края от 26.04.2023 № 307- п)

<u> </u>	0,632 6320 -
территория, включающая земельный участок с кадастровым номером 59:01:1717065:496	территория, включающая земельные участки с кадастровыми номерами 59:01:4413941:162, 59:01:4413941:164, 59:01:4000000:9105 4, расположенная по ул. Гиринской Г.й в Индустриальном районе города Перми
ж.; ж.; ж.; Т. (В 16 ж.) Територаальное зонирование по проекту: Ж.1 Подзоны по проекту: Ж.1 (В 16 яг), (П 1,06)	YCDOBHAND GR
Проект: ул. Танцорова в Кировском районе города Перми (строительство многоквартирного жилого комплекса)	Блокированная жилая застройка этажностью 4 этажа
23	24

1	4480	
250000	20066	
14,2	1,2	19,2
территория, земельные участки в кадастровом квартале 59:01:4219248	часть земельного участка с кадастровым номером 59:01:0000000:9351 3, расположенного в Дзержинском районе города Перми	59:01:0000000:4811 6/4 (контур 4), расположенный в Свердловском районе
WANTE OF THE PARTY		
Многоквартирный жилой комплекс с объектами коммунально-бытового назначения	Комплекс жилых зданий со встроенно- пристроенными подземными автостоянками	Индивидуальная жилая застройка
25	26	27

6,2	0,9 24000 -	1,3 40000 -
территория, расположенная по ул. Борцов Революции в Ленинском районе города Перми	территория, включающая земельный участок с кадастровым номером 59:01:4410866:2, расположенный по ул. Космонавта Беляева, 13 в Индустриальном районе города Перми	территории жилой застройки по ул. Плеханова в Дзержинском районе города Перми
		ул Плеханова Ул Кронигад т ская
Строительство оздоровительного комплекса	Строительство жилого комплекса	КРТ жилой застройки по ул. Плеханова Дзержинского района города Перми
28	29	30

05 107040 11870	110000 -
микрорайон Дом культуры железнодорожни-ков в Дзержинском районе города Перми	территория по ул. 5,2 Чердынской в Индустриальном районе города Перми
V. Fairnessinal	
32 Планируемое комплексное развитие территории жилой застройки в микрорайоне Дом культуры железнолорожников районе горола Перми	33 Территория по ул. Чердынской в Индустриальном районе города Перми
	Планируемое комплексное комплексное комплексное комплексное кальтуры железнолорожни- ков в Дэржинском районе города Перми ков в Дэржинском районе города Перми Перми Перми

·		,
	•	•
97864	400000	294213
9,6	39,1	43,79
территорім в микрорайоне Заостровка в Дзержинском районе города Перми	территория, ограниченная улицами Рязанской, Геологов, в Индустриальном районе города Перми	территория, ограниченная улицами Строителей, Деревообделочной (микрорайон Парковый)
Территория в микрорайоне Заостровка в Дзержинском районе города Перми	Территория, ограниченная улицами Рязанской, Геологов, в Индустриальном районе города Перми	Территория, ограниченная улицами Строителей, Деревообделочной (микрорайон Парковый)
34	35	36

42323,3	256997	198809
6,25	9,6	6,4
территория жилой застройки в микрорайоне Разгуляй в Ленинском районе города Перми	концепции развития территорий «Премьер»	концепции развития территорий микрорайона Владимирский
BERONDE TRIPLE IN THE PARTY OF		PARTICIPATION AND AND AND AND AND AND AND AND AND AN
Территория жилой застройки в микрорайоне Разгуляй в Ленинском районе города Перми	Концепции развития территорий «Премьер»	Концепции развития территорий микрорайона Владимирский
37	38	39

	15498	124755,4 -
территория по ул. 1,8 Фрезеровщиков в микрорайоне Городские горки Мотовилихинского района города Перми	территория, 0,7 ограниченная ул. Репина и ул. Карбышева	территория 3,33 квартала 137, 2,84 территория квартала 181
	V.D. (a/Eurickas yn/Remita) 87 250 163 (10-16) 10-16 (10-16) 2 2 (10-16) 2	The second of th
Планируемое комплексное развитие территории жилой застройки по ул. Фрезеровщиков в микрорайоне Городские горки Моговилихинского района города Перми	Планируемое комплексное развитие территории жилой застройки по ул. Репина в Орджоникидзевском районе города Перми	Планируемое комплексное развитие территории жилой застройки в квартиле Есенина в Свердловском районе города Перми
40	14	42

531000	30000
64,4	
территория по ул. Спешилова	59:01:4410225:33, 59:01:4410225:4, 59:01:4410225:31, 59:01:4410225:5, 59:01:4410225:10, 59:01:4410225:26, 59:01:44104225:32, 59:01:4410477:18, 59:01:4410477:1235
NEW CASE NEW CA	Vercomine defonitivement: - Training Typering III. - Training Typering III. - Training Typering III.
Планируемое комплексное развитие территории жилой застройки Камская долина в Ленинском районе города Перми	КРТ жилой застройки по ул. Плеханова Дзержинского района города Перми
43	44

- 30000	- 96691,52 -
59:01:4410744:1589, 5 4410744:35, 59:01:4410744:34, 59:01:4410744:23,	микрорайон Висим в Мотовилихинском районе города Перми
Ulitisa Chikalova	11007/05
Территории, ограниченные ул. Куйбышева, ул. Чкалова, ул. Чкалова, ул. Коминтерна и земельными с кадастровыми номерами 59:01:4410744:1589 , 54410744:35, 59:01:4410744:3, в Свердловском районе города Перми	Микрорайон Висим в Мотовилихинском районе города Перми
45	94

	-
7,64	
микрорайон Октябрьский в Кировском районе города Перми	вдоль ул. Адмирала Ушакова от ул. Калинина в Кировском районе города Перми
Микрорайон Октябрьский в Кировском районе города Перми	Вдоль ул. Адмирала Ушакова от ул. Калинина в Кировском районе города Перми
74	48

,	
H B WG BE	то - 169973 ta боне
микрорайон Крохалева в Свердловском районе города Перми	территория Центрального рынка города Перми в Ленинском районе города Перми
Ageocoe Awarkheiro Awarkheiro Tearly 1807108	1607104
Микрорайон Крохалева в Свердловском районе города Перми	Территория Центрального рынка города Перми в Ленинском районе города Перми
49	50

,	
	6,54
территория, ограниченная улицами Левченко, Карпинского, Бабушкина, Танкистов в Индустриальном районе города Перми	по ул. Куйбышева, ул. Коминтерна, Комсомольскому проспекту, ул. Емельяна Ярославского, ул. Лодыгина, ул. Солдатова в Свердловском районе города Перми
10 Total Control Contr	V. CORMING OCCUPATION IN PROPERTY OF THE PROPE
Территория, ограниченная улицами Левченко, Карпинского, Вабушкина, Танкистов в Индустриальном районе города Перми	КРТ несмежных территорий жилой застройки по ул. Куйбышева, ул. Коминтерна, Комсомольскому прослекту, ул. Емельяна Ярославского, ул. Лодыгина, ул. Солдатова в Свердловском районе города Перми
51	25

ОФИЦИАЛЬНАЯ ИНФОРМАЦИЯ

	35228
	96692
1,56	10,71
территория, ограниченная ул. Льва Толстого, ул. Нытвенской, ул. Стакановской в Индустриальном районе города Перми	59:01:4211219, 59:01:4211218, 59:01:4211217, 59:01:4211175, 59:01:4211176, 59:01:4211174
B Vacouring of consequences Vacouring of consequences Trainmas repair opin, non-resumel isosumescensory positrimo	We design the state of the stat
КРТ желлой застройки, ограниченной ул. Льва Толстого, ул. Нытвенской, ул. Танкистов, ул. Сахановской в Индустриальном районе города Перми	КРТ жилой застройки по ул. 1905 года в Мотовилихинском районе города Перми
53	54

-	1
1	1
77,7	10,31
вдоль ул. Ушакова от ул. Калинина до ул. Камышинской в Кировском районе города Перми	в микрорайоне Крохалева Свердловского района города Перми
and a control of the	account of personal control of the c
кРТ жилой застройки вдоль ул. У шакова от ул. Калинина до ул. Камышинской в Кировском районе города Перми	КРТ жилой застройки в микрорайоне Крохалева Свердловского района города Перми
55	99

•	1
32,19	16,99
в микрорайоне Крохалева Свердловского района города Перми	в микрорайоне Балатово Индустриального района города Перми
КРТ жилой застройки в микрорайоне Крохалева Свердловского района города Перми	КРТ жилой застройки в микрорайоне Балагово Индустриального района города Перми
КРТ жилой застройки в микрорайон Крохалева Свердловск района горо Перми	КРТ жил застройк микрора микрора Балатов Индустр района г Перми

1	
8,1	22,52
«Авиагородок»	«Заостровка»
Scientise deconvenient: **Normality respirations, branchisms** **Normality respirati	activated occurs come of protection of which the stands. Assuming to the stands of th
КРТ жилой застройки «Авиагородок»	КРТ жилой застройки «Заостровка»
50	09

	,
4,1	2,39
ул. Чернышевского в микрорайоне Красные Казармы Свердловского района города Перми, в пределах границ земельного участка 59:01:4410269:41	по ул. Чайковского Индустриального района города Перми
Contract description April Accordance April Ac	Common Annual Principal Common
КРТ жилой застройки «Красные Казармы» (ул. Чернышевского в микрорайоне Красные Казармы Свердловского района города Перми, в пределах границ замельного участка 59:01:4410269:41)	КРТ жилой застройки по ул. Чайковского Индустриального района города Перми
19	62

3,0	56,25
по ул. Уральской (59:01:4311068)	микрорайон Закамск Кировского района города Перми
The state of the s	Annual discounts at minimal and an analysis of the state
КРТ жилой застройки по ул. Уральской	КРТ жилой застройки в микрорайоне Закамск Кировского района города Перми
63	64

	1
10,25	2,58
микрорайон Октябрьский Кировского района города Перми	территория, ограниченная улицами Монастырской, Толмачева, Хохрякова, Петропавлювской в Дзержинском районе города Перми
Figure de constant de management par	
КРТ жилой застройки в микрорайоне Октябрьский Кировского района города Перми	КРТ жилой застройки в отношении территории, ограниченной улицами Монастырской, Толмачева, Хохрякова, Тетропавловской в Дзержинском районе города Перми
59	99

1	-
2,	11,43
территория, ограниченная улицами Генерала Доватора, Бушмакина, Суперфосфатной, Колвинской Орджоникидзевского района города Перми	Гайва
КРТ жилой застройки в отношении территории, ограниченной улицами Генерала Доватора, Бушмакина, Суперфосфатной, Колвинской Орджоникидзевского района города Перми	застройки Гайва
67	89

,	•
1	
2,49	1,5
в микрорайоне Октябрьский Кировского района города Перми, в пределах границ кадастровых кварталов 59:01:1713380, 59:01:1713306	по ул. Рязанской
	Vacance oferences
КРТ жилой застройки в микрорайоне Октябрьский Кировского района города Перми, в пределах границ кадастровых кварталов 59:01:1713306	КРТ жилой застройки по ул. Рязанской
69	70

0,89	8,05
по ул. Карпинского (59:01:4410662:3, 59:01:4410662:4, 59:01:4410662:5, 59:01:4410662:3, 59:01:4410662:7, 59:01:4410662:7, 59:01:4410662:34)	по ул. Якова Свердлова
anomaly distribution which the state of the	Panitula repartophii aactpoliku ino ya. Akona Chepataona in Motonaliuskinekon painite ropoga Heputa, noarekeeture paniture ropoga Heputa, noarekeeture ropoga Hepu
КРТ жилой застройки по ул. Карпинского	КРТ жилой застройки по ул. Якова Свердлова
71	72

ул. 1905 года	территория, ограниченная улицами Репина, Лобвинской, Звенигородской, Карбышева в микрорайоне Гайва Орджоникидзевского района города Перми
	The state of the s
года (концепция)	Концепция застройки территории, ограниченной улицами Репина, Лобвинской, Явенитородской, Карбышева в микрорайоне Гайва Орджоникидзе- вского района города Перми
73	47

	•
ı	
территория, ограниченная ул. Иньвенской, ул. Грозненской, ул. Целинной, ул. Ивдельской (квартал 1512, 1611)	ул. Газеты Звезда/Советская, 5/42 (59:01:4410036:21)
1607142 1 1607142	Towa are a series of the serie
Территория, ограниченная ул. Иньвенской, ул. Грозненской, ул. Целинной, ул. Ивдельской ул. Ивдельской	Ул. Газеты Звезда/Советская, 5/42
75	76

1	
ул. Гашкова, 30/4 (59:01:3911573:211 4)	ул. Гашкова (59:01:3911573:254 2, 59:01:3911573:2543)
State State of the	Charles of the Color of the Col
Ул. Гашкова, 30/4	Ул. Гашкова
77	78

	7
	•
	20132,23
,	-
ул. Семченко, 10 (59:01:4410864:19)	г. Пермь, Дзержинский район, проспект Парковый, 56
	Parkoviv prospek 1607147
Ул. Семченко, 10	Г. Пермь, Дзержинский район, проспект Парковый, 56
79	08

1		
6235	15160,6	8238
г. Пермь, Мотовилихинский район, ул. Уинская, 4/4 (смена адреса на ул. Шмидта, 56 б)	г. Пермь, Индустриальный район, ул. Космонавта Беляева, 31	г. Пермь, Моговилихинский район, ул. Уинская, 2
	The state of the s	TOS LUGAL
Г. Пермь, Мотовилихинский район, ул. Уинская, 4/4 (смена адреса на ул. Шмидта, 56 6)	Г. Пермь, Индустриальный район, ул. Космонавта Белясва, 31	Г. Пермь, Мотовилихинский район, ул. Уинская, 2
≅	83	83

	1
100556,88	35336,6
г. Пермь, Кировский район, ул. Автозаводская, 5	г. Пермь, Дзержинский район, ул. Трамвайная, 27
Ciliu e(exibe) Emilia	Strpalops opticchina
Г. Пермь, Кировский район, ул. Автозаводская, 5	Г. Пермь, Дзержинский район, ул. Трамвайная, 27
84 Г.Л. Ки Ки Ул. 5	85 L.J Дзс Трай Тр

149092,98	48000 -	28292,16
территория, ограниченная улицами Чернышевского, Вильгельма де Геннина, Карла Модераха, Василия Татищева, Героев Хасана в Свердловском районе города Перми	г. Пермь, Дзержинский район, ул. Кронштадгская, 39	г. Пермь, Индустриальный район, ул. Космонавта Беляева, 13
ESTADA Service surviva Minister surviva	D TS LOS D	Eventual Annual Control of the Contr
Территория, ограниченная улицами Чернышевского, Вильгельма де Геннина, Карла Модераха, Василия Татищева, Героев Хасана в Свердловском районе города Перми	Г. Пермь, Дзержинский район. ул. Кроншталтская, 39	Г. Пермь, Индустриальный район, ул. Космонавта Беляева, 13
98	87	88

87874,89	37127,7	17351,1
г. Пермь, Дзержинский район, ул. Барамзиной, 10	г. Пермь, Индустриальный район, ул. Космонавта Беляева	г. Пермь, Орджоникидзе- вский район, по ул. Репина, 39
Winche skaya bolinit	TOTOS: DOLOS TOTOS DE LA CONTROL DE LA CONTR	1607159
Г. Пермь, Дзержинский район, ул. Барамзиной, 10	Г. Пермь, Индустриальный район, ул. Космонавта Беляева	Г. Пермь, Орджоникидзе- вский район, по ул. Репина, 39
68	06	16

- 39266,863 -	- 16485,22 -
г. Пермь, Дзержинский район, ул. Подлесная, 43	г. Пермь, Индустриальный район, ул. Космонавта Леонова, 10а
Podiesnaya ulitsa	Entropy to the state of the sta
2 Г. Пермь, Дзержинский район, ул. Подлесная, 43	3 Г. Пермь, Индустриальный район, ул. Космонавта Леонова, 10а
92	93

29971,9	27708,80
г. Пермь, Орджоникидзе- вский район, ул. Волховская, 40	г. Пермь, Индустриальный район, ул. Советской Армии
ESHIPLE ARE VSAOUHIOA	T. CO. L. C.
Г. Пермь, Орджоникидзевский район, ул. Волховская, 40	Г. Пермь, Индустриальный район, ул. Советской Армии
94	95

- 45303,60	й - 29379,57 -	- 13000
г. Пермь, Дзержинский район, ул. Шпальная	г. Пермь, Индустриальный район, ул. Оверятская, 55	г. Пермь, Дзержинский район, ул. Куфонина- Шпальная, Трамвайная
Other Man July 2 and 1 a	Sadovoe Tovarishchestvo	O Break Balling
Г. Пермь, Дзержинский район, ул. Шпальная	Г. Пермь, Индустриальный район, ул. Оверятская, 55	Г. Пермь, Дзержинский район, ул. Куфонина- Шпальная, Трамвайная
96	97	86

•	
10861,76	9160,2
г. Пермь, Свердловский район, пер. 1-й Бийский, 3	г. Пермь, Дзержинский район, ул. Боровая, ул. Гатчинская, ул. Фридриха Энгельса, зу 227
This a Sed Ova	
Г. Пермь, Свердловский район, пер. 1-й Бийский, 3	Г. Пермь, Дзержинский район, ул. Боровая, ул. Гатчинская, ул. Фридриха Энгельса, зу 227
66	100

,		-
16949	18156,32	1
г. Пермь, Дзержинский район, ул. Трамвайная, 33	г. Пермь, Дзержинский район, зу 59:01:4410013:300, 59:01:4410013:15 (ул. Толмачева, 13)	ул. 1905 года
Tramsynaya ulitsa		
Г. Пермь, Дзержинский район, ул. Трамвайная, 33	Г. Пермь, Дзержинский район, зу 59:01:4410013:300, 59:01:4410013:15 (ул. Толмачева, 13)	Ул. 1905 года правки
101	102	103

	1	
ул. Батумская	ıs	по ул. Чкалова
(правки)	(правки) (правки)	Из правок по ул. Чкалова
		106

r	1	
Рязанский ПУ	ЦКР	59:01:4613920:712, 59:01:4613920:709, 59:01:4613920:718, 59:01:4613920:718, 59:01:4613920:47
		10 1 1 1 1 1 1 1 1 1 1 1 1 1 1 1 1 1 1
Из правок Рязанского ПУ	По правкам ЦКР	По правкам шоссе
107	108	109

Приложение 18 к Программе комплексного развития транспортной инфраструктуры города Перми на 2025-2043 годы

Проекты по комплексному развитию территории (масштаб 1:225000)

Приложение 19 к Программе комплексного развития транспортной инфраструктуры города Перми на 2025-2043 годы

Схема существующих и перспективных трамвайных линий (масштаб 1:100000) Существующие и перспективные трамвайные линии - существующие перспективные строящиеся

Приложение 20 к Программе комплексного развития транспортной инфраструктуры города Перми на 2025-2043 годы

Перечень потенциальных мест для организации плоскостных парковок

Примерное количество парковочных мест	9	100	44	30
Примерная площадь, кв. м	5	2250	1000	2562
Схема	4	Account of the property of the		Colorina glavica
Земельный участок	3	59:01:2010347:12		59:01:4311908:236
Местоположение	2	Ул. Спешилова, 8	Вдоль здания по ул. Революции, 18 и ул. Николая Островского, 59	Бульвар Гагарина, 74
$N_{\overline{0}}$	1	-	7	n


9	74	23	44
5	1664	513	1000
4	The state of the s	Control of the state of the sta	TUBEZS STATE OF THE PROPERTY
3	59:01:4410226:37		59:01:0000000:1201 частично
2	Ул. Краснофлотская (западнее жилого дома по ул. Куйбышева, 53а)	С торца здания по ул. Революции, 60/1	Ул. Пушкина, 108/2
1	4	8	9

9	178	77	44	44
5	4015	1741,9	1000	1000
4	The state of the s	The state of the s	Signature (Control of the Control of	A type to extensive the CARCANA IS The response to the control of
3	59:01:4410547:6	59:01:4410032:12		59:01:4319155:14
2	Перессечение ул. Эпроновской и ул. Подгорной	Напротив здания по ул. Попова, 9	Напротив здания по ул. Монастырской, 95Б	Юго-западнее жилого дома по бульвару Гагарина, 15
1	1	8	6	10

9	68	51	140
5	2000	1150	3180
4	7319 618 70258	The control of the co	Ann Meances An Me
3		59:01:4418045:4	
2	Напротив здания по ул. Чернышевского, 32	Напротив здания по ул. Пушкина, 2	Вблизи перекрестка ул. Чкалова и ул. Героев Хасана
	11	12	13

	T
9	09
5	1357
4	197 (197 (197 (197 (197 (197 (197 (197 (
3	59:01:2018032:39
2	14 Край Пермский, г. Пермь, р-н Ленинский, с северной стороны здания по ул. Спешилова, 109
1	4

Приложение 21 к Программе комплексного развития транспортной инфраструктуры города Перми на 2025-2043 годы

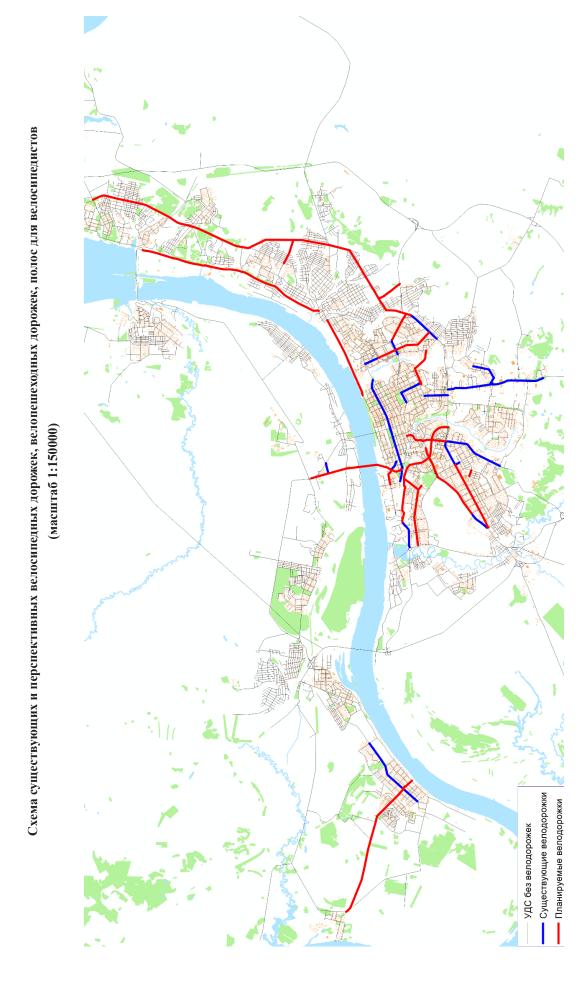

Приложение 22 к Программе комплексного развития транспортной инфраструктуры города Перми на 2025-2043 годы

Мероприятия по созданию (развитию) транспортной инфраструктуры для обеспечения транспортной доступности территорий жилой застройки

Таблица 1. Мероприятия по созданию (развитию) транспортной инфраструктуры для обеспечения транспортной доступности территорий жилой застройки, предусмотренной документацией по планировке соответствующей территории

Ñ	Тип мероприятия	Объект транспортной инфраструктуры	Индекс меропри-	Документация по планировке территории
			ятия в соответст-	
			вии с ДПТ	
1	2	3	4	5
1.1	строительство	разворотная площадка городского пассажир-	TM-1	Документация по планировке территории по ул. Лермонтова в
		ского транспорта		Ленинском районе города Перми (утв. приказом Министерства
1.2	строительство	муниципальная стоянка общего пользования	ТИ-2	по управлению имуществом и градостроительной деятельности
		для индивидуального транспорта		Пермского края от 15.07.2024 № 31-02-1-4-1873)
2.1	строительство	улично-дорожная сеть (ул. Новая на участке от	TM.1	Документация по планировке территории, ограниченной
		ул. Гипсовой до ул. 2-й Камской)		ул. Борцов Революции, зданием по ул. Борцов Революции, 152в,
2.2	реконструкция	улично-дорожная сеть (ул. Гипсовая)	TM.2	зданием по ул. Борцов Революции, 146а, зданием по ул. Борцов
2.3	реконструкция	муниципальная стоянка общего пользования	ТИ.3	Революции, 124/2, зданием по ул. 2-й Камской, 4а, ул. Спеши-
		(ул. Гипсовая)		лова в Ленинском районе города Перми (утв. приказом Ми-
2.4	строительство	муниципальная стоянка общего пользования,	TM.4	нистерства по управлению имуществом и градостроительной
		разворотная площадка для автобусов (угол		деятельности Пермского края от 06.06.2024 № 31-02-1-4-1506)
		ул. Борцов Революции и ул. Гипсовой)		
3.1	строительство	квартальная вспомогательная улица	удс1	Документация по планировке территории, ограниченной здани-
3.2	строительство	квартальная улица (ул. Аркадия Гайдара от	удс2	ем по ул. 3-й Поваренный Лог, 59, зданием по ул. Аркадия Гай-
		ул. Патриса Лумумбы до ул. Макаренко)		дара, 1, ул. Аркадия Гайдара, ул. Патриса Лумумбы, ул. Круп-
3.3	строительство	улица вспомогательная квартальная	удсз	ской, ул. Макаренко в Мотовилихинском районе города Перми
				(утв. приказом Министерства по управлению имуществом и
				градостроительной деятельности Пермского края от 10.10.2024
				Nº 31-02-1-4-2676)

-				
-	7	S	4	C
4.1	строительство	улично-дорожная сеть	ОКС.ТИ1	Документация по планировке территории, ограниченной
4.2	строительство	улично-дорожная сеть (ул. Льва Шатрова)	OKC.TM2	ул. Вильгельма де Геннина, зданием по ул. Льва Шатрова, 17,
4.3	строительство	улично-дорожная сеть	ОКС.ТИЗ	ул. Красные Казармы, зданием по ул. Льва Шатрова, 25, здани-
4.4	строительство	улично-дорожная сеть	OKC.TM4	ем по ул. Льва Шатрова, 23а, зданием по ул. Льва Шатрова, 22,
4.5	строительство	улично-дорожная сеть	ОКС.ТИ5	зданием по ул. Льва Шатрова, 20, зданием по ул. Льва Шатро-
4.6	строительство	улично-дорожная сеть	ОКС.ТИ6	ва, 18а, зданием по ул. Льва Шатрова, 18, зданием по ул. Льва
				Шатрова, 16а, зданием по ул. Льва Шатрова, 16 в Свердловском
				районе города Перми (утв. приказом Министерства по управле-
				нию имуществом и градостроительной деятельности Пермско-
				го края от 31.10.2024 № 31-02-1-4-2862)
5.1	строительство	ул. Механошина	TM.1	Документация по планировке территории, ограниченной шоссе
5.2	строительство	пер. Баковый	TM.2	Космонавтов, ул. Парижской Коммуны, ул. Нечаевской, ул. Ме-
5.3	строительство	ул. Новая-1	TM.3	ханошина в Свердловском районе города Перми (утв. приказом
5.4	строительство	ул. Новая-2 на участке от ул. Механошина до	TM.4	Министерства по управлению имуществом и градостроитель-
		ул. Новой-1		ной деятельности Пермского края от 23.07.2024 № 31-02-1-4-
5.5	строительство	ул. Новая-2 на участке от ул. Новой-1 до	TM.5	1981)
		ул. Новой-3, участок ул. Новой-4		
9.6	строительство	ул. Новая-3	TM.6	
6.1	строительство	квартальная улица	TM.1	Документация по планировке территории в Дзержинском райо-
6.2	реконструкция,	ул. Грузинская	TM.2	не города Перми (приказ Министерства по управлению иму-
	строительство			ществом и градостроительной деятельности Пермского края от
6.3	реконструкция	квартальная улица	TM.3	02.08.2024 No 31-02-1-4-2084)
6.4	реконструкция,	ул. Кронштадтская	TM.4	
	строительство			
6.5	строительство	квартальная улица	ТИ.5	
9.9	строительство	квартальная улица	TM.6	
6.7	строительство	квартальная улица	TM.7	
8.9	строительство	квартальная улица	ТИ.8	
6.9	строительство	квартальная улица	6.MT	
6.10	строительство	квартальная улица	TM.10	
6.11	строительство	квартальная улица	ТИ.11	
6.12	реконструкция	пер. Луговой	TM.12	
6.13	реконструкция	ул. 3-я Ключевая	ТИ.13	

\$	14	15	16	Документация по планировке территории, ограниченной	ул. Трамвайной, ул. Вишерской, ул. Телеграфной, зданием по	ул. Строителей, 37а, ул. Вокзальной, зданием по ул. Строителей,	34, зданием по ул.Строителей, 34а, зданием по проспекту	Парковому, 15а, ул.Песчаной до проспекта Паркового, зданием	по проспекту Парковому, 13, зданием по ул.Строителей, 28,	зданием по ул.Строителей, 246, ул.Желябова в Дзержинском	районе города Перми (приказ Министерства по управлению	имуществом и градостроительной деятельности Пермского	края от 09.12.2024 № 31-02-1-4-3320)
4	TN.14	TM.15	ТИ.16										
3	вспомогательная квартальная улица	пешеходная улица	муниципальная стоянка общего пользования	ул. Уфалейская	ул. Новая 1	ул. Новая 2							
2	реконструкция	строительство	строительство	строительство	строительство	строительство							
-	6.14	6.15	6.16	7.1	7.2	7.3							

Таблица 2. Мероприятия по созданию (развитию) транспортной инфраструктуры для обеспечения транспортной доступности территорий жилой застройки, предусмотренные договорами комплексного развития территории или техническими требованиями и условиями, выданными владельцем автомобильной дороги лицам, осуществляющим строительство, реконструкцию, капитальный ремонт и ремонт пересечений и примыканий

$N_{\overline{0}}$	Тип мероприятия	Объект транспортной инфраструктуры	Описание мероприятия
-	реконструкция	Внутриквартальный проезд от шоссе Космо-	Реконструкция участка улицы с обустройством тротуаров, парковочных
		навтов до здания по адресу: шоссе Космонав-	мест, дополнительной полосы движения перед перекрестком с шоссе
		тов, дом 160, корпус 3 (автомобильная дорога	Космонавтов
		57-401-ОП-МГ-2349)	

Приложение 23 к Программе комплексного развития транспортной инфраструктуры города Перми на 2025-2043 годы

Отдельные рекомендуемые мероприятия по организации дорожного движения

Наименование мероприятия Описание мероприятия	Основное назначение	Тип меро-	Район
		приятия	
2	3	4	5
Переустройство перекрестка ул. Соликамская – пер. Бой-	бой- Мероприятия по повышению	KP	M
ный 1-й с обустройством дополнительной полосы движе-	1же- безопасности или эффективности		
ния, переносом автобусных остановок	дорожного движения		
Переустройство перекрестка ул. Архитектора Свиязе-	- Мероприятия по повышению	Ь	И
ва – ул. Композитора Глинки с установкой светофорного	ого безопасности или эффективности		
объекта	дорожного движения		
Переустройство ул. 9-го Мая перед ул. Мира с организаци-	заци- Мероприятия по повышению	Ь	И
ей дополнительной полосы движения перед перекрестком	тком безопасности или эффективности		
	дорожного движения		
Переустройство пересечения ул. Уральская – ул. Грачева	ева Мероприятия по повышению	KP	M
- ул. Свердлова с организацией дополнительной полосы	осы безопасности или эффективности		
движения, автобусной остановки, установкой светофорного	ррного дорожного движения		
объекта			
Переустройство пересечения ул. Борцов Революции	 Мероприятия по повышению 	Ь	П
ул. Спешилова с обустройством:	безопасности или эффективности		
локального расширения ул. Борцов Революции перед пере-	пере- дорожного движения		
крестком;			
канализированной полосы движения для поворота с			
ул. Спешилова на ул. Борцов Революции;			
места для разворота по ул. Спешилова			
Перевод в двухсторонний режим движения $(2+1)$ ул. Оку-	Оку- Мероприятия по повышению	Ь	ЛД
лова от ул. Дзержинского до ул. Монастырской, ул. Мона-	[она- безопасности или эффективности		
стырской от ул. Окулова до Комсомольского проспекта	га дорожного движения		

-	•		-	Ų
I	7	3	4	0
Перекресток ул. Юрша и ул. Стар-	Переустройство перекрестка ул. Юрша и ул. Старцева,	Мероприятия по повышению	KP	M
цева	ооорудование регулируемого пешеходного перехода	оезопасности или эффективности дорожного движения		
Капитальный ремонт ул. Уральской	Обустройство дополнительных полос движения на ул. Уральской для левоповоротных мансвров	Мероприятия по повышению безопасности или эффективности дорожного движения	KP	M
Капитальный ремонт ул. Славянова от пл. Восстания до ул. Смирнова	Капитальный ремонт ул. Славянова от пл. Восстания до ул. Смирнова с доведением проезжей части до трех полос движения	Мероприятия по повышению безопасности или эффективности дорожного движения	KP	M
Переустройство перекрестка ул. Лянгасова и ул. Академика Ве- денеева	Переустройство перекрестка с организацией дополнитель- ных полос движения	Мероприятия по повышению безопасности или эффективности дорожного движения	KP	0
Переустройство перекрестка ул. Академика Веденеева и ул. Ра- китной	Переустройство перекрестка ул. Академика Веденеева и ул. Ракитной	Мероприятия по повышению безопасности или эффективности дорожного движения	KP	0
Переустройство перекрестка ул. Цимлянская – ул. Перевалочная – ул. Домостроительная	Переустройство перекрестка ул. Цимлянская – ул. Перева- лочная – ул. Домостроительная	Мероприятия по повышению безопасности или эффективности дорожного движения	KP	0
Ремонт ул. Екатерининской от ул. Куйбышева до ул. Попова	Ремонт ул. Екатерининской от ул. Куйбышева до ул. Попова с организацией дополнительной полосы движения перед перекрестком с ул. Попова, обустройство пешеходного перехода, парковок	Мероприятия по повышению безопасности или эффективности дорожного движения	ď	П
Капитальный ремонт ул. Якуба Коласа от ул. Плеханова до ул. Ре- шетникова	Капитальный ремонт ул. Якуба Коласа от ул. Плеханова до ул. Решетникова с доведением до габарита 1+1 полосы движения	Мероприятия по повышению безопасности или эффективности дорожного движения	KP	Д
Переустройство пересечения автодороги роги на полигон ТБО и автодороги на Голый Мыс	Переустройство пересечения автодороги на полигон ТБО и автодороги на Голый Мыс с организацией дополнительных полос для поворотов	Мероприятия по повышению безопасности или эффективности дорожного движения	KP	D D
Переустройство пересечения берег Камы – ул. Фоминская	Переустройство пересечения берег Камы – ул. Фоминская	Мероприятия по повышению безопасности или эффективности дорожного движения	KP	Д
Переустройство перекрестка ул. Ласьвинская – ул. Панфилова	Переустройство перекрестка ул. Ласьвинская — ул. Панфилова	Мероприятия по повышению безопасности или эффективности дорожного движения	KP	Ж

1	2	3	4	5
Переустройство перекрестка	Переустройство перекрестка ул. Гальперина – ул. Кировог-	Мероприятия по повышению	KP	K
ул. Гальперина – ул. Кировоградская радская	радская	безопасности или эффективности		
		дорожного движения		
Капитальный ремонт ул. Кузнецкой	Капитальный ремонт ул. Кузнецкой от ул. Тагильской до	Мероприятия по повышению	И	×
от ул. Тагильской до ул. Целинной	ул. Целинной 2+2 полосы движения, тротуары	безопасности или эффективности		
		дорожного движения		
Переустройство пересечения на	Переустройство пересечения на пл. Восстания	Мероприятия по повышению	И	M
пл. Восстания		безопасности или эффективности		
		дорожного движения		
Организация сквозного движения	Организация сквозного движения на перекрестке ул. Куй-	Мероприятия по повышению	Ь	С
на перекрестке ул. Куйбышева и	бышева и ул. Клары Цеткин с организацией регулируемого	безопасности или эффективности		
ул. Клары Цеткин	перекрестка	дорожного движения		
Организация кругового движения на	Организация кругового движения на перекрестке ул. Ов-	Мероприятия по повышению	Ь	Д
перекрестке ул. Овчинникова и ул.	чинникова и ул. Связистов	безопасности или эффективности		
Связистов		дорожного движения		
Переустройство перекрестка	Обустройство регулируемого перекрестка, организация	Мероприятия по повышению	KP	\mathbb{Z}
ул. Кирпичная и ул. Соликамская	пешеходных переходов, подходов к ним, перенос остановок	безопасности или эффективности		
	общественного транспорта	дорожного движения		

Приложение 24 к Программе комплексного развития транспортной инфраструктуры города Перми на 2025-2043 годы

Оценка объемов и источников финансирования мероприятий (инвестиционных проектов) по проектированию, строительству, реконструкции объектов транспортной инфраструктуры, график выполнения мероприятий предлагаемого к реализации варианта развития транспортной инфраструктуры города Перми

				- 17	2025	2026	2027	2028	2029	2030	2031	2032	2033	2034	2035	2036	2037	2038	2039	2040	2041	2042	2043			Виды т	ранспор			Зада	
№ Мероприятие	Оценка объема финанси рования	- 1		Источник фи- нансирования		1299504,3			1247897,8		1247897,8	1247897,8	1247897,8				1247897,8		1247897,8	1247897,8	1247897,8	1247897,8	1247897,8	,	грам- вай бус	пеше- - ход- - ное	инди- вид. транс-		гру- зовой гранс-	Прогр 2 3	3 4 5
1 2	3	4	5	6	7	8	9	10	11	12	13	14	15	16	17	18	19	20	21	22	23	24	25	26	27 28	29	30	31	32 33	34 3	5 36 37
Прочие мероприя тия по строительс			И	Бюджет города Перми	428522,2	135364,6																									
ву и реконструкци автомобильных дорог муниципально программы "Доро: 1 ная деятельностт и благоустройств города Перми", ут постановлением а министрации горо Перми от 18.10.20 № 966	и о- й к- , , , , , , , , , , , , , , , , , ,		71	Бюджет Перм- ского края	8661,7																										
Реконструкция автомобильной		ПСД	\vdash	Бюджет города Перми	37778,4																					+	+	+	+	+ +	- + +
дороги по ул. Мир на участке от тран портной развязки	а с- на		И	ского края	113335,1																										$\perp \perp \mid$
пересечении ули Мира, Стахановска Карпинского до	ия,	6 CMP	И	Бюджет города Перми Бюджет Перм-				567470,9	503062,1																			\vdash		\perp	$\perp \perp \mid$
шоссе Космонавто	ЭВ			ского края Бюджет города	95.0	10052.0		248550,7	220339,8																						
Реконструкция автомобильной	40300,6	псд		Перми Бюджет Перм-	85,0	10053,9 30161,7																						\vdash		+	
дороги по ул. Ни колая Островског на участке от ул.	0		И	ского края Бюджет города					181886,0																						
Революции до ул Белинского	261551,6	CMP	И	Перми Бюджет Перм- ского края					79665,6																					+	
Капитальный				Бюджет города Перми	4612,8																										
ремонт автомо- бильной дороги		ПСД		Бюджет Перм-	11049,3																										
4 по ул. Борчанинов на участке от ул. Петропавловской		CMP		Перми		178715,6																									
ул. Пушкина	200013,0	Civil		ского края		36641,0																						\sqcup			$\perp \perp \mid$
Капитальный	6253,1	псд		Бюджет города Перми		1569,5																						\sqcup		$\perp \downarrow$	$\perp \perp \mid$
ремонт автомо- бильной дороги п 5 ул.Советской на				Бюджет Перм-		4683,6																						\sqcup		$\perp \downarrow$	\square
участке от проспе та Комсомольског до ул. Сибирской	0 2202000	CMP	Ш	Бюджет города Перми Бюджет Перм-		109661,0																						\vdash			+
		+		ского края Бюджет города		73616,8	145103,1																					\vdash		$\perp \perp$	+
Реконструкция ул	7655,9	ПСД	И	Перми Бюджет Перм-	1914,0																					+	+	+	+	+ +	+ +
6 Пермской от ул. Плеханова до ул		+	11	ского края Бюджет города	5741,9		230876,0																		+			\vdash	_	+	+
Попова	371966,5	CMP	И	Перми Бюджет Перм- ского края			141090,5																						<u></u>		

1	2	3	4	5 6		7	8	9	10	11	12	13	14	15	16	17	18	19	20	21	22	23	24	25	26 27	28	29	30 31	32	33 34	35 36 37
	оительство про-	5005 5	пол	И Бюджет г		00,0 4	4995,5																								
но	а от автомобиль- й дороги по ул. ветской до объ-	5095,5	ПСД	И Бюджет Г																											
у ект зна	а регионального чения "Культур-			И Бюджет г	рода			36196,4																							
НО	рекреационное пространство"	42919,2	CMP	И Бюджет Г				6722,8																							
		17057.2	ПСП	И Бюджет г	рода 170	057,3																				+	+	+ +	+	+ +	+ + +
K	конструкция ул. арпинского от	17057,3	ПСД	И Бюджет Г																											
Сви	Архитектораязева до ул. Кос- онавта Леонова	1	CMD	И Бюджет г	рода и	40	01555,3	401690,6																							
		803245,9	CMP	И Бюджет Г	ерм-																										
		(100.2	ПСП	И Бюджет го	ррода 210	66,2																					+	+ +		+ +	+ + +
Стр	оительство авто-	6198,3	ПСД	И Бюджет Г	ерм-)32,1																									
9 мо	бильной дороги о ул. Агатовой	133193,2	CMD	И Бюджет го	рода	13	33193,2																								
		133193,2	CIVIP	И Бюджет I ского к																											
		0,0	ПСД	И Бюджет го Перм	рода и																						+	+ +		+ +	+ + +
10 e32	оительство про-		пед	И Бюджет Г	ая																										
ул.	Уральской до ул. тепана Разина	21152,6	CMP	И Бюджет го Перм	орода и 211	152,6																									
		21132,0	CIVII	И Бюджет Г ского к	ерм-																										
		29234,8	псл	И Бюджет го Перм	рода и	25	9234,8																				+	+ +		+ +	+ + +
11 Угло	конструкция ул. суральская от ул.			И Бюджет Г																											
У	еселенческая до л. Строителей	303208,9	CMP	И Бюджет го Перм	рода			109562,9	101292,1042																		+	+ +		+ +	+ + +
				И Бюджет Г	ерм-			47988,2	44365,66025																						
	оительство авто- бильной дороги		ПСД	И Бюджет го Перм	орода и 360	024,7																									
12 ско	ул. Монастыр- ой на участке от			И Бюджет Г																											
тий	цади Трех столе- й до территории отовилихинских		CMP	И Бюджет го	4		8	39476,73752	179145,5	19894,1																					
	заводов			И Бюджет Г	ая		3	39190,56248	78465,2	8713,6																					
	Капитальный	0,0	ПСД	Бюджет го Перм	1																										
12 бил	емонт автомо-			Бюджет Г ского к	ая																								\perp		
у	Строителей на частке выезда д. Кондратово	600057,8	CMP	Бюджет го	4	15	50057,8																						1		
	-			Бюджет I ского к	ая	0,000,0																									
	20 M of the Vision of the Visi	0,0	ПСД	И Бюджет го	4																										
Ге 14 ул.	конструкция ул. роев Хасана от Хлебозаводской			И Бюджет Г	ая																										
д	о ул. Василия Васильева	2599,0	CMP	И Бюджет г	1 23	599,0																									
				И Бюджет Г																											

1716,3 ПСД Бюджет города Перми 1193,5 Бюджет Перми 522,8		26 27 2	+			++	35 36 37
Обустройство примыкания ул.Буксирная к ул.Светлогорская ул.Светлогорская (Перми 12178,6)			1 1	+ +	+ +	+ + +	+
15 ул.Буксирная к ул.Светлогорская Перми 12178,6							
JANESE MOST OF EARLY IN THE DAMA IN THE PROPERTY OF THE PROPER			+	+ +	1	+ + +	+ + +
17512,8 СМР Бюджет Перм-						++	++
и Бюджет города 1924 7			+	+ +	+ + -	+ + +	+ + +
Строительство ул. Борчанинова в 2638,2 ПСД И Бюджет Перм- 803.6						++	++
16 районе квартала № 245 от внутриквар- Ского края 16 Бюджет города			+	+ +	+	+ +	+ + +
ул. Пушкина 26920,8 СМР Перми Вюджет Перм-						++	++-
н Бюджет города			+	+ +		+ + +	+ + +
Строительство 3362,1 ПСД И Перми 2538,0 1024,0							
17 ул.Левченко до ул.Нытвенская и Бютжет города			+	+ +		+	
территории Морион 34306,9 CMP Перми 23037,4 Перми СМР География (СМР) Перми (СМР) (СМР) Перми (СМР) Перми (СМР) (СМР) Перми (T T	+		
Г ского края					+		
5064,9 ПСД Гранция Перми 3322,2			+	+ +	+	+ + +	+ +
18 Ул. Одоевского от Ул. Рязанская до Гроунов замера 1542,7					+	+	+
ул.Геологов 84415,6 СМР Геолого Перми 44986,1 13717,46091			+	+ +	+	+ + +	+ +
Готургу городо						+	+
4890,3 ПСД И Бюджет города Перми 3400,8 ПСД Горумор Перми			+	+ +	+ +	+ + +	+ + +
Строительство ул. Качалова от ул. Рязанская до Бъоджет города 1489,5						\perp	
ул.Геологов 81505.8 СМР 49499,8 7180,319992			+	+ +		+ + +	+ + +
И Бюджет Перм- ского края 21680,8 3144,96021							
1738,5 ПСД И Бюджет города Перми 1209,0		+	+	+ +	+ +	+ + -	+ + +
Обустройство 20 проезда вдоль дома 529,5							
по Юрша, 1 и Бюджет города Перми 12336,6			+	+ +	-	+ + -	+ + +
И Бюджет Перм- ского края 5403,4						$\perp \! \! \perp$	
3336,8 ПСД И Бюджет города Перми 2320,5			+ +	+ +	+ +	+ + -	+ + +
Строительство проезда между И Бюджет Пермского края 1016,4							
ул. Анвара Гатаул- лина 34049,2 СМР И Бюджет города Перми 23678,2		+	+ +	+ +	+ +	+ + -	+ + +
И Бюджет Перм- ского края 10371,0							
5860,5 ПСД 4075,4			+ +	+ +	-	+ + -	+ + +
Строительство прое-							
22 зда между ул. Голева и ул. Плеханова И Бюджет города Перми 41586,2			+ +	+ +		+ +	+ + +
59800,8 СМР И Бюджет Перм- ского края 18214,6							

1 2	3	4 5	6	7	8	9	10	11	12	13	14	15	16	17	18	19	20	21	22	23	24	25	26	27 28	29	30	31 32	33	34 35	36 37
		И	Бюджет города Перми						12006,0															+	+	+	+ +	+	+ +	+ +
Реконструкция ул. Дзержинского	17264,6	псди	Бюджет Перм- ского края						5258,6																					П
от ул.Данщина до ул.Окулова		И	Бюджет города Перми						102844,3	97255,29212	2														+	+	+	+	+ +	+ +
	287742,7	СМР	Бюджет Перм- ского края						45045,5	42597,54778	3																			
		И	Бюджет города Перми						6088,7															+	+	+	+ +	+	+ +	+ +
Строительство проезда по ул.Пихтовая	8755,5	псди	Бюджет Перм- ского края						2666,8																					
24 между м/р Юбилей- ный и м/р Южный	-	И	Бюджет города Перми						101478,2																+	+	+	+	+ +	+ +
	145925,3	СМР	Бюджет Перм- ского края						44447,2																					
		И	Бюджет города Перми					13717,5																	+	+	+	+	+ +	+ +
Строительство ул.Геологов от	19725,7	ПСДИ	Бюджет Перм- ского края					6008,2																						П
ул. Космонавта Леонова до ул. Рязанская	я	И	Бюджет города Перми						228624,3																+	+	+	+	+ +	+ +
	328761,2	СМР	Бюджет Перм- ского края						100136,8																					
	9240.5	И	Бюджет города Перми						5730,5																+	+	+	+	+ +	+ +
Строительство ул. Песчаной (от пр.	8240,5	ПСДИ	Бюджет Перм- ского края						2510,0																					
Парковый до ул. Трамвайной)	137341,5	СМВ	Бюджет города Перми							19418,1	76090,7977	9													+	+	+	+	+ +	+ +
	13/341,3	И	Бюджет Перм- ского края							8505,1	33327,5580	6																		
	5187,5	псд	Бюджет города Перми						3607,4																+	+	+	+	+ +	+ +
Строительство участка ул. Крас-	3107,3	И	Бюджет Перм- ского края						1580,1																					
ноуральская до ул.Гашкова	52933,7	СМР	Бюджет города Перми							36810,7														+	+	+	+ +	+	+ +	+ +
	32733,1		Бюджет Перм- ского края							16123,0																				
	2861,6	псд	Бюджет города Перми						1990,0																					Ш
Строительство ул. Танкистов от ул. 28 Молодогвардейской		И	Бюджет Перм- ского края						871,6																					Ш
до ул. Советской Армии		СМР	Бюджет города Перми							20306,0																				Ш
		И	Бюджет Перм- ского края							8894,0																		\perp		Ш
Строительство авто-		псд	Бюджет города Перми						5322,5																+	+	+	+	+ +	+ +
мобильной дороги от ул. Хабаровская 29 до ул. Якутская с		И	Бюджет Перм- ского края						2331,3																			\perp		Ш
организацией регу- лируемого пересече ния с ул.Якутская	78100,0	СМР	Бюджет города Перми							54311,6															+	+	+	+	+ +	+ +
ния с ул. Якутская		И	Бюджет Перм- ского края							23788,4																				
	6477,4	псд	Бюджет города Перми							4504,4															+	+	+	+	+ +	+ +
Строительство ул.Комбайнеров от		И	Бюджет Перм- ского края							1972,9																				
ул.Космонавта Беля ева до ул.Рязанская	66095,6	СМР	Бюджет города Перми						45963,6																+	+	+	+	+ +	+ +
	,0	И	Бюджет Перм- ского края						20131,9																					

1 2	3	4	5 6	7	8	9	10	11	12	13	14	15	16	17	18	19	20	21	22	23	24	25	26	27 28	29	30	31 32	33 34	35 3	6 37
		1	И Бюджет города Перми						17228,6																+	+	+	+ +	+ -	+
Реконструкция ул. Дзержинского	24774,6	ПСД	И Бюджет Перм- ского края						7546,1																					\Box
от ул.Данщина до ул.Вишерская		1	И Бюджет города Перми							287143,0															+	+	+	+ +	+ -	+
	412910,8	CMP 1	И Бюджет Перм- ского края							125767,8																				\Box
		1	И Бюджет города Перми						4418,6																					\Box
Реконструкция ул.Заслонова	6354,0	ПСД	И Бюджет Перм- ского края						1935,4																					П
от ул.Мира до ул.Беляева	105000.0		И Бюджет города Перми	ı						73644,1																				
	105900,0	CMP	И Бюджет Перм- ского края							32255,9																				П
	20,000,0	HCII]	И Бюджет города Перми	ı					14386,7																+	+	+	+ +	+ +	- +
Строитель- ство участка 33 ул.Краснополянска		ПСД	И Бюджет Перм- ского края						6301,3																					
до Бродовского тракта	344800,0	CMP	И Бюджет города Перми	L							239777,9														+	+	+	+ +	+ +	- +
	344800,0		И Бюджет Перм- ского края								105022,1																			
	15450,0	ПСЛ	И Бюджет города Перми	1					10744,1																			Ш	Ш	Ш
Реконструкция ул.Крылова от	13 13 0,0	ПОД	И Бюджет Перм- ского края						4705,9																			Ш	Ш	Ш
ул.Крисанова до ул.Пушкина	257500,0	CMP	И Бюджет города Перми	1								179068,5																Ш		Ш
]	И Бюджет Перм- ского края									78431,5																Ш		
	13150,4	псд	И Бюджет города Перми	1							9145,0														+	+	+	+ +	+ +	+
Формирование сетт]	И Бюджет Перм- ского края								4005,5																		\coprod	
"Арсенал" и ж/к "Альпийская Горка		CMP	И Бюджет города Перми										152416,2												+	+	+	+ +	+ +	+
			И Бюджет Перм- ского края										66757,9															Ш		\perp
	16446,0	псд —	И Бюджет города Перми								11436,7														+	+	+	+ +	+ +	+
Строительство ул.Комбайнеров			И Бюджет Перм- ского края								5009,3																	\perp	\perp	
от ул. Рязанская до ул. Чердынская	274100,0	CMP 1	И Бюджет города Перми									190612,3													+	+	+	+ +	+ +	+
]	И Бюджет Перм- ского края									83487,7																		\perp
	85301,7	псд	И Бюджет города Перми								59319,8														+	+	+	+ +	+ +	+
Соединение ул. Ма лая Данилихинская	- I]	И Бюджет Перм- ского края								25981,9																	\perp	\perp	\perp
и ул. Моторостроителей	1421695,0	CMP	И Бюджет города Перми	1									69456,1	620815,3846	251459,3	46932,5									+	+	+	+ +	+ +	+
			И Бюджет Перм- ского края										30421,6	271915,4139	110138,5	20556,3												\perp	\perp	\perp
	10128,9	псд	И Бюджет города Перми						7043,8																+	+	+	+ +	+ +	+
Реконструкция ул. Милиционера			И Бюджет Перм- ского края						3085,2																			\perp	\coprod	$\perp \mid$
Власова от ул.Мир до ул.Геологов	168815,6	CMP	И Бюджет города Перми													100845,1	16551,2								+	+	+	+ +	+ +	+
		1 1	И Бюджет Перм- ского края													44169,9	7249,4											Ш		

1 2	3	4 5	6	7 8	9	10	11	12	13	14	15	16	17	18	19	20	21	22	23	24	25	26	27 28	29	30	31 32	33 34	35 36	37
		И	Бюджет города Перми					3295,5																+	+	+	+ +	+ +	+
Строительство	4738,9	ПСДИ	Бюджет Перм-					1443,4																					П
39 улицы между ул.Макаренко и ул.Добролюбова		И	Бюджет города Перми												33627,1								+	+	+	+	+ +	+ +	+
	48355,6	СМР	Бюджет Перм-												14728,6								+					+	Н
		И	Бюджет города					20800,4																+	+	+	+ +	+ +	+
Строительство	29910,9	псди	Перми Бюджет Перм-					9110,5																				+	Н
40 Ивинского проспекта		И	ского края Бюджет города												346672,6								+	+	+	+	+ +	+ +	+
	498514,2	СМР	Перми Бюджет Перм-												151841,6													+	H
			ского края Бюджет города					4335,7															_	+	+	+	+ +	+ +	+
Капитальный	6234,7	псд —	Перми Бюджет Перм-					1899,0															+					+	H
41 ремонт ул.9 Мая от ул.Шахтерская до			ского края Бюджет города					1099,0							72261,8								_	+	+	+			H
ул.Мира	103912,3	CMP	Перми Бюджет Перм-												31650,5								+	+ +		'	-	+	Н
		п п	ского края Бюджет города							(201.2					31030,3								_	1			+ +	+	\mathbb{H}
Реконструкция	9061,3	псд	Перми Бюджет Перм-							6301,3													_	+	+	+	+ +	+ +	H
42 ул.Грибоедова от ул.Уинской до ул.		И	ского края Бюджет города							2760,0		105021.0											_					+	\mathbb{H}
Лесная	151021,1	CMP	Перми Бюджет Перм-									105021,8											_	+	+	+	+ +	+ +	+
		И	ского края Бюджет города							4004.0		45999,3																+	H
	5888,5	псд	Перми Бюджет Перм-							4094,9													+ +	+	+	+	+ +	+ +	+
43 Строительство проезда между ул.КИМ и ул.Дружбы		И	ского края Бюджет города							1793,6													_						\mathbb{H}
ул.дружоы	60086,9	СМР	Перми Бюджет Перм-									41785,1											_	+	+	+	+ +	+ +	+
		И	ского края Бюджет города									18301,8											_					+	H
	6449,3	псд	Перми Бюджет Перм-							4484,9													_	+	+	+	+ +	+ +	+
Строительство ул. Капитана Пирожкова до ул. 5-я		И	ского края Бюджет города							1964,4																		\perp	\mathbb{H}
Каховская	65809,5	СМР	Перми Бюджет Перм-									45764,7											\perp	+	+	+	+ +	+ +	+
		И	ского края Бюджет города									20044,8											_					+	Н
Строительство	5751,2	ПСД	Перми												3999,4								_	+	+	+	+ +	+ +	+
ул. Аркадия Гайдара 45 от ул. Патриса		И	Бюджет Перм- ского края												1751,7													\perp	Н
Лумумбы до ул.Макаренко	95852,9	СМР	Бюджет города Перми													66657,2								+	+	+	+ +	+ +	+
		И	Бюджет Перм- ского края													29195,7								1				_	
	4374,3	псд	Бюджет города Перми												3042,0									+	+	+	+ +	+ +	+
Строитель- ство участка		И	Бюджет Перм- ского края												1332,4													_	Ш
ул.Комбайнеров до шоссе Космонавтов		СМР	Бюджет города Перми													31040,4								+	+	+	+ +	+ +	+
		И	Бюджет Перм- ского края													13595,6													

1 2	3	4 5	6	7	8	9	10	11	12	13	14	15	16	17	18	19	20	21	22	23	24	25	26	27 28	29	30	31 32	33 3	4 35 3	36 37
			Бюджет города Перми	1												14803,9									+	+	+	1+1-	+ +	+ +
Реконструкция ул. 3-я Водопроводная	21287,9	псд —	Бюджет Перм- ского края													6484,1												\prod	\Box	
ул. Уфалейская, ул. Вокзальная	'		Бюджет города Перми	1													246731,2								+	+	+	+ -	+ +	+ +
	354798,8	CMP	Бюджет Перм-														108067,6											\Box	\top	\top
		V	Бюджет города Перми	1												3451,5									+	+	+	+ +	+ +	+ +
Строительство участка ул.Юрша	4963,2	ПСД	Бюлжет Перм-													1511,7													+	\top
48 от ул. Макаренко до ул. Профессора Чагина		V.	Бюджет города Перми	1													35218,9								+	+	+	+ -	+ +	+ +
-таі ина	50644,7	CMP	Бюджет Перм-														15425,8												+	\top
		Y.	Бюджет города Перми	1												4178,5									+	+	+	+ -	+ +	+ +
Строительство участка улицы меж-	6008,7	ПСД	Бюджет Перм-													1830,2												+	++	+
49 ду ул. Баранчинской 2-й и ул. Ивана		Y.	Бюджет города Перми	1													69641,9								+	+	+	+ -	+ +	+ +
Франко	100144,8	CMP	Бюджет Перм- ского края														30503,0											+	++	+
		V	Бюджет города Перми	1												5345,0									+	+	+	+ +	+ +	+ +
Строительство	7686,1	ПСД	Бюлжет Перм-													2341,1												\Box	+	\forall
50 ул.Ординская от ул.Героев Хасана до ул.Полазненская)	I.	Бюджет города Перми	1													31381,2	57702,6496							+	+	+	+ -	+ +	+ +
	128102,3	CMP	Бюджет Перм-														13744,9	25273,60023										$\dagger \dagger$	+	\top
		V	Бюджет города Перми	1												4465,0									+	+	+	+ -	+ +	+ +
Porconormulatura	6420,7	ПСД	Бюджет Перм-													1955,7												\Box	+	
51 Реконструкция ул. Нытвенская		V	Бюджет города Перми	1														66110,4	8306,885866						+	+	+	+ -	+ +	+ +
	107011,9	CMP	Бюлжет Перм-															28956,2	3638,392934									\Box	+	
		V.	Бюлжет горола	1													20666,6								+	+	+	+ +	+ + +	+ +
Строительство	29718,5	ПСД	Бюлует Перм-														9051,9													
52 ул.Смирнова до м/р Висим		V	Бюджет города Перми	1														326467,1	17975,96077						+	+	+	+ -	+ +	+ +
	495308,2	CMP	Бюджет Перм-															142991,7	7873,420883											
		V	Бюджет города Перми	1													5329,1								+	+	+	+ +	+ +	+ +
52 Строительство	7663,3	ПСД	Бюджет Перм-														2334,1													
53 ул. Топазная		V	Бюджет города Перми	1															88818,9						+	+	+	+ -	+ +	+ +
	127721,3	CMP	Бюджет Перм-																38902,4											
		T.C.	Бюджет города Перми	1														4699,4							+	+	+	+ +	+ +	+ +
Капитальный ре- монт ул. Снайперов	6757,7762	ПСД	Бюджет Перм- ского края															2058,3												
от ул. Мира до ул. Чайковского			Бюджет города Перми	1															47953,4						+	+	+	+ +	+ + -	+ +
	68956,9	CMP —	Бюджет Перм- ского края																21003,5										#	
			*			1	1	1		1		1		I			1		I		1	1				I		لللل		

Second Proper Second Prope	2	3	4 5	6	7	8	9	10	11	12	13	14	15	16	17	18	19	20	21	22	23	24	25	26	27 28	29	30	31 32	33 34	4 35 3	36 37
Part			И																3607,4							+	+	+	+ +	+ -	+ +
No. College	Строительство	5187,5026	И																1580,1												
Continue to	выезда ул. Краснова на ул. Сибирскую		И	Бюджет города Перми																36810,7						+	+	+	+ +	+	+ +
Contractions Cont		52933,7	СМР																	16123,0										П	\Box
Part			И	Бюджет города Перми																6824,9						+	+	+	+ +	+	+ +
Part Baltimeter Part Part Baltimeter Part	Строительство	9814,1904																		2989,3											\Box
Notice Special Content of the Co	ду ул. 4-й Пятилетки	1001440	И	Бюджет города Перми																13883,8	55758,05375					+	+	+	+ +	+	+ +
Action Continue		100144,8	СМР																	6081,1	24421,87265										
Section of the content of the cont			И																	6824,9						+	+	+	+ +	+	+ +
Part	Строительство ул.	9814,1904	и																	2989,3											
Section Sect	Карпинского до ул.		И	Бюджет города Перми																	69641,9					+	+	+	+ +	+	+ +
Secretary Registration 1,000 1,0		100144,8	СМР																		30502,9										
Part		51462 7702	ПСЛ																	35787,8						+	+	+	+ +	+ -	+ +
Section Sect	ремонт ул. Пушкина		ПСД																	15675,0											
Secure Experiment Secure Experiment Secure Experiment Secure Experiment Secure Experiment Secure Experiment Secure Secu			CMD	Бюджет города Перми																	365181,8					+	+	+	+ +	+ -	+ +
Residence of the control of the co		525130,4	CMP																		159948,6										
Реамиструкция ир Реамиструкция ир Реамиструкция ир Реамистровой до уд. Педера 1		7051 2592	И																	5459,9						+	+	+	+ +	+ -	+ +
Harrycesodi до уд. Kockoniara fe Erisesa Kockon	Реконструкция пр. Декабристов от ул.	/851,3382	И																	2391,4											
Formula For	Шахтерской до ул.	00115.0	И	Бюджет города Перми																	55713,5					+	+	+	+ +	+ -	+ +
Crpotreniserso ульный сул. Кавказской на ул. Александра 1520,3 1520,		80115,9	1 1	Бюджет Перм- ского края																	24402,4										
Строительство улицы с ул. Кавказской ин мул. Александра Цербакова 50930,8 И Бюджет Перми 1520,3 <td></td> <td>4001 2194</td> <td> </td> <td>Бюджет города Перми</td> <td></td> <td>3471,0</td> <td></td> <td></td> <td></td> <td></td> <td></td> <td>+</td> <td>+</td> <td>+</td> <td>+ +</td> <td>+ -</td> <td>+ +</td>		4001 2194		Бюджет города Перми																3471,0						+	+	+	+ +	+ -	+ +
61 Строительство ул. Парусной от ул. Батумской до ул. Черниговской 10<	Строительство ули- цы с ул. Кавказской	4991,2164	1 1																	1520,3											
Solomore Figure	на ул. Александра	50020.9	СМВ	Бюджет города Перми																	35417,9					+	+	+	+ +	+ -	+ +
61 Строительство ул. Парусной от ул. Батумской до ул. Черниговской 1708,9 10 Болджет Перми ского края 10 Болджет Перми ского края 10 1708,9 10 Вюджет Перми ского края 10 1708,9 10		30930,8	И	Бюджет Перм- ского края																	15512,9										
Строительство ул. Парусной от ул. Батумской до ул. Черниговской 57251.1 СМР 57251.1 СМР		5610 6079	И	Бюджет города Перми																3901,7						+	+	+	+ +	+ -	+ +
Черниговской 77251.1 СМР	Строительство ул. Парусной от ул.	3010,0078																		1708,9											
	Батумской до ул. Черниговской	57251.1	СМР	Бюджет города Перми																	39813,1					+	+	+	+ +	+ -	+ +
И Бюджет перм- ского края 17438,0		37231,1	И	Бюджет Перм- ского края																	17438,0										
9589,8684 ПСД И Бюджет города Перми		9589 8684	ПСЛ	Бюджет города Перми																6668,9						+	+	+	+ +	+	+ +
Строительство	Строительство продолжения ул.	7507,0004																		2921,0											
68050,1	Пушкина до ул. Луначарского	97855 S	СМР	Бюджет города Перми																	68050,1					+	+	+	+ +	+ +	+ +
9/853,8 СМР И Бюджет Перм-ского края		21033,0	1 1																		29805,7										

1	2	3	4	5	6	7	8	9	10	11	12	13	14	15	16	17	18	19	20	21	22	23	24	25	26 27	28	29	30 3	31 32	33 34	35 36 37
				И	Бюджет города Перми	ı															12674,8						+		+	+ +	+ + +
	Строительство ули- цы параллельно ул.	18226,3634	ПСД	И	Бюджет Перм- ского края																5551,5										
63	Уральской в створе ул. Фрезеровщиков до ул. Садовой			И	Бюджет города Перми	ı																85754,2	101045,4				+	+	+	+ +	+ + +
	до ул. Садовои	185983,3	CMP	И	Бюджет Перм- ского края																	37560,1	44257,6								
				И	Бюджет города Перми	ı															3510,0						+	+	+	+ +	+ + +
	Строительст- во участка ул.	5047,3038	ПСД	И	Бюджет Перм-																1537,4								+	+	
64	Маршрутной по пересечения с ул.			И	ского края Бюджет города Перми	L																7543,6	28272,2				+	+	+	+ +	+ + +
	Чкалова	51503,1	CMP	И	Бюджет Перм-																	3304,1	12383,2						+	+	
				И	ского края Бюджет города Перми	L															4873,6						+	+	+	+ +	+ + +
	Строительство ул.	7008,1858	ПСД	И	Бюджет Перм-																2134,6								+	++	
65	Оханской от ул. Батумской до ул. Черниговской			И	ского края Бюджет города	ı																49730,3					+	+	+	+ +	+ + +
	1	71512,1	CMP	И	Перми Бюджет Перм-																	21781,8							+	+	
					ского края Бюджет города	ı															5264,9						+	+	+	+ +	+ + +
	Капитальный ре-	7570,9508	ПСД		Перми Бюджет Перм-																2306,0								+	++	
100	ионт проездов меж- у ул. Клары Цеткин и ул. Коминтерна			\Box	ского края Бюджет города Перми	L																8300,8	45422,91403				+	+	+	+ +	+ + +
	,	77254,6	CMP		Бюджет Перм-																	3635,7	19895,11017						+	++	
					ского края Бюджет города	ı															17413,3						+	+	+	+ +	+ + +
]	емонт ул. Сивилева	25040,2152	псд		Перми Бюджет Перм-																7627,0								+	++	
67	от Тр-53 до ул. Целинной, включая перекресток с ул.				ского края Бюджет города	L																	177686,3				+	+	+	+ +	+ + +
	Целинной	255512,4	CMP		Перми Бюджет Перм-																		77826,1			+			+	++	
				И	ского края Бюджет города	L															2691,0					+	+	+	+	+ +	+ + +
	Строительство квартальной улицы	3869,5986	ПСД	И	Перми Бюджет Перм-																1178,6								+	++	
00	от ул. Ленина до ул. Пермской (вдоль вдания по ул. Лени-			И	ского края Бюджет города	ı																	27458,8				+	+	+	+ +	+ + +
	на, 72б)	39485,7	CMP	И	Перми Бюджет Перм-																		12026,9						+	+	
				И	ского края Бюджет города Перми	ı															4816,4						+	+	+	+ +	+ + +
	Реконструкция ул.	6926,0128	ПСД	И	Бюджет Перм-																2109,6								+	+	
69	Шахтерской от пр. Декабристов до ул. 9-го Мая			И	ского края Бюджет города Перми	ı																	49147,2				+	+	+	+ +	+ + +
	y	70673,6	CMP	И	Бюджет Перм-																		21526,4						+	+	
\parallel	Капитальный				ского края Бюджет города	ı															13552,3						+	+	+	+ +	+ + +
	ремонт ул. Ки- зеловской от ул. Соликамской до	19488,182	ПСД		Перми Бюджет Перм-																5935,9								+	+	
70	ул. Трактористов, ул. Трактористов				ского края Бюджет города	L																	94708,1	43580,78641		++	+	+	+	+ +	+ + +
1 1	от ул. Кизеловской до ул. Липовой, ул. Липовой от ул.	198859	CMP	$\mid \mid \mid$	Перми Бюджет Перм-																								+	+	
	Грактористов до ул. Новогодней				ского края																		41481,9	19088,26339							

1	2	3	4	5 6	7	8	9	10	11	12	13	14	15	16	17	18	19	20	21	22	23	24	25	26 27	28	29	30 3	31 32	33 3	4 35 36 37
				Бюджет гор Перми	ода															20299,2						+		+	+ +	- + + +
71	Капитальный ремонт ул. Василия Каменского от	29190,2114	4 ПСД	Бюджет Пе																8891,0										
/1	ул. Зои Космоде- мьянской до ул.			Бюджет гор Перми	ода																	50875,0	156259,8283			+	+	+	+ +	+ + +
	Гатчинской	297859,3	CMP	Бюджет Пе ского кра																		22283,1	68441,37073							
		26161,835	ПСЛ	И Бюджет гор Перми	ода															18193,2						+	+	+	+ +	. + + +
72	Строительство участков примыка-		под	И Бюджет Пе ского кра																7968,6										
	ния улиц м/р Висим к автодороге Тр-53	266957,5	CMP	И Бюджет гор Перми	ода																		185645,4			+	+	+	+ +	+ + +
		200937,3	Civii	И Бюджет Пе ского кра																			81312,1							
		12758,4534	1 псл	Бюджет гор Перми	ода															8872,4						+	+	+	+ +	+ + +
73	Капитальный ремонт ул. Те- плогорской от ул.	12/30,433-	ПСД	Бюджет Пе ского кра																3886,1										
	Рязанской до ул. Семченко	130188,3	CMP	Бюджет гор Перми	ода																		90534,5			+	+	+	+ +	+ + +
		130188,3	CIVIF	Бюджет Пе ского кра																			39653,8							
		16572,0	ПСД	И Бюджет гор Перми	ода															11524,3						+	+	+	+ +	+ + +
1	Реконструкция ул. Космонавта Беляева		пед	И Бюджет Пе ского кра																5047,6										
/4	от ул. Архитектора Свиязева до ул. Калиновой	169101,7 (до 2043 реализован	CMD	И Бюджет гор Перми	ода																		98595,5			+	+	+	+ +	+ + +
		объем 141780,1	CIVIP	И Бюджет Пе ского кра	рм- я																		43184,6							
	Ул.Нестерова от ул.Куйбышева до	18222,0	псд	Бюджет гор Перми	ода					12671,8															+	+	+	+	+ +	. + + +
	ул.Краснофлотской Ул.Краснофлотская от ул.Нестерова до	18222,0	пед	Бюджет Пе ского кра						5550,2																				
	ул.Камчатовская Ул.Камчатовская от от ул. Крас-			Бюджет гор Перми	ода						211196,5														+	+	+	+	+ +	+ + +
	нофлотской до ул. Нечаевской Ул. Нечаевская от ул. Камчатовской до ул. Механошина Ул. Механошина от ул. Нечаевской до ш. Космонавтов	303700,0	CMP	Бюджет Пе ского кра							92503,5																			
	Ул. Народовольче-	5454,0	ПСД	Бюджет гор Перми	ода					3792,8															+	+	+	+	+ +	+ + +
76	ская от дома № 42 до ул. Рабоче-Кре- стьянской	3434,0	пед	Бюджет Пе ского кра						1661,2																				
	Ул. Рабоче-Кре- стьянская от ул. Народовольческой	90900,0	CMP	Бюджет гор Перми	ода						63212,9														+	+	+	+	+ +	+ + +
	до ул. Революции	20200,0	CIVIF	Бюджет Пе ского кра							27687,1																			
	Ул.Бригадирская от дома 14B до	19164,0	ПСЛ	Бюджет гор Перми	ода					13326,9															+	+	+	+	+ +	+ + +
	ул.Полазненской Ул.Полазненская от ул.Бригадирской до	17104,0	пед	Бюджет Пе ского кра	рм- я					5837,1																				
	ул.Ординской Ул.Ординская от	319400,0	CMP	Бюджет гор Перми								222114,5													+	+	+	+	+ +	+ + +
	ул.Полазненской до ул.Героев Хасана	319400,0	CIVII	Бюджет Пе ского кра	рм-							97285,5																		

1	2	3	4	5 6	7	8	9	10	11	12	13	14	15	16	17	18	19	20	21	22	23	24	25	26 27	28	29	30	31	32 33	34 35	36 37
	Ул.Патриса Лумум-			Бюджет горо, Перми	ца					8415,9															+	+	+	+	+	+ +	+ +
	бы от бул.Гагарина до ул.Аркадия	12102,0	ПСД	Бюджет Перм						3686,1																					
78	Гайдара Ул.Аркадия Гай- цара от ул.Патриса			Бюджет горо, Перми	_							84736,3	55528,25068												+	+	+	+	+	+ +	+ +
	Лумумбы до ул. Ушинского	201700,0	CMP	Бюджет Перм								37114,3	24321,21954													\dashv	\neg	+			
H				ского края Бюджет горо,	-					9018,0		,	, , , ,												+	+	+	+	+	+ +	+ +
	л.1-я Красноармей-	12967,9	псд	Перми Бюджет Перм	4-																					\dashv		$\dot{+}$			`
70 0	ская от ул.Николая Островского до			ского края Бюджет горо,						3949,9																\dashv	\dashv	_			\vdash
1	пр.Комсомольский	216131,7	CMP	Перми								150300,5													+	+	+	+	+	+ +	+ +
				Бюджет Перм ского края								65831,2																			
	Ул.Студенческая	15360,0	псд -	Бюджет горо, Перми						10681,5															+	+	+	+	+	+ +	+ +
000	от бул.Гагарина до ул.Технической			Бюджет Перм ского края						4678,5																		\perp			
	Ул.Техническая от ул.Тургенева до ул.Дружбы	256000,0	CMD	Бюджет горо, Перми	ца								65209,8	112815,6											+	+	+	+	+	+ +	+ +
	ул.дружоы	230000,0	CIVIP	Бюджет Перм ского края									28561,7	49412,9																	
				Бюджет горо, Перми	ца					14873,9															+	+	+	+	+	+ +	+ +
	Ул. Монастырская	21388,6	ПСД	Бюджет Перм						6514,7																					
	т ул. Попова до ул. Хохрякова			Бюджет горо, Перми	_								247898,2												+	+	+	+	+	+ +	+ +
		356476,9	CMP	Бюджет Пери									108578,7												\Box	\rightarrow	$\overline{}$	+	\rightarrow		
				ского края Бюджет горо,	_					13435,4																\dashv	\dashv	+			+
	V. C	19320,0	псд	Перми Бюджет Перм	л-					5884,6																\rightarrow	\rightarrow	+	\rightarrow		+
82 y	Ул.Самолетная от ул.Стахановской до л.Советской Армии			ского края Бюджет горо,	ца					3004,0				223922,5												\rightarrow	\rightarrow	_			
	п.советской гармий	322000,0	CMP	Перми Бюджет Перм																						\rightarrow	\rightarrow				
				ского края Бюджет горо,										98077,5													\rightarrow				
	Ул. Уссурийская от ул. Молдавская до	11172,0	псд	Перми						7769,1															+	+	+	+	+	+ +	+ +
83 3	ул.Генерала Черня- ховского			Бюджет Перм ского края						3402,9																	\rightarrow				
	Ул.Молдавская от ул.Ракитная до	186200,0	CMP -	Бюджет горо, Перми									129485,6												+	+	+	+	+	+ +	+ +
	ул. Уссурийская			Бюджет Перм ского края	1 -								56714,4																		
		100/2.0	ПСП	Бюджет горо, Перми	ца					6997,2															+	+	+	+	+	+ +	+ +
	Ул.Клары Цеткин от дома № 33 до дома № 19	10062,0	псд -	Бюджет Перм	4-					3064,8																					
l y	Ул.Коминтерна от л.Куйбышева до ул.			Бюджет горо, Перми	ца									116620,5											+	+	+	+	+	+ +	+ +
	Клары Цеткин 19	167700,0	CMP	Бюджет Перм	л-									51079,5																	
$\parallel \parallel$				Бюджет горо,	_			+		14819,2															+	+	+	+	+	+ +	+ +
	Ул. Окулова от	21310,0	ПСД	Бюджет Пери	и-			+		6490,8															H	\dashv	\dashv	+	+		+
85	ул. Окулова от ул. Попова до ул. Хохрякова			ского края Бюджет горо,											246987,3										+	+	+	+	+	+ +	+ +
	1	355167,0	CMP	Перми Бюджет Перм	и-																					-		-			<u> </u>
				ского края											108179,7																

1	2	3	4	5 6	7	8	9	10	11	12	13	14	15	16	17	18	19	20	21	22	23	24	25	26 27	28	29	30 3	31 32	33 34	35 36 37
	Ул.Хабаровская от ул.Ветлужской до			Бюджет города Перми						30279,6															+	+		+	+ +	+ + +
	ул.Кочегаров Ул.Кочегаров от	43542,0	ПСД	Бюджет Перм-						13262,4																			++	
	ул.Хабаровской до л.Генерала Наумова			ского края Бюджет города						13202,1																		_	++	
	Ул.Генерала Наумо- ва от ул.Кочегаров			Перми												504660,2									+	+	+	+	+ +	+ + +
86	до ул.Ветлужской Ул.Сочинская от																													
	ул.Докучаева до ул.Транспортной	725700,0	CMP																											
	Ул.Транспортная от ул.Сочинской до			Бюджет Перм- ского края												221039,8														
	проезда Низовский Проезд Низовский от ул. Транспортной																													
	до ул. Докучаева																													
		0626.0	ПСП	Бюджет города Перми						6701,0															+	+	+	+	+ +	+ + +
	Ул.Фонтанная от ул.Николая Остров-	9636,0	ПСД	Бюджет Перм- ского края						2935,0																				
87	ского до ул.Весёлой Ул.Весёлая от ул.Фонтанной до			Бюджет города												111683,1									+	+	+	+	+ +	+ + +
	ул. Революции	160600,0	CMP	Перми Бюджет Перм-																							-		++	
			\vdash	ского края												48916,9													++	
		16695,5	псд -	Бюджет города Перми						11610,2															+	+	+	+	+ +	+ + +
	Ул.Пушкарская	100,5,5		Бюджет Перм- ского края						5085,2																				
88	от ул.Старцева до ул.Уинской			Бюджет города Перми													193503,7								+	+	+	+	+ +	+ + +
		278257,8	CMP	Бюджет Перм-													84754,1												++	
			+	ского края Бюджет города													01/31,1												++	
		12945,4	псд -	Перми						9002,4															+	+	+	+	+ +	+ + +
80	Ул.Рязанская от ул.Карпинского до			Бюджет Перм- ского края						3943,0																				
	дома ул.Рязанская 98/2			Бюджет города Перми														150040,2							+	+	+	+	+ +	+ + +
		215757,4	CMP	Бюджет Перм-														65717,2												
			+	ского края Бюджет города	l.												11672,7								+	+	+	+	+++	+ + +
		16785,3	ПСД	Перми Бюджет Перм-																						-	- -		+++	
	Ул. Гашкова от дома № 45 до ул. Ивана			ского края													5112,6												$\perp \perp$	
	Франко	279754,8	CMP	Бюджет города Перми														194544,7							+	+	+	+	+ +	+ + +
		279754,6	CIVII	Бюджет Перм- ского края														85210,1												
				Бюджет города Перми													9642,7								+	+	+	+	+ +	+ + +
		13866,1	ПСД	Бюджет Перм-													4223,5												++	
91	Ул. Старцева от ул. Юрша до Тр-53		+	ского края													4223,3									-	_	_	++	
		231101,8	CMP	Бюджет города Перми															160710,9						+	+	+	+	+ +	+ + +
				Бюджет Перм- ского края															70390,9											
				Бюджет города Перми													13359,2								+	+	+	+	+ +	+ + +
	Ул. Александров-	19210,5	ПСД	Бюджет Перм-													5851,3									\dashv			+	
92	ская – ул. Набереж- ная – ул. Сергея Данщина			ского края Бюджет города															222(52.0									_	++-	
	Данщина	320174,3	CMP	Перми															222652,9						+	+	+	+	+++	+ + + +
				Бюджет Перм- ского края															97521,4											

						T	1	1										I	I							Т				
1	2	3	4	5 6	7	8	9	10	11	12	13	14	15	16	17	18	19	20	21	22	23	24	25	26 27	28	29	30 31	32 3	33 34 3	35 36 37
	Ул. Карла Модераха от ул. Чернышевского до ул. Александра		псл	Бюджет города Перми															25851,7						+	+	+ +	-	+ + -	+ +
	Турчевича Ул. Алек- сандра Турчевича от		Пед	Бюджет Перм- ского края															11323,0											
	ул. Николая Воронцова до ул. Красные Казармы Ул.			Бюджет города Перми																403963,9	26897,44352				+	+	+ +	-	+ + -	+ + +
93	Казармы эл. Красные Казармы от ул. Александра Турчевича до ул. Василия Татищева Ул. Василия Татищева От ул. Красные Казармы до ул. Героев Хасана Ул. Николая Воронцова от ул. Василия Татищева до ул. Чкалова Ул. Льва Шатрова от ул. Николая Воронцова до дома № 32	619577,4	СМР	Бюджет Перм- ского края																176935,1	11781,00554									
		50504,4	псл	Бюджет города Перми																35121,4					+	+	+ +	-	+ + -	+ + +
	Ул. Магистральная от ул. Сысольской	2020 1,1		Бюджет Перм- ского края																15383,1										
	до ул. Ласьвинской	515351,2	CMB	Бюджет города Перми																		179190,6	179190,6		+	+	+ +	-	+ + -	+
		313331,2	CWIF	Бюджет Перм- ского края																		78485,0	78485,0							
		22120.5	ПОТ	Бюджет города Перми																22343,2					+	+	+ +	-	+ + -	+ + +
0.5	Участки дорог с	32129,5	ПСД	Бюджет Перм- ского края																9786,3										
95	автобусным движением в м/р Запруд	327852,1	CMB	Бюджет города Перми																		113996,1	113996,1		+	+	+ +	-	+ + -	+ + +
		32/832,1	CMP	Бюджет Перм- ского края																		49930,0	49930,0							

Итого инвестиции	13 412 882,02	679 170,20	744 559,00	1 102 794,70	1 246 181,55	1 230 385,00	992 321,62	853 297,80	590 515,61	531 600,00	595 969,24	892 730,80	361 597,80	794 577,86	397 586,76	652 689,20	369 897,23	672 152,38	296 117,67	408 737,60
Итого бюджет Перми	16 488 250,30	581 204,10	1 154 401,20	867 802,60	867 802,65	867 802,65	867 802,65	867 802,65	867 802,65	867 802,65	867 802,65	867 802,65	867 802,65	867 802,65	867 802,65	867 802,65	867 802,65	867 802,65	867 802,65	867 802,65
Итого бюджет ПК	7 221 807,90	615 087,20	145 103,10	380 095,20	380 095,15	380 095,15	380 095,15	380 095,15	380 095,15	380 095,15	380 095,15	380 095,15	380 095,15	380 095,15	380 095,15	380 095,15	380 095,15	380 095,15	380 095,15	380 095,15
Итого всего	23 710 058,20	1 196 291,30	1 299 504,30	1 247 897,80	1 247 897,80	1 247 897,80	1 247 897,80	1 247 897,80	1 247 897,80	1 247 897,80	1 247 897,80	1 247 897,80	1 247 897,80	1 247 897,80	1 247 897,80	1 247 897,80	1 247 897,80	1 247 897,80	1 247 897,80	1 247 897,80