

РАЗДЕЛ ПЕРВЫЙ ПРАВОВЫЕ АКТЫ

ПОСТАНОВЛЕНИЯ ГЛАВЫ ГОРОДА ПЕРМИ

05.05.2026 № 63

О реализации проекта муниципально-частного партнерства «Создание, эксплуатация и техническое обслуживание многофункционального физкультурно-образовательного комплекса по адресу: г. Пермь, ул. Сибирская, 44»4

ПОСТАНОВЛЕНИЯ АДМИНИСТРАЦИИ ГОРОДА ПЕРМИ

04.05.2026 № 256

Об установке памятных гранитных плит на Аллее Доблести и Славы города Перми 13

04.05.2026 № 257

О внесении изменений в отдельные правовые акты администрации города Перми в сфере транспортного обслуживания населения на территории города Перми..... 14

05.05.2026 № 258

О внесении изменений в постановление администрации города Перми от 30.03.2026 № 188 «О подготовке и проведении экологического фестиваля «Природа города»..... 17

05.05.2026 № 259

О внесении изменений в перечень видов обязательных работ и объектов для отбывания осужденными наказания в виде обязательных работ, утвержденный постановлением администрации города Перми от 29.12.2007 № 561 «Об определении мест для отбывания наказания лицами, осужденными к обязательным работам» 18

05.05.2026 № 260

О внесении изменений в Перечень организаций, в которых лица, которым назначено административное наказание в виде обязательных работ, отбывают обязательные работы, утвержденный постановлением администрации города Перми от 08.10.2019 № 648 «Об утверждении Перечня видов обязательных работ для отбывания административного наказания в виде обязательных работ и Перечня организаций, в которых лица, которым назначено административное наказание в виде обязательных работ, отбывают обязательные работы» 19

05.05.2026 № 261

Об отмене режима «Повышенная готовность» в отношении многоквартирного дома, расположенного по адресу: г. Пермь, ул. Краснополянская, 13, и об отмене режима «Чрезвычайная ситуация» в отношении многоквартирного дома, расположенного по адресу: г. Пермь, ул. Чкалова, 3820

05.05.2026 № 262

О внесении изменений в постановление администрации города Перми от 23.04.2024 № 313 «Об утверждении Порядка определения объема и условий предоставления субсидий на иные цели бюджетным и автономным учреждениям, подведомственным комитету по физической культуре и спорту администрации города Перми, на реализацию мероприятий по развитию лыжно-биатлонных и трамплинных комплексов в муниципальных образованиях Пермского края»21

05.05.2026 № 263

О внесении изменений в Положение об отраслевой системе оплаты труда работников муниципальных учреждений, подведомственных комитету по физической культуре и спорту администрации города Перми, утвержденное постановлением администрации города Перми от 26.10.2018 № 83423

05.05.2026 № 264

О внесении изменений в Перечень многоквартирных домов города Перми, в отношении которых планируется предоставление мер финансовой поддержки капитального ремонта фасадов, утвержденный постановлением администрации города Перми от 30.06.2021 № 48625

05.05.2026 № 265

О внесении изменений в перечень инициативных проектов, прошедших конкурсный отбор, утвержденный постановлением администрации города Перми от 30.12.2025 № 106431

ПРАВОВЫЕ АКТЫ ФУНКЦИОНАЛЬНЫХ ОРГАНОВ АДМИНИСТРАЦИИ ГОРОДА ПЕРМИ

Распоряжение начальника департамента жилищно-коммунального хозяйства администрации города Перми от 30.04.2026 № 059-04-03-33 «О проведении капитального ремонта в многоквартирных домах в соответствии с региональной программой капитального ремонта в случае, если собственники помещений в этих домах, формирующие фонд капитального ремонта на счете регионального оператора, в установленный срок не приняли решение о проведении капитального ремонта общего имущества в этих многоквартирных домах»31

Распоряжение начальника департамента финансов администрации города Перми от 30.04.2026 № 059-06-01/01-03-р-112 «Об утверждении Порядка составления и ведения сводной бюджетной росписи бюджета города Перми, Порядка составления и ведения бюджетных росписей главных распорядителей бюджетных средств города Перми, главных администраторов источников финансирования дефицита бюджета города Перми»34

ПРАВОВЫЕ АКТЫ ТЕРРИТОРИАЛЬНЫХ ОРГАНОВ АДМИНИСТРАЦИИ ГОРОДА ПЕРМИ

Распоряжение главы администрации Свердловского района города Перми от 30.04.2026 № 059-39-01-01-141 «О внесении изменений в состав административной комиссии Свердловского района города Перми, утвержденный распоряжением главы администрации Свердловского района города Перми от 01.08.2016 № СЭД-39-01-01-271 «Об утверждении состава административной комиссии Свердловского района города Перми»59

РАЗДЕЛ ВТОРОЙ ОФИЦИАЛЬНАЯ ИНФОРМАЦИЯ

Извещение о проведении заседания согласительной комиссии по вопросу согласования местоположения границ земельных участков при выполнении комплексных кадастровых работ.....61

Извещение о проведении заседания согласительной комиссии по вопросу согласования местоположения границ земельных участков при выполнении комплексных кадастровых работ.....63

Информация о возможном установлении публичных сервитутов в отдельных целях в соответствии со статьей 39.42
Земельного кодекса Российской Федерации65

Извещение о проведении собрания о согласовании местоположения границы земельного участка 110

РАЗДЕЛ ПЕРВЫЙ ПРАВОВЫЕ АКТЫ

ПОСТАНОВЛЕНИЯ ГЛАВЫ ГОРОДА ПЕРМИ



ГЛАВА ГОРОДА ПЕРМИ ПОСТАНОВЛЕНИЕ

05.05.2026

№ 63

О реализации проекта муниципально-частного партнерства «Создание, эксплуатация и техническое обслуживание многофункционального физкультурно-образовательного комплекса по адресу: г. Пермь, ул. Сибирская, 44»

В соответствии с Федеральным законом от 13 июля 2015 г. № 224-ФЗ «О государственно-частном партнерстве, муниципально-частном партнерстве в Российской Федерации и внесении изменений в отдельные законодательные акты Российской Федерации», постановлением администрации города Перми от 14 апреля 2017 г. № 290 «Об утверждении Порядка взаимодействия функциональных органов администрации города Перми при реализации проектов муниципально-частного партнерства в городе Перми», на основании предложения общества с ограниченной ответственностью «Синержи» о реализации проекта муниципально-частного партнерства от 30 декабря 2025 г., с учетом заключения Министерства экономического развития и инвестиций Пермского края от 07 апреля 2026 г. об эффективности проекта муниципально-частного партнерства по созданию, эксплуатации и техническому обслуживанию многофункционального физкультурно-образовательного комплекса по адресу: г. Пермь, ул. Сибирская, 44

ПОСТАНОВЛЯЮ:

1. Принять решение о реализации проекта муниципально-частного партнерства «Создание, эксплуатация и техническое обслуживание многофункционального физкультурно-образовательного комплекса по адресу: г. Пермь, ул. Сибирская, 44» (далее – Проект МЧП, МЧП).

2. Утвердить:

2.1. цели и задачу реализации Проекта МЧП:

цели: повышение уровня доступности для населения спортивных объектов, создание условий для развития физической культуры и массового спорта;

задача: развитие спортивной инфраструктуры города Перми;

2.2. публичного партнера – муниципальное образование город Пермь, от имени которого выступает администрация города Перми в лице комитета по физической культуре и спорту администрации города Перми;

2.3. функциональный орган администрации города Перми, выступающий на стороне публичного партнера:

департамент земельных отношений администрации города Перми в части предоставления частному партнеру в аренду земельного участка, указанного в разделе 4 существенных условий соглашения о муниципально-частном партнерстве в отношении создания, эксплуатации и технического обслуживания многофункционального физкультурно-образовательного комплекса по адресу: г. Пермь, ул. Сибирская, 44 (далее – Соглашение);

2.4. прилагаемые существенные условия соглашения о муниципально-частном партнерстве в отношении создания, эксплуатации и технического обслуживания многофункционального физкультурно-образовательного комплекса по адресу: г. Пермь, ул. Сибирская, 44;

2.5. прилагаемый Порядок заключения соглашения о муниципально-частном партнерстве в отношении созда-

ния, эксплуатации и технического обслуживания многофункционального физкультурно-образовательного комплекса по адресу: г. Пермь, ул. Сибирская, 44.

3. Комитету по физической культуре и спорту администрации города Перми обеспечить проведение мероприятий, направленных на заключение и реализацию Соглашения в соответствии с Федеральным законом от 13 июля 2015 г. № 224-ФЗ «О государственно-частном партнерстве, муниципально-частном партнерстве в Российской Федерации и внесении изменений в отдельные законодательные акты Российской Федерации», Порядком взаимодействия функциональных органов администрации города Перми при реализации проектов муниципально-частного партнерства в городе Перми, утвержденным постановлением администрации города Перми от 14 апреля 2017 г. № 290, настоящим постановлением.

4. Настоящее постановление вступает в силу со дня подписания.

5. Управлению по общим вопросам администрации города Перми обеспечить обнародование настоящего постановления в печатном средстве массовой информации «Официальный бюллетень органов местного самоуправления муниципального образования город Пермь».

6. Информационно-аналитическому управлению администрации города Перми обеспечить обнародование настоящего постановления в сетевом издании «Официальный сайт муниципального образования город Пермь www.gogodperm.ru».

7. Контроль за исполнением настоящего постановления возложить на заместителя главы администрации города Перми Мальцеву Е.Д.

Э.О. Соснин

УТВЕРЖДЕНЫ
постановлением
Главы города Перми
от 05.05.2026 № 63

СУЩЕСТВЕННЫЕ УСЛОВИЯ

соглашения о муниципально-частном партнерстве в отношении создания, эксплуатации и технического обслуживания многофункционального физкультурно-образовательного комплекса по адресу: г. Пермь, ул. Сибирская, 44 (далее – Существенные условия, Соглашение)

I. Элементы Соглашения

1. Обязательными элементами Соглашения являются:

1.1. создание многофункционального физкультурно-образовательного комплекса по адресу: г. Пермь, ул. Сибирская, 44 (далее – Объект Соглашения) частным партнером;

1.2. полное финансирование частным партнером создания, эксплуатации и технического обслуживания Объекта Соглашения. Ориентировочный объем финансирования создания Объекта Соглашения по Соглашению составляет 50 000 000 (пятьдесят миллионов) руб. 00 коп. в ценах 2026 года с НДС;

1.3. осуществление частным партнером эксплуатации и технического обслуживания Объекта Соглашения;

1.4. возникновение права собственности частного партнера на Объект Соглашения после его создания и ввода в эксплуатацию, со дня государственной регистрации права собственности при условии обременения Объекта Соглашения в соответствии с Федеральным законом от 13 июля 2015 г. № 224-ФЗ «О государственно-частном партнерстве, муниципально-частном партнерстве в Российской Федерации и внесении изменений в отдельные законодательные

акты Российской Федерации» (далее – Закон № 224-ФЗ).

**II. Значения критериев эффективности проекта муниципально-частного партнерства
«Создание, эксплуатация и техническое обслуживание многофункционального
физкультурно-образовательного комплекса по адресу: г. Пермь, ул. Сибирская, 44»
(далее – Проект МЧП, МЧП) и значения показателей его сравнительного преимущества,
на основании которых получено положительное заключение Министерства экономического
развития и инвестиций Пермского края, а также обязательства сторон по реализации
Соглашения в соответствии с этими значениями**

2.1. Значение критерия финансовой эффективности Проекта МЧП:

$$NPV = 5489 \text{ тыс. руб., где:}$$

NPV – чистая приведенная стоимость проекта в рублях.

2.2. Значение показателя сравнительного преимущества проекта:

$$K_{vfm} = 2,699, \text{ где:}$$

K_{vfm} – коэффициент сравнения преимущества реализации проекта при заключении Соглашения или государственного контракта.

2.3. Публичный и частный партнер (далее – Стороны) обязуются исполнять Соглашение в соответствии со значениями, установленными в пунктах 2.1, 2.2 настоящих Существенных условий.

2.4. В отношении значений, установленных в пунктах 2.1, 2.2 настоящих Существенных условий, уплата неустоек, убытков, дополнительных расходов не влияет на соблюдение указанных значений и не оценивается в рамках проведения контроля публичным партнером для целей определения соблюдения Сторонами обязанности, предусмотренной в Соглашении.

2.5. Исполнением Соглашения не в соответствии со значениями, установленными в пунктах 2.1, 2.2 настоящих Существенных условий, является такое исполнение Соглашения, при котором значения критерия и (или) показателя, предусмотренных соответственно в пунктах 2.1, 2.2 настоящих Существенных условий, становятся меньше 0 (ноля).

Если значения критериев эффективности проекта или показателей сравнительного преимущества не будут достигнуты к концу срока действия Соглашения по обстоятельствам, не зависящим от Сторон, то Стороны не считаются не исполнившими свои обязательства, а частный партнер самостоятельно несет возможные убытки.

**III. Сведения об Объекте Соглашения, в том числе
его технико-экономические показатели**

Сведения об Объекте Соглашения, в том числе его
технико-экономические показатели, после создания

№	Наименование	Показатели
1	2	3
1	Многофункциональный физкультурно-образовательный комплекс	2-этажный
2	Общая площадь здания, включая эксплуатируемую кровлю	ориентировочно 699,8 кв. м

1	2	3
3	Строительный объем	ориентировочно 4 000 кв. м
4	Конструкция фундамента	определяется проектом по результатам геодезических работ
5	Конструкция колонн	железобетонные
6	Конструкция перекрытий	железобетонные
7	Конструкция внутренних стен	гипсоблок
8	Конструкция наружных ограждающих стен	определяется проектом в соответствии с АГО
9	Конструкция покрытия	плоская кровля с утеплителем
10	Площадь благоустройства территории	ориентировочно 100 кв. м
11	Функциональные помещения Объекта Соглашения	1 этаж: помещения свободной планировки для обеспечения осуществления деятельности по оказанию услуг населению в сфере физической культуры и спорта, образовательной деятельности ориентировочной площадью 350,56 кв. м. 2 этаж: спортивный зал ориентировочной площадью 178,5 кв. м (17 м длина, 10,5 м ширина). Тренерская. Женская и мужская раздевалки, оборудованные индивидуальными шкафами, с душевыми. Туалеты мужской и женский. Гардеробная. Комната для хранения инвентаря. Эксплуатируемая кровля ориентировочной площадью 110,8 кв. м свободной планировки

Окончательные технико-экономические параметры Объекта Соглашения будут определены по итогам получения положительного заключения экспертизы в отношении проектной документации.

IV. Обязательство публичного партнера по обеспечению предоставления частному партнеру предназначенного для осуществления деятельности, предусмотренной Соглашением, земельного участка

В целях реализации Проекта МЧП публичным партнером обеспечивается передача частному партнеру на правах аренды земельного участка площадью 480 кв. м с кадастровым номером 59:01:4410155:14 по адресу: Пермский край, г. Пермь, район Свердловский, ул. Сибирская, 44 (далее – Земельный участок), необходимого для создания и последующей эксплуатации Объекта Соглашения на весь срок действия Соглашения.

Земельный участок является собственностью муниципального образования город Пермь (дата и номер государственной регистрации права: 21 марта 2024 г. № 59:01:4410155:14-59/088/2024-4).

Земельный участок расположен в зоне, в границах которой статьей 52.9 Правил землепользования и застройки города Перми, утвержденных решением Пермской городской Думы от 26 июня 2007 г. № 143, установлены требования к архитектурно-градостроительному облику объектов капитального строительства.

Земельный участок на момент предоставления его в аренду частному партнеру должен быть свободен от прав третьих лиц и должен находиться в собственности публичного партнера.

Договор аренды Земельного участка должен быть заключен с частным партнером не позднее чем через 30

(тридцать) рабочих дней со дня обращения частного партнера в функциональный орган администрации города Перми, указанный в пункте 2.3.1 настоящего постановления.

Размер арендной платы за Земельный участок устанавливается в соответствии с нормативными правовыми актами Российской Федерации, Пермского края и муниципальными правовыми актами города Перми, в том числе решением Пермской городской Думы от 24 марта 2015 г. № 68 «О плате за земельные участки, находящиеся в муниципальной собственности».

V. Срок действия Соглашения

Срок действия Соглашения – 10 лет со дня его подписания Сторонами.

VI. Условие и порядок возникновения права частной собственности на Объект Соглашения

Право собственности частного партнера на Объект Соглашения возникает после создания Объекта Соглашения и ввода его в эксплуатацию, с момента государственной регистрации права собственности частного партнера на Объект Соглашения.

Одновременно с государственной регистрацией права собственности частного партнера на Объект Соглашения подлежит в установленном федеральным законом порядке государственной регистрации ограничение права собственности частного партнера в соответствии с ч. 12 ст. 12 Закона № 224-ФЗ.

Указанное обременение (ограничение) Объекта Соглашения является условием возникновения у частного партнера права собственности на Объект Соглашения.

VII. Обязательства Сторон Соглашения по обеспечению осуществления мероприятий по исполнению Соглашения, в том числе исполнению обязательств, вытекающих из элементов Соглашения

7.1. Частный партнер обязуется:

7.1.1. не позднее 3 рабочих дней со дня подписания Соглашения обратиться в департамент земельных отношений администрации города Перми с заявлением о предоставлении в аренду Земельного участка;

7.1.2. осуществить полное финансирование за счет собственных и (или) привлеченных средств обязательств частного партнера по реализации Проекта МЧП, в том числе разработки проектной документации для создания Объекта Соглашения, создания Объекта Соглашения, регистрации права собственности и обеспечить осуществление мероприятий по реализации Проекта МЧП в сроки, указанные в разделе 9 настоящих Существенных условий, в соответствии с проектной документацией, согласованной и утвержденной в порядке, установленном действующим законодательством, в том числе с учетом соблюдения требований, установленных нормативными правовыми актами в части доступности Объекта Соглашения для маломобильных граждан, выполнив все виды работ, указанные в разделе 9 настоящих Существенных условий;

7.1.3. не приступать к созданию Объекта Соглашения до получения решения о согласовании архитектурно-градостроительного облика Объекта Соглашения в соответствии с постановлением администрации города Перми от 03 ноября 2023 г. № 1209 «Об утверждении Административного регламента предоставления департаментом градостроительства и архитектуры администрации города Перми муниципальной услуги «Предоставление решения о согласовании архитектурно-градостроительного облика объекта капитального строительства».

Решение о согласовании архитектурно-градостроительного облика Объекта Соглашения должно быть доведено частным партнером до сведения публичного партнера не позднее 5 рабочих дней со дня его получения;

7.1.4. не позднее 60 календарных дней с даты регистрации права собственности на Объект Соглашения обеспечить перерегистрацию юридического лица – частного партнера по месту регистрации Объекта Соглашения, в случае

если частный партнер не зарегистрирован на территории города Перми;

7.1.5. эксплуатировать Объект Соглашения для осуществления деятельности по оказанию населению услуг в сфере физической культуры и спорта.

Не будет являться нарушением целевого назначения Объекта Соглашения создание и функционирование в Объекте соглашения вспомогательных сервисов и служб, в том числе: пунктов продажи спортивного инвентаря, питания, спортивных товаров; кафе и общественного питания; оказание услуг в сфере образования, здоровья, медицинских услуг, иные сервисы и службы, направленные на удовлетворение вспомогательных потребностей потребителей услуг в сфере физической культуры и спорта, при условии, что создание дополнительных сервисов не будет препятствовать осуществлению деятельности по оказанию населению услуг в сфере физической культуры и спорта для достижения целей Соглашения;

7.1.6. предоставлять уполномоченной Публичным партнером некоммерческой организации, в том числе муниципальному учреждению, на безвозмездной основе в пользование 2-й этаж Объекта Соглашения еженедельно с понедельника по субботу для проведения тренировочного процесса не менее 4 часов в день;

7.1.7. обеспечить соответствие Объекта Соглашения по итогам исполнения обязательств, предусмотренных пунктом 7.1.2 настоящих Существенных условий, требованиям законодательства в области строительства, ГОСТ, СанПиН, иным нормативам, нормам, положениям, инструкциям, правилам, указаниям (в том числе носящим рекомендательный характер), действующим на территории Российской Федерации, а также требованиям органов государственной власти и управления, уполномоченных контролировать, согласовывать, выдавать разрешения, наделенных другими властными и иными полномочиями в отношении создаваемого результата работ;

7.1.8. в случае случайной гибели и (или) случайного повреждения Объекта Соглашения после создания частный партнер обязан восстановить его в технико-экономических параметрах, указанных в разделе 3 настоящих Существенных условий, за счет собственных и (или) привлеченных средств. При этом срок действия Соглашения может быть продлен на срок восстановления Объекта Соглашения;

7.1.9. эксплуатировать и осуществлять техническое обслуживание Объекта Соглашения в соответствии с техническими, санитарными, противопожарными, экологическими и иными обязательными правилами и нормами, в том числе обеспечивать содержание благоустройства территории Объекта Соглашения в соответствии с Правилами благоустройства территории города Перми, утвержденными решением Пермской городской Думы от 15 декабря 2020 г. № 277;

7.1.10. производить за счет собственных и (или) привлеченных средств текущий и капитальный ремонт, нести иные расходы, связанные с эксплуатацией и техническим обслуживанием Объекта Соглашения;

7.1.11. представлять публичному партнеру ежеквартально в срок до 05 числа месяца, следующего за отчетным кварталом, информацию об объеме финансирования при исполнении обязательств и ходе выполнения мероприятий по реализации Проекта МЧП, предусмотренных пунктом 7.1.2 настоящих Существенных условий;

7.1.12. не разглашать сведения, отнесенные Соглашением к сведениям конфиденциального характера либо являющимся коммерческой или государственной тайной;

7.1.13. представлять публичному партнеру по его запросу и в сроки, установленные таким запросом, сведения и документы о ходе реализации Соглашения, подлежащие размещению в государственной автоматизированной информационной системе «Управление»;

7.1.14. обеспечить осуществление деятельности по оказанию населению услуг в сфере физической культуры и спорта не позднее чем через 30 календарных дней со дня государственной регистрации права собственности на Объект Соглашения до окончания срока действия Соглашения, указанного в разделе 5 настоящих Существенных условий;

7.1.15. не передавать в залог Объект Соглашения и свои права по Соглашению;

7.1.16. не отчуждать Объект Соглашения до истечения срока действия Соглашения, за исключением замены частного партнера в случаях, предусмотренных Законом № 224-ФЗ.

Замена частного партнера осуществляется в соответствии с Законом № 224-ФЗ;

7.1.17. предоставить публичному партнеру выданную банком или иной кредитной организацией в соответствии с Законом № 224-ФЗ независимую гарантию (банковскую гарантию) в размере 5 % от объема финансирования,

указанного в пункте 1.2 настоящих Существенных условий, в обеспечение исполнения частным партнером обязательств по Соглашению.

Банковская гарантия должна быть предоставлена не позднее дня заключения Соглашения.

Срок действия банковской гарантии должен составлять 40 месяцев с даты заключения Соглашения;

7.1.18. своевременно представлять публичному партнеру информацию, необходимую для исполнения обязанностей по Соглашению, и незамедлительно уведомлять о наступлении существенных событий, способных повлиять на надлежащее исполнение указанных обязанностей.

7.2. Публичный партнер обязуется:

7.2.1. обеспечить передачу в аренду земельного участка в порядке и на условиях, предусмотренных разделом 5 настоящих Существенных условий.

Земельный участок на момент его передачи частному партнеру должен быть свободным от прав третьих лиц;

7.2.2. не вмешиваться в финансово-хозяйственную деятельность частного партнера;

7.2.3. не разглашать сведения, отнесенные Соглашением к сведениям конфиденциального характера либо являющимся коммерческой или государственной тайной, за исключением сведений, подлежащих размещению в государственной автоматизированной информационной системе «Управление»;

7.2.4. осуществлять контроль за соблюдением частным партнером условий Соглашения в порядке, установленном Правительством Российской Федерации;

7.2.5. при обнаружении публичным партнером в ходе осуществления контроля за деятельностью частного партнера нарушений, которые могут существенно повлиять на соблюдение частным партнером условий Соглашения, сообщить об этом частному партнеру в течение 10 рабочих дней со дня обнаружения указанных нарушений;

7.2.6. своевременно представлять частному партнеру информацию, необходимую для исполнения обязанностей по Соглашению, и незамедлительно уведомлять о наступлении существенных событий, способных повлиять на надлежащее исполнение указанных обязанностей.

7.3. Частный партнер вправе:

7.3.1. привлекать при исполнении обязательств по Соглашению третьих лиц, за действия которых он отвечает как за свои собственные;

7.3.2. осуществлять при эксплуатации Объекта Соглашения деятельность, связанную с оказанием населению услуг в сфере физической культуры и спорта, не противоречащую законодательству Российской Федерации и целям Соглашения;

7.3.3. изменять объем финансирования, указанный в пункте 1.2 настоящих Существенных условий, в большую сторону без предварительного согласования с публичным партнером.

7.4. Публичный партнер вправе:

7.4.1. запрашивать у частного партнера информацию об исполнении частным партнером обязательств по настоящему Соглашению в рамках осуществления мероприятий, предусмотренных пунктом 7.2.4 настоящих Существенных условий;

7.4.2. в одностороннем порядке отказаться от исполнения настоящего Соглашения в случаях:

7.4.2.1. эксплуатации частным партнером Объекта Соглашения не по целевому назначению, указанному в пункте 7.1.5 настоящих Существенных условий;

7.4.2.2. если Объект Соглашения не будет введен в эксплуатацию в сроки, указанные в разделе 9 настоящих Существенных условий.

VIII. Обязательства Сторон Соглашения в связи с досрочным прекращением Соглашения. Порядок и сроки возмещения расходов Сторон Соглашения, в том числе в случае его досрочного прекращения

8.1. В случае досрочного прекращения настоящего Соглашения в соответствии с пунктом 7.4.2 настоящих Существенных условий публичный партнер направляет частному партнеру уведомление об отказе от исполнения Согла-

шения. Соглашение прекращается через 30 календарных дней со дня получения уведомления частным партнером.

8.2. В случае досрочного прекращения Соглашения в соответствии с пунктом 7.4.2.2 настоящих Существенных условий частный партнер обязан не позднее 30 рабочих дней со дня досрочного прекращения Соглашения передать безвозмездно Объект Соглашения, в том числе Права на результаты интеллектуальной деятельности (в том числе авторские и интеллектуальные права на разработанную проектную документацию в отношении Объекта Соглашения, паспорт внешнего облика Объекта Соглашения) публичному партнеру.

8.3. В случае досрочного прекращения Соглашения в соответствии с пунктом 7.4.2.1 настоящих Существенных условий частный партнер вправе потребовать от публичного партнера возмещения расходов на создание Объекта Соглашения, уменьшенных на сумму убытков, причиненных публичному партнеру таким досрочным прекращением, а публичный партнер – передачу в муниципальную собственность Объекта Соглашения и результатов интеллектуальной деятельности.

Возмещение расходов на создание Объекта Соглашения осуществляется на основании заключенного между частным партнером и публичным партнером Соглашения о возмещении расходов.

В случае, если частный партнер не обратился в течение 30 дней с даты расторжения Соглашения к публичному партнеру о заключении Соглашения о возмещении расходов с приложением документально подтвержденных затрат на создание Объекта Соглашения, публичный партнер вправе отказать частному партнеру в возмещении расходов на создание Объекта Соглашения.

В случае недостижения согласия между частным партнером и публичным партнером по вопросу о размере и порядке подлежащих возмещению расходов либо иным вопросам, связанным с возмещением расходов и передачей Объекта Соглашения и результатов интеллектуальной деятельности в муниципальную собственность, спор разрешается в Арбитражном суде Пермского края.

8.4. В случае досрочного расторжения Соглашения по основаниям, не указанным в пункте 7.4.2 настоящих Существенных условий, частный партнер вправе потребовать от публичного партнера возмещения расходов на создание Объекта Соглашения, уменьшенных на сумму убытков, причиненных публичному партнеру таким досрочным прекращением.

Возмещение расходов на создание Объекта Соглашения осуществляется на основании заключенного между частным партнером и публичным партнером Соглашения о возмещении расходов.

В случае, если частный партнер не обратился в течение 30 дней с даты расторжения Соглашения к публичному партнеру о заключении Соглашения о возмещении расходов с приложением документально подтвержденных затрат на создание Объекта Соглашения, публичный партнер вправе отказать частному партнеру в возмещении расходов на создание Объекта Соглашения.

В случае недостижения согласия между частным партнером и публичным партнером по вопросу о размере и порядке подлежащих возмещению расходов либо иным вопросам, связанным с возмещением расходов, спор разрешается в Арбитражном суде Пермского края.

**IX. Сроки исполнения обязательств частного партнера
по Соглашению и виды работ по созданию Объекта
Соглашения**

График исполнения частным партнером обязательств
по реализации Проекта МЧП

№	Мероприятия по реализации Проекта МЧП	Сроки
1	2	3
1	Разработка проектной документации для создания Объекта Соглашения	не более 6 месяцев со дня заключения договора аренды Земельного участка

1	2	3
3	Прохождение экспертизы проектной документации (при необходимости)	не более 3 месяцев с даты разработки проектной документации
4	Получение разрешения на строительство Объекта Соглашения	не более 3 месяцев со дня получения положительного заключения экспертизы проектной документации либо разработки проектной документации в случае если прохождение экспертизы не требуется
5	Строительство Объекта Соглашения и ввод Объекта Соглашения в эксплуатацию	не более 18 месяцев со дня получения разрешения на строительство Объекта Соглашения
8	Исполнение обязательств по Соглашению в части эксплуатации	в течение срока действия Соглашения

Х. Способы обеспечения исполнения частным партнером обязательств

Частный партнер обязан предоставить публичному партнеру выданную банком или иной кредитной организацией в соответствии с Законом № 224-ФЗ независимую гарантию (банковскую гарантию) в размере 5 % от объема финансирования, указанного в пункте 1.2 настоящих Существенных условий, в обеспечение исполнения частным партнером обязательств по Соглашению.

Банковская гарантия должна быть предоставлена не позднее дня заключения Соглашения.

Срок действия банковской гарантии должен составлять 40 месяцев с даты заключения Соглашения.

XI. Ответственность Сторон Соглашения в случае неисполнения или ненадлежащего исполнения обязательств по Соглашению

11.1. Стороны несут ответственность за неисполнение либо ненадлежащее исполнение принятых на себя по Соглашению обязательств в соответствии с законодательством Российской Федерации и условиями Соглашения.

11.2. В случае нарушения частным партнером требований, указанных в пунктах 7.1.2, 7.1.6, 7.1.9, 7.1.11, 7.1.17 настоящих Существенных условий, публичный партнер обязан в течение 10 рабочих дней с момента обнаружения нарушения направить частному партнеру претензию об устранении частным партнером выявленного нарушения в срок, предусмотренный в претензии.

В случае, если в установленный срок частный партнер не устранил нарушения, публичный партнер вправе требовать от частного партнера выплату неустойки в размере 0,01 % от суммы финансирования, указанной в пункте 1.2 настоящих Существенных условий, за каждый день просрочки неисполнения претензии до даты ее фактического исполнения.

11.3. Частный партнер несет ответственность в соответствии с Гражданским кодексом Российской Федерации перед публичным партнером за неисполнение обязательств, предусмотренных разделом 9 настоящих Существенных условий.

УТВЕРЖДЕН
постановлением
Главы города Перми
от 05.05.2026 № 63

ПОРЯДОК
заключения соглашения о муниципально-частном партнерстве в отношении создания,
эксплуатации и технического обслуживания многофункционального
физкультурно-образовательного комплекса по адресу: г. Пермь, ул. Сибирская, 44

Соглашение о муниципально-частном партнерстве в отношении создания, эксплуатации и технического обслуживания многофункционального физкультурно-образовательного комплекса по адресу: г. Пермь, ул. Сибирская, 44 заключается в порядке, установленном Федеральным законом от 13 июля 2015 г. № 224-ФЗ «О государственно-частном партнерстве, муниципально-частном партнерстве в Российской Федерации и внесении изменений в отдельные законодательные акты Российской Федерации», постановлением администрации города Перми от 14 апреля 2017 г. № 290 «Об утверждении Порядка взаимодействия функциональных органов администрации города Перми при реализации проектов муниципально-частного партнерства в городе Перми».

ПОСТАНОВЛЕНИЯ АДМИНИСТРАЦИИ ГОРОДА ПЕРМИ



АДМИНИСТРАЦИЯ ГОРОДА ПЕРМИ
ПОСТАНОВЛЕНИЕ

04.05.2026

№ 256

**Об установке памятных гранитных плит
на Аллее Доблести Славы города Перми**

В соответствии с Уставом города Перми, постановлением Главы города Перми от 09 июня 2008 г. № 69 «Об утверждении Положения об Аллее Доблести и Славы города Перми», решением Пермской городской Думы от 26 февраля 2013 г. № 45 «Об утверждении Порядка присвоения наименований городским объектам и установки объектов монументального искусства на территории города Перми, Положения об Общественном совете по топонимике при Главе города Перми», на основании протокола заседания Общественного совета по топонимике при Главе города Перми от 09 апреля 2026 г. № 1

администрация города Перми ПОСТАНОВЛЯЕТ:

1. Установить на Аллее Доблести и Славы города Перми памятные гранитные плиты следующего содержания:
 - 1.1. на Аллее Славы:
 - 1.1.1. «Широков Евгений Николаевич (1931–2017) народный художник СССР, Почетный гражданин Пермской области, Почетный гражданин города Перми»;
 - 1.1.2. «Дическул Дмитрий Александрович (1926–2004) главный инженер Пермского моторостроительного завода им. Я.М. Свердлова, Герой Социалистического Труда»;
 - 1.2. на Исторической Аллее:

1.2.1. «1926 год – рождение Пермского балета»;

1.3. на Аллее Труда:

1.3.1. «Пермская научно-производственная приборостроительная компания. Ведущее предприятие России в области приборостроения. Основано в 1956 году».

2. Расходы по изготовлению и установке памятных гранитных плит на Аллее Доблести и Славы города Перми возложить на:

2.1. муниципальное автономное учреждение культуры «Городской центр охраны памятников» г. Перми за счет средств субсидии на иную цель по сохранению историко-культурного наследия в части пунктов 1.1.1, 1.2.1, 1.3.1 настоящего постановления;

2.2. акционерное общество «ОДК – Пермские моторы» в части пункта 1.1.2 настоящего постановления.

3. Настоящее постановление вступает в силу со дня подписания.

4. Управлению по общим вопросам администрации города Перми обеспечить обнародование настоящего постановления в печатном средстве массовой информации «Официальный бюллетень органов местного самоуправления муниципального образования город Пермь».

5. Информационно-аналитическому управлению администрации города Перми обеспечить обнародование настоящего постановления в сетевом издании «Официальный сайт муниципального образования город Пермь www.gorodperm.ru».

6. Контроль за исполнением настоящего постановления возложить на заместителя главы администрации города Перми Мальцеву Е.Д.

И.о. Главы города Перми

А.А. Балахнин



АДМИНИСТРАЦИЯ ГОРОДА ПЕРМИ ПОСТАНОВЛЕНИЕ

04.05.2026

№ 257

О внесении изменений в отдельные правовые акты администрации города Перми в сфере транспортного обслуживания населения на территории города Перми

В соответствии со статьями 78, 86 Бюджетного кодекса Российской Федерации, статьей 16 Федерального закона от 06 октября 2003 г. № 131-ФЗ «Об общих принципах организации местного самоуправления в Российской Федерации», Федеральным законом от 20 марта 2025 г. № 33-ФЗ «Об общих принципах организации местного самоуправления в единой системе публичной власти», постановлением Правительства Российской Федерации от 25 октября 2023 г. № 1782 «Об утверждении общих требований к нормативным правовым актам, муниципальным правовым актам, регулирующим предоставление из бюджетов субъектов Российской Федерации, местных бюджетов субсидий, в том числе грантов в форме субсидий, юридическим лицам, индивидуальным предпринимателям, физическим лицам и проведение отборов получателей указанных субсидий, в том числе грантов в форме субсидий», решением Пермской городской Думы от 16 декабря 2025 г. № 234 «О бюджете города Перми на 2026 год и на плановый период 2027 и 2028 годов», в целях актуализации нормативных правовых актов администрации города Перми администрация города Перми ПОСТАНОВЛЯЕТ:

1. Внести в постановление администрации города Перми от 02 декабря 2022 г. № 1226 «Об установлении

расходного обязательства в сфере транспортного обслуживания населения в границах Пермского городского округа на возмещение затрат, связанных с уплатой лизинговых платежей по договорам финансовой аренды (лизинга) на приобретение автобусов в части процентов по лизинговым ставкам» (в ред. от 02.06.2023 № 445, от 08.11.2023 № 1221, от 13.02.2024 № 91, от 19.09.2024 № 773, от 17.12.2024 № 1240, от 01.10.2025 № 692) следующие изменения:

1.1. в наименовании слова «процентов по лизинговым ставкам» заменить словами «, не превышающей размера дохода лизингодателей»;

1.2. в пункте 1 слова «процентов по лизинговым ставкам» заменить словами «, не превышающей размера дохода лизингодателей».

2. Внести в постановление администрации города Перми от 13 июня 2023 г. № 482 «Об утверждении Порядка предоставления субсидий в целях возмещения затрат, связанных с уплатой лизинговых платежей по договорам финансовой аренды (лизинга) на приобретение автобусов в части процентов по лизинговым ставкам» (в ред. от 29.01.2025 № 31) следующие изменения:

2.1. в наименовании слова «процентов по лизинговым ставкам» заменить словами «, не превышающей размера дохода лизингодателей»;

2.2. в преамбуле:

2.2.1. слова «а также физическим лицам – производителям товаров, работ, услуг» заменить словами «физическим лицам»;

2.2.2. слова «процентов по лизинговым ставкам» заменить словами «, не превышающей размера дохода лизингодателей»;

2.3. в пункте 1 слова «процентов по лизинговым ставкам» заменить словами «, не превышающей размера дохода лизингодателей».

3. Внести в Порядок предоставления субсидий в целях возмещения затрат, связанных с уплатой лизинговых платежей по договорам финансовой аренды (лизинга) на приобретение автобусов в части процентов по лизинговым ставкам, утвержденный постановлением администрации города Перми от 13 июня 2023 г. № 482 (в ред. от 29.01.2025 № 31), следующие изменения:

3.1. в наименовании слова «процентов по лизинговым ставкам» заменить словами «, не превышающей размера дохода лизингодателей»;

3.2. в пункте 1.1 слова «процентов по лизинговым ставкам» заменить словами «, не превышающей размера дохода лизингодателей»;

3.3. в пункте 1.2 слова «процентов по лизинговым ставкам» заменить словами «, превышающей размера дохода лизингодателей»;

3.4. в пункте 1.3¹ слова «процентов по лизинговым ставкам» заменить словами «, не превышающей размера дохода лизингодателей»;

3.5. дополнить пунктом 1.3² следующего содержания:

«1.3². Доход лизингодателя – сумма, полученная лизингодателем от сделки по договору финансовой аренды (лизинга) на приобретение автобусов, рассчитанная из стоимости договора финансовой аренды (лизинга) на приобретение автобусов за вычетом суммы затрат на приобретение автобусов и затрат на выплату страховой премии по договорам добровольного страхования автобусов от рисков, связанных с утратой, гибелью, или повреждения (далее – затраты на страхование КАСКО). Сумма затрат на приобретение автобусов определяется из стоимости поставки с учетом всех предоставленных лизингодателю скидок.»;

3.6. пункт 1.4 изложить в следующей редакции:

«1.4. Информация о Субсидиях, в том числе предусмотренных решением о бюджете (решением о внесении изменений в решение о бюджете), размещается на Едином портале бюджетной системы Российской Федерации в информационно-телекоммуникационной сети Интернет (далее – единый портал) в порядке, установленном Министерством финансов Российской Федерации, в течение 10 рабочих дней со дня, следующего за днем доведения бюджетных ассигнований на предоставление Субсидии до главного распорядителя бюджетных средств.»;

3.7. в пункте 2.2.2 слова «процентов по лизинговым ставкам» заменить словами «, не превышающей размера

дохода лизингодателей»;

3.8. в пункте 2.4 слова «процентов по лизинговым ставкам» заменить словами «, не превышающей размера дохода лизингодателей»;

3.9. пункт 2.10.3 изложить в следующей редакции:

«2.10.3. документы подтверждающие:

ежегодную индексацию заработной платы работников при работе в нормальных условиях труда, полной отработке месячной нормы рабочего времени и выполнении нормы труда, которая устанавливается в размере индекса потребительских цен на товары и услуги согласно данным Росстата на начало текущего года;

уровень должностных окладов водителей на муниципальных маршрутах регулярных перевозок в размере не менее двукратного прожиточного минимума трудоспособного населения в Пермском крае. При этом гарантированный размер должностного оклада водителя на муниципальных маршрутах регулярных перевозок не включает компенсационные выплаты работникам, занятым на работах с вредными и (или) опасными условиями труда, оплату труда в местностях с особыми климатическими условиями, а также другие выплаты, в том числе за условия труда, отклоняющиеся от нормальных (при выполнении работ различной квалификации, совмещении профессий (должностей), сверхурочной работе, работе в ночное время, в выходные и нерабочие праздничные дни и при выполнении работ в других условиях, отклоняющихся от нормальных);

штатную численность водителей автомобильного транспорта, установленную с соблюдением Особенности режима рабочего времени и времени отдыха, условий труда водителей автомобилей, утвержденных приказом Министерства транспорта Российской Федерации от 16 октября 2020 г. № 424;»;

3.10. дополнить пунктами 2.10.6-2.10.9 следующего содержания:

«2.10.6. документы, подтверждающие прохождение водителями автобусов специального обучения или инструктажа по эксплуатации газобаллонных колесных транспортных средств, в соответствии с Федеральными нормами и правилами в области промышленной безопасности «Правила промышленной безопасности при использовании оборудования, работающего под избыточным давлением», утвержденными приказом Ростехнадзора от 15 декабря 2020 г. № 536;

2.10.7. расчет размера субсидии в целях возмещения затрат, связанных с уплатой лизинговых платежей по договорам финансовой аренды (лизинга) на приобретение автобусов в части, не превышающей размер дохода лизингодателей, указанного в Заявке, не превышающий предельный размер Субсидии, определенный в Объявлении;

2.10.8. документ, подтверждающий стоимость транспортных средств, приобретенных по Договору лизинга (договора поставки, заключенный между лизингодателем и поставщиком транспортных средств);

2.10.9. документ, подтверждающий затраты на страхование КАСКО.»;

3.11. в пункте 3.2 слова «процентов по лизинговым ставкам» заменить словами «, не превышающей размера дохода лизингодателей»;

3.12. в пункте 3.9:

3.12.1. абзацы третий, четвертый изложить в следующей редакции:

« $V_{\text{ипс}}$ – общий объем потребности Получателя субсидий за период действия договора лизинга, равный доходу лизингодателя;

V – общая стоимость договора лизинга.»;

3.12.2. абзац шестой изложить в следующей редакции:

« S – итоговая стоимость автобусов, определяемая исходя из стоимости поставки с учетом всех предоставленных лизингодателю скидок.»;

3.12.3. абзацы восьмой-тринадцатый признать утратившими силу;

3.12.4. абзац четырнадцатый изложить в следующей редакции:

«Ежемесячная сумма возмещения затрат, связанных с уплатой лизинговых платежей в части, не превышающей дохода лизингодателя, определяется исходя из лизингового платежа, установленного графиком платежей договора лизинга за вычетом суммы основного долга (стоимости приобретения автобусов) и затрат на страхование КАСКО, рассчитанных на лизинговый период (месяц).»;

3.12.5. в абзаце пятнадцатом:

3.12.5.1. слово «процентов» заменить словами «, не превышающей размера дохода лизингодателя»;

3.12.5.2. дополнить словами «, за вычетом суммы основного долга (стоимости приобретения автобусов) и затрат на страхование КАСКО за соответствующий лизинговый период»;

3.13. в пункте 3.12 слова «расчетный или корреспондентский» исключить;

3.14. в пункте 4.2 слова «процентов по лизинговым ставкам» заменить словами «, не превышающей размера дохода лизингодателей».

4. Настоящее постановление вступает в силу со дня официального опубликования в печатном средстве массовой информации «Официальный бюллетень органов местного самоуправления муниципального образования город Пермь» и распространяется на правоотношения, возникшие с 01 января 2026 г.

5. Управлению по общим вопросам администрации города Перми обеспечить обнародование настоящего постановления посредством официального опубликования в печатном средстве массовой информации «Официальный бюллетень органов местного самоуправления муниципального образования город Пермь».

6. Информационно-аналитическому управлению администрации города Перми обеспечить обнародование настоящего постановления посредством официального опубликования в сетевом издании «Официальный сайт муниципального образования город Пермь www.gorodperm.ru».

7. Контроль за исполнением настоящего постановления возложить на заместителя главы администрации города Перми Галиханова Д.К.

И.о. Главы города Перми

А.А. Балахнин



АДМИНИСТРАЦИЯ ГОРОДА ПЕРМИ ПОСТАНОВЛЕНИЕ

05.05.2026

№ 258

О внесении изменений в постановление администрации города Перми от 30.03.2026 № 188 «О подготовке и проведении экологического фестиваля «Природа города»

В целях актуализации правовых актов города Перми администрация города Перми ПОСТАНОВЛЯЕТ:

1. Внести изменения в Положение об организационном комитете по подготовке и проведению экологического фестиваля «Природа города», утвержденное постановлением администрации города Перми от 30 марта 2026 г. № 188, дополнив пункт 1.3 после слов «представителей органов государственной власти Пермского края,» словами «представителей государственного бюджетного учреждения Пермского края «Дирекция особо охраняемых природных территорий Пермского края»,».

2. Внести изменения в состав организационного комитета по подготовке и проведению экологического фестиваля «Природа города», утвержденный постановлением администрации города Перми от 30 марта 2026 г. № 188, включив Ашифину Екатерину Юрьевну, директора государственного бюджетного учреждения Пермского края «Дирекция особо охраняемых природных территорий Пермского края», членом организационного комитета (по согласованию).

3. Настоящее постановление вступает в силу со дня официального опубликования в печатном средстве массовой информации «Официальный бюллетень органов местного самоуправления муниципального образования город

Пермь».

4. Управлению по общим вопросам администрации города Перми обеспечить обнародование настоящего постановления посредством официального опубликования в печатном средстве массовой информации «Официальный бюллетень органов местного самоуправления муниципального образования город Пермь».

5. Информационно-аналитическому управлению администрации города Перми обеспечить обнародование настоящего постановления посредством официального опубликования в сетевом издании «Официальный сайт муниципального образования город Пермь www.gorodperm.ru».

6. Контроль за исполнением настоящего постановления возложить на заместителя главы администрации города Перми Галиханова Д.К.

Глава города Перми

Э.О. Соснин



АДМИНИСТРАЦИЯ ГОРОДА ПЕРМИ ПОСТАНОВЛЕНИЕ

05.05.2026

№ 259

О внесении изменений в перечень видов обязательных работ и объектов для отбывания осужденными наказания в виде обязательных работ, утвержденный постановлением администрации города Перми от 29.12.2007 № 561 «Об определении мест для отбывания наказания лицами, осужденными к обязательным работам»

В соответствии со статьей 25 Уголовно-исполнительного кодекса Российской Федерации, Уставом города Перми, в целях актуализации правовых актов администрации города Перми администрация города Перми ПОСТАНОВЛЯЕТ:

1. Внести в перечень видов обязательных работ и объектов для отбывания осужденными наказания в виде обязательных работ, утвержденный постановлением администрации города Перми от 29 декабря 2007 г. № 561 «Об определении мест для отбывания наказания лицами, осужденными к обязательным работам» (в ред. от 30.05.2008 № 466, от 09.06.2009 № 315, от 09.04.2010 № 168, от 26.11.2010 № 814, от 24.02.2011 № 62, от 25.03.2011 № 111, от 29.07.2011 № 384, от 20.09.2011 № 507, от 21.10.2011 № 660, от 19.12.2011 № 22, от 15.02.2012 № 59, от 02.04.2012 № 140, от 23.04.2012 № 186, от 28.05.2012 № 242, от 22.08.2012 № 475, от 10.04.2013 № 250, от 26.07.2013 № 613, от 31.10.2013 № 935, от 20.12.2013 № 1198, от 04.03.2014 № 143, от 03.09.2014 № 584, от 06.11.2014 № 812, от 25.12.2014 № 1045, от 25.02.2015 № 97, от 13.05.2015 № 266, от 04.08.2015 № 528, от 08.10.2015 № 731, от 21.01.2016 № 36, от 24.03.2016 № 197, от 09.06.2016 № 398, от 19.07.2016 № 513, от 09.11.2016 № 997, от 07.04.2017 № 263, от 10.05.2017 № 343, от 02.08.2017 № 596, от 11.08.2017 № 616, от 01.12.2017 № 1087, от 21.06.2018 № 411, от 10.12.2018 № 965, от 15.05.2019 № 177-П, от 16.08.2019 № 483, от 10.01.2020 № 16, от 25.05.2020 № 456, от 07.07.2020 № 580, от 22.09.2020 № 867, от 18.12.2020 № 1281, от 28.01.2021 № 25, от 25.03.2021 № 196, от 18.06.2021 № 448, от 30.07.2021 № 568, от 19.11.2021 № 1034, от 28.03.2022 № 230, от 12.05.2022 № 353, от 24.06.2022 № 530, от 13.09.2022 № 789, от 06.12.2022 № 1244, от 09.03.2023 № 182, от 21.04.2023 № 329, от 18.05.2023 № 400, от 09.06.2023 № 481, от 03.07.2023 № 566, от 31.08.2023 № 787, от 13.10.2023 № 1051, от 16.02.2024 № 121, от 05.06.2024 № 457, от 28.06.2024 № 548, от 17.10.2024 № 912, от 23.12.2024 № 1270, от 30.06.2025 № 436, от 13.11.2025 № 932, от 27.01.2026 № 26, от 27.02.2026 № 112), следующие изменения:

1.1. строку 1.15 изложить в следующей редакции:

1.15	ООО «Техноресурс плюс»	г. Пермь, ул. Ветлужская, д. 66, к. 2, офис отдельный вход	г. Пермь, ул. Ветлужская, д. 66	5903045964
------	------------------------	--	---------------------------------	------------

1.2. строку 5.21 изложить в следующей редакции:

5.21	ТСЖ «Паруса над Камой»	г. Пермь, ул. Красновишерская, д. 39, кв. 54	г. Пермь, ул. Красновишерская, д. 35	5906065768
------	------------------------	--	--------------------------------------	------------

1.3. строку 6.16 изложить в следующей редакции:

6.16	ООО «УК «ЖК»	г. Пермь, ул. Карбышева, д. 41, офис 15	г. Пермь, ул. Кабельщиков, д. 85	5906115867
------	--------------	---	----------------------------------	------------

2. Настоящее постановление вступает в силу со дня официального опубликования в печатном средстве массовой информации «Официальный бюллетень органов местного самоуправления муниципального образования город Пермь».

3. Управлению по общим вопросам администрации города Перми обеспечить обнародование настоящего постановления посредством официального опубликования в печатном средстве массовой информации «Официальный бюллетень органов местного самоуправления муниципального образования город Пермь».

4. Информационно-аналитическому управлению администрации города Перми обеспечить обнародование настоящего постановления посредством официального опубликования в сетевом издании «Официальный сайт муниципального образования город Пермь www.godperg.ru».

5. Контроль за исполнением настоящего постановления возложить на заместителя главы администрации города Перми Турова А.М.

Глава города Перми

Э.О. Соснин



АДМИНИСТРАЦИЯ ГОРОДА ПЕРМИ ПОСТАНОВЛЕНИЕ

05.05.2026

№ 260

О внесении изменений в Перечень организаций, в которых лица, которым назначено административное наказание в виде обязательных работ, отбывают обязательные работы, утвержденный постановлением администрации города Перми от 08.10.2019 № 648 «Об утверждении Перечня видов обязательных работ для отбывания административного наказания в виде обязательных работ и Перечня организаций, в которых лица, которым назначено административное наказание в виде обязательных работ, отбывают обязательные работы»

В соответствии с Кодексом Российской Федерации об административных правонарушениях, Федеральным законом от 02 октября 2007 г. № 229-ФЗ «Об исполнительном производстве», в целях актуализации правовых актов администрации города Перми

администрация города Перми ПОСТАНОВЛЯЕТ:

1. Внести в Перечень организаций, в которых лица, которым назначено административное наказание в виде обязательных работ, отбывают обязательные работы, утвержденный постановлением администрации города Перми от

08 октября 2019 г. № 648 «Об утверждении Перечня видов обязательных работ для отбывания административного наказания в виде обязательных работ и Перечня организаций, в которых лица, которым назначено административное наказание в виде обязательных работ, отбывают обязательные работы» (в ред. от 16.04.2020 № 360, от 31.07.2020 № 675, от 30.10.2020 № 1111, от 28.01.2021 № 26, от 09.06.2021 № 417, от 06.09.2021 № 678, от 06.12.2021 № 1111, от 18.03.2022 № 191, от 16.12.2022 № 1306, от 10.03.2023 № 186, от 13.06.2023 № 484, от 07.09.2023 № 801, от 17.10.2023 № 1058, от 16.02.2024 № 119, от 09.08.2024 № 640, от 02.11.2024 № 1057, от 10.04.2025 № 240, от 08.08.2025 № 535, от 03.10.2025 № 711), следующие изменения:

1.1. строку 2.8 признать утратившей силу;

1.2. строку 5.8 изложить в следующей редакции:

5.8	Товарищество собственников жилья «Паруса над Камой»	614060, г. Пермь, ул. Красновишерская, д. 39, кв. 54	614060, г. Пермь, ул. Красновишерская, д. 35	5906065768	25
-----	---	--	---	------------	----

1.3. дополнить строкой 7.41 следующего содержания:

7.41	Краевое государственное бюджетное учреждение «Дорожно-эксплуатационная служба» Пермского края	614060, г. Пермь, ул. Крупской, д. 5	614064, г. Пермь, ул. Ижевская, д. 25	5906181796	100
------	---	---	--	------------	-----

2. Настоящее постановление вступает в силу со дня официального опубликования в печатном средстве массовой информации «Официальный бюллетень органов местного самоуправления муниципального образования город Пермь».

3. Управлению по общим вопросам администрации города Перми обеспечить обнародование настоящего постановления посредством официального опубликования в печатном средстве массовой информации «Официальный бюллетень органов местного самоуправления муниципального образования город Пермь».

4. Информационно-аналитическому управлению администрации города Перми обеспечить обнародование настоящего постановления посредством официального опубликования в сетевом издании «Официальный сайт муниципального образования город Пермь www.gorodperm.ru».

5. Контроль за исполнением настоящего постановления возложить на заместителя главы администрации города Перми Турова А.М.

Глава города Перми

Э.О. Соснин



АДМИНИСТРАЦИЯ ГОРОДА ПЕРМИ ПОСТАНОВЛЕНИЕ

05.05.2026

№ 261

Об отмене режима «Повышенная готовность» в отношении многоквартирного дома, расположенного по адресу: г. Пермь, ул. Краснополянская, 13, и об отмене режима «Чрезвычайная ситуация» в отношении многоквартирного дома, расположенного по адресу: г. Пермь, ул. Чкалова, 38

В соответствии с Федеральным законом от 21 декабря 1994 г. № 68-ФЗ «О защите населения и территорий от чрезвычайных ситуаций природного и техногенного характера», пунктом 26 Положения о единой государственной

системе предупреждения и ликвидации чрезвычайных ситуаций, утвержденного постановлением Правительства Российской Федерации от 30 декабря 2003 г. № 794 «О единой государственной системе предупреждения и ликвидации чрезвычайных ситуаций», на основании протокола внепланового заседания комиссии по предупреждению, ликвидации чрезвычайных ситуаций и обеспечению пожарной безопасности города Перми от 29 апреля 2026 г. № 7 администрация города Перми ПОСТАНОВЛЯЕТ:

1. Отменить режим функционирования «Повышенная готовность» для органов управления и сил городского звена территориальной подсистемы единой государственной системы предупреждения и ликвидации чрезвычайных ситуаций Пермского края, введенный с 09 апреля 2026 г. на территории Свердловского района города Перми в отношении аварийного многоквартирного дома, расположенного по адресу: г. Пермь, ул. Краснополянская, 13.

2. Отменить режим функционирования «Чрезвычайная ситуация» для органов управления и сил городского звена территориальной подсистемы единой государственной системы предупреждения и ликвидации чрезвычайных ситуаций Пермского края, введенный с 01 апреля 2026 г. на территории Свердловского района города Перми в отношении аварийного многоквартирного дома, расположенного по адресу: г. Пермь, ул. Чкалова, 38.

3. Признать утратившими силу постановления администрации города Перми: от 08 апреля 2026 г. № 211 «О введении режима «Чрезвычайная ситуация» в отношении многоквартирного дома, расположенного по адресу: г. Пермь, ул. Чкалова, 38»;

от 16 апреля 2026 г. № 225 «О введении режима «Повышенная готовность» в отношении многоквартирного дома, расположенного по адресу: г. Пермь, ул. Краснополянская, 13».

4. Настоящее постановление вступает в силу со дня подписания.

5. Управлению по общим вопросам администрации города Перми обеспечить обнародование настоящего постановления в печатном средстве массовой информации «Официальный бюллетень органов местного самоуправления муниципального образования город Пермь».

6. Информационно-аналитическому управлению администрации города Перми обеспечить обнародование настоящего постановления в сетевом издании «Официальный сайт муниципального образования город Пермь www.gorodperm.ru».

7. Контроль за исполнением настоящего постановления возложить на заместителя главы администрации города Перми Турова А.М.

Глава города Перми

Э.О. Соснин



АДМИНИСТРАЦИЯ ГОРОДА ПЕРМИ ПОСТАНОВЛЕНИЕ

05.05.2026

№ 262

О внесении изменений в постановление администрации города Перми от 23.04.2024 № 313 «Об утверждении Порядка определения объема и условий предоставления субсидий на иные цели бюджетным и автономным учреждениям, подведомственным комитету по физической культуре и спорту администрации города Перми, на реализацию мероприятий по развитию лыжно-биатлонных и трамплинных комплексов в муниципальных образованиях Пермского края»

В целях актуализации нормативных правовых актов администрации города Перми администрация города Перми ПОСТАНОВЛЯЕТ:

1. Внести изменения в постановление администрации города Перми от 23 апреля 2024 г. № 313 «Об утвержде-

нии Порядка определения объема и условий предоставления субсидий на иные цели бюджетным и автономным учреждениям, подведомственным комитету по физической культуре и спорту администрации города Перми, на реализацию мероприятий по развитию лыжно-биатлонных и трамплинных комплексов в муниципальных образованиях Пермского края» (в ред. от 22.05.2024 № 380, от 11.11.2024 № 1086, от 13.12.2024 № 1223), изложив преамбулу в следующей редакции:

«В соответствии с абзацем вторым пункта 1 статьи 78.1 Бюджетного кодекса Российской Федерации, постановлением Правительства Российской Федерации от 22 февраля 2020 г. № 203 «Об общих требованиях к нормативным правовым актам и муниципальным правовым актам, устанавливающим порядок определения объема и условия предоставления бюджетным и автономным учреждениям субсидий на иные цели», постановлением Правительства Пермского края от 28 ноября 2019 г. № 861-п «Об установлении расходного обязательства Пермского края на предоставление субсидий из бюджета Пермского края бюджетам муниципальных образований Пермского края на реализацию мероприятий по развитию лыжно-биатлонных и трамплинных комплексов в муниципальных образованиях Пермского края и утверждении Порядка предоставления субсидий из бюджета Пермского края бюджетам муниципальных образований Пермского края на реализацию мероприятий по развитию лыжно-биатлонных и трамплинных комплексов в муниципальных образованиях Пермского края»

администрация города Перми ПОСТАНОВЛЯЕТ:».

2. Внести в Порядок определения объема и условий предоставления субсидий на иные цели бюджетным и автономным учреждениям, подведомственным комитету по физической культуре и спорту администрации города Перми, на реализацию мероприятий по развитию лыжно-биатлонных и трамплинных комплексов в муниципальных образованиях Пермского края, утвержденный постановлением администрации города Перми от 23 апреля 2024 г. № 313 (в ред. от 22.05.2024 № 380, от 11.11.2024 № 1086, от 13.12.2024 № 1223), следующие изменения:

2.1. пункт 1.2 признать утратившим силу;

2.2. пункт 1.4 изложить в следующей редакции:

«1.4. Субсидии на иные цели предоставляются по следующим направлениям расходов: приобретение, включающее поставку и установку, модульных лыжных баз (общая площадь здания не менее 100 кв. м (в здании должны быть предусмотрены раздевалки, санузлы, душевые, помещения для хранения и обработки лыж, помещение тренерской));»;

2.3. пункт 1.5 изложить в следующей редакции:

«1.5. Субсидии на иные цели предоставляются Учреждениям в пределах бюджетных ассигнований и лимитов бюджетных обязательств на текущий финансовый год на основании сводной бюджетной росписи бюджета города Перми за счет средств бюджета Пермского края и средств бюджета города Перми, в рамках выполнения мероприятий муниципальной программы «Развитие физической культуры и спорта города Перми.»»;

2.4. абзац первый пункта 2.1 изложить в следующей редакции:

«2.1. Для получения субсидий на иные цели Учреждения направляют в Комитет.»;

2.5. пункт 2.6 изложить в следующей редакции:

«2.6. Размер субсидии на иные цели по каждому Учреждению устанавливается приказом председателя комитета по физической культуре и спорту администрации города Перми.»;

2.6. абзац второй пункта 2.7 изложить в следующей редакции:

«Заключение Соглашения на текущий финансовый год осуществляется Комитетом не позднее 30 рабочих дней со дня перечисления межбюджетных трансфертов из бюджета Пермского края в бюджет города Перми.»;

2.7. пункт 2.13 изложить в следующей редакции:

«2.13. Результатом предоставления субсидий на иные цели является количество поставленных и установленных модульных лыжных баз (не позднее 30 декабря года предоставления субсидий на иные цели).

План мероприятий по достижению результатов предоставления субсидий на иные цели устанавливается Соглашением.»;

2.8. пункт 3.1 изложить в следующей редакции:

«3.1. Учреждения по форме, установленной в Соглашении, представляют в Комитет в установленные настоящим Порядком сроки следующую отчетность (далее – Отчеты):

отчет о расходах, источником финансового обеспечения которых являются субсидии на иные цели, – ежегодно не позднее 15 рабочего дня месяца, следующего за отчетным годом;

отчет о достижении значений результатов предоставления субсидий на иные цели – ежегодно не позднее 15 рабочего дня месяца, следующего за отчетным годом;

отчет о реализации плана мероприятий по достижению результатов предоставления субсидий на иные цели – ежеквартально не позднее 5 календарного дня месяца, следующего за отчетным кварталом, а также не позднее 10 рабочего дня после достижения конечного значения результата предоставления субсидий на иные цели.»;

2.9. пункт 3.2 признать утратившим силу;

2.10. пункт 4.1 изложить в следующей редакции:

«4.1. Комитет и орган муниципального финансового контроля осуществляют обязательную проверку соблюдения целей и условий предоставления Учреждениям субсидий на иные цели.

Комитет проводит мониторинг достижения значений результатов предоставления субсидий на иные цели и событий, отражающих факт завершения соответствующего мероприятия по получению результата предоставления субсидий на иные цели, определенных Соглашением (контрольная точка), в порядке и по формам, установленным Порядком проведения мониторинга достижения результатов предоставления субсидий, в том числе грантов в форме субсидий, юридическим лицам, в том числе бюджетным и автономным учреждениям, индивидуальным предпринимателям, физическим лицам – производителям товаров, работ, услуг, утвержденным приказом Министерства финансов Российской Федерации от 27 апреля 2024 г. № 53н.»;

2.11. приложение 2 признать утратившим силу.

3. Настоящее постановление вступает в силу со дня официального опубликования в печатном средстве массовой информации «Официальный бюллетень органов местного самоуправления муниципального образования город Пермь».

4. Управлению по общим вопросам администрации города Перми обеспечить обнародование настоящего постановления посредством официального опубликования в печатном средстве массовой информации «Официальный бюллетень органов местного самоуправления муниципального образования город Пермь».

5. Информационно-аналитическому управлению администрации города Перми обеспечить обнародование настоящего постановления посредством официального опубликования в сетевом издании «Официальный сайт муниципального образования город Пермь www.gorodperm.ru».

6. Контроль за исполнением настоящего постановления возложить на заместителя главы администрации города Перми Мальцеву Е.Д.

Глава города Перми

Э.О. Соснин



АДМИНИСТРАЦИЯ ГОРОДА ПЕРМИ ПОСТАНОВЛЕНИЕ

05.05.2026

№ 263

О внесении изменений в Положение об отраслевой системе оплаты труда работников муниципальных учреждений, подведомственных комитету по физической культуре и спорту администрации города Перми, утвержденное постановлением администрации города Перми от 26.10.2018 № 834

В соответствии со статьей 144 Трудового кодекса Российской Федерации, Федеральным законом от 06 октября 2003 г. № 131-ФЗ «Об общих принципах организации местного самоуправления в Российской Федерации», Едиными

рекомендациями по установлению на федеральном, региональном и местном уровнях систем оплаты труда работников организаций, финансируемых из соответствующих бюджетов, утвержденными решением Российской трехсторонней комиссии по регулированию социально-трудовых отношений от 22 декабря 2023 г., Уставом города Перми, решением Пермской городской Думы от 22 сентября 2009 г. № 209 «Об утверждении Положения об оплате труда работников муниципальных учреждений города Перми»

администрация города Перми ПОСТАНОВЛЯЕТ:

1. Внести в Положение об отраслевой системе оплаты труда работников муниципальных учреждений, подведомственных комитету по физической культуре и спорту администрации города Перми, утвержденное постановлением администрации города Перми от 26 октября 2018 г. № 834 (в ред. от 21.12.2018 № 1011, от 31.07.2019 № 438, от 12.11.2019 № 889, от 26.12.2019 № 1087, от 12.10.2021 № 849 (в ред. от 28.10.2021 № 953), от 15.09.2022 № 803, от 20.10.2022 № 1051, от 16.12.2022 № 1301, от 08.06.2023 № 469, от 13.10.2023 № 988, от 18.10.2024 № 979, от 20.02.2025 № 91, от 24.03.2025 № 189, от 28.10.2025 № 885), следующие изменения:

1.1. пункт 4.3 дополнить абзацем следующего содержания:

«коэффициент, учитывающий количество хоккейных коробок, находящихся на балансе учреждения и на которых оказывается муниципальная работа».

1.2. в абзаце третьем пункта 4.3.1 таблицу изложить в следующей редакции:

Вид повышающего коэффициента к должностному окладу	Размер коэффициента
За наличие отдельно стоящего здания (зданий), находящегося на балансе учреждения и в котором осуществляется тренировочный процесс	0,15
За суммарное количество площадей зданий, находящихся на балансе учреждения и на которых осуществляется тренировочный процесс (в соответствии с реестром муниципального имущества)	
До 1000 кв. м	0,10
От 1001 до 2000 кв. м	0,15
От 2001 до 4000 кв. м	0,20
От 4001 до 6000 кв. м	0,25
Свыше 6000 кв. м	0,30
За наличие стадиона	0,15
За количество хоккейных коробок, находящихся на балансе учреждения и на которых оказывается муниципальная работа	
2 хоккейные коробки	0,25
3 хоккейные коробки и более	0,40

1.3. в пункте 4.3.2:

1.3.1. абзац десятый изложить в следующей редакции:

« $ДО = Доу \times (1 + K_4 + K_5 + K_6 + K_7)$, где»;

1.3.2. дополнить абзацем следующего содержания:

« K_7 – повышающий коэффициент, учитывающий количество хоккейных коробок, находящихся на балансе учреждения и на которых оказывается муниципальная работа».

2. Настоящее постановление вступает в силу со дня официального опубликования в печатном средстве массовой информации «Официальный бюллетень органов местного самоуправления муниципального образования город Пермь» и распространяет свое действие на правоотношения, возникшие с 01 апреля 2026 г.

3. Управлению по общим вопросам администрации города Перми обеспечить обнародование настоящего постановления посредством официального опубликования в печатном средстве массовой информации «Официальный бюллетень органов местного самоуправления муниципального образования город Пермь».

4. Информационно-аналитическому управлению администрации города Перми обеспечить обнародование на-

стоящего постановления посредством официального опубликования в сетевом издании «Официальный сайт муниципального образования город Пермь www.gorodperm.ru».

5. Контроль за исполнением настоящего постановления возложить на заместителя главы администрации города Перми Мальцеву Е.Д.

Глава города Перми

Э.О. Соснин



АДМИНИСТРАЦИЯ ГОРОДА ПЕРМИ ПОСТАНОВЛЕНИЕ

05.05.2026

№ 264

О внесении изменений в Перечень многоквартирных домов города Перми, в отношении которых планируется предоставление мер финансовой поддержки капитального ремонта фасадов, утвержденный постановлением администрации города Перми от 30.06.2021 № 486

В соответствии с Федеральными законами от 06 октября 2003 г. № 131-ФЗ «Об общих принципах организации местного самоуправления в Российской Федерации», от 20 марта 2025 г. № 33-ФЗ «Об общих принципах организации местного самоуправления в единой системе публичной власти», Уставом города Перми, в целях актуализации нормативной правовой базы города Перми администрация города Перми ПОСТАНОВЛЯЕТ:

1. Внести изменения в Перечень многоквартирных домов города Перми, в отношении которых планируется предоставление мер финансовой поддержки капитального ремонта фасадов, утвержденный постановлением администрации города Перми от 30 июня 2021 г. № 486 (в ред. от 10.09.2021 № 695, от 06.12.2021 № 1120, от 22.12.2021 № 1184, от 24.03.2022 № 211, от 01.07.2022 № 565, от 31.08.2022 № 724, от 16.12.2022 № 1307, от 30.03.2023 № 253, от 02.06.2023 № 444, от 11.07.2023 № 592, от 30.10.2023 № 1200, от 01.12.2023 № 1357, от 05.07.2024 № 565, от 14.08.2024 № 647, от 02.11.2024 № 1066, от 13.12.2024 № 1238, от 15.05.2025 № 326, от 19.11.2025 № 948, от 15.12.2025 № 1015, от 22.12.2025 № 1035, от 30.12.2025 № 1076, от 10.02.2026 № 65), изложив в редакции согласно приложению к настоящему постановлению.

2. Настоящее постановление вступает в силу со дня официального опубликования в печатном средстве массовой информации «Официальный бюллетень органов местного самоуправления муниципального образования город Пермь».

3. Управлению по общим вопросам администрации города Перми обеспечить обнародование настоящего постановления посредством официального опубликования в печатном средстве массовой информации «Официальный бюллетень органов местного самоуправления муниципального образования город Пермь».

4. Информационно-аналитическому управлению администрации города Перми обеспечить обнародование настоящего постановления посредством официального опубликования в сетевом издании «Официальный сайт муниципального образования город Пермь www.gorodperm.ru».

5. Контроль за исполнением настоящего постановления возложить на заместителя главы администрации города Перми Балахнина А.А.

Глава города Перми

Э.О. Соснин

Приложение
к постановлению администрации
города Перми
от 05.05.2026 № 264

ПЕРЕЧЕНЬ
многоквартирных домов города Перми, в отношении которых планируется предоставление
мер финансовой поддержки капитального ремонта фасадов

№	Адрес многоквартирного дома	2026 (план)		2027 (план)	
		бюджет города Перми, руб.	бюджет Пермского края, руб.	бюджет города Перми, руб.	бюджет Пермского края, руб.
1	2	3	4	5	6
1	ул. Барамзиной, 43	4 352 257,00	4 352 257,00		
2	ул. Барамзиной, 45	6 775 695,00	6 775 695,00		
3	ул. Барамзиной, 48	6 408 343,00	6 408 343,00		
4	ул. Белинского, 42	9 123 871,19	9 123 871,19		
5	ул. Белинского, 45 (ул. Сибирская, 75)	11 944 422,77	11 944 422,77		
6	ул. Белинского, 47		2 212 755,61	115 851,08	
7	ул. Белинского, 51		4 506 718,29	3 236 669,41	
8	ул. Белинского, 59		3 860 043,86	1 092 161,94	
9	ул. Борчанинова, 4		344 453,30		
10	ул. Газеты «Звезда», 12а	3 873 509,42	3 873 509,42		
11	ул. Героев Хасана, 16		7 277 802,93	5 190 333,07	
12	ул. Дениса Давыдова, 7	6 681 300,00	6 681 300,00		
13	ул. Кавалерийская, 2	9 095 250,00	9 095 250,00		
14	ул. Карбышева, 4	8 451 550,00	8 451 550,00		
15	ул. Кировоградская, 31			1 056 161,90	
16	ул. Кировоградская, 33		4 358 700,00	3 015 267,59	
17	ул. Кировоградская, 39			1 200 722,00	
18	ул. Кировоградская, 51			1 715 488,50	
19	ул. Кировоградская, 55		6 162 377,93	68 087,92	

1	2	3	4	5	6
20	ул. Краснова, 24		5 789 111,90	267 988,12	
21	ул. Крисанова, 16			6 974 732,38	
22	ул. Крисанова, 24	3 453 191,92	3 453 191,92		
23	ул. Крисанова, 67	10 620 700,00	10 620 700,00		
24	ул. Крисанова, 69	13 746 400,00	13 746 400,00		
25	ул. Крисанова, 71	6 543 050,00	6 543 050,00		
26	ул. Крисанова, 73	14 455 000,00	14 455 000,00		
27	ул. Крисанова, 77	10 717 840,00	10 717 840,00		
28	ул. Крупской, 18			8 934 400,00	8 934 400,00
29	ул. Крупской, 22			5 009 900,00	5 009 900,00
30	ул. Крупской, 27			5 916 812,16	5 916 812,16
31	ул. Крупской, 28	4 611 200,00	4 611 200,00		
32	ул. Крупской, 29			5 024 550,00	5 024 550,00
33	ул. Крупской, 32			9 266 900,00	9 266 900,00
34	ул. Крупской, 32а	8 080 000,00	8 080 000,00		
35	ул. Крупской, 35			5 028 900,00	5 028 900,00
36	ул. Крупской, 37	7 133 350,00	7 133 350,00		
37	ул. Крупской, 38	8 768 200,00	8 768 200,00		
38	ул. Крупской, 39	10 083 050,00	10 083 050,00		
39	ул. Крупской, 40	8 608 550,00	8 608 550,00		
40	ул. Ленина, 81	4 562 596,58	4 562 596,58	2 948 385,73	
41	ул. Ленина, 83		5 539 562,22	5 202 763,59	
42	ул. Ленина, 84		29 478,65	204 456,72	
43	ул. Ленина, 96		4 178 456,00	2 785 637,33	
44	ул. Ленина, 98	4 641 109,74	4 895 634,98	1 810 881,78	
45	ул. Луначарского, 21	9 013 261,00	9 013 261,00		
46	ул. Мира, 1		2078276,76	481 866,49	
47	ул. Мира, 3			196 777,00	
48	ул. Мира, 5		373 167,53	202 777,00	
49	ул. Мира, 6а		1 151 071,44		
50	ул. Мира, 7		4 103 386,00	2 019 982,58	
51	ул. Мира, 12		1 880 491,65		

1	2	3	4	5	6
52	ул. Мира, 18		5 013 692,60	63 792,89	
53	ул. Мира, 20			4 015 599,48	
54	ул. Мира, 47			3 098 415,89	
55	ул. Мира, 51		10 964 993,98		
56	ул. Мира, 55				
57	ул. Мира, 61	7 976 250,00	7 976 250,00		
58	ул. Мира, 66				
59	ул. Мира, 76а		8 056 568,63	10 038 615,42	
60	ул. Мира, 78а			10 279 227,07	
61	ул. Мира, 80а	10 657 424,95	10 657 424,95		
62	ул. Мира, 83	11 425 250,00	11 425 250,00		
63	ул. Мира, 91		0,01		
64	ул. Мира, 101			5 195 080,21	
65	ул. Мира, 102	8 817 150,00	8 817 150,00		
66	ул. Мира, 103			4 681 571,45	
67	ул. Мира, 107			534 590,83	
68	ул. Мира, 109		9 046 011,78	7 470,97	
69	ул. Мира, 118/1		6 635 969,13	8 716 174,40	
70	ул. Мира, 122/1	4 568 325,00	4 568 325,00		
71	ул. Мира, 122/2	4 426 800,00	4 426 800,00		
72	ул. Монастырская, 27		2 302 711,08	1 784 081,92	
73	ул. Народовольческая, 3а			1 137 875,00	
74	ул. Николая Островского, 63	3 803 494,12	3 803 494,12	1 925 814,35	
75	ул. Окулова, 6		7 233 300,00	3 310 223,18	
76	ул. Окулова, 31		2 722 847,06	3 608 875,72	
77	ул. Папанинцев, 12			2 384 925,56	
78	ул. Петропавловская, 17			9 177 630,00	9 177 630,00
79	ул. Петропавловская, 60	5 337 815,72	5 337 815,72		
80	ул. Петропавловская, 62	8 187 775,09	8 187 775,09		
81	ул. Петропавловская, 99			7 731 885,94	
82	ул. Пушкина, 110		10 992 213,82	421 761,18	
83	ул. Революции, 28		7 614 286,00	804 816,90	

1	2	3	4	5	6
84	ул. Революции, 30		490 223,12		
85	ул. Революции, 32 (ул. Газеты «Звезда», 42)		7 925 677,00		
86	ул. Революции, 38		6 830 327,87		
87	ул. Революции, 42		6 145 071,52		
88	ул. Репина, 18	3 910 280,00	3 910 280,00		
89	ул. Репина, 19	3 964 435,00	3 964 435,00		
90	ул. Советской Армии, 3	10 196 950,00	10 196 950,00		
91	ул. Соловьева, 3		12 875 262,35		
92	ул. Соловьева, 6			2 133 500,51	
93	ул. Старцева, 3			11 388 319,68	
94	ул. Старцева, 5		24 047 897,40		
95	ул. Старцева, 7		23 964 945,21	12 476 880,54	
96	ул. Старцева, 9/1		2 896 658,48	1 859 212,52	
97	ул. Старцева, 11			573 858,40	
98	ул. Уинская, 4			68 224 215,00	68 224 215,00
99	ул. Уинская, 6			31 764 675,00	31 764 675,00
100	ул. Уральская, 88			9 390 490,00	9 390 490,00
101	ул. Уральская, 105			7 740 200,00	7 740 200,00
102	ул. Уральская, 114			9 704 800,00	9 704 800,00
103	ул. Уральская, 116			9 060 800,00	9 060 800,00
104	ул. Чернышевского, 15			7 315 880,00	7 315 880,00
105	ул. Чернышевского, 17			6 990 783,00	6 990 783,00
106	ул. Чернышевского, 23			7 763 474,00	
107	шоссе Космонавтов, 49		5 813 489,00	30 000,00	
108	шоссе Космонавтов, 51		7 293 994,50		
109	шоссе Космонавтов, 53			2 274 891,60	
110	шоссе Космонавтов, 55		5 253 030,00	4 977 684,47	
111	шоссе Космонавтов, 57			8 797 050,00	
112	шоссе Космонавтов, 117	494 900,00	494 900,00		
113	шоссе Космонавтов, 121	480 000,00	480 000,00		
114	шоссе Космонавтов, 187	454 250,00	454 250,00		

1	2	3	4	5	6
115	шоссе Космонавтов, 189	9 937 850,00	9 937 850,00	332 308,75	
116	шоссе Космонавтов, 191	9 968 300,00	9 968 300,00	323 297,50	
117	шоссе Космонавтов, 193	2 980 000,00	2 980 000,00	287 229,00	
118	шоссе Космонавтов, 197	2 980 000,00	2 980 000,00	169 671,78	
119	шоссе Космонавтов, 199	2 980 000,00	2 980 000,00	381 336,50	
120	шоссе Космонавтов, 201	11 920 000,00	11 920 000,00	386 600,00	
121	шоссе Космонавтов, 203	6 310 783,15	6 310 783,15	201 963,85	
122	шоссе Космонавтов, 205	11 219 785,00	11 219 785,00		
123	шоссе Космонавтов, 207	12 530 400,00	12 530 400,00		
124	шоссе Космонавтов, 209	595 300,00	595 300,00		
125	ул. Энгельса, 1	2 132 784,35	2 132 784,35	407 247,41	
126	ул. Юрша, 21			1 449 064,84	1 449 064,84
Итого в том числе		350 000 000,00	578 219 549,85	364 292 317,00	200 000 000,00
Всего (общий)		928 219 549,85		564 292 317,00	



АДМИНИСТРАЦИЯ ГОРОДА ПЕРМИ ПОСТАНОВЛЕНИЕ

05.05.2026

№ 265

О внесении изменений в перечень инициативных проектов, прошедших конкурсный отбор, утвержденный постановлением администрации города Перми от 30.12.2025 № 1064

В соответствии с Уставом города Перми, в целях актуализации правовых актов администрации города Перми администрация города Перми ПОСТАНОВЛЯЕТ:

1. Внести изменения в перечень инициативных проектов, прошедших конкурсный отбор, утвержденный постановлением администрации города Перми от 30 декабря 2025 г. № 1064 (в ред. от 20.02.2026 № 100), признав строку 4 утратившей силу.

2. Настоящее постановление вступает в силу со дня подписания.

3. Управлению по общим вопросам администрации города Перми обеспечить обнародование настоящего постановления в печатном средстве массовой информации «Официальный бюллетень органов местного самоуправления муниципального образования город Пермь».

4. Информационно-аналитическому управлению администрации города Перми обеспечить обнародование настоящего постановления в сетевом издании «Официальный сайт муниципального образования город Пермь www.gorodperm.ru».

5. Контроль за исполнением настоящего постановления возложить на заместителя главы администрации города Перми Трошкова С.В.

Глава города Перми

Э.О. Соснин

ПРАВОВЫЕ АКТЫ ФУНКЦИОНАЛЬНЫХ ОРГАНОВ АДМИНИСТРАЦИИ ГОРОДА ПЕРМИ



АДМИНИСТРАЦИЯ ГОРОДА ПЕРМИ НАЧАЛЬНИК ДЕПАРТАМЕНТА ЖИЛИЩНО-КОММУНАЛЬНОГО ХОЗЯЙСТВА

РАСПОРЯЖЕНИЕ

30.04.2026

№ 059-04-03-33

О проведении капитального ремонта в многоквартирных домах в соответствии с региональной программой капитального ремонта в случае, если собственники помещений в этих домах, формирующие фонд капитального ремонта на счете регионального оператора, в установленный срок не приняли решение о проведении капитального ремонта общего имущества в этих многоквартирных домах

В соответствии с частью 6 статьи 189 Жилищного кодекса Российской Федерации, Федеральным законом от 06 октября 2003 г. № 131-ФЗ «Об общих принципах организации местного самоуправления в Российской Федерации»,

Законом Пермского края от 11 марта 2014 г. № 304-ПК «О системе капитального ремонта общего имущества в многоквартирных домах, расположенных на территории Пермского края», постановлением Правительства Пермского края от 28 апреля 2024 г. № 328-п «Об утверждении региональной программы капитального ремонта общего имущества в многоквартирных домах, расположенных на территории Пермского края, на 2024-2074 годы, решением Пермской городской Думы от 26 июня 2012 г. № 138 «О создании департамента жилищно-коммунального хозяйства администрации города Перми»:

1. Провести капитальный ремонт общего имущества многоквартирных домах согласно приложению к настоящему распоряжению, в соответствии с региональной программой капитального ремонта общего имущества в многоквартирных домах, расположенных на территории Пермского края, на 2024-2074 годы, утвержденной постановлением Правительства Пермского края от 28 апреля 2024 г. № 328-п, собственники помещений в которых формируют фонд капитального ремонта на счете регионального оператора и в установленный срок не приняли решение о проведении капитального ремонта.

2. Настоящее распоряжение вступает в силу со дня подписания.

3. Отделу регулирования системы капитального ремонта департамента жилищно-коммунального хозяйства администрации города Перми в течение 5 рабочих дней со дня подписания обеспечить направление настоящего распоряжения:

3.1. в управление по общим вопросам администрации города Перми для обнародования настоящего распоряжения в печатном средстве массовой информации «Официальный бюллетень органов местного самоуправления муниципального образования город Пермь»;

3.2. в информационно-аналитическое управление администрации города Перми для обнародования настоящего распоряжения в сетевом издании «Официальный бюллетень органов местного самоуправления муниципального образования город Пермь www.godperm.ru»;

3.3. в адрес Регионального оператора некоммерческой организации «Фонд капитального ремонта общего имущества в многоквартирных домах в Пермском крае».

4. Уведомить собственников помещений многоквартирных домов, согласно приложению, путем размещения настоящего распоряжения в государственной информационной системе жилищно-коммунального хозяйства.

5. Контроль за исполнением настоящего распоряжения возложить на заместителя начальника департамента – муниципального жилищного инспектора жилищно-коммунального хозяйства администрации города Перми Зройчикову И.Б.

А.С. Копылова

Приложение
к распоряжению начальника
департамента жилищно-
коммунального хозяйства
администрации города Перми
от 30.04.2026 № 059-04-03-33

МНОГОКВАРТИРНЫЕ ДОМА ГОРОДА ПЕРМИ,
в отношении которых планируется принять решение о проведении капитального ремонта
общего имущества в соответствии с региональной программой капитального ремонта общего
имущества в многоквартирных домах, расположенных на территории Пермского края,
на 2024-2074 годы, утвержденной постановлением Правительства Пермского края
от 28 апреля 2024 г. № 328-п, собственники помещений в которых формируют фонд
капитального ремонта на счете регионального оператора и в установленный срок
не приняли решение о проведении капитального ремонта

№	Улица (переулок, проспект)	Дом/корпус
1	2	3
1.	Адмирала Ушакова	20
2.	Барамзиной	43
3.	Барамзиной	45
4.	Воронежская	24
5.	Кировоградская	33
6.	Кировоградская	39
7.	Клары Цеткин	13
8.	Куйбышева	103
9.	Максима Горького	65А
10.	Мира	18
11.	Петропавловская	79
12.	Пушкина	11
13.	Розалии Землячки	12
14.	Сибирская	75
15.	Студенческая	1
16.	Уральская	91
17.	Уфимская	12
18.	Ушинского	6
19.	Чкалова	2
20.	Чкалова	4
21.	Чкалова	6
22.	Чкалова	8
23.	Чкалова	50
24.	Чкалова	52



АДМИНИСТРАЦИЯ ГОРОДА ПЕРМИ
НАЧАЛЬНИК ДЕПАРТАМЕНТА ФИНАНСОВ

РАСПОРЯЖЕНИЕ

30.04.2026

№ 059-06-01/01-03-p-112

**Об утверждении Порядка составления и ведения сводной бюджетной росписи бюджета города Перми,
Порядка составления и ведения бюджетных росписей главных распорядителей бюджетных средств города
Перми, главных администраторов источников финансирования дефицита бюджета города Перми**

В соответствии со статьями 217, 219.1 Бюджетного кодекса Российской Федерации, статьями 21, 36 Положения о бюджете и бюджетном процессе в городе Перми, утвержденного решением Пермской городской Думы от 28 августа 2007 г. № 185:

1. Утвердить прилагаемые:

1.1. Порядок составления и ведения сводной бюджетной росписи бюджета города Перми;

1.2. Порядок составления и ведения бюджетных росписей главных распорядителей бюджетных средств города Перми, главных администраторов источников финансирования дефицита бюджета города Перми.

2. Признать утратившими силу:

2.1. распоряжения начальника департамента финансов администрации города Перми:

от 19 июня 2014 г. № СЭД-06-01-03-p-68 «Об утверждении Порядка составления и ведения сводной бюджетной росписи бюджета города Перми, Порядка составления и ведения бюджетных росписей главных администраторов источников финансирования дефицита бюджета города Перми, главных распорядителей бюджетных средств города Перми»;

от 06 февраля 2015 г. № СЭД-06-01-03-p-13 «О внесении изменений в распоряжение начальника департамента финансов администрации города Перми от 19.06.2014 № СЭД-06-01-03-p-68 «Об утверждении Порядка составления и ведения сводной бюджетной росписи бюджета города Перми, Порядка составления и ведения бюджетных росписей главных администраторов источников финансирования дефицита бюджета города Перми, главных распорядителей бюджетных средств города Перми»;

от 15 апреля 2015 г. № СЭД-06-01-03-p-47 «О внесении изменений в распоряжение начальника департамента финансов администрации города Перми от 19.06.2014 № СЭД-06-01-03-p-68 «Об утверждении Порядка составления и ведения сводной бюджетной росписи бюджета города Перми, Порядка составления и ведения бюджетных росписей главных администраторов источников финансирования дефицита бюджета города Перми, главных распорядителей бюджетных средств города Перми»;

от 05 июня 2015 г. № СЭД-06-01-03-p-82 «О внесении изменений в Порядок составления и ведения сводной бюджетной росписи бюджета города Перми, утвержденный распоряжением начальника департамента финансов администрации города Перми от 19.06.2014 № СЭД-06-01-03-p-68»;

от 02 декабря 2015 г. № СЭД-06-01-03-p-192 «О внесении изменений в Порядок составления и ведения сводной бюджетной росписи бюджета города Перми, Порядок составления и ведения бюджетных росписей главных администраторов источников финансирования дефицита бюджета города Перми, главных распорядителей бюджетных средств города Перми, утвержденные распоряжением начальника департамента финансов администрации города Перми от 19.06.2014 № СЭД-06-01-03-p-68»;

от 28 января 2016 г. № СЭД-06-01.01-03-p-9 «О внесении изменений в Порядок составления и ведения сводной

средств города Перми, утвержденные распоряжением начальника департамента финансов администрации города Перми от 19.06.2014 № СЭД-06-01-03-р-68»;

от 19 декабря 2018 г. № СЭД-059-06-01.01-03-р-175 «О внесении изменений в Порядок составления и ведения сводной бюджетной росписи бюджета города Перми, утвержденный распоряжением начальника департамента финансов администрации города Перми от 19.06.2014 № СЭД-06-01-03-р-68»;

от 28 декабря 2018 г. № СЭД-059-06-01.01-03-р-182 «О внесении изменений в Порядок составления и ведения сводной бюджетной росписи бюджета города Перми, утвержденный распоряжением начальника департамента финансов администрации города Перми от 19.06.2014 № СЭД-06-01-03-р-68»;

от 17 июля 2019 г. № 059-06-01.01-03-р-82 «О внесении изменений в Порядок составления и ведения сводной бюджетной росписи бюджета города Перми, утвержденный распоряжением начальника департамента финансов администрации города Перми от 19.06.2014 № СЭД-06-01-03-р-68»;

от 12 августа 2019 г. № 059-06-01.01-03-р-91 «О внесении изменений в Порядок составления и ведения бюджетных росписей главных администраторов источников финансирования дефицита бюджета города Перми, главных распорядителей бюджетных средств города Перми, утвержденный распоряжением начальника департамента финансов администрации города Перми от 19.06.2014 № СЭД-06-01-03-р-68»;

от 18 ноября 2019 г. № 059-06-01.01-03-р-133 «О внесении изменений в Порядок составления и ведения сводной бюджетной росписи бюджета города Перми, утвержденный распоряжением начальника департамента финансов администрации города Перми от 19.06.2014 № СЭД-06-01-03-р-68»;

от 17 декабря 2019 г. № 059-06-01.01-03-р-147 «О внесении изменений в Порядок составления и ведения сводной бюджетной росписи бюджета города Перми, Порядок составления и ведения бюджетных росписей главных администраторов источников финансирования дефицита бюджета города Перми, главных распорядителей бюджетных средств города Перми, утвержденные распоряжением начальника департамента финансов администрации города Перми от 19.06.2014 № СЭД-06-01-03-р-68»;

от 25 декабря 2019 г. № 059-06-01.01-03-р-150 «О внесении изменений в Порядок составления и ведения сводной бюджетной росписи бюджета города Перми, утвержденный распоряжением начальника департамента финансов администрации города Перми от 19.06.2014 № СЭД-06-01-03-р-68»;

от 13 апреля 2020 г. № 059-06-01.01-03-р-53 «О внесении изменений в Порядок составления и ведения сводной бюджетной росписи бюджета города Перми, Порядок составления и ведения бюджетных росписей главных администраторов источников финансирования дефицита бюджета города Перми, главных распорядителей бюджетных средств города Перми, утвержденные распоряжением начальника департамента финансов администрации города Перми от 19.06.2014 № СЭД-06-01-03-р-68»;

от 12 февраля 2021 г. № 059-06-01.01-03-р-27 «О внесении изменений в Порядок составления и ведения сводной бюджетной росписи бюджета города Перми, утвержденный распоряжением начальника департамента финансов администрации города Перми от 19.06.2014 № СЭД-06-01-03-р-68».

3. Главным распорядителям бюджетных средств города Перми и главным администраторам источников финансирования дефицита бюджета города Перми обеспечить составление и ведение бюджетной росписи, подготовку необходимых документов для внесения изменений в сводную бюджетную роспись бюджета города Перми в порядке и в сроки, установленные настоящим распоряжением.

4. Настоящее распоряжение вступает в силу со дня официального опубликования в печатном средстве массовой информации «Официальный бюллетень органов местного самоуправления муниципального образования город Пермь» и применяется, начиная с ведения сводной бюджетной росписи бюджета города Перми на 2026 год и на плановый период 2027 и 2028 годов.

5. Начальнику отдела бюджетного планирования департамента финансов администрации города Перми Хибовской О.Н. обеспечить направление настоящего распоряжения в управление по общим вопросам администрации города Перми для обнародования посредством официального опубликования в печатном средстве массовой информации «Официальный бюллетень органов местного самоуправления муниципального образования город Пермь» и в информационно-аналитическое управление администрации города Перми для обнародования посредством официального

опубликования в сетевом издании «Официальный сайт муниципального образования город Пермь www.gorodperm.ru».

6. Начальнику отдела информационных систем управления расходов бюджета департамента финансов администрации города Перми Долгих С.В. обеспечить техническую реализацию задач, вытекающих из настоящего распоряжения, и размещение настоящего распоряжения на официальном сайте департамента финансов администрации города Перми.

7. Контроль за исполнением настоящего распоряжения возложить на начальника отдела бюджетного планирования департамента финансов администрации города Перми Хибовскую О.Н.

В.С. Титяпкина

УТВЕРЖДЕН

распоряжением начальника
департамента финансов
администрации города Перми
от 30.04.2026 № 059-06-01/01-03-р-112

ПОРЯДОК

составления и ведения сводной бюджетной росписи бюджета города Перми

1. Общие положения

1.1. Настоящий Порядок определяет правила составления и ведения сводной бюджетной росписи бюджета города Перми (далее - Порядок, сводная бюджетная роспись, бюджет города).

1.2. Сводная бюджетная роспись составляется на очередной финансовый год и на плановый период департаментом финансов администрации города Перми (далее – департамент финансов) по форме согласно приложению 1 к Порядку и включает в себя:

бюджетные ассигнования по расходам бюджета города на очередной финансовый год и на плановый период в разрезе главных распорядителей бюджетных средств города Перми (далее - главные распорядители бюджетных средств), разделов, подразделов, целевых статей (муниципальных программ и непрограммных направлений деятельности), групп, подгрупп и элементов видов расходов классификации расходов бюджета города, а также кодов дополнительной классификации расходов;

бюджетные ассигнования по источникам финансирования дефицита бюджета города на очередной финансовый год и на плановый период в разрезе главных администраторов источников финансирования дефицита бюджета города (далее - главные администраторы источников финансирования дефицита бюджета), групп, подгрупп, статей и видов источников финансирования дефицита бюджета, кроме операций по управлению остатками средств на едином счете бюджета города.

1.3. для детализации расходов бюджета города в сводной бюджетной росписи используются следующие дополнительные коды:

код функциональной классификации расходов бюджета (далее – доп.ФК), детализирующий расходы бюджета по типам муниципальных учреждений и экономическому содержанию расходов;

код экономической классификации расходов бюджета (далее – доп.ЭК), детализирующий расходы бюджета по источникам финансового обеспечения расходов бюджета.

для детализации расходов бюджета города в бюджетной росписи главными распорядителями бюджетных средств используются: дополнительный код управленческой классификации (далее – доп.КР), а также аналитические коды целевого использования бюджетных средств (далее – коды цели) по расходам, осуществляемым за счет субсидий,

субвенций и иных межбюджетных трансфертов (в том числе софинансируемым из бюджета города), предоставленным из федерального бюджета и (или) бюджета Пермского края.

1.4. Сводная бюджетная роспись утверждается начальником департамента финансов до начала очередного финансового года, за исключением случаев, предусмотренных статьями 190 и 191 Бюджетного кодекса Российской Федерации.

Сроки составления и утверждения сводной бюджетной росписи определяются ежегодно в соответствии с графиком, утверждаемым распоряжением начальника департамента финансов.

Сводная бюджетная роспись составляется в тысячах рублей с тремя знаками после запятой.

Утвержденные показатели сводной бюджетной росписи должны соответствовать решению о бюджете города.

1.5. Сводная бюджетная роспись составляется и ведется в системе «АЦК-Планирование» и в автоматическом режиме загружается в систему «АЦК-Финансы».

1.6. Ответственными исполнителями за составление и ведение сводной бюджетной росписи в департаменте финансов являются отдел бюджетного планирования, управление расходов бюджета, управление бюджетной методологии и межбюджетных отношений согласно возложенным на них функциям и задачам (далее – управление расходов, управление бюджетной методологии).

II. Составление и утверждение сводной бюджетной росписи

2.1. Сводная бюджетная роспись составляется департаментом финансов на основании бюджетных заявок, сформированных главными распорядителями бюджетных средств, главными администраторами источников финансирования дефицита бюджета в системе «АЦК-Планирование».

2.2. Главные распорядители бюджетных средств формируют бюджетные заявки на очередной финансовый год и на плановый период раздельно в разрезе расходов, курируемых отраслевым отделом управления расходов, в соответствии с принятым Пермской городской Думой в первом чтении проектом решения о бюджете города на очередной финансовый год и на плановый период, и поправками, рекомендованными к принятию рабочей группой по подготовке проекта решения о бюджете города ко второму чтению.

Управление расходов осуществляет проверку бюджетных заявок на соответствие принятому в первом чтении проекту решения о бюджете города на очередной финансовый год и на плановый период, рекомендованным к принятию поправкам, а также проверку правильности применения дополнительных и аналитических кодов расходов.

После принятия Пермской городской Думой решения о бюджете города управление расходов формирует и подписывает уведомления о бюджетных ассигнованиях, уведомления о лимитах бюджетных обязательств с использованием электронного документа «Сводная бюджетная заявка» (по публичным нормативным обязательствам - «Бюджетная заявка») в системе «АЦК-Планирование».

2.3. Отдел межбюджетной политики и оперативного управления бюджетом города управления бюджетной методологии формирует и подписывает уведомления о бюджетных назначениях по источникам финансирования дефицита бюджета города на очередной финансовый год и на плановый период.

Информация о бюджетных ассигнованиях по источникам финансирования дефицита бюджета города направляется в отдел бюджетного планирования по форме согласно приложению 1 к Порядку.

2.4. Отдел бюджетного планирования проверяет на соответствие показателям бюджета города и подписывает уведомления о бюджетных ассигнованиях, уведомления о лимитах бюджетных обязательств, составляет сводную бюджетную роспись по форме согласно приложению 1 к Порядку и направляет на утверждение начальнику департамента финансов.

2.5. Начальник департамента финансов утверждает сводную бюджетную роспись и подписывает уведомления о бюджетных ассигнованиях, уведомления о лимитах бюджетных обязательств, уведомления о бюджетных назначениях по источникам финансирования дефицита бюджета города.

2.6. Утвержденные показатели сводной бюджетной росписи доводятся до главных распорядителей бюджетных средств, главных администраторов источников финансирования дефицита бюджета на очередной финансовый год и

на плановый период в электронном виде в системе «АЦК-Планирование».

2.7. Показатели сводной бюджетной росписи текущего финансового года и планового периода, утвержденные до принятия решения о бюджете города на очередной финансовый год и на плановый период, прекращают свое действие в отношении первого и второго годов планового периода со дня утверждения показателей сводной бюджетной росписи на очередной финансовый год и на плановый период, а в отношении показателей текущего финансового года - по завершении календарного года.

III. Лимиты бюджетных обязательств

3.1. Лимиты бюджетных обязательств на очередной финансовый год и плановый период утверждаются в разрезе главных распорядителей бюджетных средств, разделов, подразделов, целевых статей (муниципальных программ и непрограммных направлений деятельности), групп, подгрупп и элементов видов расходов классификации расходов бюджета города, а также кодов дополнительной классификации расходов.

3.2. Главные распорядители бюджетных средств формируют лимиты бюджетных обязательств в системе «АЦК-Планирование» одновременно с формированием бюджетных ассигнований.

3.3. Лимиты бюджетных обязательств утверждаются и доводятся департаментом финансов до главных распорядителей бюджетных средств по форме уведомления о лимитах бюджетных обязательств в системе «АЦК-Планирование» с использованием электронного документа «Сводная бюджетная заявка» одновременно с утверждением сводной бюджетной росписи.

3.4. Лимиты бюджетных обязательств утверждаются в размере бюджетных ассигнований, установленных в решении о бюджете города, за исключением лимитов бюджетных обязательств:

по публичным нормативным обязательствам;

по средствам резервного фонда, а также иным образом зарезервированным средствам в составе бюджетных ассигнований – до принятия решения об их распределении на выполнение расходных обязательств;

по расходам на реализацию муниципальных программ, осуществление капитальных вложений в объекты капитального строительства муниципальной собственности и приобретение объектов недвижимого имущества в муниципальную собственность, предоставление субсидий из бюджета города, в отношении которых отсутствуют утвержденные (актуализированные) муниципальные программы, порядки предоставления субсидий, решения главных распорядителей бюджетных средств о предоставлении субсидий. Указанные лимиты бюджетных обязательств утверждаются после вступления в силу соответствующих муниципальных правовых актов города Перми, утверждения решений главных распорядителей бюджетных средств о предоставлении субсидий.

3.5. в процессе исполнения бюджета лимиты бюджетных обязательств сокращаются (восстанавливаются) на основании:

муниципальных правовых актов города Перми,

проекта решения Пермской городской Думы о внесении изменений в решение о бюджете города, предусматривающего уменьшение расходов.

IV. Внесение изменений в сводную бюджетную роспись

4.1. Ведение сводной бюджетной росписи и изменение лимитов бюджетных обязательств осуществляет департамент финансов посредством внесения изменений в показатели сводной бюджетной росписи и лимиты бюджетных обязательств в соответствии с законодательством Российской Федерации и Пермского края, муниципальными правовыми актами города Перми.

4.2. Изменение сводной бюджетной росписи осуществляется в соответствии с предложениями главного распорядителя бюджетных средств, главного администратора источников финансирования дефицита бюджета:

при принятии решения Пермской городской Думы о внесении изменений в решение о бюджете города, муниципальных правовых актов города Перми,

при получении уведомления о предоставлении субсидии, субвенции, иного межбюджетного трансферта, имеющего целевое назначение, из бюджета Пермского края,

при поступлении платежного документа в случае получения имеющих целевое назначение безвозмездных поступлений от физических и юридических лиц сверх объемов, утвержденных решением о бюджете города, а также в случае сокращения (возврата при отсутствии потребности) указанных средств,

при поступлении исполнительного документа об обращении взыскания на средства бюджета, в иных случаях, установленных бюджетным законодательством.

4.3. Предложение главного распорядителя бюджетных средств о внесении изменений в сводную бюджетную роспись (далее – предложения главного распорядителя бюджетных средств) оформляется по форме согласно приложению 2 к Порядку с обязательным отражением причин и сумм изменений, обязательств о недопущении просроченной кредиторской задолженности и подтверждением отсутствия принятых бюджетных обязательств в случае уменьшения расходов.

Одновременно в системе «АЦК-Планирование» представляется подписанная бюджетная заявка на изменение бюджетных ассигнований (изменение планов по источникам финансирования дефицита бюджета), сформированная с применением кодов видов изменений в соответствии с приложением 3 к Порядку, а также реестр подписанных уведомлений об изменении лимитов бюджетных обязательств по уменьшаемым расходам по подведомственным получателям.

4.4. Предложения главного распорядителя бюджетных средств направляются в департамент финансов до 25 числа текущего месяца. Предложения, поступившие после указанной даты, принимаются к исполнению в следующем месяце.

При принятии решения Пермской городской Думы о внесении изменений в решение о бюджете города изменения в сводную бюджетную роспись вносятся в течение 5 рабочих дней со дня вступления в силу данного решения Пермской городской Думы.

Изменение показателей сводной бюджетной росписи на плановый период осуществляется до 1 ноября текущего финансового года.

Изменение показателей сводной бюджетной росписи текущего финансового года осуществляется до 25 декабря текущего финансового года.

Изменения в сводную бюджетную роспись на очередной финансовый год и на плановый период могут быть внесены в текущем финансовом году после ее утверждения.

4.5. Главным распорядителем бюджетных средств может быть инициировано перераспределение расходов между годами и другими главными распорядителями бюджетных средств без изменения общего объема расходов бюджета на текущий финансовый год и плановый период в пределах общего объема бюджетных ассигнований.

В данном случае в департамент финансов направляется обращение, согласованное с главными распорядителями бюджетных средств, по которым предлагается осуществить перераспределение, и руководителями функционально-целевых блоков, в ведении которых они находятся, подписанная бюджетная заявка, а также реестр подписанных уведомлений об изменении лимитов бюджетных обязательств по уменьшаемым расходам по подведомственным получателям.

4.6. Представленные документы рассматриваются департаментом финансов в течение 5 рабочих дней со дня получения, если иное не установлено бюджетным законодательством, в следующем порядке:

4.6.1. управление расходов:

осуществляет проверку бюджетных заявок на соответствие бюджетному законодательству, муниципальному правовому акту города Перми; на правильность применения бюджетной классификации расходов бюджета, дополнительных кодов, кодов видов изменений; на соответствие причинам, указанным в предложениях главного распорядителя бюджетных средств;

формирует и подписывает уведомления об изменении бюджетных ассигнований, уведомления об изменении лимитов бюджетных обязательств в системе «АЦК-Планирование» по формам согласно приложениям 4, 5 к Порядку с использованием электронного документа «Сводная бюджетная заявка» (по публичным нормативным обязательствам

- «Бюджетная заявка на изменение ассигнований») в системе «АЦК-Планирование». Уведомления об изменении бюджетных ассигнований, уведомления об изменении лимитов бюджетных обязательств без внесения изменений в решение о бюджете города формируются с обязательным включением параметра «Без внесения изменений в Закон о бюджете»,

в случае невозможности внесения изменений в сводную бюджетную роспись отклоняет бюджетную заявку с указанием причин отказа в комментариях;

4.6.2. отдел бюджетного планирования проверяет уведомления об изменении бюджетных ассигнований, уведомления об изменении лимитов бюджетных обязательств на соответствие вносимых изменений показателям сводной бюджетной росписи, соответствие бюджетной классификации расходов бюджета и дополнительных кодов, правильность применения кодов видов изменений и подписывает их;

4.6.3. в случае изменения источников финансирования дефицита бюджета отдел межбюджетной политики управления бюджетной методологии формирует уведомления об изменении бюджетных назначений по источникам финансирования дефицита бюджета с присвоением кодов видов изменений и подписывает их;

4.6.4. начальник департамента финансов подписывает уведомления об изменении бюджетных ассигнований, уведомления об изменении лимитов бюджетных обязательств, уведомления об изменении бюджетных назначений по источникам финансирования дефицита бюджета.

4.7. Уведомления об изменении бюджетных ассигнований и уведомления об изменении лимитов бюджетных обязательств, сформированные при распределении зарезервированных в составе бюджетной росписи департамента финансов утвержденных бюджетных ассигнований по расходам бюджета, оформляются без подписания управлением расходов.

4.8. Уменьшение бюджетных ассигнований, предусмотренных на исполнение публичных нормативных обязательств и обслуживание муниципального долга, для увеличения иных бюджетных ассигнований без внесения изменений в решение о бюджете города не допускается.

4.9. в случае принятия решения Пермской городской Думы о внесении изменений в решение о бюджете города в последнем месяце текущего квартала уведомления об изменении бюджетных ассигнований, уведомления об изменении лимитов бюджетных обязательств оформляются месяцем, следующим за месяцем принятия решения, за исключением уведомлений, выписанных в соответствии с текстовыми статьями решения о бюджете города.

В случае внесения изменений в бюджет в декабре текущего финансового года уведомления об изменении бюджетных ассигнований, уведомления об изменении лимитов бюджетных обязательств оформляются декабрем текущего финансового года начиная с даты вступления в силу решения Пермской городской Думы о внесении изменений в решение о бюджете города, но не позднее 1 рабочего дня до завершения текущего финансового года.

4.10. в случае поступления уведомления о предоставлении субсидии, субвенции, иного межбюджетного трансферта, имеющего целевое назначение, датированного месяцем отчетного квартала (года), в месяце, следующем за отчетным кварталом (годом), соответствующие изменения показателей сводной бюджетной росписи оформляются тем же месяцем, что и уведомление о предоставлении субсидии, субвенции, иного межбюджетного трансферта, имеющего целевое назначение.

В случае поступления уведомления о предоставлении субсидии, субвенции, иного межбюджетного трансферта, имеющего целевое назначение, датированного отчетным месяцем, в месяце, следующем за отчетным месяцем, соответствующие изменения показателей сводной бюджетной росписи оформляются месяцем фактического поступления уведомления о предоставлении субсидии, субвенции, иного межбюджетного трансферта, имеющего целевое назначение.

Приложение 2
к Порядку составления и ведения
сводной бюджетной росписи

Начальнику департамента финансов
администрации города Перми

О внесении изменений
в сводную бюджетную роспись

В соответствии с _____ (наименование соответствующего муниципального правового акта города Перми, иного документа – основания для внесения изменений в сводную бюджетную роспись), в целях эффективного и полного использования бюджетных средств прошу произвести перераспределение (сокращение, увеличение) бюджетных ассигнований _____ года (годов) следующим образом:

№ бюджетной заявки	Код раздела, подраздела	Код, наименование целевой статьи	Код вида расходов (групп, подгрупп и элементов видов расходов)	Доп. ФК	Код, наименование Доп. ЭК	Код цели	Сумма, руб. (текущий год, плановый период)	Причины изменений <*>
1	2	3	4	5	6	7	8	9
ИТОГО								

<*>экономия при проведении закупки способом котировки цен, по результатам проведения конкурсных процедур, перезаключение договора с изменением его условий, досрочное расторжение договора, целесообразность увеличения расходов, степень срочности их осуществления, подготовка правового акта города и т.п.

Средства, подлежащие уменьшению при перераспределении ассигнований, до соответствующего периода не будут востребованы. Принятые бюджетные обязательства по уменьшаемым расходам отсутствуют. Перераспределение ассигнований не приведет к возникновению просроченной кредиторской задолженности.

Главный распорядитель
бюджетных средств города Перми

Приложение 3
к Порядку составления и ведения
сводной бюджетной росписи

Коды видов изменений

№ п/п	Код	Полное наименование кода	Наименование кода в системе «АЦК-Планирование»
1	2	3	4
1	100	Изменения, вносимые в связи с принятием решений Пермской городской Думы о внесении изменений в решение о бюджете	Изменения, вносимые в связи с принятием решений Пермской городской Думы о внесении изменений в решение о бюджете
1.1	101	Изменения расходной части бюджета, вносимые в связи с изменением объема собственных доходов бюджета, источников финансирования дефицита бюджета	Изменения расходной части бюджета, вносимые в связи с изменением объема собственных доходов бюджета, источников финансирования дефицита бюджета
1.2	102	Изменения расходной части бюджета, вносимые в связи с внутриотраслевым перераспределением	Изменения расходной части бюджета, вносимые в связи с внутриотраслевым перераспределением
1.3	103	Изменения расходной части бюджета, вносимые в связи с межотраслевым перераспределением	Изменения расходной части бюджета, вносимые в связи с межотраслевым перераспределением
1.4	104	Изменения расходной части бюджета, вносимые в связи с уточнением бюджетной классификации расходов бюджета	Изменения расходной части бюджета, вносимые в связи с уточнением бюджетной классификации расходов бюджета
1.5	105	Изменения расходной части бюджета, вносимые в связи с направлением свободных остатков бюджетных средств	Изменения расходной части бюджета, вносимые в связи с направлением свободных остатков бюджетных средств
1.6	106	Изменения источников финансирования дефицита бюджета, вносимые в связи с перераспределением бюджетных ассигнований между видами источников финансирования дефицита бюджета	Изменения источников финансирования дефицита бюджета, вносимые в связи с перераспределением бюджетных ассигнований между видами источников финансирования дефицита бюджета
2	200	Изменения, вносимые на основании текстовых статей решения о бюджете	Изменения, вносимые на основании текстовых статей решения о бюджете
2.1	202	Принятие администрацией города Перми решений о внесении изменений в решения об осуществлении капитальных вложений в объекты муниципальной собственности - в пределах утвержденного объема бюджетных ассигнований на бюджетные инвестиции по главному распорядителю бюджетных средств и перечня объектов бюджетных инвестиций муниципальной программы	Принятие администрацией города Перми решений о внесении изменений в решения об осуществлении капитальных вложений в объекты муниципальной собственности
2.2	204	Изменение (уточнение) кодов бюджетной классификации расходов бюджета без изменения целевого назначения средств	Изменение (уточнение) кодов бюджетной классификации расходов бюджета без изменения целевого назначения средств

№ п/п	Код	Полное наименование кода	Наименование кода в системе «АЦК-Планирование»
2.3	206	Направление с последующим внесением изменений в решение о бюджете остатков средств бюджета города по состоянию на начало текущего финансового года, образовавшихся в связи с неполным использованием получателями средств бюджета лимитов бюджетных обязательств в отчетном финансовом году	Остатки средств на начало текущего финансового года
2.4	207	Распределение бюджетных ассигнований на повышение оплаты труда работников бюджетной сферы в соответствии с нормативными правовыми актами администрации города Перми	Распределение бюджетных ассигнований на повышение оплаты труда работников бюджетной сферы в соответствии с нормативными правовыми актами администрации города Перми
2.5	208	Распределение бюджетных ассигнований на реализацию мероприятий, направленных на решение отдельных вопросов местного значения в микрорайонах города Перми	Распределение бюджетных ассигнований на реализацию мероприятий, направленных на решение отдельных вопросов местного значения в микрорайонах города Перми
2.6	209	Распределение бюджетных ассигнований на проведение мероприятий в рамках реализации проектов инициативного бюджетирования в городе Перми	Распределение бюджетных ассигнований на проведение мероприятий в рамках реализации проектов инициативного бюджетирования в городе Перми
2.7	210	Распределение бюджетных ассигнований на проведение мероприятий в рамках реализации инициативных проектов на территории города Перми	Распределение бюджетных ассигнований на проведение мероприятий в рамках реализации инициативных проектов на территории города Перми
2.8	211	Направление, а также распределение (перераспределение) межбюджетных трансфертов, имеющих целевое назначение, полученных из бюджета Пермского края, субъектам (между субъектами) реализации переданных полномочий из числа функциональных органов (функциональных подразделений), территориальных органов администрации города Перми в соответствии с порядками, установленными Правительством Пермского края	Направление, а также распределение (перераспределение) межбюджетных трансфертов, имеющих целевое назначение
2.9	214	Перераспределение бюджетных ассигнований, предусмотренных главным муниципальным бюджетным средством, между группами, подгруппами и элементами видов расходов классификации расходов бюджетов	Перераспределение бюджетных ассигнований, предусмотренных главным муниципальным бюджетным средством, между группами, подгруппами и элементами видов расходов классификации расходов бюджетов
2.10	215	Изменение численности детей в муниципальных учреждениях различного типа, связанное с закрытием учреждений на капитальный ремонт и, соответственно, корректировкой муниципальных заданий на оказание муниципальных услуг	Изменение численности детей в муниципальных учреждениях различного типа, связанное с закрытием учреждений на капитальный ремонт и, соответственно, корректировкой муниципальных заданий на оказание муниципальных услуг

№ п/п	Код	Полное наименование кода	Наименование кода в системе «АЦК-Планирование»
2.11	217	Перераспределение бюджетных ассигнований между главными распорядителями бюджетных средств на проведение мероприятий в соответствии с правовыми актами администрации города Перми об утверждении муниципальных программ без изменения целевого направления средств	Перераспределение бюджетных ассигнований между главными распорядителями бюджетных средств на проведение мероприятий в соответствии с правовыми актами администрации города Перми об утверждении муниципальных программ без изменения целевого направления средств
2.12	218	Перераспределение бюджетных ассигнований в соответствии с пунктом 6.3 статьи 6 Положения о денежном содержании муниципальных служащих города Перми и пунктом 3 статьи 6 Положения об оплате труда лиц, замещающих муниципальные должности, осуществляющих свои полномочия на постоянной основе, утвержденных решением Пермской городской Думы от 26.12.2006 № 355 «О нормативных актах, регулирующих вопросы оплаты труда лиц, замещающих муниципальные должности, осуществляющих свои полномочия на постоянной основе, и денежного содержания муниципальных служащих города Перми», между целевыми статьями и видами расходов на обеспечение деятельности органов местного самоуправления	Перераспределение бюджетных ассигнований на обеспечение деятельности органов МСУ
2.13	219	Перераспределение бюджетных ассигнований между структурными элементами муниципальных программ с целью обеспечения достижения плановых значений целевых показателей, установленных указами Президента Российской Федерации от 07.05.2012 № 597, от 01.06.2012 № 761	Перераспределение бюджетных ассигнований между структурными элементами муниципальных программ с целью обеспечения достижения плановых значений целевых показателей, установленных указами Президента Российской Федерации от 07.05.2012 № 597, от 01.06.2012 № 761
2.14	220	Перераспределение бюджетных ассигнований на финансовое обеспечение публичных нормативных обязательств между разделами, подразделами, целевыми статьями (муниципальными программами и непрограммными направлениями деятельности), группами и подгруппами видов расходов классификации расходов бюджетов в пределах общего объема бюджетных ассигнований, предусмотренного главному распорядителю бюджетных средств в текущем финансовом году	Перераспределение бюджетных ассигнований на финансовое обеспечение публичных нормативных обязательств в пределах общего объема бюджетных ассигнований, предусмотренного главному распорядителю бюджетных средств в текущем финансовом году
2.15	222	Перераспределение бюджетных ассигнований, предусмотренных решением о бюджете города на фонд оплаты труда и фонд материальных затрат муниципальных служащих города Перми, а также работников администраций города Перми, занимающих должности, не отнесенные к должностям муниципальной службы, между главными распорядителями бюджетных средств в случае принятия соответствующих правовых актов администрации города Перми	Перераспределение ФОТ и ФМЗ муниципальных служащих, а также работников администрации города Перми, занимающих должности, не отнесенные к должностям муниципальной службы, между ГРБС

№ п/п	Код	Полное наименование кода	Наименование кода в системе «АЦК-Планирование»
2.16	223	Перераспределение бюджетных ассигнований между кодами бюджетной классификации, включая внесение изменений в наименование, при условии получения субсидии из бюджета Пермского края на условиях софинансирования расходов на реализацию мероприятий, включенных в муниципальные программы города Перми, без изменения целевого назначения	Перераспределение бюджетных ассигнований между кодами бюджетной классификации, включая внесение изменений в наименование, при условии получения субсидии из бюджета Пермского края на условиях софинансирования расходов на реализацию мероприятий, включенных в муниципальные программы города Перми, без изменения целевого назначения
2.17	224	Перераспределение бюджетных ассигнований между разделами, подразделами, целевыми статьями в пределах общего объема единой субвенции на выполнение отдельных государственных полномочий в сфере образования	Перераспределение бюджетных ассигнований между разделами, подразделами, целевыми статьями в пределах общего объема единой субвенции на выполнение отдельных государственных полномочий в сфере образования
2.18	227	Получение дотаций из бюджета Пермского края	Получение дотаций из бюджета Пермского края
2.19	228	Перераспределение бюджетных ассигнований между видами источников финансирования дефицита бюджета	Перераспределение бюджетных ассигнований между видами источников финансирования дефицита бюджета
2.20	229	Перераспределение бюджетных ассигнований на финансовое обеспечение мероприятий, связанных с предотвращением влияния ухудшения экономической ситуации на развитие отраслей экономики, и иных мероприятий, определенных федеральным законом, устанавливающим особенности исполнения бюджетов бюджетной системы Российской Федерации в текущем году	Перераспределение бюджетных ассигнований на финансовое обеспечение мероприятий, связанных с предотвращением влияния ухудшения экономической ситуации на развитие отраслей экономики, и иных мероприятий, определенных федеральным законом, устанавливающим особенности исполнения бюджетов бюджетной системы Российской Федерации в текущем году
2.21	230	Увеличение бюджетных ассигнований резервного фонда администрации города Перми за счет уменьшения бюджетных ассигнований в связи с экономией, сложившейся по результатам определения поставщика (подрядчика, исполнителя) в соответствии с законодательством Российской Федерации о контрактной системе в сфере закупок товаров, работ, услуг для обеспечения государственных и муниципальных нужд, в связи с экономией, сложившейся в ходе выполнения работ, оказания услуг, сокращение контингента получателей средств (услуг), невостребованность в расходах заявительного характера, отмена (отказ) проведения мероприятий	Увеличение бюджетных ассигнований резервного фонда администрации города Перми за счет уменьшения бюджетных ассигнований в связи с экономией, сложившейся по результатам определения поставщика (подрядчика, исполнителя), в ходе выполнения работ, оказания услуг, в результате сокращения контингента получателей средств (услуг), заявительного характера расходов, отмены (отказа) проведения мероприятий
3	300	Изменения, вносимые на основании п. 2 ¹ статьи 36 Положения о бюджете и бюджетном процессе в городе Перми, утвержденного решением Пермской городской Думы от 28.08.2007 № 185 «Об утверждении Положения о бюджете и бюджетном процессе в городе Перми»	Изменения, вносимые на основании п. 2 ¹ статьи 36 Положения о бюджете и бюджетном процессе в городе Перми, утвержденного решением Пермской городской Думы от 28.08.2007 № 185 «Об утверждении Положения о бюджете и бюджетном процессе в городе Перми»

№ п/п	Код	Полное наименование кода	Наименование кода в системе «АЦК-Планирование»
3.1	301	<p>Изменения, вносимые в случае изменения функций и полномочий главных распорядителей (распорядителей), получателей бюджетных средств, а также в связи с передачей государственного (муниципального) имущества, изменением подведомственности распорядителей (получателей) бюджетных средств, централизацией закупок товаров, работ, услуг для обеспечения государственных (муниципальных) нужд в соответствии с частями 2 и 3 статьи 26 Федерального закона от 05.04.2013 № 44-ФЗ «О контрактной системе в сфере закупок товаров, работ, услуг для обеспечения государственных и муниципальных нужд» и при осуществлении органами местного самоуправления бюджетных полномочий, предусмотренных пунктом 5 статьи 154 Бюджетного кодекса Российской Федерации (абзац 3 п. 2¹ статьи 36 Положения о бюджете и бюджетном процессе в городе Перми, утвержденного решением Пермской городской Думы от 28.08.2007 № 185 «Об утверждении Положения о бюджете и бюджетном процессе в городе Перми»)</p>	<p>Изменения, вносимые на основании абзаца 3 п. 2¹ статьи 36 Положения о бюджете и бюджетном процессе в городе Перми (изменение полномочий (функций) ГРБС (ПБС), подведомственности ПБС, передача имущества, централизация закупок)</p>
3.2	302	<p>Изменения, вносимые в случае перераспределения бюджетных ассигнований на осуществление бюджетных инвестиций и предоставление субсидий на осуществление капитальных вложений в объекты муниципальной собственности города Перми (за исключением бюджетных ассигнований дорожного фонда города Перми) при изменении способа финансового обеспечения реализации капитальных вложений (абзац 12 п. 2¹ статьи 36 Положения о бюджете и бюджетном процессе в городе Перми, утвержденном решением Пермской городской Думы от 28.08.2007 № 185 «Об утверждении Положения о бюджете и бюджетном процессе в городе Перми»)</p>	<p>Изменения, вносимые на основании абзаца 12 п. 2¹ статьи 36 Положения о бюджете и бюджетном процессе в городе Перми (изменение способа финансового обеспечения реализации капитальных вложений)</p>
3.3	303	<p>Изменения, вносимые в случае исполнения судебных актов, предусматривающих обращение взыскания на средства бюджета и (или) предусматривающих перечисление этих средств в счет оплаты судебных издержек (абзац 4 п. 2¹ статьи 36 Положения о бюджете и бюджетном процессе в городе Перми, утвержденном решением Пермской городской Думы от 28.08.2007 № 185 «Об утверждении Положения о бюджете и бюджетном процессе в городе Перми»)</p>	<p>Изменения, вносимые на основании абзаца 4 п. 2¹ статьи 36 Положения о бюджете и бюджетном процессе в городе Перми (исполнение судебных актов)</p>

№ п/п	Код	Полное наименование кода	Наименование кода в системе «АЦК-Планирование»
3.4	304	Изменения, вносимые в случае использования (перераспределения) средств резервного фонда администрации города Перми (абзац 5 п. 2 ¹ статьи 36 Положения о бюджете и бюджетном процессе в городе Перми, утвержденного решением Пермской городской Думы от 28.08.2007 № 185 «Об утверждении Положения о бюджете и бюджетном процессе в городе Перми»)	Изменения, вносимые на основании абзаца 5 п. 2 ¹ статьи 36 Положения о бюджете и бюджетном процессе в городе Перми (использование средств резервного фонда)
3.5	306	Изменения, вносимые в случае перераспределения бюджетных ассигнований, предусмотренных для исполнения публичных нормативных обязательств, - в пределах общего объема указанных ассигнований, утвержденных решением о бюджете на их исполнение в текущем финансовом году, а также с его превышением не более чем на 5 процентов за счет перераспределения средств, зарезервированных в составе утвержденных бюджетных ассигнований (абзац 2 п. 2 ¹ статьи 36 Положения о бюджете и бюджетном процессе в городе Перми, утвержденного решением Пермской городской Думы от 28.08.2007 № 185 «Об утверждении Положения о бюджете и бюджетном процессе в городе Перми»)	Изменения, вносимые на основании абзаца 2 п. 2 ¹ статьи 36 Положения о бюджете и бюджетном процессе в городе Перми (ПНО)
3.6	307	Изменения, вносимые в случае перераспределения бюджетных ассигнований, предоставляемых на конкурсной основе (абзац 6 п. 2 ¹ статьи 36 Положения о бюджете и бюджетном процессе в городе Перми, утвержденного решением Пермской городской Думы от 28.08.2007 № 185 «Об утверждении Положения о бюджете и бюджетном процессе в городе Перми»)	Изменения, вносимые на основании абзаца 6 п. 2 ¹ статьи 36 Положения о бюджете и бюджетном процессе в городе Перми (перераспределение на конкурсной основе)
3.7	308	Изменения, вносимые в случае перераспределения бюджетных ассигнований между текущим финансовым годом и плановым периодом - в делах предусмотренного решением о бюджете общего объема бюджетных ассигнований главному распорядителю бюджетных средств на оказание муниципальных услуг на соответствующий финансовый год (абзац 7 п. 2 ¹ статьи 36 Положения о бюджете и бюджетном процессе в городе Перми, утвержденного решением Пермской городской Думы от 28.08.2007 № 185 «Об утверждении Положения о бюджете и бюджетном процессе в городе Перми»)	Изменения, вносимые на основании абзаца 7 п. 2 ¹ статьи 36 Положения о бюджете и бюджетном процессе в городе Перми (перераспределение бюджетных ассигнований между текущим финансовым годом и плановым периодом)

№ п/п	Код	Полное наименование кода	Наименование кода в системе «АЦК-Планирование»
3.8	309	Изменения, вносимые в случае изменения типа (подведомственности) муниципальных учреждений и организационно-правовой формы муниципальных унитарных предприятий (абзац 9 п. 2 ¹ статьи 36 Положения о бюджете и бюджетном процессе в городе Перми, утвержденном решением Пермской городской Думы от 28.08.2007 № 185 «Об утверждении Положения о бюджете и бюджетном процессе в городе Перми»)	Изменения, вносимые на основании абзаца 9 п. 2 ¹ статьи 36 Положения о бюджете и бюджетном процессе в городе Перми (изменение типа (подведомственности) муниципальных учреждений и организационно-правовой формы муниципальных унитарных предприятий)
3.9	310	Изменения, вносимые в случае получения уведомления о предоставлении субсидий, субвенций, иных межбюджетных трансфертов, имеющих целевое назначение, и получения имеющих целевое назначение безвозмездных поступлений от физических и юридических лиц сверх объемов, утвержденных решением о бюджете города Перми, а также в случае сокращения (возврата при отсутствии потребности) указанных средств (абзац 8 п. 2 ¹ статьи 36 Положения о бюджете и бюджетном процессе в городе Перми, утвержденном решением Пермской городской Думы от 28.08.2007 № 185 «Об утверждении Положения о бюджете и бюджетном процессе в городе Перми»)	Изменения, вносимые на основании абзаца 8 п. 2 ¹ статьи 36 Положения о бюджете и бюджетном процессе в городе Перми (получение МБТ и безвозмездных поступлений сверх объемов, утвержденных решением о бюджете, либо сокращение указанных средств)
3.10	311	Изменения, вносимые в случае увеличения подлежащих уплате казенным учреждением сумм налогов, сборов, пеней, штрафов, установленных законодательством Российской Федерации (абзац 4 п. 2 ¹ статьи 36 Положения о бюджете и бюджетном процессе в городе Перми, утвержденном решением Пермской городской Думы от 28.08.2007 № 185 «Об утверждении Положения о бюджете и бюджетном процессе в городе Перми»)	Изменения, вносимые на основании абзаца 4 п. 2 ¹ статьи 36 Положения о бюджете и бюджетном процессе в городе Перми (налоги, сборы, пени, штрафы)
3.11	312	Изменения, вносимые в случае увеличения социальных выплат (за исключением выплат, отнесенных к публичным нормативным обязательствам), установленных законодательством Российской Федерации (абзац 4 п. 2 ¹ статьи 36 Положения о бюджете и бюджетном процессе в городе Перми, утвержденном решением Пермской городской Думы от 28.08.2007 № 185 «Об утверждении Положения о бюджете и бюджетном процессе в городе Перми»)	Изменения, вносимые на основании абзаца 4 п. 2 ¹ статьи 36 Положения о бюджете и бюджетном процессе в городе Перми (социальные выплаты)
4	400	Изменения, вносимые в соответствии с бюджетным законодательством РФ	Изменения, вносимые в соответствии с бюджетным законодательством РФ

№ п/п	Код	Полное наименование кода	Наименование кода в системе «АЦК-Планирование»
4.1	401	Изменения, вносимые в соответствии с пунктом 5 статьи 242 Бюджетного кодекса РФ на основании уведомления по расчетам между бюджетами по межбюджетным трансфертам, полученным в форме субсидий, субвенций и иных межбюджетных трансфертов	Изменения, вносимые в соответствии с пунктом 5 статьи 242 Бюджетного кодекса РФ по МБТ, полученным в форме субсидий, субвенций и иных МБТ
4.2	403	Изменения, вносимые в лимиты бюджетных обязательств в соответствии с пунктом 1 статьи 86 Бюджетного кодекса РФ (исполнение расходных обязательств после принятия правовых актов города)	Изменения, вносимые в лимиты бюджетных обязательств в соответствии с пунктом 1 статьи 86 Бюджетного кодекса РФ (исполнение расходных обязательств после принятия правовых актов города)
5	500	Изменения, вносимые в лимиты бюджетных обязательств в целях исполнения распоряжения администрации города Перми об установлении особенностей исполнения бюджета города Перми	Изменения, вносимые в лимиты бюджетных обязательств в целях исполнения распоряжения администрации города Перми об установлении особенностей исполнения бюджета города Перми
6	700	Изменения, вносимые в связи с перераспределением бюджетных ассигнований внутри дополнительных и аналитических кодов (в том числе в целях устранения технических ошибок), не требующим внесения изменений в решение о бюджете	Изменения, вносимые в связи с перераспределением бюджетных ассигнований внутри дополнительных и аналитических кодов (в том числе в целях устранения технических ошибок), не требующим внесения изменений в решение о бюджете
7	800	Изменения, вносимые в лимиты бюджетных обязательств на основании решения администрации города Перми, принятого в целях организации исполнения решения о бюджете	Изменения, вносимые в лимиты бюджетных обязательств на основании решения администрации города Перми, принятого в целях организации исполнения решения о бюджете
8	900	Изменения, вносимые в лимиты бюджетных обязательств на основании проекта решения Пермской городской Думы о внесении изменений в решение о бюджете	Изменения, вносимые в лимиты бюджетных обязательств на основании проекта решения Пермской городской Думы о внесении изменений в решение о бюджете

Приложение 4
к Порядку составления и ведения
сводной бюджетной росписи

Департамент финансов администрации города Перми
(наименование органа, организующего исполнение бюджета)

Уведомление об изменении бюджетных ассигнований
на очередной финансовый год и на плановый период

Коды
по ОКПО
по ОКПО
по ОКЕИ 383
по ППП
по ФКР
по КЦСР
по КВР

Распорядитель:

Получатель бюджетных средств:

Единица измерения: руб.

Министерство, ведомство:

Раздел и подраздел:

Целевая статья:

Вид расходов:

Тип бланка расходов:

Источник изменения ассигнований:

Тип операции:

Основание:

Наименование целевой статьи, Доп. ЭК	КВСР	КФСР	КЦСР	КВР	Доп. ФК	Доп. ЭК	Код цели	Сумма изменения ассигнований на текущий финансовый год	Сумма изменения ассигнований на первый год планового периода	Сумма изменения ассигнований на второй год планового периода

Начальник департамента финансов

Начальник отдела бюджетного

планирования

Начальник управления расходов

Начальник отраслевого отдела

Исполнитель

(расшифровка подписи)

(расшифровка подписи)

(расшифровка подписи)

(расшифровка подписи)

(расшифровка подписи)

(подпись)

(подпись)

(подпись)

(подпись)

(подпись)

УТВЕРЖДЕН
распоряжением начальника
департамента финансов
администрации города Перми
от 30.04.2026 № 059-06-01/01-03-р-112

**Порядок
составления и ведения бюджетных росписей главных распорядителей бюджетных средств города Перми,
главных администраторов источников финансирования дефицита бюджета города Перми**

I. Порядок составления и утверждения бюджетной росписи

1.1. Настоящий Порядок определяет правила составления и ведения бюджетных росписей главных распорядителей бюджетных средств города Перми, главных администраторов источников финансирования дефицита бюджета города Перми (далее - Порядок, бюджетная роспись, главные распорядители бюджетных средств, главные администраторы источников финансирования дефицита бюджета, бюджет города).

1.2. Бюджетная роспись составляется на очередной финансовый год и на плановый период главным распорядителем бюджетных средств, главным администратором источников финансирования дефицита бюджета по формам согласно приложению 1, 2 (соответственно) к Порядку и включает в себя:

бюджетные ассигнования по расходам бюджета города на очередной финансовый год и на плановый период в разрезе получателей бюджетных средств, разделов, подразделов, целевых статей (муниципальных программ и непрограммных направлений деятельности), групп, подгрупп и элементов видов расходов классификации расходов бюджета города, а также кодов дополнительной классификации расходов согласно пункту 1.3 Порядка составления и ведения сводной бюджетной росписи бюджета города;

бюджетные ассигнования по источникам финансирования дефицита бюджета города на очередной финансовый год и на плановый период в разрезе кодов бюджетной классификации источников финансирования дефицита бюджета.

1.3. Бюджетная роспись составляется в соответствии с бюджетными ассигнованиями, утвержденными сводной бюджетной росписью бюджета города, и утвержденными лимитами бюджетных обязательств.

1.4. Бюджетная роспись составляется и ведется в системе «АЦК-Планирование» и в автоматическом режиме загружается в систему «АЦК-Финансы».

1.5. Бюджетная роспись составляется на основании бюджетных заявок, сформированных главными распорядителями бюджетных средств, главными администраторами источников финансирования дефицита бюджета в системе «АЦК-Планирование».

Сроки составления и утверждения бюджетной росписи определяются ежегодно в соответствии с графиком, утвержденным распоряжением начальника департамента финансов.

Главные распорядители бюджетных средств, главные администраторы источников финансирования дефицита бюджета составляют и утверждают бюджетные росписи и подписывают уведомления о лимитах бюджетных обязательств, сформированные в системе «АЦК-Планирование» по подведомственным получателям бюджетных средств.

1.6. Показатели бюджетной росписи по расходам и лимиты бюджетных обязательств доводятся до подведомственных получателей бюджетных средств до начала очередного финансового года, за исключением случаев, предусмотренных статьями 190 и 191 Бюджетного кодекса Российской Федерации.

II. Внесение изменений в бюджетную роспись

2.1. в ходе исполнения бюджета показатели бюджетной росписи могут быть изменены как без внесения изменений в сводную бюджетную роспись, так и с внесением изменений в сводную бюджетную роспись.

2.2. При очередном внесении изменений в сводную бюджетную роспись главные распорядители бюджетных средств формируют и подписывают уведомления об изменении лимитов бюджетных обязательств по подведомственным получателям в системе «АЦК-Планирование».

2.3. Изменения в бюджетную роспись без внесения изменений в сводную бюджетную роспись вносятся:

в случае перераспределения лимитов бюджетных обязательств между подведомственными получателями бюджетных средств, по которым установлено муниципальное задание, после внесения соответствующих изменений в муниципальное задание в пределах предусмотренного бюджетной росписью на соответствующий финансовый год общего объема бюджетных ассигнований по соответствующим разделам, подразделам, целевым статьям (муниципальным программам и непрограммным направлениям деятельности), группам, подгруппам и элементам видов расходов классификации расходов бюджета, а также дополнительным кодам Доп. ФК, Доп. ЭК, Доп. КР;

в случае перераспределения лимитов бюджетных обязательств между подведомственными получателями бюджетных средств, по которым не установлено муниципальное задание, в пределах предусмотренного бюджетной росписью на соответствующий финансовый год общего объема бюджетных ассигнований по соответствующим разделам, подразделам, целевым статьям (муниципальным программам и непрограммным направлениям деятельности), группам, подгруппам и элементам видов расходов классификации расходов бюджета, а также дополнительным кодам Доп. ФК, Доп. ЭК, Доп. КР;

в случае перераспределения лимитов бюджетных обязательств между показателями, не предусмотренными сводной бюджетной росписью.

2.4. Внесение других изменений в бюджетную роспись без внесения соответствующих изменений в сводную бюджетную роспись не допускается.

2.5. Получатель бюджетных средств по мере необходимости направляет главному распорядителю бюджетных средств обращение с мотивированным предложением по внесению изменений в бюджетную роспись и в лимиты бюджетных обязательств. Указанное предложение содержит обязательство о недопущении просроченной кредиторской задолженности и подтверждение отсутствия принятых бюджетных обязательств по уменьшаемым расходам.

2.6. Главный распорядитель бюджетных средств рассматривает обращение в течение 5 рабочих дней со дня получения документов, при этом:

в случае обоснованности внесения изменений в бюджетную роспись и в лимиты бюджетных обязательств принимает решение о перераспределении лимитов бюджетных обязательств между подведомственными получателями бюджетных средств;

направляет письмо подведомственному получателю бюджетных средств об уменьшении лимитов бюджетных обязательств;

в случае необоснованности внесения изменений в бюджетную роспись и в лимиты бюджетных обязательств направляет письмо с указанием причин отказа подведомственному получателю бюджетных средств;

производит соответствующее изменение лимитов бюджетных обязательств по подведомственным получателям бюджетных средств путем формирования и подписания уведомлений об изменении лимитов бюджетных обязательств в системе «АЦК-Планирование» с присвоением кода вида изменений 000 «Изменения, вносимые в бюджетную роспись без внесения изменений в сводную бюджетную роспись».

2.7. Предложение получателя бюджетных средств о внесении изменений в бюджетную роспись направляются главному распорядителю бюджетных средств до 25 числа текущего месяца. Предложения, поступившие после указанной даты, принимаются к исполнению в следующем месяце.

Изменение показателей бюджетной росписи на плановый период осуществляется до 1 ноября текущего финансового года.

Изменение показателей бюджетной росписи текущего финансового года осуществляется до 25 декабря текущего финансового года.

**ПРАВОВЫЕ АКТЫ ТЕРРИТОРИАЛЬНЫХ ОРГАНОВ
АДМИНИСТРАЦИИ ГОРОДА ПЕРМИ**



**АДМИНИСТРАЦИЯ ГОРОДА ПЕРМИ
ГЛАВА АДМИНИСТРАЦИИ
СВЕРДЛОВСКОГО РАЙОНА**

РАСПОРЯЖЕНИЕ

30.04.2026

№ 059-39-01-01-141

О внесении изменений в состав административной комиссии Свердловского района города Перми, утвержденный распоряжением главы администрации Свердловского района города Перми от 01.08.2016 № СЭД-39-01-01-271 «Об утверждении состава административной комиссии Свердловского района города Перми»

В связи с кадровыми изменениями:

1. Внести изменения в состав административной комиссии Свердловского района города Перми, утвержденный распоряжением главы администрации Свердловского района города Перми от 01 августа 2016 г. № СЭД-39-01-01-271 (в ред. от 10.08.2016 № СЭД-39-01-01-301, от 31.10.2016 № СЭД-39-01-01-399, от 16.03.2017 № СЭД-059-39-01-01-97, от 25.08.2017 № СЭД-059-39-01-01-376, от 28.12.2017 № СЭД-059-39-01-01-616, от 04.07.2018 № СЭД-059-39-01-01-303, от 15.01.2019 № СЭД-059-39-01-01-28, от 06.09.2019 № 059-39-01-01-429, от 30.09.2019 № 059-39-01-01-494, от 13.11.2019 № 059-39-01-01-584, от 29.01.2020 № 059-39-01-01-25, от 29.06.2021 № 059-39-01-01-438, от 06.07.2021 № 059-39-01-01-459, от 14.12.2021 № 059-39-01-01-798, от 29.04.2022 № 059-39-01-01-183, от 05.07.2022 № 059-39-01-01-295, от 30.12.2022 № 059-39-01-01-666, от 15.02.2023 № 059-39-01-01-52, от 06.06.2024 № 059-39-01-01-267, от 06.11.2024 № 059-39-01-01-556, от 21.02.2025 № 059-39-01-01-40, от 10.04.2025 № 059-39-01-01-114, от 17.06.2025 № 059-39-01-01-179, от 05.09.2025 № 059-39-01-01-293, от 29.01.2026 № 059-39-01-01-3), изложив его в редакции согласно приложению к настоящему распоряжению.

2. Настоящее распоряжение вступает в силу со дня подписания.

3. Начальнику общего отдела администрации Свердловского района города Перми обеспечить направление настоящего распоряжения в управление по общим вопросам администрации города Перми для обнародования настоящего распоряжения в печатном средстве массовой информации «Официальный бюллетень органов местного самоуправления муниципального образования город Пермь».

4. Начальнику отдела по работе с обращениями граждан и информированию населения администрации Свердловского района города Перми обеспечить направление настоящего распоряжения в информационно-аналитическое управление администрации города Перми для обнародования настоящего распоряжения (приказа) в сетевом издании «Официальный сайт муниципального образования город Пермь www.gorodperm.ru».

5. Контроль за исполнением распоряжения возложить на исполняющего обязанности первого заместителя главы администрации Свердловского района города Перми Барбашина А.А.

А.А. Летов

УТВЕРЖДЕН
распоряжением главы администрации
Свердловского района города Перми
от 30.04.2026 № 059-39-01-01-141

СОСТАВ
административной комиссии Свердловского района города Перми

Председатель: Барбашин Алексей Анатольевич	- и.о. первого заместителя главы администрации Свердловского района города Перми
Заместитель председателя: Дудкин Юрий Александрович	- начальник отдела по взаимодействию с административными органами администрации Свердловского района города Перми
Секретарь: Гришунина Ольга Александровна	- консультант отдела по взаимодействию с административными органами администрации Свердловского района города Перми
Члены комиссии: Куклина Юлия Евгеньевна	- начальник отдела жилищно-коммунального хозяйства и жилищных отношений администрации Свердловского района города Перми
Загуляева Екатерина Дмитриевна	- консультант отдела потребительского рынка администрации Свердловского района города Перми
Минасян Давид Робертович	- главный специалист отдела потребительского рынка администрации Свердловского района города Перми
Мингалева Кристина Викторовна	- заместитель начальника отдела благоустройства администрации Свердловского района города Перми
Спиридонов Артем Дмитриевич	- начальник отдела благоустройства администрации Свердловского района города Перми
Тимохов Алексей Геннадьевич	- консультант юридического отдела администрации Свердловского района города Перми
Трубникова Анна Андреевна	- и.о. начальника отдела градостроительства, земельных и имущественных отношений администрации Свердловского района города Перми

РАЗДЕЛ ВТОРОЙ ОФИЦИАЛЬНАЯ ИНФОРМАЦИЯ

ИЗВЕЩЕНИЕ О ПРОВЕДЕНИИ ЗАСЕДАНИЯ СОГЛАСИТЕЛЬНОЙ КОМИССИИ ПО ВОПРОСУ СОГЛАСОВАНИЯ МЕСТОПОЛОЖЕНИЯ ГРАНИЦ ЗЕМЕЛЬНЫХ УЧАСТКОВ ПРИ ВЫПОЛНЕНИИ КОМПЛЕКСНЫХ КАДАСТРОВЫХ РАБОТ

В отношении объектов недвижимого имущества, расположенных на территории кадастрового квартала (территориях нескольких смежных кадастровых кварталов): субъект Российской Федерации _____ Пермский край _____, муниципальное образование _____ город Пермь _____, населенный пункт _____ город Пермь _____,

№ кадастрового квартала (нескольких смежных кадастровых кварталов): **Пермский край, город Пермь, Кировский район, в границах квартала 59:01:1713012**
(Иные сведения, позволяющие определить местоположение территории, на которой

выполняются комплексные кадастровые работы)

в соответствии с Муниципальным контрактом от « 27 » февраля 2023 г. № 0356500001423000036 выполняются комплексные кадастровые работы.

Уведомляем всех заинтересованных лиц о завершении подготовки проекта карты-плана территории, с которым можно ознакомиться по адресу работы согласительной комиссии: 614000, город Пермь, ул. Сибирская, 15

(Адрес работы согласительной комиссии)

или на официальных сайтах в информационно-телекоммуникационной сети «Интернет»:

Департамент земельных отношений администрации
города Перми

(Наименование заказчика комплексных кадастровых работ)

<http://www.gorodperm.ru/>

(Адрес сайта)

Министерство по управлению имуществом и градостроительной деятельностью Пермского края

(Наименование исполнительного органа государственной власти субъекта Российской Федерации, на территории которого проводятся комплексные кадастровые работы)

<http://mizo.permkrai.ru>

(Адрес сайта)

Управление Федеральной службы государственной регистрации, кадастра и картографии по Пермскому краю

(Наименование органа кадастрового учета)

<https://rosreestr.ru/site/about/struct/territorialnye-organy/upravlenie-rosreestra-po-permskomu-krayu/>

(Адрес сайта)

Заседание согласительной комиссии по вопросу согласования местоположения границ земельных участков, в отношении которых проводятся комплексные кадастровые работы на территории кадастрового квартала (нескольких смежных кадастровых кварталов): 59:01:1713012

состоится по адресу: 614000, город Пермь, ул. Сибирская, 15

« 01 » июня 2026 г. в 15 часов 00 минут.

Для участия в согласовании местоположения границ при себе необходимо иметь документ, удостоверяющий личность, а также документы, подтверждающие права на соответствующий земельный участок.

Обоснованные возражения относительно местоположения границ земельных участков, содержащегося в проекте карты-плана территории, можно представить в согласительную комиссию в письменной форме в период

с « 08 » мая 2026 г. по « 31 » мая 2026 г. и

с « 01 » июня 2026 г. по « 05 » июля 2026 г.

Возражения оформляются в соответствии с частью 15 статьи 42.10 Федерального закона от 24 июля 2007 г. № 221-ФЗ «О государственном кадастре недвижимости» и включают в себя сведения о лице, направившем данное возражение, в том числе фамилию, имя и (при наличии) отчество, а также адрес правообладателя и (или) адрес электронной почты правообладателя, реквизиты документа, удостоверяющего его личность, обоснование причин его несогласия с местоположением границы земельного участка, кадастровый номер земельного участка (при наличии) или обозначение образуемого земельного участка в соответствии с проектом карты-плана территории. К указанным возражениям должны быть приложены копии документов,

подтверждающих право лица, направившего данное возражение, на такой земельный участок, или иные документы, устанавливающие или удостоверяющие права на такой земельный участок, а также документы, определяющие (определявшие) местоположение границ при образовании такого земельного участка (при наличии).

В случае отсутствия таких возражений местоположение границ земельных участков считается согласованным.

**ИЗВЕЩЕНИЕ О ПРОВЕДЕНИИ ЗАСЕДАНИЯ СОГЛАСИТЕЛЬНОЙ
КОМИССИИ ПО ВОПРОСУ СОГЛАСОВАНИЯ МЕСТОПОЛОЖЕНИЯ
ГРАНИЦ ЗЕМЕЛЬНЫХ УЧАСТКОВ ПРИ ВЫПОЛНЕНИИ КОМПЛЕКСНЫХ
КАДАСТРОВЫХ РАБОТ**

В отношении объектов недвижимого имущества, расположенных на территории кадастрового квартала (территориях нескольких смежных кадастровых кварталов): субъект Российской Федерации Пермский край, муниципальное образование город Пермь, населенный пункт город Пермь, № кадастрового квартала (нескольких смежных кадастровых кварталов): **Пермский край, город Пермь, Кировский район, в границах квартала 59:01:1717080**
(Иные сведения, позволяющие определить местоположение территории, на которой

выполняются комплексные кадастровые работы)

в соответствии с Соглашением о предоставлении из федерального бюджета субсидий, в том числе грантов в форме субсидий, юридическим лицам, индивидуальным предпринимателям, а также физическим лицам от « 30 » января 2025 г. № 321-20-2025-002 выполняются комплексные кадастровые работы.

Уведомляем всех заинтересованных лиц о завершении подготовки проекта карты-плана территории, с которым можно ознакомиться по адресу работы согласительной комиссии: 614000, город Пермь, ул. Сибирская, 15

(Адрес работы согласительной комиссии)

или на официальных сайтах в информационно-телекоммуникационной сети «Интернет»:

Департамент земельных отношений администрации
города Перми

(Наименование заказчика комплексных кадастровых работ)

<http://www.gorodperm.ru/> ;

(Адрес сайта)

Министерство по управлению имуществом и
градостроительной деятельностью Пермского края

(Наименование исполнительного органа государственной власти субъекта Российской Федерации, на территории которого проводятся комплексные кадастровые работы)

<http://mizo.permkrai.ru> ;

(Адрес сайта)

Управление Федеральной службы государственной
регистрации, кадастра и картографии по Пермскому
краю

(Наименование органа кадастрового учета)

<https://rosreestr.ru/site/about/struct/territorialnye-organy/upravlenie-rosreestra-po-permskomu-kraju/> .

(Адрес сайта)

Заседание согласительной комиссии по вопросу согласования местоположения границ земельных участков, в отношении которых проводятся комплексные кадастровые работы на территории кадастрового квартала (нескольких смежных кадастровых кварталов):

59:01:1717080

состоится по адресу: 614000, город Пермь, ул. Сибирская, 15

« 01 » июня 2026 г. в 15 часов 20 минут.

Для участия в согласовании местоположения границ при себе необходимо иметь документ, удостоверяющий личность, а также документы, подтверждающие права на соответствующий земельный участок.

Обоснованные возражения относительно местоположения границ земельных участков, содержащегося в проекте карты-плана территории, можно представить в согласительную комиссию в письменной форме в период

с « 08 » мая 2026 г. по « 31 » мая 2026 г. и

с « 01 » июня 2026 г. по « 05 » июля 2026 г.

Возражения оформляются в соответствии с частью 15 статьи 42.10 Федерального закона от 24 июля 2007 г. № 221-ФЗ «О государственном кадастре недвижимости» и включают в себя сведения о лице, направившем данное возражение, в том числе фамилию, имя и (при наличии) отчество, а также адрес правообладателя и (или) адрес электронной почты правообладателя, реквизиты документа, удостоверяющего его личность, обоснование причин его несогласия с местоположением границы земельного участка, кадастровый номер земельного участка

(при наличии) или обозначение образуемого земельного участка в соответствии с проектом карты-плана территории. К указанным возражениям должны быть приложены копии документов, подтверждающих право лица, направившего данное возражение, на такой земельный участок, или иные документы, устанавливающие или удостоверяющие права на такой земельный участок, а также документы, определяющие (определявшие) местоположение границ при образовании такого земельного участка (при наличии).

В случае отсутствия таких возражений местоположение границ земельных участков считается согласованным.

**Департамент земельных отношений администрации города Перми в целях информирования населения
в соответствии со статьей 39.42 Земельного кодекса Российской Федерации сообщает о возможном
установлении публичного сервитута в отдельных целях на территории города Перми***

№	Кадастровый номер земельного участка, в отношении которого устанавливается публичный сервитут (при наличии)	Адрес или описание земельного участка, в отношении которого устанавливается публичный сервитут	Цели установления публичного сервитута
1.	59:01:0000000:90676; 59:01:3812183:9; Земли в кадастровом квартале 59:01:3812183	г. Пермь	Строительство, реконструкция, эксплуатация, капитальные ремонт инженерных сооружений
2.	59:01:3010503:191 59:01:3010105:134 59:01:3010103:155 59:01:3010106:7 59:01:0000000:93081 59:01:0000000:91313 59:01:0000000:89972 59:01:0000000:89682 59:01:0000000:87719 59:01:0000000:79514 59:01:0000000:41613 59:01:0000000:23251 ЕЗП 59:01:0000000:269 (59:01:3010502:2) ЕЗП 59:01:0000000:269 (59:01:3010501:4) 59:01:3010106:2 59:01:3010106:12 59:01:3010106:11 ЕЗП 59:01:0000000:269 (59:01:3010105:7)	г. Пермь	Строительство, реконструкция, эксплуатация, капитальные ремонт инженерных сооружений

3.	<p> ЕЗП 59:01:000000:269 (59:01:3010105:6) 59:01:3010105:4 59:01:3010103:26 ЕЗП 59:01:000000:269 (59:01:2910412:2) 59:01:2910412:11 ЕЗП 59:01:000000:269 (59:01:3010503:7) 59:01:3010503:51 ЕЗП 59:01:000000:269 (59:01:3010503:5) 59:01:3010503:49 59:01:3010503:35 59:01:3010503:33 59:01:3010503:30 ЕЗП 59:01:000000:269 (59:01:3010503:3) 59:01:3010503:27 59:01:3010503:21 59:01:3010503:20 ЕЗП 59:01:000000:269 (59:01:3010503:2) 59:01:3010503:18 59:01:3010503:174 59:01:3010503:15 59:01:3010503:12 59:01:3010503 59:01:3010502 59:01:3010501 59:01:3010106 59:01:3010105 59:01:3010103 59:01:2912800 59:01:2910412 </p>	г. Пермь	Строительство, реконструкция, эксплуатация, капитальные ремонт инженерных сооружений
	<p> 59:01:2910161:348 Земли в кадастровом квартале 59:01:2910161 </p>		

4.	59:01:2910323:858 Земли в кадастровом квартале 59:01:2910323 Земли в кадастровом квартале 59:01:2910306	г. Пермь	Строительство, реконструкция, эксплуатация, капитальные ремонт инженерных сооружений
5.	59:01:0000000:95133; 59:01:2910296:22; 59:01:2910118:1; 59:01:2910296:23; Земли в кадастровом квартале 59:01:2910296	г. Пермь	Строительство, реконструкция, эксплуатация, капитальные ремонт инженерных сооружений
6.	59:01:2910296:6 59:01:2910296:379 Земли в кадастровом квартале 59:01:2910296	г. Пермь	Строительство, реконструкция, эксплуатация, капитальные ремонт инженерных сооружений
7.	59:01:0000000:91313 59:01:0000000:89682 59:01:3010503:46 Земли в кадастровом квартале 59:01:3010503 Земли в кадастровом квартале 59:01:3010502 Земли в кадастровом квартале 59:01:2912800 Земли в кадастровом квартале 59:01:2910412	г. Пермь	Строительство, реконструкция, эксплуатация, капитальные ремонт инженерных сооружений
8.	59:01:2910372:125 59:01:0000000:91065	г. Пермь	Строительство, реконструкция, эксплуатация, капитальные ремонт инженерных сооружений
9.	59:01:5111517 (931 м2) Земли в кадастровом квартале 59:01:5111517:3	г. Пермь	Строительство, реконструкция, эксплуатация, капитальные ремонт инженерных сооружений

Заинтересованные лица имеют право ознакомиться с ходатайством об установлении публичного сервитута и прилагаемым к нему описанием местоположения границ публичного сервитута по адресу: г. Пермь, ул. Сибирская 15, (тел. 212-72-06).

Заинтересованные лица могут подать заявление об учете прав в срок с 08.05.2026 по 22.05.2026.

Способы подачи заявлений:

1. посредством почтовой связи;

2. лично, в том числе через представителя, в департамент земельных отношений администрации города Перми (г. Пермь, ул. Сибирская 15);

3. в форме электронных документов с использованием информационно-телекоммуникационной сети «Интернет».

Правообладатели земельных участков, в отношении которых испрашивается публичный сервитут, если их права не зарегистрированы в Едином государственном реестре недвижимости, в течение пятнадцати дней со дня опубликования сообщения, предусмотренного подпунктом 1 пункта 3 статьи 39.42 ЗК РФ, подают в орган, уполномоченный на установление публичного сервитута, заявления об учете их прав (обременений прав) на земельные участки с приложением копий документов, подтверждающих эти права (обременения прав). В таких заявлениях указывается способ связи с правообладателями земельных участков, в том числе их почтовый адрес и (или) адрес электронной почты. Правообладатели земельных участков, подавшие такие заявления по истечении указанного срока, несут риски невозможности обеспечения их прав в связи с отсутствием информации о таких лицах и их правах на земельные участки. Такие лица имеют право требовать от обладателя публичного сервитута плату за публичный сервитут не более чем за три года, предшествующие дню направления ими заявления об учете их прав (обременений прав).

Реквизиты решений об утверждении документа территориального планирования, документации по планировке территории, программ комплексного развития систем коммунальной инфраструктуры поселения, городского округа, а также информацию об инвестиционной программе субъекта естественных монополий, организации коммунального комплекса, указанных в ходатайстве об установлении публичного сервитута и сведения об официальных сайтах в информационно-телекоммуникационной сети «Интернет» отсутствуют.

Информация о возможности установления публичного сервитута публикуется на сайте <http://www.gotodperm.ru>, в «Официальном бюллетене органов местного самоуправления муниципального образования город Пермь».

Приложение: на 41 л. в 1 экз.

* Схемы в полноцветном варианте представлены на сайте администрации города Перми в разделе «Документы» / «Официальный бюллетень».

ГРАФИЧЕСКОЕ ОПИСАНИЕ

местоположения границ публичного сервитута

Реконструкция (вынос) ТП-4393, участков КЛ 6 кВ, КЛ 0,4 кВ в связи с застройкой территории по адресу: Пермский край, г. Пермь, ул. Академика Веденеева (переустройство сетей)

(наименование объекта, местоположение границ которого описано (далее - объект))

Раздел 1

Сведения об объекте		
№ п/п	Характеристики объекта	Описание характеристик
1	2	3
1	Местоположение объекта	Пермский край, город Пермь
2	Площадь объекта +/- величина погрешности определения площади (Р+/- Дельта Р)	902 кв.м ± 6.32 кв.м
3	Иные характеристики объекта	Вид объекта реестра границ: Граница публичного сервитута Кадастровый номер квартала: 59:01:3812183 Вид или наименование публичного сервитута по документу: Реконструкция (вынос) ТП-4393, участков КЛ 6 кВ, КЛ 0,4 кВ в связи с застройкой территории по адресу: Пермский край, г. Пермь, ул. Академика Веденеева (переустройство сетей) Орган, принявший решение об установлении публичного сервитута: Департамент земельных отношений Администрации города Перми Цель установления публичного сервитута: Публичный сервитут для эксплуатации объектов электросетевого хозяйства регионального значения: Реконструкция (вынос) ТП-4393, участков КЛ 6 кВ, КЛ 0,4 кВ в связи с застройкой территории по адресу: Пермский край, г. Пермь, ул. Академика Веденеева (переустройство сетей) Обладатель публичного сервитута: Юридическое лицо, орган власти, Российское юридическое лицо, ПАО "РОССЕТИ УРАЛ", 6671163413, 1056604000970, perm@rosseti-ural.ru, 614039, Пермский край, г Пермь, пр-кт Комсомольский, д. 48

Раздел 2

Сведения о местоположении границ объекта					
1. Система координат <u>МСК-59, зона 2</u>					
2. Сведения о характерных точках границ объекта					
Обозначение характерных точек границ	Координаты, м		Метод определения координат характерной точки	Средняя квадратическая погрешность положения характерной точки (M_i), м	Описание обозначения точки на местности (при наличии)
	X	Y			
1	2	3	4	5	6
1	528563.20	2240123.08	Метод спутниковых геодезических измерений (определений)	0.10	–
2	528574.68	2240135.95	Метод спутниковых геодезических измерений (определений)	0.10	–
3	528583.68	2240127.74	Метод спутниковых геодезических измерений (определений)	0.10	–
4	528589.28	2240134.16	Метод спутниковых геодезических измерений (определений)	0.10	–
5	528593.79	2240141.52	Метод спутниковых геодезических измерений (определений)	0.10	–
6	528597.48	2240145.55	Метод спутниковых геодезических измерений (определений)	0.10	–
7	528590.82	2240151.65	Метод спутниковых геодезических измерений (определений)	0.10	–
8	528658.22	2240223.62	Метод спутниковых геодезических измерений (определений)	0.10	–
9	528620.84	2240256.17	Метод спутниковых геодезических измерений (определений)	0.10	–
10	528609.28	2240261.07	Метод спутниковых геодезических измерений (определений)	0.10	–
11	528603.78	2240263.40	Метод спутниковых геодезических измерений (определений)	0.10	–
12	528561.31	2240263.40	Метод спутниковых геодезических измерений (определений)	0.10	–
13	528562.17	2240278.33	Метод спутниковых геодезических измерений (определений)	0.10	–

14	528573.09	2240278.33	Метод спутниковых геодезических измерений (определений)	0.10	–
15	528573.09	2240291.60	Метод спутниковых геодезических измерений (определений)	0.10	–
16	528576.78	2240291.60	Метод спутниковых геодезических измерений (определений)	0.10	–
17	528580.71	2240289.77	Метод спутниковых геодезических измерений (определений)	0.10	–
18	528580.74	2240291.96	Метод спутниковых геодезических измерений (определений)	0.10	–
19	528577.05	2240293.67	Метод спутниковых геодезических измерений (определений)	0.10	–
20	528571.01	2240293.67	Метод спутниковых геодезических измерений (определений)	0.10	–
21	528571.01	2240280.32	Метод спутниковых геодезических измерений (определений)	0.10	–
22	528560.40	2240280.32	Метод спутниковых геодезических измерений (определений)	0.10	–
23	528559.31	2240261.36	Метод спутниковых геодезических измерений (определений)	0.10	–
24	528603.45	2240261.36	Метод спутниковых геодезических измерений (определений)	0.10	–
25	528608.95	2240259.03	Метод спутниковых геодезических измерений (определений)	0.10	–
26	528612.54	2240257.51	Метод спутниковых геодезических измерений (определений)	0.10	–
27	528620.00	2240254.35	Метод спутниковых геодезических измерений (определений)	0.10	–
28	528655.36	2240223.55	Метод спутниковых геодезических измерений (определений)	0.10	–
29	528587.85	2240151.47	Метод спутниковых геодезических измерений (определений)	0.10	–
30	528594.52	2240145.36	Метод спутниковых геодезических измерений (определений)	0.10	–
31	528592.21	2240142.82	Метод спутниковых	0.10	–

			геодезических измерений (определений)		
32	528587.71	2240135.46	Метод спутниковых геодезических измерений (определений)	0.10	–
33	528583.50	2240130.64	Метод спутниковых геодезических измерений (определений)	0.10	–
34	528574.35	2240139.00	Метод спутниковых геодезических измерений (определений)	0.10	–
35	528562.94	2240126.17	Метод спутниковых геодезических измерений (определений)	0.10	–
36	528562.33	2240126.73	Метод спутниковых геодезических измерений (определений)	0.10	–
37	528573.36	2240139.18	Метод спутниковых геодезических измерений (определений)	0.10	–
38	528563.84	2240147.86	Метод спутниковых геодезических измерений (определений)	0.10	–
39	528550.67	2240133.49	Метод спутниковых геодезических измерений (определений)	0.10	–
40	528559.76	2240125.39	Метод спутниковых геодезических измерений (определений)	0.10	–
41	528560.53	2240124.70	Метод спутниковых геодезических измерений (определений)	0.10	–
42	528560.93	2240125.15	Метод спутниковых геодезических измерений (определений)	0.10	–
1	528563.20	2240123.08	Метод спутниковых геодезических измерений (определений)	0.10	–

3. Сведения о характерных точках части (частей) границы объекта

Обозначение характерных точек части границы	Координаты, м		Метод определения координат характерной точки	Средняя квадратическая погрешность положения характерной точки (M_t), м	Описание обозначения точки на местности (при наличии)
	X	Y			
1	2	3	4	5	6
–	–	–	–	–	–

Схема расположения границ публичного сервитута

Объект: Реконструкция (вынос) ТП-4393, участков КЛ 6 кВ, КЛ 0,4 кВ в связи с застройкой территории по адресу: Пермский край, г. Пермь, ул. Академика Веденеева (переустройство сетей)

Местоположение: Пермский край, городской округ Пермский, город Пермь, улица Академика Веденеева

Площадь земель или части земельного участка, кв.м. : 902 (в т.ч. Часть земельного участка с КН 59:01:0000000:90676 - 256 кв.м., часть земельного участка с КН 59:01:3812183:9 - 200 кв.м, часть кадастрового квартала 59:01:3812183 - 446 кв.м.)



Условные обозначения:

- граница публичного сервитута
- граница земельного участка, сведения которого внесены в ЕГРН
- проектное местоположение инженерного сооружения
- 59:01:4410912 обозначение кадастрового квартала
- 59:01:1713486:1 обозначение кадастрового номера земельного участка

Масштаб 1:900

Система координат МСК-59, зона 2

Метод определения координат: Метод спутниковых геодезических измерений (определений)

средняя квадратическая погрешность положения характерных точек (Mт)- 0.10 м

№.№ точек	Y	X			
1	528563,20	2240123,08			
2	528574,68	2240135,95	23	528559,31	2240261,36
3	528583,68	2240127,74	24	528603,45	2240261,36
4	528589,28	2240134,16	25	528608,95	2240259,03
5	528593,79	2240141,52	26	528612,54	2240257,51
6	528597,48	2240145,55	27	528620,00	2240254,35
7	528590,82	2240151,65	28	528655,36	2240223,55
8	528658,22	2240223,62	29	528587,85	2240151,47
9	528620,84	2240256,17	30	528594,52	2240145,36
10	528609,28	2240261,07	31	528592,21	2240142,82
11	528603,78	2240263,40	32	528587,71	2240135,46
12	528561,31	2240263,40	33	528583,50	2240130,64
13	528562,17	2240278,33	34	528574,35	2240139,00
14	528573,09	2240278,33	35	528562,94	2240126,17
15	528573,09	2240291,60	36	528562,33	2240126,73
16	528576,78	2240291,60	37	528573,36	2240139,18
17	528580,71	2240289,77	38	528563,84	2240147,86
18	528580,74	2240291,96	39	528550,67	2240133,49
19	528577,05	2240293,67	40	528559,76	2240125,39
20	528571,01	2240293,67	41	528560,53	2240124,70
21	528571,01	2240280,32	42	528560,93	2240125,15
22	528560,40	2240280,32	1	528563,20	2240123,08

ГРАФИЧЕСКОЕ ОПИСАНИЕ

местоположения границ публичного сервитута

«ВЛ-6КВ Ф. 16 ОТ РП-10 (ОТПАЙКА К КТП-4498)»

(наименование объекта, местоположение границ которого описано (далее - объект))

Раздел 1

Сведения об объекте		
№ п/п	Характеристики объекта	Описание характеристик
1	2	3
1	Местоположение объекта	Пермский край, городской округ Пермский, город Пермь
2	Площадь объекта +/- величина погрешности определения площади (P+/- Дельта P)	8055 кв.м ± 21.02 кв.м
3	Иные характеристики объекта	Публичный сервитут устанавливается в целях эксплуатации объекта электросетевого хозяйства «ВЛ-6КВ Ф. 16 ОТ РП-10 (ОТПАЙКА К КТП-4498)» (в соответствии с п.1 статьи 39.37 Земельного кодекса Российской Федерации); Срок установления публичного сервитута - сорок девять лет (согласно п.1 ст. 39.45 ЗК РФ).

Раздел 2

Сведения о местоположении границ объекта					
1. Система координат <u>МСК-59, зона 2</u>					
2. Сведения о характерных точках границ объекта					
Обозначение характерных точек границ	Координаты, м		Метод определения координат характерной точки	Средняя квадратическая погрешность положения характерной точки (M _Г), м	Описание обозначения точки на местности (при наличии)
	X	Y			
1	2	3	4	5	6
Граница1(1)	-	-	-	-	-
1	527352.82	2233407.95	Метод спутниковых геодезических измерений (определений)	0.10	-
2	527380.45	2233410.84	Метод спутниковых геодезических измерений (определений)	0.10	-
3	527377.72	2233369.64	Метод спутниковых геодезических измерений (определений)	0.10	-
4	527389.09	2233368.89	Метод спутниковых геодезических измерений (определений)	0.10	-
5	527392.71	2233423.58	Метод спутниковых геодезических измерений (определений)	0.10	-
6	527310.65	2233415.15	Метод спутниковых геодезических измерений	0.10	-

			(определений)		
7	527311.79	2233403.81	Метод спутниковых геодезических измерений (определений)	0.10	–
1	527352.82	2233407.95	Метод спутниковых геодезических измерений (определений)	0.10	–
Граница1(2)	–	–	–	–	–
8	527269.94	2233540.65	Метод спутниковых геодезических измерений (определений)	0.10	–
9	527266.93	2233561.96	Метод спутниковых геодезических измерений (определений)	0.10	–
10	527258.86	2233583.62	Метод спутниковых геодезических измерений (определений)	0.10	–
11	527247.97	2233606.46	Метод спутниковых геодезических измерений (определений)	0.10	–
12	527239.36	2233626.75	Метод спутниковых геодезических измерений (определений)	0.10	–
13	527234.05	2233645.15	Метод спутниковых геодезических измерений (определений)	0.10	–
14	527235.42	2233668.47	Метод спутниковых геодезических измерений (определений)	0.10	–
15	527234.61	2233699.41	Метод спутниковых геодезических измерений (определений)	0.10	–
16	527233.34	2233731.89	Метод спутниковых геодезических измерений (определений)	0.10	–
17	527232.81	2233782.95	Метод спутниковых геодезических измерений (определений)	0.10	–
18	527232.12	2233786.10	Метод спутниковых геодезических измерений (определений)	0.10	–
19	527236.92	2233800.72	Метод спутниковых геодезических измерений (определений)	0.10	–
20	527223.80	2233815.42	Метод спутниковых геодезических измерений (определений)	0.10	–
21	527211.72	2233827.12	Метод спутниковых геодезических измерений (определений)	0.10	–
22	527193.39	2233840.70	Метод спутниковых геодезических измерений	0.10	–

			(определений)		
23	527175.66	2233852.82	Метод спутниковых геодезических измерений (определений)	0.10	–
24	527157.12	2233865.69	Метод спутниковых геодезических измерений (определений)	0.10	–
25	527144.22	2233888.87	Метод спутниковых геодезических измерений (определений)	0.10	–
26	527131.22	2233904.75	Метод спутниковых геодезических измерений (определений)	0.10	–
27	527124.52	2233913.51	Метод спутниковых геодезических измерений (определений)	0.10	–
28	527124.49	2233934.93	Метод спутниковых геодезических измерений (определений)	0.10	–
29	527136.23	2233973.15	Метод спутниковых геодезических измерений (определений)	0.10	–
30	527135.65	2233998.58	Метод спутниковых геодезических измерений (определений)	0.10	–
31	527137.07	2234015.10	Метод спутниковых геодезических измерений (определений)	0.10	–
32	527126.20	2234021.76	Метод спутниковых геодезических измерений (определений)	0.10	–
33	527124.24	2233998.94	Метод спутниковых геодезических измерений (определений)	0.10	–
34	527124.79	2233974.73	Метод спутниковых геодезических измерений (определений)	0.10	–
35	527113.09	2233936.63	Метод спутниковых геодезических измерений (определений)	0.10	–
36	527113.13	2233909.64	Метод спутниковых геодезических измерений (определений)	0.10	–
37	527122.28	2233897.68	Метод спутниковых геодезических измерений (определений)	0.10	–
38	527134.76	2233882.44	Метод спутниковых геодезических измерений (определений)	0.10	–
39	527148.45	2233857.83	Метод спутниковых геодезических измерений (определений)	0.10	–

40	527169.19	2233843.43	Метод спутниковых геодезических измерений (определений)	0.10	–
41	527186.78	2233831.41	Метод спутниковых геодезических измерений (определений)	0.10	–
42	527204.33	2233818.41	Метод спутниковых геодезических измерений (определений)	0.10	–
43	527215.57	2233807.52	Метод спутниковых геодезических измерений (определений)	0.10	–
44	527224.04	2233798.03	Метод спутниковых геодезических измерений (определений)	0.10	–
45	527222.68	2233793.90	Метод спутниковых геодезических измерений (определений)	0.10	–
46	527218.70	2233794.12	Метод спутниковых геодезических измерений (определений)	0.10	–
47	527221.43	2233781.65	Метод спутниковых геодезических измерений (определений)	0.10	–
48	527221.95	2233731.61	Метод спутниковых геодезических измерений (определений)	0.10	–
49	527223.22	2233699.03	Метод спутниковых геодезических измерений (определений)	0.10	–
50	527224.01	2233668.66	Метод спутниковых геодезических измерений (определений)	0.10	–
51	527222.56	2233643.87	Метод спутниковых геодезических измерений (определений)	0.10	–
52	527228.60	2233622.93	Метод спутниковых геодезических измерений (определений)	0.10	–
53	527237.57	2233601.78	Метод спутниковых геодезических измерений (определений)	0.10	–
54	527248.35	2233579.17	Метод спутниковых геодезических измерений (определений)	0.10	–
55	527255.82	2233559.14	Метод спутниковых геодезических измерений (определений)	0.10	–
56	527258.61	2233539.37	Метод спутниковых геодезических измерений (определений)	0.10	–
57	527260.95	2233511.73	Метод спутниковых	0.10	–

			геодезических измерений (определений)		
58	527272.31	2233512.69	Метод спутниковых геодезических измерений (определений)	0.10	–
8	527269.94	2233540.65	Метод спутниковых геодезических измерений (определений)	0.10	–
Граница1(3)	–	–	–	–	–
59	527101.73	2234065.69	Метод спутниковых геодезических измерений (определений)	0.10	–
60	527090.46	2234064.01	Метод спутниковых геодезических измерений (определений)	0.10	–
61	527093.02	2234046.85	Метод спутниковых геодезических измерений (определений)	0.10	–
62	527104.29	2234048.53	Метод спутниковых геодезических измерений (определений)	0.10	–
59	527101.73	2234065.69	Метод спутниковых геодезических измерений (определений)	0.10	–

3. Сведения о характерных точках части (частей) границы объекта

Обозначение характерных точек части границы	Координаты, м		Метод определения координат характерной точки	Средняя квадратическая погрешность положения характерной точки (M _t), м	Описание обозначения точки на местности (при наличии)
	X	Y			
1	2	3	4	5	6
–	–	–	–	–	–

**Схема расположения границ публичного сервитута
для эксплуатации объекта
ВЛ-6КВ Ф. 16 ОТ РП-10 (ОТПАЙКА К КТП-4498)
(наименование объекта)**



Масштаб 1:2000

Используемые условные знаки и обозначения:

● 1	- обозначение заданной точки границы устанавливаемого публичного сервитута	— (красная)	- наименование населенного пункта
— (черная)	- границы земельных участков, попадающих в зону публичного сервитута	— (желтая)	- ось, линия, контур объекта
— (синяя)	- границы кадастрового квартала	— (красная)	- граница устанавливаемого публичного сервитута
56/01/20/03/1	- номер кадастрового квартала		
123	- кадастровый номер земельного участка		

ГРАФИЧЕСКОЕ ОПИСАНИЕ
местоположения границ публичного сервитута

«КТП-4598»

(наименование объекта, местоположение границ которого описано (далее - объект))

Раздел 1

Сведения об объекте		
№ п/п	Характеристики объекта	Описание характеристик
1	2	3
1	Местоположение объекта	Пермский край, городской округ Пермский, город Пермь
2	Площадь объекта +/- величина погрешности определения площади (P+/- Дельта P)	551 кв.м ± 4.70 кв.м
3	Иные характеристики объекта	Публичный сервитут устанавливается в целях эксплуатации объекта электросетевого хозяйства «КТП-4598» (в соответствии с п.1 статьи 39.37 Земельного кодекса Российской Федерации); Срок установления публичного сервитута - сорок девять лет (согласно п.1 ст. 39.45 ЗК РФ).

Раздел 2

Сведения о местоположении границ объекта					
1. Система координат <u>МСК-59, зона 2</u>					
2. Сведения о характерных точках границ объекта					
Обозначение характерных точек границ	Координаты, м		Метод определения координат характерной точки	Средняя квадратическая погрешность положения характерной точки (M), м	Описание обозначения точки на местности (при наличии)
	X	Y			
1	2	3	4	5	6
1	529671.77	2234055.16	Метод спутниковых геодезических измерений (определений)	0.10	–
2	529647.31	2234053.62	Метод спутниковых геодезических измерений (определений)	0.10	–
3	529648.73	2234031.17	Метод спутниковых геодезических измерений (определений)	0.10	–
4	529673.19	2234032.71	Метод спутниковых геодезических измерений (определений)	0.10	–
1	529671.77	2234055.16	Метод спутниковых геодезических измерений (определений)	0.10	–
3. Сведения о характерных точках части (частей) границы объекта					
Обозначение характерных точек части	Координаты, м		Метод определения координат	Средняя квадратическая погрешность	Описание обозначения точки на
	X	Y			

границы			характерной точки	положения характерной точки (M ₁), м	местности (при наличии)
1	2	3	4	5	6
–	–	–	–	–	–

Схема расположения границ публичного сервитута
для эксплуатации объекта электросетевого хозяйства

КТП-4598

(наименование объекта)

План границ объекта



Используемые условные знаки и обозначения:

Масштаб 1:1000

● 1	- обозначение характерной точки границы устанавливаемого публичного сервитута	г. Подрин	- наименование населенного пункта
—	- границы земельных участков, попадающих в зону публичного сервитута	—	- ось линии, контур объекта
—	- граница кадастрового квартала	—	- граница устанавливаемого публичного сервитута
59:01:2010331	- номер кадастрового квартала		
:123	- кадастровый номер земельного участка		

ГРАФИЧЕСКОЕ ОПИСАНИЕ

местоположения границ публичного сервитута

«КЛ-6кВ КТП-4599 – СМ КЛ-6 кВ от ПС Бакулева, КЛ-6кВ КТП-4599 – СМ КЛ-6 кВ от ТП-0525, КТП-4599»
(наименование объекта, местоположение границ которого описано (далее - объект))

Раздел 1

Сведения об объекте		
№ п/п	Характеристики объекта	Описание характеристик
1	2	3
1	Местоположение объекта	Пермский край, городской округ Пермский, город Пермь
2	Площадь объекта +/- величина погрешности определения площади (P+/- Дельта P)	520 кв.м ± 4.56 кв.м
3	Иные характеристики объекта	Публичный сервитут устанавливается в целях эксплуатации объекта электросетевого хозяйства «КЛ-6кВ КТП-4599 – СМ КЛ-6 кВ от ПС Бакулева, КЛ-6кВ КТП-4599 – СМ КЛ-6 кВ от ТП-0525, КТП-4599» (в соответствии с п.1 статьи 39.37 Земельного кодекса Российской Федерации); Срок установления публичного сервитута - сорок девять лет (согласно п.1 ст. 39.45 ЗК РФ).

Раздел 2

Сведения о местоположении границ объекта					
1. Система координат <u>МСК-59, зона 2</u>					
2. Сведения о характерных точках границ объекта					
Обозначение характерных точек границ	Координаты, м		Метод определения координат характерной точки	Средняя квадратическая погрешность положения характерной точки (M _t), м	Описание обозначения точки на местности (при наличии)
	X	Y			
1	2	3	4	5	6
1	529696.60	2233923.89	Метод спутниковых геодезических измерений (определений)	0.10	–
2	529686.72	2233944.04	Метод спутниковых геодезических измерений (определений)	0.10	–
3	529665.92	2233933.84	Метод спутниковых геодезических измерений (определений)	0.10	–
4	529675.80	2233913.69	Метод спутниковых геодезических измерений (определений)	0.10	–
1	529696.60	2233923.89	Метод спутниковых геодезических измерений (определений)	0.10	–
3. Сведения о характерных точках части (частей) границы объекта					
Обозначение	Координаты, м		Метод определения	Средняя	Описание

характерных точек части границы	X	Y	координат характерной точки	квадратическая погрешность положения характерной точки (M_i), м	обозначения точки на местности (при наличии)
1	2	3	4	5	6
–	–	–	–	–	–

**Схема расположения границ публичного сервитута
для эксплуатации объекта электросетевого хозяйства**

КЛ-6кВ КТП-4599 – СМ КЛ-6 кВ от ПС Бакулева, КЛ-6кВ КТП-4599 – СМ КЛ-6 кВ от ТП-0525, КТП-4599





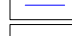
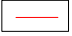
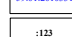

(наименование объекта)

План границ объекта



Используемые условные знаки и обозначения:

Масштаб 1:1000

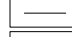 1	- обозначение характерной точки границы устанавливаемого публичного сервитута	 г. Пермь	- наименование населенного пункта
	- границы земельных участков, попадающих в зону публичного сервитута		- ось линии, контур объекта
	- граница кадастрового квартала		- граница устанавливаемого публичного сервитута
	- номер кадастрового квартала		
	- кадастровый номер земельного участка		

ГРАФИЧЕСКОЕ ОПИСАНИЕ

местоположения границ публичного сервитута

Строительство участка ЛЭП 0,4 кВ от ближайшей опоры ВЛ 0,4 кВ от ТП-0415(4), установка оборудования учета э/э на опоре ВЛ 0,4 кВ от ТП-0415(4) для электроснабжения малоэтажной жилой застройки по адресу: Пермский край, г. Пермь, территория СНТ Поселок Свободный-1, земельный участок №27В (кад. номер зем. участка 59:01:2910118:164)

(наименование объекта, местоположение границ которого описано (далее - объект))

Раздел 1

Сведения об объекте		
№ п/п	Характеристики объекта	Описание характеристик
1	2	3
1	Местоположение объекта	Пермский край, город Пермь
2	Площадь объекта +/- величина погрешности определения площади (Р+/- Дельта Р)	979 кв.м ± 6.26 кв.м
3	Иные характеристики объекта	<p>Вид объекта реестра границ: Граница публичного сервитута Кадастровый номер квартала: 59:01:0000000 Вид или наименование публичного сервитута по документу: Строительство участка ЛЭП 0,4 кВ от ближайшей опоры ВЛ 0,4 кВ от ТП-0415(4), установка оборудования учета э/э на опоре ВЛ 0,4 кВ от ТП-0415(4) для электроснабжения малоэтажной жилой застройки по адресу: Пермский край, г. Пермь, территория СНТ Поселок Свободный-1, земельный участок №27В (кад. номер зем. участка 59:01:2910118:164) Орган, принявший решение об установлении публичного сервитута: Департамент земельных отношений Администрации города Перми Цель установления публичного сервитута: Публичный сервитут для эксплуатации объектов электросетевого хозяйства регионального значения: Строительство участка ЛЭП 0,4 кВ от ближайшей опоры ВЛ 0,4 кВ от ТП-0415(4), установка оборудования учета э/э на опоре ВЛ 0,4 кВ от ТП-0415(4) для электроснабжения малоэтажной жилой застройки по адресу: Пермский край, г. Пермь, территория СНТ Поселок Свободный-1, земельный участок №27В (кад. номер зем. участка 59:01:2910118:164) Владелец публичного сервитута: Юридическое лицо, орган власти, Российское юридическое лицо, ПАО "РОССЕТИ УРАЛ", 6671163413, 1056604000970, perm@rosseti-ural.ru, 614039, Пермский край, г Пермь, пр-кт Комсомольский, д. 48</p>

Раздел 2

Сведения о местоположении границ объекта					
1. Система координат <u>МСК-59, зона 2</u>					
2. Сведения о характерных точках границ объекта					
Обозначение характерных точек границ	Координаты, м		Метод определения координат характерной точки	Средняя квадратическая погрешность положения характерной точки (M_i), м	Описание обозначения точки на местности (при наличии)
	X	Y			
1	2	3	4	5	6
1	527327.92	2235289.51	Метод спутниковых геодезических измерений (определений)	0.10	–
2	527358.24	2235313.71	Метод спутниковых геодезических измерений (определений)	0.10	–
3	527383.97	2235336.97	Метод спутниковых геодезических измерений (определений)	0.10	–
4	527407.08	2235362.57	Метод спутниковых геодезических измерений (определений)	0.10	–
5	527398.44	2235371.46	Метод спутниковых геодезических измерений (определений)	0.10	–
6	527378.79	2235391.65	Метод спутниковых геодезических измерений (определений)	0.10	–
7	527377.53	2235390.54	Метод спутниковых геодезических измерений (определений)	0.10	–
8	527376.47	2235391.81	Метод спутниковых геодезических измерений (определений)	0.10	–
9	527371.85	2235397.49	Метод спутниковых геодезических измерений (определений)	0.10	–
10	527364.69	2235400.15	Метод спутниковых геодезических измерений (определений)	0.10	–
11	527344.91	2235402.24	Метод спутниковых геодезических измерений (определений)	0.10	–
12	527325.39	2235389.69	Метод спутниковых геодезических измерений (определений)	0.10	–
13	527302.47	2235386.40	Метод спутниковых геодезических измерений (определений)	0.10	–

14	527288.72	2235397.43	Метод спутниковых геодезических измерений (определений)	0.10	–
15	527288.61	2235403.38	Метод спутниковых геодезических измерений (определений)	0.10	–
16	527282.49	2235409.92	Метод спутниковых геодезических измерений (определений)	0.10	–
17	527281.78	2235409.25	Метод спутниковых геодезических измерений (определений)	0.10	–
18	527280.26	2235407.82	Метод спутниковых геодезических измерений (определений)	0.10	–
19	527285.91	2235401.82	Метод спутниковых геодезических измерений (определений)	0.10	–
20	527285.95	2235395.82	Метод спутниковых геодезических измерений (определений)	0.10	–
21	527303.56	2235382.55	Метод спутниковых геодезических измерений (определений)	0.10	–
22	527303.88	2235382.60	Метод спутниковых геодезических измерений (определений)	0.10	–
23	527328.05	2235386.64	Метод спутниковых геодезических измерений (определений)	0.10	–
24	527345.89	2235398.12	Метод спутниковых геодезических измерений (определений)	0.10	–
25	527363.77	2235396.22	Метод спутниковых геодезических измерений (определений)	0.10	–
26	527371.59	2235393.32	Метод спутниковых геодезических измерений (определений)	0.10	–
27	527374.85	2235389.97	Метод спутниковых геодезических измерений (определений)	0.10	–
28	527395.33	2235368.92	Метод спутниковых геодезических измерений (определений)	0.10	–
29	527401.60	2235362.46	Метод спутниковых геодезических измерений (определений)	0.10	–
30	527381.14	2235339.80	Метод спутниковых геодезических измерений (определений)	0.10	–
31	527355.65	2235316.75	Метод спутниковых	0.10	–


			геодезических измерений (определений)		
32	527325.43	2235292.63	Метод спутниковых геодезических измерений (определений)	0.10	–
1	527327.92	2235289.51	Метод спутниковых геодезических измерений (определений)	0.10	–
3. Сведения о характерных точках части (частей) границы объекта					
Обозначение характерных точек части границы	Координаты, м		Метод определения координат характерной точки	Средняя квадратическая погрешность положения характерной точки (M_t), м	Описание обозначения точки на местности (при наличии)
	X	Y			
1	2	3	4	5	6
–	–	–	–	–	–

Схема расположения границ публичного сервитута

Объект: Строительство участка ЛЭП 0,4 кВ от ближайшей опоры ВЛ 0,4 кВ от ТП-0415(4), установка оборудования учета э/э на опоре ВЛ 0,4 кВ от ТП-0415(4) для электроснабжения малоэтажной жилой застройки по адресу: Пермский край, г. Пермь, территория СНТ Поселок Свободный-1, земельный участок №27В (кад. номер зем. участка 59:01:2910118:164)

Местоположение: Пермский край, Пермский городской округ, г. Пермь, ул. Янаульская

Площадь земель или части земельного участка, кв.м. : 979 (в т.ч. часть земельного участка с КН 59:01:0000000:95133 - 466 кв.м., часть земельного участка с КН 59:01:2910296:22 - 27 кв.м., часть земельного участка с КН 59:01:2910118:1 - 106 кв.м., часть земельного участка с КН 59:01:2910296:23 - 213 кв.м., часть кадастрового квартала 59:01:2910296 - 167 кв.м.)

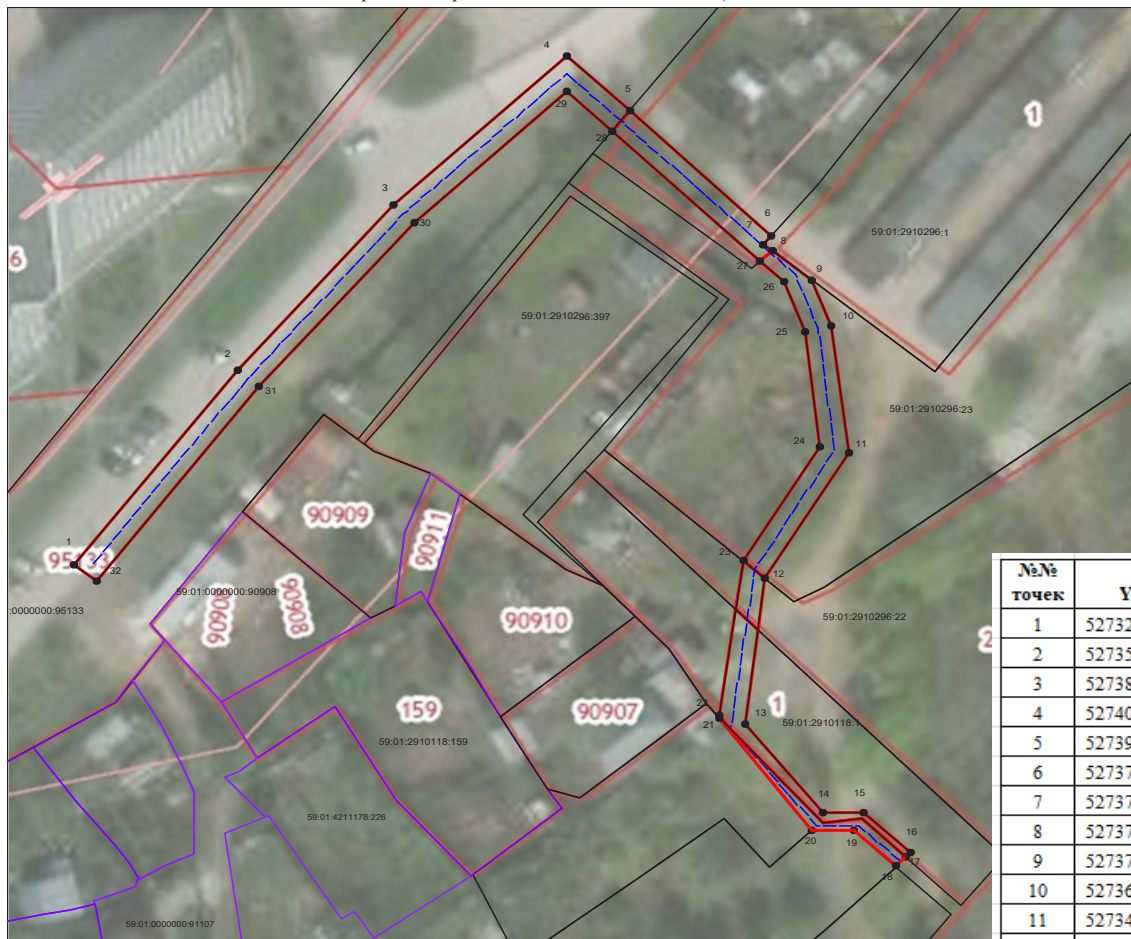

Масштаб 1:500

Условные обозначения:

- граница публичного сервитута
- граница земельного участка, сведения которого внесены в ЕГРН
- - - - - проектное местоположение инженерного сооружения
- 59:01:4410806 обозначение кадастрового квартала
- 59:01:1713048:55 обозначение кадастрового номера земельного участка

Система координат МСК-59, зона 2

Метод определения координат: Метод спутниковых геодезических измерений (определений)

средняя квадратическая погрешность положения характерных точек (Мт)- 0.10 м

№№ точек	Y	X
1	527327,92	2235289,5
2	527358,24	2235313,7
3	527383,97	2235337
4	527407,08	2235362,6
5	527398,44	2235371,5
6	527378,79	2235391,7
7	527377,53	2235390,5
8	527376,47	2235391,8
9	527371,85	2235397,5
10	527364,69	2235400,2
11	527344,91	2235402,2
12	527325,39	2235389,7
13	527302,47	2235386,4
14	527288,72	2235397,4
15	527288,61	2235403,4
16	527282,49	2235409,9
17	527281,78	2235409,3
18	527280,26	2235407,8
19	527285,91	2235401,8
20	527285,95	2235395,8
21	527303,56	2235382,6
22	527303,88	2235382,6
23	527328,05	2235386,6
24	527345,89	2235398,1
25	527363,77	2235396,2
26	527371,59	2235393,3
27	527374,85	2235390
28	527395,33	2235368,9
29	527401,6	2235362,5
30	527381,14	2235339,8
31	527355,65	2235316,8
32	527325,43	2235292,6
1	527327,92	2235289,5

ГРАФИЧЕСКОЕ ОПИСАНИЕ
местоположения границ публичного сервитута

«КЛ 6 кВ КТП-4592 - оп.№1 ВЛ 6 кВ №7 от ПС Гайва, КЛ 6 кВ КТП-4592 - оп.№4 ВЛ 6 кВ №7 от ПС Гайва, КТП-4592»

(наименование объекта, местоположение границ которого описано (далее - объект))

Раздел 1

Сведения об объекте		
№ п/п	Характеристики объекта	Описание характеристик
1	2	3
1	Местоположение объекта	Пермский край, городской округ Пермский, город Пермь
2	Площадь объекта +/- величина погрешности определения площади (Р+/- Дельта Р)	817 кв.м ± 5.73 кв.м
3	Иные характеристики объекта	Публичный сервитут устанавливается в целях эксплуатации объекта электросетевого хозяйства «КЛ 6 кВ КТП-4592 - оп.№1 ВЛ 6 кВ №7 от ПС Гайва, КЛ 6 кВ КТП-4592 - оп.№4 ВЛ 6 кВ №7 от ПС Гайва, КТП-4592» (в соответствии с п.1 статьи 39.37 Земельного кодекса Российской Федерации); Срок установления публичного сервитута - сорок девять лет (согласно п.1 ст. 39.45 ЗК РФ).

Раздел 2

Сведения о местоположении границ объекта					
1. Система координат <u>МСК-59, зона 2</u>					
2. Сведения о характерных точках границ объекта					
Обозначение характерных точек границ	Координаты, м		Метод определения координат характерной точки	Средняя квадратическая погрешность положения характерной точки (M _t), м	Описание обозначения точки на местности (при наличии)
	X	Y			
1	2	3	4	5	6
1	528239.84	2236056.69	Метод спутниковых геодезических измерений (определений)	0.10	–
2	528240.40	2236054.94	Метод спутниковых геодезических измерений (определений)	0.10	–
3	528241.66	2236042.17	Метод спутниковых геодезических измерений (определений)	0.10	–
4	528241.78	2236030.20	Метод спутниковых геодезических измерений (определений)	0.10	–
5	528241.34	2236026.09	Метод спутниковых геодезических измерений (определений)	0.10	–
6	528237.76	2236018.88	Метод спутниковых геодезических измерений (определений)	0.10	–

			измерений (определений)		
7	528235.04	2236014.55	Метод спутниковых геодезических измерений (определений)	0.10	–
8	528234.43	2236014.00	Метод спутниковых геодезических измерений (определений)	0.10	–
9	528227.08	2236013.20	Метод спутниковых геодезических измерений (определений)	0.10	–
10	528226.22	2236006.12	Метод спутниковых геодезических измерений (определений)	0.10	–
11	528225.59	2236004.76	Метод спутниковых геодезических измерений (определений)	0.10	–
12	528224.87	2236003.07	Метод спутниковых геодезических измерений (определений)	0.10	–
13	528223.41	2236001.05	Метод спутниковых геодезических измерений (определений)	0.10	–
14	528220.33	2235995.75	Метод спутниковых геодезических измерений (определений)	0.10	–
15	528218.87	2235995.06	Метод спутниковых геодезических измерений (определений)	0.10	–
16	528180.19	2235999.57	Метод спутниковых геодезических измерений (определений)	0.10	–
17	528177.45	2235992.78	Метод спутниковых геодезических измерений (определений)	0.10	–
18	528176.48	2235992.86	Метод спутниковых геодезических измерений (определений)	0.10	–
19	528174.95	2235993.12	Метод спутниковых геодезических измерений (определений)	0.10	–
20	528173.91	2235993.87	Метод спутниковых геодезических измерений (определений)	0.10	–
21	528172.75	2235992.22	Метод спутниковых геодезических измерений (определений)	0.10	–
22	528174.17	2235991.23	Метод спутниковых геодезических измерений (определений)	0.10	–
23	528176.23	2235990.87	Метод спутниковых геодезических измерений	0.10	–

			(определений)		
24	528177.84	2235990.74	Метод спутниковых геодезических измерений (определений)	0.10	–
25	528178.92	2235991.08	Метод спутниковых геодезических измерений (определений)	0.10	–
26	528181.47	2235997.41	Метод спутниковых геодезических измерений (определений)	0.10	–
27	528219.21	2235993.00	Метод спутниковых геодезических измерений (определений)	0.10	–
28	528221.75	2235994.21	Метод спутниковых геодезических измерений (определений)	0.10	–
29	528225.09	2235999.96	Метод спутниковых геодезических измерений (определений)	0.10	–
30	528226.59	2236002.06	Метод спутниковых геодезических измерений (определений)	0.10	–
31	528227.17	2236003.28	Метод спутниковых геодезических измерений (определений)	0.10	–
32	528229.09	2236001.98	Метод спутниковых геодезических измерений (определений)	0.10	–
33	528230.21	2236003.64	Метод спутниковых геодезических измерений (определений)	0.10	–
34	528228.06	2236005.08	Метод спутниковых геодезических измерений (определений)	0.10	–
35	528228.26	2236005.54	Метод спутниковых геодезических измерений (определений)	0.10	–
36	528228.96	2236011.29	Метод спутниковых геодезических измерений (определений)	0.10	–
37	528235.34	2236011.98	Метод спутниковых геодезических измерений (определений)	0.10	–
38	528236.66	2236013.19	Метод спутниковых геодезических измерений (определений)	0.10	–
39	528239.59	2236017.85	Метод спутниковых геодезических измерений (определений)	0.10	–
40	528243.39	2236025.49	Метод спутниковых геодезических измерений (определений)	0.10	–

41	528243.88	2236030.10	Метод спутниковых геодезических измерений (определений)	0.10	–
42	528243.76	2236042.28	Метод спутниковых геодезических измерений (определений)	0.10	–
43	528242.47	2236055.36	Метод спутниковых геодезических измерений (определений)	0.10	–
44	528241.50	2236058.45	Метод спутниковых геодезических измерений (определений)	0.10	–
45	528239.62	2236058.91	Метод спутниковых геодезических измерений (определений)	0.10	–
46	528239.37	2236058.91	Метод спутниковых геодезических измерений (определений)	0.10	–
47	528238.93	2236069.83	Метод спутниковых геодезических измерений (определений)	0.10	–
48	528216.48	2236069.29	Метод спутниковых геодезических измерений (определений)	0.10	–
49	528217.40	2236044.75	Метод спутниковых геодезических измерений (определений)	0.10	–
50	528239.91	2236045.38	Метод спутниковых геодезических измерений (определений)	0.10	–
51	528239.45	2236056.79	Метод спутниковых геодезических измерений (определений)	0.10	–
1	528239.84	2236056.69	Метод спутниковых геодезических измерений (определений)	0.10	–

3. Сведения о характерных точках части (частей) границы объекта

Обозначение характерных точек части границы	Координаты, м		Метод определения координат характерной точки	Средняя квадратическая погрешность положения характерной точки (M_i), м	Описание обозначения точки на местности (при наличии)
	X	Y			
1	2	3	4	5	6
–	–	–	–	–	–

Схема расположения границ публичного сервитута
для эксплуатации объекта

КЛ 6 кв КТП-4592 - оп.№1 ВЛ 6 кв №7 от ПС Гайва, КЛ 6 кв КТП-4592 - оп.№4 ВЛ 6 кв №7 от ПС Гайва, КТП-4592
(наименование объекта)



Используемые условные знаки и обозначения:

Масштаб 1:1000

- | | |
|---|---|
| - обозначение характерной точки границы устанавливаемого публичного сервитута | - наименование населенного пункта |
| - границы земельных участков, попадающих в зону публичного сервитута | - ось линии, контур объекта |
| - граница кадастрового квартала | - граница устанавливаемого публичного сервитута |
| - номер кадастрового квартала | |
| - кадастровый номер земельного участка | |

ГРАФИЧЕСКОЕ ОПИСАНИЕ
местоположения границ публичного сервитута

«КЛ-6КВ Ф. 16 С РП-10»

(наименование объекта, местоположение границ которого описано (далее - объект))

Раздел 1

Сведения об объекте		
№ п/п	Характеристики объекта	Описание характеристик
1	2	3
1	Местоположение объекта	Пермский край, городской округ Пермский, город Пермь
2	Площадь объекта +/- величина погрешности определения площади (P+/- Дельта P)	364 кв.м ± 4.87 кв.м
3	Иные характеристики объекта	Публичный сервитут устанавливается в целях эксплуатации объекта электросетевого хозяйства «КЛ-6КВ Ф. 16 С РП-10» (в соответствии с п.1 статьи 39.37 Земельного кодекса Российской Федерации); Срок установления публичного сервитута - сорок девять лет (согласно п.1 ст. 39.45 ЗК РФ).

Раздел 2

Сведения о местоположении границ объекта					
1. Система координат <u>МСК-59, зона 2</u>					
2. Сведения о характерных точках границ объекта					
Обозначение характерных точек границ	Координаты, м		Метод определения координат характерной точки	Средняя квадратическая погрешность положения характерной точки (M _Г), м	Описание обозначения точки на местности (при наличии)
	X	Y			
1	2	3	4	5	6
Граница1(1)	-	-	-	-	-
1	527266.53	2233516.12	Метод спутниковых геодезических измерений (определений)	0.10	-
2	527270.18	2233512.99	Метод спутниковых геодезических измерений (определений)	0.10	-
3	527277.69	2233505.82	Метод спутниковых геодезических измерений (определений)	0.10	-
4	527284.43	2233501.66	Метод спутниковых геодезических измерений (определений)	0.10	-
5	527293.36	2233464.52	Метод спутниковых геодезических измерений (определений)	0.10	-
6	527297.94	2233444.59	Метод спутниковых геодезических измерений	0.10	-

			(определений)		
7	527300.23	2233441.00	Метод спутниковых геодезических измерений (определений)	0.10	–
8	527302.88	2233434.07	Метод спутниковых геодезических измерений (определений)	0.10	–
9	527306.39	2233418.98	Метод спутниковых геодезических измерений (определений)	0.10	–
10	527306.22	2233413.77	Метод спутниковых геодезических измерений (определений)	0.10	–
11	527315.10	2233409.09	Метод спутниковых геодезических измерений (определений)	0.10	–
12	527317.35	2233408.69	Метод спутниковых геодезических измерений (определений)	0.10	–
13	527317.79	2233409.62	Метод спутниковых геодезических измерений (определений)	0.10	–
14	527317.34	2233410.72	Метод спутниковых геодезических измерений (определений)	0.10	–
15	527315.76	2233411.00	Метод спутниковых геодезических измерений (определений)	0.10	–
16	527308.26	2233414.96	Метод спутниковых геодезических измерений (определений)	0.10	–
17	527308.40	2233419.18	Метод спутниковых геодезических измерений (определений)	0.10	–
18	527304.80	2233434.66	Метод спутниковых геодезических измерений (определений)	0.10	–
19	527302.03	2233441.90	Метод спутниковых геодезических измерений (определений)	0.10	–
20	527299.81	2233445.38	Метод спутниковых геодезических измерений (определений)	0.10	–
21	527295.31	2233464.98	Метод спутниковых геодезических измерений (определений)	0.10	–
22	527286.18	2233502.93	Метод спутниковых геодезических измерений (определений)	0.10	–
23	527278.92	2233507.41	Метод спутниковых геодезических измерений (определений)	0.10	–

24	527271.52	2233514.48	Метод спутниковых геодезических измерений (определений)	0.10	–
25	527267.88	2233517.59	Метод спутниковых геодезических измерений (определений)	0.10	–
26	527266.13	2233519.30	Метод спутниковых геодезических измерений (определений)	0.10	–
27	527264.73	2233517.87	Метод спутниковых геодезических измерений (определений)	0.10	–
1	527266.53	2233516.12	Метод спутниковых геодезических измерений (определений)	0.10	–
Граница1(2)	–	–	–	–	–
28	527130.95	2234017.30	Метод спутниковых геодезических измерений (определений)	0.10	–
29	527130.37	2234020.81	Метод спутниковых геодезических измерений (определений)	0.10	–
30	527122.66	2234028.39	Метод спутниковых геодезических измерений (определений)	0.10	–
31	527107.05	2234041.44	Метод спутниковых геодезических измерений (определений)	0.10	–
32	527103.38	2234046.27	Метод спутниковых геодезических измерений (определений)	0.10	–
33	527099.26	2234051.87	Метод спутниковых геодезических измерений (определений)	0.10	–
34	527098.51	2234054.56	Метод спутниковых геодезических измерений (определений)	0.10	–
35	527096.58	2234054.02	Метод спутниковых геодезических измерений (определений)	0.10	–
36	527097.43	2234050.98	Метод спутниковых геодезических измерений (определений)	0.10	–
37	527101.78	2234045.07	Метод спутниковых геодезических измерений (определений)	0.10	–
38	527105.59	2234040.05	Метод спутниковых геодезических измерений (определений)	0.10	–
39	527121.31	2234026.90	Метод спутниковых геодезических измерений (определений)	0.10	–

40	527128.51	2234019.84	Метод спутниковых геодезических измерений (определений)	0.10	–
41	527129.09	2234016.27	Метод спутниковых геодезических измерений (определений)	0.10	–
42	527131.49	2234014.18	Метод спутниковых геодезических измерений (определений)	0.10	–
43	527132.80	2234015.69	Метод спутниковых геодезических измерений (определений)	0.10	–
28	527130.95	2234017.30	Метод спутниковых геодезических измерений (определений)	0.10	–

3. Сведения о характерных точках части (частей) границы объекта


Обозначение характерных точек части границы	Координаты, м		Метод определения координат характерной точки	Средняя квадратическая погрешность положения характерной точки (M_t), м	Описание обозначения точки на местности (при наличии)
	X	Y			
1	2	3	4	5	6
–	–	–	–	–	–

**Схема расположения границ
для эксплуатации объекта**


КЛ-6КВ Ф. 16 С РП-10

(наименование объекта)

Обзорная схема границ объекта

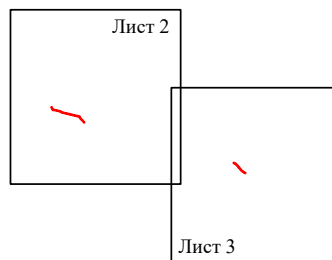

Условные обозначения:

 - граница устанавливаемого
публичного сервитута

**Схема расположения границ публичного сервитута
для эксплуатации объекта
КЛ-6КВ Ф. 16 С РП-10
(наименование объекта)**



Масштаб 1:1000

Лист 2 из 3

Используемые условные знаки и обозначения:






 

 
 - обозначение характерной точки границы устанавливаемого публичного сервитута	 - наименование населенного пункта
 - границы земельных участков, попадающих в зону публичного сервитута	 - ось линии, контур объекта
 - граница кадастрового квартала	 - граница устанавливаемого публичного сервитута
 - номер кадастрового квартала	
 - кадастровый номер земельного участка	

Схема расположения границ публичного сервитута
для эксплуатации объекта
КЛ-6КВ Ф. 16 С РП-10
(наименование объекта)



Масштаб 1:1000

Лист 3 из 3

Используемые условные знаки и обозначения:

	- обозначение характерной точки границы устанавливаемого публичного сервитута		- наименование населенного пункта
	- границы земельных участков, попадающих в зону публичного сервитута		- ось линии, контур объекта
	- граница кадастрового квартала		- граница устанавливаемого публичного сервитута
	- номер кадастрового квартала		
	- кадастровый номер земельного участка		

ГРАФИЧЕСКОЕ ОПИСАНИЕ
местоположения границ публичного сервитута

«КТП-4583»

(наименование объекта, местоположение границ которого описано (далее - объект))

Раздел 1

Сведения об объекте		
№ п/п	Характеристики объекта	Описание характеристик
1	2	3
1	Местоположение объекта	Пермский край, городской округ Пермский, город Пермь
2	Площадь объекта +/- величина погрешности определения площади (P+/- Дельта P)	658 кв.м ± 5.13 кв.м
3	Иные характеристики объекта	Публичный сервитут устанавливается в целях эксплуатации объекта электросетевого хозяйства «КТП-4583» (ст. 3.6 Федерального закона от 25.10.2001 № 137-ФЗ «О введении в действие Земельного кодекса Российской Федерации»); Срок установления публичного сервитута - сорок девять лет (согласно п.1 ст. 39.45 ЗК РФ).

Раздел 2

Сведения о местоположении границ объекта					
1. Система координат <u>МСК-59, зона 2</u>					
2. Сведения о характерных точках границ объекта					
Обозначение характерных точек границ	Координаты, м		Метод определения координат характерной точки	Средняя квадратическая погрешность положения характерной точки (M _t), м	Описание обозначения точки на местности (при наличии)
	X	Y			
1	2	3	4	5	6
1	527569.66	2235877.78	Метод спутниковых геодезических измерений (определений)	0.10	–
2	527545.17	2235882.37	Метод спутниковых геодезических измерений (определений)	0.10	–
3	527540.30	2235856.42	Метод спутниковых геодезических измерений (определений)	0.10	–
4	527564.79	2235851.82	Метод спутниковых геодезических измерений (определений)	0.10	–
1	527569.66	2235877.78	Метод спутниковых геодезических измерений (определений)	0.10	–
3. Сведения о характерных точках части (частей) границы объекта					
Обозначение характерных	Координаты, м		Метод определения координат	Средняя квадратическая	Описание обозначения
	X	Y			






 

 
точек части границы			характерной точки	погрешность положения характерной точки (M_i), м	точки на местности (при наличии)
1	2	3	4	5	6
–	–	–	–	–	–

**Схема расположения границ публичного сервитута
для эксплуатации объекта
КТП-4583
(наименование объекта)**



Используемые условные знаки и обозначения:

Масштаб 1:1000

- | | |
|---|---|
|  - обозначение характерной точки границы устанавливаемого публичного сервитута |  - наименование населенного пункта |
|  - границы земельных участков, попадающих в зону публичного сервитута |  - ось линии, контур объекта |
|  - граница кадастрового квартала |  - граница устанавливаемого публичного сервитута |
|  - номер кадастрового квартала | |
|  - кадастровый номер земельного участка | |

ГРАФИЧЕСКОЕ ОПИСАНИЕ
местоположения границ публичного сервитута

Строительство ВЛ 0,4 кВ с установкой ПУ для электроснабжения поселка Новые ляды (4500108107)
(наименование объекта, местоположение границ которого описано (далее - объект))

Раздел 1





Сведения об объекте		
№ п/п	Характеристики объекта	Описание характеристик
1	2	3
1	Местоположение объекта	Пермский край, городской округ Пермский, город Пермь
2	Площадь объекта +/- величина погрешности определения площади (Р+/- Дельта Р)	931 кв.м ± 6.45 кв.м
3	Иные характеристики объекта	–

Раздел 2

Сведения о местоположении границ объекта					
1. Система координат <u>МСК-59, зона 2</u>					
2. Сведения о характерных точках границ объекта					
Обозначение характерных точек границ	Координаты, м		Метод определения координат характерной точки	Средняя квадратическая погрешность положения характерной точки (М), м	Описание обозначения точки на местности (при наличии)
	X	Y			
1	2	3	4	5	6
1	521654.04	2252938.94	Аналитический метод	0.10	–
2	521650.65	2252936.82	Аналитический метод	0.10	–
3	521634.08	2252963.32	Аналитический метод	0.10	–
4	521635.40	2252970.07	Аналитический метод	0.10	–
5	521635.83	2252970.41	Аналитический метод	0.10	–
6	521635.54	2252970.79	Аналитический метод	0.10	–
7	521635.64	2252971.31	Аналитический метод	0.10	–
8	521614.24	2252999.56	Аналитический метод	0.10	–
9	521592.00	2253028.98	Аналитический метод	0.10	–
10	521565.49	2253063.65	Аналитический метод	0.10	–
11	521538.25	2253099.18	Аналитический метод	0.10	–
12	521556.99	2253114.23	Аналитический метод	0.10	–
13	521554.68	2253123.60	Аналитический метод	0.10	–
14	521558.56	2253124.56	Аналитический метод	0.10	–
15	521561.48	2253112.71	Аналитический метод	0.10	–
16	521543.80	2253098.51	Аналитический метод	0.10	–
17	521568.67	2253066.08	Аналитический метод	0.10	–
18	521595.18	2253031.40	Аналитический метод	0.10	–
19	521617.43	2253001.98	Аналитический метод	0.10	–
20	521639.91	2252972.30	Аналитический метод	0.10	–
21	521638.31	2252964.10	Аналитический метод	0.10	–
1	521654.04	2252938.94	Аналитический метод	0.10	–
3. Сведения о характерных точках части (частей) границы объекта					
Обозначение характерных точек части границы	Координаты, м		Метод определения координат характерной точки	Средняя квадратическая погрешность положения характерной точки	Описание обозначения точки на местности (при наличии)
	X	Y			

				(M _i), м	
1	2	3	4	5	6
–	–	–	–	–	–

Условные обозначения:

№ п/п	Название условного знака	Изображение
1	Часть границы публичного сервитута	
2	Характерная точка границы публичного сервитута	
3	Проектное местоположение сооружения	
4	Надпись номера характерной точки границы публичного сервитута	
	Надпись номера кадастрового квартала	59:01:0000000

Извещение о проведении собрания о согласовании местоположения границы земельного участка

Кадастровым инженером Толстиковой Екатериной Викторовной, работником ООО «Геоцентр» (г.Пермь, ш.Космонавтов, д.258, этаж 2, e-mail:geocentrperm@mail.ru, тел:89519369376, № регистрации в государственном реестре лиц, осуществляющих кадастровую деятельность-12262) выполняются кадастровые работы в отношении земельного участка с кадастровым номером 59:01:0911436:30, расположенного по адресу: Пермский край, Пермский г.о., г.Пермь, сад «Семья», з/у 30, номер кадастрового квартала 59:01:5710005. Заказчиками кадастровых работ являются Долматов Андрей Александрович, Долматов Антон Александрович, почтовый адрес: Пермский край, г.Пермь, ул.Лодыгина д.50, кв.33, тел. 89519369376. Собрание по поводу согласования местоположения границ состоится по адресу: Пермский край, г.Пермь, ш.Космонавтов, д.258, этаж 2-9 июня 2026 г. в 10 часов 00 минут. С проектом межевого плана земельного участка можно ознакомиться по адресу: г.Пермь, ш.Космонавтов д.258, этаж 2. Требования о проведении согласования местоположения границ земельных участков на местности принимаются с 12 мая 2026 г. по 8 июня 2026 г., обоснованные возражения о местоположении границ земельного участка после ознакомления с проектом межевого плана принимаются с 12 мая 2026 г. по 8 июня 2026 г., по адресу: Пермский край, г.Пермь, ш.Космонавтов, д.258, этаж 2. При проведении согласования местоположения границ при себе необходимо иметь документ, удостоверяющий личность, а также документ о правах на земельный участок (ч.12 ст.39, ч.2 ст.40 ФЗ от 24.07.2007 г. №221-ФЗ «О кадастровой деятельности»).

Ответственность за достоверность вышеуказанных сведений, а также за необходимость опубликования извещения, соблюдение сроков, установленных Федеральным Законом от 24.07.2007 № 221-ФЗ «О государственном кадастре недвижимости» (в ред. от 30.12.2008 № 311-ФЗ) несет кадастровый инженер, указанный в извещении.