

РАЗДЕЛ ПЕРВЫЙ ПРАВОВЫЕ АКТЫ

ПОСТАНОВЛЕНИЯ АДМИНИСТРАЦИИ ГОРОДА ПЕРМИ

13.08.2026 № 479

О внесении изменений в расчетные показатели на обеспечение устройства и содержания ледовых городков в районах города Перми, утвержденные постановлением администрации города Перми от 05.03.2024 № 167 «Об утверждении Методики определения расчетных показателей по обеспечению устройства и содержания ледовых городков в районах города Перми, расчетных показателей на обеспечение устройства и содержания ледовых городков в районах города Перми и внесении изменений в пункт 4 постановления администрации города Перми от 03.03.2020 № 199 «Об установлении расходного обязательства Пермского городского округа по вопросам местного значения на создание условий для организации досуга обеспечения населения Пермского городского округа услугами в сфере культуры» 3

13.08.2026 № 480

О внесении изменений в Положение о системе оплаты труда работников муниципального учреждения в сфере санитарной очистки и содержания территории общего пользования города Перми, утвержденное постановлением администрации города Перми от 23.03.2023 № 230 4

13.08.2026 № 481

О внесении изменений в постановление администрации города Перми от 19.09.2019 № 570 «Об утверждении Положения о конкурсе «Лучший муниципальный служащий администрации города Перми», Порядка выплаты денежного вознаграждения муниципальным служащим администрации города Перми – победителям краевого конкурса «Лучший муниципальный служащий Пермского края» из бюджета Пермского края»..... 11

ПРАВОВЫЕ АКТЫ ФУНКЦИОНАЛЬНЫХ ОРГАНОВ АДМИНИСТРАЦИИ ГОРОДА ПЕРМИ

Распоряжение начальника департамента образования администрации города Перми от 11.08.2026 № 059-08-01-26-288 «О внесении изменений в уставы муниципальных автономных учреждений прямого подчинения департаменту образования администрации города Перми, утвержденные отдельными распоряжениями начальника департамента образования администрации города Перми» 12

Распоряжение начальника департамента образования администрации города Перми от 12.08.2026 № 059-08-01-26-289 «О внесении изменений в уставы муниципальных автономных учреждений дополнительного образования г. Перми, утвержденные отдельными распоряжениями начальника департамента образования администрации города Перми» 16

ПРАВОВЫЕ АКТЫ ТЕРРИТОРИАЛЬНЫХ ОРГАНОВ АДМИНИСТРАЦИИ ГОРОДА ПЕРМИ

Распоряжение главы администрации Ленинского района города Перми от 12.08.2026 г. № 059-26-01-02-40 «О принудительном демонтаже незаконно размещенного движимого объекта» 28

РАЗДЕЛ ВТОРОЙ

ОФИЦИАЛЬНАЯ ИНФОРМАЦИЯ

Заключение о результатах общественных обсуждений от 13 августа 2026 г. № 31-дпт.....	30
Заключение о результатах общественных обсуждений от 13 августа 2026 г. № 2-ГП	31
Информация о возможном установлении публичных сервитутов в отдельных целях в соответствии со статьей 39.42 Земельного кодекса Российской Федерации	32
Извещения о проведении собрания о согласовании местоположения границ земельных участков.....	75

РАЗДЕЛ ПЕРВЫЙ ПРАВОВЫЕ АКТЫ

ПОСТАНОВЛЕНИЯ АДМИНИСТРАЦИИ ГОРОДА ПЕРМИ



АДМИНИСТРАЦИЯ ГОРОДА ПЕРМИ ПОСТАНОВЛЕНИЕ

13.08.2026№ 479

О внесении изменений в расчетные показатели на обеспечение устройства и содержания ледовых городков в районах города Перми, утвержденные постановлением администрации города Перми от 05.03.2024 № 167 «Об утверждении Методики определения расчетных показателей по обеспечению устройства и содержания ледовых городков в районах города Перми, расчетных показателей на обеспечение устройства и содержания ледовых городков в районах города Перми и внесении изменений в пункт 4 постановления администрации города Перми от 03.03.2020 № 199 «Об установлении расходного обязательства Пермского городского округа по вопросам местного значения на создание условий для организации досуга обеспечения населения Пермского городского округа услугами в сфере культуры»

В соответствии с Бюджетным кодексом Российской Федерации, федеральными законами от 06 октября 2003 г. № 131-ФЗ «Об общих принципах организации местного самоуправления в Российской Федерации», от 20 марта 2025 г. № 33-ФЗ «Об общих принципах организации местного самоуправления в единой системе публичной власти», Уставом города Перми, решением Пермской городской Думы от 28 августа 2007 г. № 185 «Об утверждении Положения о бюджете и бюджетном процессе в городе Перми», постановлением администрации города Перми от 03 марта 2020 г. № 199 «Об установлении расходного обязательства Пермского городского округа по вопросам местного значения на создание условий для организации досуга и обеспечения населения Пермского городского округа услугами в сфере культуры», в целях актуализации нормативных правовых актов администрации города Перми администрация города Перми ПОСТАНОВЛЯЕТ:

1. Внести изменения в расчетные показатели на обеспечение устройства и содержания ледовых городков в районах города Перми, утвержденные постановлением администрации города Перми от 05 марта 2024 г. № 167 «Об утверждении Методики определения расчетных показателей по обеспечению устройства и содержания ледовых городков в районах города Перми, расчетных показателей на обеспечение устройства и содержания ледовых городков в районах города Перми и внесении изменений в пункт 4 постановления администрации города Перми от 03.03.2020 № 199 «Об установлении расходного обязательства Пермского городского округа по вопросам местного значения на создание условий для организации досуга и обеспечения населения Пермского городского округа услугами в сфере культуры» (в ред. от 06.10.2025 № 732), изложив в редакции согласно приложению к настоящему постановлению.

2. Настоящее постановление вступает в силу с 01 января 2027 г., но не ранее дня официального опубликования в печатном средстве массовой информации «Официальный бюллетень органов местного самоуправления муниципального образования город Пермь».

3. Управлению по общим вопросам администрации города Перми обеспечить обнародование настоящего постановления посредством официального опубликования в печатном средстве массовой информации «Официальный бюллетень органов местного самоуправления муниципального образования город Пермь».

4. Информационно-аналитическому управлению администрации города Перми обеспечить обнародование на-

стоящего постановления посредством официального опубликования в сетевом издании «Официальный сайт муниципального образования город Пермь www.gorodperm.ru».

5. Контроль за исполнением настоящего постановления возложить на заместителя главы администрации города Перми Мальцеву Е.Д.

И.о. Главы города Перми

Я.В. Фурман

Приложение
к постановлению администрации
города Перми
от 13.08.2026 № 479

РАСЧЕТНЫЕ ПОКАЗАТЕЛИ
на обеспечение устройства и содержания ледовых городков
в районах города Перми

тыс. руб.

№	Район города Перми	2027 год	2028 год	2029 год
1	2	3	4	5
1	Дзержинский район	736,40	736,40	736,40
2	Мотовилихинский район	736,40	736,40	736,40
3	Свердловский район	736,40	736,40	736,40
4	Поселок Новые Ляды	736,40	736,40	736,40



АДМИНИСТРАЦИЯ ГОРОДА ПЕРМИ
ПОСТАНОВЛЕНИЕ

13.08.2026

№ 480

О внесении изменений в Положение о системе оплаты труда работников
муниципального учреждения в сфере санитарной очистки и содержания
территории общего пользования города Перми, утвержденное
постановлением администрации города Перми от 23.03.2023 № 230

В соответствии с Трудовым кодексом Российской Федерации, федеральными законами от 06 октября 2003 г. № 131-ФЗ «Об общих принципах организации местного самоуправления в Российской Федерации», от 20 марта 2025 г. № 33-ФЗ «Об общих принципах организации местного самоуправления в единой системе публичной власти», Уставом города Перми, Положением об оплате труда работников муниципальных учреждений города Перми, утвержденным решением Пермской городской Думы от 22 сентября 2009 г. № 209, администрация города Перми ПОСТАНОВЛЯЕТ:

1. Внести в Положение о системе оплаты труда работников муниципального учреждения в сфере санитарной очистки и содержания территории общего пользования города Перми, утвержденное постановлением администрации города Перми от 23 марта 2023 г. № 230 (в ред. от 25.04.2023 № 332, от 13.10.2023 № 983, от 21.11.2023 № 1286, от

29.11.2024 № 1149, от 20.05.2025 № 340, от 24.12.2025 № 1043), следующие изменения:

1.1. пункты 5.7, 5.8 изложить в следующей редакции:

«5.7. Нераспределенный остаток средств от приносящей доход деятельности Учреждения, поступивших в текущем году, направляется на выплаты стимулирующего, компенсационного и социального характера Сотрудникам Учреждения в размере до 30 % и распределяется на выплаты стимулирующего, компенсационного и социального характера:

директору Учреждения – не более 20 % от суммы, направленной на выплаты стимулирующего, компенсационного и социального характера. Выплаты стимулирующего характера не должны превышать среднюю месячную заработную плату директора Учреждения за текущий год, которому производится выплата;

работникам Учреждения – не более 80 % от суммы, направленной на выплаты стимулирующего, компенсационного и социального характера. Выплаты стимулирующего характера не должны превышать среднюю месячную заработную плату сотрудника за текущий год, которому производится выплата.

5.8. Распределение средств нераспределенного остатка, поступивших в текущем году от приносящей доход деятельности Учреждения, Сотрудникам Учреждения осуществляется в зависимости от объема и качества оказанных услуг и (или) выполненных работ и личного вклада каждого Сотрудника Учреждения.

Решение о выплате стимулирующего характера из нераспределенного остатка средств, поступивших в текущем году от приносящей доход деятельности Учреждения, директору Учреждения принимает учредитель по согласованию с Главой города Перми на основании письменного заявления директора Учреждения, расчета средней месячной заработной платы за текущий год, подтверждения суммы нераспределенного остатка и оформляется соответствующим приказом.

Выплаты стимулирующего характера из нераспределенного остатка средств, поступивших в текущем году от приносящей доход деятельности Учреждения, работникам Учреждения осуществляются на основании приказа директора Учреждения по согласованию с Учредителем с приложением расчета средней месячной заработной платы за текущий год по каждому работнику Учреждения, подтверждения суммы нераспределенного остатка средств.

Решение о выплатах компенсационного и социального характера из нераспределенного остатка средств, поступивших в текущем году от приносящей доход деятельности Учреждения, директору Учреждения принимается учредителем на основании письменного заявления директора Учреждения, расчета средней месячной заработной платы за текущий год, подтверждения суммы нераспределенного остатка и оформляется соответствующим приказом.

Выплаты компенсационного и социального характера из нераспределенного остатка средств, поступивших в текущем году от приносящей доход деятельности Учреждения, работникам Учреждения осуществляются на основании приказа директора Учреждения по согласованию с Учредителем в части контроля за распределением средств экономики в соотношении, установленном в пункте 5.7 настоящего Положения.»;

1.2. приложение 1 изложить в редакции согласно приложению 1 к настоящему постановлению;

1.3. приложение 1 изложить в редакции согласно приложению 2 к настоящему постановлению.

2. Настоящее постановление вступает в силу со дня официального опубликования в печатном средстве массовой информации «Официальный бюллетень органов местного самоуправления муниципального образования город Пермь», при этом пункт 1.2 распространяет свое действие на правоотношения, возникшие с 01 июля 2026 г., за исключением пункта 1.3, который вступает в силу с 01 октября 2026 г.

3. Управлению по общим вопросам администрации города Перми обеспечить обнародование настоящего постановления посредством официального опубликования в печатном средстве массовой информации «Официальный бюллетень органов местного самоуправления муниципального образования город Пермь».

4. Информационно-аналитическому управлению администрации города Перми обеспечить обнародование настоящего постановления посредством официального опубликования в сетевом издании «Официальный сайт муниципального образования город Пермь www.gorodperm.ru».

5. Контроль за исполнением настоящего постановления возложить на заместителя главы администрации города Перми Балахнина А.А.

Приложение 1
к постановлению администрации
города Перми
от 13.08.2026 № 480

Таблица 1

РАЗМЕРЫ

**должностных окладов работников муниципального учреждения в сфере санитарной
очистки и содержания территории общего пользования города Перми, занимающих должности,
включенные в профессиональные квалификационные группы общепромышленных
должностей руководителей, специалистов и служащих**

№	Квалификационные уровни	Наименование должности, профессии	Должностной оклад, руб.
1	2	3	4
Общепромышленные должности служащих второго уровня			
1	4-й квалификационный уровень	ведущий диспетчер	18 403
2	4-й квалификационный уровень	механик	18 403
Общепромышленные должности служащих третьего уровня			
3	2-й квалификационный уровень	инженер 2 категории	19 448
4	2-й квалификационный уровень	инженер-сметчик 2 категории	19 448
5	2-й квалификационный уровень	инженер по охране труда 2 категории	19 448
6	3-й квалификационный уровень	юрисконсульт 1-й категории	21 891
7	3-й квалификационный уровень	экономист 1-й категории	21 891
8	4-й квалификационный уровень	ведущий инженер по охране окружающей среды	24 871
Общепромышленные должности служащих четвертого уровня			
9	1-й квалификационный уровень	начальник отдела	35 904

Таблица 2

РАЗМЕРЫ

**должностных окладов работников муниципального учреждения в сфере санитарной
очистки и содержания территории общего пользования города Перми, занимающих
должности, включенные в профессиональные квалификационные группы
общепромышленных должностей профессий рабочих**

№	Квалификационные уровни	Наименование профессии	Должностной оклад, руб.
1	2	3	4
Профессиональная квалификационная группа «Общепромышленные профессии рабочих первого уровня»			
1	1-й квалификационный уровень	подсобный рабочий	12 747
2	1-й квалификационный уровень	уборщик производственных помещений	12 747
3	2-й квалификационный уровень	старший кладовщик	15 708
Профессиональная квалификационная группа «Общепромышленные профессии рабочих второго уровня»			

1	2	3	4
4	1-й квалификационный уровень	слесарь 5 разряда	15 708
5	1-й квалификационный уровень	слесарь-сантехник 5 разряда	15 708
6	1-й квалификационный уровень	оператор котельной 5 разряда	15 708
7	1-й квалификационный уровень	водитель автомобиля	18 403

Таблица 3

РАЗМЕРЫ

должностных окладов работников муниципального учреждения в сфере санитарной очистки и содержания территории общего пользования города Перми, занимающих должности, не включенные в профессиональные квалификационные группы общепрофессиональных должностей руководителей, специалистов и служащих

№	Наименование должности, профессии	Должностной оклад, руб.
1	2	3
1	Рабочий на разгрузочной площадке	15 708
2	Дежурный рабочий на КПП	15 708
3	Оператор-кассир	19 448
4	Помощник руководителя	19 448
5	Специалист по закупкам	21 891
6	Специалист по учету и расчетам	21 891
7	Специалист по договорной работе	21 891
8	Системный администратор	22 004
9	Специалист по ливневой канализации	22 004
10	Мастер	28 050
11	Заместитель начальника отдела	28 050

Таблица 4

РАЗМЕРЫ

должностных окладов работников муниципального учреждения в сфере санитарной очистки и содержания территории общего пользования города Перми, занимающих должности, не включенные в профессиональные квалификационные группы общепрофессиональных должностей профессий рабочих

№	Наименование должности, профессии	Должностной оклад, руб.
1	2	3
1	Машинист экскаватора 7 разряда	19 448
2	Машинист бульдозера 7 разряда	19 448
3	Машинист бульдозера 8 разряда	21 891
4	Машинист бульдозера-уплотнителя 8 разряда	21 891

Таблица 5

РАЗМЕРЫ

должностных окладов директора, заместителя директора, главного инженера муниципального учреждения в сфере санитарной очистки и содержания территории общего пользования города Перми

№	Наименование должности	Должностной оклад, руб.
1	2	3
1	Директор	44 630
2	Заместитель директора	40 579
3	Главный инженер	40 579

Приложение 2
к постановлению администрации
города Перми
от 13.08.2026 № 480

Таблица 1

РАЗМЕРЫ

должностных окладов работников муниципального учреждения в сфере санитарной очистки и содержания территории общего пользования города Перми, занимающих должности, включенные в профессиональные квалификационные группы общепрофессиональных должностей руководителей, специалистов и служащих

№	Квалификационные уровни	Наименование должности, профессии	Должностной оклад, руб.*
1	2	3	4
Общепрофессиональные должности служащих второго уровня			
1	4-й квалификационный уровень	ведущий диспетчер	19 470
2	4-й квалификационный уровень	механик	19 470
Общепрофессиональные должности служащих третьего уровня			
3	2-й квалификационный уровень	инженер 2 категории	20 576
4	2-й квалификационный уровень	инженер-сметчик 2 категории	20 576
5	2-й квалификационный уровень	инженер по охране труда 2 категории	20 576
6	3-й квалификационный уровень	юрисконсульт 1-й категории	23 161
7	3-й квалификационный уровень	экономист 1-й категории	23 161
8	4-й квалификационный уровень	ведущий инженер по охране окружающей среды	26 314
Общепрофессиональные должности служащих четвертого уровня			
9	1-й квалификационный уровень	начальник отдела	37 986

* С учетом индексации должностных окладов на 5,8 % с 01 октября 2026 г.

Таблица 2

РАЗМЕРЫ

должностных окладов работников муниципального учреждения в сфере санитарной очистки и содержания территории общего пользования города Перми, занимающих должности, включенные в профессиональные квалификационные группы общепрофессиональных должностей профессий рабочих

№	Квалификационные уровни	Наименование профессии	Должностной оклад, руб.*
1	2	3	4
Профессиональная квалификационная группа «Общепрофессиональные профессии рабочих первого уровня»			
1	1-й квалификационный уровень	подсобный рабочий	13 486
2	1-й квалификационный уровень	уборщик производственных помещений	13 486
3	2-й квалификационный уровень	старший кладовщик	16 619
Профессиональная квалификационная группа «Общепрофессиональные профессии рабочих второго уровня»			
4	1-й квалификационный уровень	слесарь 5 разряда	16 619
5	1-й квалификационный уровень	слесарь-сантехник 5 разряда	16 619
6	1-й квалификационный уровень	оператор котельной 5 разряда	16 619
7	1-й квалификационный уровень	водитель автомобиля	19 470

* С учетом индексации должностных окладов на 5,8 % с 01 октября 2026 г.

Таблица 3

РАЗМЕРЫ

должностных окладов работников муниципального учреждения в сфере санитарной очистки и содержания территории общего пользования города Перми, занимающих должности, не включенные в профессиональные квалификационные группы общепрофессиональных должностей руководителей, специалистов и служащих

№	Наименование должности, профессии	Должностной оклад, руб.*
1	2	3
1	Рабочий на разгрузочной площадке	16 619
2	Дежурный рабочий на КПП	16 619
3	Оператор-кассир	20 576
4	Помощник руководителя	20 576
5	Специалист по закупкам	23 161
6	Специалист по учету и расчетам	23 161

1	2	3
7	Специалист по договорной работе	23 161
8	Системный администратор	23 280
9	Специалист по ливневой канализации	23 280
10	Мастер	29 677
11	Заместитель начальника отдела	29 677

* С учетом индексации должностных окладов на 5,8 % с 01 октября 2026 г.

Таблица 4

РАЗМЕРЫ
должностных окладов работников муниципального учреждения в сфере
санитарной очистки и содержания территории общего пользования города Перми,
занимающих должности, не включенные в профессиональные квалификационные
группы общепромышленных должностей профессий рабочих

№	Наименование должности, профессии	Должностной оклад, руб.*
1	2	3
1	Машинист экскаватора 7 разряда	20 576
2	Машинист бульдозера 7 разряда	20 576
3	Машинист бульдозера 8 разряда	23 161
4	Машинист бульдозера-уплотнителя 8 разряда	23 161

* С учетом индексации должностных окладов на 5,8 % с 01 октября 2026 г.

Таблица 5

РАЗМЕРЫ
должностных окладов директора, заместителя директора, главного инженера
муниципального учреждения в сфере санитарной очистки и содержания территории
общего пользования города Перми

№	Наименование должности	Должностной оклад, руб.*
1	2	3
1	Директор	47 219
2	Заместитель директора	42 933
3	Главный инженер	42 933

* С учетом индексации должностных окладов на 5,8 % с 01 октября 2026 г.



АДМИНИСТРАЦИЯ ГОРОДА ПЕРМИ ПОСТАНОВЛЕНИЕ

13.08.2026

№ 481

**О внесении изменений в постановление администрации города Перми от 19.09.2019 № 570
«Об утверждении Положения о конкурсе «Лучший муниципальный служащий администрации
города Перми», Порядка выплаты денежного вознаграждения муниципальным служащим
администрации города Перми – победителям краевого конкурса «Лучший муниципальный
служащий Пермского края» из бюджета Пермского края»**

В соответствии с постановлением Правительства Пермского края от 04 октября 2023 г. № 773-п «О краевом конкурсе «Лучший муниципальный служащий Пермского края», Уставом города Перми, в целях актуализации правовых актов администрации города Перми

администрация города Перми ПОСТАНОВЛЯЕТ:

1. Внести изменения в приложение 3 к Положению о конкурсе «Лучший муниципальный служащий администрации города Перми», утвержденному постановлением администрации города Перми от 19 сентября 2019 г. № 570 «Об утверждении Положения о конкурсе «Лучший муниципальный служащий администрации города Перми», Порядка выплаты денежного вознаграждения муниципальным служащим администрации города Перми – победителям краевого конкурса «Лучший муниципальный служащий Пермского края» из бюджета Пермского края» (в ред. от 18.11.2020 № 1167, от 01.08.2022 № 643, от 27.12.2023 № 1506, от 27.08.2024 № 692, от 11.02.2025 № 56, от 10.02.2026 № 67), заменив в абзаце первом цифры «614015» цифрами «614000».

2. Внести в Порядок выплаты денежного вознаграждения муниципальным служащим администрации города Перми – победителям краевого конкурса «Лучший муниципальный служащий Пермского края» из бюджета Пермского края», утвержденный постановлением администрации города Перми от 19 сентября 2019 г. № 570 «Об утверждении Положения о конкурсе «Лучший муниципальный служащий администрации города Перми», Порядка выплаты денежного вознаграждения муниципальным служащим администрации города Перми – победителям краевого конкурса «Лучший муниципальный служащий Пермского края» из бюджета Пермского края» (в ред. от 18.11.2020 № 1167, от 01.08.2022 № 643, от 27.12.2023 № 1506, от 27.08.2024 № 692, от 11.02.2025 № 56, от 10.02.2026 № 67), следующие изменения:

2.1. в пункте 2 слова «приказом Министерства территориального развития Пермского края (далее – Приказ Министерства)» заменить словами «распоряжением руководителя Администрации губернатора Пермского края (далее – Распоряжение)»;

2.2. в пункте 4 слова «, удержанием и перечислением налога на доходы физических лиц» исключить;

2.3. в пункте 5 слова «Приказ Министерства» заменить словом «Распоряжение»;

2.4. в пункте 7:

2.4.1. слова «Функциональный, территориальный орган, функциональное подразделение» заменить словами «Руководитель аппарата администрации города Перми, руководители функциональных и территориальных органов»;

2.4.2. слово «издает» заменить словом «издают».

3. Настоящее постановление вступает в силу со дня официального опубликования в печатном средстве массовой информации «Официальный бюллетень органов местного самоуправления муниципального образования город Пермь».

4. Управлению по общим вопросам администрации города Перми обеспечить обнародование настоящего по-

становления в печатном средстве массовой информации «Официальный бюллетень органов местного самоуправления муниципального образования город Пермь».

5. Информационно-аналитическому управлению администрации города Перми обеспечить обнародование настоящего постановления в сетевом издании «Официальный сайт муниципального образования город Пермь www.gorodperm.ru».

6. Контроль за исполнением настоящего постановления возложить на руководителя аппарата администрации города Перми Молоковских А.В.

И.о. Главы города Перми

Я.В. Фурман

ПРАВОВЫЕ АКТЫ ФУНКЦИОНАЛЬНЫХ ОРГАНОВ АДМИНИСТРАЦИИ ГОРОДА ПЕРМИ



АДМИНИСТРАЦИЯ ГОРОДА ПЕРМИ НАЧАЛЬНИК ДЕПАРТАМЕНТА ОБРАЗОВАНИЯ

РАСПОРЯЖЕНИЕ

11.08.2026

№ 059-08-01-26-288

О внесении изменений в уставы муниципальных автономных учреждений прямого подчинения департаменту образования администрации города Перми, утвержденные отдельными распоряжениями начальника департамента образования администрации города Перми

В соответствии с Федеральным законом от 03 ноября 2006 г. № 174-ФЗ «Об автономных учреждениях», решением Пермской городской Думы от 12 сентября 2006 г. № 224 «О департаменте образования администрации города Перми», постановлением администрации города Перми от 28 января 2011 г. № 24 «О Порядке создания, реорганизации, изменения типа и ликвидации муниципальных учреждений города Перми, утверждения уставов муниципальных учреждений города Перми и внесения в них изменений»:

1. Внести изменения в уставы:

Муниципального автономного учреждения системы образования «Дом учителя» г.Перми, утвержденного распоряжением начальника департамента образования администрации города Перми от 16 декабря 2013 г. № СЭД-08-01-26-198 (в ред. от 30.11.2023 № 059-08-01-26-428);

муниципального автономного учреждения «Центр психолого- педагогической, медицинской и социальной помощи» г. Перми, утвержденного распоряжением начальника департамента образования администрации города Перми от 28 июля 2025 г. № 059-08-01-26-221;

муниципального автономного образовательного учреждения дополнительного профессионального образования «Центр развития системы образования» г.Перми, утвержденного распоряжением начальника департамента образования администрации города Перми от 23 августа 2011 г. № СЭД-08-01-26-165 (в ред. от 23.01.2017 № СЭД-059-08-01-26-9) согласно приложению к настоящему распоряжению.

2. Уполномочить руководителей муниципальных учреждений прямого подчинения департаменту образования администрации города Перми на осуществление необходимых действий по государственной регистрации изменений,

вносимых в уставы муниципальных учреждений прямого подчинения департаменту образования администрации города Перми.

3. Руководителям муниципальных учреждений прямого подчинения департаменту образования администрации города Перми после государственной регистрации изменений, вносимых в уставы учреждений:

3.1. представить копии листа записи о внесении записи в Единый государственный реестр юридических лиц о регистрации устава учреждения в департамент образования администрации города Перми, департамент имущественных отношений администрации города Перми, департамент финансов администрации города Перми в 5-дневный срок со дня регистрации устава;

3.2. разместить устав на сайте учреждения, Едином портале пермского образования permedu.ru;

3.3. уведомить иные организации, в которых находятся учтенные экземпляры устава, об уставе учреждения.

4. Настоящее распоряжение вступает в силу со дня официального опубликования в печатном средстве массовой информации «Официальный бюллетень органов местного самоуправления муниципального образования город Пермь».

5. Начальнику отдела обеспечения деятельности департамента по общим и юридическим вопросам департамента образования администрации города Перми обеспечить направление настоящего распоряжения:

5.1. в управление по общим вопросам администрации города Перми для опубликования настоящего распоряжения в печатном средстве массовой информации «Официальный бюллетень органов местного самоуправления муниципального образования город Пермь»;

5.2. в информационно-аналитическое управление администрации города Перми для обнародования настоящего распоряжения в сетевом издании «Официальный сайт муниципального образования город Пермь www.gorodperm.ru».

6. Контроль за исполнением настоящего распоряжения возложить на начальника отдела обеспечения деятельности департамента по общим и юридическим вопросам департамента образования администрации города Перми Домбалян А.М.

О.С. Ершова

Приложение
к распоряжению начальника
департамента образования
администрации города Перми
от 11.08.2026 № 059-08-01-26-288

ИЗМЕНЕНИЯ

в Устав Муниципального автономного учреждения системы образования
«Дом учителя» г.Перми, утвержденный распоряжением начальника департамента
образования администрации города Перми от 16.12.2013 № СЭД-08-01-26-420
(в ред. от 30.11.2023 № 059-08-01-26-304)

1. Пункт 4.6 Устава изложить в следующей редакции:

«4.6. Наблюдательный совет Учреждения создается в составе не менее чем семь и не более чем пятнадцать членов. Решение о назначении членов Наблюдательного совета Учреждения или досрочном прекращении их полномочий принимается Учредителем на основании представленных копий протоколов Общего собрания работников и оформляется приказом Учредителя.»;

2. Пункт 4.7 Устава изложить в следующей редакции:

«4.7. В состав Наблюдательного совета входят:

представители органов местного самоуправления в лице Департамента и Учредителя;

представители работников Учреждения;

представители общественности, в том числе лица, имеющие заслуги и достижения в соответствующей сфере деятельности.

Представители работников и общественности Учреждения выбираются Общим собранием работников Учреждения.

Количество представителей Департамента и Учредителя в составе Наблюдательного совета не должно превышать половину от общего числа членов Наблюдательного совета автономного учреждения.

При этом не менее одной трети и не более двух третей из числа представителей Департамента и Учредителя составляют представители Учредителя.

Количество представителей работников Учреждения не может превышать одну четверть от общего числа членов Наблюдательного совета Учреждения.».

Приложение
к распоряжению начальника
департамента образования
администрации города Перми
от 11.08.2026 № 059-08-01-26-288

ИЗМЕНЕНИЯ

**в Устав муниципального автономного учреждения «Центр психолого-педагогической,
медицинской и социальной помощи» г. Перми, утвержденный распоряжением
начальника департамента образования администрации города Перми
от 28.07.2025 № 059-08-01-26-221**

1. Пункт 3.9 Устава изложить в следующей редакции:

«3.9. Наблюдательный совет Учреждения (далее – Наблюдательный совет) создается в составе не менее чем семь и не более чем пятнадцать членов. Решение о назначении членов Наблюдательного совета Учреждения или досрочном прекращении их полномочий принимается Учредителем на основании представленных копий протоколов Общего собрания работников и оформляется приказом Учредителя.»;

2. Пункт 3.9.1 Устава изложить в следующей редакции:

«3.9.1. В состав Наблюдательного совета входят:

представители органов местного самоуправления в лице Департамента и Учредителя;

представители работников Учреждения;

представители общественности, в том числе лица, имеющие заслуги и достижения в соответствующей сфере деятельности.

Представители работников и общественности Учреждения выбираются Общим собранием работников Учреждения.

Количество представителей Департамента и Учредителя в составе Наблюдательного совета не должно превышать половину от общего числа членов Наблюдательного совета автономного учреждения.

При этом не менее одной трети и не более двух третей из числа представителей Департамента и Учредителя составляют представители Учредителя.

Количество представителей работников Учреждения не может превышать одну четверть от общего числа членов Наблюдательного совета Учреждения.

Наблюдательный совет является коллегиальным органом управления учреждения, реализующим принцип государственно-общественного характера управления учреждением.».

Приложение
к распоряжению начальника
департамента образования
администрации города Перми
от 11.08.2026 № 059-08-01-26-288

ИЗМЕНЕНИЯ

в Устав муниципального автономного образовательного учреждения дополнительного профессионального образования «Центр развития системы образования» г.Перми, утвержденный распоряжением начальника департамента образования администрации города Перми от 23.08.2011 № СЭД-08-01-26-165 (в ред. от 30.12.2022 № 059-08-01-26-435)

1. Пункт 3.1 Устава изложить в следующей редакции:

«3.1. Наблюдательный совет Учреждения создается в составе не менее чем семь и не более чем пятнадцать членов. Решение о назначении членов Наблюдательного совета Учреждения или досрочном прекращении их полномочий принимается Учредителем на основании представленных копий протоколов Общего собрания работников и оформляется приказом Учредителя.»;

2. Пункт 3.1.1 Устава изложить в следующей редакции:

«3.1.1. В состав Наблюдательного совета входят:

представители органов местного самоуправления в лице Департамента и Учредителя;

представители работников Учреждения;

представители общественности, в том числе лица, имеющие заслуги и достижения в соответствующей сфере деятельности.

Представители работников и общественности Учреждения выбираются Общим собранием работников Учреждения.

Количество представителей Департамента и Учредителя в составе Наблюдательного совета не должно превышать половину от общего числа членов Наблюдательного совета автономного учреждения.

При этом не менее одной трети и не более двух третей из числа представителей Департамента и Учредителя составляют представители Учредителя.

Количество представителей работников Учреждения не может превышать одну четверть от общего числа членов Наблюдательного совета Учреждения.».



АДМИНИСТРАЦИЯ ГОРОДА ПЕРМИ
НАЧАЛЬНИК ДЕПАРТАМЕНТА ОБРАЗОВАНИЯ
РАСПОРЯЖЕНИЕ

12.08.2026

№ 059-08-01-26-289

**О внесении изменений в уставы муниципальных автономных учреждений
дополнительного образования г. Перми, утвержденные отдельными распоряжениями
начальника департамента образования администрации города Перми**

В соответствии с Федеральным законом от 03 ноября 2006 г. № 174-ФЗ «Об автономных учреждениях», решением Пермской городской Думы от 12 сентября 2006 г. № 224 «О департаменте образования администрации города Перми», постановлением администрации города Перми от 28 января 2011 г. № 24 «О Порядке создания, реорганизации, изменения типа и ликвидации муниципальных учреждений города Перми, утверждения уставов муниципальных учреждений города Перми и внесения в них изменений»:

1. Внести изменения в уставы:

муниципального автономного учреждения дополнительного образования «Дворец детского (юношеского) творчества» г.Перми, утвержденного распоряжением начальника департамента образования администрации города Перми от 31 августа 2021 г. № 059-08-01-26-295 (в ред. от 02.05.2024 № 059-08-01-26-173);

муниципального автономного учреждения дополнительного образования «Центр детского творчества «Исток» г.Перми, утвержденного распоряжением начальника департамента образования администрации города Перми от 24

июня 2010 г. № 121 (в ред. от 15.08.2025 № 059-08-01-26-250);

муниципального автономного учреждения дополнительного образования «Детско-юношеская спортивно-техническая школа «Нортон-Юниор» г. Перми, утвержденного распоряжением начальника департамента образования администрации города Перми от 19 декабря 2018 г. № СЭД-059-08-01-26-350 (в ред. от 22.04.2024 № 059-08-01-26-148);

муниципального автономного учреждения дополнительного образования «Центр детского творчества «Ритм» г.Перми, утвержденного распоряжением начальника департамента образования администрации города Перми от 11 октября 2011 г. № СЭД-08-01-26-305 (в ред. от 26.06.2025 № 059-08-01-26-170);

муниципального автономного учреждения дополнительного образования «Детско-юношеский центр «Рифей» г. Перми, утвержденного распоряжением начальника департамента образования администрации города Перми от 21 сентября 2021 г. № 059-08-01-26-318 (в ред. от 22.04.2024 № 059-08-01-26-148);

муниципального автономного учреждения дополнительного образования «Центр детского творчества «Сигнал» г.Перми, утвержденного распоряжением начальника департамента образования администрации города Перми от 02 августа 2013 г. № СЭД-08-01-26-278 (в ред. от 25.04.2024 № 059-08-01-26-150);

муниципального автономного учреждения дополнительного образования «Детско-юношеский центр имени Василия Соломина» г.Перми, утвержденного распоряжением начальника департамента образования администрации города Перми от 28 июля 2021 г. № 059-08-01-26-227 (в ред. от 22.04.2024 № 059-08-01-26-148);

муниципального автономного учреждения дополнительного образования «Детско-юношеский центр «Фаворит» г.Перми, утвержденного распоряжением начальника департамента образования администрации города Перми от 09 ноября 2022 г. № 059-08-01-26-345 (в ред. от 22.04.2024 № 059-08-01-26-148);

муниципального автономного учреждения дополнительного образования «Центр детского творчества «Шанс» г.Перми, утвержденного распоряжением начальника департамента образования администрации города Перми от 02 июля 2010 г. № 131 (в ред. от 22.04.2024 № 059-08-01-26-148);

муниципального автономного учреждения дополнительного образования «Центр детского творчества «Юность» г.Перми, утвержденного распоряжением начальника департамента образования администрации города Перми от 01 ноября 2021 г. № 059-08-01-26-364 (в ред. от 04.03.2026 № 059-08-01-26-107) согласно приложению к настоящему распоряжению.

2. Уполномочить руководителей муниципальных автономных учреждений дополнительного образования г. Перми на осуществление необходимых действий по государственной регистрации изменений, вносимых в уставы муниципальных автономных учреждений дополнительного образования.

3. Руководителям муниципальных автономных учреждений дополнительного образования г. Перми после государственной регистрации изменений, вносимых в уставы учреждений:

3.1. представить копии листа записи о внесении записи в Единый государственный реестр юридических лиц о регистрации изменений в устав учреждения в департамент образования администрации города Перми, департамент имущественных отношений администрации города Перми, департамент финансов администрации города Перми в 5-дневный срок со дня регистрации устава;

3.2. разместить изменения в устав на сайте учреждения, Едином портале пермского образования permedu.ru;

3.3. уведомить иные организации, в которых находятся учтенные экземпляры устава, об изменениях устава учреждения.

4. Настоящее распоряжение вступает в силу со дня официального опубликования в печатном средстве массовой информации «Официальный бюллетень органов местного самоуправления муниципального образования город Пермь».

5. Начальнику отдела обеспечения деятельности департамента по общим и юридическим вопросам департамента образования администрации города Перми обеспечить направление настоящего распоряжения:

5.1. в управление по общим вопросам администрации города Перми для опубликования настоящего распоряжения в печатном средстве массовой информации «Официальный бюллетень органов местного самоуправления муниципального образования город Пермь»;

5.2. в информационно-аналитическое управление администрации города Перми для обнародования настояще-

го распоряжения в сетевом издании «Официальный сайт муниципального образования город Пермь www.gorodperm.ru».

6. Контроль за исполнением настоящего распоряжения возложить на начальника отдела обеспечения деятельности департамента по общим и юридическим вопросам департамента образования администрации города Перми Домбалян А.М.

О.С. Ершова

Приложение
к распоряжению начальника
департамента образования
администрации города Перми
от 12.08.2026 № 059-08-01-26-289

ИЗМЕНЕНИЯ

в Устав муниципального автономного учреждения дополнительного образования
«Центр детского творчества «Сигнал» г.Перми, утвержденный распоряжением
начальника департамента образования администрации города Перми
от 02 августа 2013 г. № СЭД-08-01-26-278
(в ред. от 25.04.2024 № 059-08-01-26-150)

г.Пермь, 2026

1. Пункт 3.8. Устава изложить в следующей редакции:

«3.8. **Наблюдательный совет** Учреждения создается наблюдательный совет в составе не менее чем семь и не более чем пятнадцать членов. Решение о назначении членов наблюдательного совета Учреждения или досрочном прекращении их полномочий принимается Учредителем на основании представленных копий протоколов Общего собрания, родительского собрания и оформляется приказом Учредителя.»;

2. Пункт 3.8.1 Устава изложить в следующей редакции:

«3.8.1. В состав Наблюдательного совета входят:

представители органов местного самоуправления в лице Департамента и Учредителя;

представители работников Учреждения;

представители общественности, в том числе лица, имеющие заслуги и достижения в соответствующей сфере, а также родители, чьи дети посещают данное Учреждение.

Представители работников Учреждения выбираются общим собранием работников Учреждения.

Представители родительской общественности выбираются родительским собранием Учреждения из числа тех родителей, которые желают безвозмездно работать в составе наблюдательного совета и проявляют заинтересованность

в указанной работе.

Представители общественности выбираются общим собранием работников Учреждения.

Количество представителей Департамента и Учредителя в составе Наблюдательного совета не должно превышать половину от общего числа членов Наблюдательного совета автономного учреждения.

При этом не менее одной трети и не более двух третей из числа представителей Департамента и Учредителя составляют представители Учредителя.

Количество представителей работников Учреждения не может превышать одну четверть от общего числа членов Наблюдательного совета Учреждения.».

Приложение
к распоряжению начальника
департамента образования
администрации города Перми
от 12.08.2026 №059-08-01-26-289

ИЗМЕНЕНИЯ

в Устав муниципального автономного учреждения дополнительного образования
«Дворец детского (юношеского) творчества» г.Перми, утвержденный распоряжением
начальника департамента образования администрации города Перми
от 31 августа 2021 г. № 059-08-01-26-295
(в ред. от 02.05.2024 № 059-08-01-26-173)

г.Пермь, 2026

1. Пункт 3.10. Устава изложить в следующей редакции:

«3.10. **Наблюдательный совет** Учреждения создается наблюдательный совет в составе не менее чем семь и не более чем пятнадцать членов. Решение о назначении членов наблюдательного совета Учреждения или досрочном прекращении их полномочий принимается Учредителем на основании представленных копий протоколов Общего собрания, родительского собрания и оформляется приказом Учредителя.»;

2. Пункт 3.10.1. Устава изложить в следующей редакции:

«3.10.1. В состав Наблюдательного совета входят:

представители органов местного самоуправления в лице Департамента и Учредителя;

представители работников Учреждения;

представители общественности, в том числе лица лица, имеющие заслуги и достижения в соответствующей сфере, а также родители, чьи дети посещают данное Учреждение.

Представители работников Учреждения выбираются общим собранием работников Учреждения.

Представители родительской общественности выбираются родительским собранием Учреждения из числа тех

родителей, которые желают безвозмездно работать в составе наблюдательного совета и проявляют заинтересованность в указанной работе.

Представители общественности выбираются общим собранием работников Учреждения.

Количество представителей Департамента и Учредителя в составе Наблюдательного совета не должно превышать половину от общего числа членов Наблюдательного совета автономного учреждения.

При этом не менее одной трети и не более двух третей из числа представителей Департамента и Учредителя составляют представители Учредителя.

Количество представителей работников Учреждения не может превышать одну четверть от общего числа членов Наблюдательного совета Учреждения.».

Приложение
к распоряжению начальника
департамента образования
администрации города Перми
от 12.08.2026 № 059-08-01-26-289

ИЗМЕНЕНИЯ

в Устав муниципального автономного учреждения дополнительного образования
«Центр детского творчества «Исток» г.Перми, утвержденный распоряжением начальника
департамента образования администрации города Перми от 24 июня 2010 г. № 121
(в ред. от 22.04.2024 № 059-08-01-26-148)

г.Пермь, 2026

1.Пункт 3.8. Устава изложить в следующей редакции:

«3.8. **Наблюдательный совет** Учреждения создается наблюдательный совет в составе не менее чем семь и не более чем пятнадцать членов. Решение о назначении членов наблюдательного совета Учреждения или досрочном прекращении их полномочий принимается Учредителем на основании представленных копий протоколов Общего собрания, родительского собрания и оформляется приказом Учредителя.»;

2. Пункт 3.8.1. Устава изложить в следующей редакции:

«3.8.1. В состав Наблюдательного совета входят:

представители органов местного самоуправления в лице Департамента и Учредителя;

представители работников Учреждения;

представители общественности, в том числе лица, имеющие заслуги и достижения в соответствующей сфере, а также родители, чьи дети посещают данное Учреждение.

Представители работников Учреждения выбираются общим собранием работников Учреждения.

Представители родительской общественности выбираются родительским собранием Учреждения из числа тех

родителей, которые желают безвозмездно работать в составе наблюдательного совета и проявляют заинтересованность в указанной работе.

Представители общественности выбираются общим собранием работников Учреждения.

Количество представителей Департамента и Учредителя в составе Наблюдательного совета не должно превышать половину от общего числа членов Наблюдательного совета автономного учреждения.

При этом не менее одной трети и не более двух третей из числа представителей Департамента и Учредителя составляют представители Учредителя.

Количество представителей работников Учреждения не может превышать одну четверть от общего числа членов Наблюдательного совета Учреждения.».

Приложение
к распоряжению начальника
департамента образования
администрации города Перми
от 12.08.2026 №059-08-01-26-289

ИЗМЕНЕНИЯ

в Устав муниципального автономного учреждения дополнительного образования
«Спортивная школа «Нортон-Юниор» г. Перми, утвержденный распоряжением
начальника департамента образования администрации города Перми
от 19 декабря 2018 г. № СЭД-059-08-01-26-350
(в ред. от 22.04.2024 № 059-08-01-26-148)

г.Пермь, 2026

1. Пункт 3.10. Устава изложить в следующей редакции:

«3.10. **Наблюдательный совет** Учреждения создается наблюдательный совет в составе не менее чем семь и не более чем пятнадцать членов. Решение о назначении членов наблюдательного совета Учреждения или досрочном прекращении их полномочий принимается Учредителем на основании представленных копий протоколов Общего собрания, родительского собрания и оформляется приказом Учредителя.»;

2. Пункт 3.10.1. Устава изложить в следующей редакции:

«3.10.1. В состав Наблюдательного совета входят:

представители органов местного самоуправления в лице Департамента и Учредителя;

представители работников Учреждения;

представители общественности, в том числе лица лица, имеющие заслуги и достижения в соответствующей сфере, а также родители, чьи дети посещают данное Учреждение.

Представители работников Учреждения выбираются общим собранием работников Учреждения.

Представители родительской общественности выбираются родительским собранием Учреждения из числа тех родителей, которые желают безвозмездно работать в составе наблюдательного совета и проявляют заинтересованность в указанной работе.

Представители общественности выбираются общим собранием работников Учреждения.

Количество представителей Департамента и Учредителя в составе Наблюдательного совета не должно превышать половину от общего числа членов Наблюдательного совета автономного учреждения.

При этом не менее одной трети и не более двух третей из числа представителей Департамента и Учредителя составляют представители Учредителя.

Количество представителей работников Учреждения не может превышать одну четверть от общего числа членов Наблюдательного совета Учреждения.».

Приложение
к распоряжению начальника
департамента образования
администрации города Перми
от 12.08.2026 № 059-08-01-26-289

ИЗМЕНЕНИЯ

в Устав муниципального автономного учреждения дополнительного образования
«Центр детского творчества «Ритм» г.Перми, утвержденный распоряжением
начальника департамента образования администрации города Перми
от 11 октября 2011 г. № СЭД-08-01-26-305
(в ред. от 22.04.2024 № 059-08-01-26-148)

г.Пермь, 2026

1. Пункт 3.10. Устава изложить в следующей редакции:

«3.10. **Наблюдательный совет** Учреждения создается наблюдательный совет в составе не менее чем семь и не более чем пятнадцать членов. Решение о назначении членов наблюдательного совета Учреждения или досрочном прекращении их полномочий принимается Учредителем на основании представленных копий протоколов Общего собрания, родительского собрания и оформляется приказом Учредителя.»;

2. Пункт 3.10.1. Устава изложить в следующей редакции:

«3.10.1. В состав Наблюдательного совета входят:

представители органов местного самоуправления в лице Департамента и Учредителя;

представители работников Учреждения;

представители общественности, в том числе лица лица, имеющие заслуги и достижения в соответствующей сфере, а также родители, чьи дети посещают данное Учреждение.

Представители работников Учреждения выбираются общим собранием работников Учреждения.

Представители родительской общественности выбираются родительским собранием Учреждения из числа тех родителей, которые желают безвозмездно работать в составе наблюдательного совета и проявляют заинтересованность в указанной работе.

Представители общественности выбираются общим собранием работников Учреждения.

Количество представителей Департамента и Учредителя в составе Наблюдательного совета не должно превышать половину от общего числа членов Наблюдательного совета автономного учреждения.

При этом не менее одной трети и не более двух третей из числа представителей Департамента и Учредителя составляют представители Учредителя.

Количество представителей работников Учреждения не может превышать одну четверть от общего числа членов Наблюдательного совета Учреждения.»

Приложение
к распоряжению начальника
департамента образования
администрации города Перми
от 12.08.2026 № 059-08-01-26-289

ИЗМЕНЕНИЯ

в Устав муниципального автономного учреждения дополнительного образования
«Детско-юношеский центр «Рифей» г. Перми, утвержденный распоряжением
начальника департамента образования администрации города Перми
от 21 сентября 2021 г. № 059-08-01-26-318
(в ред. от 22.04.2024 № 059-08-01-26-148)

г.Пермь, 2026

1. Пункт 3.10. Устава изложить в следующей редакции:

«3.10. **Наблюдательный совет** Учреждения создается наблюдательный совет в составе не менее чем семь и не более чем пятнадцать членов. Решение о назначении членов наблюдательного совета Учреждения или досрочном прекращении их полномочий принимается Учредителем на основании представленных копий протоколов Общего собрания, родительского собрания и оформляется приказом Учредителя.»;

2. Пункт 3.10.1. Устава изложить в следующей редакции:

«3.10.1. В состав Наблюдательного совета входят:

представители органов местного самоуправления в лице Департамента и Учредителя;

представители работников Учреждения;

представители общественности, в том числе лица, имеющие заслуги и достижения в соответствующей

сфере, а также родители, чьи дети посещают данное Учреждение.

Представители работников Учреждения выбираются общим собранием работников Учреждения.

Представители родительской общественности выбираются родительским собранием Учреждения из числа тех родителей, которые желают безвозмездно работать в составе наблюдательного совета и проявляют заинтересованность в указанной работе.

Представители общественности выбираются общим собранием работников Учреждения.

Количество представителей Департамента и Учредителя в составе Наблюдательного совета не должно превышать половину от общего числа членов Наблюдательного совета автономного учреждения.

При этом не менее одной трети и не более двух третей из числа представителей Департамента и Учредителя составляют представители Учредителя.

Количество представителей работников Учреждения не может превышать одну четверть от общего числа членов Наблюдательного совета Учреждения.».

Приложение
к распоряжению начальника
департамента образования
администрации города Перми
от 12.08.2026 № 059-08-01-26-289

ИЗМЕНЕНИЯ

в Устав муниципального автономного учреждения дополнительного образования
«Детско-юношеский центр имени Василия Соломина» г.Перми, утвержденный распоряжением
начальника департамента образования администрации города Перми
от 28 июля 2021 г. № 059-08-01-26-227
(в ред. от 22.04.2024 № 059-08-01-26-148)

г.Пермь, 2026

1. Пункт 3.10. Устава изложить в следующей редакции:

«3.10. **Наблюдательный совет** Учреждения создается наблюдательный совет в составе не менее чем семь и не более чем пятнадцать членов. Решение о назначении членов наблюдательного совета Учреждения или досрочном прекращении их полномочий принимается Учредителем на основании представленных копий протоколов Общего собрания, родительского собрания и оформляется приказом Учредителя.»;

2. Пункт 3.10.1. Устава изложить в следующей редакции:

«3.10.1. В состав Наблюдательного совета входят:

представители органов местного самоуправления в лице Департамента и Учредителя;

представители работников Учреждения;

представители общественности, в том числе лица, имеющие заслуги и достижения в соответствующей сфере, а также родители, чьи дети посещают данное Учреждение.

Представители работников Учреждения выбираются общим собранием работников Учреждения.

Представители родительской общественности выбираются родительским собранием Учреждения из числа тех родителей, которые желают безвозмездно работать в составе наблюдательного совета и проявляют заинтересованность в указанной работе.

Представители общественности выбираются общим собранием работников Учреждения.

Количество представителей Департамента и Учредителя в составе Наблюдательного совета не должно превышать половину от общего числа членов Наблюдательного совета автономного учреждения.

При этом не менее одной трети и не более двух третей из числа представителей Департамента и Учредителя составляют представители Учредителя.

Количество представителей работников Учреждения не может превышать одну четверть от общего числа членов Наблюдательного совета Учреждения.».

Приложение
к распоряжению начальника
департамента образования
администрации города Перми
от 12.08.2026 № 059-08-01-26-289

ИЗМЕНЕНИЯ

в Устав муниципального автономного учреждения дополнительного образования
«Детско-юношеский центр «Фаворит» г.Перми, утвержденный распоряжением
начальника департамента образования администрации города Перми
от 09 ноября 2022 г. № 059-08-01-26-345
(в ред. от 22.04.2024 № 059-08-01-26-148)

г.Пермь, 2026

1. Пункт 3.10. Устава изложить в следующей редакции:

«3.10. **Наблюдательный совет** Учреждения создается наблюдательный совет в составе не менее чем семь и не более чем пятнадцать членов. Решение о назначении членов наблюдательного совета Учреждения или досрочном прекращении их полномочий принимается Учредителем на основании представленных копий протоколов Общего собрания, родительского собрания и оформляется приказом Учредителя.»;

2. Пункт 3.10.1. Устава изложить в следующей редакции:

«3.10.1. В состав Наблюдательного совета входят:

представители органов местного самоуправления в лице Департамента и Учредителя;

представители работников Учреждения;
представители общественности, в том числе лица, имеющие заслуги и достижения в соответствующей сфере, а также родители, чьи дети посещают данное Учреждение.

Представители работников Учреждения выбираются общим собранием работников Учреждения.

Представители родительской общественности выбираются родительским собранием Учреждения из числа тех родителей, которые желают безвозмездно работать в составе наблюдательного совета и проявляют заинтересованность в указанной работе.

Представители общественности выбираются общим собранием работников Учреждения.

Количество представителей Департамента и Учредителя в составе Наблюдательного совета не должно превышать половину от общего числа членов Наблюдательного совета автономного учреждения.

При этом не менее одной трети и не более двух третей из числа представителей Департамента и Учредителя составляют представители Учредителя.

Количество представителей работников Учреждения не может превышать одну четверть от общего числа членов Наблюдательного совета Учреждения.».

Приложение
к распоряжению начальника
департамента образования
администрации города Перми
от 12.08.2026 № 059-08-01-26-289

ИЗМЕНЕНИЯ

в Устав муниципального автономного учреждения дополнительного образования
«Центр детского творчества «Шанс» г.Перми, утвержденный распоряжением
начальника департамента образования администрации города Перми
от 02 июля 2010 г. № 131
(в ред. от 22.04.2024 № 059-08-01-26-148)

г.Пермь, 2026

1. Пункт 3.10. Устава изложить в следующей редакции:

«3.10. **Наблюдательный совет** Учреждения создается наблюдательный совет в составе не менее чем семь и не более чем пятнадцать членов. Решение о назначении членов наблюдательного совета Учреждения или досрочном прекращении их полномочий принимается Учредителем на основании представленных копий протоколов Общего собрания, родительского собрания и оформляется приказом Учредителя.»;

2. Пункт 3.10.1. Устава изложить в следующей редакции:

«3.10.1. В состав Наблюдательного совета входят:

представители органов местного самоуправления в лице Департамента и Учредителя;
представители работников Учреждения;
представители общественности, в том числе лица, имеющие заслуги и достижения в соответствующей сфере, а также родители, чьи дети посещают данное Учреждение.

Представители работников Учреждения выбираются общим собранием работников Учреждения.

Представители родительской общественности выбираются родительским собранием Учреждения из числа тех родителей, которые желают безвозмездно работать в составе наблюдательного совета и проявляют заинтересованность в указанной работе.

Представители общественности выбираются общим собранием работников Учреждения.

Количество представителей Департамента и Учредителя в составе Наблюдательного совета не должно превышать половину от общего числа членов Наблюдательного совета автономного учреждения.

При этом не менее одной трети и не более двух третей из числа представителей Департамента и Учредителя составляют представители Учредителя.

Количество представителей работников Учреждения не может превышать одну четверть от общего числа членов Наблюдательного совета Учреждения.».

Приложение
к распоряжению начальника
департамента образования
администрации города Перми
от 12.08.2026 №059-08-01-26-289

ИЗМЕНЕНИЯ

в Устав муниципального автономного учреждения дополнительного образования
«Центр детского творчества «Юность» г. Перми, утвержденный распоряжением
начальника департамента образования администрации города Перми
от 01.11.2021 г. № 059-08-01-26-364
(в ред. от 25.04.2024 № 059-08-01-26-154)

г. Пермь, 2026

1. Пункт 3.10. Устава изложить в следующей редакции:

«3.10. **Наблюдательный совет** Учреждения создается наблюдательный совет в составе не менее чем семь и не более чем пятнадцать членов. Решение о назначении членов наблюдательного совета Учреждения или досрочном прекращении их полномочий принимается Учредителем на основании представленных копий протоколов Общего собрания, родительского собрания и оформляется приказом Учредителя.»;

2. Пункт 3.10.1. Устава изложить в следующей редакции:

«3.10.1. В состав Наблюдательного совета входят:

представители органов местного самоуправления в лице Департамента и Учредителя;

представители работников Учреждения;

представители общественности, в том числе лица, имеющие заслуги и достижения в соответствующей сфере, а также родители, чьи дети посещают данное Учреждение.

Представители работников Учреждения выбираются общим собранием работников Учреждения.

Представители родительской общественности выбираются родительским собранием Учреждения из числа тех родителей, которые желают безвозмездно работать в составе наблюдательного совета и проявляют заинтересованность в указанной работе.

Представители общественности выбираются общим собранием работников Учреждения.

Количество представителей Департамента и Учредителя в составе Наблюдательного совета автономного учреждения не должно превышать половину от общего числа членов Наблюдательного совета автономного учреждения.

При этом не менее одной трети и не более двух третей из числа представителей Департамента и Учредителя составляют представители Учредителя.

Количество представителей работников Учреждения не может превышать одну четверть от общего числа членов Наблюдательного совета Учреждения.».

ПРАВОВЫЕ АКТЫ ТЕРРИТОРИАЛЬНЫХ ОРГАНОВ АДМИНИСТРАЦИИ ГОРОДА ПЕРМИ



АДМИНИСТРАЦИЯ ГОРОДА ПЕРМИ

ГЛАВА АДМИНИСТРАЦИИ ЛЕНИНСКОГО РАЙОНА

РАСПОРЯЖЕНИЕ

12.08.2026

№ 059-26-01-02-40

О принудительном демонтаже незаконно размещенного движимого объекта

В соответствии с Положением о порядке выявления и демонтажа самовольно установленных и незаконно размещенных движимых объектов на территории города Перми, утвержденным решением Пермской городской Думы от 08 ноября 2005 г. № 192, Типовым положением о территориальном органе администрации города Перми, утвержденным решением Пермской городской Думы от 29 января 2013 г. № 7:

1. Организовать принудительный демонтаж, перемещение и временное хранение одного самовольно установленного и незаконно размещенного ограждения по ул. Ленина, 27 номер объекта 6337 в Едином реестре самовольно установленных движимых объектов, выявленных на территории города Перми (по состоянию на дату издания настоящего распоряжения).

2. Отделу благоустройства администрации Ленинского района города Перми организовать работы по принудительному демонтажу, перемещению и временному хранению ограждения с 14 августа 2026 г. с 09:00 часов.

3. Определить место временного хранения демонтируемого ограждения по адресу: г. Пермь, ул. Волочаевская, 32.

4. Уполномоченным лицом, ответственным за организацию работ по принудительному демонтажу, перемещению и временному хранению ограждения, назначить Щелеву Фею Леонидовну, исполняющую обязанности начальника отдела благоустройства администрации Ленинского района города Перми.

5. Принудительный демонтаж, перемещение и временное хранение ограждения осуществляет муниципальное казенное учреждение «Содержание муниципального имущества».

6. Настоящее распоряжение вступает в силу со дня официального опубликования в печатном средстве массовой информации «Официальный бюллетень органов местного самоуправления муниципального образования город Пермь».

7. Общему отделу администрации Ленинского района города Перми обеспечить опубликование настоящего распоряжения в печатном средстве массовой информации «Официальный бюллетень органов местного самоуправления муниципального образования город Пермь».

8. Контроль за исполнением настоящего распоряжения возложить на первого заместителя главы администрации Ленинского района города Перми Радченко В.А.

И.о. главы администрации
Ленинского района города Перми

В.А. Радченко

РАЗДЕЛ ВТОРОЙ ОФИЦИАЛЬНАЯ ИНФОРМАЦИЯ

Заключение о результатах общественных обсуждений от «13» августа 2026 г. № 31-дпт

Настоящее заключение подготовлено департаментом градостроительства и архитектуры администрации города Перми на основании протокола общественных обсуждений от «12» августа 2026 г. № 31-дпт по проекту планировки территории и проекту межевания территории по ул. Агатовой от ул. Уинской до ул. Мраморной в Мотовилихинском районе города Перми.

Количество участников общественных обсуждений, принявших участие в общественных обсуждениях, составило: 0 человек.

По результатам рассмотрения замечаний и предложений участников общественных обсуждений, постоянно проживающих на территории, в пределах которой проведены общественные обсуждения, установлено:

№	Содержание внесенных предложений/замечаний	Выводы по результатам рассмотрения предложения, поступившего от участника общественных обсуждений	Аргументированные рекомендации организатора общественных обсуждений о целесообразности (нецелесообразности) учета внесенных предложений и замечаний
1	отсутствует		

По результатам рассмотрения замечаний и предложений иных участников общественных обсуждений установлено:

№	Содержание внесенных предложений/замечаний	Выводы по результатам рассмотрения предложения, поступившего от участника общественных обсуждений	Аргументированные рекомендации организатора общественных обсуждений о целесообразности (нецелесообразности) учета внесенных предложений и замечаний
1	отсутствует		

Процедура общественных обсуждений соблюдена.

Сюткин Владимир Геннадьевич,
и.о. начальника департамента градостроительства
и архитектуры администрации города Перми

**Заключение о результатах общественных обсуждений
от «13» августа 2026 г. № 2-ГП**

Настоящее заключение подготовлено департаментом градостроительства и архитектуры администрации города Перми на основании протокола общественных обсуждений от «12» августа 2026 г. № 2-ГП по проекту внесения изменений в Генеральный план города Перми, утвержденный решением Пермской городской Думы от 17 декабря 2010 г. № 205.

Количество участников общественных обсуждений, принявших участие в общественных обсуждениях: 0 человек.

По результатам рассмотрения замечаний и предложений участников общественных обсуждений, постоянно проживающих на территории, в пределах которой проведены общественные обсуждения, установлено:

№	Содержание внесенных предложений/ замечаний	Выводы по результатам рассмотре- ния предложения, поступившего от участника общественных обсу- ждений	Аргументированные рекомендации организато- ра общественных обсуждений о целесообраз- ности (нецелесообразности) учета внесенных предложений и замечаний
1	отсутствует		

По результатам рассмотрения замечаний и предложений иных участников общественных обсуждений установ-
лено:

№	Содержание внесенных предложений/ замечаний	Выводы по результатам рассмотре- ния предложения, поступившего от участника общественных обсу- ждений	Аргументированные рекомендации организато- ра общественных обсуждений о целесообраз- ности (нецелесообразности) учета внесенных предложений и замечаний
1	отсутствует		

Процедура общественных обсуждений соблюдена.

Сюткин Владимир Геннадьевич,
и.о. начальника департамента градостроительства
и архитектуры администрации города Перми

Департамент земельных отношений администрации города Перми в целях информирования населения в соответствии со статьей 39.42 Земельного кодекса Российской Федерации сообщает о возможном установлении публичного сервитута в отдельных целях на территории города Перми*

№	Кадастровый номер земельного участка, в отношении которого устанавливается публичный сервитут (при наличии)	Адрес или описание земельного участка, в отношении которого устанавливается публичный сервитут	Цели установления публичного сервитута
1.	59:01:4613920:1, 54 м2 59:01:4613920:727, 1 м2 59:01:0000000:78683, 20 м2 59:01:4613920:860, 6 м2 59:01:4613920, 201 м2	г. Пермь	Строительство, реконструкция, эксплуатация, капитальные ремонт инженерных сооружений
2.	59:01:4613916:863 59:01:0000000:1066 59:01:4613916:872 59:01:4613916:10 59:01:4613916:75 59:01:4613916:1030 59:01:0000000:351 59:01:4716037:453 59:01:0000000:46545 59:01:0000000:508 59:01:4613916:104 59:01:4713914:178 59:01:4716060:128 59:01:4716060:9 59:01:0000000:91297	г. Пермь	Строительство, реконструкция, эксплуатация, капитальные ремонт инженерных сооружений

	59:01:4716097 59:01:4716060 59:01:4713914 59:01:4616056 59:01:4616038 59:01:4613916 59:01:5510001 59:01:4716037 59:01:0000000		
3.	59:01:5110126:2061, 104 м2 (Российская Федерация, Пермский край, г.о. Пермский, г. Пермь, мкр. Новые Ляды, ул. Мира, з/у 11а) 59:01:5110124:2124, 6 м2 (Российская Федерация, Пермский г.о., Пермский край., г. Пермь, ул. Николая Островского) 59:01:5110126:2086, 31 м2 (Пермский край, город Пермь, поселок Новые Ляды, улица Мира) 59:01:5110124:30, 290 м2 (Пермский край, г. Пермь, р-н Свердловский, п. Новые Ляды, ул. Мира, 20) 59:01:1011557:1, 2 м2 (Пермский край, г. Пермь, Свердловский район) 59:01:5110124:2141, 45 м2 (Российская Федерация, Пермский край, г.о. Пермский, мкр. Новые Ляды, ул.Островского) 59:01:5110124:2139, 157 м2 (Российская Федерация, Пермский край, г.о. Пермский, мкр. Новые Ляды, ул.Островского) 59:01:5110126:1783, 2 м2 (Пермский край, г. Пермь, Свердловский район, ул. 40 лет Победы (Новые Ляды), на земельном участке находится РП-3006)	г. Пермь	Строительство, реконструкция, эксплуатация, капитальные ремонт инженерных сооружений

	59:01:5110126:2088, 963 м2 (Пермский край, Пермский г.о., г. Пермь, Свердловский район, мкр. Новые Ляды) 59:01:0000000:477, 154 м2 (Пермский край, г. Пермь, Свердловский район) 59:01:5110122, 455 м2 (Пермский край, г. Пермь) 59:01:1011557, 841 м2 (Пермский край, г. Пермь) 59:01:5110126, 258 м2 (Пермский край, г. Пермь) 59:01:1011389, 68 м2 (Пермский край, г. Пермь)		
4.	59:01:5110105:13 (Пермский край, город Пермь, р-н Свердловский, п. Новые Ляды, ул. Островского, 35) 59:01:5110104:178 (Пермский край, г. Пермь, Свердловский район, п. Новые Ляды, ул. Островского, дом №21) 59:01:5110104:299 (Российская Федерация, Пермский край, г.о. Пермский, г. Пермь, мкр. Новые Ляды, ул. Трудовая) 59:01:5110104:9 (Пермский край, г. Пермь, Свердловский район, ул. Николая Островского /Новые Ляды/, 25) 59:01:5110105:1 (Пермский край, г. Пермь, р-н Свердловский, ул. Островского, 31) 59:01:0000000:92454 (Российская Федерация, Пермский край, г.о. Пермский, г. Пермь, мкр. Новые Ляды, ул. Крылова) 59:01:5110102:18 (Пермский край, г. Пермь, Свердловский район, п. Новые Ляды, ул. Островского, 1) 59:01:5110117:6 (Пермский край, г. Пермь, р-н Свердловский, ул. Суворова, 12)	г. Пермь	Строительство, реконструкция, эксплуатация, капитальные ремонт инженерных сооружений

		59:01:5110102:136 (Российская Федерация, Пермский край, г.о. Пермский, г. Пермь, мкр. Новые Ляды, ул. Островского) 59:01:5110105:141 (Российская Федерация, Пермский край, г.о. Пермский, г. Пермь, мкр. Новые Ляды, ул. Крылова) 59:01:5110104:17 (Пермский край, г. Пермь, р-н Свердловский, ул. Островского, 29) 59:01:5110103:1 (Пермский край, г. Пермь, Свердловский район, ул. Островского /Новые Ляды/, 7) 59:01:5110103:136 (Российская Федерация, Пермский край, г.о. Пермский, г. Пермь, мкр. Новые Ляды, ул. Островского) 59:01:0000000:92445 (Российская Федерация, Пермский край, г.о. Пермский, г. Пермь, мкр. Новые Ляды)59:01:5110154:1 (Пермский край, г. Пермь, р-н Свердловский, ул. Суворова /Новые Ляды/, 9) 59:01:5110105:9 (Пермский край, г. Пермь, Свердловский район, ул. Островского /Новые Ляды/, 39) 59:01:5110116:126 (Российская Федерация, Пермский край, г.о. Пермский, г. Пермь, мкр. Новые Ляды, ул. Крылова) 59:01:0000000:92447 (Российская Федерация, Пермский край, г.о. Пермский, г. Пермь, мкр. Новые Ляды, ул. Тракторная) 59:01:5110113:21 (Пермский край, г. Пермь, Свердловский район, ул. Трудовая, 7) 59:01:0000000:92451 (Российская Федерация, Пермский край, г.о. Пермский, г. Пермь, мкр. Новые Ляды, ул. Суворова)		
--	--	--	--	--

		59:01:0000000:92444 (Российская Федерация, Пермский край, г.о. Пермский, г. Пермь, мкр. Новые Ляды, ул. Крылова) 59:01:5110115:6 (Пермский край, г. Пермь, Свердловский район, ул. Крылова /Новые Ляды/, 15) 59:01:5110103:3 (Пермский край, г. Пермь, Свердловский район, ул. Островского /Новые Ляды/, 9) 59:01:5110116:3 (Пермский край, г. Пермь, р-н Свердловский, ул. Крылова/Новые Ляды/, дом 3) 59:01:5110104:300 (Российская Федерация, Пермский край, г.о. Пермский, г. Пермь, мкр. Новые Ляды, ул. Островского) 59:01:5110104:301 (Российская Федерация, Пермский край, г.о. Пермский, г. Пермь, мкр. Новые Ляды, ул. Трудовая) 59:01:0000000:92415 (Российская Федерация, Пермский край, г.о. Пермский, г. Пермь, мкр. Новые Ляды, ул. Крылова) 59:01:0000000:92423 (Российская Федерация, Пермский край, г.о. Пермский, г. Пермь, мкр. Новые Ляды, ул. Суворова) 59:01:5110117:2 (Пермский край, г. Пермь, р-н Свердловский, ул. Березовка, 2) 59:01:5110117:1 (Пермский край, г. Пермь, р-н Свердловский, ул. Кутузова /Новые Ляды/, 9) 59:01:5110105:143 (Российская Федерация, край Пермский, г.о. Пермский, г. Пермь, мкр. Новые Ляды, ул. Крылова, зу 32) 59:01:5110113:4 (Пермский край, г. Пермь, р-н Свердловский, ул. Крылова /Новые Ляды/, 27)		
--	--	---	--	--

		59:01:5110105:3 (Пермский край, г. Пермь, Свердловский район, п. Новые Ляды, ул. Островского, 33) 59:01:5110102:135 (Российская Федерация, Пермский край, г.о. Пермский, г. Пермь, мкр. Новые Ляды, ул. Суворова) 59:01:0000000:92429 (Российская Федерация, Пермский край, г.о. Пермский, г. Пермь, мкр. Новые Ляды, ул. Крылова) 59:01:5110115:121 (Пермский край, г. Пермь, Свердловский район, п. Новые Ляды, ул. Крылова) 59:01:5110115:5 (Пермский край, г. Пермь, р-н Свердловский, п. Новые Ляды, ул. Нагорная, 12) 59:01:0000000:92421 (Российская Федерация, Пермский край, г.о. Пермский, г. Пермь, мкр. Новые Ляды) 59:01:5110117:123 (Российская Федерация, Пермский край, г.о. Пермский, г. Пермь, мкр. Новые Ляды, ул. Суворова, з/у 10) 59:01:5110115:127 (Российская Федерация, Пермский край, г.о. Пермский, г. Пермь, мкр. Новые Ляды, ул. Крылова) 59:01:0000000:92414 (Российская Федерация, Пермский край, г.о. Пермский, г. Пермь, мкр. Новые Ляды, ул. Суворова) 59:01:5110116:128 (Российская Федерация, Пермский край, г.о. Пермский, г. Пермь, мкр. Новые Ляды, ул. Крылова) 59:01:0000000:92422 (Российская Федерация, Пермский край, г.о. Пермский, г. Пермь, мкр. Новые Ляды, ул. Крылова)		
--	--	---	--	--

		59:01:0000000:92418 (Российская Федерация, Пермский край, г.о. Пермский, г. Пермь, мкр. Новые Ляды, ул. Суворова) 59:01:0000000:92452 (Российская Федерация, Пермский край, г.о. Пермский, г. Пермь, мкр. Новые Ляды, ул. Островского) 59:01:0000000:92453 (Российская Федерация, Пермский край, г.о. Пермский, г. Пермь, мкр. Новые Ляды) 59:01:0000000:92443 (Российская Федерация, Пермский край, г.о. Пермский, г. Пермь, мкр. Новые Ляды, ул. Гоголя) 59:01:5110105:140 (Российская Федерация, Пермский край, г.о. Пермский, г. Пермь, мкр. Новые Ляды, ул. Островского) 59:01:5110105:7 (Пермский край, г. Пермь, Свердловский район, п. Новые Ляды, ул. Островского, д. 37) 59:01:5110104:25 (Пермский край, г. Пермь, Свердловский р-н, ул. Островского, 17) 59:01:5110117:3 (Пермский край, г. Пермь, Свердловский район, ул. Нагорная /Новые Ляды/, 3) 59:01:5110102:137 (Российская Федерация, Пермский край, г.о. Пермский, г. Пермь, мкр. Новые Ляды, ул. Кутузова) 59:01:5110102:4 (Пермский край, г. Пермь, Свердловский район, п. Новые Ляды, ул. Островского, 3) 59:01:5110104:7 (Пермский край, г. Пермь, Свердловский район, п. Новые Ляды, ул. Островского, 23)		
--	--	--	--	--

		59:01:0000000:92424 (Российская Федерация, Пермский край, г.о. Пермский, г. Пермь, мкр. Новые Ляды, ул. Нагорная) 59:01:5110103:6 (Пермский край, г. Пермь, Свердловский р-н, п. Новые Ляды, ул. Островского, 13) 59:01:5110103:12 (Пермский край, г. Пермь, Свердловский район, п. Новые Ляды, ул. Крылова, дом No16) 59:01:5110105:142 (Российская федерация, край Пермский, г.о. Пермский, г. Пермь, мкр. Новые Ляды, ул. Трудовая, зу 3) 59:01:0000000:92425 (Российская Федерация, Пермский край, г.о. Пермский, г. Пермь, мкр. Новые Ляды, ул. Трудовая) 59:01:5110103:135 (Российская Федерация, Пермский край, г.о. Пермский, г. Пермь, мкр. Новые Ляды, ул. Гоголя) 59:01:0000000:92427 (Российская Федерация, Пермский край, г.о. Пермский, г. Пермь, мкр. Новые Ляды, ул. Гоголя) 59:01:0000000:92426 (Российская Федерация, Пермский край, г.о. Пермский, г. Пермь, мкр. Новые Ляды) 59:01:5110103:132 (Российская федерация, край Пермский, г.о. Пермский, г. Пермь, мкр. Новые Ляды, ул. Островского, зу 13/2) 59:01:5110134:1 (Пермский край, г. Пермь, Свердловский район, ул. Кутузова /Новые Ляды/, 2) 59:01:5110104:19 (Пермский край, г. Пермь, р-н Свердловский, п. Новые Ляды, ул. Островского, 19) 59:01:5110102:6 (Пермский край, г. Пермь, р-н Свердловский, ул. Островского /Новые Ляды/, 5)		
--	--	--	--	--

	59:01:5110117:4 (Пермский край, г. Пермь, р-н Свердловский, ул. Березовка, 4) 59:01:5110134:2 (Пермский край, г. Пермь, Свердловский район, ул. Кутузова, 4) 59:01:5110103:9 (Пермский край, г. Пермь, Свердловский район, ул. Островского /Новые Ляды/, 15) 59:01:5110134:3 (край Пермский, г. Пермь, р-н Свердловский, п. Новые Ляды, ул. Кутузова, 6) 59:01:5110103:17 (Пермский край, город Пермь, р-н Свердловский, поселок Новые Ляды, ул. Островского, 11) 59:01:5110104:16 (Пермский край, г. Пермь, р-н Свердловский, ул. Островского, 27) 59:01:0000000:92420 (Российская Федерация, Пермский край, г.о. Пермский, г. Пермь, мкр. Новые Ляды, ул. Березовка) 59:01:5110154 (Пермский край, г. Пермь, р-н Свердловский) 59:01:5110134 (Пермский край, г. Пермь, р-н Свердловский) 59:01:5110117 (Пермский край, г. Пермь, р-н Свердловский) 59:01:5110116 (Пермский край, г. Пермь, р-н Свердловский) 59:01:5110115 (Пермский край, г. Пермь, р-н Свердловский) 59:01:5110114 (Пермский край, г. Пермь, р-н Свердловский) 59:01:5110113 (Пермский край, г. Пермь, р-н Свердловский) 59:01:5110105 (Пермский край, г. Пермь, р-н Свердловский)		
--	---	--	--

	59:01:5110104 (Пермский край, г. Пермь, р-н Свердловский) 59:01:5110103 (Пермский край, г. Пермь, р-н Свердловский) 59:01:5110102 (Пермский край, г. Пермь, р-н Свердловский)		
5.	59:01:5110146:7 (Пермский край, г. Пермь, р-н Свердловский, ул. Подгорная, 1а) 59:01:5110146:9 (Пермский край, городской округ Пермский, город Пермь, улица Лиственная, п. Новые Ляды) 59:01:5110101:137 (Пермский край, городской округ Пермский, город Пермь, улица Лиственная, п. Новые Ляды) 59:01:5110095:12 (Пермский край, городской округ Пермский, город Пермь, улица Лиственная, п. Новые Ляды) 59:01:5110095:5 (Пермский край, г. Пермь, Свердловский р-н, пос. Новые Ляды, ул. Береговая, 9) 59:01:5110095:9 (Пермский край, г. Пермь, п. Новые Ляды, ул. Береговая, (до пересечения с ул. Логовой и ул. Крестьянской)) 59:01:0000000:96884 (Пермский край, г. Пермь, п. Новые Ляды, ул. Береговая, (до пересечения с ул. Логовой и ул. Крестьянской)) 59:01:5110100:2 (Российская Федерация, край Пермский, г.о. Пермский, г. Пермь, мкр. Новые Ляды, ул. Лиственная, зу 3) 59:01:5110101:136 (Пермский край, городской округ Пермский, город Пермь, улица Лиственная, п. Новые Ляды)	г. Пермь	Строительство, реконструкция, эксплуатация, капитальные ремонт инженерных сооружений

		59:01:5110101:7 (край Пермский, г. Пермь, р-н Свердловский, п. Новые Ляды, ул. Лиственная, 8) 59:01:5110097:22 (Пермский край, городской округ Пермский, город Пермь, микрорайон Новые Ляды, улица Лесная, з/у 3) 59:01:5110146:6 (Пермский край, г. Пермь, р-н Свердловский, ул. Подгорная, 1"в") 59:01:5110101:11 (Пермский край, городской округ Пермский, город Пермь, микрорайон Новые Ляды, улица Лесная, з/у 5) 59:01:5110097:16 (Пермский край, г. Пермь, Свердловский район, ул. Береговая, 16) 59:01:5110146:23 (Пермский край, г. Пермь, Свердловский район, ж.р.Новые Ляды, ул. Подгорная, 1/г) 59:01:5110101:8 (Пермский край, городской округ Пермский, город Пермь, микрорайон Новые Ляды, улица Лесная, з/у 3) 59:01:5110100:3 (Российская Федерация, край Пермский, г.о. Пермский, г. Пермь, мкр. Новые Ляды, ул. Лиственная, зу 16) 59:01:5110094:3 (Пермский край, г. Пермь, Свердловский район, пос. Новые Ляды, ул. Береговая, 19) 59:01:5110095:15 (Пермский край, г. Пермь, Свердловский р-н, ул. Новая, 19) 59:01:5110095:1 (Пермский край, г. Пермь, Свердловский район, ул. Береговая, 11) 59:01:5110101:20 (Пермский край, г. Пермь, Свердловский район, ул. Горская, 1) 59:01:5110097:10 (Российская федерация, край Пермский, г.о. Пермский, г. Пермь, мкр. Новые Ляды, ул. Лиственная, зу 4)		
--	--	---	--	--

		59:01:5110097:7 (Пермский край, г. Пермь, р-н Свердловский, ул. Лесная, 7) 59:01:0000000:97323 (Пермский край, г. Пермь, п. Новые Ляды, ул. Береговая, (до пересечения с ул. Новой и ул. Лиственной)) 59:01:5110101:4 (Российская Федерация, Пермский край, г.о. Пермский, г. Пермь, мкр. Новые Ляды, ул. Горская, з/у 3) 59:01:5110095:16 (Пермский край, г. Пермь, Свердловский р-н, ул. Лиственная /п.Новые Ляды/, 2) 59:01:5110146:146 (Пермский край, г. Пермь,п. Новые Ляды, ул. Горская) 59:01:5110097:5 (Пермский край, городской округ Пермский, город Пермь, микрорайон Новые Ляды, улица Лесная, з/у 5) 59:01:5110097:12 (Пермский край, городской округ Пермский, город Пермь) 59:01:5110148 (Пермский край, городской округ Пермский, город Пермь) 59:01:5110146 (Пермский край, городской округ Пермский, город Пермь) 59:01:5110101 (Пермский край, городской округ Пермский, город Пермь) 59:01:5110100 (Пермский край, городской округ Пермский, город Пермь) 59:01:5110097 (Пермский край, городской округ Пермский, город Пермь) 59:01:5110095 (Пермский край, городской округ Пермский, город Пермь) 59:01:5110094 (Пермский край, городской округ Пермский, город Пермь)		
--	--	---	--	--

6.	59:01:4411360:23 (2 кв.м) 59:01:4411360:24 (12 кв.м) 59:01:4411360 (81 кв.м) 59:01:4411363 (57 кв.м)	г. Пермь	Строительство, реконструкция, эксплуатация, капитальные ремонт инженерных сооружений
7.	59:01:4011834:24 (186 кв.м) 59:01:4011834:1098 (5 кв.м) 59:01:4011834:1097 (114 кв.м) 59:01:4011834 (309 кв.м)	г. Пермь	Строительство, реконструкция, эксплуатация, капитальные ремонт инженерных сооружений

Заинтересованные лица имеют право ознакомиться с ходатайством об установлении публичного сервитута и прилагаемым к нему описанием местоположения границ публичного сервитута по адресу: г. Пермь, ул. Сибирская 15, (тел. 212-72-06).

Заинтересованные лица могут подать заявление об учете прав в срок с 18.08.2026 по 01.09.2026.

Способы подачи заявлений:

1. посредством почтовой связи;
2. лично, в том числе через представителя, в департамент земельных отношений администрации города Перми (г. Пермь, ул. Сибирская 15);
3. в форме электронных документов с использованием информационно-телекоммуникационной сети «Интернет».

Правообладатели земельных участков, в отношении которых испрашивается публичный сервитут, если их права не зарегистрированы в Едином государственном реестре недвижимости, в течение пятнадцати дней со дня опубликования сообщения, предусмотренного подпунктом 1 пункта 3 статьи 39.42 ЗК РФ, подают в орган, уполномоченный на установление публичного сервитута, заявления об учете их прав (обременений прав) на земельные участки с приложением копий документов, подтверждающих эти права (обременения прав). В таких заявлениях указывается способ связи с правообладателями земельных участков, в том числе их почтовый адрес и (или) адрес электронной почты. Правообладатели земельных участков, подавшие такие заявления по истечении указанного срока, несут риски невозможности обеспечения их прав в связи с отсутствием информации о таких лицах и их правах на земельные участки. Такие лица имеют право требовать от обладателя публичного сервитута плату за публичный сервитут не более чем за три года, предшествующие дню направления ими заявления об учете их прав (обременений прав).

Реквизиты решений об утверждении документа территориального планирования, документации по планировке территории, программ комплексного развития систем коммунальной инфраструктуры поселения, городского округа, а также информацию об инвестиционной программе субъекта естественных монополий, организации коммунального комплекса, указанных в ходатайстве об установлении публичного сервитута и сведения об официальных сайтах в информационно-телекоммуникационной сети «Интернет» отсутствуют.

Информация о возможности установления публичного сервитута публикуется на сайте <http://www.gotodperm.ru>, в «Официальном бюллетене органов местного самоуправления муниципального образования город Пермь».

Приложение: на 29 л. в 1 экз.

* Схемы в полноцветном варианте представлены на сайте администрации города Перми в разделе «Документы» / «Официальный бюллетень».

**Схема расположения границ публичного сервитута
для эксплуатации объекта
Строительство КВЛ 0,4 кВ для электроснабжения нежилого здания по адресу: Пермский
край, г. Пермь, ш. Космонавтов, дом №413, литера А (4500053907)**



Масштаб 1:1000

УСЛОВНЫЕ ОБОЗНАЧЕНИЯ

- границы устанавливаемого публичного сервитута
- ось линии, контур объекта
- границы муниципального образования, населенных пунктов
- границы кадастрового квартала
- границы земельных участков, попадающих в зону публичного сервитута

- 1 - обозначение характерной точки границы устанавливаемого публичного сервитута
- :123 - кадастровый номер земельного участка
- 59:32:0000000 - кадастровый номер квартала
- г. Пермь - наименование муниципального образования, населенного пункта

Сведения о местоположении границ объекта**Строительство КВЛ 0,4 кВ для электроснабжения нежилого здания по адресу: Пермский край, г. Пермь, ш. Космонавтов, дом №413, литера А (4500053907)**

Перечень характерных точек		
Площадь зоны публичного сервитута 282 кв.м		
Обозначение характерных точек границ	Координаты, м	
	X	Y
1	2	3
1	510608.03	2222058.02
2	510609.81	2222061.77
3	510608.88	2222063.46
4	510571.78	2222086.1
5	510571.96	2222086.98
6	510577.98	2222093.27
7	510581.84	2222101.27
8	510584.17	2222105.14
9	510587.53	2222107.96
10	510595.41	2222120.01
11	510600.35	2222128.5
12	510603.46	2222128.92
13	510610.97	2222140.45
14	510609.22	2222143.68
15	510614.71	2222153.89
16	510612.95	2222154.83
17	510606.94	2222143.68
18	510608.65	2222140.55
19	510602.28	2222130.78
20	510599.11	2222130.34
21	510593.71	2222121.07
22	510586.01	2222109.3
23	510582.63	2222106.46
24	510580.08	2222102.23
25	510576.32	2222094.43
26	510570.1	2222087.94
27	510569.66	2222085.66
28	510570.33	2222084.64
29	510607.57	2222061.69
30	510602.67	2222051.35
31	510603.21	2222051.09
1	510608.03	2222058.02

**Схема расположения границ публичного сервитута
для эксплуатации объектов**

ТП-44201, ТП-44202, ТП-44200, КТП-44100, Здание (контейнерного типа) СТП 10/0,4кВ ТП-44203,
ЭСК подстанция 35/10-6 КВ «Первомайская» КЛ-10 КВ ф. Большое Савино, ВЛ 10 КВ ф. Большое
Савино, ВЛ 10кВ ф. Большое Савино (от сущ.оп.№45-№1) от ПС Первомайская, КЛ-10 КВ оп.4
ф.Б. Савино - КТП-4201

Обзорная схема границ объекта землеустройства



УСЛОВНЫЕ ОБОЗНАЧЕНИЯ

-  - границы устанавливаемого публичного сервитута
-  - ось линии, контур объекта
-  - границы муниципального образования, населенных пунктов
-  - границы кадастрового квартала
-  - границы земельных участков, попадающих в зону публичного сервитута

- 1 - обозначение характерной точки границы устанавливаемого публичного сервитута
- :123 - кадастровый номер земельного участка
- 59:32:0000000 - кадастровый номер квартала
- г. Пермь - наименование муниципального образования, населенного пункта

Схема расположения границ публичного сервитута

для эксплуатации объектов

ТП-44201, ТП-44202, ТП-44200, КТП-44100, Здание (контейнерного типа) СТП 10/0,4кВ ТП-44203,
ЭСК подстанция 35/10-6 КВ «Первомайская» КЛ-10 КВ ф. Большое Савино, ВЛ 10 КВ ф. Большое
Савино, ВЛ 10кВ ф. Большое Савино (от сущ.оп.№45-№1) от ПС Первомайская, КЛ-10 КВ оп.4
ф.Б. Савино - КТП-4201



Условные обозначения приведены на листе 1

Масштаб 1:2000

Лист 2 из 5

Схема расположения границ публичного сервитута
для эксплуатации объектов
ТП-44201, ТП-44202, ТП-44200, КТП-44100, Здание (контейнерного типа) СТП 10/0,4кВ ТП-44203,
ЭСК подстанции 35/10-6 КВ «Первомайская» КЛ-10 КВ ф. Большое Савино, ВЛ 10 КВ ф. Большое
Савино, ВЛ 10кВ ф. Большое Савино (от сущ.оп.№45-№1) от ПС Первомайская, КЛ-10 КВ оп.4
ф.Б. Савино - КТП-4201



Лист 3 из 5

Масштаб 1:2000

Условные обозначения приведены на листе 1

Схема расположения границ публичного сервитута

для эксплуатации объектов

ТП-44201, ТП-44202, ТП-44200, КТП-44100, Здание (сконтейнерного типа) СТП 10/0,4кВ ТП-44203,
ЭСК подстанции 35/10-6 КВ «Первомайская» КЛ-10 КВ ф. Большое Савино, ВЛ 10 КВ ф. Большое
Савино, ВЛ 10кВ ф. Большое Савино (от сущ.оп. №45-№1) от ПС Первомайская, КЛ-10 КВ оп.4
ф.Б. Савино - КТП-4201



Условные обозначения приведены на листе 1

Масштаб 1:2000

Лист 4 из 5

Сведения о местоположении границ объектов
ТП-44201, ТП-44202, КТП-44100, Здание (контейнерного типа) СТП 10/0,4кВ ТП-44203, ЭСК
подстанция 35/10-6 КВ «Первомайская» КЛ-10 КВ ф. Большое Савино, ВЛ 10 КВ ф. Большое Савино, ВЛ
10кВ ф. Большое Савино (от сущ.оп.№45-№1) от ПС Первомайская, КЛ-10 КВ оп.4 ф.Б. Савино -
КТП-4201

Перечень характерных точек		
Площадь зоны публичного сервитута 47224 кв.м		
Обозначение характерных точек границ	Координаты, м	
	X	Y
1	2	3
1	511149.51	2223478.48
2	511148.97	2223479.21
3	511152.08	2223488.05
4	511152.67	2223487.94
5	511162.68	2223510.17
6	511178.33	2223550.5
7	511182.46	2223564.07
8	511186.81	2223574.11
9	511203.65	2223568.12
10	511227.21	2223634.36
11	511264.11	2223734.12
12	511254.55	2223737.65
13	511257.05	2223746
14	511251.53	2223748.62
15	511255.38	2223760.91
16	511234.58	2223767.42
17	511227.76	2223745.67
18	511244.1	2223740.55
19	511207.47	2223641.52
20	511186.53	2223582.66
21	511185.12	2223581.06
22	511183.59	2223574.68
23	511180.58	2223564.76
24	511174.36	2223550.42
25	511155.22	2223502.99
26	511150.76	2223490.34
27	511146.82	2223491.09
28	511140.52	2223490.6
29	511138.1	2223493.87
30	511133.68	2223490.59
31	511116.24	2223490.59
32	511116.24	2223470.79
33	511129.07	2223470.79
34	511131.24	2223467.87
35	511166.52	2223387.64
36	511175.56	2223391.62
37	511177.46	2223396.71
38	511180.82	2223405.7
39	511181.14	2223406.55
1	511149.51	2223478.48
40	510727.71	2224854.11
41	510706.87	2224856.73
42	510626.47	2224218.38
43	510592.47	2224192.05
44	510551.6	2224166.17
45	510527.24	2223994.63
46	510709.57	2223832.15
47	510730.05	2223803.09
48	510707.05	2223713.46
49	511026.82	2223558.77
50	511086.11	2223592.5
51	511100.41	2223589.53
52	511104.69	2223610.09
53	511082.62	2223614.69
54	511026.03	2223582.48
55	510731.66	2223724.88
56	510754.99	2223815.78
57	510744.97	2223818.37
58	510725.34	2223846.22
59	510549.61	2224002.82
60	510571.03	2224153.62
61	510604.54	2224174.84
62	510646.22	2224207.11
40	510727.71	2224854.11
63	510555.91	2225195.05

1	2	3
64	510545.2	2225194.91
65	510542.88	2225182.05
66	510551.82	2225138.74
67	510615.52	2225096.14
68	510655.1	2225013.34
69	510674.02	2225022.44
70	510632	2225110.38
71	510582.38	2225143.56
72	510575.16	2225140.54
73	510572.94	2225147.41
74	510573.42	2225148.44
75	510571.42	2225154.15
76	510570.34	2225154.87
77	510569.41	2225157.45
63	510555.91	2225195.05

Схема расположения границ публичного сервитута

для эксплуатации объекта

Строительство 2БКТП 1000/10/0,4 кВ, КЛ 10 кВ, КВЛ 10 кВ с установкой ПУ. Реконструкция ЗРУ 10 кВ
ПС 110 кВ Трактовая с установкой ячейки с ВВ 10 кВ, РУ 10 кВ РП-3006 с установкой ВВ 10 кВ для
электрообеспечения общеобразовательной организации по адресу: Пермский край, г. Пермь, п. Новые
Ляды, ул. Мира, д. 11 (кад. №59:01:5110126:5)

Обзорная схема границ объекта землеустройства**УСЛОВНЫЕ ОБОЗНАЧЕНИЯ**

- границы устанавливаемого публичного сервитута
- ось линии, контур объекта
- границы муниципального образования, населенных пунктов
- границы кадастрового квартала
- границы земельных участков, попадающих в зону публичного сервитута

- 1 - обозначение характерной точки границы устанавливаемого публичного сервитута
- :123 - кадастровый номер земельного участка
- 59:32:0000000 - кадастровый номер квартала
- г. Пермь - наименование муниципального образования, населенного пункта

Схема расположения границ публичного сервитута
для эксплуатации объекта

Строительство 2БКТП 1000/10/0,4 кВ, КЛ 10 кВ, КВЛ 10 кВ с установкой ПУ. Реконструкция ЗРУ 10 кВ ПС 110 кВ Трактовая с установкой ячейки с ВВ 10 кВ, РУ 10 кВ РП-3006 с установкой ВВ 10 кВ для электроснабжения общеобразовательной организации по адресу: Пермский край, г. Пермь, п. Новые Ляды, ул. Мира, д. 11 (кад. №59:01:5110126:5)



Условные обозначения приведены на листе 1

Масштаб 1:2000

Лист 2 из 3

Схема расположения границ публичного сервитута
для эксплуатации объекта

Строительство 2БКТПШ 1000/10/0,4 кВ, КЛ 10 кВ, КВЛ 10 кВ с установкой ПУ. Реконструкция ЗРУ 10 кВ ПС 110 кВ Трактовая с установкой ячейки с ВВ 10 кВ, РУ 10 кВ РП-3006 с установкой ВВ 10 кВ для электроснабжения общеобразовательной организации по адресу: Пермский край, г. Пермь, п. Новые Ляды, ул. Мира, д. 11 (кад. №59:01:5110126:5)



Сведения о местоположении границ объектов

Строительство 2БКТП 1000/10/0,4 кВ, КЛ 10 кВ, КВЛ 10 кВ с установкой ПУ. Реконструкция ЗРУ 10 кВ ПС 110 кВ Тракторная с установкой ячейки с ВВ 10 кВ, РУ 10 кВ РП-3006 с установкой ВВ 10 кВ для электроснабжения общеобразовательной организации по адресу: Пермский край, г. Пермь, п. Новые Ляды, ул. Мира, д. 11 (кад. №59:01:5110126:5)

Перечень характерных точек		
Площадь зоны публичного сервитута 3376 кв.м		
Обозначение характерных точек границ	Координаты, м	
	X	Y
1	2	3
1	522961.96	2252052.42
2	522954.31	2252050.92
3	522941.52	2252048.97
4	522933.8	2252047.52
5	522921.54	2252044.75
6	522888.62	2252040.05
7	522882.86	2252039.08
8	522843.75	2252033.66
9	522832.71	2252032.42
10	522828.05	2252032.25
11	522802.99	2252034.14
12	522794.13	2252035.17
13	522792.34	2252035.19
14	522780.29	2252032.91
15	522782.16	2252008.38
16	522783.89	2251976.04
17	522770.48	2251967.4
18	522765.78	2251966.08
19	522718.71	2251956.9
20	522671	2251948.03
21	522653.31	2251944.46
22	522630.91	2251940.49
23	522599.12	2251934.43
24	522596.62	2251933.5
25	522593.42	2251930.38
26	522590.07	2251936.61
27	522499.65	2251942.1
28	522497.8	2251950.88
29	522496.92	2251952.17
30	522495.39	2251952.27
31	522466.22	2251945.9
32	522457.99	2251944.37
33	522456.47	2251942.99
34	522453.21	2251938.94
35	522420	2251933.06
36	522416.78	2251932.83
37	522404.82	2251931.34
38	522390.42	2251927.93
39	522380.94	2251926.42
40	522359.94	2251921.69
41	522354.03	2251920.79
42	522348.52	2251919.45
43	522343.97	2251920.16
44	522309.56	2251914.04
45	522303.47	2251912.68
46	522299.42	2251909.47
47	522252.64	2251900.48
48	522250.39	2251899.57
49	522229.85	2251893.43
50	522224.52	2251895.23
51	522207.02	2251891.87
52	522192.91	2251889.81
53	522188.55	2251890.55
54	522166.21	2251896.96
55	522160.7	2251898.24
56	522153.98	2251898.97
57	522112.93	2251893.98
58	522099.17	2251893.33
59	522098.29	2251900.8
60	522073.27	2251898.35
61	522074.51	2251887.9
62	522063.38	2251886.71
63	522050.27	2251890.13
64	522031.67	2251896.89
65	522031.72	2251920.29
66	522031.55	2251947.85
67	522031.78	2251952.79
68	522032.75	2251964.54
69	522034.08	2251993.82
70	522030.08	2252014.65
71	522029.19	2252021.65
72	522028.53	2252022.49
73	522028.47	2252023.45
74	522026.47	2252023.33
75	522026.57	2252021.75
76	522027.27	2252020.85
77	522028.1	2252014.33
78	522032.08	2251993.68
79	522030.75	2251964.66
80	522029.78	2251952.91
81	522029.55	2251947.89
82	522029.72	2251920.29
83	522029.46	2251897.11
84	522030.03	2251895.53
85	522031.61	2251894.61
86	522049.69	2251888.21
87	522063.22	2251884.69
88	522074.74	2251885.92
89	522076.23	2251873.33
90	522101.21	2251876.02
91	522099.4	2251891.34
92	522113.09	2251891.98
93	522135.55	2251894.59
94	522154	2251896.95
95	522160.36	2251896.26
96	522165.71	2251895.02
97	522190.23	2251887.95
98	522192.07	2251887.79
99	522207.34	2251889.89
100	522224.38	2251893.17
101	522229.81	2251891.33
102	522251.05	2251897.69
103	522253.2	2251898.56
104	522300.28	2251907.59
105	522304.37	2251910.84

1	2	3
106	522309.94	2251912.08
107	522343.99	2251918.14
108	522348.6	2251917.41
109	522354.41	2251918.83
110	522360.32	2251919.73
111	522381.32	2251924.46
112	522390.8	2251925.97
113	522405.18	2251929.36
114	522416.98	2251930.83
115	522420.3	2251931.08
116	522453.79	2251937.02
117	522454.97	2251937.53
118	522457.97	2251941.65
119	522458.91	2251942.51
120	522466.6	2251943.94
121	522495.82	2251950.23
122	522497.67	2251941.82
123	522498.06	2251936.94
124	522498.89	2251934.71
125	522500.38	2251934.56
126	522594.18	2251928.32
127	522597.72	2251931.78
128	522599.66	2251932.49
129	522653.69	2251942.5
130	522671.38	2251946.07
131	522719.07	2251954.94
132	522766.24	2251964.14
133	522771.3	2251965.56
134	522784.6	2251973.92
135	522785.93	2251975.24
136	522784.16	2252008.52
137	522782.43	2252031.27
138	522792.52	2252033.19
139	522794.01	2252033.17
140	522802.79	2252032.14
141	522828.01	2252030.25
142	522832.87	2252030.42
143	522844.01	2252031.68
144	522883.16	2252037.1
145	522888.94	2252038.07
146	522921.9	2252042.79
147	522934.2	2252045.56
148	522941.86	2252046.99
149	522954.65	2252048.94
150	522962.32	2252050.46
151	522989.14	2252054.85
152	522990.91	2252054.3
153	523008.61	2252053.56
154	523018.01	2252052.73
155	523028.6	2252046.28
156	523032.2	2252039.13
157	523033.81	2252031.36
158	523034.48	2252022.9
159	523035.21	2252002.6
160	523036.4	2251984.16
161	523038.59	2251970.75
162	523040.09	2251970.33
163	523052.02	2251970.25
164	523118.58	2251971.59
165	523120.96	2251971.98
166	523121.75	2251978.69
167	523119.77	2251978.97
168	523118.94	2251973.68
169	523052	2251972.25
170	523040.35	2251972.33
171	523038.38	2251984.38
172	523037.21	2252002.7
173	523036.48	2252023.02
174	523035.79	2252031.64
175	523034.1	2252039.79
176	523030.12	2252047.68
177	523018.65	2252054.69
178	523008.73	2252055.56
179	522991.25	2252056.28
180	522989.28	2252056.89
1	522961.96	2252052.42

**Схема расположения границ публичного сервитута
для эксплуатации объекта
ВЛ-0,4 КВ от ТП-62346**


Обзорная схема границ объекта землеустройства



УСЛОВНЫЕ ОБОЗНАЧЕНИЯ

- | | | | |
|---|--|---|---|
|  | - границы устанавливаемого публичного сервитута |  | 1 - обозначение характерной точки границы устанавливаемого публичного сервитута |
|  | - ось линии, контур объекта | :123 | - кадастровый номер земельного участка |
|  | - границы муниципального образования, населенных пунктов | 59:01:0000000 | - кадастровый номер квартала |
|  | - границы кадастрового квартала | г. Пермь | - наименование муниципального образования, населенного пункта |
|  | - границы земельных участков, попадающих в зону публичного сервитута | | |

Схема расположения границ публичного сервитута
для эксплуатации объекта
ВЛ-0,4 кв от ТП-62346

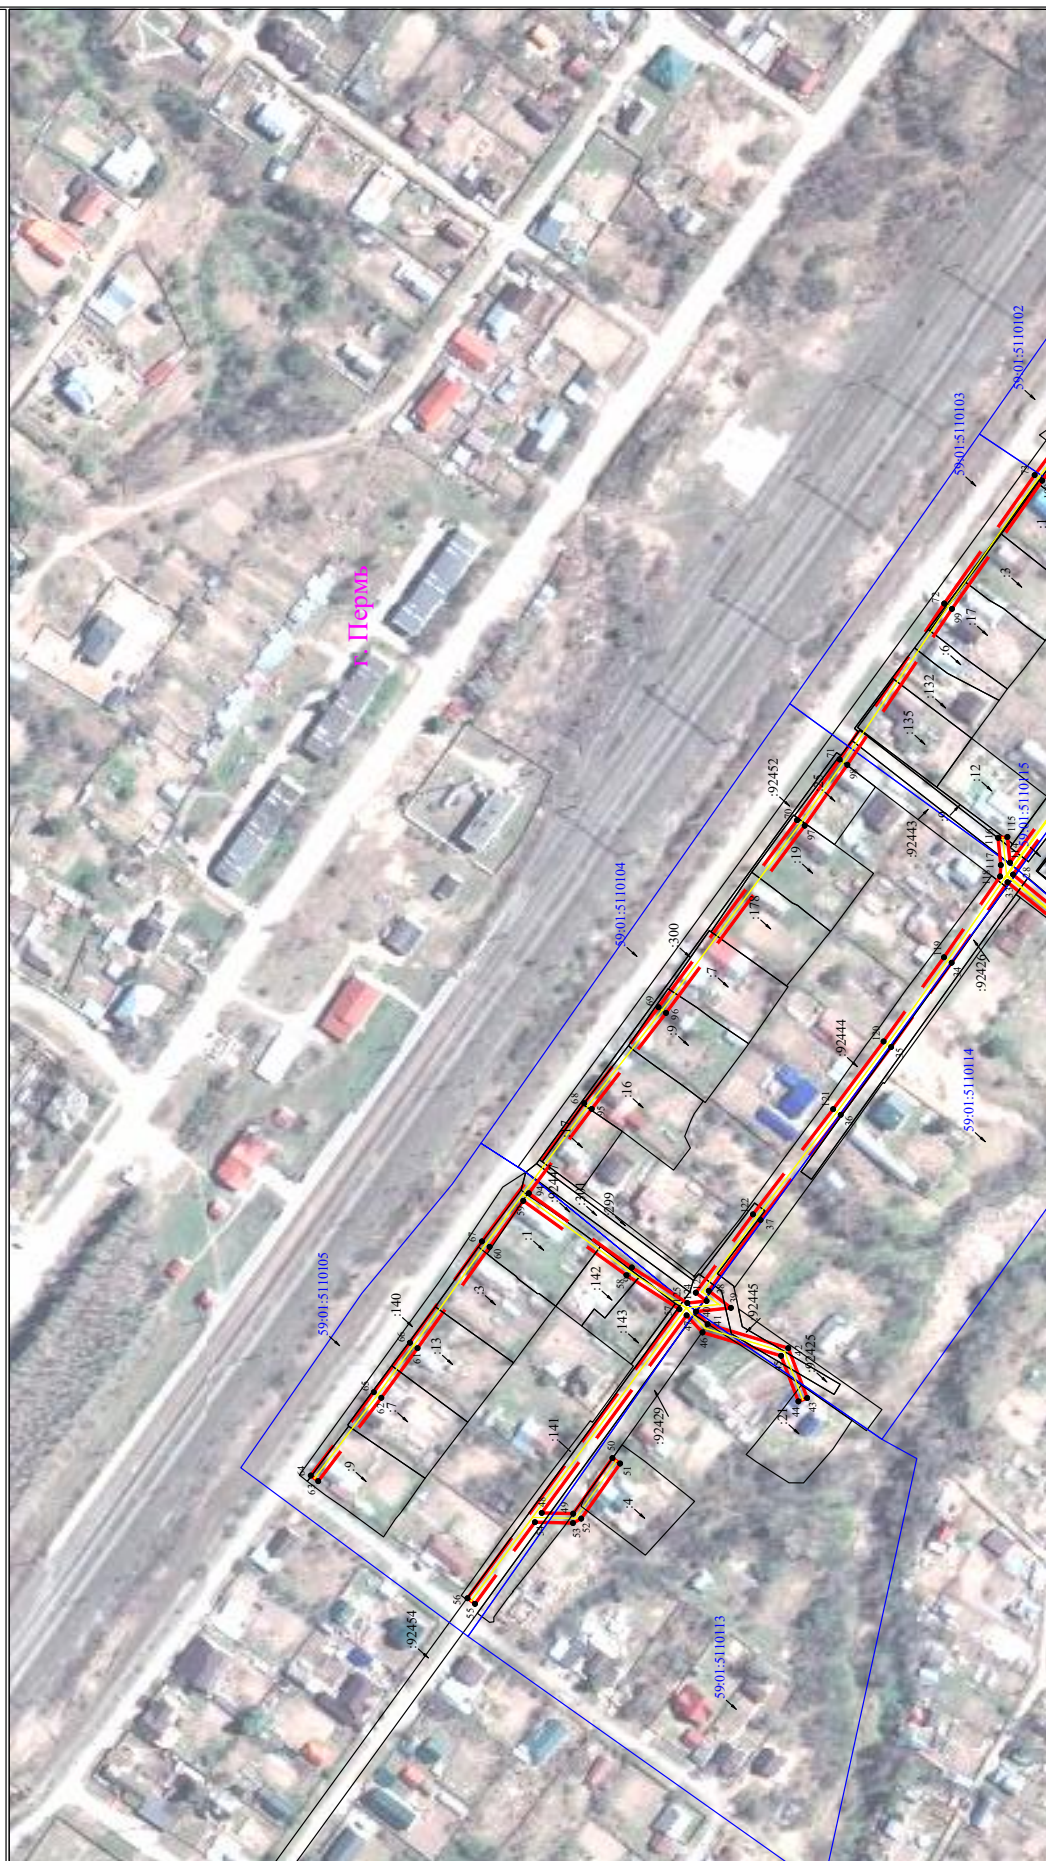


Условные обозначения приведены на листе 1

Масштаб 1:2000

Лист 2 из 3

Схема расположения границ публичного сервитута
для эксплуатации объекта
ВЛ-0,4 кв от ТП-62346

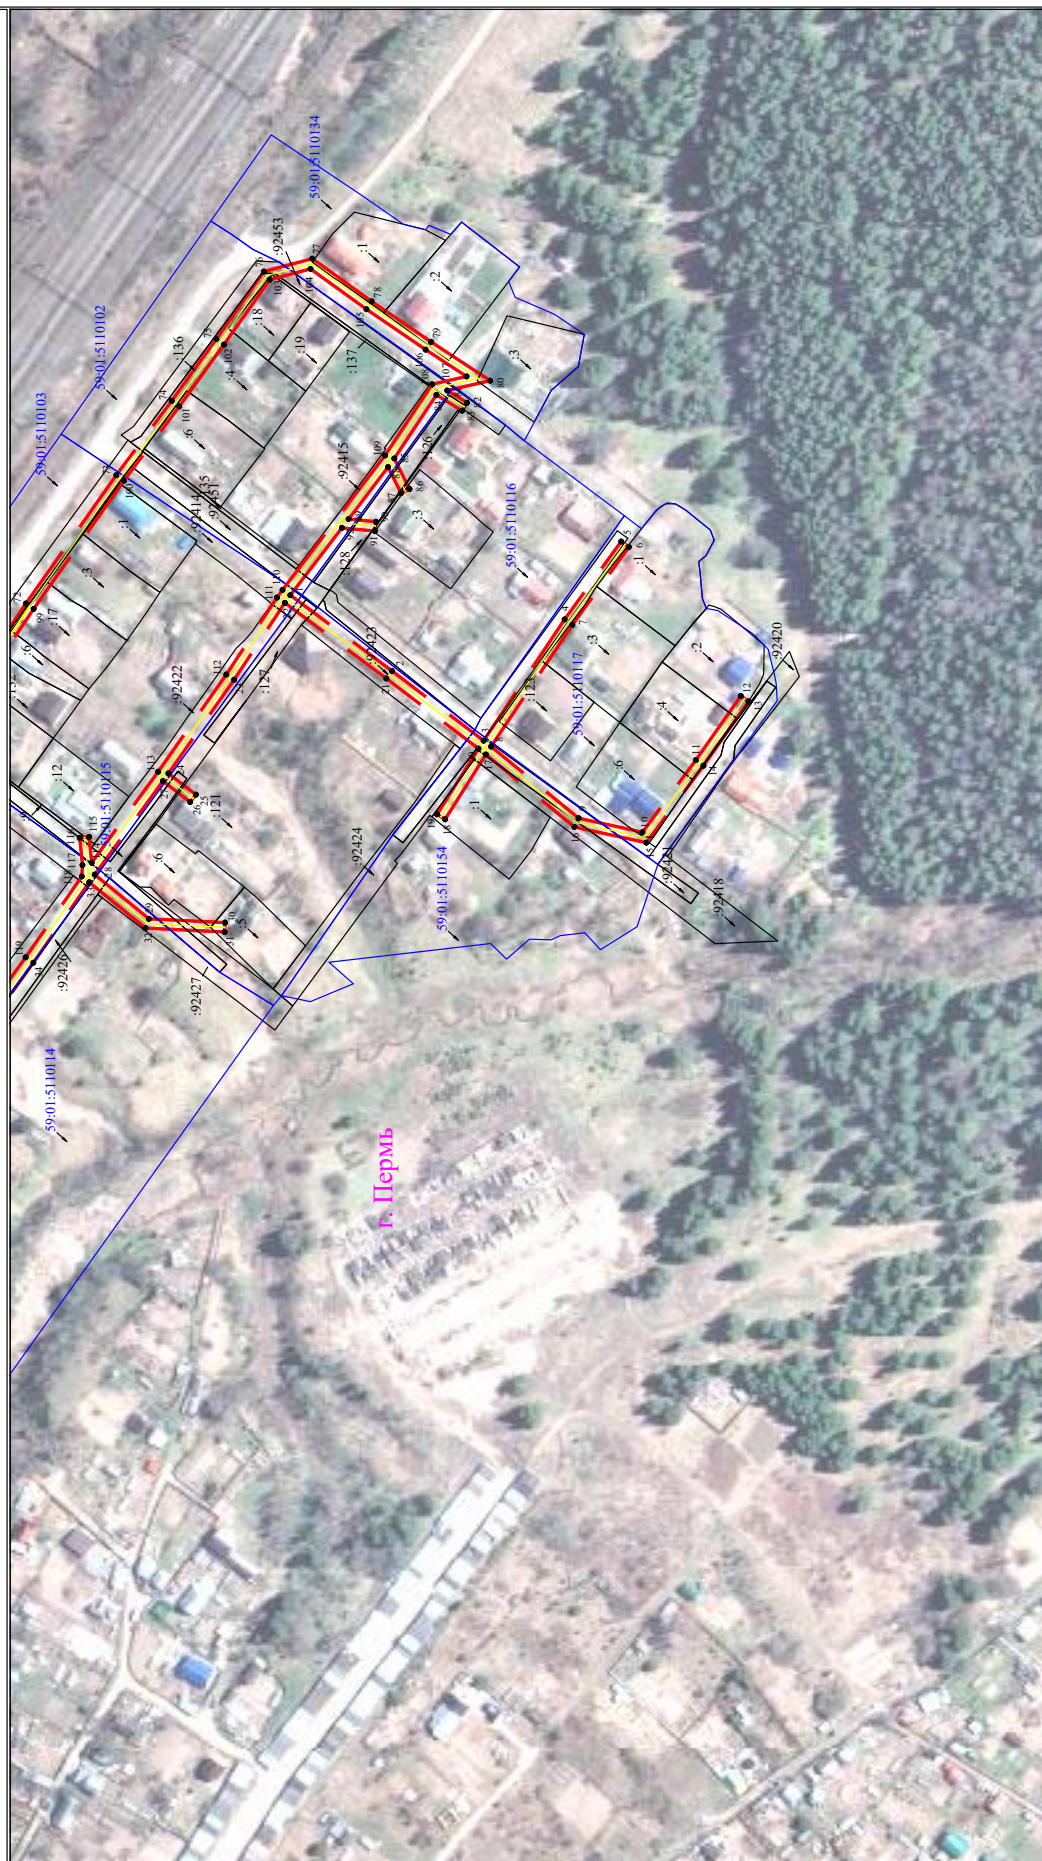

Условные обозначения приведены на листе 1

Масштаб 1:2000


Лист 3 из 3

**Сведения о местоположении границ объекта
ВЛ-0,4 КВ от ТП-62346**

Перечень характерных точек		
Площадь зоны публичного сервитута 8486 кв.м		
Обозначение характерных точек границ	Координаты, м	
	X	Y
1	2	3
1	521620.39	2253467.62
2	521577.19	2253435.41
3	521538.24	2253405.78
4	521503.82	2253457.33
5	521479.77	2253490.42
6	521476.53	2253488.07
7	521500.53	2253455.05
8	521535.09	2253403.3
9	521497.88	2253372.84
10	521470.77	2253366.91
11	521448.05	2253397.53
12	521428.95	2253424.79
13	521425.66	2253422.49
14	521444.81	2253395.19
15	521469.09	2253362.45
16	521499.67	2253369.13
17	521537.28	2253399.92
18	521554.62	2253372.37
19	521558.01	2253374.5
20	521540.44	2253402.42
21	521579.59	2253432.21
22	521622.72	2253464.37
23	521644.27	2253431.67
24	521672.19	2253391.86
25	521660.52	2253382.88
26	521662.96	2253379.71
27	521674.52	2253388.61
28	521703.53	2253348.89
29	521680.47	2253330.08
30	521648.12	2253328.48
31	521648.32	2253324.48
32	521681.98	2253326.15
33	521705.85	2253345.63
34	521729.59	2253311.44
35	521755.3	2253275.63
36	521776.74	2253246.79
37	521810.82	2253202.12
38	521832.8	2253172
39	521823.4	2253164.76
40	521838.24	2253163.18
41	521833.29	2253157.84
42	521799.04	2253147.65
43	521790.99	2253126.45
44	521794.73	2253125.03
45	521802.08	2253144.38
46	521835.48	2253154.32
47	521842.23	2253161.6
48	521903.79	2253077.63
49	521890.42	2253077.32
50	521873.75	2253100.94
51	521870.48	2253098.63
52	521887	2253075.22
53	521890.53	2253073.32
54	521906.69	2253073.7
55	521932.15	2253038.98
56	521935.38	2253041.36
57	521845.29	2253164.2
58	521867.75	2253178.63
59	521911.66	2253210.27
60	521925.95	2253190.69
61	521956.57	2253147.62
62	521971.96	2253126.56
63	521998.77	2253091.11
64	522001.96	2253093.52
65	521975.17	2253128.95
66	521959.81	2253149.96
67	521929.2	2253193.02

1	2	3
68	521885.73	2253251.73
69	521854.16	2253292.52
70	521795.29	2253372.02
71	521777.21	2253397.82
72	521732.75	2253464.08
73	521694.33	2253518.65
74	521670.8	2253550.21
75	521651.8	2253576.5
76	521631.57	2253605.16
77	521611.02	2253610.63
78	521585.85	2253592.47
79	521560.66	2253575.3
80	521535.45	2253558.77
81	521553.71	2253554.6
82	521545.3	2253549.4
83	521547.4	2253546
84	521558.3	2253552.73
85	521576.2	2253525.72
86	521569.74	2253512.75
87	521573.32	2253510.97
88	521578.85	2253522.08
89	521595.61	2253499.95
90	521584.04	2253498.84
91	521584.42	2253494.86
92	521598.45	2253496.21
1	521620.39	2253467.62
93	521865.5	2253181.94
94	521909.29	2253213.49
95	521882.55	2253249.31
96	521850.98	2253290.1
97	521792.04	2253369.69
98	521773.91	2253395.56
99	521729.46	2253461.81
100	521691.08	2253516.31
101	521667.58	2253547.84
102	521648.58	2253574.13
103	521629.14	2253601.67
104	521611.82	2253606.27
105	521588.04	2253589.12
106	521562.89	2253571.97
107	521545.5	2253560.57
108	521560.12	2253557.23
109	521580.14	2253527.02
110	521623.7	2253469.88
111	521626.03	2253466.62
112	521647.58	2253433.92
113	521676.55	2253392.61
114	521704.8	2253353.94
115	521705.89	2253364.9
116	521709.87	2253364.5
117	521708.71	2253352.92
118	521709	2253348.11
119	521732.86	2253313.75
120	521758.53	2253277.98
121	521779.94	2253249.2
122	521814.03	2253204.51
123	521838.33	2253171.22
124	521833.74	2253167.68
125	521841.93	2253166.81
93	521865.5	2253181.94

**Схема расположения границ публичного сервитута
для эксплуатации объекта
ВЛ-0,4кВ от ТП-2746 Лядуч**

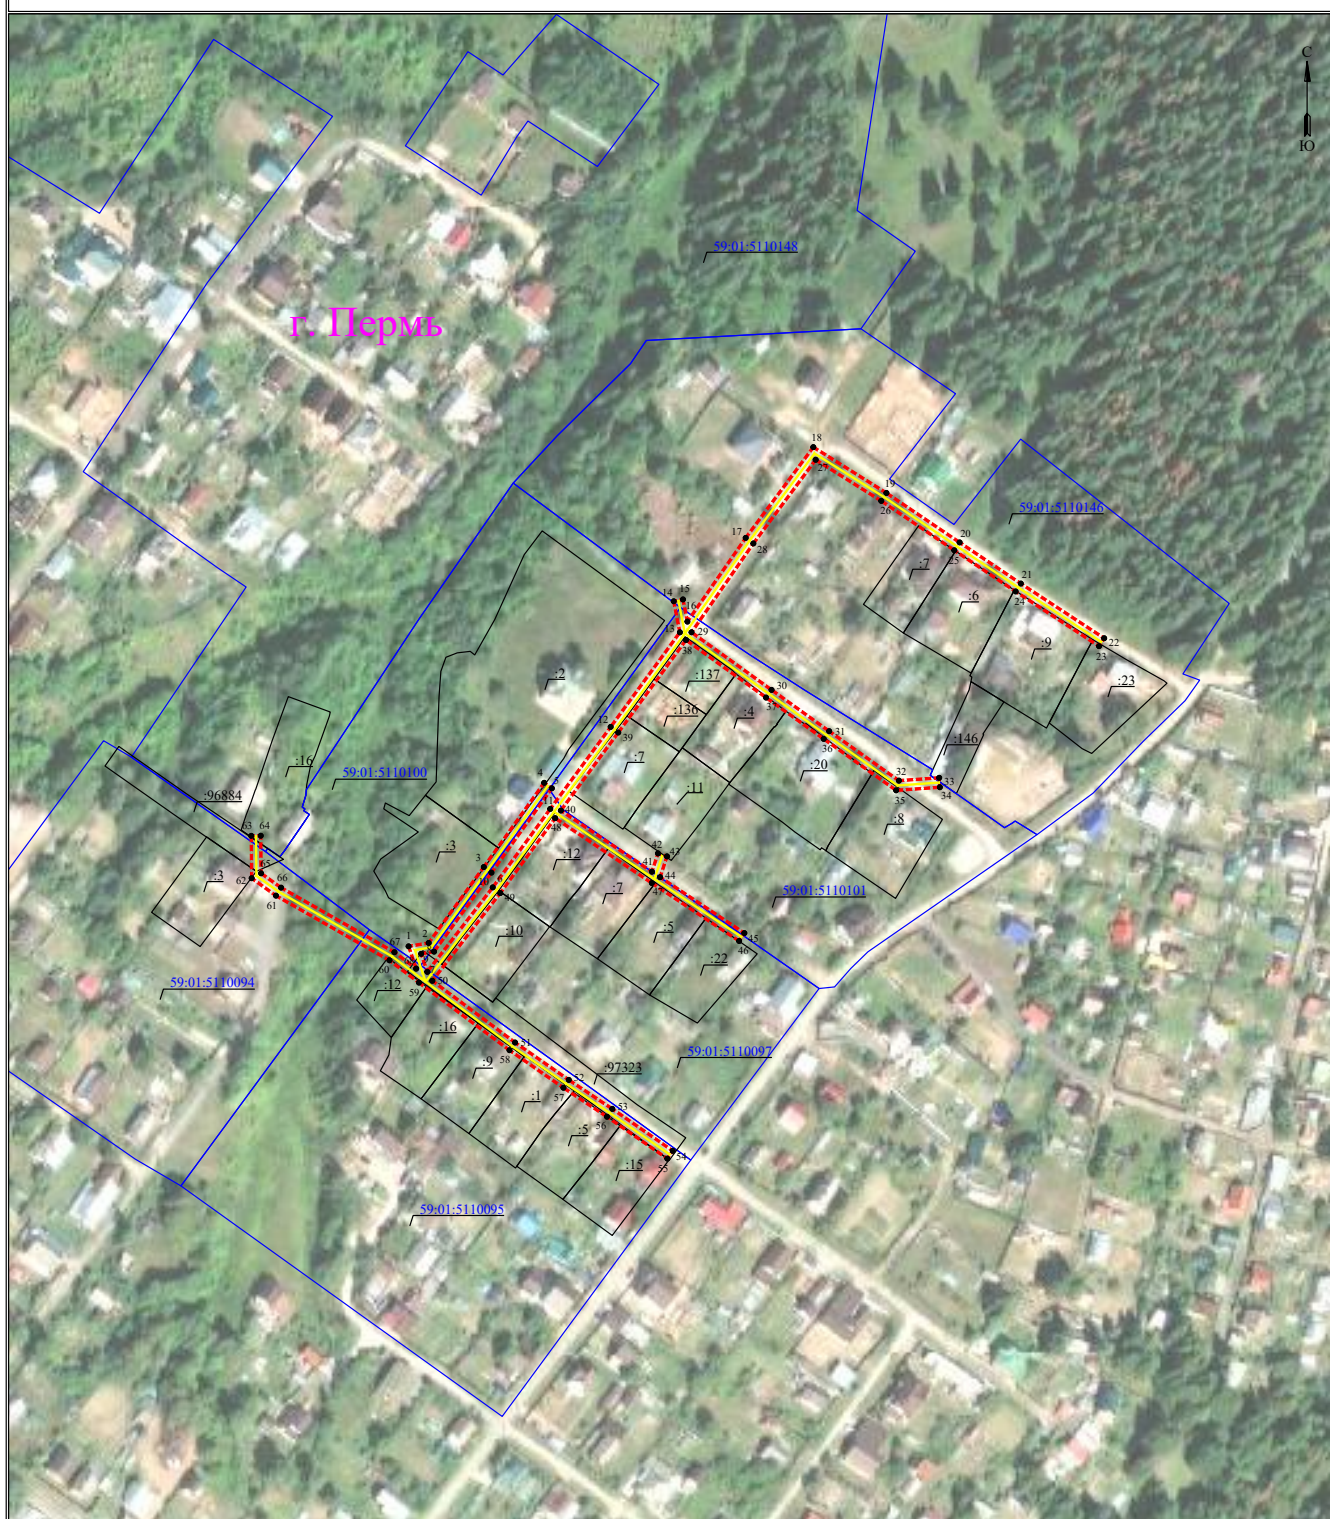

УСЛОВНЫЕ ОБОЗНАЧЕНИЯ

Масштаб 1:2000

- границы устанавливаемого публичного сервитута
- ось линии, контур объекта
- границы муниципального образования, населенных пунктов
- границы кадастрового квартала
- границы земельных участков, попадающих в зону публичного сервитута

- 1 - обозначение характерной точки границы устанавливаемого публичного сервитута
- :123 - кадастровый номер земельного участка
- 59-01:0000000 - кадастровый номер квартала
- г. Пермь - наименование муниципального образования, населенного пункта

**Сведения о местоположении границ объекта
ВЛ-0,4кВ от ТП-2746 Ляд.уч**

Перечень характерных точек Площадь зоны публичного сервитута 3956 кв.м		
Обозначение характерных точек границ	Координаты, м	
	X	Y
1	2	3
1	522058.48	2253908.69
2	522059.91	2253917.16
3	522091.96	2253940.44
4	522127.55	2253965.94
5	522125.22	2253969.19
6	522089.62	2253943.68
7	522056.25	2253919.44
8	522055.33	2253914
9	522047.72	2253916.58
10	522083.38	2253944.21
11	522116.52	2253968.51
12	522151.14	2253994.02
13	522191.09	2254023.25
14	522204.19	2254020.64
15	522204.97	2254024.56
16	522195.61	2254026.43
17	522230.95	2254051.04
18	522269.28	2254079.6
19	522249.92	2254110.47
20	522229.04	2254141.37
21	522211.67	2254167.23
22	522188.58	2254202.44
23	522185.23	2254200.25
24	522208.34	2254165.02
25	522225.72	2254139.13
26	522246.58	2254108.29
27	522263.94	2254080.6
28	522228.61	2254054.29
29	522191.09	2254028.16
30	522166.78	2254061.96
31	522149.34	2254086.3
32	522128.45	2254115.73
33	522129.66	2254132.75
34	522125.66	2254133.02
35	522124.35	2254114.58
36	522146.08	2254083.98
37	522163.53	2254059.63
38	522187.84	2254025.84
39	522148.77	2253997.24
40	522115.83	2253972.97
41	522090	2254011.45
42	522097.73	2254014.01
43	522096.47	2254017.81
44	522087.69	2254014.9
45	522064.07	2254050.48
46	522060.74	2254048.27
47	522085.21	2254011.41
48	522112.6	2253970.6
49	522080.97	2253947.4
50	522043.95	2253918.71
51	522017.86	2253953.65
52	522002.09	2253976.33
53	521989.84	2253994.71
54	521972.14	2254020.23
55	521968.84	2254017.94
56	521986.53	2253992.46
57	521998.78	2253974.08
58	522014.61	2253951.31
59	522043.17	2253913.05
60	522052.57	2253900.61
61	522079.89	2253852.67
62	522087.24	2253842.42
63	522105.15	2253842.25
64	522105.19	2253846.25
65	522089.31	2253846.4
66	522083.26	2253854.83
67	522055.99	2253902.71

1	2	3
68	522049.07	2253911.9
1	522058.48	2253908.69

ГРАФИЧЕСКОЕ ОПИСАНИЕ

местоположения границ населенных пунктов, территориальных зон, особо охраняемых природных территорий, зон с особыми условиями использования территории

Публичный сервитут для строительства линейного объекта: подключение (технологическое присоединение) к сетям инженерно-технического обеспечения ПАО "Россети Урал" по объекту: «Строительство КЛ 0,4 кВ от опоры ВЛ 0,4 кВ ТП-6768, установка ШР 0,4 кВ с оборудованием учета э/э для электроснабжения садового дома по адресу: Пермский край, г. Пермь, Свердловский район, кс № 4, ст "Липогорское" (кад. номер зем. участка 59:01:4411360:23)»

(наименование объекта, местоположение границ которого описано (далее - объект))

Раздел 1**Сведения об объекте**

№ п/п	Характеристики объекта	Описание характеристик
1	2	3
1	Местоположение объекта	Пермский край, город Пермь
2	Площадь объекта +/- величина погрешности определения площади (Р +/- Дельта Р)	152 +/- 3 м ²
3	Иные характеристики объекта	-

Раздел 2					
Сведения о местоположении границ объекта					
1. Система координат МСК-59, зона 2					
2. Сведения о характерных точках границ объекта					
Обозначение характерных точек границ	Координаты, м		Метод определения координат характерной точки	Средняя квадратическая погрешность положения характерной точки (Mt), м	Описание обозначения точки на местности (при наличии)
	X	Y			
1	2	3	4	5	6
1	511158.23	2234298.31	Метод спутниковых геодезических измерений (определений)	0.10	Закрепление отсутствует
2	511158.80	2234298.44	Метод спутниковых геодезических измерений (определений)	0.10	Закрепление отсутствует
3	511159.64	2234298.64	Метод спутниковых геодезических измерений (определений)	0.10	Закрепление отсутствует
4	511159.20	2234300.56	Метод спутниковых геодезических измерений (определений)	0.10	Закрепление отсутствует
5	511156.11	2234314.85	Метод спутниковых геодезических измерений (определений)	0.10	Закрепление отсутствует
6	511155.78	2234316.48	Метод спутниковых геодезических измерений (определений)	0.10	Закрепление отсутствует
7	511154.95	2234316.21	Метод спутниковых геодезических измерений (определений)	0.10	Закрепление отсутствует
8	511136.29	2234309.88	Метод спутниковых геодезических измерений (определений)	0.10	Закрепление отсутствует
9	511129.70	2234307.29	Метод спутниковых геодезических измерений (определений)	0.10	Закрепление отсутствует
10	511108.14	2234296.27	Метод спутниковых геодезических измерений (определений)	0.10	Закрепление отсутствует
11	511092.90	2234288.50	Метод спутниковых геодезических измерений (определений)	0.10	Закрепление отсутствует

2. Сведения о характерных точках границ объекта					
Обозначение характерных точек границ	Координаты, м		Метод определения координат характерной точки	Средняя квадратическая погрешность положения характерной точки (Mt), м	Описание обозначения точки на местности (при наличии)
	X	Y			
1	2	3	4	5	6
12	511092.77	2234288.97	Метод спутниковых геодезических измерений (определений)	0.10	Закрепление отсутствует
13	511081.36	2234283.14	Метод спутниковых геодезических измерений (определений)	0.10	Закрепление отсутствует
14	511075.43	2234295.44	Метод спутниковых геодезических измерений (определений)	0.10	Закрепление отсутствует
15	511073.62	2234294.57	Метод спутниковых геодезических измерений (определений)	0.10	Закрепление отсутствует
16	511080.45	2234280.42	Метод спутниковых геодезических измерений (определений)	0.10	Закрепление отсутствует
17	511093.29	2234286.98	Метод спутниковых геодезических измерений (определений)	0.10	Закрепление отсутствует
18	511093.18	2234287.49	Метод спутниковых геодезических измерений (определений)	0.10	Закрепление отсутствует
19	511130.11	2234306.38	Метод спутниковых геодезических измерений (определений)	0.10	Закрепление отсутствует
20	511137.86	2234309.42	Метод спутниковых геодезических измерений (определений)	0.10	Закрепление отсутствует
21	511154.36	2234315.12	Метод спутниковых геодезических измерений (определений)	0.10	Закрепление отсутствует
22	511157.64	2234300.17	Метод спутниковых геодезических измерений (определений)	0.10	Закрепление отсутствует
1	511158.23	2234298.31	Метод спутниковых геодезических измерений (определений)	0.10	Закрепление отсутствует

3. Сведения о характерных точках части (частей) границы объекта					
Обозначение характерных точек части границы	Координаты, м		Метод определения координат характерной точки	Средняя квадратическая погрешность положения характерной точки (Mt), м	Описание обозначения точки на местности (при наличии)
	X	Y			
1	2	3	4	5	6
-	-	-	-	-	-

Раздел 3							
Сведения о местоположении измененных (уточненных) границ объекта							
1. Система координат -							
2. Сведения о характерных точках границ объекта							
Обозначение характерных точек границ	Существующие координаты, м		Измененные (уточненные) координаты, м		Метод определения координат характерной точки	Средняя квадратическая погрешность положения характерной точки (Mt), м	Описание обозначения точки на местности (при наличии)
	X	Y	X	Y			
1	2	3	4	5	6	7	8
-	-	-	-	-	-	-	
3. Сведения о характерных точках части (частей) границы объекта							
Обозначение характерных точек части границы	Существующие координаты, м		Измененные (уточненные) координаты, м		Метод определения координат характерной точки	Средняя квадратическая погрешность положения характерной точки (Mt), м	Описание обозначения точки на местности (при наличии)
	X	Y	X	Y			
1	2	3	4	5	6	7	8
-	-	-	-	-	-	-	

СХЕМА РАСПОЛОЖЕНИЯ ГРАНИЦ ПУБЛИЧНОГО СЕРВИТУТА

Объект: «Строительство КЛ 0,4 кВ от опоры ВЛ 0,4 кВ ТП-6768, установка ШР 0,4 кВ с оборудованием учета з/э для электроснабжения садового дома по адресу: Пермский край, г. Пермь, Свердловский район, кс № 4, ст "Липогорское" (кад. номер зем. участка 59:01:4411360:23)»

Местоположение объекта: Пермский край, г. Пермь, Свердловский район

Площадь земель или части земельного участка, кв.м.: 152

Категория земель: земли населенных пунктов

Вид разрешенного использования земельного участка: -

Цель использования: под объекты инженерного оборудования электроснабжения



Масштаб 1: 500

Координаты характерных точек
(МСК-59, зона 2)

№ п/п	X	Y
1	511158,23	2234298,31
2	511158,80	2234298,44
3	511159,64	2234298,64
4	511159,20	2234300,56
5	511156,11	2234314,85
6	511155,78	2234316,48
7	511154,95	2234316,21
8	511136,29	2234309,88
9	511129,70	2234307,29
10	511108,14	2234296,27
11	511092,90	2234288,50
12	511092,77	2234288,97
13	511081,36	2234283,14
14	511075,43	2234295,44
15	511073,62	2234294,57
16	511080,45	2234280,42
17	511093,29	2234286,98
18	511093,18	2234287,49
19	511130,11	2234306,38
20	511137,86	2234309,42
21	511154,36	2234315,12
22	511157,64	2234300,17
1	511158,23	2234298,31

Условные обозначения:

- Граница кадастрового квартала
- Граница земельного участка, согласно сведениям из ЕГРН
- Граница зоны с особыми условиями использования
- Граница публичного сервитута
- Граница сооружения, планируемого к строительству
- 59:01:4411363 - Номер кадастрового квартала
- :141 - Кадастровый номер земельного участка
- 1 - Обозначение новой характерной точки

ГРАФИЧЕСКОЕ ОПИСАНИЕ

местоположения границ населенных пунктов, территориальных зон, особо охраняемых природных территорий, зон с особыми условиями использования территории

**Публичный сервитут в целях реконструкции и эксплуатации объекта:
«Реконструкция (вынос) участка ВЛ 0,4 кВ от ТП-2029 в связи с застройкой участка по адресу: Пермский край, г. Пермь, ул. Колыбалова, д.30 (кад. номер зем. участка 59:01:4011834:1087) (переустройство сетей)»**

(наименование объекта, местоположение границ которого описано (далее - объект))

Раздел 1**Сведения об объекте**

№ п/п	Характеристики объекта	Описание характеристик
1	2	3
1	Местоположение объекта	Пермский край, город Пермь
2	Площадь объекта +/- величина погрешности определения площади (Р +/- Дельта Р)	614 +/- 4 м ²
3	Иные характеристики объекта	-

Раздел 2					
Сведения о местоположении границ объекта					
1. Система координат 59.2					
2. Сведения о характерных точках границ объекта					
Обозначение характерных точек границ	Координаты, м		Метод определения координат характерной точки	Средняя квадратическая погрешность положения характерной точки (Mt), м	Описание обозначения точки на местности (при наличии)
	X	Y			
1	2	3	4	5	6
1	520728.75	2238405.03	Метод спутниковых геодезических измерений (определений)	0.10	Закрепление отсутствует
2	520712.95	2238397.29	Метод спутниковых геодезических измерений (определений)	0.10	Закрепление отсутствует
3	520710.26	2238395.97	Метод спутниковых геодезических измерений (определений)	0.10	Закрепление отсутствует
4	520683.19	2238396.62	Метод спутниковых геодезических измерений (определений)	0.10	Закрепление отсутствует
5	520671.57	2238396.76	Метод спутниковых геодезических измерений (определений)	0.10	Закрепление отсутствует
6	520650.43	2238397.01	Метод спутниковых геодезических измерений (определений)	0.10	Закрепление отсутствует
7	520612.73	2238397.08	Метод спутниковых геодезических измерений (определений)	0.10	Закрепление отсутствует
8	520606.24	2238390.32	Метод спутниковых геодезических измерений (определений)	0.10	Закрепление отсутствует
9	520603.89	2238387.88	Метод спутниковых геодезических измерений (определений)	0.10	Закрепление отсутствует
10	520601.72	2238377.72	Метод спутниковых геодезических измерений (определений)	0.10	Закрепление отсутствует
11	520595.54	2238360.68	Метод спутниковых геодезических измерений (определений)	0.10	Закрепление отсутствует

2. Сведения о характерных точках границ объекта					
Обозначение характерных точек границ	Координаты, м		Метод определения координат характерной точки	Средняя квадратическая погрешность положения характерной точки (Mt), м	Описание обозначения точки на местности (при наличии)
	X	Y			
1	2	3	4	5	6
12	520599.16	2238359.33	Метод спутниковых геодезических измерений (определений)	0.10	Закрепление отсутствует
13	520607.47	2238385.69	Метод спутниковых геодезических измерений (определений)	0.10	Закрепление отсутствует
14	520608.95	2238387.20	Метод спутниковых геодезических измерений (определений)	0.10	Закрепление отсутствует
15	520611.96	2238390.28	Метод спутниковых геодезических измерений (определений)	0.10	Закрепление отсутствует
16	520614.92	2238393.31	Метод спутниковых геодезических измерений (определений)	0.10	Закрепление отсутствует
17	520650.42	2238393.01	Метод спутниковых геодезических измерений (определений)	0.10	Закрепление отсутствует
18	520671.56	2238392.76	Метод спутниковых геодезических измерений (определений)	0.10	Закрепление отсутствует
19	520683.13	2238392.62	Метод спутниковых геодезических измерений (определений)	0.10	Закрепление отсутствует
20	520711.15	2238391.95	Метод спутниковых геодезических измерений (определений)	0.10	Закрепление отсутствует
21	520720.95	2238396.75	Метод спутниковых геодезических измерений (определений)	0.10	Закрепление отсутствует
22	520730.51	2238401.43	Метод спутниковых геодезических измерений (определений)	0.10	Закрепление отсутствует
1	520728.75	2238405.03	Метод спутниковых геодезических измерений (определений)	0.10	Закрепление отсутствует

3. Сведения о характерных точках части (частей) границы объекта					
Обозначение характерных точек части границы	Координаты, м		Метод определения координат характерной точки	Средняя квадратическая погрешность положения характерной точки (Mt), м	Описание обозначения точки на местности (при наличии)
	X	Y			
1	2	3	4	5	6
-	-	-	-	-	-

СХЕМА РАСПОЛОЖЕНИЯ ГРАНИЦ ПУБЛИЧНОГО СЕРВИТУТА

Объект: «Реконструкция (вынос) участка ВЛ 0,4 кВ от ТП-2029 в связи с застройкой участка по адресу: Пермский край, г. Пермь, ул. Колыбалова, д.30 (кад. номер зем. участка 59:01:4011834:1087) (переустройство сетей)»


Местоположение объекта: Пермский край, г. Пермь, ул. Колыбалова, д.30

Площадь земель или части земельного участка, кв.м.: 614

Категория земель: земли населенных пунктов

Вид разрешенного использования земельного участка: -

Цель использования: под объекты инженерного оборудования электроснабжения

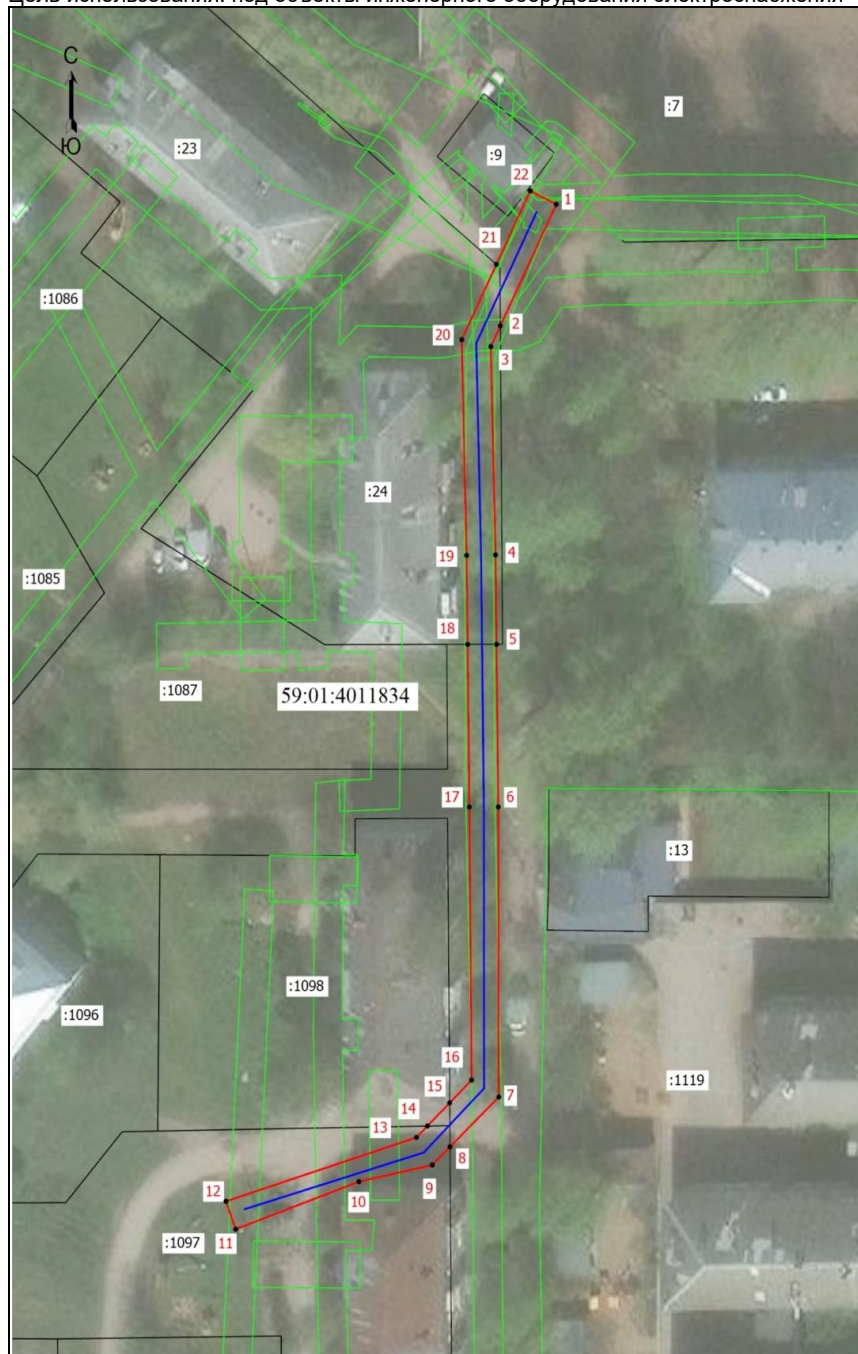

Координаты характерных точек
(МСК-59, зона 2)

№ п/п	X	Y
1	520728,75	2238405,03
2	520712,95	2238397,29
3	520710,26	2238395,97
4	520683,19	2238396,62
5	520671,57	2238396,76
6	520650,43	2238397,01
7	520612,73	2238397,08
8	520606,24	2238390,32
9	520603,89	2238387,88
10	520601,72	2238377,72
11	520595,54	2238360,68
12	520599,16	2238359,33
13	520607,47	2238385,69
14	520608,95	2238387,20
15	520611,96	2238390,28
16	520614,92	2238393,31
17	520650,42	2238393,01
18	520671,56	2238392,76
19	520683,13	2238392,62
20	520711,15	2238391,95
21	520720,95	2238396,75
22	520730,51	2238401,43
1	520728,75	2238405,03

Масштаб 1: 1000

Условные обозначения:

- Граница кадастрового квартала
- Граница земельного участка, согласно сведениям из ЕГРН
- Граница зоны с особыми условиями использования
- Граница публичного сервитута
- Граница сооружения, планируемого к строительству
- 59:01:4011834 — Номер кадастрового квартала
- :1087 — Кадастровый номер земельного участка
- — Обозначение новой характерной точки

Извещения о проведении собрания о согласовании местоположения границ земельных участков

Кадастровым инженером Моховой Светланой Валерьевной, № регистрации в государственном реестре лиц, осуществляющих кадастровую деятельность - 2325, адрес: 614002, г. Пермь, Свердловский район, ул. Николая Островского, 93Б-35, e-mail: esv_zemkadastr@mail.ru, тел.: 89519483353, выполняются кадастровые работы по уточнению местоположения границы земельного участка с кадастровым номером: 59:01:3211514:13, расположенного: Пермский край, г. Пермь, р-н Мотовилихинский, ул. 5-я Линия, 16. Заказчиком кадастровых работ является Ермолаев Олег Владимирович, адрес: 614018, г. Пермь, ул. 5-я Линия, 16, тел. 89960836747. Собрание по поводу согласования местоположения границы состоится по адресу: 614000, г. Пермь, ул. Советская, 56, оф.207 "18" сентября 2026 г. в 11 часов 00 минут. С проектом межевого плана земельного участка можно ознакомиться по адресу: 614000, г. Пермь, ул. Советская, 56, оф.207. Требования о проведении согласования местоположения границ земельных участков на местности, обоснованные возражения о местоположении границ земельных участков после ознакомления с проектом межевого плана принимаются с 24.08.2026 г. по 10.09.2026 г. по адресу: г. Пермь, ул. Советская, 56 оф.207. Смежные земельные участки, с правообладателями которых требуется согласовать местоположение границ: 59:01:3211514:10 (Пермский край, г. Пермь, р-н Мотовилихинский, ул. 4-я Линия, 15). При проведении согласования местоположения границ при себе необходимо иметь документ, удостоверяющий личность, а также документы о правах на земельный участок (часть 12 статьи 39, часть 2 статьи 40 Федерального закона от 24 июля 2007 г. № 221-ФЗ "О кадастровой деятельности").

КИ Сурсяковым Георгием Игоревичем, 618400 ,г.Березники, пр-т Ленина, 47, офис 532, sursyakov@hotmail.com, тел. 8(3424)21-06-40, № в реестре КИ 35598, выполняются кадастровые работы по уточнению границ земельного участка 59:01:3812271:3 (край Пермский, г. Пермь, р-н Орджоникидзеvский, пер. Кухтымский, 4), смежный земельный участок, с правообладателями которых требуется согласовать местоположение границ – расположенные в квартале 59:01:3812271, смежные к уточняемому. Заказчиком кадастровых работ является Поварницина Анастасия Александровна 89226493359, г. Пермь, пер. Кухтымский, д. 4. Собрание заинтересованных лиц по поводу согласования местоположения границ состоится по адресу г. Пермь, пер. Кухтымский, 4, 21 сентября 2026 года в 12:00. Требования о проведении согласования местоположения границ земельных участков на местности, обоснованные возражения о местоположении границ земельных участков после ознакомления с проектом межевого плана принимаются по 18 сентября 2026 г. по адресу: г. Березники, пр-т Ленина, 47, офис 532 или почте sursyakov@hotmail.com. При проведении согласования местоположения границ при себе необходимо иметь документ, удостоверяющий личность, а также документы, подтверждающие права на соответствующий земельный участок (ч.12 ст.39, ч.2 ст.40 федерального закона от 24.07.2007 г. № 221-ФЗ «О кадастровой деятельности»)

Ответственность за достоверность вышеуказанных сведений, а также за необходимость опубликования извещения, соблюдение сроков, установленных Федеральным Законом от 24.07.2007 № 221-ФЗ «О государственном кадастре недвижимости» (в ред. от 30.12.2008 № 311-ФЗ) несет кадастровый инженер, указанный в извещении.