

РАЗДЕЛ ПЕРВЫЙ ПРАВОВЫЕ АКТЫ

ПОСТАНОВЛЕНИЯ ГЛАВЫ ГОРОДА ПЕРМИ

28.08.2026 № 142

О назначении общественных обсуждений по рассмотрению изменений в документацию по планировке территории, утвержденную приказом Министерства по управлению имуществом и градостроительной деятельности Пермского края от 27 декабря 2023 г. № 31-02-1-4-2492 «Об утверждении документации по планировке территории в микрорайоне Ива-1 Мотовилихинского района города Перми» 5

28.08.2026 № 143

О назначении общественных обсуждений по рассмотрению проекта схемы расположения земельного участка на кадастровом плане территории, на котором расположены многоквартирный дом и иные входящие в состав такого дома объекты недвижимого имущества, расположенные по ул. Мостовой, 27 в Мотовилихинском районе города Перми 8

РЕШЕНИЯ ПЕРМСКОЙ ГОРОДСКОЙ ДУМЫ

25.08.2026 № 134

Об отдельных вопросах деятельности администрации Орджоникидзевского района города Перми 10

25.08.2026 № 135

О деятельности рабочей группы Пермской городской Думы VII созыва по контролю за реализацией администрацией города Перми полномочий в сферах дорожной деятельности и благоустройства территории города Перми 11

25.08.2026 № 136

О внесении изменений в решение Пермской городской Думы от 22.10.2024 № 175 «Об установлении и введении в действие туристического налога на территории города Перми» 11

25.08.2026 № 137

О внесении изменений в решение Пермской городской Думы от 24.05.2022 № 112 «Об установлении расходного обязательства города Перми по созданию условий для развития туризма» 12

25.08.2026 № 138

О внесении изменений в Прогнозный план приватизации муниципального имущества города Перми на 2026 год и плановый период 2027 и 2028 годов, утвержденный решением Пермской городской Думы от 18.11.2025 № 217 13

25.08.2026 № 139

О внесении изменений в отдельные решения Пермской городской Думы 15

25.08.2026 № 140

О внесении изменения в решение Пермской городской Думы от 26.09.2017 № 199 «Об установлении расходного обязательства города Перми в сфере физической культуры и спорта» 16

25.08.2026 № 141

О внесении изменений в решение Пермской городской Думы от 27.08.2019 № 156 «Об установлении расходного обязательства по предоставлению многодетным семьям единовременной денежной выплаты взамен предоставления земельного участка в собственность бесплатно и о внесении изменения в Положение о департаменте социальной политики администрации города Перми, утвержденное решением Пермской городской Думы от 12.09.2006 № 221» 17

25.08.2026 № 142

О внесении изменения в решение Пермской городской Думы от 22.03.2016 № 57 «Об установлении расходного обязательства на увеличение финансового обеспечения переданных государственных полномочий по организации и обеспечению отдыха детей и их оздоровления» 18

25.08.2026 № 143

О внесении изменений в решение Пермской городской Думы от 21.11.2017 № 232 «Об установлении расходного обязательства по присуждению премии Главы города Перми «Золотой резерв» 19

25.08.2026 № 144

О внесении изменений в решение Пермской городской Думы от 23.06.2009 № 135 «Об установлении дополнительных мер социальной поддержки отдельных категорий жителей города Перми» 20

25.08.2026 № 145

О внесении изменений в решение Пермской городской Думы от 25.03.2025 № 50 «О реализации права органа местного самоуправления на участие в осуществлении государственных полномочий в сфере реализации государственной семейной политики» 21

25.08.2026 № 146

Об отдельных вопросах в сфере управления муниципальным служебным жилищным фондом 22

25.08.2026 № 147

О внесении изменений в отдельные решения Пермской городской Думы об утверждении положений о функциональных органах администрации города Перми 25

25.08.2026 № 148

О внесении изменений в отдельные решения Пермской городской Думы об утверждении положений о функциональных органах администрации города Перми 27

25.08.2026 № 149

О внесении изменения в Положение об организации похоронного дела и порядке деятельности муниципальных кладбищ на территории города Перми, утвержденное решением Пермской городской Думы от 23.09.2003 № 112 28

25.08.2026 № 150

О внесении изменений в решение Пермской городской Думы от 25.06.2019 № 141 «О департаменте транспорта администрации города Перми, о департаменте дорог и благоустройства администрации города Перми и о признании утратившими силу отдельных решений Пермской городской Думы» 29

25.08.2026 № 151

О внесении изменений в решение Пермской городской Думы от 26.08.2025 № 136 «О внесении изменений в решение Пермской городской Думы от 17.12.2024 № 218 «О бюджете города Перми на 2025 год и на плановый период 2026 и 2027 годов» 30

25.08.2026 № 152

О внесении изменений в решение Пермской городской Думы от 28.04.2015 № 83 «Об установлении расходного обязательства Пермского городского округа по осуществлению первичной профилактики незаконного потребления психоактивных веществ» 31

25.08.2026 № 153

О внесении изменений в решение Пермской городской Думы от 12.09.2006 № 225 «О департаменте общественной безопасности администрации города Перми» 32

25.08.2026 № 154

Об утверждении Соглашения о сотрудничестве между администрацией города Перми и администрацией муниципального образования город-герой Новороссийск Краснодарского края 33

25.08.2026 № 155

Об утверждении Регламента Пермской городской Думы.....36

25.08.2026 № 156

О внесении изменений в решение Пермской городской Думы от 25.08.2020 № 137 «Об установлении расходного обязательства города Перми на участие в организации и проведении межмуниципальных, региональных, межрегиональных, всероссийских и международных спортивных соревнований, физкультурных мероприятий, проводимых на территории города Перми».....84

25.08.2026 № 157

О внесении изменений в решение Пермской городской Думы от 28.06.2011 № 153 «Об установлении расходного обязательства по обустройству детских игровых и (или) детских спортивных площадок на земельных участках, находящихся в общей долевой собственности собственников помещений многоквартирных домов города Перми, и на территориях индивидуальной жилой застройки города Перми на земельных участках, находящихся в муниципальной собственности, и землях или земельных участках, государственная собственность на которые не разграничена».....85

25.08.2026 № 158

Об установлении расходного обязательства по благоустройству земельных участков, на которых расположены многоквартирные дома города Перми 86

25.08.2026 № 159

О внесении изменения в решение Пермской городской Думы от 27.06.2023 № 117 «О внесении изменений в Правила благоустройства территории города Перми, утвержденные решением Пермской городской Думы от 15.12.2020 № 277, в части содержания объектов благоустройства» 89

25.08.2026 № 161

Об утверждении Порядка заключения соглашений о межмуниципальном сотрудничестве для совместного развития инфраструктуры, стороной которых является город Пермь.....90

25.08.2026 № 162

О внесении изменений в решение Пермской городской Думы от 27.06.2023 № 111 «Об утверждении Программы комплексного развития социальной инфраструктуры города Перми на 2023-2034 годы» 93

ПОСТАНОВЛЕНИЯ АДМИНИСТРАЦИИ ГОРОДА ПЕРМИ

28.08.2026 № 509

Об утверждении размера нормативных затрат на выполнение муниципальной работы «Организация мероприятий в сфере молодежной политики, направленных на формирование системы развития талантливой и инициативной молодежи, создание условий для самореализации подростков и молодежи, развитие творческого, профессионального, интеллектуального потенциала подростков и молодежи» и нормативных затрат на содержание муниципального имущества на 2027 год и плановый период 2028-2029 годов, значений натуральных норм, необходимых для определения базовых нормативов затрат на выполнение муниципальной работы «Организация мероприятий в сфере молодежной политики, направленных на формирование системы развития талантливой и инициативной молодежи, создание условий для самореализации подростков и молодежи, развитие творческого, профессионального, интеллектуального потенциала подростков и молодежи» 110

28.08.2026 № 510

Об утверждении Порядка рассмотрения заявлений о включении нестационарных торговых объектов, размещенных на земельных участках, находящихся в частной собственности, в схему размещения нестационарных торговых объектов..... 117

РАЗДЕЛ ВТОРОЙ ОФИЦИАЛЬНАЯ ИНФОРМАЦИЯ

Перечень объектов недвижимого имущества, составляющих имущество казны муниципального образования город Пермь и предназначенных для предоставления в аренду, по состоянию на 01.09.2026..... 121

Информация о возможном установлении публичных сервитутов в отдельных целях в соответствии со статьей 39.42 Земельного кодекса Российской Федерации 125

РАЗДЕЛ ПЕРВЫЙ ПРАВОВЫЕ АКТЫ

ПОСТАНОВЛЕНИЯ ГЛАВЫ ГОРОДА ПЕРМИ



ГЛАВА ГОРОДА ПЕРМИ ПОСТАНОВЛЕНИЕ

28.08.2026№ 142

О назначении общественных обсуждений по рассмотрению изменений в документацию по планировке территории, утвержденную приказом Министерства по управлению имуществом и градостроительной деятельности Пермского края от 27 декабря 2023 г. № 31-02-1-4-2492 «Об утверждении документации по планировке территории в микрорайоне Ива-1 Мотовилихинского района города Перми»

На основании Градостроительного кодекса Российской Федерации, Федерального закона от 20 марта 2025 г. № 33-ФЗ «Об общих принципах организации местного самоуправления в единой системе публичной власти», Порядка подготовки документации по планировке территории Пермского городского округа, порядка принятия решения об утверждении документации по планировке территории для размещения объектов, указанных в части 5 статьи 45 Градостроительного кодекса Российской Федерации, подготовленной в том числе лицами, указанными в пунктах 3 и 4 части 1.1 статьи 45 Градостроительного кодекса Российской Федерации, порядка внесения изменений в такую документацию, порядка отмены такой документации или ее отдельных частей, порядка признания отдельных частей такой документации не подлежащими применению, утвержденного постановлением Правительства Пермского края от 23 декабря 2020 г. № 1028-п, приказа Министерства по управлению имуществом и градостроительной деятельности Пермского края от 07 июля 2026 г. № 31-02-1-4-1541 «О направлении изменений в документацию по планировке территории, утвержденную приказом Министерства по управлению имуществом и градостроительной деятельности Пермского края от 27 декабря 2023 г. № 31-02-1-4-2492 «Об утверждении документации по планировке территории в микрорайоне Ива-1 Мотовилихинского района города Перми», для организации и проведения общественных обсуждений или публичных слушаний», Устава города Перми, решения Пермской городской Думы от 26 июня 2007 г. № 143 «Об утверждении Правил землепользования и застройки города Перми», Положения о порядке организации и проведения общественных обсуждений по вопросам градостроительной деятельности в городе Перми, утвержденного решением Пермской городской Думы от 26 апреля 2022 г. № 83, письма Министерства по управлению имуществом и градостроительной деятельности Пермского края от 18 августа 2026 г. № Ивн31-02-1-21-1665, заключения Министерства по управлению имуществом и градостроительной деятельности Пермского края о соответствии изменений в документацию по планировке территории, утвержденную приказом Министерства по управлению имуществом и градостроительной деятельности Пермского края от 27 декабря 2023 г. № 31-02-1-4-2492 «Об утверждении документации по планировке территории в микрорайоне Ива-1 Мотовилихинского района города Перми», требованиям градостроительного законодательства Российской Федерации от 07 июля 2026 г.

ПОСТАНОВЛЯЮ:

1. Назначить общественные обсуждения по рассмотрению изменений в документацию по планировке территории, утвержденную приказом Министерства по управлению имуществом и градостроительной деятельности Пермского края от 27 декабря 2023 г. № 31-02-1-4-2492 «Об утверждении документации по планировке территории в микро-

районе Ива-1 Мотовилихинского района города Перми» (далее – Проект).

2. Департаменту градостроительства и архитектуры администрации города Перми:

2.1. обеспечить размещение Проекта с информационными материалами к нему, направленных Министерством по управлению имуществом и градостроительной деятельности Пермского края, 08 сентября 2026 г. одновременно:

в муниципальной информационной системе, обеспечивающей проведение общественных обсуждений с использованием информационно-телекоммуникационной сети Интернет, размещенной по адресу: isogd.gorodperm.ru (далее – Информационная система);

в сетевом издании «Официальный сайт муниципального образования город Пермь www.gorodperm.ru» (далее – Официальный сайт);

2.2. направить Проект с перечнем информационных материалов к нему в территориальный организационный комитет по проведению общественных обсуждений по вопросам градостроительной деятельности при администрации Мотовилихинского района города Перми (далее – Территориальный организационный комитет) для организации проведения общественных обсуждений по рассмотрению Проекта;

2.3. осуществить сбор предложений и замечаний участников общественных обсуждений по рассмотрению Проекта;

2.4. осуществить идентификацию участников общественных обсуждений при подготовке протокола общественных обсуждений по рассмотрению Проекта, при представлении предложений и замечаний участниками общественных обсуждений в случаях, указанных в пункте 6.2 настоящего постановления;

2.5. в установленный срок подготовить и оформить протокол общественных обсуждений по рассмотрению Проекта и направить его в Министерство по управлению имуществом и градостроительной деятельности Пермского края;

2.6. своевременно подготовить заключение о результатах общественных обсуждений по рассмотрению Проекта, разместить его в Информационной системе, а также обеспечить его опубликование в печатном средстве массовой информации «Официальный бюллетень органов местного самоуправления муниципального образования город Пермь» и размещение на Официальном сайте;

2.7. в установленный срок направить заключение о результатах общественных обсуждений по рассмотрению Проекта в Министерство по управлению имуществом и градостроительной деятельности Пермского края.

3. Территориальному организационному комитету:

3.1. распространить информацию о начале общественных обсуждений по рассмотрению Проекта, в том числе путем размещения на информационных стендах и иными способами, обеспечивающими доступ участников общественных обсуждений к указанной информации;

3.2. распространить информационные материалы о Проекте в период проведения экспозиции (экспозиций) Проекта посредством направления их в органы территориального общественного самоуправления;

3.3. организовать проведение экспозиции Проекта с перечнем информационных материалов к нему (далее – экспозиция) с 08 сентября 2026 г. по 11 сентября 2026 г.: вторник-четверг – с 09.00 час. до 18.00 час., пятница – с 09.00 час. до 17.00 час. по адресу: 614014, г. Пермь, ул. Уральская, 36, администрация Мотовилихинского района города Перми;

3.4. организовать консультирование посетителей экспозиции Проекта 09 сентября 2026 г. с 17.00 час. до 17.20 час. по адресу: 614014, г. Пермь, ул. Уральская, 36, каб. 103, администрация Мотовилихинского района города Перми;

3.5. осуществить ведение книги (журнала) учета посетителей экспозиции Проекта при проведении экспозиции (экспозиций) Проекта и консультирования посетителей экспозиции Проекта;

3.6. провести идентификацию участников общественных обсуждений при организации проведения экспозиции Проекта и консультирования посетителей экспозиции Проекта, при представлении предложений и замечаний участниками общественных обсуждений в случае, указанном в пункте 6.1 настоящего постановления;

3.7. осуществить сбор замечаний и предложений участников общественных обсуждений по рассмотрению Проекта, поступающих в ходе проведения экспозиции Проекта;

3.8. направить сведения и документы, предусмотренные пунктами 3.5-3.7 настоящего постановления, в депар-

тамент градостроительства и архитектуры администрации города Перми в установленные сроки.

4. Срок проведения общественных обсуждений составляет не менее четырнадцати дней и не более тридцати дней со дня опубликования настоящего постановления до дня опубликования заключения о результатах общественных обсуждений в печатном средстве массовой информации «Официальный бюллетень органов местного самоуправления муниципального образования город Пермь».

5. Участникам общественных обсуждений по рассмотрению Проекта в соответствии с требованиями статьи 5.1 Градостроительного кодекса Российской Федерации обеспечить:

5.1. представление в целях идентификации сведений о себе (фамилия, имя, отчество (при наличии), дата рождения, адрес места жительства (регистрации) – для физических лиц; наименование, основной государственный регистрационный номер, место нахождения и адрес – для юридических лиц) с приложением документов, подтверждающих такие сведения;

5.2. представление сведений о правах на земельные участки, объекты капитального строительства, помещения, являющиеся частью указанных объектов капитального строительства, из Единого государственного реестра недвижимости и иных документов, устанавливающих или удостоверяющих их права на такие земельные участки, объекты капитального строительства, помещения, являющиеся частью указанных объектов капитального строительства.

6. Участникам общественных обсуждений, прошедшим идентификацию в соответствии с пунктом 5 настоящего постановления, представить предложения и замечания (при наличии) по Проекту по форме согласно приложению 1 к Положению о порядке организации и проведения общественных обсуждений по вопросам градостроительной деятельности в городе Перми, утвержденному решением Пермской городской Думы от 26 апреля 2022 г. № 83, в период проведения экспозиции Проекта с 08 сентября 2026 г. по 11 сентября 2026 г.:

6.1. в Территориальный организационный комитет по адресу, указанному в пункте 3.3 настоящего постановления, посредством записи в книге (журнале) учета посетителей экспозиции Проекта и информационных материалов к нему;

6.2. в департамент градостроительства и архитектуры администрации города Перми:

6.2.1. посредством Информационной системы;

6.2.2. в форме электронного документа по электронной почте по адресу: dga@perm.permkrai.ru;

6.2.3. в письменной форме путем личного обращения и (или) по почте по адресу: 614000, г. Пермь, ул. Сибирская, д. 15, каб. 003.

7. Настоящее постановление вступает в силу со дня официального опубликования в печатном средстве массовой информации «Официальный бюллетень органов местного самоуправления муниципального образования город Пермь».

8. Управлению по общим вопросам администрации города Перми обеспечить обнародование настоящего постановления посредством официального опубликования в печатном средстве массовой информации «Официальный бюллетень органов местного самоуправления муниципального образования город Пермь».

9. Информационно-аналитическому управлению администрации города Перми обеспечить обнародование настоящего постановления посредством официального опубликования в сетевом издании «Официальный сайт муниципального образования город Пермь www.gorodperm.ru».

10. Контроль за исполнением настоящего постановления возложить на заместителя главы администрации города Перми Лебедеву А.В.

Э.О. Соснин



ГЛАВА ГОРОДА ПЕРМИ ПОСТАНОВЛЕНИЕ

28.08.2026

№ 143

**О назначении общественных обсуждений по рассмотрению проекта схемы
расположения земельного участка на кадастровом плане территории, на котором расположены
многоквартирный дом и иные входящие в состав такого дома объекты недвижимого имущества,
расположенные по ул. Мостовой, 27 в Мотовилихинском районе города Перми**

На основании Земельного кодекса Российской Федерации, Градостроительного кодекса Российской Федерации, Федерального закона от 20 марта 2025 г. № 33-ФЗ «Об общих принципах организации местного самоуправления в единой системе публичной власти», Устава города Перми, Положения о порядке организации и проведения общественных обсуждений по вопросам градостроительной деятельности в городе Перми, утвержденного решением Пермской городской Думы от 26 апреля 2022 г. № 83, Регламента взаимодействия функциональных органов администрации города Перми при утверждении схемы расположения земельного участка на кадастровом плане территории, на котором расположены многоквартирный дом и иные входящие в состав такого дома объекты недвижимого имущества, утвержденного постановлением администрации города Перми от 16 декабря 2022 г. № 1310, письма департамента земельных отношений администрации города Перми от 19 августа 2026 г. № 059-21-01-08-4661

ПОСТАНОВЛЯЮ:

1. Назначить общественные обсуждения по рассмотрению проекта схемы расположения земельного участка на кадастровом плане территории, на котором расположены многоквартирный дом и иные входящие в состав такого дома объекты недвижимого имущества, расположенные по ул. Мостовой, 27 в Мотовилихинском районе города Перми (далее – Проект схемы).

2. Департаменту градостроительства и архитектуры администрации города Перми:

2.1. обеспечить размещение Проекта схемы с информационными материалами к нему 08 сентября 2026 г. одновременно:

в муниципальной информационной системе, обеспечивающей проведение общественных обсуждений с использованием информационно-телекоммуникационной сети Интернет, размещенной по адресу: isogd.gorodperm.ru (далее – Информационная система);

в сетевом издании «Официальный сайт муниципального образования город Пермь www.gorodperm.ru» (далее – Официальный сайт);

2.2. направить Проект схемы с перечнем информационных материалов к нему в территориальный организационный комитет по проведению общественных обсуждений по вопросам градостроительной деятельности при администрации Мотовилихинского района города Перми (далее – Территориальный организационный комитет) для организации проведения общественных обсуждений по рассмотрению Проекта схемы;

2.3. осуществить сбор предложений и замечаний участников общественных обсуждений по рассмотрению Проекта схемы;

2.4. осуществить идентификацию участников общественных обсуждений при подготовке протокола общественных обсуждений по рассмотрению Проекта схемы, при представлении предложений и замечаний участниками общественных обсуждений в случаях, указанных в пункте 6.2 настоящего постановления;

2.5. в установленный срок подготовить и оформить протокол общественных обсуждений по рассмотрению

Проекта схемы и направить его в департамент земельных отношений администрации города Перми;

2.6. своевременно подготовить заключение о результатах общественных обсуждений по рассмотрению Проекта схемы, разместить его в Информационной системе, а также обеспечить его опубликование в печатном средстве массовой информации «Официальный бюллетень органов местного самоуправления муниципального образования город Пермь» и размещение на Официальном сайте;

2.7. в установленный срок направить заключение о результатах общественных обсуждений по рассмотрению Проекта схемы в департамент земельных отношений администрации города Перми.

3. Территориальному организационному комитету:

3.1. распространить информацию о начале общественных обсуждений по рассмотрению Проекта схемы, в том числе путем размещения на информационных стендах и иными способами, обеспечивающими доступ участников общественных обсуждений к указанной информации;

3.2. распространить информационные материалы о Проекте схемы в период проведения экспозиции (экспозиций) Проекта схемы посредством направления их в органы территориального общественного самоуправления;

3.3. организовать проведение экспозиции Проекта схемы с перечнем информационных материалов к нему (далее – экспозиция) с 08 сентября 2026 г. по 11 сентября 2026 г.: вторник-четверг – с 09.00 час. до 18.00 час., пятница – с 09.00 час. до 17.00 час. по адресу: 614014, г. Пермь, ул. Уральская, 36, администрация Мотовилихинского района города Перми;

3.4. организовать консультирование посетителей экспозиции Проекта схемы 09 сентября 2026 г. с 17.20 час. до 17.40 час. по адресу: 614014, г. Пермь, ул. Уральская, 36, каб. 103, администрация Мотовилихинского района города Перми;

3.5. осуществить ведение книги (журнала) учета посетителей экспозиции Проекта схемы при проведении экспозиции (экспозиций) Проекта схемы и консультирования посетителей экспозиции Проекта схемы;

3.6. провести идентификацию участников общественных обсуждений при организации проведения экспозиции Проекта схемы и консультирования посетителей экспозиции Проекта схемы, при представлении предложений и замечаний участниками общественных обсуждений в случае, указанном в пункте 6.1 настоящего постановления;

3.7. осуществить сбор замечаний и предложений участников общественных обсуждений по рассмотрению Проекта схемы, поступающих в ходе проведения экспозиции Проекта схемы;

3.8. направить сведения и документы, предусмотренные пунктами 3.5-3.7 настоящего постановления, в департамент градостроительства и архитектуры администрации города Перми в установленные сроки.

4. Срок проведения общественных обсуждений составляет не менее четырнадцати дней и не более тридцати дней со дня опубликования настоящего постановления до дня опубликования заключения о результатах общественных обсуждений в печатном средстве массовой информации «Официальный бюллетень органов местного самоуправления муниципального образования город Пермь».

5. Участникам общественных обсуждений по рассмотрению Проекта схемы в соответствии с требованиями статьи 5.1 Градостроительного кодекса Российской Федерации обеспечить:

5.1. представление в целях идентификации сведений о себе (фамилия, имя, отчество (при наличии), дата рождения, адрес места жительства (регистрации) – для физических лиц; наименование, основной государственный регистрационный номер, место нахождения и адрес – для юридических лиц) с приложением документов, подтверждающих такие сведения;

5.2. представление сведений о правах на земельные участки, объекты капитального строительства, помещения, являющиеся частью указанных объектов капитального строительства, из Единого государственного реестра недвижимости и иных документов, устанавливающих или удостоверяющих их права на такие земельные участки, объекты капитального строительства, помещения, являющиеся частью указанных объектов капитального строительства.

6. Участникам общественных обсуждений, прошедшим идентификацию в соответствии с пунктом 5 настоящего постановления, представить предложения и замечания (при наличии) по Проекту схемы по форме согласно приложению 1 к Положению о порядке организации и проведения общественных обсуждений по вопросам градостроительной деятельности в городе Перми, утвержденному решением Пермской городской Думы от 26 апреля 2022 г. № 83,

в период проведения экспозиции Проекта схемы с 08 сентября 2026 г. по 11 сентября 2026 г.:

6.1. в Территориальный организационный комитет по адресу, указанному в пункте 3.3 настоящего постановления, посредством записи в книге (журнале) учета посетителей экспозиции Проекта схемы и информационных материалов к нему;

6.2. в департамент градостроительства и архитектуры администрации города Перми:

6.2.1. посредством Информационной системы;

6.2.2. в форме электронного документа по электронной почте по адресу: dga@perm.permkrai.ru;

6.2.3. в письменной форме путем личного обращения и (или) по почте по адресу: 614000, г. Пермь, ул. Сибирская, д. 15, каб. 003.

7. Настоящее постановление вступает в силу со дня официального опубликования в печатном средстве массовой информации «Официальный бюллетень органов местного самоуправления муниципального образования город Пермь».

8. Управлению по общим вопросам администрации города Перми обеспечить обнародование настоящего постановления посредством официального опубликования в печатном средстве массовой информации «Официальный бюллетень органов местного самоуправления муниципального образования город Пермь».

9. Информационно-аналитическому управлению администрации города Перми обеспечить обнародование настоящего постановления посредством официального опубликования в сетевом издании «Официальный сайт муниципального образования город Пермь www.gorodperm.ru».

10. Контроль за исполнением настоящего постановления возложить на заместителя главы администрации города Перми Лебедеву А.В.

Э.О. Соснин

РЕШЕНИЯ ПЕРМСКОЙ ГОРОДСКОЙ ДУМЫ



Пермская городская Дума РЕШЕНИЕ

25.08.2026

№ 134

Об отдельных вопросах деятельности администрации Орджоникидзевского района города Перми

Заслушав и обсудив информацию об отдельных вопросах деятельности администрации Орджоникидзевского района города Перми,

Пермская городская Дума **р е ш и л а:**

Информацию принять к сведению.

Председатель
Пермской городской Думы

Д.В. Малютин



Пермская городская Дума
Р Е Ш Е Н И Е

25.08.2026№ 135

**О деятельности рабочей группы Пермской городской Думы VII созыва
по контролю за реализацией администрацией города Перми полномочий
в сферах дорожной деятельности и благоустройства территории города Перми**

Заслушав информацию о деятельности рабочей группы Пермской городской Думы VII созыва по контролю за реализацией администрацией города Перми полномочий в сферах дорожной деятельности и благоустройства территории города Перми (далее - Информация),

Пермская городская Дума **р е ш и л а**:

Информацию принять к сведению.

Председатель
Пермской городской Думы

Д.В. Малютин



Пермская городская Дума
Р Е Ш Е Н И Е

25.08.2026№ 136

**О внесении изменений в решение Пермской городской Думы от 22.10.2024 № 175
«Об установлении и введении в действие туристического налога на территории города Перми»**

В соответствии с главой 33.1 Налогового кодекса Российской Федерации, федеральными законами от 06.10.2003 № 131-ФЗ «Об общих принципах организации местного самоуправления в Российской Федерации», от 20.03.2025 № 33-ФЗ «Об общих принципах организации местного самоуправления в единой системе публичной власти», Уставом города Перми

Пермская городская Дума **р е ш и л а**:

1. Внести в решение Пермской городской Думы от 22.10.2024 № 175 «Об установлении и введении в действие туристического налога на территории города Перми» изменения:

1.1 преамбулу после слов «самоуправления в Российской Федерации»,» дополнить словами «Федеральным законом от 20.03.2025 № 33-ФЗ «Об общих принципах организации местного самоуправления в единой системе публичной власти»;

1.2 пункт 2 изложить в редакции:

«2. Установить налоговую ставку в следующих размерах:

в 2025 году – 1 процент от налоговой базы;

в 2026 году – 1 процент от налоговой базы;

в 2027 году – 3 процента от налоговой базы;

в 2028 году – 4 процента от налоговой базы;

в 2029 году и последующие годы – 5 процентов от налоговой базы.»;

1.3 в подпункте 4.1 слова «или по месту пребывания» исключить.

2. Настоящее решение вступает в силу не ранее чем по истечении одного месяца со дня его официального опубликования в печатном средстве массовой информации «Официальный бюллетень органов местного самоуправления муниципального образования город Пермь» и не ранее 1-го числа очередного налогового периода по туристическому налогу.

3. Обнародовать настоящее решение посредством официального опубликования в печатном средстве массовой информации «Официальный бюллетень органов местного самоуправления муниципального образования город Пермь», а также в сетевом издании «Официальный сайт муниципального образования город Пермь www.gorodperm.ru».

4. Контроль за исполнением настоящего решения возложить на комитет Пермской городской Думы по бюджету и налогам.

Председатель
Пермской городской Думы

Д.В. Малютин

Глава города Перми

Э.О. Соснин



Пермская городская Дума Р Е Ш Е Н И Е

25.08.2026

№ 137

О внесении изменений в решение Пермской городской Думы от 24.05.2022 № 112 «Об установлении расходного обязательства города Перми по созданию условий для развития туризма»

В соответствии с Бюджетным кодексом Российской Федерации, федеральными законами от 06.10.2003 № 131-ФЗ «Об общих принципах организации местного самоуправления в Российской Федерации», от 20.03.2025 № 33-ФЗ «Об общих принципах организации местного самоуправления в единой системе публичной власти», Уставом города Перми

Пермская городская Дума **р е ш и л а**:

1. Внести в решение Пермской городской Думы от 24.05.2022 № 112 «Об установлении расходного обязательства города Перми по созданию условий для развития туризма» (в редакции решений Пермской городской Думы от 25.10.2022 № 236, от 26.09.2023 № 179, от 22.10.2024 № 176, от 23.09.2025 № 173) изменения:

1.1 в преамбуле слова «статьей 16.1 Федерального закона от 06.10.2003 № 131-ФЗ «Об общих принципах организации местного самоуправления в Российской Федерации»» заменить словами «Федеральным законом от 20.03.2025 № 33-ФЗ «Об общих принципах организации местного самоуправления в единой системе публичной власти»»;

1.2 в абзаце первом пункта 1 слова «по 31.12.2028» заменить словами «по 31.12.2029».

2. Настоящее решение вступает в силу со дня его официального опубликования в печатном средстве массовой информации «Официальный бюллетень органов местного самоуправления муниципального образования город Пермь».

3. Обнародовать настоящее решение посредством официального опубликования в печатном средстве массовой информации «Официальный бюллетень органов местного самоуправления муниципального образования город Пермь», а также в сетевом издании «Официальный сайт муниципального образования город Пермь www.gorodperm.ru».

4. Контроль за исполнением настоящего решения возложить на комитет Пермской городской Думы по экономическому развитию.

Председатель
Пермской городской Думы

Д.В. Малютин

Глава города Перми

Э.О. Соснин



Пермская городская Дума Р Е Ш Е Н И Е

25.08.2026

№ 138

О внесении изменений в Прогнозный план приватизации муниципального имущества города Перми на 2026 год и плановый период 2027 и 2028 годов, утвержденный решением Пермской городской Думы от 18.11.2025 № 217

В соответствии с федеральными законами от 21.12.2001 № 178-ФЗ «О приватизации государственного и муниципального имущества», от 20.03.2025 № 33-ФЗ «Об общих принципах организации местного самоуправления в единой системе публичной власти», постановлением Правительства Российской Федерации от 26.12.2005 № 806 «Об утверждении Правил разработки прогнозных планов (программ) приватизации государственного и муниципального имущества и внесении изменений в Правила подготовки и принятия решений об условиях приватизации федерального имущества», Уставом города Перми, решением Пермской городской Думы от 20.11.2012 № 256 «Об утверждении Положения о приватизации муниципального имущества города Перми»

Пермская городская Дума **р е ш и л а**:

1. Внести в Прогнозный план приватизации муниципального имущества города Перми на 2026 год и плановый период 2027 и 2028 годов, утвержденный решением Пермской городской Думы от 18.11.2025 № 217 (в редакции решений Пермской городской Думы от 24.03.2026 № 46, от 23.06.2026 № 102), изменения, в таблице раздела II:

1.1 подраздел 1 дополнить строками согласно приложению к настоящему решению;

1.2 строку:

«

	Итого по подразделам 1, 2	S = 4397,4 кв. м	
--	------------------------------	------------------	--

»

изложить в редакции:

«

	Итого по подразделам 1, 2	S = 5321,4 кв. м	
--	------------------------------	------------------	--

».

2. Настоящее решение вступает в силу со дня его официального опубликования в печатном средстве массовой информации «Официальный бюллетень органов местного самоуправления муниципального образования город Пермь».

3. Обнародовать настоящее решение посредством официального опубликования в печатном средстве массовой информации «Официальный бюллетень органов местного самоуправления муниципального образования город Пермь», а также в сетевом издании «Официальный сайт муниципального образования город Пермь www.gorodperm.ru».

4. Контроль за исполнением настоящего решения возложить на комитет Пермской городской Думы по инвестициям и управлению муниципальными ресурсами.

Председатель
Пермской городской Думы

Д.В. Малютин

Глава города Перми

Э.О. Соснин

ПРИЛОЖЕНИЕ
к решению
Пермской городской Думы
от 25.08.2026 № 138

СТРОКИ,
дополняющие подраздел 1 таблицы раздела II Прогнозного плана приватизации
муниципального имущества города Перми на 2026 год и плановый период 2027 и 2028 годов,
утвержденного решением Пермской городской Думы от 18.11.2025 № 217

		Ленинский район	
2	Пермский край, г. Пермь, Ленинский район, ул. Куйбышева, д. 11	здание пожарного депо площадью 924 кв. м (кадастровый номер 59:01:4410034:37), количество этажей 2-3, в том числе подземных 0. Здание является объектом культурного наследия регионального значения – памятник «Каланча пожарная». Здание составляет казну муниципального образования город Пермь	продажа на аукционе



Пермская городская Дума Р Е Ш Е Н И Е

25.08.2026

№ 139

О внесении изменений в отдельные решения Пермской городской Думы

В соответствии с федеральными законами от 06.10.2003 № 131-ФЗ «Об общих принципах организации местного самоуправления в Российской Федерации», от 20.03.2025 № 33-ФЗ «Об общих принципах организации местного самоуправления в единой системе публичной власти», Законом Пермского края от 09.06.2026 № 540-ПК «О бесплатном предоставлении земельных участков женщинам, удостоенным звания «Мать-героиня», и отдельным категориям граждан за выдающиеся достижения и особые заслуги перед Пермским краем», Уставом города Перми

Пермская городская Дума р е ш и л а:

1. Внести в решение Пермской городской Думы от 12.09.2006 № 221 «О департаменте социальной политики администрации города Перми» (в редакции решений Пермской городской Думы от 28.11.2006 № 332, от 28.08.2007 № 199, от 24.02.2009 № 36, от 24.03.2009 № 41, от 25.08.2009 № 188, от 27.10.2009 № 241, от 24.11.2009 № 292, от 26.01.2010 № 18, от 29.06.2010 № 103, от 17.12.2010 № 216, от 30.08.2011 № 157, от 30.08.2011 № 158, от 21.12.2011 № 253, от 22.05.2012 № 84, от 25.09.2012 № 189, от 20.11.2012 № 259, от 23.09.2014 № 193, от 28.10.2014 № 219, от 16.12.2014 № 275, от 24.03.2015 № 48, от 24.11.2015 № 257, от 22.12.2015 № 284, от 24.01.2017 № 3, от 24.01.2017 № 14, от 25.04.2017 № 84, от 19.12.2017 № 259, от 19.12.2017 № 260, от 27.03.2018 № 49, от 25.09.2018 № 188, от 25.09.2018 № 191, от 20.11.2018 № 240, от 27.08.2019 № 156, от 23.06.2020 № 117, от 24.08.2021 № 196, от 21.12.2021 № 324, от 23.08.2022 № 178, от 23.08.2022 № 188, от 19.12.2023 № 280, от 27.02.2024 № 34, от 24.09.2024 № 156, от 17.12.2024 № 223, от 17.12.2024 № 233, от 25.03.2025 № 51, от 26.08.2025 № 150) изменения:

1.1 преамбулу после слов «в Российской Федерации»,» дополнить словами «Федерального закона от 20.03.2025 № 33-ФЗ «Об общих принципах организации местного самоуправления в единой системе публичной власти»,»;

1.2 в Положении о департаменте социальной политики администрации города Перми:

1.2.1 в пункте 1.10 цифры «614015» заменить цифрами «614000»;

1.2.2 дополнить подпунктом 3.1.6³ следующего содержания:

«3.1.6³. организует ведение учета граждан, указанных в части 1 статьи 2 Закона Пермского края от 09.06.2026 № 540-ПК «О бесплатном предоставлении земельных участков женщинам, удостоенным звания «Мать-героиня», и отдельным категориям граждан за выдающиеся достижения и особые заслуги перед Пермским краем», в целях бесплатного предоставления земельного участка в собственность в соответствии с законодательством Пермского края»;

1.2.3 подпункт 4.2.2 признать утратившим силу.

2. Внести в решение Пермской городской Думы от 24.02.2015 № 39 «Об утверждении Положения о департаменте земельных отношений администрации города Перми» (в редакции решений Пермской городской Думы от 27.10.2015 № 231, от 22.03.2016 № 51, от 23.08.2016 № 195, от 24.01.2017 № 14, от 28.03.2017 № 53, от 22.08.2017 № 168, от 24.04.2018 № 64, от 26.06.2018 № 108, от 25.09.2018 № 191, от 26.02.2019 № 34, от 25.06.2019 № 137, от 27.08.2019 № 173, от 24.09.2019 № 225, от 25.02.2020 № 51, от 24.02.2021 № 42, от 23.03.2021 № 75, от 27.04.2021 № 99, от 24.08.2021 № 172, от 24.08.2021 № 173, от 25.01.2022 № 13, от 22.03.2022 № 62, от 27.09.2022 № 212, от 22.08.2023 № 156, от 21.11.2023 № 243, от 19.12.2023 № 280, от 23.04.2024 № 73, от 27.08.2024 № 135, от 24.09.2024 № 156, от 17.12.2024 № 233, от 24.04.2025 № 82, от 27.01.2026 № 11) изменения:

2.1 преамбулу после слов «в Российской Федерации»,» дополнить словами «Федерального закона от 20.03.2025 № 33-ФЗ «Об общих принципах организации местного самоуправления в единой системе публичной власти»,»;

2.2 в Положении о департаменте земельных отношений администрации города Перми:

2.2.1 в пункте 1.11 цифры «614015» заменить цифрами «614000»;

2.2.2 подпункт 3.1.21 после слов «в ходе участия в специальной военной операции,» дополнить словами «перечня земельных участков, предназначенных для предоставления гражданам, указанным в части 1 статьи 2 Закона Пермского края от 09.06.2026 № 540-ПК «О бесплатном предоставлении земельных участков женщинам, удостоенным звания «Мать-героиня», и отдельным категориям граждан за выдающиеся достижения и особые заслуги перед Пермским краем»;

2.2.3 подпункт 4.2.2 признать утратившим силу.

3. Настоящее решение вступает в силу со дня его официального опубликования в печатном средстве массовой информации «Официальный бюллетень органов местного самоуправления муниципального образования город Пермь».

4. Обнародовать настоящее решение посредством официального опубликования в печатном средстве массовой информации «Официальный бюллетень органов местного самоуправления муниципального образования город Пермь», а также в сетевом издании «Официальный сайт муниципального образования город Пермь www.gorodperm.ru».

5. Контроль за исполнением настоящего решения возложить на комитет Пермской городской Думы по местному самоуправлению и регламенту.

Председатель
Пермской городской Думы

Д.В. Малютин

Глава города Перми

Э.О. Соснин



Пермская городская Дума Р Е Ш Е Н И Е

25.08.2026

№ 140

О внесении изменения в решение Пермской городской Думы от 26.09.2017 № 19 «Об установлении расходного обязательства города Перми в сфере физической культуры и спорта»

В соответствии с федеральными законами от 06.10.2003 № 131-ФЗ «Об общих принципах организации местного самоуправления в Российской Федерации», от 04.12.2007 № 329-ФЗ «О физической культуре и спорте в Российской Федерации», от 20.03.2025 № 33-ФЗ «Об общих принципах организации местного самоуправления в единой системе публичной власти», Уставом города Перми

Пермская городская Дума **р е ш и л а:**

1. Внести в решение Пермской городской Думы от 26.09.2017 № 199 «Об установлении расходного обязательства города Перми в сфере физической культуры и спорта» (в редакции решений Пермской городской Думы от 28.08.2018 № 138, от 24.09.2019 № 211, от 27.10.2020 № 213, от 24.08.2021 № 188, от 27.09.2022 № 206, от 22.08.2023 № 143, от 24.09.2024 № 165, от 23.09.2025 № 174) изменение, заменив в пункте 7 слова «по 31.12.2028» словами «по 31.12.2029».

2. Настоящее решение вступает в силу со дня его официального опубликования в печатном средстве массовой информации «Официальный бюллетень органов местного самоуправления муниципального образования город Пермь».

3. Обнародовать настоящее решение посредством официального опубликования в печатном средстве массовой информации «Официальный бюллетень органов местного самоуправления муниципального образования город Пермь», а также в сетевом издании «Официальный сайт муниципального образования город Пермь www.gorodperm.ru».

4. Контроль за исполнением настоящего решения возложить на комитет Пермской городской Думы по социальной политике.

Председатель
Пермской городской Думы

Д.В. Малютин

Глава города Перми

Э.О. Соснин



Пермская городская Дума Р Е Ш Е Н И Е

25.08.2026

№ 141

**О внесении изменений в решение Пермской городской Думы
от 27.08.2019 № 156 «Об установлении расходного обязательства
по предоставлению многодетным семьям единовременной денежной выплаты
взамен предоставления земельного участка в собственность бесплатно
и о внесении изменения в Положение о департаменте социальной политики
администрации города Перми, утвержденное решением
Пермской городской Думы от 12.09.2006 № 221»**

В соответствии с Федеральным законом от 20.03.2025 № 33-ФЗ «Об общих принципах организации местного самоуправления в единой системе публичной власти», Законом Пермского края от 01.12.2011 № 871-ПК «О бесплатном предоставлении земельных участков многодетным семьям в Пермском крае», Уставом города Перми, в целях предоставления мер социальной поддержки отдельным категориям жителей города Перми

Пермская городская Дума **р е ш и л а**:

1. Внести в решение Пермской городской Думы от 27.08.2019 № 156 «Об установлении расходного обязательства по предоставлению многодетным семьям единовременной денежной выплаты взамен предоставления земельного участка в собственность бесплатно и о внесении изменения в Положение о департаменте социальной политики администрации города Перми, утвержденное решением Пермской городской Думы от 12.09.2006 № 221» (в редакции решений Пермской городской Думы от 25.08.2020 № 141, от 17.11.2020 № 241, от 22.06.2021 № 147, от 24.08.2021 № 193, от 23.08.2022 № 176, от 22.08.2023 № 153, от 19.12.2023 № 275, от 27.08.2024 № 141, от 26.08.2025 № 144, от 27.01.2026 № 7) изменения:

1.1 в абзаце первом пункта 1 цифры «31.12.2028» заменить цифрами «31.12.2029»;

1.2 подпункт 3.2 изложить в редакции:

«3.2 приобретение жилого помещения (доли (долей) в праве собственности на жилое помещение) в общую собственность всех членов многодетной семьи, расположенного на территории Пермского края, при условии, что после приобретения указанной(ых) доли (долей) все жилое помещение поступает в общую собственность всех членов многодетной семьи, участие в долевом строительстве, осуществляемое с целью приобретения жилого помещения в общую собственность всех членов многодетной семьи, расположенного на территории Пермского края; строительство жилого помещения с целью оформления его после ввода в эксплуатацию в общую собственность всех членов многодетной семьи, расположенного на территории Пермского края; реконструкцию жилого помещения, находящегося в собственности члена(ов) многодетной семьи, расположенного на территории Пермского края;»;

1.3 подпункт 3.3 изложить в редакции:

«3.3 уплату первоначального взноса, и (или) погашение основной суммы долга, и (или) уплату процентов по кредитам или займам на приобретение (строительство, реконструкцию) жилого помещения, расположенного на территории Пермского края, включая ипотечные кредиты, предоставленные члену(ам) многодетной семьи по кредитному договору (договору займа) для приобретения жилого помещения в собственность члена(ов) многодетной семьи;»;

1.4 дополнить подпунктами 3.4, 3.5 следующего содержания:

«3.4 уплату первоначального взноса, и (или) погашение основной суммы долга, и (или) уплату процентов по кредитам или займам на приобретение доли (долей) в праве собственности на жилое помещение, расположенное на территории Пермского края, включая ипотечные кредиты, предоставленные члену(ам) многодетной семьи по кредитному договору (договору займа) для приобретения доли (долей) в праве собственности на жилое помещение, при условии, что после приобретения указанной(ых) доли (долей) все жилое помещение поступает в собственность члена(ов) многодетной семьи;

3.5 уплату первоначального взноса, и (или) погашение основной суммы долга, и (или) уплату процентов по кредитам или займам на приобретение земельного участка или доли (долей) в праве собственности на земельный участок, расположенный на территории Пермского края, с видами разрешенного использования, предусмотренными подпунктом 3.1 настоящего решения, включая ипотечные кредиты, предоставленные члену(ам) многодетной семьи по кредитному договору (договору займа) для приобретения земельного участка или доли (долей) в праве собственности на земельный участок с видами разрешенного использования, предусмотренными подпунктом 3.1 настоящего решения, при условии, что после приобретения указанной(ых) доли (долей) весь земельный участок поступает в собственность члена(ов) многодетной семьи.».

2. Настоящее решение вступает в силу со дня его официального опубликования в печатном средстве массовой информации «Официальный бюллетень органов местного самоуправления муниципального образования город Пермь».

3. Обнародовать настоящее решение посредством официального опубликования в печатном средстве массовой информации «Официальный бюллетень органов местного самоуправления муниципального образования город Пермь», а также в сетевом издании «Официальный сайт муниципального образования город Пермь www.gorodperm.ru».

4. Контроль за исполнением настоящего решения возложить на комитет Пермской городской Думы по социальной политике.

Председатель
Пермской городской Думы

Д.В. Малютин

Глава города Перми

Э.О. Соснин



Пермская городская Дума Р Е Ш Е Н И Е

25.08.2026

№ 142

О внесении изменения в решение Пермской городской Думы от 22.03.2016 № 57 «Об установлении расходного обязательства на увеличение финансового обеспечения переданных государственных полномочий по организации и обеспечению отдыха детей и их оздоровления»

В соответствии со статьей 86 Бюджетного кодекса Российской Федерации, Федеральным законом от 20.03.2025 № 33-ФЗ «Об общих принципах организации местного самоуправления в единой системе публичной власти», Уставом города Перми

Пермская городская Дума **р е ш и л а** :

1. Внести в решение Пермской городской Думы от 22.03.2016 № 57 «Об установлении расходного обязательства на увеличение финансового обеспечения переданных государственных полномочий по организации и обеспечению отдыха детей и их оздоровления» (в редакции решений Пермской городской Думы от 26.04.2016 № 81, от 23.08.2016

№ 177, от 22.08.2017 № 157, от 28.08.2018 № 141, от 24.09.2019 № 215, от 28.01.2020 № 10, от 25.08.2020 № 140, от 24.08.2021 № 189, от 23.08.2022 № 179, от 22.08.2023 № 148, от 19.12.2023 № 275, от 27.08.2024 № 140, от 26.08.2025 № 141) изменение, заменив в абзаце первом пункта 1 цифры «2016-2028» цифрами «2016-2029».

2. Настоящее решение вступает в силу со дня его официального опубликования в печатном средстве массовой информации «Официальный бюллетень органов местного самоуправления муниципального образования город Пермь».

3. Обнародовать настоящее решение посредством официального опубликования в печатном средстве массовой информации «Официальный бюллетень органов местного самоуправления муниципального образования город Пермь», а также в сетевом издании «Официальный сайт муниципального образования город Пермь www.gorodperm.ru».

4. Контроль за исполнением настоящего решения возложить на комитет Пермской городской Думы по социальной политике.

Председатель
Пермской городской Думы

Д.В. Малютин

Глава города Перми

Э.О. Соснин



Пермская городская Дума Р Е Ш Е Н И Е

25.08.2026

№ 143

О внесении изменений в решение Пермской городской Думы от 21.11.2017 № 2 «Об установлении расходного обязательства по присуждению премии Главы города Перми «Золотой резерв»

В соответствии с Уставом города Перми

Пермская городская Дума **р е ш и л а :**

1. Внести в решение Пермской городской Думы от 21.11.2017 № 232 «Об установлении расходного обязательства по присуждению премии Главы города Перми «Золотой резерв» (в редакции решений Пермской городской Думы от 28.08.2018 № 142, от 27.08.2019 № 165, от 25.08.2020 № 146, от 24.08.2021 № 185, от 23.08.2022 № 183, от 22.08.2023 № 145, от 27.08.2024 № 144, от 26.08.2025 № 147) изменения:

1.1 в преамбуле слова «Федеральным законом от 06.10.2003 № 131-ФЗ «Об общих принципах организации местного самоуправления в Российской Федерации»» заменить словами «федеральными законами от 06.10.2003 № 131-ФЗ «Об общих принципах организации местного самоуправления в Российской Федерации», от 20.03.2025 № 33-ФЗ «Об общих принципах организации местного самоуправления в единой системе публичной власти»»;

1.2 в пункте 1 цифры «2028» заменить цифрами «2029».

2. Настоящее решение вступает в силу со дня его официального опубликования в печатном средстве массовой информации «Официальный бюллетень органов местного самоуправления муниципального образования город Пермь».

3. Обнародовать настоящее решение посредством официального опубликования в печатном средстве массовой информации «Официальный бюллетень органов местного самоуправления муниципального образования город Пермь», а также в сетевом издании «Официальный сайт муниципального образования город Пермь www.gorodperm.ru».

4. Контроль за исполнением настоящего решения возложить на комитет Пермской городской Думы по социальной политике.

Председатель
Пермской городской Думы

Д.В. Малютин

Глава города Перми

Э.О. Соснин



Пермская городская Дума Р Е Ш Е Н И Е

25.08.2026

№ 144

О внесении изменений в решение Пермской городской Думы от 23.06.2009 № 135 «Об установлении дополнительных мер социальной поддержки отдельных категорий жителей города Перми»

В соответствии с Федеральным законом от 20.03.2025 № 33-ФЗ «Об общих принципах организации местного самоуправления в единой системе публичной власти», Уставом города Перми

Пермская городская Дума **р е ш и л а**:

1. Внести в решение Пермской городской Думы от 23.06.2009 № 135 «Об установлении дополнительных мер социальной поддержки отдельных категорий жителей города Перми» (в редакции решений Пермской городской Думы от 25.08.2009 № 162, от 24.08.2010 № 115, от 26.04.2011 № 78, от 30.08.2011 № 159, от 23.10.2012 № 224, от 24.09.2013 № 221, от 23.09.2014 № 208, от 22.09.2015 № 196, от 23.08.2016 № 174, от 22.08.2017 № 154, от 26.06.2018 № 109, от 28.08.2018 № 139, от 23.10.2018 № 213, от 24.09.2019 № 214, от 25.08.2020 № 144, от 24.08.2021 № 190, от 23.08.2022 № 177, от 22.08.2023 № 149, от 19.12.2023 № 275, от 27.08.2024 № 139, от 26.08.2025 № 142) изменения:

1.1 в пункте 1 слова «в 2009-2028 годах» заменить словами «в 2009-2029 годах»;

1.2 подпункты 3.3, 3.4 признать утратившими силу.

2. Настоящее решение вступает в силу со дня его официального опубликования в печатном средстве массовой информации «Официальный бюллетень органов местного самоуправления муниципального образования город Пермь».

3. Обнародовать настоящее решение посредством официального опубликования в печатном средстве массовой информации «Официальный бюллетень органов местного самоуправления муниципального образования город Пермь», а также в сетевом издании «Официальный сайт муниципального образования город Пермь www.gorodperm.ru».

4. Контроль за исполнением настоящего решения возложить на комитет Пермской городской Думы по социальной политике.

Председатель
Пермской городской Думы

Д.В. Малютин

Глава города Перми

Э.О. Соснин



Пермская городская Дума
Р Е Ш Е Н И Е

25.08.2026

№ 145

**О внесении изменений в решение Пермской городской Думы
от 25.03.2025 № 50 «О реализации права органа местного самоуправления
на участие в осуществлении государственных полномочий
в сфере реализации государственной семейной политики»**

В соответствии с Федеральным законом от 20.03.2025 № 33-ФЗ «Об общих принципах организации местного самоуправления в единой системе публичной власти», Уставом города Перми

Пермская городская Дума **р е ш и л а:**

1. Внести в решение Пермской городской Думы от 25.03.2025 № 50 «О реализации права органа местного самоуправления на участие в осуществлении государственных полномочий в сфере реализации государственной семейной политики» изменения:

1.1 преамбулу изложить в редакции:

«В соответствии с Бюджетным кодексом Российской Федерации, федеральными законами от 24.07.1998 № 124-ФЗ «Об основных гарантиях прав ребенка в Российской Федерации», от 23.06.2016 № 182-ФЗ «Об основах системы профилактики правонарушений в Российской Федерации», от 20.03.2025 № 33-ФЗ «Об общих принципах организации местного самоуправления в единой системе публичной власти», Законом Пермского края от 10.03.2017 № 69-ПК «О государственной семейной политике в Пермском крае и о внесении изменений в Закон Пермской области «Об охране семьи, материнства, отцовства и детства», Уставом города Перми Пермская городская Дума решила:»;

1.2 в абзаце втором пункта 6 слова «на финансовое обеспечение затрат» заменить словами «на возмещение затрат».

2. Настоящее решение вступает в силу с 01.01.2027, но не ранее дня его официального опубликования в печатном средстве массовой информации «Официальный бюллетень органов местного самоуправления муниципального образования город Пермь».

3. Обнародовать настоящее решение посредством официального опубликования в печатном средстве массовой информации «Официальный бюллетень органов местного самоуправления муниципального образования город Пермь», а также в сетевом издании «Официальный сайт муниципального образования город Пермь www.gorodperm.ru».

4. Контроль за исполнением настоящего решения возложить на комитет Пермской городской Думы по социальной политике.

Председатель
Пермской городской Думы

Д.В. Малютин

Глава города Перми

Э.О. Соснин



Пермская городская Дума VII созыва

Р Е Ш Е Н И Е

25.08.2026

№ 146

Об отдельных вопросах в сфере управления муниципальным служебным жилищным фондом

В соответствии с федеральными законами от 06.10.2003 № 131-ФЗ «Об общих принципах организации местного самоуправления в Российской Федерации», от 20.03.2025 № 33-ФЗ «Об общих принципах организации местного самоуправления в единой системе публичной власти», Уставом города Перми, в целях актуализации нормативной правовой базы города Перми и приведения правовых актов города Перми в соответствие действующему законодательству

Пермская городская Дума **р е ш и л а**:

1. Внести в решение Пермской городской Думы от 26.03.2013 № 57 «Об утверждении Положения о порядке формирования муниципального служебного жилищного фонда и предоставления гражданам служебных жилых помещений в городе Перми» (в редакции решения Пермской городской Думы от 28.03.2017 № 62) изменения:

1.1 в преамбуле:

1.1.1 после слов «местного самоуправления в Российской Федерации»,» дополнить словами «Федеральным законом от 20.03.2025 № 33-ФЗ «Об общих принципах организации местного самоуправления в единой системе публичной власти»,»;

1.1.2 слова «Федеральным законом от 06.10.2003 № 131-ФЗ «Об общих принципах организации местного самоуправления в Российской Федерации»,» исключить;

1.2 в Положении о порядке формирования муниципального служебного жилищного фонда и предоставления гражданам служебных жилых помещений в городе Перми (приложение):

1.2.1 пункт 1.1 изложить в редакции:

«1.1. Настоящее Положение определяет порядок формирования муниципального служебного жилищного фонда (далее – служебный жилищный фонд), порядок учета граждан, нуждающихся в предоставлении муниципальных служебных жилых помещений (далее – служебные жилые помещения), и предоставления служебных жилых помещений в городе Перми.»;

1.2.2 в пункте 1.3:

1.2.2.1 абзац первый изложить в редакции:

«1.3. Категории граждан, которым предоставляются служебные жилые помещения: муниципальные служащие высшей и главной группы должностей, руководители и заместители руководителей муниципальных казенных учреждений города Перми, не обеспеченные жилыми помещениями в городе Перми (далее – граждане).»;

1.2.2.2 в абзаце втором слова «в настоящем пункте» заменить словами «в абзаце первом настоящего пункта»;

1.2.3 пункт 1.4 дополнить словами «Российской Федерации»;

1.2.4 в пункте 2.1 слова «, осуществляющий функции по реализации системы мер, направленных на улучшение жилищных условий жителей города Перми» заменить словами «администрации города Перми, осуществляющий функции в сфере управления муниципальным жилищным фондом»;

1.2.5 пункт 2.2 изложить в редакции:

«2.2. Включение жилого помещения в специализированный жилищный фонд с отнесением такого помещения к служебному жилому помещению и исключение жилого помещения из указанного фонда осуществляется на основании правового акта руководителя Функционального органа (далее – Правовой акт). Реестр служебных жилых помещений ведет Функциональный орган.»;

1.2.6 пункт 2.3 изложить в редакции:

«2.3. Функциональный орган принимает Правовой акт о включении жилого помещения в специализированный жилищный фонд при отсутствии свободных служебных жилых помещений и при наличии граждан, принятых на учет в качестве нуждающихся в предоставлении служебного жилого помещения.

Функциональный орган включает в число жилых помещений служебного жилищного фонда квартиры в количестве не более 10 % от общего числа освободившихся муниципальных жилых помещений, а также перешедших в муниципальную собственность в текущем году.»;

1.2.7 дополнить пунктами 2.4-2.6 следующего содержания:

«2.4. Правовой акт об исключении служебного жилого помещения из специализированного жилищного фонда принимается в следующих случаях:

2.4.1 освобождения служебного жилого помещения и отсутствия граждан, принятых на учет в качестве нуждающихся в предоставлении служебного жилого помещения;

2.4.2 признания служебного жилого помещения непригодным для проживания, многоквартирного дома, в котором расположено служебное жилое помещение, аварийным и подлежащим сносу или реконструкции.

2.5. Функциональный орган принимает Правовой акт об исключении служебного жилого помещения из специализированного жилищного фонда не позднее истечения десяти рабочих дней со дня поступления в Функциональный орган сведений об освобождении служебного жилого помещения либо принятия Правового акта о признании служебного жилого помещения непригодным для проживания, многоквартирного дома, в котором расположено служебное жилое помещение, аварийным и подлежащим сносу или реконструкции.

2.6. Правовой акт о включении жилого помещения в специализированный жилищный фонд с отнесением такого помещения к служебному жилому помещению или об исключении служебного жилого помещения из указанного фонда направляется в орган, осуществляющий регистрацию прав на недвижимое имущество и сделок с ним, в течение трех рабочих дней с даты принятия такого Правового акта.»;

1.2.8 абзац первый подпункта 3.2.1 изложить в редакции:

«3.2.1 представляемых в Функциональный орган лично гражданами (их представителями);»;

1.2.9 подпункты 3.2.1.1, 3.2.1.2 изложить в редакции:

«3.2.1.1 заявление об обеспечении служебным жилым помещением (далее – Заявление) с визой работодателя об ознакомлении.

В Заявлении указываются фамилия, имя, отчество (последнее – при наличии), дата рождения, паспортные данные, данные о месте проживания гражданина и членов его семьи, о месте работы гражданина;

3.2.1.2 документы, удостоверяющие личность гражданина и лиц, указанных в качестве членов его семьи;»;

1.2.10 в подпункте 3.2.1.3 слова «документы, удостоверяющие личность членов семьи, свидетельства о рождении членов семьи, не достигших 14-летнего возраста,» исключить;

1.2.11 дополнить подпунктами 3.2.1.5-3.2.1.7 следующего содержания:

«3.2.1.5 согласие гражданина и членов его семьи на обработку персональных данных;

3.2.1.6 копия паспорта или иного документа, удостоверяющего личность представителя гражданина, при обращении в Функциональный орган представителя гражданина;

3.2.1.7 документ, подтверждающий полномочия представителя гражданина (при обращении в Функциональный орган представителя гражданина);»;

1.2.12 абзац первый подпункта 3.2.2 изложить в редакции:

«3.2.2 запрашиваемых Функциональным органом в рамках межведомственного взаимодействия в течение трех рабочих дней со дня представления гражданином документов, предусмотренных подпунктом 3.2.1 настоящего Положения;»;

1.2.13 подпункт 3.2.2.1 изложить в редакции:

«3.2.2.1 выписки из Единого государственного реестра недвижимости о зарегистрированных правах гражданина, членов его семьи на жилые помещения и сделках, совершенных с ними, за пять лет, предшествующих дате подачи Заявления;»;

1.2.14 абзац первый подпункта 3.2.2.3 признать утратившим силу;

1.2.15 пункт 3.3 изложить в редакции:

«3.3. На основании документов, указанных в пункте 3.2 настоящего Положения, руководитель Функционального органа в течение тридцати рабочих дней со дня поступления указанных документов принимает Правовой акт о принятии на учет гражданина в качестве нуждающегося в предоставлении служебного жилого помещения (далее – Правовой акт о принятии на учет) либо Правовой акт об отказе в принятии на учет гражданина в качестве нуждающегося в предоставлении служебного жилого помещения (далее – Правовой акт об отказе в принятии на учет).»;

1.2.16 абзац первый пункта 3.4 изложить в редакции:

«3.4. Правовой акт об отказе в принятии на учет принимается в следующих случаях:»;

1.2.17 в подпункте 3.4.1 слова «пунктом 3.2 настоящего Положения» заменить словами «подпунктом 3.2.1 настоящего Положения»;

1.2.18 подпункт 3.4.4 изложить в редакции:

«3.4.4 гражданин и (или) члены его семьи с намерением приобретения права состоять на учете в качестве нуждающегося (нуждающихся) в предоставлении служебного жилого помещения в течение пяти лет, предшествующих дню подачи Заявления, совершил (совершили) действия, в результате которых он (они) может (могут) быть признан(ы) нуждающимся(ися) в предоставлении служебного жилого помещения.

В этом случае граждане могут вновь обратиться в Функциональный орган с Заявлением не ранее чем через пять лет со дня совершения намеренных действий по ухудшению своих жилищных условий.

Не является намеренным ухудшением жилищных условий для целей настоящего Положения снятие гражданина с регистрационного учета по месту жительства (пребывания) в жилом помещении, находящемся в пользовании гражданина, расположенном на территории другого муниципального образования, в связи с замещением должности, указанной в пункте 1.3 настоящего Положения.»;

1.2.19 дополнить пунктом 3.4¹ следующего содержания:

«3.4¹. Копия Правового акта об отказе в принятии на учет направляется гражданину в течение трех рабочих дней после дня принятия Правового акта об отказе в принятии на учет.»;

1.2.20 пункт 3.5 изложить в редакции:

«3.5. Граждане считаются принятыми на учет в качестве нуждающихся в предоставлении служебного жилого помещения со дня принятия Правового акта о принятии на учет.

Гражданину, принятому на учет в качестве нуждающегося в предоставлении служебного жилого помещения, в течение трех рабочих дней после дня принятия Правового акта о принятии на учет направляется копия Правового акта о принятии на учет.»;

1.2.21 в пункте 3.6:

1.2.21.1 абзац четвертый изложить в редакции:

«несоответствия статуса гражданина требованиям, предусмотренным абзацем первым пункта 1.3 настоящего Положения.»;

1.2.21.2 дополнить пунктом 3.6¹ следующего содержания:

«3.6¹. Правовой акт о снятии гражданина с учета в качестве нуждающегося в предоставлении служебного жилого помещения принимается в течение десяти рабочих дней со дня:

принятия Функциональным органом Правового акта о предоставлении гражданину жилого помещения,

поступления в Функциональный орган заявления гражданина о снятии его с учета,

поступления в Функциональный орган документов, подтверждающих несоответствие статуса гражданина требованиям, предусмотренным абзацем первым пункта 1.3 настоящего Положения.»;

1.2.22 дополнить пунктом 3.6² следующего содержания:

«3.6². Гражданину, снятому с учета в качестве нуждающегося в предоставлении служебного жилого помещения, в течение трех рабочих дней после дня принятия Правового акта о снятии с учета в качестве нуждающегося в предоставлении служебного жилого помещения направляется копия такого Правового акта.»;

1.2.23 пункт 3.7 изложить в редакции:

«3.7. При изменении сведений, послуживших основанием для постановки на учет в качестве нуждающегося в предоставлении служебного жилого помещения, гражданин обязан представить в Функциональный орган документы, подтверждающие соответствующие изменения, в течение десяти рабочих дней с даты их выдачи уполномоченными органами.»;

1.2.24 дополнить пунктами 4.2¹-4.2³ следующего содержания:

«4.2¹. При наличии оснований, предусмотренных пунктом 4.2 настоящего Положения, Функциональный орган повторно запрашивает в рамках межведомственного взаимодействия документы, указанные в подпункте 3.2.2 настоящего Положения.

4.2². При поступлении в Функциональный орган документов, подтверждающих несоответствие статуса гражданина требованиям, предусмотренным абзацем первым пункта 1.3 настоящего Положения, Функциональный орган принимает Правовой акт о снятии гражданина с учета в качестве нуждающегося в предоставлении служебного жилого помещения в течение десяти рабочих дней с даты поступления таких документов.

4.2³. При соответствии статуса гражданина требованиям, установленным абзацем первым пункта 1.3 настоящего Положения, Функциональный орган принимает Правовой акт о предоставлении служебного жилого помещения в течение десяти рабочих дней с даты поступления в Функциональный орган документов, указанных в пункте 4.2¹ настоящего Положения.»;

1.2.25 в пункте 4.3:

1.2.25.1 абзац первый изложить в редакции:

«4.3. В Правовом акте о предоставлении служебного жилого помещения указываются:»;

1.2.25.2 абзац пятый после слова «отчество» дополнить словами «(последнее – при наличии)»;

1.2.25.3 абзац шестой после слова «отчество» дополнить словами «(последнее – при наличии)»;

1.2.25.4 абзац восьмой изложить в редакции:

«Копия Правового акта о предоставлении служебного жилого помещения направляется гражданину в течение трех рабочих дней после дня его принятия.»;

1.2.26 пункт 4.4 признать утратившим силу;

1.2.27 в пункте 4.5:

1.2.27.1 слова «Решение (правовой акт) руководителя Функционального органа» заменить словами «Правовой акт»;

1.2.27.2 слова «, нахождения на выборной должности» исключить;

1.2.28 пункт 4.6 признать утратившим силу;

1.2.29 в пункте 4.8:

1.2.29.1 в абзаце первом слова «лица, замещающего должность муниципальной службы в городе Перми, или руководителя, заместителя руководителя муниципального казенного учреждения города Перми» заменить словом «гражданина»;

1.2.29.2 в абзаце третьем слова «в пункте 3.2» заменить словами «в подпунктах 3.2.1.2, 3.2.1.3»;

1.2.29.3 абзац четвертый изложить в редакции:

«Функциональный орган в течение трех рабочих дней со дня поступления заявления о продлении срока договора найма служебного жилого помещения и документов, указанных в подпунктах 3.2.1.2, 3.2.1.3 настоящего Положения, запрашивает в рамках межведомственного взаимодействия документы, указанные в подпункте 3.2.2 настоящего Положения, и в течение тридцати рабочих дней со дня поступления указанных документов принимает Правовой акт о продлении договора найма служебного жилого помещения или Правовой акт об отказе в продлении указанного договора.»;

1.2.29.4 в абзаце пятом слова «в случаях, указанных в подпунктах 3.4.1, 3.4.2» заменить словами «в случае непредставления документов, указанных в абзаце третьем настоящего пункта, или в случаях, указанных в подпунктах 3.4.2-3.4.4»;

1.2.29.5 дополнить абзацем следующего содержания:

«Копия Правового акта о продлении договора найма служебного жилого помещения или копия Правового акта об отказе в продлении указанного договора направляется гражданину в течение трех рабочих дней со дня его принятия.».

2. Признать утратившим силу решение Пермской городской Думы от 25.05.2010 № 73 «Об утверждении Порядка исключения служебных жилых помещений из специализированного муниципального жилищного фонда города Перми».

3. Настоящее решение вступает в силу со дня его официального опубликования в печатном средстве массовой информации «Официальный бюллетень органов местного самоуправления муниципального образования город Пермь», за исключением подпункта 1.1.2 настоящего решения, вступающего в силу с 01.01.2028.

4. Обнародовать настоящее решение посредством официального опубликования в печатном средстве массовой информации «Официальный бюллетень органов местного самоуправления муниципального образования город Пермь», а также в сетевом издании «Официальный сайт муниципального образования город Пермь www.gorodperm.ru».

5. Контроль за исполнением настоящего решения возложить на комитет Пермской городской Думы по инвестициям и управлению муниципальными ресурсами.

Председатель

Пермской городской Думы

Д.В. Малютин

Глава города Перми

Э.О. Соснин



Пермская городская Дума VII созыва Р Е Ш Е Н И Е

25.08.2026

№ 147

О внесении изменений в отдельные решения Пермской городской Думы об утверждении положений о функциональных органах администрации города Перми

В соответствии с федеральными законами от 06.10.2003 № 131-ФЗ «Об общих принципах организации местного самоуправления в Российской Федерации», от 20.03.2025 № 33-ФЗ «Об общих принципах организации местного самоуправления в единой системе публичной власти», Уставом города Перми, в целях актуализации правовых актов города Перми

Пермская городская Дума **р е ш и л а:**

1. Внести в решение Пермской городской Думы от 26.06.2012 № 138 «О создании департамента жилищно-коммунального хозяйства администрации города Перми» (в редакции решений Пермской городской Думы от 25.09.2012 № 189, от 18.12.2012 № 273, от 29.01.2013 № 10, от 28.05.2013 № 123, от 22.10.2013 № 237, от 26.08.2014 № 161, от 28.10.2014 № 219, от 16.12.2014 № 275, от 24.03.2015 № 48, от 22.09.2015 № 198, от 27.10.2015 № 215, от 22.12.2015 № 282, от 22.03.2016 № 42, от 22.03.2016 № 49, от 23.08.2016 № 195, от 22.11.2016 № 244, от 24.01.2017 № 3, от 24.01.2017 № 14, от 19.12.2017 № 259, от 22.05.2018 № 86, от 26.06.2018 № 108, от 25.09.2018 № 191, от 22.01.2019 № 10, от 27.08.2019 № 184, от 22.02.2022 № 40, от 26.04.2022 № 91, от 23.08.2022 № 188, от 27.09.2022 № 217, от 20.12.2022 № 286, от 20.12.2022 № 287, от 25.04.2023 № 71, от 27.06.2023 № 120, от 22.08.2023 № 166, от 19.12.2023 № 280, от 27.02.2024 № 33, от 24.09.2024 № 156, от 22.10.2024 № 185, от 17.12.2024 № 228, от 17.12.2024 № 233, от 24.04.2025 № 84, от 16.12.2025 № 232, от 26.05.2026 № 79, от 26.05.2026 № 91) изменения:

1.1 преамбулу после слов «Российской Федерации»,» дополнить словами «Федерального закона от 20.03.2025 № 33-ФЗ «Об общих принципах организации местного самоуправления в единой системе публичной власти»,»;

1.2 в Положении о департаменте жилищно-коммунального хозяйства администрации города Перми (приложение № 1):

1.2.1 в пункте 1.10 цифры «614015» заменить цифрами «614000»;

1.2.2 дополнить подпунктом 3.1.27¹ следующего содержания:

«3.1.27¹ участие в реализации проектов строительства, модернизации, реконструкции объектов теплоснабжения, водоснабжения и водоотведения в случае софинансирования расходов из бюджетов других уровней бюджетной системы Российской Федерации, внебюджетных источников»;»;

1.2.3 подпункт 3.4.1¹ признать утратившим силу;

1.2.4 пункт 3.4¹ признать утратившим силу;

1.2.5 подпункт 3.7.6 изложить в редакции:

«3.7.6 организация в соответствии с законодательством Российской Федерации: создания мест накопления отработанных ртутьсодержащих ламп; передачи отработанных ртутьсодержащих ламп оператору по обращению с отработанными ртутьсодержащими лампами или федеральному оператору по обращению с отходами I и II классов опасности; информирования потребителей о расположении мест накопления отработанных ртутьсодержащих ламп»;»;

1.2.6 пункт 3.7⁷ после слов «их сноса» дополнить словами «, либо до момента их передачи в государственную собственность, либо до момента их передачи в собственность юридического лица, обеспечивающего в соответствии с Градостроительным кодексом Российской Федерации реализацию решения о комплексном развитии территории, либо в собственность лица, с которым заключен договор о комплексном развитии территории жилой застройки»;»;

1.2.7 подпункт 4.2.2 признать утратившим силу.

2. Внести в решение Пермской городской Думы от 12.09.2006 № 213 «Об управлении жилищных отношений администрации города Перми» (в редакции решений Пермской городской Думы от 26.06.2007 № 164, от 28.08.2007 № 199, от 23.10.2007 № 257, от 25.03.2008 № 88, от 24.02.2009 № 31, от 25.08.2009 № 188, от 24.11.2009 № 292, от 17.12.2010 № 216, от 30.08.2011 № 157, от 21.12.2011 № 244, от 21.12.2011 № 253, от 27.03.2012 № 45, от 25.09.2012 № 189, от 23.10.2012 № 219, от 26.02.2013 № 37, от 17.12.2013 № 300, от 28.10.2014 № 219, от 27.01.2015 № 11, от 24.03.2015 № 48, от 25.08.2015 № 158, от 24.01.2017 № 14, от 21.11.2017 № 238, от 19.12.2017 № 259, от 26.06.2018 № 108, от 25.09.2018 № 191, от 17.12.2019 № 327, от 25.02.2020 № 36, от 25.05.2021 № 130, от 22.06.2021 № 149, от 24.08.2021 № 172, от 21.12.2021 № 324, от 22.03.2022 № 62, от 26.04.2022 № 90, от 24.05.2022 № 123, от 20.12.2022 № 286, от 25.04.2023 № 72, от 19.12.2023 № 280, от 27.02.2024 № 33, от 26.03.2024 № 61, от 24.09.2024 № 156, от 17.12.2024 № 233, от 28.01.2025 № 14, от 24.03.2026 № 49) изменения:

2.1 преамбулу после слов «Российской Федерации»,» дополнить словами «Федерального закона от 20.03.2025 № 33-ФЗ «Об общих принципах организации местного самоуправления в единой системе публичной власти»,»;

2.2 в Положении об управлении жилищных отношений администрации города Перми (приложение):

2.2.1 в пункте 1.10 цифры «614015» заменить цифрами «614000»;

2.2.2 подпункт 2.2.6 после слов «муниципальным жилищным фондом» дополнить словами «, уплаты взносов на капитальный ремонт общего имущества в многоквартирном доме»;»;

2.2.3 пункт 3.6 после слов «муниципальным жилищным фондом» дополнить словами «, уплаты взносов на капитальный ремонт общего имущества в многоквартирном доме»;»;

2.2.4 подпункт 3.6.11 дополнить абзацем следующего содержания:

«обеспечение уплаты взносов на капитальный ремонт общего имущества собственников помещений в многоквартирном доме, доля которого определяется соразмерно площади жилых и нежилых помещений, принадлежащих на праве собственности городу Перми (за исключением помещений, находящихся на праве хозяйственного ведения или оперативного управления);».

3. Настоящее решение вступает в силу со дня его официального опубликования в печатном средстве массовой информации «Официальный бюллетень органов местного самоуправления муниципального образования город Пермь», за исключением подпункта 1.2.5, вступающего в силу с 01.09.2026, подпунктов 1.2.3, 1.2.4, 2.2.2-2.2.4, вступающих в силу с 01.01.2027.

4. Обнародовать настоящее решение посредством официального опубликования в печатном средстве массовой информации «Официальный бюллетень органов местного самоуправления муниципального образования город Пермь», а также в сетевом издании «Официальный сайт муниципального образования город Пермь www.gorodperm.ru».

5. Контроль за исполнением настоящего решения возложить на комитет Пермской городской Думы по местному самоуправлению и регламенту.

Председатель
Пермской городской Думы

Д.В. Малютин

Глава города Перми

Э.О. Соснин



Пермская городская Дума VII созыва

Р Е Ш Е Н И Е

25.08.2026

№ 148

О внесении изменений в отдельные решения Пермской городской Думы об утверждении положений о функциональных органах администрации города Перми

В соответствии с федеральными законами от 06.10.2003 № 131-ФЗ «Об общих принципах организации местного самоуправления в Российской Федерации», от 20.03.2025 № 33-ФЗ «Об общих принципах организации местного самоуправления в единой системе публичной власти», Уставом города Перми

Пермская городская Дума **р е ш и л а**:

1. Внести в решение Пермской городской Думы от 12.09.2006 № 218 «Об управлении по экологии и природопользованию администрации города Перми» (в редакции решений Пермской городской Думы от 26.12.2006 № 340, от 30.01.2007 № 16, от 28.08.2007 № 199, от 25.09.2007 № 231, от 24.06.2008 № 202, от 24.02.2009 № 36, от 25.08.2009 № 188, от 27.10.2009 № 246, от 24.11.2009 № 292, от 17.12.2010 № 216, от 01.03.2011 № 27, от 30.08.2011 № 157, от 21.12.2011 № 253, от 31.01.2012 № 6, от 25.09.2012 № 189, от 25.09.2012 № 192, от 20.11.2012 № 257, от 18.12.2012 № 273, от 28.05.2013 № 123, от 28.10.2014 № 219, от 24.03.2015 № 48, от 22.03.2016 № 56, от 24.01.2017 № 14, от 27.02.2018 № 32, от 22.05.2018 № 86, от 26.06.2018 № 117, от 25.09.2018 № 191, от 23.04.2019 № 90, от 24.09.2019 № 232, от 22.09.2020 № 185, от 23.03.2021 № 73, от 27.04.2021 № 99, от 24.08.2021 № 173, от 21.12.2021 № 309, от 22.02.2022 № 36, от 26.04.2022 № 89, от 27.09.2022 № 212, от 20.12.2022 № 275, от 20.12.2022 № 278, от 27.06.2023 № 119, от 22.08.2023 № 165, от 19.12.2023 № 280, от 27.02.2024 № 23, от 27.02.2024 № 29, от 25.06.2024 № 109, от 24.09.2024 № 156, от 22.10.2024 № 185, от 19.11.2024 № 202, от 17.12.2024 № 233, от 28.01.2025 № 10, от 16.12.2025 № 232) изменения:

1.1 преамбулу после слова «Федерации»,» дополнить словами «Федеральным законом от 20.03.2025 № 33-ФЗ «Об общих принципах организации местного самоуправления в единой системе публичной власти»,»;

1.2 в Положении об управлении по экологии и природопользованию администрации города Перми (приложение):

1.2.1 абзац второй пункта 1.11 изложить в редакции:

«Место нахождения, адрес юридического лица: 614000, г. Пермь, ул. Советская, 22.»;

1.2.2 дополнить подпунктом 3.1.22¹ следующего содержания:

«3.1.22¹ обеспечивает заключение соглашений о социально-экономическом и экологическом сотрудничестве между администрацией города Перми и пользователями недр на участках недр местного значения, расположенных на территории города Перми, в соответствии с правовыми актами Правительства Пермского края, регулирующими отношения, связанные с использованием участками недр местного значения на территории Пермского края»;

1.2.3 в подпункте 3.4.4 слово «экопарков» заменить словами «ландшафтных парков»;

1.2.4 подпункт 4.2.2 признать утратившим силу.

2. Внести в Положение о департаменте дорог и благоустройства администрации города Перми, утвержден-

ное решением Пермской городской Думы от 25.06.2019 № 141 «О департаменте транспорта администрации города Перми, о департаменте дорог и благоустройства администрации города Перми и о признании утратившими силу отдельных решений Пермской городской Думы» (в редакции решений Пермской городской Думы от 17.12.2019 № 310, от 17.12.2019 № 313, от 24.03.2020 № 72, от 23.06.2020 № 121, от 23.06.2020 № 122, от 27.04.2021 № 100, от 25.05.2021 № 127, от 25.05.2021 № 136, от 24.08.2021 № 173, от 21.12.2021 № 297, от 21.12.2021 № 309, от 22.02.2022 № 36, от 22.03.2022 № 62, от 26.04.2022 № 80, от 23.08.2022 № 188, от 20.12.2022 № 273, от 20.12.2022 № 286, от 28.02.2023 № 27, от 28.02.2023 № 34, от 27.06.2023 № 115, от 27.06.2023 № 119, от 22.08.2023 № 165, от 26.09.2023 № 183, от 21.11.2023 № 246, от 19.12.2023 № 276, от 19.12.2023 № 280, от 23.01.2024 № 9, от 26.03.2024 № 50, от 25.06.2024 № 109, от 25.06.2024 № 114, от 24.09.2024 № 156, от 22.10.2024 № 182, от 22.10.2024 № 185, от 17.12.2024 № 216, от 17.12.2024 № 233, от 28.01.2025 № 9, от 24.04.2025 № 73, от 16.12.2025 № 232, от 24.02.2026 № 30, от 26.05.2026 № 91, от 23.06.2026 № 101), изменение, дополнив подпунктом 3.1.19 следующего содержания:

«3.1.19 организует работу комиссии по обследованию автомобильных дорог местного значения, используемых для транспортировки добытых общераспространенных полезных ископаемых, в соответствии с правовыми актами Правительства Пермского края, регулирующими отношения, связанные с использованием участками недр местного значения на территории Пермского края.».

3. Настоящее решение вступает в силу со дня его официального опубликования в печатном средстве массовой информации «Официальный бюллетень органов местного самоуправления муниципального образования город Пермь».

4. Обнародовать настоящее решение посредством официального опубликования в печатном средстве массовой информации «Официальный бюллетень органов местного самоуправления муниципального образования город Пермь», а также в сетевом издании «Официальный сайт муниципального образования город Пермь www.gorodperm.ru».

5. Контроль за исполнением настоящего решения возложить на комитет Пермской городской Думы по местному самоуправлению и регламенту.

Председатель
Пермской городской Думы

Д.В. Малютин

Глава города Перми

Э.О. Соснин



Пермская городская Дума VII созыва Р Е Ш Е Н И Е

25.08.2026

№ 149

О внесении изменения в Положение об организации похоронного дела и порядке деятельности муниципальных кладбищ на территории города Перми, утвержденное решением Пермской городской Думы от 23.09.2003 № 112

В соответствии с федеральными законами от 12.01.1996 № 8-ФЗ «О погребении и похоронном деле», от 06.10.2003 № 131-ФЗ «Об общих принципах организации местного самоуправления в Российской Федерации», от 20.03.2025 № 33-ФЗ «Об общих принципах организации местного самоуправления в единой системе публичной власти», Уставом города Перми

Пермская городская Дума **р е ш и л а:**

1. Внести в Положение об организации похоронного дела и порядке деятельности муниципальных кладбищ на территории города Перми, утвержденное решением Пермской городской Думы от 23.09.2003 № 112 «Об утверждении Положения об организации похоронного дела и порядке деятельности муниципальных кладбищ на территории города Перми» (в редакции решений Пермской городской Думы от 27.11.2007 № 294, от 27.10.2009 № 249, от 22.12.2009 № 322, от 25.03.2014 № 56, от 27.01.2026 № 13), изменение, заменив в абзаце первом пункта 3 статьи 7 слова «(при наличии соответствующих удостоверений)» словами «(при наличии справки, подтверждающей факт установления инва-

лидности, по форме, утвержденной Министерством труда и социальной защиты Российской Федерации)».

2. Настоящее решение вступает в силу со дня его официального опубликования в печатном средстве массовой информации «Официальный бюллетень органов местного самоуправления муниципального образования город Пермь».

3. Обнародовать настоящее решение посредством официального опубликования в печатном средстве массовой информации «Официальный бюллетень органов местного самоуправления муниципального образования город Пермь», а также в сетевом издании «Официальный сайт муниципального образования город Пермь www.gorodperm.ru».

4. Контроль за исполнением настоящего решения возложить на комитет Пермской городской Думы по городскому хозяйству.

Председатель
Пермской городской Думы

Д.В. Малютин

Глава города Перми

Э.О. Соснин



Пермская городская Дума VII созыва Р Е Ш Е Н И Е

25.08.2026

№ 150

О внесении изменений в решение Пермской городской Думы от 25.06.2019 № 141 «О департаменте транспорта администрации города Перми, о департаменте дорог и благоустройства администрации города Перми и о признании утратившими силу отдельных решений Пермской городской Думы»

На основании федеральных законов от 06.10.2003 № 131-ФЗ «Об общих принципах организации местного самоуправления в Российской Федерации», от 20.03.2025 № 33-ФЗ «Об общих принципах организации местного самоуправления в единой системе публичной власти», Устава города Перми, в целях актуализации правовых актов города Перми

Пермская городская Дума **р е ш и л а :**

1. Внести в решение Пермской городской Думы от 25.06.2019 № 141 «О департаменте транспорта администрации города Перми, о департаменте дорог и благоустройства администрации города Перми и о признании утратившими силу отдельных решений Пермской городской Думы» (в редакции решений Пермской городской Думы от 17.12.2019 № 310, от 17.12.2019 № 313, от 24.03.2020 № 72, от 23.06.2020 № 121, от 23.06.2020 № 122, от 27.04.2021 № 100, от 25.05.2021 № 127, от 25.05.2021 № 136, от 24.08.2021 № 173, от 21.12.2021 № 297, от 21.12.2021 № 309, от 22.02.2022 № 36, от 22.03.2022 № 62, от 26.04.2022 № 80, от 23.08.2022 № 188, от 20.12.2022 № 273, от 20.12.2022 № 286, от 28.02.2023 № 27, от 28.02.2023 № 34, от 27.06.2023 № 115, от 27.06.2023 № 119, от 22.08.2023 № 165, от 26.09.2023 № 183, от 21.11.2023 № 246, от 19.12.2023 № 276, от 19.12.2023 № 280, от 23.01.2024 № 9, от 26.03.2024 № 50, от 25.06.2024 № 109, от 25.06.2024 № 114, от 24.09.2024 № 156, от 22.10.2024 № 182, от 22.10.2024 № 185, от 17.12.2024 № 216, от 17.12.2024 № 233, от 28.01.2025 № 9, от 24.04.2025 № 73, от 16.12.2025 № 232, от 24.02.2026 № 30, от 26.05.2026 № 91, от 23.06.2026 № 101) изменения:

1.1 преамбулу после слова «Федерации»,» дополнить словами «Федеральным законом от 20.03.2025 № 33-ФЗ «Об общих принципах организации местного самоуправления в единой системе публичной власти»,»;

1.2 в Положении о департаменте дорог и благоустройства администрации города Перми (приложение 2):

1.2.1 в абзаце втором пункта 1.11 цифры «614015» заменить цифрами «614000»;

1.2.2 подпункт 3.1.13.1 изложить в редакции:

«3.1.13.1 заключение договора с владельцами инженерных коммуникаций, линий связи, сооружений связи при строительстве, реконструкции, капитальном ремонте, в том числе прокладке, переносе, переустройстве, инженерных коммуникаций, линий связи и сооружений связи, их эксплуатации в границах полосы отвода автомобильной дороги общего пользования местного значения города Перми;»;

1.2.3 дополнить подпунктом 3.1.13.1¹ следующего содержания:

«3.1.13.1¹ согласование в письменной форме планируемого размещения инженерных коммуникаций, линий связи, сооружений связи при проектировании строительства, реконструкции, капитального ремонта, в том числе прокладки, переноса, переустройства, инженерных коммуникаций, линий связи и сооружений связи в границах полосы отвода автомобильной дороги общего пользования местного значения города Перми;»;

1.2.4 подпункт 3.1.13.4 изложить в редакции:

«3.1.13.4 направление требования о прекращении строительства, реконструкции, капитального ремонта, в том числе прокладки, переноса, переустройства, инженерных коммуникаций, линий связи, сооружений связи, их эксплуатации, строительства, реконструкции, капитального ремонта, ремонта пересечений автомобильных дорог общего пользования местного значения города Перми с другими автомобильными дорогами и примыканий автомобильных дорог общего пользования местного значения города Перми к другим автомобильным дорогам, осуществлении сноса незаконно возведенных сооружений, иных объектов и приведении автомобильной дороги общего пользования местного значения города Перми в первоначальное состояние;»;

1.2.5 дополнить подпунктом 3.3.3 следующего содержания:

«3.3.3 в случае софинансирования расходов из бюджетов других уровней бюджетной системы Российской Федерации организует и контролирует устройство архитектурной подсветки фасадов зданий, строений, сооружений в соответствии с Правилами благоустройства территории города Перми.»;

1.2.6 подпункт 3.5.10 признать утратившим силу;

1.2.7 подпункт 4.2.2 признать утратившим силу.

2. Настоящее решение вступает в силу со дня его официального опубликования в печатном средстве массовой информации «Официальный бюллетень органов местного самоуправления муниципального образования город Пермь».

3. Обнародовать настоящее решение посредством официального опубликования в печатном средстве массовой информации «Официальный бюллетень органов местного самоуправления муниципального образования город Пермь», а также в сетевом издании «Официальный сайт муниципального образования город Пермь www.gorodperm.ru».

4. Контроль за исполнением настоящего решения возложить на комитет Пермской городской Думы по местному самоуправлению и регламенту.

Председатель
Пермской городской Думы

Д.В. Малютин

Глава города Перми

Э.О. Соснин



Пермская городская Дума VII созыва Р Е Ш Е Н И Е

25.08.2026

№ 151

**О внесении изменений в решение Пермской городской Думы от 26.08.2025 № 136
«О внесении изменений в решение Пермской городской Думы от 17.12.2024 № 218
«О бюджете города Перми на 2025 год и на плановый период 2026 и 2027 годов»**

На основании федеральных законов от 06.10.2003 № 131-ФЗ «Об общих принципах организации местного самоуправления в Российской Федерации», от 20.03.2025 № 33-ФЗ «Об общих принципах организации местного самоуправления в единой системе публичной власти», Устава города Перми

Пермская городская Дума **р е ш и л а:**

1. Внести в решение Пермской городской Думы от 26.08.2025 № 136 «О внесении изменений в решение Пермской городской Думы от 17.12.2024 № 218 «О бюджете города Перми на 2025 год и на плановый период 2026 и 2027

годов» (в редакции решения Пермской городской Думы от 24.02.2026 № 29) изменения, заменив в подпункте 2.3 слова «до 01.09.2026» словами «до 01.12.2026» и слова «от 15.11.2020» словами «от 15.12.2020».

2. Настоящее решение вступает в силу со дня его официального опубликования в печатном средстве массовой информации «Официальный бюллетень органов местного самоуправления муниципального образования город Пермь».

3. Обнародовать настоящее решение посредством официального опубликования в печатном средстве массовой информации «Официальный бюллетень органов местного самоуправления муниципального образования город Пермь», а также в сетевом издании «Официальный сайт муниципального образования город Пермь www.gorodperm.ru».

4. Контроль за исполнением настоящего решения возложить на комитет Пермской городской Думы по бюджету и налогам.

Председатель
Пермской городской Думы

Д.В. Малютин

Глава города Перми

Э.О. Соснин



Пермская городская Дума VII созыва Р Е Ш Е Н И Е

25.08.2026

№ 152

О внесении изменений в решение Пермской городской Думы от 28.04.2015 № 83 «Об установлении расходного обязательства Пермского городского округа по осуществлению первичной профилактики незаконного потребления психоактивных веществ»

На основании Устава города Перми, в целях актуализации правовых актов города Перми

Пермская городская Дума **р е ш и л а**:

1. Внести в решение Пермской городской Думы от 28.04.2015 № 83 «Об установлении расходного обязательства Пермского городского округа по осуществлению первичной профилактики незаконного потребления психоактивных веществ» (в редакции решений Пермской городской Думы от 27.10.2015 № 216, от 23.08.2016 № 184, от 22.08.2017 № 160, от 25.09.2018 № 189, от 24.09.2019 № 235, от 22.09.2020 № 199, от 24.08.2021 № 201, от 27.09.2022 № 219, от 26.09.2023 № 203, от 24.09.2024 № 167, от 23.09.2025 № 184) изменения:

1.1 в преамбуле слова «06.10.2003 № 131-ФЗ «Об общих принципах организации местного самоуправления в Российской Федерации»» заменить словами «20.03.2025 № 33-ФЗ «Об общих принципах организации местного самоуправления в единой системе публичной власти»»;

1.2 в пункте 1 цифры «2015-2028» заменить цифрами «2015-2029».

2. Настоящее решение вступает в силу со дня его официального опубликования в печатном средстве массовой информации «Официальный бюллетень органов местного самоуправления муниципального образования город Пермь».

3. Обнародовать настоящее решение посредством официального опубликования в печатном средстве массовой информации «Официальный бюллетень органов местного самоуправления муниципального образования город Пермь», а также в сетевом издании «Официальный сайт муниципального образования город Пермь www.gorodperm.ru».

4. Контроль за исполнением настоящего решения возложить на комитет Пермской городской Думы по социальной политике.

Председатель
Пермской городской Думы

Д.В. Малютин

Глава города Перми

Э.О. Соснин



Пермская городская Дума VII созыва

Р Е Ш Е Н И Е

25.08.2026

№ 153

О внесении изменений в решение Пермской городской Думы от 12.09.2006 № 225 «О департаменте общественной безопасности администрации города Перми»

В соответствии с федеральными законами от 06.10.2003 № 131-ФЗ «Об общих принципах организации местного самоуправления в Российской Федерации», от 20.03.2025 № 33-ФЗ «Об общих принципах организации местного самоуправления в единой системе публичной власти», Уставом города Перми

Пермская городская Дума **р е ш и л а**:

1. Внести в решение Пермской городской Думы от 12.09.2006 № 225 «О департаменте общественной безопасности администрации города Перми» (в редакции решений Пермской городской Думы от 28.08.2007 № 199, от 24.06.2008 № 201, от 25.11.2008 № 366, от 23.12.2008 № 408, от 24.02.2009 № 32, от 25.08.2009 № 188, от 25.08.2009 № 189, от 24.11.2009 № 292, от 17.12.2010 № 216, от 30.08.2011 № 157, от 21.12.2011 № 253, от 23.04.2012 № 60, от 25.09.2012 № 189, от 27.08.2013 № 190, от 28.10.2014 № 219, от 24.03.2015 № 48, от 24.01.2017 № 14, от 24.10.2017 № 215, от 26.06.2018 № 108, от 25.09.2018 № 191, от 24.03.2020 № 77, от 26.09.2023 № 200, от 19.12.2023 № 280, от 24.09.2024 № 156, от 17.12.2024 № 233, от 27.05.2025 № 104) изменения:

1.1 преамбулу после слов «в Российской Федерации»,» дополнить словами «Федерального закона от 20.03.2025 № 33-ФЗ «Об общих принципах организации местного самоуправления в единой системе публичной власти»,»;

1.2 в Положении о департаменте общественной безопасности администрации города Перми (приложение):

1.2.1 дополнить подпунктом 3.3.13 следующего содержания:

«3.3.13. по согласованию с территориальными органами Министерства Российской Федерации по делам гражданской обороны, чрезвычайным ситуациям и ликвидации последствий стихийных бедствий организует определение общей потребности в объектах гражданской обороны.»;

1.2.2 подпункт 4.2.2 признать утратившим силу.

2. Настоящее решение вступает в силу со дня его официального опубликования в печатном средстве массовой информации «Официальный бюллетень органов местного самоуправления муниципального образования город Пермь».

3. Обнародовать настоящее решение посредством официального опубликования в печатном средстве массовой информации «Официальный бюллетень органов местного самоуправления муниципального образования город Пермь», а также в сетевом издании «Официальный сайт муниципального образования город Пермь www.gorodperm.ru».

4. Контроль за исполнением настоящего решения возложить на комитет Пермской городской Думы по местному самоуправлению и регламенту.

Председатель
Пермской городской Думы

Д.В. Малютин

Глава города Перми

Э.О. Соснин



Пермская городская Дума VII созыва
Р Е Ш Е Н И Е

25.08.2026

№ 154

**Об утверждении Соглашения о сотрудничестве между администрацией
города Перми и администрацией муниципального образования
город-герой Новороссийск Краснодарского края**

На основании Федерального закона от 20.03.2025 № 33-ФЗ «Об общих принципах организации местного самоуправления в единой системе публичной власти», Устава города Перми, решения Пермской городской Думы от 23.09.2025 № 185 «Об утверждении Порядка участия города Перми в организациях межмуниципального сотрудничества, а также в межмуниципальном сотрудничестве в иных формах»

Пермская городская Дума **р е ш и л а**:

1. Утвердить заключенное Соглашение о сотрудничестве между администрацией города Перми и администрацией муниципального образования город-герой Новороссийск Краснодарского края согласно приложению к настоящему решению.
2. Настоящее решение вступает в силу со дня его официального опубликования в печатном средстве массовой информации «Официальный бюллетень органов местного самоуправления муниципального образования город Пермь».
3. Обнародовать настоящее решение посредством официального опубликования в печатном средстве массовой информации «Официальный бюллетень органов местного самоуправления муниципального образования город Пермь», а также в сетевом издании «Официальный сайт муниципального образования город Пермь www.gorodperm.ru».
4. Контроль за исполнением настоящего решения возложить на комитет Пермской городской Думы по местному самоуправлению и регламенту.

Председатель
Пермской городской Думы

Д.В. Малютин

Глава города Перми

Э.О. Соснин

ПРИЛОЖЕНИЕ
к решению
Пермской городской Думы
от 25.08.2026 № 154

**Соглашение о сотрудничестве
между администрацией города Перми и администрацией
муниципального образования город-герой Новороссийск
Краснодарского края**

Администрация города Перми в лице Главы города Перми Соснина Эдуарда Олеговича, действующего на основании Устава города Перми, и администрация муниципального образования город-герой Новороссийск Краснодарского края в лице Главы муниципального образования город-герой Новороссийск Кравченко Андрея Васильевича, действующего на основании Устава муниципального образования городской округ город-герой Новороссийск Краснодарского края, именуемые в дальнейшем «Стороны», руководствуясь принципами взаимного уважения, выражая заинтересованность в установлении связей в различных сферах социально-экономического развития и стремясь придать этим отношениям динамичный и стабильный характер, заключили настоящее Соглашение о нижеследующем:

Статья 1

Развивать отношения в духе дружбы, доверия и уважения, равенства, партнерства и взаимного интереса.

Всемерно содействовать развитию связей в сфере городского хозяйства, культуры, образования, социальной поддержки населения, физической культуры и массового спорта, работы с молодежью.

Статья 2

Осуществлять визиты официальных делегаций и полномочных представителей Сторон в целях организации взаимодействия органов местного самоуправления, выражения и защиты общих интересов жителей муниципальных образований.

Статья 3

В пределах своей компетенции и в соответствии с действующим законодательством содействовать развитию малого и среднего предпринимательства в целях развития потребительского рынка и туризма.

Статья 4

Поощрять обмен делегациями представителей муниципальных учреждений, некоммерческих организаций, делового сообщества для взаимного участия в межмуниципальных и городских мероприятиях (конгрессах, выставках, ярмарках, круглых столах, спортивно-массовых мероприятиях, соревнованиях, фестивалях, конференциях и т.д.).

Статья 5

Направлять официальные и отраслевые делегации и творческие коллективы Сторон для участия в общественно значимых мероприятиях.

Статья 6

В целях повышения оперативности в реализации настоящего Соглашения Стороны могут утверждать краткосрочные планы мероприятий, заключать соглашения по отдельным вопросам.

Статья 7

По каждому направлению сотрудничества по обоюдному согласию Сторон в настоящее Соглашение могут вноситься изменения и дополнения путем заключения дополнительных соглашений, являющихся неотъемлемой частью настоящего Соглашения.

Статья 8

Настоящее Соглашение вступает в силу со дня официального опубликования в установленном порядке и действует в течение пяти лет. Если ни одна из Сторон письменно не уведомит другую Сторону о прекращении действия Соглашения до истечения срока его действия, то Соглашение пролонгируется каждый раз на один год.

Статья 9

Действие настоящего Соглашения может быть прекращено любой из Сторон путем направления письменного уведомления о соответствующем намерении другой Стороне.

Совершено 11 июня 2026 года в городе Перми в двух экземплярах, имеющих одинаковую юридическую силу.

Глава города Перми

Глава муниципального образования
город-герой Новороссийск

Э.О. Соснин

А.В. Кравченко



Пермская городская Дума VII созыва

Р Е Ш Е Н И Е

25.08.2026

№ 155

Об утверждении Регламента Пермской городской Думы

На основании Федерального закона от 20.03.2025 № 33-ФЗ «Об общих принципах организации местного самоуправления в единой системе публичной власти», Устава города Перми

Пермская городская Дума **р е ш и л а**:

1. Утвердить Регламент Пермской городской Думы согласно приложению к настоящему решению.
2. Признать утратившими силу:
 - 2.1 решение Пермской городской Думы от 27.03.2012 № 50 «Об утверждении Регламента Пермской городской Думы»;
 - 2.2 решение Пермской городской Думы от 25.06.2013 № 161 «О внесении изменений в Регламент Пермской городской Думы»;
 - 2.3 решение Пермской городской Думы от 16.12.2014 № 289 «О внесении изменения в Регламент Пермской городской Думы, утвержденный решением Пермской городской Думы от 27.03.2012 № 50»;
 - 2.4 решение Пермской городской Думы от 24.02.2015 № 44 «О внесении изменений в Регламент Пермской городской Думы, утвержденный решением Пермской городской Думы от 27.03.2012 № 50»;
 - 2.5 решение Пермской городской Думы от 23.08.2016 № 156 «О внесении изменений в Регламент Пермской городской Думы, утвержденный решением Пермской городской Думы от 27.03.2012 № 50»;
 - 2.6 решение Пермской городской Думы от 28.03.2017 № 68 «О внесении изменений в Регламент Пермской городской Думы, утвержденный решением Пермской городской Думы от 27.03.2012 № 50»;
 - 2.7 пункт 6 решения Пермской городской Думы от 24.10.2017 № 219 «О Молодежном кадровом резерве и Молодежном парламенте города Перми»;
 - 2.8 решение Пермской городской Думы от 19.12.2017 № 267 «О внесении изменений в Регламент Пермской городской Думы, утвержденный решением Пермской городской Думы от 27.03.2012 № 50»;
 - 2.9 решение Пермской городской Думы от 25.09.2018 № 182 «О внесении изменения в Регламент Пермской городской Думы, утвержденный решением Пермской городской Думы от 27.03.2012 № 50»;
 - 2.10 решение Пермской городской Думы от 23.04.2020 № 79 «О внесении изменений в Регламент Пермской городской Думы, утвержденный решением Пермской городской Думы от 27.03.2012 № 50»;
 - 2.11 решение Пермской городской Думы от 17.11.2020 № 246 «О внесении изменения в Регламент Пермской городской Думы, утвержденный решением Пермской городской Думы от 27.03.2012 № 50»;
 - 2.12 решение Пермской городской Думы от 26.01.2021 № 26 «О внесении изменений в Регламент Пермской городской Думы, утвержденный решением Пермской городской Думы от 27.03.2012 № 50»;
 - 2.13 решение Пермской городской Думы от 24.02.2021 № 47 «О внесении изменений в Регламент Пермской городской Думы, утвержденный решением Пермской городской Думы от 27.03.2012 № 50»;
 - 2.14 пункт 1 решения Пермской городской Думы от 22.06.2021 № 151 «Об отдельных вопросах организации деятельности органов местного самоуправления города Перми»;
 - 2.15 решение Пермской городской Думы от 05.10.2021 № 214 «О внесении изменений в Регламент Пермской городской Думы, утвержденный решением Пермской городской Думы от 27.03.2012 № 50»;
 - 2.16 решение Пермской городской Думы от 21.12.2021 № 327 «О внесении изменений в Регламент Пермской городской Думы, утвержденный решением Пермской городской Думы от 27.03.2012 № 50»;
 - 2.17 пункт 7 решения Пермской городской Думы от 20.12.2022 № 290 «О внесении изменений в отдельные решения Пермской городской Думы в связи с прекращением полномочий Избирательной комиссии города Перми»;
 - 2.18 пункт 2 решения Пермской городской Думы от 27.06.2023 № 109 «О внесении изменений в отдельные решения Пермской городской Думы в сфере осуществления бюджетного процесса в городе Перми»;
 - 2.19 решение Пермской городской Думы от 27.06.2023 № 122 «О внесении изменений в решение Пермской городской Думы от 27.03.2012 № 50 «Об утверждении Регламента Пермской городской Думы»;
 - 2.20 решение Пермской городской Думы от 25.06.2024 № 120 «О внесении изменений в Регламент Пермской

городской Думы, утвержденный решением Пермской городской Думы от 27.03.2012 № 50».

3. Поручить аппарату Пермской городской Думы до 01.06.2027 обеспечить приведение правовых актов Пермской городской Думы по вопросам организации деятельности Пермской городской Думы и правовых актов председателя Пермской городской Думы в соответствии настоящему решению.

4. Рекомендовать администрации города Перми до 01.06.2027 обеспечить приведение муниципальных правовых актов города Перми в соответствии настоящему решению.

5. Настоящее решение вступает в силу со дня его официального опубликования в печатном средстве массовой информации «Официальный бюллетень органов местного самоуправления муниципального образования город Пермь».

6. Обнародовать настоящее решение посредством официального опубликования в печатном средстве массовой информации «Официальный бюллетень органов местного самоуправления муниципального образования город Пермь», а также в сетевом издании «Официальный сайт муниципального образования город Пермь www.gorodperm.ru».

7. Контроль за исполнением настоящего решения возложить на комитет Пермской городской Думы по местному самоуправлению и регламенту.

Председатель
Пермской городской Думы

Д.В. Малютин

Глава города Перми

Э.О. Соснин

ПРИЛОЖЕНИЕ
к решению
Пермской городской Думы
от 25.08.2026 № 155

РЕГЛАМЕНТ Пермской городской Думы

Часть I. Основы деятельности Пермской городской Думы

Раздел I. Общие положения

Статья 1. Порядок работы и принципы деятельности Пермской городской Думы

1. Пермская городская Дума (далее - Дума) является коллегиальным выборным постоянно действующим представительным органом местного самоуправления муниципального образования городской округ город Пермь.

2. Дума самостоятельно решает вопросы, относящиеся к ее компетенции в соответствии с Конституцией Российской Федерации, федеральными законами, Уставом Пермского края и законами Пермского края, Уставом города Перми (далее - Устав) и правовыми актами Думы.

3. Деятельность Думы основывается на принципах законности, гласности, учета общественного мнения, свободного обсуждения и коллегиального решения вопросов.

Статья 2. Регламент Думы

Настоящий Регламент (далее - Регламент) определяет порядок подготовки, созыва, проведения заседаний Думы и ее органов, периодичность и продолжительность заседаний Думы и ее органов, особенности подготовки, внесения на рассмотрение и рассмотрения вопросов на заседаниях Думы и ее органов, структуру Думы, порядок избрания председателя Думы, первого заместителя председателя Думы, заместителя председателя Думы (далее - заместители председателя Думы), создания и деятельности органов Думы, взаимодействия Думы с субъектами правотворческой инициативы и другие вопросы организации деятельности Думы.

Раздел II. Заседания Думы

Статья 3. Порядок подготовки и проведения заседаний Думы

1. Основной формой работы Думы является заседание.

2. Заседания Думы и ее органов проводятся во время сессий, на которые Дума собирается в январе-июне (весенняя сессия) и в августе-декабре (осенняя сессия).

3. Дума созывается на очередные заседания Думы и может быть созвана на внеочередное заседание Думы. Очередные заседания Думы проводятся, как правило, в четвертый вторник каждого месяца в течение сессии. Внеочередное заседание Думы проводится в порядке, определенном статьей 11 Регламента.

4. Заседания Думы являются открытыми.

В случаях, предусмотренных законодательством, Уставом, может проводиться закрытое заседание Думы. Особенности проведения закрытых заседаний Думы устанавливаются статьей 12 Регламента.

5. Заседания Думы проводятся с учетом плана правотворческой деятельности Думы (далее - План правотворческой деятельности), примерного перечня вопросов, планируемых к рассмотрению в рамках времени для заслушивания информации представителей органов государственной власти Российской Федерации, Пермского края, администрации города Перми (далее - Администрация города), Контрольно-счетной палаты города Перми (далее - Контрольно-счетная палата) по вопросам, относящимся к сфере их деятельности, (далее - Час депутата) и в соответствии с повесткой заседания Думы.

Порядок формирования, корректировки Плана правотворческой деятельности и контроля за его реализацией, формирования и утверждения примерного перечня вопросов, планируемых к рассмотрению в рамках Часа депутата, повестки заседания Думы, внесения в них изменений определяется подразделом 3.2 Регламента.

6. Продолжительность заседания Думы определяется в зависимости от количества вопросов, включенных в повестку заседания Думы, их сложности и значимости.

Очередные заседания Думы, как правило, начинаются в 10:00 и заканчиваются после рассмотрения всех вопросов повестки, но не позднее 18:00. Перерыв, как правило, объявляется каждый час работы продолжительностью 10 мин. и с 13:00 до 14:00 - перерыв на обед.

Решением Думы может быть установлено иное время и продолжительность проведения заседания Думы.

7. Заседание Думы является правомочным, если на нем присутствует более половины от установленной численности депутатов Думы (кворум).

8. Заседание Думы, как правило, проводится в следующем порядке:

регистрация присутствующих на заседании Думы депутатов Думы (далее - депутат),

открытие заседания Думы,

обсуждение проекта повестки заседания Думы и утверждение повестки заседания Думы,

утверждение порядка проведения текущего заседания Думы,

рассмотрение вопросов повестки заседания Думы,

закрытие заседания Думы.

9. Заседания Думы проводятся, как правило, в зале заседаний Думы по адресу: г. Пермь, ул. Ленина, 23, актовый зал.

10. Организационно-техническое обеспечение проведения заседаний Думы осуществляет аппарат Думы.

Статья 4. Первое заседание Думы нового созыва

1. В соответствии с Уставом Дума нового созыва собирается на свое первое заседание Главой города Перми-главой администрации города Перми (далее - Глава города Перми) в срок, который не может превышать 30 (тридцать) дней со дня избрания не менее двух третей от установленной Уставом численности депутатов.

2. Первое заседание Думы нового созыва открывается и до избрания председателя Думы ведется старейшим по возрасту депутатом.

3. На первом заседании Думы нового созыва избирается председатель Думы.

До вступления в силу решения Думы об избрании председателя Думы нового созыва полномочия председателя Думы исполняет старейший по возрасту депутат, в том числе подписывает правовой акт Думы об избрании председателя Думы.

4. После избрания председателя Думы нового созыва проводится процедура избрания первого заместителя и заместителя председателя Думы.

5. На первом заседании Думы нового созыва по решению Думы могут быть рассмотрены вопросы определения депутатов, осуществляющих свои полномочия на постоянной основе, в пределах численности, установленной законодательством, создания комитетов Думы, утверждения их персональных составов, председателей, образования фракций в Думе, согласования назначения на должность муниципальной службы руководителя аппарата Думы.

6. Порядок избрания председателя Думы и его заместителей, создания комитетов Думы, утверждения их персональных составов, председателей, образования фракций в Думе устанавливается статьями 67, 72, 73, 75, 92 Регламента соответственно.

Статья 5. Порядок проведения заседаний Думы

1. Заседания Думы, за исключением случаев, предусмотренных Уставом, Регламентом, проводятся открыто,

гласно и освещаются в средствах массовой информации.

Открытость и гласность реализуются посредством допуска в зал заседаний Думы представителей средств массовой информации, прямой видеотрансляции заседания Думы в специально отведенных местах и, как правило, в информационно-телекоммуникационной сети Интернет.

2. В заседании Думы в обязательном порядке участвуют:

Глава города Перми, и (или) полномочный представитель Главы города Перми в Думе, и (или) полномочный представитель Главы города Перми по правовым вопросам (далее - Полномочные представители Главы города Перми), лица, обеспечивающие представление позиции Администрации города, председатель Контрольно-счетной палаты, докладчики и содокладчики по рассматриваемым на заседании Думы вопросам, работники аппарата Думы и Администрации города, обеспечивающие проведение заседания Думы.

3. В заседании Думы вправе участвовать:

сенаторы Российской Федерации, депутаты Государственной Думы Федерального Собрания Российской Федерации, депутаты Законодательного Собрания Пермского края, прокурор города Перми (далее - Прокурор) либо уполномоченное им лицо, представители Контрольно-счетной палаты, работники аппарата Думы, субъекты правотворческой инициативы, проекты правовых актов Думы, поправки к проектам правовых актов Думы (далее - поправка) которых рассматриваются на заседании Думы, их представители, лица, приглашенные на заседание Думы по решению Думы либо председателем Думы.

4. Представление позиции Администрации города на заседании Думы могут осуществлять:

Полномочные представители Главы города Перми, представители Главы города Перми, уполномоченные Главой города Перми для представления позиции Администрации города по конкретному вопросу (далее - Уполномоченные представители Главы города Перми), как правило, заместители главы Администрации города.

5. Заседание Думы начинается с регистрации присутствующих на заседании Думы депутатов.

После регистрации присутствующих на заседании Думы депутатов, при наличии кворума, заседание Думы объявляется открытым.

При отсутствии кворума председательствующий объявляет перерыв для решения вопроса о возможности достижения кворума. При отсутствии кворума после перерыва заседание Думы переносится на другую дату. Депутаты извещаются о дате, месте и времени проведения заседания Думы, которые определяются председателем Думы.

6. Открытие заседания Думы включает в себя сообщение председательствующего о наличии кворума, о количестве присутствующих и отсутствующих на заседании Думы депутатов (с указанием причины отсутствия), об участвующих в заседании Думы лицах и об иной информации, необходимой для рассмотрения вопросов на заседании Думы.

При открытии и закрытии каждого заседания Думы исполняется Государственный гимн Российской Федерации.

7. После открытия заседания Думы осуществляется обсуждение проекта повестки заседания Думы и утверждение повестки заседания Думы в порядке, установленном статьей 20 Регламента.

8. Рассмотрение вопросов на заседании Думы осуществляется в соответствии с последовательностью принятой повестки заседания Думы.

В ходе проведения заседания Думы по решению Думы, принятому большинством голосов от установленной численности депутатов, могут быть внесены изменения в утвержденную повестку заседания Думы.

9. Вопрос повестки заседания Думы рассматривается в порядке, предусмотренном статьей 31 Регламента.

Решением Думы может быть установлена общая продолжительность обсуждения вопроса повестки заседания Думы.

В ходе обсуждения вопроса повестки заседания Думы могут быть заданы вопросы работникам Администрации города, представителям Контрольно-счетной палаты, работникам аппарата Думы, иным лицам, принимающим участие в заседании Думы.

По предложению депутатов решения по вопросам повестки заседания Думы могут ставиться на голосование без проведения этапов процедуры рассмотрения вопросов на заседании Думы, предусмотренных абзацами вторым-пятым пункта 1 статьи 31 Регламента.

10. После обеденного перерыва в заседании Думы проводится повторная регистрация депутатов, присутствующих на заседании Думы.

При отсутствии на заседании Думы кворума председательствующий на заседании Думы объявляет перерыв заседания Думы для решения вопроса о возможности достижения кворума. При отсутствии кворума на заседании Думы после перерыва председательствующий на заседании Думы закрывает заседание Думы, при этом нерассмотренные во-

просы повестки заседания Думы подлежат рассмотрению на следующем заседании Думы.

11. После рассмотрения всех вопросов повестки заседания Думы председательствующий объявляет о закрытии заседания Думы.

Если вопросы повестки заседания Думы не рассмотрены полностью в связи с истечением времени проведения заседания Думы, установленного в абзаце втором пункта 6 статьи 3 Регламента, председательствующий ставит на голосование вопрос о переносе нерассмотренных вопросов повестки заседания Думы на следующее заседание Думы либо о продолжении заседания Думы до окончания рассмотрения всех вопросов повестки заседания Думы. В случае принятия Думой решения о переносе нерассмотренных вопросов повестки заседания Думы на следующее заседание Думы председательствующий объявляет о закрытии заседания Думы.

12. Перед заседанием Думы и непосредственно в ходе заседания Думы в зале заседаний Думы документы и материалы, связанные с рассмотрением вопросов, включенных в повестку заседания Думы либо предполагаемых к рассмотрению на данном заседании Думы, и иные материалы распространяются только работниками аппарата Думы.

Статья 6. Председательствующий на заседании Думы

1. Председательствующим на заседании Думы является председатель Думы.

В отсутствие председателя Думы председательствующим на заседании Думы является лицо, исполняющее обязанности председателя Думы в соответствии с Уставом.

Председательствующим на первом заседании Думы нового созыва до избрания председателя Думы является старейший по возрасту депутат.

2. Председательствующий на заседании Думы:

объявляет об открытии и закрытии заседания Думы;

руководит общим ходом заседания Думы в соответствии с Регламентом, правовыми актами и решениями Думы,

предоставляет слово депутатам, Главе города Перми либо Полномочным представителям Главы города Перми, либо лицам, обеспечивающим представление позиции Администрации города, председателю Контрольно-счетной палаты, работникам аппарата Думы и иным лицам, участвующим в заседании Думы, для доклада, содоклада, вопросов, ответов на вопросы, выступлений в прениях, предложений по рассматриваемому проекту правового акта Думы в порядке поступления зарегистрированных заявок,

предоставляет слово депутатам вне повестки заседания Думы по процедурным вопросам, порядку ведения заседания Думы, ставит на голосование в порядке поступления предложения депутатов по указанным вопросам,

дает поручения работникам аппарата Думы по обеспечению хода заседания Думы,

объявляет проведение процедуры голосования и ее результаты,

осуществляет иные необходимые для проведения заседания Думы действия.

3. Председательствующий в ходе заседания Думы вправе:

принимать меры по недопущению нарушений порядка проведения заседания Думы,

выражать собственное мнение по существу обсуждаемых вопросов,

осуществлять иные необходимые действия.

Статья 7. Участие депутатов в заседаниях Думы

1. Депутаты обязаны присутствовать на заседаниях Думы.

В случае невозможности присутствовать на заседании Думы депутаты заблаговременно информируют об этом председателя Думы с обоснованием причин отсутствия.

Депутаты вправе досрочно покидать заседание Думы после предварительного согласования данного вопроса с председательствующим на заседании Думы.

2. Депутаты в ходе заседаний Думы:

выступают в качестве докладчиков, содокладчиков по вопросам повестки заседания Думы,

отвечают на вопросы депутатов,

при выступлении по процедурным вопросам и порядку ведения заседания Думы четко и подробно указывают, в чем заключаются их предложения,

голосуют по вопросам повестки заседания Думы,

осуществляют иные действия в соответствии с Регламентом и правовыми актами Думы.

3. Депутаты в ходе заседаний Думы вправе:

задавать вопросы представителям Администрации города, Контрольно-счетной палаты, прокуратуры города Перми, работникам аппарата Думы, иным лицам, принимающим участие в заседании Думы,

участвовать в обсуждении вопросов повестки заседания Думы и выражать свое мнение по обсуждаемому вопросу, агитировать голосовать «за» или «против»,

вносить предложения по существу обсуждаемых вопросов и поправки по правилам, установленным Регламентом,

выдвигать кандидатов и высказывать свое мнение по кандидатурам, представленным для назначения, избрания Думой, в иных целях,

осуществлять иные действия в соответствии с Регламентом и правовыми актами Думы.

4. В ходе заседания Думы, ее органов не допускается нарушение норм депутатской этики, а именно: употребление выражений, оскорбляющих честь и достоинство граждан и организаций, допущение необоснованных обвинений в чей-либо адрес, использование заведомо ложной информации, призыв к незаконным действиям.

Статья 8. Порядок посещения заседаний Думы

1. На заседаниях Думы вправе присутствовать представители органов государственной власти, юридических лиц, представители жителей города Перми, делегированные собраниями граждан, органами территориального общественного самоуправления, при рассмотрении вносимых жителями города Перми проектов правовых актов Думы, а также вопросов, затрагивающих права, свободы и обязанности граждан, другие общественно значимые интересы жителей города Перми.

2. О намерении присутствовать на заседании Думы заинтересованные органы, юридические и физические лица направляют письменную заявку на имя председателя Думы не позднее чем за 3 (три) рабочих дня до дня проведения ближайшего заседания Думы.

В письменной заявке указываются наименование интересующего вопроса, обоснование необходимости присутствия при его рассмотрении Думой с учетом положений пункта 1 настоящей статьи, а также - при наличии желания заявителя выступить - необходимость в предоставлении слова для выступления в прениях на заседании Думы.

3. О приглашении на заседание Думы заинтересованные органы, юридические и физические лица извещаются с указанием места, даты и времени рассмотрения интересующего вопроса.

4. Лица, присутствующие на заседании Думы, не вправе вмешиваться в работу Думы, обязаны воздерживаться от проявления одобрения или неодобрения поведения и высказываний депутатов, соблюдать Регламент, общественный порядок и подчиняться распоряжениям председательствующего на заседании Думы.

Лицам, присутствующим на заседании Думы, может быть предоставлено слово для выступлений в прениях на заседании Думы в порядке, установленном статьей 34 Регламента.

5. В период действия на территории города Перми режима повышенной готовности, режима чрезвычайной ситуации, ограничительных мероприятий (карантина), чрезвычайного или военного положения либо при возникновении иных неотложных обстоятельств, предусмотренных законодательством, (далее - Ограничения) в заседании Думы участвуют лица, указанные в пункте 2 статьи 5 Регламента, а также вправе участвовать Прокурор либо уполномоченное им лицо.

Лица, указанные в абзацах втором-четвертом, шестом-восьмом пункта 3 статьи 5 Регламента, участвуют в заседании Думы по приглашению на заседание Думы по решению Думы либо председателя Думы.

Положения Регламента, регулирующие вопросы выступления на заседании Думы иных лиц, не указанных в настоящем пункте, не применяются в период действия на территории города Перми Ограничений. В этом случае возможность присутствия указанных лиц на заседании Думы, открытость и гласность заседания Думы реализуются посредством прямой видеотрансляции заседания Думы на официальном сайте Думы в информационно-телекоммуникационной сети Интернет (далее - Сайт Думы).

Статья 9. Специальные места в зале заседаний Думы

1. В зале заседаний Думы отводятся специальные места:

для председателя Думы, заместителей председателя Думы, депутатов - оборудованные микрофонами и средствами для голосования,

для Главы города Перми, Полномочных представителей Главы города Перми, Прокурора, председателя Контрольно-счетной палаты, руководителя аппарата Думы, работников Управления экспертизы и аналитики - оборудованные микрофонами,

для выступающих - трибуна или иное место, оборудованное микрофонами,

для работников Администрации города, Контрольно-счетной палаты, аппарата Думы, представителей средств массовой информации.

2. Лица, занимающие специальные места в зале заседаний Думы, оборудованные микрофонами, выступают с трибуны либо с места (по своему усмотрению либо по предложению председательствующего на заседании Думы, депутатов).

Остальные лица выступают с трибуны.

Статья 10. Протокол заседания Думы

1. Ход заседания Думы фиксируется в протоколе.

2. Во время заседания Думы может проводиться видеозапись.

В случаях, установленных статьей 13 Регламента, ведение видеозаписи заседания Думы обязательно.

3. Протокол заседания Думы в течение 5 (пяти) рабочих дней после дня заседания Думы подписывается председательствующим на заседании Думы либо лицом, исполняющим обязанности председателя Думы на день подписания протокола заседания Думы, и лицом, оформившим протокол.

4. В протоколе заседания Думы указываются:

дата, место проведения заседания Думы и порядковый номер заседания Думы соответствующего созыва, общее число депутатов, избранных в Думу, списки присутствующих и отсутствующих депутатов с указанием причин отсутствия,

фамилия, инициалы, должность председательствующего на заседании Думы,

список приглашенных на заседание Думы,

вопросы повестки заседания Думы, фамилии, инициалы, должности (статусы) докладчиков и содокладчиков по каждому вопросу, выносимому на рассмотрение Думы,

основные положения доклада,

вопросы к докладчикам и содокладчикам,

ответы докладчиков, содокладчиков о предоставлении информации по заданным им вопросам после закрытия текущего заседания Думы,

фамилии, инициалы и должности всех лиц, которым было предоставлено слово для выступления в прениях на заседании Думы,

основные положения выступлений лиц, приглашенных на заседание Думы в соответствии со статьей 8 Регламента, которым в порядке, установленном абзацем вторым пункта 5 статьи 34 Регламента, было предоставлено слово для выступлений в прениях,

содержание предложений депутатов по проекту правового акта Думы,

формулировки всех предложений для голосования,

результаты голосования по каждому вопросу.

5. Неотъемлемой частью протокола заседания Думы является проект повестки соответствующего заседания Думы, подписанный председателем Думы, и повестка заседания Думы, утвержденная Думой.

6. Депутаты имеют доступ к тексту протокола заседания Думы.

Депутаты вправе направить в Думу свои письменные предложения и замечания к протоколу заседания Думы. Указанные предложения и замечания депутатов прилагаются к протоколу заседания Думы.

7. Аппарат Думы обеспечивает хранение протоколов заседаний Думы до передачи в установленном порядке в муниципальный архив.

8. Видеозаписи заседаний Думы обязательному хранению не подлежат, за исключением видеозаписей заседаний Думы, проводимых в соответствии со статьей 13 Регламента.

Порядок хранения видеозаписи заседания Думы определяется председателем Думы.

9. Выписки из протокола заседания Думы направляются в органы местного самоуправления города Перми, которым адресованы рекомендации, содержащиеся в решениях Думы, (далее - Рекомендации Думы) вопросы депутатов.

Иные участники заседания Думы, лица, присутствующие на заседании Думы, вправе по запросу получить выписку из протокола заседания Думы в части того вопроса, при рассмотрении которого Думой они присутствовали и (или) выражали намерение присутствовать в порядке, установленном статьей 8 Регламента.

Статья 11. Внеочередное заседание Думы

1. Внеочередное заседание Думы созывается председателем Думы по:

собственной инициативе,

предложению депутатов в количестве не менее одной четвертой от установленной численности депутатов,

требованию Главы города Перми.

2. В письменном предложении, требовании о созыве внеочередного заседания Думы указываются причины созыва и вопросы, планируемые к рассмотрению.

К предложению, требованию о созыве внеочередного заседания Думы прилагаются проекты правовых актов Думы по планируемым к рассмотрению вопросам, если такие проекты правовых актов Думы ранее не были внесены на рассмотрение Думы.

3. Предложение, требование рассматривается председателем Думы в течение 3 (трех) рабочих дней после дня поступления предложения, требования.

При созыве внеочередного заседания Думы председатель Думы определяет место, дату (не позднее истечения 10 (десяти) рабочих дней после дня поступления предложения, требования) и время его проведения, повестку внеочередного заседания Думы.

При этом вопросы, планируемые к рассмотрению, содержащиеся в требовании Главы города Перми, подлежат обязательному включению в повестку внеочередного заседания Думы.

При отказе в созыве внеочередного заседания Думы в адрес лиц, направивших предложение, направляется уведомление с указанием причин отказа.

4. Внеочередное заседание Думы проводится в соответствии с установленным Регламентом порядком проведения заседания Думы и тем проектом повестки заседания Думы, который был подписан председателем Думы.

По решению Думы, принятому двумя третями голосов от установленной численности депутатов, в повестку внеочередного заседания Думы может быть включен дополнительный вопрос, не предусмотренный в проекте повестки указанного внеочередного заседания Думы, который был подписан председателем Думы.

5. При наличии правового акта председателя Думы, изданного в соответствии с пунктом 2 статьи 13 Регламента и предусматривающего осуществление деятельности Думой, ее органами, аппаратом Думы дистанционно, (далее - Правовой акт о дистанционной работе) внеочередное заседание Думы в соответствии с правовым актом председателя Думы (далее - Правовой акт Председателя) может быть проведено в режиме дистанционного осуществления деятельности по правилам, установленным пунктом 5 статьи 13 Регламента.

Статья 12. Закрытые заседания Думы

1. Закрытое заседание Думы может проводиться по решению Думы в исключительных случаях, если в ходе заседания затрагиваются вопросы, составляющие государственную или иную охраняемую законом тайну.

2. Закрытые заседания Думы проводятся председательствующим в соответствии с Регламентом и решениями Думы, определяющими порядок проведения заседаний Думы, с учетом особенностей, установленных Регламентом для проведения закрытых заседаний Думы.

3. В начале закрытого заседания Думы председательствующий информирует всех присутствующих на заседании лиц об основных правилах проведения закрытого заседания Думы, о закрытости рассматриваемых на нем сведений и вопросов.

При проведении закрытого заседания Думы в протоколе заседания Думы делается соответствующая запись.

4. На закрытых заседаниях Думы кроме Главы города Перми, председателя Думы, депутатов, могут присутствовать приглашенные лица.

Перечень приглашаемых на закрытое заседание Думы лиц определяется председателем Думы либо решением Думы.

Представители средств массовой информации на закрытые заседания Думы не допускаются.

5. Не допускается использовать в ходе закрытого заседания Думы фото-, кино- и видеотехнику, средства телефонной связи и радиосвязи, а также средства записи и трансляции.

6. Порядок организационно-технического обеспечения закрытых заседаний Думы определяется председателем Думы.

7. Правила проведения закрытых заседаний Думы применяются при проведении закрытых заседаний органов Думы.

Статья 13. Особенности работы Думы в режиме дистанционного осуществления деятельности

1. Дума, ее органы, аппарат Думы могут осуществлять свою деятельность дистанционно на основании Правового акта о дистанционной работе.

2. В период действия на территории города Перми Ограничений Правовой акт о дистанционной работе издается на основании соответствующего правового акта уполномоченного в соответствии с законодательством органа (должностного лица), которым вводятся соответствующие Ограничения.

В случаях, когда на территории города Перми Ограничения не введены, Правовой акт о дистанционной работе издается на основании решения Совета Думы, принимаемого большинством голосов от присутствующих на заседании Совета Думы членов Совета Думы, которое фиксируется в протоколе заседания Совета Думы.

3. При наличии Правового акта о дистанционной работе решения Думы, ее органов в соответствии с Правовым актом Председателя могут приниматься на заседаниях Думы (ее органов), проводимых в режиме дистанционного осуществления деятельности (далее - Дистанционное заседание Думы) в соответствии с пунктом 5 настоящей статьи.

Внеочередные Дистанционные заседания Думы проводятся с учетом особенностей, предусмотренных статьей 11 Регламента.

Проведение закрытого Дистанционного заседания Думы (органа Думы) не допускается.

4. Информация о проведении Дистанционного заседания Думы (органа Думы) не позднее истечения 1 (одного) рабочего дня после дня вступления в силу Правового акта Председателя направляется депутатам по информационно-телекоммуникационным сетям и размещается на Сайте Думы.

5. Дистанционное заседание Думы (органа Думы) проводится в соответствии с Регламентом с учетом следующих особенностей:

5.1 проводится с использованием технических средств связи и обмена информацией, в том числе с использованием системы видео-конференц-связи;

5.2 дата и время проведения Дистанционного заседания Думы, а также, как правило, дата и время проведения Дистанционного заседания органа Думы определяются в Правовом акте Председателя;

5.3 проект повестки Дистанционного заседания Думы формируется и подписывается председателем Думы (лицом, исполняющим его обязанности);

5.4 регистрация депутатов проводится с использованием технических (электронных) средств регистрации (при наличии) либо путем учета количества депутатов, зарегистрированных в системе видео-конференц-связи, и идентификации изображения лиц депутатов;

5.5 запись депутатов для вопросов, выступлений в прениях, высказывания предложений по рассматриваемым проектам правовых актов Думы осуществляется с использованием технических (электронных) средств регистрации, при отсутствии технической возможности - поднятием руки. Депутаты вправе направлять подписанные ими тексты выступлений на адрес электронной почты Думы в целях их приложения к протоколу заседания Думы;

5.6 голосование осуществляется с использованием технических (электронных) средств голосования; при отсутствии технической возможности голосование осуществляется путем поднятия депутатами разноцветных карточек «за», «против», «воздержался», при отсутствии у депутата разноцветных карточек для голосования - поднятием руки и устным выражением волеизъявления с указанием фамилии, имени и отчества голосующего, подсчет голосов депутатов по каждой позиции осуществляет лицо, председательствующее на заседании Думы, при содействии аппарата Думы;

5.7 при необходимости проведения тайного голосования такое голосование при наличии возможности может быть проведено бюллетенями. Для этого председательствующий оценивает возможность обеспечения депутатов бюллетенями и в случае наличия такой возможности объявляет технический перерыв в заседании Думы, продолжительность которого должна быть достаточной для проведения голосования бюллетенями, но не более трех часов.

Голосование бюллетенями осуществляется по правилам, предусмотренным пунктами 8-11 статьи 55 Регламента.

6. Правовые акты Думы, принятые на Дистанционном заседании Думы, имеют юридическую силу наравне с правовыми актами Думы, принятыми на заседании Думы.

7. Рассмотрение проектов правовых актов Думы, вопросов органами Думы в режиме дистанционного осуществления деятельности осуществляется по правилам, установленным настоящей статьей и с учетом особенностей, которые определены Регламентом для деятельности органов Думы.

Часть II. Направления деятельности Думы

Раздел III. Правотворческий процесс

Подраздел 3.1. Правовые акты Думы

Статья 14. Виды правовых актов Думы

1. Дума в пределах ее компетенции, установленной федеральными законами, законами Пермского края, Уставом, принимает (издает) правовые акты.

2. Правовые акты Думы принимаются (издаются) в форме решений Думы по следующим вопросам:
по вопросам, устанавливающим правила, обязательные для исполнения на территории города Перми,
по вопросу принятия (утверждения) Устава,
по вопросу утверждения бюджета муниципального образования,
по правилам благоустройства территории города Перми,
по вопросу утверждения соглашений, заключаемых между органами местного самоуправления,
по вопросам об установлении, о введении в действие или прекращении действия налогов (сборов), об изменении налоговых ставок (ставок сборов), порядка и срока уплаты налогов (сборов), установлении (отмене) налоговых льгот (льгот по сборам) и (или) оснований и порядка их применения,
по вопросу удаления Главы города Перми в отставку,
по вопросам организации деятельности Думы,
по иным вопросам, отнесенным к компетенции Думы федеральными законами, законами Пермского края, Уставом.

3. Дума может принимать (издавать) нормативные и ненормативные правовые акты.

4. Нормативные правовые акты, как правило, принимаются (издаются) по вопросам, указанным в абзацах втором-седьмом, десятом пункта 2 настоящей статьи.

5. Ненормативные правовые акты, как правило, принимаются (издаются) по вопросам, указанным в абзацах восьмом-девятом пункта 2 настоящей статьи, в том числе:

по вопросам награждения (поощрения) физических и юридических лиц,
по вопросам формирования органов Думы,
по результатам заслушивания информации об исполнении (о ходе исполнения) правовых актов Думы (в том числе Рекомендаций Думы),
по результатам заслушивания ответов на депутатские запросы,
по итогам рассмотрения результатов деятельности органов Думы,

о назначении на должности и прекращении полномочий должностных лиц местного самоуправления, лиц, замещающих муниципальные должности,

по иным вопросам, касающимся реализации полномочий Думы по решению вопросов непосредственного обеспечения жизнедеятельности населения города Перми.

Статья 15. Количество голосов, необходимое для принятия правовых актов Думы

1. Правовые акты Думы принимаются в установленном законодательством, Регламентом и правовыми актами Думы порядке исключительно на заседаниях Думы путем голосования.

2. Нормативные правовые акты Думы принимаются большинством голосов от установленной численности депутатов, если иное не установлено федеральным законом, в том числе принятие (утверждение) Устава, изменений и дополнений к нему, решений о самороспуске Думы, об удалении Главы города Перми в отставку осуществляется большинством в две трети голосов от установленной численности депутатов, а в случае, предусмотренном абзацем первым пункта 2 статьи 70 Регламента, - большинством в три четверти голосов от установленной численности депутатов.

Ненормативные правовые акты Думы принимаются большинством голосов от установленной численности депутатов, если иное не установлено федеральным законом или Уставом.

Статья 16. Вступление в силу правовых актов Думы

1. Нормативные правовые акты Думы, затрагивающие права, свободы и обязанности человека и гражданина, устанавливающие правовой статус организаций, учредителем которых выступает город Пермь, а также соглашения, заключаемые между органами местного самоуправления, вступают в силу после их официального опубликования.

Нормативные правовые акты Думы о налогах и сборах вступают в силу в соответствии с Налоговым кодексом Российской Федерации.

Иные правовые акты Думы вступают в силу со дня подписания или в срок, предусмотренный в самом правовом акте, но не ранее дня подписания, если в соответствии с законодательством не установлен иной срок их вступления в силу.

2. Порядок обнародования правовых актов Думы, в том числе соглашений, заключаемых между органами местного самоуправления, устанавливается Уставом.

Подраздел 3.2. План правотворческой деятельности, примерный перечень вопросов, планируемых к рассмотрению в рамках Часа депутата, и повестка заседания Думы

Статья 17. План правотворческой деятельности Думы

1. Правотворческая деятельность Думы осуществляется с учетом Плана правотворческой деятельности.

2. Проект Плана правотворческой деятельности формируется, как правило, не менее чем на полугодие на основе предложений о разработке проектов правовых актов Думы, поступивших от субъектов правотворческой инициативы, определенных Уставом для внесения в Думу проекта правового акта Думы.

3. Предложение о разработке проекта правового акта Думы должно предусматривать внесение проекта правового акта Думы субъектом правотворческой инициативы, инициировавшим указанное предложение, содержать рабочее наименование проекта правового акта Думы и, как правило, его концепцию, ориентировочные сроки внесения проекта правового акта Думы на рассмотрение Думы.

4. Предложения в План правотворческой деятельности направляются субъектами правотворческой инициативы на имя председателя Думы в сроки: до 01 декабря - на первое полугодие следующего года и до 01 июня - на второе полугодие текущего года.

5. План правотворческой деятельности рассматривается Советом Думы на ближайшем после истечения сроков, указанных в пункте 4 настоящей статьи, заседании Совета Думы.

План правотворческой деятельности в течение 5 (пяти) рабочих дней после дня рассмотрения Советом Думы утверждается председателем Думы и размещается на Сайте Думы.

6. Контроль за подготовкой проектов правовых актов Думы, включенных в План правотворческой деятельности, осуществляет субъект правотворческой инициативы, инициировавший предложение о разработке соответствующего проекта правового акта Думы.

7. Общий контроль за реализацией Плана правотворческой деятельности осуществляет председатель Думы.

Статья 18. Внесение изменений в План правотворческой деятельности

1. План правотворческой деятельности ведется аппаратом Думы в текущем режиме.

2. При необходимости внесения изменений в План правотворческой деятельности субъект правотворческой инициативы, внесший соответствующие предложения о разработке проектов правовых актов Думы, направляет в адрес Думы письмо, содержащее сведения о предлагаемых изменениях, в том числе исключении указанных предложе-

ний о разработке проектов правовых актов Думы.

3. Аппарат Думы не позднее истечения 30 (тридцати) календарных дней после дня поступления письма, указанного в пункте 2 настоящей статьи, вносит изменения в План правотворческой деятельности (далее - План правотворческой деятельности с изменениями).

4. План правотворческой деятельности с изменениями не подлежит рассмотрению Советом Думы и утверждению председателем Думы.

5. План правотворческой деятельности с изменениями размещается на Сайте Думы взамен ранее размещенного Плана правотворческой деятельности.

Статья 19. Формирование и утверждение примерного перечня вопросов, планируемых к рассмотрению в рамках часа депутата

1. В повестке заседания Думы предусматривается время для Часа депутата.

2. Примерный перечень вопросов, планируемых к рассмотрению в рамках Часа депутата, формируется, как правило, на календарный год Управлением экспертизы и аналитики с учетом предложений Администрации города, Контрольно-счетной палаты, комитетов Думы.

3. Предложения в примерный перечень вопросов, планируемых к рассмотрению в рамках Часа депутата на очередной календарный год, представляются председателю Думы ежегодно до 20 (двадцатого) ноября текущего года.

4. Структура примерного перечня вопросов, планируемых к рассмотрению в рамках Часа депутата, включает основной и резервный перечни вопросов.

5. Примерный перечень вопросов, планируемых к рассмотрению в рамках Часа депутата, содержит: указание месяца, в котором планируется рассмотреть вопрос, наименование вопроса, планируемого к рассмотрению, указание органа или должностного лица, ответственного за подготовку и представление информации по вопросу, планируемому к рассмотрению.

6. Примерный перечень вопросов, планируемых к рассмотрению в рамках Часа депутата, рассматривается Советом Думы на ближайшем после истечения срока, указанного в пункте 3 настоящей статьи, заседании Совета Думы.

После обсуждения Советом Думы примерный перечень вопросов, планируемых к рассмотрению в рамках Часа депутата, утверждается председателем Думы и до 26 (двадцать шестого) декабря текущего года направляется для сведения Главе города Перми, начальнику Управления Министерства внутренних дел России по городу Перми, Прокурору, в Контрольно-счетную палату, комитеты Думы, фракции в Думе.

7. Председатель Думы может предложить рассмотреть на заседании Думы в рамках Часа депутата иные вопросы, не предусмотренные примерным перечнем вопросов, планируемых к рассмотрению в рамках Часа депутата на очередной календарный год.

Председателем Думы указанное предложение доводится до сведения Главы города Перми с предложением срока предоставления информации по вопросу, указанному в абзаце первом настоящего пункта.

Решение о включении вопроса, указанного в абзаце первом настоящего пункта, в проект повестки очередного заседания Думы принимается Советом Думы.

Статья 20. Формирование и утверждение повестки заседания Думы

1. Проект повестки очередного заседания Думы формируется аппаратом Думы на основании:

примерного перечня вопросов, планируемых к рассмотрению в рамках Часа депутата на очередной календарный год,

проектов правовых актов Думы, внесенных субъектами правотворческой инициативы на рассмотрение Думы, предложений органов Думы,

ходатайств о награждениях (поощрениях) физических и юридических лиц, поступивших в Думу в порядке, предусмотренном правовым актом Думы,

иных вопросов, предусмотренных законодательством.

2. Структура проекта повестки заседания Думы, как правило, включает следующие разделы:

утверждение повестки заседания Думы,

Час депутата,

проекты правовых актов Думы по вопросам награждения (поощрения) физических и юридических лиц,

проекты правовых актов Думы по вопросам, указанным в пункте 2 статьи 14 Регламента,

разное, в котором председательствующим на заседании Думы или депутатами оглашается информация, озвучиваются общие, организационные вопросы, предложения, просьбы, приглашения.

3. Проект повестки заседания Думы в обязательном порядке включает следующие сведения:

порядковый номер заседания Думы, рассчитываемый с начала работы Думы текущего созыва,

указание места, даты, времени начала проведения заседания Думы,

наименование рассматриваемых вопросов и предполагаемую продолжительность их рассмотрения,

перерывы в заседании Думы и их продолжительность, фамилию, имя, отчество, должность докладчика, содокладчика по вопросам, предлагаемым к рассмотрению на заседании Думы.

4. Проект повестки очередного заседания Думы перед его подписанием председателем Думы подлежит рассмотрению на заседании Совета Думы на предмет готовности проектов правовых актов Думы к рассмотрению на заседании Думы.

5. Проект повестки очередного заседания Думы подписывается председателем Думы не позднее чем за 4 (четыре) календарных дня до дня заседания Думы.

6. Администрации губернатора Пермского края, Законодательному Собранию Пермского края, прокуратуре города Перми, Администрации города, депутатам, Контрольно-счетной палате, Пермскому краевому союзу организаций профсоюзов «Пермский крайсовпроф» обеспечивается возможность доступа к подписанному председателем Думы проекту повестки очередного заседания Думы не позднее чем за 3 (три) календарных дня до дня проведения соответствующего заседания Думы.

7. Обсуждение проекта повестки заседания Думы и утверждение повестки заседания Думы осуществляются после открытия заседания Думы.

8. При обсуждении проекта повестки заседания Думы мотивированные предложения о внесении изменений в проект повестки заседания Думы вправе вносить:

Глава города Перми либо по его поручению Полномочные представители Главы города Перми, депутаты,

субъекты правотворческой инициативы, внесшие проекты правовых актов Думы либо направившие поправки к проектам правовых актов Думы, включенным в проект повестки заседания Думы, или их представители.

9. Продолжительность выступлений при обсуждении проекта повестки заседания Думы, как правило, не должна превышать 1 (одной) минуты.

10. После внесения всех предложений об изменениях в проект повестки заседания Думы Дума большинством голосов от установленной численности депутатов принимает решение об утверждении повестки заседания Думы.

11. В случае, указанном в пункте 10 настоящей статьи, председательствующий на заседании Думы вправе предложить для голосования один из вариантов:

голосовать за утверждение проекта повестки заседания Думы со всеми поступившими предложениями в целом,

голосовать за одобрение проекта повестки заседания Думы, подписанного председателем Думы, затем - за каждое поступившее предложение в порядке их поступления и после этого - за утверждение проекта повестки заседания Думы в целом.

Статья 21. Внесение изменений в утвержденную повестку заседания Думы

1. Утвержденная повестка заседания Думы может быть изменена по решению Думы, принятому большинством голосов от установленной численности депутатов.

2. Мотивированные предложения о внесении изменений в утвержденную повестку заседания Думы вправе вносить лица, указанные в пункте 8 статьи 20 Регламента.

При этом исключение вопроса из утвержденной повестки заседания Думы допускается только до начала его рассмотрения по предложению субъекта правотворческой инициативы, внесшего соответствующий проект правового акта Думы, или его представителя.

3. Каждое поступившее предложение о внесении изменений в утвержденную повестку заседания Думы ставится на голосование отдельно в порядке их поступления.

4. Утвержденная повестка заседания Думы со всеми внесенными в неё изменениями по завершению заседания Думы оформляется аппаратом Думы и прилагается к протоколу заседания Думы.

Подраздел 3.3. Порядок внесения проектов правовых актов в Думу и подготовки их к рассмотрению

Статья 22. Правотворческая инициатива

1. Правотворческая инициатива реализуется субъектами правотворческой инициативы, определенными Уставом, в форме внесения на рассмотрение Думы:

проектов нормативных правовых актов Думы,
проектов ненормативных правовых актов Думы,
поправок.

2. Инициирование подготовки проектов правовых актов Думы другими органами местного самоуправления города Перми в связи с вступившими в законную силу судебными актами (судебными постановлениями) обеспечивается аппаратом Думы.

Статья 23. Оформление проекта правового акта Думы, поправок

1. Оформление проектов правовых актов Думы и поправок осуществляется в соответствии с требованиями правил, утверждаемых председателем Думы.

2. Для внесения проекта нормативного правового акта Думы в Думу субъектом правотворческой инициативы должны быть подготовлены:

2.1 сопроводительное письмо о направлении проекта правового акта Думы для рассмотрения на заседании Думы, подписанное субъектом правотворческой инициативы и содержащее указание на лиц, уполномоченных для доклада на заседаниях комитетов Думы и заседании Думы;

2.2 проект правового акта Думы с указанием на титульном листе субъекта правотворческой инициативы, внесшего проект правового акта Думы;

2.3 пояснительная записка к проекту правового акта Думы, содержащая:
обоснование необходимости принятия правового акта Думы,
предмет нормативного регулирования,
изложение концепции проекта правового акта Думы,
в случае непредставления финансово-экономического обоснования - сведения о том, что реализация данного проекта правового акта Думы не повлечет изменения доходов и не потребует расходов бюджета города,
сведения о необходимости либо об отсутствии необходимости проведения публичных слушаний или общественных обсуждений по проекту правового акта Думы, оценки регулирующего воздействия проекта правового акта Думы, иных процедур, предусмотренных законодательством, правовыми актами Думы,
сведения о необходимости принятия, приостановления, изменения или признания утратившими силу правовых актов Думы в связи с принятием данного проекта правового акта Думы с приведением перечня соответствующих правовых актов Думы либо об отсутствии такой необходимости;

2.4 в случае подготовки проекта правового акта Думы, реализация которого:

2.4.1 повлечет изменение доходов или расходов бюджета города - финансово-экономическое обоснование проекта правового акта Думы, содержащее расчет или иной способ определения суммы изменения (увеличение, уменьшение) доходов или расходов бюджета города с указанием источников финансирования предлагаемых изменений;

2.4.2 не влечет изменения размера расходов бюджета города, но требует расходов бюджета города - финансово-экономическое обоснование, содержащее сведения об объемах средств, предусмотренных для реализации проекта правового акта Думы;

2.5 результаты публичных слушаний или общественных обсуждений по проекту правового акта Думы, если проведение таких слушаний или обсуждений предусмотрено законодательством или нормативными правовыми актами и должно предшествовать внесению в Думу проекта правового акта Думы.

В случае назначения и проведения публичных слушаний по проекту правового акта Думы о бюджете города Перми на очередной финансовый год и плановый период публичные слушания назначаются Главой города Перми после внесения соответствующего проекта правового акта в Думу в соответствии с правовыми актами Думы. Результаты таких слушаний представляются в Думу после их проведения в срок, установленный правовым актом Думы;

2.6 заключение об оценке регулирующего воздействия проекта правового акта Думы, если проведение такой оценки предусмотрено законодательством;

2.7 действующая редакция текста правового акта Думы (извлечений из него - в случае проектирования изменений в отдельные структурные единицы текста правового акта Думы большого объема; при этом извлечения должны быть достаточными для анализа предлагаемых проектом правового акта Думы изменений), в который вносятся изменения (в случае, если проект правового акта Думы предполагает внесение изменений в действующий правовой акт);

2.8 иные документы и материалы, подтверждающие соблюдение предусмотренных законодательством, правовыми актами Думы процедур, в том числе сроков их проведения, подготовки проекта правового акта Думы, предшествующих его внесению на рассмотрение Думы (принятию Думой).

3. Для внесения проекта ненормативного правового акта Думы в Думу субъектом правотворческой инициативы должны быть подготовлены:

3.1 сопроводительное письмо о направлении проекта правового акта Думы для рассмотрения на заседании Думы, подписанное субъектом правотворческой инициативы и содержащее указание на лиц, уполномоченных для доклада на заседаниях комитетов Думы и заседании Думы;

3.2 проект правового акта Думы с указанием на титульном листе субъекта правотворческой инициативы, внесшего проект правового акта Думы;

3.3 пояснительная записка к проекту правового акта Думы, содержащая:
обоснование необходимости принятия правового акта Думы,
предмет правового регулирования,
в случае непредставления финансово-экономического обоснования - сведения о том, что реализация данного проекта правового акта Думы не повлечет изменения доходов и не потребует расходов бюджета города,
сведения о необходимости либо об отсутствии необходимости проведения публичных слушаний или общест-

венных обсуждений по проекту правового акта Думы, иных процедур, предусмотренных законодательством, Регламентом, правовыми актами Думы, предшествующих внесению проекта правового акта Думы на рассмотрение Думы (принятию правового акта Думой),

сведения о необходимости принятия, приостановления, изменения или признания утратившими силу правовых актов Думы в связи с принятием данного проекта правового акта Думы с приведением перечня соответствующих правовых актов Думы либо об отсутствии такой необходимости;

3.4 в случае подготовки проекта правового акта Думы, реализация которого:

3.4.1 повлечет изменение доходов или расходов бюджета города - финансово-экономическое обоснование проекта правового акта Думы, содержащее расчет или иной способ определения суммы изменения (увеличение, уменьшение) доходов или расходов бюджета города с указанием источников финансирования предлагаемых изменений;

3.4.2 не влечет изменения размера расходов бюджета города, но требует расходов бюджета города - финансово-экономическое обоснование, содержащее сведения об объемах средств, предусмотренных для реализации проекта правового акта Думы;

3.5 действующая редакция текста правового акта (извлечений из него – в случае проектирования изменений в отдельные структурные единицы текста правового акта Думы большого объема; при этом извлечения должны быть достаточными для анализа предлагаемых проектом правового акта Думы изменений), в который вносятся изменения (в случае, если проект правового акта Думы предполагает внесение изменений в действующий правовой акт);

3.6 иные документы и материалы, подтверждающие соблюдение предусмотренных законодательством, правовыми актами Думы процедур, в том числе сроков их проведения, подготовки проекта правового акта Думы, предшествующих его внесению на рассмотрение Думы (принятию Думой).

4. Для внесения поправок субъектом правотворческой инициативы должны быть подготовлены:

4.1 сопроводительное письмо о внесении поправок, подписанное субъектом правотворческой инициативы, внесшим поправки;

4.2 текст поправок по форме согласно приложению 1 к Регламенту с указанием на титульном листе субъекта правотворческой инициативы, внесшего поправки;

4.3 в случае подготовки поправок, реализация которых:

4.3.1 повлечет изменение доходов или расходов бюджета города - финансово-экономическое обоснование поправок, содержащее расчет или иной способ определения суммы изменения (увеличение, уменьшение) доходов или расходов бюджета города с указанием источников финансирования предлагаемых изменений;

4.3.2 не влечет изменения размера расходов бюджета города, но требует расходов бюджета города - финансово-экономическое обоснование, содержащее сведения об объемах средств, предусмотренных для реализации поправок.

Статья 24. Внесение в Думу проекта правового акта Думы, поправок

1. Подготовленные в соответствии со статьей 23 Регламента к внесению на рассмотрение Думы проект правового акта Думы, поправка(и) со всеми прилагаемыми к ним документами и материалами направляются в форме электронного документа или в случае невозможности направления в форме электронного документа - в форме документа на бумажном носителе субъектом правотворческой инициативы в Думу в соответствии с требованиями в сфере делопроизводства, установленными правовым актом председателя Думы. Субъектом правотворческой инициативы также предоставляется в электронной форме текст проекта правового акта Думы, поправки(ок) в формате, позволяющем редактировать указанный текст проекта правового акта Думы, поправки(ок).

2. Направление писем между Думой и Администрацией города осуществляется, соответственно, на имя и от имени председателя Думы, Главы города Перми либо лиц, исполняющих обязанности указанных лиц. При необходимости, обусловленной законодательством, правовыми актами города Перми, Регламентом, Положением о распределении обязанностей между должностными лицами Думы, утвержденным председателем Думы, (далее - Распределение обязанностей) допускается направление корреспонденции на имя и от имени иных должностных лиц Думы и Администрации города.

3. Правила, установленные пунктом 2 настоящей статьи, применяются для направления запроса и представления в Думу любой информации, документов, писем, если Регламентом, иными нормативными правовыми актами не установлены специальные правила их направления и представления.

4. Поступивший проект правового акта Думы, поправка(и) с прилагаемыми к ним материалами подлежат обязательной регистрации в Думе и считаются внесенными в Думу с момента такой регистрации.

5. На рассмотрение Думы выносятся проекты правовых актов, поступившие в Думу не менее чем за 15 (пятнадцать) рабочих дней до дня заседания Думы, при наличии решения комитета Думы либо рабочей группы Думы, к компетенции которых относится предмет регулирования проекта правового акта Думы, (далее - Головной комитет, рабочая группа) с рекомендациями по проекту правового акта Думы, поправке(ам), а при подготовке проекта правового акта Думы к рассмотрению во втором чтении - сводной таблицы поправок по установленной форме, а также при наличии заключений и иных документов, предусмотренных Регламентом, если иное не предусмотрено решением Совета Думы или Думы (при утверждении повестки заседания Думы).

6. В случае если поступивший проект правового акта Думы, поправка(и) не соответствуют установленным Регламентом и правовыми актами Думы требованиям, председатель Думы в течение 10 (десяти) рабочих дней после дня регистрации указанных проекта правового акта Думы, поправки(ок) в Думе возвращает их субъекту правотворческой инициативы для выполнения установленных требований.

7. Субъект правотворческой инициативы вправе уточнять, дополнять материалы, приложенные к проекту правового акта Думы, поправке(ам), подготовленным в соответствии со статьей 23 Регламента и внесенным в Думу для рассмотрения.

В случае необходимости уточнения или дополнения материалов, прилагаемых к проекту правового акта Думы, поправке(ам), подготовленным в соответствии со статьей 23 Регламента, субъект правотворческой инициативы, внесший соответствующий проект правового акта Думы, поправку(и), направляет в форме электронного документа или в случае невозможности направления в форме электронного документа - в форме документа на бумажном носителе в Думу необходимые уточняющие или дополнительные материалы, которые прилагаются к проекту правового акта Думы, поправке(ам).

Субъект правотворческой инициативы направляет материалы, указанные в абзаце втором настоящего пункта, не позднее дня заседания Совета Думы, на котором планируется рассмотрение проекта повестки очередного заседания Думы, включающего вопрос о рассмотрении соответствующего проекта правового акта Думы либо проекта правового акта Думы, к которому направлена(ы) соответствующая(ие) поправка(и).

8. Продление предусмотренных Регламентом сроков по рассмотрению внесенного проекта правового акта Думы, поправки(ок) допускается в исключительных случаях на основании письма субъекта правотворческой инициативы, в котором должны быть указаны причины продления (переноса) сроков рассмотрения и календарный месяц, в котором предлагается рассмотреть данный проект правового акта Думы, поправку(и).

9. Субъект правотворческой инициативы, внесший проект правового акта Думы или поправку(и), вправе отозвать проект правового акта Думы (в случае, если по проекту правового акта Думы отсутствует какое-либо принятое Думой решение) либо поправку(и) (до принятия Думой решения по поправке(ам)), оформив отзыв письмом в адрес Думы.

В случае отзыва проекта правового акта Думы ранее внесенные и вновь поступающие к нему поправки возвращаются внесшим их субъектам правотворческой инициативы без рассмотрения.

10. Администрации города, прокуратуре города Перми, Контрольно-счетной палате, депутатам, Пермскому краевому союзу организаций профсоюзов «Пермский крайсовпроф» не позднее чем за 3 (три) календарных дня до дня проведения заседания Думы обеспечивается возможность доступа к проектам правовых актов, включенным в повестку соответствующего заседания Думы, поправкам к указанным проектам правовых актов, подготовленным в соответствии со статьей 23 Регламента, заключениям на указанные проекты правовых актов Думы, поправки, подготовленным в соответствии со статьями 26 -29 Регламента, решениям комитетов Думы, содержащим рекомендации Думе по рассмотрению указанных проектов правовых актов Думы, поправок, иным документам и материалам, имеющим отношение к указанным проектам правовых актов Думы, поправкам, предусмотренным Регламентом.

Статья 25. Предварительное рассмотрение проекта правового акта Думы, поправки

1. Председатель Думы направляет зарегистрированные проекты правовых актов Думы со всеми прилагаемыми к ним материалами:

Главе города Перми, в Контрольно-счетную палату, в Управление экспертизы и аналитики, в структурное подразделение аппарата Думы, осуществляющее функции в сфере кадрового обеспечения деятельности Думы, (далее - Отдел кадров) за исключением инициированных ими проектов, как правило, не позднее чем за 14 (четырнадцать) рабочих дней до дня заседания Думы, на котором планируется рассмотрение проектов правовых актов Думы, для подготовки заключений,

в прокуратуру города Перми - для оценки соответствия проекта правового акта Думы актам более высокой юридической силы, а также его анализа на предмет наличия коррупциогенных факторов,

в комитеты Думы - для предварительного рассмотрения проекта правового акта Думы и выработки рекомендаций Думе по его принятию, отклонению либо направлению на доработку.

2. При направлении зарегистрированных проектов правовых актов Думы в комитеты Думы председатель Думы определяет Головной комитет.

Мнения, предложения Головного комитета, связанные с координацией работы и обобщением итогов рассмотрения вопроса, являются определяющими для других комитетов Думы. Решения комитетов Думы по рассмотренному вопросу оглашаются на заседании Думы членом Головного комитета (как правило, председателем Головного комитета).

3. Председатель Думы направляет зарегистрированные поправки:

Главе города Перми, в Контрольно-счетную палату, в Управление экспертизы и аналитики, в Отдел кадров, за исключением инициированных ими поправок, - для подготовки заключений,

в Головной комитет по рассмотрению проекта правового акта Думы, к которому внесены поправки, либо соот-

ветствующую рабочую группу.

4. Рассмотрение зарегистрированных поправок осуществляется в порядке, определенном статьей 38 Регламента.

5. В рамках решения организационных вопросов, связанных с рассмотрением проектов правовых актов Думы, поправок, Глава города Перми, председатель Контрольно-счетной палаты, Совет Думы, его члены, руководитель аппарата Думы могут инициировать предварительное обсуждение внесенных проектов правовых актов Думы, поправок при председателе Думы либо по его поручению - при одном из его заместителей.

Статья 26. Заключение Главы города Перми

1. Заключение Главы города Перми на проекты правовых актов Думы, поправки должно содержать: указание на соответствие/несоответствие проекта правового акта Думы, поправки федеральному законодательству, законодательству и нормативным правовым актам Пермского края (Пермской области), правовым актам города Перми,

результаты анализа обоснованности и полноты представленного финансово-экономического обоснования проекта правового акта Думы, поправки,

рекомендации по рассмотрению проекта правового акта Думы, поправки.

2. Заключение Главы города Перми представляется в Думу не позднее чем за 3 (три) рабочих дня до дня заседания комитета (рабочей группы) Думы, на котором планируется рассмотрение соответствующего проекта правового акта Думы, поправок.

3. Не требуется подготовка заключения Главы города Перми:

3.1 на проекты правовых актов Думы:

касающиеся принятия в первом чтении проектов правовых актов Думы,

об избрании Главы города Перми, председателя Думы, первого заместителя председателя Думы, заместителя председателя Думы, о назначении лиц, замещающих муниципальные должности в Контрольно-счетной палате, об определении депутатов Думы, осуществляющих свои полномочия на постоянной основе,

о направлении, утверждении, согласовании кандидатов из числа депутатов для включения в состав коллегиальных органов, создаваемых (созданных) Главой города Перми, Администрацией города, юридическими лицами,

о количественном и персональном составе органов Думы, депутатских объединений в Думе,

о внесении изменений в составы органов, указанных в абзацах четвертом-пятом настоящего пункта,

о согласовании назначения на должность муниципальной службы руководителя аппарата Думы,

о прекращении полномочий должностных лиц местного самоуправления, лиц, замещающих муниципальные должности, города Перми,

по вопросам организации деятельности Думы, за исключением проектов правовых актов Думы, реализация которых повлечет изменение доходов или потребует затрат бюджета города;

3.2 на поправки, инициированные Главой города Перми;

3.3 на предложения о кандидатурах.

Статья 27. Заключение Контрольно-счетной палаты

1. Заключение Контрольно-счетной палаты на проекты правовых актов Думы, как правило, содержит: указание на соответствие проекта правового акта Думы федеральному законодательству, законодательству и нормативным правовым актам Пермского края (Пермской области), правовым актам города Перми,

результаты анализа соответствия предмета регулирования проекта правового акта Думы вопросам непосредственного обеспечения жизнедеятельности населения (вопросам местного значения) города Перми, иным вопросам, которые вправе решать органы местного самоуправления города Перми в установленном законодательством порядке,

выводы об обоснованности заявленных финансовых последствий принятия проекта правового акта Думы,

рекомендации по рассмотрению проекта правового акта Думы.

2. Заключение Контрольно-счетной палаты на поправки, как правило, содержит:

выводы об обоснованности и полноте заявленных финансовых последствий принятия поправок,

рекомендации по рассмотрению поправок.

3. Заключение Контрольно-счетной палаты на проекты правовых актов Думы, поправки подписывается председателем Контрольно-счетной палаты либо лицом, его замещающим.

4. Заключение Контрольно-счетной палаты представляется в Думу, Администрацию города не позднее чем за 3 (три) рабочих дня до дня заседания комитета (рабочей группы) Думы, на котором планируется рассмотрение соответствующего проекта правового акта Думы, поправок.

5. Не требуется подготовка заключения Контрольно-счетной палаты:

5.1 на проекты правовых актов Думы:

касающиеся принятия в первом чтении проектов правовых актов Думы,

об избрании Главы города Перми, председателя Думы, первого заместителя председателя Думы, заместите-

ля председателя Думы, о назначении лиц, замещающих муниципальные должности в Контрольно-счетной палате, об определении депутатов Думы, осуществляющих свои полномочия на постоянной основе,

о направлении, утверждении, согласовании кандидатов из числа депутатов для включения в состав коллегиальных органов, создаваемых (созданных) Главой города Перми, Администрацией города, юридическими лицами, о количественном и персональном составе органов Думы, депутатских объединений в Думе, о внесении изменений в составы органов, указанных в абзацах четвертом-пятом настоящего пункта, о согласовании назначения на должность муниципальной службы руководителя аппарата Думы, о прекращении полномочий должностных лиц местного самоуправления, лиц, замещающих муниципальные должности, города Перми,

по вопросам организации деятельности Думы, за исключением проектов правовых актов Думы, реализация которых повлечет изменение доходов или потребует затрат бюджета города;

5.2 поправки, инициированные Контрольно-счетной палатой;

5.3 на предложения о кандидатурах.

Статья 28. Заключение Управления экспертизы и аналитики

1. При подготовке заключения на проекты правовых актов Думы Управление экспертизы и аналитики, как правило, осуществляет:

анализ необходимости предлагаемого правового регулирования, в том числе изучает План правотворческой деятельности на предмет наличия предложения о разработке проекта правового акта Думы,

анализ предлагаемых подходов (концепции) правового регулирования, анализ содержания проекта правового акта Думы, в том числе анализ соответствия правоустанавливающим документам и фактическим обстоятельствам,

анализ соответствия/несоответствия проекта правового акта Думы федеральному законодательству, законодательству и нормативным правовым актам Пермского края (Пермской области), правовым актам города Перми,

оценку проекта нормативного правового акта Думы на предмет наличия/отсутствия в нем коррупциогенных факторов,

анализ внутренней логики проекта правового акта Думы, наличия/отсутствия противоречий между его структурными элементами,

анализ правового регулирования рассматриваемого вопроса в других муниципальных образованиях Российской Федерации,

исследование необходимости проведения/непроведения оценки регулирующего воздействия проекта правового акта Думы,

анализ обоснованности и полноты финансово-экономического обоснования проекта правового акта Думы,

анализ необходимости признания утратившими силу, приостановления, изменения или принятия иных муниципальных правовых актов,

анализ соответствия/несоответствия проекта правового акта Думы рекомендациям, выработанным рабочими и совещательными органами Думы.

2. При подготовке заключения на поправки Управление экспертизы и аналитики, как правило, осуществляет:

анализ соответствия/несоответствия поправок федеральному законодательству, законодательству и нормативным правовым актам Пермского края (Пермской области), правовым актам города Перми,

анализ внутренней логики поправок в сочетании с проектом правового акта Думы, наличия/отсутствия противоречий между поправками,

анализ соответствия подходам (концепции) правового регулирования, принятым в первом чтении,

анализ обоснованности и полноты финансово-экономического обоснования к поправкам,

3. Заключение Управления экспертизы и аналитики на проект правового акта Думы, поправки содержит описание результатов экспертных и аналитических действий, предусмотренных пунктами 1, 2 настоящей статьи соответственно, и рекомендации по рассмотрению проекта правового акта Думы, поправок.

4. Заключение Управления экспертизы и аналитики представляется в Думу не позднее чем за 3 (три) рабочих дня до дня заседания комитета (рабочей группы) Думы, на котором планируется рассмотрение соответствующего проекта правового акта Думы, поправок.

Заключение Управления экспертизы и аналитики представляется в Администрацию города в срок, указанный в абзаце первом настоящего пункта, в форме документа в электронном виде после регистрации в структурном подразделении аппарата Думы, осуществляющем функции документационного обеспечения деятельности Думы (далее - Отдел делопроизводства).

В случае если к сроку, указанному в абзаце первом настоящего пункта, подготовка заключения Управления экспертизы и аналитики невозможна, Управление экспертизы и аналитики готовит служебную записку, содержащую предложение о необходимости изменения срока рассмотрения проекта правового акта Думы, поправок с мотивированным обоснованием.

Предложение, указанное в абзаце третьем настоящего пункта, подлежит обсуждению на заседании Совета

Думы. По результатам указанного обсуждения Совет Думы принимает решение об изменении срока рассмотрения проекта правового акта Думы либо о рассмотрении проекта правового акта Думы без заключения Управления экспертизы и аналитики.

5. Не требуется подготовка заключения Управления экспертизы и аналитики:

5.1 на проекты правовых актов Думы:

касающиеся принятия в первом чтении проектов правовых актов Думы,

об избрании Главы города Перми, председателя Думы, первого заместителя председателя Думы, заместителя председателя Думы, о назначении лиц, замещающих муниципальные должности в Контрольно-счетной палате, об определении депутатов Думы, осуществляющих свои полномочия на постоянной основе,

о направлении, утверждении, согласовании кандидатов из числа депутатов для включения в состав коллегиальных органов, создаваемых (созданных) Главой города Перми, Администрацией города, юридическими лицами,

о количественном и персональном составе органов Думы, депутатских объединений в Думе,

о внесении изменений в составы органов, указанных в абзацах четвертом-пятом настоящего пункта,

о согласовании назначения на должность муниципальной службы руководителя аппарата Думы,

о прекращении полномочий должностных лиц местного самоуправления, лиц, замещающих муниципальные должности, города Перми;

5.2 на поправки, инициированные Управлением экспертизы и аналитики;

5.3 на предложения о кандидатурах.

Статья 29. Заключение Отдела кадров

1. Отдел кадров готовит заключения на внесенные в Думу проекты правовых актов Думы по вопросам награждения (поощрения) физических и юридических лиц, а также на ходатайства о награждениях (поощрениях), поступившие в Думу в порядке, предусмотренном правовым актом Думы.

2. Заключение Отдела кадров на внесенный проект правового акта Думы должно содержать:

указание на соответствие федеральному законодательству, законодательству и нормативным правовым актам Пермского края (Пермской области), правовым актам города Перми,

рекомендации по рассмотрению внесенного проекта правового акта Думы, в том числе с учетом срока внесения такого проекта правового акта в Думу.

3. Заключение Отдела кадров представляется в Думу не позднее чем за 3 (три) рабочих дня до дня заседания комитета (рабочей группы) Думы, на котором планируется рассмотрение соответствующего проекта правового акта Думы.

Заключение Отдела кадров представляется в Администрацию города в срок, указанный в абзаце первом настоящего пункта, в форме документа в электронном виде после регистрации в Отделе делопроизводства.

Статья 30. Предварительное рассмотрение проекта правового акта Думы, поправок комитетом Думы

1. До рассмотрения проекта правового акта Думы, поправок Думой они подлежат предварительному обсуждению Головным комитетом и по инициативе председателей комитетов Думы - иными комитетами Думы.

2. При рассмотрении проектов правовых актов Думы, поправок на заседании комитета Думы, как правило, применяется порядок (процедура), аналогичный порядку рассмотрения соответствующих вопросов на заседании Думы, если иной порядок не предусмотрен правовыми актами Думы, решением комитета Думы.

3. На заседании комитета Думы при рассмотрении проекта правового акта Думы, поправок учитываются предложения, замечания, рекомендации, содержащиеся в заключениях Главы города Перми, прокуратуры города Перми (при наличии), Контрольно-счетной палаты, Управления экспертизы и аналитики, Отдела кадров, поправки и предложения субъектов правотворческой инициативы.

4. По результатам рассмотрения проекта правового акта Думы, поправок комитет Думы принимает решение, содержащее рекомендацию Думе по принятию, отклонению либо направлению на доработку указанных проекта правового акта Думы, поправок.

5. На заседании комитета могут быть рассмотрены поправки, внесенные к проекту правового акта Думы до его принятия Думой в первом чтении.

6. В случае поступления поправок, указанных в пункте 5 настоящей статьи, в сроки, не обеспечивающие возможность ознакомления с ними членов комитета Думы и/или формирования мнения Главы города Перми, Контрольно-счетной палаты, Управления экспертизы и аналитики, вопрос о принятии к рассмотрению таких поправок решается Головным комитетом:

6.1 в случае принятия Головным комитетом решения о принятии к рассмотрению поправок, внесенных к проекту правового акта Думы до его принятия Думой в первом чтении, такие поправки рассматриваются Головным комитетом:

6.1.1 при отсутствии замечаний членов Головного комитета к содержанию поправок указанные поправки

включаются в качестве предложений в проект решения Головного комитета, рассмотрение которого производится в соответствии с Регламентом;

6.1.2 при наличии замечаний членов Головного комитета к содержанию поправок рассмотрение таких поправок осуществляется в следующем порядке:

рассмотрение каждой поправки в порядке их поступления, по результатам которого Головной комитет принимает решение, содержащее предложения по принятию или отклонению каждой поправки,

рассмотрение проекта правового акта Думы Головным комитетом с учетом принятых поправок;

6.2 в случае если Головным комитетом решение о принятии к рассмотрению поправок, внесенных к проекту правового акта Думы до его принятия Думой в первом чтении, не принято, такие поправки по решению Думы могут быть рассмотрены на заседании Думы в соответствии с Регламентом либо Думой может быть принято решение о рассмотрении соответствующего проекта правового акта Думы, к которому направлены поправки, в двух чтениях.

Подраздел 3.4. Процедура рассмотрения проектов правовых актов Думы

Статья 31. Основные элементы процедуры рассмотрения проекта правового акта Думы на заседании Думы

1. Рассмотрение вопросов повестки заседания Думы, за исключением случаев, установленных статьями 44-51 Регламента, правовыми актами Думы, осуществляется, как правило, в следующем порядке:

доклад,

содоклад,

вопросы депутатов и ответы докладчика, содокладчика на указанные вопросы,

выступления в прениях,

предложения по рассматриваемому проекту правового акта Думы,

голосование депутатов.

2. Продолжительность каждого этапа рассмотрения вопроса повестки заседания Думы, предусмотренного абзацами вторым-шестым, определяется в статьях 32-35 Регламента соответственно.

По истечении установленного времени председательствующий на заседании Думы предупреждает об этом выступающего, а затем вправе прервать его выступление.

3. Рассмотрение проектов нормативных правовых актов Думы осуществляется Думой в двух чтениях, если иное не предусмотрено законодательством, Регламентом или иными правовыми актами Думы.

В случае принятия Головным комитетом решения с предложением Думе принять проект правового акта Думы и при отсутствии поступивших письменных поправок к проекту правового акта Думы рассмотрение проекта правового акта Думы может осуществляться в одном чтении с учетом предложений Головного комитета.

4. Рассмотрение проектов ненормативных правовых актов Думы осуществляется Думой, как правило, в одном чтении, если иное не предусмотрено Регламентом или иным правовым актом Думы.

Статья 32. Доклад и содоклад по проекту правового акта Думы

1. Доклады, содоклады осуществляются с разрешения председательствующего на заседании Думы.

2. Продолжительность докладов, содокладов предлагается председательствующим на заседании Думы в начале заседания Думы и не должна, как правило, превышать 10 (десять) мин. - для доклада, 7 (семь) мин. - для содоклада.

3. Докладчиками и содокладчиками по вопросам повестки заседания Думы могут выступать:

Глава города Перми,

Уполномоченные представители Главы города Перми, как правило, заместители Главы города Перми,

депутаты,

Прокурор,

председатель Контрольно-счетной палаты,

руководитель Управления экспертизы и аналитики,

представители органов территориального общественного самоуправления и групп граждан, проживающих в городе Перми, в случае внесения ими на рассмотрение Думы проекта правового акта Думы, включенного в повестку заседания Думы,

другие должностные лица и жители города Перми (по решению Думы, принятому большинством голосов от установленной численности депутатов).

4. В случае если докладчиком по вопросу повестки заседания Думы выступает депутат, который является членом Головного комитета, указанный вопрос повестки заседания Думы рассматривается Думой, как правило, без содоклада.

5. В случае отсутствия на заседании Думы докладчиков либо содокладчиков, указанных в абзацах втором-седьмом пункта 3 настоящей статьи, доклад либо содоклад по соответствующему вопросу повестки заседания Думы по решению Думы может быть поручен иному лицу либо рассмотрение такого вопроса повестки заседания Думы мо-

жет быть перенесено на следующее заседание Думы.

В случае отсутствия на заседании Думы докладчиков либо содокладчиков, указанных в абзацах восьмом-девятом пункта 3 настоящей статьи, рассмотрение вопроса повестки заседания Думы по решению Думы может быть перенесено на следующее заседание Думы.

6. Докладчики и содокладчики по вопросам повестки заседания Думы обязаны придерживаться темы и направления обсуждаемого вопроса. В случае отклонения от них председательствующий на заседании Думы вправе напомнить об этом докладчику и содокладчику по вопросам повестки заседания Думы. Если замечание не учтено, председательствующий на заседании Думы вправе прервать доклад, содоклад.

Статья 33. Вопросы к докладчику и содокладчику

1. Вопросы докладчику и содокладчику задаются участниками заседания Думы после окончания доклада и содоклада с разрешения председательствующего на заседании Думы в порядке предварительной записи.

2. Продолжительность выступлений с вопросом, с ответом на вопрос предлагается председательствующим на заседании Думы в начале заседания Думы и не должна, как правило, превышать 1 (одну) мин. - для выступления с вопросом, 2 (две) мин. - с ответом на вопрос.

По решению Думы время, отведенное для выступлений с вопросом и с ответом на вопрос, может быть продлено либо сокращено.

3. Глава города Перми, Уполномоченные представители Главы города Перми, выступающие докладчиками (содокладчиками), вправе передать право ответа на вопросы, поступившие со стороны депутатов, другим присутствующим на заседании Думы представителям Администрации города, в компетенции которых находятся рассматриваемые вопросы.

Статья 34. Выступления в прениях

1. Выступления в прениях состоят из обсуждения вопроса (суждений по теме) и выражения мнения по рассматриваемому проекту правового акта Думы.

2. Выступления в прениях осуществляются с разрешения председательствующего на заседании Думы.

3. Одно и то же лицо по каждому вопросу повестки заседания Думы в ходе выступлений в прениях может выступать не более двух раз.

4. Продолжительность выступлений в прениях предлагается председательствующим на заседании Думы в начале заседания Думы и не должна, как правило, превышать 3 (три) мин. - для первого выступления в прениях, 2 (две) мин. - для повторного выступления в прениях.

По решению Думы продолжительность выступлений в прениях может быть продлена либо сокращена.

5. В прениях могут выступать депутаты, лица, указанные в абзацах втором-пятом пункта 2 статьи 5 Регламента.

Слово для выступлений в прениях может быть предоставлено лицам, присутствующим на заседании Думы и указавшим в письменной заявке, подготовленной в соответствии с пунктом 2 статьи 8 Регламента, на необходимость в предоставлении слова для выступления, по решению Думы, принятому большинством голосов от установленной численности депутатов.

6. Председательствующий на заседании Думы предоставляет слово для выступления в прениях в порядке предварительной записи.

Право на внеочередное выступление в прениях (без предварительной записи) имеют Глава города Перми, председательствующий на заседании Думы, заместители председателя Думы.

7. Выступающий в прениях вправе поддержать обсуждаемый вопрос повестки заседания Думы, обосновать невозможность его поддержки или невозможность определить свое отношение к нему, а также высказать обоснованные замечания и предложения.

Личные обращения выступающего в прениях к присутствующим в зале заседаний Думы воспрещаются.

8. Каждый выступающий в прениях должен придерживаться темы и направления обсуждаемого вопроса повестки заседания Думы. В случае отклонения от нее председательствующий на заседании Думы вправе напомнить об этом выступающему. Если замечание не учтено, председательствующий на заседании Думы вправе прервать выступление.

9. Лицо, которое записывалось для выступления в прениях, но в связи с прекращением выступлений в прениях по решению Думы было лишено возможности выступить в прениях, вправе в день заседания Думы направить подписанные им тексты выступлений в прениях в Думу в целях их приложения к протоколу заседания Думы.

В случае проведения заседания Думы в режиме дистанционного осуществления деятельности направление указанных текстов выступлений в прениях в целях их приложения к протоколу заседания Думы осуществляется по правилам подпункта 5.5 статьи 13 Регламента.

Статья 35. Высказывание предложений по проекту правового акта Думы

1. Высказывание предложений по проекту правового акта Думы осуществляется с разрешения председателст-

вующего на заседании Думы.

2. Продолжительность высказывания предложений по проекту правового акта Думы предлагается председательствующим на заседании Думы в начале заседания и не должна, как правило, превышать 2 (две) мин.

По решению Думы продолжительность высказываний предложений по рассматриваемым проектам правовых актов Думы может быть продлена либо сокращена.

3. Высказывать предложения по проекту правового акта Думы вправе депутаты.

Одно и то же лицо по каждому вопросу повестки заседания Думы в ходе высказывания предложений по проекту правового акта Думы может выступать не более 2 (двух) раз.

Статья 36. Решения, принимаемые по результатам рассмотрения проектов правовых актов Думы

1. Правовые акты Думы принимаются на заседаниях Думы по результатам голосования.

2. По проекту правового акта Думы Думой может быть принято одно из следующих решений:

принять проект правового акта Думы (в случае, если рассмотрение проекта правового акта Думы осуществляется в одном чтении),

принять проект правового акта Думы в первом чтении,

принять проект правового акта Думы во втором чтении,

направить проект правового акта Думы на доработку,

отклонить проект правового акта Думы.

3. По предложению депутатов на голосование может быть поставлен вопрос о принятии проекта правового акта Думы в одном чтении с учетом рекомендаций комитета (рабочей группы) Думы, в том числе с учетом предложений комитета (рабочей группы) Думы по корректировке текста проекта правового акта Думы.

Статья 37. Рассмотрение проекта правового акта Думы в первом чтении

1. При рассмотрении Думой проекта правового акта Думы в первом чтении обсуждается его концепция, дается оценка необходимости принятия данного проекта правового акта Думы, его актуальности и практической значимости, текст проекта правового акта Думы берется за основу.

2. По результатам обсуждения проводится голосование о принятии проекта правового акта Думы в первом чтении.

Решение о принятии проекта правового акта Думы в первом чтении принимается большинством голосов от установленной численности депутатов.

3. В правовом акте Думы о принятии проекта правового акта Думы в первом чтении (в случае, если рассмотрение проекта во втором чтении не планируется осуществить на данном заседании Думы):

устанавливается предельный срок внесения поправок,

определяется Головной комитет (либо создается рабочая группа) для подготовки проекта правового акта Думы ко второму чтению.

4. В случае принятия Думой решения о проведении двух чтений проекта правового акта Думы в ходе одного заседания Думы принятие проекта правового акта Думы в первом чтении осуществляется без проведения процедуры принятия (издания) правового акта с фиксацией результатов голосования в протоколе заседания Думы.

В случае если в ходе заседания Думы проект правового акта Думы, в отношении которого Думой было принято решение о его рассмотрении в двух чтениях в ходе одного заседания Думы и который был принят Думой в первом чтении, не будет принят Думой во втором чтении, после завершения указанного заседания Думы подлежит оформлению правовой акт Думы о принятии указанного проекта правового акта Думы в первом чтении.

5. Принятие проекта правового акта Думы в первом чтении означает, что Дума одобрила концепцию проекта правового акта Думы, но принятый проект правового акта Думы будет дорабатываться путем внесения в него поправок, не изменяющих одобренную концепцию.

Статья 38. Рассмотрение поправок к проекту правового акта Думы

1. Внесение поправок в Думу осуществляется по правилам, установленным пунктами 1, 4 статьи 23 Регламента.

Внесенные в Думу поправки направляются для рассмотрения в Головной комитет либо в соответствующую рабочую группу.

2. Поправки могут быть внесены в Думу:

к проекту правового акта Думы до его принятия Думой в первом чтении,

к проекту правового акта Думы, принятому Думой в первом чтении.

3. Рассмотрение поправок, внесенных к проекту правового акта Думы до его принятия Думой в первом чтении, осуществляется в порядке, предусмотренном пунктами 5-6 статьи 30 Регламента.

4. Поправки к проекту правового акта Думы, принятому Думой в первом чтении, могут быть внесены до исте-

чения предельного срока внесения поправок и после его истечения.

5. Поправки, внесенные к проекту правового акта Думы, принятому Думой в первом чтении, до истечения предельного срока внесения поправок, оформляются Консультантом Головного комитета (лицом, осуществляющим сопровождение деятельности соответствующей рабочей группы) в сводную таблицу поправок к проекту правового акта Думы по форме согласно приложению 2 к Регламенту.

Сводная таблица поправок к проекту правового акта Думы направляется председателем Головного комитета (руководителем рабочей группы) (в случае отсутствия председателя Головного комитета - заместителем председателя Головного комитета, в случае отсутствия руководителя рабочей группы - первым заместителем председателя Думы, а в случае его отсутствия - заместителем председателя Думы) в адрес председателя Думы, который направляет ее для подготовки заключений Главе города Перми, в Контрольно-счетную палату, Управление экспертизы и аналитики.

В случае внесения в Думу всех поправок, оформленных в сводную таблицу поправок к проекту правового акта Думы, одним субъектом правотворческой инициативы, указанная сводная таблица поправок к проекту правового акта Думы не подлежит направлению указанному субъекту правотворческой инициативы для подготовки заключения.

Сводная таблица поправок к проекту правового акта Думы подлежит рассмотрению Головным комитетом (рабочей группой).

По результатам рассмотрения сводной таблицы поправок к проекту правового акта Думы Головной комитет (рабочая группа) принимает решение, содержащее предложения по принятию или отклонению каждой поправки и о возможности/невозможности принятия проекта правового акта Думы с учетом поправок, предложенных к принятию.

6. Поправки, внесенные к проекту правового акта Думы, принятому Думой в первом чтении, после истечения предельного срока внесения поправок, могут быть рассмотрены на заседании Головного комитета (рабочей группы):

6.1 в случае поступления таких поправок до направления сводной таблицы поправок к проекту правового акта Думы в адрес председателя Думы указанные поправки включаются в такую таблицу отдельным разделом и рассматриваются Головным комитетом (рабочей группой) при рассмотрении сводной таблицы поправок к проекту правового акта Думы;

6.2 в случае поступления таких поправок в период после направления сводной таблицы поправок к проекту правового акта Думы в адрес председателя Думы до ее рассмотрения Головным комитетом (рабочей группой) на своем заседании указанные поправки направляются председателем Думы в Головной комитет (рабочую группу) для рассмотрения и включения в таблицу поправок к проекту правового акта Думы отдельным разделом, Главе города Перми, в Контрольно-счетную палату, Управление экспертизы и аналитики - для подготовки заключений и подлежат рассмотрению Головным комитетом (рабочей группой) при рассмотрении сводной таблицы поправок к проекту правового акта Думы;

6.3 в случае поступления таких поправок после рассмотрения Головным комитетом (рабочей группой) сводной таблицы поправок к проекту правового акта Думы:

6.3.1 при наличии заключений, указанных в статьях 26-28 Регламента, на указанные поправки по решению Головного комитета (рабочей группы) вопрос о принятии таких поправок к рассмотрению решается Головным комитетом (рабочей группой):

6.3.1.1 в случае принятия Головным комитетом (рабочей группой) решения о принятии таких поправок к рассмотрению их рассмотрение осуществляется на дополнительном заседании Головного комитета (рабочей группы), по результатам рассмотрения указанных поправок Головной комитет (рабочая группа) принимает решение, содержащее предложения по принятию или отклонению каждой поправки;

6.3.1.2 в случае если Головным комитетом (рабочей группой) решение о принятии к рассмотрению таких поправок не принято, такие поправки по решению Думы могут быть рассмотрены на заседании Думы в соответствии с Регламентом либо рассмотрение проекта решения Думы, к которому внесены такие поправки, переносится на следующее заседание Думы, а указанные поправки рассматриваются в порядке, предусмотренном настоящей статьей;

6.3.2 при отсутствии заключений, указанных в статьях 26-28 Регламента, на поправки, в том числе в случае поступления поправок в день заседания Думы, рассмотрение таких поправок осуществляется в порядке, предусмотренном подпунктом 6.3.1.2 настоящей статьи.

7. Субъекты правотворческой инициативы, внесшие поправки, вправе отзывать их до рассмотрения Головным комитетом (рабочей группой) либо в случаях, предусмотренных подпунктом 6.2 статьи 31, подпунктами 6.3.1.2, 6.3.2 настоящей статьи, - до их рассмотрения Думой.

8. Документы и материалы, необходимые для подготовки к заседанию комитета (рабочей группы) Думы, в том числе проект правового акта Думы, правовой акт Думы о принятии проекта правового акта Думы в первом чтении, сводная таблица поправок к проекту правового акта Думы, поправки, внесенные к проекту правового акта Думы, принятому Думой в первом чтении, после истечения предельного срока внесения поправок, заключения Главы города Перми, Контрольно-счетной палаты, Управления экспертизы и аналитики на указанные сводную таблицу поправок к проекту правового акта Думы, поправки, внесенные к проекту правового акта Думы, принятому Думой в первом чтении, после истечения предельного срока внесения поправок, представляются всем членам Головного комитета (рабо-

чей группы), субъекту правотворческой инициативы, внесшему проект правового акта Думы, а также депутатам других комитетов Думы (по запросу) не позднее чем за 2 (два) рабочих дня до дня соответствующего заседания комитета (рабочей группы) Думы.

Статья 39. Рассмотрение проекта правового акта Думы во втором чтении

1. При рассмотрении Думой проекта правового акта Думы во втором чтении обсуждаются результаты деятельности Головного комитета (рабочей группы), рассматриваются поступившие от субъектов правотворческой инициативы поправки, предложения Головного комитета (рабочей группы).

2. Докладчиком при рассмотрении на заседании Думы проекта правового акта Думы во втором чтении выступает:

председатель либо иной член Головного комитета,
руководитель либо иной член рабочей группы.

3. Докладчик сообщает об итогах рассмотрения комитетами (рабочей группой) Думы поступивших поправок и о предложениях Головного комитета (рабочей группы).

4. При рассмотрении Думой проекта правового акта Думы во втором чтении вопрос в проект повестки заседания Думы может включаться без содоклада.

5. Голосование за поправки к проекту правового акта Думы может осуществляться:
в целом за сводную таблицу поправок к проекту правового акта Думы (списком) - при отсутствии возражений депутатов и (или) субъекта правотворческой инициативы, внесшего соответствующий проект правового акта Думы, (его представителей) против принятия поправок, рекомендуемых комитетом Думы (рабочей группой) к принятию, по частям (за каждую поправку или за группу поправок, группируемых в зависимости от наличия и отсутствия возражений).

6. По окончании голосования по поправкам ставится на голосование предложение о принятии проекта правового акта Думы во втором чтении (в окончательной редакции) с учетом результатов голосования по поправкам.

Если предложение о принятии проекта правового акта Думы во втором чтении не набрало необходимого для его принятия количества голосов, на голосование ставится вопрос о внесении изменений в правовой акт Думы о принятии проекта правового акта Думы в первом чтении в части изменения (продления) предельного срока внесения поправок и (при необходимости) в части изменения (продления) срока деятельности соответствующей рабочей группы (если создавалась рабочая группа).

В случае принятия правового акта Думы о внесении изменений в правовой акт Думы о принятии проекта правового акта Думы в первом чтении, указанного в абзаце втором настоящего пункта, проект правового акта Думы, принятый в первом чтении, с изменениями повторно направляется в Головной комитет (рабочую группу) для подготовки ко второму чтению.

В случае если Думой не принят правовой акт Думы о внесении изменений в правовой акт Думы о принятии проекта правового акта Думы в первом чтении, указанный в абзаце втором настоящего пункта, проект правового акта Думы, принятый в первом чтении, считается отклоненным и возвращается председателем Думы субъекту правотворческой инициативы, внесшему соответствующий проект правового акта Думы.

7. В случае если после принятия правового акта Думы о внесении изменений в правовой акт Думы о принятии проекта правового акта Думы в первом чтении, указанного в абзаце втором пункта 6 настоящей статьи, и повторной подготовки Головным комитетом (рабочей группой) проекта правового акта Думы ко второму чтению предложение о принятии проекта правового акта Думы во втором чтении вновь не набрало необходимого для его принятия количества голосов, то проект правового акта Думы считается отклоненным, ранее принятый правовой акт Думы о принятии проекта правового акта Думы в первом чтении считается утратившим силу.

Статья 40. Рассмотрение проекта правового акта Думы в двух чтениях в ходе одного заседания Думы

1. При поступлении в Думу поправок к проекту правового акта Думы до рассмотрения такого проекта правового акта Думы в первом (одном) чтении по предложению депутатов проект правового акта Думы может быть рассмотрен в двух чтениях в ходе одного заседания Думы.

2. В случае принятия Думой решения о проведении двух чтений проекта правового акта Думы в ходе одного заседания Думы поправки рассматриваются к проекту правового акта Думы с учетом рекомендаций и предложений (при наличии) Головного комитета, в этом случае после принятия проекта правового акта Думы в первом чтении:

2.1 при наличии заключений, указанных в статьях 26-28 Регламента, на поправки проект правового акта Думы рассматривается во втором чтении в установленном порядке в ходе текущего заседания Думы; при этом в перерыве заседания Думы может быть проведено заседание Головного комитета для рассмотрения поправок;

2.2 при отсутствии заключений, указанных в статьях 26-28 Регламента, на поправки, в том числе в случае поступления поправок в день заседания Думы:

2.2.1 поправки в установленном порядке доводятся до сведения депутатов (если не доведены);

2.2.2 при отсутствии возражений депутатов и (или) субъекта правотворческой инициативы, внесшего соответствующий проект правового акта Думы, (его представителей) к тексту поправок проект правового акта Думы рассматривается во втором чтении в установленном порядке в ходе текущего заседания Думы;

2.2.3 при наличии возражений депутатов и (или) субъекта правотворческой инициативы, внесшего соответствующий проект правового акта Думы, (его представителей) к тексту поправок проект правового акта Думы по решению Думы может быть рассмотрен во втором чтении в установленном порядке в ходе текущего заседания Думы (при условии подготовки необходимых заключений), либо в перерыве заседания Думы может быть проведено заседание Головного комитета для рассмотрения поправок, либо принято решение о рассмотрении проекта правового акта Думы на следующем заседании Думы в соответствии с Регламентом (с установлением срока внесения поправок к проекту правового акта Думы);

2.3 в случае проведения заседания Головного комитета по рассмотрению поправок Дума после получения решения Головного комитета с рекомендациями по рассмотрению поправок рассматривает проект правового акта Думы во втором чтении в ходе текущего заседания Думы либо рассмотрение проекта правового акта Думы во втором чтении может быть перенесено Думой с установлением срока внесения поправок к проекту правового акта Думы.

Статья 41. Направление проекта правового акта Думы на доработку

1. Проект правового акта Думы может быть направлен на доработку субъекту правотворческой инициативы, внесшему указанный проект, при условии, что разработка и принятие данного проекта признаны актуальными и целесообразными, в случаях:

если проект правового акта Думы не соответствует ранее рассмотренным в Думе, в том числе на заседаниях ее органов, подходам (концепции) к правовому регулированию вопроса,

если предлагаемые подходы (концепция) к правовому регулированию ранее не были предметом рассмотрения в Думе, в том числе на заседаниях ее органов, и Дума (ее органы) высказали несогласие с предлагаемыми подходами, несоответствия проекта законодательству, иным нормативным правовым актам и (или) поручению на разработку правового акта Думы, содержащемуся в правовом акте Думы;

если к проекту правового акта Думы имеются замечания редакционного характера, учет которых потребует внесения изменений в большое количество структурных единиц проекта правового акта Думы.

2. В случаях, указанных в пункте 1 настоящей статьи, подлежит подготовке и внесению на рассмотрение Думы проект ненормативного правового акта Думы о направлении проекта правового акта Думы на доработку.

В указанном в абзаце первом настоящего пункта проекте правового акта Думы может быть установлен срок для такой доработки.

3. Проект ненормативного правового акта Думы о направлении проекта правового акта Думы на доработку рассматривается Думой в порядке, установленном пунктом 1 статьи 31 Регламента.

4. В случае принятия Думой ненормативного правового акта Думы о направлении проекта правового акта Думы на доработку поправки, внесенные к нему, возвращаются внесшим их субъектам правотворческой инициативы без рассмотрения.

Статья 42. Отклонение проекта правового акта Думы

1. Если иное не предусмотрено правовым актом Думы, проект правового акта Думы считается отклоненным в случаях, если:

принят правовой акт Думы о его отклонении,

принят правовой акт Думы об отмене правового акта Думы о принятии проекта правового акта Думы в первом чтении и об отклонении проекта правового акта Думы,

Думой не принят ни один из альтернативных проектов правовых актов Думы,

по итогам голосования предложение о принятии проекта правового акта Думы в первом чтении не набрало необходимого для принятия количества голосов,

по итогам голосования предложение о внесении изменений в правовой акт Думы о принятии проекта правового акта Думы в первом чтении в части изменения (продления) предельного срока внесения поправок не набрало необходимого для принятия количества голосов,

по итогам голосования предложение о принятии проекта правового акта Думы, повторно подготовленного Головным комитетом (рабочей группой) ко второму чтению после принятия Думой правового акта, предусмотренного абзацем вторым пункта 6 статьи 39 Регламента, во втором чтении вновь не набрало необходимого для его принятия количества голосов,

поставленный на голосование в одном чтении проект правового акта Думы не набрал необходимого для принятия правового акта Думы количества голосов.

2. В указанных в абзацах четвертом-восьмом пункта 1 настоящей статьи случаях оформляется ненормативный правовой акт Думы об отклонении рассмотренного проекта правового акта Думы.

3. Отклоненный проект правового акта Думы дальнейшему рассмотрению не подлежит и возвращается пред-

седателем Думы субъекту правотворческой инициативы, внесшему соответствующий проект.

4. В случае отклонения Думой проекта правового акта Думы поправки, внесенные к нему, возвращаются внесшим их субъектам правотворческой инициативы без рассмотрения.

Статья 43. Оформление принятых Думой правовых актов

1. Принятые Думой правовые акты оформляются соответствующими решениями Думы.

2. Оформление принятых правовых актов Думы осуществляется аппаратом Думы в соответствии с требованиями правил, утверждаемых председателем Думы.

3. При оформлении принятых правовых актов Думы в указанные решения:

3.1 в целях формирования текста правового акта Думы с учетом поправок включаются поправки, принятые Думой;

3.2 могут включаться правки технического и лингвистического характера, не изменяющие смысл и содержание принятого правового акта Думы.

Правки лингвистического характера вносятся в случае несоответствия представленного текста нормам современного русского литературного языка с учетом особенностей официально-делового стиля и особенностей юридической техники подготовки нормативных правовых актов и заключаются в устранении грамматических, синтаксических, стилистических ошибок.

Правки технического характера вносятся в случае наличия технических ошибок и заключаются в их устранении.

4. Оформленные нормативные правовые акты, принятые Думой, направляются председателю Думы для подписания в течение 3 (трех) календарных дней после дня заседания Думы.

Подписанные председателем Думы нормативные правовые акты направляются Главе города Перми не позднее 10 часов 00 минут 6 (шестого) дня после дня заседания Думы.

Иные правовые акты, принятые Думой, подлежат подписанию в сроки в соответствии с законодательством, Уставом.

5. После подписания правовые акты Думы регистрируются и подлежат обнародованию в соответствии с законодательством.

Нормативные правовые акты Думы рассылаются в Центр специальной связи и информации Федеральной службы охраны Российской Федерации в Пермском крае в форме документов в электронном виде.

В зависимости от содержания принятого правового акта Думы, предмета правового регулирования могут быть установлены иные субъекты рассылки.

Подраздел 3.5. Порядок рассмотрения Думой отдельных вопросов

Статья 44. Порядок рассмотрения информации в рамках Часа депутата

1. Информация по вопросу, рассматриваемому в рамках Часа депутата, представляется в Думу не позднее чем за 15 (пятнадцать) рабочих дней до дня очередного заседания Думы, если иное не предусмотрено законодательством, Уставом и Регламентом.

В случае если информация по вопросу, рассматриваемому в рамках Часа депутата, требуется в разрезе районов города Перми и (или) одномандатных избирательных округов по выборам депутатов с отражением плановых и достигнутых показателей, Думой не позднее чем за 30 (тридцать) календарных дней до дня очередного заседания Думы в адрес Главы города Перми направляется письмо о предоставлении такой информации.

2. Контрольно-счетная палата (в случае, если информация, представленная для рассмотрения в рамках Часа депутата, затрагивает вопросы бюджета города Перми, муниципальной собственности), Управление экспертизы и аналитики представляют мнение по направленной информации не менее чем за 5 (пять) календарных дней до дня очередного заседания Думы.

Мнения Контрольно-счетной палаты, Управления экспертизы и аналитики, указанные в настоящем пункте, направляются в Администрацию города в форме документов в электронном виде после регистрации в Отделе делопроизводства.

3. Управлением экспертизы и аналитики, как правило, разрабатывается проект правового акта Думы о рассмотрении информации в рамках Часа депутата в составе документов, указанных в подпунктах 3.1, 3.2 пункта 3 статьи 23 Регламента.

Совет Думы рассматривает проект правового акта Думы и предлагает субъекту правотворческой инициативы внести проект правового акта Думы о рассмотрении информации в рамках Часа депутата.

Субъектом правотворческой инициативы, как правило, выступает один из заместителей председателя Думы либо один из председателей комитетов Думы.

4. Проект правового акта Думы, указанный в пункте 3 настоящей статьи, рассматривается на заседании Думы вместе с представленной информацией по вопросу, рассматриваемому в рамках Часа депутата, мнениями Контрольно-

счетной палаты, Управления экспертизы и аналитики. Подготовка к нему заключений Главы города Перми, Контрольно-счетной палаты, Управления экспертизы и аналитики, как правило, не требуется.

5. Рассмотрение информации в рамках Часа депутата осуществляется в следующем порядке:

доклад,

вопросы депутатов по представленной информации и ответы докладчика на указанные вопросы,

выступления в прениях: обсуждение вопроса (суждения по теме) и выражение мнения по представленной информации,

в случае внесения проекта правового акта Думы - предложения к внесенному проекту правового акта Думы и голосование депутатов.

Статья 45. Обращение депутата, депутатский запрос

1. Депутат вправе обратиться в органы местного самоуправления города Перми по вопросам, связанным с его депутатской деятельностью.

В этом случае соответствующие должностные лица органов местного самоуправления города Перми дают депутату ответ на обращение в соответствии с законодательством.

2. Обращение в органы государственной власти Пермского края, территориальные органы (подразделения) федеральных органов исполнительной власти, расположенные на территории Пермского края, органы местного самоуправления города Перми, организации, расположенные на территории города Перми, (далее - Адресат) депутат, комитет Думы, фракция в Думе, депутатская группа Думы вправе внести на рассмотрение Думы.

В этом случае депутат, комитет Думы, фракция в Думе, депутатская группа Думы (далее - Автор) готовят соответствующий проект правового акта Думы, который вместе с обращением Автора вносится в Думу в соответствии с положениями Регламента, определяющими порядок внесения в Думу проектов правовых актов Думы.

3. Рассмотрение проекта правового акта Думы о признании обращения Автора депутатским запросом осуществляется в следующем порядке:

доклад Автора (его представителя),

вопросы депутатов и ответы Автора (его представителя) на указанные вопросы,

выступления в прениях,

предложения по рассматриваемому проекту правового акта Думы,

голосование депутатов.

4. При отсутствии Автора (его представителя) на заседании Думы в момент рассмотрения проекта правового акта Думы о признании обращения Автора депутатским запросом рассмотрение указанного проекта правового акта Думы переносится на следующее заседание Думы.

5. Признание обращения Автора депутатским запросом осуществляется на основании правового акта Думы.

6. Аппарат Думы обеспечивает направление правового акта Думы о признании обращения Автора депутатским запросом Адресату, к которому обращен депутатский запрос, не позднее истечения 10 (десяти) дней после дня вступления в силу соответствующего правового акта Думы.

Орган или должностное лицо местного самоуправления города Перми, к которому обращен депутатский запрос, обязаны дать письменный ответ на запрос в срок, установленный Уставом.

По запросам, требующим дополнительного изучения, сбора и анализа информации, Думой может быть установлен иной срок представления письменного ответа.

7. Рассмотрение ответа на депутатский запрос осуществляется Думой на заседании Думы в следующем порядке:

доклад представителя органа местного самоуправления города Перми, подготовившего ответ на депутатский запрос. Докладчиками могут также выступать представители органа государственной власти Пермского края, территориального органа (подразделения) федерального органа исполнительной власти, расположенного на территории Пермского края, представители организаций, расположенных на территории города Перми, к которым был обращен депутатский запрос,

голосование депутатов.

8. При рассмотрении ответа на депутатский запрос могут быть заслушаны выступления содокладчика - Автора (его представителя), вопросы депутатов и ответы докладчика, содокладчика на указанные вопросы, выступления в прениях.

Статья 46. Порядок рассмотрения протестов, представлений, требований Прокурора

1. Поступившие в Думу в отношении правовых актов Думы протесты, представления, требования Прокурора (далее - Акты прокурорского реагирования) подлежат рассмотрению в соответствии с законодательством в порядке, установленном для рассмотрения проектов правовых актов Думы, с особенностями, установленными Регламентом.

2. Акты прокурорского реагирования направляются председателем Думы в Администрацию города, Контрольно-счетную палату, Управление экспертизы и аналитики и при необходимости в Отдел кадров для подготовки мнений,

в Головной комитет - для рассмотрения.

3. Головной комитет рассматривает Акты прокурорского реагирования с учетом мнений, указанных в пункте 2 настоящей статьи, и вносит на рассмотрение Думы соответствующий проект правового акта Думы.

В случае если указанные в настоящей статье мнения не подготовлены, Головной комитет может рекомендовать Думе продолжить рассмотрение Акта прокурорского реагирования на следующем заседании Думы.

4. Соответствующий проект правового акта Думы рассматривается на заседании Думы в порядке, установленном Регламентом. Указанный проект правового акта Думы может быть рассмотрен на заседании Думы без содоклада.

Статья 47. Порядок рассмотрения и утверждения бюджета города Перми и отчета о его исполнении, внесение изменений в решение о бюджете города Перми

Особенности внесения, рассмотрения проектов правовых актов Думы о бюджете города Перми на очередной финансовый год и плановый период, о внесении изменений в правовой акт Думы о бюджете города Перми на текущий финансовый год и плановый период, принятия указанных правовых актов Думы, их подписания председателем Думы и направления Главе города Перми для подписания, а также контроля за их исполнением могут быть установлены Положением о бюджете и бюджетном процессе в городе Перми, утвержденным отдельным правовым актом Думы.

Статья 48. Порядок рассмотрения и принятия решений по осуществлению права законодательной инициативы в Законодательном Собрании Пермского края

1. Предложения, вносимые Думой в Законодательное Собрание Пермского края в порядке законодательной инициативы, оформляются правовым актом Думы с приложением к нему документов в соответствии с требованиями законодательства Пермского края.

2. Включение проекта правового акта Думы по осуществлению права законодательной инициативы в Законодательном Собрании Пермского края в повестку заседания Думы производится при наличии заключений, указанных в статьях 26-28 Регламента, на указанный проект правового акта Думы и после его рассмотрения Головным комитетом.

3. Рассмотрение проекта правового акта Думы по осуществлению права законодательной инициативы в Законодательном Собрании Пермского края осуществляется в порядке, предусмотренном пунктом 1 статьи 31 Регламента.

Статья 49. Порядок заслушивания ежегодных отчетов Главы города Перми о результатах его деятельности и деятельности Администрации города, в том числе о решении вопросов, поставленных Думой

1. Глава города Перми представляет Думе до 1 мая года, следующего за отчетным, ежегодный отчет о результатах своей деятельности и деятельности Администрации города, в том числе о решении вопросов, поставленных Думой (далее - Отчет).

2. При представлении Отчета Главой города Перми на рассмотрение Думы вносится проект правового акта Думы о принятии к сведению Отчета с направлением в форме электронных документов или в случае невозможности направления в форме электронных документов - в форме документов на бумажном носителе в соответствии с требованиями в сфере делопроизводства, установленными правовым актом председателя Думы, следующих документов и материалов:

2.1 сопроводительного письма о направлении на рассмотрение Думы Отчета и проекта правового акта Думы о принятии к сведению Отчета, подписанного Главой города Перми;

2.2 проекта правового акта Думы о принятии к сведению Отчета;

2.3 Отчета;

2.4 пояснительной записки к проекту правового акта Думы о принятии к сведению Отчета, содержащей:

обоснование необходимости принятия правового акта Думы,

в случае непредставления финансово-экономического обоснования - сведения о том, что реализация данного проекта правового акта Думы не повлечет изменения доходов и не потребует расходов бюджета города,

сведения об отсутствии необходимости проведения публичных слушаний или общественных обсуждений по проекту правового акта Думы, оценки регулирующего воздействия проекта правового акта Думы, иных процедур, предусмотренных законодательством, правовыми актами Думы;

2.5 в случае подготовки проекта правового акта Думы о принятии к сведению Отчета, реализация которого:

2.5.1 повлечет изменение доходов или расходов бюджета города - финансово-экономического обоснования, содержащего расчет или иной способ определения суммы изменения (увеличение, уменьшение) доходов или расходов бюджета города с указанием источников финансирования предлагаемых изменений;

2.5.2 не влечет изменения размера расходов бюджета города, но требует расходов бюджета города - финансово-экономического обоснования, содержащего сведения об объемах средств, предусмотренных для реализации проекта правового акта Думы о принятии к сведению Отчета.

3. При представлении Отчета Главой города Перми также предоставляется в электронной форме текст проекта правового акта Думы в формате, позволяющем корректировать указанный текст проекта правового акта Думы.

4. Подготовка Отчета к заслушиванию Думой и рассмотрение проекта правового акта Думы о принятии к сведению Отчета на заседании Думы осуществляется в соответствии с Регламентом с учетом особенностей, установленных настоящей статьей.

5. Рассмотрение вопроса об Отчете включает в себя заслушивание Отчета и рассмотрение проекта правового акта Думы о принятии к сведению Отчета.

Рассмотрение вопроса об Отчете осуществляется, как правило, на ближайшем очередном заседании Думы.

6. До заседания Думы, указанного в пункте 5 настоящей статьи, вопрос об Отчете подлежит предварительному рассмотрению на заседании Головного комитета.

Докладчиком по вопросу об Отчете на заседании комитета Думы выступает, как правило, один из заместителей главы Администрации города.

7. Контрольно-счетная палата, Управление экспертизы и аналитики представляют заключения на Отчет, включающие в том числе мнения относительно проекта правового акта Думы о принятии к сведению Отчета, не позднее чем за 3 (три) рабочих дня до дня заседания Головного комитета.

8. По результатам рассмотрения вопроса об Отчете Головной комитет принимает решение, содержащее рекомендацию Думе по принятию проекта правового акта Думы о принятии к сведению Отчета с учетом предложений, содержащихся в заключениях, указанных в пункте 7 настоящей статьи.

9. Рассмотрение Думой вопроса об Отчете осуществляется в следующем порядке:

доклад по Отчету,

содоклад по вопросу об Отчете,

вопросы депутатов и ответы докладчика, содокладчика на указанные вопросы,

выступления в прениях,

предложения по проекту правового акта Думы о принятии к сведению Отчета,

голосование депутатов.

10. Докладчиком по вопросу об Отчете на заседании Думы выступает Глава города Перми.

Продолжительность доклада по вопросу об Отчете определяется Советом Думы по предложению Главы города Перми или Полномочных представителей Главы города Перми.

11. По результатам рассмотрения вопроса об Отчете Дума принимает правовой акт Думы о принятии к сведению Отчета.

Статья 50. Порядок направления депутатов в коллегиальные органы

1. Депутаты (в том числе по предложению соответствующих органов, должностных лиц) могут быть направлены правовым актом Думы в составы коллегиальных органов иных органов местного самоуправления города Перми, органов государственной власти, организаций.

2. Проект правового акта Думы о направлении депутатов в коллегиальные органы, как правило, вносится на рассмотрение Думы Головным комитетом.

3. Проект правового акта Думы о направлении депутатов в коллегиальные органы рассматривается на заседании Думы в порядке, установленном Регламентом. Докладчиком на заседании Думы по вопросу о проекте правового акта Думы о направлении депутатов в коллегиальные органы, как правило, выступает председатель Головного комитета. Указанный проект правового акта Думы, как правило, рассматривается на заседании Думы без содоклада.

Статья 51. Порядок (процедура) назначения (избрания) Думой кандидатур на должности

1. Порядок (процедура) назначения (избрания) Думой кандидатур на должности применяется при назначении (избрании) кандидатур на должности Главы города Перми, председателя Думы, заместителей председателя Думы, председателя, заместителя председателя и аудиторов Контрольно-счетной палаты (далее - Кандидатуры).

Кандидатуры назначаются (избираются) на должности правовыми актами Думы. По решению Совета Думы Кандидатуры могут быть предварительно рассмотрены на заседании комитета Думы.

2. Глава города Перми избирается из числа кандидатов, представленных губернатором Пермского края, альтернативным голосованием. Порядок предварительного рассмотрения губернатором Пермского края и представления Думе Кандидатур на должность Главы города Перми устанавливается законом Пермского края.

Порядок выдвижения Кандидатур на должности председателя Думы, заместителей председателя Думы, рассмотрения предложенных Кандидатур Думой и процедура голосования по предложенным Кандидатурам устанавливаются Регламентом.

Порядок внесения предложений о Кандидатурах на должности председателя, заместителя председателя и аудиторов Контрольно-счетной палаты в Думу, рассмотрения предложенных Кандидатур Думой, процедура голосования по предложенным Кандидатурам устанавливаются Положением о Контрольно-счетной палате.

3. На основании предложений о Кандидатурах на должности председателя, заместителя председателя и аудиторов Контрольно-счетной палаты субъекты, внесшие соответствующие предложения и наделенные Уставом правом вне-

сения проектов правовых актов Думы в Думу, в течение дня внесения соответствующего предложения вносят в Думу проекты правовых актов Думы о назначении (избрании) кандидата, указанного в предложении, на соответствующую должность.

В случае внесения предложений о Кандидатурах на должности Главы города Перми, председателя Думы, заместителей председателя Думы в Думу:

проекты правовых актов Думы об избрании Главы города Перми из числа кандидатов, представленных губернатором Пермского края, в течение 3 (трех) рабочих дней после дня представления указанных кандидатов готовит Управление экспертизы и аналитики и направляет в адрес председателя Думы для внесения указанных проектов правовых актов Думы в Думу,

проект(ы) правового(ых) акта(ов) Думы об избрании кандидата(ов), указанного(ых) в предложении(ях), на должность председателя Думы незамедлительно после окончания выдвижения Кандидатур на должность председателя Думы готовит Управление экспертизы и аналитики и направляет в адрес председательствующего на первом заседании Думы нового созыва для внесения указанного(ых) проекта(ов) правового(ых) акта(ов) Думы в Думу,

проекты правовых актов Думы об избрании кандидатов, указанных в предложениях, на должности заместителей председателя Думы незамедлительно после окончания выдвижения Кандидатур на соответствующие должности готовит Управление экспертизы и аналитики и направляет в адрес председателя Думы для внесения указанных проектов правовых актов Думы в Думу.

4. Рассмотрение предложений о Кандидатурах на заседании Думы осуществляется, как правило, в следующем порядке:

- предоставление слова для выступления каждому из кандидатов,
- вопросы депутатов,
- выражение мнения по рассматриваемым Кандидатурам,
- голосование депутатов.

5. Назначенным (избранным) на должность Главы города Перми, председателя Думы, заместителя председателя Думы, председателя, заместителя председателя и аудитора Контрольно-счетной палаты считается кандидат, набравший наибольшее число голосов, но не менее большинства от установленной численности депутатов Думы, а в случае внесения одного предложения о Кандидатуре на должность - большинство голосов от установленной численности депутатов Думы.

При голосовании по Кандидатуре Думой одновременно осуществляется голосование по проекту правового акта Думы о назначении (избрании) соответствующего кандидата на соответствующую должность.

Статья 52. Особенности рассмотрения альтернативных вопросов

1. Вопросы являются альтернативными в следующих случаях:

- выдвижение на одну должность двух и более кандидатов,
- предложение по одному рассматриваемому вопросу двух и более вариантов решения,
- внесение в Думу нескольких проектов решений Думы с аналогичными предметами правового регулирования.

2. По альтернативным вопросам проводится альтернативное голосование в порядке, установленном пунктом 3 статьи 56 Регламента.

Подраздел 3.6. Правила голосования

Статья 53. Виды голосований

1. Правовые акты Думы принимаются на ее заседаниях голосованием.

2. Виды голосований, применяемых на заседаниях Думы, классифицируются следующим образом:

2.1 по степени огласки - открытое и тайное;

2.2 по способу голосования - с использованием технических (электронных) средств голосования или без использования указанных технических (электронных) средств голосования;

2.3 по правам голосующего - количественное, рейтинговое и альтернативное.

3. При проведении голосования в период действия Ограничений процедура голосования проводится с соблюдением требований законодательства, в соответствии с которым введены Ограничения.

Статья 54. Открытое и тайное голосования

1. При открытом голосовании каждый депутат имеет один голос и подает его за вопрос, поставленный на голосование, против него либо воздерживается. Выбор депутата не скрывается.

2. Открытое голосование может проводиться поименно, то есть с фиксацией фамилии, имени и отчества депутата и сделанного им выбора («за», «против», «воздержался») относительно вопроса, который ставился на голосование.

Открытое поименное голосование проводится по принятию правового акта Думы о принятии Устава, о внесе-

нии изменений и дополнений в Устав, а также по решению Думы в иных случаях.

Результаты открытого поименного голосования подлежат обнародованию в том же (тех же) источнике (источниках) обнародования, где обнародуется правовой акт Думы, по которому проводилось открытое поименное голосование, и помещаются непосредственно после указанного правового акта Думы.

3. При тайном голосовании каждый депутат имеет один голос и анонимно подает его за вопрос, поставленный на голосование, против него либо воздерживается.

Тайное голосование проводится по решению Думы, а также по вопросам, для которых такая процедура принятия решения установлена правовыми актами Думы.

4. Перед началом открытого поименного и тайного голосования председательствующий на заседании Думы сообщает о количестве предложений, которые ставятся на голосование, уточняет их формулировки и последовательность, в которой они ставятся на голосование, напоминает, каким большинством голосов (от установленной численности депутатов, другим установленным большинством голосов) может быть принято решение.

Статья 55. Голосование с использованием технических (электронных) средств голосования и без использования технических (электронных) средств голосования

1. Голосование с использованием технических (электронных) средств голосования осуществляется депутатами лично посредством использования электронных карточек и пультов для голосования.

Электронные карточки для голосования выдаются работниками аппарата Думы лично депутатам непосредственно перед заседанием Думы (не ранее чем за 15 (пятнадцать) мин. до начала заседания Думы).

Депутат сдает электронную карточку для голосования лично работнику аппарата Думы после окончания заседания Думы либо при уходе с заседания Думы ранее его окончания.

В случае ухода депутатов с заседания Думы и оставления ими электронных карточек для голосования в пульте (рядом с пультом) для голосования указанные карточки подлежат немедленному сбору работниками аппарата Думы.

При голосовании с использованием технических (электронных) средств голосования подсчет голосов депутатов по каждому вопросу, поставленному на голосование, фиксируется автоматически.

2. При проведении поименного голосования с использованием технических (электронных) средств голосования распечатываются списки с результатами поименного голосования. Указанные списки с результатами поименного голосования прилагаются к протоколу заседания Думы и являются его неотъемлемой частью.

3. В случае сбоев в работе технических (электронных) средств голосования, в случаях, установленных правовыми актами Думы, а также в случае принятия Думой соответствующего решения голосование проводится без использования технических (электронных) средств голосования.

4. При голосовании без использования технических (электронных) средств голосования голосование осуществляется:

4.1 при открытом голосовании - путем поднятия депутатами разноцветных карточек «за», «против», «воздержался», при отсутствии у депутата разноцветных карточек для голосования - поднятием руки и устным выражением волеизъявления с указанием фамилии, имени и отчества голосующего;

4.2 при тайном голосовании - бюллетенями.

5. При открытом голосовании без использования технических (электронных) средств голосования наличие у депутатов разноцветных карточек для открытого голосования обеспечивается аппаратом Думы.

Каждому депутату, присутствующему на заседании Думы, выдаются три разноцветные карточки: «за», «против», «воздержался».

6. Председатель Думы, участвуя в открытом голосовании без использования технических (электронных) средств голосования, голосует последним.

7. При открытом голосовании без использования технических (электронных) средств голосования подсчет голосов депутатов по каждой позиции осуществляет председательствующий на заседании Думы при содействии аппарата Думы.

8. При тайном голосовании без использования технических (электронных) средств голосования бюллетени изготавливаются аппаратом Думы под контролем счетной комиссии по утвержденной ею форме в количестве, соответствующем числу избранных депутатов, и содержат необходимую информацию.

Каждому депутату, присутствующему на заседании Думы, председателем счетной комиссии выдается один бюллетень для голосования под расписку.

Бюллетени для голосования, оставшиеся в счетной комиссии после завершения их выдачи, уничтожаются председателем счетной комиссии в присутствии ее членов.

После проставления в бюллетене необходимых отметок бюллетень опускается в специальную урну, опечатанную председателем счетной комиссии в присутствии членов счетной комиссии.

9. При тайном голосовании без использования технических (электронных) средств голосования подсчет голосов депутатов осуществляет счетная комиссия.

При подсчете голосов счетной комиссией недействительными считаются бюллетени неустановленной формы,

а также бюллетени, по которым невозможно определить волеизъявление депутата.

Дополнения, внесенные в бюллетень, при подсчете голосов не учитываются.

10. О результатах голосования без использования технических (электронных) средств голосования председатель счетной комиссии информирует Думу, после чего председательствующий на заседании Думы объявляет, какое решение принято Думой.

11. Счетная комиссия на своем заседании фиксирует результаты тайного голосования без использования технических (электронных) средств голосования, о чем составляется протокол заседания счетной комиссии. Протокол направляется в Думу не позднее истечения 5 (пяти) рабочих дней после дня проведения соответствующего заседания Думы. Протокол заседания счетной комиссии прилагается к протоколу соответствующего заседания Думы.

Статья 56. Количественное, рейтинговое и альтернативное голосования

1. Количественное голосование представляет собой выбор голосующим варианта ответа из трех предложенных: «за», «против» или «воздержался».

Подсчет голосов и предъявление результатов голосования в абсолютном выражении производится по каждому виду волеизъявления.

2. Рейтинговое голосование представляет собой ряд последовательных голосований по каждому из вопросов, при которых каждый депутат вправе голосовать/не голосовать по вопросу. Варианты ответа «против» и «воздержался» не применяются.

Подсчёт голосов и предъявление результатов голосования в абсолютном и процентном выражениях по каждому виду волеизъявления производится только по окончании голосования по всем вопросам.

Принятым считается решение по вопросу, набравшему наибольшее число голосов. При этом такое число голосов по вопросу должно быть достаточным для принятия Думой решения.

Достаточным количеством голосов по вопросу для принятия Думой решения считается большинство голосов от установленной численности депутатов, за исключением решений, для принятия которых федеральным законодательством, Уставом, Регламентом и правовыми актами Думы установлено иное достаточное число голосов.

Если по итогам рейтингового голосования несколько вопросов набрали достаточное для их принятия число голосов, принятым считается решение по вопросу, набравшему наибольшее число голосов.

Если по итогам рейтингового голосования ни один из вопросов не набрал достаточного для принятия решения числа голосов, то на повторное голосование ставится вопрос, набравший наибольшее число голосов. Решение по вопросу считается принятым, если при голосовании он набрал достаточное для принятия решения число голосов.

3. Альтернативное голосование представляет собой голосование только за один из вопросов, поставленных на голосование и являющихся альтернативными в соответствии со статьей 52 Регламента.

Вопросы ставятся на голосование одновременно.

Подсчет голосов и предъявление результатов голосования в абсолютном и процентном выражениях производятся одновременно по всем вопросам, поставленным на голосование.

Принятым считается решение по вопросу, набравшему наибольшее число голосов. При этом такое число голосов по вопросу должно быть достаточным для принятия Думой решения.

Если по итогам альтернативного голосования ни один из вопросов не набрал достаточного для принятия решения числа голосов, либо все вопросы набрали достаточное, но равное количество голосов, либо часть вопросов набрали одновременно наибольшее и равное количество голосов, проводится второй тур голосования по правилам, предусмотренным абзацами первым-третьим настоящего пункта.

Если по итогам альтернативного голосования один из вопросов набрал наибольшее число голосов в сравнении с другими вопросами, но менее достаточного, то по данному вопросу проводится повторное голосование. В этом случае решение по вопросу считается принятым, если при повторном голосовании он набрал достаточное количество голосов.

Статья 57. Результаты голосования

1. По результатам голосования Дума принимает следующие решения:

по проектам правовых актов - предусмотренные пунктом 2 статьи 36 Регламента,

по вопросам, касающимся порядка проведения заседания Думы, ведения заседания Думы, по вопросу о принятии проекта правового акта Думы в первом чтении (в случае если Думой принято решение о рассмотрении проекта правового акта в двух чтениях в ходе одного заседания Думы и в дальнейшем проект правового акта Думы во втором чтении был рассмотрен на данном заседании Думы) - без проведения процедуры принятия (издания) правового акта с фиксацией результатов голосования в протоколе заседания Думы.

2. Результаты голосования объявляются председательствующим на заседании Думы по каждому вопросу повестки заседания Думы.

3. Результаты голосования по каждому вопросу повестки заседания Думы фиксируются в протоколе заседания Думы с указанием количества голосов.

Раздел IV. Контрольная деятельность Думы

Статья 58. Общие положения по осуществлению контроля

1. В соответствии с Уставом к компетенции Думы относится контроль за исполнением органами местного самоуправления города Перми и должностными лицами местного самоуправления города Перми полномочий по решению вопросов непосредственного обеспечения жизнедеятельности населения (вопросов местного значения), в том числе в ходе рассмотрения отдельных вопросов исполнения бюджета города Перми (далее - Контрольная деятельность).

2. Формами Контрольной деятельности являются:

2.1 рассмотрение информации в рамках Часа депутата;

2.2 обращение депутата, депутатский запрос;

2.3 заслушивание Отчетов;

2.4 заслушивание результатов контрольных и экспертно-аналитических мероприятий Контрольно-счетной палаты;

2.5 заслушивание информации об исполнении (о ходе исполнения) правового акта Думы, в том числе Рекомендаций Думы.

3. Общая координация действий по осуществлению Контрольной деятельности осуществляется председателем Думы или одним из заместителей председателя Думы в соответствии с Распределением обязанностей.

Статья 59. Полномочия Думы при осуществлении Контрольной деятельности

1. Для осуществления Контрольной деятельности Дума вправе в пределах своих полномочий создавать органы Думы, приглашать экспертов, давать поручения Контрольно-счетной палате.

2. В целях осуществления Контрольной деятельности могут проводиться выездные заседания Думы и ее органов.

Статья 60. Порядок осуществления Контрольной деятельности Думы

1. Рассмотрение информации в рамках Часа депутата реализуется в порядке, предусмотренном статьей 44 Регламента.

2. Организация работы с обращением депутата, депутатским запросом реализуется в порядке, предусмотренном статьей 45 Регламента.

3. Заслушивание Отчетов реализуется в порядке, предусмотренном статьей 49 Регламента.

4. Заслушивание результатов контрольных и экспертно-аналитических мероприятий Контрольно-счетной палаты города Перми реализуется Думой в порядке, предусмотренном статьей 44 Регламента для рассмотрения информации в рамках Часа депутата, либо органами Думы в порядке, установленном Регламентом для проведения заседаний соответствующих органов Думы.

5. Заслушивание информации об исполнении (о ходе исполнения) правового акта Думы, в том числе Рекомендаций Думы, реализуется в порядке, предусмотренном статьей 61 Регламента.

Статья 61. Порядок заслушивания информации об исполнении (о ходе исполнения) правового акта Думы, в том числе Рекомендаций Думы

1. Контроль за исполнением (ходом исполнения) правового акта Думы, в том числе Рекомендаций Думы, осуществляется в целях оценки эффективности, полноты и своевременности исполнения правового акта Думы, в том числе Рекомендаций Думы, установления причин, снижающих эффективность их исполнения.

2. Контроль за исполнением правового акта Думы, в том числе Рекомендаций Думы, может быть возложен на председателя Думы, заместителей председателя Думы, комитеты Думы, рабочие группы.

3. Срок исполнения правового акта Думы, в том числе Рекомендации Думы, может устанавливаться соответствующим правовым актом Думы.

Если срок исполнения Рекомендации Думы не установлен в правовом акте Думы, исполнитель обязан в течение 30 (тридцати) календарных дней после дня вступления в силу соответствующего правового акта Думы представить в Думу информацию об исполнении Рекомендации Думы либо информацию о планируемых сроках исполнения указанной Рекомендации Думы, которые могут быть изменены только по решению лица (органа Думы), контролирующего исполнение соответствующего правового акта Думы.

Если последний день срока исполнения правового акта Думы, в том числе Рекомендации Думы, приходится на нерабочий день, днем окончания срока исполнения правового акта Думы, в том числе Рекомендации Думы, считается ближайший следующий за ним рабочий день.

4. Лицо (орган Думы), на которое возложен контроль за исполнением правового акта Думы, Рекомендации Думы, рассматривает вопрос об их исполнении (о ходе исполнения) на основании представленной исполнителем информации.

5. Управлением экспертизы и аналитики, а также Контрольно-счетной палатой (в случае рассмотрения вопросов, затрагивающих вопросы бюджета города и муниципальной собственности), как правило, в течение 20 (двадцати)

рабочих дней после дня поступления информации об исполнении (о ходе исполнения) правового акта Думы, Рекомендации Думы подготавливаются мнения о полноте и своевременности исполнения правового акта Думы, Рекомендации Думы.

6. По итогам рассмотрения вопроса об исполнении (о ходе исполнения) правового акта Думы, Рекомендации Думы с учетом мнений, указанных в пункте 5 настоящей статьи, лицо (орган Думы), на которое(ый) возложен контроль за исполнением правового акта Думы, Рекомендации Думы, вправе:

снять с контроля правовой акт Думы, Рекомендацию Думы как исполненные,

оставить правовой акт Думы, Рекомендацию Думы на контроле,

в порядке, предусмотренном Регламентом, внести предложение о рассмотрении вопроса о снятии с контроля правового акта Думы, Рекомендации Думы на заседании комитета Думы и/или заседании Думы,

принять иное решение в пределах своей компетенции.

7. Организация контроля за исполнением Рекомендаций Думы осуществляется в соответствии с правовым актом председателя Думы.

Ежемесячно (не позднее 10 (десятого) числа) председатель Думы или один из заместителей председателя Думы в соответствии с Распределением обязанностей направляет на имя Главы города Перми информацию о находящихся на контроле Рекомендациях Думы, подлежащих исполнению в текущем календарном месяце, а также о неисполненных на первое число текущего месяца Рекомендациях Думы.

Глава города Перми в течение 10 (десяти) рабочих дней после дня получения информации о неисполнении Рекомендаций Думы сообщает в Думу о причинах неисполнения и о предполагаемых сроках исполнения данных Рекомендаций Думы.

Раздел V. Круглые столы

Статья 62. Общие положения о круглых столах в Думе. Инициирование их проведения

1. В целях предварительного обсуждения проектов правовых актов Думы, концепций и подходов к решению вопросов непосредственного обеспечения жизнедеятельности населения (вопросов местного значения) в Думе могут проводиться мероприятия - круглые столы.

2. Круглые столы могут проводиться по инициативе:

Главы города Перми,

председателя Думы,

депутатов в количестве не менее одной пятой от установленной численности депутатов,

рабочих органов Думы,

депутатских объединений в Думе.

3. Предложение о проведении круглого стола направляется на имя председателя Думы не менее чем за 15 (пятнадцать) рабочих дней до планируемой даты проведения круглого стола. Предложение должно содержать тему круглого стола, указание на модератора (организатора), сроки его проведения.

Предложение о проведении круглого стола также может содержать перечень вопросов, планируемых к рассмотрению, информационно-презентационные материалы по вопросам, список участников, экспертов.

Предложение о проведении круглого стола рассматривается председателем Думы в течение 5 (пяти) календарных дней после дня поступления ему указанного предложения и одобряется либо не одобряется председателем Думы.

В случае одобрения предложения о проведении круглого стола председателем Думы, в том числе при наличии у председателя Думы замечаний (предложений) к содержанию предложения о проведении круглого стола, председатель Думы дает соответствующие поручения аппарату Думы.

В случае неодобрения предложения о проведении круглого стола председателем Думы круглый стол не проводится.

Инициатор проведения соответствующего круглого стола уведомляется о результатах рассмотрения своего предложения председателем Думы не позднее истечения 5 (пяти) рабочих дней после дня рассмотрения предложения о проведении круглого стола.

Статья 63. Организация круглого стола в Думе

1. Перечень вопросов, планируемых к рассмотрению на круглом столе, необходимые документы и материалы по этим вопросам, информация о докладчиках представляются участникам круглого стола не позднее чем за 7 (семь) рабочих дней до даты проведения круглого стола.

Депутатам либо их помощникам указанные документы направляются по электронной почте.

2. Порядок проведения круглого стола определяется его модератором. В случае если порядок проведения круглого стола модератором не определен, применяется порядок, аналогичный порядку проведения заседания комитета Думы.

Предоставление слова для выступлений участникам круглого стола, приглашенным, присутствующим, в том

числе экспертам, производится модератором.

3. Обсуждение вопроса на круглом столе заканчивается завершающим словом модератора, включающим подведение итогов обсуждения и обобщение высказанных в ходе круглого стола мнений, способствующих разрешению вынесенных на круглый стол вопросов.

4. По результатам проведения круглого стола составляется протокол, который в течение 5 (пяти) рабочих дней после дня проведения круглого стола подписывается модератором и лицом, его оформившим. Копия протокола (выписка из протокола) направляется одним из заместителей председателя Думы (в соответствии с Распределением обязанностей) лицам и организациям, определенным модератором, для информации.

Решения, поручения, рекомендации на круглом столе не принимаются.

Вопрос, рассмотренный на круглом столе, а также высказанные в ходе круглого стола мнения могут быть в дальнейшем рассмотрены на заседаниях комитетов (рабочих групп) Думы в установленном порядке.

5. Аппарат Думы осуществляет организационно-техническое обеспечение проведения круглого стола.

6. Для участия в проведении круглых столов могут привлекаться представители органов местного самоуправления, органов государственной власти, юридических лиц, общественных объединений, территориальных общественных самоуправлений, жителей города Перми, при этом участие в круглом столе представителей органов местного самоуправления города Перми является обязательным.

Статья 64. Круглые столы при Главе города Перми, Администрации города

1. Депутаты вправе участвовать в круглых столах, проводимых при Главе города Перми, Администрации города.

2. При участии депутатов в круглых столах, указанных в пункте 1 настоящей статьи, Главой города Перми или ответственным за проведение круглого стола лицом не позднее чем за 5 (пять) рабочих дней до дня проведения круглого стола в Думу направляются необходимые материалы по теме круглого стола.

Часть III. Структура Думы

Раздел VI. Общие положения о структуре Думы

Статья 65. Структура и органы Думы

1. Структура Думы:

1.1 депутаты;

1.2 помощники депутатов;

1.3 лица, замещающие муниципальные должности в Думе и осуществляющие свои полномочия на постоянной основе;

1.4 председатель Думы, первый заместитель председателя Думы, заместитель председателя Думы;

1.5 аппарат Думы, являющийся структурным подразделением Думы;

1.6 органы Думы, которые подразделяются на рабочие органы и совещательные органы;

1.7 депутатские объединения в Думе.

2. Рабочими органами Думы являются комитеты Думы, временные комиссии Думы и рабочие группы.

3. Совещательными органами Думы являются Совет Думы, советы, комиссии, иные совещательные органы.

4. Депутатскими объединениями в Думе являются фракции в Думе и депутатские группы в Думе.

Статья 66. Депутаты, лица, замещающие муниципальные должности в Думе и осуществляющие свои полномочия на постоянной основе, помощники депутатов

1. Дума состоит из депутатов, избираемых на муниципальных выборах.

2. Численность депутатов определяется Уставом и составляет 36 человек.

3. Депутаты осуществляют свои полномочия, как правило, на непостоянной основе.

4. Осуществлять свои полномочия в Думе на постоянной основе могут не более 3 депутатов.

5. Депутат для осуществления депутатских полномочий вправе иметь помощников.

6. Количество помощников депутатов, их права и обязанности, а также условия и порядок их деятельности определяются правовым актом Думы.

Раздел VII. Председатель Думы, заместители председателя Думы и аппарат Думы

Статья 67. Избрание председателя Думы и его заместителей

1. Председатель Думы, а также заместители председателя Думы избираются из числа депутатов на срок полномочий Думы альтернативным тайным голосованием.

2. Процедуры выдвижения кандидатов и избрания председателя Думы, заместителей председателя Думы проводятся отдельно друг от друга.

3. Правом выдвижения кандидатов на должность председателя Думы, обладают депутаты. На должность председателя Думы возможно самовыдвижение. Кандидатов на должности заместителей председателя Думы выдвигает председатель Думы. Кандидаты на должность председателя Думы, заместителей председателя Думы должны выразить устное согласие баллотироваться на данную должность.

4. По всем кандидатурам на должности председателя Думы, заместителей председателя Думы проводится обсуждение на заседании Думы.

5. Все кандидатуры, выдвинутые на должность председателя Думы, за исключением лиц, взявших самоотвод, вносятся в список для голосования по кандидатам на должность председателя Думы в хронологической последовательности их выдвижения.

6. Каждая из кандидатур, выдвинутых на должность председателя Думы, ставится на голосование отдельно в порядке их указания в списке для голосования. Избранным считается кандидат, набравший большинство голосов от установленной численности депутатов.

7. В случае если в список для голосования по кандидатам на должность председателя Думы было включено более 2 (двух) кандидатур и ни одна из них не набрала требуемого для избрания числа голосов, проводится второй тур голосования по двум кандидатурам, получившим наибольшее число голосов, в том числе равное между собой.

В случае если 2 (два) и более кандидата получили равное число голосов и они следуют по количеству голосов за кандидатом, получившим наибольшее число голосов, то они вместе с кандидатом, получившим наибольшее число голосов, участвуют во втором туре голосования.

8. В случае если по итогам второго тура голосования ни один из кандидатов не набрал требуемого для избрания числа голосов либо в список для голосования по кандидатам на должность председателя Думы было включено не более 2 (двух) кандидатур и ни одна из них по итогам первого тура не набрала требуемого для избрания числа голосов, проводится повторно процедура выдвижения и избрания на должность председателя Думы в установленном настоящей статьёй порядке. При этом допускается выдвижение тех кандидатов, которые выдвигались ранее.

9. Избрание заместителей председателя Думы проводится после избрания председателя Думы.

10. Кандидатуры, выдвинутые на должности заместителей председателя Думы, ставятся на голосование отдельно в следующей очередности:

кандидатура на должность первого заместителя председателя Думы,

кандидатура на должность заместителя председателя Думы.

11. В случае если кандидат на соответствующую должность не набрал требуемого для избрания числа голосов, процедура выдвижения и избрания на соответствующую должность проводится повторно. При этом допускается выдвижение тех кандидатов, которые выдвигались ранее.

Статья 68. Полномочия председателя Думы

1. Организацию деятельности Думы в соответствии с Уставом осуществляет председатель Думы.

2. Полномочия председателя Думы начинаются с момента избрания и прекращаются со дня прекращения полномочий депутата, замещающего должность председателя Думы, а также полномочий председателя Думы в соответствии с Уставом и Регламентом.

3. Председатель Думы осуществляет полномочия, установленные Уставом, а также следующие полномочия: решает вопросы, связанные с организацией деятельности Думы, в соответствии с Уставом и Распределением обязанностей,

организует работу Совета Думы,

направляет поступающие в Думу проекты правовых актов Думы и материалы к ним в рабочие органы Думы в соответствии с их компетенцией,

оказывает содействие депутатам, органам Думы в осуществлении ими своих полномочий,

дает поручения по вопросам, относящимся к его компетенции,

осуществляет иные полномочия, определенные законодательством, Уставом, Регламентом, правовыми актами Думы и Распределением обязанностей.

4. Вопрос об исполнении полномочий (обязанностей) председателя Думы в период его отсутствия решается в соответствии с Уставом.

Статья 69. Полномочия заместителей председателя Думы

1. Полномочия заместителей председателя Думы начинаются с момента избрания и прекращаются со дня прекращения полномочий депутата, замещающего должность первого заместителя председателя Думы, заместителя председателя Думы, а также полномочий первого заместителя председателя Думы, заместителя председателя Думы в соответствии с Уставом и Регламентом.

2. Досрочное прекращение полномочий председателя Думы не влечет за собой прекращения полномочий заместителей председателя Думы.

3. В случаях временного отсутствия первого заместителя председателя Думы и (или) заместителя председателя

Думы, в том числе в связи с отпуском, командировкой, временной нетрудоспособностью, исполнение полномочий первого заместителя председателя Думы и заместителя председателя Думы осуществляется иными лицами в соответствии с Распределением обязанностей.

При отсутствии первого заместителя председателя Думы и (или) заместителя председателя Думы в период действия на территории города Перми Ограничений исполнение полномочий первого заместителя председателя Думы и (или) заместителя председателя Думы правовым актом Думы временно может быть возложено на одного из депутатов.

4. Полномочия заместителей председателя Думы определяются в соответствии с Уставом, Регламентом и Распределением обязанностей.

Статья 70. Досрочное прекращение полномочий председателя Думы и его заместителей

1. Полномочия председателя Думы, заместителей председателя Думы прекращаются досрочно при прекращении полномочий депутата в случаях и порядке, предусмотренных статьей 39 Устава, а также на основании правового акта Думы.

2. Председатель Думы освобождается от занимаемой должности без прекращения депутатских полномочий на основании правового акта Думы, принятого большинством в три четверти голосов от установленной численности депутатов, за исключением случая прекращения полномочий председателя Думы по собственному желанию.

Заместители председателя Думы освобождаются от занимаемой должности без прекращения депутатских полномочий на основании правового акта Думы, принятого большинством голосов от установленной численности депутатов.

3. В случае досрочного прекращения полномочий председателя Думы его полномочия временно, до избрания в установленном порядке председателя Думы, могут быть возложены на депутата, определяемого решением Думы. До определения депутата, временно исполняющего полномочия председателя Думы, или избрания председателя Думы полномочия председателя Думы исполняет первый заместитель председателя Думы, в его отсутствие - заместитель председателя Думы (далее - Временно исполняющий полномочия).

3. Временно исполняющий полномочия председателя Думы исполняет все полномочия председателя Думы, определенные законодательством и муниципальными правовыми актами города Перми, до вступления в силу правового акта Думы об избрании председателя Думы.

4. Временно исполняющий полномочия председателя Думы подписывает правовой акт Думы о прекращении полномочий председателя Думы в случае неподписания в срок, установленный Уставом, указанного правового акта председателем Думы, полномочия которого прекращены указанным правовым актом Думы.

5. В случае досрочного прекращения полномочий первого заместителя председателя Думы и (или) заместителя председателя Думы полномочия первого заместителя председателя Думы и (или) заместителя председателя Думы временно, до избрания нового первого заместителя председателя Думы и (или) заместителя председателя Думы, возлагаются на одного из депутатов, определенного правовым актом Думы (далее - Временно исполняющий полномочия соответственно первого заместителя и (или) заместителя председателя Думы).

6. Временно исполняющий полномочия соответственно первого заместителя и (или) заместителя председателя Думы исполняет все полномочия соответственно первого заместителя председателя Думы и (или) заместителя председателя Думы, определенные законодательством и муниципальными правовыми актами города Перми, до вступления в силу правового акта Думы об избрании первого заместителя председателя Думы и (или) заместителя председателя Думы.

Статья 71. Аппарат Думы

1. Аппарат Думы формируется в целях осуществления организационного, информационного, правового, кадрового, финансового и материально-технического обеспечения деятельности Думы, председателя Думы и депутатов.

2. Положение об аппарате Думы, структура аппарата Думы и предельная численность работников аппарата Думы утверждаются правовым актом Думы.

Раздел VIII. Рабочие органы Думы

Подраздел 8.1. Комитеты Думы

Статья 72. Создание комитетов Думы

1. Комитет Думы является постоянно действующим рабочим органом Думы и состоит из членов комитета Думы - депутатов.

2. Создание комитетов Думы, их количество, компетенция, количественный и персональный состав каждого комитета Думы устанавливаются правовым актом Думы.

3. Комитеты Думы создаются на срок полномочий Думы данного созыва.

4. Упразднение комитетов Думы, изменение их названий, компетенции, количественного и персонального со-

става осуществляются путем принятия Думой соответствующего правового акта.

Статья 73. Составы комитетов Думы

1. Количественный состав каждого комитета Думы (установленное число членов комитета Думы) не может быть менее 3 (трех) и более 11 (одиннадцати) депутатов.

2. Формирование персонального состава комитета Думы осуществляется на основании письменных заявлений депутатов, подаваемых на имя председателя Думы.

Если число заявлений от депутатов на включение в состав комитета Думы превышает установленное число членов в комитете Думы, персональный состав комитета Думы определяется рейтинговым голосованием по каждому кандидату.

3. Комитет Думы состоит из председателя комитета Думы, заместителя председателя комитета Думы, членов комитета Думы.

4. Если иное не предусмотрено правовым актом Думы, депутат должен быть членом хотя бы одного комитета Думы, но не может быть членом более 2 (двух) комитетов Думы.

Председатель Думы может не входить в состав комитетов Думы.

5. Все члены комитета Думы при рассмотрении вопросов и принятии решений пользуются равными правами.

Статья 74. Полномочия комитетов Думы

1. Комитет Думы по вопросам, относящимся к его компетенции, осуществляет следующие полномочия: предварительное обсуждение проектов правовых актов Думы, внесенных на рассмотрение Думы, подготовка рекомендаций Думе по их рассмотрению,

обобщение и рассмотрение поступивших поправок, подготовка проектов правовых актов Думы к рассмотрению на заседании Думы,

выдвижение предложений по разработке (самостоятельная разработка) проектов правовых актов Думы,

внесение проектов правовых актов Думы (поправок) на рассмотрение Думы,

контроль за исполнением правовых актов Думы, рассмотрение вопросов о снятии с контроля Рекомендаций Думы, находящихся на контроле комитета Думы,

иные полномочия в целях решения вопросов, относящихся к компетенции комитета Думы.

2. Комитет Думы в целях решения вопросов, относящихся к компетенции комитета Думы, а также при осуществлении контроля за исполнением правовых актов Думы вправе:

2.1 вносить предложения по формированию Плана правотворческой деятельности;

2.2 направлять своих представителей в качестве докладчиков, содокладчиков на заседания Думы, других комитетов Думы, временных комиссий Думы, рабочих групп;

2.3 осуществлять сбор и анализ информации по вопросам жизнедеятельности города Перми, в том числе анализ практики применения правовых актов города Перми;

2.4 проводить выездные заседания комитета Думы и совместные заседания с другими комитетами Думы;

2.5 выражать мнения и (или) формировать предложения по существу рассматриваемых вопросов органам местного самоуправления города Перми;

2.6 вносить председателю Думы предложения о:

разработке в соответствии с Планом правотворческой деятельности на возмездной основе за счет средств, предусмотренных в бюджетной смете расходов Думы, проектов муниципальных правовых актов, в том числе с привлечением третьих лиц (специалистов, научных коллективов, организаций),

проведении независимой экспертизы проектов правовых актов Думы, а также различных исследований с привлечением третьих лиц,

проведении обсуждения жителями города Перми проектов правовых актов Думы,

проведении круглых столов,

рассмотрении вопроса в рамках Часа депутата в порядке, установленном Регламентом,

информировании комитета Думы органами местного самоуправления города Перми о решении отдельных вопросов непосредственного обеспечения жизнедеятельности населения (вопросов местного значения), иных вопросов, решение которых не исключено из полномочий органов местного самоуправления, а также информировании по вопросам осуществления контроля за исполнением правовых актов Думы, в том числе Рекомендаций Думы,

запросе у органов местного самоуправления города Перми необходимой информации,

направлении решений комитета Думы, иной информации органам местного самоуправления города Перми,

иные предложения в соответствии с компетенцией комитета Думы.

3. На поступившие в органы местного самоуправления города Перми письма, в том числе мнения и (или) предложения по существу рассмотренных комитетом Думы вопросов, указанные органы направляют в Думу ответ не позднее истечения 30 (тридцати) календарных дней после дня их получения.

4. Поступившие от органов местного самоуправления города Перми ответы направляются председателем

Думы в соответствующий комитет Думы.

**Статья 75. Избрание председателей комитетов Думы и заместителей
председателей комитетов Думы**

1. Председатель комитета Думы и заместитель председателя комитета Думы избираются комитетом Думы из своего состава открытым альтернативным голосованием.

2. Избрание заместителя председателя комитета Думы проводится после избрания председателя комитета Думы.

3. Кандидаты для избрания председателя комитета Думы выдвигаются председателем Думы путем направления соответствующих предложений в адрес комитета Думы.

Кандидаты для избрания заместителя председателя комитета Думы выдвигаются председателем комитета Думы.

Кандидат вправе взять самоотвод, который принимается комитетом Думы без обсуждения и голосования.

4. По всем выдвинутым кандидатам для избрания председателя комитета Думы и избрания заместителя председателя комитета Думы проводится обсуждение на заседании комитета Думы.

Каждый член комитета Думы имеет право задавать кандидату вопросы, высказывать свое мнение по выдвинутой кандидатуре, агитировать голосовать «за» или «против».

Кандидаты вправе выступать на заседании комитета Думы и должны отвечать на вопросы членов комитета Думы.

5. Голосование проводится по каждой кандидатуре в хронологической последовательности выдвижения.

Кандидат считается избранным председателем комитета Думы, заместителем председателя комитета Думы, если за него проголосовало большинство членов комитета Думы, присутствующих на заседании комитета Думы, в этом случае голосование далее не проводится.

6. В случае если один кандидат либо ни один из кандидатов на должности председателя комитета Думы, заместителя председателя комитета Думы не набрал требуемого для избрания числа голосов, проводится повторно процедура выдвижения и избрания на соответствующую(ие) должность(и). При этом допускается выдвижение тех кандидатов, которые выдвигались ранее.

7. Избрание председателя, заместителя председателя комитета Думы оформляется решением комитета Думы, которое подписывается председательствующим на заседании комитета Думы.

8. Кандидат на должность председателя комитета Думы подлежит утверждению правовым актом Думы.

9. В случае если избранный комитетом Думы председатель комитета Думы на заседании Думы не набрал требуемого для утверждения числа голосов, результат выборов председателя комитета Думы признается аннулированным, комитет Думы вновь проводит процедуру избрания председателя комитета Думы в установленном настоящей статьей порядке.

10. Председатель комитета Думы приступает к исполнению своих полномочий после вступления в силу правового акта Думы об утверждении его кандидатуры.

Заместитель председателя комитета Думы приступает к исполнению своих полномочий после избрания комитетом Думы.

**Статья 76. Полномочия председателя комитета Думы и заместителя
председателя комитета Думы**

1. Председатель комитета Думы:

планирует и организует работу комитета Думы, председательствует на его заседаниях,

формирует проект повестки заседания комитета Думы,

предлагает распределение вопросов в рамках компетенции комитета Думы между членами комитета Думы,

назначает дату, время и место заседания комитета Думы и принимает меры для оповещения и обеспечения явки его членов, подписывает проект повестки заседания комитета Думы,

организует информирование членов комитета Думы об очередном заседании комитета Думы (месте, дате и времени его проведения),

организует обеспечение членов комитета Думы материалами и документами по вопросам, связанным с работой комитета Думы, а также по вопросам, включенным в проект повестки заседания комитета Думы, не позднее чем за 2 (два) рабочих дня до дня заседания комитета Думы,

обеспечивает формирование сводной таблицы поправок по форме согласно приложению 2 к Регламенту,

приглашает для участия в заседании комитета Думы субъектов правотворческой инициативы, их представителей, докладчиков, содокладчиков по рассматриваемым вопросам, должностных лиц органов местного самоуправления города Перми, руководителей организаций, общественных объединений, специалистов и экспертов, представителей общественности, органов государственной власти, средств массовой информации,

дает поручения членам комитета Думы в пределах своих полномочий по вопросам компетенции комитета

Думы,

организует контроль за исполнением правовых актов Думы, в том числе Рекомендаций Думы, по вопросам компетенции комитета Думы,

подписывает решения комитета Думы и протоколы его заседаний, а также иные документы комитета Думы, выступает докладчиком (содокладчиком) на заседании Думы по рассмотренным комитетом Думы вопросам либо определяет такого докладчика (содокладчика) из числа членов комитета Думы,

организует подготовку и оформление проектов документов, предназначенных для направления в адрес органов государственной власти, местного самоуправления, организаций, должностных лиц и граждан,

направляет в Думу обобщенную информацию о деятельности комитета Думы и достигнутых за истекший год результатах,

осуществляет иные полномочия и функции, в том числе по поручению Думы, председателя Думы, комитета Думы.

2. Заместитель председателя комитета Думы выполняет отдельные поручения председателя комитета Думы, а также осуществляет полномочия председателя комитета Думы в его отсутствие.

Статья 77. Прекращение полномочий председателей комитетов Думы и заместителей председателей комитетов Думы

1. Полномочия председателя комитета Думы прекращаются одновременно с прекращением полномочий депутата, а также по решению комитета Думы, принятому большинством голосов членов комитета Думы, присутствующих на заседании комитета Думы, либо по решению Думы (на основании правового акта Думы).

2. В случае принятия комитетом Думы решения о прекращении у депутата полномочий председателя комитета Думы данный вопрос вносится на рассмотрение Думы и подлежит утверждению правовым актом Думы.

3. Полномочия заместителя председателя комитета Думы прекращаются одновременно с прекращением полномочий депутата, а также по решению комитета Думы, принятому большинством голосов членов комитета Думы, присутствующих на заседании комитета Думы.

4. Принятие комитетом Думы решения о прекращении полномочий председателя, заместителя председателя комитета Думы и принятие Думой правового акта о прекращении у депутата полномочий председателя комитета Думы необходимо во всех случаях, за исключением случая прекращения полномочий депутата. В последнем случае выборы нового председателя, заместителя председателя комитета Думы проводятся без принятия решения о прекращении (сложении) полномочий.

5. Полномочия председателя комитета Думы прекращаются со дня прекращения полномочий депутата либо со дня вступления в силу правового акта Думы о прекращении у депутата полномочий председателя комитета Думы, указанного в пункте 1 настоящей статьи, либо правового акта Думы об утверждении решения комитета Думы о прекращении у депутата полномочий председателя комитета Думы, указанного в пункте 2 настоящей статьи.

Полномочия заместителя председателя комитета Думы прекращаются со дня прекращения полномочий депутата или со дня принятия комитетом Думы решения, указанного в пункте 3 настоящей статьи.

6. Избрание председателя, заместителя председателя комитета Думы взамен выбывшего должно быть осуществлено в срок, не превышающий 2 (двух) месяцев после дня прекращения полномочий председателя, заместителя председателя комитета Думы.

В случае одновременного прекращения полномочий председателя комитета Думы и заместителя председателя комитета Думы применяются положения пункта 5 статьи 78 Регламента.

Статья 78. Организация работы комитетов Думы. Первое заседание комитетов Думы

1. Основной формой работы комитета Думы является заседание комитета Думы.

2. В заседании комитета Думы в обязательном порядке принимают участие члены комитета Думы.

Члены комитета Думы вправе досрочно покинуть заседание комитета Думы после предварительного согласования данного вопроса с председательствующим на заседании комитета Думы.

3. Заседание комитета Думы правомочно, если на нем присутствует не менее половины утвержденного состава комитета Думы (кворум).

4. Заседания комитета Думы созываются его председателем по мере необходимости в период между заседаниями Думы.

Заседания комитетов Думы, как правило, проводятся по вторникам, средам и четвергам каждую третью неделю месяца.

5. Первое заседание комитета Думы созывает, открывает и ведет старейший по возрасту член комитета Думы.

6. На первом заседании комитета Думы:

председательствующий представляет членов комитета Думы, проводится избрание председателя комитета Думы.

7. Продолжительность заседания комитета Думы определяется в зависимости от количества вопросов повест-

ки заседания комитета Думы, их сложности и значимости.

8. Повестка заседания комитета Думы утверждается на заседании комитета Думы по представлению председательствующего.

9. Предложения в проект повестки заседания комитета Думы вправе вносить члены комитета Думы, субъекты правотворческой инициативы, внесшие проекты правовых актов Думы, включенные в указанный проект повестки заседания комитета Думы, Полномочные представители Главы города Перми, депутаты, присутствующие на заседании комитета Думы.

10. Предложения в проект повестки заседания комитета Думы по вопросам проекта повестки заседания комитета Думы, а также по включению в проект повестки заседания комитета Думы вопросов, не предусмотренных проектом повестки заседания комитета Думы, направляются в Думу в письменном виде с приложением документов и материалов, содержащих обоснование целесообразности рассмотрения вопроса на заседании комитета Думы (исключения вопроса из повестки).

Предложения в проект повестки заседания комитета Думы могут быть внесены непосредственно перед утверждением повестки заседания комитета Думы.

Если предложение о рассмотрении вопроса поступило в Думу менее чем за 3 (три) рабочих дня до дня заседания комитета Думы, комитет Думы вправе большинством голосов членов комитета Думы, присутствующих на заседании комитета Думы, принять решение о переносе рассмотрения указанного вопроса на следующее заседание комитета Думы.

11. Предложения по изменению (уточнению) повестки заседания комитета Думы рассматриваются в порядке поступления.

12. Повестка заседания комитета Думы, если иное не установлено решением комитета Думы, предусматривает перерывы каждый час на 10 (десять) мин.

13. Продолжительность докладов, содокладов, выступлений определяется на заседании комитета Думы, но не должна, как правило, превышать:

5 (пять) мин. - для доклада,

3 (три) мин. - для содоклада,

1 (одну) мин. - для выступления с вопросом,

2 (две) мин. - для ответа на вопрос,

3 (три) мин. - для выступления в ходе обсуждения вопроса, при этом не более 30 (тридцати) мин. для всех выступающих,

2 (две) мин. - для повторного выступления в ходе обсуждения вопроса,

1 (одну) мин. - для выступления по порядку ведения заседания, по повестке заседания комитета Думы,

2 (две) мин. - для внесения предложений по существу обсуждаемых вопросов и поправок.

14. Заседание комитета Думы ведет председатель комитета Думы либо, в его отсутствие, заместитель председателя комитета Думы.

При отсутствии председателя комитета Думы и его заместителя члены комитета Думы до утверждения повестки заседания комитета Думы принимают решение о председательствующем на заседании комитета Думы из числа его членов.

15. При рассмотрении вопросов, проектов правовых актов Думы, поправок на заседании комитета Думы, как правило, применяется порядок (процедура), аналогичный порядку рассмотрения соответствующих вопросов на заседании Думы, если иной порядок не предусмотрен правовыми актами Думы, решением комитета Думы.

16. На заседании комитета Думы в обязательном порядке присутствуют:

докладчики и содокладчики по рассматриваемым на заседании комитета Думы вопросам,

Полномочный представитель Главы города Перми и (или) Уполномоченные представители Главы города Перми, как правило, руководители функциональных органов и подразделений Администрации города,

представители Контрольно-счетной палаты - для представления и обоснования позиции, отраженной в заключении (мнении) Контрольно-счетной палаты на проекты правовых актов Думы и по иным вопросам, вынесенным на рассмотрение комитета Думы,

работники Управления экспертизы и аналитики - для представления и обоснования позиции, отраженной в заключении (мнении) Управления экспертизы и аналитики на проекты правовых актов Думы и по иным вопросам, вынесенным на рассмотрение комитета Думы,

Консультант комитета Думы - для осуществления организационного, документационного обеспечения деятельности комитета Думы.

17. В случае если на заседании комитета Думы отсутствует докладчик по вопросу повестки заседания комитета Думы, рассмотрение вопроса может быть перенесено на последующие заседания комитета Думы.

В случае отсутствия содокладчика его функцию исполняет председатель комитета Думы либо - по согласованию с председателем - другой член комитета Думы.

18. Предложения, рекомендации, поступившие в ходе рассмотрения вопроса на заседании комитета Думы,

оформляются инициатором в письменном виде и передаются председательствующему на заседании комитета Думы.

19. На заседании комитета Думы могут быть рассмотрены поправки субъектов правотворческой инициативы, поступившие к проектам правовых актов Думы, не принятым в первом чтении.

Рассмотрение указанных поправок осуществляется в порядке, установленном пунктами 5-6 статьи 30 Регламента.

20. В проект решения комитета Думы могут быть включены предложения, не внесенные до заседания комитета Думы субъектом правотворческой инициативы в виде поправок и устраняющие недостатки, указанные в заключениях Главы города Перми, Контрольно-счетной палаты, Управления экспертизы и аналитики, заключении (информации) прокуратуры города Перми.

21. Решения комитета Думы принимаются большинством голосов членов комитета Думы, присутствующих на заседании комитета Думы.

Предложения ставятся на голосование в порядке их поступления.

Если при принятии решения комитета Думы голоса разделились поровну, голос председательствующего является определяющим.

22. Текст решения по рассмотренному на заседании комитета Думы вопросу оформляется на бланке комитета Думы.

Решение комитета Думы подписывается лицом, осуществляющим полномочия председательствующего на заседании комитета Думы.

23. Оформленное в установленном порядке решение комитета Думы регистрируется в системе электронного документооборота Консультантом комитета Думы и хранится в структурном подразделении аппарата Думы, осуществляющем функции организационного обеспечения деятельности комитетов Думы, (далее - Отдел по организации работы комитетов) до передачи на временное хранение в архив Думы.

24. В течение 5 (пяти) рабочих дней после дня проведения заседания комитета Думы Консультантом комитета Думы оформляется протокол заседания комитета Думы, который подписывается председательствовавшим на заседании комитета Думы и указанным Консультантом комитета Думы. Оформленный протокол заседания комитета Думы регистрируется и хранится в соответствии с требованиями в сфере делопроизводства, установленными правовым актом председателя Думы.

25. Во время заседаний комитета Думы может производиться звукозапись.

Статья 79. Порядок посещения заседаний комитетов Думы

1. Заседания комитета Думы проводятся открыто. В случаях, установленных Регламентом или правовыми актами Думы, могут проводиться закрытые заседания комитетов Думы.

В случаях, установленных статьей 13 Регламента, заседание комитета Думы проводится в режиме дистанционного осуществления деятельности.

2. На заседании комитета Думы вправе присутствовать:

сенаторы Российской Федерации,

депутаты Государственной Думы Федерального Собрания Российской Федерации,

депутаты Законодательного Собрания Пермского края,

Глава города Перми,

Прокурор либо уполномоченное им лицо,

лица, замещающие муниципальные должности в Контрольно-счетной палате, сотрудники Контрольно-счетной палаты, осуществляющие функции правового обеспечения ее деятельности,

лица, обеспечивающие представление позиции Администрации города,

работники аппарата Думы,

члены Молодежного парламента города Перми,

субъекты правотворческой инициативы, проекты правовых актов Думы, поправки которых рассматриваются на заседании комитета Думы, их представители,

лица, приглашенные на заседание комитета Думы по решению комитета Думы либо председателем комитета Думы,

иные лица в соответствии с законодательством, Регламентом.

3. Помощники депутатов могут присутствовать на заседаниях комитета Думы, если их присутствие будет сочтено целесообразным соответствующими депутатами.

4. Представление позиции Администрации города на заседании комитета Думы осуществляют:

Полномочные представители Главы города Перми,

Уполномоченные представители Главы города Перми, как правило, руководители функциональных органов и подразделений Администрации города.

5. На заседании комитета Думы вправе присутствовать независимые эксперты, жители города Перми, представители государственных органов и органов местного самоуправления, общественных объединений, политических

партий, средств массовой информации - при уведомлении Думы не менее чем за 2 (два) рабочих дня до дня заседания комитета Думы.

6. В заседании комитета Думы могут принимать участие с правом совещательного голоса председатель Думы, депутаты, не входящие в состав данного комитета Думы.

7. Приглашение лиц, участвующих в рассмотрении выносимых на заседание комитета Думы вопросов, осуществляется не позднее чем за 2 (два) рабочих дня до дня заседания комитета Думы.

Статья 80. Совместные заседания комитетов Думы

1. По вопросам, относящимся к компетенции нескольких комитетов Думы, а также в иных случаях могут проводиться совместные заседания комитетов Думы.

Совместные заседания комитетов Думы созываются их председателями по устному согласованию между собой и с председателем Думы.

2. Совместные заседания комитетов Думы проводятся в соответствии с тем проектом повестки, который был подписан председателями соответствующих комитетов Думы либо лицами, осуществлявшими их полномочия.

По решению членов комитетов Думы, присутствующих на совместном заседании комитетов Думы, принятому большинством голосов от установленной общей численности членов соответствующих комитетов Думы, в повестку совместного заседания комитетов Думы могут быть внесены изменения относительно того проекта повестки совместного заседания комитетов Думы, который был подписан председателями соответствующих комитетов Думы либо лицами, осуществлявшими их полномочия.

3. Совместные заседания комитетов Думы правомочны, если на них присутствует не менее половины членов каждого комитета Думы (кворум).

4. Совместные заседания комитетов Думы открывает и ведет один из председателей комитетов Думы (лиц, осуществляющих их полномочия) по согласованию между собой (далее - Председательствующий на совместном заседании комитетов Думы).

5. Проведение совместных заседаний комитетов Думы, принятие решений осуществляются по правилам, установленным Регламентом для заседания комитета Думы, за исключением особенностей, предусмотренных настоящей статьей.

6. Решения на совместных заседаниях комитетов Думы принимаются большинством голосов от общего числа членов комитетов Думы, присутствующих на заседании.

Вопросы ставятся на голосование Председательствующим на совместном заседании комитетов Думы.

Если при принятии решения на совместном заседании комитетов Думы голоса разделились поровну, голос Председательствующего на совместном заседании комитетов Думы является определяющим.

7. На совместных заседаниях комитетов Думы ведется один протокол заседания, который подписывается Председательствующим на совместном заседании комитетов Думы и лицом, оформившим протокол.

Подраздел 8.2. Временные комиссии Думы

Статья 81. Создание временных комиссий Думы

1. Временная комиссия Думы (далее - Временная комиссия) является создаваемым на определенный срок рабочим органом Думы и состоит из членов Временной комиссии - депутатов.

Временная комиссия может создаваться для проведения депутатского расследования, связанного с деятельностью должностных и иных лиц органов местного самоуправления города Перми, руководителей муниципальных предприятий, учреждений, а также для иных целей.

2. Создание Временной комиссии, цель ее создания, компетенция, количественный и персональный состав, срок деятельности устанавливаются правовым актом Думы.

3. Упразднение Временной комиссии раньше установленного срока ее деятельности, изменение цели ее создания и деятельности, компетенции, количественного и персонального состава, срока деятельности осуществляются путем принятия Думой соответствующего правового акта.

Статья 82. Состав Временной комиссии

1. Временная комиссия состоит из председателя Временной комиссии, заместителя председателя Временной комиссии, членов Временной комиссии.

2. Председатель Временной комиссии и заместитель председателя Временной комиссии избираются Временной комиссией из своего состава открытым голосованием.

3. Порядок выдвижения кандидатов и избрания председателя и заместителя председателя Временной комиссии аналогичен порядку, установленному Регламентом для комитетов Думы, за исключением условия об утверждении кандидата на должность председателя комитета Думы правовым актом Думы.

4. Полномочия председателя Временной комиссии являются аналогичными полномочиям председателя коми-

тета Думы с учетом особенностей целей создания и деятельности Временной комиссии.

Статья 83. Организация работы Временной комиссии

1. Заседания Временной комиссии созываются ее председателем по его собственной инициативе или по инициативе не менее 1/3 (одной трети) членов от установленной численности членов Временной комиссии по мере необходимости в период между заседаниями Думы.

2. Заседания Временной комиссии, как правило, являются открытыми.

По решению Временной комиссии может быть проведено закрытое заседание.

3. Заседание Временной комиссии правомочно, если на нем присутствует не менее половины членов Временной комиссии.

4. Заседание Временной комиссии проводится по процедуре, установленной Регламентом для проведения заседаний комитетов Думы, с учетом особенностей, предусмотренных настоящим подразделом.

5. Все члены Временной комиссии при рассмотрении вопросов и принятии решений пользуются равными правами.

Если при принятии решения Временной комиссией голоса разделились поровну, голос председательствующего является определяющим.

6. По итогам своей деятельности Временная комиссия представляет в Думу информацию о результатах своей деятельности.

7. Органы местного самоуправления города Перми обязаны оказывать необходимое содействие в проведении депутатского расследования, а также в достижении Временной комиссией целей ее создания и представлять Временной комиссии необходимые для изучения сведения, материалы, документы и объяснения.

Необходимость получения сведений, материалов, документов и объяснений, указанную в абзаце первом настоящего пункта, определяет председатель Временной комиссии, после чего обращается к председателю Думы в целях направления письменного запроса в адрес органа местного самоуправления города Перми.

Статья 84. Счетная комиссия

1. Счетная комиссия является одним из видов Временной комиссии.

Положения Регламента о Временных комиссиях с учетом особенностей, предусмотренных настоящей статьей, за исключением положения о представлении в Думу по результатам своей деятельности информации, предусмотренной пунктом 6 статьи 83 Регламента, распространяются на счетную комиссию.

2. Счетная комиссия создается для проведения тайного голосования без использования технических (электронных) средств голосования.

3. Счетная комиссия создается в количестве 3 (трех) человек, при этом в нее не могут входить депутаты, чьи кандидатуры выдвинуты на должности, по которым проводится голосование.

4. Решение счетной комиссии принимается большинством голосов членов счетной комиссии, присутствующих на ее заседании.

Подраздел 8.3. Рабочие группы

Статья 85. Создание рабочей группы

1. Рабочая группа (за исключением регламентной группы) может создаваться для: подготовки ко второму чтению проектов правовых актов Думы, принятых в первом чтении, разработки проектов муниципальных правовых актов, определения подходов к решению вопросов непосредственного обеспечения жизнедеятельности населения (вопросов местного значения), рассмотрения особо сложных и (или) социально значимых вопросов, относящихся к компетенции Думы.

2. Цель создания регламентной группы определяется статьей 96 Регламента.

3. Создание рабочей группы, цель ее создания, количественный и персональный состав рабочей группы устанавливаются правовым актом Думы.

Указанным правовым актом Думы может быть определен срок деятельности рабочей группы.

4. Изменение цели создания и деятельности рабочей группы, срока ее деятельности, количественного и персонального состава осуществляется путем принятия Думой соответствующего правового акта.

5. Полномочия рабочей группы прекращаются при достижении целей ее создания, по истечении срока деятельности, на который она была создана, по истечении срока полномочий Думы данного созыва, а также в случае принятия Думой соответствующего решения.

Статья 86. Состав рабочей группы

1. В состав рабочей группы могут быть включены:

председатель Думы,

депутаты,
представители Администрации города,
представители Контрольно-счетной палаты,
представители аппарата Думы.

2. Количество депутатов, включаемых в состав рабочей группы, не может быть менее половины от общего количества членов рабочей группы.

3. Руководство рабочей группой возлагается на руководителя рабочей группы.
Руководителем рабочей группы, как правило, является депутат.

4. Руководитель рабочей группы определяется в правовом акте Думы о создании рабочей группы. Если правовым актом Думы о создании рабочей группы таковой не определен, руководитель рабочей группы избирается из состава членов рабочей группы открытым голосованием на первом заседании рабочей группы.

5. В случае избрания руководителя рабочей группы из состава рабочей группы на заседании рабочей группы применяется порядок, установленный Регламентом для комитетов Думы, за исключением условий об утверждении кандидата на должность председателя комитета Думы правовым актом Думы.

6. Полномочия руководителя рабочей группы по организации работы рабочей группы аналогичны полномочиям председателя комитета Думы с учетом особенностей целей создания и деятельности рабочей группы.

7. Все члены рабочей группы при рассмотрении вопросов и принятии решений пользуются равными правами.

Статья 87. Организация работы рабочей группы

1. Заседания рабочей группы созываются ее руководителем по мере необходимости в пределах срока деятельности рабочей группы.

2. Созыв первого заседания рабочей группы организует руководитель рабочей группы.

Если правовым актом Думы о создании рабочей группы руководитель рабочей группы не определен, созыв первого заседания рабочей группы организует один из заместителей председателя Думы. В этом случае до избрания руководителя рабочей группы открывает и председательствует на первом заседании рабочей группы старейший по возрасту депутат - член рабочей группы.

3. Заседания рабочей группы, как правило, являются открытыми.

По решению рабочей группы может быть проведено закрытое заседание.

4. Заседание рабочей группы правомочно, если на нем присутствует не менее половины членов рабочей группы (кворум).

5. В заседании рабочей группы могут принимать участие с правом совещательного голоса не входящие в ее состав Глава города Перми, председатель Думы, депутаты, лица, приглашенные на заседание рабочей группы.

6. При проведении заседания рабочей группы действуют правила, установленные Регламентом для проведения заседаний комитета Думы, с учетом особенностей, предусмотренных настоящим подразделом.

7. Полномочия и права рабочей группы аналогичны полномочиям и правам комитета Думы.

8. Результатом деятельности рабочей группы может явиться:

подготовленный к рассмотрению во втором чтении на заседании Думы проект правового акта Думы,

разработанный проект муниципального правового акта (в случае, когда рабочая группа создавалась для разработки проекта муниципального правового акта),

выражение мнений и (или) формирование предложений по существу рассмотренных вопросов органам местного самоуправления города Перми (в случае, когда рабочая группа создавалась для рассмотрения особо сложных вопросов, относящихся к компетенции Думы),

информация о деятельности рабочей группы.

9. Результаты деятельности рабочей группы рассматриваются на заседании Думы.

Раздел IX. Совещательные органы Думы

Подраздел 9.1. Общие положения

Статья 88. Создание и полномочия совещательных органов Думы

1. Правовыми актами Думы в Думе могут быть созданы советы, комиссии, иные совещательные органы Думы (далее - Совещательные органы).

2. Председателем Совещательного органа может быть председатель Думы или один из его заместителей, или иное лицо в соответствии с правовым актом Думы.

3. Цели создания, компетенция, количественный и персональный состав, порядок формирования, при необходимости - срок деятельности, особенности осуществления контроля за исполнением поручений, рекомендаций, предложений указанных Совещательных органов определяются правовыми актами Думы об их создании, если иное не предусмотрено правовым актом Думы.

4. Регламент деятельности Совещательного органа закрепляется в соответствующем правовом акте Думы или определяется указанным органом самостоятельно.

В случае если регламент деятельности Совещательного органа не определен, применяется порядок, аналогичный порядку деятельности комитета Думы.

5. Обсуждение вопроса на заседании Совещательного органа заканчивается завершающим словом председательствующего, включающим подведение итогов обсуждения и перечень поручений, рекомендаций, предложений, способствующих разрешению вынесенных на рассмотрение Совещательного органа вопросов.

По результатам проведения заседания Совещательного органа органам и должностным лицам местного самоуправления, руководителям муниципальных предприятий и учреждений, представителям общественности города Перми могут быть сформированы рекомендации, предложения.

Членам Совещательного органа могут быть сформированы обязательные для исполнения поручения.

6. По результатам заседания Совещательного органа составляется протокол, который, как правило, в течение 3 (трех) рабочих дней после дня проведения заседания подписывается председательствующим на заседании и лицом, оформившим протокол. Копия протокола (выписка из протокола) направляется председателем Совещательного органа:

органам и лицам, указанным в пункте 5 настоящей статьи, для рассмотрения,

членам Совещательного органа - для информации и исполнения содержащихся в протоколе поручений.

7. На поступившие органам и лицам, указанным в пункте 5 настоящей статьи, письма (протоколы) по существу рассмотренных Совещательным органом вопросов вышеуказанные органы и лица направляют в Думу ответ не позднее истечения 30 (тридцати) календарных дней после дня их получения.

Контроль за поступлением в Думу от вышеуказанных органов и лиц соответствующих ответов (информации) осуществляется председателем Совещательного органа или одним из заместителей председателя Думы (в соответствии с Распределением обязанностей).

Поступившие ответы (информация) при необходимости могут быть направлены для выражения мнения в Администрацию города, Контрольно-счетную палату, Управление экспертизы и аналитики.

8. Аппарат Думы осуществляет организационно-техническое обеспечение деятельности Совещательного органа.

Подраздел 9.2. Совет Думы

Статья 89. Состав Совета Думы

1. Совет Думы является постоянно действующим коллегиальным Совещательным органом.

2. Совет Думы считается созданным на срок полномочий Думы данного созыва. Принятия отдельного решения о создании Совета Думы и утверждения его персонального состава не требуется.

3. Членами Совета Думы являются по должности:

председатель Думы,

заместители председателя Думы,

председатели комитетов Думы,

представители депутатских групп Думы (не более 1 (одного) представителя от каждой депутатской группы Думы),

представители фракций в Думе (не более 1 (одного) представителя от каждой фракции в Думе).

4. В работе Совета Думы принимают участие:

председатель Контрольно-счетной палаты,

руководитель аппарата Думы,

руководитель Управления экспертизы и аналитики.

5. В работе Совета Думы вправе принимать участие:

Глава города Перми и (или) Полномочные представители Главы города Перми,

депутаты.

6. Функции секретаря на заседании Совета Думы выполняет работник аппарата Думы.

7. На заседание Совета Думы могут быть приглашены работники органов местного самоуправления города Перми, иные лица.

Статья 90. Полномочия Совета Думы

1. Совет Думы:

рассматривает предложения о включении проектов правовых актов Думы в План правотворческой деятельности, обсуждает примерный перечень вопросов, планируемых к рассмотрению в рамках Часа депутата на очередной календарный год,

рассматривает проекты повесток очередного заседания Думы перед их подписанием председателем Думы,

рассматривает готовность к рассмотрению на заседании Думы проектов правовых актов Думы,

принимает необходимые меры по координации работы комитетов Думы,

осуществляет иные полномочия, возложенные на Совет Думы.

2. Совет Думы вправе вырабатывать рекомендации и предложения органам местного самоуправления города Перми в пределах своих полномочий.

Указанные рекомендации и предложения оформляются протоколом заседания Совета Думы и направляются председателем Думы уполномоченным на их реализацию органам местного самоуправления города Перми.

Исполнение указанных рекомендаций и предложений в Думе на контроль не ставится.

Статья 91. Организация работы Совета Думы и принимаемые им решения

1. Основной формой работы Совета Думы является заседание.

Заседания Совета Думы созываются по мере необходимости (проводятся, как правило, по понедельникам каждую третью неделю месяца).

2. Председательствующим на заседании Совета Думы является председатель Думы.

Председатель Думы вправе поручить проведение заседания Совета Думы одному из заместителей председателя Думы.

3. На заседании Совета Думы ведется протокол, который подписывается председательствующим на заседании Совета Думы и лицом, оформившим протокол.

4. Заседание Совета Думы правомочно, если на нем присутствует не менее половины членов Совета Думы.

5. По результатам рассмотрения вопроса Совет Думы одобряет его либо не одобряет.

В случае необходимости Совет Думы может принимать решения. Решение Совета Думы принимается большинством голосов членов Совета Думы, присутствующих на его заседании. Если при принятии решения Совета Думы голоса разделились поровну, голос председательствующего является определяющим.

6. Депутаты вправе знакомиться с протоколами заседаний Совета Думы, получать выписки из них.

Раздел X. Депутатские объединения в Думе

Подраздел 10.1. Фракции в Думе

Статья 92. Образование фракций в Думе

1. Фракцией в Думе (далее - фракция) является постоянное депутатское объединение, сформированное из депутатов Думы, избранных в составе списков кандидатов, выдвинутых политическими партиями (их региональными отделениями или иными структурными подразделениями) при проведении выборов в Думу.

2. Фракция включает в себя всех депутатов (депутата), избранных (избранного) в составе соответствующего списка кандидатов.

Во фракции могут входить также депутаты, избранные по одномандатным или многомандатным избирательным округам, и депутаты (депутат), избранные (избранный) в составе списка кандидатов политической партии (ее регионального отделения или иного структурного подразделения), прекратившей свою деятельность в связи с ликвидацией или реорганизацией.

3. Фракции создаются в Думе в соответствии с законодательством, о чем Думой принимается соответствующий правовой акт.

В случае прекращения деятельности фракции Думой принимается соответствующий правовой акт.

4. На организационном заседании (собрании) фракции, как правило, решается вопрос о внесении в Думу проекта правового акта Думы о численном и персональном составе фракции, о руководителе фракции, заместителе руководителя фракции.

К данному проекту правового акта Думы прилагается копия соответствующего протокола (выписка из протокола) заседания (собрания) фракции.

На организационном заседании (собрании) фракции также, как правило, принимается положение о фракции, которое после принятия (утверждения) направляется в Думу для сведения.

5. В случае изменения персонального состава фракции соответствующий проект правового акта Думы вносится фракцией в Думу и рассматривается Думой в установленном порядке.

Статья 93. Полномочия и порядок деятельности фракций

1. Фракция обладает следующими полномочиями:

вносить на рассмотрение Думы проекты правовых актов Думы в порядке, установленном Регламентом,

рассматривать предварительно проекты правовых актов Думы, внесенные на рассмотрение Думы,

проводить мероприятия для обмена мнениями по вопросам, рассматриваемым Думой,

по любым вопросам повестки заседания Думы требовать предоставления слова на заседании Думы депутатам, входящим во фракцию,

выдвигать от фракции кандидатов для избрания и (или) включения в состав органов Думы и на должности за-

местителей председателя Думы, председателей и заместителей председателей органов Думы, если иное не установлено законодательством, Уставом и правовыми актами Думы,

проводить обсуждение кандидатов для избрания в органы Думы,
выступать, в том числе на заседании Думы, с вопросами и выступлениями,
направлять своих представителей для участия в заседаниях органов Думы с правом совещательного голоса,
осуществлять иные полномочия в соответствии с законодательством, правовыми актами Думы.

2. Фракции обладают равными правами и обязанностями независимо от численности депутатов в составе фракции.

3. Порядок работы (внутренней деятельности) фракций определяется фракциями самостоятельно с учетом особенностей, предусмотренных настоящей статьей, и не должен противоречить законодательству, правовым актам Думы.

4. Заседания (собрания) фракции проводятся в соответствии с планом работы фракции на год, утвержденным решением фракции, который направляется в Думу для сведения.

Проект повестки заседания (собрания) фракции подписывается руководителем фракции и направляется в Думу не позднее чем за 7 (семь) календарных дней до дня заседания (собрания) фракции.

В проект повестки заседания (собрания) фракции может быть включен вопрос, не предусмотренный утвержденным планом работы фракции на год. В случае необходимости подготовки Администрацией города, Контрольно-счетной палатой информации для рассмотрения такого вопроса на заседании (собрании) фракции проект повестки заседания (собрания) фракции подписывается руководителем фракции и направляется в Думу не позднее чем за 21 (двадцать один) календарный день до дня заседания (собрания) фракции.

5. Председателем Думы может быть установлен типовой порядок подготовки и проведения заседания (собрания) фракции, который носит для фракции рекомендательный характер.

6. О принимаемых на заседаниях (собраниях) фракции решениях фракция информирует Думу.

7. Организационно-техническое обеспечение деятельности фракций осуществляется Отделом по организации работы комитетов.

Подраздел 10.2. Депутатская группа

Статья 94. Создание депутатской группы

1. В Думе могут создаваться постоянные и временные депутатские группы по профессиональному, территориальному либо иному принципу, в том числе для решения в инициативном порядке вопросов, отнесенных в соответствии с законодательством к компетенции органов местного самоуправления.

2. Порядок создания и полномочия депутатских групп определяются в соответствии с Регламентом.

3. Депутатские группы могут создаваться численностью не менее 4 (четырёх) человек.

Для регистрации депутатской группы на имя председателя Думы члены группы (депутаты) направляют выписку из протокола заседания (собрания) депутатов о создании депутатской группы, персональном составе на момент создания депутатской группы, целях и задачах ее деятельности. Данная выписка из протокола заседания (собрания) депутатов в обязательном порядке прилагается к протоколу заседания Думы.

По факту создания депутатской группы принимается правовой акт Думы, что подтверждает регистрацию депутатской группы.

4. О прекращении своей деятельности депутатская группа письменно извещает Думу путем направления соответствующей выписки из протокола заседания (собрания) депутатской группы. Принятия Думой отдельного правового акта о прекращении деятельности депутатской группы не требуется.

Статья 95. Полномочия и порядок работы депутатской группы

1. Полномочия депутатской группы аналогичны полномочиям фракции.

2. Порядок работы (внутренней деятельности) депутатской группы определяется депутатской группой самостоятельно и не должен противоречить законодательству, правовым актам Думы.

Часть IV. Вопросы соблюдения Регламента и заключительные положения

Статья 96. Общие положения по контролю за соблюдением Регламента

1. Контроль за соблюдением Регламента на заседаниях Думы осуществляется регламентной группой, которая является рабочей группой.

2. Регламентная группа, как правило, избирается из числа депутатов на срок полномочий Думы в составе 3 человек.

Персональный состав регламентной группы утверждается правовым актом Думы.

3. Положение о регламентной группе утверждается правовым актом Думы с учетом особенностей, предусмо-

тренных настоящей статьёй.

4. Основные задачи регламентной группы:

контроль за исполнением Регламента,

подготовка разъяснений по вопросам, возникающим в связи с исполнением Регламента,

подготовка предложений о внесении изменений в Регламент.

5. Формами работы регламентной группы являются заседания регламентной группы и выступления членов регламентной группы на заседаниях Думы и ее органов.

6. Заседания регламентной группы проводятся по мере необходимости.

7. Решения регламентной группы принимаются в форме мотивированных заключений.

8. Организационно-техническое обеспечение деятельности регламентной группы осуществляется Отделом по организации работы комитетов.

Статья 97. Нарушение порядка проведения заседания Думы

1. Под нарушением порядка проведения заседания Думы понимается несоблюдение правил поведения, предусмотренных Регламентом для участников заседания Думы и лиц, присутствующих на заседании Думы, а также нарушение ими норм этики, норм депутатской этики во время проведения заседания Думы.

2. Контроль за соблюдением порядка проведения заседания Думы осуществляет председательствующий на заседании Думы.

3. При нарушении участником заседания Думы, лицом, присутствующим на заседании Думы, порядка проведения заседания Думы председательствующий на заседании Думы вправе применить к нему последовательно следующие меры воздействия:

предупреждение о недопустимости нарушений в ходе заседания Думы,

призыв к порядку,

повторный призыв к порядку с занесением соответствующей записи в протокол заседания Думы;

лишение слова, в том числе до конца заседания Думы.

Статья 98. Внесение изменений в Регламент

1. Регламент, изменения к нему принимаются Думой большинством голосов от установленной численности депутатов.

2. Регламент, изменения к нему вступают в силу в порядке, предусмотренном Уставом для вступления в силу нормативных правовых актов Думы.

Приложение 1

к Регламенту

Пермской городской Думы

ФОРМА

ПОПРАВКИ к проекту правового акта Пермской городской Думы

наименование проекта правового акта

Поправки вносятся _____

указание субъекта правотворческой
инициативы, внесшего поправки

№	Содержание поправки	Текст по проекту <*>	Предлагаемая редакция <***>	Обоснование поправки

<*> - зачеркнутым шрифтом выделены положения, предлагаемые к исключению.

<***> - жирным шрифтом выделены дополнения.

Приложение 2
к Регламенту
Пермской городской Думы

ФОРМА

**СВОДНАЯ ТАБЛИЦА
поправок к проекту правового акта Пермской городской Думы**

наименование проекта правового акта

№ <*>	Субъект внесения поправки	Содержание поправки	Текст по проекту <*>	Предлагаемая редакция <***>	Обоснование поправки	Результат рассмотрения
Наименование раздела <****>						

<*> - поправки приводятся по порядку расположения (хронологии) структурных единиц, содержание которых такие поправки изменяют, в тексте проекта правового акта Пермской городской Думы.

<*> - зачеркнутым шрифтом выделены положения, предлагаемые к исключению.

<***> - жирным шрифтом выделены дополнения.

<****> - оформляется в случае внесения поправок после истечения предельного срока внесения поправок. В таком случае в вышеприведенной таблице надлежит оформить разделы: «I. Поправки, внесенные в установленный срок - до ____ (указывается срок)», «II. Поправки, внесенные после истечения предельного срока внесения поправок».



**Пермская городская Дума VII созыва
Р Е Ш Е Н И Е**

25.08.2026

№ 156

**О внесении изменений в решение Пермской городской Думы от 25.08.2020 № 137
«Об установлении расходного обязательства города Перми на участие в организации и проведении
межмуниципальных, региональных, межрегиональных, всероссийских и международных спортивных
соревнований, физкультурных мероприятий, проводимых на территории города Перми»**

В соответствии с федеральными законами от 06.10.2003 № 131-ФЗ «Об общих принципах организации местного самоуправления в Российской Федерации», от 04.12.2007 № 329-ФЗ «О физической культуре и спорте в Российской Федерации», от 20.03.2025 № 33-ФЗ «Об общих принципах организации местного самоуправления в единой системе публичной власти», Уставом города Перми

Пермская городская Дума **р е ш и л а:**

1. Внести в решение Пермской городской Думы от 25.08.2020 № 137 «Об установлении расходного обязательства города Перми на участие в организации и проведении межмуниципальных, региональных, межрегиональных, всероссийских и международных спортивных соревнований, физкультурных мероприятий, проводимых на территории города Перми» (в редакции решений Пермской городской Думы от 27.04.2021 № 106, от 24.08.2021 № 187, от 23.08.2022 № 182, от 22.08.2023 № 142, от 24.09.2024 № 164, от 26.08.2025 № 146) изменения:

1.1 преамбулу изложить в редакции:

«В соответствии с федеральными законами от 04.12.2007 № 329-ФЗ «О физической культуре и спорте в Российской Федерации», от 20.03.2025 № 33-ФЗ «Об общих принципах организации местного самоуправления в единой

системе публичной власти», Уставом города Перми, решениями Пермской городской Думы от 28.08.2007 № 185 «Об утверждении Положения о бюджете и бюджетном процессе в городе Перми», от 12.09.2006 № 223 «О комитете по физической культуре и спорту администрации города Перми» Пермская городская Дума решила:»;

1.2 в пункте 1 цифры «2021-2028» заменить цифрами «2021-2029».

2. Настоящее решение вступает в силу со дня его официального опубликования в печатном средстве массовой информации «Официальный бюллетень органов местного самоуправления муниципального образования город Пермь».

3. Обнародовать настоящее решение посредством официального опубликования в печатном средстве массовой информации «Официальный бюллетень органов местного самоуправления муниципального образования город Пермь», а также в сетевом издании «Официальный сайт муниципального образования город Пермь www.gorodperm.ru».

4. Контроль за исполнением настоящего решения возложить на комитет Пермской городской Думы по социальной политике.

Председатель
Пермской городской Думы

Д.В. Малютин

Глава города Перми

Э.О. Соснин



Пермская городская Дума VII созыва Р Е Ш Е Н И Е

25.08.2026

№ 157

О внесении изменений в решение Пермской городской Думы от 28.06.2011 № 153 «Об установлении расходного обязательства по обустройству детских игровых и (или) детских спортивных площадок на земельных участках, находящихся в общей долевой собственности собственников помещений многоквартирных домов города Перми, и на территориях индивидуальной жилой застройки города Перми на земельных участках, находящихся в муниципальной собственности, и землях или земельных участках, государственная собственность на которые не разграничена»

В соответствии со статьей 86 Бюджетного кодекса Российской Федерации, федеральными законами от 06.10.2003 № 131-ФЗ «Об общих принципах организации местного самоуправления в Российской Федерации», от 20.03.2025 № 33-ФЗ «Об общих принципах организации местного самоуправления в единой системе публичной власти», Уставом города Перми, решением Пермской городской Думы от 28.08.2007 № 185 «Об утверждении Положения о бюджете и бюджетном процессе в городе Перми»

Пермская городская Дума **р е ш и л а:**

1. Внести в решение Пермской городской Думы от 28.06.2011 № 153 «Об установлении расходного обязательства по обустройству детских игровых и (или) детских спортивных площадок на земельных участках, находящихся в общей долевой собственности собственников помещений многоквартирных домов города Перми, и на территориях индивидуальной жилой застройки города Перми на земельных участках, находящихся в муниципальной собственности, и землях или земельных участках, государственная собственность на которые не разграничена» (в редакции решений Пермской городской Думы от 25.10.2011 № 207, от 27.01.2015 № 9, от 25.10.2016 № 229, от 27.03.2018 № 43, от 23.10.2018 № 218, от 24.09.2019 № 230, от 17.12.2019 № 325, от 26.05.2020 № 98, от 22.09.2020 № 196, от 24.08.2021 № 176, от 26.10.2021 № 239, от 25.10.2022 № 239, от 26.09.2023 № 196, от 24.09.2024 № 161, от 23.09.2025 № 180) изменения, в пункте 1:

1.1 цифры «2011-2028» заменить цифрами «2011-2029»;

1.2 после слов «и (или) ремонт осветительного оборудования,» дополнить словами «обустройство пешеходных дорожек (тротуаров) к детским игровым и (или) детским спортивным площадкам,».

2. Настоящее решение вступает в силу с 01.01.2027, но не ранее дня его официального опубликования в печатном средстве массовой информации «Официальный бюллетень органов местного самоуправления муниципального образования город Пермь».

3. Обнародовать настоящее решение посредством официального опубликования в печатном средстве массовой информации «Официальный бюллетень органов местного самоуправления муниципального образования город Пермь», а также в сетевом издании «Официальный сайт муниципального образования город Пермь www.gorodperm.ru».

4. Контроль за исполнением настоящего решения возложить на комитет Пермской городской Думы по пространственному развитию и благоустройству.

Председатель
Пермской городской Думы

Д.В. Малютин

Глава города Перми

Э.О. Соснин



Пермская городская Дума VII созыва Р Е Ш Е Н И Е

25.08.2026

№ 158

Об установлении расходного обязательства по благоустройству земельных участков, на которых расположены многоквартирные дома города Перми

В соответствии со статьей 86 Бюджетного кодекса Российской Федерации, федеральными законами от 06.10.2003 № 131-ФЗ «Об общих принципах организации местного самоуправления в Российской Федерации», от 20.03.2025 № 33-ФЗ «Об общих принципах организации местного самоуправления в единой системе публичной власти», Уставом города Перми, решением Пермской городской Думы от 28.08.2007 № 185 «Об утверждении Положения о бюджете и бюджетном процессе в городе Перми»

Пермская городская Дума **р е ш и л а:**

1. Установить на 2027-2029 годы расходное обязательство города Перми по благоустройству земельных участков, на которых расположены многоквартирные дома города Перми (далее - придомовые территории).

Расходы по благоустройству придомовых территорий направляются на: ремонт внутренних проездов; оборудование и установку наружного освещения; обустройство парковок (парковочных мест); обустройство пешеходных дорожек (тротуаров); установку малых архитектурных форм (скамеек, урн, беседок, навесов, мостиков, не являющихся объектами капитального строительства); обустройство детских игровых и (или) детских спортивных площадок; озеленение (включающее цветники и (или) газоны); обустройство и ремонт лестниц, не являющихся объектами капитального строительства; установку ограждающих устройств (за исключением заборов); обустройство велосипедных парковок; обустройство систем видеонаблюдения; установку пандусов, подъемников и поручней, примыкающих к входным группам в многоквартирном доме, где проживают инвалиды и иные маломобильные группы населения; монтаж тактильной плитки в случае проживания в многоквартирном доме инвалидов с ограниченными возможностями в связи с заболеванием систем восприятия.

2. Расходы, связанные с исполнением расходного обязательства, установленного пунктом 1 настоящего решения, производить в форме предоставления субсидий в целях возмещения затрат в соответствии с утвержденным администрацией города Перми порядком за счет и в пределах средств бюджета города Перми на реализацию мероприятий по благоустройству придомовых территорий в рамках муниципальной программы города Перми «Развитие системы жилищно-коммунального хозяйства в городе Перми».

3. Установить главными распорядителями бюджетных средств, организующими исполнение расходного обязательства, установленного пунктом 1 настоящего решения, территориальные органы администрации города Перми.

4. Определить предельный объем финансирования расходного обязательства, установленного пунктом 1 настоящего решения, за счет средств бюджета города Перми в размере 277 000,0 тыс. руб. ежегодно.

6. Рекомендовать администрации города Перми до 01.01.2027 утвердить порядок предоставления субсидий, указанных в пункте 2 решения, за счет средств бюджета города Перми.

7. Настоящее решение вступает в силу с 01.01.2027, но не ранее дня его официального опубликования в печатном средстве массовой информации «Официальный бюллетень органов местного самоуправления муниципального образования город Пермь».

8. Обнародовать настоящее решение посредством официального опубликования в печатном средстве массовой информации «Официальный бюллетень органов местного самоуправления муниципального образования город Пермь», а также в сетевом издании «Официальный сайт муниципального образования город Пермь www.gorodperm.ru».

9. Контроль за исполнением настоящего решения возложить на комитет Пермской городской Думы по пространственному развитию и благоустройству.

Председатель
Пермской городской Думы

Д.В. Малютин

Глава города Перми

Э.О. Соснин



Пермская городская Дума VII созыва РЕШЕНИЕ

25.08.2026

№ 159

О внесении изменения в решение Пермской городской Думы от 27.06.2023 № 117 «О внесении изменений в Правила благоустройства территории города Перми, утвержденные решением Пермской городской Думы от 15.12.2020 № 277, в части содержания объектов благоустройства»

На основании федеральных законов от 06.10.2003 № 131-ФЗ «Об общих принципах организации местного самоуправления в Российской Федерации», от 20.03.2025 № 33-ФЗ «Об общих принципах организации местного самоуправления в единой системе публичной власти», Устава города Перми

Пермская городская Дума **р е ш и л а**:

1. Внести в решение Пермской городской Думы от 27.06.2023 № 117 «О внесении изменений в Правила благоустройства территории города Перми, утвержденные решением Пермской городской Думы от 15.12.2020 № 277, в части содержания объектов благоустройства» (в редакции решений Пермской городской Думы от 23.04.2024 № 77, от 25.03.2025 № 53) изменение, заменив в подпункте 3.2 слова «до 31.12.2026» словами «до 31.12.2028».

2. Настоящее решение вступает в силу со дня его официального опубликования в печатном средстве массовой информации «Официальный бюллетень органов местного самоуправления муниципального образования город Пермь».

3. Обнародовать настоящее решение посредством официального опубликования в печатном средстве массовой информации «Официальный бюллетень органов местного самоуправления муниципального образования город Пермь», а также в сетевом издании «Официальный сайт муниципального образования город Пермь www.gorodperm.ru».

4. Контроль за исполнением настоящего решения возложить на комитет Пермской городской Думы по пространственному развитию и благоустройству.

Председатель
Пермской городской Думы

Д.В. Малютин

Глава города Перми

Э.О. Соснин



Пермская городская Дума VII созыва

Р Е Ш Е Н И Е

25.08.2026

№ 161

Об утверждении Порядка заключения соглашений о межмуниципальном сотрудничестве для совместного развития инфраструктуры, стороной которых является город Пермь

В соответствии с Бюджетным кодексом Российской Федерации, Федеральным законом от 20.03.2025 № 33-ФЗ «Об общих принципах организации местного самоуправления в единой системе публичной власти», постановлением Правительства Российской Федерации от 06.02.2023 № 167 «Об утверждении общих требований к порядку заключения соглашений о межрегиональном и межмуниципальном сотрудничестве для совместного развития инфраструктуры», Уставом города Перми, в целях укрепления межмуниципального сотрудничества и стимулирования социально-экономического развития города Перми

Пермская городская Дума **р е ш и л а**:

1. Утвердить Порядок заключения соглашений о межмуниципальном сотрудничестве для совместного развития инфраструктуры, стороной которых является город Пермь, согласно приложению к настоящему решению.
2. Рекомендовать администрации города Перми до 01.03.2027 обеспечить приведение муниципальных правовых актов города Перми в соответствие настоящему решению.
3. Настоящее решение вступает в силу со дня его официального опубликования в печатном средстве массовой информации «Официальный бюллетень органов местного самоуправления муниципального образования город Пермь».
4. Обнародовать настоящее решение посредством официального опубликования в печатном средстве массовой информации «Официальный бюллетень органов местного самоуправления муниципального образования город Пермь», а также в сетевом издании «Официальный сайт муниципального образования город Пермь www.gorodperm.ru».
5. Контроль за исполнением настоящего решения возложить на комитет Пермской городской Думы по местному самоуправлению и регламенту.

Председатель
Пермской городской Думы

Д.В. Малютин

Глава города Перми

Э.О. Соснин

ПРИЛОЖЕНИЕ
к решению
Пермской городской Думы
от 25.08.2026 № 161

ПОРЯДОК

заключения соглашений о межмуниципальном сотрудничестве для совместного развития инфраструктуры, стороной которых является город Пермь

I. Общие положения

1.1. Настоящий Порядок (далее – Порядок) разработан с учетом Бюджетного кодекса Российской Федерации, Федерального закона от 20.03.2025 № 33-ФЗ «Об общих принципах организации местного самоуправления в единой системе публичной власти», постановления Правительства Российской Федерации от 06.02.2023 № 167 «Об утверждении общих требований к порядку заключения соглашений о межрегиональном и межмуниципальном сотрудничестве

для совместного развития инфраструктуры» (далее – Постановление № 167), Устава города Перми (далее – Устав).

1.2. Порядок устанавливает требования к:

заключению соглашений о межмуниципальном сотрудничестве для совместного развития инфраструктуры, стороной которых является город Пермь (далее – Соглашение), финансовому обеспечению строительства (реконструкции) объекта инфраструктуры в рамках Соглашения, ведению реестра заключенных Соглашений (далее – Реестр) и перечня заключенных Соглашений (далее – Перечень), представлению отчетности об исполнении Соглашения, внесению изменений в Соглашение и расторжению Соглашения.

1.3. Город Пермь осуществляет функции по координации исполнения Соглашения в случае, если город Пермь является одной из сторон Соглашения, обеспечивающей наибольший объем финансирования мероприятий в рамках Соглашения (без учета средств межбюджетных трансфертов).

В случае если координатором исполнения Соглашения является город Пермь, администрация города Перми является уполномоченным органом местного самоуправления города Перми, на который возложены функции по координации исполнения Соглашений.

1.4. Понятия и термины, используемые в Порядке, применяются в тех же значениях, которые определены законодательством и принятыми в соответствии с ним нормативными правовыми актами Российской Федерации.

1.5. Стороны Соглашения в отношении каждого отдельного объекта инфраструктуры в рамках соответствующего Соглашения определяют заказчика строительства (реконструкции) объекта инфраструктуры по соглашению сторон.

1.6. В случае если город Пермь обеспечивает наибольший объем финансирования мероприятий в рамках Соглашения (без учета средств межбюджетных трансфертов), то функции заказчика строительства (реконструкции) в отношении каждого отдельного объекта инфраструктуры в рамках Соглашения возлагаются на город Пермь.

В случае если финансовое обеспечение мероприятий в рамках Соглашения осуществляется полностью за счет средств межбюджетных трансфертов, стороны в рамках соответствующего Соглашения определяют муниципальное образование, которое осуществляет функции заказчика строительства (реконструкции) в отношении каждого отдельного объекта инфраструктуры, а также функции по координации исполнения Соглашения.

II. Требования к заключению Соглашений

2.1. Администрация города Перми является уполномоченным органом местного самоуправления города Перми, на который возложены функции по исполнению Соглашений. Подписание Соглашений осуществляет Глава города Перми.

2.2. Инициатором подготовки проекта Соглашения и подписания Соглашения могут выступать Пермская городская Дума (далее – Дума), Глава города Перми, Контрольно-счетная палата города Перми (далее – Контрольно-счетная палата), орган (органы) местного самоуправления иного муниципального образования (иных муниципальных образований) Российской Федерации (далее – иные муниципальные образования), объединения муниципальных образований (далее – инициатор).

2.3. В случае если инициатором является Глава города Перми, Глава города Перми определяет ответственного исполнителя администрации города Перми, который будет обеспечивать подготовку проекта Соглашения, его согласование и заключение Соглашения в соответствии с правовым актом Главы города Перми.

2.4. В случае если инициатором является Дума, Контрольно-счетная палата, иные муниципальные образования, объединения муниципальных образований, предложение о подписании Соглашения с приложением проекта Соглашения направляется Главе города Перми для принятия решения, предусмотренного пунктом 2.7 Порядка.

2.5. Проект Соглашения должен в обязательном порядке содержать сведения, установленные Постановлением № 167.

2.6. Глава города Перми в течение 10 рабочих дней после дня получения предложения о подписании Соглашения от инициатора (если инициатором не является Глава города Перми) обеспечивает оценку проекта Соглашения, в том числе на наличие потребности в нем с учетом цели его заключения, а также необходимых организационных возможностей администрации города Перми и финансовых возможностей бюджета города Перми.

2.7. Глава города Перми в течение 5 рабочих дней после дня завершения оценки, указанной в пункте 2.6 Порядка, принимает одно из следующих решений:

2.7.1 о возможности заключения Соглашения;

2.7.2 о невозможности заключения Соглашения.

2.8. Глава города Перми в течение 5 рабочих дней после дня принятия решения, указанного в пункте 2.7 Порядка, информирует о принятом решении инициатора (если инициатором не является Глава города Перми). В случае принятия решения, указанного в подпункте 2.7.1 Порядка, Глава города Перми в течение 5 рабочих дней после дня принятия указанного решения определяет ответственного исполнителя администрации города Перми, который будет обеспечивать согласование проекта Соглашения, его доработку (при необходимости) и заключение Соглашения в соот-

ветствии с правовым актом Главы города Перми.

2.9. В случае принятия решения, указанного в подпункте 2.7.1 Порядка, ответственный исполнитель администрации города Перми не позднее истечения 3 рабочих дней после дня своего назначения Главой города Перми в качестве ответственного исполнителя администрации города Перми направляет проект Соглашения в администрацию города Перми на согласование в порядке, установленном правовым актом Главы города Перми.

В случае если при согласовании проекта Соглашения в администрации города Перми к нему поступали замечания, которые были учтены ответственным исполнителем администрации города Перми, не позднее истечения 3 рабочих дней после дня завершения указанной процедуры согласования в администрации города Перми проект Соглашения подлежит направлению на согласование инициатору (если инициатором не является Глава города Перми).

После согласования проекта субъектами, указанными в абзацах первом и, при необходимости, втором настоящего пункта, ответственный исполнитель администрации города Перми согласовывает проект Соглашения со стороной (сторонами) Соглашения.

2.10. После согласования проекта Соглашения всеми субъектами, указанными в пункте 2.9 Порядка либо в правовом акте Главы города Перми (если инициатором являлся Глава города Перми), ответственный исполнитель администрации города Перми подготавливает проект правового акта Думы об утверждении проекта Соглашения.

Проект правового акта Думы об утверждении проекта Соглашения вносится Главой города Перми в Думу в порядке, установленном Уставом, Регламентом Думы, утвержденным правовым актом Думы, (далее – Регламент Думы) при этом проект Соглашения является приложением к проекту правового акта Думы об утверждении проекта Соглашения.

Рассмотрение Думой проекта правового акта Думы об утверждении проекта Соглашения осуществляется в порядке, установленном Уставом, Регламентом Думы.

2.11. В случае если по результатам рассмотрения проекта правового акта Думы об утверждении проекта Соглашения Думой принято решение о принятии правового акта Думы об утверждении проекта Соглашения, Глава города Перми подписывает Соглашение после вступления в силу правового акта Думы об утверждении проекта Соглашения в срок, установленный в указанном правовом акте Думы, либо, если такой срок не установлен, в разумные сроки.

2.12. В случае если по результатам рассмотрения проекта правового акта Думы об утверждении проекта Соглашения Думой принято решение об отклонении проекта правового акта Думы об утверждении проекта Соглашения, любые дальнейшие действия (процедуры) в отношении проекта Соглашения не подлежат реализации. Глава города Перми в течение 5 рабочих дней после принятия правового акта Думы об отклонении проекта правового акта Думы об утверждении проекта Соглашения уведомляет сторону(ы) Соглашения о невозможности его заключения.

2.13. В случае если по результатам рассмотрения проекта правового акта Думы об утверждении проекта Соглашения Думой принято решение о направлении на доработку проекта правового акта Думы об утверждении проекта Соглашения, Глава города Перми вправе обеспечить доработку проекта правового акта Думы об утверждении проекта Соглашения для последующего внесения в Думу проекта правового акта Думы об утверждении доработанного проекта Соглашения.

2.14. Подписанное Главой города Перми и второй стороной (другими сторонами) Соглашение подлежит регистрации в администрации города Перми в соответствии с правовым актом Главы города Перми.

2.15. Соглашение подлежит обязательному официальному опубликованию в порядке, установленном Уставом.

Соглашение вступает в силу со дня его официального опубликования последней из сторон или в сроки, установленные в самом Соглашении, но не ранее дня официального опубликования последней из сторон, если в соответствии с законодательством не установлен иной срок его вступления в силу.

III. Требования к финансовому обеспечению строительства (реконструкции) объекта инфраструктуры в рамках Соглашения

3.1. Финансовое обеспечение строительства (реконструкции) отдельного объекта инфраструктуры в рамках Соглашения, а также его последующего содержания осуществляется за счет средств бюджета города Перми (в случае если город Пермь является заказчиком строительства (реконструкции) отдельного объекта инфраструктуры), в том числе при софинансировании за счет субсидий бюджету города Перми из бюджета другого муниципального образования (других муниципальных образований), являющегося (являющихся) стороной (сторонами) Соглашения, в целях софинансирования расходных обязательств, возникающих при выполнении полномочий органов местного самоуправления по решению вопросов местного значения (далее - субсидии).

3.2. Предоставление субсидий из бюджета города Перми бюджету другого муниципального образования (бюджетам других муниципальных образований), являющегося (являющихся) стороной (сторонами) Соглашения, регулируется правовым актом Думы в соответствии с требованиями Бюджетного кодекса Российской Федерации.

Цели и условия предоставления субсидий из бюджета города Перми бюджету другого муниципального образования (бюджетам других муниципальных образований), являющегося (являющихся) стороной (сторонами) Соглашения, устанавливаются соглашениями, заключаемыми в порядке, установленном правовым актом Думы.

3.3. В случае если город Пермь является заказчиком строительства отдельного объекта инфраструктуры, объект инфраструктуры, создаваемый в рамках Соглашения, приобретает в муниципальную собственность города Перми в результате осуществления бюджетных инвестиций города Перми в соответствии с бюджетным законодательством Российской Федерации.

IV. Требования к ведению Реестра, Перечня, представлению отчетности об исполнении Соглашения

4.1. В случае если координатором исполнения Соглашения является город Пермь, администрация города Перми ведет Реестр в соответствии с правовым актом администрации города Перми.

4.2. Сведения о ходе исполнения Соглашений с учетом данных, содержащихся в Реестре, администрация города Перми ежеквартально, не позднее 25 числа месяца, следующего за отчетным кварталом, направляет в Министерство экономического развития Российской Федерации по форме, установленной Постановлением № 167.

4.3. Информация обо всех вступивших в силу Соглашениях, стороной которых является город Пермь, размещается на официальном сайте муниципального образования город Пермь в информационно-телекоммуникационной сети Интернет в виде Перечня.

Формирование, ведение Перечня и его размещение на официальном сайте муниципального образования город Пермь в информационно-телекоммуникационной сети Интернет осуществляет администрация города Перми в порядке, установленном правовым актом Главы города Перми.

V. Требования к внесению изменений в Соглашение и расторжению Соглашения

5.1. Соглашение может быть изменено по соглашению сторон путем заключения дополнительного соглашения или в судебном порядке.

5.2. Соглашение может быть расторгнуто по соглашению сторон, требованию одной из сторон по основаниям, предусмотренным гражданским законодательством Российской Федерации, или в судебном порядке.

5.3. Решение об изменении или расторжении Соглашения принимает Дума в форме правового акта.

5.4. Процедура подготовки проекта правового акта Думы об изменении или расторжении Соглашения аналогична процедуре подготовки проекта правового акта Думы об утверждении проекта Соглашения.

Рассмотрение Думой проекта правового акта Думы об изменении или расторжении Соглашения осуществляется в порядке, установленном Уставом, Регламентом Думы.

5.5. На основании принятого Думой правового акта о расторжении Соглашения в соответствии с законодательством Российской Федерации Глава города Перми обеспечивает завершение всех юридически значимых действий, связанных с расторжением Соглашения, в срок, установленный законодательством Российской Федерации, либо, если такой срок законодательством Российской Федерации не установлен, в разумные сроки.

5.6. Информация о принятии правового акта Думы об изменении или расторжении Соглашения вносится администрацией города Перми в Реестр, Перечень.



Пермская городская Дума VII созыва Р Е Ш Е Н И Е

25.08.2026

№ 162

О внесении изменений в решение Пермской городской Думы от 27.06.2023 № 111 «Об утверждении Программы комплексного развития социальной инфраструктуры города Перми на 2023-2034 годы»

В соответствии с пунктом 9 части 3 статьи 8, частью 5.4 статьи 26 Градостроительного кодекса Российской Федерации, федеральными законами от 06.10.2003 № 131-ФЗ «Об общих принципах организации местного самоуправления в Российской Федерации», от 20.03.2025 № 33-ФЗ «Об общих принципах организации местного самоуправления в единой системе публичной власти», решением Пермской городской Думы от 17.12.2010 № 205 «Об утверждении Генерального плана города Перми», в целях актуализации

Пермская городская Дума **р е ш и л а:**

1. Внести в решение Пермской городской Думы от 27.06.2023 № 111 «Об утверждении Программы комплексного развития социальной инфраструктуры города Перми на 2023-2034 годы» (в редакции решений Пермской городской Думы от 25.06.2024 № 116, от 27.05.2025 № 95, от 18.11.2025 № 222) изменения:

1.1 в преамбуле слова «Федеральным законом от 06.10.2003 № 131-ФЗ «Об общих принципах организации местного самоуправления в Российской Федерации»» заменить словами «федеральными законами от 06.10.2003 № 131-ФЗ «Об общих принципах организации местного самоуправления в Российской Федерации», от 20.03.2025 № 33-ФЗ «Об общих принципах организации местного самоуправления в единой системе публичной власти»»;

1.2 в Программе комплексного развития социальной инфраструктуры города Перми на 2023-2034 годы (приложение):

1.2.1 в части I:

1.2.1.1 в графе 3 строки 2 слова «Федеральный закон от 06.10.2003 № 131-ФЗ «Об общих принципах организации местного самоуправления в Российской Федерации»» заменить словами «федеральные законы от 06.10.2003 № 131-ФЗ «Об общих принципах организации местного самоуправления в Российской Федерации», от 20.03.2025 № 33-ФЗ «Об общих принципах организации местного самоуправления в единой системе публичной власти»»;

1.2.1.2 в графе 3 строки 3 цифры «614015» заменить цифрами «614000»;

1.2.1.3 в графе 3 строки 4 цифры «614015» заменить цифрами «614000»;

1.2.1.4 в графе 3 строки 8:

1.2.1.4.1 слова «зданий дошкольных образовательных учреждений – 16» заменить словами «зданий дошкольных образовательных учреждений – 17»;

1.2.1.4.2 слова «зданий общеобразовательных учреждений – 19» заменить словами «зданий общеобразовательных учреждений – 22»;

1.2.1.4.3 слова «зданий общеобразовательных учреждений – 3» заменить словами «зданий общеобразовательных учреждений – 2»;

1.2.1.4.4 слова «объектов спорта – 16» заменить словами «объектов спорта – 17»;

1.2.1.5 в графе 3 строки 11:

1.2.1.5.1 в подпункте 11.1.2 цифры «63,6» заменить цифрами «64,3»;

1.2.1.5.2 в подпункте 11.1.3 цифры «90,1» заменить цифрами «89,9»;

1.2.1.5.3 в подпункте 11.1.4 цифры «111,0» заменить цифрами «114,2»;

1.2.1.5.4 в подпункте 11.2.1 цифры «70,3» заменить цифрами «70,4»;

1.2.1.5.5 в подпункте 11.2.2 цифры «66» заменить цифрами «68,1»;

1.2.1.5.6 в подпункте 11.2.3 цифры «65,3» заменить цифрами «67,3»;

1.2.1.5.7 подпункт 11.3.1 изложить в редакции:

«11.3.1 обеспеченность населения города Перми объектами культурного назначения – 76,0 %:

обеспеченность библиотеками – 70,2 %,

обеспеченность музеями – 38,5 %,

обеспеченность театрами – 122,2 %,

обеспеченность концертными организациями – 100 %,

обеспеченность цирками – 100 %,

обеспеченность зоопарками – 100 %,

обеспеченность парками культуры и отдыха – 50 %,

обеспеченность учреждениями культуры клубного типа – 94,1 %»;

1.2.1.5.8 в подпункте 11.3.2 цифры «300» заменить цифрами «226,1»;

1.2.1.5.9 в подпункте 11.3.3 цифры «13,3» заменить цифрами «11,3»;

1.2.2 в части II:

1.2.2.1 подраздел 2.3 раздела II изложить в редакции:

«2.3. Сфера культуры

2.3.1. В городе Перми достаточно развита инфраструктура объектов культурного назначения, учитывающая функциональное многообразие организаций культуры: библиотеки (в том числе специализированные), культурно-досуговые учреждения, музеи, выставочные залы и галереи, театры, концертные залы, филармония, концертные коллективы, зоопарк, цирк, планетарий, парки культуры и отдыха и т.д.

2.3.2. Населению города Перми услуги в сфере культуры предоставляют 79 организаций культуры.

В соответствии с Методическими рекомендациями органам государственной власти субъектов Российской Федерации и органам местного самоуправления о применении нормативов и норм оптимального размещения организаций культуры и обеспеченности населения услугами организаций культуры, утвержденными распоряжением Мини-

стерства культуры Российской Федерации от 18.11.2025 № Р-494, (далее – Методика № Р-494) организация культуры – государственная (муниципальная) организация культуры, оказывающая услуги в пределах одного здания (помещения), а также ее филиалы либо отделы, оказывающие услуги в отдельно стоящих зданиях, в том числе иных населенных пунктах, либо в помещениях учреждений культуры иных функциональных видов.

2.3.3. В структуре сети муниципальных учреждений функционируют 22 муниципальных учреждения культуры: 3 театра (муниципальное автономное учреждение культуры (далее – МАУК) города Перми «Пермский театр кукол», муниципальное бюджетное учреждение культуры (далее – МБУК) города Перми «Пермский театр «У Моста», МАУК города Перми «Театр «Балет Евгения Панфилова»), 10 культурно-досуговых учреждений (МАУК «Пермский городской дворец культуры имени А.Г. Солдатова», МАУК «Пермский городской дворец культуры имени С.М. Кирова», МАУК «Пермский городской дворец культуры имени М.И. Калинина», МАУК «Дворец культуры «Искра», МАУК «Дворец культуры «Урал», МАУК города Перми «Дворец культуры им. А.С. Пушкина», МАУК «Центр досуга Мотовилихинского района», МАУК города Перми «Клуб имени Златогорского», МАУК города Перми «Клуб «Юбилейный», МАУК города Перми «Дворец культуры им. А.П. Чехова», МАУК города Перми «Пермский планетарий», МБУК города Перми «Объединение муниципальных библиотек» (в составе учреждения 37 библиотек), 2 концертных учреждения (МАУК города Перми «ПермьКонцерт», МАУК города Перми «Академический хор «Млада»), МАУК «Городской центр охраны памятников» г. Перми, МАУК города Перми «Центральный выставочный зал», МАУК города Перми «ПермьПарк» (в оперативном управлении учреждения находятся 5 мест массового отдыха), МБУК «Пермская дирекция по организации городских культурно-массовых мероприятий», муниципальное автономное учреждение молодежной политики города Перми Молодежный центр «Дом Молодежи».

2.3.4. Немunicipальная сеть организаций культуры в городе Перми представлена 17 государственными организациями, оказывающими услуги в сфере культуры, и 5 негосударственными организациями, оказывающими услуги в сфере культуры.

Театры немunicipальные и негосударственные: автономная некоммерческая организация Театральная мастерская «Страна Туки-Луки», Ассоциация Театральных Деятелей «Камерный театр «Новая драма», автономная некоммерческая организация «Театр балета «Фуэте», автономная некоммерческая организация Театр «Дом Актера», негосударственное учреждение культуры – театр «Карабаска».

2.3.5. В число государственных краевых организаций входят: 2 концертных объединения (государственное краевое бюджетное учреждение культуры (далее – ГКБУК) «Пермская краевая филармония», ГКБУК «Пермский губернский оркестр»), 2 театра (ГКБУК «Пермский академический Театр-Театр», ГКБУК «Пермский государственный ордена Трудового Красного Знамени академический театр оперы и балета имени П.И. Чайковского»), 3 музея (ГКБУК «Пермский краеведческий музей» (состоит из 9 филиалов), ГКБУК «Пермская государственная художественная галерея», ГКБУК «Музей современного искусства «ПЕРММ»), 3 библиотеки (государственное бюджетное учреждение культуры «Пермская краевая детская библиотека им. Л.И. Кузьмина», ГКБУК «Пермская государственная ордена «Знак Почета» краевая универсальная библиотека им. А.М. Горького», государственное бюджетное учреждение культуры «Пермская краевая специальная библиотека для слепых»), ГКБУК «Пермский государственный краевой клуб-киноцентр «Пермская синематека», ГКБУК «Центр по реализации проектов в сфере культуры», ГКБУК «Пермский дом народного творчества», ГКБУК «Пермский театр юного зрителя», государственное краевое автономное учреждение культуры «Пермский зоопарк».

В число государственных федеральных организаций культуры входят: филиал федерального казенного предприятия «Российская государственная цирковая компания» «Пермский государственный цирк», федеральное государственное учреждение культуры и искусства «Дом офицеров Пермского гарнизона» Министерства обороны Российской Федерации.

2.3.6. В целях анализа обеспеченности населения города Перми услугами в сфере культуры в таблице 2 представлен перечень необходимых для города Перми организаций культуры, численность которых в соответствии с нормами и нормативами оптимального размещения организаций культуры установлена для крупнейших городских населенных пунктов с численностью свыше 1 млн. человек.

Таблица 2

ПЕРЕЧЕНЬ

необходимых для города Перми организаций культуры, численность которых в соответствии с нормами и нормативами оптимального размещения организаций культуры установлена для крупнейших городских населенных пунктов с численностью свыше 1 млн. человек

Отчетный период	Населенный пункт	Категория населенного пункта	Население города Перми, всего чел.	Организации культуры	% обеспеченности отчетного периода	Нормативное значение	Фактическое количество организаций культуры
На 31.01.2026	город Пермь	городской населенный пункт – крупнейшие	1027518	библиотеки	70,2	57	40
				музеи	38,5	13	5
				театры	122,2	9	11
				концертные организации	100,0	4	4
				цирки	100,0	1	1
				зоопарки	100,0	1	1
				парки культуры и отдыха	50,0	2	1
				учреждения культуры клубного типа	94,1	17	16

2.3.7. Анализ обеспеченности населения города Перми организациями культуры показывает, что уровень обеспеченности объектами сферы культуры в городе Перми в целом соответствует установленным нормативам обеспеченности. При этом не выполняется норматив обеспеченности по учреждениям клубного типа – 94,1 %, по библиотекам – 70,2 %, по паркам культуры и отдыха – 50,0 %, по музеям – 38,5 %.

2.3.8. В рамках организации библиотечного обслуживания населения в городе Перми работают 40 государственных и муниципальных библиотек, все они подключены к точкам доступа к полнотекстовым информационным ресурсам. Практически все библиотеки оснащены современным интерактивным оборудованием и обновлены в соответствии с модельным стандартом. В целях обеспечения качественно нового уровня развития инфраструктуры на территории города Перми библиотеки ежегодно модернизируются, преобразовываясь в библиотеки нового поколения, которые включают в себя наличие комфортного безопасного многофункционального пространства, коллекции новых печатных книг, организацию доступа к цифровому контенту, оснащение интерактивным и мультимедийным оборудованием, мини-планетарием для организации интеллектуального досуга и непрерывного образования.

В отдаленных районах города Перми для жителей устанавливаются терминалы самостоятельного библиотечного обслуживания. Это современный, доступный и удобный формат библиотечного обслуживания, позволяющий жителям без участия библиотекаря самостоятельно брать книги на дом и возвращать их на место.

2.3.9. На территории города Перми функционирует МАУК города Перми «ПермьПарк», в оперативном управлении которого находятся 5 мест массового отдыха: парк культуры и отдыха «Балатово», сад им. Я.М. Свердлова, парк культуры и отдыха им. А.П. Чехова, сад им. В.Л. Миндовского, парк культуры и отдыха «Счастье есть». Это многофункциональные общественные пространства, предоставляющие возможности провести свободное время жителям города Перми с разными интересами. Кроме того, на территории города Перми расположены 35 объектов, к которым относятся сады, парки, скверы и бульвары для организации городского отдыха общего пользования. Создана единая система городских парков, отвечающих на базовые запросы жителей к отдыху рядом с местами проживания: пешие прогулки и общение с природой, занятия спортом на открытом воздухе, насыщенные познавательные и культурные программы, разнообразные аттракционы и сервисы, современные коммунальные условия и безопасность.

2.3.10. Обеспеченность учреждениями музейного типа составляет 38,5 %. В связи с тем, что вопрос создания музеев не относится к ведению органов местного самоуправления города Перми, проблему существующей потребности планируется решать путем предоставления доступа населения к культурным ценностям и услугам музеев на территории города Перми посредством расширения существующих и создания дополнительных выставочных пространств для демонстрации предметов музейных коллекций.

2.3.11. Имущественный комплекс муниципальных учреждений культуры составляет 85 объектов недвижимости, в число которых входят 35 отдельно стоящих зданий и 50 встроенно-пристроенных нежилых помещений, расположенных на первых этажах многоквартирных домов, в которых оказывается муниципальная услуга.

2.3.12. Выводы:

2.3.12.1 в городе Перми развита инфраструктура объектов культурного назначения, учитывающая функциональное многообразие организаций культуры. Имеются государственные библиотеки, муниципальная сеть библиотек, которые располагаются в каждом районе города Перми. Существуют муниципальные, государственные культурно-досуговые учреждения, в которых созданы клубные формирования: танцевальные, музыкальные, хоровые, цирковые и многие другие направления. Музеи города Перми созданы не только под контролем государственных и негосударственных учреждений, но и создаются на базе муниципальных общеобразовательных учреждений, организаций (ведомственные музеи), где каждый житель может узнать о роли организации в истории города. Выставочные залы, галереи, театры, концертные залы, филармония, концертные коллективы, зоопарк, цирк, планетарий, парки культуры и отдыха также расположены на территории города Перми;

2.3.12.2 анализ обеспеченности населения города Перми организациями культуры показывает, что в целом потребность населения в получении услуг в сфере культуры удовлетворяется. По уровню обеспеченности культурным предложением населению и функциональному многообразию организаций культуры город Пермь является одним из наиболее благополучных городов России и имеет устойчивую репутацию города с многочисленной и подготовленной аудиторией для концертов, спектаклей, выставок, фестивалей и других видов культурно организованного досуга.»;

1.2.2.2 в разделе III:

1.2.2.2.1 в подразделе 3.2:

1.2.2.2.1.1 строку 5 таблицы 6 подпункта 3.2.1.3 изложить в редакции:

«

Мотовилихинский	-350	820	1170
-----------------	------	-----	------

»;

1.2.2.2.1.2 в абзаце втором подпункта 3.2.1.5 слова «по ул. Овчинникова/Ползунова» заменить словами «в микрорайоне Плоский»;

1.2.2.2.1.3 в подпункте 3.2.1.9:

1.2.2.2.1.3.1 абзац второй дополнить предложением «Планируется строительство детского сада в ПР-43 (жилой комплекс «Погода») на 360 мест в период 2029-2034 годов.»;

1.2.2.2.1.3.2 в абзаце четвертом:

1.2.2.2.1.3.2.1 цифры «11618» заменить цифрами «11978»;

1.2.2.2.1.3.2.2 цифры «10885» заменить цифрами «11245»;

1.2.2.2.1.4 в подпункте 3.2.2.3:

1.2.2.2.1.4.1 в абзаце третьем слово «шести» заменить словом «семи»;

1.2.2.2.1.4.2 в абзаце шестом цифры «1440» заменить цифрами «1400»;

1.2.2.2.1.4.3 в абзаце седьмом слово «(Юность)» исключить;

1.2.2.2.1.4.4 в абзаце восьмом слово «(мясокомбинат)» исключить;

1.2.2.2.1.4.5 после абзаца девятого дополнить абзацем следующего содержания:

«в ПР-21 (ДКЖ-Светлый) на 1226 мест.»;

1.2.2.2.1.5 абзац третий подпункта 3.2.2.4 изложить в редакции:

«В связи с переукомплектованностью школ в Индустриальном районе города Перми запланировано строительство нового корпуса МАОУ «Лицей № 3» г. Перми на 1000 мест в ПР-44 (Рязанский) со сроком ввода в эксплуатацию в 2025 году, в период 2026-2031 годов – строительство второго корпуса МАОУ «СОШ № 136 имени полковника милиции Якова Абрамовича Вагина» г. Перми на 1000 мест по ул. Милиционера Власова.»;

1.2.2.2.1.6 в подпункте 3.2.2.7:

1.2.2.2.1.6.1 абзац пятый изложить в редакции:

«МАОУ «Инженерная школа им. М.Ю. Цирульникова» г. Перми в микрорайоне Вышка 2 по ул. Целинной/Мечникова на 1050 мест.»;

1.2.2.2.1.6.2 в абзаце шестом слова «по ул. КИМ/Соломина» исключить;

1.2.2.2.1.6.3 в абзаце девятом слова «ул. Серебристой, 8» заменить словами «ул. Серебристой, 8а»;

1.2.2.2.1.6.4 после абзаца девятого дополнить абзацем следующего содержания:

«здания школы в ПР-43 (жилой комплекс «Погода») на 1828 мест.»;

1.2.2.2.1.7 в таблице 8 подпункта 3.2.2.10:

1.2.2.2.1.7.1 строку 1 изложить в редакции:

«

Дзержинский	-3526	6876	1302	+6947
-------------	-------	------	------	-------

»;

1.2.2.2.1.7.2 строку 5 изложить в редакции:

«

Мотовилихинский	-3154	8347	2280	+3968
-----------------	-------	------	------	-------

»;

1.2.2.2.1.7.3 строку 8 изложить в редакции:

«

Итого по городу Перми	-23000	23698	9961	+22550
-----------------------	--------	-------	------	--------

»;

1.2.2.2.2 в подразделе 3.3:

1.2.2.2.2.1 строку 1 таблицы 11 пункта 3.3.9 изложить в редакции:

«

Дзержинский	158484	5	8	2	5	3
-------------	--------	---	---	---	---	---

»;

1.2.2.2.2.2 в абзаце третьем пункта 3.3.10 слова «Гайвинской, 50» заменить словами «Гайвинской, 50б»;

1.2.2.2.2.3 пункт 3.3.12 дополнить абзацем следующего содержания:

«плавательный бассейн в Дзержинском районе по ул. Подлесной.»;

1.2.2.2.3 в подразделе 3.4:

1.2.2.2.3.1 пункт 3.4.2 изложить в редакции:

«3.4.2. В целях оптимального удовлетворения потребности населения в получении услуг, предоставляемых организациями культуры, учтены нормативы и нормы оптимального размещения организаций культуры, установленные Методикой № Р-494, как для городского населенного пункта с крупнейшей численностью населения свыше 1 млн. человек.»;

1.2.2.2.3.2 абзац второй пункта 3.4.3 изложить в редакции:

«Вместе с тем город Пермь недостаточно обеспечен учреждениями музейного типа. В связи с тем, что вопрос создания музеев не относится к ведению органов местного самоуправления, проблему существующей потребности планируется решать путем предоставления доступа населения к культурным ценностям и услугам музеев на территории города Перми посредством расширения существующих и создания дополнительных выставочных пространств для демонстрации предметов музейных коллекций.»;

1.2.2.2.3.3 пункты 3.4.4, 3.4.5 признать утратившими силу;

1.2.3 подпункт 4.10 части V изложить в редакции:

«4.10 целевой показатель 3.1 («Обеспеченность населения города Перми объектами культурного назначения») рассчитывается по формуле:

$$O_{\text{окн}} = ((Kб + Kм + Kт + Kко + Kц + Kз + Kп + Kк) / (Бн + Мн + Тн + Кон + Цн + Зн + Пн + Кн)) \times 100 \%,$$

где:

Кб – количество государственных и муниципальных библиотек с учетом построенных в отчетном периоде, ед.,

Км – количество государственных и муниципальных музеев с учетом построенных в отчетном периоде, ед.,

Кт – количество государственных и муниципальных театров с учетом построенных в отчетном периоде, ед.,

Кко – количество государственных и муниципальных концертных организаций с учетом построенных в отчетном периоде, ед.,

Кц – количество государственных и муниципальных цирков с учетом построенных в отчетном периоде, ед.,

Кз – количество государственных и муниципальных зоопарков с учетом построенных в отчетном периоде, ед.,

Кп – количество государственных и муниципальных парков культуры и отдыха с учетом построенных в отчетном периоде, ед.,

Кк – количество государственных и муниципальных учреждений культуры клубного типа с учетом построенных в отчетном периоде, ед.,

Бн – норматив оптимального размещения государственных и муниципальных библиотек в крупнейших городских населенных пунктах, ед.,

Мн – норматив оптимального размещения государственных и муниципальных музеев в крупнейших городских населенных пунктах, ед.,

Тн – норматив оптимального размещения государственных и муниципальных театров в крупнейших городских населенных пунктах, ед.,

Кон – норматив оптимального размещения государственных и муниципальных концертных организаций в крупнейших городских населенных пунктах, ед.,

Цн – норматив оптимального размещения государственных и муниципальных цирков в крупнейших городских населенных пунктах, ед.,

Зн – норматив оптимального размещения государственных и муниципальных зоопарков в крупнейших городских населенных пунктах, ед.,

Пн – норматив оптимального размещения государственных и муниципальных парков культуры и отдыха в крупнейших городских населенных пунктах, ед.,

Ккн – норматив оптимального размещения государственных и муниципальных учреждений культуры клубного типа в крупнейших городских населенных пунктах, ед.

Расчет подпоказателя «обеспеченность библиотеками»:

$$Об = Кб / Бн \times 100 \%,$$

где:

Об – обеспеченность библиотеками, %,

Кб – количество государственных и муниципальных библиотек с учетом построенных в отчетном периоде¹, ед.,

Бн – норматив оптимального размещения государственных и муниципальных библиотек в крупнейших городских населенных пунктах², ед.

Расчет подпоказателя «обеспеченность музеями»:

$$Ом = Км / Мн \times 100 \%,$$

где:

Ом – обеспеченность музеями, %,

Км – количество государственных и муниципальных музеев с учетом построенных в отчетном периоде³, ед.,

Мн – норматив оптимального размещения государственных и муниципальных музеев в крупнейших городских населенных пунктах⁴, ед.

Расчет подпоказателя «обеспеченность театрами»:

$$От = Кт / Тн \times 100 \%,$$

где:

От – обеспеченность театрами, %,

Кт – количество государственных и муниципальных театров с учетом построенных в отчетном периоде⁵, ед.,

Тн – норматив оптимального размещения государственных и муниципальных театров в крупнейших городских населенных пунктах⁶, ед.

Расчет подпоказателя «обеспеченность концертными организациями»:

$$Око = Кко / Кон \times 100 \%,$$

где:

Око – обеспеченность концертными организациями, %,

Кко – количество государственных и муниципальных концертных организаций с учетом построенных в отчетном периоде⁷, ед.,

Кон – норматив оптимального размещения государственных и муниципальных концертных организаций в крупнейших городских населенных пунктах⁸, ед.

Расчет подпоказателя «обеспеченность цирками»:

$$Оц = Кц / Цн \times 100 \%,$$

где:

Оц – обеспеченность цирками, %,

Кц – количество государственных и муниципальных цирков с учетом построенных в отчетном периоде⁹, ед.,

Цн – норматив оптимального размещения государственных и муниципальных цирков в крупнейших городских населенных пунктах¹⁰, ед.

¹ Количество государственных и муниципальных библиотек – данные о респондентах из автоматизированной информационной системы «Статистика» (распоряжение Министерства культуры Российской Федерации от 20.10.2025 № Р-444) (далее – АИС «Статистика»).

² В соответствии с Методикой № Р-494 норматив численности государственных и муниципальных библиотек в крупнейших городских населенных пунктах составляет 57 ед.

³ Количество государственных и муниципальных музеев – данные о респондентах из АИС «Статистика».

⁴ В соответствии с Методикой № Р-494 норматив численности государственных и муниципальных музеев в крупнейших городских населенных пунктах составляет 13 ед.

⁵ Количество государственных и муниципальных театров – данные о респондентах из АИС «Статистика».

⁶ В соответствии с Методикой № Р-494 норматив численности государственных и муниципальных театров в крупнейших городских населенных пунктах составляет 9 ед.

⁷ Количество государственных и муниципальных концертных организаций – данные о респондентах из АИС «Статистика».

⁸ В соответствии с Методикой № Р-494 норматив численности государственных и муниципальных концертных организаций в крупнейших городских населенных пунктах составляет 4 ед.

⁹ Количество государственных и муниципальных цирков – данные о респондентах из АИС «Статистика».

¹⁰ В соответствии с Методикой № Р-494 норматив численности государственных и муниципальных цирков в крупнейших городских населенных пунктах составляет 1 ед.

Расчет подпоказателя «обеспеченность зоопарками»:

$$O_z = K_z / Z_n \times 100 \%,$$

где:

O_z – обеспеченность зоопарками, %,

K_z – количество государственных и муниципальных зоопарков с учетом построенных в отчетном периоде¹¹, ед.,

Z_n – норматив оптимального размещения государственных и муниципальных зоопарков в крупнейших городских населенных пунктах¹², ед.

Расчет подпоказателя «обеспеченность парками культуры и отдыха»:

$$O_p = K_p / P_n \times 100 \%,$$

где:

O_p – обеспеченность парками культуры и отдыха, %,

K_p – количество государственных и муниципальных парков культуры и отдыха с учетом построенных в отчетном периоде¹³, ед.,

P_n – норматив оптимального размещения государственных и муниципальных парков культуры и отдыха в крупнейших городских населенных пунктах¹⁴, ед.

Расчет подпоказателя «обеспеченность учреждениями культуры клубного типа»:

$$O_k = K_k / K_{kn} \times 100 \%,$$

где:

O_k – обеспеченность учреждениями культуры клубного типа, %,

K_k – количество государственных и муниципальных учреждений культуры клубного типа с учетом построенных в отчетном периоде¹⁵, ед.,

K_{kn} – норматив оптимального размещения государственных и муниципальных учреждений культуры клубного типа в крупнейших городских населенных пунктах¹⁶, ед.

1.2.4 в графе 2 строки 1.3.11 Техничко-экономических параметров существующих муниципальных объектов системы образования города Перми (приложение 1) слова «МАДОУ «Детский сад «IT мир» г. Перми» заменить словами «МАДОУ «Детский сад «ТВОЙ МИР» г. Перми»;

1.2.5 дополнить приложением 2¹ «Перечень земельных участков, предусмотренных под строительство объектов социальной инфраструктуры города Перми в рамках договоров о комплексном развитии территории» согласно приложению 1 к настоящему решению;

1.2.6 в Перечне мероприятий (инвестиционных проектов) по проектированию, строительству, реконструкции объектов социальной инфраструктуры города Перми (объекты социальной инфраструктуры местного значения) (приложение 3):

1.2.6.1 в пункте 1 «Образование»:

1.2.6.1.1 в подпункте 1.1 «Дошкольное образование»:

1.2.6.1.1.1 в графе 7 строки 1.1.8⁶ слова «РСГ - Бизнес Сервис» заменить словом «Строитель»;

1.2.6.1.1.2 дополнить строкой 1.1.8⁸ следующего содержания:

«

1.1.8 ⁸	строитель- ство	здания для размещения дошкольного образовательно- го учреждения	г. Пермь, Мотовили- хинский район	360	определяется при разра- ботке ПД	инвестор не опреде- лен									v/1
--------------------	--------------------	---	--	-----	--	-------------------------------	--	--	--	--	--	--	--	--	-----

»;

¹¹ Количество государственных и муниципальных зоопарков – данные о респондентах из АИС «Статистика».

¹² В соответствии с Методикой № Р-494 норматив численности государственных и муниципальных зоопарков в крупней-
ших городских населенных пунктах составляет 1 ед.

¹³ Количество государственных и муниципальных парков культуры и отдыха – данные о респондентах из АИС «Статисти-
ка».

¹⁴ В соответствии с Методикой № Р-494 норматив численности государственных и муниципальных парков культуры и от-
дыха в крупнейших городских населенных пунктах составляет 2 ед.

¹⁵ Количество государственных и муниципальных учреждений культуры клубного типа – данные о респондентах из АИС
«Статистика».

¹⁶ В соответствии с Методикой № Р-494 норматив численности государственных и муниципальных учреждений культуры
клубного типа в крупнейших городских населенных пунктах составляет 17 ед.

1.2.6.1.1.3 строку 1.1.9 изложить в редакции:

«

1.1.9	Итого по учреждениям дошкольного образования, ед.	1	2	-	1	-	2	12
-------	---	---	---	---	---	---	---	----

»;

1.2.6.1.2 в подпункте 1.2 «Общее образование»:

1.2.6.1.2.1 в графе 4 строки 1.2.11² слова «ул. Серебристая, 8» заменить словами «ул. Серебристая, 8а»;

1.2.6.1.2.2 строку 1.2.11⁶ исключить;

1.2.6.1.2.3 дополнить строками 1.2.11⁷, 1.2.11⁸ следующего содержания:

«

1.2.11 ⁷	строитель- ство	здание для раз- мещения общеобра- зовательно- го учрежде- ния	г. Пермь, Мотовили- хинский район	1828	определяется при разработ- ке ПД	инвестор не определен							v/1
1.2.11 ⁸	строитель- ство	здание для раз- мещения общеобра- зовательно- го учрежде- ния	г. Пермь, Дзержинский район	1226	определяется при разработ- ке ПД	инвестор не определен							v/1

»;

1.2.6.1.2.4 строку 1.2.12 изложить в редакции:

«

1.2.12	Итого по учреждениям общего образования, ед.	4	-	2	2	2	-	5
--------	--	---	---	---	---	---	---	---

»;

1.2.6.2 в пункте 2 «Физическая культура и массовый спорт»:

1.2.6.2.1 дополнить строкой 2.14⁵ следующего содержания:

«

2.14 ⁵	строитель- ство	плава- тельный бассейн	г. Пермь, Дзержин- ский район, ул. Подлес- ная	56	-	общество с ограниченной ответственностью «Специализиро- ванный Застрой- щик «Аксиома»							v/1
-------------------	--------------------	------------------------------	--	----	---	--	--	--	--	--	--	--	-----

»;

1.2.6.2.2 строку 2.15 изложить в редакции:

«

2.15	Итого по объектам спорта, ед.	5	1	1	1	-	-	13
------	-------------------------------	---	---	---	---	---	---	----

»;

1.2.7 в Перечне мероприятий (инвестиционных проектов) по проектированию, строительству, реконструкции объектов социальной инфраструктуры города Перми (объекты социальной инфраструктуры регионального значения и местного значения в сферах образования, культуры, физической культуры и массового спорта по перераспределенным полномочиям между органами государственной власти Пермского края и органами местного самоуправления муниципальных образований Пермского края) (приложение 4):

1.2.7.1 подпункт 1.2 пункта 1 изложить в редакции:

«

1.2	объекты социальной инфраструктуры местного значения в сфере образования по перераспределенным полномочиям между органами государственной власти Пермского края и органами местного самоуправления муниципальных образований Пермского края											
1.2.1	Строительство	детский сад	г. Пермь, микрорайон Плоский	624003,0	350 мест	2028-2030						

1.2.2	Строительство	школа (корпус старшей школы)	г. Пермь, микрорайон ДКЖ	3193886,5	1400 мест	2025-2028
1.2.3	Строительство	школа	г. Пермь, микрорайон Заимка	1334000,0	550 мест	2029-2031
1.2.4	Строительство	корпус МАОУ «Инженерная школа им. М.Ю. Цирульникова» г. Перми	г. Пермь, микрорайон Вышка 2, ул. Целинная/ Мечникова	1618428,9	1050 мест	2026-2030
1.2.5	Строительство	школа	г. Пермь, микрорайон Рабочий поселок	2806963,3	1050 мест	2025-2028
1.2.6	Строительство	учебный корпус МАОУ «СОШ № 9 им. А.С. Пушкина» г. Перми	г. Пермь, Комсомольский проспект, 45а	944292,8	400 мест	2027-2029
1.2.6 ¹	Строительство	корпус МАОУ «Гимназия № 10» г. Перми (со сносом существующего здания)	г. Пермь, проспект Парковый, 27	1652335,5	1050 мест	2027-2030
1.2.6 ²	Строительство	школа (корпус начальной школы)	г. Пермь, м/р ДКЖ, ул. Боровая	1334000,0	550 мест	2027-2030
1.2.6 ³	Строительство	второй корпус МАОУ «СОШ № 136 имени полковника милиции Якова Абрамовича Вагина» г. Перми	г. Пермь, ул. Милиционера Власова	2190460,9	1000 мест	2026-2031
1.2.7	Строительство	здание спортивного зала МАОУ «Лицей № 8» г. Перми	г. Пермь, шоссе Космонавтов, 194	259420,2	50 человек/час	2027-2029
1.2.8	Строительство	здание спортивного зала МАОУ «СОШ № 14» г. Перми	г. Пермь, ул. Закамская	197503,2	25 человек/час	2029-2030

»;

1.2.7.2 строки 2.2.1-2.2.4 подпункта 2.2 изложить в редакции:

«

2.2.1	Строительство	спортивная трасса для лыжероллеров	г. Пермь, ул. Агрономическая, 23	373254,2	25 человек/смена	2025-2026
2.2.2	Строительство	плавательный бассейн	г. Пермь, ул. Гайвинская, 50б	540743,6	114 человек/смена	2025-2027
2.2.3	Строительство	физкультурно-оздоровительный центр для единоборств	г. Пермь, ул. Крупской, 85, ул. Аркадия Гайдара, 11, 13	300000,0	86 человек/смена	2028-2030
2.2.4	Строительство	центр для спортивной гимнастики, спортивной акробатики, аэробики и единоборств	г. Пермь, ул. Боровая, 16	450000,0	66 человек/смена	2028-2030

»;

1.2.8 в Оценке объемов и источников финансирования мероприятий (инвестиционных проектов) по проектированию, строительству, реконструкции объектов социальной инфраструктуры города Перми (объекты местного значения) (приложение 6):

1.2.8.1 в пункте 1 «Образование»:

1.2.8.1.1 подпункт 1.1 «Дошкольное образование» дополнить строкой 1.1.8⁸ следующего содержания:

«

1.1.8 ⁸	строительство здания для размещения дошкольного образовательного учреждения в Мотовилихинском районе г. Перми	-	источник финансирования не определен							стоимость строительства возможно определить после разработки ПД
--------------------	---	---	--------------------------------------	--	--	--	--	--	--	---

»;

1.2.8.1.2 строку 1.2.11⁶ исключить;

1.2.8.1.3 подпункт 1.2 «Общее образование» дополнить строками 1.2.11⁷, 1.2.11⁸ следующего содержания:

«

1.2.11 ⁷	строительство здания для размещения общеобразовательного учреждения в Мотовилихинском районе г. Перми	-	источник финансирования не определен							стоимость строительства возможно определить после разработки ПД
1.2.11 ⁸	строительство здания для размещения общеобразовательного учреждения в Дзержинском районе г. Перми	-	источник финансирования не определен							стоимость строительства возможно определить после разработки ПД

»;

1.2.8.2 пункт 2 «Физическая культура и массовый спорт» дополнить строкой 2.14⁵ следующего содержания:

«

2.14 ⁵	строительство плавательного бассейна в Дзержинском районе г. Перми, ул. Подлесная	-	внебюджетные средства							стоимость строительства возможно определить после разработки ПД
-------------------	---	---	-----------------------	--	--	--	--	--	--	---

»;

1.2.9 Целевые показатели (индикаторы) обеспеченности населения города Перми объектами социальной инфраструктуры (приложение 7) изложить в редакции согласно приложению 2 к настоящему решению.

2. Рекомендовать администрации города Перми до 01.03.2027 обеспечить приведение Программы комплексного развития социальной инфраструктуры города Перми на 2023-2034 годы в соответствие Адресной инвестиционной программе Пермского края, положениям Закона Пермского края от 09.09.2024 № 344-ПК «О перераспределении отдельных полномочий между органами государственной власти Пермского края и органами местного самоуправления муниципальных образований Пермского края и о внесении изменений в Закон Пермского края «О бюджетном процессе в Пермском крае».

3. Настоящее решение вступает в силу со дня его официального опубликования в печатном средстве массовой информации «Официальный бюллетень органов местного самоуправления муниципального образования город Пермь».

4. Обнародовать настоящее решение посредством официального опубликования в печатном средстве массовой информации «Официальный бюллетень органов местного самоуправления муниципального образования город Пермь», а также в сетевом издании «Официальный сайт муниципального образования город Пермь www.gorodperm.ru».

5. Контроль за исполнением настоящего решения возложить на комитет Пермской городской Думы по социальной политике.

Председатель
Пермской городской Думы

Д.В. Малютин

Глава города Перми

Э.О. Соснин

ПРИЛОЖЕНИЕ 1
к решению
Пермской городской Думы
от 25.08.2026 № 162

Приложение 2¹
к Программе комплексного
развития социальной
инфраструктуры города
Перми на 2023-2034 годы

ПЕРЕЧЕНЬ
земельных участков, предусмотренных под строительство
объектов социальной инфраструктуры города Перми в рамках договоров
о комплексном развитии территории

№	Район города Перми	Территория	Застройщик	Реквизиты договора	Обязательства застройщика
1	2	3	4	5	6
1	Дзержинский	микрорайон «Дом культуры железнодорожни- ков»	акционерное обще- ство «Специализи- рованный застрой- щик «Комплексное развитие террито- рий, реновации, освоение - Пермь»	15.05.2024 № 35-01-20-29	сформировать и передать безвозмездно администрации города Пер- ми земельный участок для строительства детского сада вместимостью не менее 200 мест по ул. Детской
2		микрорайон «Дом культуры железнодорожни- ков»	акционерное обще- ство «Специализи- рованный застрой- щик «Комплексное развитие террито- рий, реновации, освоение - Пермь»	15.05.2024 № 35-01-20-29	сформировать и передать безвозмездно администрации города Перми земельный участок для стро- ительства школы вместимо- стью не менее 1400 мест по ул. Василия Каменского
3		микрорайон «Комсомольский» (контур № 1)	общество с ограни- ченной ответствен- ностью «Специализирован- ный застройщик ПЗСП – Комсомоль- ский»	29.12.2025 № 31-05-3-8-36	сформировать и передать безвозмездно администрации города Перми земельный участок для строи- тельства детского сада на 300 мест в микрорайоне «Комсомольский»
4		микрорайон «Комсомольский» (контур № 2)	общество с ограни- ченной ответствен- ностью «Специализирован- ный застройщик ПЗСП – Комсомоль- ский»	29.12.2025 № 31-05-3-8-36	сформировать и передать безвозмездно администрации города Перми земельный участок для стро- ительства детского сада на 300 мест по ул. Хабаровской, ул. Вагонной
5	Индустриальный	микрорайон «Авиагородок»	общество с ограни- ченной ответствен- ностью «Специализирован- ный застройщик «Практика – Застройщик»	14.11.2025 № 31-05-3-8-30	сформировать и передать безвозмездно администрации города Перми земельный участок для стро- ительства школы вместимо- стью 1050 мест в микрорайо- не «Авиагородок»

1	2	3	4	5	6
6	Ленинский	микрорайон «Камская долина»	общество с ограни- ченной ответствен- ностью «Специализирован- ный застройщик «Железно Пермь 2»	01.07.2024 № 31-08-8-31	сформировать и передать безвозмездно администрации города Перми земельный участок для строи- тельства школы на 1775 мест в микрорайоне «Камская долина»
7		микрорайон «Камская долина»	общество с ограни- ченной ответствен- ностью «Специализирован- ный застройщик «Железно Пермь 2»	01.07.2024 № 31-08-8-31	сформировать и передать безвозмездно администрации города Перми земельный участок для строи- тельства детского сада на 350 мест в микрорайоне «Камская долина»
8	Свердловский	улица Куйбышева	общество с ограни- ченной ответствен- ностью «Строи- тель»	16.01.2025 № 31-05-3-8-1	сформировать и передать безвозмездно администрации города Перми земельный участок для стро- ительства школы вместимо- стью не менее 500 мест по ул. Глеба Успенского

1	2	3	4	5	6	7	8	9	10	11
1.4.1		количество введенных в эксплуатацию зданий общеобразовательных учреждений	ед.	6	1	2	2	2	2	9
1.4.2		количество вновь созданных мест в общеобразовательных учреждениях	ед.	6301	1050	1550	1593	2100	2450	не менее 8704
1.5	доля детей в возрасте от 5 до 18 лет, охваченных дополнительным образованием		%	78,5	80,0	82,0	83,0	84,0	85,0	не менее 90,0
1.5.1		количество введенных в эксплуатацию объектов дополнительного образования	ед.	-	1	-	-	-	-	1
2.	Физическая культура и массовый спорт									
2.1	уровень обеспеченности граждан спортивными сооружениями исходя из единовременной пропускной способности объектов спорта		%	65,0	65,0	66,0	66,0	68,0	70,0	70,4
2.1.1		количество введенных в эксплуатацию объектов спорта	ед.	5	1	1	2	1	-	9
2.2	доля граждан, систематически занимающихся физической культурой и спортом		%	55,0	56,5	58,8	62,0	63,6	65,8	68,1
2.3	уровень обеспеченности населения плавательными бассейнами		%	51,9	51,9	54,9	54,9	54,9	54,9	67,3
2.4	уровень обеспеченности населения спортивными залами		%	59,5	60,9	61,2	61,5	62,9	63,0	66,6
3.	Культура ¹⁷									
3.1	Обеспеченность населения города Перми объектами культурного назначения:		%	92,2	92,2	92,2	76,0	76,0	76,0	76,0
3.1.1	обеспеченность библиотеками		%	38,8	38,8	38,8	70,2	70,2	70,2	70,2

1	2	3	4	5	6	7	8	9	10	11
3.1.2	обеспеченность музеями		ед.	78	78	78	x	x	x	x
3.1.3	обеспеченность театрами		%	x	x	x	38,5	38,5	38,5	38,5
3.1.4	обеспеченность концертными организациями		ед.	12	12	12	x	x	x	x
3.1.5	обеспеченность цирками		%	x	x	x	122,2	122,2	122,2	122,2
3.1.6	обеспеченность зоопарками		ед.	5	5	5	x	x	x	x
3.1.7	обеспеченность парками культуры и отдыха		%	x	x	x	100,0	100,0	100,0	100,0
3.1.8	обеспеченность учреждениями культуры клубного типа		ед.	1	1	1	x	x	x	x
3.2	количество введенных в эксплуатацию объектов культуры (здания детских библиотек, учреждений дополнительного образования в сфере культуры, объект культурного наследия регионального значения «Дом уездного земства» (муниципальное автономное учреждение культуры «Пермский театр юного зрителя»))		%	x	x	x	94,1	94,1	94,1	94,1
3.3	Увеличение числа посещений культурных мероприятий		%	173,7	190,9	209,7	216,0	218,0	226,1	226,1
3.4	Коэффициент вовлеченности жителей города Перми в культурную деятельность в расчете на одного жителя города		ед.	8,6	9,5	10,6	10,8	10,9	11,3	11,3

ПОСТАНОВЛЕНИЯ АДМИНИСТРАЦИИ ГОРОДА ПЕРМИ

АДМИНИСТРАЦИЯ ГОРОДА ПЕРМИ
ПОСТАНОВЛЕНИЕ28.08.2026№ 509

Об утверждении размера нормативных затрат на выполнение муниципальной работы «Организация мероприятий в сфере молодежной политики, направленных на формирование системы развития талантливой и инициативной молодежи, создание условий для самореализации подростков и молодежи, развитие творческого, профессионального, интеллектуального потенциала подростков и молодежи» и нормативных затрат на содержание муниципального имущества на 2027 год и плановый период 2028-2029 годов, значений натуральных норм, необходимых для определения базовых нормативов затрат на выполнение муниципальной работы «Организация мероприятий в сфере молодежной политики, направленных на формирование системы развития талантливой и инициативной молодежи, создание условий для самореализации подростков и молодежи, развитие творческого, профессионального, интеллектуального потенциала подростков и молодежи»

В соответствии с федеральными законами от 06 октября 2003 г. № 131-ФЗ «Об общих принципах организации местного самоуправления в Российской Федерации», от 20 марта 2025 г. № 33-ФЗ «Об общих принципах организации местного самоуправления в единой системе публичной власти», Уставом города Перми, постановлениями администрации города Перми от 30 ноября 2007 г. № 502 «О Порядке формирования, размещения, финансового обеспечения и контроля выполнения муниципального задания на оказание муниципальных услуг (выполнение работ)», от 15 сентября 2016 г. № 695 «Об утверждении методик расчета нормативных затрат на выполнение муниципальных работ в сфере молодежной политики и нормативных затрат на содержание муниципального имущества» администрация города Перми ПОСТАНОВЛЯЕТ:

1. Утвердить прилагаемые:

1.1. размер нормативных затрат на выполнение муниципальной работы «Организация мероприятий в сфере молодежной политики, направленных на формирование системы развития талантливой и инициативной молодежи, создание условий для самореализации подростков и молодежи, развитие творческого, профессионального, интеллектуального потенциала подростков и молодежи» и нормативных затрат на содержание муниципального имущества на 2027 год и плановый период 2028-2029 годов;

1.2. значения натуральных норм, необходимых для определения базовых нормативов затрат на выполнение муниципальной работы «Организация мероприятий в сфере молодежной политики, направленных на формирование системы развития талантливой и инициативной молодежи, создание условий для самореализации подростков и молодежи, развитие творческого, профессионального, интеллектуального потенциала подростков и молодежи».

2. Признать утратившим силу постановление администрации города Перми от 08 октября 2025 г. № 744 «Об утверждении размера нормативных затрат на выполнение муниципальной работы «Организация мероприятий в сфере молодежной политики, направленных на формирование системы развития талантливой и инициативной молодежи, создание условий для самореализации подростков и молодежи, развитие творческого, профессионального, интеллектуального потенциала подростков и молодежи» и нормативных затрат на содержание муниципального имущества на 2026 год и плановый период 2027-2028 годов, значений натуральных норм, необходимых для определения базовых нормативов затрат на выполнение муниципальной работы «Организация мероприятий в сфере молодежной полити-

ки, направленных на формирование системы развития талантливой и инициативной молодежи, создание условий для самореализации подростков и молодежи, развитие творческого, профессионального, интеллектуального потенциала подростков и молодежи».

3. Настоящее постановление вступает в силу с 01 января 2027 г., но не ранее дня официального опубликования в печатном средстве массовой информации «Официальный бюллетень органов местного самоуправления муниципального образования город Пермь».

4. Управлению по общим вопросам администрации города Перми обеспечить обнародование настоящего постановления посредством официального опубликования в печатном средстве массовой информации «Официальный бюллетень органов местного самоуправления муниципального образования город Пермь».

5. Информационно-аналитическому управлению администрации города Перми обеспечить обнародование настоящего постановления посредством официального опубликования в сетевом издании «Официальный сайт муниципального образования город Пермь www.gorodperm.ru».

6. Контроль за исполнением настоящего постановления возложить на заместителя главы администрации города Перми Мальцеву Е.Д.

Глава города Перми

Э.О. Соснин

УТВЕРЖДЕН
постановлением администрации
города Перми
от 28.08.2026 № 509

РАЗМЕР
нормативных затрат на выполнение муниципальной работы «Организация мероприятий
в сфере молодежной политики, направленных на формирование системы развития
талантливой и инициативной молодежи, создание условий для самореализации подростков
и молодежи, развитие творческого, профессионального, интеллектуального потенциала
подростков и молодежи» и нормативных затрат на содержание муниципального имущества
на 2027 год и плановый период 2028-2029 годов

Направления затрат	Размер, руб.
1	2
2027 год	
1. Базовый норматив затрат на выполнение муниципальной работы, в том числе:	361 520,00
базовый норматив затрат, непосредственно связанных с выполнением муниципальной работы, в том числе:	154 408,00
затраты на оплату труда работников, непосредственно связанных с выполнением муниципальной работы, и начисления на выплаты по оплате труда работников, непосредственно связанных с выполнением муниципальной работы, включая страховые взносы в Фонд пенсионного и социального страхования Российской Федерации, Федеральный фонд обязательного медицинского страхования	139 392,00
иные затраты, непосредственно связанные с выполнением муниципальной работы, в том числе:	15 016,00
затраты на оплату коммунальных услуг	15 016,00

1	2
базовый норматив затрат на общехозяйственные нужды на выполнение муниципальной работы, в том числе:	207 112,00
затраты на коммунальные услуги, за исключением затрат, непосредственно связанных с выполнением муниципальной работы	36 095,00
затраты на содержание объектов недвижимого имущества	7 008,00
затраты на содержание объектов особо ценного движимого имущества	6 973,00
затраты на приобретение услуг связи	5 401,00
затраты на оплату труда работников, которые не принимают непосредственного участия в выполнении муниципальной работы, и начисления на выплаты по оплате труда работников, которые не принимают непосредственного участия в выполнении муниципальной работы	66 792,00
затраты на прочие общехозяйственные нужды	84 843,00
2. Нормативные затраты на содержание муниципального имущества	208 788,58
2028 год	
1. Базовый норматив затрат на выполнение муниципальной работы, в том числе:	361 520,00
базовый норматив затрат, непосредственно связанных с выполнением муниципальной работы, в том числе:	154 408,00
затраты на оплату труда работников, непосредственно связанных с выполнением муниципальной работы, и начисления на выплаты по оплате труда работников, непосредственно связанных с выполнением муниципальной работы, включая страховые взносы в Фонд пенсионного и социального страхования Российской Федерации, Федеральный фонд обязательного медицинского страхования	139 392,00
иные затраты, непосредственно связанные с выполнением муниципальной работы, в том числе:	15 016,00
затраты на оплату коммунальных услуг	15 016,00
базовый норматив затрат на общехозяйственные нужды на выполнение муниципальной работы, в том числе:	207 112,00
затраты на коммунальные услуги, за исключением затрат, непосредственно связанных с выполнением муниципальной работы	36 095,00
затраты на содержание объектов недвижимого имущества	7 008,00
затраты на содержание объектов особо ценного движимого имущества	6 973,00
затраты на приобретение услуг связи	5 401,00
затраты на оплату труда работников, которые не принимают непосредственного участия в выполнении муниципальной работы, и начисления на выплаты по оплате труда работников, которые не принимают непосредственного участия в выполнении муниципальной работы	66 792,00
затраты на прочие общехозяйственные нужды	84 843,00
2. Нормативные затраты на содержание муниципального имущества	208 788,58
2029 год	
1. Базовый норматив затрат на выполнение муниципальной работы, в том числе:	361 520,00
базовый норматив затрат, непосредственно связанных с выполнением муниципальной работы, в том числе:	154 408,00
затраты на оплату труда работников, непосредственно связанных с выполнением муниципальной работы, и начисления на выплаты по оплате труда работников, непосредственно связанных с выполнением муниципальной работы, включая страховые взносы в Фонд пенсионного и социального страхования Российской Федерации, Федеральный фонд обязательного медицинского страхования	139 392,00
иные затраты, непосредственно связанные с выполнением муниципальной работы, в том числе:	15 016,00

1	2
затраты на оплату коммунальных услуг	15 016,00
базовый норматив затрат на общехозяйственные нужды на выполнение муниципальной работы, в том числе:	207 112,00
затраты на коммунальные услуги, за исключением затрат, непосредственно связанных с выполнением муниципальной работы	36 095,00
затраты на содержание объектов недвижимого имущества	7 008,00
затраты на содержание объектов особо ценного движимого имущества	6 973,00
затраты на приобретение услуг связи	5 401,00
затраты на оплату труда работников, которые не принимают непосредственного участия в выполнении муниципальной работы, и начисления на выплаты по оплате труда работников, которые не принимают непосредственного участия в выполнении муниципальной работы	66 792,00
затраты на прочие общехозяйственные нужды	84 843,00
2. Нормативные затраты на содержание муниципального имущества	208 788,58

ЗНАЧЕНИЯ

натуральных норм, необходимых для определения базовых нормативов затрат на выполнение муниципальной работы «Организация мероприятий в сфере молодежной политики, направленных на формирование системы развития талантливой и инициативной молодежи, создание условий для самореализации подростков и молодежи, развитие творческого, профессионального, интеллектуального потенциала подростков и молодежи»

Наименование муниципальной работы: «Организация мероприятий в сфере молодежной политики, направленных на формирование системы развития талантливой и инициативной молодежи, создание условий для самореализации подростков и молодежи, развитие творческого, профессионального, интеллектуального потенциала подростков и молодежи».

Уникальный номер реестровой записи: 1001430.

Единица измерения показателя объема выполнения муниципальной работы: количество мероприятий.

Наименование натуральной нормы	Единица измерения натуральной нормы	Значение натуральной нормы / срок полезного использования	Способ определения значения натуральной нормы
1	2	3	4
1. Натуральные нормы, используемые при определении значения базового норматива затрат, непосредственно связанных с выполнением муниципальной работы			
1.1. Натуральные нормы, используемые при определении затрат на оплату труда с начислениями на выплаты по оплате труда работников, непосредственно связанных с выполнением муниципальной работы, включая страховые взносы в Фонд пенсионного и социального страхования Российской Федерации, Федеральный фонд обязательного медицинского страхования			
администратор	штатная единица	0,040000	метод наиболее эффективного учреждения
звукооператор	штатная единица	0,040000	метод наиболее эффективного учреждения
специалист	штатная единица	0,220000	метод наиболее эффективного учреждения
художник по свету	штатная единица	0,040000	метод наиболее эффективного учреждения
художник-декоратор	штатная единица	0,040000	метод наиболее эффективного учреждения
1.2. Натуральные нормы, используемые при определении затрат на коммунальные услуги, непосредственно связанных с выполнением муниципальной работы			
электроэнергия	кВт	837,609739	метод наиболее эффективного учреждения
теплоэнергия	Гкал	6,360000	метод наиболее эффективного учреждения
водоснабжение	куб. м	38,933504	метод наиболее эффективного учреждения

1	2	3	4
водоотведение	куб. м	38,933504	метод наиболее эффективного учреждения
2. Натуральные нормы, используемые при определении значения базового норматива затрат на общехозяйственные нужды			
2.1. Натуральные нормы, используемые при определении затрат на коммунальные услуги, за исключением затрат, непосредственно связанных с выполнением муниципальной работы			
электроэнергия	кВт	1 819,781565	метод наиболее эффективного учреждения
теплоэнергия	Гкал	13,810000	метод наиболее эффективного учреждения
водоснабжение	куб. м	84,586496	метод наиболее эффективного учреждения
водоотведение	куб. м	84,586496	метод наиболее эффективного учреждения
вывоз твердых коммунальных отходов	услуга	0,040000	метод наиболее эффективного учреждения
2.2. Натуральные нормы, используемые при определении затрат на содержание объектов недвижимого имущества			
дератизация	кв. м	45,090000	метод наиболее эффективного учреждения
обслуживание, ремонт, опрессовка системы центрального теплоснабжения	услуга	0,090000	метод наиболее эффективного учреждения
охрана тревожной кнопкой сигнализации	услуга	0,040000	метод наиболее эффективного учреждения
уборка помещений	кв. м	142,260000	метод наиболее эффективного учреждения
2.3. Натуральные нормы, используемые при определении затрат на содержание объектов особо ценного движимого имущества			
техническое обслуживание автоматической пожарной сигнализации	услуга	0,520000	метод наиболее эффективного учреждения
2.4. Натуральные нормы, используемые при определении затрат на услуги связи			
абонентская связь	количество номеров, ед.	0,520000	метод наиболее эффективного учреждения
Интернет	количество единиц подключения, ед.	0,040000	метод наиболее эффективного учреждения
2.5. Натуральные нормы, используемые при определении затрат на оплату труда с начислениями на выплаты по оплате труда работников, которые не принимают непосредственного участия в выполнении муниципальной работы			
генеральный директор	штатная единица	0,040000	метод наиболее эффективного учреждения
заместитель генерального директора по административно-хозяйственной части	штатная единица	0,040000	метод наиболее эффективного учреждения
2.6. Натуральные нормы, используемые при определении затрат на прочие общехозяйственные нужды			
услуги охраны	час	332,870000	метод наиболее эффективного учреждения
изготовление полиграфической продукции	услуга	0,350000	метод наиболее эффективного учреждения
услуги по информационному обслуживанию и программному обеспечению	услуга	0,220000	метод наиболее эффективного учреждения

1	2	3	4
проверка, ремонт, настройка средств измерения, противопожарного водовода	услуга	0,090000	метод наиболее эффективного учреждения
техническая поддержка, ремонт контрольно-кассовой техники	услуга	0,040000	метод наиболее эффективного учреждения
услуги по обслуживанию посетителей в гардеробе	услуга	0,040000	метод наиболее эффективного учреждения
техническое обслуживание компьютерной техники	услуга	0,040000	метод наиболее эффективного учреждения
пульта управления световым оборудованием	шт.	0,040000 / 2 года	метод наиболее эффективного учреждения
световой прибор «Вращающаяся голова»	шт.	0,090000 / 6 лет	метод наиболее эффективного учреждения
акустическая система со встроенным усилителем	шт.	0,170000 / 3 года	метод наиболее эффективного учреждения
пульт микшерный 24 моно	шт.	0,040000 / 3 года	метод наиболее эффективного учреждения
вокальная радиосистема	шт.	0,170000 / 3 года	метод наиболее эффективного учреждения
прожектор	шт.	0,520000 / 8 лет	метод наиболее эффективного учреждения
ноутбук	шт.	0,040000 / 3 года	метод наиболее эффективного учреждения
бумага	пачка	6,520000	метод наиболее эффективного учреждения
ручка шариковая	шт.	6,520000	метод наиболее эффективного учреждения
горюче-смазочные материалы	сумма в год	0,040000	метод наиболее эффективного учреждения
канцелярские товары	сумма в год	0,040000	метод наиболее эффективного учреждения
хозяйственные товары	сумма в год	0,480000	метод наиболее эффективного учреждения



АДМИНИСТРАЦИЯ ГОРОДА ПЕРМИ ПОСТАНОВЛЕНИЕ

28.08.2026

№ 510

Об утверждении Порядка рассмотрения заявлений о включении нестационарных торговых объектов, размещенных на земельных участках, находящихся в частной собственности, в схему размещения нестационарных торговых объектов

В целях реализации Федерального закона от 28 декабря 2009 г. № 381-ФЗ «Об основах государственного регулирования торговой деятельности в Российской Федерации», Закона Пермского края от 08 июня 2023 г. № 182-ПК «Об отдельных вопросах организации публичной власти Пермского края», постановления Правительства Пермского края от 27 апреля 2026 г. № 252-п «О включении нестационарных торговых объектов, размещенных на земельных участках, находящихся в частной собственности, в схему размещения нестационарных торговых объектов и о внесении изменений в Положение о Министерстве промышленности и торговли Пермского края, утвержденное постановлением Правительства Пермского края от 26 апреля 2013 г. № 350-п», приказа Министерства промышленности и торговли Пермского края от 29 мая 2026 г. № 03-01-03-87 «Об утверждении Порядка включения нестационарных торговых объектов, размещенных на земельных участках, находящихся в частной собственности, в схему размещения нестационарных торговых объектов и исключения таких объектов из схемы»

администрация города Перми ПОСТАНОВЛЯЕТ:

1. Утвердить прилагаемый Порядок рассмотрения заявлений о включении нестационарных торговых объектов, размещенных на земельных участках, находящихся в частной собственности, в схему размещения нестационарных торговых объектов.
2. Настоящее постановление вступает в силу с 01 сентября 2026 г., но не ранее дня официального опубликования в печатном средстве массовой информации «Официальный бюллетень органов местного самоуправления муниципального образования город Пермь».
3. Управлению по общим вопросам администрации города Перми обеспечить обнародование настоящего постановления посредством официального опубликования в печатном средстве массовой информации «Официальный бюллетень органов местного самоуправления муниципального образования город Пермь».
4. Информационно-аналитическому управлению администрации города Перми обеспечить обнародование настоящего постановления посредством официального опубликования в сетевом издании «Официальный сайт муниципального образования город Пермь www.gorodperm.ru».
5. Контроль за исполнением настоящего постановления возложить на первого заместителя главы администрации города Перми Фурман Я.В.

Глава города Перми

Э.О. Соснин

УТВЕРЖДЕН
постановлением администрации
города Перми
от 28.08.2026 № 510

ПОРЯДОК
рассмотрения заявлений о включении нестационарных торговых объектов,
размещенных на земельных участках, находящихся в частной собственности,
в схему размещения нестационарных торговых объектов

1. Настоящий Порядок рассмотрения заявлений о включении нестационарного торгового объекта, размещенного на земельном участке, находящемся в частной собственности, в схему размещения нестационарных торговых объектов (далее – Порядок, Заявление, Схема) определяет процедуру рассмотрения департаментом экономики и промышленной политики администрации города Перми (далее – Департамент) Заявлений, поступивших от юридических лиц, индивидуальных предпринимателей или физических лиц, не являющихся индивидуальными предпринимателями и применяющих специальный налоговый режим «Налог на профессиональный доход» в течение срока проведения эксперимента, установленного Федеральным законом от 27 ноября 2018 г. № 422-ФЗ «О проведении эксперимента по установлению специального налогового режима «Налог на профессиональный доход», намеревающихся использовать нестационарные торговые объекты для осуществления торговой деятельности (далее – Заявитель).

2. При поступлении от Заявителя Заявления и прилагаемых к нему документов, предусмотренных пунктом 3.2 Порядка включения нестационарных торговых объектов, размещенных на земельных участках, находящихся в частной собственности, в схему размещения нестационарных торговых объектов и исключения таких объектов из схемы, утвержденного приказом Министерства промышленности и торговли Пермского края от 29 мая 2026 г. № 03-01-03-87 (далее – Порядок включения НТО в Схему), или их копий, заверенных в установленном порядке (далее – документы), Департамент осуществляет регистрацию Заявления и документов в срок не более 1 рабочего дня со дня их поступления.

3. Департамент в течение 2 рабочих дней со дня регистрации Заявления и документов проводит проверку на наличие документов, предусмотренных пунктом 3.2 Порядка включения НТО в Схему.

4. В случае предоставления Заявителем неполного пакета документов Департамент в течение 5 рабочих дней со дня регистрации Заявления принимает решение о возврате документов без рассмотрения и направляет соответствующее уведомление Заявителю способом, позволяющим подтвердить факт и дату получения уведомления.

5. В случае отсутствия основания для возврата документов, предусмотренного пунктом 4 настоящего Порядка, Департамент направляет Заявление и прилагаемые к нему документы для согласования на предмет соответствия требованиям, установленным Порядком включения НТО в Схему, в следующие органы:

- 5.1. департамент градостроительства и архитектуры администрации города Перми;
- 5.2. департамент земельных отношений администрации города Перми;
- 5.3. департамент дорог и благоустройства администрации города Перми;
- 5.4. управление по экологии и природопользованию администрации города Перми;
- 5.5. департамент транспорта администрации города Перми;
- 5.6. контрольный департамент администрации города Перми;
- 5.7. территориальный орган администрации города Перми, на территории деятельности которого размещен (планируется к размещению) нестационарный торговый объект.

6. Функциональные и территориальные органы администрации города Перми, указанные в пункте 5 настоящего Порядка, в течение 7 дней со дня поступления Заявления и прилагаемых к нему документов рассматривают в соответствии со своей компетенцией Заявление и прилагаемые к нему документы, принимают решение о согласовании включения нестационарного торгового объекта в Схему или мотивированное решение об отказе в согласовании включения нестационарного объекта в Схему и направляют в Департамент письменное уведомление о согласовании либо

мотивированное решение об отказе в согласовании включения нестационарного торгового объекта в Схему.

В случае непредставления Департаменту письменного уведомления о принятии решения о согласовании либо мотивированного решения об отказе в согласовании включения нестационарного торгового объекта в Схему в сроки, указанные в абзаце первом настоящего пункта, Заявление и документы считаются согласованными соответствующим органом.

7. Для подтверждения достоверности сведений, содержащихся в Заявлении и прилагаемых к нему документах, Департамент вправе направить запрос в иные органы и организации.

8. В течение 3 рабочих дней со дня истечения срока, указанного в пункте 6 настоящего Порядка, Департамент совместно с контрольным департаментом администрации города Перми, территориальным органом администрации города Перми, на территории деятельности которого размещен (планируется к размещению) нестационарный торговый объект, проводят обследование места размещения нестационарного торгового объекта с составлением акта обследования по форме согласно приложению к настоящему Порядку.

9. Департамент с учетом уведомлений о согласовании либо мотивированных решений об отказе в согласовании включения нестационарного торгового объекта в Схему, полученных от органов, указанных в пункте 5 настоящего Порядка, ответов на запросы, полученных от органов, организаций, указанных в пункте 8 настоящего Порядка, а также акта обследования в течение 30 дней со дня регистрации Заявления принимает решение о включении нестационарного торгового объекта, размещенного на земельном участке, находящемся в частной собственности, в проект Схемы или об отказе о включении его в Схему.

10. Решение об отказе о включении нестационарного торгового объекта в Схему принимается Департаментом при наличии оснований, указанных в пункте 3.8 Порядка включения НТО в Схему.

11. Департамент не позднее 5 рабочих дней, следующих за днем принятия решения, указанного в пункте 9 настоящего Порядка, уведомляет Заявителя о принятом решении способом, позволяющим подтвердить факт и дату получения уведомления.

Приложение
к Порядку рассмотрения заявлений
о включении нестационарных
торговых объектов, размещенных
на земельных участках,
находящихся в частной
собственности, в схему
размещения нестационарных
торговых объектов

ФОРМА

АКТ

обследования места размещения нестационарного торгового объекта

« __ » _____ 2026 г. _____ час. № _____

Представителем(ями) контрольного департамента администрации города Перми _____

(должность, Ф.И.О. (последнее – при наличии))

представителем(ями) департамента экономики и промышленной политики администрации города Перми _____

(должность, Ф.И.О. (последнее – при наличии))
представителем(ями) администрации _____ района (поселка Новые Ляды)
города Перми _____

(должность, Ф.И.О. (последнее – при наличии))
проведено обследование места размещения нестационарного торгового объекта (далее – НТО):
вид объекта: _____,
адресные ориентиры: г. Пермь, ул. _____,
площадь: _____ кв. м (ширина _____, длина _____, высота _____),
специализация: _____,
кадастровый номер земельного участка _____,
Ф.И.О. (последнее – при наличии) собственника земельного участка _____

наименование юридического лица, Ф.И.О. (последнее – при наличии) индивидуального предпринимателя или самозанятого _____

в соответствии пунктом 3.5 Порядка включения нестационарных торговых объектов, размещенных на земельных участках, находящихся в частной собственности, в схему размещения нестационарных торговых объектов и исключения таких объектов, утвержденного приказом Министерства промышленности и торговли Пермского края от 29 мая 2026 г. № 03-01-03-87 (далее – Порядок).

Обследование НТО проведено путем визуального осмотра с использованием измерительной металлической рулетки № _____, поверенной (свидетельство о поверке № _____ от _____).

По итогам обследования установлено (нужное отметить):

размещение НТО соответствует / не соответствует требованиям Порядка.

Выявленные нарушения требований Порядка:

В ходе визуального обследования проводилась фото-, видеосъемка (нужное подчеркнуть), к акту приобщены документы (указать):

(Ф.И.О. (последнее – при наличии))

(должность)

(подпись)

(Ф.И.О. (последнее – при наличии))

(должность)

(подпись)

(Ф.И.О. (последнее – при наличии))

(должность)

(подпись)

РАЗДЕЛ ВТОРОЙ ОФИЦИАЛЬНАЯ ИНФОРМАЦИЯ

**Перечень объектов недвижимого имущества, составляющих имущество казны муниципального образования
город Пермь и предназначенных для предоставления в аренду, по состоянию на 01.09.2026 г.**

Адрес на сайте: <http://www.gorodperm.ru>

Дзержинский район								
№ п/п	Адрес объекта	Площадь основная (кв.м)	Доля сов- местно исполь- зуемой площади (кв.м)	Характеристика объекта	Оценочный отчет независимого оценщика		Дата прове- дения аукци- она на право заключения договоров аренды муни- ципального имущества	Приме- чание
					реквизиты (номер, дата)	размер арендной платы (без НДС), руб./кв.м в месяц		
1	ул. Екатерининская,220 (кадастровый номер: 59:01:4410222:1402)	25,00	0,00	подвал, вход совместный, высота потолков 2,73 м, ХВС,К,О,Э				ФИП
2	ул. Екатерининская,214 (кадастровый номер: 59:01:4410099:1004)	134,10	1,70	подвал, вход сов- местный, высота потолков 3,10 м, О,Э (ХГВС,К в по- мещении санузла)	№ КТ25- 087-7.2 от 01.07.2026	429,42		
3	ул. Екатерининская,214 (кадастровый номер: 59:01:4410099:1006)	11,80	0,20	подвал, вход сов- местный, высота потолков 3,10 м, О,Э (ХГВС,К в по- мещении санузла)	№ КТ25- 087-7.2 от 01.07.2026	429,42		
4	ул. Екатерининская,214 (кадастровый номер: 59:01:4410099:1007)	29,40	0,30	подвал, вход сов- местный, высота потолков 3,10 м, О,Э (ХГВС,К в по- мещении санузла)	№ КТ25- 087-7.2 от 01.07.2026	429,42		
5	г. Пермь, Дзержинский район, ст. Пермь- Сортировочная, НГЧ-2 (кадастровый номер: 59:01:1717138:405 (1771,6 кв.м), 59:01:1717138:308 (24,3 кв.м), 59:01:0000000:75367 (266,0 кв.м), 59:01:1717138:309 (719,5 кв.м),	2940,70	0,00	ОСЗ, пути подъездные железнодорожные на производственной базе, навесы, забор базы железобетонный				

59:01:1717138:299 (134,7 кв.м), реестровый номер: 17231 (24,6 кв.м), 453763 (219,5 кв.м), 453769 (забор), кадастровый номер: 59:01:0000000:51619 (подъездные пути)							
Итого по району	3141,00	2,20					

Индустриальный район

№ п/п	Адрес объекта	Площадь основная (кв.м)	Доля сов- местно исполь- зуемой площади (кв.м)	Характеристика объекта	Оценочный отчет независимого оценщика		Дата прове- дения аукци- она на право заключения договоров аренды муни- ципального имущества	Приме- чание
					реквизиты (номер, дата)	размер арендной платы (без НДС), руб./кв.м в месяц		
6	ул. Качалова,32 (кадастровый номер: 59:01:4410846:396)	198,40	0,00	подвал, вход совместный, высота потолков 2,36 м, ХГВС,К,О,Э				ФИП
7	ул. Космонавта Леонова,23 (кадастровый номер: 59:01:4410846:688)	292,50	0,00	подвал, вход совместный, высота потолков 2,50 м, ХГВС,К,О,Э				ФИП
8	пр-т Декабристов,6 (кадастровый номер: 59:01:4410656:805)	66,00	0,00	подвал, вход совместный, высота потолков 2,97 м, ХГВС,К,О,Э				ФИП
Итого по району		556,90	0,00					

Кировский район

№ п/п	Адрес объекта	Площадь основная (кв.м)	Доля сов- местно исполь- зуемой площади (кв.м)	Характеристика объекта	Оценочный отчет независимого оценщика		Дата прове- дения аукци- она на право заключения договоров аренды муни- ципального имущества	Приме- чание
					реквизиты (номер, дата)	размер арендной платы (без НДС), руб./кв.м в месяц		
9	ул. Александра Невского,27 (кадастровый номер: 59:01:1713014:296)	126,70	0,00	подвал, вход отдельный, высота потолков 2,09 м, ХГВС,К,Э				ФИП

10	ул. Чистопольская, 23а (кадастровый номер: 59:01:1717162:32)	73,40	0,00	подвал, вход отдельный, высота потолков 2,40 м, ХГВС,К,О,Э	№ КТ25- 087.7.1 от 01.07.2026	291,54		ФИП
Итого по району		200,10	0,00					

Мотовилихинский район

№ п/п	Адрес объекта	Площадь основная (кв.м)	Доля сов- местно исполь- зуемой площади (кв.м)	Характеристика объекта	Оценочный отчет независимого оценщика		Дата прове- дения аукци- она на право заключения договоров аренды муни- ципального имущества	Приме- чание
					реквизиты (номер, дата)	размер арендной платы (без НДС), руб./кв.м в месяц		
11	ул. Гарцовская,60 (кадастровый номер: 59:01:4011834:26)	385,20	0,00	ОСЗ (здание бани), высота потолков от 3,53 м до 8,25 м, системы благоустройства (электроэнергия, водоснабжение) отключены, приборы отопления демонтированы, система водоотведения в нерабочем состоянии				
12	ул. Лебедева,43 (кадастровый номер: 59:01:4311736:865)	256,10	0,00	подвал, вход совместный, высота потолков от 2,11 м до 3,75 м, ХГВС,К,О,Э				ФИП
Итого по району		641,30	0,00					

Свердловский район

	Адрес объекта	Площадь основная (кв.м)	Доля сов- местно исполь- зуемой площади (кв.м)	Характеристика объекта	Оценочный отчет независимого оценщика		Дата прове- дения аукци- она на право заключения договоров аренды муни- ципального имущества	Приме- чание
					реквизиты (номер, дата)	размер арендной платы (без НДС), руб./кв.м в месяц		
13	ул. Героев Хасана,16 (реестровый номер: 491500)	103,30	0,00	подвал, вход отдельный, высота потолков 2,28 м, ХГВС,К,О,Э				

14	Комсомольский пр.,51 (кадастровый номер: 59:01:4410731:359)	35,60	0,00	подвал, вход отдельный, высота потолков 2,20 м, Э				ФИП
Итого по району		138,90	0,00					
Итого по городу:		4 678,20	2,20					

ФИП - фонд имущественной поддержки субъектов малого и среднего предпринимательства, ОКН - объект культурного наследия, ХВС - холодное водоснабжение, ГВС - горячее водоснабжение, К - канализация, О - отопление, Э - энергия, ОСЗ - отдельно стоящее здание;

По возникающим вопросам обращаться в МКУ "Содержание муниципального имущества"
ул. Н. Островского,27, телефон 210-91-24 (доп. 148)

Департамент земельных отношений администрации города Перми в целях информирования населения в соответствии со статьей 39.42 Земельного кодекса Российской Федерации сообщает о возможном установлении публичного сервитута в отдельных целях на территории города Перми*

№	Кадастровый номер земельного участка, в отношении которого устанавливается публичный сервитут (при наличии)	Адрес или описание земельного участка, в отношении которого устанавливается публичный сервитут	Цели установления публичного сервитута
1.	59:01:4311778:2763 – 26 кв. м. 59:01:4311778:2764 – 30 кв. м. 59:01:4311778:3 – 104 кв. м.	г. Пермь	Строительство, реконструкция, эксплуатация, капитальные ремонт инженерных сооружений
2.	59:01:4410761 (159 кв. м), 59:01:4410761:4420 (67 кв. м), 59:01:4410761:4422 (46 кв. м)	г. Пермь	Строительство, реконструкция, эксплуатация, капитальные ремонт инженерных сооружений
3.	59:01:1717115:5 (Российская Федерация, Пермский край, г.о. Пермский, г. Пермь, ул.10 Причальная, з/у 15) 59:01:1717115:13 (Пермский край, г. Пермь, р-н Кировский, ул. Причальная, 25а) 59:01:1717115:18 (Пермский край, г. Пермь, р-н Кировский, ул. Причальная, 23) 59:01:1717115:112 (Пермский край, г. Пермь, Кировский район, ул. Причальная, 4)	г. Пермь	Строительство, реконструкция, эксплуатация, капитальные ремонт инженерных сооружений

		59:01:1717115:1578 (Пермский край, г. Пермь, Кировский район, ул. Причальная, 7а) 59:01:1717115:1702 (Пермский край, г. Пермь, Кировский р-н, на земельном участке расположены опоры ВЛ 6 кВ фидер No27) 59:01:1717115:1703 (Пермский край, г. Пермь, Кировский р-н, на земельном участке расположены опоры ВЛ 6 кВ фидер No12) 59:01:1717115:2678 (Российская Федерация, Пермский край, г.о. Пермский, г. Пермь, ул. Магистральная) 59:01:1717115:3108 (Пермский край, г.о. Пермский, г. Пермь, ул. Причальная) 59:01:1717115:3127 (Российская Федерация, край Пермский, г.о. Пермский, г. Пермь, ул. Причальная, зу 7б) 59:01:1717115:3345 (Российская Федерация, Пермский край, Пермский г.о., г. Пермь, ул. Адмирала Ушакова) 59:01:1717115:3405 (Пермский край, город Пермь)		
4.		59:01:0000000:46816 59:01:4410928:16 59:01:4410928:69 59:01:4410930:5 59:01:4410930:6 59:01:4410930:225		

	59:01:4410930:227 59:01:4410930:228 59:01:0000000:99045		
5.	59:01:1718018:13 (Пермский край, г. Пермь, Ленинский р-н, ул. Борцов Революции, 409) 59:01:2010324:3 (Пермский край, г. Пермь, р-н Ленинский, ул. Борцов Революции, 397) 59:01:2010324:17 (Пермский край, г. Пермь, р-н Ленинский, ул. Борцов Революции, 405а) 59:01:2010324:18 (Пермский край, г. Пермь, р-н Ленинский, ул. Борцов Революции, 405) 59:01:2010324:167 (Пермский край, г. Пермь, Ленинский р-н, ул. Борцов Революции) 59:01:2010324:168 (Пермский край, г. Пермь, Ленинский район, ул. Борцов Революции) 59:01:2010324:169 (Пермский край, г. Пермь, Ленинский район, ул. Борцов Революции) 59:01:2010324:170 (Пермский край, г. Пермь) 59:01:2010324:171 (Пермский край, г. Пермь) 59:01:2010324:172 (Пермский край, г.о. Пермский, г. Пермь, ул. Борцов Революции) 59:01:2018036:9 (край Пермский, г. Пермь, р-н Ленинский, ул. Маршала Жукова, 33) 59:01:2018036:108 (Пермский край, г. Пермь, Ленинский район, ул. Маршала Жукова, 33) 59:01:2018036:109 (Пермский край, г. Пермь, Ленинский район, по ул. Короленко (севернее здания No 33 по ул. Маршала Жукова)) 59:01:2018036:150 (Пермский край, г. Пермь, Ленинский р-н, ул. Маршала Жукова) 59:01:2018036:151 (Пермский край, г. Пермь, Ленинский район, ул. Маршала Жукова) 59:01:2018036:299 (Пермский край, г. Пермь) Земли	г. Пермь	Строительство, реконструкция, эксплуатация, капитальные ремонт инженерных сооружений

6.	59:01:0000000:47112 59:01:0000000:92755 59:01:2010342:13 59:01:2010342:26 59:01:2010342:27 59:01:2010342:40 59:01:2010349:1 59:01:0000000:407 (обособленный земельный участок 59:01:2010349:2) 59:01:2010349:4 59:01:2010349:5 59:01:2010349:6 59:01:2010349:8 59:01:2010350:9 59:01:2010350:20 59:01:2010350:22 59:01:2010350:23 59:01:2010350:25 59:01:2010350:34 59:01:2010350:36 59:01:2010350:37 59:01:2010352:198 59:01:2010353:1 59:01:2010353:7 59:01:3210373:4 59:01:3210373:6 59:01:3210373:7 59:01:3210373:14 59:01:3210373:16 59:01:3210373:21 59:01:3210373:185 59:01:3210374:1	г. Пермь	Строительство, реконструкция, эксплуатация, капитальные ремонт инженерных сооружений
----	--	----------	---

			59:01:3210374:5 59:01:3210374:66 59:01:3210374:67 59:01:3219013:10 59:01:3219013:497 59:01:2010352:7 59:01:2010352:81 59:01:2010352:83 59:01:2010352:204 59:01:2010353:2 59:01:2010353:4 59:01:2010353:9 59:01:2010353:10 59:01:2010356:7 59:01:2010357:1 59:01:2010357:2 59:01:2010357:3 59:01:2010357:4 59:01:2010357:136 59:01:2010357:137 59:01:2010357:138 59:01:2010358:4 59:01:2010358:5 59:01:2010358:9 59:01:2010358:53 59:01:2010358:61 59:01:2010358:173 59:01:2010358:174 59:01:2010358:177 59:01:2010358:178 59:01:2010365:3 59:01:2010365:5 59:01:2010368:7
--	--	--	---

			59:01:2010368:8 59:01:2010368:10 59:01:2010368:14 59:01:2010368:45 59:01:2010368:50 59:01:2010368:165 59:01:2010368:166 59:01:0000000:1272 59:01:0000000:89987 59:01:2010358:2 59:01:2010359:3 59:01:2010359:302 59:01:2010360:8 59:01:2010360:187 59:01:2010360:188 59:01:2010361:1 59:01:2010361:169 59:01:2010362:3 59:01:2010362:5 59:01:2010362:6 59:01:2010362:7 59:01:2010362:8 59:01:2010362:52 59:01:2010362:58 59:01:2010362:59 59:01:2010362:60 59:01:2010365:2 59:01:2010365:6 59:01:2010365:74 59:01:2010365:75 59:01:2010365:76 59:01:2010365:188
--	--	--	--

59:01:2010365:189 59:01:2010368:6 59:01:2010371:2 59:01:2010371:4 59:01:2010371:5 59:01:2010371:8 59:01:2010371:12 59:01:2010371:153 59:01:2010371:275 59:01:3210374:4 59:01:3210374:13 59:01:2010358:3 59:01:2010359:8 59:01:2010359:11 59:01:2010359:12 59:01:2010359:301 59:01:2010359:305 59:01:2010359:306 59:01:2010359:308 59:01:2010360:72 59:01:2010352:209 59:01:2010371:278 59:01:3210374:204 59:01:3210374:201 59:01:2010358:181 59:01:3210373:277 59:01:2010357:150 59:01:3210373:326 59:01:2010356:6 59:01:3210373:284 59:01:3210374:200 59:01:2010371:282 59:01:3210373:324		
--	--	--

	59:01:2010371:281 59:01:2010365:199 59:01:3210373:327 59:01:3210373:323 59:01:0000000:95207 59:01:2010357:146 59:01:2010352:216 59:01:3210373:266 59:01:2010365:201 59:01:2010359:309 59:01:3210373:332 59:01:3210373:292 59:01:3210373:333 59:01:3219013:819 Земли			
7.	59:01:4613916 (44 кв.м.), 59:01:4613916:88 (35 кв.м.)	г. Пермь	Строительство, реконструкция, эксплуатация, капитальные ремонт инженерных сооружений	
8.	59:01:4311778:2764			
9.	59:01:5110126:12 (76 кв.м), 59:01:5110126:2054 (135 кв.м)	г. Пермь	Строительство, реконструкция, эксплуатация, капитальные ремонт инженерных сооружений	
10.	59:01:0000000:89410 59:01:0000000:93816 59:01:0000000:93953 59:01:0000000:94063 59:01:2018016:49 59:01:2018032:132	г. Пермь	Строительство, реконструкция, эксплуатация, капитальные ремонт инженерных сооружений	

	59:01:2018032:263 59:01:2018036:285 59:01:2018036:294 59:01:2018036:295 59:01:2018017:206		
11.	59:01:0000000:90749(Пермский край, г.о. Пермский, г. Пермь, Мотовилихинский р-н, ул. (л. Висимская до ул. Зенкова)) Восстания, 9 59:01:0000000:90762(Пермский край, г.о. Пермский, г. Пермь, р-н Мотовилихинский, ул. Восстания, (от ул. Висимская до ул. Зенкова)) 59:01:0000000:90949(Пермский край, г.о. Пермский, г. Пермь, Мотовилихинский р-н, ул. Восстания) 59:01:0000000:92923(Пермский край, г.о. Пермский, г. Пермь) 59:01:4211167:190(Российская Федерация, Пермский край, г. Пермь, Мотовилихинский район, ул. Смирнова) 59:01:4211168:1(край Пермский, г. Пермь, р-н Мотовилихинский, ул. Смирнова, 73) 59:01:4211168:5(Пермский край, г. Пермь, р-н Мотовилихинский, ул. Смирнова, 67) 59:01:4211168:7(край Пермский, г. Пермь, р-н Мотовилихинский, ул. Смирнова, 83) 59:01:4211170:10(Пермский край, г. Пермь, Мотовилихинский район, ул. Смирнова, 89аа) 59:01:4211173:12(Пермский край, г.Пермь, Мотовилихинский (при район, ул.Смирнова,26а) их наличии), в 59:01:4211196:15(край Пермский, г. Пермь, р-н Мотовилихинский, ул. Зенкова, 4а) 59:01:4211225:1(Пермский край, г. Пермь, Мотовилихинский район, ул. Восстания, 43/21) 59:01:4211225:3(край Пермский, г. Пермь, р-н Мотовилихинский, ул. Висимская, 17)	г. Пермь	Строительство, реконструкция, эксплуатация, капитальные ремонт инженерных сооружений

	59:01:4211225:15(край Пермский, г. Пермь, р-н Мотовилихинский, ул. Восстания, 55, участок No1) 59:01:4211225:20(Пермский край, г. Пермь, Мотовилихинский район, ул. Малая Висимская, 12) 59:01:4211225:24(Пермский край, г. Пермь, р-н Мотовилихинский, ул. Висимская, 15) 59:01:4211225:25(Российская Федерация, Пермский край, г.о. Пермский, г. Пермь, ул. Восстания, з/у 61) 59:01:4211178:8(Пермский край, г. Пермь, р-н Мотовилихинский, ул. Висимская, 29) 59:01:4211178:107(Пермский край, г. Пермь, Мотовилихинский район, ул. Висимская, 27а) 59:01:4211178:221(Пермский край, г. Пермь, ул. Висимская) 59:01:4211214:1(край Пермский, г. Пермь, р-н Мотовилихинский, ул. Висимская, 25) 59:01:4211215:2(край Пермский, г. Пермь, р-н Мотовилихинский, ул. Восстания, 52) 59:01:4211215:3(край Пермский, г. Пермь, р-н Мотовилихинский, ул. Восстания, 54) 59:01:4211215:4(Пермский край, г. Пермь, Мотовилихинский р-н, ул. Восстания, 58/8) 59:01:4211215:10(край Пермский, г. Пермь, р-н Мотовилихинский, ул. 1905 года/Восстания, 5/50) 59:01:4211225:9(Пермский край, г. Пермь, Мотовилихинский район, ул. Малая Висимская, 2а) 59:01:4211225:13(край Пермский, г. Пермь, р-н Мотовилихинский, ул. Малая Висимская, 6) 59:01:4211225:17(Пермский край, г. Пермь, Мотовилихинский район, ул. Малая Висимская, 8) 59:01:4211244:9(Пермский край, г. Пермь, р-н Мотовилихинский, ул. Малая Висимская, 3) 59:01:4211244:39(Пермский край, г. Пермь, р-н Мотовилихинский, ул. Малая Висимская, 9)	
--	--	--

	59:01:4211244:1169(Пермский край, г. Пермь, Мотовилихинский район, ул. Малая Висимская) 59:01:4211244:1322(Российская Федерация, Пермский край, г.о. Пермский, г. Пермь, ул. Висимская, з/у 11) 59:01:4211253:7(Пермский край, г. Пермь, Мотовилихинский район, ул. Урицкого, 9) 59:01:4211264:9(край Пермский, г. Пермь, р-н Мотовилихинский, ул. Братьев Каменских, 40) 59:01:4211264:14(край Пермский, г. Пермь, р-н Мотовилихинский, ул. Братьев Каменских, 44) 59:01:0000000:956(Российская федерация, край Пермский, г.о. Пермский, г. Пермь, зу 00/956) 59:01:0000000:90321(Российская Федерация, Пермский край, Пермский городской округ, г. Пермь по ул. Зенкова (от ул. Восстания до ул. Республиканской) в Мотовилихинском районе г. Перми) 59:01:0000000:90740(Пермский край, Пермский городской округ, р-н Мотовилихинский, г. Пермь, ул. Восстания (от ул. 1905 года до ул. Висимская)) 59:01:0000000:90869(Российская Федерация, Пермский край, г.о. Пермский, г. Пермь, ул. Лбова, з/у 95а) 59:01:0000000:91597(Пермский край, Пермский ГО, г. Пермь, Мотовилихинский район, ул. Висимская (от ул. Восстания до ул. Республиканская)) 59:01:0000000:91604(Пермский край, Пермский ГО, г. Пермь, Мотовилихинский район, ул. Висимская (от здания по ул. Висимская, 33 до ул. Восстания)) 59:01:0000000:91930(Пермский край, Пермский го, г. Пермь, Мотовилихинский район, ул. Висимская) 59:01:4011275:6(Российская Федерация, край Пермский, г.о. Пермский, г. Пермь, ул. Павлика Морозова, зу 11) 59:01:4019054:17(Пермский край, г. Пермь, Мотовилихинский, ул. Лядовская, 92а)	
--	---	--

	59:01:4019170:1(край Пермский, г. Пермь, р-н Мотовилихинский, ул. Лядовская, 110, коллективный сад No 12, участок No 1) 59:01:4019170:3(край Пермский, г. Пермь, р-н Мотовилихинский, ул. Лядовская, 110, коллективный сад No 12, участок No 3) 59:01:4019184:1(Российская Федерация, Пермский край, городской округ Пермский, город Пермь, улица Лядовская, земельный участок 90а) 59:01:4019184:4(Пермский край, город Пермь, р-н Мотовилихинский, ул. Лядовская, 90а) 59:01:4019184:5(Пермский край, город Пермь, р-н Мотовилихинский, ул. Лядовская, 90а) 59:01:4019184:6(Пермский край, г. Пермь, р-н Мотовилихинский, ул. Лядовская, 90а) 59:01:4019184:125(Пермский край, г. Пермь, ул. Лядовская, СНТ "Коллективный сад No 25", участок 18) 59:01:4019184:126(Пермский край, г.о. Пермский, г. Пермь, ул. Лядовская, СНТ "Коллективный сад No 25", участок 31) 59:01:4211178:5(край Пермский, г. Пермь, р-н Мотовилихинский, ул. Висимская, 27) 59:01:4211178:6(Пермский край, г. Пермь, Мотовилихинский район, ул. Висимская, 31) 59:01:4211253:4(край Пермский, г. Пермь, р-н Мотовилихинский, ул. Лбова, 85) 59:01:4211253:6(Российская Федерация, Пермский край, г.о. Пермский, г. Пермь, ул. Лбова, 3/у 85а) 59:01:4211253:8(Пермский край, г. Пермь, р-н Мотовилихинский, ул. Лбова, 95) 59:01:4211253:9(Пермский край, г. Пермь, Мотовилихинский район, ул. Лбова, 89) 59:01:4211253:10(край Пермский, г. Пермь, р-н Мотовилихинский, ул. Лбова, 93) 59:01:4211253:34(Пермский край, г. Пермь, Мотовилихинский район, ул. Лбова, 87)	
--	---	--

		59:01:4211264:3(край Пермский, г. Пермь, р-н Мотовилихинский, ул. Губахинская, 11) 59:01:4211264:5(край Пермский, г. Пермь, р-н Мотовилихинский, ул. Губахинская, 7/ ул. Братьев Каменских, 36) 59:01:4211264:6(край Пермский, г. Пермь, р-н Мотовилихинский, ул. Братьев Каменских, 38) 59:01:4211264:7(Пермский край, г. Пермь, Мотовилихинский район, ул. Губахинская, 9) 59:01:4211264:17(Пермский край, г. Пермь, р-н Мотовилихинский, ул. Губахинская, 13) 59:01:4211265:1(край Пермский, г. Пермь, р-н Мотовилихинский, ул. Губахинская, 6а) 59:01:4211265:7(Пермский край, г. Пермь, Мотовилихинский р-он, ул. Губахинская, 6б) 59:01:4211265:27(Пермский край, г. Пермь, Мотовилихинский р-он, ул. Губахинская, 8а) 59:01:4211265:29(Пермский край, г. Пермь, р-н Мотовилихинский, ул. Братьев Каменских, 34) 59:01:4211270:180(Российская Федерация, Пермский край, г.о. Пермский, г. Пермь, ул. Губахинская, уч. No 4в) 59:01:4211270:181(Российская Федерация, Пермский край, городской округ Пермский, г. Пермь, ул. Губахинская, участок No 4б) 59:01:4211270:182(Российская Федерация, Пермский край, городской округ Пермский, г. Пермь, ул. Губахинская, участок No 4а) 59:01:4211271:1(Пермский край, г. Пермь, Мотовилихинский район, ул. Братьев Каменских, 31) 59:01:4211271:6(Пермский край, г. Пермь, Мотовилихинский район, ул. Губахинская, 3) 59:01:0000000:90283(Российская Федерация, Пермский край, Пермский городской округ, г. Пермь, ул. Губахинская) 59:01:0000000:90355(Российская Федерация, Пермский городской округ, г. Пермь, Мотовилихинский район)
--	--	--

	59:01:0000000:92177(Российская Федерация, Пермский городской округ, г. Пермь, ул. Губахинская) 59:01:4211236:4(Пермский край, г. Пермь, Мотовилихинский р-н, ул. Лбова, 116) 59:01:4211236:6(Пермский край, г. Пермь, Мотовилихинский район, ул. Урицкого, 7) 59:01:4211237:19(Пермский край, г. Пермь, Мотовилихинский район, ул. Урицкого, 8) 59:01:4211237:25(край Пермский, г. Пермь, р-н Мотовилихинский, ул. Урицкого, 10) 59:01:4211237:31(Пермский край, г. Пермь, р-н Мотовилихинский, ул. Лбова, 114) 59:01:4211240:246(Российская Федерация, Пермский край, Городской округ Пермский, Пермь г. Красногвардейская ул) 59:01:4211241:40(Пермский край, г. Пермь, Мотовилихинский р-н, ул. Красногвардейская, 14) 59:01:4211241:41(Пермский край, г. Пермь, р-н Мотовилихинский, ул. Красногвардейская, 16) 59:01:4211251:16(Пермский край, г. Пермь, р-н Мотовилихинский, ул. Губахинская, 12) 59:01:4211251:63(край Пермский, г. Пермь, р-н Мотовилихинский, ул. Губахинская, 14) 59:01:4211251:236(Российская Федерация, край Пермский, г.о. Пермский, г. Пермь, ул. Партизанская, зу 62) 59:01:4211252:1(Пермский край, г. Пермь, р-н Мотовилихинский, ул. Лбова, 83) 59:01:4211252:9(край Пермский, г. Пермь, р-н Мотовилихинский, ул. Лбова, 81) 59:01:4211252:12(край Пермский, г. Пермь, р-н Мотовилихинский, ул. Партизанская, 64) 59:01:4211252:18(край Пермский, г. Пермь, р-н Мотовилихинский, ул. Губахинская, 19) 59:01:4211252:19(край Пермский, г. Пермь, р-н Мотовилихинский, ж/р Висим, ул. Губахинская, 17)	
--	---	--

	59:01:4211199:65(Пермский край, г. Пермь, р-н Мотовилихинский, ул. Алексеевская, 73) 59:01:4211199:66(Пермский край, г. Пермь, р-н Мотовилихинский, ул. Алексеевская, 73а) 59:01:4211209:2(Российская Федерация, Пермский край, г.о. Пермский, г. Пермь, ул. Пролетарская, з/у 95) 59:01:4211209:308(Пермский край, г. Пермь, Мотовилихинский р-н, ул. Восстания) 59:01:4211227:10(край Пермский, г. Пермь, р-н Мотовилихинский, ул. Красногвардейская, 22/ Республиканская д. 70) 59:01:4211227:16(Российская Федерация, край Пермский, г.о. Пермский, г. Пермь, ул. Восстания, зу 97) 59:01:4211228:10(Пермский край, г. Пермь, Мотовилихинский р-н, ул. Республиканская, 72/21) 59:01:4211228:17(Пермский край, г. Пермь, Мотовилихинский район, ул. Восстания, 99/23) 59:01:4211228:18(край Пермский, г. Пермь, р-н Мотовилихинский, ул. Восстания, 103) 59:01:4211228:19(край Пермский, г. Пермь, р-н Мотовилихинский, ул. Восстания, 105) 59:01:4211228:20(Пермский край, г. Пермь, Мотовилихинский район, ул. Восстания, 107) 59:01:4211228:79(Пермский край, г. Пермь, Мотовилихинский район, ул. Восстания) 59:01:4211228:80(Пермский край, г. Пермь, Мотовилихинский район, ул. Восстания) 59:01:4211228:84(Пермский край, г. Пермь, Мотовилихинский район, ул. Восстания) 59:01:4211228:90(Российская Федерация, Пермский Край, г.о. Пермский, г. Пермь, ул. Восстания, з/у 109а) 59:01:4211240:16(Пермский край, г. Пермь, р-н Мотовилихинский, ул. Республиканская, 83) 59:01:4211240:32(Пермский край, г. Пермь, р-н Мотовилихинский, ул. Красногвардейская, 19)		
--	---	--	--

	59:01:4211240:247(Российская Федерация, Пермский край, г.о. Пермский, г. Пермь, ул. Красногвардейская, з/у 15а) 59:01:4211241:49(край Пермский, г.Пермь, район Мотовилихинский, ул. Красногвардейская, 18) 59:01:0000000:81676(Пермский край, г. Пермь, Мотовилихинский р-н, в пос.Висим к ж/домам по ул. Восстания, 8, 11, 13, 14, ул.Зенкова, 8, ул.Республиканская, 12, ул. Красногвардейская, 4, 5, 7, ул. Лузенина, 12, ул. Постановова, 1, 7; в пос. Костарева по ул. Национальная, Грибоедова, Анатолия Серова, Добрянская, Сакко и Ванцетти, Салтыкова-Щедрина, Рабочего Иванченко, проспекту Октябрят, к ж/домам по ул. Добрянская, 45, ул. Салтыкова-Щедрина, 1, 10, 12, 13, 18, 19, 20, 26, 30, 34, ул. Сакко и Ванцетти, 11, 16) 59:01:0000000:90444(Российская Федерация, Пермский городской округ, г. Пермь, ул. Красногвардейская) 59:01:0000000:90946(Пермский край, г.о. Пермский, г. Пермь, Мотовилихинский р-н, ул. Восстания) 59:01:0000000:92149(Российская Федерация, Пермский край, г.о. Пермский, г. Пермь, ул. Красногвардейская, в Мотовилихинском районе) 59:01:0000000:92180(Российская Федерация,Пермский край, г.о. Пермский, г. Пермь, Мотовилихинском районе, ул. Красногвардейская) 59:01:4211180:4(край Пермский, г. Пермь, р-н Мотовилихинский, ул. Постановова, 63) 59:01:4211191:34(край Пермский, г. Пермь, р-н Мотовилихинский, ул. Борчаниновская, 40) 59:01:4211191:65(Пермский край, г. Пермь, Мотовилихинский район, ул. Борчаниновская, д. 99, на земельном участке расположена КТП-2052) 59:01:4211192:219(Пермский край, г. Пермь, р-н Мотовилихинский, ул. Красногвардейская)		
--	---	--	--

		59:01:4211194:3(Пермский край, г. Пермь, Мотовилихинский район, ул. Постаногова, 52) 59:01:4211194:6(Российская Федерация, Пермский край, г.о. Пермский, г. Пермь, ул. Постаногова, з/у 52а) 59:01:4211196:17(Пермский край, г. Пермь, р-н Мотовилихинский, ул. Восстания, 8) 59:01:4211197:15(край Пермский, г. Пермь, р-н Мотовилихинский, ул. Красногвардейская, 2) 59:01:4211197:2047(Пермский край, г. Пермь, Мотовилихинский р-н, ул. Свободы, д. 25аа, на земельном участке расположена КТП-2046) 59:01:4211198:670(Пермский край, г. Пермь, ул. Красногвардейская) 59:01:4211198:671(Российская Федерация, Пермский край, Городской округ Пермский, ул. Пермь, ул. Красногвардейская, уч. No 7) 59:01:4211198:674(Российская Федерация, Пермский край, городской округ Пермский, город Пермь, улица Алексеевская, земельный участок 47) 59:01:4211199:1(Российская Федерация, Пермский край, г.о. Пермский, г. Пермь, ул. Алексеевская, з/у 71) 59:01:4211199:13(край Пермский, г. Пермь, р-н Мотовилихинский, ул. Алексеевская, 69) 59:01:4211199:15(Российская Федерация, Пермский край, г.о. Пермский, г. Пермь, ул. Алексеевская, 67) 59:01:4211230:10(Пермский край, г. Пермь, р-н Мотовилихинский, ул. Восстания, 133) 59:01:4211230:26(Пермский край, г. Пермь, р-н Мотовилихинский, ул. Восстания, 137) 59:01:4211230:27(Пермский край, г. Пермь, Мотовилихинский р-н, ул. Восстания, 139) 59:01:4211230:28(край Пермский, г. Пермь, р-н Мотовилихинский, ул. Восстания, 141/38) 59:01:4211230:57(Пермский край, г. Пермь, Мотовилихинский район, ул. Восстания, 135)		
--	--	---	--	--

		59:01:4211230:58(Пермский край, г. Пермь, Мотовилихинский район, ул. Восстания, 135а) 59:01:4211231:1(Пермский край, г. Пермь, Мотовилихинский район, ул. Восстания, 143) 59:01:4211231:2(Пермский край, г. Пермь, р-н Мотовилихинский, ул. Восстания, 147) 59:01:4211231:12(Пермский край, г. Пермь, р-н Мотовилихинский, ул. Урицкого, 22) 59:01:4211231:14(Российская Федерация, Пермский край, Пермский городской округ, город Пермь, улица Восстания, 149) 59:01:4211231:27(Российская Федерация, Пермский край, г.о. Пермский, г. Пермь, ул. Республиканская, з/у 124) 59:01:4211231:29(край Пермский, г. Пермь, р-н Мотовилихинский, ул. Восстания, 145а) 59:01:4211231:30(Пермский край, г. Пермь, Мотовилихинский р-н, ул. Восстания, 145) 59:01:4211236:21(Пермский край, г. Пермь, р-н Мотовилихинский, ул. Урицкого, 11) 59:01:4211236:23(Пермский край, г. Пермь, Мотовилихинский район, ул. Урицкого) 59:01:4211237:17(Пермский край, г. Пермь, Мотовилихинский р-н, ул. Урицкого, 12) 59:01:4211237:37(Пермский край, г. Пермь, р-н Мотовилихинский, ул. Республиканская, 145) 59:01:0000000:90292(Российская Федерация, Пермский край, г.о.Пермский, г. Пермь, р-н Мотовилихинский, ул. Урицкого) 59:01:0000000:90296(Российская Федерация, Пермский край, г.о. Пермский, г. Пермь, р-н Мотовилихинский, ул. Володарского) 59:01:0000000:91928(Пермский край, Пермский городской округ, г. Пермь, ул. Лузенина) 59:01:0000000:92499(Российская Федерация, Пермский край, г.о. Пермский, г. Пермь, Мотовилихинский район, ул. Лузенина) 59:01:4211198:5(Российская Федерация, Пермский край, г.о. Пермский, г. Пермь, ул. Алексеевская, з/у 55)	
--	--	---	--

		59:01:4211198:6(край Пермский, г. Пермь, р-н Мотовилихинский, ул. Алексеевская, 57) 59:01:4211198:7(Пермский край, г. Пермь, Мотовилихинский район, ул.Алексеевская, 59) 59:01:4211198:529(Пермский край, г. Пермь, Мотовилихинский район, ул. Алексеевская) 59:01:4211199:2(Пермский край, г. Пермь, р-н Мотовилихинский, ул. Алексеевская, 61) 59:01:4211199:14(край Пермский, г. Пермь, р-н Мотовилихинский, ул. Алексеевская, 63) 59:01:4211206:181(Пермский край, городской округ Пермский, город Пермь, улица Восстания) 59:01:4211228:8(Пермский край, г. Пермь, Мотовилихинский р-н, ул. Восстания, 113) 59:01:4211228:23(край Пермский, г. Пермь, р-н Мотовилихинский, ул. Восстания, 117) 59:01:4211228:219(Российская Федерация, Пермский край, городской округ Пермский, город Пермь, улица Восстания) 59:01:4211229:11(Пермский край, г. Пермь, Мотовилихинский р-н, ул. Восстания, 121/29) 59:01:4211229:12(Пермский край, г. Пермь, Мотовилихинский район, ул. Восстания, 123) 59:01:4211229:13(край Пермский, г. Пермь, р-н Мотовилихинский, ул. Восстания, 125) 59:01:4211229:14(Пермский край, город Пермь, Мотовилихинский район, ул. Восстания, 127) 59:01:4211229:15(Пермский край, г. Пермь, Мотовилихинский район, ул. Восстания, 129) 59:01:4211201:20(край Пермский, г. Пермь, р-н Мотовилихинский, ул. Урицкого, 36) 59:01:4211201:58(Пермский край, город Пермь, Мотовилихинский район, ул. Алексеевская, 95) 59:01:4211206:8(Пермский край, г. Пермь, Мотовилихинский район, ул. Урицкого, 30)
--	--	---

		59:01:4211206:15(Пермский край, г. Пермь, р-н Мотовилихинский, ул. Пролетарская, 153) 59:01:4211206:16(Пермский край, г. Пермь, р-н Мотовилихинский, ул. Восстания, 170) 59:01:4211231:24(край Пермский, г. Пермь, р-н Мотовилихинский, ул. Восстания, 151) 59:01:4211232:8(Пермский край, г. Пермь, р-н Мотовилихинский, ул. Урицкого, 21) 59:01:4211232:10(Пермский край, г. Пермь, р-н Мотовилихинский, ул. Восстания, 157) 59:01:4211232:28(Пермский край, г. Пермь, Мотовилихинский район, ул. Восстания, 161) 59:01:4211232:32(Российская Федерация, край Пермский, г.о. Пермский, г. Пермь, ул. Восстания, зу 159) 59:01:4211232:63(Пермский край, г. Пермь, р-н Мотовилихинский, ул. Восстания, 163) 59:01:4211233:6(Пермский край, г. Пермь, р-н Мотовилихинский, ул. Пигасовская, 7) 59:01:4211233:10(Пермский край, г. Пермь, р-н Мотовилихинский, ул. Восстания, 167а) 59:01:4211233:11(Пермский край, г. Пермь, р-н Мотовилихинский, ул. Восстания, 165а) 59:01:4211233:19(Пермский край, г. Пермь, р-н Мотовилихинский, ул. Восстания, 165б) 59:01:4219248:42(Пермский край, г. Пермь, р-н Мотовилихинский, ул. Восстания, 171) 59:01:0000000:90427(Российская Федерация, Пермский край, г.о. Пермский, г. Пермь, ул. Сельскохозяйственная) 59:01:0000000:91286(Пермский край, г.о. Пермский, г. Пермь, Мотовилихинский р-н, ул. Восстания) 59:01:0000000:91951(Пермский край, г.о. Пермский, г. Пермь, Мотовилихинский р-н) 59:01:0000000:92181(Российская Федерация, Пермский край, г.о. Пермский, г. Пермь, ул. Республиканская)
--	--	--

		59:01:0000000:93617(Российская Федерация, Пермский край, г.о. Пермский, г. Пермь) 59:01:4211189:11(Пермский край, г. Пермь, Мотовилихинский район, ул. Урицкого, 42) 59:01:4211200:11(Пермский край, г. Пермь, Мотовилихинский район, ул. Алексеевская, 77) 59:01:4211200:12(Российская Федерация, Пермский край, г.о. Пермский, г. Пермь, ул. Алексеевская, з/у 79) 59:01:4211200:14(Российская Федерация, Пермский край, Пермский городской округ, г. Пермь, ул. Алексеевская, 81) 59:01:4211200:15(Пермский край, г. Пермь, Мотовилихинский район, ул. Алексеевская, 83) 59:01:4211200:56(Пермский край, г. Пермь, Мотовилихинский район, ул. Алексеевская, 75) 59:01:4211201:1(край Пермский, г. Пермь, р-н Мотовилихинский, ул. Алексеевская, 89) 59:01:4211201:5(край Пермский, г. Пермь, р-н Мотовилихинский, ул. Урицкого, 38) 59:01:4211201:7(край Пермский, г. Пермь, р-н Мотовилихинский, ул. Алексеевская, 91) 59:01:4211201:8(Пермский край, г. Пермь, р-н Мотовилихинский, ул. Урицкого, 40а) 59:01:4211201:9(Пермский край, г. Пермь, Мотовилихинский район, ул. Алексеевская, 93) 59:01:4211201:12(Пермский край, г. Пермь, Мотовилихинский район, ул. Алексеевская/Володарского, 87/53) 59:01:4211201:17(Пермский край, г. Пермь, Мотовилихинский район, ул. Пролетарская, 150/34) 59:01:0000000:1260(Пермский край, город Пермь, Мотовилихинский район, улица Уральская от улицы Лифанова до улицы Якова Свердлова) 59:01:4211214:209(Пермский край, город Пермь, улица Пролетарская, (от ул. Висимская до ул. Клыкова)
--	--	---

		59:01:4211225:318(Российская Федерация, Пермский край, г.о. Пермский, г. Пермь, ул. Малая Висимская, з/у 10) 59:01:4211214:210(Российская Федерация, Пермский край, городской округ Пермский, город Пермь, улица Восстания, з/у 60) 59:01:4211225:2(Пермский край, город Пермь, р-н Мотовилихинский, ул Висимская, 19) 59:01:4211225:10(Пермский край, г Пермь, р-н Мотовилихинский, ул. Малая) 59:01:4211178:224(Российская Федерация, Пермский край, городской округ Пермский, город Пермь, улица Висимская, 35) 59:01:4211225:6(Пермский край, г. Пермь, р-н Мотовилихинский, ул. 1-я Висимская, 13) 59:01:4211225:319(Российская Федерация, Пермский край, г.о. Пермский, г. Пермь, ул. Зенкова, (от ул. Восстания до ул. М. Висимская) 59:01:0000000:98996(Российская Федерация, Пермский край, г.о. Пермский, г. Пермь, ул. Зенкова) 59:01:4119112:603(Российская Федерация, Пермский край, г.о. Пермский, г. Пермь, ул. Восходящая, з/у 26) 59:01:4119112:553(Российская Федерация, Пермский край, городской округ Пермский, город Пермь, улица Восходящая, з/у 28) 59:01:4211228:7(Пермский край, г. Пермь, р-н Мотовилихинский, ул. Восстания, 111) 59:01:0000000:97945(Пермский край, г.о. Пермский, г. Пермь, ул. Алексеевская) 59:01:4211200:19(Пермский край, г. Пермь, р-н Мотовилихинский, ул. Алексеевская,) 59:01:4119112:552(Российская Федерация, Пермский край, городской округ Пермский, город Пермь, улица Восходящая, з/у 28а) 59:01:0000000:95222(Российская Федерация, Пермский край, г.о. Пермский, г. Пермь, ул. Барановская, з/у 00/95222) Земли
--	--	---

12.	59:01:0000000:75994 59:01:0000000:90257 59:01:0000000:92100 59:01:0000000:92187 59:01:0000000:92684 59:01:4413853:19 59:01:4416050:16 59:01:4416050:20 59:01:4416050:47 59:01:4416050:68 59:01:4416050:273 59:01:4613890:10 59:01:4613895:202 59:01:4613898:6 59:01:4613916:10 59:01:0000000:46545 ЕЗП 59:01:0000000:351 (обособленный земельный участок 59:01:4616038:1) ЕЗП 59:01:0000000:351 (обособленный земельный участок 59:01:4616056:1) ЕЗП 59:01:0000000:508 (обособленный земельный участок 59:01:4716037:11) 59:01:0000000:25 59:01:4613903:9 ЕЗП 59:01:0000000:380 (обособленный земельный участок 59:01:4613907:2) 59:01:4616058:5 59:01:4616058:15 59:01:4616058:148 59:01:4616058:264 59:01:4713908:38 59:01:4713908:40 59:01:4713908:43	г. Пермь	Строительство, реконструкция, эксплуатация, капитальные ремонт инженерных сооружений
-----	---	----------	---

	59:01:4713908:44 59:01:4713909:28 59:01:4713909:97 59:01:4713909:244 59:01:4716035:128 59:01:4716037:295 59:01:4716037:453 ЕЗП 59:01:0000000:380 (обособленный земельный участок 59:01:4613905:7) ЕЗП 59:01:0000000:380 (обособленный земельный участок 59:01:4613906:4) 59:01:4613906:8 59:01:4613906:10 59:01:4613906:76 59:01:4613906:80 59:01:4613906:218 59:01:4613907:10 59:01:4613907:11 59:01:4613907:58 59:01:4716037:521 59:01:4716037:532 59:01:4716037:535 59:01:4716037:539 59:01:4716037:540 59:01:4716037:542 59:01:4716037:543 59:01:4716037:550 59:01:4716037:551 59:01:4713909:24 59:01:4613895:216 59:01:4613906:225 59:01:4713909:255 59:01:4713909:254		
--	---	--	--

	59:01:4716037:604 59:01:4716037:605 59:01:0000000:99342 59:01:4716037:589 59:01:4716037:599		
	Земли		

Заинтересованные лица имеют право ознакомиться с ходатайством об установлении публичного сервитута и прилагаемым к нему описанием местоположения границ публичного сервитута по адресу: г. Пермь, ул. Сибирская 15, (тел. 212-72-06).

Заинтересованные лица могут подать заявление об учете прав в срок с 01.09.2026 по 15.09.2026.

Способы подачи заявлений:

1. посредством почтовой связи;
2. лично, в том числе через представителя, в департамент земельных отношений администрации города Перми (г. Пермь, ул. Сибирская 15);
3. в форме электронных документов с использованием информационно-телекоммуникационной сети «Интернет».

Правообладатели земельных участков, в отношении которых испрашивается публичный сервитут, если их права не зарегистрированы в Едином государственном реестре недвижимости, в течение пятнадцати дней со дня опубликования сообщения, предусмотренного подпунктом 1 пункта 3 статьи 39.42 ЗК РФ, подают в орган, уполномоченный на установление публичного сервитута, заявления об учете их прав (обременений прав) на земельные участки с приложением копий документов, подтверждающих эти права (обременения прав). В таких заявлениях указывается способ связи с правообладателями земельных участков, в том числе их почтовый адрес и (или) адрес электронной почты. Правообладатели земельных участков, подавшие такие заявления по истечении указанного срока, несут риски невозможности обеспечения их прав в связи с отсутствием информации о таких лицах и их правах на земельные участки. Такие лица имеют право требовать от обладателя публичного сервитута плату за публичный сервитут не более чем за три года, предшествующие дню направления ими заявления об учете их прав (обременений прав).

Реквизиты решений об утверждении документа территориального планирования, документации по планировке территории, программ комплексного развития систем коммунальной инфраструктуры поселения, городского округа, а также информацию об инвестиционной программе субъекта естественных монополий, организации коммунального комплекса, указанных в ходатайстве об установлении публичного сервитута и сведения об официальных сайтах в информационно-телекоммуникационной сети «Интернет» отсутствуют.

Информация о возможности установления публичного сервитута публикуется на сайте <http://www.gotodperm.ru>, в «Официальном бюллетене органов местного самоуправления муниципального образования город Пермь».

Приложение: на 98 л. в 1 экз.

* Схемы в полноцветном варианте представлены на сайте администрации города Перми в разделе «Документы» / «Официальный бюллетень».

СХЕМА

расположения границ публичного сервитута

Строительство участка ВЛ 0,4 кВ от ближайшей опоры ЛЭП 0,4 кВ от ТП-2133, установка оборудования учета э/э на опоре ВЛ 0,4 кВ для электроснабжения гаража по адресу: Пермский край, г. Пермь, ул. Пономарева, дом № 2, ГСК 5, бокс 207 (кад. номер зем. участка 59:01:4311778:23)



59:01:4311778 номер кадастрового квартала
:1889 кадастровый номер участка
-1 координаты
— граница кадастрового квартала
— граница земельных участков
— граница публичного сервитута

1:400

ОПИСАНИЕ МЕСТОПОЛОЖЕНИЯ ГРАНИЦ ПУБЛИЧНОГО СЕРВИТУТА ПО ОБЪЕКТУ

Строительство участка ВЛ 0,4 кВ от ближайшей опоры ЛЭП 0,4 кВ от ТП-2133, установка оборудования учета э/э на опоре ВЛ 0,4 кВ для электроснабжения гаража по адресу:
Пермский край, г. Пермь, ул. Пономарева, дом № 2, ГСК 5, бокс 207 (кад. номер зем. участка 59:01:4311778:23)
Пермский край, г. Пермь
(НАИМЕНОВАНИЕ ОБЪЕКТА)

Сведения о местоположении границ объекта

1. Система координат МСК-59 (зона 2)

2. Сведения о характерных точках границ объекта

Обозначение характерных точек границ	Координаты, м		Метод определения координат и средняя квадратическая погрешность положения характерной точки (M _t), м	Описание закрепления точки на местности (при наличии)
	X	Y		
1	2	3	4	5
1	516808.10	2235885.31	Геодезический метод; M _t =0.1	-
2	516798.90	2235862.38	Геодезический метод; M _t =0.1	-
3	516812.64	2235851.96	Геодезический метод; M _t =0.1	-
4	516814.23	2235850.75	Геодезический метод; M _t =0.1	-
5	516816.65	2235853.94	Геодезический метод; M _t =0.1	-
6	516803.75	2235863.72	Геодезический метод; M _t =0.1	-
7	516810.96	2235881.69	Геодезический метод; M _t =0.1	-
8	516826.12	2235883.92	Геодезический метод; M _t =0.1	-
9	516828.10	2235884.21	Геодезический метод; M _t =0.1	-
10	516827.52	2235888.17	Геодезический метод; M _t =0.1	-
1	516808.10	2235885.31	Геодезический метод; M _t =0.1	-

ГРАФИЧЕСКОЕ ОПИСАНИЕ

местоположения границ публичного сервитута

Публичный сервитут в целях размещения объектов электросетевого хозяйства, подключения (технологического присоединения) к сетям электроснабжения: Строительство КЛ 0,4 кВ от РУ 0,4 кВ ТП-7572 для электроснабжения многоэтажной жилой застройки по адресу: Пермский край, г. Пермь, ул. Норильская, дом №4АА (кад. номер зем. участка 59:01:4410761:4422)

(наименование объекта, местоположение границ которого описано (далее - объект)

Раздел 1

Сведения об объекте		
№ п/п	Характеристики объекта	Описание характеристик
1	2	3
1	Местоположение объекта	614000, Пермский край, город Пермь
2	Площадь объекта +/- величина погрешности определения площади (Р+/- Дельта Р)	272 кв.м ± 3.46 кв.м
3	Иные характеристики объекта	Образуемый объект располагается в границах земельного участка/кадастрового квартала: 59:01:4410761 (159 кв.м), 59:01:4410761: 4420 (67 кв.м), 59:01:4410761:4422 (46 кв.м). Для определения площадей использовались поворотные точки границ земельных участков.


Раздел 2

Сведения о местоположении границ объекта					
1. Система координат <u>МСК-59, зона 2</u>					
2. Сведения о характерных точках границ объекта					
Обозначение характерных точек границ	Координаты, м		Метод определения координат характерной точки	Средняя квадратическая погрешность положения характерной точки (M _t), м	Описание обозначения точки на местности (при наличии)
	X	Y			
1	2	3	4	5	6
1	513241.64	2229328.55	Картометрический метод	0.10	—
2	513202.20	2229393.92	Картометрический метод	0.10	—
3	513190.50	2229405.04	Картометрический метод	0.10	—
4	513187.02	2229405.33	Картометрический метод	0.10	—
5	513182.12	2229402.53	Картометрический метод	0.10	—
6	513185.07	2229397.51	Картометрический метод	0.10	—
7	513191.37	2229401.33	Картометрический метод	0.10	—
8	513200.99	2229392.34	Картометрический метод	0.10	—
9	513238.71	2229329.27	Картометрический метод	0.10	—
10	513232.44	2229325.95	Картометрический метод	0.10	—
11	513240.85	2229310.06	Картометрический метод	0.10	—
12	513242.61	2229311.01	Картометрический метод	0.10	—
13	513235.15	2229325.12	Картометрический метод	0.10	—
1	513241.64	2229328.55	Картометрический метод	0.10	—
3. Сведения о характерных точках части (частей) границы объекта					
Обозначение характерных точек части границы	Координаты, м		Метод определения координат характерной точки	Средняя квадратическая погрешность положения характерной точки (M _t), м	Описание обозначения точки на местности (при наличии)
	X	Y			
1	2	3	4	5	6
—	—	—	—	—	—

Схема расположения границ публичного сервитута

Адрес: Строительство КЛ 0,4 кВ от РУ 0,4 кВ ТП-7572 для электрообеспечения многоэтажной жилой застройки по адресу: Пермский край, г. Пермь, ул. Норильская, дом №4АА (кад. номер зем. участка 59:01:4410761:4422)

Земельные участки/кадастровые кварталы: 59:01:4410761, 59:01:4410761:4420, 59:01:4410761:4422 Площадь: 272 кв.м

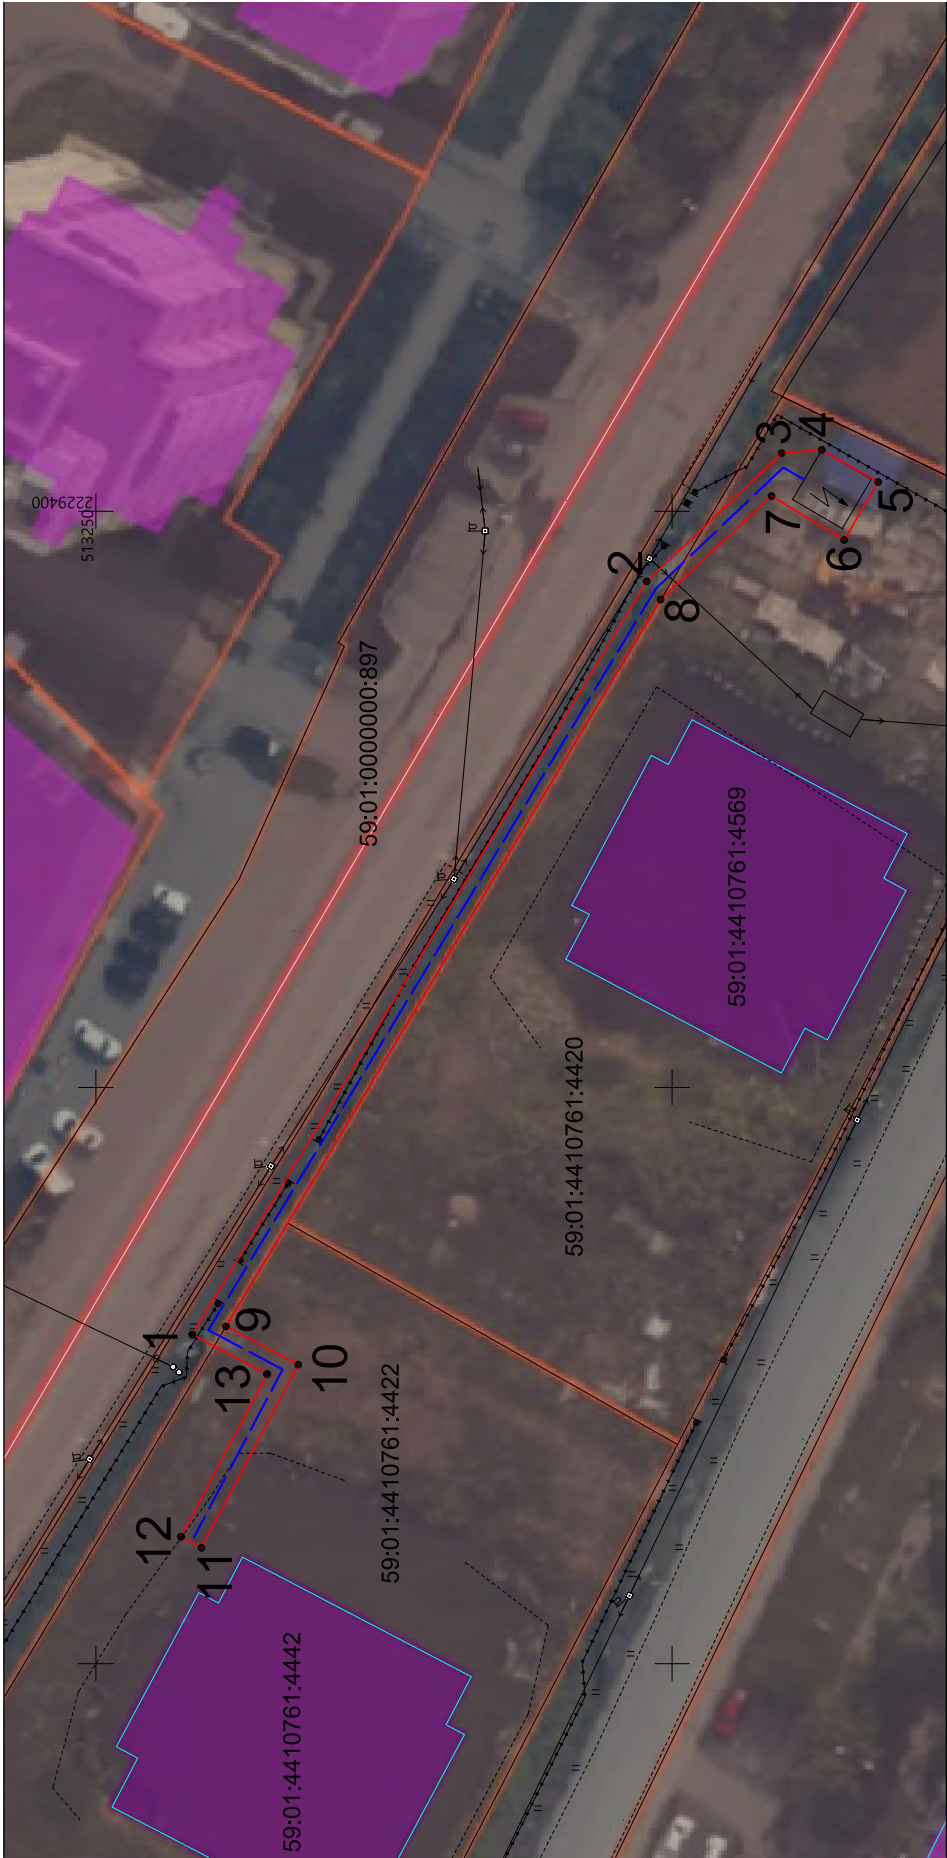

- Условные обозначения:
- границы публичного сервитута
 - ось линейного объекта (в т.ч. проектируемая)
 - обозначение кадастрового квартала

ГРАФИЧЕСКОЕ ОПИСАНИЕ

местоположения границ публичного сервитута

Электросетевой комплекс «Подстанция 110/35/6кВ «Химград» (ВЛ 6 кВ Фидер №27)
(наименование объекта, местоположение границ которого описано (далее - объект)

Раздел 1

Сведения об объекте		
№ п/п	Характеристики объекта	Описание характеристик
1	2	3
1	Местоположение объекта	Пермский край, Пермь город
2	Площадь объекта +/- величина погрешности определения площади (Р+/- Дельта Р)	52065 кв.м ± 45.74 кв.м
3	Иные характеристики объекта	Публичный сервитут устанавливается в целях эксплуатации объекта электросетевого хозяйства «Электросетевой комплекс «Подстанция 110/35/6кВ «Химград» (ВЛ 6 кВ Фидер №27)» (согласно п.1 ст. 39.37 «Земельного кодекса Российской Федерации» от 25.10.2001 г. №136-ФЗ) Срок установления публичного сервитута - сорок девять лет (согласно п.1 ст. 39.45 ЗК РФ).

Раздел 2

Сведения о местоположении границ объекта					
1. Система координат <u>МСК-59, зона 2</u>					
2. Сведения о характерных точках границ объекта					
Обозначение характерных точек границ	Координаты, м		Метод определения координат характерной точки	Средняя квадратическая погрешность положения характерной точки (M _t), м	Описание обозначения точки на местности (при наличии)
	X	Y			
1	2	3	4	5	6
1	515409.22	2213834.60	Метод спутниковых геодезических измерений (определений)	0.10	—
2	515403.56	2213854.82	Метод спутниковых геодезических измерений (определений)	0.10	—
3	515343.59	2213838.05	Метод спутниковых геодезических измерений (определений)	0.10	—
4	515292.29	2213822.71	Метод спутниковых геодезических измерений (определений)	0.10	—
5	515248.93	2213808.03	Метод спутниковых геодезических измерений (определений)	0.10	—
6	515205.05	2213792.06	Метод спутниковых геодезических измерений (определений)	0.10	—

7	515204.48	2213766.31	Метод спутниковых геодезических измерений (определений)	0.10	—
8	514984.49	2213666.72	Метод спутниковых геодезических измерений (определений)	0.10	—
9	514884.15	2213634.50	Метод спутниковых геодезических измерений (определений)	0.10	—
10	514834.02	2213619.40	Метод спутниковых геодезических измерений (определений)	0.10	—
11	514792.47	2213605.63	Метод спутниковых геодезических измерений (определений)	0.10	—
12	514478.71	2213509.07	Метод спутниковых геодезических измерений (определений)	0.10	—
13	514274.24	2213443.15	Метод спутниковых геодезических измерений (определений)	0.10	—
14	514252.43	2213434.90	Метод спутниковых геодезических измерений (определений)	0.10	—
15	514174.21	2213412.56	Метод спутниковых геодезических измерений (определений)	0.10	—
16	514163.55	2213377.47	Метод спутниковых геодезических измерений (определений)	0.10	—
17	514390.29	2212961.48	Метод спутниковых геодезических измерений (определений)	0.10	—
18	514443.21	2212867.05	Метод спутниковых геодезических измерений (определений)	0.10	—
19	514487.37	2212792.54	Метод спутниковых геодезических измерений (определений)	0.10	—
20	514486.14	2212758.38	Метод спутниковых геодезических измерений (определений)	0.10	—
21	514503.40	2212720.23	Метод спутниковых геодезических измерений (определений)	0.10	—
22	514546.01	2212638.11	Метод спутниковых геодезических измерений (определений)	0.10	—
23	514343.66	2212526.73	Метод спутниковых геодезических измерений (определений)	0.10	—
24	514309.37	2212509.38	Метод спутниковых	0.10	—

			геодезических измерений (определений)		
25	514318.85	2212490.64	Метод спутниковых геодезических измерений (определений)	0.10	—
26	514574.63	2212629.02	Метод спутниковых геодезических измерений (определений)	0.10	—
27	514538.29	2212698.75	Метод спутниковых геодезических измерений (определений)	0.10	—
28	514507.30	2212762.55	Метод спутниковых геодезических измерений (определений)	0.10	—
29	514508.58	2212797.92	Метод спутниковых геодезических измерений (определений)	0.10	—
30	514446.45	2212904.02	Метод спутниковых геодезических измерений (определений)	0.10	—
31	514408.63	2212971.72	Метод спутниковых геодезических измерений (определений)	0.10	—
32	514346.16	2213085.68	Метод спутниковых геодезических измерений (определений)	0.10	—
33	514231.06	2213294.67	Метод спутниковых геодезических измерений (определений)	0.10	—
34	514186.15	2213379.62	Метод спутниковых геодезических измерений (определений)	0.10	—
35	514190.98	2213395.50	Метод спутниковых геодезических измерений (определений)	0.10	—
36	514259.04	2213414.95	Метод спутниковых геодезических измерений (определений)	0.10	—
37	514281.13	2213423.31	Метод спутниковых геодезических измерений (определений)	0.10	—
38	514485.01	2213489.03	Метод спутниковых геодезических измерений (определений)	0.10	—
39	514573.35	2213515.88	Метод спутниковых геодезических измерений (определений)	0.10	—
40	514658.07	2213542.75	Метод спутниковых геодезических измерений (определений)	0.10	—
41	514664.36	2213522.53	Метод спутниковых геодезических	0.10	—


			измерений (определений)		
42	514684.37	2213528.92	Метод спутниковых геодезических измерений (определений)	0.10	—
43	514678.15	2213548.40	Метод спутниковых геодезических измерений (определений)	0.10	—
44	514798.79	2213585.61	Метод спутниковых геодезических измерений (определений)	0.10	—
45	514991.95	2213647.05	Метод спутниковых геодезических измерений (определений)	0.10	—
46	515225.18	2213752.59	Метод спутниковых геодезических измерений (определений)	0.10	—
47	515225.73	2213777.24	Метод спутниковых геодезических измерений (определений)	0.10	—
48	515298.67	2213802.70	Метод спутниковых геодезических измерений (определений)	0.10	—
1	515409.22	2213834.60	Метод спутниковых геодезических измерений (определений)	0.10	—

3. Сведения о характерных точках части (частей) границы объекта

Обозначение характерных точек части границы	Координаты, м		Метод определения координат характерной точки	Средняя квадратическая погрешность положения характерной точки (M_t), м	Описание обозначения точки на местности (при наличии)
	X	Y			
1	2	3	4	5	6
—	—	—	—	—	—

**Схема расположения границ публичного сервитута
для эксплуатации объекта электросетевого хозяйства
Электросетевой комплекс «Подстанция 110/35/6кВ
«Химград» (ВЛ 6 кВ Фидер №27)
(наименование объекта землеустройства)**


Обзорная схема границ объекта

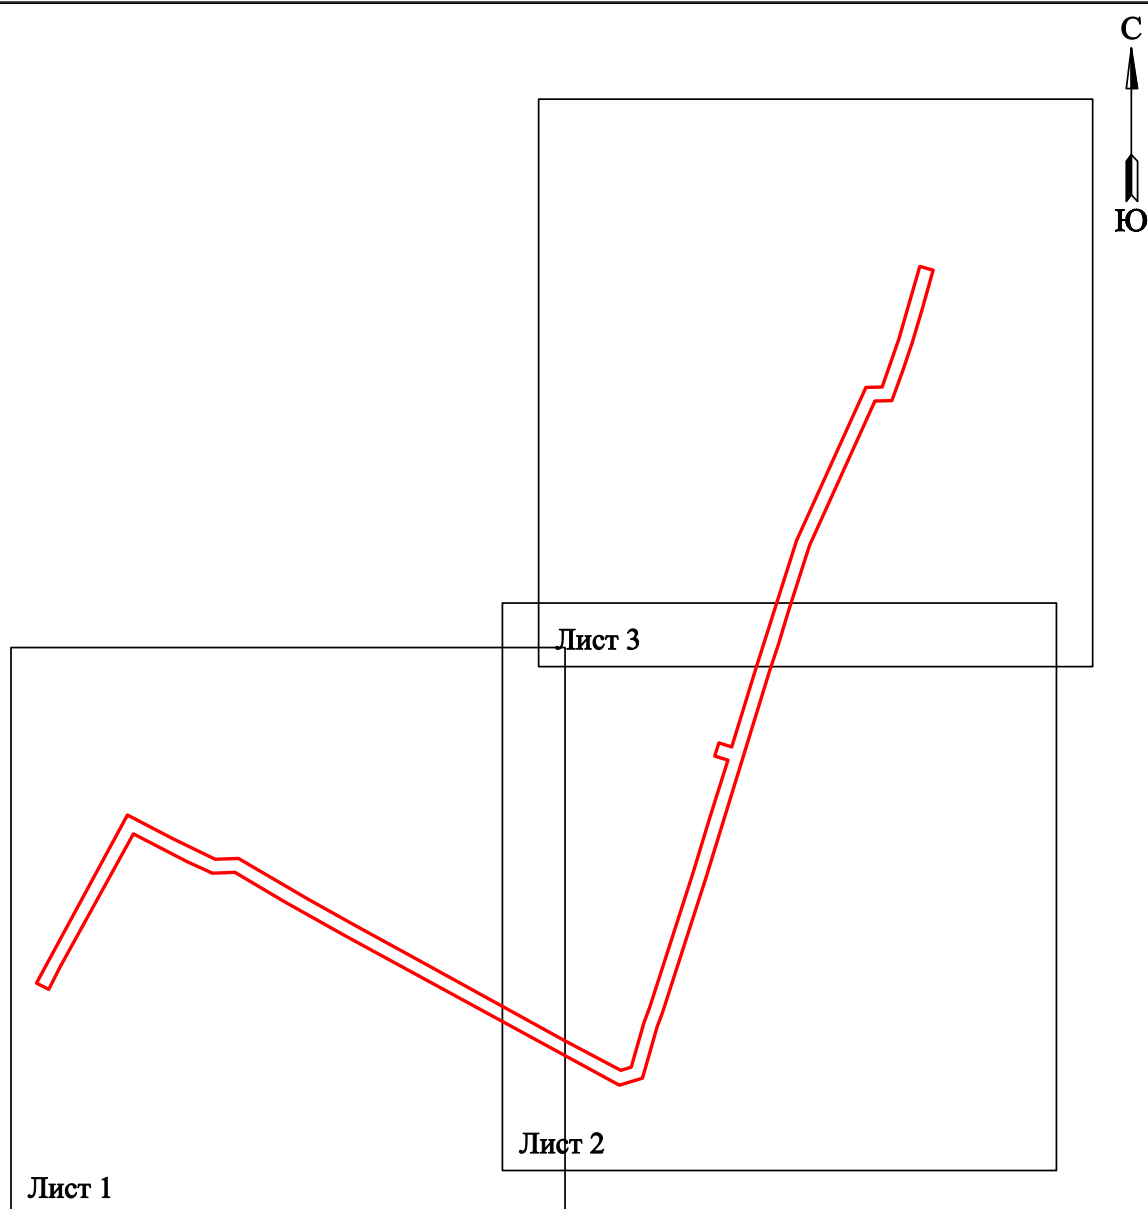

Условные обозначения:

— граница устанавливаемой
зоны публичного сервитута

**Схема расположения границ публичного сервитута
для эксплуатации объекта электросетевого хозяйства**
Электросетевой комплекс «Подстанции 110/35/6кВ «Химград» (ВЛ 6 кВ Фидер №27)
(наименование объекта землеустройства)

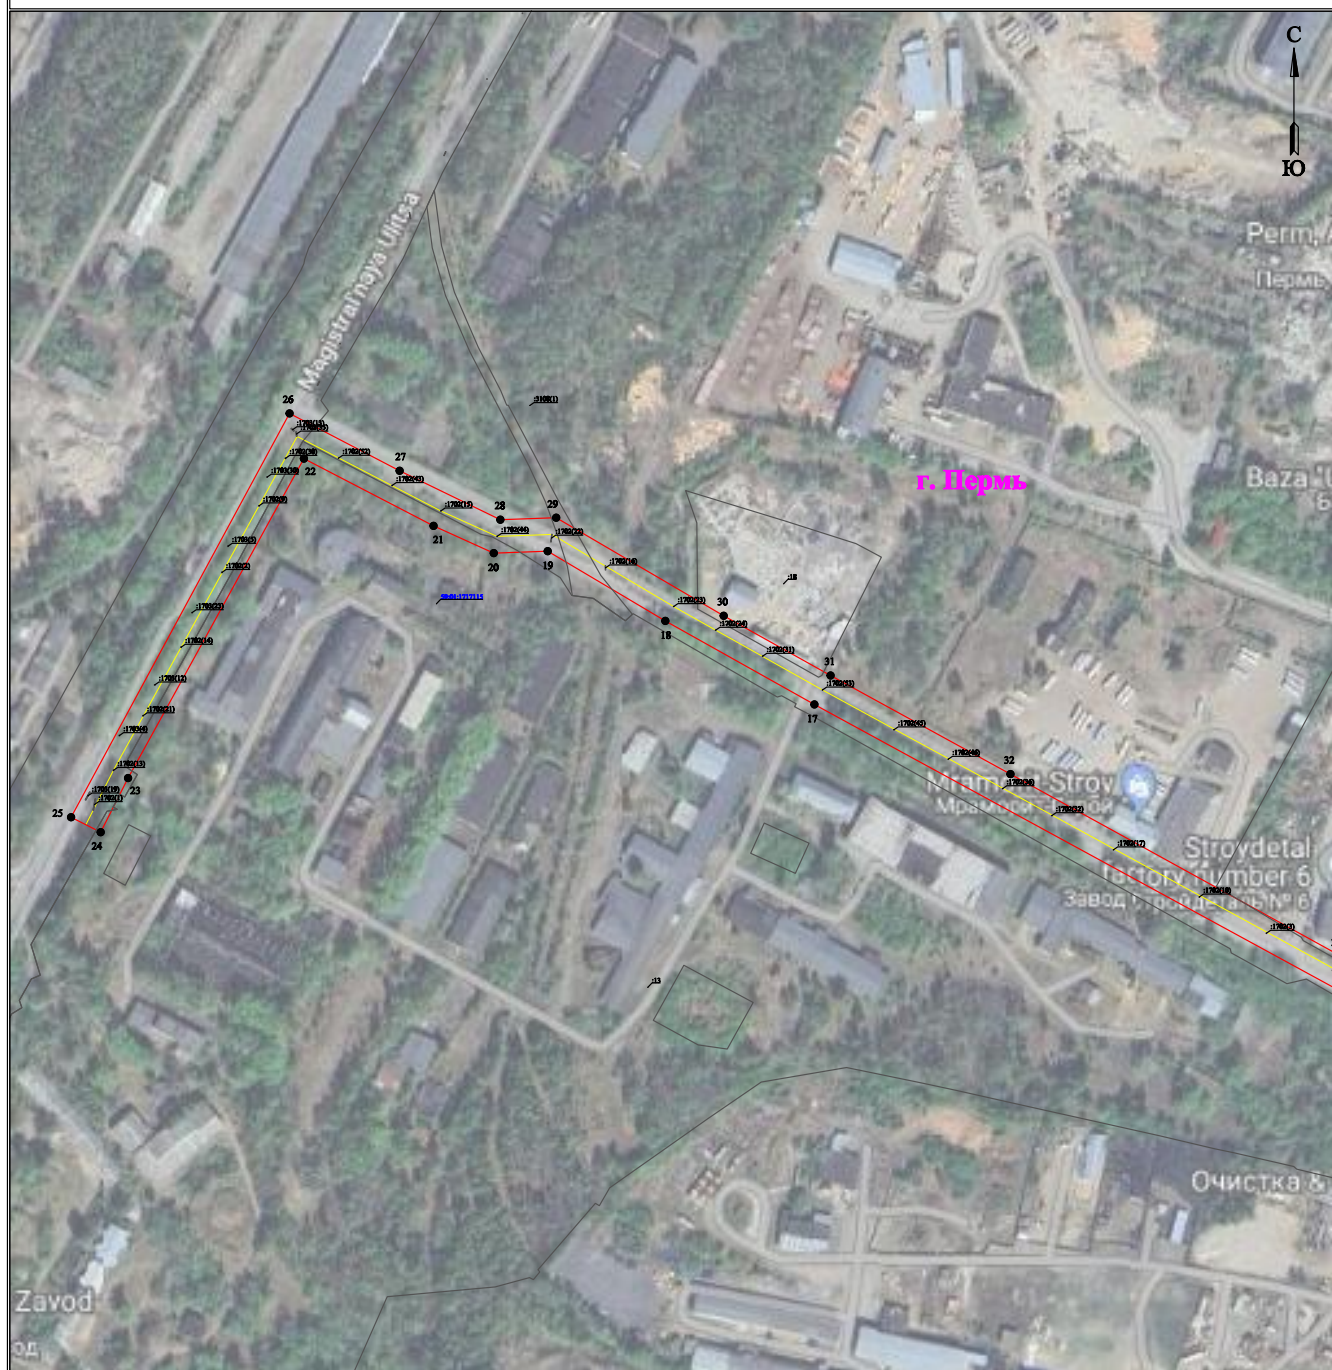

Масштаб 1:3000

Лист 1 из 3

Используемые условные знаки и обозначения:

	- обозначение характерной точки границы устанавливаемого публичного сервитута		- наименование населенного пункта
	- границы земельных участков, попадающих в зону публичного сервитута		- ось линии, контур объекта
	- граница кадастрового квартала		
59-01:1717115	- номер кадастрового квартала		
123	- кадастровый номер земельного участка		
	- граница устанавливаемого публичного сервитута		

Схема расположения границ публичного сервитута
для эксплуатации объекта электросетевого хозяйства
Электросетевой комплекс «Подстанция 110/35/6кВ «Химград» (ВЛ 6 кВ Фидер №27)
(наименование объекта землеустройства)



Масштаб 1:3000


Лист 2 из 3

Используемые условные знаки и обозначения:

	- обозначение характерной точки границы устанавливаемого публичного сервитута		- наименование населенного пункта
	- границы земельных участков, попадающих в зону публичного сервитута		- ось линии, контур объекта
	- граница кадастрового квартала		
	- номер кадастрового квартала		
	- кадастровый номер земельного участка		
	- граница устанавливаемого публичного сервитута		

Схема расположения границ публичного сервитута
для эксплуатации объекта электросетевого хозяйства

Электросетевой комплекс «Подстанция 110/35/6кВ «Химград» (ВЛ 6 кВ Фидер №27)
(наименование объекта землеустройства)

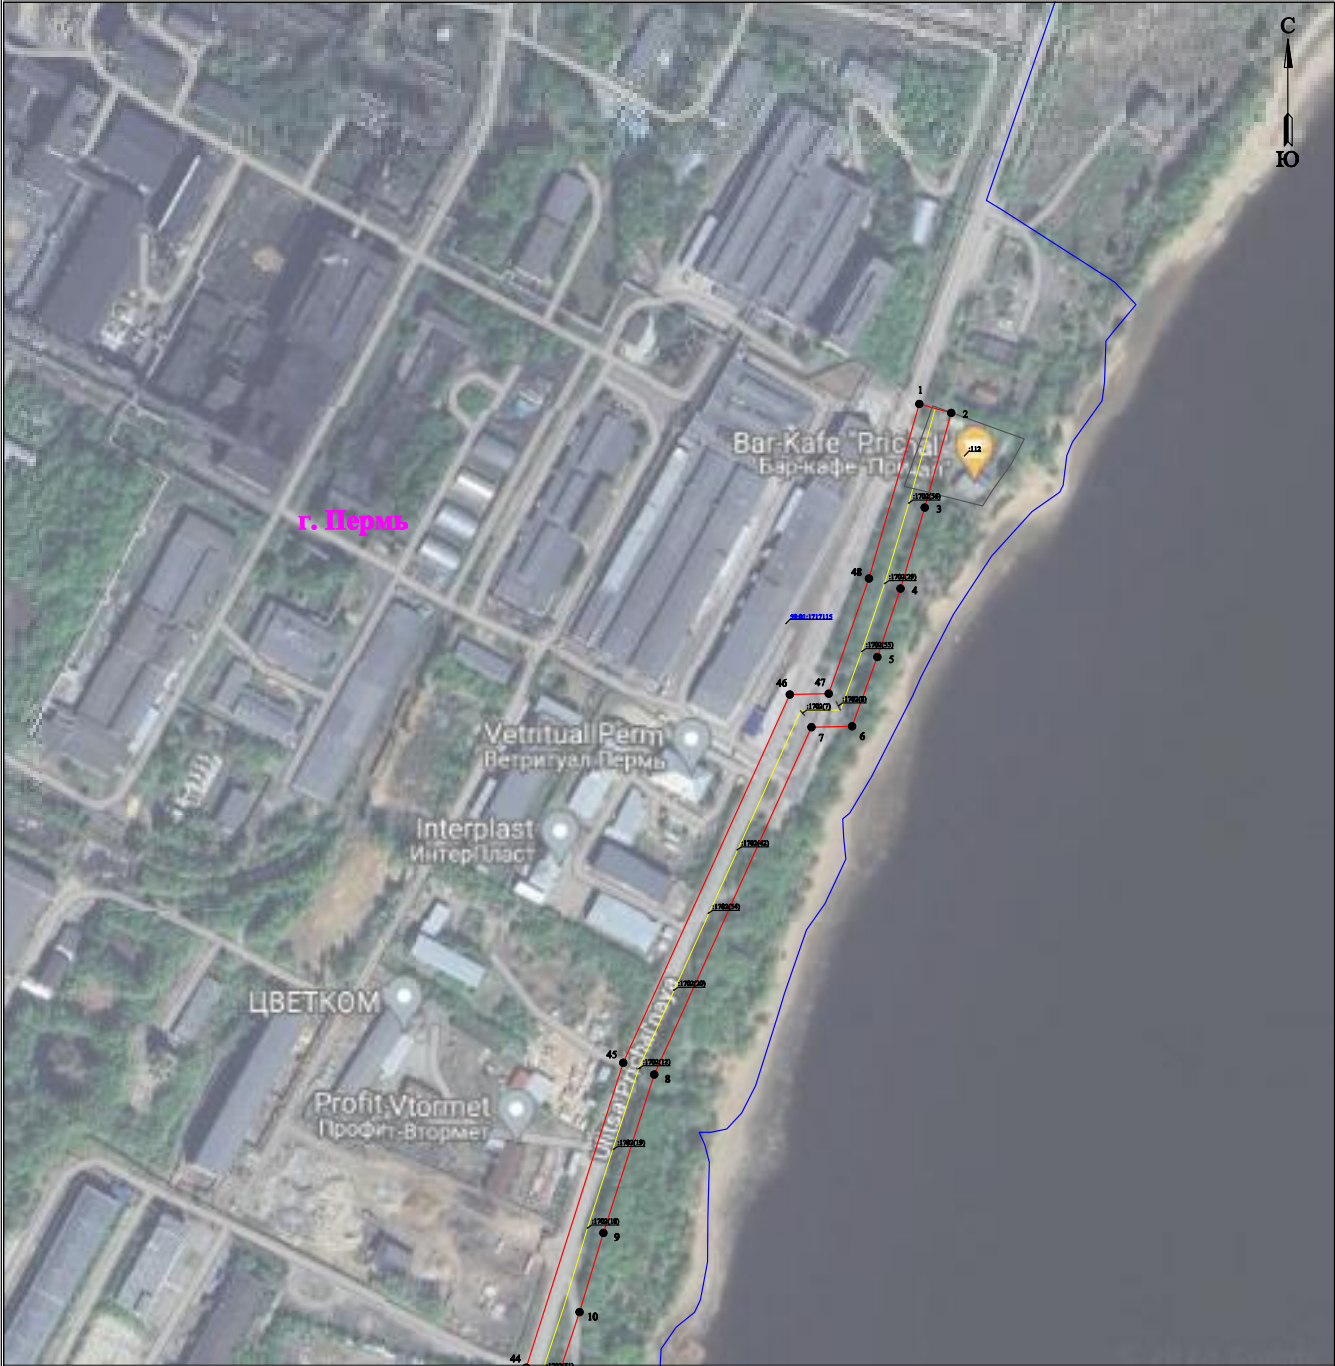

Масштаб 1:3000

Лист 3 из 3

Используемые условные знаки и обозначения:

	- обозначение характерной точки границ устанавливаемого публичного сервитута		- наименование населенного пункта
	- границы земельных участков, попадающих в зону публичного сервитута		- ось линии, контур объекта
	- граница кадастрового квартала		
	- номер кадастрового квартала		
	- кадастровый номер земельного участка		
	- граница устанавливаемого публичного сервитута		

ГРАФИЧЕСКОЕ ОПИСАНИЕ

местоположения границ публичного сервитута

Электросетевой комплекс Подстанция 110/35/6 кВ «Суханки» (ВЛ 6 кВ ф. Рембаза от РП-31)
(наименование объекта, местоположение границ которого описано (далее - объект))

Раздел 1

Сведения об объекте		
№ п/п	Характеристики объекта	Описание характеристик
1	2	3
1	Местоположение объекта	Пермский край, Пермь город
2	Площадь объекта +/- величина погрешности определения площади (Р+/- Дельта Р)	4096 кв.м ± 17.78 кв.м
3	Иные характеристики объекта	Публичный сервитут устанавливается в целях эксплуатации объекта электросетевого хозяйства «Электросетевой комплекс Подстанция 110/35/6 кВ «Суханки» (ВЛ 6 кВ ф. Рембаза от РП-31)» (согласно п.1 ст. 39.37 «Земельного кодекса Российской Федерации» от 25.10.2001 г. №136-ФЗ) Срок установления публичного сервитута - сорок девять лет (согласно п.1 ст. 39.45 ЗК РФ).

Раздел 2

Сведения о местоположении границ объекта					
1. Система координат <u>МСК-59, зона 2</u>					
2. Сведения о характерных точках границ объекта					
Обозначение характерных точек границ	Координаты, м		Метод определения координат характерной точки	Средняя квадратическая погрешность положения характерной точки (M _t), м	Описание обозначения точки на местности (при наличии)
	X	Y			
1	2	3	4	5	6
1	513907.00	2233079.47	Метод спутниковых геодезических измерений (определений)	0.10	—
2	513911.06	2233100.07	Метод спутниковых геодезических измерений (определений)	0.10	—
3	513867.01	2233108.76	Метод спутниковых геодезических измерений (определений)	0.10	—
4	513720.30	2233133.77	Метод спутниковых геодезических измерений (определений)	0.10	—
5	513716.88	2233113.05	Метод спутниковых геодезических измерений (определений)	0.10	—
6	513816.77	2233095.94	Метод спутниковых геодезических измерений (определений)	0.10	—

1	513907.00	2233079.47	Метод спутниковых геодезических измерений (определений)	0.10	–
3. Сведения о характерных точках части (частей) границы объекта					
Обозначение характерных точек части границы	Координаты, м		Метод определения координат характерной точки	Средняя квадратическая погрешность положения характерной точки (M_t), м	Описание обозначения точки на местности (при наличии)
	X	Y			
1	2	3	4	5	6
–	–	–	–	–	–

ГРАФИЧЕСКОЕ ОПИСАНИЕ

местоположения границ публичного сервитута

Электросетевой комплекс (ЭСК) Подстанция 110/35/10кВ «Камская долина» с линиями электропередачи и трансформаторными подстанциями (ВЛ 10кВ ф.РНС-4 ввод 1,2)
(наименование объекта, местоположение границ которого описано (далее - объект))

Раздел 1

Сведения об объекте		
№ п/п	Характеристики объекта	Описание характеристик
1	2	3
1	Местоположение объекта	Пермский край, Пермь город
2	Площадь объекта +/- величина погрешности определения площади (Р+/- Дельта Р)	46468 кв.м ± 43.15 кв.м
3	Иные характеристики объекта	Публичный сервитут устанавливается в целях эксплуатации объекта электросетевого хозяйства «Электросетевой комплекс (ЭСК) Подстанция 110/35/10кВ «Камская долина» с линиями электропередачи и трансформаторными подстанциями (ВЛ 10кВ ф.РНС-4 ввод 1,2)» (согласно п.1 ст. 39.37 «Земельного кодекса Российской Федерации» от 25.10.2001 г. №136-ФЗ) Срок установления публичного сервитута - сорок девять лет (согласно п.1 ст. 39.45 ЗК РФ).

Раздел 2

Сведения о местоположении границ объекта					
1. Система координат <u>МСК-59, зона 2</u>					
2. Сведения о характерных точках границ объекта					
Обозначение характерных точек границ	Координаты, м		Метод определения координат характерной точки	Средняя квадратическая погрешность положения характерной точки (M _t), м	Описание обозначения точки на местности (при наличии)
	X	Y			
1	2	3	4	5	6
1	520575.89	2228010.67	Метод спутниковых геодезических измерений (определений)	0.10	—
2	520551.70	2228031.38	Метод спутниковых геодезических измерений (определений)	0.10	—
3	520389.34	2227846.67	Метод спутниковых геодезических измерений (определений)	0.10	—
4	520385.20	2227842.02	Метод спутниковых геодезических измерений (определений)	0.10	—
5	520339.70	2227809.55	Метод спутниковых геодезических измерений (определений)	0.10	—
6	520306.04	2227798.91	Метод спутниковых	0.10	—

			геодезических измерений (определений)		
7	520268.16	2227787.45	Метод спутниковых геодезических измерений (определений)	0.10	—
8	520221.55	2227757.70	Метод спутниковых геодезических измерений (определений)	0.10	—
9	520177.06	2227729.05	Метод спутниковых геодезических измерений (определений)	0.10	—
10	520127.72	2227696.00	Метод спутниковых геодезических измерений (определений)	0.10	—
11	520085.49	2227647.90	Метод спутниковых геодезических измерений (определений)	0.10	—
12	519966.16	2227504.17	Метод спутниковых геодезических измерений (определений)	0.10	—
13	519759.29	2227450.03	Метод спутниковых геодезических измерений (определений)	0.10	—
14	519678.39	2227433.94	Метод спутниковых геодезических измерений (определений)	0.10	—
15	519676.44	2227312.07	Метод спутниковых геодезических измерений (определений)	0.10	—
16	519676.16	2227224.38	Метод спутниковых геодезических измерений (определений)	0.10	—
17	519640.04	2227155.86	Метод спутниковых геодезических измерений (определений)	0.10	—
18	519658.65	2227146.13	Метод спутниковых геодезических измерений (определений)	0.10	—
19	519685.34	2227197.84	Метод спутниковых геодезических измерений (определений)	0.10	—
20	519685.12	2227172.80	Метод спутниковых геодезических измерений (определений)	0.10	—
21	519706.12	2227172.61	Метод спутниковых геодезических измерений (определений)	0.10	—
22	519708.40	2227328.80	Метод спутниковых геодезических измерений (определений)	0.10	—
23	519706.88	2227405.32	Метод спутниковых геодезических	0.10	—


			измерений (определений)		
24	519780.44	2227424.13	Метод спутниковых геодезических измерений (определений)	0.10	—
25	519820.80	2227434.74	Метод спутниковых геодезических измерений (определений)	0.10	—
26	519979.47	2227476.42	Метод спутниковых геодезических измерений (определений)	0.10	—
27	520080.42	2227588.62	Метод спутниковых геодезических измерений (определений)	0.10	—
28	520154.51	2227671.62	Метод спутниковых геодезических измерений (определений)	0.10	—
29	520212.54	2227690.71	Метод спутниковых геодезических измерений (определений)	0.10	—
30	520249.71	2227688.49	Метод спутниковых геодезических измерений (определений)	0.10	—
31	520286.41	2227715.00	Метод спутниковых геодезических измерений (определений)	0.10	—
32	520366.89	2227782.27	Метод спутниковых геодезических измерений (определений)	0.10	—
33	520415.02	2227824.52	Метод спутниковых геодезических измерений (определений)	0.10	—
1	520575.89	2228010.67	Метод спутниковых геодезических измерений (определений)	0.10	—
—	—	—	—	—	—
34	520312.25	2227778.84	Метод спутниковых геодезических измерений (определений)	0.10	—
35	520277.02	2227768.18	Метод спутниковых геодезических измерений (определений)	0.10	—
36	520232.90	2227740.02	Метод спутниковых геодезических измерений (определений)	0.10	—
37	520188.44	2227711.40	Метод спутниковых геодезических измерений (определений)	0.10	—
38	520171.65	2227700.28	Метод спутниковых геодезических измерений (определений)	0.10	—
39	520208.26	2227712.00	Метод спутниковых геодезических	0.10	—

			измерений (определений)		
40	520243.45	2227709.91	Метод спутниковых геодезических измерений (определений)	0.10	—
41	520275.89	2227733.65	Метод спутниковых геодезических измерений (определений)	0.10	—
42	520340.84	2227787.88	Метод спутниковых геодезических измерений (определений)	0.10	—
34	520312.25	2227778.84	Метод спутниковых геодезических измерений (определений)	0.10	—
3. Сведения о характерных точках части (частей) границы объекта					
Обозначение характерных точек части границы	Координаты, м		Метод определения координат характерной точки	Средняя квадратическая погрешность положения характерной точки (M_i), м	Описание обозначения точки на местности (при наличии)
	X	Y			
1	2	3	4	5	6
—	—	—	—	—	—

**Схема расположения границ публичного сервитута
для эксплуатации объекта**


**Электросетевой комплекс (ЭСК) Подстанция 110/35/10кВ «Камская долина» с линиями
электропередачи и трансформаторными подстанциями (ВЛ 10кВ ф.РНС-4 ввод 1,2)
(наименование объекта землеустройства)**

Обзорная схема границ объекта

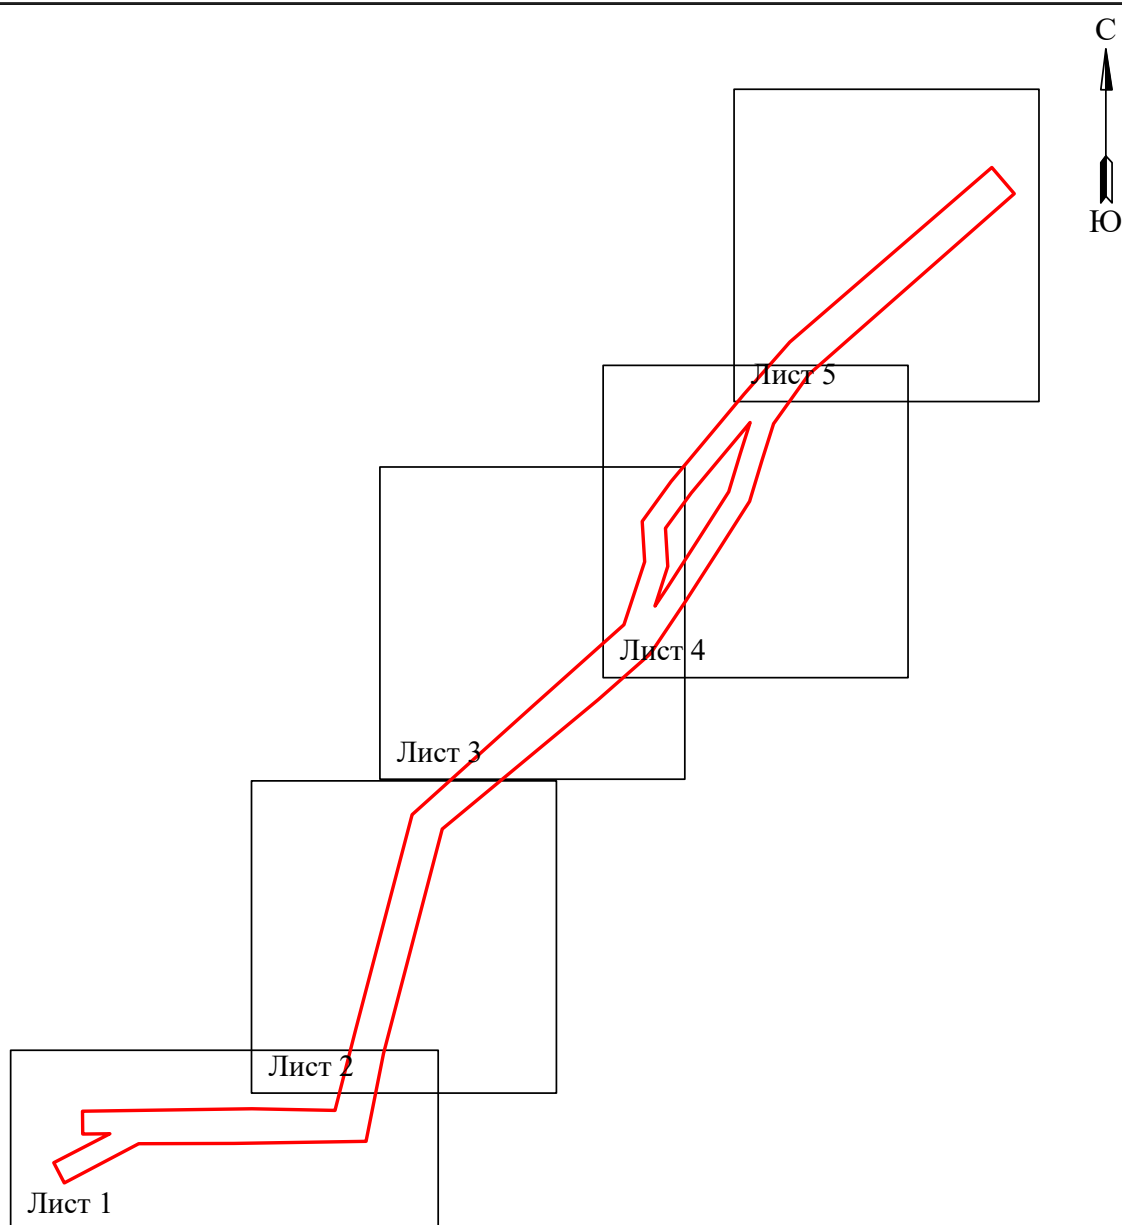

Условные обозначения:

 - граница устанавливаемой
зоны публичного сервитута

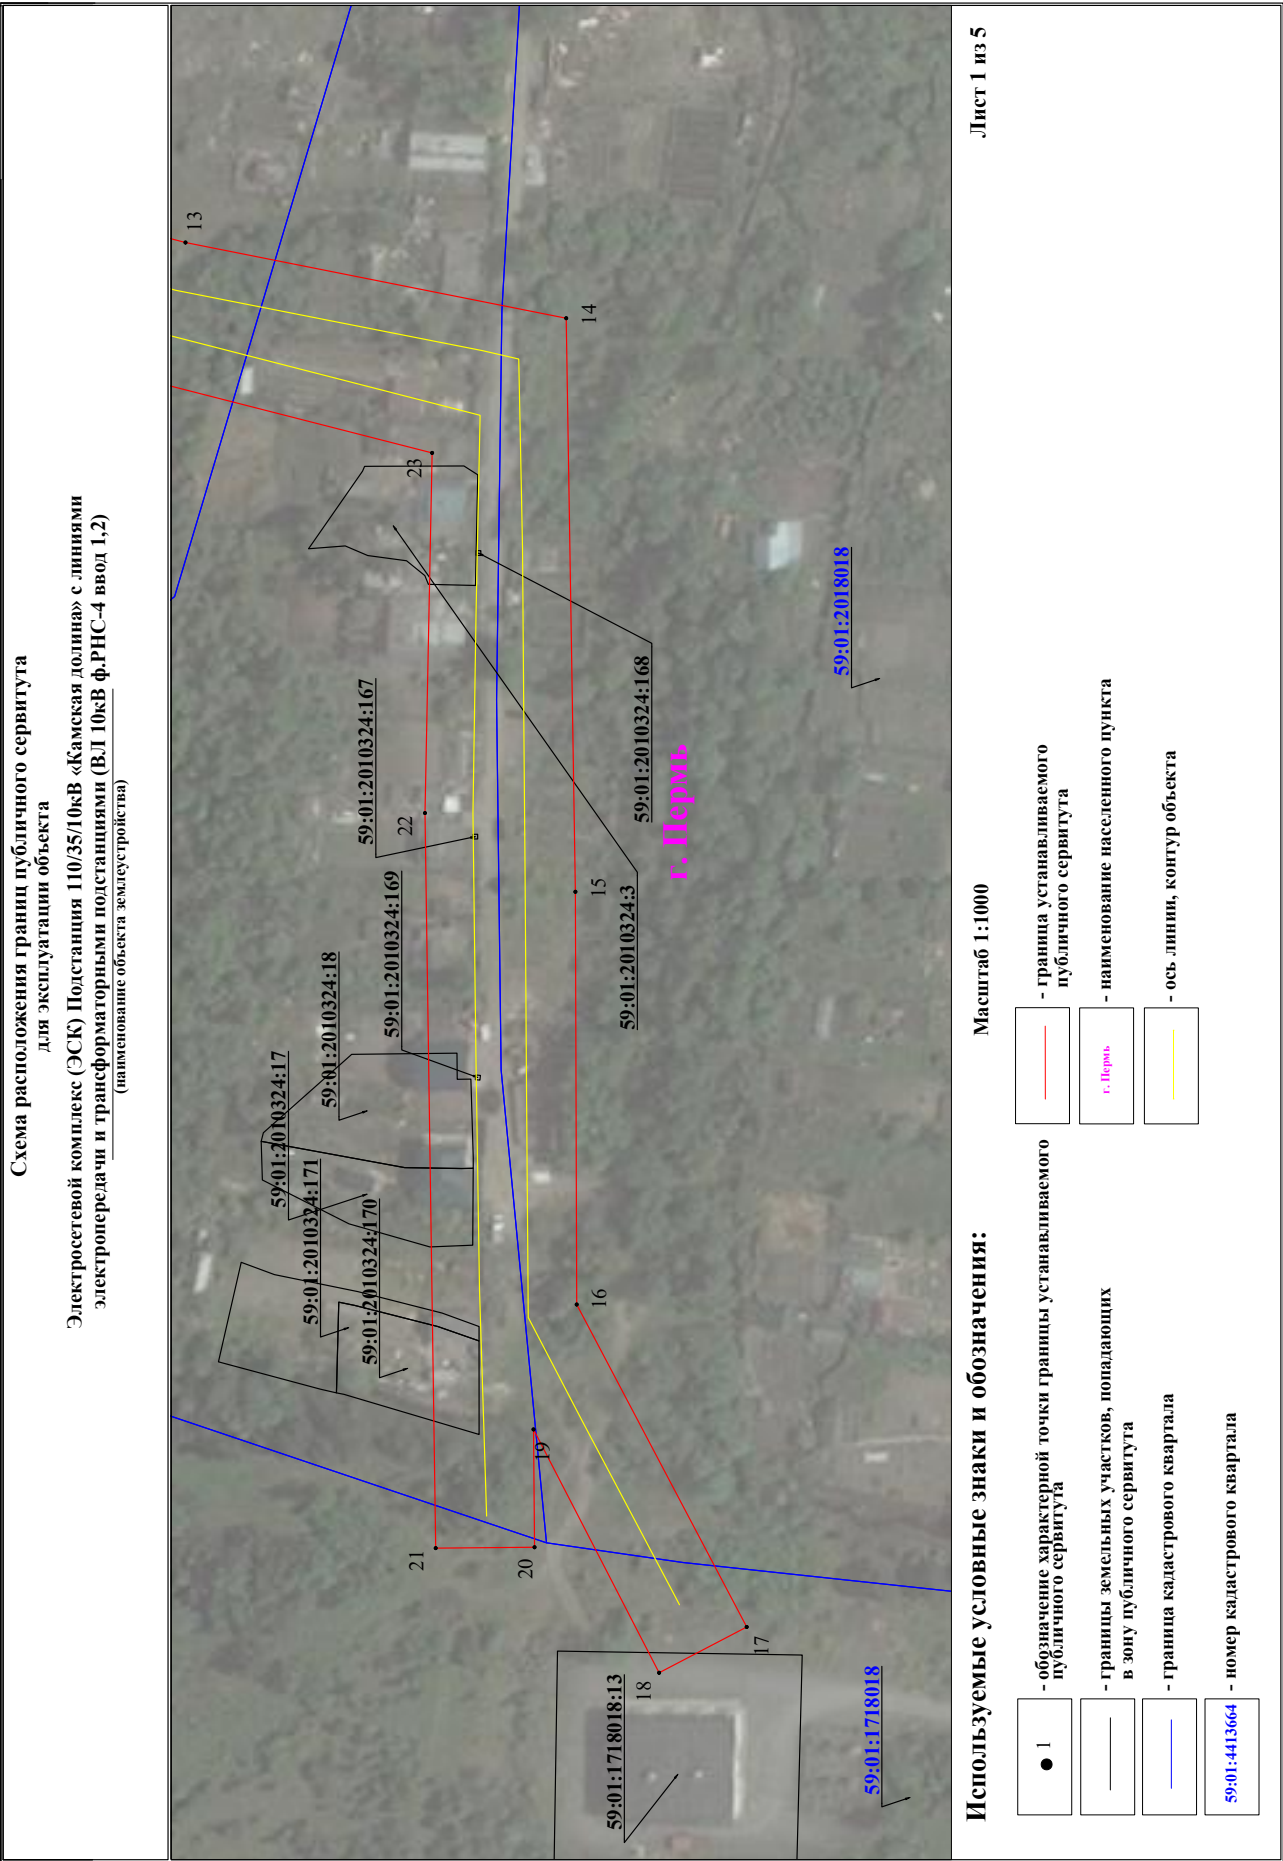

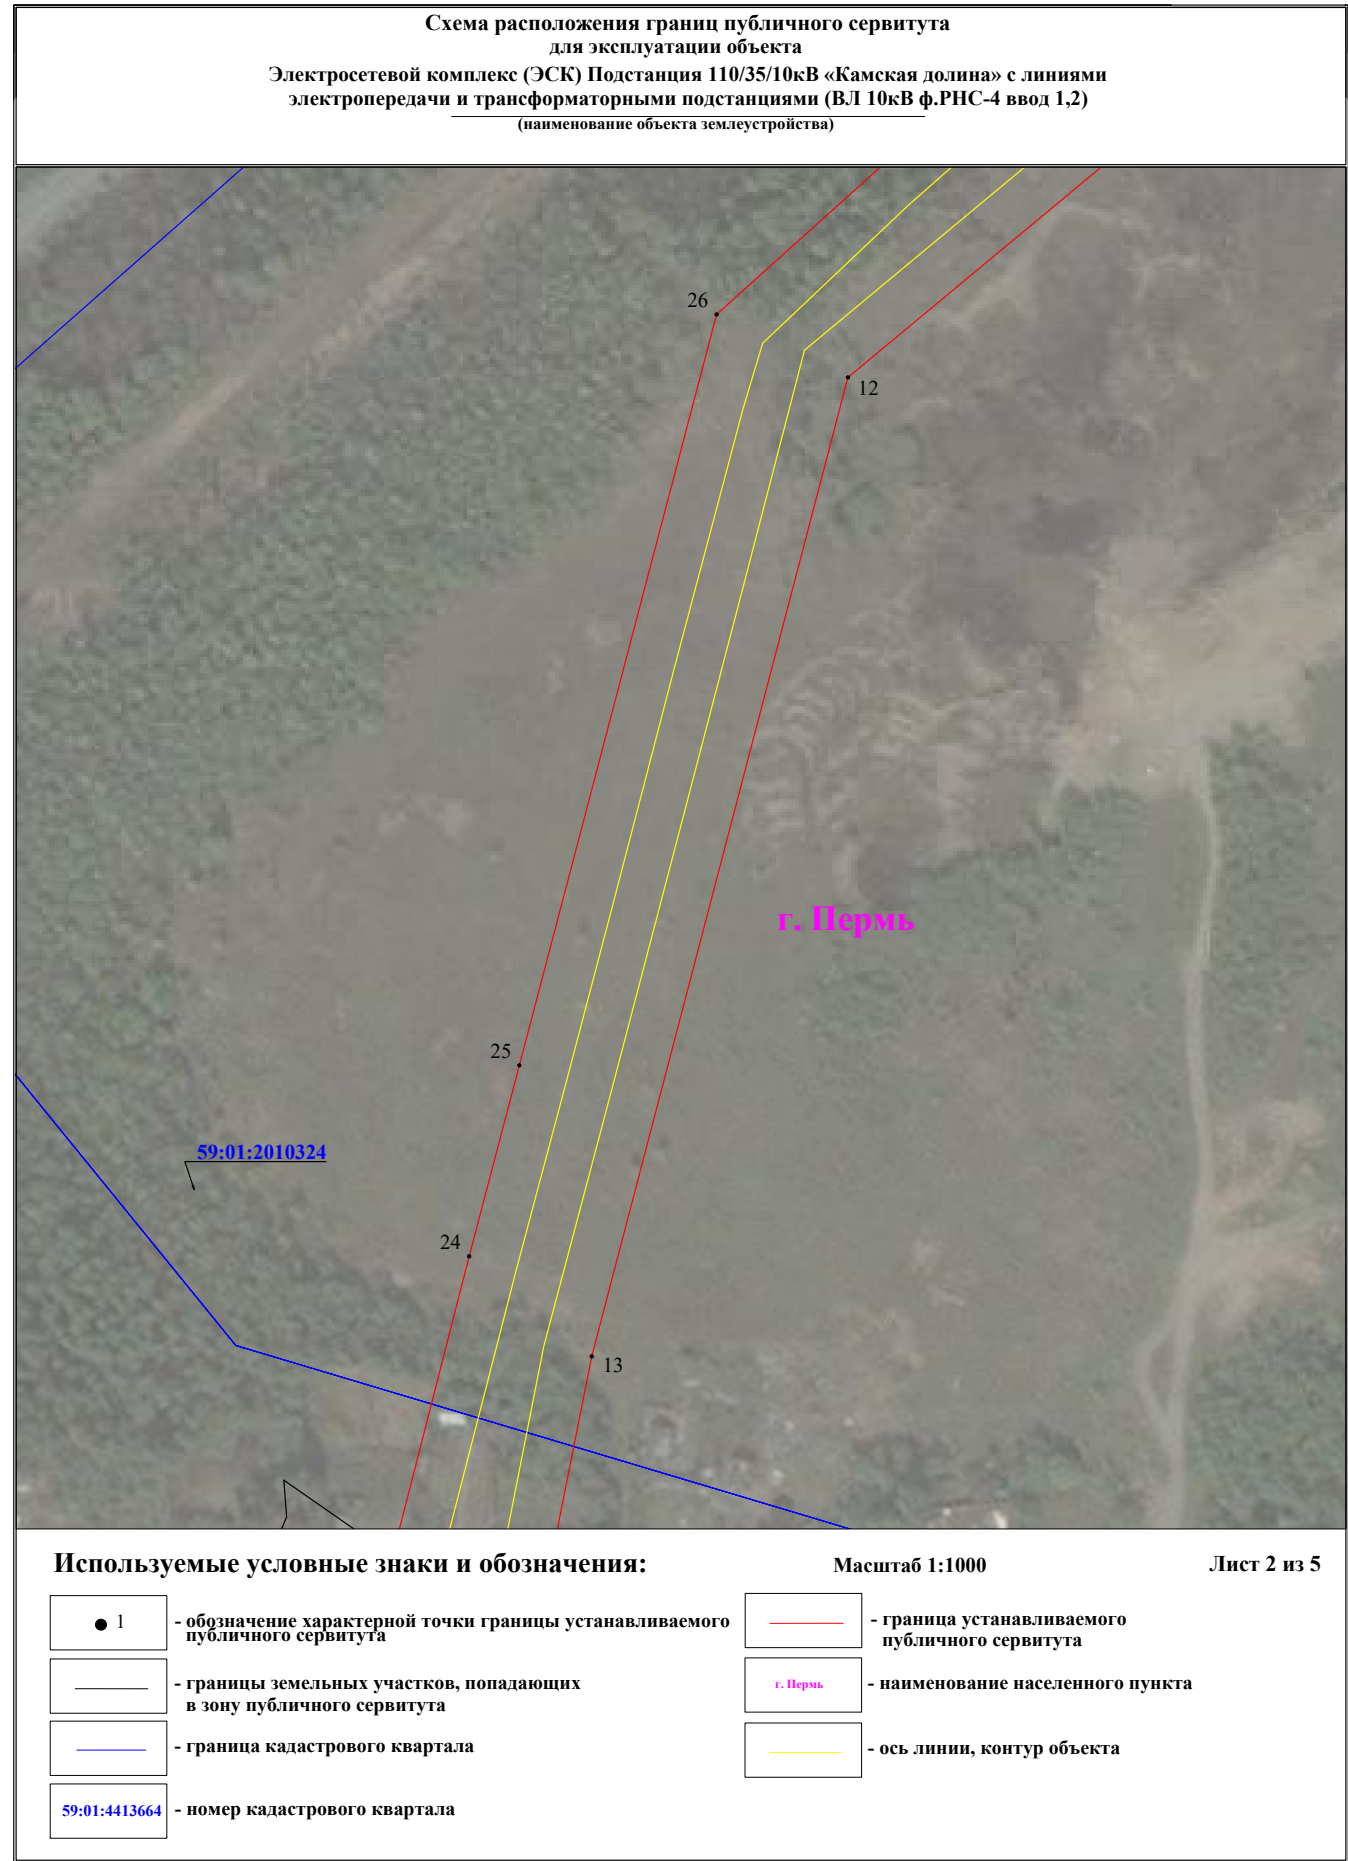


**Схема расположения границ публичного сервитута
для эксплуатации объекта
Электросетевой комплекс (ЭСК) Подстанция 110/35/10кВ «Камская долина» с линиями
электропередачи и трансформаторными подстанциями (ВЛ 10кВ ф.РНС-4 ввод 1,2)
(наименование объекта землеустройства)**



Используемые условные знаки и обозначения:

Масштаб 1:1000

Лист 3 из 5

● 1	- обозначение характерной точки границы устанавливаемого публичного сервитута
—	- границы земельных участков, попадающих в зону публичного сервитута
—	- граница кадастрового квартала
59:01:4413664	- номер кадастрового квартала

—	- граница устанавливаемого публичного сервитута
г. Пермь	- наименование населенного пункта
—	- ось линии, контур объекта



**Схема расположения границ публичного сервитута
для эксплуатации объекта
Электросетевой комплекс (ЭСК) Подстанция 110/35/10кВ «Камская долина» с линиями
электропередачи и трансформаторными подстанциями (ВЛ 10кВ ф.РНС-4 ввод 1,2)
(наименование объекта землеустройства)**



Используемые условные знаки и обозначения:

Масштаб 1:1000

Лист 5 из 5

● 1	- обозначение характерной точки границы устанавливаемого публичного сервитута
—	- границы земельных участков, попадающих в зону публичного сервитута
—	- граница кадастрового квартала
59:01:4413664	- номер кадастрового квартала

—	- граница устанавливаемого публичного сервитута
г. Пермь	- наименование населенного пункта
—	- ось линии, контур объекта

ГРАФИЧЕСКОЕ ОПИСАНИЕ

местоположения границ публичного сервитута

ЭСК Подстанция 35/6 кВ «Лесозаводская» (ВЛ-6 кВ ф. Авторынок, участок от КТП-1655 до КТП-1658, от КТП-1658 до ТП-0844, от ТП-0844 до ТП-4450, от КТП-1750; КТП-1658, КТП-1656, КТП-1657, КТП-1749, КТП-1750)
(наименование объекта, местоположение границ которого описано (далее - объект))

Раздел 1

Сведения об объекте		
№ п/п	Характеристики объекта	Описание характеристик
1	2	3
1	Местоположение объекта	Пермский край, Пермь город
2	Площадь объекта +/- величина погрешности определения площади (Р+/- Дельта Р)	73243 кв.м ± 60.52 кв.м
3	Иные характеристики объекта	Публичный сервитут устанавливается в целях эксплуатации объекта электросетевого хозяйства «ЭСК Подстанция 35/6 кВ «Лесозаводская» (ВЛ-6 кВ ф. Авторынок, участок от КТП-1655 до КТП-1658, от КТП-1658 до ТП-0844, от ТП-0844 до ТП-4450, от КТП-1750; КТП-1658, КТП-1656, КТП-1657, КТП-1749, КТП-1750)» (согласно п.1 ст. 39.37 «Земельного кодекса Российской Федерации» от 25.10.2001 г. №136-ФЗ) Срок установления публичного сервитута - сорок девять лет (согласно п.1 ст. 39.45 ЗК РФ).

Раздел 2

Сведения о местоположении границ объекта					
1. Система координат <u>МСК-59, зона 2</u>					
2. Сведения о характерных точках границ объекта					
Обозначение характерных точек границ	Координаты, м		Метод определения координат характерной точки	Средняя квадратическая погрешность положения характерной точки (M _p), м	Описание обозначения точки на местности (при наличии)
	X	Y			
1	2	3	4	5	6
Граница1(1)	—	—	—	—	—
1	520137.34	2231333.96	Метод спутниковых геодезических измерений (определений)	0.10	—
2	520106.93	2231353.29	Метод спутниковых геодезических измерений (определений)	0.10	—
3	520153.43	2231428.94	Метод спутниковых геодезических измерений (определений)	0.10	—
4	520196.71	2231501.04	Метод спутниковых геодезических измерений (определений)	0.10	—
5	520225.50	2231558.74	Метод спутниковых геодезических измерений	0.10	—

			(определений)		
6	520288.74	2231703.78	Метод спутниковых геодезических измерений (определений)	0.10	—
7	520305.09	2231741.00	Метод спутниковых геодезических измерений (определений)	0.10	—
8	520318.36	2231772.45	Метод спутниковых геодезических измерений (определений)	0.10	—
9	520355.15	2231854.18	Метод спутниковых геодезических измерений (определений)	0.10	—
10	520365.31	2231879.06	Метод спутниковых геодезических измерений (определений)	0.10	—
11	520401.50	2231868.23	Метод спутниковых геодезических измерений (определений)	0.10	—
12	520411.53	2231881.33	Метод спутниковых геодезических измерений (определений)	0.10	—
13	520415.93	2231880.10	Метод спутниковых геодезических измерений (определений)	0.10	—
14	520418.22	2231888.29	Метод спутниковых геодезических измерений (определений)	0.10	—
15	520440.11	2231902.19	Метод спутниковых геодезических измерений (определений)	0.10	—
16	520377.84	2231927.13	Метод спутниковых геодезических измерений (определений)	0.10	—
17	520388.16	2231974.15	Метод спутниковых геодезических измерений (определений)	0.10	—
18	520396.36	2232014.03	Метод спутниковых геодезических измерений (определений)	0.10	—
19	520403.95	2232049.34	Метод спутниковых геодезических измерений (определений)	0.10	—
20	520412.75	2232086.79	Метод спутниковых геодезических измерений (определений)	0.10	—
21	520422.97	2232127.85	Метод спутниковых геодезических измерений (определений)	0.10	—
22	520445.32	2232210.21	Метод спутниковых геодезических измерений (определений)	0.10	—

23	520481.09	2232341.48	Метод спутниковых геодезических измерений (определений)	0.10	—
24	520516.67	2232472.75	Метод спутниковых геодезических измерений (определений)	0.10	—
25	520529.08	2232519.29	Метод спутниковых геодезических измерений (определений)	0.10	—
26	520540.23	2232555.73	Метод спутниковых геодезических измерений (определений)	0.10	—
27	520573.07	2232642.51	Метод спутниковых геодезических измерений (определений)	0.10	—
28	520591.09	2232690.69	Метод спутниковых геодезических измерений (определений)	0.10	—
29	520582.28	2232694.24	Метод спутниковых геодезических измерений (определений)	0.10	—
30	520583.29	2232696.63	Метод спутниковых геодезических измерений (определений)	0.10	—
31	520586.82	2232705.85	Метод спутниковых геодезических измерений (определений)	0.10	—
32	520590.62	2232716.07	Метод спутниковых геодезических измерений (определений)	0.10	—
33	520594.90	2232725.97	Метод спутниковых геодезических измерений (определений)	0.10	—
34	520596.91	2232730.92	Метод спутниковых геодезических измерений (определений)	0.10	—
35	520597.08	2232734.60	Метод спутниковых геодезических измерений (определений)	0.10	—
36	520594.44	2232736.49	Метод спутниковых геодезических измерений (определений)	0.10	—
37	520581.47	2232743.33	Метод спутниковых геодезических измерений (определений)	0.10	—
38	520577.67	2232745.16	Метод спутниковых геодезических измерений (определений)	0.10	—
39	520585.64	2232744.83	Метод спутниковых геодезических измерений (определений)	0.10	—
40	520587.73	2232797.44	Метод спутниковых	0.10	—

			геодезических измерений (определений)		
41	520629.31	2232898.48	Метод спутниковых геодезических измерений (определений)	0.10	—
42	520649.43	2232947.76	Метод спутниковых геодезических измерений (определений)	0.10	—
43	520706.64	2232951.37	Метод спутниковых геодезических измерений (определений)	0.10	—
44	520770.01	2232899.61	Метод спутниковых геодезических измерений (определений)	0.10	—
45	520783.22	2232915.93	Метод спутниковых геодезических измерений (определений)	0.10	—
46	520713.55	2232972.83	Метод спутниковых геодезических измерений (определений)	0.10	—
47	520635.24	2232967.83	Метод спутниковых геодезических измерений (определений)	0.10	—
48	520609.84	2232906.38	Метод спутниковых геодезических измерений (определений)	0.10	—
49	520570.86	2232811.59	Метод спутниковых геодезических измерений (определений)	0.10	—
50	520563.55	2232813.29	Метод спутниковых геодезических измерений (определений)	0.10	—
51	520559.14	2232791.15	Метод спутниковых геодезических измерений (определений)	0.10	—
52	520566.54	2232789.47	Метод спутниковых геодезических измерений (определений)	0.10	—
53	520564.66	2232745.69	Метод спутниковых геодезических измерений (определений)	0.10	—
54	520572.63	2232745.36	Метод спутниковых геодезических измерений (определений)	0.10	—
55	520580.57	2232741.55	Метод спутниковых геодезических измерений (определений)	0.10	—
56	520593.38	2232734.79	Метод спутниковых геодезических измерений (определений)	0.10	—
57	520595.04	2232733.60	Метод спутниковых геодезических	0.10	—

			измерений (определений)		
58	520594.93	2232731.36	Метод спутниковых геодезических измерений (определений)	0.10	—
59	520593.06	2232726.75	Метод спутниковых геодезических измерений (определений)	0.10	—
60	520588.76	2232716.83	Метод спутниковых геодезических измерений (определений)	0.10	—
61	520584.94	2232706.55	Метод спутниковых геодезических измерений (определений)	0.10	—
62	520581.43	2232697.37	Метод спутниковых геодезических измерений (определений)	0.10	—
63	520580.42	2232694.98	Метод спутниковых геодезических измерений (определений)	0.10	—
64	520571.61	2232698.53	Метод спутниковых геодезических измерений (определений)	0.10	—
65	520553.38	2232649.81	Метод спутниковых геодезических измерений (определений)	0.10	—
66	520520.34	2232562.50	Метод спутниковых геодезических измерений (определений)	0.10	—
67	520508.89	2232525.07	Метод спутниковых геодезических измерений (определений)	0.10	—
68	520496.39	2232478.21	Метод спутниковых геодезических измерений (определений)	0.10	—
69	520450.36	2232308.60	Метод спутниковых геодезических измерений (определений)	0.10	—
70	520444.12	2232309.70	Метод спутниковых геодезических измерений (определений)	0.10	—
71	520444.56	2232311.36	Метод спутниковых геодезических измерений (определений)	0.10	—
72	520433.02	2232314.12	Метод спутниковых геодезических измерений (определений)	0.10	—
73	520427.08	2232316.77	Метод спутниковых геодезических измерений (определений)	0.10	—
74	520426.74	2232316.00	Метод спутниковых геодезических измерений	0.10	—

			(определений)		
75	520419.63	2232318.25	Метод спутниковых геодезических измерений (определений)	0.10	—
76	520412.38	2232297.96	Метод спутниковых геодезических измерений (определений)	0.10	—
77	520416.85	2232296.35	Метод спутниковых геодезических измерений (определений)	0.10	—
78	520416.70	2232295.76	Метод спутниковых геодезических измерений (определений)	0.10	—
79	520423.33	2232294.02	Метод спутниковых геодезических измерений (определений)	0.10	—
80	520433.35	2232290.40	Метод спутниковых геодезических измерений (определений)	0.10	—
81	520433.52	2232290.91	Метод спутниковых геодезических измерений (определений)	0.10	—
82	520435.93	2232289.83	Метод спутниковых геодезических измерений (определений)	0.10	—
83	520444.66	2232288.25	Метод спутниковых геодезических измерений (определений)	0.10	—
84	520402.64	2232133.10	Метод спутниковых геодезических измерений (определений)	0.10	—
85	520392.34	2232091.73	Метод спутниковых геодезических измерений (определений)	0.10	—
86	520383.46	2232053.95	Метод спутниковых геодезических измерений (определений)	0.10	—
87	520375.81	2232018.35	Метод спутниковых геодезических измерений (определений)	0.10	—
88	520367.62	2231978.54	Метод спутниковых геодезических измерений (определений)	0.10	—
89	520357.80	2231934.15	Метод спутниковых геодезических измерений (определений)	0.10	—
90	520350.98	2231899.74	Метод спутниковых геодезических измерений (определений)	0.10	—
91	520335.82	2231862.40	Метод спутниковых геодезических измерений (определений)	0.10	—

92	520299.13	2231780.88	Метод спутниковых геодезических измерений (определений)	0.10	—
93	520285.80	2231749.30	Метод спутниковых геодезических измерений (определений)	0.10	—
94	520269.47	2231712.13	Метод спутниковых геодезических измерений (определений)	0.10	—
95	520206.49	2231567.68	Метод спутниковых геодезических измерений (определений)	0.10	—
96	520178.27	2231511.12	Метод спутниковых геодезических измерений (определений)	0.10	—
97	520135.49	2231439.85	Метод спутниковых геодезических измерений (определений)	0.10	—
98	520083.06	2231354.48	Метод спутниковых геодезических измерений (определений)	0.10	—
99	520040.71	2231286.08	Метод спутниковых геодезических измерений (определений)	0.10	—
100	520033.92	2231249.03	Метод спутниковых геодезических измерений (определений)	0.10	—
101	519999.96	2231174.39	Метод спутниковых геодезических измерений (определений)	0.10	—
102	519982.54	2231136.78	Метод спутниковых геодезических измерений (определений)	0.10	—
103	519924.14	2231008.59	Метод спутниковых геодезических измерений (определений)	0.10	—
104	519867.94	2230887.67	Метод спутниковых геодезических измерений (определений)	0.10	—
105	519855.15	2230850.17	Метод спутниковых геодезических измерений (определений)	0.10	—
106	519829.65	2230781.46	Метод спутниковых геодезических измерений (определений)	0.10	—
107	519818.32	2230743.13	Метод спутниковых геодезических измерений (определений)	0.10	—
108	519809.28	2230699.02	Метод спутниковых геодезических измерений (определений)	0.10	—
109	519808.61	2230657.74	Метод спутниковых	0.10	—

			геодезических измерений (определений)		
110	519807.17	2230627.79	Метод спутниковых геодезических измерений (определений)	0.10	—
111	519804.32	2230618.30	Метод спутниковых геодезических измерений (определений)	0.10	—
112	519825.09	2230614.50	Метод спутниковых геодезических измерений (определений)	0.10	—
113	519828.02	2230624.16	Метод спутниковых геодезических измерений (определений)	0.10	—
114	519829.59	2230657.07	Метод спутниковых геодезических измерений (определений)	0.10	—
115	519830.25	2230696.72	Метод спутниковых геодезических измерений (определений)	0.10	—
116	519838.71	2230738.04	Метод спутниковых геодезических измерений (определений)	0.10	—
117	519846.93	2230765.84	Метод спутниковых геодезических измерений (определений)	0.10	—
118	519867.06	2230762.73	Метод спутниковых геодезических измерений (определений)	0.10	—
119	519896.57	2230753.73	Метод спутниковых геодезических измерений (определений)	0.10	—
120	519931.82	2230746.72	Метод спутниковых геодезических измерений (определений)	0.10	—
121	519954.87	2230743.86	Метод спутниковых геодезических измерений (определений)	0.10	—
122	519995.03	2230741.09	Метод спутниковых геодезических измерений (определений)	0.10	—
123	519996.47	2230762.04	Метод спутниковых геодезических измерений (определений)	0.10	—
124	519956.88	2230764.77	Метод спутниковых геодезических измерений (определений)	0.10	—
125	519935.16	2230767.46	Метод спутниковых геодезических измерений (определений)	0.10	—
126	519901.69	2230774.13	Метод спутниковых геодезических	0.10	—

			измерений (определений)		
127	519871.93	2230783.20	Метод спутниковых геодезических измерений (определений)	0.10	—
128	519853.77	2230786.09	Метод спутниковых геодезических измерений (определений)	0.10	—
129	519873.37	2230838.90	Метод спутниковых геодезических измерений (определений)	0.10	—
130	519884.60	2230843.71	Метод спутниковых геодезических измерений (определений)	0.10	—
131	519879.31	2230855.95	Метод спутниковых геодезических измерений (определений)	0.10	—
132	519887.46	2230879.84	Метод спутниковых геодезических измерений (определений)	0.10	—
133	519943.24	2230999.85	Метод спутниковых геодезических измерений (определений)	0.10	—
134	520001.63	2231128.02	Метод спутниковых геодезических измерений (определений)	0.10	—
135	520019.07	2231165.67	Метод спутниковых геодезических измерений (определений)	0.10	—
136	520054.10	2231242.65	Метод спутниковых геодезических измерений (определений)	0.10	—
137	520060.66	2231278.42	Метод спутниковых геодезических измерений (определений)	0.10	—
138	520095.83	2231335.25	Метод спутниковых геодезических измерений (определений)	0.10	—
139	520097.76	2231334.23	Метод спутниковых геодезических измерений (определений)	0.10	—
140	520141.51	2231306.42	Метод спутниковых геодезических измерений (определений)	0.10	—
141	520143.23	2231309.17	Метод спутниковых геодезических измерений (определений)	0.10	—
142	520147.95	2231306.45	Метод спутниковых геодезических измерений (определений)	0.10	—
143	520159.61	2231325.50	Метод спутниковых геодезических измерений	0.10	—

			(определений)		
144	520139.33	2231337.23	Метод спутниковых геодезических измерений (определений)	0.10	—
1	520137.34	2231333.96	Метод спутниковых геодезических измерений (определений)	0.10	—
Граница1(2)	—	—	—	—	—
145	520908.14	2233021.27	Метод спутниковых геодезических измерений (определений)	0.10	—
146	521014.66	2233122.90	Метод спутниковых геодезических измерений (определений)	0.10	—
147	521068.79	2233175.48	Метод спутниковых геодезических измерений (определений)	0.10	—
148	521107.40	2233211.50	Метод спутниковых геодезических измерений (определений)	0.10	—
149	521211.77	2233417.68	Метод спутниковых геодезических измерений (определений)	0.10	—
150	521193.01	2233427.11	Метод спутниковых геодезических измерений (определений)	0.10	—
151	521090.38	2233224.35	Метод спутниковых геодезических измерений (определений)	0.10	—
152	521054.31	2233190.70	Метод спутниковых геодезических измерений (определений)	0.10	—
153	521000.11	2233138.04	Метод спутниковых геодезических измерений (определений)	0.10	—
154	520893.71	2233036.53	Метод спутниковых геодезических измерений (определений)	0.10	—
145	520908.14	2233021.27	Метод спутниковых геодезических измерений (определений)	0.10	—

3. Сведения о характерных точках части (частей) границы объекта


Обозначение характерных точек части границы	Координаты, м		Метод определения координат характерной точки	Средняя квадратическая погрешность положения характерной точки (M_t), м	Описание обозначения точки на местности (при наличии)
	X	Y			
1	2	3	4	5	6
—	—	—	—	—	—

**Схема расположения границ публичного сервитута
для эксплуатации объекта электросетевого хозяйства**

ЭСК Подстанция 35/6 кВ «Лесозаводская» (ВЛ-6 кВ ф. Авторынок, участок от КТП-1655 до
КТП-1658, от КТП-1658 до ТП-0844, от ТП-0844 до ТП-4450, от КТП-1750; КТП-1658, КТП-1656,
КТП-1657, КТП-1750)


(наименование объекта)

Обзорная схема границ объекта

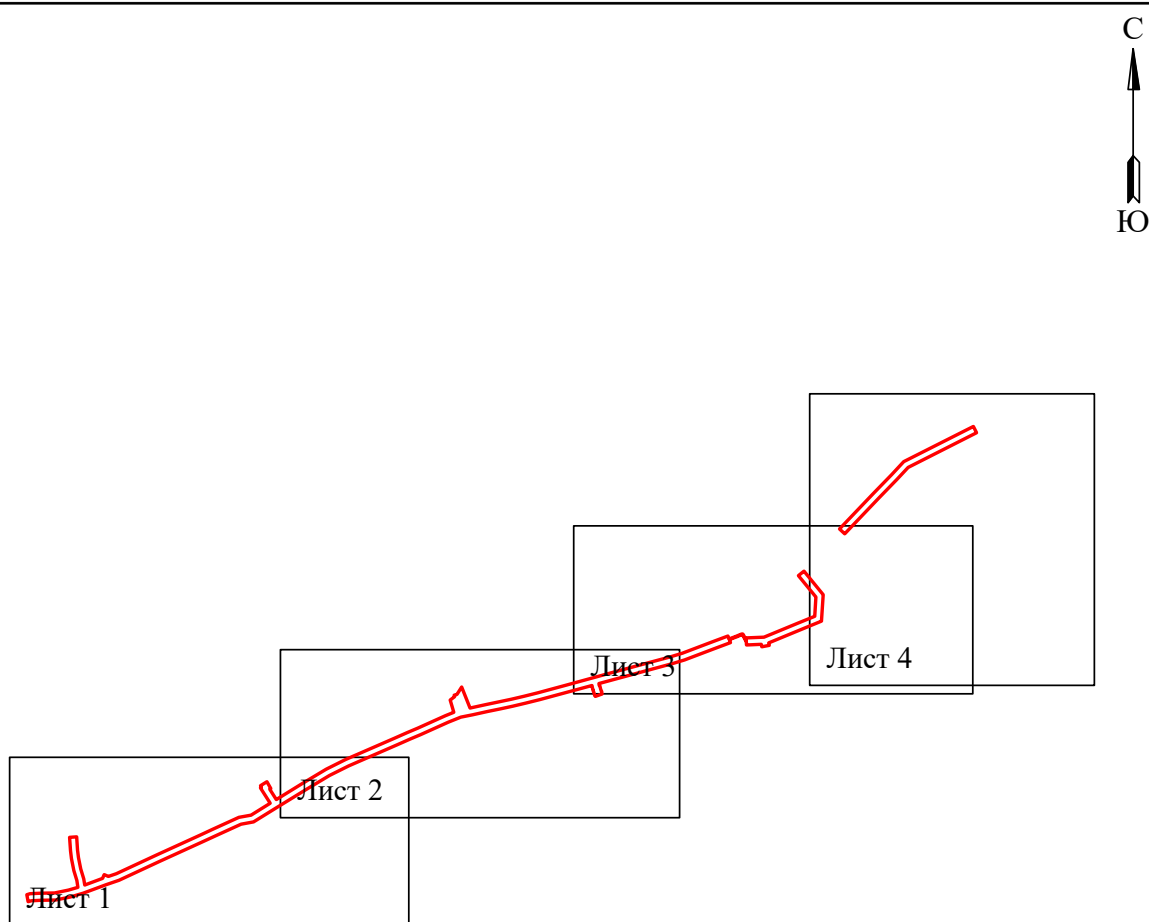

Условные обозначения:

	- граница устанавливаемой зоны публичного сервитута
--	--

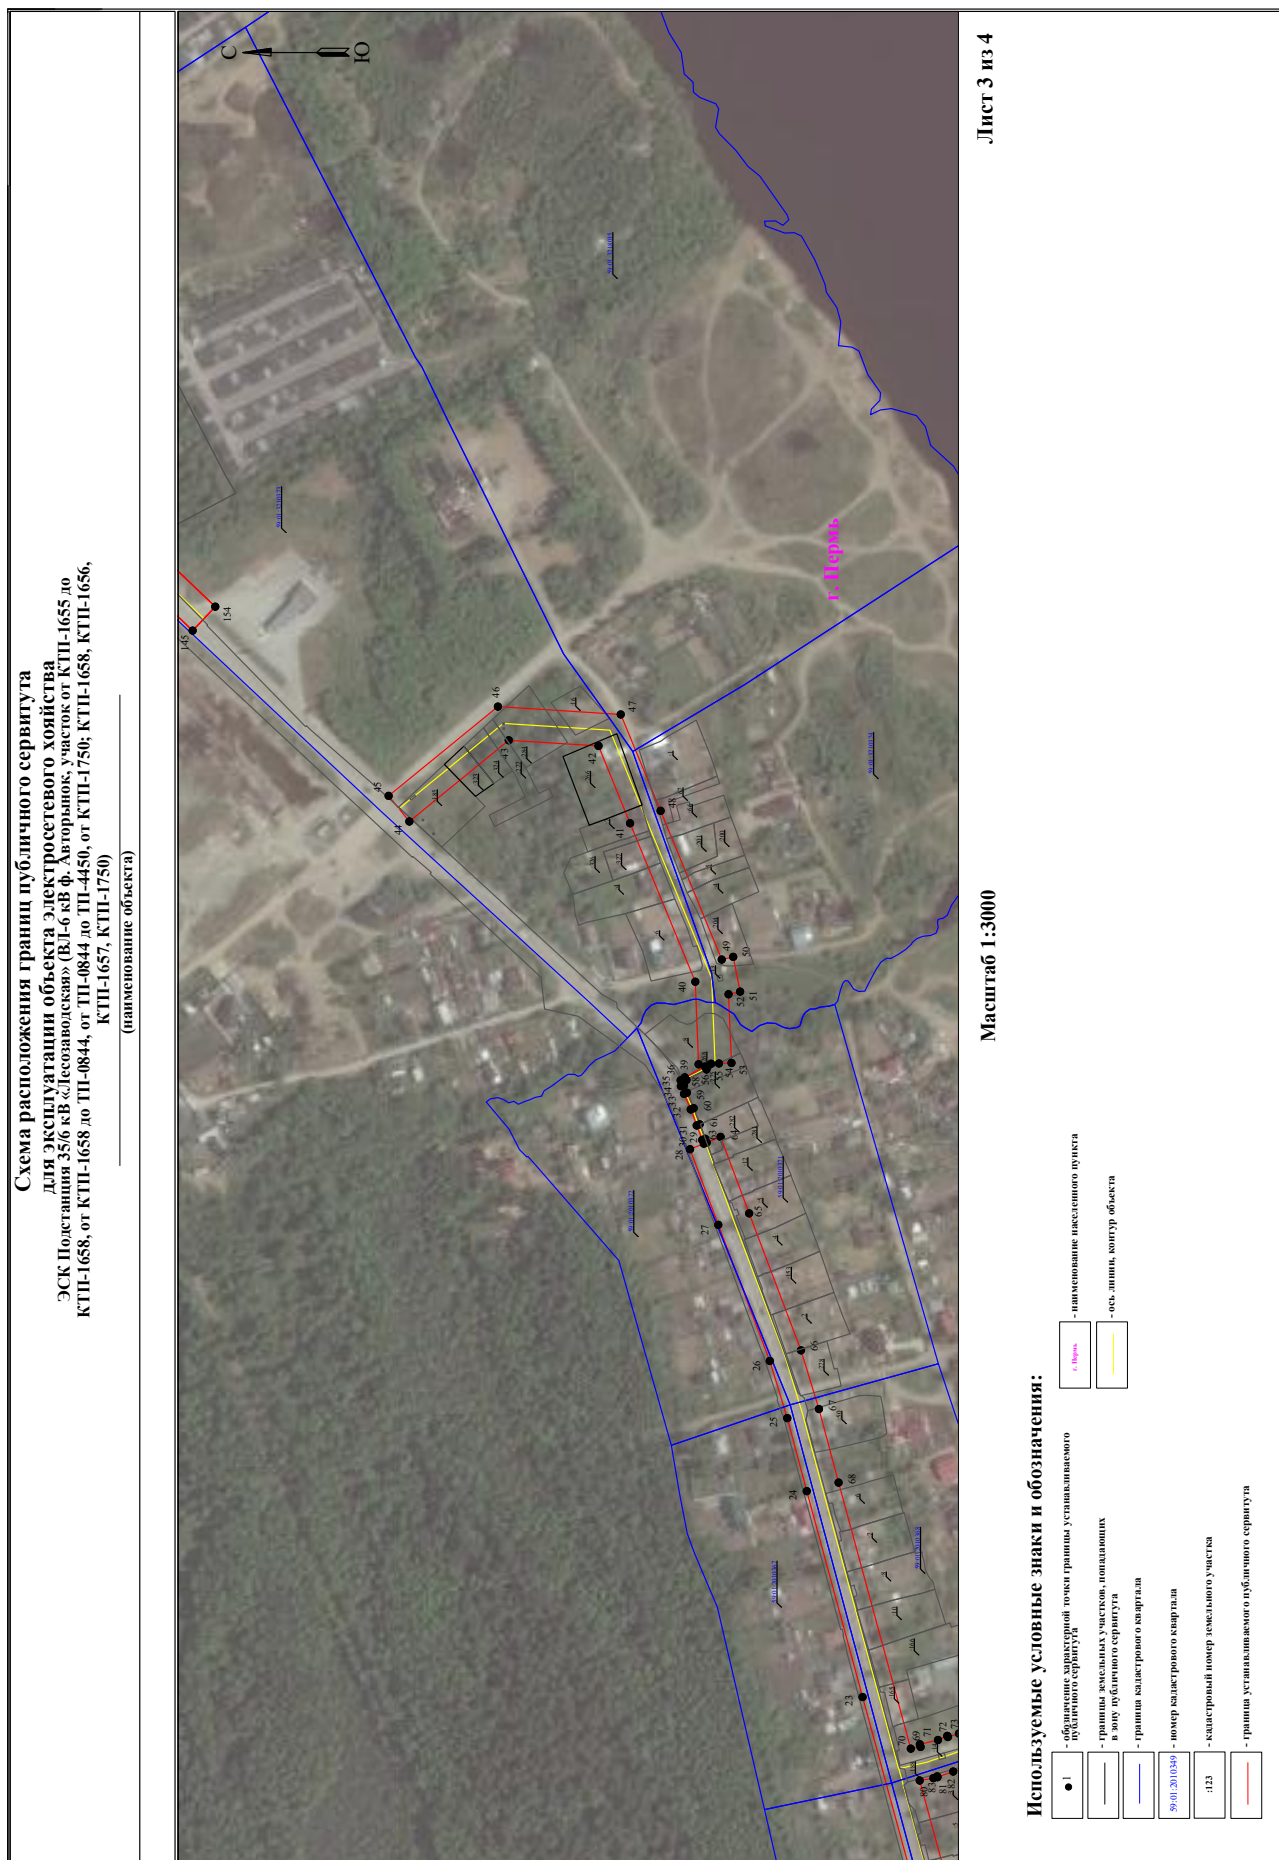



ГРАФИЧЕСКОЕ ОПИСАНИЕ

местоположения границ публичного сервитута

Публичный сервитут в целях размещения объектов электросетевого хозяйства, подключения (технологического присоединения) к сетям электроснабжения: Строительство ТП 10/0,4 кВ, ВЛ 10 кВ, ВЛ 0,4 кВ с установкой ПУ для электроснабжения объекта по адресу: Пермский край, г. Пермь, ш. Космонавтов, дом № 399В (4500110264)
(наименование объекта, местоположение границ которого описано (далее - объект))

Сведения об объекте					
№ п/п	Характеристики объекта		Описание характеристик		
1	2		3		
1	Местоположение объекта		Пермский край, городской округ Пермский, город Пермь		
2	Площадь объекта +/- величина погрешности определения площади (Р+/- Дельта Р)		79 кв.м ± 1.79 кв.м		
3	Иные характеристики объекта		Образуемый объект располагается в границах земельного участка/кадастрового квартала: 59:01:4613916 (44 кв.м), 59:01:4613916:88 (35 кв.м). Для определения площадей использовались поворотные точки границ земельных участков.		
Сведения о местоположении границ объекта					
1. Система координат <u>МСК-59, зона 2</u>					
2. Сведения о характерных точках границ объекта					
Обозначение характерных точек границ	Координаты, м		Метод определения координат характерной точки	Средняя квадратическая погрешность положения характерной точки (M _t), м	Описание обозначения точки на местности (при наличии)
	X	Y			
1	2	3	4	5	6
1	511071.54	2223738.86	Картометрический метод	0.10	—
2	511069.24	2223742.13	Картометрический метод	0.10	—
3	511058.13	2223737.69	Картометрический метод	0.10	—
4	511054.56	2223729.28	Картометрический метод	0.10	—
5	511058.24	2223727.74	Картометрический метод	0.10	—
6	511061.17	2223734.62	Картометрический метод	0.10	—
1	511071.54	2223738.86	Картометрический метод	0.10	—
3. Сведения о характерных точках части (частей) границы объекта					
Обозначение характерных точек части границы	Координаты, м		Метод определения координат характерной точки	Средняя квадратическая погрешность положения характерной точки (M _t), м	Описание обозначения точки на местности (при наличии)
	X	Y			
1	2	3	4	5	6
—	—	—	—	—	—

Схема границ публичного сервитута

Адрес: Строительство ТП 10/0,4 кВ, ВЛ 10 кВ, ВЛ 0,4 кВ с установкой ПУ для электроснабжения объекта по адресу: Пермский край, г. Пермь, ш. Космонавтов, дом № 399В (4500110264)

Земельные участки: 59:01:4613916, 59:01:4613916:88

Площадь: 79 кв.м



Масштаб 1:350

Условные обозначения:

 - граница сервитута

:21 - земельный участок по сведениям ЕГРН

66:47:0402018 - обозначение кадастрового квартала

2 - обозначение характерной точки границы сервитута

СХЕМА

расположения границ публичного сервитута

Строительство участка ВЛ 0,4 кВ от ближайшей опоры ЛЭП 0,4 кВ от ТП-2133, установка оборудования учета э/э на опоре ВЛ 0,4 кВ для электроснабжения гаража по адресу: Пермский край, г. Пермь, ГСК №5, Мотовилихинский р-н, ул. Пономарева, бокс 108



59:01:4311778 номер кадастрового квартала
 :1889 кадастровый номер участка
 .1 координаты
 — граница кадастрового квартала
 — граница земельных участков
 — граница публичного сервитута

1:500

ОПИСАНИЕ МЕСТОПОЛОЖЕНИЯ ГРАНИЦ ПУБЛИЧНОГО СЕРВИТУТА ПО ОБЪЕКТУ

Строительство участка ВЛ 0,4 кВ от ближайшей опоры ЛЭП 0,4 кВ от ТП-2133, установка оборудования учета э/э на опоре ВЛ 0,4 кВ для электроснабжения гаража по адресу:
Пермский край, г. Пермь, ГСК№5, Мотовилихинский р-н, ул. Пономарева, бокс 108
Пермский край, г. Пермь
(НАИМЕНОВАНИЕ ОБЪЕКТА)

Сведения о местоположении границ объекта

1. Система координат МСК-59 (зона 2)

2. Сведения о характерных точках границ объекта

Обозначение характерных точек границ	Координаты, м		Метод определения координат и средняя квадратическая погрешность положения характерной точки (M_t), м	Описание закрепления точки на местности (при наличии)
	X	Y		
1	2	3	4	5
1	516860.37	2235846.79	Геодезический метод; $M_t=0.1$	-
2	516869.23	2235828.29	Геодезический метод; $M_t=0.1$	-
3	516877.68	2235811.46	Геодезический метод; $M_t=0.1$	-
4	516885.93	2235794.70	Геодезический метод; $M_t=0.1$	-
5	516886.81	2235792.90	Геодезический метод; $M_t=0.1$	-
6	516890.40	2235794.67	Геодезический метод; $M_t=0.1$	-
7	516881.26	2235813.25	Геодезический метод; $M_t=0.1$	-
8	516872.82	2235830.05	Геодезический метод; $M_t=0.1$	-
9	516863.97	2235848.54	Геодезический метод; $M_t=0.1$	-
10	516857.16	2235862.40	Геодезический метод; $M_t=0.1$	-
11	516856.28	2235864.20	Геодезический метод; $M_t=0.1$	-
12	516852.69	2235862.43	Геодезический метод; $M_t=0.1$	-
1	516860.37	2235846.79	Геодезический метод; $M_t=0.1$	-

ГРАФИЧЕСКОЕ ОПИСАНИЕ

местоположения границ публичного сервитута

Публичный сервитут в целях размещения объектов электросетевого хозяйства, подключения (технологического присоединения) к сетям электроснабжения: Строительство КВЛ 0,4 кВ с установкой ПУ для электроснабжения объекта медицинского учреждения по адресу: Пермский край, г. Пермь, Свердловский район, пос. Новые Ляды, ул. 40 лет Победы, д. 12, кадастровый номер участка: 59:01:5110126:1647 (4500109095)
(наименование объекта, местоположение границ которого описано (далее - объект))


Сведения об объекте					
№ п/п	Характеристики объекта		Описание характеристик		
1	2		3		
1	Местоположение объекта		Пермский край, городской округ Пермский, город Пермь		
2	Площадь объекта +/- величина погрешности определения площади (Р+/- Дельта Р)		211 кв.м ± 2.92 кв.м		
3	Иные характеристики объекта		Образуемый объект располагается в границах земельного участка/кадастрового квартала: 59:01:5110126:12 (76 кв.м), 59:01:5110126:2054 (135 кв.м). Для определения площадей использовались поворотные точки границ земельных участков.		
Сведения о местоположении границ объекта					
1. Система координат <u>МСК-59, зона 2</u>					
2. Сведения о характерных точках границ объекта					
Обозначение характерных точек границ	Координаты, м		Метод определения координат характерной точки	Средняя квадратическая погрешность положения характерной точки (M _i), м	Описание обозначения точки на местности (при наличии)
	X	Y			
1	2	3	4	5	6
1	521940.87	2252220.36	Картометрический метод	0.10	—
2	521933.76	2252261.89	Картометрический метод	0.10	—
3	521931.79	2252261.54	Картометрический метод	0.10	—
4	521938.74	2252220.94	Картометрический метод	0.10	—
5	521932.01	2252212.97	Картометрический метод	0.10	—
6	521896.34	2252208.71	Картометрический метод	0.10	—
7	521880.09	2252211.87	Картометрический метод	0.10	—
8	521880.35	2252209.79	Картометрический метод	0.10	—
9	521896.27	2252206.69	Картометрический метод	0.10	—
10	521933.03	2252211.08	Картометрический метод	0.10	—
1	521940.87	2252220.36	Картометрический метод	0.10	—
3. Сведения о характерных точках части (частей) границы объекта					
Обозначение характерных точек части границы	Координаты, м		Метод определения координат характерной точки	Средняя квадратическая погрешность положения характерной точки (M _i), м	Описание обозначения точки на местности (при наличии)
	X	Y			
1	2	3	4	5	6
—	—	—	—	—	—

Схема границ публичного сервитута

Адрес: Строительство КВЛ 0,4 кВ с установкой ПУ для электроснабжения объекта медицинского учреждения по адресу: Пермский край, г. Пермь, Свердловский район, пос. Новые Ляды, ул. 40 лет Победы, д. 12, кадастровый номер участка: 59:01:5110126:1647 (4500109095)

Земельные участки: 59:01:5110126:12, 59:01:5110126:2054

Площадь: 211 кв.м

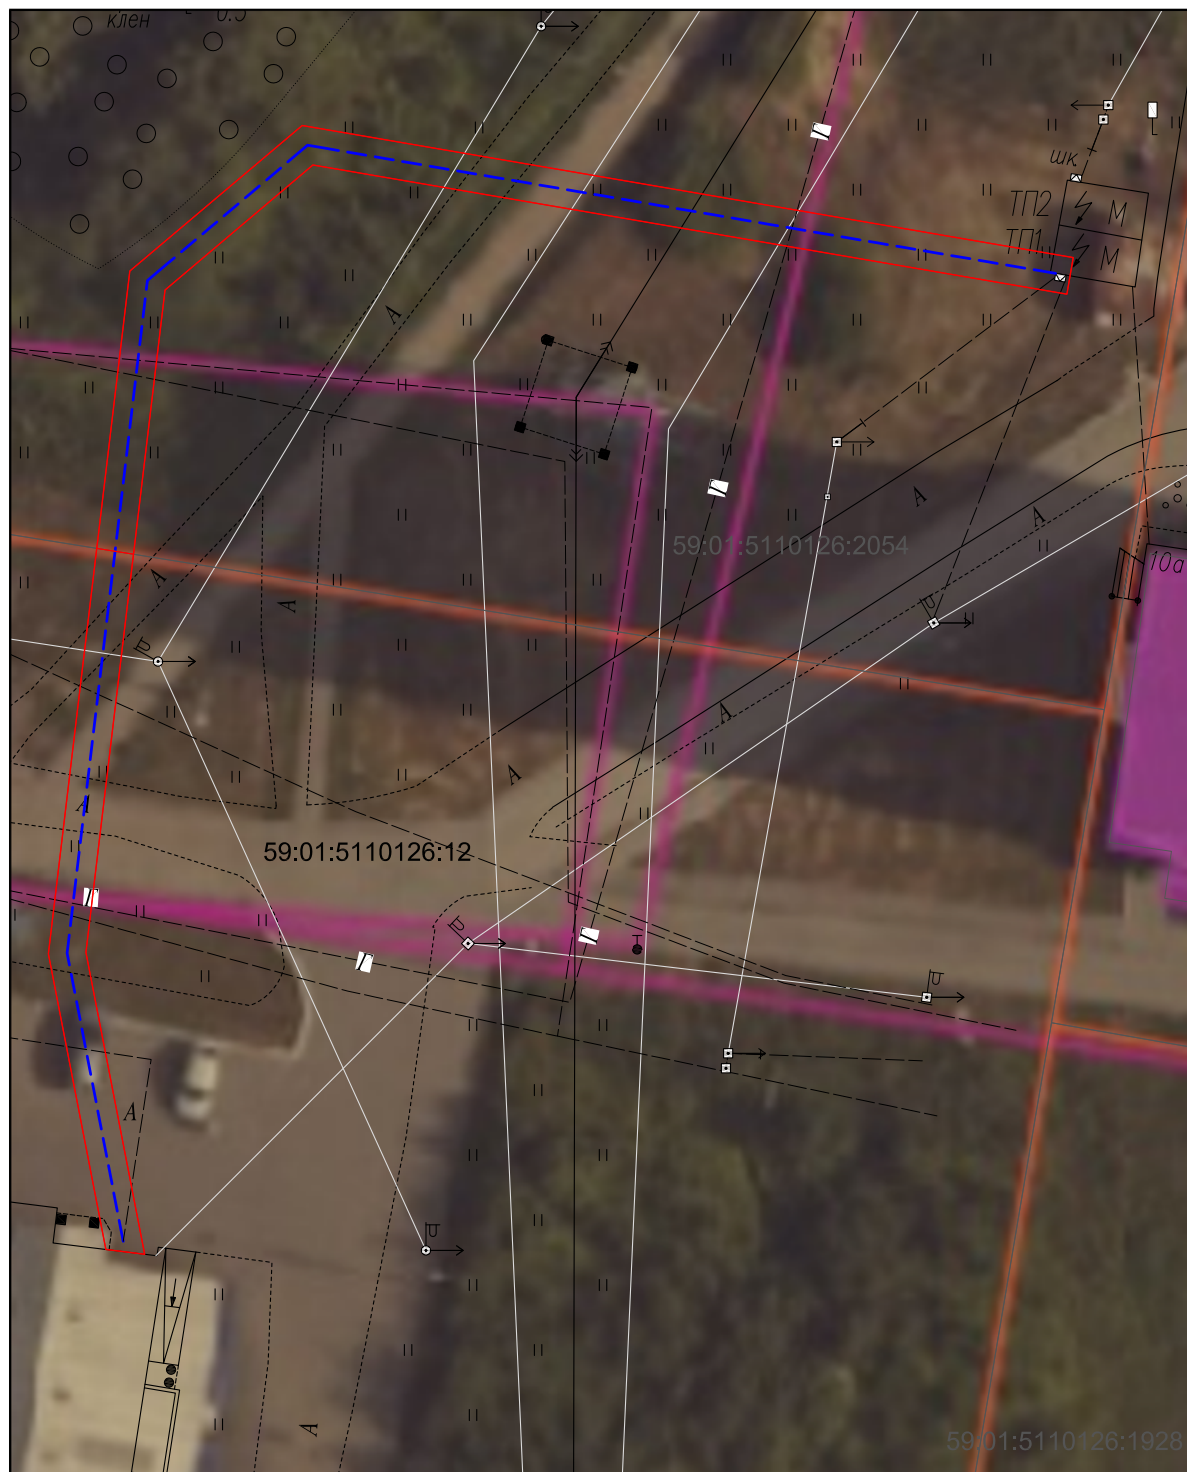

Масштаб 1:250

Условные обозначения:

- граница сервитута

66:47:0402018 - обозначение кадастрового квартала

:21 - земельный участок по сведениям ЕГРН

2 - обозначение характерной точки границы сервитута

ГРАФИЧЕСКОЕ ОПИСАНИЕ

местоположения границ публичного сервитута

ЭСХ «ЭСХ Подстанция 110/35/10кВ «Камская долина» (ВЛ-10 КВ ОПОРА №20-ОПОРА №1А Ф.РЫНОК, ВЛ-10 КВ ОПОРА №40Б-ОПОРА №1Б Ф.АЗС, ВЛ-10 КВ КТП-1659-ОПОРА №1 Ф.ШКОЛА, КЛ-10 КВ ОПОРА №1А-КТП-1735, КЛ-10 КВ ОПОРА №1Б-КТП-1735)

(наименование объекта, местоположение границ которого описано (далее - объект))

Раздел 1

Сведения об объекте		
№ п/п	Характеристики объекта	Описание характеристик
1	2	3
1	Местоположение объекта	Пермский край, Пермь город
2	Площадь объекта +/- величина погрешности определения площади (Р+/- Дельта Р)	6237 кв.м ± 17.61 кв.м
3	Иные характеристики объекта	Публичный сервитут устанавливается в целях эксплуатации объекта электросетевого хозяйства «ЭСХ «ЭСХ Подстанция 110/35/10кВ «Камская долина» (ВЛ-10 КВ ОПОРА №20-ОПОРА №1А Ф.РЫНОК, ВЛ-10 КВ ОПОРА №40Б-ОПОРА №1Б Ф.АЗС, ВЛ-10 КВ КТП-1659-ОПОРА №1 Ф.ШКОЛА, КЛ-10 КВ ОПОРА №1А-КТП-1735, КЛ-10 КВ ОПОРА №1Б-КТП-1735)» (согласно п.1 ст. 39.37 «Земельного кодекса Российской Федерации» от 25.10.2001 г. №136-ФЗ) Срок установления публичного сервитута - сорок девять лет (согласно п.1 ст. 39.45 ЗК РФ).

Раздел 2

Сведения о местоположении границ объекта					
1. Система координат <u>МСК-59, зона 2</u>					
2. Сведения о характерных точках границ объекта					
Обозначение характерных точек границ	Координаты, м		Метод определения координат характерной точки	Средняя квадратическая погрешность положения характерной точки (M _t), м	Описание обозначения точки на местности (при наличии)
	X	Y			
1	2	3	4	5	6
Граница 1(1)	—	—	—	—	—
1	520534.20	2228823.09	Метод спутниковых геодезических измерений (определений)	0.10	—
2	520538.24	2228849.13	Метод спутниковых геодезических измерений (определений)	0.10	—
3	520531.26	2228850.22	Метод спутниковых геодезических измерений (определений)	0.10	—
4	520540.07	2228872.29	Метод спутниковых геодезических измерений (определений)	0.10	—

5	520540.44	2228877.33	Метод спутниковых геодезических измерений (определений)	0.10	—
6	520537.30	2228880.32	Метод спутниковых геодезических измерений (определений)	0.10	—
7	520497.47	2228898.21	Метод спутниковых геодезических измерений (определений)	0.10	—
8	520495.19	2228900.71	Метод спутниковых геодезических измерений (определений)	0.10	—
9	520495.10	2228903.08	Метод спутниковых геодезических измерений (определений)	0.10	—
10	520498.77	2228926.21	Метод спутниковых геодезических измерений (определений)	0.10	—
11	520497.66	2228930.99	Метод спутниковых геодезических измерений (определений)	0.10	—
12	520492.47	2228932.12	Метод спутниковых геодезических измерений (определений)	0.10	—
13	520286.54	2228981.05	Метод спутниковых геодезических измерений (определений)	0.10	—
14	519962.24	2229057.54	Метод спутниковых геодезических измерений (определений)	0.10	—
15	519957.93	2229064.79	Метод спутниковых геодезических измерений (определений)	0.10	—
16	519958.82	2229079.19	Метод спутниковых геодезических измерений (определений)	0.10	—
17	519990.89	2229268.28	Метод спутниковых геодезических измерений (определений)	0.10	—
18	520041.87	2229443.10	Метод спутниковых геодезических измерений (определений)	0.10	—
19	520079.87	2229596.13	Метод спутниковых геодезических измерений (определений)	0.10	—
20	520092.89	2229646.23	Метод спутниковых геодезических измерений (определений)	0.10	—
21	520103.63	2229696.34	Метод спутниковых геодезических измерений (определений)	0.10	—
22	520152.91	2229982.71	Метод спутниковых	0.10	—

			геодезических измерений (определений)		
23	520153.41	2229985.96	Метод спутниковых геодезических измерений (определений)	0.10	—
24	520180.25	2229976.60	Метод спутниковых геодезических измерений (определений)	0.10	—
25	520187.17	2229996.43	Метод спутниковых геодезических измерений (определений)	0.10	—
26	520156.69	2230007.07	Метод спутниковых геодезических измерений (определений)	0.10	—
27	520158.82	2230020.78	Метод спутниковых геодезических измерений (определений)	0.10	—
28	520152.14	2230036.55	Метод спутниковых геодезических измерений (определений)	0.10	—
29	520140.84	2230059.00	Метод спутниковых геодезических измерений (определений)	0.10	—
30	520134.07	2230063.23	Метод спутниковых геодезических измерений (определений)	0.10	—
31	520063.84	2230177.73	Метод спутниковых геодезических измерений (определений)	0.10	—
32	520060.09	2230184.04	Метод спутниковых геодезических измерений (определений)	0.10	—
33	520054.31	2230196.09	Метод спутниковых геодезических измерений (определений)	0.10	—
34	520054.87	2230197.95	Метод спутниковых геодезических измерений (определений)	0.10	—
35	520009.49	2230271.56	Метод спутниковых геодезических измерений (определений)	0.10	—
36	519984.55	2230258.62	Метод спутниковых геодезических измерений (определений)	0.10	—
37	519985.51	2230256.75	Метод спутниковых геодезических измерений (определений)	0.10	—
38	520008.72	2230268.80	Метод спутниковых геодезических измерений (определений)	0.10	—
39	520052.59	2230197.66	Метод спутниковых геодезических	0.10	—

			измерений (определений)		
40	520052.06	2230195.92	Метод спутниковых геодезических измерений (определений)	0.10	—
41	520058.24	2230183.05	Метод спутниковых геодезических измерений (определений)	0.10	—
42	520062.04	2230176.65	Метод спутниковых геодезических измерений (определений)	0.10	—
43	520132.54	2230061.72	Метод спутниковых геодезических измерений (определений)	0.10	—
44	520139.23	2230057.53	Метод спутниковых геодезических измерений (определений)	0.10	—
45	520150.23	2230035.67	Метод спутниковых геодезических измерений (определений)	0.10	—
46	520156.66	2230020.50	Метод спутниковых геодезических измерений (определений)	0.10	—
47	520154.67	2230007.77	Метод спутниковых геодезических измерений (определений)	0.10	—
48	520136.51	2230014.11	Метод спутниковых геодезических измерений (определений)	0.10	—
49	520129.59	2229994.28	Метод спутниковых геодезических измерений (определений)	0.10	—
50	520151.49	2229986.63	Метод спутниковых геодезических измерений (определений)	0.10	—
51	520150.94	2229983.03	Метод спутниковых геодезических измерений (определений)	0.10	—
52	520101.66	2229696.72	Метод спутниковых геодезических измерений (определений)	0.10	—
53	520090.94	2229646.69	Метод спутниковых геодезических измерений (определений)	0.10	—
54	520077.93	2229596.62	Метод спутниковых геодезических измерений (определений)	0.10	—
55	520039.94	2229443.62	Метод спутниковых геодезических измерений (определений)	0.10	—
56	519988.94	2229268.73	Метод спутниковых геодезических измерений	0.10	—


			(определений)		
57	519956.83	2229079.42	Метод спутниковых геодезических измерений (определений)	0.10	—
58	519955.90	2229064.30	Метод спутниковых геодезических измерений (определений)	0.10	—
59	519960.95	2229055.79	Метод спутниковых геодезических измерений (определений)	0.10	—
60	520286.08	2228979.10	Метод спутниковых геодезических измерений (определений)	0.10	—
61	520492.03	2228930.17	Метод спутниковых геодезических измерений (определений)	0.10	—
62	520496.00	2228929.30	Метод спутниковых геодезических измерений (определений)	0.10	—
63	520496.73	2228926.13	Метод спутниковых геодезических измерений (определений)	0.10	—
64	520493.09	2228903.20	Метод спутниковых геодезических измерений (определений)	0.10	—
65	520493.22	2228899.90	Метод спутниковых геодезических измерений (определений)	0.10	—
66	520496.27	2228896.56	Метод спутниковых геодезических измерений (определений)	0.10	—
67	520536.16	2228878.63	Метод спутниковых геодезических измерений (определений)	0.10	—
68	520538.38	2228876.53	Метод спутниковых геодезических измерений (определений)	0.10	—
69	520538.10	2228872.74	Метод спутниковых геодезических измерений (определений)	0.10	—
70	520529.24	2228850.53	Метод спутниковых геодезических измерений (определений)	0.10	—
71	520517.49	2228852.35	Метод спутниковых геодезических измерений (определений)	0.10	—
72	520513.45	2228826.31	Метод спутниковых геодезических измерений (определений)	0.10	—
1	520534.20	2228823.09	Метод спутниковых геодезических измерений (определений)	0.10	—

Граница1(2)	–	–	–	–	–
73	520687.97	2229149.16	Метод спутниковых геодезических измерений (определений)	0.10	–
74	520680.42	2229168.76	Метод спутниковых геодезических измерений (определений)	0.10	–
75	520652.30	2229157.93	Метод спутниковых геодезических измерений (определений)	0.10	–
76	520659.84	2229138.33	Метод спутниковых геодезических измерений (определений)	0.10	–
73	520687.97	2229149.16	Метод спутниковых геодезических измерений (определений)	0.10	–
3. Сведения о характерных точках части (частей) границы объекта					
Обозначение характерных точек части границы	Координаты, м		Метод определения координат характерной точки	Средняя квадратическая погрешность положения характерной точки (M_i), м	Описание обозначения точки на местности (при наличии)
	X	Y			
1	2	3	4	5	6
–	–	–	–	–	–

**Схема расположения границ публичного сервитута
для эксплуатации объекта электросетевого хозяйства
ЭСХ «ЭСК Подстанция 110/35/10кВ «Камская долина» (ВЛ-10 кВ ОПОРА №20-
ОПОРА №1А Ф.РЫНОК, ВЛ-10 кВ ОПОРА №40Б-ОПОРА №1Б Ф.АЗС, ВЛ-10 кВ
КТП-1659-ОПОРА №1 Ф.ШКОЛА, КЛ-10 кВ ОПОРА №1А-КТП-1735,
КЛ-10 кВ ОПОРА №1Б-КТП-1735)»**

(наименование объекта)

Обзорная схема границ объекта

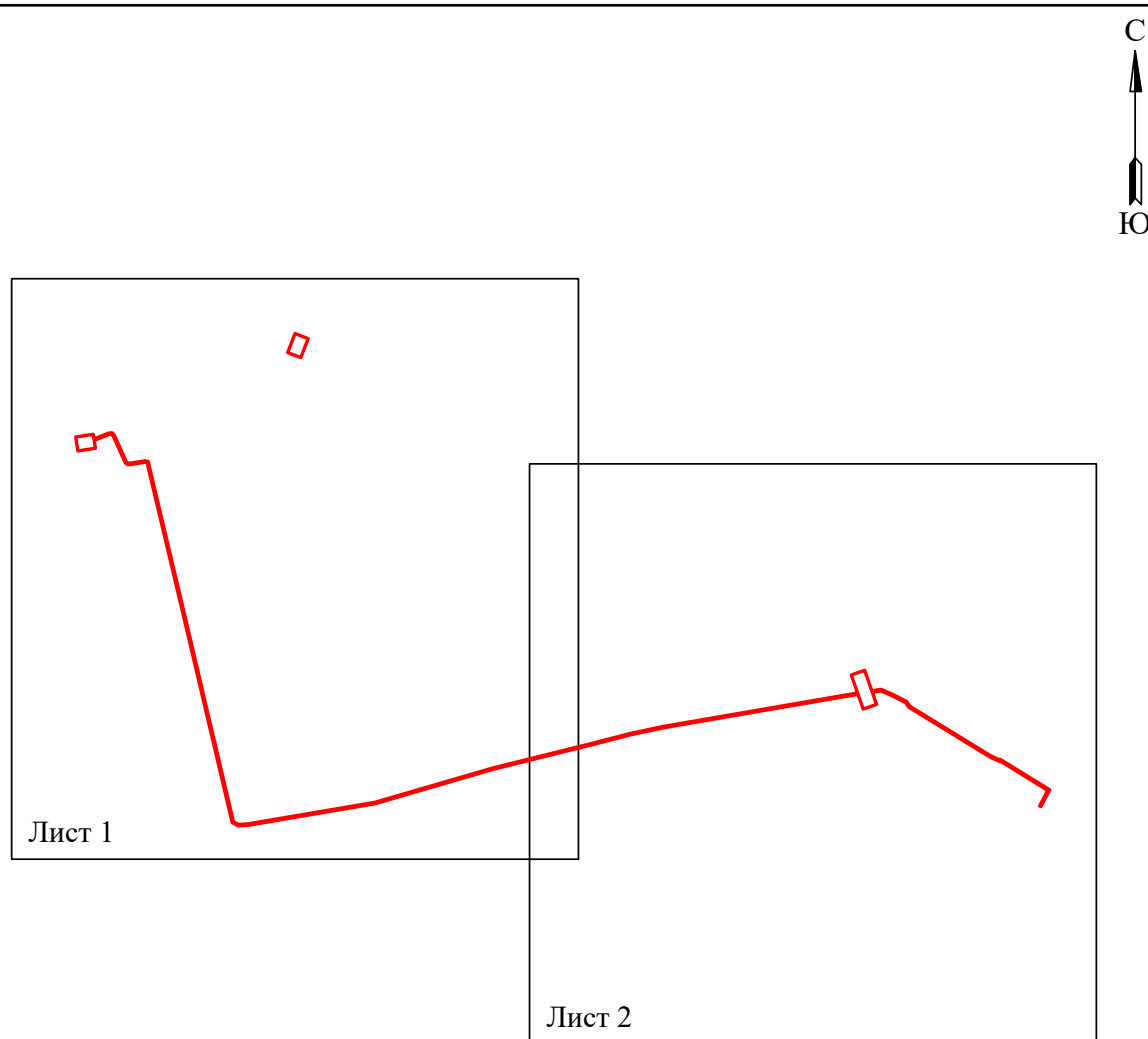

Условные обозначения:

 - граница устанавливаемой
зоны публичного сервитута

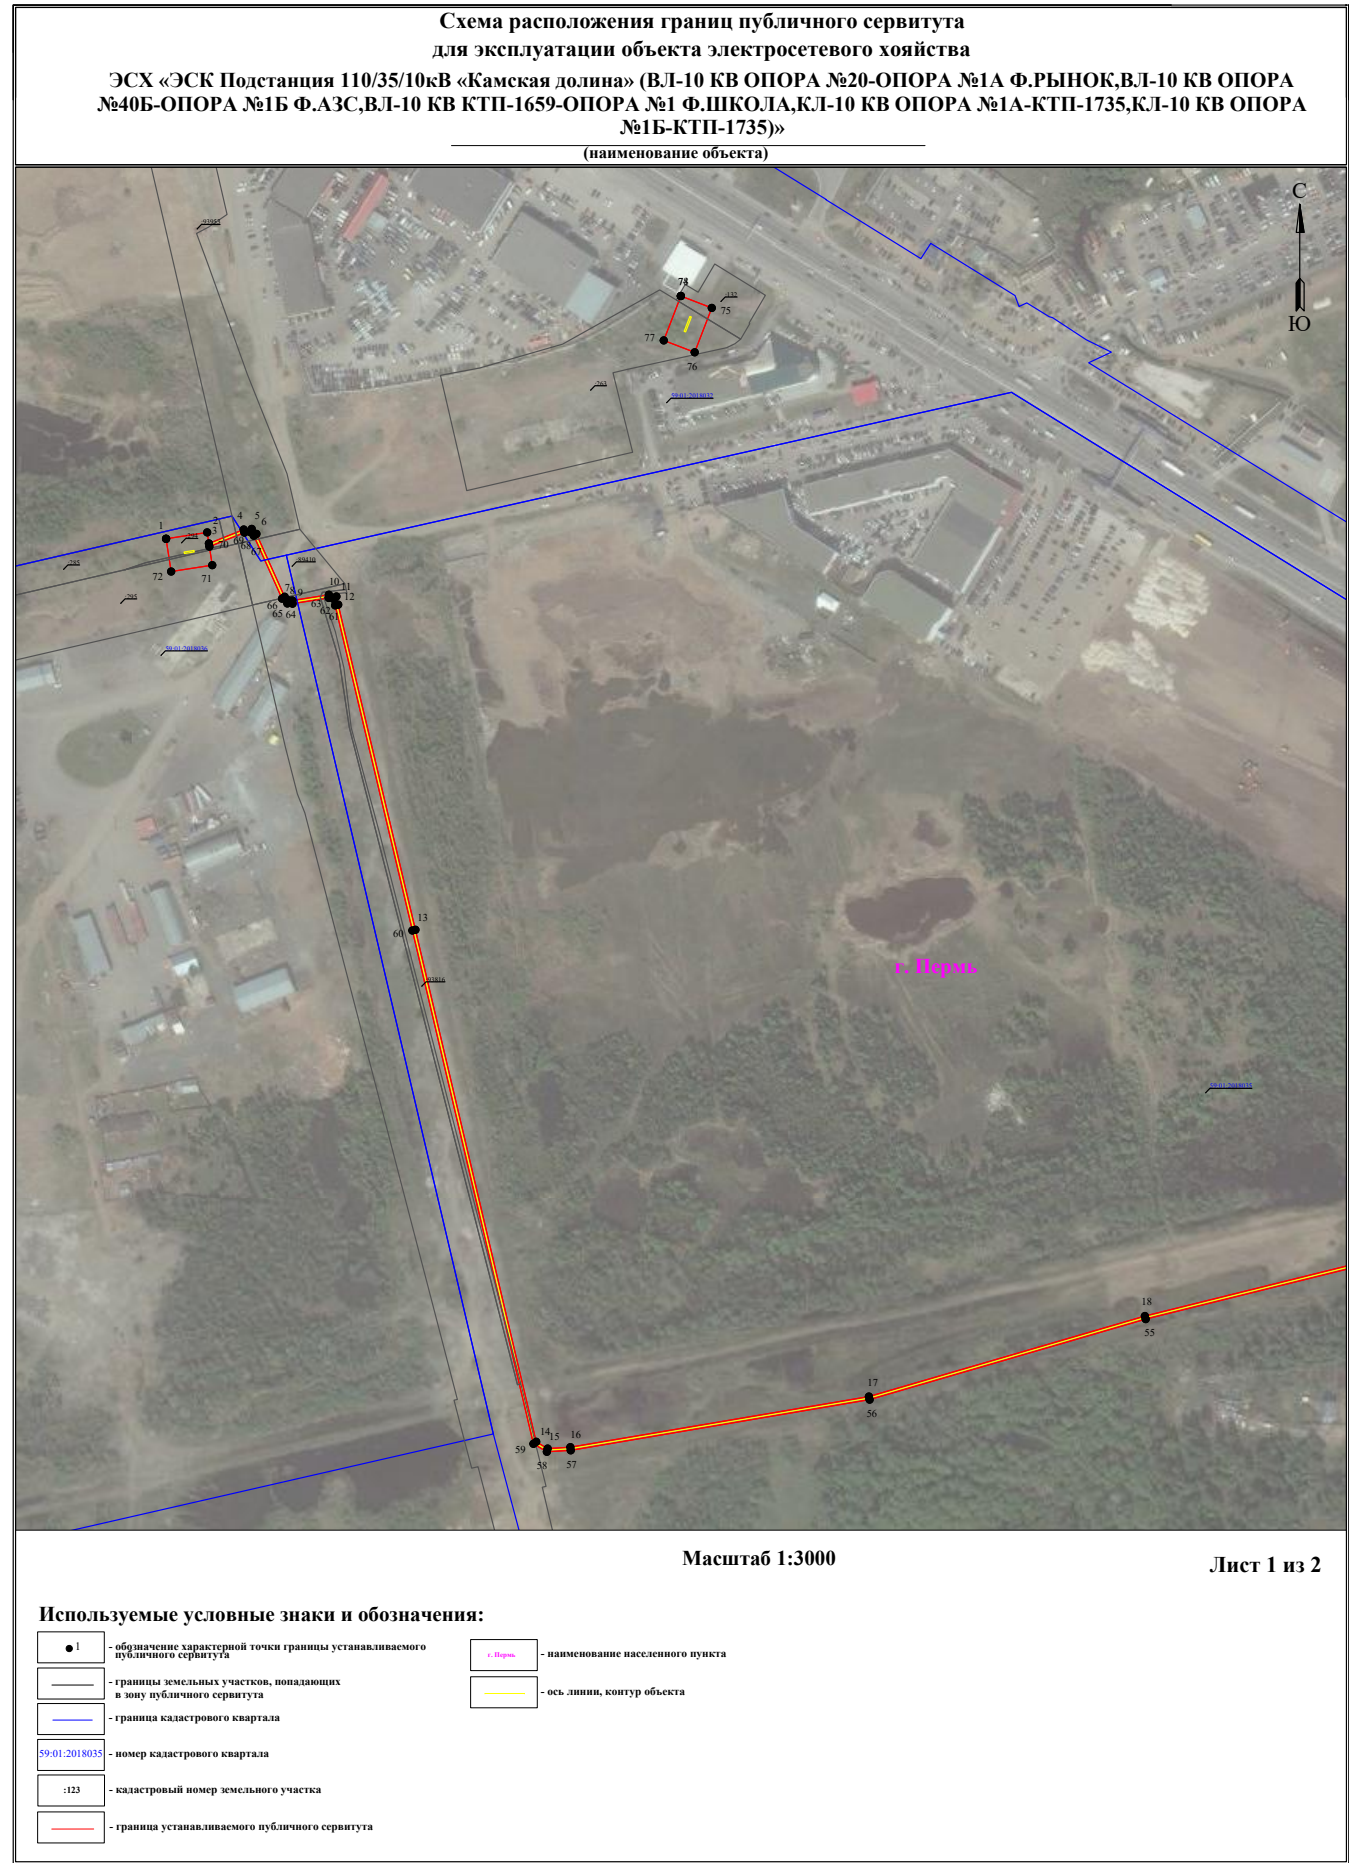


**Схема расположения границ публичного сервитута
для эксплуатации объекта электросетевого хозяйства**

**ЭСХ «ЭСК Подстанция 110/35/10кВ «Камская долина» (ВЛ-10 КВ ОПОРА №20-ОПОРА №1А Ф.РЫНОК, ВЛ-10 КВ ОПОРА
№40Б-ОПОРА №1Б Ф.АЗС, ВЛ-10 КВ КТП-1659-ОПОРА №1 Ф.ШКОЛА, КЛ-10 КВ ОПОРА №1А-КТП-1735, КЛ-10 КВ ОПОРА
№1Б-КТП-1735)»**

(наименование объекта)



Масштаб 1:3000

Лист 2 из 2

Используемые условные знаки и обозначения:

	- обозначение характерной точки границы устанавливаемого публичного сервитута		- наименование населенного пункта
	- границы земельных участков, попадающих в зону публичного сервитута		- ось линии, контур объекта
	- граница кадастрового квартала		
	- номер кадастрового квартала		
	- кадастровый номер земельного участка		
	- граница устанавливаемого публичного сервитута		

ГРАФИЧЕСКОЕ ОПИСАНИЕ

местоположения границ публичного сервитута

Электросетевой комплекс Подстанция 35/6кВ «Грачева» (ВЛ 6 кВ фидер Восстания от РП-62, фидер Висим от РП-62, фидер Зенкова от РП-62, фидер Свободы-1 от РП-62, фидер МЖК-1 от РП-62, КТП 2027, КТП 2039, КТП 2085, КТП 2046, КТП 2011, КТП 2052, КТП 2012, ТП 2317)

(наименование объекта, местоположение границ которого описано (далее - объект))

Раздел 1

Сведения об объекте		
№ п/п	Характеристики объекта	Описание характеристик
1	2	3
1	Местоположение объекта	Пермский край, Пермь город
2	Площадь объекта +/- величина погрешности определения площади (Р+/- Дельта Р)	155664 кв.м ± 80.42 кв.м
3	Иные характеристики объекта	Публичный сервитут устанавливается в целях эксплуатации объекта электросетевого хозяйства «Электросетевой комплекс Подстанция 35/6кВ «Грачева» (ВЛ 6 кВ фидер Восстания от РП-62, фидер Висим от РП-62, фидер Зенкова от РП-62, фидер Свободы-1 от РП-62, фидер МЖК-1 от РП-62, КТП 2027, КТП 2039, КТП 2085, КТП 2046, КТП 2011, КТП 2052, КТП 2012, ТП 2317)» (согласно п.1 ст. 39.37 «Земельного кодекса Российской Федерации» от 25.10.2001 г. №136-ФЗ) Срок установления публичного сервитута - сорок девять лет (согласно п.1 ст. 39.45 ЗК РФ).

Раздел 2

Сведения о местоположении границ объекта					
1. Система координат <u>МСК-59, зона 2</u>					
2. Сведения о характерных точках границ объекта					
Обозначение характерных точек границ	Координаты, м		Метод определения координат характерной точки	Средняя квадратическая погрешность положения характерной точки (M _t), м	Описание обозначения точки на местности (при наличии)
	X	Y			
1	2	3	4	5	6
Граница 1(1)	—	—	—	—	—
1	520599.52	2236387.22	Метод спутниковых геодезических измерений (определений)	0.10	—
2	520585.94	2236368.17	Метод спутниковых геодезических измерений (определений)	0.10	—
3	520591.86	2236364.06	Метод спутниковых геодезических измерений (определений)	0.10	—
4	520540.02	2236280.45	Метод спутниковых геодезических измерений (определений)	0.10	—

5	520520.57	2236218.58	Метод спутниковых геодезических измерений (определений)	0.10	—
6	520545.18	2236108.59	Метод спутниковых геодезических измерений (определений)	0.10	—
7	520553.73	2236071.80	Метод спутниковых геодезических измерений (определений)	0.10	—
8	520544.84	2236059.64	Метод спутниковых геодезических измерений (определений)	0.10	—
9	520563.38	2236047.21	Метод спутниковых геодезических измерений (определений)	0.10	—
10	520563.38	2236047.21	Метод спутниковых геодезических измерений (определений)	0.10	—
11	520574.84	2236063.27	Метод спутниковых геодезических измерений (определений)	0.10	—
12	520577.14	2236063.81	Метод спутниковых геодезических измерений (определений)	0.10	—
13	520576.67	2236065.84	Метод спутниковых геодезических измерений (определений)	0.10	—
14	520577.00	2236066.31	Метод спутниковых геодезических измерений (определений)	0.10	—
15	520576.48	2236066.65	Метод спутниковых геодезических измерений (определений)	0.10	—
16	520565.65	2236113.25	Метод спутниковых геодезических измерений (определений)	0.10	—
17	520542.29	2236217.67	Метод спутниковых геодезических измерений (определений)	0.10	—
18	520559.26	2236271.63	Метод спутниковых геодезических измерений (определений)	0.10	—
19	520619.79	2236369.23	Метод спутниковых геодезических измерений (определений)	0.10	—
20	520646.09	2236406.07	Метод спутниковых геодезических измерений (определений)	0.10	—
21	520663.03	2236430.59	Метод спутниковых геодезических измерений (определений)	0.10	—
22	520674.88	2236422.37	Метод спутниковых	0.10	—

			геодезических измерений (определений)		
23	520701.49	2236405.51	Метод спутниковых геодезических измерений (определений)	0.10	—
24	520775.23	2236354.96	Метод спутниковых геодезических измерений (определений)	0.10	—
25	520787.10	2236372.28	Метод спутниковых геодезических измерений (определений)	0.10	—
26	520787.10	2236372.28	Метод спутниковых геодезических измерений (определений)	0.10	—
27	520713.05	2236423.04	Метод спутниковых геодезических измерений (определений)	0.10	—
28	520686.49	2236439.88	Метод спутниковых геодезических измерений (определений)	0.10	—
29	520675.56	2236447.46	Метод спутниковых геодезических измерений (определений)	0.10	—
30	520716.29	2236498.77	Метод спутниковых геодезических измерений (определений)	0.10	—
31	520738.83	2236567.45	Метод спутниковых геодезических измерений (определений)	0.10	—
32	520610.13	2236638.64	Метод спутниковых геодезических измерений (определений)	0.10	—
33	520578.13	2236604.82	Метод спутниковых геодезических измерений (определений)	0.10	—
34	520593.39	2236590.38	Метод спутниковых геодезических измерений (определений)	0.10	—
35	520614.20	2236612.39	Метод спутниковых геодезических измерений (определений)	0.10	—
36	520713.41	2236557.51	Метод спутниковых геодезических измерений (определений)	0.10	—
37	520697.49	2236508.87	Метод спутниковых геодезических измерений (определений)	0.10	—
38	520658.25	2236459.44	Метод спутниковых геодезических измерений (определений)	0.10	—
39	520657.70	2236459.83	Метод спутниковых геодезических	0.10	—

			измерений (определений)		
40	520652.14	2236451.73	Метод спутниковых геодезических измерений (определений)	0.10	—
41	520628.90	2236418.14	Метод спутниковых геодезических измерений (определений)	0.10	—
42	520604.40	2236383.82	Метод спутниковых геодезических измерений (определений)	0.10	—
1	520599.52	2236387.22	Метод спутниковых геодезических измерений (определений)	0.10	—
Граница1(2)	—	—	—	—	—
43	520522.53	2236656.24	Метод спутниковых геодезических измерений (определений)	0.10	—
44	520496.60	2236619.99	Метод спутниковых геодезических измерений (определений)	0.10	—
45	520488.52	2236620.31	Метод спутниковых геодезических измерений (определений)	0.10	—
46	520463.61	2236646.01	Метод спутниковых геодезических измерений (определений)	0.10	—
47	520420.22	2236687.75	Метод спутниковых геодезических измерений (определений)	0.10	—
48	520371.12	2236731.85	Метод спутниковых геодезических измерений (определений)	0.10	—
49	520357.09	2236716.23	Метод спутниковых геодезических измерений (определений)	0.10	—
50	520405.91	2236672.37	Метод спутниковых геодезических измерений (определений)	0.10	—
51	520448.79	2236631.13	Метод спутниковых геодезических измерений (определений)	0.10	—
52	520479.30	2236599.65	Метод спутниковых геодезических измерений (определений)	0.10	—
53	520507.10	2236598.57	Метод спутниковых геодезических измерений (определений)	0.10	—
54	520539.61	2236644.02	Метод спутниковых геодезических измерений (определений)	0.10	—
43	520522.53	2236656.24	Метод спутниковых геодезических	0.10	—

			измерений (определений)		
Граница1(3)	—	—	—	—	—
55	519687.04	2238446.92	Метод спутниковых геодезических измерений (определений)	0.10	—
56	519673.89	2238464.60	Метод спутниковых геодезических измерений (определений)	0.10	—
57	519655.05	2238451.28	Метод спутниковых геодезических измерений (определений)	0.10	—
58	519668.09	2238433.50	Метод спутниковых геодезических измерений (определений)	0.10	—
59	519669.31	2238434.37	Метод спутниковых геодезических измерений (определений)	0.10	—
60	519796.95	2238227.33	Метод спутниковых геодезических измерений (определений)	0.10	—
61	519797.24	2238169.62	Метод спутниковых геодезических измерений (определений)	0.10	—
62	519782.48	2238082.77	Метод спутниковых геодезических измерений (определений)	0.10	—
63	519775.18	2238074.19	Метод спутниковых геодезических измерений (определений)	0.10	—
64	519779.84	2238067.32	Метод спутниковых геодезических измерений (определений)	0.10	—
65	519764.98	2237978.86	Метод спутниковых геодезических измерений (определений)	0.10	—
66	519753.80	2237853.62	Метод спутниковых геодезических измерений (определений)	0.10	—
67	519777.35	2237781.88	Метод спутниковых геодезических измерений (определений)	0.10	—
68	519841.62	2237762.21	Метод спутниковых геодезических измерений (определений)	0.10	—
69	519872.76	2237739.39	Метод спутниковых геодезических измерений (определений)	0.10	—
70	519904.89	2237715.18	Метод спутниковых геодезических измерений (определений)	0.10	—
71	519845.31	2237650.95	Метод спутниковых геодезических	0.10	—

			измерений (определений)		
72	519811.66	2237612.93	Метод спутниковых геодезических измерений (определений)	0.10	—
73	519782.89	2237577.62	Метод спутниковых геодезических измерений (определений)	0.10	—
74	519734.77	2237516.96	Метод спутниковых геодезических измерений (определений)	0.10	—
75	519729.82	2237512.06	Метод спутниковых геодезических измерений (определений)	0.10	—
76	519723.31	2237503.80	Метод спутниковых геодезических измерений (определений)	0.10	—
77	519693.16	2237510.70	Метод спутниковых геодезических измерений (определений)	0.10	—
78	519555.16	2237587.27	Метод спутниковых геодезических измерений (определений)	0.10	—
79	519523.45	2237603.58	Метод спутниковых геодезических измерений (определений)	0.10	—
80	519515.33	2237606.56	Метод спутниковых геодезических измерений (определений)	0.10	—
81	519500.58	2237627.77	Метод спутниковых геодезических измерений (определений)	0.10	—
82	519485.31	2237558.72	Метод спутниковых геодезических измерений (определений)	0.10	—
83	519469.62	2237529.73	Метод спутниковых геодезических измерений (определений)	0.10	—
84	519377.37	2237372.09	Метод спутниковых геодезических измерений (определений)	0.10	—
85	519373.84	2237373.93	Метод спутниковых геодезических измерений (определений)	0.10	—
86	519344.00	2237391.32	Метод спутниковых геодезических измерений (определений)	0.10	—
87	519318.99	2237405.61	Метод спутниковых геодезических измерений (определений)	0.10	—
88	519279.43	2237427.59	Метод спутниковых геодезических измерений	0.10	—

			(определений)		
89	519253.84	2237442.12	Метод спутниковых геодезических измерений (определений)	0.10	—
90	519232.42	2237453.91	Метод спутниковых геодезических измерений (определений)	0.10	—
91	519177.40	2237484.57	Метод спутниковых геодезических измерений (определений)	0.10	—
92	519129.59	2237510.82	Метод спутниковых геодезических измерений (определений)	0.10	—
93	519110.46	2237519.38	Метод спутниковых геодезических измерений (определений)	0.10	—
94	518987.88	2237588.75	Метод спутниковых геодезических измерений (определений)	0.10	—
95	519005.01	2237606.92	Метод спутниковых геодезических измерений (определений)	0.10	—
96	519027.45	2237628.58	Метод спутниковых геодезических измерений (определений)	0.10	—
97	519053.54	2237654.90	Метод спутниковых геодезических измерений (определений)	0.10	—
98	519062.41	2237667.24	Метод спутниковых геодезических измерений (определений)	0.10	—
99	519045.38	2237679.50	Метод спутниковых геодезических измерений (определений)	0.10	—
100	519037.46	2237668.52	Метод спутниковых геодезических измерений (определений)	0.10	—
101	519012.70	2237643.53	Метод спутниковых геодезических измерений (определений)	0.10	—
102	518990.07	2237621.68	Метод спутниковых геодезических измерений (определений)	0.10	—
103	518954.21	2237583.64	Метод спутниковых геодезических измерений (определений)	0.10	—
104	519100.97	2237500.62	Метод спутниковых геодезических измерений (определений)	0.10	—
105	519120.20	2237492.02	Метод спутниковых геодезических измерений (определений)	0.10	—

106	519167.27	2237466.17	Метод спутниковых геодезических измерений (определений)	0.10	—
107	519222.29	2237435.52	Метод спутниковых геодезических измерений (определений)	0.10	—
108	519243.59	2237423.79	Метод спутниковых геодезических измерений (определений)	0.10	—
109	519269.12	2237409.30	Метод спутниковых геодезических измерений (определений)	0.10	—
110	519308.71	2237387.30	Метод спутниковых геодезических измерений (определений)	0.10	—
111	519333.50	2237373.13	Метод спутниковых геодезических измерений (определений)	0.10	—
112	519363.70	2237355.53	Метод спутниковых геодезических измерений (определений)	0.10	—
113	519366.74	2237353.95	Метод спутниковых геодезических измерений (определений)	0.10	—
114	519355.70	2237335.13	Метод спутниковых геодезических измерений (определений)	0.10	—
115	519334.54	2237300.35	Метод спутниковых геодезических измерений (определений)	0.10	—
116	519314.04	2237265.08	Метод спутниковых геодезических измерений (определений)	0.10	—
117	519295.23	2237233.21	Метод спутниковых геодезических измерений (определений)	0.10	—
118	519280.27	2237207.41	Метод спутниковых геодезических измерений (определений)	0.10	—
119	519276.32	2237201.73	Метод спутниковых геодезических измерений (определений)	0.10	—
120	519272.79	2237194.96	Метод спутниковых геодезических измерений (определений)	0.10	—
121	519229.63	2237122.08	Метод спутниковых геодезических измерений (определений)	0.10	—
122	519203.86	2237079.90	Метод спутниковых геодезических измерений (определений)	0.10	—
123	519225.23	2237074.15	Метод спутниковых	0.10	—

			геодезических измерений (определений)		
124	519224.53	2237073.14	Метод спутниковых геодезических измерений (определений)	0.10	—
125	519242.59	2237060.82	Метод спутниковых геодезических измерений (определений)	0.10	—
126	519244.96	2237064.21	Метод спутниковых геодезических измерений (определений)	0.10	—
127	519274.33	2237046.51	Метод спутниковых геодезических измерений (определений)	0.10	—
128	519343.65	2237004.18	Метод спутниковых геодезических измерений (определений)	0.10	—
129	519389.91	2236975.13	Метод спутниковых геодезических измерений (определений)	0.10	—
130	519409.04	2236963.17	Метод спутниковых геодезических измерений (определений)	0.10	—
131	519439.55	2236945.13	Метод спутниковых геодезических измерений (определений)	0.10	—
132	519463.97	2236930.17	Метод спутниковых геодезических измерений (определений)	0.10	—
133	519441.68	2236892.94	Метод спутниковых геодезических измерений (определений)	0.10	—
134	519442.72	2236892.32	Метод спутниковых геодезических измерений (определений)	0.10	—
135	519440.34	2236888.33	Метод спутниковых геодезических измерений (определений)	0.10	—
136	519459.58	2236876.67	Метод спутниковых геодезических измерений (определений)	0.10	—
137	519471.47	2236896.43	Метод спутниковых геодезических измерений (определений)	0.10	—
138	519469.10	2236897.86	Метод спутниковых геодезических измерений (определений)	0.10	—
139	519481.77	2236919.01	Метод спутниковых геодезических измерений (определений)	0.10	—
140	519565.64	2236868.23	Метод спутниковых геодезических	0.10	—

			измерений (определений)		
141	519617.54	2236837.42	Метод спутниковых геодезических измерений (определений)	0.10	—
142	519709.28	2236782.33	Метод спутниковых геодезических измерений (определений)	0.10	—
143	519720.09	2236800.33	Метод спутниковых геодезических измерений (определений)	0.10	—
144	519628.35	2236855.42	Метод спутниковых геодезических измерений (определений)	0.10	—
145	519576.43	2236886.25	Метод спутниковых геодезических измерений (определений)	0.10	—
146	519529.29	2236914.79	Метод спутниковых геодезических измерений (определений)	0.10	—
147	519488.96	2236939.20	Метод спутниковых геодезических измерений (определений)	0.10	—
148	519485.11	2236941.78	Метод спутниковых геодезических измерений (определений)	0.10	—
149	519484.95	2236941.94	Метод спутниковых геодезических измерений (определений)	0.10	—
150	519401.06	2236992.93	Метод спутниковых геодезических измерений (определений)	0.10	—
151	519354.71	2237022.03	Метод спутниковых геодезических измерений (определений)	0.10	—
152	519285.22	2237064.46	Метод спутниковых геодезических измерений (определений)	0.10	—
153	519252.55	2237084.15	Метод спутниковых геодезических измерений (определений)	0.10	—
154	519246.28	2237086.23	Метод спутниковых геодезических измерений (определений)	0.10	—
155	519240.00	2237091.92	Метод спутниковых геодезических измерений (определений)	0.10	—
156	519236.40	2237092.88	Метод спутниковых геодезических измерений (определений)	0.10	—
157	519247.62	2237111.25	Метод спутниковых геодезических измерений	0.10	—

			(определений)		
158	519291.15	2237184.75	Метод спутниковых геодезических измерений (определений)	0.10	—
159	519294.32	2237190.83	Метод спутниковых геодезических измерений (определений)	0.10	—
160	519298.00	2237196.13	Метод спутниковых геодезических измерений (определений)	0.10	—
161	519313.36	2237222.61	Метод спутниковых геодезических измерений (определений)	0.10	—
162	519332.16	2237254.46	Метод спутниковых геодезических измерений (определений)	0.10	—
163	519352.59	2237289.61	Метод спутниковых геодезических измерений (определений)	0.10	—
164	519373.73	2237324.36	Метод спутниковых геодезических измерений (определений)	0.10	—
165	519384.98	2237343.53	Метод спутниковых геодезических измерений (определений)	0.10	—
166	519503.57	2237269.25	Метод спутниковых геодезических измерений (определений)	0.10	—
167	519596.44	2237214.22	Метод спутниковых геодезических измерений (определений)	0.10	—
168	519635.62	2237194.43	Метод спутниковых геодезических измерений (определений)	0.10	—
169	519668.09	2237176.06	Метод спутниковых геодезических измерений (определений)	0.10	—
170	519787.68	2237104.73	Метод спутниковых геодезических измерений (определений)	0.10	—
171	519869.73	2237054.08	Метод спутниковых геодезических измерений (определений)	0.10	—
172	519905.30	2237031.47	Метод спутниковых геодезических измерений (определений)	0.10	—
173	520032.71	2236953.36	Метод спутниковых геодезических измерений (определений)	0.10	—
174	520013.22	2236924.40	Метод спутниковых геодезических измерений (определений)	0.10	—

175	519988.03	2236911.44	Метод спутниковых геодезических измерений (определений)	0.10	—
176	519968.66	2236884.85	Метод спутниковых геодезических измерений (определений)	0.10	—
177	519943.74	2236844.72	Метод спутниковых геодезических измерений (определений)	0.10	—
178	519909.62	2236786.82	Метод спутниковых геодезических измерений (определений)	0.10	—
179	519862.70	2236712.80	Метод спутниковых геодезических измерений (определений)	0.10	—
180	519851.09	2236672.99	Метод спутниковых геодезических измерений (определений)	0.10	—
181	519832.84	2236642.78	Метод спутниковых геодезических измерений (определений)	0.10	—
182	519811.18	2236607.39	Метод спутниковых геодезических измерений (определений)	0.10	—
183	519797.99	2236587.16	Метод спутниковых геодезических измерений (определений)	0.10	—
184	519795.71	2236588.79	Метод спутниковых геодезических измерений (определений)	0.10	—
185	519782.96	2236570.79	Метод спутниковых геодезических измерений (определений)	0.10	—
186	519785.87	2236568.71	Метод спутниковых геодезических измерений (определений)	0.10	—
187	519783.25	2236563.88	Метод спутниковых геодезических измерений (определений)	0.10	—
188	519828.26	2236538.99	Метод спутниковых геодезических измерений (определений)	0.10	—
189	519863.14	2236518.06	Метод спутниковых геодезических измерений (определений)	0.10	—
190	519931.12	2236475.82	Метод спутниковых геодезических измерений (определений)	0.10	—
191	519966.23	2236455.31	Метод спутниковых геодезических измерений (определений)	0.10	—
192	519997.96	2236435.61	Метод спутниковых	0.10	—

			геодезических измерений (определений)		
193	520026.90	2236419.42	Метод спутниковых геодезических измерений (определений)	0.10	—
194	520033.90	2236398.11	Метод спутниковых геодезических измерений (определений)	0.10	—
195	520023.98	2236340.32	Метод спутниковых геодезических измерений (определений)	0.10	—
196	520037.34	2236249.75	Метод спутниковых геодезических измерений (определений)	0.10	—
197	519989.39	2236237.13	Метод спутниковых геодезических измерений (определений)	0.10	—
198	519840.68	2236224.42	Метод спутниковых геодезических измерений (определений)	0.10	—
199	519830.65	2236212.02	Метод спутниковых геодезических измерений (определений)	0.10	—
200	519826.46	2236209.75	Метод спутниковых геодезических измерений (определений)	0.10	—
201	519815.31	2236206.89	Метод спутниковых геодезических измерений (определений)	0.10	—
202	519816.17	2236204.18	Метод спутниковых геодезических измерений (определений)	0.10	—
203	519815.91	2236204.04	Метод спутниковых геодезических измерений (определений)	0.10	—
204	519816.64	2236202.69	Метод спутниковых геодезических измерений (определений)	0.10	—
205	519822.35	2236184.67	Метод спутниковых геодезических измерений (определений)	0.10	—
206	519843.66	2236190.14	Метод спутниковых геодезических измерений (определений)	0.10	—
207	519842.30	2236194.44	Метод спутниковых геодезических измерений (определений)	0.10	—
208	519844.33	2236195.54	Метод спутниковых геодезических измерений (определений)	0.10	—
209	519851.37	2236204.23	Метод спутниковых геодезических	0.10	—

			измерений (определений)		
210	519992.99	2236216.36	Метод спутниковых геодезических измерений (определений)	0.10	—
211	520060.86	2236234.22	Метод спутниковых геодезических измерений (определений)	0.10	—
212	520045.24	2236340.07	Метод спутниковых геодезических измерений (определений)	0.10	—
213	520055.48	2236399.70	Метод спутниковых геодезических измерений (определений)	0.10	—
214	520044.30	2236433.75	Метод спутниковых геодезических измерений (определений)	0.10	—
215	520008.63	2236453.70	Метод спутниковых геодезических измерений (определений)	0.10	—
216	519977.07	2236473.30	Метод спутниковых геодезических измерений (определений)	0.10	—
217	519941.96	2236493.81	Метод спутниковых геодезических измерений (определений)	0.10	—
218	519874.08	2236535.99	Метод спутниковых геодезических измерений (определений)	0.10	—
219	519838.75	2236557.19	Метод спутниковых геодезических измерений (определений)	0.10	—
220	519812.12	2236571.92	Метод спутниковых геодезических измерений (определений)	0.10	—
221	519814.53	2236575.33	Метод спутниковых геодезических измерений (определений)	0.10	—
222	519814.13	2236575.62	Метод спутниковых геодезических измерений (определений)	0.10	—
223	519828.93	2236596.17	Метод спутниковых геодезических измерений (определений)	0.10	—
224	519850.79	2236631.87	Метод спутниковых геодезических измерений (определений)	0.10	—
225	519870.49	2236664.48	Метод спутниковых геодезических измерений (определений)	0.10	—
226	519882.03	2236704.07	Метод спутниковых геодезических измерений	0.10	—

			(определений)		
227	519927.57	2236775.90	Метод спутниковых геодезических измерений (определений)	0.10	—
228	519961.67	2236833.78	Метод спутниковых геодезических измерений (определений)	0.10	—
229	519986.09	2236873.11	Метод спутниковых геодезических измерений (определений)	0.10	—
230	520002.07	2236895.05	Метод спутниковых геодезических измерений (определений)	0.10	—
231	520027.63	2236908.21	Метод спутниковых геодезических измерений (определений)	0.10	—
232	520058.78	2236954.48	Метод спутниковых геодезических измерений (определений)	0.10	—
233	520085.01	2236992.26	Метод спутниковых геодезических измерений (определений)	0.10	—
234	520112.44	2237033.18	Метод спутниковых геодезических измерений (определений)	0.10	—
235	520130.53	2237059.34	Метод спутниковых геодезических измерений (определений)	0.10	—
236	520152.87	2237091.17	Метод спутниковых геодезических измерений (определений)	0.10	—
237	520160.69	2237119.08	Метод спутниковых геодезических измерений (определений)	0.10	—
238	520166.04	2237124.97	Метод спутниковых геодезических измерений (определений)	0.10	—
239	520163.09	2237127.69	Метод спутниковых геодезических измерений (определений)	0.10	—
240	520164.14	2237131.58	Метод спутниковых геодезических измерений (определений)	0.10	—
241	520156.44	2237133.73	Метод спутниковых геодезических измерений (определений)	0.10	—
242	520150.52	2237139.12	Метод спутниковых геодезических измерений (определений)	0.10	—
243	520147.89	2237136.08	Метод спутниковых геодезических измерений (определений)	0.10	—

244	520143.91	2237137.22	Метод спутниковых геодезических измерений (определений)	0.10	—
245	520142.40	2237131.72	Метод спутниковых геодезических измерений (определений)	0.10	—
246	520129.47	2237115.91	Метод спутниковых геодезических измерений (определений)	0.10	—
247	520103.05	2237077.69	Метод спутниковых геодезических измерений (определений)	0.10	—
248	520078.38	2237041.83	Метод спутниковых геодезических измерений (определений)	0.10	—
249	520049.05	2236999.44	Метод спутниковых геодезических измерений (определений)	0.10	—
250	520033.84	2236977.30	Метод спутниковых геодезических измерений (определений)	0.10	—
251	519916.41	2237049.29	Метод спутниковых геодезических измерений (определений)	0.10	—
252	519880.87	2237071.88	Метод спутниковых геодезических измерений (определений)	0.10	—
253	519798.59	2237122.68	Метод спутниковых геодезических измерений (определений)	0.10	—
254	519678.64	2237194.22	Метод спутниковых геодезических измерений (определений)	0.10	—
255	519645.53	2237212.95	Метод спутниковых геодезических измерений (определений)	0.10	—
256	519606.54	2237232.65	Метод спутниковых геодезических измерений (определений)	0.10	—
257	519514.50	2237287.18	Метод спутниковых геодезических измерений (определений)	0.10	—
258	519395.61	2237361.65	Метод спутниковых геодезических измерений (определений)	0.10	—
259	519487.92	2237519.43	Метод спутниковых геодезических измерений (определений)	0.10	—
260	519505.18	2237551.31	Метод спутниковых геодезических измерений (определений)	0.10	—
261	519512.62	2237585.22	Метод спутниковых	0.10	—

			геодезических измерений (определений)		
262	519515.00	2237584.31	Метод спутниковых геодезических измерений (определений)	0.10	—
263	519545.26	2237568.75	Метод спутниковых геодезических измерений (определений)	0.10	—
264	519685.57	2237490.88	Метод спутниковых геодезических измерений (определений)	0.10	—
265	519731.59	2237480.36	Метод спутниковых геодезических измерений (определений)	0.10	—
266	519745.49	2237498.03	Метод спутниковых геодезических измерений (определений)	0.10	—
267	519750.44	2237502.92	Метод спутниковых геодезических измерений (определений)	0.10	—
268	519799.26	2237564.46	Метод спутниковых геодезических измерений (определений)	0.10	—
269	519827.68	2237599.33	Метод спутниковых геодезических измерений (определений)	0.10	—
270	519860.87	2237636.85	Метод спутниковых геодезических измерений (определений)	0.10	—
271	519928.58	2237709.84	Метод спутниковых геодезических измерений (определений)	0.10	—
272	519958.35	2237749.88	Метод спутниковых геодезических измерений (определений)	0.10	—
273	519989.22	2237790.46	Метод спутниковых геодезических измерений (определений)	0.10	—
274	520059.93	2237893.79	Метод спутниковых геодезических измерений (определений)	0.10	—
275	520204.64	2238150.55	Метод спутниковых геодезических измерений (определений)	0.10	—
276	520274.17	2238154.14	Метод спутниковых геодезических измерений (определений)	0.10	—
277	520400.06	2238161.67	Метод спутниковых геодезических измерений (определений)	0.10	—
278	520485.07	2238165.86	Метод спутниковых геодезических	0.10	—


			измерений (определений)		
279	520486.66	2238160.36	Метод спутниковых геодезических измерений (определений)	0.10	—
280	520506.84	2238166.18	Метод спутниковых геодезических измерений (определений)	0.10	—
281	520500.64	2238187.65	Метод спутниковых геодезических измерений (определений)	0.10	—
282	520398.92	2238182.64	Метод спутниковых геодезических измерений (определений)	0.10	—
283	520273.00	2238175.11	Метод спутниковых геодезических измерений (определений)	0.10	—
284	520192.02	2238170.92	Метод спутниковых геодезических измерений (определений)	0.10	—
285	520042.08	2237904.90	Метод спутниковых геодезических измерений (определений)	0.10	—
286	519972.19	2237802.75	Метод спутниковых геодезических измерений (определений)	0.10	—
287	519941.82	2237762.84	Метод спутниковых геодезических измерений (определений)	0.10	—
288	519941.80	2237762.81	Метод спутниковых геодезических измерений (определений)	0.10	—
289	519918.37	2237731.31	Метод спутниковых геодезических измерений (определений)	0.10	—
290	519885.29	2237756.25	Метод спутниковых геодезических измерений (определений)	0.10	—
291	519851.16	2237781.25	Метод спутниковых геодезических измерений (определений)	0.10	—
292	519793.91	2237798.77	Метод спутниковых геодезических измерений (определений)	0.10	—
293	519775.09	2237856.06	Метод спутниковых геодезических измерений (определений)	0.10	—
294	519785.82	2237976.18	Метод спутниковых геодезических измерений (определений)	0.10	—
295	519801.96	2238072.15	Метод спутниковых геодезических измерений	0.10	—

			(определений)		
296	519801.54	2238072.77	Метод спутниковых геодезических измерений (определений)	0.10	—
297	519802.22	2238073.58	Метод спутниковых геодезических измерений (определений)	0.10	—
298	519818.25	2238167.90	Метод спутниковых геодезических измерений (определений)	0.10	—
299	519817.92	2238233.33	Метод спутниковых геодезических измерений (определений)	0.10	—
300	519686.48	2238446.53	Метод спутниковых геодезических измерений (определений)	0.10	—
55	519687.04	2238446.92	Метод спутниковых геодезических измерений (определений)	0.10	—
3. Сведения о характерных точках части (частей) границы объекта					
Обозначение характерных точек части границы	Координаты, м		Метод определения координат характерной точки	Средняя квадратическая погрешность положения характерной точки (M_t), м	Описание обозначения точки на местности (при наличии)
	X	Y			
1	2	3	4	5	6
—	—	—	—	—	—

**Схема расположения границ
для эксплуатации объекта электросетевого хозяйства
Электросетевой комплекс Подстанция 35/6кВ «Грачева» (ВЛ 6 кВ фидер Восстания
от РП-62, фидер Висим от РП-62, фидер Зенкова от РП-62, фидер Свободы-1 от РП-62,
фидер МЖК-1 от РП-62, КТП 2027, КТП 2039, КТП 2085, КТП 2046, КТП 2011,
КТП 2052, КТП 2012, ТП 2317)**

(наименование объекта)

Обзорная схема границ объекта

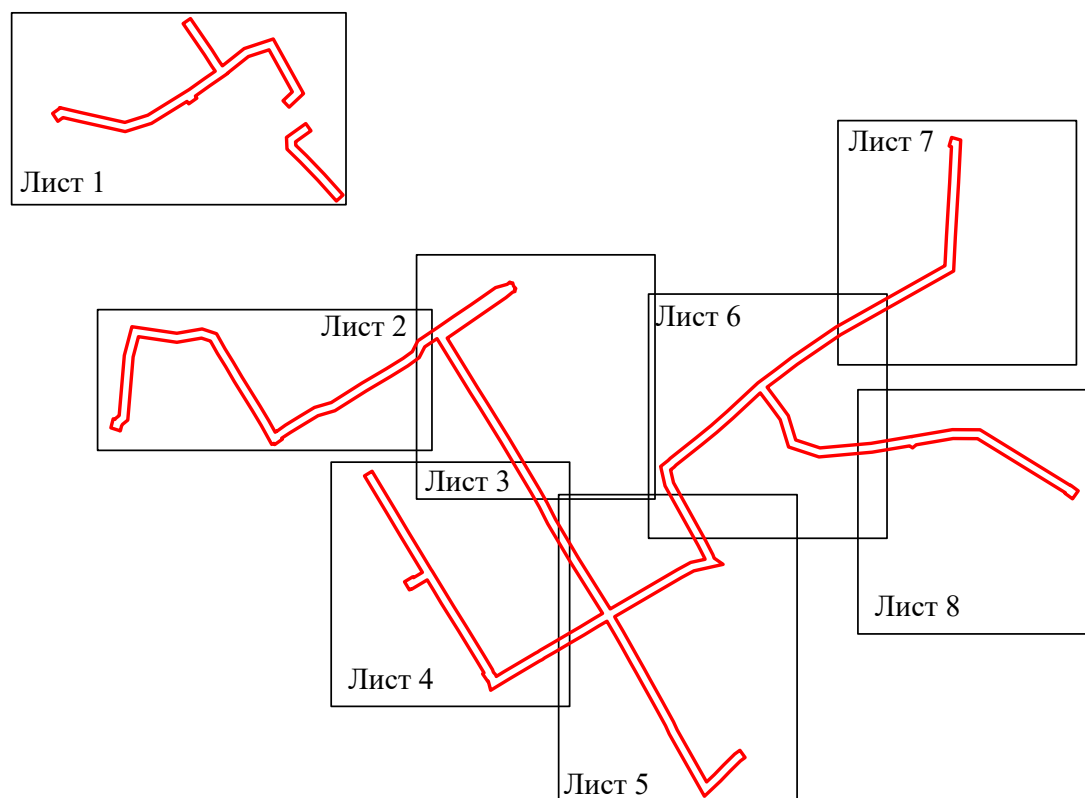

Условные обозначения:

 - граница устанавливаемого публичного сервитута

Электростесовой комплекс Подстанция 35/6кВ «Грачев» (ВЛ 6 кВ фидер Восстания от РП-62, фидер Висим от РП-62, фидер Зенкова от РП-62, фидер Свободы-1 от РП-62, фидер МЖК-1 от РП-62, КТП 2027, КТП 2039, КТП 2085, КТП 2046, КТП 2011, КТП 2052, КТП 2012, ТП 2317)

(наименование объекта)



Масштаб 1:2000


Лист 1 из 8

Используемые условные знаки и обозначения:

- | | | |
|---------------|---|---------------------------------------|
| ● 1 | - обозначение характерной точки границы устанавливаемого публичного сервитута | - наименование инвестиционного пункта |
| — | - границы земельных участков, находящихся в зoned публичного сервитута | - ос. линии, контур участка |
| — | - граница кадастрового квартала | |
| 09:00:2512431 | - номер кадастрового квартала | |
| :123 | - кадастровый номер земельного участка | |
| — | - граница устанавливаемого публичного сервитута | |

Схема расположения границ публичного сервитута
для эксплуатации объекта электросетевого хозяйства

Электросетевой комплекс Подстанция 35/6кВ «Грacheвa» (ВЛ 6 кВ фидер Восстания от РП-62, фидер Висим от РП-62, фидер Зенкова от РП-62, фидер
Свободы-1 от РП-62, фидер МЖК-1 от РП-62, КТП 2027, КТП 2039, КТП 2085, КТП 2046, КТП 2011, КТП 2052, КТП 2012, ТП 2317)

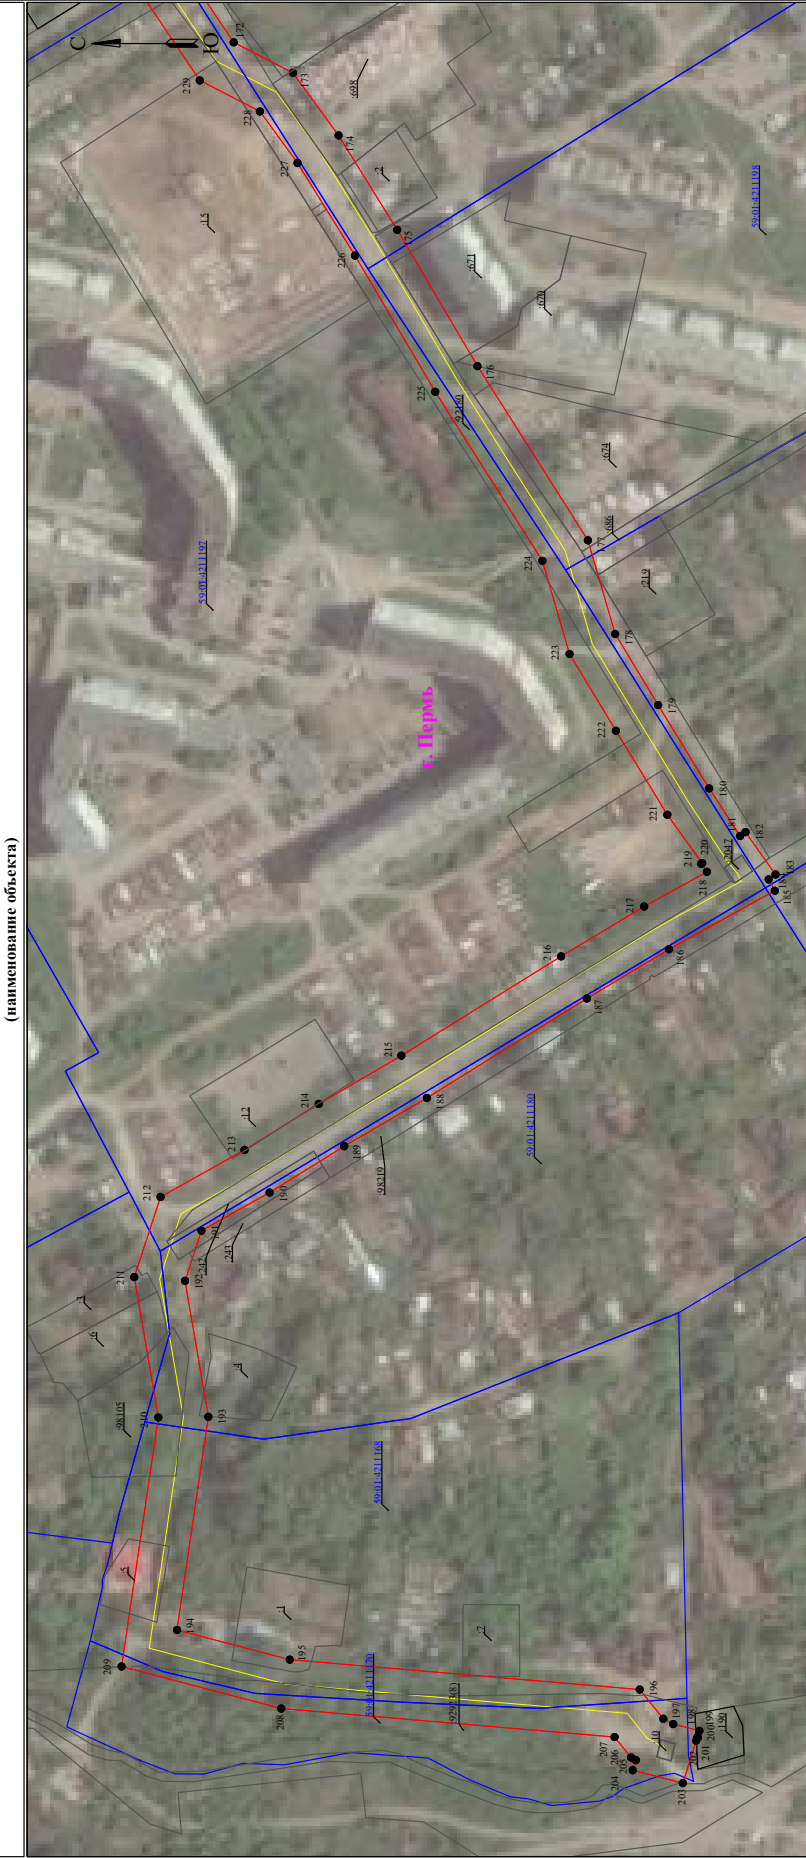

Лист 2 из 8

Масштаб 1:2000

Используемые условные знаки и обозначения:

- | | | | |
|----------------|---|-----------|-----------------------------------|
| ● 1 | - обозначение характерной точки границы уступающего сервитута | — 1:10000 | - наименование населенного пункта |
| — | - границы земельных участков, находящихся в зоне публичного сервитута | — | - ось линии, контур объекта |
| — | - границы кадастрового квартала | | |
| 99.01.25(24.1) | - номер кадастрового квартала | | |
| 123 | - кадастровый номер земельного участка | | |
| — | - граница уступающего публичного сервитута | | |

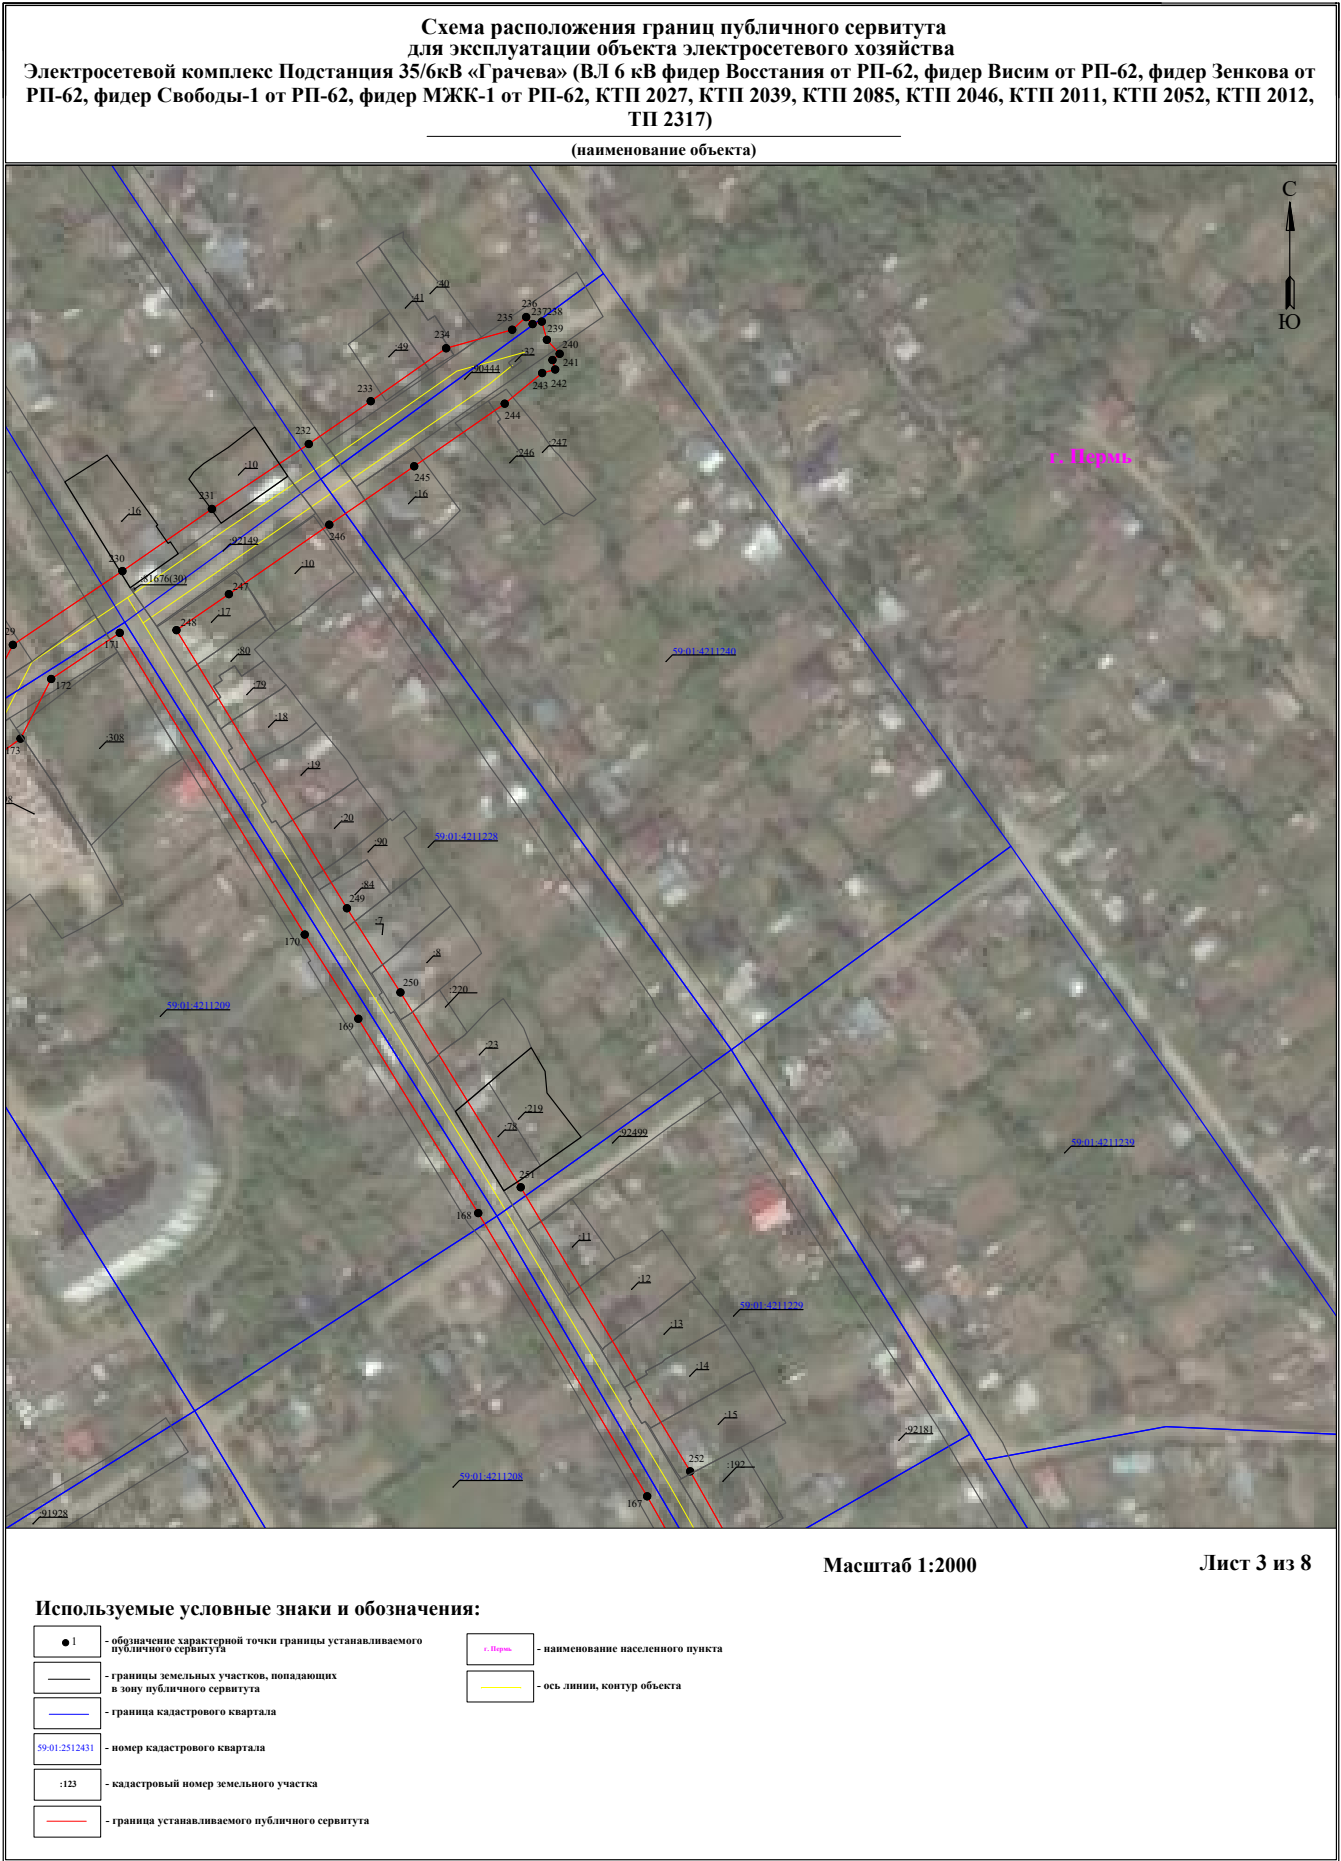


**Схема расположения границ публичного сервитута
для эксплуатации объекта электросетевого хозяйства
Электросетевой комплекс Подстанция 35/6кВ «Грачева» (ВЛ 6 кВ фидер Восстания от РП-62, фидер Висим от РП-62, фидер Зенкова от РП-62, фидер Свободы-1 от РП-62, фидер МЖК-1 от РП-62, КТП 2039, КТП 2085, КТП 2046, КТП 2011, КТП 2052, КТП 2012, ТП 2317)**

(наименование объекта)




Масштаб 1:2000

Лист 4 из 8

Используемые условные знаки и обозначения:

	- обозначение характерной точки границы устанавливаемого публичного сервитута		- наименование населенного пункта
	- границы земельных участков, попадающих в зону публичного сервитута		- ось линии, контур объекта
	- граница кадастрового квартала		
59.01.2512431	- номер кадастрового квартала		
123	- кадастровый номер земельного участка		
	- граница устанавливаемого публичного сервитута		

Схема расположения границ публичного сервитута
для эксплуатации объекта электросетевого хозяйства
Электросетевой комплекс Подстанция 35/6кВ «Грачева» (ВЛ 6 кВ фидер Восстания от РП-62, фидер Висим от РП-62, фидер Зенкова от РП-62, фидер Свободы-1 от РП-62, фидер МЖК-1 от РП-62, КТП 2027, КТП 2039, КТП 2085, КТП 2046, КТП 2011, КТП 2052, КТП 2012, ТП 2317)
(наименование объекта)

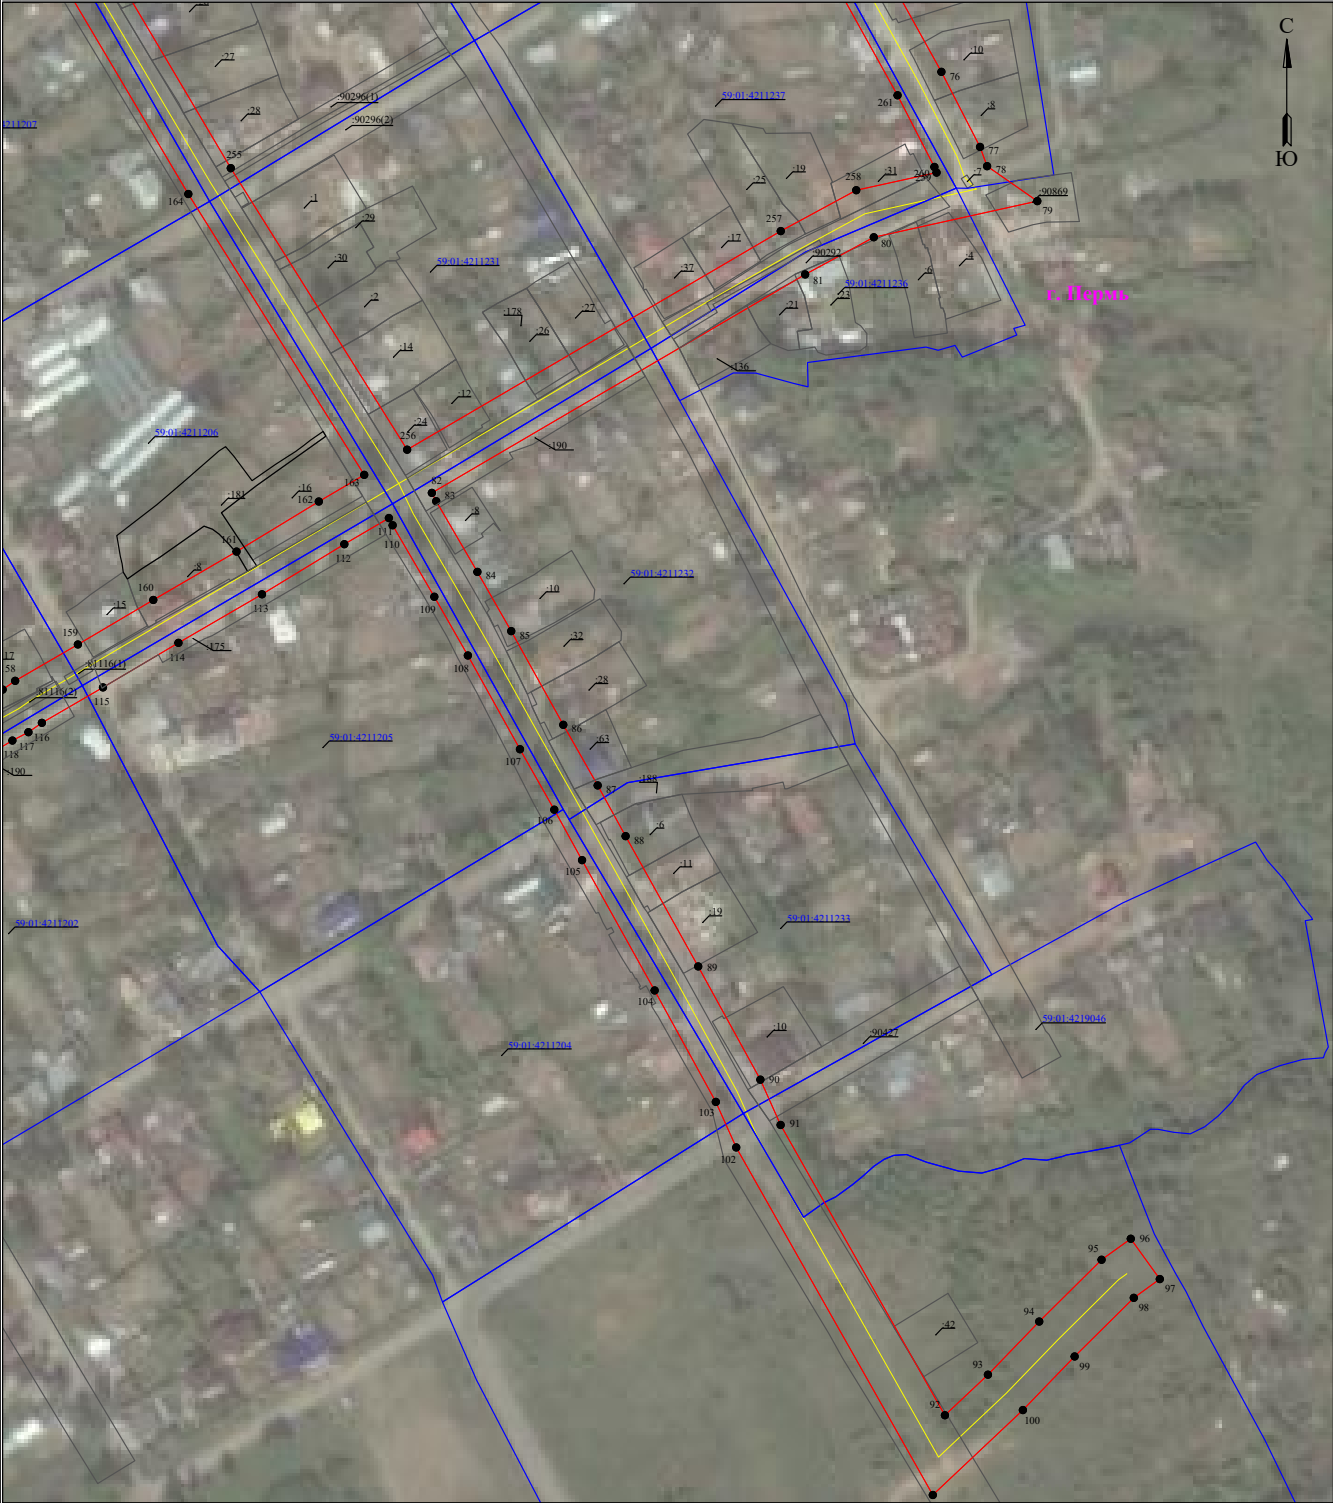

Используемые условные знаки и обозначения:

- | | | | |
|---------------|---|----------|---|
| ● I | - обозначение характерной точки границы устанавливаемого публичного сервитута | г. Пермь | - наименование населенного пункта |
| — | - границы земельных участков, попадающих в зону публичного сервитута | — | - ось линии, контур объекта |
| — | - граница кадастрового квартала | :123 | - кадастровый номер земельного участка |
| 59:01:2512431 | - номер кадастрового квартала | — | - граница устанавливаемого публичного сервитута |


Масштаб 1:2000

Лист 5 из 8

**Схема расположения границ публичного сервитута
для эксплуатации объекта электросетевого хозяйства**

Электросетевой комплекс Подстанция 35/6кВ «Грачева» (ВЛ 6 кВ фидер Восстания от РП-62, фидер Висим от РП-62, фидер Зенкова от РП-62, фидер Свободы-1 от РП-62, фидер МЖК-1 от РП-62, КТП 2027, КТП 2039, КТП 2085, КТП 2046, КТП 2011, КТП 2052, КТП 2012, ТП 2317)

(наименование объекта)

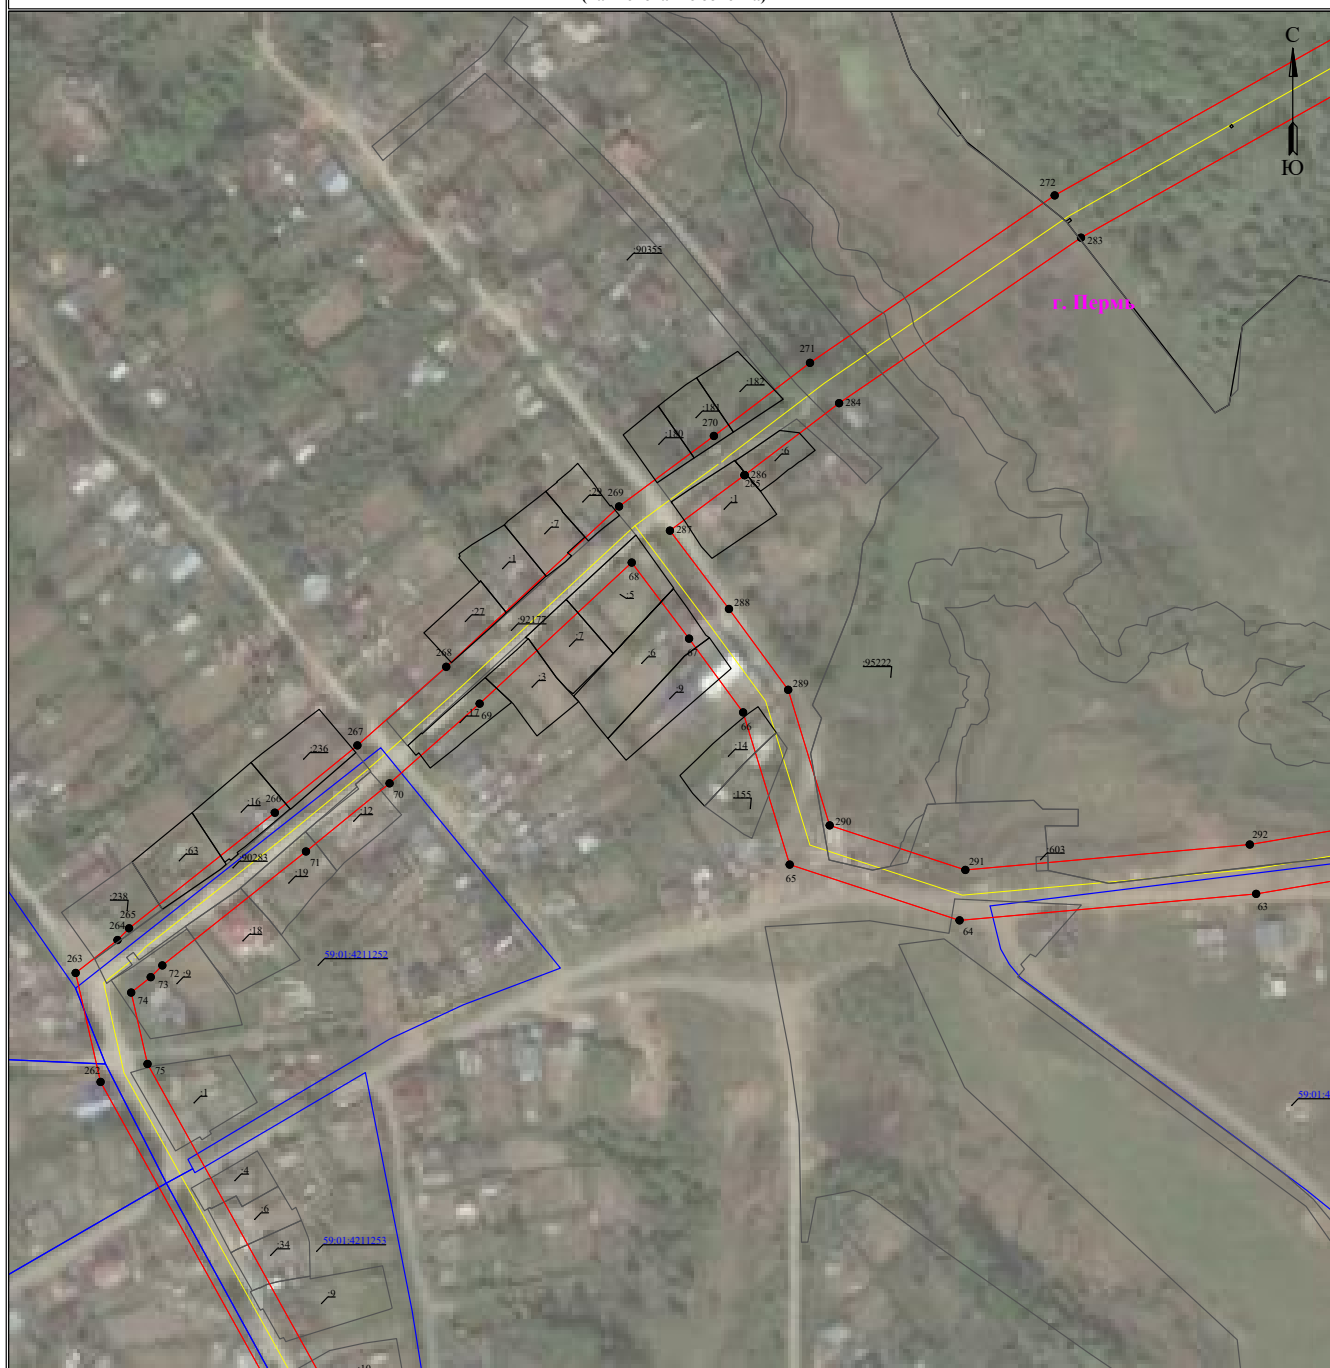

Масштаб 1:2000

Лист 6 из 8

Используемые условные знаки и обозначения:

	- обозначение характерной точки границы устанавливаемого публичного сервитута		- наименование населенного пункта
	- границы земельных участков, попадающих в зону публичного сервитута		- ось линии, контур объекта
	- граница кадастрового квартала		
	- номер кадастрового квартала		
	- кадастровый номер земельного участка		
	- граница устанавливаемого публичного сервитута		


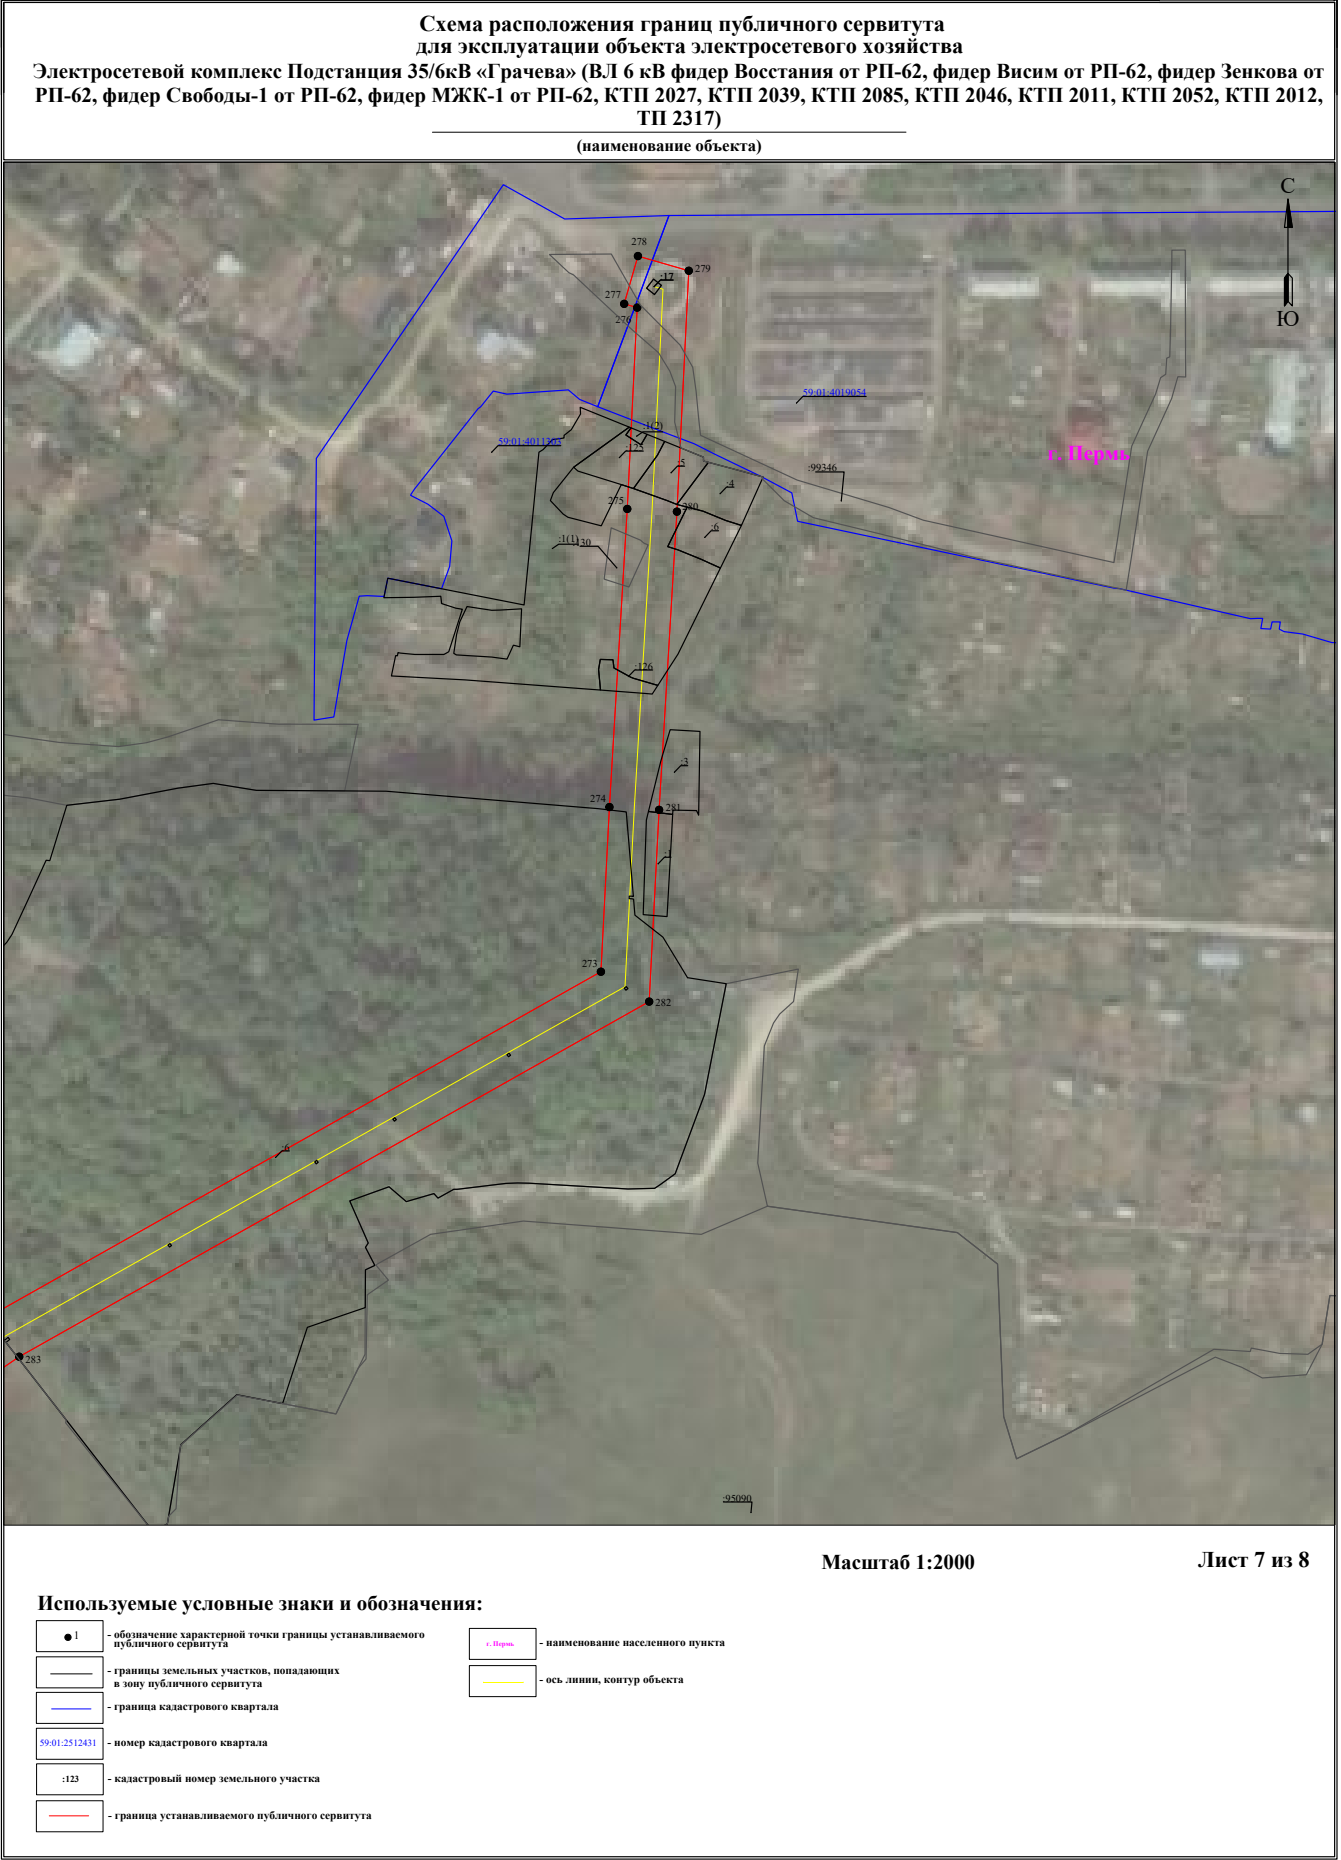


Схема расположения границ публичного сервитута
для эксплуатации объекта электросетевого хозяйства
Электросетевой комплекс Подстанция 35/6кВ «Грачева» (ВЛ 6 кВ фидер Восстания от РП-62, фидер Висим от РП-62, фидер Зенкова от РП-62, фидер Свободы-1 от РП-62, фидер МЖК-1 от РП-62, КТП 2027, КТП 2039, КТП 2085, КТП 2046, КТП 2011, КТП 2052, КТП 2012, ТП 2317)
(наименование объекта)

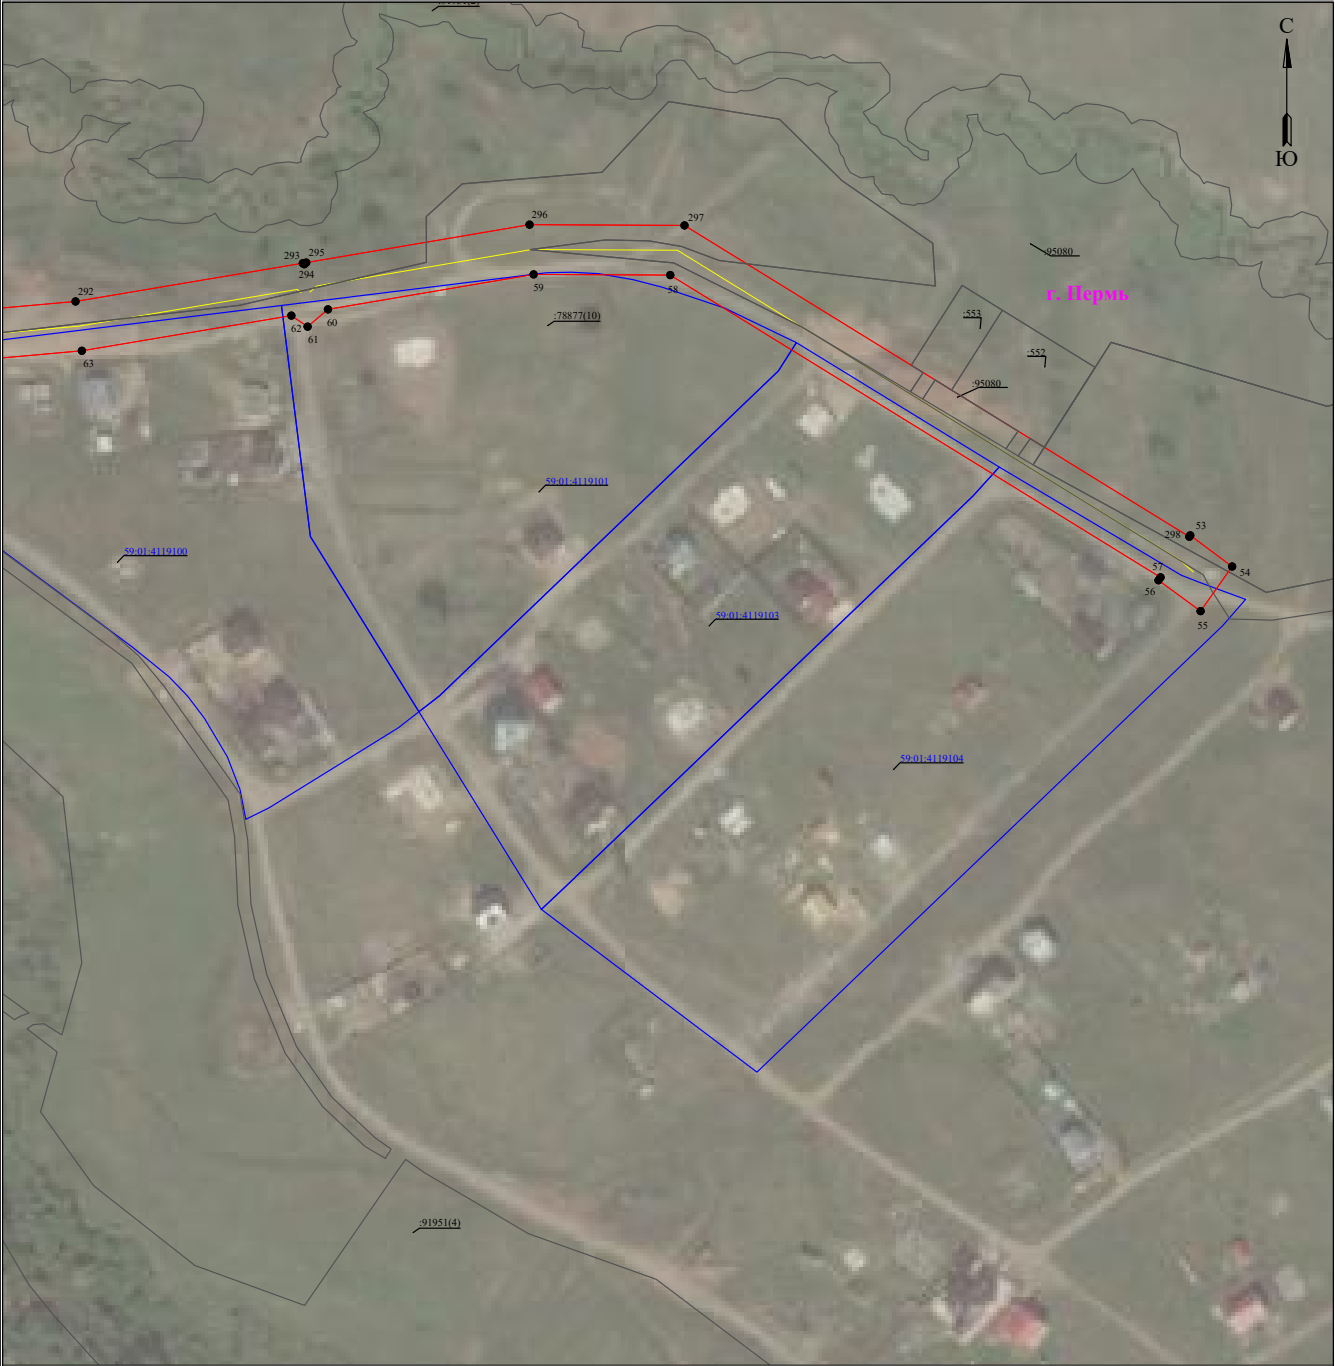

Масштаб 1:2000 Лист 8 из 8

Используемые условные знаки и обозначения:

- | | |
|---|---|
|  - обозначение характерной точки границы устанавливаемого публичного сервитута |  - наименование населенного пункта |
|  - границы земельных участков, попадающих в зону публичного сервитута |  - ось линии, контур объекта |
|  - граница кадастрового квартала | |
|  - номер кадастрового квартала | |
|  - кадастровый номер земельного участка | |
|  - граница устанавливаемого публичного сервитута | |

ГРАФИЧЕСКОЕ ОПИСАНИЕ

местоположения границ публичного сервитута

Электросетевой комплекс (ЭСК) «Подстанция 35/10-6кВ «Первомайская» с линиями электропередачи и трансформаторными подстанциями» (ВЛ 6 кВ ф. Высотный-2, ВЛ 6 кВ ф. Водозабор, ВЛ 6 кВ ф. Хмели, ВЛ 6 кВ ф. Муллы, КТП-7121, КТП-7222, КТП-7348, КТП-7166, КТП-7164)

(наименование объекта, местоположение границ которого описано (далее - объект))

Раздел 1

Сведения об объекте		
№ п/п	Характеристики объекта	Описание характеристик
1	2	3
1	Местоположение объекта	Пермский край, Пермь город
2	Площадь объекта +/- величина погрешности определения площади (Р+/- Дельта Р)	112217 кв.м ± 78.11 кв.м
3	Иные характеристики объекта	Публичный сервитут устанавливается в целях эксплуатации объекта электросетевого хозяйства «Электросетевой комплекс (ЭСК) «Подстанция 35/10-6кВ «Первомайская» с линиями электропередачи и трансформаторными подстанциями» (ВЛ 6 кВ ф. Высотный-2, ВЛ 6 кВ ф. Водозабор, ВЛ 6 кВ ф. Хмели, ВЛ 6 кВ ф. Муллы, КТП-7121, КТП-7222, КТП-7348, КТП-7166, КТП-7164)» (согласно п.1 ст. 39.37 «Земельного кодекса Российской Федерации» от 25.10.2001 г. №136-ФЗ) Срок установления публичного сервитута - сорок девять лет (согласно п.1 ст. 39.45 ЗК РФ).

Раздел 2

Сведения о местоположении границ объекта					
1. Система координат <u>МСК-59, зона 2</u>					
2. Сведения о характерных точках границ объекта					
Обозначение характерных точек границ	Координаты, м		Метод определения координат характерной точки	Средняя квадратическая погрешность положения характерной точки (M _t), м	Описание обозначения точки на местности (при наличии)
	X	Y			
1	2	3	4	5	6
Граница 1(1)	—	—	—	—	—
1	513856.87	2224732.48	Метод спутниковых геодезических измерений (определений)	0.10	—
2	513859.37	2224734.75	Метод спутниковых геодезических измерений (определений)	0.10	—
3	513861.25	2224733.76	Метод спутниковых геодезических измерений (определений)	0.10	—
4	513863.95	2224738.91	Метод спутниковых геодезических измерений (определений)	0.10	—

5	513872.49	2224746.67	Метод спутниковых геодезических измерений (определений)	0.10	—
6	513869.64	2224749.77	Метод спутниковых геодезических измерений (определений)	0.10	—
7	513871.00	2224752.36	Метод спутниковых геодезических измерений (определений)	0.10	—
8	513863.77	2224756.16	Метод спутниковых геодезических измерений (определений)	0.10	—
9	513858.23	2224762.19	Метод спутниковых геодезических измерений (определений)	0.10	—
10	513857.61	2224761.62	Метод спутниковых геодезических измерений (определений)	0.10	—
11	513623.91	2225048.27	Метод спутниковых геодезических измерений (определений)	0.10	—
12	513622.18	2225141.17	Метод спутниковых геодезических измерений (определений)	0.10	—
13	513601.18	2225140.73	Метод спутниковых геодезических измерений (определений)	0.10	—
14	513602.76	2225055.02	Метод спутниковых геодезических измерений (определений)	0.10	—
15	513167.60	2225057.17	Метод спутниковых геодезических измерений (определений)	0.10	—
16	513167.61	2225057.52	Метод спутниковых геодезических измерений (определений)	0.10	—
17	513145.61	2225058.29	Метод спутниковых геодезических измерений (определений)	0.10	—
18	513145.60	2225057.84	Метод спутниковых геодезических измерений (определений)	0.10	—
19	513119.83	2225058.79	Метод спутниковых геодезических измерений (определений)	0.10	—
20	513075.74	2225058.90	Метод спутниковых геодезических измерений (определений)	0.10	—
21	513052.76	2225017.12	Метод спутниковых геодезических измерений (определений)	0.10	—
22	513044.68	2224958.30	Метод спутниковых	0.10	—

			геодезических измерений (определений)		
23	512554.39	2224879.71	Метод спутниковых геодезических измерений (определений)	0.10	—
24	512504.91	2224892.70	Метод спутниковых геодезических измерений (определений)	0.10	—
25	512424.88	2224970.89	Метод спутниковых геодезических измерений (определений)	0.10	—
26	512410.20	2224955.87	Метод спутниковых геодезических измерений (определений)	0.10	—
27	512464.07	2224903.24	Метод спутниковых геодезических измерений (определений)	0.10	—
28	512444.06	2224908.40	Метод спутниковых геодезических измерений (определений)	0.10	—
29	512438.82	2224888.06	Метод спутниковых геодезических измерений (определений)	0.10	—
30	512553.28	2224858.29	Метод спутниковых геодезических измерений (определений)	0.10	—
31	513063.38	2224940.03	Метод спутниковых геодезических измерений (определений)	0.10	—
32	513073.03	2225010.40	Метод спутниковых геодезических измерений (определений)	0.10	—
33	513088.14	2225037.87	Метод спутниковых геодезических измерений (определений)	0.10	—
34	513144.93	2225036.59	Метод спутниковых геодезических измерений (определений)	0.10	—
35	513144.90	2225035.79	Метод спутниковых геодезических измерений (определений)	0.10	—
36	513166.90	2225035.02	Метод спутниковых геодезических измерений (определений)	0.10	—
37	513166.94	2225036.17	Метод спутниковых геодезических измерений (определений)	0.10	—
38	513608.46	2225034.00	Метод спутниковых геодезических измерений (определений)	0.10	—
39	513847.23	2224741.12	Метод спутниковых геодезических	0.10	—

			измерений (определений)		
40	513850.70	2224739.30	Метод спутниковых геодезических измерений (определений)	0.10	—
1	513856.87	2224732.48	Метод спутниковых геодезических измерений (определений)	0.10	—
Граница1(2)	—	—	—	—	—
41	512233.66	2224693.36	Метод спутниковых геодезических измерений (определений)	0.10	—
42	512253.27	2224683.58	Метод спутниковых геодезических измерений (определений)	0.10	—
43	512276.71	2224679.33	Метод спутниковых геодезических измерений (определений)	0.10	—
44	512297.55	2224670.60	Метод спутниковых геодезических измерений (определений)	0.10	—
45	512308.33	2224666.29	Метод спутниковых геодезических измерений (определений)	0.10	—
46	512310.37	2224685.80	Метод спутниковых геодезических измерений (определений)	0.10	—
41	512233.66	2224693.36	Метод спутниковых геодезических измерений (определений)	0.10	—
Граница1(3)	—	—	—	—	—
47	511720.89	2224586.98	Метод спутниковых геодезических измерений (определений)	0.10	—
48	511763.08	2224583.88	Метод спутниковых геодезических измерений (определений)	0.10	—
49	511797.07	2224581.40	Метод спутниковых геодезических измерений (определений)	0.10	—
50	511800.75	2224589.30	Метод спутниковых геодезических измерений (определений)	0.10	—
51	511809.21	2224607.49	Метод спутниковых геодезических измерений (определений)	0.10	—
52	511815.32	2224620.85	Метод спутниковых геодезических измерений (определений)	0.10	—
53	511803.34	2224625.91	Метод спутниковых геодезических измерений (определений)	0.10	—
54	511791.71	2224591.27	Метод спутниковых	0.10	—

			геодезических измерений (определений)		
55	511720.94	2224591.83	Метод спутниковых геодезических измерений (определений)	0.10	—
47	511720.89	2224586.98	Метод спутниковых геодезических измерений (определений)	0.10	—
Граница1(4)	—	—	—	—	—
56	511051.66	2224855.80	Метод спутниковых геодезических измерений (определений)	0.10	—
57	511054.44	2224834.98	Метод спутниковых геодезических измерений (определений)	0.10	—
58	511504.79	2224891.15	Метод спутниковых геодезических измерений (определений)	0.10	—
59	511717.00	2224921.44	Метод спутниковых геодезических измерений (определений)	0.10	—
60	511865.39	2225014.54	Метод спутниковых геодезических измерений (определений)	0.10	—
61	511854.16	2225032.29	Метод спутниковых геодезических измерений (определений)	0.10	—
62	511709.57	2224941.57	Метод спутниковых геодезических измерений (определений)	0.10	—
63	511501.94	2224911.97	Метод спутниковых геодезических измерений (определений)	0.10	—
56	511051.66	2224855.80	Метод спутниковых геодезических измерений (определений)	0.10	—
Граница1(5)	—	—	—	—	—
64	510943.18	2225154.04	Метод спутниковых геодезических измерений (определений)	0.10	—
65	510923.18	2225144.51	Метод спутниковых геодезических измерений (определений)	0.10	—
66	510933.14	2225124.25	Метод спутниковых геодезических измерений (определений)	0.10	—
67	510907.00	2225102.61	Метод спутниковых геодезических измерений (определений)	0.10	—
68	510816.86	2225063.00	Метод спутниковых геодезических измерений (определений)	0.10	—

69	510770.21	2225061.29	Метод спутниковых геодезических измерений (определений)	0.10	—
70	510770.98	2225040.30	Метод спутниковых геодезических измерений (определений)	0.10	—
71	510821.72	2225042.17	Метод спутниковых геодезических измерений (определений)	0.10	—
72	510918.09	2225084.54	Метод спутниковых геодезических измерений (определений)	0.10	—
73	510942.59	2225104.81	Метод спутниковых геодезических измерений (определений)	0.10	—
74	510982.66	2224996.67	Метод спутниковых геодезических измерений (определений)	0.10	—
75	511031.62	2224868.94	Метод спутниковых геодезических измерений (определений)	0.10	—
76	511051.27	2224876.34	Метод спутниковых геодезических измерений (определений)	0.10	—
77	510989.56	2225038.07	Метод спутниковых геодезических измерений (определений)	0.10	—
78	510952.43	2225140.22	Метод спутниковых геодезических измерений (определений)	0.10	—
79	510950.66	2225138.76	Метод спутниковых геодезических измерений (определений)	0.10	—
64	510943.18	2225154.04	Метод спутниковых геодезических измерений (определений)	0.10	—
Граница 1(6)	—	—	—	—	—
80	510614.45	2224921.14	Метод спутниковых геодезических измерений (определений)	0.10	—
81	510588.05	2224745.09	Метод спутниковых геодезических измерений (определений)	0.10	—
82	510547.19	2224486.31	Метод спутниковых геодезических измерений (определений)	0.10	—
83	510602.45	2224463.40	Метод спутниковых геодезических измерений (определений)	0.10	—
84	510639.15	2224446.87	Метод спутниковых геодезических измерений (определений)	0.10	—


85	510618.45	2224260.66	Метод спутниковых геодезических измерений (определений)	0.10	—
86	510354.05	2224048.61	Метод спутниковых геодезических измерений (определений)	0.10	—
87	510220.28	2224186.53	Метод спутниковых геодезических измерений (определений)	0.10	—
88	510122.00	2224192.70	Метод спутниковых геодезических измерений (определений)	0.10	—
89	510120.73	2224171.73	Метод спутниковых геодезических измерений (определений)	0.10	—
90	510210.85	2224166.10	Метод спутниковых геодезических измерений (определений)	0.10	—
91	510345.58	2224027.10	Метод спутниковых геодезических измерений (определений)	0.10	—
92	510788.09	2223582.15	Метод спутниковых геодезических измерений (определений)	0.10	—
93	510861.65	2223506.88	Метод спутниковых геодезических измерений (определений)	0.10	—
94	510876.93	2223521.27	Метод спутниковых геодезических измерений (определений)	0.10	—
95	510803.01	2223596.94	Метод спутниковых геодезических измерений (определений)	0.10	—
96	510368.84	2224033.53	Метод спутниковых геодезических измерений (определений)	0.10	—
97	510638.41	2224249.89	Метод спутниковых геодезических измерений (определений)	0.10	—
98	510661.64	2224459.77	Метод спутниковых геодезических измерений (определений)	0.10	—
99	510610.79	2224482.69	Метод спутниковых геодезических измерений (определений)	0.10	—
100	510570.56	2224499.36	Метод спутниковых геодезических измерений (определений)	0.10	—
101	510608.82	2224742.00	Метод спутниковых геодезических измерений (определений)	0.10	—
102	510635.23	2224918.20	Метод спутниковых	0.10	—

			геодезических измерений (определений)		
80	510614.45	2224921.14	Метод спутниковых геодезических измерений (определений)	0.10	–
3. Сведения о характерных точках части (частей) границы объекта					
Обозначение характерных точек части границы	Координаты, м		Метод определения координат характерной точки	Средняя квадратическая погрешность положения характерной точки (M_t), м	Описание обозначения точки на местности (при наличии)
	X	Y			
1	2	3	4	5	6
–	–	–	–	–	–

**Схема расположения границ публичного сервитута
для эксплуатации объекта**

**Электросетевой комплекс (ЭСК) «Подстанция 35/10-6кВ «Первомайская» с линиями
электропередачи и трансформаторными подстанциями» (ВЛ 6 кВ ф. Высотный-2, ВЛ 6
кВ ф. Водозабор, ВЛ 6 кВ ф. Хмели, ВЛ 6 кВ ф. Муллы, КТП-7121, КТП-7222,
КТП-7348, КТП-7166, КТП-7164)**

(наименование объекта)

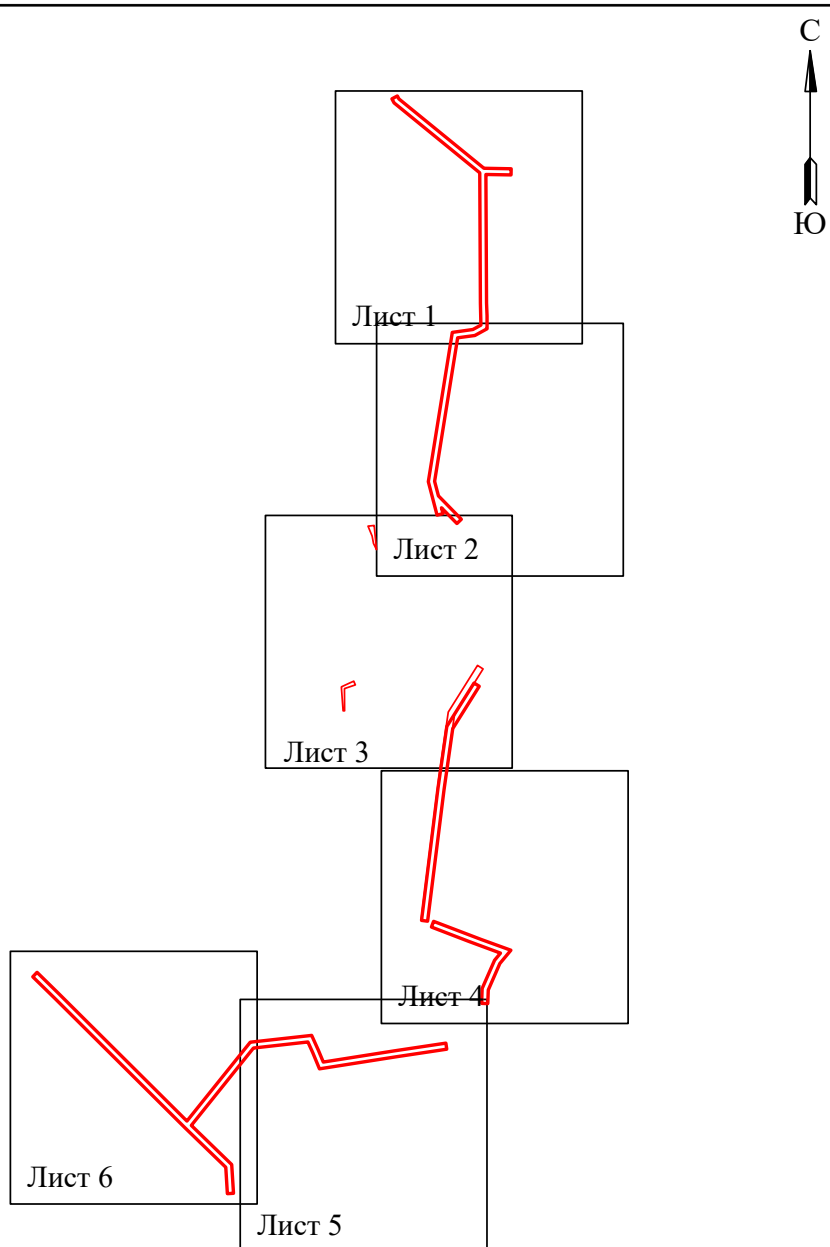Обзорная схема границ объекта

Протяженность по договору 7 км

Условные обозначения:

— граница устанавливаемой
зоны публичного сервитута

**Схема расположения границ публичного сервитута
для эксплуатации объекта
Электросетевой комплекс (ЭСК) «Подстанция 35/10-6кВ «Первомайская» с линиями электропередачи и
трансформаторными подстанциями» (ВЛ 6 кВ ф. Высотный-2, ВЛ 6 кВ ф. Водозабор, ВЛ 6 кВ ф. Хмели, ВЛ 6 кВ ф.
Муллы, КТП-7121, КТП-7222, КТП-7348, КТП-7166, КТП-7164)
(наименование объекта)**



Используемые условные знаки и обозначения:

Масштаб 1:3000

Лист 1 из 7

	- обозначение характерной точки границы устанавливаемого публичного сервитута
	- границы земельных участков, попадающих в зону публичного сервитута
	- граница кадастрового квартала
59:32:0380001	- номер кадастрового квартала

г. Пермь	- наименование населенного пункта
	- ось линии, контур объекта
:123	- кадастровый номер земельного участка
	- граница устанавливаемого публичного сервитута

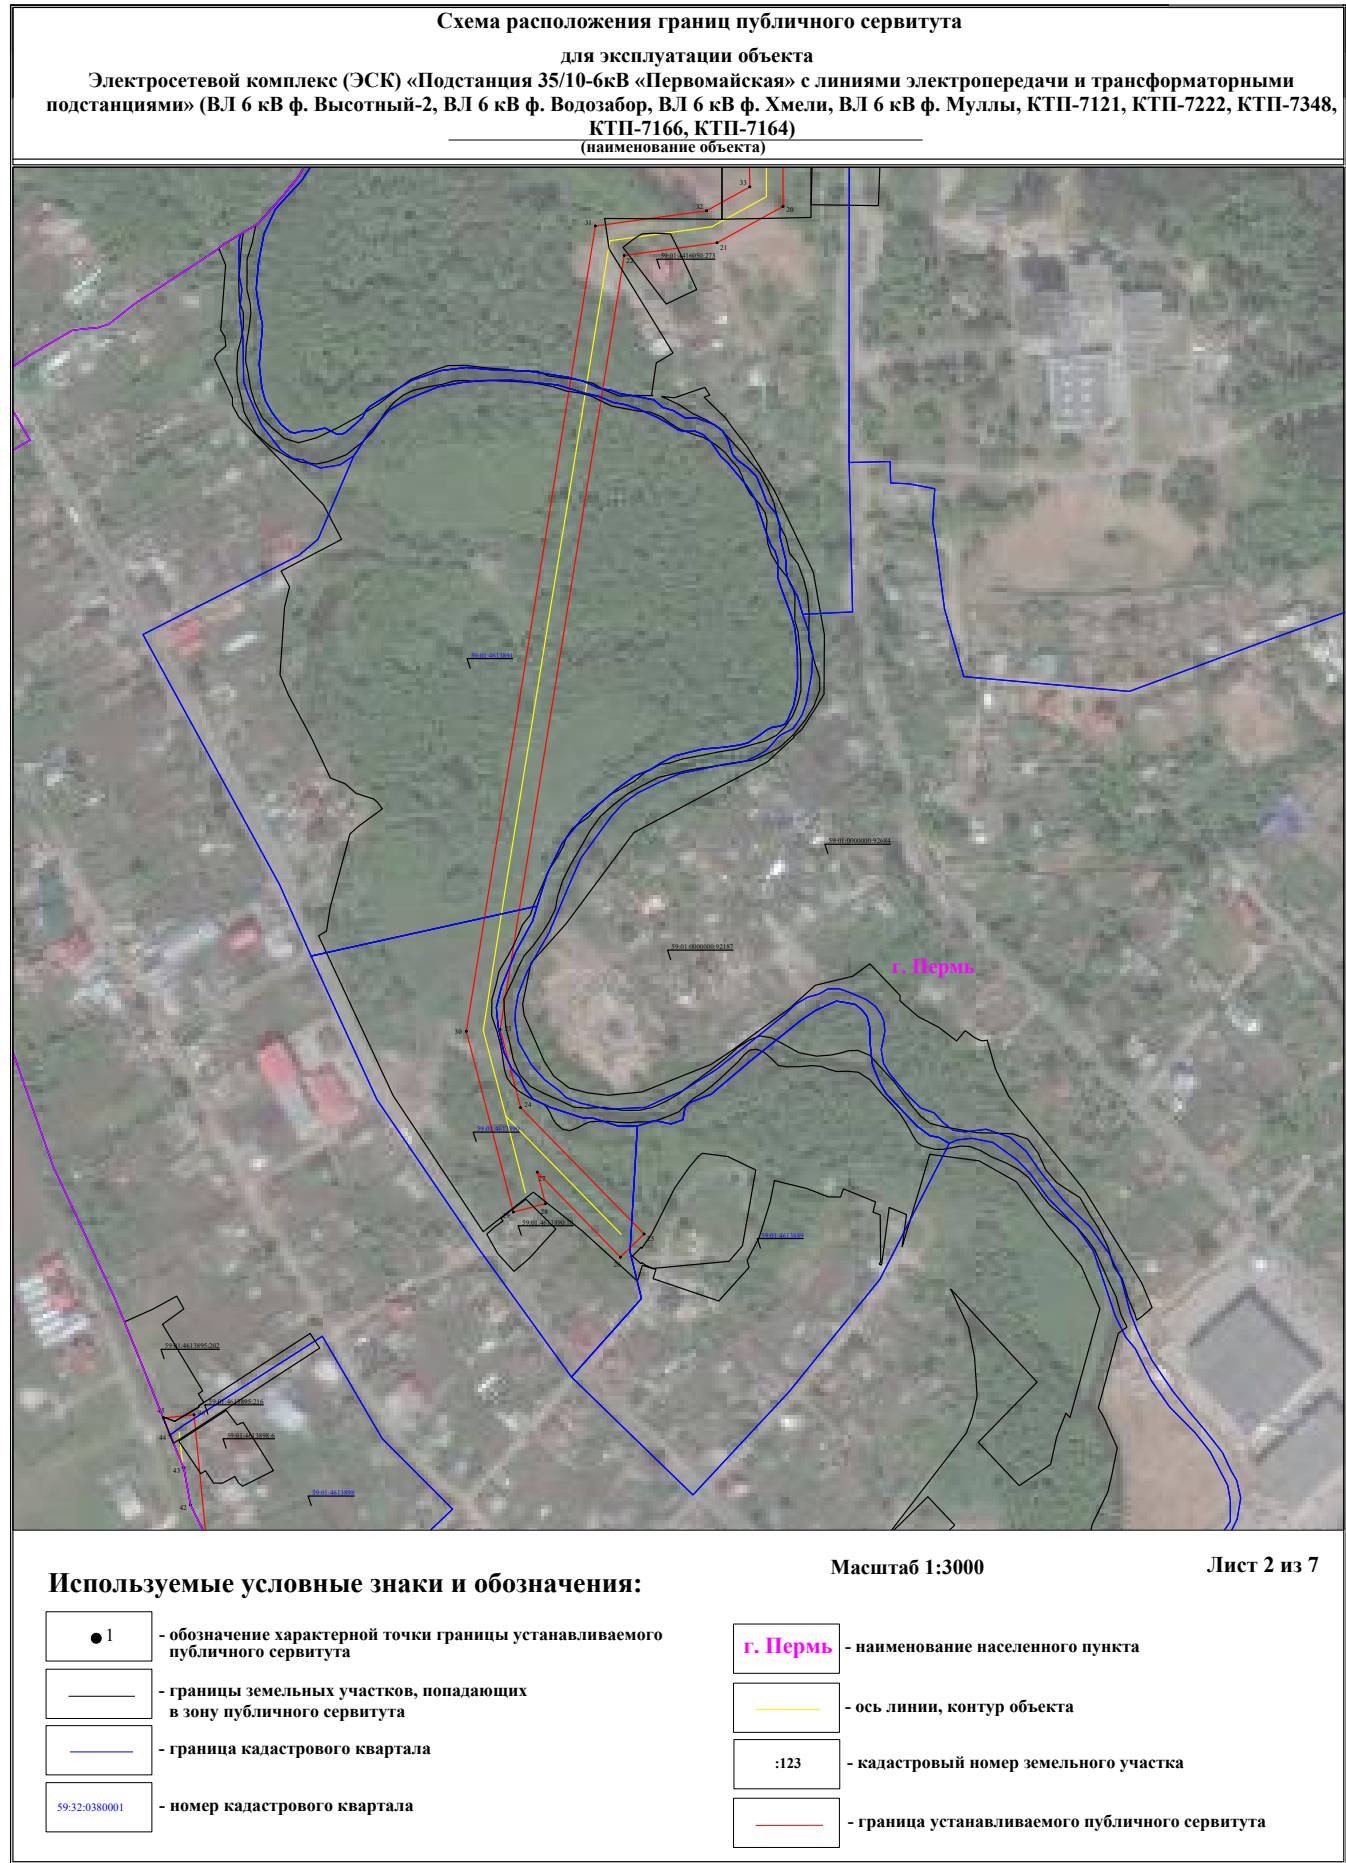


Схема расположения границ публичного сервитута
для эксплуатации объекта
Электросетевой комплекс (ЭСК) «Подстанция 35/10-6кВ «Первомайская» с линиями электропередачи и трансформаторными
подстанциями» (ВЛ 6 кВ ф. Высотный-2, ВЛ 6 кВ ф. Водозабор, ВЛ 6 кВ ф. Хмели, ВЛ 6 кВ ф. Муллы, КТП-7121, КТП-7222, КТП-7348,
КТП-7166, КТП-7164)
(наименование объекта)



Используемые условные знаки и обозначения:

Масштаб 1:3000

Лист 3 из 7

- 1 - обозначение характерной точки границы устанавливаемого публичного сервитута
- - границы земельных участков, попадающих в зону публичного сервитута
- - граница кадастрового квартала
- 59:32:0380001 - номер кадастрового квартала

- г. Пермь - наименование населенного пункта
- - ось линии, контур объекта
- :123 - кадастровый номер земельного участка
- - граница устанавливаемого публичного сервитута



