

РАЗДЕЛ ПЕРВЫЙ ПРАВОВЫЕ АКТЫ

ПОСТАНОВЛЕНИЯ ГЛАВЫ ГОРОДА ПЕРМИ

04.09.2026 № 153

О назначении общественных обсуждений по рассмотрению проекта о внесении изменений в Генеральный план города Перми, утвержденный решением Пермской городской Думы от 17.12.2010 № 2053

ПОСТАНОВЛЕНИЯ АДМИНИСТРАЦИИ ГОРОДА ПЕРМИ

03.09.2026 № 533

О внесении изменений в отдельные правовые акты администрации города Перми в сфере планирования социально-экономического развития города Перми6

03.09.2026 № 534

О внесении изменений в постановление администрации города Перми от 30.08.2021 № 629 «Об утверждении Порядка установления льгот муниципальными учреждениями культуры города Перми для детей дошкольного возраста, обучающихся, инвалидов, военнослужащих, проходящих военную службу по призыву, при организации платных мероприятий»9

03.09.2026 № 535

О внесении изменений в пункт 2 формы инициативного проекта, утвержденной постановлением администрации города Перми от 29.04.2019 № 135-П «Об утверждении форм документов, необходимых для участия граждан в осуществлении местного самоуправления в городе Перми»..... 12

ПРАВОВЫЕ АКТЫ ФУНКЦИОНАЛЬНЫХ ОРГАНОВ АДМИНИСТРАЦИИ ГОРОДА ПЕРМИ

Распоряжение начальника управления жилищных отношений администрации города Перми от 01.09.2026 № 059-11-01-04-356 «Об изъятии для муниципальных нужд земельного участка, на котором расположен многоквартирный дом, признанный аварийным и подлежащим сносу» 14

РАЗДЕЛ ВТОРОЙ ОФИЦИАЛЬНАЯ ИНФОРМАЦИЯ

Приказ Министерства по управлению имуществом и градостроительной деятельности Пермского края от 27.08.2026 № 31-02-1-4-2009 «Об изъятии земельных участков и расположенных на них объектов недвижимого имущества для муниципальных нужд» 16

Заключение о результатах общественных обсуждений от «03» сентября 2026 г. № 34-дпт 19

Приказ Министерства по управлению имуществом и градостроительной деятельности Пермского края от 01.09.2026 № 31-02-1-4-2056 «О внесении изменений в приказ Министерства по управлению имуществом и градостроительной деятельности Пермского края от 20 мая 2026 г. № 31-02-1-4-1090 «Об изъятии земельных участков и расположенных на них объектов недвижимого имущества для муниципальных нужд города Перми».....20

Сообщение о предложении, поступившем к рассмотрению на заседании Общественного совета по топонимике при Главе города Перми	21
Извещение о проведении 20.10.2026 г. аукциона по продаже объекта незавершенного строительства, расположенного на земельном участке, государственная собственность на который не разграничена, в связи с прекращением действия договора аренды такого земельного участка (лот № 1)	22
Перечень муниципального имущества города Перми, предназначенного для предоставления в безвозмездное пользование ссудополучателям, указанным в абзаце первом подпункта 2.2.6 Положения о порядке передачи муниципального имущества города Перми в безвозмездное пользование, утвержденного решением Пермской городской Думы от 23 декабря 2008 г. № 425.....	34
Перечень муниципального имущества города Перми, свободного от прав третьих лиц (за исключением имущественных прав некоммерческих организаций), которое может быть предоставлено социально ориентированным некоммерческим организациям	35
Информация о возможном установлении публичных сервитутов в отдельных целях в соответствии со статьей 39.42 Земельного кодекса Российской Федерации	46

РАЗДЕЛ ПЕРВЫЙ ПРАВОВЫЕ АКТЫ

ПОСТАНОВЛЕНИЯ ГЛАВЫ ГОРОДА ПЕРМИ



ГЛАВА ГОРОДА ПЕРМИ ПОСТАНОВЛЕНИЕ

04.09.2026№ 153

**О назначении общественных обсуждений по рассмотрению проекта
о внесении изменений в Генеральный план города Перми, утвержденный
решением Пермской городской Думы от 17.12.2010 № 205**

На основании Градостроительного кодекса Российской Федерации, Федерального закона от 20 марта 2025 г. № 33-ФЗ «Об общих принципах организации местного самоуправления в единой системе публичной власти», Положения о порядке подготовки генерального плана Пермского городского округа, порядке внесения в него изменений, утвержденного постановлением Правительства Пермского края от 23 декабря 2020 г. № 1027-п, приказа Министерства по управлению имуществом и градостроительной деятельности Пермского края от 28 августа 2026 г. № 31-02-1-4-2027 «О направлении проекта внесения изменений в Генеральный план города Перми, утвержденный решением Пермской городской Думы от 17 декабря 2010 г. № 205, для организации и проведения общественных обсуждений или публичных слушаний», Устава города Перми, Положения о порядке организации и проведения общественных обсуждений по вопросам градостроительной деятельности в городе Перми, утвержденного решением Пермской городской Думы от 26 апреля 2022 г. № 83, письма Министерства по управлению имуществом и градостроительной деятельности Пермского края от 28 августа 2026 г. № Ивн31-02-1-21-1749

ПОСТАНОВЛЯЮ:

1. Назначить общественные обсуждения по рассмотрению проекта о внесении изменений в Генеральный план города Перми, утвержденный решением Пермской городской Думы от 17 декабря 2010 г. № 205 (далее – Проект).

2. Департаменту градостроительства и архитектуры администрации города Перми:

2.1. обеспечить размещение Проекта с информационными материалами к нему, направленных Министерством по управлению имуществом и градостроительной деятельности Пермского края, 15 сентября 2026 г. одновременно:

в муниципальной информационной системе, обеспечивающей проведение общественных обсуждений с использованием информационно-телекоммуникационной сети Интернет, размещенной по адресу: isogd.gorodperm.ru (далее – Информационная система);

в сетевом издании «Официальный сайт муниципального образования город Пермь www.gorodperm.ru» (далее – Официальный сайт);

2.2. направить Проект с перечнем информационных материалов к нему в территориальные организационные комитеты по проведению общественных обсуждений по вопросам градостроительной деятельности при администрациях районов города Перми (далее – Территориальные организационные комитеты) для организации проведения общественных обсуждений по рассмотрению Проекта;

2.3. осуществить сбор предложений и замечаний участников общественных обсуждений по рассмотрению Проекта;

2.4. осуществить идентификацию участников общественных обсуждений при подготовке протокола общест-

венных обсуждений по рассмотрению Проекта, при представлении предложений и замечаний участниками общественных обсуждений в случаях, указанных в пункте 6.2 настоящего постановления;

2.5. в установленный срок подготовить протокол общественных обсуждений по рассмотрению Проекта и направить его в Министерство по управлению имуществом и градостроительной деятельности Пермского края;

2.6. своевременно подготовить заключение о результатах общественных обсуждений по рассмотрению Проекта, разместить его в Информационной системе, а также обеспечить его опубликование в печатном средстве массовой информации «Официальный бюллетень органов местного самоуправления муниципального образования город Пермь» и размещение на Официальном сайте;

2.7. в установленный срок направить заключение о результатах общественных обсуждений по рассмотрению Проекта в Министерство по управлению имуществом и градостроительной деятельности Пермского края.

3. Территориальным организационным комитетам:

3.1. распространить информацию о начале общественных обсуждений по рассмотрению Проекта, в том числе путем размещения на информационных стендах и иными способами, обеспечивающими доступ участников общественных обсуждений к указанной информации;

3.2. распространить информационные материалы о Проекте в период проведения экспозиции (экспозиций) Проекта посредством направления их в органы территориального общественного самоуправления;

3.3. организовать проведение экспозиции Проекта с перечнем информационных материалов к нему (далее – экспозиция) с 15 сентября 2026 г. по 18 сентября 2026 г.: вторник-четверг – с 09.00 час. до 18.00 час., пятница – с 09.00 час. до 17.00 час. по адресам:

614026, г. Пермь, ул. Александра Щербакова, 24, администрация Орджоникидзевского района города Перми;

614014, г. Пермь, ул. Уральская, 36, администрация Мотовилихинского района города Перми;

614095, г. Пермь, ул. Мира, 15, администрация Индустриального района города Перми;

614000, г. Пермь, ул. Пермская, 57, администрация Ленинского района города Перми;

614105, г. Пермь, микрорайон Новые Ляды, ул. Транспортная, 2, администрация поселка Новые Ляды города Перми;

614068, г. Пермь, ул. Ленина, 85, администрация Дзержинского района города Перми;

614101, г. Пермь, ул. Кировоградская, 33, администрация Кировского района города Перми;

614007, г. Пермь, ул. Сибирская, 58, администрация Свердловского района города Перми;

3.4. организовать консультирование посетителей экспозиции Проекта с 17.00 час. до 17.20 час.:

15 сентября 2026 г. по адресу: 614026, г. Пермь, ул. Александра Щербакова, 24, актовый зал, администрация Орджоникидзевского района города Перми;

15 сентября 2026 г. по адресу: 614014, г. Пермь, ул. Уральская, 36, каб. 103, администрация Мотовилихинского района города Перми;

15 сентября 2026 г. по адресу: 614095, г. Пермь, ул. Мира, 15, актовый зал (конференц-зал), администрация Индустриального района города Перми;

16 сентября 2026 г. по адресу: 614000, г. Пермь, ул. Пермская, 57, каб. 15, администрация Ленинского района города Перми;

16 сентября 2026 г. по адресу: 614105, г. Пермь, микрорайон Новые Ляды, ул. Транспортная, 2, каб. 213, администрация поселка Новые Ляды города Перми;

16 сентября 2026 г. по адресу: 614068, г. Пермь, ул. Ленина, 85, каб. 39, администрация Дзержинского района города Перми;

17 сентября 2026 г. по адресу: 614101, г. Пермь, ул. Кировоградская, 33, каб. 9, администрация Кировского района города Перми;

17 сентября 2026 г. по адресу: 614007, г. Пермь, ул. Сибирская, 58, каб. 101, администрация Свердловского района города Перми;

3.5. осуществить ведение книги (журнала) учета посетителей экспозиции Проекта при проведении экспозиции (экспозиций) Проекта и консультирования посетителей экспозиции Проекта;

3.6. провести идентификацию участников общественных обсуждений при организации проведения экспозиции Проекта и консультирования посетителей экспозиции Проекта, при представлении предложений и замечаний участниками общественных обсуждений в случае, указанном в пункте 6.1 настоящего постановления;

3.7. осуществить сбор замечаний и предложений участников общественных обсуждений по рассмотрению Проекта, поступающих в ходе проведения экспозиции Проекта;

3.8. направить сведения и документы, предусмотренные пунктами 3.5-3.7 настоящего постановления, в департамент градостроительства и архитектуры администрации города Перми в установленные сроки.

4. Срок проведения общественных обсуждений составляет не более 1 месяца со дня опубликования настоящего постановления до дня опубликования заключения о результатах общественных обсуждений в печатном средстве массовой информации «Официальный бюллетень органов местного самоуправления муниципального образования город Пермь».

5. Участникам общественных обсуждений по рассмотрению Проекта в соответствии с требованиями статьи 5.1 Градостроительного кодекса Российской Федерации обеспечить:

5.1. представление в целях идентификации сведений о себе (фамилия, имя, отчество (при наличии), дата рождения, адрес места жительства (регистрации) – для физических лиц; наименование, основной государственный регистрационный номер, место нахождения и адрес – для юридических лиц) с приложением документов, подтверждающих такие сведения;

5.2. представление сведений о правах на земельные участки, объекты капитального строительства, помещения, являющиеся частью указанных объектов капитального строительства, из Единого государственного реестра недвижимости и иных документов, устанавливающих или удостоверяющих их права на такие земельные участки, объекты капитального строительства, помещения, являющиеся частью указанных объектов капитального строительства.

6. Участникам общественных обсуждений, прошедшим идентификацию в соответствии с пунктом 5 настоящего постановления, представить предложения и замечания (при наличии) по Проекту по форме согласно приложению 1 к Положению о порядке организации и проведения общественных обсуждений по вопросам градостроительной деятельности в городе Перми, утвержденному решением Пермской городской Думы от 26 апреля 2022 г. № 83, в период проведения экспозиции с 15 сентября 2026 г. по 18 сентября 2026 г.:

6.1. в Территориальные организационные комитеты по адресам, указанным в пункте 3.3 настоящего постановления, посредством записи в книге (журнале) учета посетителей экспозиции Проекта и информационных материалов к нему;

6.2. в департамент градостроительства и архитектуры администрации города Перми:

6.2.1. посредством Информационной системы;

6.2.2. в форме электронного документа по электронной почте по адресу: dga@perm.permkrai.ru;

6.2.3. в письменной форме путем личного обращения и (или) по почте по адресу: 614000, г. Пермь, ул. Сибирская, д. 15, каб. 003.

7. Настоящее постановление вступает в силу со дня официального опубликования в печатном средстве массовой информации «Официальный бюллетень органов местного самоуправления муниципального образования город Пермь».

8. Управлению по общим вопросам администрации города Перми обеспечить обнародование настоящего постановления посредством официального опубликования в печатном средстве массовой информации «Официальный бюллетень органов местного самоуправления муниципального образования город Пермь».

9. Информационно-аналитическому управлению администрации города Перми обеспечить обнародование настоящего постановления посредством официального опубликования в сетевом издании «Официальный сайт муниципального образования город Пермь www.gorodperm.ru».

10. Контроль за исполнением настоящего постановления возложить на заместителя главы администрации города Перми Лебедеву А.В.

ПОСТАНОВЛЕНИЯ АДМИНИСТРАЦИИ ГОРОДА ПЕРМИ**АДМИНИСТРАЦИЯ ГОРОДА ПЕРМИ
ПОСТАНОВЛЕНИЕ**03.09.2026№ 533**О внесении изменений в отдельные правовые акты администрации города Перми
в сфере планирования социально-экономического развития города Перми**

В связи с кадровыми изменениями в администрации города Перми
администрация города Перми ПОСТАНОВЛЯЕТ:

1. Внести изменения в состав проектного комитета администрации города Перми, утвержденный постановлением администрации города Перми от 21 марта 2017 г. № 205 «О проектном комитете администрации города Перми» (в ред. от 15.05.2017 № 362, от 24.08.2017 № 649, от 29.11.2017 № 1077, от 29.06.2018 № 442, от 24.01.2019 № 40, от 01.07.2019 № 337, от 11.12.2019 № 997, от 15.04.2020 № 356, от 26.05.2020 № 458, от 01.09.2020 № 778, от 25.02.2021 № 110, от 23.06.2021 № 464, от 06.08.2021 № 581, от 29.10.2021 № 964, от 25.03.2022 № 223, от 29.04.2022 № 328, от 12.09.2022 № 786, от 20.07.2023 № 620, от 10.10.2023 № 968, от 23.01.2024 № 39, от 22.03.2024 № 217, от 02.11.2024 № 1054, от 20.05.2025 № 339, от 31.07.2025 № 513, от 17.03.2026 № 146, от 24.08.2026 № 499), изложив позицию:

«Ершова	- начальник департамента образования администрации города Перми,
Ольга Станиславовна	и.о. заместителя главы администрации города Перми, возглавляющего функционально-целевой блок «Социальная сфера»

в следующей редакции:

«Ершова	- и.о. заместителя главы администрации города Перми, возглавляющего
Ольга Станиславовна	функционально-целевой блок «Социальная сфера».

2. Внести изменения в состав комиссии по разработке и реализации инвестиционных проектов, утвержденный постановлением администрации города Перми от 29 февраля 2012 г. № 21-П «Об утверждении Положения о комиссии по разработке и реализации инвестиционных проектов» (в ред. от 03.08.2012 № 436, от 24.12.2012 № 958, от 17.04.2013 № 271, от 12.08.2013 № 648, от 16.09.2013 № 756, от 18.07.2014 № 485, от 20.11.2014 № 879, от 28.01.2015 № 52, от 20.02.2015 № 88, от 13.05.2015 № 269, от 29.06.2015 № 418, от 28.10.2015 № 885, от 05.04.2016 № 226, от 09.06.2016 № 396, от 08.02.2017 № 79, от 16.03.2017 № 192, от 14.06.2017 № 457, от 24.08.2017 № 649, от 10.11.2017 № 1022, от 29.11.2017 № 1077, от 27.12.2017 № 1207, от 10.09.2018 № 584, от 12.12.2018 № 977, от 24.01.2019 № 40, от 09.04.2019 № 80-П, от 30.05.2019 № 231, от 09.10.2019 № 665, от 15.04.2020 № 356, от 12.05.2020 № 421, от 26.05.2020 № 458, от 08.06.2020 № 502, от 01.09.2020 № 778, от 24.02.2021 № 105, от 25.02.2021 № 110, от 15.04.2021 № 258, от 23.06.2021 № 464, от 06.07.2021 № 507, от 06.08.2021 № 581, от 29.10.2021 № 964, от 24.01.2022 № 36, от 25.03.2022 № 221, от 29.04.2022 № 328, от 25.07.2022 № 625, от 12.09.2022 № 786, от 14.09.2022 № 796, от 14.04.2023 № 304, от 31.05.2023 № 440, от 02.06.2023 № 447, от 14.07.2023 № 610, от 10.10.2023 № 968, от 23.01.2024 № 39, от 13.03.2024 № 176, от 27.11.2024 № 1139, от 11.02.2025 № 54, от 21.02.2025 № 98, от 21.10.2025 № 862, от 17.03.2026 № 146, от 19.05.2026 № 285, от 24.08.2026 № 499), изложив позицию:

«Ершова	- начальник департамента образования администрации города Перми, и.о.
Ольга Станиславовна	заместителя главы администрации города Перми»

в следующей редакции:

«Ершова - и.о. заместителя главы администрации города Перми».
Ольга Станиславовна

3. Внести изменения в состав рабочей группы по планированию социально-экономического развития города Перми, утвержденный постановлением администрации города Перми от 21 ноября 2016 г. № 1036 «Об утверждении Положения о рабочей группе по планированию социально-экономического развития города Перми, Положения о подгруппах рабочей группы по планированию социально-экономического развития города Перми по функционально-целевым направлениям, предусмотренным стратегией социально-экономического развития муниципального образования город Пермь» (в ред. от 15.03.2017 № 187, от 06.10.2017 № 809, от 29.11.2017 № 1077, от 06.09.2018 № 572, от 24.01.2019 № 40, от 10.06.2019 № 258, от 13.09.2019 № 561, от 04.10.2019 № 637, от 05.11.2019 № 846, от 13.12.2019 № 1013, от 15.04.2020 № 356, от 12.05.2020 № 421, от 26.05.2020 № 458, от 08.06.2020 № 502, от 01.09.2020 № 778, от 25.02.2021 № 110, от 23.06.2021 № 464, от 06.08.2021 № 581, от 29.10.2021 № 964, от 25.03.2022 № 223, от 29.04.2022 № 328, от 16.06.2022 № 479, от 12.09.2022 № 786, от 09.03.2023 № 185, от 03.05.2023 № 352, от 22.05.2023 № 408, от 03.07.2023 № 568, от 26.10.2023 № 1179, от 23.01.2024 № 39, от 22.03.2024 № 217, от 02.11.2024 № 1054, от 11.02.2025 № 54, от 21.02.2025 № 98, от 08.07.2025 № 451, от 11.12.2025 № 1004, от 17.03.2026 № 146, от 24.08.2026 № 499), изложив позицию:

«Ершова - начальник департамента образования администрации города Перми, и.о.
Ольга Станиславовна заместителя главы администрации города Перми, руководитель профильной подгруппы «Человеческий капитал»

в следующей редакции:

«Ершова - и.о. заместителя главы администрации города Перми, руководитель профильной
Ольга Станиславовна подгруппы «Человеческий капитал».

4. Внести в состав подгруппы рабочей группы по планированию социально-экономического развития города Перми «Человеческий капитал», утвержденный постановлением администрации города Перми от 21 ноября 2016 г. № 1036 «Об утверждении Положения о рабочей группе по планированию социально-экономического развития города Перми, Положения о подгруппах рабочей группы по планированию социально-экономического развития города Перми по функционально-целевым направлениям, предусмотренным стратегией социально-экономического развития муниципального образования город Пермь» (в ред. от 15.03.2017 № 187, от 06.10.2017 № 809, от 29.11.2017 № 1077, от 06.09.2018 № 572, от 24.01.2019 № 40, от 10.06.2019 № 258, от 13.09.2019 № 561, от 04.10.2019 № 637, от 05.11.2019 № 846, от 13.12.2019 № 1013, от 15.04.2020 № 356, от 12.05.2020 № 421, от 26.05.2020 № 458, от 08.06.2020 № 502, от 01.09.2020 № 778, от 25.02.2021 № 110, от 23.06.2021 № 464, от 06.08.2021 № 581, от 29.10.2021 № 964, от 25.03.2022 № 223, от 29.04.2022 № 328, от 16.06.2022 № 479, от 12.09.2022 № 786, от 09.03.2023 № 185, от 03.05.2023 № 352, от 22.05.2023 № 408, от 03.07.2023 № 568, от 26.10.2023 № 1179, от 23.01.2024 № 39, от 22.03.2024 № 217, от 02.11.2024 № 1054, от 11.02.2025 № 54, от 21.02.2025 № 98, от 08.07.2025 № 451, от 11.12.2025 № 1004, от 17.03.2026 № 146, от 24.08.2026 № 499), следующие изменения:

4.1. позицию:

«Руководитель:
Ершова - начальник департамента образования администрации города Перми, и.о.
Ольга Станиславовна заместителя главы администрации города Перми»

изложить в следующей редакции:

«Руководитель:
Ершова - и.о. заместителя главы администрации города Перми»;
Ольга Станиславовна

4.2. позицию:

«Овсянникова
Юлия Анатольевна - начальник департамента социальной политики администрации города
Перми»

изложить в следующей редакции:

Овсянникова - и.о. начальника департамента образования администрации города Перми»;
Юлия Анатольевна

4.3. включить в состав подгруппы рабочей группы по планированию социально-экономического развития города Перми «Человеческий капитал» Пищальникова Илью Сергеевича, начальника департамента социальной политики администрации города Перми, членом подгруппы.

5. Внести в состав подгруппы рабочей группы по планированию социально-экономического развития города Перми «Комфортная среда для жизни», утвержденный постановлением администрации города Перми от 21 ноября 2016 г. № 1036 «Об утверждении Положения о рабочей группе по планированию социально-экономического развития города Перми, Положения о подгруппах рабочей группы по планированию социально-экономического развития города Перми по функционально-целевым направлениям, предусмотренным стратегией социально-экономического развития муниципального образования город Пермь» (в ред. от 15.03.2017 № 187, от 06.10.2017 № 809, от 29.11.2017 № 1077, от 06.09.2018 № 572, от 24.01.2019 № 40, от 10.06.2019 № 258, от 13.09.2019 № 561, от 04.10.2019 № 637, от 05.11.2019 № 846, от 13.12.2019 № 1013, от 15.04.2020 № 356, от 12.05.2020 № 421, от 26.05.2020 № 458, от 08.06.2020 № 502, от 01.09.2020 № 778, от 25.02.2021 № 110, от 23.06.2021 № 464, от 06.08.2021 № 581, от 29.10.2021 № 964, от 25.03.2022 № 223, от 29.04.2022 № 328, от 16.06.2022 № 479, от 12.09.2022 № 786, от 09.03.2023 № 185, от 03.05.2023 № 352, от 22.05.2023 № 408, от 03.07.2023 № 568, от 26.10.2023 № 1179, от 23.01.2024 № 39, от 22.03.2024 № 217, от 02.11.2024 № 1054, от 11.02.2025 № 54, от 21.02.2025 № 98, от 08.07.2025 № 451, от 11.12.2025 № 1004, от 17.03.2026 № 146, от 24.08.2026 № 499), следующие изменения:

5.1. позицию:

«Афанасьева
Наталья Николаевна - начальник управления жилищных отношений администрации города Перми»

изложить в следующей редакции:

«Белько
Дмитрий Сергеевич - начальник управления жилищных отношений администрации города Перми»;

5.2. позицию:

«Летов
Андрей Александрович - и.о. главы администрации Свердловского района города Перми»

изложить в следующей редакции:

«Летов
Андрей Александрович - глава администрации Свердловского района города Перми»;

5.3. позицию:

«Овсянникова
Юлия Анатольевна - начальник департамента социальной политики администрации города
Перми»

изложить в следующей редакции:

«Пищальников
Илья Сергеевич - начальник департамента социальной политики администрации города
Перми»;

5.4. позицию:

«Пьянкова
Лариса Владимировна - начальник департамента земельных отношений администрации города
Перми»

изложить в следующей редакции:

«Жданова
Юлия Константиновна - начальник департамента земельных отношений администрации города
Перми»;

5.5. позицию:

«Сюткин
Владимир Геннадьевич - и.о. начальника департамента градостроительства и архитектуры
администрации города Перми»

изложить в следующей редакции:

«Гивчак
Евгения Владимировна - начальник департамента градостроительства и архитектуры администрации
города Перми».

6. Настоящее постановление вступает в силу со дня официального опубликования в печатном средстве массовой информации «Официальный бюллетень органов местного самоуправления муниципального образования город Пермь».

7. Управлению по общим вопросам администрации города Перми обеспечить обнародование настоящего постановления посредством официального опубликования в печатном средстве массовой информации «Официальный бюллетень органов местного самоуправления муниципального образования город Пермь».

8. Информационно-аналитическому управлению администрации города Перми обеспечить обнародование настоящего постановления посредством официального опубликования в сетевом издании «Официальный сайт муниципального образования город Пермь www.gorodperm.ru».

9. Контроль за исполнением настоящего постановления возложить на первого заместителя главы администрации города Перми Фурман Я.В.

Глава города Перми

Э.О. Соснин



АДМИНИСТРАЦИЯ ГОРОДА ПЕРМИ ПОСТАНОВЛЕНИЕ

03.09.2026

№ 534

**О внесении изменений в постановление администрации города Перми от 30.08.2021 № 629
«Об утверждении Порядка установления льгот муниципальными учреждениями культуры
города Перми для детей дошкольного возраста, обучающихся, инвалидов, военнослужащих,
проходящих военную службу по призыву, при организации платных мероприятий»**

В соответствии с Федеральным законом от 12 января 1995 № 5-ФЗ «О ветеранах», Указами Президента Российской Федерации от 23 января 2024 г. № 63 «О мерах социальной поддержки многодетных семей», от 15 мая 2026 г. № 327 «О единых базовых мерах поддержки лиц, принимавших (принимавших) участие в специальной военной

операции, и других категорий лиц в субъектах Российской Федерации», в целях актуализации правовых актов администрации города Перми

администрация города Перми ПОСТАНОВЛЯЕТ:

1. Внести в постановление администрации города Перми от 30 августа 2021 г. № 629 «Об утверждении Порядка установления льгот муниципальными учреждениями культуры города Перми для детей дошкольного возраста, обучающихся, инвалидов, военнослужащих, проходящих военную службу по призыву, при организации платных мероприятий» следующие изменения:

1.1. наименование изложить в следующей редакции:

«Об утверждении Порядка установления льгот при посещении платных мероприятий в муниципальных учреждениях культуры города Перми отдельным категориям граждан»;

1.2. преамбулу после слов «Основы законодательства Российской Федерации о культуре» дополнить словами «Федеральным законом от 12 января 1995 г. № 5-ФЗ «О ветеранах», Указами Президента Российской Федерации от 23 января 2024 г. № 63 «О мерах социальной поддержки многодетных семей», от 15 мая 2026 г. № 327 «О единых базовых мерах поддержки лиц, принимающих (принимавших) участие в специальной военной операции, и других категорий лиц в субъектах Российской Федерации»;

1.3. пункт 1 изложить в следующей редакции:

«1. Утвердить прилагаемый Порядок установления льгот при посещении платных мероприятий в муниципальных учреждениях культуры города Перми отдельным категориям граждан.»

2. Внести в Порядок установления льгот муниципальными учреждениями культуры города Перми для детей дошкольного возраста, обучающихся, инвалидов, военнослужащих, проходящих военную службу по призыву, при организации платных мероприятий, утвержденный постановлением администрации города Перми от 30 августа 2021 г. № 629, следующие изменения:

2.1. наименование изложить в следующей редакции:

«Порядок установления льгот при посещении платных мероприятий в муниципальных учреждениях культуры города Перми отдельным категориям граждан»;

2.2. раздел 1 изложить в следующей редакции:

«I. Общие положения»

1.1. Настоящий Порядок установления льгот при посещении платных мероприятий в муниципальных учреждениях культуры города Перми отдельным категориям граждан (далее – Порядок) разработан в соответствии со статьей 52 Закона Российской Федерации от 09 октября 1992 г. № 3612-1 «Основы законодательства Российской Федерации о культуре», Федеральным законом от 12 января 1995 г. № 5-ФЗ «О ветеранах», Указами Президента Российской Федерации от 23 января 2024 г. № 63 «О мерах социальной поддержки многодетных семей», от 15 мая 2026 г. № 327 «О единых базовых мерах поддержки лиц, принимающих (принимавших) участие в специальной военной операции, и других категорий лиц в субъектах Российской Федерации».

1.2. Настоящий Порядок определяет требования к установлению льгот муниципальными учреждениями культуры города Перми (далее – Учреждение) при организации платных мероприятий в отношении следующих категорий граждан:

детей дошкольного возраста;

обучающихся;

инвалидов;

членов многодетных семей;

военнослужащих;

лиц, принимающих (принимавших) участие (содействующих (содействовавших) выполнению задач) в специальной военной операции;

лиц, выполняющих (выполнявших) задачи по отражению вооруженного вторжения на территорию Российской Федерации (далее – вооруженное вторжение), в ходе вооруженной провокации на государственной границе Россий-

ской Федерации и территориях субъектов Российской Федерации, прилегающих к районам проведения специальной военной операции (далее – вооруженная провокация);

лиц, принимавших в соответствии с решениями органов государственной власти Донецкой Народной Республики, Луганской Народной Республики участие в боевых действиях в составе Вооруженных Сил Донецкой Народной Республики, Народной милиции Луганской Народной Республики, воинских формирований и органов Донецкой Народной Республики и Луганской Народной Республики начиная с 11 мая 2014 г. (далее – боевые действия);

членов семей лиц, указанных в абзацах седьмом-девятом настоящего пункта, в том числе погибших (умерших) в связи с участием (выполнением задач) в специальной военной операции, выполнением задач по отражению вооруженного вторжения, в ходе вооруженной провокации, в ходе боевых действий, пропавших без вести или признанных в установленном порядке безвестно отсутствующими в связи с участием в специальной военной операции, выполнением указанных задач, а также умерших после увольнения с военной службы (службы, работы) или исключения из добровольческих формирований, предусмотренных Федеральным законом от 31 мая 1996 г. № 61-ФЗ «Об обороне», если смерть таких лиц наступила вследствие увечья (ранения, травмы, контузии) или заболевания, полученных ими в связи с участием в специальной военной операции, выполнением указанных задач (далее – члены семьи).

1.3. Членами семьи признаются:

супруг (супруга);

дети, не достигшие возраста 18 лет, в том числе которые рождены после гибели (смерти) лиц, указанных в абзацах седьмом-девятом пункта 1.2 настоящего Порядка, и в отношении которых отцовство установлено в соответствии с пунктом 2 статьи 48 Семейного кодекса Российской Федерации;

дети старше 18 лет, ставшие инвалидами до достижения ими возраста 18 лет;

дети в возрасте до 23 лет, обучающиеся в организациях, осуществляющих образовательную деятельность, по очной форме обучения;

родители, проживающие совместно с лицами, указанными в абзацах седьмом-девятом пункта 1.2 настоящего Порядка, либо проживавшие совместно с этими лицами на дату их гибели (смерти);

лица, находящиеся на иждивении лиц, указанных в абзацах седьмом-девятом пункта 1.2 настоящего Порядка, либо находившиеся на иждивении этих лиц на дату их гибели (смерти).»;

2.3. пункт 2.3 после слова «иных» дополнить словом «платных»;

2.4. абзацы второй-четвертый пункта 2.4 изложить в следующей редакции:

«перечень льготных платных мероприятий;

величину (размер) льготы для каждого льготного платного мероприятия;

количество льготных мест для каждого льготного платного мероприятия.»;

2.5. пункт 2.6 после слова «одного» дополнить словом «платного»;

2.6. в пункте 2.8 слово «учреждение» заменить словом «Учреждение»;

2.7. пункт 2.10 изложить в следующей редакции:

«2.10. Информация об установленных льготах доводится до сведения граждан посредством её размещения на официальных сайтах Учреждений в информационно-телекоммуникационной сети Интернет, а также на специально оборудованных информационных стендах, размещенных в Учреждениях в доступных для граждан местах.»;

2.8. дополнить пунктом 3.2.7 следующего содержания:

«3.2.7. условие о возможности подтверждения льготного статуса с помощью сервиса «Цифровой ID» в мессенджере МАХ.».

3. Настоящее постановление вступает в силу со дня официального опубликования в печатном средстве массовой информации «Официальный бюллетень органов местного самоуправления муниципального образования город Пермь».

4. Управлению по общим вопросам администрации города Перми обеспечить обнародование настоящего постановления посредством официального опубликования в печатном средстве массовой информации «Официальный бюллетень органов местного самоуправления муниципального образования город Пермь».

5. Информационно-аналитическому управлению администрации города Перми обеспечить обнародование на-

стоящего постановления посредством официального опубликования в сетевом издании «Официальный сайт муниципального образования город Пермь www.gorodperm.ru».

6. Контроль за исполнением настоящего постановления возложить на исполняющего обязанности заместителя главы администрации города Перми Ершову О.С.

Глава города Перми

Э.О. Соснин



АДМИНИСТРАЦИЯ ГОРОДА ПЕРМИ ПОСТАНОВЛЕНИЕ

03.09.2026

№ 535

О внесении изменений в пункт 2 формы инициативного проекта, утвержденной постановлением администрации города Перми от 29.04.2019 № 135-П «Об утверждении форм документов, необходимых для участия граждан в осуществлении местного самоуправления в городе Перми»

В соответствии с решением Пермской городской Думы от 26 марта 2019 г. № 64 «Об утверждении Положения об участии граждан в осуществлении местного самоуправления в городе Перми», в целях актуализации правовых актов администрации города Перми администрация города Перми ПОСТАНОВЛЯЕТ:

1. Внести изменения в пункт 2 формы инициативного проекта, утвержденной постановлением администрации города Перми от 29 апреля 2019 г. № 135-П «Об утверждении форм документов, необходимых для участия граждан в осуществлении местного самоуправления в городе Перми» (в ред. от 22.10.2019 № 770, от 16.12.2020 № 1272, от 22.07.2021 № 541, от 22.09.2021 № 736, от 07.10.2024 № 847, от 12.02.2025 № 61, от 28.10.2025 № 883), изложив в следующей редакции:

«2. Сведения о видах источников софинансирования инициативного проекта:

№	Наименование источника финансирования	Софинансирование инициативного проекта, руб. (буквенное обозначение переменной в формуле)	Формула расчета, %
1	2	3	4
1	Доля софинансирования инициативного проекта (финансовое, имущественное и (или) трудовое участие граждан, индивидуальных предпринимателей и образованных в соответствии с законодательством Российской Федерации юридических лиц в денежном эквиваленте)*:	$C_i = C_{n1} + C_{n2} + C_{t1} + C_{t2}$	$C_i \% = C_i / C_b \times 100$
1.1	имущественное и (или) трудовое участие граждан в денежном эквиваленте	C_{n1}	$C_{n1} \% = C_{n1} / C_i \times 100$
1.2	финансовое участие граждан	C_{n2}	$C_{n2} \% = C_{n2} / C_i \times 100$

1	2	3	4
1.3	имущественное и (или) трудовое участие индивидуальных предпринимателей и образованных в соответствии с законодательством Российской Федерации юридических лиц в денежном эквиваленте	C_{i1}	$C_{i1}\% = C_{i1} / C_i \times 100$
1.4	финансовое участие индивидуальных предпринимателей и образованных в соответствии с законодательством Российской Федерации юридических лиц	C_{i2}	$C_{i2}\% = C_{i2} / C_i \times 100$
2	Доля софинансирования инициативного проекта из бюджета города Перми	C_b	$C_b\% = C_b / \Sigma \times 100$
3	ИТОГО (общая стоимость инициативного проекта)	Σ	$\Sigma = C_i + C_b$

* Указывается доля софинансирования инициативного проекта (финансовое, имущественное и (или) трудовое участие граждан, индивидуальных предпринимателей и образованных в соответствии с законодательством Российской Федерации юридических лиц в денежном эквиваленте):

не менее 10 % от размера финансирования за счет средств бюджета города Перми одного инициативного проекта, если такой размер финансирования не превышает 3 000 000 руб.;

не менее 15% от всего размера финансирования за счет средств бюджета города Перми одного инициативного проекта, если такой размер финансирования превышает 3 000 000 руб.».

2. Настоящее постановление вступает в силу со дня официального опубликования в печатном средстве массовой информации «Официальный бюллетень органов местного самоуправления муниципального образования город Пермь».

3. Управлению по общим вопросам администрации города Перми обеспечить обнародование настоящего постановления посредством официального опубликования в печатном средстве массовой информации «Официальный бюллетень органов местного самоуправления муниципального образования город Пермь».

4. Информационно-аналитическому управлению администрации города Перми обеспечить обнародование настоящего постановления посредством официального опубликования в сетевом издании «Официальный сайт муниципального образования город Пермь www.gorodperm.ru».

5. Контроль за исполнением настоящего постановления возложить на заместителя главы администрации города Перми Трошкова С.В.

Глава города Перми

Э.О. Соснин

ПРАВОВЫЕ АКТЫ ФУНКЦИОНАЛЬНЫХ ОРГАНОВ АДМИНИСТРАЦИИ ГОРОДА ПЕРМИ



АДМИНИСТРАЦИЯ ГОРОДА ПЕРМИ

**НАЧАЛЬНИК УПРАВЛЕНИЯ
ЖИЛИЩНЫХ ОТНОШЕНИЙ**

РАСПОРЯЖЕНИЕ

01.09.2026

059-11-01-04-356

Об изъятии для муниципальных нужд земельного участка, на котором расположен многоквартирный дом, признанный аварийным и подлежащим сносу

На основании статьи 279 Гражданского кодекса Российской Федерации, статей 11, 49, 56.2, 56.3, 56.6 Земельного кодекса Российской Федерации, части 10 статьи 32 Жилищного кодекса Российской Федерации, Положения об управлении жилищных отношений администрации города Перми, утвержденного решением Пермской городской Думы от 12 сентября 2006 г. № 213 «Об управлении жилищных отношений администрации города Перми», распоряжения начальника управления жилищных отношений администрации города Перми от 07 ноября 2018 г. № СЭД-059-11-01-04-245 «О признании многоквартирных домов аварийными и подлежащими сносу»:

1. Изъять для муниципальных нужд города Перми земельный участок, расположенный под многоквартирным жилым домом, признанным аварийным и подлежащим сносу, с кадастровым номером 59:01:4410842:26 площадью 533+/-4.65 кв.м, расположенный по адресу: Российская Федерация, Пермский край, г. Пермь, Индустриальный район, ул. Качалова, з/у 47.

2. Общему отделу в течение 2 рабочих дней со дня подписания направить копию настоящего распоряжения:

2.1. в информационно-аналитическое управление администрации города Перми для размещения в течение 10 календарных дней со дня подписания на официальном сайте муниципального образования город Пермь в информационно-телекоммуникационной сети Интернет;

2.2. в управление по общим вопросам администрации города Перми для опубликования в течение 10 календарных дней со дня подписания в печатном средстве массовой информации «Официальный бюллетень органов местного самоуправления муниципального образования город Пермь»;

2.3. в департамент земельных отношений администрации города Перми для включения сведений в информационную систему управления землями на территории города Перми;

2.4. в департамент градостроительства и архитектуры администрации города Перми для внесения сведений в автоматизированную информационную систему обеспечения градостроительной деятельности города Перми.

3. Отделу расселения жилищного фонда в течение 10 календарных дней со дня подписания распоряжения направить копию настоящего распоряжения письмом с уведомлением о вручении правообладателям земельного участка, указанного в пункте 1 настоящего распоряжения, жилых (нежилых) помещений, находящихся в многоквартирном жилом доме, расположенном на изымаемом земельном участке.

4. Отделу расселения жилищного фонда в течение 5 календарных дней со дня подписания распоряжения направить копию настоящего распоряжения:

4.1. в орган, осуществляющий государственный кадастровый учет и государственную регистрацию прав;

4.2. владельцу специального счета, предназначенного для перечисления средств на проведение капитального ремонта общего имущества в многоквартирном доме или некоммерческой организации, которая осуществляет деятельность, направленную на обеспечение проведения капитального ремонта общего имущества в многоквартирном доме.

5. Настоящее распоряжение вступает в силу со дня подписания и действует в течение 3 лет со дня подписания.

6. Контроль за исполнением настоящего распоряжения возложить на первого заместителя начальника управления Екимову А.О.

И.о. начальника управления

А.О. Екимова

РАЗДЕЛ ВТОРОЙ ОФИЦИАЛЬНАЯ ИНФОРМАЦИЯ



МИНИСТЕРСТВО ПО УПРАВЛЕНИЮ ИМУЩЕСТВОМ И ГРАДОСТРОИТЕЛЬНОЙ ДЕЯТЕЛЬНОСТИ ПЕРМСКОГО КРАЯ

П Р И К А З

27.08.2026

№ 31-02-1-4-2009

┌
Об изъятии земельных участков
и расположенных на них объектов
недвижимого имущества
для муниципальных нужд
└

На основании статей 279, 280, 281 Гражданского кодекса Российской Федерации, статей 49, 56.6, 56.12 Земельного кодекса Российской Федерации, Закона Пермского края от 07 декабря 2020 г. № 603-ПК «О перераспределении отдельных полномочий в области градостроительной деятельности и земельных отношений между органами государственной власти Пермского края и органами местного самоуправления Пермского городского округа и о внесении изменений в закон Пермского края «О градостроительной деятельности в Пермском крае», пункта 3.81.13(2) Положения о Министерстве по управлению имуществом и градостроительной деятельности Пермского края, утвержденного постановлением Правительства Пермского края от 15 декабря 2006 г. № 88-п, приказа Министерства по управлению имуществом и градостроительной деятельности Пермского края от 20 июня 2025 г. № 31-02-1-4-1732 «О комплексном развитии территории не жилой застройки, ограниченной ул. Екатерининская, ул. Плеханова, железной дорогой и Экстрим-парком города Перми» (далее – решение о КРТ), договора о комплексном развитии территории не жилой застройки, ограниченной ул. Екатерининская, ул. Плеханова, железной дорогой и Экстрим-парком города Перми, от 30 сентября 2025 г. № 31-05-3-8-25 (далее – Договор), ходатайства общества с ограниченной ответственностью Специализированный застройщик «ПМД-ПРОГРЕСС» (далее – ООО СЗ «ПМД-ПРОГРЕСС») об изъятии земельных участков и расположенных на них объектов недвижимости для государственных или муниципальных нужд от 10 августа 2026 г. № 57 (вх. от 10 августа 2026 г. № 31-02-1-22-4997) в целях комплексного развития территории не жилой застройки, ограниченной ул. Екатерининская, ул. Плеханова, железной дорогой и Экстрим-парком города Перми.

ПРИКАЗЫВАЮ:

1. Изъять в установленном порядке для муниципальных нужд города Перми:

1.1. земельный участок с кадастровым номером 59:01:4410223:3220, площадью 23 кв.м., расположенный по адресу: Российская Федерация, Пермский край, городской округ Пермский, город Пермь, улица Кронштадтская, з/у 59а/12;

1.2. земельный участок с кадастровым номером 59:01:4410223:3214, площадью 26 кв.м., расположенный по адресу: Российская Федерация, Пермский край, городской округ Пермский, город Пермь, улица Кронштадтская, з/у 59в/31;

1.3. здание гаража с кадастровым номером 59:01:4410223:3223, площадью 19,4 кв.м, расположенное по адресу: Российская Федерация, Пермский край, городской округ Пермский, город Пермь, территория ГСК 90 Кронштадтская, гараж 12;

1.4. здание гаража с кадастровым номером 59:01:4410223:3222, площадью 22,3 кв.м, расположенное по адресу: Российская Федерация, Пермский край, городской округ Пермский, город Пермь, территория ГСК 89 Кронштадтская, гараж 31;

1.5. нежилое здание гаража-бокса с кадастровым номером 59:01:0000000:99385, площадью 35,6 кв.м, расположенное по адресу: Российская Федерация, Пермский край, городской округ Пермский, город Пермь, территория ГСК 89 Кронштадтская.

2. Управлению градостроительной деятельности Министерства по управлению имуществом и градостроительной деятельности Пермского края (далее – Управление, Министерство) в течение 7 рабочих дней со дня принятия настоящего приказа:

2.1. направить настоящий приказ в администрацию города Перми в целях его официального опубликования в печатном средстве массовой информации «Официальный бюллетень органов местного самоуправления муниципального образования город Пермь», на официальном сайте муниципального образования город Пермь в информационно – телекоммуникационной сети «Интернет», а также размещения в информационной системе обеспечения градостроительной деятельности города Перми;

2.2. обеспечить опубликование в порядке, установленном для официального опубликования (обнародования) правовых актов муниципального образования город Пермь, сообщения о принятом решении об изъятии земельных участков и расположенных на них объектов недвижимого имущества;

2.3. обеспечить размещение на официальном сайте муниципального образования город Пермь в информационно-телекоммуникационной сети

«Интернет» сообщения о принятом решении об изъятии земельных участков и расположенных на них объектов недвижимого имущества ;

2.4. направить копию настоящего приказа в Управление Федеральной службы государственной регистрации, кадастра и картографии по Пермскому краю, правообладателям земельных участков и расположенных на них объектов недвижимого имущества, подлежащим изъятию, ООО СЗ «ПМД-ПРОГРЕСС»;

3. Начальнику аналитического отдела Министерства в течение семи рабочих дней со дня подписания настоящего приказа обеспечить его опубликование в порядке, установленном для официального опубликования правовых актов, иной официальной информации, а также размещение на официальном сайте Министерства в информационно-телекоммуникационной сети «Интернет».

4. ООО СЗ «ПМД-ПРОГРЕСС»:

4.1. в течение семи рабочих дней со дня принятия настоящего приказа за свой счет обеспечить размещение на информационном щите в границах территории, в отношении которой принято решение о КРТ, сообщения о принятом решении об изъятии земельных участков и расположенных на них объектов недвижимого имущества ;

4.2. осуществить подготовку отчета об оценке изымаемых земельных участков и расположенных на них объектов недвижимого имущества за счет собственных средств.

5. Установить, что возмещение стоимости изымаемых земельных участков и расположенных на них объектов недвижимого имущества, убытков, причиненных изъятием, осуществляется ООО СЗ «ПМД-ПРОГРЕСС» за счет собственных средств в порядке, установленном Земельным кодексом Российской Федерации и Договором.

6. Настоящий приказ вступает в силу со дня его официального опубликования.

7. Контроль за исполнением настоящего приказа возложить на начальника Управления Министерства.

Заместитель председателя
Правительства – министр

Л.Г. Ведерникова

**Заключение о результатах общественных обсуждений
от «03» сентября 2026 г. № 34-дпт**

Настоящее заключение подготовлено департаментом градостроительства и архитектуры администрации города Перми на основании протокола общественных обсуждений от «02» сентября 2026 г. № 34-дпт по проекту планировки территории и проекту межевания территории несмежных территорий жилой застройки «Автовокзал».

Количество участников общественных обсуждений, принявших участие в общественных обсуждениях, составило: 0 человек.

По результатам рассмотрения замечаний и предложений участников общественных обсуждений, постоянно проживающих на территории, в пределах которой проведены общественные обсуждения, установлено:

№	Содержание внесенных предложений/замечаний	Выводы по результатам рассмотрения предложения, поступившего от участника общественных обсуждений	Аргументированные рекомендации организатора общественных обсуждений о целесообразности (нецелесообразности) учета внесенных предложений и замечаний
1	отсутствует		

По результатам рассмотрения замечаний и предложений иных участников общественных обсуждений установлено:

№	Содержание внесенных предложений/замечаний	Выводы по результатам рассмотрения предложения, поступившего от участника общественных обсуждений	Аргументированные рекомендации организатора общественных обсуждений о целесообразности (нецелесообразности) учета внесенных предложений и замечаний
1	отсутствует		

Процедура общественных обсуждений соблюдена.

Гивчак Евгения Владимировна,
начальник департамента градостроительства
и архитектуры администрации города Перми



**МИНИСТЕРСТВО ПО УПРАВЛЕНИЮ
ИМУЩЕСТВОМ И ГРАДОСТРОИТЕЛЬНОЙ
ДЕЯТЕЛЬНОСТИ ПЕРМСКОГО КРАЯ**

П Р И К А З

01.09.2026

№ 31-02-1-4-2056

О внесении изменений в приказ
Министерства по управлению
имуществом и градостроительной
деятельности Пермского края
от 20 мая 2026 г. № 31-02-1-4-1090
«Об изъятии земельных участков
и расположенных на них объектов
недвижимого имущества
для муниципальных
нужд города Перми»

В соответствии с пунктом 3.14 Положения о Министерстве по управлению имуществом и градостроительной деятельности Пермского края, утвержденного постановлением Правительства Пермского края от 15 декабря 2006 г. № 88-п,

ПРИКАЗЫВАЮ:

1. Внести в приказ Министерства по управлению имуществом и градостроительной деятельности Пермского края от 20 мая 2026 г. № 31-02-1-4-1090 «Об изъятии земельных участков и расположенных на них объектов недвижимого имущества для муниципальных нужд города Перми» изменение, дополнив приложение пунктом 85 следующего содержания:

«85. Земельный участок с кадастровым номером 59:01:4410431:203 площадью 24 кв.м, адрес: Российская Федерация, Пермский край, городской округ Пермский, город Пермь, улица Уфалейская, з/у 3/12.».

2. Управлению градостроительной деятельности Министерства по управлению имуществом и градостроительной деятельности Пермского края (далее – Управление, Министерство) в течение 7 рабочих дней со дня принятия настоящего приказа обеспечить:

2.1. Направление настоящего приказа в адрес администрации города Перми в целях его официального опубликования в печатном средстве массовой информации «Официальный бюллетень органов местного самоуправления муниципального образования город Пермь», на официальном сайте муниципального образования город Пермь в информационно-

телекоммуникационной сети «Интернет», а также размещения в информационной системе обеспечения градостроительной деятельности города Перми;

2.2. Направление настоящего приказа в Управление Федеральной службы государственной регистрации, кадастра и картографии по Пермскому краю, правообладателям объектов недвижимого имущества, подлежащих изъятию, Администрации города Перми, обществу с ограниченной ответственностью «Специализированный застройщик «СОЛО».

3. Начальнику аналитического отдела Министерства в течение семи рабочих дней со дня подписания настоящего приказа обеспечить его опубликование в порядке, установленном для официального опубликования правовых актов, иной официальной информации, а также размещение на официальном сайте Министерства в информационно-телекоммуникационной сети «Интернет».

4. Настоящий приказ вступает в силу со дня его официального опубликования.

Заместитель председателя
Правительства – министр

Л.Г. Ведерникова

Сообщение

о предложении, поступившем к рассмотрению на заседании Общественного совета по топонимике при Главе города Перми

В целях привлечения внимания жителей города Перми к вопросам наименования городских объектов и установки объектов монументального искусства на территории города Перми департамент культуры и молодежной политики администрации города Перми сообщает, что для рассмотрения Общественным советом по топонимике при Главе города Перми поступило инициативное предложение об установке памятника «Журавли памяти», посвященного погибшим участникам специальной военной операции, на территории кладбище «Северное».

Художественная идея памятника: три языка пламени, которые устремляются вверх и закручиваются в вихревом потоке, открывая путь в бесконечность, по которому души героев покидают мир, облекаясь в облик журавлей.

Размеры: высота – 5 м, круглое основание диаметром 2,2 м, высота основания – 0,3 м.

Материал: нержавеющая сталь, обшивка листовой медью.

Размеры и пропорции журавлей: размах крыльев нижнего ряда – 0,9 м, размах крыльев верхнего ряда – 0,5 м.

Материал: фигуры журавлей изготавливаются ковано-чеканным методом из листовой меди и круглого прутка, соединение – аргонная сварка, патина в отдельных зонах.

Место установки: рядом с почетными кварталами, на которых захоронены участники СВО.

Жители города Перми, организации и иные заинтересованные лица могут направлять мнения по данному предложению в департамент культуры и молодежной политики администрации города Перми по адресу: 614000, г. Пермь, ул. Ленина, 27 или на электронный адрес: dkmp@perm.permkrai.ru.

Извещение о проведении 20.10.2026 аукциона по продаже объекта незавершенного строительства, расположенного на земельном участке, государственная собственность на который не разграничена, в связи с прекращением действия договора аренды такого земельного участка

Аукцион по продаже объекта незавершенного строительства, расположенного на земельном участке, государственная собственность на который не разграничена, в связи с прекращением действия договора аренды такого земельного участка (далее – аукцион) проводится в соответствии со статьями 239.1, 449.1 Гражданского кодекса Российской Федерации, Правилами проведения публичных торгов по продаже объектов незавершенного строительства, утвержденными Правительством Российской Федерации от 3 декабря 2014 г. № 1299, Положением о департаменте имущественных отношений администрации города Перми, утвержденным решением Пермской городской Думы от 12 сентября 2006 г. № 210, Положением о комиссии по проведению аукционов по продаже земельных участков, находящихся в муниципальной собственности города Перми, и участков, собственность на которые не разграничена, объектов незавершенного строительства, расположенных на земельных участках, находящихся в муниципальной собственности города Перми, и участках, собственность на которые не разграничена, или на право заключения договоров аренды земельных участков, находящихся в муниципальной собственности города Перми, и участков, собственность на которые не разграничена, утвержденным постановлением администрации города Перми от 20 ноября 2008 г. № 1089.

Орган, обратившийся в суд с заявлением о продаже объекта незавершенного строительства: департамент земельных отношений администрации города Перми, местонахождение: 614000, г. Пермь, ул. Сибирская, 15, почтовый адрес: 614000, г. Пермь, ул. Сибирская, 15, телефон 8 (342) 212-49-07 (отдел судебно-правовой работы), адрес электронной почты: dzo@perm.permkrai.ru.

Организатор аукциона: департамент имущественных отношений администрации города Перми (далее – Организатор аукциона), местонахождение: 614000, г. Пермь, ул. Сибирская, 14, почтовый адрес: 614000, г. Пермь, ул. Сибирская, 14, телефон 8 (342) 212-77-24 (отдел по распоряжению муниципальным имуществом), адрес электронной почты: dio@perm.permkrai.ru.

Реквизиты приказа об организации проведения аукциона: приказ начальника департамента имущественных отношений администрации города Перми от 28.08.2026 № 059-19-01-11-140.

Извещение о проведении аукциона публикуется в печатном средстве массовой информации «Официальный бюллетень органов местного самоуправления муниципального образования город Пермь», размещается на официальном сайте Российской Федерации в информационно-телекоммуникационной сети «Интернет» для размещения информации о проведении торгов www.torgi.gov.ru (далее – ГИС Торги www.torgi.gov.ru), на официальном сайте муниципального образования город Пермь в информационно-телекоммуникационной сети Интернет www.gorodperm.ru.

Орган, уполномоченный на заключение договора купли-продажи объекта незавершенного строительства: департамент земельных отношений администрации города Перми, местонахождение: 614000, г. Пермь, ул. Сибирская, 15, почтовый адрес: 614000, г. Пермь, ул. Сибирская, 15, телефон 8 (342) 212-61-90 (отдел договоров), адрес электронной почты: dzo@perm.permkrai.ru.

Сведения о месте, дате, времени проведения аукциона

Место проведения аукциона – 614000, г. Пермь, ул. Сибирская, 14, кабинет 2, департамент имущественных отношений администрации города Перми.

Дата и время проведения аукциона – **20.10.2026 в 09:20** по местному времени (7:20 МСК).

Дата рассмотрения заявок на участие в аукционе – **19.10.2026 в 15:00** по местному времени (13:00 МСК).

Лот № 1

Основание проведения аукциона (сведения о суде, принявшем решение об изъятии объекта незавершенного строительства у собственника путем продажи с публичных торгов, с указанием резолютивной части решения суда):

Решение Арбитражного суда Пермского края от 25 февраля 2025 года по делу № А50-8773/22 по иску департамента земельных отношений администрации города Перми к ООО «Авто-Тех» об изъятии путем продажи объекта с публичных торгов. Решение вступило в законную силу 03.07.2025.

Резолютивная часть решения суда 25 февраля 2025 года по делу № А50-8773/22:

«Исковые требования удовлетворить.

Изъять у общества с ограниченной ответственностью «Авто-Тех» (614500, Пермский край, Пермский район, деревня Хмели, ул. Строительная (строитель тер. снт), дом 304А/8, офис 4 ОГРН: 1055903349952, ИНН: 5906062830) путем продажи с публичных торгов объект незавершенным строительством с кадастровым номером 59:01:1717115:424, находящегося по адресу: г. Пермь, Кировский район, ул. Причальная, д. 11.».

Собственник (правообладатель) объекта незавершенного строительства общество с ограниченной ответственностью «Авто-Тех».

Сведения об объекте незавершенного строительства (предмет аукциона):	
Местоположение (адрес)	Российская Федерация, край Пермский, городской округ Пермский, город Пермь, улица Причальная, дом 11в
Примерное определение готовности объекта незавершенного строительства, выраженное в процентах	По информации департамента земельных отношений администрации города Перми примерное определение готовности объекта незавершенного строительства, выраженное в процентах, составляет 50
Основная характеристика объекта незавершенного строительства и ее проектируемое значение	Площадь застройки 963,5 кв. м
Кадастровый номер	59:01:1717115:424
Проектируемое назначение	нежилое
Сведения о земельном участке, на котором расположен объект незавершенного строительства	
Местоположение	Российская Федерация, Пермский край, городской округ Пермский, город Пермь, улица Причальная, з/у 11в
Кадастровый номер	59:01:1717115:36
Площадь, кв. м	1442
Права на земельный участок	государственная собственность не разграничена
Виды разрешенного использования	под ремонтную зону
Предельные параметры застройки	Земельный участок расположен в территориальной зоне ПК-3 «Зона производственно-коммунальных объектов III класса вредности». Установлен градостроительный регламент. Предельные параметры застройки указаны в разделах 2.3, 2.4, 2.5 градостроительного плана земельного участка от 10.02.2026 № РФ-59-2-03-00-2026-0243-0, размещенного с настоящим извещением о проведении аукциона в ГИС Торги www.torgi.gov.ru , на официальном сайте муниципального образования город Пермь в информационно-телекоммуникационной сети Интернет www.gorodperm.ru .

Форма заявки на участие в аукционе, порядок ее приема, адрес места её приема, дата и время начала и окончания приема заявок на участие аукционе	Форма заявки является Приложением 1 к натеящему извещению и размещается в ГИС Торги www.torgi.gov.ru, на сайте www.gogodperm.ru (раздел Деятельность/ Муниципальная собственность/ Торговая площадка/Вид торгов Продажа объектов незавершенного строительства). Заявка подается и принимается одновременно с полным пакетом документов, требуемых для участия в аукционе. Документы после аукциона не возвращаются. Заявка с прилагаемыми к ней документами регистрируется организатором аукциона в журнале приема заявок с присвоением каждой заявке номера, даты и времени ее получения. Заявки подаются следующими способами: лично в департамент имущественных отношений администрации города Перми, почтовое отправление, электронное отправление на адрес электронной почты: dio@perm.permkrai.ru. 614000, г. Пермь, ул. Сибирская,14, кабинет № 12 с 09.09.2026 по 14.10.2026 ежедневно в рабочие дни с 10 час. 00 мин. до 13 час. 00 мин. по местному времени (08 час. 00 мин. до 11 час. 00 мин. МСК).
Размер задатка (20 % начальной цены предмета аукциона), руб. Банковские реквизиты счета для перечисления задатка Порядок внесения задатка	4 959 800,00 Департамент финансов администрации города Перми (департамент имущественных отношений администрации города Перми, л/с 04163010041), ИНН 5902502248, КПП 590201001, ОКТМО 57701000, р/с 032 326 435 770 100 056 00 в ОКЦ № 3 УГУ Банка России//УФК по Пермскому краю, г. Пермь, БИК (БИК ТОФК) 015773997, корреспондентский счет (единый казначейский счет) 40102810145370000048 КБК 00000000000000000510 Внесение задатка осуществляется безналичным платежом на указанные реквизиты для перечисления задатка в срок с 09.09.2026 по 14.10.2026. Назначение платежа: задаток для участия в аукционе 20.10.2026 по лоту № 1 (ул. Причальная, дом 11в)
Начальная цена предмета аукциона, руб.	24 799 000,00
Величина повышения начальной цены предмета аукциона - «шаг аукциона» (1% начальной цены предмета аукциона), руб.	247 990,00

Срок, место и порядок предоставления извещения о проведении аукциона	После размещения в ГИС Торги www.torgi.gov.ru извещения о проведении аукциона организатор аукциона на основании заявления любого заинтересованного лица, поданного в письменной форме, в том числе в форме электронного документа, в течение двух рабочих дней с даты получения соответствующего заявления предоставляет такому лицу извещение о проведении аукциона. Предоставление извещения о проведении аукциона до размещения в ГИС Торги www.torgi.gov.ru не допускается.
Размер, порядок и сроки внесения платы за предоставление извещения о проведении аукциона	Предоставление извещения о проведении аукциона осуществляется без взимания платы.
Проект договора купли-продажи объекта незавершенного строительства	Проект договора купли-продажи объекта незавершенного строительства является Приложением 2 к настоящему извещению и размещен в ГИС Торги www.torgi.gov.ru , на сайте www.gorodperm.ru (раздел Деятельность/ Муниципальная собственность/ Торговая площадка/Вид торгов Продажа объектов незавершенного строительства)
Порядок осмотра объекта незавершенного строительства	Осмотр объекта незавершенного строительства производится заявителем самостоятельно в любое время с даты опубликования настоящего извещения.

Организатор аукциона вправе принять решение о внесении изменений в извещение о проведении аукциона не позднее чем за пять дней до даты окончания подачи заявок на участие в аукционе. В течение одного дня с даты принятия указанного решения такие изменения размещаются организатором аукциона в ГИС Торги www.torgi.gov.ru, на официальном сайте муниципального образования город Пермь в информационно-телекоммуникационной сети Интернет www.gorodperm.ru. Изменения в извещение о проведении аукциона также подлежат опубликованию в печатном средстве массовой информации «Официальный бюллетень органов местного самоуправления муниципального образования город Пермь» в установленном порядке. При этом срок подачи заявок на участие в аукционе должен быть продлен таким образом, чтобы с даты размещения в ГИС Торги www.torgi.gov.ru, внесенных изменений в извещение о проведении аукциона до даты окончания подачи заявок на участие в аукционе он составлял не менее тридцати пяти дней.

Организатор аукциона не вправе отказаться от проведения аукциона.

Аукцион является открытым по составу участников.

Подать заявку на участие в аукционе может лицо, которое вправе приобрести объект незавершенного строительства в собственность (далее – заявитель).

В соответствии с пунктом 5 статьи 449.1 Гражданского кодекса Российской Федерации в публичных торгах **не могут участвовать** должник, организации, на которые возложены оценка и реализация имущества должника, и работники указанных организаций, должностные лица органов государственной власти, органов местного самоуправления, чье участие в торгах может оказать влияние на условия и результаты торгов, а также члены семей соответствующих физических лиц.

Заявитель вносит задаток в размере, в сроки и в порядке, которые указаны в настоящем извещении о проведении аукциона. Если аукцион не состоялся, полученный задаток подлежит возврату в течение 5 рабочих дней со дня подписания протокола о признании аукциона несостоявшимся. Задаток, внесенный заявителем, который участвовал в аукционе, но не был признан его победителем, возвращается данному заявителю в течение 5 рабочих дней со дня подписания протокола о результатах аукциона.

Заявителю, не допущенному к участию в аукционе, внесенный им задаток возвращается в течение 5 рабочих

дней с даты подписания протокола рассмотрения заявок на участие в аукционе.

При заключении договора с лицом, выигравшим аукцион, сумма внесенного им задатка засчитывается в счет исполнения обязательств по заключенному договору.

При уклонении или отказе лица, выигравшего аукцион, от заключения в установленный срок договора купли-продажи результаты аукциона аннулируются организатором аукциона, победитель утрачивает право на заключение указанного договора, задаток ему не возвращается.

Документы, предоставляемые для участия в аукционе.

Для участия в аукционе заявитель представляет в срок, установленный в настоящем извещении о проведении аукциона, следующие документы:

- 1) заявка на участие в аукционе по установленной в извещении о проведении аукциона форме;
- 2) копии документов, удостоверяющих личность заявителя (для граждан);
- 3) надлежащим образом заверенный перевод на русский язык документов о государственной регистрации юридического лица в соответствии с законодательством иностранного государства, если заявителем является иностранное юридическое лицо;
- 4) документ, подтверждающий полномочия лица на осуществление действий от имени заявителя – юридического лица (копия решения о назначении или об избрании физического лица на должность, в соответствии с которым такое лицо обладает правом действовать от имени заявителя без доверенности (далее – руководитель заявителя). В случае если от имени заявителя действует иное лицо, заявка на участие в аукционе должна содержать также доверенность на осуществление действий от имени заявителя, заверенную печатью заявителя и подписанную руководителем заявителя или уполномоченным этим руководителем лицом (для юридических лиц), либо нотариально удостоверенную доверенность от физического лица, либо нотариально заверенную копию такой доверенности. В случае если указанная доверенность подписана лицом, уполномоченным руководителем заявителя, заявка на участие в аукционе должна содержать также документ, подтверждающий полномочия такого лица;
- 5) документы, подтверждающие внесение задатка.

Заявитель вправе подать только одну заявку в отношении предмета аукциона.

Заявки на участие в аукционе, полученные после окончания установленного срока их приема, не рассматриваются и в тот же день возвращаются заявителям, при этом организатор аукциона возвращает указанным заявителям задаток в течение 5 рабочих дней с даты подписания протокола о результатах аукциона.

Инструкция по заполнению заявки на участие в аукционе:

Исправления по тексту представленных документов не допускаются. Подготовленная заявителем заявка на участие в аукционе, а также вся корреспонденция и документация, связанные с этой заявкой, должны быть написаны на русском языке. Все документы, входящие в состав заявки должны иметь четко читаемый текст, не допускающий двусмысленных толкований. Все суммы денежных средств должны быть выражены в рублях.

Порядок и срок отзыва заявки на участие в аукционе

Заявитель вправе отозвать заявку на участие в аукционе в любое время до установленных даты и времени начала рассмотрения заявок. Организатор аукциона обязан вернуть задаток указанному заявителю в течение 5 рабочих дней с даты получения организатором аукциона уведомления об отзыве заявки на участие в аукционе.

Разъяснение положений извещения о проведении аукциона

Любое заинтересованное лицо вправе направить в письменной форме, в том числе в форме электронного до-

кумента, организатору аукциона запрос о разъяснении положений извещения о проведении аукциона (далее – запрос).

В течение трех рабочих дней с даты поступления указанного запроса организатор аукциона обязан направить в письменной форме или в форме электронного документа разъяснения положений извещения о проведении аукциона, если указанный запрос поступил к нему не позднее, чем за пять рабочих дня до даты окончания срока подачи заявок на участие в аукционе.

В течение одного дня с даты направления разъяснения положений извещения о проведении аукциона по запросу заинтересованного лица такое разъяснение должно быть размещено организатором аукциона в ГИС Торги www.torgi.gov.ru, на официальном сайте муниципального образования город Пермь в информационно-телекоммуникационной сети Интернет www.gorodperm.ru, с указанием предмета запроса, но без указания заинтересованного лица, от которого поступил запрос.

Определение участников аукциона

Организатор аукциона ведет протокол рассмотрения заявок на участие в аукционе, который должен содержать сведения о заявителях, допущенных к участию в аукционе и признанных участниками аукциона, датах подачи заявок, внесенных задатках, а также сведения о заявителях, не допущенных к участию в аукционе, с указанием причин отказа в допуске к участию в нем.

Протокол рассмотрения заявок на участие в аукционе подписывается организатором аукциона не позднее чем в течение одного дня со дня их рассмотрения и размещается в ГИС Торги www.torgi.gov.ru, на официальном сайте муниципального образования город Пермь в информационно-телекоммуникационной сети Интернет www.gorodperm.ru.

Заявителям, признанным участниками аукциона, и заявителям, не допущенным к участию в аукционе, организатор аукциона направляет уведомления о принятых в отношении них решениях не позднее дня, следующего после дня подписания протокола.

Итоги рассмотрения заявок оформляются протоколом рассмотрения заявок на участие в аукционе, который содержит сведения о заявителях, допущенных к участию в аукционе и признанных участниками аукциона, датах подачи заявок, внесенных задатков, а также сведения о заявителях, не допущенных к участию в аукционе, с указанием причин отказа в допуске к участию в нем.

Заявитель не допускается к участию в аукционе в следующих случаях:

- непредставление необходимых для участия в аукционе документов или представление недостоверных сведений;
- непоступление задатка на дату рассмотрения заявок на участие в аукционе;
- подача заявки лицом, не уполномоченным на осуществление таких действий.

Порядок проведения аукциона

Должник, взыскатели и лица, имеющие права на имущество, продаваемое на публичных торгах, вправе на них присутствовать.

Аукцион проводится путем повышения начальной (минимальной) цены предмета аукциона, указанной в извещении о проведении аукциона, на шаг аукциона, который устанавливается в пределах 1 процента начальной цены предмета аукциона, указанной в извещении о проведении аукциона.

Аукцион ведет аукционист.

Аукцион начинается с оглашения аукционистом наименования, основных характеристик и начальной цены предмета аукциона (начальной цены объекта незавершенного строительства), «шага аукциона».

«Шаг аукциона» установлен в размере 1 процента начальной цены предмета аукциона и не изменяется в течение всего аукциона.

Участникам аукциона выдаются пронумерованные карточки, которые они поднимают после оглашения аукционистом начальной цены предмета аукциона и каждой очередной цены в случае, если готовы купить объект незавер-

шенного строительства в соответствии с этой ценой.

Каждую последующую цену аукционист назначает путем увеличения текущей цены на «шаг аукциона». После объявления очередной цены аукционист называет номер карточки участника аукциона, который первым поднял карточку. Затем аукционист объявляет следующую цену в соответствии с «шагом аукциона».

При отсутствии участников аукциона, готовых купить объект незавершенного строительства в соответствии с названной аукционистом ценой, аукционист повторяет эту цену 3 раза.

Если после троекратного объявления очередной цены ни один из участников аукциона не поднял карточку, аукцион завершается. Победителем аукциона признается тот участник аукциона, номер карточки которого был назван аукционистом последним.

По завершении аукциона аукционист объявляет о продаже объекта незавершенного строительства, называет цену проданного объекта незавершенного строительства и номер карточки победителя аукциона.

Аукцион признается несостоявшимся в следующих случаях:

- в аукционе участвовал только один участник;
- при проведении аукциона не присутствовал ни один из участников аукциона;
- после троекратного объявления предложения о начальной цене предмета аукциона не поступило ни одно предложение о цене предмета аукциона, которое предусматривало бы более высокую цену предмета аукциона;
- по окончании срока подачи заявок на участие в аукционе не подана ни одна заявка.

Срок заключения договора купли-продажи, оплата приобретенного имущества.

Лицо, выигравшее аукцион, и департамент земельных отношений администрации города Перми подписывают договор купли-продажи объекта незавершенного строительства, являвшегося предметом аукциона, в течение 3 дней со дня подписания протокола о результатах аукциона. При этом департамент земельных отношений администрации города Перми подписывает договор купли-продажи от имени собственника объекта незавершенного строительства без доверенности.

Департамент земельных отношений администрации города Перми не вправе уклоняться от заключения договора купли-продажи объекта незавершенного строительства, являвшегося предметом аукциона.

Средства, полученные от продажи на аукционе объекта незавершенного строительства, вносятся на счет организатора аукциона и переводятся организатором аукциона бывшему собственнику объекта незавершенного строительства в течение 10 дней после государственной регистрации права собственности победителя аукциона на указанный объект за вычетом расходов на подготовку и проведение аукциона.

В случае неуплаты победителем торгов покупной цены в установленный срок договор с ним считается незаключенным, а торги признаются несостоявшимися. Организатор торгов также вправе требовать возмещения причиненных ему убытков.

Приложение 1 к извещению
о проведении 20.10.2026 аукциона
по продаже объекта незавершенного строительства,
расположенного на земельном участке,
государственная собственность на который
не разграничена, в связи с прекращением действия
договора аренды такого земельного участка

ЗАЯВКА

на участие в аукционе по продаже объекта незавершенного строительства, расположенного
на земельном участке, государственная собственность на который не разграничена, в связи
с прекращением действия договора аренды такого земельного участка

(дата проведения аукциона)

Заявитель _____

(наименование или фамилия, имя, отчество Заявителя)

(место нахождения или место жительства Заявителя с указанием почтового индекса)

(номер телефона)

в лице _____,

(в случае подачи заявки руководителем юридического лица указывается его должность, фамилия, имя, отчество; в случае подачи
заявки полномочным представителем Заявителя - его фамилия, имя, отчество)

действующ _____ на основании _____,

уведомляет об участии в аукционе по продаже объекта незавершенного строительства, расположенного на земельном
участке, государственная собственность на который не разграничена, в связи с прекращением действия договора арен-
ды такого земельного участка по лоту № _____:

(местоположение, площадь, кадастровый номер объекта незавершенного строительства)

и обязуется соблюдать условия участия в торгах и порядок проведения торгов, установленные Постановлением Прави-
тельства Российской Федерации от 03.12.2014 № 1299 «О утверждении правил проведения публичных торгов по про-
даже объектов незавершенного строительства»

Банковские реквизиты для возврата задатка:

Наименование банка: _____

р/с _____

к/с _____

КПП банка: _____ БИК банка: _____ ИНН банка: _____

Получатель платежа: _____

(наименование юридического лица или фамилия, имя, отчество физического лица, ИП)

ИНН получателя платежа: _____

Подпись Заявителя (его полномочного представителя) _____ (_____)

М.П.

Заявка зарегистрирована _____ в _____ час. _____ мин., рег. № _____

Подпись уполномоченного лица Организатора аукциона _____

Заявитель согласен на обработку и передачу предоставленных Организатору аукциона персональных данных, в соот-
ветствии с Федеральным законом от 27.07.2006 № 152-ФЗ «О персональных данных».

« ____ » _____ 20 ____ г. (_____)

подпись

ФИО / должность

ДОГОВОР № _____
купли-продажи объекта незавершенного строительства,
расположенного на земельном участке, государственная собственность
на который не разграничена, в связи с прекращением действия договора аренды
такого земельного участка

г. Пермь

« ____ » _____ 2026 г.

Департамент земельных отношений администрации города Перми в лице _____, действующего на основании _____, действующий (выступающий) от имени _____, именуемый в дальнейшем Продавец, с одной стороны, и _____, именуемый в дальнейшем Покупатель, с другой стороны, вместе именуемые в дальнейшем Стороны, в соответствии со статьей 239.1 Гражданского кодекса Российской Федерации, Правилами проведения публичных торгов по продаже объектов незавершенного строительства, утвержденными Постановлением Правительства Российской Федерации от 03.12.2014 № 1299, решением Пермской городской Думы от 24.02.2015 № 39 «Об утверждении Положения о департаменте земельных отношений администрации города Перми», на основании решения Арбитражного суда Пермского края от 25.02.2025 по делу № А50-8773/2022, постановления Семнадцатого арбитражного апелляционного суда от 03.07.2025 по делу № А50-8773/2022, протокола _____ от _____ по лоту № _____ (далее – протокол), заключили настоящий договор о следующем.

I. Предмет Договора

1.1. Продавец продает, а Покупатель покупает объект незавершенного строительства, расположенный по адресу: Российская Федерация, Пермский край, городской округ Пермский, город Пермь, улица Причальная, дом 11в (далее – объект незавершенного строительства).

Кадастровый номер объекта незавершенного строительства: 59:01:1717115:424.

Площадь застройки объекта незавершенного строительства: 963,5 кв.м.

Степень готовности объекта незавершенного строительства: сведения отсутствуют.

Запись о государственной регистрации права собственности в Едином государственном реестре недвижимости (далее – ЕГРН) на объект незавершенного строительства: № 59:01:1717115:424-59/092/2021-10 от 14.04.2021.

Собственник объекта незавершенного строительства: Общество с ограниченной ответственностью «Авто-Тех» (ИНН 5906062830, ОГРН 1055903349952).

Согласно данным ЕГРН на момент подписания настоящего договора в отношении объекта незавершенного строительства какие-либо ограничения, обременения не зарегистрированы.

1.2. Сведения о земельном участке, в границах которого, расположен объект незавершенного строительства (далее – земельный участок):

Кадастровый номер земельного участка: 59:01:1717115:36.

Площадь земельного участка: 1442 кв. м.

Местоположение (адрес): Российская Федерация, Пермский край, городской округ Пермский, город пермь, улица Причальная, з/у 11в.

Категория земель: земли населенных пунктов.

Разрешенное использование земельного участка: под ремонтную зону.

Земельный участок находится в государственной собственности, собственность на который не разграничена и не обременен правами третьих лиц.

II. Цена и порядок расчетов

2.1. Цена объекта незавершенного строительства в соответствии с протоколом о результатах аукциона определена в размере _____ (_____) рублей.

2.2. Задаток в размере _____ (_____) рублей 00 копеек, внесенный Покупателем для участия в аукционе, засчитывается в счет оплаты по настоящему договору.

2.3. Оплата цены объекта незавершенного строительства за вычетом суммы задатка производится Покупателем единовременным платежом в течение 5 рабочих дней с момента подписания настоящего договора путем перечисления денежной суммы в размере _____ (_____) рублей ____ копеек по следующим реквизитам: ИНН/КПП 5902502248/590201001, получатель департамент финансов администрации города Перми (департамент имущественных отношений администрации города Перми, л/с 04163010041), номер счета (р/с) 032 326 435 770 100 056 00 в ОКЦ № 3 УГУ Банка России//УФК по Пермскому краю, г. Пермь, БИК (БИК ТОФК) 015773997, корреспондентский счет (единый казначейский счет) 40102810145370000048, КБК 00000000000000000510.

Днем внесения платежа считается день зачисления денежных средств на счет Департамента имущественных отношений администрации города Перми (далее – департамент), указанный в настоящем пункте Договора.

2.4. Денежные средства, полученные по Договору департаментом от Покупателя, за вычетом расходов на проведение оценки рыночной стоимости объекта незавершенного строительства в размере _____ (_____) рублей ____ копеек, переводятся департаментом _____ в течение 10 дней со дня государственной регистрации права собственности Покупателя на объект незавершенного строительства.

III. Передача объекта незавершенного строительства

3.1. Передача объекта незавершенного строительства осуществляется по подписываемому Сторонами акту приема-передачи.

3.2. Продавец подписывает акт приема-передачи объекта незавершенного строительства в течение 5 рабочих дней с момента поступления от Покупателя денежных средств в размере, установленном пунктом 2.1 настоящего договора.

3.3. Покупатель подписывает акт приема-передачи объекта незавершенного строительства и представляет его Продавцу в течение 5 рабочих дней со дня его получения от Продавца.

IV. Права и обязанности Сторон

4.1. Права и обязанности Продавца:

4.1.1. Продавец имеет право расторгнуть настоящий договор в одностороннем порядке без обращения в суд в случае неуплаты (неполной оплаты) Покупателем стоимости объекта незавершенного строительства в размере, сроки и порядке, которые установлены в разделе II настоящего договора, путем направления соответствующего письменного уведомления Покупателю:

4.1.2. Продавец обязуется после внесения Покупателем оплаты стоимости Объекта незавершенного строительства в соответствии с разделом II настоящего договора передать по акту приема-передачи объект незавершенного строительства в срок, установленный в соответствии с п. 3.2. настоящего договора.

4.1.3. Продавец обязуется после полной оплаты цены объекта незавершенного строительства, подписания Продавцом настоящего договора, акта приема – передачи направить в орган, осуществляющий регистрацию прав заявление о государственной регистрации права собственности, перехода права собственности на объект незавершенного строительства с приложением всех необходимых документов.

4.2. Права и обязанности Покупателя:

4.2.1. Покупатель обязан произвести оплату в соответствии с условиями раздела II настоящего договора.

4.2.2. Покупатель обязан принять объект незавершенного строительства по акту приема-передачи в срок, установленный в соответствии с п. 3.3. настоящего договора.

4.2.3. В течение 10 рабочих дней с момента государственной регистрации права собственности Покупателя в ЕГРН на объект незавершенного строительства, Покупатель обязан обратиться в Департамент земельных отношений администрации города Перми с заявлением о предоставлении земельного участка в аренду на основании п.п. 10 п. 2 ст. 39.6 Земельного кодекса Российской Федерации.

V. Ответственность Сторон

5.1. За нарушение условий настоящего договора Стороны несут ответственность в соответствии с действующим законодательством.

5.2. Продавец не отвечает за недостатки объекта незавершенного строительства, которые стали известны Покупателю во время осмотра объекта незавершенного строительства при заключении настоящего договора.

5.3. В случае нарушения Покупателем срока и порядка оплаты цены объекта незавершенного строительства, указанных в разделе II настоящего договора, Покупатель выплачивает Продавцу неустойку в размере 0,03% от суммы, указанной в пункте 2.1 настоящего договора, за каждый день просрочки.

5.4. Риск случайной гибели или случайного повреждения объекта незавершенного строительства переходит к Покупателю с момента подписания акта приема передачи.

VI. Прочие условия

6.1. Настоящий договор вступает в силу с момента подписания и действует до полного исполнения Сторонами принятых на себя обязательств.

6.2. Любые изменения и дополнения к настоящему договору оформляются в письменной форме и подписываются обеими сторонами.

6.3. Во всем остальном, что не предусмотрено настоящим договором, стороны руководствуются действующим законодательством.

6.4. Все уведомления и сообщения направляются сторонами в письменной форме, а также в электронной форме по телекоммуникационным каналам связи.

6.5. Все споры и разногласия между Сторонами решаются путём проведения переговоров, в случае их не урегулирования, споры рассматриваются в соответствующем суде по месту нахождения Продавца.

6.6. Настоящий договор составлен в 2 (двух) экземплярах, имеющих равную юридическую силу, один из которых остается у Продавца, один – у Покупателя.

6.7. К настоящему договору прилагается протокол, решение Арбитражного суда Пермского края от 25.02.2025 по делу № А50-8773/22, постановление Семнадцатого арбитражного апелляционного суда от 03.07.2025 по делу № А50-8773/22.

VII. Адреса, реквизиты и подписи Сторон

Продавец:

Департамент земельных отношений
администрации города Перми
614000, г. Пермь,
ул. Сибирская, 15,
тел. 212-31-70, 212-28-92

Покупатель:

_____/_____/

_____/_____/

Дата _____ М.П.

Дата _____

Приложение к договору
купли-продажи объекта незавершенного строительства
расположенного на земельном участке, государственная
собственность на который не разграничена, в связи
с прекращением действия договора аренды
такого земельного участка
от _____ № _____

**Акт приема – передачи
объекта незавершенного строительства**

г. Пермь

Комиссией в составе:

1. от Продавца: _____,

2. от Покупателя: _____,

произведены прием – передача объекта незавершенного строительства, расположенного по адресу: **Российская Федерация, Пермский край, городской округ Пермский, город пермь, улица Причальная, дом 11в.** Кадастровый номер объекта незавершенного строительства: **59:01:1717115:424.** Площадь застройки объекта незавершенного строительства: **963,5 кв.м.**

Претензий по состоянию и качеству объекта незавершенного строительства у Покупателя не имеется.

Объект сдал

Объект принял

_____/_____/

_____/_____/

М.П.

ПЕРЕЧЕНЬ
муниципального имущества города Перми, предназначенного для предоставления в безвозмездное пользование ссудополучателям,
указанным в абзаце первом подпункта 2.2.6 Положения о порядке передачи муниципального имущества города Перми
в безвозмездное пользование, утвержденном решением Пермской городской Думы от 23 декабря 2008 г. № 425

№ п/п	Адрес объекта, категория объекта	Площадь объекта	Индивидуальные характеристики (год постройки, номера помещений на поэтажном плане)
1	2	3	4
1	Свердловский район, ул. Камчатовская, 5, нежилое помещение	83,8 кв.м	1994 год постройки, помещения в цокольном этаже жилого дома № 30,31 по техническому паспорту от 17.09.2008

ПЕРЕЧЕНЬ
муниципального имущества города Перми, свободного от прав третьих лиц
(за исключением имущества с правами негосударственных организаций),
которое может быть предоставлено социально ориентированным некоммерческим организациям

№ п/п	Адрес объекта, вид объекта	Индивидуальные характеристики (год постройки, площадь, номера помещений на поэтажном плане)	Цель использования объекта. Сведения об ограничении (обременении)
1	2	3	4
2	Дзержинский район, ул. Василия Каменского, 16, нежилое помещение	1982 год постройки, площадь 16,8 кв.м, помещения на 9 этаже жилого дома № 1-5 по техническому паспорту от 04.10.2010	размещение индивидуальных творческих мастерских (студий) для членов Союза художников России. Договор безвозмездного пользования недвижимым имуществом, принадлежащим на праве собственности муниципальному образованию город Пермь, от 26.12.2025 № 059-19-04-03-67 заключен с Пермским отделением Всероссийской творческой общественной организации «Союз художников России». Срок действия договора по 01.12.2030.
3	Дзержинский район, ул. Малкова, 30, нежилое помещение	1981 год постройки, площадь 312,3 кв.м, помещения на 9 этаже № 1-15 и антресольном этаже № 1-7 жилого дома по техническому паспорту от 18.11.2009	размещение индивидуальных творческих мастерских (студий) для членов Союза художников России. Договор безвозмездного пользования недвижимым имуществом, принадлежащим на праве собственности муниципальному образованию город Пермь, от 26.12.2025 № 059-19-04-03-67 заключен с Пермским отделением Всероссийской творческой общественной организации «Союз художников России». Срок действия договора по 01.12.2030.
4	Дзержинский район, ул. Малкова, 28/6, нежилое помещение	1980 год постройки, площадь 336,4 кв.м, помещения на 10 этаже № 1-14 и 11 этаже № 1-7 жилого дома по техническому паспорту от 18.11.2009	размещение индивидуальных творческих мастерских (студий) для членов Союза художников России. Договор безвозмездного пользования недвижимым имуществом, принадлежащим на праве собственности муниципальному образованию город Пермь, от 26.12.2025 № 059-19-04-03-67 заключен с Пермским отделением Всероссийской творческой общественной организации «Союз художников России». Срок действия договора по 01.12.2030.
5	Дзержинский район, ул. Екатерининская, 220, нежилое помещение	1986 год постройки, площадь 227,5 кв.м, помещения №1-24 на 6-м этаже жилого дома по техническому паспорту от 18.11.2009	размещение индивидуальных творческих мастерских (студий) для членов Союза художников России. Договор безвозмездного пользования недвижимым имуществом, принадлежащим на праве собственности муниципальному образованию город Пермь, от 26.12.2025 № 059-19-04-03-67 заключен с Пермским отделением Всероссийской творческой общественной организации «Союз художников России». Срок действия договора по 01.12.2030.

1	2	3	4
6	Индустриальный район, ул. Мира, 70б, нежилое помещение	1964 год постройки, площадь 57,5 кв.м, помещения в подвале жилого дома № 1-8 по техническо- му паспорту от 24.09.2008	размещение индивидуальных творческих мастерских (студий) для членов Союза художников России. Договор безвозмездного пользования недвижимым имуществом, принадлежащим на праве собственности муниципальному образованию город Пермь от 13.01.2026 № 059-19-04-03-4 заключен с Пермским отделением Всероссийской творческой общественной организации «Союз художников России». Срок действия договора по 01.12.2030.
7	Индустриальный район, ул. Стахановская, 49, нежилое помещение	1976 год постройки, площадь 71,2 кв.м, помещения на 1 этаже жилого дома № 62, 63, 65-69, 71-74, 76 по техническому паспор- ту от 03.12.2007	размещение индивидуальных творческих мастерских (студий) для членов Союза художников России. Договор безвозмездного пользования недвижимым имуществом, принадлежащим на праве собственности муниципальному образованию город Пермь от 13.01.2026 № 059-19-04-03-4 заключен с Пермским отделением Всероссийской творческой общественной организации «Союз художников России». Срок действия договора по 01.12.2030.
8	Индустриальный район, ул. Стахановская, 51, нежилое помещение	1963 год постройки, площадь 144,3 кв.м, помещения на 5 этаже жилого дома № 1,9,10,27,35-39 по техническому паспорту от 23.10.2006	размещение индивидуальных творческих мастерских (студий) для членов Союза художников России. Договор безвозмездного пользования недвижимым имуществом, принадлежащим на праве собственности муниципальному образованию город Пермь от 13.01.2026 № 059-19-04-03-4 заключен с Пермским отделением Всероссийской творческой общественной организации «Союз художников России». Срок действия договора по 01.12.2030.
9	Индустриальный район, ул. Танкистов, 35, нежилое помещение	1972 год постройки, площадь 109,3 кв.м, помещения на 1 этаже жилого дома № 12-23 по техниче- скому паспорту от 26.08.2005	размещение индивидуальных творческих мастерских (студий) для членов Союза художников России. Договор безвозмездного пользования недвижимым имуществом, принадлежащим на праве собственности муниципальному образованию город Пермь от 13.01.2026 № 059-19-04-03-4 заключен с Пермским отделением Всероссийской творческой общественной организации «Союз художников России». Срок действия договора по 01.12.2030.
10	Индустриальный район, ул. Мира, 30, нежилое помещение	1963 год постройки, площадь 47,4 кв.м, помещения на 1 этаже жилого дома № 11 по техническому паспорту от 12.09.2008	размещение индивидуальных творческих мастерских (студий) для членов Союза художников России. Договор безвозмездного пользования недвижимым имуществом, принадлежащим на праве собственности муниципальному образованию город Пермь от 13.01.2026 № 059-19-04-03-4 заключен с Пермским отделением Всероссийской творческой общественной организации «Союз художников России». Срок действия договора по 01.12.2030.

1	2	3	4
11	Индустриальный район, ул. Одоевского, 16, нежилое помещение	1960 год постройки, площадь 257,5 кв.м, помещения в мезонине жилого дома № 1-16 по техниче- скому паспорту от 11.09.2008	размещение индивидуальных творческих мастерских (студий) для членов Союза художников России. Договор безвозмездного пользования недвижимым имуществом, принадлежащим на праве собственности муниципальному образованию город Пермь от 13.01.2026 № 059-19-04-03-4 заключен с Пермским отделением Всероссийской творческой общественной организации «Союз художников России». Срок действия договора по 01.12.2030.
12	Индустриальный район, ул. Одоевского, 29, нежилое помещение	1962 год постройки, площадь 28,4 кв.м, помещения на 1 этаже жилого дома № 8-9 по техническо- му паспорту от 18.09.2008	размещение индивидуальных творческих мастерских (студий) для членов Союза художников России. Договор безвозмездного пользования недвижимым имуществом, принадлежащим на праве собственности муниципальному образованию город Пермь от 13.01.2026 № 059-19-04-03-4 заключен с Пермским отделением Всероссийской творческой общественной организации «Союз художников России». Срок действия договора по 01.12.2030.
13	Индустриальный район, ул. Комбайнеров, 26, нежилое помещение	1963 год постройки, площадь 67,5 кв.м, помещения на 1 этаже жилого дома № 1-10 по техниче- скому паспорту от 31.03.2004	размещение индивидуальных творческих мастерских (студий) для членов Союза художников России. Договор безвозмездного пользования недвижимым имуществом, принадлежащим на праве собственности муниципальному образованию город Пермь от 13.01.2026 № 059-19-04-03-4 заключен с Пермским отделением Всероссийской творческой общественной организации «Союз художников России». Срок действия договора по 01.12.2030.
14	Индустриальный район, шоссе Космонавтов, 173, нежилое помещение	1963 год постройки, площадь 275,2 кв.м, помещения в мезонине №1-19, в антресольном этаже № 1 по техническому паспорту от 15.09.2008	размещение индивидуальных творческих мастерских (студий) для членов Союза художников России. Договор безвозмездного пользования недвижимым имуществом, принадлежащим на праве собственности муниципальному образованию город Пермь от 13.01.2026 № 059-19-04-03-4 заключен с Пермским отделением Всероссийской творческой общественной организации «Союз художников России». Срок действия договора по 01.12.2030.
15	Кировский район, ул. Закамская, 22, нежилое здание	1955 год постройки, площадь 23,7 кв.м, помещения на 1 этаже №№ 15,21 по техническому па- спорту от 30.09.2022; площадь 8,2 кв.м, помещения на 1 этаже №№ 5,6,10,16-18, 23, 30,31,33,34 по техническому па- спорту от 30.09.2022 ¹	размещение офиса, осуществление социально-культурной реабилитации инвалидов. Договор безвозмездного пользования недвижимым имуществом, принадлежащим на праве собственности муниципальному образованию город Пермь от 14.04.2026 № 059-19-04-03-22 заключен с Кировской районной местной организацией Общероссийской общественной организации «Всероссийское общество инвалидов» в Пермском крае. Срок действия договора по 05.03.2031.

1	2	3	4
16	Кировский район, ул. Маршала Рыбалко, 1076 (лит.Б), нежилое здание	1977 год постройки, площадь 94,5 кв.м, помещения № 1-6 по техническому паспорту от 15.09.2008	проведение спортивных мероприятий. Договор безвозмездного пользования недвижимым имуществом, принадлежащим на праве собственности муниципальному образованию город Пермь от 13.01.2026 № 059-19-04-03-6 заключен с Региональной общественной организацией «Клуб экстремальных видов спорта «ЛЕВ». Срок действия договора по 01.12.2030.
19	Ленинский район, ул. Борчинина, 9 (лит. А,А1), нежилое здание	до 1917 года постройки лит.А, 1990 год постройки лит. А1, площадь 564,5 кв.м, помещения в подвале № 16, в цокольном этаже № 1-15, на 1 этаже № 1-17, по техническому паспорту от 22.12.2025	размещение офиса. Договор безвозмездного пользования № 05-1094 от 25.11.2003 заключен с Пермской краевой организацией общественной организации «Всероссийское общество инвалидов». Срок действия договора по 05.05.2028.
21	Ленинский район, ул. Екатерининская, 119, нежилое здание	1988 год постройки, площадь 117,9 кв.м, помещения на 1 этаже жилого дома № 1-12 по техническому паспорту от 04.03.2010	психологическая помощь населению Перми и Пермского края. Договор безвозмездного пользования недвижимым имуществом, принадлежащим на праве собственности муниципальному образованию город Пермь от 16.10.2025 № 059-19-04-03-55 заключен с Пермской региональной общественной организацией Центр социально-психологической адаптации и терапии «Доверие». Срок действия договора по 13.10.2030.
22	Ленинский район, ул. Екатерининская, 133 (лит. Б), нежилое здание	1978 год постройки, площадь 93,3 кв.м, помещения на 1 этаже № 1-6, в антресольном этаже № 1-2 жилого дома по техническому паспорту от 28.09.2009	размещение индивидуальных творческих мастерских (студий) для членов Союза художников России. Договор безвозмездного пользования недвижимым имуществом, принадлежащим на праве собственности муниципальному образованию город Пермь от 26.12.2025 № 059-19-04-03-64 заключен с Пермским отделением Всероссийской творческой общественной организации «Союз художников России». Срок действия договора по 01.12.2030.
23	Ленинский район, проспект Комсомольский, 10, нежилое помещение	1962 год постройки, площадь 202,5 кв.м, помещения в подвале № 1,2, на 1 этаже № 1-8, в антресольном этаже № 1-6 жилого дома по техническому паспорту от 30.06.2009	размещение индивидуальных творческих мастерских (студий) для членов Союза художников России. Договор безвозмездного пользования недвижимым имуществом, принадлежащим на праве собственности муниципальному образованию город Пермь от 26.12.2025 № 059-19-04-03-64 заключен с Пермским отделением Всероссийской творческой общественной организации «Союз художников России». Срок действия договора по 01.12.2030.
24	Ленинский район, ул. Ленина/Максима Горького, 15/17 (лит.А), нежилое помещение	1940 год постройки, площадь 203,0 кв.м, помещения на 4 этаже жилого дома № 1-13, по техническому паспорту от 01.07.2002	офисное помещение. Договор безвозмездного пользования недвижимым имуществом, принадлежащим на праве собственности муниципальному образованию город Пермь от 26.12.2025 № 059-19-04-03-65 заключен с Пермским региональным отделением общественной организации «Российский Красный Крест. Срок действия договора по 01.12.2030.

1	2	3	4
25	Ленинский район, ул. Ленина, 72а, нежилое помещение	1972 год постройки, площадь 394,5 кв.м, помещения на 6 этаже (встроенные мансарды) жилого дома пом. 26 № 1-5, пом. 42 № 1-4, пом. 82 № 1-4, пом. 98 № 1-4, пом. 138 № 1-4, пом. 153 № 1-6, пом. 154 № 1-5, пом. 167 № 1-4 по техническому паспорту от 14.09.2000	размещение индивидуальных творческих мастерских (студий) для членов Союза художников России. Договор безвозмездного пользования недвижимым имуществом, принадлежащим на праве собственности муниципальному образованию город Пермь от 26.12.2025 № 059-19-04-03-64 заключен с Пермским отделением Всероссийской творческой общественной организации «Союз художников России». Срок действия договора по 01.12.2030.
26	Ленинский район, ул. Ленина, 72б, нежилое помещение	1970 год постройки, площадь 118,5 кв.м, помещения в цокольном этаже жилого дома № 1-8 по техническому паспорту от 25.06.2009	размещение индивидуальных творческих мастерских (студий) для членов Союза художников России. Договор безвозмездного пользования недвижимым имуществом, принадлежащим на праве собственности муниципальному образованию город Пермь от 26.12.2025 № 059-19-04-03-64 заключен с Пермским отделением Всероссийской творческой общественной организации «Союз художников России». Срок действия договора по 01.12.2030.
27	Ленинский район, ул. Ленина, 78а, нежилое здание	1985 год постройки, площадь 2 268,5 кв.м, помещения в подвале № 1-2, на 1 этаже № 1-79, на 2 этаже № 1-48 по техническому паспорту от 03.05.1995	осуществление уставной деятельности. Договор безвозмездного пользования № 05-055-08 от 29.12.2008 заключен с Негосударственным образовательным учреждением «Пермская православная классическая гимназия». Срок действия договора по 27.12.2027.
28	Ленинский район, ул. Попова, 25 (лит.А), нежилое помещение	1987 год постройки, площадь 456,4 кв.м, помещения на 17 этаже № 1-29, на антресольном этаже № 1-3 жилого дома по техническому паспорту от 20.07.2009	размещение индивидуальных творческих мастерских (студий) для членов Союза художников России. Договор безвозмездного пользования недвижимым имуществом, принадлежащим на праве собственности муниципальному образованию город Пермь от 26.12.2025 № 059-19-04-03-64 заключен с Пермским отделением Всероссийской творческой общественной организации «Союз художников России». Срок действия договора по 01.12.2030.
29	Ленинский район, ул. Попова, 27, нежилое помещение	1987 год постройки, площадь 259,2 кв.м, помещения на 17 этаже № 1-12, 20-23, 30-35, на антресольном этаже № 1, 2, 5 жилого дома по техническому паспорту от 20.07.2009	размещение индивидуальных творческих мастерских (студий) для членов Союза художников России. Договор безвозмездного пользования недвижимым имуществом, принадлежащим на праве собственности муниципальному образованию город Пермь от 26.12.2025 № 059-19-04-03-64 заключен с Пермским отделением Всероссийской творческой общественной организации «Союз художников России». Срок действия договора по 01.12.2030.

1	2	3	4
30	Ленинский район, ул. Попова, 27, нежилое помещение	1987 год постройки, площадь 143,5 кв.м, помещения на 17 этаже № 13-19, на антресольном этаже № 3 жилого дома по техническому паспорту от 20.07.2009	размещение индивидуальных творческих мастерских. Договор безвозмездного пользования недвижимым имуществом, принадлежащим на праве собственности муниципальному образованию город Пермь от 20.05.2024 № 246-24Л заключен с Пермским отделением Всероссийской творческой общественной организации «Союз художников России». Срок действия договора по 17.05.2029.
31	Ленинский район, ул. Петропавловская/Максима Горького, 17/11 (лит.А), нежилое помещение	1961 год постройки, площадь 42,2 кв.м, помещения в цокольном этаже жилого дома № 1-4, по техническому паспорту от 05.08.2003	размещение сотрудников Пермской региональной общественной организации «Ассоциация экологов Пермского края». Договор безвозмездного пользования недвижимым имуществом, принадлежащим на праве собственности муниципальному образованию город Пермь от 04.09.2025 № 059-19-04-03-45 заключен с Пермской региональной общественной организацией «Ассоциация экологов Пермского края». Срок действия договора по 15.08.2030.
32	Мотовилихинский район, ул. Хрустальная, 32, нежилое помещение	1983 год постройки, площадь 203,0 кв.м, помещения на 1 этаже жилого дома № 1,3,5,10,12, 13-15,19,20,27 по техническому паспорту от 09.09.2008	размещение индивидуальных творческих мастерских (студий) для членов Союза художников России. Договор безвозмездного пользования недвижимым имуществом, принадлежащим на праве собственности муниципальному образованию город Пермь от 13.01.2026 № 059-19-04-03-2 заключен с Пермским отделением Всероссийской творческой общественной организации «Союз художников России». Срок действия договора по 01.12.2030.
33	Мотовилихинский район, ул. Крупской, 30, нежилое помещение	1959 год постройки, площадь 126,8 кв.м, помещения в подвале жилого дома № 9,23-25,27,28 по техническому паспорту от 06.11.2007	
34	Мотовилихинский район, ул. Крупской, 32, нежилое помещение	1961 год постройки, площадь 265,3 кв.м, помещения в мансардном этаже жилого дома № 1-16 по техническому паспорту от 09.09.2008	размещение индивидуальных творческих мастерских (студий) для членов Союза художников России. Договор безвозмездного пользования недвижимым имуществом, принадлежащим на праве собственности муниципальному образованию город Пермь от 13.01.2026 № 059-19-04-03-2 заключен с Пермским отделением Всероссийской творческой общественной организации «Союз художников России». Срок действия договора по 01.12.2030.
36	Орджоникидзевский район, ул. Васькина, 5 (лит.А,А1), нежилое помещение	1989 год постройки, площадь 620,5 кв.м, помещения на 1 этаже жилого дома № 1-8, 10-14,17,18,20- 22,24-45 по техническому паспорту от 23.05.2011	размещение индивидуальных творческих мастерских (студий) для членов Союза художников России. Договор безвозмездного пользования недвижимым имуществом, принадлежащим на праве собственности муниципальному образованию город Пермь от 13.01.2026 № 059-19-04-03-3 заключен с Пермским отделением Всероссийской творческой общественной организации «Союз художников России». Срок действия договора по 01.12.2030.

1	2	3	4
38	Орджоникидзевский район, ул. Репина, 70а, нежилое помещение	1971 год постройки, площадь 100,5 кв.м, помещения на 1 этаже жилого дома № 1-12 по техниче- скому паспорту от 17.12.2009	размещение Пермской общественной организации «Туристский клуб «Шаги». Договор безвозмездного пользования № 05-950 от 06.02.2003 заключен с Пермской обществен- ной организацией «Туристский клуб «Шаги». Срок действия договора: на неопределен- ный срок (в соответствии с решением Арбитражного суда Пермского края) офисное помещение и для оказания помощи лицам, попавшим в трудную жизненную ситуацию. Договор безвозмездного пользования недвижимым имуществом, принад- лежащим на праве собственности муниципальному образованию город Пермь от 13.01.2026 № 059-19-04-03-5 заключен с Межрегиональной общественной орга- низацией социального предупреждения правонарушений «ВЫБОР». Срок действия договора по 29.12.2030.
39	Орджоникидзевский район, ул. Суперфосфатная, 8 (лит.В), нежилое помещение	1954 год постройки, площадь 169,9 кв.м, помещения на 1 этаже нежилого здания № 1-10 по техническому паспорту от 13.12.2006	размещение офиса, осуществление социально-культурной реабилитации инвалидов. Договор безвозмездного пользования недвижимым имуществом, принадлежащим на праве собственности муниципальному образованию город Пермь от 26.12.2025 № 059-19-04-03-66 заключен со Свердловской районной организацией Пермской краевой организации общероссийской общественной организации «Всероссийское общество инвалидов». Срок действия договора по 01.12.2030.
40	Свердловский район, ул. 25 Октября, 45, нежилое помещение	1942 год постройки, площадь 182,2 кв.м, помещения на 1 этаже жилого дома № 16-35 по техниче- скому паспорту от 16.06.2009	размещение индивидуальных творческих мастерских (студий) для членов Союза художников России. Договор безвозмездного пользования недвижимым имуществом, принадлежащим на праве собственности муниципальному образованию город Пермь от 13.01.2026 № 059-19-04-03-1 заключен с Пермским отделением Всероссийской творческой общественной организации «Союз художников России». Срок действия договора по 01.12.2030.
41	Свердловский район, ул. Академика Курчатова, 1, нежилое помещение	1969 год постройки, площадь 71,2 кв.м, помещения в цокольном этаже жилого дома № 1-8 по техническому паспорту от 27.11.2009	размещение индивидуальных творческих мастерских (студий) для членов Союза художников России. Договор безвозмездного пользования недвижимым имуществом, принадлежащим на праве собственности муниципальному образованию город Пермь от 13.01.2026 № 059-19-04-03-1 заключен с Пермским отделением Всероссийской творческой общественной организации «Союз художников России». Срок действия договора по 01.12.2030.
42	Свердловский район, ул. Газеты Звезда, 79, нежилое помещение	1965 год постройки, площадь 87,3 кв.м, помещения на 1 этаже жилого дома № 1-7 по техниче- скому паспорту от 22.09.2008	размещение индивидуальных творческих мастерских (студий) для членов Союза художников России. Договор безвозмездного пользования недвижимым имуществом, принадлежащим на праве собственности муниципальному образованию город Пермь от 13.01.2026 № 059-19-04-03-1 заключен с Пермским отделением Всероссийской творческой общественной организации «Союз художников России». Срок действия договора по 01.12.2030.
43	Свердловский район, ул. Краснова, 24, нежилое помещение	1968 год постройки, площадь 596,7 кв.м, помещения на 1 этаже жилого дома № 1-6, 9-15, 17-50 по техническому паспорту от 27.09.1999	обеспечение деятельности Аппарата Управления и Правления Пермской краевой организации Общероссийской общественной организации инвалидов «Всероссийское ордена Трудового Красного Знамени общество слепых», а также наблюдательных советов хозяйственных обществ ВОС, расположенных в Пермском крае. Договор безвозмездного пользования муниципальным недвижимым имуществом города Пер- ми № 226-22С от 22.04.2022 заключен с Пермской краевой организацией Общерос- сийской общественной организации инвалидов «Всероссийского ордена Трудового Красного Знамени общества слепых». Срок действия договора по 31.01.2027.

1	2	3	4
44	Свердловский район, ул. Краснова, 25, нежилое помещение	1957 год постройки, площадь 73,9 кв.м, помещения на 1 этаже жилого дома № 1-6,34-38 по техническому паспорту от 27.08.1999	образовательная деятельность (иностранные языки). В летний период и периоды каникул организация языкового лагеря досуга и отдыха. Договор безвозмездного пользования недвижимым имуществом, принадлежащим на праве собственности муниципальному образованию город Пермь № 242-23С от 01.12.2023 заключен с Автономной некоммерческой организацией дополнительной профессионального образования «Центр интегрированного обучения». Срок действия договора по 10.11.2028.
45	Свердловский район, ул. Народновольтская, 4, нежилое помещение	1963 год постройки, площадь 78,3 кв.м, помещения на 1 этаже жилого дома № 11-13,15,32-36 по техническому паспорту от 13.07.2009	размещение индивидуальных творческих мастерских (студий) для членов Союза художников России. Договор безвозмездного пользования недвижимым имуществом, принадлежащим на праве собственности муниципальному образованию город Пермь от 13.01.2026 № 059-19-04-03-1 заключен с Пермским отделением Всероссийской творческой общественной организации «Союз художников России». Срок действия договора по 01.12.2030.
46	Свердловский район, ул. Николая Островского, 111, нежилое помещение	1980 год постройки, площадь 93,4 кв.м, помещения в цокольном этаже жилого дома № 1-7 по техническому паспорту от 01.12.2025	размещение индивидуальных творческих мастерских (студий) для членов Союза художников России. Договор безвозмездного пользования недвижимым имуществом, принадлежащим на праве собственности муниципальному образованию город Пермь от 13.01.2026 № 059-19-04-03-1 заключен с Пермским отделением Всероссийской творческой общественной организации «Союз художников России». Срок действия договора по 01.12.2030.
48	Свердловский район, ул. Тбилисская, 9а, нежилое помещение	1977 год постройки, площадь 383,7 кв.м, помещения в цокольном этаже жилого дома № 17-41,43-46, 97-99 по техническому паспорту от 19.12.2014	размещение индивидуальных творческих мастерских (студий) для членов Союза художников России. Договор безвозмездного пользования недвижимым имуществом, принадлежащим на праве собственности муниципальному образованию город Пермь от 13.01.2026 № 059-19-04-03-1 заключен с Пермским отделением Всероссийской творческой общественной организации «Союз художников России». Срок действия договора по 01.12.2030.
49	Свердловский район, ул. Холмогорская, 7 нежилое помещение	1987 год постройки, площадь 562,2 кв.м, помещения в цокольном этаже жилого дома № 1-35 по техническому паспорту от 12.01.2005	для создания условий эффективного осуществления полномочий, связанных с оказанием спортивно-оздоровительных услуг по организации работы спортивных секций, групп индивидуальных занятий по различным видам спорта среди инвалидов, пенсионеров и различных слоев населения, пропаганды здорового образа жизни, развития адаптивной физической культуры. Договор безвозмездного пользования № 210-21С от 15.02.2021 заключен с Автономной некоммерческой организацией «Физкультурно-спортивный клуб инвалидов «Пермские медведи». Срок действия договора по 15.02.2026

1	2	3	4
50	Ленинский район, ул. Попова, 27 нежилое помещение	1987 год постройки, площадь 69,8 кв.м, помещения №№ 24-29 на 17-м этаже, № 4 на антресольном этаже жилого дома по техническо- му паспорту от 20.07.2009	размещение индивидуальных творческих мастерских. Договор безвозмездного пользования недвижимым имуществом, принадлежащим на праве собственности муниципальному образованию город Пермь от 06.06.2025 № 059-19-04-03-34 заключен с Пермским отделением Всероссийской творческой общественной организации «Союз художников России». Срок действия договора по 28.04.2030.
52	Индустриальный район, шоссе Космонавтов, 197а нежилое помещение	1963 год постройки, площадь 159, 4 кв.м, помещения №№ 26-35, 38 в подвале жилого дома по техническому паспорту от 06.04.2006	
53	Свердловский район, ул. Лодыгина, 28, нежилое помещение	1962 год постройки, площадь 37,5 кв.м, помещения №№ 5-7 на 2 этаже нежилого здания по техническому паспорту от 28.06.2007	
54	Свердловский район, ул. Лодыгина, 28, нежилое помещение	1962 год постройки, площадь 12,5 кв.м, помещения № 8 на 2 этаже нежилого здания по техническому паспорту от 28.06.2007	
55	Свердловский район, ул. Елькина, 4, нежилое помещение	1960 год постройки, площадь 186,0 кв.м, помещения №№ 8-22,32 в цокольном этаже жилого дома по техническому паспорту от 10.09.2008	размещение дневного центра (центра помощи людям) для оказания помощи населению города Перми и Пермского края. Договор безвозмездного пользования недвижимым имуществом, принадлежащим на праве собственности муниципальному образованию город Пермь от 04.09.2025 № 059-19-04-03-44 заключен с Пермской региональной благотворительной общественной организацией «Территория перемены». Срок действия договора по 15.08.2030.
56	Свердловский район, ул. Куйбышева, 107, нежилое помещение	1956 год постройки, площадь 32,5 кв.м, помещения №№ 24-27 в цокольном этаже жилого дома по техническому паспорту от 23.09.2008	

1	2	3	4
57	Кировский район, ул. 4 Пятилетки, 2а, нежилое помещение	1958 год постройки, площадь 114,0 кв.м, помещения №№ 51-64, 80, 88, 89 на 1 этаже жилого дома по техническому паспорту от 16.09.2008	
58	Орджоникидзевский район, ул. Генерала Черняховского, 74, нежилое помещение	площадь 75,7 кв.м, помещения № 56,57 в цокольном этаже жилого дома по техническому паспорту от 20.12.2014	
59	Свердловский район, ул. Краснова, 24, нежилое помещение	1968 год постройки, площадь 15,3 кв.м, помещение на 1 этаже жилого дома № 16 по техническому паспорту от 27.08.1999	обеспечение деятельности Аппарата Управления и Правления Пермской краевой организации Общероссийской общественной организации инвалидов «Всероссийское ордена Трудового Красного Знамени общество слепых», а также наблюдательных советов хозяйственных обществ ВОС, расположенных в Пермском крае. Договор безвозмездного пользования муниципальным недвижимым имуществом города Пер- ми № 226-22С от 22.04.2022 заключен с Пермской краевой организацией Общерос- сийской общественной организации инвалидов «Всероссийского ордена Трудового Красного Знамени общества слепых». Срок действия договора по 31.01.2027.
61	Свердловский район, ул. Лодыгина, 28, нежилое помещение	1962 год постройки, площадь 15,8 кв.м, помещения № 9 на 2 этаже нежилого здания по техническому паспорту от 28.06.2007	
62	Свердловский район, ул. Лодыгина, 28, нежилое помещение	1962 год постройки, площадь 115,6 кв.м, помещения №№ 12-15, 17, 18 на 2 этаже нежилого зда- ния по техническому паспорту от 28.06.2007	
63	Свердловский район, ул. Лодыгина, 28, нежилое помещение	1962 год постройки, площадь 45,9 кв.м, помещения №№ 19,20 на 2 этаже нежилого здания по тех- ническому паспорту от 28.06.2007	

1	2	3	4
64	Свердловский район, ул. Лодыгина, 28, нежилое помещение	1962 год постройки, площадь 11,8 кв.м, помещения № 21 на 2 этаже нежилого здания по техническому паспорту от 28.06.2007	

¹доля площади помещений, предоставляемых в совместное пользование с третьими лицами.

Департамент земельных отношений администрации города Перми в целях информирования населения
в соответствии со статьей 39.42 Земельного кодекса Российской Федерации сообщает о возможном
установлении публичного сервитута в отдельных целях на территории города Перми*

№	Кадастровый номер земельного участка, в отношении которого устанавливается публичный сервитут (при наличии)	Адрес или описание земельного участка, в отношении которого устанавливается публичный сервитут	Цели установления публичного сервитута
1.	59:01:1011522:195, 59:01:1011375:535, 59:01:0000000:90158, 59:01:1011557:1, 59:01:0000000:89028 59:01:1011558, 59:01:1011557, 59:01:1011522, 59:01:1011396, 59:01:1011375,	г. Пермь	Строительство, реконструкция, эксплуатация, капитальные ремонт инженерных сооружений
2.	59:01:0000000:87948	г. Пермь	Строительство, реконструкция, эксплуатация, капитальные ремонт инженерных сооружений
3.	59:01:0000000:81676 59:01:0000000:93484	г. Пермь	Строительство, реконструкция, эксплуатация, капитальные ремонт инженерных сооружений
4.	59:01:0000000:92104 59:01:4011319 59:01:4011320	г. Пермь	Строительство, реконструкция, эксплуатация, капитальные ремонт инженерных сооружений

5.	59:01:0000000:91623 59:01:2912608:478 59:01:2912608:464 59:01:2912608:461 59:01:2912608:460 59:01:2912608:491 59:01:2912608:492 59:01:2912608:494 59:01:2912608	г. Пермь	Строительство, реконструкция, эксплуатация, капитальные ремонт инженерных сооружений
6.	59:01:0000000:95207 59:01:2010344:8 59:01:2018008 59:01:2010344 59:01:2010343	г. Пермь	Строительство, реконструкция, эксплуатация, капитальные ремонт инженерных сооружений
7.	59:01:5110126:1783 59:01:5110126	г. Пермь	Строительство, реконструкция, эксплуатация, капитальные ремонт инженерных сооружений
8.	59:01:1011396, 2094 м2 59:01:1011361, 724 м2	г. Пермь	Строительство, реконструкция, эксплуатация, капитальные ремонт инженерных сооружений
9.	59:01:5110045:12 (Пермский край, г. Пермь, р-н Свердловский, ул. Мичурина, 34) 59:01:5110041:142 (Пермский край, Пермский городской округ, г. Пермь, мкр. Новые Ляды, ул. Зеленая) 59:01:5110045:37 (Пермский край, г. Пермь, район Свердловский, ул. Мичурина, 28)	г. Пермь	Строительство, реконструкция, эксплуатация, капитальные ремонт инженерных сооружений

		59:01:5110040:3 (Российская Федерация, Пермский край, г.о. Пермский, г. Пермь, мкр. Новые Ляды, ул. Мичурина, з/у 31) 59:01:5110057:29 (Российская Федерация, Пермский край, г.о. Пермский, г. Пермь, мкр. Новые Ляды, ул. Ключевая, з/у 28) 59:01:5110045:2 (край Пермский, г. Пермь, р-н Свердловский, ул. Мичурина, 24) 59:01:5110045:10 (край Пермский, г. Пермь, р-н Свердловский, ул. Мичурина /Новые Ляды/, 32) 59:01:5110052:10 (край Пермский, г. Пермь, р-н Свердловский, п. Новые Ляды, ул. Чапаева, 22) 59:01:5110052:6 (Пермский край, г. Пермь, р-н Свердловский, ул. Чапаева /Новые Ляды/, 18) 59:01:5110041:1 (Пермский край, г. Пермь, р-н Свердловский, ул. Чкалова /Новые Ляды/, 7) 59:01:5110057:12 (Пермский край, г. Пермь, р-н Свердловский, ул. Ключевая /Новые Ляды/, 30) 59:01:5110057:9 (Пермский край, г. Пермь, р-н Свердловский, ул. Ключевая, 32) 59:01:5110052:5 (Пермский край, г. Пермь, р-н Свердловский, ул. Ключевая, дом 23) 59:01:5110045:33 (край Пермский, г. Пермь, р-н Свердловский, ул. Мичурина, 26) 59:01:5110057:142 (Пермский край, г. Пермь, Свердловский район, ул. Ключевая) 59:01:5110045:161 (Пермский край, г. Пермь, Свердловский район, п. Новые Ляды, ул. Мичурина) 59:01:5110045:34 (край Пермский, г. Пермь, р-н Свердловский, ул. Мичурина, 26а) 59:01:5110040:142 (Российская Федерация, край Пермский, г.о. Пермский, г. Пермь, мкр. Новые Ляды, ул. Мичурина, зу 35)		
--	--	--	--	--

		59:01:0000000:93475 (Пермский край, г.Пермь, Свердловский район, п. Новые Ляды, ул.Ключевая) 59:01:5110041:7 (край Пермский, г. Пермь, район Свердловский, ул. Мичурина, 45) 59:01:5110041:9 (Пермский край, г. Пермь, Свердловский р-н, ул. Мичурина, 47) 59:01:5110040:7 (Пермский край, г. Пермь, р-н Свердловский, ул. Зеленая /Новые Ляды/, 22) 59:01:5110032:3 (Пермский край, г. Пермь, Свердловский р-н, ул. Зеленая /Новые Ляды/, 27) 59:01:0000000:94677 (Пермский край, г. Пермь, п. Новые Ляды ул. Чкалова) 59:01:5110045:11 (Пермский край, г. Пермь, Свердловский район, ул. Чапаева /Новые Ляды/, 23) 59:01:5110053:2 (Пермский край, г. Пермь, р-н Свердловский, ул. Чапаева /Новые Ляды/, 26) 59:01:5110053:5 (Пермский край, г. Пермь, р-н Свердловский, ул. Ключевая /Новые Ляды/, 35.) 59:01:5110053:33 (Российская Федерация, Пермский край, г.о. Пермский, г. Пермь, мкр. Новые Ляды, ул. Ключевая, з/у 37) 59:01:5110057:148 (Пермский край, Пермский городской округ, город Пермь, Новые Ляды микрорайон, улица Первомайская) 59:01:5110052:15 (Пермский край, г. Пермь, Свердловский район, п. Новые Ляды, ул. Ключевая, д. 25) 59:01:5110040:9 (Пермский край, г. Пермь, р-н Свердловский, ул. Чкалова /Новые Ляды/, 6) 59:01:5110040:4 (Пермский край, г. Пермь, Свердловский район, поселок Новые Ляды, ул. Мичурина, 33)		
--	--	---	--	--

		59:01:0000000:98421 (Пермский край, городской округ Пермский, город Пермь, р-н Свердловский, п. Новые Ляды, ул. Первомайская, (до пересечения с ул. Чкалова и ул. Советской)) 59:01:5110041:144 (Пермский край, г.о. Пермский, г. Пермь, мкр. Новые Ляды, ул. Зеленая) 59:01:0000000:89380 (Пермский край, г. Пермь, Свердловский район, п. Новые Ляды, ул. Чкалова, д. 11) 59:01:5110052:12 (Пермский край, г. Пермь, Свердловский район, ул. Чапаева /Новые Ляды/, 24) 59:01:5110044:2 (Пермский край, г. Пермь, р-н Свердловский, ул. Мичурина, 36) 59:01:0000000:93469 (Пермский край, г.Пермь, Свердловский район, п. Новые Ляды, ул.Ключевая) 59:01:5110052:17 (Пермский край, г. Пермь, Свердловский район, п. Новые Ляды, ул. Чапаева, дом 20) 59:01:5110040:2 (Пермский край, г. Пермь, Свердловский район, ул. Мичурина, 29) 59:01:5110052:14 (Пермский край, г. Пермь, Свердловский район, п. Новые Ляды, ул. Ключевая, д. 25) 59:01:5110044:9 (Пермский край, г. Пермь, р-н Свердловский, ул. Мичурина, 44) 59:01:5110052:9 (Пермский край, г. Пермь,Свердловский район, п. Новые Ляды, ул. Ключевая, 27) 59:01:5110044:6 (Пермский край, г. Пермь, Свердловский район, ул. Мичурина, 40) 59:01:5110053:1 (Пермский край, г. Пермь, Свердловский р-н, ул. Ключевая /Новые Ляды/, 31) 59:01:5110044:4 (Пермский край, г. Пермь, р-н Свердловский, ул. Мичурина, 38)		
--	--	--	--	--

	59:01:5110044:25 (Пермский край, г. Пермь, Свердловский район, п. Новые Ляды, ул. Мичурина, д. 42) 59:01:5110052:11 (Пермский край, г. Пермь, Свердловский район, ул. Ключевая /Новые Ляды/, 29) 59:01:5110053:4 (Пермский край, г. Пермь, р-н Свердловский, ул. Чапаева /Новые Ляды/, 28) 59:01:5110040:146 (Пермский край, г.о. Пермский, г. Пермь, мкр. Новые Ляды, ул. Зеленая) 59:01:5110041:2 (Пермский край, г. Пермь, Свердловский р-н, ул. Зеленая /Новые Ляды/, 26) 59:01:5110052:3 (Пермский край, г. Пермь, р-н Свердловский, ул. Ключевая /Новые Ляды/, дом 21) 59:01:5110057 (Пермский край, г. Пермь) 59:01:5110056 (Пермский край, г. Пермь) 59:01:5110053 (Пермский край, г. Пермь) 59:01:5110052 (Пермский край, г. Пермь) 59:01:5110045 (Пермский край, г. Пермь) 59:01:5110044 (Пермский край, г. Пермь) 59:01:5110041 (Пермский край, г. Пермь) 59:01:5110040 (Пермский край, г. Пермь) 59:01:5110032 (Пермский край, г. Пермь)		
10.	59:01:5110067:9 (Пермский край, г. Пермь, р-н Свердловский, ул. Пролетарская /Новые Ляды/, 42) 59:01:0000000:94595 (Пермский край, Пермский г.о., г. Пермь, п. Новые Ляды, ул. Жданова) 59:01:5110054:10 (край Пермский, г. Пермь, р-н Свердловский, ул. Ключевая, 45) 59:01:5110068:3 (Пермский край, г. Пермь, р-н Свердловский, ул. Куйбышева /Новые Ляды/, 52)	г. Пермь	Строительство, реконструкция, эксплуатация, капитальные ремонт инженерных сооружений

		59:01:5111556:140 (край Пермский, г.о. Пермский, г. Пермь, мкр. Новые Ляды, ул. Калинина, зу 57) 59:01:5110055:4 (Пермский край, г. Пермь, р-н Свердловский, п. Новые Ляды, ул. Ключевая, 48) 59:01:5110067:2 (Пермский край, г. Пермь, Свердловский район, п. Новые Ляды, ул. Пролетарская, д. 38) 59:01:5110044:10 (Пермский край, г. Пермь, р-н Свердловский, ул. Чапаева, 35) 59:01:5110056:10 (Пермский край, г. Пермь, Свердловский р-н, ул. Ключевая, 44) 59:01:5110066:137 (Пермский Край, г.о. Пермский, г. Пермь, м.р-н Новые Ляды, ул. Пролетарская, з/у 34а) 59:01:5110053:5 (Местоположение установлено относительно ориентира, расположенного за пределами участка. Пермский край, г. Пермь, р-н Свердловский, ул. Ключевая /Новые Ляды/, 35.) 59:01:5110066:136 (Пермский край, р-н Свердловский, г. Пермь, п. Новые Ляды, ул. Пролетарская) 59:01:5110068:7 (Пермский край, г. Пермь, Свердловский район, ул. Куйбышева, 56) 59:01:5110054:3 (Пермский край, г. Пермь, Свердловский район, пос. Новые Ляды, ул. Ключевая, 51) 59:01:5110067:6 (Пермский край, г. Пермь, Свердловский район, п. Новые Ляды, ул. Пролетарская, 44)59:01:5110053:33 (Пермский край, г.о. Пермский, г. Пермь, мкр. Новые Ляды, ул. Ключевая, з/у 37) 59:01:5110055:9 (Пермский край, г. Пермь, Свердловский р-н, ул. Ключевая /Новые Ляды/, 56)		
--	--	---	--	--

		59:01:5110066:8 (Пермский край, г. Пермь, Свердловский район, ул. Пролетарская /Новые Ляды/, 32) 59:01:5110054:8 (Пермский край, г. Пермь, Свердловский район, п. Новые Ляды, ул. Чапаева, 44) 59:01:0000000:93475 (Пермский край, г.Пермь, Свердловский район, п.Новые Ляды, ул.Ключевая) 59:01:5110053:10 (край Пермский, г. Пермь, р-н Свердловский, ул. Чапаева, 34) 59:01:0000000:93462 (Пермский край, Пермский г.о., г. Пермь, п. Новые Ляды, ул.Ключевая) 59:01:5110054:7 (Пермский край, г.о.Пермский, г.Пермь, мкр.Новые Ляды, ул.Ключевая, уч.49) 59:01:0000000:91105 (Пермский край, г.о. Пермский, г. Пермь, мкр. Новые Ляды, ул. Калинина, з/у 61) 59:01:5110066:14 (край Пермский, г. Пермь, р-н Свердловский, пос Новые Ляды, ул. Куйбышева, 61) 59:01:5110068:145 (Пермский край, г. Пермь, п. Новые Ляды, ул Куйбышева, (до пересечения с ул. Жданова и ул. Чкалова)) 59:01:0000000:97997 (Пермский край, г.о. Пермский, г. Пермь, п. Новые Ляды, ул Куйбышева, (до пересечения с ул. Жданова)) 59:01:5110054:4 (Пермский край, г. Пермь, Свердловский район, ул. Чапаева /Новые Ляды/, 40) 59:01:5110068:5 (Пермский край, г. Пермь, р-н Свердловский, ул Куйбышева /Новые Ляды/, 54) 59:01:5110055:3 (Пермский край, г. Пермь, Свердловский район, ул. Ключевая, 50) 59:01:5110066:12 (край Пермский, г. Пермь, р-н Свердловский, ул. Жданова, Пролетарская, 30/36)		
--	--	--	--	--

		59:01:5110056:11 (Пермский край, г. Пермь, Свердловский район, ул. Пролетарская /Новые Ляды/, 35) 59:01:5111556:143 (Пермский край, г.о. Пермский, г. Пермь, мкр. Новые Ляды, ул. Куйбышева, з/у 66а) 59:01:0000000:94491 (Пермский край, г. Пермь, п. Новые Ляды, ул. Калинина) 59:01:5110068:4 (Пермский край, г. Пермь, р-н Свердловский, п. Новые Ляды, ул. Калинина, 49) 59:01:5110054:5 (Пермский край, г. Пермь, р-н Свердловский, ул. Ключевая, 47) 59:01:5110068:9 (Пермский край, г. Пермь, Свердловский р-н, п. Новые Ляды, ул. Куйбышева, 58) 59:01:5110158:8 (Пермский край, г. Пермь, Свердловский р-н, ул. Калинина, 58) 59:01:5110067:4 (Пермский край, г. Пермь, Свердловский р-н, ул. Пролетарская, 40) 59:01:5110044:11 (Пермский край, г. Пермь, п. Новые Ляды, ул. Мичурина, 46)59:01:5110056:8 (Пермский край, г. Пермь, р-н Свердловский, п. Новые Ляды, ул. Ключевая, 42) 59:01:5110054:6 (Пермский край, г. Пермь, р-н Свердловский, ул. Чапаева /Новые Ляды/, 42) 59:01:5110066:6 (Пермский край, г. Пермь, р-н Свердловский, ул. Пролетарская /Новые Ляды/, 30) 59:01:5110066:138 (край Пермский, г.о. Пермский, г. Пермь, мкр. Новые Ляды, ул. Пролетарская, зу 28) 59:01:5110055:6 (Пермский край, г.о. Пермский, г. Пермь, мкр. Новые Ляды, ул. Пролетарская, з/у 43) 59:01:5110158:3 (Пермский край, г. Пермь, р-н Свердловский, ул. Калинина /Новые Ляды/, 48)		
--	--	--	--	--

		59:01:5110068:6 (Пермский край, г. Пермь, р-н Свердловский, ул. Калинина /Новые Ляды/, 51) 59:01:5110068:10 (Пермский край, г.о. Пермский, г. Пермь, мкр. Новые Ляды, ул. Калинина, з/у 55) 59:01:5111556:139 (край Пермский, г.о. Пермский, г. Пермь, мкр. Новые Ляды, ул. Калинина, зу 57а) 59:01:5110054:1 (Пермский край, г. Пермь, р-н Свердловский, ул. Клочевая /Новые Ляды/, 43) 59:01:5110055:140 (Пермский край, городской округ Пермский, город Пермь, микрорайон Новые Ляды, улица Пролетарская) 59:01:5110142:3 (Пермский край, г. Пермь, Свердловский район, п. Новые Ляды, ул. Куйбышева, 64) 59:01:5110068:8 (Пермский край, г. Пермь, р-н Свердловский, ул. Калинина /Новые Ляды/, 53) 59:01:5110054:11 (Пермский край, г. Пермь, Свердловский район, ул. Чапаева, д. 46) 59:01:5110158:9 (Пермский край, г. Пермь, Свердловский район, п. Новые Ляды, ул. Калинина, д. 46) 59:01:5110068:25 (Пермский край, г.о. Пермский, г. Пермь, мкр. Новые Ляды, ул. Куйбышева, з/у 60) 59:01:5110056:12 (край Пермский, г. Пермь, п. Новые Ляды, ул. Клочевая, 46) 59:01:5110112:157 (Пермский край, г.о. Пермский, п. Новые Ляды, ул. Нагорная, з/у 22) 59:01:5110111:145 (Пермский край, г.о. Пермский, г. Пермь, мкр. Новые Ляды, ул. Нагорная) 59:01:5110156:14 (Пермский край, г. Пермь, р-н Свердловский, ул. Тракторная, 14) 59:01:5110112:6 (Пермский край, г. Пермь, Свердловский район, ул. Нагорная /Новые Ляды/, 16)		
--	--	---	--	--

	59:01:5110112:4 (Пермский край, г. Пермь, Свердловский район, ул. Свердлова, 11) 59:01:0000000:92416 (Пермский край, г.о. Пермский, г. Пермь, мкр. Новые Ляды) 59:01:5110106:15 (Пермский край, г. Пермь, Свердловский р-н, ул. Крылова, 48) 59:01:5110108:6 (Пермский край, г. Пермь, Свердловский район, ул. Крылова /Новые Ляды/, 64) 59:01:5110109:8 (Пермский край, г. Пермь, Свердловский р-он, ул. Островского /Новые Ляды/, 73) 59:01:5110111:15 (Пермский край, г. Пермь, Свердловский район, ул. Тракторная, 12) 59:01:5111434:6 (Пермский край, г. Пермь, Свердловский район, пос. Новые Ляды, садоводческое товарищество No 6, участок 6) 59:01:5110110:4 (Пермский край, г. Пермь, Свердловский р-н, ул. Тракторная, 11) 59:01:5111555:527 (Пермский край, г.о. Пермский, г. Пермь, мкр. Новые Ляды, ул. Нагорная, з/у 37) 59:01:5110106:2 (Пермский край, г.о. Пермский, г. Пермь, мкр. Новые Ляды, ул. Крылова, з/у 42) 59:01:0000000:92441 (Пермский край, г.о. Пермский, г. Пермь, мкр. Новые Ляды, ул. Свердлова) 59:01:0000000:92435 (Пермский край, г.о. Пермский, г. Пермь, мкр. Новые Ляды, ул. Тракторная) 59:01:5110108:4 (Пермский край, г. Пермь, Свердловский район, ул. Крылова /Новые Ляды/, 62) 59:01:5110109:7 (край Пермский, г. Пермь, р-н Свердловский, ул. Крылова /Новые Ляды/, 72) 59:01:5111555:543 (Пермский край, г. Пермь, Свердловский район, п. Новые Ляды, ул. Спортивная, 13)		
--	---	--	--

		59:01:5110109:12 (Пермский край, г. Пермь, р-н Свердловский, ул. Крылова /Новые Ляды/, 78) 59:01:0000000:92440 (Пермский край, г.о. Пермский, г. Пермь, мкр. Новые Ляды, ул. Островского) 59:01:0000000:94286 (Пермский край, г. Пермь, р-н Свердловский, мкр Новые Ляды, ул. Крылова) 59:01:5110111:136 (Пермский край, г.о. Пермский, г. Пермь, м-р-н Новые Ляды, ул. Крылова, з/у 49) 59:01:0000000:96543 (Пермский край, г. Пермь, ул. Тракторная) 59:01:5110112:8 (Пермский край, г. Пермь, р-н Свердловский, ул. Нагорная, 18) 59:01:5110106:6 (Пермский край, г. Пермь, Свердловский район, ул. Крылова /Новые Ляды/, 46) 59:01:0000000:92454 (Пермский край, г.о. Пермский, г. Пермь, мкр. Новые Ляды, ул. Крылова) 59:01:5110109:6 (Пермский край, г. Пермь, Свердловский р-н, ул. Островского /Новые Ляды/, 71) 59:01:5110107:6 (Пермский край, г.о. Пермский, г. Пермь, мкр. Новые Ляды, ул. Крылова, з/у 54) 59:01:5110156:133 (Пермский край, г.о. Пермский, п. Новые Ляды, ул. Белинского, з/у 13а) 59:01:5110107:12 (Пермский край, г. Пермь, Свердловский р-н, ул. Тракторная, 2) 59:01:5110156:1 (Пермский край, г. Пермь, р-н Свердловский, п. Новые Ляды, ул. Тракторная, 16) 59:01:5110107:3 (Пермский край, г. Пермь, р-н Свердловский, ул. Островского /Новые Ляды/, 51а) 59:01:0000000:94288 (Пермский край, г. Пермь, р-н Свердловский, мкр Новые Ляды, ул. Нагорная) 59:01:5110112:162 (Пермский край, г.о. Пермский, г. Пермь, мкр. Новые Ляды, ул. Белинского)		
--	--	---	--	--

		59:01:0000000:92419 (Пермский край, г.о. Пермский, г. Пермь, мкр. Новые Ляды, ул. Белинского)59:01:5111434:79 (Пермский край, город Пермь, Свердловский район, поселок Новые Ляды, садоводческое товарищество № 6 при Ново-Лядовском поселковом совете) 59:01:5110111:7 (Пермский край, г.о. Пермский, г. Пермь, мкр. Новые Ляды, ул. Нагорная, з/у 28) 59:01:5110107:21 (Пермский край, г. Пермь, р-н Свердловский, ул. Крылова, 526) 59:01:5110108:146 (Пермский край, городской округ Пермский, город Пермь, микрорайон Новые Ляды, улица Тракторная) 59:01:5110106:9 (Пермский край, г. Пермь, р-н Свердловский, п. Новые Ляды, ул. Островского, 49) 59:01:0000000:92429 (Пермский край, г.о. Пермский, г. Пермь, мкр. Новые Ляды, ул. Крылова) 59:01:5110105:9 (Пермский край, г. Пермь, Свердловский район, ул. Островского /Новые Ляды/, 39) 59:01:5110107:8 (Пермский край, г. Пермь, Свердловский р-н, ул. Крылова /Новые Ляды/, 56) 59:01:5111434:8 (Пермский край, г. Пермь, р-н Свердловский, садоводческое товарищество № 6 при Ново-Лядовском поселковом Совете, участок № 8) 59:01:5110112:10 (Пермский край, г. Пермь, р-н Свердловский, ул. Нагорная /Новые Ляды/, 20) 59:01:5110110:6 (Пермский край, г. Пермь, Свердловский район, ул. Нагорная /Новые Ляды/, 36) 59:01:5110106:153 (Пермский край, г.о. Пермский, г. Пермь, мкр. Новые Ляды, ул. Островского) 59:01:5110107:139 (Пермский край, г. Пермь, п. Новые Ляды, ул. Крылова/Белинского)		
--	--	---	--	--

		59:01:5110110:2 (Пермский край, г. Пермь, р-н Свердловский, ул. Тракторная, 7) 59:01:5110110:199 (Пермский край, г.о. Пермский, г. Пермь, мкр. Новые Ляды, ул. Нагорная) 59:01:0000000:92437 (Пермский край, г.о. Пермский, г. Пермь, мкр. Новые Ляды, ул. Белинского) 59:01:5110110:8 (край Пермский, г.о. Пермский, г. Пермь, мкр. Новые Ляды, ул. Нагорная, зу 38) 59:01:5110111:8 (Пермский край, г. Пермь, р-н Свердловский, ул. Нагорная /Новые Ляды/, 30) 59:01:5110111:4 (Пермский край, г. Пермь, р-н Свердловский, ул. Белинского /Новые Ляды/, 11) 59:01:5110119:5 (Пермский край, г. Пермь, р-н Свердловский, ул. Тракторная /Новые Ляды/, 15) 59:01:5110112:12 (Пермский край, г. Пермь, р-н Свердловский, ул. Белинского, 8) 59:01:5110108:142 (Пермский край, г. Пермь, п. Новые Ляды, ул. Спортивная) 59:01:5110107:22 (Пермский край, город Пермь, р-н Свердловский, поселок Новые Ляды, ул. Крылова, 52) 59:01:5110107:142 (Пермский край, г. Пермь, мкр. Новые Ляды, ул. Островского) 59:01:5110107:11 (Пермский край, г. Пермь, р-н Свердловский, п. Новые Ляды, ул. Островского, 57) 59:01:5110112:27 (Пермский край, г. Пермь, р-н Свердловский, ул. Белинского, 10) 59:01:5110109:5 (край Пермский, г. Пермь, р-н Свердловский, ул. Крылова /Новые Ляды/, 70) 59:01:5110107:151 (Пермский край, г.о. Пермский, г. Пермь, мкр. Новые Ляды, ул. Крылова) 59:01:5110113:140 (Пермский край, г.о. Пермский, г. Пермь, мкр. Новые Ляды, ул. Свердлова)		
--	--	--	--	--

		59:01:5110111:14 (Пермский край, г Пермь, р-н Свердловский, ул Тракторная, 10) 59:01:5110109:1 (Пермский край, г Пермь, р-н Свердловский, ул. Островского, 67) 59:01:5110107:9 (Пермский край, г Пермь, Свердловский район, пос. Новые Ляды, ул. Тракторная, 4) 59:01:5110107:4 (Пермский край, г.о. Пермский, г. Пермь, мкр. Новые Ляды, ул. Белинского, з/у 3) 59:01:5110112:11 (Пермский край, г. Пермь, Свердловский р-н, ул. Белинского, 6) 59:01:5110111:138 (Пермский край, г.о. Пермский, г. Пермь, мкр. Новые Ляды, ул. Тракторная, з/у 8) 59:01:5111434:96 (Пермский край, г. Пермь, Свердловский район, сдт No 6 "Лужок" при Новоядовском поссовете, участок No 45) 59:01:5110112:158 (Пермский край, г.о. Пермский, п. Новые Ляды, ул. Белинского, з/у 12) 59:01:5110119:1 (Пермский край, г. Пермь, Свердловский район, ул. Тракторная, 13) 59:01:5110109:3 (край Пермский, г. Пермь, р-н Свердловский, п. Новые Ляды, ул. Крылова, 68) 59:01:0000000:94285 (Пермский край, г. Пермь, р-н Свердловский, мкр Новые Ляды, ул. Крылова) 59:01:5110106:154 (Пермский край, г.о. Пермский, г. Пермь, мкр. Новые Ляды, ул. Крылова) 59:01:0000000:94279 (Пермский край, г. Пермь, р-н Свердловский, мкр Новые Ляды, ул. Нагорная) 59:01:5110108:140 (Пермский край, г. Пермь, п. Новые Ляды, ул. Николая Островского) 59:01:0000000:92428 (Пермский край, г.о. Пермский, г. Пермь, мкр. Новые Ляды, ул. Свердлова)		
--	--	--	--	--

		59:01:5110112:161 (Пермский край, г.о. Пермский, г. Пермь, мкр. Новые Ляды, ул. Нагорная) 59:01:0000000:92434 (Пермский край, г.о. Пермский, г. Пермь, мкр. Новые Ляды, ул. Тракторная) 59:01:0000000:96534 (Пермский край, г. Пермь, ул. Тракторная) 59:01:5110156:7 (Пермский край, г. Пермь, р-н Свердловский, ул. Тракторная, 14) 59:01:5111434:232 (Пермский край, г. Пермь, Свердловский район, п. Новые Ляды, садоводческое товарищество №6 при Ново-Лядовском поселковом Совете) 59:01:5110108:7 (Пермский край, г.о. Пермский, г. Пермь, мкр. Новые Ляды, ул. Островского, з/у 65) 59:01:5110110:1 (Пермский край, г. Пермь, р-н Свердловский, ул. Тракторная /Новые Ляды/, 5)59:01:0000000:92449 (Пермский край, г.о. Пермский, г. Пермь, мкр. Новые Ляды, ул. Нагорная) 59:01:5110111:137 (Пермский край, г.о. Пермский, г. Пермь, мкр. Новые Ляды, ул. Тракторная, з/у 8а) 59:01:5110107:143 (Пермский край, г. Пермь, мкр. Новые Ляды, ул. Островского) 59:01:5110109:9 (Пермский край, г. Пермь, Свердловский район, ул. Крылова /Новые Ляды/, 74) 59:01:5110113:8 (Пермский край, г. Пермь, р-н Свердловский, ул. Свердлова, 10) 59:01:5111555:220 (Пермский край, г. Пермь, Свердловский р-н, ул. Спортивная, 9) 59:01:5110109:4 (Пермский край, г. Пермь, Свердловский район, ул. Островского /Новые Ляды/, 69) 59:01:5110156:10 (Пермский край, г. Пермь, р-н Свердловский, ул. Тракторная /Новые Ляды/, 18)		
--	--	--	--	--

		59:01:5110108:8 (Пермский край, г. Пермь, Свердловский район, ул. Крылова /Новые Ляды/, 66) 59:01:5110109:143 (Пермский край, г. Пермь, мкр Новые Ляды, ул. Николая Островского) 59:01:5110110:195 (Пермский край, г. Пермь, ул. Тракторная) 59:01:5111434:5 (Пермский край, г. Пермь, Свердловский район, ж/р Новые Ляды, сад. тов. № 6 "Лужок", уч.5) 59:01:0000000:92430 (Пермский край, г.о. Пермский, г. Пермь, мкр. Новые Ляды, ул. Крылова) 59:01:5110106:10 (Пермский край, г. Пермь, Свердловский район, ул. Крылова /Новые Ляды/, 50) 59:01:5110106:7 (Пермский край, г.о. Пермский, г. Пермь, мкр. Новые Ляды, ул. Островского, з/у 47) 59:01:5110112:1 (Пермский край, г. Пермь, р-н Свердловский, ул. Свердлова, 5) 59:01:0000000:92432 (Пермский край, г.о. Пермский, г. Пермь, мкр. Новые Ляды, ул. Белинского) 59:01:5110108:9 (Пермский край, г. Пермь, Свердловский р-н, п. Новые Ляды, ул. Островского, 61) 59:01:5110112:7 (Пермский край, г.о. Пермский, г. Пермь, мкр. Новые Ляды, ул. Крылова, з/у 35) 59:01:5110105:18 (Пермский край, г. Пермь, Свердловский район, п. Новые Ляды, ул. Крылова, 40) 59:01:0000000:92431 (Пермский край, г.о. Пермский, г. Пермь, мкр. Новые Ляды, ул. Свердлова) 59:01:5110106:4 (Пермский край, г. Пермь, р-н Свердловский, ул. Крылова /п.Новые Ляды/, 44) 59:01:5110111:144 (Пермский край, г.о. Пермский, г. Пермь, мкр. Новые Ляды, ул. Крылова) 59:01:5110119:220 (Пермский край, г. Пермь, мкр Новые Ляды, ул. Нагорная)		
--	--	--	--	--

	59-01:5110118:128 (Пермский край, г.о. Пермский, г. Пермь, мкр. Новые Ляды, ул. Нагорная) 59-01:5110109:139 (Пермский край, городской округ Пермский, город Пермь, микрорайон Новые Ляды, улица Крылова)59-01:5110108:143 (Пермский край, городской округ Пермский, город Пермь, микрорайон Новые Ляды, улица Островского) 59-01:5110108:5 (край Пермский, г. Пермь, р-н Свердловский, п. Новые Ляды, ул. Островского, 63) 59-01:5110111:6 (Пермский край, г. Пермь, р-н Свердловский, ул. Нагорная /Новые Ляды/, 26) 59-01:5110107:1 (Пермский край, г. Пермь, р-н Свердловский, ул. Островского /Новые Ляды/, 51) 59-01:5110111:5 (Пермский край, г. Пермь, р-н Свердловский, ул. Крылова /Новые Ляды/, 43) 59-01:5110107:5 (Пермский край, г. Пермь, р-н Свердловский, ул. Островского /Новые Ляды/, 53) 59-01:0000000:94287 (Пермский край, г. Пермь, р-н Свердловский, мкр Новые Ляды, ул. Спортивная) 59-01:5110108:141 (Пермский край, г.о. Пермский, г. Пермь, Свердловский район, п. Новые Ляды, ул. Николая Островского) 59-01:5110113:141 (Пермский край, городской округ Пермский, город Пермь, микрорайон Новые Ляды, улица Свердлова, з/у 18) 59-01:5110111:1 (Пермский край, г. Пермь, Свердловский район, ул. Белинского /Новые Ляды/, 5) 59-01:5110118:127 (Пермский край, г.о. Пермский, г. Пермь, мкр. Новые Ляды, ул. Белинского) 59-01:5110105:141 (Пермский край, г.о. Пермский, г. Пермь, мкр. Новые Ляды, ул. Крылова)		
--	---	--	--

	59:01:0000000:92450 (Пермский край, г.о. Пермский, г. Пермь, мкр. Новые Ляды, ул. Свердлова) 59:01:0000000:89443 (Пермский край, г. Пермь, р-н Свердловский, мкр. Новые Ляды, ул. Тракторная) 59:01:5110119:4 (Пермский край, г. Пермь, Свердловский район, ул. Нагорная /Новые Ляды/, 35) 59:01:5110110:14 (Пермский край, Свердловский район, г. Пермь, п. Новые Ляды, ул. Крылова, 37) 59:01:5110110:7 (Пермский край, г. Пермь, Свердловский район, п. Новые Ляды, ул. Крылова, 55) 59:01:5110107:150 (Пермский край, г.о. Пермский, г. Пермь, мкр. Новые Ляды, ул. Островского) 59:01:5110119:213 (Пермский край, Пермский городской округ, г. Пермь, Новые Ляды, ул. Спортивная) 59:01:5110113:5 (Пермский край, г. Пермь, Свердловский район, ул. Свердлова, 6) 59:01:0000000:96535 (Пермский край, г.о. Пермский, г. Пермь, мкр. Новые Ляды, ул. Тракторная) 59:01:5110106:1 (Пермский край, г. Пермь, р-н Свердловский, п. Новые Ляды, ул. Островского, 41) 59:01:5111556:142 (Пермский край, г.о. Пермский, г. Пермь, мкр. Новые Ляды, ул. Куйбышева, 3/у 66) 59:01:5110067:5 (край Пермский, г. Пермь, район Свердловский, ул. Куйбышева, 67) 59:01:1011558 (край Пермский, г. Пермь)59:01:5111434 (край Пермский, г. Пермь) 59:01:5111561 (край Пермский, г. Пермь) 59:01:5111556 (край Пермский, г. Пермь) 59:01:5111555 (край Пермский, г. Пермь) 59:01:5111517 (край Пермский, г. Пермь) 59:01:5110158 (край Пермский, г. Пермь) 59:01:5110156 (край Пермский, г. Пермь)		
--	--	--	--

	59:01:5110126 (край Пермский, г. Пермь) 59:01:5110119 (край Пермский, г. Пермь) 59:01:5110118 (край Пермский, г. Пермь) 59:01:5110113 (край Пермский, г. Пермь) 59:01:5110112 (край Пермский, г. Пермь) 59:01:5110111 (край Пермский, г. Пермь) 59:01:5110110 (край Пермский, г. Пермь) 59:01:5110109 (край Пермский, г. Пермь) 59:01:5110108 (край Пермский, г. Пермь) 59:01:5110107 (край Пермский, г. Пермь) 59:01:5110106 (край Пермский, г. Пермь) 59:01:5110105 (край Пермский, г. Пермь) 59:01:5110068 (край Пермский, г. Пермь) 59:01:5110067 (край Пермский, г. Пермь) 59:01:5110066 (край Пермский, г. Пермь) 59:01:5110056 (край Пермский, г. Пермь) 59:01:5110055 (край Пермский, г. Пермь) 59:01:5110054 (край Пермский, г. Пермь) 59:01:5110053 (край Пермский, г. Пермь) 59:01:5110044 (край Пермский, г. Пермь)		
11.	59:01:0000000:92100 (2 132 кв.м) 59:01:0000000:75994 (37 кв.м) 59:01:5510001 (10 кв.м) 59:01:4416050 (148 кв.м)	г. Пермь	Строительство, реконструкция, эксплуатация, капитальные ремонт инженерных сооружений
12.	59:01:0912010:238 (984 кв.м) 59:01:0000000:89199 (634 кв.м) 59:01:0912010 (795 кв.м) 59:01:0910083 (871 кв.м)	г. Пермь	Строительство, реконструкция, эксплуатация, капитальные ремонт инженерных сооружений

13.	59:01:0000000:1281 59:01:0000000:87934 59:01:0000000:90314 59:01:0000000:93499 59:01:0000000:93686 59:01:0000000:94175 59:01:4011280:1 59:01:4011282:195 59:01:4011285:6 59:01:4011293:1 59:01:4011293:2 59:01:4011293:34 59:01:4011293:53 59:01:4011294:18 59:01:4011299:1 59:01:4011299:2 59:01:4011299:3 59:01:4011299:5 59:01:4011299:28 59:01:4011307:3 59:01:4011308:17 59:01:4011309:10 59:01:4011310:25 59:01:4011310:26 59:01:4011310:141 59:01:4011317:7 59:01:4011317:10 59:01:4011317:22 59:01:4011329:22 59:01:4011329:75 59:01:4211226:37 59:01:4211226:38 59:01:4211242:125	г. Пермь	Строительство, реконструкция, эксплуатация, капитальные ремонт инженерных сооружений
-----	---	----------	---

		59:01:4211242:238 59:01:4211246:13 59:01:4211247:2 59:01:4211247:44 59:01:4211247:235 59:01:4211248:13 59:01:0000000:91507 59:01:0000000:91524 59:01:0000000:91596 59:01:0000000:92101 59:01:0000000:92104 59:01:4011307:1 59:01:4011307:5 59:01:4011307:14 59:01:4011310:1 59:01:4011310:4 59:01:4011310:7 59:01:4011310:9 59:01:4011310:12 59:01:4011310:15 59:01:4011310:139 59:01:4011317:12 59:01:4011328:20 59:01:4011329:16 59:01:4011329:202 59:01:4011329:203 59:01:4011329:208 59:01:4011343:10 59:01:4011343:140 59:01:4011349:12 59:01:4011349:15 59:01:4011349:19 59:01:4011349:37		
--	--	---	--	--

		59:01:4011349:151 59:01:4011350:40 59:01:4011350:47 59:01:4011356:8 59:01:4011356:9 59:01:4011356:10 59:01:4011358:5 59:01:4019050:2 59:01:4019050:4 59:01:4019050:5 59:01:0000000:90315 59:01:0000000:90321 59:01:0000000:90428 59:01:0000000:90740 59:01:0000000:91597 59:01:0000000:91604 59:01:0000000:91930 59:01:0000000:93684 59:01:0000000:93688 59:01:0000000:94560 59:01:4011284:15 59:01:4011284:19 59:01:4011358:7 59:01:4011358:158 59:01:4011358:160 59:01:4211178:5 59:01:4211178:107 59:01:4211214:1 59:01:4211225:1 59:01:4211225:3 59:01:4211225:24 59:01:4211226:3 59:01:4211226:4 59:01:4211226:18		
--	--	---	--	--

	59:01:4211226:20 59:01:4211226:22 59:01:4211226:1081 59:01:4211226:1252 59:01:4211226:1254 59:01:4211244:3 59:01:4211244:24 59:01:4211244:25 59:01:4211244:30 59:01:4211244:31 59:01:4211244:1164 59:01:4211244:1165 59:01:4211244:1327 59:01:4211244:1328 59:01:4211245:8 59:01:0000000:90749 59:01:0000000:90762 59:01:0000000:90949 59:01:3911362:16 59:01:4019050:14 59:01:4211244:2 59:01:4011328:6 59:01:4211247:244 59:01:4211244:38 59:01:4211244:1336 59:01:4211244:1334 59:01:4211244:1333 59:01:4211244:1332 59:01:4211243:322 59:01:4211242:259 59:01:4211225:2 59:01:4211214:210 59:01:4211214:209 59:01:4011356:12	
--	--	--

			59:01:4011356:11 59:01:4011349:157 59:01:4011329:212 59:01:4011329:211 59:01:4011328:7 59:01:4011317:9 59:01:4011317:179 59:01:4011317:178 59:01:0000000:98996 59:01:0000000:98904 59:01:5510003 59:01:4211248 59:01:4211246 59:01:4211245 59:01:4211244 59:01:4211243 59:01:4211242 59:01:4211224 59:01:4211215 59:01:4211214 59:01:4211178 59:01:4211247 59:01:4211241 59:01:4211226 59:01:4211225 59:01:4011294 59:01:4011293 59:01:4011284 59:01:4011282 59:01:4011280 59:01:3919167 59:01:4019050		
--	--	--	---	--	--

	59:01:4011359 59:01:4011358 59:01:4011356 59:01:4011350 59:01:4011349 59:01:4011343 59:01:4011342 59:01:4011333 59:01:4011329 59:01:4011328 59:01:4011318 59:01:4011317 59:01:4011316 59:01:4011310 59:01:4011309 59:01:4011308 59:01:4011307 59:01:4011299 59:01:4011298 59:01:4011285 59:01:3911362 Земли			
14.	59:01:0000000:640 59:01:4019068:249 59:01:4019087:1671 59:01:0000000:98647 Земли 59:01:4019068 Земли 59:01:4019087 Земли 59:01:4019067 Земли 59:01:0912008	г. Пермь	Строительство, реконструкция, эксплуатация, капитальные ремонт инженерных сооружений	

15.	59:01:0000000:83812 59:01:2512450:153 59:01:2512450:161 59:01:2512457:13 59:01:2512457:31 59:01:2512457:142 59:01:2512457:146 59:01:2512450 59:01:2512456 59:01:2512455 59:01:2512457 59:01:2510426	г. Пермь	Строительство, реконструкция, эксплуатация, капитальные ремонт инженерных сооружений
16.	59:01:0000000:92755 59:01:2010371:275 59:01:2010371:282 59:01:2010371	г. Пермь	Строительство, реконструкция, эксплуатация, капитальные ремонт инженерных сооружений
17.	59:01:4410761:4405 59:01:4410761:4648 59:01:0000000:897 59:01:4419850 59:01:4410761	г. Пермь	Строительство, реконструкция, эксплуатация, капитальные ремонт инженерных сооружений
18.	59:01:0000000:95156 59:01:0000000:94978 59:01:3911641:216 59:01:0000000:95427 59:01:3911636:25 59:01:3911636:7 59:01:3911636:172	г. Пермь	Строительство, реконструкция, эксплуатация, капитальные ремонт инженерных сооружений

	59:01:3911630:182 59:01:3911636:6 59:01:3911641:214 59:01:0000000:95250 59:01:0000000:94235 59:01:0000000:93653 59:01:0000000:92218 59:01:0000000:91546 59:01:0000000:91523 59:01:4019052:7 59:01:4019048:20 59:01:4011896:7 59:01:4011896:6 59:01:4011802:8 59:01:4011802:7 59:01:4011802:14 59:01:4011801:8 59:01:4011801:7 59:01:4011801:5 59:01:4011801:38 59:01:4011801:3 59:01:4011801:17 59:01:4011801:162 59:01:4011801:1 59:01:4011796:8 59:01:4011796:3 59:01:4011796:130 59:01:4011796:129 59:01:4011796:11 59:01:4011791:4 59:01:4011791:166 59:01:4011791:165 59:01:4011791:10 59:01:4011352:7		
--	--	--	--

	59:01:4011352:4 59:01:4011352:25 59:01:4011352:2 59:01:4011352:144 59:01:4011352:139 59:01:4011351:8 59:01:4011351:10 59:01:4011341:7 59:01:4011341:33 59:01:4011341:29 59:01:4011341:16 59:01:4011340:1 59:01:4011339:6 59:01:4011339:2 59:01:3911646:9 59:01:3911646:7 59:01:3911646:6 ЕЗП 59:01:0000000:425 (обособленный земельный участок 59:01:3911646:4) 59:01:3911646:3 59:01:3911646:140 59:01:3911642:28 59:01:3911642:19 59:01:3911641:81 59:01:3911641:62 59:01:3911641:61 59:01:3911641:6 59:01:3911641:30 59:01:3911641:27 59:01:3911641:23 59:01:3911641:213 59:01:3911641:207 59:01:3911641:20 59:01:3911641:12		
--	---	--	--

	59:01:3911641:10 59:01:3911641:1 59:01:3911636:8 59:01:3911636:57 59:01:3911636:55 59:01:3911636:3 59:01:3911636:24 59:01:3911636:23 59:01:3911636:15 59:01:3911636:14 59:01:3911636:10 59:01:3911635:54 59:01:3911629:62 59:01:3911629:175 59:01:4011801:163 59:01:4019047:2 Земли			
19.	59:01:0000000:90921 59:01:0000000:77476 59:01:4411058:4 59:01:4411058 59:01:4413652 59:01:4411005	г. Пермь	Строительство, реконструкция, эксплуатация, капитальные ремонт инженерных сооружений	
20.	59:01:2018010:56 59:01:2018010:50 59:01:2018010:14 59:01:2018010:103 59:01:2018010:31 59:01:0718010:5 59:01:0718010 59:01:2018010 59:01:2010345	г. Пермь	Строительство, реконструкция, эксплуатация, капитальные ремонт инженерных сооружений	

21.	59:01:0000000:81676 59:01:0000000:93484 59:01:4211155:75 59:01:4211155:6 59:01:4211155:5 59:01:4211154:10 59:01:4211155	г. Пермь	Строительство, реконструкция, эксплуатация, капитальные ремонт инженерных сооружений
22.	59:01:0000000:94214 59:01:0000000:81556 59:01:0000000:90101 59:01:0000000:90271	г. Пермь	Строительство, реконструкция, эксплуатация, капитальные ремонт инженерных сооружений
23.	59:01:0000000:91050 - 329 кв.м. 59:01:1717129:93 - 35 кв.м. 59:01:1717064 - 793 кв.м. 59:01:1717129 - 696 кв.м.	г. Пермь	Строительство, реконструкция, эксплуатация, капитальные ремонт инженерных сооружений
24.	59:01:0000000:90255 59:01:4413601:37 59:01:4413601:22	г. Пермь	Строительство, реконструкция, эксплуатация, капитальные ремонт инженерных сооружений
25.	59:01:0000000:93451 59:01:0000000:93397 59:01:0000000:92256 59:01:0000000:92147 59:01:2912535:180 59:01:2912520:24 59:01:2912520:18 59:01:2910336:70	г. Пермь	Строительство, реконструкция, эксплуатация, капитальные ремонт инженерных сооружений

	59:01:2910256:6 59:01:2910256:399 59:01:2910256:396 59:01:2910256:394 59:01:2910256:392 59:01:2910256:391 59:01:2910256:390 59:01:2910256:15 59:01:2910256:14 59:01:2910256:13 59:01:2910256:12 59:01:2912513:5 Земли		
26.	59:01:0000000:80370 59:01:0000000:82521 59:01:0000000:82526 59:01:0000000:86885 59:01:0000000:92182 59:01:0000000:94315 59:01:0715043:1 59:01:0715043:2 59:01:0715043:50 59:01:0715043:51 59:01:0715043:77 59:01:0715043:78 59:01:1713484:172 59:01:1713485:31 59:01:1713485:52 59:01:1713485:53 59:01:1713486:134 59:01:1713486:138	г. Пермь	Строительство, реконструкция, эксплуатация, капитальные ремонт инженерных сооружений

[illegible]

			59:01:0715043:166 59:01:0715043:169 59:01:0715043:299 59:01:0719230:61 59:01:0719230:62 59:01:1713467:1 59:01:1713468:3 59:01:1713468:15 59:01:1713468:16 59:01:1713468:17 59:01:1713484:10 59:01:1713484:18 59:01:1713531:200 59:01:1713531:201 59:01:1713533:27 59:01:1713534:10 59:01:1713534:25 59:01:1713537:3 59:01:1713537:8 59:01:1713537:14 59:01:1713537:19 59:01:1713537:23 59:01:1713537:46 59:01:0000000:82452 59:01:0000000:82519 59:01:0000000:90095 59:01:0713467:2 59:01:1713466:41 59:01:1713467:5 59:01:1713467:6 59:01:1713467:144 59:01:1713467:145
--	--	--	---

		59:01:1713467:147 59:01:1713468:8 59:01:1713469:211 59:01:1713480:1 59:01:1713481:8 59:01:1713481:15 59:01:1713481:167 59:01:1713482:41 59:01:1713482:155 59:01:1713482:156 59:01:1713526:1 59:01:1713526:5 59:01:1713526:6 59:01:1713526:8 59:01:1713526:15 59:01:1713526:16 59:01:1713526:144 59:01:1713527:3 59:01:1713527:32 59:01:1713527:144 59:01:1713531:8 59:01:1713531:10 59:01:1713531:12 59:01:1713531:14 59:01:1713531:16 59:01:1713531:20 59:01:1713531:21 59:01:1713531:23 59:01:1713531:25 59:01:1713531:26 59:01:0000000:75318 59:01:0000000:84202 59:01:0000000:90081		
--	--	--	--	--

		59:01:1713461:1 59:01:1713473:7 59:01:1713473:21 59:01:1713474:6 59:01:1713474:7 59:01:1713474:18 59:01:1713474:44 59:01:1713474:45 59:01:1713474:170 59:01:1713475:2 59:01:1713475:155 59:01:1713477:1 59:01:1713477:16 59:01:1713477:20 59:01:1713478:6 59:01:1713478:15 59:01:1713482:2 59:01:1713482:7 59:01:1713483:2 59:01:1713483:6 59:01:1713483:16 59:01:1713502:4 59:01:0715042:23 59:01:0715043:76 59:01:0715042:2267 59:01:0719230:2 59:01:1713474:178 59:01:1718019:507 59:01:1713537:161 59:01:0719230:834 59:01:0000000:94854 59:01:1713477:293 59:01:0000000:94716		
--	--	--	--	--

	59:01:1713478:14 59:01:0000000:94696 59:01:1713531:205 59:01:1713484:179 59:01:1713480:232 59:01:0000000:95343 59:01:1713468:184 59:01:0000000:94702 59:01:0000000:95209 59:01:1715055:1148 59:01:1713484:180 59:01:1713476:472 59:01:1713531:18 59:01:1713469:4 59:01:1713531:9 59:01:1713474:181 59:01:1713529:205 59:01:0715042:99 59:01:1713537:160 59:01:0000000:97909 Земли		
27.	59:01:0000000:698 59:01:0000000:83088 59:01:0000000:92755 59:01:2010334:1 59:01:2010334:2 59:01:2010334:5 59:01:2010334:6 59:01:2010334:7 59:01:2010334:9 59:01:2010334:13 59:01:2010334:22 59:01:2010337:2	г. Пермь	Строительство, реконструкция, эксплуатация, капитальные ремонт инженерных сооружений

			59:01:2010337:3 59:01:2010337:12 59:01:2010337:62 59:01:2010337:65 59:01:2010337:183 59:01:2010337:184 59:01:2010338:5 59:01:2010338:13 59:01:2010338:87 59:01:2010338:90 59:01:2010338:91 59:01:2010338:92 59:01:2010338:215 59:01:2010338:216 59:01:2010339:1 59:01:2010339:2 59:01:2010339:4 59:01:2010339:12 59:01:2010339:13 59:01:2010339:179 59:01:2010339:181 59:01:2010342:3 59:01:2010342:4 59:01:2010342:5 59:01:2010342:13 59:01:2010342:16 59:01:2010793:10 59:01:0000000:93795 59:01:0000000:94063 59:01:2010328:126 59:01:2010328:131 59:01:2010329:1
--	--	--	---

		59:01:2010329:37 59:01:2010329:45 59:01:2010329:159 59:01:2010329:160 59:01:2010329:167 59:01:2010329:168 59:01:2010330:1 59:01:2010330:2 59:01:2010330:5 59:01:2010330:7 59:01:2010330:16 59:01:2010330:17 59:01:2010330:179 59:01:2010330:187 59:01:2010331:3 59:01:2010331:4 59:01:2010331:6 59:01:2010331:10 59:01:2010331:174 59:01:2010332:7 59:01:2010332:26 59:01:2010332:140 59:01:2010332:141 59:01:2010333:5 59:01:2010333:6 59:01:2010333:17 59:01:2010333:21 59:01:2010333:59 59:01:2010333:60 59:01:2010333:180 59:01:2010333:182 59:01:0000000:93893 59:01:2010319:2 59:01:2010326:2		
--	--	--	--	--

			59:01:2010326:3 59:01:2010326:4 59:01:2010326:5 59:01:2010326:9 59:01:2010326:74 59:01:2010327:1 59:01:2010327:2 59:01:2010327:3 59:01:2010327:10 59:01:2010327:12 59:01:2010327:33 59:01:2010327:34 59:01:2010327:147 59:01:2010327:148 59:01:2010328:3 59:01:2010328:128 59:01:2010328:132 59:01:2010328:133 59:01:2010328:134 59:01:2010378:1 59:01:2010378:144 59:01:2010379:5 59:01:2010379:69 59:01:2010380:5 59:01:2010793:146 59:01:2010342:172 59:01:2010332:146 59:01:2010333:196 59:01:2010330:188 59:01:2010326:188 59:01:2010420:159 59:01:2010330:189 59:01:2010330:191		
--	--	--	---	--	--

	59:01:0000000:97318 59:01:0000000:96887 59:01:2018036:325 59:01:2010326:187 59:01:2010332:153 59:01:2010331:176 59:01:2010330:192 59:01:2010420:160 59:01:2010332:145 59:01:2010332:143 59:01:2010332:144 59:01:2010333:194 59:01:2010332:152 Земли			
28.	59:01:0000000:92755 Земли	г. Пермь	Строительство, реконструкция, эксплуатация, капитальные ремонт инженерных сооружений	
29.	59:01:0000000:1271 59:01:0000000:89673 59:01:4410147:7 59:01:4410147:6 59:01:4410147:29 59:01:4410147:17 59:01:4410147 	г. Пермь	Строительство, реконструкция, эксплуатация, капитальные ремонт инженерных сооружений	
30.	59:01:0000000:92260 59:01:1713098:182 59:01:1713098:18 59:01:1713098 	г. Пермь	Строительство, реконструкция, эксплуатация, капитальные ремонт инженерных сооружений	

31.	59:01:0000000:92260 59:01:1713099:10	г. Пермь	Строительство, реконструкция, эксплуатация, капитальные ремонт инженерных сооружений
32.	59:01:0000000:82811 59:01:0000000:89996 59:01:0000000:98360 Земли	г. Пермь	Строительство, реконструкция, эксплуатация, капитальные ремонт инженерных сооружений
33.	59:01:0000000:277 (59 кв.м) 59:01:2912802 (493 кв.м)	г. Пермь	Строительство, реконструкция, эксплуатация, капитальные ремонт инженерных сооружений
34.	59:01:4311762:4 59:01:4311762:1696 59:01:4311778:3300 59:01:4311527:78 Земли	г. Пермь	Строительство, реконструкция, эксплуатация, капитальные ремонт инженерных сооружений
35.	59:01:0000000:1105 59:01:0000000:91528 59:01:0000000:91857 59:01:0000000:93585 59:01:0000000:94243 59:01:0000000:94659 59:01:1713002:1 59:01:1713002:2 59:01:1713002:8 59:01:1713002:11 59:01:1713002:14 59:01:1713002:427	г. Пермь	Строительство, реконструкция, эксплуатация, капитальные ремонт инженерных сооружений

	59:01:1713009:4 59:01:1713009:5 59:01:1713009:6 ЕЗП 59:01:0000000:320 (обособленный участок 59:01:1713009:9) 59:01:1713009:19 59:01:1713010:5 59:01:1713010:32 59:01:1713011:2 59:01:1713011:14 59:01:1713011:20 59:01:1713011:627 59:01:1713011:628 59:01:1713011:633 ЕЗП 59:01:0000000:317 (обособленный участок 59:01:1713013:3) 59:01:1713013:4 59:01:1713013:11 59:01:1713013:26 59:01:1713092:4 59:01:1713092:12 59:01:1713092:14 59:01:1713092:16 59:01:1713092:482 59:01:1713092:601 59:01:0000000:617 59:01:0000000:90195 59:01:0000000:92651 59:01:0000000:93406 59:01:0000000:93722 59:01:0000000:93727 59:01:1713002:6 59:01:1713002:577		
--	---	--	--

		59:01:1713087:9 59:01:1713087:10 59:01:1713087:20 59:01:1713087:21 59:01:1713087:24 59:01:1713087:26 59:01:1713087:1703 59:01:1713087:1706 59:01:1713089:10 59:01:1713089:11 59:01:1713092:2 59:01:1713092:3 59:01:1713092:17 59:01:1713092:485 59:01:1717028:5 59:01:1717028:21 59:01:1717043:3 59:01:1717043:7 59:01:1717043:11 59:01:1717043:122 59:01:1717044:8 59:01:1717044:16 59:01:1717114:1528 59:01:1717114:1621 59:01:1717114:1929 59:01:1717114:1940 59:01:1717114:1952 59:01:0000000:676 59:01:0000000:76063 59:01:0000000:76765 59:01:0000000:90110 59:01:0000000:91533 59:01:0000000:92260	
--	--	---	--

	59:01:1713087:23 59:01:1713087:1561 59:01:1713087:1714 59:01:1713089:7 59:01:1713090:7 59:01:1713090:8 59:01:1713090:82 59:01:1713090:83 59:01:1717026:761 59:01:1717026:782 59:01:1717028:192 59:01:1717028:329 59:01:1717028:330 59:01:1717028:344 59:01:1717028:356 59:01:1717038:616 59:01:1717043:117 59:01:1717043:123 59:01:1717044:1 59:01:1717044:2 59:01:1717044:11 59:01:1717044:15 59:01:1717115:174 59:01:1717115:1703 59:01:1717115:1825 59:01:1717115:1954 59:01:1717115:2678 59:01:0000000:94025 59:01:1713001:6 59:01:1717038:5 59:01:1717038:9 59:01:1717038:613 59:01:1713092:7 59:01:1717044:17	
--	--	--

	59:01:1717028:338 59:01:1713092:605 59:01:1713092:1 59:01:1713013:2 59:01:1713011:9 59:01:1713011:18 59:01:1713002:15 59:01:0000000:98515 59:01:0000000:95868 59:01:1713087:1748 59:01:0000000:226 59:01:0000000:227 59:01:0000000:95206 59:01:1713089:590 59:01:1717028:359 59:01:1717028:361 59:01:1717028:374 59:01:1717028:358 59:01:1713009:2338 59:01:1717114:2418 59:01:1717114:2285 59:01:1713011:646 59:01:1713011:647 59:01:1717038:776 59:01:1717043:246 Земли			
36.	59:01:0000000:873 59:01:0000000:81945 59:01:0000000:81947 59:01:0000000:81950 59:01:0000000:81966 59:01:0000000:81980	г. Пермь	Строительство, реконструкция, эксплуатация, капитальные ремонт инженерных сооружений	

	59:01:0000000:83812 59:01:0000000:88024 59:01:0000000:89682 59:01:2510173:4 59:01:2510173:5 ЕЗП 59:01:0000000:759 (обособленный участок 59:01:2510230:216) 59:01:2510409:167 59:01:2510409:199 59:01:2512418:1 59:01:2512420:2 59:01:2512420:5 59:01:2512420:7 59:01:2512420:316 59:01:2512429:2 59:01:2512429:16 59:01:2512429:63 59:01:2512431:20 59:01:2512431:35 59:01:2512439:28 59:01:2512439:31 59:01:2512439:80 59:01:2512439:214 59:01:2512445:19 59:01:2512445:191 59:01:2512446:1 59:01:2512446:2 59:01:2512447:1 59:01:2512449:96 59:01:0000000:77628 59:01:2510464:2 59:01:2510173:6 59:01:0000000:99018		
--	---	--	--

	59:01:0000000:97264 59:01:0000000:96538 59:01:0000000:98783 59:01:0000000:96541 59:01:0000000:98947 59:01:2510171:243 59:01:2510171:3 59:01:2512439:217 59:01:2512431:230 59:01:2512432:167 Земли			
37.	59:01:4410826:15; 59:01:4410826:9; 59:01:4410826:12; 59:01:4410826:13; 59:01:0000000:88494; 59:01:4410822:552; 59:01:4410822:19; 59:01:4410822:540; 59:01:4410822:547; 59:01:4410822:559; 59:01:0000000:88455; кадастровый квартал 59:01:4410826; кадастровый квартал 59:01:4410822; кадастровый квартал 59:01:441601	г. Пермь	Строительство, реконструкция, эксплуатация, капитальные ремонт инженерных сооружений	
38.	59:01:0000000:97225 (69 кв.м), 59:01:3812128:156 (179 кв.м), 59:01:3812125: 10 (4 кв.м), 59:01:3812129:131 (108 кв.м), 59:01:3812130:1 (44 кв.м), 59:01:0000000:90514 (211 кв.м), 59:01:0000000:94107 (316 кв.м), 59:01:0000000:90542 (694 кв.м), 59:01:3812142:1 (40 кв.м), 59:01:3812124:15 (13 кв.м), 59:01:0000000:81582 (2 кв.м), Земли Пермского городского округа в кадастровых кварталах 59:01:3812247 (589 кв.м),	г. Пермь	Строительство, реконструкция, эксплуатация, капитальные ремонт инженерных сооружений	

	59:01:3812121 (866 кв.м), 59:01:3812120 (920 кв.м), 59:01:3812119 (435 кв.м), 59:01:3810232 (377 кв.м), 59:01:3812126 (1154 кв.м), 59:01:3812128 (54 кв.м), 59:01:3812127 (6 кв.м), 59:01:3812125 (549 кв.м), 59:01:3812130 (1113 кв.м), 59:01:3812124 (297 кв.м), 59:01:3812123 (959 кв.м), 59:01:3812122 (830 кв.м), 59:01:3812141 (795 кв.м), 59:01:3812140 (1019 кв.м), 59:01:3812142 (371 кв.м), 59:01:3812220 (103 кв.м), 59:01:3812219 (71 кв.м), 59:01:3812139 (1255 кв.м), 59:01:3812138 (475 кв.м), 59:01:3812137 (227 кв.м), 59:01:3812134 (260 кв.м), 59:01:3812135 (34 кв.м), 59:01:3812133 (414 кв.м), 59:01:3812132 (400 кв.м), 59:01:3812131 (442 кв.м), 59:01:3812136 (230 кв.м)		
--	---	--	--

Заинтересованные лица имеют право ознакомиться с ходатайством об установлении публичного сервитута и прилагаемым к нему описанием местоположения границ публичного сервитута по адресу: г. Пермь, ул. Сибирская 15, (тел. 212-72-06).

Заинтересованные лица могут подать заявление об учете прав в срок с 08.09.2026 по 22.09.2026.

Способы подачи заявлений:

1. посредством почтовой связи;
2. лично, в том числе через представителя, в департамент земельных отношений администрации города Перми (г. Пермь, ул. Сибирская 15);
3. в форме электронных документов с использованием информационно-телекоммуникационной сети «Интернет».

Правообладатели земельных участков, в отношении которых испрашивается публичный сервитут, если их права не зарегистрированы в Едином государственном реестре недвижимости, в течение пятнадцати дней со дня опубликования сообщения, предусмотренного подпунктом 1 пункта 3 статьи 39.42 ЗК РФ, подают в орган, уполномоченный на установление публичного сервитута, заявления об учете их прав (обременений прав) на земельные участки с приложением копий документов, подтверждающих эти права (обременения прав). В таких заявлениях указывается способ связи с правообладателями земельных участков, в том числе их почтовый адрес и (или) адрес электронной почты. Правообладатели земельных участков, подавшие такие заявления по истечении указанного срока, несут риски невозможности обеспечения их прав в связи с отсутствием информации о таких лицах и их правах на земельные участки. Такие лица имеют право требовать от обладателя публичного сервитута плату за публичный сервитут не более чем за три года, предшествующие дню направления ими заявления об учете их прав (обременений прав).

Реквизиты решений об утверждении документа территориального планирования, документации по планировке территории, программ комплексного развития систем коммунальной инфраструктуры поселения, городского округа, а также информацию об инвестиционной программе субъекта естественных монополий, организации коммунального комплекса, указанных в ходатайстве об установлении публичного сервитута и сведения об официальных сайтах в информационно-телекоммуникационной сети «Интернет» отсутствуют.


Информация о возможности установления публичного сервитута публикуется на сайте <http://www.gotodperm.ru>, в «Официальном бюллетене органов местного самоуправления муниципального образования город Пермь».

Приложение: на 291

* Схемы в полноцветном варианте представлены на сайте администрации города Перми в разделе «Документы» / «Официальный бюллетень».

**Схема расположения границ публичного сервитута
для эксплуатации объектов
ТП-66484, ТП-66485, ВЛ 10кВ ф.Дальний от ПС Тракторная отп. на ТП-66484,
КВЛ-10 кВ Дальний ПС Тракторная, ВЛ-0,4кВ ф.1 от ТП-66484, ВЛ-0,4кВ ф.1 от
ТП-66485**

Обзорная схема границ объекта землеустройства

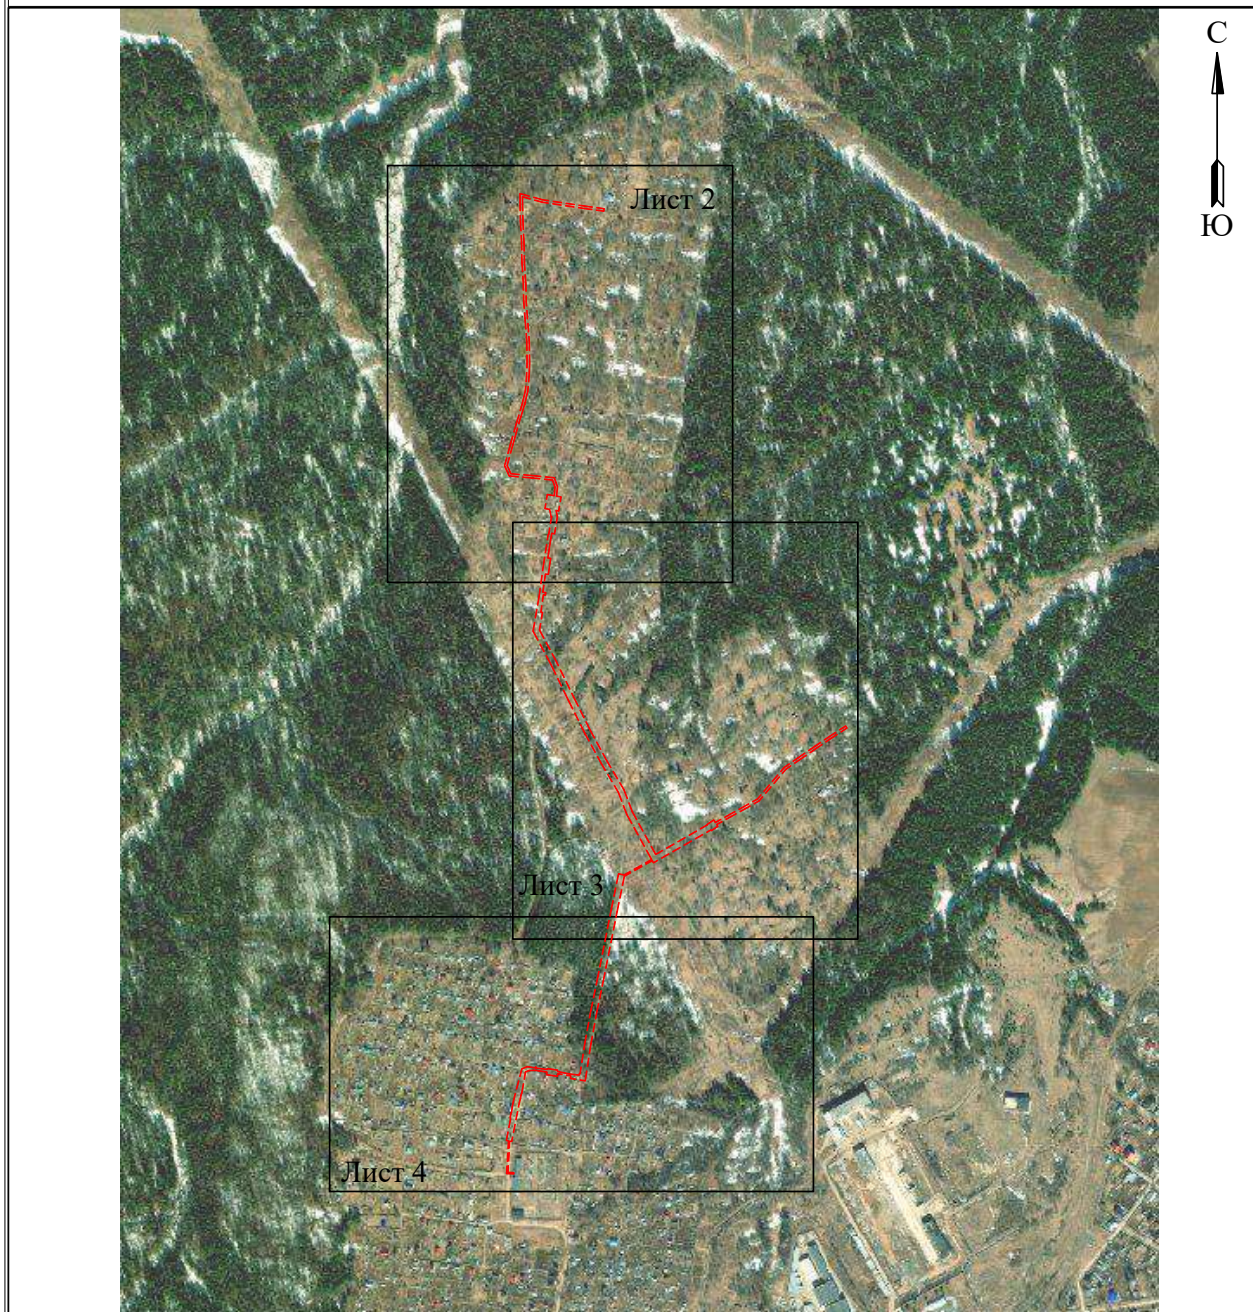

УСЛОВНЫЕ ОБОЗНАЧЕНИЯ

-  - границы устанавливаемого публичного сервитута
-  - ось линии, контур объекта
-  - границы муниципального образования, населенных пунктов
-  - границы кадастрового квартала
-  - границы земельных участков, попадающих в зону публичного сервитута

- 1 - обозначение характерной точки границы устанавливаемого публичного сервитута
- :123 - кадастровый номер земельного участка
- 59:32:0000000 - кадастровый номер квартала
- г. Пермь - наименование муниципального образования, населенного пункта

**Схема расположения границ публичного сервитута
для эксплуатации объектов
ТП-66484, ТП-66485, ВЛ 10кВ ф.Дальний от ПС Тракторная отп. на ТП-66484, КВЛ-10 кВ Дальний ПС
Тракторная, ВЛ-0,4кВ ф.1 от ТП-66484, ВЛ-0,4кВ ф.1 от ТП-66485**

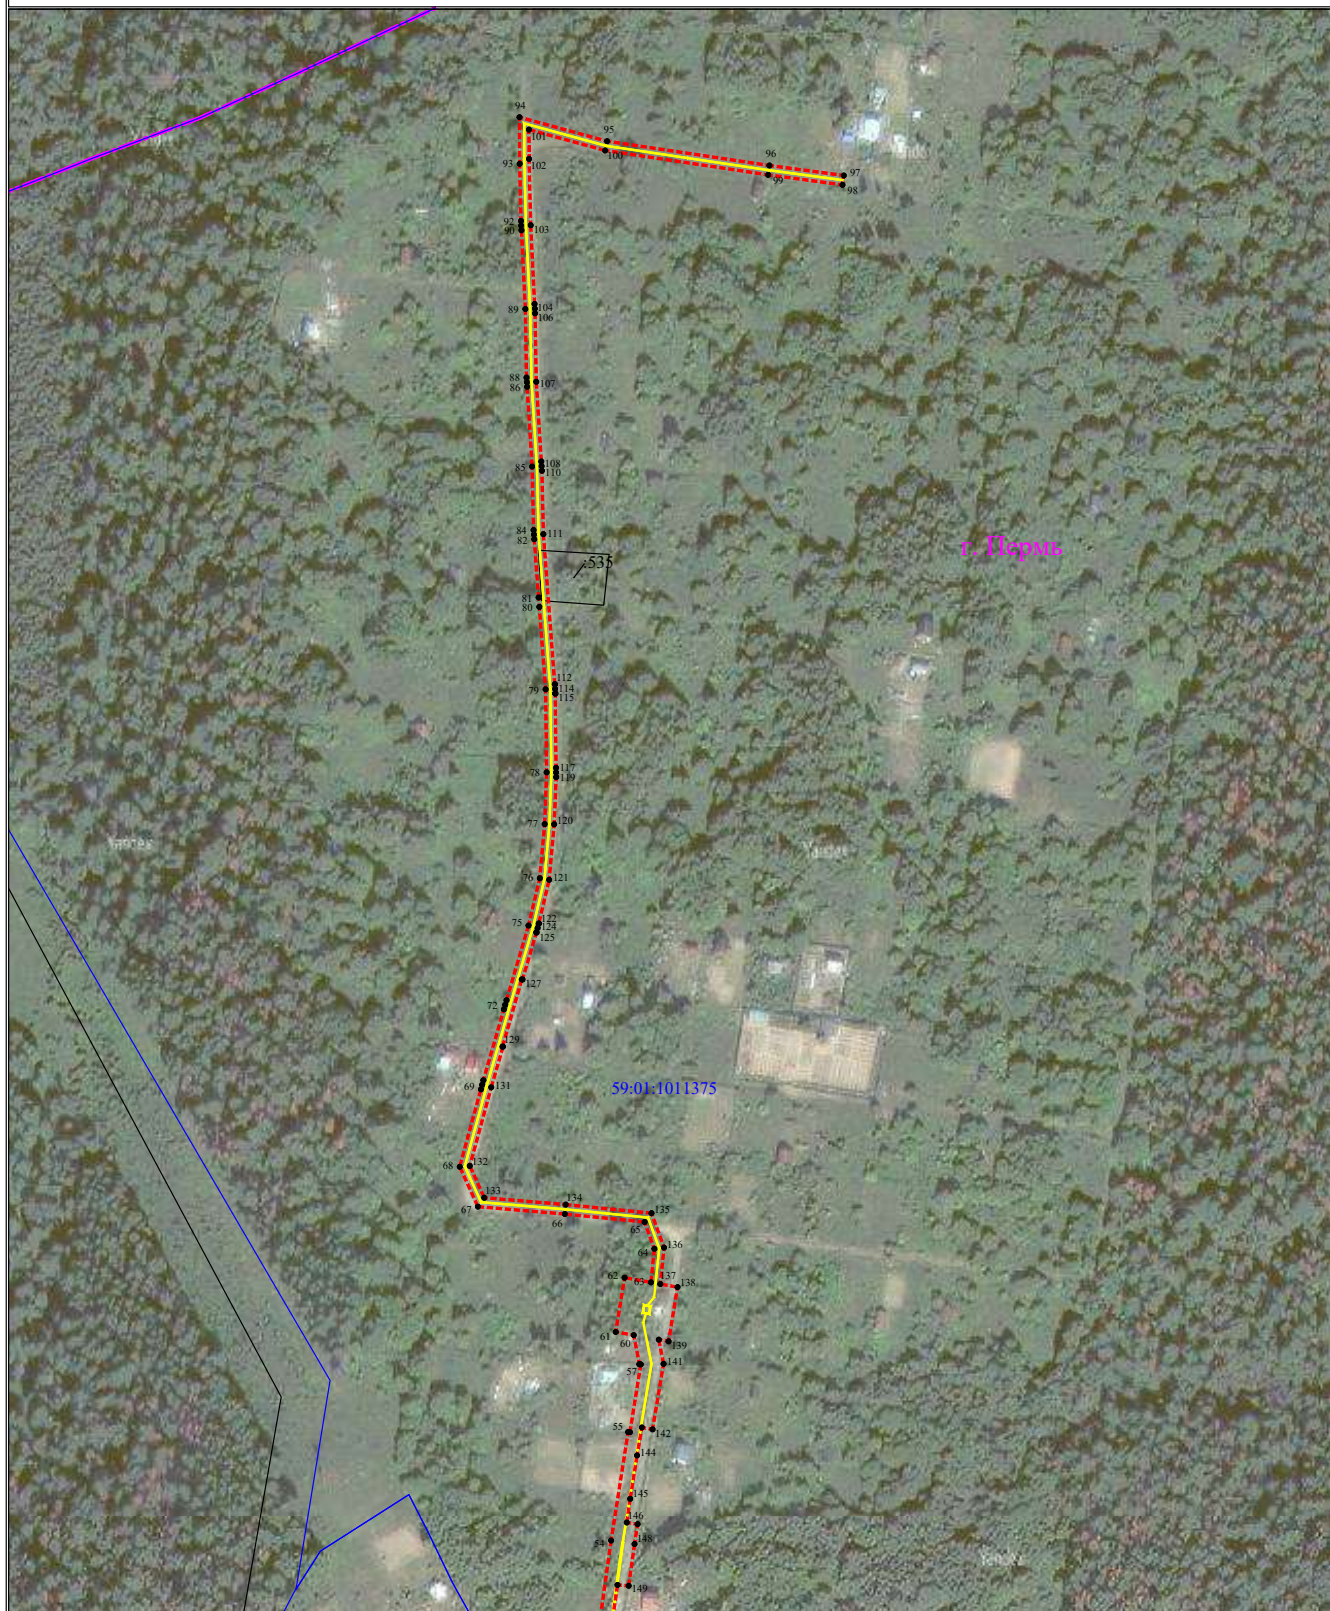



Схема расположения границ публичного сервитута
для эксплуатации объектов
ТП-66484, ТП-66485, ВЛ 10кВ ф.Дальний от ПС Тракторная отп. на ТП-66484, КВЛ-10 кВ Дальний ПС
Тракторная, ВЛ-0,4кВ ф.1 от ТП-66484, ВЛ-0,4кВ ф.1 от ТП-66485



Условные обозначения приведены на листе 1

Масштаб 1:2000

Лист 3 из 4

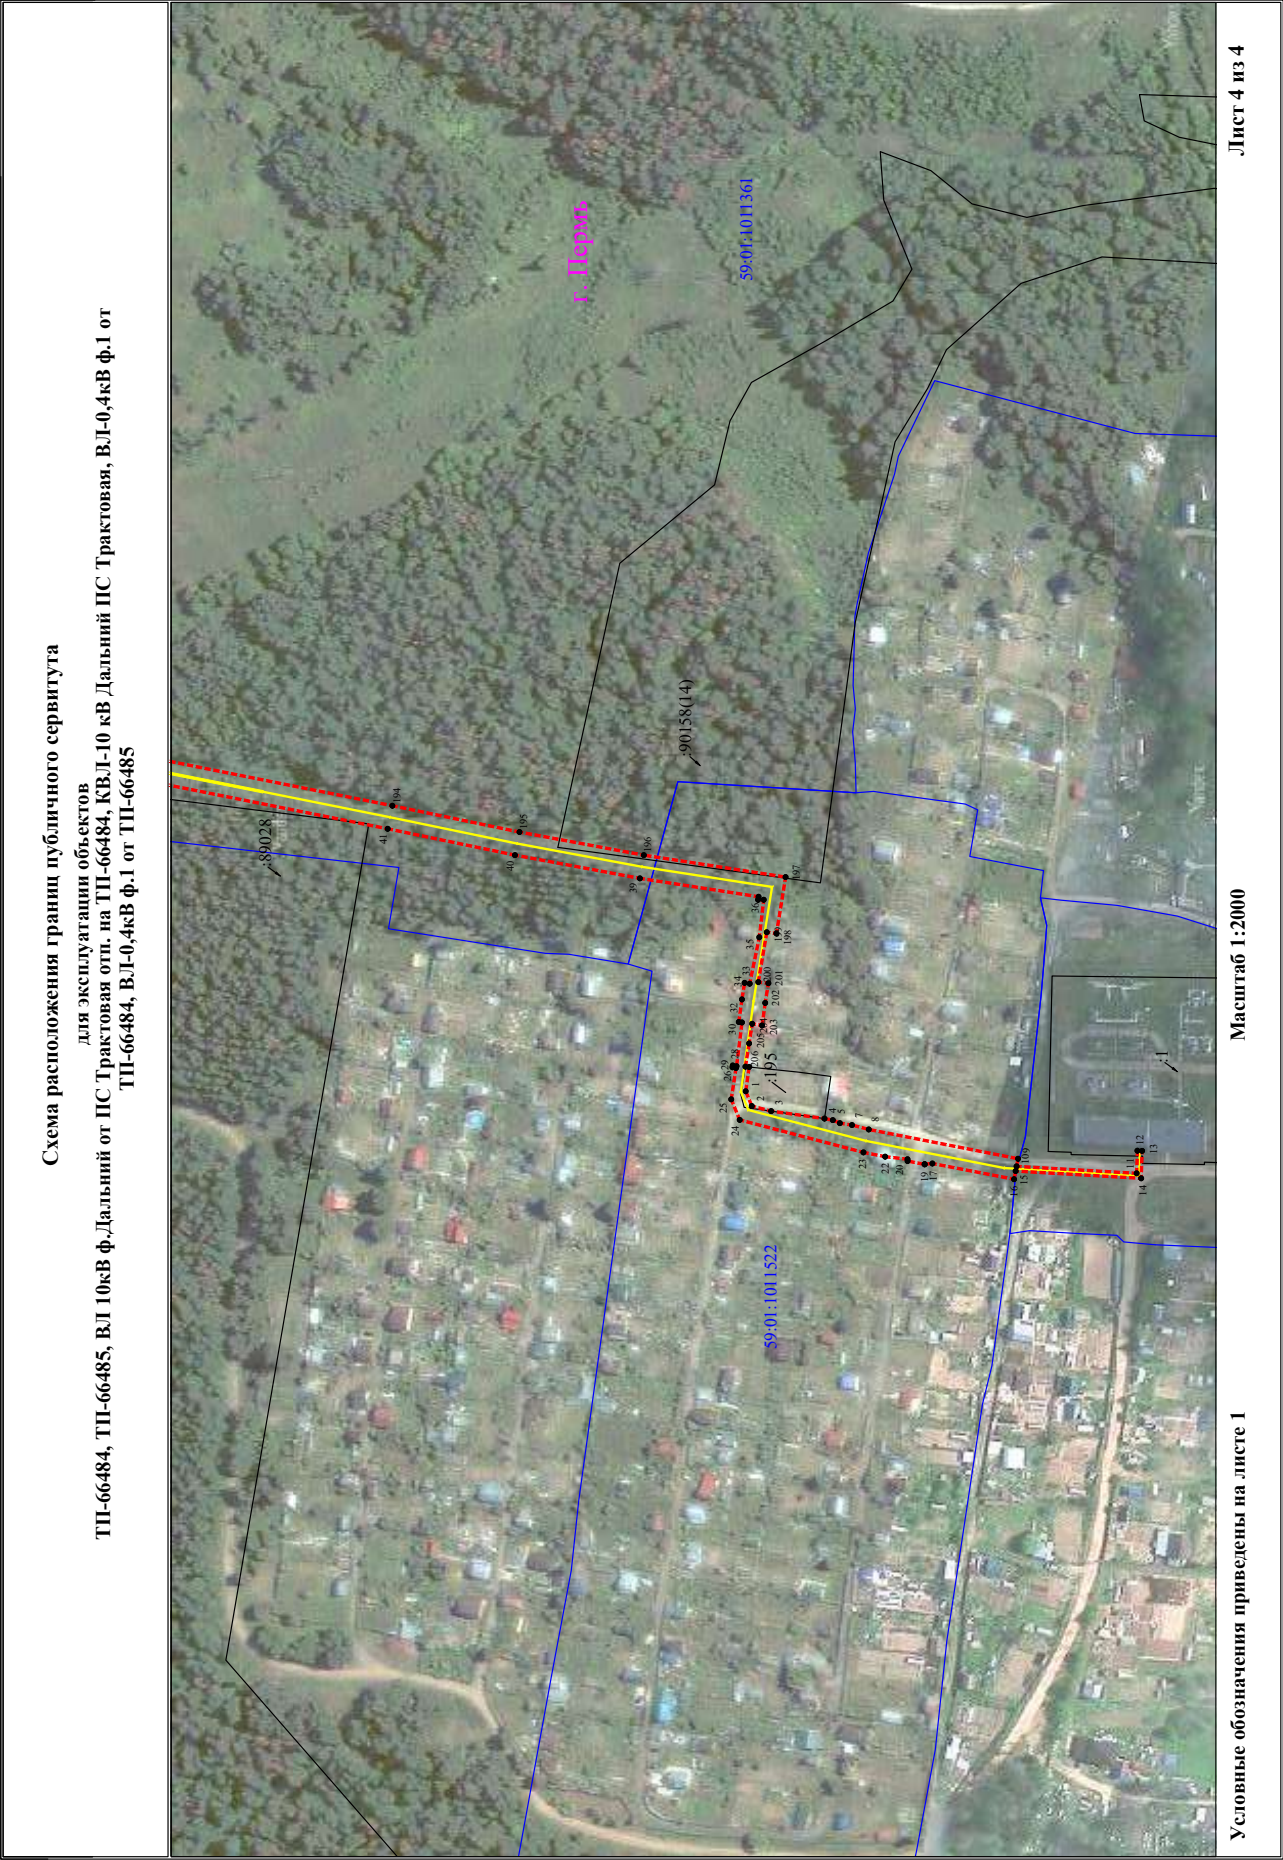

Сведения о местоположении границ объектов

ТП-66484, ТП-66485, ВЛ 10кВ ф.Дальний от ПС Тракторная отп. на ТП-66484, КВЛ-10 кВ Дальний ПС Тракторная, ВЛ-0,4кВ ф.1 от ТП-66484, ВЛ-0,4кВ ф.1 от ТП-66485

Перечень характерных точек Площадь зоны публичного сервитута 16550 кв.м		
Обозначение характерных точек границ	Координаты, м	
	X	Y
1	2	3
1	523287.12	2252005.3
2	523284.53	2251999.01
3	523276.32	2251996.86
4	523253.64	2251993.69
5	523250.1	2251993.03
6	523247.11	2251991.74
7	523241.96	2251990.94
8	523234.84	2251989.07
9	523171.37	2251976.62
10	523172.01	2251973.38
11	523120.98	2251970.42
12	523120.66	2251980.04
13	523118.66	2251979.97
14	523119.05	2251968.3
15	523172.4	2251971.4
16	523173.08	2251967.92
17	523207.78	2251974.6
18	523211.06	2251974.32
19	523211.08	2251974.22
20	523218.33	2251975.64
21	523218.36	2251976.41
22	523227.86	2251977.51
23	523237.08	2251979.32
24	523289.67	2251993.13
25	523293.28	2252001.87
26	523291.25	2252015.17
27	523292.76	2252015.48
28	523292.65	2252016.25
29	523291.01	2252015.94
30	523288.71	2252034.54
31	523290.07	2252034.74
32	523288.73	2252044.33
33	523287.59	2252051.37
34	523285.42	2252051.02
35	523281.35	2252070.73
36	523279.47	2252086.69
37	523281.87	2252086.68
38	523281.66	2252087.96
39	523332.09	2252095.77
40	523385.19	2252105.65
41	523439.27	2252116.84
42	523547.72	2252138.46
43	523607.32	2252150.62
44	523605.46	2252159.7
45	523630.55	2252204.52
46	523704.38	2252163.89
47	523739.82	2252150.44
48	523786.86	2252122.6
49	523835.43	2252096.18
50	523890.83	2252068.49
51	523947.82	2252040.75
52	524002.72	2252011.42
53	524059.13	2252021.19
54	524114.14	2252028.88
55	524159.97	2252036.07
56	524159.88	2252036.84
57	524188.51	2252041.4
58	524188.56	2252040.86
59	524188.63	2252040.86
60	524200.86	2252038.43
61	524202.22	2252030.82
62	524225.13	2252034.59
63	524223.15	2252045.69
64	524237.33	2252047.15
65	524248.64	2252043.03
66	524252.01	2252009.34
67	524255.12	2251972.64
68	524271.97	2251964.96
69	524304.68	2251973.89
70	524306.59	2251974.41
71	524308.51	2251974.93
72	524338.46	2251983.59
73	524340.37	2251984.14
74	524342.29	2251984.7
75	524373.83	2251994
76	524393.8	2251998.76
77	524416.65	2252000.82
78	524438.52	2252001.65
79	524473.58	2252001.23
80	524508.38	2251998.56
81	524512.37	2251998.26
82	524536.94	2251996.42
83	524538.89	2251996.27
84	524540.83	2251996.13
85	524567.66	2251995.54
86	524601.33	2251993.4
87	524603.28	2251993.28
88	524605.23	2251993.15
89	524634.19	2251992.66
90	524667.41	2251991.02
91	524669.39	2251990.92
92	524671.36	2251990.83
93	524695.51	2251990.27
94	524715.17	2251990.19
95	524705.04	2252027.19
96	524694.78	2252008.75
97	524690.57	2252127.13
98	524686.61	2252126.59
99	524690.82	2252095.19
100	524701.12	2252026.36
101	524709.93	2251994.19
102	524697.54	2251994.22
103	524669.54	2251994.92
104	524636.3	2251996.56
105	524634.33	2251996.66

1	2	3
106	524632.36	2251996.75
107	524603.45	2251997.27
108	524569.8	2251999.41
109	524567.84	2251999.53
110	524565.88	2251999.66
111	524539.09	2252000.27
112	524475.69	2252005.08
113	524475.69	2252005.2
114	524473.75	2252005.23
115	524471.82	2252005.37
116	524471.81	2252005.25
117	524440.42	2252005.63
118	524438.47	2252005.65
119	524436.52	2252005.68
120	524416.58	2252004.83
121	524393.15	2252002.72
122	524374.69	2251998.32
123	524374.66	2251998.41
124	524372.79	2251997.86
125	524370.9	2251997.41
126	524370.92	2251997.31
127	524351.04	2251991.46
128	524351.08	2251991.14
129	524322.71	2251983.04
130	524322.68	2251983.21
131	524305.51	2251978.26
132	524272.32	2251969.2
133	524258.91	2251975.31
134	524256	2252009.7
135	524252.37	2252045.93
136	524237.84	2252051.23
137	524222.44	2252049.64
138	524221.14	2252056.93
139	524198.23	2252053.15
140	524198.97	2252049
141	524188.78	2252051.03
142	524161.07	2252046.38
143	524161.89	2252041.88
144	524150.07	2252039.83
145	524131.77	2252036.94
146	524121.74	2252035.47
147	524121.05	2252040.08
148	524112.67	2252038.77
149	524095.04	2252036.3
150	524095.39	2252031.38
151	524066.01	2252027.29
152	524065.25	2252032.14
153	524061.31	2252031.59
154	524061.71	2252028.17
155	524033.33	2252024.23
156	524032.98	2252026.81
157	524004.41	2252021.86
158	523952.37	2252049.66
159	523895.26	2252077.46
160	523840.06	2252105.05
161	523791.8	2252131.3
162	523744.17	2252159.49
163	523708.57	2252172.99
164	523638.87	2252211.1
165	523687.07	2252295.28
166	523687.71	2252294.85
167	523694.99	2252305.67
168	523690.93	2252308.38
169	523691.07	2252308.65
170	523704.17	2252332.1
171	523716.72	2252354.75
172	523729.23	2252376.98
173	523780.58	2252420.43
174	523796.32	2252443.15
175	523815.4	2252471.07
176	523831.34	2252494.74
177	523848.08	2252520.41
178	523844.73	2252522.6
179	523828.01	2252496.95
180	523812.09	2252473.31
181	523793.03	2252445.42
182	523777.6	2252423.15
183	523726.1	2252379.57
184	523713.23	2252356.7
185	523700.67	2252334.04
186	523687.59	2252310.61
187	523684.79	2252312.48
188	523677.56	2252301.67
189	523678.75	2252300.87
190	523625.3	2252207.52
191	523628.81	2252205.51
192	523603.35	2252160.02
193	523545.75	2252148.26
194	523437.28	2252126.64
195	523383.26	2252115.46
196	523330.41	2252105.63
197	523270.18	2252096.31
198	523274.06	2252072.36
199	523278.18	2252072.88
200	523281.78	2252051.7
201	523277.49	2252051.21
202	523278.84	2252042.84
203	523280.18	2252033.27
204	523284.38	2252033.98
205	523285.67	2252025.62
206	523287.24	2252015.76
207	523285.68	2252015.6
1	523287.12	2252005.3

ГРАФИЧЕСКОЕ ОПИСАНИЕ

местоположения границ публичного сервитута

«ВЛ-0,4кВ ТП-2003»

(наименование объекта, местоположение границ которого описано (далее - объект))

Раздел 1

Сведения об объекте		
№ п/п	Характеристики объекта	Описание характеристик
1	2	3
1	Местоположение объекта	Пермский край, городской округ Пермский, город Пермь
2	Площадь объекта +/- величина погрешности определения площади (Р+/- Дельта Р)	307 кв.м ± 3.69 кв.м
3	Иные характеристики объекта	Публичный сервитут устанавливается в целях эксплуатации объекта электросетевого хозяйства «ВЛ-0,4кВ ТП-2003» (согласно п.1 ст. 39.37 «Земельного кодекса Российской Федерации» от 25.10.2001 г. №136-ФЗ) Срок установления публичного сервитута - сорок девять лет (согласно п.1 ст. 39.45 ЗК РФ).

Раздел 2

Сведения о местоположении границ объекта					
1. Система координат <u>МСК-59, зона 2</u>					
2. Сведения о характерных точках границ объекта					
Обозначение характерных точек границ	Координаты, м		Метод определения координат характерной точки	Средняя квадратическая погрешность положения характерной точки (M _t), м	Описание обозначения точки на местности (при наличии)
	X	Y			
1	2	3	4	5	6
1	522481.51	2237030.58	Метод спутниковых геодезических измерений (определений)	0.10	—
2	522415.52	2236990.97	Метод спутниковых геодезических измерений (определений)	0.10	—
3	522417.57	2236987.55	Метод спутниковых геодезических измерений (определений)	0.10	—
4	522483.60	2237027.18	Метод спутниковых геодезических измерений (определений)	0.10	—
1	522481.51	2237030.58	Метод спутниковых геодезических измерений (определений)	0.10	—
3. Сведения о характерных точках части (частей) границы объекта					
Обозначение характерных	Координаты, м		Метод определения координат	Средняя квадратическая	Описание обозначения
	X	Y			

точек части границы			характерной точки	погрешность положения характерной точки (M_i), м	точки на местности (при наличии)
1	2	3	4	5	6
–	–	–	–	–	–

Схема расположения границ публичного сервитута
для эксплуатации объекта электросетевого хозяйства
«ВЛ-0,4кВ ТП-2003»
(наименование объекта)



Масштаб 1:500

Используемые условные знаки и обозначения:

	- границы земельных участков, попадающих в зону публичного сервитута		- граница устанавливаемого публичного сервитута
	- граница кадастрового квартала		- граница муниципального образования, населенного пункта
	- кадастровый номер земельного участка		- наименование муниципального образования, населенного пункта
	- номер кадастрового квартала		- Линия электропередачи

ГРАФИЧЕСКОЕ ОПИСАНИЕ

местоположения границ публичного сервитута

«ВЛ-0,4кВ КТП-2048»

(наименование объекта, местоположение границ которого описано (далее - объект))

Раздел 1

Сведения об объекте		
№ п/п	Характеристики объекта	Описание характеристик
1	2	3
1	Местоположение объекта	Пермский край, городской округ Пермский, город Пермь
2	Площадь объекта +/- величина погрешности определения площади (Р+/- Дельта Р)	376 кв.м ± 3.95 кв.м
3	Иные характеристики объекта	Публичный сервитут устанавливается в целях эксплуатации объекта электросетевого хозяйства «ВЛ-0,4кВ КТП-2048» (согласно п.1 ст. 39.37 «Земельного кодекса Российской Федерации» от 25.10.2001 г. №136-ФЗ) Срок установления публичного сервитута - сорок девять лет (согласно п.1 ст. 39.45 ЗК РФ).

Раздел 2

Сведения о местоположении границ объекта					
1. Система координат <u>МСК-59, зона 2</u>					
2. Сведения о характерных точках границ объекта					
Обозначение характерных точек границ	Координаты, м		Метод определения координат характерной точки	Средняя квадратическая погрешность положения характерной точки (M _t), м	Описание обозначения точки на местности (при наличии)
	X	Y			
1	2	3	4	5	6
1	518840.89	2236479.71	Метод спутниковых геодезических измерений (определений)	0.10	—
2	518822.67	2236470.27	Метод спутниковых геодезических измерений (определений)	0.10	—
3	518824.51	2236466.71	Метод спутниковых геодезических измерений (определений)	0.10	—
4	518839.13	2236474.29	Метод спутниковых геодезических измерений (определений)	0.10	—
5	518855.84	2236440.88	Метод спутниковых геодезических измерений (определений)	0.10	—
6	518872.97	2236409.09	Метод спутниковых геодезических измерений (определений)	0.10	—

7	518876.50	2236411.00	Метод спутниковых геодезических измерений (определений)	0.10	—
8	518859.40	2236442.72	Метод спутниковых геодезических измерений (определений)	0.10	—
1	518840.89	2236479.71	Метод спутниковых геодезических измерений (определений)	0.10	—
3. Сведения о характерных точках части (частей) границы объекта					
Обозначение характерных точек части границы	Координаты, м		Метод определения координат характерной точки	Средняя квадратическая погрешность положения характерной точки (M_i), м	Описание обозначения точки на местности (при наличии)
	X	Y			
1	2	3	4	5	6
—	—	—	—	—	—

Схема расположения границ публичного сервитута
для эксплуатации объекта электросетевого хозяйства

«ВЛ-0,4кВ КТП-2048»

(наименование объекта)



Масштаб 1:500

Используемые условные знаки и обозначения:

	- границы земельных участков, попадающих в зону публичного сервитута		- граница устанавливаемого публичного сервитута
	- граница кадастрового квартала		- граница муниципального образования, населенного пункта
	- кадастровый номер земельного участка		- наименование муниципального образования, населенного пункта
	- номер кадастрового квартала		- Линия электропередачи

ГРАФИЧЕСКОЕ ОПИСАНИЕ

местоположения границ публичного сервитута

«ВЛ-0,4КВ КТП-2050»

(наименование объекта, местоположение границ которого описано (далее - объект))

Раздел 1

Сведения об объекте		
№ п/п	Характеристики объекта	Описание характеристик
1	2	3
1	Местоположение объекта	Пермский край, городской округ Пермский, город Пермь
2	Площадь объекта +/- величина погрешности определения площади (Р+/- Дельта Р)	489 кв.м ± 4.43 кв.м
3	Иные характеристики объекта	Публичный сервитут устанавливается в целях эксплуатации объекта электросетевого хозяйства «ВЛ-0,4КВ КТП-2050» (согласно п.1 ст. 39.37 «Земельного кодекса Российской Федерации» от 25.10.2001 г. №136-ФЗ) Срок установления публичного сервитута - сорок девять лет (согласно п.1 ст. 39.45 ЗК РФ).

Раздел 2

Сведения о местоположении границ объекта					
1. Система координат <u>МСК-59, зона 2</u>					
2. Сведения о характерных точках границ объекта					
Обозначение характерных точек границ	Координаты, м		Метод определения координат характерной точки	Средняя квадратическая погрешность положения характерной точки (M _t), м	Описание обозначения точки на местности (при наличии)
	X	Y			
1	2	3	4	5	6
1	520923.13	2237834.61	Метод спутниковых геодезических измерений (определений)	0.10	—
2	520890.81	2237800.40	Метод спутниковых геодезических измерений (определений)	0.10	—
3	520865.62	2237774.54	Метод спутниковых геодезических измерений (определений)	0.10	—
4	520839.12	2237745.50	Метод спутниковых геодезических измерений (определений)	0.10	—
5	520842.08	2237742.80	Метод спутниковых геодезических измерений (определений)	0.10	—
6	520868.54	2237771.80	Метод спутниковых геодезических измерений (определений)	0.10	—

7	520893.69	2237797.64	Метод спутниковых геодезических измерений (определений)	0.10	—
8	520926.03	2237831.86	Метод спутниковых геодезических измерений (определений)	0.10	—
1	520923.13	2237834.61	Метод спутниковых геодезических измерений (определений)	0.10	—
3. Сведения о характерных точках части (частей) границы объекта					
Обозначение характерных точек части границы	Координаты, м		Метод определения координат характерной точки	Средняя квадратическая погрешность положения характерной точки (M_i), м	Описание обозначения точки на местности (при наличии)
	X	Y			
1	2	3	4	5	6
—	—	—	—	—	—

Схема расположения границ публичного сервитута
для эксплуатации объекта электросетевого хозяйства

«ВЛ-0,4КВ КТП-2050»
(наименование объекта)



Масштаб 1:500

Используемые условные знаки и обозначения:

	- границы земельных участков, попадающих в зону публичного сервитута		- граница устанавливаемого публичного сервитута
	- граница кадастрового квартала		- граница муниципального образования, населенного пункта
	- кадастровый номер земельного участка		- наименование муниципального образования, населенного пункта
	- номер кадастрового квартала		- Линия электропередачи

ГРАФИЧЕСКОЕ ОПИСАНИЕ

местоположения границ публичного сервитута

«ВЛ-0,4 КВ от ТП-4455»

(наименование объекта, местоположение границ которого описано (далее - объект))

Раздел 1

Сведения об объекте		
№ п/п	Характеристики объекта	Описание характеристик
1	2	3
1	Местоположение объекта	Пермский край, городской округ Пермский, город Пермь
2	Площадь объекта +/- величина погрешности определения площади (Р+/- Дельта Р)	563 кв.м ± 4.75 кв.м
3	Иные характеристики объекта	Публичный сервитут устанавливается в целях эксплуатации объекта электросетевого хозяйства «ВЛ-0,4 КВ от ТП-4455» (согласно п.1 ст. 39.37 «Земельного кодекса Российской Федерации» от 25.10.2001 г. №136-ФЗ) Срок установления публичного сервитута - сорок девять лет (согласно п.1 ст. 39.45 ЗК РФ).

Раздел 2

Сведения о местоположении границ объекта					
1. Система координат <u>МСК-59, зона 2</u>					
2. Сведения о характерных точках границ объекта					
Обозначение характерных точек границ	Координаты, м		Метод определения координат характерной точки	Средняя квадратическая погрешность положения характерной точки (M _t), м	Описание обозначения точки на местности (при наличии)
	X	Y			
1	2	3	4	5	6
1	528098.22	2234741.64	Метод спутниковых геодезических измерений (определений)	0.10	—
2	528095.05	2234739.19	Метод спутниковых геодезических измерений (определений)	0.10	—
3	528106.69	2234724.15	Метод спутниковых геодезических измерений (определений)	0.10	—
4	528121.70	2234705.09	Метод спутниковых геодезических измерений (определений)	0.10	—
5	528136.30	2234686.18	Метод спутниковых геодезических измерений (определений)	0.10	—
6	528172.52	2234671.09	Метод спутниковых геодезических измерений (определений)	0.10	—

7	528149.56	2234655.09	Метод спутниковых геодезических измерений (определений)	0.10	–
8	528151.84	2234651.80	Метод спутниковых геодезических измерений (определений)	0.10	–
9	528180.78	2234671.97	Метод спутниковых геодезических измерений (определений)	0.10	–
10	528138.82	2234689.46	Метод спутниковых геодезических измерений (определений)	0.10	–
11	528124.86	2234707.55	Метод спутниковых геодезических измерений (определений)	0.10	–
12	528109.85	2234726.61	Метод спутниковых геодезических измерений (определений)	0.10	–
1	528098.22	2234741.64	Метод спутниковых геодезических измерений (определений)	0.10	–

3. Сведения о характерных точках части (частей) границы объекта

Обозначение характерных точек части границы	Координаты, м		Метод определения координат характерной точки	Средняя квадратическая погрешность положения характерной точки (M_t), м	Описание обозначения точки на местности (при наличии)
	X	Y			
1	2	3	4	5	6
–	–	–	–	–	–

Схема расположения границ публичного сервитута
для эксплуатации объекта электросетевого хозяйства

«ВЛ-0,4 КВ от ТП-4455»

(наименование объекта)



Масштаб 1:1000

Используемые условные знаки и обозначения:

	- границы земельных участков, попадающих в зону публичного сервитута		- граница устанавливаемого публичного сервитута
	- граница кадастрового квартала		- граница муниципального образования, населенного пункта
	- кадастровый номер земельного участка		- наименование муниципального образования, населенного пункта
	- номер кадастрового квартала		- Линия электропередачи

ГРАФИЧЕСКОЕ ОПИСАНИЕ

местоположения границ публичного сервитута

«ВЛ-0,4кВ Торфяная от КТП-1760»
(наименование объекта, местоположение границ которого описано (далее - объект))

Раздел 1

Сведения об объекте		
№ п/п	Характеристики объекта	Описание характеристик
1	2	3
1	Местоположение объекта	Пермский край, городской округ Пермский, город Пермь
2	Площадь объекта +/- величина погрешности определения площади (Р+/- Дельта Р)	1014 кв.м ± 7.11 кв.м
3	Иные характеристики объекта	Публичный сервитут устанавливается в целях эксплуатации объекта электросетевого хозяйства «ВЛ-0,4кВ Торфяная от КТП-1760» (согласно п.1 ст. 39.37 «Земельного кодекса Российской Федерации» от 25.10.2001 г. №136-ФЗ) Срок установления публичного сервитута - сорок девять лет (согласно п.1 ст. 39.45 ЗК РФ).

Раздел 2


Сведения о местоположении границ объекта					
1. Система координат <u>МСК-59, зона 2</u>					
2. Сведения о характерных точках границ объекта					
Обозначение характерных точек границ	Координаты, м		Метод определения координат характерной точки	Средняя квадратическая погрешность положения характерной точки (M _l), м	Описание обозначения точки на местности (при наличии)
	X	Y			
1	2	3	4	5	6
1	520066.10	2230825.97	Метод спутниковых геодезических измерений (определений)	0.10	—
2	520053.65	2230823.01	Метод спутниковых геодезических измерений (определений)	0.10	—
3	520054.58	2230819.09	Метод спутниковых геодезических измерений (определений)	0.10	—
4	520065.18	2230821.63	Метод спутниковых геодезических измерений (определений)	0.10	—
5	520112.40	2230785.60	Метод спутниковых геодезических измерений (определений)	0.10	—
6	520144.05	2230780.39	Метод спутниковых геодезических измерений (определений)	0.10	—

7	520146.15	2230767.27	Метод спутниковых геодезических измерений (определений)	0.10	—
8	520145.42	2230738.29	Метод спутниковых геодезических измерений (определений)	0.10	—
9	520140.62	2230664.59	Метод спутниковых геодезических измерений (определений)	0.10	—
10	520139.94	2230633.64	Метод спутниковых геодезических измерений (определений)	0.10	—
11	520143.91	2230633.55	Метод спутниковых геодезических измерений (определений)	0.10	—
12	520144.62	2230664.41	Метод спутниковых геодезических измерений (определений)	0.10	—
13	520149.42	2230738.11	Метод спутниковых геодезических измерений (определений)	0.10	—
14	520150.15	2230767.53	Метод спутниковых геодезических измерений (определений)	0.10	—
15	520147.55	2230783.81	Метод спутниковых геодезических измерений (определений)	0.10	—
16	520114.02	2230789.40	Метод спутниковых геодезических измерений (определений)	0.10	—
1	520066.10	2230825.97	Метод спутниковых геодезических измерений (определений)	0.10	—

3. Сведения о характерных точках части (частей) границы объекта

Обозначение характерных точек части границы	Координаты, м		Метод определения координат характерной точки	Средняя квадратическая погрешность положения характерной точки (M_t), м	Описание обозначения точки на местности (при наличии)
	X	Y			
1	2	3	4	5	6
—	—	—	—	—	—

Схема расположения границ публичного сервитута
для эксплуатации объекта электросетевого хозяйства
«ВЛ-0,4кВ Торфяная от КТП-1760»
(наименование объекта)

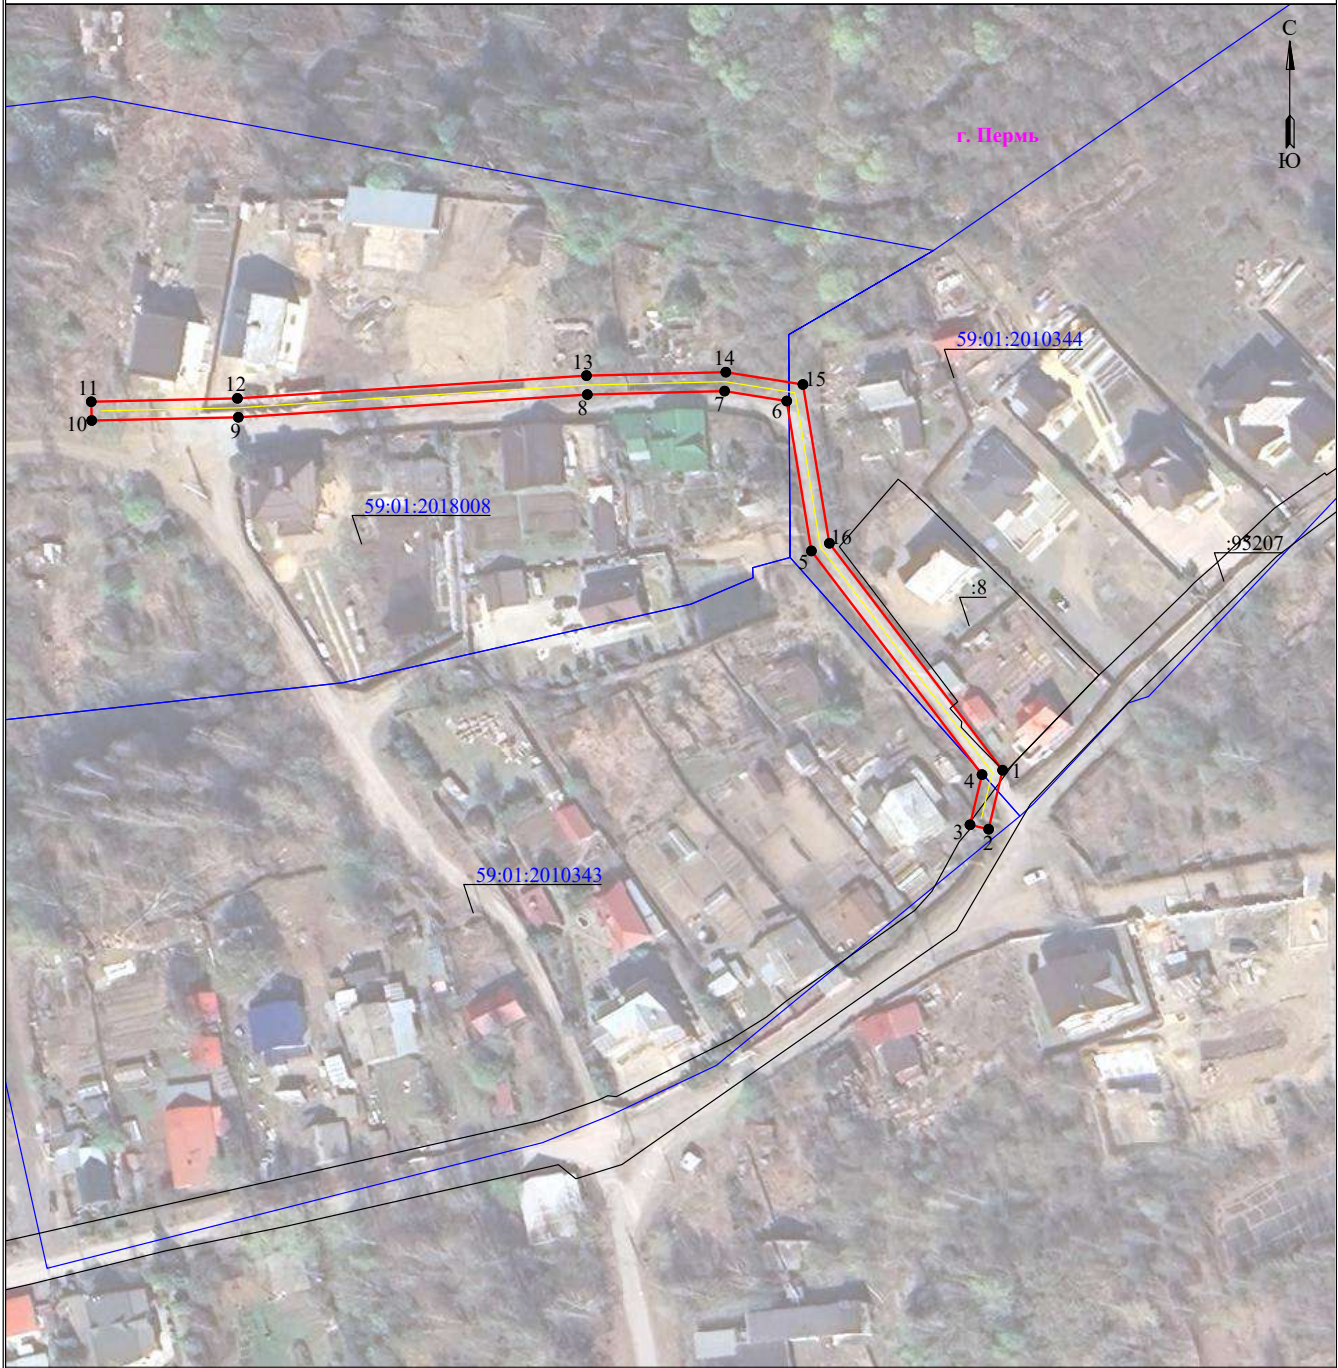

Масштаб 1:1000

Используемые условные знаки и обозначения:

	- границы земельных участков, попадающих в зону публичного сервитута		- граница устанавливаемого публичного сервитута
	- граница кадастрового квартала		- граница муниципального образования, населенного пункта
	- кадастровый номер земельного участка		- наименование муниципального образования, населенного пункта
	- номер кадастрового квартала		- Линия электропередачи

**Схема расположения границ публичного сервитута
для эксплуатации объектов
ТП-61001, КЛ-10кВ Школьный 1 от РП-3006 до ТП-61001, КЛ-10кВ Школьный 2 от
РП-3006 до ТП-61001**



Масштаб 1:1000

- УСЛОВНЫЕ ОБОЗНАЧЕНИЯ**
- - границы устанавливаемого публичного сервитута
 - - ось линии, контур объекта
 - - границы муниципального образования, населенных пунктов
 - - границы кадастрового квартала
 - - границы земельных участков, попадающих в зону публичного сервитута

- 1 - обозначение характерной точки границы устанавливаемого публичного сервитута
- :123 - кадастровый номер земельного участка
- 59:32:0000000 - кадастровый номер квартала
- г. Пермь - наименование муниципального образования, населенного пункта

Сведения о местоположении границ объектов
ТП-61001, КЛ-10кВ Школьный 1 от РП-3006 до ТП-61001, КЛ-10кВ Школьный 2 от
РП-3006 до ТП-61001

Перечень характерных точек		
Площадь зоны публичного сервитута 781 кв.м		
Обозначение характерных точек границ	Координаты, м	
	X	Y
1	2	3
1	522031.99	2252025.32
2	522022.21	2251922.86
3	522011.13	2251922.86
4	522010.68	2251916.57
5	522013.77	2251895.6
6	522011.77	2251893.58
7	522027.86	2251893.87
8	522034.16	2251903.8
9	522030.73	2251916.48
10	522032.37	2251922.86
11	522024.21	2251922.86
12	522033.99	2252025.13
1	522031.99	2252025.32

**Схема расположения границ публичного сервитута
для эксплуатации объектов
ВЛ 10кВ Строитель-2 ПС Тракторная, ВЛ 0,4кВ ф.Строитель-2 от ТП-66485, КЛ 0,4кВ ф.Строитель-2 от ТП-66485**



Масштаб 1:2000

УСЛОВНЫЕ ОБОЗНАЧЕНИЯ

- - границы устанавливаемого публичного сервитута
- - ось линии, контур объекта
- - границы муниципального образования, населенных пунктов
- - границы кадастрового квартала
- - границы земельных участков, попадающих в зону публичного сервитута

- 1 - обозначение характерной точки границы устанавливаемого публичного сервитута
- :123 - кадастровый номер земельного участка
- 59:32:0000000 - кадастровый номер квартала
- г. Пермь - наименование муниципального образования, населенного пункта

Сведения о местоположении границ объектов

ВЛ 10кВ Строитель-2 ПС Тракторная, ВЛ 0,4кВ ф.Строитель-2 от ТП-66485, КЛ 0,4кВ ф.Строитель-2 от ТП-66485

Перечень характерных точек		
Площадь зоны публичного сервитута 2818 кв.м		
Обозначение характерных точек границ	Координаты, м	
	X	Y
1	2	3
1	523624.04	2252193.16
2	523610.58	2252168.27
3	523610.08	2252166.32
4	523610.06	2252166.31
5	523609.73	2252166.12
6	523609.44	2252165.87
7	523609.19	2252165.58
8	523609	2252165.24
9	523608.87	2252164.88
10	523608.8	2252164.51
11	523608.8	2252164.12
12	523608.87	2252163.74
13	523609	2252163.38
14	523609.19	2252163.05
15	523609.44	2252162.76
16	523609.73	2252162.51
17	523609.95	2252162.39
18	523611.05	2252161.78
19	523640.73	2252145.74
20	523702.09	2252112.11
21	523732.82	2252095.39
22	523794.14	2252061.6
23	523886.3	2252011.33
24	523917.33	2251994.63
25	523969.96	2251965.28
26	524000.37	2251948.93
27	524027.13	2251934.83
28	524053.71	2251921.25
29	524054.14	2251921.09
30	524054.52	2251921.02
31	524054.9	2251921.02
32	524055.28	2251921.09
33	524055.64	2251921.22
34	524055.97	2251921.41
35	524056.26	2251921.66
36	524056.51	2251921.95
37	524056.7	2251922.28
38	524056.83	2251922.64
39	524056.9	2251923.02
40	524056.9	2251923.4
41	524056.83	2251923.78
42	524056.7	2251924.14
43	524056.51	2251924.47
44	524056.26	2251924.77
45	524055.97	2251925.01
46	524055.71	2251925.17
47	524029.16	2251938.73
48	524002.44	2251952.81
49	523972.07	2251969.14
50	523919.45	2251998.49
51	523888.39	2252015.2
52	523796.26	2252065.46
53	523764.92	2252082.76
54	523642.83	2252149.6
55	523612.12	2252166.21
56	523612.46	2252167.53
57	523625.83	2252192.28
58	523632.4	2252206.79
59	523632.48	2252206.79
60	523632.86	2252206.86
61	523633.22	2252206.99
62	523633.55	2252207.18
63	523633.85	2252207.43
64	523634.09	2252207.72
65	523634.2	2252207.91
66	523634.82	2252209
67	523658.39	2252250.86

1	2	3
68	523671.69	2252274.11
69	523684.32	2252296.3
70	523684.94	2252297.39
71	523685.02	2252297.54
72	523685.1	2252297.75
73	523686.69	2252302.24
74	523686.74	2252302.4
75	523686.8	2252302.78
76	523686.8	2252303.17
77	523686.74	2252303.54
78	523686.6	2252303.9
79	523686.41	2252304.24
80	523686.17	2252304.53
81	523685.87	2252304.78
82	523685.54	2252304.97
83	523685.18	2252305.1
84	523684.8	2252305.17
85	523684.42	2252305.17
86	523684.04	2252305.1
87	523683.68	2252304.97
88	523683.35	2252304.78
89	523683.06	2252304.53
90	523682.81	2252304.24
91	523682.62	2252303.9
92	523682.54	2252303.7
93	523681.83	2252301.7
94	523681.02	2252299.39
95	523654.56	2252253.04
96	523643.08	2252232.65
97	523630.37	2252210.06
98	523630.3	2252209.92
99	523630.16	2252209.56
100	523630.1	2252209.18
101	523630.1	2252208.79
102	523630.16	2252208.42
103	523630.3	2252208.06
104	523630.49	2252207.72
105	523630.58	2252207.62
1	523624.04	2252193.16

Схема расположения границ публичного сервитута
для эксплуатации объекта
ВЛ-0,4КВ Ф.1 от ТП-62745



- УСЛОВНЫЕ ОБОЗНАЧЕНИЯ
- границы устанавливаемого публичного сервитута
 - ось линии, контур объекта
 - границы муниципального образования,
 - границы кадастрового квартала
 - границы земельных участков, попадающих в зону публичного сервитута

- 1 - обозначение характерной точки границы устанавливаемого публичного сервитута
- 123 - кадастровый номер земельного участка
- 59:02:0060000 - кадастровый номер квартала
- г. Пермь - наименование муниципального образования, населенного пункта

Масштаб 1:2000

Сведения о местоположении границ объектов
ВЛ-0,4КВ Ф.1 от ТП-62745

Перечень характерных точек		
Площадь зоны публичного сервитута 7382 кв.м		
Обозначение характерных точек границ	Координаты, м	
	X	Y
1	2	3
1	523085.03	2253056.1
2	523039.4	2253123.12
3	522997.46	2253183.12
4	523019.48	2253199.53
5	523040.43	2253214.59
6	523065.75	2253231.88
7	523078.9	2253212.83
8	523061.18	2253220
9	523059.68	2253216.29
10	523083.07	2253206.82
11	523099.68	2253184.15
12	523092.23	2253175.43
13	523095.27	2253172.83
14	523102.08	2253180.81
15	523110.82	2253168.6
16	523103.73	2253155.27
17	523107.26	2253153.38
18	523113.38	2253164.9
19	523132.81	2253136.48
20	523126.34	2253122.57
21	523129.97	2253120.88
22	523135.4	2253132.55
23	523152.28	2253106.68
24	523141.19	2253101.94
25	523142.76	2253098.26
26	523158.23	2253104.87
27	523136.77	2253137.78
28	523114.8	2253169.9
29	523085.98	2253209.62
30	523069.02	2253234.17
31	523089.59	2253249.04
32	523102.65	2253257.36
33	523107.96	2253262.6
34	523132.77	2253280.12
35	523159.89	2253240.63
36	523163.19	2253242.88
37	523136.03	2253282.45
38	523162.73	2253301.53
39	523190.77	2253321.9
40	523213.46	2253289.5
41	523237.89	2253252.63
42	523278.8	2253193.22
43	523282.09	2253195.48
44	523261.71	2253225.18
45	523264.44	2253244.45
46	523260.48	2253245
47	523258.36	2253230.04
48	523241.21	2253254.88
49	523218.6	2253289.02
50	523223.6	2253294.48
51	523239.81	2253272
52	523243.05	2253274.33
53	523225.3	2253298.98
54	523213.86	2253315.08
55	523200.99	2253334.27
56	523191.79	2253327.59
57	523182.03	2253342.78
58	523182.5	2253363.93
59	523178.5	2253364.02
60	523178.15	2253348.48
61	523162.3	2253371.7
62	523161.59	2253394.96
63	523157.59	2253394.84
64	523158.12	2253377.58
65	523138.87	2253404.58
66	523145.11	2253420.08
67	523141.4	2253421.57

1	2	3
68	523136.14	2253408.5
69	523120.06	2253431.59
70	523127	2253443.57
71	523123.54	2253445.57
72	523117.57	2253435.25
73	523101.58	2253458.93
74	523109.63	2253465.96
75	523113.08	2253478.97
76	523109.21	2253480
77	523106.08	2253468.17
78	523099.34	2253462.29
79	523081.53	2253489.25
80	523085.8	2253508.03
81	523081.9	2253508.92
82	523077.25	2253488.47
83	523116.05	2253430.36
84	523158.68	2253369.9
85	523178.34	2253341.11
86	523188.55	2253325.23
87	523160.39	2253304.77
88	523132.96	2253285.17
89	523121.52	2253300.38
90	523077.54	2253363.78
91	523036.47	2253423.92
92	523033.16	2253421.65
93	523074.25	2253361.5
94	523117.38	2253301.11
95	523104.6	2253300.82
96	523104.69	2253296.82
97	523118.95	2253297.14
98	523129.7	2253282.85
99	523105.22	2253265.57
100	523100.21	2253260.53
101	523087.31	2253252.32
102	523066.72	2253237.45
103	523028.73	2253290.1
104	522943.59	2253412.85
105	522940.3	2253410.57
106	522958.21	2253384.75
107	522943.71	2253386.12
108	522943.34	2253382.14
109	522961.2	2253380.46
110	522980.85	2253352.39
111	522966.47	2253347.56
112	522967.74	2253343.77
113	522983.23	2253348.97
114	523000.48	2253323.98
115	522991.16	2253309.52
116	522994.52	2253307.35
117	523002.94	2253320.42
118	523024.84	2253288.68
119	523019.47	2253274.98
120	523023.19	2253273.52
121	523027.62	2253284.81
122	523063.45	2253235.15
123	523038.13	2253217.87
124	523017.12	2253202.76
125	522995.16	2253186.38
126	522983.84	2253202.17
127	522937.16	2253269.53
128	522933.87	2253267.26
129	522980.59	2253199.86
130	522993.07	2253182.42
131	523009.16	2253159.26
132	523013.28	2253134.18
133	523017.23	2253134.83
134	523014.45	2253151.71
135	523035.82	2253121.28
136	523038.03	2253096.65
137	523042.01	2253097
138	523040.44	2253114.5
139	523058.61	2253087.81

1	2	3
140	523053.22	2253075.63
141	523056.88	2253074.02
142	523061.26	2253083.91
143	523081.72	2253053.85
1	523085.03	2253056.1
144	523221.22	2253297.81
145	523210.56	2253312.81
146	523199.98	2253328.59
147	523194.01	2253324.25
148	523216.3	2253292.43
144	523221.22	2253297.81

**Схема расположения границ публичного сервитута
для эксплуатации объектов**

ВЛ-0,4 кВ от ТП-62301, ВЛ-0,4 кВ от ТП-62331

Обзорная схема границ объекта землеустройства




УСЛОВНЫЕ ОБОЗНАЧЕНИЯ

- границы устанавливаемого публичного сервитута
- ось линии, контур объекта
- границы муниципального образования, населенных пунктов
- границы кадастрового квартала
- границы земельных участков, попадающих в зону публичного сервитута

- 1 - обозначение характерной точки границы устанавливаемого публичного сервитута
- :123 - кадастровый номер земельного участка
- 59:32:0000000 - кадастровый номер квартала
- г. Пермь - наименование муниципального образования, населенного пункта

Схема расположения границ публичного сервитута
для эксплуатации объектов
ВЛ-0,4 кВ от ТП-62301, ВЛ-0,4 кВ от ТП-62331

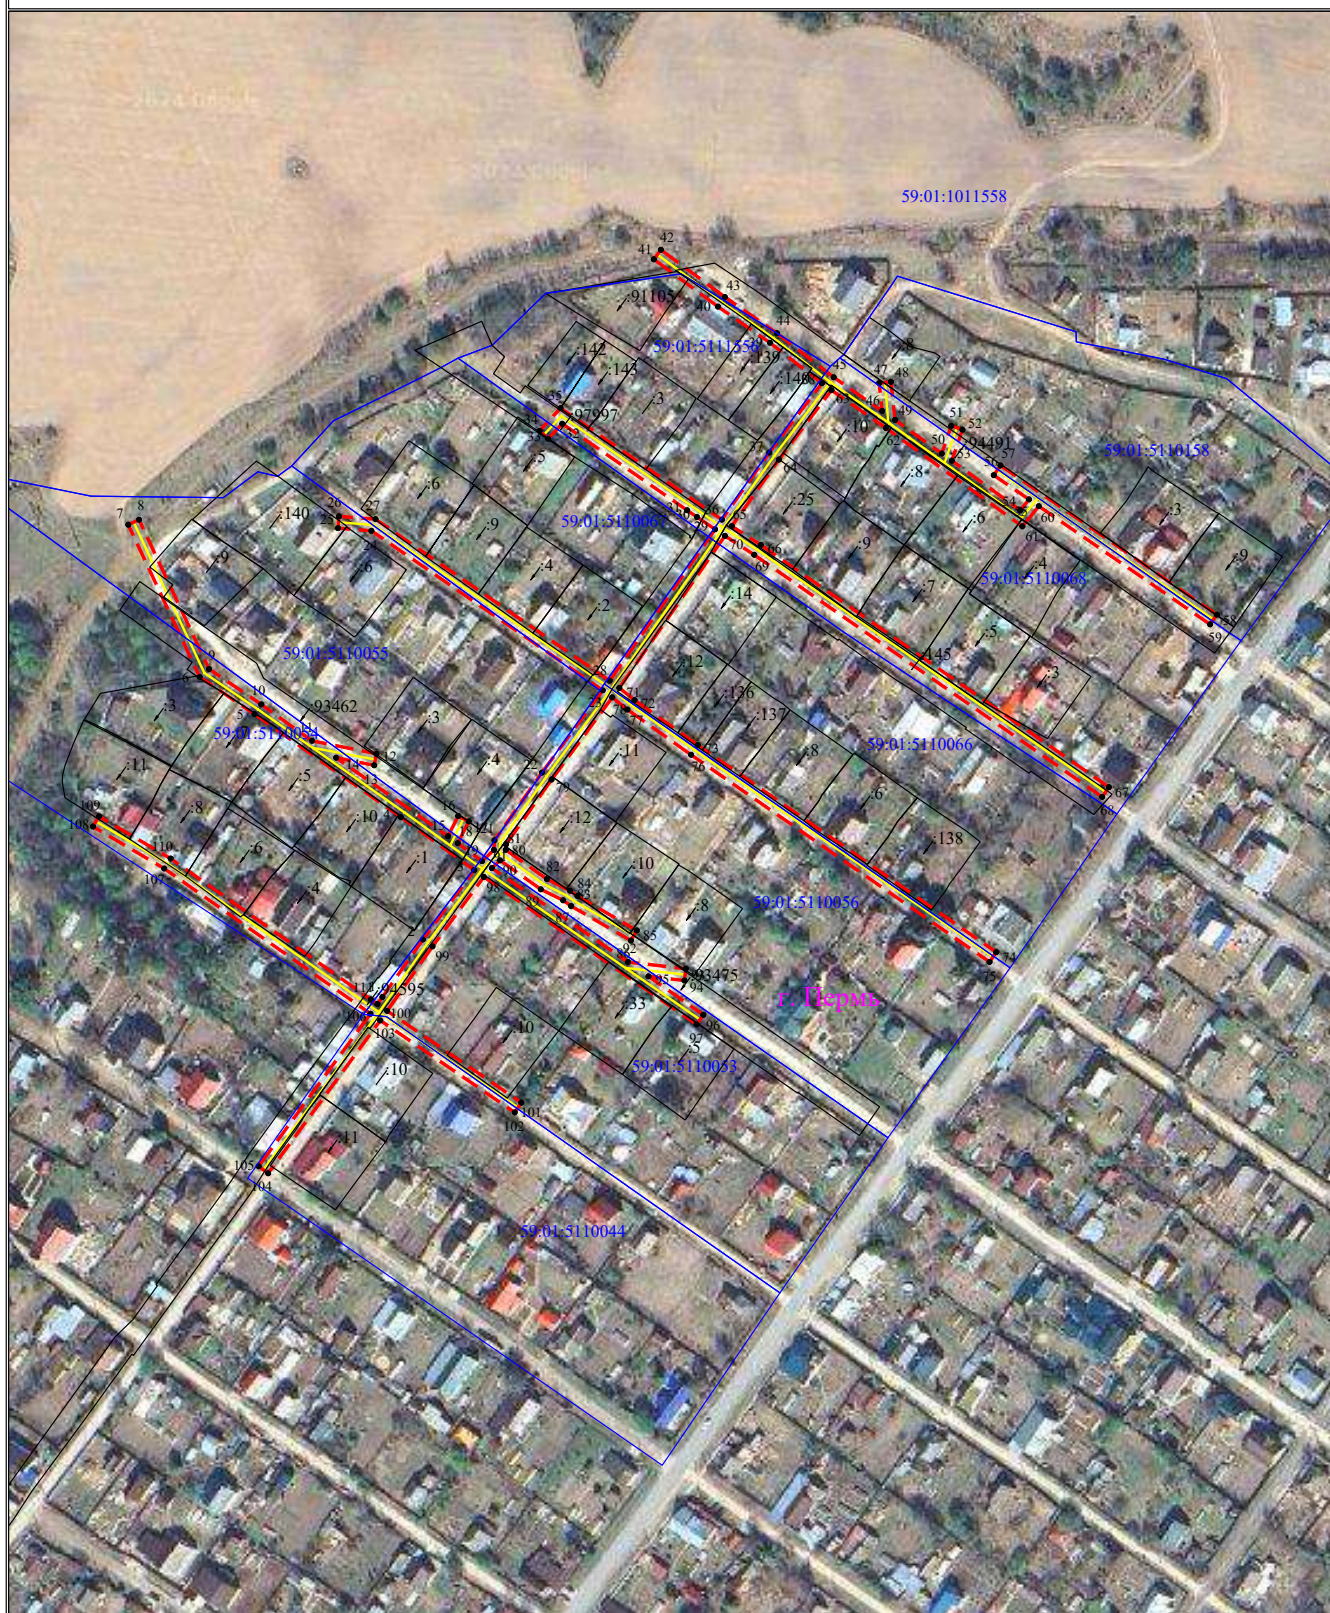

Условные обозначения приведены на листе 1

Масштаб 1:2000

Лист 2 из 4

Сведения о местоположении границ объектов

ВЛ-0,4 кВ от ТП-62301, ВЛ-0,4 кВ от ТП-62331

Перечень характерных точек Площадь зоны публичного сервитута 2'167 кв.м		
Обозначение характерных точек границ	Координаты, м	
	X	Y
1	2	3
1	523251.87	225319.79
2	523276.14	225313.67
3	523305.45	225318.55
4	523327.81	225312.56
5	523371.29	225306.76
6	523386.98	225304.63
7	523451.29	225302.44
8	523453.4	2253016.98
9	523390.36	225304.56
10	523375.41	225308.62
11	523360.03	225309
12	523354.58	225317.27
13	523349.69	225316.28
14	523352.9	2253100.21
15	523319.74	2253147.48
16	523329.29	2253151.78
17	523326.02	2253136.25
18	523316.79	2253151.59
19	523309.23	2253161.86
20	523313.93	2253166.84
21	523318.04	2253167.09
22	523346.62	2253187.14
23	523381.35	2253212.83
24	523448.73	2253115.13
25	523440.83	2253101.02
26	523454.83	2253101.4
27	523453.63	2253116.87
28	523385.41	2253215.74
29	523449.34	2253260.25
30	523454.55	2253252.59
31	523457.38	2253248.45
32	523493.94	2253195.73
33	523487.56	2253189.8
34	523490.96	2253186.15
35	523500.52	2253195.02
36	523453.42	2253263.13
37	523481.78	2253283.17
38	523511.06	2253305.38
39	523528.12	2253283.41
40	523543.38	2253261.47
41	523563.36	2253234.39
42	523567.39	2253237.36
43	523547.44	2253204.38
44	523532.16	2253286.38
45	523513.54	2253310.35
46	523499.31	2253330.8
47	523511.09	2253329.56
48	523511.62	2253334.52
49	523495.52	2253336.22
50	523481.35	2253355.99
51	523495.05	2253359.99
52	523491.44	2253364.72
53	523478.31	2253360.23
54	523457.41	2253389.12
55	523461.98	2253392.84
56	523472.2	2253377.95
57	523476.31	2253380.78
58	523413.32	2253472.13
59	523409.21	2253469.3
60	523499.12	2253396.98
61	523450.59	2253390.02
62	523492.14	2253332.35
63	523508.1	2253309.4
64	523478.81	2253287.21
65	523450.67	2253267.31
66	523442.76	2253279.56
67	523340.48	2253426.57
68	523336.36	2253423.73
69	523438.6	2253276.77
70	523446.58	2253264.42
71	523382.39	2253219.83
72	523377.21	2253226.25
73	523358.25	2253252.96
74	523270.78	2253379.01
75	523266.66	2253376.18
76	523354.16	2253250.08
77	523373.23	2253223.23
78	523378.37	2253216.85
79	523343.7	2253191.21
80	523316.32	2253172
81	523314.02	2253171.85
82	523301.65	2253189.22
83	523296.74	2253199
84	523294.48	2253202.15
85	523280	2253227.2
86	523275.68	2253224.7
87	523296.27	2253199.43
88	523292.68	2253196.09
89	523297.33	2253186.65
90	523309.55	2253169.48
91	523306.27	2253166
92	523266.62	2253223.5
93	523263.78	2253247.88
94	523258.81	2253247.31
95	523260.58	2253232.13
96	523244.34	2253235.3
97	523240.26	2253252.44
98	523302.54	2253162.62
99	523273.22	2253140.93
100	523246.01	2253121.78
101	523207.26	2253178.46
102	523203.12	2253175.64
103	523241.96	2253118.87
104	523177.42	2253071.53
105	523180.39	2253067.51

1	2	3
106	523244.81	2253114.76
107	523306.11	2253027.62
108	523323.82	2252997.55
109	523328.14	2253000.09
110	523310.32	2253030.33
111	523250.83	2253114.9
112	523248.89	2253117.67
1	523251.87	225319.79
113	521755.36	2252925.59
114	521731.09	2252892.38
115	521696.75	2252862.35
116	521700.04	2252858.58
117	521734.82	2252888.98
118	521763.86	2252928.73
119	521819.36	2252944.95
120	521857.72	2252977.23
121	521900.21	2253010.08
122	521926.9	2253028.73
123	521949.67	2253017.6
124	521938.36	2253010.9
125	521940.91	2253006.6
126	521954.28	2253014.52
127	521997.01	2252957.17
128	521981.52	2252954.39
129	521982.41	2252949.47
130	522000.3	2252952.88
131	522023.83	2252920.31
132	522016.79	2252906.31
133	521919.98	2252832.29
134	521866.8	2252903.85
135	521836.13	2252946.38
136	521832.08	2252943.45
137	521862.77	2252900.9
138	521916	2252829.25
139	521861.36	2252787.6
140	521813.76	2252744.99
141	521788.94	2252723.46
142	521779.74	2252709.37
143	521776.15	2252703.86
144	521780.34	2252701.13
145	521782.5	2252704.44
146	521792.75	2252720.14
147	521817.06	2252741.23
148	521864.57	2252783.78
149	521880.95	2252764.23
150	521884.77	2252767.44
151	521868.52	2252786.86
152	521918.96	2252825.23
153	522003.04	2252709.17
154	522007.09	2252712.09
155	521922.95	2252828.23
156	521989.38	2252879.09
157	521993.23	2252865.93
158	521998.02	2252867.33
159	521993.64	2252882.33
160	522020.75	2252903.04
161	522027.11	2252915.69
162	522039.98	2252897.43
163	522042.4	2252875.17
164	522042.12	2252872.29
165	522041.61	2252871.95
166	522042.32	2252870.88
167	522041.39	2252869.67
168	522044.7	2252866.03
169	522047.79	2252864.8
170	522067.72	2252837.78
171	522096.07	2252798.74
172	522096.32	2252777.72
173	522040.01	2252735.42
174	522008.92	2252713.28
175	521992.61	2252701.11
176	521964.44	2252680.86
177	521955.01	2252672.32
178	521941.44	2252663.44
179	521937.83	2252659.95
180	521940.99	2252656.06
181	521950.71	2252644.12
182	521901	2252605.93
183	521904.05	2252601.96
184	521953.86	2252640.24
185	521955.83	2252641.75
186	521958.14	2252643.66
187	521977.45	2252657.95
188	522005.37	2252678.78
189	522018.65	2252688.21
190	522029.94	2252672.92
191	522053.15	2252641
192	522079.81	2252607.19
193	522054.32	2252588.38
194	522029.45	2252569.81
195	522032.44	2252565.81
196	522057.3	2252584.36
197	522082.69	2252603.1
198	522091.72	2252588.8
199	522107.2	2252567.99
200	522101.28	2252559.84
201	522105.33	2252556.9
202	522113.4	2252568.03
203	522095.85	2252591.63
204	522086.73	2252606.08
205	522086.87	2252606.18
206	522085.42	2252608.16
207	522084.15	2252610.16
208	522084	2252610.07
209	522083.9	2252610.21
210	522057.14	2252644.01
211	522033.97	2252675.87
212	522022.69	2252691.17
213	522062.6	2252721.31

214	522091.41	2252742.67
215	522120.45	2252766.97
216	522148.38	2252728.3
217	522178.16	2252687.92
218	522189.95	2252671.34
219	522162.3	2252652.25
220	522144.99	2252637.18
221	522131.11	2252626.33
222	522133.57	2252623.17
223	522147.54	2252634.09
224	522164.76	2252649.08
225	522192.38	2252668.15
226	522205.5	2252650.11
227	522208.73	2252652.47
228	522195.56	2252670.35
229	522181.4	2252690.26
230	522151.61	2252730.66
231	522131.32	2252772.58
232	522100.76	2252800.86
233	522095.25	2252812.14
234	522077.89	2252837.41
235	522061.59	2252859.67
236	522053.72	2252870.8
237	522059.24	2252871.53
238	522071.22	2252855.36
239	522093.49	2252824.25
240	522118.78	2252790.2
241	522146.05	2252752.71
242	522169.48	2252719.88
243	522191.79	2252688.9
244	522223.89	2252644.64
245	522232.26	2252633.61
246	522250.83	2252608.08
247	522277.41	2252571.26
248	522281.32	2252574.05
249	522254.88	2252611.01
250	522236.27	2252636.59
251	522227.91	2252647.62
252	522202.48	2252682.69
253	522206.53	2252680.43
254	522208.96	2252684.8
255	522195.52	2252692.27
256	522173.55	2252722.79
257	522151.52	2252733.67
258	522148.59	2252737.72
259	522124.29	2252791.12
260	522154.32	2252813.46
261	522182.11	2252833.95
262	522186.32	2252838.7
263	522197.48	2252822.66
264	522215.63	2252797.9
265	522228.6	2252781.72
266	522229.97	2252779.74
267	522238.76	2252767.03
268	522249.46	2252752.47
269	522265.87	2252730.46
270	522276.81	2252715.05
271	522299.48	2252684.53
272	522317.58	2252660.03
273	522321.6	2252663
274	522303.5	2252687.5
275	522280.85	2252717.99
276	522269.91	2252733.4
277	522253.48	2252755.44
278	522242.83	2252769.93
279	522234.09	2252782.57
280	522232.47	2252784.76
281	522231.11	2252786.59
282	522219.6	2252800.94
283	522201.55	2252825.57
284	522188.78	2252843.91
285	522164.58	2252878.01
286	522138.68	2252912.91
287	522112.56	2252948.48
288	522111.1	2252950.08
289	522083.67	2252938.08
290	522049.85	2253034.65
291	522045.8	2253091.72
292	522079.62	2252985
293	522107.05	2252947.15
294	522088.72	2252933.95
295	522060.95	2252914.68
296	522050.35	2252906.88
297	522067.82	2252936.42
298	522063.53	2252936.42
299	522042.23	2252902.02
300	522023.39	2252956.93
301	521956.57	2253017.98
302	521931.41	2253032.09
303	522000.22	2253084.54
304	522008.11	2253071.29
305	522012.4	2253073.84
306	522001.65	2253091.89
307	521925.16	2253033.6
308	521897.24	2253076.08
309	521854.58	2252981.12
310	521816.94	2252949.44
311	521768.7	2252935.35
312	521760.99	2252932.58
313	521755.36	2252925.59
314	52151.35	2252817.48
315	522178.71	2252837.66
316	522183.36	2252842.91
317	522160.53	2252838.08
318	522134.66	2252809.93
319	522110.01	2252943.12
320	522091.61	2252929.87
321	522063.86	2252910.61
322	522045.09	2252896.86

ГРАФИЧЕСКОЕ ОПИСАНИЕ

местоположения границ населенных пунктов, территориальных зон, особо охраняемых природных территорий, зон с особыми условиями использования территории

Публичный сервитут для строительства линейного объекта: подключение (технологическое присоединение) к сетям инженерно-технического обеспечения ПАО "Россети Урал" по объекту: «Строительство КТПП 6/0,4 кВ с оборудованием учета э/э, ВЛ 6 кВ, ВЛ 0,4 кВ, установка оборудования учета э/э на опорах ВЛ 0,4 кВ; Реконструкция КВЛ-6 кВ Кондратово от ПС 35 кВ Красава-1 (монтаж провода) для электроснабжения малоэтажных жилых застроек по адресу: Пермский край, г. Пермь, ул. Встречная, дом № 30г/7 (кад. номера зем. участков 59:01:4416117:141, 59:01:4416050:112)»

(наименование объекта, местоположение границ которого описано (далее - объект))

Раздел 1**Сведения об объекте**

№ п/п	Характеристики объекта	Описание характеристик
1	2	3
1	Местоположение объекта	Пермский край, город Пермь
2	Площадь объекта +/- величина погрешности определения площади (Р +/- Дельта Р)	2327 +/- 4 м ²
3	Иные характеристики объекта	-

Раздел 2					
Сведения о местоположении границ объекта					
1. Система координат МСК-59, зона 2					
2. Сведения о характерных точках границ объекта					
Обозначение характерных точек границ	Координаты, м		Метод определения координат характерной точки	Средняя квадратическая погрешность положения характерной точки (Mt), м	Описание обозначения точки на местности (при наличии)
	X	Y			
1	2	3	4	5	6
1	513444.77	2224651.72	Метод спутниковых геодезических измерений (определений)	0.10	Закрепление отсутствует
2	513440.06	2224659.36	Метод спутниковых геодезических измерений (определений)	0.10	Закрепление отсутствует
3	513390.49	2224694.52	Метод спутниковых геодезических измерений (определений)	0.10	Закрепление отсутствует
4	513276.99	2224807.93	Метод спутниковых геодезических измерений (определений)	0.10	Закрепление отсутствует
5	513234.83	2224847.74	Метод спутниковых геодезических измерений (определений)	0.10	Закрепление отсутствует
6	513228.07	2224854.12	Метод спутниковых геодезических измерений (определений)	0.10	Закрепление отсутствует
7	513223.55	2224858.39	Метод спутниковых геодезических измерений (определений)	0.10	Закрепление отсутствует
8	513133.78	2224938.83	Метод спутниковых геодезических измерений (определений)	0.10	Закрепление отсутствует
9	513093.44	2224983.32	Метод спутниковых геодезических измерений (определений)	0.10	Закрепление отсутствует
10	513083.53	2224998.10	Метод спутниковых геодезических измерений (определений)	0.10	Закрепление отсутствует
11	513067.68	2225012.20	Метод спутниковых геодезических измерений (определений)	0.10	Закрепление отсутствует

2. Сведения о характерных точках границ объекта					
Обозначение характерных точек границ	Координаты, м		Метод определения координат характерной точки	Средняя квадратическая погрешность положения характерной точки (Mt), м	Описание обозначения точки на местности (при наличии)
	X	Y			
1	2	3	4	5	6
12	513062.66	2225016.67	Метод спутниковых геодезических измерений (определений)	0.10	Закрепление отсутствует
13	513060.00	2225013.69	Метод спутниковых геодезических измерений (определений)	0.10	Закрепление отсутствует
14	513067.72	2225006.82	Метод спутниковых геодезических измерений (определений)	0.10	Закрепление отсутствует
15	513080.49	2224995.45	Метод спутниковых геодезических измерений (определений)	0.10	Закрепление отсутствует
16	513090.28	2224980.85	Метод спутниковых геодезических измерений (определений)	0.10	Закрепление отсутствует
17	513130.97	2224935.99	Метод спутниковых геодезических измерений (определений)	0.10	Закрепление отсутствует
18	513220.87	2224855.43	Метод спутниковых геодезических измерений (определений)	0.10	Закрепление отсутствует
19	513226.10	2224850.50	Метод спутниковых геодезических измерений (определений)	0.10	Закрепление отсутствует
20	513232.89	2224844.09	Метод спутниковых геодезических измерений (определений)	0.10	Закрепление отсутствует
21	513274.23	2224805.05	Метод спутниковых геодезических измерений (определений)	0.10	Закрепление отсутствует
22	513387.94	2224691.43	Метод спутниковых геодезических измерений (определений)	0.10	Закрепление отсутствует
23	513437.09	2224656.56	Метод спутниковых геодезических измерений (определений)	0.10	Закрепление отсутствует
24	513441.73	2224649.04	Метод спутниковых геодезических измерений (определений)	0.10	Закрепление отсутствует

2. Сведения о характерных точках границ объекта					
Обозначение характерных точек границ	Координаты, м		Метод определения координат характерной точки	Средняя квадратическая погрешность положения характерной точки (Mt), м	Описание обозначения точки на местности (при наличии)
	X	Y			
1	2	3	4	5	6
25	513459.97	2224634.25	Метод спутниковых геодезических измерений (определений)	0.10	Закрепление отсутствует
26	513460.65	2224633.70	Метод спутниковых геодезических измерений (определений)	0.10	Закрепление отсутствует
27	513462.48	2224632.21	Метод спутниковых геодезических измерений (определений)	0.10	Закрепление отсутствует
28	513464.59	2224635.66	Метод спутниковых геодезических измерений (определений)	0.10	Закрепление отсутствует
29	513462.72	2224637.16	Метод спутниковых геодезических измерений (определений)	0.10	Закрепление отсутствует
30	513460.88	2224638.65	Метод спутниковых геодезических измерений (определений)	0.10	Закрепление отсутствует
1	513444.77	2224651.72	Метод спутниковых геодезических измерений (определений)	0.10	Закрепление отсутствует
31	514318.69	2225214.86	Метод спутниковых геодезических измерений (определений)	0.10	Закрепление отсутствует
32	514312.52	2225213.42	Метод спутниковых геодезических измерений (определений)	0.10	Закрепление отсутствует
33	514309.58	2225213.90	Метод спутниковых геодезических измерений (определений)	0.10	Закрепление отсутствует
34	514309.10	2225216.49	Метод спутниковых геодезических измерений (определений)	0.10	Закрепление отсутствует
35	514300.55	2225214.94	Метод спутниковых геодезических измерений (определений)	0.10	Закрепление отсутствует
36	514300.91	2225212.98	Метод спутниковых геодезических измерений (определений)	0.10	Закрепление отсутствует

2. Сведения о характерных точках границ объекта					
Обозначение характерных точек границ	Координаты, м		Метод определения координат характерной точки	Средняя квадратическая погрешность положения характерной точки (Mt), м	Описание обозначения точки на местности (при наличии)
	X	Y			
1	2	3	4	5	6
37	514295.85	2225210.20	Метод спутниковых геодезических измерений (определений)	0.10	Закрепление отсутствует
38	514292.42	2225209.55	Метод спутниковых геодезических измерений (определений)	0.10	Закрепление отсутствует
39	514292.93	2225206.91	Метод спутниковых геодезических измерений (определений)	0.10	Закрепление отсутствует
40	514319.32	2225212.24	Метод спутниковых геодезических измерений (определений)	0.10	Закрепление отсутствует
31	514318.69	2225214.86	Метод спутниковых геодезических измерений (определений)	0.10	Закрепление отсутствует
3. Сведения о характерных точках части (частей) границы объекта					
Обозначение характерных точек части границы	Координаты, м		Метод определения координат характерной точки	Средняя квадратическая погрешность положения характерной точки (Mt), м	Описание обозначения точки на местности (при наличии)
	X	Y			
1	2	3	4	5	6
-	-	-	-	-	-

СХЕМА РАСПОЛОЖЕНИЯ ГРАНИЦ ПУБЛИЧНОГО СЕРВИТУТА (Лист № 1)

Объект: «Строительство КТПП 6/0,4 кВ с оборудованием учета э/э, ВЛ 6 кВ, ВЛ 0,4 кВ, установка оборудования учета э/э на опорах ВЛ 0,4 кВ; Реконструкция КВЛ-6 кВ Кондратово от ПС 35 кВ Красава-1 (монтаж провода) для электроснабжения малоэтажных жилых застроек по адресу: Пермский край, г. Пермь, ул. Встречная, дом № 30г/7 (кад. номера зем. участков 59:01:4416117:141, 59:01:4416050:112)»

Местоположение объекта: Пермский край, г. Пермь, ул. Встречная

Площадь земель или части земельного участка, кв.м.: 2327

Категория земель: земли населенных пунктов

Вид разрешенного использования земельного участка: -

Цель использования: под объекты инженерного оборудования электроснабжения

**Координаты характерных точек (МСК-59, зона 2)**

№ п/п	X	Y
Контур № 1		
1	513444,77	2224651,72
2	513440,06	2224659,36
3	513390,49	2224694,52
4	513276,99	2224807,93
5	513234,83	2224847,74
6	513228,07	2224854,12
7	513223,55	2224858,39
8	513133,78	2224938,83
9	513093,44	2224983,32
10	513083,53	2224998,10
11	513067,68	2225012,20
12	513062,66	2225016,67
13	513060,00	2225013,69
14	513067,72	2225006,82
15	513080,49	2224995,45
16	513090,28	2224980,85
17	513130,97	2224935,99
18	513220,87	2224855,43
19	513226,10	2224850,50
20	513232,89	2224844,09
21	513274,23	2224805,05
22	513387,94	2224691,43
23	513437,09	2224656,56
24	513441,73	2224649,04
25	513459,97	2224634,25
26	513460,65	2224633,70
27	513462,48	2224632,21
28	513464,59	2224635,66
29	513462,72	2224637,16
30	513460,88	2224638,65
1	513444,77	2224651,72
Площадь контура		2219 кв.м

Масштаб 1: 2500

Условные обозначения:

- Граница кадастрового квартала
- Граница земельного участка, согласно сведениям из ЕГРН
- Граница зоны с особыми условиями использования
- Граница публичного сервитута
- Граница сооружения, планируемого к строительству
- 59:01:4416050 - Номер кадастрового квартала
- :16 - Кадастровый номер земельного участка
- 1 - Обозначение новой характерной точки

СХЕМА РАСПОЛОЖЕНИЯ ГРАНИЦ ПУБЛИЧНОГО СЕРВИТУТА (Лист № 2)

Объект: «Строительство КТПП 6/0,4 кВ с оборудованием учета э/э, ВЛ 6 кВ, ВЛ 0,4 кВ, установка оборудования учета э/э на опорах ВЛ 0,4 кВ; Реконструкция КВЛ-6 кВ Кондратово от ПС 35 кВ Красава-1 (монтаж провода) для электроснабжения малоэтажных жилых застроек по адресу: Пермский край, г. Пермь, ул. Встречная, дом № 30г/7 (кад. номера зем. участков 59:01:4416117:141, 59:01:4416050:112)»

Местоположение объекта: Пермский край, г. Пермь, ул. Встречная

Площадь земель или части земельного участка, кв.м.: 2327

Категория земель: земли населенных пунктов

Вид разрешенного использования земельного участка: -

Цель использования: под объекты инженерного оборудования электроснабжения

**Координаты характерных точек (МСК-59, зона 2)**

№ п/п	X	Y
Контур № 2		
31	514318,69	2225214,86
32	514312,52	2225213,42
33	514309,58	2225213,90
34	514309,10	2225216,49
35	514300,55	2225214,94
36	514300,91	2225212,98
37	514295,85	2225210,20
38	514292,42	2225209,55
39	514292,93	2225206,91
40	514319,32	2225212,24
31	514318,69	2225214,86

Площадь контура 108 кв.м

Масштаб 1: 500

Условные обозначения:

- Граница кадастрового квартала
- Граница земельного участка, согласно сведениям из ЕГРН
- Граница зоны с особыми условиями использования
- Граница публичного сервитута
- Граница сооружения, планируемого к строительству
- 59:01:4416050 - Номер кадастрового квартала
- :16 - Кадастровый номер земельного участка
- 1 - Обозначение новой характерной точки

ГРАФИЧЕСКОЕ ОПИСАНИЕ

местоположения границ населенных пунктов, территориальных зон, особо охраняемых природных территорий, зон с особыми условиями использования территории

Публичный сервитут для строительства линейного объекта: подключение (технологическое присоединение) к сетям инженерно-технического обеспечения ПАО "Россети Урал" по объекту: «Строительство КТПС 6/0,4 кВ с оборудованием учета э/э, ВЛ 6 кВ, установка линейного разъединителя 6 кВ для электроснабжения объекта рекреации (закрытая беседка) по адресу: Пермский край, г. Пермь, Пермский городской лесхоз, Мотовилихинское участковое лесничество, квартал 87, выдел 4 (кад. номер зем. участка 59:01:0912010:229)»

(наименование объекта, местоположение границ которого описано (далее - объект))

Раздел 1**Сведения об объекте**

№ п/п	Характеристики объекта	Описание характеристик
1	2	3
1	Местоположение объекта	Пермский край, город Пермь
2	Площадь объекта +/- величина погрешности определения площади (Р +/- Дельта Р)	3284 +/- 4 м ²
3	Иные характеристики объекта	-

Раздел 2					
Сведения о местоположении границ объекта					
1. Система координат МСК-59 (зона 2)					
2. Сведения о характерных точках границ объекта					
Обозначение характерных точек границ	Координаты, м		Метод определения координат характерной точки	Средняя квадратическая погрешность положения характерной точки (Mt), м	Описание обозначения точки на местности (при наличии)
	X	Y			
1	2	3	4	5	6
1	515426.93	2239558.88	Метод спутниковых геодезических измерений (определений)	0.10	Закрепление отсутствует
2	515424.26	2239556.62	Метод спутниковых геодезических измерений (определений)	0.10	Закрепление отсутствует
3	515420.80	2239544.13	Метод спутниковых геодезических измерений (определений)	0.10	Закрепление отсутствует
4	515310.14	2239460.10	Метод спутниковых геодезических измерений (определений)	0.10	Закрепление отсутствует
5	515291.71	2239466.44	Метод спутниковых геодезических измерений (определений)	0.10	Закрепление отсутствует
6	515031.80	2239251.06	Метод спутниковых геодезических измерений (определений)	0.10	Закрепление отсутствует
7	514992.49	2239217.42	Метод спутниковых геодезических измерений (определений)	0.10	Закрепление отсутствует
8	514987.65	2239206.87	Метод спутниковых геодезических измерений (определений)	0.10	Закрепление отсутствует
9	514974.48	2239178.13	Метод спутниковых геодезических измерений (определений)	0.10	Закрепление отсутствует
10	514844.14	2239077.12	Метод спутниковых геодезических измерений (определений)	0.10	Закрепление отсутствует
11	514804.17	2239057.32	Метод спутниковых геодезических измерений (определений)	0.10	Закрепление отсутствует

2. Сведения о характерных точках границ объекта					
Обозначение характерных точек границ	Координаты, м		Метод определения координат характерной точки	Средняя квадратическая погрешность положения характерной точки (Mt), м	Описание обозначения точки на местности (при наличии)
	X	Y			
1	2	3	4	5	6
12	514807.71	2239048.31	Метод спутниковых геодезических измерений (определений)	0.10	Закрепление отсутствует
13	514811.41	2239049.88	Метод спутниковых геодезических измерений (определений)	0.10	Закрепление отсутствует
14	514809.23	2239055.35	Метод спутниковых геодезических измерений (определений)	0.10	Закрепление отсутствует
15	514846.45	2239073.85	Метод спутниковых геодезических измерений (определений)	0.10	Закрепление отсутствует
16	514977.33	2239175.27	Метод спутниковых геодезических измерений (определений)	0.10	Закрепление отсутствует
17	514990.46	2239203.85	Метод спутниковых геодезических измерений (определений)	0.10	Закрепление отсутствует
18	514995.43	2239214.67	Метод спутниковых геодезических измерений (определений)	0.10	Закрепление отсутствует
19	515034.38	2239248.00	Метод спутниковых геодезических измерений (определений)	0.10	Закрепление отсутствует
20	515292.55	2239461.94	Метод спутниковых геодезических измерений (определений)	0.10	Закрепление отсутствует
21	515306.63	2239457.08	Метод спутниковых геодезических измерений (определений)	0.10	Закрепление отсутствует
22	515310.91	2239455.67	Метод спутниковых геодезических измерений (определений)	0.10	Закрепление отсутствует
23	515424.29	2239541.76	Метод спутниковых геодезических измерений (определений)	0.10	Закрепление отсутствует
24	515428.86	2239558.18	Метод спутниковых геодезических измерений (определений)	0.10	Закрепление отсутствует

2. Сведения о характерных точках границ объекта					
Обозначение характерных точек границ	Координаты, м		Метод определения координат характерной точки	Средняя квадратическая погрешность положения характерной точки (Mt), м	Описание обозначения точки на местности (при наличии)
	X	Y			
1	2	3	4	5	6
1	515426.93	2239558.88	Метод спутниковых геодезических измерений (определений)	0.10	Закрепление отсутствует
3. Сведения о характерных точках части (частей) границы объекта					
Обозначение характерных точек части границы	Координаты, м		Метод определения координат характерной точки	Средняя квадратическая погрешность положения характерной точки (Mt), м	Описание обозначения точки на местности (при наличии)
	X	Y			
1	2	3	4	5	6
-	-	-	-	-	-

Раздел 3							
Сведения о местоположении измененных (уточненных) границ объекта							
1. Система координат -							
2. Сведения о характерных точках границ объекта							
Обозначение характерных точек границ	Существующие координаты, м		Измененные (уточненные) координаты, м		Метод определения координат характерной точки	Средняя квадратическая погрешность положения характерной точки (Mt), м	Описание обозначения точки на местности (при наличии)
	X	Y	X	Y			
1	2	3	4	5	6	7	8
-	-	-	-	-	-	-	
3. Сведения о характерных точках части (частей) границы объекта							
Обозначение характерных точек части границы	Существующие координаты, м		Измененные (уточненные) координаты, м		Метод определения координат характерной точки	Средняя квадратическая погрешность положения характерной точки (Mt), м	Описание обозначения точки на местности (при наличии)
	X	Y	X	Y			
1	2	3	4	5	6	7	8
-	-	-	-	-	-	-	

СХЕМА РАСПОЛОЖЕНИЯ ГРАНИЦ ПУБЛИЧНОГО СЕРВИТУТА

Объект: «Строительство КТПС 6/0,4 кВ с оборудованием учета з/э, ВЛ 6 кВ, установка линейного разъединителя 6 кВ для электроснабжения объекта рекреации (закрытая беседка) по адресу: Пермский край, г. Пермь, Пермский городской лесхоз, Мотовилихинское участковое лесничество, квартал 87, выдел 4 (кад. номер зем. участка 59:01:0912010:229)»

Местоположение объекта: Пермский край, г. Пермь

Площадь земель или части земельного участка, кв.м.: 3284

Категория земель: земли населенных пунктов

Вид разрешенного использования земельного участка: -

Цель использования: под объекты инженерного оборудования электроснабжения



Координаты характерных точек
(МСК-59, зона 2)

№ п/п	X	Y
1	515426,93	2239558,88
2	515424,26	2239556,62
3	515420,80	2239544,13
4	515310,14	2239460,10
5	515291,71	2239466,44
6	515031,80	2239251,06
7	514992,49	2239217,42
8	514987,65	2239206,87
9	514974,48	2239178,13
10	514844,14	2239077,12
11	514804,17	2239057,32
12	514807,71	2239048,31
13	514811,41	2239049,88
14	514809,23	2239055,35
15	514846,45	2239073,85
16	514977,33	2239175,27
17	514990,46	2239203,85
18	514995,43	2239214,67
19	515034,38	2239248,00
20	515292,55	2239461,94
21	515306,63	2239457,08
22	515310,91	2239455,67
23	515424,29	2239541,76
24	515428,86	2239558,18
1	515426,93	2239558,88

Масштаб 1: 2000

Условные обозначения:

- Граница кадастрового квартала
- Граница земельного участка, согласно сведениям из ЕГРН
- Граница зоны с особыми условиями использования
- Граница публичного сервитута
- Граница сооружения, планируемого к строительству
- 59:01:0912010 - Номер кадастрового квартала
- :238 - Кадастровый номер земельного участка
- 1 - Обозначение новой характерной точки

ГРАФИЧЕСКОЕ ОПИСАНИЕ

местоположения границ публичного сервитута

Электросетевой комплекс Подстанция 110/35/6кВ «Балмошная» (ВЛ 6 кВ ф. Красноярский, КТП 2222, КТП 2018, КТП 2022, КТП 2008)

(наименование объекта, местоположение границ которого описано (далее - объект))

Раздел 1

Сведения об объекте		
№ п/п	Характеристики объекта	Описание характеристик
1	2	3
1	Местоположение объекта	Пермский край, городской округ Пермский, город Пермь
2	Площадь объекта +/- величина погрешности определения площади (Р+/- Дельта Р)	66652 кв.м ± 51.73 кв.м
3	Иные характеристики объекта	Публичный сервитут устанавливается в целях эксплуатации объекта электросетевого хозяйства Электросетевой комплекс Подстанция 110/35/6кВ «Балмошная» (ВЛ 6 кВ ф. Красноярский, КТП 2222, КТП 2018, КТП 2022, КТП 2008) (в соответствии со статьей 3.6 Федерального закона от 25 октября 2001 г. № 137-ФЗ «О введении в действие Земельного кодекса Российской Федерации»). Срок установления публичного сервитута - сорок девять лет (согласно п.1 ст. 39.45 ЗК РФ).

Раздел 2

Сведения о местоположении границ объекта					
1. Система координат <u>МСК-59, зона 2</u>					
2. Сведения о характерных точках границ объекта					
Обозначение характерных точек границ	Координаты, м		Метод определения координат характерной точки	Средняя квадратическая погрешность положения характерной точки (M _t), м	Описание обозначения точки на местности (при наличии)
	X	Y			
1	2	3	4	5	6
1	520764.27	2236607.98	Метод спутниковых геодезических измерений (определений)	0.10	—
2	520610.91	2236394.69	Метод спутниковых геодезических измерений (определений)	0.10	—
3	520604.86	2236386.12	Метод спутниковых геодезических измерений (определений)	0.10	—
4	520596.09	2236393.72	Метод спутниковых геодезических измерений (определений)	0.10	—
5	520582.33	2236377.85	Метод спутниковых геодезических измерений (определений)	0.10	—

6	520608.61	2236355.06	Метод спутниковых геодезических измерений (определений)	0.10	—
7	520628.02	2236382.50	Метод спутниковых геодезических измерений (определений)	0.10	—
8	520797.21	2236617.83	Метод спутниковых геодезических измерений (определений)	0.10	—
9	520766.55	2236629.61	Метод спутниковых геодезических измерений (определений)	0.10	—
10	520769.45	2236654.65	Метод спутниковых геодезических измерений (определений)	0.10	—
11	520780.50	2236700.26	Метод спутниковых геодезических измерений (определений)	0.10	—
12	520731.93	2236722.83	Метод спутниковых геодезических измерений (определений)	0.10	—
13	520690.59	2236739.01	Метод спутниковых геодезических измерений (определений)	0.10	—
14	520611.51	2236769.87	Метод спутниковых геодезических измерений (определений)	0.10	—
15	520566.76	2236787.69	Метод спутниковых геодезических измерений (определений)	0.10	—
16	520530.37	2236801.97	Метод спутниковых геодезических измерений (определений)	0.10	—
17	520494.05	2236815.71	Метод спутниковых геодезических измерений (определений)	0.10	—
18	520463.93	2236828.10	Метод спутниковых геодезических измерений (определений)	0.10	—
19	520462.84	2236847.25	Метод спутниковых геодезических измерений (определений)	0.10	—
20	520458.19	2236882.62	Метод спутниковых геодезических измерений (определений)	0.10	—
21	520418.93	2236912.20	Метод спутниковых геодезических измерений (определений)	0.10	—
22	520390.77	2236932.30	Метод спутниковых геодезических измерений (определений)	0.10	—
23	520402.79	2236954.12	Метод спутниковых	0.10	—

			геодезических измерений (определений)		
24	520424.28	2236986.50	Метод спутниковых геодезических измерений (определений)	0.10	—
25	520451.32	2237011.28	Метод спутниковых геодезических измерений (определений)	0.10	—
26	520481.46	2237035.99	Метод спутниковых геодезических измерений (определений)	0.10	—
27	520512.38	2237062.07	Метод спутниковых геодезических измерений (определений)	0.10	—
28	520667.54	2237182.56	Метод спутниковых геодезических измерений (определений)	0.10	—
29	520710.33	2237209.48	Метод спутниковых геодезических измерений (определений)	0.10	—
30	520752.41	2237251.00	Метод спутниковых геодезических измерений (определений)	0.10	—
31	520780.17	2237277.63	Метод спутниковых геодезических измерений (определений)	0.10	—
32	520793.39	2237291.11	Метод спутниковых геодезических измерений (определений)	0.10	—
33	520811.07	2237307.32	Метод спутниковых геодезических измерений (определений)	0.10	—
34	520837.42	2237332.98	Метод спутниковых геодезических измерений (определений)	0.10	—
35	520865.21	2237359.00	Метод спутниковых геодезических измерений (определений)	0.10	—
36	520904.87	2237398.94	Метод спутниковых геодезических измерений (определений)	0.10	—
37	520938.86	2237431.94	Метод спутниковых геодезических измерений (определений)	0.10	—
38	520981.54	2237474.13	Метод спутниковых геодезических измерений (определений)	0.10	—
39	521004.81	2237496.70	Метод спутниковых геодезических измерений (определений)	0.10	—
40	521024.08	2237512.86	Метод спутниковых геодезических	0.10	—

			измерений (определений)		
41	521054.22	2237480.09	Метод спутниковых геодезических измерений (определений)	0.10	—
42	521084.83	2237447.52	Метод спутниковых геодезических измерений (определений)	0.10	—
43	521113.40	2237416.58	Метод спутниковых геодезических измерений (определений)	0.10	—
44	521110.04	2237413.26	Метод спутниковых геодезических измерений (определений)	0.10	—
45	521125.06	2237397.17	Метод спутниковых геодезических измерений (определений)	0.10	—
46	521141.01	2237412.84	Метод спутниковых геодезических измерений (определений)	0.10	—
47	521134.34	2237420.13	Метод спутниковых геодезических измерений (определений)	0.10	—
48	521136.70	2237422.31	Метод спутниковых геодезических измерений (определений)	0.10	—
49	521100.20	2237461.83	Метод спутниковых геодезических измерений (определений)	0.10	—
50	521069.59	2237494.38	Метод спутниковых геодезических измерений (определений)	0.10	—
51	521039.70	2237526.90	Метод спутниковых геодезических измерений (определений)	0.10	—
52	521062.37	2237548.73	Метод спутниковых геодезических измерений (определений)	0.10	—
53	521095.19	2237581.71	Метод спутниковых геодезических измерений (определений)	0.10	—
54	521132.48	2237618.31	Метод спутниковых геодезических измерений (определений)	0.10	—
55	521165.88	2237651.80	Метод спутниковых геодезических измерений (определений)	0.10	—
56	521201.04	2237686.02	Метод спутниковых геодезических измерений (определений)	0.10	—
57	521227.95	2237713.00	Метод спутниковых геодезических измерений	0.10	—

			(определений)		
58	521266.09	2237750.97	Метод спутниковых геодезических измерений (определений)	0.10	—
59	521302.22	2237786.54	Метод спутниковых геодезических измерений (определений)	0.10	—
60	521340.31	2237824.69	Метод спутниковых геодезических измерений (определений)	0.10	—
61	521373.83	2237860.25	Метод спутниковых геодезических измерений (определений)	0.10	—
62	521448.90	2237892.88	Метод спутниковых геодезических измерений (определений)	0.10	—
63	521467.69	2237894.30	Метод спутниковых геодезических измерений (определений)	0.10	—
64	521497.31	2237891.35	Метод спутниковых геодезических измерений (определений)	0.10	—
65	521534.02	2237888.11	Метод спутниковых геодезических измерений (определений)	0.10	—
66	521562.16	2237885.32	Метод спутниковых геодезических измерений (определений)	0.10	—
67	521575.81	2237878.64	Метод спутниковых геодезических измерений (определений)	0.10	—
68	521575.16	2237871.34	Метод спутниковых геодезических измерений (определений)	0.10	—
69	521580.87	2237870.81	Метод спутниковых геодезических измерений (определений)	0.10	—
70	521584.15	2237864.02	Метод спутниковых геодезических измерений (определений)	0.10	—
71	521590.18	2237869.93	Метод спутниковых геодезических измерений (определений)	0.10	—
72	521597.47	2237869.25	Метод спутниковых геодезических измерений (определений)	0.10	—
73	521598.20	2237877.81	Метод спутниковых геодезических измерений (определений)	0.10	—
74	521600.86	2237880.42	Метод спутниковых геодезических измерений (определений)	0.10	—

75	521628.98	2237877.87	Метод спутниковых геодезических измерений (определений)	0.10	—
76	521667.48	2237874.11	Метод спутниковых геодезических измерений (определений)	0.10	—
77	521782.93	2237862.00	Метод спутниковых геодезических измерений (определений)	0.10	—
78	521819.50	2237858.48	Метод спутниковых геодезических измерений (определений)	0.10	—
79	521871.97	2237853.10	Метод спутниковых геодезических измерений (определений)	0.10	—
80	521974.41	2237838.97	Метод спутниковых геодезических измерений (определений)	0.10	—
81	522014.38	2237836.22	Метод спутниковых геодезических измерений (определений)	0.10	—
82	522048.45	2237857.82	Метод спутниковых геодезических измерений (определений)	0.10	—
83	522061.20	2237869.30	Метод спутниковых геодезических измерений (определений)	0.10	—
84	522047.56	2237885.30	Метод спутниковых геодезических измерений (определений)	0.10	—
85	522035.58	2237874.53	Метод спутниковых геодезических измерений (определений)	0.10	—
86	522008.95	2237857.64	Метод спутниковых геодезических измерений (определений)	0.10	—
87	521976.57	2237859.87	Метод спутниковых геодезических измерений (определений)	0.10	—
88	521874.47	2237873.95	Метод спутниковых геодезических измерений (определений)	0.10	—
89	521821.58	2237879.38	Метод спутниковых геодезических измерений (определений)	0.10	—
90	521785.02	2237882.90	Метод спутниковых геодезических измерений (определений)	0.10	—
91	521669.60	2237895.00	Метод спутниковых геодезических измерений (определений)	0.10	—
92	521630.97	2237898.78	Метод спутниковых	0.10	—

			геодезических измерений (определений)		
93	521603.24	2237901.29	Метод спутниковых геодезических измерений (определений)	0.10	—
94	521595.84	2237904.70	Метод спутниковых геодезических измерений (определений)	0.10	—
95	521587.20	2237896.38	Метод спутниковых геодезических измерений (определений)	0.10	—
96	521568.00	2237905.84	Метод спутниковых геодезических измерений (определений)	0.10	—
97	521535.98	2237909.02	Метод спутниковых геодезических измерений (определений)	0.10	—
98	521499.27	2237912.25	Метод спутниковых геодезических измерений (определений)	0.10	—
99	521467.95	2237915.38	Метод спутниковых геодезических измерений (определений)	0.10	—
100	521443.79	2237913.57	Метод спутниковых геодезических измерений (определений)	0.10	—
101	521361.51	2237877.79	Метод спутниковых геодезических измерений (определений)	0.10	—
102	521325.24	2237839.31	Метод спутниковых геодезических измерений (определений)	0.10	—
103	521287.41	2237801.44	Метод спутниковых геодезических измерений (определений)	0.10	—
104	521262.78	2237777.17	Метод спутниковых геодезических измерений (определений)	0.10	—
105	521256.78	2237784.14	Метод спутниковых геодезических измерений (определений)	0.10	—
106	521240.18	2237769.71	Метод спутниковых геодезических измерений (определений)	0.10	—
107	521247.06	2237761.65	Метод спутниковых геодезических измерений (определений)	0.10	—
108	521213.11	2237727.86	Метод спутниковых геодезических измерений (определений)	0.10	—
109	521186.28	2237700.96	Метод спутниковых геодезических	0.10	—

			измерений (определений)		
110	521151.12	2237666.73	Метод спутниковых геодезических измерений (определений)	0.10	—
111	521117.69	2237633.22	Метод спутниковых геодезических измерений (определений)	0.10	—
112	521080.39	2237596.61	Метод спутниковых геодезических измерений (определений)	0.10	—
113	521047.64	2237563.70	Метод спутниковых геодезических измерений (определений)	0.10	—
114	521018.00	2237535.17	Метод спутниковых геодезических измерений (определений)	0.10	—
115	520990.73	2237512.30	Метод спутниковых геодезических измерений (определений)	0.10	—
116	520966.84	2237489.13	Метод спутниковых геодезических измерений (определений)	0.10	—
117	520924.16	2237446.94	Метод спутниковых геодезических измерений (определений)	0.10	—
118	520890.10	2237413.87	Метод спутниковых геодезических измерений (определений)	0.10	—
119	520850.58	2237374.08	Метод спутниковых геодезических измерений (определений)	0.10	—
120	520822.92	2237348.18	Метод спутниковых геодезических измерений (определений)	0.10	—
121	520796.75	2237322.69	Метод спутниковых геодезических измерений (определений)	0.10	—
122	520778.77	2237306.19	Метод спутниковых геодезических измерений (определений)	0.10	—
123	520765.40	2237292.56	Метод спутниковых геодезических измерений (определений)	0.10	—
124	520737.76	2237266.06	Метод спутниковых геодезических измерений (определений)	0.10	—
125	520697.21	2237226.05	Метод спутниковых геодезических измерений (определений)	0.10	—
126	520655.48	2237199.78	Метод спутниковых геодезических измерений	0.10	—

			(определений)		
127	520499.17	2237078.40	Метод спутниковых геодезических измерений (определений)	0.10	—
128	520468.03	2237052.14	Метод спутниковых геодезических измерений (определений)	0.10	—
129	520437.56	2237027.15	Метод спутниковых геодезических измерений (определений)	0.10	—
130	520408.20	2237000.25	Метод спутниковых геодезических измерений (определений)	0.10	—
131	520384.81	2236965.00	Метод спутниковых геодезических измерений (определений)	0.10	—
132	520363.36	2236926.06	Метод спутниковых геодезических измерений (определений)	0.10	—
133	520406.51	2236895.26	Метод спутниковых геодезических измерений (определений)	0.10	—
134	520438.52	2236871.15	Метод спутниковых геодезических измерений (определений)	0.10	—
135	520441.93	2236845.27	Метод спутниковых геодезических измерений (определений)	0.10	—
136	520443.80	2236812.72	Метод спутниковых геодезических измерений (определений)	0.10	—
137	520455.09	2236809.03	Метод спутниковых геодезических измерений (определений)	0.10	—
138	520486.34	2236796.18	Метод спутниковых геодезических измерений (определений)	0.10	—
139	520522.82	2236782.37	Метод спутниковых геодезических измерений (определений)	0.10	—
140	520559.04	2236768.15	Метод спутниковых геодезических измерений (определений)	0.10	—
141	520603.81	2236750.33	Метод спутниковых геодезических измерений (определений)	0.10	—
142	520682.95	2236719.45	Метод спутниковых геодезических измерений (определений)	0.10	—
143	520723.66	2236703.51	Метод спутниковых геодезических измерений (определений)	0.10	—

144	520756.04	2236688.47	Метод спутниковых геодезических измерений (определений)	0.10	—
145	520748.74	2236658.35	Метод спутниковых геодезических измерений (определений)	0.10	—
146	520745.46	2236630.00	Метод спутниковых геодезических измерений (определений)	0.10	—
147	520740.70	2236631.22	Метод спутниковых геодезических измерений (определений)	0.10	—
148	520735.42	2236610.03	Метод спутниковых геодезических измерений (определений)	0.10	—
149	520757.66	2236604.27	Метод спутниковых геодезических измерений (определений)	0.10	—
150	520759.05	2236609.91	Метод спутниковых геодезических измерений (определений)	0.10	—
1	520764.27	2236607.98	Метод спутниковых геодезических измерений (определений)	0.10	—

3. Сведения о характерных точках части (частей) границы объекта


Обозначение характерных точек части границы	Координаты, м		Метод определения координат характерной точки	Средняя квадратическая погрешность положения характерной точки (M_t), м	Описание обозначения точки на местности (при наличии)
	X	Y			
1	2	3	4	5	6
—	—	—	—	—	—

**Схема расположения границ публичного сервитута
для эксплуатации объекта электросетевого хозяйства**

**Электросетевой комплекс Подстанция 110/35/6кВ «Балмошная» (ВЛ 6 кВ ф.
Красноярский, КТП 2222, КТП 2018, КТП 2022, КТП 2008)**

(наименование объекта)


Обзорная схема границ объекта

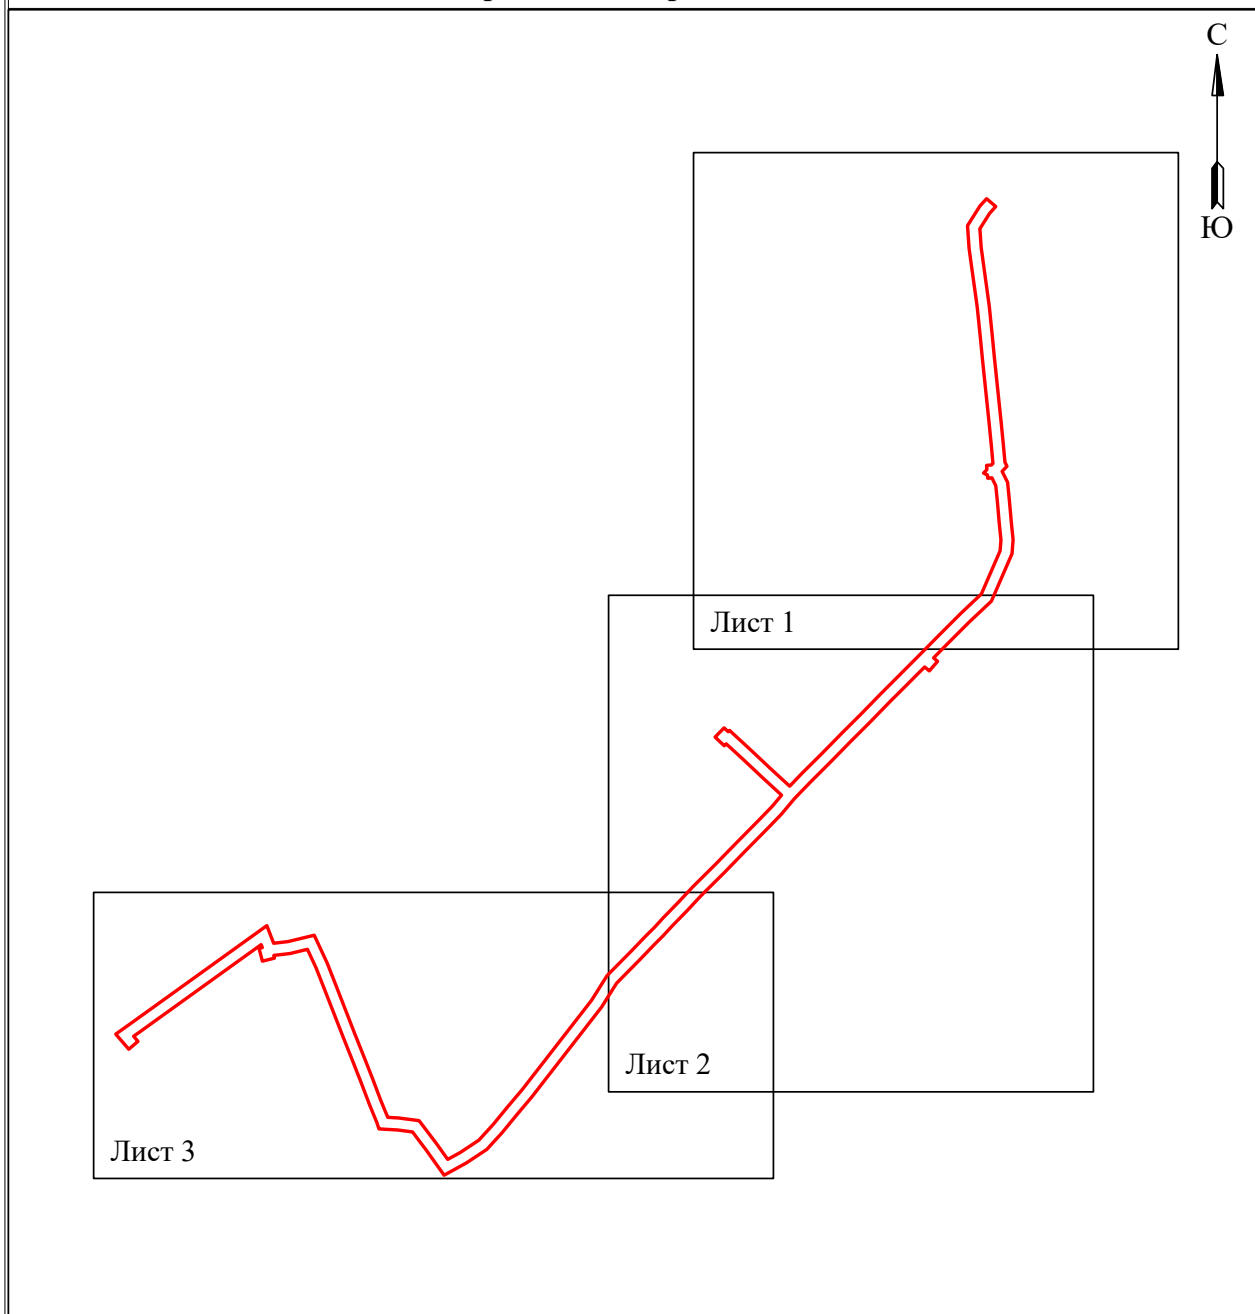

Условные обозначения:

— граница устанавливаемого
публичного сервитута

**Схема расположения границ публичного сервитута
для эксплуатации объекта электросетевого хозяйства**
**Электросетевой комплекс Подстанция 110/35/6кВ «Балмошная» (ВЛ 6 кВ ф. Красноярский, КТП 2222, КТП 2018,
 КТП 2022, КТП 2008)**
 (наименование объекта)

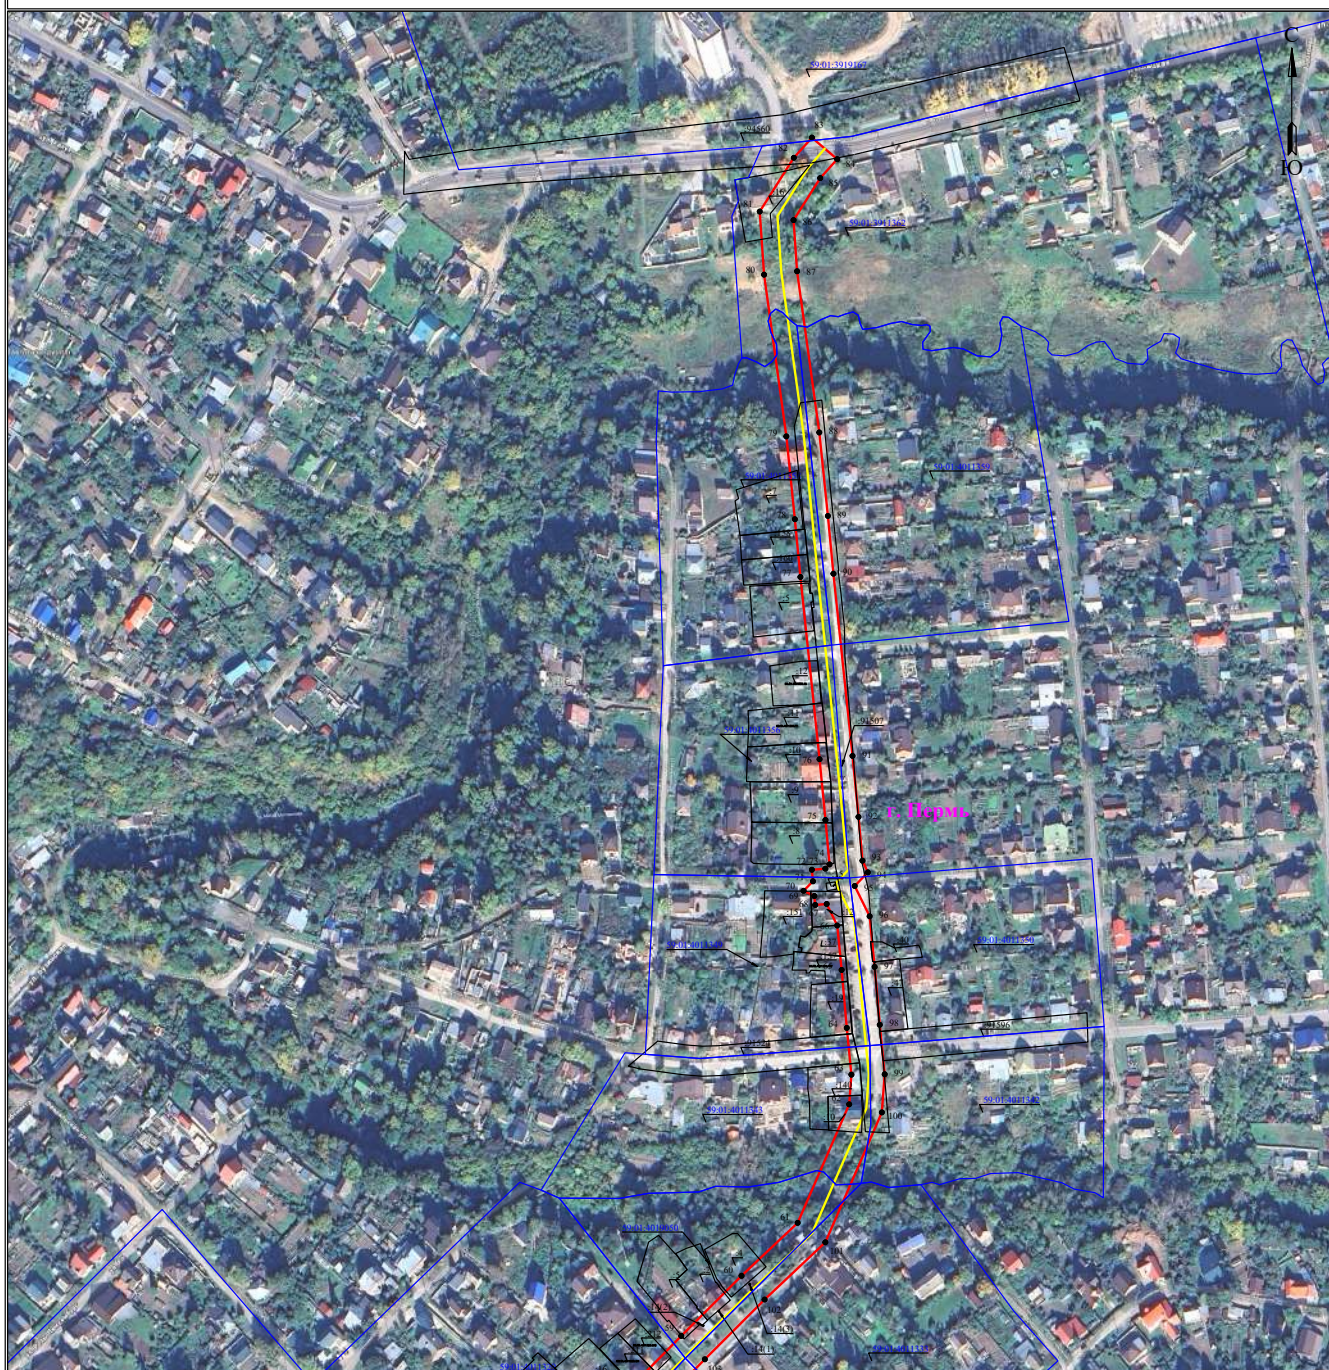

Масштаб 1:3000

Лист 1 из 3

Используемые условные знаки и обозначения:

	- обозначение характерной точки границы устанавливаемого публичного сервитута		- наименование населенного пункта
	- границы земельных участков, попадающих в зону публичного сервитута		- ось линии, контур объекта
	- граница кадастрового квартала		- граница устанавливаемого публичного сервитута
59-01-2010331	- номер кадастрового квартала		
123	- кадастровый номер земельного участка		

**Схема расположения границ публичного сервитута
для эксплуатации объекта электросетевого хозяйства**
**Электросетевой комплекс Подстанция 110/35/6кВ «Балмошная» (ВЛ 6 кВ ф. Красноярский, КТП 2222, КТП 2018,
 КТП 2022, КТП 2008)**
 (наименование объекта)




Масштаб 1:3000

Лист 2 из 3

Используемые условные знаки и обозначения:

	- обозначение характерной точки границы устанавливаемого публичного сервитута		- наименование населенного пункта
	- границы земельных участков, попадающих в зону публичного сервитута		- ось линии, контур объекта
	- граница кадастрового квартала		- граница устанавливаемого публичного сервитута
	- номер кадастрового квартала		
	- кадастровый номер земельного участка		

Схема расположения границ публичного сервитута
для эксплуатации объекта электросетевого хозяйства
Электросетевой комплекс Подстанции 110/35/6кВ «Балмовская» (ВЛ 6 кВ ф. Красноярский, КТП 2222, КТП 2018, КТП 2022, КТП 2008)

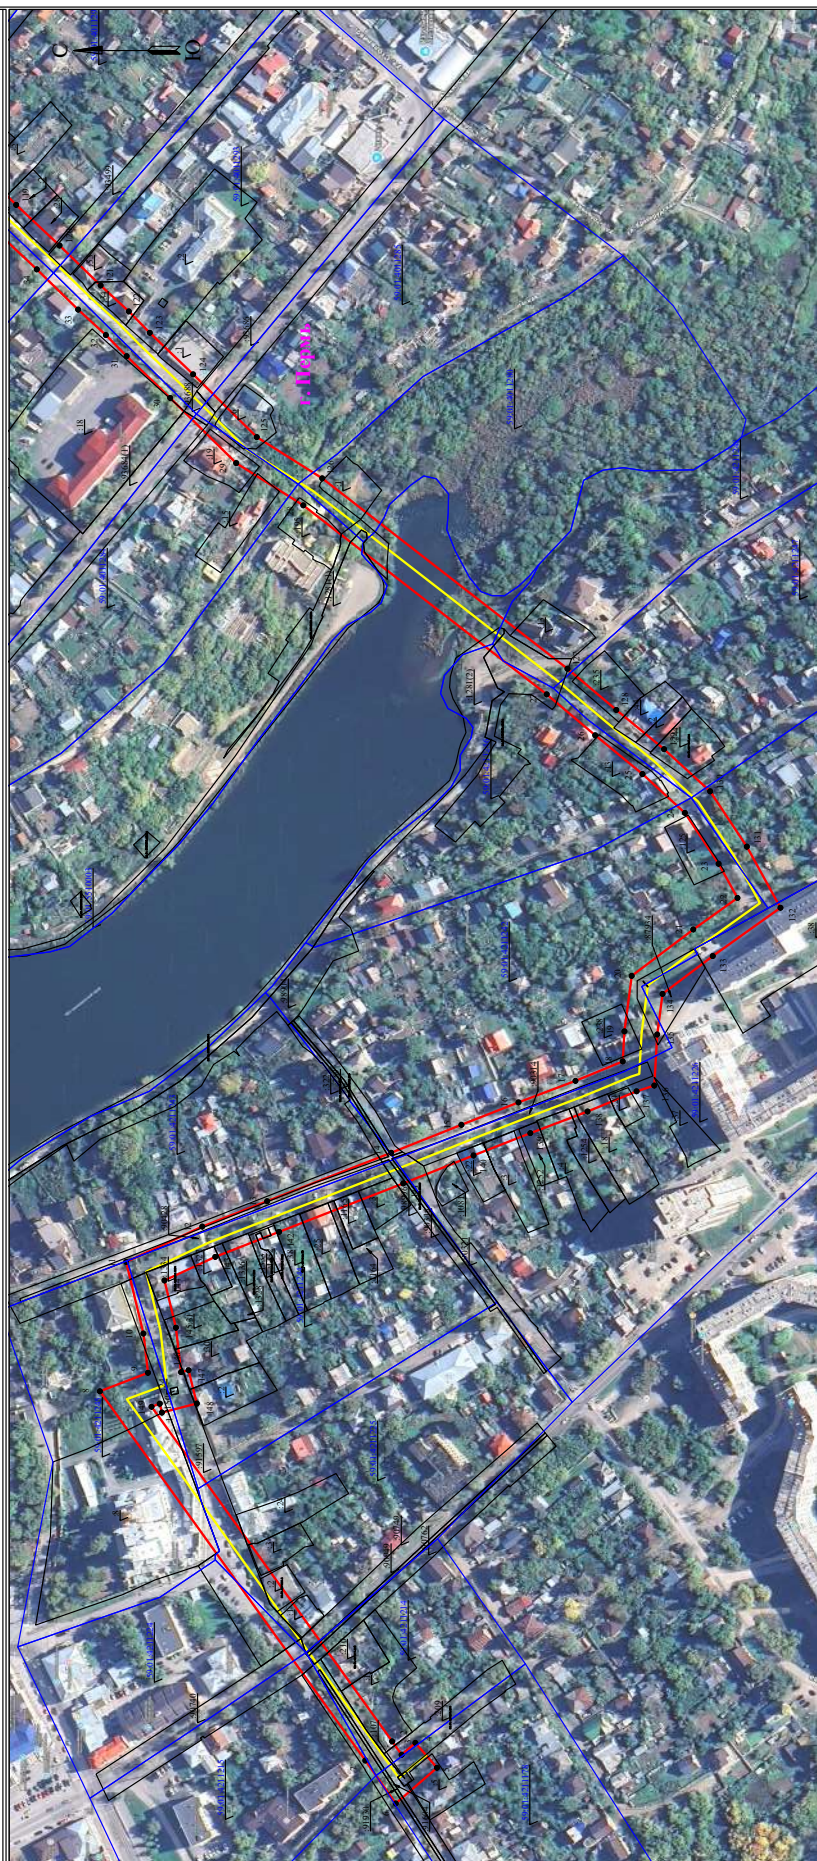

Лист 3 из 3

Масштаб 1:3000

Используемые условные знаки и обозначения:

● 1	- обозначение зашифрованной точки границы устанавливаемого земельного участка	- наименование населенного пункта
_____	- границы земельных участков, находящихся в зому публичного сервиса	- ось x линии, контур объекта
_____	- границы кадастрового выдела	- граница устанавливаемого публичного сервиса
5940/2010331	- номер зашифрованного выдела	
:123	- кадастровый номер земельного участка	

ГРАФИЧЕСКОЕ ОПИСАНИЕ

местоположения границ публичного сервитута

ВЛ-6кВ Воинская часть ПС Балмошная
(наименование объекта, местоположение границ которого описано (далее - объект))

Раздел 1

Сведения об объекте		
№ п/п	Характеристики объекта	Описание характеристик
1	2	3
1	Местоположение объекта	Пермский край, городской округ Пермский, город Пермь
2	Площадь объекта +/- величина погрешности определения площади (Р+/- Дельта Р)	12160 кв.м ± 28.17 кв.м
3	Иные характеристики объекта	Публичный сервитут устанавливается в целях эксплуатации объекта электросетевого хозяйства ВЛ-6кВ Воинская часть ПС Балмошная (в соответствии со статьей 3.6 Федерального закона от 25 октября 2001 г. № 137-ФЗ «О введении в действие Земельного кодекса Российской Федерации») Срок установления публичного сервитута - сорок девять лет (согласно п.1 ст. 39.45 ЗК РФ).

Раздел 2

Сведения о местоположении границ объекта					
1. Система координат <u>МСК-59, зона 2</u>					
2. Сведения о характерных точках границ объекта					
Обозначение характерных точек границ	Координаты, м		Метод определения координат характерной точки	Средняя квадратическая погрешность положения характерной точки (M _т), м	Описание обозначения точки на местности (при наличии)
	X	Y			
1	2	3	4	5	6
Граница1(1)	—	—	—	—	—
1	521056.91	2241226.78	Метод спутниковых геодезических измерений (определений)	0.10	—
2	521067.71	2241224.68	Метод спутниковых геодезических измерений (определений)	0.10	—
3	521072.20	2241247.79	Метод спутниковых геодезических измерений (определений)	0.10	—
4	521073.66	2241292.64	Метод спутниковых геодезических измерений (определений)	0.10	—
5	521062.66	2241293.00	Метод спутниковых геодезических измерений (определений)	0.10	—
6	521061.24	2241249.03	Метод спутниковых геодезических	0.10	—

			измерений (определений)		
1	521056.91	2241226.78	Метод спутниковых геодезических измерений (определений)	0.10	—
Граница1(2)	—	—	—	—	—
7	521531.25	2242343.76	Метод спутниковых геодезических измерений (определений)	0.10	—
8	521525.71	2242340.47	Метод спутниковых геодезических измерений (определений)	0.10	—
9	521529.42	2242334.21	Метод спутниковых геодезических измерений (определений)	0.10	—
10	521516.78	2242296.35	Метод спутниковых геодезических измерений (определений)	0.10	—
11	521500.92	2242248.00	Метод спутниковых геодезических измерений (определений)	0.10	—
12	521485.46	2242200.42	Метод спутниковых геодезических измерений (определений)	0.10	—
13	521468.15	2242146.64	Метод спутниковых геодезических измерений (определений)	0.10	—
14	521456.14	2242109.66	Метод спутниковых геодезических измерений (определений)	0.10	—
15	521441.96	2242061.04	Метод спутниковых геодезических измерений (определений)	0.10	—
16	521428.66	2242013.17	Метод спутниковых геодезических измерений (определений)	0.10	—
17	521407.72	2241953.01	Метод спутниковых геодезических измерений (определений)	0.10	—
18	521385.39	2241891.38	Метод спутниковых геодезических измерений (определений)	0.10	—
19	521363.65	2241830.05	Метод спутниковых геодезических измерений (определений)	0.10	—
20	521344.14	2241777.12	Метод спутниковых геодезических измерений (определений)	0.10	—
21	521354.46	2241773.32	Метод спутниковых геодезических измерений (определений)	0.10	—
22	521374.00	2241826.31	Метод спутниковых геодезических	0.10	—

			измерений (определений)		
23	521395.73	2241887.67	Метод спутниковых геодезических измерений (определений)	0.10	—
24	521418.09	2241949.33	Метод спутниковых геодезических измерений (определений)	0.10	—
25	521439.16	2242009.89	Метод спутниковых геодезических измерений (определений)	0.10	—
26	521452.54	2242058.02	Метод спутниковых геодезических измерений (определений)	0.10	—
27	521466.65	2242106.42	Метод спутниковых геодезических измерений (определений)	0.10	—
28	521478.61	2242143.26	Метод спутниковых геодезических измерений (определений)	0.10	—
29	521495.92	2242197.04	Метод спутниковых геодезических измерений (определений)	0.10	—
30	521511.38	2242244.60	Метод спутниковых геодезических измерений (определений)	0.10	—
31	521527.22	2242292.89	Метод спутниковых геодезических измерений (определений)	0.10	—
32	521540.80	2242333.56	Метод спутниковых геодезических измерений (определений)	0.10	—
33	521549.83	2242392.17	Метод спутниковых геодезических измерений (определений)	0.10	—
34	521557.77	2242439.89	Метод спутниковых геодезических измерений (определений)	0.10	—
35	521565.92	2242489.48	Метод спутниковых геодезических измерений (определений)	0.10	—
36	521575.07	2242543.67	Метод спутниковых геодезических измерений (определений)	0.10	—
37	521584.03	2242595.83	Метод спутниковых геодезических измерений (определений)	0.10	—
38	521585.75	2242641.48	Метод спутниковых геодезических измерений (определений)	0.10	—
39	521579.86	2242686.73	Метод спутниковых геодезических измерений	0.10	—


			(определений)		
40	521560.92	2242728.51	Метод спутниковых геодезических измерений (определений)	0.10	—
41	521533.39	2242767.35	Метод спутниковых геодезических измерений (определений)	0.10	—
42	521524.41	2242760.99	Метод спутниковых геодезических измерений (определений)	0.10	—
43	521551.34	2242723.01	Метод спутниковых геодезических измерений (определений)	0.10	—
44	521569.16	2242683.69	Метод спутниковых геодезических измерений (определений)	0.10	—
45	521574.72	2242640.96	Метод спутниковых геодезических измерений (определений)	0.10	—
46	521573.07	2242596.97	Метод спутниковых геодезических измерений (определений)	0.10	—
47	521564.23	2242545.52	Метод спутниковых геодезических измерений (определений)	0.10	—
48	521555.08	2242491.29	Метод спутниковых геодезических измерений (определений)	0.10	—
49	521546.91	2242441.69	Метод спутниковых геодезических измерений (определений)	0.10	—
50	521538.97	2242393.91	Метод спутниковых геодезических измерений (определений)	0.10	—
7	521531.25	2242343.76	Метод спутниковых геодезических измерений (определений)	0.10	—

3. Сведения о характерных точках части (частей) границы объекта

Обозначение характерных точек части границы	Координаты, м		Метод определения координат характерной точки	Средняя квадратическая погрешность положения характерной точки (M_t), м	Описание обозначения точки на местности (при наличии)
	X	Y			
1	2	3	4	5	6
—	—	—	—	—	—

**Схема расположения границ публичного сервитута
для эксплуатации объекта электросетевого хозяйства
ВЛ-6кВ Воинская часть ПС Балмошная**
(наименование объекта)


Обзорная схема границ объекта

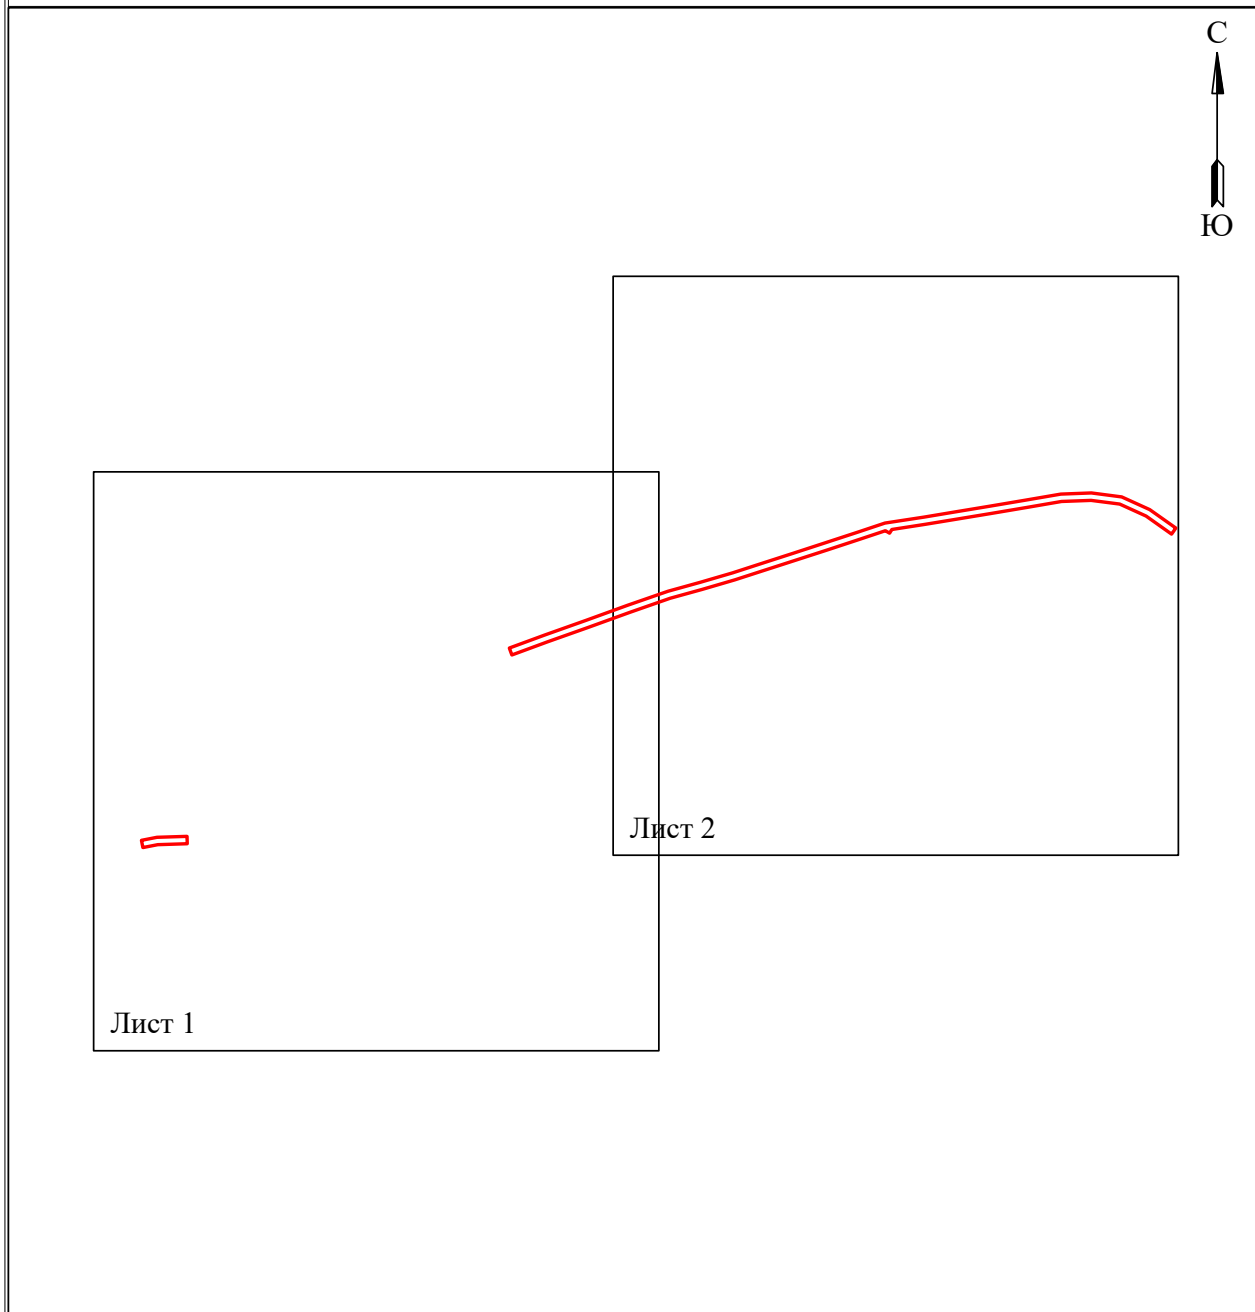

Условные обозначения:

— граница устанавливаемого
публичного сервитута

Схема расположения границ публичного сервитута
для эксплуатации объекта электросетевого хозяйства
ВЛ-6кВ Воинская часть ПС Балмошная
(наименование объекта)

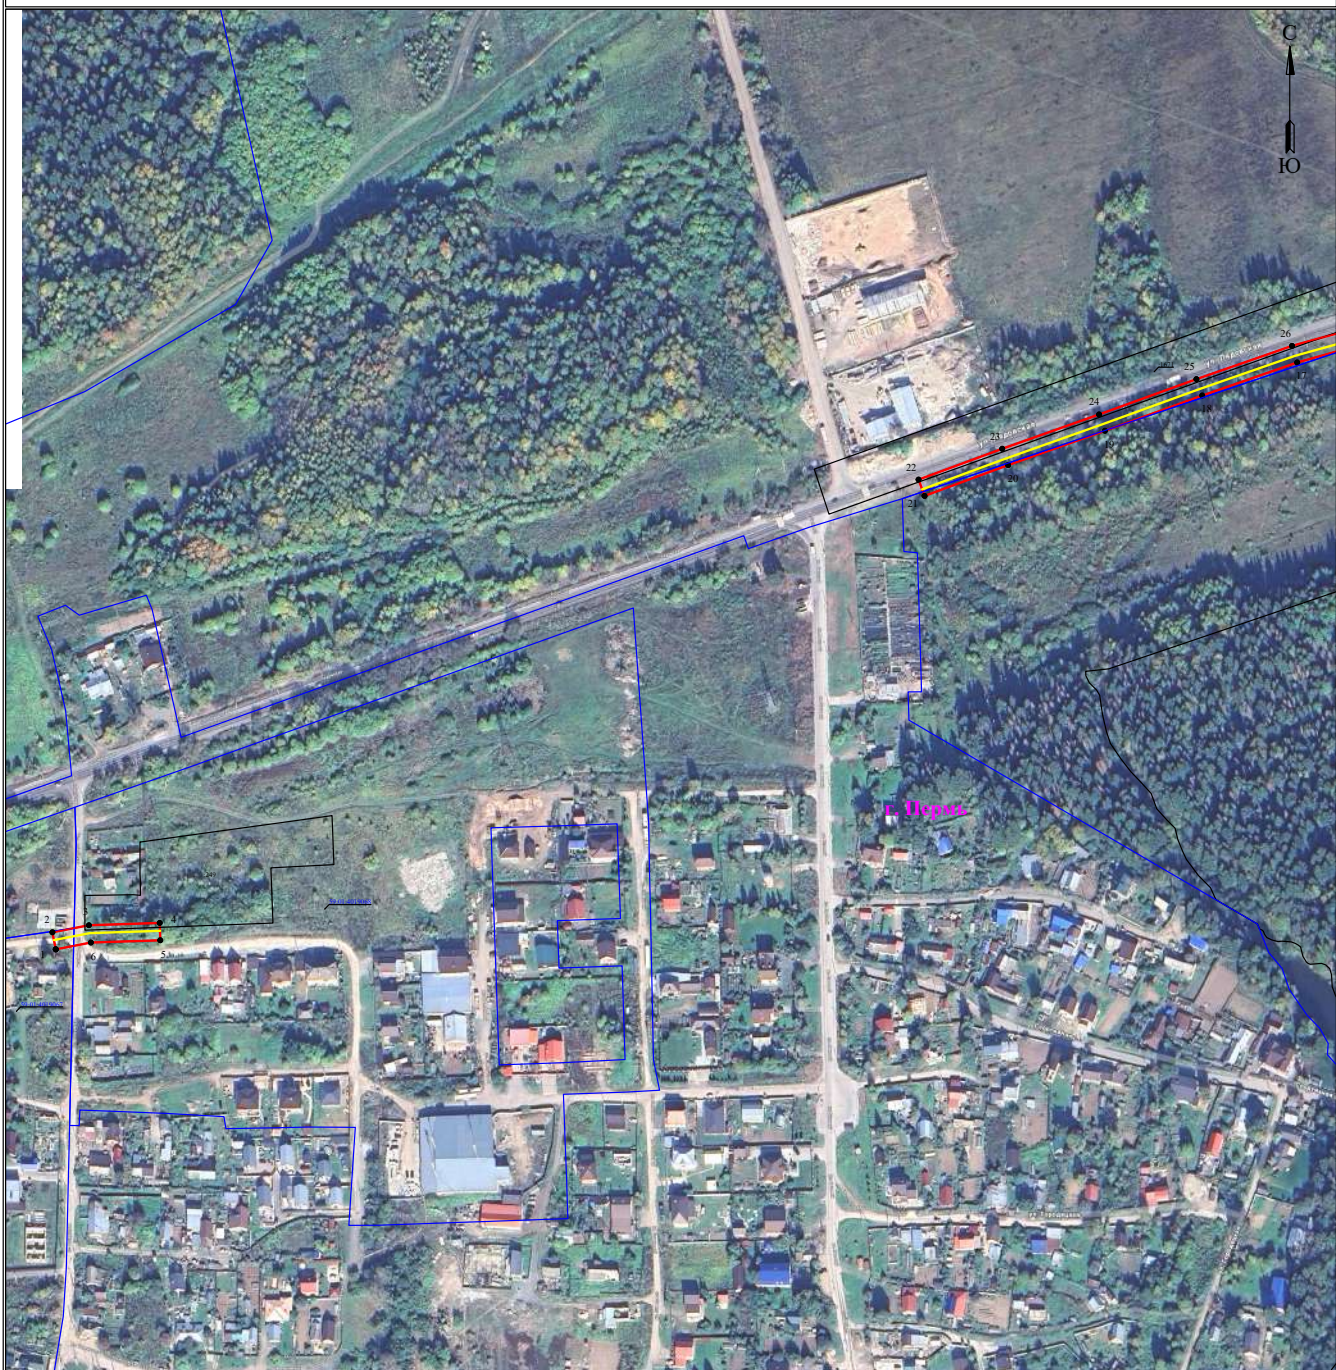

Масштаб 1:3000

Лист 1 из 2

Используемые условные знаки и обозначения:

	1 - обозначение характерной точки границы устанавливаемого публичного сервитута		г. Пермь - наименование населенного пункта
	— границы земельных участков, попадающих в зону публичного сервитута		— ось линии, контур объекта
	— граница кадастрового квартала		
	59:01:2512431 - номер кадастрового квартала		
	:123 - кадастровый номер земельного участка		
	— граница устанавливаемого публичного сервитута		

Схема расположения границ публичного сервитута
для эксплуатации объекта электросетевого хозяйства

ВЛ-6кВ Воинская часть ПС Балмошная

(наименование объекта)



Масштаб 1:3000

Лист 2 из 2

Используемые условные знаки и обозначения:

- | | | | |
|--|---|--|-----------------------------------|
| | - обозначение характерной точки границы устанавливаемого публичного сервитута | | - наименование населенного пункта |
| | - границы земельных участков, попадающих в зону публичного сервитута | | - ось линии, контур объекта |
| | - граница кадастрового квартала | | |
| | - номер кадастрового квартала | | |
| | - кадастровый номер земельного участка | | |
| | - граница устанавливаемого публичного сервитута | | |

ГРАФИЧЕСКОЕ ОПИСАНИЕ

местоположения границ публичного сервитута

ВЛ-6кВ ф.Турбино на ТП-4452
(наименование объекта, местоположение границ которого описано (далее - объект))

Раздел 1

Сведения об объекте		
№ п/п	Характеристики объекта	Описание характеристик
1	2	3
1	Местоположение объекта	Пермский край, городской округ Пермский, город Пермь
2	Площадь объекта +/- величина погрешности определения площади (Р+/- Дельта Р)	3833 кв.м ± 14.82 кв.м
3	Иные характеристики объекта	Публичный сервитут устанавливается в целях эксплуатации объекта электросетевого хозяйства ВЛ-6кВ ф.Турбино на ТП-4452 (в соответствии со статьей 3.6 Федерального закона от 25 октября 2001 г. № 137-ФЗ «О введении в действие Земельного кодекса Российской Федерации») Срок установления публичного сервитута - сорок девять лет (согласно п.1 ст. 39.45 ЗК РФ).

Раздел 2

Сведения о местоположении границ объекта					
1. Система координат <u>МСК-59, зона 2</u>					
2. Сведения о характерных точках границ объекта					
Обозначение характерных точек границ	Координаты, м		Метод определения координат характерной точки	Средняя квадратическая погрешность положения характерной точки (M _п), м	Описание обозначения точки на местности (при наличии)
	X	Y			
1	2	3	4	5	6
1	533815.20	2235642.28	Метод спутниковых геодезических измерений (определений)	0.10	—
2	533825.88	2235644.94	Метод спутниковых геодезических измерений (определений)	0.10	—
3	533819.35	2235671.23	Метод спутниковых геодезических измерений (определений)	0.10	—
4	533824.28	2235666.09	Метод спутниковых геодезических измерений (определений)	0.10	—
5	533835.15	2235654.75	Метод спутниковых геодезических измерений (определений)	0.10	—
6	533846.39	2235658.95	Метод спутниковых геодезических измерений	0.10	—

			(определений)		
7	533832.22	2235673.71	Метод спутниковых геодезических измерений (определений)	0.10	—
8	533815.48	2235691.14	Метод спутниковых геодезических измерений (определений)	0.10	—
9	533825.29	2235714.93	Метод спутниковых геодезических измерений (определений)	0.10	—
10	533835.51	2235750.13	Метод спутниковых геодезических измерений (определений)	0.10	—
11	533845.80	2235785.33	Метод спутниковых геодезических измерений (определений)	0.10	—
12	533854.00	2235813.58	Метод спутниковых геодезических измерений (определений)	0.10	—
13	533863.56	2235845.60	Метод спутниковых геодезических измерений (определений)	0.10	—
14	533879.10	2235866.31	Метод спутниковых геодезических измерений (определений)	0.10	—
15	533886.64	2235886.48	Метод спутниковых геодезических измерений (определений)	0.10	—
16	533904.60	2235909.52	Метод спутниковых геодезических измерений (определений)	0.10	—
17	533908.97	2235914.69	Метод спутниковых геодезических измерений (определений)	0.10	—
18	533914.17	2235911.60	Метод спутниковых геодезических измерений (определений)	0.10	—
19	533919.83	2235920.99	Метод спутниковых геодезических измерений (определений)	0.10	—
20	533906.63	2235928.95	Метод спутниковых геодезических измерений (определений)	0.10	—
21	533896.06	2235916.46	Метод спутниковых геодезических измерений (определений)	0.10	—
22	533876.92	2235891.92	Метод спутниковых геодезических измерений (определений)	0.10	—
23	533869.36	2235871.65	Метод спутниковых геодезических измерений (определений)	0.10	—


24	533853.58	2235850.64	Метод спутниковых геодезических измерений (определений)	0.10	—
25	533843.44	2235816.68	Метод спутниковых геодезических измерений (определений)	0.10	—
26	533835.24	2235788.41	Метод спутниковых геодезических измерений (определений)	0.10	—
27	533824.95	2235753.21	Метод спутниковых геодезических измерений (определений)	0.10	—
28	533814.89	2235718.57	Метод спутниковых геодезических измерений (определений)	0.10	—
29	533803.26	2235690.34	Метод спутниковых геодезических измерений (определений)	0.10	—
30	533804.04	2235687.18	Метод спутниковых геодезических измерений (определений)	0.10	—
1	533815.20	2235642.28	Метод спутниковых геодезических измерений (определений)	0.10	—

3. Сведения о характерных точках части (частей) границы объекта

Обозначение характерных точек части границы	Координаты, м		Метод определения координат характерной точки	Средняя квадратическая погрешность положения характерной точки (M_t), м	Описание обозначения точки на местности (при наличии)
	X	Y			
1	2	3	4	5	6
—	—	—	—	—	—

**Схема расположения границ публичного сервитута
для эксплуатации объекта электросетевого хозяйства
ВЛ-6кВ ф.Турбино на ТП-4452**

(наименование объекта)

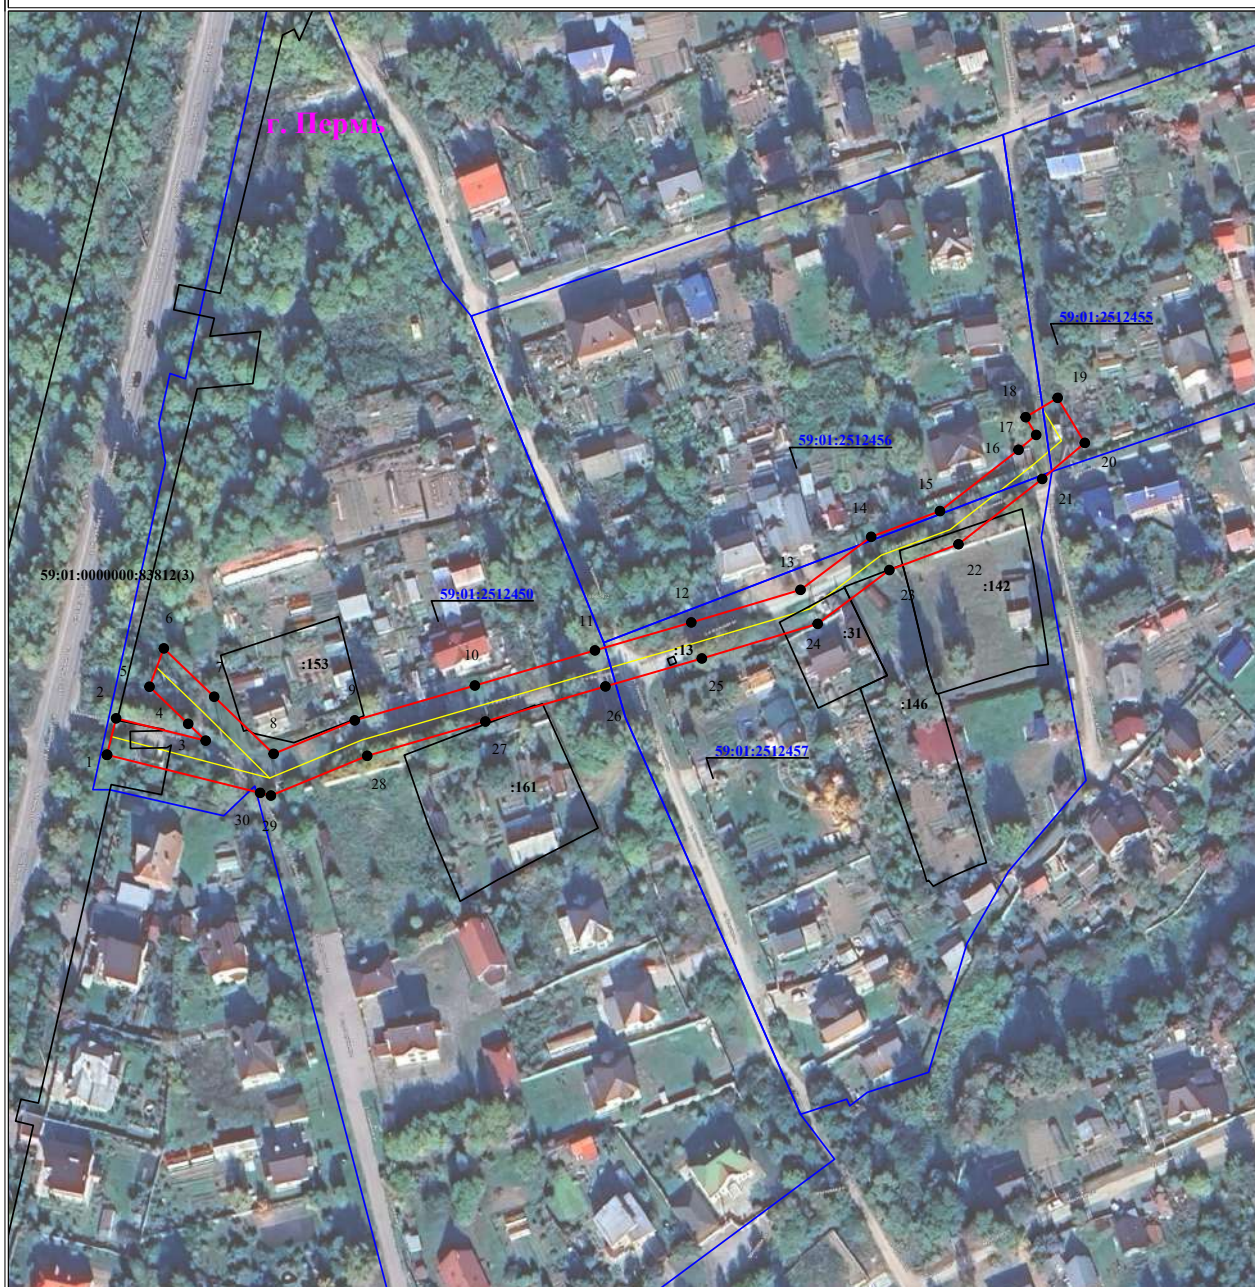

Масштаб 1:2000

Используемые условные знаки и обозначения:

	- обозначение характерной точки границы устанавливаемого публичного сервитута		- наименование населенного пункта
	- границы земельных участков, попадающих в зону публичного сервитута		- ось линии, контур объекта
	- граница кадастрового квартала		
	- номер кадастрового квартала		
	- кадастровый номер земельного участка		
	- граница устанавливаемого публичного сервитута		

ГРАФИЧЕСКОЕ ОПИСАНИЕ

местоположения границ публичного сервитута

ВЛ-6КВ ОТП.К КТПС1761 ОТ ВЛ-6КВ №15 ПС ЛЕСОЗАВОДСКАЯ
(наименование объекта, местоположение границ которого описано (далее - объект))

Раздел 1

Сведения об объекте		
№ п/п	Характеристики объекта	Описание характеристик
1	2	3
1	Местоположение объекта	Пермский край, городской округ Пермский, город Пермь
2	Площадь объекта +/- величина погрешности определения площади (Р+/- Дельта Р)	77 кв.м ± 1.76 кв.м
3	Иные характеристики объекта	Публичный сервитут устанавливается в целях эксплуатации объекта электросетевого хозяйства ВЛ-6КВ ОТП.К КТПС1761 ОТ ВЛ-6КВ №15 ПС ЛЕСОЗАВОДСКАЯ (согласно п.1 ст. 39.37 «Земельного кодекса Российской Федерации» от 25.10.2001 г. №136-ФЗ) Срок установления публичного сервитута - сорок девять лет (согласно п.1 ст. 39.45 ЗК РФ).

Раздел 2

Сведения о местоположении границ объекта					
1. Система координат <u>МСК-59, зона 2</u>					
2. Сведения о характерных точках границ объекта					
Обозначение характерных точек границ	Координаты, м		Метод определения координат характерной точки	Средняя квадратическая погрешность положения характерной точки (M _п), м	Описание обозначения точки на местности (при наличии)
	X	Y			
1	2	3	4	5	6
1	520592.01	2232713.81	Метод спутниковых геодезических измерений (определений)	0.10	—
2	520584.83	2232716.58	Метод спутниковых геодезических измерений (определений)	0.10	—
3	520581.22	2232707.25	Метод спутниковых геодезических измерений (определений)	0.10	—
4	520588.41	2232704.48	Метод спутниковых геодезических измерений (определений)	0.10	—
1	520592.01	2232713.81	Метод спутниковых геодезических измерений (определений)	0.10	—
3. Сведения о характерных точках части (частей) границы объекта					
Обозначение	Координаты, м		Метод определения	Средняя	Описание

характерных точек части границы	X	Y	координат характерной точки	квадратическая погрешность положения характерной точки (M _t), м	обозначения точки на местности (при наличии)
1	2	3	4	5	6
–	–	–	–	–	–

**Схема расположения границ публичного сервитута
для эксплуатации объекта электросетевого хозяйства
ВЛ-6КВ ОТП.К КТПС1761 ОТ ВЛ-6КВ №15 ПС ЛЕСОЗАВОДСКАЯ
(наименование объекта)**



Масштаб 1:600

Используемые условные знаки и обозначения:

● 1	- обозначение характерной точки границы устанавливаемого публичного сервитута	г. Пермь	- наименование населенного пункта
—	- границы земельных участков, попадающих в зону публичного сервитута	—	- ось линии, контур объекта
—	- граница кадастрового квартала		
59:01:1715075	- номер кадастрового квартала		
:123	- кадастровый номер земельного участка		
—	- граница устанавливаемого публичного сервитута		

ГРАФИЧЕСКОЕ ОПИСАНИЕ
местоположения границ публичного сервитута

ВЛ-6КВ ОТПАЙКА К КТП-7679

(наименование объекта, местоположение границ которого описано (далее - объект))

Раздел 1

Сведения об объекте		
№ п/п	Характеристики объекта	Описание характеристик
1	2	3
1	Местоположение объекта	Пермский край, городской округ Пермский, город Пермь
2	Площадь объекта +/- величина погрешности определения площади (Р+/- Дельта Р)	497 кв.м ± 6.84 кв.м
3	Иные характеристики объекта	Публичный сервитут устанавливается в целях эксплуатации объекта электросетевого хозяйства ВЛ-6КВ ОТПАЙКА К КТП-7679 (согласно п.1 ст. 39.37 «Земельного кодекса Российской Федерации» от 25.10.2001 г. №136-ФЗ) Срок установления публичного сервитута - сорок девять лет (согласно п.1 ст. 39.45 ЗК РФ).

Раздел 2


Сведения о местоположении границ объекта					
1. Система координат <u>МСК-59, зона 2</u>					
2. Сведения о характерных точках границ объекта					
Обозначение характерных точек границ	Координаты, м		Метод определения координат характерной точки	Средняя квадратическая погрешность положения характерной точки (M _t), м	Описание обозначения точки на местности (при наличии)
	X	Y			
1	2	3	4	5	6
1	513496.69	2228866.62	Метод спутниковых геодезических измерений (определений)	0.10	—
2	513495.41	2228871.98	Метод спутниковых геодезических измерений (определений)	0.10	—
3	513496.04	2228901.52	Метод спутниковых геодезических измерений (определений)	0.10	—
4	513495.65	2228915.08	Метод спутниковых геодезических измерений (определений)	0.10	—
5	513485.65	2228914.79	Метод спутниковых геодезических измерений (определений)	0.10	—
6	513486.04	2228901.48	Метод спутниковых геодезических измерений (определений)	0.10	—

7	513485.38	2228870.91	Метод спутниковых геодезических измерений (определений)	0.10	—
8	513486.96	2228864.30	Метод спутниковых геодезических измерений (определений)	0.10	—
1	513496.69	2228866.62	Метод спутниковых геодезических измерений (определений)	0.10	—
3. Сведения о характерных точках части (частей) границы объекта					
Обозначение характерных точек части границы	Координаты, м		Метод определения координат характерной точки	Средняя квадратическая погрешность положения характерной точки (M_i), м	Описание обозначения точки на местности (при наличии)
	X	Y			
1	2	3	4	5	6
—	—	—	—	—	—

Схема расположения границ публичного сервитута
для эксплуатации объекта электросетевого хозяйства

ВЛ-6КВ ОТПАЙКА К КТП-7679

(наименование объекта)

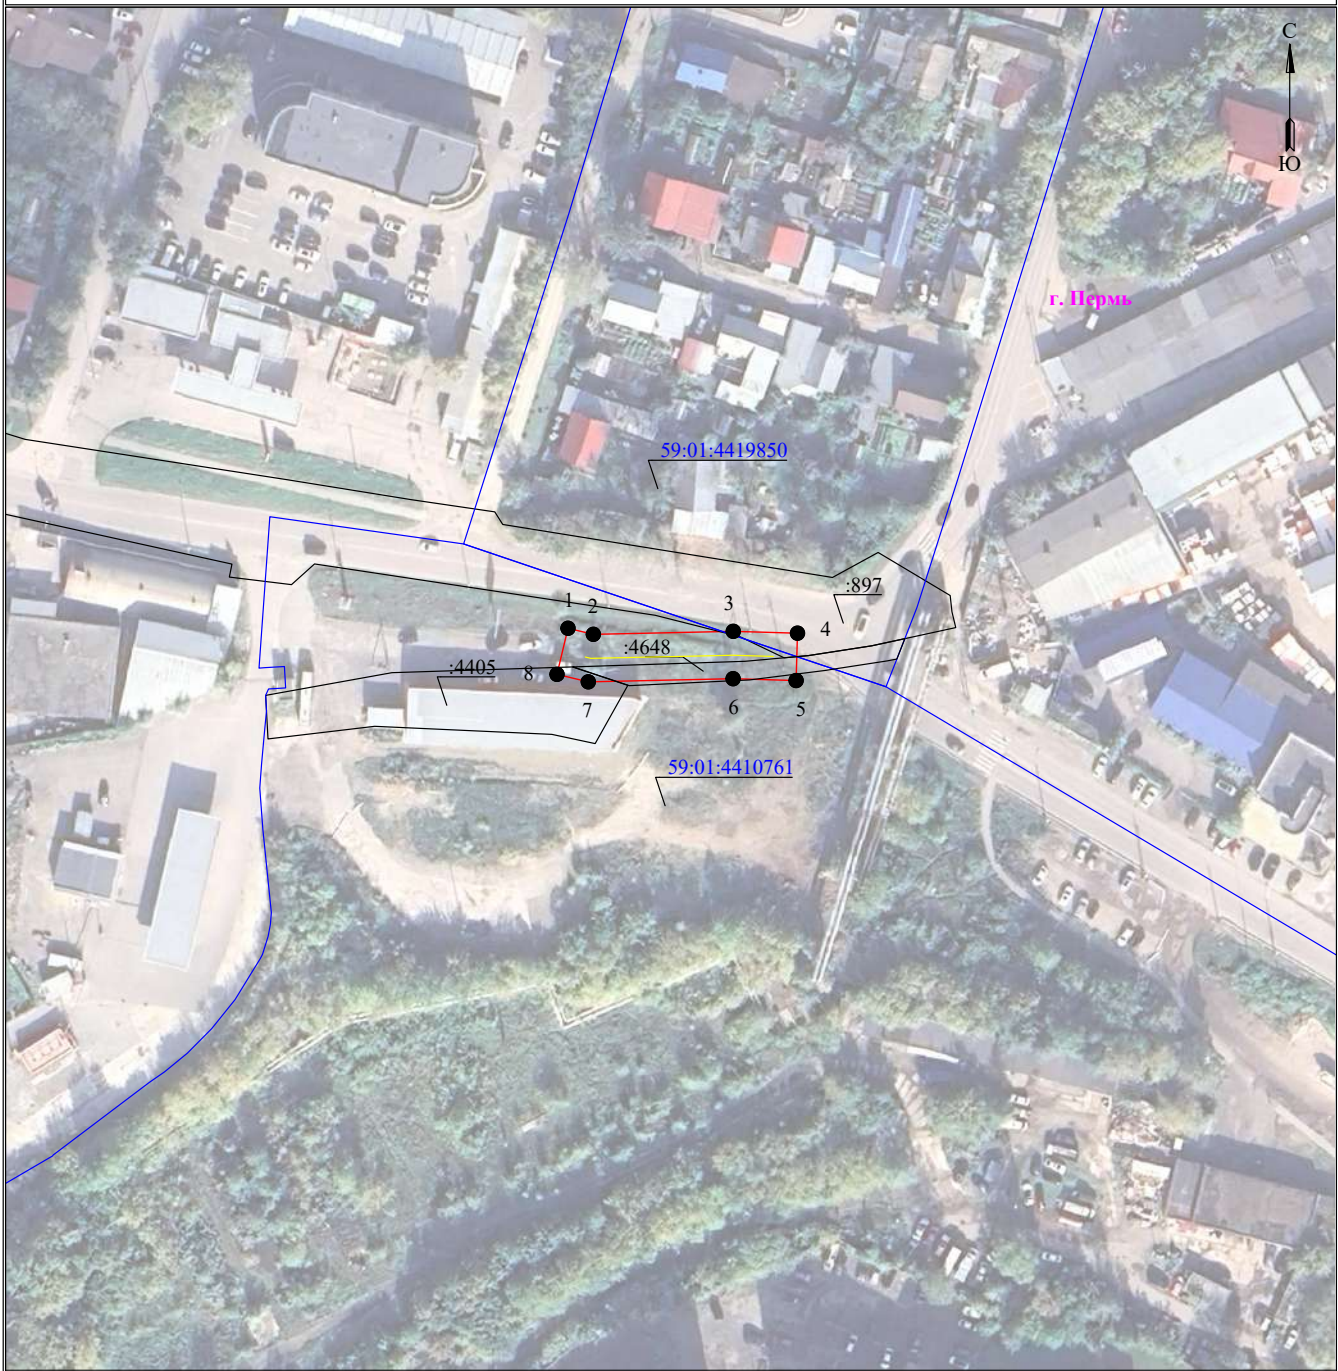

Масштаб 1:1000

Используемые условные знаки и обозначения:

	- границы земельных участков, попадающих в зону публичного сервитута		- граница устанавливаемого публичного сервитута
	- граница кадастрового квартала		- граница муниципального образования, населенного пункта
	- кадастровый номер земельного участка		- наименование муниципального образования, населенного пункта
	- номер кадастрового квартала		- Линия электропередачи

ГРАФИЧЕСКОЕ ОПИСАНИЕ

местоположения границ публичного сервитута

Электросетевой комплекс Подстанция 110/35/6кВ «Балмошная» (ВЛ 6 кВ ф. Запруд, КЛ 6 кВ ф. Запруд, КТП 2308, КТП 2124, КТП 2178)

(наименование объекта, местоположение границ которого описано (далее - объект))

Раздел 1

Сведения об объекте		
№ п/п	Характеристики объекта	Описание характеристик
1	2	3
1	Местоположение объекта	Пермский край, городской округ Пермский, город Пермь
2	Площадь объекта +/- величина погрешности определения площади (Р+/- Дельта Р)	46692 кв.м ± 48.83 кв.м
3	Иные характеристики объекта	Публичный сервитут устанавливается в целях эксплуатации объекта электросетевого хозяйства «Электросетевой комплекс Подстанция 110/35/6кВ «Балмошная» (ВЛ 6 кВ ф. Запруд, КЛ 6 кВ ф. Запруд, КТП 2308, КТП 2124, КТП 2178)» (согласно ст. 3.6 Федерального закона от 25 октября 2001 г. № 137-ФЗ «О введении в действие Земельного кодекса Российской Федерации») Срок установления публичного сервитута - сорок девять лет (согласно п.1 ст. 39.45 ЗК РФ).

Раздел 2

Сведения о местоположении границ объекта					
1. Система координат <u>МСК-59, зона 2</u>					
2. Сведения о характерных точках границ объекта					
Обозначение характерных точек границ	Координаты, м		Метод определения координат характерной точки	Средняя квадратическая погрешность положения характерной точки (M _t), м	Описание обозначения точки на местности (при наличии)
	X	Y			
1	2	3	4	5	6
Граница 1(1)	—	—	—	—	—
1	522332.99	2238675.53	Метод спутниковых геодезических измерений (определений)	0.10	—
2	522326.48	2238672.26	Метод спутниковых геодезических измерений (определений)	0.10	—
3	522284.53	2238652.03	Метод спутниковых геодезических измерений (определений)	0.10	—
4	522248.04	2238634.30	Метод спутниковых геодезических измерений (определений)	0.10	—
5	522239.16	2238635.13	Метод спутниковых геодезических измерений	0.10	—

			(определений)		
6	522241.68	2238630.10	Метод спутниковых геодезических измерений (определений)	0.10	—
7	522222.90	2238620.71	Метод спутниковых геодезических измерений (определений)	0.10	—
8	522225.59	2238615.33	Метод спутниковых геодезических измерений (определений)	0.10	—
9	522251.93	2238612.84	Метод спутниковых геодезических измерений (определений)	0.10	—
10	522293.67	2238633.13	Метод спутниковых геодезических измерений (определений)	0.10	—
11	522335.76	2238653.42	Метод спутниковых геодезических измерений (определений)	0.10	—
12	522351.11	2238661.13	Метод спутниковых геодезических измерений (определений)	0.10	—
13	522356.24	2238682.37	Метод спутниковых геодезических измерений (определений)	0.10	—
14	522371.41	2238671.06	Метод спутниковых геодезических измерений (определений)	0.10	—
15	522418.28	2238693.91	Метод спутниковых геодезических измерений (определений)	0.10	—
16	522432.93	2238699.39	Метод спутниковых геодезических измерений (определений)	0.10	—
17	522459.11	2238712.67	Метод спутниковых геодезических измерений (определений)	0.10	—
18	522500.10	2238732.98	Метод спутниковых геодезических измерений (определений)	0.10	—
19	522540.66	2238752.72	Метод спутниковых геодезических измерений (определений)	0.10	—
20	522581.92	2238773.00	Метод спутниковых геодезических измерений (определений)	0.10	—
21	522622.74	2238792.69	Метод спутниковых геодезических измерений (определений)	0.10	—
22	522664.14	2238812.94	Метод спутниковых геодезических измерений (определений)	0.10	—

23	522688.87	2238826.38	Метод спутниковых геодезических измерений (определений)	0.10	—
24	522712.91	2238835.92	Метод спутниковых геодезических измерений (определений)	0.10	—
25	522755.16	2238856.44	Метод спутниковых геодезических измерений (определений)	0.10	—
26	522799.28	2238878.10	Метод спутниковых геодезических измерений (определений)	0.10	—
27	522795.33	2238886.17	Метод спутниковых геодезических измерений (определений)	0.10	—
28	522795.63	2238887.26	Метод спутниковых геодезических измерений (определений)	0.10	—
29	522793.99	2238888.85	Метод спутниковых геодезических измерений (определений)	0.10	—
30	522790.03	2238896.96	Метод спутниковых геодезических измерений (определений)	0.10	—
31	522745.96	2238875.31	Метод спутниковых геодезических измерений (определений)	0.10	—
32	522704.45	2238855.15	Метод спутниковых геодезических измерений (определений)	0.10	—
33	522679.95	2238845.42	Метод спутниковых геодезических измерений (определений)	0.10	—
34	522654.51	2238831.62	Метод спутниковых геодезических измерений (определений)	0.10	—
35	522613.56	2238811.58	Метод спутниковых геодезических измерений (определений)	0.10	—
36	522572.72	2238791.88	Метод спутниковых геодезических измерений (определений)	0.10	—
37	522531.43	2238771.58	Метод спутниковых геодезических измерений (определений)	0.10	—
38	522490.84	2238751.83	Метод спутниковых геодезических измерений (определений)	0.10	—
39	522449.71	2238731.44	Метод спутниковых геодезических измерений (определений)	0.10	—
40	522424.48	2238718.65	Метод спутниковых	0.10	—

			геодезических измерений (определений)		
41	522409.98	2238713.23	Метод спутниковых геодезических измерений (определений)	0.10	—
42	522373.71	2238695.54	Метод спутниковых геодезических измерений (определений)	0.10	—
43	522362.88	2238703.62	Метод спутниковых геодезических измерений (определений)	0.10	—
44	522360.27	2238700.37	Метод спутниковых геодезических измерений (определений)	0.10	—
45	522354.46	2238712.62	Метод спутниковых геодезических измерений (определений)	0.10	—
46	522334.21	2238702.89	Метод спутниковых геодезических измерений (определений)	0.10	—
47	522337.76	2238695.25	Метод спутниковых геодезических измерений (определений)	0.10	—
1	522332.99	2238675.53	Метод спутниковых геодезических измерений (определений)	0.10	—
(2)	—	—	—	—	—
48	521691.80	2238446.00	Метод спутниковых геодезических измерений (определений)	0.10	—
49	521705.11	2238483.75	Метод спутниковых геодезических измерений (определений)	0.10	—
50	521721.84	2238530.47	Метод спутниковых геодезических измерений (определений)	0.10	—
51	521745.93	2238596.41	Метод спутниковых геодезических измерений (определений)	0.10	—
52	521758.47	2238631.07	Метод спутниковых геодезических измерений (определений)	0.10	—
53	521774.11	2238675.21	Метод спутниковых геодезических измерений (определений)	0.10	—
54	521790.58	2238721.94	Метод спутниковых геодезических измерений (определений)	0.10	—
55	521801.33	2238754.32	Метод спутниковых геодезических измерений (определений)	0.10	—
56	521860.57	2238732.65	Метод спутниковых	0.10	—

			геодезических измерений (определений)		
57	521896.02	2238719.73	Метод спутниковых геодезических измерений (определений)	0.10	—
58	522057.15	2238639.33	Метод спутниковых геодезических измерений (определений)	0.10	—
59	522081.21	2238670.62	Метод спутниковых геодезических измерений (определений)	0.10	—
60	522092.59	2238682.92	Метод спутниковых геодезических измерений (определений)	0.10	—
61	522113.77	2238672.50	Метод спутниковых геодезических измерений (определений)	0.10	—
62	522138.70	2238658.77	Метод спутниковых геодезических измерений (определений)	0.10	—
63	522167.73	2238642.85	Метод спутниковых геодезических измерений (определений)	0.10	—
64	522200.13	2238625.55	Метод спутниковых геодезических измерений (определений)	0.10	—
65	522215.15	2238622.06	Метод спутниковых геодезических измерений (определений)	0.10	—
66	522217.38	2238631.29	Метод спутниковых геодезических измерений (определений)	0.10	—
67	522221.80	2238630.60	Метод спутниковых геодезических измерений (определений)	0.10	—
68	522222.11	2238632.58	Метод спутниковых геодезических измерений (определений)	0.10	—
69	522217.68	2238633.27	Метод спутниковых геодезических измерений (определений)	0.10	—
70	522219.91	2238642.50	Метод спутниковых геодезических измерений (определений)	0.10	—
71	522207.59	2238645.38	Метод спутниковых геодезических измерений (определений)	0.10	—
72	522177.73	2238661.33	Метод спутниковых геодезических измерений (определений)	0.10	—
73	522148.80	2238677.19	Метод спутниковых геодезических	0.10	—

			измерений (определений)		
74	522123.47	2238691.13	Метод спутниковых геодезических измерений (определений)	0.10	—
75	522087.81	2238708.67	Метод спутниковых геодезических измерений (определений)	0.10	—
76	522065.15	2238684.18	Метод спутниковых геодезических измерений (определений)	0.10	—
77	522051.05	2238665.85	Метод спутниковых геодезических измерений (определений)	0.10	—
78	521904.33	2238739.05	Метод спутниковых геодезических измерений (определений)	0.10	—
79	521867.77	2238752.38	Метод спутниковых геодезических измерений (определений)	0.10	—
80	521838.33	2238763.12	Метод спутниковых геодезических измерений (определений)	0.10	—
81	521798.40	2238777.77	Метод спутниковых геодезических измерений (определений)	0.10	—
82	521750.78	2238795.38	Метод спутниковых геодезических измерений (определений)	0.10	—
83	521706.76	2238811.29	Метод спутниковых геодезических измерений (определений)	0.10	—
84	521676.15	2238822.40	Метод спутниковых геодезических измерений (определений)	0.10	—
85	521637.24	2238836.92	Метод спутниковых геодезических измерений (определений)	0.10	—
86	521633.88	2238828.04	Метод спутниковых геодезических измерений (определений)	0.10	—
87	521618.71	2238832.85	Метод спутниковых геодезических измерений (определений)	0.10	—
88	521618.10	2238830.94	Метод спутниковых геодезических измерений (определений)	0.10	—
89	521633.27	2238826.13	Метод спутниковых геодезических измерений (определений)	0.10	—
90	521629.90	2238817.25	Метод спутниковых геодезических измерений	0.10	—

			(определений)		
91	521668.90	2238802.69	Метод спутниковых геодезических измерений (определений)	0.10	—
92	521699.60	2238791.54	Метод спутниковых геодезических измерений (определений)	0.10	—
93	521743.58	2238775.66	Метод спутниковых геодезических измерений (определений)	0.10	—
94	521781.61	2238761.58	Метод спутниковых геодезических измерений (определений)	0.10	—
95	521770.71	2238728.74	Метод спутниковых геодезических измерений (определений)	0.10	—
96	521754.31	2238682.21	Метод спутниковых геодезических измерений (определений)	0.10	—
97	521738.71	2238638.15	Метод спутниковых геодезических измерений (определений)	0.10	—
98	521726.19	2238603.59	Метод спутниковых геодезических измерений (определений)	0.10	—
99	521702.09	2238537.61	Метод спутниковых геодезических измерений (определений)	0.10	—
100	521685.33	2238490.77	Метод спутниковых геодезических измерений (определений)	0.10	—
101	521672.00	2238453.02	Метод спутниковых геодезических измерений (определений)	0.10	—
102	521655.79	2238407.36	Метод спутниковых геодезических измерений (определений)	0.10	—
103	521655.19	2238407.68	Метод спутниковых геодезических измерений (определений)	0.10	—
104	521647.33	2238393.31	Метод спутниковых геодезических измерений (определений)	0.10	—
105	521647.08	2238393.50	Метод спутниковых геодезических измерений (определений)	0.10	—
106	521615.61	2238352.15	Метод спутниковых геодезических измерений (определений)	0.10	—
107	521613.79	2238331.37	Метод спутниковых геодезических измерений (определений)	0.10	—

108	521609.09	2238277.92	Метод спутниковых геодезических измерений (определений)	0.10	—
109	521605.28	2238235.11	Метод спутниковых геодезических измерений (определений)	0.10	—
110	521602.68	2238199.85	Метод спутниковых геодезических измерений (определений)	0.10	—
111	521602.49	2238197.80	Метод спутниковых геодезических измерений (определений)	0.10	—
112	521580.00	2238200.12	Метод спутниковых геодезических измерений (определений)	0.10	—
113	521575.48	2238200.48	Метод спутниковых геодезических измерений (определений)	0.10	—
114	521575.56	2238201.27	Метод спутниковых геодезических измерений (определений)	0.10	—
115	521553.63	2238203.52	Метод спутниковых геодезических измерений (определений)	0.10	—
116	521553.53	2238202.56	Метод спутниковых геодезических измерений (определений)	0.10	—
117	521523.05	2238205.73	Метод спутниковых геодезических измерений (определений)	0.10	—
118	521506.72	2238206.81	Метод спутниковых геодезических измерений (определений)	0.10	—
119	521464.23	2238212.20	Метод спутниковых геодезических измерений (определений)	0.10	—
120	521421.68	2238216.60	Метод спутниковых геодезических измерений (определений)	0.10	—
121	521400.71	2238218.70	Метод спутниковых геодезических измерений (определений)	0.10	—
122	521338.05	2238273.96	Метод спутниковых геодезических измерений (определений)	0.10	—
123	521330.44	2238266.83	Метод спутниковых геодезических измерений (определений)	0.10	—
124	521310.01	2238248.48	Метод спутниковых геодезических измерений (определений)	0.10	—
125	521311.34	2238247.00	Метод спутниковых	0.10	—

			геодезических измерений (определений)		
126	521324.01	2238258.35	Метод спутниковых геодезических измерений (определений)	0.10	—
127	521391.89	2238198.48	Метод спутниковых геодезических измерений (определений)	0.10	—
128	521419.55	2238195.71	Метод спутниковых геодезических измерений (определений)	0.10	—
129	521461.83	2238191.34	Метод спутниковых геодезических измерений (определений)	0.10	—
130	521504.72	2238185.90	Метод спутниковых геодезических измерений (определений)	0.10	—
131	521521.27	2238184.81	Метод спутниковых геодезических измерений (определений)	0.10	—
132	521551.36	2238181.67	Метод спутниковых геодезических измерений (определений)	0.10	—
133	521551.31	2238181.17	Метод спутниковых геодезических измерений (определений)	0.10	—
134	521573.23	2238178.81	Метод спутниковых геодезических измерений (определений)	0.10	—
135	521573.31	2238179.59	Метод спутниковых геодезических измерений (определений)	0.10	—
136	521578.08	2238179.21	Метод спутниковых геодезических измерений (определений)	0.10	—
137	521621.39	2238174.74	Метод спутниковых геодезических измерений (определений)	0.10	—
138	521623.61	2238198.08	Метод спутниковых геодезических измерений (определений)	0.10	—
139	521626.22	2238233.41	Метод спутниковых геодезических измерений (определений)	0.10	—
140	521630.01	2238276.06	Метод спутниковых геодезических измерений (определений)	0.10	—
141	521634.71	2238329.53	Метод спутниковых геодезических измерений (определений)	0.10	—
142	521636.01	2238344.27	Метод спутниковых геодезических	0.10	—

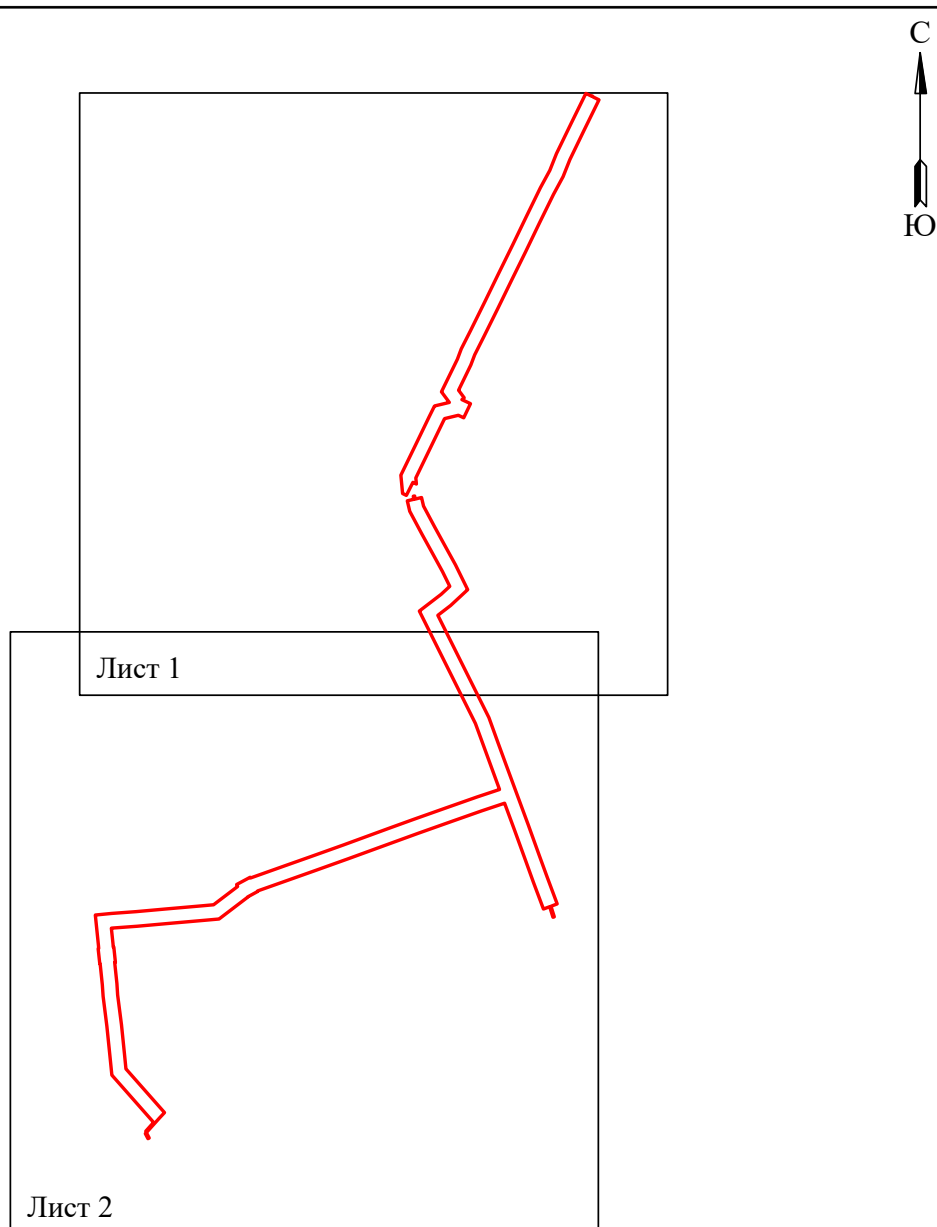
			измерений (определений)		
143	521662.29	2238378.81	Метод спутниковых геодезических измерений (определений)	0.10	—
144	521665.07	2238377.31	Метод спутниковых геодезических измерений (определений)	0.10	—
145	521675.54	2238396.77	Метод спутниковых геодезических измерений (определений)	0.10	—
146	521674.51	2238397.32	Метод спутниковых геодезических измерений (определений)	0.10	—
48	521691.80	2238446.00	Метод спутниковых геодезических измерений (определений)	0.10	—
(3)	—	—	—	—	—
147	521308.97	2238248.15	Метод спутниковых геодезических измерений (определений)	0.10	—
148	521301.62	2238251.98	Метод спутниковых геодезических измерений (определений)	0.10	—
149	521300.70	2238250.21	Метод спутниковых геодезических измерений (определений)	0.10	—
150	521308.05	2238246.38	Метод спутниковых геодезических измерений (определений)	0.10	—
147	521308.97	2238248.15	Метод спутниковых геодезических измерений (определений)	0.10	—
3. Сведения о характерных точках части (частей) границы объекта					
Обозначение характерных точек части границы	Координаты, м		Метод определения координат характерной точки	Средняя квадратическая погрешность положения характерной точки (M_t), м	Описание обозначения точки на местности (при наличии)
	X	Y			
1	2	3	4	5	6
—	—	—	—	—	—

Схема расположения границ публичного сервитута

для эксплуатации объекта

**Электросетевой комплекс Подстанция 110/35/6кВ «Балмошная» (ВЛ 6 кВ ф. Запруд,
КЛ 6 кВ ф. Запруд, КТП 2308, КТП 2124, КТП 2178)**

(наименование объекта)

Обзорная схема границ объекта**Условные обозначения:**

— граница устанавливаемого публичного сервитута

Схема расположения границ публичного сервитута
для эксплуатации объекта
Электросетевой комплекс Подстанция 110/35/6кВ «Балмошная» (ВЛ 6 кВ ф. Запруд,
КЛ 6 кВ ф. Запруд, КТП 2308, КТП 2124, КТП 2178)
(наименование объекта)



Используемые условные знаки и обозначения:

- 1 - обозначение характерной точки границы устанавливаемого публичного сервитута
- - границы земельных участков, попадающих в зону публичного сервитута
- - граница кадастрового квартала
- 59:01:3919188 - номер кадастрового квартала

Масштаб 1:3000


Лист 1 из 2

- г. Пермь - наименование населенного пункта
- - ось линии, контур объекта
- :123 - кадастровый номер земельного участка
- - граница устанавливаемого публичного сервитута

Схема расположения границ публичного сервитута
для эксплуатации объекта

Электросетевой комплекс Подстанция 110/35/6кВ «Балмошная» (ВЛ 6 кВ ф. Запруд,
КЛ 6 кВ ф. Запруд, КТП 2308, КТП 2124, КТП 2178)

(наименование объекта)

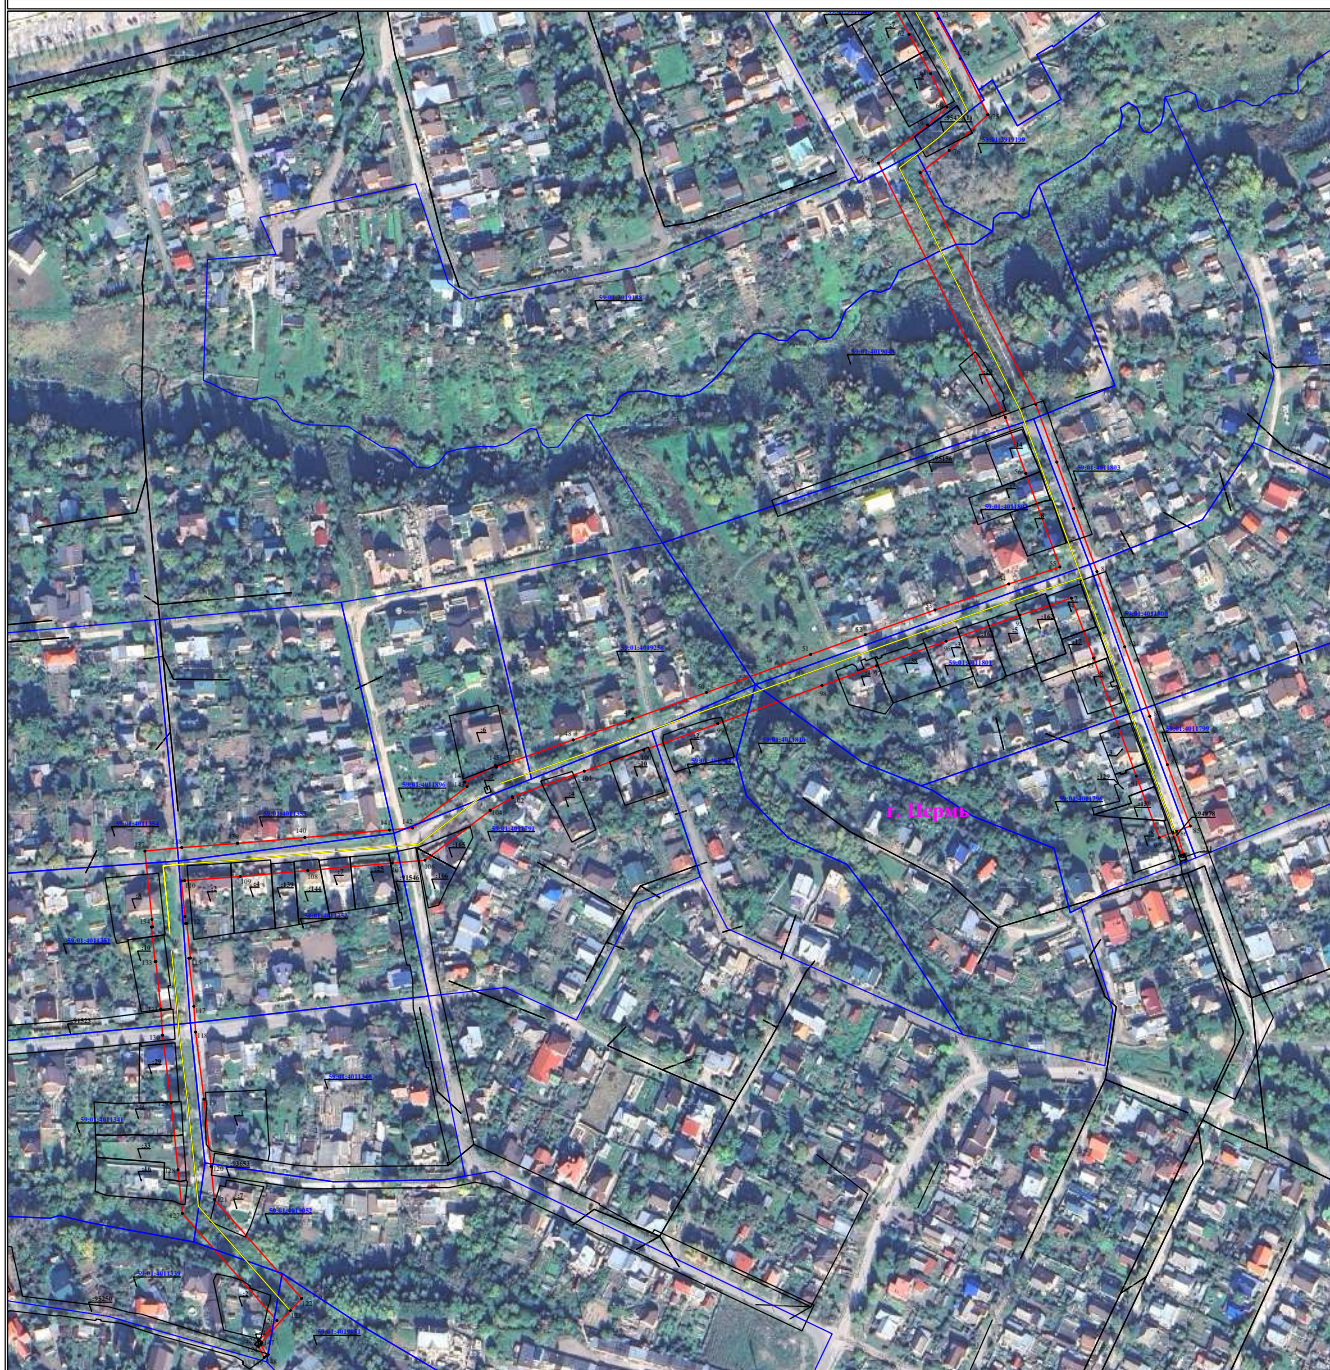

Используемые условные знаки и обозначения:

Масштаб 1:3000

Лист 2 из 2

● 1	- обозначение характерной точки границы устанавливаемого публичного сервитута
—	- границы земельных участков, попадающих в зону публичного сервитута
—	- граница кадастрового квартала
59:01:3919188	- номер кадастрового квартала

г. Пермь	- наименование населенного пункта
—	- ось линии, контур объекта
:123	- кадастровый номер земельного участка
—	- граница устанавливаемого публичного сервитута

ГРАФИЧЕСКОЕ ОПИСАНИЕ

местоположения границ публичного сервитута

ВЛ-10 кВ Васильева-2 ПС Бахаревка
(наименование объекта, местоположение границ которого описано (далее - объект))

Раздел 1

Сведения об объекте		
№ п/п	Характеристики объекта	Описание характеристик
1	2	3
1	Местоположение объекта	Пермский край, городской округ Пермский, город Пермь
2	Площадь объекта +/- величина погрешности определения площади (Р+/- Дельта Р)	2531 кв.м ± 17.57 кв.м
3	Иные характеристики объекта	Публичный сервитут устанавливается в целях эксплуатации объекта электросетевого хозяйства ВЛ-10 кВ Васильева-2 ПС Бахаревка (согласно п.1 ст. 39.37 «Земельного кодекса Российской Федерации» от 25.10.2001 г. №136-ФЗ) Срок установления публичного сервитута - сорок девять лет (согласно п.1 ст. 39.45 ЗК РФ).

Раздел 2

Сведения о местоположении границ объекта					
1. Система координат <u>МСК-59, зона 2</u>					
2. Сведения о характерных точках границ объекта					
Обозначение характерных точек границ	Координаты, м		Метод определения координат характерной точки	Средняя квадратическая погрешность положения характерной точки (M _t), м	Описание обозначения точки на местности (при наличии)
	X	Y			
1	2	3	4	5	6
1	511836.77	2234248.79	Метод спутниковых геодезических измерений (определений)	0.10	—
2	511832.24	2234259.02	Метод спутниковых геодезических измерений (определений)	0.10	—
3	511808.53	2234260.15	Метод спутниковых геодезических измерений (определений)	0.10	—
4	511810.15	2234307.14	Метод спутниковых геодезических измерений (определений)	0.10	—
5	511812.24	2234362.08	Метод спутниковых геодезических измерений (определений)	0.10	—
6	511814.17	2234411.98	Метод спутниковых геодезических измерений (определений)	0.10	—

7	511815.97	2234462.16	Метод спутниковых геодезических измерений (определений)	0.10	—
8	511816.39	2234477.15	Метод спутниковых геодезических измерений (определений)	0.10	—
9	511806.39	2234477.43	Метод спутниковых геодезических измерений (определений)	0.10	—
10	511805.97	2234462.48	Метод спутниковых геодезических измерений (определений)	0.10	—
11	511804.18	2234412.35	Метод спутниковых геодезических измерений (определений)	0.10	—
12	511802.26	2234362.46	Метод спутниковых геодезических измерений (определений)	0.10	—
13	511800.16	2234307.50	Метод спутниковых геодезических измерений (определений)	0.10	—
14	511798.21	2234250.65	Метод спутниковых геодезических измерений (определений)	0.10	—
1	511836.77	2234248.79	Метод спутниковых геодезических измерений (определений)	0.10	—


3. Сведения о характерных точках части (частей) границы объекта

Обозначение характерных точек части границы	Координаты, м		Метод определения координат характерной точки	Средняя квадратическая погрешность положения характерной точки (M_i), м	Описание обозначения точки на местности (при наличии)
	X	Y			
1	2	3	4	5	6
—	—	—	—	—	—

Схема расположения границ публичного сервитута
для эксплуатации объекта электросетевого хозяйства

ВЛ-10 кВ Васильева-2 ПС Бахаревка

(наименование объекта)

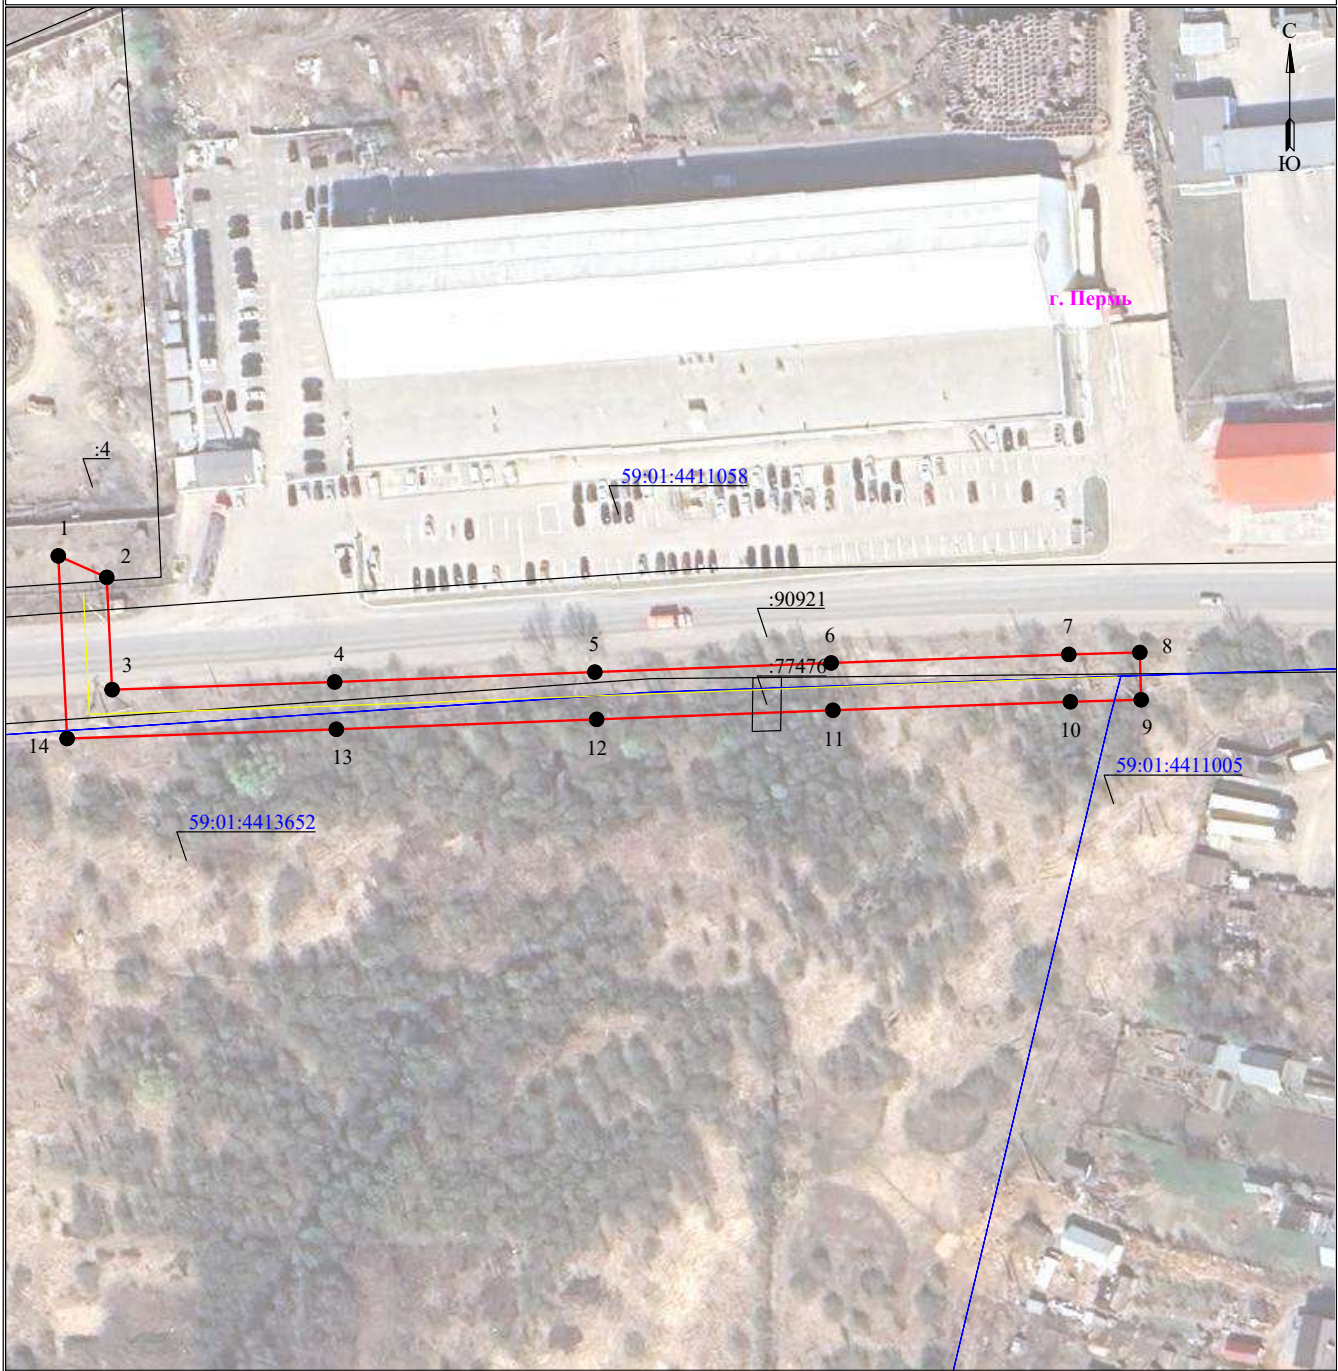

Масштаб 1:1000

Используемые условные знаки и обозначения:

	- границы земельных участков, попадающих в зону публичного сервитута		- граница устанавливаемого публичного сервитута
	- граница кадастрового квартала		- граница муниципального образования, населенного пункта
	- кадастровый номер земельного участка		- наименование муниципального образования, населенного пункта
	- номер кадастрового квартала		- Линия электропередачи

ГРАФИЧЕСКОЕ ОПИСАНИЕ
местоположения границ публичного сервитута

ВЛ 0.4КВ ТП-1656

(наименование объекта, местоположение границ которого описано (далее - объект))

Раздел 1

Сведения об объекте		
№ п/п	Характеристики объекта	Описание характеристик
1	2	3
1	Местоположение объекта	Пермский край, городской округ Пермский, город Пермь
2	Площадь объекта +/- величина погрешности определения площади (Р+/- Дельта Р)	869 кв.м ± 7.04 кв.м
3	Иные характеристики объекта	Публичный сервитут устанавливается в целях эксплуатации объекта электросетевого хозяйства ВЛ 0.4КВ ТП-1656 (согласно п.1 ст. 39.37 «Земельного кодекса Российской Федерации» от 25.10.2001 г. №136-ФЗ) Срок установления публичного сервитута - сорок девять лет (согласно п.1 ст. 39.45 ЗК РФ).

Раздел 2

Сведения о местоположении границ объекта					
1. Система координат <u>МСК-59, зона 2</u>					
2. Сведения о характерных точках границ объекта					
Обозначение характерных точек границ	Координаты, м		Метод определения координат характерной точки	Средняя квадратическая погрешность положения характерной точки (M _t), м	Описание обозначения точки на местности (при наличии)
	X	Y			
1	2	3	4	5	6
1	520253.89	2231168.01	Метод спутниковых геодезических измерений (определений)	0.10	—
2	520249.88	2231167.85	Метод спутниковых геодезических измерений (определений)	0.10	—
3	520252.86	2231098.67	Метод спутниковых геодезических измерений (определений)	0.10	—
4	520263.91	2231027.27	Метод спутниковых геодезических измерений (определений)	0.10	—
5	520294.16	2231003.11	Метод спутниковых геодезических измерений (определений)	0.10	—
6	520324.66	2230979.19	Метод спутниковых геодезических измерений (определений)	0.10	—

7	520327.13	2230982.35	Метод спутниковых геодезических измерений (определений)	0.10	–
8	520296.66	2231006.23	Метод спутниковых геодезических измерений (определений)	0.10	–
9	520267.63	2231029.43	Метод спутниковых геодезических измерений (определений)	0.10	–
10	520256.84	2231099.05	Метод спутниковых геодезических измерений (определений)	0.10	–
1	520253.89	2231168.01	Метод спутниковых геодезических измерений (определений)	0.10	–
3. Сведения о характерных точках части (частей) границы объекта					
Обозначение характерных точек части границы	Координаты, м		Метод определения координат характерной точки	Средняя квадратическая погрешность положения характерной точки (M_t), м	Описание обозначения точки на местности (при наличии)
	X	Y			
1	2	3	4	5	6
–	–	–	–	–	–

Схема расположения границ публичного сервитута
для эксплуатации объекта электросетевого хозяйства

ВЛ 0.4КВ ТП-1656

(наименование объекта)



Масштаб 1:1000

Используемые условные знаки и обозначения:

	- границы земельных участков, попадающих в зону публичного сервитута		- граница устанавливаемого публичного сервитута
	- граница кадастрового квартала		- граница муниципального образования, населенного пункта
	- кадастровый номер земельного участка		- наименование муниципального образования, населенного пункта
	- номер кадастрового квартала		- Линия электропередачи

ГРАФИЧЕСКОЕ ОПИСАНИЕ
местоположения границ публичного сервитута

ВЛ-0,4КВ КТП-2048

(наименование объекта, местоположение границ которого описано (далее - объект))

Раздел 1

Сведения об объекте		
№ п/п	Характеристики объекта	Описание характеристик
1	2	3
1	Местоположение объекта	Пермский край, городской округ Пермский, город Пермь
2	Площадь объекта +/- величина погрешности определения площади (Р+/- Дельта Р)	477 кв.м ± 4.42 кв.м
3	Иные характеристики объекта	Публичный сервитут устанавливается в целях эксплуатации объекта электросетевого хозяйства ВЛ-0,4КВ КТП-2048 (согласно п.1 ст. 39.37 «Земельного кодекса Российской Федерации» от 25.10.2001 г. №136-ФЗ) Срок установления публичного сервитута - сорок девять лет (согласно п.1 ст. 39.45 ЗК РФ).

Раздел 2

Сведения о местоположении границ объекта					
1. Система координат <u>МСК-59, зона 2</u>					
2. Сведения о характерных точках границ объекта					
Обозначение характерных точек границ	Координаты, м		Метод определения координат характерной точки	Средняя квадратическая погрешность положения характерной точки (M _t), м	Описание обозначения точки на местности (при наличии)
	X	Y			
1	2	3	4	5	6
1	518772.96	2236560.19	Метод спутниковых геодезических измерений (определений)	0.10	—
2	518785.37	2236535.02	Метод спутниковых геодезических измерений (определений)	0.10	—
3	518806.51	2236537.26	Метод спутниковых геодезических измерений (определений)	0.10	—
4	518818.49	2236515.19	Метод спутниковых геодезических измерений (определений)	0.10	—
5	518838.81	2236475.15	Метод спутниковых геодезических измерений (определений)	0.10	—
6	518842.36	2236476.98	Метод спутниковых геодезических измерений (определений)	0.10	—

7	518822.03	2236517.05	Метод спутниковых геодезических измерений (определений)	0.10	–
8	518808.75	2236541.52	Метод спутниковых геодезических измерений (определений)	0.10	–
9	518787.73	2236539.30	Метод спутниковых геодезических измерений (определений)	0.10	–
10	518776.54	2236561.96	Метод спутниковых геодезических измерений (определений)	0.10	–
1	518772.96	2236560.19	Метод спутниковых геодезических измерений (определений)	0.10	–
3. Сведения о характерных точках части (частей) границы объекта					
Обозначение характерных точек части границы	Координаты, м		Метод определения координат характерной точки	Средняя квадратическая погрешность положения характерной точки (M_t), м	Описание обозначения точки на местности (при наличии)
	X	Y			
1	2	3	4	5	6
–	–	–	–	–	–

ГРАФИЧЕСКОЕ ОПИСАНИЕ

местоположения границ публичного сервитута

ВЛ 0.4КВ ТП-6054

(наименование объекта, местоположение границ которого описано (далее - объект))

Раздел 1

Сведения об объекте		
№ п/п	Характеристики объекта	Описание характеристик
1	2	3
1	Местоположение объекта	Пермский край, городской округ Пермский, город Пермь
2	Площадь объекта +/- величина погрешности определения площади (Р+/- Дельта Р)	1173 кв.м ± 16.75 кв.м
3	Иные характеристики объекта	Публичный сервитут устанавливается в целях эксплуатации объекта электросетевого хозяйства ВЛ 0.4КВ ТП-6054 (согласно п.1 ст. 39.37 «Земельного кодекса Российской Федерации» от 25.10.2001 г. №136-ФЗ) Срок установления публичного сервитута - сорок девять лет (согласно п.1 ст. 39.45 ЗК РФ).

Раздел 2

Сведения о местоположении границ объекта					
1. Система координат <u>МСК-59, зона 2</u>					
2. Сведения о характерных точках границ объекта					
Обозначение характерных точек границ	Координаты, м		Метод определения координат характерной точки	Средняя квадратическая погрешность положения характерной точки (M _t), м	Описание обозначения точки на местности (при наличии)
	X	Y			
1	2	3	4	5	6
1	514346.89	2235508.68	Метод спутниковых геодезических измерений (определений)	0.10	—
2	514344.27	2235490.80	Метод спутниковых геодезических измерений (определений)	0.10	—
3	514348.23	2235490.22	Метод спутниковых геодезических измерений (определений)	0.10	—
4	514350.29	2235504.34	Метод спутниковых геодезических измерений (определений)	0.10	—
5	514376.29	2235501.88	Метод спутниковых геодезических измерений (определений)	0.10	—
6	514411.04	2235499.67	Метод спутниковых геодезических измерений (определений)	0.10	—

7	514444.61	2235497.05	Метод спутниковых геодезических измерений (определений)	0.10	—
8	514485.61	2235494.17	Метод спутниковых геодезических измерений (определений)	0.10	—
9	514522.10	2235491.33	Метод спутниковых геодезических измерений (определений)	0.10	—
10	514562.30	2235488.51	Метод спутниковых геодезических измерений (определений)	0.10	—
11	514605.29	2235485.07	Метод спутниковых геодезических измерений (определений)	0.10	—
12	514624.49	2235493.41	Метод спутниковых геодезических измерений (определений)	0.10	—
13	514622.89	2235497.07	Метод спутниковых геодезических измерений (определений)	0.10	—
14	514604.61	2235489.13	Метод спутниковых геодезических измерений (определений)	0.10	—
15	514562.60	2235492.49	Метод спутниковых геодезических измерений (определений)	0.10	—
16	514522.40	2235495.31	Метод спутниковых геодезических измерений (определений)	0.10	—
17	514485.91	2235498.15	Метод спутниковых геодезических измерений (определений)	0.10	—
18	514444.91	2235501.03	Метод спутниковых геодезических измерений (определений)	0.10	—
19	514411.32	2235503.67	Метод спутниковых геодезических измерений (определений)	0.10	—
20	514376.61	2235505.86	Метод спутниковых геодезических измерений (определений)	0.10	—
1	514346.89	2235508.68	Метод спутниковых геодезических измерений (определений)	0.10	—


3. Сведения о характерных точках части (частей) границы объекта

Обозначение характерных точек части границы	Координаты, м		Метод определения координат характерной точки	Средняя квадратическая погрешность положения характерной точки (M_t), м	Описание обозначения точки на местности (при наличии)
	X	Y			

1	2	3	4	5	6
–	–	–	–	–	–

Схема расположения границ публичного сервитута
для эксплуатации объекта электросетевого хозяйства

ВЛ 0.4КВ ТП-6054
(наименование объекта)

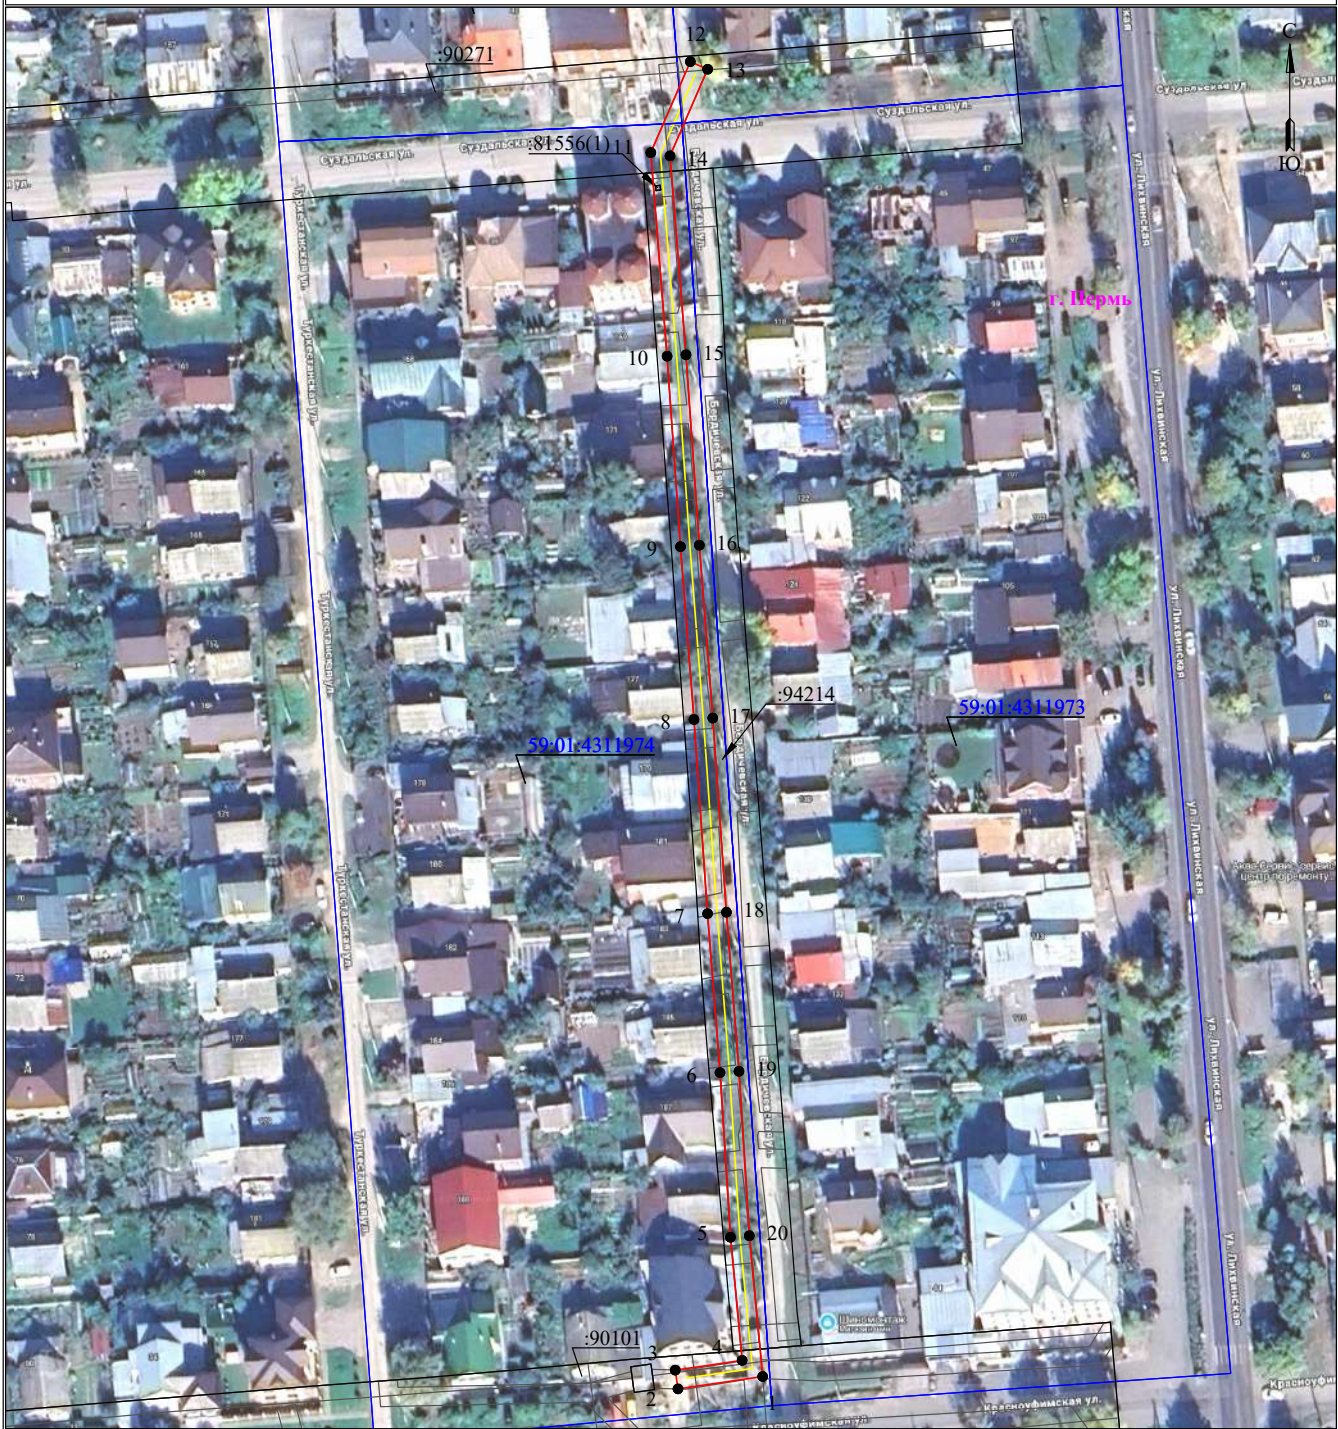

Масштаб 1:1000

Используемые условные знаки и обозначения:

- | | |
|--|---|
| - границы земельных участков, попадающих в зону публичного сервитута | - граница устанавливаемого публичного сервитута |
| - граница кадастрового квартала | - граница муниципального образования, населенного пункта |
| - кадастровый номер земельного участка | - наименование муниципального образования, населенного пункта |
| - номер кадастрового квартала | - Линия электропередачи |
| | - Опора ВЛ и её номер |

ГРАФИЧЕСКОЕ ОПИСАНИЕ

местоположения границ населенных пунктов, территориальных зон, особо охраняемых природных территорий, зон с особыми условиями использования территории

Публичный сервитут для размещения объекта «Строительство КВЛ-6кВ для электроснабжения объектов ООО «Меридиан», расположенных по адресу: Пермский край, г. Пермь, ул. Промучасток, д.40в (кад. № 3У 59:01:1717129:93)»

(наименование объекта, местоположение границ которого описано (далее - объект)

Раздел 1

Сведения об объекте		
№ п/п	Характеристики объекта	Описание характеристик
1	2	3
1	Местоположение объекта	Пермский край, Пермский г.о., Пермь г
2	Площадь объекта $\pm$ величина погрешности определения площади ($P \pm \Delta P$), м ²	1853 $\pm$ 15
3	Иные характеристики объекта	1. Публичный сервитут для размещения объекта «Строительство КВЛ-6кВ для электроснабжения объектов ООО «Меридиан», расположенных по адресу: Пермский край, г. Пермь, ул. Промучасток, д.40в (кад. № 3У 59:01:1717129:93)» 2. Цель установления публичного сервитута: Размещение объектов электросетевого хозяйства, тепловых сетей, водопроводных сетей, сетей водоотведения, линий и сооружений связи, линейных объектов системы газоснабжения, нефтепроводов и нефтепродуктопроводов, их неотъемлемых технологических частей, если указанные объекты являются объектами федерального, регионального или местного значения, либо необходимы для организации электро-, газо-, тепло-, водоснабжения населения и водоотведения, подключения (технологического присоединения) к сетям инженерно-технического обеспечения, либо переносятся в связи с изъятием земельных участков, на которых они ранее располагались, для государственных или муниципальных нужд (далее также - инженерные сооружения) 3. Срок публичного сервитута: Продолжительность: 49 лет

Раздел 2

Сведения о местоположении границ объекта					
1. Система координат МСК-59, зона 2					
2. Сведения о характерных точках границ объекта					
Обозначение характерных точек границ	Координаты, м		Метод определения координат характерной точки	Средняя квадратическая погрешность положения характерной точки (Mt), м	Описание обозначения точки на местности (при наличии)
	X	Y			
1	2	3	4	5	6
-	-	-	-	-	-

3. Сведения о характерных точках части (частей) границы объекта					
Обозначение характерных точек части границы	Координаты, м		Метод определения координат характерной точки	Средняя квадратическая погрешность положения характерной точки (Mt), м	Описание обозначения точки на местности (при наличии)
	X	Y			
1	2	3	4	5	6
Часть N 1					
1	520734.63	2220785.12	Метод спутниковых геодезических измерений (определений)	0.1	-
2	520741.97	2220795.48	Метод спутниковых геодезических измерений (определений)	0.1	-
3	520717.77	2220818.76	Метод спутниковых геодезических измерений (определений)	0.1	-
4	520716.88	2220900.78	Метод спутниковых геодезических измерений (определений)	0.1	-
5	520714.84	2220904.47	Метод спутниковых геодезических измерений (определений)	0.1	-
6	520715.78	2220817.90	Метод спутниковых геодезических измерений (определений)	0.1	-
7	520739.35	2220795.23	Метод спутниковых геодезических измерений (определений)	0.1	-
8	520733.08	2220786.40	Метод спутниковых геодезических измерений (определений)	0.1	-
1	520734.63	2220785.12	Метод спутниковых геодезических измерений (определений)	0.1	-
Часть N 2					
9	520716.85	2220903.22	Метод спутниковых геодезических измерений (определений)	0.1	-
10	520716.45	2220940.34	Метод спутниковых геодезических измерений (определений)	0.1	-
11	520817.36	2220976.29	Метод спутниковых геодезических измерений (определений)	0.1	-
12	520864.65	2221099.45	Метод спутниковых геодезических измерений (определений)	0.1	-
13	520862.27	2221098.83	Метод спутниковых	0.1	-

3. Сведения о характерных точках части (частей) границы объекта					
Обозначение характерных точек части границы	Координаты, м		Метод определения координат характерной точки	Средняя квадратическая погрешность положения характерной точки (Mt), м	Описание обозначения точки на местности (при наличии)
	X	Y			
			геодезических измерений (определений)		
14	520815.83	2220977.87	Метод спутниковых геодезических измерений (определений)	0.1	-
15	520714.44	2220941.68	Метод спутниковых геодезических измерений (определений)	0.1	-
16	520714.81	2220906.92	Метод спутниковых геодезических измерений (определений)	0.1	-
9	520716.85	2220903.22	Метод спутниковых геодезических измерений (определений)	0.1	-
Часть N 3					
17	520866.78	2221104.99	Метод спутниковых геодезических измерений (определений)	0.1	-
18	520872.70	2221120.41	Метод спутниковых геодезических измерений (определений)	0.1	-
19	520871.78	2221123.59	Метод спутниковых геодезических измерений (определений)	0.1	-
20	520865.85	2221108.16	Метод спутниковых геодезических измерений (определений)	0.1	-
17	520866.78	2221104.99	Метод спутниковых геодезических измерений (определений)	0.1	-
Часть N 4					
21	520886.91	2221157.42	Метод спутниковых геодезических измерений (определений)	0.1	-
22	520905.99	2221207.11	Метод спутниковых геодезических измерений (определений)	0.1	-
23	520982.04	2221240.60	Метод спутниковых геодезических измерений (определений)	0.1	-
24	520979.85	2221282.50	Метод спутниковых геодезических измерений	0.1	-

3. Сведения о характерных точках части (частей) границы объекта					
Обозначение характерных точек части границы	Координаты, м		Метод определения координат характерной точки	Средняя квадратическая погрешность положения характерной точки (Mt), м	Описание обозначения точки на местности (при наличии)
	X	Y			
			(определений)		
25	520970.18	2221295.17	Метод спутниковых геодезических измерений (определений)	0.1	-
26	520969.53	2221295.19	Метод спутниковых геодезических измерений (определений)	0.1	-
27	520969.23	2221296.41	Метод спутниковых геодезических измерений (определений)	0.1	-
28	520945.51	2221327.49	Метод спутниковых геодезических измерений (определений)	0.1	-
29	520920.44	2221368.84	Метод спутниковых геодезических измерений (определений)	0.1	-
30	520918.38	2221458.61	Метод спутниковых геодезических измерений (определений)	0.1	-
31	520896.29	2221524.02	Метод спутниковых геодезических измерений (определений)	0.1	-
32	520893.64	2221556.85	Метод спутниковых геодезических измерений (определений)	0.1	-
33	520900.85	2221590.72	Метод спутниковых геодезических измерений (определений)	0.1	-
34	520898.89	2221591.13	Метод спутниковых геодезических измерений (определений)	0.1	-
35	520891.62	2221556.98	Метод спутниковых геодезических измерений (определений)	0.1	-
36	520894.31	2221523.61	Метод спутниковых геодезических измерений (определений)	0.1	-
37	520916.38	2221458.26	Метод спутниковых геодезических измерений (определений)	0.1	-
38	520918.45	2221368.26	Метод спутниковых геодезических измерений (определений)	0.1	-

3. Сведения о характерных точках части (частей) границы объекта					
Обозначение характерных точек части границы	Координаты, м		Метод определения координат характерной точки	Средняя квадратическая погрешность положения характерной точки (Mt), м	Описание обозначения точки на местности (при наличии)
	X	Y			
39	520943.86	2221326.37	Метод спутниковых геодезических измерений (определений)	0.1	-
40	520977.88	2221281.77	Метод спутниковых геодезических измерений (определений)	0.1	-
41	520979.97	2221241.88	Метод спутниковых геодезических измерений (определений)	0.1	-
42	520904.42	2221208.60	Метод спутниковых геодезических измерений (определений)	0.1	-
43	520885.99	2221160.59	Метод спутниковых геодезических измерений (определений)	0.1	-
21	520886.91	2221157.42	Метод спутниковых геодезических измерений (определений)	0.1	-


Раздел 3

Сведения о местоположении измененных (уточненных) границ объекта							
1. Система координат МСК-59, зона 2							
2. Сведения о характерных точках границ объекта							
Обозначение характерных точек границ	Существующие координаты, м		Измененные (уточненные) координаты, м		Метод определения координат характерной точки	Средняя квадратическая погрешность положения характерной точки (Mt), м	Описание обозначения точки на местности (при наличии)
	X	Y	X	Y			
1	2	3	4	5	6	7	8
-	-	-	-	-	-	-	-
3. Сведения о характерных точках части (частей) границы объекта							
Обозначение характерных точек части границы	Существующие координаты, м		Измененные (уточненные) координаты, м		Метод определения координат характерной точки	Средняя квадратическая погрешность положения характерной точки (Mt), м	Описание обозначения точки на местности (при наличии)
	X	Y	X	Y			
1	2	3	4	5	6	7	8
-	-	-	-	-	-	-	-

Раздел 4


План границ объекта

Обзорная схема границ объекта

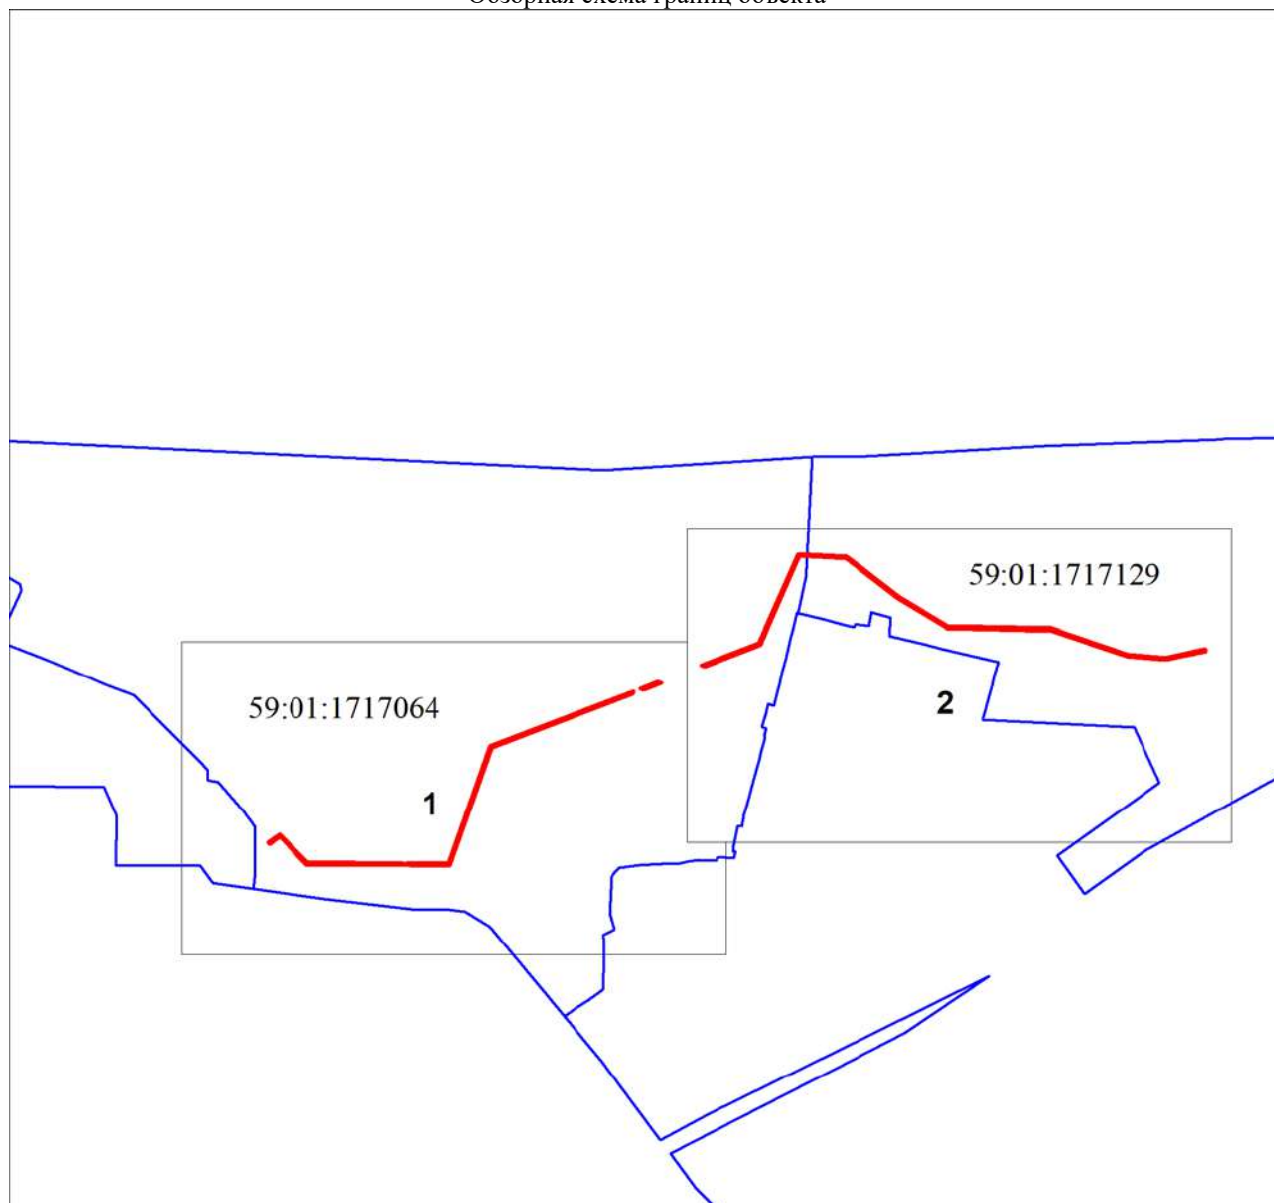

Используемые условные знаки и обозначения:

	Характерная точка границы устанавливаемого публичного сервитута
	Номера характерных точек границы публичного сервитута
	Граница устанавливаемого публичного сервитута
	Границы и номера земельных участков по сведениям ЕГРН
	Местоположение проектируемой КВЛ-6 кВ
	Номер кадастрового квартала

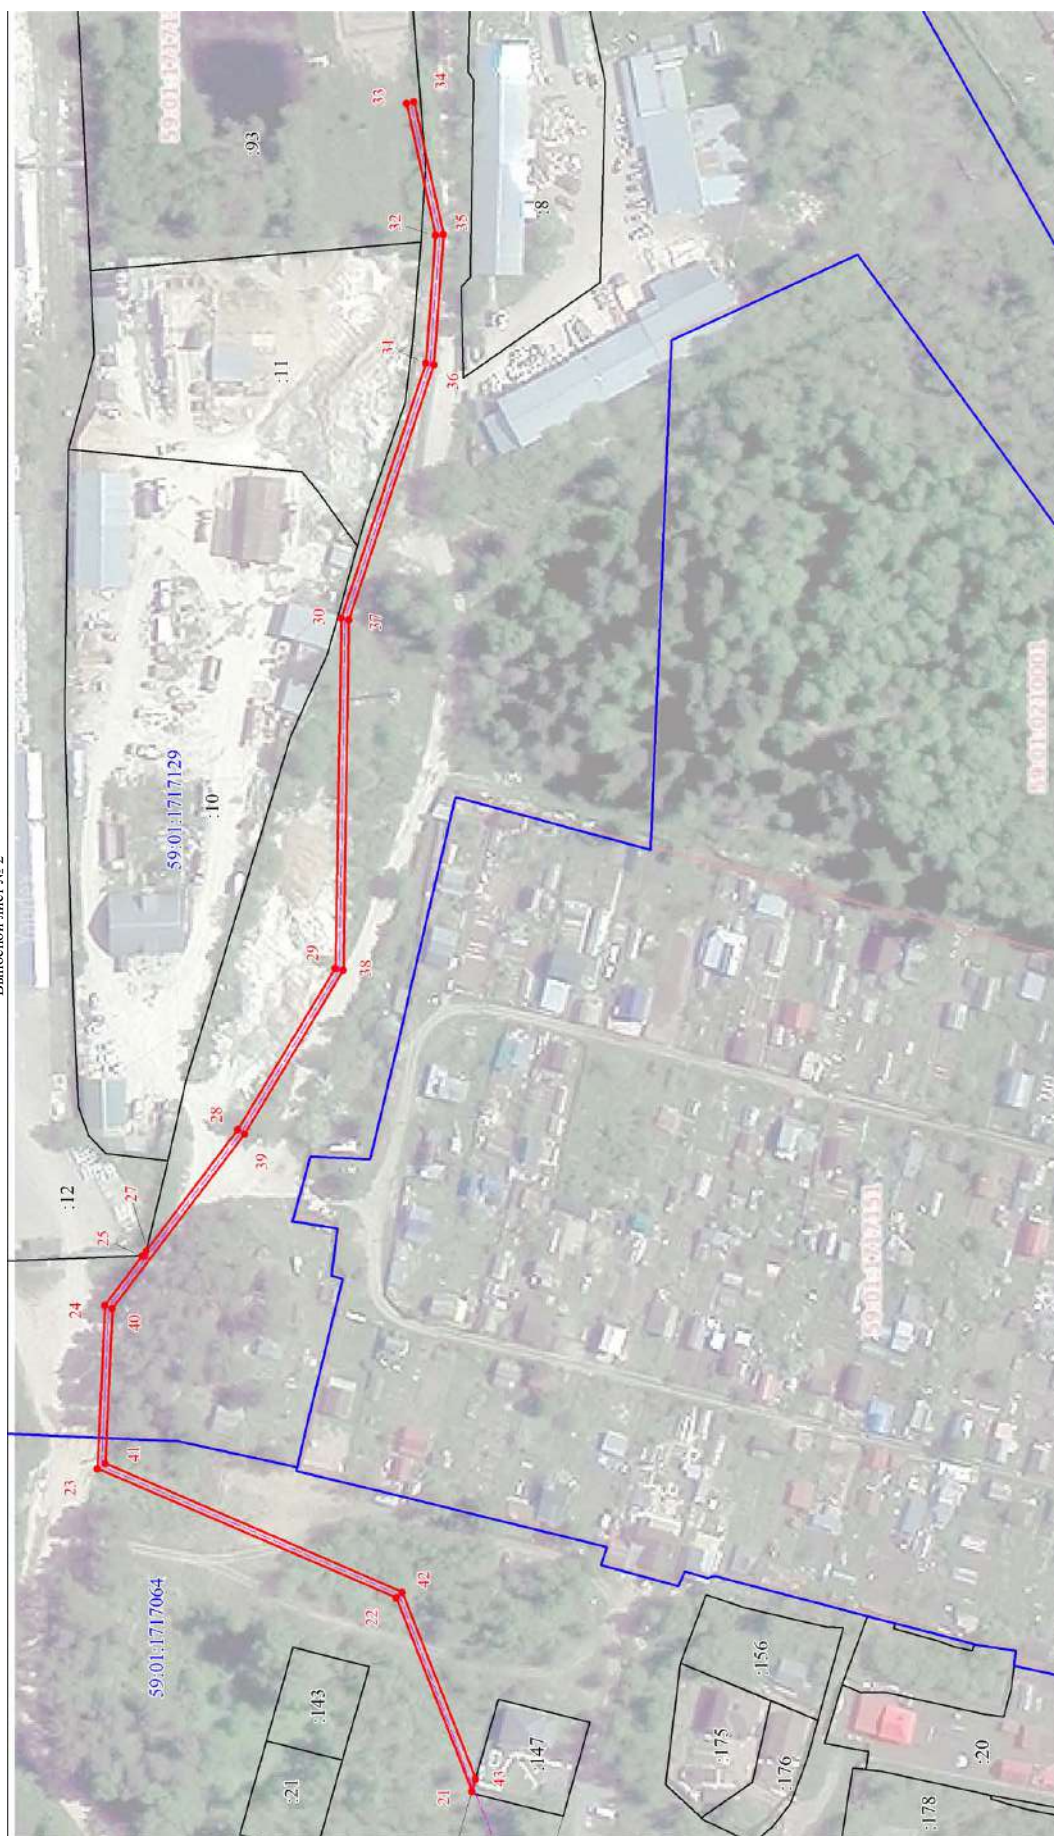

Масштаб 1:1200

Используемые условные знаки и обозначения:

Условные обозначения представлены на листе 6

Текстовое описание местоположения границ объекта		
Прохождение границы		Описание прохождения границы
от точки	до точки	
1	2	3
-	-	-

ГРАФИЧЕСКОЕ ОПИСАНИЕ

местоположения границ публичного сервитута

КЛ-0,4кВ Е.Ярославского,62 от ТП-6020

(наименование объекта, местоположение границ которого описано (далее - объект))

Раздел 1

Сведения об объекте		
№ п/п	Характеристики объекта	Описание характеристик
1	2	3
1	Местоположение объекта	Пермский край, Пермь город
2	Площадь объекта +/- величина погрешности определения площади (Р+/- Дельта Р)	426 кв.м ± 4.18 кв.м
3	Иные характеристики объекта	Публичный сервитут устанавливается в целях эксплуатации объекта электросетевого хозяйства «КЛ-0,4кВ Е.Ярославского,62 от ТП-6020» (согласно п.1 ст. 39.37 «Земельного кодекса Российской Федерации» от 25.10.2001 г. №136-ФЗ) Срок установления публичного сервитута - сорок девять лет (согласно п.1 ст. 39.45 ЗК РФ).

Раздел 2

Сведения о местоположении границ объекта					
1. Система координат <u>МСК-59, зона 2</u>					
2. Сведения о характерных точках границ объекта					
Обозначение характерных точек границ	Координаты, м		Метод определения координат характерной точки	Средняя квадратическая погрешность положения характерной точки (M _t), м	Описание обозначения точки на местности (при наличии)
	X	Y			
1	2	3	4	5	6
1	513273.65	2230695.19	Метод спутниковых геодезических измерений (определений)	0.10	—
2	513277.23	2230699.94	Метод спутниковых геодезических измерений (определений)	0.10	—
3	513259.74	2230715.03	Метод спутниковых геодезических измерений (определений)	0.10	—
4	513240.53	2230732.07	Метод спутниковых геодезических измерений (определений)	0.10	—
5	513222.89	2230748.26	Метод спутниковых геодезических измерений (определений)	0.10	—
6	513220.19	2230749.94	Метод спутниковых геодезических измерений (определений)	0.10	—
7	513210.62	2230755.73	Метод спутниковых	0.10	—


			геодезических измерений (определений)		
8	513202.03	2230763.74	Метод спутниковых геодезических измерений (определений)	0.10	—
9	513193.38	2230771.73	Метод спутниковых геодезических измерений (определений)	0.10	—
10	513184.65	2230781.22	Метод спутниковых геодезических измерений (определений)	0.10	—
11	513179.57	2230785.74	Метод спутниковых геодезических измерений (определений)	0.10	—
12	513160.16	2230803.42	Метод спутниковых геодезических измерений (определений)	0.10	—
13	513171.28	2230813.70	Метод спутниковых геодезических измерений (определений)	0.10	—
14	513181.02	2230826.62	Метод спутниковых геодезических измерений (определений)	0.10	—
15	513184.68	2230830.06	Метод спутниковых геодезических измерений (определений)	0.10	—
16	513190.70	2230836.82	Метод спутниковых геодезических измерений (определений)	0.10	—
17	513193.85	2230840.98	Метод спутниковых геодезических измерений (определений)	0.10	—
18	513192.37	2230842.34	Метод спутниковых геодезических измерений (определений)	0.10	—
19	513189.16	2230838.10	Метод спутниковых геодезических измерений (определений)	0.10	—
20	513183.24	2230831.46	Метод спутниковых геодезических измерений (определений)	0.10	—
21	513179.52	2230827.96	Метод спутниковых геодезических измерений (определений)	0.10	—
22	513169.80	2230815.04	Метод спутниковых геодезических измерений (определений)	0.10	—
23	513158.15	2230804.28	Метод спутниковых геодезических измерений (определений)	0.10	—
24	513158.32	2230802.34	Метод спутниковых геодезических	0.10	—

			измерений (определений)		
25	513178.23	2230784.26	Метод спутниковых геодезических измерений (определений)	0.10	—
26	513183.25	2230779.80	Метод спутниковых геодезических измерений (определений)	0.10	—
27	513191.96	2230770.31	Метод спутниковых геодезических измерений (определений)	0.10	—
28	513200.67	2230762.28	Метод спутниковых геодезических измерений (определений)	0.10	—
29	513209.40	2230754.13	Метод спутниковых геодезических измерений (определений)	0.10	—
30	513219.15	2230748.24	Метод спутниковых геодезических измерений (определений)	0.10	—
31	513221.67	2230746.66	Метод спутниковых геодезических измерений (определений)	0.10	—
32	513239.19	2230730.59	Метод спутниковых геодезических измерений (определений)	0.10	—
33	513258.42	2230713.53	Метод спутниковых геодезических измерений (определений)	0.10	—
34	513274.51	2230699.64	Метод спутниковых геодезических измерений (определений)	0.10	—
35	513272.05	2230696.39	Метод спутниковых геодезических измерений (определений)	0.10	—
1	513273.65	2230695.19	Метод спутниковых геодезических измерений (определений)	0.10	—

3. Сведения о характерных точках части (частей) границы объекта

Обозначение характерных точек части границы	Координаты, м		Метод определения координат характерной точки	Средняя квадратическая погрешность положения характерной точки (M_t), м	Описание обозначения точки на местности (при наличии)
	X	Y			
1	2	3	4	5	6
—	—	—	—	—	—

Схема расположения границ публичного сервитута
для эксплуатации объекта электросетевого хозяйства
КЛ-0,4кВ Е.Ярославского,62 от ТП-6020
(наименование объекта)

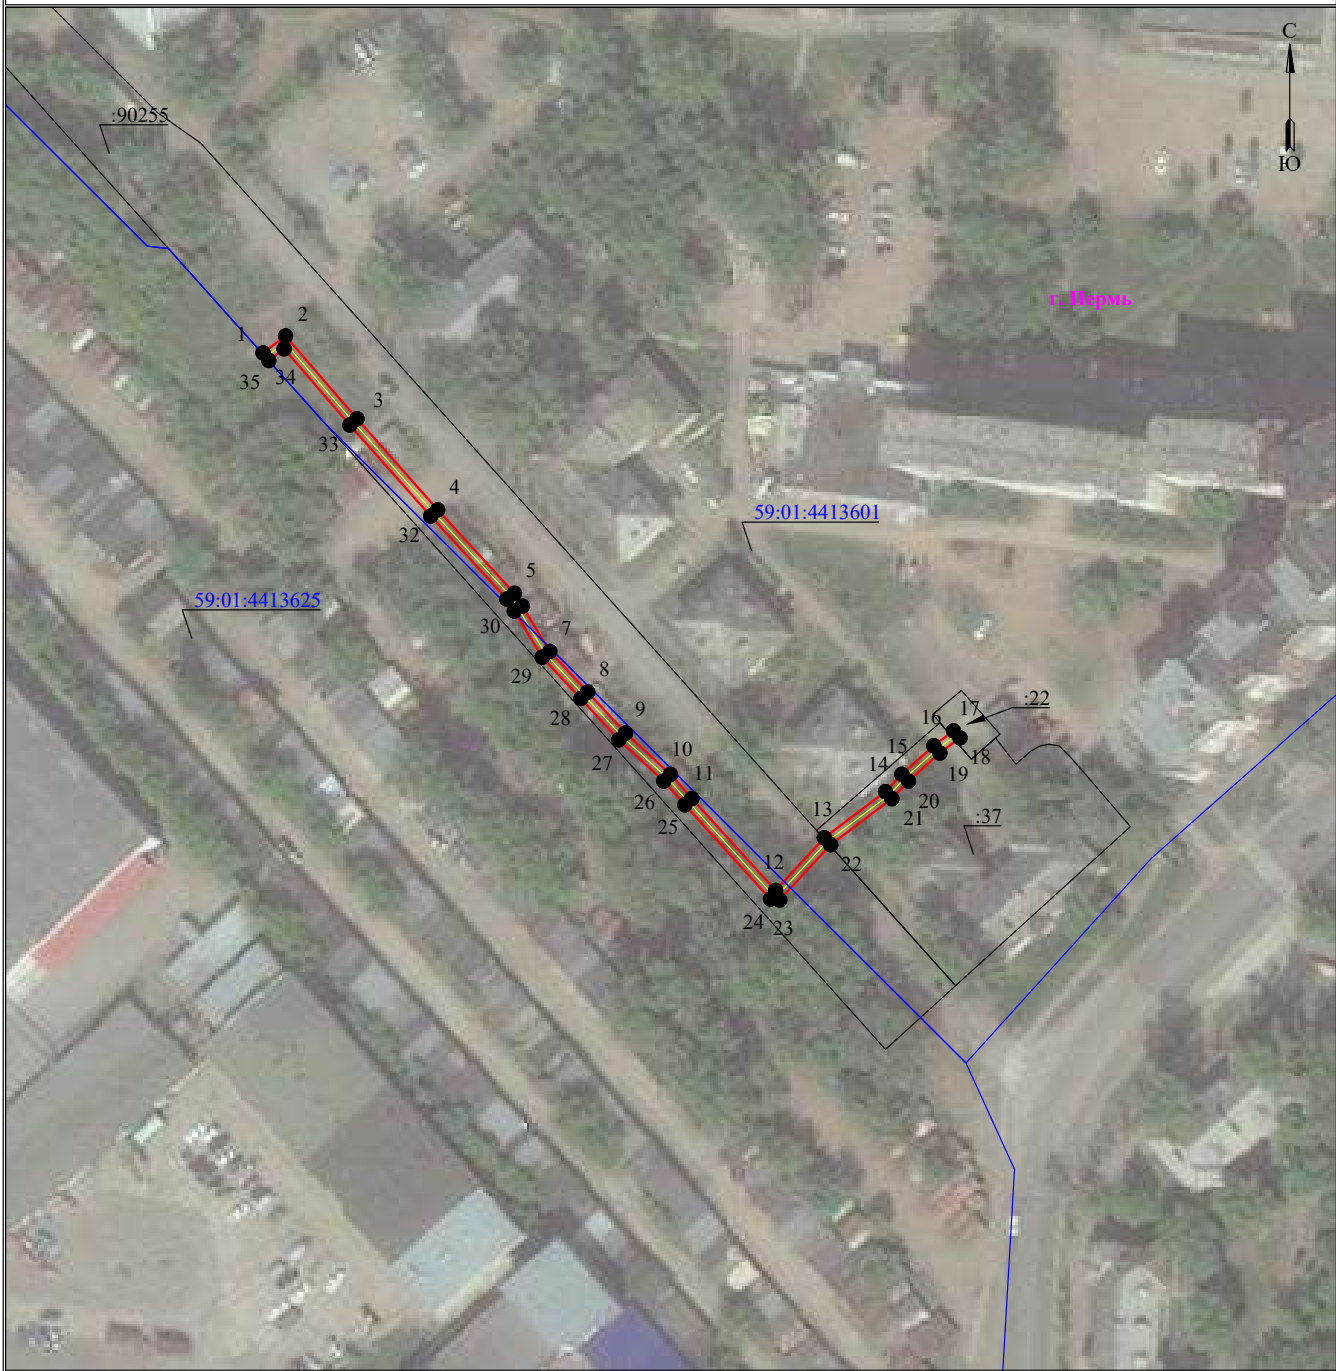

Масштаб 1:1000

Используемые условные знаки и обозначения:

	- границы земельных участков, попадающих в зону публичного сервитута		- граница устанавливаемого публичного сервитута
	- граница кадастрового квартала		- граница муниципального образования, населенного пункта
	- кадастровый номер земельного участка		- наименование муниципального образования, населенного пункта
	- номер кадастрового квартала		- Линия электропередачи

ГРАФИЧЕСКОЕ ОПИСАНИЕ

местоположения границ публичного сервитута

Электросетевой комплекс Подстанция 35/6кВ «Гайва» (ВЛ 6 КВ Ф. №17)
(наименование объекта, местоположение границ которого описано (далее - объект))

Раздел 1

Сведения об объекте		
№ п/п	Характеристики объекта	Описание характеристик
1	2	3
1	Местоположение объекта	Пермский край, Пермь город
2	Площадь объекта +/- величина погрешности определения площади (Р+/- Дельта Р)	7625 кв.м ± 21.94 кв.м
3	Иные характеристики объекта	Публичный сервитут устанавливается в целях эксплуатации объекта электросетевого хозяйства «Электросетевой комплекс Подстанция 35/6кВ «Гайва» (ВЛ 6 КВ Ф. №17)» (согласно п.1 ст. 39.37 «Земельного кодекса Российской Федерации» от 25.10.2001 г. №136-ФЗ) Срок установления публичного сервитута - сорок девять лет (согласно п.1 ст. 39.45 ЗК РФ).

Раздел 2

Сведения о местоположении границ объекта					
1. Система координат <u>МСК-59, зона 2</u>					
2. Сведения о характерных точках границ объекта					
Обозначение характерных точек границ	Координаты, м		Метод определения координат характерной точки	Средняя квадратическая погрешность положения характерной точки (M _t), м	Описание обозначения точки на местности (при наличии)
	X	Y			
1	2	3	4	5	6
1	528346.90	2236099.10	Метод спутниковых геодезических измерений (определений)	0.10	—
2	528327.44	2236091.20	Метод спутниковых геодезических измерений (определений)	0.10	—
3	528361.18	2236008.13	Метод спутниковых геодезических измерений (определений)	0.10	—
4	528331.67	2235971.90	Метод спутниковых геодезических измерений (определений)	0.10	—
5	528330.81	2235913.70	Метод спутниковых геодезических измерений (определений)	0.10	—
6	528316.00	2235899.62	Метод спутниковых геодезических измерений (определений)	0.10	—

7	528271.27	2235845.06	Метод спутниковых геодезических измерений (определений)	0.10	—
8	528302.06	2235808.01	Метод спутниковых геодезических измерений (определений)	0.10	—
9	528308.48	2235779.75	Метод спутниковых геодезических измерений (определений)	0.10	—
10	528328.96	2235784.41	Метод спутниковых геодезических измерений (определений)	0.10	—
11	528321.42	2235817.57	Метод спутниковых геодезических измерений (определений)	0.10	—
12	528298.49	2235845.16	Метод спутниковых геодезических измерений (определений)	0.10	—
13	528331.41	2235885.29	Метод спутниковых геодезических измерений (определений)	0.10	—
14	528351.68	2235904.56	Метод спутниковых геодезических измерений (определений)	0.10	—
15	528352.56	2235964.30	Метод спутниковых геодезических измерений (определений)	0.10	—
16	528385.32	2236004.50	Метод спутниковых геодезических измерений (определений)	0.10	—
1	528346.90	2236099.10	Метод спутниковых геодезических измерений (определений)	0.10	—

3. Сведения о характерных точках части (частей) границы объекта

Обозначение характерных точек части границы	Координаты, м		Метод определения координат характерной точки	Средняя квадратическая погрешность положения характерной точки (M_t), м	Описание обозначения точки на местности (при наличии)
	X	Y			
1	2	3	4	5	6
—	—	—	—	—	—

ГРАФИЧЕСКОЕ ОПИСАНИЕ

местоположения границ публичного сервитута

Электросетевой комплекс Подстанция 110\35\6кВ «Окуловская» (ВЛ 6 кВ Фидер Красноборский, ТП-1534, КТП-1674, КТП-1589, КТП-1584, КТП-1583)

(наименование объекта, местоположение границ которого описано (далее - объект))

Раздел 1

Сведения об объекте		
№ п/п	Характеристики объекта	Описание характеристик
1	2	3
1	Местоположение объекта	Пермский край, Пермь город
2	Площадь объекта +/- величина погрешности определения площади (Р+/- Дельта Р)	85246 кв.м ± 73.67 кв.м
3	Иные характеристики объекта	Публичный сервитут устанавливается в целях эксплуатации объекта электросетевого хозяйства «Электросетевой комплекс Подстанция 110\35\6кВ «Окуловская» (ВЛ 6 кВ Фидер Красноборский, ТП-1534, КТП-1674, КТП-1589, КТП-1584, КТП-1583)» (согласно п.1 ст. 39.37 «Земельного кодекса Российской Федерации» от 25.10.2001 г. №136-ФЗ) Срок установления публичного сервитута - сорок девять лет (согласно п.1 ст. 39.45 ЗК РФ).

Раздел 2

Сведения о местоположении границ объекта					
1. Система координат <u>МСК-59, зона 2</u>					
2. Сведения о характерных точках границ объекта					
Обозначение характерных точек границ	Координаты, м		Метод определения координат характерной точки	Средняя квадратическая погрешность положения характерной точки (M _т), м	Описание обозначения точки на местности (при наличии)
	X	Y			
1	2	3	4	5	6
1	521874.83	2224506.49	Метод спутниковых геодезических измерений (определений)	0.10	—
2	521874.94	2224506.02	Метод спутниковых геодезических измерений (определений)	0.10	—
3	521912.37	2224415.23	Метод спутниковых геодезических измерений (определений)	0.10	—
4	521759.16	2224387.77	Метод спутниковых геодезических измерений (определений)	0.10	—
5	521722.15	2224387.46	Метод спутниковых геодезических измерений (определений)	0.10	—
6	521667.52	2224376.35	Метод спутниковых геодезических	0.10	—

			измерений (определений)		
7	521410.69	2224331.13	Метод спутниковых геодезических измерений (определений)	0.10	—
8	521372.80	2224323.67	Метод спутниковых геодезических измерений (определений)	0.10	—
9	521360.02	2224322.43	Метод спутниковых геодезических измерений (определений)	0.10	—
10	521360.28	2224319.68	Метод спутниковых геодезических измерений (определений)	0.10	—
11	521352.40	2224316.97	Метод спутниковых геодезических измерений (определений)	0.10	—
12	521320.84	2224311.80	Метод спутниковых геодезических измерений (определений)	0.10	—
13	521287.04	2224308.69	Метод спутниковых геодезических измерений (определений)	0.10	—
14	521245.39	2224298.45	Метод спутниковых геодезических измерений (определений)	0.10	—
15	521159.83	2224282.06	Метод спутниковых геодезических измерений (определений)	0.10	—
16	521154.58	2224304.45	Метод спутниковых геодезических измерений (определений)	0.10	—
17	521133.88	2224300.85	Метод спутниковых геодезических измерений (определений)	0.10	—
18	521139.15	2224278.19	Метод спутниковых геодезических измерений (определений)	0.10	—
19	521125.59	2224275.65	Метод спутниковых геодезических измерений (определений)	0.10	—
20	521086.48	2224267.62	Метод спутниковых геодезических измерений (определений)	0.10	—
21	521047.49	2224261.54	Метод спутниковых геодезических измерений (определений)	0.10	—
22	521001.95	2224249.55	Метод спутниковых геодезических измерений (определений)	0.10	—
23	520999.98	2224246.52	Метод спутниковых геодезических измерений	0.10	—

			(определений)		
24	520917.39	2224232.35	Метод спутниковых геодезических измерений (определений)	0.10	—
25	520874.25	2224384.62	Метод спутниковых геодезических измерений (определений)	0.10	—
26	520815.23	2224402.94	Метод спутниковых геодезических измерений (определений)	0.10	—
27	520781.12	2224682.09	Метод спутниковых геодезических измерений (определений)	0.10	—
28	520765.94	2224799.31	Метод спутниковых геодезических измерений (определений)	0.10	—
29	520780.76	2224853.94	Метод спутниковых геодезических измерений (определений)	0.10	—
30	520782.70	2224882.56	Метод спутниковых геодезических измерений (определений)	0.10	—
31	520794.98	2224914.29	Метод спутниковых геодезических измерений (определений)	0.10	—
32	520811.79	2224953.07	Метод спутниковых геодезических измерений (определений)	0.10	—
33	520850.08	2224961.00	Метод спутниковых геодезических измерений (определений)	0.10	—
34	520860.33	2224962.12	Метод спутниковых геодезических измерений (определений)	0.10	—
35	520971.96	2224978.71	Метод спутниковых геодезических измерений (определений)	0.10	—
36	520983.26	2225038.30	Метод спутниковых геодезических измерений (определений)	0.10	—
37	520962.63	2225042.21	Метод спутниковых геодезических измерений (определений)	0.10	—
38	520954.09	2224997.15	Метод спутниковых геодезических измерений (определений)	0.10	—
39	520857.69	2224982.96	Метод спутниковых геодезических измерений (определений)	0.10	—
40	520846.80	2224981.77	Метод спутниковых геодезических измерений (определений)	0.10	—

41	520796.86	2224971.42	Метод спутниковых геодезических измерений (определений)	0.10	—
42	520775.55	2224922.25	Метод спутниковых геодезических измерений (определений)	0.10	—
43	520761.96	2224887.16	Метод спутниковых геодезических измерений (определений)	0.10	—
44	520759.95	2224857.43	Метод спутниковых геодезических измерений (определений)	0.10	—
45	520744.59	2224800.80	Метод спутниковых геодезических измерений (определений)	0.10	—
46	520760.29	2224679.40	Метод спутниковых геодезических измерений (определений)	0.10	—
47	520796.08	2224386.88	Метод спутниковых геодезических измерений (определений)	0.10	—
48	520857.19	2224367.93	Метод спутниковых геодезических измерений (определений)	0.10	—
49	520902.16	2224208.58	Метод спутниковых геодезических измерений (определений)	0.10	—
50	521012.61	2224227.46	Метод спутниковых геодезических измерений (определений)	0.10	—
51	521015.11	2224231.30	Метод спутниковых геодезических измерений (определений)	0.10	—
52	521051.79	2224240.96	Метод спутниковых геодезических измерений (определений)	0.10	—
53	521090.21	2224246.95	Метод спутниковых геодезических измерений (определений)	0.10	—
54	521129.65	2224255.04	Метод спутниковых геодезических измерений (определений)	0.10	—
55	521249.91	2224277.93	Метод спутниковых геодезических измерений (определений)	0.10	—
56	521290.53	2224287.92	Метод спутниковых геодезических измерений (определений)	0.10	—
57	521323.50	2224290.96	Метод спутниковых геодезических измерений (определений)	0.10	—
58	521357.54	2224296.53	Метод спутниковых	0.10	—

			геодезических измерений (определений)		
59	521370.07	2224300.87	Метод спутниковых геодезических измерений (определений)	0.10	—
60	521385.50	2224302.36	Метод спутниковых геодезических измерений (определений)	0.10	—
61	521385.27	2224304.66	Метод спутниковых геодезических измерений (определений)	0.10	—
62	521414.57	2224310.49	Метод спутниковых геодезических измерений (определений)	0.10	—
63	521671.49	2224355.73	Метод спутниковых геодезических измерений (определений)	0.10	—
64	521724.31	2224366.47	Метод спутниковых геодезических измерений (определений)	0.10	—
65	521729.22	2224366.48	Метод спутниковых геодезических измерений (определений)	0.10	—
66	521733.44	2224239.29	Метод спутниковых геодезических измерений (определений)	0.10	—
67	521754.62	2224240.15	Метод спутниковых геодезических измерений (определений)	0.10	—
68	521750.22	2224366.66	Метод спутниковых геодезических измерений (определений)	0.10	—
69	521761.16	2224366.79	Метод спутниковых геодезических измерений (определений)	0.10	—
70	522010.34	2224411.15	Метод спутниковых геодезических измерений (определений)	0.10	—
71	522046.91	2224418.53	Метод спутниковых геодезических измерений (определений)	0.10	—
72	522096.61	2224424.00	Метод спутниковых геодезических измерений (определений)	0.10	—
73	522138.97	2224434.14	Метод спутниковых геодезических измерений (определений)	0.10	—
74	522179.09	2224440.79	Метод спутниковых геодезических измерений (определений)	0.10	—
75	522197.04	2224449.44	Метод спутниковых геодезических	0.10	—

			измерений (определений)		
76	522197.90	2224445.19	Метод спутниковых геодезических измерений (определений)	0.10	—
77	522206.27	2224446.90	Метод спутниковых геодезических измерений (определений)	0.10	—
78	522206.54	2224442.64	Метод спутниковых геодезических измерений (определений)	0.10	—
79	522227.59	2224444.75	Метод спутниковых геодезических измерений (определений)	0.10	—
80	522220.99	2224545.40	Метод спутниковых геодезических измерений (определений)	0.10	—
81	522214.79	2224576.80	Метод спутниковых геодезических измерений (определений)	0.10	—
82	522212.57	2224607.05	Метод спутниковых геодезических измерений (определений)	0.10	—
83	522206.21	2224635.55	Метод спутниковых геодезических измерений (определений)	0.10	—
84	522210.69	2224656.82	Метод спутниковых геодезических измерений (определений)	0.10	—
85	522195.53	2224741.09	Метод спутниковых геодезических измерений (определений)	0.10	—
86	522317.92	2224761.63	Метод спутниковых геодезических измерений (определений)	0.10	—
87	522732.97	2224835.32	Метод спутниковых геодезических измерений (определений)	0.10	—
88	522777.80	2224853.82	Метод спутниковых геодезических измерений (определений)	0.10	—
89	522820.48	2224855.58	Метод спутниковых геодезических измерений (определений)	0.10	—
90	522870.67	2224860.73	Метод спутниковых геодезических измерений (определений)	0.10	—
91	523037.11	2224891.62	Метод спутниковых геодезических измерений (определений)	0.10	—
92	523041.32	2224873.61	Метод спутниковых геодезических измерений	0.10	—


			(определений)		
93	523059.64	2224773.39	Метод спутниковых геодезических измерений (определений)	0.10	—
94	523072.06	2224735.48	Метод спутниковых геодезических измерений (определений)	0.10	—
95	523080.98	2224683.08	Метод спутниковых геодезических измерений (определений)	0.10	—
96	523101.68	2224686.60	Метод спутниковых геодезических измерений (определений)	0.10	—
97	523092.50	2224740.54	Метод спутниковых геодезических измерений (определений)	0.10	—
98	523079.99	2224778.72	Метод спутниковых геодезических измерений (определений)	0.10	—
99	523061.91	2224877.77	Метод спутниковых геодезических измерений (определений)	0.10	—
100	523057.58	2224896.45	Метод спутниковых геодезических измерений (определений)	0.10	—
101	523064.18	2224897.26	Метод спутниковых геодезических измерений (определений)	0.10	—
102	523061.28	2224920.48	Метод спутниковых геодезических измерений (определений)	0.10	—
103	523039.21	2224917.75	Метод спутниковых геодезических измерений (определений)	0.10	—
104	523039.73	2224913.50	Метод спутниковых геодезических измерений (определений)	0.10	—
105	522897.38	2224887.05	Метод спутниковых геодезических измерений (определений)	0.10	—
106	522901.15	2224891.73	Метод спутниковых геодезических измерений (определений)	0.10	—
107	522883.63	2224905.81	Метод спутниковых геодезических измерений (определений)	0.10	—
108	522869.84	2224888.69	Метод спутниковых геодезических измерений (определений)	0.10	—
109	522876.67	2224883.20	Метод спутниковых геодезических измерений (определений)	0.10	—

110	522867.71	2224881.54	Метод спутниковых геодезических измерений (определений)	0.10	—
111	522818.97	2224876.54	Метод спутниковых геодезических измерений (определений)	0.10	—
112	522773.22	2224874.65	Метод спутниковых геодезических измерений (определений)	0.10	—
113	522727.07	2224855.60	Метод спутниковых геодезических измерений (определений)	0.10	—
114	522314.43	2224782.34	Метод спутниковых геодезических измерений (определений)	0.10	—
115	522170.23	2224758.05	Метод спутниковых геодезических измерений (определений)	0.10	—
116	522189.38	2224657.55	Метод спутниковых геодезических измерений (определений)	0.10	—
117	522184.72	2224635.42	Метод спутниковых геодезических измерений (определений)	0.10	—
118	522191.74	2224603.98	Метод спутниковых геодезических измерений (определений)	0.10	—
119	522193.94	2224573.99	Метод спутниковых геодезических измерений (определений)	0.10	—
120	522200.12	2224542.67	Метод спутниковых геодезических измерений (определений)	0.10	—
121	522204.56	2224476.17	Метод спутниковых геодезических измерений (определений)	0.10	—
122	522172.73	2224461.02	Метод спутниковых геодезических измерений (определений)	0.10	—
123	522134.81	2224454.74	Метод спутниковых геодезических измерений (определений)	0.10	—
124	522093.00	2224444.73	Метод спутниковых геодезических измерений (определений)	0.10	—
125	522043.68	2224439.30	Метод спутниковых геодезических измерений (определений)	0.10	—
126	522006.52	2224431.80	Метод спутниковых геодезических измерений (определений)	0.10	—
127	521933.59	2224419.11	Метод спутниковых	0.10	—

			геодезических измерений (определений)		
128	521895.58	2224511.04	Метод спутниковых геодезических измерений (определений)	0.10	—
129	521896.60	2224511.33	Метод спутниковых геодезических измерений (определений)	0.10	—
130	521891.41	2224532.58	Метод спутниковых геодезических измерений (определений)	0.10	—
131	521868.59	2224525.96	Метод спутниковых геодезических измерений (определений)	0.10	—
1	521874.83	2224506.49	Метод спутниковых геодезических измерений (определений)	0.10	—
3. Сведения о характерных точках части (частей) границы объекта					
Обозначение характерных точек части границы	Координаты, м		Метод определения координат характерной точки	Средняя квадратическая погрешность положения характерной точки (M_t), м	Описание обозначения точки на местности (при наличии)
	X	Y			
1	2	3	4	5	6
—	—	—	—	—	—

**Схема расположения границ публичного сервитута
для эксплуатации объекта электросетевого хозяйства
Электросетевой комплекс Подстанция 110\35\6кВ «Окуловская» (ВЛ
6 кВ Фидер Красноборский, ТП-1534, КТП-1674, КТП-1589,
КТП-1584, КТП-1583)**
(наименование объекта землеустройства)


Обзорная схема границ объекта

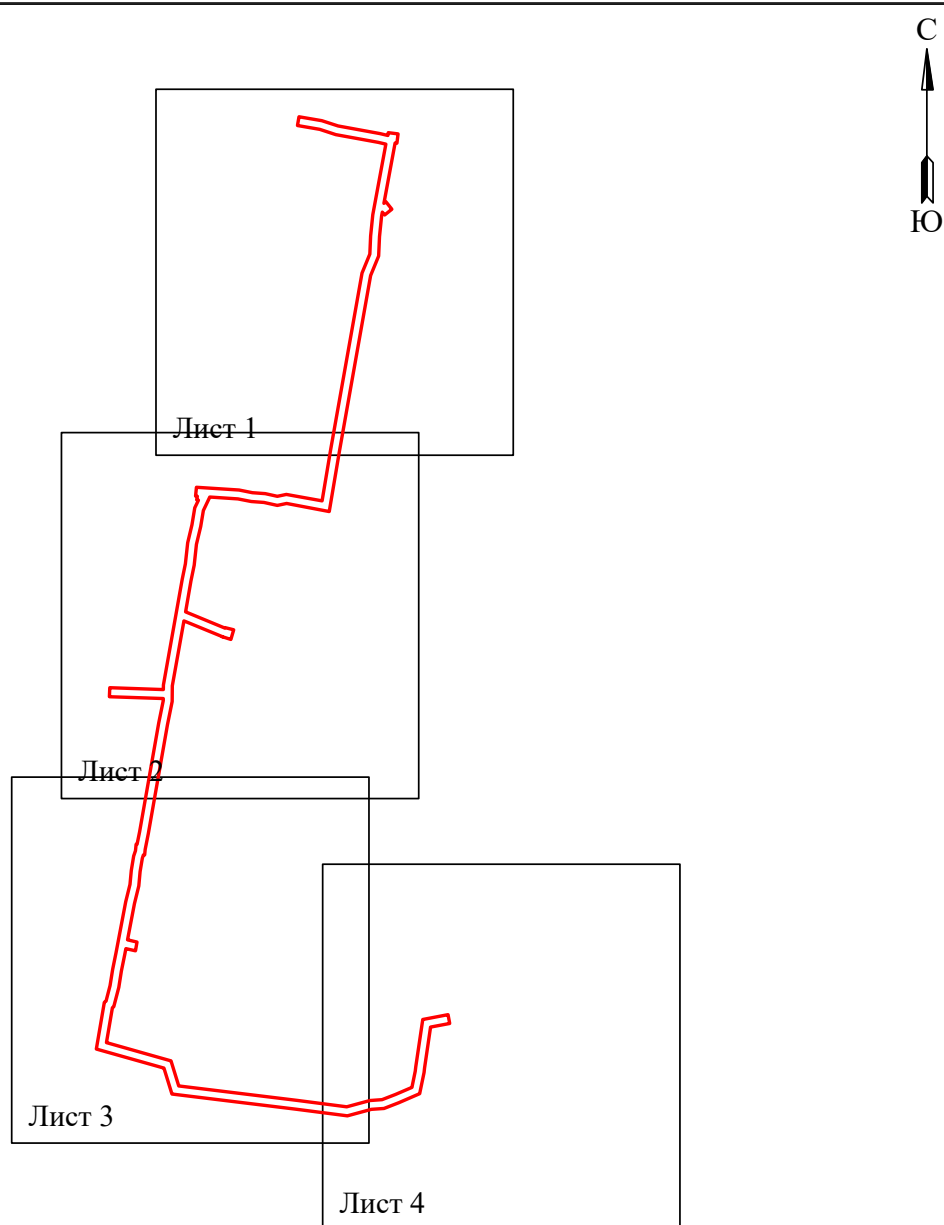

Условные обозначения:

 - граница устанавливаемой
зоны публичного сервитута

**Схема расположения границ публичного сервитута
для эксплуатации объекта электросетевого хозяйства**
**Электросетевой комплекс Подстанция 110/35/6кВ «Окуловская» (ВЛ 6 кВ Фидер Красноборский, ТП-1534,
 КТП-1674, КТП-1589, КТП-1584, КТП-1583)**
 (наименование объекта землеустройства)

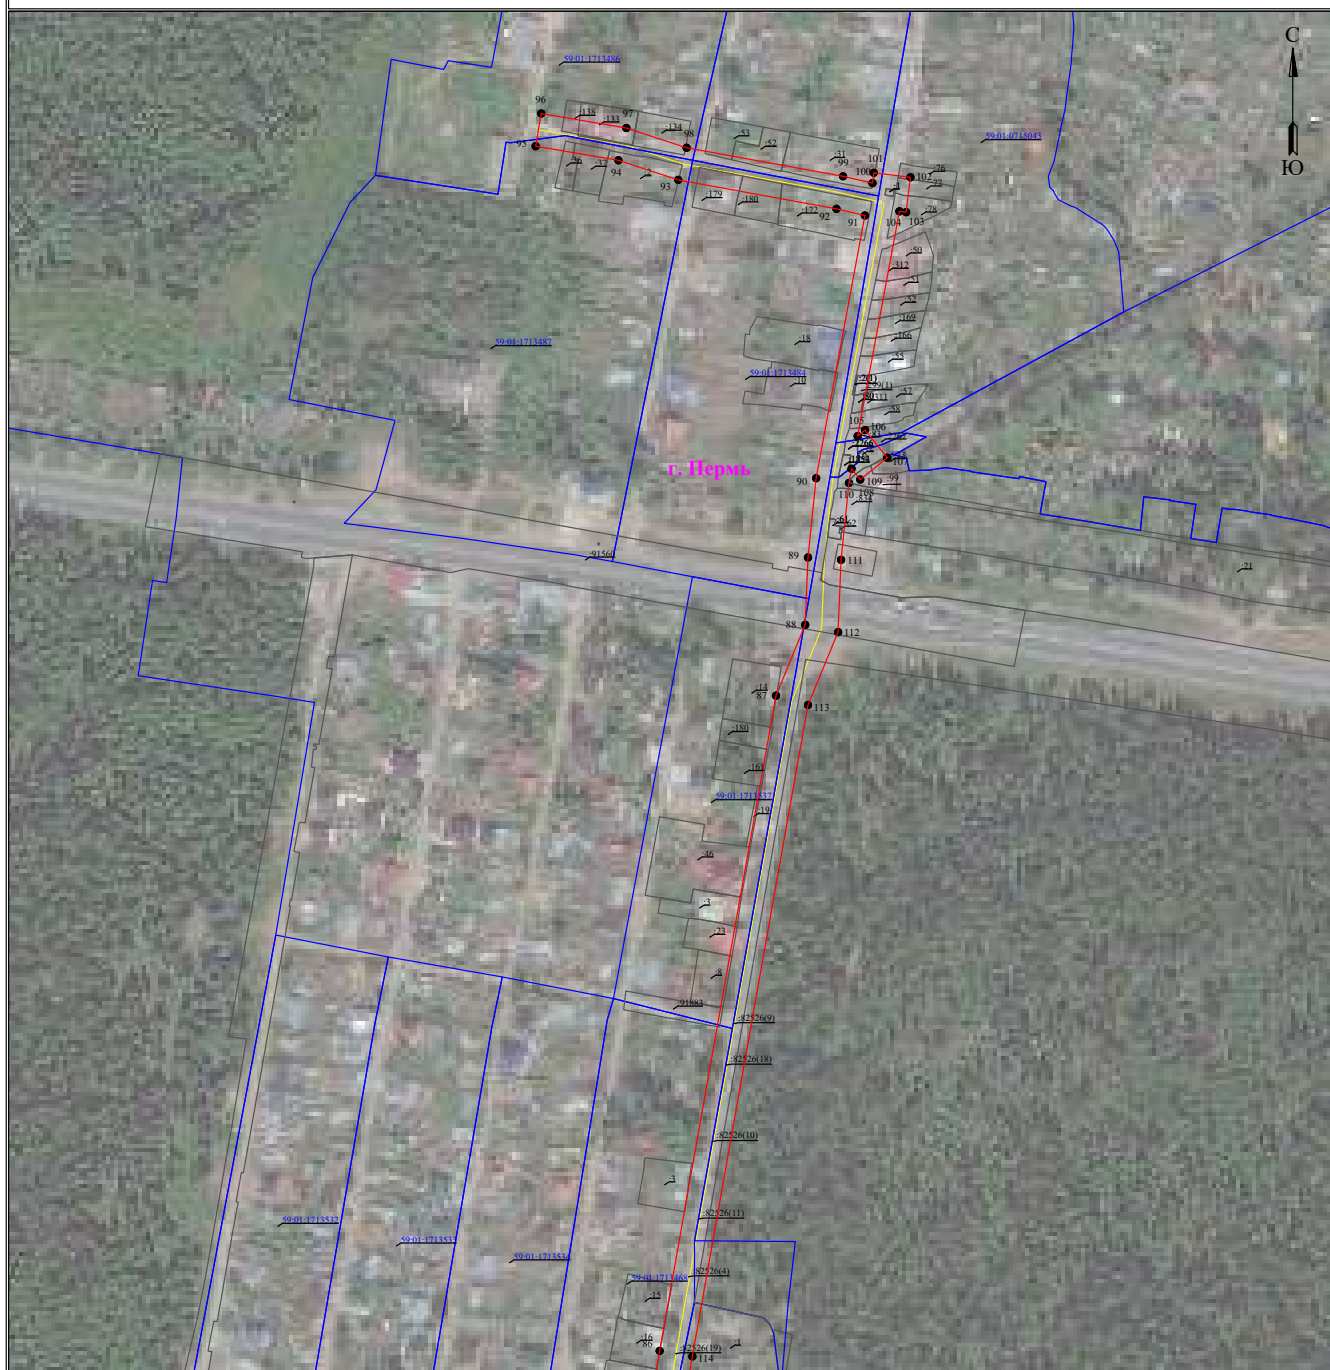

Масштаб 1:3000

Лист 1 из 4

Используемые условные знаки и обозначения:

	- обозначение характерной точки границы устанавливаемого публичного сервитута		- наименование населенного пункта
	- границы земельных участков, попадающих в зону публичного сервитута		- ось линии, контур объекта
	- граница кадастрового квартала		
	- номер кадастрового квартала		
	- кадастровый номер земельного участка		
	- граница устанавливаемого публичного сервитута		

Схема расположения границ публичного сервитута
для эксплуатации объекта электросетевого хозяйства
Электросетевой комплекс Подстанция 110/35/6кВ «Окуловская» (ВЛ 6 кВ Фидер Красноборский, ТП-1534,
КТП-1674, КТП-1589, КТП-1584, КТП-1583)
(наименование объекта землеустройства)



Масштаб 1:3000

Лист 2 из 4

Используемые условные знаки и обозначения:

	- обозначение характерной точки границы устанавливаемого публичного сервитута		- наименование населенного пункта
	- границы земельных участков, попадающих в зону публичного сервитута		- ось линии, контур объекта
	- граница кадастрового квартала		
59:01:1717205	- номер кадастрового квартала		
:123	- кадастровый номер земельного участка		
	- граница устанавливаемого публичного сервитута		

**Схема расположения границ публичного сервитута
для эксплуатации объекта электросетевого хозяйства**
**Электросетевой комплекс Подстанция 110/35/6кВ «Окуловская» (ВЛ 6 кВ Фидер Красноборский, ТП-1534,
 КТП-1674, КТП-1589, КТП-1584, КТП-1583)**
 (наименование объекта землеустройства)




Масштаб 1:3000

Лист 3 из 4

Используемые условные знаки и обозначения:

	- обозначение характерной точки границы устанавливаемого публичного сервитута		- наименование населенного пункта
	- границы земельных участков, попадающих в зону публичного сервитута		- ось линии, контур объекта
	- граница кадастрового квартала		
59.01:1717205	- номер кадастрового квартала		
:123	- кадастровый номер земельного участка		
	- граница устанавливаемого публичного сервитута		

Схема расположения границ публичного сервитута
для эксплуатации объекта электросетевого хозяйства
Электросетевой комплекс Подстанция 110/35/6кВ «Окуловская» (ВЛ 6 кВ Фидер Красноборский, ТП-1534,
КТП-1674, КТП-1589, КТП-1584, КТП-1583)
(наименование объекта землеустройства)

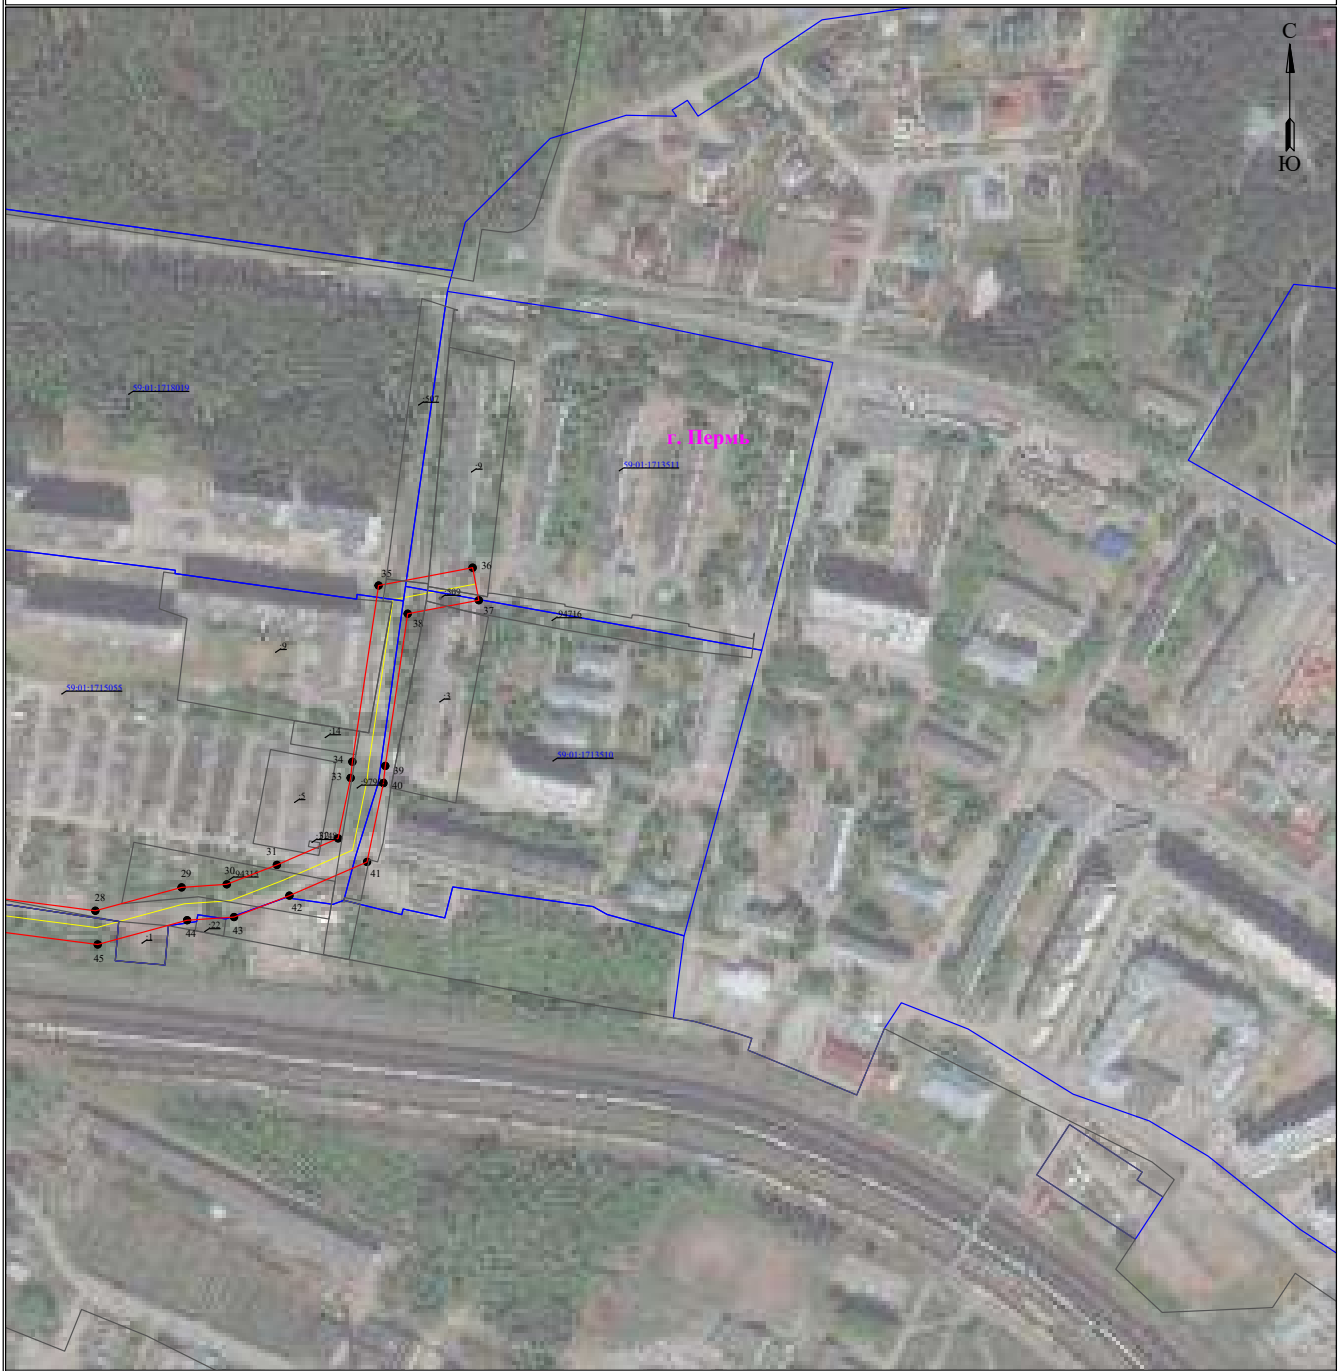

Масштаб 1:3000

Лист 4 из 4

Используемые условные знаки и обозначения:

	- обозначение характерной точки границы устанавливаемого публичного сервитута		- наименование населенного пункта
	- границы земельных участков, попадающих в зону публичного сервитута		- ось линии, контур объекта
	- граница кадастрового квартала		
	- номер кадастрового квартала		
	- кадастровый номер земельного участка		
	- граница устанавливаемого публичного сервитута		

ГРАФИЧЕСКОЕ ОПИСАНИЕ

местоположения границ публичного сервитута

Электросетевой комплекс Подстанция 35/6 кВ «Закамская» (ВЛ 6кВ фидер №15 от ПС «Закамская», КТП 1650, КТП 1654, КТП 1653, КТП 1759, КТП 1655)

(наименование объекта, местоположение границ которого описано (далее - объект))

Раздел 1

Сведения об объекте		
№ п/п	Характеристики объекта	Описание характеристик
1	2	3
1	Местоположение объекта	Пермский край, Пермь город
2	Площадь объекта +/- величина погрешности определения площади (Р+/- Дельта Р)	77130 кв.м ± 90.55 кв.м
3	Иные характеристики объекта	Публичный сервитут устанавливается в целях эксплуатации объекта электросетевого хозяйства «Электросетевой комплекс Подстанция 35/6 кВ «Закамская» (ВЛ 6кВ фидер №15 от ПС «Закамская», КТП 1650, КТП 1654, КТП 1653, КТП 1759, КТП 1655)» (согласно п.1 ст. 39.37 «Земельного кодекса Российской Федерации» от 25.10.2001 г. №136-ФЗ) Срок установления публичного сервитута - сорок девять лет (согласно п.1 ст. 39.45 ЗК РФ).

Раздел 2

Сведения о местоположении границ объекта					
1. Система координат <u>МСК-59, зона 2</u>					
2. Сведения о характерных точках границ объекта					
Обозначение характерных точек границ	Координаты, м		Метод определения координат характерной точки	Средняя квадратическая погрешность положения характерной точки (M _t), м	Описание обозначения точки на местности (при наличии)
	X	Y			
1	2	3	4	5	6
1	519349.18	2230231.90	Метод спутниковых геодезических измерений (определений)	0.10	—
2	519349.29	2230231.73	Метод спутниковых геодезических измерений (определений)	0.10	—
3	519346.49	2230225.84	Метод спутниковых геодезических измерений (определений)	0.10	—
4	519356.23	2230221.19	Метод спутниковых геодезических измерений (определений)	0.10	—
5	519397.61	2230158.29	Метод спутниковых геодезических измерений (определений)	0.10	—
6	519361.64	2230042.48	Метод спутниковых геодезических	0.10	—

			измерений (определений)		
7	519419.61	2230029.59	Метод спутниковых геодезических измерений (определений)	0.10	—
8	519466.25	2230023.15	Метод спутниковых геодезических измерений (определений)	0.10	—
9	519556.61	2230013.78	Метод спутниковых геодезических измерений (определений)	0.10	—
10	519605.78	2230008.82	Метод спутниковых геодезических измерений (определений)	0.10	—
11	519656.97	2230008.67	Метод спутниковых геодезических измерений (определений)	0.10	—
12	519666.00	2230011.04	Метод спутниковых геодезических измерений (определений)	0.10	—
13	519647.84	2229761.59	Метод спутниковых геодезических измерений (определений)	0.10	—
14	519639.44	2229608.68	Метод спутниковых геодезических измерений (определений)	0.10	—
15	519637.95	2229568.56	Метод спутниковых геодезических измерений (определений)	0.10	—
16	519640.20	2229523.61	Метод спутниковых геодезических измерений (определений)	0.10	—
17	519643.61	2229489.75	Метод спутниковых геодезических измерений (определений)	0.10	—
18	519648.89	2229453.97	Метод спутниковых геодезических измерений (определений)	0.10	—
19	519653.95	2229439.02	Метод спутниковых геодезических измерений (определений)	0.10	—
20	519681.20	2229269.92	Метод спутниковых геодезических измерений (определений)	0.10	—
21	519693.75	2229183.45	Метод спутниковых геодезических измерений (определений)	0.10	—
22	519695.53	2229144.95	Метод спутниковых геодезических измерений (определений)	0.10	—
23	519696.41	2229060.50	Метод спутниковых геодезических измерений	0.10	—

			(определений)		
24	519695.40	2228974.33	Метод спутниковых геодезических измерений (определений)	0.10	—
25	519693.56	2228933.81	Метод спутниковых геодезических измерений (определений)	0.10	—
26	519667.36	2228685.89	Метод спутниковых геодезических измерений (определений)	0.10	—
27	519663.02	2228653.96	Метод спутниковых геодезических измерений (определений)	0.10	—
28	519640.90	2228532.04	Метод спутниковых геодезических измерений (определений)	0.10	—
29	519629.81	2228447.34	Метод спутниковых геодезических измерений (определений)	0.10	—
30	519627.02	2228415.83	Метод спутниковых геодезических измерений (определений)	0.10	—
31	519457.38	2228430.25	Метод спутниковых геодезических измерений (определений)	0.10	—
32	519446.88	2228429.97	Метод спутниковых геодезических измерений (определений)	0.10	—
33	519447.45	2228408.77	Метод спутниковых геодезических измерений (определений)	0.10	—
34	519457.95	2228409.05	Метод спутниковых геодезических измерений (определений)	0.10	—
35	519616.28	2228396.86	Метод спутниковых геодезических измерений (определений)	0.10	—
36	519624.69	2228394.25	Метод спутниковых геодезических измерений (определений)	0.10	—
37	519616.94	2228323.66	Метод спутниковых геодезических измерений (определений)	0.10	—
38	519613.30	2228277.34	Метод спутниковых геодезических измерений (определений)	0.10	—
39	519612.45	2228240.92	Метод спутниковых геодезических измерений (определений)	0.10	—
40	519617.07	2228160.95	Метод спутниковых геодезических измерений (определений)	0.10	—

41	519628.69	2228019.97	Метод спутниковых геодезических измерений (определений)	0.10	—
42	519608.69	2228015.45	Метод спутниковых геодезических измерений (определений)	0.10	—
43	519550.16	2227993.81	Метод спутниковых геодезических измерений (определений)	0.10	—
44	519514.72	2227980.77	Метод спутниковых геодезических измерений (определений)	0.10	—
45	519462.35	2227964.90	Метод спутниковых геодезических измерений (определений)	0.10	—
46	519385.92	2227990.25	Метод спутниковых геодезических измерений (определений)	0.10	—
47	519386.10	2227993.33	Метод спутниковых геодезических измерений (определений)	0.10	—
48	519364.10	2227995.18	Метод спутниковых геодезических измерений (определений)	0.10	—
49	519363.95	2227992.44	Метод спутниковых геодезических измерений (определений)	0.10	—
50	519304.80	2227995.90	Метод спутниковых геодезических измерений (определений)	0.10	—
51	519303.86	2227974.92	Метод спутниковых геодезических измерений (определений)	0.10	—
52	519377.95	2227970.71	Метод спутниковых геодезических измерений (определений)	0.10	—
53	519462.33	2227942.95	Метод спутниковых геодезических измерений (определений)	0.10	—
54	519521.40	2227960.85	Метод спутниковых геодезических измерений (определений)	0.10	—
55	519614.67	2227995.27	Метод спутниковых геодезических измерений (определений)	0.10	—
56	519651.29	2228003.54	Метод спутниковых геодезических измерений (определений)	0.10	—
57	519640.88	2228120.70	Метод спутниковых геодезических измерений (определений)	0.10	—
58	519633.46	2228241.20	Метод спутниковых	0.10	—

			геодезических измерений (определений)		
59	519634.28	2228276.27	Метод спутниковых геодезических измерений (определений)	0.10	—
60	519646.00	2228400.49	Метод спутниковых геодезических измерений (определений)	0.10	—
61	519650.72	2228445.37	Метод спутниковых геодезических измерений (определений)	0.10	—
62	519651.83	2228458.69	Метод спутниковых геодезических измерений (определений)	0.10	—
63	519667.97	2228571.18	Метод спутниковых геодезических измерений (определений)	0.10	—
64	519683.75	2228650.54	Метод спутниковых геодезических измерений (определений)	0.10	—
65	519714.51	2228932.28	Метод спутниковых геодезических измерений (определений)	0.10	—
66	519717.61	2229017.85	Метод спутниковых геодезических измерений (определений)	0.10	—
67	519717.09	2229103.51	Метод спутниковых геодезических измерений (определений)	0.10	—
68	519714.81	2229180.98	Метод спутниковых геодезических измерений (определений)	0.10	—
69	519721.39	2229183.11	Метод спутниковых геодезических измерений (определений)	0.10	—
70	519714.61	2229204.00	Метод спутниковых геодезических измерений (определений)	0.10	—
71	519711.93	2229203.15	Метод спутниковых геодезических измерений (определений)	0.10	—
72	519674.40	2229444.12	Метод спутниковых геодезических измерений (определений)	0.10	—
73	519669.39	2229458.91	Метод спутниковых геодезических измерений (определений)	0.10	—
74	519664.46	2229492.34	Метод спутниковых геодезических измерений (определений)	0.10	—
75	519661.15	2229525.19	Метод спутниковых геодезических	0.10	—

			измерений (определений)		
76	519658.97	2229568.69	Метод спутниковых геодезических измерений (определений)	0.10	—
77	519667.02	2229735.34	Метод спутниковых геодезических измерений (определений)	0.10	—
78	519675.66	2229736.23	Метод спутниковых геодезических измерений (определений)	0.10	—
79	519673.40	2229758.16	Метод спутниковых геодезических измерений (определений)	0.10	—
80	519668.10	2229757.62	Метод спутниковых геодезических измерений (определений)	0.10	—
81	519668.41	2229764.11	Метод спутниковых геодезических измерений (определений)	0.10	—
82	519687.96	2230023.25	Метод спутниковых геодезических измерений (определений)	0.10	—
83	519691.24	2230072.32	Метод спутниковых геодезических измерений (определений)	0.10	—
84	519696.05	2230110.67	Метод спутниковых геодезических измерений (определений)	0.10	—
85	519703.47	2230156.73	Метод спутниковых геодезических измерений (определений)	0.10	—
86	519710.19	2230189.75	Метод спутниковых геодезических измерений (определений)	0.10	—
87	519744.83	2230304.18	Метод спутниковых геодезических измерений (определений)	0.10	—
88	519781.24	2230415.72	Метод спутниковых геодезических измерений (определений)	0.10	—
89	519803.76	2230472.77	Метод спутниковых геодезических измерений (определений)	0.10	—
90	519809.09	2230528.34	Метод спутниковых геодезических измерений (определений)	0.10	—
91	519825.78	2230609.97	Метод спутниковых геодезических измерений (определений)	0.10	—
92	519826.64	2230616.44	Метод спутниковых геодезических измерений	0.10	—

			(определений)		
93	519829.16	2230629.27	Метод спутниковых геодезических измерений (определений)	0.10	—
94	519806.89	2230633.54	Метод спутниковых геодезических измерений (определений)	0.10	—
95	519802.78	2230611.71	Метод спутниковых геодезических измерений (определений)	0.10	—
96	519804.65	2230611.37	Метод спутниковых геодезических измерений (определений)	0.10	—
97	519788.29	2230531.30	Метод спутниковых геодезических измерений (определений)	0.10	—
98	519783.14	2230477.73	Метод спутниковых геодезических измерений (определений)	0.10	—
99	519761.47	2230422.83	Метод спутниковых геодезических измерений (определений)	0.10	—
100	519703.29	2230240.05	Метод спутниковых геодезических измерений (определений)	0.10	—
101	519689.80	2230194.86	Метод спутниковых геодезических измерений (определений)	0.10	—
102	519682.81	2230160.50	Метод спутниковых геодезических измерений (определений)	0.10	—
103	519675.26	2230113.65	Метод спутниковых геодезических измерений (определений)	0.10	—
104	519670.33	2230074.33	Метод спутниковых геодезических измерений (определений)	0.10	—
105	519667.27	2230032.50	Метод спутниковых геодезических измерений (определений)	0.10	—
106	519652.46	2230029.18	Метод спутниковых геодезических измерений (определений)	0.10	—
107	519605.83	2230029.82	Метод спутниковых геодезических измерений (определений)	0.10	—
108	519467.60	2230044.07	Метод спутниковых геодезических измерений (определений)	0.10	—
109	519422.93	2230050.33	Метод спутниковых геодезических измерений (определений)	0.10	—

110	519388.48	2230058.00	Метод спутниковых геодезических измерений (определений)	0.10	—
111	519420.63	2230161.65	Метод спутниковых геодезических измерений (определений)	0.10	—
112	519374.59	2230231.54	Метод спутниковых геодезических измерений (определений)	0.10	—
113	519376.46	2230235.47	Метод спутниковых геодезических измерений (определений)	0.10	—
114	519369.95	2230238.58	Метод спутниковых геодезических измерений (определений)	0.10	—
115	519367.66	2230242.06	Метод спутниковых геодезических измерений (определений)	0.10	—
116	519365.34	2230240.78	Метод спутниковых геодезических измерений (определений)	0.10	—
117	519355.77	2230245.35	Метод спутниковых геодезических измерений (определений)	0.10	—
118	519349.44	2230232.04	Метод спутниковых геодезических измерений (определений)	0.10	—
1	519349.18	2230231.90	Метод спутниковых геодезических измерений (определений)	0.10	—

3. Сведения о характерных точках части (частей) границы объекта

Обозначение характерных точек части границы	Координаты, м		Метод определения координат характерной точки	Средняя квадратическая погрешность положения характерной точки (M_t), м	Описание обозначения точки на местности (при наличии)
	X	Y			
1	2	3	4	5	6
—	—	—	—	—	—


**Схема расположения границ публичного сервитута
для эксплуатации объекта электросетевого хозяйства**

**Электросетевой комплекс Подстанция 35/6 кВ «Закамская» (ВЛ 6кВ фидер №15
от ПС «Закамская», КТП 1650, КТП 1654, КТП 1653, КТП 1759, КТП 1655)**

(наименование объекта землеустройства)


Обзорная схема границ объекта


С
↑
Ю

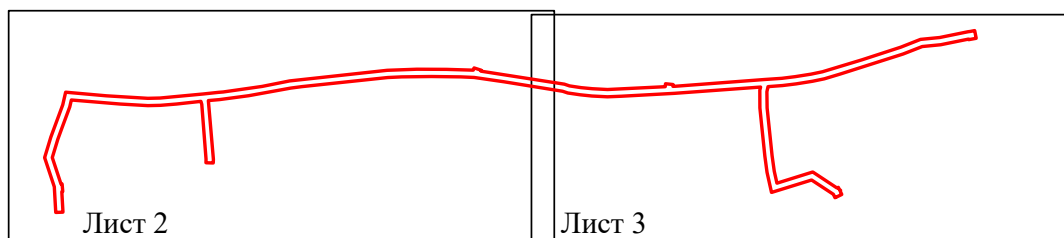

Условные обозначения:

— граница устанавливаемой
зоны публичного сервитута

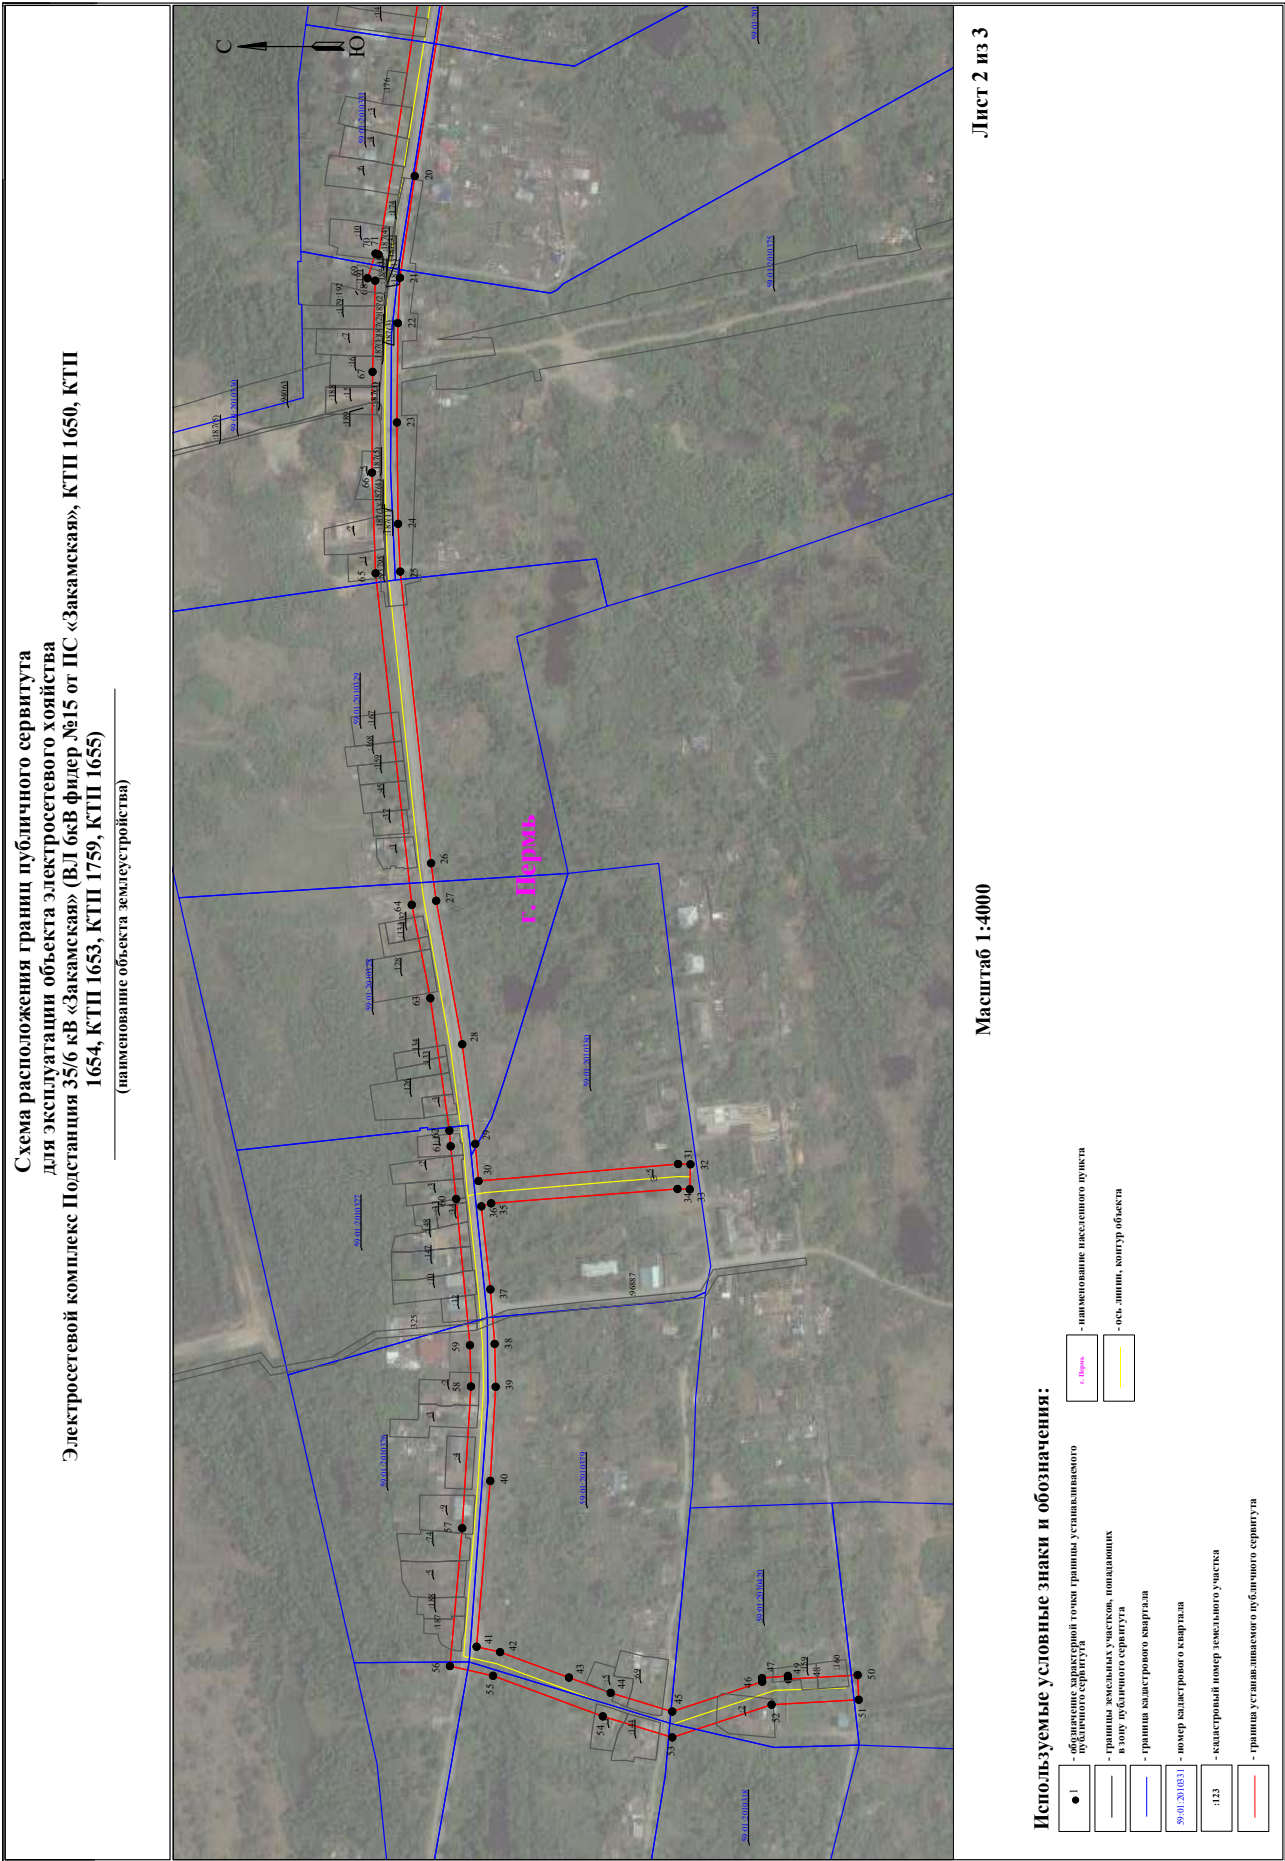

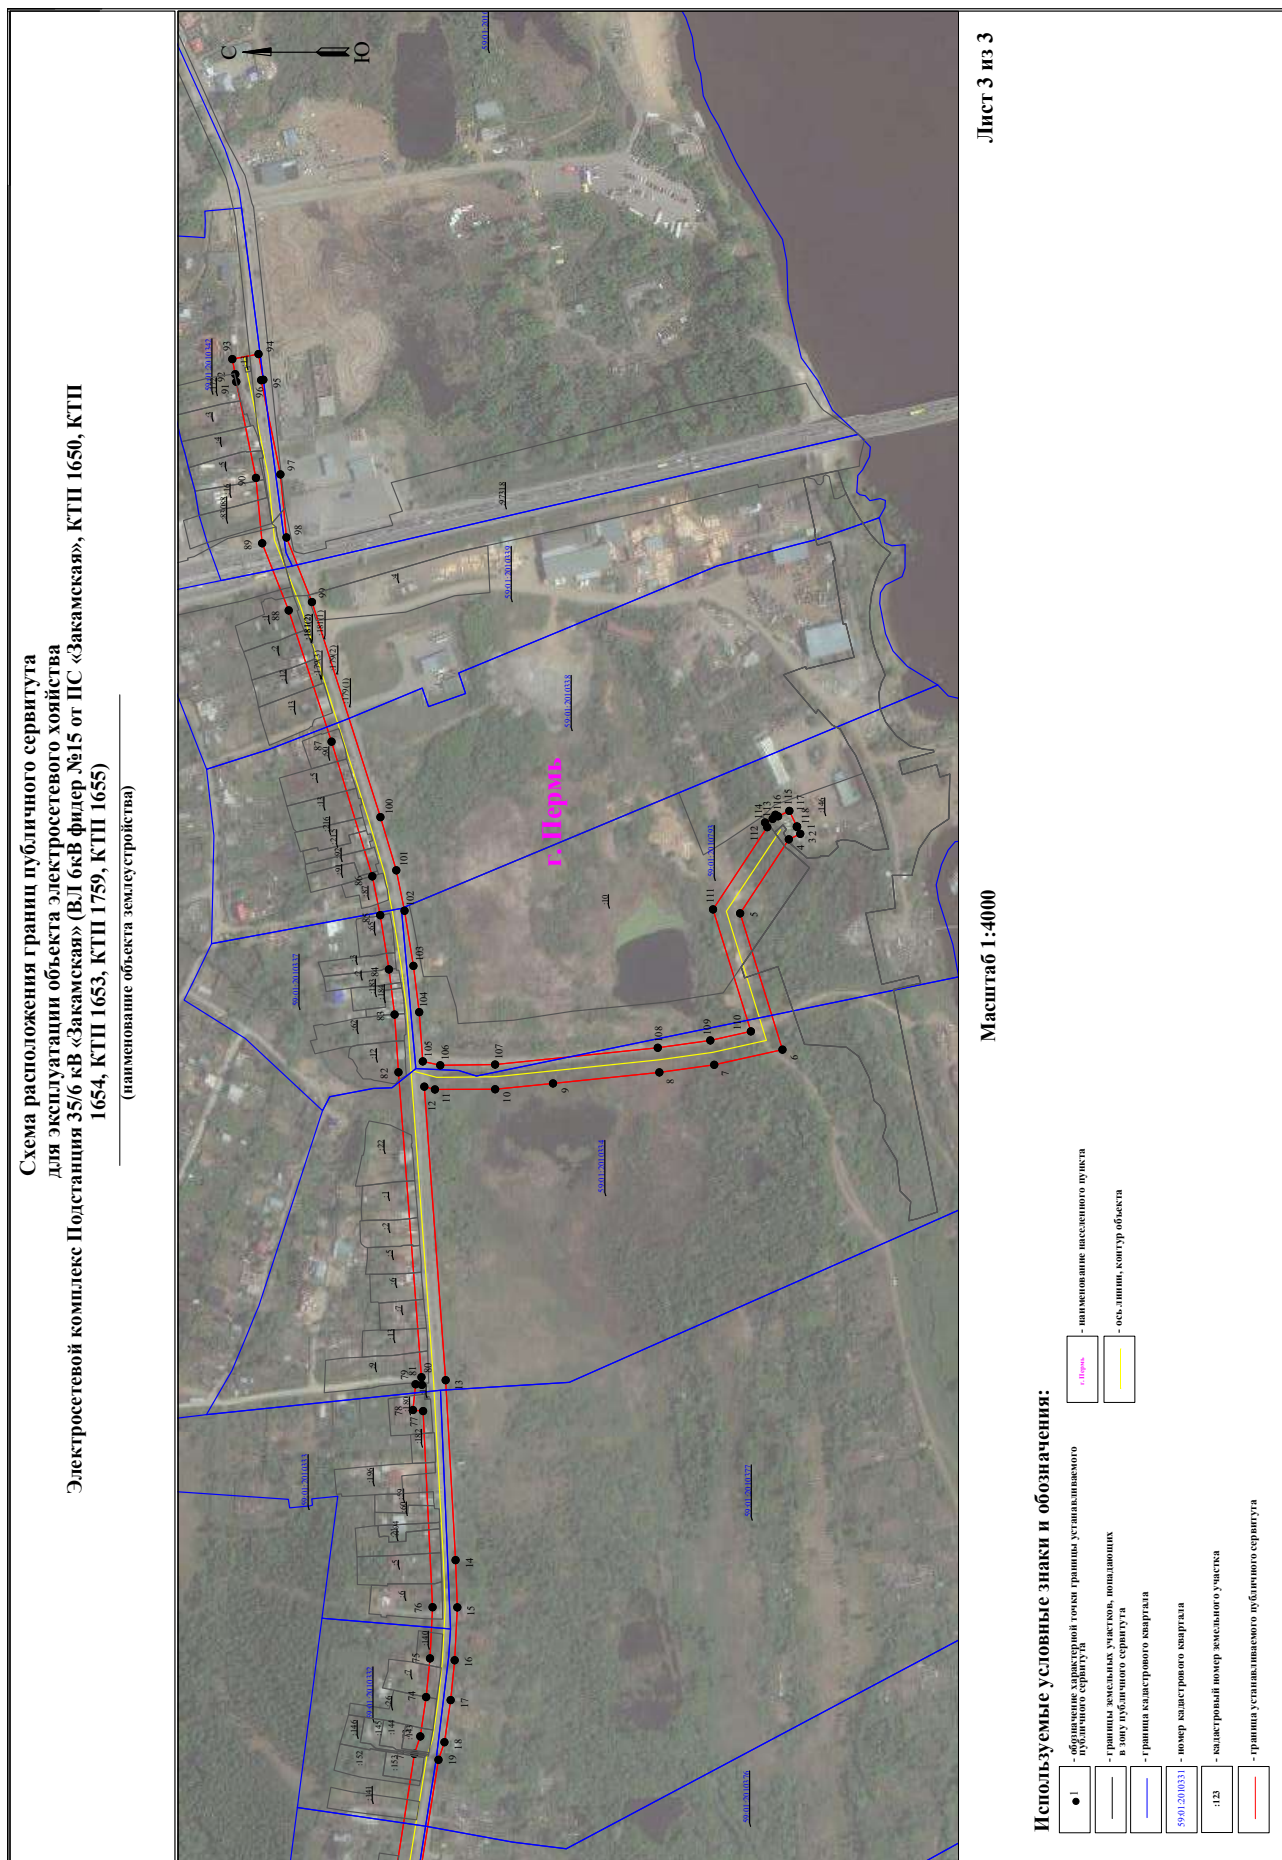

ГРАФИЧЕСКОЕ ОПИСАНИЕ

местоположения границ публичного сервитута

«ВЛ-0,4кВ отпайка оп.11-11/5 Сборная от ТП-1656»

(наименование объекта, местоположение границ которого описано (далее - объект))

Раздел 1


Сведения об объекте		
№ п/п	Характеристики объекта	Описание характеристик
1	2	3
1	Местоположение объекта	Пермский край, городской округ Пермский, город Пермь
2	Площадь объекта +/- величина погрешности определения площади (Р+/- Дельта Р)	746 кв.м ± 6.21 кв.м
3	Иные характеристики объекта	Публичный сервитут устанавливается в целях эксплуатации объекта электросетевого хозяйства «ВЛ-0,4кВ отпайка оп.11-11/5 Сборная от ТП-1656» (согласно п.1 ст. 39.37 «Земельного кодекса Российской Федерации» от 25.10.2001 г. №136-ФЗ) Срок установления публичного сервитута - сорок девять лет (согласно п.1 ст. 39.45 ЗК РФ).

Раздел 2

Сведения о местоположении границ объекта					
1. Система координат <u>МСК-59, зона 2</u>					
2. Сведения о характерных точках границ объекта					
Обозначение характерных точек границ	Координаты, м		Метод определения координат характерной точки	Средняя квадратическая погрешность положения характерной точки (M _t), м	Описание обозначения точки на местности (при наличии)
	X	Y			
1	2	3	4	5	6
1	520008.39	2231172.65	Метод спутниковых геодезических измерений (определений)	0.10	—
2	519990.23	2231132.94	Метод спутниковых геодезических измерений (определений)	0.10	—
3	519972.70	2231095.03	Метод спутниковых геодезических измерений (определений)	0.10	—
4	519930.85	2231003.22	Метод спутниковых геодезических измерений (определений)	0.10	—
5	519934.48	2231001.53	Метод спутниковых геодезических измерений (определений)	0.10	—
6	519976.34	2231093.37	Метод спутниковых геодезических измерений (определений)	0.10	—

7	519993.87	2231131.26	Метод спутниковых геодезических измерений (определений)	0.10	—
8	520012.03	2231170.99	Метод спутниковых геодезических измерений (определений)	0.10	—
1	520008.39	2231172.65	Метод спутниковых геодезических измерений (определений)	0.10	—
3. Сведения о характерных точках части (частей) границы объекта					
Обозначение характерных точек части границы	Координаты, м		Метод определения координат характерной точки	Средняя квадратическая погрешность положения характерной точки (M_i), м	Описание обозначения точки на местности (при наличии)
	X	Y			
1	2	3	4	5	6
—	—	—	—	—	—

Схема расположения границ публичного сервитута
для эксплуатации объекта электросетевого хозяйства
«ВЛ-0,4кВ отпайка оп.11-11/5 Сборная от ТП-1656»
(наименование объекта)

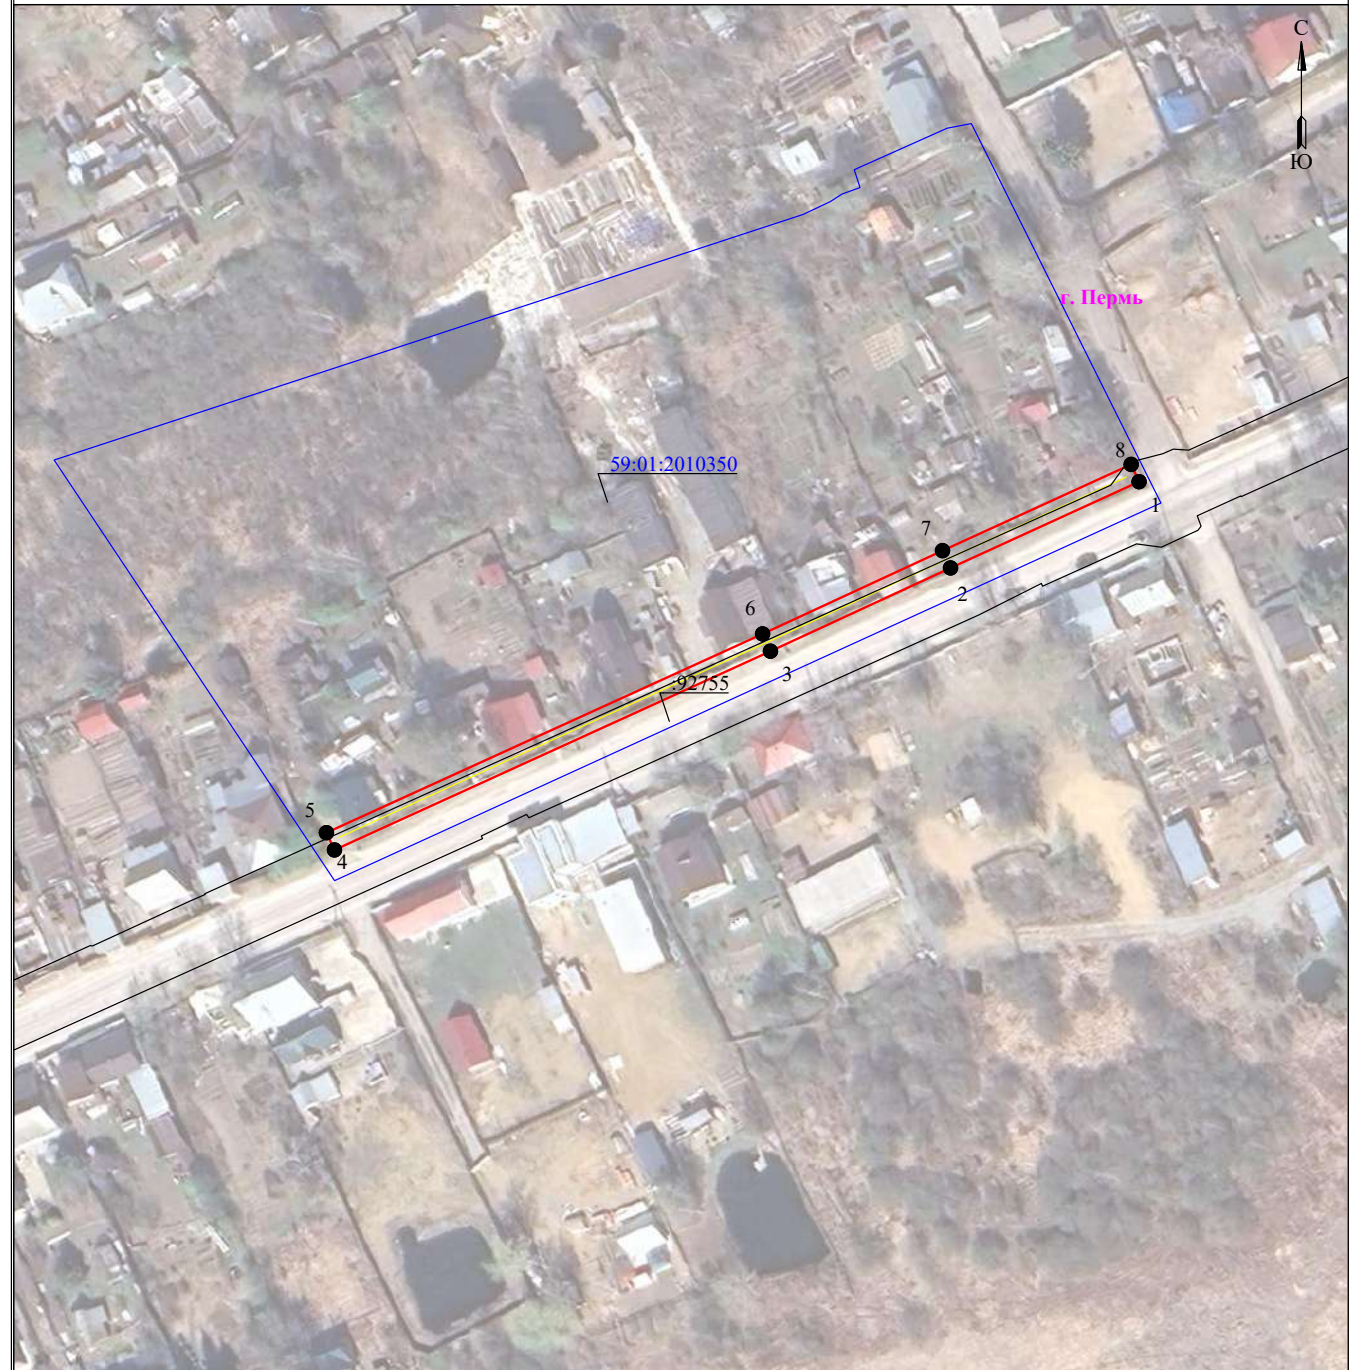

Масштаб 1:1000

Используемые условные знаки и обозначения:

	- границы земельных участков, попадающих в зону публичного сервитута		- граница устанавливаемого публичного сервитута
	- граница кадастрового квартала		- граница муниципального образования, населенного пункта
	- кадастровый номер земельного участка		- наименование муниципального образования, населенного пункта
	- номер кадастрового квартала		- Линия электропередачи

ГРАФИЧЕСКОЕ ОПИСАНИЕ

местоположения границ публичного сервитута

«КЛ-0,4кВ Пушкина,32 от ТП-5044»

(наименование объекта, местоположение границ которого описано (далее - объект))

Раздел 1

Сведения об объекте		
№ п/п	Характеристики объекта	Описание характеристик
1	2	3
1	Местоположение объекта	Пермский край, городской округ Пермский, город Пермь
2	Площадь объекта +/- величина погрешности определения площади (Р+/- Дельта Р)	584 кв.м ± 5.15 кв.м
3	Иные характеристики объекта	Публичный сервитут устанавливается в целях эксплуатации объекта электросетевого хозяйства «КЛ-0,4кВ Пушкина,32 от ТП-5044» (согласно п.1 ст. 39.37 «Земельного кодекса Российской Федерации» от 25.10.2001 г. №136-ФЗ) Срок установления публичного сервитута - сорок девять лет (согласно п.1 ст. 39.45 ЗК РФ).

Раздел 2

Сведения о местоположении границ объекта					
1. Система координат <u>МСК-59, зона 2</u>					
2. Сведения о характерных точках границ объекта					
Обозначение характерных точек границ	Координаты, м		Метод определения координат характерной точки	Средняя квадратическая погрешность положения характерной точки (M _t), м	Описание обозначения точки на местности (при наличии)
	X	Y			
1	2	3	4	5	6
1	517638.90	2232848.10	Метод спутниковых геодезических измерений (определений)	0.10	—
2	517608.72	2232789.43	Метод спутниковых геодезических измерений (определений)	0.10	—
3	517616.33	2232785.92	Метод спутниковых геодезических измерений (определений)	0.10	—
4	517617.06	2232785.06	Метод спутниковых геодезических измерений (определений)	0.10	—
5	517615.44	2232775.78	Метод спутниковых геодезических измерений (определений)	0.10	—
6	517615.77	2232773.14	Метод спутниковых геодезических измерений (определений)	0.10	—

7	517621.42	2232770.55	Метод спутниковых геодезических измерений (определений)	0.10	—
8	517620.71	2232769.03	Метод спутниковых геодезических измерений (определений)	0.10	—
9	517622.51	2232768.17	Метод спутниковых геодезических измерений (определений)	0.10	—
10	517624.10	2232771.53	Метод спутниковых геодезических измерений (определений)	0.10	—
11	517617.61	2232774.50	Метод спутниковых геодезических измерений (определений)	0.10	—
12	517617.46	2232775.72	Метод спутниковых геодезических измерений (определений)	0.10	—
13	517619.20	2232785.64	Метод спутниковых геодезических измерений (определений)	0.10	—
14	517617.57	2232787.56	Метод спутниковых геодезических измерений (определений)	0.10	—
15	517611.46	2232790.37	Метод спутниковых геодезических измерений (определений)	0.10	—
16	517639.80	2232845.50	Метод спутниковых геодезических измерений (определений)	0.10	—
17	517648.09	2232841.75	Метод спутниковых геодезических измерений (определений)	0.10	—
18	517700.25	2232814.38	Метод спутниковых геодезических измерений (определений)	0.10	—
19	517727.92	2232800.72	Метод спутниковых геодезических измерений (определений)	0.10	—
20	517772.43	2232779.39	Метод спутниковых геодезических измерений (определений)	0.10	—
21	517775.40	2232777.73	Метод спутниковых геодезических измерений (определений)	0.10	—
22	517780.06	2232774.90	Метод спутниковых геодезических измерений (определений)	0.10	—
23	517781.14	2232773.38	Метод спутниковых геодезических измерений (определений)	0.10	—
24	517767.40	2232745.31	Метод спутниковых	0.10	—

			геодезических измерений (определений)		
25	517764.09	2232745.95	Метод спутниковых геодезических измерений (определений)	0.10	—
26	517763.71	2232743.99	Метод спутниковых геодезических измерений (определений)	0.10	—
27	517767.48	2232743.25	Метод спутниковых геодезических измерений (определений)	0.10	—
28	517768.52	2232743.42	Метод спутниковых геодезических измерений (определений)	0.10	—
29	517769.26	2232744.50	Метод спутниковых геодезических измерений (определений)	0.10	—
30	517783.30	2232773.24	Метод спутниковых геодезических измерений (определений)	0.10	—
31	517782.81	2232774.67	Метод спутниковых геодезических измерений (определений)	0.10	—
32	517781.40	2232776.42	Метод спутниковых геодезических измерений (определений)	0.10	—
33	517776.40	2232779.45	Метод спутниковых геодезических измерений (определений)	0.10	—
34	517773.35	2232781.17	Метод спутниковых геодезических измерений (определений)	0.10	—
35	517728.80	2232802.52	Метод спутниковых геодезических измерений (определений)	0.10	—
36	517701.15	2232816.16	Метод спутниковых геодезических измерений (определений)	0.10	—
37	517648.97	2232843.55	Метод спутниковых геодезических измерений (определений)	0.10	—
1	517638.90	2232848.10	Метод спутниковых геодезических измерений (определений)	0.10	—

3. Сведения о характерных точках части (частей) границы объекта


Обозначение характерных точек части границы	Координаты, м		Метод определения координат характерной точки	Средняя квадратическая погрешность положения характерной точки (M_t), м	Описание обозначения точки на местности (при наличии)
	X	Y			
1	2	3	4	5	6

–	–	–	–	–	–
---	---	---	---	---	---

Схема расположения границ публичного сервитута
для эксплуатации объекта электросетевого хозяйства

«КЛ-0,4кВ Пушкина,32 от ТП-5044»

(наименование объекта)

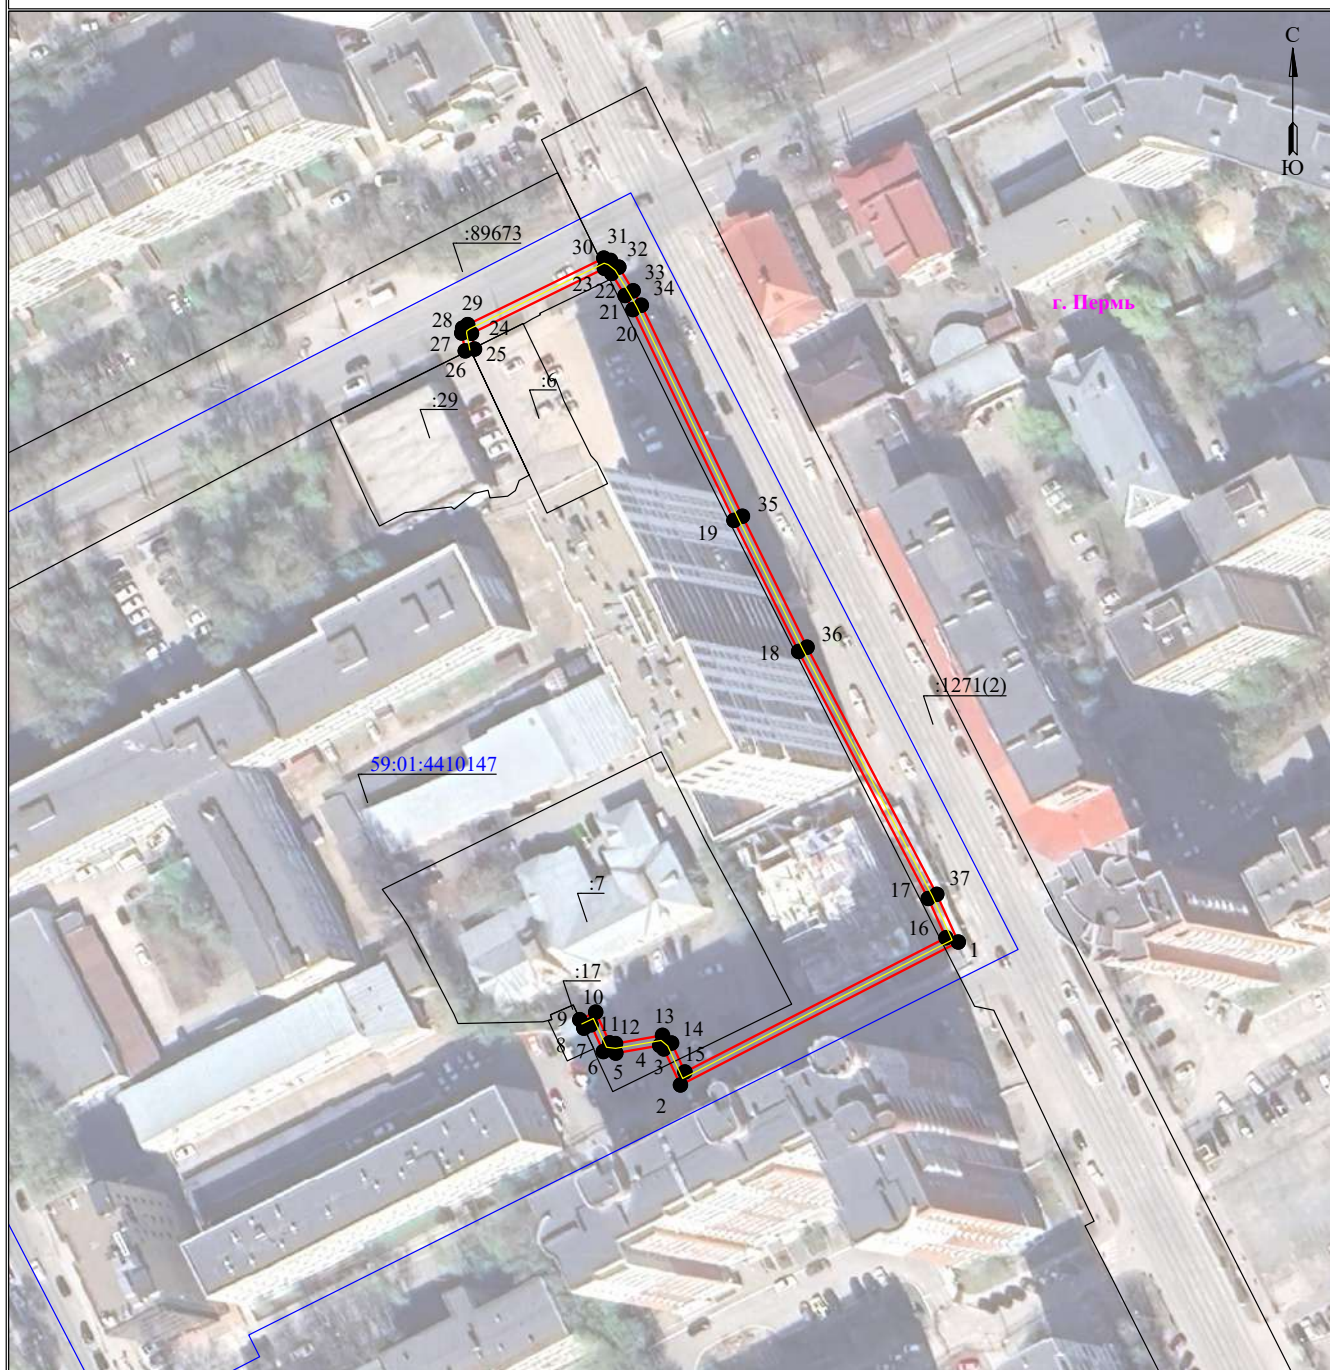

Масштаб 1:1000

Используемые условные знаки и обозначения:

	- границы земельных участков, попадающих в зону публичного сервитута		- граница устанавливаемого публичного сервитута
	- граница кадастрового квартала		- граница муниципального образования, населенного пункта
	- кадастровый номер земельного участка		- наименование муниципального образования, населенного пункта
	- номер кадастрового квартала		- Линия электропередачи

ГРАФИЧЕСКОЕ ОПИСАНИЕ

местоположения границ публичного сервитута

"КЛ-0,4кВ Караева от КТП-1502"

(наименование объекта, местоположение границ которого описано (далее - объект))

Раздел 1

Сведения об объекте		
№ п/п	Характеристики объекта	Описание характеристик
1	2	3
1	Местоположение объекта	Пермский край, городской округ Пермский, город Пермь
2	Площадь объекта +/- величина погрешности определения площади (Р+/- Дельта Р)	616 кв.м ± 4.97 кв.м
3	Иные характеристики объекта	Публичный сервитут устанавливается в целях эксплуатации объекта электросетевого хозяйства "КЛ-0,4кВ Караева от КТП-1502" (согласно п.1 ст. 39.37 «Земельного кодекса Российской Федерации» от 25.10.2001 г. №136-ФЗ) Срок установления публичного сервитута - сорок девять лет (согласно п.1 ст. 39.45 ЗК РФ).

Раздел 2


Сведения о местоположении границ объекта					
1. Система координат <u>МСК-59, зона 2</u>					
2. Сведения о характерных точках границ объекта					
Обозначение характерных точек границ	Координаты, м		Метод определения координат характерной точки	Средняя квадратическая погрешность положения характерной точки (M _t), м	Описание обозначения точки на местности (при наличии)
	X	Y			
1	2	3	4	5	6
1	518161.94	2216693.88	Метод спутниковых геодезических измерений (определений)	0.10	—
2	518169.70	2216704.77	Метод спутниковых геодезических измерений (определений)	0.10	—
3	518171.28	2216703.70	Метод спутниковых геодезических измерений (определений)	0.10	—
4	518175.26	2216708.37	Метод спутниковых геодезических измерений (определений)	0.10	—
5	518183.01	2216718.26	Метод спутниковых геодезических измерений (определений)	0.10	—
6	518185.70	2216722.20	Метод спутниковых геодезических измерений (определений)	0.10	—

7	518189.84	2216729.98	Метод спутниковых геодезических измерений (определений)	0.10	—
8	518191.01	2216731.90	Метод спутниковых геодезических измерений (определений)	0.10	—
9	518205.80	2216758.76	Метод спутниковых геодезических измерений (определений)	0.10	—
10	518211.36	2216769.69	Метод спутниковых геодезических измерений (определений)	0.10	—
11	518219.84	2216786.12	Метод спутниковых геодезических измерений (определений)	0.10	—
12	518224.10	2216796.53	Метод спутниковых геодезических измерений (определений)	0.10	—
13	518229.55	2216809.27	Метод спутниковых геодезических измерений (определений)	0.10	—
14	518225.73	2216811.29	Метод спутниковых геодезических измерений (определений)	0.10	—
15	518224.79	2216809.51	Метод спутниковых геодезических измерений (определений)	0.10	—
16	518226.99	2216808.35	Метод спутниковых геодезических измерений (определений)	0.10	—
17	518222.26	2216797.31	Метод спутниковых геодезических измерений (определений)	0.10	—
18	518218.02	2216786.96	Метод спутниковых геодезических измерений (определений)	0.10	—
19	518209.58	2216770.61	Метод спутниковых геодезических измерений (определений)	0.10	—
20	518204.04	2216759.70	Метод спутниковых геодезических измерений (определений)	0.10	—
21	518189.76	2216733.67	Метод спутниковых геодезических измерений (определений)	0.10	—
22	518188.10	2216730.98	Метод спутниковых геодезических измерений (определений)	0.10	—
23	518183.98	2216723.24	Метод спутниковых геодезических измерений (определений)	0.10	—
24	518181.39	2216719.44	Метод спутниковых	0.10	—

			геодезических измерений (определений)		
25	518173.72	2216709.63	Метод спутниковых геодезических измерений (определений)	0.10	—
26	518170.92	2216706.36	Метод спутниковых геодезических измерений (определений)	0.10	—
27	518169.20	2216707.51	Метод спутниковых геодезических измерений (определений)	0.10	—
28	518161.28	2216696.40	Метод спутниковых геодезических измерений (определений)	0.10	—
29	518157.66	2216698.07	Метод спутниковых геодезических измерений (определений)	0.10	—
30	518148.43	2216689.45	Метод спутниковых геодезических измерений (определений)	0.10	—
31	518133.09	2216672.81	Метод спутниковых геодезических измерений (определений)	0.10	—
32	518109.91	2216645.42	Метод спутниковых геодезических измерений (определений)	0.10	—
33	518096.87	2216629.48	Метод спутниковых геодезических измерений (определений)	0.10	—
34	518090.54	2216621.62	Метод спутниковых геодезических измерений (определений)	0.10	—
35	518047.30	2216657.48	Метод спутниковых геодезических измерений (определений)	0.10	—
36	518050.33	2216661.75	Метод спутниковых геодезических измерений (определений)	0.10	—
37	518048.69	2216662.91	Метод спутниковых геодезических измерений (определений)	0.10	—
38	518044.60	2216657.12	Метод спутниковых геодезических измерений (определений)	0.10	—
39	518090.82	2216618.78	Метод спутниковых геодезических измерений (определений)	0.10	—
40	518098.43	2216628.22	Метод спутниковых геодезических измерений (определений)	0.10	—
41	518111.45	2216644.14	Метод спутниковых геодезических	0.10	—

			измерений (определений)		
42	518134.59	2216671.49	Метод спутниковых геодезических измерений (определений)	0.10	—
43	518149.85	2216688.03	Метод спутниковых геодезических измерений (определений)	0.10	—
44	518158.04	2216695.69	Метод спутниковых геодезических измерений (определений)	0.10	—
1	518161.94	2216693.88	Метод спутниковых геодезических измерений (определений)	0.10	—
3. Сведения о характерных точках части (частей) границы объекта					
Обозначение характерных точек части границы	Координаты, м		Метод определения координат характерной точки	Средняя квадратическая погрешность положения характерной точки (M_i), м	Описание обозначения точки на местности (при наличии)
	X	Y			
1	2	3	4	5	6
—	—	—	—	—	—

Схема расположения границ публичного сервитута
для эксплуатации объекта электросетевого хозяйства
"КЛ-0,4кВ Караева от КТП-1502"
(наименование объекта)

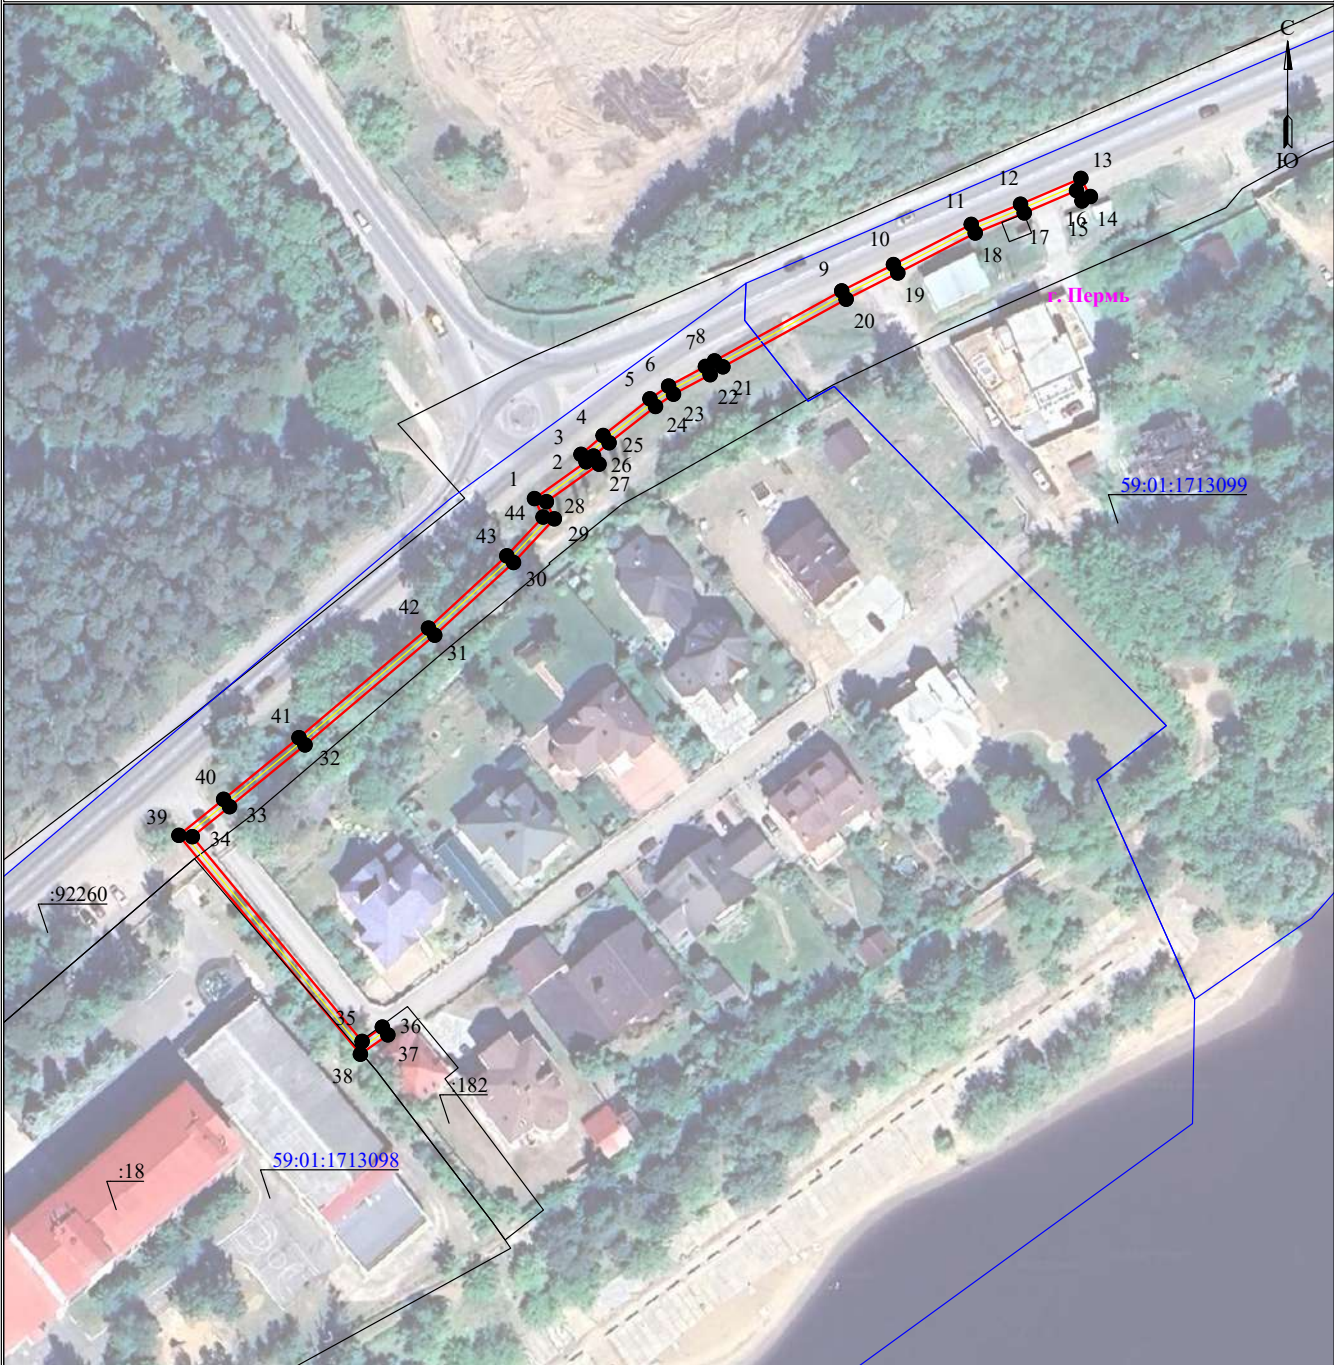

Масштаб 1:1000

Используемые условные знаки и обозначения:

	- границы земельных участков, попадающих в зону публичного сервитута		- граница устанавливаемого публичного сервитута
	- граница кадастрового квартала		- граница муниципального образования, населенного пункта
	- кадастровый номер земельного участка		- наименование муниципального образования, населенного пункта
	- номер кадастрового квартала		- Линия электропередачи

ГРАФИЧЕСКОЕ ОПИСАНИЕ

местоположения границ публичного сервитута

"КТП-1502 2С, КТП-1502 1С"

(наименование объекта, местоположение границ которого описано (далее - объект))

Раздел 1

Сведения об объекте		
№ п/п	Характеристики объекта	Описание характеристик
1	2	3
1	Местоположение объекта	Пермский край, городской округ Пермский, город Пермь
2	Площадь объекта +/- величина погрешности определения площади (Р+/- Дельта Р)	670 кв.м ± 5.20 кв.м
3	Иные характеристики объекта	Публичный сервитут устанавливается в целях эксплуатации объекта электросетевого хозяйства "КТП-1502 2С, КТП-1502 1С" (согласно ст. 3.6 Федерального закона от 25 октября 2001 г. № 137-ФЗ «О введении в действие Земельного кодекса Российской Федерации») Срок установления публичного сервитута - сорок девять лет (согласно п.1 ст. 39.45 ЗК РФ).

Раздел 2

Сведения о местоположении границ объекта					
1. Система координат <u>МСК-59, зона 2</u>					
2. Сведения о характерных точках границ объекта					
Обозначение характерных точек границ	Координаты, м		Метод определения координат характерной точки	Средняя квадратическая погрешность положения характерной точки (M _п), м	Описание обозначения точки на местности (при наличии)
	X	Y			
1	2	3	4	5	6
1	518239.98	2216819.16	Метод спутниковых геодезических измерений (определений)	0.10	—
2	518218.80	2216826.44	Метод спутниковых геодезических измерений (определений)	0.10	—
3	518208.90	2216798.34	Метод спутниковых геодезических измерений (определений)	0.10	—
4	518229.99	2216790.84	Метод спутниковых геодезических измерений (определений)	0.10	—
1	518239.98	2216819.16	Метод спутниковых геодезических измерений (определений)	0.10	—
3. Сведения о характерных точках части (частей) границы объекта					
Обозначение	Координаты, м		Метод определения	Средняя	Описание

характерных точек части границы	X	Y	координат характерной точки	квадратическая погрешность положения характерной точки (M _t), м	обозначения точки на местности (при наличии)
1	2	3	4	5	6
–	–	–	–	–	–

Схема расположения границ публичного сервитута для эксплуатации объекта

"КТП-1502 2С, КТП-1502 1С"

(наименование объекта)

План границ объекта



Используемые условные знаки и обозначения:

Масштаб 1:1000

	1 - обозначение характерной точки границы устанавливаемого публичного сервитута		- наименование населенного пункта
	- границы земельных участков, попадающих в зону публичного сервитута		- ось линии, контур объекта
	- граница кадастрового квартала		- кадастровый номер земельного участка
	- номер кадастрового квартала		- граница устанавливаемого публичного сервитута

ГРАФИЧЕСКОЕ ОПИСАНИЕ

местоположения границ публичного сервитута

Электросетевой комплекс Подстанция 110/6 кВ «Северная» (ВЛ-6кВ ф.К.Дачи-2 ПС Северная - ТП-4386, 4377-4383)
(наименование объекта, местоположение границ которого описано (далее - объект))

Раздел 1

Сведения об объекте		
№ п/п	Характеристики объекта	Описание характеристик
1	2	3
1	Местоположение объекта	Пермский край, Пермь город
2	Площадь объекта +/- величина погрешности определения площади (Р+/- Дельта Р)	1128 кв.м ± 7.00 кв.м
3	Иные характеристики объекта	Публичный сервитут устанавливается в целях эксплуатации объекта электросетевого хозяйства «Электросетевой комплекс Подстанция 110/6 кВ «Северная» (ВЛ-6кВ ф.К.Дачи-2 ПС Северная - ТП-4386, 4377-4383)» (согласно п.1 ст. 39.37 «Земельного кодекса Российской Федерации» от 25.10.2001 г. №136-ФЗ) Срок установления публичного сервитута - сорок девять лет (согласно п.1 ст. 39.45 ЗК РФ).

Раздел 2

Сведения о местоположении границ объекта					
1. Система координат <u>МСК-59, зона 2</u>					
2. Сведения о характерных точках границ объекта					
Обозначение характерных точек границ	Координаты, м		Метод определения координат характерной точки	Средняя квадратическая погрешность положения характерной точки (M _t), м	Описание обозначения точки на местности (при наличии)
	X	Y			
1	2	3	4	5	6
1	527619.19	2239294.12	Метод спутниковых геодезических измерений (определений)	0.10	—
2	527665.85	2239322.74	Метод спутниковых геодезических измерений (определений)	0.10	—
3	527660.62	2239331.24	Метод спутниковых геодезических измерений (определений)	0.10	—
4	527616.82	2239304.41	Метод спутниковых геодезических измерений (определений)	0.10	—
5	527612.68	2239304.96	Метод спутниковых геодезических измерений (определений)	0.10	—
6	527607.94	2239303.91	Метод спутниковых геодезических измерений	0.10	—

			(определений)		
7	527604.57	2239300.95	Метод спутниковых геодезических измерений (определений)	0.10	—
8	527602.15	2239297.08	Метод спутниковых геодезических измерений (определений)	0.10	—
9	527565.72	2239273.33	Метод спутниковых геодезических измерений (определений)	0.10	—
10	527571.17	2239264.97	Метод спутниковых геодезических измерений (определений)	0.10	—
11	527609.45	2239289.90	Метод спутниковых геодезических измерений (определений)	0.10	—
12	527612.58	2239294.90	Метод спутниковых геодезических измерений (определений)	0.10	—
1	527619.19	2239294.12	Метод спутниковых геодезических измерений (определений)	0.10	—

3. Сведения о характерных точках части (частей) границы объекта

Обозначение характерных точек части границы	Координаты, м		Метод определения координат характерной точки	Средняя квадратическая погрешность положения характерной точки (M_t), м	Описание обозначения точки на местности (при наличии)
	X	Y			
1	2	3	4	5	6
—	—	—	—	—	—



ГРАФИЧЕСКОЕ ОПИСАНИЕ

местоположения границ населенных пунктов, территориальных зон, особо охраняемых природных территорий, зон с особыми условиями использования территории

Публичный сервитут для строительства линейного объекта: подключение (технологическое присоединение) к сетям инженерно-технического обеспечения ПАО "Россети Урал" по объекту: «Строительство КЛ 0,4 кВ от РУ 0,4 кВ ТП-4595, установка оборудования учета э/э в РУ 0,4 кВ ТП-4595; Реконструкция ТП-4595 (замена трансформатора и коммутационных аппаратов) для электроснабжения автомойки по адресу: Пермский край, г. Пермь, ул. Ново-Гайвинская (кад. номер зем. участка 59:01:2912802:205)»

(наименование объекта, местоположение границ которого описано (далее - объект))

Раздел 1**Сведения об объекте**

№ п/п	Характеристики объекта	Описание характеристик
1	2	3
1	Местоположение объекта	Пермский край, город Пермь
2	Площадь объекта +/- величина погрешности определения площади (Р +/- Дельта Р)	552 +/- 5 м ²
3	Иные характеристики объекта	-

Раздел 2					
Сведения о местоположении границ объекта					
1. Система координат МСК-59, зона 2					
2. Сведения о характерных точках границ объекта					
Обозначение характерных точек границ	Координаты, м		Метод определения координат характерной точки	Средняя квадратическая погрешность положения характерной точки (Mt), м	Описание обозначения точки на местности (при наличии)
	X	Y			
1	2	3	4	5	6
1	529112.21	2236753.98	Метод спутниковых геодезических измерений (определений)	0.10	Закрепление отсутствует
2	529113.00	2236751.42	Метод спутниковых геодезических измерений (определений)	0.10	Закрепление отсутствует
3	529113.10	2236750.10	Метод спутниковых геодезических измерений (определений)	0.10	Закрепление отсутствует
4	529165.76	2236757.39	Метод спутниковых геодезических измерений (определений)	0.10	Закрепление отсутствует
5	529175.10	2236760.32	Метод спутниковых геодезических измерений (определений)	0.10	Закрепление отсутствует
6	529176.45	2236757.36	Метод спутниковых геодезических измерений (определений)	0.10	Закрепление отсутствует
7	529182.05	2236753.55	Метод спутниковых геодезических измерений (определений)	0.10	Закрепление отсутствует
8	529220.59	2236745.71	Метод спутниковых геодезических измерений (определений)	0.10	Закрепление отсутствует
9	529237.65	2236749.11	Метод спутниковых геодезических измерений (определений)	0.10	Закрепление отсутствует
10	529247.01	2236750.97	Метод спутниковых геодезических измерений (определений)	0.10	Закрепление отсутствует
11	529252.48	2236754.48	Метод спутниковых геодезических измерений (определений)	0.10	Закрепление отсутствует

2. Сведения о характерных точках границ объекта					
Обозначение характерных точек границ	Координаты, м		Метод определения координат характерной точки	Средняя квадратическая погрешность положения характерной точки (Mt), м	Описание обозначения точки на местности (при наличии)
	X	Y			
1	2	3	4	5	6
12	529251.24	2236758.35	Метод спутниковых геодезических измерений (определений)	0.10	Закрепление отсутствует
13	529245.95	2236754.60	Метод спутниковых геодезических измерений (определений)	0.10	Закрепление отсутствует
14	529244.58	2236753.88	Метод спутниковых геодезических измерений (определений)	0.10	Закрепление отсутствует
15	529235.85	2236752.39	Метод спутниковых геодезических измерений (определений)	0.10	Закрепление отсутствует
16	529220.60	2236749.79	Метод спутниковых геодезических измерений (определений)	0.10	Закрепление отсутствует
17	529183.62	2236757.30	Метод спутниковых геодезических измерений (определений)	0.10	Закрепление отсутствует
18	529175.18	2236762.73	Метод спутниковых геодезических измерений (определений)	0.10	Закрепление отсутствует
1	529112.21	2236753.98	Метод спутниковых геодезических измерений (определений)	0.10	Закрепление отсутствует
3. Сведения о характерных точках части (частей) границы объекта					
Обозначение характерных точек части границы	Координаты, м		Метод определения координат характерной точки	Средняя квадратическая погрешность положения характерной точки (Mt), м	Описание обозначения точки на местности (при наличии)
	X	Y			
1	2	3	4	5	6
-	-	-	-	-	-

СХЕМА РАСПОЛОЖЕНИЯ ГРАНИЦ ПУБЛИЧНОГО СЕРВИТУТА

Объект: «Строительство КЛ 0,4 кВ от РУ 0,4 кВ ТП-4595, установка оборудования учета э/э в РУ 0,4 кВ ТП-4595; Реконструкция ТП-4595 (замена трансформатора и коммутационных аппаратов) для электроснабжения автомойки по адресу: Пермский край, г. Пермь, ул. Ново-Гайвинская (кад. номер зем. участка 59:01:2912802:205)»


Местоположение объекта: Пермский край, г. Пермь, ул. Ново-Гайвинская

Площадь земель или части земельного участка, кв.м.: 552

Категория земель: земли населенных пунктов

Вид разрешенного использования земельного участка: -

Цель использования: под объекты инженерного оборудования электроснабжения

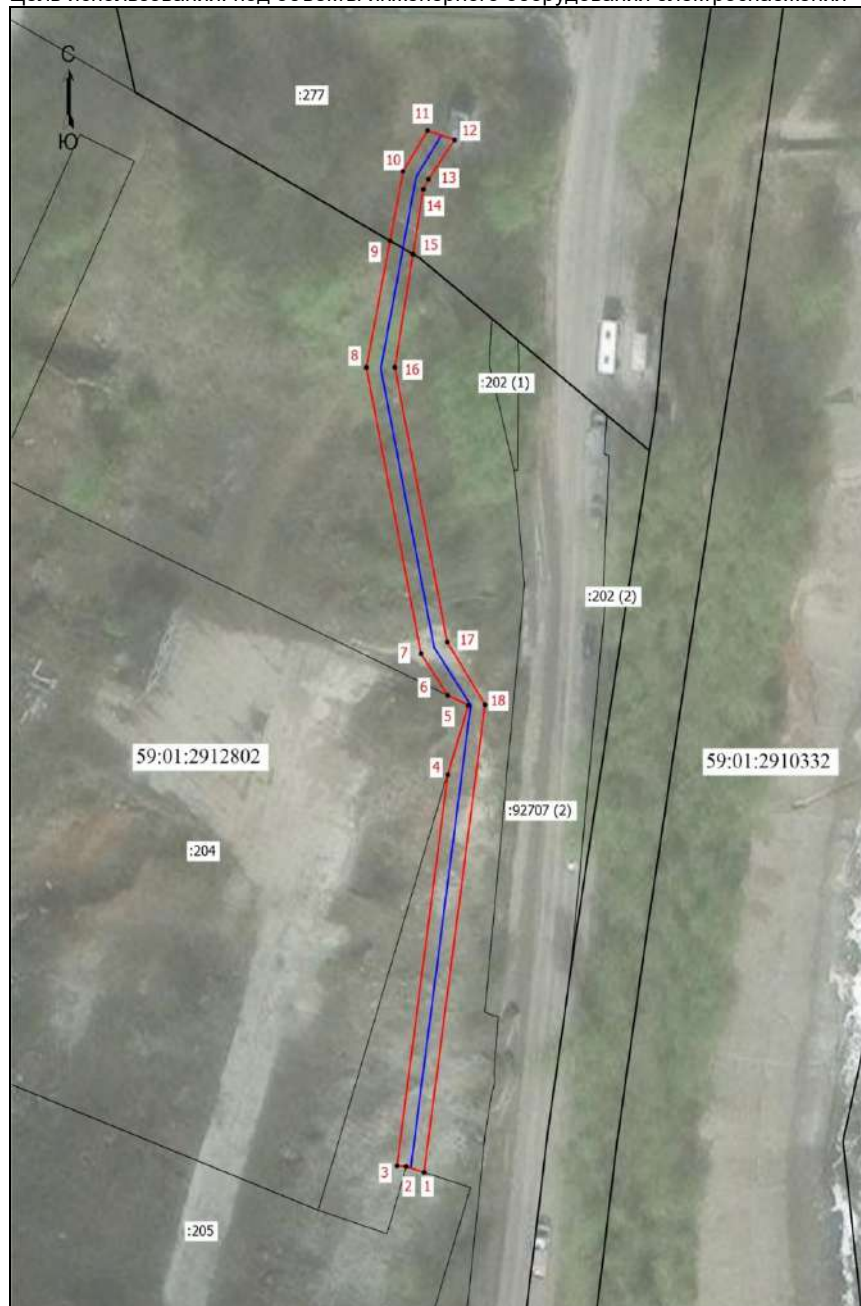

Масштаб 1: 500

Координаты характерных точек
(МСК-59, зона 2)

№ п/п	X	Y
1	529112,21	2236753,98
2	529113,00	2236751,42
3	529113,10	2236750,10
4	529165,76	2236757,39
5	529175,10	2236760,32
6	529176,45	2236757,36
7	529182,05	2236753,55
8	529220,59	2236745,71
9	529237,65	2236749,11
10	529247,01	2236750,97
11	529252,48	2236754,48
12	529251,24	2236758,35
13	529245,95	2236754,60
14	529244,58	2236753,88
15	529235,85	2236752,39
16	529220,60	2236749,79
17	529183,62	2236757,30
18	529175,18	2236762,73
1	529112,21	2236753,98

Условные обозначения:

- Граница кадастрового квартала
- Граница земельного участка, согласно сведениям из ЕГРН
- Граница зоны с особыми условиями использования
- Граница публичного сервитута
- Граница сооружения, планируемого к строительству
- 59:01:2910332 - Номер кадастрового квартала
- :243 - Кадастровый номер земельного участка
- 1 - Обозначение новой характерной точки

ГРАФИЧЕСКОЕ ОПИСАНИЕ

местоположения границ населенных пунктов, территориальных зон, особо охраняемых природных территорий, зон с особыми условиями использования территории

Строительство КЛ 0,4 кВ ТП-2243, установка оборудования учета э/э в РУ 0,4 кВ ТП-2243 для электроснабжения базовой станции/оборудования сотовой связи по адресу: Пермский край, г. Пермь, Мотовилихинский район, ул. Старцева, северо-восточнее д. 11А в кад. квартале 59:01:4311527

(наименование объекта, местоположение границ которого описано (далее - объект))


Раздел 1**Сведения об объекте**

№ п/п	Характеристики объекта	Описание характеристик
1	2	3
1	Местоположение объекта	Пермский край, г.о Пермский, город Пермь
2	Площадь объекта +/- величина погрешности определения площади (Р +/- Дельта Р)	873 +/- 3 м²
3	Иные характеристики объекта	-

Раздел 2					
Сведения о местоположении границ объекта					
1. Система координат МСК-59					
2. Сведения о характерных точках границ объекта					
Обозначение характерных точек границ	Координаты, м		Метод определения координат характерной точки	Средняя квадратическая погрешность положения характерной точки (Mt), м	Описание обозначения точки на местности (при наличии)
	X	Y			
1	2	3	4	5	6
1	517049.98	2236040.93	Геодезический метод	0.10	закрепление отсутствует
2	517049.38	2236042.22	Геодезический метод	0.10	закрепление отсутствует
3	517047.68	2236131.83	Геодезический метод	0.10	закрепление отсутствует
4	517046.92	2236144.08	Геодезический метод	0.10	закрепление отсутствует
5	516946.58	2236148.34	Геодезический метод	0.10	закрепление отсутствует
6	516931.84	2236155.17	Геодезический метод	0.10	закрепление отсутствует
7	516930.16	2236151.54	Геодезический метод	0.10	закрепление отсутствует
8	516945.62	2236144.37	Геодезический метод	0.10	закрепление отсутствует
9	517043.15	2236140.23	Геодезический метод	0.10	закрепление отсутствует
10	517043.69	2236131.66	Геодезический метод	0.10	закрепление отсутствует
11	517045.38	2236041.33	Геодезический метод	0.10	закрепление отсутствует
12	517046.49	2236039.05	Геодезический метод	0.10	закрепление отсутствует
1	517049.98	2236040.93	Геодезический метод	0.10	закрепление отсутствует
3. Сведения о характерных точках части (частей) границы объекта					
Обозначение характерных точек части границы	Координаты, м		Метод определения координат характерной точки	Средняя квадратическая погрешность положения характерной точки (Mt), м	Описание обозначения точки на местности (при наличии)
	X	Y			
1	2	3	4	5	6
-	-	-	-	-	-

Раздел 3							
Сведения о местоположении измененных (уточненных) границ объекта							
1. Система координат -							
2. Сведения о характерных точках границ объекта							
Обозначение характерных точек границ	Существующие координаты, м		Измененные (уточненные) координаты, м		Метод определения координат характерной точки	Средняя квадратическая погрешность положения характерной точки (Mt), м	Описание обозначения точки на местности (при наличии)
	X	Y	X	Y			
1	2	3	4	5	6	7	8
-	-	-	-	-	-	-	
3. Сведения о характерных точках части (частей) границы объекта							
Обозначение характерных точек части границы	Существующие координаты, м		Измененные (уточненные) координаты, м		Метод определения координат характерной точки	Средняя квадратическая погрешность положения характерной точки (Mt), м	Описание обозначения точки на местности (при наличии)
	X	Y	X	Y			
1	2	3	4	5	6	7	8
-	-	-	-	-	-	-	

План границ объекта

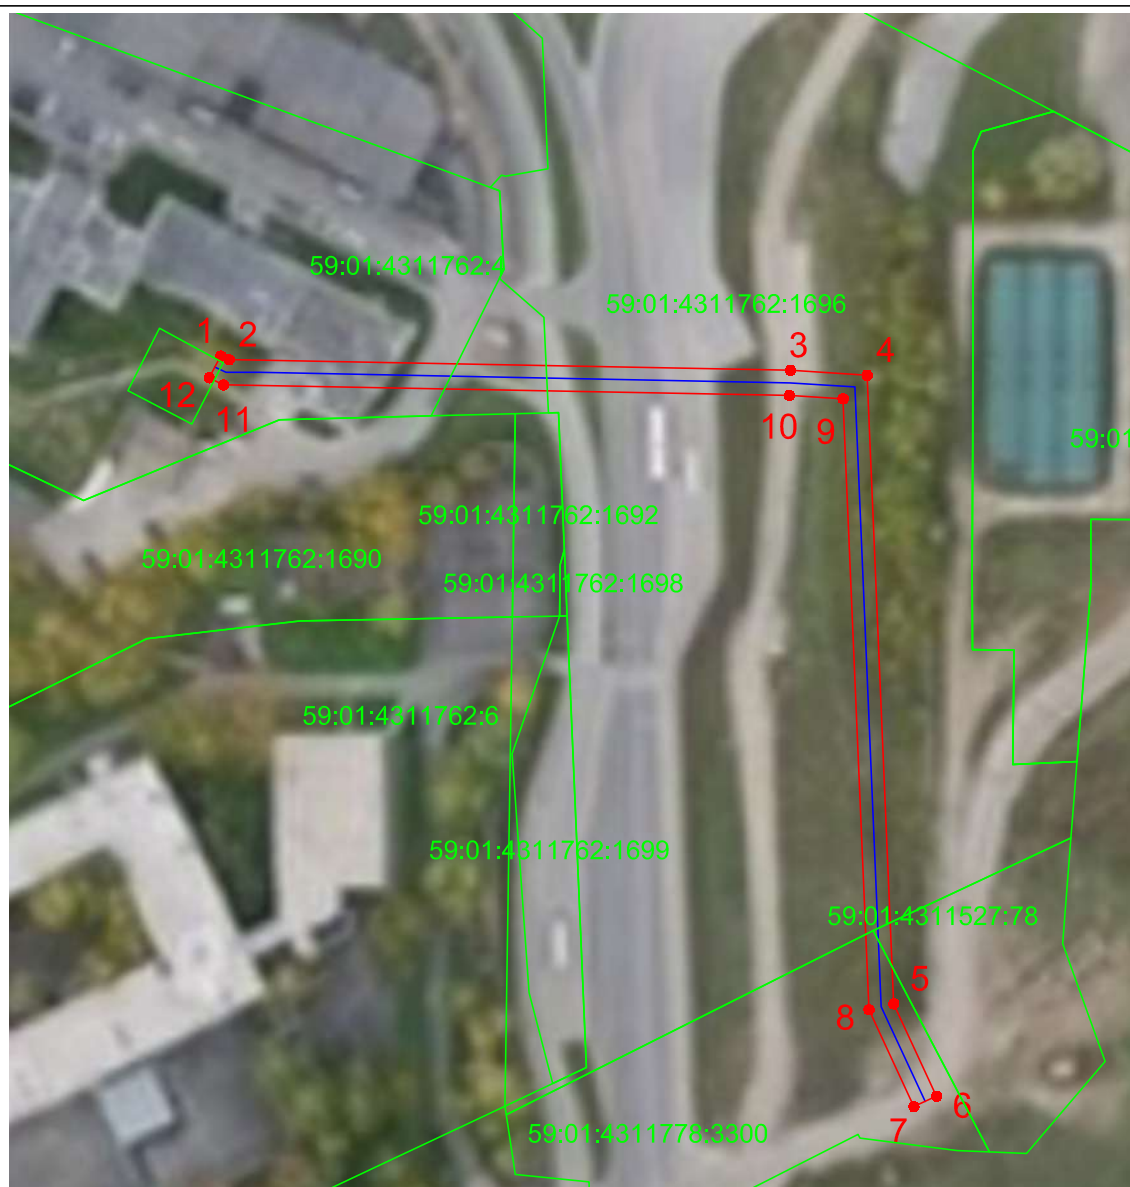

М 1:200

Условные обозначения:

- Вновь образованная граница публичного сервитута
- 59:01:4311762:1696 Кадастровый номер учтенного земельного участка
- 1 Образующая точка контура, сведения о которой позволяют однозначно определить ее положение на местности
- существующая часть границы, имеющих в ЕГРН сведения о которых достаточны для определения ее местоположения
- линия проектируемой КЛ

Подпись _____ дата 27.08.2026

Место для оттиска печати (при наличии) лица, составившего описание местоположения границ объекта

ГРАФИЧЕСКОЕ ОПИСАНИЕ

местоположения границ публичного сервитута

«ЭСК Подстанция 110/35/6кВ «Химград» (КЛ 6 кВ: Фидер №12, Фидер №47, ТП: 1608, 1698, 1513, 1621, 1637, 1673, 1631, 1519, 1669, 1607, 1573, 1576, 1686, 1540, 1529, 1560, 1575)»

(наименование объекта, местоположение границ которого описано (далее - объект))

Раздел 1

Сведения об объекте		
№ п/п	Характеристики объекта	Описание характеристик
1	2	3
1	Местоположение объекта	Пермский край, городской округ Пермский, город Пермь
2	Площадь объекта +/- величина погрешности определения площади (Р+/- Дельта Р)	36113 кв.м ± 38.27 кв.м
3	Иные характеристики объекта	Публичный сервитут устанавливается в целях эксплуатации объекта электросетевого хозяйства «ЭСК Подстанция 110/35/6кВ «Химград» (КЛ 6 кВ: Фидер №12, Фидер №47, ТП: 1608, 1698, 1513, 1621, 1637, 1673, 1631, 1519, 1669, 1607, 1573, 1576, 1686, 1540, 1529, 1560, 1575)» (согласно ст. 3.6 Федерального закона от 25 октября 2001 г. № 137-ФЗ «О введении в действие Земельного кодекса Российской Федерации») Срок установления публичного сервитута - сорок девять лет (согласно п.1 ст. 39.45 ЗК РФ).

Раздел 2

Сведения о местоположении границ объекта					
1. Система координат <u>МСК-59, зона 2</u>					
2. Сведения о характерных точках границ объекта					
Обозначение характерных точек границ	Координаты, м		Метод определения координат характерной точки	Средняя квадратическая погрешность положения характерной точки (М _п), м	Описание обозначения точки на местности (при наличии)
	X	Y			
1	2	3	4	5	6
Граница 1(1)	—	—	—	—	—
1	516870.97	2214639.36	Метод спутниковых геодезических измерений (определений)	0.10	—
2	516875.92	2214635.00	Метод спутниковых геодезических измерений (определений)	0.10	—
3	516858.62	2214615.33	Метод спутниковых геодезических измерений (определений)	0.10	—
4	516839.45	2214632.19	Метод спутниковых геодезических измерений (определений)	0.10	—
5	516856.97	2214651.69	Метод спутниковых	0.10	—

			геодезических измерений (определений)		
6	516869.39	2214640.75	Метод спутниковых геодезических измерений (определений)	0.10	—
7	516871.12	2214642.50	Метод спутниковых геодезических измерений (определений)	0.10	—
8	516837.96	2214673.15	Метод спутниковых геодезических измерений (определений)	0.10	—
9	516826.51	2214685.22	Метод спутниковых геодезических измерений (определений)	0.10	—
10	516825.68	2214685.62	Метод спутниковых геодезических измерений (определений)	0.10	—
11	516824.87	2214685.31	Метод спутниковых геодезических измерений (определений)	0.10	—
12	516816.21	2214677.23	Метод спутниковых геодезических измерений (определений)	0.10	—
13	516766.43	2214621.23	Метод спутниковых геодезических измерений (определений)	0.10	—
14	516741.73	2214594.00	Метод спутниковых геодезических измерений (определений)	0.10	—
15	516618.15	2214454.17	Метод спутниковых геодезических измерений (определений)	0.10	—
16	516618.11	2214453.35	Метод спутниковых геодезических измерений (определений)	0.10	—
17	516656.88	2214417.22	Метод спутниковых геодезических измерений (определений)	0.10	—
18	516667.39	2214428.94	Метод спутниковых геодезических измерений (определений)	0.10	—
19	516687.02	2214411.33	Метод спутниковых геодезических измерений (определений)	0.10	—
20	516672.05	2214394.66	Метод спутниковых геодезических измерений (определений)	0.10	—
21	516674.70	2214392.72	Метод спутниковых геодезических измерений (определений)	0.10	—
22	516681.54	2214384.55	Метод спутниковых геодезических	0.10	—

			измерений (определений)		
23	516717.07	2214344.96	Метод спутниковых геодезических измерений (определений)	0.10	—
24	516730.25	2214331.35	Метод спутниковых геодезических измерений (определений)	0.10	—
25	516750.33	2214348.63	Метод спутниковых геодезических измерений (определений)	0.10	—
26	516751.66	2214349.15	Метод спутниковых геодезических измерений (определений)	0.10	—
27	516763.82	2214359.60	Метод спутниковых геодезических измерений (определений)	0.10	—
28	516781.05	2214340.12	Метод спутниковых геодезических измерений (определений)	0.10	—
29	516771.02	2214331.25	Метод спутниковых геодезических измерений (определений)	0.10	—
30	516772.04	2214329.73	Метод спутниковых геодезических измерений (определений)	0.10	—
31	516777.52	2214323.55	Метод спутниковых геодезических измерений (определений)	0.10	—
32	516783.65	2214317.74	Метод спутниковых геодезических измерений (определений)	0.10	—
33	516801.26	2214296.15	Метод спутниковых геодезических измерений (определений)	0.10	—
34	516810.30	2214287.55	Метод спутниковых геодезических измерений (определений)	0.10	—
35	516814.77	2214281.55	Метод спутниковых геодезических измерений (определений)	0.10	—
36	516834.65	2214259.65	Метод спутниковых геодезических измерений (определений)	0.10	—
37	516856.17	2214234.19	Метод спутниковых геодезических измерений (определений)	0.10	—
38	516873.23	2214248.27	Метод спутниковых геодезических измерений (определений)	0.10	—
39	516874.56	2214248.54	Метод спутниковых геодезических измерений	0.10	—

			(определений)		
40	516875.46	2214247.78	Метод спутниковых геодезических измерений (определений)	0.10	—
41	516881.59	2214240.13	Метод спутниковых геодезических измерений (определений)	0.10	—
42	516886.69	2214234.48	Метод спутниковых геодезических измерений (определений)	0.10	—
43	516891.10	2214230.11	Метод спутниковых геодезических измерений (определений)	0.10	—
44	516897.30	2214222.84	Метод спутниковых геодезических измерений (определений)	0.10	—
45	516912.70	2214236.56	Метод спутниковых геодезических измерений (определений)	0.10	—
46	516924.68	2214246.68	Метод спутниковых геодезических измерений (определений)	0.10	—
47	516942.84	2214262.65	Метод спутниковых геодезических измерений (определений)	0.10	—
48	517001.88	2214200.30	Метод спутниковых геодезических измерений (определений)	0.10	—
49	517001.89	2214198.75	Метод спутниковых геодезических измерений (определений)	0.10	—
50	516998.88	2214196.16	Метод спутниковых геодезических измерений (определений)	0.10	—
51	517006.19	2214187.92	Метод спутниковых геодезических измерений (определений)	0.10	—
52	516987.25	2214171.13	Метод спутниковых геодезических измерений (определений)	0.10	—
53	516969.73	2214190.91	Метод спутниковых геодезических измерений (определений)	0.10	—
54	516988.63	2214207.71	Метод спутниковых геодезических измерений (определений)	0.10	—
55	516997.55	2214197.66	Метод спутниковых геодезических измерений (определений)	0.10	—
56	516999.80	2214199.59	Метод спутниковых геодезических измерений (определений)	0.10	—

57	516942.63	2214259.81	Метод спутниковых геодезических измерений (определений)	0.10	—
58	516925.98	2214245.16	Метод спутниковых геодезических измерений (определений)	0.10	—
59	516913.99	2214235.03	Метод спутниковых геодезических измерений (определений)	0.10	—
60	516897.80	2214220.60	Метод спутниковых геодезических измерений (определений)	0.10	—
61	516896.30	2214220.94	Метод спутниковых геодезических измерений (определений)	0.10	—
62	516889.61	2214228.78	Метод спутниковых геодезических измерений (определений)	0.10	—
63	516885.22	2214233.12	Метод спутниковых геодезических измерений (определений)	0.10	—
64	516880.05	2214238.86	Метод спутниковых геодезических измерений (определений)	0.10	—
65	516874.04	2214246.36	Метод спутниковых геодезических измерений (определений)	0.10	—
66	516855.97	2214231.38	Метод спутниковых геодезических измерений (определений)	0.10	—
67	516833.16	2214258.33	Метод спутниковых геодезических измерений (определений)	0.10	—
68	516813.25	2214280.25	Метод спутниковых геодезических измерений (определений)	0.10	—
69	516808.80	2214286.22	Метод спутниковых геодезических измерений (определений)	0.10	—
70	516799.76	2214294.84	Метод спутниковых геодезических измерений (определений)	0.10	—
71	516782.22	2214316.34	Метод спутниковых геодезических измерений (определений)	0.10	—
72	516776.11	2214322.13	Метод спутниковых геодезических измерений (определений)	0.10	—
73	516770.50	2214328.46	Метод спутниковых геодезических измерений (определений)	0.10	—
74	516769.51	2214329.92	Метод спутниковых	0.10	—

			геодезических измерений (определений)		
75	516759.54	2214321.11	Метод спутниковых геодезических измерений (определений)	0.10	—
76	516748.41	2214333.72	Метод спутниковых геодезических измерений (определений)	0.10	—
77	516735.93	2214322.16	Метод спутниковых геодезических измерений (определений)	0.10	—
78	516730.14	2214328.69	Метод спутниковых геодезических измерений (определений)	0.10	—
79	516721.80	2214322.35	Метод спутниковых геодезических измерений (определений)	0.10	—
80	516702.73	2214304.68	Метод спутниковых геодезических измерений (определений)	0.10	—
81	516690.11	2214293.63	Метод спутниковых геодезических измерений (определений)	0.10	—
82	516685.87	2214291.27	Метод спутниковых геодезических измерений (определений)	0.10	—
83	516663.47	2214270.88	Метод спутниковых геодезических измерений (определений)	0.10	—
84	516656.07	2214277.78	Метод спутниковых геодезических измерений (определений)	0.10	—
85	516647.37	2214271.23	Метод спутниковых геодезических измерений (определений)	0.10	—
86	516637.53	2214263.50	Метод спутниковых геодезических измерений (определений)	0.10	—
87	516628.70	2214256.07	Метод спутниковых геодезических измерений (определений)	0.10	—
88	516618.08	2214246.62	Метод спутниковых геодезических измерений (определений)	0.10	—
89	516608.34	2214237.10	Метод спутниковых геодезических измерений (определений)	0.10	—
90	516592.14	2214221.65	Метод спутниковых геодезических измерений (определений)	0.10	—
91	516584.38	2214214.59	Метод спутниковых геодезических	0.10	—

			измерений (определений)		
92	516571.98	2214205.20	Метод спутниковых геодезических измерений (определений)	0.10	—
93	516553.53	2214188.31	Метод спутниковых геодезических измерений (определений)	0.10	—
94	516539.52	2214176.27	Метод спутниковых геодезических измерений (определений)	0.10	—
95	516541.24	2214173.80	Метод спутниковых геодезических измерений (определений)	0.10	—
96	516553.82	2214158.97	Метод спутниковых геодезических измерений (определений)	0.10	—
97	516536.50	2214143.90	Метод спутниковых геодезических измерений (определений)	0.10	—
98	516524.75	2214133.06	Метод спутниковых геодезических измерений (определений)	0.10	—
99	516518.82	2214127.85	Метод спутниковых геодезических измерений (определений)	0.10	—
100	516519.13	2214122.79	Метод спутниковых геодезических измерений (определений)	0.10	—
101	516516.73	2214116.19	Метод спутниковых геодезических измерений (определений)	0.10	—
102	516515.02	2214108.13	Метод спутниковых геодезических измерений (определений)	0.10	—
103	516515.15	2214106.35	Метод спутниковых геодезических измерений (определений)	0.10	—
104	516527.84	2214088.05	Метод спутниковых геодезических измерений (определений)	0.10	—
105	516527.85	2214086.47	Метод спутниковых геодезических измерений (определений)	0.10	—
106	516508.72	2214067.44	Метод спутниковых геодезических измерений (определений)	0.10	—
107	516495.18	2214054.48	Метод спутниковых геодезических измерений (определений)	0.10	—
108	516484.60	2214044.47	Метод спутниковых геодезических измерений	0.10	—

			(определений)		
109	516464.83	2214026.78	Метод спутниковых геодезических измерений (определений)	0.10	—
110	516464.41	2214025.93	Метод спутниковых геодезических измерений (определений)	0.10	—
111	516464.35	2214024.85	Метод спутниковых геодезических измерений (определений)	0.10	—
112	516465.40	2214022.05	Метод спутниковых геодезических измерений (определений)	0.10	—
113	516465.91	2214022.50	Метод спутниковых геодезических измерений (определений)	0.10	—
114	516485.76	2213999.65	Метод спутниковых геодезических измерений (определений)	0.10	—
115	516466.02	2213982.34	Метод спутниковых геодезических измерений (определений)	0.10	—
116	516452.77	2213997.46	Метод спутниковых геодезических измерений (определений)	0.10	—
117	516441.38	2213986.88	Метод спутниковых геодезических измерений (определений)	0.10	—
118	516445.94	2213980.63	Метод спутниковых геодезических измерений (определений)	0.10	—
119	516433.74	2213970.06	Метод спутниковых геодезических измерений (определений)	0.10	—
120	516428.27	2213968.53	Метод спутниковых геодезических измерений (определений)	0.10	—
121	516425.68	2213967.20	Метод спутниковых геодезических измерений (определений)	0.10	—
122	516421.01	2213968.43	Метод спутниковых геодезических измерений (определений)	0.10	—
123	516419.57	2213968.59	Метод спутниковых геодезических измерений (определений)	0.10	—
124	516418.83	2213968.38	Метод спутниковых геодезических измерений (определений)	0.10	—
125	516416.24	2213966.61	Метод спутниковых геодезических измерений (определений)	0.10	—

126	516403.21	2213955.20	Метод спутниковых геодезических измерений (определений)	0.10	—
127	516425.72	2213929.79	Метод спутниковых геодезических измерений (определений)	0.10	—
128	516427.74	2213925.55	Метод спутниковых геодезических измерений (определений)	0.10	—
129	516426.78	2213922.09	Метод спутниковых геодезических измерений (определений)	0.10	—
130	516345.95	2213852.13	Метод спутниковых геодезических измерений (определений)	0.10	—
131	516343.84	2213851.73	Метод спутниковых геодезических измерений (определений)	0.10	—
132	516352.31	2213841.50	Метод спутниковых геодезических измерений (определений)	0.10	—
133	516353.39	2213839.04	Метод спутниковых геодезических измерений (определений)	0.10	—
134	516338.98	2213824.50	Метод спутниковых геодезических измерений (определений)	0.10	—
135	516338.15	2213820.50	Метод спутниковых геодезических измерений (определений)	0.10	—
136	516336.96	2213818.77	Метод спутниковых геодезических измерений (определений)	0.10	—
137	516253.43	2213826.62	Метод спутниковых геодезических измерений (определений)	0.10	—
138	516227.40	2213821.37	Метод спутниковых геодезических измерений (определений)	0.10	—
139	516228.73	2213819.71	Метод спутниковых геодезических измерений (определений)	0.10	—
140	516228.79	2213816.95	Метод спутниковых геодезических измерений (определений)	0.10	—
141	516220.59	2213787.49	Метод спутниковых геодезических измерений (определений)	0.10	—
142	516212.80	2213761.75	Метод спутниковых геодезических измерений (определений)	0.10	—
143	516211.80	2213756.29	Метод спутниковых	0.10	—

			геодезических измерений (определений)		
144	516213.84	2213744.48	Метод спутниковых геодезических измерений (определений)	0.10	—
145	516214.95	2213736.00	Метод спутниковых геодезических измерений (определений)	0.10	—
146	516215.11	2213726.93	Метод спутниковых геодезических измерений (определений)	0.10	—
147	516214.52	2213715.85	Метод спутниковых геодезических измерений (определений)	0.10	—
148	516213.97	2213711.40	Метод спутниковых геодезических измерений (определений)	0.10	—
149	516211.69	2213708.10	Метод спутниковых геодезических измерений (определений)	0.10	—
150	516208.61	2213705.81	Метод спутниковых геодезических измерений (определений)	0.10	—
151	516195.26	2213701.07	Метод спутниковых геодезических измерений (определений)	0.10	—
152	516188.07	2213697.98	Метод спутниковых геодезических измерений (определений)	0.10	—
153	516195.49	2213671.22	Метод спутниковых геодезических измерений (определений)	0.10	—
154	516199.37	2213647.59	Метод спутниковых геодезических измерений (определений)	0.10	—
155	516208.61	2213603.62	Метод спутниковых геодезических измерений (определений)	0.10	—
156	516230.15	2213608.53	Метод спутниковых геодезических измерений (определений)	0.10	—
157	516235.86	2213607.61	Метод спутниковых геодезических измерений (определений)	0.10	—
158	516238.26	2213602.90	Метод спутниковых геодезических измерений (определений)	0.10	—
159	516233.58	2213567.36	Метод спутниковых геодезических измерений (определений)	0.10	—
160	516224.12	2213554.86	Метод спутниковых геодезических	0.10	—

			измерений (определений)		
161	516210.67	2213537.87	Метод спутниковых геодезических измерений (определений)	0.10	—
162	516210.13	2213535.01	Метод спутниковых геодезических измерений (определений)	0.10	—
163	516226.77	2213461.98	Метод спутниковых геодезических измерений (определений)	0.10	—
164	516226.32	2213460.34	Метод спутниковых геодезических измерений (определений)	0.10	—
165	516262.84	2213469.75	Метод спутниковых геодезических измерений (определений)	0.10	—
166	516271.09	2213472.30	Метод спутниковых геодезических измерений (определений)	0.10	—
167	516305.31	2213483.55	Метод спутниковых геодезических измерений (определений)	0.10	—
168	516337.70	2213512.98	Метод спутниковых геодезических измерений (определений)	0.10	—
169	516357.15	2213520.87	Метод спутниковых геодезических измерений (определений)	0.10	—
170	516370.98	2213529.12	Метод спутниковых геодезических измерений (определений)	0.10	—
171	516380.72	2213536.79	Метод спутниковых геодезических измерений (определений)	0.10	—
172	516389.84	2213546.38	Метод спутниковых геодезических измерений (определений)	0.10	—
173	516422.78	2213586.80	Метод спутниковых геодезических измерений (определений)	0.10	—
174	516440.54	2213608.91	Метод спутниковых геодезических измерений (определений)	0.10	—
175	516458.60	2213630.78	Метод спутниковых геодезических измерений (определений)	0.10	—
176	516479.83	2213657.47	Метод спутниковых геодезических измерений (определений)	0.10	—
177	516505.93	2213689.61	Метод спутниковых геодезических измерений	0.10	—

			(определений)		
178	516518.31	2213704.21	Метод спутниковых геодезических измерений (определений)	0.10	—
179	516561.23	2213670.54	Метод спутниковых геодезических измерений (определений)	0.10	—
180	516570.31	2213680.31	Метод спутниковых геодезических измерений (определений)	0.10	—
181	516573.11	2213678.18	Метод спутниковых геодезических измерений (определений)	0.10	—
182	516580.05	2213687.08	Метод спутниковых геодезических измерений (определений)	0.10	—
183	516586.27	2213682.25	Метод спутниковых геодезических измерений (определений)	0.10	—
184	516590.66	2213687.95	Метод спутниковых геодезических измерений (определений)	0.10	—
185	516633.75	2213736.06	Метод спутниковых геодезических измерений (определений)	0.10	—
186	516636.09	2213736.07	Метод спутниковых геодезических измерений (определений)	0.10	—
187	516637.74	2213735.43	Метод спутниковых геодезических измерений (определений)	0.10	—
188	516717.68	2213671.42	Метод спутниковых геодезических измерений (определений)	0.10	—
189	516719.18	2213668.72	Метод спутниковых геодезических измерений (определений)	0.10	—
190	516717.97	2213665.69	Метод спутниковых геодезических измерений (определений)	0.10	—
191	516720.07	2213663.40	Метод спутниковых геодезических измерений (определений)	0.10	—
192	516732.24	2213653.56	Метод спутниковых геодезических измерений (определений)	0.10	—
193	516734.77	2213652.04	Метод спутниковых геодезических измерений (определений)	0.10	—
194	516737.03	2213652.19	Метод спутниковых геодезических измерений (определений)	0.10	—

195	516738.95	2213653.15	Метод спутниковых геодезических измерений (определений)	0.10	—
196	516767.19	2213630.97	Метод спутниковых геодезических измерений (определений)	0.10	—
197	516782.69	2213618.51	Метод спутниковых геодезических измерений (определений)	0.10	—
198	516797.27	2213606.25	Метод спутниковых геодезических измерений (определений)	0.10	—
199	516813.64	2213593.16	Метод спутниковых геодезических измерений (определений)	0.10	—
200	516805.14	2213582.95	Метод спутниковых геодезических измерений (определений)	0.10	—
201	516810.10	2213578.04	Метод спутниковых геодезических измерений (определений)	0.10	—
202	516791.31	2213558.99	Метод спутниковых геодезических измерений (определений)	0.10	—
203	516772.94	2213577.15	Метод спутниковых геодезических измерений (определений)	0.10	—
204	516791.73	2213596.21	Метод спутниковых геодезических измерений (определений)	0.10	—
205	516803.68	2213584.39	Метод спутниковых геодезических измерений (определений)	0.10	—
206	516810.64	2213592.81	Метод спутниковых геодезических измерений (определений)	0.10	—
207	516796.00	2213604.71	Метод спутниковых геодезических измерений (определений)	0.10	—
208	516781.41	2213616.96	Метод спутниковых геодезических измерений (определений)	0.10	—
209	516765.95	2213629.40	Метод спутниковых геодезических измерений (определений)	0.10	—
210	516739.29	2213650.37	Метод спутниковых геодезических измерений (определений)	0.10	—
211	516734.28	2213650.00	Метод спутниковых геодезических измерений (определений)	0.10	—
212	516731.09	2213651.92	Метод спутниковых	0.10	—

			геодезических измерений (определений)		
213	516718.70	2213661.95	Метод спутниковых геодезических измерений (определений)	0.10	—
214	516715.64	2213665.25	Метод спутниковых геодезических измерений (определений)	0.10	—
215	516716.97	2213668.58	Метод спутниковых геодезических измерений (определений)	0.10	—
216	516716.13	2213670.10	Метод спутниковых геодезических измерений (определений)	0.10	—
217	516636.73	2213733.68	Метод спутниковых геодезических измерений (определений)	0.10	—
218	516634.65	2213734.07	Метод спутниковых геодезических измерений (определений)	0.10	—
219	516592.21	2213686.67	Метод спутниковых геодезических измерений (определений)	0.10	—
220	516587.85	2213681.02	Метод спутниковых геодезических измерений (определений)	0.10	—
221	516603.99	2213668.48	Метод спутниковых геодезических измерений (определений)	0.10	—
222	516598.71	2213661.71	Метод спутниковых геодезических измерений (определений)	0.10	—
223	516604.42	2213656.25	Метод спутниковых геодезических измерений (определений)	0.10	—
224	516613.81	2213646.57	Метод спутниковых геодезических измерений (определений)	0.10	—
225	516629.33	2213627.26	Метод спутниковых геодезических измерений (определений)	0.10	—
226	516625.46	2213619.72	Метод спутниковых геодезических измерений (определений)	0.10	—
227	516614.51	2213606.62	Метод спутниковых геодезических измерений (определений)	0.10	—
228	516611.46	2213596.79	Метод спутниковых геодезических измерений (определений)	0.10	—
229	516611.29	2213594.78	Метод спутниковых геодезических	0.10	—

			измерений (определений)		
230	516612.81	2213575.33	Метод спутниковых геодезических измерений (определений)	0.10	—
231	516612.30	2213558.66	Метод спутниковых геодезических измерений (определений)	0.10	—
232	516600.16	2213546.56	Метод спутниковых геодезических измерений (определений)	0.10	—
233	516599.50	2213539.85	Метод спутниковых геодезических измерений (определений)	0.10	—
234	516615.44	2213525.54	Метод спутниковых геодезических измерений (определений)	0.10	—
235	516595.07	2213502.90	Метод спутниковых геодезических измерений (определений)	0.10	—
236	516588.43	2213508.87	Метод спутниковых геодезических измерений (определений)	0.10	—
237	516568.79	2213485.94	Метод спутниковых геодезических измерений (определений)	0.10	—
238	516558.91	2213473.02	Метод спутниковых геодезических измерений (определений)	0.10	—
239	516552.14	2213463.13	Метод спутниковых геодезических измерений (определений)	0.10	—
240	516544.80	2213455.39	Метод спутниковых геодезических измерений (определений)	0.10	—
241	516530.52	2213443.85	Метод спутниковых геодезических измерений (определений)	0.10	—
242	516497.85	2213420.58	Метод спутниковых геодезических измерений (определений)	0.10	—
243	516491.82	2213414.81	Метод спутниковых геодезических измерений (определений)	0.10	—
244	516483.62	2213404.50	Метод спутниковых геодезических измерений (определений)	0.10	—
245	516477.74	2213398.15	Метод спутниковых геодезических измерений (определений)	0.10	—
246	516471.30	2213392.16	Метод спутниковых геодезических измерений	0.10	—

			(определений)		
247	516468.34	2213390.18	Метод спутниковых геодезических измерений (определений)	0.10	—
248	516454.14	2213388.71	Метод спутниковых геодезических измерений (определений)	0.10	—
249	516446.05	2213387.60	Метод спутниковых геодезических измерений (определений)	0.10	—
250	516435.40	2213384.78	Метод спутниковых геодезических измерений (определений)	0.10	—
251	516423.82	2213380.19	Метод спутниковых геодезических измерений (определений)	0.10	—
252	516401.66	2213369.27	Метод спутниковых геодезических измерений (определений)	0.10	—
253	516381.02	2213358.62	Метод спутниковых геодезических измерений (определений)	0.10	—
254	516375.22	2213356.84	Метод спутниковых геодезических измерений (определений)	0.10	—
255	516368.27	2213356.23	Метод спутниковых геодезических измерений (определений)	0.10	—
256	516369.10	2213354.19	Метод спутниковых геодезических измерений (определений)	0.10	—
257	516341.60	2213343.15	Метод спутниковых геодезических измерений (определений)	0.10	—
258	516341.07	2213344.46	Метод спутниковых геодезических измерений (определений)	0.10	—
259	516333.58	2213341.84	Метод спутниковых геодезических измерений (определений)	0.10	—
260	516293.72	2213329.13	Метод спутниковых геодезических измерений (определений)	0.10	—
261	516267.79	2213321.48	Метод спутниковых геодезических измерений (определений)	0.10	—
262	516236.99	2213309.63	Метод спутниковых геодезических измерений (определений)	0.10	—
263	516235.23	2213308.76	Метод спутниковых геодезических измерений (определений)	0.10	—

264	516240.16	2213287.00	Метод спутниковых геодезических измерений (определений)	0.10	—
265	516300.72	2213296.13	Метод спутниковых геодезических измерений (определений)	0.10	—
266	516339.59	2213299.98	Метод спутниковых геодезических измерений (определений)	0.10	—
267	516348.07	2213302.28	Метод спутниковых геодезических измерений (определений)	0.10	—
268	516351.06	2213302.34	Метод спутниковых геодезических измерений (определений)	0.10	—
269	516353.42	2213300.03	Метод спутниковых геодезических измерений (определений)	0.10	—
270	516370.51	2213250.42	Метод спутниковых геодезических измерений (определений)	0.10	—
271	516371.91	2213248.51	Метод спутниковых геодезических измерений (определений)	0.10	—
272	516374.24	2213248.78	Метод спутниковых геодезических измерений (определений)	0.10	—
273	516377.04	2213250.66	Метод спутниковых геодезических измерений (определений)	0.10	—
274	516379.97	2213251.63	Метод спутниковых геодезических измерений (определений)	0.10	—
275	516382.82	2213250.75	Метод спутниковых геодезических измерений (определений)	0.10	—
276	516384.13	2213247.98	Метод спутниковых геодезических измерений (определений)	0.10	—
277	516384.99	2213244.98	Метод спутниковых геодезических измерений (определений)	0.10	—
278	516390.26	2213221.47	Метод спутниковых геодезических измерений (определений)	0.10	—
279	516390.80	2213219.95	Метод спутниковых геодезических измерений (определений)	0.10	—
280	516391.33	2213219.78	Метод спутниковых геодезических измерений (определений)	0.10	—
281	516409.26	2213225.38	Метод спутниковых	0.10	—

			геодезических измерений (определений)		
282	516416.00	2213211.09	Метод спутниковых геодезических измерений (определений)	0.10	—
283	516417.67	2213211.72	Метод спутниковых геодезических измерений (определений)	0.10	—
284	516419.21	2213209.06	Метод спутниковых геодезических измерений (определений)	0.10	—
285	516417.34	2213208.78	Метод спутниковых геодезических измерений (определений)	0.10	—
286	516417.72	2213207.36	Метод спутниковых геодезических измерений (определений)	0.10	—
287	516415.88	2213206.63	Метод спутниковых геодезических измерений (определений)	0.10	—
288	516414.98	2213208.57	Метод спутниковых геодезических измерений (определений)	0.10	—
289	516400.82	2213203.21	Метод спутниковых геодезических измерений (определений)	0.10	—
290	516369.59	2213192.98	Метод спутниковых геодезических измерений (определений)	0.10	—
291	516369.26	2213189.85	Метод спутниковых геодезических измерений (определений)	0.10	—
292	516369.91	2213137.53	Метод спутниковых геодезических измерений (определений)	0.10	—
293	516351.12	2213132.79	Метод спутниковых геодезических измерений (определений)	0.10	—
294	516350.22	2213131.72	Метод спутниковых геодезических измерений (определений)	0.10	—
295	516350.70	2213128.44	Метод спутниковых геодезических измерений (определений)	0.10	—
296	516372.98	2213037.66	Метод спутниковых геодезических измерений (определений)	0.10	—
297	516383.67	2212994.61	Метод спутниковых геодезических измерений (определений)	0.10	—
298	516388.74	2212973.01	Метод спутниковых геодезических	0.10	—

			измерений (определений)		
299	516409.21	2212890.57	Метод спутниковых геодезических измерений (определений)	0.10	—
300	516413.95	2212872.64	Метод спутниковых геодезических измерений (определений)	0.10	—
301	516421.92	2212874.45	Метод спутниковых геодезических измерений (определений)	0.10	—
302	516428.54	2212844.86	Метод спутниковых геодезических измерений (определений)	0.10	—
303	516418.65	2212842.65	Метод спутниковых геодезических измерений (определений)	0.10	—
304	516419.66	2212842.63	Метод спутниковых геодезических измерений (определений)	0.10	—
305	516424.81	2212842.87	Метод спутниковых геодезических измерений (определений)	0.10	—
306	516431.18	2212808.53	Метод спутниковых геодезических измерений (определений)	0.10	—
307	516433.88	2212789.38	Метод спутниковых геодезических измерений (определений)	0.10	—
308	516440.73	2212735.65	Метод спутниковых геодезических измерений (определений)	0.10	—
309	516442.00	2212733.83	Метод спутниковых геодезических измерений (определений)	0.10	—
310	516446.80	2212737.25	Метод спутниковых геодезических измерений (определений)	0.10	—
311	516450.54	2212739.17	Метод спутниковых геодезических измерений (определений)	0.10	—
312	516482.39	2212746.69	Метод спутниковых геодезических измерений (определений)	0.10	—
313	516502.15	2212749.55	Метод спутниковых геодезических измерений (определений)	0.10	—
314	516537.76	2212759.07	Метод спутниковых геодезических измерений (определений)	0.10	—
315	516548.08	2212760.90	Метод спутниковых геодезических измерений	0.10	—

			(определений)		
316	516553.75	2212760.53	Метод спутниковых геодезических измерений (определений)	0.10	—
317	516558.54	2212761.40	Метод спутниковых геодезических измерений (определений)	0.10	—
318	516563.01	2212763.24	Метод спутниковых геодезических измерений (определений)	0.10	—
319	516572.44	2212766.15	Метод спутниковых геодезических измерений (определений)	0.10	—
320	516593.12	2212771.81	Метод спутниковых геодезических измерений (определений)	0.10	—
321	516617.86	2212777.75	Метод спутниковых геодезических измерений (определений)	0.10	—
322	516704.28	2212799.32	Метод спутниковых геодезических измерений (определений)	0.10	—
323	516748.94	2212804.10	Метод спутниковых геодезических измерений (определений)	0.10	—
324	516782.76	2212813.14	Метод спутниковых геодезических измерений (определений)	0.10	—
325	516786.76	2212808.29	Метод спутниковых геодезических измерений (определений)	0.10	—
326	516835.22	2212814.31	Метод спутниковых геодезических измерений (определений)	0.10	—
327	516878.91	2212824.53	Метод спутниковых геодезических измерений (определений)	0.10	—
328	516880.30	2212818.32	Метод спутниковых геодезических измерений (определений)	0.10	—
329	516891.23	2212820.29	Метод спутниковых геодезических измерений (определений)	0.10	—
330	516893.41	2212813.00	Метод спутниковых геодезических измерений (определений)	0.10	—
331	516888.68	2212812.50	Метод спутниковых геодезических измерений (определений)	0.10	—
332	516888.25	2212814.50	Метод спутниковых геодезических измерений (определений)	0.10	—

333	516890.84	2212814.76	Метод спутниковых геодезических измерений (определений)	0.10	—
334	516889.86	2212818.00	Метод спутниковых геодезических измерений (определений)	0.10	—
335	516878.77	2212816.00	Метод спутниковых геодезических измерений (определений)	0.10	—
336	516877.39	2212822.16	Метод спутниковых геодезических измерений (определений)	0.10	—
337	516835.58	2212812.34	Метод спутниковых геодезических измерений (определений)	0.10	—
338	516829.73	2212811.62	Метод спутниковых геодезических измерений (определений)	0.10	—
339	516820.97	2212810.53	Метод спутниковых геодезических измерений (определений)	0.10	—
340	516816.49	2212809.98	Метод спутниковых геодезических измерений (определений)	0.10	—
341	516808.47	2212808.98	Метод спутниковых геодезических измерений (определений)	0.10	—
342	516785.90	2212806.18	Метод спутниковых геодезических измерений (определений)	0.10	—
343	516782.03	2212810.88	Метод спутниковых геодезических измерений (определений)	0.10	—
344	516749.31	2212802.13	Метод спутниковых геодезических измерений (определений)	0.10	—
345	516704.63	2212797.35	Метод спутниковых геодезических измерений (определений)	0.10	—
346	516618.33	2212775.81	Метод спутниковых геодезических измерений (определений)	0.10	—
347	516593.62	2212769.87	Метод спутниковых геодезических измерений (определений)	0.10	—
348	516573.00	2212764.23	Метод спутниковых геодезических измерений (определений)	0.10	—
349	516563.69	2212761.36	Метод спутниковых геодезических измерений (определений)	0.10	—
350	516559.11	2212759.47	Метод спутниковых	0.10	—

			геодезических измерений (определений)		
351	516553.87	2212758.52	Метод спутниковых геодезических измерений (определений)	0.10	—
352	516548.19	2212758.88	Метод спутниковых геодезических измерений (определений)	0.10	—
353	516538.19	2212757.12	Метод спутниковых геодезических измерений (определений)	0.10	—
354	516502.55	2212747.59	Метод спутниковых геодезических измерений (определений)	0.10	—
355	516482.76	2212744.72	Метод спутниковых геодезических измерений (определений)	0.10	—
356	516451.24	2212737.28	Метод спутниковых геодезических измерений (определений)	0.10	—
357	516447.84	2212735.54	Метод спутниковых геодезических измерений (определений)	0.10	—
358	516414.91	2212712.17	Метод спутниковых геодезических измерений (определений)	0.10	—
359	516371.97	2212702.61	Метод спутниковых геодезических измерений (определений)	0.10	—
360	516369.12	2212701.01	Метод спутниковых геодезических измерений (определений)	0.10	—
361	516369.14	2212698.00	Метод спутниковых геодезических измерений (определений)	0.10	—
362	516375.36	2212670.67	Метод спутниковых геодезических измерений (определений)	0.10	—
363	516378.59	2212658.23	Метод спутниковых геодезических измерений (определений)	0.10	—
364	516382.35	2212658.46	Метод спутниковых геодезических измерений (определений)	0.10	—
365	516388.75	2212628.70	Метод спутниковых геодезических измерений (определений)	0.10	—
366	516396.25	2212596.55	Метод спутниковых геодезических измерений (определений)	0.10	—
367	516404.28	2212598.37	Метод спутниковых геодезических	0.10	—

			измерений (определений)		
368	516409.85	2212573.05	Метод спутниковых геодезических измерений (определений)	0.10	—
369	516382.13	2212566.42	Метод спутниковых геодезических измерений (определений)	0.10	—
370	516376.04	2212591.98	Метод спутниковых геодезических измерений (определений)	0.10	—
371	516393.52	2212595.94	Метод спутниковых геодезических измерений (определений)	0.10	—
372	516386.02	2212628.08	Метод спутниковых геодезических измерений (определений)	0.10	—
373	516380.12	2212655.52	Метод спутниковых геодезических измерений (определений)	0.10	—
374	516376.45	2212655.29	Метод спутниковых геодезических измерений (определений)	0.10	—
375	516372.31	2212671.77	Метод спутниковых геодезических измерений (определений)	0.10	—
376	516366.34	2212699.30	Метод спутниковых геодезических измерений (определений)	0.10	—
377	516366.69	2212702.71	Метод спутниковых геодезических измерений (определений)	0.10	—
378	516367.38	2212704.07	Метод спутниковых геодезических измерений (определений)	0.10	—
379	516380.11	2212707.34	Метод спутниковых геодезических измерений (определений)	0.10	—
380	516413.46	2212714.50	Метод спутниковых геодезических измерений (определений)	0.10	—
381	516439.06	2212732.38	Метод спутниковых геодезических измерений (определений)	0.10	—
382	516431.90	2212789.10	Метод спутниковых геодезических измерений (определений)	0.10	—
383	516429.21	2212808.21	Метод спутниковых геодезических измерений (определений)	0.10	—
384	516423.13	2212840.79	Метод спутниковых геодезических измерений	0.10	—

			(определений)		
385	516419.68	2212840.63	Метод спутниковых геодезических измерений (определений)	0.10	—
386	516410.78	2212840.89	Метод спутниковых геодезических измерений (определений)	0.10	—
387	516402.91	2212839.14	Метод спутниковых геодезических измерений (определений)	0.10	—
388	516396.91	2212865.07	Метод спутниковых геодезических измерений (определений)	0.10	—
389	516342.95	2212854.40	Метод спутниковых геодезических измерений (определений)	0.10	—
390	516329.69	2212849.40	Метод спутниковых геодезических измерений (определений)	0.10	—
391	516299.89	2212843.12	Метод спутниковых геодезических измерений (определений)	0.10	—
392	516280.57	2212838.78	Метод спутниковых геодезических измерений (определений)	0.10	—
393	516266.04	2212838.84	Метод спутниковых геодезических измерений (определений)	0.10	—
394	516267.24	2212827.85	Метод спутниковых геодезических измерений (определений)	0.10	—
395	516240.03	2212824.98	Метод спутниковых геодезических измерений (определений)	0.10	—
396	516237.19	2212851.00	Метод спутниковых геодезических измерений (определений)	0.10	—
397	516264.40	2212853.87	Метод спутниковых геодезических измерений (определений)	0.10	—
398	516265.71	2212841.84	Метод спутниковых геодезических измерений (определений)	0.10	—
399	516280.24	2212841.78	Метод спутниковых геодезических измерений (определений)	0.10	—
400	516299.25	2212846.04	Метод спутниковых геодезических измерений (определений)	0.10	—
401	516328.85	2212852.30	Метод спутниковых геодезических измерений (определений)	0.10	—

402	516342.49	2212857.30	Метод спутниковых геодезических измерений (определений)	0.10	—
403	516396.21	2212868.07	Метод спутниковых геодезических измерений (определений)	0.10	—
404	516396.09	2212868.60	Метод спутниковых геодезических измерений (определений)	0.10	—
405	516411.67	2212872.13	Метод спутниковых геодезических измерений (определений)	0.10	—
406	516386.80	2212972.54	Метод спутниковых геодезических измерений (определений)	0.10	—
407	516381.73	2212994.14	Метод спутниковых геодезических измерений (определений)	0.10	—
408	516371.04	2213037.19	Метод спутниковых геодезических измерений (определений)	0.10	—
409	516348.74	2213128.04	Метод спутниковых геодезических измерений (определений)	0.10	—
410	516348.01	2213134.04	Метод спутниковых геодезических измерений (определений)	0.10	—
411	516367.90	2213139.09	Метод спутниковых геодезических измерений (определений)	0.10	—
412	516367.26	2213189.95	Метод спутниковых геодезических измерений (определений)	0.10	—
413	516367.75	2213194.48	Метод спутниковых геодезических измерений (определений)	0.10	—
414	516400.15	2213205.10	Метод спутниковых геодезических измерений (определений)	0.10	—
415	516414.12	2213210.38	Метод спутниковых геодезических измерений (определений)	0.10	—
416	516408.08	2213222.73	Метод спутниковых геодезических измерений (определений)	0.10	—
417	516392.39	2213217.85	Метод спутниковых геодезических измерений (определений)	0.10	—
418	516391.08	2213217.76	Метод спутниковых геодезических измерений (определений)	0.10	—
419	516389.38	2213218.31	Метод спутниковых	0.10	—

			геодезических измерений (определений)		
420	516388.32	2213220.97	Метод спутниковых геодезических измерений (определений)	0.10	—
421	516383.05	2213244.48	Метод спутниковых геодезических измерений (определений)	0.10	—
422	516381.39	2213249.10	Метод спутниковых геодезических измерений (определений)	0.10	—
423	516379.99	2213249.53	Метод спутниковых геодезических измерений (определений)	0.10	—
424	516377.93	2213248.85	Метод спутниковых геодезических измерений (определений)	0.10	—
425	516375.08	2213246.94	Метод спутниковых геодезических измерений (определений)	0.10	—
426	516372.89	2213246.35	Метод спутниковых геодезических измерений (определений)	0.10	—
427	516370.80	2213246.65	Метод спутниковых геодезических измерений (определений)	0.10	—
428	516368.72	2213249.48	Метод спутниковых геодезических измерений (определений)	0.10	—
429	516351.68	2213298.93	Метод спутниковых геодезических измерений (определений)	0.10	—
430	516350.26	2213300.32	Метод спутниковых геодезических измерений (определений)	0.10	—
431	516348.36	2213300.29	Метод спутниковых геодезических измерений (определений)	0.10	—
432	516339.95	2213298.01	Метод спутниковых геодезических измерений (определений)	0.10	—
433	516300.97	2213294.15	Метод спутниковых геодезических измерений (определений)	0.10	—
434	516239.85	2213284.73	Метод спутниковых геодезических измерений (определений)	0.10	—
435	516238.77	2213285.38	Метод спутниковых геодезических измерений (определений)	0.10	—
436	516237.91	2213286.85	Метод спутниковых геодезических	0.10	—

			измерений (определений)		
437	516232.60	2213310.20	Метод спутниковых геодезических измерений (определений)	0.10	—
438	516267.14	2213323.37	Метод спутниковых геодезических измерений (определений)	0.10	—
439	516293.13	2213331.05	Метод спутниковых геодезических измерений (определений)	0.10	—
440	516332.94	2213343.74	Метод спутниковых геодезических измерений (определений)	0.10	—
441	516340.30	2213346.38	Метод спутниковых геодезических измерений (определений)	0.10	—
442	516339.10	2213349.40	Метод спутниковых геодезических измерений (определений)	0.10	—
443	516321.10	2213343.54	Метод спутниковых геодезических измерений (определений)	0.10	—
444	516264.00	2213327.74	Метод спутниковых геодезических измерений (определений)	0.10	—
445	516244.70	2213322.00	Метод спутниковых геодезических измерений (определений)	0.10	—
446	516238.54	2213320.83	Метод спутниковых геодезических измерений (определений)	0.10	—
447	516236.51	2213324.39	Метод спутниковых геодезических измерений (определений)	0.10	—
448	516233.39	2213337.74	Метод спутниковых геодезических измерений (определений)	0.10	—
449	516230.91	2213350.70	Метод спутниковых геодезических измерений (определений)	0.10	—
450	516227.26	2213362.57	Метод спутниковых геодезических измерений (определений)	0.10	—
451	516222.86	2213375.78	Метод спутниковых геодезических измерений (определений)	0.10	—
452	516217.49	2213400.10	Метод спутниковых геодезических измерений (определений)	0.10	—
453	516212.00	2213422.98	Метод спутниковых геодезических измерений	0.10	—

			(определений)		
454	516185.21	2213416.91	Метод спутниковых геодезических измерений (определений)	0.10	—
455	516177.81	2213449.66	Метод спутниковых геодезических измерений (определений)	0.10	—
456	516190.28	2213452.29	Метод спутниковых геодезических измерений (определений)	0.10	—
457	516191.65	2213452.74	Метод спутниковых геодезических измерений (определений)	0.10	—
458	516189.37	2213455.78	Метод спутниковых геодезических измерений (определений)	0.10	—
459	516167.43	2213450.43	Метод спутниковых геодезических измерений (определений)	0.10	—
460	516145.45	2213445.38	Метод спутниковых геодезических измерений (определений)	0.10	—
461	515971.56	2213404.63	Метод спутниковых геодезических измерений (определений)	0.10	—
462	515967.41	2213403.05	Метод спутниковых геодезических измерений (определений)	0.10	—
463	515976.29	2213364.14	Метод спутниковых геодезических измерений (определений)	0.10	—
464	515984.99	2213365.50	Метод спутниковых геодезических измерений (определений)	0.10	—
465	515988.41	2213364.76	Метод спутниковых геодезических измерений (определений)	0.10	—
466	515989.68	2213362.28	Метод спутниковых геодезических измерений (определений)	0.10	—
467	516006.46	2213259.34	Метод спутниковых геодезических измерений (определений)	0.10	—
468	516010.09	2213240.94	Метод спутниковых геодезических измерений (определений)	0.10	—
469	516008.29	2213239.34	Метод спутниковых геодезических измерений (определений)	0.10	—
470	515989.66	2213235.38	Метод спутниковых геодезических измерений (определений)	0.10	—

471	515967.52	2213231.09	Метод спутниковых геодезических измерений (определений)	0.10	—
472	515943.71	2213226.35	Метод спутниковых геодезических измерений (определений)	0.10	—
473	515923.02	2213221.98	Метод спутниковых геодезических измерений (определений)	0.10	—
474	515913.29	2213219.72	Метод спутниковых геодезических измерений (определений)	0.10	—
475	515911.81	2213218.99	Метод спутниковых геодезических измерений (определений)	0.10	—
476	515911.01	2213217.46	Метод спутниковых геодезических измерений (определений)	0.10	—
477	515909.87	2213212.38	Метод спутниковых геодезических измерений (определений)	0.10	—
478	515908.94	2213210.15	Метод спутниковых геодезических измерений (определений)	0.10	—
479	515906.79	2213209.09	Метод спутниковых геодезических измерений (определений)	0.10	—
480	515848.25	2213191.86	Метод спутниковых геодезических измерений (определений)	0.10	—
481	515819.07	2213184.26	Метод спутниковых геодезических измерений (определений)	0.10	—
482	515781.12	2213174.22	Метод спутниковых геодезических измерений (определений)	0.10	—
483	515755.43	2213167.15	Метод спутниковых геодезических измерений (определений)	0.10	—
484	515680.31	2213147.92	Метод спутниковых геодезических измерений (определений)	0.10	—
485	515653.23	2213140.71	Метод спутниковых геодезических измерений (определений)	0.10	—
486	515637.38	2213136.10	Метод спутниковых геодезических измерений (определений)	0.10	—
487	515635.71	2213136.98	Метод спутниковых геодезических измерений (определений)	0.10	—
488	515631.73	2213149.25	Метод спутниковых	0.10	—

			геодезических измерений (определений)		
489	515630.65	2213149.87	Метод спутниковых геодезических измерений (определений)	0.10	—
490	515546.52	2213127.95	Метод спутниковых геодезических измерений (определений)	0.10	—
491	515521.89	2213124.31	Метод спутниковых геодезических измерений (определений)	0.10	—
492	515483.87	2213110.90	Метод спутниковых геодезических измерений (определений)	0.10	—
493	515458.25	2213101.32	Метод спутниковых геодезических измерений (определений)	0.10	—
494	515445.38	2213096.67	Метод спутниковых геодезических измерений (определений)	0.10	—
495	515438.10	2213093.56	Метод спутниковых геодезических измерений (определений)	0.10	—
496	515412.79	2213080.36	Метод спутниковых геодезических измерений (определений)	0.10	—
497	515410.95	2213079.22	Метод спутниковых геодезических измерений (определений)	0.10	—
498	515407.19	2213076.18	Метод спутниковых геодезических измерений (определений)	0.10	—
499	515362.58	2213052.79	Метод спутниковых геодезических измерений (определений)	0.10	—
500	515336.87	2213039.60	Метод спутниковых геодезических измерений (определений)	0.10	—
501	515295.47	2213017.01	Метод спутниковых геодезических измерений (определений)	0.10	—
502	515289.54	2213012.87	Метод спутниковых геодезических измерений (определений)	0.10	—
503	515286.06	2213010.77	Метод спутниковых геодезических измерений (определений)	0.10	—
504	515247.52	2212984.37	Метод спутниковых геодезических измерений (определений)	0.10	—
505	515238.32	2212978.31	Метод спутниковых геодезических	0.10	—

			измерений (определений)		
506	515201.34	2212956.19	Метод спутниковых геодезических измерений (определений)	0.10	—
507	515174.53	2212939.73	Метод спутниковых геодезических измерений (определений)	0.10	—
508	515174.33	2212930.48	Метод спутниковых геодезических измерений (определений)	0.10	—
509	515171.29	2212930.35	Метод спутниковых геодезических измерений (определений)	0.10	—
510	515167.38	2212929.11	Метод спутниковых геодезических измерений (определений)	0.10	—
511	515147.90	2212921.66	Метод спутниковых геодезических измерений (определений)	0.10	—
512	515092.63	2212892.14	Метод спутниковых геодезических измерений (определений)	0.10	—
513	515056.36	2212873.23	Метод спутниковых геодезических измерений (определений)	0.10	—
514	514981.35	2212833.37	Метод спутниковых геодезических измерений (определений)	0.10	—
515	514947.17	2212811.22	Метод спутниковых геодезических измерений (определений)	0.10	—
516	514930.26	2212803.65	Метод спутниковых геодезических измерений (определений)	0.10	—
517	514917.59	2212798.42	Метод спутниковых геодезических измерений (определений)	0.10	—
518	514852.27	2212764.38	Метод спутниковых геодезических измерений (определений)	0.10	—
519	514830.93	2212752.73	Метод спутниковых геодезических измерений (определений)	0.10	—
520	514812.38	2212742.22	Метод спутниковых геодезических измерений (определений)	0.10	—
521	514794.46	2212732.58	Метод спутниковых геодезических измерений (определений)	0.10	—
522	514775.58	2212722.92	Метод спутниковых геодезических измерений	0.10	—

			(определений)		
523	514774.45	2212722.02	Метод спутниковых геодезических измерений (определений)	0.10	—
524	514773.79	2212717.18	Метод спутниковых геодезических измерений (определений)	0.10	—
525	514771.99	2212715.59	Метод спутниковых геодезических измерений (определений)	0.10	—
526	514735.34	2212698.61	Метод спутниковых геодезических измерений (определений)	0.10	—
527	514723.50	2212691.94	Метод спутниковых геодезических измерений (определений)	0.10	—
528	514696.51	2212677.28	Метод спутниковых геодезических измерений (определений)	0.10	—
529	514666.76	2212660.03	Метод спутниковых геодезических измерений (определений)	0.10	—
530	514634.49	2212642.29	Метод спутниковых геодезических измерений (определений)	0.10	—
531	514594.57	2212620.78	Метод спутниковых геодезических измерений (определений)	0.10	—
532	514581.14	2212614.23	Метод спутниковых геодезических измерений (определений)	0.10	—
533	514556.38	2212601.71	Метод спутниковых геодезических измерений (определений)	0.10	—
534	514531.11	2212584.34	Метод спутниковых геодезических измерений (определений)	0.10	—
535	514524.91	2212581.10	Метод спутниковых геодезических измерений (определений)	0.10	—
536	514506.90	2212569.40	Метод спутниковых геодезических измерений (определений)	0.10	—
537	514494.63	2212561.81	Метод спутниковых геодезических измерений (определений)	0.10	—
538	514466.34	2212545.33	Метод спутниковых геодезических измерений (определений)	0.10	—
539	514438.37	2212528.16	Метод спутниковых геодезических измерений (определений)	0.10	—

540	514412.54	2212513.08	Метод спутниковых геодезических измерений (определений)	0.10	—
541	514388.71	2212500.02	Метод спутниковых геодезических измерений (определений)	0.10	—
542	514365.89	2212486.92	Метод спутниковых геодезических измерений (определений)	0.10	—
543	514345.28	2212478.35	Метод спутниковых геодезических измерений (определений)	0.10	—
544	514341.34	2212476.40	Метод спутниковых геодезических измерений (определений)	0.10	—
545	514345.90	2212465.03	Метод спутниковых геодезических измерений (определений)	0.10	—
546	514355.38	2212446.73	Метод спутниковых геодезических измерений (определений)	0.10	—
547	514344.63	2212441.33	Метод спутниковых геодезических измерений (определений)	0.10	—
548	514358.84	2212418.02	Метод спутниковых геодезических измерений (определений)	0.10	—
549	514336.26	2212403.53	Метод спутниковых геодезических измерений (определений)	0.10	—
550	514332.42	2212407.12	Метод спутниковых геодезических измерений (определений)	0.10	—
551	514312.01	2212394.88	Метод спутниковых геодезических измерений (определений)	0.10	—
552	514315.60	2212388.93	Метод спутниковых геодезических измерений (определений)	0.10	—
553	514313.86	2212387.77	Метод спутниковых геодезических измерений (определений)	0.10	—
554	514301.32	2212408.30	Метод спутниковых геодезических измерений (определений)	0.10	—
555	514297.53	2212415.10	Метод спутниковых геодезических измерений (определений)	0.10	—
556	514341.96	2212442.06	Метод спутниковых геодезических измерений (определений)	0.10	—
557	514328.76	2212466.40	Метод спутниковых	0.10	—

			геодезических измерений (определений)		
558	514316.54	2212489.48	Метод спутниковых геодезических измерений (определений)	0.10	—
559	514314.30	2212493.73	Метод спутниковых геодезических измерений (определений)	0.10	—
560	514330.41	2212501.47	Метод спутниковых геодезических измерений (определений)	0.10	—
561	514331.28	2212499.67	Метод спутниковых геодезических измерений (определений)	0.10	—
562	514317.04	2212492.83	Метод спутниковых геодезических измерений (определений)	0.10	—
563	514318.31	2212490.42	Метод спутниковых геодезических измерений (определений)	0.10	—
564	514330.52	2212467.34	Метод спутниковых геодезических измерений (определений)	0.10	—
565	514343.67	2212443.09	Метод спутниковых геодезических измерений (определений)	0.10	—
566	514352.66	2212447.63	Метод спутниковых геодезических измерений (определений)	0.10	—
567	514344.06	2212464.24	Метод спутниковых геодезических измерений (определений)	0.10	—
568	514338.82	2212477.30	Метод спутниковых геодезических измерений (определений)	0.10	—
569	514344.45	2212480.17	Метод спутниковых геодезических измерений (определений)	0.10	—
570	514365.06	2212488.74	Метод спутниковых геодезических измерений (определений)	0.10	—
571	514387.74	2212501.77	Метод спутниковых геодезических измерений (определений)	0.10	—
572	514411.54	2212514.81	Метод спутниковых геодезических измерений (определений)	0.10	—
573	514437.33	2212529.87	Метод спутниковых геодезических измерений (определений)	0.10	—
574	514465.31	2212547.04	Метод спутниковых геодезических	0.10	—

			измерений (определений)		
575	514493.61	2212563.53	Метод спутниковых геодезических измерений (определений)	0.10	—
576	514505.84	2212571.10	Метод спутниковых геодезических измерений (определений)	0.10	—
577	514523.90	2212582.83	Метод спутниковых геодезических измерений (определений)	0.10	—
578	514530.08	2212586.06	Метод спутниковых геодезических измерений (определений)	0.10	—
579	514555.36	2212603.43	Метод спутниковых геодезических измерений (определений)	0.10	—
580	514580.24	2212616.02	Метод спутниковых геодезических измерений (определений)	0.10	—
581	514593.65	2212622.55	Метод спутниковых геодезических измерений (определений)	0.10	—
582	514633.54	2212644.05	Метод спутниковых геодезических измерений (определений)	0.10	—
583	514665.77	2212661.76	Метод спутниковых геодезических измерений (определений)	0.10	—
584	514695.52	2212679.01	Метод спутниковых геодезических измерений (определений)	0.10	—
585	514722.54	2212693.70	Метод спутниковых геодезических измерений (определений)	0.10	—
586	514734.40	2212700.37	Метод спутниковых геодезических измерений (определений)	0.10	—
587	514771.97	2212718.02	Метод спутниковых геодезических измерений (определений)	0.10	—
588	514772.59	2212723.52	Метод спутниковых геодезических измерений (определений)	0.10	—
589	514793.52	2212734.35	Метод спутниковых геодезических измерений (определений)	0.10	—
590	514811.42	2212743.97	Метод спутниковых геодезических измерений (определений)	0.10	—
591	514829.95	2212754.48	Метод спутниковых геодезических измерений	0.10	—

			(определений)		
592	514851.32	2212766.13	Метод спутниковых геодезических измерений (определений)	0.10	—
593	514916.75	2212800.23	Метод спутниковых геодезических измерений (определений)	0.10	—
594	514929.45	2212805.48	Метод спутниковых геодезических измерений (определений)	0.10	—
595	514946.20	2212812.98	Метод спутниковых геодезических измерений (определений)	0.10	—
596	514980.31	2212835.08	Метод спутниковых геодезических измерений (определений)	0.10	—
597	515055.43	2212875.00	Метод спутниковых геодезических измерений (определений)	0.10	—
598	515091.71	2212893.91	Метод спутниковых геодезических измерений (определений)	0.10	—
599	515143.65	2212921.83	Метод спутниковых геодезических измерений (определений)	0.10	—
600	515147.14	2212923.51	Метод спутниковых геодезических измерений (определений)	0.10	—
601	515166.75	2212931.00	Метод спутниковых геодезических измерений (определений)	0.10	—
602	515170.91	2212932.33	Метод спутниковых геодезических измерений (определений)	0.10	—
603	515172.35	2212932.42	Метод спутниковых геодезических измерений (определений)	0.10	—
604	515172.47	2212940.90	Метод спутниковых геодезических измерений (определений)	0.10	—
605	515200.31	2212957.90	Метод спутниковых геодезических измерений (определений)	0.10	—
606	515237.23	2212979.99	Метод спутниковых геодезических измерений (определений)	0.10	—
607	515246.39	2212986.02	Метод спутниковых геодезических измерений (определений)	0.10	—
608	515284.98	2213012.46	Метод спутниковых геодезических измерений (определений)	0.10	—

609	515288.46	2213014.55	Метод спутниковых геодезических измерений (определений)	0.10	—
610	515294.40	2213018.71	Метод спутниковых геодезических измерений (определений)	0.10	—
611	515335.94	2213041.37	Метод спутниковых геодезических измерений (определений)	0.10	—
612	515361.64	2213054.55	Метод спутниковых геодезических измерений (определений)	0.10	—
613	515406.14	2213077.88	Метод спутниковых геодезических измерений (определений)	0.10	—
614	515409.75	2213080.83	Метод спутниковых геодезических измерений (определений)	0.10	—
615	515411.83	2213082.12	Метод спутниковых геодезических измерений (определений)	0.10	—
616	515437.28	2213095.38	Метод спутниковых геодезических измерений (определений)	0.10	—
617	515444.61	2213098.52	Метод спутниковых геодезических измерений (определений)	0.10	—
618	515457.53	2213103.19	Метод спутниковых геодезических измерений (определений)	0.10	—
619	515483.22	2213112.80	Метод спутниковых геодезических измерений (определений)	0.10	—
620	515521.40	2213126.26	Метод спутниковых геодезических измерений (определений)	0.10	—
621	515546.06	2213129.90	Метод спутниковых геодезических измерений (определений)	0.10	—
622	515630.94	2213152.00	Метод спутниковых геодезических измерений (определений)	0.10	—
623	515633.39	2213150.60	Метод спутниковых геодезических измерений (определений)	0.10	—
624	515637.48	2213138.31	Метод спутниковых геодезических измерений (определений)	0.10	—
625	515652.70	2213142.64	Метод спутниковых геодезических измерений (определений)	0.10	—
626	515679.81	2213149.85	Метод спутниковых	0.10	—

			геодезических измерений (определений)		
627	515754.92	2213169.08	Метод спутниковых геодезических измерений (определений)	0.10	—
628	515780.61	2213176.15	Метод спутниковых геодезических измерений (определений)	0.10	—
629	515818.57	2213186.20	Метод спутниковых геодезических измерений (определений)	0.10	—
630	515847.73	2213193.80	Метод спутниковых геодезических измерений (определений)	0.10	—
631	515907.49	2213211.55	Метод спутниковых геодезических измерений (определений)	0.10	—
632	515907.99	2213213.08	Метод спутниковых геодезических измерений (определений)	0.10	—
633	515909.11	2213218.15	Метод спутниковых геодезических измерений (определений)	0.10	—
634	515910.34	2213220.50	Метод спутниковых геодезических измерений (определений)	0.10	—
635	515912.61	2213221.61	Метод спутниковых геодезических измерений (определений)	0.10	—
636	515922.62	2213223.94	Метод спутниковых геодезических измерений (определений)	0.10	—
637	515943.30	2213228.30	Метод спутниковых геодезических измерений (определений)	0.10	—
638	515967.14	2213233.05	Метод спутниковых геодезических измерений (определений)	0.10	—
639	515989.28	2213237.34	Метод спутниковых геодезических измерений (определений)	0.10	—
640	516007.13	2213241.12	Метод спутниковых геодезических измерений (определений)	0.10	—
641	516007.70	2213241.86	Метод спутниковых геодезических измерений (определений)	0.10	—
642	516004.49	2213258.98	Метод спутниковых геодезических измерений (определений)	0.10	—
643	515987.76	2213361.65	Метод спутниковых геодезических	0.10	—

			измерений (определений)		
644	515987.07	2213363.00	Метод спутниковых геодезических измерений (определений)	0.10	—
645	515984.95	2213363.46	Метод спутниковых геодезических измерений (определений)	0.10	—
646	515977.32	2213362.15	Метод спутниковых геодезических измерений (определений)	0.10	—
647	515974.51	2213362.53	Метод спутниковых геодезических измерений (определений)	0.10	—
648	515972.96	2213359.87	Метод спутниковых геодезических измерений (определений)	0.10	—
649	515942.39	2213354.65	Метод спутниковых геодезических измерений (определений)	0.10	—
650	515938.85	2213346.36	Метод спутниковых геодезических измерений (определений)	0.10	—
651	515937.01	2213347.14	Метод спутниковых геодезических измерений (определений)	0.10	—
652	515940.98	2213356.44	Метод спутниковых геодезических измерений (определений)	0.10	—
653	515971.70	2213361.69	Метод спутниковых геодезических измерений (определений)	0.10	—
654	515972.80	2213363.62	Метод спутниковых геодезических измерений (определений)	0.10	—
655	515965.34	2213400.05	Метод спутниковых геодезических измерений (определений)	0.10	—
656	515965.47	2213402.51	Метод спутниковых геодезических измерений (определений)	0.10	—
657	515961.69	2213419.36	Метод спутниковых геодезических измерений (определений)	0.10	—
658	515954.46	2213454.43	Метод спутниковых геодезических измерений (определений)	0.10	—
659	515950.97	2213457.83	Метод спутниковых геодезических измерений (определений)	0.10	—
660	515945.75	2213487.25	Метод спутниковых геодезических измерений	0.10	—

			(определений)		
661	515940.20	2213511.88	Метод спутниковых геодезических измерений (определений)	0.10	—
662	515930.40	2213557.93	Метод спутниковых геодезических измерений (определений)	0.10	—
663	515920.22	2213604.05	Метод спутниковых геодезических измерений (определений)	0.10	—
664	515920.90	2213633.99	Метод спутниковых геодезических измерений (определений)	0.10	—
665	515926.31	2213683.81	Метод спутниковых геодезических измерений (определений)	0.10	—
666	515927.22	2213687.01	Метод спутниковых геодезических измерений (определений)	0.10	—
667	515929.99	2213688.70	Метод спутниковых геодезических измерений (определений)	0.10	—
668	515992.38	2213703.78	Метод спутниковых геодезических измерений (определений)	0.10	—
669	515994.60	2213708.08	Метод спутниковых геодезических измерений (определений)	0.10	—
670	515994.51	2213709.71	Метод спутниковых геодезических измерений (определений)	0.10	—
671	515992.29	2213710.30	Метод спутниковых геодезических измерений (определений)	0.10	—
672	515990.70	2213713.17	Метод спутниковых геодезических измерений (определений)	0.10	—
673	515993.42	2213715.69	Метод спутниковых геодезических измерений (определений)	0.10	—
674	515996.45	2213716.53	Метод спутниковых геодезических измерений (определений)	0.10	—
675	515997.74	2213717.08	Метод спутниковых геодезических измерений (определений)	0.10	—
676	515979.78	2213797.45	Метод спутниковых геодезических измерений (определений)	0.10	—
677	515984.10	2213798.65	Метод спутниковых геодезических измерений (определений)	0.10	—

678	515982.39	2213804.70	Метод спутниковых геодезических измерений (определений)	0.10	—
679	515979.45	2213817.92	Метод спутниковых геодезических измерений (определений)	0.10	—
680	516007.07	2213824.54	Метод спутниковых геодезических измерений (определений)	0.10	—
681	516007.57	2213822.56	Метод спутниковых геодезических измерений (определений)	0.10	—
682	516036.55	2213861.30	Метод спутниковых геодезических измерений (определений)	0.10	—
683	516059.16	2213890.85	Метод спутниковых геодезических измерений (определений)	0.10	—
684	516088.06	2213929.62	Метод спутниковых геодезических измерений (определений)	0.10	—
685	516089.84	2213930.65	Метод спутниковых геодезических измерений (определений)	0.10	—
686	516066.74	2213947.72	Метод спутниковых геодезических измерений (определений)	0.10	—
687	516062.27	2213954.56	Метод спутниковых геодезических измерений (определений)	0.10	—
688	516055.23	2213966.23	Метод спутниковых геодезических измерений (определений)	0.10	—
689	516031.44	2213986.02	Метод спутниковых геодезических измерений (определений)	0.10	—
690	516005.08	2214007.63	Метод спутниковых геодезических измерений (определений)	0.10	—
691	515983.94	2214023.52	Метод спутниковых геодезических измерений (определений)	0.10	—
692	515984.38	2214037.06	Метод спутниковых геодезических измерений (определений)	0.10	—
693	515972.24	2214046.59	Метод спутниковых геодезических измерений (определений)	0.10	—
694	515966.48	2214051.90	Метод спутниковых геодезических измерений (определений)	0.10	—
695	515947.24	2214067.65	Метод спутниковых	0.10	—

			геодезических измерений (определений)		
696	515941.32	2214072.87	Метод спутниковых геодезических измерений (определений)	0.10	—
697	515928.73	2214083.42	Метод спутниковых геодезических измерений (определений)	0.10	—
698	515921.39	2214090.27	Метод спутниковых геодезических измерений (определений)	0.10	—
699	515912.15	2214103.89	Метод спутниковых геодезических измерений (определений)	0.10	—
700	515912.28	2214105.90	Метод спутниковых геодезических измерений (определений)	0.10	—
701	515914.52	2214109.33	Метод спутниковых геодезических измерений (определений)	0.10	—
702	515948.55	2214141.12	Метод спутниковых геодезических измерений (определений)	0.10	—
703	515978.18	2214166.71	Метод спутниковых геодезических измерений (определений)	0.10	—
704	515982.80	2214170.46	Метод спутниковых геодезических измерений (определений)	0.10	—
705	516007.23	2214192.49	Метод спутниковых геодезических измерений (определений)	0.10	—
706	516023.30	2214206.02	Метод спутниковых геодезических измерений (определений)	0.10	—
707	516024.13	2214207.92	Метод спутниковых геодезических измерений (определений)	0.10	—
708	516023.76	2214210.70	Метод спутниковых геодезических измерений (определений)	0.10	—
709	516021.51	2214214.06	Метод спутниковых геодезических измерений (определений)	0.10	—
710	515989.96	2214245.17	Метод спутниковых геодезических измерений (определений)	0.10	—
711	515990.50	2214248.65	Метод спутниковых геодезических измерений (определений)	0.10	—
712	516011.57	2214266.02	Метод спутниковых геодезических	0.10	—

			измерений (определений)		
713	516008.25	2214270.27	Метод спутниковых геодезических измерений (определений)	0.10	—
714	516004.75	2214267.40	Метод спутниковых геодезических измерений (определений)	0.10	—
715	516003.36	2214269.12	Метод спутниковых геодезических измерений (определений)	0.10	—
716	516007.58	2214272.57	Метод спутниковых геодезических измерений (определений)	0.10	—
717	516010.12	2214273.92	Метод спутниковых геодезических измерений (определений)	0.10	—
718	516026.49	2214289.13	Метод спутниковых геодезических измерений (определений)	0.10	—
719	516082.22	2214338.90	Метод спутниковых геодезических измерений (определений)	0.10	—
720	516106.76	2214360.55	Метод спутниковых геодезических измерений (определений)	0.10	—
721	516110.29	2214363.15	Метод спутниковых геодезических измерений (определений)	0.10	—
722	516119.70	2214377.14	Метод спутниковых геодезических измерений (определений)	0.10	—
723	516121.03	2214375.52	Метод спутниковых геодезических измерений (определений)	0.10	—
724	516111.76	2214361.75	Метод спутниковых геодезических измерений (определений)	0.10	—
725	516108.02	2214358.98	Метод спутниковых геодезических измерений (определений)	0.10	—
726	516083.55	2214337.40	Метод спутниковых геодезических измерений (определений)	0.10	—
727	516027.84	2214287.65	Метод спутниковых геодезических измерений (определений)	0.10	—
728	516010.20	2214271.29	Метод спутниковых геодезических измерений (определений)	0.10	—
729	516014.03	2214266.83	Метод спутниковых геодезических измерений	0.10	—

			(определений)		
730	516014.16	2214264.98	Метод спутниковых геодезических измерений (определений)	0.10	—
731	515992.64	2214247.13	Метод спутниковых геодезических измерений (определений)	0.10	—
732	515992.44	2214246.14	Метод спутниковых геодезических измерений (определений)	0.10	—
733	516038.68	2214201.18	Метод спутниковых геодезических измерений (определений)	0.10	—
734	516052.98	2214211.24	Метод спутниковых геодезических измерений (определений)	0.10	—
735	516055.77	2214209.43	Метод спутниковых геодезических измерений (определений)	0.10	—
736	516080.90	2214182.38	Метод спутниковых геодезических измерений (определений)	0.10	—
737	516080.11	2214179.33	Метод спутниковых геодезических измерений (определений)	0.10	—
738	516067.76	2214167.54	Метод спутниковых геодезических измерений (определений)	0.10	—
739	516089.96	2214139.53	Метод спутниковых геодезических измерений (определений)	0.10	—
740	516098.39	2214129.82	Метод спутниковых геодезических измерений (определений)	0.10	—
741	516100.84	2214124.05	Метод спутниковых геодезических измерений (определений)	0.10	—
742	516102.91	2214107.08	Метод спутниковых геодезических измерений (определений)	0.10	—
743	516104.07	2214104.60	Метод спутниковых геодезических измерений (определений)	0.10	—
744	516156.86	2214053.48	Метод спутниковых геодезических измерений (определений)	0.10	—
745	516166.45	2214056.02	Метод спутниковых геодезических измерений (определений)	0.10	—
746	516181.63	2214062.78	Метод спутниковых геодезических измерений (определений)	0.10	—

747	516183.84	2214062.21	Метод спутниковых геодезических измерений (определений)	0.10	—
748	516185.49	2214060.45	Метод спутниковых геодезических измерений (определений)	0.10	—
749	516190.36	2214064.68	Метод спутниковых геодезических измерений (определений)	0.10	—
750	516188.62	2214066.81	Метод спутниковых геодезических измерений (определений)	0.10	—
751	516245.23	2214117.11	Метод спутниковых геодезических измерений (определений)	0.10	—
752	516250.80	2214123.00	Метод спутниковых геодезических измерений (определений)	0.10	—
753	516247.53	2214127.19	Метод спутниковых геодезических измерений (определений)	0.10	—
754	516224.85	2214153.75	Метод спутниковых геодезических измерений (определений)	0.10	—
755	516210.28	2214170.53	Метод спутниковых геодезических измерений (определений)	0.10	—
756	516195.12	2214187.05	Метод спутниковых геодезических измерений (определений)	0.10	—
757	516157.32	2214230.35	Метод спутниковых геодезических измерений (определений)	0.10	—
758	516157.54	2214233.20	Метод спутниковых геодезических измерений (определений)	0.10	—
759	516170.04	2214244.69	Метод спутниковых геодезических измерений (определений)	0.10	—
760	516171.98	2214248.57	Метод спутниковых геодезических измерений (определений)	0.10	—
761	516172.56	2214252.73	Метод спутниковых геодезических измерений (определений)	0.10	—
762	516171.76	2214253.59	Метод спутниковых геодезических измерений (определений)	0.10	—
763	516166.71	2214252.03	Метод спутниковых геодезических измерений (определений)	0.10	—
764	516166.06	2214253.93	Метод спутниковых	0.10	—

			геодезических измерений (определений)		
765	516172.41	2214255.81	Метод спутниковых геодезических измерений (определений)	0.10	—
766	516174.66	2214253.40	Метод спутниковых геодезических измерений (определений)	0.10	—
767	516173.92	2214247.97	Метод спутниковых геодезических измерений (определений)	0.10	—
768	516171.67	2214243.47	Метод спутниковых геодезических измерений (определений)	0.10	—
769	516159.47	2214232.21	Метод спутниковых геодезических измерений (определений)	0.10	—
770	516159.38	2214231.02	Метод спутниковых геодезических измерений (определений)	0.10	—
771	516196.62	2214188.38	Метод спутниковых геодезических измерений (определений)	0.10	—
772	516211.78	2214171.85	Метод спутниковых геодезических измерений (определений)	0.10	—
773	516226.37	2214155.05	Метод спутниковых геодезических измерений (определений)	0.10	—
774	516271.81	2214101.75	Метод спутниковых геодезических измерений (определений)	0.10	—
775	516323.62	2214044.13	Метод спутниковых геодезических измерений (определений)	0.10	—
776	516334.39	2214032.20	Метод спутниковых геодезических измерений (определений)	0.10	—
777	516401.89	2213956.71	Метод спутниковых геодезических измерений (определений)	0.10	—
778	516415.06	2213968.23	Метод спутниковых геодезических измерений (определений)	0.10	—
779	516417.97	2213970.22	Метод спутниковых геодезических измерений (определений)	0.10	—
780	516419.40	2213970.66	Метод спутниковых геодезических измерений (определений)	0.10	—
781	516421.38	2213970.40	Метод спутниковых геодезических	0.10	—

			измерений (определений)		
782	516425.45	2213969.33	Метод спутниковых геодезических измерений (определений)	0.10	—
783	516427.53	2213970.40	Метод спутниковых геодезических измерений (определений)	0.10	—
784	516432.77	2213971.87	Метод спутниковых геодезических измерений (определений)	0.10	—
785	516443.24	2213980.94	Метод спутниковых геодезических измерений (определений)	0.10	—
786	516438.72	2213987.13	Метод спутниковых геодезических измерений (определений)	0.10	—
787	516451.42	2213999.00	Метод спутниковых геодезических измерений (определений)	0.10	—
788	516446.07	2214005.11	Метод спутниковых геодезических измерений (определений)	0.10	—
789	516463.79	2214020.64	Метод спутниковых геодезических измерений (определений)	0.10	—
790	516462.33	2214024.53	Метод спутниковых геодезических измерений (определений)	0.10	—
791	516462.45	2214026.45	Метод спутниковых геодезических измерений (определений)	0.10	—
792	516463.21	2214028.01	Метод спутниковых геодезических измерений (определений)	0.10	—
793	516482.50	2214045.27	Метод спутниковых геодезических измерений (определений)	0.10	—
794	516482.14	2214046.79	Метод спутниковых геодезических измерений (определений)	0.10	—
795	516482.95	2214047.51	Метод спутниковых геодезических измерений (определений)	0.10	—
796	516484.13	2214046.93	Метод спутниковых геодезических измерений (определений)	0.10	—
797	516493.83	2214055.97	Метод спутниковых геодезических измерений (определений)	0.10	—
798	516507.32	2214068.88	Метод спутниковых геодезических измерений	0.10	—

			(определений)		
799	516525.84	2214087.42	Метод спутниковых геодезических измерений (определений)	0.10	—
800	516513.20	2214105.65	Метод спутниковых геодезических измерений (определений)	0.10	—
801	516513.00	2214108.27	Метод спутниковых геодезических измерений (определений)	0.10	—
802	516514.80	2214116.74	Метод спутниковых геодезических измерений (определений)	0.10	—
803	516517.11	2214123.08	Метод спутниковых геодезических измерений (определений)	0.10	—
804	516516.76	2214128.71	Метод спутниковых геодезических измерений (определений)	0.10	—
805	516522.65	2214133.88	Метод спутниковых геодезических измерений (определений)	0.10	—
806	516522.56	2214134.78	Метод спутниковых геодезических измерений (определений)	0.10	—
807	516524.80	2214137.51	Метод спутниковых геодезических измерений (определений)	0.10	—
808	516525.96	2214136.97	Метод спутниковых геодезических измерений (определений)	0.10	—
809	516535.18	2214145.40	Метод спутниковых геодезических измерений (определений)	0.10	—
810	516551.02	2214159.18	Метод спутниковых геодезических измерений (определений)	0.10	—
811	516539.65	2214172.58	Метод спутниковых геодезических измерений (определений)	0.10	—
812	516536.84	2214176.61	Метод спутниковых геодезических измерений (определений)	0.10	—
813	516552.19	2214189.80	Метод спутниковых геодезических измерений (определений)	0.10	—
814	516570.70	2214206.74	Метод спутниковых геодезических измерений (определений)	0.10	—
815	516583.07	2214216.10	Метод спутниковых геодезических измерений (определений)	0.10	—

816	516590.78	2214223.12	Метод спутниковых геодезических измерений (определений)	0.10	—
817	516606.94	2214238.54	Метод спутниковых геодезических измерений (определений)	0.10	—
818	516616.74	2214248.10	Метод спутниковых геодезических измерений (определений)	0.10	—
819	516627.40	2214257.59	Метод спутниковых геодезических измерений (определений)	0.10	—
820	516636.25	2214265.05	Метод спутниковых геодезических измерений (определений)	0.10	—
821	516646.16	2214272.83	Метод спутниковых геодезических измерений (определений)	0.10	—
822	516656.21	2214280.38	Метод спутниковых геодезических измерений (определений)	0.10	—
823	516663.49	2214273.60	Метод спутниковых геодезических измерений (определений)	0.10	—
824	516684.69	2214292.89	Метод спутниковых геодезических измерений (определений)	0.10	—
825	516688.95	2214295.28	Метод спутниковых геодезических измерений (определений)	0.10	—
826	516701.38	2214306.16	Метод спутниковых геодезических измерений (определений)	0.10	—
827	516720.48	2214323.85	Метод спутниковых геодезических измерений (определений)	0.10	—
828	516728.38	2214329.87	Метод спутниковых геодезических измерений (определений)	0.10	—
829	516715.60	2214343.60	Метод спутниковых геодезических измерений (определений)	0.10	—
830	516680.01	2214383.25	Метод спутниковых геодезических измерений (определений)	0.10	—
831	516673.42	2214391.18	Метод спутниковых геодезических измерений (определений)	0.10	—
832	516670.71	2214393.16	Метод спутниковых геодезических измерений (определений)	0.10	—
833	516670.08	2214392.46	Метод спутниковых	0.10	—

			геодезических измерений (определений)		
834	516650.45	2214410.06	Метод спутниковых геодезических измерений (определений)	0.10	—
835	516655.54	2214415.73	Метод спутниковых геодезических измерений (определений)	0.10	—
836	516615.96	2214452.53	Метод спутниковых геодезических измерений (определений)	0.10	—
837	516616.18	2214454.96	Метод спутниковых геодезических измерений (определений)	0.10	—
838	516740.23	2214595.32	Метод спутниковых геодезических измерений (определений)	0.10	—
839	516764.94	2214622.57	Метод спутниковых геодезических измерений (определений)	0.10	—
840	516814.75	2214678.60	Метод спутниковых геодезических измерений (определений)	0.10	—
841	516823.79	2214687.04	Метод спутниковых геодезических измерений (определений)	0.10	—
842	516825.77	2214687.80	Метод спутниковых геодезических измерений (определений)	0.10	—
843	516827.71	2214686.86	Метод спутниковых геодезических измерений (определений)	0.10	—
844	516839.37	2214674.57	Метод спутниковых геодезических измерений (определений)	0.10	—
845	516874.07	2214642.50	Метод спутниковых геодезических измерений (определений)	0.10	—
1	516870.97	2214639.36	Метод спутниковых геодезических измерений (определений)	0.10	—
—	—	—	—	—	—
846	516743.08	2214339.76	Метод спутниковых геодезических измерений (определений)	0.10	—
847	516731.69	2214329.96	Метод спутниковых геодезических измерений (определений)	0.10	—
848	516736.04	2214325.04	Метод спутниковых геодезических измерений (определений)	0.10	—
849	516747.05	2214335.26	Метод спутниковых	0.10	—

			геодезических измерений (определений)		
846	516743.08	2214339.76	Метод спутниковых геодезических измерений (определений)	0.10	—
—	—	—	—	—	—
850	516292.57	2213907.98	Метод спутниковых геодезических измерений (определений)	0.10	—
851	516307.16	2213920.12	Метод спутниковых геодезических измерений (определений)	0.10	—
852	516325.95	2213897.49	Метод спутниковых геодезических измерений (определений)	0.10	—
853	516319.63	2213892.22	Метод спутниковых геодезических измерений (определений)	0.10	—
854	516322.03	2213888.95	Метод спутниковых геодезических измерений (определений)	0.10	—
855	516326.29	2213880.97	Метод спутниковых геодезических измерений (определений)	0.10	—
856	516336.75	2213864.92	Метод спутниковых геодезических измерений (определений)	0.10	—
857	516342.43	2213857.66	Метод спутниковых геодезических измерений (определений)	0.10	—
858	516345.71	2213859.68	Метод спутниковых геодезических измерений (определений)	0.10	—
859	516352.34	2213867.43	Метод спутниковых геодезических измерений (определений)	0.10	—
860	516357.61	2213872.27	Метод спутниковых геодезических измерений (определений)	0.10	—
861	516374.18	2213886.63	Метод спутниковых геодезических измерений (определений)	0.10	—
862	516382.05	2213892.84	Метод спутниковых геодезических измерений (определений)	0.10	—
863	516396.54	2213906.97	Метод спутниковых геодезических измерений (определений)	0.10	—
864	516400.66	2213909.62	Метод спутниковых геодезических измерений (определений)	0.10	—
865	516409.11	2213916.67	Метод спутниковых	0.10	—

			геодезических измерений (определений)		
866	516408.46	2213917.69	Метод спутниковых геодезических измерений (определений)	0.10	—
867	516397.27	2213928.24	Метод спутниковых геодезических измерений (определений)	0.10	—
868	516385.73	2213941.24	Метод спутниковых геодезических измерений (определений)	0.10	—
869	516400.39	2213955.38	Метод спутниковых геодезических измерений (определений)	0.10	—
870	516332.90	2214030.86	Метод спутниковых геодезических измерений (определений)	0.10	—
871	516270.31	2214100.42	Метод спутниковых геодезических измерений (определений)	0.10	—
872	516253.46	2214120.13	Метод спутниковых геодезических измерений (определений)	0.10	—
873	516192.25	2214066.54	Метод спутниковых геодезических измерений (определений)	0.10	—
874	516192.35	2214066.41	Метод спутниковых геодезических измерений (определений)	0.10	—
875	516197.22	2214070.63	Метод спутниковых геодезических измерений (определений)	0.10	—
876	516214.44	2214050.50	Метод спутниковых геодезических измерений (определений)	0.10	—
877	516206.37	2214043.45	Метод спутниковых геодезических измерений (определений)	0.10	—
878	516237.77	2214011.38	Метод спутниковых геодезических измерений (определений)	0.10	—
879	516237.96	2214009.36	Метод спутниковых геодезических измерений (определений)	0.10	—
880	516236.29	2214003.78	Метод спутниковых геодезических измерений (определений)	0.10	—
881	516222.21	2213975.48	Метод спутниковых геодезических измерений (определений)	0.10	—
882	516222.05	2213973.73	Метод спутниковых геодезических	0.10	—

			измерений (определений)		
883	516222.84	2213972.44	Метод спутниковых геодезических измерений (определений)	0.10	—
884	516243.44	2213949.13	Метод спутниковых геодезических измерений (определений)	0.10	—
885	516244.13	2213947.56	Метод спутниковых геодезических измерений (определений)	0.10	—
886	516244.15	2213945.39	Метод спутниковых геодезических измерений (определений)	0.10	—
887	516240.05	2213939.19	Метод спутниковых геодезических измерений (определений)	0.10	—
888	516240.06	2213938.46	Метод спутниковых геодезических измерений (определений)	0.10	—
889	516257.64	2213917.59	Метод спутниковых геодезических измерений (определений)	0.10	—
890	516257.81	2213915.17	Метод спутниковых геодезических измерений (определений)	0.10	—
891	516256.72	2213910.79	Метод спутниковых геодезических измерений (определений)	0.10	—
892	516270.80	2213913.11	Метод спутниковых геодезических измерений (определений)	0.10	—
893	516285.53	2213916.13	Метод спутниковых геодезических измерений (определений)	0.10	—
894	516288.61	2213914.33	Метод спутниковых геодезических измерений (определений)	0.10	—
850	516292.57	2213907.98	Метод спутниковых геодезических измерений (определений)	0.10	—
—	—	—	—	—	—
895	516388.63	2213941.00	Метод спутниковых геодезических измерений (определений)	0.10	—
896	516398.66	2213929.67	Метод спутниковых геодезических измерений (определений)	0.10	—
897	516410.04	2213918.95	Метод спутниковых геодезических измерений (определений)	0.10	—
898	516411.43	2213916.57	Метод спутниковых геодезических	0.10	—

			измерений (определений)		
899	516409.52	2213914.20	Метод спутниковых геодезических измерений (определений)	0.10	—
900	516401.87	2213908.03	Метод спутниковых геодезических измерений (определений)	0.10	—
901	516397.79	2213905.40	Метод спутниковых геодезических измерений (определений)	0.10	—
902	516383.41	2213891.38	Метод спутниковых геодезических измерений (определений)	0.10	—
903	516375.44	2213885.07	Метод спутниковых геодезических измерений (определений)	0.10	—
904	516358.95	2213870.79	Метод спутниковых геодезических измерений (определений)	0.10	—
905	516353.74	2213866.00	Метод спутниковых геодезических измерений (определений)	0.10	—
906	516347.03	2213858.13	Метод спутниковых геодезических измерений (определений)	0.10	—
907	516342.90	2213855.59	Метод спутниковых геодезических измерений (определений)	0.10	—
908	516344.70	2213853.73	Метод спутниковых геодезических измерений (определений)	0.10	—
909	516425.01	2213923.21	Метод спутниковых геодезических измерений (определений)	0.10	—
910	516425.61	2213925.36	Метод спутниковых геодезических измерений (определений)	0.10	—
911	516424.04	2213928.67	Метод спутниковых геодезических измерений (определений)	0.10	—
912	516401.70	2213953.88	Метод спутниковых геодезических измерений (определений)	0.10	—
895	516388.63	2213941.00	Метод спутниковых геодезических измерений (определений)	0.10	—
—	—	—	—	—	—
913	516316.85	2213889.90	Метод спутниковых геодезических измерений (определений)	0.10	—
914	516324.56	2213879.96	Метод спутниковых геодезических	0.10	—

			измерений (определений)		
915	516320.37	2213887.82	Метод спутниковых геодезических измерений (определений)	0.10	—
916	516318.09	2213890.93	Метод спутниковых геодезических измерений (определений)	0.10	—
913	516316.85	2213889.90	Метод спутниковых геодезических измерений (определений)	0.10	—
—	—	—	—	—	—
917	516305.79	2213880.66	Метод спутниковых геодезических измерений (определений)	0.10	—
918	516286.47	2213902.91	Метод спутниковых геодезических измерений (определений)	0.10	—
919	516290.94	2213906.63	Метод спутниковых геодезических измерений (определений)	0.10	—
920	516286.97	2213913.00	Метод спутниковых геодезических измерений (определений)	0.10	—
921	516285.34	2213913.96	Метод спутниковых геодезических измерений (определений)	0.10	—
922	516271.18	2213911.04	Метод спутниковых геодезических измерений (определений)	0.10	—
923	516178.19	2213895.66	Метод спутниковых геодезических измерений (определений)	0.10	—
924	516143.82	2213889.45	Метод спутниковых геодезических измерений (определений)	0.10	—
925	516169.87	2213866.67	Метод спутниковых геодезических измерений (определений)	0.10	—
926	516191.91	2213850.23	Метод спутниковых геодезических измерений (определений)	0.10	—
927	516217.21	2213830.30	Метод спутниковых геодезических измерений (определений)	0.10	—
928	516225.55	2213823.04	Метод спутниковых геодезических измерений (определений)	0.10	—
929	516253.32	2213828.63	Метод спутниковых геодезических измерений (определений)	0.10	—
930	516335.98	2213820.87	Метод спутниковых геодезических	0.10	—

			измерений (определений)		
931	516337.14	2213825.48	Метод спутниковых геодезических измерений (определений)	0.10	—
932	516351.01	2213839.48	Метод спутниковых геодезических измерений (определений)	0.10	—
933	516350.59	2213840.45	Метод спутниковых геодезических измерений (определений)	0.10	—
934	516335.38	2213858.50	Метод спутниковых геодезических измерений (определений)	0.10	—
935	516314.45	2213887.89	Метод спутниковых геодезических измерений (определений)	0.10	—
917	516305.79	2213880.66	Метод спутниковых геодезических измерений (определений)	0.10	—
—	—	—	—	—	—
936	516193.65	2214032.32	Метод спутниковых геодезических измерений (определений)	0.10	—
937	516176.11	2214052.32	Метод спутниковых геодезических измерений (определений)	0.10	—
938	516183.98	2214059.14	Метод спутниковых геодезических измерений (определений)	0.10	—
939	516182.78	2214060.42	Метод спутниковых геодезических измерений (определений)	0.10	—
940	516181.80	2214060.67	Метод спутниковых геодезических измерений (определений)	0.10	—
941	516167.13	2214054.13	Метод спутниковых геодезических измерений (определений)	0.10	—
942	516158.56	2214051.76	Метод спутниковых геодезических измерений (определений)	0.10	—
943	516156.21	2214051.32	Метод спутниковых геодезических измерений (определений)	0.10	—
944	516102.41	2214103.42	Метод спутниковых геодезических измерений (определений)	0.10	—
945	516100.96	2214106.52	Метод спутниковых геодезических измерений (определений)	0.10	—
946	516098.89	2214123.53	Метод спутниковых геодезических	0.10	—

			измерений (определений)		
947	516096.67	2214128.75	Метод спутниковых геодезических измерений (определений)	0.10	—
948	516088.42	2214138.25	Метод спутниковых геодезических измерений (определений)	0.10	—
949	516065.82	2214166.40	Метод спутниковых геодезических измерений (определений)	0.10	—
950	516065.69	2214168.65	Метод спутниковых геодезических измерений (определений)	0.10	—
951	516078.34	2214180.40	Метод спутниковых геодезических измерений (определений)	0.10	—
952	516078.69	2214181.81	Метод спутниковых геодезических измерений (определений)	0.10	—
953	516054.47	2214207.89	Метод спутниковых геодезических измерений (определений)	0.10	—
954	516053.06	2214208.81	Метод спутниковых геодезических измерений (определений)	0.10	—
955	516038.47	2214198.59	Метод спутниковых геодезических измерений (определений)	0.10	—
956	516025.74	2214211.00	Метод спутниковых геодезических измерений (определений)	0.10	—
957	516026.19	2214207.63	Метод спутниковых геодезических измерений (определений)	0.10	—
958	516024.95	2214204.79	Метод спутниковых геодезических измерений (определений)	0.10	—
959	516008.53	2214190.97	Метод спутниковых геодезических измерений (определений)	0.10	—
960	515984.11	2214168.94	Метод спутниковых геодезических измерений (определений)	0.10	—
961	515979.46	2214165.17	Метод спутниковых геодезических измерений (определений)	0.10	—
962	515949.90	2214139.64	Метод спутниковых геодезических измерений (определений)	0.10	—
963	515916.06	2214108.03	Метод спутниковых геодезических измерений	0.10	—

			(определений)		
964	515914.22	2214104.93	Метод спутниковых геодезических измерений (определений)	0.10	—
965	515922.91	2214091.58	Метод спутниковых геодезических измерений (определений)	0.10	—
966	515930.06	2214084.92	Метод спутниковых геодезических измерений (определений)	0.10	—
967	515942.62	2214074.39	Метод спутниковых геодезических измерений (определений)	0.10	—
968	515948.54	2214069.18	Метод спутниковых геодезических измерений (определений)	0.10	—
969	515967.79	2214053.40	Метод спутниковых геодезических измерений (определений)	0.10	—
970	515973.54	2214048.11	Метод спутниковых геодезических измерений (определений)	0.10	—
971	515986.41	2214038.00	Метод спутниковых геодезических измерений (определений)	0.10	—
972	515986.02	2214024.43	Метод спутниковых геодезических измерений (определений)	0.10	—
973	516006.31	2214009.21	Метод спутниковых геодезических измерений (определений)	0.10	—
974	516032.71	2213987.56	Метод спутниковых геодезических измерений (определений)	0.10	—
975	516056.77	2213967.55	Метод спутниковых геодезических измерений (определений)	0.10	—
976	516063.96	2213955.63	Метод спутниковых геодезических измерений (определений)	0.10	—
977	516068.21	2213949.12	Метод спутниковых геодезических измерений (определений)	0.10	—
978	516093.54	2213930.67	Метод спутниковых геодезических измерений (определений)	0.10	—
979	516106.32	2213921.35	Метод спутниковых геодезических измерений (определений)	0.10	—
980	516110.21	2213918.31	Метод спутниковых геодезических измерений (определений)	0.10	—

981	516113.77	2213914.48	Метод спутниковых геодезических измерений (определений)	0.10	—
982	516126.66	2213904.79	Метод спутниковых геодезических измерений (определений)	0.10	—
983	516140.37	2213893.15	Метод спутниковых геодезических измерений (определений)	0.10	—
984	516142.24	2213891.88	Метод спутниковых геодезических измерений (определений)	0.10	—
985	516144.21	2213891.78	Метод спутниковых геодезических измерений (определений)	0.10	—
986	516177.81	2213897.78	Метод спутниковых геодезических измерений (определений)	0.10	—
987	516253.97	2213910.44	Метод спутниковых геодезических измерений (определений)	0.10	—
988	516255.80	2213915.30	Метод спутниковых геодезических измерений (определений)	0.10	—
989	516255.69	2213916.80	Метод спутниковых геодезических измерений (определений)	0.10	—
990	516238.07	2213937.72	Метод спутниковых геодезических измерений (определений)	0.10	—
991	516238.04	2213939.84	Метод спутниковых геодезических измерений (определений)	0.10	—
992	516242.14	2213945.97	Метод спутниковых геодезических измерений (определений)	0.10	—
993	516242.13	2213947.13	Метод спутниковых геодезических измерений (определений)	0.10	—
994	516241.73	2213948.05	Метод спутниковых геодезических измерений (определений)	0.10	—
995	516221.22	2213971.25	Метод спутниковых геодезических измерений (определений)	0.10	—
996	516220.00	2213973.25	Метод спутниковых геодезических измерений (определений)	0.10	—
997	516220.25	2213976.04	Метод спутниковых геодезических измерений (определений)	0.10	—
998	516234.42	2214004.52	Метод спутниковых	0.10	—

			геодезических измерений (определений)		
999	516235.93	2214009.56	Метод спутниковых геодезических измерений (определений)	0.10	—
1000	516235.84	2214010.50	Метод спутниковых геодезических измерений (определений)	0.10	—
1001	516204.87	2214042.13	Метод спутниковых геодезических измерений (определений)	0.10	—
936	516193.65	2214032.32	Метод спутниковых геодезических измерений (определений)	0.10	—
—	—	—	—	—	—
1002	515982.16	2213796.03	Метод спутниковых геодезических измерений (определений)	0.10	—
1003	516000.10	2213715.94	Метод спутниковых геодезических измерений (определений)	0.10	—
1004	515997.04	2213714.62	Метод спутниковых геодезических измерений (определений)	0.10	—
1005	515994.42	2213713.89	Метод спутниковых геодезических измерений (определений)	0.10	—
1006	515993.21	2213712.77	Метод спутниковых геодезических измерений (определений)	0.10	—
1007	515993.63	2213712.01	Метод спутниковых геодезических измерений (определений)	0.10	—
1008	515996.43	2213711.26	Метод спутниковых геодезических измерений (определений)	0.10	—
1009	515996.63	2213707.68	Метод спутниковых геодезических измерений (определений)	0.10	—
1010	515993.64	2213702.03	Метод спутниковых геодезических измерений (определений)	0.10	—
1011	515930.76	2213686.83	Метод спутниковых геодезических измерений (определений)	0.10	—
1012	515928.93	2213685.71	Метод спутниковых геодезических измерений (определений)	0.10	—
1013	515928.28	2213683.43	Метод спутниковых геодезических измерений (определений)	0.10	—
1014	515922.89	2213633.82	Метод спутниковых	0.10	—

			геодезических измерений (определений)		
1015	515922.22	2213604.25	Метод спутниковых геодезических измерений (определений)	0.10	—
1016	515932.35	2213558.36	Метод спутниковых геодезических измерений (определений)	0.10	—
1017	515942.15	2213512.32	Метод спутниковых геодезических измерений (определений)	0.10	—
1018	515947.71	2213487.67	Метод спутниковых геодезических измерений (определений)	0.10	—
1019	515952.83	2213458.81	Метод спутниковых геодезических измерений (определений)	0.10	—
1020	515956.30	2213455.43	Метод спутниковых геодезических измерений (определений)	0.10	—
1021	515963.65	2213419.77	Метод спутниковых геодезических измерений (определений)	0.10	—
1022	515966.96	2213405.04	Метод спутниковых геодезических измерений (определений)	0.10	—
1023	515970.98	2213406.55	Метод спутниковых геодезических измерений (определений)	0.10	—
1024	516145.00	2213447.34	Метод спутниковых геодезических измерений (определений)	0.10	—
1025	516166.97	2213452.38	Метод спутниковых геодезических измерений (определений)	0.10	—
1026	516190.08	2213458.06	Метод спутниковых геодезических измерений (определений)	0.10	—
1027	516193.63	2213453.59	Метод спутниковых геодезических измерений (определений)	0.10	—
1028	516218.90	2213459.00	Метод спутниковых геодезических измерений (определений)	0.10	—
1029	516224.33	2213460.65	Метод спутниковых геодезических измерений (определений)	0.10	—
1030	516224.70	2213461.98	Метод спутниковых геодезических измерений (определений)	0.10	—
1031	516208.09	2213534.98	Метод спутниковых геодезических	0.10	—

			измерений (определений)		
1032	516208.80	2213538.73	Метод спутниковых геодезических измерений (определений)	0.10	—
1033	516222.54	2213556.08	Метод спутниковых геодезических измерений (определений)	0.10	—
1034	516231.67	2213568.15	Метод спутниковых геодезических измерений (определений)	0.10	—
1035	516236.20	2213602.55	Метод спутниковых геодезических измерений (определений)	0.10	—
1036	516234.54	2213605.80	Метод спутниковых геодезических измерений (определений)	0.10	—
1037	516230.22	2213606.49	Метод спутниковых геодезических измерений (определений)	0.10	—
1038	516207.07	2213601.22	Метод спутниковых геодезических измерений (определений)	0.10	—
1039	516197.40	2213647.22	Метод спутниковых геодезических измерений (определений)	0.10	—
1040	516193.53	2213670.79	Метод спутниковых геодезических измерений (определений)	0.10	—
1041	516186.58	2213695.87	Метод спутниковых геодезических измерений (определений)	0.10	—
1042	516153.49	2213693.42	Метод спутниковых геодезических измерений (определений)	0.10	—
1043	516146.03	2213691.86	Метод спутниковых геодезических измерений (определений)	0.10	—
1044	516146.29	2213690.81	Метод спутниковых геодезических измерений (определений)	0.10	—
1045	516117.10	2213683.62	Метод спутниковых геодезических измерений (определений)	0.10	—
1046	516110.91	2213708.03	Метод спутниковых геодезических измерений (определений)	0.10	—
1047	516140.21	2213715.25	Метод спутниковых геодезических измерений (определений)	0.10	—
1048	516144.73	2213697.08	Метод спутниковых геодезических измерений	0.10	—

			(определений)		
1049	516167.50	2213697.93	Метод спутниковых геодезических измерений (определений)	0.10	—
1050	516181.45	2213699.82	Метод спутниковых геодезических измерений (определений)	0.10	—
1051	516206.91	2213708.51	Метод спутниковых геодезических измерений (определений)	0.10	—
1052	516211.05	2213712.72	Метод спутниковых геодезических измерений (определений)	0.10	—
1053	516211.84	2213735.56	Метод спутниковых геодезических измерений (определений)	0.10	—
1054	516207.80	2213762.72	Метод спутниковых геодезических измерений (определений)	0.10	—
1055	516224.84	2213821.00	Метод спутниковых геодезических измерений (определений)	0.10	—
1056	516215.94	2213828.75	Метод спутниковых геодезических измерений (определений)	0.10	—
1057	516190.69	2213848.65	Метод спутниковых геодезических измерений (определений)	0.10	—
1058	516168.61	2213865.11	Метод спутниковых геодезических измерений (определений)	0.10	—
1059	516143.42	2213887.07	Метод спутниковых геодезических измерений (определений)	0.10	—
1060	516138.90	2213891.38	Метод спутниковых геодезических измерений (определений)	0.10	—
1061	516125.19	2213903.03	Метод спутниковых геодезических измерений (определений)	0.10	—
1062	516112.25	2213912.75	Метод спутниковых геодезических измерений (определений)	0.10	—
1063	516108.59	2213916.66	Метод спутниковых геодезических измерений (определений)	0.10	—
1064	516104.92	2213919.52	Метод спутниковых геодезических измерений (определений)	0.10	—
1065	516092.34	2213928.70	Метод спутниковых геодезических измерений (определений)	0.10	—

1066	516091.32	2213928.97	Метод спутниковых геодезических измерений (определений)	0.10	—
1067	516089.56	2213927.95	Метод спутниковых геодезических измерений (определений)	0.10	—
1068	516060.91	2213889.52	Метод спутниковых геодезических измерений (определений)	0.10	—
1069	516038.31	2213859.97	Метод спутниковых геодезических измерений (определений)	0.10	—
1070	516008.27	2213819.76	Метод спутниковых геодезических измерений (определений)	0.10	—
1071	516010.42	2213811.17	Метод спутниковых геодезических измерений (определений)	0.10	—
1072	516014.10	2213791.86	Метод спутниковых геодезических измерений (определений)	0.10	—
1073	515987.75	2213785.71	Метод спутниковых геодезических измерений (определений)	0.10	—
1074	515984.64	2213796.72	Метод спутниковых геодезических измерений (определений)	0.10	—
1002	515982.16	2213796.03	Метод спутниковых геодезических измерений (определений)	0.10	—
—	—	—	—	—	—
1075	516586.47	2213510.63	Метод спутниковых геодезических измерений (определений)	0.10	—
1076	516575.43	2213520.54	Метод спутниковых геодезических измерений (определений)	0.10	—
1077	516595.80	2213543.17	Метод спутниковых геодезических измерений (определений)	0.10	—
1078	516597.65	2213541.51	Метод спутниковых геодезических измерений (определений)	0.10	—
1079	516598.24	2213547.47	Метод спутниковых геодезических измерений (определений)	0.10	—
1080	516610.33	2213559.52	Метод спутниковых геодезических измерений (определений)	0.10	—
1081	516610.81	2213575.25	Метод спутниковых геодезических измерений (определений)	0.10	—

1082	516609.28	2213594.79	Метод спутниковых геодезических измерений (определений)	0.10	—
1083	516609.49	2213597.18	Метод спутниковых геодезических измерений (определений)	0.10	—
1084	516612.72	2213607.59	Метод спутниковых геодезических измерений (определений)	0.10	—
1085	516623.79	2213620.84	Метод спутниковых геодезических измерений (определений)	0.10	—
1086	516626.73	2213627.01	Метод спутниковых геодезических измерений (определений)	0.10	—
1087	516612.31	2213645.23	Метод спутниковых геодезических измерений (определений)	0.10	—
1088	516603.01	2213654.83	Метод спутниковых геодезических измерений (определений)	0.10	—
1089	516597.47	2213660.12	Метод спутниковых геодезических измерений (определений)	0.10	—
1090	516588.45	2213648.55	Метод спутниковых геодезических измерений (определений)	0.10	—
1091	516564.51	2213667.17	Метод спутниковых геодезических измерений (определений)	0.10	—
1092	516571.87	2213676.61	Метод спутниковых геодезических измерений (определений)	0.10	—
1093	516570.54	2213677.62	Метод спутниковых геодезических измерений (определений)	0.10	—
1094	516561.44	2213667.83	Метод спутниковых геодезических измерений (определений)	0.10	—
1095	516518.59	2213701.46	Метод спутниковых геодезических измерений (определений)	0.10	—
1096	516507.47	2213688.33	Метод спутниковых геодезических измерений (определений)	0.10	—
1097	516481.39	2213656.22	Метод спутниковых геодезических измерений (определений)	0.10	—
1098	516460.15	2213629.52	Метод спутниковых геодезических измерений (определений)	0.10	—
1099	516442.09	2213607.65	Метод спутниковых	0.10	—

			геодезических измерений (определений)		
1100	516424.33	2213585.54	Метод спутниковых геодезических измерений (определений)	0.10	—
1101	516391.34	2213545.07	Метод спутниковых геодезических измерений (определений)	0.10	—
1102	516382.07	2213535.31	Метод спутниковых геодезических измерений (определений)	0.10	—
1103	516372.12	2213527.47	Метод спутниковых геодезических измерений (определений)	0.10	—
1104	516358.04	2213519.07	Метод спутниковых геодезических измерений (определений)	0.10	—
1105	516338.78	2213511.26	Метод спутниковых геодезических измерений (определений)	0.10	—
1106	516306.34	2213481.78	Метод спутниковых геодезических измерений (определений)	0.10	—
1107	516271.70	2213470.39	Метод спутниковых геодезических измерений (определений)	0.10	—
1108	516263.39	2213467.83	Метод спутниковых геодезических измерений (определений)	0.10	—
1109	516225.29	2213458.00	Метод спутниковых геодезических измерений (определений)	0.10	—
1110	516205.42	2213453.37	Метод спутниковых геодезических измерений (определений)	0.10	—
1111	516208.93	2213437.84	Метод спутниковых геодезических измерений (определений)	0.10	—
1112	516209.84	2213436.87	Метод спутниковых геодезических измерений (определений)	0.10	—
1113	516211.30	2213434.46	Метод спутниковых геодезических измерений (определений)	0.10	—
1114	516219.44	2213400.54	Метод спутниковых геодезических измерений (определений)	0.10	—
1115	516224.79	2213376.31	Метод спутниковых геодезических измерений (определений)	0.10	—
1116	516229.16	2213363.18	Метод спутниковых геодезических	0.10	—

			измерений (определений)		
1117	516232.86	2213351.18	Метод спутниковых геодезических измерений (определений)	0.10	—
1118	516235.35	2213338.16	Метод спутниковых геодезических измерений (определений)	0.10	—
1119	516238.40	2213325.08	Метод спутниковых геодезических измерений (определений)	0.10	—
1120	516239.90	2213323.45	Метод спутниковых геодезических измерений (определений)	0.10	—
1121	516244.23	2213323.96	Метод спутниковых геодезических измерений (определений)	0.10	—
1122	516263.45	2213329.66	Метод спутниковых геодезических измерений (определений)	0.10	—
1123	516320.52	2213345.45	Метод спутниковых геодезических измерений (определений)	0.10	—
1124	516338.35	2213351.26	Метод спутниковых геодезических измерений (определений)	0.10	—
1125	516332.15	2213366.75	Метод спутниковых геодезических измерений (определений)	0.10	—
1126	516359.45	2213378.00	Метод спутниковых геодезических измерений (определений)	0.10	—
1127	516367.17	2213358.95	Метод спутниковых геодезических измерений (определений)	0.10	—
1128	516375.03	2213359.42	Метод спутниковых геодезических измерений (определений)	0.10	—
1129	516380.75	2213361.54	Метод спутниковых геодезических измерений (определений)	0.10	—
1130	516420.42	2213381.69	Метод спутниковых геодезических измерений (определений)	0.10	—
1131	516426.00	2213384.18	Метод спутниковых геодезических измерений (определений)	0.10	—
1132	516435.75	2213387.55	Метод спутниковых геодезических измерений (определений)	0.10	—
1133	516445.55	2213390.21	Метод спутниковых геодезических измерений	0.10	—

			(определений)		
1134	516454.62	2213391.67	Метод спутниковых геодезических измерений (определений)	0.10	—
1135	516466.63	2213392.63	Метод спутниковых геодезических измерений (определений)	0.10	—
1136	516470.04	2213394.29	Метод спутниковых геодезических измерений (определений)	0.10	—
1137	516480.95	2213405.39	Метод спутниковых геодезических измерений (определений)	0.10	—
1138	516491.05	2213417.73	Метод спутниковых геодезических измерений (определений)	0.10	—
1139	516495.90	2213422.54	Метод спутниковых геодезических измерений (определений)	0.10	—
1140	516530.88	2213447.24	Метод спутниковых геодезических измерений (определений)	0.10	—
1141	516542.74	2213456.99	Метод спутниковых геодезических измерений (определений)	0.10	—
1142	516548.34	2213462.94	Метод спутниковых геодезических измерений (определений)	0.10	—
1143	516562.69	2213482.23	Метод спутниковых геодезических измерений (определений)	0.10	—
1144	516568.13	2213488.93	Метод спутниковых геодезических измерений (определений)	0.10	—
1075	516586.47	2213510.63	Метод спутниковых геодезических измерений (определений)	0.10	—
—	—	—	—	—	—
1145	514342.91	2212440.30	Метод спутниковых геодезических измерений (определений)	0.10	—
1146	514300.20	2212414.43	Метод спутниковых геодезических измерений (определений)	0.10	—
1147	514303.05	2212409.31	Метод спутниковых геодезических измерений (определений)	0.10	—
1148	514310.89	2212396.53	Метод спутниковых геодезических измерений (определений)	0.10	—
1149	514332.68	2212409.61	Метод спутниковых геодезических измерений	0.10	—


			(определений)		
1150	514336.49	2212406.05	Метод спутниковых геодезических измерений (определений)	0.10	—
1151	514356.12	2212418.65	Метод спутниковых геодезических измерений (определений)	0.10	—
1145	514342.91	2212440.30	Метод спутниковых геодезических измерений (определений)	0.10	—
Граница1(2)	—	—	—	—	—
1152	515505.90	2213133.22	Метод спутниковых геодезических измерений (определений)	0.10	—
1153	515505.34	2213135.14	Метод спутниковых геодезических измерений (определений)	0.10	—
1154	515455.98	2213120.75	Метод спутниковых геодезических измерений (определений)	0.10	—
1155	515408.72	2213098.07	Метод спутниковых геодезических измерений (определений)	0.10	—
1156	515325.29	2213053.71	Метод спутниковых геодезических измерений (определений)	0.10	—
1157	515294.98	2213035.50	Метод спутниковых геодезических измерений (определений)	0.10	—
1158	515296.01	2213033.79	Метод спутниковых геодезических измерений (определений)	0.10	—
1159	515326.27	2213051.97	Метод спутниковых геодезических измерений (определений)	0.10	—
1160	515409.62	2213096.29	Метод спутниковых геодезических измерений (определений)	0.10	—
1161	515456.70	2213118.88	Метод спутниковых геодезических измерений (определений)	0.10	—
1152	515505.90	2213133.22	Метод спутниковых геодезических измерений (определений)	0.10	—
3. Сведения о характерных точках части (частей) границы объекта					
Обозначение характерных точек части границы	Координаты, м		Метод определения координат характерной точки	Средняя квадратическая погрешность положения характерной точки (M_t), м	Описание обозначения точки на местности (при наличии)
	X	Y			
1	2	3	4	5	6

–	–	–	–	–	–
---	---	---	---	---	---

**Схема расположения границ публичного сервитута
для эксплуатации объекта электросетевого хозяйства
ЭСК «Подстанция 110/35/6кВ «Химград» (КЛ 6 кВ: Фидер №12,
Фидер №47, ТП: 1608, 1698, 1513, 1621, 1637, 1673, 1631, 1519, 1669,
1607, 1573, 1576, 1686, 1540, 1529, 1560, 1575)**

(наименование объекта)


Обзорная схема границ объекта

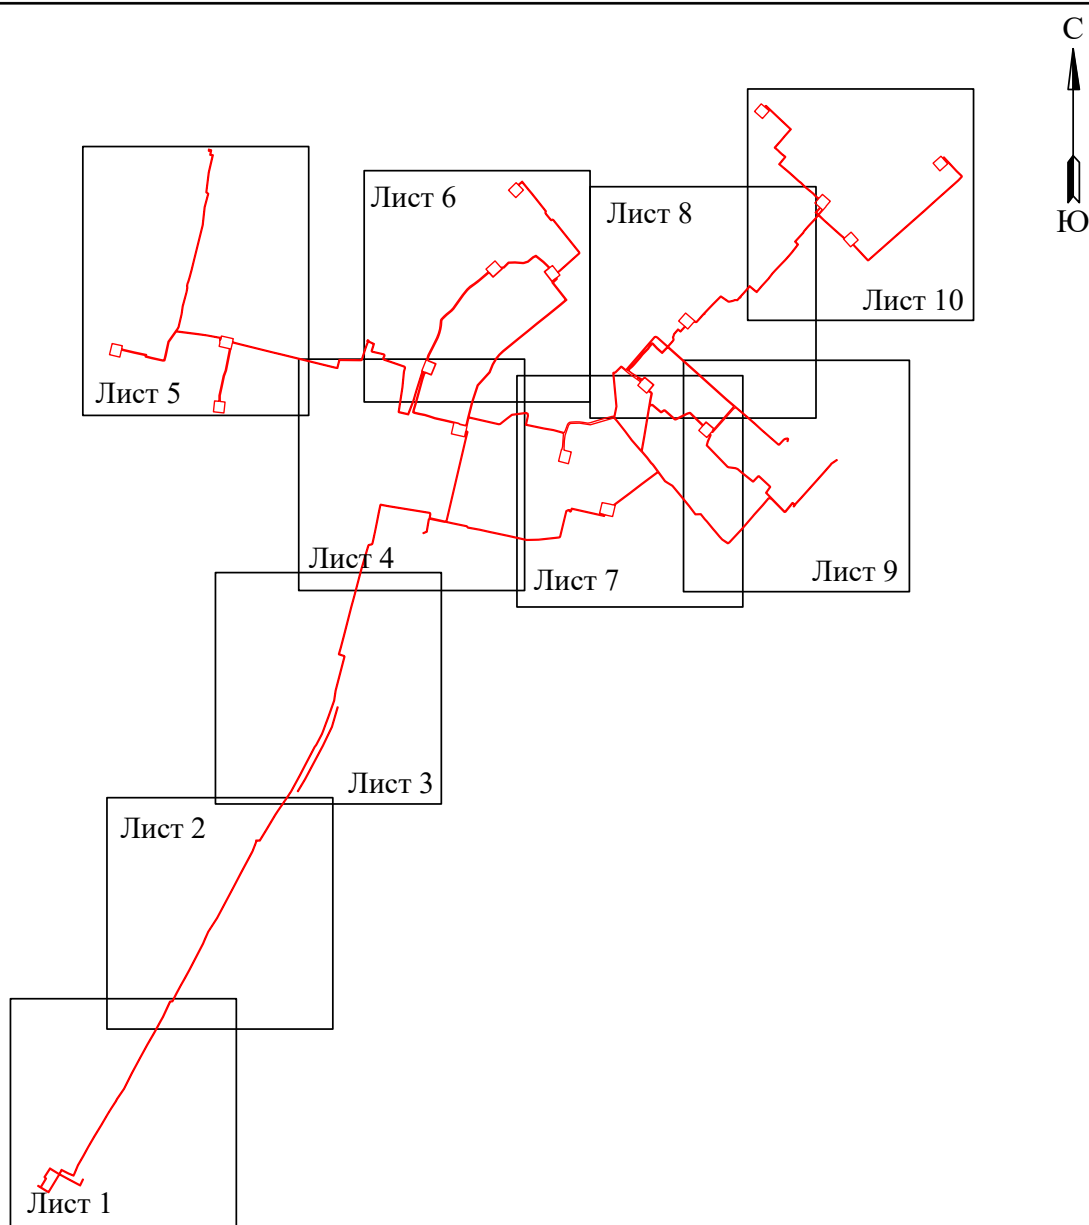

Условные обозначения:

- граница устанавливаемого публичного сервитута

Схема расположения границ публичного сервитута
для эксплуатации объекта электросетевого хозяйства
ЭСК «Подстанция 110/35/6кВ «Химград» (КЛ 6 кВ: Фидер №12, Фидер №47, ТП: 1608, 1698, 1513, 1621, 1637, 1673, 1631, 1519, 1669,
1607, 1573, 1576, 1686, 1540, 1529, 1560, 1575)
(наименование объекта)

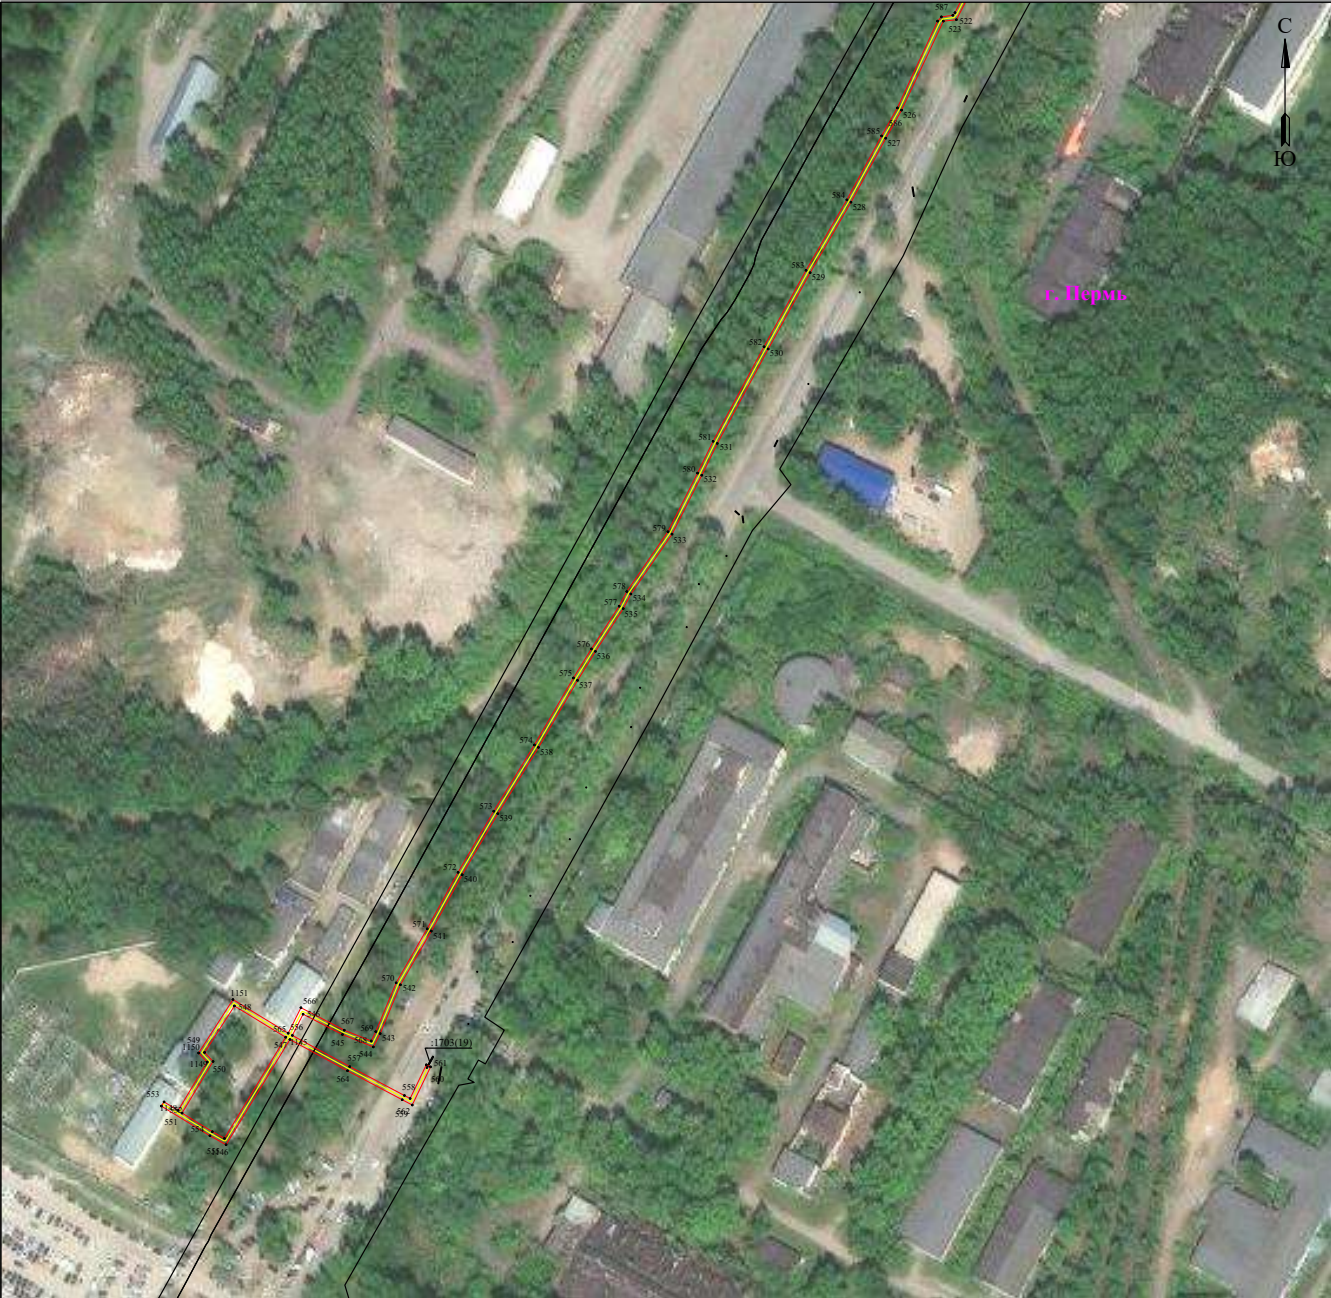


Масштаб 1:2000

Лист 1 из 10

Используемые условные знаки и обозначения:

	- обозначение характерной точки границы устанавливаемого публичного сервитута		- наименование населенного пункта
	- границы земельных участков, попадающих в зону публичного сервитута		- ось линии, контур объекта
	- граница кадастрового квартала		- граница устанавливаемого публичного сервитута
	- номер кадастрового квартала		
	- кадастровый номер земельного участка		

Схема расположения границ публичного сервитута
для эксплуатации объекта электросетевого хозяйства
ЭСК «Подстанция 110/35/6кВ «Химград» (КЛ 6 кВ: Фидер №12, Фидер №47, ТП: 1608, 1698, 1513, 1621, 1637, 1673, 1631, 1519, 1669,
1607, 1573, 1576, 1686, 1540, 1529, 1560, 1575)
(наименование объекта)

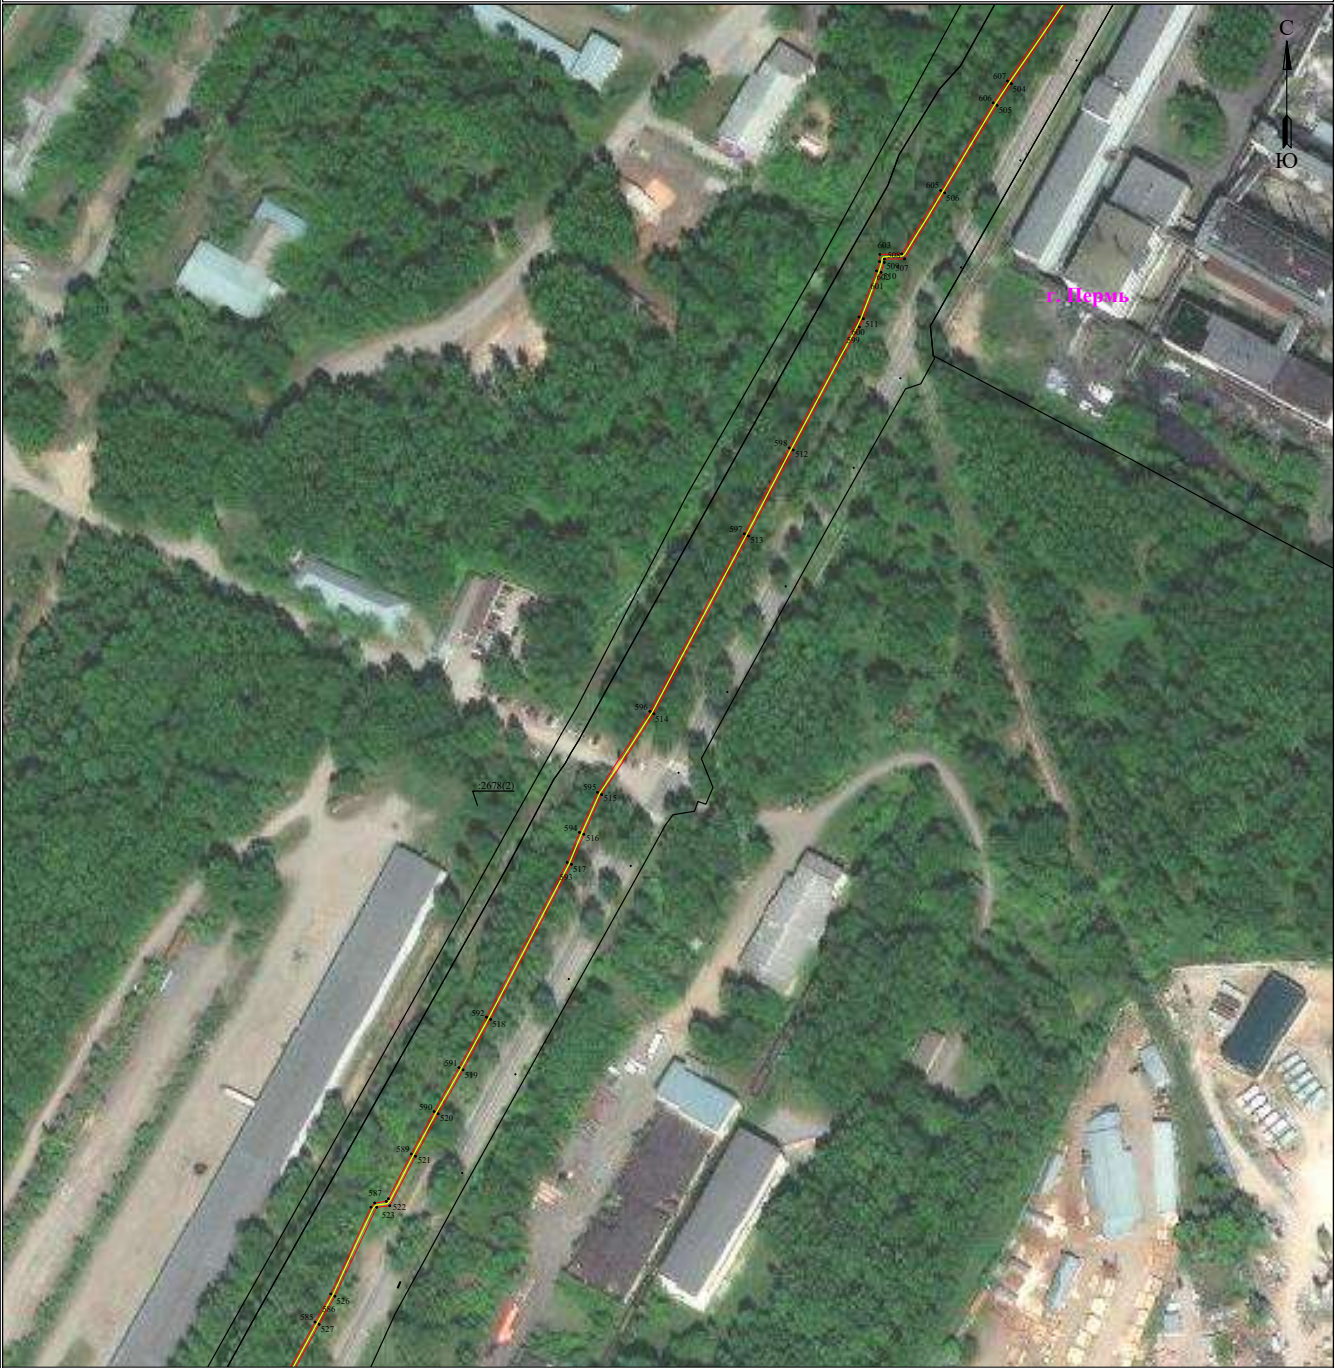

Используемые условные знаки и обозначения:

	- обозначение характерной точки границы устанавливаемого публичного сервитута		- наименование населенного пункта
	- границы земельных участков, попадающих в зону публичного сервитута		- ось линии, контур объекта
	- граница кадастрового квартала		- граница устанавливаемого публичного сервитута
	- номер кадастрового квартала		
	- кадастровый номер земельного участка		

Масштаб 1:2000

Лист 2 из 10

**Схема расположения границ публичного сервитута
для эксплуатации объекта электросетевого хозяйства
ЭСК «Подстанция 110/35/6кВ «Химград» (КЛ 6 кВ: Фидер №12, Фидер №47, ТП: 1608, 1698, 1513, 1621, 1637, 1673, 1631, 1519, 1669,
1607, 1573, 1576, 1686, 1540, 1529, 1560, 1575)
(наименование объекта)**




Масштаб 1:2000

Лист 3 из 10

Используемые условные знаки и обозначения:

	- обозначение характерной точки границы устанавливаемого публичного сервитута		- наименование населенного пункта
	- границы земельных участков, попадающих в зону публичного сервитута		- ось линии, контур объекта
	- граница кадастрового квартала		- граница устанавливаемого публичного сервитута
	- номер кадастрового квартала		
	- кадастровый номер земельного участка		

Схема расположения границ публичного сервитута
для эксплуатации объекта электросетевого хозяйства
ЭСК «Подстанция 110/35/6кВ «Химград» (КЛ 6 кВ: Фидер №12, Фидер №47, ТП: 1608, 1698, 1513, 1621, 1637, 1673, 1631, 1519, 1669,
1607, 1573, 1576, 1686, 1540, 1529, 1560, 1575)
(наименование объекта)

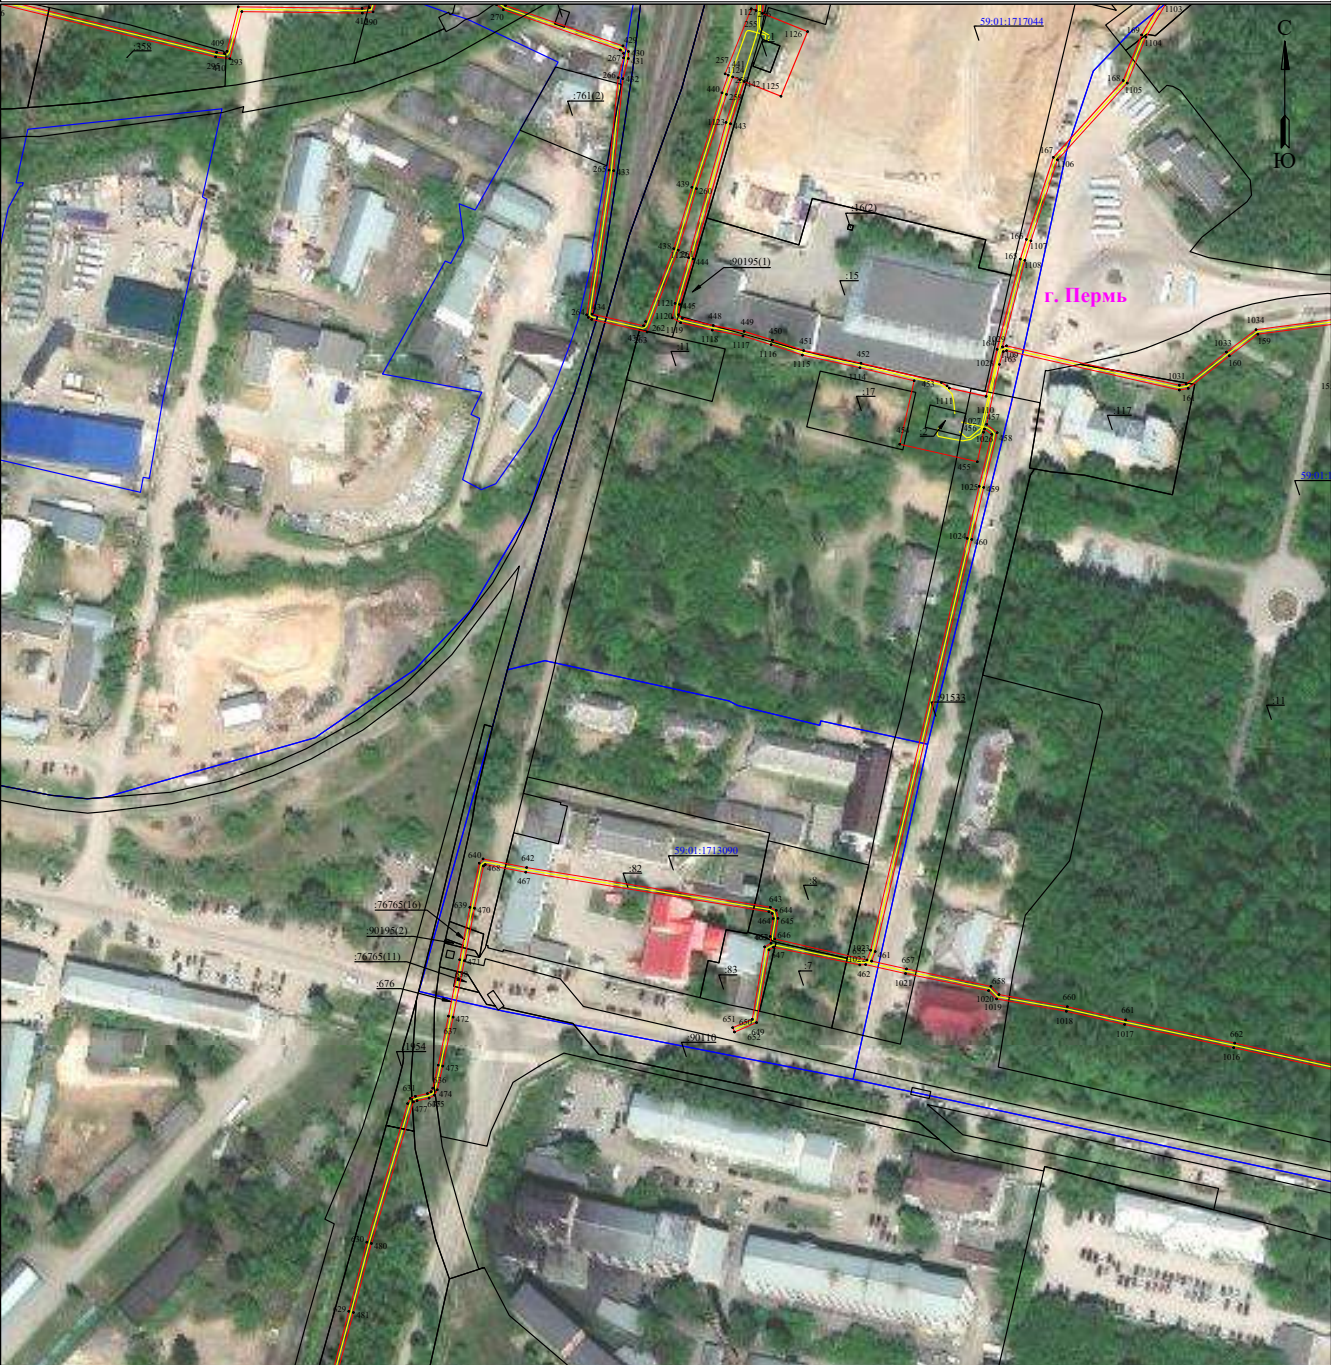

Масштаб 1:2000

Лист 4 из 10

Используемые условные знаки и обозначения:

	- обозначение характерной точки границы устанавливаемого публичного сервитута		- наименование населенного пункта
	- границы земельных участков, попадающих в зону публичного сервитута		- ось линии, контур объекта
	- граница кадастрового квартала		- граница устанавливаемого публичного сервитута
	- номер кадастрового квартала		
	- кадастровый номер земельного участка		

**Схема расположения границ публичного сервитута
для эксплуатации объекта электросетевого хозяйства
ЭСК «Подстанция 110/35/6кВ «Химград» (КЛ 6 кВ: Фидер №12, Фидер №47, ТП: 1608, 1698, 1513, 1621, 1637, 1673, 1631, 1519, 1669,
1607, 1573, 1576, 1686, 1540, 1529, 1560, 1575)
(наименование объекта)**



Схема расположения границ публичного сервитута
для эксплуатации объекта электросетевого хозяйства
ЭСК «Подстанция 110/35/6кВ «Химград» (КЛ 6 кВ: Фидер №12, Фидер №47, ТП: 1608, 1698, 1513, 1621, 1637, 1673, 1631, 1519, 1669,
1607, 1573, 1576, 1686, 1540, 1529, 1560, 1575)
(наименование объекта)



Масштаб 1:2000

Лист 6 из 10

Используемые условные знаки и обозначения:

	- обозначение характерной точки границы устанавливаемого публичного сервитута		- наименование населенного пункта
	- границы земельных участков, попадающих в зону публичного сервитута		- ось линии, контур объекта
	- граница кадастрового квартала		- граница устанавливаемого публичного сервитута
	- номер кадастрового квартала		
	- кадастровый номер земельного участка		

**Схема расположения границ публичного сервитута
для эксплуатации объекта электросетевого хозяйства
ЭСК «Подстанция 110/35/6кВ «Химград» (КЛ 6 кВ: Фидер №12, Фидер №47, ТП: 1608, 1698, 1513, 1621, 1637, 1673, 1631, 1519, 1669,
1607, 1573, 1576, 1686, 1540, 1529, 1560, 1575)
(наименование объекта)**




Масштаб 1:2000

Лист 7 из 10

Используемые условные знаки и обозначения:

● 1	- обозначение характерной точки границы устанавливаемого публичного сервитута	г. Пермь	- наименование населенного пункта
—	- границы земельных участков, попадающих в зону публичного сервитута	—	- ось линии, контур объекта
—	- граница кадастрового квартала	—	- граница устанавливаемого публичного сервитута
59:01:2010331	- номер кадастрового квартала		
:123	- кадастровый номер земельного участка		

Схема расположения границ публичного сервитута
для эксплуатации объекта электросетевого хозяйства
ЭСК «Подстанция 110/35/6кВ «Химград» (КЛ 6 кВ: Фидер №12, Фидер №47, ТП: 1608, 1698, 1513, 1621, 1637, 1673, 1631, 1519, 1669,
1607, 1573, 1576, 1686, 1540, 1529, 1560, 1575)
(наименование объекта)

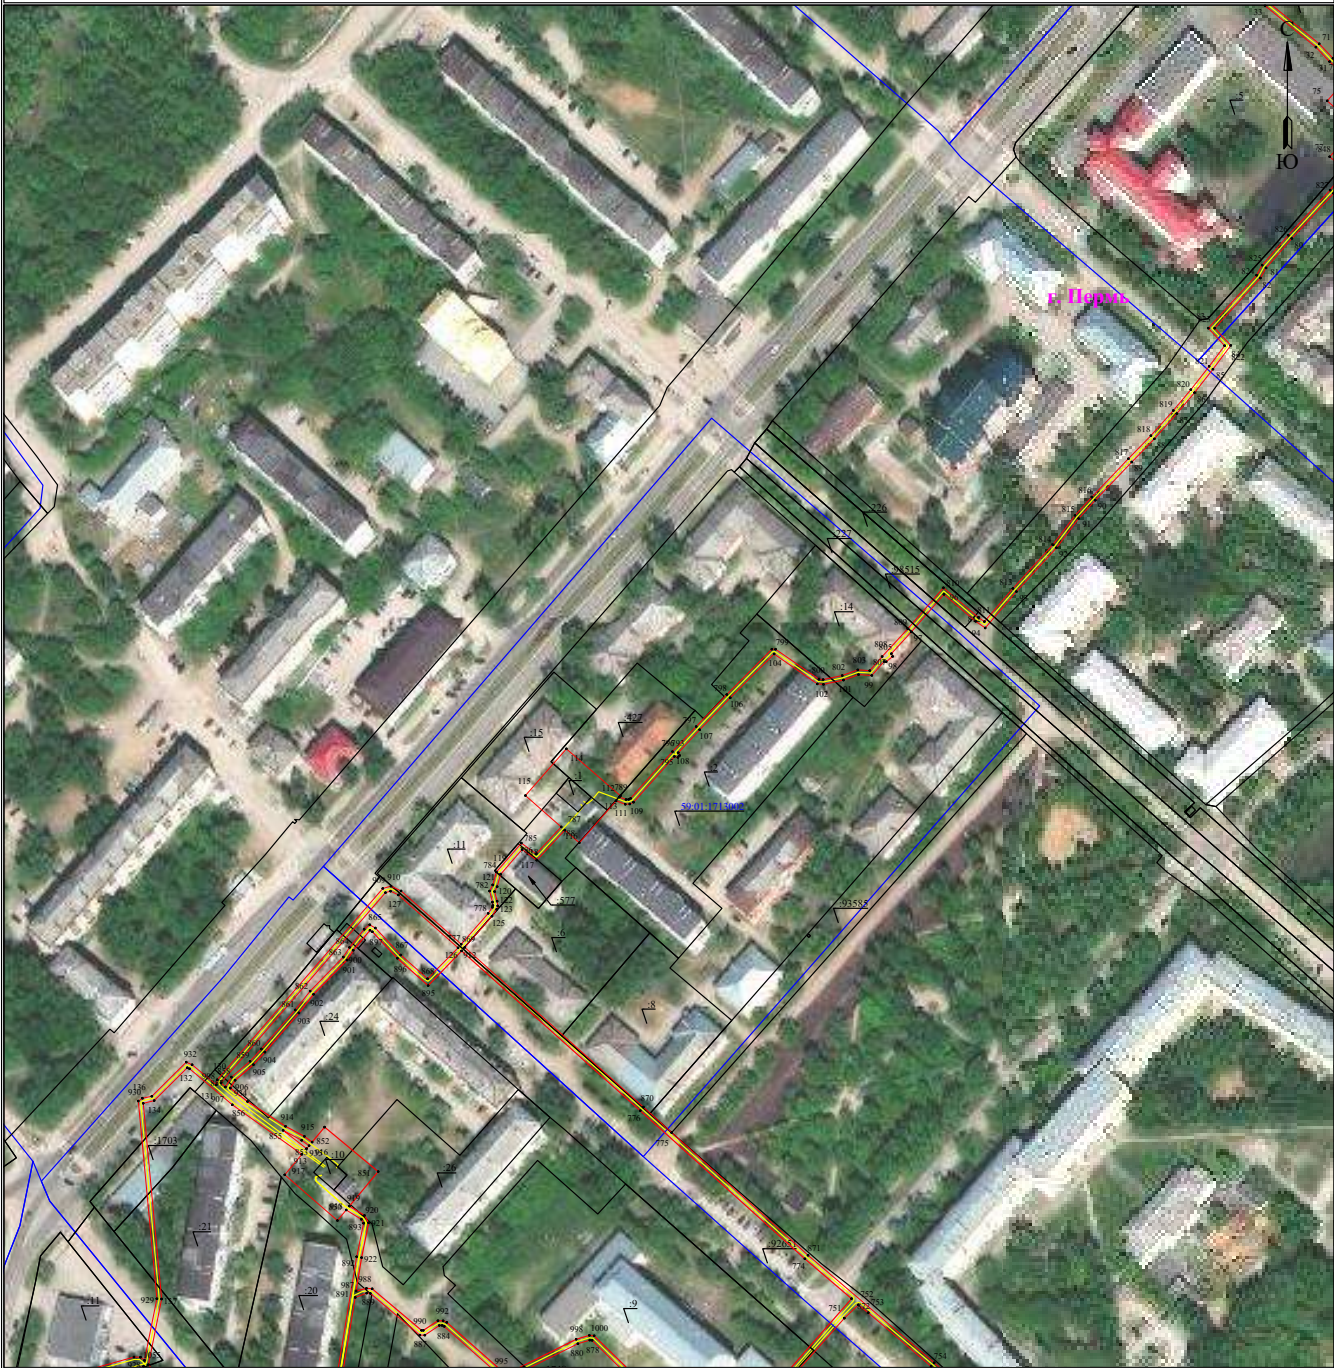

Используемые условные знаки и обозначения:

	- обозначение характерной точки границы устанавливаемого публичного сервитута		- наименование населенного пункта
	- границы земельных участков, попадающих в зону публичного сервитута		- ось линии, контур объекта
	- граница кадастрового квартала		- граница устанавливаемого публичного сервитута
	- номер кадастрового квартала		
	- кадастровый номер земельного участка		

Масштаб 1:2000

Лист 8 из 10

**Схема расположения границ публичного сервитута
для эксплуатации объекта электросетевого хозяйства
ЭСК «Подстанция 110/35/6кВ «Химград» (КЛ 6 кВ: Фидер №12, Фидер №47, ТП: 1608, 1698, 1513, 1621, 1637, 1673, 1631, 1519, 1669,
1607, 1573, 1576, 1686, 1540, 1529, 1560, 1575)
(наименование объекта)**



Используемые условные знаки и обозначения:

	- обозначение характерной точки границы устанавливаемого публичного сервитута		- наименование населенного пункта
	- границы земельных участков, попадающих в зону публичного сервитута		- ось линии, контур объекта
	- граница кадастрового квартала		- граница устанавливаемого публичного сервитута
59-01-2010331	- номер кадастрового квартала		
:123	- кадастровый номер земельного участка		

Масштаб 1:2000

Лист 9 из 10

Схема расположения границ публичного сервитута
для эксплуатации объекта электросетевого хозяйства
ЭСК «Подстанция 110/35/6кВ «Химград» (КЛ 6 кВ: Фидер №12, Фидер №47, ТП: 1608, 1698, 1513, 1621, 1637, 1673, 1631, 1519, 1669,
1607, 1573, 1576, 1686, 1540, 1529, 1560, 1575)
(наименование объекта)



Масштаб 1:2000


Лист 10 из 10

Используемые условные знаки и обозначения:

	- обозначение характерной точки границы устанавливаемого публичного сервитута		- наименование населенного пункта
	- границы земельных участков, попадающих в зону публичного сервитута		- ось линии, контур объекта
	- граница кадастрового квартала		- граница устанавливаемого публичного сервитута
	- номер кадастрового квартала		
	- кадастровый номер земельного участка		

**Схема расположения границ публичного сервитута
для эксплуатации объекта электросетевого хозяйства
«ЭСК Подстанция 35/6кВ «Заозерье» (КЛ 6 кВ: ф. 1, ф. 11, ф. РЭБ,
ф. Парокотельная, ф. КНС-2 ввод 1, ф. КНС-2 ввод 2,
ф. КНС-4 ввод 1, ф. КНС-4 ввод 2, ф. Поселок, ТП: 4506, 4503, 4473, 4497, 4500; КТП-4468)»
(наименование объекта)**

Обзорная схема границ объекта

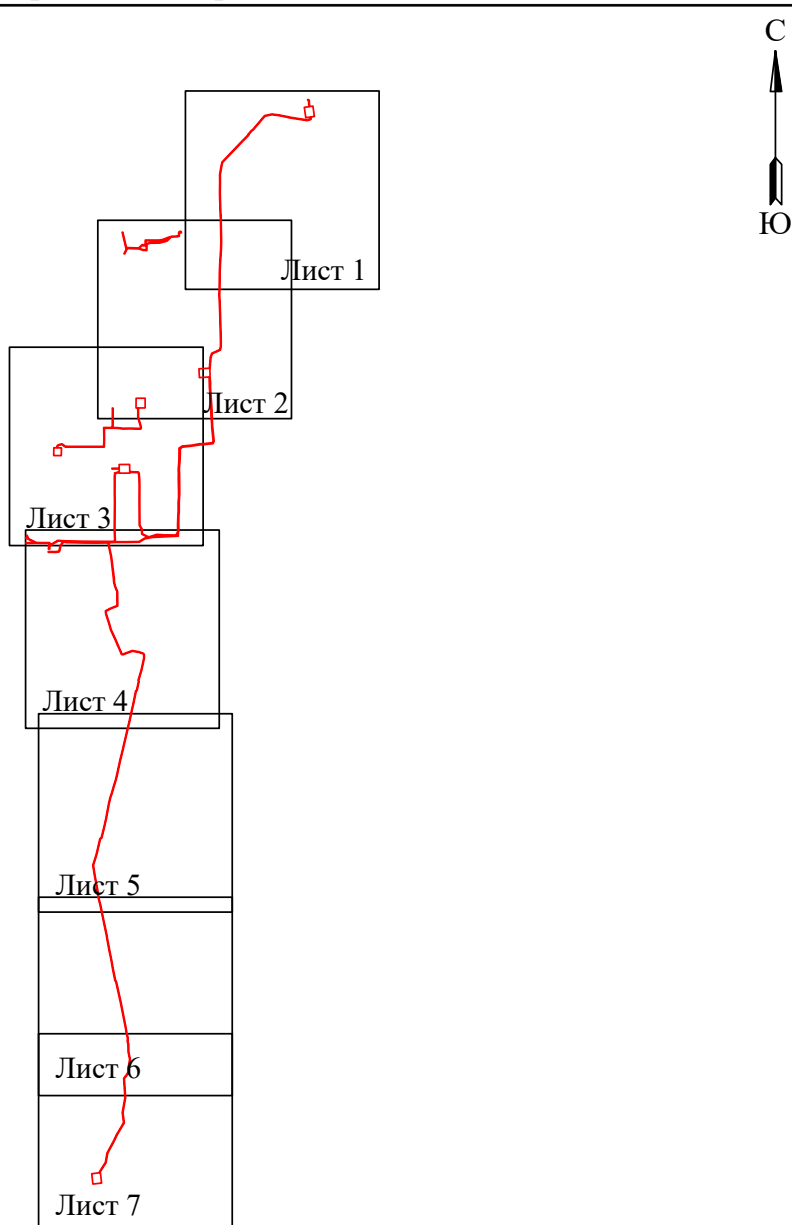

Условные обозначения:

 - граница устанавливаемого публичного сервитута

Схема расположения границ публичного сервитута
для эксплуатации объекта электросетевого хозяйства
«ЭСК Подстанция 35/6кВ «Заозерье» (КЛ 6 кВ: ф. 1, ф. 11, ф. РЭБ, ф. Парокотельная, ф. КНС-2 ввод 1,
ф. КНС-2 ввод 2, ф. КНС-4 ввод 1, ф. КНС-4 ввод 2, ф. Поселок, ТП: 4506, 4503, 4473, 4497, 4500; КТП-4468)»
(наименование объекта)




Масштаб 1:2000

Лист 1 из 7

Используемые условные знаки и обозначения:

	- обозначение характерной точки границы устанавливаемого публичного сервитута		- наименование населенного пункта
	- границы земельных участков, попадающих в зону публичного сервитута		- ось линии, контур объекта
	- граница кадастрового квартала		- граница устанавливаемого публичного сервитута
	- номер кадастрового квартала		
	- кадастровый номер земельного участка		


г. Пермь

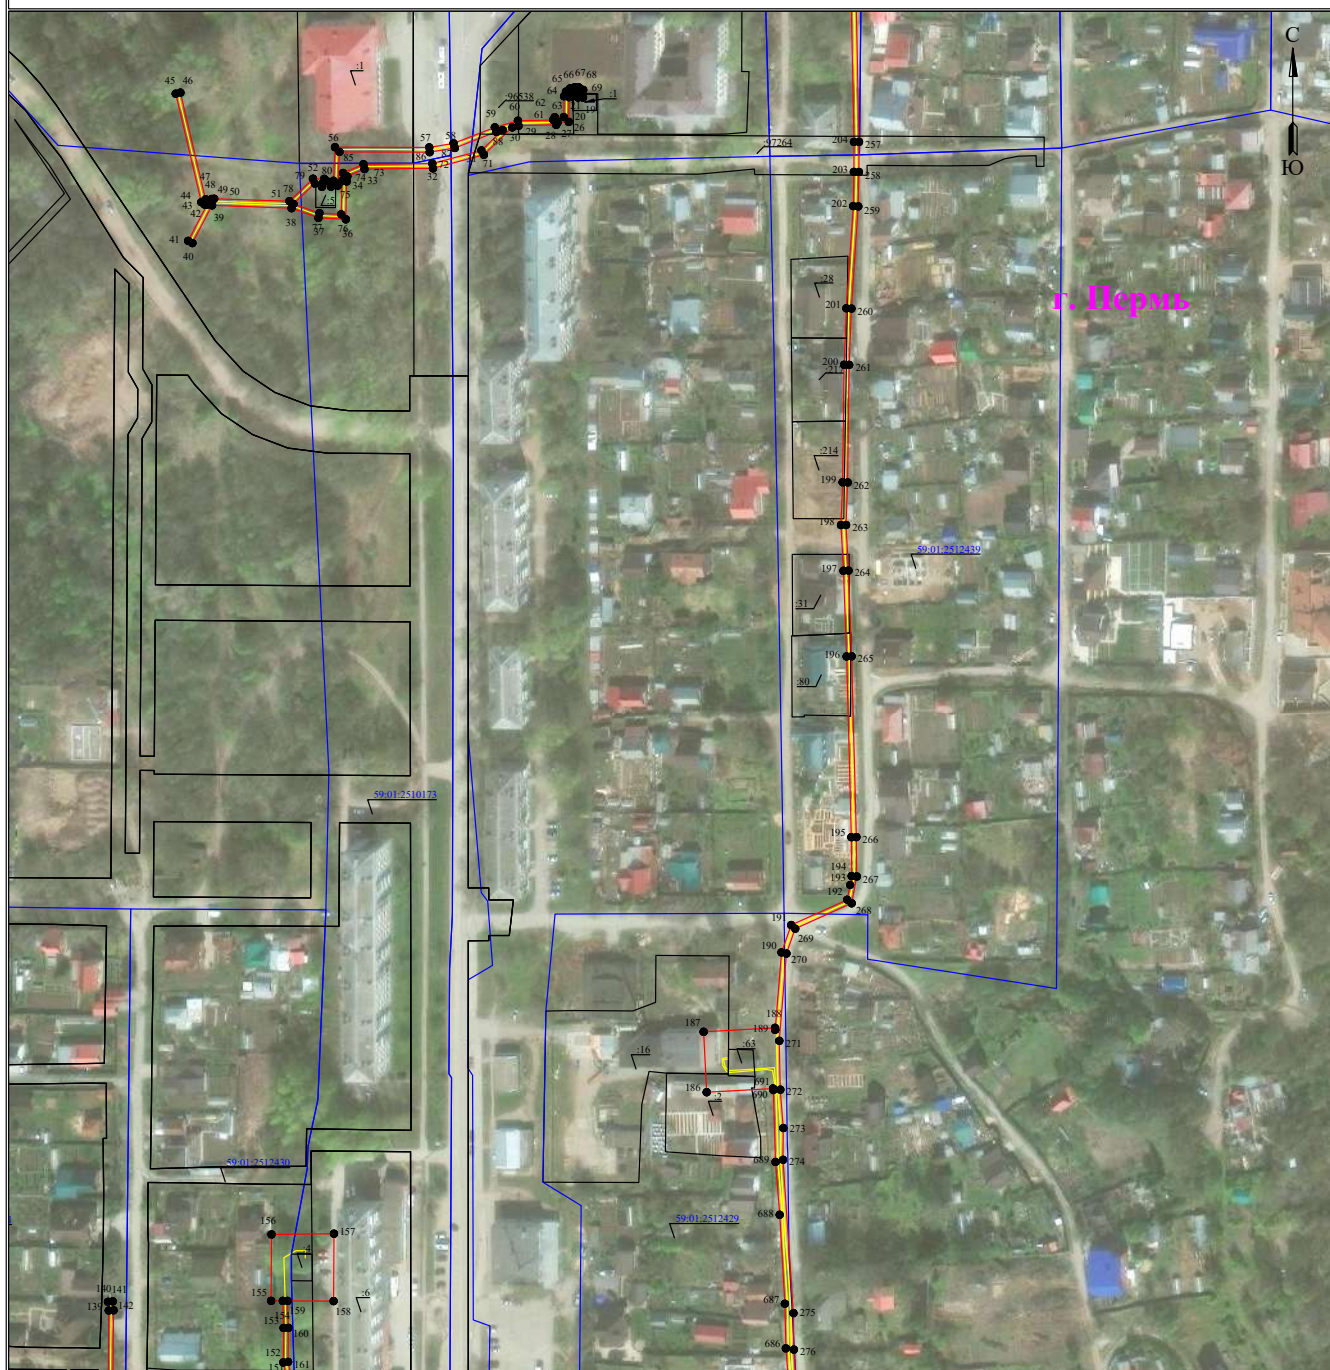

Лист 2 из 7

	- обозначение характерной точки границы устанавливаемого публичного сервитута		- наименование населенного пункта
	- границы земельных участков, попадающих в зону публичного сервитута		- ось линии, контур объекта
	- граница кадастрового квартала		- граница устанавливаемого публичного сервитута
59:01:2010331	- номер кадастрового квартала		
123	- кадастровый номер земельного участка		

**Схема расположения границ публичного сервитута
для эксплуатации объекта электросетевого хозяйства
«ЭСК Подстанция 35/6кВ «Заозерье» (КЛ 6 кВ: ф. 1, ф. 11, ф. РЭБ, ф. Парокотельная, ф. КНС-2 ввод 1,
ф. КНС-2 ввод 2, ф. КНС-4 ввод 1, ф. КНС-4 ввод 2, ф. Поселок, ТП: 4506, 4503, 4473, 4497, 4500; КТП-4468)»
(наименование объекта)**

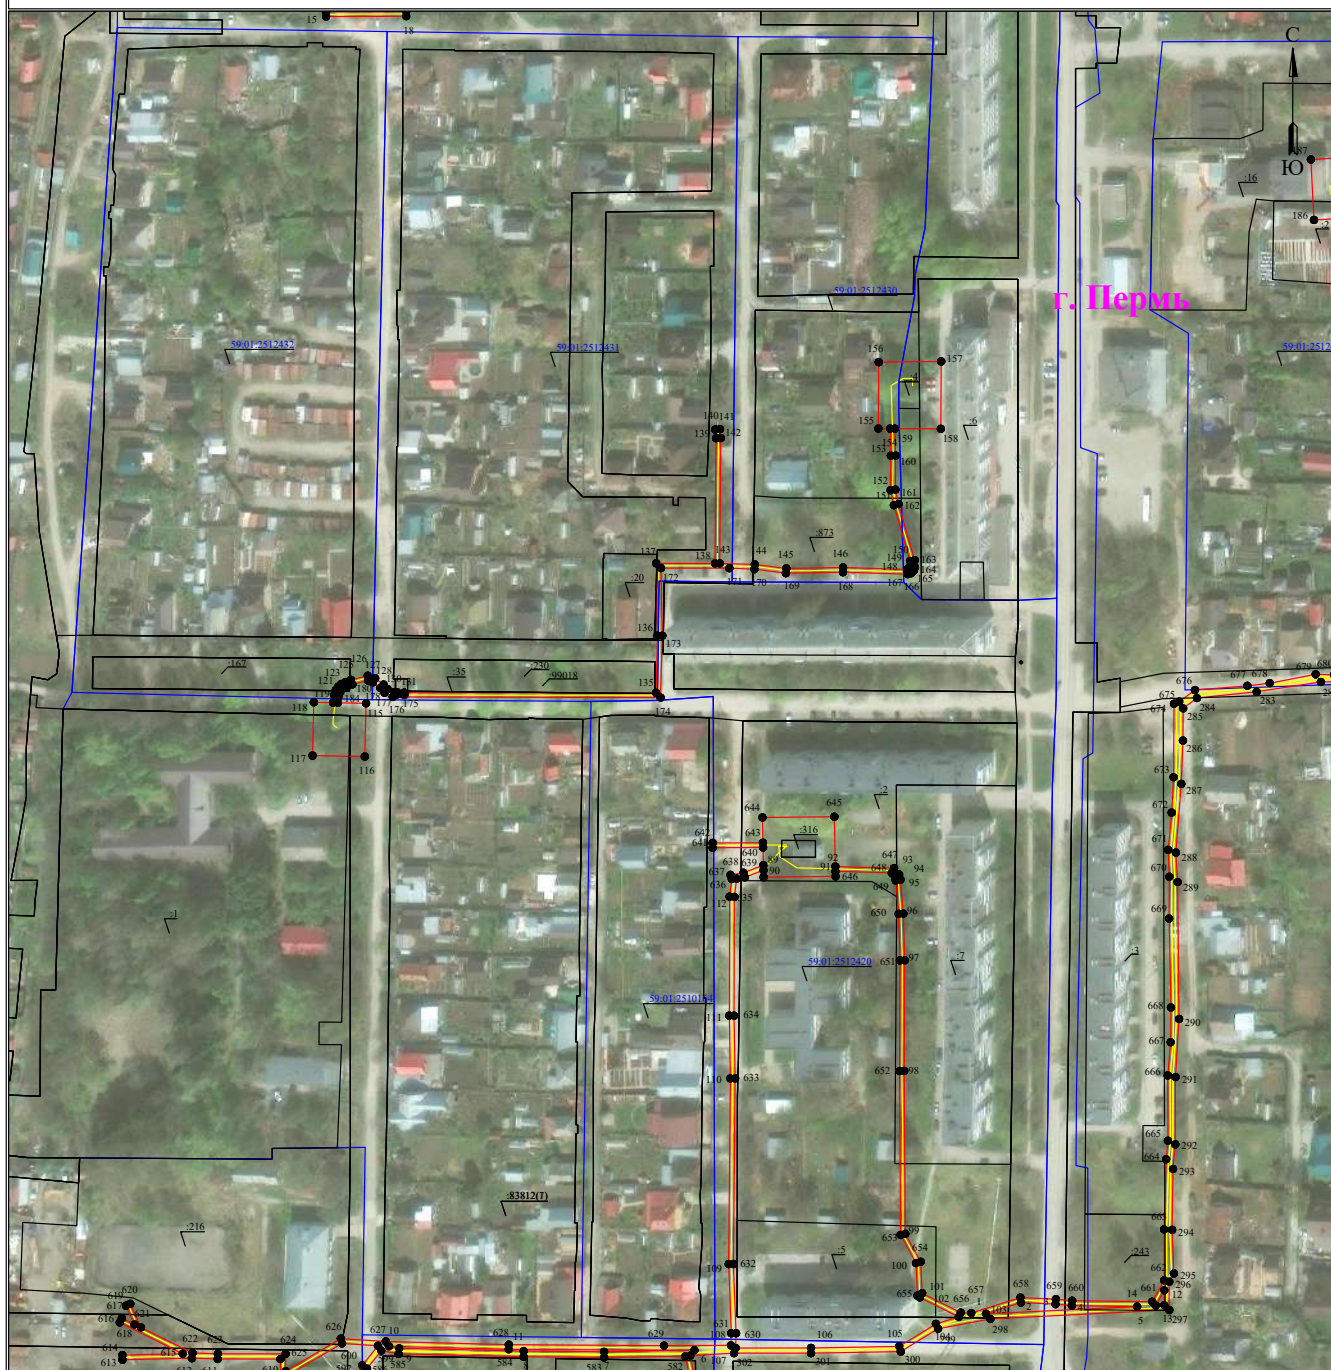


Масштаб 1:2000

Лист 3 из 7

Используемые условные знаки и обозначения:

● 1	- обозначение характерной точки границы устанавливаемого публичного сервитута	г. Пермь	- наименование населенного пункта
—	- границы земельных участков, попадающих в зону публичного сервитута	—	- ось линии, контур объекта
—	- граница кадастрового квартала	—	- граница устанавливаемого публичного сервитута
59:01:2010331	- номер кадастрового квартала		
:123	- кадастровый номер земельного участка		

**Схема расположения границ публичного сервитута
для эксплуатации объекта электросетевого хозяйства
«ЭСК Подстанция 35/6кВ «Заозерье» (КЛ 6 кВ: ф. 1, ф. 11, ф. РЭБ, ф. Парокотельная, ф. КНС-2 ввод 1,
ф. КНС-2 ввод 2, ф. КНС-4 ввод 1, ф. КНС-4 ввод 2, ф. Поселок, ТП: 4506, 4503, 4473, 4497, 4500; КТП-4468)»
(наименование объекта)**

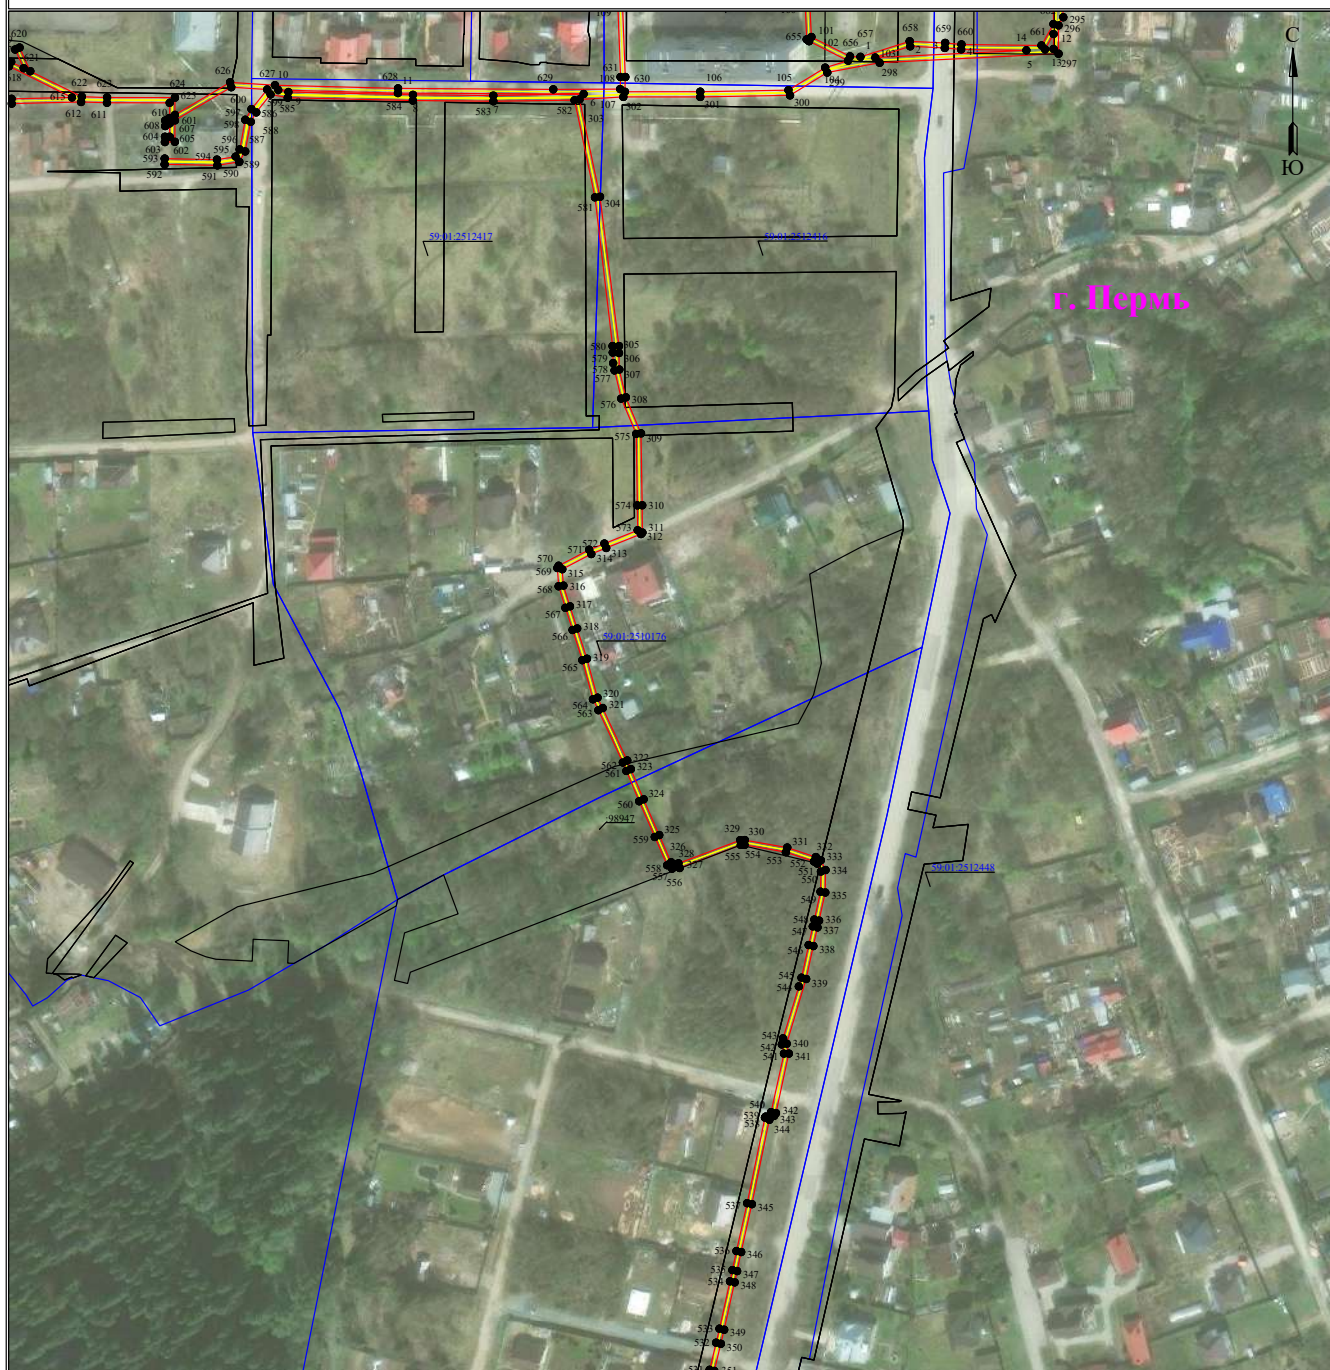


Масштаб 1:2000

Лист 4 из 7

Используемые условные знаки и обозначения:

● 1	- обозначение характерной точки границы устанавливаемого публичного сервитута	г. Пермь	- наименование населенного пункта
—	- границы земельных участков, попадающих в зону публичного сервитута	—	- ось линии, контур объекта
—	- граница кадастрового квартала	—	- граница устанавливаемого публичного сервитута
59-01:2010331	- номер кадастрового квартала		
:123	- кадастровый номер земельного участка		

Схема расположения границ публичного сервитута
для эксплуатации объекта электросетевого хозяйства
«ЭСК Подстанция 35/6кВ «Заозерье» (КЛ 6 кВ: ф. 1, ф. 11, ф. РЭБ, ф. Парокотельная, ф. КНС-2 ввод 1,
ф. КНС-2 ввод 2, ф. КНС-4 ввод 1, ф. КНС-4 ввод 2, ф. Поселок, ТП: 4506, 4503, 4473, 4497, 4500; КТП-4468)»
(наименование объекта)

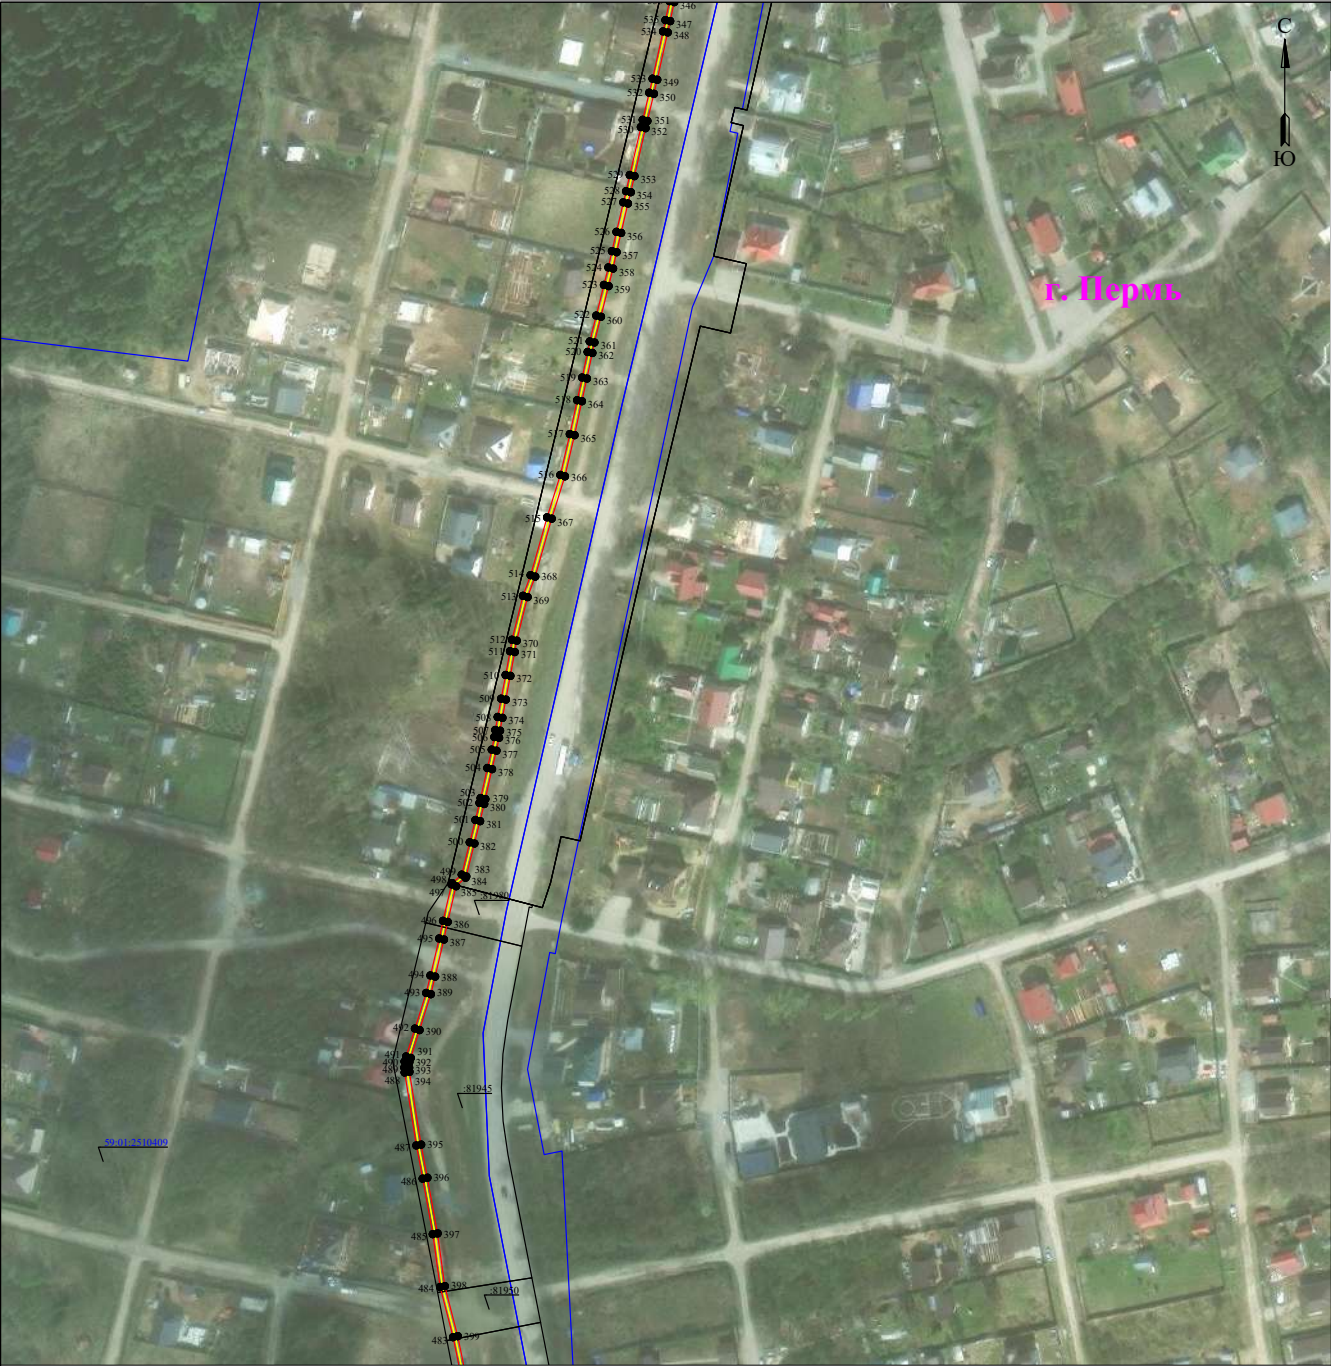

Масштаб 1:2000

Лист 5 из 7

Используемые условные знаки и обозначения:					
	1	- обозначение характерной точки границы устанавливаемого публичного сервитута		г. Пермь	- наименование населенного пункта
		- границы земельных участков, попадающих в зону публичного сервитута			- ось линии, контур объекта
		- граница кадастрового квартала			- граница устанавливаемого публичного сервитута
	59-01:2010331	- номер кадастрового квартала			
	:123	- кадастровый номер земельного участка			

**Схема расположения границ публичного сервитута
для эксплуатации объекта электросетевого хозяйства
«ЭСК Подстанция 35/6кВ «Заозерье» (КЛ 6 кВ: ф. 1, ф. 11, ф. РЭБ, ф. Парокотельная, ф. КНС-2 ввод 1,
ф. КНС-2 ввод 2, ф. КНС-4 ввод 1, ф. КНС-4 ввод 2, ф. Поселок, ТП: 4506, 4503, 4473, 4497, 4500; КТП-4468)»
(наименование объекта)**




Масштаб 1:2000

Лист 6 из 7

Используемые условные знаки и обозначения:

	- обозначение характерной точки границы устанавливаемого публичного сервитута		- наименование населенного пункта
	- границы земельных участков, попадающих в зону публичного сервитута		- ось линии, контур объекта
	- граница кадастрового квартала		- граница устанавливаемого публичного сервитута
59:01:2010331	- номер кадастрового квартала		
:123	- кадастровый номер земельного участка		

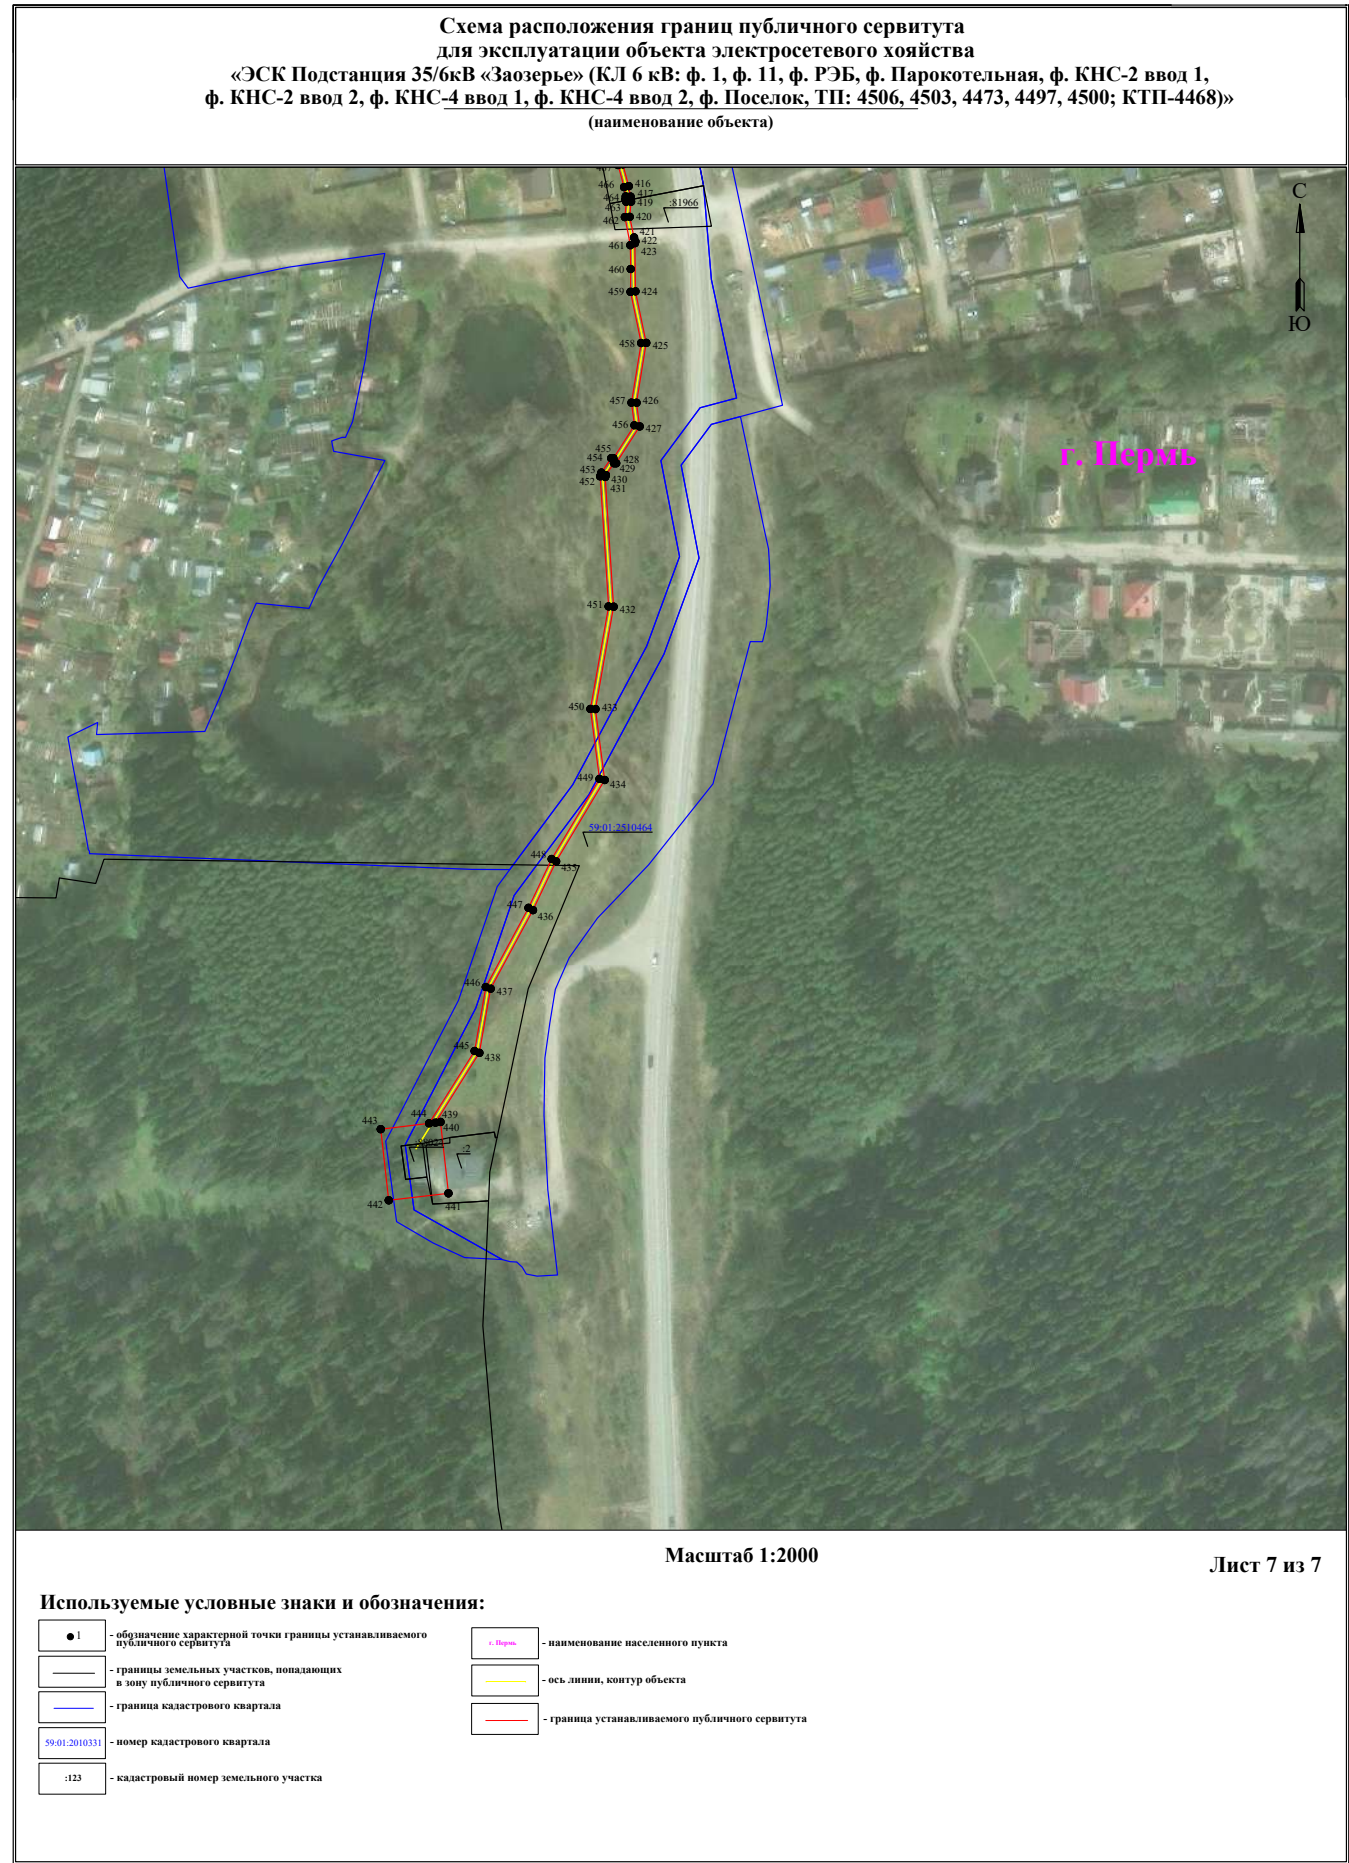

ГРАФИЧЕСКОЕ ОПИСАНИЕ

местоположения границ населенных пунктов, территориальных зон, особо охраняемых природных территорий, зон с особыми условиями использования территории

Публичный сервитут в целях размещения объекта электросетевого хозяйства "Строительство КТПП 6/0,4 кВ, ВЛ 6 кВ и КВЛ 0,4 кВ для разгрузки ТП-4373 6/0,4 кВ. Корректировка проекта"

(наименование объекта, местоположение границ которого описано (далее - объект)

Раздел 1

Сведения об объекте		
№ п/п	Характеристики объекта	Описание характеристик
1	2	3
1	Местоположение объекта	Пермский край, Пермский г.о., Пермь г.
2	Площадь объекта ± величина погрешности определения площади ($P \pm \Delta P$), м²	15925 ± 44
3	Иные характеристики объекта	1. Публичный сервитут в целях размещения объекта электросетевого хозяйства "Строительство КТПП 6/0,4 кВ, ВЛ 6 кВ и КВЛ 0,4 кВ для разгрузки ТП-4373 6/0,4 кВ. Корректировка проекта" 2. Цель установления публичного сервитута: Размещение объектов электросетевого хозяйства, тепловых сетей, водопроводных сетей, сетей водоотведения, линий и сооружений связи, линейных объектов системы газоснабжения, нефтепроводов и нефтепродуктопроводов, их неотъемлемых технологических частей, если указанные объекты являются объектами федерального, регионального или местного значения, либо необходимы для организации электро-, газо-, тепло-, водоснабжения населения и водоотведения, подключения (технологического присоединения) к сетям инженерно-технического обеспечения, либо переносятся в связи с изъятием земельных участков, на которых они ранее располагались, для государственных или муниципальных нужд (далее также - инженерные сооружения) 3. Срок публичного сервитута: Продолжительность: 49 лет

Раздел 2

Сведения о местоположении границ объекта					
1. Система координат МСК-59, зона 2					
2. Сведения о характерных точках границ объекта					
Обозначение характерных точек границ	Координаты, м		Метод определения координат характерной точки	Средняя квадратическая погрешность положения характерной точки (Mt), м	Описание обозначения точки на местности (при наличии)
	X	Y			
1	2	3	4	5	6
-	-	-	-	-	-
3. Сведения о характерных точках части (частей) границы объекта					
Обозначение характерных точек части границы	Координаты, м		Метод определения координат характерной точки	Средняя квадратическая погрешность положения характерной точки (Mt), м	Описание обозначения точки на местности (при наличии)
	X	Y			
1	2	3	4	5	6
Часть N 1					
1	530037.82	2241389.71	Геодезический метод	0.1	Закрепление отсутствует
2	530038.45	2241385.70	Геодезический метод	0.1	Закрепление отсутствует
3	530049.34	2241385.53	Геодезический метод	0.1	Закрепление отсутствует
4	530056.92	2241353.85	Геодезический метод	0.1	Закрепление отсутствует
5	530047.80	2241345.97	Геодезический метод	0.1	Закрепление

3. Сведения о характерных точках части (частей) границы объекта					
Обозначение характерных точек части границы	Координаты, м		Метод определения координат характерной точки	Средняя квадратическая погрешность положения характерной точки (Mt), м	Описание обозначения точки на местности (при наличии)
	X	Y			
					отсутствует
6	530047.38	2241347.55	Геодезический метод	0.1	Закрепление отсутствует
7	530044.02	2241346.65	Геодезический метод	0.1	Закрепление отсутствует
8	530044.50	2241344.09	Геодезический метод	0.1	Закрепление отсутствует
9	529987.73	2241332.26	Геодезический метод	0.1	Закрепление отсутствует
10	529957.29	2241325.79	Геодезический метод	0.1	Закрепление отсутствует
11	529937.64	2241321.61	Геодезический метод	0.1	Закрепление отсутствует
12	529904.94	2241314.27	Геодезический метод	0.1	Закрепление отсутствует
13	529871.29	2241306.72	Геодезический метод	0.1	Закрепление отсутствует
14	529829.32	2241297.31	Геодезический метод	0.1	Закрепление отсутствует
15	529807.75	2241292.43	Геодезический метод	0.1	Закрепление отсутствует
16	529784.45	2241287.22	Геодезический метод	0.1	Закрепление отсутствует
17	529751.31	2241279.78	Геодезический метод	0.1	Закрепление отсутствует
18	529721.06	2241273.95	Геодезический метод	0.1	Закрепление отсутствует
19	529696.57	2241254.89	Геодезический метод	0.1	Закрепление отсутствует
20	529706.33	2241211.29	Геодезический метод	0.1	Закрепление отсутствует
21	529707.23	2241207.29	Геодезический метод	0.1	Закрепление отсутствует
22	529716.30	2241166.94	Геодезический метод	0.1	Закрепление отсутствует
23	529695.95	2241171.97	Геодезический метод	0.1	Закрепление отсутствует
24	529666.28	2241165.23	Геодезический метод	0.1	Закрепление отсутствует
25	529578.46	2241145.26	Геодезический метод	0.1	Закрепление отсутствует
26	529549.23	2241138.22	Геодезический метод	0.1	Закрепление отсутствует
27	529524.81	2241133.03	Геодезический метод	0.1	Закрепление отсутствует
28	529529.25	2241159.78	Геодезический метод	0.1	Закрепление отсутствует
29	529525.63	2241162.41	Геодезический метод	0.1	Закрепление отсутствует
30	529522.07	2241140.97	Геодезический метод	0.1	Закрепление отсутствует
31	529517.94	2241159.57	Геодезический метод	0.1	Закрепление отсутствует
32	529511.34	2241187.82	Геодезический метод	0.1	Закрепление

3. Сведения о характерных точках части (частей) границы объекта					
Обозначение характерных точек части границы	Координаты, м		Метод определения координат характерной точки	Средняя квадратическая погрешность положения характерной точки (Mt), м	Описание обозначения точки на местности (при наличии)
	X	Y			
					отсутствует
33	529506.27	2241210.13	Геодезический метод	0.1	Закрепление отсутствует
34	529518.80	2241222.53	Геодезический метод	0.1	Закрепление отсутствует
35	529527.17	2241214.53	Геодезический метод	0.1	Закрепление отсутствует
36	529529.94	2241217.42	Геодезический метод	0.1	Закрепление отсутствует
37	529522.83	2241224.22	Геодезический метод	0.1	Закрепление отсутствует
38	529549.40	2241230.49	Геодезический метод	0.1	Закрепление отсутствует
39	529576.80	2241236.95	Геодезический метод	0.1	Закрепление отсутствует
40	529570.51	2241226.84	Геодезический метод	0.1	Закрепление отсутствует
41	529573.90	2241224.73	Геодезический метод	0.1	Закрепление отсутствует
42	529582.32	2241238.25	Геодезический метод	0.1	Закрепление отсутствует
43	529603.22	2241243.14	Геодезический метод	0.1	Закрепление отсутствует
44	529607.82	2241232.23	Геодезический метод	0.1	Закрепление отсутствует
45	529611.92	2241233.15	Геодезический метод	0.1	Закрепление отсутствует
46	529607.17	2241244.06	Геодезический метод	0.1	Закрепление отсутствует
47	529631.11	2241249.67	Геодезический метод	0.1	Закрепление отсутствует
48	529633.32	2241238.61	Геодезический метод	0.1	Закрепление отсутствует
49	529637.23	2241239.52	Геодезический метод	0.1	Закрепление отсутствует
50	529635.01	2241250.58	Геодезический метод	0.1	Закрепление отсутствует
51	529664.80	2241257.44	Геодезический метод	0.1	Закрепление отсутствует
52	529670.30	2241247.28	Геодезический метод	0.1	Закрепление отсутствует
53	529672.20	2241248.36	Геодезический метод	0.1	Закрепление отсутствует
54	529674.09	2241248.73	Геодезический метод	0.1	Закрепление отсутствует
55	529666.86	2241262.02	Геодезический метод	0.1	Закрепление отсутствует
56	529632.21	2241254.04	Геодезический метод	0.1	Закрепление отсутствует
57	529580.61	2241241.95	Геодезический метод	0.1	Закрепление отсутствует
58	529548.49	2241234.38	Геодезический метод	0.1	Закрепление отсутствует
59	529517.77	2241227.13	Геодезический метод	0.1	Закрепление

3. Сведения о характерных точках части (частей) границы объекта					
Обозначение характерных точек части границы	Координаты, м		Метод определения координат характерной точки	Средняя квадратическая погрешность положения характерной точки (Mt), м	Описание обозначения точки на местности (при наличии)
	X	Y			
					отсутствует
60	529505.75	2241215.24	Геодезический метод	0.1	Закрепление отсутствует
61	529499.38	2241244.51	Геодезический метод	0.1	Закрепление отсутствует
62	529507.10	2241255.59	Геодезический метод	0.1	Закрепление отсутствует
63	529505.79	2241260.71	Геодезический метод	0.1	Закрепление отсутствует
64	529495.10	2241245.37	Геодезический метод	0.1	Закрепление отсутствует
65	529501.82	2241214.46	Геодезический метод	0.1	Закрепление отсутствует
66	529490.18	2241221.45	Геодезический метод	0.1	Закрепление отсутствует
67	529484.58	2241220.14	Геодезический метод	0.1	Закрепление отсутствует
68	529498.61	2241211.73	Геодезический метод	0.1	Закрепление отсутствует
69	529470.38	2241205.85	Геодезический метод	0.1	Закрепление отсутствует
70	529442.85	2241200.16	Геодезический метод	0.1	Закрепление отсутствует
71	529451.83	2241210.57	Геодезический метод	0.1	Закрепление отсутствует
72	529431.68	2241236.48	Геодезический метод	0.1	Закрепление отсутствует
73	529431.35	2241236.41	Геодезический метод	0.1	Закрепление отсутствует
74	529431.76	2241234.25	Геодезический метод	0.1	Закрепление отсутствует
75	529433.28	2241227.91	Геодезический метод	0.1	Закрепление отсутствует
76	529446.66	2241210.70	Геодезический метод	0.1	Закрепление отсутствует
77	529436.41	2241198.84	Геодезический метод	0.1	Закрепление отсутствует
78	529403.78	2241192.09	Геодезический метод	0.1	Закрепление отсутствует
79	529370.36	2241185.79	Геодезический метод	0.1	Закрепление отсутствует
80	529334.65	2241178.39	Геодезический метод	0.1	Закрепление отсутствует
81	529335.49	2241174.46	Геодезический метод	0.1	Закрепление отсутствует
82	529352.74	2241178.10	Геодезический метод	0.1	Закрепление отсутствует
83	529369.90	2241181.57	Геодезический метод	0.1	Закрепление отсутствует
84	529382.09	2241164.22	Геодезический метод	0.1	Закрепление отсутствует
85	529385.34	2241166.55	Геодезический метод	0.1	Закрепление отсутствует
86	529374.19	2241182.46	Геодезический метод	0.1	Закрепление

3. Сведения о характерных точках части (частей) границы объекта					
Обозначение характерных точек части границы	Координаты, м		Метод определения координат характерной точки	Средняя квадратическая погрешность положения характерной точки (Mt), м	Описание обозначения точки на местности (при наличии)
	X	Y			
					отсутствует
87	529404.59	2241188.18	Геодезический метод	0.1	Закрепление отсутствует
88	529471.19	2241201.94	Геодезический метод	0.1	Закрепление отсутствует
89	529502.93	2241208.54	Геодезический метод	0.1	Закрепление отсутствует
90	529508.73	2241185.50	Геодезический метод	0.1	Закрепление отсутствует
91	529514.96	2241157.78	Геодезический метод	0.1	Закрепление отсутствует
92	529520.52	2241133.83	Геодезический метод	0.1	Закрепление отсутствует
93	529523.71	2241134.46	Геодезический метод	0.1	Закрепление отсутствует
94	529524.80	2241128.94	Геодезический метод	0.1	Закрепление отсутствует
95	529548.59	2241134.00	Геодезический метод	0.1	Закрепление отсутствует
96	529553.15	2241125.87	Геодезический метод	0.1	Закрепление отсутствует
97	529557.26	2241126.76	Геодезический метод	0.1	Закрепление отсутствует
98	529552.65	2241134.93	Геодезический метод	0.1	Закрепление отсутствует
99	529579.39	2241141.37	Геодезический метод	0.1	Закрепление отсутствует
100	529602.40	2241146.60	Геодезический метод	0.1	Закрепление отсутствует
101	529590.21	2241134.07	Геодезический метод	0.1	Закрепление отсутствует
102	529597.41	2241135.72	Геодезический метод	0.1	Закрепление отсутствует
103	529606.70	2241145.28	Геодезический метод	0.1	Закрепление отсутствует
104	529607.48	2241137.87	Геодезический метод	0.1	Закрепление отсутствует
105	529611.36	2241139.24	Геодезический метод	0.1	Закрепление отсутствует
106	529610.39	2241148.42	Геодезический метод	0.1	Закрепление отсутствует
107	529630.72	2241153.04	Геодезический метод	0.1	Закрепление отсутствует
108	529617.37	2241140.46	Геодезический метод	0.1	Закрепление отсутствует
109	529624.24	2241141.44	Геодезический метод	0.1	Закрепление отсутствует
110	529637.79	2241154.21	Геодезический метод	0.1	Закрепление отсутствует
111	529651.72	2241147.44	Геодезический метод	0.1	Закрепление отсутствует
112	529658.07	2241148.82	Геодезический метод	0.1	Закрепление отсутствует
113	529643.42	2241155.93	Геодезический метод	0.1	Закрепление

3. Сведения о характерных точках части (частей) границы объекта					
Обозначение характерных точек части границы	Координаты, м		Метод определения координат характерной точки	Средняя квадратическая погрешность положения характерной точки (Mt), м	Описание обозначения точки на местности (при наличии)
	X	Y			
					отсутствует
114	529667.12	2241161.32	Геодезический метод	0.1	Закрепление отсутствует
115	529693.31	2241167.27	Геодезический метод	0.1	Закрепление отсутствует
116	529698.00	2241160.89	Геодезический метод	0.1	Закрепление отсутствует
117	529699.36	2241157.81	Геодезический метод	0.1	Закрепление отсутствует
118	529703.28	2241158.67	Геодезический метод	0.1	Закрепление отсутствует
119	529699.43	2241166.99	Геодезический метод	0.1	Закрепление отсутствует
120	529717.31	2241162.57	Геодезический метод	0.1	Закрепление отсутствует
121	529722.53	2241141.51	Геодезический метод	0.1	Закрепление отсутствует
122	529728.24	2241112.86	Геодезический метод	0.1	Закрепление отсутствует
123	529729.88	2241104.74	Геодезический метод	0.1	Закрепление отсутствует
124	529737.16	2241073.53	Геодезический метод	0.1	Закрепление отсутствует
125	529757.75	2241078.19	Геодезический метод	0.1	Закрепление отсутствует
126	529769.06	2241080.71	Геодезический метод	0.1	Закрепление отсутствует
127	529772.60	2241081.49	Геодезический метод	0.1	Закрепление отсутствует
128	529790.93	2241085.81	Геодезический метод	0.1	Закрепление отсутствует
129	529821.06	2241092.93	Геодезический метод	0.1	Закрепление отсутствует
130	529829.01	2241056.43	Геодезический метод	0.1	Закрепление отсутствует
131	529838.50	2241013.02	Геодезический метод	0.1	Закрепление отсутствует
132	529842.82	2240991.30	Геодезический метод	0.1	Закрепление отсутствует
133	529848.97	2240969.10	Геодезический метод	0.1	Закрепление отсутствует
134	529857.29	2240932.42	Геодезический метод	0.1	Закрепление отсутствует
135	529829.98	2240926.97	Геодезический метод	0.1	Закрепление отсутствует
136	529831.10	2240920.95	Геодезический метод	0.1	Закрепление отсутствует
137	529859.49	2240927.22	Геодезический метод	0.1	Закрепление отсутствует
138	529891.97	2240934.08	Геодезический метод	0.1	Закрепление отсутствует
139	529891.07	2240938.10	Геодезический метод	0.1	Закрепление отсутствует
140	529860.99	2240932.90	Геодезический метод	0.1	Закрепление

3. Сведения о характерных точках части (частей) границы объекта					
Обозначение характерных точек части границы	Координаты, м		Метод определения координат характерной точки	Средняя квадратическая погрешность положения характерной точки (Mt), м	Описание обозначения точки на местности (при наличии)
	X	Y			
					отсутствует
141	529851.55	2240974.78	Геодезический метод	0.1	Закрепление отсутствует
142	529863.38	2240971.15	Геодезический метод	0.1	Закрепление отсутствует
143	529863.09	2240972.46	Геодезический метод	0.1	Закрепление отсутствует
144	529862.17	2240976.54	Геодезический метод	0.1	Закрепление отсутствует
145	529849.71	2240980.05	Геодезический метод	0.1	Закрепление отсутствует
146	529846.72	2240992.18	Геодезический метод	0.1	Закрепление отсутствует
147	529842.41	2241013.35	Геодезический метод	0.1	Закрепление отсутствует
148	529852.87	2241003.46	Геодезический метод	0.1	Закрепление отсутствует
149	529851.33	2241009.57	Геодезический метод	0.1	Закрепление отсутствует
150	529840.78	2241020.90	Геодезический метод	0.1	Закрепление отсутствует
151	529832.77	2241057.21	Геодезический метод	0.1	Закрепление отсутствует
152	529824.96	2241093.81	Геодезический метод	0.1	Закрепление отсутствует
153	529853.52	2241100.21	Геодезический метод	0.1	Закрепление отсутствует
154	529858.17	2241101.41	Геодезический метод	0.1	Закрепление отсутствует
155	529918.17	2241114.46	Геодезический метод	0.1	Закрепление отсутствует
156	529932.14	2241054.89	Геодезический метод	0.1	Закрепление отсутствует
157	529922.49	2241061.03	Геодезический метод	0.1	Закрепление отсутствует
158	529923.73	2241055.50	Геодезический метод	0.1	Закрепление отсутствует
159	529933.45	2241049.32	Геодезический метод	0.1	Закрепление отсутствует
160	529955.55	2240955.10	Геодезический метод	0.1	Закрепление отсутствует
161	529946.55	2240951.41	Геодезический метод	0.1	Закрепление отсутствует
162	529925.22	2240946.51	Геодезический метод	0.1	Закрепление отсутствует
163	529923.80	2240946.14	Геодезический метод	0.1	Закрепление отсутствует
164	529924.71	2240942.25	Геодезический метод	0.1	Закрепление отсутствует
165	529947.55	2240947.53	Геодезический метод	0.1	Закрепление отсутствует
166	529955.97	2240951.21	Геодезический метод	0.1	Закрепление отсутствует
167	529949.32	2240930.72	Геодезический метод	0.1	Закрепление

3. Сведения о характерных точках части (частей) границы объекта					
Обозначение характерных точек части границы	Координаты, м		Метод определения координат характерной точки	Средняя квадратическая погрешность положения характерной точки (Mt), м	Описание обозначения точки на местности (при наличии)
	X	Y			
					отсутствует
168	529950.97	2240931.08	Геодезический метод	0.1	Закрепление отсутствует
169	529952.06	2240926.21	Геодезический метод	0.1	Закрепление отсутствует
170	529960.40	2240951.91	Геодезический метод	0.1	Закрепление отсутствует
171	529922.05	2241115.42	Геодезический метод	0.1	Закрепление отсутствует
172	529964.40	2241126.59	Геодезический метод	0.1	Закрепление отсутствует
173	529976.56	2241129.26	Геодезический метод	0.1	Закрепление отсутствует
174	529979.25	2241129.47	Геодезический метод	0.1	Закрепление отсутствует
175	529981.11	2241126.96	Геодезический метод	0.1	Закрепление отсутствует
176	529986.82	2241106.06	Геодезический метод	0.1	Закрепление отсутствует
177	529998.41	2241063.17	Геодезический метод	0.1	Закрепление отсутствует
178	530006.62	2241031.38	Геодезический метод	0.1	Закрепление отсутствует
179	530011.51	2241016.83	Геодезический метод	0.1	Закрепление отсутствует
180	530016.50	2240999.16	Геодезический метод	0.1	Закрепление отсутствует
181	530017.95	2240993.58	Геодезический метод	0.1	Закрепление отсутствует
182	530024.63	2240967.93	Геодезический метод	0.1	Закрепление отсутствует
183	530024.27	2240952.68	Геодезический метод	0.1	Закрепление отсутствует
184	530024.25	2240952.67	Геодезический метод	0.1	Закрепление отсутствует
185	530028.35	2240949.60	Геодезический метод	0.1	Закрепление отсутствует
186	530028.53	2240968.80	Геодезический метод	0.1	Закрепление отсутствует
187	530020.36	2241000.20	Геодезический метод	0.1	Закрепление отсутствует
188	530015.41	2241017.70	Геодезический метод	0.1	Закрепление отсутствует
189	530010.04	2241033.45	Геодезический метод	0.1	Закрепление отсутствует
190	530002.31	2241064.04	Геодезический метод	0.1	Закрепление отсутствует
191	529990.46	2241107.88	Геодезический метод	0.1	Закрепление отсутствует
192	529984.13	2241131.06	Геодезический метод	0.1	Закрепление отсутствует
193	530016.30	2241153.28	Геодезический метод	0.1	Закрепление отсутствует
194	530014.13	2241156.67	Геодезический метод	0.1	Закрепление

3. Сведения о характерных точках части (частей) границы объекта					
Обозначение характерных точек части границы	Координаты, м		Метод определения координат характерной точки	Средняя квадратическая погрешность положения характерной точки (Mt), м	Описание обозначения точки на местности (при наличии)
	X	Y			
					отсутствует
195	529978.54	2241132.67	Геодезический метод	0.1	Закрепление отсутствует
196	529950.21	2241126.12	Геодезический метод	0.1	Закрепление отсутствует
197	529921.17	2241119.18	Геодезический метод	0.1	Закрепление отсутствует
198	529894.32	2241113.24	Геодезический метод	0.1	Закрепление отсутствует
199	529910.40	2241124.81	Геодезический метод	0.1	Закрепление отсутствует
200	529913.07	2241131.52	Геодезический метод	0.1	Закрепление отсутствует
201	529916.16	2241139.29	Геодезический метод	0.1	Закрепление отсутствует
202	529912.37	2241140.80	Геодезический метод	0.1	Закрепление отсутствует
203	529911.46	2241138.40	Геодезический метод	0.1	Закрепление отсутствует
204	529908.84	2241131.75	Геодезический метод	0.1	Закрепление отсутствует
205	529906.35	2241129.27	Геодезический метод	0.1	Закрепление отсутствует
206	529906.80	2241127.15	Геодезический метод	0.1	Закрепление отсутствует
207	529884.41	2241111.02	Геодезический метод	0.1	Закрепление отсутствует
208	529854.79	2241104.49	Геодезический метод	0.1	Закрепление отсутствует
209	529854.42	2241115.08	Геодезический метод	0.1	Закрепление отсутствует
210	529850.42	2241114.94	Геодезический метод	0.1	Закрепление отсутствует
211	529850.81	2241103.62	Геодезический метод	0.1	Закрепление отсутствует
212	529822.32	2241097.33	Геодезический метод	0.1	Закрепление отсутствует
213	529816.30	2241104.11	Геодезический метод	0.1	Закрепление отсутствует
214	529811.85	2241103.17	Геодезический метод	0.1	Закрепление отсутствует
215	529817.90	2241096.29	Геодезический метод	0.1	Закрепление отсутствует
216	529791.52	2241090.06	Геодезический метод	0.1	Закрепление отсутствует
217	529786.30	2241099.94	Геодезический метод	0.1	Закрепление отсутствует
218	529782.23	2241099.07	Геодезический метод	0.1	Закрепление отсутствует
219	529787.49	2241089.11	Геодезический метод	0.1	Закрепление отсутствует
220	529761.35	2241082.95	Геодезический метод	0.1	Закрепление отсутствует
221	529768.65	2241095.94	Геодезический метод	0.1	Закрепление

3. Сведения о характерных точках части (частей) границы объекта					
Обозначение характерных точек части границы	Координаты, м		Метод определения координат характерной точки	Средняя квадратическая погрешность положения характерной точки (Mt), м	Описание обозначения точки на местности (при наличии)
	X	Y			
					отсутствует
222	529763.34	2241094.65	Геодезический метод	0.1	Закрепление отсутствует
223	529756.05	2241081.67	Геодезический метод	0.1	Закрепление отсутствует
224	529740.46	2241077.55	Геодезический метод	0.1	Закрепление отсутствует
225	529737.83	2241088.09	Геодезический метод	0.1	Закрепление отсутствует
226	529735.39	2241100.99	Геодезический метод	0.1	Закрепление отсутствует
227	529733.47	2241110.66	Геодезический метод	0.1	Закрепление отсутствует
228	529732.50	2241116.62	Геодезический метод	0.1	Закрепление отсутствует
229	529726.41	2241142.48	Геодезический метод	0.1	Закрепление отсутствует
230	529721.16	2241163.67	Геодезический метод	0.1	Закрепление отсутствует
231	529735.09	2241179.23	Геодезический метод	0.1	Закрепление отсутствует
232	529759.30	2241184.04	Геодезический метод	0.1	Закрепление отсутствует
233	529795.47	2241192.58	Геодезический метод	0.1	Закрепление отсутствует
234	529808.44	2241183.97	Геодезический метод	0.1	Закрепление отсутствует
235	529812.90	2241185.02	Геодезический метод	0.1	Закрепление отсутствует
236	529800.00	2241193.55	Геодезический метод	0.1	Закрепление отсутствует
237	529827.92	2241199.55	Геодезический метод	0.1	Закрепление отсутствует
238	529843.81	2241202.89	Геодезический метод	0.1	Закрепление отсутствует
239	529839.78	2241192.51	Геодезический метод	0.1	Закрепление отсутствует
240	529844.29	2241193.07	Геодезический метод	0.1	Закрепление отсутствует
241	529848.48	2241203.88	Геодезический метод	0.1	Закрепление отсутствует
242	529885.29	2241211.73	Геодезический метод	0.1	Закрепление отсутствует
243	529884.00	2241200.60	Геодезический метод	0.1	Закрепление отсутствует
244	529888.14	2241201.52	Геодезический метод	0.1	Закрепление отсутствует
245	529889.42	2241212.61	Геодезический метод	0.1	Закрепление отсутствует
246	529930.14	2241221.30	Геодезический метод	0.1	Закрепление отсутствует
247	529932.93	2241211.65	Геодезический метод	0.1	Закрепление отсутствует
248	529936.80	2241212.66	Геодезический метод	0.1	Закрепление

3. Сведения о характерных точках части (частей) границы объекта					
Обозначение характерных точек части границы	Координаты, м		Метод определения координат характерной точки	Средняя квадратическая погрешность положения характерной точки (Mt), м	Описание обозначения точки на местности (при наличии)
	X	Y			
					отсутствует
249	529934.07	2241222.14	Геодезический метод	0.1	Закрепление отсутствует
250	529954.51	2241226.55	Геодезический метод	0.1	Закрепление отсутствует
251	529974.21	2241230.72	Геодезический метод	0.1	Закрепление отсутствует
252	529970.26	2241221.53	Геодезический метод	0.1	Закрепление отсутствует
253	529972.62	2241220.30	Геодезический метод	0.1	Закрепление отсутствует
254	529974.16	2241220.51	Геодезический метод	0.1	Закрепление отсутствует
255	529979.01	2241231.73	Геодезический метод	0.1	Закрепление отсутствует
256	530010.74	2241238.49	Геодезический метод	0.1	Закрепление отсутствует
257	530030.72	2241233.16	Геодезический метод	0.1	Закрепление отсутствует
258	530030.66	2241233.40	Геодезический метод	0.1	Закрепление отсутствует
259	530032.31	2241233.77	Геодезический метод	0.1	Закрепление отсутствует
260	530034.67	2241236.25	Геодезический метод	0.1	Закрепление отсутствует
261	530018.84	2241240.21	Геодезический метод	0.1	Закрепление отсутствует
262	530068.41	2241250.79	Геодезический метод	0.1	Закрепление отсутствует
263	530071.65	2241239.52	Геодезический метод	0.1	Закрепление отсутствует
264	530083.49	2241245.88	Геодезический метод	0.1	Закрепление отсутствует
265	530082.83	2241248.99	Геодезический метод	0.1	Закрепление отсутствует
266	530078.34	2241270.65	Геодезический метод	0.1	Закрепление отсутствует
267	530064.91	2241335.27	Геодезический метод	0.1	Закрепление отсутствует
268	530061.00	2241334.46	Геодезический метод	0.1	Закрепление отсутствует
269	530069.94	2241291.38	Геодезический метод	0.1	Закрепление отсутствует
270	530078.18	2241251.71	Геодезический метод	0.1	Закрепление отсутствует
271	530068.65	2241254.93	Геодезический метод	0.1	Закрепление отсутствует
272	530010.41	2241242.51	Геодезический метод	0.1	Закрепление отсутствует
273	529977.17	2241235.43	Геодезический метод	0.1	Закрепление отсутствует
274	529953.67	2241230.46	Геодезический метод	0.1	Закрепление отсутствует
275	529931.19	2241225.61	Геодезический метод	0.1	Закрепление

3. Сведения о характерных точках части (частей) границы объекта					
Обозначение характерных точек части границы	Координаты, м		Метод определения координат характерной точки	Средняя квадратическая погрешность положения характерной точки (Mt), м	Описание обозначения точки на местности (при наличии)
	X	Y			
					отсутствует
276	529905.98	2241220.13	Геодезический метод	0.1	Закрепление отсутствует
277	529890.11	2241216.85	Геодезический метод	0.1	Закрепление отсутствует
278	529886.70	2241216.06	Геодезический метод	0.1	Закрепление отсутствует
279	529874.06	2241213.20	Геодезический метод	0.1	Закрепление отсутствует
280	529857.88	2241210.13	Геодезический метод	0.1	Закрепление отсутствует
281	529828.26	2241203.55	Геодезический метод	0.1	Закрепление отсутствует
282	529781.55	2241193.10	Геодезический метод	0.1	Закрепление отсутствует
283	529758.47	2241187.95	Геодезический метод	0.1	Закрепление отсутствует
284	529732.95	2241182.84	Геодезический метод	0.1	Закрепление отсутствует
285	529720.06	2241168.45	Геодезический метод	0.1	Закрепление отсутствует
286	529710.78	2241209.73	Геодезический метод	0.1	Закрепление отсутствует
287	529701.03	2241253.29	Геодезический метод	0.1	Закрепление отсутствует
288	529722.32	2241269.90	Геодезический метод	0.1	Закрепление отсутствует
289	529735.28	2241261.49	Геодезический метод	0.1	Закрепление отсутствует
290	529740.39	2241262.95	Геодезический метод	0.1	Закрепление отсутствует
291	529727.51	2241271.30	Геодезический метод	0.1	Закрепление отсутствует
292	529752.11	2241275.86	Геодезический метод	0.1	Закрепление отсутствует
293	529779.28	2241281.96	Геодезический метод	0.1	Закрепление отсутствует
294	529767.05	2241268.21	Геодезический метод	0.1	Закрепление отсутствует
295	529774.02	2241270.02	Геодезический метод	0.1	Закрепление отсутствует
296	529785.17	2241282.57	Геодезический метод	0.1	Закрепление отсутствует
297	529796.16	2241274.41	Геодезический метод	0.1	Закрепление отсутствует
298	529801.37	2241275.53	Геодезический метод	0.1	Закрепление отсутствует
299	529789.58	2241284.28	Геодезический метод	0.1	Закрепление отсутствует
300	529826.49	2241292.57	Геодезический метод	0.1	Закрепление отсутствует
301	529822.80	2241283.36	Геодезический метод	0.1	Закрепление отсутствует
302	529826.51	2241281.87	Геодезический метод	0.1	Закрепление

3. Сведения о характерных точках части (частей) границы объекта					
Обозначение характерных точек части границы	Координаты, м		Метод определения координат характерной точки	Средняя квадратическая погрешность положения характерной точки (Mt), м	Описание обозначения точки на местности (при наличии)
	X	Y			
					отсутствует
303	529831.22	2241293.64	Геодезический метод	0.1	Закрепление отсутствует
304	529869.75	2241302.28	Геодезический метод	0.1	Закрепление отсутствует
305	529869.92	2241286.96	Геодезический метод	0.1	Закрепление отсутствует
306	529871.43	2241280.96	Геодезический метод	0.1	Закрепление отсутствует
307	529873.98	2241280.99	Геодезический метод	0.1	Закрепление отсутствует
308	529873.74	2241303.17	Геодезический метод	0.1	Закрепление отсутствует
309	529903.43	2241309.83	Геодезический метод	0.1	Закрепление отсутствует
310	529905.90	2241299.82	Геодезический метод	0.1	Закрепление отсутствует
311	529909.82	2241300.64	Геодезический метод	0.1	Закрепление отсутствует
312	529907.66	2241309.39	Геодезический метод	0.1	Закрепление отсутствует
313	529925.11	2241304.67	Геодезический метод	0.1	Закрепление отсутствует
314	529933.35	2241306.58	Геодезический метод	0.1	Закрепление отсутствует
315	529913.22	2241312.03	Геодезический метод	0.1	Закрепление отсутствует
316	529956.96	2241321.63	Геодезический метод	0.1	Закрепление отсутствует
317	529961.54	2241322.60	Геодезический метод	0.1	Закрепление отсутствует
318	529988.55	2241328.28	Геодезический метод	0.1	Закрепление отсутствует
319	530015.48	2241333.95	Геодезический метод	0.1	Закрепление отсутствует
320	530045.11	2241340.12	Геодезический метод	0.1	Закрепление отсутствует
321	530045.85	2241331.57	Геодезический метод	0.1	Закрепление отсутствует
322	530049.69	2241332.32	Геодезический метод	0.1	Закрепление отсутствует
323	530048.90	2241341.64	Геодезический метод	0.1	Закрепление отсутствует
324	530061.42	2241352.45	Геодезический метод	0.1	Закрепление отсутствует
325	530052.44	2241389.48	Геодезический метод	0.1	Закрепление отсутствует
1	530037.82	2241389.71	Геодезический метод	0.1	Закрепление отсутствует
Часть N 2					
326	529553.10	2240843.06	Геодезический метод	0.1	Закрепление отсутствует
327	529586.66	2240850.65	Геодезический метод	0.1	Закрепление отсутствует

3. Сведения о характерных точках части (частей) границы объекта					
Обозначение характерных точек части границы	Координаты, м		Метод определения координат характерной точки	Средняя квадратическая погрешность положения характерной точки (Mt), м	Описание обозначения точки на местности (при наличии)
	X	Y			
328	529628.87	2240860.49	Геодезический метод	0.1	Закрепление отсутствует
329	529674.52	2240871.50	Геодезический метод	0.1	Закрепление отсутствует
330	529690.30	2240866.57	Геодезический метод	0.1	Закрепление отсутствует
331	529689.28	2240871.08	Геодезический метод	0.1	Закрепление отсутствует
332	529682.09	2240873.33	Геодезический метод	0.1	Закрепление отсутствует
333	529729.02	2240884.62	Геодезический метод	0.1	Закрепление отсутствует
334	529739.95	2240887.14	Геодезический метод	0.1	Закрепление отсутствует
335	529739.41	2240888.85	Геодезический метод	0.1	Закрепление отсутствует
336	529741.21	2240889.58	Геодезический метод	0.1	Закрепление отсутствует
337	529741.67	2240888.36	Геодезический метод	0.1	Закрепление отсутствует
338	529741.94	2240887.60	Геодезический метод	0.1	Закрепление отсутствует
339	529766.49	2240893.27	Геодезический метод	0.1	Закрепление отсутствует
340	529777.58	2240895.65	Геодезический метод	0.1	Закрепление отсутствует
341	529780.99	2240896.25	Геодезический метод	0.1	Закрепление отсутствует
342	529780.30	2240900.19	Геодезический метод	0.1	Закрепление отсутствует
343	529776.82	2240899.58	Геодезический метод	0.1	Закрепление отсутствует
344	529765.53	2240897.16	Геодезический метод	0.1	Закрепление отсутствует
345	529713.50	2240885.02	Геодезический метод	0.1	Закрепление отсутствует
346	529710.06	2240898.17	Геодезический метод	0.1	Закрепление отсутствует
347	529704.46	2240896.72	Геодезический метод	0.1	Закрепление отсутствует
348	529707.67	2240883.63	Геодезический метод	0.1	Закрепление отсутствует
349	529675.44	2240875.84	Геодезический метод	0.1	Закрепление отсутствует
350	529665.50	2240890.03	Геодезический метод	0.1	Закрепление отсутствует
351	529661.80	2240888.35	Геодезический метод	0.1	Закрепление отсутствует
352	529671.27	2240874.84	Геодезический метод	0.1	Закрепление отсутствует
353	529631.98	2240865.35	Геодезический метод	0.1	Закрепление отсутствует
354	529638.84	2240880.45	Геодезический метод	0.1	Закрепление отсутствует

3. Сведения о характерных точках части (частей) границы объекта					
Обозначение характерных точек части границы	Координаты, м		Метод определения координат характерной точки	Средняя квадратическая погрешность положения характерной точки (Mt), м	Описание обозначения точки на местности (при наличии)
	X	Y			
355	529633.95	2240879.36	Геодезический метод	0.1	Закрепление отсутствует
356	529627.04	2240864.17	Геодезический метод	0.1	Закрепление отсутствует
357	529585.88	2240854.57	Геодезический метод	0.1	Закрепление отсутствует
358	529552.21	2240846.96	Геодезический метод	0.1	Закрепление отсутствует
359	529510.24	2240837.19	Геодезический метод	0.1	Закрепление отсутствует
360	529505.10	2240836.30	Геодезический метод	0.1	Закрепление отсутствует
361	529505.38	2240833.76	Геодезический метод	0.1	Закрепление отсутствует
362	529509.45	2240803.32	Геодезический метод	0.1	Закрепление отсутствует
363	529516.70	2240771.34	Геодезический метод	0.1	Закрепление отсутствует
364	529520.07	2240772.15	Геодезический метод	0.1	Закрепление отсутствует
365	529515.07	2240794.20	Геодезический метод	0.1	Закрепление отсутствует
366	529510.71	2240818.99	Геодезический метод	0.1	Закрепление отсутствует
367	529509.37	2240830.12	Геодезический метод	0.1	Закрепление отсутствует
368	529509.92	2240833.01	Геодезический метод	0.1	Закрепление отсутствует
326	529553.10	2240843.06	Геодезический метод	0.1	Закрепление отсутствует
Часть N 3					
369	529654.56	2241011.62	Геодезический метод	0.1	Закрепление отсутствует
370	529650.90	2241032.22	Геодезический метод	0.1	Закрепление отсутствует
371	529646.94	2241054.96	Геодезический метод	0.1	Закрепление отсутствует
372	529643.00	2241054.27	Геодезический метод	0.1	Закрепление отсутствует
373	529646.52	2241034.01	Геодезический метод	0.1	Закрепление отсутствует
374	529639.62	2241034.40	Геодезический метод	0.1	Закрепление отсутствует
375	529639.40	2241030.40	Геодезический метод	0.1	Закрепление отсутствует
376	529647.24	2241029.97	Геодезический метод	0.1	Закрепление отсутствует
377	529650.11	2241013.77	Геодезический метод	0.1	Закрепление отсутствует
378	529650.94	2241009.52	Геодезический метод	0.1	Закрепление отсутствует
379	529658.91	2240975.24	Геодезический метод	0.1	Закрепление отсутствует
380	529659.81	2240971.28	Геодезический метод	0.1	Закрепление


3. Сведения о характерных точках части (частей) границы объекта					
Обозначение характерных точек части границы	Координаты, м		Метод определения координат характерной точки	Средняя квадратическая погрешность положения характерной точки (Mt), м	Описание обозначения точки на местности (при наличии)
	X	Y			
					отсутствует
381	529664.05	2240951.96	Геодезический метод	0.1	Закрепление отсутствует
382	529657.99	2240950.08	Геодезический метод	0.1	Закрепление отсутствует
383	529659.17	2240946.26	Геодезический метод	0.1	Закрепление отсутствует
384	529668.75	2240949.24	Геодезический метод	0.1	Закрепление отсутствует
385	529663.35	2240973.81	Геодезический метод	0.1	Закрепление отсутствует
369	529654.56	2241011.62	Геодезический метод	0.1	Закрепление отсутствует
Часть N 4					
386	529525.25	2241126.61	Геодезический метод	0.1	Закрепление отсутствует
387	529511.44	2241123.73	Геодезический метод	0.1	Закрепление отсутствует
388	529513.10	2241116.35	Геодезический метод	0.1	Закрепление отсутствует
389	529523.04	2241118.47	Геодезический метод	0.1	Закрепление отсутствует
390	529528.52	2241094.95	Геодезический метод	0.1	Закрепление отсутствует
391	529536.01	2241062.76	Геодезический метод	0.1	Закрепление отсутствует
392	529542.79	2241038.78	Геодезический метод	0.1	Закрепление отсутствует
393	529537.60	2241044.39	Геодезический метод	0.1	Закрепление отсутствует
394	529533.39	2241043.15	Геодезический метод	0.1	Закрепление отсутствует
395	529545.15	2241030.44	Геодезический метод	0.1	Закрепление отсутствует
396	529557.95	2241030.66	Геодезический метод	0.1	Закрепление отсутствует
397	529557.89	2241034.66	Геодезический метод	0.1	Закрепление отсутствует
398	529548.16	2241034.49	Геодезический метод	0.1	Закрепление отсутствует
399	529539.89	2241063.76	Геодезический метод	0.1	Закрепление отсутствует
400	529532.41	2241095.85	Геодезический метод	0.1	Закрепление отсутствует
386	529525.25	2241126.61	Геодезический метод	0.1	Закрепление отсутствует
Часть N 5					
401	529510.93	2241126.49	Геодезический метод	0.1	Закрепление отсутствует
402	529510.00	2241131.48	Геодезический метод	0.1	Закрепление отсутствует
403	529506.54	2241130.78	Геодезический метод	0.1	Закрепление отсутствует

3. Сведения о характерных точках части (частей) границы объекта					
Обозначение характерных точек части границы	Координаты, м		Метод определения координат характерной точки	Средняя квадратическая погрешность положения характерной точки (Mt), м	Описание обозначения точки на местности (при наличии)
	X	Y			
404	529505.17	2241130.10	Геодезический метод	0.1	Закрепление отсутствует
405	529476.76	2241123.92	Геодезический метод	0.1	Закрепление отсутствует
406	529441.62	2241115.41	Геодезический метод	0.1	Закрепление отсутствует
407	529442.47	2241111.50	Геодезический метод	0.1	Закрепление отсутствует
408	529477.64	2241119.19	Геодезический метод	0.1	Закрепление отсутствует
409	529510.82	2241126.41	Геодезический метод	0.1	Закрепление отсутствует
401	529510.93	2241126.49	Геодезический метод	0.1	Закрепление отсутствует

Раздел 4

План границ объекта

Обзорная схема границ объекта

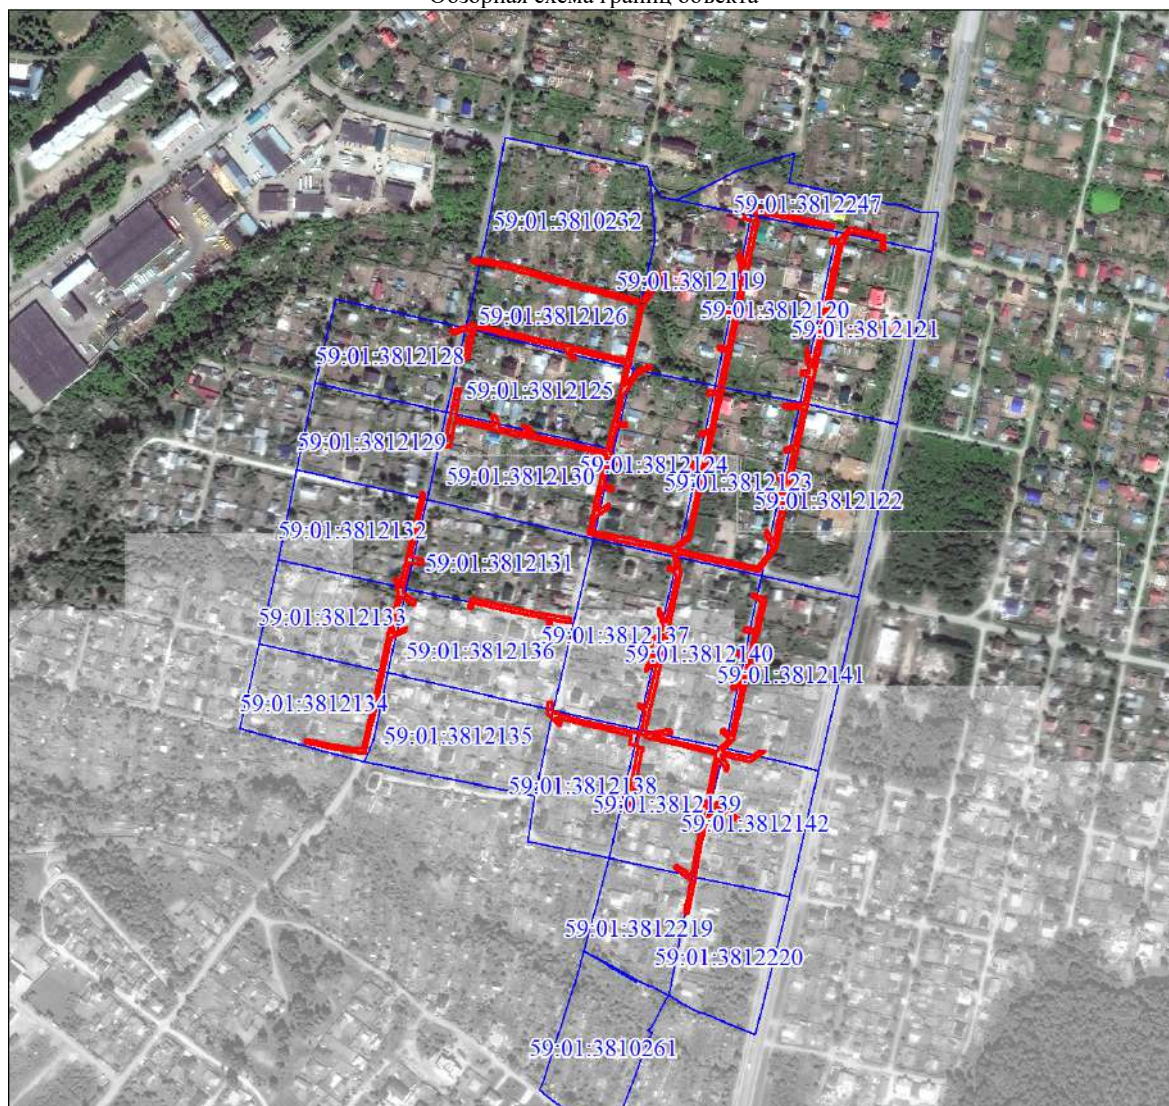


Масштаб 1:7320

Используемые условные знаки и обозначения:

	Характерная точка границы объекта
	Надписи номеров характерных точек границы объекта
	Образуемая граница объекта
	Граница охранной зоны
	Граница территориальной зоны
	Часть границы, сведения ЕГРН о которой позволяют однозначно определить ее положение на местности
	Надписи кадастрового номера земельного участка
	Граница кадастрового квартала
	Обозначение кадастрового квартала


План границ объекта
Выносной лист № 1

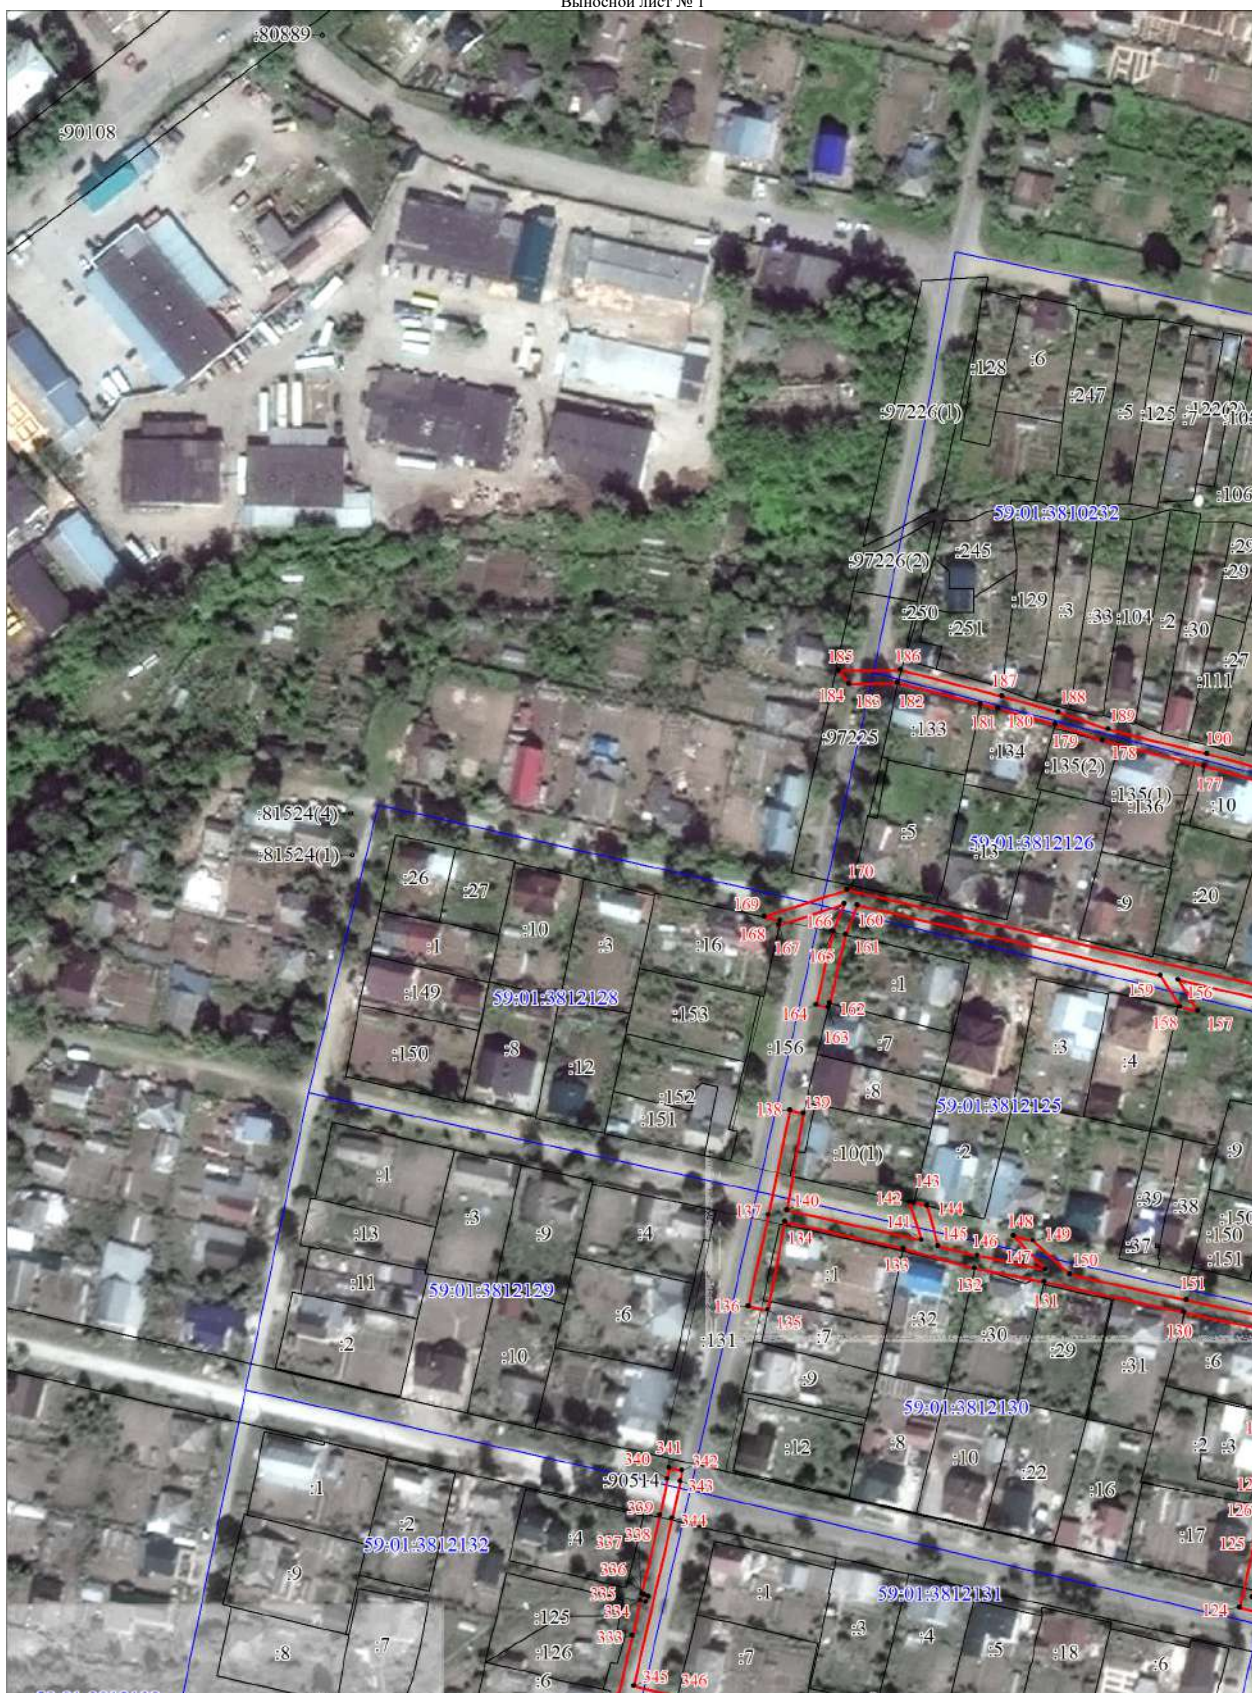

Используемые условные знаки и обозначения:

Условные обозначения представлены на листе 18

Выносной лист № 2

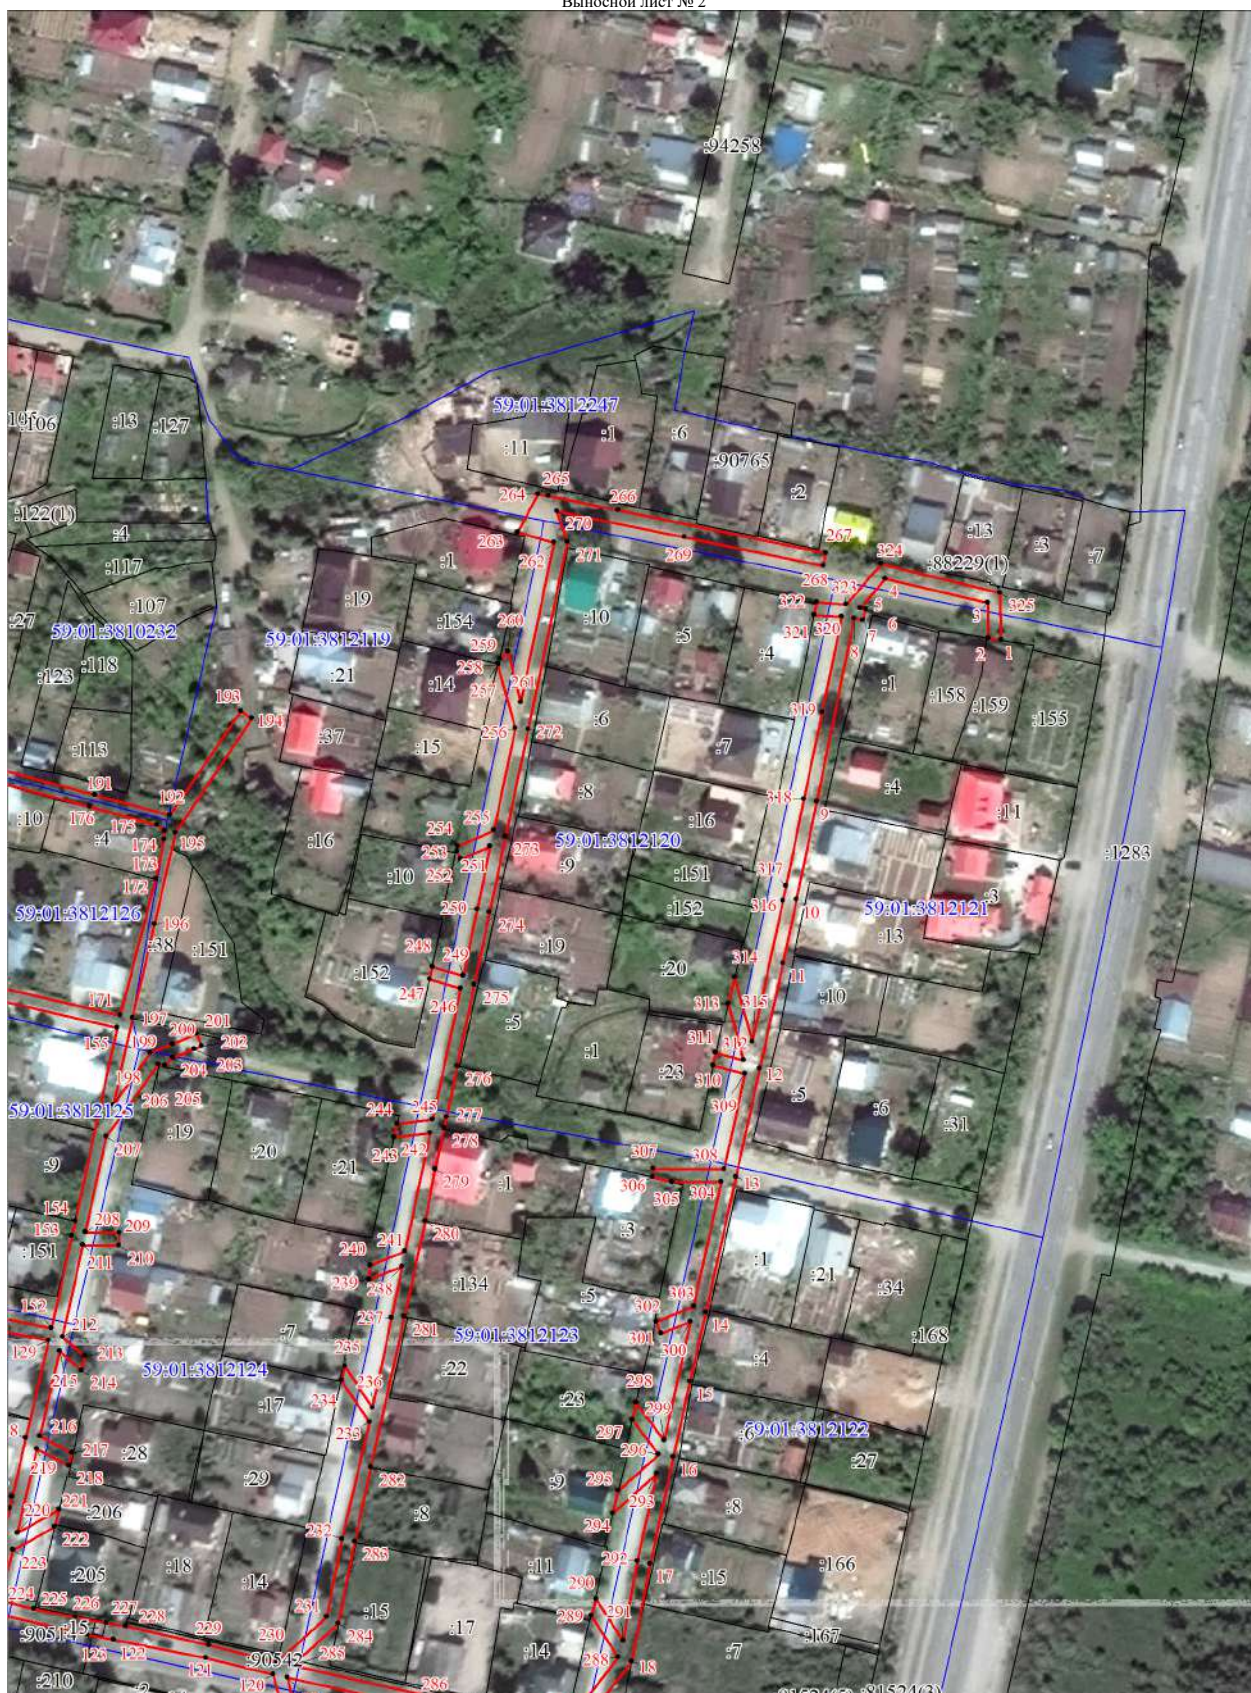


Условные обозначения представлены на листе 18

Раздел 4

План границ объекта

Выносной лист № 3

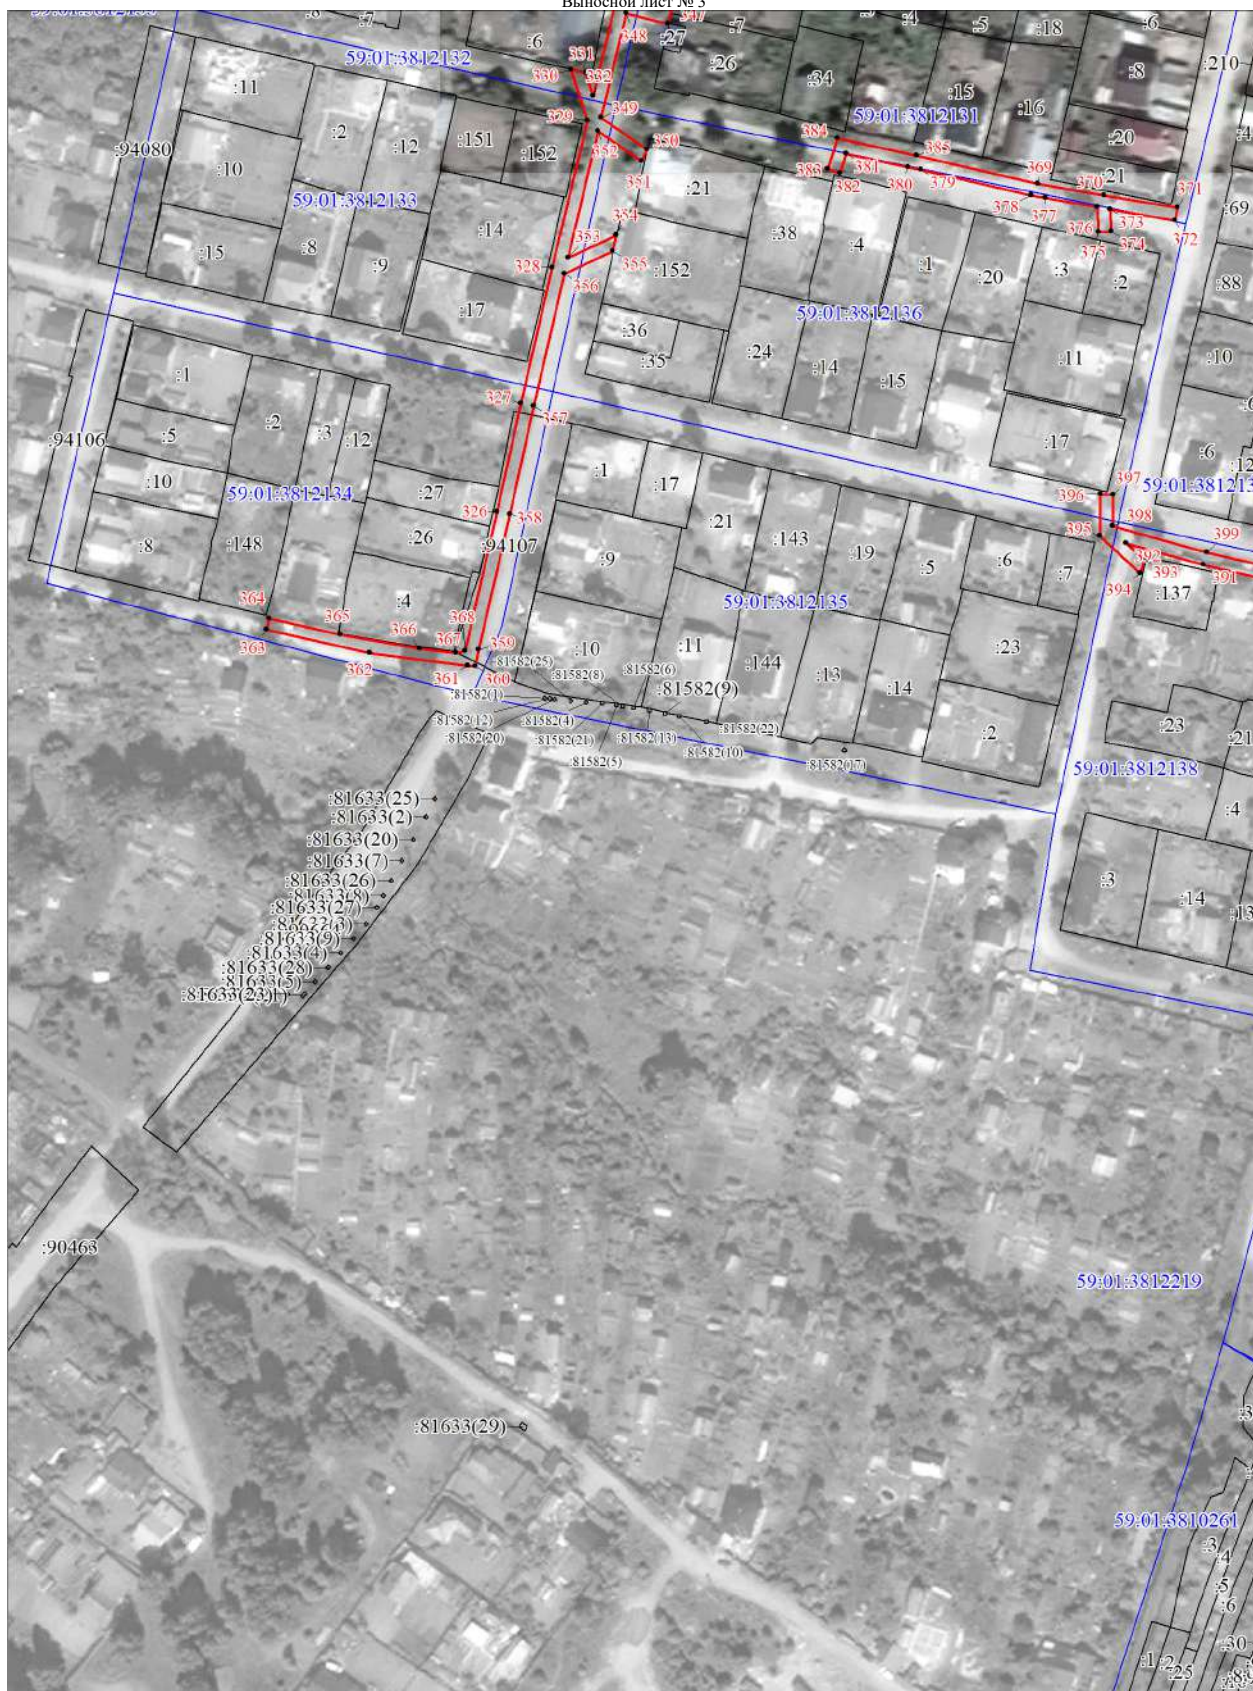

Масштаб 1:1500

Используемые условные знаки и обозначения:

Условные обозначения представлены на листе 18

Раздел 4

План границ объекта

Выносной лист № 4



Масштаб 1:1500

Используемые условные знаки и обозначения:

Условные обозначения представлены на листе 18

Схема расположения границ публичного сервитута

Объект: Строительство КЛ 6 кВ от РУ 6 кВ ТП-6/0,4 кВ, КЛ 0,4 кВ от РУ 0,4 кВ ТП-6/0,4 для электроснабжения многоквартирной жилой застройки по адресу: Пермский край, г. Пермь, ул. Советской Армии (кад. номер зем. участка 59:01:4410822:589); Строительство БКТП 6/0,4 кВ с оборудованием учета э/э, КЛ 6 кВ, КЛ 0,4 кВ для электроснабжения многоквартирной жилой застройки по адресу: Пермский край, г. Пермь, ул. Советской Армии, дом №95 (кад. номер зем. участка 59:01:4410821:10)

Местоположение: Пермский край, г. Пермь, ул. Советской Армии

Планида земель или части земельного участка, кв.м.: 3398 (часть кадастрового квартала 59:01:4410826 - 794 кв.м., часть земельного участка с КН 59:01:4410822:13 - 49 кв.м., часть земельного участка с КН 59:01:4410822:552 - 39 кв.м., часть земельного участка с КН 59:01:4410822:19 - 87 кв.м., часть земельного участка с КН 59:01:4410822:540 - 85 кв.м., часть земельного участка с КН 59:01:4410822:547 - 10 кв.м., часть земельного участка с КН 59:01:4410822:559 - 26 кв.м., часть земельного участка с КН 59:01:0000000:88455 - 88 кв.м.)



Условные обозначения:

- граница публичного сервитута
- граница земельного участка, сведения которого внесены в ЕГРН
- - - - - проектное местоположение инженерного сооружения
- 59:01:4410806 обозначение кадастрового квартала
- 59:01:1713048: обозначение кадастрового номера земельного участка

Масштаб 1:600

ГРАФИЧЕСКОЕ ОПИСАНИЕ

местоположения границ публичного сервитута

Строительство КЛ 6 кВ от РУ 6 кВ ТП-6/0,4 кВ, КЛ 0,4 кВ от РУ 0,4 кВ ТП-6/0,4 для электроснабжения многоэтажной жилой застройки по адресу: Пермский край, г. Пермь, ул. Советской Армии (кад. номер зем. участка 59:01:4410822:589); Строительство БКТП 6/0,4 кВ с оборудованием учета э/э, КЛ 6 кВ, КЛ 0,4 кВ для электроснабжения многоэтажной жилой застройки по адресу: Пермский край, г. Пермь, ул. Советской Армии, дом №95 (кад. номер зем. участка 59:01:4410821:10)

(наименование объекта, местоположение границ которого описано (далее - объект))

Раздел 1**Сведения об объекте**

№ п/п	Характеристики объекта	Описание характеристик
1	2	3
1	Местоположение объекта	Пермский край, город Пермь
2	Площадь объекта +/- величина погрешности определения площади (Р+/- Дельта Р)	3398 кв.м ± 15.45 кв.м
3	Иные характеристики объекта	Вид объекта реестра границ: Граница публичного сервитута Кадастровый номер квартала: 59:01:0000000 Вид или наименование публичного сервитута по документу: Строительство КЛ 6 кВ от РУ 6 кВ ТП-6/0,4 кВ, КЛ 0,4 кВ от РУ 0,4 кВ ТП-6/0,4 для электроснабжения многоэтажной жилой застройки по адресу: Пермский край, г. Пермь, ул. Советской Армии (кад. номер зем. участка 59:01:4410822:589); Строительство БКТП 6/0,4 кВ с оборудованием учета э/э, КЛ 6 кВ, КЛ 0,4 кВ для электроснабжения многоэтажной жилой застройки по адресу: Пермский край, г. Пермь, ул. Советской Армии, дом №95 (кад. номер зем. участка 59:01:4410821:10) Орган, принявший решение об установлении публичного сервитута: Департамент земельных отношений Администрации города Перми Цель установления публичного сервитута: Публичный сервитут для эксплуатации объектов электросетевого хозяйства регионального значения: Строительство КЛ 6 кВ от РУ 6 кВ ТП-6/0,4 кВ, КЛ 0,4 кВ от РУ 0,4 кВ ТП-6/0,4 для электроснабжения многоэтажной жилой застройки по адресу: Пермский край, г. Пермь, ул. Советской Армии (кад. номер зем. участка 59:01:4410822:589); Строительство БКТП 6/0,4 кВ с оборудованием учета э/э, КЛ 6 кВ, КЛ 0,4 кВ для электроснабжения многоэтажной жилой застройки по адресу: Пермский край, г. Пермь, ул. Советской Армии, дом №95 (кад. номер зем. участка 59:01:4410821:10) Обладатель публичного сервитута: Юридическое лицо, орган власти, Российское юридическое лицо, ПАО "РОССЕТИ УРАЛ", 6671163413, 1056604000970, perm@rosseti-ural.ru, 614039, Пермский край, г Пермь, пр-кт Комсомольский, д. 48

Раздел 2

Сведения о местоположении границ объекта					
1. Система координат <u>МСК-59, зона 2</u>					
2. Сведения о характерных точках границ объекта					
Обозначение характерных точек границ	Координаты, м		Метод определения координат характерной точки	Средняя квадратическая погрешность положения характерной точки (M_t), м	Описание обозначения точки на местности (при наличии)
	X	Y			
1	2	3	4	5	6
1	513618.45	2229632.61	Метод спутниковых геодезических измерений (определений)	0.10	—
2	513620.42	2229636.39	Метод спутниковых геодезических измерений (определений)	0.10	—
3	513634.15	2229662.74	Метод спутниковых геодезических измерений (определений)	0.10	—
4	513635.59	2229665.52	Метод спутниковых геодезических измерений (определений)	0.10	—
5	513636.07	2229668.46	Метод спутниковых геодезических измерений (определений)	0.10	—
6	513642.30	2229679.63	Метод спутниковых геодезических измерений (определений)	0.10	—
7	513641.06	2229680.31	Метод спутниковых геодезических измерений (определений)	0.10	—
8	513648.66	2229691.05	Метод спутниковых геодезических измерений (определений)	0.10	—
9	513658.64	2229708.97	Метод спутниковых геодезических измерений (определений)	0.10	—
10	513665.30	2229721.27	Метод спутниковых геодезических измерений (определений)	0.10	—
11	513696.06	2229777.99	Метод спутниковых геодезических измерений (определений)	0.10	—
12	513693.87	2229785.38	Метод спутниковых геодезических измерений (определений)	0.10	—
13	513686.27	2229800.98	Метод спутниковых геодезических измерений (определений)	0.10	—

14	513685.40	2229800.49	Метод спутниковых геодезических измерений (определений)	0.10	—
15	513672.23	2229825.05	Метод спутниковых геодезических измерений (определений)	0.10	—
16	513667.37	2229833.45	Метод спутниковых геодезических измерений (определений)	0.10	—
17	513668.26	2229833.89	Метод спутниковых геодезических измерений (определений)	0.10	—
18	513689.69	2229847.08	Метод спутниковых геодезических измерений (определений)	0.10	—
19	513692.35	2229850.47	Метод спутниковых геодезических измерений (определений)	0.10	—
20	513691.63	2229851.16	Метод спутниковых геодезических измерений (определений)	0.10	—
21	513702.72	2229865.27	Метод спутниковых геодезических измерений (определений)	0.10	—
22	513717.04	2229883.47	Метод спутниковых геодезических измерений (определений)	0.10	—
23	513712.50	2229887.27	Метод спутниковых геодезических измерений (определений)	0.10	—
24	513710.48	2229888.97	Метод спутниковых геодезических измерений (определений)	0.10	—
25	513705.43	2229893.20	Метод спутниковых геодезических измерений (определений)	0.10	—
26	513706.05	2229893.98	Метод спутниковых геодезических измерений (определений)	0.10	—
27	513691.68	2229906.01	Метод спутниковых геодезических измерений (определений)	0.10	—
28	513691.02	2229907.35	Метод спутниковых геодезических измерений (определений)	0.10	—
29	513637.35	2229951.71	Метод спутниковых геодезических измерений (определений)	0.10	—
30	513636.68	2229953.04	Метод спутниковых геодезических измерений (определений)	0.10	—
31	513613.77	2229971.98	Метод спутниковых	0.10	—

			геодезических измерений (определений)		
32	513617.63	2229976.71	Метод спутниковых геодезических измерений (определений)	0.10	—
33	513616.85	2229977.34	Метод спутниковых геодезических измерений (определений)	0.10	—
34	513626.62	2229989.34	Метод спутниковых геодезических измерений (определений)	0.10	—
35	513627.94	2229988.27	Метод спутниковых геодезических измерений (определений)	0.10	—
36	513663.07	2230031.38	Метод спутниковых геодезических измерений (определений)	0.10	—
37	513646.18	2230043.78	Метод спутниковых геодезических измерений (определений)	0.10	—
38	513634.34	2230029.42	Метод спутниковых геодезических измерений (определений)	0.10	—
39	513644.10	2230021.35	Метод спутниковых геодезических измерений (определений)	0.10	—
40	513621.50	2229993.58	Метод спутниковых геодезических измерений (определений)	0.10	—
41	513622.26	2229992.96	Метод спутниковых геодезических измерений (определений)	0.10	—
42	513612.46	2229980.90	Метод спутниковых геодезических измерений (определений)	0.10	—
43	513612.05	2229981.26	Метод спутниковых геодезических измерений (определений)	0.10	—
44	513602.90	2229970.04	Метод спутниковых геодезических измерений (определений)	0.10	—
45	513695.36	2229893.71	Метод спутниковых геодезических измерений (определений)	0.10	—
46	513696.02	2229894.56	Метод спутниковых геодезических измерений (определений)	0.10	—
47	513702.31	2229889.29	Метод спутниковых геодезических измерений (определений)	0.10	—
48	513702.93	2229890.07	Метод спутниковых геодезических	0.10	—

			измерений (определений)		
49	513707.89	2229885.91	Метод спутниковых геодезических измерений (определений)	0.10	—
50	513709.88	2229884.25	Метод спутниковых геодезических измерений (определений)	0.10	—
51	513711.50	2229882.90	Метод спутниковых геодезических измерений (определений)	0.10	—
52	513704.50	2229874.00	Метод спутниковых геодезических измерений (определений)	0.10	—
53	513688.71	2229853.92	Метод спутниковых геодезических измерений (определений)	0.10	—
54	513687.98	2229854.61	Метод спутниковых геодезических измерений (определений)	0.10	—
55	513685.70	2229851.72	Метод спутниковых геодезических измерений (определений)	0.10	—
56	513659.48	2229836.90	Метод спутниковых геодезических измерений (определений)	0.10	—
57	513662.88	2229831.22	Метод спутниковых геодезических измерений (определений)	0.10	—
58	513663.77	2229831.67	Метод спутниковых геодезических измерений (определений)	0.10	—
59	513668.64	2229823.26	Метод спутниковых геодезических измерений (определений)	0.10	—
60	513680.70	2229800.90	Метод спутниковых геодезических измерений (определений)	0.10	—
61	513682.47	2229801.78	Метод спутниковых геодезических измерений (определений)	0.10	—
62	513683.77	2229799.57	Метод спутниковых геодезических измерений (определений)	0.10	—
63	513683.51	2229799.42	Метод спутниковых геодезических измерений (определений)	0.10	—
64	513692.65	2229778.62	Метод спутниковых геодезических измерений (определений)	0.10	—
65	513690.26	2229776.43	Метод спутниковых геодезических измерений	0.10	—

			(определений)		
66	513690.51	2229775.58	Метод спутниковых геодезических измерений (определений)	0.10	—
67	513687.08	2229772.04	Метод спутниковых геодезических измерений (определений)	0.10	—
68	513685.39	2229765.19	Метод спутниковых геодезических измерений (определений)	0.10	—
69	513680.89	2229759.10	Метод спутниковых геодезических измерений (определений)	0.10	—
70	513675.26	2229748.80	Метод спутниковых геодезических измерений (определений)	0.10	—
71	513675.99	2229747.74	Метод спутниковых геодезических измерений (определений)	0.10	—
72	513662.60	2229726.23	Метод спутниковых геодезических измерений (определений)	0.10	—
73	513631.27	2229670.12	Метод спутниковых геодезических измерений (определений)	0.10	—
74	513630.80	2229667.14	Метод спутниковых геодезических измерений (определений)	0.10	—
75	513629.73	2229665.08	Метод спутниковых геодезических измерений (определений)	0.10	—
76	513630.13	2229664.87	Метод спутниковых геодезических измерений (определений)	0.10	—
77	513631.83	2229667.28	Метод спутниковых геодезических измерений (определений)	0.10	—
78	513631.76	2229666.82	Метод спутниковых геодезических измерений (определений)	0.10	—
79	513630.61	2229664.61	Метод спутниковых геодезических измерений (определений)	0.10	—
80	513616.85	2229638.20	Метод спутниковых геодезических измерений (определений)	0.10	—
81	513615.65	2229638.81	Метод спутниковых геодезических измерений (определений)	0.10	—
82	513606.90	2229645.21	Метод спутниковых геодезических измерений (определений)	0.10	—

83	513598.16	2229651.62	Метод спутниковых геодезических измерений (определений)	0.10	—
84	513595.96	2229652.92	Метод спутниковых геодезических измерений (определений)	0.10	—
85	513596.82	2229654.48	Метод спутниковых геодезических измерений (определений)	0.10	—
86	513592.95	2229656.60	Метод спутниковых геодезических измерений (определений)	0.10	—
87	513592.12	2229655.20	Метод спутниковых геодезических измерений (определений)	0.10	—
88	513590.75	2229656.26	Метод спутниковых геодезических измерений (определений)	0.10	—
89	513588.68	2229653.03	Метод спутниковых геодезических измерений (определений)	0.10	—
90	513593.77	2229646.27	Метод спутниковых геодезических измерений (определений)	0.10	—
91	513614.42	2229633.86	Метод спутниковых геодезических измерений (определений)	0.10	—
92	513614.67	2229634.88	Метод спутниковых геодезических измерений (определений)	0.10	—
1	513618.45	2229632.61	Метод спутниковых геодезических измерений (определений)	0.10	—

3. Сведения о характерных точках части (частей) границы объекта

Обозначение характерных точек части границы	Координаты, м		Метод определения координат характерной точки	Средняя квадратическая погрешность положения характерной точки (M_t), м	Описание обозначения точки на местности (при наличии)
	X	Y			
1	2	3	4	5	6
—	—	—	—	—	—