

РАЗДЕЛ ПЕРВЫЙ ПРАВОВЫЕ АКТЫ

ПОСТАНОВЛЕНИЯ ГЛАВЫ ГОРОДА ПЕРМИ

11.09.2026 № 160

О внесении изменений в постановление Главы города Перми от 02.09.2026 № 149 «О назначении публичных слушаний по обсуждению проекта решения Пермской городской Думы «О внесении изменений в Правила благоустройства территории города Перми, утвержденные решением Пермской городской Думы от 15.12.2020 № 277»2

ПОСТАНОВЛЕНИЯ АДМИНИСТРАЦИИ ГОРОДА ПЕРМИ

04.09.2026 № 536

О внесении изменений в приложение 1 к Положению об организации структуры и правил ведения информационной системы обеспечения градостроительной деятельности города Перми, утвержденному постановлением администрации города Перми от 12.01.2022 № 7 «Об утверждении Положения об организации структуры и правил ведения информационной системы обеспечения градостроительной деятельности города Перми и о признании утратившими силу отдельных постановлений администрации города Перми в сфере градостроительной деятельности»6

07.09.2026 № 538

О введении режима «Чрезвычайная ситуация» в отношении многоквартирного дома, расположенного по адресу: г. Пермь, ул. Светлогорская, 197

РАЗДЕЛ ВТОРОЙ ОФИЦИАЛЬНАЯ ИНФОРМАЦИЯ

Сообщение о предложении, поступившем к рассмотрению на заседании Общественного совета по топонимике при Главе города Перми 10

Информация о ходе реализации инициативного проекта, в том числе об использовании денежных средств, об имущественном и (или) трудовом участии заинтересованных в его реализации лиц «Оснащение общественного центра «Зелёное хозяйство» - 2 этап, для развития военно - патриотического направления среди молодежи» 11

Информация о ходе реализации инициативного проекта, в том числе об использовании денежных средств, об имущественном и (или) трудовом участии заинтересованных в его реализации лиц «Оборудование зала общественного центра Свердловского района города Перми, расположенного по адресу: ул. Героев Хасана д.16/Соловьева, д.1 по созданию социального кинотеатра и дополнительных условий для интерактивных мероприятий» 12

Приказ Министерства по управлению имуществом и градостроительной деятельности Пермского края от 02.09.2026 № 31-02-1-4-2062 «Об изъятии земельных участков и расположенных на них объектов недвижимого имущества для муниципальных нужд» 13

Информация о возможном установлении публичных сервитутов в отдельных целях в соответствии со статьей 39.42 Земельного кодекса Российской Федерации 19

Информационное сообщение организационного комитета по организации подготовки и проведения публичных слушаний по обсуждению проекта решения Пермской городской Думы «О внесении изменений в решение Пермской городской Думы от 15.12.2020 № 277 «Об утверждении Правил благоустройства территории города Перми».....591

Извещение о проведении собрания о согласовании местоположения границы земельного участка604

РАЗДЕЛ ПЕРВЫЙ ПРАВОВЫЕ АКТЫ

ПОСТАНОВЛЕНИЯ ГЛАВЫ ГОРОДА ПЕРМИ



ГЛАВА ГОРОДА ПЕРМИ ПОСТАНОВЛЕНИЕ

11.09.2026

№ 160

О внесении изменений в постановление Главы города Перми от 02.09.2026 № 149 «О назначении публичных слушаний по обсуждению проекта решения Пермской городской Думы «О внесении изменений в Правила благоустройства территории города Перми, утвержденные решением Пермской городской Думы от 15.12.2020 № 277»

В соответствии с федеральными законами от 06 октября 2003 г. № 131-ФЗ «Об общих принципах организации местного самоуправления в Российской Федерации», от 20 марта 2025 г. № 33-ФЗ «Об общих принципах организации местного самоуправления в единой системе публичной власти», постановлением Правительства Российской Федерации от 03 февраля 2022 г. № 101 «Об утверждении Правил использования федеральной государственной информационной системы «Единый портал государственных и муниципальных услуг (функций)» в целях организации и проведения публичных слушаний», Законом Пермского края от 09 июня 2026 г. № 533-ПК «О Порядке назначения и проведения публичных слушаний в муниципальных образованиях Пермского края», Уставом города Перми, Положением о публичных слушаниях в городе Перми, утвержденным решением Пермской городской Думы от 22 февраля 2005 г. № 32, Положением о порядке организации и проведения публичных слушаний по обсуждению проекта правил благоустройства территории города Перми, утвержденным решением Пермской городской Думы от 26 марта 2019 г. № 57, ПОСТАНОВЛЯЮ:

1. Внести в постановление Главы города Перми от 02 сентября 2026 г. № 149 «О назначении публичных слушаний по обсуждению проекта решения Пермской городской Думы «О внесении изменений в Правила благоустройства территории города Перми, утвержденные решением Пермской городской Думы от 15.12.2020 № 277» следующие изменения:

1.1. наименование изложить в следующей редакции:

«О назначении публичных слушаний по обсуждению проекта решения Пермской городской Думы «О внесении изменений в решение Пермской городской Думы от 15.12.2020 № 277 «Об утверждении Правил благоустройства территории города Перми»;

1.2. абзац первый пункта 1 изложить в следующей редакции:

«1. Назначить публичные слушания по обсуждению проекта решения Пермской городской Думы «О внесении изменений в решение Пермской городской Думы от 15.12.2020 № 277 «Об утверждении Правил благоустройства территории города Перми» (далее – Проект) согласно приложению 1 к настоящему постановлению.»;

1.3. пункт 2 изложить в следующей редакции:

«2. Создать организационный комитет по организации подготовки и проведения публичных слушаний по обсуждению проекта решения Пермской городской Думы «О внесении изменений в решение Пермской городской Думы от 15.12.2020 № 277 «Об утверждении Правил благоустройства территории города Перми.»;

1.4. пункт 3 изложить в следующей редакции:

«3. Утвердить прилагаемый состав организационного комитета по организации подготовки и проведения пу-

бличных слушаний по обсуждению проекта решения Пермской городской Думы «О внесении изменений в решение Пермской городской Думы от 15.12.2020 № 277 «Об утверждении Правил благоустройства территории города Перми» (далее – Организационный комитет).»;

1.5. приложение 2 изложить в редакции согласно приложению 1 к настоящему постановлению;

1.6. приложение 3 изложить в редакции согласно приложению 2 к настоящему постановлению.

2. Внести изменения в состав организационного комитета по организации подготовки и проведения публичных слушаний по обсуждению проекта решения Пермской городской Думы «О внесении изменений в Правила благоустройства территории города Перми, утвержденные решением Пермской городской Думы от 15.12.2020 № 277», утвержденный постановлением Главы города Перми от 02 сентября 2026 г. № 149 «О назначении публичных слушаний по обсуждению проекта решения Пермской городской Думы «О внесении изменений в Правила благоустройства территории города Перми, утвержденные решением Пермской городской Думы от 15.12.2020 № 277», изложив наименование в следующей редакции:

«Состав организационного комитета по организации подготовки и проведения публичных слушаний по обсуждению проекта решения Пермской городской Думы «О внесении изменений в решение Пермской городской Думы от 15.12.2020 № 277 «Об утверждении Правил благоустройства территории города Перми».

3. Настоящее постановление вступает в силу со дня официального опубликования в сетевом издании «Официальный сайт муниципального образования город Пермь www.gorodperm.ru» и распространяет свое действие на правоотношения, возникшие с 04 сентября 2026 г.

4. Информационно-аналитическому управлению администрации города Перми обеспечить обнародование настоящего постановления посредством официального опубликования в сетевом издании «Официальный сайт муниципального образования город Пермь www.gorodperm.ru».

5. Управлению по общим вопросам администрации города Перми обеспечить обнародование настоящего постановления посредством официального опубликования в печатном средстве массовой информации «Официальный бюллетень органов местного самоуправления муниципального образования город Пермь».

6. Контроль за исполнением настоящего постановления возложить на заместителя главы администрации города Перми Галиханова Д.К.

Э.О. Соснин

Приложение 1
к постановлению
Главы города Перми
от 11.09.2026 № 160

ФОРМА

предложений и замечаний по проекту решения Пермской городской Думы «О внесении изменений в решение Пермской городской Думы от 15.12.2020 № 277 «Об утверждении Правил благоустройства территории города Перми»

ПРЕДЛОЖЕНИЯ И ЗАМЕЧАНИЯ

по проекту решения Пермской городской Думы «О внесении изменений в решение Пермской городской Думы от 15.12.2020 № 277 «Об утверждении Правил благоустройства территории города Перми»

№	Пункт, подпункт, абзац	Редакция проекта решения	Предлагаемая редакция	Обоснование

Фамилия, имя, отчество физического лица или наименование организации:

Год рождения физического лица или дата создания организации:

Адрес места жительства физического лица или места нахождения организации, ОГРН: _____

Приложение*:

1. _____.
2. _____.

(дата, Ф.И.О., подпись)

* Указываются и прикладываются документы (копии), подтверждающие сведения в соответствии с пунктом 1.5 Положения о порядке организации и проведения публичных слушаний по обсуждению проекта правил благоустройства территории города Перми, утвержденного решением Пермской городской Думы от 26 марта 2019 г. № 57.

Приложение 2
к постановлению
Главы города Перми
от 11.09.2026 № 160

СОГЛАСИЕ
на обработку персональных данных

Я, _____,
(фамилия, имя, отчество (при наличии) субъекта персональных данных
или представителя этого субъекта полностью)

проживающий по адресу:

(адрес регистрации)

документ, удостоверяющий личность:

номер _____, дата выдачи _____,

кем выдан: _____,

действующий на основании*:

_____,
(реквизиты доверенности или иного документа, подтверждающего полномочия представителя субъекта)

своей волей и в своем интересе/в интересе представляемого лица*:

(фамилия, имя, отчество (при наличии) представляемого лица – субъекта персональных данных),

(реквизиты основного документа, удостоверяющего личность представляемого лица,
сведения о дате выдачи указанного документа и выдавшем его органе)

выражаю согласие на обработку моих/представляемого лица персональных данных департаменту дорог и благоустройства администрации города Перми, организационному комитету по организации подготовки и проведения публичных слушаний по обсуждению проекта решения Пермской городской Думы «О внесении изменений в решение Пермской городской Думы от 15.12.2020 № 277 «Об утверждении Правил благоустройства территории города Перми» (далее – организатор публичных слушаний), расположенным по адресу: 614000, г. Пермь, ул. Ленина, 25, с целью участия в публичных слушаниях по обсуждению проекта решения Пермской городской Думы «О внесении изменений в решение Пермской городской Думы от 15.12.2020 № 277 «Об утверждении Правил благоустройства территории города Перми» следующих персональных данных:

фамилия, имя, отчество;

число, месяц, год рождения;

номер и серия документа, удостоверяющего личность, сведения о дате его выдачи и выдавшем органе;

адрес места жительства (проживания);

адрес электронной почты для корреспонденции (в случае предоставления такого адреса);

иные сведения, сообщаемые в составе представленных предложений и замечаний.

С представленными персональными данными планируется совершать следующие действия: сбор, запись, систематизация, накопление, хранение, уточнение (обновление, изменение), извлечение, использование, доступ, обезличивание, блокирование, удаление, уничтожение.

Планируется следующий способ обработки представленных персональных данных: неавтоматизированная.

Настоящее согласие действует со дня его подписания и в течение срока хранения протокола публичных слушаний, установленного для хранения официальных документов.

Мне разъяснено, что настоящее согласие может быть отозвано путем подачи письменного заявления в адрес департамента дорог и благоустройства администрации города Перми, организатора публичных слушаний.

Мне разъяснены юридические последствия отказа представить свои персональные данные и (или) дать согласие на их обработку, которые заключаются в том, что при отказе представить персональные данные и (или) дать согласие на их обработку внесенные предложения и замечания по проекту решения Пермской городской Думы «О внесении изменений в решение Пермской городской Думы от 15.12.2020 № 277 «Об утверждении Правил благоустройства территории города Перми» рассмотрению не подлежат (не учитываются в протоколе публичных слушаний и в заключении о результатах публичных слушаний).

«__» _____ 20__ г.

(подпись, фамилия, имя, отчество прописью полностью)

* Заполняется только при получении согласия от представителя субъекта персональных данных.

ПОСТАНОВЛЕНИЯ АДМИНИСТРАЦИИ ГОРОДА ПЕРМИ**АДМИНИСТРАЦИЯ ГОРОДА ПЕРМИ
ПОСТАНОВЛЕНИЕ**04.09.2026№ 536

О внесении изменений в приложение 1 к Положению об организации структуры и правил ведения информационной системы обеспечения градостроительной деятельности города Перми, утвержденному постановлением администрации города Перми от 12.01.2022 № 7 «Об утверждении Положения об организации структуры и правил ведения информационной системы обеспечения градостроительной деятельности города Перми и о признании утратившими силу отдельных постановлений администрации города Перми в сфере градостроительной деятельности»

В соответствии с Федеральным законом от 31 июля 2025 г. № 304-ФЗ «О внесении изменений в отдельные законодательные акты Российской Федерации», в целях актуализации нормативных правовых актов администрации города Перми

администрация города Перми ПОСТАНОВЛЯЕТ:

1. Внести в приложение 1 к Положению об организации структуры и правил ведения информационной системы обеспечения градостроительной деятельности города Перми, утвержденному постановлением администрации города Перми от 12 января 2022 г. № 7 «Об утверждении Положения об организации структуры и правил ведения информационной системы обеспечения градостроительной деятельности города Перми и о признании утратившими силу отдельных постановлений администрации города Перми в сфере градостроительной деятельности» (в ред. от 06.03.2025 № 138, от 13.03.2025 № 149), следующие изменения:

1.1. дополнить пунктами 14.1-14.4 следующего содержания:

«14.1. Реестр разрешений на строительство.

14.2. Реестр разрешений на ввод объектов капитального строительства в эксплуатацию.

14.3. Реестр уведомлений о планируемом строительстве объектов индивидуального жилищного строительства.

14.4. Реестр уведомлений об окончании строительства объектов индивидуального жилищного строительства.»;

1.2. абзацы восемнадцатый, девятнадцатый пункта 15 изложить в следующей редакции:

«уведомление о планируемом строительстве, уведомление об изменении параметров планируемых строительства или реконструкции объекта индивидуального жилищного строительства или садового дома, уведомление о несоответствии указанных в уведомлении о планируемом строительстве параметров объекта индивидуального жилищного строительства или садового дома установленным параметрам и (или) недопустимости размещения объекта индивидуального жилищного строительства или садового дома на земельном участке, направляемые в соответствии со статьей 51.1 ГрК РФ, сведения о внесении записи о планируемом строительстве объекта индивидуального жилищного строительства в реестр уведомлений о планируемом строительстве объектов индивидуального жилищного строительства;

уведомление об окончании строительства, уведомление о несоответствии построенных или реконструированных объекта индивидуального жилищного строительства или садового дома требованиям законодательства о градостроительной деятельности, направляемые в соответствии с частями 16-19 статьи 55 ГрК РФ, сведения о внесении записи об окончании строительства объекта индивидуального жилищного строительства в реестр уведомлений об окончании строительства объектов индивидуального жилищного строительства.».

2. Настоящее постановление вступает в силу со дня официального опубликования в печатном средстве мас-

совой информации «Официальный бюллетень органов местного самоуправления муниципального образования город Пермь» и распространяет свое действие на правоотношения, возникшие с 01 сентября 2026 г.

3. Управлению по общим вопросам администрации города Перми обеспечить обнародование настоящего постановления посредством официального опубликования в печатном средстве массовой информации «Официальный бюллетень органов местного самоуправления муниципального образования город Пермь».

4. Информационно-аналитическому управлению администрации города Перми обеспечить обнародование настоящего постановления посредством официального опубликования в сетевом издании «Официальный сайт муниципального образования город Пермь www.gorodperm.ru».

5. Контроль за исполнением настоящего постановления возложить на заместителя главы администрации города Перми Лебедеву А.В.

Глава города Перми

Э.О. Соснин



АДМИНИСТРАЦИЯ ГОРОДА ПЕРМИ ПОСТАНОВЛЕНИЕ

07.09.2026

№ 538

О введении режима «Чрезвычайная ситуация» в отношении многоквартирного дома, расположенного по адресу: г. Пермь, ул. Светлогорская, 19

В соответствии с Федеральным законом от 21 декабря 1994 г. № 68-ФЗ «О защите населения и территорий от чрезвычайных ситуаций природного и техногенного характера», постановлением Правительства Российской Федерации от 30 декабря 2003 г. № 794 «О единой государственной системе предупреждения и ликвидации чрезвычайных ситуаций», постановлением администрации города Перми от 24 ноября 2006 г. № 2314 «Об утверждении Положения о городском звене территориальной подсистемы единой государственной системы предупреждения и ликвидации чрезвычайных ситуаций Пермского края», на основании протокола внепланового выездного заседания комиссии по предупреждению, ликвидации чрезвычайных ситуаций и обеспечению пожарной безопасности города Перми от 07 сентября 2026 г. № 16

администрация города Перми ПОСТАНОВЛЯЕТ:

1. Ввести с 10.00 час. 07 сентября 2026 г. и до особого распоряжения режим функционирования «Чрезвычайная ситуация» для органов управления и сил городского звена территориальной подсистемы единой государственной системы предупреждения и ликвидации чрезвычайных ситуаций Пермского края (далее – городское звено) на территории Кировского района города Перми в связи со взрывом от воздействия внешнего фактора в многоквартирном доме по ул. Светлогорской, д. 19 в Кировском районе города Перми (далее – МКД).

2. Ситуацию, связанную со взрывом от воздействия внешнего фактора в МКД, отнести к чрезвычайной ситуации муниципального характера.

3. Границей территории возникновения чрезвычайной ситуации (далее – ЧС) определить территорию МКД в соответствии с кадастровым номером № 59:01:1713146:493.

4. Руководителем ликвидации ЧС назначить главу администрации Кировского района города Перми.

5. Департаменту общественной безопасности администрации города Перми организовать дежурство спасателей муниципального казенного учреждения «Пермская городская служба спасения» в круглосуточном режиме на тер-

ритории МКД.

6. Администрации Кировского района города Перми:

6.1. организовать проведение мероприятий по ограничению доступа в МКД;

6.2. привлечь эксперта некоммерческой организации «Фонд капитального ремонта общего имущества в многоквартирных домах Пермского края» для проведения технической оценки несущих конструкций МКД;

6.3. уточнить список собственников, расселенных из МКД в пункт сбора и регистрации на базе МАОУ «Синтез» г. Перми по адресу: г. Пермь, ул. Юнг Прикамья, д. 3;

6.4. обеспечить питьевой водой и горячим питанием пострадавшее население и участников, привлекаемых к ликвидации последствий чрезвычайной ситуации, в пункте сбора и регистрации на базе МАОУ «Синтез» г. Перми по адресу: г. Пермь, ул. Юнг Прикамья, д. 3;

6.5. организовать работу по вселению жильцов МКД по результатам экспертного обследования МКД некоммерческой организацией «Фонд капитального ремонта общего имущества в многоквартирных домах Пермского края»;

6.6. организовать «горячую линию» на базе администрации Кировского района города Перми по телефону +7(342) 250-06-90;

6.7. организовать прием заявлений от пострадавших жильцов по возмещению утраченного имущества в результате чрезвычайной ситуации;

6.8. представлять информацию о проводимых мероприятиях по МКД в МКУ «ЕДДС города Перми» в 11.00 час. и 20.00 час., ежедневно;

6.9. развернуть два пункта временного размещения эвакуированных жильцов МКД на базе Гостевого дома «Запольский», ООО «ЛППСП «Алмед».

7. Управлению жилищных отношений администрации города Перми:

7.1. представить в администрацию Кировского района города Перми перечень свободных жилых помещений в пункте временного размещения пострадавшего населения (ул. Народовольческая, 42) и маневренном фонде города Перми для размещения жильцов МКД;

7.2. организовать работу в пункте временного размещения пострадавшего населения (ул. Народовольческая, 42).

8. Департаменту жилищно-коммунального хозяйства администрации города Перми:

8.1. организовать работу по разбору завалов в МКД;

8.2. после разбора завалов провести оценку технического состояния МКД и провести ремонтно-восстановительные работы.

9. Департаменту социальной политики администрации города Перми:

9.1. организовать работу с социально незащищенными категориями граждан, эвакуированными из МКД;

9.2. подготовить финансово-экономическое обоснование и сметный расчет на возмещение расходов, связанных с арендой жилых помещений для размещения собственников и нанимателей жилых помещений МКД, и ходатайствовать перед Главой города Перми о выделении бюджетных ассигнований из резервного фонда администрации города Перми установленным порядком;

9.3. организовать работу по возмещению расходов, связанных с арендой жилых помещений для размещения собственников и нанимателей жилых помещений МКД, имеющих в собственности единственное жилье в границах города Перми;

9.4. организовать взаимодействие с Министерством труда и социального развития Пермского края по выплатам материальной помощи родственникам 1 погибшего и 4 пострадавшим, а также 1 пострадавшему, находившемуся в салоне автобуса вблизи МКД.

10. Информационно-аналитическому управлению администрации города Перми организовать через средства массовой информации информирование населения города Перми о проводимых мероприятиях в режиме «Чрезвычайная ситуация».

11. Муниципальному казенному учреждению «Единая дежурно-диспетчерская служба города Перми» организовать сбор информации и контроль за проведением мероприятий в режиме «Чрезвычайная ситуация».

12. Настоящее постановление вступает в силу со дня подписания.

13. Управлению по общим вопросам администрации города Перми обеспечить обнародование настоящего постановления в печатном средстве массовой информации «Официальный бюллетень органов местного самоуправления муниципального образования город Пермь».

14. Информационно-аналитическому управлению администрации города Перми обеспечить обнародование настоящего постановления в сетевом издании «Официальный сайт муниципального образования город Пермь www.gorodperm.ru».

15. Контроль за исполнением настоящего постановления возложить на заместителя главы администрации города Перми Турова А.М.

Глава города Перми

Э.О. Соснин

РАЗДЕЛ ВТОРОЙ ОФИЦИАЛЬНАЯ ИНФОРМАЦИЯ

Сообщение

о предложении, поступившем к рассмотрению на заседании Общественного совета по топонимике при Главе города Перми

В целях привлечения внимания жителей города Перми к вопросам наименования городских объектов и установки объектов монументального искусства на территории города Перми департамент культуры и молодежной политики администрации города Перми сообщает, что для рассмотрения Общественным советом по топонимике при Главе города Перми поступило инициативное предложение об увековечении имени директора Пермского государственного архива социально-политической истории, председателя Пермского отделения Российского военно-исторического общества Неганова Сергея Васильевича, путем установки мемориальной доски на фасаде здания государственного краевого бюджетного учреждения «Пермский государственный архив социально-политической истории» по адресу: г. Пермь, ул. Екатерининская, 162.

Мемориальная доска размером 75x100x4см выполнена из гранита, на которой нанесен текст, покрашенный в черный цвет.

В верхней правой части мемориальной доски расположен портретный барельеф Неганова С.В., в нижней части мемориальной доски расположен информационный текст:

С 2015 по 2025 год
Пермский государственный архив
социально-политической истории
возглавлял
выдающийся политический
и общественный деятель
Неганов
Сергей Васильевич

Жители города Перми, организации и иные заинтересованные лица могут направлять мнения по данному предложению в департамент культуры и молодежной политики администрации города Перми по адресу: 614000, г. Пермь, ул. Ленина, 27 или на электронный адрес: dkmp@perm.permkrai.ru.

ИНФОРМАЦИЯ

о ходе реализации инициативного проекта, в том числе
об использовании денежных средств, об имущественном и (или)
трудоёмом участии заинтересованных в его реализации лиц
«Оснащение общественного центра «Зелёное хозяйство» - 2 этап,
для развития военно - патриотического направления среди молодёжи»
(наименование инициативного проекта)

всего		в том числе:		Стоимость заключен- ных муниципальных контрактов, догово- ров, соглашений, руб.	Остаток не использо- ванных в текущем году средств, руб.
		финансовое участие заинтересо- ванных лиц в реализации иници- ативного проекта в денежном эквиваленте	имущественное и (или) трудовое учас- тие заинтересованных лиц в реализации инициативного проекта в денежном эквиваленте		
1 = 2 + 3 + 4	2	3	4	5	6 = (2 + 3) - 5
2 870 975,00	2 381 854,00	0,00	489 121,00	1 932 601,70	449252,30

Глава города Перми

Э.О. Соснин

Дата
М.П.

ИНФОРМАЦИЯ

о ходе реализации инициативного проекта, в том числе
об использовании денежных средств, об имущественном и (или)
трудоём участии заинтересованных в его реализации лиц
«Оборудование зала общественного центра Свердловского района города Перми,
расположенного по адресу: ул. Героев Хасана д.16/Соловьева, д.1
по созданию социального кинотеатра и дополнительных условий для интерактивных мероприятий»

Предусмотрено инициативным проектом, руб.			Стоимость заключенных муниципальных контрактов, договоров, соглашений, руб.	Остаток не использованных в текущем году средств, руб.
всего	в том числе:			
	средства бюджета города Перми	финансовое участие заинтересованных лиц в реализации инициативного проекта в денежном эквиваленте		
1 = 2 + 3 + 4	2	3	4	5
761 619,04	539 560,00	0,00	222 059,04	458 822,06
				6 = (2 + 3) - 5
				80 737,94

И.о. главы города Перми

Я.В. Фурман

Дата
М.П.



**МИНИСТЕРСТВО ПО УПРАВЛЕНИЮ
ИМУЩЕСТВОМ И ГРАДОСТРОИТЕЛЬНОЙ
ДЕЯТЕЛЬНОСТИ ПЕРМСКОГО КРАЯ**

П Р И К А З

02.09.2026

№ 31-02-1-4-2062

┌
Об изъятии земельных участков
и расположенных на них объектов
недвижимого имущества
для муниципальных нужд
└

На основании статей 279, 280, 281 Гражданского кодекса Российской Федерации, статей 49, 56.6, 56.12 Земельного кодекса Российской Федерации, Закона Пермского края от 07 декабря 2020 г. № 603-ПК «О перераспределении отдельных полномочий в области градостроительной деятельности и земельных отношений между органами государственной власти Пермского края и органами местного самоуправления Пермского городского округа и о внесении изменений в закон Пермского края «О градостроительной деятельности в Пермском крае», пункта 3.81.13(2) Положения о Министерстве по управлению имуществом и градостроительной деятельности Пермского края, утвержденного постановлением Правительства Пермского края от 15 декабря 2006 г. № 88-п, приказа Министерства по управлению имуществом и градостроительной деятельности Пермского края от 07 октября 2025 г. № 31-02-1-4-2843 «О принятии решения о комплексном развитии территории жилой застройки, ограниченной ул. Красновишерская, ул. Фрезеровщиков, ул. Краснокамская в микрорайоне «Городские горки» в Мотовилихинском районе города Перми, а также территории вдоль Северной дамбы и ул. Екатерининская в микрорайоне «Разгуляй» в Ленинском районе города Перми» в редакции приказов Министерства по управлению имуществом и градостроительной деятельности Пермского края от 23 октября 2025 г. № 31-02-1-4-3006 «О внесении изменений в отдельные приказы Министерства по управлению имуществом и градостроительной деятельности Пермского края», от 30 октября 2025 г. № 31-02-1-4-3140 «О внесении изменений в приказ Министерства по управлению имуществом и градостроительной деятельности Пермского края от 07 октября 2025 г. № 31-02-1-4-2843 «О принятии решения о комплексном развитии территории жилой застройки, ограниченной ул. Красновишерская, ул. Фрезеровщиков, ул. Краснокамская в микрорайоне «Городские горки»

в Мотовилихинском районе города Перми, а также территории вдоль Северной дамбы и ул. Екатерининская в микрорайоне «Разгуляй» в Ленинском районе города Перми», договора о комплексном развитии территории жилой застройки от 03 февраля 2026 г. № 31-05-3-8-5 (далее – Договор), писем общества с ограниченной ответственностью «Рост и Развитие. Специализированный застройщик» (далее – ООО ««Рост и Развитие. СЗ») от 10 июня 2026 г. № 31-05-3-7-24, от 20 июля 2026 г. № 31-05-37-308 «О направлении ходатайств об изъятии в рамках Договора», в целях реализации Договора.

ПРИКАЗЫВАЮ:

1. Изъять в установленном порядке для муниципальных нужд города Перми:

1.1. земельный участок с кадастровым номером 59:01:4410117:5, площадью 961,5 кв. м, расположенный по адресу: Пермский край, г. Пермь, Ленинский район, ул. Николая Островского, 26;

1.2. земельный участок с кадастровым 59:01:4410114:12 площадью 969, 13 кв. м, расположенный по адресу: край Пермский, г. Пермь, р-н Ленинский, ул. Екатерининская, 14;

1.2.1. здание жилого дома с кадастровым номером 59:01:4410114:28, площадью 262, 4 кв. м, расположенное по адресу: Пермский край, г. Пермь, Ленинский район, ул. Екатерининская, д. 14;

1.3. земельный участок с кадастровым 59:01:4410114:23, площадью 926 кв. м, расположенный по адресу: Пермский край, г. Пермь, р-н Ленинский, ул. Клименко, 14а;

1.3.1. здание жилого дома с кадастровым номером 59:01:4410114:33, площадью 100,1 кв. м, расположенное по адресу: Российская Федерация, край Пермский, городской округ Пермский, город Пермь, улица Клименко, дом 14А;

1.3.2. жилое здание с кадастровым номером 59:01:4410114:387, площадью 258,3 кв. м, расположенное по адресу: Пермский край, г. Пермь, Ленинский район, ул. Клименко, д. 14а;

1.4. земельный участок с кадастровым номером 59:01:4410114:13, площадью 1247 кв. м, расположенный по адресу: край Пермский, г. Пермь, р-н Ленинский, ул. Екатерининская, 12;

1.4.1. здание жилого дома с кадастровым номером 59:01:4410114:29, площадью 282,3 кв. м, расположенное по адресу: Российская Федерация, Пермский край, городской округ Пермский, город Пермь, улица Екатерининская, дом 12;

1.5. земельный участок с кадастровым номером 59:01:4410117:3, площадью 674 кв. м, расположенный по адресу: Пермский край, г. Пермь, Ленинский район, ул. Екатерининская, 31;

1.5.1. нежилое здание с кадастровым номером 59:01:4410117:35, площадью 600,2 кв. м, расположенное по адресу: Российская Федерация, Пермский край, городской округ Пермский, город Пермь, улица Екатерининская, дом 31;

1.6. земельный участок с кадастровым номером 59:01:4311018:280, площадью 1756 кв. м, расположенный по адресу: Российская Федерация, Пермский край, городской округ Пермский, город Пермь, улица Краснокамская, з/у 24;

1.7. земельный участок с кадастровым номером 59:01:4311018:273, площадью 885 кв. м, расположенный по адресу: Пермский край, Пермский городской округ, г.Пермь, ул.Краснокамская;

1.7.1. здание жилого дома с кадастровым номером 59:01:4311018:12, площадью 128 кв. м, расположенное по адресу: Российская Федерация, край Пермский, г.о. Пермский, г Пермь, ул Краснокамская, д 18;

1.8. земельный участок с кадастровым номером 59:01:4311018:3, площадью 733 кв. м, местоположение установлено относительно ориентира, расположенного за пределами участка. Почтовый адрес ориентира: Пермский край, г. Пермь, р-н Мотовилихинский, ул. Краснокамская, 22;

1.8.1. жилое здание с кадастровым номером 59:01:4311018:31, площадью 122, 6 кв. м, расположенное по адресу: Российская Федерация, край Пермский, г.о. Пермский, г Пермь, ул Краснокамская, д 22;

1.9. земельный участок с кадастровым номером 59:01:4311018:4, площадью 849 кв. м, расположенный по адресу: Пермский край, г. Пермь, р-н Мотовилихинский, ул. Краснокамская, 16 / Пржевальского, 2;

1.9.1. жилое здание с кадастровым номером 59:01:4311018:7, площадью 114,7 кв. м, расположенное по адресу: Пермский край, г Пермь, ул. Краснокамская, д 16;

1.9.2. здание жилого дома с кадастровым номером 59:01:4311018:72, площадью 95,9 кв. м, расположенное по адресу: Пермский край, г. Пермь, Мотовилихинский район, ул. Краснокамская, д. 16;

1.10. земельный участок с кадастровым номером 59:01:4311018:75, площадью 987 кв. м, расположенный по адресу: Пермский край, г. Пермь, Мотовилихинский район, ул. Фрезеровщиков, 57;

1.10.1. жилое здание с кадастровым номером 59:01:4311018:71, площадью 206, 4 кв. м, расположенное по адресу: Российская Федерация, край Пермский, г.о. Пермский, г Пермь, ул Фрезеровщиков, д 57;

1.11. земельный участок с кадастровым номером 59:01:4311018:78, площадью 938 кв. м, местоположение установлено относительно ориентира, расположенного за пределами участка. Почтовый адрес ориентира: Пермский край, г.Пермь, Мотовилихинский район, ул. Фрезеровщиков, 61;

1.11.1. жилое здание с кадастровым номером 59:01:4311018:36, площадью 214,1 кв. м, расположенное по адресу: Российская Федерация, край Пермский, г.о. Пермский, г Пермь, ул Фрезеровщиков, д 61;

1.12. земельный участок с кадастровым номером 59:01:4311021:1, площадью 777 кв. м, местоположение установлено относительно ориентира, расположенного

за пределами участка. Почтовый адрес ориентира: Пермский край, г. Пермь, Мотовилихинский район, ул. Фрезеровщиков, 90;

1.12.1. жилое здание с кадастровым номером 59:01:4311021:67, площадью 23,8 кв. м, расположенное по адресу: Российская Федерация, край Пермский, г.о. Пермский, г Пермь, ул Фрезеровщиков, д 90;

1.12.2. здание жилого дома с кадастровым номером 59:01:4311021:68, площадью 130,7 кв. м, расположенное по адресу: Пермский край, г. Пермь, Мотовилихинский район, ул. Фрезеровщиков, д. 90;

1.13. земельный участок с кадастровым номером 59:01:4311021:770, площадью 649 кв. м, местоположение установлено относительно ориентира, расположенного за пределами участка. Почтовый адрес ориентира: Пермский край, г. Пермь, ул. Красновишерская;

1.13.1. здание жилого дома с кадастровым номером 59:01:4311021:30, площадью 50,6 кв. м, расположенное по адресу: Российская Федерация, край Пермский, г.о. Пермский, г Пермь, ул Красновишерская, д 59;

1.14. земельный участок с кадастровым номером 59:01:4311019:122, площадью 293 кв. м, расположенный по адресу: Пермский край, г. Пермь, ул. Фрезеровщиков, д. 67;

1.14.1. здание жилого дома с кадастровым номером 59:01:4311018:8, площадью 15,7 кв. м, расположенное по адресу: Российская Федерация, край Пермский, городской округ Пермский, город Пермь, улица Фрезеровщиков, дом 67.

2. Установить, что изъятие следующих объектов недвижимого имущества, расположенных в границах территории комплексного развития, не осуществляется:

2.1. сооружение с кадастровым номером 59:01:0000000:77467 (Сооружения электроэнергетики), расположенное на земельном участке с кадастровым номером 59:01:4410114:13, площадью 1247 кв. м, расположенном по адресу: край Пермский, г. Пермь, р-н Ленинский, ул. Екатерининская, 12;

2.2. сооружение с кадастровым номером 59:01:0000000:51672 (Телефонная канализация АТС-12) протяженностью 30415 м., расположенное на земельном участке с кадастровым номером 59:01:4410117:3, площадью 674 кв. м, расположенном по адресу: Пермский край, г Пермь, Ленинский район, ул. Екатерининская, 31;

2.3. сооружение с кадастровым номером 59:01:0000000:93299 (Тепловая сеть) протяженностью 248 м., а также сооружение с кадастровым номером 59:01:0000000:76901 (Сооружения электроэнергетики), расположенные на земельном участке с кадастровым номером 59:01:4311018:280, площадью 1756 кв. м, расположенном по адресу: Российская Федерация, Пермский край, городской округ Пермский, город Пермь, улица Краснокамская, з/у 24;

2.4. сооружение с кадастровым номером 59:01:0000000:51698 (Телефонная канализация АТС-65) протяженностью 30255 м., расположенное на земельном

участке с кадастровым номером 59:01:4311018:273, площадью 885 кв. м, расположенном по адресу: Пермский край, Пермский городской округ, г.Пермь, ул.Краснокамская, а также на земельном участке с кадастровым номером 59:01:4311018:3, площадью 733 кв. м, местоположение установлено относительно ориентира, расположенного за пределами участка. Почтовый адрес ориентира: Пермский край, г. Пермь, р-н Мотовилихинский, ул. Краснокамская, 22.

3. Управлению градостроительной деятельности Министерства по управлению имуществом и градостроительной деятельности Пермского края (далее – Министерство):

3.1. в течение 7 рабочих дней со дня принятия настоящего приказа обеспечить:

3.1.1. направление настоящего приказа в адрес администрации города Перми в целях его официального опубликования в печатном средстве массовой информации «Официальный бюллетень органов местного самоуправления муниципального образования город Пермь», на официальном сайте муниципального образования город Пермь в информационно-телекоммуникационной сети «Интернет», а также размещения в информационной системе обеспечения градостроительной деятельности города Перми;

3.1.2. направление настоящего приказа в Управление Федеральной службы государственной регистрации, кадастра и картографии по Пермскому краю, правообладателям объектов недвижимого имущества, подлежащих изъятию, ООО «Рост и Развитие. Специализированный застройщик».

4. Начальнику аналитического отдела Министерства в течение семи рабочих дней со дня подписания настоящего приказа обеспечить его опубликование в порядке, установленном для официального опубликования правовых актов, иной официальной информации, а также размещение на официальном сайте Министерства в информационно-телекоммуникационной сети «Интернет».

5. ООО «Рост и Развитие. Специализированный застройщик»:

5.1. в течение семи рабочих дней со дня принятия настоящего приказа за свой счет обеспечить размещение на информационном щите в границах территории, в отношении которой принято решение о КРТ, сообщения о принятии решения об изъятии земельного участка и расположенного на нем объекта недвижимого имущества;

5.2. осуществить подготовку отчета об оценке изымаемого имущества за счет собственных средств.

6. Установить, что возмещение стоимости изымаемых объектов недвижимого имущества, убытков, причиненных изъятием, осуществляется ООО «Рост и Развитие. Специализированный застройщик» за счет собственных средств в порядке, установленном Земельным кодексом Российской Федерации и Договором.

7. Настоящий приказ вступает в силу со дня его официального

опубликования.

8. Контроль за исполнением настоящего приказа возложить на начальника управления градостроительной деятельности Министерства.

Заместитель председателя
Правительства - министр

Л.Г. Ведерникова

**Департамент земельных отношений администрации города Перми в целях информирования населения
в соответствии со статьей 39.42 Земельного кодекса Российской Федерации сообщает о возможном
установлении публичного сервитута в отдельных целях на территории города Перми***

№	Кадастровый номер земельного участка, в отношении которого устанавливается публичный сервитут (при наличии)	Адрес или описание земельного участка, в отношении которого устанавливается публичный сервитут	Цели установления публичного сервитута
1.	59:01:0000000:698 – 58 кв.м		Строительство, реконструкция, эксплуатация, капитальные ремонт инженерных сооружений
2.	59:01:2018036:5 (край Пермский, г. Пермь, р-н Ленинский, ул. Маршала Жукова, 35) 59:01:2018036:9 (край Пермский, г. Пермь, р-н Ленинский, ул. Маршала Жукова, 33) 59:01:2018036:150 (Пермский край, г. Пермь, Ленинский р-н, ул. Маршала Жукова) 59:01:2018036:151 (Пермский край, г. Пермь, Ленинский район, ул. Маршала Жукова) 59:01:2018036:274 (Пермский край, г. Пермь, ул. Шевченко) 59:01:2018036:275 (Российская Федерация, край Пермский, г.о. Пермский, г. Пермь, зу 36/275) 59:01:2018036:276 (Пермский край, Пермский городской округ, г. Пермь, ул. Маршала Жукова) 59:01:2018036:296 (Пермский край, г. Пермь) 59:01:2018036:299 (Пермский край, г. Пермь) Земли, государственная собственность на которые не разграничена, расположенные в кадастровом квартале 59:01:2018036 (Российская Федерация, Пермский край, г. Пермь)	г. Пермь	Строительство, реконструкция, эксплуатация, капитальные ремонт инженерных сооружений

3.	59:01:0000000:95205 59:01:0000000:94900 59:01:1717089:464 59:01:0000000:96902 59:01:1713076:423 59:01:1713067:500 59:01:1713065:614 59:01:0000000:94927 59:01:0000000:98628 59:01:1713303:2755 59:01:1713303:2816 59:01:1713303:2815 59:01:1713303:2807 59:01:1713303:2788 59:01:1713303:2779 59:01:1713303:2772 59:01:1713303:2771 59:01:1713303:2769 59:01:1713303:2767 59:01:1713303:2761 59:01:1713303:2760 59:01:1713303:2759 59:01:1713303:2756 59:01:0000000:94676 59:01:1713075:104 59:01:0000000:94672 59:01:1717114:1814 59:01:1717114:1660 59:01:0000000:93998 59:01:0000000:92973 59:01:0000000:92848 59:01:0000000:92330 59:01:0000000:92263	г. Пермь	Строительство, реконструкция, эксплуатация, капитальные ремонт инженерных сооружений
----	--	-----------------	---

	59:01:0000000:91279 59:01:0000000:81037 59:01:0000000:617 59:01:1713076:4 59:01:1713076:3 59:01:1713076:2 59:01:1713076:1 59:01:1713067:5 59:01:1713067:4 59:01:1713067:27 59:01:1713067:26 59:01:1713067:19 59:01:1717167:24 59:01:1717167:22 59:01:1717167:20 59:01:1717167:11 59:01:1717089:9 59:01:1717089:457 59:01:1717089:15 59:01:1717089:12 59:01:1717089:11 59:01:1717089:1 59:01:1717029:384 59:01:1717029:3 59:01:1717029:2 59:01:1717029:17 59:01:1717029:15 59:01:1717029:11 59:01:1713312:4 59:01:1713312:2 59:01:1713312:14 59:01:1713312:13 59:01:1713312:12 59:01:1713312:11		
--	---	--	--

			59:01:1713303:80 59:01:1713303:8 59:01:1713303:78 59:01:1713303:7 59:01:1713303:61 59:01:1713303:6 59:01:1713303:59 59:01:1713303:57 59:01:1713303:53 59:01:1713303:52 59:01:1713303:51 59:01:1713303:50 59:01:1713303:49 59:01:1713303:46 59:01:1713303:38 59:01:1713303:32 59:01:1713303:3 59:01:1713303:28 59:01:1713303:2547 59:01:1713303:2 59:01:1713303:19 59:01:1713303:17 59:01:1713303:15 59:01:1713303:12 59:01:1713303:1 59:01:1713065:7 59:01:1713065:4 59:01:1713065:3 59:01:1713065:24 59:01:1713065:23 59:01:1713065:21 59:01:1713065:2 59:01:1713065:19 59:01:1713065:18
--	--	--	--

		59:01:1713065:1 59:01:1713019:397 59:01:1713019:396 59:01:1713019:394 59:01:1713019:306 59:01:1713019:26 59:01:1713019:19 59:01:1713019:12 59:01:1713019:11 59:01:1713322:8 59:01:1713322:7 59:01:1713322:6 59:01:1713322:1 59:01:1713075:6 59:01:1713075:5 59:01:1713075:4 59:01:1713075:3 59:01:1713075:22 59:01:1713075:2 59:01:1713075:1 59:01:1717167 59:01:1717115 59:01:1717094 59:01:1717089 59:01:1717029 59:01:1713318 59:01:1713312 59:01:1713303 59:01:1713065 59:01:1713019 59:01:1717095 59:01:1713076 59:01:1713067 59:01:1717114	
--	--	---	--

	59:01:1713075 59:01:1713080 59:01:1713321 59:01:1713322 59:01:1713325 59:01:1717037			
4.	59:01:0000000:728 59:01:0000000:81869 59:01:0000000:90236 59:01:0000000:90649 59:01:0000000:91042 59:01:0000000:92052 59:01:0000000:93976 59:01:4411068:2 ЕЗП 59:01:0000000:477 (обособленный участок 59:01:4411068:45) 59:01:4411470:11 59:01:4411470:19 59:01:4411470:296 59:01:4411470:497 59:01:4411470:650 59:01:4411473:2 59:01:4411473:4 59:01:4411473:5 59:01:4411473:7 ЕЗП 59:01:0000000:477 (обособленный участок 59:01:4411473:9) 59:01:4411473:47 59:01:4411473:48 59:01:4411473:84 59:01:4411473:86 59:01:4411473:198 59:01:4411473:204 59:01:4413638:2 59:01:4413647:8 59:01:4413647:9	г. Пермь	Строительство, реконструкция, эксплуатация, капитальные ремонт инженерных сооружений	

		59:01:4413647:10 59:01:4413647:1905 59:01:4413660:4 59:01:4413660:6 59:01:4413660:9 59:01:4413660:10 59:01:4413660:878 59:01:4413664:1 ЕЗП 59:01:0000000:477 (обособленный участок 59:01:4413664:2) 59:01:4413664:167 ЕЗП 59:01:0000000:477 (обособленный участок 59:01:4416146:1) 59:01:0000000:90188 59:01:0000000:90558 59:01:0000000:90673 59:01:0000000:92808 59:01:0000000:92897 59:01:4411071:1 59:01:4411071:5 59:01:4411071:7 59:01:4411071:12 59:01:4411071:13 59:01:4411071:14 59:01:4411071:15 59:01:4411071:17 59:01:4411071:19 59:01:4411071:21 59:01:4411071:448 59:01:4411071:753 59:01:4411071:755 59:01:4411071:756 59:01:4411450:12 59:01:4411450:24 59:01:4411450:25 59:01:4411470:1
--	--	--

		59:01:4411470:6 59:01:4411470:24 59:01:4411470:25 59:01:4411470:45 59:01:4411470:60 59:01:4411470:496 59:01:4411470:498 59:01:4413638:17 59:01:4413638:18 59:01:4413638:21 59:01:4413638:1811 59:01:4413638:1840 59:01:4413683:1 59:01:4413683:620 59:01:4413683:637 59:01:4413684:20 59:01:0000000:90660 59:01:4411067:4 59:01:4411067:17 59:01:4411067:35 59:01:4411067:37 59:01:4411067:40 59:01:4411067:45 59:01:4411067:47 59:01:4411067:48 59:01:4411067:51 59:01:4411067:53 59:01:4411067:54 59:01:4411067:57 59:01:4411067:59 59:01:4411067:66 59:01:4411067:69 59:01:4411067:3452 59:01:4413638:1

	59:01:4413638:12 59:01:4413638:16 59:01:4413638:22 59:01:4413638:30 59:01:4413649:1 59:01:4413649:3 59:01:4413649:7 59:01:4413649:8 59:01:4413649:9 59:01:4413649:10 59:01:4413649:12 59:01:4413649:15 59:01:4413649:29 59:01:4413649:30 59:01:4413649:31 59:01:4413649:38 59:01:4413649:39 59:01:4413649:40 59:01:4413649:41 59:01:4413649:55 59:01:4413649:3470 59:01:0000000:91260 59:01:4411067:3 59:01:4411067:44 59:01:4411067:55 59:01:4411067:58 59:01:4411067:3459 59:01:4411067:3474 59:01:4411067:3612 59:01:4413660:7 59:01:4411473:210 59:01:4411473:208 59:01:4411473:207 59:01:4411067:6	
--	--	--

	59:01:4411067:43 59:01:4411067:42 59:01:4411067:41 59:01:4411067:32 59:01:4411067:31 59:01:4413683:633 59:01:4413683:11 59:01:4413649:4 59:01:4413649:11 59:01:4411470:51 59:01:4411470:5 59:01:4411470:23 59:01:4413683:638 59:01:4413664:298 59:01:4413664:297 59:01:4413660:1012 59:01:4413638:2228 59:01:4411470:771 59:01:4411470:770 59:01:4411470:767 59:01:4411470:743 59:01:4411470:713 59:01:4411470:707 59:01:4411470:689 Земли		
5.	59:01:0000000:92634 59:01:0000000:92973 59:01:0000000:93393 59:01:0000000:94672 59:01:0000000:94676 59:01:0000000:94719 59:01:1713065:2 59:01:1713065:3	г. Пермь	Строительство, реконструкция, эксплуатация, капитальные ремонт инженерных сооружений

		59:01:1713065:4 59:01:1713065:7 59:01:1713065:19 59:01:1713065:21 59:01:1713065:23 59:01:1713065:24 59:01:1713303:1 59:01:1713303:3 59:01:1713303:4 59:01:1713303:6 59:01:1713303:8 59:01:1713303:10 59:01:1713303:11 59:01:1713303:19 59:01:1713303:46 59:01:1713303:49 59:01:1713303:50 59:01:1713303:52 59:01:1713303:57 59:01:1713303:80 59:01:1713310:9 59:01:1713310:276 59:01:1713314:10 59:01:1713317:9 59:01:1713318:1 59:01:1713318:2 59:01:1713318:3 59:01:1713333:1 59:01:1713333:2 59:01:1713333:15 59:01:1713333:123 59:01:1713333:124 59:01:0000000:89962 59:01:0000000:91279		
--	--	---	--	--

	59:01:0000000:92352 59:01:0000000:93998 59:01:1713280:2 59:01:1713280:3 59:01:1713280:14 59:01:1713303:53 59:01:1713303:61 59:01:1713303:78 59:01:1713309:9 59:01:1713309:11 59:01:1713310:11 59:01:1717030:4 59:01:1717030:11 59:01:1717030:21 ЕЗП 59:01:0000000:451 (обособленный участок 59:01:1717094:3) 59:01:1717094:9 59:01:1717094:199 59:01:1717095:16 59:01:1717095:20 59:01:1717095:28 59:01:1717095:738 59:01:1717095:859 59:01:1717095:740 59:01:1717094:78 59:01:1717030:17 59:01:1717030:1 59:01:1713309:1 59:01:1713318:118 59:01:1713317:184 59:01:1713314:217 59:01:1713311:176 59:01:1713303:2755 59:01:1713065:617 59:01:1713065:614		
--	--	--	--

	59:01:0000000:98628 59:01:0000000:96902 59:01:0000000:94927 59:01:0000000:94924 Земли			
6.	59:01:3810350:1 (27 кв.м.), 59:01:3812840 (71 кв.м.)	г. Пермь	Строительство, реконструкция, эксплуатация, капитальные ремонт инженерных сооружений	
7.	59:01:0000000:89759 (Пермский край, Пермский городской округ, г. Пермь, Свердловский район, ул. Лодыгина) 59:01:0000000:90185 (Российская Федерация, Пермский край, Пермский городской округ, г. Пермь, ул. Лукоянова) 59:01:0000000:90236 (Пермский край, г. Пермь, Свердловский район, от ул. Лодыгина до ул. Гусарова) 59:01:0000000:90541 (Пермский край, Пермский городской округ, г. Пермь, Свердловский район, ул. Бородинская) 59:01:0000000:90558 (Российская Федерация, Пермский край, г.о. Пермский, г. Пермь, ул. Лукоянова, до ул. Сергинской) 59:01:0000000:90602 (Пермский край, г.о. Пермский, г. Пермь, ул. Сергинская) 59:01:0000000:90613 (Пермский край, г.о. Пермский, г. Пермь, ул. Лодыгина) 59:01:0000000:90649 (Пермский край, г. Пермь, Свердловский район, ул. Гусарова от ул. Академика Курчатова до ул. Солдагова)) 59:01:0000000:90974 (Пермский край, г.о. Пермский, г. Пермь, Свердловский р-н, ул. Лодыгина) 59:01:0000000:90975 (Пермский край, Пермский городской округ, г. Пермь, р-н Свердловский, ул. Лодыгина) 59:01:0000000:90989 (Пермский край, г.о. Пермский, г. Пермь, Свердловский р-н, ул. Лодыгина)	г. Пермь	Строительство, реконструкция, эксплуатация, капитальные ремонт инженерных сооружений	

	59:01:0000000:91002 (Пермский край, г.о. Пермский, г. Пермь, Свердловский р-н, на пересечении улиц Лодыгина и Академика Курчатова) 59:01:0000000:91042 (Пермский край, Пермский городской округ, г. Пермь, Свердловский р-н, ул. Василия Васильева) 59:01:0000000:91260 (Пермский край, Пермский городской округ, р-н Свердловский, г. Пермь, ул. Академика Курчатова) 59:01:0000000:92052 (Пермский край, г.о. Пермский, г. Пермь, ул. Солдатова) 59:01:0000000:92724 (Пермский край, г. Пермь) 59:01:0000000:92808 (Пермский край, г.о. Пермский, г. Пермь) 59:01:0000000:92897 (Пермский край, г.о. Пермский, г. Пермь, р-н Свердловский) 59:01:0000000:93133 (Пермский край, г.о. Пермский, г. Пермь, ул. Новосибирская) 59:01:0000000:93383 (Пермский край, Пермский городской округ, г.Пермь, ул.Вижайская) 59:01:0000000:93567 (Пермский край, город Пермь, Свердловский район) 59:01:0000000:93576 (Пермский край, г. Пермь, Свердловский район, ул. Кузбасская) 59:01:0000000:93976 (Пермский край, г. Пермь, ул. Анвара Гатаулина) 59:01:0000000:95373 (Пермский край, г. Пермь, Свердловский район) 59:01:4411067:3 (край Пермский, г. Пермь, р-н Свердловский, ул. Гусарова, 5) 59:01:4411067:3474 (Российская Федерация, край Пермский, г.о. Пермский, г. Пермь, ул. Лодыгина, зу 42) 59:01:4411067:3612 (Российская Федерация, край Пермский, городской округ Пермский, город Пермь, улица Лодыгина, з/у 42а)		
--	--	--	--

		59:01:4411067:55 (Пермский край, г. Пермь, Свердловский район, ул. Лодыгина, 42) 59:01:4411068:2 (Пермский край, г. Пермь, р-н Свердловский, ул. Василия Васильева, 10) 59:01:4411071:5 (Российская Федерация, край Пермский, г.о. Пермский, г. Пермь, ул. Весенняя, зу 30) 59:01:4411071:7 (Российская Федерация, край Пермский, г.о. Пермский, г. Пермь, ул. Лукоянова, зу 39) 59:01:4411071:753 (Российская Федерация, Пермский край, г. Пермь, ул. Весенняя) 59:01:4411071:755 (Российская Федерация, Пермский край, г. Пермь, ул. Лукоянова) 59:01:4411450:12 (край Пермский, г. Пермь, р-н Свердловский, ул. Таборская, 18а, Садоводческое некоммерческое товарищество "Коллективный сад No 142/4", участок 7) 59:01:4411450:24 (Российская Федерация, край Пермский, г.о. Пермский, г. Пермь, тер садоводческое товарищество коллективный сад No 142/4, зу 19) 59:01:4411450:25 (Российская Федерация, край Пермский, г.о. Пермский, г. Пермь, тер садоводческое товарищество коллективный сад No 142/4, зу 20) 59:01:4411450:9 (край Пермский, г. Пермь, р-н Свердловский, ул. Таборская, 18а, Садоводческое некоммерческое товарищество "Коллективный сад No 142/4", участок 4) 59:01:4411453:106 (Пермский край, г. Пермь, Свердловский район, ул. Куйбышева, д. 159аа) 59:01:4411458:4 (Российская Федерация, край Пермский, г.о. Пермский, г. Пермь, ул. Василия Васильева, зу 37) 59:01:4411458:40 (Пермский край, г. Пермь, р-н Свердловский, ул. Василия Васильева, 33а)		
--	--	--	--	--

		59:01:4411458:419 (Российская Федерация, Пермский край, г. Пермь, ул. Василия Васильева) 59:01:4411458:423 (Российская Федерация, Пермский край, г. Пермь, ул. Василия Васильева) 59:01:4411458:424 (Российская Федерация, Пермский край, г. Пермь, ул. Василия Васильева) 59:01:4411458:425 (Российская Федерация, Пермский край, г. Пермь, ул. Василия Васильева) 59:01:4411458:442 (Российская Федерация, Пермский край, городской округ Пермский, город Пермь, улица Героев Хасана) 59:01:4411458:49 (край Пермский, г. Пермь, р-н Свердловский, ул. Василия Васильева, 39а) 59:01:4411458:5 (край Пермский, г. Пермь, р-н Свердловский, ул. Василия Васильева, 37а) 59:01:4411470:22 (Пермский край, г. Пермь, Свердловский р-н, ул. Куйбышева, 173аа) 59:01:4411470:657 (Пермский край, г. Пермь, Свердловский р-н) 59:01:4411483:13 (Пермский край, г. Пермь, Свердловский р-н, ул. Куйбышева, 128) 59:01:4411483:20 (край Пермский, г. Пермь, р-н Свердловский, ул. Куйбышева, 132, участок №2) 59:01:4411483:25 (край Пермский, г. Пермь, р-н Свердловский, ул. Куйбышева, 128) 59:01:4411483:31 (Пермский край, г. Пермь, Свердловский р-н, ул. Куйбышева, 128а) 59:01:4411483:380 (Российская Федерация, край Пермский, г.о. Пермский, г. Пермь, ул. Куйбышева, зу 132) 59:01:4411483:7 (Пермский край, г. Пермь, р-н Свердловский, ул. Василия Васильева, 3) 59:01:4413625:105 (Пермский край, г. Пермь, Свердловский район, ул. Лодыгина, д. 57)		
--	--	---	--	--

	59:01:4413625:106 (Пермский край, г. Пермь, Свердловский район, ул. Лодыгина, д. 57) 59:01:4413625:13 (Пермский край, г. Пермь, р-н Свердловский, ул. Лодыгина, 53) 59:01:4413625:17 (край Пермский, г. Пермь, р-н Свердловский, ул. Лодыгина, 55 а) 59:01:4413625:18 (край Пермский, г. Пермь, р-н Свердловский, ул. Лодыгина, 53) 59:01:4413625:19 (край Пермский, г. Пермь, р-н Свердловский, ул. Лодыгина, 53) 59:01:4413625:23 (край Пермский, г. Пермь, район Свердловский, ул. Лодыгина, 55 Участок 1)) 59:01:4413625:249 (Пермский край, г. Пермь, Свердловский район, ул. Лодыгина) 59:01:4413625:284 (Пермский край, г. Пермь, Свердловский район, ул. Лодыгина, 53а) 59:01:4413625:456 (Российская Федерация, Пермский край, г.о. Пермский, г. Пермь, ул. Лодыгина) 59:01:4413625:457 (Российская Федерация, Пермский край, г.о. Пермский, г. Пермь, ул. Лодыгина) 59:01:4413625:8 (край Пермский, г. Пермь, р-н Свердловский, ул. Лодыгина, 53а) 59:01:4413636:3 (край Пермский, г. Пермь, р-н Свердловский, ул. Лодыгина, 34) 59:01:4413637:11 (Российская Федерация, край Пермский, городской округ Пермский, город Пермь, улица Бородинская, з/у 28) 59:01:4413637:2 (Пермский край, г. Пермь, р-н Свердловский, ул. Лодыгина, 26) 59:01:4413637:5 (Пермский край, г. Пермь, р-н Свердловский, ул. Солдатова, 17 а)		
--	---	--	--

		59:01:4413637:546 (Пермский край, г. Пермь, Свердловский район, ул. Лодыгина, 28а) 59:01:4413637:547 (Пермский край, г. Пермь, Свердловский р-н., ул. Лодыгина) 59:01:4413637:548 (Пермский край, г. Пермь, р-н Свердловский, ул. Лодыгина) 59:01:4413637:7 (край Пермский, г. Пермь, р-н Свердловский, ул. Лодыгина, 32) 59:01:4413637:8 (Пермский край, г. Пермь, Свердловский район, ул. Лодыгина, 28) 59:01:4413638:2 (край Пермский, г. Пермь, р-н Свердловский, ул. Гусарова, 4) 59:01:4413638:22 (Пермский край, г. Пермь, р-н Свердловский, ул. Курчатова, 9) 59:01:4413640:4 (Пермский край, г. Пермь, р-н Свердловский, ул. Вижайская, 15а) 59:01:4413640:5 (Пермский край, г. Пермь, р-н Свердловский, ул. Вижайская, 19а) 59:01:4413640:6 (Пермский край, г. Пермь, Свердловский район, ул. Вижайская, 15) 59:01:4413640:7 (Пермский край, г. Пермь, Свердловский район, ул. Люблинская, 24) 59:01:4413640:8 (Пермский край, г. Пермь, Свердловский район, ул. Никулина, 35) 59:01:4413641:1639 (Пермский край, г. Пермь, Свердловский район, ул. Вижайская) 59:01:4413641:18 (Пермский край, г.о. Пермский, г. Пермь, Свердловский район, ул. Вижайская, 16) 59:01:4413641:24 (Пермский край, г. Пермь, Свердловский район, ул. Лодыгина, 16) 59:01:4413641:25 (Пермский край, г. Пермь, Свердловский район, ул. Вижайская, 18) 59:01:4413641:26 (Пермский край, г. Пермь, р-н Свердловский, ул. Лодыгина, 14)		
--	--	---	--	--

	59:01:4413641:27 (край Пермский, г. Пермь, р-н Свердловский, ул. Лодыгина, 16) 59:01:4413641:4 (край Пермский, г. Пермь, р-н Свердловский, ул. Вижайская, 12а) 59:01:4413647:10 (Пермский край, г. Пермь, р-н Свердловский, ул. Солдатова, 7) 59:01:4413647:1905 (Пермский край, г. Пермь, Свердловский район, ул. Солдатова, 7а, на земельном участке находится РП-29) 59:01:4413647:8 (Пермский край, г. Пермь, Свердловский район, ул. Солдатова, 3) 59:01:4413653:267 (Российская федерация, край Пермский, г.о. Пермский, г. Пермь, зу 53/267) 59:01:4413653:432 (Пермский край, Пермский городской округ, город Пермь, Свердловский район, улица Героев Хасана) 59:01:4413660:1 (край Пермский, г. Пермь, р-н Свердловский, ул. Кояновская, 5) 59:01:4413660:3 (Пермский край, г. Пермь, Свердловский район, ул. Солдатова, 10) 59:01:4413660:9 (Пермский край, г. Пермь, р-н Свердловский, ул. Солдатова, 2) 59:01:4413680:8 (Пермский край, г. Пермь, р-н Свердловский, ул. Анвара Гатауллины, 5) 59:01:4413680:879 (Пермский край, г. Пермь, ул. Анвара Гатауллины) 59:01:4413682:1 (Российская Федерация, край Пермский, городской округ Пермский, город Пермь, улица Анвара Гатауллины, з/у 8а) 59:01:4413682:1070 (Пермский край, г. Пермь, ул. Куйбышева) 59:01:4413682:14 (Российская Федерация, край Пермский, городской округ Пермский, город Пермь, улица Анвара Гатауллины, з/у 6а)		
--	---	--	--

		59:01:4413682:20 (Российская Федерация, край Пермский, городской округ Пермский, город Пермь, улица Анвара Гатауллина, з/у 10) 59:01:4413682:21 (Российская Федерация, край Пермский, городской округ Пермский, город Пермь, улица Анвара Гатауллина, з/у 8) 59:01:4413682:22 (Российская Федерация, край Пермский, городской округ Пермский, город Пермь, улица Анвара Гатауллина, з/у 6) 59:01:4413682:23 (Российская Федерация, край Пермский, городской округ Пермский, город Пермь, улица Кузбасская, з/у 34) 59:01:4413682:3 (Российская Федерация, край Пермский, городской округ Пермский, город Пермь, улица Анвара Гатауллина, з/у 10а) 59:01:4413683:1 (Российская Федерация, край Пермский, г.о. Пермский, г Пермь, ул Лукьянова, зу 21а) 59:01:4413683:508 (Российская Федерация, край Пермский, городской округ Пермский, город Пермь, з/у 683/508) 59:01:4413683:622 (Российская Федерация, край Пермский, г.о. Пермский, г Пермь, ул Анвара Гатауллина, зу 683/622) 59:01:4413683:629 (Российская Федерация, край Пермский, г.о. Пермский, г Пермь, ул Кузбасская, зу 47) 59:01:4413683:633 (Российская Федерация, край Пермский, г.о. Пермский, г Пермь, ул Лукьянова, зу 19) 59:01:4413683:639 (Пермский край, г. Пермь, ул. Кузбасская) 59:01:4413683:640 (Пермский край, г. Пермь, ул. Кузбасская) 59:01:4413683:643 (Пермский край, г. Пермь, ул. Весенняя) 59:01:4413684:20 (Российская Федерация, край Пермский, г.о. Пермский, г Пермь, ул Весенняя, зу 684/20) 59:01:4413684:498 (Российская Федерация, край Пермский, г.о. Пермский, г Пермь, ул Анвара Гатауллина, зу 26аа)
--	--	---

	59:01:4413686:1062 (Российская Федерация, край Пермский, г.о. Пермский, г. Пермь, ул. Лукоянова, з/у 6а) 59:01:4413686:1201 (Пермский край, г.о. Пермский, г. Пермь, ул. Лукоянова) 59:01:4413686:15 (Российская Федерация, край Пермский, г.о. Пермский, г. Пермь, ул. Куйбышева, з/у 167) 59:01:4413686:27 (Российская Федерация, край Пермский, г.о. Пермский, г. Пермь, ул. Лукоянова, з/у 2) 59:01:4413686:3 (Российская Федерация, край Пермский, городской округ Пермский, город Пермь, улица Лукоянова, з/у 4) 59:01:4413686:7 (Российская Федерация, край Пермский, городской округ Пермский, город Пермь, улица Лукоянова, з/у 6) ЕЗП 59:01:0000000:477 (обособленный участок 59:01:4410922:52) (Пермский край, г. Пермь, Свердловский район) ЕЗП 59:01:0000000:477 (обособленный участок 59:01:4411068:45) (Пермский край, г. Пермь, Свердловский район) ЕЗП 59:01:0000000:477 (обособленный участок 59:01:4411458:14) (Пермский край, г. Пермь, Свердловский район) ЕЗП 59:01:0000000:477(обособленный участок 59:01:4411483:9) (Пермский край, г. Пермь, Свердловский район) ЕЗП 59:01:0000000:477 (обособленный участок 59:01:4416146:1) (Пермский край, г. Пермь, Свердловский район) 59:01:4413678:1333 (Пермский край, город Пермь, улица Никулина) 59:01:4413660:1011 (Почтовый адрес ориентира: Пермский край, г. Пермь, ул. Кояновская) 59:01:4413641:1820 (Пермский край, г.о. Пермский, г. Пермь)		
--	---	--	--

	59:01:4413638:2228 (Почтовый адрес ориентира: Российская Федерация, Пермский край, Свердловский р-н, г Пермь, ул Кояновская) 59:01:4411483:405 (Российская Федерация, Пермский край, городской округ Пермский, город Пермь) 59:01:4411458:444 59:01:0000000:96537 59:01:4416146:1 59:01:4411483:9 59:01:4411458:14 59:01:4411068:45 59:01:4410922:52 Земли		
8.	59:01:0000000:80383 59:01:0000000:80928 59:01:0000000:82526 59:01:0000000:91890 59:01:0000000:93413 59:01:0000000:93421 59:01:1710006:1 59:01:1713518:5 59:01:1713559:1681 59:01:1713559:1682 59:01:1713559:1684 59:01:1713559:1686 59:01:1713559:4518 59:01:1713561:8 59:01:1713561:2228 59:01:1713563:2 59:01:1713563:31 59:01:1713563:850 59:01:1713563:988	г. Пермь	Строительство, реконструкция, эксплуатация, капитальные ремонт инженерных сооружений

	59:01:1713563:996 59:01:1713578:7 59:01:1713578:21 59:01:1713578:30 59:01:1713578:310 59:01:1713579:11 59:01:1713579:15 59:01:1713579:17 59:01:1713579:1 59:01:1713561:2368 59:01:1713531:29 59:01:1713579:727 59:01:1713563:997 59:01:1713563:1000 59:01:1713561:2385 59:01:0000000:95343 59:01:0000000:95347 Земли		
9.	59:01:0000000:89792 59:01:0000000:90236 59:01:0000000:90255 59:01:0000000:90989 59:01:0000000:92052 59:01:4410947:24 59:01:4410947:1859 59:01:4413601:7 59:01:4413601:9 59:01:4413601:16 59:01:4413601:17 59:01:4413601:20 59:01:4413601:21	г. Пермь	Строительство, реконструкция, эксплуатация, капитальные ремонт инженерных сооружений

	59:01:4413601:22 59:01:4413601:23 59:01:4413601:29 59:01:4413601:30 59:01:4413601:32 59:01:4413601:35 59:01:4413601:37 59:01:4413601:38 59:01:4413601:39 59:01:4413601:2850 59:01:4413607:1 59:01:4413607:13 59:01:4413607:16 59:01:4413607:17 59:01:4413607:18 59:01:4413607:613 59:01:4413611:3 59:01:4413611:9 59:01:4413611:556 59:01:4413611:557 59:01:4413612:30 59:01:4413625:8 59:01:4413625:21 59:01:4413625:36 59:01:4413625:284 59:01:4413611:8 59:01:4413611:558 59:01:4413607:9 59:01:4413607:2 59:01:4413601:36 59:01:4413601:15 59:01:4413601:3049 59:01:0000000:95360 Земли		
--	--	--	--

10.	59:01:0000000:78485 (Пермский край, г. Пермь, Свердловский район, по ул. Героев Хасана от ул. Хлебозаводской до микрорайона Липовая гора) 59:01:0000000:84731 (Российская Федерация, край Пермский, г.о. Пермский, г. Пермь, зу 00/84731) 59:01:0000000:89405 (Российская Федерация, край Пермский, городской округ Пермский, город Пермь, з/у 00/89405) 59:01:0000000:90645 (Пермский край, г.о. Пермский, г. Пермь, Свердловский р-н, ул. Героев Хасана) 59:01:4411009:52 (Пермский край, г. Пермь, Кировский район, ул. 3-я Липогорская, КТП №6352) 59:01:4411068:1 (Пермский край, г. Пермь, р-н Свердловский, ул. Василия Васильева, 10а) 59:01:4411068:16 (Пермский край, г. Пермь, Свердловский район, ул. Васильева, 8а) 59:01:4411068:2 (Пермский край, г. Пермь, р-н Свердловский, ул. Василия Васильева, 10) 59:01:4411068:222 (Пермский край, г. Пермь, Свердловский район, ул. Василия Васильева, 8) 59:01:4411068:25 (Пермский край, г. Пермь, Свердловский район, ул. Героев Хасана, 110 а) 59:01:4411068:26 (Пермский край, г. Пермь, Свердловский р-н, ул. Василия Васильева, 8) 59:01:4411068:331 (Пермский край, г. Пермь, Свердловский район, севернее территории по ул. Василия Васильева, 2) 59:01:4411068:411 (Пермский край, г. Пермь, Свердловский район, ул. Василия Васильева, 8б, на земельном участке расположена ТП-6278) 59:01:4411068:415 (Пермский край, г. Пермь, Свердловский р-н, на земельном участке расположены опоры ВЛ 10 кВ ф. Фролы) 59:01:4411068:555 (Пермский край, г.о. Пермский, г. Пермь, Свердловский р-н, ул. Василия Васильева)	г. Пермь	Строительство, реконструкция, эксплуатация, капитальные ремонт инженерных сооружений
-----	--	----------	--

		59:01:4411068:556 (Российская Федерация, край Пермский, г.о. Пермский, г. Пермь, ул. Василия Васильева, зу 106) 59:01:4411068:9 (Пермский край, г. Пермь, р-н Свердловский, ул. Василия Васильева, 8а) 59:01:4411458:442 (Российская Федерация, Пермский край, городской округ Пермский, город Пермь, улица Героев Хасана) 59:01:4411473:40 (Пермский край, г. Пермь, Свердловский район, ул. Бахареvская, 53)59:01:4411473:47 (Пермский край, г. Пермь, Свердловский район, ул. Бахареvская, 53, корпус 5) 59:01:4411473:5 (край Пермский, г. Пермь, р-н Свердловский, ул. Бахареvская, 53, участок No 3) 59:01:4411473:86 (Пермский край, г. Пермь, Свердловский район, на земельном участке расположена ТП 6152) 59:01:4411491:49 (Российская Федерация, край Пермский, г.о. Пермский, г. Пермь, зу 491/49) 59:01:4413652:12 (Пермский край, г. Пермь, Свердловский район, ул. Героев Хасана, 147) 59:01:4413652:31 (Пермский край, г. Пермь, р-н Свердловский, ул. Центральная Ферма) 59:01:4413652:33 (край Пермский, г. Пермь, р-н Свердловский, ул. Героев Хасана, 149 а) 59:01:4413652:41 (Российская Федерация, край Пермский, г.о. Пермский, г. Пермь, ул. Центральная ферма, зу 11а) 59:01:4413652:4754 (Пермский край, г.Пермь, Свердловский район, ул.Героев Хасана, 147в) 59:01:4413652:5241 (Пермский край, г. Пермь, Свердловский район, ул. Героев Хасана, 147б) 59:01:4413652:5258 (Пермский край, г. Пермь, Свердловский район, ул. Героев Хасана, No149) 59:01:4413652:5389 (Пермский край., г. Пермь, Свердловский р-н, ул. Героев Хасана)	
--	--	--	--

		59:01:4413652:5393 (Пермский край, г.Пермь, ул.Героев Хасана) 59:01:4413652:5529 (Пермский край, г. Пермь, Свердловский район, ж/р Липовая гора) 59:01:4413652:6 (Пермский край, г. Пермь, р-н Свердловский, ул. Героев Хасана, 153) 59:01:4413663:113 (Российская Федерация, край Пермский, г.о. Пермский, г Пермь, ул Бахареvская, зу 62) 59:01:4413663:236 (Российская Федерация, край Пермский, г.о. Пермский, г Пермь, ул Бахареvская, зу 586) 59:01:4413663:244 (Российская Федерация, край Пермский, городской округ Пермский, город Пермь, улица Бахареvская, з/у 60) 59:01:4416031:11 (Пермский край, г. Пермь, Индустриальный район, на земельном участке расположена КТП-7143) 59:01:4416031:123 (Российская Федерация, край Пермский, г.о. Пермский, г Пермь, зу 031/123) ЕЗП 59:01:0000000:477 (обособленный участок) 59:01:4411068:45) (Пермский край, г. Пермь, Свердловский район) ЕЗП 59:01:0000000:477 (обособленный участок) 59:01:4411473:9) (Пермский край, г. Пермь, Свердловский район) ЕЗП 59:01:0000000:477 (обособленный участок) 59:01:4413664:2) (Пермский край, г. Пермь, Свердловский район) ЕЗП 59:01:0000000:477 (обособленный участок) 59:01:4416146:1) (Пермский край, г. Пермь, Свердловский район) ЕЗП 59:01:4413652:27 (обособленный участок) 59:01:4413652:28) (Российская Федерация, край Пермский, г.о. Пермский, г Пермь, зу 652/27)		
--	--	---	--	--

	59:01:4413652:5543 (Российская Федерация, Пермский край, городской округ Пермский, город Пермь, улица Героев Хасана, з/у 153а) 59:01:4411068:599 (Российская Федерация, Пермский край, городской округ Пермский, город Пермь, улица Василия Васильева) 59:01:4411068:654 (Российская Федерация, Пермский край, городской округ Пермский, город Пермь, улица Василия Васильева, з/у 6б) 59:01:4411068:652 (Российская Федерация, Пермский край, городской округ Пермский, город Пермь, улица Василия Васильева, з/у 6а) Земли		
11.	59:01:0000000:900 59:01:0000000:902 59:01:0000000:78490 59:01:0000000:78766 59:01:0000000:78767 59:01:0000000:94722 59:01:0000000:94776 59:01:0000000:94870 59:01:1713122:4 59:01:1713122:7 59:01:1713122:20 59:01:1713124:48 59:01:1713150:2 59:01:1713150:14 59:01:1713150:17 59:01:1713229:58 59:01:1713239:4 59:01:1717060:1008	г. Пермь	Строительство, реконструкция, эксплуатация, капитальные ремонт инженерных сооружений

	59:01:1717060:1917 59:01:1717065:496 ЕЗП 59:01:0000000:1085 (обособленный участок 59:01:1717205:1) 59:01:1717205:18 59:01:1810030:48 59:01:1810044:36 59:01:1810050:146 59:01:1810066:35 59:01:1813225:137 59:01:1817233:9 59:01:1713122:17 59:01:0000000:98470 59:01:1817226:187 59:01:1817226:184 59:01:1717205:352 59:01:1717205:351 59:01:1717060:1998 59:01:1717060:1997 59:01:1713238:131 59:01:0000000:97989 59:01:0000000:96322 59:01:0000000:96189 59:01:0000000:95273 Земли		
12.	59:01:0000000:88599 (Пермский край, г. Пермь, Индустриальный район пересечение ул. Космонавта Беляева и ул. Комбайнеров)) 59:01:0000000:89026 (Пермский край, г. Пермь, Индустриальный р-н, до пересечения с ул. Одоевского и ул. Комбайнеров)) 59:01:0000000:89723 (Пермский край, Пермский городской округ, г. Пермь, Индустриальный район, ул. Комбайнеров до пересечения с ул. Космонавта Беляева))	г. Пермь	Строительство, реконструкция, эксплуатация, капитальные ремонт инженерных сооружений

		59:01:0000000:89783 (Пермский край, г.о. Пермский, г. Пермь, ул. Баумана) 59:01:0000000:90460 (Пермский край, г.о. Пермский, г. Пермь, ул. Братьев Игнатовых, от шоссе Космонавтов до ул. Мира)) 59:01:0000000:90901 (Пермский край, г.о. Пермский, г. Пермь, ул. Комбайнеров от шоссе Космонавтов до ул. Мира.) 59:01:0000000:91299 (Пермский край, г.о. Пермский, г. Пермь, ул. Космонавта Беляева) 59:01:4410721:40 (Пермский край, г. Пермь, Индустриальный район, ул. Космонавта Беляева, 9) 59:01:4410721:44 (Пермский край, г. Пермь, ул. Космонавта Беляева) 59:01:4410721:939 (Российская Федерация, край Пермский, городской округ Пермский, город Пермь, улица Теплогорская, з/у 24) 59:01:4410760:1 (Пермский край, г. Пермь, р-н Индустриальный, ул. Братьев Игнатовых, 4) 59:01:4410760:4 (Пермский край, г. Пермь, р-н Индустриальный, ул. Мира, 80) 59:01:4410760:6 (Пермский край, г. Пермь, р-н Индустриальный, ул. Мира, 76) 59:01:4410760:8 (край Пермский, г. Пермь, р-н Индустриальный, ул. Мира, 78) 59:01:4410760:16 (Пермский край, г. Пермь, район Индустриальный, ул. Братьев Игнатовых, 2) 59:01:4410760:88 (Пермский край, г. Пермь, р-н Индустриальный, ул. Братьев Игнатовых, 2а) 59:01:4410760:573 (Пермский край, г. Пермь, Индустриальный район, ул. Братьев Игнатовых, 4а, на земельном участке находится ТП 7277) 59:01:4410760:741 (Пермский край, г. Пермь, Индустриальный район, ул. Братьев Игнатовых, 2)		
--	--	--	--	--

		59:01:4410760:742 (Пермский край, г. Пермь, Индустриальный район, ул. Братьев Игнатовых, 2) 59:01:4410760:743 (Пермский край, г.о. Пермский, г. Пермь, ул. Братьев Игнатовых, д. 2) 59:01:4410833:15 (край Пермский, г. Пермь, р-н Индустриальный, ул. Братьев Игнатовых, 21) 59:01:4410833:21 (край Пермский, г. Пермь, р-н Индустриальный, ул. Братьев Игнатовых, 21а) 59:01:4410833:33 (Пермский край, г. Пермь, Индустриальный район, ул. Братьев Игнатовых, 9) 59:01:4410833:34 (край Пермский, г. Пермь, р-н Индустриальный, ул. Братьев Игнатовых, 7) 59:01:4410833:35 (край Пермский, г. Пермь, р-н Индустриальный, ул. Баумана, 33) 59:01:4410833:36 (край Пермский, г. Пермь, р-н Индустриальный, ул. Баумана, 31) 59:01:4410833:37 (край Пермский, г. Пермь, р-н Индустриальный, ул. Баумана, 29) 59:01:4410833:38 (край Пермский, г. Пермь, р-н Индустриальный, ул. Баумана, 29 а) 59:01:4410833:104 (Пермский край, г. Пермь, Индустриальный р-н, ул. Братьев Игнатовых) 59:01:4410836:6 (Пермский край, г. Пермь, р-н Индустриальный, ул. Комбайнеров, 41) 59:01:4410836:34 (Пермский край, г. Пермь, Индустриальный район, ул. Комбайнеров, д. 39) 59:01:4410836:483 (Пермский край, г. Пермь, Индустриальный район, ул. Мира) 59:01:4410836:1290 (Пермский край, г. Пермь, Индустриальный район, ул. Мира) 59:01:4410836:1295 (Российская Федерация, Пермский край, г.о. Пермский, г. Пермь, ул. Комбайнеров) 59:01:4410839:5 (Пермский край, г. Пермь, р-н Индустриальный, ул. Комбайнеров, 44)		
--	--	---	--	--

		59:01:4416070:3 (Российская Федерация, край Пермский, г.о. Пермский, г Пермь, ш Космонавтов, зу 70/3) 59:01:4416070:5 (Пермский край, г Пермь, р-н Индустриальный, ул Братьев Игнатовых, 3) 59:01:4416070:6 (край Пермский, г. Пермь, р-н Индустриальный, ул. Братьев Игнатовых, 3а) 59:01:4416070:24 (край Пермский, г. Пермь, р-н Индустриальный, ул. Баумана, 24) 59:01:0000000:86869 (Пермский край, г. Пермь, Индустриальный район, ул. Мира от ул. Одоевского до ул. Братьев Игнатовых)) 59:01:0000000:90184 (Пермский край, г.о. Пермский, г. Пермь, ул. Баумана от ул. 9-го Мая до ул. Советской Армии) 59:01:0000000:90210 (Пермский край, Пермский городской округ, Индустриальный район, ул. Комбайнеров) 59:01:0000000:90499 (Пермский край, г.о. Пермский, г. Пермь, ул. 9-го мая) 59:01:0000000:92536 (Пермский край, г. Пермь)59:01:4410721:8 (Пермский край, г. Пермь, Индустриальный р-н, ул. Рязанская, 96) 59:01:4410758:17 (Пермский край, г. Пермь, р-н Индустриальный, ул. Мира, 82) 59:01:4410760:3 (край Пермский, г. Пермь, р-н Индустриальный, ул. Мира, 78 в) 59:01:4410760:5 (Пермский край, г. Пермь, Индустриальный район, ул. Мира, 76а) 59:01:4410760:7 (Пермский край, г. Пермь, Индустриальный р-н, ул. Мира, 78а) 59:01:4410760:9 (Пермский край, г. Пермь, Индустриальный район, ул. Мира, 80а) 59:01:4410760:14 (Пермский край, г. Пермь, Индустриальный район, ул. Мира, 78б) 59:01:4410833:4 (край Пермский, г. Пермь, р-н Индустриальный, ул. Мира, 72)
--	--	---

	59:01:4410833:6 (край Пермский, г. Пермь, район Индустриальный, во дворе жилого дома по ул. Мира, 66а) 59:01:4410833:42 (Пермский край, г. Пермь, р-н Индустриальный, ул. Баумана, 21) 59:01:4410833:44 (Пермский край, г. Пермь, р-н Индустриальный, ул. Баумана, 19) 59:01:4410833:53 (Пермский край, г. Пермь, р-н Индустриальный, ул. Мира, 66а) 59:01:4410833:54 (Пермский край, г. Пермь, р-н Индустриальный, ул. Мира, 66 б) 59:01:4410833:82 (край Пермский, г. Пермь, р-н Индустриальный, ул. 9 Мая, 22б) 59:01:4410833:103 (Пермский край, г. Пермь, Индустриальный район, ул. Мира, 70) 59:01:4410833:135 (край Пермский, г. Пермь, р-н Индустриальный, ул. 9-го Мая, 22а) 59:01:4410836:8 (край Пермский, г. Пермь, р-н Индустриальный, ул. Мира, 45) 59:01:4410836:11 (край Пермский, г. Пермь, р-н Индустриальный, ул. Мира, 41а) 59:01:4410836:487 (Пермский край, г. Пермь, р-н Индустриальный, ул. Мира, 41б) 59:01:4410836:1491 (Пермский край, г. Пермь, ул. Мира) 59:01:4410838:2 (край Пермский, г. Пермь, р-н Индустриальный, ул. Мира, 47а) 59:01:4410838:8 (Пермский край, г. Пермь, р-н Индустриальный, ул. Мира, 47) 59:01:4410838:9 (Пермский край, г. Пермь, р-н Индустриальный, ул. Комбайнеров, 3б) 59:01:4410838:13 (Пермский край, г. Пермь, р-н Индустриальный, ул. Мира, 49) 59:01:4410838:14 (край Пермский, г. Пермь, р-н Индустриальный, ул. Нефтяников, 2)	
--	---	--

		59:01:4410838:22 (Пермский край, г. Пермь, Индустриальный р-н, ул. Мира, во дворе жилых домов №47, 49) 59:01:4410839:3 (Пермский край, г. Пермь, р-н Индустриальный, ул. Нефтяников, 1) 59:01:4410839:7 (Пермский край, г. Пермь, р-н Индустриальный, ул. Нефтяников, 1 а) 59:01:4410859:8 (край Пермский, г. Пермь, р-н Индустриальный, ул. Баумана, 16) 59:01:4410859:9 (край Пермский, г. Пермь, район Индустриальный, по ул.Баумана, юго-западнее здания детской поликлиники по ул.Советской Армии, 10) 59:01:4410859:16 (Пермский край, г. Пермь, Индустриальный район, ул. Баумана, 16) 59:01:4410860:211 (Пермский край, г. Пермь, р-н Индустриальный, ул. Баумана, 17) 59:01:4410860:215 (Пермский край, г. Пермь, Индустриальный район, ул. Баумана) 59:01:4416070:616 (Пермский край, г. Пермь, р-н Индустриальный, ул. Баумана, 22) 59:01:4416070:617 (Пермский край, г. Пермь, Индустриальный район, ул.Баумана) 59:01:4410833:7 (край Пермский, г. Пермь, р-н Индустриальный, ул. Баумана, 21в) 59:01:4410833:16 (край Пермский, г. Пермь, р-н Индустриальный, ул. Баумана, 27) 59:01:4410833:17 (край Пермский, г. Пермь, р-н Индустриальный, ул. Мира, 66 в) 59:01:4410833:23 (край Пермский, г. Пермь, р-н Индустриальный, ул. 9 Мая, 14) ЕЗП 59:01:4410833:29 (обособленный участок 59:01:4410833:30) (Российская Федерация, край Пермский, г.о. Пермский, г. Пермь, ул Мира, зу 833/29) 59:01:4410833:41 (край Пермский, г. Пермь, р-н Индустриальный, ул. Баумана, 25а)		
--	--	--	--	--

		59:01:4410833:43 (Пермский край, г. Пермь, р-н Индустриальный, ул. Баумана, 21 а) 59:01:4410833:46 (Пермский край, г. Пермь, р-н Индустриальный, ул. 9-го Мая, 16) 59:01:4410833:49 (Пермский край, г. Пермь, р-н Индустриальный, ул. 9-го Мая, 20) 59:01:4410833:58 (Пермский край, г. Пермь, р-н Индустриальный, ул. 9 Мая, д 18/1) 59:01:4410833:81 (Пермский край, г. Пермь, Индустриальный район, ул. Баумана, 29б) 59:01:4410833:105 (край Пермский, г. Пермь, р-н Индустриальный, ул. Баумана, 25б) 59:01:4410833:129 (край Пермский, г. Пермь, р-н Индустриальный, ул. 9-го Мая, 18б) 59:01:4410860:3 (край Пермский, г. Пермь, р-н Индустриальный, ул. Баумана, 17а) 59:01:4410860:5 (Пермский край, г. Пермь, р-н Индустриальный, ул. Чайковского, 20) 59:01:4410860:212 (Пермский край, г. Пермь, Индустриальный район, ул.9-го Мая,9) 59:01:4416070:7 (край Пермский, г. Пермь, р-н Индустриальный, ул. Баумана, 22а) 59:01:4416070:615 (Пермский край, г. Пермь, Индустриальный район, ул.Баумана) 59:01:4410833:22 (край Пермский, г. Пермь, р-н Индустриальный, ул. Мира, 70) 59:01:4410833:45 (Пермский край, г. Пермь, р-н Индустриальный, ул. Баумана, 21 б) 59:01:4410833:62 (Пермский край, г. Пермь, Индустриальный район, ул. Мира, 66)59:01:4410860:4 (Пермский край, г. Пермь, р-н Индустриальный, ул. Баумана, 15) 59:01:4416070:12 (край Пермский, г. Пермь, р-н Индустриальный, ул. Баумана, 22 а)
--	--	---

	59:01:4410721:1440 (Почтовый адрес ориентира: Российская Федерация, Пермский край, городской округ Пермь) Земли		
13.	59:01:5110146:7 (Пермский край, г. Пермь, р-н Свердловский, ул. Подгорная, 1а) 59:01:5110146:9 (Пермский край, городской округ Пермский, город Пермь, улица Лиственная, п. Новые Ляды) 59:01:5110101:137 (Пермский край, городской округ Пермский, город Пермь, улица Лиственная, п. Новые Ляды) 59:01:5110095:12 (Пермский край, городской округ Пермский, город Пермь, улица Лиственная, п. Новые Ляды) 59:01:5110095:5 (Пермский край, г. Пермь, Свердловский р-н, пос. Новые Ляды, ул. Береговая, 9) 59:01:5110095:9 (Пермский край, г. Пермь, п. Новые Ляды, ул. Береговая, (до пересечения с ул. Логовой и ул. Крестьянской) 59:01:0000000:96884 (Пермский край, г. Пермь, п. Новые Ляды, ул. Береговая, (до пересечения с ул. Логовой и ул. Крестьянской)) 59:01:5110100:2 (Российская Федерация, край Пермский, г.о. Пермский, г. Пермь, мкр. Новые Ляды, ул. Лиственная, зу 3) 59:01:5110101:136 (Пермский край, городской округ Пермский, город Пермь, улица Лиственная, п. Новые Ляды) 59:01:5110101:7 (край Пермский, г. Пермь, р-н Свердловский, п. Новые Ляды, ул. Лиственная, 8) 59:01:5110097:22 (Пермский край, городской округ Пермский, город Пермь, микрорайон Новые Ляды, улица Лесная, з/у 3)	г. Пермь	Строительство, реконструкция, эксплуатация, капитальные ремонт инженерных сооружений

		59:01:5110146:6 (Пермский край, г. Пермь, р-н Свердловский, ул. Подгорная, 1"в") 59:01:5110101:11 (Пермский край, городской округ Пермский, город Пермь, микрорайон Новые Ляды, улица Лесная, з/у 5) 59:01:5110097:16 (Пермский край, г. Пермь, Свердловский район, ул. Береговая, 16) 59:01:5110146:23 (Пермский край, г. Пермь, Свердловский район, ж.р. Новые Ляды, ул. Подгорная, 1/г) 59:01:5110101:8 (Пермский край, городской округ Пермский, город Пермь, микрорайон Новые Ляды, улица Лесная, з/у 3) 59:01:5110100:3 (Российская Федерация, край Пермский, г.о. Пермский, г. Пермь, мкр. Новые Ляды, ул. Лиственная, зу 16) 59:01:5110094:3 (Пермский край, г. Пермь, Свердловский район, пос. Новые Ляды, ул. Береговая, 19) 59:01:5110095:15 (Пермский край, г. Пермь, Свердловский р-н, ул. Новая, 19) 59:01:5110095:1 (Пермский край, г. Пермь, Свердловский район, ул. Береговая, 11) 59:01:5110101:20 (Пермский край, г. Пермь, Свердловский район, ул. Горская, 1) 59:01:5110097:10 (Российская федерация, край Пермский, г.о. Пермский, г. Пермь, мкр. Новые Ляды, ул. Лиственная, зу 4) 59:01:5110097:7 (Пермский край, г. Пермь, р-н Свердловский, ул. Лесная, 7) 59:01:0000000:97323 (Пермский край, г. Пермь, п. Новые Ляды, ул. Береговая, (до пересечения с ул. Новой и ул. Лиственной))	
--	--	--	--

	59:01:5110101:4 (Российская Федерация, Пермский край, г.о. Пермский, г. Пермь, мкр. Новые Ляды, ул. Горская, з/у 3) 59:01:5110095:16 (Пермский край, г. Пермь, Свердловский р-н, ул. Лиственная /п.Новые Ляды/, 2) 59:01:5110146:146 (Пермский край, г. Пермь, п. Новые Ляды, ул. Горская) 59:01:5110097:5 (Пермский край, городской округ Пермский, город Пермь, микрорайон Новые Ляды, улица Лесная, з/у 5) 59:01:5110097:12 (Пермский край, городской округ Пермский, город Пермь) 59:01:5110148 (Пермский край, городской округ Пермский, город Пермь) 59:01:5110146 (Пермский край, городской округ Пермский, город Пермь) 59:01:5110101 (Пермский край, городской округ Пермский, город Пермь) 59:01:5110100 (Пермский край, городской округ Пермский, город Пермь) 59:01:5110097 (Пермский край, городской округ Пермский, город Пермь) 59:01:5110095 (Пермский край, городской округ Пермский, город Пермь) 59:01:5110094 (Пермский край, городской округ Пермский, город Пермь)		
14.	59:01:4613916:863 (Пермский край, г. Пермь, Индустриальный район, ш. Космонавтов) 59:01:0000000:1066 (Пермский край, г. Пермь, Индустриальный район, от моста через реку Мулянку до км 19 автодороги "Пермь - Усть Качка" (развязка на аэропорт "Большое Савино"))	г. Пермь	Строительство, реконструкция, капитальные ремонт инженерных сооружений

	59:01:4613916:872 (Пермский край, г. Пермь, Индустриальный р-н, ш. Космонавтов) 59:01:4613916:10 (Пермский край, г. Пермь, Индустриальный район, жилой район Верхние Муллы (участок No3)) 59:01:4613916:75 (Пермский край, г. Пермь, р-н Индустриальный, ш. Космонавтов, 399б) 59:01:4613916:1030 (Пермский край, городской округ Пермский, г. Пермь, ш. Космонавтов) 59:01:0000000:351 (край Пермский, г. Пермь, р-н Индустриальный, участок No 3) 59:01:4716037:453 (Пермский край, г. Пермь, р-н Индустриальный, ул. Промышленная, д. 110а, уч. 4) 59:01:0000000:46545 (Российская Федерация, Пермский край, г.о. Пермский, г. Пермь, ул.Промышленная, з/у 110н) 59:01:0000000:508 (край Пермский, г. Пермь, р-н Индустриальный, ул. Промышленная, 110 а, участок No2) 59:01:4613916:104 (Пермский край, г. Пермь, Индустриальный район, ш. Космонавтов, 399б) 59:01:4713914:178 (Пермский край, городской округ Пермский, Индустриальный р-н., г. Пермь, ул. Промышленная) 59:01:4716060:128 (Пермский край, городской округ Пермский, город Пермь, улица Промышленная, з/у 62а) 59:01:4716060:9 (Пермский край, г. Пермь, Индустриальный район, ул. Промышленная, 62) 59:01:0000000:91297 (Пермский край, г.о. Пермский, г. Пермь, р-н Индустриальный, ул. Промышленная) 59:01:4716097 (Пермский край, г.о. Пермский, г. Пермь)		
--	--	--	--

	59:01:4716060 (Пермский край, г.о. Пермский, г. Пермь) 59:01:4713914 (Пермский край, г.о. Пермский, г. Пермь) 59:01:4616056 (Пермский край, г.о. Пермский, г. Пермь) 59:01:4616038 (Пермский край, г.о. Пермский, г. Пермь) 59:01:4613916 (Пермский край, г.о. Пермский, г. Пермь) 59:01:5510001 (Пермский край, г.о. Пермский, г. Пермь) 59:01:4716037 (Пермский край, г.о. Пермский, г. Пермь) 59:01:0000000 (Пермский край, г. Пермь)		
15.	59:01:0000000:1066, 54 м2 (Пермский край, г. Пермь, Индустриальный район, от моста через реку Мулянку до км 19 автодороги "Пермь - Усть Качка" (развязка на аэропорт " Большое Савино")) 59:01:4613920:727, 1 м2 (Пермский край, г. Пермь, Индустриальный район, ш. Космонавтов) 59:01:0000000:78683, 20 м2 (Пермский край, г.Пермь, Индустриальный район, участок автомобильной дороги по шоссе Космонавтов от р.Муляка до аэропорта Большое Савино) 59:01:4613920:860, 6 м2 (Пермский край, г.о. Пермский, г. Пермь, ш. Космонавтов) 59:01:4613920, 201 м2 (Пермский край, г.Пермь)	г. Пермь	Строительство, реконструкция, эксплуатация, капитальные ремонт инженерных сооружений

16.	59:01:0000000:92349 59:01:4211208:196 59:01:4211208 59:01:4211209 59:01:4211199 59:01:4211198	г. Пермь	Строительство, реконструкция, эксплуатация, капитальные ремонт инженерных сооружений
17.	59:01:0000000:90943 59:01:0000000:949 Земли, государственная собственность на которые не разграниче- на, расположенные в кадастровом квартале 59:01:4410701 Земли, государственная собственность на которые не разграниче- на, расположенные в кадастровом квартале 59:01:4416002	г. Пермь	Строительство, реконструкция, эксплуатация, капитальные ремонт инженерных сооружений
18.	59:01:0000000:95207 59:01:2018034:147 59:01:2018009 59:01:2018034 59:01:2010346 59:01:2010343	г. Пермь	Строительство, реконструкция, эксплуатация, капитальные ремонт инженерных сооружений
19.	59:01:0000000:90337 59:01:0000000:94296 Земли, государственная собственность на которые не разграниче- на, расположенные в кадастровом квартале 59:01:4313688	г. Пермь	Строительство, реконструкция, эксплуатация, капитальные ремонт инженерных сооружений
20.	59:01:0000000:95922 59:01:0000000:88289 59:01:4410882:20 59:01:4410882:19	г. Пермь	Строительство, реконструкция, эксплуатация, капитальные ремонт инженерных сооружений

	Земли, государственная собственность на которые не разграничена, расположенные в кадастровом квартале 59:01:4410881 Земли, государственная собственность на которые не разграничена, расположенные в кадастровом квартале 59:01:4410911 Земли, государственная собственность на которые не разграничена, расположенные в кадастровом квартале 59:01:4410882			
21.	59:01:4410783:448 59:01:4410783:2 59:01:0000000:90741 59:01:0000000:89045 59:01:0000000:47072 59:01:4410783:452 59:01:4410764	г. Пермь	Строительство, реконструкция, эксплуатация, капитальные ремонт инженерных сооружений	
22.	59:01:1717115:95 59:01:1717115:84 59:01:1717115:35 59:01:1717115:3136 59:01:1717115:3127 59:01:1717115:3 59:01:1717115:1954 59:01:1717115:1891 59:01:1717115:1825 59:01:1717115:174 59:01:1717115:1578 59:01:1717115:141 59:01:1717115:1392 59:01:1717115:1373 59:01:1717115:112 59:01:1717044:14	г. Пермь	Строительство, реконструкция, эксплуатация, капитальные ремонт инженерных сооружений	

	59:01:1717038:754 59:01:1717038:752 59:01:1717038:611 59:01:1717038:4 59:01:1717038:11 59:01:1717038:1 59:01:1713087:27 59:01:1713087:24 59:01:1713087:22 59:01:1713087:21 59:01:1713087:1703 59:01:1713087:11 59:01:1713019:397 59:01:1713019:396 ЕЗП 59:01:1713019:4 (59:01:1713019:10) 59:01:1713015:3 59:01:1713015:27 59:01:1713015:20 59:01:1713015:18 59:01:1713015:16 59:01:1713015:15 59:01:1713015:11 59:01:1713014:7 59:01:1713014:5 59:01:1713014:4 59:01:1713014:16 59:01:1713013:4 ЕЗП 59:01:0000000:317 (59:01:1713013:3) 59:01:1713013:26 59:01:1713013:20 59:01:1713013:2 59:01:1713013:14 59:01:1713013:11		
--	---	--	--

	59:01:1713013:1 59:01:1713012:9 59:01:1713012:8 ЕЗП 59:01:000000:317 (59:01:1713012:4) 59:01:1713012:31 59:01:1713012:30 59:01:1713012:28 59:01:1713012:22 59:01:1713012:1 59:01:1713011:9 59:01:1713011:628 59:01:1713011:627 59:01:1713011:2 59:01:1713011:18 59:01:1713011:14 59:01:1713011:13 59:01:1713011:11 59:01:1713011:10 59:01:1713010:5 59:01:1713010:32 59:01:1713009:8 59:01:1713009:16 59:01:1713009:1 59:01:1713007:6 59:01:1713007:4 59:01:1713007:281 59:01:1713007:1 59:01:1713002:9 59:01:1713002:427 ЕЗП 59:01:000000:227 (59:01:1713002:3) 59:01:1713002:2 59:01:1713002:15 59:01:1713002:10	
--	---	--

	59:01:1713002:1 59:01:1717043:237 59:01:1717043:122 59:01:1717043:11 59:01:1713089:11 59:01:0000000:90286 59:01:0000000:90265 59:01:0000000:90277 ЕЗП 59:01:0000000:226 (59:01:1713006:1) 59:01:0000000:94145 59:01:0000000:90268 ЕЗП 59:01:0000000:320 (59:01:1713005:5) ЕЗП 59:01:0000000:320 (59:01:1713004:4) 59:01:0000000:90279 59:01:0000000:92651 59:01:0000000:93727 59:01:0000000:91533 59:01:0000000:90195 59:01:0000000:90110 59:01:1717115:2678 59:01:0000000:92260 59:01:0000000:94243 59:01:0000000:94659 59:01:0000000:91537 59:01:0000000:1105 59:01:1717115:1702 59:01:1717115:3416 59:01:1717115:3405 59:01:1713095:29 59:01:1713013:856 59:01:1713009:2322 59:01:1713009:2320 59:01:1713009:2319 59:01:1713006:7	
--	---	--

		59:01:1713006:6 59:01:1713006:5 59:01:1713006:4 59:01:1713006:255 59:01:1713006:2 59:01:1713006:11 59:01:1713006:10 59:01:1713005:2 59:01:1713002:592 59:01:0000000:98515 59:01:0000000:94025 59:01:0000000:76765 59:01:0000000:76063 59:01:0000000:676 59:01:0000000:617 59:01:0000000:227 59:01:0000000:226 59:01:1717115 59:01:1717044 59:01:1717038 59:01:1713090 59:01:1713087 59:01:1713021 59:01:1713019 59:01:1713015 59:01:1713014 59:01:1713013 59:01:1713012 59:01:1713011 59:01:1713010 59:01:1713009 59:01:1713007 59:01:1713002 59:01:1717043		
--	--	--	--	--

	59:01:1713089 59:01:1713095 59:01:1713006 59:01:1713005 59:01:1713004 59:01:1713001			
23.	59:01:0000000:51786 59:01:0000000:77776 59:01:0000000:81746 59:01:0000000:82852 59:01:0000000:83007 59:01:0000000:88472 59:01:0000000:89021 59:01:0000000:94371 59:01:0910371:1 59:01:0910371:9 59:01:0910371:10 59:01:0912002:170 59:01:3810202:1 59:01:3810202:15 59:01:3810202:16 59:01:3810202:17 59:01:3810202:22 59:01:3810202:25 59:01:3810202:3698 59:01:3812922:2154 59:01:0912004:263 Земли, государственная собственность на которые не разграниче- на, расположенные в кадастровом квартале 59:01:3810202 Земли, государственная собственность на которые не разграниче- на, расположенные в кадастровом квартале 59:01:0911572 Земли, государственная собственность на которые не разграниче- на, расположенные в кадастровом квартале 59:01:3812922	г. Пермь	Строительство, реконструкция, эксплуатация, капитальные ремонт инженерных сооружений	

24.	Земли, государственная собственность на которые не разграничена, расположенные в кадастровом квартале 59:01:0912004 Земли, государственная собственность на которые не разграничена, расположенные в кадастровом квартале 59:01:0912002 Земли, государственная собственность на которые не разграничена, расположенные в кадастровом квартале 59:01:0910371		
	59:01:0000000:90174 59:01:0000000:93699 59:01:0000000:93761 59:01:0000000:94706 59:01:0000000:94716 59:01:1710766:2 59:01:1710766:5 59:01:1710766:9 59:01:1710766:11 59:01:1710766:12 59:01:1710766:13 59:01:1710766:265 59:01:1710766:385 59:01:1710768:1 59:01:1710768:3 59:01:1710769:15 59:01:1710769:21 59:01:1710769:40 59:01:1710769:1583 59:01:1713510:3 59:01:1713510:4 59:01:1713510:6 59:01:1713510:7 59:01:1713510:8	г. Пермь	Строительство, реконструкция, эксплуатация, капитальные ремонт инженерных сооружений

	59:01:1713510:9 59:01:1713512:6 59:01:1713512:407 ЕЗП 59:01:0000000:75 (обособленный участок 59:01:1715048:3) 59:01:1715055:1 59:01:1715055:9 59:01:1715055:14 59:01:1715055:21 59:01:1715068:1697 59:01:1715075:2 59:01:1717205:14 59:01:0000000:86885 59:01:1710769:16 59:01:1710769:17 59:01:1710769:19 59:01:1710769:20 59:01:1710769:38 59:01:1710769:1572 59:01:1710769:1575 59:01:1710769:1578 59:01:1710769:1586 ЕЗП 59:01:0000000:1076 (обособленный участок 59:01:1715048:2) 59:01:1715055:20 59:01:1715068:6 59:01:1715068:1682 59:01:1715068:1698 59:01:1715068:1879 59:01:1715093:28 59:01:1713512:20 59:01:1710769:6 59:01:1710769:41 59:01:1715068:1920 59:01:1710769:5	
--	---	--

	59:01:1710769:1734 ЕЗП 59:01:0000000:75 (обособленный участок 59:01:0715048:3) 59:01:0000000:97909 59:01:0000000:95162 59:01:0000000:94935 Земли			
25.	59:01:0000000:1105 (Пермский край, г. Пермь, ул. Маршала Рыбалко на участке от ул. Сысольской до ул. Гальперина в Кировском районе) 59:01:0000000:90124 (Пермский край, г.о.Пермский, г. Пермь, ул. Магистральная) 59:01:0000000:91537 (Пермский край, г. Пермь, ул. Автозаводская (от ул. Чистопольской до ул. Липатова)) 59:01:0000000:92190 (Пермский край, г.о. Пермский, г. Пермь, Пермское городское лесничество, Нижне-Курыньское участковое лесничество, кварталы № 53 (выдел(ы) 19 – 28, 30, 31, 33 - 36) 59:01:0000000:92260 (Пермский край, г. Пермь, р-н. Кировский, ул. Кировоградская) 59:01:0000000:92263 (Российская Федерация, Пермский край, г.о. Пермский, г. Пермь, р-н Кировский) 59:01:0000000:94025 (Российская Федерация, Пермский городской округ, г.Пермь, от ул. Чистопольской до Нижне-Курыньского дома отдыха) 59:01:0117167:65 (Российская Федерация, край Пермский, г.о. Пермский, г. Пермь, ул Липатова, зу 41аа)	г. Пермь	Строительство, реконструкция, эксплуатация, капитальные ремонт инженерных сооружений	

		59:01:1713017:22 (Пермский край, г. Пермь, Кировский р-н, ул. Адмирала Нахимова, 14а) 59:01:1713017:34 (Пермский край, г. Пермь, р-н Кировский, ул. Закамская, д. 37б) 59:01:1713017:3021 (Пермский край, г. Пермь, Кировский р-н, ул. Адмирала Нахимова, ТП 1571) 59:01:1713045:3 (край Пермский, г. Пермь, р-н Кировский, ул. Липатова) 59:01:1713045:24 (Российская Федерация, Пермский край, г.о. Пермский, г. Пермь, ул. Липатова, з/у 19) 59:01:1713045:318 (Пермский край, г. Пермь, ул. Автозаводская) 59:01:1713045:597 (Пермский край, г.о. Пермский, г. Пермь, ул. Липатова) ЕЗП 59:01:0000000:326 (обособленный земельный участок 59:01:1713049:2) (Российская Федерация, край Пермский, г.о. Пермский, г. Пермь, ул. Магистральная, зу 00/326) 59:01:1713049:176 (Пермский край, г.о. Пермский, г. Пермь, Кировский район, ул. Липатова) 59:01:1713049:177 (Пермский край, г.о. Пермский, г. Пермь, Кировский район, ул. Липатова) 59:01:1713095:30 (Пермский край, г. Пермь, Кировский район, ул. Кировоградская, 38б) 59:01:1713095:31 (Пермский край, г. Пермь, Кировский район, ул. Кировоградская, 38) 59:01:1713297:8 (край Пермский, г. Пермь, р-н Кировский, ул. Липатова, 27)		
--	--	--	--	--

		59:01:1717039:10 (Пермский край, г. Пермь, р-н Кировский, ул. Липатова, 20) 59:01:1717039:27 (Пермский край, г. Пермь, Кировский район, ул. Липатова, 20) 59:01:1717119:9 (Пермский край, г. Пермь, р-н Кировский, ул. Ласьвинская, 88) ЕЗП 59:01:0000000:423 (обособленный земельный участок 59:01:1717119:12) (Российская Федерация, край Пермский, г.о. Пермский, г. Пермь, зу 00/423) 59:01:1717133:81 (Российская Федерация, край Пермский, г.о. Пермский, г. Пермь, ул Липатова, зу 30с) 59:01:1717133:86 (Российская Федерация, край Пермский, г.о. Пермский, г. Пермь, ул Липатова, зу 30р) 59:01:1717133:216 (Российская Федерация, Пермский край, Пермский городской округ, г. Пермь, ул. Липатова) 59:01:1717133:244 (Российская Федерация, Пермский край, городской округ Пермский, город Пермь, улица Липатова) 59:01:1717133:245 (Российская Федерация, Пермский край, городской округ Пермский, город Пермь, улица Липатова) 59:01:1717133:247 (Российская Федерация, Пермский край, городской округ Пермский, город Пермь, улица Липатова) 59:01:1717133:248 (Российская Федерация, Пермский край, Пермский городской округ, г.Пермь, ул.Липатова) 59:01:0000000:92980 (Пермский край, г.о.Пермский, г. Пермь, ул. Шишкина, (от ул. Кировоградской до ул. Маршала Рыбалко))		
--	--	--	--	--

		59:01:0000000:94243 (Пермский край, Кировский район, ул. Закамская) 59:01:0000000:94659 (Пермский край, г. Пермь, ул. Александра Невского) ЕЗП 59:01:0000000:317 (обособленный земельный участок 59:01:1713017:1) (Российская Федерация, край Пермский, г.о. Пермский, г. Пермь, ул. Закамская, зу 00/317) 59:01:1713017:16 (Пермский край, г. Пермь, р-н Кировский, ул. Маршала Рыбалко, 34а) 59:01:1713017:27 (Пермский край, г. Пермь, р-н Кировский, ул. Маршала Рыбалко, 40а) 59:01:1713017:33 (край Пермский, г. Пермь, р-н Кировский, ул. Закамская, 39) 59:01:1713017:35 (край Пермский, г. Пермь, р-н Кировский, ул. Шишкина, 15) 59:01:1713017:36 (Пермский край, г. Пермь, р-н Кировский, ул. Маршала Рыбалко, 42) 59:01:1713017:38 (Пермский край, г. Пермь, Кировский район, ул. Закамская, 41) 59:01:1713017:54 (край Пермский, г. Пермь, р-н Кировский, ул. Шишкина, 17) 59:01:1713017:55 (Пермский край, г. Пермь, Кировский р-н, ул. Закамская, 41б) 59:01:1713017:2982 (Пермский край, г. Пермь, Кировский район, ул. Закамская, 39, на земельном участке расположена ТП-1609) 59:01:1713017:3176 (Пермский край, г. Пермь, р-н Кировский, ул. Оборонщиков (от ул. Закамской до ул. Александра Невского)) ЕЗП 59:01:0000000:317 (обособленный земельный участок 59:01:1713028:4) (Российская Федерация, край Пермский, г.о. Пермский, г. Пермь, ул. Закамская, зу 00/317)		
--	--	--	--	--

		59:01:1713028:10 (Пермский край, г. Пермь, Кировский район, ул. Закамская, 44) 59:01:1713028:13 (край Пермский, г. Пермь, р-н Кировский, ул. Закамская, 44) 59:01:1713036:1 (край Пермский, г. Пермь, р-н Кировский, ул. Оборонщиков, 8) 59:01:1713036:6 (Пермский край, г. Пермь, Кировский район, ул. Закамская, 48) 59:01:1713036:9 (край Пермский, г. Пермь, р-н Кировский, ул. Закамская, 50) ЕЗП 59:01:0000000:317 (обособленный земельный участок 59:01:1713036:10) (Российская Федерация, край Пермский, г.о. Пермский, г. Пермь, ул. Закамская, зу 00/317) 59:01:1713036:14 (край Пермский, г. Пермь, р-н Кировский, ул. Оборонщиков, 6а) 59:01:1713036:676 (Пермский край, г. Пермь, Кировский район, ул. Оборонщиков (от ул. Кировоградской до ул. Закамской)) ЕЗП 59:01:0000000:228 (обособленный земельный участок 59:01:1713044:2) (Пермский край, г. Пермь, р-н Кировский, ул. Шишкина) 59:01:1713044:16 (Пермский край, г. Пермь, Кировский район, ул. Кировоградская, 73 а) 59:01:1713044:28 (Пермский край, г. Пермь, Кировский р-н, ул. Шишкина, 6) 59:01:1713057:1 (край Пермский, г. Пермь, р-н Кировский, ул. Шишкина, 18) 59:01:1713057:2 (край Пермский, г. Пермь, р-н Кировский, ул. Шишкина, 14 а) 59:01:1713057:3 (край Пермский, г. Пермь, р-н Кировский, ул. Липатова, 13) 59:01:1713057:4 (край Пермский, г. Пермь, р-н Кировский, ул. Маршала Рыбалко, 84а)		
--	--	--	--	--

		59:01:1713057:5 (край Пермский, г. Пермь, р-он Кировский, ул. Шишкина, 16) ЕЗП 59:01:0000000:228 (обособленный земельный участок 59:01:1713057:9) (Пермский край, г. Пермь, р-н Кировский, ул. Шишкина) 59:01:1713057:10 (край Пермский, г. Пермь, р-н Кировский, ул. Липатова, 13аа) 59:01:1713057:15 (Пермский край, г. Пермь, р-н Кировский, ул. Шишкина, 16) 59:01:1713057:26 (край Пермский, г. Пермь, р-н Кировский, ул. Липатова, 11) 59:01:1713057:27 (край Пермский, г. Пермь, р-н Кировский, ул. Маршала Рыбалко, 76) 59:01:1713057:30 (край Пермский, г. Пермь, р-н Кировский, ул. Закамская, 85) 59:01:1713057:34 (край Пермский, г. Пермь, р-н Кировский, ул. Маршала Рыбалко, 78а) 59:01:1713057:1684 (Пермский край, г. Пермь, Кировский район, ул. Маршала Рыбалко) 59:01:0000000:90121 (Пермский край, Пермский г.о., г. Пермь, ул. Магистральная, (от ул.Ласьвинской)) 59:01:0000000:91834 (Пермский край, г.о. Пермский, г. Пермь, ул. Адмирала Нахимова) 59:01:0000000:91859 (Пермский край, г.о. Пермский, г. Пермь, ул. Шишкина, (от ул. Маршала Рыбалко до ул. Автозаводской)) 59:01:0000000:92848 (Пермский край, г.о. Пермский, г. Пермь, ул. Химградская) ЕЗП 59:01:0000000:326 (обособленный земельный участок	
--	--	--	--

	59:01:1713016:1)(Российская Федерация, край Пермский, г.о. Пермский, г Пермь, ул Магистральная, зу 00/326) 59:01:1713016:3 (Пермский край, г. Пермь, Кировский район, ул. Магистральная, 12 б) 59:01:1713016:7 (край Пермский, г. Пермь, р-н Кировский, ул. Автозаводская, 29) 59:01:1713016:8 (Пермский край, город Пермь, Кировский район, ул. Магистральная, 14) 59:01:1713016:274 (Пермский край, г. Пермь, Кировский район, ул. Магистральная, 8) 59:01:1713016:343 (Пермский край, г.Пермь, Кировский район, ул.Автозаводская, 31) 59:01:1713016:349 (Пермский край, г. Пермь, Кировский район, ул. Автозаводская, ТП No1668) 59:01:1713016:353 (Пермский край, г. Пермь, Кировский р-н, ул. Автозаводская, д. 29а) 59:01:1713016:478 (Российская Федерация, край Пермский, г.о. Пермский, г Пермь, ул Автозаводская, зу 25) 59:01:1713016:479 (Российская Федерация, край Пермский, г.о. Пермский, г Пермь, ул Автозаводская, зу 27) 59:01:1713016:480 (Пермский край, г. Пермь, Кировский р-н, ул. Автозаводская) 59:01:1713016:481 (Российская Федерация, край Пермский, г.о. Пермский, г Пермь, ул Магистральная, зу 12) 59:01:1713016:487 (Российская Федерация, Пермский край, Пермский городской округ, город Пермь, Кировский район, ул. Магистральная)		
--	--	--	--

		59:01:1713040:3 (край Пермский, г. Пермь, р-н Кировский, севернее здания по ул. Автозаводской, 44) 59:01:1713045:5 (Пермский край, г. Пермь, р-н Кировский, ул. Липатова, 17) 59:01:1713045:6 (Пермский край, г. Пермь, Кировский район, ул. Липатова, 17в) 59:01:1713045:16 (Пермский край, г. Пермь, р-н Кировский, ул. Шишкина, 20) 59:01:1713045:18 (край Пермский, г. Пермь, р-н Кировский, ул. Шишкина, 20) 59:01:1713045:21 (Пермский край, г. Пермь, р-н Кировский, ул. Автозаводская, 82) 59:01:1713045:314 (Пермский край, г. Пермь, Кировский район, ул. Шишкина) 59:01:1713045:317 (Пермский край, г. Пермь, ул. Автозаводская) 59:01:1713045:321 (Пермский край, г. Пермь, Кировский район, ул. Автозаводская, 80б) 59:01:1713045:323 (Пермский край, г. Пермь, Кировский район, ул. Шишкина) 59:01:1713045:598 (Пермский край, Пермский г.о, г. Пермь, ул. Автозаводская) 59:01:1713045:600 (Пермский край, г.о. Пермский, г. Пермь, ул. Маршала Рыбалко) 59:01:1713045:601 (Пермский край, г.о. Пермский, г. Пермь, ул. Маршала Рыбалко) 59:01:1713049:6 (Пермский край, г. Пермь, р-н Кировский, ул. Керченская, 57а) 59:01:1713292:4 (Пермский край, г. Пермь, Кировский р-н, ул. Ласьвинская, 38) 59:01:1713292:7 (Российская Федерация, край Пермский, г.о. Пермский, г. Пермь, ул. Охотников, зу 32)		
--	--	--	--	--

	59:01:1713292:8 (Пермский край, г. Пермь, Кировский район, ул. Химградская, 39) 59:01:1713292:19 (Российская Федерация, край Пермский, г.о. Пермский, г. Пермь, ул. Химградская, д. 45, кв. 53) 59:01:1713292:853 (Пермский край, г. Пермь, Кировский район, ул. Ласьвинская, 38а) 59:01:1717198:4 (Российская Федерация, край Пермский, г.о. Пермский, г. Пермь, зу 198/4) 59:01:1713045:603 (Пермский край, г.о. Пермский, г. Пермь, ул. Маршала Рыбалко) 59:01:1713057:37 (Пермский край, г. Пермь, р-н Кировский, ул. Маршала Рыбалко, 78а) 59:01:1713044:27 (Пермский край, г. Пермь, р-н Кировский, ул. Кировоградская, 73а) 59:01:1713044:11 (край Пермский, г. Пермь, р-н Кировский, ул. Закамская, 58а) 59:01:1713017:39 (Пермский край, г. Пермь, Кировский район, ул. Шишкина, 21) 59:01:1713017:30 (край Пермский, г. Пермь, р-н Кировский, ул. Закамская, 35а) 59:01:1713017:28 (край Пермский, г. Пермь, р-н Кировский, ул. Адмирала Нахимова, 14) 59:01:1713017:14 (край Пермский, г. Пермь, р-н Кировский, ул. Адмирала Нахимова, 16) 59:01:1713044:19 (Пермский край, г. Пермь, Кировский район, ул. Закамская, 60а) 59:01:1717133:258 (Почтовый адрес ориентира: Российская Федерация, Пермский край, городской округ Пермский, город Пермь, улица Липатова) 59:01:1717133:256 (Почтовый адрес ориентира: Российская Федерация, Пермский край, городской округ Пермский, город Пермь, улица Липатова)		
--	--	--	--

		59:01:1717119:660 (Почтовый адресориентира: 614113, Российская Федерация, Пермский край, город Пермь, Кировский район, улица Липатова, ГСК "Нахичеванский", с восточной стороны промплощадки комбината "Алый стяг", гаражный бокс № 97) 59:01:1717039:2168 (Российская Федерация, Пермский край, городской округ Пермский, город Пермь, улица Липатова, (от ул. Маршала Рыбалко до ул. Магистральной)) 59:01:1713044:1699 (Пермский край, г. Пермь, проезд внутриквартальный) 59:01:1713036:691 (Почтовый адрес ориентира: Российская Федерация, Пермский край, городской округ Пермский, город Пермь, улица Оборонщиков, з/у 6) 59:01:0117167:184 (Почтовый адрес ориентира: Российская Федерация, Пермский край, городской округ Пермский, город Пермь, улица Липатова, з/у 43аа/2) 59:01:0117167:183 (Почтовый адрес ориентира: Российская Федерация, Пермский край, городской округ Пермский, город Пермь, улица Липатова, з/у 43аа/1) 59:01:0000000:307 (Российская Федерация, Пермский край, городской округ Пермский, город Пермь, улица Маршала Рыбалко, з/у 00/307) 59:01:0000000:233 (Почтовый адрес ориентира: Пермский край, г Пермь, р-н Кировский, ул Липатова)		
--	--	---	--	--

	59:01:0000000:232 (Почтовый адрес ориентира: Пермский край, г. Пермь, р-н Кировский, ул. Липагова) Земли			
26.	59:01:0000000:97225 (69 кв.м), 59:01:3812128:156 (179 кв.м), 59:01:3812125: 10 (4 кв.м), 59:01:3812129:131 (108 кв.м), 59:01:3812130:1 (44 кв.м), 59:01:0000000:90514 (211 кв.м), 59:01:0000000:94107 (316 кв.м), 59:01:0000000:90542 (694 кв.м), 59:01:3812142:1 (40 кв.м), 59:01:3812124:15 (13 кв.м), 59:01:0000000:81582 (2 кв.м), Земли Пермского городского округа в кадастровых кварталах 59:01:3812247 (589 кв.м), 59:01:3812121 (866 кв.м), 59:01:3812120 (920 кв.м), 59:01:3812119 (435 кв.м), 59:01:3810232 (377 кв.м), 59:01:3812126 (1154 кв.м), 59:01:3812128 (54 кв.м), 59:01:3812127 (6 кв.м), 59:01:3812125 (549 кв.м), 59:01:3812130 (1113 кв.м), 59:01:3812124 (297 кв.м), 59:01:3812123 (959 кв.м), 59:01:3812122 (830 кв.м), 59:01:3812141 (795 кв.м), 59:01:3812140 (1019 кв.м), 59:01:3812142 (371 кв.м), 59:01:3812220 (103 кв.м), 59:01:3812219 (71 кв.м), 59:01:3812139 (1255 кв.м), 59:01:3812138 (475 кв.м), 59:01:3812137 (227 кв.м), 59:01:3812134 (260 кв.м), 59:01:3812135 (34 кв.м), 59:01:3812133 (414 кв.м), 59:01:3812132 (400 кв.м), 59:01:3812131 (442 кв.м), 59:01:3812136 (230 кв.м)	г. Пермь	Строительство, реконструкция, эксплуатация, капитальные ремонт инженерных сооружений	

27.	59:01:0000000:82524 (Пермский край, г. Пермь, Свердловский р-н, на земельном участке расположены опоры ВЛ 6кВ ф.Восточный) 59:01:0000000:82577 (Пермский край, г. Пермь, Свердловский район, на земельном участке расположены опоры ВЛ 6кВ ф. БИ-1 цепь 1) 59:01:0000000:90657 (Пермский край, г.о. Пермский, г. Пермь (от ул. Самаркандской до НПО "Биомед")) 59:01:4311876:2 (Российская Федерация, Пермский край, городской округ Пермский, город Пермь, улица Братская, з/у 137) 59:01:4311992:2 (край Пермский, г. Пермь, р-н Свердловский, ул. Братская, 135а) 59:01:4311992:3 (край Пермский, г. Пермь, р-н Свердловский, ул. Братская, 135а) 59:01:4311992:18 (Пермский край, г. Пермь, р-н Свердловский, ул. Братская, 135/2) 59:01:4311992:19 (Пермский край, г. Пермь, р-н Свердловский, ул. Братская, 135/3) 59:01:4311992:25 (Пермский край, г. Пермь, р-н Свердловский, ул. Братская, 139) 59:01:4311992:27 (край Пермский, г. Пермь, р-н Свердловский, ул. Братская, 135/1) 59:01:4311992:126 (Пермский край, г. Пермь, Свердловский район, ул. Братская, 131) 59:01:4311992:154 (Пермский край, г. Пермь, Свердловский район, ул. Братская, 127) 59:01:4311992:271 (Российская Федерация, Пермский край, г.о. Пермский, г. Пермь, р-н Свердловский, ул. Братская)	г. Пермь	Строительство, реконструкция, эксплуатация, капитальные ремонт инженерных сооружений
-----	--	----------	--

	59:01:4311992:272 (Российская Федерация, Пермский край, городской округ Пермский, город Пермь, улица Братская, з/у 133) 59:01:4311993:2 (Пермский край, г. Пермь, р-н Свердловский, ул. Братская, 103) 59:01:4311993:3 (Пермский край, г. Пермь, р-н Свердловский, ул. Братская, 105) 59:01:4311993:4 (Пермский край, г. Пермь, Свердловский район, ул. Братская, 107) 59:01:4311993:5 (Пермский край, г. Пермь, Свердловский район, ул. Братская, 109) 59:01:4311993:7 (край Пермский, г. Пермь, р-н Свердловский, ул. Братская, 113) 59:01:4311993:8 (край Пермский, г. Пермь, р-н Свердловский, ул. Братская, 115) 59:01:4311993:9 (Пермский край, г. Пермь, р-н Свердловский, ул. Братская, 117) 59:01:4311993:10 (Пермский край, г. Пермь, р-н Свердловский, ул. Братская, 119)10 59:01:4311993:11 (Пермский край, г. Пермь, Свердловский район, ул. Братская, дом 121) 59:01:4311993:12 (Пермский край, г. Пермь, р-н Свердловский, ул. Братская, 123) 59:01:4311993:26 (Пермский край, г. Пермь, р-н Свердловский, ул. Братская, 101) 59:01:4311992:274 (Российская Федерация, Пермский край, г.о. Пермский, г. Пермь, ул. Братская, з/у 125)		
28.	59:01:0000000:82624(Пермский край, г. Пермь, Индустриальный район, на земельном участке расположены опоры ВЛ 6/10 ф. Кондратово) 59:01:0000000:82625(Пермский край, г. Пермь, Индустриальный район, на земельном участке расположены опоры ВЛ 6/10 ф. Кондратово)	г. Пермь	Строительство, реконструкция, эксплуатация, капитальные ремонт инженерных сооружений

		59:01:000000:94758(Пермский край, г. Пермь, ул. Красавинская 1-я (до пересечения с шоссе Космонавтов) 59:01:4613893:4(край Пермский, г. Пермь, р-н Индустриальный, ул. Верхне-Муллинская, 18) 59:01:4613893:6(Пермский край, г. Пермь, р-н Индустриальный, ул. Верхне-Муллинская, 6) 59:01:4613893:7(Пермский край, г. Пермь, р-н Индустриальный, ул. Верхне-Муллинская, 8) 59:01:4613893:8(Пермский край, г. Пермь, р-н Индустриальный, ул. Верхне-Муллинская, 4) 59:01:4613893:9(Пермский край, г. Пермь, р-н Индустриальный, ул. Верхне-Муллинская, 10) 59:01:4613893:13(Пермский край, г. Пермь, р-н Индустриальный, ул. Верхне-Муллинская, 16) 59:01:4613893:18(Пермский край, г. Пермь, р-н Индустриальный, ул. Верхне-Муллинская, 22) 59:01:4613893:19(Пермский край, г. Пермь, р-н Индустриальный, ул. Верхне-Муллинская, 16а) 59:01:4613893:51(край Пермский, г. Пермь, р-н Индустриальный, ул. 1-я Красавинская, 25) 59:01:4613893:92(Пермский край, г. Пермь, Индустриальный район, ул. Верхне-Муллинская, д.24) 59:01:4613893:100(Пермский край, г. Пермь, Индустриальный р-н, ул. Верхне-Муллинская) 59:01:4613893:241(Пермский край, г.о. Пермский, г. Пермь, ул. Верхне-Муллинская) 59:01:4613893:242(Пермский край, г.о. Пермский, г. Пермь, ул. Верхне-Муллинская) 59:01:4613893:252(Российская Федерация, край Пермский, городской округ Пермский, город Пермь, улица Верхне-Муллинская, 3/у 2а) 59:01:4613894:35(Российская Федерация, край Пермский, г.о. Пермский, г. Пермь, ул. Верхне-Муллинская, зу 26а)
--	--	--

		59:01:4613894:158(Российская Федерация, Пермский край, г. Пермь, ул. 1-я Красавинская) 59:01:4613896:1(Пермский край, г. Пермь, р-н Индустриальный, ул. 1-я Красавинская, 31) 59:01:4613894:33(Пермский край, г. Пермь, Индустриальный район, ул. 1-я Красавинская, 25) 59:01:4613894:34(Пермский край, г. Пермь, ул. Верхне-Муллинская) 59:01:4613894:36(Пермский край, г. Пермь, ул. Верхне-Муллинская) 59:01:4613894:161(Российская Федерация, край Пермский, городской округ Пермский, город Пермь, улица 1-я Красавинская, з/у 27а) 59:01:4613896:13(Пермский край, г. Пермь, Индустриальный район, ул. 1-я Красавинская, 33) 59:01:4613896:14(Российская Федерация, край Пермский, г.о. Пермский, г. Пермь, ул 1-я Красавинская, зу 35) 59:01:4613896:16(Российская Федерация, край Пермский, г.о. Пермский, г. Пермь, ул 1-я Красавинская, зу 35а) 59:01:4613897:1(край Пермский, г. Пермь, р-н Индустриальный, ул. 1-я Красавинская, 43) 59:01:4613897:5(Российская Федерация, край Пермский, г.о. Пермский, г. Пермь, ул 1-я Красавинская, зу 39) 59:01:4613897:7(Пермский край, г. Пермь, р-н Индустриальный, ул. 1-я Красавинская, 41) 59:01:4613897:31(Пермский край, г. Пермь, Индустриальный район, ул. 1-я Красавинская, 37) 59:01:4613898:5(Пермский край, г. Пермь, Индустриальный район, ул. 1-я Красавинская, 46) 59:01:4613898:177(Российская Федерация, край Пермский, г.о. Пермский, г. Пермь, ул 1-я Красавинская, зу 46а) 59:01:4613898:178(Российская Федерация, край Пермский, г.о. Пермский, г. Пермь, ул 1-я Красавинская, зу 48)		
--	--	---	--	--

		59:01:0000000:80735(Российская Федерация, край Пермский, городской округ Пермский, город Пермь, з/у 00/80735) 59:01:0000000:82643(Пермский край, г. Пермь, Индустриальный район, на земельном участке расположены опоры ВЛ 6/10 ф. Кондратово) 59:01:0000000:91297(Пермский край, г.о. Пермский, г. Пермь, р-н Индустриальный, ул. Промышленная) 59:01:0000000:91408(Пермский край, Пермский городской округ, г. Пермь, р-н. Индустриальный, ул. Промышленная) 59:01:4713881:5(Пермский край, г. Пермь, р-н Индустриальный, ул. Верхнемуллинская, 96) 59:01:4713883:15(Пермский край, г. Пермь, Индустриальный район, ул. Промышленная) 59:01:4713883:48(Российская Федерация, край Пермский, городской округ Пермский, город Пермь, улица Приовражная, з/у 6) 59:01:4713909:247(Российская Федерация, край Пермский, городской округ Пермский, город Пермь, улица Промышленная, з/у 42а) 59:01:4716059:2(Пермский край, г. Пермь, р-н Индустриальный, ул. 1-я Пыжевская, 8) 59:01:4716059:8(Пермский край, г. Пермь, р-н Индустриальный, ул. Промышленная, 40) 59:01:4613901:3(край Пермский, г. Пермь, р-н Индустриальный, ул. 1-я Урожайная, 17аа) 59:01:0000000:380(Российская Федерация, край Пермский, г.о. Пермский, г. Пермь, зу 00/380) 59:01:4613906:221(Пермский край, г. Пермь, ул. 2-я Красавинская) 59:01:4613900:4(Пермский край, г. Пермь, Индустриальный район, ул. 1-я Красавинская, 49) 59:01:4613901:2(край Пермский, г. Пермь, р-н Индустриальный, ул. 1-я Урожайная, 17) 59:01:4613901:6(край Пермский, г. Пермь, р-н Индустриальный, ул. 1-я Красавинская, 53) 59:01:4613901:9(Пермский край, г. Пермь, Индустриальный район, ул. Верхне-Муллинская, 52)	
--	--	--	--

		59:01:4613902:185(Российская Федерация, Пермский край, г.о. Пермский, г. Пермь, ул. 1-я Красавинская) 59:01:4613902:55(Пермский край, г. Пермь, Индустриальный район, ул. 1-я Красавинская) 59:01:4613902:56(Пермский край, г. Пермь, Индустриальный район, ул. 1-я Красавинская) 59:01:4713883:166(Пермский край, Пермский городской округ, г. Пермь, Индустриальный район, ул. Промышленная) 59:01:4713883:6(край Пермский, г. Пермь, р-н Индустриальный, ул. Приовражная, 8) 59:01:4713884:19(Пермский край, г. Пермь, Индустриальный р-н, ул. Приовражная, 1) 59:01:4613906:17(край Пермский, г. Пермь, р-н Индустриальный, ул. 2-я Красавинская, 80) 59:01:4613902:6(Пермский край, г. Пермь, Индустриальный район, ш. Космонавтов, 254) 59:01:4613906:13(Российская Федерация, край Пермский, г.о. Пермский, г. Пермь, ул. 2-я Красавинская, зу 88) 59:01:4613902:69(Пермский край, г. Пермь, ул. 1-я Красавинская) 59:01:4713883:17(край Пермский, г. Пермь, р-н Индустриальный, ул. Промышленная, 20) 59:01:4613900:3(край Пермский, г. Пермь, р-н Индустриальный, ул. 1-я Красавинская/ул. 2-я Урожайная, 47/7) 59:01:4713884:11(Пермский край, г. Пермь, Индустриальный р-н, ул. Прибрежная, 7а) 59:01:4713884:15(Пермский край, г. Пермь, р-н Индустриальный, ул. Приовражная, 2) 59:01:4713884:2(Пермский край, г. Пермь, Индустриальный р-н, ул. Прибрежная, 5) 59:01:4613906:10(Пермский край, г. Пермь, р-н Индустриальный, ш. Космонавтов, 361) 59:01:4713883:43(Российская Федерация, край Пермский, г.о. Пермский, г. Пермь, ул. Приовражная, зу 8а)
--	--	---

		59:01:4713884:10(Российская Федерация, край Пермский, г.о. Пермский, г Пермь, ул Прибрежная, зу 9) 59:01:4613902:21(Российская Федерация, край Пермский, г.о. Пермский, г Пермь, ул 1-я Красавинская, зу 68) 59:01:4613902:59(Российская Федерация, край Пермский, г.о. Пермский, г Пермь, ул 1-я Красавинская, зу 70) 59:01:4613902:184(Российская Федерация, Пермский край, г.о. Пермский, г. Пермь, ул. 1-я Красавинская) 59:01:4613898:45(Российская Федерация, край Пермский, г.о. Пермский, г Пермь, ул 1-я Красавинская, зу 48а) 59:01:4613905:73(Пермский край, г. Пермь, Индустриальный район, шоссе Космонавтов, 359) 59:01:4613902:23(Российская Федерация, край Пермский, г.о. Пермский, г Пермь, ул 1-я Красавинская, зу 66) 59:01:4713883:12(Российская Федерация, край Пермский, городской округ Пермский, город Пермь, улица Промышленная, з/у 22) 59:01:4713884:97(Российская Федерация, край Пермский, городской округ Пермский, город Пермь, улица Прибрежная, з/у 6) 59:01:4613897:151(Пермский край, Пермский г.о., г. Пермь, ул. 1-я Красавинская) 59:01:4613905:23(край Пермский, г. Пермь, р-н Индустриальный, ул. 2-я Красавинская, 81) 59:01:4613906:19(Российская Федерация, край Пермский, г.о. Пермский, г Пермь, ш Космонавтов, зу 361) 59:01:4613899:42(Пермский край, г. Пермь, Индустриальный район, ул. Красавинская 1-я, 60) 59:01:4613900:1(Пермский край, г. Пермь, р-н Индустриальный, ул. Верхне-Муллинская, 50) 59:01:4613900:7(край Пермский, г. Пермь, р-н Индустриальный, ул. 1-я Урожайная, 14) 59:01:4613906:99(Пермский край, г. Пермь, Индустриальный район, на земельном участке расположены опоры ВЛ 6/10 ф. Кондратово)	
--	--	---	--

	ЕЗП59:01:0000000:380(обремененныйземельныйучасток59:01:4613906:4)(край Пермский, г. Пермь) ЕЗП59:01:0000000:380(обремененныйземельныйучасток59:01:4613905:7)(край Пермский, г. Пермь, р-н Индустриальный) 59:01:0000000:90906(Пермский край, Пермский городской округ, г. Пермь, р-н Индустриальный, ул. Верхне-Муллинская) 59:01:0000000:99245(Российская Федерация, Пермский край, городской округ Пермский, город Пермь, улица 1-я Урожайная, (до пересечения с ул.Верхнемуллинской и ул.Красавинской 2-й) 59:01:4613894:166(Российская Федерация, Пермский край, г.о. Пермский, г. Пермь, ул. 1-я Красавинская, з/у 29а) 59:01:4613894:164(Пермский край, городской округ Пермский, город Пермь, улица 1-я Красавинская) 59:01:0000000:99246(Российская Федерация, Пермский край, г.о. Пермский, г. Пермь, ул. 1-я Урожайная, (до пересечения с ул.Верхнемуллинской и ул. Красавинской 1-й) 59:01:4613893:255(Российская Федерация, Пермский край, г.о. Пермский, г. Пермь, ул. Верхне-Муллинская) 59:01:4613900:147(Российская Федерация, Пермский край, Пермский городской округ, город Пермь, улица 1-я Красавинская) 59:01:4613896:130(Российская Федерация, Пермский край, городской округ Пермский, город Пермь, улица 3-я Урожайная, (до пересечения с ул. Верхнемуллинской и ул. Красавинской 1-й) 59:01:4613902:190(Пермский край, городской округ Пермский, город Пермь, улица 1-я Красавинская) 59:01:4713884:219(Российская Федерация, Пермский край, г.о. Пермский, г. Пермь, ул. Прибрежная, (до пересечения с ул.Верхнемуллинской) 59:01:0000000:96536(Пермский край, г. Пермь, (до пересечения с ул.Пыжевской 2-й) 59:01:4713884:222(Российская Федерация, Пермский край, г.о. Пермский, г. Пермь, ул. Приовражная (до пересечения с ул. Верхнемуллинской)		
--	--	--	--

	59:01:4713884:221(Российская Федерация, Пермский край, городской округ Пермский, город Пермь) 59:01:4713883:203(Российская Федерация, Пермский край, городской округ Пермский, город Пермь) 59:01:0000000:99009(Российская Федерация, Пермский край, г.о. Пермский, г. Пермь) 59:01:4713910:186(Российская Федерация, Пермский край, городской округ Пермский, город Пермь) 59:01:4713910:185(Российская Федерация, Пермский край, городской округ Пермский, город Пермь, улица Промышленная)		
29.	59:01:4911457:1(Российская Федерация, Пермский край, г.о. Пермский, г. Пермь, ул. Восточный обход, з/у 6) 59:01:4413631:8(Российская Федерация, Пермский край, г.о. Пермский, г. Пермь, ул. 2-я Соболинская, з/у 8) 59:01:4413631:6(Российская Федерация, Пермский край, г.о. Пермский, г. Пермь, ул. 2-я Соболинская, з/у 6) 59:01:4413631:5(Пермский край, г. Пермь, Свердловский район, ул. Соболинская 2-я, д. 10) 59:01:4413631:44(Пермский край, г. Пермь, Свердловский р-н, ул. 2-я Соболинская) 59:01:4413631:43(Российская Федерация, Пермский край, г.о. Пермский, г. Пермь, ул. 1-я Соболинская, з/у 7) 59:01:4413631:2(Пермский край, г. Пермь, Свердловский район, ул. 2-я Соболинская, 4) 59:01:4413631:156(Пермский край, городской округ Пермский, г. Пермь, Свердловский район, ул. 3-я Соболинская) 59:01:4413631:1(Пермский край, г. Пермь, р-н Свердловский, ул. Соболинская 2-я, 2) 59:01:4413630:23(Российская Федерация, Пермский край, г.о. Пермский, г. Пермь, ул. 1-я Соболинская, 9а) 59:01:4413630:14(Пермский край, г. Пермь, р-н Свердловский, ул. Соболинская 1-я, 29)	г. Пермь	Строительство, реконструкция, эксплуатация, капитальные ремонт инженерных сооружений

	59:01:4413630:12(Пермский край, г. Пермь, Свердловский район, ул. Соболинская 2-я, дом 1) 59:01:4413630:10(Пермский край, г. Пермь, Свердловский р-н, д. Соболи) 59:01:4411366:51(край Пермский, г. Пермь, р-н Свердловский, ул. 2-я Соболинская, 1а, СНТ "Липогорец-6") ЕЗП 59:01:4411366:24 (обособленный участок 59:01:4411366:43) (край Пермский, г. Пермь, р-н Свердловский, ул. 2-я Соболинская, 1а, СНТ "Липогорец-6", участок № 20) 59:01:4411366:36(край Пермский, г. Пермь, р-н Свердловский, ул. 2-я Соболинская, 1а, СНТ "Липогорец-6", участок №34) 59:01:4411366:35(край Пермский, г. Пермь, р-н Свердловский, ул. 2-я Соболинская, 1а, СНТ "Липогорец-6", участок №32) 59:01:4411366:33(край Пермский, г. Пермь, р-н Свердловский, ул. 2-я Соболинская, 1а, СНТ "Липогорец-6", участок №28) 59:01:4411366:31(Пермский край, г. Пермь, р-н Свердловский, ул. 2-я Соболинская, 1а, садоводческое некоммерческое товарищество "Липогорец-6", участок № 31) 59:01:4411366:30(край Пермский, г. Пермь, р-н Свердловский, ул. 2-я Соболинская, 1а, садоводческое некоммерческое товарищество "Липогорец-6", участок №30) 59:01:4411366:299(Пермский край, г.о. Пермский, г. Пермь, СНТ "Липогорец-6", ул. 2-я Соболинская) 59:01:4411366:295(Российская Федерация, Пермский край, г.о. Пермский, г. Пермь, ул. 2-я Соболинская) 59:01:4411366:29(край Пермский, г. Пермь, р-н Свердловский, ул. 2-я Соболинская, 1а, садоводческое некоммерческое товарищество "Липогорец-6", участок №26) 59:01:4411366:28(край Пермский, г. Пермь, р-н Свердловский, ул. 2-я Соболинская, 1а, садоводческое некоммерческое товарищество "Липогорец-6", участок №24) 59:01:4411366:22(Пермский край, г. Пермь, Свердловский р-н, ул. 2-я Соболинская, 1а, садоводческое некоммерческое товарищество "Липогорец-6", участок №22)	
--	---	--

		59:01:4411366:21(Пермский край, г. Пермь, р-н Свердловский, сад №6, садоводческое товарищество "Липогорское" ПСХИ, участок № 18) 59:01:4411366:19(край Пермский, г. Пермь, р-н Свердловский, ул. 2-я Соболинская, 1а, СНТ "Липогорец-6", участок № 16) 59:01:4411366:181(Пермский край, г.Пермь, р-н Свердловский, ул. 2-я Соболинская, 1а, садоводческое некоммерческое товарищество "Липогорец-6") 59:01:4411366:11(Пермский край, г. Пермь, р-н Свердловский, ул. 2-я Соболинская, 1а, уч. 8) 59:01:4411366:106(Пермский край, г. Пермь, Свердловский район, ул. 2-я Соболинская, 1а/6) 59:01:4411010:70(Пермский край, г. Пермь, Свердловский район, ул. Соболинская 1-я) 59:01:4411010:5(Пермский край, г. Пермь, р-н Свердловский, ул. 1-я Соболинская, 69) 59:01:4411010:4(Пермский край, г. Пермь, р-н Свердловский, ул. 1-я Соболинская, 67) 59:01:4411010:18(край Пермский, г. Пермь, р-н Свердловский, ул. 1-я Соболинская, 57) 59:01:4411010:15(Пермский край, г. Пермь, р-н Свердловский, ул. 1-я Соболинская, 61) 59:01:4411010:14(Пермский край, г. Пермь, р-н Свердловский, ул. 1-я Соболинская, 63) 59:01:4811043:4(Пермский край, г. Пермь, р-н Свердловский, ул. Молодежная /Голый Мыс/, 2) 59:01:4811033:4(Пермский край, г. Пермь, Свердловский район, ул. Школьная, 13) 59:01:4411367:2(Пермский край, г. Пермь, Свердловский район, СНТ "Липогорское 7", участок 2) 59:01:0000000:88133(Пермский край, г. Пермь, р-н Свердловский, под существующими опорами ВЛ-0,4кВ КТП-0249) 59:01:0000000:84780(Пермский край, г. Пермь, Свердловский, Мотовилихинский районы)
--	--	---

59:01:0000000:82219(Пермский край, г. Пермь, Свердловский р-н, в микрорайоне Соболи, ул. Тасжная, 4,8; ул. 1-я Соболинская, 24; микрорайон Липовая гора)	
59:01:0000000:78940(г. Пермь, Свердловский и Мотовилихинский районы)	
59:01:0000000:48118(Пермский край, г. Пермь, Свердловский район)	
59:01:0000000:48117(Пермский край, г. Пермь, Свердловский район)	
59:01:0000000:48116(Пермский край, г. Пермь, Свердловский район)	
59:01:0000000:48115(Пермский край, г. Пермь, Свердловский район)	
59:01:0000000:48113(Пермский край, г. Пермь, Свердловский район)	
59:01:0000000:48109(Пермский край, г. Пермь, Свердловский район)	
59:01:0000000:23252(Пермский край, город Пермь, район Свердловский, микрорайон Голый Мыс)	
59:01:0910023:1(Пермский край, г. Пермь, р-н Свердловский, с западной стороны участка Ботанического сада госуниверситета)	
ЕЗП 59:01:0000000:1064 (обособленный участок 59:01:4911555:1) (Пермский край, г. Пермь, Свердловский р-н, от перекрестка "Бродовский тракт" - "Голый мыс" от км 0+000 до границы города)	
59:01:4811049:14(Пермский край, г. Пермь, Свердловский район, ул. 2-ая Полевая, 5)	
59:01:4811047:4(Пермский край, г. Пермь, р-н Свердловский, ул. 2-я Полевая, 15)	
ЕЗП 59:01:0000000:1064 (обособленный участок 59:01:4811045:19) (Пермский край, г. Пермь, Свердловский р-н, от перекрестка "Бродовский тракт" - "Голый мыс" от км 0+000 до границы города)	
59:01:4811045:1(Российская Федерация, Пермский край, г.о. Пермский, г. Пермь, ул. 1-я Полевая, 7)	

59:01:4811044:7(Пермский край, г. Пермь, р-н Свердловский, ул. 2-я Полевая, 16)	
59:01:4811044:5(край Пермский, г. Пермь, р-н Свердловский, ул. Полевая 1-я, 9)	
59:01:4811044:178(Пермский край, г. Пермь, ул. Промысловая)	
59:01:4811040:9(край Пермский, г. Пермь, р-н Свердловский, ул. Промысловая, 8)	
59:01:4811038:1(Пермский край, г. Пермь, Свердловский район, ул. Молодежная /Голый Мыс/, 8)	
59:01:4811037:5(край Пермский, г. Пермь, р-н Свердловский, ул. Рабочая, 9)	
59:01:4811037:4(Пермский край, г. Пермь, р-н Свердловский, ул. Рабочая, 15)	
59:01:4811037:3(Пермский край, г. Пермь, р-н Свердловский, ул. Рабочая /Голый Мыс/, 13)	
59:01:4811037:2(Пермский край, г. Пермь, р-н Свердловский, ул. Рабочая, 11)	
59:01:4811036:14(Пермский край, г. Пермь, Свердловский район, ул. Рабочая /Голый Мыс/, 12)	
59:01:4811036:10(Пермский край, г. Пермь, Свердловский район, ул. Больничная, 7)	
59:01:4811035:6(Российская Федерация, Пермский край, г.о. Пермский, г. Пермь, ул. Промысловая, з/у 9)	
59:01:4811035:5(Пермский край, г. Пермь, р-н Свердловский, ул. Промысловая, 7а)	
59:01:4811035:245(Российская Федерация, Пермский край, г.о. Пермский, г. Пермь, ул. Промысловая)	
59:01:4811035:240(Российская Федерация, Пермский край, г.о. Пермский, г. Пермь, ул. Промысловая, з/у 1а)	
59:01:4811035:239(Российская Федерация, Пермский край, г.о. Пермский, г. Пермь, ул. Промысловая, з/у 1б)	
59:01:4811035:232(Пермский край, г.Пермь, Свердловский район, ул.Промысловая)	

		59:01:4811035:116(Пермский край, город Пермь, Свердловский район, ул. Больничная, 12а) 59:01:4811035:110(Пермский край, г. Пермь, Свердловский район, ул. Больничная. На земельном участке расположен многоквартирный дом с кадастровым номером 59:01:4811035:20 по адресу: Пермский край, г. Пермь, Свердловский район, ул. Больничная, 16) 59:01:4811033:9(край Пермский, г. Пермь, р-н Свердловский, ул. Рабочая, 5) 59:01:4811033:6(Пермский край, г. Пермь, р-н Свердловский, ул. Школьная, 17) 59:01:4811033:5(Пермский край, г. Пермь, Свердловский район, ул. Рабочая /Голый Мыс/, 3) 59:01:4811033:3(Пермский край, г. Пермь, Свердловский р-н, ул. Школьная, 13) 59:01:4811031:133(Пермский край, г. Пермь, п. Голый Мыс, ул. Клубная) 59:01:4811022:1(Пермский край, г. Пермь, Свердловский район, ул. Школьная, 2) 59:01:4811018:4(Пермский край, г. Пермь, Свердловский район, ул. Школьная, 4) 59:01:4811018:39(Пермский край, г. Пермь, р-н Свердловский, ул. Школьная, 8) 59:01:4811018:2(Пермский край, г. Пермь, р-н Свердловский, ул. Школьная, 6) 59:01:4811018:14(край Пермский, г. Пермь, р-н Свердловский, ул. Школьная) 59:01:4411368:56(край Пермский, г. Пермь, р-н Свердловский, коллективный сад №9, садоводческое товарищество "Липогорское", участок 56) 59:01:4411368:55(Пермский край, г. Пермь, Свердловский р-н, д. Соболи, слт №9 "Липогорское") 59:01:4411368:27(Пермский край, г. Пермь, Свердловский р-н, д. Соболи, сад №9 товарищества "Липогорское", участок № 32)		
--	--	--	--	--

	59:01:4411368:2(Пермский край, г. Пермь, р-н Свердловский, ул. 5-я Соболинская, 2е) 59:01:4411367:8(Пермский край, город Пермь, Свердловский р-н, садоводческое товарищество "Липогорское", участок № 8) 59:01:4411367:287(Пермский край, г. Пермь, Свердловский район, ул. Соболинская 3-я) 59:01:4411367:16(Пермский край, г. Пермь, Свердловский р-н, СНТ "Липогорское 7", участок № 16) 59:01:4411367:110(край Пермский, г. Пермь, р-н Свердловский, садоводческое некоммерческое товарищество "Липогорское-7", участок № 28) 59:01:4411367:108(Пермский край, г. Пермь, р-н Свердловский, ул. 3-я Соболинская, 2в) ЕЗП 59:01:4411367:27 (обособленный участок 59:01:4411367:103) (край Пермский, г. Пермь, р-н Свердловский, садоводческое некоммерческое товарищество "Липогорское-7", участок № 27) 59:01:4411367:101(край Пермский, г. Пермь, р-н Свердловский, ж.р. Липовая гора, по ул.2-й Соболинской) 59:01:4411367:10(Пермский край, г. Пермь, Свердловский р-н, садоводческое некоммерческое товарищество "Липогорское 7", участок № 10) 59:01:0000000:48110(Пермский край, г. Пермь, Свердловский район) 59:01:4411367:1(Пермский край, г. Пермь, Свердловский р-н, ул. 2-я Соболинская, СНТ "Липогорское", участок №1) 59:01:4411367:293(Российская Федерация, Пермский край, городской округ Пермский, город Пермь, территория СНТ Липогорское-7) 59:01:4811045:155(Пермский край, г. Пермь, ул. 2-я Полевая, г.о Пермский) 59:01:0000000:99110(Российская Федерация, Пермский край, городской округ Пермский, город Пермь, улица 5-я Соболинская) 59:01:4411366:108(Российская Федерация, Пермский край, г.о. Пермский, г. Пермь, з/у 366/108)		
--	---	--	--

	59:01:4411367:296(Российская Федерация, Пермский край, г.о. Пермский, г. Пермь, ул. 5-я Соболинская, з/у 1к) 59:01:4411367:294(Российская Федерация, Пермский край, г.о. Пермский, г. Пермь, ул. 3-я Соболинская, з/у 2д) 59:01:4411366:305(Российская Федерация, Пермский край, городской округ Пермский, город Пермь, улица 2-я) 59:01:4411366:307(Российская Федерация, Пермский край, г.о. Пермский, г. Пермь, тер. СНТ Липогорец-6, з/у 14) 59:01:0000000:98017(Пермский край, г.о. Пермский, г. Пермь, ул. 2-я Соболинская) 59:01:4411366:109(Российская Федерация, Пермский край, г.о. Пермский, г. Пермь, з/у 366/109) 59:01:0000000:98843(Российская Федерация, Пермский край, городской округ Пермский, город Пермь, улица 1-я Соболинская) 59:01:4811045:159(Российская Федерация, Пермский край, г.о. Пермский, г. Пермь, ул. 2-я Полевая, з/у 3а) 59:01:4811034:195(Пермский край, Пермский г.о., г. Пермь, ул. Лесная) 59:01:4811044:13(Пермский край, г. Пермь, р-н Свердловский, ул. 2-я Полевая, 6) 59:01:0000000:99299(Пермский край, г.о. Пермский, г. Пермь) 59:01:4811045:158(Российская Федерация, Пермский край, городской округ Пермский, город Пермь, улица 2-я Полевая) 59:01:4811021:159(Российская Федерация, Пермский край, городской округ Пермский, город Пермь, улица Школьная(Голый Мыс)) 59:01:4811049:140(Пермский край, Пермский г.о., г. Пермь, ул. Промысловая) 59:01:4811035:256(Российская Федерация, Пермский край, г.о. Пермский, г. Пермь, ул. Промысловая) 59:01:4811035:254(Российская Федерация, Пермский край, городской округ Пермский, город Пермь, улица Промысловая) 59:01:4811021:158(Российская Федерация, Пермский край, городской округ Пермский, город Пермь, улица Школьная(Голый Мыс))	
--	---	--

	59:01:4811021:161(Пермский край, г.о. Пермский, г. Пермь, ул. Школьная(Голый Мыс)) 59:01:4811018:164(Российская Федерация, Пермский край, г.о. Пермский, г. Пермь, ул. Школьная(Голый Мыс), з/у 10)			
30.	59:01:00000000:95373 (Пермский край, г. Пермь, Свердловский район) 59:01:4411453:466 (Пермский край, г. Пермь, Свердловский р-н, ул. Куйбышева, 126а)	г. Пермь	Строительство, реконструкция, эксплуатация, капитальные ремонт инженерных сооружений	
31.	59:01:00000000:91604 (Пермский край, Пермский ГО, г. Пермь, Мотовилихинский район, ул. Висимская (от здания по ул. Висимская, 33 до ул. Восстания)) 59:01:00000000:91930 (Пермский край, Пермский го, г. Пермь, Мотовилихинский район, ул. Висимская) 59:01:4211178:107 (Пермский край, г. Пермь, Мотовилихинский район, ул. Висимская, 27а) 59:01:4211215:52 (Пермский край, город Пермь, Мотовилихинский район, ул. Пролетарская, 41) 59:01:4211177:199(Российская Федерация, Пермский край, город Пермь, улица Пролетарская, (от ул. 1905 года до ул. Висимская)) 59:01:4211214:209(Пермский край, город Пермь, улица Пролетарская, (от ул. Висимская до ул. Клыкова))	г. Пермь	Строительство, реконструкция, эксплуатация, капитальные ремонт инженерных сооружений	
32.	59:01:00000000:91480 (Пермский край, Пермский городской округ, г. Пермь, ул. Нестерова (до пересечения с ул. Краснофлотская и ул. Куйбышева)) ЕЗП 59:01:00000000:252 (обособленный участок 59:01:4411077:5) Российская Федерация, край Пермский, г.о. Пермский, г. Пермь 59:01:4410737:2 (Пермский край, г. Пермь, Свердловский р-н, ул. Куйбышева, 89) 59:01:4410737:17 (Пермский край, г. Пермь, Свердловский район, ул. Куйбышева, 87)	г. Пермь	Строительство, реконструкция, эксплуатация, капитальные ремонт инженерных сооружений	

	59:01:4410737:574 (Российская Федерация, Пермский край, городской округ Пермский, город Пермь, проезд за ТЦ Домино от ул. Нестерова до ул. Куйбышева, 87) Земли, государственная собственность на которые не разграничена, расположенные в кадастровом квартале 59:01:4410730 (Российская Федерация, Пермский край, г. Пермь) Земли, государственная собственность на которые не разграничена, расположенные в кадастровом квартале 59:01:441077 (Российская Федерация, Пермский край, г. Пермь) Земли, государственная собственность на которые не разграничена, расположенные в кадастровом квартале 59:01:4410737 (Российская Федерация, Пермский край, г. Пермь)		
33.	59:01:0000000:89943 (Пермский край, Пермский г.о., г. Пермь, ул. Менжинского (от ул.Первомайской до ул.Волховской)) 59:01:0000000:90108 (Пермский край, г.о. Пермский, г. Пермь, ул. Менжинского (от ул. Воховской до перекрестка улиц Фрунзе - Верхоянской).) 59:01:3812066:38 (Пермский край, г. Пермь, Орджоникидзевский район, ул. Менжинского, 15) 59:01:3812066:55 (Пермский край, город Пермь, Орджоникидзевский р-н, ул. Менжинского) 59:01:3812066:59 (Пермский край, г. Пермь, Орджоникидзевский район, ул. Кавказская, 8, ЭСК «Северная» ТП 4352)	г. Пермь	Строительство, реконструкция, эксплуатация, капитальные ремонт инженерных сооружений
34.	59:01:0000000:81839 (Российская Федерация, край Пермский, городской округ Пермский, город Пермь, шоссе Космонавтов, 3/у 90а) 59:01:0000000:90373 (Пермский край, Пермский городской округ, г. Пермь, Дзержинский район, ул. Кронштадтская) 59:01:4410524:5 (край Пермский, г. Пермь, р-н Дзержинский, ул. Космонавтов Шоссе, 90)	г. Пермь	Строительство, реконструкция, эксплуатация, капитальные ремонт инженерных сооружений

	59:01:4410524:21 (Пермский край, г. Пермь, р-н Дзержинский, ул. Космонавтов Шоссе, 92) 59:01:4410524:29 (Пермский край, г. Пермь, Дзержинский район, ш. Космонавтов, 94)		
35.	59:01:0000000:1271 (Пермский край, г. Пермь, Свердловский, Ленинский районы, ул. Максима Горького, на участке от ул. Монастырская до ул. Малышева) 59:01:0000000:1290 (Пермский край, г. Пермь, Дзержинский и Ленинский районы, улица Луначарского от улицы Плеханова до улицы Николая Островского) 59:01:4410118:3 (Пермский край, г. Пермь, р-н Ленинский, ул. Екатерининская, 43) 59:01:4410118:13 (Пермский край, г. Пермь, Ленинский район, ул. Максима Горького, 40а) 59:01:4410119:188 (Пермский край, г. Пермь, Ленинский район, ул. Луначарского, РП №6)	г. Пермь	Строительство, реконструкция, эксплуатация, капитальные ремонт инженерных сооружений
36.	59:01:0000000:84876 (Пермский край, г. Пермь, ул. Пермская, (от ул.25-я Октября до ул.М. Горького)) 59:01:0000000:84975 (Пермский край, г. Пермь, Ленинский р-н, ул. 25-го Октября (от ул.Екатерининская до ул. Ленина)) 59:01:4410086:491 (Пермский край, г. Пермь) 59:01:4410086:833(Пермский край, г. Пермь, ул. Пермская)	г. Пермь	Строительство, реконструкция, эксплуатация, капитальные ремонт инженерных сооружений

Заинтересованные лица имеют право ознакомиться с ходатайством об установлении публичного сервитута и прилагаяемым к нему описанием местоположения границ публичного сервитута по адресу: г. Пермь, ул. Сибирская 15, (тел. 212-72-06).

Заинтересованные лица могут подать заявление об учете прав в срок с 11.09.2026 по 25.09.2026.

Способы подачи заявлений:

1. посредством почтовой связи;
2. лично, в том числе через представителя, в департамент земельных отношений администрации города Перми (г. Пермь, ул. Сибирская 15);
3. в форме электронных документов с использованием информационно-телекоммуникационной сети «Интернет».

Правообладатели земельных участков, в отношении которых испрашивается публичный сервитут, если их права не зарегистрированы в Едином государственном реестре недвижимости, в течение пятнадцати дней со дня опубликования сообщения, предусмотренного подпунктом 1 пункта 3 статьи 39.42 ЗК РФ, подают в орган, уполномоченный на установление публичного сервитута, заявления об учете их прав (обременений прав) на земельные участки с приложением копий документов, подтверждающих эти права (обременения прав). В таких заявлениях указывается способ связи с правообладателями земельных участков, в том числе их почтовый адрес и (или) адрес электронной почты. Правообладатели земельных участков, подавшие такие заявления по истечении указанного срока, несут риски невозможности обеспечения их прав в связи с отсутствием информации о таких лицах и их правах на земельные участки. Такие лица имеют право требовать от обладателя публичного сервитута плату за публичный сервитут не более чем за три года, предшествующие дню направления ими заявления об учете их прав (обременений прав).

Реквизиты решений об утверждении документа территориального планирования, документации по планировке территории, программ комплексного развития систем коммунальной инфраструктуры поселения, городского округа, а также информацию об инвестиционной программе субъекта естественных монополий, организации коммунального комплекса, указанных в ходатайстве об установлении публичного сервитута и сведения об официальных сайтах в информационно-телекоммуникационной сети «Интернет» отсутствуют.

Информация о возможности установления публичного сервитута публикуется на сайте <http://www.gotodperm.ru>, в «Официальном бюллетене органов местного самоуправления муниципального образования город Пермь».

Приложение: на 820 л.

* Схемы в полноцветном варианте представлены на сайте администрации города Перми в разделе «Документы» / «Официальный бюллетень».

ГРАФИЧЕСКОЕ ОПИСАНИЕ местоположения границ населенных пунктов, территориальных зон, особо охраняемых природных территорий, зон с особыми условиями использования территории			
Публичный сервитут для использования в целях подключения (технологического присоединения) к сетям инженерно-технического обеспечения: «Строительство КРУН 10 кВ, ЛЭП 6 кВ, установка линейных разъединителей 10 кВ, реклоузеров 10 кВ и оборудования учета э/э 10 кВ для электроснабжения объекта туристической отрасли по адресу: Пермский край, г. Пермь, ул. Борцов Революции - ул. Гипсовая»			
(наименование объекта, местоположение границ которого описано (далее - объект))			
Раздел 1			
Сведения об объекте			
№ п/п	Характеристики объекта	Описание характеристик	
1	2	3	
1	Местоположение объекта	Пермский край, г.о Пермский, город Пермь	
2	Площадь объекта +/- величина погрешности определения площади (Р +/- Дельта Р)	58 +/- 3 м²	
3	Иные характеристики объекта	ПАО «Россети Урал». Почтовый адрес: Россия, 620026, Свердловская область, г. Екатеринбург, ул. Мамина – Сибиряка, стр.140. Адрес электронной почты: pages@tosseti-ural.ru . Публичный сервитут для использования в целях подключения (технологического присоединения) к сетям инженерно-технического обеспечения: «Строительство КРУН 10 кВ, ЛЭП 6 кВ, установка линейных разъединителей 10 кВ, реклоузеров 10 кВ и оборудования учета э/э 10 кВ для электроснабжения объекта туристической отрасли по адресу: Пермский край, г. Пермь, ул. Борцов Революции - ул. Гипсовая». Срок установления сервитута - 49 лет.	

Раздел 2 Сведения о местоположении границ объекта						
1. Система координат МСК-59, зона 2						
2. Сведения о характерных точках границ объекта						
Обозначение характерных точек границ	Координаты, м		Метод определения координат характерной точки	Средняя квадратическая погрешность положения характерной точки (М), м	Описание обозначения точки на местности (при наличии)	
	X	Y				
1	2	3	4	5	6	
1	520223.09	2229965.22	Метод спутниковых геодезических измерений (определений)	0.10	-	
2	520217.35	2229973.89	Метод спутниковых геодезических измерений (определений)	0.10	-	
3	520210.90	2229976.16	Метод спутниковых геодезических измерений (определений)	0.10	-	
4	520216.62	2229967.94	Метод спутниковых геодезических измерений (определений)	0.10	-	
5	520221.40	2229960.33	Метод спутниковых геодезических измерений (определений)	0.10	-	
1	520223.09	2229965.22	Метод спутниковых геодезических измерений (определений)	0.10	-	
3. Сведения о характерных точках части (частей) границы объекта						
Обозначение характерных точек части границы	Координаты, м		Метод определения координат характерной точки	Средняя квадратическая погрешность положения характерной точки (М), м	Описание обозначения точки на местности (при наличии)	
	X	Y				
1	2	3	4	5	6	
-	-	-	-	-	-	

Раздел 3

Сведения о местоположении измененных (уточненных) границ объекта

1. Система координат -

2. Сведения о характерных точках границ объекта

Обозначение характерных точек границ	Существующие координаты, м		Измененные (уточненные) координаты, м		Метод определения координат характерной точки	Средняя квадратическая погрешность положения характерной точки (Mt), м	Описание обозначения точки на местности (при наличии)
	X	Y	X	Y			
1	2	3	4	5	6	7	8
-	-	-	-	-	-	-	

3. Сведения о характерных точках части (частей) границы объекта

Обозначение характерных точек части границы	Существующие координаты, м		Измененные (уточненные) координаты, м		Метод определения координат характерной точки	Средняя квадратическая погрешность положения характерной точки (Mt), м	Описание обозначения точки на местности (при наличии)
	X	Y	X	Y			
1	2	3	4	5	6	7	8
-	-	-	-	-	-	-	

Схема расположения границ публичного сервитута



Масштаб 1:1000

Условные обозначения

- - Характерная точка границы, сведения о которой позволяют однозначно определить ее положение на местности
- 1 - Обозначение новой характерной точки
- :3 - Кадастровый номер земельного участка
- - Часть границы, сведения ЕГРН о которой позволяют однозначно определить ее положение на местности
- (красная) - Граница публичного сервитута
- (зеленая) - Граница здания
- (синяя) - Граница кадастрового квартала
- - - (зеленая) - Проектируемый объект
- 59:01:2018036 - Номер кадастрового квартала

Подпись _____

Дата " 03 " сентября 2026 г.

Место для оттиска печати (при наличии) лица, составившего описание местоположения границ объекта

40	520381.44	2228150.81	измерений (определений) Метод спутниковых геодезических измерений (определений)	0.10	—
41	520387.48	2228173.28	Метод спутниковых геодезических измерений (определений)	0.10	—
42	520393.67	2228198.92	Метод спутниковых геодезических измерений (определений)	0.10	—
43	520399.54	2228221.85	Метод спутниковых геодезических измерений (определений)	0.10	—
44	520400.81	2228221.56	Метод спутниковых геодезических измерений (определений)	0.10	—
45	520402.92	2228231.17	Метод спутниковых геодезических измерений (определений)	0.10	—
46	520427.27	2228225.93	Метод спутниковых геодезических измерений (определений)	0.10	—
47	520422.04	2228201.59	Метод спутниковых геодезических измерений (определений)	0.10	—
48	520400.70	2228206.16	Метод спутниковых геодезических измерений (определений)	0.10	—
49	520394.30	2228177.46	Метод спутниковых геодезических измерений (определений)	0.10	—
50	520401.19	2228161.34	Метод спутниковых геодезических измерений (определений)	0.10	—
51	520403.91	2228160.12	Метод спутниковых геодезических измерений (определений)	0.10	—
52	520421.20	2228156.15	Метод спутниковых геодезических измерений (определений)	0.10	—
53	520430.62	2228153.31	Метод спутниковых геодезических измерений (определений)	0.10	—
54	520432.40	2228151.45	Метод спутниковых геодезических измерений (определений)	0.10	—
55	520430.78	2228140.01	Метод спутниковых геодезических измерений (определений)	0.10	—
56	520445.43	2228134.75	Метод спутниковых геодезических измерений (определений)	0.10	—

23	520400.24	2227863.27	геодезических измерений (определений) Метод спутниковых геодезических измерений (определений)	0.10	—
24	520379.59	2227841.19	Метод спутниковых геодезических измерений (определений)	0.10	—
25	520373.33	2227836.06	Метод спутниковых геодезических измерений (определений)	0.10	—
26	520365.25	2227833.85	Метод спутниковых геодезических измерений (определений)	0.10	—
27	520355.81	2227833.97	Метод спутниковых геодезических измерений (определений)	0.10	—
28	520345.49	2227840.43	Метод спутниковых геодезических измерений (определений)	0.10	—
29	520314.11	2227870.05	Метод спутниковых геодезических измерений (определений)	0.10	—
30	520313.47	2227876.98	Метод спутниковых геодезических измерений (определений)	0.10	—
31	520321.31	2227904.33	Метод спутниковых геодезических измерений (определений)	0.10	—
32	520340.34	2227986.95	Метод спутниковых геодезических измерений (определений)	0.10	—
33	520348.85	2228017.57	Метод спутниковых геодезических измерений (определений)	0.10	—
34	520351.06	2228035.40	Метод спутниковых геодезических измерений (определений)	0.10	—
35	520351.66	2228036.07	Метод спутниковых геодезических измерений (определений)	0.10	—
36	520344.21	2228042.62	Метод спутниковых геодезических измерений (определений)	0.10	—
37	520357.11	2228057.23	Метод спутниковых геодезических измерений (определений)	0.10	—
38	520363.17	2228077.11	Метод спутниковых геодезических измерений (определений)	0.10	—
39	520378.81	2228138.98	Метод спутниковых геодезических измерений (определений)	0.10	—

73	520556.09	2228042.58	Метод спутниковых геодезических измерений (определений)	0.10	—
74	520578.81	2228068.53	Метод спутниковых геодезических измерений (определений)	0.10	—
75	520591.86	2228065.34	Метод спутниковых геодезических измерений (определений)	0.10	—
76	520594.46	2228073.57	Метод спутниковых геодезических измерений (определений)	0.10	—
77	520601.80	2228088.23	Метод спутниковых геодезических измерений (определений)	0.10	—
78	520604.48	2228094.21	Метод спутниковых геодезических измерений (определений)	0.10	—
79	520579.61	2228099.58	Метод спутниковых геодезических измерений (определений)	0.10	—
80	520523.48	2228113.04	Метод спутниковых геодезических измерений (определений)	0.10	—
81	520509.07	2228115.47	Метод спутниковых геодезических измерений (определений)	0.10	—
82	520491.14	2228119.93	Метод спутниковых геодезических измерений (определений)	0.10	—
83	520455.46	2228129.14	Метод спутниковых геодезических измерений (определений)	0.10	—
84	520444.86	2228132.84	Метод спутниковых геодезических измерений (определений)	0.10	—
85	520430.24	2228136.67	Метод спутниковых геодезических измерений (определений)	0.10	—
86	520429.46	2228138.20	Метод спутниковых геодезических измерений (определений)	0.10	—
87	520418.74	2228141.94	Метод спутниковых геодезических измерений (определений)	0.10	—
88	520407.40	2228145.65	Метод спутниковых геодезических измерений (определений)	0.10	—
89	520397.44	2228147.47	Метод спутниковых геодезических измерений (определений)	0.10	—


57	520453.15	2228132.73	Метод спутниковых геодезических измерений (определений)	0.10	—
58	520498.34	2228121.50	Метод спутниковых геодезических измерений (определений)	0.10	—
59	520523.83	2228115.12	Метод спутниковых геодезических измерений (определений)	0.10	—
60	520578.89	2228101.92	Метод спутниковых геодезических измерений (определений)	0.10	—
61	520580.12	2228106.82	Метод спутниковых геодезических измерений (определений)	0.10	—
62	520570.07	2228109.23	Метод спутниковых геодезических измерений (определений)	0.10	—
63	520575.78	2228133.31	Метод спутниковых геодезических измерений (определений)	0.10	—
64	520600.55	2228127.33	Метод спутниковых геодезических измерений (определений)	0.10	—
65	520594.79	2228103.31	Метод спутниковых геодезических измерений (определений)	0.10	—
1	520582.35	2228106.29	Метод спутниковых геодезических измерений (определений)	0.10	—
—	—	—	—	—	—
66	520411.16	2227879.58	Метод спутниковых геодезических измерений (определений)	0.10	—
67	520398.26	2227890.73	Метод спутниковых геодезических измерений (определений)	0.10	—
68	520416.35	2227911.47	Метод спутниковых геодезических измерений (определений)	0.10	—
69	520429.32	2227900.24	Метод спутниковых геодезических измерений (определений)	0.10	—
70	520451.66	2227925.63	Метод спутниковых геодезических измерений (определений)	0.10	—
71	520484.85	2227962.51	Метод спутниковых геодезических измерений (определений)	0.10	—
72	520512.49	2227993.80	Метод спутниковых геодезических измерений (определений)	0.10	—

108	520378.27	2227843.60	геодезических измерений (определений) Метод спутниковых геодезических измерений (определений)	0.10	—
109	520399.18	2227866.03	Метод спутниковых геодезических измерений (определений)	0.10	—
66	520411.16	2227879.58	Метод спутниковых геодезических измерений (определений)	0.10	—
—	—	—	—	—	—
110	520397.75	2228206.80	Метод спутниковых геодезических измерений (определений)	0.10	—
111	520395.61	2228198.44	Метод спутниковых геодезических измерений (определений)	0.10	—
112	520389.41	2228172.79	Метод спутниковых геодезических измерений (определений)	0.10	—
113	520383.66	2228151.40	Метод спутниковых геодезических измерений (определений)	0.10	—
114	520397.70	2228149.46	Метод спутниковых геодезических измерений (определений)	0.10	—
115	520407.89	2228147.59	Метод спутниковых геодезических измерений (определений)	0.10	—
116	520419.38	2228143.83	Метод спутниковых геодезических измерений (определений)	0.10	—
117	520428.83	2228140.54	Метод спутниковых геодезических измерений (определений)	0.10	—
118	520429.97	2228151.10	Метод спутниковых геодезических измерений (определений)	0.10	—
119	520420.69	2228154.22	Метод спутниковых геодезических измерений (определений)	0.10	—
120	520403.28	2228158.21	Метод спутниковых геодезических измерений (определений)	0.10	—
121	520399.66	2228159.83	Метод спутниковых геодезических измерений (определений)	0.10	—
122	520392.21	2228177.27	Метод спутниковых геодезических измерений (определений)	0.10	—
123	520398.75	2228206.58	Метод спутниковых геодезических измерений (определений)	0.10	—

90	520383.29	2228149.43	Метод спутниковых геодезических измерений (определений)	0.10	—
91	520380.86	2228138.50	Метод спутниковых геодезических измерений (определений)	0.10	—
92	520365.20	2228076.55	Метод спутниковых геодезических измерений (определений)	0.10	—
93	520360.46	2228061.03	Метод спутниковых геодезических измерений (определений)	0.10	—
94	520362.41	2228063.23	Метод спутниковых геодезических измерений (определений)	0.10	—
95	520380.96	2228046.93	Метод спутниковых геодезических измерений (определений)	0.10	—
96	520362.80	2228036.28	Метод спутниковых геодезических измерений (определений)	0.10	—
97	520353.52	2228034.44	Метод спутниковых геодезических измерений (определений)	0.10	—
98	520353.43	2228034.33	Метод спутниковых геодезических измерений (определений)	0.10	—
99	520351.38	2228017.75	Метод спутниковых геодезических измерений (определений)	0.10	—
100	520342.89	2227987.06	Метод спутниковых геодезических измерений (определений)	0.10	—
101	520323.97	2227904.58	Метод спутниковых геодезических измерений (определений)	0.10	—
102	520316.07	2227877.30	Метод спутниковых геодезических измерений (определений)	0.10	—
103	520316.32	2227871.65	Метод спутниковых геодезических измерений (определений)	0.10	—
104	520347.05	2227842.65	Метод спутниковых геодезических измерений (определений)	0.10	—
105	520356.72	2227836.60	Метод спутниковых геодезических измерений (определений)	0.10	—
106	520365.28	2227836.48	Метод спутниковых геодезических измерений (определений)	0.10	—
107	520372.41	2227838.86	Метод спутниковых геодезических измерений (определений)	0.10	—

			геодезических измерений (определений)		
110	520397.75	2228206.80	Метод спутниковых геодезических измерений (определений)	0.10	–
3. Сведения о характерных точках части (частей) границы объекта					
Обозначение характерных точек части границы	Координаты, м		Метод определения координат характерной точки	Средняя квадратическая погрешность положения характерной точки (M_t), м	Описание обозначения точки на местности (при наличии)
	X	Y			
1	2	3	4	5	6
–	–	–	–	–	–

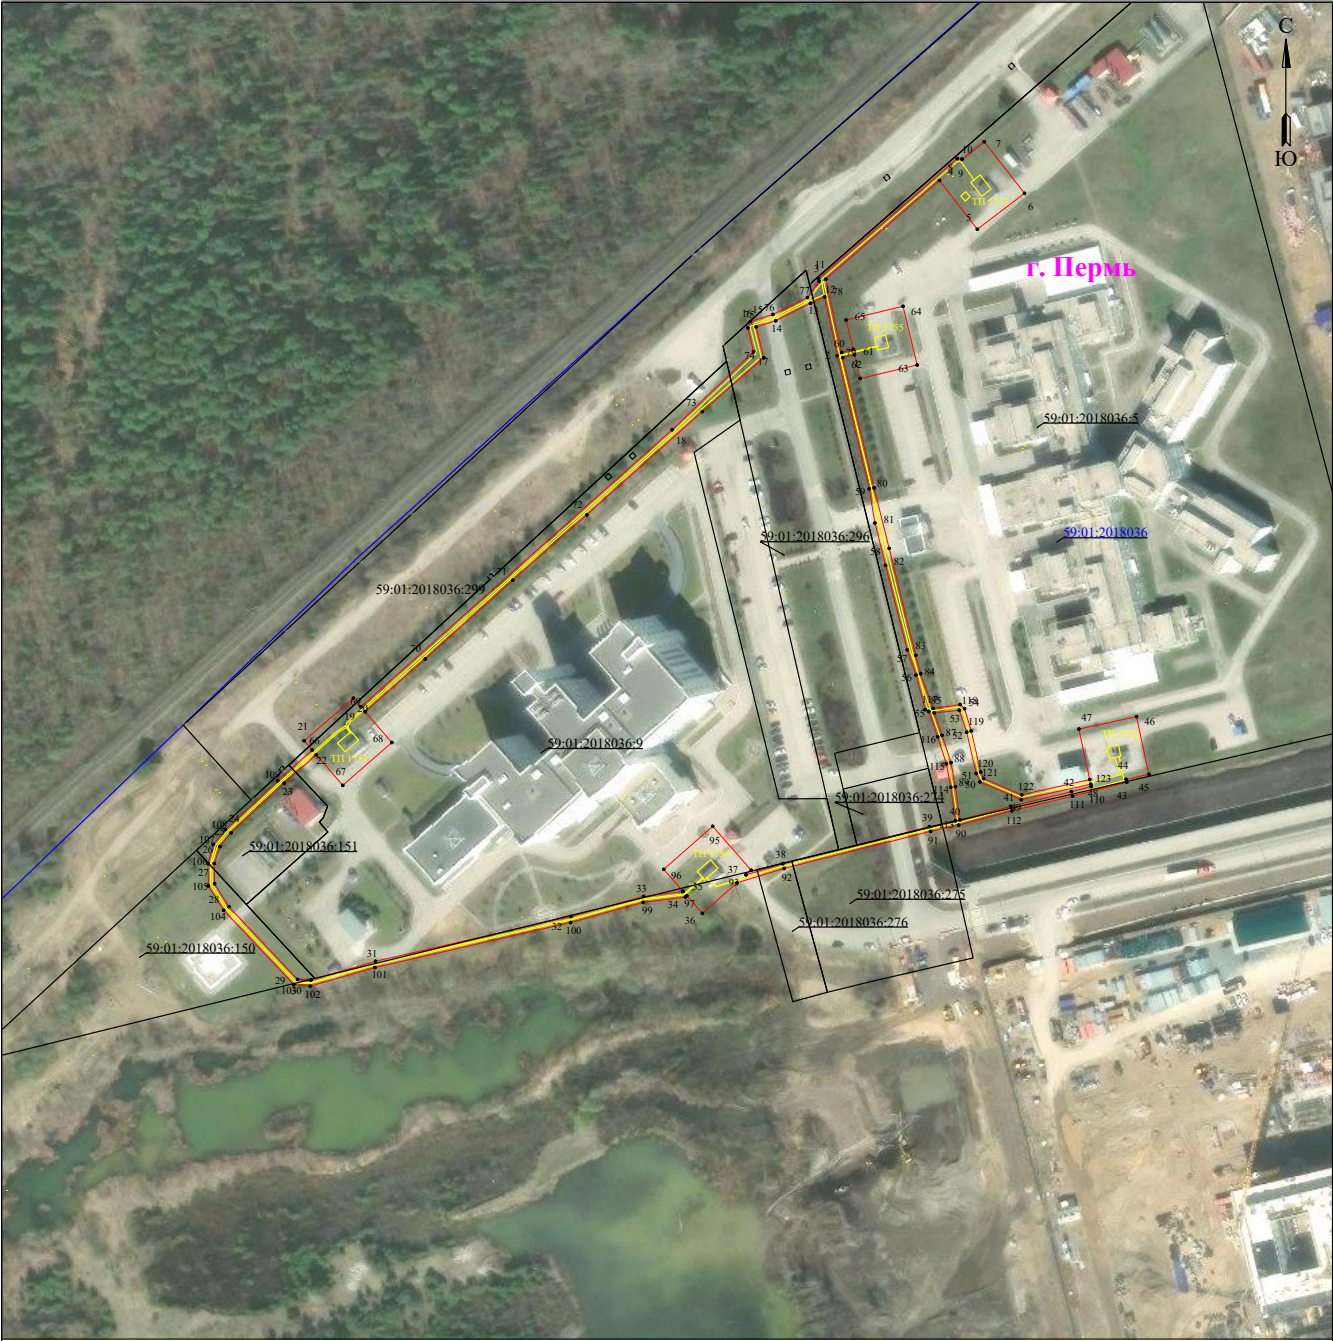Схема расположения границ публичного сервитута
для эксплуатации объекта электросетевого хозяйства
ЭСК Подстанция 110/35/10кВ«Камская долина»(КЛ 10кВ:ТП-1751–ТП-1753 1с.ш.,
ТП-1752–ТП-1754 2с.ш.,ТП-1753–ТП-1754 1с.ш.,ТП-1753–ТП-1754 2с.ш.,ТП-1753–ТП-1755,ТП-1754–ТП-1755,
ТП-1752–ТП-1755,ТП: 1751,1752,1753,1754,1755)
(наименование объекта)



Используемые условные знаки и обозначения:

Масштаб 1:2000

- 1 - обозначение характерной точки границы устанавливаемого публичного сервитута
- - границы земельных участков, попадающих в зону публичного сервитута
- - граница кадастрового квартала
- 59-01:3810290 - номер кадастрового квартала

- - граница устанавливаемого публичного сервитута
- г. Пермь - наименование населенного пункта
- - ось линии, контур объекта

6	517002.59	2213496.79	геодезических измерений (определений)	Метод спутниковых геодезических измерений (определений)	0.10	—
7	517012.57	2213484.55	геодезических измерений (определений)	Метод спутниковых геодезических измерений (определений)	0.10	—
8	516995.13	2213467.03	геодезических измерений (определений)	Метод спутниковых геодезических измерений (определений)	0.10	—
9	516992.49	2213465.82	геодезических измерений (определений)	Метод спутниковых геодезических измерений (определений)	0.10	—
10	516991.20	2213463.45	геодезических измерений (определений)	Метод спутниковых геодезических измерений (определений)	0.10	—
11	516987.83	2213462.17	геодезических измерений (определений)	Метод спутниковых геодезических измерений (определений)	0.10	—
12	516986.34	2213462.27	геодезических измерений (определений)	Метод спутниковых геодезических измерений (определений)	0.10	—
13	516984.03	2213461.22	геодезических измерений (определений)	Метод спутниковых геодезических измерений (определений)	0.10	—
14	516977.66	2213455.07	геодезических измерений (определений)	Метод спутниковых геодезических измерений (определений)	0.10	—
15	516977.21	2213454.89	геодезических измерений (определений)	Метод спутниковых геодезических измерений (определений)	0.10	—
16	516959.10	2213436.75	геодезических измерений (определений)	Метод спутниковых геодезических измерений (определений)	0.10	—
17	516950.69	2213445.21	геодезических измерений (определений)	Метод спутниковых геодезических измерений (определений)	0.10	—
18	516941.37	2213436.70	геодезических измерений (определений)	Метод спутниковых геодезических измерений (определений)	0.10	—
19	516931.54	2213425.17	геодезических измерений (определений)	Метод спутниковых геодезических измерений (определений)	0.10	—
20	516913.75	2213407.71	геодезических измерений (определений)	Метод спутниковых геодезических измерений (определений)	0.10	—
21	516902.61	2213398.37	геодезических измерений (определений)	Метод спутниковых геодезических измерений (определений)	0.10	—
22	516897.43	2213391.36	геодезических измерений (определений)	Метод спутниковых геодезических измерений (определений)	0.10	—

ГРАФИЧЕСКОЕ ОПИСАНИЕ
местоположения границ публичного сервитута

Раздел 1 Сведения об объекте			
№ п/п	Характеристики объекта	Описание характеристик	
1	1	3	
1	Местоположение объекта	Пермский край, городской округ Пермский, город Пермь	
2	Площадь объекта +/- величина погрешности определения площади (Р+/- Дельта Р)	22660 кв.м ± 31.42 кв.м	
3	Иные характеристики объекта	Публичный сервитут устанавливается в целях эксплуатации объекта электросетевого хозяйства «ЭСК Подстанция 110/35/6 кВ «ЭПВРЗ» (КЛ 6 кВ: Фидер Победа от РП-22, Фидер Поселок, Фидер Больница, ТП-1604, ТП-1662, ТП-1665, РП-22, ТП-1565, ТП-1554, ТП-1505)» (в соответствии со статьей 3.6 Федерального закона от 25 октября 2001 г. № 137-ФЗ «О введении в действие Земельного кодекса Российской Федерации») Срок установления публичного сервитута - сорок девять лет (согласно п.1 ст. 39.45 ЗК РФ).	

Раздел 2

Сведения о местоположении границ объекта				
1. Система координат МСК-59, зона 2				
2. Сведения о характеристиках точек границ объекта				
Обозначение характерных точек границ	Координаты, м		Метод определения координат характерной точки	Описание обозначения точки на местности (при наличии)
	X	Y		
1	2	3	4	5
1	517025.73	2213534.96	Метод спутниковых геодезических измерений (определений)	0.10
2	517042.68	2213518.40	Метод спутниковых геодезических измерений (определений)	0.10
3	517024.10	2213499.36	Метод спутниковых геодезических измерений (определений)	0.10
4	517014.42	2213508.63	Метод спутниковых геодезических измерений (определений)	0.10
5	517002.61	2213497.53	Метод спутниковых геодезических измерений (определений)	0.10

40	517226.23	2213083.13	Метод спутниковых геодезических измерений (определений)	0.10	—
41	517252.19	2213055.99	Метод спутниковых геодезических измерений (определений)	0.10	—
42	517282.48	2213025.82	Метод спутниковых геодезических измерений (определений)	0.10	—
43	517331.81	2213030.24	Метод спутниковых геодезических измерений (определений)	0.10	—
44	517334.13	2213031.86	Метод спутниковых геодезических измерений (определений)	0.10	—
45	517339.66	2213032.88	Метод спутниковых геодезических измерений (определений)	0.10	—
46	517343.66	2213032.61	Метод спутниковых геодезических измерений (определений)	0.10	—
47	517347.64	2213031.38	Метод спутниковых геодезических измерений (определений)	0.10	—
48	517398.62	2213036.43	Метод спутниковых геодезических измерений (определений)	0.10	—
49	517443.57	2213041.65	Метод спутниковых геодезических измерений (определений)	0.10	—
50	517447.17	2213042.62	Метод спутниковых геодезических измерений (определений)	0.10	—
51	517448.79	2213040.97	Метод спутниковых геодезических измерений (определений)	0.10	—
52	517448.34	2213038.00	Метод спутниковых геодезических измерений (определений)	0.10	—
53	517455.37	2212963.94	Метод спутниковых геодезических измерений (определений)	0.10	—
54	517459.46	2212955.57	Метод спутниковых геодезических измерений (определений)	0.10	—
55	517461.72	2212952.19	Метод спутниковых геодезических измерений (определений)	0.10	—
56	517470.35	2212960.68	Метод спутниковых геодезических измерений (определений)	0.10	—

23	516895.94	2213388.78	Метод спутниковых геодезических измерений (определений)	0.10	—
24	516895.84	2213387.55	Метод спутниковых геодезических измерений (определений)	0.10	—
25	516897.33	2213384.19	Метод спутниковых геодезических измерений (определений)	0.10	—
26	516917.59	2213363.76	Метод спутниковых геодезических измерений (определений)	0.10	—
27	516924.23	2213356.46	Метод спутниковых геодезических измерений (определений)	0.10	—
28	516945.01	2213336.92	Метод спутниковых геодезических измерений (определений)	0.10	—
29	516980.39	2213299.29	Метод спутниковых геодезических измерений (определений)	0.10	—
30	516980.34	2213297.10	Метод спутниковых геодезических измерений (определений)	0.10	—
31	516983.66	2213300.35	Метод спутниковых геодезических измерений (определений)	0.10	—
32	517089.77	2213194.15	Метод спутниковых геодезических измерений (определений)	0.10	—
33	517092.12	2213194.22	Метод спутниковых геодезических измерений (определений)	0.10	—
34	517103.31	2213201.16	Метод спутниковых геодезических измерений (определений)	0.10	—
35	517105.54	2213200.50	Метод спутниковых геодезических измерений (определений)	0.10	—
36	517188.34	2213119.25	Метод спутниковых геодезических измерений (определений)	0.10	—
37	517198.81	2213107.57	Метод спутниковых геодезических измерений (определений)	0.10	—
38	517221.98	2213087.23	Метод спутниковых геодезических измерений (определений)	0.10	—
39	517224.97	2213086.09	Метод спутниковых геодезических измерений (определений)	0.10	—

75	517792.84	2213014.86	геодезических измерений (определений) Метод спутниковых геодезических измерений (определений)	0.10	—
76	517805.94	2213028.23	Метод спутниковых геодезических измерений (определений)	0.10	—
77	517809.86	2213030.25	Метод спутниковых геодезических измерений (определений)	0.10	—
78	517835.06	2213032.01	Метод спутниковых геодезических измерений (определений)	0.10	—
79	517866.67	2213041.37	Метод спутниковых геодезических измерений (определений)	0.10	—
80	517876.68	2213046.19	Метод спутниковых геодезических измерений (определений)	0.10	—
81	517915.93	2213008.32	Метод спутниковых геодезических измерений (определений)	0.10	—
82	517927.76	2212997.93	Метод спутниковых геодезических измерений (определений)	0.10	—
83	517969.04	2213039.46	Метод спутниковых геодезических измерений (определений)	0.10	—
84	518063.56	2213123.32	Метод спутниковых геодезических измерений (определений)	0.10	—
85	518080.87	2213136.73	Метод спутниковых геодезических измерений (определений)	0.10	—
86	518105.93	2213159.61	Метод спутниковых геодезических измерений (определений)	0.10	—
87	518091.87	2213174.77	Метод спутниковых геодезических измерений (определений)	0.10	—
88	518127.99	2213208.20	Метод спутниковых геодезических измерений (определений)	0.10	—
89	518093.29	2213248.44	Метод спутниковых геодезических измерений (определений)	0.10	—
90	518088.38	2213243.31	Метод спутниковых геодезических измерений (определений)	0.10	—
91	518069.79	2213261.04	Метод спутниковых геодезических измерений (определений)	0.10	—

57	517476.06	2212954.76	Метод спутниковых геодезических измерений (определений)	0.10	—
58	517483.47	2212956.96	Метод спутниковых геодезических измерений (определений)	0.10	—
59	517518.70	2212972.08	Метод спутниковых геодезических измерений (определений)	0.10	—
60	517525.71	2212973.69	Метод спутниковых геодезических измерений (определений)	0.10	—
61	517533.40	2212973.10	Метод спутниковых геодезических измерений (определений)	0.10	—
62	517547.12	2212969.21	Метод спутниковых геодезических измерений (определений)	0.10	—
63	517568.84	2212968.05	Метод спутниковых геодезических измерений (определений)	0.10	—
64	517653.28	2212973.93	Метод спутниковых геодезических измерений (определений)	0.10	—
65	517677.05	2212949.25	Метод спутниковых геодезических измерений (определений)	0.10	—
66	517691.16	2212935.29	Метод спутниковых геодезических измерений (определений)	0.10	—
67	517703.57	2212945.33	Метод спутниковых геодезических измерений (определений)	0.10	—
68	517714.60	2212952.70	Метод спутниковых геодезических измерений (определений)	0.10	—
69	517718.81	2212953.97	Метод спутниковых геодезических измерений (определений)	0.10	—
70	517715.73	2212977.50	Метод спутниковых геодезических измерений (определений)	0.10	—
71	517747.67	2212981.11	Метод спутниковых геодезических измерений (определений)	0.10	—
72	517747.66	2212982.12	Метод спутниковых геодезических измерений (определений)	0.10	—
73	517750.73	2212986.26	Метод спутниковых геодезических измерений (определений)	0.10	—
74	517788.92	2213007.36	Метод спутниковых геодезических измерений (определений)	0.10	—

109	517908.78	2213431.25	Метод спутниковых геодезических измерений (определений)	0.10	—
110	517885.27	2213454.44	Метод спутниковых геодезических измерений (определений)	0.10	—
111	517853.16	2213493.18	Метод спутниковых геодезических измерений (определений)	0.10	—
112	517837.66	2213504.63	Метод спутниковых геодезических измерений (определений)	0.10	—
113	517832.39	2213509.82	Метод спутниковых геодезических измерений (определений)	0.10	—
114	517828.92	2213506.31	Метод спутниковых геодезических измерений (определений)	0.10	—
115	517807.40	2213527.58	Метод спутниковых геодезических измерений (определений)	0.10	—
116	517812.17	2213532.38	Метод спутниковых геодезических измерений (определений)	0.10	—
117	517805.80	2213538.45	Метод спутниковых геодезических измерений (определений)	0.10	—
118	517792.00	2213552.43	Метод спутниковых геодезических измерений (определений)	0.10	—
119	517770.58	2213576.04	Метод спутниковых геодезических измерений (определений)	0.10	—
120	517770.57	2213578.06	Метод спутниковых геодезических измерений (определений)	0.10	—
121	517771.36	2213579.59	Метод спутниковых геодезических измерений (определений)	0.10	—
122	517794.87	2213602.44	Метод спутниковых геодезических измерений (определений)	0.10	—
123	517836.59	2213644.43	Метод спутниковых геодезических измерений (определений)	0.10	—
124	517849.34	2213658.35	Метод спутниковых геодезических измерений (определений)	0.10	—
125	517849.98	2213659.78	Метод спутниковых геодезических измерений (определений)	0.10	—

92	518075.31	2213266.81	Метод спутниковых геодезических измерений (определений)	0.10	—
93	518073.58	2213268.35	Метод спутниковых геодезических измерений (определений)	0.10	—
94	518072.15	2213268.71	Метод спутниковых геодезических измерений (определений)	0.10	—
95	518068.18	2213267.08	Метод спутниковых геодезических измерений (определений)	0.10	—
96	518062.38	2213262.28	Метод спутниковых геодезических измерений (определений)	0.10	—
97	518037.43	2213287.33	Метод спутниковых геодезических измерений (определений)	0.10	—
98	518029.78	2213296.23	Метод спутниковых геодезических измерений (определений)	0.10	—
99	518019.59	2213305.95	Метод спутниковых геодезических измерений (определений)	0.10	—
100	518022.04	2213322.15	Метод спутниковых геодезических измерений (определений)	0.10	—
101	517996.41	2213343.76	Метод спутниковых геодезических измерений (определений)	0.10	—
102	517993.46	2213348.75	Метод спутниковых геодезических измерений (определений)	0.10	—
103	517979.99	2213367.69	Метод спутниковых геодезических измерений (определений)	0.10	—
104	517967.34	2213382.15	Метод спутниковых геодезических измерений (определений)	0.10	—
105	517944.59	2213403.84	Метод спутниковых геодезических измерений (определений)	0.10	—
106	517934.78	2213408.82	Метод спутниковых геодезических измерений (определений)	0.10	—
107	517927.34	2213414.55	Метод спутниковых геодезических измерений (определений)	0.10	—
108	517916.04	2213424.31	Метод спутниковых геодезических измерений (определений)	0.10	—

144	517703.60	2213715.42	геодезических измерений (определений) Метод спутниковых геодезических измерений (определений)	0.10	—
145	517718.72	2213730.15	Метод спутниковых геодезических измерений (определений)	0.10	—
146	517720.56	2213750.56	Метод спутниковых геодезических измерений (определений)	0.10	—
147	517722.70	2213729.28	Метод спутниковых геодезических измерений (определений)	0.10	—
148	517732.97	2213718.89	Метод спутниковых геодезических измерений (определений)	0.10	—
149	517751.49	2213736.63	Метод спутниковых геодезических измерений (определений)	0.10	—
150	517753.85	2213738.02	Метод спутниковых геодезических измерений (определений)	0.10	—
151	517754.20	2213737.86	Метод спутниковых геодезических измерений (определений)	0.10	—
152	517768.44	2213752.27	Метод спутниковых геодезических измерений (определений)	0.10	—
153	517790.80	2213750.49	Метод спутниковых геодезических измерений (определений)	0.10	—
154	517782.79	2213722.36	Метод спутниковых геодезических измерений (определений)	0.10	—
155	517797.04	2213706.21	Метод спутниковых геодезических измерений (определений)	0.10	—
156	517800.94	2213700.89	Метод спутниковых геодезических измерений (определений)	0.10	—
157	517812.23	2213690.38	Метод спутниковых геодезических измерений (определений)	0.10	—
158	517818.56	2213686.35	Метод спутниковых геодезических измерений (определений)	0.10	—
159	517835.86	2213678.42	Метод спутниковых геодезических измерений (определений)	0.10	—
160	517849.56	2213663.40	Метод спутниковых геодезических измерений (определений)	0.10	—

126	517848.05	2213662.09	Метод спутниковых геодезических измерений (определений)	0.10	—
127	517834.59	2213676.85	Метод спутниковых геодезических измерений (определений)	0.10	—
128	517817.59	2213684.59	Метод спутниковых геодезических измерений (определений)	0.10	—
129	517811.00	2213688.80	Метод спутниковых геодезических измерений (определений)	0.10	—
130	517799.44	2213699.55	Метод спутниковых геодезических измерений (определений)	0.10	—
131	517795.48	2213704.95	Метод спутниковых геодезических измерений (определений)	0.10	—
132	517781.38	2213720.93	Метод спутниковых геодезических измерений (определений)	0.10	—
133	517772.64	2213712.05	Метод спутниковых геодезических измерений (определений)	0.10	—
134	517751.00	2213733.39	Метод спутниковых геодезических измерений (определений)	0.10	—
135	517733.88	2213716.99	Метод спутниковых геодезических измерений (определений)	0.10	—
136	517732.05	2213716.75	Метод спутниковых геодезических измерений (определений)	0.10	—
137	517721.45	2213727.70	Метод спутниковых геодезических измерений (определений)	0.10	—
138	517720.21	2213728.44	Метод спутниковых геодезических измерений (определений)	0.10	—
139	517705.04	2213713.95	Метод спутниковых геодезических измерений (определений)	0.10	—
140	517713.53	2213705.23	Метод спутниковых геодезических измерений (определений)	0.10	—
141	517694.31	2213687.00	Метод спутниковых геодезических измерений (определений)	0.10	—
142	517674.89	2213707.44	Метод спутниковых геодезических измерений (определений)	0.10	—
143	517693.79	2213725.50	Метод спутниковых геодезических измерений (определений)	0.10	—

178	51793.55	22134.052	Метод спутниковых геодезических измерений (определений)	0.10	—
179	51794.576	2213405.50	Метод спутниковых геодезических измерений (определений)	0.10	—
180	51796.81	2213383.52	Метод спутниковых геодезических измерений (определений)	0.10	—
181	51798.157	2213368.92	Метод спутниковых геодезических измерений (определений)	0.10	—
182	51799.514	2213349.84	Метод спутниковых геодезических измерений (определений)	0.10	—
183	517997.96	2213345.07	Метод спутниковых геодезических измерений (определений)	0.10	—
184	518024.19	2213322.97	Метод спутниковых геодезических измерений (определений)	0.10	—
185	518021.72	2213306.68	Метод спутниковых геодезических измерений (определений)	0.10	—
186	518031.22	2213297.63	Метод спутниковых геодезических измерений (определений)	0.10	—
187	518038.95	2213288.63	Метод спутниковых геодезических измерений (определений)	0.10	—
188	518062.51	2213264.98	Метод спутниковых геодезических измерений (определений)	0.10	—
189	518067.08	2213268.75	Метод спутниковых геодезических измерений (определений)	0.10	—
190	518072.09	2213270.79	Метод спутниковых геодезических измерений (определений)	0.10	—
191	518074.54	2213270.17	Метод спутниковых геодезических измерений (определений)	0.10	—
192	518076.69	2213268.26	Метод спутниковых геодезических измерений (определений)	0.10	—
193	518085.72	2213277.70	Метод спутниковых геодезических измерений (определений)	0.10	—
194	518075.66	2213289.13	Метод спутниковых геодезических измерений (определений)	0.10	—

161	517852.31	2213660.11	Метод спутниковых геодезических измерений (определений)	0.10	—
162	517851.04	2213657.24	Метод спутниковых геодезических измерений (определений)	0.10	—
163	517838.03	2213643.04	Метод спутниковых геодезических измерений (определений)	0.10	—
164	517796.28	2213601.02	Метод спутниковых геодезических измерений (определений)	0.10	—
165	517772.99	2213578.39	Метод спутниковых геодезических измерений (определений)	0.10	—
166	517772.57	2213576.81	Метод спутниковых геодезических измерений (определений)	0.10	—
167	517793.44	2213553.81	Метод спутниковых геодезических измерений (определений)	0.10	—
168	517807.19	2213539.89	Метод спутниковых геодезических измерений (определений)	0.10	—
169	517813.58	2213533.81	Метод спутниковых геодезических измерений (определений)	0.10	—
170	517825.25	2213545.55	Метод спутниковых геодезических измерений (определений)	0.10	—
171	517846.56	2213524.15	Метод спутниковых геодезических измерений (определений)	0.10	—
172	517833.79	2213511.24	Метод спутниковых геодезических измерений (определений)	0.10	—
173	517838.97	2213506.15	Метод спутниковых геодезических измерений (определений)	0.10	—
174	517854.54	2213494.65	Метод спутниковых геодезических измерений (определений)	0.10	—
175	517886.74	2213455.80	Метод спутниковых геодезических измерений (определений)	0.10	—
176	517910.18	2213432.68	Метод спутниковых геодезических измерений (определений)	0.10	—
177	517928.62	2213416.10	Метод спутниковых геодезических измерений (определений)	0.10	—

213	518091.53	2213283.77	геодезических измерений (определений) Метод спутниковых геодезических измерений (определений)	0.10	—
214	518109.59	2213265.50	Метод спутниковых геодезических измерений (определений)	0.10	—
215	518102.02	2213257.58	Метод спутниковых геодезических измерений (определений)	0.10	—
216	518111.87	2213247.61	Метод спутниковых геодезических измерений (определений)	0.10	—
217	518115.33	2213246.88	Метод спутниковых геодезических измерений (определений)	0.10	—
218	518119.22	2213245.25	Метод спутниковых геодезических измерений (определений)	0.10	—
219	518128.47	2213236.24	Метод спутниковых геодезических измерений (определений)	0.10	—
220	518163.05	2213236.21	Метод спутниковых геодезических измерений (определений)	0.10	—
221	518173.24	2213236.94	Метод спутниковых геодезических измерений (определений)	0.10	—
222	518177.08	2213222.65	Метод спутниковых геодезических измерений (определений)	0.10	—
223	518179.57	2213222.25	Метод спутниковых геодезических измерений (определений)	0.10	—
224	518183.95	2213222.55	Метод спутниковых геодезических измерений (определений)	0.10	—
225	518189.16	2213223.79	Метод спутниковых геодезических измерений (определений)	0.10	—
226	518216.25	2213116.67	Метод спутниковых геодезических измерений (определений)	0.10	—
227	518225.26	2213083.93	Метод спутниковых геодезических измерений (определений)	0.10	—
228	518234.00	2213036.15	Метод спутниковых геодезических измерений (определений)	0.10	—
229	518242.01	2213032.77	Метод спутниковых геодезических измерений (определений)	0.10	—

195	518118.40	2213333.57	Метод спутниковых геодезических измерений (определений)	0.10	—
196	518083.46	2213369.49	Метод спутниковых геодезических измерений (определений)	0.10	—
197	518106.18	2213390.18	Метод спутниковых геодезических измерений (определений)	0.10	—
198	518087.42	2213469.40	Метод спутниковых геодезических измерений (определений)	0.10	—
199	518076.14	2213512.79	Метод спутниковых геодезических измерений (определений)	0.10	—
200	518055.21	2213530.67	Метод спутниковых геодезических измерений (определений)	0.10	—
201	518041.54	2213516.81	Метод спутниковых геодезических измерений (определений)	0.10	—
202	518023.17	2213535.40	Метод спутниковых геодезических измерений (определений)	0.10	—
203	518044.91	2213557.25	Метод спутниковых геодезических измерений (определений)	0.10	—
204	518062.86	2213538.42	Метод спутниковых геодезических измерений (определений)	0.10	—
205	518056.62	2213552.10	Метод спутниковых геодезических измерений (определений)	0.10	—
206	518077.91	2213513.90	Метод спутниковых геодезических измерений (определений)	0.10	—
207	518089.36	2213469.88	Метод спутниковых геодезических измерений (определений)	0.10	—
208	518108.40	2213389.48	Метод спутниковых геодезических измерений (определений)	0.10	—
209	518086.34	2213369.40	Метод спутниковых геодезических измерений (определений)	0.10	—
210	518121.14	2213333.62	Метод спутниковых геодезических измерений (определений)	0.10	—
211	518078.39	2213289.07	Метод спутниковых геодезических измерений (определений)	0.10	—
212	518087.17	2213279.21	Метод спутниковых геодезических измерений (определений)	0.10	—

247	518796.67	2213105.48	Метод спутниковых геодезических измерений (определений)	0.10	—
248	518795.68	2213118.83	Метод спутниковых геодезических измерений (определений)	0.10	—
249	518796.09	2213129.31	Метод спутниковых геодезических измерений (определений)	0.10	—
250	518801.16	2213139.64	Метод спутниковых геодезических измерений (определений)	0.10	—
251	518810.76	2213146.65	Метод спутниковых геодезических измерений (определений)	0.10	—
252	518844.47	2213156.85	Метод спутниковых геодезических измерений (определений)	0.10	—
253	518850.04	2213158.03	Метод спутниковых геодезических измерений (определений)	0.10	—
254	518862.31	2213147.56	Метод спутниковых геодезических измерений (определений)	0.10	—
255	518869.05	2213140.73	Метод спутниковых геодезических измерений (определений)	0.10	—
256	518878.34	2213133.29	Метод спутниковых геодезических измерений (определений)	0.10	—
257	518881.96	2213127.46	Метод спутниковых геодезических измерений (определений)	0.10	—
258	518886.22	2213125.70	Метод спутниковых геодезических измерений (определений)	0.10	—
259	518894.44	2213129.68	Метод спутниковых геодезических измерений (определений)	0.10	—
260	518929.76	2213158.13	Метод спутниковых геодезических измерений (определений)	0.10	—
261	518931.31	2213159.22	Метод спутниковых геодезических измерений (определений)	0.10	—
262	518933.98	2213159.42	Метод спутниковых геодезических измерений (определений)	0.10	—
263	518936.54	2213158.47	Метод спутниковых геодезических измерений (определений)	0.10	—

230	518253.15	2213021.02	Метод спутниковых геодезических измерений (определений)	0.10	—
231	518267.66	2213003.72	Метод спутниковых геодезических измерений (определений)	0.10	—
232	518279.77	2212993.63	Метод спутниковых геодезических измерений (определений)	0.10	—
233	518293.31	2212977.60	Метод спутниковых геодезических измерений (определений)	0.10	—
234	518316.57	2212957.25	Метод спутниковых геодезических измерений (определений)	0.10	—
235	518342.09	2212934.80	Метод спутниковых геодезических измерений (определений)	0.10	—
236	518394.13	2212885.04	Метод спутниковых геодезических измерений (определений)	0.10	—
237	518484.26	2212911.37	Метод спутниковых геодезических измерений (определений)	0.10	—
238	518567.13	2212933.92	Метод спутниковых геодезических измерений (определений)	0.10	—
239	518641.23	2212954.97	Метод спутниковых геодезических измерений (определений)	0.10	—
240	518669.13	2212962.30	Метод спутниковых геодезических измерений (определений)	0.10	—
241	518802.59	2212999.21	Метод спутниковых геодезических измерений (определений)	0.10	—
242	518807.09	2213010.03	Метод спутниковых геодезических измерений (определений)	0.10	—
243	518807.32	2213018.30	Метод спутниковых геодезических измерений (определений)	0.10	—
244	518800.25	2213043.03	Метод спутниковых геодезических измерений (определений)	0.10	—
245	518802.19	2213053.52	Метод спутниковых геодезических измерений (определений)	0.10	—
246	518798.41	2213083.87	Метод спутниковых геодезических измерений (определений)	0.10	—

282	518855.40	2213122.24	геодезических измерений (определений) Метод спутниковых геодезических измерений (определений)	0.10	—
283	518843.76	2213148.94	Метод спутниковых геодезических измерений (определений)	0.10	—
284	518827.56	2213146.38	Метод спутниковых геодезических измерений (определений)	0.10	—
285	518806.78	2213138.38	Метод спутниковых геодезических измерений (определений)	0.10	—
286	518803.63	2213134.20	Метод спутниковых геодезических измерений (определений)	0.10	—
287	518799.18	2213122.05	Метод спутниковых геодезических измерений (определений)	0.10	—
288	518803.84	2213079.00	Метод спутниковых геодезических измерений (определений)	0.10	—
289	518812.16	2213013.85	Метод спутниковых геодезических измерений (определений)	0.10	—
290	518813.52	2213000.23	Метод спутниковых геодезических измерений (определений)	0.10	—
291	518804.82	2212997.73	Метод спутниковых геодезических измерений (определений)	0.10	—
292	518815.11	2212965.17	Метод спутниковых геодезических измерений (определений)	0.10	—
293	518814.61	2212963.29	Метод спутниковых геодезических измерений (определений)	0.10	—
294	518809.40	2212961.37	Метод спутниковых геодезических измерений (определений)	0.10	—
295	518773.33	2212950.73	Метод спутниковых геодезических измерений (определений)	0.10	—
296	518717.34	2212936.04	Метод спутниковых геодезических измерений (определений)	0.10	—
297	518680.25	2212925.33	Метод спутниковых геодезических измерений (определений)	0.10	—
298	518620.75	2212909.35	Метод спутниковых геодезических измерений (определений)	0.10	—

264	518940.83	2213154.44	Метод спутниковых геодезических измерений (определений)	0.10	—
265	518953.72	2213122.06	Метод спутниковых геодезических измерений (определений)	0.10	—
266	518956.75	2213115.46	Метод спутниковых геодезических измерений (определений)	0.10	—
267	518957.91	2213111.53	Метод спутниковых геодезических измерений (определений)	0.10	—
268	518958.06	2213109.80	Метод спутниковых геодезических измерений (определений)	0.10	—
269	518957.46	2213108.21	Метод спутниковых геодезических измерений (определений)	0.10	—
270	518954.88	2213106.01	Метод спутниковых геодезических измерений (определений)	0.10	—
271	518952.01	2213105.04	Метод спутниковых геодезических измерений (определений)	0.10	—
272	518951.30	2213107.00	Метод спутниковых геодезических измерений (определений)	0.10	—
273	518954.82	2213108.54	Метод спутниковых геодезических измерений (определений)	0.10	—
274	518955.66	2213109.38	Метод спутниковых геодезических измерений (определений)	0.10	—
275	518955.84	2213111.13	Метод спутниковых геодезических измерений (определений)	0.10	—
276	518954.78	2213114.72	Метод спутниковых геодезических измерений (определений)	0.10	—
277	518950.61	2213124.23	Метод спутниковых геодезических измерений (определений)	0.10	—
278	518948.53	2213124.94	Метод спутниковых геодезических измерений (определений)	0.10	—
279	518942.31	2213123.77	Метод спутниковых геодезических измерений (определений)	0.10	—
280	518914.12	2213114.85	Метод спутниковых геодезических измерений (определений)	0.10	—
281	518886.16	2213108.71	Метод спутниковых геодезических измерений (определений)	0.10	—

316	518185.34	2213015.62	Метод спутниковых геодезических измерений (определений)	0.10	—
317	518178.32	2213031.63	Метод спутниковых геодезических измерений (определений)	0.10	—
318	518150.93	2213045.75	Метод спутниковых геодезических измерений (определений)	0.10	—
319	518134.94	2213056.48	Метод спутниковых геодезических измерений (определений)	0.10	—
320	518132.70	2213057.13	Метод спутниковых геодезических измерений (определений)	0.10	—
321	518010.60	2212931.81	Метод спутниковых геодезических измерений (определений)	0.10	—
322	517946.78	2212869.95	Метод спутниковых геодезических измерений (определений)	0.10	—
323	517926.32	2212850.96	Метод спутниковых геодезических измерений (определений)	0.10	—
324	517918.75	2212853.63	Метод спутниковых геодезических измерений (определений)	0.10	—
325	517877.38	2212893.68	Метод спутниковых геодезических измерений (определений)	0.10	—
326	517874.77	2212893.77	Метод спутниковых геодезических измерений (определений)	0.10	—
327	517868.44	2212900.06	Метод спутниковых геодезических измерений (определений)	0.10	—
328	517865.60	2212899.84	Метод спутниковых геодезических измерений (определений)	0.10	—
329	517832.28	2212930.81	Метод спутниковых геодезических измерений (определений)	0.10	—
330	517823.73	2212938.27	Метод спутниковых геодезических измерений (определений)	0.10	—
331	517821.35	2212938.77	Метод спутниковых геодезических измерений (определений)	0.10	—
332	517819.05	2212938.50	Метод спутниковых геодезических измерений (определений)	0.10	—

299	518559.57	2212891.55	Метод спутниковых геодезических измерений (определений)	0.10	—
300	518454.27	2212858.86	Метод спутниковых геодезических измерений (определений)	0.10	—
301	518398.76	2212839.42	Метод спутниковых геодезических измерений (определений)	0.10	—
302	518375.24	2212833.11	Метод спутниковых геодезических измерений (определений)	0.10	—
303	518343.05	2212822.85	Метод спутниковых геодезических измерений (определений)	0.10	—
304	518314.34	2212812.31	Метод спутниковых геодезических измерений (определений)	0.10	—
305	518286.88	2212801.42	Метод спутниковых геодезических измерений (определений)	0.10	—
306	518260.37	2212794.15	Метод спутниковых геодезических измерений (определений)	0.10	—
307	518252.58	2212790.90	Метод спутниковых геодезических измерений (определений)	0.10	—
308	518235.31	2212786.35	Метод спутниковых геодезических измерений (определений)	0.10	—
309	518230.66	2212797.40	Метод спутниковых геодезических измерений (определений)	0.10	—
310	518220.09	2212853.97	Метод спутниковых геодезических измерений (определений)	0.10	—
311	518213.78	2212878.32	Метод спутниковых геодезических измерений (определений)	0.10	—
312	518205.16	2212921.07	Метод спутниковых геодезических измерений (определений)	0.10	—
313	518202.09	2212933.60	Метод спутниковых геодезических измерений (определений)	0.10	—
314	518192.60	2212978.63	Метод спутниковых геодезических измерений (определений)	0.10	—
315	518189.34	2212999.63	Метод спутниковых геодезических измерений (определений)	0.10	—

351	517704.76	2212943.72	геодезических измерений (определений) Метод спутниковых геодезических измерений (определений)	0.10	—
352	517691.03	2212932.61	Метод спутниковых геодезических измерений (определений)	0.10	—
353	517675.63	2212947.85	Метод спутниковых геодезических измерений (определений)	0.10	—
354	517652.49	2212971.87	Метод спутниковых геодезических измерений (определений)	0.10	—
355	517568.90	2212966.05	Метод спутниковых геодезических измерений (определений)	0.10	—
356	517546.77	2212967.23	Метод спутниковых геодезических измерений (определений)	0.10	—
357	517533.05	2212971.12	Метод спутниковых геодезических измерений (определений)	0.10	—
358	517525.86	2212971.67	Метод спутниковых геодезических измерений (определений)	0.10	—
359	517519.32	2212970.17	Метод спутниковых геодезических измерений (определений)	0.10	—
360	517484.15	2212955.08	Метод спутниковых геодезических измерений (определений)	0.10	—
361	517477.62	2212953.14	Метод спутниковых геодезических измерений (определений)	0.10	—
362	517488.83	2212941.53	Метод спутниковых геодезических измерений (определений)	0.10	—
363	517470.66	2212923.94	Метод спутниковых геодезических измерений (определений)	0.10	—
364	517467.98	2212926.71	Метод спутниковых геодезических измерений (определений)	0.10	—
365	517456.59	2212915.21	Метод спутниковых геодезических измерений (определений)	0.10	—
366	517475.84	2212896.43	Метод спутниковых геодезических измерений (определений)	0.10	—
367	517437.48	2212858.01	Метод спутниковых геодезических измерений (определений)	0.10	—

333	517815.62	2212936.23	Метод спутниковых геодезических измерений (определений)	0.10	—
334	517802.63	2212925.54	Метод спутниковых геодезических измерений (определений)	0.10	—
335	517784.77	2212907.46	Метод спутниковых геодезических измерений (определений)	0.10	—
336	517773.36	2212897.36	Метод спутниковых геодезических измерений (определений)	0.10	—
337	517764.96	2212888.63	Метод спутниковых геодезических измерений (определений)	0.10	—
338	517755.80	2212896.79	Метод спутниковых геодезических измерений (определений)	0.10	—
339	517755.75	2212897.84	Метод спутниковых геодезических измерений (определений)	0.10	—
340	517760.31	2212903.15	Метод спутниковых геодезических измерений (определений)	0.10	—
341	517748.82	2212917.43	Метод спутниковых геодезических измерений (определений)	0.10	—
342	517727.64	2212938.95	Метод спутниковых геодезических измерений (определений)	0.10	—
343	517725.21	2212938.94	Метод спутниковых геодезических измерений (определений)	0.10	—
344	517724.12	2212939.40	Метод спутниковых геодезических измерений (определений)	0.10	—
345	517723.05	2212941.23	Метод спутниковых геодезических измерений (определений)	0.10	—
346	517723.16	2212943.33	Метод спутниковых геодезических измерений (определений)	0.10	—
347	517724.51	2212949.95	Метод спутниковых геодезических измерений (определений)	0.10	—
348	517719.41	2212949.37	Метод спутниковых геодезических измерений (определений)	0.10	—
349	517719.06	2212952.06	Метод спутниковых геодезических измерений (определений)	0.10	—
350	517715.46	2212950.87	Метод спутниковых геодезических измерений (определений)	0.10	—

385	517224.81	2212525.25	Метод спутниковых геодезических измерений (определений)	0.10	—
386	517224.71	2212527.25	Метод спутниковых геодезических измерений (определений)	0.10	—
387	517225.34	2212527.28	Метод спутниковых геодезических измерений (определений)	0.10	—
388	517216.90	2212552.67	Метод спутниковых геодезических измерений (определений)	0.10	—
389	517211.90	2212570.46	Метод спутниковых геодезических измерений (определений)	0.10	—
390	517177.86	2212708.12	Метод спутниковых геодезических измерений (определений)	0.10	—
391	517172.83	2212730.03	Метод спутниковых геодезических измерений (определений)	0.10	—
392	517172.87	2212739.38	Метод спутниковых геодезических измерений (определений)	0.10	—
393	517178.51	2212742.69	Метод спутниковых геодезических измерений (определений)	0.10	—
394	517254.79	2212759.35	Метод спутниковых геодезических измерений (определений)	0.10	—
395	517360.34	2212785.46	Метод спутниковых геодезических измерений (определений)	0.10	—
396	517395.74	2212820.58	Метод спутниковых геодезических измерений (определений)	0.10	—
397	517436.07	2212859.43	Метод спутниковых геодезических измерений (определений)	0.10	—
398	517473.00	2212896.41	Метод спутниковых геодезических измерений (определений)	0.10	—
399	517453.75	2212915.18	Метод спутниковых геодезических измерений (определений)	0.10	—
400	517466.59	2212928.15	Метод спутниковых геодезических измерений (определений)	0.10	—
401	517452.29	2212942.90	Метод спутниковых геодезических измерений (определений)	0.10	—

368	517390.33	2212821.13	Метод спутниковых геодезических измерений (определений)	0.10	—
369	517414.01	2212805.97	Метод спутниковых геодезических измерений (определений)	0.10	—
370	517418.79	2212810.81	Метод спутниковых геодезических измерений (определений)	0.10	—
371	517438.01	2212791.83	Метод спутниковых геодезических измерений (определений)	0.10	—
372	517419.73	2212773.31	Метод спутниковых геодезических измерений (определений)	0.10	—
373	517400.63	2212792.42	Метод спутниковых геодезических измерений (определений)	0.10	—
374	517411.71	2212803.64	Метод спутниковых геодезических измерений (определений)	0.10	—
375	517396.51	2212818.51	Метод спутниковых геодезических измерений (определений)	0.10	—
376	517361.55	2212783.65	Метод спутниковых геодезических измерений (определений)	0.10	—
377	517255.24	2212757.40	Метод спутниковых геодезических измерений (определений)	0.10	—
378	517179.25	2212740.80	Метод спутниковых геодезических измерений (определений)	0.10	—
379	517174.86	2212738.23	Метод спутниковых геодезических измерений (определений)	0.10	—
380	517174.83	2212730.25	Метод спутниковых геодезических измерений (определений)	0.10	—
381	517179.81	2212708.58	Метод спутниковых геодезических измерений (определений)	0.10	—
382	517213.83	2212570.97	Метод спутниковых геодезических измерений (определений)	0.10	—
383	517218.81	2212553.26	Метод спутниковых геодезических измерений (определений)	0.10	—
384	517228.07	2212525.41	Метод спутниковых геодезических измерений (определений)	0.10	—

420	517186.90	2213117.88	геодезических измерений (определений) Метод спутниковых геодезических измерений (определений)	0.10	—
421	517104.50	2213198.72	Метод спутниковых геодезических измерений (определений)	0.10	—
422	517103.59	2213198.99	Метод спутниковых геодезических измерений (определений)	0.10	—
423	517094.92	2213193.63	Метод спутниковых геодезических измерений (определений)	0.10	—
424	517092.94	2213192.35	Метод спутниковых геодезических измерений (определений)	0.10	—
425	517090.43	2213191.82	Метод спутниковых геодезических измерений (определений)	0.10	—
426	517088.69	2213192.40	Метод спутниковых геодезических измерений (определений)	0.10	—
427	516983.65	2213297.53	Метод спутниковых геодезических измерений (определений)	0.10	—
428	516971.51	2213285.68	Метод спутниковых геодезических измерений (определений)	0.10	—
429	516973.70	2213283.31	Метод спутниковых геодезических измерений (определений)	0.10	—
430	516955.32	2213264.54	Метод спутниковых геодезических измерений (определений)	0.10	—
431	516935.58	2213284.79	Метод спутниковых геодезических измерений (определений)	0.10	—
432	516955.01	2213303.57	Метод спутниковых геодезических измерений (определений)	0.10	—
433	516968.89	2213288.52	Метод спутниковых геодезических измерений (определений)	0.10	—
434	516978.35	2213297.68	Метод спутниковых геодезических измерений (определений)	0.10	—
435	516978.37	2213298.50	Метод спутниковых геодезических измерений (определений)	0.10	—
436	516943.57	2213335.53	Метод спутниковых геодезических измерений (определений)	0.10	—

402	517460.27	2212950.76	Метод спутниковых геодезических измерений (определений)	0.10	—
403	517457.72	2212954.57	Метод спутниковых геодезических измерений (определений)	0.10	—
404	517453.41	2212963.39	Метод спутниковых геодезических измерений (определений)	0.10	—
405	517446.33	2213038.06	Метод спутниковых геодезических измерений (определений)	0.10	—
406	517446.56	2213040.38	Метод спутниковых геодезических измерений (определений)	0.10	—
407	517443.95	2213039.68	Метод спутниковых геодезических измерений (определений)	0.10	—
408	517398.83	2213034.44	Метод спутниковых геодезических измерений (определений)	0.10	—
409	517347.44	2213029.36	Метод спутниковых геодезических измерений (определений)	0.10	—
410	517343.30	2213040.63	Метод спутниковых геодезических измерений (определений)	0.10	—
411	517339.78	2213030.88	Метод спутниковых геодезических измерений (определений)	0.10	—
412	517334.91	2213029.97	Метод спутниковых геодезических измерений (определений)	0.10	—
413	517332.52	2213028.30	Метод спутниковых геодезических измерений (определений)	0.10	—
414	517281.71	2213023.74	Метод спутниковых геодезических измерений (определений)	0.10	—
415	517250.77	2213054.58	Метод спутниковых геодезических измерений (определений)	0.10	—
416	517224.53	2213082.02	Метод спутниковых геодезических измерений (определений)	0.10	—
417	517223.44	2213084.57	Метод спутниковых геодезических измерений (определений)	0.10	—
418	517220.97	2213085.46	Метод спутниковых геодезических измерений (определений)	0.10	—
419	517197.40	2213106.15	Метод спутниковых геодезических измерений (определений)	0.10	—

454	516989.80	2213465.06	Метод спутниковых геодезических измерений (определений)	0.10	—
455	516991.05	2213467.36	Метод спутниковых геодезических измерений (определений)	0.10	—
456	516993.97	2213468.70	Метод спутниковых геодезических измерений (определений)	0.10	—
457	517009.88	2213484.68	Метод спутниковых геодезических измерений (определений)	0.10	—
458	517000.57	2213496.11	Метод спутниковых геодезических измерений (определений)	0.10	—
459	517000.64	2213498.42	Метод спутниковых геодезических измерений (определений)	0.10	—
460	517012.97	2213510.01	Метод спутниковых геодезических измерений (определений)	0.10	—
461	517005.83	2213516.85	Метод спутниковых геодезических измерений (определений)	0.10	—
462	517023.70	2213535.10	Метод спутниковых геодезических измерений (определений)	0.10	—
463	517026.83	2213547.76	Метод спутниковых геодезических измерений (определений)	0.10	—
464	517033.29	2213578.13	Метод спутниковых геодезических измерений (определений)	0.10	—
465	517035.37	2213580.80	Метод спутниковых геодезических измерений (определений)	0.10	—
466	516988.48	2213628.33	Метод спутниковых геодезических измерений (определений)	0.10	—
467	517005.46	2213644.83	Метод спутниковых геодезических измерений (определений)	0.10	—
468	516992.16	2213658.55	Метод спутниковых геодезических измерений (определений)	0.10	—
469	516975.22	2213674.85	Метод спутниковых геодезических измерений (определений)	0.10	—
470	516943.15	2213693.58	Метод спутниковых геодезических измерений (определений)	0.10	—

437	516922.81	2213355.04	Метод спутниковых геодезических измерений (определений)	0.10	—
438	516916.15	2213362.38	Метод спутниковых геодезических измерений (определений)	0.10	—
439	516895.65	2213383.05	Метод спутниковых геодезических измерений (определений)	0.10	—
440	516893.80	2213387.20	Метод спутниковых геодезических измерений (определений)	0.10	—
441	516893.98	2213389.38	Метод спутниковых геодезических измерений (определений)	0.10	—
442	516895.74	2213392.43	Метод спутниковых геодезических измерений (определений)	0.10	—
443	516901.16	2213399.78	Метод спутниковых геодезических измерений (определений)	0.10	—
444	516912.41	2213409.19	Метод спутниковых геодезических измерений (определений)	0.10	—
445	516930.08	2213426.53	Метод спутниковых геодезических измерений (определений)	0.10	—
446	516939.91	2213438.07	Метод спутниковых геодезических измерений (определений)	0.10	—
447	516949.28	2213446.62	Метод спутниковых геодезических измерений (определений)	0.10	—
448	516939.89	2213456.07	Метод спутниковых геодезических измерений (определений)	0.10	—
449	516958.58	2213473.98	Метод спутниковых геодезических измерений (определений)	0.10	—
450	516976.00	2213456.62	Метод спутниковых геодезических измерений (определений)	0.10	—
451	516982.89	2213462.90	Метод спутниковых геодезических измерений (определений)	0.10	—
452	516985.97	2213464.30	Метод спутниковых геодезических измерений (определений)	0.10	—
453	516987.53	2213464.19	Метод спутниковых геодезических измерений (определений)	0.10	—

489	516965.38	2213784.98	геодезических измерений (определений) Метод спутниковых геодезических измерений (определений)	0.10	—
490	516965.64	2213774.45	Метод спутниковых геодезических измерений (определений)	0.10	—
491	516964.83	2213745.38	Метод спутниковых геодезических измерений (определений)	0.10	—
492	516964.36	2213739.03	Метод спутниковых геодезических измерений (определений)	0.10	—
493	516962.64	2213729.53	Метод спутниковых геодезических измерений (определений)	0.10	—
494	516937.02	2213703.21	Метод спутниковых геодезических измерений (определений)	0.10	—
495	516944.41	2213695.15	Метод спутниковых геодезических измерений (определений)	0.10	—
496	516976.43	2213676.46	Метод спутниковых геодезических измерений (определений)	0.10	—
497	516993.58	2213659.97	Метод спутниковых геодезических измерений (определений)	0.10	—
498	517008.29	2213644.79	Метод спутниковых геодезических измерений (определений)	0.10	—
499	516991.32	2213628.30	Метод спутниковых геодезических измерений (определений)	0.10	—
500	517038.03	2213580.96	Метод спутниковых геодезических измерений (определений)	0.10	—
501	517035.15	2213577.26	Метод спутниковых геодезических измерений (определений)	0.10	—
502	517028.78	2213547.31	Метод спутниковых геодезических измерений (определений)	0.10	—
1	517025.73	2213534.96	Метод спутниковых геодезических измерений (определений)	0.10	—
—	—	—	—	—	—
503	518939.11	2213153.35	Метод спутниковых геодезических измерений (определений)	0.10	—
504	518935.54	2213156.72	Метод спутниковых геодезических измерений (определений)	0.10	—

471	516937.46	2213699.71	Метод спутниковых геодезических измерений (определений)	0.10	—
472	516931.51	2213703.47	Метод спутниковых геодезических измерений (определений)	0.10	—
473	516934.31	2213705.49	Метод спутниковых геодезических измерений (определений)	0.10	—
474	516935.73	2213704.75	Метод спутниковых геодезических измерений (определений)	0.10	—
475	516960.81	2213730.52	Метод спутниковых геодезических измерений (определений)	0.10	—
476	516962.37	2213739.25	Метод спутниковых геодезических измерений (определений)	0.10	—
477	516963.64	2213774.45	Метод спутниковых геодезических измерений (определений)	0.10	—
478	516963.38	2213784.90	Метод спутниковых геодезических измерений (определений)	0.10	—
479	516961.29	2213814.84	Метод спутниковых геодезических измерений (определений)	0.10	—
480	516956.03	2213829.56	Метод спутниковых геодезических измерений (определений)	0.10	—
481	516930.34	2213858.14	Метод спутниковых геодезических измерений (определений)	0.10	—
482	516945.21	2213880.71	Метод спутниковых геодезических измерений (определений)	0.10	—
483	516944.01	2213883.19	Метод спутниковых геодезических измерений (определений)	0.10	—
484	516945.81	2213884.06	Метод спутниковых геодезических измерений (определений)	0.10	—
485	516947.51	2213880.56	Метод спутниковых геодезических измерений (определений)	0.10	—
486	516932.86	2213858.33	Метод спутниковых геодезических измерений (определений)	0.10	—
487	516957.75	2213830.63	Метод спутниковых геодезических измерений (определений)	0.10	—
488	516963.27	2213815.23	Метод спутниковых геодезических измерений (определений)	0.10	—

522	518844.98	2213151.15	измерений (определений) Метод спутниковых геодезических измерений (определений)	0.10	—
523	518856.91	2213123.76	Метод спутниковых геодезических измерений (определений)	0.10	—
524	518886.37	2213110.80	Метод спутниковых геодезических измерений (определений)	0.10	—
525	518913.59	2213116.78	Метод спутниковых геодезических измерений (определений)	0.10	—
526	518941.80	2213125.71	Метод спутниковых геодезических измерений (определений)	0.10	—
527	518947.12	2213126.86	Метод спутниковых геодезических измерений (определений)	0.10	—
528	518949.71	2213126.73	Метод спутниковых геодезических измерений (определений)	0.10	—
503	518939.11	2213153.35	Метод спутниковых геодезических измерений (определений)	0.10	—
—	—	—	—	—	—
529	518798.66	2213105.63	Метод спутниковых геодезических измерений (определений)	0.10	—
530	518800.40	2213084.07	Метод спутниковых геодезических измерений (определений)	0.10	—
531	518804.21	2213063.46	Метод спутниковых геодезических измерений (определений)	0.10	—
532	518802.30	2213043.13	Метод спутниковых геодезических измерений (определений)	0.10	—
533	518809.33	2213018.55	Метод спутниковых геодезических измерений (определений)	0.10	—
534	518809.08	2213009.60	Метод спутниковых геодезических измерений (определений)	0.10	—
535	518805.04	2212999.88	Метод спутниковых геодезических измерений (определений)	0.10	—
536	518811.36	2213001.69	Метод спутниковых геодезических измерений (определений)	0.10	—
537	518810.15	2213013.65	Метод спутниковых геодезических измерений (определений)	0.10	—

505	518932.78	2213157.40	геодезических измерений (определений) Метод спутниковых геодезических измерений (определений)	0.10	—
506	518930.97	2213156.55	Метод спутниковых геодезических измерений (определений)	0.10	—
507	518895.51	2213127.98	Метод спутниковых геодезических измерений (определений)	0.10	—
508	518886.29	2213123.50	Метод спутниковых геодезических измерений (определений)	0.10	—
509	518880.59	2213125.86	Метод спутниковых геодезических измерений (определений)	0.10	—
510	518876.83	2213131.94	Метод спутниковых геодезических измерений (определений)	0.10	—
511	518867.71	2213139.23	Метод спутниковых геодезических измерений (определений)	0.10	—
512	518860.95	2213146.09	Метод спутниковых геодезических измерений (определений)	0.10	—
513	518849.49	2213155.87	Метод спутниковых геодезических измерений (определений)	0.10	—
514	518844.97	2213154.91	Метод спутниковых геодезических измерений (определений)	0.10	—
515	518811.66	2213144.83	Метод спутниковых геодезических измерений (определений)	0.10	—
516	518802.75	2213138.32	Метод спутниковых геодезических измерений (определений)	0.10	—
517	518798.07	2213128.81	Метод спутниковых геодезических измерений (определений)	0.10	—
518	518797.91	2213124.63	Метод спутниковых геодезических измерений (определений)	0.10	—
519	518801.87	2213135.19	Метод спутниковых геодезических измерений (определений)	0.10	—
520	518805.53	2213140.04	Метод спутниковых геодезических измерений (определений)	0.10	—
521	518827.04	2213148.32	Метод спутниковых геодезических измерений (определений)	0.10	—

554	517801.31	22 12927.05	измерений (определений)	Метод спутниковых геодезических измерений (определений)	0.10	—
555	517814.41	22 12937.85	Метод спутниковых геодезических измерений (определений)	0.10	—	
556	517818.35	22 12940.43	Метод спутниковых геодезических измерений (определений)	0.10	—	
557	517821.44	22 12940.79	Метод спутниковых геодезических измерений (определений)	0.10	—	
558	517824.67	22 12940.12	Метод спутниковых геодезических измерений (определений)	0.10	—	
559	517842.69	22 12924.12	Метод спутниковых геодезических измерений (определений)	0.10	—	
560	517866.33	22 12901.90	Метод спутниковых геодезических измерений (определений)	0.10	—	
561	517869.20	22 12902.12	Метод спутниковых геодезических измерений (определений)	0.10	—	
562	517875.48	22 12895.88	Метод спутниковых геодезических измерений (определений)	0.10	—	
563	517876.86	22 12896.06	Метод спутниковых геодезических измерений (определений)	0.10	—	
564	517878.49	22 12895.39	Метод спутниковых геодезических измерений (определений)	0.10	—	
565	517919.83	22 12855.37	Метод спутниковых геодезических измерений (определений)	0.10	—	
566	517925.84	22 12853.25	Метод спутниковых геодезических измерений (определений)	0.10	—	
567	517945.40	22 12871.40	Метод спутниковых геодезических измерений (определений)	0.10	—	
568	518009.20	22 12933.23	Метод спутниковых геодезических измерений (определений)	0.10	—	
569	518132.09	22 13059.40	Метод спутниковых геодезических измерений (определений)	0.10	—	
570	518135.80	22 13058.32	Метод спутниковых геодезических измерений (определений)	0.10	—	

529	518798.66	2213105.63	измерений (определений)	Метод спутниковых геодезических измерений (определений)	0.10	—
538	517749.64	2212981.33	—	Метод спутниковых геодезических измерений (определений)	0.10	—
539	517751.33	2212981.52	—	Метод спутниковых геодезических измерений (определений)	0.10	—
540	517754.58	2212953.17	—	Метод спутниковых геодезических измерений (определений)	0.10	—
541	517731.27	2212950.71	—	Метод спутниковых геодезических измерений (определений)	0.10	—
542	517726.53	2212950.18	—	Метод спутниковых геодезических измерений (определений)	0.10	—
543	517725.08	2212941.72	—	Метод спутниковых геодезических измерений (определений)	0.10	—
544	517725.61	2212940.94	—	Метод спутниковых геодезических измерений (определений)	0.10	—
545	517728.47	2212940.95	—	Метод спутниковых геодезических измерений (определений)	0.10	—
546	517737.68	2212931.69	—	Метод спутниковых геодезических измерений (определений)	0.10	—
547	517750.32	2212918.75	—	Метод спутниковых геодезических измерений (определений)	0.10	—
548	517762.43	2212903.72	—	Метод спутниковых геодезических измерений (определений)	0.10	—
549	517762.61	2212902.78	—	Метод спутниковых геодезических измерений (определений)	0.10	—
550	517758.05	2212897.46	—	Метод спутниковых геодезических измерений (определений)	0.10	—
551	517764.85	2212891.40	—	Метод спутниковых геодезических измерений (определений)	0.10	—
552	517776.33	2212902.94	—	Метод спутниковых геодезических измерений (определений)	0.10	—
553	517783.40	2212908.92	—	Метод спутниковых геодезических измерений (определений)	0.10	—

588	518398.17	2212841.33	Метод спутниковых геодезических измерений (определений)	0.10	—
589	518453.64	2212860.75	Метод спутниковых геодезических измерений (определений)	0.10	—
590	518559.00	2212893.47	Метод спутниковых геодезических измерений (определений)	0.10	—
591	518620.21	2212911.28	Метод спутниковых геодезических измерений (определений)	0.10	—
592	518661.34	2212922.18	Метод спутниковых геодезических измерений (определений)	0.10	—
593	518716.81	2212937.97	Метод спутниковых геодезических измерений (определений)	0.10	—
594	518772.78	2212952.65	Метод спутниковых геодезических измерений (определений)	0.10	—
595	518812.94	2212964.81	Метод спутниковых геодезических измерений (определений)	0.10	—
596	518802.89	2212997.21	Метод спутниковых геодезических измерений (определений)	0.10	—
597	518669.65	2212960.37	Метод спутниковых геодезических измерений (определений)	0.10	—
598	518641.77	2212953.04	Метод спутниковых геодезических измерений (определений)	0.10	—
599	518567.66	2212931.98	Метод спутниковых геодезических измерений (определений)	0.10	—
600	518484.80	2212909.45	Метод спутниковых геодезических измерений (определений)	0.10	—
601	518393.58	2212882.80	Метод спутниковых геодезических измерений (определений)	0.10	—
602	518340.74	2212933.33	Метод спутниковых геодезических измерений (определений)	0.10	—
603	518315.22	2212955.79	Метод спутниковых геодезических измерений (определений)	0.10	—
604	518293.90	2212976.18	Метод спутниковых геодезических измерений (определений)	0.10	—
605	518278.43	2212992.13	Метод спутниковых геодезических измерений (определений)	0.10	—

571	518151.95	2213047.47	Метод спутниковых геодезических измерений (определений)	0.10	—
572	518179.87	2213033.08	Метод спутниковых геодезических измерений (определений)	0.10	—
573	518187.24	2213016.27	Метод спутниковых геодезических измерений (определений)	0.10	—
574	518191.30	2213000.04	Метод спутниковых геодезических измерений (определений)	0.10	—
575	518194.57	2212979.00	Метод спутниковых геодезических измерений (определений)	0.10	—
576	518204.04	2212934.05	Метод спутниковых геодезических измерений (определений)	0.10	—
577	518207.11	2212921.50	Метод спутниковых геодезических измерений (определений)	0.10	—
578	518215.73	2212878.77	Метод спутниковых геодезических измерений (определений)	0.10	—
579	518222.04	2212854.40	Метод спутниковых геодезических измерений (определений)	0.10	—
580	518232.59	2212797.99	Метод спутниковых геодезических измерений (определений)	0.10	—
581	518236.48	2212788.73	Метод спутниковых геодезических измерений (определений)	0.10	—
582	518251.94	2212792.80	Метод спутниковых геодезических измерений (определений)	0.10	—
583	518259.72	2212796.04	Метод спутниковых геодезических измерений (определений)	0.10	—
584	518286.25	2212803.32	Метод спутниковых геодезических измерений (определений)	0.10	—
585	518313.64	2212814.18	Метод спутниковых геодезических измерений (определений)	0.10	—
586	518342.40	2212824.74	Метод спутниковых геодезических измерений (определений)	0.10	—
587	518374.68	2212835.03	Метод спутниковых геодезических измерений (определений)	0.10	—


623	518094.68	2213249.90	измерений (определений) Метод спутниковых геодезических измерений	0.10	—
624	518130.75	2213208.08	Метод спутниковых геодезических измерений	0.10	—
625	518094.70	2213174.65	Метод спутниковых геодезических измерений	0.10	—
626	518108.77	2213159.49	Метод спутниковых геодезических измерений	0.10	—
627	518082.16	2213135.20	Метод спутниковых геодезических измерений	0.10	—
628	518064.84	2213121.78	Метод спутниковых геодезических измерений	0.10	—
629	517970.42	2213038.01	Метод спутниковых геодезических измерений	0.10	—
630	517927.84	2212995.20	Метод спутниковых геодезических измерений	0.10	—
631	517914.57	2213006.85	Метод спутниковых геодезических измерений	0.10	—
632	517876.29	2213043.78	Метод спутниковых геодезических измерений	0.10	—
633	517867.40	2213039.50	Метод спутниковых геодезических измерений	0.10	—
634	517835.39	2213030.03	Метод спутниковых геодезических измерений	0.10	—
635	517810.41	2213028.28	Метод спутниковых геодезических измерений	0.10	—
636	517807.14	2213026.61	Метод спутниковых геодезических измерений	0.10	—
637	517794.43	2213013.63	Метод спутниковых геодезических измерений	0.10	—
638	517792.06	2213009.68	Метод спутниковых геодезических измерений	0.10	—
639	517790.49	2213005.93	Метод спутниковых геодезических измерений	0.10	—

606	518266.23	2213002.32	геодезических измерений (определений) Метод спутниковых геодезических измерений	0.10	—
607	518251.66	2213019.69	Метод спутниковых геодезических измерений	0.10	—
608	518240.85	2213031.09	Метод спутниковых геодезических измерений	0.10	—
609	518232.23	2213034.72	Метод спутниковых геодезических измерений	0.10	—
610	518223.31	2213083.48	Метод спутниковых геодезических измерений	0.10	—
611	518205.07	2213152.01	Метод спутниковых геодезических измерений	0.10	—
612	518187.76	2213221.38	Метод спутниковых геодезических измерений	0.10	—
613	518184.25	2213220.57	Метод спутниковых геодезических измерений	0.10	—
614	518179.47	2213220.25	Метод спутниковых геодезических измерений	0.10	—
615	518175.49	2213220.87	Метод спутниковых геодезических измерений	0.10	—
616	518171.74	2213234.83	Метод спутниковых геодезических измерений	0.10	—
617	518163.12	2213234.21	Метод спутниковых геодезических измерений	0.10	—
618	518127.66	2213234.24	Метод спутниковых геодезических измерений	0.10	—
619	518118.10	2213243.55	Метод спутниковых геодезических измерений	0.10	—
620	518114.73	2213244.97	Метод спутниковых геодезических измерений	0.10	—
621	518110.87	2213245.78	Метод спутниковых геодезических измерений	0.10	—
622	518100.64	2213256.13	Метод спутниковых геодезических измерений	0.10	—

			(определений)		
640	517752.08	2212984.72	Метод спутниковых геодезических измерений (определений)	0.10	—
538	517749.64	2212981.33	Метод спутниковых геодезических измерений (определений)	0.10	—
3. Сведения о характерных точках части (частей) границы объекта					
Обозначение характерных точек части границы	Координаты, м		Метод определения координат характерной точки	Средняя квадратическая погрешность положения характерной точки (M_i), м	Описание обозначения точки на местности (при наличии)
	X	Y			
1	2	3	4	5	6
—	—	—	—	—	—


Схема расположения границ публичного сервитута

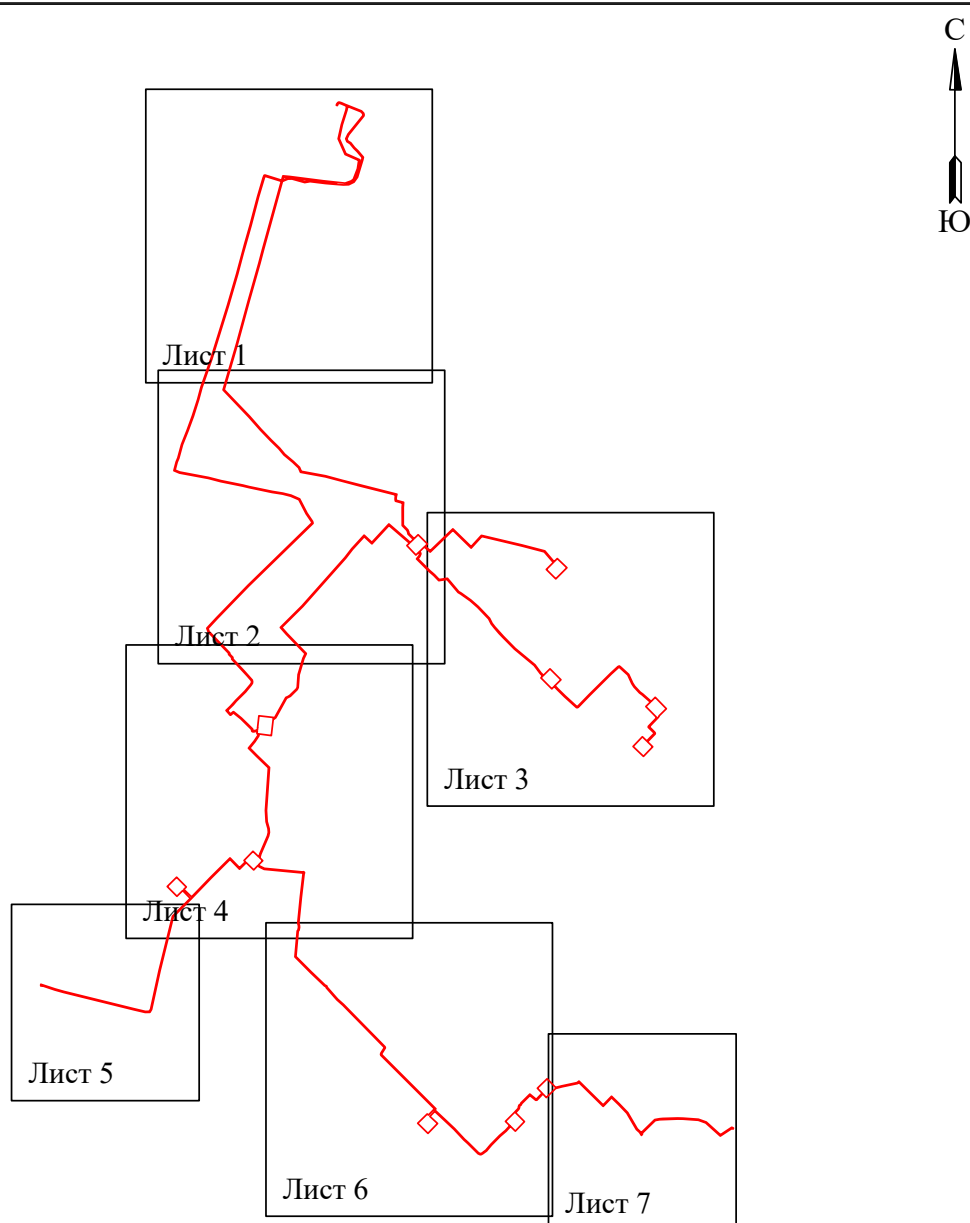для эксплуатации объекта электросетевого хозяйства
«ЭСК Подстанция 110/35/6 кВ «ЭПВРЗ» (КЛ 6 кВ: Фидер Победа от РП-22, Фидер Поселок,
Фидер Больница, ТП-1606, ТП-1615, ТП-1662, ТП-1604, ТП-1717, ТП-1647, ТП-1665, РП-22,
ТП-1565, ТП-1554, ТП-1505)»
(наименование объекта)

Обзорная схема границ объекта**Условные обозначения:**

— граница устанавливаемой
зоны публичного сервитута

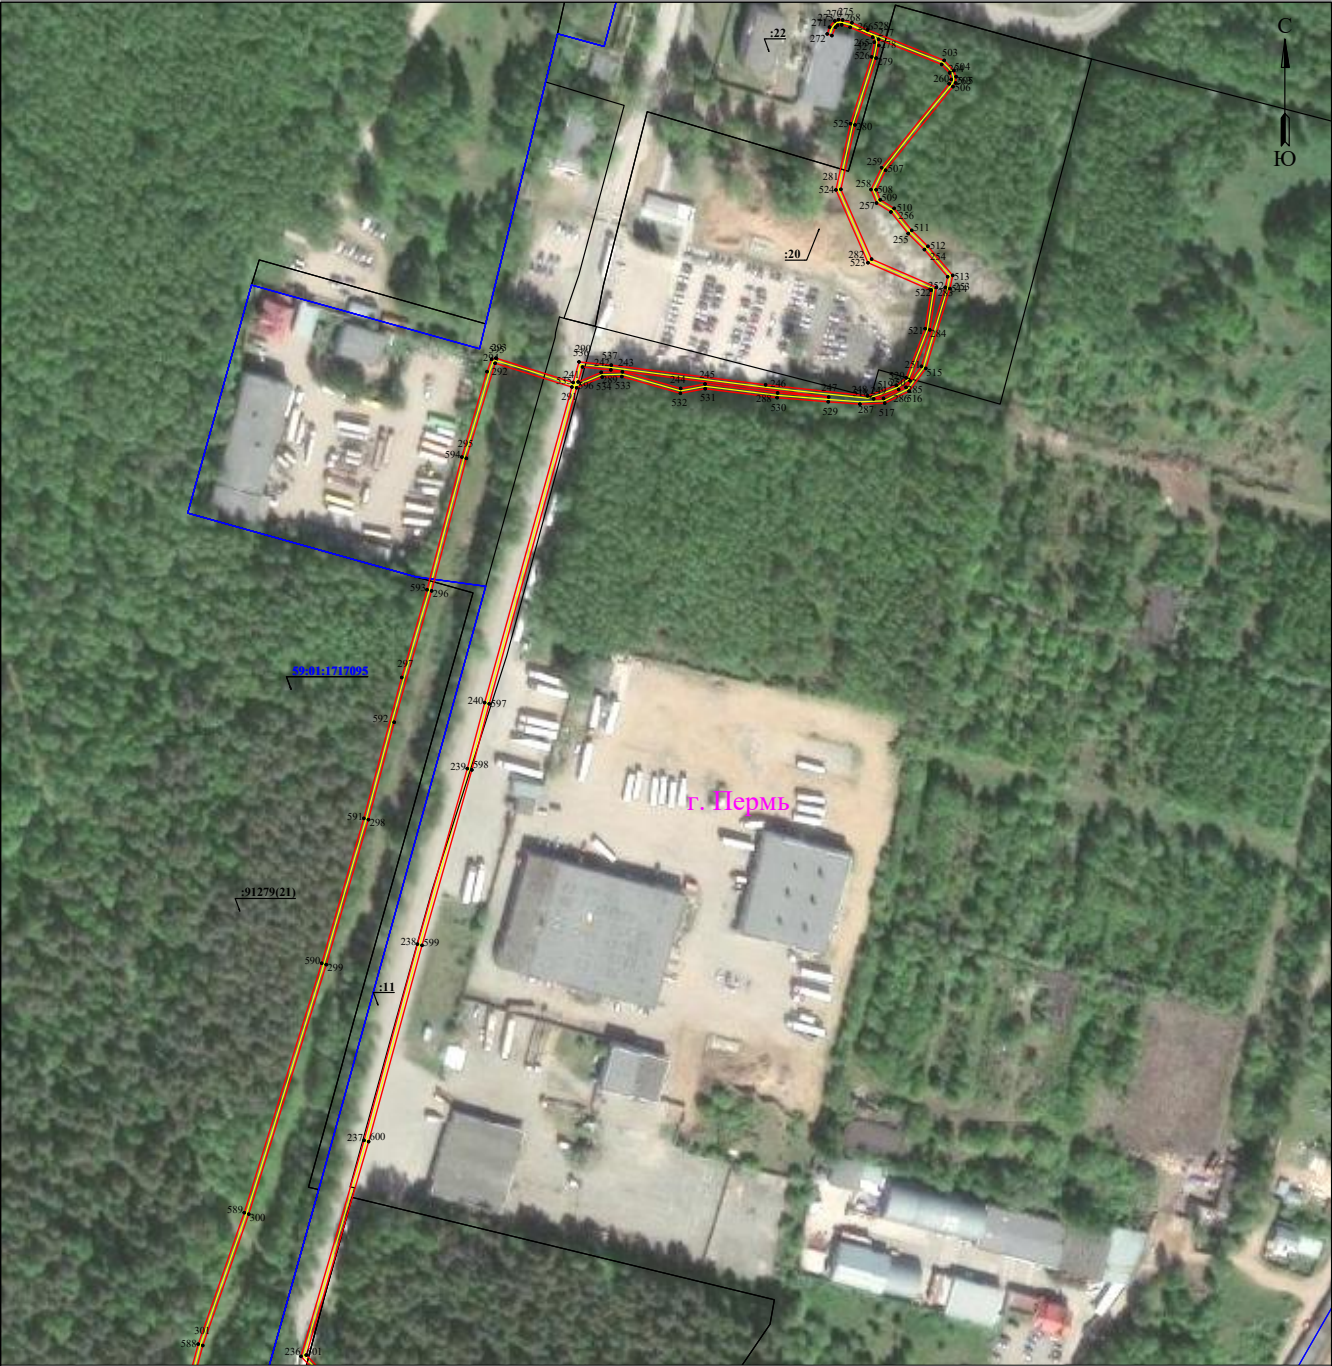Схема расположения границ публичного сервитута
для эксплуатации объекта электросетевого хозяйства
«ЭСК Подстанция 110/35/6 кВ «ЭПВРЗ» (КЛ 6 кВ: Фидер Победа от РП-22, Фидер Поселок, Фидер Больница,
ТП-1606, ТП-1615, ТП-1662, ТП-1604, ТП-1717, ТП-1647, ТП-1665, РП-22, ТП-1565, ТП-1554, ТП-1505)»
(наименование объекта)



Масштаб 1:2000

Лист 1 из 7

Используемые условные знаки и обозначения:

	- обозначение характерной точки границы устанавливаемого публичного сервитута		- наименование населенного пункта
	- границы земельных участков, попадающих в зону публичного сервитута		- ось линии, контур объекта
	- граница кадастрового квартала		- граница устанавливаемого публичного сервитута
	- номер кадастрового квартала		
	- кадастровый номер земельного участка		

**Схема расположения границ публичного сервитута
для эксплуатации объекта электросетевого хозяйства
«ЭСК Подстанция 110/35/6 кВ «ЭПВРЗ» (КЛ 6 кВ: Фидер Победа от РП-22, Фидер Поселок, Фидер Больница,
ТП-1606, ТП-1615, ТП-1662, ТП-1604, ТП-1717, ТП-1647, ТП-1665, РП-22, ТП-1565, ТП-1554, ТП-1505)»
(наименование объекта)**




Масштаб 1:2000

Лист 2 из 7

Используемые условные знаки и обозначения:

● 1	- обозначение характерной точки границы устанавливаемого публичного сервитута	г. Пермь	- наименование населенного пункта
—	- границы земельных участков, попадающих в зону публичного сервитута	—	- ось линии, контур объекта
—	- граница кадастрового квартала	—	- граница устанавливаемого публичного сервитута
59-01:2010331	- номер кадастрового квартала		
:123	- кадастровый номер земельного участка		

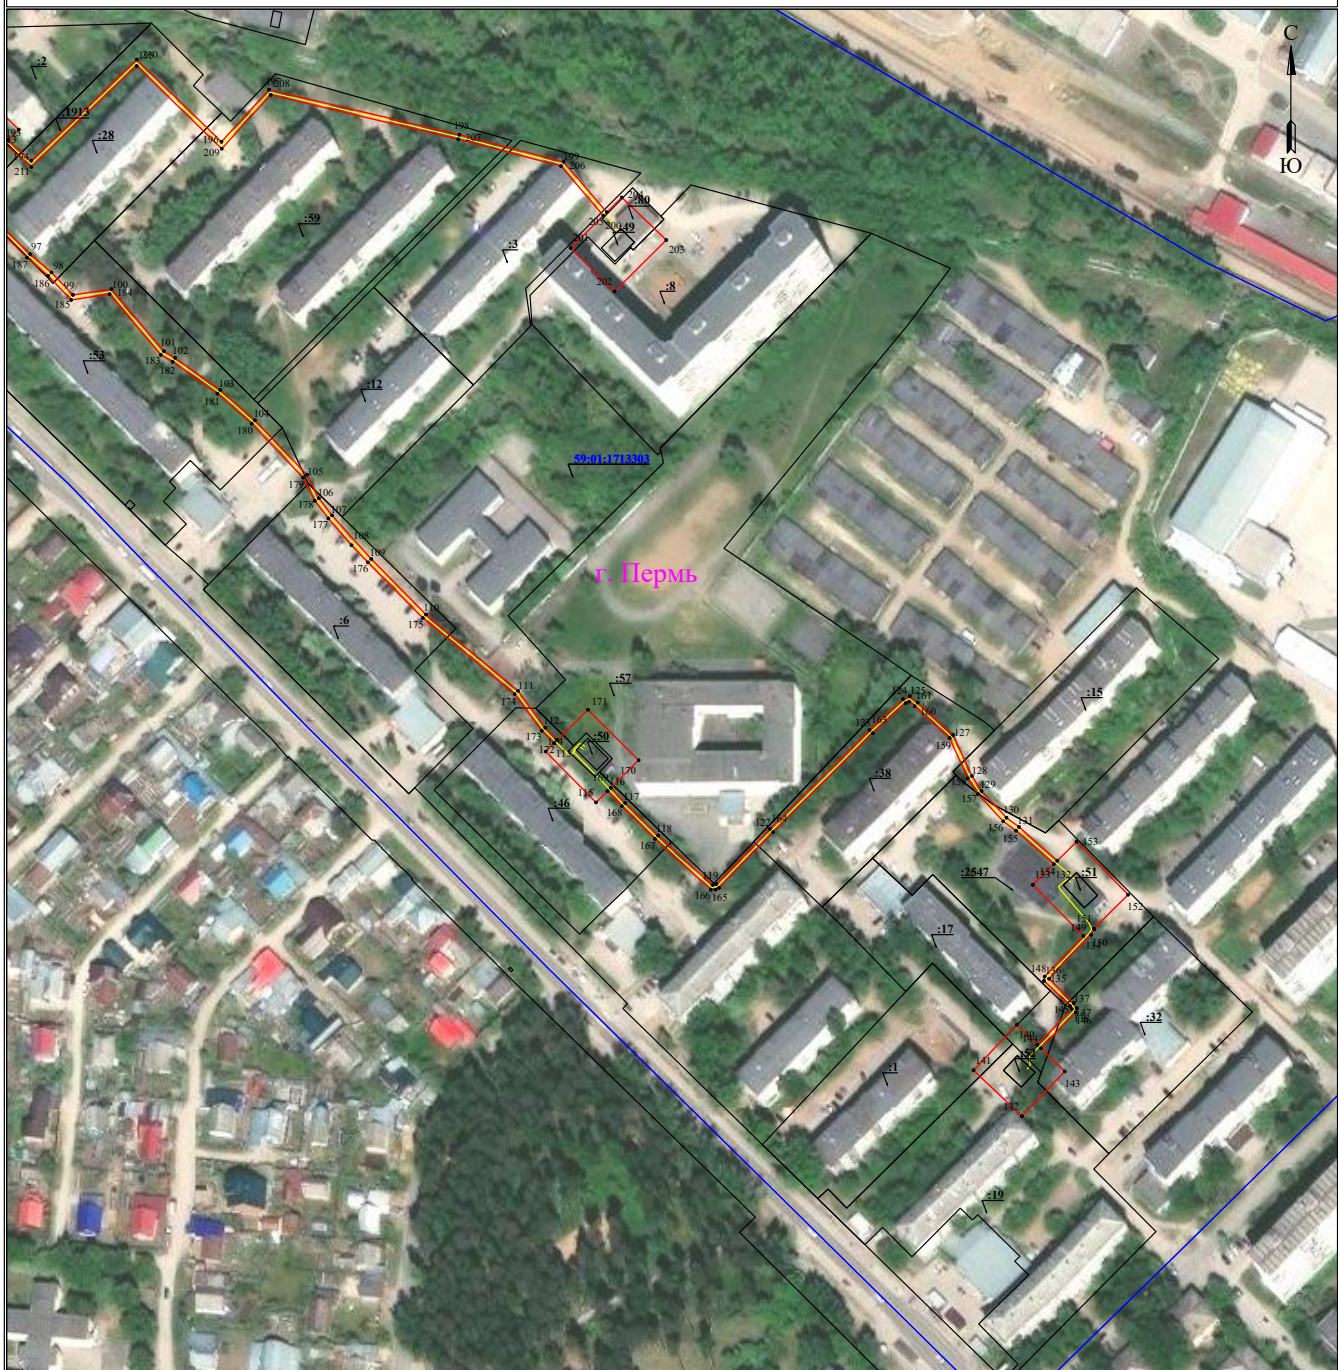Схема расположения границ публичного сервитута
для эксплуатации объекта электросетевого хозяйства
«ЭСК Подстанция 110/35/6 кВ «ЭПВРЗ» (КЛ 6 кВ: Фидер Победа от РП-22, Фидер Поселок, Фидер Больница,
ТП-1606, ТП-1615, ТП-1662, ТП-1604, ТП-1717, ТП-1647, ТП-1665, РП-22, ТП-1565, ТП-1554, ТП-1505)»
(наименование объекта)




Масштаб 1:2000

Лист 3 из 7

Используемые условные знаки и обозначения:

	- обозначение характерной точки границы устанавливаемого публичного сервитута		- наименование населенного пункта
	- границы земельных участков, попадающих в зону публичного сервитута		- ось линии, контур объекта
	- граница кадастрового квартала		- граница устанавливаемого публичного сервитута
	- номер кадастрового квартала		
	- кадастровый номер земельного участка		

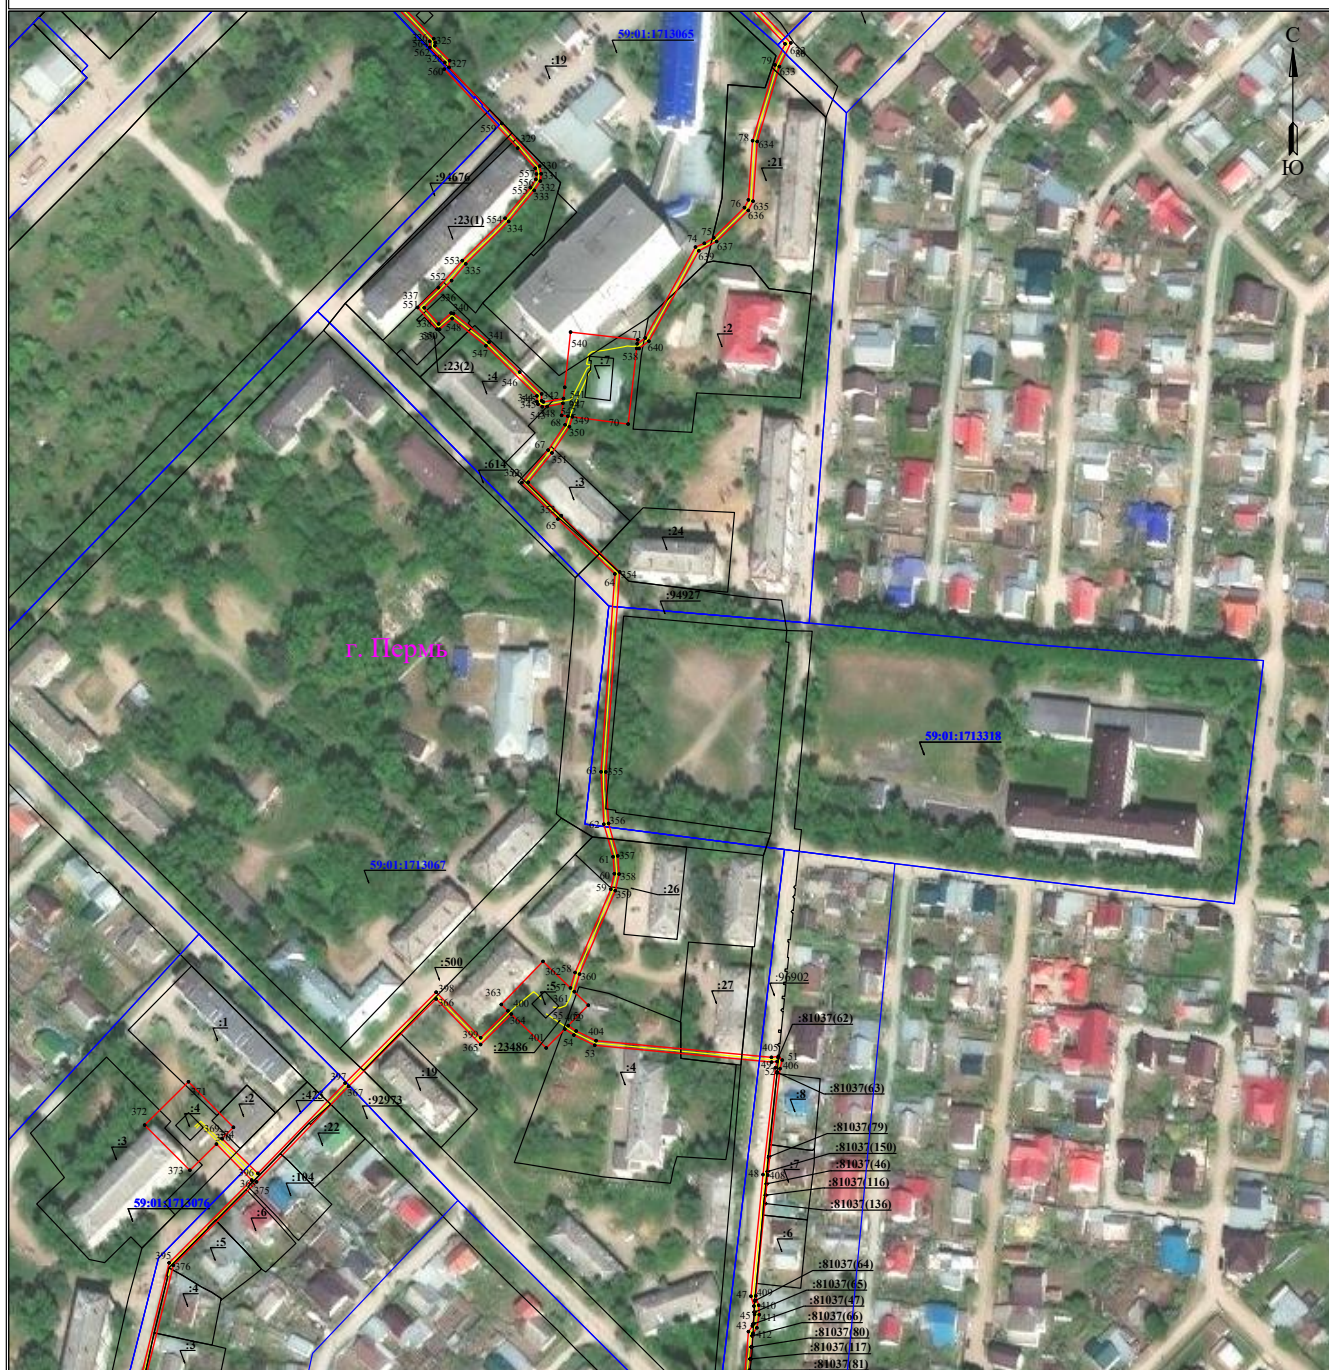Схема расположения границ публичного сервитута
для эксплуатации объекта электросетевого хозяйства
«ЭСК Подстанция 110/35/6 кВ «ЭПВРЗ» (КЛ 6 кВ: Фидер Победа от РП-22, Фидер Поселок, Фидер Больница,
ТП-1606, ТП-1615, ТП-1662, ТП-1604, ТП-1717, ТП-1647, ТП-1665, РП-22, ТП-1565, ТП-1554, ТП-1505)»
(наименование объекта)



Масштаб 1:2000

Лист 4 из 7

Используемые условные знаки и обозначения:

	- обозначение характерной точки границы устанавливаемого публичного сервитута		- наименование населенного пункта
	- границы земельных участков, попадающих в зону публичного сервитута		- ось линии, контур объекта
	- граница кадастрового квартала		- граница устанавливаемого публичного сервитута
	- номер кадастрового квартала		
	- кадастровый номер земельного участка		

**Схема расположения границ публичного сервитута
для эксплуатации объекта электросетевого хозяйства
«ЭСК Подстанция 110/35/6 кВ «ЭПВРЗ» (КЛ 6 кВ: Фидер Победа от РП-22, Фидер Поселок, Фидер Больница,
ТП-1606, ТП-1615, ТП-1662, ТП-1604, ТП-1717, ТП-1647, ТП-1665, РП-22, ТП-1565, ТП-1554, ТП-1505)»
(наименование объекта)**

План границ объекта




Используемые условные знаки и обозначения:

Масштаб 1:2000

● 1	- обозначение характерной точки границы устанавливаемого публичного сервитута	г. Пермь	- наименование населенного пункта
—	- границы земельных участков, попадающих в зону публичного сервитута	—	- ось линии, контур объекта
—	- граница кадастрового квартала	—	- граница устанавливаемого публичного сервитута
59:01:2010331	- номер кадастрового квартала		
:123	- кадастровый номер земельного участка		

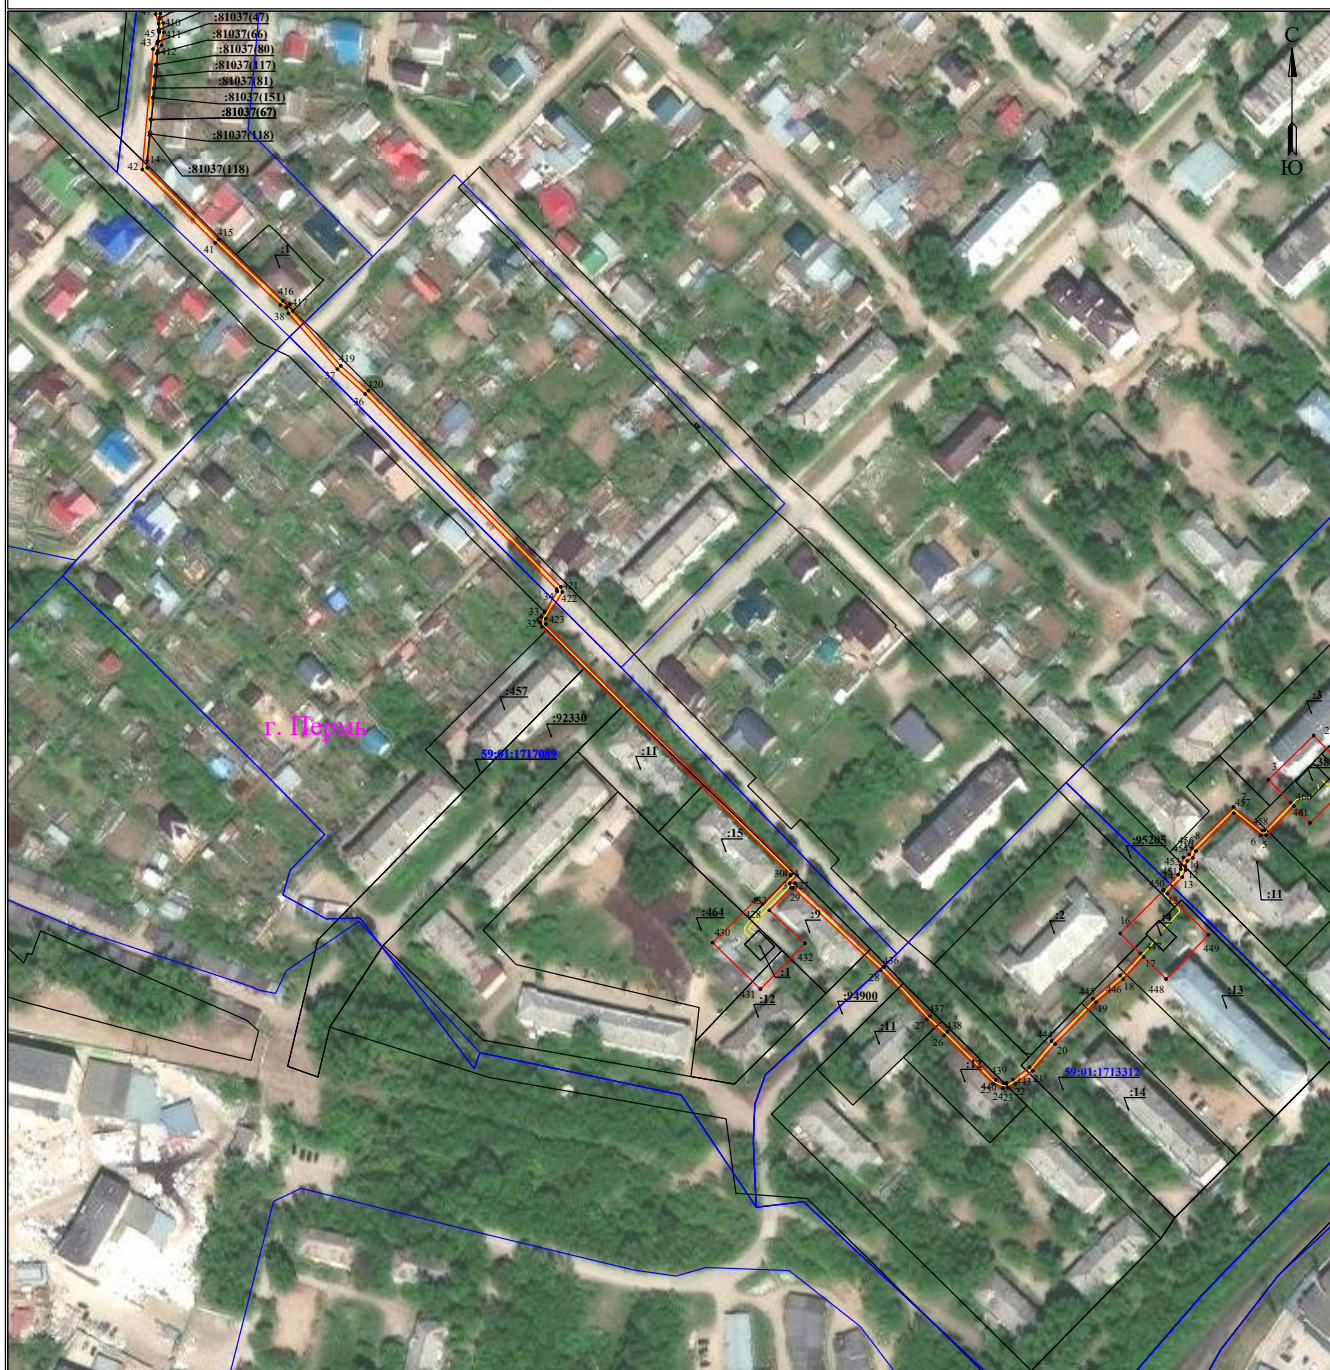Схема расположения границ публичного сервитута
для эксплуатации объекта электросетевого хозяйства
«ЭСК Подстанция 110/35/6 кВ «ЭПВРЗ» (КЛ 6 кВ: Фидер Победа от РП-22, Фидер Поселок, Фидер Больница,
ТП-1606, ТП-1615, ТП-1662, ТП-1604, ТП-1717, ТП-1647, ТП-1665, РП-22, ТП-1565, ТП-1554, ТП-1505)»
(наименование объекта)



Используемые условные знаки и обозначения:

● 1	- обозначение характерной точки границы устанавливаемого публичного сервитута	г. Пермь	- наименование населенного пункта
—	- границы земельных участков, попадающих в зону публичного сервитута	—	- ось линии, контур объекта
—	- граница кадастрового квартала	—	- граница устанавливаемого публичного сервитута
59:01:2010331	- номер кадастрового квартала		
:123	- кадастровый номер земельного участка		

Масштаб 1:2000

Лист 6 из 7

**Схема расположения границ публичного сервитута
для эксплуатации объекта электросетевого хозяйства
«ЭСК Подстанция 110/35/6 кВ «ЭПВРЗ» (КЛ 6 кВ: Фидер Победа от РП-22, Фидер Поселок, Фидер Больница,
ТП-1606, ТП-1615, ТП-1662, ТП-1604, ТП-1717, ТП-1647, ТП-1665, РП-22, ТП-1565, ТП-1554, ТП-1505)»
(наименование объекта)**

План границ объекта



Используемые условные знаки и обозначения:

Масштаб 1:2000

	- обозначение характерной точки границы устанавливаемого публичного сервитута		- наименование населенного пункта
	- границы земельных участков, попадающих в зону публичного сервитута		- ось линии, контур объекта
	- граница кадастрового квартала		- граница устанавливаемого публичного сервитута
	- номер кадастрового квартала		
	- кадастровый номер земельного участка		

4	512690.57	2230986.75	Метод спутниковых геодезических измерений (определений)	0.10	—
5	512691.65	2230973.64	Метод спутниковых геодезических измерений (определений)	0.10	—
6	512693.41	2230949.82	Метод спутниковых геодезических измерений (определений)	0.10	—
7	512695.90	2230899.02	Метод спутниковых геодезических измерений (определений)	0.10	—
8	512695.91	2230865.90	Метод спутниковых геодезических измерений (определений)	0.10	—
9	512690.95	2230865.26	Метод спутниковых геодезических измерений (определений)	0.10	—
10	512691.89	2230839.38	Метод спутниковых геодезических измерений (определений)	0.10	—
11	512691.16	2230834.10	Метод спутниковых геодезических измерений (определений)	0.10	—
12	512693.85	2230798.29	Метод спутниковых геодезических измерений (определений)	0.10	—
13	512695.12	2230772.05	Метод спутниковых геодезических измерений (определений)	0.10	—
14	512695.78	2230731.85	Метод спутниковых геодезических измерений (определений)	0.10	—
15	512702.05	2230549.38	Метод спутниковых геодезических измерений (определений)	0.10	—
16	512703.66	2230489.95	Метод спутниковых геодезических измерений (определений)	0.10	—
17	512704.49	2230489.45	Метод спутниковых геодезических измерений (определений)	0.10	—
18	512864.45	2230498.47	Метод спутниковых геодезических измерений (определений)	0.10	—
19	512865.91	2230486.28	Метод спутниковых геодезических измерений (определений)	0.10	—
20	512867.27	2230448.33	Метод спутниковых геодезических измерений (определений)	0.10	—
21	512867.41	2230427.71	Метод спутниковых геодезических измерений (определений)	0.10	—

ГРАФИЧЕСКОЕ ОПИСАНИЕ

местоположения границ публичного сервитута

«Электроэнергетический комплекс Подстанции 110/10кВ «Бахаревка» (КЛ 10 кВ: ф. Курятова, ф. Крохалева-1, ф. Крохалева-2, ф. Тбилисский-1, ф. Тбилисский-2, ф. Еленатор, ф. Дорожный, ф. Трапизит №18: ПП 6069, ПП 6152, ПП 6096, ПП 6331, ПП 6401, ПП 6198, ПП 6127, РП-37, ПП 6128, ПП 6057, ПП 6277, ПП 6233, ПП 6232, ПП 6084, РП-29, ПП 6330, КТП1 6098)»

(наименование объекта, местоположение границ которого описано (далее - объект)

Раздел 1

Сведения об объекте		
№ п/п	Характеристики объекта	Описание характеристик
1	2	3
1	Местоположение объекта	Пермский край, городской округ Пермский, город Пермь
2	Площадь объекта +/- величина погрешности определения площади (Р +/- Дельта Р)	31781 кв.м ± 35.98 кв.м
3	Иные характеристики объекта	Публичный сервитут устанавливается в целях эксплуатации объекта электросетевого хозяйства «Электросетевой комплекс Подстанция 110/10кВ «Бахаревка» (КЛ) 10 кВ: ф. Курчатова, ф. Крохалева-1, ф. Крохалева-2, ф. Тобилеский-1, ф. Тобилеский-2, ф. Элеватор, ф. Дорожный, ф. Транзит №18, ТП 6069, ТП 6152, ТП 6096, ТП 6331, ТП 6401, ТП 6198, ТП 6127, РП-37, ТП 6128, ТП 6057, ТП 6277, ТП 6234, ТП 6233, ТП 6232, ТП 6084, РП-29, ТП 6330, КТП 6098)» (согласно ст. 3.6 Федерального закона от 25 октября 2001 г. № 137-ФЗ «О внесении в действие Земельного кодекса Российской Федерации») Срок установления публичного сервитута - сорок девять лет (согласно п.1 ст. 39.45 ЗК РФ).

Раздел 2

Сведения о местоположении границ объекта						
1. Система координат <u>МСК-59, зона 2</u>						
2. Сведения о характерных точках границ объекта						
Обозначение характерных точек границ	Координаты, м		Метод определения координат характерной точки	Средняя квадратическая погрешность положения характерной точки (Мп), м	Описание обозначения точки на местности (при наличии)	
	X	Y				
Граница I(1)	1	2	3	4	5	6
	1	512662.88	2231050.70	Метод спутниковых геодезических измерений (определений)	0.10	—
2	512663.70	2231030.66	Метод спутниковых геодезических измерений (определений)	0.10	—	—
3	512685.78	2231030.97	Метод спутниковых геодезических измерений (определений)	0.10	—	—

39	513064.02	2230258.19	измерений (определений) Метод спутниковых геодезических измерений (определений)	0.10	—
40	513064.48	2230232.96	Метод спутниковых геодезических измерений (определений)	0.10	—
41	513066.38	2230229.03	Метод спутниковых геодезических измерений (определений)	0.10	—
42	513097.96	2230206.31	Метод спутниковых геодезических измерений (определений)	0.10	—
43	513112.41	2230197.50	Метод спутниковых геодезических измерений (определений)	0.10	—
44	513141.46	2230176.32	Метод спутниковых геодезических измерений (определений)	0.10	—
45	513140.92	2230184.77	Метод спутниковых геодезических измерений (определений)	0.10	—
46	513171.84	2230186.65	Метод спутниковых геодезических измерений (определений)	0.10	—
47	513173.39	2230161.08	Метод спутниковых геодезических измерений (определений)	0.10	—
48	513142.56	2230159.21	Метод спутниковых геодезических измерений (определений)	0.10	—
49	513141.74	2230172.02	Метод спутниковых геодезических измерений (определений)	0.10	—
50	513110.53	2230194.65	Метод спутниковых геодезических измерений (определений)	0.10	—
51	513096.93	2230202.29	Метод спутниковых геодезических измерений (определений)	0.10	—
52	513063.61	2230226.20	Метод спутниковых геодезических измерений (определений)	0.10	—
53	513062.20	2230228.71	Метод спутниковых геодезических измерений (определений)	0.10	—
54	513061.08	2230230.86	Метод спутниковых геодезических измерений (определений)	0.10	—
55	513058.74	2230251.57	Метод спутниковых геодезических измерений (определений)	0.10	—

22	512869.02	2230418.30	геодезических измерений (определений) Метод спутниковых геодезических измерений (определений)	0.10	—
23	512868.61	2230426.59	Метод спутниковых геодезических измерений (определений)	0.10	—
24	512905.36	2230428.02	Метод спутниковых геодезических измерений (определений)	0.10	—
25	512906.33	2230402.11	Метод спутниковых геодезических измерений (определений)	0.10	—
26	512884.43	2230401.26	Метод спутниковых геодезических измерений (определений)	0.10	—
27	512887.59	2230394.96	Метод спутниковых геодезических измерений (определений)	0.10	—
28	512920.50	2230396.61	Метод спутниковых геодезических измерений (определений)	0.10	—
29	512920.78	2230396.75	Метод спутниковых геодезических измерений (определений)	0.10	—
30	512920.65	2230400.84	Метод спутниковых геодезических измерений (определений)	0.10	—
31	512979.75	2230397.25	Метод спутниковых геодезических измерений (определений)	0.10	—
32	512993.89	2230397.05	Метод спутниковых геодезических измерений (определений)	0.10	—
33	513060.23	2230347.94	Метод спутниковых геодезических измерений (определений)	0.10	—
34	513061.77	2230321.95	Метод спутниковых геодезических измерений (определений)	0.10	—
35	513062.24	2230290.89	Метод спутниковых геодезических измерений (определений)	0.10	—
36	513074.02	2230291.82	Метод спутниковых геодезических измерений (определений)	0.10	—
37	513076.53	2230260.96	Метод спутниковых геодезических измерений (определений)	0.10	—
38	513063.87	2230259.94	Метод спутниковых геодезических измерений (определений)	0.10	—

73	512868.55	2230364.56	Метод спутниковых геодезических измерений (определений)	0.10	—
74	512802.40	2230361.45	Метод спутниковых геодезических измерений (определений)	0.10	—
75	512755.65	2230358.48	Метод спутниковых геодезических измерений (определений)	0.10	—
76	512754.73	2230354.73	Метод спутниковых геодезических измерений (определений)	0.10	—
77	512749.66	2230353.88	Метод спутниковых геодезических измерений (определений)	0.10	—
78	512733.97	2230352.63	Метод спутниковых геодезических измерений (определений)	0.10	—
79	512715.44	2230351.65	Метод спутниковых геодезических измерений (определений)	0.10	—
80	512716.64	2230323.92	Метод спутниковых геодезических измерений (определений)	0.10	—
81	512719.65	2230268.62	Метод спутниковых геодезических измерений (определений)	0.10	—
82	512720.10	2230249.97	Метод спутниковых геодезических измерений (определений)	0.10	—
83	512720.23	2230225.41	Метод спутниковых геодезических измерений (определений)	0.10	—
84	512710.59	2230214.00	Метод спутниковых геодезических измерений (определений)	0.10	—
85	512712.01	2230185.48	Метод спутниковых геодезических измерений (определений)	0.10	—
86	512707.89	2230176.96	Метод спутниковых геодезических измерений (определений)	0.10	—
87	512702.47	2230163.53	Метод спутниковых геодезических измерений (определений)	0.10	—
88	512702.94	2230136.92	Метод спутниковых геодезических измерений (определений)	0.10	—
89	512704.19	2230118.27	Метод спутниковых геодезических измерений (определений)	0.10	—
90	512707.29	2230116.88	Метод спутниковых геодезических измерений (определений)	0.10	—

56	513057.98	2230259.46	Метод спутниковых геодезических измерений (определений)	0.10	—
57	513051.00	2230238.90	Метод спутниковых геодезических измерений (определений)	0.10	—
58	513048.49	2230289.81	Метод спутниковых геодезических измерений (определений)	0.10	—
59	513059.60	2230290.68	Метод спутниковых геодезических измерений (определений)	0.10	—
60	513059.26	2230321.31	Метод спутниковых геодезических измерений (определений)	0.10	—
61	513057.91	2230346.36	Метод спутниковых геодезических измерений (определений)	0.10	—
62	512992.58	2230394.56	Метод спутниковых геодезических измерений (определений)	0.10	—
63	512979.58	2230394.57	Метод спутниковых геодезических измерений (определений)	0.10	—
64	512923.43	2230397.58	Метод спутниковых геодезических измерений (определений)	0.10	—
65	512923.28	2230395.13	Метод спутниковых геодезических измерений (определений)	0.10	—
66	512922.56	2230393.68	Метод спутниковых геодезических измерений (определений)	0.10	—
67	512886.28	2230391.74	Метод спутниковых геодезических измерений (определений)	0.10	—
68	512881.59	2230401.15	Метод спутниковых геодезических измерений (определений)	0.10	—
69	512880.42	2230401.10	Метод спутниковых геодезических измерений (определений)	0.10	—
70	512882.40	2230395.87	Метод спутниковых геодезических измерений (определений)	0.10	—
71	512883.60	2230383.53	Метод спутниковых геодезических измерений (определений)	0.10	—
72	512884.75	2230366.50	Метод спутниковых геодезических измерений (определений)	0.10	—

108	512627.53	2230101.73	измерений (определений) Метод спутниковых геодезических измерений (определений)	0.10	—
109	512575.59	2230133.52	Метод спутниковых геодезических измерений (определений)	0.10	—
110	512548.89	2230123.64	Метод спутниковых геодезических измерений (определений)	0.10	—
111	512539.94	2230147.85	Метод спутниковых геодезических измерений (определений)	0.10	—
112	512568.22	2230159.01	Метод спутниковых геодезических измерений (определений)	0.10	—
113	512569.63	2230155.19	Метод спутниковых геодезических измерений (определений)	0.10	—
114	512571.07	2230155.78	Метод спутниковых геодезических измерений (определений)	0.10	—
115	512540.44	2230232.55	Метод спутниковых геодезических измерений (определений)	0.10	—
116	512538.62	2230242.46	Метод спутниковых геодезических измерений (определений)	0.10	—
117	512503.98	2230268.09	Метод спутниковых геодезических измерений (определений)	0.10	—
118	512504.05	2230271.52	Метод спутниковых геодезических измерений (определений)	0.10	—
119	512505.77	2230274.38	Метод спутниковых геодезических измерений (определений)	0.10	—
120	512530.58	2230309.82	Метод спутниковых геодезических измерений (определений)	0.10	—
121	512536.63	2230319.34	Метод спутниковых геодезических измерений (определений)	0.10	—
122	512547.44	2230332.96	Метод спутниковых геодезических измерений (определений)	0.10	—
123	512555.96	2230334.61	Метод спутниковых геодезических измерений (определений)	0.10	—
124	512577.28	2230336.11	Метод спутниковых геодезических измерений (определений)	0.10	—

91	512731.55	2230115.99	геодезических измерений (определений) Метод спутниковых геодезических измерений (определений)	0.10	—
92	512756.49	2230119.03	Метод спутниковых геодезических измерений (определений)	0.10	—
93	512755.80	2230131.93	Метод спутниковых геодезических измерений (определений)	0.10	—
94	512754.51	2230131.90	Метод спутниковых геодезических измерений (определений)	0.10	—
95	512754.05	2230162.98	Метод спутниковых геодезических измерений (определений)	0.10	—
96	512779.87	2230163.25	Метод спутниковых геодезических измерений (определений)	0.10	—
97	512780.21	2230132.54	Метод спутниковых геодезических измерений (определений)	0.10	—
98	512762.47	2230132.10	Метод спутниковых геодезических измерений (определений)	0.10	—
99	512762.21	2230117.71	Метод спутниковых геодезических измерений (определений)	0.10	—
100	512761.79	2230117.65	Метод спутниковых геодезических измерений (определений)	0.10	—
101	512762.71	2230107.94	Метод спутниковых геодезических измерений (определений)	0.10	—
102	512700.48	2230103.34	Метод спутниковых геодезических измерений (определений)	0.10	—
103	512699.34	2230118.28	Метод спутниковых геодезических измерений (определений)	0.10	—
104	512698.13	2230118.91	Метод спутниковых геодезических измерений (определений)	0.10	—
105	512674.95	2230118.10	Метод спутниковых геодезических измерений (определений)	0.10	—
106	512655.09	2230116.81	Метод спутниковых геодезических измерений (определений)	0.10	—
107	512638.63	2230115.09	Метод спутниковых геодезических измерений (определений)	0.10	—

142	512427.30	2230511.79	Метод спутниковых геодезических измерений (определений)	0.10	—
143	512428.01	2230535.93	Метод спутниковых геодезических измерений (определений)	0.10	—
144	512427.11	2230549.65	Метод спутниковых геодезических измерений (определений)	0.10	—
145	512428.53	2230552.82	Метод спутниковых геодезических измерений (определений)	0.10	—
146	512428.59	2230595.57	Метод спутниковых геодезических измерений (определений)	0.10	—
147	512428.23	2230596.47	Метод спутниковых геодезических измерений (определений)	0.10	—
148	512422.70	2230596.65	Метод спутниковых геодезических измерений (определений)	0.10	—
149	512304.80	2230592.73	Метод спутниковых геодезических измерений (определений)	0.10	—
150	512304.55	2230616.33	Метод спутниковых геодезических измерений (определений)	0.10	—
151	512316.53	2230646.78	Метод спутниковых геодезических измерений (определений)	0.10	—
152	512317.25	2230651.54	Метод спутниковых геодезических измерений (определений)	0.10	—
153	512316.54	2230665.34	Метод спутниковых геодезических измерений (определений)	0.10	—
154	512320.30	2230717.25	Метод спутниковых геодезических измерений (определений)	0.10	—
155	512317.97	2230742.49	Метод спутниковых геодезических измерений (определений)	0.10	—
156	512315.03	2230752.52	Метод спутниковых геодезических измерений (определений)	0.10	—
157	512311.22	2230758.06	Метод спутниковых геодезических измерений (определений)	0.10	—
158	512310.07	2230756.68	Метод спутниковых геодезических измерений (определений)	0.10	—
159	512288.52	2230774.67	Метод спутниковых геодезических измерений (определений)	0.10	—

125	512577.21	2230338.16	Метод спутниковых геодезических измерений (определений)	0.10	—
126	512562.64	2230337.48	Метод спутниковых геодезических измерений (определений)	0.10	—
127	512525.63	2230333.85	Метод спутниковых геодезических измерений (определений)	0.10	—
128	512502.57	2230332.08	Метод спутниковых геодезических измерений (определений)	0.10	—
129	512500.52	2230363.32	Метод спутниковых геодезических измерений (определений)	0.10	—
130	512498.97	2230397.53	Метод спутниковых геодезических измерений (определений)	0.10	—
131	512498.29	2230436.13	Метод спутниковых геодезических измерений (определений)	0.10	—
132	512479.45	2230435.75	Метод спутниковых геодезических измерений (определений)	0.10	—
133	512413.16	2230437.27	Метод спутниковых геодезических измерений (определений)	0.10	—
134	512413.12	2230439.39	Метод спутниковых геодезических измерений (определений)	0.10	—
135	512407.32	2230439.36	Метод спутниковых геодезических измерений (определений)	0.10	—
136	512407.19	2230465.30	Метод спутниковых геодезических измерений (определений)	0.10	—
137	512414.71	2230465.41	Метод спутниковых геодезических измерений (определений)	0.10	—
138	512415.22	2230478.30	Метод спутниковых геодезических измерений (определений)	0.10	—
139	512415.42	2230504.70	Метод спутниковых геодезических измерений (определений)	0.10	—
140	512417.10	2230505.99	Метод спутниковых геодезических измерений (определений)	0.10	—
141	512425.04	2230505.90	Метод спутниковых геодезических измерений (определений)	0.10	—

177	512319.17	2230998.11	измерений (определений)	Метод спутниковых геодезических измерений (определений)	0.10	—
178	512281.31	2231020.38	Метод спутниковых геодезических измерений (определений)	0.10	—	
179	512241.16	2231058.27	Метод спутниковых геодезических измерений (определений)	0.10	—	
180	512232.94	2231049.71	Метод спутниковых геодезических измерений (определений)	0.10	—	
181	512188.25	2231043.88	Метод спутниковых геодезических измерений (определений)	0.10	—	
182	512181.49	2231033.75	Метод спутниковых геодезических измерений (определений)	0.10	—	
183	512110.16	2231025.17	Метод спутниковых геодезических измерений (определений)	0.10	—	
184	512099.31	2231107.08	Метод спутниковых геодезических измерений (определений)	0.10	—	
185	512099.78	2231115.58	Метод спутниковых геодезических измерений (определений)	0.10	—	
186	512083.61	2231228.31	Метод спутниковых геодезических измерений (определений)	0.10	—	
187	512148.09	2231235.84	Метод спутниковых геодезических измерений (определений)	0.10	—	
188	512148.32	2231233.85	Метод спутниковых геодезических измерений (определений)	0.10	—	
189	512085.89	2231226.56	Метод спутниковых геодезических измерений (определений)	0.10	—	
190	512101.79	2231115.65	Метод спутниковых геодезических измерений (определений)	0.10	—	
191	512101.32	2231107.16	Метод спутниковых геодезических измерений (определений)	0.10	—	
192	512111.88	2231027.39	Метод спутниковых геодезических измерений (определений)	0.10	—	
193	512180.34	2231035.63	Метод спутниковых геодезических измерений (определений)	0.10	—	

				геодезических измерений (определений)		
160	512305.25	2230794.69		Метод спутниковых геодезических измерений (определений)	0.10	—
161	512306.27	2230793.84		Метод спутниковых геодезических измерений (определений)	0.10	—
162	512312.51	2230816.01		Метод спутниковых геодезических измерений (определений)	0.10	—
163	512385.07	2230904.58		Метод спутниковых геодезических измерений (определений)	0.10	—
164	512385.71	2230915.63		Метод спутниковых геодезических измерений (определений)	0.10	—
165	512386.73	2230918.86		Метод спутниковых геодезических измерений (определений)	0.10	—
166	512387.75	2230930.64		Метод спутниковых геодезических измерений (определений)	0.10	—
167	512390.83	2230931.81		Метод спутниковых геодезических измерений (определений)	0.10	—
168	512391.13	2230932.75		Метод спутниковых геодезических измерений (определений)	0.10	—
169	512408.66	2230939.57		Метод спутниковых геодезических измерений (определений)	0.10	—
170	512403.34	2230944.13		Метод спутниковых геодезических измерений (определений)	0.10	—
171	512394.50	2230964.85		Метод спутниковых геодезических измерений (определений)	0.10	—
172	512379.68	2230979.64		Метод спутниковых геодезических измерений (определений)	0.10	—
173	512364.37	2230973.56		Метод спутниковых геодезических измерений (определений)	0.10	—
174	512351.95	2230983.60		Метод спутниковых геодезических измерений (определений)	0.10	—
175	512343.23	2230991.11		Метод спутниковых геодезических измерений (определений)	0.10	—
176	512337.56	2230989.58		Метод спутниковых геодезических измерений (определений)	0.10	—

211	512509.05	2231041.79	Метод спутниковых геодезических измерений (определений)	0.10	—
212	512542.58	2231011.38	Метод спутниковых геодезических измерений (определений)	0.10	—
213	512566.39	2230990.78	Метод спутниковых геодезических измерений (определений)	0.10	—
214	512599.37	2230960.84	Метод спутниковых геодезических измерений (определений)	0.10	—
215	512606.41	2230959.10	Метод спутниковых геодезических измерений (определений)	0.10	—
216	512618.56	2230973.59	Метод спутниковых геодезических измерений (определений)	0.10	—
217	512621.64	2230978.04	Метод спутниковых геодезических измерений (определений)	0.10	—
218	512625.84	2230987.85	Метод спутниковых геодезических измерений (определений)	0.10	—
219	512628.70	2230998.41	Метод спутниковых геодезических измерений (определений)	0.10	—
220	512633.96	2231024.23	Метод спутниковых геодезических измерений (определений)	0.10	—
221	512628.47	2231023.98	Метод спутниковых геодезических измерений (определений)	0.10	—
222	512627.46	2231049.25	Метод спутниковых геодезических измерений (определений)	0.10	—
1	512662.88	2231050.70	Метод спутниковых геодезических измерений (определений)	0.10	—
223	512879.69	2230395.35	Метод спутниковых геодезических измерений (определений)	0.10	—
224	512880.41	2230381.30	Метод спутниковых геодезических измерений (определений)	0.10	—
225	512880.30	2230369.86	Метод спутниковых геодезических измерений (определений)	0.10	—
226	512844.01	2230367.36	Метод спутниковых геодезических измерений (определений)	0.10	—

194	512187.06	2231045.70	Метод спутниковых геодезических измерений (определений)	0.10	—
195	512191.96	2231046.55	Метод спутниковых геодезических измерений (определений)	0.10	—
196	512231.99	2231051.61	Метод спутниковых геодезических измерений (определений)	0.10	—
197	512241.09	2231061.09	Метод спутниковых геодезических измерений (определений)	0.10	—
198	512282.52	2231022.00	Метод спутниковых геодезических измерений (определений)	0.10	—
199	512320.10	2230999.88	Метод спутниковых геодезических измерений (определений)	0.10	—
200	512337.74	2230991.70	Метод спутниковых геодезических измерений (определений)	0.10	—
201	512342.76	2230993.06	Метод спутниковых геодезических измерений (определений)	0.10	—
202	512339.73	2230999.73	Метод спутниковых геодезических измерений (определений)	0.10	—
203	512346.76	2231009.84	Метод спутниковых геодезических измерений (определений)	0.10	—
204	512365.35	2231030.98	Метод спутниковых геодезических измерений (определений)	0.10	—
205	512381.25	2231051.95	Метод спутниковых геодезических измерений (определений)	0.10	—
206	512384.27	2231054.03	Метод спутниковых геодезических измерений (определений)	0.10	—
207	512420.93	2231102.15	Метод спутниковых геодезических измерений (определений)	0.10	—
208	512431.18	2231112.38	Метод спутниковых геодезических измерений (определений)	0.10	—
209	512447.33	2231097.75	Метод спутниковых геодезических измерений (определений)	0.10	—
210	512475.90	2231072.64	Метод спутниковых геодезических измерений (определений)	0.10	—

245	512718.23	2230226.14	геодезических измерений (определений) Метод спутниковых геодезических измерений (определений)	0.10	—
246	512717.65	2230268.54	Метод спутниковых геодезических измерений (определений)	0.10	—
247	512714.64	2230323.82	Метод спутниковых геодезических измерений (определений)	0.10	—
248	512713.36	2230353.55	Метод спутниковых геодезических измерений (определений)	0.10	—
249	512733.84	2230354.63	Метод спутниковых геодезических измерений (определений)	0.10	—
250	512749.42	2230355.88	Метод спутниковых геодезических измерений (определений)	0.10	—
251	512753.09	2230356.49	Метод спутниковых геодезических измерений (определений)	0.10	—
252	512754.06	2230360.38	Метод спутниковых геодезических измерений (определений)	0.10	—
253	512802.29	2230363.45	Метод спутниковых геодезических измерений (определений)	0.10	—
254	512868.39	2230366.56	Метод спутниковых геодезических измерений (определений)	0.10	—
255	512882.63	2230368.25	Метод спутниковых геодезических измерений (определений)	0.10	—
256	512881.61	2230383.37	Метод спутниковых геодезических измерений (определений)	0.10	—
257	512880.44	2230395.41	Метод спутниковых геодезических измерений (определений)	0.10	—
258	512878.47	2230400.54	Метод спутниковых геодезических измерений (определений)	0.10	—
259	512577.36	2230334.11	Метод спутниковых геодезических измерений (определений)	0.10	—
260	512556.20	2230332.62	Метод спутниковых геодезических измерений (определений)	0.10	—

227	512810.70	2230366.36	Метод спутниковых геодезических измерений (определений)	0.10	—
228	512784.33	2230363.23	Метод спутниковых геодезических измерений (определений)	0.10	—
229	512752.75	2230361.27	Метод спутниковых геодезических измерений (определений)	0.10	—
230	512746.09	2230357.33	Метод спутниковых геодезических измерений (определений)	0.10	—
231	512710.91	2230354.69	Метод спутниковых геодезических измерений (определений)	0.10	—
232	512711.97	2230323.91	Метод спутниковых геодезических измерений (определений)	0.10	—
233	512716.20	2230226.22	Метод спутниковых геодезических измерений (определений)	0.10	—
234	512707.29	2230214.46	Метод спутниковых геодезических измерений (определений)	0.10	—
235	512708.16	2230188.38	Метод спутниковых геодезических измерений (определений)	0.10	—
236	512699.25	2230166.51	Метод спутниковых геодезических измерений (определений)	0.10	—
237	512699.96	2230139.54	Метод спутниковых геодезических измерений (определений)	0.10	—
238	512701.25	2230119.58	Метод спутниковых геодезических измерений (определений)	0.10	—
239	512702.12	2230119.19	Метод спутниковых геодезических измерений (определений)	0.10	—
240	512700.94	2230136.84	Метод спутниковых геодезических измерений (определений)	0.10	—
241	512700.46	2230163.90	Метод спутниковых геодезических измерений (определений)	0.10	—
242	512706.06	2230177.77	Метод спутниковых геодезических измерений (определений)	0.10	—
243	512709.99	2230185.90	Метод спутниковых геодезических измерений (определений)	0.10	—
244	512708.55	2230214.69	Метод спутниковых геодезических измерений (определений)	0.10	—

278	512699.16	2230120.63	измерений (определений) Метод спутниковых геодезических измерений (определений)	0.10	—
279	512697.96	2230139.46	Метод спутниковых геодезических измерений (определений)	0.10	—
280	512697.24	2230166.88	Метод спутниковых геодезических измерений (определений)	0.10	—
281	512706.15	2230188.75	Метод спутниковых геодезических измерений (определений)	0.10	—
282	512705.27	2230215.10	Метод спутниковых геодезических измерений (определений)	0.10	—
283	512714.16	2230226.86	Метод спутниковых геодезических измерений (определений)	0.10	—
284	512709.97	2230323.83	Метод спутниковых геодезических измерений (определений)	0.10	—
285	512708.84	2230356.55	Метод спутниковых геодезических измерений (определений)	0.10	—
286	512745.46	2230359.28	Метод спутниковых геодезических измерений (определений)	0.10	—
287	512752.15	2230363.23	Метод спутниковых геодезических измерений (определений)	0.10	—
288	512784.12	2230365.22	Метод спутниковых геодезических измерений (определений)	0.10	—
289	512810.57	2230368.36	Метод спутниковых геодезических измерений (определений)	0.10	—
290	512843.89	2230369.36	Метод спутниковых геодезических измерений (определений)	0.10	—
291	512878.32	2230371.74	Метод спутниковых геодезических измерений (определений)	0.10	—
292	512878.41	2230381.26	Метод спутниковых геодезических измерений (определений)	0.10	—
293	512877.70	2230395.07	Метод спутниковых геодезических измерений (определений)	0.10	—
294	512876.32	2230400.94	Метод спутниковых геодезических измерений (определений)	0.10	—

261	512548.55	2230331.14	геодезических измерений (определений) Метод спутниковых геодезических измерений (определений)	0.10	—
262	512538.26	2230318.18	Метод спутниковых геодезических измерений (определений)	0.10	—
263	512532.24	2230308.70	Метод спутниковых геодезических измерений (определений)	0.10	—
264	512524.48	2230297.98	Метод спутниковых геодезических измерений (определений)	0.10	—
265	512507.45	2230273.29	Метод спутниковых геодезических измерений (определений)	0.10	—
266	512506.04	2230270.94	Метод спутниковых геодезических измерений (определений)	0.10	—
267	512506.00	2230269.08	Метод спутниковых геодезических измерений (определений)	0.10	—
268	512540.44	2230243.60	Метод спутниковых геодезических измерений (определений)	0.10	—
269	512542.37	2230233.11	Метод спутниковых геодезических измерений (определений)	0.10	—
270	512573.66	2230154.68	Метод спутниковых геодезических измерений (определений)	0.10	—
271	512570.33	2230153.31	Метод спутниковых геодезических измерений (определений)	0.10	—
272	512577.14	2230134.91	Метод спутниковых геодезических измерений (определений)	0.10	—
273	512627.10	2230104.35	Метод спутниковых геодезических измерений (определений)	0.10	—
274	512637.61	2230116.99	Метод спутниковых геодезических измерений (определений)	0.10	—
275	512654.92	2230118.80	Метод спутниковых геодезических измерений (определений)	0.10	—
276	512674.85	2230120.10	Метод спутниковых геодезических измерений (определений)	0.10	—
277	512698.59	2230120.93	Метод спутниковых геодезических измерений (определений)	0.10	—

312	512665.39	2230342.36	Метод спутниковых геодезических измерений (определений)	0.10	—
313	512606.59	2230340.41	Метод спутниковых геодезических измерений (определений)	0.10	—
314	512604.88	2230339.11	Метод спутниковых геодезических измерений (определений)	0.10	—
315	512605.34	2230328.47	Метод спутниковых геодезических измерений (определений)	0.10	—
316	512577.60	2230327.61	Метод спутниковых геодезических измерений (определений)	0.10	—
259	512577.36	2230334.11	Метод спутниковых геодезических измерений (определений)	0.10	—
—	—	—	—	—	—
317	512758.31	2230131.99	Метод спутниковых геодезических измерений (определений)	0.10	—
318	512757.78	2230131.98	Метод спутниковых геодезических измерений (определений)	0.10	—
319	512758.47	2230119.27	Метод спутниковых геодезических измерений (определений)	0.10	—
320	512759.61	2230119.41	Метод спутниковых геодезических измерений (определений)	0.10	—
317	512758.31	2230131.99	Метод спутниковых геодезических измерений (определений)	0.10	—
—	—	—	—	—	—
321	512758.62	2230117.27	Метод спутниковых геодезических измерений (определений)	0.10	—
322	512759.22	2230110.07	Метод спутниковых геодезических измерений (определений)	0.10	—
323	512731.62	2230108.84	Метод спутниковых геодезических измерений (определений)	0.10	—
324	512716.34	2230107.46	Метод спутниковых геодезических измерений (определений)	0.10	—
325	512702.93	2230107.06	Метод спутниковых геодезических измерений (определений)	0.10	—
326	512702.27	2230116.94	Метод спутниковых геодезических измерений (определений)	0.10	—

295	512869.88	2230400.69	Метод спутниковых геодезических измерений (определений)	0.10	—
296	512869.36	2230411.34	Метод спутниковых геодезических измерений (определений)	0.10	—
297	512865.95	2230407.89	Метод спутниковых геодезических измерений (определений)	0.10	—
298	512861.45	2230405.50	Метод спутниковых геодезических измерений (определений)	0.10	—
299	512857.16	2230404.55	Метод спутниковых геодезических измерений (определений)	0.10	—
300	512834.85	2230404.57	Метод спутниковых геодезических измерений (определений)	0.10	—
301	512810.44	2230403.50	Метод спутниковых геодезических измерений (определений)	0.10	—
302	512779.12	2230401.52	Метод спутниковых геодезических измерений (определений)	0.10	—
303	512754.93	2230401.42	Метод спутниковых геодезических измерений (определений)	0.10	—
304	512748.75	2230406.07	Метод спутниковых геодезических измерений (определений)	0.10	—
305	512745.68	2230407.93	Метод спутниковых геодезических измерений (определений)	0.10	—
306	512715.80	2230404.04	Метод спутниковых геодезических измерений (определений)	0.10	—
307	512703.23	2230403.03	Метод спутниковых геодезических измерений (определений)	0.10	—
308	512667.80	2230402.00	Метод спутниковых геодезических измерений (определений)	0.10	—
309	512665.74	2230401.24	Метод спутниковых геодезических измерений (определений)	0.10	—
310	512666.59	2230355.44	Метод спутниковых геодезических измерений (определений)	0.10	—
311	512665.19	2230354.59	Метод спутниковых геодезических измерений (определений)	0.10	—

342	512639.05	2231024.46	измерений (определений)	Метод спутниковых геодезических измерений (определений)	0.10	—
343	512636.02	2231024.32	Метод спутниковых геодезических измерений (определений)	0.10	—	
344	512630.65	2230997.95	Метод спутниковых геодезических измерений (определений)	0.10	—	
345	512627.74	2230987.19	Метод спутниковых геодезических измерений (определений)	0.10	—	
346	512623.40	2230977.07	Метод спутниковых геодезических измерений (определений)	0.10	—	
347	512620.15	2230972.38	Метод спутниковых геодезических измерений (определений)	0.10	—	
348	512607.15	2230956.86	Метод спутниковых геодезических измерений (определений)	0.10	—	
349	512598.40	2230959.02	Метод спутниковых геодезических измерений (определений)	0.10	—	
350	512565.06	2230989.28	Метод спутниковых геодезических измерений (определений)	0.10	—	
351	512541.25	2231009.88	Метод спутниковых геодезических измерений (определений)	0.10	—	
352	512507.70	2231040.32	Метод спутниковых геодезических измерений (определений)	0.10	—	
353	512474.55	2231071.16	Метод спутниковых геодезических измерений (определений)	0.10	—	
354	512431.25	2231109.62	Метод спутниковых геодезических измерений (определений)	0.10	—	
355	512422.44	2231100.83	Метод спутниковых геодезических измерений (определений)	0.10	—	
356	512385.66	2231052.57	Метод спутниковых геодезических измерений (определений)	0.10	—	
357	512382.65	2231050.48	Метод спутниковых геодезических измерений (определений)	0.10	—	
358	512366.90	2231029.72	Метод спутниковых геодезических измерений (определений)	0.10	—	

327	512701.41	2230117.32	Метод спутниковых геодезических измерений (определений)	0.10	—
328	512702.32	2230105.48	Метод спутниковых геодезических измерений (определений)	0.10	—
329	512760.52	2230109.79	Метод спутниковых геодезических измерений (определений)	0.10	—
330	512759.80	2230117.41	Метод спутниковых геодезических измерений (определений)	0.10	—
321	512758.62	2230117.27	Метод спутниковых геодезических измерений (определений)	0.10	—
—	—	—	—	—	—
331	512731.63	2230113.99	Метод спутниковых геодезических измерений (определений)	0.10	—
332	512706.83	2230114.90	Метод спутниковых геодезических измерений (определений)	0.10	—
333	512704.34	2230116.02	Метод спутниковых геодезических измерений (определений)	0.10	—
334	512704.80	2230109.12	Метод спутниковых геодезических измерений (определений)	0.10	—
335	512716.22	2230109.46	Метод спутниковых геодезических измерений (определений)	0.10	—
336	512731.48	2230110.84	Метод спутниковых геодезических измерений (определений)	0.10	—
337	512757.05	2230111.98	Метод спутниковых геодезических измерений (определений)	0.10	—
338	512756.63	2230117.03	Метод спутниковых геодезических измерений (определений)	0.10	—
331	512731.63	2230113.99	Метод спутниковых геодезических измерений (определений)	0.10	—
—	—	—	—	—	—
339	512663.79	2231028.66	Метод спутниковых геодезических измерений (определений)	0.10	—
340	512663.94	2231024.91	Метод спутниковых геодезических измерений (определений)	0.10	—
341	512639.09	2231023.84	Метод спутниковых геодезических измерений (определений)	0.10	—

376	512387.80	2230903.92	Метод спутниковых геодезических измерений (определений)	0.10	—
377	512349.24	2230857.07	Метод спутниковых геодезических измерений (определений)	0.10	—
378	512315.09	2230814.70	Метод спутниковых геодезических измерений (определений)	0.10	—
379	512311.03	2230799.70	Метод спутниковых геодезических измерений (определений)	0.10	—
380	512310.63	2230790.21	Метод спутниковых геодезических измерений (определений)	0.10	—
381	512326.78	2230776.74	Метод спутниковых геодезических измерений (определений)	0.10	—
382	512312.55	2230759.65	Метод спутниковых геодезических измерений (определений)	0.10	—
383	512316.86	2230753.38	Метод спутниковых геодезических измерений (определений)	0.10	—
384	512319.94	2230742.87	Метод спутниковых геодезических измерений (определений)	0.10	—
385	512322.31	2230717.26	Метод спутниковых геодезических измерений (определений)	0.10	—
386	512318.54	2230665.32	Метод спутниковых геодезических измерений (определений)	0.10	—
387	512319.26	2230651.44	Метод спутниковых геодезических измерений (определений)	0.10	—
388	512318.47	2230646.25	Метод спутниковых геодезических измерений (определений)	0.10	—
389	512306.55	2230615.96	Метод спутниковых геодезических измерений (определений)	0.10	—
390	512306.78	2230594.78	Метод спутниковых геодезических измерений (определений)	0.10	—
391	512422.70	2230598.65	Метод спутниковых геодезических измерений (определений)	0.10	—
392	512429.59	2230598.43	Метод спутниковых геодезических измерений (определений)	0.10	—
393	512430.59	2230595.95	Метод спутниковых геодезических измерений (определений)	0.10	—

359	512348.34	2231008.60	Метод спутниковых геодезических измерений (определений)	0.10	—
360	512342.02	2230999.52	Метод спутниковых геодезических измерений (определений)	0.10	—
361	512344.89	2230993.21	Метод спутниковых геодезических измерений (определений)	0.10	—
362	512364.80	2230976.59	Метод спутниковых геодезических измерений (определений)	0.10	—
363	512379.45	2230982.35	Метод спутниковых геодезических измерений (определений)	0.10	—
364	512380.74	2230982.22	Метод спутниковых геодезических измерений (определений)	0.10	—
365	512390.45	2230972.81	Метод спутниковых геодезических измерений (определений)	0.10	—
366	512396.97	2230966.00	Метод спутниковых геодезических измерений (определений)	0.10	—
367	512405.57	2230945.79	Метод спутниковых геодезических измерений (определений)	0.10	—
368	512416.14	2230936.77	Метод спутниковых геодезических измерений (определений)	0.10	—
369	512432.60	2230935.34	Метод спутниковых геодезических измерений (определений)	0.10	—
370	512451.53	2230938.10	Метод спутниковых геодезических измерений (определений)	0.10	—
371	512433.30	2230917.53	Метод спутниковых геодезических измерений (определений)	0.10	—
372	512414.34	2230934.73	Метод спутниковых геодезических измерений (определений)	0.10	—
373	512411.22	2230937.38	Метод спутниковых геодезических измерений (определений)	0.10	—
374	512392.45	2230930.28	Метод спутниковых геодезических измерений (определений)	0.10	—
375	512388.71	2230918.47	Метод спутниковых геодезических измерений (определений)	0.10	—

411	512504.43	2230334.23	измерений (определений) Метод спутниковых геодезических измерений (определений)	0.10	—
412	512525.46	2230335.84	Метод спутниковых геодезических измерений (определений)	0.10	—
413	512562.49	2230339.48	Метод спутниковых геодезических измерений (определений)	0.10	—
414	512577.13	2230340.16	Метод спутниковых геодезических измерений (определений)	0.10	—
415	512576.64	2230353.30	Метод спутниковых геодезических измерений (определений)	0.10	—
416	512604.21	2230354.52	Метод спутниковых геодезических измерений (определений)	0.10	—
417	512604.36	2230350.98	Метод спутниковых геодезических измерений (определений)	0.10	—
418	512615.01	2230351.23	Метод спутниковых геодезических измерений (определений)	0.10	—
419	512614.97	2230356.00	Метод спутниковых геодезических измерений (определений)	0.10	—
420	512637.34	2230356.95	Метод спутниковых геодезических измерений (определений)	0.10	—
421	512644.71	2230355.43	Метод спутниковых геодезических измерений (определений)	0.10	—
422	512663.16	2230356.47	Метод спутниковых геодезических измерений (определений)	0.10	—
423	512662.68	2230385.36	Метод спутниковых геодезических измерений (определений)	0.10	—
424	512656.81	2230467.86	Метод спутниковых геодезических измерений (определений)	0.10	—
425	512656.59	2230485.90	Метод спутниковых геодезических измерений (определений)	0.10	—
426	512657.71	2230487.26	Метод спутниковых геодезических измерений (определений)	0.10	—
427	512670.49	2230487.29	Метод спутниковых геодезических измерений (определений)	0.10	—

394	512430.53	2230552.40	геодезических измерений (определений) Метод спутниковых геодезических измерений (определений)	0.10	—
395	512429.14	2230549.29	Метод спутниковых геодезических измерений (определений)	0.10	—
396	512430.01	2230535.97	Метод спутниковых геодезических измерений (определений)	0.10	—
397	512429.29	2230511.39	Метод спутниковых геодезических измерений (определений)	0.10	—
398	512426.41	2230503.90	Метод спутниковых геодезических измерений (определений)	0.10	—
399	512417.77	2230503.98	Метод спутниковых геодезических измерений (определений)	0.10	—
400	512417.43	2230503.72	Метод спутниковых геодезических измерений (определений)	0.10	—
401	512417.22	2230478.25	Метод спутниковых геодезических измерений (определений)	0.10	—
402	512416.72	2230465.44	Метод спутниковых геодезических измерений (определений)	0.10	—
403	512435.00	2230465.72	Метод спутниковых геодезических измерений (определений)	0.10	—
404	512435.42	2230439.50	Метод спутниковых геодезических измерений (определений)	0.10	—
405	512415.13	2230439.40	Метод спутниковых геодезических измерений (определений)	0.10	—
406	512415.13	2230439.23	Метод спутниковых геодезических измерений (определений)	0.10	—
407	512479.45	2230437.75	Метод спутниковых геодезических измерений (определений)	0.10	—
408	512500.25	2230438.18	Метод спутниковых геодезических измерений (определений)	0.10	—
409	512500.97	2230397.59	Метод спутниковых геодезических измерений (определений)	0.10	—
410	512502.52	2230363.43	Метод спутниковых геодезических измерений (определений)	0.10	—

445	512666.04	2230657.67	Метод спутниковых геодезических измерений (определений)	0.10	—
446	512669.94	2230630.40	Метод спутниковых геодезических измерений (определений)	0.10	—
447	512670.24	2230624.11	Метод спутниковых геодезических измерений (определений)	0.10	—
448	512672.52	2230485.29	Метод спутниковых геодезических измерений (определений)	0.10	—
449	512658.59	2230485.20	Метод спутниковых геодезических измерений (определений)	0.10	—
450	512658.81	2230467.94	Метод спутниковых геодезических измерений (определений)	0.10	—
451	512663.71	2230402.62	Метод спутниковых геодезических измерений (определений)	0.10	—
452	512667.41	2230404.00	Метод спутниковых геодезических измерений (определений)	0.10	—
453	512703.12	2230405.03	Метод спутниковых геодезических измерений (определений)	0.10	—
454	512715.59	2230406.03	Метод спутниковых геодезических измерений (определений)	0.10	—
455	512746.12	2230410.00	Метод спутниковых геодезических измерений (определений)	0.10	—
456	512749.87	2230407.73	Метод спутниковых геодезических измерений (определений)	0.10	—
457	512755.59	2230403.42	Метод спутниковых геодезических измерений (определений)	0.10	—
458	512779.05	2230403.52	Метод спутниковых геодезических измерений (определений)	0.10	—
459	512810.33	2230405.50	Метод спутниковых геодезических измерений (определений)	0.10	—
460	512834.81	2230406.57	Метод спутниковых геодезических измерений (определений)	0.10	—
461	512856.95	2230406.55	Метод спутниковых геодезических измерений (определений)	0.10	—
462	512860.75	2230407.40	Метод спутниковых геодезических измерений (определений)	0.10	—

428	512668.24	2230624.04	Метод спутниковых геодезических измерений (определений)	0.10	—
429	512667.95	2230630.21	Метод спутниковых геодезических измерений (определений)	0.10	—
430	512664.31	2230655.61	Метод спутниковых геодезических измерений (определений)	0.10	—
431	512617.95	2230654.09	Метод спутниковых геодезических измерений (определений)	0.10	—
432	512567.66	2230652.98	Метод спутниковых геодезических измерений (определений)	0.10	—
433	512537.92	2230691.08	Метод спутниковых геодезических измерений (определений)	0.10	—
434	512542.72	2230712.11	Метод спутниковых геодезических измерений (определений)	0.10	—
435	512547.84	2230712.22	Метод спутниковых геодезических измерений (определений)	0.10	—
436	512547.69	2230716.46	Метод спутниковых геодезических измерений (определений)	0.10	—
437	512577.12	2230717.65	Метод спутниковых геодезических измерений (определений)	0.10	—
438	512577.82	2230691.17	Метод спутниковых геодезических измерений (определений)	0.10	—
439	512548.59	2230690.17	Метод спутниковых геодезических измерений (определений)	0.10	—
440	512547.90	2230710.22	Метод спутниковых геодезических измерений (определений)	0.10	—
441	512544.32	2230710.14	Метод спутниковых геодезических измерений (определений)	0.10	—
442	512540.08	2230691.56	Метод спутниковых геодезических измерений (определений)	0.10	—
443	512568.63	2230655.00	Метод спутниковых геодезических измерений (определений)	0.10	—
444	512617.90	2230656.09	Метод спутниковых геодезических измерений (определений)	0.10	—

480	512691.41	2230949.70	измерений (определений)	Метод спутниковых геодезических измерений (определений)	0.10	—
481	512688.58	2230986.57	Метод спутниковых геодезических измерений (определений)	0.10	—	
482	512686.08	2231010.15	Метод спутниковых геодезических измерений (определений)	0.10	—	
483	512683.99	2231028.94	Метод спутниковых геодезических измерений (определений)	0.10	—	
339	512663.79	2231028.66	Метод спутниковых геодезических измерений (определений)	0.10	—	
—	—	—	—	—	—	
484	512604.45	2230348.99	Метод спутниковых геодезических измерений (определений)	0.10	—	
485	512604.77	2230341.54	Метод спутниковых геодезических измерений (определений)	0.10	—	
486	512605.89	2230342.39	Метод спутниковых геодезических измерений (определений)	0.10	—	
487	512663.36	2230344.29	Метод спутниковых геодезических измерений (определений)	0.10	—	
488	512663.19	2230354.47	Метод спутниковых геодезических измерений (определений)	0.10	—	
489	512644.56	2230353.42	Метод спутниковых геодезических измерений (определений)	0.10	—	
490	512637.19	2230354.94	Метод спутниковых геодезических измерений (определений)	0.10	—	
491	512616.99	2230354.08	Метод спутниковых геодезических измерений (определений)	0.10	—	
492	512617.03	2230349.28	Метод спутниковых геодезических измерений (определений)	0.10	—	
484	512604.45	2230348.99	Метод спутниковых геодезических измерений (определений)	0.10	—	
—	—	—	—	—	—	
493	512307.95	2230792.44	Метод спутниковых геодезических измерений (определений)	0.10	—	
494	512308.69	2230791.82	Метод спутниковых геодезических измерений (определений)	0.10	—	

463	512864.72	2230409.50	геодезических измерений (определений)	Метод спутниковых геодезических измерений (определений)	0.10	—
464	512867.93	2230412.84	Метод спутниковых геодезических измерений (определений)	Метод спутниковых геодезических измерений (определений)	0.10	—
465	512865.41	2230427.53	Метод спутниковых геодезических измерений (определений)	Метод спутниковых геодезических измерений (определений)	0.10	—
466	512865.27	2230448.29	Метод спутниковых геодезических измерений (определений)	Метод спутниковых геодезических измерений (определений)	0.10	—
467	512863.91	2230486.13	Метод спутниковых геодезических измерений (определений)	Метод спутниковых геодезических измерений (определений)	0.10	—
468	512862.69	2230496.36	Метод спутниковых геодезических измерений (определений)	Метод спутниковых геодезических измерений (определений)	0.10	—
469	512704.00	2230487.42	Метод спутниковых геодезических измерений (определений)	Метод спутниковых геодезических измерений (определений)	0.10	—
470	512701.69	2230488.79	Метод спутниковых геодезических измерений (определений)	Метод спутниковых геодезических измерений (определений)	0.10	—
471	512700.05	2230549.32	Метод спутниковых геодезических измерений (определений)	Метод спутниковых геодезических измерений (определений)	0.10	—
472	512693.78	2230731.80	Метод спутниковых геодезических измерений (определений)	Метод спутниковых геодезических измерений (определений)	0.10	—
473	512693.12	2230771.99	Метод спутниковых геодезических измерений (определений)	Метод спутниковых геодезических измерений (определений)	0.10	—
474	512691.85	2230798.17	Метод спутниковых геодезических измерений (определений)	Метод спутниковых геодезических измерений (определений)	0.10	—
475	512689.15	2230834.16	Метод спутниковых геодезических измерений (определений)	Метод спутниковых геодезических измерений (определений)	0.10	—
476	512689.88	2230839.48	Метод спутниковых геодезических измерений (определений)	Метод спутниковых геодезических измерений (определений)	0.10	—
477	512688.89	2230867.01	Метод спутниковых геодезических измерений (определений)	Метод спутниковых геодезических измерений (определений)	0.10	—
478	512693.91	2230867.65	Метод спутниковых геодезических измерений (определений)	Метод спутниковых геодезических измерений (определений)	0.10	—
479	512693.90	2230898.96	Метод спутниковых геодезических измерений (определений)	Метод спутниковых геодезических измерений (определений)	0.10	—

508	512142.25	2231357.59	Метод спутниковых геодезических измерений (определений)	0.10	—
509	512146.56	2231324.63	Метод спутниковых геодезических измерений (определений)	0.10	—
510	512154.73	2231267.95	Метод спутниковых геодезических измерений (определений)	0.10	—
511	512158.58	2231238.28	Метод спутниковых геодезических измерений (определений)	0.10	—
512	512158.34	2231237.51	Метод спутниковых геодезических измерений (определений)	0.10	—
513	512156.08	2231237.06	Метод спутниковых геодезических измерений (определений)	0.10	—
514	512151.78	2231237.20	Метод спутниковых геодезических измерений (определений)	0.10	—
515	512151.54	2231235.16	Метод спутниковых геодезических измерений (определений)	0.10	—
516	512155.34	2231233.52	Метод спутниковых геодезических измерений (определений)	0.10	—
517	512156.05	2231219.59	Метод спутниковых геодезических измерений (определений)	0.10	—
518	512158.05	2231219.72	Метод спутниковых геодезических измерений (определений)	0.10	—
519	512157.40	2231229.63	Метод спутниковых геодезических измерений (определений)	0.10	—
520	512157.54	2231232.92	Метод спутниковых геодезических измерений (определений)	0.10	—
521	512157.09	2231234.83	Метод спутниковых геодезических измерений (определений)	0.10	—
522	512156.59	2231235.12	Метод спутниковых геодезических измерений (определений)	0.10	—
523	512159.90	2231235.78	Метод спутниковых геодезических измерений (определений)	0.10	—
524	512160.62	2231238.11	Метод спутниковых геодезических измерений (определений)	0.10	—

495	512308.85	2230795.62	Метод спутниковых геодезических измерений (определений)	0.10	—
493	512307.95	2230792.44	Метод спутниковых геодезических измерений (определений)	0.10	—
—	—	—	—	—	—
496	512390.06	2230929.37	Метод спутниковых геодезических измерений (определений)	0.10	—
497	512389.63	2230929.21	Метод спутниковых геодезических измерений (определений)	0.10	—
498	512389.49	2230927.58	Метод спутниковых геодезических измерений (определений)	0.10	—
496	512390.06	2230929.37	Метод спутниковых геодезических измерений (определений)	0.10	—
—	—	—	—	—	—
499	513060.09	2230259.63	Метод спутниковых геодезических измерений (определений)	0.10	—
500	513062.41	2230236.95	Метод спутниковых геодезических измерений (определений)	0.10	—
501	513062.02	2230258.09	Метод спутниковых геодезических измерений (определений)	0.10	—
502	513061.87	2230259.78	Метод спутниковых геодезических измерений (определений)	0.10	—
499	513060.09	2230259.63	Метод спутниковых геодезических измерений (определений)	0.10	—
Граница (2)	—	—	—	—	—
503	512120.10	2231475.31	Метод спутниковых геодезических измерений (определений)	0.10	—
504	512126.23	2231426.97	Метод спутниковых геодезических измерений (определений)	0.10	—
505	512131.50	2231380.61	Метод спутниковых геодезических измерений (определений)	0.10	—
506	512112.30	2231377.69	Метод спутниковых геодезических измерений (определений)	0.10	—
507	512115.07	2231354.61	Метод спутниковых геодезических измерений (определений)	0.10	—

541	511312.57	2231891.70	Метод спутниковых геодезических измерений (определений)	0.10	—
542	511306.71	2231866.00	Метод спутниковых геодезических измерений (определений)	0.10	—
543	511332.44	2231859.38	Метод спутниковых геодезических измерений (определений)	0.10	—
544	511332.92	2231819.14	Метод спутниковых геодезических измерений (определений)	0.10	—
545	511333.87	2231808.56	Метод спутниковых геодезических измерений (определений)	0.10	—
546	511333.79	2231770.63	Метод спутниковых геодезических измерений (определений)	0.10	—
547	511335.05	2231762.72	Метод спутниковых геодезических измерений (определений)	0.10	—
548	511337.20	2231693.30	Метод спутниковых геодезических измерений (определений)	0.10	—
549	511340.71	2231645.70	Метод спутниковых геодезических измерений (определений)	0.10	—
550	511344.64	2231584.61	Метод спутниковых геодезических измерений (определений)	0.10	—
551	511344.70	2231559.84	Метод спутниковых геодезических измерений (определений)	0.10	—
552	511344.15	2231559.12	Метод спутниковых геодезических измерений (определений)	0.10	—
553	511342.37	2231558.87	Метод спутниковых геодезических измерений (определений)	0.10	—
554	511327.21	2231559.06	Метод спутниковых геодезических измерений (определений)	0.10	—
555	511326.41	2231559.40	Метод спутниковых геодезических измерений (определений)	0.10	—
556	511325.61	2231560.63	Метод спутниковых геодезических измерений (определений)	0.10	—
557	511325.47	2231575.63	Метод спутниковых геодезических измерений (определений)	0.10	—
558	511292.36	2231575.36	Метод спутниковых геодезических измерений (определений)	0.10	—

525	512156.71	2231268.23	Метод спутниковых геодезических измерений (определений)	0.10	—
526	512148.54	2231324.90	Метод спутниковых геодезических измерений (определений)	0.10	—
527	512144.02	2231359.38	Метод спутниковых геодезических измерений (определений)	0.10	—
528	512142.66	2231359.64	Метод спутниковых геодезических измерений (определений)	0.10	—
529	512116.82	2231356.81	Метод спутниковых геодезических измерений (определений)	0.10	—
530	512114.52	2231376.00	Метод спутниковых геодезических измерений (определений)	0.10	—
531	512133.69	2231378.92	Метод спутниковых геодезических измерений (определений)	0.10	—
532	512128.22	2231427.21	Метод спутниковых геодезических измерений (определений)	0.10	—
533	512122.07	2231475.63	Метод спутниковых геодезических измерений (определений)	0.10	—
534	512115.45	2231507.71	Метод спутниковых геодезических измерений (определений)	0.10	—
535	512127.01	2231509.15	Метод спутниковых геодезических измерений (определений)	0.10	—
536	512123.75	2231535.45	Метод спутниковых геодезических измерений (определений)	0.10	—
537	512096.59	2231532.07	Метод спутниковых геодезических измерений (определений)	0.10	—
538	512099.84	2231505.77	Метод спутниковых геодезических измерений (определений)	0.10	—
539	512113.46	2231507.46	Метод спутниковых геодезических измерений (определений)	0.10	—
503	512120.10	2231475.31	Метод спутниковых геодезических измерений (определений)	0.10	—
График(3)	—	—	—	—	—
540	511340.33	2231884.54	Метод спутниковых геодезических измерений (определений)	0.10	—

576	511300.66	2232159.40	Метод спутниковых геодезических измерений (определений)	0.10	—
577	511293.86	2232185.08	Метод спутниковых геодезических измерений (определений)	0.10	—
578	511300.62	2232211.65	Метод спутниковых геодезических измерений (определений)	0.10	—
579	511300.78	2232213.51	Метод спутниковых геодезических измерений (определений)	0.10	—
580	511300.20	2232216.67	Метод спутниковых геодезических измерений (определений)	0.10	—
581	511281.59	2232252.17	Метод спутниковых геодезических измерений (определений)	0.10	—
582	511281.98	2232258.56	Метод спутниковых геодезических измерений (определений)	0.10	—
583	511284.75	2232266.06	Метод спутниковых геодезических измерений (определений)	0.10	—
584	511288.91	2232273.51	Метод спутниковых геодезических измерений (определений)	0.10	—
585	511292.94	2232278.94	Метод спутниковых геодезических измерений (определений)	0.10	—
586	511304.06	2232289.77	Метод спутниковых геодезических измерений (определений)	0.10	—
587	511311.47	2232296.30	Метод спутниковых геодезических измерений (определений)	0.10	—
588	511306.62	2232306.23	Метод спутниковых геодезических измерений (определений)	0.10	—
589	511297.32	2232318.57	Метод спутниковых геодезических измерений (определений)	0.10	—
590	511285.69	2232335.34	Метод спутниковых геодезических измерений (определений)	0.10	—
591	511272.91	2232354.82	Метод спутниковых геодезических измерений (определений)	0.10	—
592	511272.83	2232356.50	Метод спутниковых геодезических измерений (определений)	0.10	—

559	511292.46	2231563.46	Метод спутниковых геодезических измерений (определений)	0.10	—
560	511285.89	2231566.61	Метод спутниковых геодезических измерений (определений)	0.10	—
561	511240.40	2231576.42	Метод спутниковых геодезических измерений (определений)	0.10	—
562	511242.07	2231639.61	Метод спутниковых геодезических измерений (определений)	0.10	—
563	511243.29	2231728.43	Метод спутниковых геодезических измерений (определений)	0.10	—
564	511245.58	2231763.27	Метод спутниковых геодезических измерений (определений)	0.10	—
565	511239.65	2231763.78	Метод спутниковых геодезических измерений (определений)	0.10	—
566	511241.59	2231779.39	Метод спутниковых геодезических измерений (определений)	0.10	—
567	511253.46	2231810.85	Метод спутниковых геодезических измерений (определений)	0.10	—
568	511280.36	2231863.92	Метод спутниковых геодезических измерений (определений)	0.10	—
569	511286.19	2231881.83	Метод спутниковых геодезических измерений (определений)	0.10	—
570	511302.89	2231949.44	Метод спутниковых геодезических измерений (определений)	0.10	—
571	511305.25	2231964.15	Метод спутниковых геодезических измерений (определений)	0.10	—
572	511330.20	2232049.24	Метод спутниковых геодезических измерений (определений)	0.10	—
573	511327.33	2232055.90	Метод спутниковых геодезических измерений (определений)	0.10	—
574	511339.49	2232097.58	Метод спутниковых геодезических измерений (определений)	0.10	—
575	511314.08	2232121.09	Метод спутниковых геодезических измерений (определений)	0.10	—

610	511275.91	2232364.83	Метод спутниковых геодезических измерений (определений)	0.10	—
611	511275.55	2232363.88	Метод спутниковых геодезических измерений (определений)	0.10	—
612	511272.95	2232361.11	Метод спутниковых геодезических измерений (определений)	0.10	—
613	511270.81	2232356.94	Метод спутниковых геодезических измерений (определений)	0.10	—
614	511270.95	2232354.18	Метод спутниковых геодезических измерений (определений)	0.10	—
615	511284.03	2232334.22	Метод спутниковых геодезических измерений (определений)	0.10	—
616	511295.70	2232317.40	Метод спутниковых геодезических измерений (определений)	0.10	—
617	511304.91	2232305.18	Метод спутниковых геодезических измерений (определений)	0.10	—
618	511309.00	2232296.79	Метод спутниковых геодезических измерений (определений)	0.10	—
619	511302.70	2232291.24	Метод спутниковых геодезических измерений (определений)	0.10	—
620	511291.43	2232280.25	Метод спутниковых геодезических измерений (определений)	0.10	—
621	511287.23	2232274.60	Метод спутниковых геодезических измерений (определений)	0.10	—
622	511282.93	2232266.90	Метод спутниковых геодезических измерений (определений)	0.10	—
623	511280.00	2232258.96	Метод спутниковых геодезических измерений (определений)	0.10	—
624	511279.56	2232251.74	Метод спутниковых геодезических измерений (определений)	0.10	—
625	511298.29	2232216.00	Метод спутниковых геодезических измерений (определений)	0.10	—
626	511298.76	2232213.42	Метод спутниковых геодезических измерений (определений)	0.10	—
627	511298.64	2232211.98	Метод спутниковых геодезических измерений (определений)	0.10	—

593	511274.60	2232359.95	Метод спутниковых геодезических измерений (определений)	0.10	—
594	511277.28	2232362.80	Метод спутниковых геодезических измерений (определений)	0.10	—
595	511278.18	2232365.16	Метод спутниковых геодезических измерений (определений)	0.10	—
596	511269.01	2232377.13	Метод спутниковых геодезических измерений (определений)	0.10	—
597	511259.24	2232388.46	Метод спутниковых геодезических измерений (определений)	0.10	—
598	511257.28	2232390.08	Метод спутниковых геодезических измерений (определений)	0.10	—
599	511257.91	2232390.97	Метод спутниковых геодезических измерений (определений)	0.10	—
600	511292.30	2232422.63	Метод спутниковых геодезических измерений (определений)	0.10	—
601	511299.82	2232426.95	Метод спутниковых геодезических измерений (определений)	0.10	—
602	511335.58	2232443.80	Метод спутниковых геодезических измерений (определений)	0.10	—
603	511332.69	2232445.59	Метод спутниковых геодезических измерений (определений)	0.10	—
604	511298.87	2232428.71	Метод спутниковых геодезических измерений (определений)	0.10	—
605	511291.11	2232424.25	Метод спутниковых геодезических измерений (определений)	0.10	—
606	511256.41	2232392.30	Метод спутниковых геодезических измерений (определений)	0.10	—
607	511254.56	2232389.73	Метод спутниковых геодезических измерений (определений)	0.10	—
608	511257.84	2232387.03	Метод спутниковых геодезических измерений (определений)	0.10	—
609	511267.46	2232375.88	Метод спутниковых геодезических измерений (определений)	0.10	—

645	511238.36	2231574.81	измерений (определений)	Метод спутниковых геодезических измерений (определений)	0.10	—
646	511285.24	2231564.70	Метод спутниковых геодезических измерений (определений)	0.10	—	
647	511292.47	2231561.24	Метод спутниковых геодезических измерений (определений)	0.10	—	
648	511292.57	2231549.15	Метод спутниковых геодезических измерений (определений)	0.10	—	
649	511325.72	2231549.15	Метод спутниковых геодезических измерений (определений)	0.10	—	
650	511325.65	2231556.62	Метод спутниковых геодезических измерений (определений)	0.10	—	
651	511337.64	2231556.11	Метод спутниковых геодезических измерений (определений)	0.10	—	
652	511346.02	2231542.34	Метод спутниковых геодезических измерений (определений)	0.10	—	
653	511353.19	2231534.11	Метод спутниковых геодезических измерений (определений)	0.10	—	
654	511380.63	2231541.25	Метод спутниковых геодезических измерений (определений)	0.10	—	
655	511413.88	2231551.00	Метод спутниковых геодезических измерений (определений)	0.10	—	
656	511415.32	2231551.76	Метод спутниковых геодезических измерений (определений)	0.10	—	
657	511416.07	2231553.48	Метод спутниковых геодезических измерений (определений)	0.10	—	
658	511416.63	2231554.00	Метод спутниковых геодезических измерений (определений)	0.10	—	
659	511460.73	2231555.78	Метод спутниковых геодезических измерений (определений)	0.10	—	
660	511463.01	2231555.56	Метод спутниковых геодезических измерений (определений)	0.10	—	
661	511465.41	2231553.59	Метод спутниковых геодезических измерений (определений)	0.10	—	

				геодезических измерений (определений)		
628	511291.79	2232185.07	Метод спутниковых геодезических измерений (определений)	0.10	—	
629	511298.75	2232158.81	Метод спутниковых геодезических измерений (определений)	0.10	—	
630	511312.36	2232119.96	Метод спутниковых геодезических измерений (определений)	0.10	—	
631	511337.22	2232096.95	Метод спутниковых геодезических измерений (определений)	0.10	—	
632	511325.21	2232055.77	Метод спутниковых геодезических измерений (определений)	0.10	—	
633	511328.08	2232049.11	Метод спутниковых геодезических измерений (определений)	0.10	—	
634	511303.29	2231964.60	Метод спутниковых геодезических измерений (определений)	0.10	—	
635	511300.93	2231949.84	Метод спутниковых геодезических измерений (определений)	0.10	—	
636	511284.26	2231882.37	Метод спутниковых геодезических измерений (определений)	0.10	—	
637	511278.51	2231864.69	Метод спутниковых геодезических измерений (определений)	0.10	—	
638	511251.63	2231811.66	Метод спутниковых геодезических измерений (определений)	0.10	—	
639	511239.64	2231779.88	Метод спутниковых геодезических измерений (определений)	0.10	—	
640	511237.64	2231764.21	Метод спутниковых геодезических измерений (определений)	0.10	—	
641	511237.69	2231761.94	Метод спутниковых геодезических измерений (определений)	0.10	—	
642	511243.46	2231761.45	Метод спутниковых геодезических измерений (определений)	0.10	—	
643	511241.29	2231728.50	Метод спутниковых геодезических измерений (определений)	0.10	—	
644	511240.07	2231639.65	Метод спутниковых геодезических измерений (определений)	0.10	—	

679	511575.77	2231385.23	Метод спутниковых геодезических измерений (определений)	0.10	—
680	511577.01	2231385.03	Метод спутниковых геодезических измерений (определений)	0.10	—
681	511577.16	2231384.20	Метод спутниковых геодезических измерений (определений)	0.10	—
682	511569.56	2231364.84	Метод спутниковых геодезических измерений (определений)	0.10	—
683	511561.94	2231367.14	Метод спутниковых геодезических измерений (определений)	0.10	—
684	511554.80	2231342.92	Метод спутниковых геодезических измерений (определений)	0.10	—
685	511556.65	2231342.34	Метод спутниковых геодезических измерений (определений)	0.10	—
686	511543.11	2231304.82	Метод спутниковых геодезических измерений (определений)	0.10	—
687	511530.20	2231264.50	Метод спутниковых геодезических измерений (определений)	0.10	—
688	511521.68	2231232.57	Метод спутниковых геодезических измерений (определений)	0.10	—
689	511517.99	2231178.50	Метод спутниковых геодезических измерений (определений)	0.10	—
690	511523.84	2231158.77	Метод спутниковых геодезических измерений (определений)	0.10	—
691	511525.28	2231113.57	Метод спутниковых геодезических измерений (определений)	0.10	—
692	511524.66	2231112.50	Метод спутниковых геодезических измерений (определений)	0.10	—
693	511524.89	2231107.81	Метод спутниковых геодезических измерений (определений)	0.10	—
694	511525.52	2231107.02	Метод спутниковых геодезических измерений (определений)	0.10	—
695	511526.12	2231086.10	Метод спутниковых геодезических измерений (определений)	0.10	—
696	511525.09	2231085.07	Метод спутниковых геодезических измерений (определений)	0.10	—

662	511469.70	2231550.95	Метод спутниковых геодезических измерений (определений)	0.10	—
663	511471.90	2231550.29	Метод спутниковых геодезических измерений (определений)	0.10	—
664	511478.36	2231549.49	Метод спутниковых геодезических измерений (определений)	0.10	—
665	511483.31	2231551.04	Метод спутниковых геодезических измерений (определений)	0.10	—
666	511488.00	2231553.39	Метод спутниковых геодезических измерений (определений)	0.10	—
667	511491.90	2231557.09	Метод спутниковых геодезических измерений (определений)	0.10	—
668	511501.14	2231557.17	Метод спутниковых геодезических измерений (определений)	0.10	—
669	511502.05	2231555.90	Метод спутниковых геодезических измерений (определений)	0.10	—
670	511503.46	2231529.61	Метод спутниковых геодезических измерений (определений)	0.10	—
671	511504.78	2231477.39	Метод спутниковых геодезических измерений (определений)	0.10	—
672	511506.36	2231458.64	Метод спутниковых геодезических измерений (определений)	0.10	—
673	511506.41	2231436.31	Метод спутниковых геодезических измерений (определений)	0.10	—
674	511505.44	2231390.92	Метод спутниковых геодезических измерений (определений)	0.10	—
675	511506.21	2231388.98	Метод спутниковых геодезических измерений (определений)	0.10	—
676	511524.33	2231389.24	Метод спутниковых геодезических измерений (определений)	0.10	—
677	511531.23	2231387.88	Метод спутниковых геодезических измерений (определений)	0.10	—
678	511538.01	2231384.98	Метод спутниковых геодезических измерений (определений)	0.10	—

714	511621.82	2230818.33	измерений (определений) Метод спутниковых геодезических измерений	0.10	—
715	511624.40	2230819.18	Метод спутниковых геодезических измерений (определений)	0.10	—
716	511623.77	2230821.08	Метод спутниковых геодезических измерений (определений)	0.10	—
717	511621.63	2230820.46	Метод спутниковых геодезических измерений (определений)	0.10	—
718	511618.56	2230827.38	Метод спутниковых геодезических измерений (определений)	0.10	—
719	511612.08	2230838.78	Метод спутниковых геодезических измерений (определений)	0.10	—
720	511599.31	2230870.32	Метод спутниковых геодезических измерений (определений)	0.10	—
721	511541.47	2230858.79	Метод спутниковых геодезических измерений (определений)	0.10	—
722	511541.15	2230859.10	Метод спутниковых геодезических измерений (определений)	0.10	—
723	511538.84	2230877.77	Метод спутниковых геодезических измерений (определений)	0.10	—
724	511536.77	2230891.67	Метод спутниковых геодезических измерений (определений)	0.10	—
725	511531.34	2230940.95	Метод спутниковых геодезических измерений (определений)	0.10	—
726	511528.83	2230958.34	Метод спутниковых геодезических измерений (определений)	0.10	—
727	511519.21	2231033.74	Метод спутниковых геодезических измерений (определений)	0.10	—
728	511519.39	2231034.10	Метод спутниковых геодезических измерений (определений)	0.10	—
729	511527.71	2231035.18	Метод спутниковых геодезических измерений (определений)	0.10	—
730	511547.40	2231038.71	Метод спутниковых геодезических измерений (определений)	0.10	—

697	511526.28	2231080.31	геодезических измерений (определений) Метод спутниковых геодезических измерений	0.10	—
698	511526.19	2231079.22	Метод спутниковых геодезических измерений (определений)	0.10	—
699	511527.23	2231054.61	Метод спутниковых геодезических измерений (определений)	0.10	—
700	511514.12	2231052.94	Метод спутниковых геодезических измерений (определений)	0.10	—
701	511516.96	2231036.05	Метод спутниковых геодезических измерений (определений)	0.10	—
702	511517.66	2231035.32	Метод спутниковых геодезических измерений (определений)	0.10	—
703	511517.17	2231033.88	Метод спутниковых геодезических измерений (определений)	0.10	—
704	511526.84	2230958.07	Метод спутниковых геодезических измерений (определений)	0.10	—
705	511529.35	2230940.70	Метод спутниковых геодезических измерений (определений)	0.10	—
706	511534.79	2230891.41	Метод спутниковых геодезических измерений (определений)	0.10	—
707	511536.86	2230877.50	Метод спутниковых геодезических измерений (определений)	0.10	—
708	511539.25	2230858.14	Метод спутниковых геодезических измерений (определений)	0.10	—
709	511540.84	2230836.63	Метод спутниковых геодезических измерений (определений)	0.10	—
710	511598.07	2230868.05	Метод спутниковых геодезических измерений (определений)	0.10	—
711	511610.28	2230837.90	Метод спутниковых геодезических измерений (определений)	0.10	—
712	511616.77	2230826.48	Метод спутниковых геодезических измерений (определений)	0.10	—
713	511620.19	2230818.78	Метод спутниковых геодезических измерений (определений)	0.10	—

748	511519.67	2231036.89	Метод спутниковых геодезических измерений (определений)	0.10	—
749	511518.83	2231037.01	Метод спутниковых геодезических измерений (определений)	0.10	—
750	511516.44	2231051.22	Метод спутниковых геодезических измерений (определений)	0.10	—
751	511529.31	2231052.86	Метод спутниковых геодезических измерений (определений)	0.10	—
752	511528.16	2231079.98	Метод спутниковых геодезических измерений (определений)	0.10	—
753	511527.25	2231081.07	Метод спутниковых геодезических измерений (определений)	0.10	—
754	511527.12	2231084.28	Метод спутниковых геодезических измерений (определений)	0.10	—
755	511528.14	2231085.30	Метод спутниковых геодезических измерений (определений)	0.10	—
756	511527.50	2231107.75	Метод спутниковых геодезических измерений (определений)	0.10	—
757	511526.86	2231108.55	Метод спутниковых геодезических измерений (определений)	0.10	—
758	511526.69	2231112.00	Метод спутниковых геодезических измерений (определений)	0.10	—
759	511527.29	2231113.06	Метод спутниковых геодезических измерений (определений)	0.10	—
760	511525.84	2231159.10	Метод спутниковых геодезических измерений (определений)	0.10	—
761	511520.01	2231178.70	Метод спутниковых геодезических измерений (определений)	0.10	—
762	511523.66	2231232.24	Метод спутниковых геодезических измерений (определений)	0.10	—
763	511532.12	2231263.95	Метод спутниковых геодезических измерений (определений)	0.10	—
764	511545.00	2231304.18	Метод спутниковых геодезических измерений (определений)	0.10	—
765	511558.56	2231341.74	Метод спутниковых геодезических измерений (определений)	0.10	—

731	511561.08	2231040.83	Метод спутниковых геодезических измерений (определений)	0.10	—
732	511562.01	2231031.66	Метод спутниковых геодезических измерений (определений)	0.10	—
733	511589.72	2231034.45	Метод спутниковых геодезических измерений (определений)	0.10	—
734	511587.88	2231053.09	Метод спутниковых геодезических измерений (определений)	0.10	—
735	511616.74	2231058.93	Метод спутниковых геодезических измерений (определений)	0.10	—
736	511625.23	2231064.62	Метод спутниковых геодезических измерений (определений)	0.10	—
737	511636.43	2231071.48	Метод спутниковых геодезических измерений (определений)	0.10	—
738	511639.16	2231057.67	Метод спутниковых геодезических измерений (определений)	0.10	—
739	511669.02	2231063.23	Метод спутниковых геодезических измерений (определений)	0.10	—
740	511664.17	2231089.43	Метод спутниковых геодезических измерений (определений)	0.10	—
741	511633.99	2231083.83	Метод спутниковых геодезических измерений (определений)	0.10	—
742	511635.86	2231074.38	Метод спутниковых геодезических измерений (определений)	0.10	—
743	511615.09	2231061.39	Метод спутниковых геодезических измерений (определений)	0.10	—
744	511587.61	2231055.86	Метод спутниковых геодезических измерений (определений)	0.10	—
745	511587.20	2231060.02	Метод спутниковых геодезических измерений (определений)	0.10	—
746	511559.40	2231057.51	Метод спутниковых геодезических измерений (определений)	0.10	—
747	511560.79	2231043.76	Метод спутниковых геодезических измерений (определений)	0.10	—

783	511491.09	2231559.08	измерений (определений) Метод спутниковых геодезических измерений (определений)	0.10	—
784	511486.84	2231555.04	Метод спутниковых геодезических измерений (определений)	0.10	—
785	511482.56	2231552.90	Метод спутниковых геодезических измерений (определений)	0.10	—
786	511478.13	2231551.51	Метод спутниковых геодезических измерений (определений)	0.10	—
787	511472.35	2231552.23	Метод спутниковых геодезических измерений (определений)	0.10	—
788	511470.53	2231552.79	Метод спутниковых геодезических измерений (определений)	0.10	—
789	511466.57	2231555.22	Метод спутниковых геодезических измерений (определений)	0.10	—
790	511463.81	2231557.48	Метод спутниковых геодезических измерений (определений)	0.10	—
791	511460.79	2231557.78	Метод спутниковых геодезических измерений (определений)	0.10	—
792	511415.81	2231555.98	Метод спутниковых геодезических измерений (определений)	0.10	—
793	511414.40	2231554.67	Метод спутниковых геодезических измерений (определений)	0.10	—
794	511413.76	2231553.20	Метод спутниковых геодезических измерений (определений)	0.10	—
795	511413.12	2231552.86	Метод спутниковых геодезических измерений (определений)	0.10	—
796	511380.10	2231543.19	Метод спутниковых геодезических измерений (определений)	0.10	—
797	511353.88	2231556.36	Метод спутниковых геодезических измерений (определений)	0.10	—
798	511347.64	2231543.52	Метод спутниковых геодезических измерений (определений)	0.10	—
799	511339.50	2231556.91	Метод спутниковых геодезических измерений (определений)	0.10	—

766	511579.41	2231335.16	геодезических измерений (определений) Метод спутниковых геодезических измерений (определений)	0.10	—
767	511586.63	2231359.69	Метод спутниковых геодезических измерений (определений)	0.10	—
768	511571.48	2231364.26	Метод спутниковых геодезических измерений (определений)	0.10	—
769	511579.25	2231384.01	Метод спутниковых геодезических измерений (определений)	0.10	—
770	511578.70	2231386.79	Метод спутниковых геодезических измерений (определений)	0.10	—
771	511575.92	2231387.23	Метод спутниковых геодезических измерений (определений)	0.10	—
772	511538.41	2231386.98	Метод спутниковых геодезических измерений (определений)	0.10	—
773	511531.82	2231389.80	Метод спутниковых геодезических измерений (определений)	0.10	—
774	511524.52	2231391.24	Метод спутниковых геодезических измерений (определений)	0.10	—
775	511507.45	2231391.28	Метод спутниковых геодезических измерений (определений)	0.10	—
776	511508.41	2231436.29	Метод спутниковых геодезических измерений (определений)	0.10	—
777	511508.36	2231458.73	Метод спутниковых геодезических измерений (определений)	0.10	—
778	511506.78	2231477.50	Метод спутниковых геодезических измерений (определений)	0.10	—
779	511505.46	2231529.69	Метод спутниковых геодезических измерений (определений)	0.10	—
780	511504.02	2231556.51	Метод спутниковых геодезических измерений (определений)	0.10	—
781	511502.93	2231558.31	Метод спутниковых геодезических измерений (определений)	0.10	—
782	511501.83	2231559.18	Метод спутниковых геодезических измерений (определений)	0.10	—

816	511809.15	2230763.49	Метод спутниковых геодезических измерений (определений)	0.10	—
817	511809.69	2230764.89	Метод спутниковых геодезических измерений (определений)	0.10	—
818	511811.74	2230767.11	Метод спутниковых геодезических измерений (определений)	0.10	—
819	511876.45	2230799.84	Метод спутниковых геодезических измерений (определений)	0.10	—
820	511877.59	2230801.81	Метод спутниковых геодезических измерений (определений)	0.10	—
821	511876.71	2230804.73	Метод спутниковых геодезических измерений (определений)	0.10	—
822	511851.63	2230862.50	Метод спутниковых геодезических измерений (определений)	0.10	—
823	511846.25	2230866.21	Метод спутниковых геодезических измерений (определений)	0.10	—
824	511839.86	2230867.40	Метод спутниковых геодезических измерений (определений)	0.10	—
825	511839.49	2230865.44	Метод спутниковых геодезических измерений (определений)	0.10	—
826	511845.46	2230864.32	Метод спутниковых геодезических измерений (определений)	0.10	—
827	511850.02	2230861.18	Метод спутниковых геодезических измерений (определений)	0.10	—
828	511874.83	2230804.04	Метод спутниковых геодезических измерений (определений)	0.10	—
829	511875.43	2230802.06	Метод спутниковых геодезических измерений (определений)	0.10	—
830	511875.02	2230801.36	Метод спутниковых геодезических измерений (определений)	0.10	—
831	511810.52	2230768.73	Метод спутниковых геодезических измерений (определений)	0.10	—
832	511807.96	2230765.96	Метод спутниковых геодезических измерений (определений)	0.10	—

800	511344.75	2231557.18	Метод спутниковых геодезических измерений (определений)	0.10	—
801	511345.87	2231557.75	Метод спутниковых геодезических измерений (определений)	0.10	—
802	511346.70	2231559.35	Метод спутниковых геодезических измерений (определений)	0.10	—
803	511346.64	2231584.68	Метод спутниковых геодезических измерений (определений)	0.10	—
804	511342.71	2231645.84	Метод спутниковых геодезических измерений (определений)	0.10	—
805	511339.20	2231693.40	Метод спутниковых геодезических измерений (определений)	0.10	—
806	511337.05	2231762.91	Метод спутниковых геодезических измерений (определений)	0.10	—
807	511335.79	2231770.79	Метод спутниковых геодезических измерений (определений)	0.10	—
808	511335.87	2231808.65	Метод спутниковых геодезических измерений (определений)	0.10	—
809	511334.92	2231819.24	Метод спутниковых геодезических измерений (определений)	0.10	—
810	511334.44	2231859.46	Метод спутниковых геодезических измерений (определений)	0.10	—
811	511335.94	2231867.58	Метод спутниковых геодезических измерений (определений)	0.10	—
540	511340.33	2231884.54	Метод спутниковых геодезических измерений (определений)	0.10	—
Граница(4)	—	—	—	—	—
812	511804.98	2230740.03	Метод спутниковых геодезических измерений (определений)	0.10	—
813	511806.46	2230741.38	Метод спутниковых геодезических измерений (определений)	0.10	—
814	511808.59	2230745.17	Метод спутниковых геодезических измерений (определений)	0.10	—
815	511809.22	2230748.24	Метод спутниковых геодезических измерений (определений)	0.10	—

833	511807.15	2230763.85	Метод спутниковых геодезических измерений (определений)	0.10	—
834	511807.22	2230748.44	Метод спутниковых геодезических измерений (определений)	0.10	—
835	511806.70	2230745.88	Метод спутниковых геодезических измерений (определений)	0.10	—
836	511804.87	2230742.65	Метод спутниковых геодезических измерений (определений)	0.10	—
837	511803.93	2230741.78	Метод спутниковых геодезических измерений (определений)	0.10	—
838	511761.99	2230727.00	Метод спутниковых геодезических измерений (определений)	0.10	—
839	511759.15	2230735.98	Метод спутниковых геодезических измерений (определений)	0.10	—
840	511737.66	2230729.25	Метод спутниковых геодезических измерений (определений)	0.10	—
841	511744.94	2230706.85	Метод спутниковых геодезических измерений (определений)	0.10	—
842	511766.23	2230713.60	Метод спутниковых геодезических измерений (определений)	0.10	—
843	511762.60	2230725.09	Метод спутниковых геодезических измерений (определений)	0.10	—
812	511804.98	2230740.03	Метод спутниковых геодезических измерений (определений)	0.10	—

3. Сведения о характерных точках части (частей) границы объекта

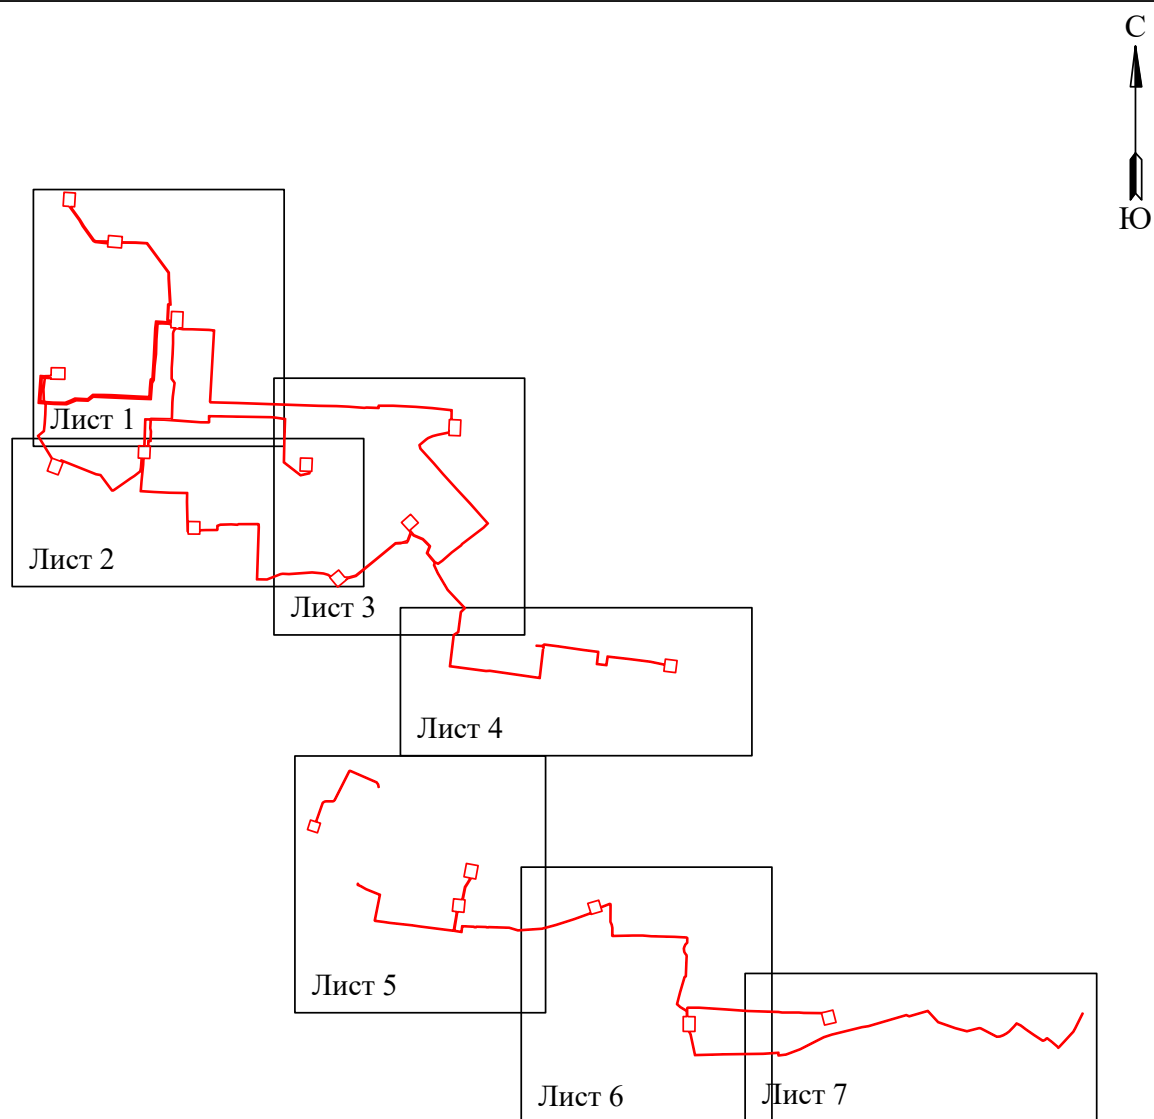
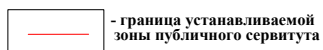
Обозначение характерных точек части границы	Координаты, м		Метод определения координат характерной точки	Средняя квадратическая погрешность положения характерной точки (M_t), м	Описание обозначения точки на местности (при наличии)
	X	Y			
1	2	3	4	5	6
—	—	—	—	—	—

Схема расположения границ публичного сервитута


для эксплуатации объекта электросетевого хозяйства

«Электросетевой комплекс Подстанция 110/10кВ «Бахаревка» (КЛ 10 кВ: ф. Курчатова, ф. Крохалева-1, ф. Крохалева-2, ф. Тбилисский-1, ф. Тбилисский-2, ф. Элеватор, ф. Дорожный, ф. Транзит №18; ТП 6069, ТП 6152, ТП 6096, ТП 6331, ТП 6401, ТП 6198, ТП 6127, РП-37, ТП 6128, ТП 6057, ТП 6277, ТП 6234, ТП 6233, ТП 6232, ТП 6084, РП-29, ТП 6330, КТП 6098)»

(наименование объекта)

Обзорная схема границ объекта**Условные обозначения:**

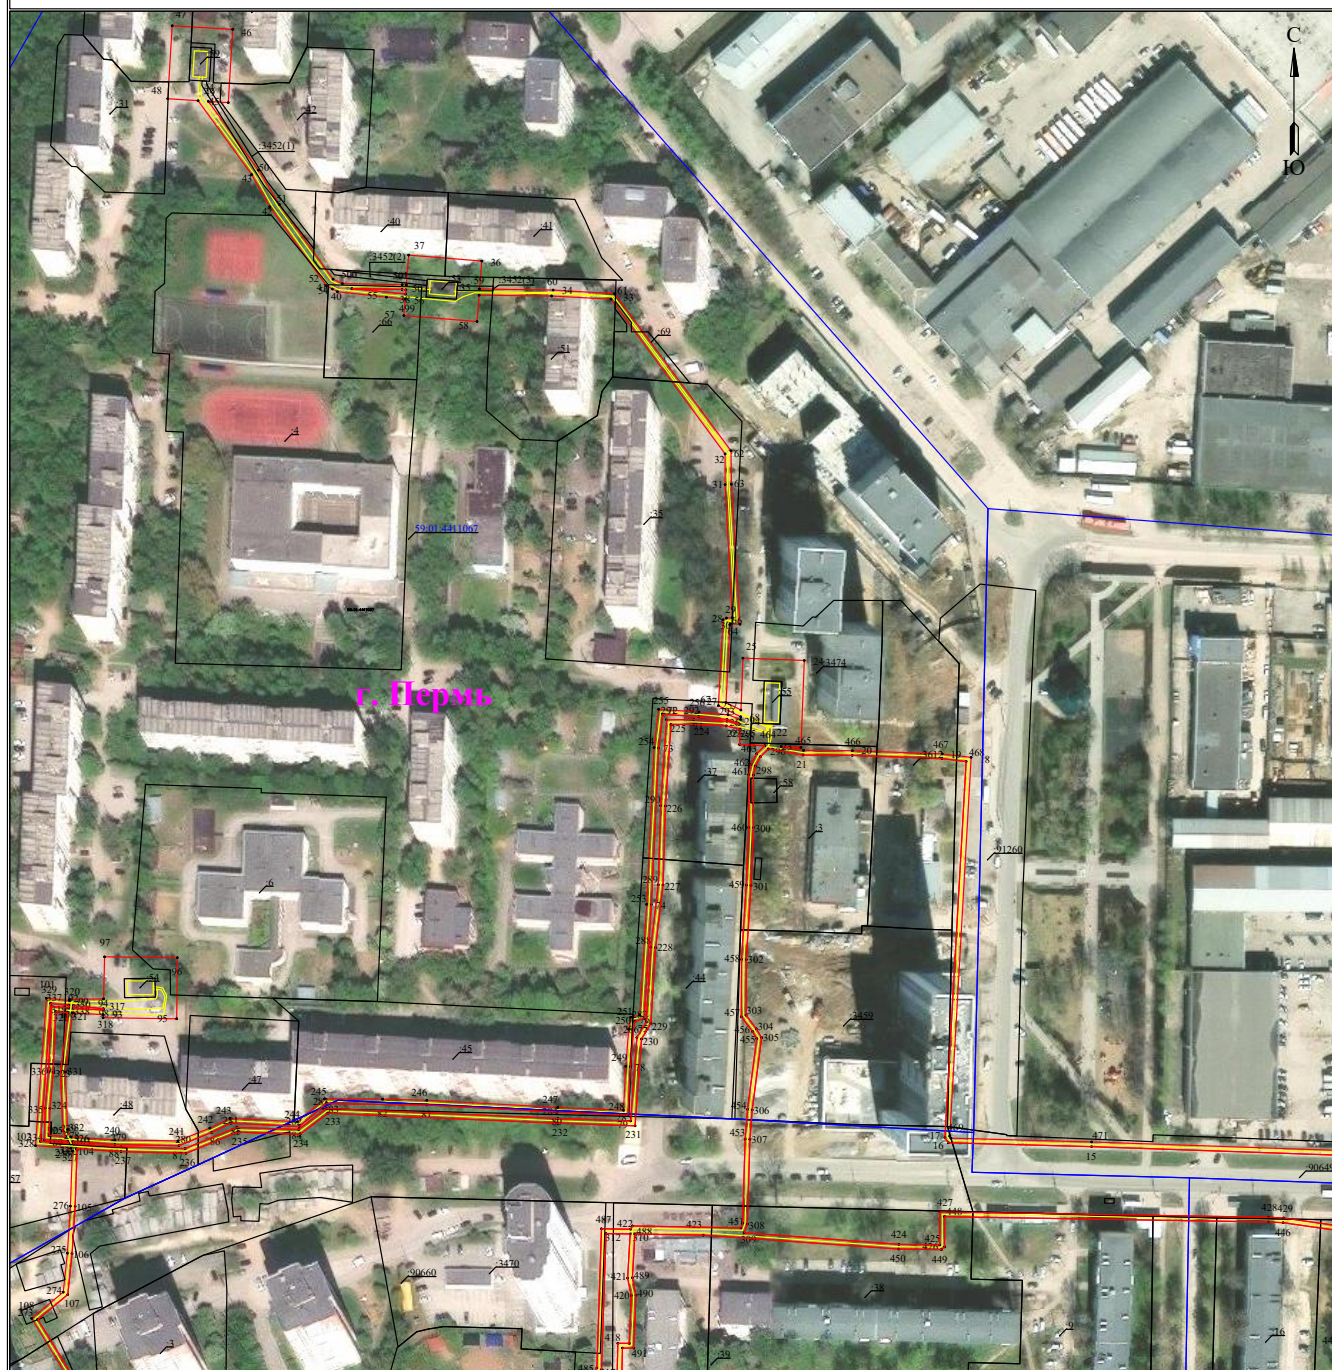**Схема расположения границ публичного сервитута
для эксплуатации объекта электросетевого хозяйства
«Электросетевой комплекс Подстанция 110/10кВ «Бахаревка» (КЛ 10 кВ: ф. Курчатова, ф. Крохалева-1, ф. Крохалева-2, ф. Тбилисский-1, ф. Тбилисский-2, ф. Элеватор, ф. Дорожный, ф. Транзит №18; ТП 6069, ТП 6152, ТП 6096, ТП 6331, ТП 6401, ТП 6198, ТП 6127, РП-37, ТП 6128, ТП 6057, ТП 6277, ТП 6234, ТП 6233, ТП 6084, РП-29, ТП 6330, КТП 6098)»
(наименование объекта)**




Масштаб 1:2000

Лист 1 из 7

Используемые условные знаки и обозначения:

	- обозначение характерной точки границы устанавливаемого публичного сервитута		- граница устанавливаемого публичного сервитута
	- границы земельных участков, попадающих в зону публичного сервитута		- наименование населенного пункта
	- граница кадастрового квартала		- ось линии, контур объекта
	- кадастровый номер земельного участка		
	- номер кадастрового квартала		

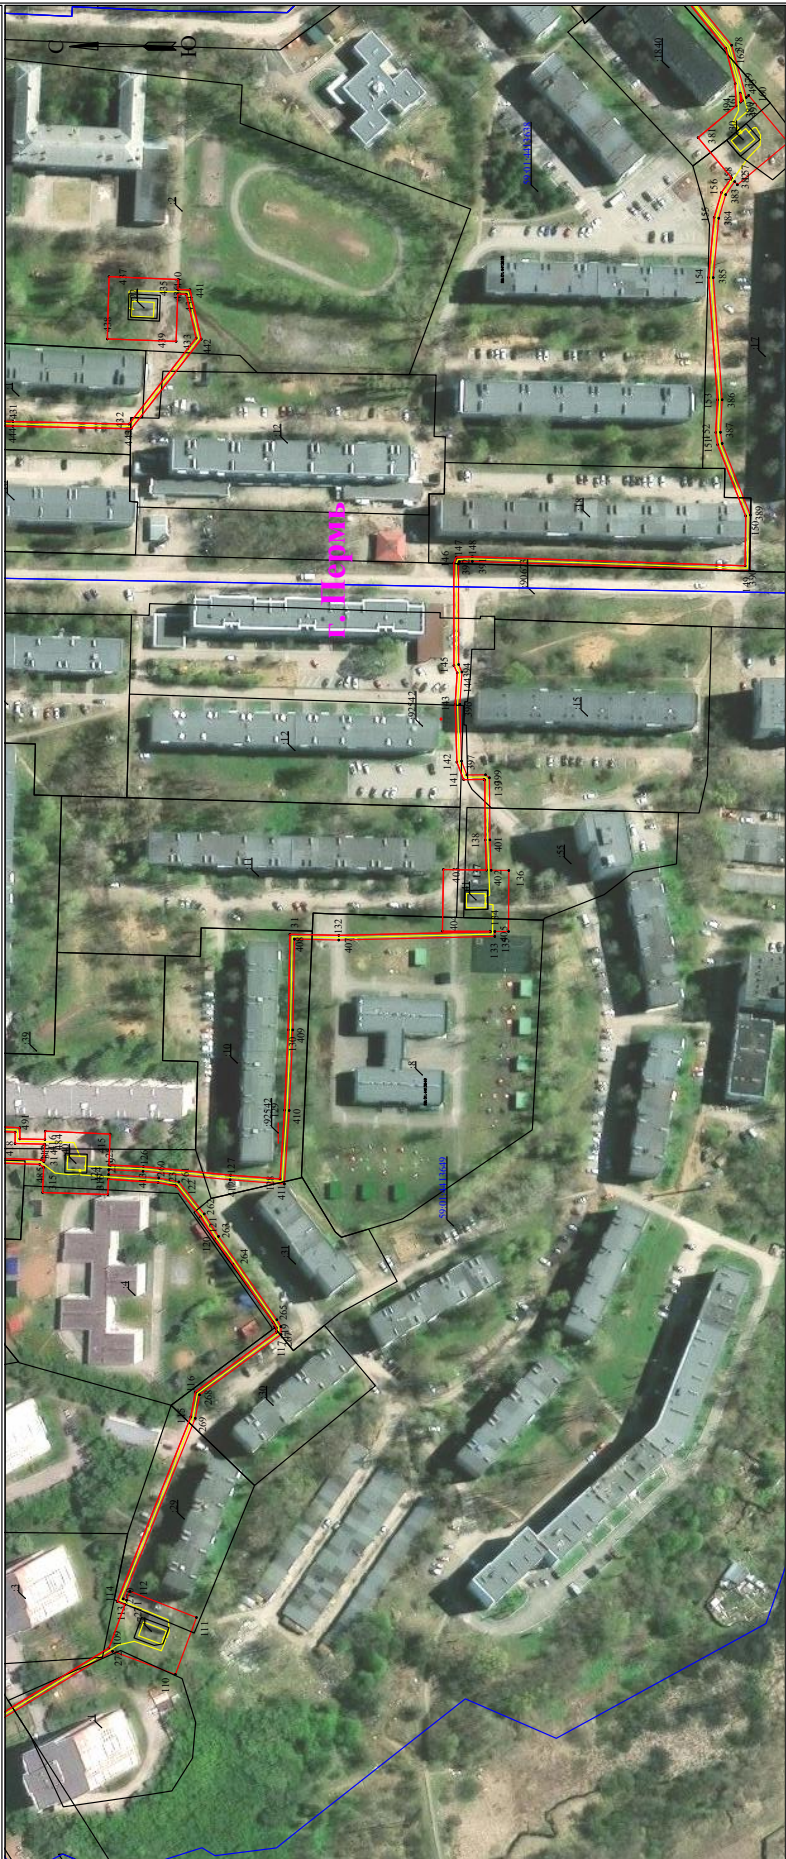Схема расположения границ публичного сервитута
для эксплуатации объекта электросетевого хозяйства
«Электросетевой комплекс Подстанции 110/10кВ «Бахаревка» (КЛ 10 кВ: ф. Курчагова, ф. Крохалева-1, ф. Крохалева-2, ф.
Тбилисский-1, ф. Тбилисский-2, ф. Элеватор, ф. Дорожный, ф. Гранзит №18; ТП 6069, ТП 6152, ТП 6096, ТП 6331, ТП 6401,
ТП 6198, ТП 6127, РП-37, ТП 6128, ТП 6057, ТП 6234, ТП 6277, ТП 6233, ТП 6232, ТП 6084, РП-29, ТП 6330, КТП 6098)»
(наименование объекта)




Лист 2 из 7

Масштаб 1:2000

Используемые условные знаки и обозначения:

	- обозначение характерной точки границы уступа земельного участка		- граница устанавливаемого публичного сервитута
	- граница земельного участка, попадающих в зону публичного сервитута		- ось, линия, контур объекта
	- граница кадастрового квартала		- ось, линия, контур объекта
	- кадастровый номер земельного участка		
	- номер кадастрового квартала		

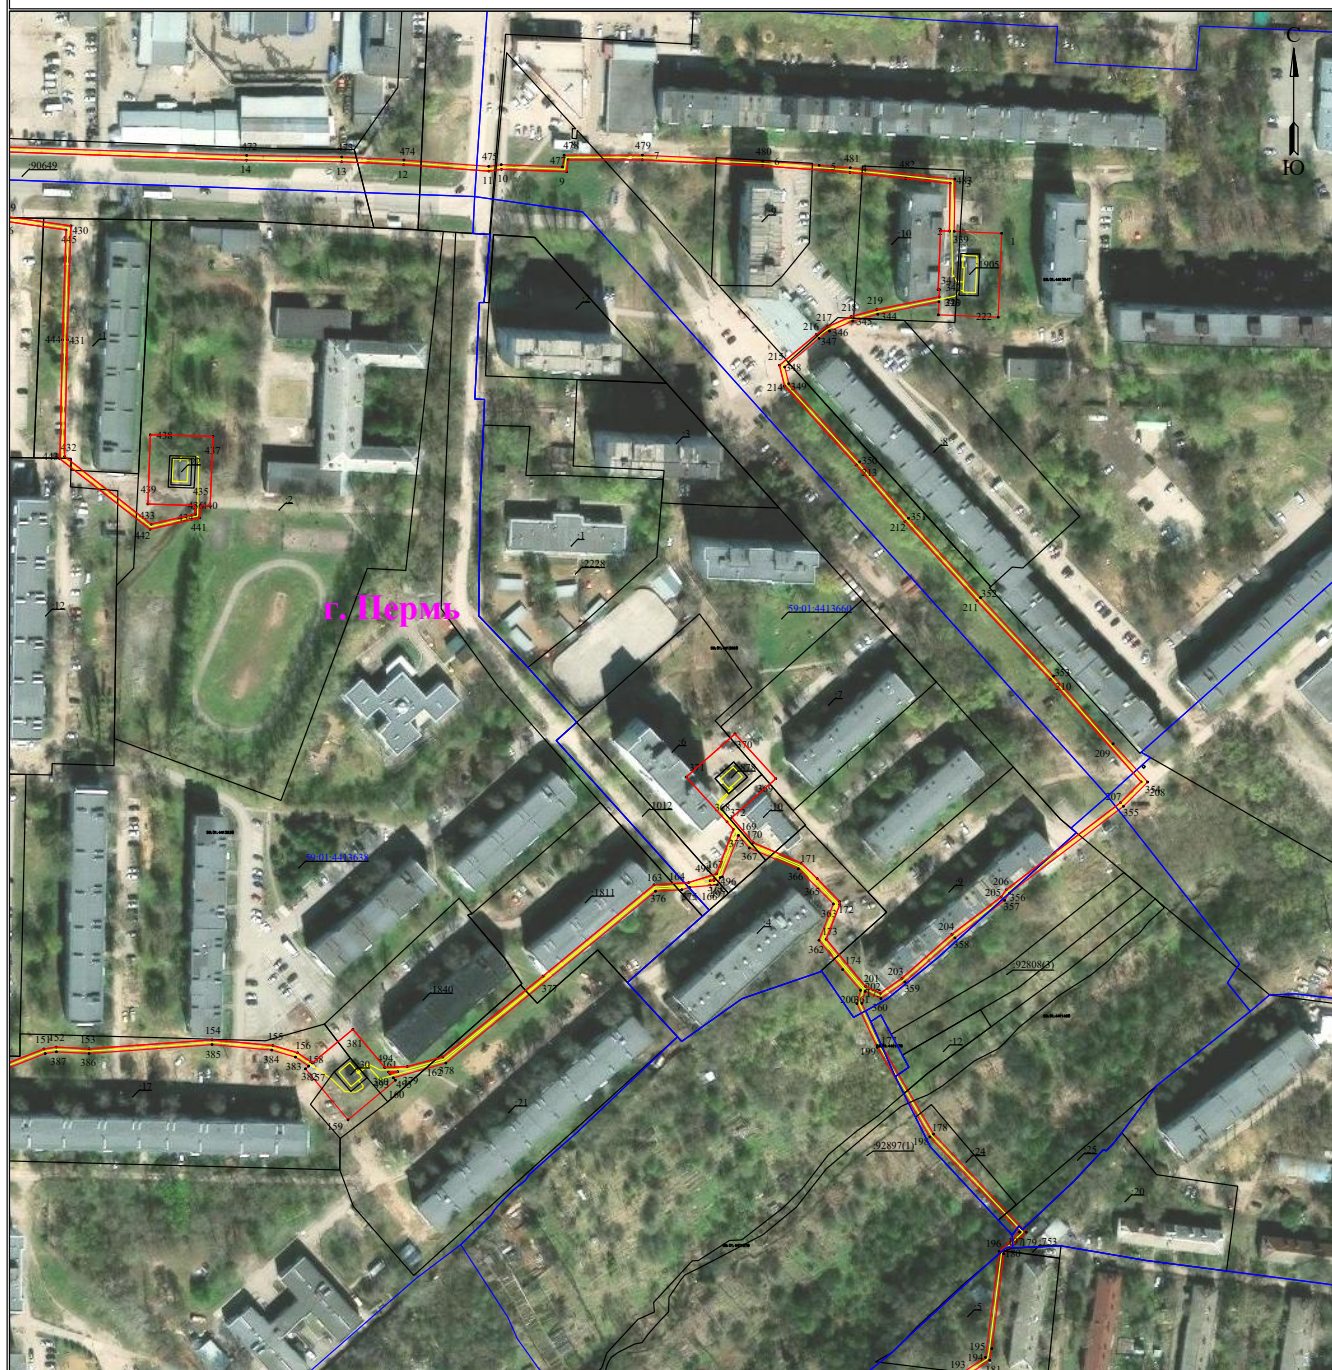**Схема расположения границ публичного сервитута
для эксплуатации объекта электросетевого хозяйства
«Электросетевой комплекс Подстанция 110/10кВ «Бахаревка» (КЛ 10 кВ: ф. Курчатова, ф. Крохалева-1, ф. Крохалева-2, ф.
Тбилисский-1, ф. Тбилисский-2, ф. Элеватор, ф. Дорожный, ф. Транзит №18; ТП 6069, ТП 6152, ТП 6096, ТП 6331, ТП 6401,
ТП 6198, ТП 6127, РП-37, ТП 6128, ТП 6057, ТП 6277, ТП 6234, ТП 6232, ТП 6084, РП-29, ТП 6330, КТП 6098)»
(наименование объекта)**



Масштаб 1:2000

Лист 3 из 7

Используемые условные знаки и обозначения:

	- обозначение характерной точки границы устанавливаемого публичного сервитута		- граница устанавливаемого публичного сервитута
	- границы земельных участков, попадающих в зону публичного сервитута		- наименование населенного пункта
	- граница кадастрового квартала		- ось линии, контур объекта
	- кадастровый номер земельного участка		
	- номер кадастрового квартала		

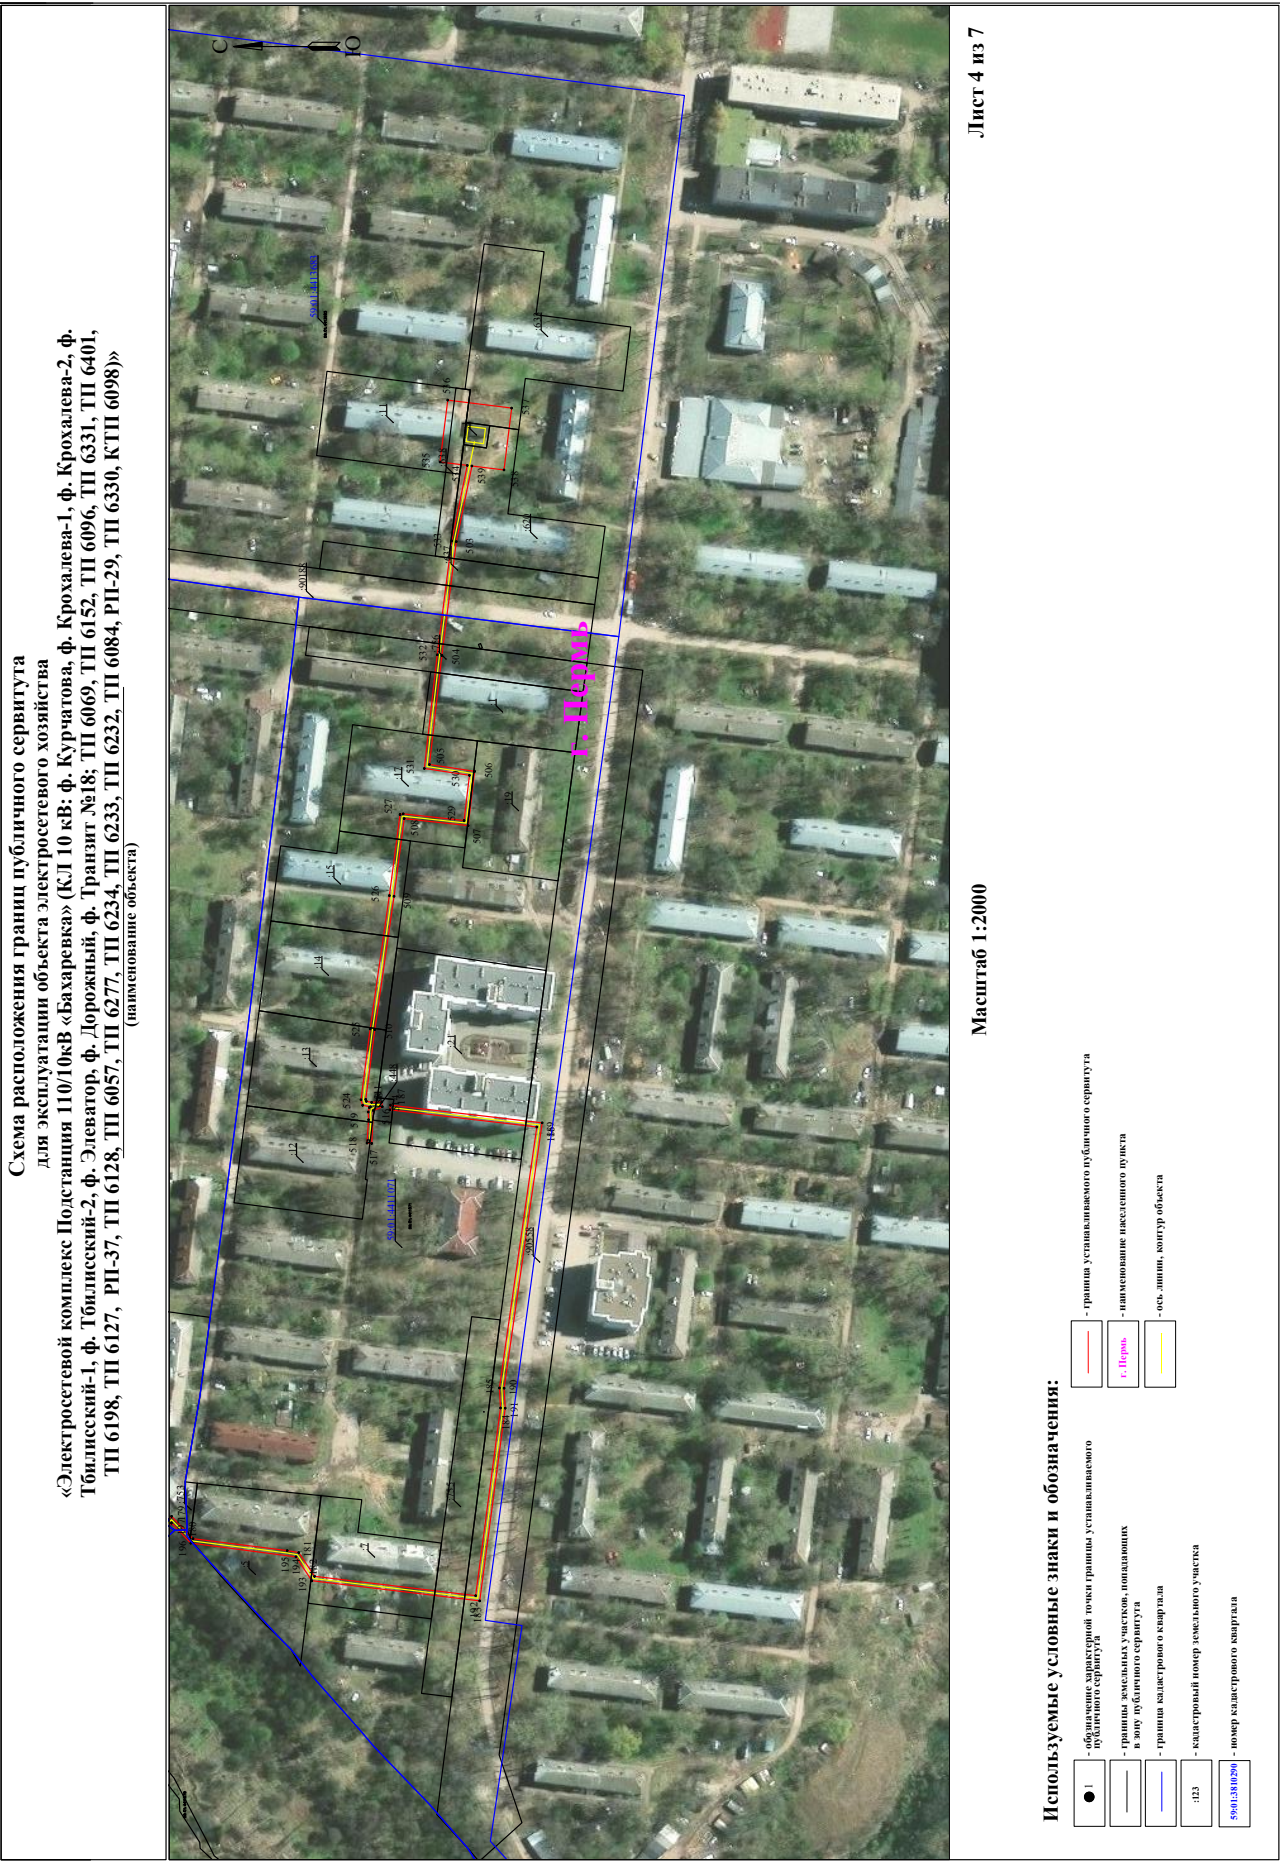


Схема расположения границ публичного сервитута
для эксплуатации объекта электросетевого хозяйства
«Электросетевой комплекс Подстанция 110/10кВ «Бахаревка» (КЛ 10 кВ: ф. Курчатова, ф. Крохалева-1, ф. Крохалева-2, ф. Тбилисский-1, ф. Тбилисский-2, ф. Элеватор, ф. Дорожный, ф. Транзит №18; ТП 6069, ТП 6152, ТП 6096, ТП 6331, ТП 6401, ТП 6198, ТП 6127, РП-37, ТП 6128, ТП 6057, ТП 6277, ТП 6234, ТП 6233, ТП 6232, ТП 6084, РП-29, ТП 6330, КТП 6098)»
(наименование объекта)




Масштаб 1:2000

Лист 5 из 7

Используемые условные знаки и обозначения:

	- обозначение характерной точки границы устанавливаемого публичного сервитута		- граница устанавливаемого публичного сервитута
	- границы земельных участков, попадающих в зону публичного сервитута		- наименование населенного пункта
	- граница кадастрового квартала		- ось линии, контур объекта
	- кадастровый номер земельного участка		
	- номер кадастрового квартала		

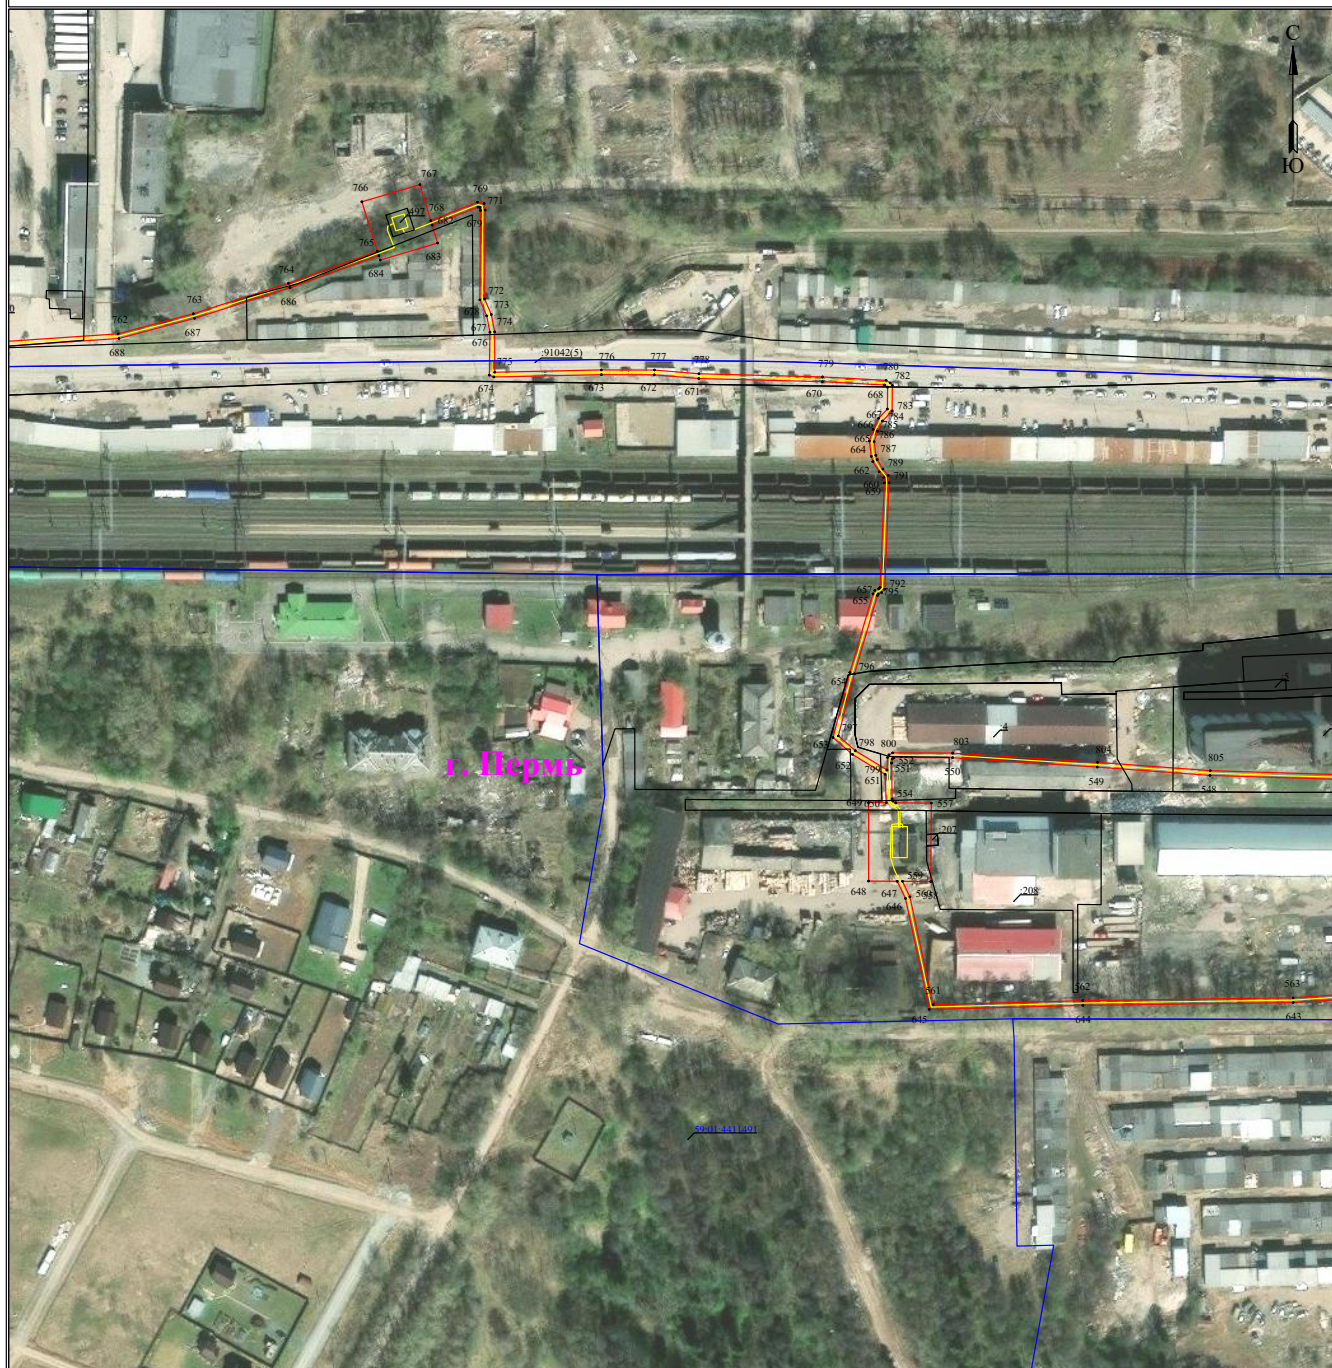**Схема расположения границ публичного сервитута
для эксплуатации объекта электросетевого хозяйства
«Электросетевой комплекс Подстанция 110/10кВ «Бахаревка» (КЛ 10 кВ: ф. Курчатова, ф. Крохалева-1, ф. Крохалева-2, ф.
Тбилисский-1, ф. Тбилисский-2, ф. Элеватор, ф. Дорожный, ф. Транзит №18; ТП 6069, ТП 6152, ТП 6096, ТП 6331, ТП 6401,
ТП 6198, ТП 6127, РП-37, ТП 6128, ТП 6057, ТП 6277, ТП 6234, ТП 6233, ТП 6232, ТП 6084, РП-29, ТП 6330, КТП 6098)»
(наименование объекта)**



Масштаб 1:2000

Лист 6 из 7

Используемые условные знаки и обозначения:

	- обозначение характерной точки границы устанавливаемого публичного сервитута		- граница устанавливаемого публичного сервитута
	- границы земельных участков, попадающих в зону публичного сервитута		- наименование населенного пункта
	- граница кадастрового квартала		- ось линии, контур объекта
	- кадастровый номер земельного участка		
	- номер кадастрового квартала		

Схема расположения границ публичного сервитута для эксплуатации объектов электросетевого хозяйства 110/10кВ «Обухаревка» (КЛ 10 кВ: ф. Курчатова, ф. Эльватор, ф. Дорожников, ф. Транзит №18; ТП 6069, ТП 6217, ТП 6234, ТП 6233, ТП 6232, ТП 6088, ТП 6057, ТП 6277, ТП 6211, ТП 6234, ТП 6233, ТП 6088 (наименование объекта))

ГРАФИЧЕСКОЕ ОПИСАНИЕ
местоположения границ публичного сервитута

Электропечевой комплекс (ЭСК) «Подстанция 110/35/6 кВ «ЭПВРЗ» (КЛ 6 кВ Фидер Город, КЛ 6 кВ Фидер Октябрьский от РП-22, КЛ 6 кВ Фидер Общепитие от РП-22, КЛ 6 Фидер Прачечная-1 от РП-22, КЛ 6 Фидер Прачечная-2 от РП-22 до ТП-0719 (ф. Хирургия), КЛ 6 от РП-22 до ТП-0719 (ф. Гораз), ТП-1709, ТП-1579, ТП-1702, ТП-1539, ТП-1549, ТП-1552, ТП-1636)

(наименование объекта, местоположение границ которого описано (далее - объект)

Раздел 1			
Сведения об объекте			
№ п/п	Характеристики объекта	2	Описание характеристик
1	1	Местоположение объекта	3
			Пермский край, городской округ Пермский, город Пермь
2	Площадь объекта +/- величина погрешности определения площади (р +/- Делта Р)		23680 кв.м ± 35.03 кв.м
3	Иные характеристики объекта		Публичный сервитут устанавливается в целях эксплуатации объекта электропечевого хозяйства Электропечевой комплекс (ЭСК) «Подстанция 110/35/6 кВ «ЭПВРЗ» (КЛ 6 кВ Фидер Город, КЛ 6 кВ Фидер Октябрьский от РП-22, КЛ 6 кВ Фидер Общепитие от РП-22, КЛ 6 Фидер Прачечная-1 от РП-22, КЛ 6 Фидер Прачечная-2 от РП-22, КЛ 6 от РП-22 до ТП-0719 (ф. Хирургия), КЛ 6 от РП-22 до ТП-0719 (ф. Гораз), ТП-1709, ТП-1579, ТП-1702, ТП-1539, ТП-1549, ТП-1552, ТП-1636) (согласно ст. 3.6 Федерального закона от 25 октября 2001 г. № 137-ФЗ «О введении в действие Земельного кодекса Российской Федерации») Срок установления публичного сервитута - сорок девять лет (согласно п.1 ст. 39.45 ЗК РФ).

Раздел 2

Сведения о местоположении границ объекта					
1. Система координат МСК-59, зона 2					
2. Сведения о характерных точках границ объекта					
Обозначение характерных точек границ	Координаты, м		Метод определения координат характерной точки	Средняя квадратическая погрешность положения характерной точки (М), м	Описание обозначения точки на местности (при наличии)
	X	Y			
1	2	3	4	5	6
1	519000.10	2210174.40	Метод спутниковых геодезических измерений (определений)	0.10	-
2	518991.80	2210172.60	Метод спутниковых геодезических измерений (определений)	0.10	-
3	518981.90	2210169.90	Метод спутниковых геодезических измерений (определений)	0.10	-

4	518939.20	2210158.30	Метод спутниковых геодезических измерений (определений)	0.10	-
5	518926.80	2210155.20	Метод спутниковых геодезических измерений (определений)	0.10	-
6	518878.40	2210146.10	Метод спутниковых геодезических измерений (определений)	0.10	-
7	518864.60	2210142.50	Метод спутниковых геодезических измерений (определений)	0.10	-
8	518860.10	2210141.80	Метод спутниковых геодезических измерений (определений)	0.10	-
9	518832.00	2210136.50	Метод спутниковых геодезических измерений (определений)	0.10	-
10	518827.60	2210140.50	Метод спутниковых геодезических измерений (определений)	0.10	-
11	518814.30	2210138.50	Метод спутниковых геодезических измерений (определений)	0.10	-
12	518812.50	2210139.70	Метод спутниковых геодезических измерений (определений)	0.10	-
13	518805.30	2210171.00	Метод спутниковых геодезических измерений (определений)	0.10	-
14	518802.00	2210187.40	Метод спутниковых геодезических измерений (определений)	0.10	-
15	518780.60	2210283.10	Метод спутниковых геодезических измерений (определений)	0.10	-
16	518771.00	2210325.80	Метод спутниковых геодезических измерений (определений)	0.10	-
17	518762.40	2210364.70	Метод спутниковых геодезических измерений (определений)	0.10	-
18	518753.50	2210398.10	Метод спутниковых геодезических измерений (определений)	0.10	-
19	518753.60	2210399.90	Метод спутниковых геодезических измерений (определений)	0.10	-
20	518756.40	2210400.30	Метод спутниковых геодезических измерений (определений)	0.10	-
21	518754.40	2210409.60	Метод спутниковых геодезических измерений (определений)	0.10	-

39	518688.90	2210686.80	Метод спутниковых геодезических измерений (определений)	0.10	—
40	518683.80	2210704.00	Метод спутниковых геодезических измерений (определений)	0.10	—
41	518680.40	2210721.40	Метод спутниковых геодезических измерений (определений)	0.10	—
42	518677.60	2210726.30	Метод спутниковых геодезических измерений (определений)	0.10	—
43	518682.40	2210753.00	Метод спутниковых геодезических измерений (определений)	0.10	—
44	518661.10	2210850.10	Метод спутниковых геодезических измерений (определений)	0.10	—
45	518658.20	2210865.20	Метод спутниковых геодезических измерений (определений)	0.10	—
46	518638.40	2210860.90	Метод спутниковых геодезических измерений (определений)	0.10	—
47	518636.50	2210862.10	Метод спутниковых геодезических измерений (определений)	0.10	—
48	518637.00	2210864.10	Метод спутниковых геодезических измерений (определений)	0.10	—
49	518630.00	2210897.30	Метод спутниковых геодезических измерений (определений)	0.10	—
50	518603.50	2211019.30	Метод спутниковых геодезических измерений (определений)	0.10	—
51	518580.30	2211124.50	Метод спутниковых геодезических измерений (определений)	0.10	—
52	518566.70	2211185.90	Метод спутниковых геодезических измерений (определений)	0.10	—
53	518557.50	2211226.90	Метод спутниковых геодезических измерений (определений)	0.10	—
54	518543.50	2211291.40	Метод спутниковых геодезических измерений (определений)	0.10	—
55	518532.30	2211341.50	Метод спутниковых геодезических измерений (определений)	0.10	—

22	518748.40	2210417.50	Метод спутниковых геодезических измерений (определений)	0.10	—
23	518746.80	2210421.80	Метод спутниковых геодезических измерений (определений)	0.10	—
24	518743.50	2210437.10	Метод спутниковых геодезических измерений (определений)	0.10	—
25	518739.90	2210457.30	Метод спутниковых геодезических измерений (определений)	0.10	—
26	518742.80	2210466.20	Метод спутниковых геодезических измерений (определений)	0.10	—
27	518736.20	2210494.70	Метод спутниковых геодезических измерений (определений)	0.10	—
28	518730.20	2210524.60	Метод спутниковых геодезических измерений (определений)	0.10	—
29	518725.80	2210534.20	Метод спутниковых геодезических измерений (определений)	0.10	—
30	518722.40	2210549.70	Метод спутниковых геодезических измерений (определений)	0.10	—
31	518719.60	2210567.50	Метод спутниковых геодезических измерений (определений)	0.10	—
32	518712.80	2210598.20	Метод спутниковых геодезических измерений (определений)	0.10	—
33	518708.60	2210626.40	Метод спутниковых геодезических измерений (определений)	0.10	—
34	518704.30	2210641.50	Метод спутниковых геодезических измерений (определений)	0.10	—
35	518698.80	2210647.40	Метод спутниковых геодезических измерений (определений)	0.10	—
36	518695.60	2210657.40	Метод спутниковых геодезических измерений (определений)	0.10	—
37	518693.90	2210666.00	Метод спутниковых геодезических измерений (определений)	0.10	—
38	518692.10	2210669.00	Метод спутниковых геодезических измерений (определений)	0.10	—

108	517877.00	2212490.10	Метод спутниковых геодезических измерений (определений)	0.10	—
109	517804.80	2212547.30	Метод спутниковых геодезических измерений (определений)	0.10	—
110	517732.00	2212610.50	Метод спутниковых геодезических измерений (определений)	0.10	—
111	517721.20	2212617.60	Метод спутниковых геодезических измерений (определений)	0.10	—
112	517706.40	2212625.30	Метод спутниковых геодезических измерений (определений)	0.10	—
113	517630.10	2212679.30	Метод спутниковых геодезических измерений (определений)	0.10	—
114	517619.20	2212686.10	Метод спутниковых геодезических измерений (определений)	0.10	—
115	517616.80	2212690.10	Метод спутниковых геодезических измерений (определений)	0.10	—
116	517618.80	2212693.90	Метод спутниковых геодезических измерений (определений)	0.10	—
117	517641.00	2212717.20	Метод спутниковых геодезических измерений (определений)	0.10	—
118	517696.20	2212772.60	Метод спутниковых геодезических измерений (определений)	0.10	—
119	517756.20	2212833.30	Метод спутниковых геодезических измерений (определений)	0.10	—
120	517771.20	2212848.70	Метод спутниковых геодезических измерений (определений)	0.10	—
121	517756.90	2212864.70	Метод спутниковых геодезических измерений (определений)	0.10	—
122	517752.60	2212871.50	Метод спутниковых геодезических измерений (определений)	0.10	—
123	517751.30	2212874.20	Метод спутниковых геодезических измерений (определений)	0.10	—
124	517761.20	2212885.20	Метод спутниковых геодезических измерений (определений)	0.10	—

91	518386.70	2212011.40	Метод спутниковых геодезических измерений (определений)	0.10	—
92	518385.80	2212011.50	Метод спутниковых геодезических измерений (определений)	0.10	—
93	518383.90	2212013.60	Метод спутниковых геодезических измерений (определений)	0.10	—
94	518383.80	2212016.10	Метод спутниковых геодезических измерений (определений)	0.10	—
95	518384.60	2212018.20	Метод спутниковых геодезических измерений (определений)	0.10	—
96	518385.40	2212019.10	Метод спутниковых геодезических измерений (определений)	0.10	—
97	518377.80	2212055.50	Метод спутниковых геодезических измерений (определений)	0.10	—
98	518370.30	2212090.80	Метод спутниковых геодезических измерений (определений)	0.10	—
99	518364.50	2212118.60	Метод спутниковых геодезических измерений (определений)	0.10	—
100	518358.60	2212125.40	Метод спутниковых геодезических измерений (определений)	0.10	—
101	518346.50	2212140.50	Метод спутниковых геодезических измерений (определений)	0.10	—
102	518336.90	2212148.90	Метод спутниковых геодезических измерений (определений)	0.10	—
103	518317.30	2212168.40	Метод спутниковых геодезических измерений (определений)	0.10	—
104	518301.10	2212184.10	Метод спутниковых геодезических измерений (определений)	0.10	—
105	518086.10	2212329.00	Метод спутниковых геодезических измерений (определений)	0.10	—
106	518041.00	2212362.40	Метод спутниковых геодезических измерений (определений)	0.10	—
107	517917.90	2212460.70	Метод спутниковых геодезических измерений (определений)	0.10	—

142	517715.10	2212951.40	Метод спутниковых геодезических измерений (определений)	0.10	—
143	517704.20	2212943.70	Метод спутниковых геодезических измерений (определений)	0.10	—
144	517691.00	2212933.10	Метод спутниковых геодезических измерений (определений)	0.10	—
145	517652.60	2212972.30	Метод спутниковых геодезических измерений (определений)	0.10	—
146	517591.80	2212968.50	Метод спутниковых геодезических измерений (определений)	0.10	—
147	517561.80	2212966.90	Метод спутниковых геодезических измерений (определений)	0.10	—
148	517546.40	2212968.00	Метод спутниковых геодезических измерений (определений)	0.10	—
149	517544.80	2212969.50	Метод спутниковых геодезических измерений (определений)	0.10	—
150	517542.20	2212984.00	Метод спутниковых геодезических измерений (определений)	0.10	—
151	517536.00	2213037.60	Метод спутниковых геодезических измерений (определений)	0.10	—
152	517535.70	2213040.80	Метод спутниковых геодезических измерений (определений)	0.10	—
153	517536.10	2213043.80	Метод спутниковых геодезических измерений (определений)	0.10	—
154	517538.10	2213046.20	Метод спутниковых геодезических измерений (определений)	0.10	—
155	517543.70	2213047.20	Метод спутниковых геодезических измерений (определений)	0.10	—
156	517557.60	2213048.30	Метод спутниковых геодезических измерений (определений)	0.10	—
157	517557.80	2213050.40	Метод спутниковых геодезических измерений (определений)	0.10	—
158	517555.50	2213051.80	Метод спутниковых геодезических измерений (определений)	0.10	—
159	517554.30	2213064.20	Метод спутниковых геодезических измерений (определений)	0.10	—

125	517764.00	2212891.40	Метод спутниковых геодезических измерений (определений)	0.10	—
126	517762.60	2212897.60	Метод спутниковых геодезических измерений (определений)	0.10	—
127	517760.30	2212900.10	Метод спутниковых геодезических измерений (определений)	0.10	—
128	517754.50	2212893.80	Метод спутниковых геодезических измерений (определений)	0.10	—
129	517753.10	2212895.30	Метод спутниковых геодезических измерений (определений)	0.10	—
130	517758.90	2212901.60	Метод спутниковых геодезических измерений (определений)	0.10	—
131	517752.50	2212908.60	Метод спутниковых геодезических измерений (определений)	0.10	—
132	517746.60	2212902.60	Метод спутниковых геодезических измерений (определений)	0.10	—
133	517752.70	2212896.90	Метод спутниковых геодезических измерений (определений)	0.10	—
134	517751.20	2212895.50	Метод спутниковых геодезических измерений (определений)	0.10	—
135	517743.80	2212902.60	Метод спутниковых геодезических измерений (определений)	0.10	—
136	517751.00	2212909.90	Метод спутниковых геодезических измерений (определений)	0.10	—
137	517730.30	2212930.00	Метод спутниковых геодезических измерений (определений)	0.10	—
138	517722.20	2212938.30	Метод спутниковых геодезических измерений (определений)	0.10	—
139	517724.80	2212953.20	Метод спутниковых геодезических измерений (определений)	0.10	—
140	517723.90	2212954.00	Метод спутниковых геодезических измерений (определений)	0.10	—
141	517722.10	2212953.20	Метод спутниковых геодезических измерений (определений)	0.10	—

177	517510.10	2213256.40	измерений (определений) Метод спутниковых геодезических измерений	0.10	—
178	517505.50	2213284.50	Метод спутниковых геодезических измерений (определений)	0.10	—
179	517502.00	2213313.40	Метод спутниковых геодезических измерений (определений)	0.10	—
180	517500.30	2213330.30	Метод спутниковых геодезических измерений (определений)	0.10	—
181	517499.70	2213338.30	Метод спутниковых геодезических измерений (определений)	0.10	—
182	517476.50	2213335.80	Метод спутниковых геодезических измерений (определений)	0.10	—
183	517446.80	2213333.40	Метод спутниковых геодезических измерений (определений)	0.10	—
184	517408.70	2213329.10	Метод спутниковых геодезических измерений (определений)	0.10	—
185	517396.90	2213328.90	Метод спутниковых геодезических измерений (определений)	0.10	—
186	517393.00	2213329.40	Метод спутниковых геодезических измерений (определений)	0.10	—
187	517385.00	2213334.10	Метод спутниковых геодезических измерений (определений)	0.10	—
188	517381.50	2213336.90	Метод спутниковых геодезических измерений (определений)	0.10	—
189	517377.20	2213341.30	Метод спутниковых геодезических измерений (определений)	0.10	—
190	517354.80	2213365.90	Метод спутниковых геодезических измерений (определений)	0.10	—
191	517331.80	2213388.70	Метод спутниковых геодезических измерений (определений)	0.10	—
192	517319.70	2213401.50	Метод спутниковых геодезических измерений (определений)	0.10	—
193	517313.60	2213411.40	Метод спутниковых геодезических измерений (определений)	0.10	—

160	517548.90	2213063.30	геодезических измерений (определений) Метод спутниковых геодезических измерений	0.10	—
161	517548.50	2213065.60	Метод спутниковых геодезических измерений (определений)	0.10	—
162	517532.20	2213062.10	Метод спутниковых геодезических измерений (определений)	0.10	—
163	517530.70	2213062.50	Метод спутниковых геодезических измерений (определений)	0.10	—
164	517524.70	2213117.10	Метод спутниковых геодезических измерений (определений)	0.10	—
165	517522.70	2213132.40	Метод спутниковых геодезических измерений (определений)	0.10	—
166	517519.70	2213145.70	Метод спутниковых геодезических измерений (определений)	0.10	—
167	517520.20	2213150.30	Метод спутниковых геодезических измерений (определений)	0.10	—
168	517516.80	2213179.30	Метод спутниковых геодезических измерений (определений)	0.10	—
169	517516.50	2213180.90	Метод спутниковых геодезических измерений (определений)	0.10	—
170	517516.00	2213182.10	Метод спутниковых геодезических измерений (определений)	0.10	—
171	517514.60	2213192.50	Метод спутниковых геодезических измерений (определений)	0.10	—
172	517513.00	2213209.90	Метод спутниковых геодезических измерений (определений)	0.10	—
173	517511.60	2213225.40	Метод спутниковых геодезических измерений (определений)	0.10	—
174	517511.30	2213239.40	Метод спутниковых геодезических измерений (определений)	0.10	—
175	517510.10	2213242.20	Метод спутниковых геодезических измерений (определений)	0.10	—
176	517508.40	2213253.20	Метод спутниковых геодезических измерений (определений)	0.10	—

211	517209.80	2213500.90	Метод спутниковых геодезических измерений (определений)	0.10	—
212	517234.80	2213528.60	Метод спутниковых геодезических измерений (определений)	0.10	—
213	517267.10	2213563.20	Метод спутниковых геодезических измерений (определений)	0.10	—
214	517251.40	2213577.70	Метод спутниковых геодезических измерений (определений)	0.10	—
215	517269.50	2213597.00	Метод спутниковых геодезических измерений (определений)	0.10	—
216	517288.00	2213580.00	Метод спутниковых геодезических измерений (определений)	0.10	—
217	517270.10	2213560.50	Метод спутниковых геодезических измерений (определений)	0.10	—
218	517268.60	2213561.90	Метод спутниковых геодезических измерений (определений)	0.10	—
219	517236.30	2213527.20	Метод спутниковых геодезических измерений (определений)	0.10	—
220	517211.80	2213500.10	Метод спутниковых геодезических измерений (определений)	0.10	—
221	517235.40	2213475.60	Метод спутниковых геодезических измерений (определений)	0.10	—
222	517221.20	2213461.80	Метод спутниковых геодезических измерений (определений)	0.10	—
223	517223.50	2213463.60	Метод спутниковых геодезических измерений (определений)	0.10	—
224	517235.30	2213474.00	Метод спутниковых геодезических измерений (определений)	0.10	—
225	517237.20	2213474.30	Метод спутниковых геодезических измерений (определений)	0.10	—
226	517249.40	2213464.20	Метод спутниковых геодезических измерений (определений)	0.10	—
227	517260.00	2213453.90	Метод спутниковых геодезических измерений (определений)	0.10	—
228	517273.00	2213459.70	Метод спутниковых геодезических измерений (определений)	0.10	—

194	517307.30	2213419.20	Метод спутниковых геодезических измерений (определений)	0.10	—
195	517297.80	2213428.40	Метод спутниковых геодезических измерений (определений)	0.10	—
196	517288.70	2213419.10	Метод спутниковых геодезических измерений (определений)	0.10	—
197	517271.50	2213438.40	Метод спутниковых геодезических измерений (определений)	0.10	—
198	517258.60	2213452.50	Метод спутниковых геодезических измерений (определений)	0.10	—
199	517248.00	2213462.70	Метод спутниковых геодезических измерений (определений)	0.10	—
200	517236.40	2213472.20	Метод спутниковых геодезических измерений (определений)	0.10	—
201	517224.80	2213462.00	Метод спутниковых геодезических измерений (определений)	0.10	—
202	517213.60	2213453.60	Метод спутниковых геодезических измерений (определений)	0.10	—
203	517218.50	2213448.50	Метод спутниковых геодезических измерений (определений)	0.10	—
204	517198.10	2213428.90	Метод спутниковых геодезических измерений (определений)	0.10	—
205	517179.80	2213447.60	Метод спутниковых геодезических измерений (определений)	0.10	—
206	517200.30	2213467.50	Метод спутниковых геодезических измерений (определений)	0.10	—
207	517211.80	2213455.50	Метод спутниковых геодезических измерений (определений)	0.10	—
208	517212.90	2213456.50	Метод спутниковых геодезических измерений (определений)	0.10	—
209	517232.60	2213475.60	Метод спутниковых геодезических измерений (определений)	0.10	—
210	517209.80	2213499.30	Метод спутниковых геодезических измерений (определений)	0.10	—

246	517546.70	221346.70	измерений (определений) Метод спутниковых геодезических измерений	0.10	—
247	517549.80	221347.40	Метод спутниковых геодезических измерений (определений)	0.10	—
248	517551.60	221350.20	Метод спутниковых геодезических измерений (определений)	0.10	—
249	517549.10	221338.30	Метод спутниковых геодезических измерений (определений)	0.10	—
250	517543.60	2213425.90	Метод спутниковых геодезических измерений	0.10	—
251	517542.50	2213428.50	Метод спутниковых геодезических измерений (определений)	0.10	—
252	517529.40	2213428.00	Метод спутниковых геодезических измерений	0.10	—
253	517528.70	2213429.20	Метод спутниковых геодезических измерений (определений)	0.10	—
254	517528.30	2213436.80	Метод спутниковых геодезических измерений (определений)	0.10	—
255	517528.10	2213438.80	Метод спутниковых геодезических измерений (определений)	0.10	—
256	517507.50	2213436.80	Метод спутниковых геодезических измерений (определений)	0.10	—
257	517504.90	2213462.90	Метод спутниковых геодезических измерений	0.10	—
258	517535.10	2213465.90	Метод спутниковых геодезических измерений (определений)	0.10	—
259	517535.60	2213461.10	Метод спутниковых геодезических измерений (определений)	0.10	—
260	517540.80	2213462.20	Метод спутниковых геодезических измерений (определений)	0.10	—
261	517561.10	2213463.50	Метод спутниковых геодезических измерений (определений)	0.10	—
262	517588.90	2213452.00	Метод спутниковых геодезических измерений	0.10	—

229	517288.80	2213422.00	геодезических измерений (определений) Метод спутниковых геодезических измерений	0.10	—
230	517297.70	2213431.20	Метод спутниковых геодезических измерений (определений)	0.10	—
231	517508.80	2213420.60	Метод спутниковых геодезических измерений (определений)	0.10	—
232	517315.30	2213412.60	Метод спутниковых геодезических измерений (определений)	0.10	—
233	517321.30	2213402.80	Метод спутниковых геодезических измерений (определений)	0.10	—
234	517333.20	2213390.00	Метод спутниковых геодезических измерений (определений)	0.10	—
235	517356.30	2213367.30	Метод спутниковых геодезических измерений (определений)	0.10	—
236	517378.60	2213342.70	Метод спутниковых геодезических измерений (определений)	0.10	—
237	517382.80	2213338.40	Метод спутниковых геодезических измерений (определений)	0.10	—
238	517386.20	2213335.70	Метод спутниковых геодезических измерений (определений)	0.10	—
239	517393.70	2213331.30	Метод спутниковых геодезических измерений (определений)	0.10	—
240	517397.00	2213330.90	Метод спутниковых геодезических измерений (определений)	0.10	—
241	517408.60	2213331.10	Метод спутниковых геодезических измерений (определений)	0.10	—
242	517446.60	2213335.40	Метод спутниковых геодезических измерений (определений)	0.10	—
243	517476.30	2213337.80	Метод спутниковых геодезических измерений (определений)	0.10	—
244	517501.10	2213340.50	Метод спутниковых геодезических измерений (определений)	0.10	—
245	517539.70	2213345.00	Метод спутниковых геодезических измерений (определений)	0.10	—

280	517588.40	2213607.80	Метод спутниковых геодезических измерений (определений)	0.10	—
281	517583.70	2213603.10	Метод спутниковых геодезических измерений (определений)	0.10	—
282	517558.80	2213579.60	Метод спутниковых геодезических измерений (определений)	0.10	—
283	517563.50	2213574.70	Метод спутниковых геодезических измерений (определений)	0.10	—
284	517543.50	2213555.60	Метод спутниковых геодезических измерений (определений)	0.10	—
285	517525.90	2213574.00	Метод спутниковых геодезических измерений (определений)	0.10	—
286	517530.20	2213578.10	Метод спутниковых геодезических измерений (определений)	0.10	—
287	517529.20	2213579.20	Метод спутниковых геодезических измерений (определений)	0.10	—
288	517527.70	2213581.50	Метод спутниковых геодезических измерений (определений)	0.10	—
289	517529.10	2213583.60	Метод спутниковых геодезических измерений (определений)	0.10	—
290	517587.50	2213643.10	Метод спутниковых геодезических измерений (определений)	0.10	—
291	517609.10	2213623.40	Метод спутниковых геодезических измерений (определений)	0.10	—
292	517612.00	2213624.10	Метод спутниковых геодезических измерений (определений)	0.10	—
293	517685.90	2213699.20	Метод спутниковых геодезических измерений (определений)	0.10	—
294	517688.40	2213701.20	Метод спутниковых геодезических измерений (определений)	0.10	—
295	517689.80	2213704.80	Метод спутниковых геодезических измерений (определений)	0.10	—
296	517688.20	2213704.30	Метод спутниковых геодезических измерений (определений)	0.10	—
297	517686.20	2213705.50	Метод спутниковых геодезических измерений (определений)	0.10	—

263	517604.50	2213450.30	Метод спутниковых геодезических измерений (определений)	0.10	—
264	517648.50	2213456.50	Метод спутниковых геодезических измерений (определений)	0.10	—
265	517676.70	2213459.60	Метод спутниковых геодезических измерений (определений)	0.10	—
266	517687.50	2213472.10	Метод спутниковых геодезических измерений (определений)	0.10	—
267	517699.00	2213481.30	Метод спутниковых геодезических измерений (определений)	0.10	—
268	517720.70	2213503.50	Метод спутниковых геодезических измерений (определений)	0.10	—
269	517726.10	2213491.30	Метод спутниковых геодезических измерений (определений)	0.10	—
270	517748.60	2213513.90	Метод спутниковых геодезических измерений (определений)	0.10	—
271	517741.30	2213521.20	Метод спутниковых геодезических измерений (определений)	0.10	—
272	517738.10	2213518.60	Метод спутниковых геодезических измерений (определений)	0.10	—
273	517727.60	2213513.80	Метод спутниковых геодезических измерений (определений)	0.10	—
274	517718.00	2213506.70	Метод спутниковых геодезических измерений (определений)	0.10	—
275	517701.80	2213524.60	Метод спутниковых геодезических измерений (определений)	0.10	—
276	517696.80	2213529.80	Метод спутниковых геодезических измерений (определений)	0.10	—
277	517632.30	2213593.30	Метод спутниковых геодезических измерений (определений)	0.10	—
278	517603.20	2213622.90	Метод спутниковых геодезических измерений (определений)	0.10	—
279	517597.00	2213615.80	Метод спутниковых геодезических измерений (определений)	0.10	—

315	517738.40	2213900.00	измерений (определений) Метод спутниковых геодезических измерений	0.10	—
316	517763.70	2213925.20	Метод спутниковых геодезических измерений (определений)	0.10	—
317	517764.40	2213927.00	Метод спутниковых геодезических измерений (определений)	0.10	—
318	517770.00	2213931.60	Метод спутниковых геодезических измерений (определений)	0.10	—
319	517773.90	2213938.60	Метод спутниковых геодезических измерений (определений)	0.10	—
320	517779.90	2213952.70	Метод спутниковых геодезических измерений (определений)	0.10	—
321	517779.10	2213954.10	Метод спутниковых геодезических измерений (определений)	0.10	—
322	517767.10	2213968.60	Метод спутниковых геодезических измерений (определений)	0.10	—
323	517744.90	2213990.60	Метод спутниковых геодезических измерений (определений)	0.10	—
324	517728.10	2214006.90	Метод спутниковых геодезических измерений (определений)	0.10	—
325	517725.20	2214010.00	Метод спутниковых геодезических измерений (определений)	0.10	—
326	517725.50	2214011.50	Метод спутниковых геодезических измерений (определений)	0.10	—
327	517728.90	2214019.10	Метод спутниковых геодезических измерений (определений)	0.10	—
328	517722.30	2214026.90	Метод спутниковых геодезических измерений (определений)	0.10	—
329	517720.30	2214024.90	Метод спутниковых геодезических измерений (определений)	0.10	—
330	517700.20	2214044.70	Метод спутниковых геодезических измерений (определений)	0.10	—
331	517718.70	2214063.60	Метод спутниковых геодезических измерений (определений)	0.10	—

298	517685.20	2213707.60	геодезических измерений (определений) Метод спутниковых геодезических измерений	0.10	—
299	517686.20	2213711.30	Метод спутниковых геодезических измерений (определений)	0.10	—
300	517685.40	2213712.60	Метод спутниковых геодезических измерений (определений)	0.10	—
301	517652.30	2213747.70	Метод спутниковых геодезических измерений (определений)	0.10	—
302	517647.20	2213749.00	Метод спутниковых геодезических измерений (определений)	0.10	—
303	517635.40	2213759.80	Метод спутниковых геодезических измерений (определений)	0.10	—
304	517634.40	2213765.10	Метод спутниковых геодезических измерений (определений)	0.10	—
305	517627.10	2213773.40	Метод спутниковых геодезических измерений (определений)	0.10	—
306	517624.70	2213778.10	Метод спутниковых геодезических измерений (определений)	0.10	—
307	517621.90	2213780.80	Метод спутниковых геодезических измерений (определений)	0.10	—
308	517621.50	2213783.00	Метод спутниковых геодезических измерений (определений)	0.10	—
309	517622.70	2213784.70	Метод спутниковых геодезических измерений (определений)	0.10	—
310	517657.40	2213819.00	Метод спутниковых геодезических измерений (определений)	0.10	—
311	517673.60	2213834.60	Метод спутниковых геодезических измерений (определений)	0.10	—
312	517677.60	2213836.70	Метод спутниковых геодезических измерений (определений)	0.10	—
313	517696.30	2213855.40	Метод спутниковых геодезических измерений (определений)	0.10	—
314	517698.30	2213858.60	Метод спутниковых геодезических измерений (определений)	0.10	—

349	517674.80	2213833.00	Метод спутниковых геодезических измерений (определений)	0.10	—
350	517658.80	2213817.60	Метод спутниковых геодезических измерений (определений)	0.10	—
351	517624.20	2213783.40	Метод спутниковых геодезических измерений (определений)	0.10	—
352	517623.80	2213781.80	Метод спутниковых геодезических измерений (определений)	0.10	—
353	517626.30	2213779.40	Метод спутниковых геодезических измерений (определений)	0.10	—
354	517628.80	2213774.50	Метод спутниковых геодезических измерений (определений)	0.10	—
355	517636.30	2213766.10	Метод спутниковых геодезических измерений (определений)	0.10	—
356	517637.30	2213760.80	Метод спутниковых геодезических измерений (определений)	0.10	—
357	517648.20	2213750.80	Метод спутниковых геодезических измерений (определений)	0.10	—
358	517653.30	2213749.50	Метод спутниковых геодезических измерений (определений)	0.10	—
359	517687.00	2213713.80	Метод спутниковых геодезических измерений (определений)	0.10	—
360	517688.30	2213711.80	Метод спутниковых геодезических измерений (определений)	0.10	—
361	517687.30	2213707.70	Метод спутниковых геодезических измерений (определений)	0.10	—
362	517688.40	2213706.50	Метод спутниковых геодезических измерений (определений)	0.10	—
363	517690.90	2213707.20	Метод спутниковых геодезических измерений (определений)	0.10	—
364	517692.20	2213705.90	Метод спутниковых геодезических измерений (определений)	0.10	—
365	517691.20	2213702.00	Метод спутниковых геодезических измерений (определений)	0.10	—
366	517689.90	2213699.90	Метод спутниковых геодезических измерений (определений)	0.10	—

332	517738.70	2214043.70	Метод спутниковых геодезических измерений (определений)	0.10	—
333	517723.70	2214028.30	Метод спутниковых геодезических измерений (определений)	0.10	—
334	517731.30	2214019.50	Метод спутниковых геодезических измерений (определений)	0.10	—
335	517727.30	2214010.60	Метод спутниковых геодезических измерений (определений)	0.10	—
336	517729.50	2214008.30	Метод спутниковых геодезических измерений (определений)	0.10	—
337	517746.30	2213992.00	Метод спутниковых геодезических измерений (определений)	0.10	—
338	517768.60	2213969.90	Метод спутниковых геодезических измерений (определений)	0.10	—
339	517780.80	2213955.20	Метод спутниковых геодезических измерений (определений)	0.10	—
340	517782.10	2213952.80	Метод спутниковых геодезических измерений (определений)	0.10	—
341	517775.70	2213937.70	Метод спутниковых геодезических измерений (определений)	0.10	—
342	517771.50	2213930.30	Метод спутниковых геодезических измерений (определений)	0.10	—
343	517766.10	2213925.80	Метод спутниковых геодезических измерений (определений)	0.10	—
344	517765.40	2213924.10	Метод спутниковых геодезических измерений (определений)	0.10	—
345	517739.80	2213898.60	Метод спутниковых геодезических измерений (определений)	0.10	—
346	517699.90	2213857.30	Метод спутниковых геодезических измерений (определений)	0.10	—
347	517697.80	2213854.20	Метод спутниковых геодезических измерений (определений)	0.10	—
348	517678.80	2213835.10	Метод спутниковых геодезических измерений (определений)	0.10	—

384	517850.90	2213517.10	Метод спутниковых геодезических измерений (определений)	0.10	—
385	517838.80	2213519.00	Метод спутниковых геодезических измерений (определений)	0.10	—
386	517836.30	2213517.20	Метод спутниковых геодезических измерений (определений)	0.10	—
387	517833.40	2213516.20	Метод спутниковых геодезических измерений (определений)	0.10	—
388	517828.50	2213516.40	Метод спутниковых геодезических измерений (определений)	0.10	—
389	517824.00	2213518.20	Метод спутниковых геодезических измерений (определений)	0.10	—
390	517821.40	2213520.50	Метод спутниковых геодезических измерений (определений)	0.10	—
391	517822.80	2213526.40	Метод спутниковых геодезических измерений (определений)	0.10	—
392	517824.50	2213524.80	Метод спутниковых геодезических измерений (определений)	0.10	—
393	517823.60	2213521.10	Метод спутниковых геодезических измерений (определений)	0.10	—
394	517825.00	2213519.90	Метод спутниковых геодезических измерений (определений)	0.10	—
395	517828.90	2213518.40	Метод спутниковых геодезических измерений (определений)	0.10	—
396	517833.10	2213518.20	Метод спутниковых геодезических измерений (определений)	0.10	—
397	517835.30	2213519.00	Метод спутниковых геодезических измерений (определений)	0.10	—
398	517838.30	2213521.20	Метод спутниковых геодезических измерений (определений)	0.10	—
399	517851.90	2213518.90	Метод спутниковых геодезических измерений (определений)	0.10	—
400	517856.70	2213513.20	Метод спутниковых геодезических измерений (определений)	0.10	—

367	517687.30	2213697.70	Метод спутниковых геодезических измерений (определений)	0.10	—
368	517628.30	2213637.80	Метод спутниковых геодезических измерений (определений)	0.10	—
369	517646.10	2213620.30	Метод спутниковых геодезических измерений (определений)	0.10	—
370	517727.00	2213538.40	Метод спутниковых геодезических измерений (определений)	0.10	—
371	517741.40	2213523.90	Метод спутниковых геодезических измерений (определений)	0.10	—
372	517743.70	2213525.70	Метод спутниковых геодезических измерений (определений)	0.10	—
373	517748.90	2213520.90	Метод спутниковых геодезических измерений (определений)	0.10	—
374	517752.40	2213517.80	Метод спутниковых геодезических измерений (определений)	0.10	—
375	517758.50	2213524.00	Метод спутниковых геодезических измерений (определений)	0.10	—
376	517817.20	2213464.60	Метод спутниковых геодезических измерений (определений)	0.10	—
377	517818.60	2213463.90	Метод спутниковых геодезических измерений (определений)	0.10	—
378	517828.40	2213473.30	Метод спутниковых геодезических измерений (определений)	0.10	—
379	517837.90	2213482.90	Метод спутниковых геодезических измерений (определений)	0.10	—
380	517843.90	2213488.40	Метод спутниковых геодезических измерений (определений)	0.10	—
381	517856.70	2213501.60	Метод спутниковых геодезических измерений (определений)	0.10	—
382	517860.50	2213506.60	Метод спутниковых геодезических измерений (определений)	0.10	—
383	517855.20	2213511.80	Метод спутниковых геодезических измерений (определений)	0.10	—

418	518061.00	2213525.10	Метод спутниковых геодезических измерений (определений)	0.10	—
419	518035.00	2213504.80	Метод спутниковых геодезических измерений (определений)	0.10	—
420	518028.50	2213500.00	Метод спутниковых геодезических измерений (определений)	0.10	—
421	518026.50	2213499.70	Метод спутниковых геодезических измерений (определений)	0.10	—
422	518022.40	2213500.80	Метод спутниковых геодезических измерений (определений)	0.10	—
423	518020.00	2213502.70	Метод спутниковых геодезических измерений (определений)	0.10	—
424	518012.30	2213509.70	Метод спутниковых геодезических измерений (определений)	0.10	—
425	517983.40	2213537.10	Метод спутниковых геодезических измерений (определений)	0.10	—
426	517951.30	2213567.00	Метод спутниковых геодезических измерений (определений)	0.10	—
427	517922.80	2213537.80	Метод спутниковых геодезических измерений (определений)	0.10	—
428	517887.10	2213502.00	Метод спутниковых геодезических измерений (определений)	0.10	—
429	517883.50	2213500.40	Метод спутниковых геодезических измерений (определений)	0.10	—
430	517879.30	2213499.60	Метод спутниковых геодезических измерений (определений)	0.10	—
431	517876.30	2213499.90	Метод спутниковых геодезических измерений (определений)	0.10	—
432	517872.60	2213500.70	Метод спутниковых геодезических измерений (определений)	0.10	—
433	517868.20	2213502.20	Метод спутниковых геодезических измерений (определений)	0.10	—
434	517862.00	2213505.00	Метод спутниковых геодезических измерений (определений)	0.10	—
435	517858.20	2213500.30	Метод спутниковых геодезических измерений (определений)	0.10	—

401	517860.50	2213509.40	Метод спутниковых геодезических измерений (определений)	0.10	—
402	517869.60	2213505.10	Метод спутниковых геодезических измерений (определений)	0.10	—
403	517874.30	2213503.70	Метод спутниковых геодезических измерений (определений)	0.10	—
404	517878.20	2213502.80	Метод спутниковых геодезических измерений (определений)	0.10	—
405	517885.40	2213504.60	Метод спутниковых геодезических измерений (определений)	0.10	—
406	517922.00	2213541.60	Метод спутниковых геодезических измерений (определений)	0.10	—
407	517949.00	2213569.20	Метод спутниковых геодезических измерений (определений)	0.10	—
408	517950.70	2213570.00	Метод спутниковых геодезических измерений (определений)	0.10	—
409	517952.80	2213569.90	Метод спутниковых геодезических измерений (определений)	0.10	—
410	517983.70	2213540.20	Метод спутниковых геодезических измерений (определений)	0.10	—
411	518017.10	2213508.60	Метод спутниковых геодезических измерений (определений)	0.10	—
412	518022.20	2213504.90	Метод спутниковых геодезических измерений (определений)	0.10	—
413	518026.20	2213503.00	Метод спутниковых геодезических измерений (определений)	0.10	—
414	518029.00	2213504.40	Метод спутниковых геодезических измерений (определений)	0.10	—
415	518056.40	2213525.50	Метод спутниковых геодезических измерений (определений)	0.10	—
416	518045.80	2213535.40	Метод спутниковых геодезических измерений (определений)	0.10	—
417	518047.80	2213537.40	Метод спутниковых геодезических измерений (определений)	0.10	—

453	518017.90	2213251.20	Метод спутниковых геодезических измерений (определений)	0.10	—
454	518024.10	2213245.00	Метод спутниковых геодезических измерений (определений)	0.10	—
455	518038.40	2213258.70	Метод спутниковых геодезических измерений (определений)	0.10	—
456	518061.00	2213253.20	Метод спутниковых геодезических измерений (определений)	0.10	—
457	518069.00	2213253.00	Метод спутниковых геодезических измерений (определений)	0.10	—
458	518080.70	2213262.40	Метод спутниковых геодезических измерений (определений)	0.10	—
459	518084.60	2213258.40	Метод спутниковых геодезических измерений (определений)	0.10	—
460	518085.90	2213259.50	Метод спутниковых геодезических измерений (определений)	0.10	—
461	518087.30	2213258.10	Метод спутниковых геодезических измерений (определений)	0.10	—
462	518084.60	2213255.70	Метод спутниковых геодезических измерений (определений)	0.10	—
463	518080.50	2213259.70	Метод спутниковых геодезических измерений (определений)	0.10	—
464	518069.70	2213251.00	Метод спутниковых геодезических измерений (определений)	0.10	—
465	518060.70	2213251.20	Метод спутниковых геодезических измерений (определений)	0.10	—
466	518039.00	2213256.50	Метод спутниковых геодезических измерений (определений)	0.10	—
467	518024.10	2213242.30	Метод спутниковых геодезических измерений (определений)	0.10	—
468	518014.80	2213251.30	Метод спутниковых геодезических измерений (определений)	0.10	—
469	517976.50	2213286.80	Метод спутниковых геодезических измерений (определений)	0.10	—

436	517845.30	2213487.00	Метод спутниковых геодезических измерений (определений)	0.10	—
437	517839.30	2213481.50	Метод спутниковых геодезических измерений (определений)	0.10	—
438	517829.80	2213471.80	Метод спутниковых геодезических измерений (определений)	0.10	—
439	517819.00	2213461.50	Метод спутниковых геодезических измерений (определений)	0.10	—
440	517816.00	2213463.00	Метод спутниковых геодезических измерений (определений)	0.10	—
441	517758.50	2213521.20	Метод спутниковых геодезических измерений (определений)	0.10	—
442	517753.90	2213516.50	Метод спутниковых геодезических измерений (определений)	0.10	—
443	517796.00	2213472.60	Метод спутниковых геодезических измерений (определений)	0.10	—
444	517815.30	2213454.00	Метод спутниковых геодезических измерений (определений)	0.10	—
445	517838.90	2213431.60	Метод спутниковых геодезических измерений (определений)	0.10	—
446	517857.50	2213413.30	Метод спутниковых геодезических измерений (определений)	0.10	—
447	517891.90	2213374.40	Метод спутниковых геодезических измерений (определений)	0.10	—
448	517905.00	2213359.70	Метод спутниковых геодезических измерений (определений)	0.10	—
449	517925.90	2213342.30	Метод спутниковых геодезических измерений (определений)	0.10	—
450	517934.90	2213333.70	Метод спутниковых геодезических измерений (определений)	0.10	—
451	517949.30	2213319.20	Метод спутниковых геодезических измерений (определений)	0.10	—
452	517977.90	2213288.20	Метод спутниковых геодезических измерений (определений)	0.10	—

487	518068.70	2213152.00	Метод спутниковых геодезических измерений (определений)	0.10	—
488	517919.30	2213002.80	Метод спутниковых геодезических измерений (определений)	0.10	—
489	517914.60	2213006.90	Метод спутниковых геодезических измерений (определений)	0.10	—
490	517876.30	2213043.90	Метод спутниковых геодезических измерений (определений)	0.10	—
491	517867.40	2213039.60	Метод спутниковых геодезических измерений (определений)	0.10	—
492	517841.60	2213031.80	Метод спутниковых геодезических измерений (определений)	0.10	—
493	517835.40	2213030.10	Метод спутниковых геодезических измерений (определений)	0.10	—
494	517810.40	2213028.40	Метод спутниковых геодезических измерений (определений)	0.10	—
495	517807.10	2213026.70	Метод спутниковых геодезических измерений (определений)	0.10	—
496	517794.30	2213013.70	Метод спутниковых геодезических измерений (определений)	0.10	—
497	517792.00	2213009.70	Метод спутниковых геодезических измерений (определений)	0.10	—
498	517790.40	2213006.00	Метод спутниковых геодезических измерений (определений)	0.10	—
499	517779.00	2212999.90	Метод спутниковых геодезических измерений (определений)	0.10	—
500	517752.00	2212984.80	Метод спутниковых геодезических измерений (определений)	0.10	—
501	517749.50	2212981.50	Метод спутниковых геодезических измерений (определений)	0.10	—
502	517749.60	2212977.00	Метод спутниковых геодезических измерений (определений)	0.10	—
503	517747.70	2212966.80	Метод спутниковых геодезических измерений (определений)	0.10	—
504	517747.10	2212961.90	Метод спутниковых геодезических измерений (определений)	0.10	—

470	517947.80	2213317.80	Метод спутниковых геодезических измерений (определений)	0.10	—
471	517933.50	2213332.30	Метод спутниковых геодезических измерений (определений)	0.10	—
472	517924.60	2213340.80	Метод спутниковых геодезических измерений (определений)	0.10	—
473	517914.80	2213348.70	Метод спутниковых геодезических измерений (определений)	0.10	—
474	517941.30	2213322.40	Метод спутниковых геодезических измерений (определений)	0.10	—
475	517989.60	2213273.20	Метод спутниковых геодезических измерений (определений)	0.10	—
476	518029.80	2213231.90	Метод спутниковых геодезических измерений (определений)	0.10	—
477	518036.60	2213225.10	Метод спутниковых геодезических измерений (определений)	0.10	—
478	518050.00	2213211.00	Метод спутниковых геодезических измерений (определений)	0.10	—
479	518051.80	2213210.40	Метод спутниковых геодезических измерений (определений)	0.10	—
480	518056.20	2213210.30	Метод спутниковых геодезических измерений (определений)	0.10	—
481	518058.00	2213209.80	Метод спутниковых геодезических измерений (определений)	0.10	—
482	518066.50	2213202.00	Метод спутниковых геодезических измерений (определений)	0.10	—
483	518069.20	2213197.40	Метод спутниковых геодезических измерений (определений)	0.10	—
484	518070.20	2213195.00	Метод спутниковых геодезических измерений (определений)	0.10	—
485	518072.10	2213192.60	Метод спутниковых геодезических измерений (определений)	0.10	—
486	518089.70	2213172.50	Метод спутниковых геодезических измерений (определений)	0.10	—

522	517773.90	2212848.60	измерений (определений) Метод спутниковых геодезических измерений (определений)	0.10	—
523	517757.60	2212831.90	Метод спутниковых геодезических измерений (определений)	0.10	—
524	517697.60	2212771.20	Метод спутниковых геодезических измерений (определений)	0.10	—
525	517642.40	2212715.90	Метод спутниковых геодезических измерений (определений)	0.10	—
526	517620.50	2212692.70	Метод спутниковых геодезических измерений (определений)	0.10	—
527	517619.10	2212690.20	Метод спутниковых геодезических измерений (определений)	0.10	—
528	517620.70	2212687.60	Метод спутниковых геодезических измерений (определений)	0.10	—
529	517631.20	2212681.00	Метод спутниковых геодезических измерений (определений)	0.10	—
530	517707.40	2212627.10	Метод спутниковых геодезических измерений (определений)	0.10	—
531	517722.20	2212619.30	Метод спутниковых геодезических измерений (определений)	0.10	—
532	517733.20	2212612.10	Метод спутниковых геодезических измерений (определений)	0.10	—
533	517806.10	2212548.90	Метод спутниковых геодезических измерений (определений)	0.10	—
534	517878.20	2212491.70	Метод спутниковых геодезических измерений (определений)	0.10	—
535	517919.10	2212462.30	Метод спутниковых геодезических измерений (определений)	0.10	—
536	518042.20	2212364.00	Метод спутниковых геодезических измерений (определений)	0.10	—
537	518087.30	2212330.70	Метод спутниковых геодезических измерений (определений)	0.10	—
538	518302.40	2212185.70	Метод спутниковых геодезических измерений (определений)	0.10	—

505	517745.60	2212959.90	геодезических измерений (определений) Метод спутниковых геодезических измерений (определений)	0.10	—
506	517743.30	2212959.40	Метод спутниковых геодезических измерений (определений)	0.10	—
507	517742.10	2212956.80	Метод спутниковых геодезических измерений (определений)	0.10	—
508	517728.30	2212943.90	Метод спутниковых геодезических измерений (определений)	0.10	—
509	517726.30	2212940.70	Метод спутниковых геодезических измерений (определений)	0.10	—
510	517728.40	2212940.70	Метод спутниковых геодезических измерений (определений)	0.10	—
511	517750.20	2212918.60	Метод спутниковых геодезических измерений (определений)	0.10	—
512	517762.70	2212903.00	Метод спутниковых геодезических измерений (определений)	0.10	—
513	517761.60	2212901.70	Метод спутниковых геодезических измерений (определений)	0.10	—
514	517764.40	2212898.60	Метод спутниковых геодезических измерений (определений)	0.10	—
515	517765.60	2212894.90	Метод спутниковых геодезических измерений (определений)	0.10	—
516	517766.00	2212891.30	Метод спутниковых геодезических измерений (определений)	0.10	—
517	517765.50	2212888.50	Метод спутниковых геодезических измерений (определений)	0.10	—
518	517762.80	2212884.00	Метод спутниковых геодезических измерений (определений)	0.10	—
519	517753.70	2212873.90	Метод спутниковых геодезических измерений (определений)	0.10	—
520	517754.40	2212872.50	Метод спутниковых геодезических измерений (определений)	0.10	—
521	517758.50	2212866.00	Метод спутниковых геодезических измерений (определений)	0.10	—

556	518402.20	2211959.00	Метод спутниковых геодезических измерений (определений)	0.10	—
557	518407.10	2211935.20	Метод спутниковых геодезических измерений (определений)	0.10	—
558	518423.70	2211859.50	Метод спутниковых геодезических измерений (определений)	0.10	—
559	518447.90	2211748.50	Метод спутниковых геодезических измерений (определений)	0.10	—
560	518450.90	2211747.60	Метод спутниковых геодезических измерений (определений)	0.10	—
561	518452.80	2211744.10	Метод спутниковых геодезических измерений (определений)	0.10	—
562	518453.00	2211740.20	Метод спутниковых геодезических измерений (определений)	0.10	—
563	518451.10	2211737.20	Метод спутниковых геодезических измерений (определений)	0.10	—
564	518450.10	2211736.80	Метод спутниковых геодезических измерений (определений)	0.10	—
565	518451.70	2211728.50	Метод спутниковых геодезических измерений (определений)	0.10	—
566	518454.40	2211728.00	Метод спутниковых геодезических измерений (определений)	0.10	—
567	518456.80	2211726.60	Метод спутниковых геодезических измерений (определений)	0.10	—
568	518458.30	2211724.00	Метод спутниковых геодезических измерений (определений)	0.10	—
569	518457.90	2211721.00	Метод спутниковых геодезических измерений (определений)	0.10	—
570	518456.60	2211718.80	Метод спутниковых геодезических измерений (определений)	0.10	—
571	518454.10	2211717.00	Метод спутниковых геодезических измерений (определений)	0.10	—
572	518461.10	2211685.70	Метод спутниковых геодезических измерений (определений)	0.10	—
573	518480.00	2211591.50	Метод спутниковых геодезических измерений (определений)	0.10	—

539	518318.70	2212169.80	Метод спутниковых геодезических измерений (определений)	0.10	—
540	518338.30	2212130.30	Метод спутниковых геодезических измерений (определений)	0.10	—
541	518347.90	2212141.80	Метод спутниковых геодезических измерений (определений)	0.10	—
542	518360.10	2212126.70	Метод спутниковых геодезических измерений (определений)	0.10	—
543	518366.40	2212119.50	Метод спутниковых геодезических измерений (определений)	0.10	—
544	518372.20	2212091.20	Метод спутниковых геодезических измерений (определений)	0.10	—
545	518379.80	2212055.90	Метод спутниковых геодезических измерений (определений)	0.10	—
546	518387.50	2212018.50	Метод спутниковых геодезических измерений (определений)	0.10	—
547	518386.30	2212017.10	Метод спутниковых геодезических измерений (определений)	0.10	—
548	518385.60	2212015.10	Метод спутниковых геодезических измерений (определений)	0.10	—
549	518386.10	2212013.80	Метод спутниковых геодезических измерений (определений)	0.10	—
550	518388.20	2212013.20	Метод спутниковых геодезических измерений (определений)	0.10	—
551	518390.50	2212006.70	Метод спутниковых геодезических измерений (определений)	0.10	—
552	518389.40	2212004.10	Метод спутниковых геодезических измерений (определений)	0.10	—
553	518389.70	2212003.40	Метод спутниковых геодезических измерений (определений)	0.10	—
554	518391.80	2212002.30	Метод спутниковых геодезических измерений (определений)	0.10	—
555	518397.60	2211983.10	Метод спутниковых геодезических измерений (определений)	0.10	—

591	518559.40	2211227.30	измерений (определений) Метод спутниковых геодезических измерений	0.10	—
592	518568.70	2211186.30	Метод спутниковых геодезических измерений (определений)	0.10	—
593	518582.20	2211125.00	Метод спутниковых геодезических измерений (определений)	0.10	—
594	518605.40	2211019.70	Метод спутниковых геодезических измерений (определений)	0.10	—
595	518632.00	2210897.70	Метод спутниковых геодезических измерений (определений)	0.10	—
596	518639.10	2210864.10	Метод спутниковых геодезических измерений (определений)	0.10	—
597	518638.80	2210863.10	Метод спутниковых геодезических измерений (определений)	0.10	—
598	518658.30	2210867.30	Метод спутниковых геодезических измерений (определений)	0.10	—
599	518658.90	2210868.70	Метод спутниковых геодезических измерений (определений)	0.10	—
600	518670.10	2210870.80	Метод спутниковых геодезических измерений (определений)	0.10	—
601	518680.20	2210872.70	Метод спутниковых геодезических измерений (определений)	0.10	—
602	518691.60	2210875.90	Метод спутниковых геодезических измерений (определений)	0.10	—
603	518720.90	2210883.50	Метод спутниковых геодезических измерений (определений)	0.10	—
604	518744.50	2210889.40	Метод спутниковых геодезических измерений (определений)	0.10	—
605	518808.20	2210900.70	Метод спутниковых геодезических измерений (определений)	0.10	—
606	518810.10	2210900.00	Метод спутниковых геодезических измерений (определений)	0.10	—
607	518839.40	2210759.20	Метод спутниковых геодезических измерений (определений)	0.10	—

574	518491.00	2211537.20	геодезических измерений (определений) Метод спутниковых геодезических измерений	0.10	—
575	518495.10	2211518.30	Метод спутниковых геодезических измерений (определений)	0.10	—
576	518496.50	2211517.10	Метод спутниковых геодезических измерений (определений)	0.10	—
577	518497.00	2211514.70	Метод спутниковых геодезических измерений (определений)	0.10	—
578	518496.20	2211512.60	Метод спутниковых геодезических измерений (определений)	0.10	—
579	518495.30	2211511.90	Метод спутниковых геодезических измерений (определений)	0.10	—
580	518495.70	2211509.80	Метод спутниковых геодезических измерений (определений)	0.10	—
581	518495.20	2211506.20	Метод спутниковых геодезических измерений (определений)	0.10	—
582	518495.90	2211504.20	Метод спутниковых геодезических измерений (определений)	0.10	—
583	518494.10	2211503.70	Метод спутниковых геодезических измерений (определений)	0.10	—
584	518505.40	2211496.30	Метод спутниковых геодезических измерений (определений)	0.10	—
585	518503.10	2211483.10	Метод спутниковых геодезических измерений (определений)	0.10	—
586	518508.40	2211476.10	Метод спутниковых геодезических измерений (определений)	0.10	—
587	518510.50	2211445.80	Метод спутниковых геодезических измерений (определений)	0.10	—
588	518513.80	2211436.10	Метод спутниковых геодезических измерений (определений)	0.10	—
589	518534.30	2211341.90	Метод спутниковых геодезических измерений (определений)	0.10	—
590	518545.50	2211291.80	Метод спутниковых геодезических измерений (определений)	0.10	—

625	518706.20	2210642.50	Метод спутниковых геодезических измерений (определений)	0.10	—
626	518710.70	2210626.80	Метод спутниковых геодезических измерений (определений)	0.10	—
627	518714.80	2210598.50	Метод спутниковых геодезических измерений (определений)	0.10	—
628	518721.60	2210567.90	Метод спутниковых геодезических измерений (определений)	0.10	—
629	518724.50	2210550.10	Метод спутниковых геодезических измерений (определений)	0.10	—
630	518727.80	2210534.90	Метод спутниковых геодезических измерений (определений)	0.10	—
631	518732.20	2210525.30	Метод спутниковых геодезических измерений (определений)	0.10	—
632	518738.30	2210495.10	Метод спутниковых геодезических измерений (определений)	0.10	—
633	518744.90	2210466.10	Метод спутниковых геодезических измерений (определений)	0.10	—
634	518742.10	2210457.10	Метод спутниковых геодезических измерений (определений)	0.10	—
635	518745.50	2210437.50	Метод спутниковых геодезических измерений (определений)	0.10	—
636	518748.80	2210422.40	Метод спутниковых геодезических измерений (определений)	0.10	—
637	518750.20	2210418.60	Метод спутниковых геодезических измерений (определений)	0.10	—
638	518756.40	2210410.50	Метод спутниковых геодезических измерений (определений)	0.10	—
639	518758.60	2210400.00	Метод спутниковых геодезических измерений (определений)	0.10	—
640	518758.00	2210398.40	Метод спутниковых геодезических измерений (определений)	0.10	—
641	518755.60	2210398.10	Метод спутниковых геодезических измерений (определений)	0.10	—
642	518764.40	2210365.10	Метод спутниковых геодезических измерений (определений)	0.10	—

608	518836.00	2210758.50	Метод спутниковых геодезических измерений (определений)	0.10	—
609	518807.50	2210897.30	Метод спутниковых геодезических измерений (определений)	0.10	—
610	518753.80	2210887.60	Метод спутниковых геодезических измерений (определений)	0.10	—
611	518732.90	2210882.90	Метод спутниковых геодезических измерений (определений)	0.10	—
612	518703.00	2210874.50	Метод спутниковых геодезических измерений (определений)	0.10	—
613	518681.70	2210870.10	Метод спутниковых геодезических измерений (определений)	0.10	—
614	518660.30	2210865.60	Метод спутниковых геодезических измерений (определений)	0.10	—
615	518663.20	2210850.60	Метод спутниковых геодезических измерений (определений)	0.10	—
616	518684.50	2210753.00	Метод спутниковых геодезических измерений (определений)	0.10	—
617	518679.90	2210727.10	Метод спутниковых геодезических измерений (определений)	0.10	—
618	518682.40	2210722.10	Метод спутниковых геодезических измерений (определений)	0.10	—
619	518685.80	2210704.50	Метод спутниковых геодезических измерений (определений)	0.10	—
620	518691.00	2210687.30	Метод спутниковых геодезических измерений (определений)	0.10	—
621	518694.20	2210669.70	Метод спутниковых геодезических измерений (определений)	0.10	—
622	518695.90	2210666.70	Метод спутниковых геодезических измерений (определений)	0.10	—
623	518697.60	2210657.90	Метод спутниковых геодезических измерений (определений)	0.10	—
624	518700.60	2210648.50	Метод спутниковых геодезических измерений (определений)	0.10	—

660	519028.30	2210170.20	измерений (определений)	Метод спутниковых геодезических измерений (определений)	0.10	—
661	519002.70	2210163.90	Метод спутниковых геодезических измерений (определений)	0.10	—	
1	519000.10	2210174.40	Метод спутниковых геодезических измерений (определений)	0.10	—	
—	—	—	—	—	—	
662	517748.70	2212917.30	Метод спутниковых геодезических измерений (определений)	0.10	—	
663	517727.60	2212938.70	Метод спутниковых геодезических измерений (определений)	0.10	—	
664	517724.90	2212938.60	Метод спутниковых геодезических измерений (определений)	0.10	—	
665	517731.80	2212931.50	Метод спутниковых геодезических измерений (определений)	0.10	—	
666	517753.00	2212910.90	Метод спутниковых геодезических измерений (определений)	0.10	—	
667	517753.60	2212911.20	Метод спутниковых геодезических измерений (определений)	0.10	—	
662	517748.70	2212917.30	Метод спутниковых геодезических измерений (определений)	0.10	—	
—	—	—	—	—	—	
668	517726.70	2212945.30	Метод спутниковых геодезических измерений (определений)	0.10	—	
669	517740.40	2212958.00	Метод спутниковых геодезических измерений (определений)	0.10	—	
670	517740.30	2212959.50	Метод спутниковых геодезических измерений (определений)	0.10	—	
671	517726.90	2212952.90	Метод спутниковых геодезических измерений (определений)	0.10	—	
672	517725.00	2212942.60	Метод спутниковых геодезических измерений (определений)	0.10	—	
668	517726.70	2212945.30	Метод спутниковых геодезических измерений (определений)	0.10	—	

643	518773.10	2210326.20	геодезических измерений (определений)	Метод спутниковых геодезических измерений (определений)	0.10	—
644	518782.60	2210283.60	Метод спутниковых геодезических измерений (определений)	0.10	—	
645	518804.00	2210187.90	Метод спутниковых геодезических измерений (определений)	0.10	—	
646	518807.30	2210171.40	Метод спутниковых геодезических измерений (определений)	0.10	—	
647	518814.50	2210140.80	Метод спутниковых геодезических измерений (определений)	0.10	—	
648	518828.20	2210142.70	Метод спутниковых геодезических измерений (определений)	0.10	—	
649	518832.70	2210138.80	Метод спутниковых геодезических измерений (определений)	0.10	—	
650	518859.80	2210143.90	Метод спутниковых геодезических измерений (определений)	0.10	—	
651	518864.20	2210144.60	Метод спутниковых геодезических измерений (определений)	0.10	—	
652	518878.00	2210148.20	Метод спутниковых геодезических измерений (определений)	0.10	—	
653	518926.30	2210157.30	Метод спутниковых геодезических измерений (определений)	0.10	—	
654	518938.60	2210160.40	Метод спутниковых геодезических измерений (определений)	0.10	—	
655	518981.40	2210171.90	Метод спутниковых геодезических измерений (определений)	0.10	—	
656	518991.30	2210174.70	Метод спутниковых геодезических измерений (определений)	0.10	—	
657	518999.60	2210176.50	Метод спутниковых геодезических измерений (определений)	0.10	—	
658	518995.60	2210193.10	Метод спутниковых геодезических измерений (определений)	0.10	—	
659	519021.10	2210199.50	Метод спутниковых геодезических измерений (определений)	0.10	—	

725	517710.20	2212969.50	Метод спутниковых геодезических измерений (определений)	0.10	—
726	517724.20	2212956.40	Метод спутниковых геодезических измерений (определений)	0.10	—
727	517734.40	2212961.10	Метод спутниковых геодезических измерений (определений)	0.10	—
728	517743.50	2212962.00	Метод спутниковых геодезических измерений (определений)	0.10	—
729	517744.50	2212961.70	Метод спутниковых геодезических измерений (определений)	0.10	—
730	517745.20	2212962.70	Метод спутниковых геодезических измерений (определений)	0.10	—
731	517745.80	2212967.10	Метод спутниковых геодезических измерений (определений)	0.10	—
732	517747.60	2212977.20	Метод спутниковых геодезических измерений (определений)	0.10	—
733	517747.60	2212982.10	Метод спутниковых геодезических измерений (определений)	0.10	—
734	517750.70	2212986.30	Метод спутниковых геодезических измерений (определений)	0.10	—
735	517778.00	2213001.60	Метод спутниковых геодезических измерений (определений)	0.10	—
736	517788.80	2213007.40	Метод спутниковых геодезических измерений (определений)	0.10	—
737	517790.20	2213010.60	Метод спутниковых геодезических измерений (определений)	0.10	—
738	517792.80	2213014.90	Метод спутниковых геодезических измерений (определений)	0.10	—
739	517805.90	2213028.30	Метод спутниковых геодезических измерений (определений)	0.10	—
740	517809.80	2213030.30	Метод спутниковых геодезических измерений (определений)	0.10	—
741	517835.00	2213032.10	Метод спутниковых геодезических измерений (определений)	0.10	—

708	517574.10	2213093.90	Метод спутниковых геодезических измерений (определений)	0.10	—
709	517578.10	2213067.90	Метод спутниковых геодезических измерений (определений)	0.10	—
710	517558.30	2213064.80	Метод спутниковых геодезических измерений (определений)	0.10	—
711	517559.70	2213051.60	Метод спутниковых геодезических измерений (определений)	0.10	—
712	517560.90	2213050.80	Метод спутниковых геодезических измерений (определений)	0.10	—
713	517561.70	2213036.70	Метод спутниковых геодезических измерений (определений)	0.10	—
714	517591.30	2213040.10	Метод спутниковых геодезических измерений (определений)	0.10	—
715	517625.20	2213042.80	Метод спутниковых геодезических измерений (определений)	0.10	—
716	517628.80	2213026.90	Метод спутниковых геодезических измерений (определений)	0.10	—
717	517629.80	2213007.20	Метод спутниковых геодезических измерений (определений)	0.10	—
718	517646.60	2213009.80	Метод спутниковых геодезических измерений (определений)	0.10	—
719	517675.10	2213014.20	Метод спутниковых геодезических измерений (определений)	0.10	—
720	517675.90	2213010.10	Метод спутниковых геодезических измерений (определений)	0.10	—
721	517677.50	2212994.30	Метод спутниковых геодезических измерений (определений)	0.10	—
722	517681.40	2212989.50	Метод спутниковых геодезических измерений (определений)	0.10	—
723	517695.60	2212985.80	Метод спутниковых геодезических измерений (определений)	0.10	—
724	517704.60	2212976.30	Метод спутниковых геодезических измерений (определений)	0.10	—

760	517939.90	2213321.00	геодезических измерений (определений) Метод спутниковых геодезических измерений (определений)	0.10	—
761	517891.40	2213369.10	Метод спутниковых геодезических измерений (определений)	0.10	—
762	517830.40	2213431.80	Метод спутниковых геодезических измерений (определений)	0.10	—
763	517750.00	2213512.50	Метод спутниковых геодезических измерений (определений)	0.10	—
764	517725.40	2213487.80	Метод спутниковых геодезических измерений (определений)	0.10	—
765	517720.00	2213500.00	Метод спутниковых геодезических измерений (определений)	0.10	—
766	517700.40	2213479.90	Метод спутниковых геодезических измерений (определений)	0.10	—
767	517688.80	2213470.70	Метод спутниковых геодезических измерений (определений)	0.10	—
768	517677.70	2213457.70	Метод спутниковых геодезических измерений (определений)	0.10	—
769	517648.80	2213454.50	Метод спутниковых геодезических измерений (определений)	0.10	—
770	517604.50	2213448.30	Метод спутниковых геодезических измерений (определений)	0.10	—
771	517588.40	2213450.00	Метод спутниковых геодезических измерений (определений)	0.10	—
772	517560.70	2213461.50	Метод спутниковых геодезических измерений (определений)	0.10	—
773	517541.10	2213460.20	Метод спутниковых геодезических измерений (определений)	0.10	—
673	517535.80	2213459.10	Метод спутниковых геодезических измерений (определений)	0.10	—
—	—	—	—	—	—
774	517559.10	2213046.50	Метод спутниковых геодезических измерений (определений)	0.10	—
775	517543.90	2213045.20	Метод спутниковых геодезических измерений (определений)	0.10	—

742	517841.00	2213033.70	Метод спутниковых геодезических измерений (определений)	0.10	—
743	517866.60	2213041.50	Метод спутниковых геодезических измерений (определений)	0.10	—
744	517876.70	2213046.30	Метод спутниковых геодезических измерений (определений)	0.10	—
745	517916.00	2213008.40	Метод спутниковых геодезических измерений (определений)	0.10	—
746	517919.20	2213005.60	Метод спутниковых геодезических измерений (определений)	0.10	—
747	518067.30	2213153.40	Метод спутниковых геодезических измерений (определений)	0.10	—
748	518086.90	2213172.60	Метод спутниковых геодезических измерений (определений)	0.10	—
749	518070.60	2213191.30	Метод спутниковых геодезических измерений (определений)	0.10	—
750	518068.40	2213193.90	Метод спутниковых геодезических измерений (определений)	0.10	—
751	518067.40	2213196.50	Метод спутниковых геодезических измерений (определений)	0.10	—
752	518064.90	2213200.70	Метод спутниковых геодезических измерений (определений)	0.10	—
753	518057.00	2213208.00	Метод спутниковых геодезических измерений (определений)	0.10	—
754	518055.90	2213208.30	Метод спутниковых геодезических измерений (определений)	0.10	—
755	518051.50	2213208.40	Метод спутниковых геодезических измерений (определений)	0.10	—
756	518048.80	2213209.30	Метод спутниковых геодезических измерений (определений)	0.10	—
757	518035.20	2213223.70	Метод спутниковых геодезических измерений (определений)	0.10	—
758	518028.40	2213230.50	Метод спутниковых геодезических измерений (определений)	0.10	—
759	517988.20	2213271.90	Метод спутниковых геодезических измерений (определений)	0.10	—

793	517694.50	2212984.00	измерений (определений)	Метод спутниковых геодезических измерений (определений)	0.10	—
794	517680.20	2212987.70	Метод спутниковых геодезических измерений (определений)	0.10	—	
795	517675.60	2212993.50	Метод спутниковых геодезических измерений (определений)	0.10	—	
796	517673.90	2213009.80	Метод спутниковых геодезических измерений (определений)	0.10	—	
797	517673.50	2213011.90	Метод спутниковых геодезических измерений (определений)	0.10	—	
798	517646.90	2213007.90	Метод спутниковых геодезических измерений (определений)	0.10	—	
799	517627.90	2213004.90	Метод спутниковых геодезических измерений (определений)	0.10	—	
800	517626.80	2213026.60	Метод спутниковых геодезических измерений (определений)	0.10	—	
801	517623.60	2213040.60	Метод спутниковых геодезических измерений (определений)	0.10	—	
802	517591.50	2213038.10	Метод спутниковых геодезических измерений (определений)	0.10	—	
803	517559.80	2213034.50	Метод спутниковых геодезических измерений (определений)	0.10	—	
774	517559.10	2213046.50	Метод спутниковых геодезических измерений (определений)	0.10	—	
—	—	—	—	—	—	
804	517751.40	2213513.90	Метод спутниковых геодезических измерений (определений)	0.10	—	
805	517831.80	2213433.20	Метод спутниковых геодезических измерений (определений)	0.10	—	
806	517890.00	2213373.50	Метод спутниковых геодезических измерений (определений)	0.10	—	
807	517856.10	2213411.90	Метод спутниковых геодезических измерений (определений)	0.10	—	
808	517837.50	2213430.10	Метод спутниковых геодезических измерений (определений)	0.10	—	

776	517539.10	2213044.40	геодезических измерений (определений)	Метод спутниковых геодезических измерений (определений)	0.10	—
777	517538.00	2213043.00	Метод спутниковых геодезических измерений (определений)	0.10	—	
778	517537.70	2213040.80	Метод спутниковых геодезических измерений (определений)	0.10	—	
779	517538.00	2213037.80	Метод спутниковых геодезических измерений (определений)	0.10	—	
780	517544.20	2212984.30	Метод спутниковых геодезических измерений (определений)	0.10	—	
781	517546.70	2212970.50	Метод спутниковых геодезических измерений (определений)	0.10	—	
782	517547.30	2212969.90	Метод спутниковых геодезических измерений (определений)	0.10	—	
783	517561.80	2212968.90	Метод спутниковых геодезических измерений (определений)	0.10	—	
784	517591.70	2212970.50	Метод спутниковых геодезических измерений (определений)	0.10	—	
785	517653.40	2212974.40	Метод спутниковых геодезических измерений (определений)	0.10	—	
786	517691.20	2212935.80	Метод спутниковых геодезических измерений (определений)	0.10	—	
787	517703.00	2212945.30	Метод спутниковых геодезических измерений (определений)	0.10	—	
788	517714.30	2212953.20	Метод спутниковых геодезических измерений (определений)	0.10	—	
789	517721.40	2212955.10	Метод спутниковых геодезических измерений (определений)	0.10	—	
790	517722.30	2212955.50	Метод спутниковых геодезических измерений (определений)	0.10	—	
791	517708.80	2212968.10	Метод спутниковых геодезических измерений (определений)	0.10	—	
792	517703.10	2212974.90	Метод спутниковых геодезических измерений (определений)	0.10	—	

824	517698.30	2213531.20	геодезических измерений (определений) Метод спутниковых геодезических измерений (определений)	0.10	—
825	517703.20	2213526.00	Метод спутниковых геодезических измерений (определений)	0.10	—
826	517718.30	2213509.40	Метод спутниковых геодезических измерений (определений)	0.10	—
827	517726.60	2213515.50	Метод спутниковых геодезических измерений (определений)	0.10	—
828	517737.00	2213520.30	Метод спутниковых геодезических измерений (определений)	0.10	—
829	517739.90	2213522.60	Метод спутниковых геодезических измерений (определений)	0.10	—
830	517644.70	2213618.90	Метод спутниковых геодезических измерений (определений)	0.10	—
831	517626.90	2213636.30	Метод спутниковых геодезических измерений (определений)	0.10	—
832	517613.00	2213622.20	Метод спутниковых геодезических измерений (определений)	0.10	—
833	517608.50	2213621.10	Метод спутниковых геодезических измерений (определений)	0.10	—
834	517587.60	2213640.20	Метод спутниковых геодезических измерений (определений)	0.10	—
835	517530.70	2213582.20	Метод спутниковых геодезических измерений (определений)	0.10	—
836	517530.20	2213581.50	Метод спутниковых геодезических измерений (определений)	0.10	—
837	517530.90	2213580.50	Метод спутниковых геодезических измерений (определений)	0.10	—
838	517531.70	2213579.60	Метод спутниковых геодезических измерений (определений)	0.10	—
817	517545.80	2213593.10	Метод спутниковых геодезических измерений (определений)	0.10	—
3. Сведения о характеристических точках (частей) границы объекта					

809	517813.90	2213452.60	измерений (определений) Метод спутниковых геодезических измерений (определений)	0.10	—
810	517794.50	2213471.20	Метод спутниковых геодезических измерений (определений)	0.10	—
811	517752.50	2213515.00	Метод спутниковых геодезических измерений (определений)	0.10	—
804	517751.40	2213513.90	Метод спутниковых геодезических измерений (определений)	0.10	—
—	—	—	—	—	—
812	517751.00	2213516.40	Метод спутниковых геодезических измерений (определений)	0.10	—
813	517747.60	2213519.40	Метод спутниковых геодезических измерений (определений)	0.10	—
814	517743.60	2213523.10	Метод спутниковых геодезических измерений (определений)	0.10	—
815	517742.90	2213522.50	Метод спутниковых геодезических измерений (определений)	0.10	—
816	517750.00	2213515.40	Метод спутниковых геодезических измерений (определений)	0.10	—
812	517751.00	2213516.40	Метод спутниковых геодезических измерений (определений)	0.10	—
—	—	—	—	—	—
817	517545.80	2213593.10	Метод спутниковых геодезических измерений (определений)	0.10	—
818	517557.40	2213581.10	Метод спутниковых геодезических измерений (определений)	0.10	—
819	517582.30	2213604.50	Метод спутниковых геодезических измерений (определений)	0.10	—
820	517587.00	2213609.30	Метод спутниковых геодезических измерений (определений)	0.10	—
821	517595.60	2213617.20	Метод спутниковых геодезических измерений (определений)	0.10	—
822	517603.10	2213625.80	Метод спутниковых геодезических измерений (определений)	0.10	—
823	517633.70	2213594.70	Метод спутниковых геодезических измерений (определений)	0.10	—


Обозначение характерных точек части границы	Координаты, м		Метод определения координат характерной точки	Средняя квадратическая погрешность положения характерной точки (M_t), м	Описание обозначения точки на местности (при наличии)
	X	Y			
1	2	3	4	5	6
–	–	–	–	–	–

**Схема расположения границ публичного сервитута
для эксплуатации объекта электросетевого хозяйства**

Электросетевой комплекс (ЭСК) «Подстанция 110/35/6 кВ «ЭПВРЗ» (КЛ 6 кВ Фидер Город,
КЛ 6 кВ Фидер Октябрьский от РП-22, КЛ 6 кВ Фидер Общежитие от РП-22,
КЛ 6 Фидер Прачечная-1 от РП-22, КЛ 6 Фидер Прачечная-2 от РП-22, КЛ 6 от РП-22 до ТП-0719 (ф. Хирургия),
КЛ 6 от РП-22 до ТП-0719 (ф.Горгаз), ТП-1709, ТП-1579, ТП-1702, ТП-1539, ТП-1549, ТП-1552, ТП-1636)

(наименование объекта)

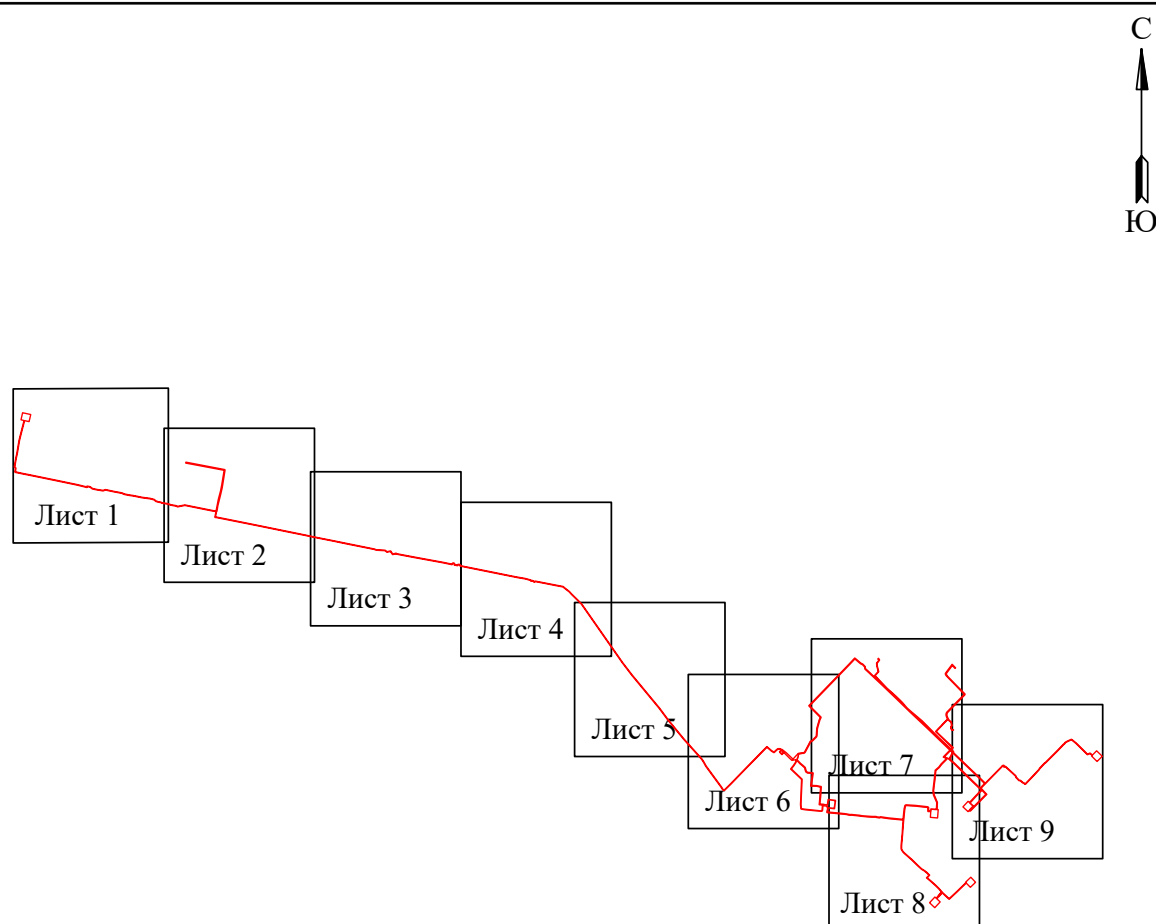Обзорная схема границ объекта



Условные обозначения:

 - граница устанавливаемого публичного сервитута




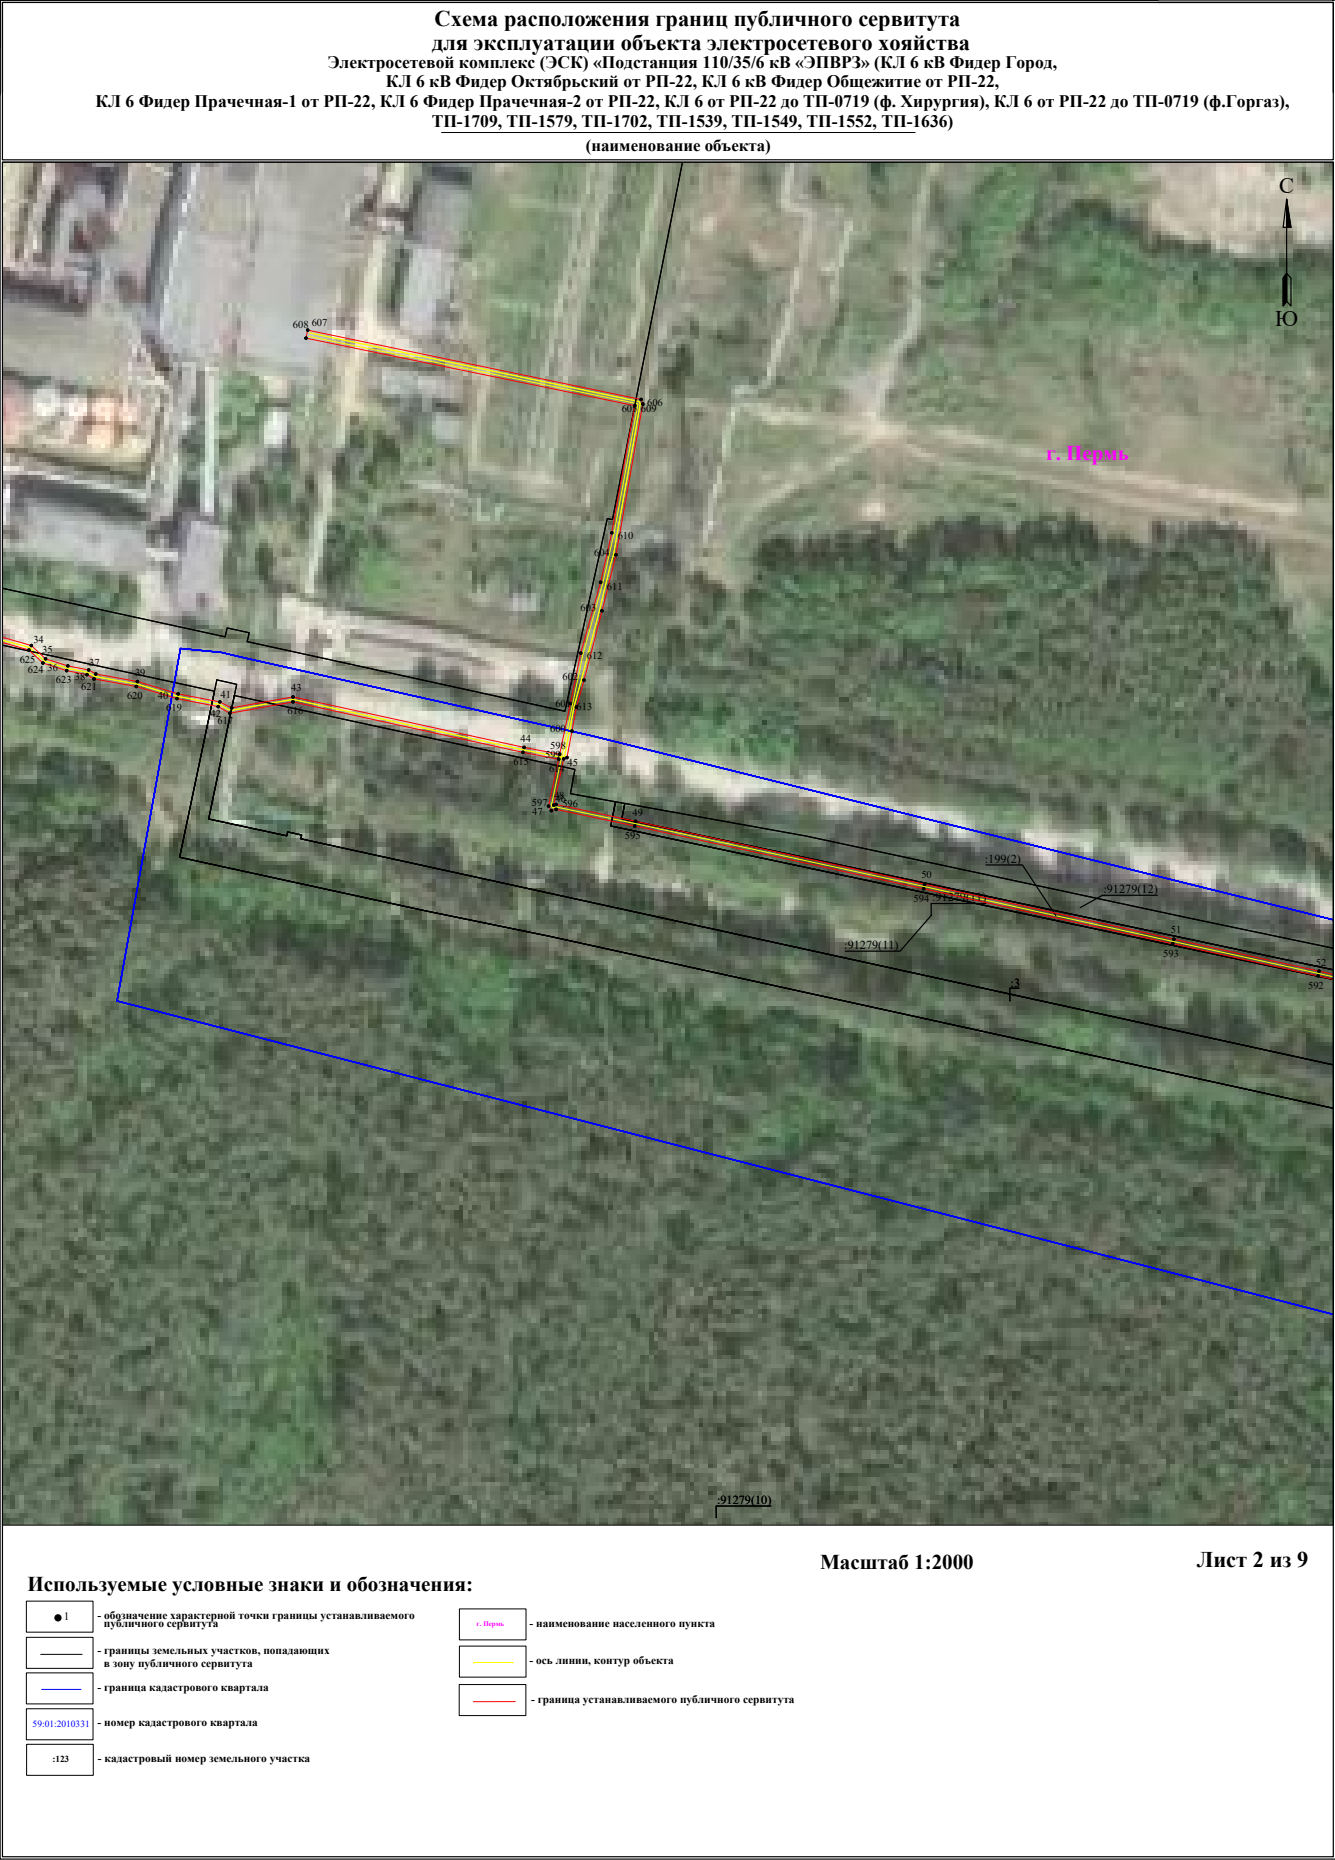




Схема расположения границ публичного сервитута
для эксплуатации объекта электросетевого хозяйства
Электросетевой комплекс (ЭСК) «Подстанция 110/35/6 кВ «ЭПВРЗ» (КЛ 6 кВ Фидер Город,
КЛ 6 кВ Фидер Октябрьский от РП-22, КЛ 6 кВ Фидер Общежитие от РП-22,
КЛ 6 Фидер Прачечная-1 от РП-22, КЛ 6 Фидер Прачечная-2 от РП-22, КЛ 6 от РП-22 до ТП-0719 (ф. Хирургия), КЛ 6 от РП-22 до ТП-0719 (ф. Горгаз),
ТП-1709, ТП-1579, ТП-1702, ТП-1539, ТП-1549, ТП-1552, ТП-1636)
(наименование объекта)

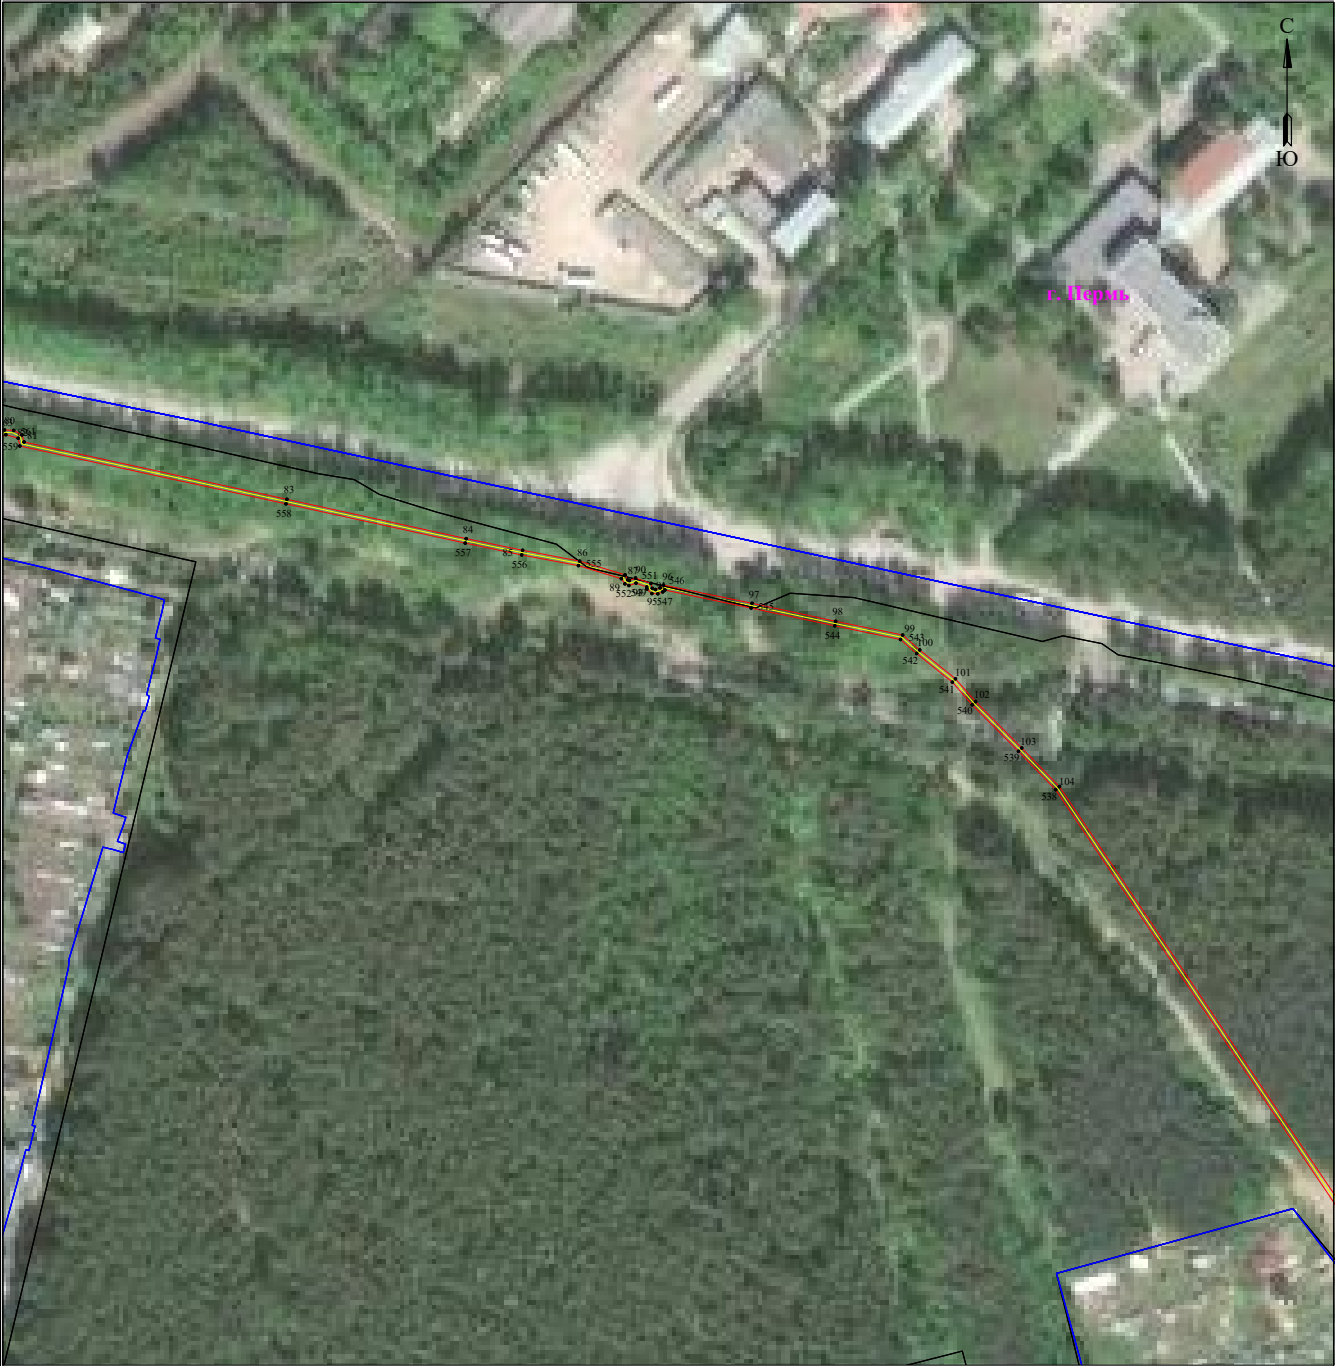

Используемые условные знаки и обозначения:

	- обозначение характерной точки границы устанавливаемого публичного сервитута		- наименование населенного пункта
	- границы земельных участков, попадающих в зону публичного сервитута		- ось линии, контур объекта
	- граница кадастрового квартала		- граница устанавливаемого публичного сервитута
	- номер кадастрового квартала		
	- кадастровый номер земельного участка		

Масштаб 1:2000

Лист 4 из 9

Схема расположения границ публичного сервитута
для эксплуатации объекта электросетевого хозяйства
Электросетевой комплекс (ЭСК) «Подстанция 110/35/6 кВ «ЭПВРЗ» (КЛ 6 кВ Фидер Город,
КЛ 6 кВ Фидер Октябрьский от РП-22, КЛ 6 кВ Фидер Обшежитие от РП-22,
КЛ 6 Фидер Прачечная-1 от РП-22, КЛ 6 Фидер Прачечная-2 от РП-22, КЛ 6 от РП-22 до ТП-0719 (ф. Хирургия), КЛ 6 от РП-22 до ТП-0719 (ф.Горгаз),
ТП-1709, ТП-1579, ТП-1702, ТП-1539, ТП-1549, ТП-1552, ТП-1636)
(наименование объекта)




Масштаб 1:2000

Лист 7 из 9

Используемые условные знаки и обозначения:

- | | |
|---|---|
|  - обозначение характерной точки границы устанавливаемого публичного сервитута |  - наименование населенного пункта |
|  - границы земельных участков, попадающих в зону публичного сервитута |  - ось линии, контур объекта |
|  - граница кадастрового квартала |  - граница устанавливаемого публичного сервитута |
|  - номер кадастрового квартала | |
|  - кадастровый номер земельного участка | |

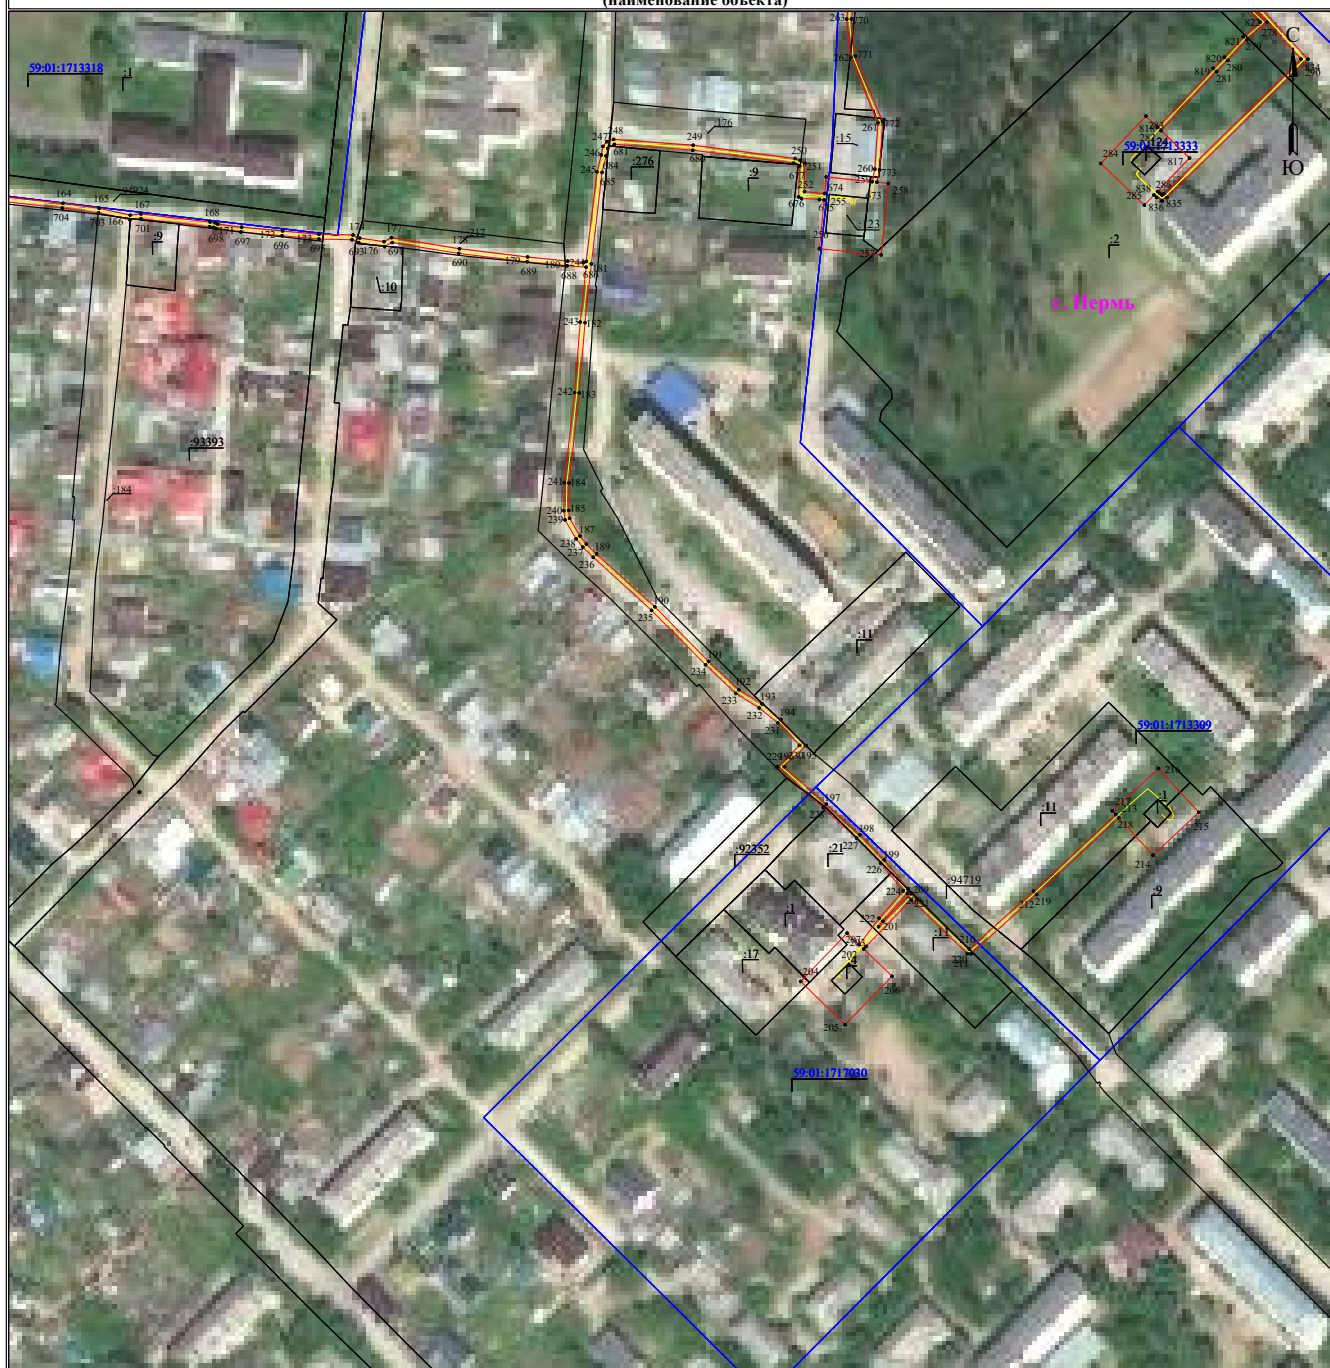**Схема расположения границ публичного сервитута
для эксплуатации объекта электросетевого хозяйства
Электросетевой комплекс (ЭСК) «Подстанция 110/35/6 кВ «ЭПВРЗ» (КЛ 6 кВ Фидер Город,
КЛ 6 кВ Фидер Октябрьский от РП-22, КЛ 6 кВ Фидер Обшежитие от РП-22,
КЛ 6 Фидер Прачечная-1 от РП-22, КЛ 6 Фидер Прачечная-2 от РП-22, КЛ 6 от РП-22 до ТП-0719 (ф.Хирургия), КЛ 6 от РП-22 до ТП-0719 (ф.Горгаз),
ТП-1709, ТП-1579, ТП-1702, ТП-1539, ТП-1549, ТП-1552, ТП-1636)
(наименование объекта)**




Масштаб 1:2000

Лист 8 из 9

Используемые условные знаки и обозначения:

	- обозначение характерной точки границы устанавливаемого публичного сервитута		- наименование населенного пункта
	- границы земельных участков, попадающих в зону публичного сервитута		- ось линии, контур объекта
	- граница кадастрового квартала		- граница устанавливаемого публичного сервитута
	- номер кадастрового квартала		
	- кадастровый номер земельного участка		

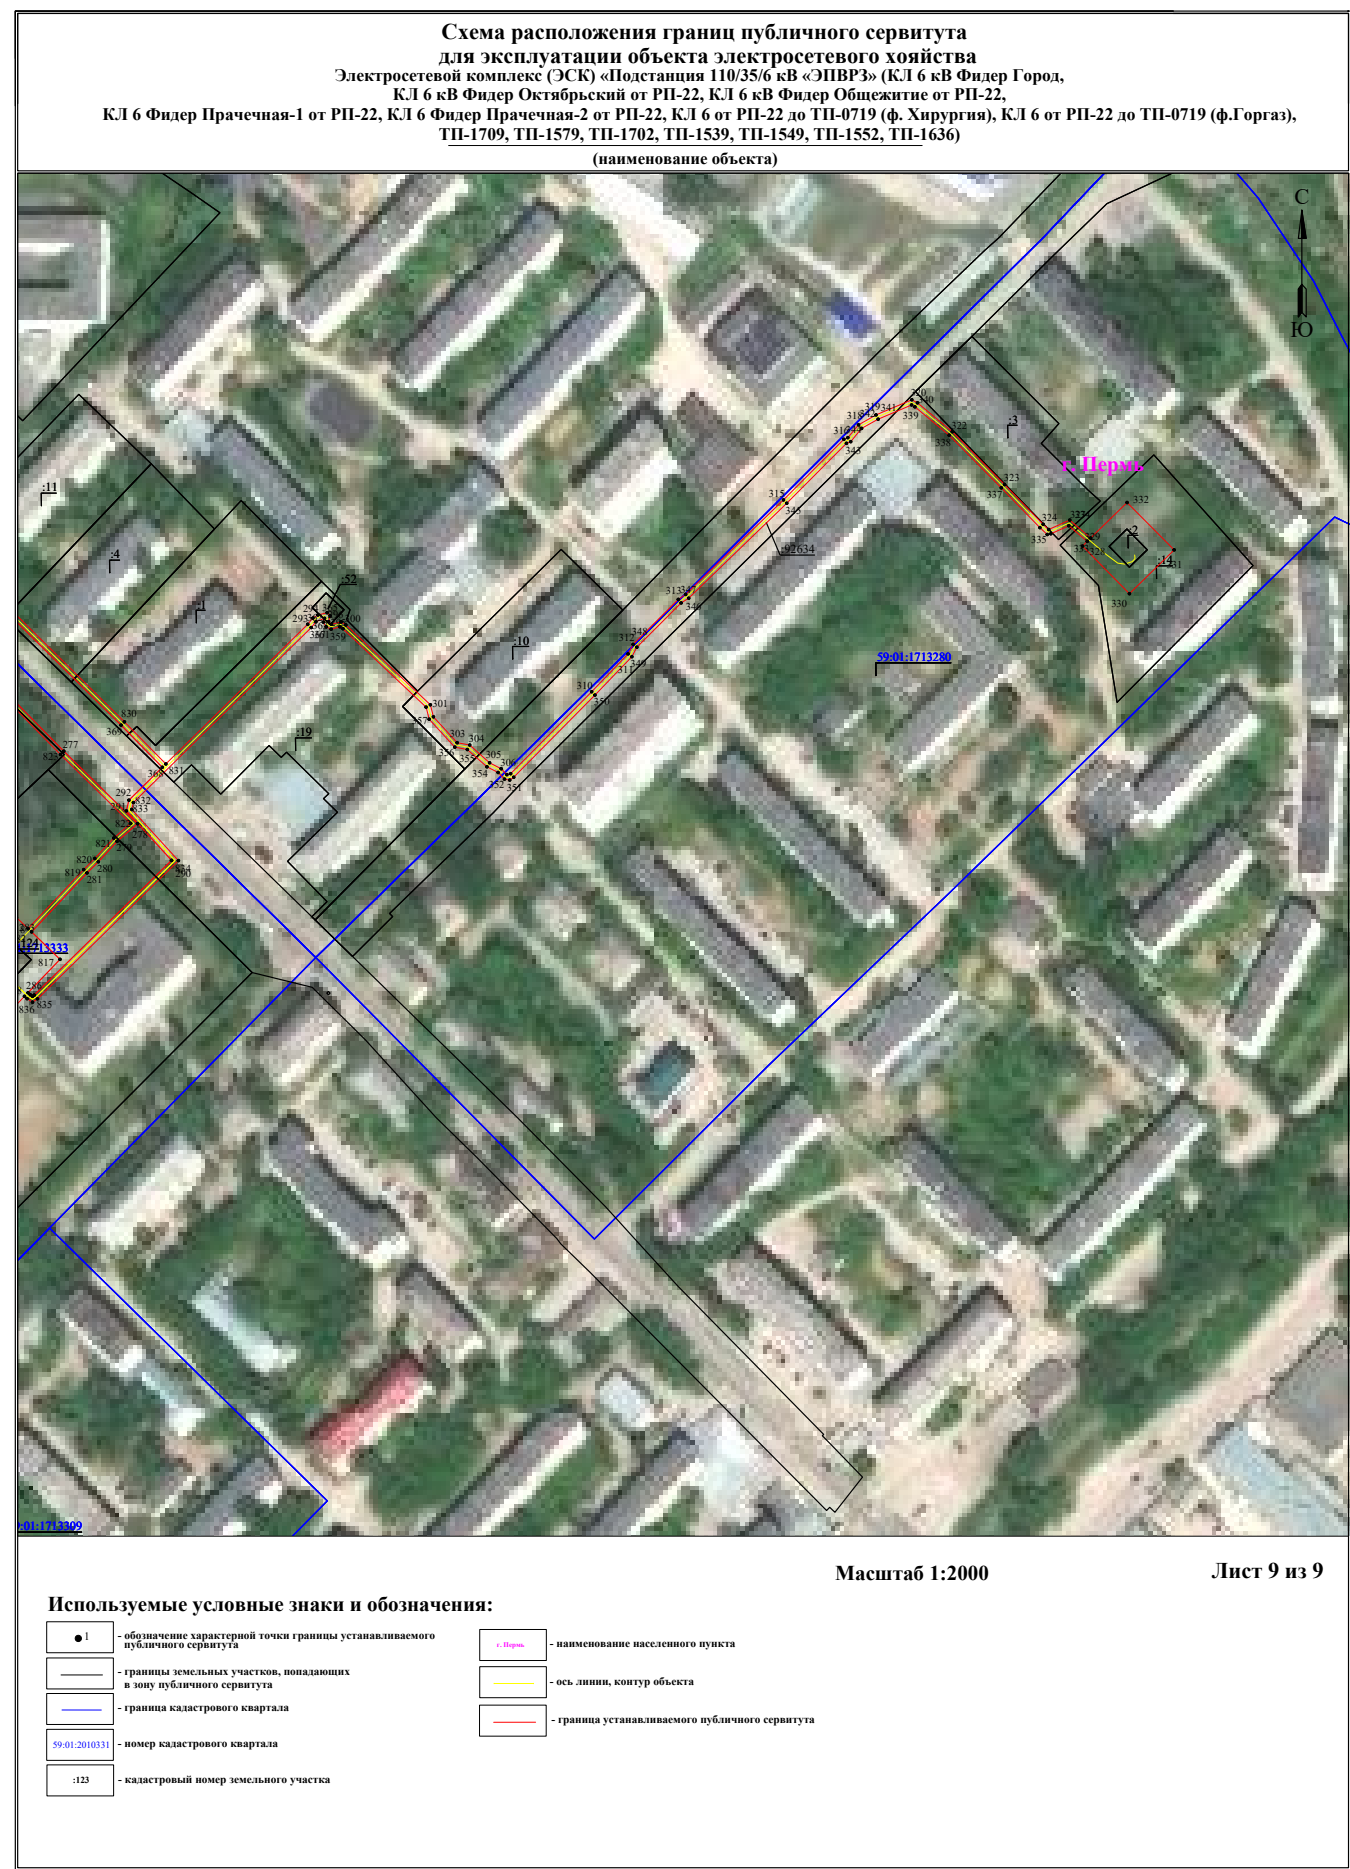

ГРАФИЧЕСКОЕ ОПИСАНИЕ

местоположения границ населенных пунктов, территориальных зон, особо охраняемых природных территорий, зон с особыми условиями использования территории

Публичный сервитут под объект: "Строительство ВЛ 0,4 кВ от РУ 0,4 кВ ТП-6/0,4 кВ, установка оборудования учета э/э на опоре ВЛ 0,4 кВ для электроснабжения малоэтажной жилой застройки по адресу: Пермский край, г. Пермь, кс №33, восточнее ж. р. Чапаева (кад. номер зем. участка 59:01:3810339:10)"

(наименование объекта, местоположение границ которого описано (далее - объект))


Раздел 1

Сведения об объекте		
N п/п	Характеристики объекта	Описание характеристик
1	2	3
1	Местоположение объекта	Пермский край, Пермь г
2	Площадь объекта ± величина погрешности определения площади (Р ± ΔР), м²	98 ± 3
3	Иные характеристики объекта	1. Публичный сервитут под объект: "Строительство ВЛ 0,4 кВ от РУ 0,4 кВ ТП-6/0,4 кВ, установка оборудования учета э/э на опоре ВЛ 0,4 кВ для электроснабжения малоэтажной жилой застройки по адресу: Пермский край, г. Пермь, кс №33, восточнее ж. р. Чапаева (кад. номер зем. участка 59:01:3810339:10)" 2. Цель установления публичного сервитута: Размещение объектов электросетевого хозяйства, тепловых сетей, водопроводных сетей, сетей водоотведения, линий и сооружений связи, линейных объектов системы газоснабжения, нефтепроводов и нефтепродуктопроводов, их неотъемлемых технологических частей, если указанные объекты являются объектами федерального, регионального или местного значения, либо необходимы для организации электро-, газо-, тепло-, водоснабжения населения и водоотведения, подключения (технологического присоединения) к сетям инженерно-технического обеспечения, либо переносится в связи с изъятием земельных участков, на которых они ранее располагались, для государственных или муниципальных нужд (далее также - инженерные сооружения) 3. Срок публичного сервитута: Продолжительность: 49 лет 4. Описание иной цели: Публичный сервитут в целях подключения (технологического присоединения) к сетям инженерно-технического обеспечения "Строительство ВЛ 0,4 кВ от РУ 0,4 кВ ТП-6/0,4 кВ, установка оборудования учета э/э на опоре ВЛ 0,4 кВ для электроснабжения малоэтажной жилой застройки по адресу: Пермский край, г. Пермь, кс №33, восточнее ж. р. Чапаева (кад. номер зем. участка 59:01:3810339:10)". правообладатель публичного сервитута - ПУБЛИЧНОЕ АКЦИОНЕРНОЕ ОБЩЕСТВО "РОССЕТИ УРАЛ", ОГРН 1056604000970, ИНН 6671163413, почтовый адрес: г. Пермь, Комсомольский проспект, 48, адрес эл. почты - perm@rosseti-ural.ru, re-pges@rosseti-ural.ru, срок на 49 лет

Раздел 2

Сведения о местоположении границ объекта						
1. Система координат МСК-59, зона 2						
2. Сведения о характерных точках границы объекта						
Обозначение характерных точек границ	Координаты, м		Метод определения координат характерной точки	Средняя квадратическая погрешность положения характерной точки (М), м	Описание обозначения точки на местности (при наличии)	
	X	Y				
1	2	3	4	5	6	
1	525810.58	2239620.91	Аналитический метод	0.1	-	
2	525809.02	2239620.30	Аналитический метод	0.1	-	
3	525810.45	2239615.87	Аналитический метод	0.1	-	
4	525806.71	2239616.56	Аналитический метод	0.1	-	
5	525806.91	2239610.32	Аналитический метод	0.1	-	
6	525782.13	2239617.08	Аналитический метод	0.1	-	
7	525784.45	2239615.30	Аналитический метод	0.1	-	
8	525799.52	2239611.18	Аналитический метод	0.1	-	
9	525798.53	2239608.46	Аналитический метод	0.1	-	
10	525811.09	2239605.04	Аналитический метод	0.1	-	
1	525810.58	2239620.91	Аналитический метод	0.1	-	
3. Сведения о характерных точках части (частей) границы объекта						
Обозначение характерных точек части границы	Координаты, м		Метод определения координат характерной точки	Средняя квадратическая погрешность положения характерной точки (М), м	Описание обозначения точки на местности (при наличии)	
	X	Y				
1	2	3	4	5	6	
-	-	-	-	-	-	

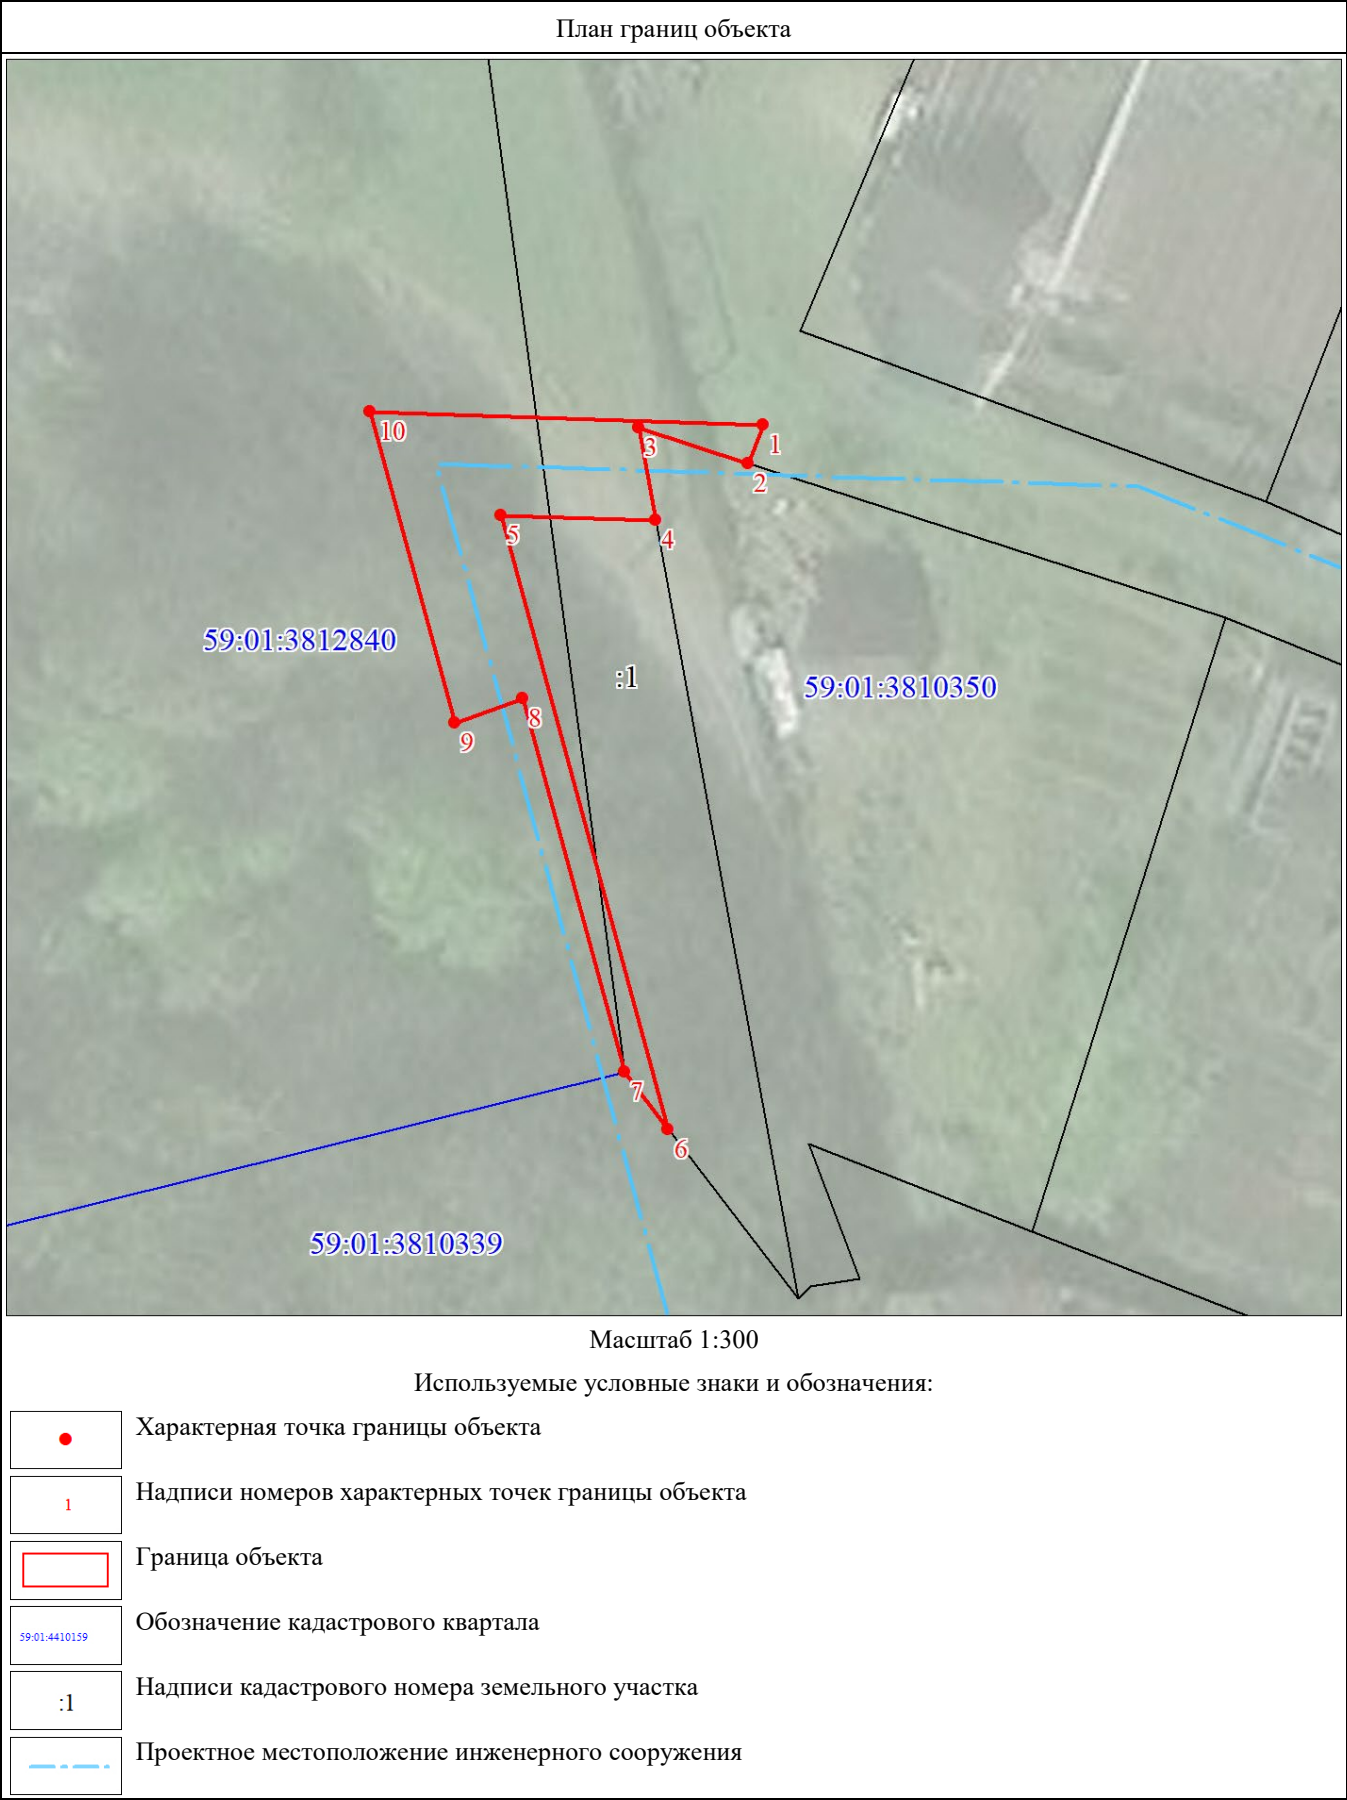Раздел 4



ГРАФИЧЕСКОЕ ОПИСАНИЕ
местоположения границ публичного сервитута

Электросетевой комплекс Подстанции 110/10 «Бахаревка» (КЛ 10 кВ ф. Лукоянова, КЛ 10 кВ ф. Транзит №16, КЛ 10 кВ ф. Транзит №17, КЛ 10 кВ ф. Транзит №12, КЛ 10 кВ ф. Транзит №10, КЛ 10 кВ ф. Транзит №11, КЛ 10 кВ ф. Поселок, КЛ 10 кВ ф. Лодыгина, КЛ 10 кВ ф. Алашеевский, ТП 6236, ТП 6044, ТП 6317, ТП 6017, ТП 6192, ТП 6045, ТП 6080, ТП 6181)

(наименование объекта, местоположение границ которого описано (далее - объект))

Раздел 1		
Сведения об объекте		
№ п/п	Характеристики объекта	Описание характеристик
1	2	3
1	Местоположение объекта	Пермский край, городской округ Пермский, город Пермь
2	Площадь объекта +/- величина погрешности определения площади (Р+/- Дельта Р)	38556 кв.м ± 39.36 кв.м
3	Иные характеристики объекта	Публичный сервитут устанавливается в целях эксплуатации объекта электросетевого хозяйства Подстанции 110/10 «Бахаревка» (КЛ 10 кВ ф. Лукоянова, КЛ 10 кВ ф. Транзит №16, КЛ 10 кВ ф. Транзит №17, КЛ 10 кВ ф. Транзит №12, КЛ 10 кВ ф. Транзит №13, КЛ 10 кВ ф. Транзит №10, КЛ 10 кВ ф. Транзит №11, КЛ 10 кВ ф. Поселок, КЛ 10 кВ ф. Лодыгина, КЛ 10 кВ ф. Алашеевский, ТП 6236, ТП 6044, ТП 6317, ТП 6017, ТП 6192, ТП 6045, ТП 6080, ТП 6181) (согласно п.1 ст. 39.37 «Земельного кодекса Российской Федерации» от 25.10.2001 г. №136-ФЗ) Срок установления публичного сервитута - сорок девять лет (согласно п.1 ст. 39.45 ЗК РФ).

Раздел 2				
Сведения о местоположении границ объекта				
1. Система координат МСК-59, зона 2				
2. Сведения о характерных точках границ объекта				
Обозначение характерных точек границ	Координаты, м		Метод определения координат характерной точки	Средняя квадратическая погрешность положения характерной точки (М), м
	X	Y		
1	2	3	4	5
Граница(1)	—	—	—	6
1	513054.71	2230704.88	Метод спутниковых геодезических измерений (определений)	0.10
2	513057.92	2230679.61	Метод спутниковых геодезических измерений (определений)	0.10
3	513028.21	2230675.84	Метод спутниковых геодезических измерений (определений)	0.10

4	513024.90	2230701.06	Метод спутниковых геодезических измерений (определений)	0.10	—
5	513026.58	2230701.27	Метод спутниковых геодезических измерений (определений)	0.10	—
6	513019.50	2230703.80	Метод спутниковых геодезических измерений (определений)	0.10	—
7	513002.80	2230703.04	Метод спутниковых геодезических измерений (определений)	0.10	—
8	512997.20	2230697.52	Метод спутниковых геодезических измерений (определений)	0.10	—
9	512976.66	2230693.77	Метод спутниковых геодезических измерений (определений)	0.10	—
10	512974.61	2230689.69	Метод спутниковых геодезических измерений (определений)	0.10	—
11	512976.75	2230651.03	Метод спутниковых геодезических измерений (определений)	0.10	—
12	512979.43	2230598.21	Метод спутниковых геодезических измерений (определений)	0.10	—
13	512981.24	2230574.36	Метод спутниковых геодезических измерений (определений)	0.10	—
14	512983.33	2230524.45	Метод спутниковых геодезических измерений (определений)	0.10	—
15	512989.42	2230519.65	Метод спутниковых геодезических измерений (определений)	0.10	—
16	512990.77	2230517.90	Метод спутниковых геодезических измерений (определений)	0.10	—
17	512995.57	2230513.76	Метод спутниковых геодезических измерений (определений)	0.10	—
18	513012.44	2230532.11	Метод спутниковых геодезических измерений (определений)	0.10	—
19	513031.27	2230514.94	Метод спутниковых геодезических измерений (определений)	0.10	—
20	513015.20	2230497.32	Метод спутниковых геодезических измерений (определений)	0.10	—
21	513022.93	2230491.18	Метод спутниковых геодезических измерений (определений)	0.10	—

39	513205.46	2230456.23	измерений (определений) Метод спутниковых геодезических измерений	0.10	—
40	513225.09	2230438.63	Метод спутниковых геодезических измерений	0.10	—
41	513205.69	2230416.48	Метод спутниковых геодезических измерений	0.10	—
42	513200.84	2230420.74	Метод спутниковых геодезических измерений	0.10	—
43	513184.83	2230402.00	Метод спутниковых геодезических измерений	0.10	—
44	513175.48	2230387.18	Метод спутниковых геодезических измерений	0.10	—
45	513160.99	2230368.52	Метод спутниковых геодезических измерений	0.10	—
46	513157.66	2230370.92	Метод спутниковых геодезических измерений	0.10	—
47	513152.56	2230364.48	Метод спутниковых геодезических измерений	0.10	—
48	513139.97	2230374.69	Метод спутниковых геодезических измерений	0.10	—
49	513126.36	2230384.25	Метод спутниковых геодезических измерений	0.10	—
50	513119.74	2230388.05	Метод спутниковых геодезических измерений	0.10	—
51	513103.05	2230402.58	Метод спутниковых геодезических измерений	0.10	—
52	513095.74	2230404.50	Метод спутниковых геодезических измерений	0.10	—
53	513092.32	2230406.38	Метод спутниковых геодезических измерений	0.10	—
54	513088.97	2230409.98	Метод спутниковых геодезических измерений	0.10	—
55	513088.66	2230411.43	Метод спутниковых геодезических измерений	0.10	—

22	513083.77	2230436.53	геодезических измерений (определений) Метод спутниковых геодезических измерений	0.10	—
23	513097.74	2230424.57	Метод спутниковых геодезических измерений	0.10	—
24	513100.21	2230422.72	Метод спутниковых геодезических измерений	0.10	—
25	513102.29	2230422.89	Метод спутниковых геодезических измерений	0.10	—
26	513103.86	2230424.53	Метод спутниковых геодезических измерений	0.10	—
27	513109.42	2230431.91	Метод спутниковых геодезических измерений	0.10	—
28	513120.77	2230445.08	Метод спутниковых геодезических измерений	0.10	—
29	513133.63	2230459.15	Метод спутниковых геодезических измерений	0.10	—
30	513136.65	2230460.86	Метод спутниковых геодезических измерений	0.10	—
31	513147.21	2230473.17	Метод спутниковых геодезических измерений	0.10	—
32	513153.56	2230473.37	Метод спутниковых геодезических измерений	0.10	—
33	513161.21	2230467.90	Метод спутниковых геодезических измерений	0.10	—
34	513167.01	2230464.21	Метод спутниковых геодезических измерений	0.10	—
35	513177.64	2230456.57	Метод спутниковых геодезических измерений	0.10	—
36	513187.48	2230448.96	Метод спутниковых геодезических измерений	0.10	—
37	513191.34	2230446.42	Метод спутниковых геодезических измерений	0.10	—
38	513194.23	2230443.47	Метод спутниковых геодезических измерений	0.10	—

73	512873.09	2230415.38	Метод спутниковых геодезических измерений (определений)	0.10	—
74	512871.69	2230420.02	Метод спутниковых геодезических измерений (определений)	0.10	—
75	512867.78	2230437.00	Метод спутниковых геодезических измерений (определений)	0.10	—
76	512866.47	2230502.69	Метод спутниковых геодезических измерений (определений)	0.10	—
77	512945.23	2230504.65	Метод спутниковых геодезических измерений (определений)	0.10	—
78	512948.73	2230501.25	Метод спутниковых геодезических измерений (определений)	0.10	—
79	512968.57	2230509.57	Метод спутниковых геодезических измерений (определений)	0.10	—
80	512966.72	2230532.70	Метод спутниковых геодезических измерений (определений)	0.10	—
81	512966.55	2230568.38	Метод спутниковых геодезических измерений (определений)	0.10	—
82	512965.55	2230581.70	Метод спутниковых геодезических измерений (определений)	0.10	—
83	512962.65	2230649.76	Метод спутниковых геодезических измерений (определений)	0.10	—
84	512962.78	2230661.09	Метод спутниковых геодезических измерений (определений)	0.10	—
85	512961.66	2230695.13	Метод спутниковых геодезических измерений (определений)	0.10	—
86	512961.13	2230697.00	Метод спутниковых геодезических измерений (определений)	0.10	—
87	512958.18	2230727.65	Метод спутниковых геодезических измерений (определений)	0.10	—
88	512957.08	2230753.21	Метод спутниковых геодезических измерений (определений)	0.10	—
89	512903.44	2230751.79	Метод спутниковых геодезических измерений (определений)	0.10	—
90	512903.78	2230745.30	Метод спутниковых геодезических измерений (определений)	0.10	—

56	513076.25	2230419.78	Метод спутниковых геодезических измерений (определений)	0.10	—
57	513037.59	2230447.88	Метод спутниковых геодезических измерений (определений)	0.10	—
58	512996.84	2230480.01	Метод спутниковых геодезических измерений (определений)	0.10	—
59	512990.63	2230485.48	Метод спутниковых геодезических измерений (определений)	0.10	—
60	512990.71	2230488.19	Метод спутниковых геодезических измерений (определений)	0.10	—
61	512996.10	2230496.50	Метод спутниковых геодезических измерений (определений)	0.10	—
62	512993.34	2230495.78	Метод спутниковых геодезических измерений (определений)	0.10	—
63	512981.54	2230505.37	Метод спутниковых геодезических измерений (определений)	0.10	—
64	512972.74	2230504.36	Метод спутниковых геодезических измерений (определений)	0.10	—
65	512952.07	2230495.21	Метод спутниковых геодезических измерений (определений)	0.10	—
66	512948.47	2230498.72	Метод спутниковых геодезических измерений (определений)	0.10	—
67	512876.50	2230463.52	Метод спутниковых геодезических измерений (определений)	0.10	—
68	512877.33	2230438.03	Метод спутниковых геодезических измерений (определений)	0.10	—
69	512878.25	2230421.81	Метод спутниковых геодезических измерений (определений)	0.10	—
70	512879.14	2230416.17	Метод спутниковых геодезических измерений (определений)	0.10	—
71	512879.28	2230413.23	Метод спутниковых геодезических измерений (определений)	0.10	—
72	512876.51	2230412.88	Метод спутниковых геодезических измерений (определений)	0.10	—

108	512798.20	2230813.80	измерений (определений) Метод спутниковых геодезических измерений	0.10	—
109	512791.02	2230812.96	Метод спутниковых геодезических измерений (определений)	0.10	—
110	512778.92	2230812.33	Метод спутниковых геодезических измерений (определений)	0.10	—
111	512762.54	2230811.84	Метод спутниковых геодезических измерений (определений)	0.10	—
112	512756.43	2230811.84	Метод спутниковых геодезических измерений (определений)	0.10	—
113	512746.29	2230811.35	Метод спутниковых геодезических измерений (определений)	0.10	—
114	512734.41	2230810.00	Метод спутниковых геодезических измерений (определений)	0.10	—
115	512730.29	2230811.62	Метод спутниковых геодезических измерений (определений)	0.10	—
116	512724.30	2230807.18	Метод спутниковых геодезических измерений (определений)	0.10	—
117	512716.36	2230801.66	Метод спутниковых геодезических измерений (определений)	0.10	—
118	512708.63	2230794.57	Метод спутниковых геодезических измерений (определений)	0.10	—
119	512702.13	2230788.09	Метод спутниковых геодезических измерений (определений)	0.10	—
120	512697.99	2230782.97	Метод спутниковых геодезических измерений (определений)	0.10	—
121	512696.69	2230753.34	Метод спутниковых геодезических измерений (определений)	0.10	—
122	512698.15	2230728.99	Метод спутниковых геодезических измерений (определений)	0.10	—
123	512699.09	2230702.60	Метод спутниковых геодезических измерений (определений)	0.10	—
124	512697.48	2230701.14	Метод спутниковых геодезических измерений (определений)	0.10	—

91	512873.05	2230743.69	геодезических измерений (определений) Метод спутниковых геодезических измерений	0.10	—
92	512872.00	2230768.82	Метод спутниковых геодезических измерений (определений)	0.10	—
93	512893.65	2230770.06	Метод спутниковых геодезических измерений (определений)	0.10	—
94	512893.56	2230772.11	Метод спутниковых геодезических измерений (определений)	0.10	—
95	512896.34	2230772.27	Метод спутниковых геодезических измерений (определений)	0.10	—
96	512896.41	2230770.21	Метод спутниковых геодезических измерений (определений)	0.10	—
97	512902.45	2230770.56	Метод спутниковых геодезических измерений (определений)	0.10	—
98	512902.99	2230760.32	Метод спутниковых геодезических измерений (определений)	0.10	—
99	512919.61	2230758.23	Метод спутниковых геодезических измерений (определений)	0.10	—
100	512922.26	2230759.63	Метод спутниковых геодезических измерений (определений)	0.10	—
101	512935.23	2230762.23	Метод спутниковых геодезических измерений (определений)	0.10	—
102	512934.71	2230811.20	Метод спутниковых геодезических измерений (определений)	0.10	—
103	512934.14	2230820.98	Метод спутниковых геодезических измерений (определений)	0.10	—
104	512907.45	2230818.00	Метод спутниковых геодезических измерений (определений)	0.10	—
105	512882.67	2230818.15	Метод спутниковых геодезических измерений (определений)	0.10	—
106	512857.17	2230817.15	Метод спутниковых геодезических измерений (определений)	0.10	—
107	512808.08	2230815.30	Метод спутниковых геодезических измерений (определений)	0.10	—

142	512592.45	2230898.29	Метод спутниковых геодезических измерений (определений)	0.10	—
143	512590.54	2230924.08	Метод спутниковых геодезических измерений (определений)	0.10	—
144	512587.04	2230941.40	Метод спутниковых геодезических измерений (определений)	0.10	—
145	512590.13	2230946.75	Метод спутниковых геодезических измерений (определений)	0.10	—
146	512596.13	2230951.97	Метод спутниковых геодезических измерений (определений)	0.10	—
147	512600.11	2230958.95	Метод спутниковых геодезических измерений (определений)	0.10	—
148	512597.55	2230959.36	Метод спутниковых геодезических измерений (определений)	0.10	—
149	512580.48	2230973.79	Метод спутниковых геодезических измерений (определений)	0.10	—
150	512536.73	2231013.39	Метод спутниковых геодезических измерений (определений)	0.10	—
151	512507.47	2231037.40	Метод спутниковых геодезических измерений (определений)	0.10	—
152	512474.72	2231068.86	Метод спутниковых геодезических измерений (определений)	0.10	—
153	512461.22	2231080.03	Метод спутниковых геодезических измерений (определений)	0.10	—
154	512429.59	2231108.59	Метод спутниковых геодезических измерений (определений)	0.10	—
155	512422.21	2231101.27	Метод спутниковых геодезических измерений (определений)	0.10	—
156	512385.48	2231053.04	Метод спутниковых геодезических измерений (определений)	0.10	—
157	512382.29	2231050.73	Метод спутниковых геодезических измерений (определений)	0.10	—
158	512366.68	2231030.43	Метод спутниковых геодезических измерений (определений)	0.10	—
159	512347.64	2231008.40	Метод спутниковых геодезических измерений (определений)	0.10	—

125	512684.18	2230700.94	Метод спутниковых геодезических измерений (определений)	0.10	—
126	512663.62	2230699.87	Метод спутниковых геодезических измерений (определений)	0.10	—
127	512601.46	2230698.48	Метод спутниковых геодезических измерений (определений)	0.10	—
128	512583.86	2230698.30	Метод спутниковых геодезических измерений (определений)	0.10	—
129	512563.54	2230697.83	Метод спутниковых геодезических измерений (определений)	0.10	—
130	512561.75	2230713.50	Метод спутниковых геодезических измерений (определений)	0.10	—
131	512545.76	2230713.11	Метод спутниковых геодезических измерений (определений)	0.10	—
132	512543.99	2230745.51	Метод спутниковых геодезических измерений (определений)	0.10	—
133	512542.94	2230768.81	Метод спутниковых геодезических измерений (определений)	0.10	—
134	512539.61	2230798.63	Метод спутниковых геодезических измерений (определений)	0.10	—
135	512537.79	2230827.05	Метод спутниковых геодезических измерений (определений)	0.10	—
136	512539.01	2230828.13	Метод спутниковых геодезических измерений (определений)	0.10	—
137	512563.42	2230831.35	Метод спутниковых геодезических измерений (определений)	0.10	—
138	512589.12	2230833.75	Метод спутниковых геодезических измерений (определений)	0.10	—
139	512595.70	2230834.58	Метод спутниковых геодезических измерений (определений)	0.10	—
140	512595.30	2230843.58	Метод спутниковых геодезических измерений (определений)	0.10	—
141	512593.70	2230868.76	Метод спутниковых геодезических измерений (определений)	0.10	—

177	512078.18	2231266.09	измерений (определений) Метод спутниковых геодезических измерений (определений)	0.10	—
178	512074.23	2231291.72	Метод спутниковых геодезических измерений (определений)	0.10	—
179	512059.96	2231406.39	Метод спутниковых геодезических измерений (определений)	0.10	—
180	512049.38	2231486.53	Метод спутниковых геодезических измерений (определений)	0.10	—
181	512044.82	2231526.93	Метод спутниковых геодезических измерений (определений)	0.10	—
182	512034.20	2231604.29	Метод спутниковых геодезических измерений (определений)	0.10	—
183	512027.81	2231648.14	Метод спутниковых геодезических измерений (определений)	0.10	—
184	512017.54	2231646.68	Метод спутниковых геодезических измерений (определений)	0.10	—
185	512014.57	2231649.07	Метод спутниковых геодезических измерений (определений)	0.10	—
186	512009.14	2231697.40	Метод спутниковых геодезических измерений (определений)	0.10	—
187	511997.25	2231801.03	Метод спутниковых геодезических измерений (определений)	0.10	—
188	511996.75	2231806.97	Метод спутниковых геодезических измерений (определений)	0.10	—
189	511997.31	2231813.79	Метод спутниковых геодезических измерений (определений)	0.10	—
190	511988.42	2231882.90	Метод спутниковых геодезических измерений (определений)	0.10	—
191	511984.71	2231882.66	Метод спутниковых геодезических измерений (определений)	0.10	—
192	511989.53	2231841.85	Метод спутниковых геодезических измерений (определений)	0.10	—
193	511992.67	2231817.63	Метод спутниковых геодезических измерений (определений)	0.10	—

160	512341.28	2230999.65	геодезических измерений (определений) Метод спутниковых геодезических измерений (определений)	0.10	—
161	512344.22	2230992.27	Метод спутниковых геодезических измерений (определений)	0.10	—
162	512336.96	2230990.51	Метод спутниковых геодезических измерений (определений)	0.10	—
163	512320.29	2230998.40	Метод спутниковых геодезических измерений (определений)	0.10	—
164	512281.42	2231021.08	Метод спутниковых геодезических измерений (определений)	0.10	—
165	512241.16	2231059.25	Метод спутниковых геодезических измерений (определений)	0.10	—
166	512239.21	2231057.85	Метод спутниковых геодезических измерений (определений)	0.10	—
167	512236.41	2231057.79	Метод спутниковых геодезических измерений (определений)	0.10	—
168	512235.57	2231055.75	Метод спутниковых геодезических измерений (определений)	0.10	—
169	512235.88	2231054.25	Метод спутниковых геодезических измерений (определений)	0.10	—
170	512232.75	2231051.04	Метод спутниковых геодезических измерений (определений)	0.10	—
171	512187.74	2231044.40	Метод спутниковых геодезических измерений (определений)	0.10	—
172	512181.27	2231034.27	Метод спутниковых геодезических измерений (определений)	0.10	—
173	512110.49	2231025.72	Метод спутниковых геодезических измерений (определений)	0.10	—
174	512095.16	2231145.00	Метод спутниковых геодезических измерений (определений)	0.10	—
175	512089.27	2231186.31	Метод спутниковых геодезических измерений (определений)	0.10	—
176	512083.09	2231227.78	Метод спутниковых геодезических измерений (определений)	0.10	—

211	511854.78	2231874.21	Метод спутниковых геодезических измерений (определений)	0.10	—
212	511795.91	2231867.69	Метод спутниковых геодезических измерений (определений)	0.10	—
213	511713.91	2231839.55	Метод спутниковых геодезических измерений (определений)	0.10	—
214	511662.12	2231822.09	Метод спутниковых геодезических измерений (определений)	0.10	—
215	511630.41	2231811.08	Метод спутниковых геодезических измерений (определений)	0.10	—
216	511628.13	2231812.87	Метод спутниковых геодезических измерений (определений)	0.10	—
217	511617.01	2231828.34	Метод спутниковых геодезических измерений (определений)	0.10	—
218	511590.29	2231819.31	Метод спутниковых геодезических измерений (определений)	0.10	—
219	511552.32	2231832.81	Метод спутниковых геодезических измерений (определений)	0.10	—
220	511522.77	2231871.75	Метод спутниковых геодезических измерений (определений)	0.10	—
221	511511.96	2231882.12	Метод спутниковых геодезических измерений (определений)	0.10	—
222	511501.12	2231884.47	Метод спутниковых геодезических измерений (определений)	0.10	—
223	511498.90	2231892.36	Метод спутниковых геодезических измерений (определений)	0.10	—
224	511488.73	2231899.86	Метод спутниковых геодезических измерений (определений)	0.10	—
225	511488.11	2231924.47	Метод спутниковых геодезических измерений (определений)	0.10	—
226	511488.05	2231935.05	Метод спутниковых геодезических измерений (определений)	0.10	—
227	511492.75	2232014.50	Метод спутниковых геодезических измерений (определений)	0.10	—
228	511494.89	2232031.70	Метод спутниковых геодезических измерений (определений)	0.10	—

194	511991.07	2231816.11	Метод спутниковых геодезических измерений (определений)	0.10	—
195	511971.79	2231813.73	Метод спутниковых геодезических измерений (определений)	0.10	—
196	511974.22	2231797.85	Метод спутниковых геодезических измерений (определений)	0.10	—
197	511944.88	2231793.37	Метод спутниковых геодезических измерений (определений)	0.10	—
198	511940.90	2231819.44	Метод спутниковых геодезических измерений (определений)	0.10	—
199	511970.23	2231823.89	Метод спутниковых геодезических измерений (определений)	0.10	—
200	511971.42	2231816.11	Метод спутниковых геодезических измерений (определений)	0.10	—
201	511990.09	2231818.36	Метод спутниковых геодезических измерений (определений)	0.10	—
202	511987.29	2231841.64	Метод спутниковых геодезических измерений (определений)	0.10	—
203	511982.54	2231882.53	Метод спутниковых геодезических измерений (определений)	0.10	—
204	511969.77	2231881.71	Метод спутниковых геодезических измерений (определений)	0.10	—
205	511963.27	2231881.92	Метод спутниковых геодезических измерений (определений)	0.10	—
206	511958.82	2231883.00	Метод спутниковых геодезических измерений (определений)	0.10	—
207	511935.70	2231880.50	Метод спутниковых геодезических измерений (определений)	0.10	—
208	511929.25	2231882.32	Метод спутниковых геодезических измерений (определений)	0.10	—
209	511912.86	2231881.25	Метод спутниковых геодезических измерений (определений)	0.10	—
210	511874.66	2231876.36	Метод спутниковых геодезических измерений (определений)	0.10	—

246	511354.37	2232425.59	измерений (определений) Метод спутниковых геодезических измерений (определений)	0.10	—
247	511349.37	2232423.06	Метод спутниковых геодезических измерений (определений)	0.10	—
248	511336.05	2232426.18	Метод спутниковых геодезических измерений (определений)	0.10	—
249	511326.61	2232445.80	Метод спутниковых геодезических измерений (определений)	0.10	—
250	511330.19	2232448.27	Метод спутниковых геодезических измерений (определений)	0.10	—
251	511332.72	2232442.90	Метод спутниковых геодезических измерений (определений)	0.10	—
252	511338.82	2232429.94	Метод спутниковых геодезических измерений (определений)	0.10	—
253	511349.44	2232426.98	Метод спутниковых геодезических измерений (определений)	0.10	—
254	511356.40	2232430.53	Метод спутниковых геодезических измерений (определений)	0.10	—
255	511366.34	2232410.54	Метод спутниковых геодезических измерений (определений)	0.10	—
256	511394.46	2232414.93	Метод спутниковых геодезических измерений (определений)	0.10	—
257	511398.49	2232388.97	Метод спутниковых геодезических измерений (определений)	0.10	—
258	511417.14	2232386.73	Метод спутниковых геодезических измерений (определений)	0.10	—
259	511416.60	2232400.86	Метод спутниковых геодезических измерений (определений)	0.10	—
260	511417.87	2232402.34	Метод спутниковых геодезических измерений (определений)	0.10	—
261	511420.10	2232402.99	Метод спутниковых геодезических измерений (определений)	0.10	—
262	511462.64	2232406.00	Метод спутниковых геодезических измерений (определений)	0.10	—

229	511496.07	2232061.20	геодезических измерений (определений) Метод спутниковых геодезических измерений (определений)	0.10	—
230	511479.15	2232071.10	Метод спутниковых геодезических измерений (определений)	0.10	—
231	511452.66	2232109.80	Метод спутниковых геодезических измерений (определений)	0.10	—
232	511432.38	2232183.76	Метод спутниковых геодезических измерений (определений)	0.10	—
233	511427.34	2232183.76	Метод спутниковых геодезических измерений (определений)	0.10	—
234	511421.53	2232216.75	Метод спутниковых геодезических измерений (определений)	0.10	—
235	511418.78	2232239.15	Метод спутниковых геодезических измерений (определений)	0.10	—
236	511413.08	2232239.57	Метод спутниковых геодезических измерений (определений)	0.10	—
237	511408.83	2232271.95	Метод спутниковых геодезических измерений (определений)	0.10	—
238	511409.97	2232275.73	Метод спутниковых геодезических измерений (определений)	0.10	—
239	511409.45	2232280.61	Метод спутниковых геодезических измерений (определений)	0.10	—
240	511407.91	2232281.84	Метод спутниковых геодезических измерений (определений)	0.10	—
241	511401.11	2232341.56	Метод спутниковых геодезических измерений (определений)	0.10	—
242	511400.06	2232345.95	Метод спутниковых геодезических измерений (определений)	0.10	—
243	511396.52	2232375.03	Метод спутниковых геодезических измерений (определений)	0.10	—
244	511391.02	2232410.35	Метод спутниковых геодезических измерений (определений)	0.10	—
245	511364.05	2232406.37	Метод спутниковых геодезических измерений (определений)	0.10	—

280	511545.29	2232293.21	Метод спутниковых геодезических измерений (определений)	0.10	—
281	511542.64	2232295.31	Метод спутниковых геодезических измерений (определений)	0.10	—
282	511539.78	2232293.05	Метод спутниковых геодезических измерений (определений)	0.10	—
283	511537.57	2232292.69	Метод спутниковых геодезических измерений (определений)	0.10	—
284	511536.01	2232293.10	Метод спутниковых геодезических измерений (определений)	0.10	—
285	511532.11	2232296.00	Метод спутниковых геодезических измерений (определений)	0.10	—
286	511525.72	2232295.38	Метод спутниковых геодезических измерений (определений)	0.10	—
287	511523.84	2232296.73	Метод спутниковых геодезических измерений (определений)	0.10	—
288	511521.97	2232328.95	Метод спутниковых геодезических измерений (определений)	0.10	—
289	511517.33	2232391.45	Метод спутниковых геодезических измерений (определений)	0.10	—
290	511517.13	2232407.13	Метод спутниковых геодезических измерений (определений)	0.10	—
291	511488.24	2232406.45	Метод спутниковых геодезических измерений (определений)	0.10	—
292	511488.48	2232402.53	Метод спутниковых геодезических измерений (определений)	0.10	—
293	511479.41	2232401.87	Метод спутниковых геодезических измерений (определений)	0.10	—
294	511471.72	2232401.58	Метод спутниковых геодезических измерений (определений)	0.10	—
295	511471.52	2232404.43	Метод спутниковых геодезических измерений (определений)	0.10	—
296	511420.45	2232401.01	Метод спутниковых геодезических измерений (определений)	0.10	—
297	511418.63	2232400.15	Метод спутниковых геодезических измерений (определений)	0.10	—

263	511473.37	2232406.52	Метод спутниковых геодезических измерений (определений)	0.10	—
264	511473.57	2232403.71	Метод спутниковых геодезических измерений (определений)	0.10	—
265	511486.38	2232404.55	Метод спутниковых геодезических измерений (определений)	0.10	—
266	511486.20	2232407.07	Метод спутниковых геодезических измерений (определений)	0.10	—
267	511487.09	2232408.45	Метод спутниковых геодезических измерений (определений)	0.10	—
268	511519.09	2232409.19	Метод спутниковых геодезических измерений (определений)	0.10	—
269	511519.33	2232391.54	Метод спутниковых геодезических измерений (определений)	0.10	—
270	511523.97	2232329.08	Метод спутниковых геодезических измерений (определений)	0.10	—
271	511526.04	2232297.61	Метод спутниковых геодезических измерений (определений)	0.10	—
272	511532.72	2232298.01	Метод спутниковых геодезических измерений (определений)	0.10	—
273	511536.89	2232294.94	Метод спутниковых геодезических измерений (определений)	0.10	—
274	511538.97	2232294.94	Метод спутниковых геодезических измерений (определений)	0.10	—
275	511542.80	2232297.88	Метод спутниковых геодезических измерений (определений)	0.10	—
276	511545.41	2232295.68	Метод спутниковых геодезических измерений (определений)	0.10	—
277	511541.30	2232299.38	Метод спутниковых геодезических измерений (определений)	0.10	—
278	511546.21	2232299.96	Метод спутниковых геодезических измерений (определений)	0.10	—
279	511547.94	2232294.42	Метод спутниковых геодезических измерений (определений)	0.10	—

315	511516.25	2232088.31	измерений (определений) Метод спутниковых геодезических измерений	0.10	—
316	511508.44	2231965.23	Метод спутниковых геодезических измерений (определений)	0.10	—
317	511502.41	2231893.77	Метод спутниковых геодезических измерений (определений)	0.10	—
318	511505.81	2231891.28	Метод спутниковых геодезических измерений (определений)	0.10	—
319	511526.78	2231884.95	Метод спутниковых геодезических измерений (определений)	0.10	—
320	511541.34	2231880.67	Метод спутниковых геодезических измерений (определений)	0.10	—
321	511548.49	2231877.13	Метод спутниковых геодезических измерений (определений)	0.10	—
322	511554.34	2231874.76	Метод спутниковых геодезических измерений (определений)	0.10	—
323	511557.76	2231873.86	Метод спутниковых геодезических измерений (определений)	0.10	—
324	511559.69	2231872.12	Метод спутниковых геодезических измерений (определений)	0.10	—
325	511579.15	2231860.85	Метод спутниковых геодезических измерений (определений)	0.10	—
326	511581.68	2231860.89	Метод спутниковых геодезических измерений (определений)	0.10	—
327	511614.52	2231871.24	Метод спутниковых геодезических измерений (определений)	0.10	—
328	511646.57	2231883.90	Метод спутниковых геодезических измерений (определений)	0.10	—
329	511670.41	2231889.67	Метод спутниковых геодезических измерений (определений)	0.10	—
330	511692.57	2231893.50	Метод спутниковых геодезических измерений (определений)	0.10	—
331	511720.01	2231897.33	Метод спутниковых геодезических измерений (определений)	0.10	—

298	511419.21	2232385.29	геодезических измерений (определений) Метод спутниковых геодезических измерений	0.10	—
299	511417.33	2232384.69	Метод спутниковых геодезических измерений (определений)	0.10	—
300	511398.81	2232386.92	Метод спутниковых геодезических измерений (определений)	0.10	—
301	511402.65	2232359.92	Метод спутниковых геодезических измерений (определений)	0.10	—
302	511404.09	2232348.45	Метод спутниковых геодезических измерений (определений)	0.10	—
303	511405.79	2232345.29	Метод спутниковых геодезических измерений (определений)	0.10	—
304	511410.47	2232306.69	Метод спутниковых геодезических измерений (определений)	0.10	—
305	511412.49	2232283.00	Метод спутниковых геодезических измерений (определений)	0.10	—
306	511428.41	2232284.92	Метод спутниковых геодезических измерений (определений)	0.10	—
307	511429.87	2232282.98	Метод спутниковых геодезических измерений (определений)	0.10	—
308	511438.78	2232217.98	Метод спутниковых геодезических измерений (определений)	0.10	—
309	511445.01	2232185.98	Метод спутниковых геодезических измерений (определений)	0.10	—
310	511450.56	2232185.97	Метод спутниковых геодезических измерений (определений)	0.10	—
311	511461.96	2232137.33	Метод спутниковых геодезических измерений (определений)	0.10	—
312	511469.63	2232127.12	Метод спутниковых геодезических измерений (определений)	0.10	—
313	511519.51	2232097.80	Метод спутниковых геодезических измерений (определений)	0.10	—
314	511514.75	2232089.04	Метод спутниковых геодезических измерений (определений)	0.10	—

349	511697.12	2231927.61	Метод спутниковых геодезических измерений (определений)	0.10	—
350	511700.00	2231927.84	Метод спутниковых геодезических измерений (определений)	0.10	—
351	511705.42	2231911.36	Метод спутниковых геодезических измерений (определений)	0.10	—
352	511719.91	2231914.50	Метод спутниковых геодезических измерений (определений)	0.10	—
353	511753.99	2231918.88	Метод спутниковых геодезических измерений (определений)	0.10	—
354	511785.88	2231920.70	Метод спутниковых геодезических измерений (определений)	0.10	—
355	511813.13	2231924.27	Метод спутниковых геодезических измерений (определений)	0.10	—
356	511822.24	2231924.00	Метод спутниковых геодезических измерений (определений)	0.10	—
357	511845.97	2231926.45	Метод спутниковых геодезических измерений (определений)	0.10	—
358	511871.30	2231930.81	Метод спутниковых геодезических измерений (определений)	0.10	—
359	511878.59	2231934.09	Метод спутниковых геодезических измерений (определений)	0.10	—
360	511890.74	2231935.85	Метод спутниковых геодезических измерений (определений)	0.10	—
361	511895.12	2231935.75	Метод спутниковых геодезических измерений (определений)	0.10	—
362	511902.41	2231936.72	Метод спутниковых геодезических измерений (определений)	0.10	—
363	511899.50	2231940.87	Метод спутниковых геодезических измерений (определений)	0.10	—
364	511888.58	2232025.21	Метод спутниковых геодезических измерений (определений)	0.10	—
365	511881.72	2232074.78	Метод спутниковых геодезических измерений (определений)	0.10	—
366	511879.25	2232089.53	Метод спутниковых геодезических измерений (определений)	0.10	—

332	511744.86	2231898.12	Метод спутниковых геодезических измерений (определений)	0.10	—
333	511801.30	2231905.17	Метод спутниковых геодезических измерений (определений)	0.10	—
334	511850.89	2231911.90	Метод спутниковых геодезических измерений (определений)	0.10	—
335	511906.59	2231918.75	Метод спутниковых геодезических измерений (определений)	0.10	—
336	511903.29	2231934.11	Метод спутниковых геодезических измерений (определений)	0.10	—
337	511895.73	2231932.89	Метод спутниковых геодезических измерений (определений)	0.10	—
338	511891.13	2231933.13	Метод спутниковых геодезических измерений (определений)	0.10	—
339	511879.29	2231931.62	Метод спутниковых геодезических измерений (определений)	0.10	—
340	511872.05	2231928.20	Метод спутниковых геодезических измерений (определений)	0.10	—
341	511846.74	2231923.77	Метод спутниковых геодезических измерений (определений)	0.10	—
342	511822.41	2231921.15	Метод спутниковых геодезических измерений (определений)	0.10	—
343	511813.32	2231921.55	Метод спутниковых геодезических измерений (определений)	0.10	—
344	511785.75	2231917.99	Метод спутниковых геодезических измерений (определений)	0.10	—
345	511754.36	2231916.31	Метод спутниковых геодезических измерений (определений)	0.10	—
346	511720.16	2231911.59	Метод спутниковых геодезических измерений (определений)	0.10	—
347	511707.23	2231908.02	Метод спутниковых геодезических измерений (определений)	0.10	—
348	511703.22	2231909.47	Метод спутниковых геодезических измерений (определений)	0.10	—

384	511912.97	2231938.12	измерений (определений) Метод спутниковых геодезических измерений (определений)	0.10	—
385	511918.77	2231941.21	Метод спутниковых геодезических измерений (определений)	0.10	—
386	511935.04	2231922.23	Метод спутниковых геодезических измерений (определений)	0.10	—
387	511999.21	2231931.17	Метод спутниковых геодезических измерений (определений)	0.10	—
388	512040.51	2231935.74	Метод спутниковых геодезических измерений (определений)	0.10	—
389	512054.02	2231936.35	Метод спутниковых геодезических измерений (определений)	0.10	—
390	512094.77	2231938.97	Метод спутниковых геодезических измерений (определений)	0.10	—
391	512106.51	2231941.74	Метод спутниковых геодезических измерений (определений)	0.10	—
392	512187.86	2231952.75	Метод спутниковых геодезических измерений (определений)	0.10	—
393	512219.56	2231956.16	Метод спутниковых геодезических измерений (определений)	0.10	—
394	512268.64	2231963.56	Метод спутниковых геодезических измерений (определений)	0.10	—
395	512288.28	2231966.47	Метод спутниковых геодезических измерений (определений)	0.10	—
396	512314.43	2231969.18	Метод спутниковых геодезических измерений (определений)	0.10	—
397	512340.52	2231972.20	Метод спутниковых геодезических измерений (определений)	0.10	—
398	512389.77	2231978.35	Метод спутниковых геодезических измерений (определений)	0.10	—
399	512446.40	2231986.07	Метод спутниковых геодезических измерений (определений)	0.10	—
400	512469.38	2231990.09	Метод спутниковых геодезических измерений (определений)	0.10	—

367	511867.95	2232088.13	геодезических измерений (определений) Метод спутниковых геодезических измерений (определений)	0.10	—
368	511866.16	2232090.40	Метод спутниковых геодезических измерений (определений)	0.10	—
369	511868.49	2232090.69	Метод спутниковых геодезических измерений (определений)	0.10	—
370	511868.84	2232090.25	Метод спутниковых геодезических измерений (определений)	0.10	—
371	511878.91	2232091.50	Метод спутниковых геодезических измерений (определений)	0.10	—
372	511878.62	2232093.03	Метод спутниковых геодезических измерений (определений)	0.10	—
373	511870.66	2232092.37	Метод спутниковых геодезических измерений (определений)	0.10	—
374	511870.34	2232094.50	Метод спутниковых геодезических измерений (определений)	0.10	—
375	511879.05	2232095.21	Метод спутниковых геодезических измерений (определений)	0.10	—
376	511880.57	2232094.33	Метод спутниковых геодезических измерений (определений)	0.10	—
377	511881.00	2232091.76	Метод спутниковых геодезических измерений (определений)	0.10	—
378	511884.73	2232092.23	Метод спутниковых геодезических измерений (определений)	0.10	—
379	511892.36	2232037.92	Метод спутниковых геодезических измерений (определений)	0.10	—
380	511897.11	2232001.69	Метод спутниковых геодезических измерений (определений)	0.10	—
381	511901.38	2231973.82	Метод спутниковых геодезических измерений (определений)	0.10	—
382	511905.75	2231959.53	Метод спутниковых геодезических измерений (определений)	0.10	—
383	511906.12	2231936.69	Метод спутниковых геодезических измерений (определений)	0.10	—

418	512750.03	2231745.23	Метод спутниковых геодезических измерений (определений)	0.10	—
419	512760.71	2231747.04	Метод спутниковых геодезических измерений (определений)	0.10	—
420	512761.29	2231747.98	Метод спутниковых геодезических измерений (определений)	0.10	—
421	512763.06	2231747.65	Метод спутниковых геодезических измерений (определений)	0.10	—
422	512763.45	2231746.97	Метод спутниковых геодезических измерений (определений)	0.10	—
423	512775.00	2231745.44	Метод спутниковых геодезических измерений (определений)	0.10	—
424	512803.93	2231746.63	Метод спутниковых геодезических измерений (определений)	0.10	—
425	512821.21	2231747.65	Метод спутниковых геодезических измерений (определений)	0.10	—
426	512866.48	2231750.85	Метод спутниковых геодезических измерений (определений)	0.10	—
427	512889.26	2231751.59	Метод спутниковых геодезических измерений (определений)	0.10	—
428	512897.11	2231751.56	Метод спутниковых геодезических измерений (определений)	0.10	—
429	512901.68	2231717.22	Метод спутниковых геодезических измерений (определений)	0.10	—
430	512905.38	2231700.96	Метод спутниковых геодезических измерений (определений)	0.10	—
431	512911.15	2231663.62	Метод спутниковых геодезических измерений (определений)	0.10	—
432	512912.34	2231661.59	Метод спутниковых геодезических измерений (определений)	0.10	—
433	512911.56	2231659.48	Метод спутниковых геодезических измерений (определений)	0.10	—
434	512912.75	2231657.05	Метод спутниковых геодезических измерений (определений)	0.10	—
435	512912.21	2231655.30	Метод спутниковых геодезических измерений (определений)	0.10	—

401	512497.80	2231993.22	Метод спутниковых геодезических измерений (определений)	0.10	—
402	512508.64	2231901.02	Метод спутниковых геодезических измерений (определений)	0.10	—
403	512507.44	2231893.13	Метод спутниковых геодезических измерений (определений)	0.10	—
404	512515.05	2231831.49	Метод спутниковых геодезических измерений (определений)	0.10	—
405	512524.80	2231756.40	Метод спутниковых геодезических измерений (определений)	0.10	—
406	512526.41	2231744.80	Метод спутниковых геодезических измерений (определений)	0.10	—
407	512546.99	2231741.07	Метод спутниковых геодезических измерений (определений)	0.10	—
408	512554.55	2231742.97	Метод спутниковых геодезических измерений (определений)	0.10	—
409	512582.84	2231747.33	Метод спутниковых геодезических измерений (определений)	0.10	—
410	512608.15	2231749.29	Метод спутниковых геодезических измерений (определений)	0.10	—
411	512639.71	2231752.99	Метод спутниковых геодезических измерений (определений)	0.10	—
412	512660.16	2231755.83	Метод спутниковых геодезических измерений (определений)	0.10	—
413	512697.42	2231759.94	Метод спутниковых геодезических измерений (определений)	0.10	—
414	512709.84	2231758.66	Метод спутниковых геодезических измерений (определений)	0.10	—
415	512715.99	2231757.72	Метод спутниковых геодезических измерений (определений)	0.10	—
416	512723.89	2231759.11	Метод спутниковых геодезических измерений (определений)	0.10	—
417	512746.03	2231760.93	Метод спутниковых геодезических измерений (определений)	0.10	—

453	512943.74	2231060.23	измерений (определений) Метод спутниковых геодезических измерений (определений)	0.10	—
454	512951.09	2231054.45	Метод спутниковых геодезических измерений (определений)	0.10	—
455	512953.07	2231036.02	Метод спутниковых геодезических измерений (определений)	0.10	—
456	512955.90	2230983.82	Метод спутниковых геодезических измерений (определений)	0.10	—
457	512959.70	2230934.25	Метод спутниковых геодезических измерений (определений)	0.10	—
458	512961.57	2230900.66	Метод спутниковых геодезических измерений (определений)	0.10	—
459	512964.16	2230864.45	Метод спутниковых геодезических измерений (определений)	0.10	—
460	512953.03	2230861.82	Метод спутниковых геодезических измерений (определений)	0.10	—
461	512958.83	2230802.49	Метод спутниковых геодезических измерений (определений)	0.10	—
462	512959.45	2230770.48	Метод спутниковых геодезических измерений (определений)	0.10	—
463	512960.22	2230758.38	Метод спутниковых геодезических измерений (определений)	0.10	—
464	512970.95	2230758.69	Метод спутниковых геодезических измерений (определений)	0.10	—
465	512972.34	2230727.20	Метод спутниковых геодезических измерений (определений)	0.10	—
466	512974.75	2230696.59	Метод спутниковых геодезических измерений (определений)	0.10	—
467	512975.77	2230696.45	Метод спутниковых геодезических измерений (определений)	0.10	—
468	512977.03	2230698.94	Метод спутниковых геодезических измерений (определений)	0.10	—
469	512986.57	2230703.58	Метод спутниковых геодезических измерений (определений)	0.10	—

436	512914.75	2231636.22	геодезических измерений (определений) Метод спутниковых геодезических измерений (определений)	0.10	—
437	512918.62	2231610.90	Метод спутниковых геодезических измерений (определений)	0.10	—
438	512920.77	2231587.73	Метод спутниковых геодезических измерений (определений)	0.10	—
439	512922.63	2231562.46	Метод спутниковых геодезических измерений (определений)	0.10	—
440	512920.95	2231521.20	Метод спутниковых геодезических измерений (определений)	0.10	—
441	512923.12	2231496.63	Метод спутниковых геодезических измерений (определений)	0.10	—
442	512924.16	2231467.70	Метод спутниковых геодезических измерений (определений)	0.10	—
443	512927.80	2231400.47	Метод спутниковых геодезических измерений (определений)	0.10	—
444	512930.67	2231359.48	Метод спутниковых геодезических измерений (определений)	0.10	—
445	512934.53	2231324.53	Метод спутниковых геодезических измерений (определений)	0.10	—
446	512932.27	2231316.48	Метод спутниковых геодезических измерений (определений)	0.10	—
447	512932.83	2231298.28	Метод спутниковых геодезических измерений (определений)	0.10	—
448	512935.66	2231244.40	Метод спутниковых геодезических измерений (определений)	0.10	—
449	512939.04	2231162.43	Метод спутниковых геодезических измерений (определений)	0.10	—
450	512939.80	2231150.75	Метод спутниковых геодезических измерений (определений)	0.10	—
451	512942.44	2231084.86	Метод спутниковых геодезических измерений (определений)	0.10	—
452	512943.56	2231068.65	Метод спутниковых геодезических измерений (определений)	0.10	—

486	513104.06	2230404.35	Метод спутниковых геодезических измерений (определений)	0.10	—
487	513120.90	2230389.69	Метод спутниковых геодезических измерений (определений)	0.10	—
488	513127.43	2230385.95	Метод спутниковых геодезических измерений (определений)	0.10	—
489	513141.18	2230376.29	Метод спутниковых геодезических измерений (определений)	0.10	—
490	513152.25	2230367.31	Метод спутниковых геодезических измерений (определений)	0.10	—
491	513156.48	2230372.65	Метод спутниковых геодезических измерений (определений)	0.10	—
492	513157.87	2230373.23	Метод спутниковых геодезических измерений (определений)	0.10	—
493	513160.59	2230371.27	Метод спутниковых геодезических измерений (определений)	0.10	—
494	513173.84	2230388.33	Метод спутниковых геодезических измерений (определений)	0.10	—
495	513183.22	2230403.19	Метод спутниковых геодезических измерений (определений)	0.10	—
496	513199.33	2230422.05	Метод спутниковых геодезических измерений (определений)	0.10	—
497	513185.82	2230433.90	Метод спутниковых геодезических измерений (определений)	0.10	—
498	513192.91	2230441.96	Метод спутниковых геодезических измерений (определений)	0.10	—
499	513190.06	2230444.87	Метод спутниковых геодезических измерений (определений)	0.10	—
500	513186.32	2230447.33	Метод спутниковых геодезических измерений (определений)	0.10	—
501	513176.47	2230454.95	Метод спутниковых геодезических измерений (определений)	0.10	—
502	513165.90	2230462.54	Метод спутниковых геодезических измерений (определений)	0.10	—

470	513002.31	2230705.24	Метод спутниковых геодезических измерений (определений)	0.10	—
471	513020.62	2230706.48	Метод спутниковых геодезических измерений (определений)	0.10	—
472	513028.25	2230704.40	Метод спутниковых геодезических измерений (определений)	0.10	—
473	513030.66	2230701.80	Метод спутниковых геодезических измерений (определений)	0.10	—
1	513054.71	2230704.88	Метод спутниковых геодезических измерений (определений)	0.10	—
—	—	—	—	—	—
474	513013.49	2230495.44	Метод спутниковых геодезических измерений (определений)	0.10	—
475	513008.22	2230500.25	Метод спутниковых геодезических измерений (определений)	0.10	—
476	513004.30	2230503.35	Метод спутниковых геодезических измерений (определений)	0.10	—
477	512998.04	2230495.81	Метод спутниковых геодезических измерений (определений)	0.10	—
478	512992.21	2230486.85	Метод спутниковых геодезических измерений (определений)	0.10	—
479	512998.12	2230481.55	Метод спутниковых геодезических измерений (определений)	0.10	—
480	513038.78	2230449.48	Метод спутниковых геодезических измерений (определений)	0.10	—
481	513077.40	2230421.42	Метод спутниковых геодезических измерений (определений)	0.10	—
482	513090.30	2230412.74	Метод спутниковых геодезических измерений (определений)	0.10	—
483	513090.98	2230411.00	Метод спутниковых геодезических измерений (определений)	0.10	—
484	513093.52	2230408.00	Метод спутниковых геодезических измерений (определений)	0.10	—
485	513096.55	2230406.54	Метод спутниковых геодезических измерений (определений)	0.10	—

519	512972.21	2230506.31	Метод спутниковых геодезических измерений (определений)	0.10	—
520	512982.15	2230507.45	Метод спутниковых геодезических измерений (определений)	0.10	—
521	512993.82	2230497.97	Метод спутниковых геодезических измерений (определений)	0.10	—
522	512995.21	2230498.34	Метод спутниковых геодезических измерений (определений)	0.10	—
523	513001.36	2230505.75	Метод спутниковых геодезических измерений (определений)	0.10	—
524	512991.46	2230513.73	Метод спутниковых геодезических измерений (определений)	0.10	—
525	512989.30	2230516.54	Метод спутниковых геодезических измерений (определений)	0.10	—
526	512981.70	2230522.44	Метод спутниковых геодезических измерений (определений)	0.10	—
527	512979.76	2230523.59	Метод спутниковых геодезических измерений (определений)	0.10	—
528	512978.53	2230526.09	Метод спутниковых геодезических измерений (определений)	0.10	—
529	512975.81	2230589.33	Метод спутниковых геодезических измерений (определений)	0.10	—
530	512972.28	2230668.10	Метод спутниковых геодезических измерений (определений)	0.10	—
531	512967.59	2230753.48	Метод спутниковых геодезических измерений (определений)	0.10	—
532	512960.54	2230753.30	Метод спутниковых геодезических измерений (определений)	0.10	—
533	512962.94	2230715.56	Метод спутниковых геодезических измерений (определений)	0.10	—
534	512964.86	2230697.18	Метод спутниковых геодезических измерений (определений)	0.10	—
535	512964.22	2230694.77	Метод спутниковых геодезических измерений (определений)	0.10	—
536	512965.49	2230661.55	Метод спутниковых геодезических измерений (определений)	0.10	—

503	513160.07	2230466.25	Метод спутниковых геодезических измерений (определений)	0.10	—
504	513152.95	2230471.35	Метод спутниковых геодезических измерений (определений)	0.10	—
505	513148.09	2230471.20	Метод спутниковых геодезических измерений (определений)	0.10	—
506	513137.95	2230459.29	Метод спутниковых геодезических измерений (определений)	0.10	—
507	513134.89	2230457.57	Метод спутниковых геодезических измерений (определений)	0.10	—
508	513122.27	2230443.75	Метод спутниковых геодезических измерений (определений)	0.10	—
509	513110.98	2230430.65	Метод спутниковых геодезических измерений (определений)	0.10	—
510	513105.39	2230423.23	Метод спутниковых геодезических измерений (определений)	0.10	—
511	513103.41	2230420.62	Метод спутниковых геодезических измерений (определений)	0.10	—
512	513099.50	2230420.75	Метод спутниковых геодезических измерений (определений)	0.10	—
513	513096.49	2230423.00	Метод спутниковых геодезических измерений (определений)	0.10	—
514	513082.45	2230435.03	Метод спутниковых геодезических измерений (определений)	0.10	—
515	513021.64	2230489.65	Метод спутниковых геодезических измерений (определений)	0.10	—
516	513013.83	2230495.82	Метод спутниковых геодезических измерений (определений)	0.10	—
474	513013.49	2230495.44	Метод спутниковых геодезических измерений (определений)	0.10	—
—	—	—	—	—	—
517	512950.32	2230499.70	Метод спутниковых геодезических измерений (определений)	0.10	—
518	512952.50	2230497.59	Метод спутниковых геодезических измерений (определений)	0.10	—

553	512874.77	2230416.83	геодезических измерений (определений)	0.10	—
544	512876.32	2230416.12	Метод спутниковых геодезических измерений (определений)	0.10	—
—	—	—	Метод спутниковых геодезических измерений (определений)	—	—
554	512987.13	2230701.63	Метод спутниковых геодезических измерений (определений)	0.10	—
555	512978.51	2230697.44	Метод спутниковых геодезических измерений (определений)	0.10	—
556	512977.86	2230696.15	Метод спутниковых геодезических измерений (определений)	0.10	—
557	512996.24	2230699.38	Метод спутниковых геодезических измерений (определений)	0.10	—
558	512999.89	2230702.98	Метод спутниковых геодезических измерений (определений)	0.10	—
554	512987.13	2230701.63	Метод спутниковых геодезических измерений (определений)	0.10	—
—	—	—	—	—	—
559	512960.34	2230756.38	Метод спутниковых геодезических измерений (определений)	0.10	—
560	512960.41	2230755.30	Метод спутниковых геодезических измерений (определений)	0.10	—
561	512969.09	2230755.53	Метод спутниковых геодезических измерений (определений)	0.10	—
562	512969.04	2230756.63	Метод спутниковых геодезических измерений (определений)	0.10	—
559	512960.34	2230756.38	Метод спутниковых геодезических измерений (определений)	0.10	—
—	—	—	—	—	—
563	512184.53	2231794.48	Метод спутниковых геодезических измерений (определений)	0.10	—
564	512174.59	2231793.03	Метод спутниковых геодезических измерений (определений)	0.10	—
565	512181.32	2231736.37	Метод спутниковых геодезических измерений (определений)	0.10	—

557	512966.09	2230660.69	геодезических измерений (определений)	0.10	—
558	512967.31	2230634.23	Метод спутниковых геодезических измерений (определений)	0.10	—
559	512970.25	2230570.27	Метод спутниковых геодезических измерений (определений)	0.10	—
540	512968.75	2230567.92	Метод спутниковых геодезических измерений (определений)	0.10	—
541	512968.98	2230537.27	Метод спутниковых геодезических измерений (определений)	0.10	—
542	512970.52	2230535.40	Метод спутниковых геодезических измерений (определений)	0.10	—
543	512971.97	2230508.48	Метод спутниковых геодезических измерений (определений)	0.10	—
517	512950.32	2230499.70	Метод спутниковых геодезических измерений (определений)	0.10	—
—	—	—	—	—	—
544	512876.32	2230416.12	Метод спутниковых геодезических измерений (определений)	0.10	—
545	512875.10	2230437.86	Метод спутниковых геодезических измерений (определений)	0.10	—
546	512874.16	2230464.86	Метод спутниковых геодезических измерений (определений)	0.10	—
547	512935.39	2230494.88	Метод спутниковых геодезических измерений (определений)	0.10	—
548	512946.88	2230500.26	Метод спутниковых геодезических измерений (определений)	0.10	—
549	512944.44	2230502.63	Метод спутниковых геодезических измерений (определений)	0.10	—
550	512868.53	2230500.72	Метод спутниковых геодезических измерений (определений)	0.10	—
551	512869.77	2230437.25	Метод спутниковых геодезических измерений (определений)	0.10	—
552	512873.62	2230420.54	Метод спутниковых геодезических измерений (определений)	0.10	—

583	512322.91	2231370.73	Метод спутниковых геодезических измерений (определений)	0.10	—
584	512325.07	2231346.88	Метод спутниковых геодезических измерений (определений)	0.10	—
585	512325.82	2231330.15	Метод спутниковых геодезических измерений (определений)	0.10	—
586	512329.55	2231316.15	Метод спутниковых геодезических измерений (определений)	0.10	—
587	512330.85	2231305.21	Метод спутниковых геодезических измерений (определений)	0.10	—
588	512332.22	2231290.05	Метод спутниковых геодезических измерений (определений)	0.10	—
589	512338.68	2231252.48	Метод спутниковых геодезических измерений (определений)	0.10	—
590	512339.39	2231244.98	Метод спутниковых геодезических измерений (определений)	0.10	—
591	512343.95	2231232.70	Метод спутниковых геодезических измерений (определений)	0.10	—
592	512355.54	2231220.00	Метод спутниковых геодезических измерений (определений)	0.10	—
593	512366.95	2231214.67	Метод спутниковых геодезических измерений (определений)	0.10	—
594	512374.45	2231209.70	Метод спутниковых геодезических измерений (определений)	0.10	—
595	512382.09	2231201.08	Метод спутниковых геодезических измерений (определений)	0.10	—
596	512390.33	2231190.34	Метод спутниковых геодезических измерений (определений)	0.10	—
597	512440.88	2231149.69	Метод спутниковых геодезических измерений (определений)	0.10	—
598	512439.57	2231135.78	Метод спутниковых геодезических измерений (определений)	0.10	—
599	512435.01	2231129.14	Метод спутниковых геодезических измерений (определений)	0.10	—
600	512434.32	2231120.21	Метод спутниковых геодезических измерений (определений)	0.10	—

566	512186.89	2231696.00	Метод спутниковых геодезических измерений (определений)	0.10	—
567	512158.61	2231692.40	Метод спутниковых геодезических измерений (определений)	0.10	—
568	512098.19	2231685.13	Метод спутниковых геодезических измерений (определений)	0.10	—
569	512096.80	2231683.38	Метод спутниковых геодезических измерений (определений)	0.10	—
570	512099.72	2231658.87	Метод спутниковых геодезических измерений (определений)	0.10	—
571	512105.74	2231659.55	Метод спутниковых геодезических измерений (определений)	0.10	—
572	512110.54	2231661.48	Метод спутниковых геодезических измерений (определений)	0.10	—
573	512117.37	2231660.43	Метод спутниковых геодезических измерений (определений)	0.10	—
574	512221.44	2231677.22	Метод спутниковых геодезических измерений (определений)	0.10	—
575	512272.02	2231683.55	Метод спутниковых геодезических измерений (определений)	0.10	—
576	512280.74	2231678.06	Метод спутниковых геодезических измерений (определений)	0.10	—
577	512286.15	2231672.43	Метод спутниковых геодезических измерений (определений)	0.10	—
578	512289.64	2231647.13	Метод спутниковых геодезических измерений (определений)	0.10	—
579	512302.97	2231535.52	Метод спутниковых геодезических измерений (определений)	0.10	—
580	512307.32	2231507.63	Метод спутниковых геодезических измерений (определений)	0.10	—
581	512312.99	2231439.00	Метод спутниковых геодезических измерений (определений)	0.10	—
582	512316.69	2231410.32	Метод спутниковых геодезических измерений (определений)	0.10	—

618	512629.65	2231019.53	измерений (определений) Метод спутниковых геодезических измерений (определений)	0.10	—
619	512626.59	2231027.29	Метод спутниковых геодезических измерений (определений)	0.10	—
620	512631.51	2231033.42	Метод спутниковых геодезических измерений (определений)	0.10	—
621	512635.13	2231033.33	Метод спутниковых геодезических измерений (определений)	0.10	—
622	512635.27	2231041.72	Метод спутниковых геодезических измерений (определений)	0.10	—
623	512646.60	2231041.85	Метод спутниковых геодезических измерений (определений)	0.10	—
624	512647.55	2231040.07	Метод спутниковых геодезических измерений (определений)	0.10	—
625	512637.85	2231039.68	Метод спутниковых геодезических измерений (определений)	0.10	—
626	512638.07	2231034.44	Метод спутниковых геодезических измерений (определений)	0.10	—
627	512642.35	2231034.63	Метод спутниковых геодезических измерений (определений)	0.10	—
628	512642.11	2231031.10	Метод спутниковых геодезических измерений (определений)	0.10	—
629	512637.08	2231031.25	Метод спутниковых геодезических измерений (определений)	0.10	—
630	512630.31	2230998.16	Метод спутниковых геодезических измерений (определений)	0.10	—
631	512627.52	2230987.28	Метод спутниковых геодезических измерений (определений)	0.10	—
632	512623.20	2230977.23	Метод спутниковых геодезических измерений (определений)	0.10	—
633	512620.02	2230972.66	Метод спутниковых геодезических измерений (определений)	0.10	—
634	512606.99	2230957.25	Метод спутниковых геодезических измерений (определений)	0.10	—

601	512428.65	2231112.18	геодезических измерений (определений) Метод спутниковых геодезических измерений (определений)	0.10	—
602	512429.53	2231111.34	Метод спутниковых геодезических измерений (определений)	0.10	—
603	512431.28	2231113.08	Метод спутниковых геодезических измерений (определений)	0.10	—
604	512447.65	2231098.19	Метод спутниковых геодезических измерений (определений)	0.10	—
605	512464.14	2231083.79	Метод спутниковых геодезических измерений (определений)	0.10	—
606	512476.04	2231073.43	Метод спутниковых геодезических измерений (определений)	0.10	—
607	512489.56	2231060.47	Метод спутниковых геодезических измерений (определений)	0.10	—
608	512534.18	2231019.22	Метод спутниковых геодезических измерений (определений)	0.10	—
609	512552.07	2231003.38	Метод спутниковых геодезических измерений (определений)	0.10	—
610	512565.22	2230992.22	Метод спутниковых геодезических измерений (определений)	0.10	—
611	512599.30	2230961.45	Метод спутниковых геодезических измерений (определений)	0.10	—
612	512603.50	2230964.92	Метод спутниковых геодезических измерений (определений)	0.10	—
613	512605.58	2230968.57	Метод спутниковых геодезических измерений (определений)	0.10	—
614	512612.61	2230975.72	Метод спутниковых геодезических измерений (определений)	0.10	—
615	512615.69	2230975.78	Метод спутниковых геодезических измерений (определений)	0.10	—
616	512620.93	2230983.75	Метод спутниковых геодезических измерений (определений)	0.10	—
617	512625.97	2231003.36	Метод спутниковых геодезических измерений (определений)	0.10	—

652	512564.98	2230699.86	Метод спутниковых геодезических измерений (определений)	0.10	—
653	512583.83	2230700.30	Метод спутниковых геодезических измерений (определений)	0.10	—
654	512601.43	2230700.48	Метод спутниковых геодезических измерений (определений)	0.10	—
655	512663.54	2230701.87	Метод спутниковых геодезических измерений (определений)	0.10	—
656	512684.11	2230702.94	Метод спутниковых геодезических измерений (определений)	0.10	—
657	512696.87	2230703.29	Метод спутниковых геодезических измерений (определений)	0.10	—
658	512696.15	2230728.89	Метод спутниковых геодезических измерений (определений)	0.10	—
659	512694.69	2230753.32	Метод спутниковых геодезических измерений (определений)	0.10	—
660	512696.02	2230783.72	Метод спутниковых геодезических измерений (определений)	0.10	—
661	512700.64	2230789.43	Метод спутниковых геодезических измерений (определений)	0.10	—
662	512707.25	2230796.02	Метод спутниковых геодезических измерений (определений)	0.10	—
663	512715.11	2230803.23	Метод спутниковых геодезических измерений (определений)	0.10	—
664	512722.92	2230808.98	Метод спутниковых геодезических измерений (определений)	0.10	—
665	512730.11	2230813.84	Метод спутниковых геодезических измерений (определений)	0.10	—
666	512734.68	2230812.04	Метод спутниковых геодезических измерений (определений)	0.10	—
667	512746.13	2230813.34	Метод спутниковых геодезических измерений (определений)	0.10	—
668	512756.38	2230813.84	Метод спутниковых геодезических измерений (определений)	0.10	—
669	512762.51	2230813.84	Метод спутниковых геодезических измерений (определений)	0.10	—

635	512602.13	2230938.46	Метод спутниковых геодезических измерений (определений)	0.10	—
636	512597.70	2230930.68	Метод спутниковых геодезических измерений (определений)	0.10	—
637	512591.69	2230945.46	Метод спутниковых геодезических измерений (определений)	0.10	—
638	512589.15	2230941.06	Метод спутниковых геодезических измерений (определений)	0.10	—
639	512592.53	2230924.35	Метод спутниковых геодезических измерений (определений)	0.10	—
640	512594.45	2230898.40	Метод спутниковых геодезических измерений (определений)	0.10	—
641	512595.70	2230868.87	Метод спутниковых геодезических измерений (определений)	0.10	—
642	512597.30	2230843.69	Метод спутниковых геодезических измерений (определений)	0.10	—
643	512597.78	2230832.82	Метод спутниковых геодезических измерений (определений)	0.10	—
644	512589.34	2230831.76	Метод спутниковых геодезических измерений (определений)	0.10	—
645	512563.64	2230829.36	Метод спутниковых геодезических измерений (определений)	0.10	—
646	512539.84	2230826.20	Метод спутниковых геодезических измерений (определений)	0.10	—
647	512541.58	2230799.00	Метод спутниковых геодезических измерений (определений)	0.10	—
648	512544.94	2230768.96	Метод спутниковых геодезических измерений (определений)	0.10	—
649	512545.99	2230745.61	Метод спутниковых геодезических измерений (определений)	0.10	—
650	512547.65	2230715.16	Метод спутниковых геодезических измерений (определений)	0.10	—
651	512563.62	2230715.55	Метод спутниковых геодезических измерений (определений)	0.10	—

687	512829.46	2231210.50	измерений (определений) Метод спутниковых геодезических измерений	0.10	—
688	512827.17	2231257.00	Метод спутниковых геодезических измерений	0.10	—
689	512823.93	2231258.15	Метод спутниковых геодезических измерений	0.10	—
690	512792.95	2231255.98	Метод спутниковых геодезических измерений	0.10	—
691	512793.19	2231249.23	Метод спутниковых геодезических измерений	0.10	—
692	512791.05	2231249.06	Метод спутниковых геодезических измерений	0.10	—
693	512791.65	2231235.51	Метод спутниковых геодезических измерений	0.10	—
694	512763.93	2231234.37	Метод спутниковых геодезических измерений	0.10	—
695	512762.67	2231260.25	Метод спутниковых геодезических измерений	0.10	—
696	512790.50	2231261.46	Метод спутниковых геодезических измерений	0.10	—
697	512790.64	2231258.40	Метод спутниковых геодезических измерений	0.10	—
698	512823.99	2231260.84	Метод спутниковых геодезических измерений	0.10	—
699	512826.82	2231262.10	Метод спутниковых геодезических измерений	0.10	—
700	512824.77	2231284.90	Метод спутниковых геодезических измерений	0.10	—
701	512823.93	2231308.57	Метод спутниковых геодезических измерений	0.10	—
702	512792.83	2231307.90	Метод спутниковых геодезических измерений	0.10	—
703	512791.64	2231329.30	Метод спутниковых геодезических измерений	0.10	—

670	512778.84	2230814.33	геодезических измерений (определений) Метод спутниковых геодезических измерений	0.10	—
671	512790.84	2230814.95	Метод спутниковых геодезических измерений	0.10	—
672	512797.93	2230815.78	Метод спутниковых геодезических измерений	0.10	—
673	512807.89	2230817.29	Метод спутниковых геодезических измерений	0.10	—
674	512855.82	2230819.10	Метод спутниковых геодезических измерений	0.10	—
675	512854.15	2230833.23	Метод спутниковых геодезических измерений	0.10	—
676	512853.48	2230866.27	Метод спутниковых геодезических измерений	0.10	—
677	512848.95	2230928.21	Метод спутниковых геодезических измерений	0.10	—
678	512847.59	2230955.96	Метод спутниковых геодезических измерений	0.10	—
679	512845.17	2231009.63	Метод спутниковых геодезических измерений	0.10	—
680	512860.00	2231010.40	Метод спутниковых геодезических измерений	0.10	—
681	512858.75	2231016.67	Метод спутниковых геодезических измерений	0.10	—
682	512857.14	2231038.02	Метод спутниковых геодезических измерений	0.10	—
683	512854.97	2231076.90	Метод спутниковых геодезических измерений	0.10	—
684	512835.87	2231076.59	Метод спутниковых геодезических измерений	0.10	—
685	512834.14	2231102.12	Метод спутниковых геодезических измерений	0.10	—
686	512830.67	2231162.29	Метод спутниковых геодезических измерений	0.10	—

721	512723.66	2231375.03	Метод спутниковых геодезических измерений (определений)	0.10	—
722	512743.58	2231374.75	Метод спутниковых геодезических измерений (определений)	0.10	—
723	512752.94	2231365.62	Метод спутниковых геодезических измерений (определений)	0.10	—
724	512754.22	2231340.12	Метод спутниковых геодезических измерений (определений)	0.10	—
725	512757.19	2231338.42	Метод спутниковых геодезических измерений (определений)	0.10	—
726	512757.16	2231335.73	Метод спутниковых геодезических измерений (определений)	0.10	—
727	512753.96	2231334.02	Метод спутниковых геодезических измерений (определений)	0.10	—
728	512753.94	2231329.77	Метод спутниковых геодезических измерений (определений)	0.10	—
729	512793.53	2231331.38	Метод спутниковых геодезических измерений (определений)	0.10	—
730	512794.72	2231309.95	Метод спутниковых геодезических измерений (определений)	0.10	—
731	512823.87	2231310.69	Метод спутниковых геодезических измерений (определений)	0.10	—
732	512823.68	2231317.53	Метод спутниковых геодезических измерений (определений)	0.10	—
733	512823.77	2231340.75	Метод спутниковых геодезических измерений (определений)	0.10	—
734	512825.63	2231340.80	Метод спутниковых геодезических измерений (определений)	0.10	—
735	512824.17	2231359.43	Метод спутниковых геодезических измерений (определений)	0.10	—
736	512850.51	2231360.50	Метод спутниковых геодезических измерений (определений)	0.10	—
737	512852.80	2231333.40	Метод спутниковых геодезических измерений (определений)	0.10	—
738	512829.59	2231332.28	Метод спутниковых геодезических измерений (определений)	0.10	—

704	512751.96	2231327.69	Метод спутниковых геодезических измерений (определений)	0.10	—
705	512751.96	2231335.23	Метод спутниковых геодезических измерений (определений)	0.10	—
706	512755.06	2231337.00	Метод спутниковых геодезических измерений (определений)	0.10	—
707	512752.27	2231338.98	Метод спутниковых геодезических измерений (определений)	0.10	—
708	512750.98	2231364.73	Метод спутниковых геодезических измерений (определений)	0.10	—
709	512742.75	2231372.75	Метод спутниковых геодезических измерений (определений)	0.10	—
710	512723.68	2231373.03	Метод спутниковых геодезических измерений (определений)	0.10	—
711	512696.91	2231372.15	Метод спутниковых геодезических измерений (определений)	0.10	—
712	512662.39	2231370.69	Метод спутниковых геодезических измерений (определений)	0.10	—
713	512660.28	2231372.45	Метод спутниковых геодезических измерений (определений)	0.10	—
714	512660.31	2231378.46	Метод спутниковых геодезических измерений (определений)	0.10	—
715	512665.66	2231378.89	Метод спутниковых геодезических измерений (определений)	0.10	—
716	512665.77	2231376.88	Метод спутниковых геодезических измерений (определений)	0.10	—
717	512662.30	2231376.61	Метод спутниковых геодезических измерений (определений)	0.10	—
718	512662.29	2231373.38	Метод спутниковых геодезических измерений (определений)	0.10	—
719	512663.08	2231372.72	Метод спутниковых геодезических измерений (определений)	0.10	—
720	512696.83	2231374.15	Метод спутниковых геодезических измерений (определений)	0.10	—

756	512924.72	2231031.54	Метод спутниковых геодезических измерений (определений)	0.10	—
757	512928.77	2230954.41	Метод спутниковых геодезических измерений (определений)	0.10	—
758	512930.93	2230952.12	Метод спутниковых геодезических измерений (определений)	0.10	—
759	512931.41	2230943.26	Метод спутниковых геодезических измерений (определений)	0.10	—
760	512931.78	2230939.16	Метод спутниковых геодезических измерений (определений)	0.10	—
761	512934.09	2230900.50	Метод спутниковых геодезических измерений (определений)	0.10	—
762	512934.08	2230855.97	Метод спутниковых геодезических измерений (определений)	0.10	—
763	512936.07	2230822.23	Метод спутниковых геодезических измерений (определений)	0.10	—
764	512937.62	2230820.82	Метод спутниковых геодезических измерений (определений)	0.10	—
765	512937.95	2230810.93	Метод спутниковых геодезических измерений (определений)	0.10	—
766	512939.44	2230783.63	Метод спутниковых геодезических измерений (определений)	0.10	—
767	512937.83	2230780.70	Метод спутниковых геодезических измерений (определений)	0.10	—
768	512938.10	2230768.96	Метод спутниковых геодезических измерений (определений)	0.10	—
769	512937.98	2230759.18	Метод спутниковых геодезических измерений (определений)	0.10	—
770	512932.06	2230758.45	Метод спутниковых геодезических измерений (определений)	0.10	—
771	512932.23	2230755.33	Метод спутниковых геодезических измерений (определений)	0.10	—
772	512935.16	2230755.60	Метод спутниковых геодезических измерений (определений)	0.10	—

739	512830.40	2231311.07	Метод спутниковых геодезических измерений (определений)	0.10	—
740	512829.04	2231308.98	Метод спутниковых геодезических измерений (определений)	0.10	—
741	512825.94	2231308.80	Метод спутниковых геодезических измерений (определений)	0.10	—
742	512826.77	2231285.02	Метод спутниковых геодезических измерений (определений)	0.10	—
743	512829.08	2231259.85	Метод спутниковых геодезических измерений (определений)	0.10	—
744	512831.46	2231210.57	Метод спутниковых геодезических измерений (определений)	0.10	—
745	512832.67	2231162.37	Метод спутниковых геодезических измерений (определений)	0.10	—
746	512837.77	2231078.63	Метод спутниковых геодезических измерений (определений)	0.10	—
747	512855.76	2231078.97	Метод спутниковых геодезических измерений (определений)	0.10	—
748	512856.98	2231077.72	Метод спутниковых геодезических измерений (определений)	0.10	—
749	512859.14	2231038.15	Метод спутниковых геодезических измерений (определений)	0.10	—
750	512860.60	2231018.74	Метод спутниковых геодезических измерений (определений)	0.10	—
751	512862.51	2231019.37	Метод спутниковых геодезических измерений (определений)	0.10	—
752	512862.21	2231024.67	Метод спутниковых геодезических измерений (определений)	0.10	—
753	512863.89	2231025.60	Метод спутниковых геодезических измерений (определений)	0.10	—
754	512898.96	2231029.19	Метод спутниковых геодезических измерений (определений)	0.10	—
755	512910.80	2231030.84	Метод спутниковых геодезических измерений (определений)	0.10	—

790	512933.44	2231244.32	Метод спутниковых геодезических измерений (определений)	0.10	—
791	512930.59	2231298.13	Метод спутниковых геодезических измерений (определений)	0.10	—
792	512929.93	2231316.88	Метод спутниковых геодезических измерений (определений)	0.10	—
793	512932.13	2231324.67	Метод спутниковых геодезических измерений (определений)	0.10	—
794	512928.34	2231359.37	Метод спутниковых геодезических измерений (определений)	0.10	—
795	512923.86	2231421.37	Метод спутниковых геодезических измерений (определений)	0.10	—
796	512919.66	2231499.62	Метод спутниковых геодезических измерений (определений)	0.10	—
797	512918.09	2231521.13	Метод спутниковых геодезических измерений (определений)	0.10	—
798	512919.84	2231562.55	Метод спутниковых геодезических измерений (определений)	0.10	—
799	512918.14	2231587.59	Метод спутниковых геодезических измерений (определений)	0.10	—
800	512915.85	2231610.55	Метод спутниковых геодезических измерений (определений)	0.10	—
801	512911.80	2231636.15	Метод спутниковых геодезических измерений (определений)	0.10	—
802	512908.19	2231664.77	Метод спутниковых геодезических измерений (определений)	0.10	—
803	512902.72	2231700.17	Метод спутниковых геодезических измерений (определений)	0.10	—
804	512899.09	2231714.88	Метод спутниковых геодезических измерений (определений)	0.10	—
805	512894.66	2231749.05	Метод спутниковых геодезических измерений (определений)	0.10	—
806	512872.19	2231748.48	Метод спутниковых геодезических измерений (определений)	0.10	—
807	512821.45	2231744.85	Метод спутниковых геодезических измерений (определений)	0.10	—

773	512951.30	2230758.13	Метод спутниковых геодезических измерений (определений)	0.10	—
774	512956.86	2230758.29	Метод спутниковых геодезических измерений (определений)	0.10	—
775	512954.78	2230806.32	Метод спутниковых геодезических измерений (определений)	0.10	—
776	512949.87	2230863.80	Метод спутниковых геодезических измерений (определений)	0.10	—
777	512961.29	2230866.58	Метод спутниковых геодезических измерений (определений)	0.10	—
778	512958.94	2230900.15	Метод спутниковых геодезических измерений (определений)	0.10	—
779	512957.03	2230901.80	Метод спутниковых геодезических измерений (определений)	0.10	—
780	512953.83	2230961.20	Метод спутниковых геодезических измерений (определений)	0.10	—
781	512951.18	2230985.02	Метод спутниковых геодезических измерений (определений)	0.10	—
782	512949.60	2231035.85	Метод спутниковых геодезических измерений (определений)	0.10	—
783	512947.87	2231052.97	Метод спутниковых геодезических измерений (определений)	0.10	—
784	512940.19	2231059.47	Метод спутниковых геодезических измерений (определений)	0.10	—
785	512940.97	2231068.72	Метод спутниковых геодезических измерений (определений)	0.10	—
786	512939.91	2231084.95	Метод спутниковых геодезических измерений (определений)	0.10	—
787	512937.63	2231123.00	Метод спутниковых геодезических измерений (определений)	0.10	—
788	512937.34	2231150.53	Метод спутниковых геодезических измерений (определений)	0.10	—
789	512936.84	2231162.31	Метод спутниковых геодезических измерений (определений)	0.10	—

825	512555.09	2231740.67	измерений (определений) Метод спутниковых геодезических измерений (определений)	0.10	—
826	512547.06	2231738.69	Метод спутниковых геодезических измерений (определений)	0.10	—
827	512524.52	2231742.87	Метод спутниковых геодезических измерений (определений)	0.10	—
828	512522.55	2231756.15	Метод спутниковых геодезических измерений (определений)	0.10	—
829	512512.86	2231831.02	Метод спутниковых геодезических измерений (определений)	0.10	—
830	512505.21	2231893.15	Метод спутниковых геодезических измерений (определений)	0.10	—
831	512506.32	2231901.17	Метод спутниковых геодезических измерений (определений)	0.10	—
832	512495.83	2231990.70	Метод спутниковых геодезических измерений (определений)	0.10	—
833	512469.69	2231987.63	Метод спутниковых геодезических измерений (определений)	0.10	—
834	512446.77	2231983.80	Метод спутниковых геодезических измерений (определений)	0.10	—
835	512390.17	2231976.00	Метод спутниковых геодезических измерений (определений)	0.10	—
836	512340.69	2231969.88	Метод спутниковых геодезических измерений (определений)	0.10	—
837	512320.63	2231967.55	Метод спутниковых геодезических измерений (определений)	0.10	—
838	512288.75	2231964.09	Метод спутниковых геодезических измерений (определений)	0.10	—
839	512268.90	2231961.34	Метод спутниковых геодезических измерений (определений)	0.10	—
840	512219.86	2231953.94	Метод спутниковых геодезических измерений (определений)	0.10	—
841	512187.76	2231950.50	Метод спутниковых геодезических измерений (определений)	0.10	—

808	512795.08	2231743.42	геодезических измерений (определений) Метод спутниковых геодезических измерений (определений)	0.10	—
809	512774.98	2231742.70	Метод спутниковых геодезических измерений (определений)	0.10	—
810	512764.96	2231743.82	Метод спутниковых геодезических измерений (определений)	0.10	—
811	512761.37	2231744.67	Метод спутниковых геодезических измерений (определений)	0.10	—
812	512748.14	2231742.22	Метод спутниковых геодезических измерений (определений)	0.10	—
813	512743.97	2231758.35	Метод спутниковых геодезических измерений (определений)	0.10	—
814	512740.61	2231757.80	Метод спутниковых геодезических измерений (определений)	0.10	—
815	512740.79	2231756.42	Метод спутниковых геодезических измерений (определений)	0.10	—
816	512737.94	2231755.42	Метод спутниковых геодезических измерений (определений)	0.10	—
817	512737.39	2231757.63	Метод спутниковых геодезических измерений (определений)	0.10	—
818	512715.99	2231755.38	Метод спутниковых геодезических измерений (определений)	0.10	—
819	512709.59	2231756.28	Метод спутниковых геодезических измерений (определений)	0.10	—
820	512697.40	2231757.62	Метод спутниковых геодезических измерений (определений)	0.10	—
821	512660.54	2231753.45	Метод спутниковых геодезических измерений (определений)	0.10	—
822	512639.96	2231750.70	Метод спутниковых геодезических измерений (определений)	0.10	—
823	512608.38	2231747.02	Метод спутниковых геодезических измерений (определений)	0.10	—
824	512583.23	2231745.03	Метод спутниковых геодезических измерений (определений)	0.10	—

859	512166.94	2231891.57	Метод спутниковых геодезических измерений (определений)	0.10	—
860	512167.02	2231884.96	Метод спутниковых геодезических измерений (определений)	0.10	—
861	512220.52	2231891.67	Метод спутниковых геодезических измерений (определений)	0.10	—
862	512253.45	2231895.13	Метод спутниковых геодезических измерений (определений)	0.10	—
863	512261.09	2231833.11	Метод спутниковых геодезических измерений (определений)	0.10	—
864	512261.76	2231832.44	Метод спутниковых геодезических измерений (определений)	0.10	—
865	512333.69	2231837.08	Метод спутниковых геодезических измерений (определений)	0.10	—
866	512398.09	2231841.70	Метод спутниковых геодезических измерений (определений)	0.10	—
867	512400.01	2231841.93	Метод спутниковых геодезических измерений (определений)	0.10	—
868	512400.27	2231839.95	Метод спутниковых геодезических измерений (определений)	0.10	—
869	512398.29	2231839.71	Метод спутниковых геодезических измерений (определений)	0.10	—
870	512333.83	2231835.08	Метод спутниковых геодезических измерений (определений)	0.10	—
871	512260.98	2231830.39	Метод спутниковых геодезических измерений (определений)	0.10	—
872	512259.19	2231832.18	Метод спутниковых геодезических измерений (определений)	0.10	—
873	512251.71	2231892.93	Метод спутниковых геодезических измерений (определений)	0.10	—
874	512220.75	2231889.68	Метод спутниковых геодезических измерений (определений)	0.10	—
875	512168.26	2231883.09	Метод спутниковых геодезических измерений (определений)	0.10	—
876	512167.37	2231882.13	Метод спутниковых геодезических измерений (определений)	0.10	—

842	512106.99	2231939.61	Метод спутниковых геодезических измерений (определений)	0.10	—
843	512095.12	2231936.84	Метод спутниковых геодезических измерений (определений)	0.10	—
844	512054.09	2231934.10	Метод спутниковых геодезических измерений (определений)	0.10	—
845	512040.72	2231933.52	Метод спутниковых геодезических измерений (определений)	0.10	—
846	511999.58	2231928.96	Метод спутниковых геодезических измерений (определений)	0.10	—
847	511936.77	2231920.22	Метод спутниковых геодезических измерений (определений)	0.10	—
848	511940.98	2231915.31	Метод спутниковых геодезических измерений (определений)	0.10	—
849	511969.91	2231919.41	Метод спутниковых геодезических измерений (определений)	0.10	—
850	511985.87	2231921.04	Метод спутниковых геодезических измерений (определений)	0.10	—
851	511988.77	2231896.03	Метод спутниковых геодезических измерений (определений)	0.10	—
852	512001.40	2231897.37	Метод спутниковых геодезических измерений (определений)	0.10	—
853	512070.62	2231907.30	Метод спутниковых геодезических измерений (определений)	0.10	—
854	512095.99	2231910.68	Метод спутниковых геодезических измерений (определений)	0.10	—
855	512116.39	2231913.60	Метод спутниковых геодезических измерений (определений)	0.10	—
856	512160.80	2231920.53	Метод спутниковых геодезических измерений (определений)	0.10	—
857	512165.02	2231899.94	Метод спутниковых геодезических измерений (определений)	0.10	—
858	512165.31	2231896.00	Метод спутниковых геодезических измерений (определений)	0.10	—

891	512864.45	2231016.62	Метод спутниковых геодезических измерений (определений)	0.10	—
892	512861.82	2231016.63	Метод спутниковых геодезических измерений (определений)	0.10	—
893	512862.07	2231008.52	Метод спутниковых геодезических измерений (определений)	0.10	—
894	512847.26	2231007.74	Метод спутниковых геодезических измерений (определений)	0.10	—
895	512849.59	2230956.05	Метод спутниковых геодезических измерений (определений)	0.10	—
896	512850.95	2230928.33	Метод спутниковых геодезических измерений (определений)	0.10	—
897	512855.48	2230866.39	Метод спутниковых геодезических измерений (определений)	0.10	—
898	512856.15	2230853.33	Метод спутниковых геодезических измерений (определений)	0.10	—
899	512857.93	2230819.69	Метод спутниковых геодезических измерений (определений)	0.10	—
900	512882.66	2230820.37	Метод спутниковых геодезических измерений (определений)	0.10	—
901	512907.25	2230820.25	Метод спутниковых геодезических измерений (определений)	0.10	—
902	512934.01	2230823.34	Метод спутниковых геодезических измерений (определений)	0.10	—
903	512932.08	2230855.90	Метод спутниковых геодезических измерений (определений)	0.10	—
904	512932.09	2230900.44	Метод спутниковых геодезических измерений (определений)	0.10	—
905	512929.79	2230939.01	Метод спутниковых геодезических измерений (определений)	0.10	—
906	512929.41	2230943.11	Метод спутниковых геодезических измерений (определений)	0.10	—
907	512928.97	2230951.28	Метод спутниковых геодезических измерений (определений)	0.10	—
908	512926.81	2230953.57	Метод спутниковых геодезических измерений (определений)	0.10	—

877	512168.03	2231869.14	Метод спутниковых геодезических измерений (определений)	0.10	—
878	512171.64	2231845.46	Метод спутниковых геодезических измерений (определений)	0.10	—
879	512172.68	2231832.89	Метод спутниковых геодезических измерений (определений)	0.10	—
880	512174.24	2231822.95	Метод спутниковых геодезических измерений (определений)	0.10	—
881	512180.26	2231823.83	Метод спутниковых геодезических измерений (определений)	0.10	—
563	512184.53	2231794.48	Метод спутниковых геодезических измерений (определений)	0.10	—
—	—	—	—	—	—
882	512920.03	2230755.73	Метод спутниковых геодезических измерений (определений)	0.10	—
883	512903.12	2230757.93	Метод спутниковых геодезических измерений (определений)	0.10	—
884	512903.28	2230754.81	Метод спутниковых геодезических измерений (определений)	0.10	—
885	512930.23	2230755.30	Метод спутниковых геодезических измерений (определений)	0.10	—
886	512930.07	2230758.73	Метод спутниковых геодезических измерений (определений)	0.10	—
887	512922.66	2230757.25	Метод спутниковых геодезических измерений (определений)	0.10	—
888	512920.03	2230755.73	Метод спутниковых геодезических измерений (определений)	0.10	—
—	—	—	—	—	—
888	512899.20	2231027.20	Метод спутниковых геодезических измерений (определений)	0.10	—
889	512864.28	2231023.53	Метод спутниковых геодезических измерений (определений)	0.10	—
890	512864.18	2231021.80	Метод спутниковых геодезических измерений (определений)	0.10	—

922	512825.79	2231338.76	Метод спутниковых измерений (определений)	0.10	—
923	512825.68	2231317.55	Метод спутниковых геодезических измерений (определений)	0.10	—
924	512825.87	2231310.80	Метод спутниковых геодезических измерений (определений)	0.10	—
925	512828.17	2231311.31	Метод спутниковых геодезических измерений (определений)	0.10	—
926	512827.53	2231332.18	Метод спутниковых геодезических измерений (определений)	0.10	—
921	512826.31	2231332.12	Метод спутниковых геодезических измерений (определений)	0.10	—
—	—	—	—	—	—
927	512271.57	2231681.28	Метод спутниковых геодезических измерений (определений)	0.10	—
928	512221.72	2231675.24	Метод спутниковых геодезических измерений (определений)	0.10	—
929	512117.37	2231658.40	Метод спутниковых геодезических измерений (определений)	0.10	—
930	512110.95	2231659.42	Метод спутниковых геодезических измерений (определений)	0.10	—
931	512106.34	2231657.60	Метод спутниковых геодезических измерений (определений)	0.10	—
932	512099.95	2231656.88	Метод спутниковых геодезических измерений (определений)	0.10	—
933	512101.02	2231647.85	Метод спутниковых геодезических измерений (определений)	0.10	—
934	512102.41	2231629.00	Метод спутниковых геодезических измерений (определений)	0.10	—
935	512106.31	2231595.85	Метод спутниковых геодезических измерений (определений)	0.10	—
936	512113.40	2231545.29	Метод спутниковых геодезических измерений (определений)	0.10	—
937	512109.56	2231539.73	Метод спутниковых геодезических измерений (определений)	0.10	—

909	512922.86	2231029.44	Метод спутниковых геодезических измерений (определений)	0.10	—
910	512910.99	2231028.85	Метод спутниковых геодезических измерений (определений)	0.10	—
888	512899.20	2231027.20	Метод спутниковых геодезических измерений (определений)	0.10	—
—	—	—	—	—	—
911	512606.26	2230959.50	Метод спутниковых геодезических измерений (определений)	0.10	—
912	512617.90	2230973.77	Метод спутниковых геодезических измерений (определений)	0.10	—
913	512616.20	2230973.75	Метод спутниковых геодезических измерений (определений)	0.10	—
914	512609.97	2230967.67	Метод спутниковых геодезических измерений (определений)	0.10	—
915	512605.07	2230963.62	Метод спутниковых геодезических измерений (определений)	0.10	—
916	512603.15	2230960.25	Метод спутниковых геодезических измерений (определений)	0.10	—
911	512606.26	2230959.50	Метод спутниковых геодезических измерений (определений)	0.10	—
—	—	—	—	—	—
917	512631.74	2231019.69	Метод спутниковых геодезических измерений (определений)	0.10	—
918	512634.47	2231031.33	Метод спутниковых геодезических измерений (определений)	0.10	—
919	512632.45	2231031.39	Метод спутниковых геодезических измерений (определений)	0.10	—
920	512628.88	2231026.94	Метод спутниковых геодезических измерений (определений)	0.10	—
917	512631.74	2231019.69	Метод спутниковых геодезических измерений (определений)	0.10	—
—	—	—	—	—	—
921	512826.31	2231332.12	Метод спутниковых геодезических измерений (определений)	0.10	—

955	512091.25	2231186.60	Метод спутниковых геодезических измерений (определений)	0.10	—
956	512097.14	2231145.28	Метод спутниковых геодезических измерений (определений)	0.10	—
957	512112.22	2231027.94	Метод спутниковых геодезических измерений (определений)	0.10	—
958	512180.09	2231036.14	Метод спутниковых геодезических измерений (определений)	0.10	—
959	512186.55	2231046.25	Метод спутниковых геодезических измерений (определений)	0.10	—
960	512231.79	2231052.92	Метод спутниковых геодезических измерений (определений)	0.10	—
961	512233.71	2231054.88	Метод спутниковых геодезических измерений (определений)	0.10	—
962	512233.49	2231055.96	Метод спутниковых геодезических измерений (определений)	0.10	—
963	512234.93	2231059.45	Метод спутниковых геодезических измерений (определений)	0.10	—
964	512238.83	2231060.34	Метод спутниковых геодезических измерений (определений)	0.10	—
965	512241.34	2231061.84	Метод спутниковых геодезических измерений (определений)	0.10	—
966	512282.63	2231022.69	Метод спутниковых геодезических измерений (определений)	0.10	—
967	512321.22	2231000.18	Метод спутниковых геодезических измерений (определений)	0.10	—
968	512337.23	2230992.59	Метод спутниковых геодезических измерений (определений)	0.10	—
969	512341.48	2230993.78	Метод спутниковых геодезических измерений (определений)	0.10	—
970	512339.01	2230999.94	Метод спутниковых геодезических измерений (определений)	0.10	—
971	512346.07	2231009.65	Метод спутниковых геодезических измерений (определений)	0.10	—
972	512365.13	2231031.69	Метод спутниковых геодезических измерений (определений)	0.10	—

938	512112.21	2231523.94	Метод спутниковых геодезических измерений (определений)	0.10	—
939	512110.15	2231523.69	Метод спутниковых геодезических измерений (определений)	0.10	—
940	512107.45	2231540.20	Метод спутниковых геодезических измерений (определений)	0.10	—
941	512111.31	2231545.78	Метод спутниковых геодезических измерений (определений)	0.10	—
942	512104.33	2231595.60	Метод спутниковых геодезических измерений (определений)	0.10	—
943	512100.42	2231628.82	Метод спутниковых геодезических измерений (определений)	0.10	—
944	512099.03	2231647.65	Метод спутниковых геодезических измерений (определений)	0.10	—
945	512097.96	2231656.66	Метод спутниковых геодезических измерений (определений)	0.10	—
946	512049.77	2231651.27	Метод спутниковых геодезических измерений (определений)	0.10	—
947	512029.79	2231648.42	Метод спутниковых геодезических измерений (определений)	0.10	—
948	512036.18	2231604.57	Метод спутниковых геодезических измерений (определений)	0.10	—
949	512046.80	2231527.18	Метод спутниковых геодезических измерений (определений)	0.10	—
950	512051.37	2231486.77	Метод спутниковых геодезических измерений (определений)	0.10	—
951	512061.94	2231406.64	Метод спутниковых геодезических измерений (определений)	0.10	—
952	512076.21	2231292.00	Метод спутниковых геодезических измерений (определений)	0.10	—
953	512080.16	2231266.37	Метод спутниковых геодезических измерений (определений)	0.10	—
954	512085.07	2231228.05	Метод спутниковых геодезических измерений (определений)	0.10	—

990	512336.70	2231252.22	измерений (определений) Метод спутниковых геодезических измерений (определений)	0.10	—
991	512330.24	2231289.79	Метод спутниковых геодезических измерений (определений)	0.10	—
992	512328.86	2231305.00	Метод спутниковых геодезических измерений (определений)	0.10	—
993	512327.58	2231315.77	Метод спутниковых геодезических измерений (определений)	0.10	—
994	512323.83	2231329.84	Метод спутниковых геодезических измерений (определений)	0.10	—
995	512323.07	2231346.75	Метод спутниковых геодезических измерений (определений)	0.10	—
996	512320.91	2231370.48	Метод спутниковых геодезических измерений (определений)	0.10	—
997	512314.71	2231410.04	Метод спутниковых геодезических измерений (определений)	0.10	—
998	512311.00	2231438.79	Метод спутниковых геодезических измерений (определений)	0.10	—
999	512305.33	2231507.39	Метод спутниковых геодезических измерений (определений)	0.10	—
1000	512300.99	2231535.25	Метод спутниковых геодезических измерений (определений)	0.10	—
1001	512287.66	2231646.87	Метод спутниковых геодезических измерений (определений)	0.10	—
1002	512284.26	2231671.50	Метод спутниковых геодезических измерений (определений)	0.10	—
1003	512279.48	2231676.49	Метод спутниковых геодезических измерений (определений)	0.10	—
927	512271.57	2231681.28	Метод спутниковых геодезических измерений (определений)	0.10	—
—	—	—	—	—	—
1004	512179.34	2231736.11	Метод спутниковых геодезических измерений (определений)	0.10	—
1005	512172.62	2231792.74	Метод спутниковых геодезических измерений (определений)	0.10	—

973	512380.88	2231052.19	геодезических измерений (определений) Метод спутниковых геодезических измерений (определений)	0.10	—
974	512384.07	2231054.49	Метод спутниковых геодезических измерений (определений)	0.10	—
975	512420.70	2231102.59	Метод спутниковых геодезических измерений (определений)	0.10	—
976	512428.11	2231109.93	Метод спутниковых геодезических измерений (определений)	0.10	—
977	512427.19	2231110.75	Метод спутниковых геодезических измерений (определений)	0.10	—
978	512426.82	2231113.03	Метод спутниковых геодезических измерений (определений)	0.10	—
979	512432.37	2231120.90	Метод спутниковых геодезических измерений (определений)	0.10	—
980	512433.06	2231129.83	Метод спутниковых геодезических измерений (определений)	0.10	—
981	512437.27	2231136.65	Метод спутниковых геодезических измерений (определений)	0.10	—
982	512438.75	2231148.84	Метод спутниковых геодезических измерений (определений)	0.10	—
983	512388.89	2231188.93	Метод спутниковых геодезических измерений (определений)	0.10	—
984	512380.55	2231199.81	Метод спутниковых геодезических измерений (определений)	0.10	—
985	512373.13	2231208.18	Метод спутниковых геодезических измерений (определений)	0.10	—
986	512365.97	2231212.92	Метод спутниковых геодезических измерений (определений)	0.10	—
987	512354.33	2231218.36	Метод спутниковых геодезических измерений (определений)	0.10	—
988	512342.21	2231231.64	Метод спутниковых геодезических измерений (определений)	0.10	—
989	512337.42	2231244.54	Метод спутниковых геодезических измерений (определений)	0.10	—

1023	511999.88	2231885.64	Метод спутниковых геодезических измерений (определений)	0.10	—
1024	512003.23	2231853.65	Метод спутниковых геодезических измерений (определений)	0.10	—
1025	512009.90	2231800.41	Метод спутниковых геодезических измерений (определений)	0.10	—
1026	512020.44	2231723.34	Метод спутниковых геодезических измерений (определений)	0.10	—
1027	512029.50	2231650.40	Метод спутниковых геодезических измерений (определений)	0.10	—
1028	512049.52	2231653.25	Метод спутниковых геодезических измерений (определений)	0.10	—
1029	512097.73	2231658.65	Метод спутниковых геодезических измерений (определений)	0.10	—
1030	512094.72	2231683.97	Метод спутниковых геодезических измерений (определений)	0.10	—
1031	512097.13	2231687.02	Метод спутниковых геодезических измерений (определений)	0.10	—
1032	512158.36	2231694.38	Метод спутниковых геодезических измерений (определений)	0.10	—
1033	512184.65	2231697.82	Метод спутниковых геодезических измерений (определений)	0.10	—
1004	512179.34	2231736.11	Метод спутниковых геодезических измерений (определений)	0.10	—
—	—	—	—	—	—
1034	511999.32	2231813.84	Метод спутниковых геодезических измерений (определений)	0.10	—
1035	511998.76	2231806.97	Метод спутниковых геодезических измерений (определений)	0.10	—
1036	511999.24	2231801.23	Метод спутниковых геодезических измерений (определений)	0.10	—
1037	512011.13	2231697.63	Метод спутниковых геодезических измерений (определений)	0.10	—
1038	512016.47	2231650.11	Метод спутниковых геодезических измерений (определений)	0.10	—

1006	512158.51	2231790.68	Метод спутниковых геодезических измерений (определений)	0.10	—
1007	512154.23	2231820.03	Метод спутниковых геодезических измерений (определений)	0.10	—
1008	512171.87	2231822.61	Метод спутниковых геодезических измерений (определений)	0.10	—
1009	512170.45	2231832.70	Метод спутниковых геодезических измерений (определений)	0.10	—
1010	512169.40	2231845.10	Метод спутниковых геодезических измерений (определений)	0.10	—
1011	512165.65	2231869.52	Метод спутниковых геодезических измерений (определений)	0.10	—
1012	512165.03	2231883.70	Метод спутниковых геодезических измерений (определений)	0.10	—
1013	512164.94	2231891.20	Метод спутниковых геодезических измерений (определений)	0.10	—
1014	512161.08	2231899.30	Метод спутниковых геодезических измерений (определений)	0.10	—
1015	512158.90	2231917.23	Метод спутниковых геодезических измерений (определений)	0.10	—
1016	512156.79	2231917.93	Метод спутниковых геодезических измерений (определений)	0.10	—
1017	512116.69	2231911.62	Метод спутниковых геодезических измерений (определений)	0.10	—
1018	512096.26	2231908.70	Метод спутниковых геодезических измерений (определений)	0.10	—
1019	512070.90	2231905.32	Метод спутниковых геодезических измерений (определений)	0.10	—
1020	512001.65	2231895.38	Метод спутниковых геодезических измерений (определений)	0.10	—
1021	511989.01	2231894.04	Метод спутниковых геодезических измерений (определений)	0.10	—
1022	511990.16	2231885.02	Метод спутниковых геодезических измерений (определений)	0.10	—

1054	511935.87	2231882.53	измерений (определений)	Метод спутниковых геодезических измерений (определений)	0.10	—
1055	511958.95	2231885.04	Метод спутниковых геодезических измерений (определений)	0.10	—	
1056	511963.54	2231883.91	Метод спутниковых геодезических измерений (определений)	0.10	—	
1057	511969.74	2231883.71	Метод спутниковых геодезических измерений (определений)	0.10	—	
1058	511982.31	2231884.52	Метод спутниковых геодезических измерений (определений)	0.10	—	
1059	511981.25	2231893.18	Метод спутниковых геодезических измерений (определений)	0.10	—	
1060	511970.34	2231891.98	Метод спутниковых геодезических измерений (определений)	0.10	—	
1061	511967.50	2231889.42	Метод спутниковых геодезических измерений (определений)	0.10	—	
1062	511965.78	2231888.42	Метод спутниковых геодезических измерений (определений)	0.10	—	
1063	511962.90	2231888.78	Метод спутниковых геодезических измерений (определений)	0.10	—	
1064	511960.24	2231890.43	Метод спутниковых геодезических измерений (определений)	0.10	—	
1065	511956.99	2231893.56	Метод спутниковых геодезических измерений (определений)	0.10	—	
1060	511940.17	2231913.18	Метод спутниковых геодезических измерений (определений)	0.10	—	
—	—	—	—	—	—	
1066	511986.81	2231895.50	Метод спутниковых геодезических измерений (определений)	0.10	—	
1067	511984.11	2231918.88	Метод спутниковых геодезических измерений (определений)	0.10	—	
1068	511970.15	2231917.42	Метод спутниковых геодезических измерений (определений)	0.10	—	
1069	511942.52	2231913.50	Метод спутниковых геодезических измерений (определений)	0.10	—	

1039	512018.12	2231648.78	Метод спутниковых геодезических измерений (определений)	0.10	–
1040	512027.52	2231650.12	Метод спутниковых геодезических измерений (определений)	0.10	–
1041	512018.46	2231723.08	Метод спутниковых геодезических измерений (определений)	0.10	–
1042	512007.92	2231800.15	Метод спутниковых геодезических измерений (определений)	0.10	–
1043	512001.24	2231853.42	Метод спутниковых геодезических измерений (определений)	0.10	–
1044	511998.09	2231883.52	Метод спутниковых геодезических измерений (определений)	0.10	–
1045	511990.43	2231883.03	Метод спутниковых геодезических измерений (определений)	0.10	–
1034	511999.32	2231813.84	Метод спутниковых геодезических измерений (определений)	0.10	–
–	–	–	–	–	–
1046	511984.48	2231884.65	Метод спутниковых геодезических измерений (определений)	0.10	–
1047	511988.16	2231884.89	Метод спутниковых геодезических измерений (определений)	0.10	–
1048	511987.06	2231893.49	Метод спутниковых геодезических измерений (определений)	0.10	–
1049	511983.63	2231892.48	Метод спутниковых геодезических измерений (определений)	0.10	–
1046	511984.48	2231884.65	Метод спутниковых геодезических измерений (определений)	0.10	–
–	–	–	–	–	–
1050	511940.17	2231913.18	Метод спутниковых геодезических измерений (определений)	0.10	–
1051	511910.05	2231909.29	Метод спутниковых геодезических измерений (определений)	0.10	–
1052	511913.76	2231883.32	Метод спутниковых геодезических измерений (определений)	0.10	–
1053	511929.46	2231884.34	Метод спутниковых геодезических измерений (определений)	0.10	–

1086	511713.20	2231841.63	измерений (определений)	Метод спутниковых геодезических измерений (определений)	0.10	—
1087	511795.44	2231869.85	Метод спутниковых геодезических измерений (определений)	0.10	—	
1088	511854.54	2231876.40	Метод спутниковых геодезических измерений (определений)	0.10	—	
1089	511874.41	2231878.55	Метод спутниковых геодезических измерений (определений)	0.10	—	
1090	511911.58	2231883.30	Метод спутниковых геодезических измерений (определений)	0.10	—	
1078	511907.96	2231909.02	Метод спутниковых геодезических измерений (определений)	0.10	—	
—	—	—	—	—	—	
1091	511617.97	2231830.78	Метод спутниковых геодезических измерений (определений)	0.10	—	
1092	511716.55	2231864.11	Метод спутниковых геодезических измерений (определений)	0.10	—	
1093	511756.87	2231876.21	Метод спутниковых геодезических измерений (определений)	0.10	—	
1094	511806.78	2231890.73	Метод спутниковых геодезических измерений (определений)	0.10	—	
1095	511874.99	2231906.78	Метод спутниковых геодезических измерений (определений)	0.10	—	
1096	511907.69	2231911.00	Метод спутниковых геодезических измерений (определений)	0.10	—	
1097	511906.91	2231916.50	Метод спутниковых геодезических измерений (определений)	0.10	—	
1098	511850.97	2231909.55	Метод спутниковых геодезических измерений (определений)	0.10	—	
1099	511801.49	2231902.79	Метод спутниковых геодезических измерений (определений)	0.10	—	
1100	511745.14	2231895.76	Метод спутниковых геодезических измерений (определений)	0.10	—	
1101	511720.21	2231894.12	Метод спутниковых геодезических измерений (определений)	0.10	—	

1070	511958.45	2231894.93	измерений (определений)	Метод спутниковых геодезических измерений (определений)	0.10	—
1071	511961.48	2231892.02	Метод спутниковых геодезических измерений (определений)	0.10	—	
1072	511963.58	2231890.71	Метод спутниковых геодезических измерений (определений)	0.10	—	
1073	511965.36	2231890.49	Метод спутниковых геодезических измерений (определений)	0.10	—	
1074	511967.44	2231892.50	Метод спутниковых геодезических измерений (определений)	0.10	—	
1075	511969.66	2231893.93	Метод спутниковых геодезических измерений (определений)	0.10	—	
1076	511980.96	2231895.13	Метод спутниковых геодезических измерений (определений)	0.10	—	
1077	511982.66	2231894.23	Метод спутниковых геодезических измерений (определений)	0.10	—	
1066	511986.81	2231895.50	Метод спутниковых геодезических измерений (определений)	0.10	—	
—	—	—	—	—	—	
1078	511907.96	2231909.02	Метод спутниковых геодезических измерений (определений)	0.10	—	
1079	511875.34	2231904.81	Метод спутниковых геодезических измерений (определений)	0.10	—	
1080	511807.29	2231888.80	Метод спутниковых геодезических измерений (определений)	0.10	—	
1081	511757.44	2231874.29	Метод спутниковых геодезических измерений (определений)	0.10	—	
1082	511717.16	2231862.20	Метод спутниковых геодезических измерений (определений)	0.10	—	
1083	511619.20	2231829.08	Метод спутниковых геодезических измерений (определений)	0.10	—	
1084	511630.70	2231813.48	Метод спутниковых геодезических измерений (определений)	0.10	—	
1085	511661.41	2231824.17	Метод спутниковых геодезических измерений (определений)	0.10	—	

1117	511913.66	2231936.22	геодезических измерений (определений)	0.10	—
1113	511905.36	2231934.47	Метод спутниковых геодезических измерений (определений)	0.10	—
—	—	—	Метод спутниковых геодезических измерений (определений)	—	—
1118	511881.33	2232089.79	Метод спутниковых геодезических измерений (определений)	0.10	—
1119	511883.80	2232075.10	Метод спутниковых геодезических измерений (определений)	0.10	—
1120	511890.66	2232025.48	Метод спутниковых геодезических измерений (определений)	0.10	—
1121	511901.52	2231941.65	Метод спутниковых геодезических измерений (определений)	0.10	—
1122	511904.07	2231938.00	Метод спутниковых геодезических измерений (определений)	0.10	—
1123	511903.75	2231959.22	Метод спутниковых геодезических измерений (определений)	0.10	—
1124	511899.42	2231973.37	Метод спутниковых геодезических измерений (определений)	0.10	—
1125	511895.13	2232001.41	Метод спутниковых геодезических измерений (определений)	0.10	—
1126	511890.38	2232037.65	Метод спутниковых геодезических измерений (определений)	0.10	—
1127	511883.02	2232090.00	Метод спутниковых геодезических измерений (определений)	0.10	—
1118	511881.33	2232089.79	Метод спутниковых геодезических измерений (определений)	0.10	—
—	—	—	Метод спутниковых геодезических измерений (определений)	—	—
1128	511515.61	2231881.38	Метод спутниковых геодезических измерений (определений)	0.10	—
1129	511524.27	2231873.09	Метод спутниковых геодезических измерений (определений)	0.10	—
1130	511553.55	2231834.49	Метод спутниковых геодезических измерений (определений)	0.10	—

1102	511681.15	2231888.29	измерений (определений)	0.10	—
1103	511671.07	2231886.26	Метод спутниковых геодезических измерений (определений)	0.10	—
1104	511647.41	2231880.61	Метод спутниковых геодезических измерений (определений)	0.10	—
1105	511617.28	2231869.06	Метод спутниковых геодезических измерений (определений)	0.10	—
1106	511585.59	2231858.79	Метод спутниковых геодезических измерений (определений)	0.10	—
1107	511577.92	2231857.67	Метод спутниковых геодезических измерений (определений)	0.10	—
1108	511616.40	2231832.97	Метод спутниковых геодезических измерений (определений)	0.10	—
1091	511617.97	2231830.78	Метод спутниковых геодезических измерений (определений)	0.10	—
—	—	—	Метод спутниковых геодезических измерений (определений)	—	—
1109	511934.40	2231919.90	Метод спутниковых геодезических измерений (определений)	0.10	—
1110	511909.00	2231916.77	Метод спутниковых геодезических измерений (определений)	0.10	—
1111	511909.77	2231911.27	Метод спутниковых геодезических измерений (определений)	0.10	—
1112	511938.62	2231914.99	Метод спутниковых геодезических измерений (определений)	0.10	—
1109	511934.40	2231919.90	Метод спутниковых геодезических измерений (определений)	0.10	—
—	—	—	Метод спутниковых геодезических измерений (определений)	—	—
1113	511905.36	2231934.47	Метод спутниковых геодезических измерений (определений)	0.10	—
1114	511908.69	2231919.00	Метод спутниковых геодезических измерений (определений)	0.10	—
1115	511932.66	2231921.94	Метод спутниковых геодезических измерений (определений)	0.10	—
1116	511918.30	2231938.69	Метод спутниковых геодезических измерений (определений)	0.10	—

1145	511489.86	2232100.42	измерений (определений)	Метод спутниковых геодезических измерений (определений)	0.10	—
1146	511467.75	2232120.50		Метод спутниковых геодезических измерений (определений)	0.10	—
1147	511454.88	2232140.47		Метод спутниковых геодезических измерений (определений)	0.10	—
1148	511443.29	2232183.75		Метод спутниковых геодезических измерений (определений)	0.10	—
1149	511434.46	2232183.76		Метод спутниковых геодезических измерений (определений)	0.10	—
1150	511454.50	2232110.65		Метод спутниковых геодезических измерений (определений)	0.10	—
1151	511480.55	2232072.60		Метод спутниковых геодезических измерений (определений)	0.10	—
1152	511498.12	2232062.32		Метод спутниковых геодезических измерений (определений)	0.10	—
1153	511496.89	2232031.54		Метод спутниковых геодезических измерений (определений)	0.10	—
1154	511494.74	2232014.32		Метод спутниковых геодезических измерений (определений)	0.10	—
1155	511490.05	2231935.00		Метод спутниковых геодезических измерений (определений)	0.10	—
1156	511490.11	2231924.50		Метод спутниковых геодезических измерений (определений)	0.10	—
1157	511490.70	2231900.89		Метод спутниковых геодезических измерений (определений)	0.10	—
1158	511498.59	2231895.07		Метод спутниковых геодезических измерений (определений)	0.10	—
1159	511499.91	2231922.52		Метод спутниковых геодезических измерений (определений)	0.10	—
1160	511501.24	2231945.52		Метод спутниковых геодезических измерений (определений)	0.10	—
1143	511510.80	2232088.56		Метод спутниковых геодезических измерений (определений)	0.10	—

1131	511590.31	2231821.43	Метод спутниковых геодезических измерений (определений)	0.10	—
1132	511615.79	2231830.04	Метод спутниковых геодезических измерений (определений)	0.10	—
1133	511614.86	2231831.34	Метод спутниковых геодезических измерений (определений)	0.10	—
1134	511549.17	2231873.73	Метод спутниковых геодезических измерений (определений)	0.10	—
1135	511543.19	2231876.11	Метод спутниковых геодезических измерений (определений)	0.10	—
1128	511515.61	2231881.38	Метод спутниковых геодезических измерений (определений)	0.10	—
—	—	—	—	—	—
1136	511526.15	2231882.84	Метод спутниковых геодезических измерений (определений)	0.10	—
1137	511508.16	2231888.26	Метод спутниковых геодезических измерений (определений)	0.10	—
1138	511512.02	2231884.83	Метод спутниковых геодезических измерений (определений)	0.10	—
1139	511534.76	2231880.42	Метод спутниковых геодезических измерений (определений)	0.10	—
1136	511526.15	2231882.84	Метод спутниковых геодезических измерений (определений)	0.10	—
—	—	—	—	—	—
1140	511503.39	2231886.53	Метод спутниковых геодезических измерений (определений)	0.10	—
1141	511508.38	2231885.55	Метод спутниковых геодезических измерений (определений)	0.10	—
1142	511502.51	2231889.75	Метод спутниковых геодезических измерений (определений)	0.10	—
1140	511503.39	2231886.53	Метод спутниковых геодезических измерений (определений)	0.10	—
—	—	—	—	—	—
1143	511510.80	2232088.56	Метод спутниковых геодезических измерений (определений)	0.10	—
1144	511498.05	2232094.78	Метод спутниковых геодезических измерений (определений)	0.10	—

—	—	—	—	геодезических измерений (определений)	—	—	—
1175	511412.67	232280.90	0.10	Метод спутниковых геодезических измерений (определений)	—	—	—
1176	511413.06	232276.36	0.10	Метод спутниковых геодезических измерений (определений)	—	—	—
1177	511420.31	232272.53	0.10	Метод спутниковых геодезических измерений (определений)	—	—	—
1178	511425.16	232217.66	0.10	Метод спутниковых геодезических измерений (определений)	—	—	—
1179	511433.84	232186.03	0.10	Метод спутниковых геодезических измерений (определений)	—	—	—
1180	511442.77	232186.00	0.10	Метод спутниковых геодезических измерений (определений)	—	—	—
1181	511436.61	232217.62	0.10	Метод спутниковых геодезических измерений (определений)	—	—	—
1182	511427.66	232282.73	0.10	Метод спутниковых геодезических измерений (определений)	—	—	—
1175	511412.67	232280.90	0.10	Метод спутниковых геодезических измерений (определений)	—	—	—
—	—	—	—	—	—	—	—
1183	511431.76	232186.04	0.10	Метод спутниковых геодезических измерений (определений)	—	—	—
1184	511424.90	232211.05	0.10	Метод спутниковых геодезических измерений (определений)	—	—	—
1185	511429.32	232186.05	0.10	Метод спутниковых геодезических измерений (определений)	—	—	—
1183	511431.76	232186.04	0.10	Метод спутниковых геодезических измерений (определений)	—	—	—
—	—	—	—	—	—	—	—
1186	511412.84	232274.21	0.10	Метод спутниковых геодезических измерений (определений)	—	—	—
1187	511411.26	232271.60	0.10	Метод спутниковых геодезических измерений (определений)	—	—	—
1188	511415.07	232241.71	0.10	Метод спутниковых геодезических измерений (определений)	—	—	—

—	—	—	—	—	—	—	—
1161	511504.23	2231944.84	0.10	Метод спутниковых геодезических измерений (определений)	—	—	—
1162	511506.25	2231965.39	0.10	Метод спутниковых геодезических измерений (определений)	—	—	—
1163	511513.96	2232086.98	0.10	Метод спутниковых геодезических измерений (определений)	—	—	—
1164	511513.12	2232086.05	0.10	Метод спутниковых геодезических измерений (определений)	—	—	—
1161	511504.23	2231944.84	0.10	Метод спутниковых геодезических измерений (определений)	—	—	—
—	—	—	—	—	—	—	—
1165	511512.50	2232090.15	0.10	Метод спутниковых геодезических измерений (определений)	—	—	—
1166	511516.14	2232096.80	0.10	Метод спутниковых геодезических измерений (определений)	—	—	—
1167	511468.20	2232124.80	0.10	Метод спутниковых геодезических измерений (определений)	—	—	—
1168	511469.44	2232121.93	0.10	Метод спутниковых геодезических измерений (определений)	—	—	—
1169	511491.22	2232102.15	0.10	Метод спутниковых геодезических измерений (определений)	—	—	—
1170	511499.16	2232096.68	0.10	Метод спутниковых геодезических измерений (определений)	—	—	—
1165	511512.50	2232090.15	0.10	Метод спутниковых геодезических измерений (определений)	—	—	—
—	—	—	—	—	—	—	—
1171	511459.43	2232137.46	0.10	Метод спутниковых геодезических измерений (определений)	—	—	—
1172	511448.64	2232183.75	0.10	Метод спутниковых геодезических измерений (определений)	—	—	—
1173	511445.57	2232183.75	0.10	Метод спутниковых геодезических измерений (определений)	—	—	—
1174	511456.91	2232141.37	0.10	Метод спутниковых геодезических измерений (определений)	—	—	—
1171	511459.43	2232137.46	0.10	Метод спутниковых геодезических измерений (определений)	—	—	—


1205	511821.69	2232365.07	Метод спутниковых геодезических измерений (определений)	0.10	—
1206	511820.84	2232366.63	Метод спутниковых геодезических измерений (определений)	0.10	—
1207	511819.88	2232366.51	Метод спутниковых геодезических измерений (определений)	0.10	—
1208	511820.04	2232367.61	Метод спутниковых геодезических измерений (определений)	0.10	—
1209	511818.06	2232367.90	Метод спутниковых геодезических измерений (определений)	0.10	—
1210	511817.74	2232365.72	Метод спутниковых геодезических измерений (определений)	0.10	—
1211	511818.55	2232364.75	Метод спутниковых геодезических измерений (определений)	0.10	—
1212	511819.33	2232364.46	Метод спутниковых геодезических измерений (определений)	0.10	—
1213	511871.71	2232289.08	Метод спутниковых геодезических измерений (определений)	0.10	—
1214	511866.41	2232271.38	Метод спутниковых геодезических измерений (определений)	0.10	—
1215	511863.38	2232260.70	Метод спутниковых геодезических измерений (определений)	0.10	—
1216	511861.38	2232250.16	Метод спутниковых геодезических измерений (определений)	0.10	—
1217	511860.49	2232239.84	Метод спутниковых геодезических измерений (определений)	0.10	—
1218	511859.59	2232229.55	Метод спутниковых геодезических измерений (определений)	0.10	—
1219	511859.12	2232216.15	Метод спутниковых геодезических измерений (определений)	0.10	—
1220	511858.97	2232200.29	Метод спутниковых геодезических измерений (определений)	0.10	—
1221	511861.84	2232177.94	Метод спутниковых геодезических измерений (определений)	0.10	—

1189	511420.80	2232241.65	Метод спутниковых геодезических измерений (определений)	0.10	—
1190	511418.41	2232271.27	Метод спутниковых геодезических измерений (определений)	0.10	—
1186	511412.84	2232274.21	Метод спутниковых геодезических измерений (определений)	0.10	—
Граница(2)	—	—	—	—	—
1191	511867.48	2232113.90	Метод спутниковых геодезических измерений (определений)	0.10	—
1192	511871.43	2232114.54	Метод спутниковых геодезических измерений (определений)	0.10	—
1193	511871.98	2232117.10	Метод спутниковых геодезических измерений (определений)	0.10	—
1194	511868.26	2232140.96	Метод спутниковых геодезических измерений (определений)	0.10	—
1195	511863.83	2232178.19	Метод спутниковых геодезических измерений (определений)	0.10	—
1196	511860.97	2232200.40	Метод спутниковых геодезических измерений (определений)	0.10	—
1197	511861.12	2232216.10	Метод спутниковых геодезических измерений (определений)	0.10	—
1198	511861.59	2232229.43	Метод спутниковых геодезических измерений (определений)	0.10	—
1199	511862.48	2232239.67	Метод спутниковых геодезических измерений (определений)	0.10	—
1200	511863.36	2232249.89	Метод спутниковых геодезических измерений (определений)	0.10	—
1201	511863.33	2232260.24	Метод спутниковых геодезических измерений (определений)	0.10	—
1202	511868.34	2232270.82	Метод спутниковых геодезических измерений (определений)	0.10	—
1203	511873.90	2232289.43	Метод спутниковых геодезических измерений (определений)	0.10	—
1204	511821.57	2232364.73	Метод спутниковых геодезических измерений (определений)	0.10	—

1222	511866.28	2232140.69	Метод спутниковых геодезических измерений (определений)	0.10	—
1223	511869.95	2232117.15	Метод спутниковых геодезических измерений (определений)	0.10	—
1224	511869.76	2232116.29	Метод спутниковых геодезических измерений (определений)	0.10	—
1225	511867.21	2232115.78	Метод спутниковых геодезических измерений (определений)	0.10	—
1191	511867.48	2232113.90	Метод спутниковых геодезических измерений (определений)	0.10	—
3. Сведения о характерных точках части (частей) границы объекта					
Обозначение характерных точек части границы	Координаты, м		Метод определения координат характерной точки	Средняя квадратическая погрешность положения характерной точки (M_t), м	Описание обозначения точки на местности (при наличии)
	X	Y			
1	2	3	4	5	6
—	—	—	—	—	—


**Схема расположения границ публичного сервитута
для эксплуатации объекта электросетевого хозяйства**

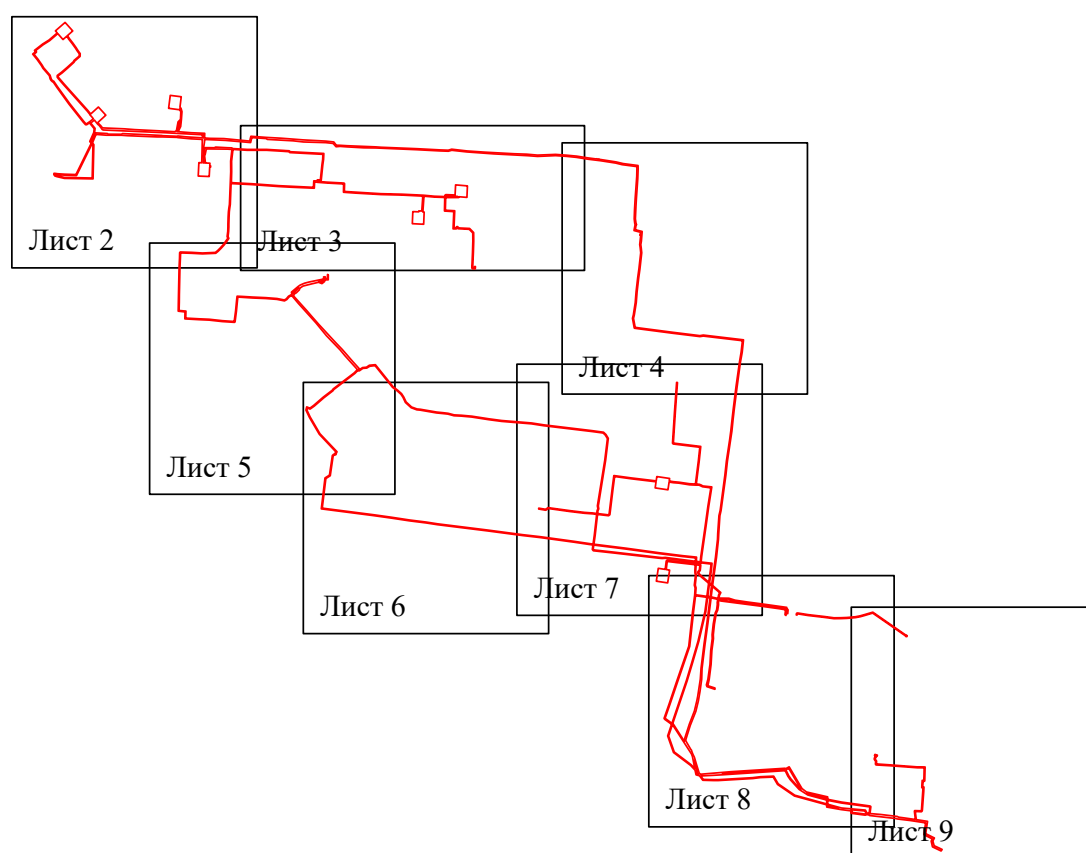
Электросетевой комплекс Подстанция 110/10 «Бахаревка» (КЛ 10 кВ ф. Лукоянова, КЛ 10 кВ ф. Транзит №16, КЛ 10 кВ ф. Транзит №17, КЛ 10 кВ ф. Транзит №12, КЛ 10 кВ ф. Транзит №13, КЛ 10 кВ ф. Транзит №10, КЛ 10 кВ ф. Транзит №11, КЛ 10 кВ ф. Поселок, КЛ 10 кВ ф. Лодыгина, КЛ 10 кВ ф. Алапаевский; ТП 6236, ТП 6044, ТП 6317, ТП 6017, ТП 6192, ТП 6045, ТП 6080, ТП 6181)
(наименование объекта)

План границ объекта**Обзорная схема границ объекта**

Условные обозначения:

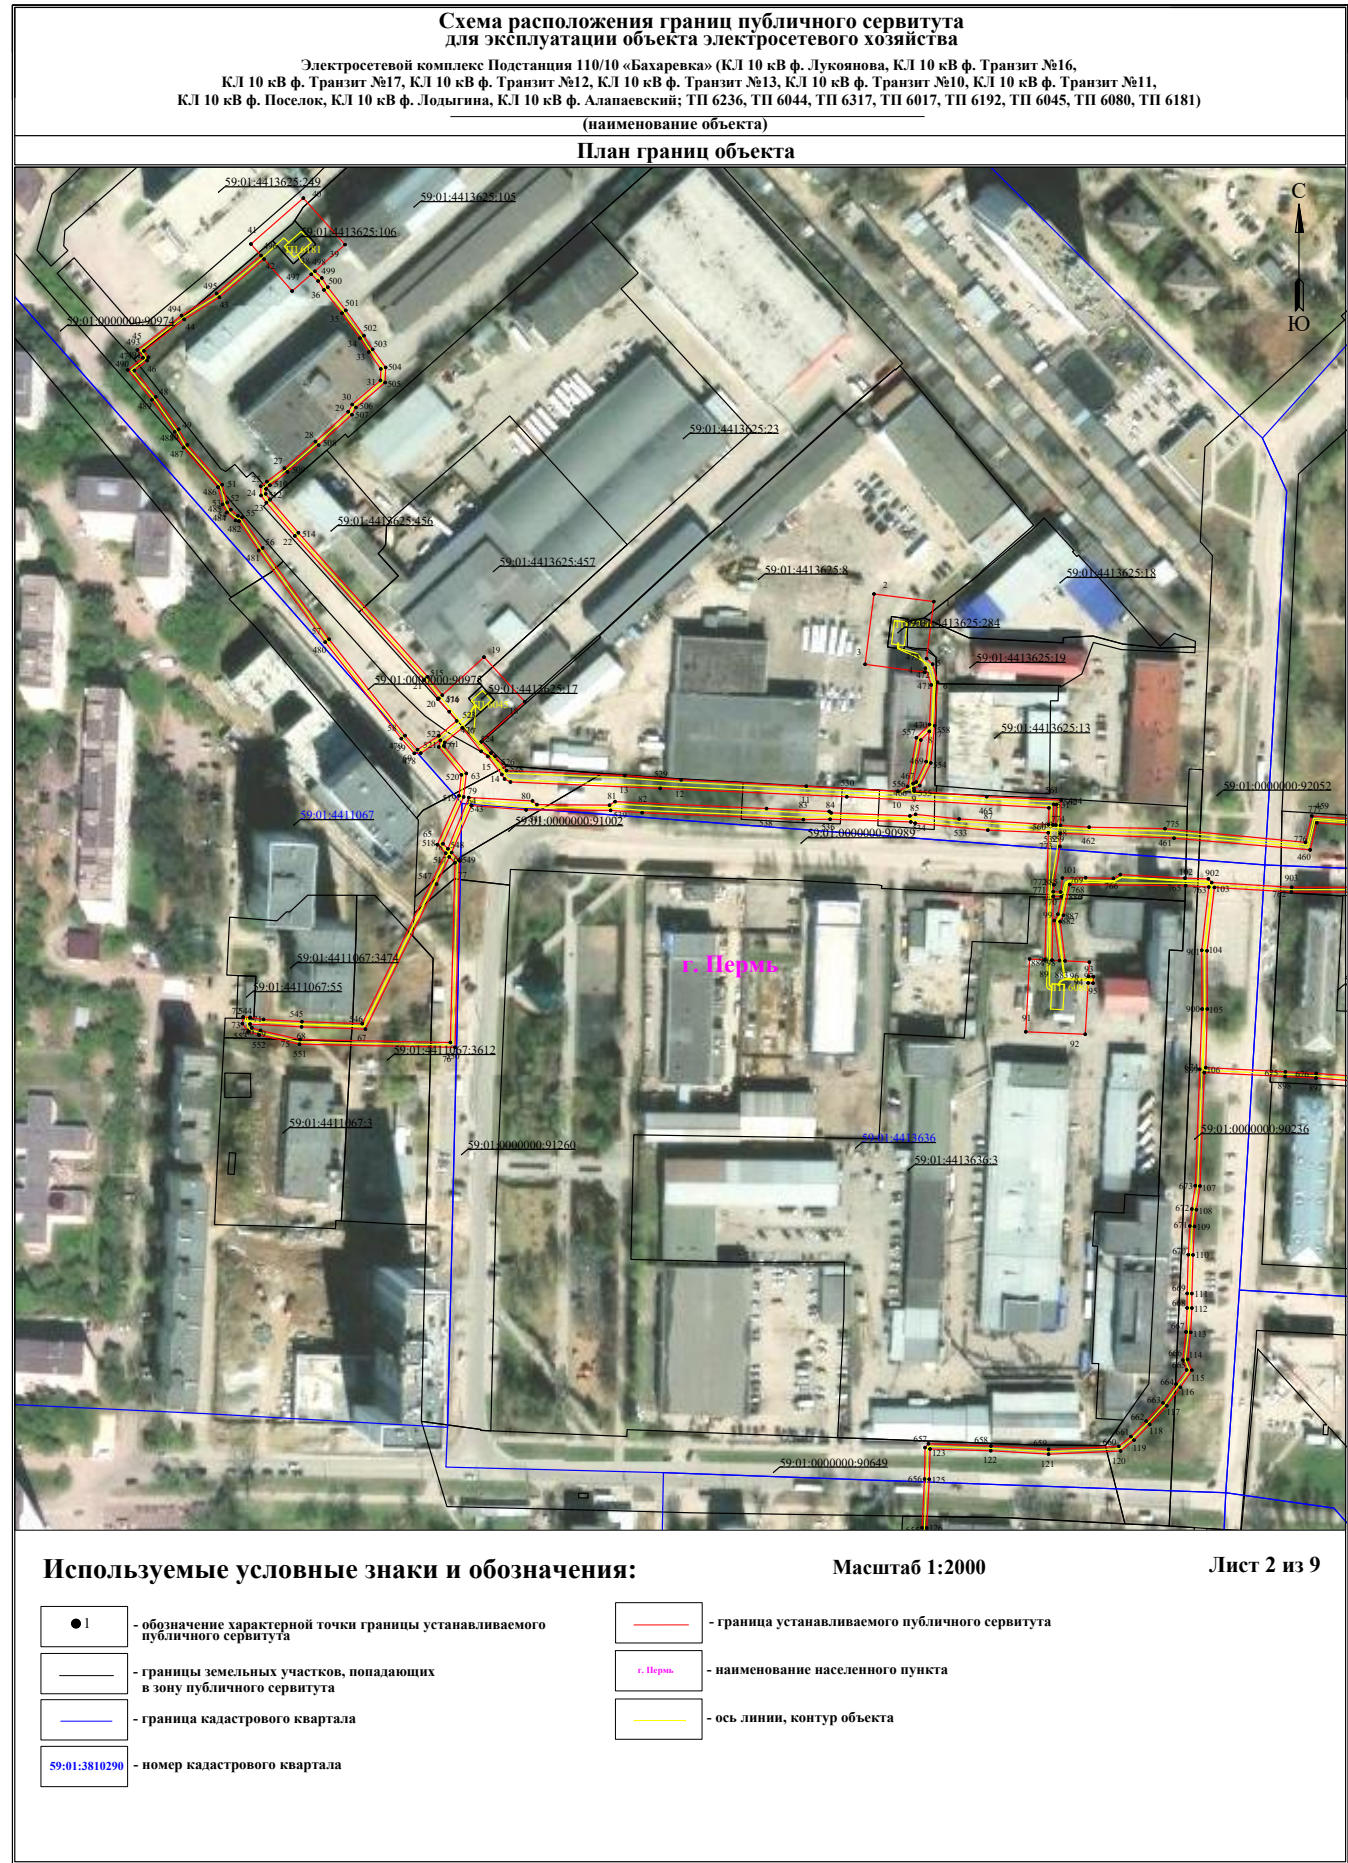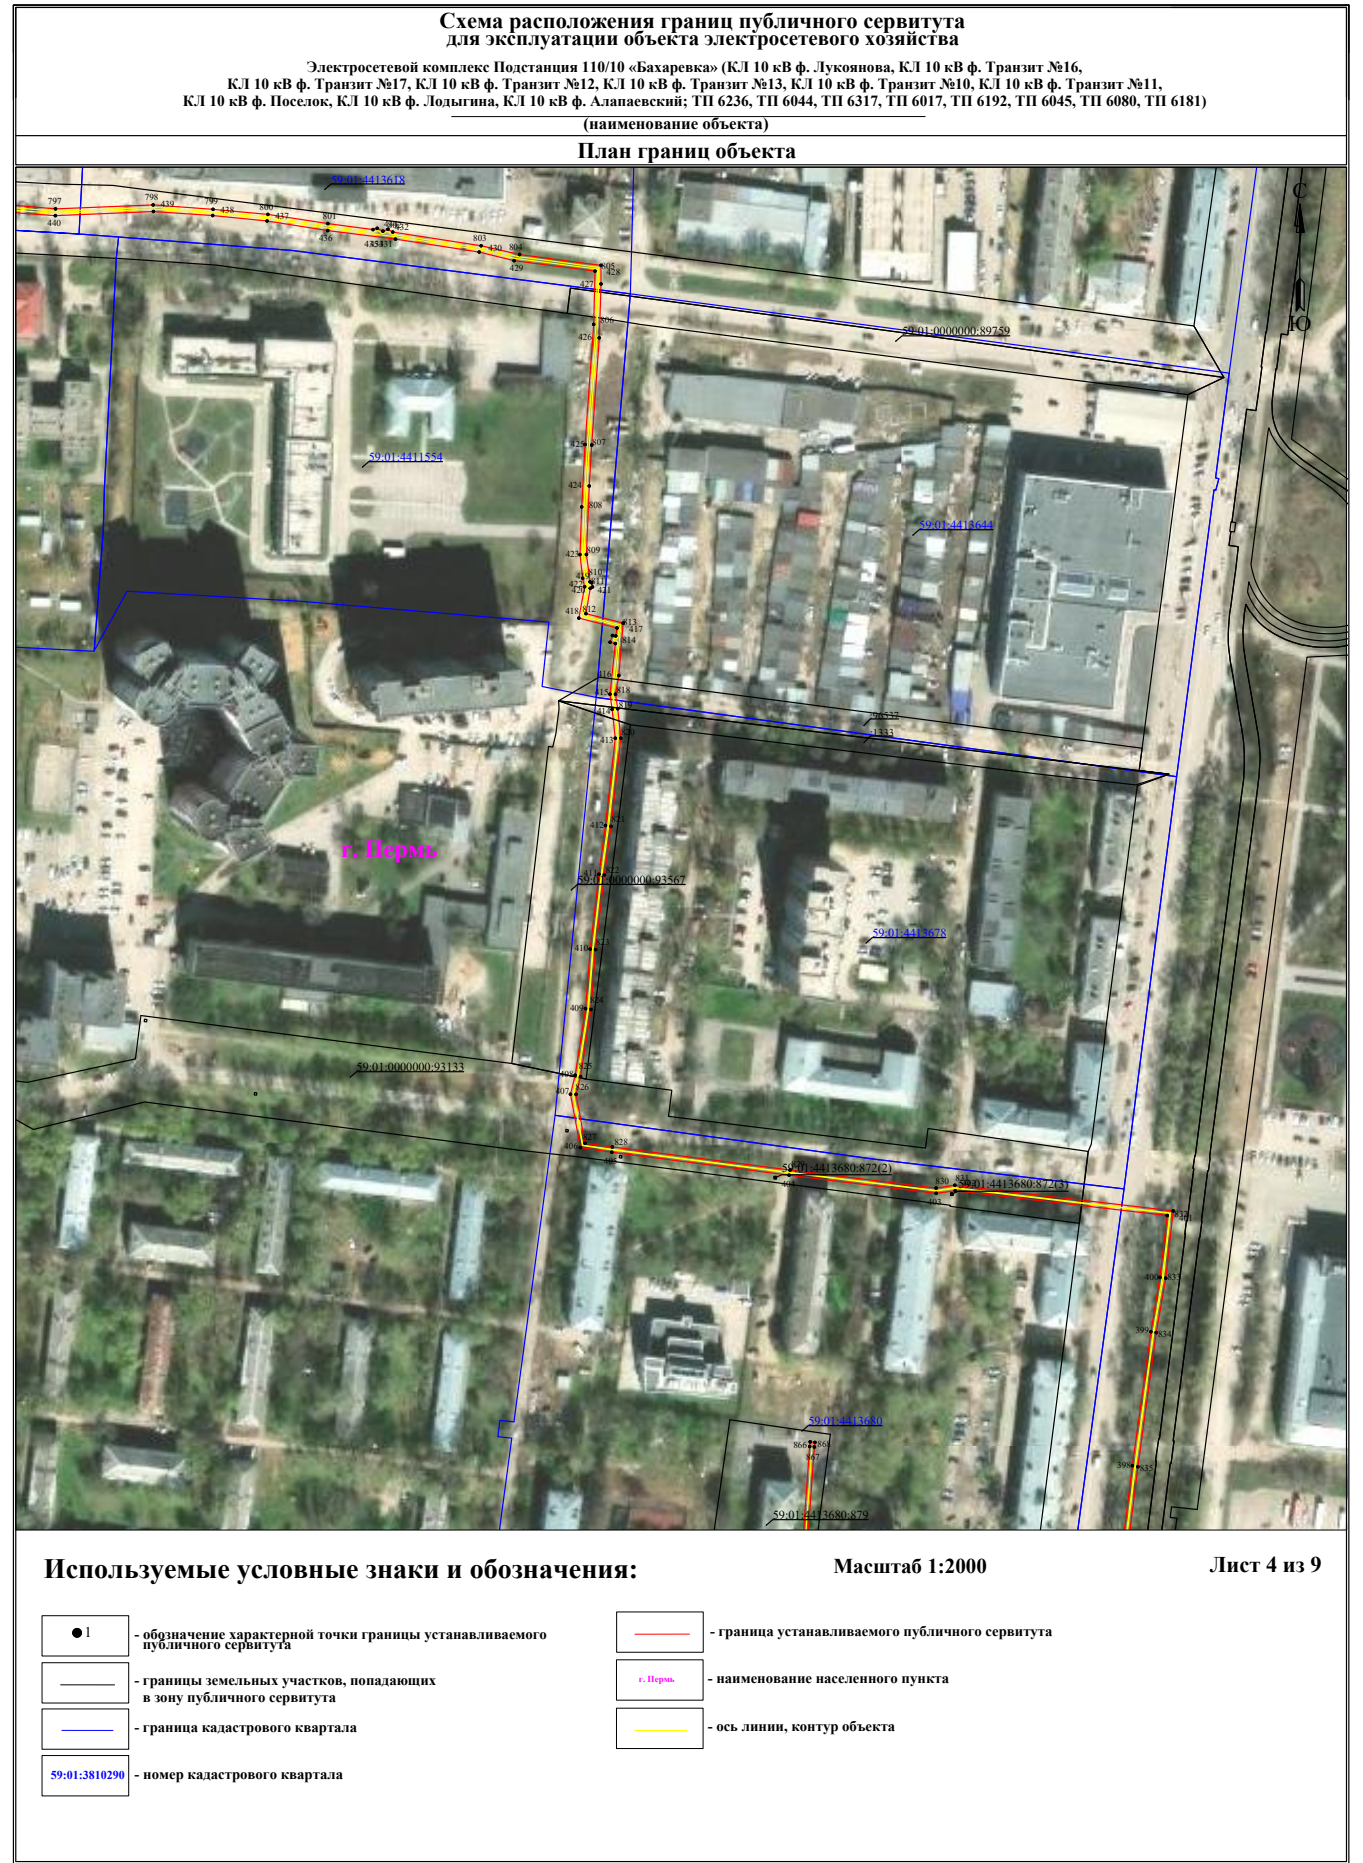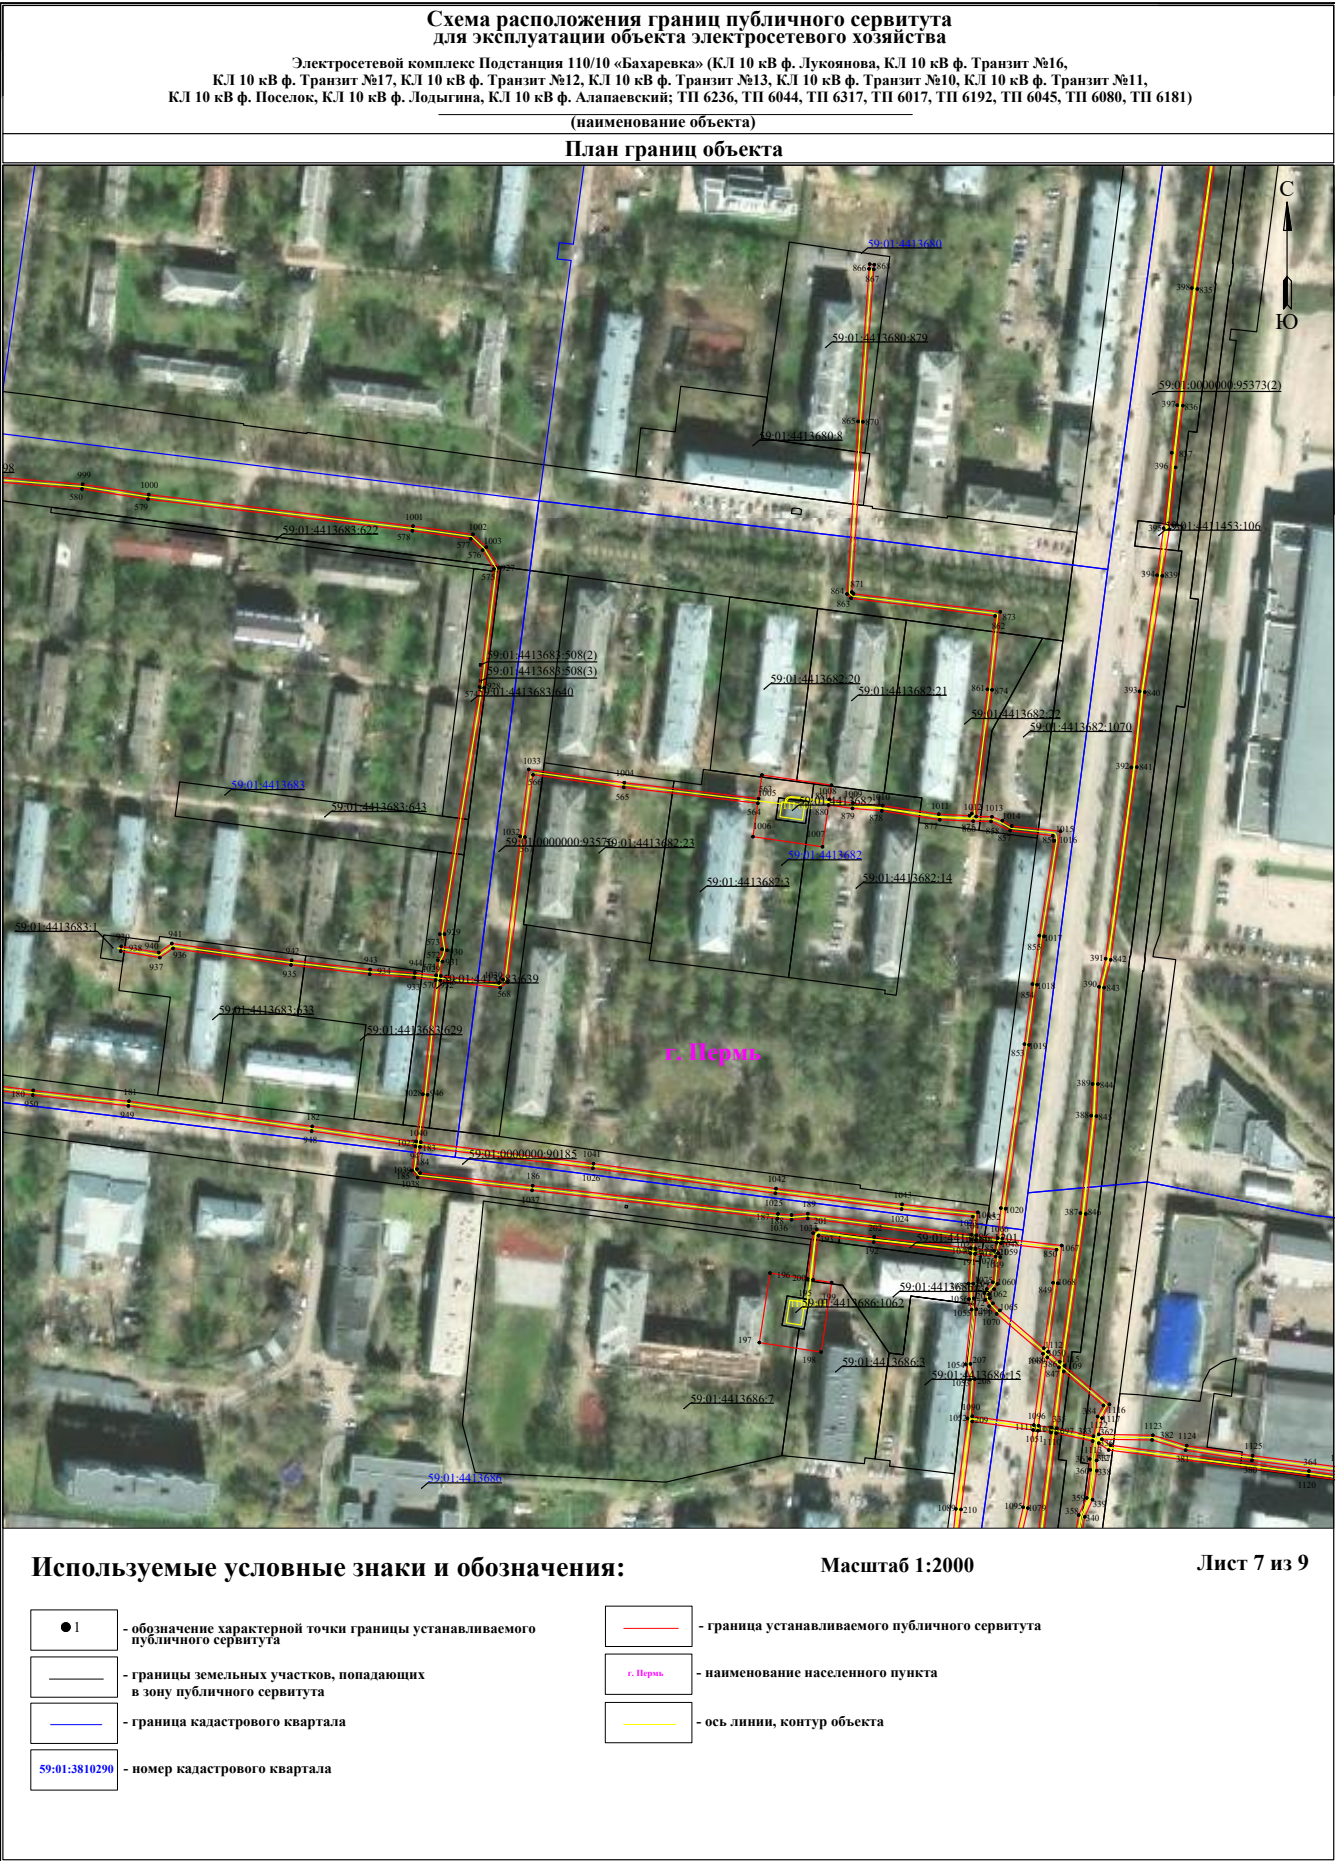
 - граница устанавливаемой зоны публичного сервитута

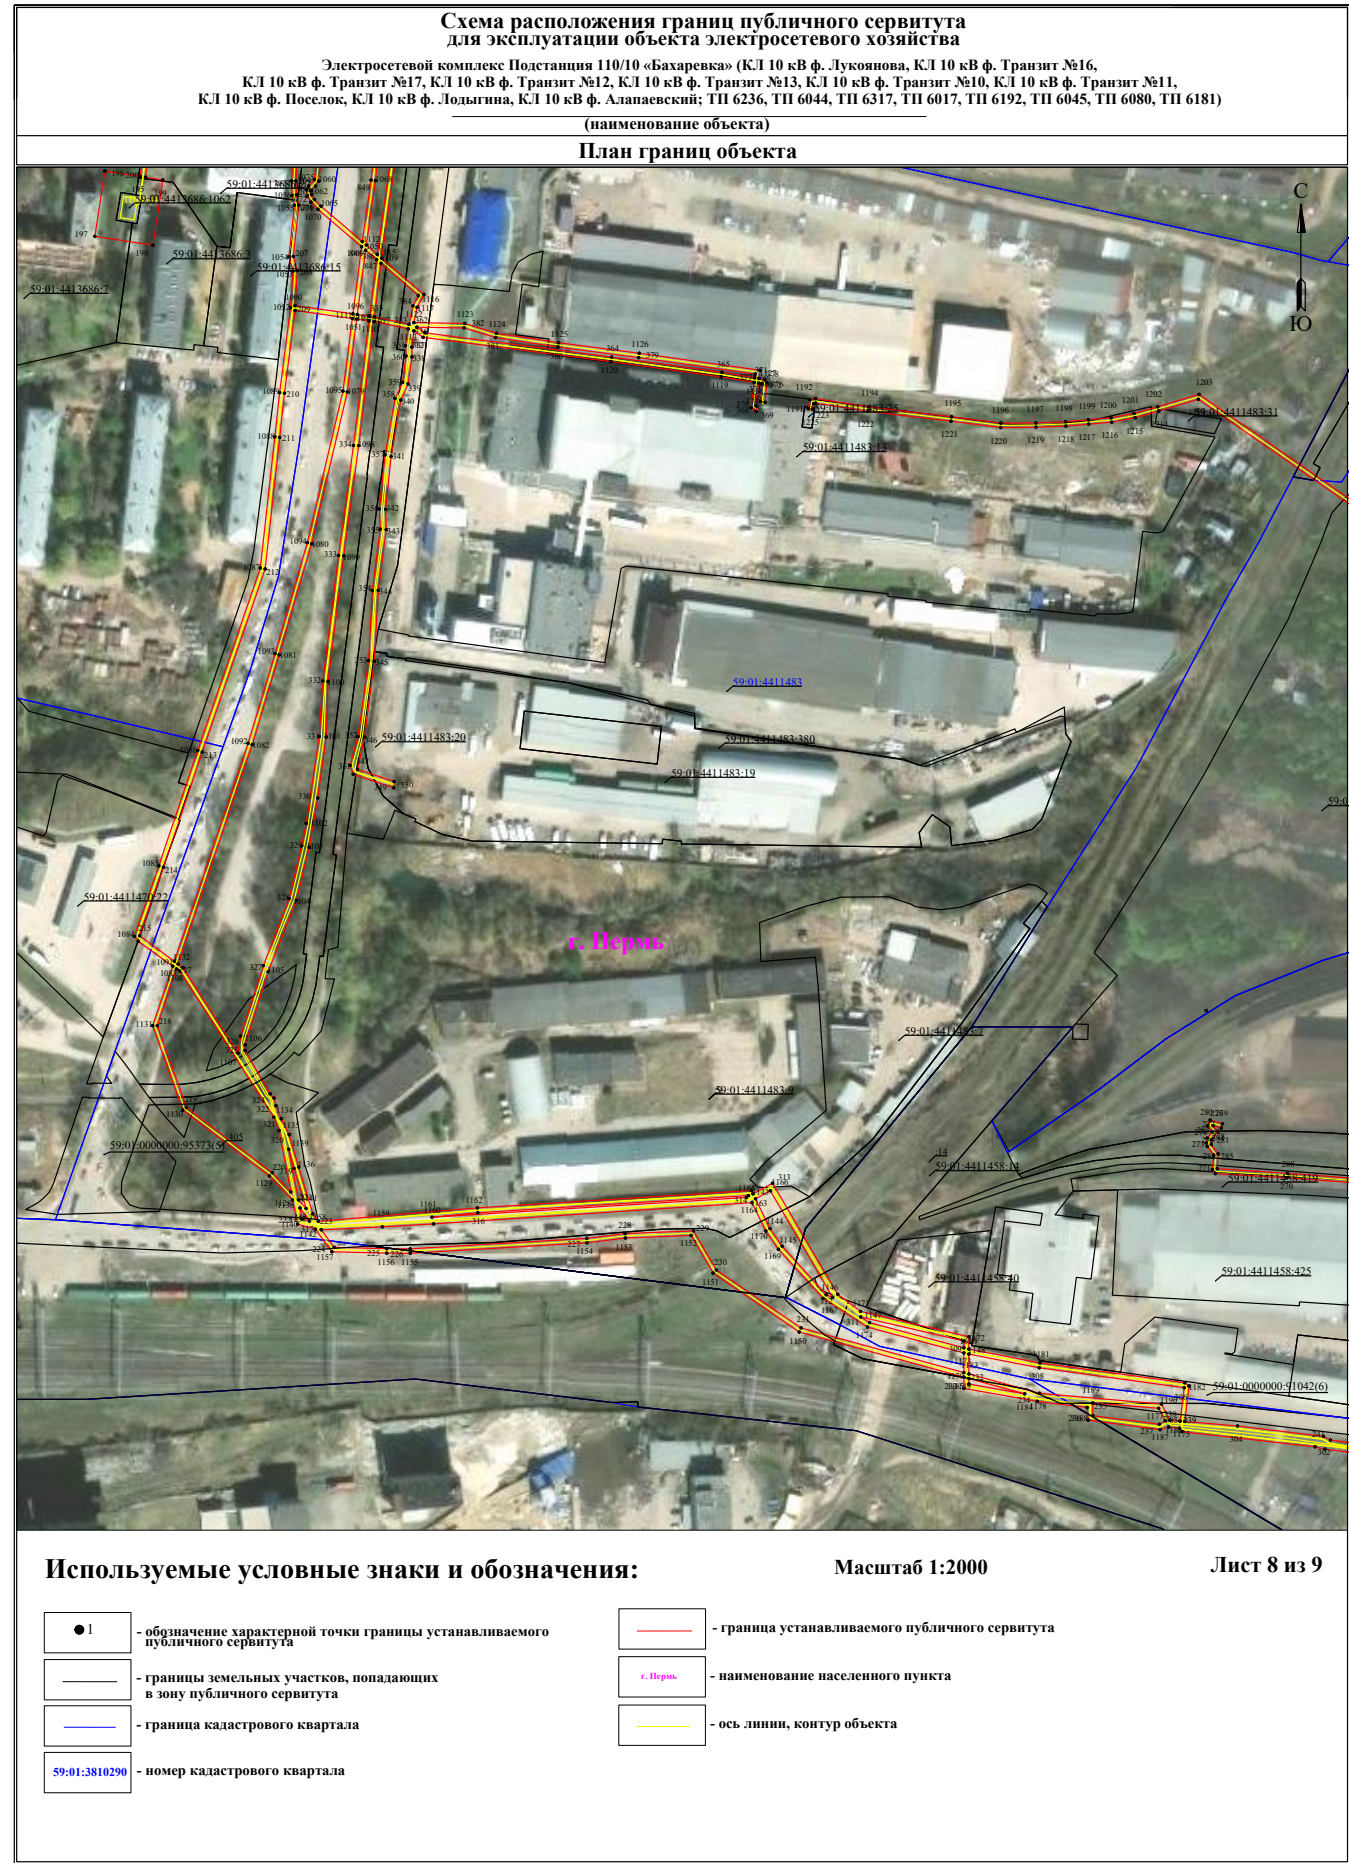












6	522608.11	2223026.25	геодезических измерений (определений)	0.10	–
7	522630.03	2223046.98	Метод спутниковых геодезических измерений (определений)	0.10	–
8	522613.75	2223064.20	Метод спутниковых геодезических измерений (определений)	0.10	–
9	522620.40	2223070.18	Метод спутниковых геодезических измерений (определений)	0.10	–
10	522617.09	2223080.40	Метод спутниковых геодезических измерений (определений)	0.10	–
11	522594.88	2223104.24	Метод спутниковых геодезических измерений (определений)	0.10	–
12	522635.94	2223122.65	Метод спутниковых геодезических измерений (определений)	0.10	–
13	522638.46	2223153.80	Метод спутниковых геодезических измерений (определений)	0.10	–
14	522638.47	2223182.60	Метод спутниковых геодезических измерений (определений)	0.10	–
15	522645.57	2223252.85	Метод спутниковых геодезических измерений (определений)	0.10	–
16	522644.71	2223253.98	Метод спутниковых геодезических измерений (определений)	0.10	–
17	522643.04	2223254.25	Метод спутниковых геодезических измерений (определений)	0.10	–
18	522628.27	2223254.84	Метод спутниковых геодезических измерений (определений)	0.10	–
19	522628.47	2223261.75	Метод спутниковых геодезических измерений (определений)	0.10	–
20	522599.07	2223261.97	Метод спутниковых геодезических измерений (определений)	0.10	–
21	522598.52	2223244.95	Метод спутниковых геодезических измерений (определений)	0.10	–
22	522595.08	2223244.84	Метод спутниковых геодезических измерений (определений)	0.10	–

ГРАФИЧЕСКОЕ ОПИСАНИЕ			
местоположения границ публичного сервитута			
Электроотстойной комплекс Подстанции 110/35/6 кВ «Окуловская» (КЛ 6 кВ Фидер №9, КЛ 6 кВ от КТП-1589/1, ТП-1598, ТП-1695, ТП-1591, ТП-1588, ТП-1663)			
(наименование объекта, местоположение границ которого описано (далее - объект))			
Раздел 1			
Сведения об объекте			
№ п/п	Характеристики объекта	Описание характеристик	
1	Местоположение объекта	Пермский край, городской округ Пермский, город Пермь	
2	Площадь объекта +/- величина погрешности определения площади (Р+/- Дельта Р)	9001 кв.м ± 20.93 кв.м	
3	Иные характеристики объекта	Публичный сервитут устанавливается в целях эксплуатации объекта электроотстойного хозяйства Электроотстойной комплекс Подстанции 110/35/6 кВ «Окуловская» (КЛ 6 кВ Фидер №9, КЛ 6 кВ от КТП-1589/1, ТП-1598, ТП-1695, ТП-1591, ТП-1588, ТП-1663) (согласно ст. 3.6 Федерального закона от 25 октября 2001 г. № 137-ФЗ «О введении в действие Земельного кодекса Российской Федерации»)	
		Срок установления публичного сервитута – сорок девять лет (согласно п.1 ст. 39.45 ЗК РФ).	

Раздел 2						
Сведения о местоположении границ объекта						
1. Система координат МСК-59, зона 2						
2. Сведения о характерных точках границ объекта						
Обозначение характерных точек границ	Координаты, м		Метод определения координат характерной точки	Средняя квадратическая погрешность положения характерной точки (М), м	Описание обозначения точки на местности (при наличии)	
	X	Y				
1	2	3	4	5	6	
Граница(1)	–	–	–	–	–	
1	522611.94	2223066.12	Метод спутниковых геодезических измерений (определений)	0.10	–	
2	522599.47	2223054.20	Метод спутниковых геодезических измерений (определений)	0.10	–	
3	522594.74	2223049.94	Метод спутниковых геодезических измерений (определений)	0.10	–	
4	522594.87	2223049.79	Метод спутниковых геодезических измерений (определений)	0.10	–	
5	522590.06	2223045.19	Метод спутниковых геодезических измерений (определений)	0.10	–	

40	522442.02	2223174.57	Метод спутниковых геодезических измерений (определений)	0.10	—
41	522442.11	2223163.88	Метод спутниковых геодезических измерений (определений)	0.10	—
42	522442.53	2223161.18	Метод спутниковых геодезических измерений (определений)	0.10	—
43	522443.94	2223159.31	Метод спутниковых геодезических измерений (определений)	0.10	—
44	522462.87	2223140.43	Метод спутниковых геодезических измерений (определений)	0.10	—
45	522470.10	2223131.56	Метод спутниковых геодезических измерений (определений)	0.10	—
46	522476.57	2223125.65	Метод спутниковых геодезических измерений (определений)	0.10	—
47	522480.19	2223126.08	Метод спутниковых геодезических измерений (определений)	0.10	—
48	522484.80	2223127.98	Метод спутниковых геодезических измерений (определений)	0.10	—
49	522527.44	2223155.66	Метод спутниковых геодезических измерений (определений)	0.10	—
50	522529.44	2223241.13	Метод спутниковых геодезических измерений (определений)	0.10	—
51	522530.26	2223242.07	Метод спутниковых геодезических измерений (определений)	0.10	—
52	522534.99	2223241.64	Метод спутниковых геодезических измерений (определений)	0.10	—
53	522542.19	2223242.30	Метод спутниковых геодезических измерений (определений)	0.10	—
54	522557.37	2223242.44	Метод спутниковых геодезических измерений (определений)	0.10	—
55	522575.28	2223241.71	Метод спутниковых геодезических измерений (определений)	0.10	—
56	522582.74	2223241.75	Метод спутниковых геодезических измерений (определений)	0.10	—

23	522582.65	2223243.75	Метод спутниковых геодезических измерений (определений)	0.10	—
24	522575.31	2223243.71	Метод спутниковых геодезических измерений (определений)	0.10	—
25	522557.40	2223244.44	Метод спутниковых геодезических измерений (определений)	0.10	—
26	522542.09	2223244.30	Метод спутниковых геодезических измерений (определений)	0.10	—
27	522534.99	2223243.65	Метод спутниковых геодезических измерений (определений)	0.10	—
28	522529.41	2223244.16	Метод спутниковых геодезических измерений (определений)	0.10	—
29	522527.46	2223241.88	Метод спутниковых геодезических измерений (определений)	0.10	—
30	522525.47	2223156.76	Метод спутниковых геодезических измерений (определений)	0.10	—
31	522483.87	2223129.77	Метод спутниковых геодезических измерений (определений)	0.10	—
32	522479.68	2223128.03	Метод спутниковых геодезических измерений (определений)	0.10	—
33	522477.24	2223127.74	Метод спутниковых геодезических измерений (определений)	0.10	—
34	522471.56	2223132.94	Метод спутниковых геодезических измерений (определений)	0.10	—
35	522464.34	2223141.77	Метод спутниковых геодезических измерений (определений)	0.10	—
36	522445.45	2223160.62	Метод спутниковых геодезических измерений (определений)	0.10	—
37	522444.43	2223161.98	Метод спутниковых геодезических измерений (определений)	0.10	—
38	522444.11	2223164.04	Метод спутниковых геодезических измерений (определений)	0.10	—
39	522444.02	2223174.59	Метод спутниковых геодезических измерений (определений)	0.10	—

75	522467.75	2223087.40	геодезических измерений (определений) Метод спутниковых геодезических измерений (определений)	0.10	—
76	522445.33	2223065.23	Метод спутниковых геодезических измерений (определений)	0.10	—
77	522444.25	2223064.57	Метод спутниковых геодезических измерений (определений)	0.10	—
78	522443.31	2223064.71	Метод спутниковых геодезических измерений (определений)	0.10	—
79	522432.09	2223076.38	Метод спутниковых геодезических измерений (определений)	0.10	—
80	522420.26	2223089.35	Метод спутниковых геодезических измерений (определений)	0.10	—
81	522398.07	2223112.44	Метод спутниковых геодезических измерений (определений)	0.10	—
82	522373.01	2223137.98	Метод спутниковых геодезических измерений (определений)	0.10	—
83	522372.38	2223139.13	Метод спутниковых геодезических измерений (определений)	0.10	—
84	522372.72	2223140.51	Метод спутниковых геодезических измерений (определений)	0.10	—
85	522374.81	2223143.39	Метод спутниковых геодезических измерений (определений)	0.10	—
86	522386.03	2223131.92	Метод спутниковых геодезических измерений (определений)	0.10	—
87	522405.19	2223151.00	Метод спутниковых геодезических измерений (определений)	0.10	—
88	522387.15	2223169.29	Метод спутниковых геодезических измерений (определений)	0.10	—
89	522377.16	2223159.52	Метод спутниковых геодезических измерений (определений)	0.10	—
90	522346.30	2223187.82	Метод спутниковых геодезических измерений (определений)	0.10	—
91	522344.38	2223188.02	Метод спутниковых геодезических измерений (определений)	0.10	—

57	522595.20	2223242.84	Метод спутниковых геодезических измерений (определений)	0.10	—
58	522598.45	2223242.95	Метод спутниковых геодезических измерений (определений)	0.10	—
59	522598.23	2223236.15	Метод спутниковых геодезических измерений (определений)	0.10	—
60	522627.73	2223235.93	Метод спутниковых геодезических измерений (определений)	0.10	—
61	522628.21	2223252.71	Метод спутниковых геодезических измерений (определений)	0.10	—
62	522643.41	2223252.07	Метод спутниковых геодезических измерений (определений)	0.10	—
63	522636.37	2223182.71	Метод спутниковых геодезических измерений (определений)	0.10	—
64	522636.36	2223153.88	Метод спутниковых геодезических измерений (определений)	0.10	—
65	522633.95	2223124.06	Метод спутниковых геодезических измерений (определений)	0.10	—
66	522593.34	2223105.85	Метод спутниковых геодезических измерений (определений)	0.10	—
67	522550.84	2223148.77	Метод спутниковых геодезических измерений (определений)	0.10	—
68	522529.43	2223146.63	Метод спутниковых геодезических измерений (определений)	0.10	—
69	522526.76	2223141.28	Метод спутниковых геодезических измерений (определений)	0.10	—
70	522520.47	2223137.57	Метод спутниковых геодезических измерений (определений)	0.10	—
71	522518.46	2223135.45	Метод спутниковых геодезических измерений (определений)	0.10	—
72	522516.53	2223135.01	Метод спутниковых геодезических измерений (определений)	0.10	—
73	522502.78	2223121.11	Метод спутниковых геодезических измерений (определений)	0.10	—
74	522476.56	2223095.62	Метод спутниковых геодезических измерений (определений)	0.10	—

109	522119.95	2223215.81	Метод спутниковых геодезических измерений (определений)	0.10	—
110	522118.76	2223215.11	Метод спутниковых геодезических измерений (определений)	0.10	—
111	522084.73	2223182.87	Метод спутниковых геодезических измерений (определений)	0.10	—
112	522083.88	2223182.48	Метод спутниковых геодезических измерений (определений)	0.10	—
113	522083.39	2223182.61	Метод спутниковых геодезических измерений (определений)	0.10	—
114	522057.91	2223209.61	Метод спутниковых геодезических измерений (определений)	0.10	—
115	522050.69	2223216.67	Метод спутниковых геодезических измерений (определений)	0.10	—
116	522034.61	2223233.94	Метод спутниковых геодезических измерений (определений)	0.10	—
117	522030.07	2223233.41	Метод спутниковых геодезических измерений (определений)	0.10	—
118	522027.24	2223232.73	Метод спутниковых геодезических измерений (определений)	0.10	—
119	522023.84	2223231.05	Метод спутниковых геодезических измерений (определений)	0.10	—
120	522024.72	2223229.26	Метод спутниковых геодезических измерений (определений)	0.10	—
121	522027.93	2223230.84	Метод спутниковых геодезических измерений (определений)	0.10	—
122	522030.41	2223231.44	Метод спутниковых геодезических измерений (определений)	0.10	—
123	522033.84	2223231.84	Метод спутниковых геодезических измерений (определений)	0.10	—
124	522049.26	2223215.27	Метод спутниковых геодезических измерений (определений)	0.10	—
125	522056.48	2223208.21	Метод спутниковых геодезических измерений (определений)	0.10	—

92	522332.74	2223176.68	Метод спутниковых геодезических измерений (определений)	0.10	—
93	522328.16	2223181.55	Метод спутниковых геодезических измерений (определений)	0.10	—
94	522326.14	2223182.67	Метод спутниковых геодезических измерений (определений)	0.10	—
95	522324.15	2223182.19	Метод спутниковых геодезических измерений (определений)	0.10	—
96	522309.53	2223168.41	Метод спутниковых геодезических измерений (определений)	0.10	—
97	522286.81	2223146.64	Метод спутниковых геодезических измерений (определений)	0.10	—
98	522275.93	2223137.02	Метод спутниковых геодезических измерений (определений)	0.10	—
99	522269.71	2223131.10	Метод спутниковых геодезических измерений (определений)	0.10	—
100	522265.66	2223125.73	Метод спутниковых геодезических измерений (определений)	0.10	—
101	522242.70	2223102.96	Метод спутниковых геодезических измерений (определений)	0.10	—
102	522237.82	2223098.38	Метод спутниковых геодезических измерений (определений)	0.10	—
103	522141.82	2223197.23	Метод спутниковых геодезических измерений (определений)	0.10	—
104	522140.53	2223197.39	Метод спутниковых геодезических измерений (определений)	0.10	—
105	522139.76	2223196.78	Метод спутниковых геодезических измерений (определений)	0.10	—
106	522125.79	2223211.63	Метод спутниковых геодезических измерений (определений)	0.10	—
107	522122.88	2223214.34	Метод спутниковых геодезических измерений (определений)	0.10	—
108	522121.34	2223215.40	Метод спутниковых геодезических измерений (определений)	0.10	—

144	521844.70	2223006.59	геодезических измерений (определений) Метод спутниковых геодезических измерений (определений)	0.10	—
145	521841.27	2223000.23	Метод спутниковых геодезических измерений (определений)	0.10	—
146	521840.98	2222984.93	Метод спутниковых геодезических измерений (определений)	0.10	—
147	521835.75	2222985.42	Метод спутниковых геодезических измерений (определений)	0.10	—
148	521833.43	2222960.84	Метод спутниковых геодезических измерений (определений)	0.10	—
149	521831.62	2222958.09	Метод спутниковых геодезических измерений (определений)	0.10	—
150	521816.79	2222932.50	Метод спутниковых геодезических измерений (определений)	0.10	—
151	521808.98	2222916.95	Метод спутниковых геодезических измерений (определений)	0.10	—
152	521804.22	2222903.80	Метод спутниковых геодезических измерений (определений)	0.10	—
153	521802.61	2222895.79	Метод спутниковых геодезических измерений (определений)	0.10	—
154	521800.76	2222888.32	Метод спутниковых геодезических измерений (определений)	0.10	—
155	521799.29	2222884.35	Метод спутниковых геодезических измерений (определений)	0.10	—
156	521796.41	2222878.96	Метод спутниковых геодезических измерений (определений)	0.10	—
157	521795.22	2222875.37	Метод спутниковых геодезических измерений (определений)	0.10	—
158	521792.02	2222861.48	Метод спутниковых геодезических измерений (определений)	0.10	—
159	521790.90	2222852.38	Метод спутниковых геодезических измерений (определений)	0.10	—
160	521789.91	2222849.51	Метод спутниковых геодезических измерений (определений)	0.10	—

126	522082.33	2223180.82	Метод спутниковых геодезических измерений (определений)	0.10	—
127	522084.06	2223180.37	Метод спутниковых геодезических измерений (определений)	0.10	—
128	522085.86	2223181.19	Метод спутниковых геодезических измерений (определений)	0.10	—
129	522120.22	2223213.65	Метод спутниковых геодезических измерений (определений)	0.10	—
130	522121.62	2223212.78	Метод спутниковых геодезических измерений (определений)	0.10	—
131	522124.38	2223210.22	Метод спутниковых геодезических измерений (определений)	0.10	—
132	522138.23	2223195.48	Метод спутниковых геодезических измерений (определений)	0.10	—
133	522073.44	2223135.44	Метод спутниковых геодезических измерений (определений)	0.10	—
134	522057.91	2223121.26	Метод спутниковых геодезических измерений (определений)	0.10	—
135	522026.08	2223089.93	Метод спутниковых геодезических измерений (определений)	0.10	—
136	521994.97	2223063.21	Метод спутниковых геодезических измерений (определений)	0.10	—
137	521904.23	2223066.51	Метод спутниковых геодезических измерений (определений)	0.10	—
138	521873.41	2223067.13	Метод спутниковых геодезических измерений (определений)	0.10	—
139	521873.07	2223047.17	Метод спутниковых геодезических измерений (определений)	0.10	—
140	521872.58	2223033.71	Метод спутниковых геодезических измерений (определений)	0.10	—
141	521867.83	2223033.60	Метод спутниковых геодезических измерений (определений)	0.10	—
142	521856.66	2223023.58	Метод спутниковых геодезических измерений (определений)	0.10	—
143	521844.78	2223012.37	Метод спутниковых геодезических измерений (определений)	0.10	—

178	521801.12	2222883.53	Метод спутниковых геодезических измерений (определений)	0.10	—
179	521802.67	2222887.73	Метод спутниковых геодезических измерений (определений)	0.10	—
180	521804.56	2222895.35	Метод спутниковых геодезических измерений (определений)	0.10	—
181	521806.15	2222903.26	Метод спутниковых геодезических измерений (определений)	0.10	—
182	521810.82	2222916.16	Метод спутниковых геодезических измерений (определений)	0.10	—
183	521818.55	2222931.55	Метод спутниковых геодезических измерений (определений)	0.10	—
184	521833.32	2222957.04	Метод спутниковых геодезических измерений (определений)	0.10	—
185	521835.14	2222959.80	Метод спутниковых геодезических измерений (определений)	0.10	—
186	521858.48	2222957.65	Метод спутниковых геодезических измерений (определений)	0.10	—
187	521860.84	2222983.05	Метод спутниковых геодезических измерений (определений)	0.10	—
188	521842.98	2222984.74	Метод спутниковых геодезических измерений (определений)	0.10	—
189	521843.26	2222999.72	Метод спутниковых геодезических измерений (определений)	0.10	—
190	521846.69	2223006.07	Метод спутниковых геодезических измерений (определений)	0.10	—
191	521846.77	2223011.50	Метод спутниковых геодезических измерений (определений)	0.10	—
192	521858.02	2223022.11	Метод спутниковых геодезических измерений (определений)	0.10	—
193	521868.62	2223031.62	Метод спутниковых геодезических измерений (определений)	0.10	—
194	521874.51	2223031.76	Метод спутниковых геодезических измерений (определений)	0.10	—

161	521784.13	2222842.06	Метод спутниковых геодезических измерений (определений)	0.10	—
162	521783.08	2222838.44	Метод спутниковых геодезических измерений (определений)	0.10	—
163	521783.97	2222830.20	Метод спутниковых геодезических измерений (определений)	0.10	—
164	521785.56	2222824.69	Метод спутниковых геодезических измерений (определений)	0.10	—
165	521777.07	2222824.96	Метод спутниковых геодезических измерений (определений)	0.10	—
166	521776.29	2222799.40	Метод спутниковых геодезических измерений (определений)	0.10	—
167	521801.46	2222798.63	Метод спутниковых геодезических измерений (определений)	0.10	—
168	521802.24	2222824.17	Метод спутниковых геодезических измерений (определений)	0.10	—
169	521787.66	2222824.63	Метод спутниковых геодезических измерений (определений)	0.10	—
170	521785.94	2222830.59	Метод спутниковых геодезических измерений (определений)	0.10	—
171	521785.11	2222838.25	Метод спутниковых геодезических измерений (определений)	0.10	—
172	521785.95	2222841.14	Метод спутниковых геодезических измерений (определений)	0.10	—
173	521791.69	2222848.55	Метод спутниковых геодезических измерений (определений)	0.10	—
174	521792.85	2222851.91	Метод спутниковых геодезических измерений (определений)	0.10	—
175	521794.00	2222861.15	Метод спутниковых геодезических измерений (определений)	0.10	—
176	521797.15	2222874.83	Метод спутниковых геодезических измерений (определений)	0.10	—
177	521798.25	2222878.17	Метод спутниковых геодезических измерений (определений)	0.10	—

213	522214.21	2223116.33	геодезических измерений (определений) Метод спутниковых геодезических измерений (определений)	0.10	—
214	522236.14	2223094.07	Метод спутниковых геодезических измерений (определений)	0.10	—
215	522237.73	2223095.56	Метод спутниковых геодезических измерений (определений)	0.10	—
216	522245.57	2223087.55	Метод спутниковых геодезических измерений (определений)	0.10	—
217	522269.50	2223110.90	Метод спутниковых геодезических измерений (определений)	0.10	—
218	522292.64	2223134.43	Метод спутниковых геодезических измерений (определений)	0.10	—
219	522332.64	2223173.78	Метод спутниковых геодезических измерений (определений)	0.10	—
220	522378.09	2223128.47	Метод спутниковых геодезических измерений (определений)	0.10	—
221	522406.32	2223099.42	Метод спутниковых геодезических измерений (определений)	0.10	—
222	522414.20	2223091.71	Метод спутниковых геодезических измерений (определений)	0.10	—
223	522421.71	2223083.68	Метод спутниковых геодезических измерений (определений)	0.10	—
224	522441.04	2223062.11	Метод спутниковых геодезических измерений (определений)	0.10	—
225	522442.19	2223061.22	Метод спутниковых геодезических измерений (определений)	0.10	—
226	522444.34	2223061.31	Метод спутниковых геодезических измерений (определений)	0.10	—
227	522446.49	2223062.60	Метод спутниковых геодезических измерений (определений)	0.10	—
228	522516.59	2223130.43	Метод спутниковых геодезических измерений (определений)	0.10	—
229	522519.57	2223133.65	Метод спутниковых геодезических измерений (определений)	0.10	—

195	521875.07	2223047.12	Метод спутниковых геодезических измерений (определений)	0.10	—
196	521875.38	2223065.10	Метод спутниковых геодезических измерений (определений)	0.10	—
197	521904.16	2223064.51	Метод спутниковых геодезических измерений (определений)	0.10	—
198	521995.68	2223061.18	Метод спутниковых геодезических измерений (определений)	0.10	—
199	522027.43	2223088.46	Метод спутниковых геодезических измерений (определений)	0.10	—
200	522057.87	2223118.41	Метод спутниковых геодезических измерений (определений)	0.10	—
201	522074.94	2223100.45	Метод спутниковых геодезических измерений (определений)	0.10	—
202	522068.94	2223094.92	Метод спутниковых геодезических измерений (определений)	0.10	—
203	522084.89	2223077.64	Метод спутниковых геодезических измерений (определений)	0.10	—
204	522104.77	2223095.92	Метод спутниковых геодезических измерений (определений)	0.10	—
205	522088.15	2223112.63	Метод спутниковых геодезических измерений (определений)	0.10	—
206	522077.45	2223102.77	Метод спутниковых геодезических измерений (определений)	0.10	—
207	522060.91	2223120.72	Метод спутниковых геодезических измерений (определений)	0.10	—
208	522060.94	2223120.85	Метод спутниковых геодезических измерений (определений)	0.10	—
209	522074.81	2223133.98	Метод спутниковых геодезических измерений (определений)	0.10	—
210	522139.61	2223194.02	Метод спутниковых геодезических измерений (определений)	0.10	—
211	522187.56	2223143.14	Метод спутниковых геодезических измерений (определений)	0.10	—
212	522199.06	2223132.02	Метод спутниковых геодезических измерений (определений)	0.10	—

246	измерений (определений)	2223141.37	522370.87	0.10	—
239	Метод спутниковых геодезических измерений (определений)	2223144.84	522373.39	0.10	—
—	Метод спутниковых геодезических измерений (определений)	—	—	—	—
247	Метод спутниковых геодезических измерений (определений)	2223180.37	522325.13	0.10	—
248	Метод спутниковых геодезических измерений (определений)	2223145.17	522288.16	0.10	—
249	Метод спутниковых геодезических измерений (определений)	2223135.55	522277.28	0.10	—
250	Метод спутниковых геодезических измерений (определений)	2223129.76	522271.21	0.10	—
251	Метод спутниковых геодезических измерений (определений)	2223124.42	522267.17	0.10	—
252	Метод спутниковых геодезических измерений (определений)	2223101.52	522244.09	0.10	—
253	Метод спутниковых геодезических измерений (определений)	2223096.95	522239.22	0.10	—
254	Метод спутниковых геодезических измерений (определений)	2223090.38	522245.59	0.10	—
255	Метод спутниковых геодезических измерений (определений)	2223112.33	522268.09	0.10	—
256	Метод спутниковых геодезических измерений (определений)	2223135.84	522291.23	0.10	—
257	Метод спутниковых геодезических измерений (определений)	2223175.28	522331.30	0.10	—
258	Метод спутниковых геодезических измерений (определений)	2223179.95	522326.93	0.10	—
259	Метод спутниковых геодезических измерений (определений)	2223180.54	522325.85	0.10	—
247	Метод спутниковых геодезических измерений (определений)	2223180.37	522325.13	0.10	—
Граница 1(2) 260	Метод спутниковых геодезических измерений (определений)	—	—	—	—
260	Метод спутниковых геодезических измерений (определений)	2224453.48	522217.18	0.10	—


230	измерений (определений)	2223134.42	522522.94	0.10	—
231	Метод спутниковых геодезических измерений (определений)	2223135.42	522524.72	0.10	—
232	Метод спутниковых геодезических измерений (определений)	2223137.74	522527.34	0.10	—
233	Метод спутниковых геодезических измерений (определений)	2223144.65	522530.80	0.10	—
234	Метод спутниковых геодезических измерений (определений)	2223146.58	522550.06	0.10	—
235	Метод спутниковых геодезических измерений (определений)	2223103.84	522592.38	0.10	—
236	Метод спутниковых геодезических измерений (определений)	2223079.32	522615.23	0.10	—
237	Метод спутниковых геодезических измерений (определений)	2223070.83	522617.98	0.10	—
238	Метод спутниковых геодезических измерений (определений)	2223065.73	522612.31	0.10	—
1	Метод спутниковых геодезических измерений (определений)	2223066.12	522611.94	0.10	—
—	Метод спутниковых геодезических измерений (определений)	—	—	—	—
239	Метод спутниковых геодезических измерений (определений)	2223144.84	522373.39	0.10	—
240	Метод спутниковых геодезических измерений (определений)	2223150.46	522367.89	0.10	—
241	Метод спутниковых геодезических измерений (определений)	2223158.12	522375.73	0.10	—
242	Метод спутниковых геодезических измерений (определений)	2223185.90	522345.44	0.10	—
243	Метод спутниковых геодезических измерений (определений)	2223185.93	522345.11	0.10	—
244	Метод спутниковых геодезических измерений (определений)	2223175.18	522334.07	0.10	—
245	Метод спутниковых геодезических измерений (определений)	2223139.06	522370.30	0.10	—

			геодезических измерений (определений)		
261	522217.78	2224455.40	Метод спутниковых геодезических измерений (определений)	0.10	—
262	522211.29	2224457.45	Метод спутниковых геодезических измерений (определений)	0.10	—
263	522205.43	2224453.34	Метод спутниковых геодезических измерений (определений)	0.10	—
264	522206.58	2224451.70	Метод спутниковых геодезических измерений (определений)	0.10	—
265	522211.63	2224455.24	Метод спутниковых геодезических измерений (определений)	0.10	—
260	522217.18	2224453.48	Метод спутниковых геодезических измерений (определений)	0.10	—
3. Сведения о характерных точках части (частей) границы объекта					
Обозначение характерных точек части границы	Координаты, м		Метод определения координат характерной точки	Средняя квадратическая погрешность положения характерной точки (M_i), м	Описание обозначения точки на местности (при наличии)
	X	Y			
1	2	3	4	5	6
—	—	—	—	—	—

**Схема расположения границ публичного сервитута
для эксплуатации объекта электросетевого хозяйства**
Электросетевой комплекс Подстанция 110/35/6 кВ «Окуловская»
(КЛ 6 кВ Фидер №9, КЛ 6 кВ от КТП-1589/1; ТП-1598, ТП-1695, ТП-1591, ТП-1599, ТП-1588, ТП-1663)
(наименование объекта)

План границ объекта

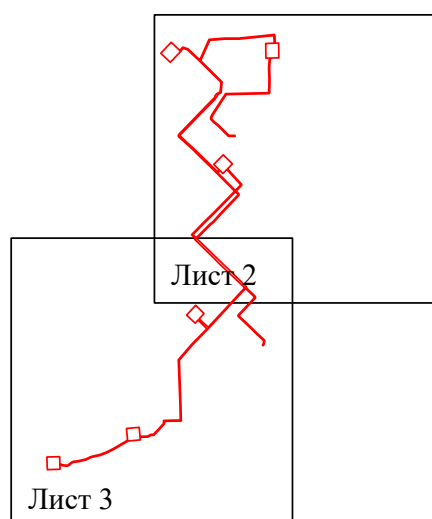Обзорная схема границ объекта



Условные обозначения:


 - граница устанавливаемой зоны публичного сервитута

Схема расположения границ публичного сервитута
для эксплуатации объекта электросетевого хозяйства

Электросетевой комплекс Подстанции 110/35/6 кВ «Окуловская»
(КЛ 6 кВ Фидер №9, КЛ 6 кВ от КТП-1589/1; ТП-1598, ТП-1695, ТП-1591, ТП-1599, ТП-1588, ТП-1663)

(наименование объекта)

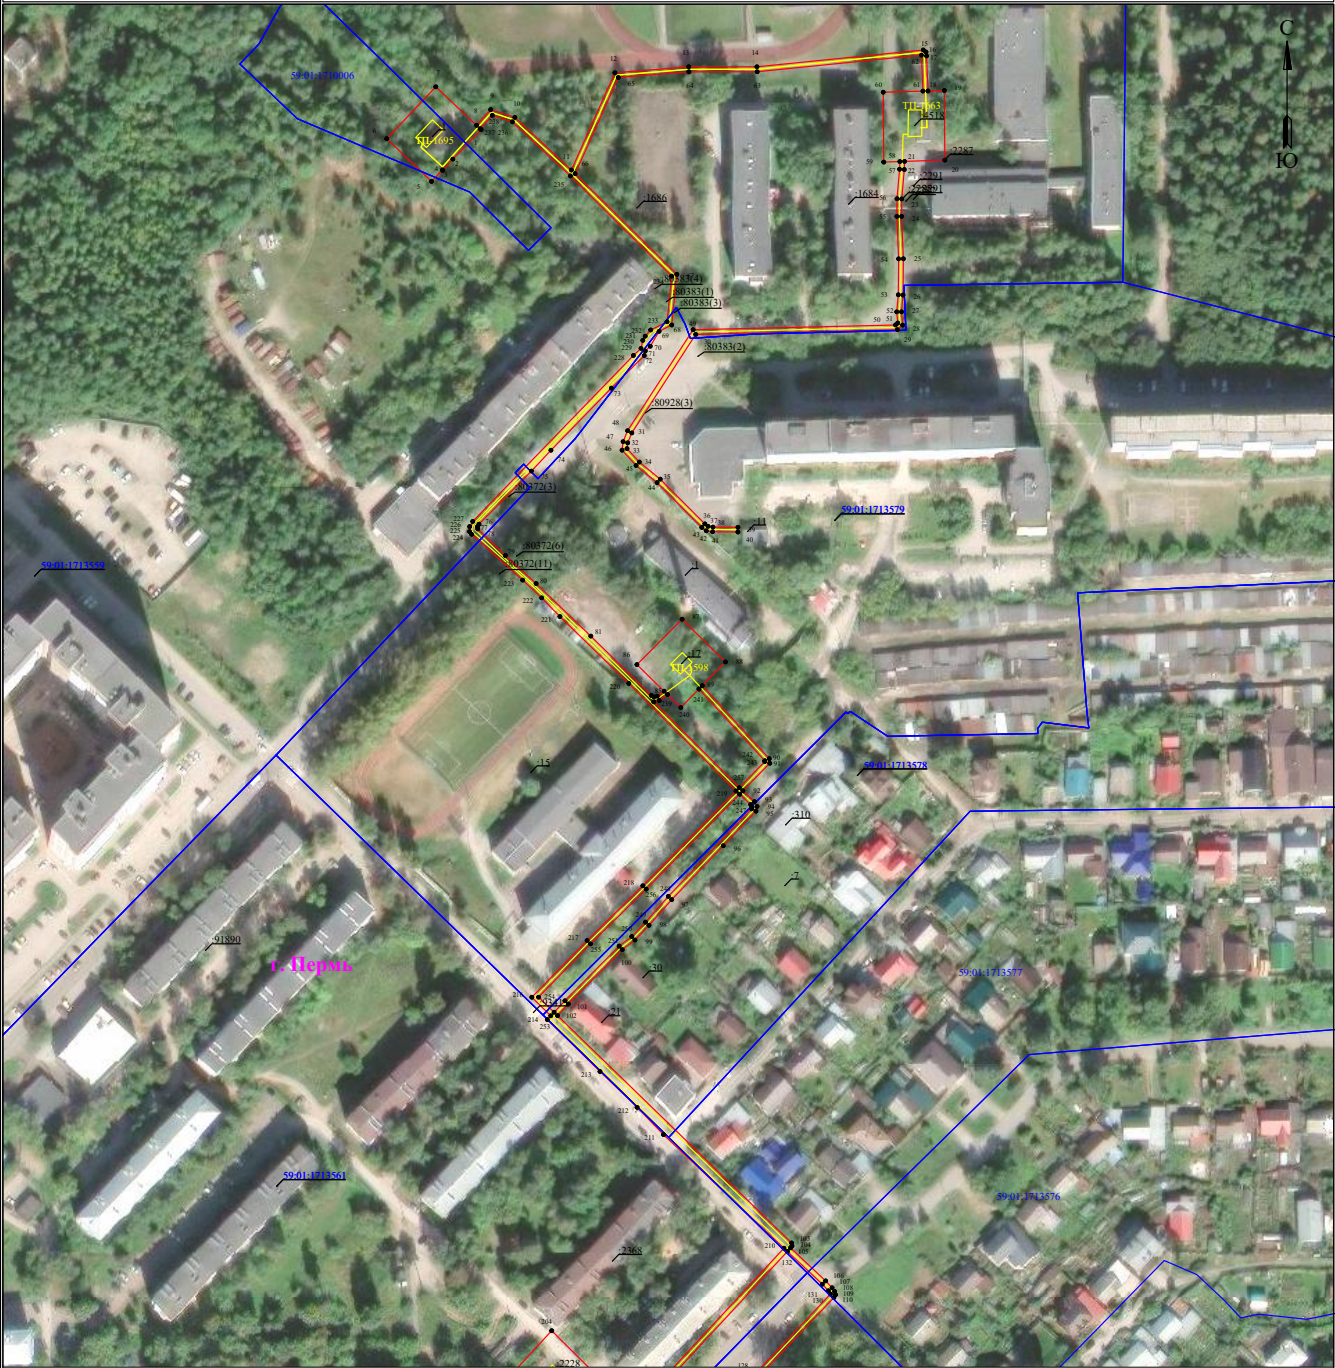План границ объекта



Масштаб 1:2000

Лист 2 из 4

Используемые условные знаки и обозначения:

	- обозначение характерной точки границы устанавливаемого публичного сервитута		- наименование населенного пункта
	- границы земельных участков, попадающих в зону публичного сервитута		- ось линии, контур объекта
	- граница кадастрового квартала		- граница устанавливаемого публичного сервитута
	- номер кадастрового квартала		
	- кадастровый номер земельного участка		

Схема расположения границ публичного сервитута для эксплуатации объекта электросетевого хозяйства

Электросетевой комплекс Подстанция 110/35/6 кВ «Окуловская»
(КЛ 6 кВ Фидер №9, КЛ 6 кВ от КТП-1589/1; ТП-1598, ТП-1695, ТП-1591, ТП-1599, ТП-1588, ТП-1663)

(наименование объекта)

План границ объекта




Масштаб 1:2000

Лист 3 из 4

Используемые условные знаки и обозначения:

	- обозначение характерной точки границы устанавливаемого публичного сервитута		- наименование населенного пункта
	- границы земельных участков, попадающих в зону публичного сервитута		- ось линии, контур объекта
	- граница кадастрового квартала		- граница устанавливаемого публичного сервитута
59.01.2010331	- номер кадастрового квартала		
123	- кадастровый номер земельного участка		

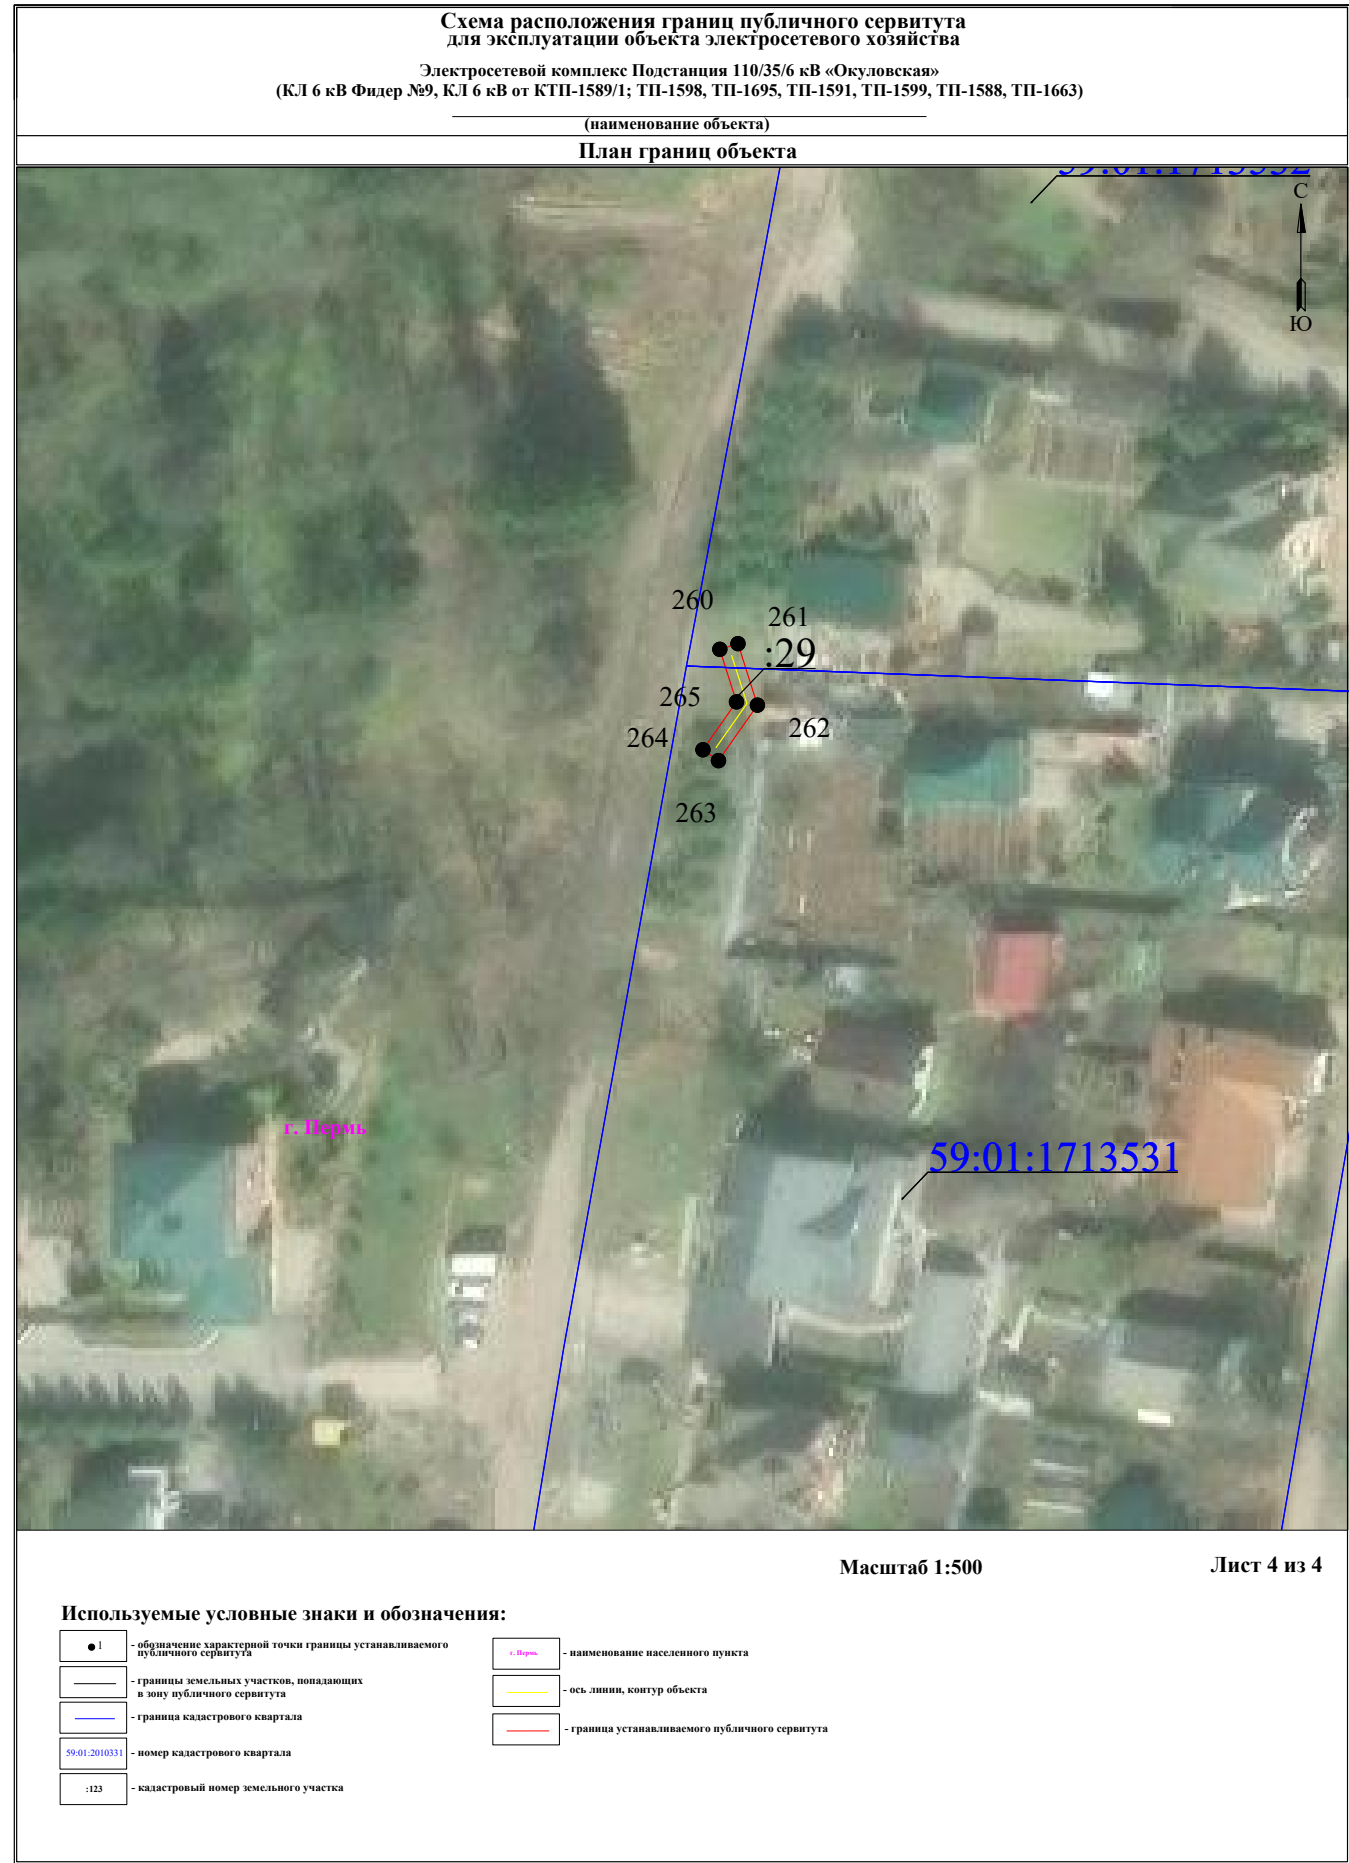

ГРАФИЧЕСКОЕ ОПИСАНИЕ

местоположения границ публичного сервитута

Электроотстойной комплексе Подстанция 110/35/6 кВ «Окуловская» (КЛ 6 кВ Фидер №9, КЛ 6 кВ от КТП-1589/1, ТП-1598, ТП-1695, ТП-1591, ТП-1588, ТП-1663)
(наименование объекта, местоположение границ которого описано (далее - объект))

Раздел 1

Сведения об объекте

№ п/п	Характеристики объекта	Описание характеристик
1	Местоположение объекта	Пермский край, городской округ Пермский, город Пермь
2	Площадь объекта +/- величина погрешности определения площади (Р+/- Дельта Р)	9001 кв.м ± 20,93 кв.м
3	Иные характеристики объекта	Публичный сервитут устанавливается в целях эксплуатации объекта электроотстойного хозяйства Электроотстойной комплексе Подстанция 110/35/6 кВ «Окуловская» (КЛ 6 кВ Фидер №9, КЛ 6 кВ от КТП-1589/1, ТП-1598, ТП-1695, ТП-1591, ТП-1599, ТП-1588, ТП-1663) (согласно ст. 3.6 Федерального закона от 25 октября 2001 г. № 137-ФЗ «О введении в действие Земельного кодекса Российской Федерации») Срок установления публичного сервитута – сорок девять лет (согласно п.1 ст. 39.45 ЗК РФ).

Раздел 2

Сведения о местоположении границ объекта

1. Система координат МСК-59, зона 2

2. Сведения о характерных точках границ объекта

Обозначение характерных точек границ	Координаты, м		Метод определения координат характерной точки	Средняя квадратическая погрешность положения характерной точки (М), м	Описание обозначения точки на местности (при наличии)
	X	Y			
1	2	3	4	5	6
Граница(1)	—	—	—	—	—
1	522611.94	2223066.12	Метод спутниковых геодезических измерений (определений)	0.10	—
2	522599.47	2223054.20	Метод спутниковых геодезических измерений (определений)	0.10	—
3	522594.74	2223049.94	Метод спутниковых геодезических измерений (определений)	0.10	—
4	522594.87	2223049.79	Метод спутниковых геодезических измерений (определений)	0.10	—
5	522590.06	2223045.19	Метод спутниковых геодезических измерений (определений)	0.10	—

6	522608.11	2223026.25	Метод спутниковых геодезических измерений (определений)	0.10	—
7	522630.03	2223046.98	Метод спутниковых геодезических измерений (определений)	0.10	—
8	522613.75	2223064.20	Метод спутниковых геодезических измерений (определений)	0.10	—
9	522620.40	2223070.18	Метод спутниковых геодезических измерений (определений)	0.10	—
10	522617.09	2223080.40	Метод спутниковых геодезических измерений (определений)	0.10	—
11	522594.88	2223104.24	Метод спутниковых геодезических измерений (определений)	0.10	—
12	522635.94	2223122.65	Метод спутниковых геодезических измерений (определений)	0.10	—
13	522638.46	2223153.80	Метод спутниковых геодезических измерений (определений)	0.10	—
14	522638.47	2223182.60	Метод спутниковых геодезических измерений (определений)	0.10	—
15	522645.57	2223252.85	Метод спутниковых геодезических измерений (определений)	0.10	—
16	522644.71	2223253.98	Метод спутниковых геодезических измерений (определений)	0.10	—
17	522643.04	2223254.25	Метод спутниковых геодезических измерений (определений)	0.10	—
18	522628.27	2223254.84	Метод спутниковых геодезических измерений (определений)	0.10	—
19	522628.47	2223261.75	Метод спутниковых геодезических измерений (определений)	0.10	—
20	522599.07	2223261.97	Метод спутниковых геодезических измерений (определений)	0.10	—
21	522598.52	2223244.95	Метод спутниковых геодезических измерений (определений)	0.10	—
22	522595.08	2223244.84	Метод спутниковых геодезических измерений (определений)	0.10	—

40	522442.02	2223174.57	Метод спутниковых геодезических измерений (определений)	0.10	—
41	522442.11	2223163.88	Метод спутниковых геодезических измерений (определений)	0.10	—
42	522442.53	2223161.18	Метод спутниковых геодезических измерений (определений)	0.10	—
43	522443.94	2223159.31	Метод спутниковых геодезических измерений (определений)	0.10	—
44	522462.87	2223140.43	Метод спутниковых геодезических измерений (определений)	0.10	—
45	522470.10	2223131.56	Метод спутниковых геодезических измерений (определений)	0.10	—
46	522476.57	2223125.65	Метод спутниковых геодезических измерений (определений)	0.10	—
47	522480.19	2223126.08	Метод спутниковых геодезических измерений (определений)	0.10	—
48	522484.80	2223127.98	Метод спутниковых геодезических измерений (определений)	0.10	—
49	522527.44	2223155.66	Метод спутниковых геодезических измерений (определений)	0.10	—
50	522529.44	2223241.13	Метод спутниковых геодезических измерений (определений)	0.10	—
51	522530.26	2223242.07	Метод спутниковых геодезических измерений (определений)	0.10	—
52	522534.99	2223241.64	Метод спутниковых геодезических измерений (определений)	0.10	—
53	522542.19	2223242.30	Метод спутниковых геодезических измерений (определений)	0.10	—
54	522557.37	2223242.44	Метод спутниковых геодезических измерений (определений)	0.10	—
55	522575.28	2223241.71	Метод спутниковых геодезических измерений (определений)	0.10	—
56	522582.74	2223241.75	Метод спутниковых геодезических измерений (определений)	0.10	—

23	522582.65	2223243.75	Метод спутниковых геодезических измерений (определений)	0.10	—
24	522575.31	2223243.71	Метод спутниковых геодезических измерений (определений)	0.10	—
25	522557.40	2223244.44	Метод спутниковых геодезических измерений (определений)	0.10	—
26	522542.09	2223244.30	Метод спутниковых геодезических измерений (определений)	0.10	—
27	522534.99	2223243.65	Метод спутниковых геодезических измерений (определений)	0.10	—
28	522529.41	2223244.16	Метод спутниковых геодезических измерений (определений)	0.10	—
29	522527.46	2223241.88	Метод спутниковых геодезических измерений (определений)	0.10	—
30	522525.47	2223156.76	Метод спутниковых геодезических измерений (определений)	0.10	—
31	522483.87	2223129.77	Метод спутниковых геодезических измерений (определений)	0.10	—
32	522479.68	2223128.03	Метод спутниковых геодезических измерений (определений)	0.10	—
33	522477.24	2223127.74	Метод спутниковых геодезических измерений (определений)	0.10	—
34	522471.56	2223132.94	Метод спутниковых геодезических измерений (определений)	0.10	—
35	522464.34	2223141.77	Метод спутниковых геодезических измерений (определений)	0.10	—
36	522445.45	2223160.62	Метод спутниковых геодезических измерений (определений)	0.10	—
37	522444.43	2223161.98	Метод спутниковых геодезических измерений (определений)	0.10	—
38	522444.11	2223164.04	Метод спутниковых геодезических измерений (определений)	0.10	—
39	522444.02	2223174.59	Метод спутниковых геодезических измерений (определений)	0.10	—

75	522467.75	2223087.40	геодезических измерений (определений) Метод спутниковых геодезических измерений (определений)	0.10	—
76	522445.33	2223065.23	Метод спутниковых геодезических измерений (определений)	0.10	—
77	522444.25	2223064.57	Метод спутниковых геодезических измерений (определений)	0.10	—
78	522443.31	2223064.71	Метод спутниковых геодезических измерений (определений)	0.10	—
79	522432.09	2223076.38	Метод спутниковых геодезических измерений (определений)	0.10	—
80	522420.26	2223089.35	Метод спутниковых геодезических измерений (определений)	0.10	—
81	522398.07	2223112.44	Метод спутниковых геодезических измерений (определений)	0.10	—
82	522373.01	2223137.98	Метод спутниковых геодезических измерений (определений)	0.10	—
83	522372.38	2223139.13	Метод спутниковых геодезических измерений (определений)	0.10	—
84	522372.72	2223140.51	Метод спутниковых геодезических измерений (определений)	0.10	—
85	522374.81	2223143.39	Метод спутниковых геодезических измерений (определений)	0.10	—
86	522386.03	2223131.92	Метод спутниковых геодезических измерений (определений)	0.10	—
87	522405.19	2223151.00	Метод спутниковых геодезических измерений (определений)	0.10	—
88	522387.15	2223169.29	Метод спутниковых геодезических измерений (определений)	0.10	—
89	522377.16	2223159.52	Метод спутниковых геодезических измерений (определений)	0.10	—
90	522346.30	2223187.82	Метод спутниковых геодезических измерений (определений)	0.10	—
91	522344.38	2223188.02	Метод спутниковых геодезических измерений (определений)	0.10	—

57	522595.20	2223242.84	Метод спутниковых геодезических измерений (определений)	0.10	—
58	522598.45	2223242.95	Метод спутниковых геодезических измерений (определений)	0.10	—
59	522598.23	2223236.15	Метод спутниковых геодезических измерений (определений)	0.10	—
60	522627.73	2223235.93	Метод спутниковых геодезических измерений (определений)	0.10	—
61	522628.21	2223252.71	Метод спутниковых геодезических измерений (определений)	0.10	—
62	522643.41	2223252.07	Метод спутниковых геодезических измерений (определений)	0.10	—
63	522636.37	2223182.71	Метод спутниковых геодезических измерений (определений)	0.10	—
64	522636.36	2223153.88	Метод спутниковых геодезических измерений (определений)	0.10	—
65	522633.95	2223124.06	Метод спутниковых геодезических измерений (определений)	0.10	—
66	522593.34	2223105.85	Метод спутниковых геодезических измерений (определений)	0.10	—
67	522550.84	2223148.77	Метод спутниковых геодезических измерений (определений)	0.10	—
68	522529.43	2223146.63	Метод спутниковых геодезических измерений (определений)	0.10	—
69	522526.76	2223141.28	Метод спутниковых геодезических измерений (определений)	0.10	—
70	522520.47	2223137.57	Метод спутниковых геодезических измерений (определений)	0.10	—
71	522518.46	2223135.45	Метод спутниковых геодезических измерений (определений)	0.10	—
72	522516.53	2223135.01	Метод спутниковых геодезических измерений (определений)	0.10	—
73	522502.78	2223121.11	Метод спутниковых геодезических измерений (определений)	0.10	—
74	522476.56	2223095.62	Метод спутниковых геодезических измерений (определений)	0.10	—

109	522119.95	2223215.81	Метод спутниковых геодезических измерений (определений)	0.10	—
110	522118.76	2223215.11	Метод спутниковых геодезических измерений (определений)	0.10	—
111	522084.73	2223182.87	Метод спутниковых геодезических измерений (определений)	0.10	—
112	522083.88	2223182.48	Метод спутниковых геодезических измерений (определений)	0.10	—
113	522083.39	2223182.61	Метод спутниковых геодезических измерений (определений)	0.10	—
114	522057.91	2223209.61	Метод спутниковых геодезических измерений (определений)	0.10	—
115	522050.69	2223216.67	Метод спутниковых геодезических измерений (определений)	0.10	—
116	522034.61	2223233.94	Метод спутниковых геодезических измерений (определений)	0.10	—
117	522030.07	2223233.41	Метод спутниковых геодезических измерений (определений)	0.10	—
118	522027.24	2223232.73	Метод спутниковых геодезических измерений (определений)	0.10	—
119	522023.84	2223231.05	Метод спутниковых геодезических измерений (определений)	0.10	—
120	522024.72	2223229.26	Метод спутниковых геодезических измерений (определений)	0.10	—
121	522027.93	2223230.84	Метод спутниковых геодезических измерений (определений)	0.10	—
122	522030.41	2223231.44	Метод спутниковых геодезических измерений (определений)	0.10	—
123	522033.84	2223231.84	Метод спутниковых геодезических измерений (определений)	0.10	—
124	522049.26	2223215.27	Метод спутниковых геодезических измерений (определений)	0.10	—
125	522056.48	2223208.21	Метод спутниковых геодезических измерений (определений)	0.10	—

92	522332.74	2223176.68	Метод спутниковых геодезических измерений (определений)	0.10	—
93	522328.16	2223181.55	Метод спутниковых геодезических измерений (определений)	0.10	—
94	522326.14	2223182.67	Метод спутниковых геодезических измерений (определений)	0.10	—
95	522324.15	2223182.19	Метод спутниковых геодезических измерений (определений)	0.10	—
96	522309.53	2223168.41	Метод спутниковых геодезических измерений (определений)	0.10	—
97	522286.81	2223146.64	Метод спутниковых геодезических измерений (определений)	0.10	—
98	522275.93	2223137.02	Метод спутниковых геодезических измерений (определений)	0.10	—
99	522269.71	2223131.10	Метод спутниковых геодезических измерений (определений)	0.10	—
100	522265.66	2223125.73	Метод спутниковых геодезических измерений (определений)	0.10	—
101	522242.70	2223102.96	Метод спутниковых геодезических измерений (определений)	0.10	—
102	522237.82	2223098.38	Метод спутниковых геодезических измерений (определений)	0.10	—
103	522141.82	2223197.23	Метод спутниковых геодезических измерений (определений)	0.10	—
104	522140.53	2223197.39	Метод спутниковых геодезических измерений (определений)	0.10	—
105	522139.76	2223196.78	Метод спутниковых геодезических измерений (определений)	0.10	—
106	522125.79	2223211.63	Метод спутниковых геодезических измерений (определений)	0.10	—
107	522122.88	2223214.34	Метод спутниковых геодезических измерений (определений)	0.10	—
108	522121.34	2223215.40	Метод спутниковых геодезических измерений (определений)	0.10	—

144	521844.70	2223006.59	геодезических измерений (определений) Метод спутниковых геодезических измерений (определений)	0.10	—
145	521841.27	2223000.23	Метод спутниковых геодезических измерений (определений)	0.10	—
146	521840.98	2222984.93	Метод спутниковых геодезических измерений (определений)	0.10	—
147	521835.75	2222985.42	Метод спутниковых геодезических измерений (определений)	0.10	—
148	521833.43	2222960.84	Метод спутниковых геодезических измерений (определений)	0.10	—
149	521831.62	2222958.09	Метод спутниковых геодезических измерений (определений)	0.10	—
150	521816.79	2222932.50	Метод спутниковых геодезических измерений (определений)	0.10	—
151	521808.98	2222916.95	Метод спутниковых геодезических измерений (определений)	0.10	—
152	521804.22	2222903.80	Метод спутниковых геодезических измерений (определений)	0.10	—
153	521802.61	2222895.79	Метод спутниковых геодезических измерений (определений)	0.10	—
154	521800.76	2222888.32	Метод спутниковых геодезических измерений (определений)	0.10	—
155	521799.29	2222884.35	Метод спутниковых геодезических измерений (определений)	0.10	—
156	521796.41	2222878.96	Метод спутниковых геодезических измерений (определений)	0.10	—
157	521795.22	2222875.37	Метод спутниковых геодезических измерений (определений)	0.10	—
158	521792.02	2222861.48	Метод спутниковых геодезических измерений (определений)	0.10	—
159	521790.90	2222852.38	Метод спутниковых геодезических измерений (определений)	0.10	—
160	521789.91	2222849.51	Метод спутниковых геодезических измерений (определений)	0.10	—

126	522082.33	2223180.82	Метод спутниковых геодезических измерений (определений)	0.10	—
127	522084.06	2223180.37	Метод спутниковых геодезических измерений (определений)	0.10	—
128	522085.86	2223181.19	Метод спутниковых геодезических измерений (определений)	0.10	—
129	522120.22	2223213.65	Метод спутниковых геодезических измерений (определений)	0.10	—
130	522121.62	2223212.78	Метод спутниковых геодезических измерений (определений)	0.10	—
131	522124.38	2223210.22	Метод спутниковых геодезических измерений (определений)	0.10	—
132	522138.23	2223195.48	Метод спутниковых геодезических измерений (определений)	0.10	—
133	522073.44	2223135.44	Метод спутниковых геодезических измерений (определений)	0.10	—
134	522057.91	2223121.26	Метод спутниковых геодезических измерений (определений)	0.10	—
135	522026.08	2223089.93	Метод спутниковых геодезических измерений (определений)	0.10	—
136	521994.97	2223063.21	Метод спутниковых геодезических измерений (определений)	0.10	—
137	521904.23	2223066.51	Метод спутниковых геодезических измерений (определений)	0.10	—
138	521873.41	2223067.13	Метод спутниковых геодезических измерений (определений)	0.10	—
139	521873.07	2223047.17	Метод спутниковых геодезических измерений (определений)	0.10	—
140	521872.58	2223033.71	Метод спутниковых геодезических измерений (определений)	0.10	—
141	521867.83	2223033.60	Метод спутниковых геодезических измерений (определений)	0.10	—
142	521856.66	2223023.58	Метод спутниковых геодезических измерений (определений)	0.10	—
143	521844.78	2223012.37	Метод спутниковых геодезических измерений (определений)	0.10	—

178	521801.12	2222883.53	Метод спутниковых геодезических измерений (определений)	0.10	—
179	521802.67	2222887.73	Метод спутниковых геодезических измерений (определений)	0.10	—
180	521804.56	2222895.35	Метод спутниковых геодезических измерений (определений)	0.10	—
181	521806.15	2222903.26	Метод спутниковых геодезических измерений (определений)	0.10	—
182	521810.82	2222916.16	Метод спутниковых геодезических измерений (определений)	0.10	—
183	521818.55	2222931.55	Метод спутниковых геодезических измерений (определений)	0.10	—
184	521833.32	2222957.04	Метод спутниковых геодезических измерений (определений)	0.10	—
185	521835.14	2222959.80	Метод спутниковых геодезических измерений (определений)	0.10	—
186	521858.48	2222957.65	Метод спутниковых геодезических измерений (определений)	0.10	—
187	521860.84	2222983.05	Метод спутниковых геодезических измерений (определений)	0.10	—
188	521842.98	2222984.74	Метод спутниковых геодезических измерений (определений)	0.10	—
189	521843.26	2222999.72	Метод спутниковых геодезических измерений (определений)	0.10	—
190	521846.69	2223006.07	Метод спутниковых геодезических измерений (определений)	0.10	—
191	521846.77	2223011.50	Метод спутниковых геодезических измерений (определений)	0.10	—
192	521858.02	2223022.11	Метод спутниковых геодезических измерений (определений)	0.10	—
193	521868.62	2223031.62	Метод спутниковых геодезических измерений (определений)	0.10	—
194	521874.51	2223031.76	Метод спутниковых геодезических измерений (определений)	0.10	—

161	521784.13	2222842.06	Метод спутниковых геодезических измерений (определений)	0.10	—
162	521783.08	2222838.44	Метод спутниковых геодезических измерений (определений)	0.10	—
163	521783.97	2222830.20	Метод спутниковых геодезических измерений (определений)	0.10	—
164	521785.56	2222824.69	Метод спутниковых геодезических измерений (определений)	0.10	—
165	521777.07	2222824.96	Метод спутниковых геодезических измерений (определений)	0.10	—
166	521776.29	2222799.40	Метод спутниковых геодезических измерений (определений)	0.10	—
167	521801.46	2222798.63	Метод спутниковых геодезических измерений (определений)	0.10	—
168	521802.24	2222824.17	Метод спутниковых геодезических измерений (определений)	0.10	—
169	521787.66	2222824.63	Метод спутниковых геодезических измерений (определений)	0.10	—
170	521785.94	2222830.59	Метод спутниковых геодезических измерений (определений)	0.10	—
171	521785.11	2222838.25	Метод спутниковых геодезических измерений (определений)	0.10	—
172	521785.95	2222841.14	Метод спутниковых геодезических измерений (определений)	0.10	—
173	521791.69	2222848.55	Метод спутниковых геодезических измерений (определений)	0.10	—
174	521792.85	2222851.91	Метод спутниковых геодезических измерений (определений)	0.10	—
175	521794.00	2222861.15	Метод спутниковых геодезических измерений (определений)	0.10	—
176	521797.15	2222874.83	Метод спутниковых геодезических измерений (определений)	0.10	—
177	521798.25	2222878.17	Метод спутниковых геодезических измерений (определений)	0.10	—

213	522214.21	2223116.33	геодезических измерений (определений) Метод спутниковых геодезических измерений (определений)	0.10	—
214	522236.14	2223094.07	Метод спутниковых геодезических измерений (определений)	0.10	—
215	522237.73	2223095.56	Метод спутниковых геодезических измерений (определений)	0.10	—
216	522245.57	2223087.55	Метод спутниковых геодезических измерений (определений)	0.10	—
217	522269.50	2223110.90	Метод спутниковых геодезических измерений (определений)	0.10	—
218	522292.64	2223134.43	Метод спутниковых геодезических измерений (определений)	0.10	—
219	522332.64	2223173.78	Метод спутниковых геодезических измерений (определений)	0.10	—
220	522378.09	2223128.47	Метод спутниковых геодезических измерений (определений)	0.10	—
221	522406.32	2223099.42	Метод спутниковых геодезических измерений (определений)	0.10	—
222	522414.20	2223091.71	Метод спутниковых геодезических измерений (определений)	0.10	—
223	522421.71	2223083.68	Метод спутниковых геодезических измерений (определений)	0.10	—
224	522441.04	2223062.11	Метод спутниковых геодезических измерений (определений)	0.10	—
225	522442.19	2223061.22	Метод спутниковых геодезических измерений (определений)	0.10	—
226	522444.34	2223061.31	Метод спутниковых геодезических измерений (определений)	0.10	—
227	522446.49	2223062.60	Метод спутниковых геодезических измерений (определений)	0.10	—
228	522516.59	2223130.43	Метод спутниковых геодезических измерений (определений)	0.10	—
229	522519.57	2223133.65	Метод спутниковых геодезических измерений (определений)	0.10	—

195	521875.07	2223047.12	Метод спутниковых геодезических измерений (определений)	0.10	—
196	521875.38	2223065.10	Метод спутниковых геодезических измерений (определений)	0.10	—
197	521904.16	2223064.51	Метод спутниковых геодезических измерений (определений)	0.10	—
198	521995.68	2223061.18	Метод спутниковых геодезических измерений (определений)	0.10	—
199	522027.43	2223088.46	Метод спутниковых геодезических измерений (определений)	0.10	—
200	522057.87	2223118.41	Метод спутниковых геодезических измерений (определений)	0.10	—
201	522074.94	2223100.45	Метод спутниковых геодезических измерений (определений)	0.10	—
202	522068.94	2223094.92	Метод спутниковых геодезических измерений (определений)	0.10	—
203	522084.89	2223077.64	Метод спутниковых геодезических измерений (определений)	0.10	—
204	522104.77	2223095.92	Метод спутниковых геодезических измерений (определений)	0.10	—
205	522088.15	2223112.63	Метод спутниковых геодезических измерений (определений)	0.10	—
206	522077.45	2223102.77	Метод спутниковых геодезических измерений (определений)	0.10	—
207	522060.91	2223120.72	Метод спутниковых геодезических измерений (определений)	0.10	—
208	522060.94	2223120.85	Метод спутниковых геодезических измерений (определений)	0.10	—
209	522074.81	2223133.98	Метод спутниковых геодезических измерений (определений)	0.10	—
210	522139.61	2223194.02	Метод спутниковых геодезических измерений (определений)	0.10	—
211	522187.56	2223143.14	Метод спутниковых геодезических измерений (определений)	0.10	—
212	522199.06	2223132.02	Метод спутниковых геодезических измерений (определений)	0.10	—

246	измерений (определений)	2223141.37	522370.87	0.10	—
239	Метод спутниковых геодезических измерений (определений)	2223144.84	522373.39	0.10	—
—	Метод спутниковых геодезических измерений (определений)	—	—	—	—
247	Метод спутниковых геодезических измерений (определений)	2223180.37	522325.13	0.10	—
248	Метод спутниковых геодезических измерений (определений)	2223145.17	522288.16	0.10	—
249	Метод спутниковых геодезических измерений (определений)	2223135.55	522277.28	0.10	—
250	Метод спутниковых геодезических измерений (определений)	2223129.76	522271.21	0.10	—
251	Метод спутниковых геодезических измерений (определений)	2223124.42	522267.17	0.10	—
252	Метод спутниковых геодезических измерений (определений)	2223101.52	522244.09	0.10	—
253	Метод спутниковых геодезических измерений (определений)	2223096.95	522239.22	0.10	—
254	Метод спутниковых геодезических измерений (определений)	2223090.38	522245.59	0.10	—
255	Метод спутниковых геодезических измерений (определений)	2223112.33	522268.09	0.10	—
256	Метод спутниковых геодезических измерений (определений)	2223135.84	522291.23	0.10	—
257	Метод спутниковых геодезических измерений (определений)	2223175.28	522331.30	0.10	—
258	Метод спутниковых геодезических измерений (определений)	2223179.95	522326.93	0.10	—
259	Метод спутниковых геодезических измерений (определений)	2223180.54	522325.85	0.10	—
247	Метод спутниковых геодезических измерений (определений)	2223180.37	522325.13	0.10	—
Граница 1(2) 260	—	—	—	—	—
	Метод спутниковых геодезических измерений (определений)	2224453.48	522217.18	0.10	—

230	измерений (определений)	2223134.42	522522.94	0.10	—
231	Метод спутниковых геодезических измерений (определений)	2223135.42	522524.72	0.10	—
232	Метод спутниковых геодезических измерений (определений)	2223137.74	522527.34	0.10	—
233	Метод спутниковых геодезических измерений (определений)	2223144.65	522530.80	0.10	—
234	Метод спутниковых геодезических измерений (определений)	2223146.58	522550.06	0.10	—
235	Метод спутниковых геодезических измерений (определений)	2223103.84	522592.38	0.10	—
236	Метод спутниковых геодезических измерений (определений)	2223079.32	522615.23	0.10	—
237	Метод спутниковых геодезических измерений (определений)	2223070.83	522617.98	0.10	—
238	Метод спутниковых геодезических измерений (определений)	2223065.73	522612.31	0.10	—
1	Метод спутниковых геодезических измерений (определений)	2223066.12	522611.94	0.10	—
—	Метод спутниковых геодезических измерений (определений)	—	—	—	—
239	Метод спутниковых геодезических измерений (определений)	2223144.84	522373.39	0.10	—
240	Метод спутниковых геодезических измерений (определений)	2223150.46	522367.89	0.10	—
241	Метод спутниковых геодезических измерений (определений)	2223158.12	522375.73	0.10	—
242	Метод спутниковых геодезических измерений (определений)	2223185.90	522345.44	0.10	—
243	Метод спутниковых геодезических измерений (определений)	2223185.93	522345.11	0.10	—
244	Метод спутниковых геодезических измерений (определений)	2223175.18	522334.07	0.10	—
245	Метод спутниковых геодезических измерений (определений)	2223139.06	522370.30	0.10	—

			геодезических измерений (определений)		
261	522217.78	2224455.40	Метод спутниковых геодезических измерений (определений)	0.10	—
262	522211.29	2224457.45	Метод спутниковых геодезических измерений (определений)	0.10	—
263	522205.43	2224453.34	Метод спутниковых геодезических измерений (определений)	0.10	—
264	522206.58	2224451.70	Метод спутниковых геодезических измерений (определений)	0.10	—
265	522211.63	2224455.24	Метод спутниковых геодезических измерений (определений)	0.10	—
260	522217.18	2224453.48	Метод спутниковых геодезических измерений (определений)	0.10	—

3. Сведения о характерных точках части (частей) границы объекта


Обозначение характерных точек части границы	Координаты, м		Метод определения координат характерной точки	Средняя квадратическая погрешность положения характерной точки (M_t), м	Описание обозначения точки на местности (при наличии)
	X	Y			
1	2	3	4	5	6
—	—	—	—	—	—

**Схема расположения границ публичного сервитута
для эксплуатации объекта электросетевого хозяйства**
Электросетевой комплекс Подстанция 110/35/6 кВ «Окуловская»
(КЛ 6 кВ Фидер №9, КЛ 6 кВ от КТП-1589/1; ТП-1598, ТП-1695, ТП-1591, ТП-1599, ТП-1588, ТП-1663)
(наименование объекта)

План границ объекта

Обзорная схема границ объекта

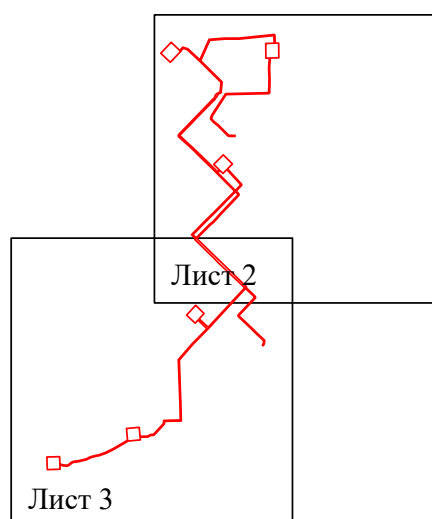С
↑
Ю



Условные обозначения:


 - граница устанавливаемой зоны публичного сервитута

Схема расположения границ публичного сервитута
для эксплуатации объекта электросетевого хозяйства

Электросетевой комплекс Подстанции 110/35/6 кВ «Окуловская»
(КЛ 6 кВ Фидер №9, КЛ 6 кВ от КТП-1589/1; ТП-1598, ТП-1695, ТП-1591, ТП-1599, ТП-1588, ТП-1663)

(наименование объекта)

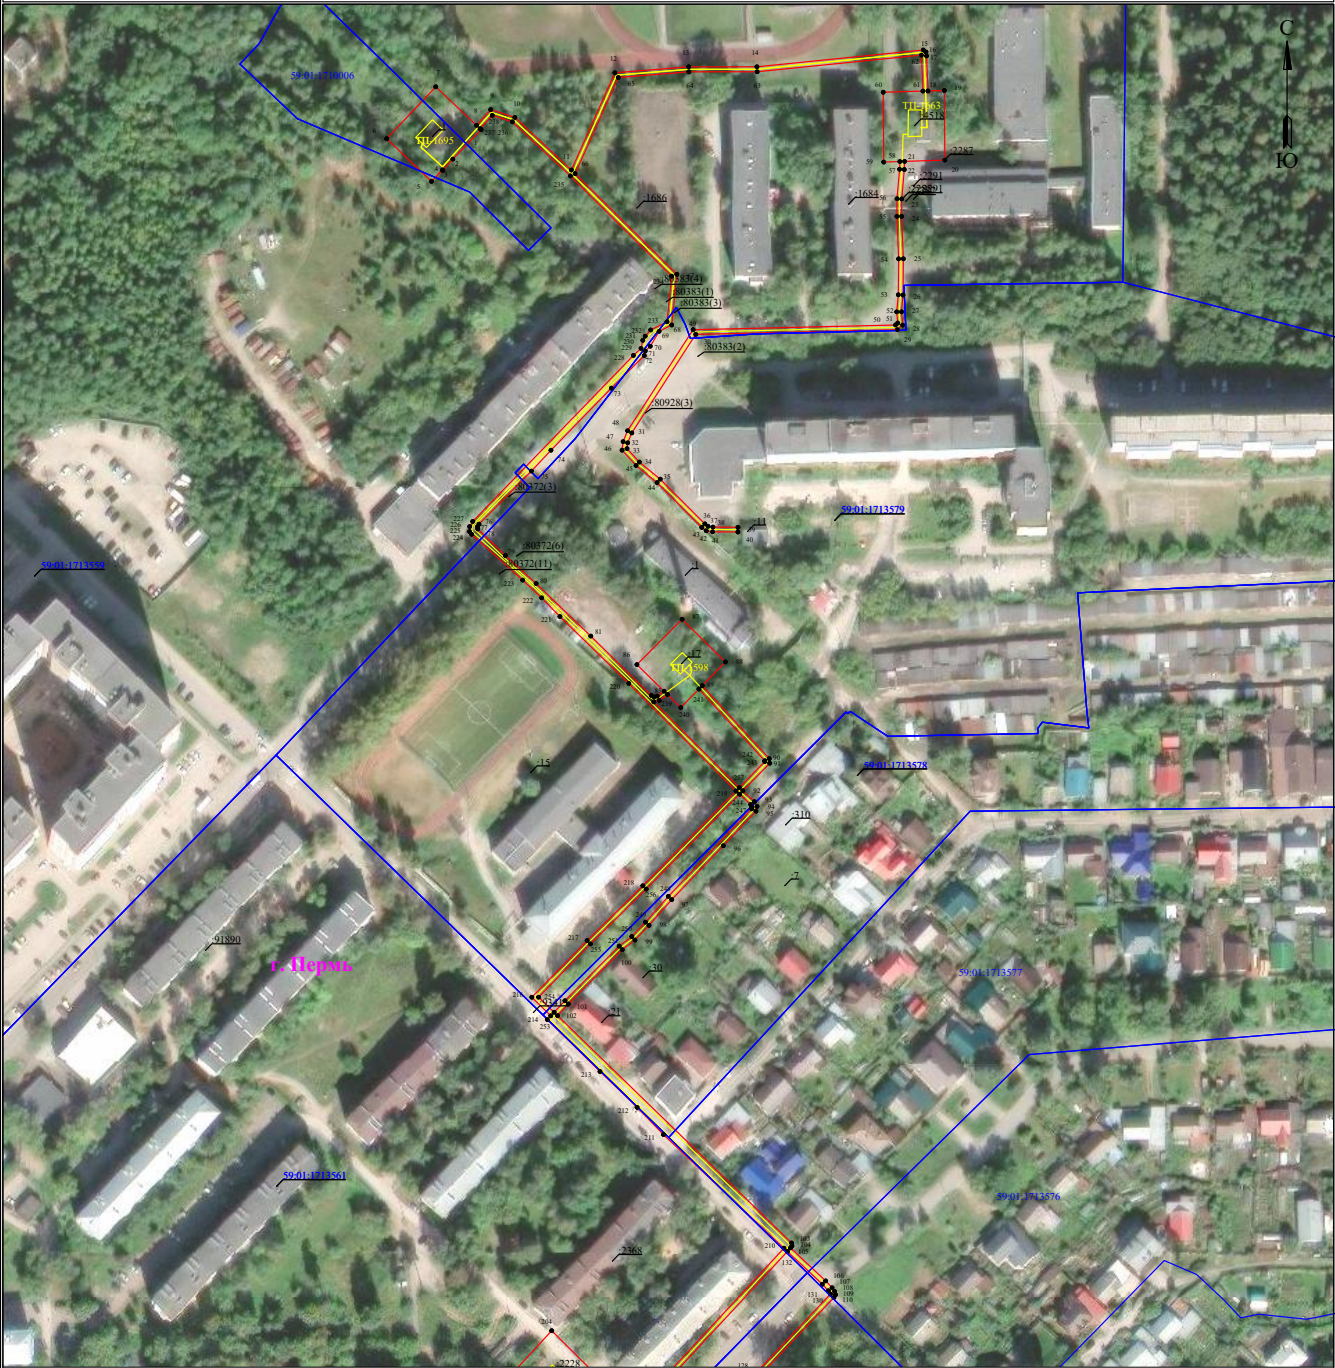План границ объекта



Масштаб 1:2000


Лист 2 из 4

Используемые условные знаки и обозначения:

	- обозначение характерной точки границы устанавливаемого публичного сервитута		- наименование населенного пункта
	- границы земельных участков, попадающих в зону публичного сервитута		- ось линии, контур объекта
	- граница кадастрового квартала		- граница устанавливаемого публичного сервитута
	- номер кадастрового квартала		
	- кадастровый номер земельного участка		

Схема расположения границ публичного сервитута
для эксплуатации объекта электросетевого хозяйства
Электросетевой комплекс Подстанция 110/35/6 кВ «Окуловская»
(КЛ 6 кВ Фидер №9, КЛ 6 кВ от КТП-1589/1; ТП-1598, ТП-1695, ТП-1591, ТП-1599, ТП-1588, ТП-1663)
(наименование объекта)

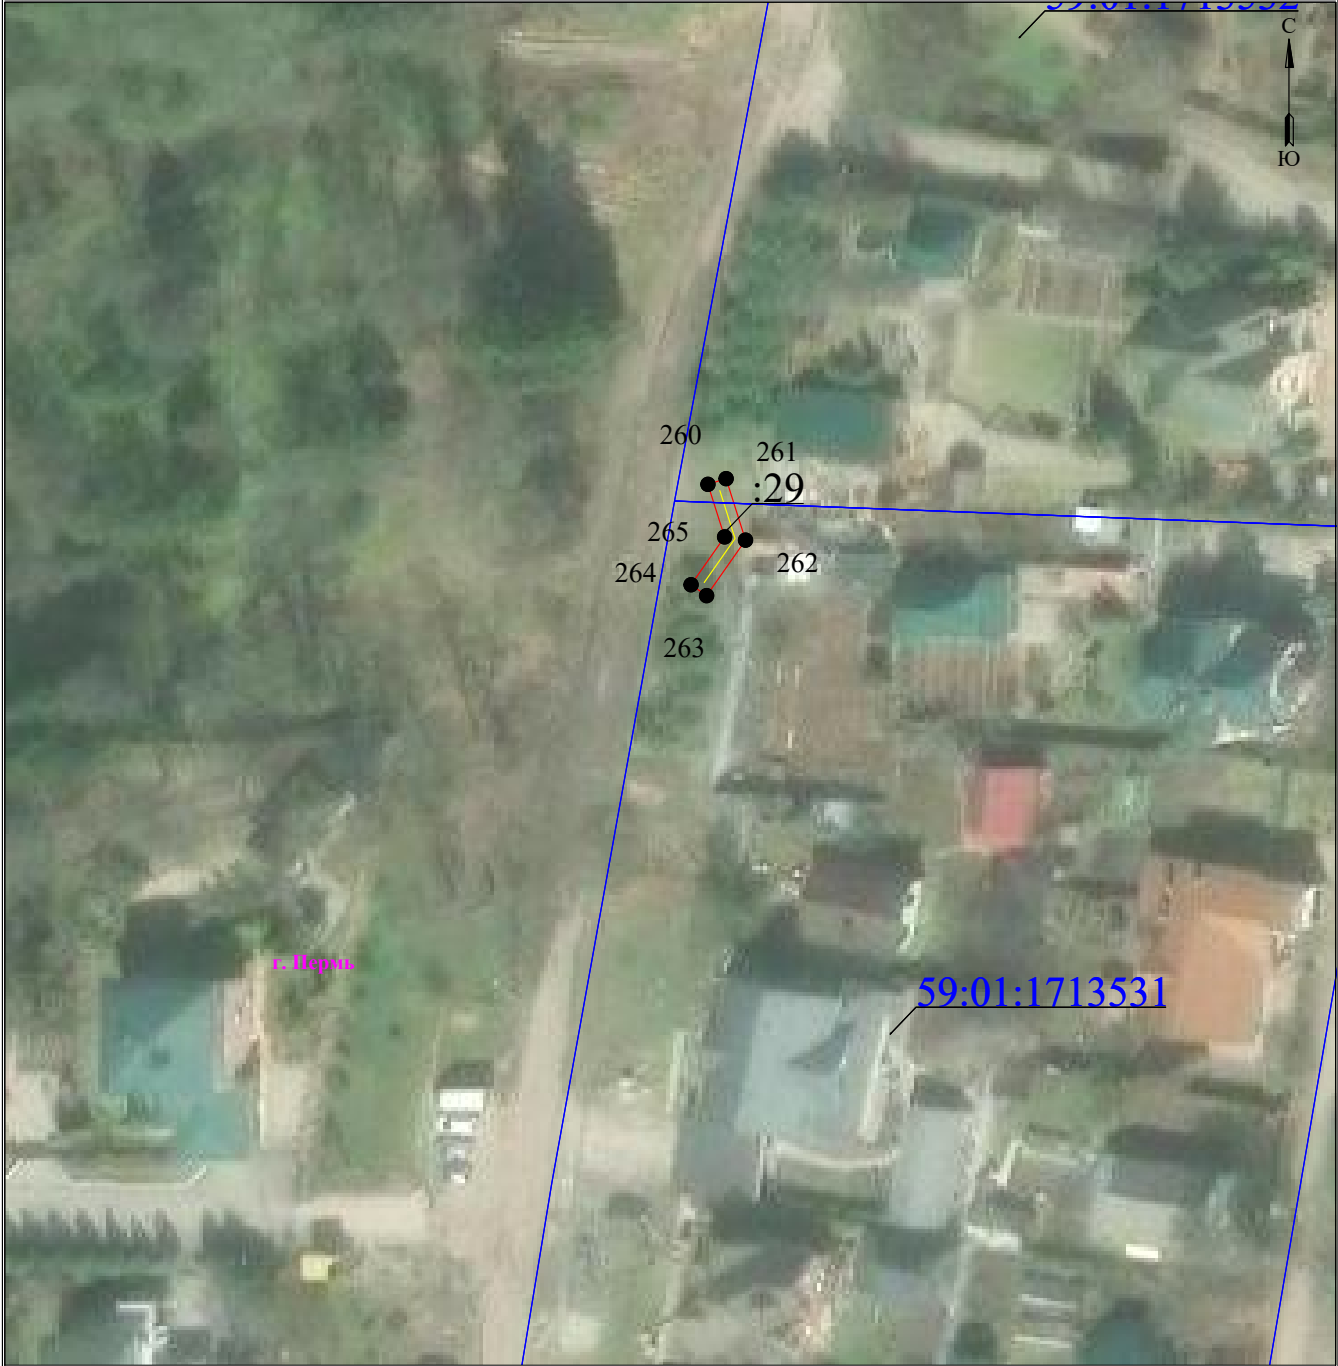План границ объекта



Масштаб 1:500

Лист 4 из 4

Используемые условные знаки и обозначения:

	- обозначение характерной точки границы устанавливаемого публичного сервитута		- наименование населенного пункта
	- границы земельных участков, попадающих в зону публичного сервитута		- ось линии, контур объекта
	- граница кадастрового квартала		- граница устанавливаемого публичного сервитута
	- номер кадастрового квартала		
	- кадастровый номер земельного участка		

ГРАФИЧЕСКОЕ ОПИСАНИЕ местоположения границ публичного сервитута			
Электроотсековой комплекс Подстанция 110/10кВ «Краснояр» (КЛ 10 кВ: ф. Муромский, ф. Садовый, ф. Солдатов-1, ф. Солдатов-2; ТП-6264, ТП-6420, ТП-6413, ТП-6279, ТП-6020, ТП-6433) (наименование объекта, местоположение границ которого описано (далее - объект))			
Раздел 1			
Сведения об объекте			
№ п/п	Характеристики объекта	Описание характеристик	
1	Местоположение объекта	3	
1		Пермский край, городской округ Пермский, город Пермь	
2	Площадь объекта +/- величина погрешности определения площади (Р+/- Дельта Р)	11709 кв.м ± 21.84 кв.м	
3	Иные характеристики объекта	Публичный сервитут устанавливается в целях эксплуатации объекта электросетевого хозяйства Электроотсековой комплекс Подстанция 110/10кВ «Краснояр» (КЛ 10 кВ: ф. Муромский, ф. Садовый, ф. Солдатов-1, ф. Солдатов-2; ТП-6264, ТП-6420, ТП-6413, ТП-6279, ТП-6020, ТП-6433) (согласно ст. 3.6 Федерального закона от 25 октября 2001 г. № 137-ФЗ «О введении в действие Земельного кодекса Российской Федерации») Срок установления публичного сервитута - сорок девять лет (согласно п.1 ст. 39.45 ЗК РФ).	

Раздел 2					
Сведения о местоположении границ объекта					
1. Система координат МСК-59, зона 2					
2. Сведения о характерных точках границ объекта					
Обозначение характерных точек границ	Координаты, м		Метод определения координат характерной точки	Средняя квадратическая погрешность положения характерной точки (М), м	Описание обозначения точки на местности (при наличии)
	X	Y			
1	2	3	4	5	6
1	513447.64	2230973.70	Метод спутниковых геодезических измерений (определений)	0.10	–
2	513443.55	2230969.22	Метод спутниковых геодезических измерений (определений)	0.10	–
3	513518.87	2230902.65	Метод спутниковых геодезических измерений (определений)	0.10	–
4	513517.39	2230887.23	Метод спутниковых геодезических измерений (определений)	0.10	–
5	513511.49	2230868.63	Метод спутниковых геодезических измерений	0.10	–

6	513512.85	2230867.54	Метод спутниковых геодезических измерений (определений)	0.10	–
7	513514.65	2230862.38	Метод спутниковых геодезических измерений (определений)	0.10	–
8	513525.95	2230827.84	Метод спутниковых геодезических измерений (определений)	0.10	–
9	513530.57	2230812.94	Метод спутниковых геодезических измерений (определений)	0.10	–
10	513536.94	2230803.00	Метод спутниковых геодезических измерений (определений)	0.10	–
11	513547.95	2230790.37	Метод спутниковых геодезических измерений (определений)	0.10	–
12	513542.45	2230784.25	Метод спутниковых геодезических измерений (определений)	0.10	–
13	513574.09	2230751.24	Метод спутниковых геодезических измерений (определений)	0.10	–
14	513567.02	2230743.06	Метод спутниковых геодезических измерений (определений)	0.10	–
15	513571.44	2230738.18	Метод спутниковых геодезических измерений (определений)	0.10	–
16	513546.35	2230711.47	Метод спутниковых геодезических измерений (определений)	0.10	–
17	513527.91	2230689.96	Метод спутниковых геодезических измерений (определений)	0.10	–
18	513522.63	2230683.59	Метод спутниковых геодезических измерений (определений)	0.10	–
19	513526.25	2230680.16	Метод спутниковых геодезических измерений (определений)	0.10	–
20	513526.34	2230680.45	Метод спутниковых геодезических измерений (определений)	0.10	–
21	513534.65	2230691.91	Метод спутниковых геодезических измерений (определений)	0.10	–
22	513561.67	2230724.78	Метод спутниковых геодезических измерений (определений)	0.10	–

41	513670.43	2230710.97	геодезических измерений (определений) Метод спутниковых геодезических измерений (определений)	0.10	—
42	513690.61	2230733.04	Метод спутниковых геодезических измерений (определений)	0.10	—
43	513709.10	2230716.13	Метод спутниковых геодезических измерений (определений)	0.10	—
44	513688.92	2230694.06	Метод спутниковых геодезических измерений (определений)	0.10	—
45	513686.75	2230696.04	Метод спутниковых геодезических измерений (определений)	0.10	—
46	513666.95	2230674.34	Метод спутниковых геодезических измерений (определений)	0.10	—
47	513654.11	2230662.13	Метод спутниковых геодезических измерений (определений)	0.10	—
48	513649.26	2230662.09	Метод спутниковых геодезических измерений (определений)	0.10	—
49	513640.41	2230657.72	Метод спутниковых геодезических измерений (определений)	0.10	—
50	513633.37	2230655.65	Метод спутниковых геодезических измерений (определений)	0.10	—
51	513625.51	2230655.25	Метод спутниковых геодезических измерений (определений)	0.10	—
52	513624.28	2230654.53	Метод спутниковых геодезических измерений (определений)	0.10	—
53	513621.25	2230654.09	Метод спутниковых геодезических измерений (определений)	0.10	—
54	513613.18	2230661.55	Метод спутниковых геодезических измерений (определений)	0.10	—
55	513600.12	2230675.80	Метод спутниковых геодезических измерений (определений)	0.10	—
56	513614.65	2230692.30	Метод спутниковых геодезических измерений (определений)	0.10	—
57	513606.03	2230700.63	Метод спутниковых геодезических измерений (определений)	0.10	—

23	513567.69	2230730.44	Метод спутниковых геодезических измерений (определений)	0.10	—
24	513570.39	2230731.74	Метод спутниковых геодезических измерений (определений)	0.10	—
25	513573.58	2230731.86	Метод спутниковых геодезических измерений (определений)	0.10	—
26	513576.32	2230731.13	Метод спутниковых геодезических измерений (определений)	0.10	—
27	513599.23	2230710.45	Метод спутниковых геодезических измерений (определений)	0.10	—
28	513607.50	2230702.12	Метод спутниковых геодезических измерений (определений)	0.10	—
29	513617.55	2230692.41	Метод спутниковых геодезических измерений (определений)	0.10	—
30	513602.94	2230675.83	Метод спутниковых геодезических измерений (определений)	0.10	—
31	513614.66	2230663.03	Метод спутниковых геодезических измерений (определений)	0.10	—
32	513621.95	2230656.31	Метод спутниковых геодезических измерений (определений)	0.10	—
33	513623.57	2230656.54	Метод спутниковых геодезических измерений (определений)	0.10	—
34	513624.89	2230657.32	Метод спутниковых геодезических измерений (определений)	0.10	—
35	513633.02	2230657.74	Метод спутниковых геодезических измерений (определений)	0.10	—
36	513639.65	2230659.68	Метод спутниковых геодезических измерений (определений)	0.10	—
37	513648.76	2230664.19	Метод спутниковых геодезических измерений (определений)	0.10	—
38	513653.26	2230664.22	Метод спутниковых геодезических измерений (определений)	0.10	—
39	513665.45	2230675.81	Метод спутниковых геодезических измерений (определений)	0.10	—
40	513685.20	2230697.46	Метод спутниковых геодезических измерений (определений)	0.10	—

75	513434.66	2230703.34	Метод спутниковых геодезических измерений (определений)	0.10	—
76	513432.47	2230703.28	Метод спутниковых геодезических измерений (определений)	0.10	—
77	513429.54	2230704.43	Метод спутниковых геодезических измерений (определений)	0.10	—
78	513421.82	2230710.50	Метод спутниковых геодезических измерений (определений)	0.10	—
79	513406.71	2230724.39	Метод спутниковых геодезических измерений (определений)	0.10	—
80	513407.23	2230748.58	Метод спутниковых геодезических измерений (определений)	0.10	—
81	513408.21	2230759.44	Метод спутниковых геодезических измерений (определений)	0.10	—
82	513409.22	2230766.53	Метод спутниковых геодезических измерений (определений)	0.10	—
83	513408.77	2230775.84	Метод спутниковых геодезических измерений (определений)	0.10	—
84	513405.18	2230797.23	Метод спутниковых геодезических измерений (определений)	0.10	—
85	513404.26	2230797.88	Метод спутниковых геодезических измерений (определений)	0.10	—
86	513403.17	2230798.91	Метод спутниковых геодезических измерений (определений)	0.10	—
87	513389.26	2230797.23	Метод спутниковых геодезических измерений (определений)	0.10	—
88	513385.62	2230827.21	Метод спутниковых геодезических измерений (определений)	0.10	—
89	513409.63	2230830.16	Метод спутниковых геодезических измерений (определений)	0.10	—
90	513413.93	2230833.87	Метод спутниковых геодезических измерений (определений)	0.10	—
91	513415.07	2230838.07	Метод спутниковых геодезических измерений (определений)	0.10	—

58	513597.78	2230708.93	Метод спутниковых геодезических измерений (определений)	0.10	—
59	513575.29	2230729.23	Метод спутниковых геодезических измерений (определений)	0.10	—
60	513573.34	2230729.75	Метод спутниковых геодезических измерений (определений)	0.10	—
61	513570.90	2230729.66	Метод спутниковых геодезических измерений (определений)	0.10	—
62	513568.90	2230728.68	Метод спутниковых геодезических измерений (определений)	0.10	—
63	513563.21	2230723.34	Метод спутниковых геодезических измерений (определений)	0.10	—
64	513536.31	2230690.63	Метод спутниковых геодезических измерений (определений)	0.10	—
65	513528.25	2230679.50	Метод спутниковых геодезических измерений (определений)	0.10	—
66	513527.96	2230678.54	Метод спутниковых геодезических измерений (определений)	0.10	—
67	513535.41	2230671.49	Метод спутниковых геодезических измерений (определений)	0.10	—
68	513514.56	2230649.66	Метод спутниковых геодезических измерений (определений)	0.10	—
69	513496.18	2230667.14	Метод спутниковых геодезических измерений (определений)	0.10	—
70	513501.71	2230672.96	Метод спутниковых геодезических измерений (определений)	0.10	—
71	513492.33	2230681.70	Метод спутниковых геодезических измерений (определений)	0.10	—
72	513466.69	2230699.83	Метод спутниковых геодезических измерений (определений)	0.10	—
73	513445.58	2230711.27	Метод спутниковых геодезических измерений (определений)	0.10	—
74	513442.39	2230710.75	Метод спутниковых геодезических измерений (определений)	0.10	—

110	513182.30	2230886.63	геодезических измерений (определений) Метод спутниковых геодезических измерений (определений)	0.10	—
111	513169.20	2230872.62	Метод спутниковых геодезических измерений (определений)	0.10	—
112	513171.69	2230870.04	Метод спутниковых геодезических измерений (определений)	0.10	—
113	513184.00	2230859.79	Метод спутниковых геодезических измерений (определений)	0.10	—
114	513187.50	2230857.90	Метод спутниковых геодезических измерений (определений)	0.10	—
115	513192.45	2230863.69	Метод спутниковых геодезических измерений (определений)	0.10	—
116	513215.72	2230843.84	Метод спутниковых геодезических измерений (определений)	0.10	—
117	513198.74	2230823.94	Метод спутниковых геодезических измерений (определений)	0.10	—
118	513175.46	2230843.81	Метод спутниковых геодезических измерений (определений)	0.10	—
119	513183.74	2230853.50	Метод спутниковых геодезических измерений (определений)	0.10	—
120	513168.34	2230867.89	Метод спутниковых геодезических измерений (определений)	0.10	—
121	513165.38	2230864.41	Метод спутниковых геодезических измерений (определений)	0.10	—
122	513160.55	2230860.34	Метод спутниковых геодезических измерений (определений)	0.10	—
123	513152.49	2230850.84	Метод спутниковых геодезических измерений (определений)	0.10	—
124	513145.61	2230842.41	Метод спутниковых геодезических измерений (определений)	0.10	—
125	513128.35	2230823.40	Метод спутниковых геодезических измерений (определений)	0.10	—
126	513121.77	2230822.79	Метод спутниковых геодезических измерений (определений)	0.10	—

92	513416.29	2230866.17	Метод спутниковых геодезических измерений (определений)	0.10	—
93	513417.86	2230874.90	Метод спутниковых геодезических измерений (определений)	0.10	—
94	513428.15	2230890.09	Метод спутниковых геодезических измерений (определений)	0.10	—
95	513405.23	2230921.95	Метод спутниковых геодезических измерений (определений)	0.10	—
96	513400.34	2230924.57	Метод спутниковых геодезических измерений (определений)	0.10	—
97	513374.58	2230948.46	Метод спутниковых геодезических измерений (определений)	0.10	—
98	513352.09	2230967.37	Метод спутниковых геодезических измерений (определений)	0.10	—
99	513306.14	2231007.08	Метод спутниковых геодезических измерений (определений)	0.10	—
100	513300.36	2231011.69	Метод спутниковых геодезических измерений (определений)	0.10	—
101	513288.40	2230997.45	Метод спутниковых геодезических измерений (определений)	0.10	—
102	513277.97	2230984.08	Метод спутниковых геодезических измерений (определений)	0.10	—
103	513261.25	2230966.63	Метод спутниковых геодезических измерений (определений)	0.10	—
104	513254.08	2230958.19	Метод спутниковых геодезических измерений (определений)	0.10	—
105	513246.06	2230964.35	Метод спутниковых геодезических измерений (определений)	0.10	—
106	513227.19	2230943.22	Метод спутниковых геодезических измерений (определений)	0.10	—
107	513179.37	2230892.20	Метод спутниковых геодезических измерений (определений)	0.10	—
108	513182.01	2230889.92	Метод спутниковых геодезических измерений (определений)	0.10	—
109	513182.80	2230888.61	Метод спутниковых геодезических измерений (определений)	0.10	—

144	512996.37	2230703.59	Метод спутниковых геодезических измерений (определений)	0.10	—
145	513007.52	2230704.88	Метод спутниковых геодезических измерений (определений)	0.10	—
146	513028.29	2230704.15	Метод спутниковых геодезических измерений (определений)	0.10	—
147	513032.36	2230698.32	Метод спутниковых геодезических измерений (определений)	0.10	—
148	513035.56	2230690.76	Метод спутниковых геодезических измерений (определений)	0.10	—
149	513037.51	2230690.72	Метод спутниковых геодезических измерений (определений)	0.10	—
150	513037.47	2230688.72	Метод спутниковых геодезических измерений (определений)	0.10	—
151	513034.23	2230688.78	Метод спутниковых геодезических измерений (определений)	0.10	—
152	513030.59	2230697.35	Метод спутниковых геодезических измерений (определений)	0.10	—
153	513027.22	2230702.19	Метод спутниковых геодезических измерений (определений)	0.10	—
154	513007.60	2230702.88	Метод спутниковых геодезических измерений (определений)	0.10	—
155	512996.66	2230701.61	Метод спутниковых геодезических измерений (определений)	0.10	—
156	512986.68	2230699.83	Метод спутниковых геодезических измерений (определений)	0.10	—
157	512979.63	2230696.17	Метод спутниковых геодезических измерений (определений)	0.10	—
158	512974.38	2230700.69	Метод спутниковых геодезических измерений (определений)	0.10	—
159	512973.71	2230707.94	Метод спутниковых геодезических измерений (определений)	0.10	—
160	512968.41	2230781.60	Метод спутниковых геодезических измерений (определений)	0.10	—

127	513119.27	2230822.73	Метод спутниковых геодезических измерений (определений)	0.10	—
128	513108.91	2230823.32	Метод спутниковых геодезических измерений (определений)	0.10	—
129	513082.98	2230824.41	Метод спутниковых геодезических измерений (определений)	0.10	—
130	513079.51	2230831.92	Метод спутниковых геодезических измерений (определений)	0.10	—
131	513057.49	2230831.81	Метод спутниковых геодезических измерений (определений)	0.10	—
132	513056.06	2230825.75	Метод спутниковых геодезических измерений (определений)	0.10	—
133	513031.84	2230822.23	Метод спутниковых геодезических измерений (определений)	0.10	—
134	513031.23	2230821.58	Метод спутниковых геодезических измерений (определений)	0.10	—
135	513028.84	2230820.86	Метод спутниковых геодезических измерений (определений)	0.10	—
136	513025.82	2230821.46	Метод спутниковых геодезических измерений (определений)	0.10	—
137	512968.52	2230813.71	Метод спутниковых геодезических измерений (определений)	0.10	—
138	512969.09	2230800.92	Метод спутниковых геодезических измерений (определений)	0.10	—
139	512970.41	2230781.73	Метод спутниковых геодезических измерений (определений)	0.10	—
140	512975.70	2230708.10	Метод спутниковых геодезических измерений (определений)	0.10	—
141	512976.30	2230701.68	Метод спутниковых геодезических измерений (определений)	0.10	—
142	512979.91	2230698.57	Метод спутниковых геодезических измерений (определений)	0.10	—
143	512986.03	2230701.75	Метод спутниковых геодезических измерений (определений)	0.10	—

179	513159.13	2230861.76	геодезических измерений (определений) Метод спутниковых геодезических измерений (определений)	0.10	—
180	513163.97	2230865.83	Метод спутниковых геодезических измерений (определений)	0.10	—
181	513166.89	2230869.25	Метод спутниковых геодезических измерений (определений)	0.10	—
182	513165.47	2230870.59	Метод спутниковых геодезических измерений (определений)	0.10	—
183	513165.20	2230872.12	Метод спутниковых геодезических измерений (определений)	0.10	—
184	513165.84	2230872.83	Метод спутниковых геодезических измерений (определений)	0.10	—
185	513165.02	2230873.68	Метод спутниковых геодезических измерений (определений)	0.10	—
186	513164.71	2230875.15	Метод спутниковых геодезических измерений (определений)	0.10	—
187	513165.62	2230879.15	Метод спутниковых геодезических измерений (определений)	0.10	—
188	513176.01	2230891.75	Метод спутниковых геодезических измерений (определений)	0.10	—
189	513149.40	2230915.72	Метод спутниковых геодезических измерений (определений)	0.10	—
190	513148.78	2230917.07	Метод спутниковых геодезических измерений (определений)	0.10	—
191	513148.29	2231006.08	Метод спутниковых геодезических измерений (определений)	0.10	—
192	513148.59	2231007.98	Метод спутниковых геодезических измерений (определений)	0.10	—
193	513149.53	2231008.44	Метод спутниковых геодезических измерений (определений)	0.10	—
194	513148.98	2231019.59	Метод спутниковых геодезических измерений (определений)	0.10	—
195	513153.50	2231019.81	Метод спутниковых геодезических измерений (определений)	0.10	—

161	512967.09	2230800.81	Метод спутниковых геодезических измерений (определений)	0.10	—
162	512966.58	2230813.20	Метод спутниковых геодезических измерений (определений)	0.10	—
163	512966.38	2230814.40	Метод спутниковых геодезических измерений (определений)	0.10	—
164	512967.63	2230815.63	Метод спутниковых геодезических измерений (определений)	0.10	—
165	513025.88	2230823.49	Метод спутниковых геодезических измерений (определений)	0.10	—
166	513028.74	2230822.92	Метод спутниковых геодезических измерений (определений)	0.10	—
167	513030.13	2230823.34	Метод спутниковых геодезических измерений (определений)	0.10	—
168	513030.86	2230824.12	Метод спутниковых геодезических измерений (определений)	0.10	—
169	513054.42	2230827.53	Метод спутниковых геодезических измерений (определений)	0.10	—
170	513055.90	2230833.80	Метод спутниковых геодезических измерений (определений)	0.10	—
171	513080.79	2230833.93	Метод спутниковых геодезических измерений (определений)	0.10	—
172	513084.28	2230826.36	Метод спутниковых геодезических измерений (определений)	0.10	—
173	513109.01	2230825.32	Метод спутниковых геодезических измерений (определений)	0.10	—
174	513119.30	2230824.73	Метод спутниковых геодезических измерений (определений)	0.10	—
175	513121.66	2230824.79	Метод спутниковых геодезических измерений (определений)	0.10	—
176	513127.38	2230825.32	Метод спутниковых геодезических измерений (определений)	0.10	—
177	513144.10	2230843.72	Метод спутниковых геодезических измерений (определений)	0.10	—
178	513150.95	2230852.12	Метод спутниковых геодезических измерений (определений)	0.10	—

213	513305.92	2231083.40	Метод спутниковых геодезических измерений (определений)	0.10	—
214	513328.04	2231107.53	Метод спутниковых геодезических измерений (определений)	0.10	—
215	513335.50	2231108.72	Метод спутниковых геодезических измерений (определений)	0.10	—
216	513347.98	2231123.48	Метод спутниковых геодезических измерений (определений)	0.10	—
217	513363.07	2231142.67	Метод спутниковых геодезических измерений (определений)	0.10	—
218	513374.45	2231148.11	Метод спутниковых геодезических измерений (определений)	0.10	—
219	513386.39	2231161.84	Метод спутниковых геодезических измерений (определений)	0.10	—
220	513401.50	2231178.11	Метод спутниковых геодезических измерений (определений)	0.10	—
221	513399.07	2231199.73	Метод спутниковых геодезических измерений (определений)	0.10	—
222	513394.67	2231236.25	Метод спутниковых геодезических измерений (определений)	0.10	—
223	513403.93	2231259.40	Метод спутниковых геодезических измерений (определений)	0.10	—
224	513404.84	2231260.90	Метод спутниковых геодезических измерений (определений)	0.10	—
225	513405.72	2231261.71	Метод спутниковых геодезических измерений (определений)	0.10	—
226	513406.89	2231261.30	Метод спутниковых геодезических измерений (определений)	0.10	—
227	513419.28	2231253.13	Метод спутниковых геодезических измерений (определений)	0.10	—
228	513420.13	2231251.85	Метод спутниковых геодезических измерений (определений)	0.10	—
229	513420.05	2231251.28	Метод спутниковых геодезических измерений (определений)	0.10	—

196	513153.48	2231020.57	Метод спутниковых геодезических измерений (определений)	0.10	—
197	513154.69	2231029.20	Метод спутниковых геодезических измерений (определений)	0.10	—
198	513155.02	2231045.09	Метод спутниковых геодезических измерений (определений)	0.10	—
199	513157.75	2231053.04	Метод спутниковых геодезических измерений (определений)	0.10	—
200	513156.47	2231083.55	Метод спутниковых геодезических измерений (определений)	0.10	—
201	513155.77	2231096.34	Метод спутниковых геодезических измерений (определений)	0.10	—
202	513157.41	2231098.39	Метод спутниковых геодезических измерений (определений)	0.10	—
203	513161.06	2231098.40	Метод спутниковых геодезических измерений (определений)	0.10	—
204	513220.29	2231100.91	Метод спутниковых геодезических измерений (определений)	0.10	—
205	513243.56	2231101.15	Метод спутниковых геодезических измерений (определений)	0.10	—
206	513245.47	2231100.34	Метод спутниковых геодезических измерений (определений)	0.10	—
207	513246.87	2231098.54	Метод спутниковых геодезических измерений (определений)	0.10	—
208	513256.61	2231062.36	Метод спутниковых геодезических измерений (определений)	0.10	—
209	513258.25	2231054.60	Метод спутниковых геодезических измерений (определений)	0.10	—
210	513264.82	2231046.57	Метод спутниковых геодезических измерений (определений)	0.10	—
211	513268.07	2231040.55	Метод спутниковых геодезических измерений (определений)	0.10	—
212	513284.38	2231058.20	Метод спутниковых геодезических измерений (определений)	0.10	—

248	513280.79	2231046.00	геодезических измерений (определений) Метод спутниковых геодезических измерений (определений)	0.10	—
249	513272.73	2231037.18	Метод спутниковых геодезических измерений (определений)	0.10	—
250	513276.27	2231034.46	Метод спутниковых геодезических измерений (определений)	0.10	—
251	513279.09	2231033.61	Метод спутниковых геодезических измерений (определений)	0.10	—
252	513300.67	2231015.48	Метод спутниковых геодезических измерений (определений)	0.10	—
253	513301.13	2231015.59	Метод спутниковых геодезических измерений (определений)	0.10	—
254	513311.79	2231025.79	Метод спутниковых геодезических измерений (определений)	0.10	—
255	513318.88	2231032.20	Метод спутниковых геодезических измерений (определений)	0.10	—
256	513321.20	2231032.97	Метод спутниковых геодезических измерений (определений)	0.10	—
257	513328.70	2231026.12	Метод спутниковых геодезических измерений (определений)	0.10	—
258	513371.09	2230985.74	Метод спутниковых геодезических измерений (определений)	0.10	—
259	513385.36	2230972.98	Метод спутниковых геодезических измерений (определений)	0.10	—
260	513397.76	2230961.43	Метод спутниковых геодезических измерений (определений)	0.10	—
261	513402.29	2230955.94	Метод спутниковых геодезических измерений (определений)	0.10	—
262	513403.93	2230954.28	Метод спутниковых геодезических измерений (определений)	0.10	—
263	513416.60	2230967.95	Метод спутниковых геодезических измерений (определений)	0.10	—
264	513408.28	2230975.57	Метод спутниковых геодезических измерений (определений)	0.10	—

230	513420.66	2231251.15	Метод спутниковых геодезических измерений (определений)	0.10	—
231	513422.99	2231249.37	Метод спутниковых геодезических измерений (определений)	0.10	—
232	513422.44	2231247.34	Метод спутниковых геодезических измерений (определений)	0.10	—
233	513408.23	2231232.18	Метод спутниковых геодезических измерений (определений)	0.10	—
234	513407.78	2231231.12	Метод спутниковых геодезических измерений (определений)	0.10	—
235	513408.02	2231228.84	Метод спутниковых геодезических измерений (определений)	0.10	—
236	513402.50	2231217.70	Метод спутниковых геодезических измерений (определений)	0.10	—
237	513403.49	2231201.13	Метод спутниковых геодезических измерений (определений)	0.10	—
238	513407.89	2231181.44	Метод спутниковых геодезических измерений (определений)	0.10	—
239	513403.95	2231177.10	Метод спутниковых геодезических измерений (определений)	0.10	—
240	513404.24	2231174.63	Метод спутниковых геодезических измерений (определений)	0.10	—
241	513389.55	2231157.98	Метод спутниковых геодезических измерений (определений)	0.10	—
242	513364.99	2231131.36	Метод спутниковых геодезических измерений (определений)	0.10	—
243	513343.95	2231107.79	Метод спутниковых геодезических измерений (определений)	0.10	—
244	513336.69	2231106.62	Метод спутниковых геодезических измерений (определений)	0.10	—
245	513333.63	2231102.97	Метод спутниковых геодезических измерений (определений)	0.10	—
246	513309.74	2231076.70	Метод спутниковых геодезических измерений (определений)	0.10	—
247	513292.01	2231057.57	Метод спутниковых геодезических измерений (определений)	0.10	—

281	513442.20	2230967.75	измерений (определений)	Метод спутниковых геодезических измерений (определений)	0.10	—
282	513430.64	2230955.09	Метод спутниковых геодезических измерений (определений)	0.10	—	
283	513426.98	2230958.44	Метод спутниковых геодезических измерений (определений)	0.10	—	
284	513427.62	2230953.50	Метод спутниковых геодезических измерений (определений)	0.10	—	
285	513427.48	2230951.05	Метод спутниковых геодезических измерений (определений)	0.10	—	
286	513426.29	2230948.64	Метод спутниковых геодезических измерений (определений)	0.10	—	
287	513416.60	2230937.43	Метод спутниковых геодезических измерений (определений)	0.10	—	
288	513411.26	2230929.74	Метод спутниковых геодезических измерений (определений)	0.10	—	
289	513407.09	2230923.22	Метод спутниковых геодезических измерений (определений)	0.10	—	
290	513407.78	2230922.86	Метод спутниковых геодезических измерений (определений)	0.10	—	
291	513420.98	2230910.53	Метод спутниковых геодезических измерений (определений)	0.10	—	
292	513423.66	2230902.73	Метод спутниковых геодезических измерений (определений)	0.10	—	
293	513432.02	2230888.58	Метод спутниковых геодезических измерений (определений)	0.10	—	
294	513420.94	2230872.22	Метод спутниковых геодезических измерений (определений)	0.10	—	
295	513419.25	2230859.77	Метод спутниковых геодезических измерений (определений)	0.10	—	
296	513421.42	2230833.56	Метод спутниковых геодезических измерений (определений)	0.10	—	
297	513411.88	2230826.71	Метод спутниковых геодезических измерений (определений)	0.10	—	

265	513425.28	2230994.18	измерений (определений)	Метод спутниковых геодезических измерений (определений)	0.10	—
1	513447.64	2230973.70	Метод спутниковых геодезических измерений (определений)	0.10	—	—
—	—	—	—	—	—	—
266	513521.17	2230684.97	Метод спутниковых геодезических измерений (определений)	0.10	—	—
267	513526.38	2230691.25	Метод спутниковых геодезических измерений (определений)	0.10	—	—
268	513544.86	2230712.81	Метод спутниковых геодезических измерений (определений)	0.10	—	—
269	513568.72	2230738.21	Метод спутниковых геодезических измерений (определений)	0.10	—	—
270	513564.35	2230743.03	Метод спутниковых геодезических измерений (определений)	0.10	—	—
271	513571.39	2230751.17	Метод спутниковых геодезических измерений (определений)	0.10	—	—
272	513539.72	2230784.21	Метод спутниковых геодезических измерений (определений)	0.10	—	—
273	513545.28	2230790.39	Метод спутниковых геодезических измерений (определений)	0.10	—	—
274	513535.34	2230801.80	Метод спутниковых геодезических измерений (определений)	0.10	—	—
275	513528.74	2230812.09	Метод спутниковых геодезических измерений (определений)	0.10	—	—
276	513524.04	2230827.23	Метод спутниковых геодезических измерений (определений)	0.10	—	—
277	513511.15	2230866.34	Метод спутниковых геодезических измерений (определений)	0.10	—	—
278	513509.16	2230867.93	Метод спутниковых геодезических измерений (определений)	0.10	—	—
279	513515.41	2230887.63	Метод спутниковых геодезических измерений (определений)	0.10	—	—
280	513516.78	2230901.83	Метод спутниковых геодезических измерений (определений)	0.10	—	—

315	513516.92	2230688.99	Метод спутниковых геодезических измерений (определений)	0.10	—
266	513521.17	2230684.97	Метод спутниковых геодезических измерений (определений)	0.10	—
—	—	—	—	—	—
316	513411.61	2230828.98	Метод спутниковых геодезических измерений (определений)	0.10	—
317	513419.33	2230834.52	Метод спутниковых геодезических измерений (определений)	0.10	—
318	513417.75	2230853.63	Метод спутниковых геодезических измерений (определений)	0.10	—
319	513417.06	2230837.76	Метод спутниковых геодезических измерений (определений)	0.10	—
320	513415.70	2230832.77	Метод спутниковых геодезических измерений (определений)	0.10	—
321	513411.58	2230829.18	Метод спутниковых геодезических измерений (определений)	0.10	—
316	513411.61	2230828.98	Метод спутниковых геодезических измерений (определений)	0.10	—
—	—	—	—	—	—
322	513421.58	2230902.63	Метод спутниковых геодезических измерений (определений)	0.10	—
323	513419.25	2230909.41	Метод спутниковых геодезических измерений (определений)	0.10	—
324	513411.41	2230916.73	Метод спутниковых геодезических измерений (определений)	0.10	—
322	513421.58	2230902.63	Метод спутниковых геодезических измерений (определений)	0.10	—
—	—	—	—	—	—
325	513424.67	2230960.56	Метод спутниковых геодезических измерений (определений)	0.10	—
326	513418.27	2230966.42	Метод спутниковых геодезических измерений (определений)	0.10	—
327	513404.12	2230951.03	Метод спутниковых геодезических измерений (определений)	0.10	—
328	513400.55	2230954.53	Метод спутниковых геодезических измерений (определений)	0.10	—

298	513415.07	2230800.35	Метод спутниковых геодезических измерений (определений)	0.10	—
299	513405.82	2230799.23	Метод спутниковых геодезических измерений (определений)	0.10	—
300	513407.02	2230798.38	Метод спутниковых геодезических измерений (определений)	0.10	—
301	513410.76	2230776.05	Метод спутниковых геодезических измерений (определений)	0.10	—
302	513411.23	2230766.44	Метод спутниковых геодезических измерений (определений)	0.10	—
303	513410.20	2230759.21	Метод спутниковых геодезических измерений (определений)	0.10	—
304	513409.23	2230748.47	Метод спутниковых геодезических измерений (определений)	0.10	—
305	513408.73	2230725.25	Метод спутниковых геодезических измерений (определений)	0.10	—
306	513423.12	2230712.03	Метод спутниковых геодезических измерений (определений)	0.10	—
307	513430.55	2230706.18	Метод спутниковых геодезических измерений (определений)	0.10	—
308	513432.79	2230705.30	Метод спутниковых геодезических измерений (определений)	0.10	—
309	513433.86	2230705.33	Метод спутниковых геодезических измерений (определений)	0.10	—
310	513441.45	2230712.63	Метод спутниковых геодезических измерений (определений)	0.10	—
311	513445.93	2230713.35	Метод спутниковых геодезических измерений (определений)	0.10	—
312	513467.75	2230701.53	Метод спутниковых геодезических измерений (определений)	0.10	—
313	513493.59	2230683.26	Метод спутниковых геодезических измерений (определений)	0.10	—
314	513503.08	2230674.41	Метод спутниковых геодезических измерений (определений)	0.10	—

346	513425.61	2230953.43	Метод спутниковых геодезических измерений (определений)	0.10	—
325	513424.67	2230960.56	Метод спутниковых геодезических измерений (определений)	0.10	—
—	—	—	—	—	—
347	513275.39	2231032.34	Метод спутниковых геодезических измерений (определений)	0.10	—
348	513269.84	2231034.02	Метод спутниковых геодезических измерений (определений)	0.10	—
349	513226.83	2230985.57	Метод спутниковых геодезических измерений (определений)	0.10	—
350	513215.78	2230971.85	Метод спутниковых геодезических измерений (определений)	0.10	—
351	513205.12	2230961.79	Метод спутниковых геодезических измерений (определений)	0.10	—
352	513176.64	2230929.52	Метод спутниковых геодезических измерений (определений)	0.10	—
353	513168.96	2230924.45	Метод спутниковых геодезических измерений (определений)	0.10	—
354	513157.03	2230921.23	Метод спутниковых геодезических измерений (определений)	0.10	—
355	513151.41	2230921.46	Метод спутниковых геодезических измерений (определений)	0.10	—
356	513151.45	2230917.68	Метод спутниковых геодезических измерений (определений)	0.10	—
357	513151.84	2230917.15	Метод спутниковых геодезических измерений (определений)	0.10	—
358	513167.44	2230902.55	Метод спутниковых геодезических измерений (определений)	0.10	—
359	513177.70	2230893.66	Метод спутниковых геодезических измерений (определений)	0.10	—
360	513192.76	2230910.57	Метод спутниковых геодезических измерений (определений)	0.10	—
361	513225.40	2230945.72	Метод спутниковых геодезических измерений (определений)	0.10	—

329	513395.97	2230959.98	Метод спутниковых геодезических измерений (определений)	0.10	—
330	513381.92	2230973.17	Метод спутниковых геодезических измерений (определений)	0.10	—
331	513369.71	2230984.01	Метод спутниковых геодезических измерений (определений)	0.10	—
332	513327.19	2231024.48	Метод спутниковых геодезических измерений (определений)	0.10	—
333	513320.61	2231030.34	Метод спутниковых геодезических измерений (определений)	0.10	—
334	513320.03	2231030.21	Метод спутниковых геодезических измерений (определений)	0.10	—
335	513313.36	2231024.13	Метод спутниковых геодезических измерений (определений)	0.10	—
336	513301.79	2231013.12	Метод спутниковых геодезических измерений (определений)	0.10	—
337	513307.43	2231008.61	Метод спутниковых геодезических измерений (определений)	0.10	—
338	513353.39	2230968.89	Метод спутниковых геодезических измерений (определений)	0.10	—
339	513375.90	2230949.96	Метод спутниковых геодезических измерений (определений)	0.10	—
340	513401.51	2230926.21	Метод спутниковых геодезических измерений (определений)	0.10	—
341	513405.33	2230924.17	Метод спутниковых геодезических измерений (определений)	0.10	—
342	513409.60	2230930.85	Метод спутниковых геодезических измерений (определений)	0.10	—
343	513415.02	2230938.65	Метод спутниковых геодезических измерений (определений)	0.10	—
344	513424.61	2230949.76	Метод спутниковых геодезических измерений (определений)	0.10	—
345	513425.51	2230951.57	Метод спутниковых геодезических измерений (определений)	0.10	—

370	513290.37	2231059.27	Метод спутниковых геодезических измерений (определений)	0.10	—
378	513155.60	2231019.91	Метод спутниковых геодезических измерений (определений)	0.10	—
379	513175.04	2231020.87	Метод спутниковых геодезических измерений (определений)	0.10	—
380	513176.53	2230990.25	Метод спутниковых геодезических измерений (определений)	0.10	—
381	513150.79	2230988.99	Метод спутниковых геодезических измерений (определений)	0.10	—
382	513150.78	2230984.84	Метод спутниковых геодезических измерений (определений)	0.10	—
383	513151.51	2230925.76	Метод спутниковых геодезических измерений (определений)	0.10	—
384	513152.08	2230924.35	Метод спутниковых геодезических измерений (определений)	0.10	—
385	513152.98	2230923.66	Метод спутниковых геодезических измерений (определений)	0.10	—
386	513156.75	2230923.52	Метод спутниковых геодезических измерений (определений)	0.10	—
387	513168.09	2230926.39	Метод спутниковых геодезических измерений (определений)	0.10	—
388	513175.25	2230931.12	Метод спутниковых геодезических измерений (определений)	0.10	—
389	513203.59	2230963.23	Метод спутниковых геодезических измерений (определений)	0.10	—
390	513213.42	2230973.84	Метод спутниковых геодезических измерений (определений)	0.10	—
391	513267.38	2231034.75	Метод спутниковых геодезических измерений (определений)	0.10	—
392	513266.29	2231035.09	Метод спутниковых геодезических измерений (определений)	0.10	—
393	513265.49	2231035.75	Метод спутниковых геодезических измерений (определений)	0.10	—

362	513244.86	2230968.06	Метод спутниковых геодезических измерений (определений)	0.10	—
363	513246.88	2230968.12	Метод спутниковых геодезических измерений (определений)	0.10	—
364	513253.61	2230962.62	Метод спутниковых геодезических измерений (определений)	0.10	—
365	513276.22	2230987.00	Метод спутниковых геодезических измерений (определений)	0.10	—
366	513297.45	2231013.04	Метод спутниковых геодезических измерений (определений)	0.10	—
367	513297.45	2231013.33	Метод спутниковых геодезических измерений (определений)	0.10	—
368	513294.73	2231015.85	Метод спутниковых геодезических измерений (определений)	0.10	—
369	513276.90	2231031.20	Метод спутниковых геодезических измерений (определений)	0.10	—
370	513290.37	2231059.27	Метод спутниковых геодезических измерений (определений)	0.10	—
371	513319.37	2231090.38	Метод спутниковых геодезических измерений (определений)	0.10	—
372	513333.26	2231106.07	Метод спутниковых геодезических измерений (определений)	0.10	—
373	513329.16	2231105.40	Метод спутниковых геодезических измерений (определений)	0.10	—
374	513307.58	2231081.84	Метод спутниковых геодезических измерений (определений)	0.10	—
375	513276.05	2231045.37	Метод спутниковых геодезических измерений (определений)	0.10	—
376	513270.07	2231039.10	Метод спутниковых геодезических измерений (определений)	0.10	—
377	513270.71	2231038.63	Метод спутниковых геодезических измерений (определений)	0.10	—

411	513157.11	2231044.72	Метод спутниковых геодезических измерений (определений)	0.10	—
412	513156.79	2231029.03	Метод спутниковых геодезических измерений (определений)	0.10	—
413	513155.58	2231020.46	Метод спутниковых геодезических измерений (определений)	0.10	—
378	513155.60	2231019.91	Метод спутниковых геодезических измерений (определений)	0.10	—
—	—	—	—	—	—
414	513342.80	2231109.88	Метод спутниковых геодезических измерений (определений)	0.10	—
415	513357.24	2231126.15	Метод спутниковых геодезических измерений (определений)	0.10	—
416	513375.53	2231146.12	Метод спутниковых геодезических измерений (определений)	0.10	—
417	513364.80	2231141.00	Метод спутниковых геодезических измерений (определений)	0.10	—
418	513360.52	2231135.43	Метод спутниковых геодезических измерений (определений)	0.10	—
419	513338.91	2231109.26	Метод спутниковых геодезических измерений (определений)	0.10	—
414	513342.80	2231109.88	Метод спутниковых геодезических измерений (определений)	0.10	—
—	—	—	—	—	—
420	513405.13	2231182.02	Метод спутниковых геодезических измерений (определений)	0.10	—
421	513400.73	2231204.25	Метод спутниковых геодезических измерений (определений)	0.10	—
422	513403.57	2231180.33	Метод спутниковых геодезических измерений (определений)	0.10	—
420	513405.13	2231182.02	Метод спутниковых геодезических измерений (определений)	0.10	—
—	—	—	—	—	—
423	513417.85	2231251.38	Метод спутниковых геодезических измерений (определений)	0.10	—
424	513406.34	2231258.76	Метод спутниковых геодезических измерений (определений)	0.10	—

394	513265.15	2231036.66	Метод спутниковых геодезических измерений (определений)	0.10	—
395	513265.46	2231037.73	Метод спутниковых геодезических измерений (определений)	0.10	—
396	513266.63	2231038.99	Метод спутниковых геодезических измерений (определений)	0.10	—
397	513263.06	2231045.39	Метод спутниковых геодезических измерений (определений)	0.10	—
398	513256.30	2231053.67	Метод спутниковых геодезических измерений (определений)	0.10	—
399	513254.57	2231061.86	Метод спутниковых геодезических измерений (определений)	0.10	—
400	513245.42	2231094.80	Метод спутниковых геодезических измерений (определений)	0.10	—
401	513244.95	2231097.38	Метод спутниковых геодезических измерений (определений)	0.10	—
402	513244.13	2231098.48	Метод спутниковых геодезических измерений (определений)	0.10	—
403	513243.15	2231099.01	Метод спутниковых геодезических измерений (определений)	0.10	—
404	513231.39	2231097.61	Метод спутниковых геодезических измерений (определений)	0.10	—
405	513220.27	2231098.81	Метод спутниковых геодезических измерений (определений)	0.10	—
406	513161.10	2231096.30	Метод спутниковых геодезических измерений (определений)	0.10	—
407	513158.41	2231096.29	Метод спутниковых геодезических измерений (определений)	0.10	—
408	513157.91	2231095.65	Метод спутниковых геодезических измерений (определений)	0.10	—
409	513158.57	2231083.65	Метод спутниковых геодезических измерений (определений)	0.10	—
410	513159.86	2231052.73	Метод спутниковых геодезических измерений (определений)	0.10	—

				измерений (определений)				
441	513167.00	2230874.89	Метод спутниковых геодезических измерений (определений)				0.10	—
442	513167.38	2230874.50	Метод спутниковых геодезических измерений (определений)				0.10	—
436	513179.70	2230888.07	Метод спутниковых геодезических измерений (определений)				0.10	—
3. Сведения о характеристных точках части (частей) границы объекта								
Обозначение характерных точек части границы	Координаты, м		Метод определения координат характерной точки	Средняя квадратическая погрешность положения характерной точки (М), м	Описание обозначения точки на местности (при наличии)			
	X	Y						
1	2	3	4	5	6			
—	—	—	—	—	—			

425	513405.91	2231258.21	измерений (определений) Метод спутниковых геодезических измерений	0.10	—
426	513396.91	2231235.81	Метод спутниковых геодезических измерений (определений)	0.10	—
427	513398.94	2231218.30	Метод спутниковых геодезических измерений (определений)	0.10	—
428	513405.76	2231229.41	Метод спутниковых геодезических измерений (определений)	0.10	—
429	513405.56	2231231.50	Метод спутниковых геодезических измерений (определений)	0.10	—
430	513406.41	2231233.40	Метод спутниковых геодезических измерений (определений)	0.10	—
431	513420.58	2231248.37	Метод спутниковых геодезических измерений (определений)	0.10	—
432	513420.61	2231248.52	Метод спутниковых геодезических измерений (определений)	0.10	—
433	513419.75	2231249.18	Метод спутниковых геодезических измерений (определений)	0.10	—
434	513419.38	2231248.48	Метод спутниковых геодезических измерений (определений)	0.10	—
435	513417.43	2231249.33	Метод спутниковых геодезических измерений (определений)	0.10	—
423	513417.85	2231251.38	Метод спутниковых геодезических измерений (определений)	0.10	—
—	—	—	—	—	—
436	513179.70	2230888.07	Метод спутниковых геодезических измерений (определений)	0.10	—
437	513178.81	2230889.23	Метод спутниковых геодезических измерений (определений)	0.10	—
438	513177.62	2230890.30	Метод спутниковых геодезических измерений (определений)	0.10	—
439	513167.66	2230878.19	Метод спутниковых геодезических измерений (определений)	0.10	—
440	513166.93	2230875.24	Метод спутниковых геодезических измерений (определений)	0.10	—

Схема расположения границ публичного сервитута
для эксплуатации объекта электросетевого хозяйства
Электросетевой комплекс Подстанция 110/10кВ «Краснова» (КЛ 10 кВ: ф. Муромский, ф. Садовый,
ф. Солдатова-1, ф. Солдатова-2;ТП-6264, ТП-6420, ТП-6413, ТП-6279, ТП-6020, ТП-6433)
(наименование объекта)
План границ объекта



Масштаб 1:3000

Используемые условные знаки и обозначения:

	- обозначение характерной точки границы устанавливаемого публичного сервитута		- граница устанавливаемого публичного сервитута
	- границы земельных участков, попадающих в зону публичного сервитута		- наименование населенного пункта
	- граница кадастрового квартала		- ось линии, контур объекта
	59-01:3810290 - номер кадастрового квартала		

5	511248.36	2232737.96	Метод спутниковых геодезических измерений (определений)	0.10	—
6	511245.71	2232729.63	Метод спутниковых геодезических измерений (определений)	0.10	—
7	511248.94	2232728.48	Метод спутниковых геодезических измерений (определений)	0.10	—
8	511255.89	2232726.65	Метод спутниковых геодезических измерений (определений)	0.10	—
9	511264.49	2232724.10	Метод спутниковых геодезических измерений (определений)	0.10	—
10	511265.88	2232722.75	Метод спутниковых геодезических измерений (определений)	0.10	—
11	511266.01	2232722.75	Метод спутниковых геодезических измерений (определений)	0.10	—
12	511268.78	2232724.77	Метод спутниковых геодезических измерений (определений)	0.10	—
13	511270.48	2232724.75	Метод спутниковых геодезических измерений (определений)	0.10	—
14	511271.61	2232723.61	Метод спутниковых геодезических измерений (определений)	0.10	—
15	511315.34	2232718.55	Метод спутниковых геодезических измерений (определений)	0.10	—
16	511337.62	2232715.96	Метод спутниковых геодезических измерений (определений)	0.10	—
17	511345.35	2232715.80	Метод спутниковых геодезических измерений (определений)	0.10	—
18	511349.63	2232717.27	Метод спутниковых геодезических измерений (определений)	0.10	—
19	511353.25	2232717.49	Метод спутниковых геодезических измерений (определений)	0.10	—
20	511355.04	2232717.92	Метод спутниковых геодезических измерений (определений)	0.10	—
21	511355.71	2232718.67	Метод спутниковых геодезических измерений (определений)	0.10	—

ГРАФИЧЕСКОЕ ОПИСАНИЕ
местоположения границ публичного сервитута

«Электропоставки комплекса Подстанции 110/10 «Бакарежка» (КЛ-10КВ ф. Трапезит №8, КЛ-10КВ ф. Трапезит №9, КЛ-10КВ ф. РХТ-1, КЛ-10КВ ф. РХТ-2, КЛ-10КВ ф. Васильева-2, КЛ-10КВ ф. Загостерно, КЛ-10КВ ф. Фролы, КЛ-10КВ ф. АВМ, КЛ-10КВ ф. Зерноток, КЛ-10КВ ф. Владимирский, ТП 62/78, ТП 61/18, ТП 63/77)»
(наименование объекта, местоположение границ которого описано (далее - объект))

Раздел 1			
Сведения об объекте			
№ п/п	Характеристики объекта	Описание характеристик	
1	Местоположение объекта	3	
1		Пермский край, городской округ Пермский, город Пермь	
2	Площадь объекта +/- величина погрешности определения площади (Р+/- Дельта Р)	11229 кв.м ± 27.58 кв.м	
3	Иные характеристики объекта	Публичный сервитут устанавливается в целях эксплуатации объекта электропоставки Подстанции 110/10 «Бакарежка» (КЛ-10КВ ф. Трапезит №8, КЛ-10КВ ф. Трапезит №9, КЛ-10КВ ф. РХТ-1, КЛ-10КВ ф. Васильева-2, КЛ-10КВ ф. Загостерно, КЛ-10КВ ф. Фролы, КЛ-10КВ ф. АВМ, КЛ-10КВ ф. Зерноток, КЛ-10КВ ф. Владимирский, ТП 62/78, ТП 61/18, ТП 63/77)» (согласно ст. 3.6 Федерального закона от 25 октября 2001 г. № 137-ФЗ «О введении в действие Земельного кодекса Российской Федерации») Срок установления публичного сервитута – сорок девять лет (согласно п.1 ст. 39.45 ЗК РФ).	

Раздел 2

Сведения о местоположении границ объекта					
1. Система координат МСК-59, зона 2					
2. Сведения о характерных точках границ объекта					
Обозначение характерных точек границ	Координаты, м		Метод определения координат характерной точки	Средняя квадратическая погрешность положения характерной точки (М), м	Описание обозначения точки на местности (при наличии)
	X	Y			
1	2	3	4	5	6
Граница(1)	—	—	—	—	—
1	511232.20	2232713.03	Метод спутниковых геодезических измерений (определений)	0.10	—
2	511229.48	2232716.32	Метод спутниковых геодезических измерений (определений)	0.10	—
3	511211.72	2232721.94	Метод спутниковых геодезических измерений (определений)	0.10	—
4	511219.59	2232746.94	Метод спутниковых геодезических измерений (определений)	0.10	—

39	511332.81	2233069.63	Метод спутниковых геодезических измерений (определений)	0.10	—
40	511341.04	2233069.97	Метод спутниковых геодезических измерений (определений)	0.10	—
41	511344.65	2233070.19	Метод спутниковых геодезических измерений (определений)	0.10	—
42	511345.49	2233070.46	Метод спутниковых геодезических измерений (определений)	0.10	—
43	511345.72	2233071.03	Метод спутниковых геодезических измерений (определений)	0.10	—
44	511343.73	2233105.24	Метод спутниковых геодезических измерений (определений)	0.10	—
45	511338.91	2233172.83	Метод спутниковых геодезических измерений (определений)	0.10	—
46	511337.53	2233192.54	Метод спутниковых геодезических измерений (определений)	0.10	—
47	511338.93	2233219.69	Метод спутниковых геодезических измерений (определений)	0.10	—
48	511338.77	2233236.37	Метод спутниковых геодезических измерений (определений)	0.10	—
49	511279.24	2233234.12	Метод спутниковых геодезических измерений (определений)	0.10	—
50	511279.75	2233213.52	Метод спутниковых геодезических измерений (определений)	0.10	—
51	511283.62	2233213.43	Метод спутниковых геодезических измерений (определений)	0.10	—
52	511283.56	2233201.13	Метод спутниковых геодезических измерений (определений)	0.10	—
53	511280.72	2233201.11	Метод спутниковых геодезических измерений (определений)	0.10	—
54	511280.79	2233210.65	Метод спутниковых геодезических измерений (определений)	0.10	—
55	511277.20	2233210.61	Метод спутниковых геодезических измерений (определений)	0.10	—

22	511355.56	2232720.48	Метод спутниковых геодезических измерений (определений)	0.10	—
23	511350.43	2232793.97	Метод спутниковых геодезических измерений (определений)	0.10	—
24	511349.86	2232795.38	Метод спутниковых геодезических измерений (определений)	0.10	—
25	511349.94	2232797.73	Метод спутниковых геодезических измерений (определений)	0.10	—
26	511350.14	2232799.11	Метод спутниковых геодезических измерений (определений)	0.10	—
27	511348.11	2232820.80	Метод спутниковых геодезических измерений (определений)	0.10	—
28	511345.58	2232855.51	Метод спутниковых геодезических измерений (определений)	0.10	—
29	511344.32	2232872.60	Метод спутниковых геодезических измерений (определений)	0.10	—
30	511341.81	2232890.22	Метод спутниковых геодезических измерений (определений)	0.10	—
31	511339.64	2232913.74	Метод спутниковых геодезических измерений (определений)	0.10	—
32	511337.77	2232948.13	Метод спутниковых геодезических измерений (определений)	0.10	—
33	511336.82	2232963.69	Метод спутниковых геодезических измерений (определений)	0.10	—
34	511336.77	2232966.03	Метод спутниковых геодезических измерений (определений)	0.10	—
35	511336.12	2232978.55	Метод спутниковых геодезических измерений (определений)	0.10	—
36	511334.82	2233013.39	Метод спутниковых геодезических измерений (определений)	0.10	—
37	511333.91	2233035.40	Метод спутниковых геодезических измерений (определений)	0.10	—
38	511333.41	2233052.19	Метод спутниковых геодезических измерений (определений)	0.10	—

74	511338.49	2233238.36	геодезических измерений (определений) Метод спутниковых геодезических измерений (определений)	0.10	—
75	511338.21	2233239.90	Метод спутниковых геодезических измерений (определений)	0.10	—
76	511338.96	2233241.81	Метод спутниковых геодезических измерений (определений)	0.10	—
77	511340.63	2233242.20	Метод спутниковых геодезических измерений (определений)	0.10	—
78	511367.75	2233242.84	Метод спутниковых геодезических измерений (определений)	0.10	—
79	511369.94	2233242.68	Метод спутниковых геодезических измерений (определений)	0.10	—
80	511370.25	2233242.89	Метод спутниковых геодезических измерений (определений)	0.10	—
81	511370.50	2233243.72	Метод спутниковых геодезических измерений (определений)	0.10	—
82	511370.73	2233277.22	Метод спутниковых геодезических измерений (определений)	0.10	—
83	511371.06	2233300.92	Метод спутниковых геодезических измерений (определений)	0.10	—
84	511372.09	2233302.15	Метод спутниковых геодезических измерений (определений)	0.10	—
85	511373.39	2233302.98	Метод спутниковых геодезических измерений (определений)	0.10	—
86	511377.80	2233303.06	Метод спутниковых геодезических измерений (определений)	0.10	—
87	511412.17	2233303.91	Метод спутниковых геодезических измерений (определений)	0.10	—
88	511441.59	2233303.38	Метод спутниковых геодезических измерений (определений)	0.10	—
89	511467.70	2233304.17	Метод спутниковых геодезических измерений (определений)	0.10	—
90	511468.36	2233304.23	Метод спутниковых геодезических измерений (определений)	0.10	—

56	511276.55	2233233.56	Метод спутниковых геодезических измерений (определений)	0.10	—
57	511237.22	2233233.12	Метод спутниковых геодезических измерений (определений)	0.10	—
58	511225.52	2233322.34	Метод спутниковых геодезических измерений (определений)	0.10	—
59	511222.54	2233335.61	Метод спутниковых геодезических измерений (определений)	0.10	—
60	511220.47	2233343.33	Метод спутниковых геодезических измерений (определений)	0.10	—
61	511212.29	2233343.23	Метод спутниковых геодезических измерений (определений)	0.10	—
62	511202.25	2233345.58	Метод спутниковых геодезических измерений (определений)	0.10	—
63	511201.81	2233348.34	Метод спутниковых геодезических измерений (определений)	0.10	—
64	511206.69	2233349.17	Метод спутниковых геодезических измерений (определений)	0.10	—
65	511207.06	2233347.19	Метод спутниковых геодезических измерений (определений)	0.10	—
66	511205.41	2233346.88	Метод спутниковых геодезических измерений (определений)	0.10	—
67	511212.51	2233345.23	Метод спутниковых геодезических измерений (определений)	0.10	—
68	511222.00	2233345.35	Метод спутниковых геодезических измерений (определений)	0.10	—
69	511224.48	2233336.09	Метод спутниковых геодезических измерений (определений)	0.10	—
70	511227.49	2233322.69	Метод спутниковых геодезических измерений (определений)	0.10	—
71	511238.97	2233235.13	Метод спутниковых геодезических измерений (определений)	0.10	—
72	511277.20	2233235.56	Метод спутниковых геодезических измерений (определений)	0.10	—
73	511277.19	2233236.04	Метод спутниковых геодезических измерений (определений)	0.10	—

108	511480.73	2233447.38	Метод спутниковых геодезических измерений (определений)	0.10	—
109	511480.54	2233452.94	Метод спутниковых геодезических измерений (определений)	0.10	—
110	511480.48	2233430.04	Метод спутниковых геодезических измерений (определений)	0.10	—
111	511479.68	2233428.73	Метод спутниковых геодезических измерений (определений)	0.10	—
112	511478.45	2233427.97	Метод спутниковых геодезических измерений (определений)	0.10	—
113	511476.08	2233427.45	Метод спутниковых геодезических измерений (определений)	0.10	—
114	511472.84	2233427.06	Метод спутниковых геодезических измерений (определений)	0.10	—
115	511467.06	2233426.42	Метод спутниковых геодезических измерений (определений)	0.10	—
116	511466.70	2233426.34	Метод спутниковых геодезических измерений (определений)	0.10	—
117	511466.56	2233426.07	Метод спутниковых геодезических измерений (определений)	0.10	—
118	511466.62	2233425.40	Метод спутниковых геодезических измерений (определений)	0.10	—
119	511468.04	2233391.20	Метод спутниковых геодезических измерений (определений)	0.10	—
120	511469.58	2233348.32	Метод спутниковых геодезических измерений (определений)	0.10	—
121	511470.25	2233309.50	Метод спутниковых геодезических измерений (определений)	0.10	—
122	511470.55	2233303.61	Метод спутниковых геодезических измерений (определений)	0.10	—
123	511469.28	2233302.33	Метод спутниковых геодезических измерений (определений)	0.10	—
124	511467.84	2233302.17	Метод спутниковых геодезических измерений (определений)	0.10	—

91	511468.51	2233304.39	Метод спутниковых геодезических измерений (определений)	0.10	—
92	511468.25	2233309.43	Метод спутниковых геодезических измерений (определений)	0.10	—
93	511467.58	2233348.27	Метод спутниковых геодезических измерений (определений)	0.10	—
94	511466.04	2233391.12	Метод спутниковых геодезических измерений (определений)	0.10	—
95	511464.62	2233425.28	Метод спутниковых геодезических измерений (определений)	0.10	—
96	511464.52	2233426.48	Метод спутниковых геодезических измерений (определений)	0.10	—
97	511465.36	2233428.09	Метод спутниковых геодезических измерений (определений)	0.10	—
98	511466.73	2233428.40	Метод спутниковых геодезических измерений (определений)	0.10	—
99	511472.61	2233429.05	Метод спутниковых геодезических измерений (определений)	0.10	—
100	511475.74	2233429.42	Метод спутниковых геодезических измерений (определений)	0.10	—
101	511477.69	2233429.85	Метод спутниковых геодезических измерений (определений)	0.10	—
102	511478.22	2233430.18	Метод спутниковых геодезических измерений (определений)	0.10	—
103	511478.49	2233430.62	Метод спутниковых геодезических измерений (определений)	0.10	—
104	511478.54	2233432.97	Метод спутниковых геодезических измерений (определений)	0.10	—
105	511478.73	2233447.40	Метод спутниковых геодезических измерений (определений)	0.10	—
106	511478.90	2233475.01	Метод спутниковых геодезических измерений (определений)	0.10	—
107	511480.90	2233475.00	Метод спутниковых геодезических измерений (определений)	0.10	—

143	511557.09	2233243.25	геодезических измерений (определений) Метод спутниковых геодезических измерений (определений)	0.10	—
144	511569.16	2233243.75	Метод спутниковых геодезических измерений (определений)	0.10	—
145	511586.99	2233241.95	Метод спутниковых геодезических измерений (определений)	0.10	—
146	511657.54	2233242.50	Метод спутниковых геодезических измерений (определений)	0.10	—
147	511662.65	2233237.94	Метод спутниковых геодезических измерений (определений)	0.10	—
148	511672.85	2233238.20	Метод спутниковых геодезических измерений (определений)	0.10	—
149	511710.49	2233239.00	Метод спутниковых геодезических измерений (определений)	0.10	—
150	511731.04	2233239.29	Метод спутниковых геодезических измерений (определений)	0.10	—
151	511740.95	2233239.00	Метод спутниковых геодезических измерений (определений)	0.10	—
152	511743.02	2233215.63	Метод спутниковых геодезических измерений (определений)	0.10	—
153	511743.75	2233195.88	Метод спутниковых геодезических измерений (определений)	0.10	—
154	511748.99	2233194.72	Метод спутниковых геодезических измерений (определений)	0.10	—
155	511748.98	2233190.14	Метод спутниковых геодезических измерений (определений)	0.10	—
156	511747.76	2233187.08	Метод спутниковых геодезических измерений (определений)	0.10	—
157	511746.09	2233167.33	Метод спутниковых геодезических измерений (определений)	0.10	—
158	511747.47	2233151.02	Метод спутниковых геодезических измерений (определений)	0.10	—
159	511749.15	2233143.12	Метод спутниковых геодезических измерений (определений)	0.10	—

125	511441.60	2233301.38	Метод спутниковых геодезических измерений (определений)	0.10	—
126	511412.18	2233301.91	Метод спутниковых геодезических измерений (определений)	0.10	—
127	511377.84	2233301.06	Метод спутниковых геодезических измерений (определений)	0.10	—
128	511373.99	2233301.00	Метод спутниковых геодезических измерений (определений)	0.10	—
129	511373.43	2233300.63	Метод спутниковых геодезических измерений (определений)	0.10	—
130	511373.05	2233300.18	Метод спутниковых геодезических измерений (определений)	0.10	—
131	511372.73	2233277.20	Метод спутниковых геодезических измерений (определений)	0.10	—
132	511372.50	2233243.42	Метод спутниковых геодезических измерений (определений)	0.10	—
133	511371.96	2233241.63	Метод спутниковых геодезических измерений (определений)	0.10	—
134	511370.49	2233240.63	Метод спутниковых геодезических измерений (определений)	0.10	—
135	511367.70	2233240.84	Метод спутниковых геодезических измерений (определений)	0.10	—
136	511340.89	2233240.21	Метод спутниковых геодезических измерений (определений)	0.10	—
137	511340.44	2233240.10	Метод спутниковых геодезических измерений (определений)	0.10	—
138	511340.28	2233239.71	Метод спутниковых геодезических измерений (определений)	0.10	—
139	511340.52	2233238.44	Метод спутниковых геодезических измерений (определений)	0.10	—
140	511461.60	2233243.02	Метод спутниковых геодезических измерений (определений)	0.10	—
141	511535.86	2233245.77	Метод спутниковых геодезических измерений (определений)	0.10	—
142	511538.32	2233244.00	Метод спутниковых геодезических измерений (определений)	0.10	—

177	511752.06	232918.90	Метод спутниковых геодезических измерений (определений)	0.10	—
178	511751.92	232916.38	Метод спутниковых геодезических измерений (определений)	0.10	—
179	511751.31	232915.37	Метод спутниковых геодезических измерений (определений)	0.10	—
180	511748.53	232914.78	Метод спутниковых геодезических измерений (определений)	0.10	—
181	511748.39	232914.60	Метод спутниковых геодезических измерений (определений)	0.10	—
182	511748.31	232914.21	Метод спутниковых геодезических измерений (определений)	0.10	—
183	511748.48	232912.86	Метод спутниковых геодезических измерений (определений)	0.10	—
184	511746.50	232912.61	Метод спутниковых геодезических измерений (определений)	0.10	—
185	511746.29	232914.28	Метод спутниковых геодезических измерений (определений)	0.10	—
186	511746.52	232915.47	Метод спутниковых геодезических измерений (определений)	0.10	—
187	511747.41	232916.58	Метод спутниковых геодезических измерений (определений)	0.10	—
188	511749.96	232917.13	Метод спутниковых геодезических измерений (определений)	0.10	—
189	511750.05	232918.86	Метод спутниковых геодезических измерений (определений)	0.10	—
190	511749.30	232926.18	Метод спутниковых геодезических измерений (определений)	0.10	—
191	511748.37	232939.23	Метод спутниковых геодезических измерений (определений)	0.10	—
192	511747.11	232954.33	Метод спутниковых геодезических измерений (определений)	0.10	—
193	511746.31	232968.05	Метод спутниковых геодезических измерений (определений)	0.10	—

160	511750.11	2233134.74	Метод спутниковых геодезических измерений (определений)	0.10	—
161	511751.33	2233122.06	Метод спутниковых геодезических измерений (определений)	0.10	—
162	511752.18	2233113.24	Метод спутниковых геодезических измерений (определений)	0.10	—
163	511752.70	2233095.37	Метод спутниковых геодезических измерений (определений)	0.10	—
164	511753.42	2233080.98	Метод спутниковых геодезических измерений (определений)	0.10	—
165	511753.41	2233076.46	Метод спутниковых геодезических измерений (определений)	0.10	—
166	511752.96	2233064.00	Метод спутниковых геодезических измерений (определений)	0.10	—
167	511752.38	2233034.31	Метод спутниковых геодезических измерений (определений)	0.10	—
168	511751.66	2233028.11	Метод спутниковых геодезических измерений (определений)	0.10	—
169	511750.42	2233012.92	Метод спутниковых геодезических измерений (определений)	0.10	—
170	511749.55	2233004.95	Метод спутниковых геодезических измерений (определений)	0.10	—
171	511748.45	2232991.06	Метод спутниковых геодезических измерений (определений)	0.10	—
172	511748.05	2232977.45	Метод спутниковых геодезических измерений (определений)	0.10	—
173	511748.31	2232968.14	Метод спутниковых геодезических измерений (определений)	0.10	—
174	511749.11	2232954.47	Метод спутниковых геодезических измерений (определений)	0.10	—
175	511750.36	2232939.38	Метод спутниковых геодезических измерений (определений)	0.10	—
176	511751.29	2232926.35	Метод спутниковых геодезических измерений (определений)	0.10	—

212	511746.99	2233193.11	геодезических измерений (определений) Метод спутниковых геодезических измерений (определений)	0.10	—
213	511741.81	2233194.25	Метод спутниковых геодезических измерений (определений)	0.10	—
214	511741.02	2233215.50	Метод спутниковых геодезических измерений (определений)	0.10	—
215	511739.11	2233237.05	Метод спутниковых геодезических измерений (определений)	0.10	—
216	511731.02	2233237.29	Метод спутниковых геодезических измерений (определений)	0.10	—
217	511710.53	2233237.00	Метод спутниковых геодезических измерений (определений)	0.10	—
218	511672.90	2233236.20	Метод спутниковых геодезических измерений (определений)	0.10	—
219	511661.91	2233235.92	Метод спутниковых геодезических измерений (определений)	0.10	—
220	511656.78	2233240.49	Метод спутниковых геодезических измерений (определений)	0.10	—
221	511586.90	2233239.95	Метод спутниковых геодезических измерений (определений)	0.10	—
222	511569.09	2233241.75	Метод спутниковых геодезических измерений (определений)	0.10	—
223	511557.09	2233241.25	Метод спутниковых геодезических измерений (определений)	0.10	—
224	511537.64	2233242.03	Метод спутниковых геодезических измерений (определений)	0.10	—
225	511535.25	2233243.75	Метод спутниковых геодезических измерений (определений)	0.10	—
226	511461.67	2233241.02	Метод спутниковых геодезических измерений (определений)	0.10	—
227	511340.77	2233236.45	Метод спутниковых геодезических измерений (определений)	0.10	—
228	511340.93	2233219.65	Метод спутниковых геодезических измерений (определений)	0.10	—

194	511746.05	2232977.45	Метод спутниковых геодезических измерений (определений)	0.10	—
195	511746.45	2232991.17	Метод спутниковых геодезических измерений (определений)	0.10	—
196	511747.56	2233005.14	Метод спутниковых геодезических измерений (определений)	0.10	—
197	511748.43	2233013.11	Метод спутниковых геодезических измерений (определений)	0.10	—
198	511749.68	2233028.31	Метод спутниковых геодезических измерений (определений)	0.10	—
199	511750.38	2233034.44	Метод спутниковых геодезических измерений (определений)	0.10	—
200	511750.96	2233064.06	Метод спутниковых геодезических измерений (определений)	0.10	—
201	511751.41	2233076.50	Метод спутниковых геодезических измерений (определений)	0.10	—
202	511751.42	2233080.93	Метод спутниковых геодезических измерений (определений)	0.10	—
203	511750.70	2233095.29	Метод спутниковых геодезических измерений (определений)	0.10	—
204	511750.18	2233113.11	Метод спутниковых геодезических измерений (определений)	0.10	—
205	511749.34	2233121.87	Метод спутниковых геодезических измерений (определений)	0.10	—
206	511748.12	2233134.53	Метод спутниковых геодезических измерений (определений)	0.10	—
207	511747.17	2233142.80	Метод спутниковых геодезических измерений (определений)	0.10	—
208	511745.49	2233150.73	Метод спутниковых геодезических измерений (определений)	0.10	—
209	511744.09	2233167.33	Метод спутниковых геодезических измерений (определений)	0.10	—
210	511745.79	2233187.54	Метод спутниковых геодезических измерений (определений)	0.10	—
211	511746.98	2233190.52	Метод спутниковых геодезических измерений (определений)	0.10	—

246	511346.31	2232872.81	Метод спутниковых геодезических измерений (определений)	0.10	—
247	511347.57	2232855.66	Метод спутниковых геодезических измерений (определений)	0.10	—
248	511350.09	2232820.97	Метод спутниковых геодезических измерений (определений)	0.10	—
249	511352.15	2232799.06	Метод спутниковых геодезических измерений (определений)	0.10	—
250	511351.94	2232797.56	Метод спутниковых геодезических измерений (определений)	0.10	—
251	511351.87	2232795.73	Метод спутниковых геодезических измерений (определений)	0.10	—
252	511352.40	2232794.43	Метод спутниковых геодезических измерений (определений)	0.10	—
253	511357.55	2232720.63	Метод спутниковых геодезических измерений (определений)	0.10	—
254	511357.77	2232717.98	Метод спутниковых геодезических измерений (определений)	0.10	—
255	511356.12	2232716.12	Метод спутниковых геодезических измерений (определений)	0.10	—
256	511353.54	2232715.50	Метод спутниковых геодезических измерений (определений)	0.10	—
257	511350.02	2232715.29	Метод спутниковых геодезических измерений (определений)	0.10	—
258	511345.67	2232713.79	Метод спутниковых геодезических измерений (определений)	0.10	—
259	511337.48	2232713.96	Метод спутниковых геодезических измерений (определений)	0.10	—
260	511315.11	2232716.56	Метод спутниковых геодезических измерений (определений)	0.10	—
261	511270.68	2232721.71	Метод спутниковых геодезических измерений (определений)	0.10	—
262	511269.64	2232722.75	Метод спутниковых геодезических измерений (определений)	0.10	—

229	511339.53	2233192.56	Метод спутниковых геодезических измерений (определений)	0.10	—
230	511340.90	2233172.98	Метод спутниковых геодезических измерений (определений)	0.10	—
231	511345.73	2233105.36	Метод спутниковых геодезических измерений (определений)	0.10	—
232	511347.74	2233070.70	Метод спутниковых геодезических измерений (определений)	0.10	—
233	511346.99	2233068.85	Метод спутниковых геодезических измерений (определений)	0.10	—
234	511345.03	2233068.21	Метод спутниковых геодезических измерений (определений)	0.10	—
235	511341.14	2233067.97	Метод спутниковых геодезических измерений (определений)	0.10	—
236	511334.88	2233067.72	Метод спутниковых геодезических измерений (определений)	0.10	—
237	511335.41	2233052.25	Метод спутниковых геодезических измерений (определений)	0.10	—
238	511335.91	2233035.47	Метод спутниковых геодезических измерений (определений)	0.10	—
239	511336.82	2233013.47	Метод спутниковых геодезических измерений (определений)	0.10	—
240	511338.12	2232978.64	Метод спутниковых геодезических измерений (определений)	0.10	—
241	511338.77	2232966.10	Метод спутниковых геодезических измерений (определений)	0.10	—
242	511338.82	2232963.77	Метод спутниковых геодезических измерений (определений)	0.10	—
243	511339.77	2232948.25	Метод спутниковых геодезических измерений (определений)	0.10	—
244	511341.63	2232913.89	Метод спутниковых геодезических измерений (определений)	0.10	—
245	511343.80	2232890.45	Метод спутниковых геодезических измерений (определений)	0.10	—

281	511335.84	2232617.88	геодезических измерений (определений)	0.10	—
282	511344.96	2232603.69	Метод спутниковых геодезических измерений (определений)	0.10	—
283	511350.94	2232592.39	Метод спутниковых геодезических измерений (определений)	0.10	—
284	511355.52	2232584.07	Метод спутниковых геодезических измерений (определений)	0.10	—
285	511359.63	2232571.22	Метод спутниковых геодезических измерений (определений)	0.10	—
286	511350.38	2232562.52	Метод спутниковых геодезических измерений (определений)	0.10	—
287	511352.51	2232539.19	Метод спутниковых геодезических измерений (определений)	0.10	—
288	511343.07	2232527.73	Метод спутниковых геодезических измерений (определений)	0.10	—
289	511337.98	2232499.84	Метод спутниковых геодезических измерений (определений)	0.10	—
290	511334.09	2232476.56	Метод спутниковых геодезических измерений (определений)	0.10	—
291	511325.53	2232472.49	Метод спутниковых геодезических измерений (определений)	0.10	—
292	511325.08	2232471.86	Метод спутниковых геодезических измерений (определений)	0.10	—
293	511325.39	2232472.02	Метод спутниковых геодезических измерений (определений)	0.10	—
294	511327.26	2232471.10	Метод спутниковых геодезических измерений (определений)	0.10	—
295	511331.22	2232463.03	Метод спутниковых геодезических измерений (определений)	0.10	—
296	511329.41	2232462.15	Метод спутниковых геодезических измерений (определений)	0.10	—
297	511325.76	2232469.61	Метод спутниковых геодезических измерений (определений)	0.10	—

263	511269.41	2232722.76	Метод спутниковых геодезических измерений (определений)	0.10	—
264	511266.65	2232720.74	Метод спутниковых геодезических измерений (определений)	0.10	—
265	511265.05	2232720.77	Метод спутниковых геодезических измерений (определений)	0.10	—
266	511263.45	2232722.32	Метод спутниковых геодезических измерений (определений)	0.10	—
267	511255.34	2232724.72	Метод спутниковых геодезических измерений (определений)	0.10	—
268	511248.34	2232726.57	Метод спутниковых геодезических измерений (определений)	0.10	—
269	511245.11	2232727.73	Метод спутниковых геодезических измерений (определений)	0.10	—
270	511240.38	2232712.87	Метод спутниковых геодезических измерений (определений)	0.10	—
271	511233.35	2232715.09	Метод спутниковых геодезических измерений (определений)	0.10	—
272	511234.51	2232713.66	Метод спутниковых геодезических измерений (определений)	0.10	—
273	511232.36	2232702.21	Метод спутниковых геодезических измерений (определений)	0.10	—
274	511248.12	2232695.63	Метод спутниковых геодезических измерений (определений)	0.10	—
275	511261.93	2232687.90	Метод спутниковых геодезических измерений (определений)	0.10	—
276	511276.35	2232678.52	Метод спутниковых геодезических измерений (определений)	0.10	—
277	511293.04	2232667.37	Метод спутниковых геодезических измерений (определений)	0.10	—
278	511306.04	2232636.15	Метод спутниковых геодезических измерений (определений)	0.10	—
279	511319.79	2232640.88	Метод спутниковых геодезических измерений (определений)	0.10	—
280	511331.25	2232624.58	Метод спутниковых геодезических измерений (определений)	0.10	—

315	511265.15	2232400.65	Метод спутниковых геодезических измерений (определений)	0.10	—
316	511265.93	2232403.12	Метод спутниковых геодезических измерений (определений)	0.10	—
317	511269.94	2232409.13	Метод спутниковых геодезических измерений (определений)	0.10	—
318	511274.24	2232414.49	Метод спутниковых геодезических измерений (определений)	0.10	—
319	511288.77	2232423.65	Метод спутниковых геодезических измерений (определений)	0.10	—
320	511291.94	2232423.79	Метод спутниковых геодезических измерений (определений)	0.10	—
321	511299.09	2232427.82	Метод спутниковых геодезических измерений (определений)	0.10	—
322	511332.80	2232445.02	Метод спутниковых геодезических измерений (определений)	0.10	—
323	511333.71	2232443.23	Метод спутниковых геодезических измерений (определений)	0.10	—
324	511300.05	2232426.06	Метод спутниковых геодезических измерений (определений)	0.10	—
325	511292.51	2232421.81	Метод спутниковых геодезических измерений (определений)	0.10	—
326	511289.39	2232421.68	Метод спутниковых геодезических измерений (определений)	0.10	—
327	511275.59	2232412.98	Метод спутниковых геодезических измерений (определений)	0.10	—
328	511271.55	2232407.95	Метод спутниковых геодезических измерений (определений)	0.10	—
329	511267.75	2232402.25	Метод спутниковых геодезических измерений (определений)	0.10	—
330	511267.20	2232400.50	Метод спутниковых геодезических измерений (определений)	0.10	—
331	511269.56	2232386.80	Метод спутниковых геодезических измерений (определений)	0.10	—

298	511325.40	2232469.79	Метод спутниковых геодезических измерений (определений)	0.10	—
299	511323.79	2232468.98	Метод спутниковых геодезических измерений (определений)	0.10	—
300	511323.62	2232468.36	Метод спутниковых геодезических измерений (определений)	0.10	—
301	511323.66	2232466.75	Метод спутниковых геодезических измерений (определений)	0.10	—
302	511326.98	2232461.13	Метод спутниковых геодезических измерений (определений)	0.10	—
303	511324.18	2232459.67	Метод спутниковых геодезических измерений (определений)	0.10	—
304	511321.31	2232466.17	Метод спутниковых геодезических измерений (определений)	0.10	—
305	511320.98	2232466.31	Метод спутниковых геодезических измерений (определений)	0.10	—
306	511320.41	2232466.12	Метод спутниковых геодезических измерений (определений)	0.10	—
307	511289.40	2232450.87	Метод спутниковых геодезических измерений (определений)	0.10	—
308	511288.56	2232450.12	Метод спутниковых геодезических измерений (определений)	0.10	—
309	511264.15	2232424.73	Метод спутниковых геодезических измерений (определений)	0.10	—
310	511247.43	2232406.62	Метод спутниковых геодезических измерений (определений)	0.10	—
311	511247.65	2232405.33	Метод спутниковых геодезических измерений (определений)	0.10	—
312	511275.97	2232374.56	Метод спутниковых геодезических измерений (определений)	0.10	—
313	511276.48	2232377.07	Метод спутниковых геодезических измерений (определений)	0.10	—
314	511267.70	2232385.83	Метод спутниковых геодезических измерений (определений)	0.10	—

350	511188.06	2232221.70	геодезических измерений (определений) Метод спутниковых геодезических измерений (определений)	0.10	—
351	511172.57	2232205.41	Метод спутниковых геодезических измерений (определений)	0.10	—
352	511171.12	2232206.79	Метод спутниковых геодезических измерений (определений)	0.10	—
353	511187.78	2232224.31	Метод спутниковых геодезических измерений (определений)	0.10	—
354	511189.48	2232227.28	Метод спутниковых геодезических измерений (определений)	0.10	—
355	511191.70	2232235.98	Метод спутниковых геодезических измерений (определений)	0.10	—
356	511217.03	2232275.68	Метод спутниковых геодезических измерений (определений)	0.10	—
357	511219.55	2232279.69	Метод спутниковых геодезических измерений (определений)	0.10	—
358	511234.81	2232306.28	Метод спутниковых геодезических измерений (определений)	0.10	—
359	511274.60	2232372.03	Метод спутниковых геодезических измерений (определений)	0.10	—
360	511244.25	2232405.08	Метод спутниковых геодезических измерений (определений)	0.10	—
361	511244.22	2232407.48	Метод спутниковых геодезических измерений (определений)	0.10	—
362	511263.94	2232428.65	Метод спутниковых геодезических измерений (определений)	0.10	—
363	511279.77	2232444.74	Метод спутниковых геодезических измерений (определений)	0.10	—
364	511286.51	2232452.06	Метод спутниковых геодезических измерений (определений)	0.10	—
365	511287.71	2232453.01	Метод спутниковых геодезических измерений (определений)	0.10	—
366	511321.82	2232470.22	Метод спутниковых геодезических измерений (определений)	0.10	—

332	511278.65	2232377.72	Метод спутниковых геодезических измерений (определений)	0.10	—
333	511277.77	2232373.40	Метод спутниковых геодезических измерений (определений)	0.10	—
334	511277.48	2232372.92	Метод спутниковых геодезических измерений (определений)	0.10	—
335	511279.66	2232370.56	Метод спутниковых геодезических измерений (определений)	0.10	—
336	511218.57	2232272.76	Метод спутниковых геодезических измерений (определений)	0.10	—
337	511212.31	2232263.05	Метод спутниковых геодезических измерений (определений)	0.10	—
338	511192.59	2232228.69	Метод спутниковых геодезических измерений (определений)	0.10	—
339	511182.64	2232188.24	Метод спутниковых геодезических измерений (определений)	0.10	—
340	511181.88	2232187.03	Метод спутниковых геодезических измерений (определений)	0.10	—
341	511191.65	2232167.79	Метод спутниковых геодезических измерений (определений)	0.10	—
342	511191.47	2232165.15	Метод спутниковых геодезических измерений (определений)	0.10	—
343	511189.46	2232165.29	Метод спутниковых геодезических измерений (определений)	0.10	—
344	511189.62	2232167.38	Метод спутниковых геодезических измерений (определений)	0.10	—
345	511188.20	2232170.02	Метод спутниковых геодезических измерений (определений)	0.10	—
346	511187.56	2232167.04	Метод спутниковых геодезических измерений (определений)	0.10	—
347	511185.59	2232167.46	Метод спутниковых геодезических измерений (определений)	0.10	—
348	511186.11	2232169.82	Метод спутниковых геодезических измерений (определений)	0.10	—
349	511179.03	2232186.26	Метод спутниковых геодезических измерений (определений)	0.10	—

384	511247.09	2232693.63	Метод спутниковых геодезических измерений (определений)	0.10	—
385	511229.78	2232700.80	Метод спутниковых геодезических измерений (определений)	0.10	—
1	511232.20	2232713.03	Метод спутниковых геодезических измерений (определений)	0.10	—
—	—	—	—	—	—
386	511276.01	2232370.49	Метод спутниковых геодезических измерений (определений)	0.10	—
387	511260.69	2232345.17	Метод спутниковых геодезических измерений (определений)	0.10	—
388	511276.30	2232370.18	Метод спутниковых геодезических измерений (определений)	0.10	—
386	511276.01	2232370.49	Метод спутниковых геодезических измерений (определений)	0.10	—
Граница 1(2)	—	—	—	—	—
389	511749.97	2232899.27	Метод спутниковых геодезических измерений (определений)	0.10	—
390	511747.45	2232899.42	Метод спутниковых геодезических измерений (определений)	0.10	—
391	511747.12	2232894.90	Метод спутниковых геодезических измерений (определений)	0.10	—
392	511745.14	2232885.88	Метод спутниковых геодезических измерений (определений)	0.10	—
393	511743.25	2232878.16	Метод спутниковых геодезических измерений (определений)	0.10	—
394	511726.96	2232876.82	Метод спутниковых геодезических измерений (определений)	0.10	—
395	511678.97	2232873.94	Метод спутниковых геодезических измерений (определений)	0.10	—
396	511584.99	2232868.00	Метод спутниковых геодезических измерений (определений)	0.10	—
397	511570.16	2232868.55	Метод спутниковых геодезических измерений (определений)	0.10	—
398	511563.98	2232869.67	Метод спутниковых геодезических измерений (определений)	0.10	—

367	511322.19	2232471.68	Метод спутниковых геодезических измерений (определений)	0.10	—
368	511324.08	2232474.29	Метод спутниковых геодезических измерений (определений)	0.10	—
369	511332.13	2232478.08	Метод спутниковых геодезических измерений (определений)	0.10	—
370	511335.39	2232498.13	Метод спутниковых геодезических измерений (определений)	0.10	—
371	511341.01	2232528.80	Метод спутниковых геодезических измерений (определений)	0.10	—
372	511350.21	2232539.83	Метод спутниковых геодезических измерений (определений)	0.10	—
373	511348.10	2232563.40	Метод спутниковых геодезических измерений (определений)	0.10	—
374	511357.09	2232571.77	Метод спутниковых геодезических измерений (определений)	0.10	—
375	511353.48	2232583.16	Метод спутниковых геодезических измерений (определений)	0.10	—
376	511343.09	2232602.65	Метод спутниковых геодезических измерений (определений)	0.10	—
377	511334.14	2232616.46	Метод спутниковых геодезических измерений (определений)	0.10	—
378	511329.45	2232623.36	Метод спутниковых геодезических измерений (определений)	0.10	—
379	511318.01	2232639.51	Метод спутниковых геодезических измерений (определений)	0.10	—
380	511304.43	2232654.47	Метод спутниковых геодезических измерений (определений)	0.10	—
381	511291.78	2232665.53	Метод спутниковых геодезических измерений (определений)	0.10	—
382	511275.12	2232676.45	Метод спутниковых геодезических измерений (определений)	0.10	—
383	511260.55	2232685.97	Метод спутниковых геодезических измерений (определений)	0.10	—

416	511550.38	2232865.18	Метод спутниковых геодезических измерений (определений)	0.10	—
417	511563.97	2232867.54	Метод спутниковых геодезических измерений (определений)	0.10	—
418	511569.93	2232866.46	Метод спутниковых геодезических измерений (определений)	0.10	—
419	511585.02	2232865.90	Метод спутниковых геодезических измерений (определений)	0.10	—
420	511679.10	2232871.84	Метод спутниковых геодезических измерений (определений)	0.10	—
421	511727.11	2232874.72	Метод спутниковых геодезических измерений (определений)	0.10	—
422	511744.88	2232876.19	Метод спутниковых геодезических измерений (определений)	0.10	—
423	511747.77	2232885.36	Метод спутниковых геодезических измерений (определений)	0.10	—
424	511749.75	2232895.40	Метод спутниковых геодезических измерений (определений)	0.10	—
389	511749.97	2232899.27	Метод спутниковых геодезических измерений (определений)	0.10	—
Граница I(3)	—	—	—	—	—
425	511217.66	2233358.22	Метод спутниковых геодезических измерений (определений)	0.10	—
426	511216.62	2233359.92	Метод спутниковых геодезических измерений (определений)	0.10	—
427	511206.23	2233353.50	Метод спутниковых геодезических измерений (определений)	0.10	—
428	511207.28	2233351.80	Метод спутниковых геодезических измерений (определений)	0.10	—
429	511217.66	2233358.22	Метод спутниковых геодезических измерений (определений)	0.10	—
Граница I(4)	—	—	—	—	—
429	510719.66	2233576.01	Метод спутниковых геодезических измерений (определений)	0.10	—
430	510720.88	2233580.48	Метод спутниковых геодезических измерений (определений)	0.10	—

399	511552.34	2232867.65	Метод спутниковых геодезических измерений (определений)	0.10	—
400	511548.57	2232934.43	Метод спутниковых геодезических измерений (определений)	0.10	—
401	511546.79	2232955.29	Метод спутниковых геодезических измерений (определений)	0.10	—
402	511550.65	2232938.05	Метод спутниковых геодезических измерений (определений)	0.10	—
403	511554.57	2232958.26	Метод спутниковых геодезических измерений (определений)	0.10	—
404	511558.53	2232958.79	Метод спутниковых геодезических измерений (определений)	0.10	—
405	511557.44	2232965.42	Метод спутниковых геодезических измерений (определений)	0.10	—
406	511556.60	2232969.34	Метод спутниковых геодезических измерений (определений)	0.10	—
407	511552.24	2232968.95	Метод спутниковых геодезических измерений (определений)	0.10	—
408	511552.43	2232966.87	Метод спутниковых геодезических измерений (определений)	0.10	—
409	511554.93	2232967.08	Метод спутниковых геодезических измерений (определений)	0.10	—
410	511555.37	2232965.03	Метод спутниковых геодезических измерений (определений)	0.10	—
411	511556.10	2232960.59	Метод спутниковых геодезических измерений (определений)	0.10	—
412	511554.37	2232960.35	Метод спутниковых геодезических измерений (определений)	0.10	—
413	511549.93	2232960.11	Метод спутниковых геодезических измерений (определений)	0.10	—
414	511544.60	2232956.31	Метод спутниковых геодезических измерений (определений)	0.10	—
415	511546.47	2232934.28	Метод спутниковых геодезических измерений (определений)	0.10	—

448	510930.65	2233693.06	Метод спутниковых геодезических измерений (определений)	0.10	—
449	510928.07	2233697.08	Метод спутниковых геодезических измерений (определений)	0.10	—
450	510926.39	2233696.00	Метод спутниковых геодезических измерений (определений)	0.10	—
451	510927.81	2233693.79	Метод спутниковых геодезических измерений (определений)	0.10	—
452	510923.09	2233691.20	Метод спутниковых геодезических измерений (определений)	0.10	—
453	510895.02	2233675.73	Метод спутниковых геодезических измерений (определений)	0.10	—
454	510900.18	2233643.75	Метод спутниковых геодезических измерений (определений)	0.10	—
455	510902.70	2233627.65	Метод спутниковых геодезических измерений (определений)	0.10	—
456	510902.79	2233624.88	Метод спутниковых геодезических измерений (определений)	0.10	—
457	510901.59	2233624.36	Метод спутниковых геодезических измерений (определений)	0.10	—
458	510893.88	2233622.74	Метод спутниковых геодезических измерений (определений)	0.10	—
459	510879.16	2233619.97	Метод спутниковых геодезических измерений (определений)	0.10	—
460	510871.00	2233620.44	Метод спутниковых геодезических измерений (определений)	0.10	—
461	510860.02	2233620.13	Метод спутниковых геодезических измерений (определений)	0.10	—
462	510832.30	2233617.74	Метод спутниковых геодезических измерений (определений)	0.10	—
463	510811.46	2233616.00	Метод спутниковых геодезических измерений (определений)	0.10	—
464	510803.45	2233616.60	Метод спутниковых геодезических измерений (определений)	0.10	—

431	510730.80	2233607.11	Метод спутниковых геодезических измерений (определений)	0.10	—
432	510765.83	2233615.09	Метод спутниковых геодезических измерений (определений)	0.10	—
433	510778.16	2233616.27	Метод спутниковых геодезических измерений (определений)	0.10	—
434	510791.86	2233612.12	Метод спутниковых геодезических измерений (определений)	0.10	—
435	510803.58	2233614.58	Метод спутниковых геодезических измерений (определений)	0.10	—
436	510811.47	2233614.00	Метод спутниковых геодезических измерений (определений)	0.10	—
437	510832.47	2233615.75	Метод спутниковых геодезических измерений (определений)	0.10	—
438	510860.13	2233618.13	Метод спутниковых геодезических измерений (определений)	0.10	—
439	510870.97	2233618.44	Метод спутниковых геодезических измерений (определений)	0.10	—
440	510879.29	2233617.96	Метод спутниковых геодезических измерений (определений)	0.10	—
441	510894.27	2233620.78	Метод спутниковых геодезических измерений (определений)	0.10	—
442	510902.20	2233622.44	Метод спутниковых геодезических измерений (определений)	0.10	—
443	510904.84	2233623.59	Метод спутниковых геодезических измерений (определений)	0.10	—
444	510904.69	2233627.84	Метод спутниковых геодезических измерений (определений)	0.10	—
445	510902.16	2233644.07	Метод спутниковых геодезических измерений (определений)	0.10	—
446	510897.22	2233674.65	Метод спутниковых геодезических измерений (определений)	0.10	—
447	510924.05	2233689.45	Метод спутниковых геодезических измерений (определений)	0.10	—

483	510683.73	2233597.47	геодезических измерений (определений)	0.10	—
484	510681.25	2233597.46	Метод спутниковых геодезических измерений (определений)	0.10	—
485	510676.75	2233596.56	Метод спутниковых геодезических измерений (определений)	0.10	—
486	510673.25	2233593.77	Метод спутниковых геодезических измерений (определений)	0.10	—
487	510671.27	2233591.23	Метод спутниковых геодезических измерений (определений)	0.10	—
488	510670.59	2233589.69	Метод спутниковых геодезических измерений (определений)	0.10	—
489	510659.66	2233571.10	Метод спутниковых геодезических измерений (определений)	0.10	—
490	510652.07	2233547.44	Метод спутниковых геодезических измерений (определений)	0.10	—
491	510648.88	2233539.86	Метод спутниковых геодезических измерений (определений)	0.10	—
492	510645.72	2233536.29	Метод спутниковых геодезических измерений (определений)	0.10	—
493	510635.13	2233530.11	Метод спутниковых геодезических измерений (определений)	0.10	—
494	510622.39	2233521.26	Метод спутниковых геодезических измерений (определений)	0.10	—
495	510613.03	2233524.84	Метод спутниковых геодезических измерений (определений)	0.10	—
496	510604.61	2233526.31	Метод спутниковых геодезических измерений (определений)	0.10	—
497	510595.73	2233529.74	Метод спутниковых геодезических измерений (определений)	0.10	—
498	510587.53	2233532.93	Метод спутниковых геодезических измерений (определений)	0.10	—
499	510569.38	2233539.89	Метод спутниковых геодезических измерений (определений)	0.10	—

465	510791.95	2233614.18	Метод спутниковых геодезических измерений (определений)	0.10	—
466	510778.36	2233618.30	Метод спутниковых геодезических измерений (определений)	0.10	—
467	510765.51	2233617.07	Метод спутниковых геодезических измерений (определений)	0.10	—
468	510729.30	2233608.82	Метод спутниковых геодезических измерений (определений)	0.10	—
469	510718.97	2233581.09	Метод спутниковых геодезических измерений (определений)	0.10	—
470	510717.74	2233576.53	Метод спутниковых геодезических измерений (определений)	0.10	—
471	510715.68	2233568.92	Метод спутниковых геодезических измерений (определений)	0.10	—
472	510704.37	2233572.42	Метод спутниковых геодезических измерений (определений)	0.10	—
473	510704.72	2233573.62	Метод спутниковых геодезических измерений (определений)	0.10	—
474	510705.75	2233578.46	Метод спутниковых геодезических измерений (определений)	0.10	—
475	510705.27	2233580.79	Метод спутниковых геодезических измерений (определений)	0.10	—
476	510703.59	2233583.00	Метод спутниковых геодезических измерений (определений)	0.10	—
477	510701.59	2233585.22	Метод спутниковых геодезических измерений (определений)	0.10	—
478	510696.08	2233591.53	Метод спутниковых геодезических измерений (определений)	0.10	—
479	510694.48	2233593.32	Метод спутниковых геодезических измерений (определений)	0.10	—
480	510692.40	2233594.72	Метод спутниковых геодезических измерений (определений)	0.10	—
481	510689.37	2233596.07	Метод спутниковых геодезических измерений (определений)	0.10	—
482	510686.55	2233597.07	Метод спутниковых геодезических измерений (определений)	0.10	—

517	510672.38	2233588.78	Метод спутниковых геодезических измерений (определений)	0.10	—
518	510673.00	2233590.21	Метод спутниковых геодезических измерений (определений)	0.10	—
519	510674.68	2233592.35	Метод спутниковых геодезических измерений (определений)	0.10	—
520	510677.62	2233594.69	Метод спутниковых геодезических измерений (определений)	0.10	—
521	510681.45	2233595.46	Метод спутниковых геодезических измерений (определений)	0.10	—
522	510683.59	2233595.47	Метод спутниковых геодезических измерений (определений)	0.10	—
523	510686.07	2233595.12	Метод спутниковых геодезических измерений (определений)	0.10	—
524	510688.63	2233594.21	Метод спутниковых геодезических измерений (определений)	0.10	—
525	510691.43	2233592.96	Метод спутниковых геодезических измерений (определений)	0.10	—
526	510693.16	2233591.80	Метод спутниковых геодезических измерений (определений)	0.10	—
527	510694.58	2233590.21	Метод спутниковых геодезических измерений (определений)	0.10	—
528	510700.09	2233583.88	Метод спутниковых геодезических измерений (определений)	0.10	—
529	510702.05	2233581.72	Метод спутниковых геодезических измерений (определений)	0.10	—
530	510703.40	2233579.94	Метод спутниковых геодезических измерений (определений)	0.10	—
531	510703.71	2233578.47	Метод спутниковых геодезических измерений (определений)	0.10	—
532	510702.78	2233574.11	Метод спутниковых геодезических измерений (определений)	0.10	—
533	510702.46	2233573.01	Метод спутниковых геодезических измерений (определений)	0.10	—

500	510541.43	2233548.44	Метод спутниковых геодезических измерений (определений)	0.10	—
501	510525.20	2233554.17	Метод спутниковых геодезических измерений (определений)	0.10	—
502	510525.16	2233555.97	Метод спутниковых геодезических измерений (определений)	0.10	—
503	510523.15	2233555.92	Метод спутниковых геодезических измерений (определений)	0.10	—
504	510523.24	2233552.74	Метод спутниковых геодезических измерений (определений)	0.10	—
505	510540.80	2233546.54	Метод спутниковых геодезических измерений (определений)	0.10	—
506	510568.73	2233538.00	Метод спутниковых геодезических измерений (определений)	0.10	—
507	510586.81	2233531.06	Метод спутниковых геодезических измерений (определений)	0.10	—
508	510595.01	2233527.88	Метод спутниковых геодезических измерений (определений)	0.10	—
509	510604.07	2233524.37	Метод спутниковых геодезических измерений (определений)	0.10	—
510	510612.50	2233522.90	Метод спутниковых геодезических измерений (определений)	0.10	—
511	510622.66	2233519.01	Метод спутниковых геодезических измерений (определений)	0.10	—
512	510636.21	2233528.42	Метод спутниковых геодезических измерений (определений)	0.10	—
513	510647.01	2233534.72	Метод спутниковых геодезических измерений (определений)	0.10	—
514	510650.60	2233538.78	Метод спутниковых геодезических измерений (определений)	0.10	—
515	510653.95	2233546.75	Метод спутниковых геодезических измерений (определений)	0.10	—
516	510661.51	2233570.28	Метод спутниковых геодезических измерений (определений)	0.10	—

549	510528.29	2233692.94	Метод спутниковых геодезических измерений (определений)	0.10	—
550	510519.33	2233696.34	Метод спутниковых геодезических измерений (определений)	0.10	—
551	510514.84	2233698.21	Метод спутниковых геодезических измерений (определений)	0.10	—
552	510505.27	2233704.45	Метод спутниковых геодезических измерений (определений)	0.10	—
553	510506.68	2233710.32	Метод спутниковых геодезических измерений (определений)	0.10	—
554	510498.95	2233712.93	Метод спутниковых геодезических измерений (определений)	0.10	—
555	510498.31	2233711.03	Метод спутниковых геодезических измерений (определений)	0.10	—
556	510504.31	2233709.01	Метод спутниковых геодезических измерений (определений)	0.10	—
557	510502.99	2233703.55	Метод спутниковых геодезических измерений (определений)	0.10	—
558	510513.90	2233696.43	Метод спутниковых геодезических измерений (определений)	0.10	—
559	510518.59	2233694.48	Метод спутниковых геодезических измерений (определений)	0.10	—
560	510527.59	2233691.07	Метод спутниковых геодезических измерений (определений)	0.10	—
545	510547.38	2233683.87	Метод спутниковых геодезических измерений (определений)	0.10	—
Граница(7)	—	—	—	—	—
561	510439.03	2232997.30	Метод спутниковых геодезических измерений (определений)	0.10	—
562	510438.75	2233002.81	Метод спутниковых геодезических измерений (определений)	0.10	—
563	510434.31	2233002.59	Метод спутниковых геодезических измерений (определений)	0.10	—
564	510422.53	2233000.95	Метод спутниковых геодезических измерений (определений)	0.10	—

534	510698.42	2233574.26	Метод спутниковых геодезических измерений (определений)	0.10	—
535	510689.23	2233545.59	Метод спутниковых геодезических измерений (определений)	0.10	—
536	510713.42	2233537.82	Метод спутниковых геодезических измерений (определений)	0.10	—
537	510722.85	2233566.70	Метод спутниковых геодезических измерений (определений)	0.10	—
538	510717.59	2233568.33	Метод спутниковых геодезических измерений (определений)	0.10	—
429	510719.66	2233576.01	Метод спутниковых геодезических измерений (определений)	0.10	—
Граница(5)	—	—	—	—	—
539	510931.90	2233711.70	Метод спутниковых геодезических измерений (определений)	0.10	—
540	510929.66	2233708.21	Метод спутниковых геодезических измерений (определений)	0.10	—
541	510925.47	2233701.96	Метод спутниковых геодезических измерений (определений)	0.10	—
542	510927.13	2233700.84	Метод спутниковых геодезических измерений (определений)	0.10	—
543	510931.34	2233707.11	Метод спутниковых геодезических измерений (определений)	0.10	—
544	510933.59	2233710.62	Метод спутниковых геодезических измерений (определений)	0.10	—
539	510931.90	2233711.70	Метод спутниковых геодезических измерений (определений)	0.10	—
Граница(6)	—	—	—	—	—
545	510547.38	2233683.87	Метод спутниковых геодезических измерений (определений)	0.10	—
546	510562.45	2233693.48	Метод спутниковых геодезических измерений (определений)	0.10	—
547	510561.38	2233695.17	Метод спутниковых геодезических измерений (определений)	0.10	—
548	510547.14	2233686.09	Метод спутниковых геодезических измерений (определений)	0.10	—

580	511279.86	2231519.37	измерений (определений)	Метод спутниковых геодезических измерений (определений)	0.10	—
581	511279.66	2231540.11	Метод спутниковых геодезических измерений (определений)	0.10	—	
582	511300.47	2231540.62	Метод спутниковых геодезических измерений (определений)	0.10	—	
583	511321.97	2231541.04	Метод спутниковых геодезических измерений (определений)	0.10	—	
584	511370.40	2231540.01	Метод спутниковых геодезических измерений (определений)	0.10	—	
585	511373.80	2231540.97	Метод спутниковых геодезических измерений (определений)	0.10	—	
586	511376.49	2231544.22	Метод спутниковых геодезических измерений (определений)	0.10	—	
587	511377.70	2231547.59	Метод спутниковых геодезических измерений (определений)	0.10	—	
588	511378.45	2231550.54	Метод спутниковых геодезических измерений (определений)	0.10	—	
589	511377.93	2231559.54	Метод спутниковых геодезических измерений (определений)	0.10	—	
590	511380.50	2231599.17	Метод спутниковых геодезических измерений (определений)	0.10	—	
591	511380.72	2231646.46	Метод спутниковых геодезических измерений (определений)	0.10	—	
592	511387.15	2231681.41	Метод спутниковых геодезических измерений (определений)	0.10	—	
593	511391.00	2231701.19	Метод спутниковых геодезических измерений (определений)	0.10	—	
594	511396.07	2231724.73	Метод спутниковых геодезических измерений (определений)	0.10	—	
595	511397.21	2231759.25	Метод спутниковых геодезических измерений (определений)	0.10	—	
596	511400.79	2231791.80	Метод спутниковых геодезических измерений (определений)	0.10	—	

565	510408.09	2232989.28	Метод спутниковых геодезических измерений (определений)	0.10	—
566	510409.35	2232987.72	Метод спутниковых геодезических измерений (определений)	0.10	—
567	510423.36	2232999.05	Метод спутниковых геодезических измерений (определений)	0.10	—
568	510434.50	2233000.60	Метод спутниковых геодезических измерений (определений)	0.10	—
569	510436.85	2233000.71	Метод спутниковых геодезических измерений (определений)	0.10	—
570	510437.03	2232997.20	Метод спутниковых геодезических измерений (определений)	0.10	—
561	510439.03	2232997.30	Метод спутниковых геодезических измерений (определений)	0.10	—
Граница(8)	—	—	—	—	—
571	511466.74	2234690.69	Метод спутниковых геодезических измерений (определений)	0.10	—
572	511465.60	2234692.33	Метод спутниковых геодезических измерений (определений)	0.10	—
573	511462.08	2234689.89	Метод спутниковых геодезических измерений (определений)	0.10	—
574	511454.60	2234689.56	Метод спутниковых геодезических измерений (определений)	0.10	—
575	511454.69	2234687.56	Метод спутниковых геодезических измерений (определений)	0.10	—
576	511462.75	2234687.92	Метод спутниковых геодезических измерений (определений)	0.10	—
571	511466.74	2234690.69	Метод спутниковых геодезических измерений (определений)	0.10	—
Граница(9)	—	—	—	—	—
577	511209.84	2231505.84	Метод спутниковых геодезических измерений (определений)	0.10	—
578	511225.07	2231511.48	Метод спутниковых геодезических измерений (определений)	0.10	—
579	511278.29	2231518.32	Метод спутниковых геодезических измерений (определений)	0.10	—

614	511398.06	2231800.97	Метод спутниковых геодезических измерений (определений)	0.10	—
615	511398.78	2231791.83	Метод спутниковых геодезических измерений (определений)	0.10	—
616	511395.21	2231759.39	Метод спутниковых геодезических измерений (определений)	0.10	—
617	511394.08	2231724.98	Метод спутниковых геодезических измерений (определений)	0.10	—
618	511389.04	2231701.59	Метод спутниковых геодезических измерений (определений)	0.10	—
619	511385.18	2231681.78	Метод спутниковых геодезических измерений (определений)	0.10	—
620	511378.72	2231646.65	Метод спутниковых геодезических измерений (определений)	0.10	—
621	511378.50	2231599.24	Метод спутниковых геодезических измерений (определений)	0.10	—
622	511375.93	2231559.55	Метод спутниковых геодезических измерений (определений)	0.10	—
623	511376.44	2231550.73	Метод спутниковых геодезических измерений (определений)	0.10	—
624	511375.79	2231548.18	Метод спутниковых геодезических измерений (определений)	0.10	—
625	511374.73	2231545.23	Метод спутниковых геодезических измерений (определений)	0.10	—
626	511372.66	2231542.73	Метод спутниковых геодезических измерений (определений)	0.10	—
627	511370.15	2231542.02	Метод спутниковых геодезических измерений (определений)	0.10	—
628	511321.97	2231543.04	Метод спутниковых геодезических измерений (определений)	0.10	—
629	511300.43	2231542.62	Метод спутниковых геодезических измерений (определений)	0.10	—
630	511278.79	2231542.09	Метод спутниковых геодезических измерений (определений)	0.10	—
631	511277.60	2231540.84	Метод спутниковых геодезических измерений (определений)	0.10	—

597	511400.04	2231801.34	Метод спутниковых геодезических измерений (определений)	0.10	—
598	511399.36	2231803.63	Метод спутниковых геодезических измерений (определений)	0.10	—
599	511355.03	2231811.80	Метод спутниковых геодезических измерений (определений)	0.10	—
600	511335.06	2231847.71	Метод спутниковых геодезических измерений (определений)	0.10	—
601	511334.89	2231859.88	Метод спутниковых геодезических измерений (определений)	0.10	—
602	511337.08	2231870.63	Метод спутниковых геодезических измерений (определений)	0.10	—
603	511335.21	2231872.59	Метод спутниковых геодезических измерений (определений)	0.10	—
604	511332.59	2231873.27	Метод спутниковых геодезических измерений (определений)	0.10	—
605	511325.38	2231874.60	Метод спутниковых геодезических измерений (определений)	0.10	—
606	511325.02	2231872.63	Метод спутниковых геодезических измерений (определений)	0.10	—
607	511332.16	2231871.32	Метод спутниковых геодезических измерений (определений)	0.10	—
608	511334.16	2231870.80	Метод спутниковых геодезических измерений (определений)	0.10	—
609	511334.91	2231870.00	Метод спутниковых геодезических измерений (определений)	0.10	—
610	511332.89	2231860.08	Метод спутниковых геодезических измерений (определений)	0.10	—
611	511333.07	2231847.18	Метод спутниковых геодезических измерений (определений)	0.10	—
612	511353.73	2231810.03	Метод спутниковых геодезических измерений (определений)	0.10	—
613	511397.79	2231801.90	Метод спутниковых геодезических измерений (определений)	0.10	—


точек части границы				координат характерной точки	квадратическая потрешность положения характерной точки (M ₀), м	обозначения точки на местности (при наличии)
1		2	3	4	5	6
–		–	–	–	–	–

632	511277.85	2231520.43	геодезических измерений (определений)	0.10	–
633	511277.57	2231520.23	Метод спутниковых геодезических измерений (определений)	0.10	–
634	511224.59	2231513.43	Метод спутниковых геодезических измерений (определений)	0.10	–
635	511209.16	2231507.72	Метод спутниковых геодезических измерений (определений)	0.10	–
577	511209.84	2231505.84	Метод спутниковых геодезических измерений (определений)	0.10	–
Граница I (10)	–	–	–	–	–
636	509529.03	2227861.59	Метод спутниковых геодезических измерений (определений)	0.10	–
637	509529.38	2227868.98	Метод спутниковых геодезических измерений (определений)	0.10	–
638	509527.38	2227869.07	Метод спутниковых геодезических измерений (определений)	0.10	–
639	509527.03	2227861.68	Метод спутниковых геодезических измерений (определений)	0.10	–
636	509529.03	2227861.59	Метод спутниковых геодезических измерений (определений)	0.10	–
Граница I (11)	–	–	–	–	–
640	509525.78	2227859.42	Метод спутниковых геодезических измерений (определений)	0.10	–
641	509526.75	2227861.17	Метод спутниковых геодезических измерений (определений)	0.10	–
642	509521.62	2227864.00	Метод спутниковых геодезических измерений (определений)	0.10	–
643	509520.65	2227862.25	Метод спутниковых геодезических измерений (определений)	0.10	–
640	509525.78	2227859.42	Метод спутниковых геодезических измерений (определений)	0.10	–
3. Сведения о характерных точках части (частей) границы объекта					
Обозначение характерных	Координаты, м		Метод определения	Средняя	Описание
	X	Y			

**Схема расположения границ публичного сервитута
для эксплуатации объекта электросетевого хозяйства**

«Электросетевой комплекс Подстанция 110/10 «Бахаревка» (КЛ-10КВ ф.Транзит №8, КЛ-10КВ ф. Транзит №9, КЛ-10КВ ф. РХТ-1, КЛ-10КВ ф. РХТ-2, КЛ-10КВ ф. Васильева-1, КЛ-10КВ ф. Васильева-2, КЛ-10КВ ф. Заготзерно, КЛ-10КВ ф. Фролы, КЛ-10КВ ф. АВМ, КЛ-10КВ ф. Зерноток, КЛ-10КВ ф. Владимирский; ТП 6278, ТП 6118, ТП 6377)»

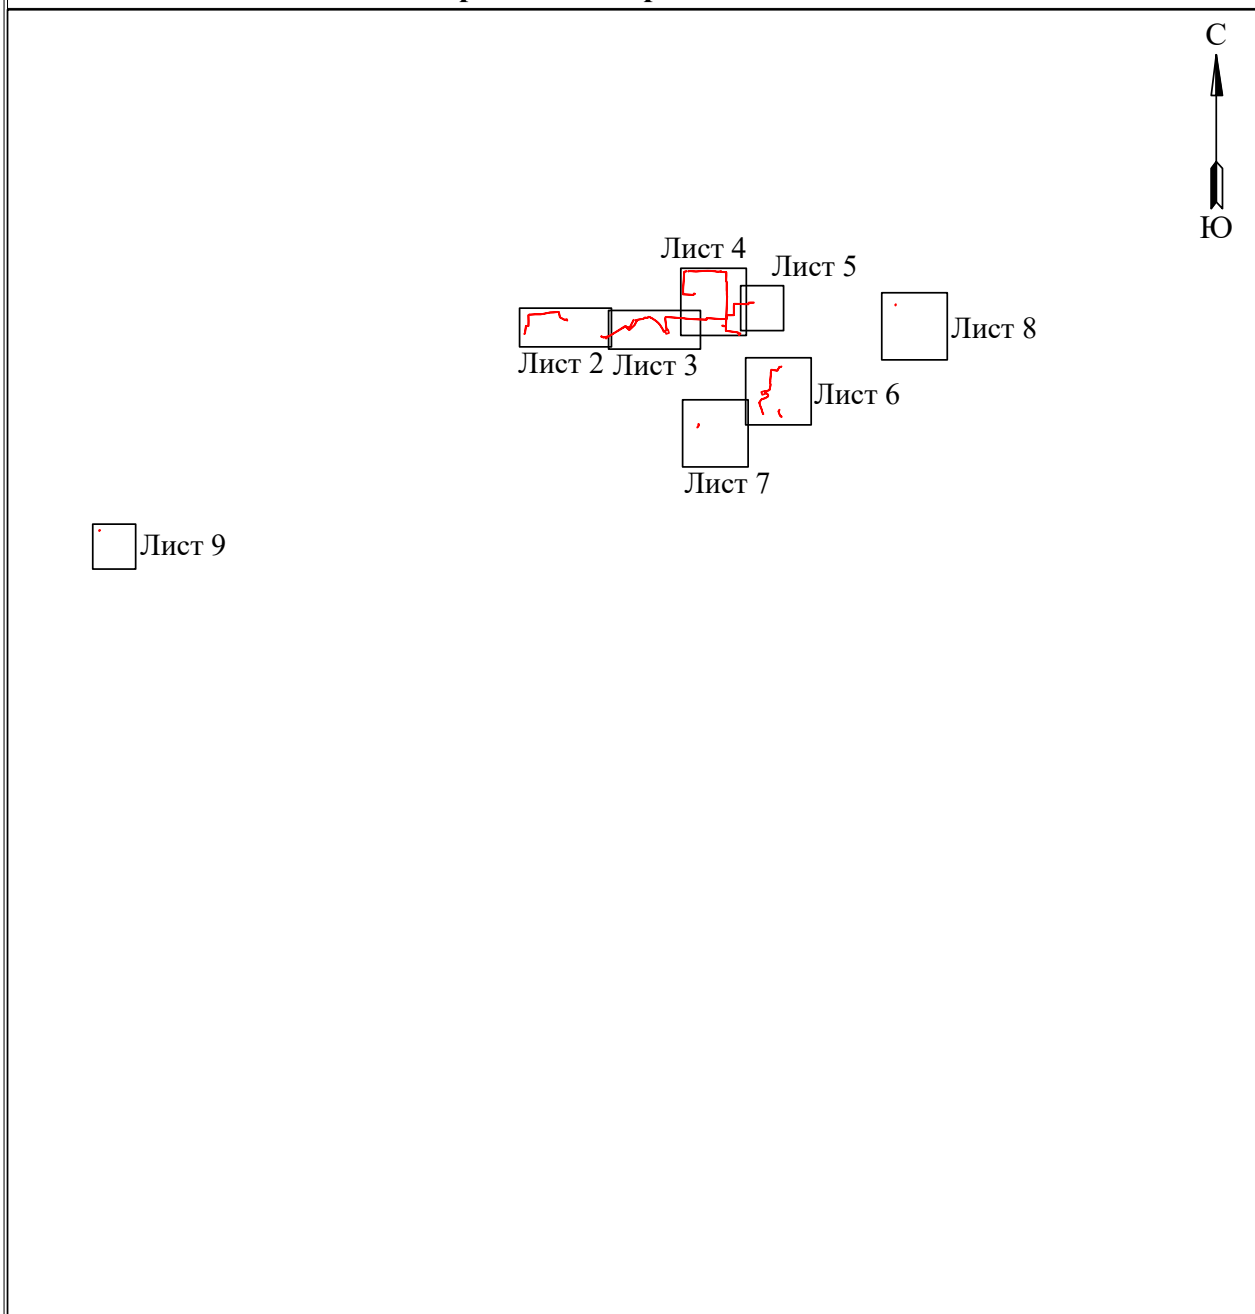(наименование объекта)

План границ объекта**Обзорная схема границ объекта****Условные обозначения:**

 - граница устанавливаемой
зоны публичного сервитута





Схема расположения границ публичного сервитута

для эксплуатации объекта электросетевого хозяйства
«Электросетевой комплекс Подстанция 110/10 «Бахаревка» (КЛ-10КВ ф.Транзит №8, КЛ-10КВ ф. Транзит №9, КЛ-10КВ ф. РХТ-1, КЛ-10КВ ф. РХТ-2, КЛ-10КВ ф. Васильева-1, КЛ-10КВ ф. Васильева-2, КЛ-10КВ ф. Заготзерно, КЛ-10КВ ф. Фролы, КЛ-10КВ ф. АВМ, КЛ-10КВ ф. Зерноток, КЛ-10КВ ф. Владимирский; ТП 6278, ТП 6118, ТП 6377)»

(наименование объекта)

План границ объекта



Используемые условные знаки и обозначения:


Масштаб 1:2000

Лист 5 из 9

● 1	- обозначение характерной точки границы устанавливаемого публичного сервитута	—	- граница устанавливаемого публичного сервитута
—	- границы земельных участков, попадающих в зону публичного сервитута	г. Пермь	- наименование населенного пункта
—	- граница кадастрового квартала	—	- ось линии, контур объекта
59:01:3810290	- номер кадастрового квартала		

Схема расположения границ публичного сервитута
для эксплуатации объекта электросетевого хозяйства
«Электросетевой комплекс Подстанция 110/10 «Бахаревка» (КЛ-10КВ ф.Транзит №8, КЛ-10КВ ф. Транзит №9, КЛ-10КВ ф. РХТ-1, КЛ-10КВ ф. РХТ-2, КЛ-10КВ ф. Васильева-1, КЛ-10КВ ф. Васильева-2, КЛ-10КВ ф. Заготзерно, КЛ-10КВ ф. Фролы, КЛ-10КВ ф. АВМ, КЛ-10КВ ф. Зерноток, КЛ-10КВ ф. Владимирский; ТП 6278, ТП 6118, ТП 6377)»
(наименование объекта)

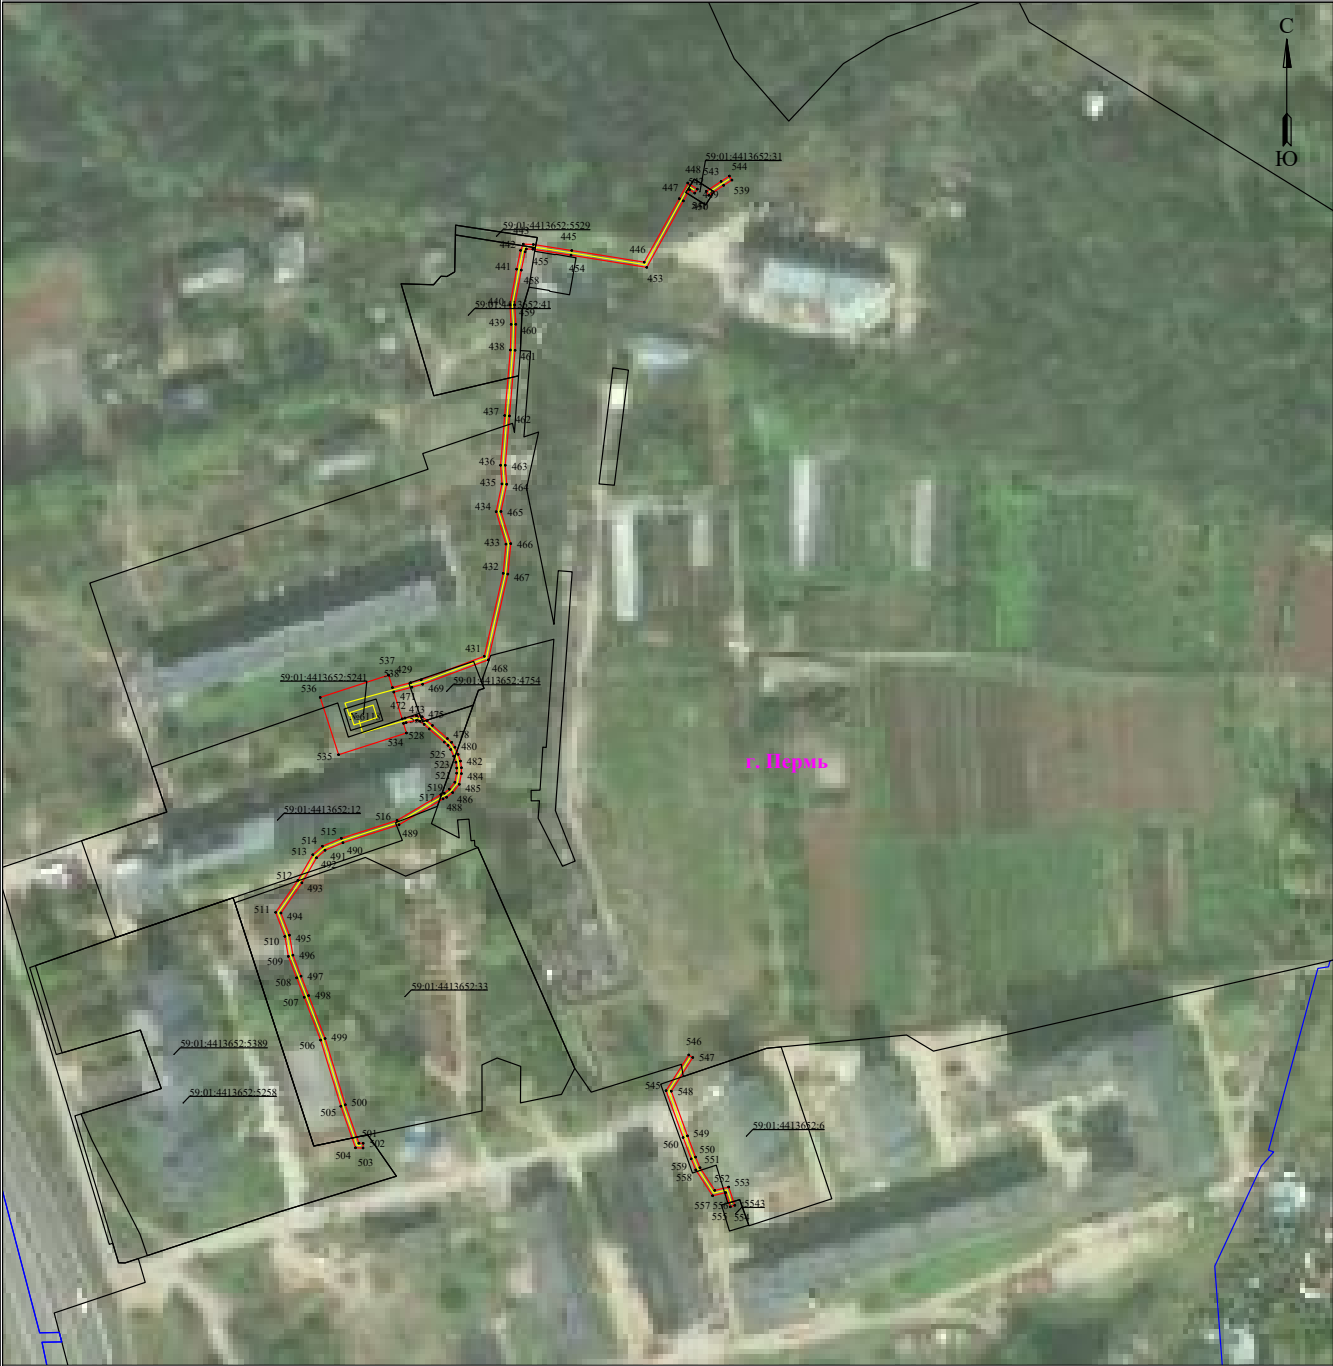План границ объекта



Используемые условные знаки и обозначения:

Масштаб 1:2000

Лист 6 из 9

- 1 - обозначение характерной точки границы устанавливаемого публичного сервитута
- - границы земельных участков, попадающих в зону публичного сервитута
- - граница кадастрового квартала
- 59:01:3810290 - номер кадастрового квартала

- - граница устанавливаемого публичного сервитута
- г. Перовск - наименование населенного пункта
- - ось линии, контур объекта

Схема расположения границ публичного сервитута
для эксплуатации объекта электросетевого хозяйства
«Электросетевой комплекс Подстанция 110/10 «Бахаревка» (КЛ-10КВ ф.Транзит №8, КЛ-10КВ ф. Транзит №9, КЛ-10КВ ф. РХТ-1, КЛ-10КВ ф. РХТ-2,
КЛ-10КВ ф. Васильева-1, КЛ-10КВ ф. Васильева-2, КЛ-10КВ ф. Заготзерно, КЛ-10КВ ф. Фролы, КЛ-10КВ ф. АВМ, КЛ-10КВ ф. Зерноток, КЛ-10КВ ф.
Владимирский; ТП 6278, ТП 6118, ТП 6377)»
(наименование объекта)

План границ объекта



Используемые условные знаки и обозначения:

Масштаб 1:2000

Лист 7 из 9

	- обозначение характерной точки границы устанавливаемого публичного сервитута		- граница устанавливаемого публичного сервитута
	- границы земельных участков, попадающих в зону публичного сервитута		- наименование населенного пункта
	- граница кадастрового квартала		- ось линии, контур объекта
	- номер кадастрового квартала		



Схема расположения границ публичного сервитута

для эксплуатации объекта электросетевого хозяйства
«Электросетевой комплекс Подстанция 110/10 «Бахаревка» (КЛ-10КВ ф.Транзит №8, КЛ-10КВ ф. Транзит №9, КЛ-10КВ ф. РХТ-1, КЛ-10КВ ф. РХТ-2, КЛ-10КВ ф. Васильева-1, КЛ-10КВ ф. Васильева-2, КЛ-10КВ ф. Заготзерно, КЛ-10КВ ф. Фролы, КЛ-10КВ ф. АВМ, КЛ-10КВ ф. Зерноток, КЛ-10КВ ф. Владимирский; ТП 6278, ТП 6118, ТП 6377)»

(наименование объекта)

План границ объекта



Используемые условные знаки и обозначения:

Масштаб 1:2000

Лист 9 из 9

● 1	- обозначение характерной точки границы устанавливаемого публичного сервитута
—	- границы земельных участков, попадающих в зону публичного сервитута
—	- граница кадастрового квартала
59:01:3810290	- номер кадастрового квартала

—	- граница устанавливаемого публичного сервитута
г. Пермь	- наименование населенного пункта
—	- ось линии, контур объекта

ГРАФИЧЕСКОЕ ОПИСАНИЕ
местоположения границ публичного сервитута

Электропостовой комплекс Подстанции 35/6кВ «Сулозаводская» (КЛ 6 кВ Фидер Затон, КЛ 6 кВ ф. Жилой дом КЛ 6 кВ, КЛ 6 кВ ПС Сулозаводская - РП-100 ф. МЖК-1, КЛ 6 кВ ПС Сулозаводская - РП-100 ф. МЖК-2, КЛ 6 кВ ПС Мост ф. Налимеха-1 от ТП-1512 до ТП-0808, КЛ 6 кВ ф. Налимеха-2, ТП-1705)
(наименование объекта, местоположение границ которого описано (далее - объект)

Раздел 1			
Сведения об объекте			
№ п/п	Характеристики объекта	Описание характеристик	
1	Местоположение объекта	Пермский край, городской округ Пермский, город Пермь	
2	Площадь объекта +/- величина погрешности определения площади (Р+/- Дельта Р)	10455 кв.м ± 23,24 кв.м	
3	Иные характеристики объекта	Публичный сервитут устанавливается в целях эксплуатации объекта электропостового хозяйства Электропостовой комплекс Подстанции 35/6кВ «Сулозаводская» (КЛ 6 кВ, КЛ 6 кВ ПС Сулозаводская - Жилой дом КЛ 6 кВ, КЛ 6 кВ Фидер Затон, КЛ 6 кВ ф. РП-100 ф. МЖК-1, КЛ 6 кВ ПС Сулозаводская - РП-100 ф. МЖК-2, КЛ 6 кВ ПС Мост ф. Налимеха-1 от ТП-1512 до ТП-0808, КЛ 6 кВ ф. Налимеха-2, ТП-1705) (согласно ст. 3.6 Федерального закона от 25 октября 2001 г. № 137-ФЗ «О введении в действие Земельного кодекса Российской Федерации») Срок установления публичного сервитута - срок девять лет (согласно п.1 ст. 39.45 ЗК РФ).	

Раздел 2					
Сведения о местоположении границ объекта					
1. Система координат МСК-59, зона 2					
2. Сведения о характерных точках границ объекта					
Обозначение характерных точек границ	Координаты, м		Метод определения координат характерной точки	Средняя квадратическая погрешность положения характерной точки (М), м	Описание обозначения точки на местности (при наличии)
	X	Y			
1	2	3	4	5	6
Граница I(1)	—	—	—	—	—
1	523392.40	2218203.67	Метод спутниковых геодезических измерений (определений)	0.10	—
2	523380.16	2218224.32	Метод спутниковых геодезических измерений (определений)	0.10	—
3	523378.45	2218223.30	Метод спутниковых геодезических измерений (определений)	0.10	—
4	523390.68	2218202.65	Метод спутниковых геодезических измерений (определений)	0.10	—

1	523392.40	2218203.67	Метод спутниковых геодезических измерений (определений)	0.10	—
Граница I(2)	—	—	—	—	—
5	523233.43	2218622.75	Метод спутниковых геодезических измерений (определений)	0.10	—
6	523231.88	2218621.50	Метод спутниковых геодезических измерений (определений)	0.10	—
7	523250.75	2218598.34	Метод спутниковых геодезических измерений (определений)	0.10	—
8	523252.30	2218599.60	Метод спутниковых геодезических измерений (определений)	0.10	—
5	523233.43	2218622.75	Метод спутниковых геодезических измерений (определений)	0.10	—
Граница I(3)	—	—	—	—	—
9	523230.14	2218623.05	Метод спутниковых геодезических измерений (определений)	0.10	—
10	523231.05	2218623.12	Метод спутниковых геодезических измерений (определений)	0.10	—
11	523230.78	2218629.23	Метод спутниковых геодезических измерений (определений)	0.10	—
12	523228.79	2218629.45	Метод спутниковых геодезических измерений (определений)	0.10	—
13	523228.09	2218622.68	Метод спутниковых геодезических измерений (определений)	0.10	—
14	523230.08	2218622.47	Метод спутниковых геодезических измерений (определений)	0.10	—
9	523230.14	2218623.05	Метод спутниковых геодезических измерений (определений)	0.10	—
Граница I(4)	—	—	—	—	—
15	522814.11	2218203.65	Метод спутниковых геодезических измерений (определений)	0.10	—
16	522799.27	2218231.85	Метод спутниковых геодезических измерений (определений)	0.10	—
17	522797.50	2218230.92	Метод спутниковых геодезических измерений (определений)	0.10	—

Граница I (7)	32	523703.09	—	22 19428.89	—	Метод спутниковых геодезических измерений (определений)	—	—
33		523674.39	22 19432.85		0.10	Метод спутниковых геодезических измерений (определений)	—	—
34		523674.12	22 19430.87		0.10	Метод спутниковых геодезических измерений (определений)	—	—
35		523702.82	22 19426.91		0.10	Метод спутниковых геодезических измерений (определений)	—	—
32		523703.09	22 19428.89		0.10	Метод спутниковых геодезических измерений (определений)	—	—
Граница I (8)	36	523268.20	—	22 19668.50	—	Метод спутниковых геодезических измерений (определений)	—	—
37		523277.61	22 19670.62		0.10	Метод спутниковых геодезических измерений (определений)	—	—
38		523293.82	22 19669.53		0.10	Метод спутниковых геодезических измерений (определений)	—	—
39		523293.97	22 19680.29		0.10	Метод спутниковых геодезических измерений (определений)	—	—
40		523291.97	22 19680.32		0.10	Метод спутниковых геодезических измерений (определений)	—	—
41		523291.84	22 19671.67		0.10	Метод спутниковых геодезических измерений (определений)	—	—
42		523277.46	22 19672.63		0.10	Метод спутниковых геодезических измерений (определений)	—	—
43		523271.75	22 19671.35		0.10	Метод спутниковых геодезических измерений (определений)	—	—
44		523271.75	22 19673.03		0.10	Метод спутниковых геодезических измерений (определений)	—	—
45		523266.25	22 19677.05		0.10	Метод спутниковых геодезических измерений (определений)	—	—
46		523257.49	22 19691.46		0.10	Метод спутниковых геодезических измерений (определений)	—	—
47		523255.78	22 19690.42		0.10	Метод спутниковых геодезических измерений (определений)	—	—

18	522812.34	2218202.72	Метод спутниковых геодезических измерений (определений)	0.10	—
15	522814.11	2218203.65	Метод спутниковых геодезических измерений (определений)	0.10	—
Граница I (5)	—	—	—	—	—
19	522526.49	2218645.81	Метод спутниковых геодезических измерений (определений)	0.10	—
20	522521.38	2218631.25	Метод спутниковых геодезических измерений (определений)	0.10	—
21	522523.27	2218630.59	Метод спутниковых геодезических измерений (определений)	0.10	—
22	522528.38	2218645.15	Метод спутниковых геодезических измерений (определений)	0.10	—
19	522526.49	2218645.81	Метод спутниковых геодезических измерений (определений)	0.10	—
Граница I (6)	—	—	—	—	—
23	522529.36	2218645.53	Метод спутниковых геодезических измерений (определений)	0.10	—
24	522533.91	2218645.84	Метод спутниковых геодезических измерений (определений)	0.10	—
25	522534.72	2218645.65	Метод спутниковых геодезических измерений (определений)	0.10	—
26	522535.04	2218645.92	Метод спутниковых геодезических измерений (определений)	0.10	—
27	522535.17	2218647.60	Метод спутниковых геодезических измерений (определений)	0.10	—
28	522534.90	2218647.92	Метод спутниковых геодезических измерений (определений)	0.10	—
29	522534.06	2218647.86	Метод спутниковых геодезических измерений (определений)	0.10	—
30	522529.70	2218648.87	Метод спутниковых геодезических измерений (определений)	0.10	—
31	522529.22	2218647.53	Метод спутниковых геодезических измерений (определений)	0.10	—
23	522529.36	2218645.53	Метод спутниковых геодезических измерений (определений)	0.10	—

Граница (11)	62	—	521480.24	—	2219958.68	—	геодезических измерений (определений)	—	—
							Метод спутниковых геодезических измерений (определений)	0.10	—
	63		521478.01		2219956.88		Метод спутниковых геодезических измерений (определений)	0.10	—
	64		521491.16		2219932.53		Метод спутниковых геодезических измерений (определений)	0.10	—
	65		521489.98		2219931.73		Метод спутниковых геодезических измерений (определений)	0.10	—
	66		521490.46		2219931.04		Метод спутниковых геодезических измерений (определений)	0.10	—
	67		521460.30		2219911.65		Метод спутниковых геодезических измерений (определений)	0.10	—
	68		521433.40		2219893.40		Метод спутниковых геодезических измерений (определений)	0.10	—
	69		521432.64		2219894.48		Метод спутниковых геодезических измерений (определений)	0.10	—
	70		521427.87		2219891.30		Метод спутниковых геодезических измерений (определений)	0.10	—
	71		521431.05		2219886.66		Метод спутниковых геодезических измерений (определений)	0.10	—
	72		521432.28		2219887.46		Метод спутниковых геодезических измерений (определений)	0.10	—
	73		521445.94		2219863.98		Метод спутниковых геодезических измерений (определений)	0.10	—
	74		521445.38		2219858.86		Метод спутниковых геодезических измерений (определений)	0.10	—
	75		521446.83		2219858.70		Метод спутниковых геодезических измерений (определений)	0.10	—
	76		521444.53		2219834.00		Метод спутниковых геодезических измерений (определений)	0.10	—
	77		521442.78		2219832.55		Метод спутниковых геодезических измерений (определений)	0.10	—
	78		521446.42		2219828.16		Метод спутниковых геодезических измерений (определений)	0.10	—

48	523264.75	2219675.67	Метод спутниковых геодезических измерений (определений)	0.10	—	—
49	523269.75	2219672.00	Метод спутниковых геодезических измерений (определений)	0.10	—	—
50	523269.75	2219671.47	Метод спутниковых геодезических измерений (определений)	0.10	—	—
51	523268.23	2219671.51	Метод спутниковых геодезических измерений (определений)	0.10	—	—
52	523268.23	2219670.55	Метод спутниковых геодезических измерений (определений)	0.10	—	—
53	523267.76	2219670.46	Метод спутниковых геодезических измерений (определений)	0.10	—	—
36	523268.20	2219668.50	Метод спутниковых геодезических измерений (определений)	0.10	—	—
Граница (9)	—	—	—	—	—	—
54	523265.54	2219668.07	Метод спутниковых геодезических измерений (определений)	0.10	—	—
55	523264.63	2219670.32	Метод спутниковых геодезических измерений (определений)	0.10	—	—
56	523258.18	2219667.26	Метод спутниковых геодезических измерений (определений)	0.10	—	—
57	523259.04	2219665.45	Метод спутниковых геодезических измерений (определений)	0.10	—	—
54	523265.54	2219668.07	Метод спутниковых геодезических измерений (определений)	0.10	—	—
Граница (10)	—	—	—	—	—	—
58	522754.66	2219581.22	Метод спутниковых геодезических измерений (определений)	0.10	—	—
59	522773.07	2219579.06	Метод спутниковых геодезических измерений (определений)	0.10	—	—
60	522773.30	2219581.05	Метод спутниковых геодезических измерений (определений)	0.10	—	—
61	522754.89	2219583.21	Метод спутниковых геодезических измерений (определений)	0.10	—	—
58	522754.66	2219581.22	Метод спутниковых геодезических измерений (определений)	0.10	—	—

96	521777.90	2219596.10	измерений (определений) Метод спутниковых геодезических измерений (определений)	0.10	—
97	521804.03	2219604.23	Метод спутниковых геодезических измерений (определений)	0.10	—
98	521825.31	2219600.94	Метод спутниковых геодезических измерений (определений)	0.10	—
99	521827.30	2219599.80	Метод спутниковых геодезических измерений (определений)	0.10	—
100	521839.97	2219574.65	Метод спутниковых геодезических измерений (определений)	0.10	—
101	521852.13	2219544.50	Метод спутниковых геодезических измерений (определений)	0.10	—
102	521861.59	2219518.83	Метод спутниковых геодезических измерений (определений)	0.10	—
103	521874.92	2219474.93	Метод спутниковых геодезических измерений (определений)	0.10	—
104	521877.66	2219460.98	Метод спутниковых геодезических измерений (определений)	0.10	—
105	521883.46	2219443.69	Метод спутниковых геодезических измерений (определений)	0.10	—
106	521887.21	2219431.38	Метод спутниковых геодезических измерений (определений)	0.10	—
107	521893.05	2219406.77	Метод спутниковых геодезических измерений (определений)	0.10	—
108	521898.18	2219386.98	Метод спутниковых геодезических измерений (определений)	0.10	—
109	521913.16	2219388.28	Метод спутниковых геодезических измерений (определений)	0.10	—
110	521920.41	2219391.72	Метод спутниковых геодезических измерений (определений)	0.10	—
111	521993.90	2219403.47	Метод спутниковых геодезических измерений (определений)	0.10	—
112	522053.41	2219410.39	Метод спутниковых геодезических измерений (определений)	0.10	—

79	521447.39	2219828.97	геодезических измерений (определений) Метод спутниковых геодезических измерений (определений)	0.10	—
80	521457.01	2219817.09	Метод спутниковых геодезических измерений (определений)	0.10	—
81	521518.64	2219739.71	Метод спутниковых геодезических измерений (определений)	0.10	—
82	521517.88	2219738.75	Метод спутниковых геодезических измерений (определений)	0.10	—
83	521522.30	2219735.20	Метод спутниковых геодезических измерений (определений)	0.10	—
84	521523.03	2219736.09	Метод спутниковых геодезических измерений (определений)	0.10	—
85	521550.02	2219714.91	Метод спутниковых геодезических измерений (определений)	0.10	—
86	521610.01	2219665.84	Метод спутниковых геодезических измерений (определений)	0.10	—
87	521609.26	2219664.73	Метод спутниковых геодезических измерений (определений)	0.10	—
88	521613.97	2219661.54	Метод спутниковых геодезических измерений (определений)	0.10	—
89	521614.98	2219663.02	Метод спутниковых геодезических измерений (определений)	0.10	—
90	521655.43	2219630.67	Метод спутниковых геодезических измерений (определений)	0.10	—
91	521666.84	2219619.46	Метод спутниковых геодезических измерений (определений)	0.10	—
92	521695.86	2219599.63	Метод спутниковых геодезических измерений (определений)	0.10	—
93	521708.04	2219592.62	Метод спутниковых геодезических измерений (определений)	0.10	—
94	521768.05	2219592.97	Метод спутниковых геодезических измерений (определений)	0.10	—
95	521772.33	2219593.51	Метод спутниковых геодезических измерений (определений)	0.10	—

130	522367.18	2219237.98	Метод спутниковых геодезических измерений (определений)	0.10	—
131	522476.38	2219224.15	Метод спутниковых геодезических измерений (определений)	0.10	—
132	522545.16	2219215.78	Метод спутниковых геодезических измерений (определений)	0.10	—
133	522577.70	2219205.20	Метод спутниковых геодезических измерений (определений)	0.10	—
134	522635.36	2219201.19	Метод спутниковых геодезических измерений (определений)	0.10	—
135	522721.02	2219188.22	Метод спутниковых геодезических измерений (определений)	0.10	—
136	522809.38	2219179.86	Метод спутниковых геодезических измерений (определений)	0.10	—
137	522820.94	2219195.52	Метод спутниковых геодезических измерений (определений)	0.10	—
138	522839.58	2219200.22	Метод спутниковых геодезических измерений (определений)	0.10	—
139	522842.39	2219200.48	Метод спутниковых геодезических измерений (определений)	0.10	—
140	522842.36	2219200.87	Метод спутниковых геодезических измерений (определений)	0.10	—
141	522843.66	2219201.63	Метод спутниковых геодезических измерений (определений)	0.10	—
142	522844.16	2219204.29	Метод спутниковых геодезических измерений (определений)	0.10	—
143	522844.50	2219204.67	Метод спутниковых геодезических измерений (определений)	0.10	—
144	522845.56	2219204.72	Метод спутниковых геодезических измерений (определений)	0.10	—
145	522846.57	2219205.21	Метод спутниковых геодезических измерений (определений)	0.10	—
146	522846.41	2219205.55	Метод спутниковых геодезических измерений (определений)	0.10	—
147	522846.65	2219205.84	Метод спутниковых геодезических измерений (определений)	0.10	—

113	522078.03	2219410.86	Метод спутниковых геодезических измерений (определений)	0.10	—
114	522078.56	2219409.50	Метод спутниковых геодезических измерений (определений)	0.10	—
115	522081.32	2219372.30	Метод спутниковых геодезических измерений (определений)	0.10	—
116	522087.29	2219325.33	Метод спутниковых геодезических измерений (определений)	0.10	—
117	522088.52	2219320.12	Метод спутниковых геодезических измерений (определений)	0.10	—
118	522091.11	2219318.73	Метод спутниковых геодезических измерений (определений)	0.10	—
119	522107.37	2219317.33	Метод спутниковых геодезических измерений (определений)	0.10	—
120	522181.82	2219312.23	Метод спутниковых геодезических измерений (определений)	0.10	—
121	52212.24	2219310.61	Метод спутниковых геодезических измерений (определений)	0.10	—
122	522240.58	2219310.13	Метод спутниковых геодезических измерений (определений)	0.10	—
123	522254.54	2219308.97	Метод спутниковых геодезических измерений (определений)	0.10	—
124	522254.88	2219308.81	Метод спутниковых геодезических измерений (определений)	0.10	—
125	522263.35	2219274.23	Метод спутниковых геодезических измерений (определений)	0.10	—
126	522265.76	2219272.00	Метод спутниковых геодезических измерений (определений)	0.10	—
127	52225.40	2219242.81	Метод спутниковых геодезических измерений (определений)	0.10	—
128	522325.28	2219242.33	Метод спутниковых геодезических измерений (определений)	0.10	—
129	522354.66	2219238.34	Метод спутниковых геодезических измерений (определений)	0.10	—

165	522829.48	2219249.73	измерений (определений) Метод спутниковых геодезических измерений	0.10	—
166	522832.44	2219210.06	Метод спутниковых геодезических измерений (определений)	0.10	—
167	522834.74	2219208.31	Метод спутниковых геодезических измерений (определений)	0.10	—
168	522840.91	2219207.97	Метод спутниковых геодезических измерений (определений)	0.10	—
169	522841.80	2219207.27	Метод спутниковых геодезических измерений (определений)	0.10	—
170	522841.18	2219203.20	Метод спутниковых геодезических измерений (определений)	0.10	—
171	522840.97	2219202.90	Метод спутниковых геодезических измерений (определений)	0.10	—
172	522839.02	2219202.73	Метод спутниковых геодезических измерений (определений)	0.10	—
173	522819.55	2219197.85	Метод спутниковых геодезических измерений (определений)	0.10	—
174	522808.22	2219182.48	Метод спутниковых геодезических измерений (определений)	0.10	—
175	522721.36	2219190.81	Метод спутниковых геодезических измерений (определений)	0.10	—
176	522635.66	2219203.71	Метод спутниковых геодезических измерений (определений)	0.10	—
177	522578.09	2219207.78	Метод спутниковых геодезических измерений (определений)	0.10	—
178	522545.68	2219218.23	Метод спутниковых геодезических измерений (определений)	0.10	—
179	522465.55	2219228.11	Метод спутниковых геодезических измерений (определений)	0.10	—
180	522394.64	2219237.24	Метод спутниковых геодезических измерений (определений)	0.10	—
181	522367.41	2219240.50	Метод спутниковых геодезических измерений (определений)	0.10	—

148	522845.74	2219207.03	геодезических измерений (определений) Метод спутниковых геодезических измерений	0.10	—
149	522845.39	2219206.88	Метод спутниковых геодезических измерений (определений)	0.10	—
150	522841.47	2219207.63	Метод спутниковых геодезических измерений (определений)	0.10	—
151	522846.28	2219208.96	Метод спутниковых геодезических измерений (определений)	0.10	—
152	522846.87	2219209.55	Метод спутниковых геодезических измерений (определений)	0.10	—
153	522847.20	2219209.86	Метод спутниковых геодезических измерений (определений)	0.10	—
154	522846.56	2219211.05	Метод спутниковых геодезических измерений (определений)	0.10	—
155	522846.12	2219210.95	Метод спутниковых геодезических измерений (определений)	0.10	—
156	522845.30	2219210.80	Метод спутниковых геодезических измерений (определений)	0.10	—
157	522841.23	2219209.96	Метод спутниковых геодезических измерений (определений)	0.10	—
158	522835.47	2219210.27	Метод спутниковых геодезических измерений (определений)	0.10	—
159	522834.37	2219211.11	Метод спутниковых геодезических измерений (определений)	0.10	—
160	522831.48	2219249.85	Метод спутниковых геодезических измерений (определений)	0.10	—
161	522831.27	2219258.77	Метод спутниковых геодезических измерений (определений)	0.10	—
162	522831.69	2219266.14	Метод спутниковых геодезических измерений (определений)	0.10	—
163	522829.69	2219266.25	Метод спутниковых геодезических измерений (определений)	0.10	—
164	522829.27	2219258.80	Метод спутниковых геодезических измерений (определений)	0.10	—

199	522053.27	2219412.49	Метод спутниковых геодезических измерений (определений)	0.10	—
200	521993.62	2219405.55	Метод спутниковых геодезических измерений (определений)	0.10	—
201	521919.80	2219393.75	Метод спутниковых геодезических измерений (определений)	0.10	—
202	521912.61	2219390.34	Метод спутниковых геодезических измерений (определений)	0.10	—
203	521899.77	2219389.23	Метод спутниковых геодезических измерений (определений)	0.10	—
204	521895.09	2219407.27	Метод спутниковых геодезических измерений (определений)	0.10	—
205	521889.24	2219431.94	Метод спутниковых геодезических измерений (определений)	0.10	—
206	521885.47	2219444.33	Метод спутниковых геодезических измерений (определений)	0.10	—
207	521879.70	2219461.52	Метод спутниковых геодезических измерений (определений)	0.10	—
208	521876.96	2219475.44	Метод спутниковых геодезических измерений (определений)	0.10	—
209	521863.58	2219519.49	Метод спутниковых геодезических измерений (определений)	0.10	—
210	521854.08	2219545.26	Метод спутниковых геодезических измерений (определений)	0.10	—
211	521841.88	2219575.50	Метод спутниковых геодезических измерений (определений)	0.10	—
212	521828.90	2219601.30	Метод спутниковых геодезических измерений (определений)	0.10	—
213	521826.01	2219602.96	Метод спутниковых геодезических измерений (определений)	0.10	—
214	521803.87	2219606.38	Метод спутниковых геодезических измерений (определений)	0.10	—
215	521777.14	2219598.06	Метод спутниковых геодезических измерений (определений)	0.10	—
216	521771.74	2219595.56	Метод спутниковых геодезических измерений (определений)	0.10	—

182	522354.40	2219241.06	Метод спутниковых геодезических измерений (определений)	0.10	—
183	522326.18	2219244.77	Метод спутниковых геодезических измерений (определений)	0.10	—
184	522268.27	2219273.07	Метод спутниковых геодезических измерений (определений)	0.10	—
185	522266.98	2219273.73	Метод спутниковых геодезических измерений (определений)	0.10	—
186	522263.24	2219275.35	Метод спутниковых геодезических измерений (определений)	0.10	—
187	522256.70	2219310.25	Метод спутниковых геодезических измерений (определений)	0.10	—
188	522255.11	2219311.03	Метод спутниковых геодезических измерений (определений)	0.10	—
189	522240.69	2219312.23	Метод спутниковых геодезических измерений (определений)	0.10	—
190	522212.31	2219312.71	Метод спутниковых геодезических измерений (определений)	0.10	—
191	522181.95	2219314.33	Метод спутниковых геодезических измерений (определений)	0.10	—
192	522107.54	2219319.42	Метод спутниковых геодезических измерений (определений)	0.10	—
193	522091.72	2219320.79	Метод спутниковых геодезических измерений (определений)	0.10	—
194	522090.38	2219321.50	Метод спутниковых геодезических измерений (определений)	0.10	—
195	522089.36	2219325.72	Метод спутниковых геодезических измерений (определений)	0.10	—
196	522083.41	2219372.51	Метод спутниковых геодезических измерений (определений)	0.10	—
197	522080.63	2219409.96	Метод спутниковых геодезических измерений (определений)	0.10	—
198	522079.46	2219412.99	Метод спутниковых геодезических измерений (определений)	0.10	—

234	521449.80	2219858.37	измерений (определений) Метод спутниковых геодезических измерений (определений)	0.10	–
235	521451.12	2219858.23	Метод спутниковых геодезических измерений (определений)	0.10	–
236	521451.74	2219863.94	Метод спутниковых геодезических измерений (определений)	0.10	–
237	521449.42	2219864.19	Метод спутниковых геодезических измерений (определений)	0.10	–
238	521434.78	2219889.08	Метод спутниковых геодезических измерений (определений)	0.10	–
239	521435.80	2219889.75	Метод спутниковых геодезических измерений (определений)	0.10	–
240	521435.07	2219890.88	Метод спутниковых геодезических измерений (определений)	0.10	–
241	521492.23	2219928.42	Метод спутниковых геодезических измерений (определений)	0.10	–
242	521493.17	2219927.02	Метод спутниковых геодезических измерений (определений)	0.10	–
243	521497.90	2219930.20	Метод спутниковых геодезических измерений (определений)	0.10	–
244	521494.71	2219934.93	Метод спутниковых геодезических измерений (определений)	0.10	–
245	521493.58	2219934.15	Метод спутниковых геодезических измерений (определений)	0.10	–
62	521480.24	2219958.68	Метод спутниковых геодезических измерений (определений)	0.10	–
Граница I (12)	–	–	–	–	–
246	520099.54	2219115.56	Метод спутниковых геодезических измерений (определений)	0.10	–
247	520070.98	2219105.08	Метод спутниковых геодезических измерений (определений)	0.10	–
248	520080.22	2219080.40	Метод спутниковых геодезических измерений (определений)	0.10	–
249	520108.68	2219090.88	Метод спутниковых геодезических измерений (определений)	0.10	–

217	521767.91	2219595.07	геодезических измерений (определений) Метод спутниковых геодезических измерений (определений)	0.10	–
218	521708.60	2219594.72	Метод спутниковых геодезических измерений (определений)	0.10	–
219	521696.97	2219601.40	Метод спутниковых геодезических измерений (определений)	0.10	–
220	521668.18	2219621.09	Метод спутниковых геодезических измерений (определений)	0.10	–
221	521656.83	2219632.23	Метод спутниковых геодезических измерений (определений)	0.10	–
222	521616.16	2219664.75	Метод спутниковых геодезических измерений (определений)	0.10	–
223	521617.18	2219666.25	Метод спутниковых геодезических измерений (определений)	0.10	–
224	521612.45	2219669.45	Метод спутниковых геодезических измерений (определений)	0.10	–
225	521611.68	2219668.31	Метод спутниковых геодезических измерений (определений)	0.10	–
226	521556.87	2219713.27	Метод спутниковых геодезических измерений (определений)	0.10	–
227	521524.93	2219738.46	Метод спутниковых геодезических измерений (определений)	0.10	–
228	521525.84	2219739.60	Метод спутниковых геодезических измерений (определений)	0.10	–
229	521521.41	2219743.15	Метод спутниковых геодезических измерений (определений)	0.10	–
230	521520.50	2219742.02	Метод спутниковых геодезических измерений (определений)	0.10	–
231	521449.76	2219830.93	Метод спутниковых геодезических измерений (определений)	0.10	–
232	521450.81	2219831.80	Метод спутниковых геодезических измерений (определений)	0.10	–
233	521447.71	2219835.54	Метод спутниковых геодезических измерений (определений)	0.10	–

267	520171.31	2219354.96	Метод спутниковых геодезических измерений (определений)	0.10	—
268	520169.92	2219355.98	Метод спутниковых геодезических измерений (определений)	0.10	—
269	520130.59	2219366.04	Метод спутниковых геодезических измерений (определений)	0.10	—
270	520090.33	2219370.94	Метод спутниковых геодезических измерений (определений)	0.10	—
271	520084.28	2219374.39	Метод спутниковых геодезических измерений (определений)	0.10	—
272	520088.19	2219381.63	Метод спутниковых геодезических измерений (определений)	0.10	—
273	520059.06	2219399.06	Метод спутниковых геодезических измерений (определений)	0.10	—
274	520051.51	2219404.68	Метод спутниковых геодезических измерений (определений)	0.10	—
275	520043.83	2219414.71	Метод спутниковых геодезических измерений (определений)	0.10	—
276	520034.77	2219420.60	Метод спутниковых геодезических измерений (определений)	0.10	—
277	520023.98	2219428.55	Метод спутниковых геодезических измерений (определений)	0.10	—
278	520008.07	2219439.29	Метод спутниковых геодезических измерений (определений)	0.10	—
279	520005.83	2219440.49	Метод спутниковых геодезических измерений (определений)	0.10	—
280	520005.23	2219441.27	Метод спутниковых геодезических измерений (определений)	0.10	—
281	520003.75	2219462.07	Метод спутниковых геодезических измерений (определений)	0.10	—
282	520005.44	2219482.05	Метод спутниковых геодезических измерений (определений)	0.10	—
283	520012.57	2219499.75	Метод спутниковых геодезических измерений (определений)	0.10	—

250	520104.51	2219102.15	Метод спутниковых геодезических измерений (определений)	0.10	—
251	520124.21	2219109.52	Метод спутниковых геодезических измерений (определений)	0.10	—
252	520130.70	2219104.22	Метод спутниковых геодезических измерений (определений)	0.10	—
253	520163.44	2219141.20	Метод спутниковых геодезических измерений (определений)	0.10	—
254	520182.08	2219166.40	Метод спутниковых геодезических измерений (определений)	0.10	—
255	520183.15	2219169.02	Метод спутниковых геодезических измерений (определений)	0.10	—
256	520183.47	2219172.92	Метод спутниковых геодезических измерений (определений)	0.10	—
257	520183.30	2219176.34	Метод спутниковых геодезических измерений (определений)	0.10	—
258	520182.17	2219178.66	Метод спутниковых геодезических измерений (определений)	0.10	—
259	520170.33	2219190.33	Метод спутниковых геодезических измерений (определений)	0.10	—
260	520172.96	2219196.15	Метод спутниковых геодезических измерений (определений)	0.10	—
261	520179.63	2219204.15	Метод спутниковых геодезических измерений (определений)	0.10	—
262	520147.81	2219231.03	Метод спутниковых геодезических измерений (определений)	0.10	—
263	520124.52	2219253.04	Метод спутниковых геодезических измерений (определений)	0.10	—
264	520099.57	2219273.97	Метод спутниковых геодезических измерений (определений)	0.10	—
265	520105.02	2219281.14	Метод спутниковых геодезических измерений (определений)	0.10	—
266	520170.75	2219353.57	Метод спутниковых геодезических измерений (определений)	0.10	—

302	520033.56	2219584.86	геодезических измерений (определений) Метод спутниковых геодезических измерений (определений)	0.10	—
303	520037.13	2219587.60	Метод спутниковых геодезических измерений (определений)	0.10	—
304	520038.17	2219586.70	Метод спутниковых геодезических измерений (определений)	0.10	—
305	520038.64	2219587.08	Метод спутниковых геодезических измерений (определений)	0.10	—
306	520071.84	2219559.85	Метод спутниковых геодезических измерений (определений)	0.10	—
307	520071.27	2219559.02	Метод спутниковых геодезических измерений (определений)	0.10	—
308	520074.72	2219556.32	Метод спутниковых геодезических измерений (определений)	0.10	—
309	520075.53	2219556.93	Метод спутниковых геодезических измерений (определений)	0.10	—
310	520084.84	2219549.67	Метод спутниковых геодезических измерений (определений)	0.10	—
311	520107.53	2219525.21	Метод спутниковых геодезических измерений (определений)	0.10	—
312	520106.95	2219524.73	Метод спутниковых геодезических измерений (определений)	0.10	—
313	520109.93	2219520.96	Метод спутниковых геодезических измерений (определений)	0.10	—
314	520110.45	2219521.27	Метод спутниковых геодезических измерений (определений)	0.10	—
315	520141.73	2219487.92	Метод спутниковых геодезических измерений (определений)	0.10	—
316	520141.39	2219487.48	Метод спутниковых геодезических измерений (определений)	0.10	—
317	520145.00	2219484.54	Метод спутниковых геодезических измерений (определений)	0.10	—
318	520145.52	2219485.15	Метод спутниковых геодезических измерений (определений)	0.10	—

284	520016.79	2219504.99	Метод спутниковых геодезических измерений (определений)	0.10	—
285	520020.76	2219513.91	Метод спутниковых геодезических измерений (определений)	0.10	—
286	520021.29	2219520.48	Метод спутниковых геодезических измерений (определений)	0.10	—
287	520019.51	2219524.86	Метод спутниковых геодезических измерений (определений)	0.10	—
288	520018.70	2219535.43	Метод спутниковых геодезических измерений (определений)	0.10	—
289	520021.20	2219534.45	Метод спутниковых геодезических измерений (определений)	0.10	—
290	520022.41	2219537.54	Метод спутниковых геодезических измерений (определений)	0.10	—
291	520009.65	2219542.55	Метод спутниковых геодезических измерений (определений)	0.10	—
292	520012.44	2219549.83	Метод спутниковых геодезических измерений (определений)	0.10	—
293	520016.50	2219548.43	Метод спутниковых геодезических измерений (определений)	0.10	—
294	520017.74	2219551.47	Метод спутниковых геодезических измерений (определений)	0.10	—
295	520012.89	2219553.25	Метод спутниковых геодезических измерений (определений)	0.10	—
296	520019.16	2219565.31	Метод спутниковых геодезических измерений (определений)	0.10	—
297	520024.41	2219562.77	Метод спутниковых геодезических измерений (определений)	0.10	—
298	520025.52	2219565.25	Метод спутниковых геодезических измерений (определений)	0.10	—
299	520021.39	2219567.39	Метод спутниковых геодезических измерений (определений)	0.10	—
300	520025.32	2219576.12	Метод спутниковых геодезических измерений (определений)	0.10	—
301	520028.05	2219579.33	Метод спутниковых геодезических измерений (определений)	0.10	—

336	520293.52	2219281.96	Метод спутниковых геодезических измерений (определений)	0.10	—
337	520292.69	2219282.02	Метод спутниковых геодезических измерений (определений)	0.10	—
338	520292.30	2219277.38	Метод спутниковых геодезических измерений (определений)	0.10	—
339	520293.26	2219277.28	Метод спутниковых геодезических измерений (определений)	0.10	—
340	520293.27	2219275.65	Метод спутниковых геодезических измерений (определений)	0.10	—
341	520292.25	2219266.87	Метод спутниковых геодезических измерений (определений)	0.10	—
342	520291.45	2219264.65	Метод спутниковых геодезических измерений (определений)	0.10	—
343	520272.39	2219234.88	Метод спутниковых геодезических измерений (определений)	0.10	—
344	520257.88	2219212.90	Метод спутниковых геодезических измерений (определений)	0.10	—
345	520252.38	2219206.21	Метод спутниковых геодезических измерений (определений)	0.10	—
346	520211.93	2219166.70	Метод спутниковых геодезических измерений (определений)	0.10	—
347	520204.68	2219158.52	Метод спутниковых геодезических измерений (определений)	0.10	—
348	520198.82	2219142.25	Метод спутниковых геодезических измерений (определений)	0.10	—
349	520194.04	2219130.40	Метод спутниковых геодезических измерений (определений)	0.10	—
350	520186.09	2219104.21	Метод спутниковых геодезических измерений (определений)	0.10	—
351	520165.32	2219042.60	Метод спутниковых геодезических измерений (определений)	0.10	—
352	520165.22	2219039.00	Метод спутниковых геодезических измерений (определений)	0.10	—

319	520181.57	2219453.98	Метод спутниковых геодезических измерений (определений)	0.10	—
320	520181.10	2219453.46	Метод спутниковых геодезических измерений (определений)	0.10	—
321	520184.66	2219450.30	Метод спутниковых геодезических измерений (определений)	0.10	—
322	520185.19	2219450.89	Метод спутниковых геодезических измерений (определений)	0.10	—
323	520230.76	2219407.63	Метод спутниковых геодезических измерений (определений)	0.10	—
324	520263.61	2219374.40	Метод спутниковых геодезических измерений (определений)	0.10	—
325	520269.38	2219366.19	Метод спутниковых геодезических измерений (определений)	0.10	—
326	520273.11	2219356.00	Метод спутниковых геодезических измерений (определений)	0.10	—
327	520272.67	2219355.82	Метод спутниковых геодезических измерений (определений)	0.10	—
328	520276.66	2219346.82	Метод спутниковых геодезических измерений (определений)	0.10	—
329	520275.83	2219346.04	Метод спутниковых геодезических измерений (определений)	0.10	—
330	520279.43	2219342.70	Метод спутниковых геодезических измерений (определений)	0.10	—
331	520279.76	2219343.09	Метод спутниковых геодезических измерений (определений)	0.10	—
332	520292.84	2219318.49	Метод спутниковых геодезических измерений (определений)	0.10	—
333	520292.44	2219318.45	Метод спутниковых геодезических измерений (определений)	0.10	—
334	520292.99	2219313.74	Метод спутниковых геодезических измерений (определений)	0.10	—
335	520293.74	2219313.81	Метод спутниковых геодезических измерений (определений)	0.10	—

371	52001.41	2218809.46	геодезических измерений (определений) Метод спутниковых геодезических измерений (определений)	0.10	—
372	52001.3.08	2218805.15	Метод спутниковых геодезических измерений (определений)	0.10	—
373	52001.7.64	2218806.87	Метод спутниковых геодезических измерений (определений)	0.10	—
374	52001.6.03	2218811.25	Метод спутниковых геодезических измерений (определений)	0.10	—
375	52001.5.17	2218810.92	Метод спутниковых геодезических измерений (определений)	0.10	—
376	52000.5.18	2218835.60	Метод спутниковых геодезических измерений (определений)	0.10	—
377	52000.6.79	2218835.80	Метод спутниковых геодезических измерений (определений)	0.10	—
378	52001.9.97	2218842.52	Метод спутниковых геодезических измерений (определений)	0.10	—
379	52003.7.94	2218853.33	Метод спутниковых геодезических измерений (определений)	0.10	—
380	52009.8.98	2218888.71	Метод спутниковых геодезических измерений (определений)	0.10	—
381	52010.9.98	2218896.52	Метод спутниковых геодезических измерений (определений)	0.10	—
382	52012.1.78	2218906.51	Метод спутниковых геодезических измерений (определений)	0.10	—
383	52012.8.54	2218915.07	Метод спутниковых геодезических измерений (определений)	0.10	—
384	52013.8.64	2218939.06	Метод спутниковых геодезических измерений (определений)	0.10	—
385	52015.7.69	2218978.20	Метод спутниковых геодезических измерений (определений)	0.10	—
386	52016.7.81	2218994.51	Метод спутниковых геодезических измерений (определений)	0.10	—
387	52017.4.51	2219007.67	Метод спутниковых геодезических измерений (определений)	0.10	—

353	52017.2.10	2219021.86	Метод спутниковых геодезических измерений (определений)	0.10	—
354	52017.2.47	2219013.82	Метод спутниковых геодезических измерений (определений)	0.10	—
355	52017.2.21	2219008.25	Метод спутниковых геодезических измерений (определений)	0.10	—
356	52016.5.76	2218995.58	Метод спутниковых геодезических измерений (определений)	0.10	—
357	52015.5.63	2218979.25	Метод спутниковых геодезических измерений (определений)	0.10	—
358	52013.6.51	2218939.96	Метод спутниковых геодезических измерений (определений)	0.10	—
359	52012.6.49	2218916.19	Метод спутниковых геодезических измерений (определений)	0.10	—
360	52012.0.04	2218908.02	Метод спутниковых геодезических измерений (определений)	0.10	—
361	52010.8.47	2218898.22	Метод спутниковых геодезических измерений (определений)	0.10	—
362	52009.7.63	2218890.51	Метод спутниковых геодезических измерений (определений)	0.10	—
363	52003.6.65	2218855.17	Метод спутниковых геодезических измерений (определений)	0.10	—
364	52001.8.78	2218844.42	Метод спутниковых геодезических измерений (определений)	0.10	—
365	52005.0.00	2218839.28	Метод спутниковых геодезических измерений (определений)	0.10	—
366	52004.6.66	2218840.28	Метод спутниковых геодезических измерений (определений)	0.10	—
367	51999.9.99	2218838.70	Метод спутниковых геодезических измерений (определений)	0.10	—
368	52000.1.58	2218834.28	Метод спутниковых геодезических измерений (определений)	0.10	—
369	52002.3.38	2218834.53	Метод спутниковых геодезических измерений (определений)	0.10	—
370	52001.2.37	2218809.84	Метод спутниковых геодезических измерений (определений)	0.10	—

405	520297.05	2219276.98	Метод спутниковых геодезических измерений (определений)	0.10	—
406	520297.39	2219281.64	Метод спутниковых геодезических измерений (определений)	0.10	—
407	520296.45	2219281.72	Метод спутниковых геодезических измерений (определений)	0.10	—
408	520296.71	2219314.11	Метод спутниковых геодезических измерений (определений)	0.10	—
409	520297.68	2219314.21	Метод спутниковых геодезических измерений (определений)	0.10	—
410	520297.12	2219318.90	Метод спутниковых геодезических измерений (определений)	0.10	—
411	520295.93	2219318.82	Метод спутниковых геодезических измерений (определений)	0.10	—
412	520281.69	2219345.45	Метод спутниковых геодезических измерений (определений)	0.10	—
413	520282.38	2219346.34	Метод спутниковых геодезических измерений (определений)	0.10	—
414	520278.94	2219349.48	Метод спутниковых геодезических измерений (определений)	0.10	—
415	520278.77	2219349.27	Метод спутниковых геодезических измерений (определений)	0.10	—
416	520275.33	2219356.92	Метод спутниковых геодезических измерений (определений)	0.10	—
417	520275.09	2219356.82	Метод спутниковых геодезических измерений (определений)	0.10	—
418	520271.48	2219367.13	Метод спутниковых геодезических измерений (определений)	0.10	—
419	520265.45	2219375.72	Метод спутниковых геодезических измерений (определений)	0.10	—
420	520232.45	2219409.10	Метод спутниковых геодезических измерений (определений)	0.10	—
421	520186.78	2219452.69	Метод спутниковых геодезических измерений (определений)	0.10	—

388	520174.79	2219013.78	Метод спутниковых геодезических измерений (определений)	0.10	—
389	520174.40	2219022.27	Метод спутниковых геодезических измерений (определений)	0.10	—
390	520167.55	2219039.35	Метод спутниковых геодезических измерений (определений)	0.10	—
391	520167.63	2219042.19	Метод спутниковых геодезических измерений (определений)	0.10	—
392	520188.33	2219103.55	Метод спутниковых геодезических измерений (определений)	0.10	—
393	520196.24	2219129.67	Метод спутниковых геодезических измерений (определений)	0.10	—
394	520201.00	2219141.47	Метод спутниковых геодезических измерений (определений)	0.10	—
395	520206.74	2219157.39	Метод спутниковых геодезических измерений (определений)	0.10	—
396	520213.66	2219165.22	Метод спутниковых геодезических измерений (определений)	0.10	—
397	520254.15	2219204.75	Метод спутниковых геодезических измерений (определений)	0.10	—
398	520259.79	2219211.61	Метод спутниковых геодезических измерений (определений)	0.10	—
399	520274.37	2219233.71	Метод спутниковых геодезических измерений (определений)	0.10	—
400	520293.57	2219263.69	Метод спутниковых геодезических измерений (определений)	0.10	—
401	520294.53	2219266.35	Метод спутниковых геодезических измерений (определений)	0.10	—
402	520295.67	2219275.66	Метод спутниковых геодезических измерений (определений)	0.10	—
403	520296.21	2219275.67	Метод спутниковых геодезических измерений (определений)	0.10	—
404	520296.22	2219277.05	Метод спутниковых геодезических измерений (определений)	0.10	—

440	520037.65	2219593.44	геодезических измерений (определений) Метод спутниковых геодезических измерений (определений)	0.10	—
441	520034.81	2219589.71	Метод спутниковых геодезических измерений (определений)	0.10	—
442	520032.04	2219587.96	Метод спутниковых геодезических измерений (определений)	0.10	—
443	520022.73	2219577.67	Метод спутниковых геодезических измерений (определений)	0.10	—
444	520018.54	2219569.11	Метод спутниковых геодезических измерений (определений)	0.10	—
445	520017.88	2219569.38	Метод спутниковых геодезических измерений (определений)	0.10	—
446	520009.08	2219553.08	Метод спутниковых геодезических измерений (определений)	0.10	—
447	520004.76	2219540.87	Метод спутниковых геодезических измерений (определений)	0.10	—
448	520016.63	2219536.23	Метод спутниковых геодезических измерений (определений)	0.10	—
449	520017.54	2219524.39	Метод спутниковых геодезических измерений (определений)	0.10	—
450	520019.26	2219520.18	Метод спутниковых геодезических измерений (определений)	0.10	—
451	520018.79	2219514.41	Метод спутниковых геодезических измерений (определений)	0.10	—
452	520015.07	2219506.04	Метод спутниковых геодезических измерений (определений)	0.10	—
453	520010.83	2219500.77	Метод спутниковых геодезических измерений (определений)	0.10	—
454	520003.47	2219482.52	Метод спутниковых геодезических измерений (определений)	0.10	—
455	520001.74	2219462.09	Метод спутниковых геодезических измерений (определений)	0.10	—
456	520003.29	2219440.50	Метод спутниковых геодезических измерений (определений)	0.10	—

422	520187.81	2219453.84	Метод спутниковых геодезических измерений (определений)	0.10	—
423	520184.14	2219456.98	Метод спутниковых геодезических измерений (определений)	0.10	—
424	520183.45	2219456.19	Метод спутниковых геодезических измерений (определений)	0.10	—
425	520147.25	2219487.41	Метод спутниковых геодезических измерений (определений)	0.10	—
426	520147.73	2219488.05	Метод спутниковых геодезических измерений (определений)	0.10	—
427	520144.02	2219491.01	Метод спутниковых геодезических измерений (определений)	0.10	—
428	520143.43	2219490.19	Метод спутниковых геодезических измерений (определений)	0.10	—
429	520112.68	2219522.98	Метод спутниковых геодезических измерений (определений)	0.10	—
430	520113.55	2219523.85	Метод спутниковых геодезических измерений (определений)	0.10	—
431	520110.79	2219527.81	Метод спутниковых геодезических измерений (определений)	0.10	—
432	520109.83	2219527.07	Метод спутниковых геодезических измерений (определений)	0.10	—
433	520086.60	2219552.17	Метод спутниковых геодезических измерений (определений)	0.10	—
434	520077.18	2219558.96	Метод спутниковых геодезических измерений (определений)	0.10	—
435	520077.53	2219559.87	Метод спутниковых геодезических измерений (определений)	0.10	—
436	520074.11	2219562.40	Метод спутниковых геодезических измерений (определений)	0.10	—
437	520073.64	2219562.02	Метод спутниковых геодезических измерений (определений)	0.10	—
438	520040.51	2219589.26	Метод спутниковых геодезических измерений (определений)	0.10	—
439	520041.21	2219590.37	Метод спутниковых геодезических измерений (определений)	0.10	—


474	520123.18	2219251.56	Метод спутниковых геодезических измерений (определений)	0.10	—
475	520146.47	2219229.54	Метод спутниковых геодезических измерений (определений)	0.10	—
476	520176.82	2219203.90	Метод спутниковых геодезических измерений (определений)	0.10	—
477	520171.25	2219197.22	Метод спутниковых геодезических измерений (определений)	0.10	—
478	520167.93	2219189.88	Метод спутниковых геодезических измерений (определений)	0.10	—
479	520180.52	2219177.48	Метод спутниковых геодезических измерений (определений)	0.10	—
480	520181.32	2219175.83	Метод спутниковых геодезических измерений (определений)	0.10	—
481	520181.47	2219172.95	Метод спутниковых геодезических измерений (определений)	0.10	—
482	520181.18	2219169.48	Метод спутниковых геодезических измерений (определений)	0.10	—
483	520180.32	2219167.38	Метод спутниковых геодезических измерений (определений)	0.10	—
484	520161.89	2219142.46	Метод спутниковых геодезических измерений (определений)	0.10	—
485	520130.48	2219106.98	Метод спутниковых геодезических измерений (определений)	0.10	—
486	520124.59	2219111.80	Метод спутниковых геодезических измерений (определений)	0.10	—
487	520103.81	2219104.02	Метод спутниковых геодезических измерений (определений)	0.10	—
246	520099.54	2219115.56	Метод спутниковых геодезических измерений (определений)	0.10	—
3. Сведения о характеристных точках части (частей) границы объекта					
Обозначение характерных точек части границы	Координаты, м		Метод определения координат характерной точки	Средняя квадратическая погрешность положения характерной точки	Описание обозначения точки на местности (при наличии)
	X	Y			

457	520004.51	2219438.93	Метод спутниковых геодезических измерений (определений)	0.10	—
458	520007.04	2219437.58	Метод спутниковых геодезических измерений (определений)	0.10	—
459	520022.83	2219426.92	Метод спутниковых геодезических измерений (определений)	0.10	—
460	520033.63	2219418.96	Метод спутниковых геодезических измерений (определений)	0.10	—
461	520042.48	2219413.20	Метод спутниковых геодезических измерений (определений)	0.10	—
462	520049.51	2219404.32	Метод спутниковых геодезических измерений (определений)	0.10	—
463	520049.52	2219403.67	Метод спутниковых геодезических измерений (определений)	0.10	—
464	520057.95	2219397.39	Метод спутниковых геодезических измерений (определений)	0.10	—
465	520085.50	2219380.86	Метод спутниковых геодезических измерений (определений)	0.10	—
466	520081.59	2219373.62	Метод спутниковых геодезических измерений (определений)	0.10	—
467	520089.68	2219369.01	Метод спутниковых геодезических измерений (определений)	0.10	—
468	520130.25	2219364.07	Метод спутниковых геодезических измерений (определений)	0.10	—
469	520168.66	2219354.24	Метод спутниковых геодезических измерений (определений)	0.10	—
470	520103.49	2219282.43	Метод спутниковых геодезических измерений (определений)	0.10	—
471	520099.13	2219276.90	Метод спутниковых геодезических измерений (определений)	0.10	—
472	520097.76	2219274.86	Метод спутниковых геодезических измерений (определений)	0.10	—
473	520097.25	2219273.50	Метод спутниковых геодезических измерений (определений)	0.10	—

				(M _i), м	
1	2	3	4	5	6
–	–	–	–	–	–

**Схема расположения границ публичного сервитута
для эксплуатации объекта электросетевого хозяйства**

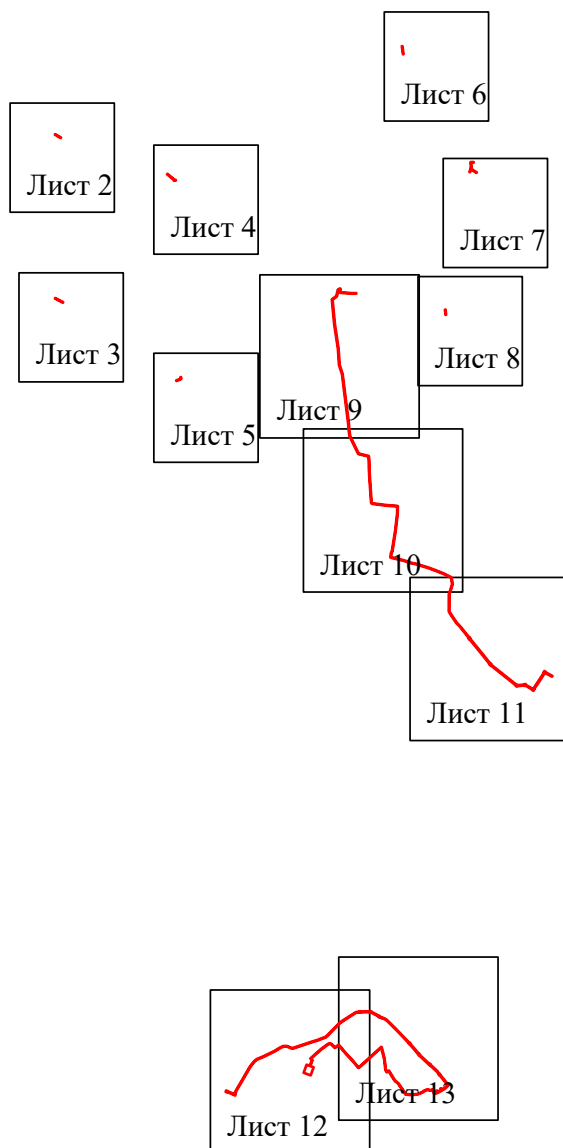Электросетевой комплекс Подстанция 35/6кВ «Судозаводская»
(КЛ 6 кВ Фидер Затон, КЛ 6 кВ ф. Жилой дом КЛ 6 кВ, КЛ-6 кВ ПС Судозаводская - РП-100 ф. МЖК-1,
КЛ-6 кВ ПС Судозаводская - РП-100 ф. МЖК-2, КЛ 6 кВ ПС Мост ф. Налимиха-1 от ТП-1512 до ТП-0808,
КЛ-6 кВ ф. Налимиха-2; ТП-1705)
(наименование объекта)

План границ объекта**Обзорная схема границ объекта**


Условные обозначения:

 - граница устанавливаемой зоны публичного сервитута

Схема расположения границ публичного сервитута
для эксплуатации объекта электросетевого хозяйства
Электросетевой комплекс Подстанция 35/6кВ «Судозаводская»
(КЛ 6 кВ Фидер Затон, КЛ 6 кВ ф. Жилой дом КЛ 6 кВ, КЛ-6 кВ ПС Судозаводская - РП-100 ф. МЖК-1,
КЛ-6 кВ ПС Судозаводская - РП-100 ф. МЖК-2, КЛ 6 кВ ПС Мост ф. Налимиха-1 от ТП-1512 до ТП-0808,
КЛ-6 кВ ф. Налимиха-2; ТП-1705)

(наименование объекта)

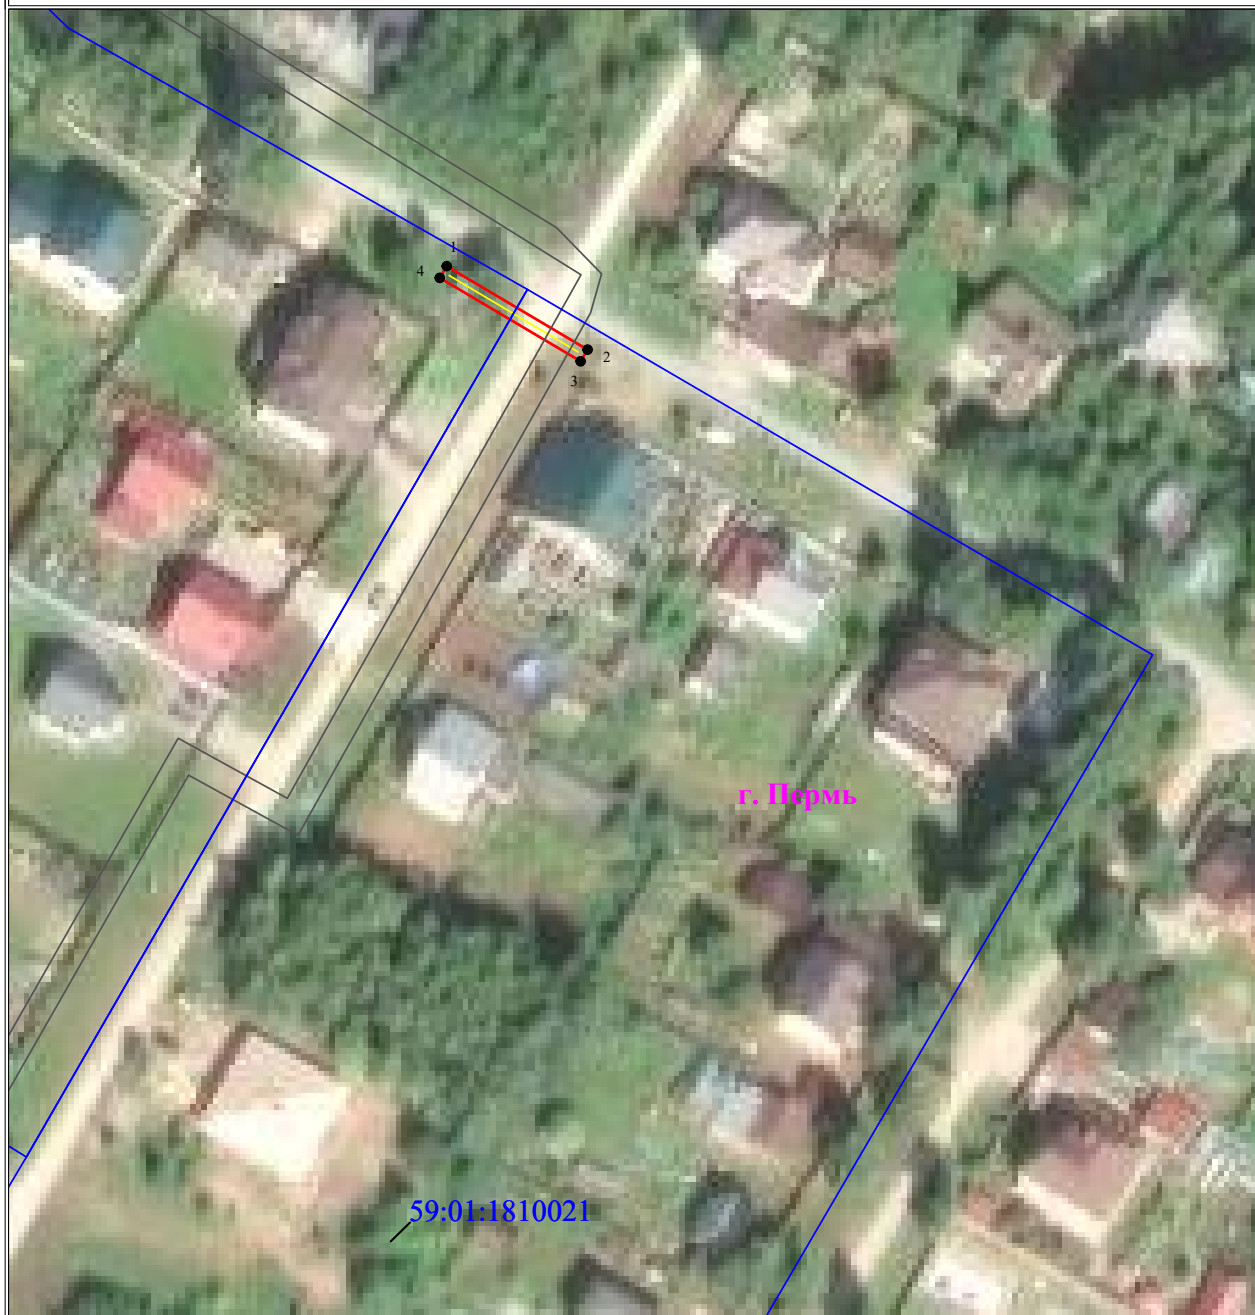План границ объекта



Масштаб 1:1000

Используемые условные знаки и обозначения:

Лист 2 из 13

	- обозначение характерной точки границы устанавливаемого публичного сервитута		- наименование населенного пункта
	- границы земельных участков, попадающих в зону публичного сервитута		- ось линии, контур объекта
	- граница кадастрового квартала		- граница устанавливаемого публичного сервитута
	- номер кадастрового квартала		
	- кадастровый номер земельного участка		



Схема расположения границ публичного сервитута
для эксплуатации объекта электросетевого хозяйства
Электросетевой комплекс Подстанции 35/6кВ «Судозаводская»
(КЛ 6 кВ Фидер Затон, КЛ 6 кВ ф. Жилой дом КЛ 6 кВ, КЛ-6 кВ ПС Судозаводская - РП-100 ф. МЖК-1,
КЛ-6 кВ ПС Судозаводская - РП-100 ф. МЖК-2, КЛ 6 кВ ПС Мост ф. Налимиха-1 от ТП-1512 до ТП-0808,
КЛ-6 кВ ф. Налимиха-2; ТП-1705)

(наименование объекта)

План границ объекта



Масштаб 1:1000

Используемые условные знаки и обозначения:

Лист 4 из 13

● 1	- обозначение характерной точки границы устанавливаемого публичного сервитута	г. Пермь	- наименование населенного пункта
—	- границы земельных участков, попадающих в зону публичного сервитута	—	- ось линии, контур объекта
—	- граница кадастрового квартала	—	- граница устанавливаемого публичного сервитута
59:01:2010331	- номер кадастрового квартала		
:123	- кадастровый номер земельного участка		






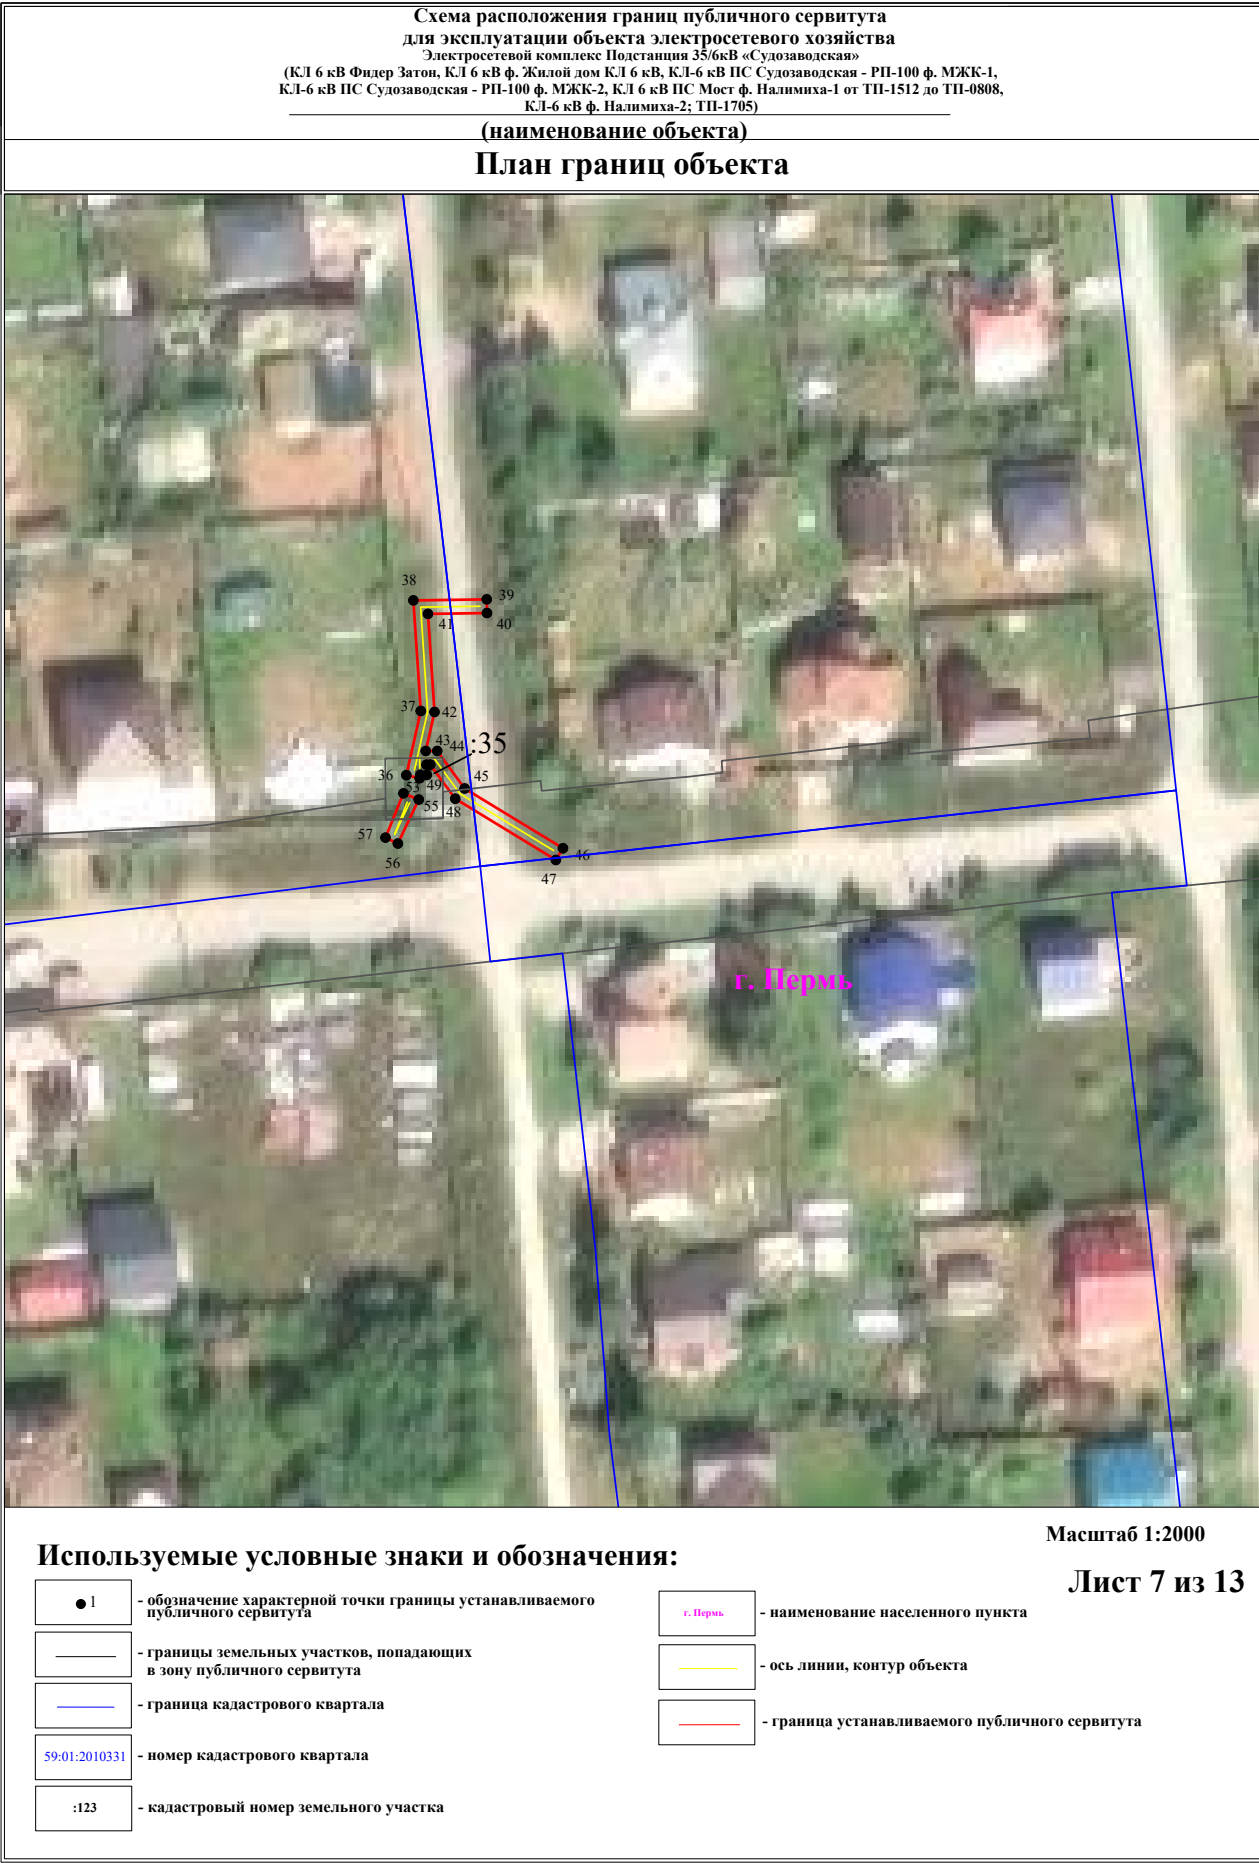


Схема расположения границ публичного сервитута
для эксплуатации объекта электросетевого хозяйства
«Электросетевой комплекс Подстанция 35/6кВ «Судозаводская»
(КЛ 6 кВ Фидер Затон, КЛ 6 кВ ф. Жилой дом КЛ 6 кВ, КЛ-6 кВ ПС Судозаводская - РП-100 ф. МЖК-1,
КЛ-6 кВ ПС Судозаводская - РП-100 ф. МЖК-2, КЛ 6 кВ ПС Мост ф. Налимиха-1 от ТП-1512 до ТП-0808,
КЛ-6 кВ ф. Налимиха-2; ТП-1705)

(наименование объекта)

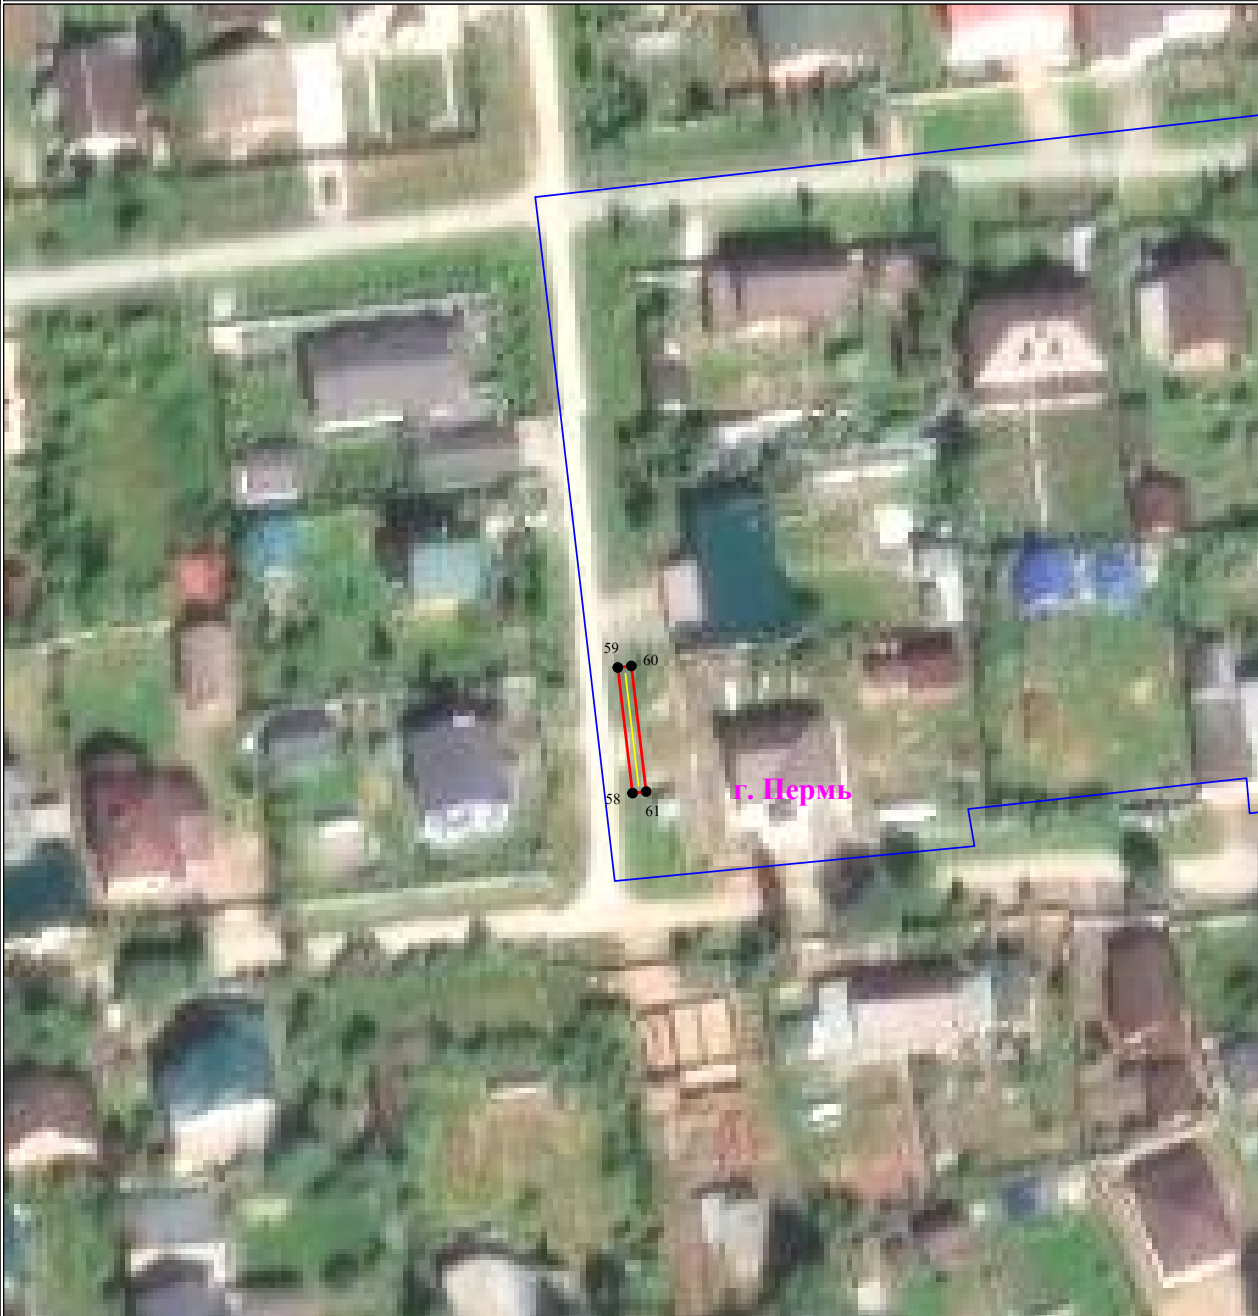План границ объекта




Масштаб 1:1000

Используемые условные знаки и обозначения:

Лист 8 из 13

● 1	- обозначение характерной точки границы устанавливаемого публичного сервитута	г. Пермь	- наименование населенного пункта
—	- границы земельных участков, попадающих в зону публичного сервитута	—	- ось линии, контур объекта
—	- граница кадастрового квартала	—	- граница устанавливаемого публичного сервитута
59:01:2010331	- номер кадастрового квартала		
:123	- кадастровый номер земельного участка		

 План границ объекта



	- обозначение характерной точки границы устанавливаемого публичного сервитута		- наименование населенного пункта
	- границы земельных участков, попадающих в зону публичного сервитута		- ось линии, контур объекта
	- граница кадастрового квартала		- граница устанавливаемого публичного сервитута
59:01:2010331	номер кадастрового квартала		
123	- кадастровый номер земельного участка		

**Схема расположения границ публичного сервитута
для эксплуатации объекта электросетевого хозяйства**

Электросетевой комплекс Подстанции 35/6кВ «Судавозовская»
(КЛ 6 кВ Фидер Затон, КЛ 6 кВ Ф. Жилой дом КЛ 6 кВ, КЛ-6 кВ ПС Судавозовская - РП-100 ф. МЖК-1, КЛ-6 кВ ПС Судавозовская - РП-100 ф. МЖК-2, КЛ 6 кВ ПС Мост ф. Налимиха-1 от ТП-1512 до ТП-0808, КЛ-6 кВ ф. Налимиха-2, ТП-1705)

(наименование объекта)

План границ объекта




Масштаб 1:2000

Лист 11 из 13

Используемые условные знаки и обозначения:


	- обозначение характерной точки границы устанавливаемого публичного сервитута		- наименование населенного пункта
	- границы земельных участков, попадающих в зону публичного сервитута		- ось линии, контур объекта
	- граница кадастрового квартала		- граница устанавливаемого публичного сервитута
59:01:2010331	- номер кадастрового квартала		
123	- кадастровый номер земельного участка		

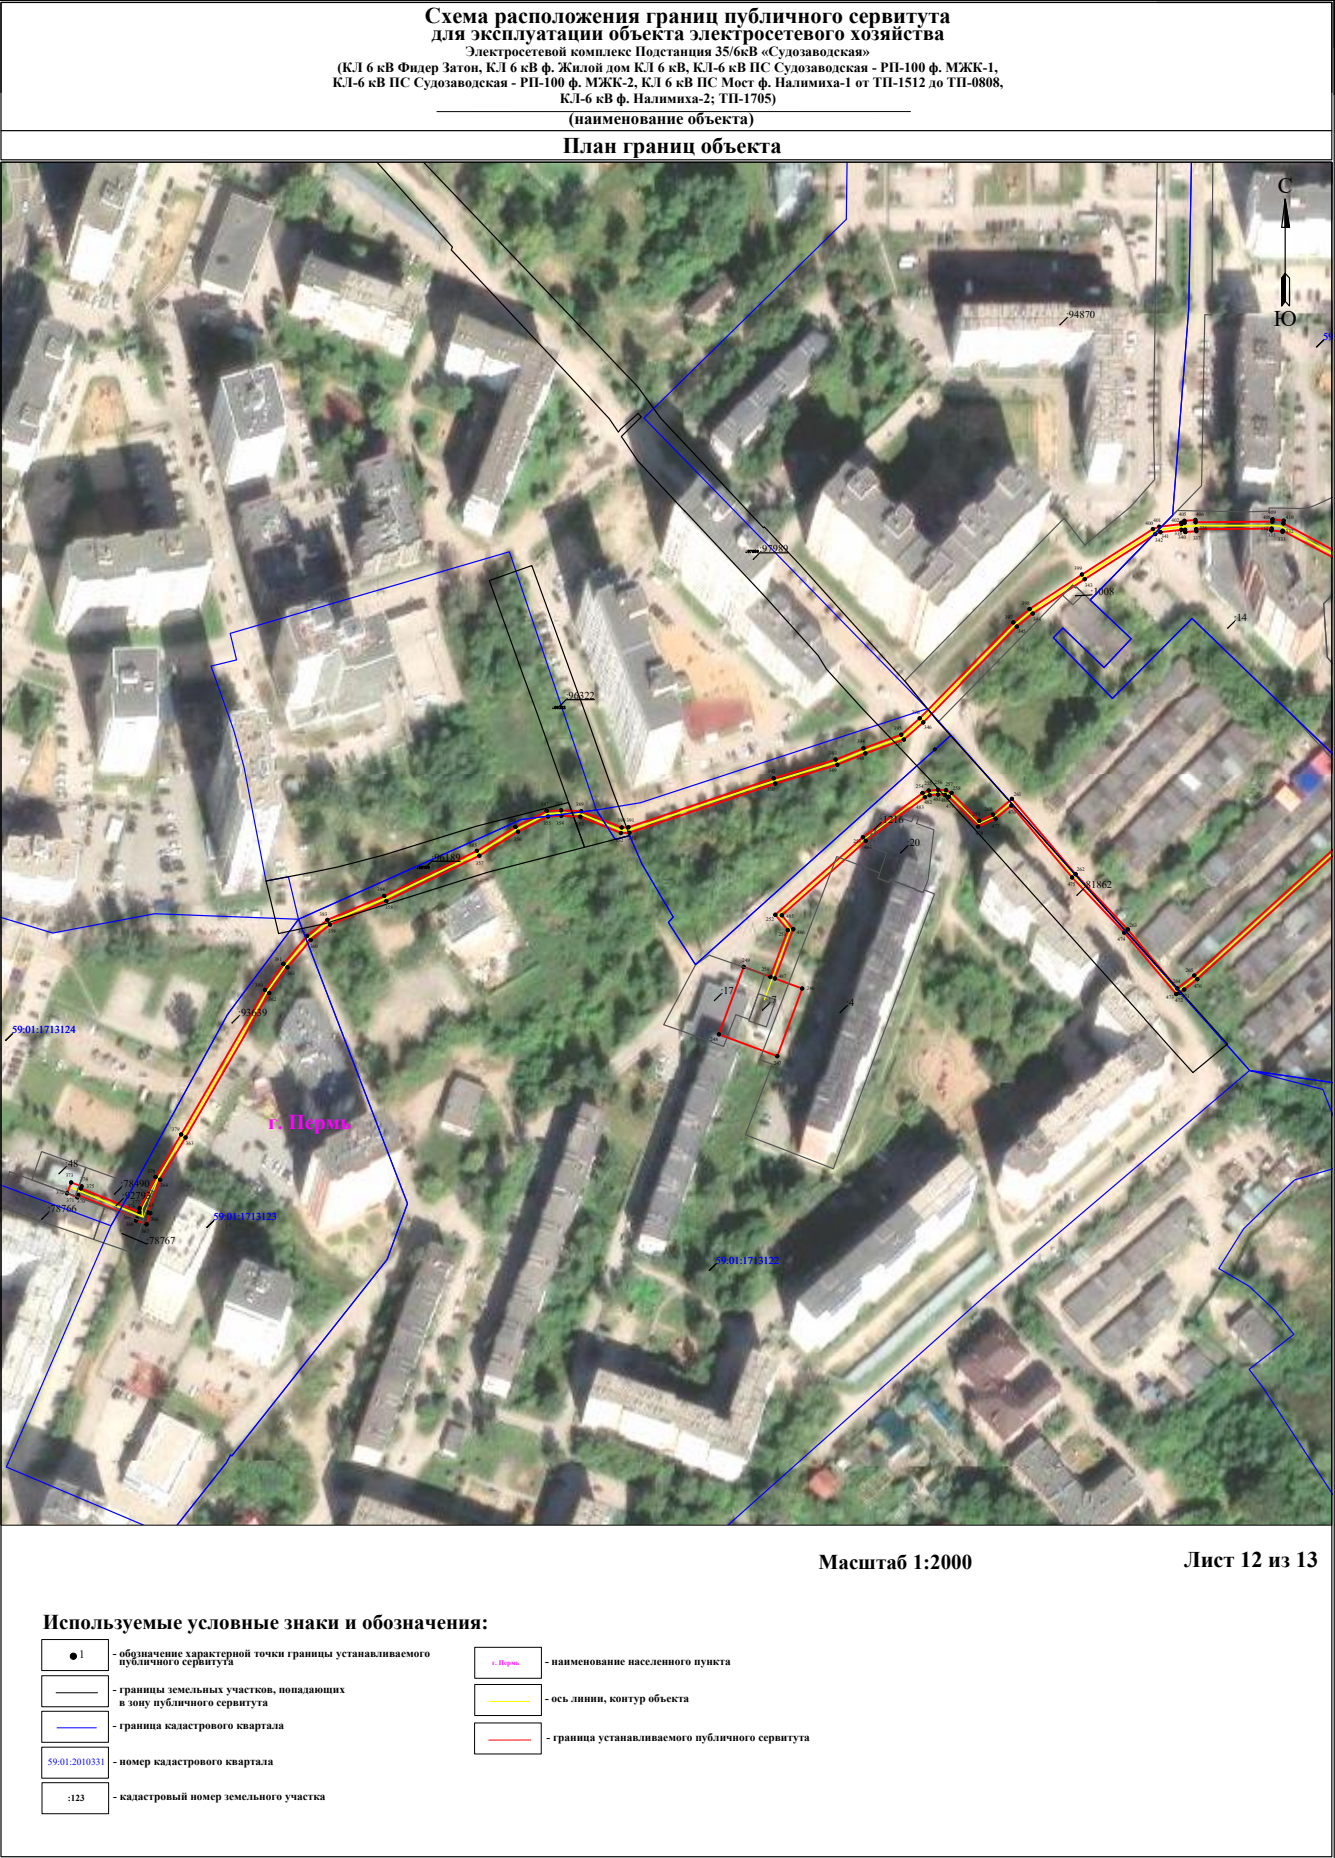

**Схема расположения границ публичного сервитута
для эксплуатации объекта электросетевого хозяйства**

Электросетевой комплекс Подстанции 35/6кВ «Судозаводская»
(КЛ 6 кВ Фидер Зятон, КЛ 6 кВ Ф. Жилой дом КЛ 6 кВ, КЛ-6 кВ ПС Судозаводская - РП-100 Ф. МЖК-1, КЛ-6 кВ ПС Судозаводская - РП-100 Ф. МЖК-2, КЛ 6 кВ ПС Мост Ф. Налимиха-1 от ТП-1512 до ТП-0808, КЛ-6 кВ Ф. Налимиха-2; ТП-1705)
(наименование объекта)

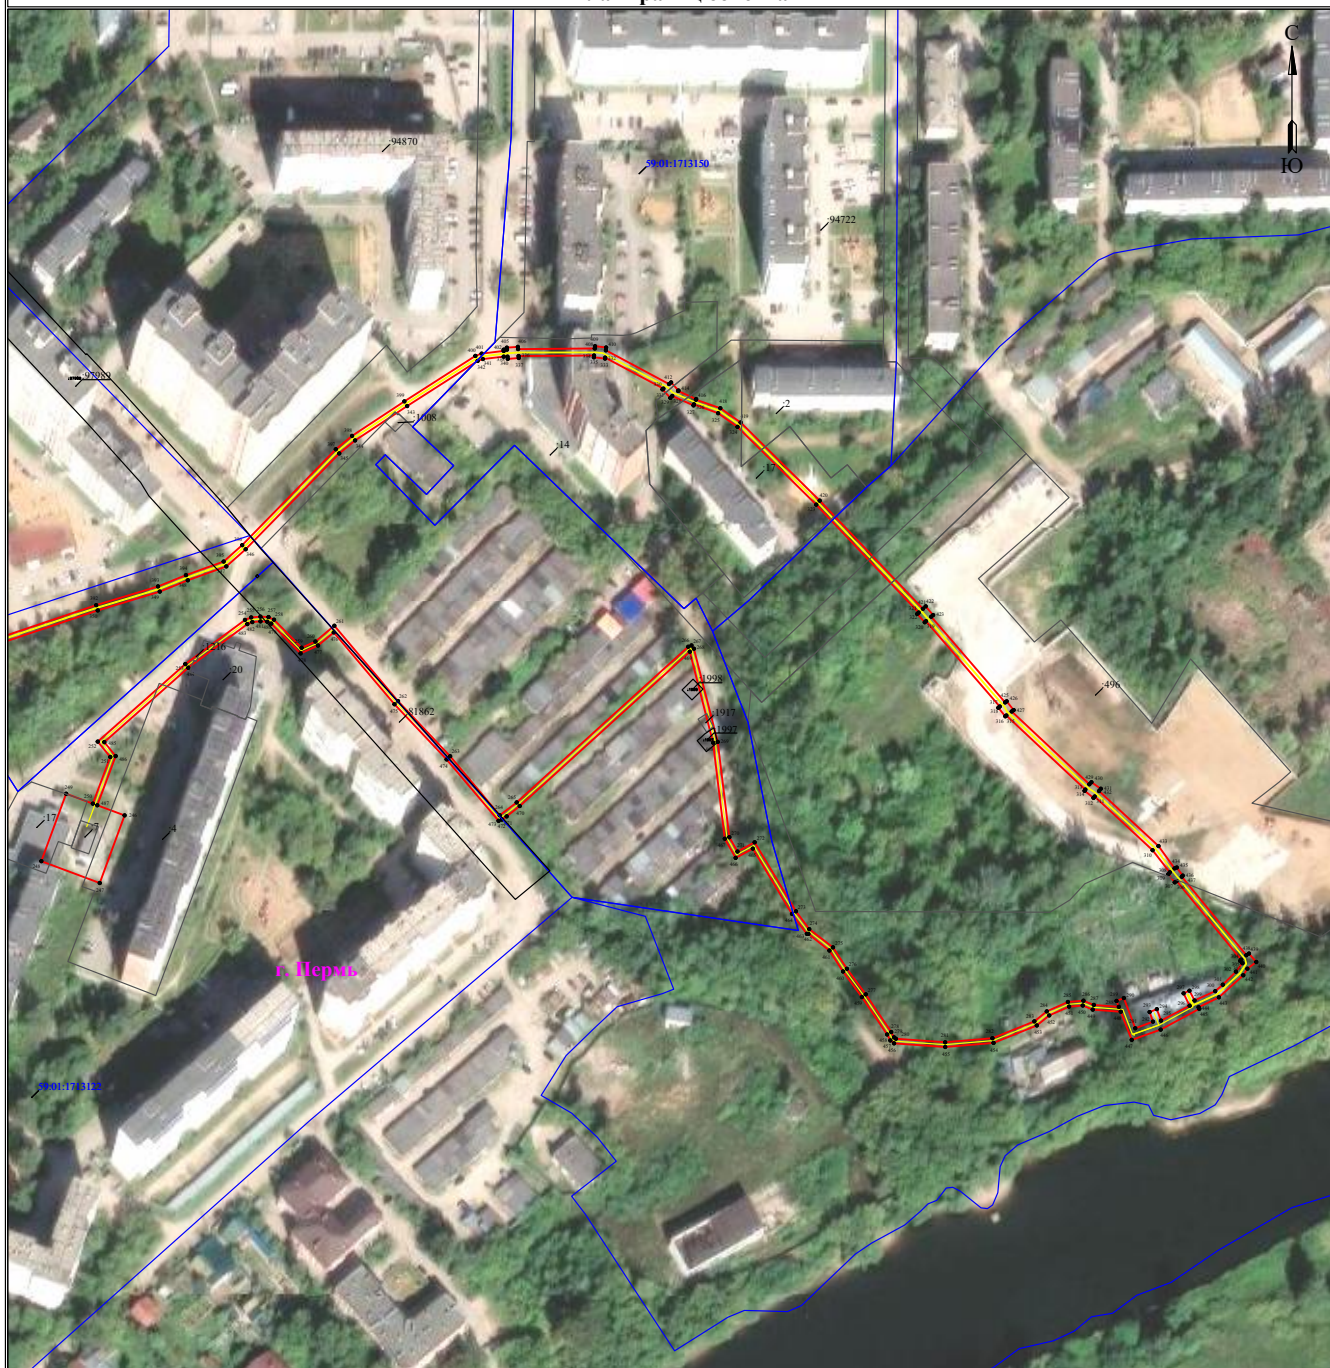План границ объекта



Масштаб 1:2000

Лист 13 из 13

Используемые условные знаки и обозначения:

	- обозначение характерной точки границы устанавливаемого публичного сервитута	 <i>г. Пермь</i>	- наименование населенного пункта
	- границы земельных участков, попадающих в зону публичного сервитута		- ось линии, контур объекта
	- граница кадастрового квартала		- граница устанавливаемого публичного сервитута
59:01.20101031	- номер кадастрового квартала		
123	- кадастровый номер земельного участка		

4	514794.11	2228784.38	Метод спутниковых измерений (определений)	0.10	—
5	514809.77	2228812.55	Метод спутниковых геодезических измерений (определений)	0.10	—
6	514808.75	2228813.09	Метод спутниковых геодезических измерений (определений)	0.10	—
7	514809.03	2228816.21	Метод спутниковых геодезических измерений (определений)	0.10	—
8	514822.42	2228838.56	Метод спутниковых геодезических измерений (определений)	0.10	—
9	514832.79	2228858.84	Метод спутниковых геодезических измерений (определений)	0.10	—
10	514847.53	2228885.27	Метод спутниковых геодезических измерений (определений)	0.10	—
11	514866.78	2228918.22	Метод спутниковых геодезических измерений (определений)	0.10	—
12	514885.50	2228922.79	Метод спутниковых геодезических измерений (определений)	0.10	—
13	514892.28	2228934.26	Метод спутниковых геодезических измерений (определений)	0.10	—
14	514885.80	2228937.62	Метод спутниковых геодезических измерений (определений)	0.10	—
15	514899.63	2228963.98	Метод спутниковых геодезических измерений (определений)	0.10	—
16	514922.08	2228952.17	Метод спутниковых геодезических измерений (определений)	0.10	—
17	514908.86	2228927.27	Метод спутниковых геодезических измерений (определений)	0.10	—
18	514916.99	2228922.59	Метод спутниковых геодезических измерений (определений)	0.10	—
19	514919.09	2228921.38	Метод спутниковых геодезических измерений (определений)	0.10	—
20	514917.59	2228919.95	Метод спутниковых геодезических измерений (определений)	0.10	—

ГРАФИЧЕСКОЕ ОПИСАНИЕ
местоположения границ публичного сервитута

«Электроэнергетической комплекс Подстанции 110/6кВ «Балатовская» (КЛ 6 кВ ф.МСЧ-9-1, КЛ 6 кВ ф.МСЧ-9-2, КЛ 6 кВ ф.Большая от РП-8, КЛ 6 кВ ф.Баумана от РП-8, КЛ 6 кВ ф.Транзит-12, КЛ 6 кВ от РП-8 до ТП-0427 (1 секции), КЛ 6 кВ от РП-8 до ТП-0427 (2 секции), КЛ 6 кВ от РП-8 до ТП-7058, ТП-7079, ТП-7059, ТП-7350, ТП-7320, ТП-7321, ТП-7039, ТП-7008, ТП-7052, ТП-7277, ТП-7220, ТП-7221)»
(наименование объекта, местоположение границ которого описано (далее - объект))

Раздел 1			
Сведения об объекте			
№ п/п	Характеристики объекта	2	Описание характеристик
1	Местоположение объекта	3	
1		Пермский край, городской округ Пермский, город Пермь	
2	Площадь объекта +/- величина погрешности определения площади (Р +/- Дельта Р)	25538 кв.м ± 34.24 кв.м	
3	Иные характеристики объекта	Публичный сервитут устанавливается в целях эксплуатации объекта электрохозяйства «Электроэнергетической комплекс Подстанции 110/6кВ «Балатовская» (КЛ 6 кВ ф.МСЧ-9-1, КЛ 6 кВ ф.МСЧ-9-2, КЛ 6 кВ ф.Большая от РП-8, КЛ 6 кВ ф.Баумана от РП-8, КЛ 6 кВ ф.Транзит-12, КЛ 6 кВ от РП-8 до ТП-0427 (1 секции), КЛ 6 кВ от РП-8 до ТП-0427 (2 секции), КЛ 6 кВ от РП-8 до ТП-0427, ТП-7058, ТП-7079, ТП-7059, ТП-7350, ТП-7320, ТП-7321, ТП-7039, ТП-7008, ТП-7052, ТП-7277, ТП-7220, ТП-7221)» (согласно ст. 3.6 Федерального закона от 25 октября 2001 г. № 137-ФЗ «О введении в действие Земельного кодекса Российской Федерации») Срок установления публичного сервитута - сорок девять лет (согласно п.1 ст. 39.45 ЗК РФ).	

Раздел 2					
Сведения о местоположении границ объекта					
1. Система координат МСК-59, зона 2					
2. Сведения о характерных точках границ объекта					
Обозначение характерных точек границ	Координаты, м		Метод определения координат характерной точки	Средняя квадратическая погрешность положения характерной точки (М), м	Описание обозначения точки на местности (при наличии)
	X	Y			
1	2	3	4	5	6
1	514722.92	2228684.54	Метод спутниковых геодезических измерений (определений)	0.10	—
2	514732.11	2228679.23	Метод спутниковых геодезических измерений (определений)	0.10	—
3	514774.20	2228753.68	Метод спутниковых геодезических измерений	0.10	—

39	515038.91	2228850.00	геодезических измерений (определений) Метод спутниковых геодезических измерений (определений)	0.10	—
40	515044.07	2228857.18	Метод спутниковых геодезических измерений (определений)	0.10	—
41	515048.31	2228866.77	Метод спутниковых геодезических измерений (определений)	0.10	—
42	515078.63	2228922.35	Метод спутниковых геодезических измерений (определений)	0.10	—
43	515091.37	2228915.60	Метод спутниковых геодезических измерений (определений)	0.10	—
44	515118.21	2228899.90	Метод спутниковых геодезических измерений (определений)	0.10	—
45	515123.55	2228910.20	Метод спутниковых геодезических измерений (определений)	0.10	—
46	515125.50	2228909.22	Метод спутниковых геодезических измерений (определений)	0.10	—
47	515119.01	2228897.11	Метод спутниковых геодезических измерений (определений)	0.10	—
48	515090.83	2228913.60	Метод спутниковых геодезических измерений (определений)	0.10	—
49	515079.44	2228919.65	Метод спутниковых геодезических измерений (определений)	0.10	—
50	515050.11	2228865.88	Метод спутниковых геодезических измерений (определений)	0.10	—
51	515045.82	2228856.18	Метод спутниковых геодезических измерений (определений)	0.10	—
52	515040.66	2228849.02	Метод спутниковых геодезических измерений (определений)	0.10	—
53	515030.03	2228824.69	Метод спутниковых геодезических измерений (определений)	0.10	—
54	515020.15	2228807.00	Метод спутниковых геодезических измерений (определений)	0.10	—
55	515012.81	2228795.87	Метод спутниковых геодезических измерений (определений)	0.10	—

21	514893.95	2228933.15	Метод спутниковых геодезических измерений (определений)	0.10	—
22	514886.79	2228921.05	Метод спутниковых геодезических измерений (определений)	0.10	—
23	514868.08	2228916.48	Метод спутниковых геодезических измерений (определений)	0.10	—
24	514849.27	2228884.28	Метод спутниковых геодезических измерений (определений)	0.10	—
25	514834.55	2228857.90	Метод спутниковых геодезических измерений (определений)	0.10	—
26	514824.17	2228837.59	Метод спутниковых геодезических измерений (определений)	0.10	—
27	514819.61	2228829.97	Метод спутниковых геодезических измерений (определений)	0.10	—
28	514884.08	2228795.73	Метод спутниковых геодезических измерений (определений)	0.10	—
29	514961.89	2228753.22	Метод спутниковых геодезических измерений (определений)	0.10	—
30	514965.73	2228751.34	Метод спутниковых геодезических измерений (определений)	0.10	—
31	514966.92	2228751.57	Метод спутниковых геодезических измерений (определений)	0.10	—
32	514983.99	2228784.22	Метод спутниковых геодезических измерений (определений)	0.10	—
33	514993.78	2228803.76	Метод спутниковых геодезических измерений (определений)	0.10	—
34	514995.57	2228804.50	Метод спутниковых геодезических измерений (определений)	0.10	—
35	515001.08	2228801.95	Метод спутниковых геодезических измерений (определений)	0.10	—
36	515011.00	2228796.74	Метод спутниковых геодезических измерений (определений)	0.10	—
37	515018.44	2228808.05	Метод спутниковых геодезических измерений (определений)	0.10	—
38	515028.24	2228825.58	Метод спутниковых геодезических измерений (определений)	0.10	—

73	514960.97	2228751.44	Метод спутниковых геодезических измерений (определений)	0.10	—
74	514883.13	2228793.97	Метод спутниковых геодезических измерений (определений)	0.10	—
75	514820.29	2228827.34	Метод спутниковых геодезических измерений (определений)	0.10	—
76	514812.51	2228813.35	Метод спутниковых геодезических измерений (определений)	0.10	—
77	514861.56	2228786.96	Метод спутниковых геодезических измерений (определений)	0.10	—
78	514871.18	2228781.97	Метод спутниковых геодезических измерений (определений)	0.10	—
79	514868.20	2228775.52	Метод спутниковых геодезических измерений (определений)	0.10	—
80	514861.22	2228763.96	Метод спутниковых геодезических измерений (определений)	0.10	—
81	514846.61	2228738.67	Метод спутниковых геодезических измерений (определений)	0.10	—
82	514837.38	2228718.90	Метод спутниковых геодезических измерений (определений)	0.10	—
83	514839.82	2228709.57	Метод спутниковых геодезических измерений (определений)	0.10	—
84	514849.95	2228703.68	Метод спутниковых геодезических измерений (определений)	0.10	—
85	514842.12	2228685.85	Метод спутниковых геодезических измерений (определений)	0.10	—
86	514861.98	2228676.62	Метод спутниковых геодезических измерений (определений)	0.10	—
87	514860.14	2228672.96	Метод спутниковых геодезических измерений (определений)	0.10	—
88	514866.65	2228668.25	Метод спутниковых геодезических измерений (определений)	0.10	—
89	514890.08	2228654.47	Метод спутниковых геодезических измерений (определений)	0.10	—

56	515032.31	2228785.55	Метод спутниковых геодезических измерений (определений)	0.10	—
57	515036.72	2228785.94	Метод спутниковых геодезических измерений (определений)	0.10	—
58	515039.07	2228784.60	Метод спутниковых геодезических измерений (определений)	0.10	—
59	515043.66	2228793.42	Метод спутниковых геодезических измерений (определений)	0.10	—
60	515068.70	2228781.48	Метод спутниковых геодезических измерений (определений)	0.10	—
61	515057.14	2228757.61	Метод спутниковых геодезических измерений (определений)	0.10	—
62	515031.65	2228770.31	Метод спутниковых геодезических измерений (определений)	0.10	—
63	515037.09	2228780.78	Метод спутниковых геодезических измерений (определений)	0.10	—
64	515031.90	2228783.50	Метод спутниковых геодезических измерений (определений)	0.10	—
65	515030.21	2228783.36	Метод спутниковых геодезических измерений (определений)	0.10	—
66	515011.29	2228791.17	Метод спутниковых геодезических измерений (определений)	0.10	—
67	515010.94	2228794.51	Метод спутниковых геодезических измерений (определений)	0.10	—
68	515000.19	2228800.15	Метод спутниковых геодезических измерений (определений)	0.10	—
69	514995.32	2228802.41	Метод спутниковых геодезических измерений (определений)	0.10	—
70	514985.77	2228783.31	Метод спутниковых геодезических измерений (определений)	0.10	—
71	514968.25	2228749.79	Метод спутниковых геодезических измерений (определений)	0.10	—
72	514965.45	2228749.25	Метод спутниковых геодезических измерений (определений)	0.10	—

108	514864.19	2228540.64	геодезических измерений (определений) Метод спутниковых геодезических измерений (определений)	0.10	—
109	514847.34	2228566.92	Метод спутниковых геодезических измерений (определений)	0.10	—
110	514846.09	2228572.40	Метод спутниковых геодезических измерений (определений)	0.10	—
111	514841.79	2228576.86	Метод спутниковых геодезических измерений (определений)	0.10	—
112	514831.45	2228585.05	Метод спутниковых геодезических измерений (определений)	0.10	—
113	514805.30	2228606.19	Метод спутниковых геодезических измерений (определений)	0.10	—
114	514794.86	2228587.22	Метод спутниковых геодезических измерений (определений)	0.10	—
115	514763.01	2228532.33	Метод спутниковых геодезических измерений (определений)	0.10	—
116	514700.56	2228416.93	Метод спутниковых геодезических измерений (определений)	0.10	—
117	514681.66	2228382.83	Метод спутниковых геодезических измерений (определений)	0.10	—
118	514664.84	2228352.20	Метод спутниковых геодезических измерений (определений)	0.10	—
119	514649.46	2228325.39	Метод спутниковых геодезических измерений (определений)	0.10	—
120	514638.04	2228303.73	Метод спутниковых геодезических измерений (определений)	0.10	—
121	514626.21	2228282.59	Метод спутниковых геодезических измерений (определений)	0.10	—
122	514612.41	2228259.20	Метод спутниковых геодезических измерений (определений)	0.10	—
123	514601.53	2228239.52	Метод спутниковых геодезических измерений (определений)	0.10	—
124	514601.70	2228237.33	Метод спутниковых геодезических измерений (определений)	0.10	—

90	514898.13	2228669.69	Метод спутниковых геодезических измерений (определений)	0.10	—
91	514924.34	2228655.19	Метод спутниковых геодезических измерений (определений)	0.10	—
92	514912.20	2228632.21	Метод спутниковых геодезических измерений (определений)	0.10	—
93	514907.56	2228634.78	Метод спутниковых геодезических измерений (определений)	0.10	—
94	514904.04	2228625.93	Метод спутниковых геодезических измерений (определений)	0.10	—
95	514896.99	2228618.48	Метод спутниковых геодезических измерений (определений)	0.10	—
96	514877.07	2228598.94	Метод спутниковых геодезических измерений (определений)	0.10	—
97	514868.85	2228594.65	Метод спутниковых геодезических измерений (определений)	0.10	—
98	514863.36	2228594.67	Метод спутниковых геодезических измерений (определений)	0.10	—
99	514857.58	2228590.58	Метод спутниковых геодезических измерений (определений)	0.10	—
100	514855.05	2228587.25	Метод спутниковых геодезических измерений (определений)	0.10	—
101	514848.78	2228572.50	Метод спутниковых геодезических измерений (определений)	0.10	—
102	514858.85	2228562.32	Метод спутниковых геодезических измерений (определений)	0.10	—
103	514874.52	2228548.04	Метод спутниковых геодезических измерений (определений)	0.10	—
104	514887.30	2228557.19	Метод спутниковых геодезических измерений (определений)	0.10	—
105	514902.25	2228536.29	Метод спутниковых геодезических измерений (определений)	0.10	—
106	514876.83	2228518.07	Метод спутниковых геодезических измерений (определений)	0.10	—
107	514861.90	2228539.00	Метод спутниковых геодезических измерений (определений)	0.10	—

142	514649.62	2228185.36	Метод спутниковых геодезических измерений (определений)	0.10	—
143	514670.72	2228207.64	Метод спутниковых геодезических измерений (определений)	0.10	—
144	514692.09	2228217.29	Метод спутниковых геодезических измерений (определений)	0.10	—
145	514713.71	2228238.48	Метод спутниковых геодезических измерений (определений)	0.10	—
146	514736.74	2228267.63	Метод спутниковых геодезических измерений (определений)	0.10	—
147	514753.47	2228298.61	Метод спутниковых геодезических измерений (определений)	0.10	—
148	514763.93	2228318.46	Метод спутниковых геодезических измерений (определений)	0.10	—
149	514750.17	2228336.10	Метод спутниковых геодезических измерений (определений)	0.10	—
150	514742.21	2228321.72	Метод спутниковых геодезических измерений (определений)	0.10	—
151	514719.05	2228334.08	Метод спутниковых геодезических измерений (определений)	0.10	—
152	514733.78	2228360.69	Метод спутниковых геодезических измерений (определений)	0.10	—
153	514756.94	2228348.34	Метод спутниковых геодезических измерений (определений)	0.10	—
154	514751.22	2228338.01	Метод спутниковых геодезических измерений (определений)	0.10	—
155	514766.30	2228318.68	Метод спутниковых геодезических измерений (определений)	0.10	—
156	514755.23	2228297.67	Метод спутниковых геодезических измерений (определений)	0.10	—
157	514738.42	2228266.53	Метод спутниковых геодезических измерений (определений)	0.10	—
158	514715.20	2228237.14	Метод спутниковых геодезических измерений (определений)	0.10	—

125	514602.29	2228235.90	Метод спутниковых геодезических измерений (определений)	0.10	—
126	514617.51	2228226.45	Метод спутниковых геодезических измерений (определений)	0.10	—
127	514618.61	2228223.15	Метод спутниковых геодезических измерений (определений)	0.10	—
128	514614.25	2228213.20	Метод спутниковых геодезических измерений (определений)	0.10	—
129	514608.94	2228203.48	Метод спутниковых геодезических измерений (определений)	0.10	—
130	514607.93	2228188.05	Метод спутниковых геодезических измерений (определений)	0.10	—
131	514597.02	2228160.73	Метод спутниковых геодезических измерений (определений)	0.10	—
132	514588.88	2228141.88	Метод спутниковых геодезических измерений (определений)	0.10	—
133	514583.54	2228135.08	Метод спутниковых геодезических измерений (определений)	0.10	—
134	514561.59	2228113.46	Метод спутниковых геодезических измерений (определений)	0.10	—
135	514525.53	2228081.31	Метод спутниковых геодезических измерений (определений)	0.10	—
136	514529.59	2228074.71	Метод спутниковых геодезических измерений (определений)	0.10	—
137	514532.62	2228071.84	Метод спутниковых геодезических измерений (определений)	0.10	—
138	514550.05	2228085.68	Метод спутниковых геодезических измерений (определений)	0.10	—
139	514601.72	2228138.37	Метод спутниковых геодезических измерений (определений)	0.10	—
140	514620.50	2228155.18	Метод спутниковых геодезических измерений (определений)	0.10	—
141	514627.14	2228162.30	Метод спутниковых геодезических измерений (определений)	0.10	—

177	514394.53	2228111.04	геодезических измерений (определений) Метод спутниковых геодезических измерений (определений)	0.10	—
178	514377.82	2228118.23	Метод спутниковых геодезических измерений (определений)	0.10	—
179	514284.18	2228169.23	Метод спутниковых геодезических измерений (определений)	0.10	—
180	514276.62	2228174.13	Метод спутниковых геодезических измерений (определений)	0.10	—
181	514255.83	2228186.07	Метод спутниковых геодезических измерений (определений)	0.10	—
182	514239.22	2228195.30	Метод спутниковых геодезических измерений (определений)	0.10	—
183	514215.58	2228204.73	Метод спутниковых геодезических измерений (определений)	0.10	—
184	514203.26	2228212.07	Метод спутниковых геодезических измерений (определений)	0.10	—
185	514192.52	2228218.00	Метод спутниковых геодезических измерений (определений)	0.10	—
186	514192.70	2228219.36	Метод спутниковых геодезических измерений (определений)	0.10	—
187	514178.77	2228226.92	Метод спутниковых геодезических измерений (определений)	0.10	—
188	514159.55	2228236.90	Метод спутниковых геодезических измерений (определений)	0.10	—
189	514149.14	2228242.61	Метод спутниковых геодезических измерений (определений)	0.10	—
190	514115.43	2228262.27	Метод спутниковых геодезических измерений (определений)	0.10	—
191	514109.27	2228250.40	Метод спутниковых геодезических измерений (определений)	0.10	—
192	514105.67	2228251.58	Метод спутниковых геодезических измерений (определений)	0.10	—
193	514092.09	2228226.75	Метод спутниковых геодезических измерений (определений)	0.10	—

159	514693.25	2228215.61	Метод спутниковых геодезических измерений (определений)	0.10	—
160	514671.90	2228205.98	Метод спутниковых геодезических измерений (определений)	0.10	—
161	514651.06	2228183.97	Метод спутниковых геодезических измерений (определений)	0.10	—
162	514628.59	2228160.92	Метод спутниковых геодезических измерений (определений)	0.10	—
163	514621.90	2228153.75	Метод спутниковых геодезических измерений (определений)	0.10	—
164	514603.10	2228136.92	Метод спутниковых геодезических измерений (определений)	0.10	—
165	514551.39	2228084.19	Метод спутниковых геодезических измерений (определений)	0.10	—
166	514532.51	2228069.19	Метод спутниковых геодезических измерений (определений)	0.10	—
167	514528.04	2228073.43	Метод спутниковых геодезических измерений (определений)	0.10	—
168	514524.44	2228079.20	Метод спутниковых геодезических измерений (определений)	0.10	—
169	514518.94	2228083.69	Метод спутниковых геодезических измерений (определений)	0.10	—
170	514516.64	2228086.90	Метод спутниковых геодезических измерений (определений)	0.10	—
171	514510.95	2228089.17	Метод спутниковых геодезических измерений (определений)	0.10	—
172	514496.65	2228064.05	Метод спутниковых геодезических измерений (определений)	0.10	—
173	514487.78	2228065.70	Метод спутниковых геодезических измерений (определений)	0.10	—
174	514459.73	2228081.84	Метод спутниковых геодезических измерений (определений)	0.10	—
175	514452.44	2228082.03	Метод спутниковых геодезических измерений (определений)	0.10	—
176	514440.87	2228087.50	Метод спутниковых геодезических измерений (определений)	0.10	—

211	514017.67	2228305.15	Метод спутниковых геодезических измерений (определений)	0.10	—
212	514019.56	2228308.35	Метод спутниковых геодезических измерений (определений)	0.10	—
213	514021.16	2228308.98	Метод спутниковых геодезических измерений (определений)	0.10	—
214	514034.64	2228301.23	Метод спутниковых геодезических измерений (определений)	0.10	—
215	514027.15	2228283.33	Метод спутниковых геодезических измерений (определений)	0.10	—
216	514022.04	2228272.09	Метод спутниковых геодезических измерений (определений)	0.10	—
217	514082.87	2228239.26	Метод спутниковых геодезических измерений (определений)	0.10	—
218	514090.59	2228235.50	Метод спутниковых геодезических измерений (определений)	0.10	—
219	514102.09	2228256.98	Метод спутниковых геодезических измерений (определений)	0.10	—
220	514108.41	2228254.04	Метод спутниковых геодезических измерений (определений)	0.10	—
221	514113.52	2228263.38	Метод спутниковых геодезических измерений (определений)	0.10	—
222	514111.02	2228262.89	Метод спутниковых геодезических измерений (определений)	0.10	—
223	514107.76	2228265.15	Метод спутниковых геодезических измерений (определений)	0.10	—
224	514107.40	2228267.44	Метод спутниковых геодезических измерений (определений)	0.10	—
225	514104.79	2228268.88	Метод спутниковых геодезических измерений (определений)	0.10	—
226	514101.97	2228263.66	Метод спутниковых геодезических измерений (определений)	0.10	—
227	514100.15	2228262.76	Метод спутниковых геодезических измерений (определений)	0.10	—

194	514090.11	2228226.08	Метод спутниковых геодезических измерений (определений)	0.10	—
195	514022.70	2228262.31	Метод спутниковых геодезических измерений (определений)	0.10	—
196	513999.72	2228274.48	Метод спутниковых геодезических измерений (определений)	0.10	—
197	514012.50	2228295.81	Метод спутниковых геодезических измерений (определений)	0.10	—
198	514014.26	2228294.84	Метод спутниковых геодезических измерений (определений)	0.10	—
199	514002.52	2228275.25	Метод спутниковых геодезических измерений (определений)	0.10	—
200	514023.64	2228264.07	Метод спутниковых геодезических измерений (определений)	0.10	—
201	514090.57	2228228.10	Метод спутниковых геодезических измерений (определений)	0.10	—
202	514104.41	2228253.68	Метод спутниковых геодезических измерений (определений)	0.10	—
203	514102.96	2228254.37	Метод спутниковых геодезических измерений (определений)	0.10	—
204	514091.44	2228232.86	Метод спутниковых геодезических измерений (определений)	0.10	—
205	514081.96	2228237.48	Метод спутниковых геодезических измерений (определений)	0.10	—
206	514019.45	2228271.22	Метод спутниковых геодезических измерений (определений)	0.10	—
207	514025.32	2228284.13	Метод спутниковых геодезических измерений (определений)	0.10	—
208	514032.11	2228300.38	Метод спутниковых геодезических измерений (определений)	0.10	—
209	514021.00	2228306.77	Метод спутниковых геодезических измерений (определений)	0.10	—
210	514019.44	2228304.16	Метод спутниковых геодезических измерений (определений)	0.10	—

246	513999.07	2228417.25	геодезических измерений (определений) Метод спутниковых геодезических измерений (определений)	0.10	—
247	513998.75	2228416.59	Метод спутниковых геодезических измерений (определений)	0.10	—
248	513994.67	2228418.75	Метод спутниковых геодезических измерений (определений)	0.10	—
249	513995.07	2228419.62	Метод спутниковых геодезических измерений (определений)	0.10	—
250	513944.73	2228447.12	Метод спутниковых геодезических измерений (определений)	0.10	—
251	513925.57	2228457.66	Метод спутниковых геодезических измерений (определений)	0.10	—
252	513925.34	2228457.32	Метод спутниковых геодезических измерений (определений)	0.10	—
253	513921.57	2228459.33	Метод спутниковых геодезических измерений (определений)	0.10	—
254	513921.88	2228460.30	Метод спутниковых геодезических измерений (определений)	0.10	—
255	513903.95	2228466.75	Метод спутниковых геодезических измерений (определений)	0.10	—
256	513899.87	2228468.43	Метод спутниковых геодезических измерений (определений)	0.10	—
257	513900.16	2228469.01	Метод спутниковых геодезических измерений (определений)	0.10	—
258	513874.61	2228478.63	Метод спутниковых геодезических измерений (определений)	0.10	—
259	513871.27	2228477.78	Метод спутниковых геодезических измерений (определений)	0.10	—
260	513861.21	2228483.65	Метод спутниковых геодезических измерений (определений)	0.10	—
261	513860.83	2228483.01	Метод спутниковых геодезических измерений (определений)	0.10	—
262	513860.20	2228483.40	Метод спутниковых геодезических измерений (определений)	0.10	—

228	514077.93	2228275.83	Метод спутниковых геодезических измерений (определений)	0.10	—
229	514093.99	2228306.49	Метод спутниковых геодезических измерений (определений)	0.10	—
230	51406.37	2228331.35	Метод спутниковых геодезических измерений (определений)	0.10	—
231	51403.06	2228332.85	Метод спутниковых геодезических измерений (определений)	0.10	—
232	514093.36	2228338.38	Метод спутниковых геодезических измерений (определений)	0.10	—
233	514091.47	2228343.72	Метод спутниковых геодезических измерений (определений)	0.10	—
234	514099.51	2228357.19	Метод спутниковых геодезических измерений (определений)	0.10	—
235	514089.03	2228364.20	Метод спутниковых геодезических измерений (определений)	0.10	—
236	514070.34	2228374.23	Метод спутниковых геодезических измерений (определений)	0.10	—
237	514069.79	2228373.30	Метод спутниковых геодезических измерений (определений)	0.10	—
238	514065.84	2228375.61	Метод спутниковых геодезических измерений (определений)	0.10	—
239	514066.22	2228376.29	Метод спутниковых геодезических измерений (определений)	0.10	—
240	514053.35	2228383.26	Метод спутниковых геодезических измерений (определений)	0.10	—
241	514043.72	2228387.40	Метод спутниковых геодезических измерений (определений)	0.10	—
242	514016.22	2228403.24	Метод спутниковых геодезических измерений (определений)	0.10	—
243	514015.46	2228402.43	Метод спутниковых геодезических измерений (определений)	0.10	—
244	514011.69	2228405.69	Метод спутниковых геодезических измерений (определений)	0.10	—
245	514012.37	2228406.43	Метод спутниковых геодезических измерений (определений)	0.10	—

280	513886.08	2228405.81	Метод спутниковых геодезических измерений (определений)	0.10	—
281	513888.85	2228404.17	Метод спутниковых геодезических измерений (определений)	0.10	—
282	513889.00	2228404.40	Метод спутниковых геодезических измерений (определений)	0.10	—
283	513902.55	2228397.52	Метод спутниковых геодезических измерений (определений)	0.10	—
284	513943.64	2228374.10	Метод спутниковых геодезических измерений (определений)	0.10	—
285	513967.18	2228361.30	Метод спутниковых геодезических измерений (определений)	0.10	—
286	513967.51	2228361.99	Метод спутниковых геодезических измерений (определений)	0.10	—
287	513971.88	2228359.70	Метод спутниковых геодезических измерений (определений)	0.10	—
288	513969.66	2228355.25	Метод спутниковых геодезических измерений (определений)	0.10	—
289	513968.73	2228355.64	Метод спутниковых геодезических измерений (определений)	0.10	—
290	513949.09	2228315.80	Метод спутниковых геодезических измерений (определений)	0.10	—
291	513949.94	2228314.97	Метод спутниковых геодезических измерений (определений)	0.10	—
292	513949.52	2228314.58	Метод спутниковых геодезических измерений (определений)	0.10	—
293	513955.50	2228307.56	Метод спутниковых геодезических измерений (определений)	0.10	—
294	513956.54	2228308.18	Метод спутниковых геодезических измерений (определений)	0.10	—
295	513957.14	2228306.80	Метод спутниковых геодезических измерений (определений)	0.10	—
296	514000.14	2228310.54	Метод спутниковых геодезических измерений (определений)	0.10	—

263	513854.22	2228472.33	Метод спутниковых геодезических измерений (определений)	0.10	—
264	513856.91	2228470.89	Метод спутниковых геодезических измерений (определений)	0.10	—
265	513855.23	2228466.73	Метод спутниковых геодезических измерений (определений)	0.10	—
266	513857.41	2228459.09	Метод спутниковых геодезических измерений (определений)	0.10	—
267	513851.97	2228449.12	Метод спутниковых геодезических измерений (определений)	0.10	—
268	513852.75	2228448.66	Метод спутниковых геодезических измерений (определений)	0.10	—
269	513851.95	2228447.22	Метод спутниковых геодезических измерений (определений)	0.10	—
270	513859.76	2228423.02	Метод спутниковых геодезических измерений (определений)	0.10	—
271	513863.74	2228420.18	Метод спутниковых геодезических измерений (определений)	0.10	—
272	513863.41	2228419.50	Метод спутниковых геодезических измерений (определений)	0.10	—
273	513873.68	2228413.95	Метод спутниковых геодезических измерений (определений)	0.10	—
274	513874.16	2228414.77	Метод спутниковых геодезических измерений (определений)	0.10	—
275	513878.10	2228412.43	Метод спутниковых геодезических измерений (определений)	0.10	—
276	513877.58	2228411.44	Метод спутниковых геодезических измерений (определений)	0.10	—
277	513882.41	2228408.51	Метод спутниковых геодезических измерений (определений)	0.10	—
278	513882.71	2228408.98	Метод спутниковых геодезических измерений (определений)	0.10	—
279	513886.61	2228406.75	Метод спутниковых геодезических измерений (определений)	0.10	—

315	513946.36	2228318.46	геодезических измерений (определений) Метод спутниковых геодезических измерений (определений)	0.10	—
316	513965.72	2228357.00	Метод спутниковых геодезических измерений (определений)	0.10	—
317	513965.21	2228357.23	Метод спутниковых геодезических измерений (определений)	0.10	—
318	513965.79	2228358.41	Метод спутниковых геодезических измерений (определений)	0.10	—
319	513942.08	2228371.48	Метод спутниковых геодезических измерений (определений)	0.10	—
320	513900.91	2228394.60	Метод спутниковых геодезических измерений (определений)	0.10	—
321	513887.39	2228401.52	Метод спутниковых геодезических измерений (определений)	0.10	—
322	513887.53	2228401.76	Метод спутниковых геодезических измерений (определений)	0.10	—
323	513884.73	2228403.41	Метод спутниковых геодезических измерений (определений)	0.10	—
324	513884.44	2228402.88	Метод спутниковых геодезических измерений (определений)	0.10	—
325	513880.51	2228405.12	Метод спутниковых геодезических измерений (определений)	0.10	—
326	513880.87	2228405.76	Метод спутниковых геодезических измерений (определений)	0.10	—
327	513876.09	2228408.62	Метод спутниковых геодезических измерений (определений)	0.10	—
328	513875.83	2228408.13	Метод спутниковых геодезических измерений (определений)	0.10	—
329	513871.77	2228410.59	Метод спутниковых геодезических измерений (определений)	0.10	—
330	513872.09	2228411.16	Метод спутниковых геодезических измерений (определений)	0.10	—
331	513861.87	2228416.70	Метод спутниковых геодезических измерений (определений)	0.10	—

297	514000.24	2228311.93	Метод спутниковых геодезических измерений (определений)	0.10	—
298	514009.89	2228310.85	Метод спутниковых геодезических измерений (определений)	0.10	—
299	514015.52	2228306.37	Метод спутниковых геодезических измерений (определений)	0.10	—
300	514014.07	2228303.96	Метод спутниковых геодезических измерений (определений)	0.10	—
301	514008.84	2228307.51	Метод спутниковых геодезических измерений (определений)	0.10	—
302	514006.83	2228307.45	Метод спутниковых геодезических измерений (определений)	0.10	—
303	514013.39	2228302.85	Метод спутниковых геодезических измерений (определений)	0.10	—
304	514011.61	2228299.90	Метод спутниковых геодезических измерений (определений)	0.10	—
305	514004.50	2228304.88	Метод спутниковых геодезических измерений (определений)	0.10	—
306	513999.85	2228305.22	Метод спутниковых геодезических измерений (определений)	0.10	—
307	513999.88	2228306.90	Метод спутниковых геодезических измерений (определений)	0.10	—
308	513958.63	2228303.62	Метод спутниковых геодезических измерений (определений)	0.10	—
309	513953.99	2228301.31	Метод спутниковых геодезических измерений (определений)	0.10	—
310	513951.77	2228305.37	Метод спутниковых геодезических измерений (определений)	0.10	—
311	513952.63	2228305.87	Метод спутниковых геодезических измерений (определений)	0.10	—
312	513947.14	2228312.28	Метод спутниковых геодезических измерений (определений)	0.10	—
313	513946.18	2228311.34	Метод спутниковых геодезических измерений (определений)	0.10	—
314	513942.69	2228314.86	Метод спутниковых геодезических измерений (определений)	0.10	—

349	513731.61	2228535.19	Метод спутниковых геодезических измерений (определений)	0.10	—
350	513679.53	2228560.87	Метод спутниковых геодезических измерений (определений)	0.10	—
351	513664.03	2228578.30	Метод спутниковых геодезических измерений (определений)	0.10	—
352	513659.59	2228579.48	Метод спутниковых геодезических измерений (определений)	0.10	—
353	513659.87	2228580.56	Метод спутниковых геодезических измерений (определений)	0.10	—
354	513652.02	2228583.81	Метод спутниковых геодезических измерений (определений)	0.10	—
355	513641.60	2228580.53	Метод спутниковых геодезических измерений (определений)	0.10	—
356	513621.59	2228580.52	Метод спутниковых геодезических измерений (определений)	0.10	—
357	513614.97	2228582.97	Метод спутниковых геодезических измерений (определений)	0.10	—
358	513611.21	2228587.09	Метод спутниковых геодезических измерений (определений)	0.10	—
359	513602.17	2228614.67	Метод спутниковых геодезических измерений (определений)	0.10	—
360	513590.48	2228653.92	Метод спутниковых геодезических измерений (определений)	0.10	—
361	513592.63	2228656.51	Метод спутниковых геодезических измерений (определений)	0.10	—
362	513594.16	2228655.23	Метод спутниковых геодезических измерений (определений)	0.10	—
363	513593.43	2228653.82	Метод спутниковых геодезических измерений (определений)	0.10	—
364	513604.82	2228615.50	Метод спутниковых геодезических измерений (определений)	0.10	—
365	513613.59	2228588.49	Метод спутниковых геодезических измерений (определений)	0.10	—

332	513861.31	2228415.84	Метод спутниковых геодезических измерений (определений)	0.10	—
333	513857.11	2228418.42	Метод спутниковых геодезических измерений (определений)	0.10	—
334	513857.71	2228419.42	Метод спутниковых геодезических измерений (определений)	0.10	—
335	513849.95	2228443.96	Метод спутниковых геодезических измерений (определений)	0.10	—
336	513846.28	2228446.94	Метод спутниковых геодезических измерений (определений)	0.10	—
337	513848.64	2228451.12	Метод спутниковых геодезических измерений (определений)	0.10	—
338	513849.15	2228450.82	Метод спутниковых геодезических измерений (определений)	0.10	—
339	513853.91	2228459.30	Метод спутниковых геодезических измерений (определений)	0.10	—
340	513851.30	2228468.87	Метод спутниковых геодезических измерений (определений)	0.10	—
341	513848.21	2228470.53	Метод спутниковых геодезических измерений (определений)	0.10	—
342	513848.55	2228471.14	Метод спутниковых геодезических измерений (определений)	0.10	—
343	513826.18	2228483.54	Метод спутниковых геодезических измерений (определений)	0.10	—
344	513825.94	2228483.08	Метод спутниковых геодезических измерений (определений)	0.10	—
345	513822.48	2228484.97	Метод спутниковых геодезических измерений (определений)	0.10	—
346	513822.87	2228485.73	Метод спутниковых геодезических измерений (определений)	0.10	—
347	513803.14	2228507.52	Метод спутниковых геодезических измерений (определений)	0.10	—
348	513741.45	2228531.40	Метод спутниковых геодезических измерений (определений)	0.10	—

384	513644.82	2228661.34	геодезических измерений (определений) Метод спутниковых геодезических измерений (определений)	0.10	—
385	513642.47	2228660.70	Метод спутниковых геодезических измерений (определений)	0.10	—
386	513642.03	2228659.58	Метод спутниковых геодезических измерений (определений)	0.10	—
387	513644.49	2228650.58	Метод спутниковых геодезических измерений (определений)	0.10	—
388	513647.55	2228641.52	Метод спутниковых геодезических измерений (определений)	0.10	—
389	513652.03	2228637.22	Метод спутниковых геодезических измерений (определений)	0.10	—
390	513653.74	2228633.47	Метод спутниковых геодезических измерений (определений)	0.10	—
391	513666.06	2228584.94	Метод спутниковых геодезических измерений (определений)	0.10	—
392	513664.96	2228581.76	Метод спутниковых геодезических измерений (определений)	0.10	—
393	513681.33	2228563.22	Метод спутниковых геодезических измерений (определений)	0.10	—
394	513733.14	2228537.73	Метод спутниковых геодезических измерений (определений)	0.10	—
395	513741.69	2228534.84	Метод спутниковых геодезических измерений (определений)	0.10	—
396	513804.52	2228510.73	Метод спутниковых геодезических измерений (определений)	0.10	—
397	513804.95	2228509.58	Метод спутниковых геодезических измерений (определений)	0.10	—
398	513824.25	2228488.35	Метод спутниковых геодезических измерений (определений)	0.10	—
399	513827.71	2228486.51	Метод спутниковых геодезических измерений (определений)	0.10	—
400	513827.56	2228486.21	Метод спутниковых геодезических измерений (определений)	0.10	—

366	513616.50	2228585.47	Метод спутниковых геодезических измерений (определений)	0.10	—
367	513622.04	2228583.29	Метод спутниковых геодезических измерений (определений)	0.10	—
368	513641.19	2228583.35	Метод спутниковых геодезических измерений (определений)	0.10	—
369	513652.21	2228586.82	Метод спутниковых геодезических измерений (определений)	0.10	—
370	513660.57	2228583.21	Метод спутниковых геодезических измерений (определений)	0.10	—
371	513660.76	2228583.92	Метод спутниковых геодезических измерений (определений)	0.10	—
372	513662.15	2228583.52	Метод спутниковых геодезических измерений (определений)	0.10	—
373	513662.72	2228585.74	Метод спутниковых геодезических измерений (определений)	0.10	—
374	513650.97	2228632.45	Метод спутниковых геодезических измерений (определений)	0.10	—
375	513649.80	2228635.22	Метод спутниковых геодезических измерений (определений)	0.10	—
376	513645.14	2228639.47	Метод спутниковых геодезических измерений (определений)	0.10	—
377	513642.40	2228647.19	Метод спутниковых геодезических измерений (определений)	0.10	—
378	513639.94	2228659.73	Метод спутниковых геодезических измерений (определений)	0.10	—
379	513640.97	2228662.37	Метод спутниковых геодезических измерений (определений)	0.10	—
380	513644.77	2228663.90	Метод спутниковых геодезических измерений (определений)	0.10	—
381	513643.60	2228667.74	Метод спутниковых геодезических измерений (определений)	0.10	—
382	513645.31	2228668.35	Метод спутниковых геодезических измерений (определений)	0.10	—
383	513646.89	2228663.85	Метод спутниковых геодезических измерений (определений)	0.10	—

418	513913.90	2228499.86	Метод спутниковых геодезических измерений (определений)	0.10	—
419	513914.59	2228499.56	Метод спутниковых геодезических измерений (определений)	0.10	—
420	513916.16	2228503.19	Метод спутниковых геодезических измерений (определений)	0.10	—
421	513915.55	2228503.51	Метод спутниковых геодезических измерений (определений)	0.10	—
422	513917.56	2228507.67	Метод спутниковых геодезических измерений (определений)	0.10	—
423	513917.94	2228507.50	Метод спутниковых геодезических измерений (определений)	0.10	—
424	513922.64	2228522.94	Метод спутниковых геодезических измерений (определений)	0.10	—
425	513919.66	2228551.20	Метод спутниковых геодезических измерений (определений)	0.10	—
426	513892.65	2228566.56	Метод спутниковых геодезических измерений (определений)	0.10	—
427	513892.21	2228565.82	Метод спутниковых геодезических измерений (определений)	0.10	—
428	513888.29	2228568.19	Метод спутниковых геодезических измерений (определений)	0.10	—
429	513888.64	2228568.83	Метод спутниковых геодезических измерений (определений)	0.10	—
430	513887.36	2228569.55	Метод спутниковых геодезических измерений (определений)	0.10	—
431	513886.78	2228568.50	Метод спутниковых геодезических измерений (определений)	0.10	—
432	513882.71	2228570.72	Метод спутниковых геодезических измерений (определений)	0.10	—
433	513884.99	2228574.92	Метод спутниковых геодезических измерений (определений)	0.10	—
434	513885.64	2228574.57	Метод спутниковых геодезических измерений (определений)	0.10	—

401	513850.08	2228473.72	Метод спутниковых геодезических измерений (определений)	0.10	—
402	513850.47	2228474.30	Метод спутниковых геодезических измерений (определений)	0.10	—
403	513851.35	2228473.84	Метод спутниковых геодезических измерений (определений)	0.10	—
404	513857.56	2228485.25	Метод спутниковых геодезических измерений (определений)	0.10	—
405	513849.41	2228490.08	Метод спутниковых геодезических измерений (определений)	0.10	—
406	513850.94	2228492.66	Метод спутниковых геодезических измерений (определений)	0.10	—
407	513858.53	2228488.17	Метод спутниковых геодезических измерений (определений)	0.10	—
408	513859.39	2228489.61	Метод спутниковых геодезических измерений (определений)	0.10	—
409	513863.31	2228487.15	Метод спутниковых геодезических измерений (определений)	0.10	—
410	513862.76	2228486.25	Метод спутниковых геодезических измерений (определений)	0.10	—
411	513871.72	2228480.99	Метод спутниковых геодезических измерений (определений)	0.10	—
412	513874.79	2228481.77	Метод спутниковых геодезических измерений (определений)	0.10	—
413	513901.40	2228471.75	Метод спутниковых геодезических измерений (определений)	0.10	—
414	513901.84	2228472.64	Метод спутниковых геодезических измерений (определений)	0.10	—
415	513902.47	2228472.38	Метод спутниковых геодезических измерений (определений)	0.10	—
416	513912.77	2228495.00	Метод спутниковых геодезических измерений (определений)	0.10	—
417	513911.98	2228495.38	Метод спутниковых геодезических измерений (определений)	0.10	—

453	513982.47	2228666.05	геодезических измерений (определений) Метод спутниковых геодезических измерений (определений)	0.10	—
454	514026.68	2228682.67	Метод спутниковых геодезических измерений (определений)	0.10	—
455	514026.44	2228683.26	Метод спутниковых геодезических измерений (определений)	0.10	—
456	514029.54	2228684.38	Метод спутниковых геодезических измерений (определений)	0.10	—
457	514036.41	2228699.11	Метод спутниковых геодезических измерений (определений)	0.10	—
458	514036.71	2228703.94	Метод спутниковых геодезических измерений (определений)	0.10	—
459	514025.49	2228738.56	Метод спутниковых геодезических измерений (определений)	0.10	—
460	514024.57	2228738.29	Метод спутниковых геодезических измерений (определений)	0.10	—
461	514023.30	2228742.83	Метод спутниковых геодезических измерений (определений)	0.10	—
462	514024.08	2228743.12	Метод спутниковых геодезических измерений (определений)	0.10	—
463	514023.39	2228757.12	Метод спутниковых геодезических измерений (определений)	0.10	—
464	514025.42	2228757.88	Метод спутниковых геодезических измерений (определений)	0.10	—
465	514025.20	2228758.65	Метод спутниковых геодезических измерений (определений)	0.10	—
466	514030.27	2228760.13	Метод спутниковых геодезических измерений (определений)	0.10	—
467	514031.85	2228754.93	Метод спутниковых геодезических измерений (определений)	0.10	—
468	514028.00	2228753.65	Метод спутниковых геодезических измерений (определений)	0.10	—
469	514026.70	2228753.56	Метод спутниковых геодезических измерений (определений)	0.10	—

435	513901.99	2228604.78	Метод спутниковых геодезических измерений (определений)	0.10	—
436	513901.44	2228605.09	Метод спутниковых геодезических измерений (определений)	0.10	—
437	513903.58	2228609.10	Метод спутниковых геодезических измерений (определений)	0.10	—
438	513904.26	2228608.73	Метод спутниковых геодезических измерений (определений)	0.10	—
439	513916.58	2228629.27	Метод спутниковых геодезических измерений (определений)	0.10	—
440	513916.00	2228629.56	Метод спутниковых геодезических измерений (определений)	0.10	—
441	513918.38	2228633.77	Метод спутниковых геодезических измерений (определений)	0.10	—
442	513918.95	2228633.45	Метод спутниковых геодезических измерений (определений)	0.10	—
443	513922.53	2228638.96	Метод спутниковых геодезических измерений (определений)	0.10	—
444	513924.71	2228642.93	Метод спутниковых геодезических измерений (определений)	0.10	—
445	513930.07	2228650.67	Метод спутниковых геодезических измерений (определений)	0.10	—
446	513944.68	2228656.68	Метод спутниковых геодезических измерений (определений)	0.10	—
447	513948.98	2228653.71	Метод спутниковых геодезических измерений (определений)	0.10	—
448	513949.55	2228654.24	Метод спутниковых геодезических измерений (определений)	0.10	—
449	513950.81	2228653.19	Метод спутниковых геодезических измерений (определений)	0.10	—
450	513977.46	2228664.22	Метод спутниковых геодезических измерений (определений)	0.10	—
451	513977.29	2228664.65	Метод спутниковых геодезических измерений (определений)	0.10	—
452	513982.28	2228666.62	Метод спутниковых геодезических измерений (определений)	0.10	—

487	513953.52	2228650.82	Метод спутниковых геодезических измерений (определений)	0.10	—
488	513950.15	2228647.53	Метод спутниковых геодезических измерений (определений)	0.10	—
489	513946.58	2228650.73	Метод спутниковых геодезических измерений (определений)	0.10	—
490	513944.10	2228652.33	Метод спутниковых геодезических измерений (определений)	0.10	—
491	513932.69	2228648.00	Метод спутниковых геодезических измерений (определений)	0.10	—
492	513928.07	2228640.81	Метод спутниковых геодезических измерений (определений)	0.10	—
493	513928.65	2228640.45	Метод спутниковых геодезических измерений (определений)	0.10	—
494	513926.19	2228636.69	Метод спутниковых геодезических измерений (определений)	0.10	—
495	513925.51	2228637.09	Метод спутниковых геодезических измерений (определений)	0.10	—
496	513921.96	2228631.73	Метод спутниковых геодезических измерений (определений)	0.10	—
497	513922.28	2228631.55	Метод спутниковых геодезических измерений (определений)	0.10	—
498	513919.98	2228627.56	Метод спутниковых геодезических измерений (определений)	0.10	—
499	513919.55	2228627.78	Метод спутниковых геодезических измерений (определений)	0.10	—
500	513907.23	2228607.14	Метод спутниковых геодезических измерений (определений)	0.10	—
501	513907.72	2228606.86	Метод спутниковых геодезических измерений (определений)	0.10	—
502	513905.54	2228602.75	Метод спутниковых геодезических измерений (определений)	0.10	—
503	513904.96	2228603.08	Метод спутниковых геодезических измерений (определений)	0.10	—

470	514027.30	2228744.32	Метод спутниковых геодезических измерений (определений)	0.10	—
471	514030.24	2228745.34	Метод спутниковых геодезических измерений (определений)	0.10	—
472	514034.34	2228746.71	Метод спутниковых геодезических измерений (определений)	0.10	—
473	514035.73	2228741.73	Метод спутниковых геодезических измерений (определений)	0.10	—
474	514028.77	2228739.15	Метод спутниковых геодезических измерений (определений)	0.10	—
475	514039.96	2228704.39	Метод спутниковых геодезических измерений (определений)	0.10	—
476	514041.20	2228704.56	Метод спутниковых геодезических измерений (определений)	0.10	—
477	514041.56	2228699.73	Метод спутниковых геодезических измерений (определений)	0.10	—
478	514040.38	2228699.55	Метод спутниковых геодезических измерений (определений)	0.10	—
479	514032.16	2228682.06	Метод спутниковых геодезических измерений (определений)	0.10	—
480	514032.84	2228680.72	Метод спутниковых геодезических измерений (определений)	0.10	—
481	514028.30	2228678.85	Метод спутниковых геодезических измерений (определений)	0.10	—
482	514027.89	2228679.84	Метод спутниковых геодезических измерений (определений)	0.10	—
483	513983.58	2228663.05	Метод спутниковых геодезических измерений (определений)	0.10	—
484	513984.06	2228661.97	Метод спутниковых геодезических измерений (определений)	0.10	—
485	513979.03	2228660.00	Метод спутниковых геодезических измерений (определений)	0.10	—
486	513978.61	2228661.15	Метод спутниковых геодезических измерений (определений)	0.10	—

522	513916.34	2228493.17	геодезических измерений (определений) Метод спутниковых геодезических измерений (определений)	0.10	—
523	513915.47	2228493.63	Метод спутниковых геодезических измерений (определений)	0.10	—
524	513905.70	2228469.88	Метод спутниковых геодезических измерений (определений)	0.10	—
525	513923.08	2228463.16	Метод спутниковых геодезических измерений (определений)	0.10	—
526	513923.51	2228463.95	Метод спутниковых геодезических измерений (определений)	0.10	—
527	513927.81	2228461.65	Метод спутниковых геодезических измерений (определений)	0.10	—
528	513927.29	2228460.65	Метод спутниковых геодезических измерений (определений)	0.10	—
529	513946.93	2228449.78	Метод спутниковых геодезических измерений (определений)	0.10	—
530	513996.34	2228422.39	Метод спутниковых геодезических измерений (определений)	0.10	—
531	513996.69	2228423.10	Метод спутниковых геодезических измерений (определений)	0.10	—
532	514000.94	2228420.87	Метод спутниковых геодезических измерений (определений)	0.10	—
533	514000.47	2228420.07	Метод спутниковых геодезических измерений (определений)	0.10	—
534	514014.58	2228408.90	Метод спутниковых геодезических измерений (определений)	0.10	—
535	514015.18	2228409.48	Метод спутниковых геодезических измерений (определений)	0.10	—
536	514018.89	2228406.21	Метод спутниковых геодезических измерений (определений)	0.10	—
537	514018.61	2228405.90	Метод спутниковых геодезических измерений (определений)	0.10	—
538	514045.12	2228390.40	Метод спутниковых геодезических измерений (определений)	0.10	—

504	513888.84	2228572.39	Метод спутниковых геодезических измерений (определений)	0.10	—
505	513890.19	2228571.63	Метод спутниковых геодезических измерений (определений)	0.10	—
506	513890.46	2228572.11	Метод спутниковых геодезических измерений (определений)	0.10	—
507	513894.52	2228569.74	Метод спутниковых геодезических измерений (определений)	0.10	—
508	513894.27	2228569.32	Метод спутниковых геодезических измерений (определений)	0.10	—
509	513922.66	2228553.17	Метод спутниковых геодезических измерений (определений)	0.10	—
510	513925.41	2228528.20	Метод спутниковых геодезических измерений (определений)	0.10	—
511	513929.61	2228536.12	Метод спутниковых геодезических измерений (определений)	0.10	—
512	513932.15	2228534.44	Метод спутниковых геодезических измерений (определений)	0.10	—
513	513926.05	2228522.41	Метод спутниковых геодезических измерений (определений)	0.10	—
514	513920.91	2228506.22	Метод спутниковых геодезических измерений (определений)	0.10	—
515	513921.62	2228505.90	Метод спутниковых геодезических измерений (определений)	0.10	—
516	513919.66	2228501.46	Метод спутниковых геодезических измерений (определений)	0.10	—
517	513919.07	2228501.75	Метод спутниковых геодезических измерений (определений)	0.10	—
518	513918.26	2228499.88	Метод спутниковых геодезических измерений (определений)	0.10	—
519	513920.08	2228498.84	Метод спутниковых геодезических измерений (определений)	0.10	—
520	513918.02	2228494.41	Метод спутниковых геодезических измерений (определений)	0.10	—
521	513916.88	2228494.50	Метод спутниковых геодезических измерений (определений)	0.10	—

556	514094.77	2228303.70	Метод спутниковых геодезических измерений (определений)	0.10	—
557	514080.58	2228276.59	Метод спутниковых геодезических измерений (определений)	0.10	—
558	514100.37	2228264.96	Метод спутниковых геодезических измерений (определений)	0.10	—
559	514103.20	2228270.43	Метод спутниковых геодезических измерений (определений)	0.10	—
560	514104.96	2228271.09	Метод спутниковых геодезических измерений (определений)	0.10	—
561	514109.22	2228268.71	Метод спутниковых геодезических измерений (определений)	0.10	—
562	514109.59	2228266.32	Метод спутниковых геодезических измерений (определений)	0.10	—
563	514111.09	2228265.20	Метод спутниковых геодезических измерений (определений)	0.10	—
564	514113.33	2228265.81	Метод спутниковых геодезических измерений (определений)	0.10	—
565	514114.48	2228265.14	Метод спутниковых геодезических измерений (определений)	0.10	—
566	514135.78	2228304.98	Метод спутниковых геодезических измерений (определений)	0.10	—
567	514151.42	2228330.13	Метод спутниковых геодезических измерений (определений)	0.10	—
568	514156.99	2228337.99	Метод спутниковых геодезических измерений (определений)	0.10	—
569	514161.84	2228336.15	Метод спутниковых геодезических измерений (определений)	0.10	—
570	514165.60	2228334.52	Метод спутниковых геодезических измерений (определений)	0.10	—
571	514172.84	2228330.86	Метод спутниковых геодезических измерений (определений)	0.10	—
572	514183.38	2228324.72	Метод спутниковых геодезических измерений (определений)	0.10	—

539	514054.78	2228386.33	Метод спутниковых геодезических измерений (определений)	0.10	—
540	514067.84	2228379.31	Метод спутниковых геодезических измерений (определений)	0.10	—
541	514068.13	2228379.83	Метод спутниковых геодезических измерений (определений)	0.10	—
542	514072.14	2228377.49	Метод спутниковых геодезических измерений (определений)	0.10	—
543	514071.88	2228377.03	Метод спутниковых геодезических измерений (определений)	0.10	—
544	514090.56	2228367.00	Метод спутниковых геодезических измерений (определений)	0.10	—
545	514100.94	2228359.65	Метод спутниковых геодезических измерений (определений)	0.10	—
546	514101.69	2228360.78	Метод спутниковых геодезических измерений (определений)	0.10	—
547	514105.58	2228358.23	Метод спутниковых геодезических измерений (определений)	0.10	—
548	514103.12	2228354.12	Метод спутниковых геодезических измерений (определений)	0.10	—
549	514102.25	2228354.68	Метод спутниковых геодезических измерений (определений)	0.10	—
550	514094.84	2228341.81	Метод спутниковых геодезических измерений (определений)	0.10	—
551	514095.19	2228339.95	Метод спутниковых геодезических измерений (определений)	0.10	—
552	514104.00	2228334.77	Метод спутниковых геодезических измерений (определений)	0.10	—
553	514108.21	2228333.10	Метод спутниковых геодезических измерений (определений)	0.10	—
554	514108.85	2228331.00	Метод спутниковых геодезических измерений (определений)	0.10	—
555	514096.65	2228303.46	Метод спутниковых геодезических измерений (определений)	0.10	—

591	514349.34	2228544.28	геодезических измерений (определений)	0.10	–
592	514380.61	2228600.29	Метод спутниковых геодезических измерений (определений)	0.10	–
593	514369.29	2228608.04	Метод спутниковых геодезических измерений (определений)	0.10	–
594	514368.94	2228607.41	Метод спутниковых геодезических измерений (определений)	0.10	–
595	514342.72	2228621.84	Метод спутниковых геодезических измерений (определений)	0.10	–
596	514355.60	2228645.27	Метод спутниковых геодезических измерений (определений)	0.10	–
597	514381.82	2228630.80	Метод спутниковых геодезических измерений (определений)	0.10	–
598	514370.54	2228610.31	Метод спутниковых геодезических измерений (определений)	0.10	–
599	514383.91	2228601.23	Метод спутниковых геодезических измерений (определений)	0.10	–
600	514350.97	2228541.94	Метод спутниковых геодезических измерений (определений)	0.10	–
601	514340.31	2228523.77	Метод спутниковых геодезических измерений (определений)	0.10	–
602	514320.48	2228488.35	Метод спутниковых геодезических измерений (определений)	0.10	–
603	514296.20	2228443.98	Метод спутниковых геодезических измерений (определений)	0.10	–
604	514299.45	2228439.78	Метод спутниковых геодезических измерений (определений)	0.10	–
605	514340.92	2228418.23	Метод спутниковых геодезических измерений (определений)	0.10	–
606	514354.89	2228410.42	Метод спутниковых геодезических измерений (определений)	0.10	–
607	514374.10	2228400.42	Метод спутниковых геодезических измерений (определений)	0.10	–

573	514195.73	2228317.43	Метод спутниковых геодезических измерений (определений)	0.10	–
574	514198.73	2228315.78	Метод спутниковых геодезических измерений (определений)	0.10	–
575	514204.23	2228327.46	Метод спутниковых геодезических измерений (определений)	0.10	–
576	514219.62	2228320.13	Метод спутниковых геодезических измерений (определений)	0.10	–
577	514220.88	2228322.64	Метод спутниковых геодезических измерений (определений)	0.10	–
578	514227.53	2228343.18	Метод спутниковых геодезических измерений (определений)	0.10	–
579	514225.11	2228348.46	Метод спутниковых геодезических измерений (определений)	0.10	–
580	514237.25	2228363.17	Метод спутниковых геодезических измерений (определений)	0.10	–
581	514241.75	2228383.27	Метод спутниковых геодезических измерений (определений)	0.10	–
582	514248.56	2228395.59	Метод спутниковых геодезических измерений (определений)	0.10	–
583	514257.17	2228400.06	Метод спутниковых геодезических измерений (определений)	0.10	–
584	514265.52	2228416.02	Метод спутниковых геодезических измерений (определений)	0.10	–
585	514269.35	2228422.66	Метод спутниковых геодезических измерений (определений)	0.10	–
586	514281.66	2228447.67	Метод спутниковых геодезических измерений (определений)	0.10	–
587	514287.39	2228448.36	Метод спутниковых геодезических измерений (определений)	0.10	–
588	514293.62	2228444.60	Метод спутниковых геодезических измерений (определений)	0.10	–
589	514340.42	2228529.88	Метод спутниковых геодезических измерений (определений)	0.10	–
590	514341.54	2228531.19	Метод спутниковых геодезических измерений (определений)	0.10	–

625	514699.60	2228461.70	Метод спутниковых геодезических измерений (определений)	0.10	—
626	514715.04	2228454.90	Метод спутниковых геодезических измерений (определений)	0.10	—
627	514715.33	2228453.02	Метод спутниковых геодезических измерений (определений)	0.10	—
628	514709.99	2228442.85	Метод спутниковых геодезических измерений (определений)	0.10	—
629	514703.70	2228433.18	Метод спутниковых геодезических измерений (определений)	0.10	—
630	514683.05	2228439.06	Метод спутниковых геодезических измерений (определений)	0.10	—
631	514680.47	2228437.53	Метод спутниковых геодезических измерений (определений)	0.10	—
632	514664.09	2228422.93	Метод спутниковых геодезических измерений (определений)	0.10	—
633	514652.89	2228401.77	Метод спутниковых геодезических измерений (определений)	0.10	—
634	514628.92	2228361.77	Метод спутниковых геодезических измерений (определений)	0.10	—
635	514625.54	2228359.42	Метод спутниковых геодезических измерений (определений)	0.10	—
636	514601.37	2228313.35	Метод спутниковых геодезических измерений (определений)	0.10	—
637	514594.16	2228300.15	Метод спутниковых геодезических измерений (определений)	0.10	—
638	514586.45	2228287.56	Метод спутниковых геодезических измерений (определений)	0.10	—
639	514562.06	2228302.12	Метод спутниковых геодезических измерений (определений)	0.10	—
640	514527.73	2228235.25	Метод спутниковых геодезических измерений (определений)	0.10	—
641	514527.45	2228233.83	Метод спутниковых геодезических измерений (определений)	0.10	—

608	514408.66	2228382.08	Метод спутниковых геодезических измерений (определений)	0.10	—
609	514461.22	2228352.06	Метод спутниковых геодезических измерений (определений)	0.10	—
610	514461.70	2228347.65	Метод спутниковых геодезических измерений (определений)	0.10	—
611	514451.15	2228327.58	Метод спутниковых геодезических измерений (определений)	0.10	—
612	514479.09	2228312.24	Метод спутниковых геодезических измерений (определений)	0.10	—
613	514504.78	2228297.98	Метод спутниковых геодезических измерений (определений)	0.10	—
614	514533.22	2228350.35	Метод спутниковых геодезических измерений (определений)	0.10	—
615	514566.58	2228415.84	Метод спутниковых геодезических измерений (определений)	0.10	—
616	514586.97	2228452.08	Метод спутниковых геодезических измерений (определений)	0.10	—
617	514592.96	2228449.19	Метод спутниковых геодезических измерений (определений)	0.10	—
618	514615.79	2228490.89	Метод спутниковых геодезических измерений (определений)	0.10	—
619	514619.06	2228496.48	Метод спутниковых геодезических измерений (определений)	0.10	—
620	514618.60	2228496.75	Метод спутниковых геодезических измерений (определений)	0.10	—
621	514631.58	2228519.84	Метод спутниковых геодезических измерений (определений)	0.10	—
622	514657.35	2228504.40	Метод спутниковых геодезических измерений (определений)	0.10	—
623	514648.45	2228489.33	Метод спутниковых геодезических измерений (определений)	0.10	—
624	514650.90	2228487.98	Метод спутниковых геодезических измерений (определений)	0.10	—

660	514383.82	2228334.73	геодезических измерений (определений) Метод спутниковых геодезических измерений (определений)	0.10	—
661	514384.33	2228337.96	Метод спутниковых геодезических измерений (определений)	0.10	—
662	514362.52	2228350.52	Метод спутниковых геодезических измерений (определений)	0.10	—
663	514349.20	2228356.89	Метод спутниковых геодезических измерений (определений)	0.10	—
664	514344.17	2228350.37	Метод спутниковых геодезических измерений (определений)	0.10	—
665	514328.18	2228355.88	Метод спутниковых геодезических измерений (определений)	0.10	—
666	514325.72	2228351.38	Метод спутниковых геодезических измерений (определений)	0.10	—
667	514327.16	2228350.62	Метод спутниковых геодезических измерений (определений)	0.10	—
668	514314.72	2228327.55	Метод спутниковых геодезических измерений (определений)	0.10	—
669	514287.94	2228342.00	Метод спутниковых геодезических измерений (определений)	0.10	—
670	514300.52	2228364.67	Метод спутниковых геодезических измерений (определений)	0.10	—
671	514322.89	2228352.87	Метод спутниковых геодезических измерений (определений)	0.10	—
672	514325.46	2228357.71	Метод спутниковых геодезических измерений (определений)	0.10	—
673	514327.30	2228358.92	Метод спутниковых геодезических измерений (определений)	0.10	—
674	514329.08	2228359.19	Метод спутниковых геодезических измерений (определений)	0.10	—
675	514343.00	2228354.34	Метод спутниковых геодезических измерений (определений)	0.10	—
676	514346.29	2228358.59	Метод спутниковых геодезических измерений (определений)	0.10	—

642	514526.45	2228232.77	Метод спутниковых геодезических измерений (определений)	0.10	—
643	514503.28	2228190.60	Метод спутниковых геодезических измерений (определений)	0.10	—
644	514511.77	2228185.84	Метод спутниковых геодезических измерений (определений)	0.10	—
645	514498.97	2228162.98	Метод спутниковых геодезических измерений (определений)	0.10	—
646	514473.89	2228177.05	Метод спутниковых геодезических измерений (определений)	0.10	—
647	514474.61	2228178.33	Метод спутниковых геодезических измерений (определений)	0.10	—
648	514469.81	2228180.74	Метод спутниковых геодезических измерений (определений)	0.10	—
649	514476.99	2228197.28	Метод спутниковых геодезических измерений (определений)	0.10	—
650	514486.82	2228215.04	Метод спутниковых геодезических измерений (определений)	0.10	—
651	514494.72	2228229.87	Метод спутниковых геодезических измерений (определений)	0.10	—
652	514419.09	2228270.51	Метод спутниковых геодезических измерений (определений)	0.10	—
653	514413.28	2228273.45	Метод спутниковых геодезических измерений (определений)	0.10	—
654	514404.98	2228280.30	Метод спутниковых геодезических измерений (определений)	0.10	—
655	514390.63	2228288.20	Метод спутниковых геодезических измерений (определений)	0.10	—
656	514372.48	2228298.72	Метод спутниковых геодезических измерений (определений)	0.10	—
657	514366.32	2228301.84	Метод спутниковых геодезических измерений (определений)	0.10	—
658	514365.57	2228303.54	Метод спутниковых геодезических измерений (определений)	0.10	—
659	514377.83	2228322.82	Метод спутниковых геодезических измерений (определений)	0.10	—

694	514230.12	2228343.23	Метод спутниковых геодезических измерений (определений)	0.10	—
695	514223.16	2228321.66	Метод спутниковых геодезических измерений (определений)	0.10	—
696	514221.84	2228319.07	Метод спутниковых геодезических измерений (определений)	0.10	—
697	514227.79	2228316.24	Метод спутниковых геодезических измерений (определений)	0.10	—
698	514214.33	2228288.33	Метод спутниковых геодезических измерений (определений)	0.10	—
699	514191.08	2228299.56	Метод спутниковых геодезических измерений (определений)	0.10	—
700	514197.57	2228313.32	Метод спутниковых геодезических измерений (определений)	0.10	—
701	514197.00	2228313.62	Метод спутниковых геодезических измерений (определений)	0.10	—
702	514182.37	2228322.98	Метод спутниковых геодезических измерений (определений)	0.10	—
703	514162.40	2228333.13	Метод спутниковых геодезических измерений (определений)	0.10	—
704	514157.83	2228334.98	Метод спутниковых геодезических измерений (определений)	0.10	—
705	514150.74	2228324.61	Метод спутниковых геодезических измерений (определений)	0.10	—
706	514144.70	2228314.06	Метод спутниковых геодезических измерений (определений)	0.10	—
707	514136.74	2228301.43	Метод спутниковых геодезических измерений (определений)	0.10	—
708	514126.32	2228281.59	Метод спутниковых геодезических измерений (определений)	0.10	—
709	514116.41	2228264.01	Метод спутниковых геодезических измерений (определений)	0.10	—
710	514150.12	2228244.35	Метод спутниковых геодезических измерений (определений)	0.10	—

677	514347.99	2228359.69	Метод спутниковых геодезических измерений (определений)	0.10	—
678	514348.59	2228359.40	Метод спутниковых геодезических измерений (определений)	0.10	—
679	514364.57	2228390.41	Метод спутниковых геодезических измерений (определений)	0.10	—
680	514364.51	2228393.65	Метод спутниковых геодезических измерений (определений)	0.10	—
681	514360.48	2228396.50	Метод спутниковых геодезических измерений (определений)	0.10	—
682	514363.43	2228402.22	Метод спутниковых геодезических измерений (определений)	0.10	—
683	514333.21	2228419.33	Метод спутниковых геодезических измерений (определений)	0.10	—
684	514298.72	2228437.44	Метод спутниковых геодезических измерений (определений)	0.10	—
685	514298.13	2228438.21	Метод спутниковых геодезических измерений (определений)	0.10	—
686	514285.27	2228444.89	Метод спутниковых геодезических измерений (определений)	0.10	—
687	514282.32	2228440.48	Метод спутниковых геодезических измерений (определений)	0.10	—
688	514272.17	2228422.10	Метод спутниковых геодезических измерений (определений)	0.10	—
689	514267.51	2228414.42	Метод спутниковых геодезических измерений (определений)	0.10	—
690	514259.07	2228398.23	Метод спутниковых геодезических измерений (определений)	0.10	—
691	514250.29	2228393.45	Метод спутниковых геодезических измерений (определений)	0.10	—
692	514244.34	2228382.49	Метод спутниковых геодезических измерений (определений)	0.10	—
693	514227.87	2228348.53	Метод спутниковых геодезических измерений (определений)	0.10	—

729	514508.30	2228091.63	геодезических измерений (определений) Метод спутниковых геодезических измерений (определений)	0.10	—
730	514509.65	2228094.22	Метод спутниковых геодезических измерений (определений)	0.10	—
731	514515.97	2228091.29	Метод спутниковых геодезических измерений (определений)	0.10	—
732	514518.01	2228088.44	Метод спутниковых геодезических измерений (определений)	0.10	—
733	514525.66	2228084.13	Метод спутниковых геодезических измерений (определений)	0.10	—
734	514560.23	2228114.93	Метод спутниковых геодезических измерений (определений)	0.10	—
735	514582.02	2228136.39	Метод спутниковых геодезических измерений (определений)	0.10	—
736	514587.15	2228142.90	Метод спутниковых геодезических измерений (определений)	0.10	—
737	514595.17	2228161.50	Метод спутниковых геодезических измерений (определений)	0.10	—
738	514605.96	2228188.50	Метод спутниковых геодезических измерений (определений)	0.10	—
739	514606.97	2228204.06	Метод спутниковых геодезических измерений (определений)	0.10	—
740	514612.45	2228214.08	Метод спутниковых геодезических измерений (определений)	0.10	—
741	514616.47	2228223.25	Метод спутниковых геодезических измерений (определений)	0.10	—
742	514615.84	2228225.13	Метод спутниковых геодезических измерений (определений)	0.10	—
743	514600.76	2228234.50	Метод спутниковых геодезических измерений (определений)	0.10	—
744	514599.73	2228236.88	Метод спутниковых геодезических измерений (определений)	0.10	—
745	514599.49	2228239.96	Метод спутниковых геодезических измерений (определений)	0.10	—

711	514160.49	2228238.66	Метод спутниковых геодезических измерений (определений)	0.10	—
712	514179.71	2228228.69	Метод спутниковых геодезических измерений (определений)	0.10	—
713	514194.87	2228220.46	Метод спутниковых геодезических измерений (определений)	0.10	—
714	514194.69	2228219.09	Метод спутниковых геодезических измерений (определений)	0.10	—
715	514204.25	2228213.81	Метод спутниковых геодезических измерений (определений)	0.10	—
716	514216.47	2228206.54	Метод спутниковых геодезических измерений (определений)	0.10	—
717	514240.08	2228197.11	Метод спутниковых геодезических измерений (определений)	0.10	—
718	514256.81	2228187.81	Метод спутниковых геодезических измерений (определений)	0.10	—
719	514277.66	2228175.85	Метод спутниковых геодезических измерений (определений)	0.10	—
720	514285.20	2228170.95	Метод спутниковых геодезических измерений (определений)	0.10	—
721	514378.70	2228120.03	Метод спутниковых геодезических измерений (определений)	0.10	—
722	514395.38	2228112.85	Метод спутниковых геодезических измерений (определений)	0.10	—
723	514441.75	2228089.30	Метод спутниковых геодезических измерений (определений)	0.10	—
724	514452.91	2228084.02	Метод спутниковых геодезических измерений (определений)	0.10	—
725	514460.29	2228083.83	Метод спутниковых геодезических измерений (определений)	0.10	—
726	514488.48	2228067.60	Метод спутниковых геодезических измерений (определений)	0.10	—
727	514495.62	2228066.28	Метод спутниковых геодезических измерений (определений)	0.10	—
728	514509.37	2228060.60	Метод спутниковых геодезических измерений (определений)	0.10	—

763	514866.54	2228596.98	Метод спутниковых геодезических измерений (определений)	0.10	—
764	514868.49	2228596.72	Метод спутниковых геодезических измерений (определений)	0.10	—
765	514875.88	2228600.58	Метод спутниковых геодезических измерений (определений)	0.10	—
766	514895.56	2228619.88	Метод спутниковых геодезических измерений (определений)	0.10	—
767	514902.32	2228627.03	Метод спутниковых геодезических измерений (определений)	0.10	—
768	514905.79	2228635.75	Метод спутниковых геодезических измерений (определений)	0.10	—
769	514885.98	2228646.71	Метод спутниковых геодезических измерений (определений)	0.10	—
770	514889.14	2228652.69	Метод спутниковых геодезических измерений (определений)	0.10	—
771	514865.55	2228666.57	Метод спутниковых геодезических измерений (определений)	0.10	—
772	514857.59	2228672.34	Метод спутниковых геодезических измерений (определений)	0.10	—
773	514859.27	2228675.68	Метод спутниковых геодезических измерений (определений)	0.10	—
774	514839.52	2228684.86	Метод спутниковых геодезических измерений (определений)	0.10	—
775	514847.40	2228702.85	Метод спутниковых геодезических измерений (определений)	0.10	—
776	514838.10	2228708.25	Метод спутниковых геодезических измерений (определений)	0.10	—
777	514835.26	2228719.10	Метод спутниковых геодезических измерений (определений)	0.10	—
778	514844.84	2228739.60	Метод спутниковых геодезических измерений (определений)	0.10	—
779	514859.50	2228764.97	Метод спутниковых геодезических измерений (определений)	0.10	—

746	514610.67	2228260.19	Метод спутниковых геодезических измерений (определений)	0.10	—
747	514624.48	2228283.59	Метод спутниковых геодезических измерений (определений)	0.10	—
748	514636.28	2228304.69	Метод спутниковых геодезических измерений (определений)	0.10	—
749	514647.71	2228326.35	Метод спутниковых геодезических измерений (определений)	0.10	—
750	514663.10	2228353.18	Метод спутниковых геодезических измерений (определений)	0.10	—
751	514679.91	2228383.80	Метод спутниковых геодезических измерений (определений)	0.10	—
752	514698.81	2228417.88	Метод спутниковых геодезических измерений (определений)	0.10	—
753	514761.27	2228533.31	Метод спутниковых геодезических измерений (определений)	0.10	—
754	514793.12	2228588.20	Метод спутниковых геодезических измерений (определений)	0.10	—
755	514803.96	2228607.91	Метод спутниковых геодезических измерений (определений)	0.10	—
756	514805.91	2228608.42	Метод спутниковых геодезических измерений (определений)	0.10	—
757	514832.70	2228586.61	Метод спутниковых геодезических измерений (определений)	0.10	—
758	514843.14	2228578.34	Метод спутниковых геодезических измерений (определений)	0.10	—
759	514847.27	2228574.06	Метод спутниковых геодезических измерений (определений)	0.10	—
760	514853.31	2228588.27	Метод спутниковых геодезических измерений (определений)	0.10	—
761	514856.17	2228592.04	Метод спутниковых геодезических измерений (определений)	0.10	—
762	514862.64	2228596.61	Метод спутниковых геодезических измерений (определений)	0.10	—

798	514665.91	2228796.22	геодезических измерений (определений) Метод спутниковых геодезических измерений (определений)	0.10	—
799	514658.00	2228798.83	Метод спутниковых геодезических измерений (определений)	0.10	—
800	514650.06	2228801.88	Метод спутниковых геодезических измерений (определений)	0.10	—
801	514642.54	2228805.18	Метод спутниковых геодезических измерений (определений)	0.10	—
802	514636.82	2228807.83	Метод спутниковых геодезических измерений (определений)	0.10	—
803	514624.68	2228812.88	Метод спутниковых геодезических измерений (определений)	0.10	—
804	514613.23	2228817.95	Метод спутниковых геодезических измерений (определений)	0.10	—
805	514598.77	2228823.96	Метод спутниковых геодезических измерений (определений)	0.10	—
806	514589.32	2228827.48	Метод спутниковых геодезических измерений (определений)	0.10	—
807	514571.41	2228837.51	Метод спутниковых геодезических измерений (определений)	0.10	—
808	514571.01	2228840.04	Метод спутниковых геодезических измерений (определений)	0.10	—
809	514527.32	2228866.82	Метод спутниковых геодезических измерений (определений)	0.10	—
810	514520.41	2228852.44	Метод спутниковых геодезических измерений (определений)	0.10	—
811	514496.08	2228864.25	Метод спутниковых геодезических измерений (определений)	0.10	—
812	514507.02	2228888.06	Метод спутниковых геодезических измерений (определений)	0.10	—
813	514521.00	2228881.15	Метод спутниковых геодезических измерений (определений)	0.10	—
814	514531.65	2228875.83	Метод спутниковых геодезических измерений (определений)	0.10	—

780	514866.43	2228776.46	Метод спутниковых геодезических измерений (определений)	0.10	—
781	514868.56	2228781.07	Метод спутниковых геодезических измерений (определений)	0.10	—
782	514860.62	2228785.19	Метод спутниковых геодезических измерений (определений)	0.10	—
783	514811.54	2228811.60	Метод спутниковых геодезических измерений (определений)	0.10	—
784	514795.82	2228783.35	Метод спутниковых геодезических измерений (определений)	0.10	—
785	514775.91	2228752.64	Метод спутниковых геодезических измерений (определений)	0.10	—
786	514733.83	2228678.23	Метод спутниковых геодезических измерений (определений)	0.10	—
787	514747.03	2228670.60	Метод спутниковых геодезических измерений (определений)	0.10	—
788	514734.18	2228647.89	Метод спутниковых геодезических измерений (определений)	0.10	—
789	514710.08	2228661.06	Метод спутниковых геодезических измерений (определений)	0.10	—
790	514715.88	2228671.67	Метод спутниковых геодезических измерений (определений)	0.10	—
791	514673.95	2228693.39	Метод спутниковых геодезических измерений (определений)	0.10	—
792	514699.11	2228735.10	Метод спутниковых геодезических измерений (определений)	0.10	—
793	514683.35	2228743.72	Метод спутниковых геодезических измерений (определений)	0.10	—
794	514679.64	2228769.25	Метод спутниковых геодезических измерений (определений)	0.10	—
795	514677.28	2228786.66	Метод спутниковых геодезических измерений (определений)	0.10	—
796	514679.86	2228792.00	Метод спутниковых геодезических измерений (определений)	0.10	—
797	514676.05	2228793.40	Метод спутниковых геодезических измерений (определений)	0.10	—

832	514701.90	2228735.85	Метод спутниковых геодезических измерений (определений)	0.10	—
833	514676.77	2228694.18	Метод спутниковых геодезических измерений (определений)	0.10	—
834	514716.85	2228673.44	Метод спутниковых геодезических измерений (определений)	0.10	—
1	514722.92	2228684.54	Метод спутниковых геодезических измерений (определений)	0.10	—
—	—	—	—	—	—
835	51486.70	2228199.90	Метод спутниковых геодезических измерений (определений)	0.10	—
836	514501.54	2228191.58	Метод спутниковых геодезических измерений (определений)	0.10	—
837	514524.82	2228233.96	Метод спутниковых геодезических измерений (определений)	0.10	—
838	514561.22	2228304.89	Метод спутниковых геодезических измерений (определений)	0.10	—
839	514585.82	2228290.37	Метод спутниковых геодезических измерений (определений)	0.10	—
840	514592.44	2228301.15	Метод спутниковых геодезических измерений (определений)	0.10	—
841	514599.61	2228314.29	Метод спутниковых геодезических измерений (определений)	0.10	—
842	514624.00	2228360.78	Метод спутниковых геодезических измерений (определений)	0.10	—
843	514627.43	2228363.17	Метод спутниковых геодезических измерений (определений)	0.10	—
844	514651.15	2228402.75	Метод спутниковых геодезических измерений (определений)	0.10	—
845	514662.49	2228424.18	Метод спутниковых геодезических измерений (определений)	0.10	—
846	514679.28	2228439.15	Метод спутниковых геодезических измерений (определений)	0.10	—
847	514682.77	2228441.22	Метод спутниковых геодезических измерений (определений)	0.10	—

815	514528.19	2228868.63	Метод спутниковых геодезических измерений (определений)	0.10	—
816	514572.84	2228841.25	Метод спутниковых геодезических измерений (определений)	0.10	—
817	514573.23	2228838.78	Метод спутниковых геодезических измерений (определений)	0.10	—
818	514590.16	2228829.30	Метод спутниковых геодезических измерений (определений)	0.10	—
819	514599.50	2228825.82	Метод спутниковых геодезических измерений (определений)	0.10	—
820	514614.02	2228819.79	Метод спутниковых геодезических измерений (определений)	0.10	—
821	514625.46	2228814.73	Метод спутниковых геодезических измерений (определений)	0.10	—
822	514637.63	2228809.66	Метод спутниковых геодезических измерений (определений)	0.10	—
823	514643.36	2228807.00	Метод спутниковых геодезических измерений (определений)	0.10	—
824	514650.82	2228803.73	Метод спутниковых геодезических измерений (определений)	0.10	—
825	514658.67	2228800.71	Метод спутниковых геодезических измерений (определений)	0.10	—
826	514666.51	2228798.13	Метод спутниковых геодезических измерений (определений)	0.10	—
827	514676.66	2228795.32	Метод спутниковых геодезических измерений (определений)	0.10	—
828	514682.62	2228793.13	Метод спутниковых геодезических измерений (определений)	0.10	—
829	514679.34	2228786.33	Метод спутниковых геодезических измерений (определений)	0.10	—
830	514681.62	2228769.54	Метод спутниковых геодезических измерений (определений)	0.10	—
831	514685.19	2228745.00	Метод спутниковых геодезических измерений (определений)	0.10	—

865	514459.34	2228350.83	Метод спутниковых геодезических измерений (определений)	0.10	—
866	514407.70	2228380.33	Метод спутниковых геодезических измерений (определений)	0.10	—
867	514373.17	2228398.65	Метод спутниковых геодезических измерений (определений)	0.10	—
868	514365.11	2228402.85	Метод спутниковых геодезических измерений (определений)	0.10	—
869	514365.23	2228401.34	Метод спутниковых геодезических измерений (определений)	0.10	—
870	514363.06	2228397.13	Метод спутниковых геодезических измерений (определений)	0.10	—
871	514366.49	2228394.70	Метод спутниковых геодезических измерений (определений)	0.10	—
872	514366.58	2228389.94	Метод спутниковых геодезических измерений (определений)	0.10	—
873	514350.41	2228358.52	Метод спутниковых геодезических измерений (определений)	0.10	—
874	514363.45	2228352.29	Метод спутниковых геодезических измерений (определений)	0.10	—
875	514386.52	2228339.00	Метод спутниковых геодезических измерений (определений)	0.10	—
876	514385.75	2228334.12	Метод спутниковых геодезических измерений (определений)	0.10	—
877	514379.57	2228321.83	Метод спутниковых геодезических измерений (определений)	0.10	—
878	514367.86	2228303.30	Метод спутниковых геодезических измерений (определений)	0.10	—
879	514373.43	2228300.48	Метод спутниковых геодезических измерений (определений)	0.10	—
880	514391.61	2228289.94	Метод спутниковых геодезических измерений (определений)	0.10	—
881	514406.11	2228281.96	Метод спутниковых геодезических измерений (определений)	0.10	—
882	514414.39	2228275.13	Метод спутниковых геодезических измерений (определений)	0.10	—

848	514702.83	2228435.51	Метод спутниковых геодезических измерений (определений)	0.10	—
849	514708.26	2228443.86	Метод спутниковых геодезических измерений (определений)	0.10	—
850	514713.30	2228453.47	Метод спутниковых геодезических измерений (определений)	0.10	—
851	514698.72	2228459.90	Метод спутниковых геодезических измерений (определений)	0.10	—
852	514649.94	2228486.23	Метод спутниковых геодезических измерений (определений)	0.10	—
853	514647.44	2228487.61	Метод спутниковых геодезических измерений (определений)	0.10	—
854	514643.94	2228481.69	Метод спутниковых геодезических измерений (определений)	0.10	—
855	514620.78	2228495.45	Метод спутниковых геодезических измерений (определений)	0.10	—
856	514617.53	2228489.90	Метод спутниковых геодезических измерений (определений)	0.10	—
857	514593.80	2228446.56	Метод спутниковых геодезических измерений (определений)	0.10	—
858	514587.79	2228449.46	Метод спутниковых геодезических измерений (определений)	0.10	—
859	514568.34	2228414.90	Метод спутниковых геодезических измерений (определений)	0.10	—
860	514534.99	2228349.42	Метод спутниковых геодезических измерений (определений)	0.10	—
861	514505.57	2228295.25	Метод спутниковых геодезических измерений (определений)	0.10	—
862	514478.13	2228310.49	Метод спутниковых геодезических измерений (определений)	0.10	—
863	514448.47	2228326.77	Метод спутниковых геодезических измерений (определений)	0.10	—
864	514459.65	2228348.04	Метод спутниковых геодезических измерений (определений)	0.10	—


1		2		3		4		5		6
-		-		-		-		-		-

			геодезических измерений (определений)			
883	514419.99	2228272.30	Метод спутниковых геодезических измерений (определений)	0.10	-	
884	514495.96	2228231.48	Метод спутниковых геодезических измерений (определений)	0.10	-	
885	514496.80	2228229.45	Метод спутниковых геодезических измерений (определений)	0.10	-	
886	514488.58	2228214.08	Метод спутниковых геодезических измерений (определений)	0.10	-	
887	514478.79	2228196.40	Метод спутниковых геодезических измерений (определений)	0.10	-	
888	514472.40	2228181.68	Метод спутниковых геодезических измерений (определений)	0.10	-	
889	514475.59	2228180.08	Метод спутниковых геодезических измерений (определений)	0.10	-	
835	514486.70	2228199.90	Метод спутниковых геодезических измерений (определений)	0.10	-	
-	-	-	-	-	-	
890	514849.20	2228567.72	Метод спутниковых геодезических измерений (определений)	0.10	-	
891	514865.82	2228541.81	Метод спутниковых геодезических измерений (определений)	0.10	-	
892	514872.86	2228546.85	Метод спутниковых геодезических измерений (определений)	0.10	-	
893	514857.47	2228560.87	Метод спутниковых геодезических измерений (определений)	0.10	-	
894	514848.71	2228569.69	Метод спутниковых геодезических измерений (определений)	0.10	-	
890	514849.20	2228567.72	Метод спутниковых геодезических измерений (определений)	0.10	-	
3. Сведения о характеристных точках части (частей) границы объекта						
Обозначение характерных точек части границы	Координаты, м		Метод определения координат характерной точки	Средняя квадратическая погрешность положения характерной точки (М), м	Описание обозначения точки на местности (при наличии)	
	Х	У				

**Схема расположения границ публичного сервитута
для эксплуатации объекта электросетевого хозяйства**

«Электросетевой комплекс Подстанция 110/6кВ «Балатовская» (КЛ 6 кВ ф.МСЧ-9-1, КЛ 6 кВ ф.МСЧ-9-2, КЛ 6 кВ ф.Больница от РП-8, КЛ 6 кВ ф.Баумана от РП-8, КЛ 6 кВ ф.Транзит-12, КЛ 6 кВ от РП-83 до ТП-0427 (1 сек.шин.), КЛ 6 кВ от РП-83 до ТП-0427 (2 сек.шин.), КЛ 6 кВ от РП-8 до ТП-0427, ТП-7058, ТП-7079, ТП-7059, ТП-7350, ТП-7320, ТП-7321, ТП-7039, ТП-7008, ТП-7052, ТП-7277, ТП-7220, ТП-7221)»

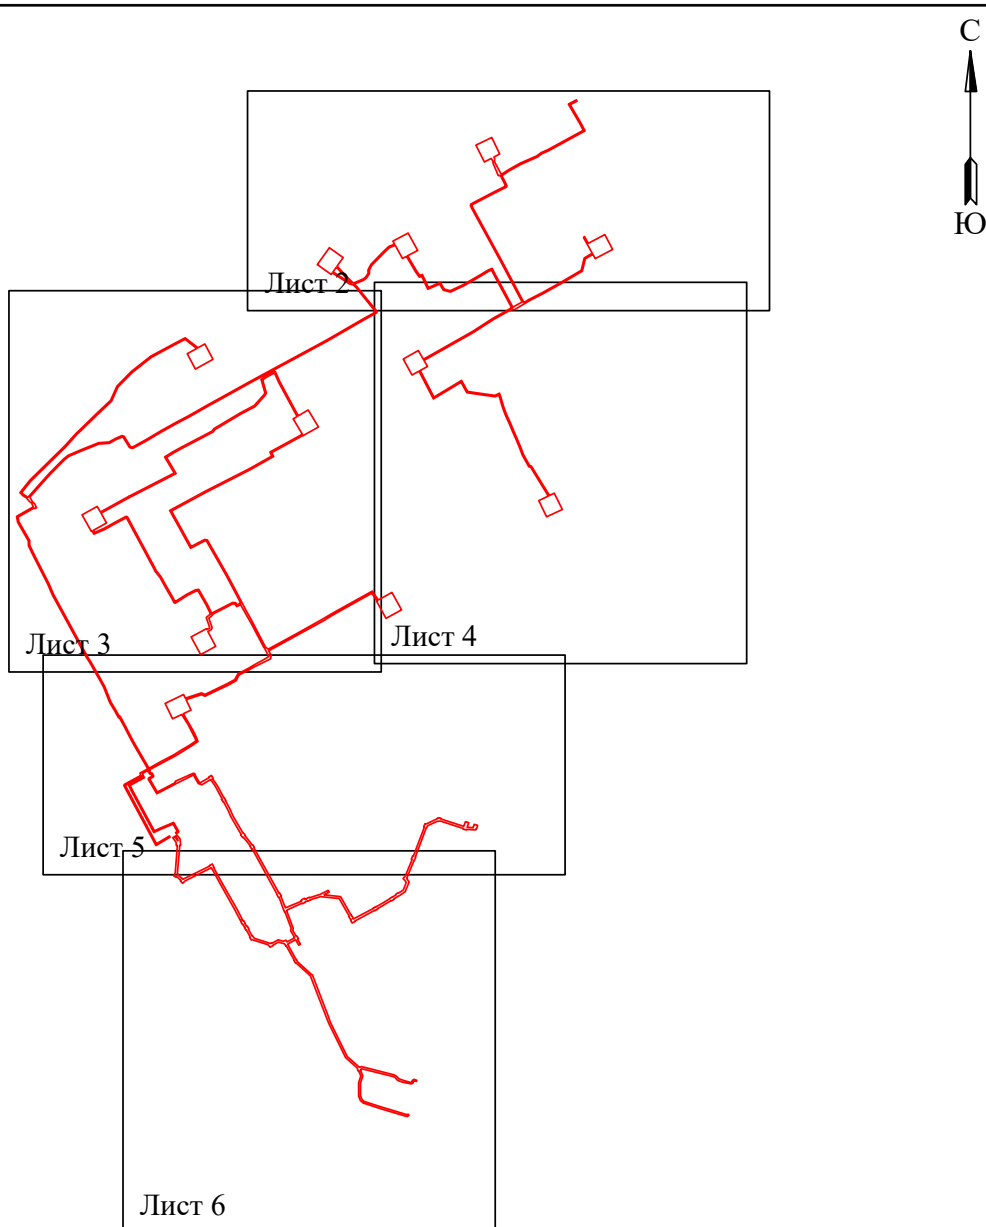
(наименование объекта)

План границ объекта**Обзорная схема границ объекта****Условные обозначения:**

— граница устанавливаемой
зоны публичного сервитута

Схема расположения границ публичного сервитута
для эксплуатации объекта электросетевого хозяйства
«Электросетевой комплекс Подстанция 110/6кВ «Балатовская»» (КЛ 6 кВ ф.МС-Ч-9-1, КЛ 6 кВ ф.МС-Ч-9-2, КЛ 6 кВ ф.Большая от РП-8, КЛ 6 кВ ф.Транзит-12, КЛ
6 кВ от РП-83 до ТП-0427 (1 секции.), КЛ 6 кВ от РП-83 до ТП-83 (2 секции.), КЛ 6 кВ от РП-8 до ТП-0427 (2 секции.), КЛ 6 кВ от РП-8 до ТП-7058, ТП-7079, ТП-7059, ТП-7320, ТП-7321, ТП-7039, ТП-7008,
ТП-7052, ТП-7277, ТП-7220, ТП-7221)»
(наименование объекта)

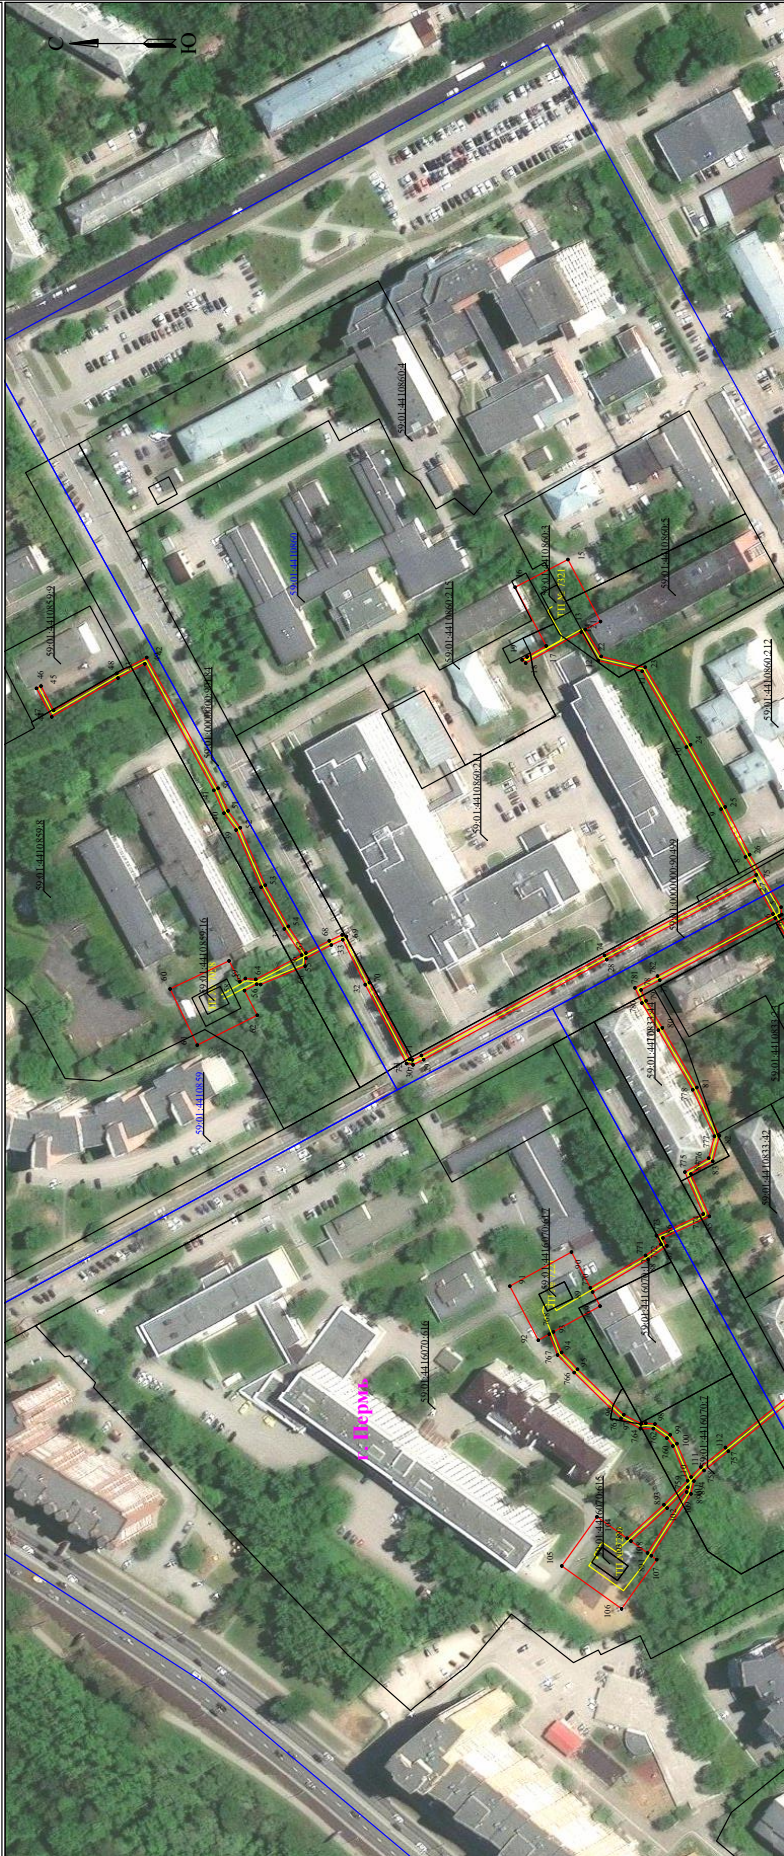План границ объекта



Лист 2 из 6

Масштаб 1:2000

Используемые условные знаки и обозначения:

- | | | |
|---------------|---|---|
| ● 1 | - обозначение характерной точки границы устанавливаемого публичного сервитута | - граница устанавливаемого публичного сервитута |
| — | - границы земельных участков, попадающих в зону публичного сервитута | - наименование населенного пункта |
| — | - граница кадастрового квартала | - ось, линия, контур объекта |
| 99.01.3010290 | - номер кадастрового квартала | |

Схема расположения границ публичного сервитута
для эксплуатации объекта электросетевого хозяйства
«Электросетевой комплекс Подстанции 110/6кВ «Балатовская» (КЛ 6 кВ ф.МСЧ-9-1, КЛ 6 кВ ф.МСЧ-9-2, КЛ 6 кВ ф.Больница от РП-8, КЛ 6 кВ ф.Баумана от РП-8, КЛ 6 кВ ф.Гранзит-12, КЛ 6 кВ от РП-83 до ТП-0427 (1 сек.шин.), КЛ 6 кВ от РП-83 до ТП-0427 (2 сек.шин.), КЛ 6 кВ от РП-8 до ТП-0427, ТП-7058, ТП-7079, ТП-7059, ТП-7350, ТП-7320, ТП-7321, ТП-7039, ТП-7008, ТП-7052, ТП-7277, ТП-7220, ТП-7221)»
(наименование объекта)

План границ объекта



Масштаб 1:2000


Лист 3 из 6

Используемые условные знаки и обозначения:

	- обозначение характерной точки границы устанавливаемого публичного сервитута		- граница устанавливаемого публичного сервитута
	- границы земельных участков, попадающих в зону публичного сервитута		- наименование населенного пункта
	- граница кадастрового квартала		- ось линии, контур объекта
	59:01:3810290 - номер кадастрового квартала		

Схема расположения границ публичного сервитута
для эксплуатации объекта электросетевого хозяйства
«Электросетевой комплекс Подстанция 110/6кВ «Балатовская» (КЛ 6 кВ ф.МСЧ-9-1, КЛ 6 кВ ф.МСЧ-9-2, КЛ 6 кВ ф.Больница от РП-8, КЛ 6 кВ
ф.Баумана от РП-8, КЛ 6 кВ ф.Транзит-12, КЛ 6 кВ от РП-83 до ТП-0427 (1 сек.шин.), КЛ 6 кВ от РП-83 до ТП-0427 (2 сек.шин.), КЛ 6 кВ от РП-8 до
ТП-0427, ТП-7058, ТП-7079, ТП-7059, ТП-7350, ТП-7320, ТП-7321, ТП-7039, ТП-7008, ТП-7052, ТП-7277, ТП-7220, ТП-7221)»
(наименование объекта)

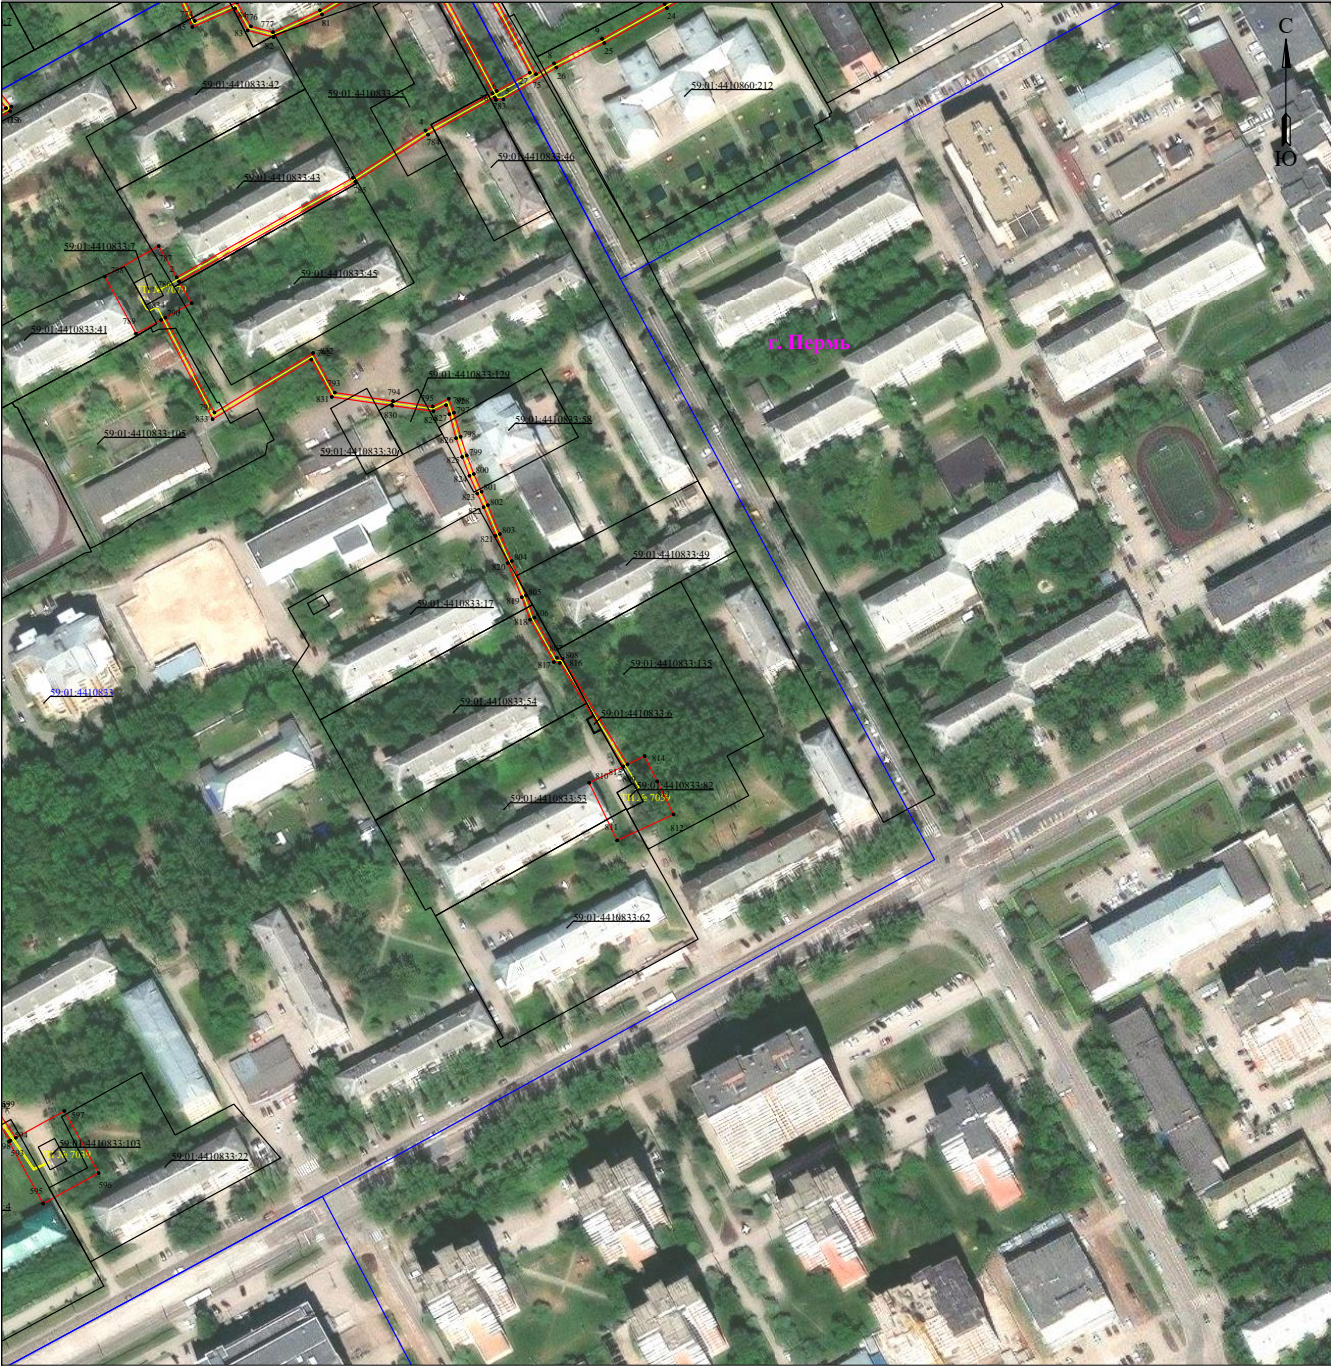План границ объекта



Масштаб 1:2000


Лист 4 из 6

Используемые условные знаки и обозначения:

- | | |
|---|---|
|  - обозначение характерной точки границы устанавливаемого публичного сервитута |  - граница устанавливаемого публичного сервитута |
|  - границы земельных участков, попадающих в зону публичного сервитута |  г. Пермь - наименование населенного пункта |
|  - граница кадастрового квартала |  - ось линии, контур объекта |
|  59:01:3810290 - номер кадастрового квартала | |

Схема расположения границ публичного сервитута для эксплуатации объекта электросетевого хозяйства «Электросетевой комплекс Подстанции 110/6кВ «Балатонская» (КЛ 6 кВ Ф.МСЧ-9-1, КЛ 6 кВ Ф.МСЧ-9-2, КЛ 6 кВ Ф.Большая от РП-8, КЛ 6 кВ Ф.Баумана от РП-8, КЛ 6 кВ Ф.Транзит-12, КЛ 6 кВ от РП-83 до ТП-0427 (2 секции), КЛ 6 кВ от ТП-0427, ТП-7058, ТП-7079, ТП-7320, ТП-7321, ТП-7039, ТП-7008, ТП-7052, ТП-7277, ТП-7220, ТП-7221)»

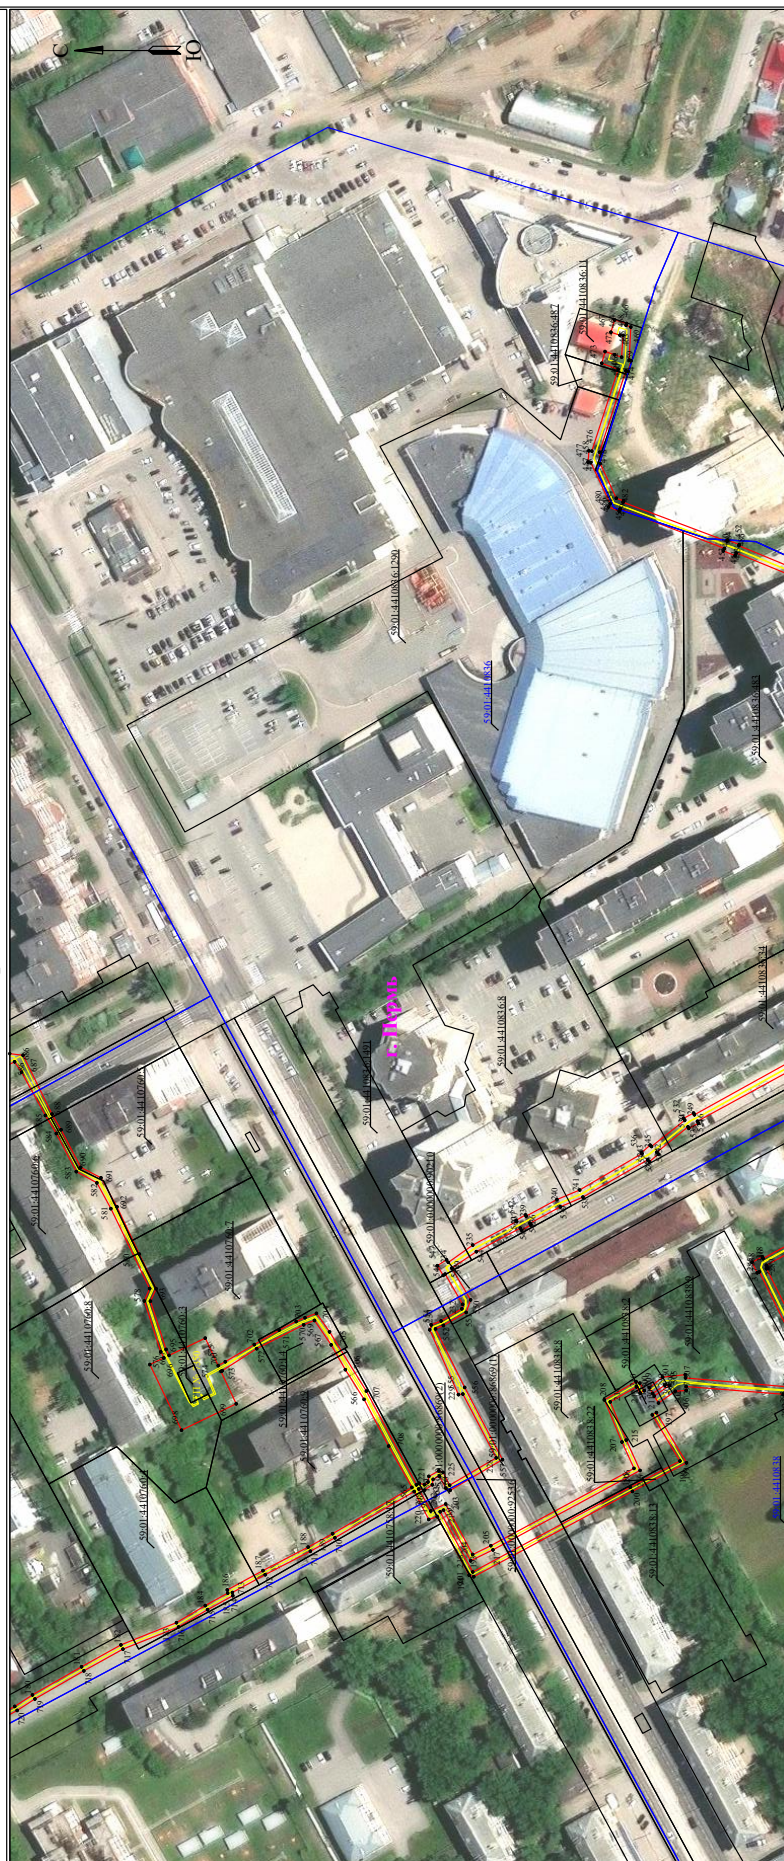План границ объекта



Лист 5 из 6

Масштаб 1:2000

Используемые условные знаки и обозначения:

- | | | | |
|------------|---|---|---|
| ● 1 | - обозначение характерной точки границы устанавливаемого публичного сервитута |  | - граница устанавливаемого публичного сервитута |
| _____ | - границы земельных участков, попадающих в зону публичного сервитута |  | - наименование населенного пункта |
| _____ | - границы кадастрового квартала |  | - ось линии, контур объекта |
| 59:08:0290 | - номер кадастрового квартала | | |

**Схема расположения границ публичного сервитута
для эксплуатации объекта электросетевого хозяйства
«Электросетевой комплекс Подстанция 110/6кВ «Балатовская» (КЛ 6 кВ ф.МСЧ-9-1, КЛ 6 кВ ф.МСЧ-9-2, КЛ 6 кВ ф.Больница от РП-8, КЛ 6 кВ
ф.Баумана от РП-8, КЛ 6 кВ ф.Транзит-12, КЛ 6 кВ от РП-83 до ТП-0427 (1 секшин.), КЛ 6 кВ от РП-83 до ТП-0427 (2 секшин.), КЛ 6 кВ от РП-8 до
ТП-0427, ТП-7058, ТП-7079, ТП-7059, ТП-7350, ТП-7320, ТП-7321, ТП-7039, ТП-7008, ТП-7052, ТП-7277, ТП-7220, ТП-7221)»
(наименование объекта)**

План границ объекта




Используемые условные знаки и обозначения:

Масштаб 1:2000

Лист 6 из 6

	- обозначение характерной точки границы устанавливаемого публичного сервитута		- граница устанавливаемого публичного сервитута
	- границы земельных участков, попадающих в зону публичного сервитута		- наименование населенного пункта
	- граница кадастрового квартала		- ось линии, контур объекта
	- номер кадастрового квартала		

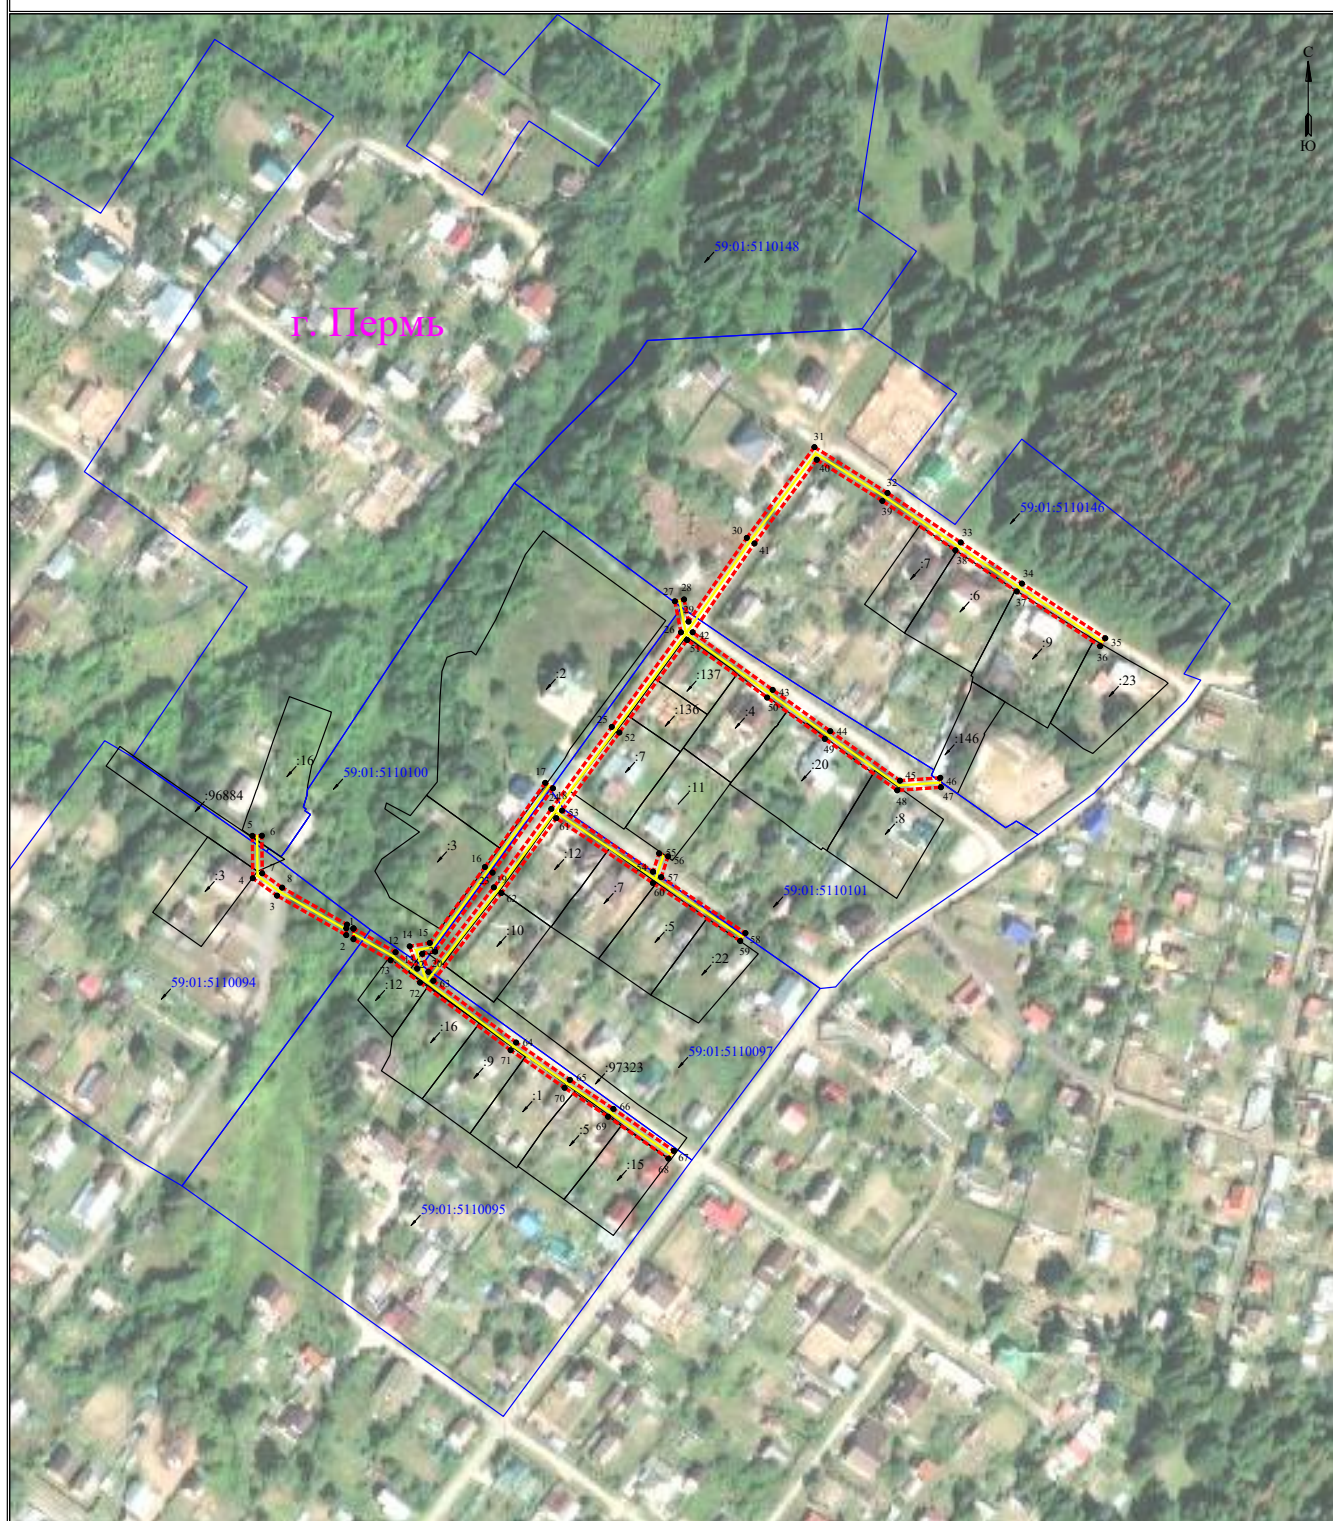**Схема расположения границ публичного сервитута
для эксплуатации объекта
ВЛ-0,4кВ от ТП-2746 Ляд.уч**



УСЛОВНЫЕ ОБОЗНАЧЕНИЯ

Масштаб 1:2000

- границы устанавливаемого публичного сервитута
- ось линии, контур объекта
- границы муниципального образования, населенных пунктов
- границы кадастрового квартала
- границы земельных участков, попадающих в зону публичного сервитута

- 1 - обозначение характерной точки границы устанавливаемого публичного сервитута
- :123 - кадастровый номер земельного участка
- 59:01:0000000 - кадастровый номер квартала
- г. Пермь - наименование муниципального образования, населенного пункта

Сведения о местоположении границ объектов
ВЛ-0,4кВ от ТП-2746 Ляд.уч

Перечень характерных точек		
Площадь зоны публичного сервитута 3942 кв.м		
Обозначение характерных точек границ	Координаты, м	
	X	Y
1	2	3
1	522066.07	2253881.93
2	522063.22	2253881.92
3	522079.89	2253852.67
4	522087.24	2253842.42
5	522105.15	2253842.25
6	522105.19	2253846.25
7	522089.31	2253846.4
8	522083.26	2253854.83
9	522067.66	2253882.21
1	522066.07	2253881.93
10	522065.94	2253884.93
11	522066.1	2253884.96
12	522055.99	2253902.71
13	522049.07	2253911.9
14	522058.48	2253908.69
15	522059.91	2253917.16
16	522091.96	2253940.44
17	522127.55	2253965.94
18	522125.22	2253969.19
19	522089.62	2253943.68
20	522056.25	2253919.44
21	522055.33	2253914
22	522047.72	2253916.58
23	522083.38	2253944.21
24	522116.52	2253968.51
25	522151.14	2253994.02
26	522191.09	2254023.25
27	522204.19	2254020.64
28	522204.97	2254024.56
29	522195.61	2254026.43
30	522230.95	2254051.04
31	522269.28	2254079.6
32	522249.92	2254110.47
33	522229.04	2254141.37
34	522211.67	2254167.23
35	522188.58	2254202.44
36	522185.23	2254200.25
37	522208.34	2254165.02
38	522225.72	2254139.13
39	522246.58	2254108.29
40	522263.94	2254080.6
41	522228.61	2254054.29
42	522191.09	2254028.16
43	522166.78	2254061.96
44	522149.34	2254086.3
45	522128.45	2254115.73
46	522129.66	2254132.75
47	522125.66	2254133.02
48	522124.35	2254114.58
49	522146.08	2254083.98
50	522163.53	2254059.63
51	522187.84	2254025.84
52	522148.77	2253997.24
53	522115.83	2253972.97
54	522090	2254011.45
55	522097.73	2254014.01
56	522096.47	2254017.81
57	522087.69	2254014.9
58	522064.07	2254050.48
59	522060.74	2254048.27
60	522085.21	2254011.41
61	522112.6	2253970.6
62	522080.97	2253947.4
63	522043.95	2253918.71
64	522017.86	2253953.65
65	522002.09	2253976.33

1	2	3
66	521989.84	2253994.71
67	521972.14	2254020.23
68	521968.84	2254017.94
69	521986.53	2253992.46
70	521998.78	2253974.08
71	522014.61	2253951.31
72	522043.17	2253913.05
73	522052.57	2253900.61
74	522061.5	2253884.94
10	522065.94	2253884.93

Схема расположения границ публичного сервитута для эксплуатации объектов

ТП-44201, ТП-44202, ТП-44200, КТП-44100, Здание (контейнерного типа) СТП 10/0,4кВ ТП-44203,
ЭСК подстанция 35/10-6 КВ «Первомайская» КЛ-10 КВ ф. Большое Савино, ВЛ 10 КВ ф. Большое
Савино, ВЛ 10кВ ф. Большое Савино (от сущ.оп.№45-№1) от ПС Первомайская, КЛ-10 КВ оп.4
ф.Б. Савино - КТП-4201

Обзорная схема границ объекта землеустройства



УСЛОВНЫЕ ОБОЗНАЧЕНИЯ

- границы устанавливаемого публичного сервитута
- ось линии, контур объекта
- границы муниципального образования, населенных пунктов
- границы кадастрового квартала
- границы земельных участков, попадающих в зону публичного сервитута

- 1 - обозначение характерной точки границы устанавливаемого публичного сервитута
- :123 - кадастровый номер земельного участка
- 59:32:0000000 - кадастровый номер квартала
- г. Пермь - наименование муниципального образования, населенного пункта

**Схема расположения границ публичного сервитута
для эксплуатации объектов**

ТП-44201, ТП-44202, ТП-44200, КТП-44100, Здание (контейнерного типа) СТП 10/0,4кВ ТП-44203,
ЭСК подстанция 35/10-6 КВ «Первомайская» КЛ-10 КВ ф. Большое Савино, ВЛ 10 КВ ф. Большое
Савино, ВЛ 10кВ ф. Большое Савино (от сущ.оп.№45-№1) от ПС Первомайская, КЛ-10 КВ оп.4
ф.Б. Савино - КТП-4201



Условные обозначения приведены на листе 1

Масштаб 1:2000

Лист 2 из 5

Схема расположения границ публичного сервитута
для эксплуатации объектов
ТП-44201, ТП-44202, ТП-44200, КТП-44100, Здание (контейнерного типа) СТП 10/0,4кВ ТП-44203,
ЭСК подстанции 35/10-6 КВ «Первомайская» КЛ-10 КВ ф. Большое Савино, ВЛ 10 КВ ф. Большое
Савино, ВЛ 10кВ ф. Большое Савино (от сущ.оп.№45-№1) от ПС Первомайская, КЛ-10 КВ оп.4
ф.Б. Савино - КТП-4201



Условные обозначения приведены на листе 1

Масштаб 1:2000

Лист 3 из 5

Схема расположения границ публичного сервитута

для эксплуатации объектов

ТП-44201, ТП-44202, ТП-44200, КТП-44100, Здание (скотейнерного типа) СТП 10/0.4кВ ТП-44203,
ЭСК подстанции 35/10-6 КВ «Первомайская» КЛ-10 КВ ф. Большое Савино, ВЛ 10 КВ ф. Большое
Савино, ВЛ 10кВ ф. Большое Савино (от сущ.оп. №45-№1) от ПС Первомайская, КЛ-10 КВ оп.4
ф.Б. Савино - КТП-4201



Условные обозначения приведены на листе 1

Масштаб 1:2000

Лист 4 из 5

Сведения о местоположении границ объектов

ТП-44201, ТП-44202, ТП-44200, КТП-44100, Здание (контейнерного типа) СТП 10/0,4кВ ТП-44203, ЭСК подстанция 35/10-6 КВ «Первомайская» КЛ-10 КВ ф. Большое Савино, ВЛ 10 КВ ф. Большое Савино, ВЛ 10кВ ф. Большое Савино (от сущ.оп.№45-№1) от ПС Первомайская, КЛ-10 КВ оп.4 ф.Б. Савино - КТП-4201

Перечень характерных точек		
Площадь зоны публичного сервитута 46773 кв.м		
Обозначение характерных точек границ	Координаты, м	
	X	Y
1	2	3
1	511149.51	2223478.48
2	511148.97	2223479.21
3	511152.08	2223488.05
4	511152.67	2223487.94
5	511162.68	2223510.17
6	511178.33	2223550.5
7	511182.46	2223564.07
8	511186.81	2223574.11
9	511203.65	2223568.12
10	511227.21	2223634.36
11	511264.11	2223734.12
12	511254.55	2223737.65
13	511257.05	2223746
14	511251.53	2223748.62
15	511255.38	2223760.91
16	511234.58	2223767.42
17	511227.76	2223745.67
18	511244.1	2223740.55
19	511207.47	2223641.52
20	511186.53	2223582.66
21	511185.12	2223581.06
22	511183.59	2223574.68
23	511180.58	2223564.76
24	511174.36	2223550.42
25	511155.22	2223502.99
26	511150.76	2223490.34
27	511146.82	2223491.09
28	511140.52	2223490.6
29	511138.1	2223493.87
30	511133.68	2223490.59
31	511116.24	2223490.59
32	511116.24	2223470.79
33	511129.07	2223470.79
34	511131.24	2223467.87
35	511166.52	2223387.64
36	511175.56	2223391.62
37	511177.46	2223396.71
38	511180.82	2223405.7
39	511181.14	2223406.55
1	511149.51	2223478.48
40	510626.47	2224218.38
41	510592.47	2224192.05
42	510551.6	2224166.17
43	510527.24	2223994.63
44	510709.57	2223832.15
45	510730.05	2223803.09
46	510707.05	2223713.46
47	511026.82	2223558.77
48	511086.11	2223592.5
49	511100.41	2223589.53
50	511104.69	2223610.09
51	511082.62	2223614.69
52	511026.03	2223582.48
53	510731.66	2223724.88
54	510754.99	2223815.78
55	510744.97	2223818.37
56	510725.34	2223846.22
57	510549.61	2224002.82
58	510571.03	2224153.62
59	510604.54	2224174.84
60	510646.22	2224207.11
61	510656.44	2224288.24
62	510655.44	2224288.34
63	510652.13	2224300.07
64	510643.57	2224299.56
65	510635.45	2224289.65

1	2	3
40	510626.47	2224218.38
66	510656.59	2224289.44
67	510656.37	2224289.46
68	510653.02	2224301.33
69	510642.97	2224300.72
70	510635.73	2224291.91
71	510648.53	2224393.5
72	510659.77	2224393.22
73	510669.01	2224388.06
74	510656.59	2224289.44
75	510656.59	2224289.44
66	510656.59	2224289.44
76	510709.6	2224712.55
77	510704.27	2224698.83
78	510704.97	2224681.23
79	510705.79	2224680.05
80	510695.35	2224597.22
81	510689.72	2224594.94
82	510683.71	2224584.5
83	510687.04	2224559.84
84	510690.06	2224555.18
85	510669.7	2224393.54
86	510657.21	2224398.25
87	510649.22	2224399.04
88	510706.87	2224856.73
89	510727.71	2224854.11
90	510709.92	2224712.86
76	510709.6	2224712.55
91	510691.12	2224578.02
92	510692.24	2224588.61
93	510694.48	2224590.27
94	510692.24	2224572.46
91	510691.12	2224578.02
95	510555.91	2225195.05
96	510545.2	2225194.91
97	510542.88	2225182.05
98	510551.82	2225138.74
99	510615.52	2225096.14
100	510655.1	2225013.34
101	510674.02	2225022.44
102	510632	2225110.38
103	510582.38	2225143.56
104	510575.16	2225140.54
105	510572.94	2225147.41
106	510573.42	2225148.44
107	510571.42	2225154.15
108	510570.34	2225154.87
109	510569.41	2225157.45
95	510555.91	2225195.05



ГРАФИЧЕСКОЕ ОПИСАНИЕ

местоположения границ публичного сервитута

ВЛ-0,4кВ КТП-2052 Борзининовская

(наименование объекта, местоположение границ которого описано (далее - объект))

Раздел 1			
Сведения об объекте			
№ п/п	Характеристики объекта	Описание характеристик	
1	Местоположение объекта	3	
2	Площадь объекта +/- величина погрешности определения площади (Р+/- Дельта Р)	Пермский край, Пермь город 724 кв.м ± 5,40 кв.м	
3	Иные характеристики объекта	Публичный сервитут устанавливается в целях эксплуатации объекта электросетевого хозяйства «ВЛ-0,4кВ КТП-2052 Борзининовская» (согласно п.1 ст. 39.37 «Земельного кодекса Российской Федерации» от 25.10.2001 г. №1 36-ФЗ) Срок установления публичного сервитута - сорок девять лет (согласно п.1 ст. 39.45 ЗК РФ).	

Раздел 2

Сведения о местоположении границ объекта					
1. Система координат МСК-59, зона 2					
2. Сведения о характерных точках границ объекта					
Обозначение характерных точек границ	Координаты, м		Метод определения координат характерной точки	Средняя квадратическая погрешность положения характерной точки (M), м	Описание обозначения точки на местности (при наличии)
	X	Y			
1	2	3	4	5	6
1	519736.14	2237095.79	Метод спутниковых геодезических измерений (определений)	0.10	—
2	519733.87	2237092.47	Метод спутниковых геодезических измерений (определений)	0.10	—
3	519761.09	2237073.68	Метод спутниковых геодезических измерений (определений)	0.10	—
4	519704.47	2236988.51	Метод спутниковых геодезических измерений (определений)	0.10	—
5	519668.62	2237010.59	Метод спутниковых геодезических измерений (определений)	0.10	—
6	519666.52	2237007.18	Метод спутниковых геодезических измерений (определений)	0.10	—
7	519705.67	2236983.07	Метод спутниковых геодезических измерений (определений)	0.10	—

Сведения о местоположении границ объекта

Строительство ВЛ 0,4 кВ для электроснабжения нежилого здания по адресу: Пермский край, г. Пермь, ш. Космонавтов, дом №413, литера А (4500053907)

Перечень характерных точек			
Площадь зоны публичного сервитута 202			
Обозначение характерных точек границ	Координаты, м		
	X	Y	3
1	2	3	
1	510608.03	2222058.02	
2	510609.81	2222061.77	
3	510608.88	2222061.70	
4	510571.96	2222061.40	
5	510571.96	2222068.98	
6	510577.98	2222069.27	
7	510581.84	2222101.27	
8	510584.17	2222105.14	
9	510587.53	2222107.96	
10	510595.41	2222120.01	
11	510600.35	2222128.5	
12	510603.46	2222128.92	
13	510610.97	2222140.45	
14	510609.22	2222143.68	
15	510610.97	2222143.68	
16	510612.95	2222154.83	
17	510606.94	2222143.68	
18	510608.65	2222140.55	
19	510602.38	2222130.78	
20	510599.11	2222130.34	
21	510593.71	2222121.07	
22	510586.01	2222109.3	
23	510582.63	2222106.46	
24	510580.08	2222102.23	
25	510576.32	2222094.43	
26	510570.46	2222082.49	
27	510570.46	2222082.49	
28	510570.33	2222068.64	
29	510607.57	2222061.69	
30	510602.67	2222051.35	
31	510603.21	2222051.09	
1	510608.03	2222058.02	

			геодезических измерений (определений)		
8	519766.33	2237074.92	Метод спутниковых геодезических измерений (определений)	0.10	–
1	519736.14	2237095.79	Метод спутниковых геодезических измерений (определений)	0.10	–
3. Сведения о характерных точках части (частей) границы объекта					
Обозначение характерных точек части границы	Координаты, м		Метод определения координат характерной точки	Средняя квадратическая погрешность положения характерной точки (M_t), м	Описание обозначения точки на местности (при наличии)
	X	Y			
1	2	3	4	5	6
–	–	–	–	–	–

Схема расположения границ публичного сервитута
для эксплуатации объекта электросетевого хозяйства
ВЛ-0,4кВ КТП-2052 Борчаниновская
(наименование объекта)



Масштаб 1:1000

Используемые условные знаки и обозначения:

	- границы земельных участков, попадающих в зону публичного сервитута		- граница устанавливаемого публичного сервитута
	- граница кадастрового квартала		- граница муниципального образования, населенного пункта
	- кадастровый номер земельного участка		- наименование муниципального образования, населенного пункта
	- номер кадастрового квартала		- Линия электропередачи


ГРАФИЧЕСКОЕ ОПИСАНИЕ местоположения границ публичного сервитута			
ВЛ-0.4кВ Декабристов, 70 от КТП-7471 (наименование объекта, местоположение границ которого описано (далее - объект))			
Раздел 1			
Сведения об объекте			
№ п/п	Характеристики объекта	Описание характеристик	
1	Местоположение объекта	Пермский край, городской округ Пермский, город Пермь	
2	Площадь объекта +/- величина погрешности определения площади (Р+/- Дельта Р)	275 кв.м ± 3.45 кв.м	
3	Иные характеристики объекта	Публичный сервитут устанавливается в целях эксплуатации объекта электросетевого хозяйства «ВЛ-0.4кВ Декабристов, 70 от КТП-7471» (согласно п.1 ст. 39.37 «Земельного кодекса Российской Федерации» от 25.10.2001 г. №136-ФЗ) Срок установления публичного сервитута - сорок девять лет (согласно п.1 ст. 39.45 ЗК РФ).	

Раздел 2

Сведения о местоположении границ объекта						
1. Система координат МСК-59, зона 2						
2. Сведения о характерных точках границ объекта						
Обозначение характерных точек границ	Координаты, м		Метод определения координат характерной точки	Средняя квадратическая погрешность положения характерной точки (М), м	Описание обозначения точки на местности (при наличии)	
	X	Y				
1	2	3	4	5	6	
1	514004.22	2229324.94	Метод спутниковых геодезических измерений (определений)	0.10	–	
2	513986.78	2229294.40	Метод спутниковых геодезических измерений (определений)	0.10	–	
3	513975.65	2229275.47	Метод спутниковых геодезических измерений (определений)	0.10	–	
4	513967.62	2229268.00	Метод спутниковых геодезических измерений (определений)	0.10	–	
5	513970.37	2229265.07	Метод спутниковых геодезических измерений (определений)	0.10	–	
6	513978.81	2229272.93	Метод спутниковых геодезических измерений (определений)	0.10	–	

7	513990.24	2229292.40	Метод спутниковых геодезических измерений (определений)	0.10	–	
8	514007.72	2229322.95	Метод спутниковых геодезических измерений (определений)	0.10	–	
1	514004.22	2229324.94	Метод спутниковых геодезических измерений (определений)	0.10	–	
3. Сведения о характерных точках части (частей) границы объекта						
Обозначение точек части границы	Координаты, м		Метод определения координат характерной точки	Средняя квадратическая погрешность положения характерной точки (М), м	Описание обозначения точки на местности (при наличии)	
	X	Y				
1	2	3	4	5	6	
–	–	–	–	–	–	

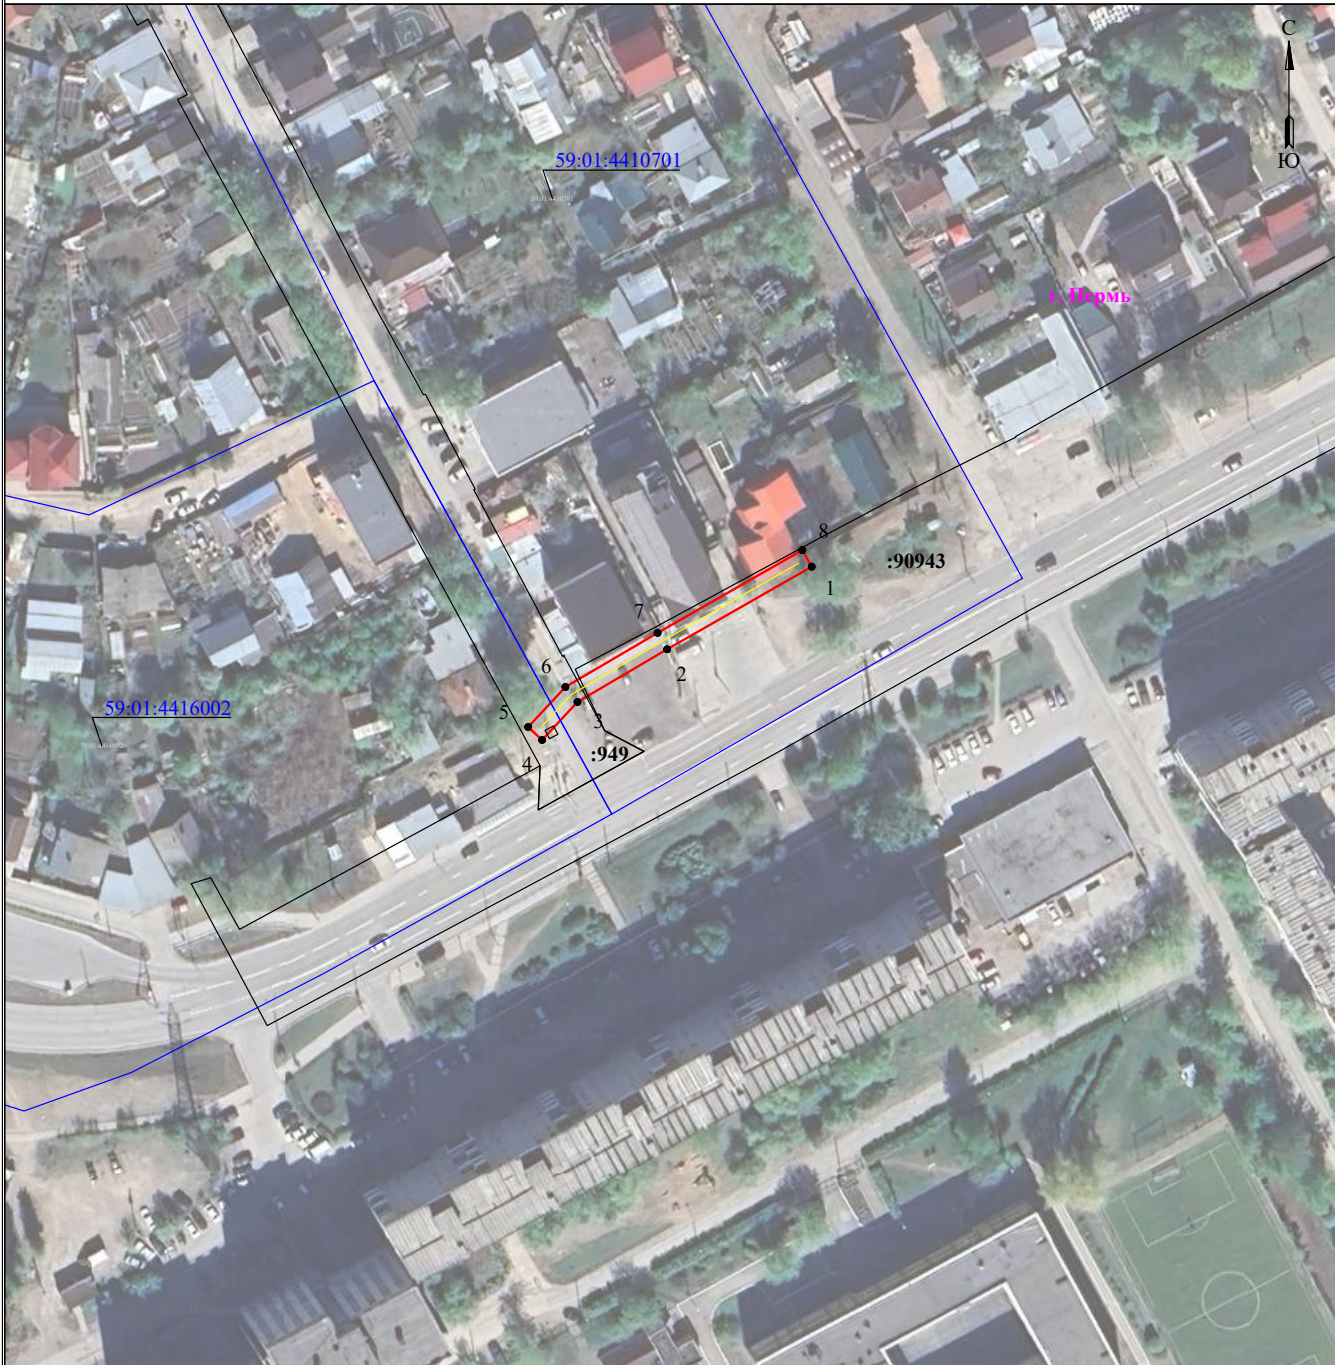Схема расположения границ публичного сервитута
для эксплуатации объекта электросетевого хозяйства
ВЛ-0,4кВ Декабристов,70 от КТП-7471
(наименование объекта)



Масштаб 1:1000

Используемые условные знаки и обозначения:

	- границы земельных участков, попадающих в зону публичного сервитута		- граница устанавливаемого публичного сервитута
	- граница кадастрового квартала		- граница муниципального образования, населенного пункта
	- кадастровый номер земельного участка		- наименование муниципального образования, населенного пункта
	- номер кадастрового квартала		- Линия электропередачи

ГРАФИЧЕСКОЕ ОПИСАНИЕ местоположения границ публичного сервитута			
ВЛ-0.4кВ Торфяная от КТП-1760 (наименование объекта, местоположение границ которого описано (далее - объект))			
Раздел 1			
Сведения об объекте			
№ п/п	Характеристики объекта	Описание характеристик	
1	Местоположение объекта	Пермский край, городской округ Пермский, город Пермь	
2	Площадь объекта +/- величина погрешности определения площади (Р+/- Дельта Р)	482 кв.м ± 6.36 кв.м	
3	Иные характеристики объекта	Публичный сервитут устанавливается в целях эксплуатации объекта электрохозяйства «ВЛ-0.4кВ Торфяная от КТП-1760» (согласно п.1 ст. 39.37 «Земельного кодекса Российской Федерации» от 25.10.2001 г. №1 36-ФЗ) Срок установления публичного сервитута - сорок девять лет (согласно п.1 ст. 39.45 ЗК РФ).	

Раздел 2					
Сведения о местоположении границ объекта					
1. Система координат <u>МСК-59, зона 2</u>					
2. Сведения о характерных точках границ объекта					
Обозначение характерных точек границ	Координаты, м		Метод определения координат характерной точки	Средняя квадратическая погрешность положения характерной точки (М _д), м	Описание обозначения точки на местности (при наличии)
	X	Y			
1	2	3	4	5	6
1	520059.76	2230950.46	Метод спутниковых геодезических измерений (определений)	0.10	–
2	520053.66	2230921.17	Метод спутниковых геодезических измерений (определений)	0.10	–
3	520049.48	2230907.34	Метод спутниковых геодезических измерений (определений)	0.10	–
4	520044.66	2230885.78	Метод спутниковых геодезических измерений (определений)	0.10	–
5	520040.64	2230861.10	Метод спутниковых геодезических измерений (определений)	0.10	–
6	520037.91	2230838.95	Метод спутниковых геодезических измерений (определений)	0.10	–

7	520027.30	2230807.73	Метод спутниковых геодезических измерений (определений)	0.10	–
8	520021.95	2230790.51	Метод спутниковых геодезических измерений (определений)	0.10	–
9	520024.86	2230789.83	Метод спутниковых геодезических измерений (определений)	0.10	–
10	520029.99	2230807.05	Метод спутниковых геодезических измерений (определений)	0.10	–
11	520040.59	2230838.24	Метод спутниковых геодезических измерений (определений)	0.10	–
12	520043.61	2230860.70	Метод спутниковых геодезических измерений (определений)	0.10	–
13	520047.59	2230885.02	Метод спутниковых геодезических измерений (определений)	0.10	–
14	520052.39	2230906.69	Метод спутниковых геодезических измерений (определений)	0.10	–
15	520056.58	2230920.40	Метод спутниковых геодезических измерений (определений)	0.10	–
16	520062.70	2230949.84	Метод спутниковых геодезических измерений (определений)	0.10	–
1	520059.76	2230950.46	Метод спутниковых геодезических измерений (определений)	0.10	–
3. Сведения о характерных точках части (частей) границы объекта					
Обозначение характерных точек части границы	Координаты, м		Метод определения координат характерной точки	Средняя квадратическая погрешность положения характерной точки (М), м	Описание обозначения точки на местности (при наличии)
	X	Y			
1	2	3	4	5	6
–	–	–	–	–	–

Схема расположения границ публичного сервитута
для эксплуатации объекта электросетевого хозяйства
ВЛ-0,4кВ Торфяная от КТП-1760
(наименование объекта)



Масштаб 1:1000

Используемые условные знаки и обозначения:

	- границы земельных участков, попадающих в зону публичного сервитута		- граница устанавливаемого публичного сервитута
	- граница кадастрового квартала		- граница муниципального образования, населенного пункта
	- кадастровый номер земельного участка		- наименование муниципального образования, населенного пункта
	- номер кадастрового квартала		- Линия электропередачи


7	515225.63	2235541.17	Метод спутниковых геодезических измерений (определений)	0.10	—
8	515208.81	2235540.51	Метод спутниковых геодезических измерений (определений)	0.10	—
9	515184.53	2235546.45	Метод спутниковых геодезических измерений (определений)	0.10	—
10	515156.04	2235552.02	Метод спутниковых геодезических измерений (определений)	0.10	—
1	515149.32	2235580.42	Метод спутниковых геодезических измерений (определений)	0.10	—
3. Сведения о характерных точках части (частей) границы объекта					
Обозначение точек части границы	Координаты, м		Метод определения координат характерной точки	Средняя квадратическая погрешность положения характерной точки (М), м	Описание обозначения точки на местности (при наличии)
	X	Y			
1	2	3	4	5	6
—	—	—	—	—	—

Графическое описание местоположения границ публичного сервитута			
Графическое описание местоположения границ публичного сервитута			
(наименование объекта, местоположение границ которого описано (далее - объект)			
ВЛ 0,4кВ отпайка от №1-32 Горловская от КТП-6494			
ВЛ 0,4кВ отпайка от №1-32 Горловская от КТП-6494			
Раздел 1			
Сведения об объекте			
№ п/п	Характеристики объекта	Описание характеристик	
1	Местоположение объекта	2	3
1	Местоположение объекта	Пермский край, городской округ Пермский, город Пермь	
2	Площадь объекта +/- величина погрешности определения площади (Р+/- Дельта Р)	413 кв.м ± 4.43 кв.м	
3	Иные характеристики объекта	Публичный сервитут устанавливается в целях эксплуатации объекта электросетевого хозяйства «ВЛ 0,4кВ отпайка от №1-32 Горловская от КТП-6494» (согласно п.1 ст. 39.37 «Земельного кодекса Российской Федерации» от 25.10.2001 г. №136-ФЗ) Срок установления публичного сервитута - сорок девять лет (согласно п.1 ст. 39.45 ЗК РФ).	

Раздел 2

Сведения о местоположении границ объекта						
1. Система координат МСК-59, зона 2						
2. Сведения о характерных точках границ объекта						
Обозначение характерных точек границ	Координаты, м		Метод определения координат характерной точки	Средняя квадратическая погрешность положения характерной точки (М), м	Описание обозначения точки на местности (при наличии)	
	X	Y				
1	2	3	4	5	6	
1	515149.32	2235580.42	Метод спутниковых геодезических измерений (определений)	0.10	—	
2	515145.40	2235579.49	Метод спутниковых геодезических измерений (определений)	0.10	—	
3	515152.74	2235548.58	Метод спутниковых геодезических измерений (определений)	0.10	—	
4	515183.67	2235542.55	Метод спутниковых геодезических измерений (определений)	0.10	—	
5	515208.41	2235536.49	Метод спутниковых геодезических измерений (определений)	0.10	—	
6	515225.79	2235537.16	Метод спутниковых геодезических измерений (определений)	0.10	—	

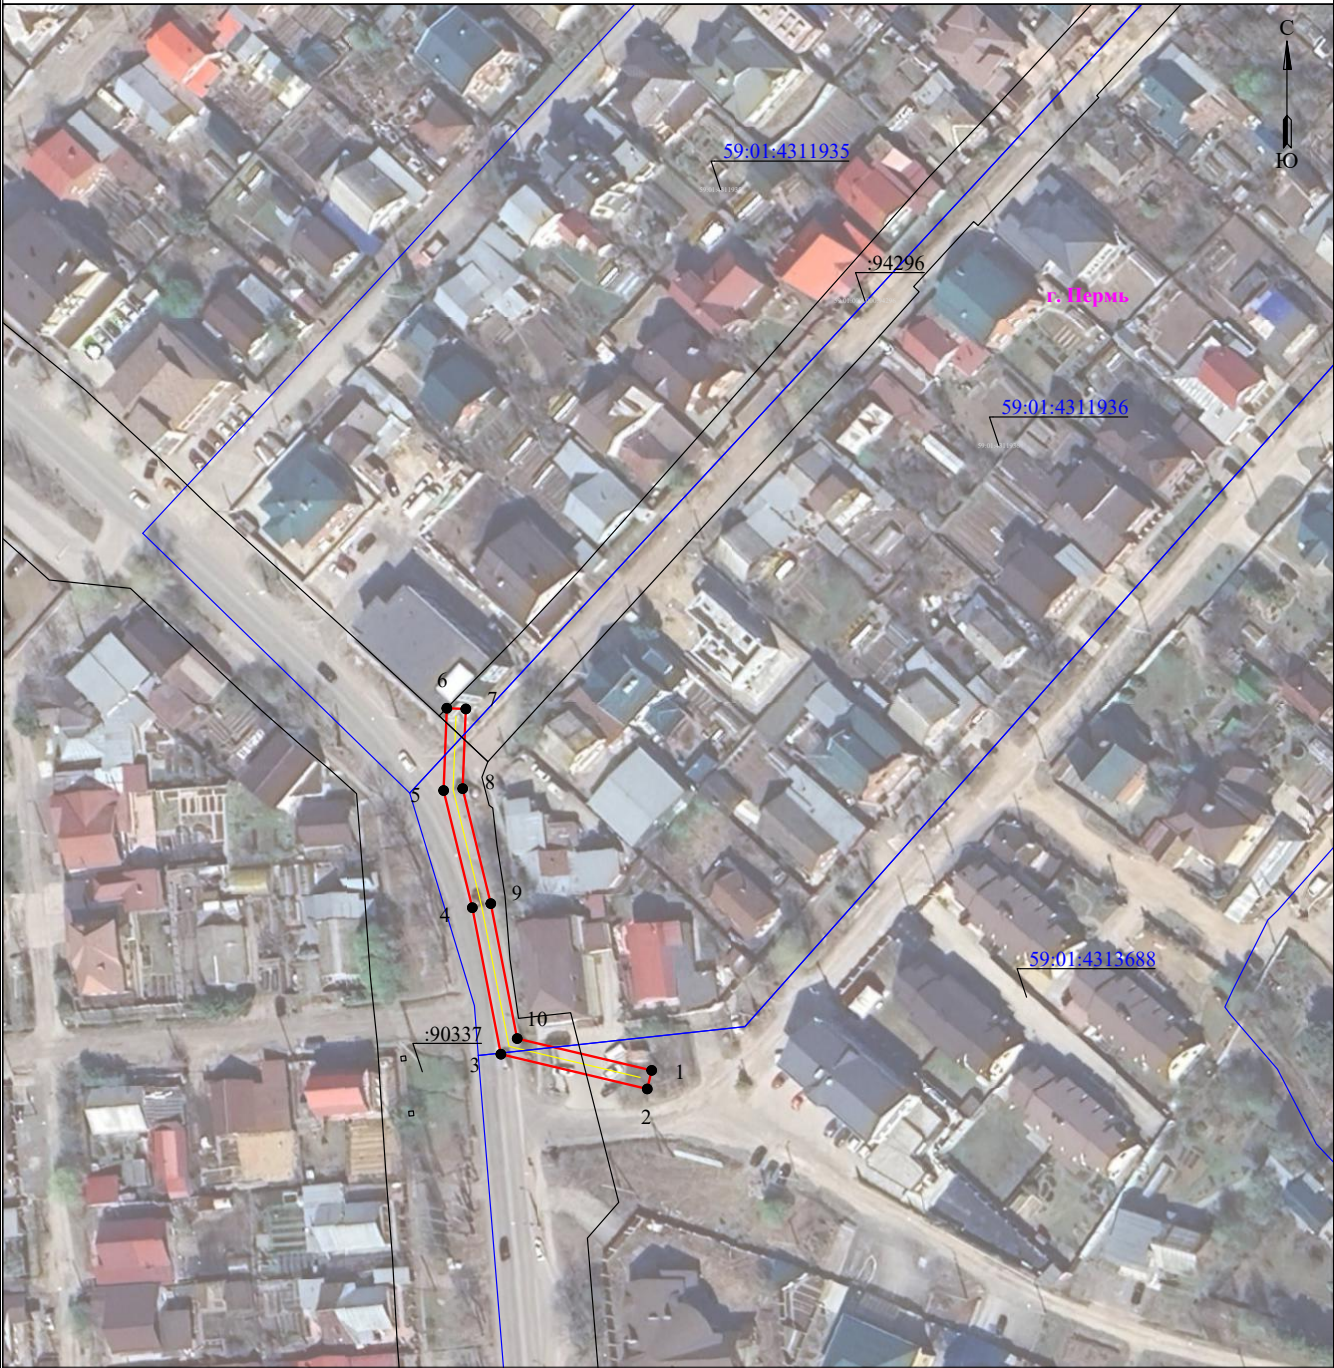Схема расположения границ публичного сервитута
для эксплуатации объекта электросетевого хозяйства
ВЛ-0,4кВ отпайка оп.№1-32 Горловская от КТП-6494
(наименование объекта)



Масштаб 1:1000

Используемые условные знаки и обозначения:


	- границы земельных участков, попадающих в зону публичного сервитута		- граница устанавливаемого публичного сервитута
	- граница кадастрового квартала		- граница муниципального образования, населенного пункта
	- кадастровый номер земельного участка		- наименование муниципального образования, населенного пункта
	- номер кадастрового квартала		- Линии электропередачи

7	512975.75	2233643.69	Метод спутниковых геодезических измерений (определений)	0.10	—
8	512939.26	2233663.46	Метод спутниковых геодезических измерений (определений)	0.10	—
9	512965.01	2233718.17	Метод спутниковых геодезических измерений (определений)	0.10	—
10	512977.74	2233747.02	Метод спутниковых геодезических измерений (определений)	0.10	—
1	512974.08	2233748.65	Метод спутниковых геодезических измерений (определений)	0.10	—
3. Сведения о характерных точках части (частей) границы объекта					
Обозначение точек части границы	Координаты, м		Метод определения координат характерной точки	Средняя квадратическая погрешность положения характерной точки (М), м	Описание обозначения точки на местности (при наличии)
	X	Y			
1	2	3	4	5	6
—	—	—	—	—	—

Раздел 1			
Сведения об объекте			
№ п/п	Характеристики объекта	Описание характеристик	
1	Местоположение объекта	3	
2	Площадь объекта +/- величина погрешности определения площади (Р+/- Дельта Р)	Пермский край, городской округ Пермский, город Пермь 684 кв.м ± 5.59 кв.м	
3	Иные характеристики объекта	Публичный сервитут устанавливается в целях эксплуатации объекта электрохозяйства «ВЛ-0,4кВ Краснополянская от ТП-6064» (согласно п.1 ст. 39.37 «Земельного кодекса Российской Федерации» от 25.10.2001 г. №136-ФЗ) Срок установления публичного сервитута - сорок девять лет (согласно п.1 ст. 39.45 ЗК РФ).	

Раздел 2						
Сведения о местоположении границ объекта						
1. Система координат МСК-59, зона 2						
2. Сведения о характерных точках границ объекта						
Обозначение характерных точек границ	Координаты, м		Метод определения координат характерной точки	Средняя квадратическая погрешность положения характерной точки (М), м	Описание обозначения точки на местности (при наличии)	
	X	Y				
1	2	3	4	5	6	
1	512974.08	2233748.65	Метод спутниковых геодезических измерений (определений)	0.10	—	
2	512961.37	2233719.83	Метод спутниковых геодезических измерений (определений)	0.10	—	
3	512934.02	2233661.74	Метод спутниковых геодезических измерений (определений)	0.10	—	
4	512973.97	2233640.11	Метод спутниковых геодезических измерений (определений)	0.10	—	
5	513004.69	2233626.37	Метод спутниковых геодезических измерений (определений)	0.10	—	
6	513006.34	2233630.04	Метод спутниковых геодезических измерений (определений)	0.10	—	

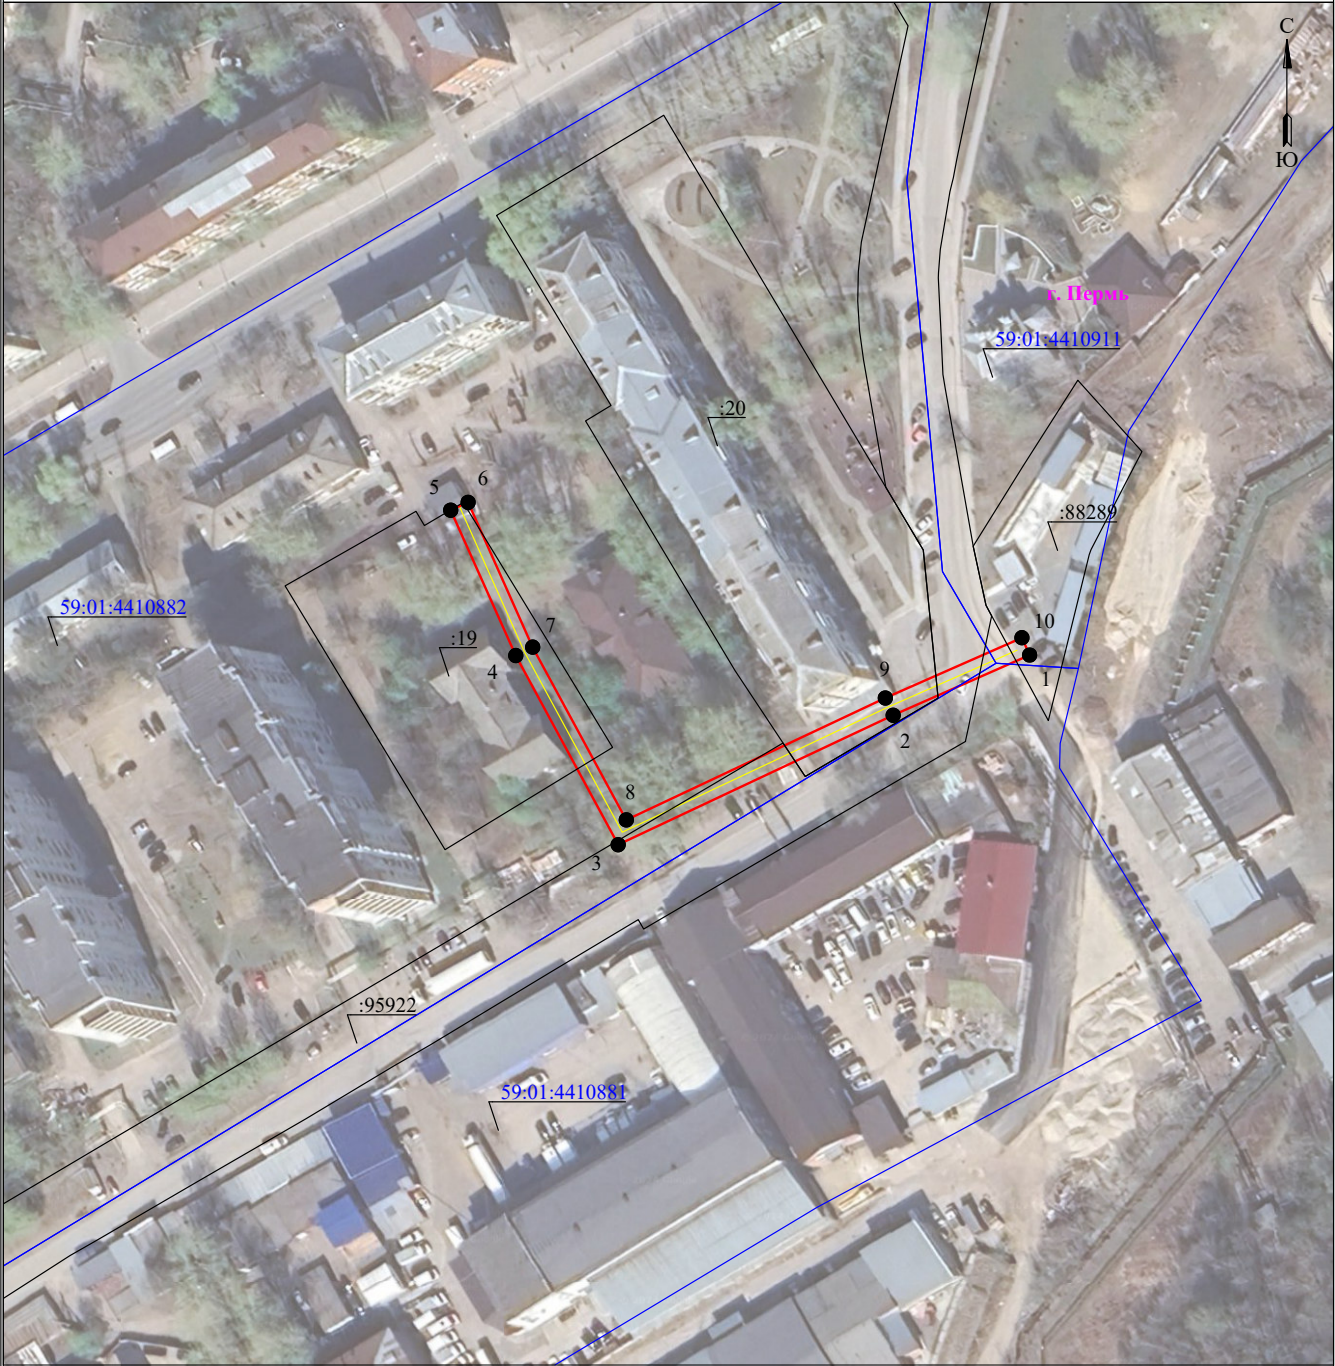Схема расположения границ публичного сервитута
для эксплуатации объекта электросетевого хозяйства
ВЛ-0,4кВ Краснополянская от ТП-6064
(наименование объекта)



Масштаб 1:1000

Используемые условные знаки и обозначения:

	- границы земельных участков, попадающих в зону публичного сервитута		- граница устанавливаемого публичного сервитута
	- граница кадастрового квартала		- граница муниципального образования, населенного пункта
	- кадастровый номер земельного участка		- наименование муниципального образования, населенного пункта
	- номер кадастрового квартала		- линия электропередачи

ГРАФИЧЕСКОЕ ОПИСАНИЕ местоположения границ публичного сервитута			
КД-0,4кВ Связева,86 от РП-73 (наименование объекта, местоположение границ которого описано (далее - объект))			
Раздел 1			
Сведения об объекте			
№ п/п	Характеристики объекта	Описание характеристик	
1	Местоположение объекта	3	Пермский край, городской округ Пермский, город Пермь
2	Площадь объекта +/- величина погрешности определения площади (Р+/- Дельта Р)	232 кв.м ± 4.22 кв.м	
3	Иные характеристики объекта	Публичный сервитут устанавливается в целях эксплуатации объекта электросетевого хозяйства «КД-0,4кВ Связева,86 от РП-73» (согласно п.1 ст. 39.37 «Земельного кодекса Российской Федерации» от 25.10.2001 г. №1 36-ФЗ) Срок установления публичного сервитута - сорок девять лет (согласно п.1 ст. 39.45 ЗК РФ).	

Раздел 2

Сведения о местоположении границ объекта					
1. Система координат <u>МСК-59, зона 2</u>					
2. Сведения о характерных точках границ объекта					
Обозначение характерных точек границ	Координаты, м		Метод определения координат характерной точки	Средняя квадратическая погрешность положения характерной точки (M _п), м	Описание обозначения точки на местности (при наличии)
	X	Y			
1	2	3	4	5	6
1	512751.24	2229111.02	Метод спутниковых геодезических измерений (определений)	0.10	–
2	512753.07	2229112.10	Метод спутниковых геодезических измерений (определений)	0.10	–
3	512753.27	2229114.41	Метод спутниковых геодезических измерений (определений)	0.10	–
4	512750.13	2229120.79	Метод спутниковых геодезических измерений (определений)	0.10	–
5	512743.22	2229135.37	Метод спутниковых геодезических измерений (определений)	0.10	–
6	512743.06	2229142.11	Метод спутниковых геодезических измерений (определений)	0.10	–

7	512749.60	2229146.55	Метод спутниковых геодезических измерений (определений)	0.10	–
8	512745.35	2229156.35	Метод спутниковых геодезических измерений (определений)	0.10	–
9	512739.31	2229169.50	Метод спутниковых геодезических измерений (определений)	0.10	–
10	512735.47	2229179.33	Метод спутниковых геодезических измерений (определений)	0.10	–
11	512727.43	2229199.06	Метод спутниковых геодезических измерений (определений)	0.10	–
12	512733.71	2229205.90	Метод спутниковых геодезических измерений (определений)	0.10	–
13	512734.66	2229207.91	Метод спутниковых геодезических измерений (определений)	0.10	–
14	512734.02	2229209.32	Метод спутниковых геодезических измерений (определений)	0.10	–
15	512732.20	2229208.50	Метод спутниковых геодезических измерений (определений)	0.10	–
16	512732.46	2229207.93	Метод спутниковых геодезических измерений (определений)	0.10	–
17	512732.03	2229207.04	Метод спутниковых геодезических измерений (определений)	0.10	–
18	512725.11	2229199.48	Метод спутниковых геодезических измерений (определений)	0.10	–
19	512733.61	2229178.59	Метод спутниковых геодезических измерений (определений)	0.10	–
20	512737.47	2229168.72	Метод спутниковых геодезических измерений (определений)	0.10	–
21	512743.53	2229155.53	Метод спутниковых геодезических измерений (определений)	0.10	–
22	512747.10	2229147.27	Метод спутниковых геодезических измерений (определений)	0.10	–
23	512741.04	2229143.15	Метод спутниковых геодезических измерений (определений)	0.10	–
24	512741.24	2229134.89	Метод спутниковых геодезических измерений (определений)	0.10	–

			геодезических измерений (определений)		
25	512748.33	2229119.93	Метод спутниковых геодезических измерений (определений)	0.10	—
26	512751.23	2229114.03	Метод спутниковых геодезических измерений (определений)	0.10	—
27	512751.17	2229113.30	Метод спутниковых геодезических измерений (определений)	0.10	—
28	512750.30	2229112.78	Метод спутниковых геодезических измерений (определений)	0.10	—
29	512748.98	2229112.15	Метод спутниковых геодезических измерений (определений)	0.10	—
30	512745.59	2229110.94	Метод спутниковых геодезических измерений (определений)	0.10	—
31	512746.27	2229109.06	Метод спутниковых геодезических измерений (определений)	0.10	—
32	512749.76	2229110.31	Метод спутниковых геодезических измерений (определений)	0.10	—
1	512751.24	2229111.02	Метод спутниковых геодезических измерений (определений)	0.10	—

3. Сведения о характерных точках части (частей) границы объекта

Обозначение характерных точек части границы	Координаты, м		Метод определения координат характерной точки	Средняя квадратическая погрешность положения характерной точки (M_i), м	Описание обозначения точки на местности (при наличии)
	X	Y			
1	2	3	4	5	6
—	—	—	—	—	—

Схема расположения границ публичного сервитута
для эксплуатации объекта электросетевого хозяйства
КЛ-0,4кВ Связьева,86 от РП-73
(наименование объекта)



Масштаб 1:1000

Используемые условные знаки и обозначения:

	- границы земельных участков, попадающих в зону публичного сервитута		- граница устанавливаемого публичного сервитута
	- граница кадастрового квартала		- граница муниципального образования, населенного пункта
	- кадастровый номер земельного участка		- наименование муниципального образования, населенного пункта
	- номер кадастрового квартала		- Линия электропередачи

ГРАФИЧЕСКОЕ ОПИСАНИЕ

местоположения границ публичного сервитута

Электроэнергетической комплекс Подстанции 110/35/6кВ «Химград» (КЛ 6 кВ Фидер №27, КЛ 6 кВ Фидер Экран, ТП-1525, ТП-1646, ТП-1501, ТП-1522)

(наименование объекта, местоположение границ которого описано (далее - объект))

Раздел 1			
Сведения об объекте			
№ п/п	Характеристики объекта	Описание характеристик	
1	2	3	
1	Местоположение объекта	Пермский край, городской округ Пермский, город Пермь	
2	Площадь объекта +/- величина погрешности определения площади (Р+/- Дельта Р)	23342 кв.м ± 30.60 кв.м	
3	Иные характеристики объекта	Публичный сервитут устанавливается в целях эксплуатации объекта электрохозяйства «Электроэнергетической комплекс Подстанции 110/35/6кВ «Химград» (КЛ 6 кВ Фидер №27, КЛ 6 кВ Фидер Экран, ТП-1525, ТП-1646, ТП-1501, ТП-1522)» (в соответствии со статьей 3.6 Федерального закона от 25 октября 2001 г. № 137-ФЗ «О введении в действие Земельного кодекса Российской Федерации»).	
		Срок установления публичного сервитута - сорок девять лет (согласно п.1 ст. 39.45 ЗК РФ).	

Раздел 2					
Сведения о местоположении границ объекта					
1. Система координат МСК-59, зона 2					
2. Сведения о характерных точках границ объекта					
Обозначение характерных точек границ	Координаты, м		Метод определения координат характерной точки	Средняя квадратическая погрешность положения характерной точки (М), м	Описание обозначения точки на местности (при наличии)
	X	Y			
1	2	3	4	5	6
Граница(1)	–	–	–	–	–
	516254.56	2214519.27	Метод спутниковых геодезических измерений (определений)	0.10	–
2	516265.89	2214506.53	Метод спутниковых геодезических измерений (определений)	0.10	–
3	516267.08	2214506.93	Метод спутниковых геодезических измерений (определений)	0.10	–
4	516292.44	2214476.15	Метод спутниковых геодезических измерений (определений)	0.10	–
5	516308.34	2214457.05	Метод спутниковых геодезических измерений (определений)	0.10	–

6	516309.18	2214458.01	Метод спутниковых геодезических измерений (определений)	0.10	–
7	516322.29	2214475.83	Метод спутниковых геодезических измерений (определений)	0.10	–
8	516331.14	2214486.40	Метод спутниковых геодезических измерений (определений)	0.10	–
9	516345.49	2214502.73	Метод спутниковых геодезических измерений (определений)	0.10	–
10	516349.78	2214507.38	Метод спутниковых геодезических измерений (определений)	0.10	–
11	516377.01	2214534.50	Метод спутниковых геодезических измерений (определений)	0.10	–
12	516381.09	2214536.45	Метод спутниковых геодезических измерений (определений)	0.10	–
13	516383.62	2214535.20	Метод спутниковых геодезических измерений (определений)	0.10	–
14	516399.63	2214520.70	Метод спутниковых геодезических измерений (определений)	0.10	–
15	516431.00	2214493.21	Метод спутниковых геодезических измерений (определений)	0.10	–
16	516462.16	2214466.72	Метод спутниковых геодезических измерений (определений)	0.10	–
17	516487.12	2214445.75	Метод спутниковых геодезических измерений (определений)	0.10	–
18	516501.02	2214432.69	Метод спутниковых геодезических измерений (определений)	0.10	–
19	516511.16	2214423.75	Метод спутниковых геодезических измерений (определений)	0.10	–
20	516531.43	2214404.96	Метод спутниковых геодезических измерений (определений)	0.10	–
21	516531.84	2214402.97	Метод спутниковых геодезических измерений (определений)	0.10	–
22	516531.50	2214400.63	Метод спутниковых геодезических измерений (определений)	0.10	–

41	516617.74	2214243.02	геодезических измерений (определений) Метод спутниковых геодезических измерений (определений)	0.10	—
42	516626.94	2214229.82	Метод спутниковых геодезических измерений (определений)	0.10	—
43	516632.41	2214221.65	Метод спутниковых геодезических измерений (определений)	0.10	—
44	516646.21	2214206.85	Метод спутниковых геодезических измерений (определений)	0.10	—
45	516660.54	2214190.88	Метод спутниковых геодезических измерений (определений)	0.10	—
46	516662.34	2214193.05	Метод спутниковых геодезических измерений (определений)	0.10	—
47	516670.26	2214198.79	Метод спутниковых геодезических измерений (определений)	0.10	—
48	516683.18	2214215.20	Метод спутниковых геодезических измерений (определений)	0.10	—
49	516681.08	2214219.32	Метод спутниковых геодезических измерений (определений)	0.10	—
50	516650.59	2214254.36	Метод спутниковых геодезических измерений (определений)	0.10	—
51	516650.21	2214255.59	Метод спутниковых геодезических измерений (определений)	0.10	—
52	516650.84	2214256.78	Метод спутниковых геодезических измерений (определений)	0.10	—
53	516659.94	2214264.87	Метод спутниковых геодезических измерений (определений)	0.10	—
54	516651.27	2214276.13	Метод спутниковых геодезических измерений (определений)	0.10	—
55	516650.75	2214278.19	Метод спутниковых геодезических измерений (определений)	0.10	—
56	516651.88	2214279.61	Метод спутниковых геодезических измерений (определений)	0.10	—
57	516681.65	2214306.37	Метод спутниковых геодезических измерений (определений)	0.10	—

23	516529.61	2214396.97	Метод спутниковых геодезических измерений (определений)	0.10	—
24	516527.01	2214393.45	Метод спутниковых геодезических измерений (определений)	0.10	—
25	516525.82	2214391.50	Метод спутниковых геодезических измерений (определений)	0.10	—
26	516525.41	2214388.79	Метод спутниковых геодезических измерений (определений)	0.10	—
27	516543.28	2214369.30	Метод спутниковых геодезических измерений (определений)	0.10	—
28	516556.43	2214355.57	Метод спутниковых геодезических измерений (определений)	0.10	—
29	516577.09	2214335.42	Метод спутниковых геодезических измерений (определений)	0.10	—
30	516579.93	2214338.25	Метод спутниковых геодезических измерений (определений)	0.10	—
31	516584.74	2214341.64	Метод спутниковых геодезических измерений (определений)	0.10	—
32	516592.87	2214342.23	Метод спутниковых геодезических измерений (определений)	0.10	—
33	516599.96	2214336.79	Метод спутниковых геодезических измерений (определений)	0.10	—
34	516622.02	2214309.60	Метод спутниковых геодезических измерений (определений)	0.10	—
35	516645.82	2214281.53	Метод спутниковых геодезических измерений (определений)	0.10	—
36	516646.66	2214279.78	Метод спутниковых геодезических измерений (определений)	0.10	—
37	516646.00	2214278.00	Метод спутниковых геодезических измерений (определений)	0.10	—
38	516640.23	2214272.18	Метод спутниковых геодезических измерений (определений)	0.10	—
39	516618.95	2214252.13	Метод спутниковых геодезических измерений (определений)	0.10	—
40	516614.09	2214247.73	Метод спутниковых геодезических измерений (определений)	0.10	—

75	516623.66	2214703.45	Метод спутниковых геодезических измерений (определений)	0.10	—
76	516606.81	2214722.28	Метод спутниковых геодезических измерений (определений)	0.10	—
77	516598.15	2214730.64	Метод спутниковых геодезических измерений (определений)	0.10	—
78	516596.06	2214731.79	Метод спутниковых геодезических измерений (определений)	0.10	—
79	516588.78	2214780.63	Метод спутниковых геодезических измерений (определений)	0.10	—
80	516599.31	2214791.89	Метод спутниковых геодезических измерений (определений)	0.10	—
81	516601.00	2214793.28	Метод спутниковых геодезических измерений (определений)	0.10	—
82	516617.07	2214811.10	Метод спутниковых геодезических измерений (определений)	0.10	—
83	516626.36	2214821.73	Метод спутниковых геодезических измерений (определений)	0.10	—
84	516646.46	2214848.09	Метод спутниковых геодезических измерений (определений)	0.10	—
85	516599.62	2214792.97	Метод спутниковых геодезических измерений (определений)	0.10	—
86	516597.76	2214792.07	Метод спутниковых геодезических измерений (определений)	0.10	—
87	516596.03	2214792.73	Метод спутниковых геодезических измерений (определений)	0.10	—
88	516593.45	2214795.03	Метод спутниковых геодезических измерений (определений)	0.10	—
89	516573.01	2214820.56	Метод спутниковых геодезических измерений (определений)	0.10	—
90	516560.19	2214830.41	Метод спутниковых геодезических измерений (определений)	0.10	—
91	516556.00	2214832.77	Метод спутниковых геодезических измерений (определений)	0.10	—

58	516703.12	2214325.50	Метод спутниковых геодезических измерений (определений)	0.10	—
59	516716.70	2214336.85	Метод спутниковых геодезических измерений (определений)	0.10	—
60	516728.92	2214348.59	Метод спутниковых геодезических измерений (определений)	0.10	—
61	516746.95	2214364.47	Метод спутниковых геодезических измерений (определений)	0.10	—
62	516770.90	2214386.31	Метод спутниковых геодезических измерений (определений)	0.10	—
63	516831.41	2214445.03	Метод спутниковых геодезических измерений (определений)	0.10	—
64	516860.35	2214473.98	Метод спутниковых геодезических измерений (определений)	0.10	—
65	516852.38	2214478.32	Метод спутниковых геодезических измерений (определений)	0.10	—
66	516836.50	2214498.55	Метод спутниковых геодезических измерений (определений)	0.10	—
67	516783.58	2214549.48	Метод спутниковых геодезических измерений (определений)	0.10	—
68	516771.40	2214562.63	Метод спутниковых геодезических измерений (определений)	0.10	—
69	516748.29	2214583.41	Метод спутниковых геодезических измерений (определений)	0.10	—
70	516747.17	2214586.38	Метод спутниковых геодезических измерений (определений)	0.10	—
71	516748.43	2214589.00	Метод спутниковых геодезических измерений (определений)	0.10	—
72	516729.26	2214608.13	Метод спутниковых геодезических измерений (определений)	0.10	—
73	516679.89	2214652.13	Метод спутниковых геодезических измерений (определений)	0.10	—
74	516641.05	2214688.12	Метод спутниковых геодезических измерений (определений)	0.10	—

110	516648.37	2214854.75	геодезических измерений (определений) Метод спутниковых геодезических измерений (определений)	0.10	—
111	516691.11	2214905.70	Метод спутниковых геодезических измерений (определений)	0.10	—
112	516713.19	2214931.27	Метод спутниковых геодезических измерений (определений)	0.10	—
113	516719.80	2214938.77	Метод спутниковых геодезических измерений (определений)	0.10	—
114	516730.46	2214951.75	Метод спутниковых геодезических измерений (определений)	0.10	—
115	516739.92	2214962.65	Метод спутниковых геодезических измерений (определений)	0.10	—
116	516748.81	2214962.98	Метод спутниковых геодезических измерений (определений)	0.10	—
117	516754.62	2214967.39	Метод спутниковых геодезических измерений (определений)	0.10	—
118	516752.75	2214969.00	Метод спутниковых геодезических измерений (определений)	0.10	—
119	516753.30	2214969.65	Метод спутниковых геодезических измерений (определений)	0.10	—
120	516731.06	2214989.07	Метод спутниковых геодезических измерений (определений)	0.10	—
121	516730.49	2214988.35	Метод спутниковых геодезических измерений (определений)	0.10	—
122	516726.48	2214991.82	Метод спутниковых геодезических измерений (определений)	0.10	—
123	516727.02	2214992.50	Метод спутниковых геодезических измерений (определений)	0.10	—
124	516708.91	2215008.23	Метод спутниковых геодезических измерений (определений)	0.10	—
125	516708.43	2215007.65	Метод спутниковых геодезических измерений (определений)	0.10	—
126	516704.42	2215010.83	Метод спутниковых геодезических измерений (определений)	0.10	—

92	516549.63	2214838.09	Метод спутниковых геодезических измерений (определений)	0.10	—
93	516543.39	2214844.38	Метод спутниковых геодезических измерений (определений)	0.10	—
94	516542.18	2214846.22	Метод спутниковых геодезических измерений (определений)	0.10	—
95	516543.34	2214849.70	Метод спутниковых геодезических измерений (определений)	0.10	—
96	516546.32	2214852.62	Метод спутниковых геодезических измерений (определений)	0.10	—
97	516547.77	2214852.86	Метод спутниковых геодезических измерений (определений)	0.10	—
98	516549.70	2214851.95	Метод спутниковых геодезических измерений (определений)	0.10	—
99	516548.13	2214850.37	Метод спутниковых геодезических измерений (определений)	0.10	—
100	516547.31	2214850.65	Метод спутниковых геодезических измерений (определений)	0.10	—
101	516545.17	2214848.56	Метод спутниковых геодезических измерений (определений)	0.10	—
102	516544.49	2214846.53	Метод спутниковых геодезических измерений (определений)	0.10	—
103	516551.05	2214839.64	Метод спутниковых геодезических измерений (определений)	0.10	—
104	516557.20	2214834.50	Метод спутниковых геодезических измерений (определений)	0.10	—
105	516561.35	2214832.17	Метод спутниковых геодезических измерений (определений)	0.10	—
106	516574.48	2214822.07	Метод спутниковых геодезических измерений (определений)	0.10	—
107	516594.99	2214796.48	Метод спутниковых геодезических измерений (определений)	0.10	—
108	516597.88	2214794.21	Метод спутниковых геодезических измерений (определений)	0.10	—
109	516642.90	2214846.52	Метод спутниковых геодезических измерений (определений)	0.10	—

144	516719.06	2215037.38	Метод спутниковых геодезических измерений (определений)	0.10	—
145	516715.31	2215033.57	Метод спутниковых геодезических измерений (определений)	0.10	—
146	516714.50	2215034.32	Метод спутниковых геодезических измерений (определений)	0.10	—
147	516701.84	2215020.59	Метод спутниковых геодезических измерений (определений)	0.10	—
148	516703.16	2215019.26	Метод спутниковых геодезических измерений (определений)	0.10	—
149	516702.51	2215018.54	Метод спутниковых геодезических измерений (определений)	0.10	—
150	516706.88	2215013.95	Метод спутниковых геодезических измерений (определений)	0.10	—
151	516707.47	2215014.68	Метод спутниковых геодезических измерений (определений)	0.10	—
152	516711.44	2215011.47	Метод спутниковых геодезических измерений (определений)	0.10	—
153	516710.78	2215010.54	Метод спутниковых геодезических измерений (определений)	0.10	—
154	516728.91	2214994.80	Метод спутниковых геодезических измерений (определений)	0.10	—
155	516729.54	2214995.58	Метод спутниковых геодезических измерений (определений)	0.10	—
156	516733.48	2214992.13	Метод спутниковых геодезических измерений (определений)	0.10	—
157	516732.82	2214991.28	Метод спутниковых геодезических измерений (определений)	0.10	—
158	516755.27	2214971.83	Метод спутниковых геодезических измерений (определений)	0.10	—
159	516755.97	2214972.55	Метод спутниковых геодезических измерений (определений)	0.10	—
160	516759.88	2214969.12	Метод спутниковых геодезических измерений (определений)	0.10	—

127	516705.08	2215011.69	Метод спутниковых геодезических измерений (определений)	0.10	—
128	516700.47	2215016.44	Метод спутниковых геодезических измерений (определений)	0.10	—
129	516699.85	2215015.82	Метод спутниковых геодезических измерений (определений)	0.10	—
130	516696.09	2215019.50	Метод спутниковых геодезических измерений (определений)	0.10	—
131	516699.46	2215022.81	Метод спутниковых геодезических измерений (определений)	0.10	—
132	516699.88	2215022.45	Метод спутниковых геодезических измерений (определений)	0.10	—
133	516712.52	2215036.29	Метод спутниковых геодезических измерений (определений)	0.10	—
134	516711.86	2215036.88	Метод спутниковых геодезических измерений (определений)	0.10	—
135	516712.78	2215037.79	Метод спутниковых геодезических измерений (определений)	0.10	—
136	516711.93	2215038.62	Метод спутниковых геодезических измерений (определений)	0.10	—
137	516713.84	2215040.86	Метод спутниковых геодезических измерений (определений)	0.10	—
138	516714.81	2215039.85	Метод спутниковых геодезических измерений (определений)	0.10	—
139	516715.71	2215040.75	Метод спутниковых геодезических измерений (определений)	0.10	—
140	516716.16	2215040.24	Метод спутниковых геодезических измерений (определений)	0.10	—
141	516730.40	2215039.07	Метод спутниковых геодезических измерений (определений)	0.10	—
142	516732.31	2215037.44	Метод спутниковых геодезических измерений (определений)	0.10	—
143	516717.95	2215038.48	Метод спутниковых геодезических измерений (определений)	0.10	—

179	516608.25	2214723.67	геодезических измерений (определений) Метод спутниковых геодезических измерений (определений)	0.10	—
180	516625.08	2214704.87	Метод спутниковых геодезических измерений (определений)	0.10	—
181	516642.39	2214689.60	Метод спутниковых геодезических измерений (определений)	0.10	—
182	516681.24	2214653.61	Метод спутниковых геодезических измерений (определений)	0.10	—
183	516730.63	2214609.59	Метод спутниковых геодезических измерений (определений)	0.10	—
184	516750.84	2214589.43	Метод спутниковых геодезических измерений (определений)	0.10	—
185	516749.34	2214586.29	Метод спутниковых геодезических измерений (определений)	0.10	—
186	516749.99	2214584.57	Метод спутниковых геодезических измерений (определений)	0.10	—
187	516772.81	2214564.07	Метод спутниковых геодезических измерений (определений)	0.10	—
188	516785.01	2214550.88	Метод спутниковых геодезических измерений (определений)	0.10	—
189	516837.99	2214499.88	Метод спутниковых геодезических измерений (определений)	0.10	—
190	516853.70	2214479.88	Метод спутниковых геодезических измерений (определений)	0.10	—
191	516862.07	2214475.34	Метод спутниковых геодезических измерений (определений)	0.10	—
192	516865.37	2214476.38	Метод спутниковых геодезических измерений (определений)	0.10	—
193	516889.80	2214497.41	Метод спутниковых геодезических измерений (определений)	0.10	—
194	516892.57	2214499.48	Метод спутниковых геодезических измерений (определений)	0.10	—
195	516908.53	2214512.82	Метод спутниковых геодезических измерений (определений)	0.10	—

161	516756.83	2214965.48	Метод спутниковых геодезических измерений (определений)	0.10	—
162	516756.44	2214965.83	Метод спутниковых геодезических измерений (определений)	0.10	—
163	516749.77	2214958.75	Метод спутниковых геодезических измерений (определений)	0.10	—
164	516743.79	2214958.17	Метод спутниковых геодезических измерений (определений)	0.10	—
165	516733.88	2214947.53	Метод спутниковых геодезических измерений (определений)	0.10	—
166	516718.75	2214929.23	Метод спутниковых геодезических измерений (определений)	0.10	—
167	516716.58	2214928.00	Метод спутниковых геодезических измерений (определений)	0.10	—
168	516693.79	2214901.51	Метод спутниковых геодезических измерений (определений)	0.10	—
169	516654.75	2214855.60	Метод спутниковых геодезических измерений (определений)	0.10	—
170	516651.16	2214851.83	Метод спутниковых геодезических измерений (определений)	0.10	—
171	516646.20	2214843.88	Метод спутниковых геодезических измерений (определений)	0.10	—
172	516627.90	2214820.45	Метод спутниковых геодезических измерений (определений)	0.10	—
173	516618.57	2214809.77	Метод спутниковых геодезических измерений (определений)	0.10	—
174	516602.38	2214791.83	Метод спутниковых геодезических измерений (определений)	0.10	—
175	516600.68	2214790.43	Метод спутниковых геодезических измерений (определений)	0.10	—
176	516590.90	2214779.98	Метод спутниковых геодезических измерений (определений)	0.10	—
177	516597.89	2214733.07	Метод спутниковых геодезических измерений (определений)	0.10	—
178	516590.34	2214732.27	Метод спутниковых геодезических измерений (определений)	0.10	—

213	516850.62	2214661.97	Метод спутниковых геодезических измерений (определений)	0.10	—
214	516838.41	2214673.38	Метод спутниковых геодезических измерений (определений)	0.10	—
215	516826.40	2214686.01	Метод спутниковых геодезических измерений (определений)	0.10	—
216	516820.95	2214690.72	Метод спутниковых геодезических измерений (определений)	0.10	—
217	516811.75	2214700.22	Метод спутниковых геодезических измерений (определений)	0.10	—
218	516811.15	2214701.98	Метод спутниковых геодезических измерений (определений)	0.10	—
219	516811.63	2214703.59	Метод спутниковых геодезических измерений (определений)	0.10	—
220	516814.19	2214706.10	Метод спутниковых геодезических измерений (определений)	0.10	—
221	516814.43	2214706.85	Метод спутниковых геодезических измерений (определений)	0.10	—
222	516778.98	2214739.32	Метод спутниковых геодезических измерений (определений)	0.10	—
223	516777.81	2214739.71	Метод спутниковых геодезических измерений (определений)	0.10	—
224	516776.59	2214739.08	Метод спутниковых геодезических измерений (определений)	0.10	—
225	516771.31	2214733.17	Метод спутниковых геодезических измерений (определений)	0.10	—
226	516769.23	2214731.70	Метод спутниковых геодезических измерений (определений)	0.10	—
227	516766.99	2214732.28	Метод спутниковых геодезических измерений (определений)	0.10	—
228	516762.12	2214736.06	Метод спутниковых геодезических измерений (определений)	0.10	—
229	516763.35	2214737.63	Метод спутниковых геодезических измерений (определений)	0.10	—

196	516934.68	2214536.83	Метод спутниковых геодезических измерений (определений)	0.10	—
197	516951.71	2214551.40	Метод спутниковых геодезических измерений (определений)	0.10	—
198	516923.31	2214582.13	Метод спутниковых геодезических измерений (определений)	0.10	—
199	516911.08	2214574.09	Метод спутниковых геодезических измерений (определений)	0.10	—
200	516896.92	2214587.85	Метод спутниковых геодезических измерений (определений)	0.10	—
201	516875.88	2214610.36	Метод спутниковых геодезических измерений (определений)	0.10	—
202	516869.63	2214616.73	Метод спутниковых геодезических измерений (определений)	0.10	—
203	516855.82	2214635.29	Метод спутниковых геодезических измерений (определений)	0.10	—
204	516856.04	2214638.23	Метод спутниковых геодезических измерений (определений)	0.10	—
205	516857.70	2214639.66	Метод спутниковых геодезических измерений (определений)	0.10	—
206	516860.16	2214637.90	Метод спутниковых геодезических измерений (определений)	0.10	—
207	516863.17	2214634.69	Метод спутниковых геодезических измерений (определений)	0.10	—
208	516864.04	2214634.42	Метод спутниковых геодезических измерений (определений)	0.10	—
209	516864.65	2214635.12	Метод спутниковых геодезических измерений (определений)	0.10	—
210	516871.30	2214641.55	Метод спутниковых геодезических измерений (определений)	0.10	—
211	516871.69	2214642.44	Метод спутниковых геодезических измерений (определений)	0.10	—
212	516871.34	2214643.15	Метод спутниковых геодезических измерений (определений)	0.10	—

248	516864.84	2214632.28	геодезических измерений (определений) Метод спутниковых геодезических измерений (определений)	0.10	—
249	516862.04	2214632.97	Метод спутниковых геодезических измерений (определений)	0.10	—
250	516858.83	2214636.39	Метод спутниковых геодезических измерений (определений)	0.10	—
251	516858.02	2214635.47	Метод спутниковых геодезических измерений (определений)	0.10	—
252	516871.15	2214618.04	Метод спутниковых геодезических измерений (определений)	0.10	—
253	516877.32	2214611.74	Метод спутниковых геодезических измерений (определений)	0.10	—
254	516898.35	2214589.25	Метод спутниковых геодезических измерений (определений)	0.10	—
255	516911.32	2214576.63	Метод спутниковых геодезических измерений (определений)	0.10	—
256	516923.63	2214584.73	Метод спутниковых геодезических измерений (определений)	0.10	—
257	516954.59	2214551.23	Метод спутниковых геодезических измерений (определений)	0.10	—
258	516936.01	2214535.33	Метод спутниковых геодезических измерений (определений)	0.10	—
259	516909.84	2214511.32	Метод спутниковых геодезических измерений (определений)	0.10	—
260	516895.55	2214498.82	Метод спутниковых геодезических измерений (определений)	0.10	—
261	516890.08	2214494.51	Метод спутниковых геодезических измерений (определений)	0.10	—
262	516866.36	2214474.60	Метод спутниковых геодезических измерений (определений)	0.10	—
263	516864.51	2214474.01	Метод спутниковых геодезических измерений (определений)	0.10	—
264	516867.00	2214472.65	Метод спутниковых геодезических измерений (определений)	0.10	—

230	516767.89	2214734.11	Метод спутниковых геодезических измерений (определений)	0.10	—
231	516768.83	2214733.87	Метод спутниковых геодезических измерений (определений)	0.10	—
232	516769.97	2214734.67	Метод спутниковых геодезических измерений (определений)	0.10	—
233	516775.34	2214740.69	Метод спутниковых геодезических измерений (определений)	0.10	—
234	516777.64	2214741.87	Метод спутниковых геодезических измерений (определений)	0.10	—
235	516780.01	2214741.09	Метод спутниковых геодезических измерений (определений)	0.10	—
236	516816.72	2214707.44	Метод спутниковых геодезических измерений (определений)	0.10	—
237	516815.95	2214705.02	Метод спутниковых геодезических измерений (определений)	0.10	—
238	516813.40	2214702.52	Метод спутниковых геодезических измерений (определений)	0.10	—
239	516813.25	2214702.03	Метод спутниковых геодезических измерений (определений)	0.10	—
240	516813.50	2214701.29	Метод спутниковых геодезических измерений (определений)	0.10	—
241	516822.32	2214692.18	Метод спутниковых геодезических измерений (определений)	0.10	—
242	516827.78	2214687.46	Метод спутниковых геодезических измерений (определений)	0.10	—
243	516839.82	2214674.80	Метод спутниковых геодезических измерений (определений)	0.10	—
244	516851.97	2214663.44	Метод спутниковых геодезических измерений (определений)	0.10	—
245	516873.00	2214644.34	Метод спутниковых геодезических измерений (определений)	0.10	—
246	516873.89	2214642.48	Метод спутниковых геодезических измерений (определений)	0.10	—
247	516872.97	2214640.39	Метод спутниковых геодезических измерений (определений)	0.10	—

282	517111.04	2214589.73	Метод спутниковых геодезических измерений (определений)	0.10	—
283	517112.43	2214588.11	Метод спутниковых геодезических измерений (определений)	0.10	—
284	517111.96	2214587.21	Метод спутниковых геодезических измерений (определений)	0.10	—
285	517113.51	2214584.08	Метод спутниковых геодезических измерений (определений)	0.10	—
286	517123.17	2214572.51	Метод спутниковых геодезических измерений (определений)	0.10	—
287	517105.01	2214557.73	Метод спутниковых геодезических измерений (определений)	0.10	—
288	517083.05	2214540.24	Метод спутниковых геодезических измерений (определений)	0.10	—
289	517079.99	2214539.44	Метод спутниковых геодезических измерений (определений)	0.10	—
290	517077.01	2214540.96	Метод спутниковых геодезических измерений (определений)	0.10	—
291	517047.34	2214575.48	Метод спутниковых геодезических измерений (определений)	0.10	—
292	517045.72	2214574.43	Метод спутниковых геодезических измерений (определений)	0.10	—
293	517043.76	2214572.78	Метод спутниковых геодезических измерений (определений)	0.10	—
294	517041.59	2214572.47	Метод спутниковых геодезических измерений (определений)	0.10	—
295	517040.45	2214573.48	Метод спутниковых геодезических измерений (определений)	0.10	—
296	517027.35	2214588.25	Метод спутниковых геодезических измерений (определений)	0.10	—
297	517026.28	2214588.76	Метод спутниковых геодезических измерений (определений)	0.10	—
298	517024.78	2214588.25	Метод спутниковых геодезических измерений (определений)	0.10	—

265	516873.31	2214478.75	Метод спутниковых геодезических измерений (определений)	0.10	—
266	516875.57	2214478.79	Метод спутниковых геодезических измерений (определений)	0.10	—
267	516885.23	2214468.69	Метод спутниковых геодезических измерений (определений)	0.10	—
268	517023.76	2214590.01	Метод спутниковых геодезических измерений (определений)	0.10	—
269	517026.40	2214590.91	Метод спутниковых геодезических измерений (определений)	0.10	—
270	517028.57	2214589.90	Метод спутниковых геодезических измерений (определений)	0.10	—
271	517042.23	2214574.58	Метод спутниковых геодезических измерений (определений)	0.10	—
272	517042.91	2214574.68	Метод спутниковых геодезических измерений (определений)	0.10	—
273	517046.58	2214577.79	Метод спутниковых геодезических измерений (определений)	0.10	—
274	517048.47	2214577.23	Метод спутниковых геодезических измерений (определений)	0.10	—
275	517078.27	2214542.56	Метод спутниковых геодезических измерений (определений)	0.10	—
276	517080.22	2214541.57	Метод спутниковых геодезических измерений (определений)	0.10	—
277	517082.14	2214542.07	Метод спутниковых геодезических измерений (определений)	0.10	—
278	517103.75	2214559.28	Метод спутниковых геодезических измерений (определений)	0.10	—
279	517120.00	2214572.95	Метод спутниковых геодезических измерений (определений)	0.10	—
280	517111.82	2214582.98	Метод спутниковых геодезических измерений (определений)	0.10	—
281	517109.71	2214587.25	Метод спутниковых геодезических измерений (определений)	0.10	—

317	516666.09	2214262.10	геодезических измерений (определений) Метод спутниковых геодезических измерений (определений)	0.10	—
318	516666.30	2214260.99	Метод спутниковых геодезических измерений (определений)	0.10	—
319	516728.86	2214186.48	Метод спутниковых геодезических измерений (определений)	0.10	—
320	516714.79	2214175.90	Метод спутниковых геодезических измерений (определений)	0.10	—
321	516693.26	2214156.30	Метод спутниковых геодезических измерений (определений)	0.10	—
322	516702.56	2214145.65	Метод спутниковых геодезических измерений (определений)	0.10	—
323	516730.83	2214113.69	Метод спутниковых геодезических измерений (определений)	0.10	—
324	516736.81	2214118.08	Метод спутниковых геодезических измерений (определений)	0.10	—
325	516745.13	2214125.71	Метод спутниковых геодезических измерений (определений)	0.10	—
326	516747.11	2214127.10	Метод спутниковых геодезических измерений (определений)	0.10	—
327	516749.22	2214125.45	Метод спутниковых геодезических измерений (определений)	0.10	—
328	516754.62	2214118.23	Метод спутниковых геодезических измерений (определений)	0.10	—
329	516763.05	2214109.03	Метод спутниковых геодезических измерений (определений)	0.10	—
330	516768.00	2214113.44	Метод спутниковых геодезических измерений (определений)	0.10	—
331	516769.02	2214115.34	Метод спутниковых геодезических измерений (определений)	0.10	—
332	516770.62	2214116.75	Метод спутниковых геодезических измерений (определений)	0.10	—
333	516773.31	2214115.39	Метод спутниковых геодезических измерений (определений)	0.10	—

299	516886.26	2214466.67	Метод спутниковых геодезических измерений (определений)	0.10	—
300	516884.16	2214466.70	Метод спутниковых геодезических измерений (определений)	0.10	—
301	516874.41	2214476.77	Метод спутниковых геодезических измерений (определений)	0.10	—
302	516867.86	2214470.71	Метод спутниковых геодезических измерений (определений)	0.10	—
303	516832.89	2214439.21	Метод спутниковых геодезических измерений (определений)	0.10	—
304	516756.53	2214368.66	Метод спутниковых геодезических измерений (определений)	0.10	—
305	516745.47	2214338.63	Метод спутниковых геодезических измерений (определений)	0.10	—
306	516746.51	2214356.94	Метод спутниковых геодезических измерений (определений)	0.10	—
307	516759.55	2214342.74	Метод спутниковых геодезических измерений (определений)	0.10	—
308	516765.12	2214335.61	Метод спутниковых геодезических измерений (определений)	0.10	—
309	516763.80	2214333.28	Метод спутниковых геодезических измерений (определений)	0.10	—
310	516761.31	2214331.27	Метод спутниковых геодезических измерений (определений)	0.10	—
311	516759.53	2214330.65	Метод спутниковых геодезических измерений (определений)	0.10	—
312	516757.53	2214331.36	Метод спутниковых геодезических измерений (определений)	0.10	—
313	516748.01	2214340.38	Метод спутниковых геодезических измерений (определений)	0.10	—
314	516697.39	2214297.17	Метод спутниковых геодезических измерений (определений)	0.10	—
315	516684.74	2214286.02	Метод спутниковых геодезических измерений (определений)	0.10	—
316	516667.04	2214269.70	Метод спутниковых геодезических измерений (определений)	0.10	—

351	516902.75	2214215.69	Метод спутниковых геодезических измерений (определений)	0.10	—
352	516901.73	2214213.90	Метод спутниковых геодезических измерений (определений)	0.10	—
353	516892.69	2214205.50	Метод спутниковых геодезических измерений (определений)	0.10	—
354	516872.86	2214188.72	Метод спутниковых геодезических измерений (определений)	0.10	—
355	516867.31	2214185.67	Метод спутниковых геодезических измерений (определений)	0.10	—
356	516863.23	2214181.97	Метод спутниковых геодезических измерений (определений)	0.10	—
357	516845.26	2214164.80	Метод спутниковых геодезических измерений (определений)	0.10	—
358	516835.95	2214156.23	Метод спутниковых геодезических измерений (определений)	0.10	—
359	516807.31	2214138.95	Метод спутниковых геодезических измерений (определений)	0.10	—
360	516800.19	2214134.88	Метод спутниковых геодезических измерений (определений)	0.10	—
361	516790.57	2214126.50	Метод спутниковых геодезических измерений (определений)	0.10	—
362	516781.95	2214120.72	Метод спутниковых геодезических измерений (определений)	0.10	—
363	516774.83	2214114.06	Метод спутниковых геодезических измерений (определений)	0.10	—
364	516807.74	2214077.68	Метод спутниковых геодезических измерений (определений)	0.10	—
365	516897.52	2213972.99	Метод спутниковых геодезических измерений (определений)	0.10	—
366	516935.59	2213930.91	Метод спутниковых геодезических измерений (определений)	0.10	—
367	516936.16	2213928.98	Метод спутниковых геодезических измерений (определений)	0.10	—

334	516780.70	2214122.29	Метод спутниковых геодезических измерений (определений)	0.10	—
335	516789.35	2214128.10	Метод спутниковых геодезических измерений (определений)	0.10	—
336	516799.02	2214136.52	Метод спутниковых геодезических измерений (определений)	0.10	—
337	516806.30	2214140.67	Метод спутниковых геодезических измерений (определений)	0.10	—
338	516834.74	2214157.85	Метод спутниковых геодезических измерений (определений)	0.10	—
339	516843.89	2214166.26	Метод спутниковых геодезических измерений (определений)	0.10	—
340	516861.87	2214183.43	Метод спутниковых геодезических измерений (определений)	0.10	—
341	516866.14	2214187.31	Метод спутниковых геодезических измерений (определений)	0.10	—
342	516871.72	2214190.37	Метод спутниковых геодезических измерений (определений)	0.10	—
343	516891.36	2214207.00	Метод спутниковых геодезических измерений (определений)	0.10	—
344	516900.57	2214215.68	Метод спутниковых геодезических измерений (определений)	0.10	—
345	516897.19	2214219.57	Метод спутниковых геодезических измерений (определений)	0.10	—
346	516896.09	2214221.10	Метод спутниковых геодезических измерений (определений)	0.10	—
347	516910.24	2214233.20	Метод спутниковых геодезических измерений (определений)	0.10	—
348	516911.55	2214231.69	Метод спутниковых геодезических измерений (определений)	0.10	—
349	516898.83	2214220.73	Метод спутниковых геодезических измерений (определений)	0.10	—
350	516901.83	2214217.28	Метод спутниковых геодезических измерений (определений)	0.10	—

386	517017.95	2214110.94	геодезических измерений (определений) Метод спутниковых геодезических измерений (определений)	0.10	—
387	517019.97	2214111.73	Метод спутниковых геодезических измерений (определений)	0.10	—
388	517036.76	2214126.76	Метод спутниковых геодезических измерений (определений)	0.10	—
389	517033.74	2214130.77	Метод спутниковых геодезических измерений (определений)	0.10	—
390	517018.43	2214147.30	Метод спутниковых геодезических измерений (определений)	0.10	—
391	517009.63	2214158.27	Метод спутниковых геодезических измерений (определений)	0.10	—
392	517008.34	2214157.18	Метод спутниковых геодезических измерений (определений)	0.10	—
393	516985.52	2214182.02	Метод спутниковых геодезических измерений (определений)	0.10	—
394	516985.94	2214182.91	Метод спутниковых геодезических измерений (определений)	0.10	—
395	516980.91	2214189.38	Метод спутниковых геодезических измерений (определений)	0.10	—
396	516984.46	2214192.82	Метод спутниковых геодезических измерений (определений)	0.10	—
397	516986.19	2214191.65	Метод спутниковых геодезических измерений (определений)	0.10	—
398	516983.59	2214189.19	Метод спутниковых геодезических измерений (определений)	0.10	—
399	516988.27	2214183.17	Метод спутниковых геодезических измерений (определений)	0.10	—
400	516987.90	2214182.38	Метод спутниковых геодезических измерений (определений)	0.10	—
401	516993.72	2214176.01	Метод спутниковых геодезических измерений (определений)	0.10	—
402	516994.35	2214176.55	Метод спутниковых геодезических измерений (определений)	0.10	—

368	516934.92	2213925.23	Метод спутниковых геодезических измерений (определений)	0.10	—
369	516935.41	2213922.65	Метод спутниковых геодезических измерений (определений)	0.10	—
370	516951.48	2213905.28	Метод спутниковых геодезических измерений (определений)	0.10	—
371	516952.79	2213902.90	Метод спутниковых геодезических измерений (определений)	0.10	—
372	516952.76	2213902.62	Метод спутниковых геодезических измерений (определений)	0.10	—
373	516956.22	2213898.44	Метод спутниковых геодезических измерений (определений)	0.10	—
374	516967.14	2213907.61	Метод спутниковых геодезических измерений (определений)	0.10	—
375	516952.73	2213925.21	Метод спутниковых геодезических измерений (определений)	0.10	—
376	516940.28	2213938.72	Метод спутниковых геодезических измерений (определений)	0.10	—
377	516920.01	2213961.61	Метод спутниковых геодезических измерений (определений)	0.10	—
378	516902.24	2213982.59	Метод спутниковых геодезических измерений (определений)	0.10	—
379	516910.50	2213989.29	Метод спутниковых геодезических измерений (определений)	0.10	—
380	516910.70	2213991.25	Метод спутниковых геодезических измерений (определений)	0.10	—
381	516899.83	2214004.37	Метод спутниковых геодезических измерений (определений)	0.10	—
382	516959.09	2214056.33	Метод спутниковых геодезических измерений (определений)	0.10	—
383	516996.59	2214089.75	Метод спутниковых геодезических измерений (определений)	0.10	—
384	517009.85	2214100.95	Метод спутниковых геодезических измерений (определений)	0.10	—
385	517011.58	2214105.05	Метод спутниковых геодезических измерений (определений)	0.10	—

420	517147.35	2214358.07	Метод спутниковых геодезических измерений (определений)	0.10	—
421	517140.51	2214366.07	Метод спутниковых геодезических измерений (определений)	0.10	—
422	517139.66	2214368.09	Метод спутниковых геодезических измерений (определений)	0.10	—
423	517141.68	2214370.14	Метод спутниковых геодезических измерений (определений)	0.10	—
424	517177.38	2214399.88	Метод спутниковых геодезических измерений (определений)	0.10	—
425	517178.82	2214401.31	Метод спутниковых геодезических измерений (определений)	0.10	—
426	517181.13	2214401.35	Метод спутниковых геодезических измерений (определений)	0.10	—
427	517182.82	2214399.98	Метод спутниковых геодезических измерений (определений)	0.10	—
428	517187.66	2214394.52	Метод спутниковых геодезических измерений (определений)	0.10	—
429	517186.16	2214393.19	Метод спутниковых геодезических измерений (определений)	0.10	—
430	517180.56	2214399.35	Метод спутниковых геодезических измерений (определений)	0.10	—
431	517179.66	2214399.32	Метод спутниковых геодезических измерений (определений)	0.10	—
432	517143.04	2214368.67	Метод спутниковых геодезических измерений (определений)	0.10	—
433	517142.02	2214367.63	Метод спутниковых геодезических измерений (определений)	0.10	—
434	517148.89	2214359.35	Метод спутниковых геодезических измерений (определений)	0.10	—
435	517153.34	2214353.85	Метод спутниковых геодезических измерений (определений)	0.10	—
436	517154.01	2214351.85	Метод спутниковых геодезических измерений (определений)	0.10	—

403	516986.88	2214185.50	Метод спутниковых геодезических измерений (определений)	0.10	—
404	516988.41	2214186.78	Метод спутниковых геодезических измерений (определений)	0.10	—
405	517009.88	2214161.11	Метод спутниковых геодезических измерений (определений)	0.10	—
406	517070.87	2214212.71	Метод спутниковых геодезических измерений (определений)	0.10	—
407	517075.88	2214216.57	Метод спутниковых геодезических измерений (определений)	0.10	—
408	517083.08	2214220.18	Метод спутниковых геодезических измерений (определений)	0.10	—
409	517102.49	2214235.50	Метод спутниковых геодезических измерений (определений)	0.10	—
410	517109.83	2214240.97	Метод спутниковых геодезических измерений (определений)	0.10	—
411	517131.89	2214260.78	Метод спутниковых геодезических измерений (определений)	0.10	—
412	517166.55	2214293.51	Метод спутниковых геодезических измерений (определений)	0.10	—
413	517157.10	2214305.75	Метод спутниковых геодезических измерений (определений)	0.10	—
414	517156.11	2214308.14	Метод спутниковых геодезических измерений (определений)	0.10	—
415	517153.87	2214309.56	Метод спутниковых геодезических измерений (определений)	0.10	—
416	517135.68	2214330.63	Метод спутниковых геодезических измерений (определений)	0.10	—
417	517133.66	2214333.73	Метод спутниковых геодезических измерений (определений)	0.10	—
418	517133.91	2214336.77	Метод спутниковых геодезических измерений (определений)	0.10	—
419	517151.76	2214352.27	Метод спутниковых геодезических измерений (определений)	0.10	—

455	517039.45	2214126.52	геодезических измерений (определений) Метод спутниковых геодезических измерений (определений)	0.10	—
456	517021.03	2214110.00	Метод спутниковых геодезических измерений (определений)	0.10	—
457	517019.03	2214109.22	Метод спутниковых геодезических измерений (определений)	0.10	—
458	517013.26	2214103.88	Метод спутниковых геодезических измерений (определений)	0.10	—
459	517011.51	2214099.73	Метод спутниковых геодезических измерений (определений)	0.10	—
460	516997.91	2214088.23	Метод спутниковых геодезических измерений (определений)	0.10	—
461	516960.31	2214054.76	Метод спутниковых геодезических измерений (определений)	0.10	—
462	516902.62	2214004.16	Метод спутниковых геодезических измерений (определений)	0.10	—
463	516912.77	2213991.87	Метод спутниковых геодезических измерений (определений)	0.10	—
464	516912.41	2213988.25	Метод спутниковых геодезических измерений (определений)	0.10	—
465	516905.08	2213982.32	Метод спутниковых геодезических измерений (определений)	0.10	—
466	516921.53	2213962.91	Метод спутниковых геодезических измерений (определений)	0.10	—
467	516941.76	2213940.06	Метод спутниковых геодезических измерений (определений)	0.10	—
468	516954.24	2213926.52	Метод спутниковых геодезических измерений (определений)	0.10	—
469	516969.11	2213908.36	Метод спутниковых геодезических измерений (определений)	0.10	—
470	516969.20	2213906.37	Метод спутниковых геодезических измерений (определений)	0.10	—
471	516957.53	2213896.87	Метод спутниковых геодезических измерений (определений)	0.10	—

437	517152.42	2214349.92	Метод спутниковых геодезических измерений (определений)	0.10	—
438	517135.84	2214335.90	Метод спутниковых геодезических измерений (определений)	0.10	—
439	517135.88	2214333.94	Метод спутниковых геодезических измерений (определений)	0.10	—
440	517137.28	2214331.84	Метод спутниковых геодезических измерений (определений)	0.10	—
441	517155.15	2214311.13	Метод спутниковых геодезических измерений (определений)	0.10	—
442	517157.18	2214310.00	Метод спутниковых геодезических измерений (определений)	0.10	—
443	517158.20	2214308.73	Метод спутниковых геодезических измерений (определений)	0.10	—
444	517158.88	2214306.71	Метод спутниковых геодезических измерений (определений)	0.10	—
445	517169.42	2214293.35	Метод спутниковых геодезических измерений (определений)	0.10	—
446	517133.24	2214259.31	Метод спутниковых геодезических измерений (определений)	0.10	—
447	517111.09	2214239.42	Метод спутниковых геодезических измерений (определений)	0.10	—
448	517103.71	2214233.92	Метод спутниковых геодезических измерений (определений)	0.10	—
449	517084.14	2214218.47	Метод спутниковых геодезических измерений (определений)	0.10	—
450	517076.96	2214214.88	Метод спутниковых геодезических измерений (определений)	0.10	—
451	517072.13	2214211.15	Метод спутниковых геодезических измерений (определений)	0.10	—
452	517011.16	2214139.56	Метод спутниковых геодезических измерений (определений)	0.10	—
453	517019.94	2214148.61	Метод спутниковых геодезических измерений (определений)	0.10	—
454	517035.28	2214132.05	Метод спутниковых геодезических измерений (определений)	0.10	—

489	516747.29	2214099.75	Метод спутниковых геодезических измерений (определений)	0.10	—
490	516749.70	2214097.13	Метод спутниковых геодезических измерений (определений)	0.10	—
491	516761.56	2214107.70	Метод спутниковых геодезических измерений (определений)	0.10	—
492	516753.08	2214116.95	Метод спутниковых геодезических измерений (определений)	0.10	—
493	516747.78	2214124.04	Метод спутниковых геодезических измерений (определений)	0.10	—
494	516747.16	2214124.05	Метод спутниковых геодезических измерений (определений)	0.10	—
495	516746.39	2214124.15	Метод спутниковых геодезических измерений (определений)	0.10	—
496	516738.09	2214116.54	Метод спутниковых геодезических измерений (определений)	0.10	—
497	516731.91	2214111.90	Метод спутниковых геодезических измерений (определений)	0.10	—
498	516730.13	2214111.45	Метод спутниковых геодезических измерений (определений)	0.10	—
499	516701.06	2214144.34	Метод спутниковых геодезических измерений (определений)	0.10	—
500	516691.79	2214154.93	Метод спутниковых геодезических измерений (определений)	0.10	—
501	516687.37	2214146.93	Метод спутниковых геодезических измерений (определений)	0.10	—
502	516654.16	2214119.22	Метод спутниковых геодезических измерений (определений)	0.10	—
503	516624.95	2214091.25	Метод спутниковых геодезических измерений (определений)	0.10	—
504	516601.25	2214069.37	Метод спутниковых геодезических измерений (определений)	0.10	—
505	516507.05	2213984.81	Метод спутниковых геодезических измерений (определений)	0.10	—

472	516965.69	2213887.02	Метод спутниковых геодезических измерений (определений)	0.10	—
473	516942.27	2213867.54	Метод спутниковых геодезических измерений (определений)	0.10	—
474	516925.91	2213887.21	Метод спутниковых геодезических измерений (определений)	0.10	—
475	516948.30	2213905.76	Метод спутниковых геодезических измерений (определений)	0.10	—
476	516933.40	2213921.87	Метод спутниковых геодезических измерений (определений)	0.10	—
477	516932.89	2213925.54	Метод спутниковых геодезических измерений (определений)	0.10	—
478	516934.08	2213928.96	Метод спутниковых геодезических измерений (определений)	0.10	—
479	516933.81	2213929.91	Метод спутниковых геодезических измерений (определений)	0.10	—
480	516896.02	2213971.67	Метод спутниковых геодезических измерений (определений)	0.10	—
481	516806.24	2214076.36	Метод спутниковых геодезических измерений (определений)	0.10	—
482	516773.31	2214112.75	Метод спутниковых геодезических измерений (определений)	0.10	—
483	516765.68	2214106.15	Метод спутниковых геодезических измерений (определений)	0.10	—
484	516766.34	2214105.45	Метод спутниковых геодезических измерений (определений)	0.10	—
485	516753.30	2214093.22	Метод спутниковых геодезических измерений (определений)	0.10	—
486	516764.45	2214081.10	Метод спутниковых геодезических измерений (определений)	0.10	—
487	516741.56	2214080.81	Метод спутниковых геодезических измерений (определений)	0.10	—
488	516725.43	2214080.12	Метод спутниковых геодезических измерений (определений)	0.10	—

524	516216.03	2213765.99	геодезических измерений (определений) Метод спутниковых геодезических измерений (определений)	0.10	—
525	516215.13	2213742.03	Метод спутниковых геодезических измерений (определений)	0.10	—
526	516216.14	2213735.22	Метод спутниковых геодезических измерений (определений)	0.10	—
527	516216.78	2213714.97	Метод спутниковых геодезических измерений (определений)	0.10	—
528	516198.95	2213698.59	Метод спутниковых геодезических измерений (определений)	0.10	—
529	516191.12	2213688.98	Метод спутниковых геодезических измерений (определений)	0.10	—
530	516141.47	2213596.08	Метод спутниковых геодезических измерений (определений)	0.10	—
531	516112.50	2213592.44	Метод спутниковых геодезических измерений (определений)	0.10	—
532	516089.54	2213586.38	Метод спутниковых геодезических измерений (определений)	0.10	—
533	516085.14	2213584.82	Метод спутниковых геодезических измерений (определений)	0.10	—
534	516084.68	2213583.78	Метод спутниковых геодезических измерений (определений)	0.10	—
535	516111.57	2213465.54	Метод спутниковых геодезических измерений (определений)	0.10	—
536	516112.21	2213461.40	Метод спутниковых геодезических измерений (определений)	0.10	—
537	516110.82	2213459.56	Метод спутниковых геодезических измерений (определений)	0.10	—
538	516088.46	2213454.62	Метод спутниковых геодезических измерений (определений)	0.10	—
539	516088.22	2213453.98	Метод спутниковых геодезических измерений (определений)	0.10	—
540	516108.64	2213359.31	Метод спутниковых геодезических измерений (определений)	0.10	—

506	516476.21	2213955.47	Метод спутниковых геодезических измерений (определений)	0.10	—
507	516473.16	2213946.98	Метод спутниковых геодезических измерений (определений)	0.10	—
508	516454.75	2213930.46	Метод спутниковых геодезических измерений (определений)	0.10	—
509	516445.93	2213922.91	Метод спутниковых геодезических измерений (определений)	0.10	—
510	516442.41	2213920.37	Метод спутниковых геодезических измерений (определений)	0.10	—
511	516403.96	2213899.13	Метод спутниковых геодезических измерений (определений)	0.10	—
512	516384.09	2213880.75	Метод спутниковых геодезических измерений (определений)	0.10	—
513	516376.37	2213873.92	Метод спутниковых геодезических измерений (определений)	0.10	—
514	516368.82	2213867.48	Метод спутниковых геодезических измерений (определений)	0.10	—
515	516361.64	2213861.37	Метод спутниковых геодезических измерений (определений)	0.10	—
516	516356.63	2213857.67	Метод спутниковых геодезических измерений (определений)	0.10	—
517	516349.71	2213854.31	Метод спутниковых геодезических измерений (определений)	0.10	—
518	516344.96	2213851.17	Метод спутниковых геодезических измерений (определений)	0.10	—
519	516337.51	2213845.00	Метод спутниковых геодезических измерений (определений)	0.10	—
520	516330.16	2213841.56	Метод спутниковых геодезических измерений (определений)	0.10	—
521	516324.42	2213839.48	Метод спутниковых геодезических измерений (определений)	0.10	—
522	516323.03	2213821.02	Метод спутниковых геодезических измерений (определений)	0.10	—
523	516226.48	2213803.79	Метод спутниковых геодезических измерений (определений)	0.10	—

558	51565.06	2213138.16	Метод спутниковых геодезических измерений (определений)	0.10	—
559	515651.74	2213138.28	Метод спутниковых геодезических измерений (определений)	0.10	—
560	515650.63	2213140.94	Метод спутниковых геодезических измерений (определений)	0.10	—
561	515647.35	2213154.61	Метод спутниковых геодезических измерений (определений)	0.10	—
562	515643.29	2213155.69	Метод спутниковых геодезических измерений (определений)	0.10	—
563	515633.73	2213154.36	Метод спутниковых геодезических измерений (определений)	0.10	—
564	515613.59	2213149.67	Метод спутниковых геодезических измерений (определений)	0.10	—
565	515597.56	2213144.62	Метод спутниковых геодезических измерений (определений)	0.10	—
566	515575.39	2213138.62	Метод спутниковых геодезических измерений (определений)	0.10	—
567	515535.10	2213128.10	Метод спутниковых геодезических измерений (определений)	0.10	—
568	515531.11	2213126.63	Метод спутниковых геодезических измерений (определений)	0.10	—
569	515526.48	2213122.09	Метод спутниковых геодезических измерений (определений)	0.10	—
570	515507.20	2213114.16	Метод спутниковых геодезических измерений (определений)	0.10	—
571	515453.33	2213090.68	Метод спутниковых геодезических измерений (определений)	0.10	—
572	515448.57	2213089.55	Метод спутниковых геодезических измерений (определений)	0.10	—
573	515435.74	2213082.23	Метод спутниковых геодезических измерений (определений)	0.10	—
574	515283.26	2213000.31	Метод спутниковых геодезических измерений (определений)	0.10	—

541	516114.87	2213327.24	Метод спутниковых геодезических измерений (определений)	0.10	—
542	516117.26	2213305.58	Метод спутниковых геодезических измерений (определений)	0.10	—
543	516116.74	2213299.64	Метод спутниковых геодезических измерений (определений)	0.10	—
544	516117.14	2213296.68	Метод спутниковых геодезических измерений (определений)	0.10	—
545	516114.81	2213293.97	Метод спутниковых геодезических измерений (определений)	0.10	—
546	516094.46	2213289.27	Метод спутниковых геодезических измерений (определений)	0.10	—
547	516100.27	2213262.36	Метод спутниковых геодезических измерений (определений)	0.10	—
548	516098.45	2213259.43	Метод спутниковых геодезических измерений (определений)	0.10	—
549	516073.51	2213252.67	Метод спутниковых геодезических измерений (определений)	0.10	—
550	516002.92	2213235.95	Метод спутниковых геодезических измерений (определений)	0.10	—
551	515970.49	2213230.71	Метод спутниковых геодезических измерений (определений)	0.10	—
552	515927.34	2213220.28	Метод спутниковых геодезических измерений (определений)	0.10	—
553	515922.66	2213219.73	Метод спутниковых геодезических измерений (определений)	0.10	—
554	515912.84	2213208.48	Метод спутниковых геодезических измерений (определений)	0.10	—
555	515904.49	2213207.60	Метод спутниковых геодезических измерений (определений)	0.10	—
556	515866.34	2213195.41	Метод спутниковых геодезических измерений (определений)	0.10	—
557	515766.53	2213168.71	Метод спутниковых геодезических измерений (определений)	0.10	—

593	514619.34	2212630.62	геодезических измерений (определений) Метод спутниковых геодезических измерений (определений)	0.10	—
594	514612.63	2212625.38	Метод спутниковых геодезических измерений (определений)	0.10	—
595	514536.87	2212583.33	Метод спутниковых геодезических измерений (определений)	0.10	—
596	514530.80	2212584.44	Метод спутниковых геодезических измерений (определений)	0.10	—
597	514524.98	2212581.34	Метод спутниковых геодезических измерений (определений)	0.10	—
598	514523.55	2212577.94	Метод спутниковых геодезических измерений (определений)	0.10	—
599	514484.15	2212554.40	Метод спутниковых геодезических измерений (определений)	0.10	—
600	514479.64	2212555.10	Метод спутниковых геодезических измерений (определений)	0.10	—
601	514457.59	2212543.15	Метод спутниковых геодезических измерений (определений)	0.10	—
602	514455.87	2212539.47	Метод спутниковых геодезических измерений (определений)	0.10	—
603	514453.33	2212536.23	Метод спутниковых геодезических измерений (определений)	0.10	—
604	514374.34	2212490.01	Метод спутниковых геодезических измерений (определений)	0.10	—
605	514351.01	2212478.64	Метод спутниковых геодезических измерений (определений)	0.10	—
606	514333.12	2212468.34	Метод спутниковых геодезических измерений (определений)	0.10	—
607	514333.89	2212465.98	Метод спутниковых геодезических измерений (определений)	0.10	—
608	514346.19	2212444.13	Метод спутниковых геодезических измерений (определений)	0.10	—
609	514343.70	2212443.07	Метод спутниковых геодезических измерений (определений)	0.10	—

575	515225.53	2212966.35	Метод спутниковых геодезических измерений (определений)	0.10	—
576	515204.66	2212954.87	Метод спутниковых геодезических измерений (определений)	0.10	—
577	515177.68	2212940.27	Метод спутниковых геодезических измерений (определений)	0.10	—
578	515177.13	2212934.23	Метод спутниковых геодезических измерений (определений)	0.10	—
579	515176.01	2212929.65	Метод спутниковых геодезических измерений (определений)	0.10	—
580	515171.83	2212928.23	Метод спутниковых геодезических измерений (определений)	0.10	—
581	515162.61	2212926.20	Метод спутниковых геодезических измерений (определений)	0.10	—
582	515151.29	2212921.87	Метод спутниковых геодезических измерений (определений)	0.10	—
583	514969.55	2212820.02	Метод спутниковых геодезических измерений (определений)	0.10	—
584	514942.76	2212808.37	Метод спутниковых геодезических измерений (определений)	0.10	—
585	514921.89	2212797.85	Метод спутниковых геодезических измерений (определений)	0.10	—
586	514916.23	2212796.63	Метод спутниковых геодезических измерений (определений)	0.10	—
587	514787.99	2212725.79	Метод спутниковых геодезических измерений (определений)	0.10	—
588	514776.18	2212713.68	Метод спутниковых геодезических измерений (определений)	0.10	—
589	514746.96	2212702.55	Метод спутниковых геодезических измерений (определений)	0.10	—
590	514703.18	2212679.46	Метод спутниковых геодезических измерений (определений)	0.10	—
591	514634.41	2212640.52	Метод спутниковых геодезических измерений (определений)	0.10	—
592	514626.98	2212634.41	Метод спутниковых геодезических измерений (определений)	0.10	—

627	514286.71	2212398.59	Метод спутниковых геодезических измерений (определений)	0.10	—
628	514293.37	2212385.82	Метод спутниковых геодезических измерений (определений)	0.10	—
629	514298.70	2212377.74	Метод спутниковых геодезических измерений (определений)	0.10	—
630	514297.03	2212376.63	Метод спутниковых геодезических измерений (определений)	0.10	—
631	514291.65	2212384.80	Метод спутниковых геодезических измерений (определений)	0.10	—
632	514284.78	2212397.96	Метод спутниковых геодезических измерений (определений)	0.10	—
633	514284.16	2212401.88	Метод спутниковых геодезических измерений (определений)	0.10	—
634	514281.08	2212409.27	Метод спутниковых геодезических измерений (определений)	0.10	—
635	514301.04	2212421.68	Метод спутниковых геодезических измерений (определений)	0.10	—
636	514331.73	2212438.46	Метод спутниковых геодезических измерений (определений)	0.10	—
637	514341.01	2212443.82	Метод спутниковых геодезических измерений (определений)	0.10	—
638	514314.66	2212492.84	Метод спутниковых геодезических измерений (определений)	0.10	—
639	514313.98	2212495.03	Метод спутниковых геодезических измерений (определений)	0.10	—
640	514314.78	2212496.48	Метод спутниковых геодезических измерений (определений)	0.10	—
641	514329.08	2212507.91	Метод спутниковых геодезических измерений (определений)	0.10	—
642	514330.33	2212506.35	Метод спутниковых геодезических измерений (определений)	0.10	—
643	514315.94	2212494.74	Метод спутниковых геодезических измерений (определений)	0.10	—

610	514345.07	2212440.53	Метод спутниковых геодезических измерений (определений)	0.10	—
611	514358.71	2212418.05	Метод спутниковых геодезических измерений (определений)	0.10	—
612	514336.27	2212403.65	Метод спутниковых геодезических измерений (определений)	0.10	—
613	514332.44	2212407.24	Метод спутниковых геодезических измерений (определений)	0.10	—
614	514311.79	2212394.86	Метод спутниковых геодезических измерений (определений)	0.10	—
615	514315.98	2212387.93	Метод спутниковых геодезических измерений (определений)	0.10	—
616	514314.27	2212386.90	Метод спутниковых геодезических измерений (определений)	0.10	—
617	514309.04	2212395.54	Метод спутниковых геодезических измерений (определений)	0.10	—
618	514332.70	2212409.73	Метод спутниковых геодезических измерений (определений)	0.10	—
619	514336.50	2212406.17	Метод спутниковых геодезических измерений (определений)	0.10	—
620	514355.99	2212418.68	Метод спутниковых геодезических измерений (определений)	0.10	—
621	514343.33	2212439.54	Метод спутниковых геодезических измерений (определений)	0.10	—
622	514341.96	2212442.06	Метод спутниковых геодезических измерений (определений)	0.10	—
623	514332.71	2212436.72	Метод спутниковых геодезических измерений (определений)	0.10	—
624	514302.05	2212419.95	Метод спутниковых геодезических измерений (определений)	0.10	—
625	514283.58	2212408.47	Метод спутниковых геодезических измерений (определений)	0.10	—
626	514286.11	2212402.44	Метод спутниковых геодезических измерений (определений)	0.10	—

662	514746.13	2212704.17	геодезических измерений (определений) Метод спутниковых геодезических измерений (определений)	0.10	—
663	514775.05	2212715.39	Метод спутниковых геодезических измерений (определений)	0.10	—
664	514786.76	2212727.40	Метод спутниковых геодезических измерений (определений)	0.10	—
665	514915.52	2212798.53	Метод спутниковых геодезических измерений (определений)	0.10	—
666	514921.22	2212799.75	Метод спутниковых геодезических измерений (определений)	0.10	—
667	514941.91	2212810.18	Метод спутниковых геодезических измерений (определений)	0.10	—
668	514968.66	2212821.81	Метод спутниковых геодезических измерений (определений)	0.10	—
669	515150.44	2212923.69	Метод спутниковых геодезических измерений (определений)	0.10	—
670	515162.03	2212928.12	Метод спутниковых геодезических измерений (определений)	0.10	—
671	515171.29	2212930.15	Метод спутниковых геодезических измерений (определений)	0.10	—
672	515174.33	2212931.19	Метод спутниковых геодезических измерений (определений)	0.10	—
673	515175.15	2212934.57	Метод спутниковых геодезических измерений (определений)	0.10	—
674	515175.79	2212942.00	Метод спутниковых геодезических измерений (определений)	0.10	—
675	515203.71	2212956.63	Метод спутниковых геодезических измерений (определений)	0.10	—
676	515224.56	2212968.10	Метод спутниковых геодезических измерений (определений)	0.10	—
677	515282.28	2213002.05	Метод спутниковых геодезических измерений (определений)	0.10	—
678	515434.77	2213083.98	Метод спутниковых геодезических измерений (определений)	0.10	—

644	514330.92	2212468.82	Метод спутниковых геодезических измерений (определений)	0.10	—
645	514332.46	2212470.69	Метод спутниковых геодезических измерений (определений)	0.10	—
646	514350.07	2212480.41	Метод спутниковых геодезических измерений (определений)	0.10	—
647	514373.41	2212491.78	Метод спутниковых геодезических измерений (определений)	0.10	—
648	514451.99	2212537.75	Метод спутниковых геодезических измерений (определений)	0.10	—
649	514454.16	2212540.53	Метод спутниковых геодезических измерений (определений)	0.10	—
650	514456.07	2212544.59	Метод спутниковых геодезических измерений (определений)	0.10	—
651	514479.28	2212557.18	Метод спутниковых геодезических измерений (определений)	0.10	—
652	514483.74	2212556.49	Метод спутниковых геодезических измерений (определений)	0.10	—
653	514521.96	2212579.32	Метод спутниковых геодезических измерений (определений)	0.10	—
654	514523.41	2212582.77	Метод спутниковых геодезических измерений (определений)	0.10	—
655	514530.47	2212586.53	Метод спутниковых геодезических измерений (определений)	0.10	—
656	514536.52	2212588.43	Метод спутниковых геодезических измерений (определений)	0.10	—
657	514611.52	2212627.05	Метод спутниковых геодезических измерений (определений)	0.10	—
658	514618.28	2212632.32	Метод спутниковых геодезических измерений (определений)	0.10	—
659	514625.89	2212636.10	Метод спутниковых геодезических измерений (определений)	0.10	—
660	514633.27	2212642.17	Метод спутниковых геодезических измерений (определений)	0.10	—
661	514702.22	2212681.22	Метод спутниковых геодезических измерений (определений)	0.10	—

696	515904.08	2213209.57	Метод спутниковых геодезических измерений (определений)	0.10	—
697	515911.84	2213210.39	Метод спутниковых геодезических измерений (определений)	0.10	—
698	515921.66	2213221.63	Метод спутниковых геодезических измерений (определений)	0.10	—
699	515927.00	2213222.25	Метод спутниковых геодезических измерений (определений)	0.10	—
700	515970.09	2213232.67	Метод спутниковых геодезических измерений (определений)	0.10	—
701	516002.53	2213237.91	Метод спутниковых геодезических измерений (определений)	0.10	—
702	516073.02	2213254.61	Метод спутниковых геодезических измерений (определений)	0.10	—
703	516097.16	2213261.15	Метод спутниковых геодезических измерений (определений)	0.10	—
704	516098.14	2213262.72	Метод спутниковых геодезических измерений (определений)	0.10	—
705	516092.30	2213289.31	Метод спутниковых геодезических измерений (определений)	0.10	—
706	516093.55	2213291.17	Метод спутниковых геодезических измерений (определений)	0.10	—
707	516113.72	2213295.77	Метод спутниковых геодезических измерений (определений)	0.10	—
708	516115.04	2213297.30	Метод спутниковых геодезических измерений (определений)	0.10	—
709	516114.73	2213299.59	Метод спутниковых геодезических измерений (определений)	0.10	—
710	516115.25	2213305.56	Метод спутниковых геодезических измерений (определений)	0.10	—
711	516112.89	2213326.94	Метод спутниковых геодезических измерений (определений)	0.10	—
712	516106.68	2213358.91	Метод спутниковых геодезических измерений (определений)	0.10	—

679	515447.83	2213091.43	Метод спутниковых геодезических измерений (определений)	0.10	—
680	515452.69	2213092.58	Метод спутниковых геодезических измерений (определений)	0.10	—
681	515506.42	2213116.00	Метод спутниковых геодезических измерений (определений)	0.10	—
682	515525.36	2213123.79	Метод спутниковых геодезических измерений (определений)	0.10	—
683	515530.02	2213128.36	Метод спутниковых геодезических измерений (определений)	0.10	—
684	515534.50	2213130.01	Метод спутниковых геодезических измерений (определений)	0.10	—
685	515574.88	2213140.55	Метод спутниковых геодезических измерений (определений)	0.10	—
686	515597.00	2213146.54	Метод спутниковых геодезических измерений (определений)	0.10	—
687	515613.07	2213151.60	Метод спутниковых геодезических измерений (определений)	0.10	—
688	515635.36	2213156.33	Метод спутниковых геодезических измерений (определений)	0.10	—
689	515643.41	2213157.73	Метод спутниковых геодезических измерений (определений)	0.10	—
690	515649.02	2213156.24	Метод спутниковых геодезических измерений (определений)	0.10	—
691	515652.54	2213141.56	Метод спутниковых геодезических измерений (определений)	0.10	—
692	515653.09	2213140.23	Метод спутниковых геодезических измерений (определений)	0.10	—
693	515654.83	2213140.17	Метод спутниковых геодезических измерений (определений)	0.10	—
694	515766.01	2213170.64	Метод спутниковых геодезических измерений (определений)	0.10	—
695	515865.78	2213197.33	Метод спутниковых геодезических измерений (определений)	0.10	—

731	516323.88	2213841.40	Метод спутниковых геодезических измерений (определений)	0.10	—
732	516329.39	2213843.41	Метод спутниковых геодезических измерений (определений)	0.10	—
733	516336.43	2213846.70	Метод спутниковых геодезических измерений (определений)	0.10	—
734	516343.77	2213852.78	Метод спутниковых геодезических измерений (определений)	0.10	—
735	516348.72	2213856.05	Метод спутниковых геодезических измерений (определений)	0.10	—
736	516355.59	2213859.39	Метод спутниковых геодезических измерений (определений)	0.10	—
737	516360.40	2213862.94	Метод спутниковых геодезических измерений (определений)	0.10	—
738	516367.61	2213869.08	Метод спутниковых геодезических измерений (определений)	0.10	—
739	516377.02	2213875.42	Метод спутниковых геодезических измерений (определений)	0.10	—
740	516382.64	2213882.13	Метод спутниковых геодезических измерений (определений)	0.10	—
741	516402.78	2213900.77	Метод спутниковых геодезических измерений (определений)	0.10	—
742	516441.34	2213922.06	Метод спутниковых геодезических измерений (определений)	0.10	—
743	516444.69	2213924.48	Метод спутниковых геодезических измерений (определений)	0.10	—
744	516453.43	2213931.96	Метод спутниковых геодезических измерений (определений)	0.10	—
745	516471.45	2213948.13	Метод спутниковых геодезических измерений (определений)	0.10	—
746	516474.48	2213956.57	Метод спутниковых геодезических измерений (определений)	0.10	—
747	516505.70	2213986.28	Метод спутниковых геодезических измерений (определений)	0.10	—

713	516086.14	2213454.15	Метод спутниковых геодезических измерений (определений)	0.10	—
714	516086.97	2213456.32	Метод спутниковых геодезических измерений (определений)	0.10	—
715	516109.66	2213461.36	Метод спутниковых геодезических измерений (определений)	0.10	—
716	516110.10	2213461.93	Метод спутниковых геодезических измерений (определений)	0.10	—
717	516109.59	2213465.16	Метод спутниковых геодезических измерений (определений)	0.10	—
718	516082.58	2213583.98	Метод спутниковых геодезических измерений (определений)	0.10	—
719	516083.66	2213586.42	Метод спутниковых геодезических измерений (определений)	0.10	—
720	516088.95	2213588.29	Метод спутниковых геодезических измерений (определений)	0.10	—
721	516112.12	2213594.41	Метод спутниковых геодезических измерений (определений)	0.10	—
722	516140.03	2213597.91	Метод спутниковых геодезических измерений (определений)	0.10	—
723	516189.45	2213690.10	Метод спутниковых геодезических измерений (определений)	0.10	—
724	516197.49	2213699.97	Метод спутниковых геодезических измерений (определений)	0.10	—
725	516214.75	2213715.82	Метод спутниковых геодезических измерений (определений)	0.10	—
726	516214.14	2213735.04	Метод спутниковых геодезических измерений (определений)	0.10	—
727	516213.12	2213741.92	Метод спутниковых геодезических измерений (определений)	0.10	—
728	516214.04	2213766.28	Метод спутниковых геодезических измерений (определений)	0.10	—
729	516224.58	2213804.42	Метод спутниковых геодезических измерений (определений)	0.10	—
730	516231.55	2213822.75	Метод спутниковых геодезических измерений (определений)	0.10	—

765	516543.35	2214075.47	Метод спутниковых геодезических измерений (определений)	0.10	—
766	516539.58	2214074.39	Метод спутниковых геодезических измерений (определений)	0.10	—
767	516536.13	2214074.20	Метод спутниковых геодезических измерений (определений)	0.10	—
768	516530.16	2214074.20	Метод спутниковых геодезических измерений (определений)	0.10	—
769	516513.96	2214060.07	Метод спутниковых геодезических измерений (определений)	0.10	—
770	516504.25	2214050.63	Метод спутниковых геодезических измерений (определений)	0.10	—
771	516497.77	2214046.32	Метод спутниковых геодезических измерений (определений)	0.10	—
772	516469.87	2214021.37	Метод спутниковых геодезических измерений (определений)	0.10	—
773	516467.36	2214018.75	Метод спутниковых геодезических измерений (определений)	0.10	—
774	516470.70	2214015.13	Метод спутниковых геодезических измерений (определений)	0.10	—
775	516463.44	2214008.58	Метод спутниковых геодезических измерений (определений)	0.10	—
776	516464.74	2214006.77	Метод спутниковых геодезических измерений (определений)	0.10	—
777	516463.15	2214005.56	Метод спутниковых геодезических измерений (определений)	0.10	—
778	516460.94	2214008.41	Метод спутниковых геодезических измерений (определений)	0.10	—
779	516463.06	2214010.93	Метод спутниковых геодезических измерений (определений)	0.10	—
780	516467.86	2214015.26	Метод спутниковых геодезических измерений (определений)	0.10	—
781	516464.61	2214018.78	Метод спутниковых геодезических измерений (определений)	0.10	—

748	516599.90	2214070.85	Метод спутниковых геодезических измерений (определений)	0.10	—
749	516623.58	2214092.71	Метод спутниковых геодезических измерений (определений)	0.10	—
750	516652.83	2214120.70	Метод спутниковых геодезических измерений (определений)	0.10	—
751	516685.77	2214148.20	Метод спутниковых геодезических измерений (определений)	0.10	—
752	516690.41	2214156.52	Метод спутниковых геодезических измерений (определений)	0.10	—
753	516674.03	2214174.45	Метод спутниковых геодезических измерений (определений)	0.10	—
754	516671.91	2214174.36	Метод спутниковых геодезических измерений (определений)	0.10	—
755	516670.48	2214172.85	Метод спутниковых геодезических измерений (определений)	0.10	—
756	516655.69	2214159.47	Метод спутниковых геодезических измерений (определений)	0.10	—
757	516628.34	2214135.12	Метод спутниковых геодезических измерений (определений)	0.10	—
758	516625.71	2214135.11	Метод спутниковых геодезических измерений (определений)	0.10	—
759	516616.41	2214126.48	Метод спутниковых геодезических измерений (определений)	0.10	—
760	516579.36	2214094.10	Метод спутниковых геодезических измерений (определений)	0.10	—
761	516572.22	2214101.99	Метод спутниковых геодезических измерений (определений)	0.10	—
762	516559.56	2214090.14	Метод спутниковых геодезических измерений (определений)	0.10	—
763	516549.43	2214081.71	Метод спутниковых геодезических измерений (определений)	0.10	—
764	516545.52	2214076.82	Метод спутниковых геодезических измерений (определений)	0.10	—

800	516636.20	2214148.15	геодезических измерений (определений) Метод спутниковых геодезических измерений (определений)	0.10	—
801	516645.68	2214162.65	Метод спутниковых геодезических измерений (определений)	0.10	—
802	516651.21	2214174.32	Метод спутниковых геодезических измерений (определений)	0.10	—
803	516656.30	2214186.69	Метод спутниковых геодезических измерений (определений)	0.10	—
804	516659.18	2214189.40	Метод спутниковых геодезических измерений (определений)	0.10	—
805	516644.73	2214205.50	Метод спутниковых геодезических измерений (определений)	0.10	—
806	516630.84	2214220.40	Метод спутниковых геодезических измерений (определений)	0.10	—
807	516625.29	2214228.69	Метод спутниковых геодезических измерений (определений)	0.10	—
808	516616.13	2214241.83	Метод спутниковых геодезических измерений (определений)	0.10	—
809	516612.48	2214246.49	Метод спутниковых геодезических измерений (определений)	0.10	—
810	516611.81	2214247.88	Метод спутниковых геодезических измерений (определений)	0.10	—
811	516612.71	2214249.27	Метод спутниковых геодезических измерений (определений)	0.10	—
812	516617.60	2214253.61	Метод спутниковых геодезических измерений (определений)	0.10	—
813	516638.83	2214273.61	Метод спутниковых геодезических измерений (определений)	0.10	—
814	516644.72	2214279.64	Метод спутниковых геодезических измерений (определений)	0.10	—
815	516620.48	2214308.33	Метод спутниковых геодезических измерений (определений)	0.10	—
816	516598.54	2214335.37	Метод спутниковых геодезических измерений (определений)	0.10	—

782	516468.48	2214022.81	Метод спутниковых геодезических измерений (определений)	0.10	—
783	516496.54	2214047.90	Метод спутниковых геодезических измерений (определений)	0.10	—
784	516502.99	2214052.20	Метод спутниковых геодезических измерений (определений)	0.10	—
785	516512.60	2214061.54	Метод спутниковых геодезических измерений (определений)	0.10	—
786	516529.41	2214076.20	Метод спутниковых геодезических измерений (определений)	0.10	—
787	516536.07	2214076.20	Метод спутниковых геодезических измерений (определений)	0.10	—
788	516539.34	2214076.38	Метод спутниковых геодезических измерений (определений)	0.10	—
789	516542.49	2214077.29	Метод спутниковых геодезических измерений (определений)	0.10	—
790	516544.17	2214078.34	Метод спутниковых геодезических измерений (определений)	0.10	—
791	516547.99	2214083.12	Метод спутниковых геодезических измерений (определений)	0.10	—
792	516558.24	2214091.64	Метод спутниковых геодезических измерений (определений)	0.10	—
793	516572.34	2214104.84	Метод спутниковых геодезических измерений (определений)	0.10	—
794	516579.52	2214096.90	Метод спутниковых геодезических измерений (определений)	0.10	—
795	516615.08	2214127.97	Метод спутниковых геодезических измерений (определений)	0.10	—
796	516624.03	2214136.30	Метод спутниковых геодезических измерений (определений)	0.10	—
797	516622.71	2214137.24	Метод спутниковых геодезических измерений (определений)	0.10	—
798	516626.20	2214140.57	Метод спутниковых геодезических измерений (определений)	0.10	—
799	516628.29	2214139.35	Метод спутниковых геодезических измерений (определений)	0.10	—

834	516509.83	2214422.28	Метод спутниковых геодезических измерений (определений)	0.10	—
835	516499.66	2214431.21	Метод спутниковых геодезических измерений (определений)	0.10	—
836	516485.79	2214444.27	Метод спутниковых геодезических измерений (определений)	0.10	—
837	516460.87	2214465.19	Метод спутниковых геодезических измерений (определений)	0.10	—
838	516429.69	2214491.70	Метод спутниковых геодезических измерений (определений)	0.10	—
839	516398.30	2214519.20	Метод спутниковых геодезических измерений (определений)	0.10	—
840	516382.48	2214533.53	Метод спутниковых геодезических измерений (определений)	0.10	—
841	516381.08	2214534.23	Метод спутниковых геодезических измерений (определений)	0.10	—
842	516378.18	2214532.85	Метод спутниковых геодезических измерений (определений)	0.10	—
843	516351.22	2214506.00	Метод спутниковых геодезических измерений (определений)	0.10	—
844	516346.98	2214501.39	Метод спутниковых геодезических измерений (определений)	0.10	—
845	516332.66	2214485.10	Метод спутниковых геодезических измерений (определений)	0.10	—
846	516323.87	2214474.60	Метод спутниковых геодезических измерений (определений)	0.10	—
847	516310.74	2214456.76	Метод спутниковых геодезических измерений (определений)	0.10	—
848	516301.46	2214446.26	Метод спутниковых геодезических измерений (определений)	0.10	—
849	516291.16	2214435.03	Метод спутниковых геодезических измерений (определений)	0.10	—
850	516288.57	2214437.15	Метод спутниковых геодезических измерений (определений)	0.10	—

817	516592.27	2214340.19	Метод спутниковых геодезических измерений (определений)	0.10	—
818	516585.44	2214339.69	Метод спутниковых геодезических измерений (определений)	0.10	—
819	516581.22	2214336.71	Метод спутниковых геодезических измерений (определений)	0.10	—
820	516576.38	2214331.88	Метод спутниковых геодезических измерений (определений)	0.10	—
821	516570.81	2214327.43	Метод спутниковых геодезических измерений (определений)	0.10	—
822	516567.71	2214330.45	Метод спутниковых геодезических измерений (определений)	0.10	—
823	516569.77	2214332.45	Метод спутниковых геодезических измерений (определений)	0.10	—
824	516571.00	2214331.20	Метод спутниковых геодезических измерений (определений)	0.10	—
825	516574.82	2214334.84	Метод спутниковых геодезических измерений (определений)	0.10	—
826	516555.01	2214354.16	Метод спутниковых геодезических измерений (определений)	0.10	—
827	516541.82	2214367.93	Метод спутниковых геодезических измерений (определений)	0.10	—
828	516523.18	2214388.28	Метод спутниковых геодезических измерений (определений)	0.10	—
829	516523.71	2214392.48	Метод спутниковых геодезических измерений (определений)	0.10	—
830	516527.91	2214398.03	Метод спутниковых геодезических измерений (определений)	0.10	—
831	516529.57	2214401.25	Метод спутниковых геодезических измерений (определений)	0.10	—
832	516529.81	2214402.91	Метод спутниковых геодезических измерений (определений)	0.10	—
833	516529.60	2214403.93	Метод спутниковых геодезических измерений (определений)	0.10	—

866	516758.04	2214341.44	—	Метод спутниковых геодезических измерений (определений)	—	0.10	—
867	516744.78	2214355.87	—	Метод спутниковых геодезических измерений (определений)	—	0.10	—
868	516743.64	2214358.83	—	Метод спутниковых геодезических измерений (определений)	—	0.10	—
869	516730.27	2214347.12	—	Метод спутниковых геодезических измерений (определений)	—	0.10	—
870	516718.04	2214335.36	—	Метод спутниковых геодезических измерений (определений)	—	0.10	—
871	516704.43	2214324.00	—	Метод спутниковых геодезических измерений (определений)	—	0.10	—
872	516682.99	2214304.88	—	Метод спутниковых геодезических измерений (определений)	—	0.10	—
873	516652.93	2214277.72	—	Метод спутниковых геодезических измерений (определений)	—	0.10	—
874	516653.11	2214277.04	—	Метод спутниковых геодезических измерений (определений)	—	0.10	—
875	516661.49	2214266.22	—	Метод спутниковых геодезических измерений (определений)	—	0.10	—
876	516662.19	2214264.88	—	Метод спутниковых геодезических измерений (определений)	—	0.10	—
877	516661.52	2214263.56	—	Метод спутниковых геодезических измерений (определений)	—	0.10	—
878	516652.37	2214255.38	—	Метод спутниковых геодезических измерений (определений)	—	0.10	—
879	516682.75	2214220.45	—	Метод спутниковых геодезических измерений (определений)	—	0.10	—
880	516685.54	2214214.97	—	Метод спутниковых геодезических измерений (определений)	—	0.10	—
881	516671.66	2214197.33	—	Метод спутниковых геодезических измерений (определений)	—	0.10	—
882	516663.72	2214191.58	—	Метод спутниковых геодезических измерений (определений)	—	0.10	—

851	516300.11	2214448.78	—	Метод спутниковых геодезических измерений (определений)	—	0.10	—
852	516306.58	2214456.06	—	Метод спутниковых геодезических измерений (определений)	—	0.10	—
853	516290.89	2214474.88	—	Метод спутниковых геодезических измерений (определений)	—	0.10	—
854	516270.09	2214500.12	—	Метод спутниковых геодезических измерений (определений)	—	0.10	—
855	516250.99	2214483.81	—	Метод спутниковых геодезических измерений (определений)	—	0.10	—
856	516234.95	2214501.85	—	Метод спутниковых геодезических измерений (определений)	—	0.10	—
1	516254.56	2214519.27	—	Метод спутниковых геодезических измерений (определений)	—	0.10	—
—	—	—	—	—	—	—	—
857	516660.51	2214187.92	—	Метод спутниковых геодезических измерений (определений)	—	0.10	—
858	516657.99	2214185.53	—	Метод спутниковых геодезических измерений (определений)	—	0.10	—
859	516653.04	2214173.50	—	Метод спутниковых геодезических измерений (определений)	—	0.10	—
860	516647.43	2214161.67	—	Метод спутниковых геодезических измерений (определений)	—	0.10	—
861	516639.44	2214149.44	—	Метод спутниковых геодезических измерений (определений)	—	0.10	—
862	516662.75	2214170.55	—	Метод спутниковых геодезических измерений (определений)	—	0.10	—
863	516664.01	2214174.39	—	Метод спутниковых геодезических измерений (определений)	—	0.10	—
864	516665.13	2214178.03	—	Метод спутниковых геодезических измерений (определений)	—	0.10	—
865	516664.16	2214183.86	—	Метод спутниковых геодезических измерений (определений)	—	0.10	—
857	516660.51	2214187.92	—	Метод спутниковых геодезических измерений (определений)	—	0.10	—

901	516746.84	2214342.11	геодезических измерений (определений) Метод спутниковых геодезических измерений (определений)	0.10	—
902	516748.37	2214342.58	Метод спутниковых геодезических измерений (определений)	0.10	—
903	516750.38	2214341.15	Метод спутниковых геодезических измерений (определений)	0.10	—
904	516758.62	2214333.10	Метод спутниковых геодезических измерений (определений)	0.10	—
905	516759.54	2214332.77	Метод спутниковых геодезических измерений (определений)	0.10	—
906	516760.32	2214333.04	Метод спутниковых геодезических измерений (определений)	0.10	—
907	516762.70	2214335.40	Метод спутниковых геодезических измерений (определений)	0.10	—
866	516758.04	2214341.44	Метод спутниковых геодезических измерений (определений)	0.10	—
—	—	—	—	—	—
908	516862.19	2214472.99	Метод спутниковых геодезических измерений (определений)	0.10	—
909	516832.82	2214443.61	Метод спутниковых геодезических измерений (определений)	0.10	—
910	516810.32	2214421.83	Метод спутниковых геодезических измерений (определений)	0.10	—
911	516810.64	2214421.40	Метод спутниковых геодезических измерений (определений)	0.10	—
912	516831.54	2214440.69	Метод спутниковых геодезических измерений (определений)	0.10	—
913	516865.44	2214471.22	Метод спутниковых геодезических измерений (определений)	0.10	—
908	516862.19	2214472.99	Метод спутниковых геодезических измерений (определений)	0.10	—
—	—	—	—	—	—
914	516740.91	2214960.59	Метод спутниковых геодезических измерений (определений)	0.10	—

883	516661.89	2214189.38	Метод спутниковых геодезических измерений (определений)	0.10	—
884	516666.04	2214184.76	Метод спутниковых геодезических измерений (определений)	0.10	—
885	516667.18	2214177.88	Метод спутниковых геодезических измерений (определений)	0.10	—
886	516664.82	2214170.43	Метод спутниковых геодезических измерений (определений)	0.10	—
887	516669.08	2214174.28	Метод спутниковых геодезических измерений (определений)	0.10	—
888	516671.01	2214176.33	Метод спутниковых геодезических измерений (определений)	0.10	—
889	516674.75	2214176.48	Метод спутниковых геодезических измерений (определений)	0.10	—
890	516676.67	2214174.78	Метод спутниковых геодезических измерений (определений)	0.10	—
891	516691.95	2214157.81	Метод спутниковых геодезических измерений (определений)	0.10	—
892	516713.52	2214177.44	Метод спутниковых геодезических измерений (определений)	0.10	—
893	516725.30	2214186.23	Метод спутниковых геодезических измерений (определений)	0.10	—
894	516725.40	2214187.36	Метод спутниковых геодезических измерений (определений)	0.10	—
895	516724.58	2214188.66	Метод спутниковых геодезических измерений (определений)	0.10	—
896	516664.41	2214260.14	Метод спутниковых геодезических измерений (определений)	0.10	—
897	516664.08	2214262.04	Метод спутниковых геодезических измерений (определений)	0.10	—
898	516665.15	2214270.67	Метод спутниковых геодезических измерений (определений)	0.10	—
899	516683.40	2214287.51	Метод спутниковых геодезических измерений (определений)	0.10	—
900	516696.08	2214298.68	Метод спутниковых геодезических измерений (определений)	0.10	—

931	516047.32	2214203.98	Метод спутниковых геодезических измерений (определений)	0.10	—
932	515985.53	2214148.88	Метод спутниковых геодезических измерений (определений)	0.10	—
933	515965.04	2214131.24	Метод спутниковых геодезических измерений (определений)	0.10	—
934	515941.97	2214110.49	Метод спутниковых геодезических измерений (определений)	0.10	—
935	515923.69	2214094.48	Метод спутниковых геодезических измерений (определений)	0.10	—
936	515902.59	2214076.74	Метод спутниковых геодезических измерений (определений)	0.10	—
937	515889.04	2214064.42	Метод спутниковых геодезических измерений (определений)	0.10	—
938	515845.15	2214021.95	Метод спутниковых геодезических измерений (определений)	0.10	—
939	515819.11	2213993.96	Метод спутниковых геодезических измерений (определений)	0.10	—
940	515807.36	2213948.58	Метод спутниковых геодезических измерений (определений)	0.10	—
941	515727.09	2213929.13	Метод спутниковых геодезических измерений (определений)	0.10	—
942	515414.53	2213820.34	Метод спутниковых геодезических измерений (определений)	0.10	—
943	515410.02	2213819.38	Метод спутниковых геодезических измерений (определений)	0.10	—
944	515407.40	2213822.14	Метод спутниковых геодезических измерений (определений)	0.10	—
945	515397.09	2213843.90	Метод спутниковых геодезических измерений (определений)	0.10	—
946	515395.28	2213843.04	Метод спутниковых геодезических измерений (определений)	0.10	—
947	515405.73	2213821.00	Метод спутниковых геодезических измерений (определений)	0.10	—
948	515409.34	2213817.19	Метод спутниковых геодезических измерений (определений)	0.10	—

915	516732.07	2214950.39	Метод спутниковых геодезических измерений (определений)	0.10	—
916	516721.39	2214937.40	Метод спутниковых геодезических измерений (определений)	0.10	—
917	516714.77	2214929.90	Метод спутниковых геодезических измерений (определений)	0.10	—
918	516715.29	2214929.57	Метод спутниковых геодезических измерений (определений)	0.10	—
919	516717.44	2214930.79	Метод спутниковых геодезических измерений (определений)	0.10	—
920	516732.38	2214948.85	Метод спутниковых геодезических измерений (определений)	0.10	—
921	516742.84	2214960.09	Метод спутниковых геодезических измерений (определений)	0.10	—
922	516748.83	2214960.67	Метод спутниковых геодезических измерений (определений)	0.10	—
914	516740.91	2214960.59	Метод спутниковых геодезических измерений (определений)	0.10	—
Граница(2)	—	—	—	—	—
923	516159.68	2214242.15	Метод спутниковых геодезических измерений (определений)	0.10	—
924	516158.29	2214243.60	Метод спутниковых геодезических измерений (определений)	0.10	—
925	516147.64	2214233.59	Метод спутниковых геодезических измерений (определений)	0.10	—
926	516133.60	2214220.88	Метод спутниковых геодезических измерений (определений)	0.10	—
927	516112.84	2214245.27	Метод спутниковых геодезических измерений (определений)	0.10	—
928	516103.75	2214243.37	Метод спутниковых геодезических измерений (определений)	0.10	—
929	516094.05	2214248.07	Метод спутниковых геодезических измерений (определений)	0.10	—
930	516082.30	2214235.77	Метод спутниковых геодезических измерений (определений)	0.10	—

966	516134.53	2214218.88	измерений (определений)	Метод спутниковых геодезических измерений (определений)	0.10	—
967	516148.98	2214232.11	Метод спутниковых геодезических измерений (определений)	0.10	—	
923	516159.68	2214242.15	Метод спутниковых геодезических измерений (определений)	0.10	—	
Граница I (3)	—	—	—	—	—	—
968	514719.10	2213399.67	Метод спутниковых геодезических измерений (определений)	0.10	—	
969	514724.93	2213373.39	Метод спутниковых геодезических измерений (определений)	0.10	—	
970	514750.27	2213379.02	Метод спутниковых геодезических измерений (определений)	0.10	—	
971	514744.24	2213405.52	Метод спутниковых геодезических измерений (определений)	0.10	—	
972	514727.36	2213401.59	Метод спутниковых геодезических измерений (определений)	0.10	—	
973	514724.88	2213414.61	Метод спутниковых геодезических измерений (определений)	0.10	—	
974	514720.21	2213428.57	Метод спутниковых геодезических измерений (определений)	0.10	—	
975	514710.34	2213435.21	Метод спутниковых геодезических измерений (определений)	0.10	—	
976	514707.66	2213440.08	Метод спутниковых геодезических измерений (определений)	0.10	—	
977	514697.41	2213468.03	Метод спутниковых геодезических измерений (определений)	0.10	—	
978	514687.13	2213496.80	Метод спутниковых геодезических измерений (определений)	0.10	—	
979	514677.85	2213523.83	Метод спутниковых геодезических измерений (определений)	0.10	—	
980	514671.86	2213536.92	Метод спутниковых геодезических измерений (определений)	0.10	—	
981	514670.04	2213536.09	Метод спутниковых геодезических измерений (определений)	0.10	—	

				геодезических измерений (определений)		
949	515415.07	2213818.41		Метод спутниковых геодезических измерений (определений)	0.10	—
950	515727.66	2213927.22		Метод спутниковых геодезических измерений (определений)	0.10	—
951	515809.00	2213946.92		Метод спутниковых геодезических измерений (определений)	0.10	—
952	515820.92	2213992.97		Метод спутниковых геодезических измерений (определений)	0.10	—
953	515846.58	2214020.55		Метод спутниковых геодезических измерений (определений)	0.10	—
954	515890.41	2214062.96		Метод спутниковых геодезических измерений (определений)	0.10	—
955	515903.91	2214075.23		Метод спутниковых геодезических измерений (определений)	0.10	—
956	515924.99	2214092.96		Метод спутниковых геодезических измерений (определений)	0.10	—
957	515943.30	2214108.99		Метод спутниковых геодезических измерений (определений)	0.10	—
958	515966.36	2214129.74		Метод спутниковых геодезических измерений (определений)	0.10	—
959	515986.84	2214147.37		Метод спутниковых геодезических измерений (определений)	0.10	—
960	516048.66	2214202.49		Метод спутниковых геодезических измерений (определений)	0.10	—
961	516083.70	2214234.34		Метод спутниковых геодезических измерений (определений)	0.10	—
962	516094.49	2214245.63		Метод спутниковых геодезических измерений (определений)	0.10	—
963	516103.49	2214241.27		Метод спутниковых геодезических измерений (определений)	0.10	—
964	516112.09	2214243.07		Метод спутниковых геодезических измерений (определений)	0.10	—
965	516132.68	2214218.88		Метод спутниковых геодезических измерений (определений)	0.10	—

			измерений (определений)		
982	514675.99	2213523.09	Метод спутниковых геодезических измерений (определений)	0.10	—
983	514685.24	2213496.14	Метод спутниковых геодезических измерений (определений)	0.10	—
984	514695.53	2213467.35	Метод спутниковых геодезических измерений (определений)	0.10	—
985	514705.84	2213439.22	Метод спутниковых геодезических измерений (определений)	0.10	—
986	514708.81	2213433.84	Метод спутниковых геодезических измерений (определений)	0.10	—
987	514718.53	2213427.29	Метод спутниковых геодезических измерений (определений)	0.10	—
988	514722.94	2213414.11	Метод спутниковых геодезических измерений (определений)	0.10	—
989	514725.42	2213401.14	Метод спутниковых геодезических измерений (определений)	0.10	—
968	514719.10	2213399.67	Метод спутниковых геодезических измерений (определений)	0.10	—


3. Сведения о характерных точках части (частей) границы объекта

Обозначение характерных точек части границы	Координаты, м		Метод определения координат характерной точки	Средняя квадратическая погрешность положения характерной точки (M_t), м	Описание обозначения точки на местности (при наличии)
	X	Y			
1	2	3	4	5	6
—	—	—	—	—	—


**Схема расположения границ публичного сервитута
для эксплуатации объекта электросетевого хозяйства**

**Электросетевой комплекс Подстанция 110/35/6кВ «Химград»
(КЛ 6 кВ Фидер №27, КЛ 6 кВ Фидер Экран, ТП-1525, ТП-1646, ТП-1501, ТП-1522)**

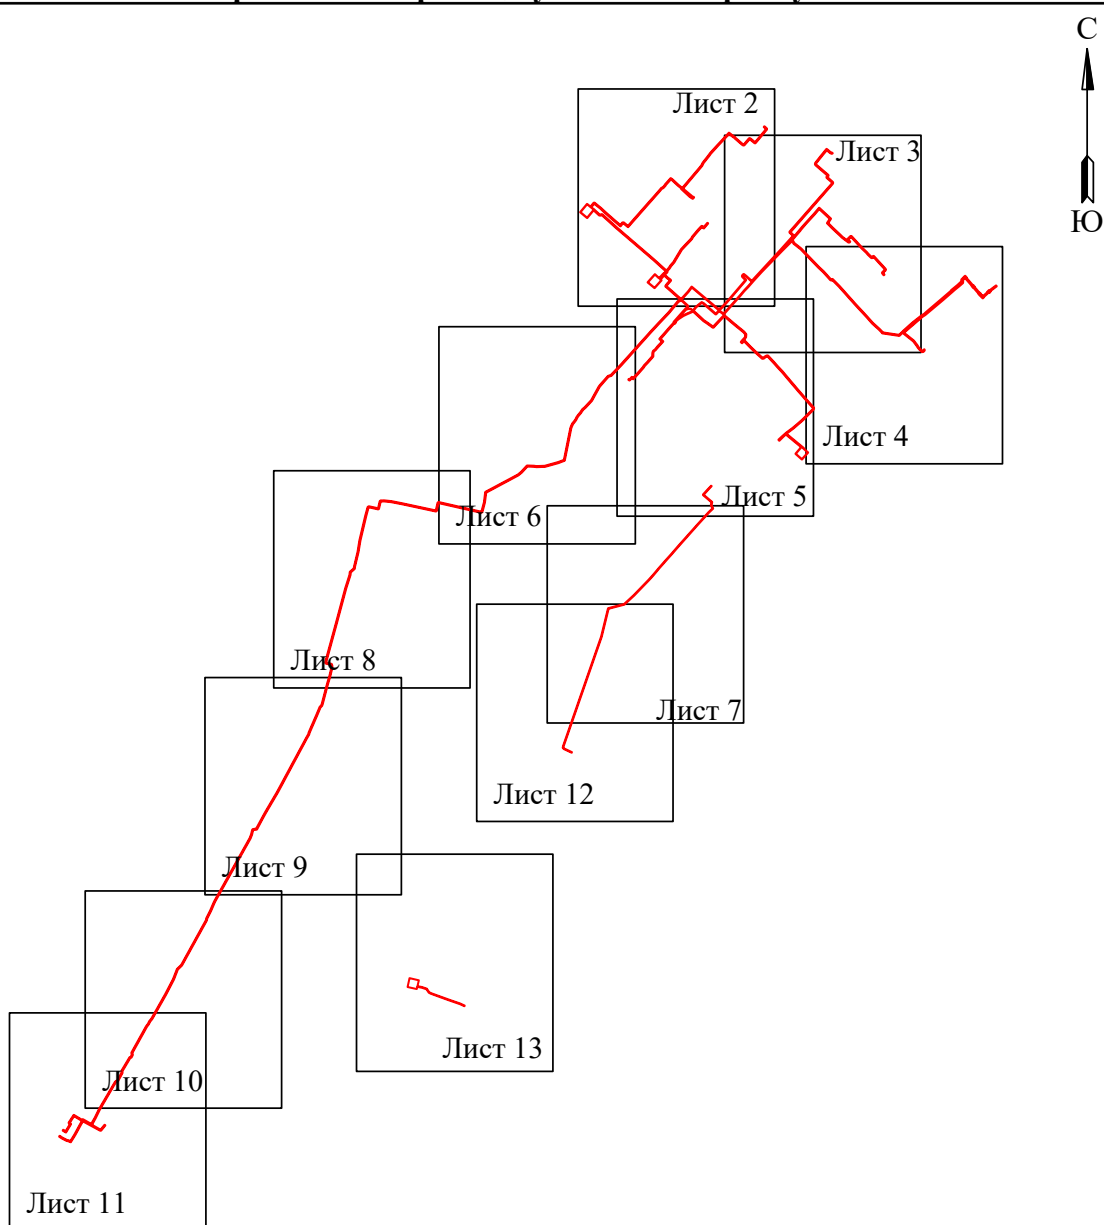Обзорная схема границ публичного сервитута




УСЛОВНЫЕ ОБОЗНАЧЕНИЯ

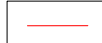 - граница устанавливаемого публичного сервитута

**Схема расположения границ публичного сервитута
для эксплуатации объекта электросетевого хозяйства**

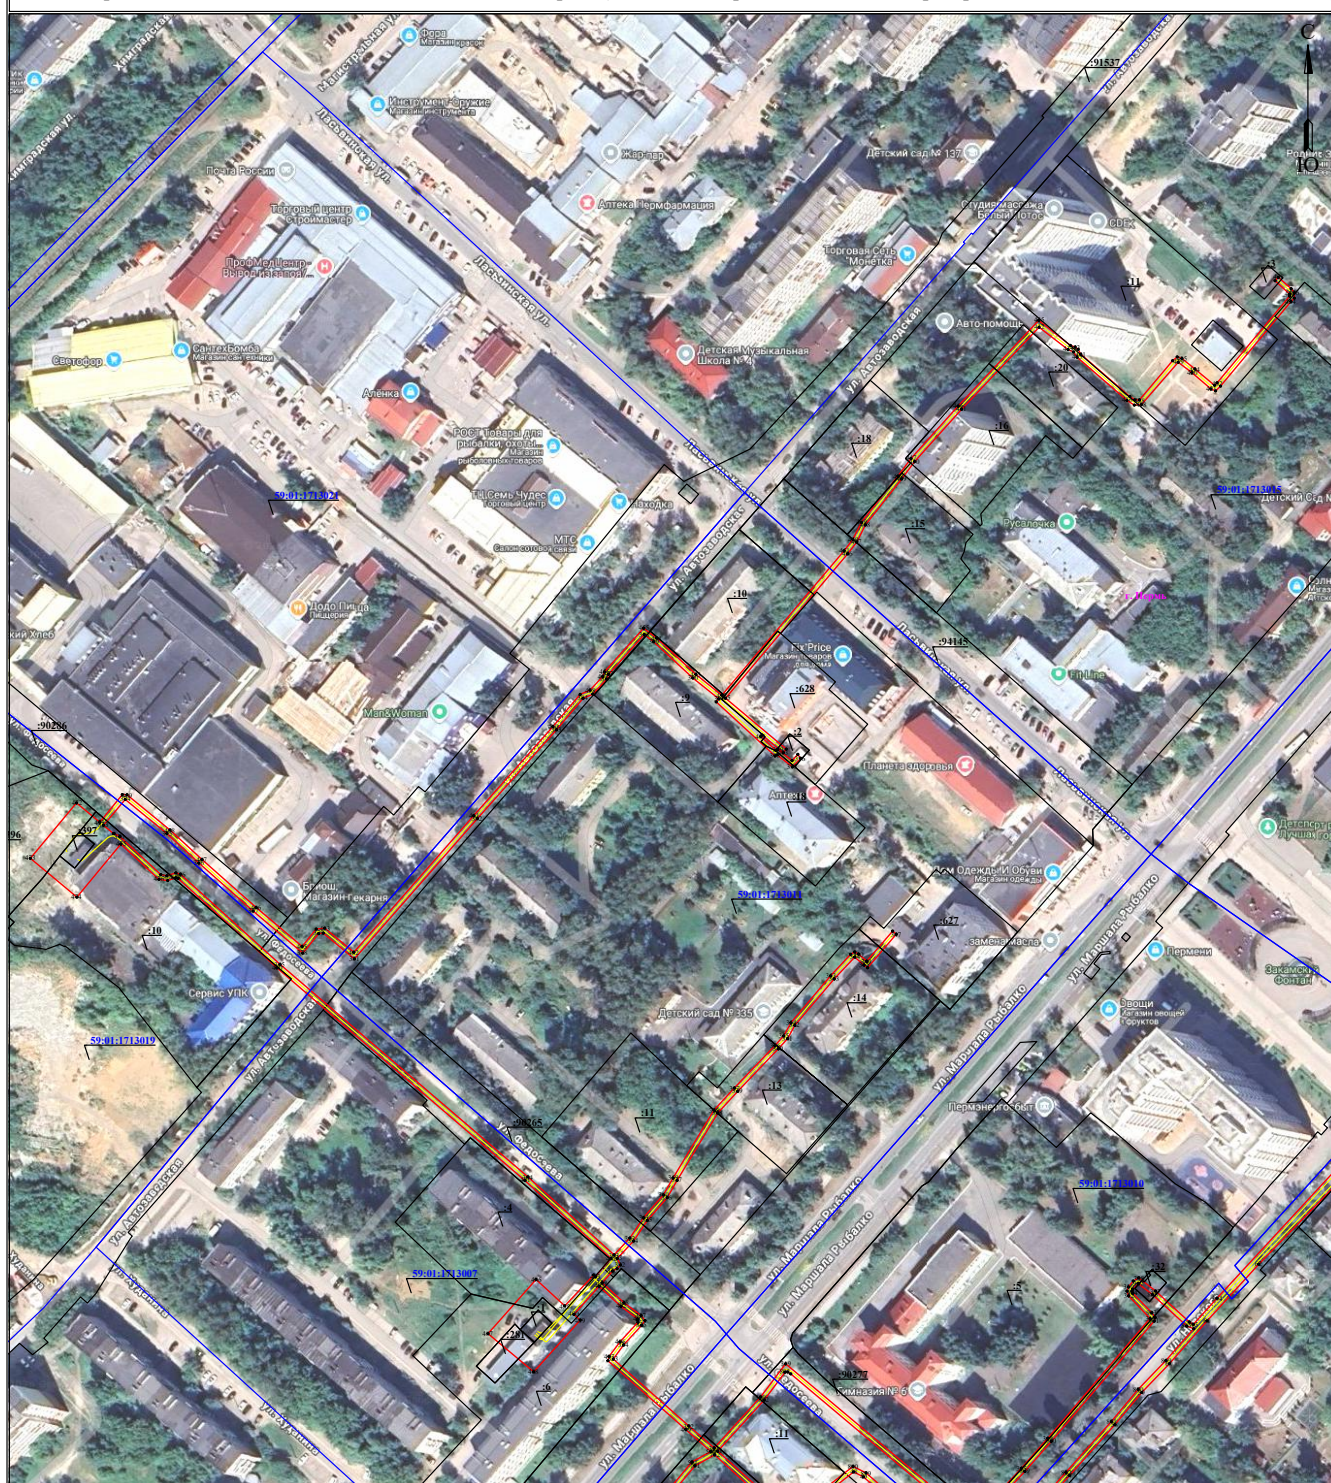Электросетевой комплекс Подстанция 110/35/6кВ «Химград» (КЛ 6 кВ Фидер №27, КЛ 6 кВ Фидер Экран, ТП-1525, ТП-1646, ТП-1501, ТП-1522)



Масштаб 1:2000

УСЛОВНЫЕ ОБОЗНАЧЕНИЯ

- границы устанавливаемого публичного сервитута
- ось линии, контур объекта
- границы муниципального образования, населенных пунктов
- границы кадастрового квартала
- границы земельных участков, попадающих в зону публичного сервитута

- 1 - обозначение характерной точки границы устанавливаемого публичного сервитута
- :123 - кадастровый номер земельного участка
- 59:01:0000000 - кадастровый номер квартала
- г. Пермь - наименование муниципального образования, населенного пункта

Лист 2 из 13

Схема расположения границ публичного сервитута
для эксплуатации объекта электросетевого хозяйства

Электросетевой комплекс Подстанция 110/35/6кВ «Химград» (КЛ 6 кВ Фидер №27, КЛ 6 кВ Фидер Экран, ТП-1525, ТП-1646, ТП-1501, ТП-1522)



Масштаб 1:2000

- УСЛОВНЫЕ ОБОЗНАЧЕНИЯ
- границы устанавливаемого публичного сервитута
 - ось линии, контур объекта
 - границы муниципального образования, населенных пунктов
 - границы кадастрового квартала
 - границы земельных участков, попадающих в зону публичного сервитута
 - 1 - обозначение характерной точки границы устанавливаемого публичного сервитута
 - :123 - кадастровый номер земельного участка
 - 59:01:0000000 - кадастровый номер квартала
 - г. Пермь - наименование муниципального образования, населенного пункта

Схема расположения границ публичного сервитута
для эксплуатации объекта электросетевого хозяйства

Электросетевой комплекс Подстанция 110/35/6кВ «Химград» (КЛ 6 кВ Фидер №27, КЛ 6 кВ Фидер Экран, ТП-1525, ТП-1646, ТП-1501, ТП-1522)



Масштаб 1:2000

УСЛОВНЫЕ ОБОЗНАЧЕНИЯ

- границы устанавливаемого публичного сервитута
- ось линии, контур объекта
- границы муниципального образования, населенных пунктов
- границы кадастрового квартала
- границы земельных участков, попадающих в зону публичного сервитута

- 1 - обозначение характерной точки границы устанавливаемого публичного сервитута
- :123 - кадастровый номер земельного участка
- 59:01:0000000 - кадастровый номер квартала
- г. Пермь - наименование муниципального образования, населенного пункта

Схема расположения границ публичного сервитута для эксплуатации объекта электросетевого хозяйства

Электросетевой комплекс Подстанция 110/35/6кВ «Химград» (КЛ 6 кВ Фидер №27, КЛ 6 кВ Фидер Экран, ТП-1525, ТП-1646, ТП-1501, ТП-1522)



Масштаб 1:2000

УСЛОВНЫЕ ОБОЗНАЧЕНИЯ

- границы устанавливаемого публичного сервитута
- ось линии, контур объекта
- границы муниципального образования, населенных пунктов
- границы кадастрового квартала
- границы земельных участков, попадающих в зону публичного сервитута

- 1 - обозначение характерной точки границы устанавливаемого публичного сервитута
- :123 - кадастровый номер земельного участка
- 59:01:00000000 - кадастровый номер квартала
- г. Пермь - наименование муниципального образования, населенного пункта



**Схема расположения границ публичного сервитута
для эксплуатации объекта электросетевого хозяйства**

Электросетевой комплекс Подстанция 110/35/6кВ «Химград» (КЛ 6 кВ Фидер №27, КЛ 6 кВ Фидер Экран, ТП-1525, ТП-1646, ТП-1501, ТП-1522)



Масштаб 1:2000

УСЛОВНЫЕ ОБОЗНАЧЕНИЯ


- границы устанавливаемого публичного сервитута
- ось линии, контур объекта
- границы муниципального образования, населенных пунктов
- границы кадастрового квартала
- границы земельных участков, попадающих в зону публичного сервитута

- 1 - обозначение характерной точки границы устанавливаемого публичного сервитута
- :123 - кадастровый номер земельного участка
- 59-01-0000000 - кадастровый номер квартала
- г. Пермь - наименование муниципального образования, населенного пункта

Лист 8 из 13

**Схема расположения границ публичного сервитута
для эксплуатации объекта электросетевого хозяйства**

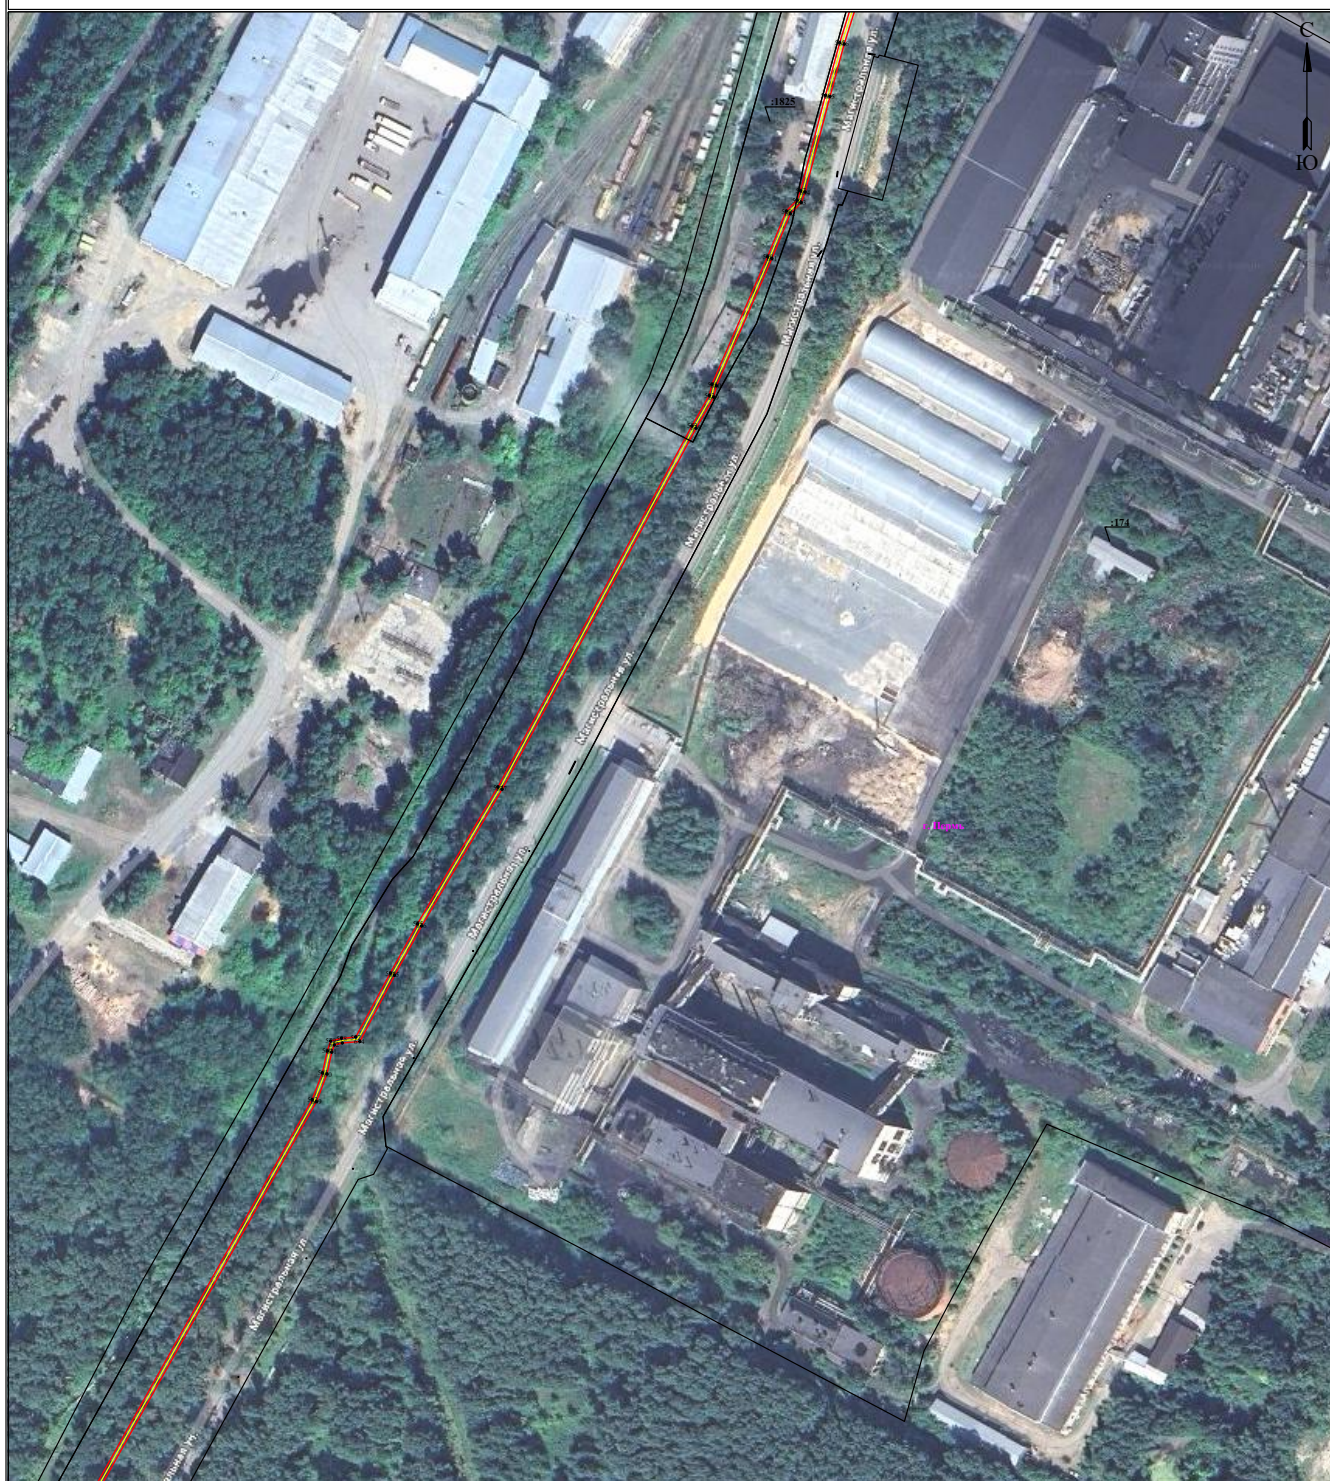Электросетевой комплекс Подстанция 110/35/6кВ «Химград» (КЛ 6 кВ Фидер №27, КЛ 6 кВ Фидер Экран, ТП-1525, ТП-1646, ТП-1501, ТП-1522)



Масштаб 1:2000

УСЛОВНЫЕ ОБОЗНАЧЕНИЯ

-  - границы устанавливаемого публичного сервитута
- - ось линии, контур объекта
- - границы муниципального образования, населенных пунктов
-  - границы кадастрового квартала
-  - границы земельных участков, попадающих в зону публичного сервитута

- 1 - обозначение характерной точки границы устанавливаемого публичного сервитута
- :123 - кадастровый номер земельного участка
- 59:01:0000000 - кадастровый номер квартала
- г. Пермь - наименование муниципального образования, населенного пункта

**Схема расположения границ публичного сервитута
для эксплуатации объекта электросетевого хозяйства**

Электросетевой комплекс Подстанция 110/35/6кВ «Химград» (КЛ 6 кВ Фидер №27, КЛ 6 кВ Фидер Экран, ТП-1525, ТП-1646, ТП-1501, ТП-1522)



Масштаб 1:2000

УСЛОВНЫЕ ОБОЗНАЧЕНИЯ


- границы устанавливаемого публичного сервитута
- ось линии, контур объекта
- границы муниципального образования, населенных пунктов
- границы кадастрового квартала
- границы земельных участков, попадающих в зону публичного сервитута

- 1 - обозначение характерной точки границы устанавливаемого публичного сервитута
- :123 - кадастровый номер земельного участка
- 59-01-0000000 - кадастровый номер квартала
- г. Пермь - наименование муниципального образования, населенного пункта

Лист 10 из 13

Схема расположения границ публичного сервитута
для эксплуатации объекта электросетевого хозяйства

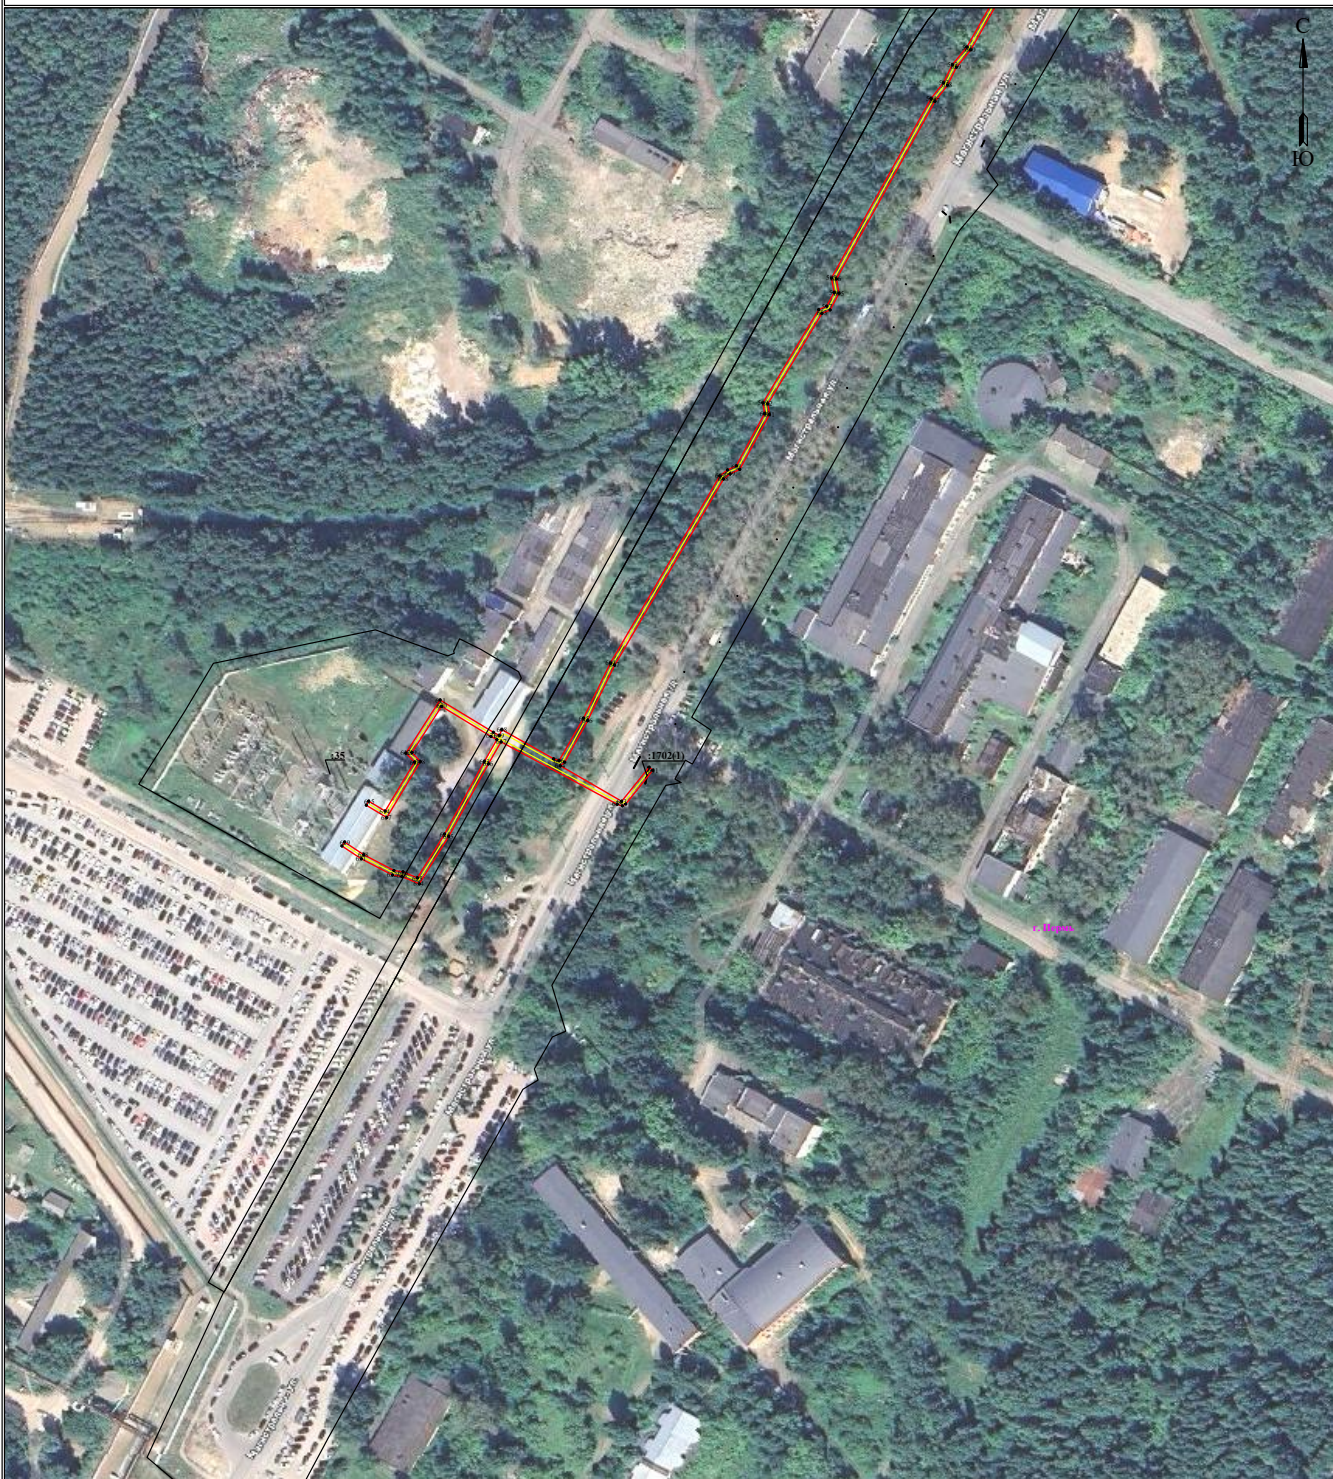Электросетевой комплекс Подстанция 110/35/6кВ «Химград» (КЛ 6 кВ Фидер №27, КЛ 6 кВ Фидер Экран, ТП-1525, ТП-1646, ТП-1501, ТП-1522)



Масштаб 1:2000

- УСЛОВНЫЕ ОБОЗНАЧЕНИЯ
- границы устанавливаемого публичного сервитута
 - ось линии, контур объекта
 - границы муниципального образования, населенных пунктов
 - границы кадастрового квартала
 - границы земельных участков, попадающих в зону публичного сервитута
 - 1 - обозначение характерной точки границы устанавливаемого публичного сервитута
 - :123 - кадастровый номер земельного участка
 - 59-01-0000000 - кадастровый номер квартала
 - г. Пермь - наименование муниципального образования, населенного пункта

Схема расположения границ публичного сервитута
для эксплуатации объекта электросетевого хозяйства

Электросетевой комплекс Подстанция 110/35/6кВ «Химград» (КЛ 6 кВ Фидер №27, КЛ 6 кВ Фидер Экран, ТП-1525, ТП-1646, ТП-1501, ТП-1522)



- УСЛОВНЫЕ ОБОЗНАЧЕНИЯ
- границы устанавливаемого публичного сервитута
 - ось линии, контур объекта
 - границы муниципального образования, населенных пунктов
 - границы кадастрового квартала
 - границы земельных участков, попадающих в зону публичного сервитута
 - 1 - обозначение характерной точки границы устанавливаемого публичного сервитута
 - :123 - кадастровый номер земельного участка
 - 59-01:0000000 - кадастровый номер квартала
 - г. Пермь - наименование муниципального образования, населенного пункта

6	526800.37	2244043.20	Метод спутниковых геодезических измерений (определений)	0.10	—
7	526796.12	2244024.93	Метод спутниковых геодезических измерений (определений)	0.10	—
8	526793.81	2244008.08	Метод спутниковых геодезических измерений (определений)	0.10	—
9	526795.69	2243985.10	Метод спутниковых геодезических измерений (определений)	0.10	—
10	526796.06	2243965.40	Метод спутниковых геодезических измерений (определений)	0.10	—
11	526795.60	2243959.48	Метод спутниковых геодезических измерений (определений)	0.10	—
12	526794.49	2243953.42	Метод спутниковых геодезических измерений (определений)	0.10	—
13	526793.89	2243952.47	Метод спутниковых геодезических измерений (определений)	0.10	—
14	526792.27	2243951.98	Метод спутниковых геодезических измерений (определений)	0.10	—
15	526695.86	2243954.20	Метод спутниковых геодезических измерений (определений)	0.10	—
16	526544.63	2243953.11	Метод спутниковых геодезических измерений (определений)	0.10	—
17	526494.47	2243953.81	Метод спутниковых геодезических измерений (определений)	0.10	—
18	526446.79	2243952.00	Метод спутниковых геодезических измерений (определений)	0.10	—
19	526429.23	2243947.73	Метод спутниковых геодезических измерений (определений)	0.10	—
20	526415.80	2243939.78	Метод спутниковых геодезических измерений (определений)	0.10	—
21	526393.24	2243914.63	Метод спутниковых геодезических измерений (определений)	0.10	—
22	526385.78	2243904.97	Метод спутниковых геодезических измерений (определений)	0.10	—

ГРАФИЧЕСКОЕ ОПИСАНИЕ
местоположения границ публичного сервитута

Электросетевой комплекс Подстанция 110/6кВ «Северная» (КЛ 6 кВ ПС Талица - РП-60, КЛ 6 кВ БКТП 0155 - РП-60, КЛ 6 БКТП 0155 - ф. Школа-1, КЛ 6 БКТП 0155 - ф. Школа-2)
(наименование объекта, местоположение границ которого описано (далее - объект))

Раздел 1			
Сведения об объекте			
№ п/п	Характеристики объекта	Описание характеристик	
1	Местоположение объекта	Пермский край, городской округ Пермский, город Пермь	
2	Площадь объекта +/- величина погрешности определения площади (Р+/- Дельта Р)	11305 кв.м ± 25.61 кв.м	
3	Иные характеристики объекта	Публичный сервитут устанавливается в целях эксплуатации объекта электросетевого хозяйства «Электросетевой комплекс Подстанция 110/6кВ «Северная» (КЛ 6 кВ ПС Талица - РП-60, КЛ 6 кВ БКТП 0155 - РП-60, КЛ 6 БКТП 0155 - ф. Школа-1, КЛ 6 БКТП 0155 - ф. Школа-2)» (в соответствии со статьей 3.6 Федерального закона от 25 октября 2001 г. № 137-ФЗ «О введении в действие Земельного кодекса Российской Федерации»).	
		Срок установления публичного сервитута – сорок девять лет (согласно п.1 ст. 39.45 ЗК РФ).	

Раздел 2					
Сведения о местоположении границ объекта					
1. Система координат МСК-59, зона 2					
2. Сведения о характерных точках границ объекта					
Обозначение характерных точек границ	Координаты, м		Метод определения координат характерной точки	Средняя квадратическая погрешность положения характерной точки (М), м	Описание обозначения точки на местности (при наличии)
	X	Y			
1	2	3	4	5	6
1	526842.41	2244044.04	Метод спутниковых геодезических измерений (определений)	0.10	—
2	526840.63	2244047.34	Метод спутниковых геодезических измерений (определений)	0.10	—
3	526837.87	2244050.10	Метод спутниковых геодезических измерений (определений)	0.10	—
4	526805.24	2244047.73	Метод спутниковых геодезических измерений (определений)	0.10	—
5	526802.43	2244046.47	Метод спутниковых геодезических измерений (определений)	0.10	—

41	526498.28	2243014.67	геодезических измерений (определений) Метод спутниковых геодезических измерений (определений)	0.10	—
42	526491.38	2243004.34	Метод спутниковых геодезических измерений (определений)	0.10	—
43	526467.40	2242984.50	Метод спутниковых геодезических измерений (определений)	0.10	—
44	526467.09	2242980.82	Метод спутниковых геодезических измерений (определений)	0.10	—
45	526468.13	2242847.39	Метод спутниковых геодезических измерений (определений)	0.10	—
46	526477.96	2242833.24	Метод спутниковых геодезических измерений (определений)	0.10	—
47	526499.44	2242813.07	Метод спутниковых геодезических измерений (определений)	0.10	—
48	526500.07	2242775.50	Метод спутниковых геодезических измерений (определений)	0.10	—
49	526500.68	2242768.67	Метод спутниковых геодезических измерений (определений)	0.10	—
50	526501.22	2242743.37	Метод спутниковых геодезических измерений (определений)	0.10	—
51	526501.43	2242681.89	Метод спутниковых геодезических измерений (определений)	0.10	—
52	526503.74	2242634.67	Метод спутниковых геодезических измерений (определений)	0.10	—
53	526503.99	2242605.93	Метод спутниковых геодезических измерений (определений)	0.10	—
54	526500.36	2242555.17	Метод спутниковых геодезических измерений (определений)	0.10	—
55	526500.30	2242498.45	Метод спутниковых геодезических измерений (определений)	0.10	—
56	526498.29	2242411.30	Метод спутниковых геодезических измерений (определений)	0.10	—
57	526495.28	2242367.18	Метод спутниковых геодезических измерений (определений)	0.10	—

23	526384.69	2243901.69	Метод спутниковых геодезических измерений (определений)	0.10	—
24	526384.96	2243898.08	Метод спутниковых геодезических измерений (определений)	0.10	—
25	526410.64	2243850.65	Метод спутниковых геодезических измерений (определений)	0.10	—
26	526493.94	2243683.04	Метод спутниковых геодезических измерений (определений)	0.10	—
27	526498.00	2243671.61	Метод спутниковых геодезических измерений (определений)	0.10	—
28	526499.59	2243653.84	Метод спутниковых геодезических измерений (определений)	0.10	—
29	526499.93	2243609.13	Метод спутниковых геодезических измерений (определений)	0.10	—
30	526498.25	2243556.69	Метод спутниковых геодезических измерений (определений)	0.10	—
31	526498.99	2243515.44	Метод спутниковых геодезических измерений (определений)	0.10	—
32	526499.84	2243444.43	Метод спутниковых геодезических измерений (определений)	0.10	—
33	526500.09	2243328.84	Метод спутниковых геодезических измерений (определений)	0.10	—
34	526499.24	2243229.45	Метод спутниковых геодезических измерений (определений)	0.10	—
35	526500.08	2243176.77	Метод спутниковых геодезических измерений (определений)	0.10	—
36	526504.30	2243117.14	Метод спутниковых геодезических измерений (определений)	0.10	—
37	526506.33	2243072.74	Метод спутниковых геодезических измерений (определений)	0.10	—
38	526505.69	2243066.60	Метод спутниковых геодезических измерений (определений)	0.10	—
39	526505.69	2243041.40	Метод спутниковых геодезических измерений (определений)	0.10	—
40	526502.72	2243025.70	Метод спутниковых геодезических измерений (определений)	0.10	—

75	526461.00	2242061.53	Метод спутниковых геодезических измерений (определений)	0.10	—
76	526468.37	2242010.79	Метод спутниковых геодезических измерений (определений)	0.10	—
77	526467.99	2242003.22	Метод спутниковых геодезических измерений (определений)	0.10	—
78	526464.31	2241997.22	Метод спутниковых геодезических измерений (определений)	0.10	—
79	526456.91	2241986.94	Метод спутниковых геодезических измерений (определений)	0.10	—
80	526455.79	2241986.57	Метод спутниковых геодезических измерений (определений)	0.10	—
81	526395.48	2242002.40	Метод спутниковых геодезических измерений (определений)	0.10	—
82	526314.36	2242024.53	Метод спутниковых геодезических измерений (определений)	0.10	—
83	526295.92	2242027.29	Метод спутниковых геодезических измерений (определений)	0.10	—
84	526220.66	2242048.14	Метод спутниковых геодезических измерений (определений)	0.10	—
85	526215.13	2242052.57	Метод спутниковых геодезических измерений (определений)	0.10	—
86	526187.74	2242060.31	Метод спутниковых геодезических измерений (определений)	0.10	—
87	526185.71	2242060.47	Метод спутниковых геодезических измерений (определений)	0.10	—
88	526183.57	2242059.09	Метод спутниковых геодезических измерений (определений)	0.10	—
89	526177.96	2242041.47	Метод спутниковых геодезических измерений (определений)	0.10	—
90	526176.99	2242041.76	Метод спутниковых геодезических измерений (определений)	0.10	—
91	526176.74	2242041.12	Метод спутниковых геодезических измерений (определений)	0.10	—

58	526494.33	2242365.09	Метод спутниковых геодезических измерений (определений)	0.10	—
59	526469.11	2242344.69	Метод спутниковых геодезических измерений (определений)	0.10	—
60	526428.94	2242394.13	Метод спутниковых геодезических измерений (определений)	0.10	—
61	526420.38	2242402.67	Метод спутниковых геодезических измерений (определений)	0.10	—
62	526409.13	2242390.18	Метод спутниковых геодезических измерений (определений)	0.10	—
63	526407.36	2242386.63	Метод спутниковых геодезических измерений (определений)	0.10	—
64	526411.71	2242378.75	Метод спутниковых геодезических измерений (определений)	0.10	—
65	526416.62	2242340.15	Метод спутниковых геодезических измерений (определений)	0.10	—
66	526425.78	2242281.83	Метод спутниковых геодезических измерений (определений)	0.10	—
67	526429.31	2242276.92	Метод спутниковых геодезических измерений (определений)	0.10	—
68	526431.33	2242268.00	Метод спутниковых геодезических измерений (определений)	0.10	—
69	526437.19	2242217.36	Метод спутниковых геодезических измерений (определений)	0.10	—
70	526444.50	2242178.09	Метод спутниковых геодезических измерений (определений)	0.10	—
71	526446.21	2242160.33	Метод спутниковых геодезических измерений (определений)	0.10	—
72	526450.75	2242131.09	Метод спутниковых геодезических измерений (определений)	0.10	—
73	526453.96	2242119.81	Метод спутниковых геодезических измерений (определений)	0.10	—
74	526458.01	2242096.16	Метод спутниковых геодезических измерений (определений)	0.10	—

110	525924.19	2241918.15	геодезических измерений (определений) Метод спутниковых геодезических измерений (определений)	0.10	—
111	525912.17	2241884.70	Метод спутниковых геодезических измерений (определений)	0.10	—
112	525905.66	2241869.43	Метод спутниковых геодезических измерений (определений)	0.10	—
113	525899.94	2241850.85	Метод спутниковых геодезических измерений (определений)	0.10	—
114	525889.43	2241807.49	Метод спутниковых геодезических измерений (определений)	0.10	—
115	525874.61	2241734.30	Метод спутниковых геодезических измерений (определений)	0.10	—
116	525872.09	2241713.25	Метод спутниковых геодезических измерений (определений)	0.10	—
117	525851.35	2241639.22	Метод спутниковых геодезических измерений (определений)	0.10	—
118	525855.54	2241629.50	Метод спутниковых геодезических измерений (определений)	0.10	—
119	525862.12	2241621.50	Метод спутниковых геодезических измерений (определений)	0.10	—
120	525874.06	2241614.58	Метод спутниковых геодезических измерений (определений)	0.10	—
121	525966.21	2241592.44	Метод спутниковых геодезических измерений (определений)	0.10	—
122	525962.36	2241574.98	Метод спутниковых геодезических измерений (определений)	0.10	—
123	525972.84	2241569.72	Метод спутниковых геодезических измерений (определений)	0.10	—
124	525977.61	2241568.59	Метод спутниковых геодезических измерений (определений)	0.10	—
125	525979.10	2241574.03	Метод спутниковых геодезических измерений (определений)	0.10	—
126	525977.17	2241574.56	Метод спутниковых геодезических измерений (определений)	0.10	—

92	526152.47	2242047.25	Метод спутниковых геодезических измерений (определений)	0.10	—
93	526152.68	2242048.09	Метод спутниковых геодезических измерений (определений)	0.10	—
94	526148.06	2242049.36	Метод спутниковых геодезических измерений (определений)	0.10	—
95	526147.87	2242048.67	Метод спутниковых геодезических измерений (определений)	0.10	—
96	526124.73	2242054.68	Метод спутниковых геодезических измерений (определений)	0.10	—
97	526124.98	2242055.79	Метод спутниковых геодезических измерений (определений)	0.10	—
98	526120.12	2242057.38	Метод спутниковых геодезических измерений (определений)	0.10	—
99	526119.81	2242056.39	Метод спутниковых геодезических измерений (определений)	0.10	—
100	526091.07	2242065.05	Метод спутниковых геодезических измерений (определений)	0.10	—
101	526025.29	2242082.71	Метод спутниковых геодезических измерений (определений)	0.10	—
102	526009.17	2242085.58	Метод спутниковых геодезических измерений (определений)	0.10	—
103	525982.45	2242087.31	Метод спутниковых геодезических измерений (определений)	0.10	—
104	525980.09	2242086.54	Метод спутниковых геодезических измерений (определений)	0.10	—
105	525978.32	2242084.94	Метод спутниковых геодезических измерений (определений)	0.10	—
106	525971.28	2242058.68	Метод спутниковых геодезических измерений (определений)	0.10	—
107	525958.03	2242018.47	Метод спутниковых геодезических измерений (определений)	0.10	—
108	525942.16	2241971.13	Метод спутниковых геодезических измерений (определений)	0.10	—
109	525936.78	2241958.93	Метод спутниковых геодезических измерений (определений)	0.10	—

144	525926.49	2241917.15	Метод спутниковых геодезических измерений (определений)	0.10	—
145	525939.09	2241958.13	Метод спутниковых геодезических измерений (определений)	0.10	—
146	525944.42	2241969.86	Метод спутниковых геодезических измерений (определений)	0.10	—
147	525962.00	2242021.06	Метод спутниковых геодезических измерений (определений)	0.10	—
148	525974.83	2242060.52	Метод спутниковых геодезических измерений (определений)	0.10	—
149	525980.68	2242083.11	Метод спутниковых геодезических измерений (определений)	0.10	—
150	525982.33	2242084.14	Метод спутниковых геодезических измерений (определений)	0.10	—
151	525983.83	2242084.13	Метод спутниковых геодезических измерений (определений)	0.10	—
152	526008.74	2242082.77	Метод спутниковых геодезических измерений (определений)	0.10	—
153	526020.94	2242080.59	Метод спутниковых геодезических измерений (определений)	0.10	—
154	526105.24	2242057.72	Метод спутниковых геодезических измерений (определений)	0.10	—
155	526119.16	2242054.33	Метод спутниковых геодезических измерений (определений)	0.10	—
156	526118.69	2242052.86	Метод спутниковых геодезических измерений (определений)	0.10	—
157	526119.94	2242052.50	Метод спутниковых геодезических измерений (определений)	0.10	—
158	526110.50	2242019.37	Метод спутниковых геодезических измерений (определений)	0.10	—
159	526109.86	2242019.54	Метод спутниковых геодезических измерений (определений)	0.10	—
160	526108.36	2242014.98	Метод спутниковых геодезических измерений (определений)	0.10	—

127	525976.19	2241570.98	Метод спутниковых геодезических измерений (определений)	0.10	—
128	525974.46	2241571.39	Метод спутниковых геодезических измерений (определений)	0.10	—
129	525975.40	2241575.00	Метод спутниковых геодезических измерений (определений)	0.10	—
130	525973.46	2241575.50	Метод спутниковых геодезических измерений (определений)	0.10	—
131	525972.64	2241572.35	Метод спутниковых геодезических измерений (определений)	0.10	—
132	525964.77	2241576.18	Метод спутниковых геодезических измерений (определений)	0.10	—
133	525968.71	2241594.00	Метод спутниковых геодезических измерений (определений)	0.10	—
134	525874.85	2241616.55	Метод спутниковых геодезических измерений (определений)	0.10	—
135	525863.51	2241623.13	Метод спутниковых геодезических измерений (определений)	0.10	—
136	525857.35	2241630.60	Метод спутниковых геодезических измерений (определений)	0.10	—
137	525853.58	2241639.37	Метод спутниковых геодезических измерений (определений)	0.10	—
138	525874.14	2241712.75	Метод спутниковых геодезических измерений (определений)	0.10	—
139	525877.68	2241733.90	Метод спутниковых геодезических измерений (определений)	0.10	—
140	525891.76	2241804.81	Метод спутниковых геодезических измерений (определений)	0.10	—
141	525902.97	2241850.16	Метод спутниковых геодезических измерений (определений)	0.10	—
142	525907.40	2241865.55	Метод спутниковых геодезических измерений (определений)	0.10	—
143	525914.58	2241883.65	Метод спутниковых геодезических измерений (определений)	0.10	—

179	526191.15	2242027.55	геодезических измерений (определений) Метод спутниковых геодезических измерений (определений)	0.10	—
180	526190.05	2242027.71	Метод спутниковых геодезических измерений (определений)	0.10	—
181	526188.74	2242027.19	Метод спутниковых геодезических измерений (определений)	0.10	—
182	526187.93	2242023.30	Метод спутниковых геодезических измерений (определений)	0.10	—
183	526189.99	2242022.87	Метод спутниковых геодезических измерений (определений)	0.10	—
184	526190.54	2242025.52	Метод спутниковых геодезических измерений (определений)	0.10	—
185	526192.75	2242025.21	Метод спутниковых геодезических измерений (определений)	0.10	—
186	526194.04	2242030.58	Метод спутниковых геодезических измерений (определений)	0.10	—
187	526179.33	2242034.84	Метод спутниковых геодезических измерений (определений)	0.10	—
188	526179.30	2242036.13	Метод спутниковых геодезических измерений (определений)	0.10	—
189	526180.02	2242035.90	Метод спутниковых геодезических измерений (определений)	0.10	—
190	526181.56	2242040.40	Метод спутниковых геодезических измерений (определений)	0.10	—
191	526180.18	2242040.81	Метод спутниковых геодезических измерений (определений)	0.10	—
192	526185.03	2242056.87	Метод спутниковых геодезических измерений (определений)	0.10	—
193	526213.93	2242049.68	Метод спутниковых геодезических измерений (определений)	0.10	—
194	526217.58	2242046.54	Метод спутниковых геодезических измерений (определений)	0.10	—
195	526219.17	2242044.40	Метод спутниковых геодезических измерений (определений)	0.10	—

161	526109.80	2242014.62	Метод спутниковых геодезических измерений (определений)	0.10	—
162	526109.34	2242007.29	Метод спутниковых геодезических измерений (определений)	0.10	—
163	526112.19	2242006.62	Метод спутниковых геодезических измерений (определений)	0.10	—
164	526112.49	2242013.90	Метод спутниковых геодезических измерений (определений)	0.10	—
165	526113.07	2242013.77	Метод спутниковых геодезических измерений (определений)	0.10	—
166	526114.30	2242018.15	Метод спутниковых геодезических измерений (определений)	0.10	—
167	526113.09	2242018.58	Метод спутниковых геодезических измерений (определений)	0.10	—
168	526122.61	2242051.68	Метод спутниковых геодезических измерений (определений)	0.10	—
169	526123.83	2242051.34	Метод спутниковых геодезических измерений (определений)	0.10	—
170	526123.95	2242051.77	Метод спутниковых геодезических измерений (определений)	0.10	—
171	526147.02	2242045.56	Метод спутниковых геодезических измерений (определений)	0.10	—
172	526146.80	2242044.70	Метод спутниковых геодезических измерений (определений)	0.10	—
173	526175.67	2242038.16	Метод спутниковых геодезических измерений (определений)	0.10	—
174	526175.40	2242037.40	Метод спутниковых геодезических измерений (определений)	0.10	—
175	526177.18	2242036.82	Метод спутниковых геодезических измерений (определений)	0.10	—
176	526177.24	2242034.17	Метод спутниковых геодезических измерений (определений)	0.10	—
177	526177.96	2242033.05	Метод спутниковых геодезических измерений (определений)	0.10	—
178	526191.53	2242029.12	Метод спутниковых геодезических измерений (определений)	0.10	—

213	526428.64	2242282.80	Метод спутниковых геодезических измерений (определений)	0.10	—
214	526419.76	2242339.38	Метод спутниковых геодезических измерений (определений)	0.10	—
215	526414.61	2242379.55	Метод спутниковых геодезических измерений (определений)	0.10	—
216	526410.67	2242386.69	Метод спутниковых геодезических измерений (определений)	0.10	—
217	526411.62	2242388.56	Метод спутниковых геодезических измерений (определений)	0.10	—
218	526420.54	2242398.68	Метод спутниковых геодезических измерений (определений)	0.10	—
219	526426.66	2242392.31	Метод спутниковых геодезических измерений (определений)	0.10	—
220	526468.00	2242341.39	Метод спутниковых геодезических измерений (определений)	0.10	—
221	526470.76	2242341.84	Метод спутниковых геодезических измерений (определений)	0.10	—
222	526496.64	2242363.18	Метод спутниковых геодезических измерений (определений)	0.10	—
223	526498.11	2242366.34	Метод спутниковых геодезических измерений (определений)	0.10	—
224	526501.40	2242410.36	Метод спутниковых геодезических измерений (определений)	0.10	—
225	526502.59	2242449.03	Метод спутниковых геодезических измерений (определений)	0.10	—
226	526503.68	2242507.05	Метод спутниковых геодезических измерений (определений)	0.10	—
227	526503.21	2242552.94	Метод спутниковых геодезических измерений (определений)	0.10	—
228	526506.96	2242605.72	Метод спутниковых геодезических измерений (определений)	0.10	—
229	526506.56	2242634.87	Метод спутниковых геодезических измерений (определений)	0.10	—

196	526220.21	2242045.17	Метод спутниковых геодезических измерений (определений)	0.10	—
197	526295.20	2242024.42	Метод спутниковых геодезических измерений (определений)	0.10	—
198	526314.03	2242021.39	Метод спутниковых геодезических измерений (определений)	0.10	—
199	526455.90	2241983.54	Метод спутниковых геодезических измерений (определений)	0.10	—
200	526458.94	2241984.67	Метод спутниковых геодезических измерений (определений)	0.10	—
201	526466.90	2241995.67	Метод спутниковых геодезических измерений (определений)	0.10	—
202	526470.79	2242002.45	Метод спутниковых геодезических измерений (определений)	0.10	—
203	526471.29	2242010.78	Метод спутниковых геодезических измерений (определений)	0.10	—
204	526463.85	2242061.98	Метод спутниковых геодезических измерений (определений)	0.10	—
205	526460.90	2242096.75	Метод спутниковых геодезических измерений (определений)	0.10	—
206	526456.88	2242120.40	Метод спутниковых геодезических измерений (определений)	0.10	—
207	526453.55	2242131.99	Метод спутниковых геодезических измерений (определений)	0.10	—
208	526449.08	2242160.83	Метод спутниковых геодезических измерений (определений)	0.10	—
209	526447.46	2242178.54	Метод спутниковых геодезических измерений (определений)	0.10	—
210	526440.19	2242217.68	Метод спутниковых геодезических измерений (определений)	0.10	—
211	526434.28	2242268.48	Метод спутниковых геодезических измерений (определений)	0.10	—
212	526432.19	2242277.87	Метод спутниковых геодезических измерений (определений)	0.10	—

248	526503.11	2243408.63	геодезических измерений (определений) Метод спутниковых геодезических измерений (определений)	0.10	—
249	526502.02	2243511.66	Метод спутниковых геодезических измерений (определений)	0.10	—
250	526501.30	2243536.25	Метод спутниковых геодезических измерений (определений)	0.10	—
251	526502.87	2243610.79	Метод спутниковых геодезических измерений (определений)	0.10	—
252	526502.59	2243654.03	Метод спутниковых геодезических измерений (определений)	0.10	—
253	526501.05	2243672.42	Метод спутниковых геодезических измерений (определений)	0.10	—
254	526496.66	2243684.38	Метод спутниковых геодезических измерений (определений)	0.10	—
255	526458.27	2243761.00	Метод спутниковых геодезических измерений (определений)	0.10	—
256	526413.53	2243852.38	Метод спутниковых геодезических измерений (определений)	0.10	—
257	526387.68	2243899.17	Метод спутниковых геодезических измерений (определений)	0.10	—
258	526387.61	2243900.88	Метод спутниковых геодезических измерений (определений)	0.10	—
259	526396.04	2243912.60	Метод спутниковых геодезических измерений (определений)	0.10	—
260	526417.71	2243937.56	Метод спутниковых геодезических измерений (определений)	0.10	—
261	526430.54	2243944.84	Метод спутниковых геодезических измерений (определений)	0.10	—
262	526447.31	2243949.18	Метод спутниковых геодезических измерений (определений)	0.10	—
263	526494.30	2243950.81	Метод спутниковых геодезических измерений (определений)	0.10	—
264	526544.54	2243950.24	Метод спутниковых геодезических измерений (определений)	0.10	—

230	526505.65	2242646.86	Метод спутниковых геодезических измерений (определений)	0.10	—
231	526504.09	2242703.06	Метод спутниковых геодезических измерений (определений)	0.10	—
232	526504.05	2242747.52	Метод спутниковых геодезических измерений (определений)	0.10	—
233	526502.32	2242814.38	Метод спутниковых геодезических измерений (определений)	0.10	—
234	526479.84	2242835.65	Метод спутниковых геодезических измерений (определений)	0.10	—
235	526470.15	2242848.06	Метод спутниковых геодезических измерений (определений)	0.10	—
236	526469.17	2242980.55	Метод спутниковых геодезических измерений (определений)	0.10	—
237	526470.01	2242982.83	Метод спутниковых геодезических измерений (определений)	0.10	—
238	526493.48	2243002.03	Метод спутниковых геодезических измерений (определений)	0.10	—
239	526500.89	2243012.98	Метод спутниковых геодезических измерений (определений)	0.10	—
240	526505.67	2243024.64	Метод спутниковых геодезических измерений (определений)	0.10	—
241	526508.74	2243041.10	Метод спутниковых геодезических измерений (определений)	0.10	—
242	526508.72	2243066.58	Метод спутниковых геодезических измерений (определений)	0.10	—
243	526509.31	2243072.38	Метод спутниковых геодезических измерений (определений)	0.10	—
244	526507.27	2243115.53	Метод спутниковых геодезических измерений (определений)	0.10	—
245	526502.89	2243178.52	Метод спутниковых геодезических измерений (определений)	0.10	—
246	526502.21	2243230.40	Метод спутниковых геодезических измерений (определений)	0.10	—
247	526503.17	2243332.44	Метод спутниковых геодезических измерений (определений)	0.10	—

265	526667.57	2243951.04	измерений (определений) Метод спутниковых геодезических измерений (определений)	0.10	–	
266	526792.63	2243948.93	Метод спутниковых геодезических измерений (определений)	0.10	–	
267	526795.75	2243950.04	Метод спутниковых геодезических измерений (определений)	0.10	–	
268	526797.23	2243952.29	Метод спутниковых геодезических измерений (определений)	0.10	–	
269	526798.42	2243959.11	Метод спутниковых геодезических измерений (определений)	0.10	–	
270	526798.86	2243965.29	Метод спутниковых геодезических измерений (определений)	0.10	–	
271	526798.43	2243985.24	Метод спутниковых геодезических измерений (определений)	0.10	–	
272	526796.64	2244007.93	Метод спутниковых геодезических измерений (определений)	0.10	–	
273	526798.88	2244024.40	Метод спутниковых геодезических измерений (определений)	0.10	–	
274	526803.00	2244042.13	Метод спутниковых геодезических измерений (определений)	0.10	–	
275	526804.34	2244044.27	Метод спутниковых геодезических измерений (определений)	0.10	–	
276	526805.88	2244044.98	Метод спутниковых геодезических измерений (определений)	0.10	–	
277	526837.16	2244047.15	Метод спутниковых геодезических измерений (определений)	0.10	–	
278	526840.00	2244043.10	Метод спутниковых геодезических измерений (определений)	0.10	–	
I	526842.41	2244044.04	Метод спутниковых геодезических измерений (определений)	0.10	–	
3. Сведения о характерных точках части (частей) границы объекта						
Обозначение характерных точек части границы	Координаты, м		Метод определения координат характерной точки	Средняя квадратическая погрешность положения	Описание обозначения точки на местности (при	
	X	Y				


1		2	3	4	характерной точки (М), м	наличии)
–	–	–	–	–	5	6
						–

**Схема расположения границ публичного сервитута
для эксплуатации объекта электросетевого хозяйства**

Электросетевой комплекс Подстанция 110/6кВ «Северная» (КЛ 6 кВ ПС Талица - РП-60, КЛ 6 кВ БКТП 0155 - РП-60, КЛ 6 БКТП 0155 - ф. Школа-1, КЛ 6 БКТП 0155 - ф. Школа-2)

(наименование объекта)

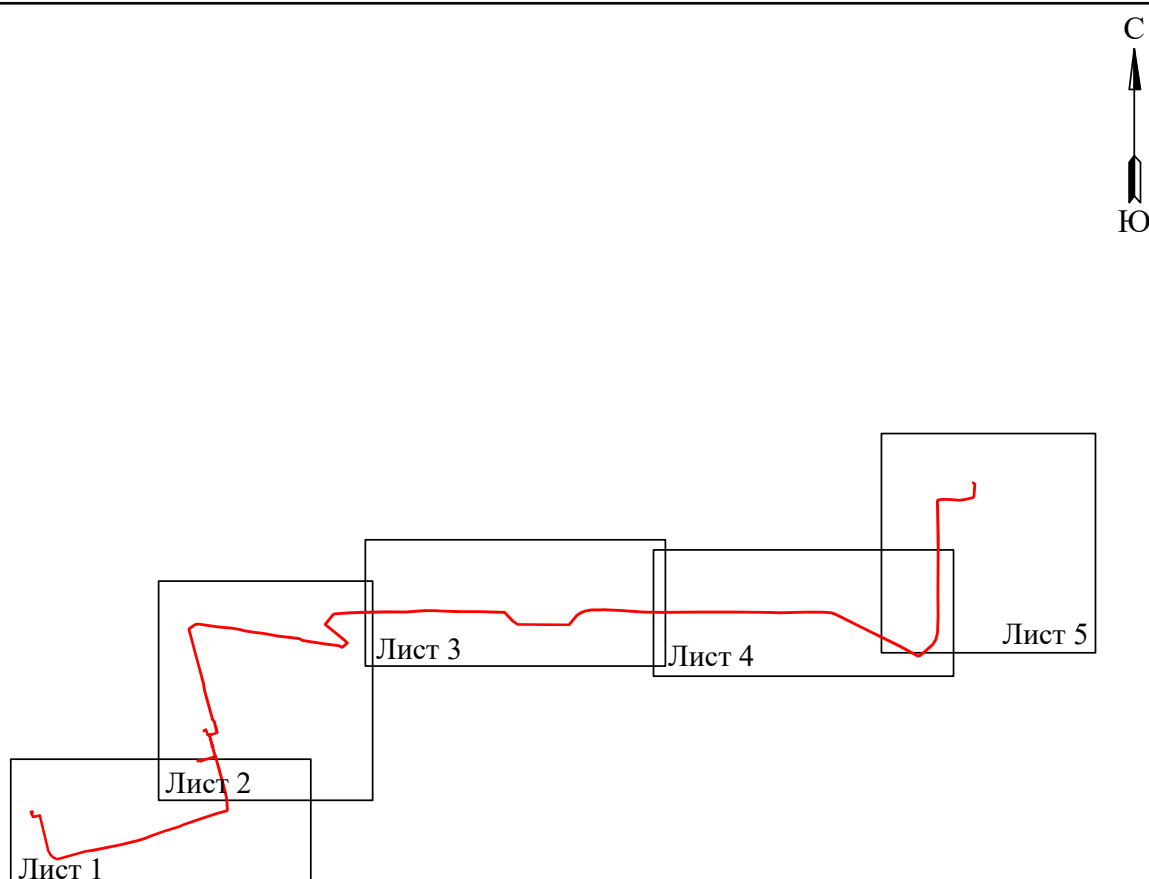
Обзорная схема границ объекта



Условные обозначения:

 - граница устанавливаемого публичного сервитута

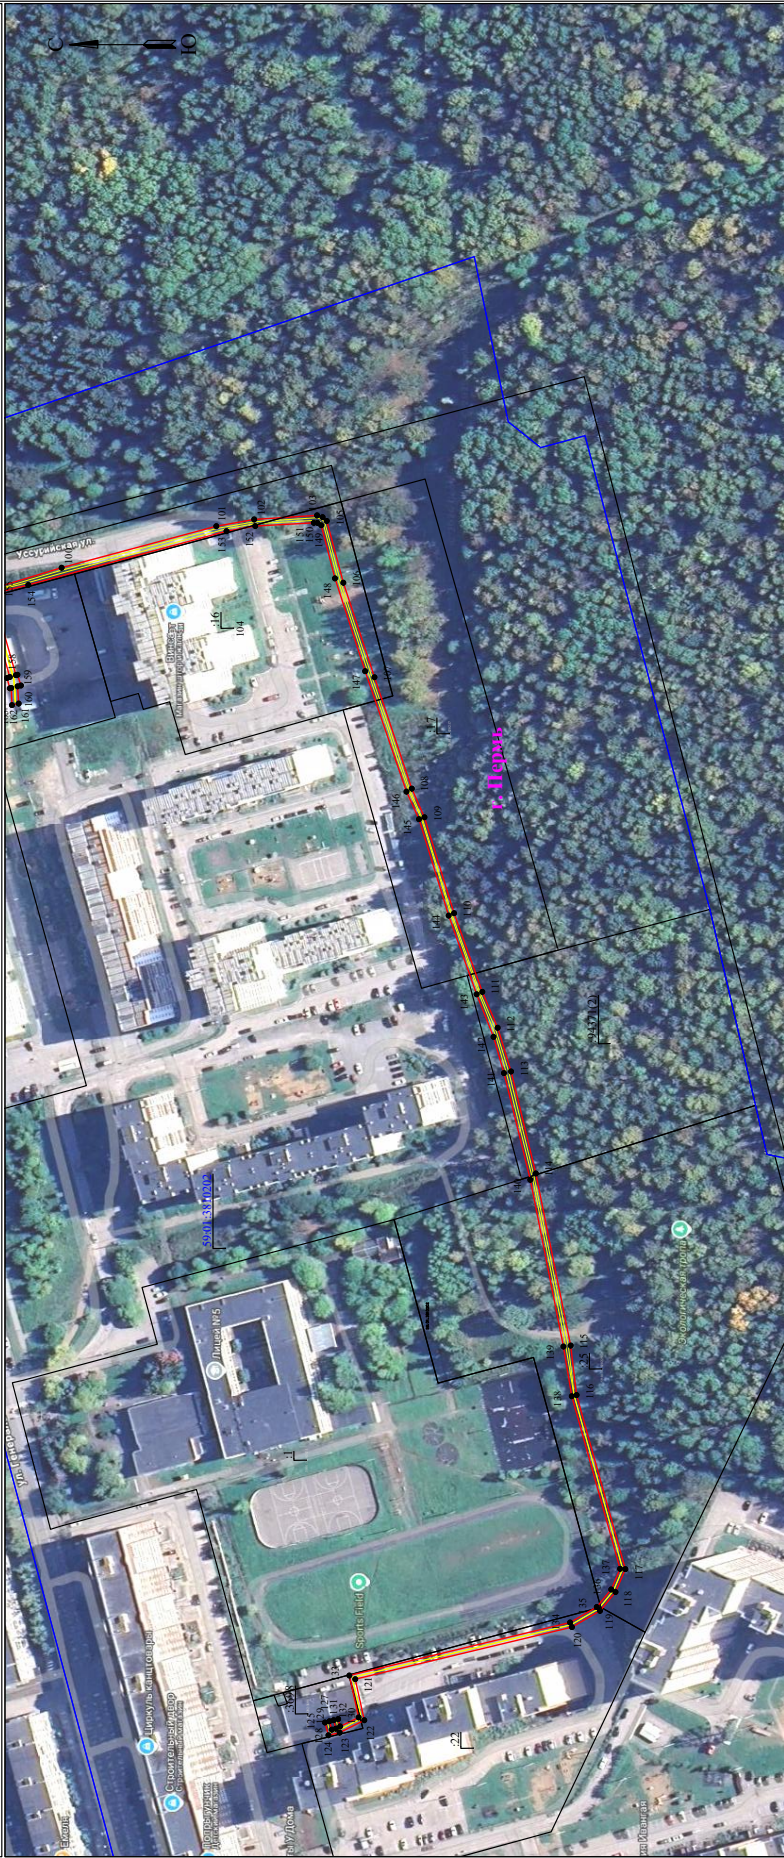Схема расположения границ публичного сервитута
для эксплуатации объекта электросетевого хозяйства
Электросетевой комплекс Подстанции 110/6кВ «Северная» (КЛ 6 кВ ПС Талица - РП-60, КЛ 6 кВ БКТП 0155 - РП-60, КЛ 6 БКТП 0155 - ф. Школа-1, КЛ 6 БКТП 0155 - ф. Школа-2)
(наименование объекта)



Масштаб 1:2000

Лист 1 из 5

Используемые условные знаки и обозначения:

	- обозначение характерной точки границы устанавливаемого публичного сервитута		- наименование устанавливаемого пункта
	- границы земельных участков, попадающих в зону публичного сервитута		- ось, линия, контур объекта
	- граница кадастрового квартала		- граница устанавливаемого публичного сервитута
	- номер кадастрового квартала		
	- кадастровый номер земельного участка		


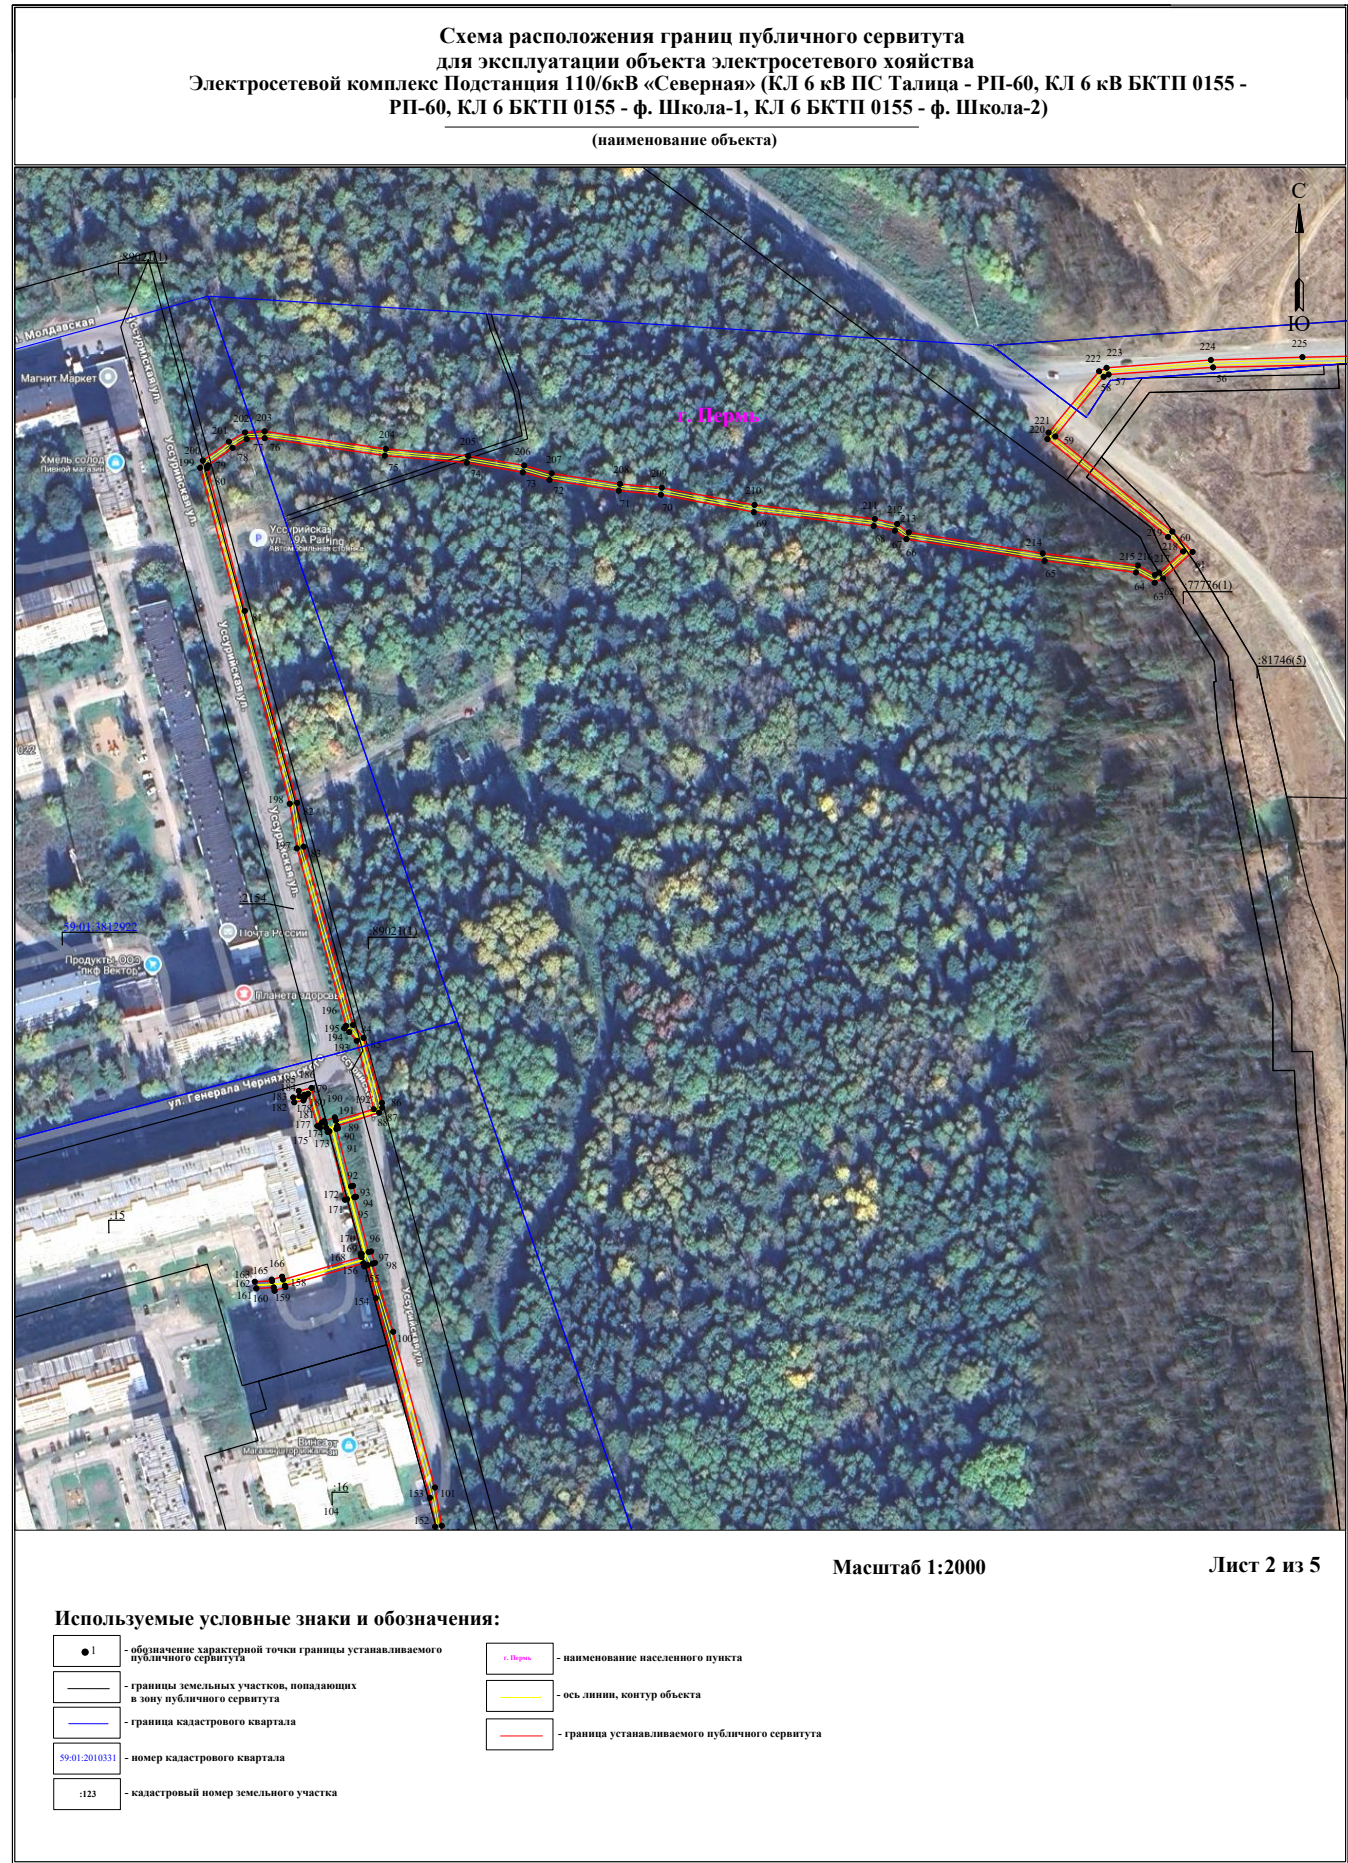


Схема расположения границ публичного сервитута
для эксплуатации объекта электросетевого хозяйства
Электросетевой комплекс Подстанция 110/6кВ «Северная» (КЛ 6 кВ ПС Талица - РП-60, КЛ 6 кВ БКТП 0155 -
РП-60, КЛ 6 БКТП 0155 - ф. Школа-1, КЛ 6 БКТП 0155 - ф. Школа-2)
(наименование объекта)

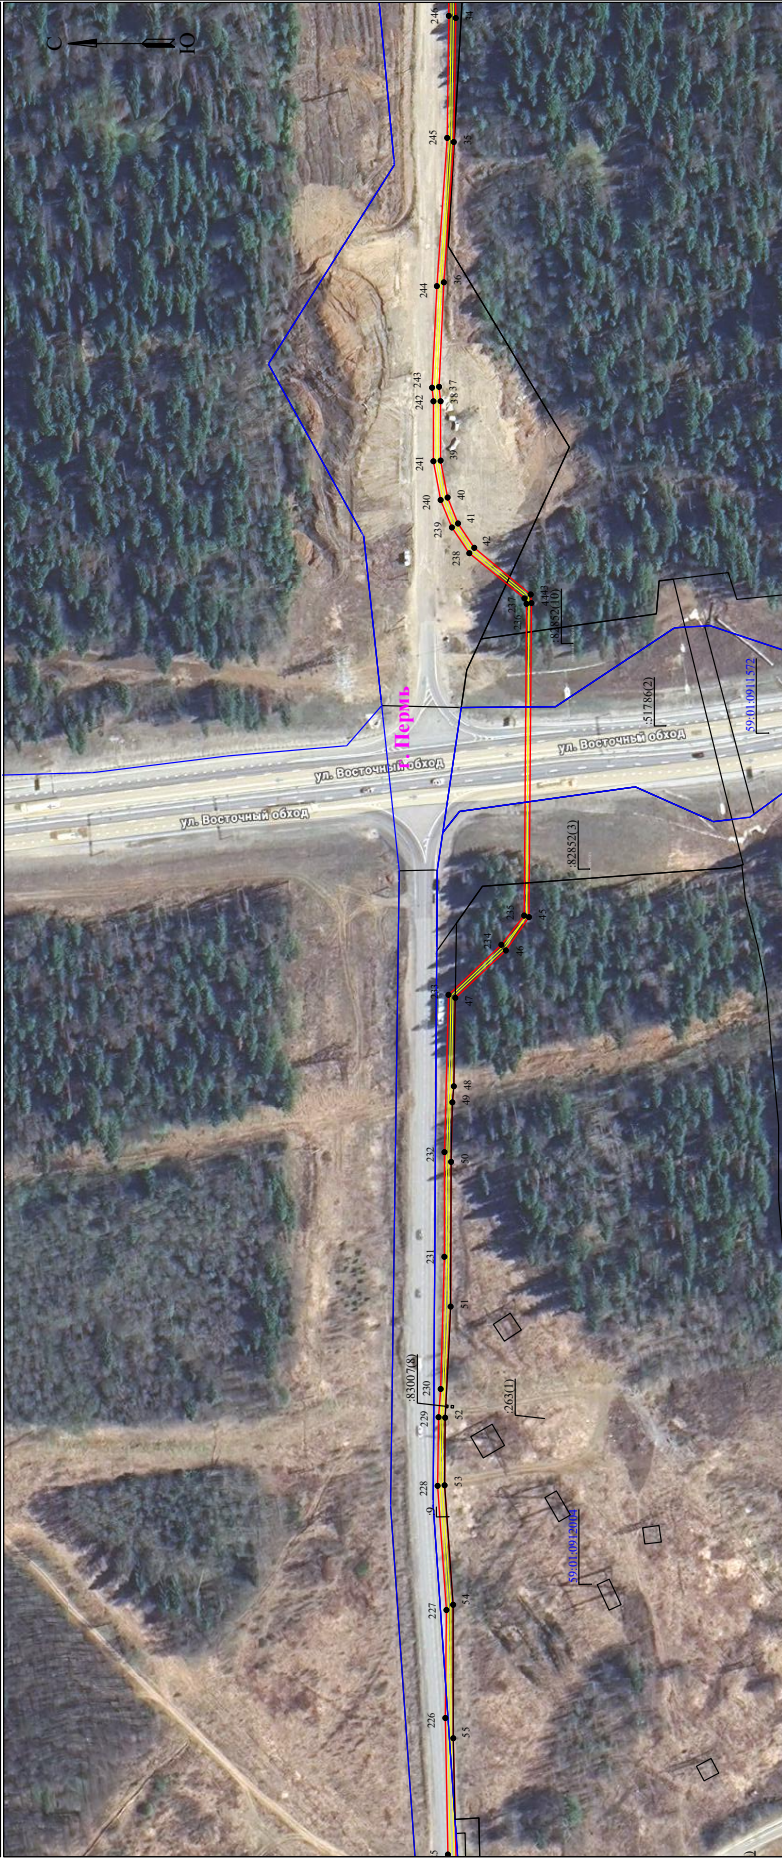

Масштаб 1:2000

Используемые условные знаки и обозначения:

	- обозначение характерной точки границы устанавливаемого публичного сервитута		- наименование устанавливаемого публичного сервитута
	- границы земельных участков, попадающих в зону публичного сервитута		- ось, линия, контур объекта
	- граница кадастрового квартала		- граница устанавливаемого публичного сервитута
5901:20:00331	- номер кадастрового квартала		
:123	- кадастровый номер земельного участка		

Схема расположения границ публичного сервитута
для эксплуатации объекта электросетевого хозяйства
Электросетевой комплекс Подстанции 110/6кВ «Северная» (КЛ 6 кВ ИС Талица - РП-60, КЛ 6 БКТП 0155 -
РП-60, КЛ 6 БКТП 0155 - ф. Школа-1, КЛ 6 БКТП 0155 - ф. Школа-2)

(наименование объекта)



Лист 4 из 5

Масштаб 1:2000

Используемые условные знаки и обозначения:

● 1	- обозначение характерной точки границы устанавливаемого земельного участка
—	- направление установливаемого участка
—	- граница земельных участков, находящихся в зоне планируемого строительства
—	- граница кадастрового квартала
—	- граница устанавливаемого земельного участка
5940/2000331	- номер кадастрового квартала
123	- кадастровый номер земельного участка

Масштаб 1:2000

Лист 4 из 5

Схема расположения границ публичного сервитута
для эксплуатации объекта электросетевого хозяйства
Электросетевой комплекс Подстанция 110/6кВ «Северная» (КЛ 6 кВ ПС Талица - РП-60, КЛ 6 кВ БКТП 0155 -
РП-60, КЛ 6 БКТП 0155 - ф. Школа-1, КЛ 6 БКТП 0155 - ф. Школа-2)
(наименование объекта)



Масштаб 1:2000 Лист 5 из 5

Используемые условные знаки и обозначения:

- | | | | |
|---|---|---------|---|
| 1 | - обозначение характерной точки границы устанавливаемого публичного сервитута | «Школа» | - наименование населенного пункта |
| | - границы земельных участков, попадающих в зону публичного сервитута | | - ось линии, контур объекта |
| | - граница кадастрового квартала | | - граница устанавливаемого публичного сервитута |
| | - номер кадастрового квартала | | |
| | - кадастровый номер земельного участка | | |

ГРАФИЧЕСКОЕ ОПИСАНИЕ
местоположения границ публичного сервитута

Электросетевой комплекс Подстанции 35/6кВ «Пролетарская» (КЛ 6 кВ Фидер №2, ТП-1649, ТП-1688, ТП-1691, ТП-1690, ТП-1715, ТП-1697)
(наименование объекта, местоположение границ которого описано (далее - объект))

Раздел 1			
Сведения об объекте			
№ п/п	Характеристики объекта	Описание характеристик	
1	2	3	
1	Местоположение объекта	Пермский край, городской округ Пермский, город Пермь	
2	Площадь объекта +/- величина погрешности определения площади (Р+/- Дельта Р)	14203 кв.м ± 25,00 кв.м	
3	Иные характеристики объекта	Публичный сервитут устанавливается в целях эксплуатации объекта электросетевого хозяйства «Электросетевой комплекс Подстанции 35/6кВ «Пролетарская» (КЛ 6 кВ Фидер №2, ТП-1649, ТП-1688, ТП-1691, ТП-1690, ТП-1715, ТП-1697)» (в соответствии со статьей 3.6 Федерального закона от 25 октября 2001 г. № 137-ФЗ «О введении в действие Земельного кодекса Российской Федерации»). Срок установления публичного сервитута - сорок девять лет (согласно п.1 ст. 39.45 ЗК РФ).	

Раздел 2						
Сведения о местоположении границ объекта						
1. Система координат МСК-59, зона 2						
2. Сведения о характерных точках границ объекта						
Обозначение характерных точек границ	Координаты, м		Метод определения координат характерной точки	Средняя квадратическая погрешность положения характерной точки (М), м	Описание обозначения точки на местности (при наличии)	
	X	Y				
1	2	3	4	5	6	
Граница(1)	–	–	–	–	–	
	521182.33	2225063.88	Метод спутниковых геодезических измерений (определений)	0.10	–	
2	521182.33	2225064.88	Метод спутниковых геодезических измерений (определений)	0.10	–	
3	521183.32	2225065.00	Метод спутниковых геодезических измерений (определений)	0.10	–	
4	521182.03	2225074.98	Метод спутниковых геодезических измерений (определений)	0.10	–	
5	521175.84	2225087.17	Метод спутниковых геодезических измерений (определений)	0.10	–	

6	521173.33	2225099.61	Метод спутниковых геодезических измерений (определений)	0.10	–
7	521167.87	2225119.45	Метод спутниковых геодезических измерений (определений)	0.10	–
8	521167.27	2225135.28	Метод спутниковых геодезических измерений (определений)	0.10	–
9	521159.91	2225163.42	Метод спутниковых геодезических измерений (определений)	0.10	–
10	521154.87	2225187.90	Метод спутниковых геодезических измерений (определений)	0.10	–
11	521148.41	2225223.92	Метод спутниковых геодезических измерений (определений)	0.10	–
12	521145.91	2225247.15	Метод спутниковых геодезических измерений (определений)	0.10	–
13	521141.80	2225269.27	Метод спутниковых геодезических измерений (определений)	0.10	–
14	521137.44	2225283.27	Метод спутниковых геодезических измерений (определений)	0.10	–
15	521130.22	2225303.32	Метод спутниковых геодезических измерений (определений)	0.10	–
16	521126.94	2225314.71	Метод спутниковых геодезических измерений (определений)	0.10	–
17	521122.53	2225325.83	Метод спутниковых геодезических измерений (определений)	0.10	–
18	521112.92	2225343.80	Метод спутниковых геодезических измерений (определений)	0.10	–
19	521110.67	2225362.28	Метод спутниковых геодезических измерений (определений)	0.10	–
20	521115.03	2225368.78	Метод спутниковых геодезических измерений (определений)	0.10	–
21	521155.66	2225401.13	Метод спутниковых геодезических измерений (определений)	0.10	–
22	521156.09	2225412.90	Метод спутниковых геодезических измерений (определений)	0.10	–

41	521154.12	2225413.65	геодезических измерений (определений) Метод спутниковых геодезических измерений (определений)	0.10	—
42	521153.70	2225402.12	Метод спутниковых геодезических измерений (определений)	0.10	—
43	521113.54	2225370.15	Метод спутниковых геодезических измерений (определений)	0.10	—
44	521108.59	2225362.78	Метод спутниковых геодезических измерений (определений)	0.10	—
45	521110.98	2225343.19	Метод спутниковых геодезических измерений (определений)	0.10	—
46	521120.71	2225324.98	Метод спутниковых геодезических измерений (определений)	0.10	—
47	521125.04	2225314.06	Метод спутниковых геодезических измерений (определений)	0.10	—
48	521128.32	2225302.70	Метод спутниковых геодезических измерений (определений)	0.10	—
49	521135.54	2225282.63	Метод спутниковых геодезических измерений (определений)	0.10	—
50	521139.86	2225268.79	Метод спутниковых геодезических измерений (определений)	0.10	—
51	521143.94	2225246.86	Метод спутниковых геодезических измерений (определений)	0.10	—
52	521146.43	2225223.63	Метод спутниковых геодезических измерений (определений)	0.10	—
53	521152.90	2225187.53	Метод спутниковых геодезических измерений (определений)	0.10	—
54	521157.97	2225162.96	Метод спутниковых геодезических измерений (определений)	0.10	—
55	521165.28	2225134.99	Метод спутниковых геодезических измерений (определений)	0.10	—
56	521165.88	2225119.13	Метод спутниковых геодезических измерений (определений)	0.10	—
57	521171.38	2225099.15	Метод спутниковых геодезических измерений (определений)	0.10	—

23	521159.33	2225416.71	Метод спутниковых геодезических измерений (определений)	0.10	—
24	521179.75	2225414.70	Метод спутниковых геодезических измерений (определений)	0.10	—
25	521187.41	2225419.77	Метод спутниковых геодезических измерений (определений)	0.10	—
26	521198.19	2225421.04	Метод спутниковых геодезических измерений (определений)	0.10	—
27	521216.41	2225416.60	Метод спутниковых геодезических измерений (определений)	0.10	—
28	521222.28	2225417.37	Метод спутниковых геодезических измерений (определений)	0.10	—
29	521232.09	2225430.76	Метод спутниковых геодезических измерений (определений)	0.10	—
30	521236.95	2225436.76	Метод спутниковых геодезических измерений (определений)	0.10	—
31	521236.45	2225440.40	Метод спутниковых геодезических измерений (определений)	0.10	—
32	521234.59	2225439.22	Метод спутниковых геодезических измерений (определений)	0.10	—
33	521234.84	2225437.39	Метод спутниковых геодезических измерений (определений)	0.10	—
34	521230.50	2225431.97	Метод спутниковых геодезических измерений (определений)	0.10	—
35	521221.17	2225419.23	Метод спутниковых геодезических измерений (определений)	0.10	—
36	521216.56	2225418.63	Метод спутниковых геодезических измерений (определений)	0.10	—
37	521198.31	2225423.07	Метод спутниковых геодезических измерений (определений)	0.10	—
38	521186.71	2225421.70	Метод спутниковых геодезических измерений (определений)	0.10	—
39	521179.24	2225416.76	Метод спутниковых геодезических измерений (определений)	0.10	—
40	521158.48	2225418.80	Метод спутниковых геодезических измерений (определений)	0.10	—

Граница I (3) 73	—	—	—	измерений (определений)	—	—
	520546.17	2226270.07	0.10	Метод спутниковых геодезических измерений (определений)	0.10	—
74	520554.64	2226263.37	0.10	Метод спутниковых геодезических измерений (определений)	0.10	—
75	520560.31	2226265.82	0.10	Метод спутниковых геодезических измерений (определений)	0.10	—
76	520574.48	2226276.57	0.10	Метод спутниковых геодезических измерений (определений)	0.10	—
77	520580.56	2226282.77	0.10	Метод спутниковых геодезических измерений (определений)	0.10	—
78	520597.16	2226298.15	0.10	Метод спутниковых геодезических измерений (определений)	0.10	—
79	520608.89	2226306.30	0.10	Метод спутниковых геодезических измерений (определений)	0.10	—
80	520620.82	2226320.74	0.10	Метод спутниковых геодезических измерений (определений)	0.10	—
81	520624.63	2226318.54	0.10	Метод спутниковых геодезических измерений (определений)	0.10	—
82	520627.92	2226311.35	0.10	Метод спутниковых геодезических измерений (определений)	0.10	—
83	520641.66	2226278.63	0.10	Метод спутниковых геодезических измерений (определений)	0.10	—
84	520643.52	2226270.63	0.10	Метод спутниковых геодезических измерений (определений)	0.10	—
85	520654.29	2226243.62	0.10	Метод спутниковых геодезических измерений (определений)	0.10	—
86	520659.31	2226224.58	0.10	Метод спутниковых геодезических измерений (определений)	0.10	—
87	520664.34	2226213.20	0.10	Метод спутниковых геодезических измерений (определений)	0.10	—
88	520665.23	2226202.86	0.10	Метод спутниковых геодезических измерений (определений)	0.10	—
89	520676.86	2226186.80	0.10	Метод спутниковых геодезических измерений (определений)	0.10	—

58	521173.93	2225086.51	0.10	измерений (определений)	—	—
59	521180.09	2225074.38	0.10	Метод спутниковых геодезических измерений (определений)	—	—
60	521181.47	2225063.77	0.10	Метод спутниковых геодезических измерений (определений)	—	—
1	521182.33	2225063.88	0.10	Метод спутниковых геодезических измерений (определений)	—	—
Граница I (2)	—	—	—	—	—	—
61	520115.41	2224567.03	0.10	Метод спутниковых геодезических измерений (определений)	—	—
62	520115.41	2224566.16	0.10	Метод спутниковых геодезических измерений (определений)	—	—
63	520112.54	2224566.11	0.10	Метод спутниковых геодезических измерений (определений)	—	—
64	520112.57	2224564.97	0.10	Метод спутниковых геодезических измерений (определений)	—	—
65	520194.54	2224566.73	0.10	Метод спутниковых геодезических измерений (определений)	—	—
66	520199.68	2224577.47	0.10	Метод спутниковых геодезических измерений (определений)	—	—
67	520201.30	2224586.31	0.10	Метод спутниковых геодезических измерений (определений)	—	—
68	520207.99	2224598.05	0.10	Метод спутниковых геодезических измерений (определений)	—	—
69	520206.25	2224599.04	0.10	Метод спутниковых геодезических измерений (определений)	—	—
70	520199.39	2224587.00	0.10	Метод спутниковых геодезических измерений (определений)	—	—
71	520197.76	2224578.09	0.10	Метод спутниковых геодезических измерений (определений)	—	—
72	520193.27	2224568.71	0.10	Метод спутниковых геодезических измерений (определений)	—	—
61	520115.41	2224567.03	0.10	Метод спутниковых геодезических измерений (определений)	—	—

107	520841.80	2225714.10	Метод спутниковых геодезических измерений (определений)	0.10	—
108	520844.78	2225705.40	Метод спутниковых геодезических измерений (определений)	0.10	—
109	520844.18	2225698.97	Метод спутниковых геодезических измерений (определений)	0.10	—
110	520823.75	2225684.33	Метод спутниковых геодезических измерений (определений)	0.10	—
111	520796.48	2225666.86	Метод спутниковых геодезических измерений (определений)	0.10	—
112	520774.79	2225649.00	Метод спутниковых геодезических измерений (определений)	0.10	—
113	520777.86	2225641.68	Метод спутниковых геодезических измерений (определений)	0.10	—
114	520784.20	2225631.16	Метод спутниковых геодезических измерений (определений)	0.10	—
115	520786.25	2225621.82	Метод спутниковых геодезических измерений (определений)	0.10	—
116	520791.22	2225615.13	Метод спутниковых геодезических измерений (определений)	0.10	—
117	520795.03	2225617.37	Метод спутниковых геодезических измерений (определений)	0.10	—
118	520787.01	2225630.88	Метод спутниковых геодезических измерений (определений)	0.10	—
119	520808.58	2225643.67	Метод спутниковых геодезических измерений (определений)	0.10	—
120	520823.79	2225618.12	Метод спутниковых геодезических измерений (определений)	0.10	—
121	520802.20	2225605.28	Метод спутниковых геодезических измерений (определений)	0.10	—
122	520800.92	2225607.43	Метод спутниковых геодезических измерений (определений)	0.10	—
123	520782.73	2225588.32	Метод спутниковых геодезических измерений (определений)	0.10	—

90	520682.63	2226176.92	Метод спутниковых геодезических измерений (определений)	0.10	—
91	520699.89	2226171.60	Метод спутниковых геодезических измерений (определений)	0.10	—
92	520715.07	2226103.28	Метод спутниковых геодезических измерений (определений)	0.10	—
93	520734.74	2226030.53	Метод спутниковых геодезических измерений (определений)	0.10	—
94	520747.98	2225978.91	Метод спутниковых геодезических измерений (определений)	0.10	—
95	520759.58	2225931.67	Метод спутниковых геодезических измерений (определений)	0.10	—
96	520766.59	2225915.92	Метод спутниковых геодезических измерений (определений)	0.10	—
97	520807.59	2225853.62	Метод спутниковых геодезических измерений (определений)	0.10	—
98	520814.77	2225841.65	Метод спутниковых геодезических измерений (определений)	0.10	—
99	520824.17	2225829.54	Метод спутниковых геодезических измерений (определений)	0.10	—
100	520851.44	2225789.38	Метод спутниковых геодезических измерений (определений)	0.10	—
101	520849.72	2225785.69	Метод спутниковых геодезических измерений (определений)	0.10	—
102	520868.76	2225753.03	Метод спутниковых геодезических измерений (определений)	0.10	—
103	520855.10	2225743.09	Метод спутниковых геодезических измерений (определений)	0.10	—
104	520841.35	2225736.06	Метод спутниковых геодезических измерений (определений)	0.10	—
105	520838.43	2225728.57	Метод спутниковых геодезических измерений (определений)	0.10	—
106	520846.31	2225717.25	Метод спутниковых геодезических измерений (определений)	0.10	—

142	520980.42	2225448.41	геодезических измерений (определений) Метод спутниковых геодезических измерений (определений)	0.10	—
143	520913.56	2225408.75	Метод спутниковых геодезических измерений (определений)	0.10	—
144	520890.12	2225395.50	Метод спутниковых геодезических измерений (определений)	0.10	—
145	520872.18	2225385.92	Метод спутниковых геодезических измерений (определений)	0.10	—
146	520862.71	2225403.56	Метод спутниковых геодезических измерений (определений)	0.10	—
147	520861.97	2225400.71	Метод спутниковых геодезических измерений (определений)	0.10	—
148	520844.06	2225391.15	Метод спутниковых геодезических измерений (определений)	0.10	—
149	520843.57	2225389.97	Метод спутниковых геодезических измерений (определений)	0.10	—
150	520845.64	2225385.02	Метод спутниковых геодезических измерений (определений)	0.10	—
151	520852.04	2225372.34	Метод спутниковых геодезических измерений (определений)	0.10	—
152	520865.70	2225380.43	Метод спутниковых геодезических измерений (определений)	0.10	—
153	520878.06	2225379.79	Метод спутниковых геодезических измерений (определений)	0.10	—
154	520888.20	2225372.75	Метод спутниковых геодезических измерений (определений)	0.10	—
155	520889.20	2225367.48	Метод спутниковых геодезических измерений (определений)	0.10	—
156	520896.06	2225342.27	Метод спутниковых геодезических измерений (определений)	0.10	—
157	520928.77	2225217.05	Метод спутниковых геодезических измерений (определений)	0.10	—
158	520927.78	2225213.72	Метод спутниковых геодезических измерений (определений)	0.10	—

124	520795.98	2225568.95	Метод спутниковых геодезических измерений (определений)	0.10	—
125	520807.21	2225546.59	Метод спутниковых геодезических измерений (определений)	0.10	—
126	520824.39	2225513.75	Метод спутниковых геодезических измерений (определений)	0.10	—
127	520833.65	2225494.74	Метод спутниковых геодезических измерений (определений)	0.10	—
128	520834.51	2225492.61	Метод спутниковых геодезических измерений (определений)	0.10	—
129	520840.79	2225465.95	Метод спутниковых геодезических измерений (определений)	0.10	—
130	520835.62	2225458.39	Метод спутниковых геодезических измерений (определений)	0.10	—
131	520838.59	2225451.28	Метод спутниковых геодезических измерений (определений)	0.10	—
132	520844.84	2225439.06	Метод спутниковых геодезических измерений (определений)	0.10	—
133	520862.68	2225407.90	Метод спутниковых геодезических измерений (определений)	0.10	—
134	520872.99	2225388.62	Метод спутниковых геодезических измерений (определений)	0.10	—
135	520889.16	2225397.25	Метод спутниковых геодезических измерений (определений)	0.10	—
136	520912.55	2225410.48	Метод спутниковых геодезических измерений (определений)	0.10	—
137	520979.55	2225450.20	Метод спутниковых геодезических измерений (определений)	0.10	—
138	520975.10	2225459.32	Метод спутниковых геодезических измерений (определений)	0.10	—
139	521000.47	2225471.71	Метод спутниковых геодезических измерений (определений)	0.10	—
140	521012.05	2225448.04	Метод спутниковых геодезических измерений (определений)	0.10	—
141	520986.65	2225435.65	Метод спутниковых геодезических измерений (определений)	0.10	—

176	520809.66	2225088.32	Метод спутниковых геодезических измерений (определений)	0.10	—
177	520810.84	2225078.13	Метод спутниковых геодезических измерений (определений)	0.10	—
178	520812.95	2225069.61	Метод спутниковых геодезических измерений (определений)	0.10	—
179	520823.24	2225030.38	Метод спутниковых геодезических измерений (определений)	0.10	—
180	520829.40	2225005.24	Метод спутниковых геодезических измерений (определений)	0.10	—
181	520834.01	2224988.95	Метод спутниковых геодезических измерений (определений)	0.10	—
182	520834.48	2224988.22	Метод спутниковых геодезических измерений (определений)	0.10	—
183	520844.18	2224989.70	Метод спутниковых геодезических измерений (определений)	0.10	—
184	520843.82	2224992.08	Метод спутниковых геодезических измерений (определений)	0.10	—
185	520845.80	2224993.71	Метод спутниковых геодезических измерений (определений)	0.10	—
186	520848.12	2224986.55	Метод спутниковых геодезических измерений (определений)	0.10	—
187	520853.06	2224974.10	Метод спутниковых геодезических измерений (определений)	0.10	—
188	520859.77	2224974.95	Метод спутниковых геодезических измерений (определений)	0.10	—
189	520860.77	2224974.92	Метод спутниковых геодезических измерений (определений)	0.10	—
190	520862.05	2224974.39	Метод спутниковых геодезических измерений (определений)	0.10	—
191	520862.84	2224972.10	Метод спутниковых геодезических измерений (определений)	0.10	—
192	520867.77	2224951.56	Метод спутниковых геодезических измерений (определений)	0.10	—

159	520925.36	222512.00	Метод спутниковых геодезических измерений (определений)	0.10	—
160	520881.25	2225197.51	Метод спутниковых геодезических измерений (определений)	0.10	—
161	520853.71	2225191.26	Метод спутниковых геодезических измерений (определений)	0.10	—
162	520834.66	2225185.71	Метод спутниковых геодезических измерений (определений)	0.10	—
163	520840.40	2225159.03	Метод спутниковых геодезических измерений (определений)	0.10	—
164	520838.57	2225157.40	Метод спутниковых геодезических измерений (определений)	0.10	—
165	520837.34	2225157.06	Метод спутниковых геодезических измерений (определений)	0.10	—
166	520837.08	2225156.10	Метод спутниковых геодезических измерений (определений)	0.10	—
167	520843.33	2225128.82	Метод спутниковых геодезических измерений (определений)	0.10	—
168	520842.14	2225124.64	Метод спутниковых геодезических измерений (определений)	0.10	—
169	520805.54	2225112.23	Метод спутниковых геодезических измерений (определений)	0.10	—
170	520804.01	2225111.41	Метод спутниковых геодезических измерений (определений)	0.10	—
171	520803.66	2225110.70	Метод спутниковых геодезических измерений (определений)	0.10	—
172	520803.66	2225109.30	Метод спутниковых геодезических измерений (определений)	0.10	—
173	520805.03	2225101.96	Метод спутниковых геодезических измерений (определений)	0.10	—
174	520807.10	2225094.03	Метод спутниковых геодезических измерений (определений)	0.10	—
175	520808.89	2225091.37	Метод спутниковых геодезических измерений (определений)	0.10	—

211	520937.04	2224714.90	геодезических измерений (определений) Метод спутниковых геодезических измерений (определений)	0.10	—
212	520936.04	2224715.84	Метод спутниковых геодезических измерений (определений)	0.10	—
213	520928.44	2224714.77	Метод спутниковых геодезических измерений (определений)	0.10	—
214	520925.33	2224715.78	Метод спутниковых геодезических измерений (определений)	0.10	—
215	520923.26	2224717.54	Метод спутниковых геодезических измерений (определений)	0.10	—
216	520921.76	2224719.77	Метод спутниковых геодезических измерений (определений)	0.10	—
217	520917.80	2224740.09	Метод спутниковых геодезических измерений (определений)	0.10	—
218	520907.99	2224797.68	Метод спутниковых геодезических измерений (определений)	0.10	—
219	520903.29	2224822.96	Метод спутниковых геодезических измерений (определений)	0.10	—
220	520898.39	2224852.95	Метод спутниковых геодезических измерений (определений)	0.10	—
221	520894.98	2224878.28	Метод спутниковых геодезических измерений (определений)	0.10	—
222	520891.86	2224897.44	Метод спутниковых геодезических измерений (определений)	0.10	—
223	520889.38	2224906.24	Метод спутниковых геодезических измерений (определений)	0.10	—
224	520886.54	2224914.53	Метод спутниковых геодезических измерений (определений)	0.10	—
225	520874.52	2224920.40	Метод спутниковых геодезических измерений (определений)	0.10	—
226	520872.07	2224923.15	Метод спутниковых геодезических измерений (определений)	0.10	—
227	520870.88	2224926.46	Метод спутниковых геодезических измерений (определений)	0.10	—

193	520870.58	2224938.93	Метод спутниковых геодезических измерений (определений)	0.10	—
194	520872.82	2224926.98	Метод спутниковых геодезических измерений (определений)	0.10	—
195	520873.82	2224924.20	Метод спутниковых геодезических измерений (определений)	0.10	—
196	520875.77	2224922.01	Метод спутниковых геодезических измерений (определений)	0.10	—
197	520888.16	2224915.98	Метод спутниковых геодезических измерений (определений)	0.10	—
198	520891.29	2224906.84	Метод спутниковых геодезических измерений (определений)	0.10	—
199	520893.82	2224897.87	Метод спутниковых геодезических измерений (определений)	0.10	—
200	520896.96	2224878.57	Метод спутниковых геодезических измерений (определений)	0.10	—
201	520900.37	2224853.24	Метод спутниковых геодезических измерений (определений)	0.10	—
202	520905.26	2224823.30	Метод спутниковых геодезических измерений (определений)	0.10	—
203	520909.96	2224798.03	Метод спутниковых геодезических измерений (определений)	0.10	—
204	520919.77	2224740.45	Метод спутниковых геодезических измерений (определений)	0.10	—
205	520923.65	2224720.55	Метод спутниковых геодезических измерений (определений)	0.10	—
206	520924.77	2224718.88	Метод спутниковых геодезических измерений (определений)	0.10	—
207	520926.32	2224717.56	Метод спутниковых геодезических измерений (определений)	0.10	—
208	520928.62	2224716.81	Метод спутниковых геодезических измерений (определений)	0.10	—
209	520936.71	2224717.95	Метод спутниковых геодезических измерений (определений)	0.10	—
210	520939.55	2224715.28	Метод спутниковых геодезических измерений (определений)	0.10	—

245	520801.66	2225109.11	Метод спутниковых геодезических измерений (определений)	0.10	—
246	520801.66	2225111.17	Метод спутниковых геодезических измерений (определений)	0.10	—
247	520802.50	2225112.88	Метод спутниковых геодезических измерений (определений)	0.10	—
248	520804.75	2225114.07	Метод спутниковых геодезических измерений (определений)	0.10	—
249	520840.50	2225126.20	Метод спутниковых геодезических измерений (определений)	0.10	—
250	520841.27	2225128.87	Метод спутниковых геодезических измерений (определений)	0.10	—
251	520835.02	2225156.15	Метод спутниковых геодезических измерений (определений)	0.10	—
252	520835.73	2225158.68	Метод спутниковых геодезических измерений (определений)	0.10	—
253	520837.58	2225159.21	Метод спутниковых геодезических измерений (определений)	0.10	—
254	520838.21	2225159.76	Метод спутниковых геодезических измерений (определений)	0.10	—
255	520832.73	2225185.13	Метод спутниковых геодезических измерений (определений)	0.10	—
256	520820.76	2225181.52	Метод спутниковых геодезических измерений (определений)	0.10	—
257	520790.03	2225173.37	Метод спутниковых геодезических измерений (определений)	0.10	—
258	520783.34	2225170.99	Метод спутниковых геодезических измерений (определений)	0.10	—
259	520721.19	2225154.52	Метод спутниковых геодезических измерений (определений)	0.10	—
260	520718.50	2225152.63	Метод спутниковых геодезических измерений (определений)	0.10	—
261	520734.36	2224924.03	Метод спутниковых геодезических измерений (определений)	0.10	—

228	520868.62	2224938.53	Метод спутниковых геодезических измерений (определений)	0.10	—
229	520865.82	2224951.11	Метод спутниковых геодезических измерений (определений)	0.10	—
230	520860.55	2224972.85	Метод спутниковых геодезических измерений (определений)	0.10	—
231	520852.79	2224972.05	Метод спутниковых геодезических измерений (определений)	0.10	—
232	520851.59	2224972.37	Метод спутниковых геодезических измерений (определений)	0.10	—
233	520846.21	2224985.95	Метод спутниковых геодезических измерений (определений)	0.10	—
234	520845.75	2224987.92	Метод спутниковых геодезических измерений (определений)	0.10	—
235	520833.94	2224986.11	Метод спутниковых геодезических измерений (определений)	0.10	—
236	520832.70	2224987.07	Метод спутниковых геодезических измерений (определений)	0.10	—
237	520832.13	2224988.23	Метод спутниковых геодезических измерений (определений)	0.10	—
238	520827.47	2225004.73	Метод спутниковых геодезических измерений (определений)	0.10	—
239	520821.30	2225029.89	Метод спутниковых геодезических измерений (определений)	0.10	—
240	520808.88	2225077.78	Метод спутниковых геодезических измерений (определений)	0.10	—
241	520807.69	2225087.96	Метод спутниковых геодезических измерений (определений)	0.10	—
242	520807.04	2225090.54	Метод спутниковых геодезических измерений (определений)	0.10	—
243	520805.25	2225093.20	Метод спутниковых геодезических измерений (определений)	0.10	—
244	520803.08	2225101.52	Метод спутниковых геодезических измерений (определений)	0.10	—

280	520434.88	2224708.79	геодезических измерений (определений) Метод спутниковых геодезических измерений (определений)	0.10	—
281	520431.82	2224702.34	Метод спутниковых геодезических измерений (определений)	0.10	—
282	520432.27	2224698.59	Метод спутниковых геодезических измерений (определений)	0.10	—
283	520433.73	2224666.75	Метод спутниковых геодезических измерений (определений)	0.10	—
284	520439.17	2224646.22	Метод спутниковых геодезических измерений (определений)	0.10	—
285	520442.00	2224643.05	Метод спутниковых геодезических измерений (определений)	0.10	—
286	520445.62	2224644.35	Метод спутниковых геодезических измерений (определений)	0.10	—
287	520446.30	2224642.47	Метод спутниковых геодезических измерений (определений)	0.10	—
288	520441.41	2224640.71	Метод спутниковых геодезических измерений (определений)	0.10	—
289	520437.36	2224645.25	Метод спутниковых геодезических измерений (определений)	0.10	—
290	520431.74	2224666.44	Метод спутниковых геодезических измерений (определений)	0.10	—
291	520430.28	2224698.43	Метод спутниковых геодезических измерений (определений)	0.10	—
292	520429.77	2224702.68	Метод спутниковых геодезических измерений (определений)	0.10	—
293	520433.38	2224710.30	Метод спутниковых геодезических измерений (определений)	0.10	—
294	520437.59	2224712.24	Метод спутниковых геодезических измерений (определений)	0.10	—
295	520468.68	2224723.60	Метод спутниковых геодезических измерений (определений)	0.10	—
296	520487.89	2224725.03	Метод спутниковых геодезических измерений (определений)	0.10	—

262	520740.36	2224874.02	Метод спутниковых геодезических измерений (определений)	0.10	—
263	520746.57	2224864.91	Метод спутниковых геодезических измерений (определений)	0.10	—
264	520764.85	2224757.13	Метод спутниковых геодезических измерений (определений)	0.10	—
265	520765.45	2224752.27	Метод спутниковых геодезических измерений (определений)	0.10	—
266	520764.41	2224749.66	Метод спутниковых геодезических измерений (определений)	0.10	—
267	520667.27	2224745.97	Метод спутниковых геодезических измерений (определений)	0.10	—
268	520643.47	2224743.59	Метод спутниковых геодезических измерений (определений)	0.10	—
269	520621.59	2224734.52	Метод спутниковых геодезических измерений (определений)	0.10	—
270	520594.43	2224720.77	Метод спутниковых геодезических измерений (определений)	0.10	—
271	520579.97	2224720.01	Метод спутниковых геодезических измерений (определений)	0.10	—
272	520565.53	2224725.72	Метод спутниковых геодезических измерений (определений)	0.10	—
273	520547.38	2224729.96	Метод спутниковых геодезических измерений (определений)	0.10	—
274	520528.63	2224730.53	Метод спутниковых геодезических измерений (определений)	0.10	—
275	520516.74	2224727.19	Метод спутниковых геодезических измерений (определений)	0.10	—
276	520509.13	2224725.78	Метод спутниковых геодезических измерений (определений)	0.10	—
277	520488.09	2224723.04	Метод спутниковых геодезических измерений (определений)	0.10	—
278	520469.11	2224721.63	Метод спутниковых геодезических измерений (определений)	0.10	—
279	520438.35	2224710.39	Метод спутниковых геодезических измерений (определений)	0.10	—

314	520782.76	2225172.90	Метод спутниковых геодезических измерений (определений)	0.10	—
315	520789.44	2225175.28	Метод спутниковых геодезических измерений (определений)	0.10	—
316	520820.21	2225183.44	Метод спутниковых геодезических измерений (определений)	0.10	—
317	520832.30	2225187.09	Метод спутниковых геодезических измерений (определений)	0.10	—
318	520829.12	2225204.42	Метод спутниковых геодезических измерений (определений)	0.10	—
319	520830.13	2225205.61	Метод спутниковых геодезических измерений (определений)	0.10	—
320	520837.87	2225207.60	Метод спутниковых геодезических измерений (определений)	0.10	—
321	520839.94	2225208.68	Метод спутниковых геодезических измерений (определений)	0.10	—
322	520840.31	2225209.55	Метод спутниковых геодезических измерений (определений)	0.10	—
323	520829.26	2225254.15	Метод спутниковых геодезических измерений (определений)	0.10	—
324	520831.20	2225255.87	Метод спутниковых геодезических измерений (определений)	0.10	—
325	520839.11	2225259.35	Метод спутниковых геодезических измерений (определений)	0.10	—
326	520839.21	2225261.31	Метод спутниковых геодезических измерений (определений)	0.10	—
327	520834.37	2225276.40	Метод спутниковых геодезических измерений (определений)	0.10	—
328	520832.84	2225276.83	Метод спутниковых геодезических измерений (определений)	0.10	—
329	520820.38	2225276.43	Метод спутниковых геодезических измерений (определений)	0.10	—
330	520807.59	2225284.43	Метод спутниковых геодезических измерений (определений)	0.10	—

297	520508.82	2224727.76	Метод спутниковых геодезических измерений (определений)	0.10	—
298	520516.29	2224729.13	Метод спутниковых геодезических измерений (определений)	0.10	—
299	520528.38	2224732.54	Метод спутниковых геодезических измерений (определений)	0.10	—
300	520547.64	2224731.95	Метод спутниковых геодезических измерений (определений)	0.10	—
301	520566.13	2224727.63	Метод спутниковых геодезических измерений (определений)	0.10	—
302	520580.30	2224722.03	Метод спутниковых геодезических измерений (определений)	0.10	—
303	520593.90	2224722.75	Метод спутниковых геодезических измерений (определений)	0.10	—
304	520620.77	2224736.34	Метод спутниковых геодезических измерений (определений)	0.10	—
305	520642.98	2224745.55	Метод спутниковых геодезических измерений (определений)	0.10	—
306	520667.13	2224747.97	Метод спутниковых геодезических измерений (определений)	0.10	—
307	520763.04	2224751.61	Метод спутниковых геодезических измерений (определений)	0.10	—
308	520763.40	2224752.53	Метод спутниковых геодезических измерений (определений)	0.10	—
309	520744.67	2224864.14	Метод спутниковых геодезических измерений (определений)	0.10	—
310	520738.43	2224873.30	Метод спутниковых геодезических измерений (определений)	0.10	—
311	520732.37	2224923.84	Метод спутниковых геодезических измерений (определений)	0.10	—
312	520716.49	2225153.55	Метод спутниковых геодезических измерений (определений)	0.10	—
313	520720.38	2225156.37	Метод спутниковых геодезических измерений (определений)	0.10	—

349	520751.85	2225509.86	геодезических измерений (определений) Метод спутниковых геодезических измерений (определений)	0.10	—
350	520742.63	2225521.39	Метод спутниковых геодезических измерений (определений)	0.10	—
351	520695.98	2225590.59	Метод спутниковых геодезических измерений (определений)	0.10	—
352	520693.93	2225594.69	Метод спутниковых геодезических измерений (определений)	0.10	—
353	520677.82	2225617.50	Метод спутниковых геодезических измерений (определений)	0.10	—
354	520675.43	2225622.78	Метод спутниковых геодезических измерений (определений)	0.10	—
355	520667.59	2225636.49	Метод спутниковых геодезических измерений (определений)	0.10	—
356	520647.05	2225664.88	Метод спутниковых геодезических измерений (определений)	0.10	—
357	520636.80	2225681.55	Метод спутниковых геодезических измерений (определений)	0.10	—
358	520633.87	2225687.92	Метод спутниковых геодезических измерений (определений)	0.10	—
359	520630.69	2225693.55	Метод спутниковых геодезических измерений (определений)	0.10	—
360	520626.91	2225699.30	Метод спутниковых геодезических измерений (определений)	0.10	—
361	520625.68	2225701.86	Метод спутниковых геодезических измерений (определений)	0.10	—
362	520624.55	2225707.88	Метод спутниковых геодезических измерений (определений)	0.10	—
363	520611.15	2225728.54	Метод спутниковых геодезических измерений (определений)	0.10	—
364	520610.28	2225727.97	Метод спутниковых геодезических измерений (определений)	0.10	—
365	520593.69	2225753.42	Метод спутниковых геодезических измерений (определений)	0.10	—

331	520793.43	2225330.74	Метод спутниковых геодезических измерений (определений)	0.10	—
332	520794.04	2225332.23	Метод спутниковых геодезических измерений (определений)	0.10	—
333	520803.88	2225337.41	Метод спутниковых геодезических измерений (определений)	0.10	—
334	520795.72	2225352.60	Метод спутниковых геодезических измерений (определений)	0.10	—
335	520821.95	2225366.65	Метод спутниковых геодезических измерений (определений)	0.10	—
336	520823.51	2225363.73	Метод спутниковых геодезических измерений (определений)	0.10	—
337	520835.70	2225370.55	Метод спутниковых геодезических измерений (определений)	0.10	—
338	520835.96	2225371.73	Метод спутниковых геодезических измерений (определений)	0.10	—
339	520835.28	2225378.58	Метод спутниковых геодезических измерений (определений)	0.10	—
340	520830.99	2225388.35	Метод спутниковых геодезических измерений (определений)	0.10	—
341	520822.26	2225404.46	Метод спутниковых геодезических измерений (определений)	0.10	—
342	520819.19	2225407.87	Метод спутниковых геодезических измерений (определений)	0.10	—
343	520802.92	2225418.60	Метод спутниковых геодезических измерений (определений)	0.10	—
344	520792.12	2225426.71	Метод спутниковых геодезических измерений (определений)	0.10	—
345	520788.22	2225435.87	Метод спутниковых геодезических измерений (определений)	0.10	—
346	520774.66	2225471.60	Метод спутниковых геодезических измерений (определений)	0.10	—
347	520760.54	2225494.63	Метод спутниковых геодезических измерений (определений)	0.10	—
348	520757.78	2225501.68	Метод спутниковых геодезических измерений (определений)	0.10	—

383	520698.19	2226170.03	Метод спутниковых геодезических измерений (определений)	0.10	—
384	520681.30	2226175.24	Метод спутниковых геодезических измерений (определений)	0.10	—
385	520675.18	2226185.71	Метод спутниковых геодезических измерений (определений)	0.10	—
386	520663.28	2226202.14	Метод спутниковых геодезических измерений (определений)	0.10	—
387	520662.39	2226212.70	Метод спутниковых геодезических измерений (определений)	0.10	—
388	520657.41	2226223.92	Метод спутниковых геодезических измерений (определений)	0.10	—
389	520652.39	2226242.99	Метод спутниковых геодезических измерений (определений)	0.10	—
390	520641.60	2226270.04	Метод спутниковых геодезических измерений (определений)	0.10	—
391	520639.76	2226278.02	Метод спутниковых геодезических измерений (определений)	0.10	—
392	520623.08	2226317.13	Метод спутниковых геодезических измерений (определений)	0.10	—
393	520621.28	2226318.16	Метод спутниковых геодезических измерений (определений)	0.10	—
394	520610.26	2226304.81	Метод спутниковых геодезических измерений (определений)	0.10	—
395	520598.43	2226296.60	Метод спутниковых геодезических измерений (определений)	0.10	—
396	520581.95	2226281.34	Метод спутниковых геодезических измерений (определений)	0.10	—
397	520575.81	2226275.07	Метод спутниковых геодезических измерений (определений)	0.10	—
398	520561.33	2226264.08	Метод спутниковых геодезических измерений (определений)	0.10	—
399	520556.42	2226261.96	Метод спутниковых геодезических измерений (определений)	0.10	—

366	520615.47	2225767.65	Метод спутниковых геодезических измерений (определений)	0.10	—
367	520626.86	2225750.16	Метод спутниковых геодезических измерений (определений)	0.10	—
368	520629.27	2225750.58	Метод спутниковых геодезических измерений (определений)	0.10	—
369	520646.72	2225725.83	Метод спутниковых геодезических измерений (определений)	0.10	—
370	520701.67	2225765.10	Метод спутниковых геодезических измерений (определений)	0.10	—
371	520718.82	2225774.54	Метод спутниковых геодезических измерений (определений)	0.10	—
372	520737.77	2225787.70	Метод спутниковых геодезических измерений (определений)	0.10	—
373	520767.17	2225805.44	Метод спутниковых геодезических измерений (определений)	0.10	—
374	520799.38	2225827.87	Метод спутниковых геодезических измерений (определений)	0.10	—
375	520807.13	2225834.23	Метод спутниковых геодезических измерений (определений)	0.10	—
376	520812.71	2225841.20	Метод спутниковых геодезических измерений (определений)	0.10	—
377	520805.90	2225852.56	Метод спутниковых геодезических измерений (определений)	0.10	—
378	520764.83	2225914.96	Метод спутниковых геодезических измерений (определений)	0.10	—
379	520757.68	2225931.02	Метод спутниковых геодезических измерений (определений)	0.10	—
380	520746.04	2225978.42	Метод спутниковых геодезических измерений (определений)	0.10	—
381	520732.80	2226030.03	Метод спутниковых геодезических измерений (определений)	0.10	—
382	520713.13	2226102.80	Метод спутниковых геодезических измерений (определений)	0.10	—

416	520831.49	2225253.46	Метод спутниковых геодезических измерений (определений)	0.10	—
417	520842.41	2225209.37	Метод спутниковых геодезических измерений (определений)	0.10	—
418	520841.50	2225207.24	Метод спутниковых геодезических измерений (определений)	0.10	—
419	520838.59	2225205.72	Метод спутниковых геодезических измерений (определений)	0.10	—
420	520831.27	2225203.83	Метод спутниковых геодезических измерений (определений)	0.10	—
421	520834.22	2225187.67	Метод спутниковых геодезических измерений (определений)	0.10	—
422	520853.21	2225193.20	Метод спутниковых геодезических измерений (определений)	0.10	—
423	520880.72	2225199.44	Метод спутниковых геодезических измерений (определений)	0.10	—
424	520924.45	2225213.81	Метод спутниковых геодезических измерений (определений)	0.10	—
425	520926.06	2225214.95	Метод спутниковых геодезических измерений (определений)	0.10	—
426	520926.69	2225217.08	Метод спутниковых геодезических измерений (определений)	0.10	—
427	520894.13	2225341.75	Метод спутниковых геодезических измерений (определений)	0.10	—
428	520887.25	2225367.04	Метод спутниковых геодезических измерений (определений)	0.10	—
429	520886.39	2225371.57	Метод спутниковых геодезических измерений (определений)	0.10	—
430	520877.39	2225377.82	Метод спутниковых геодезических измерений (определений)	0.10	—
431	520866.20	2225378.40	Метод спутниковых геодезических измерений (определений)	0.10	—
432	520852.68	2225370.40	Метод спутниковых геодезических измерений (определений)	0.10	—
433	520834.93	2225362.11	Метод спутниковых геодезических измерений (определений)	0.10	—

400	520570.43	2226250.88	Метод спутниковых геодезических измерений (определений)	0.10	—
401	520554.63	2226230.49	Метод спутниковых геодезических измерений (определений)	0.10	—
402	520530.09	2226250.11	Метод спутниковых геодезических измерений (определений)	0.10	—
73	520546.17	2226270.07	Метод спутниковых геодезических измерений (определений)	0.10	—
—	—	—	—	—	—
403	520826.85	2225357.50	Метод спутниковых геодезических измерений (определений)	0.10	—
404	520833.81	2225344.48	Метод спутниковых геодезических измерений (определений)	0.10	—
405	520807.65	2225330.38	Метод спутниковых геодезических измерений (определений)	0.10	—
406	520804.86	2225335.58	Метод спутниковых геодезических измерений (определений)	0.10	—
407	520795.55	2225330.64	Метод спутниковых геодезических измерений (определений)	0.10	—
408	520809.28	2225285.73	Метод спутниковых геодезических измерений (определений)	0.10	—
409	520820.94	2225278.44	Метод спутниковых геодезических измерений (определений)	0.10	—
410	520833.09	2225278.84	Метод спутниковых геодезических измерений (определений)	0.10	—
411	520835.95	2225278.04	Метод спутниковых геодезических измерений (определений)	0.10	—
412	520841.20	2225261.65	Метод спутниковых геодезических измерений (определений)	0.10	—
413	520841.26	2225259.68	Метод спутниковых геодезических измерений (определений)	0.10	—
414	520840.80	2225257.90	Метод спутниковых геодезических измерений (определений)	0.10	—
415	520832.29	2225254.16	Метод спутниковых геодезических измерений (определений)	0.10	—

448	520640.88	2225678.61	Метод спутниковых геодезических измерений (определений)	0.10	—
449	520648.71	2225666.00	Метод спутниковых геодезических измерений (определений)	0.10	—
450	520669.25	2225637.60	Метод спутниковых геодезических измерений (определений)	0.10	—
451	520677.22	2225623.68	Метод спутниковых геодезических измерений (определений)	0.10	—
452	520679.56	2225618.52	Метод спутниковых геодезических измерений (определений)	0.10	—
453	520695.66	2225595.71	Метод спутниковых геодезических измерений (определений)	0.10	—
454	520697.70	2225591.62	Метод спутниковых геодезических измерений (определений)	0.10	—
455	520744.26	2225522.55	Метод спутниковых геодезических измерений (определений)	0.10	—
456	520753.43	2225511.09	Метод спутниковых геодезических измерений (определений)	0.10	—
457	520759.55	2225502.65	Метод спутниковых геодезических измерений (определений)	0.10	—
458	520762.34	2225495.53	Метод спутниковых геодезических измерений (определений)	0.10	—
459	520776.47	2225472.49	Метод спутниковых геодезических измерений (определений)	0.10	—
460	520790.08	2225436.61	Метод спутниковых геодезических измерений (определений)	0.10	—
461	520793.75	2225427.99	Метод спутниковых геодезических измерений (определений)	0.10	—
462	520804.06	2225420.23	Метод спутниковых геодезических измерений (определений)	0.10	—
463	520820.53	2225409.38	Метод спутниковых геодезических измерений (определений)	0.10	—
464	520823.90	2225405.63	Метод спутниковых геодезических измерений (определений)	0.10	—
465	520832.78	2225389.25	Метод спутниковых геодезических измерений (определений)	0.10	—

403	520826.85	2225357.50	Метод спутниковых геодезических измерений (определений)	0.10	—
434	520824.46	2225361.96	Метод спутниковых геодезических измерений (определений)	0.10	—
435	520825.06	2225360.84	Метод спутниковых геодезических измерений (определений)	0.10	—
436	520830.27	2225363.76	Метод спутниковых геодезических измерений (определений)	0.10	—
437	520832.87	2225365.72	Метод спутниковых геодезических измерений (определений)	0.10	—
438	520834.05	2225367.33	Метод спутниковых геодезических измерений (определений)	0.10	—
439	520824.46	2225361.96	Метод спутниковых геодезических измерений (определений)	0.10	—
440	520632.08	2225742.15	Метод спутниковых геодезических измерений (определений)	0.10	—
441	520612.83	2225729.63	Метод спутниковых геодезических измерений (определений)	0.10	—
442	520626.44	2225708.65	Метод спутниковых геодезических измерений (определений)	0.10	—
443	520627.59	2225702.49	Метод спутниковых геодезических измерений (определений)	0.10	—
444	520628.66	2225700.29	Метод спутниковых геодезических измерений (определений)	0.10	—
445	520632.40	2225694.59	Метод спутниковых геодезических измерений (определений)	0.10	—
446	520635.65	2225688.83	Метод спутниковых геодезических измерений (определений)	0.10	—
447	520638.57	2225682.48	Метод спутниковых геодезических измерений (определений)	0.10	—

483	520794.16	2225567.88	измерений (определений) Метод спутниковых геодезических измерений	0.10	—
484	520780.04	2225588.53	Метод спутниковых геодезических измерений (определений)	0.10	—
485	520794.55	2225603.90	Метод спутниковых геодезических измерений (определений)	0.10	—
486	520790.09	2225613.30	Метод спутниковых геодезических измерений (определений)	0.10	—
487	520784.39	2225620.97	Метод спутниковых геодезических измерений (определений)	0.10	—
488	520782.32	2225630.41	Метод спутниковых геодезических измерений (определений)	0.10	—
489	520776.09	2225640.75	Метод спутниковых геодезических измерений (определений)	0.10	—
490	520772.71	2225648.25	Метод спутниковых геодезических измерений (определений)	0.10	—
491	520772.88	2225650.03	Метод спутниковых геодезических измерений (определений)	0.10	—
492	520795.29	2225668.47	Метод спутниковых геодезических измерений (определений)	0.10	—
493	520822.62	2225685.98	Метод спутниковых геодезических измерений (определений)	0.10	—
494	520842.22	2225700.01	Метод спутниковых геодезических измерений (определений)	0.10	—
495	520842.74	2225705.18	Метод спутниковых геодезических измерений (определений)	0.10	—
496	520840.09	2225712.91	Метод спутниковых геодезических измерений (определений)	0.10	—
497	520821.82	2225700.17	Метод спутниковых геодезических измерений (определений)	0.10	—
498	520806.90	2225721.63	Метод спутниковых геодезических измерений (определений)	0.10	—
499	520831.39	2225738.67	Метод спутниковых геодезических измерений (определений)	0.10	—

466	520837.23	2225379.08	геодезических измерений (определений) Метод спутниковых геодезических измерений	0.10	—
467	520837.97	2225371.57	Метод спутниковых геодезических измерений (определений)	0.10	—
468	520837.25	2225368.31	Метод спутниковых геодезических измерений (определений)	0.10	—
469	520834.32	2225364.31	Метод спутниковых геодезических измерений (определений)	0.10	—
470	520849.93	2225372.31	Метод спутниковых геодезических измерений (определений)	0.10	—
471	520843.83	2225384.17	Метод спутниковых геодезических измерений (определений)	0.10	—
472	520841.40	2225389.96	Метод спутниковых геодезических измерений (определений)	0.10	—
473	520842.48	2225392.59	Метод спутниковых геодезических измерений (определений)	0.10	—
474	520860.25	2225402.06	Метод спутниковых геодезических измерений (определений)	0.10	—
475	520861.09	2225405.33	Метод спутниковых геодезических измерений (определений)	0.10	—
476	520836.16	2225450.35	Метод спутниковых геодезических измерений (определений)	0.10	—
477	520833.26	2225458.67	Метод спутниковых геодезических измерений (определений)	0.10	—
478	520838.53	2225466.37	Метод спутниковых геодезических измерений (определений)	0.10	—
479	520832.50	2225491.97	Метод спутниковых геодезических измерений (определений)	0.10	—
480	520831.73	2225493.89	Метод спутниковых геодезических измерений (определений)	0.10	—
481	520822.51	2225512.80	Метод спутниковых геодезических измерений (определений)	0.10	—
482	520805.34	2225545.63	Метод спутниковых геодезических измерений (определений)	0.10	—


515	—	520847.46	—	2225785.59	Метод спутниковых геодезических измерений (определений)	—	—
516	—	520849.15	—	2225789.20	Метод спутниковых геодезических измерений (определений)	0.10	—
517	—	520822.55	—	2225828.36	Метод спутниковых геодезических измерений (определений)	0.10	—
518	—	520813.91	—	2225839.50	Метод спутниковых геодезических измерений (определений)	0.10	—
519	—	520809.10	—	2225833.49	Метод спутниковых геодезических измерений (определений)	0.10	—
520	—	520830.17	—	2225804.55	Метод спутниковых геодезических измерений (определений)	0.10	—
521	—	520864.65	—	2225756.09	Метод спутниковых геодезических измерений (определений)	0.10	—
515	—	520847.46	—	2225785.59	Метод спутниковых геодезических измерений (определений)	0.10	—
522	—	520836.31	—	2225731.61	Метод спутниковых геодезических измерений (определений)	0.10	—
523	—	520837.24	—	2225730.28	Метод спутниковых геодезических измерений (определений)	0.10	—
524	—	520840.63	—	2225734.58	Метод спутниковых геодезических измерений (определений)	0.10	—
522	—	520836.31	—	2225731.61	Метод спутниковых геодезических измерений (определений)	0.10	—
3. Сведения о характеристиках точек части (частей) границы объекта							
Обозначение характерных точек части границы	Координаты, м			Метод определения координат характерной точки	Средняя квадратическая погрешность положения характерной точки (М _п), м	Описание обозначения точки на местности (при наличии)	
	X	Y					
1	2	3	4	5	6	—	—
—	—	—	—	—	—	—	—

500	520835.16	2225733.25	Метод спутниковых геодезических измерений (определений)	0.10	—
501	520864.23	2225753.24	Метод спутниковых геодезических измерений (определений)	0.10	—
502	520828.55	2225803.38	Метод спутниковых геодезических измерений (определений)	0.10	—
503	520807.66	2225832.08	Метод спутниковых геодезических измерений (определений)	0.10	—
504	520800.59	2225826.27	Метод спутниковых геодезических измерений (определений)	0.10	—
505	520768.27	2225803.77	Метод спутниковых геодезических измерений (определений)	0.10	—
506	520738.84	2225786.02	Метод спутниковых геодезических измерений (определений)	0.10	—
507	520719.86	2225772.83	Метод спутниковых геодезических измерений (определений)	0.10	—
508	520702.80	2225763.44	Метод спутниковых геодезических измерений (определений)	0.10	—
509	520646.23	2225723.07	Метод спутниковых геодезических измерений (определений)	0.10	—
510	520628.36	2225748.38	Метод спутниковых геодезических измерений (определений)	0.10	—
439	520628.06	2225748.33	Метод спутниковых геодезических измерений (определений)	0.10	—
—	—	—	—	—	—
511	520799.86	2225609.23	Метод спутниковых геодезических измерений (определений)	0.10	—
512	520796.04	2225615.65	Метод спутниковых геодезических измерений (определений)	0.10	—
513	520792.25	2225613.43	Метод спутниковых геодезических измерений (определений)	0.10	—
514	520796.08	2225605.34	Метод спутниковых геодезических измерений (определений)	0.10	—
511	520799.86	2225609.23	Метод спутниковых геодезических измерений (определений)	0.10	—

Схема расположения границ публичного сервитута

для эксплуатации объекта электросетевого хозяйства
«Электросетевой комплекс Подстанция 35/6кВ «Пролетарская» (КЛ 6 кВ Фидер №2,
ТП-1649, ТП-1688, ТП-1691, ТП-1690, ТП-1715, ТП-1697)»

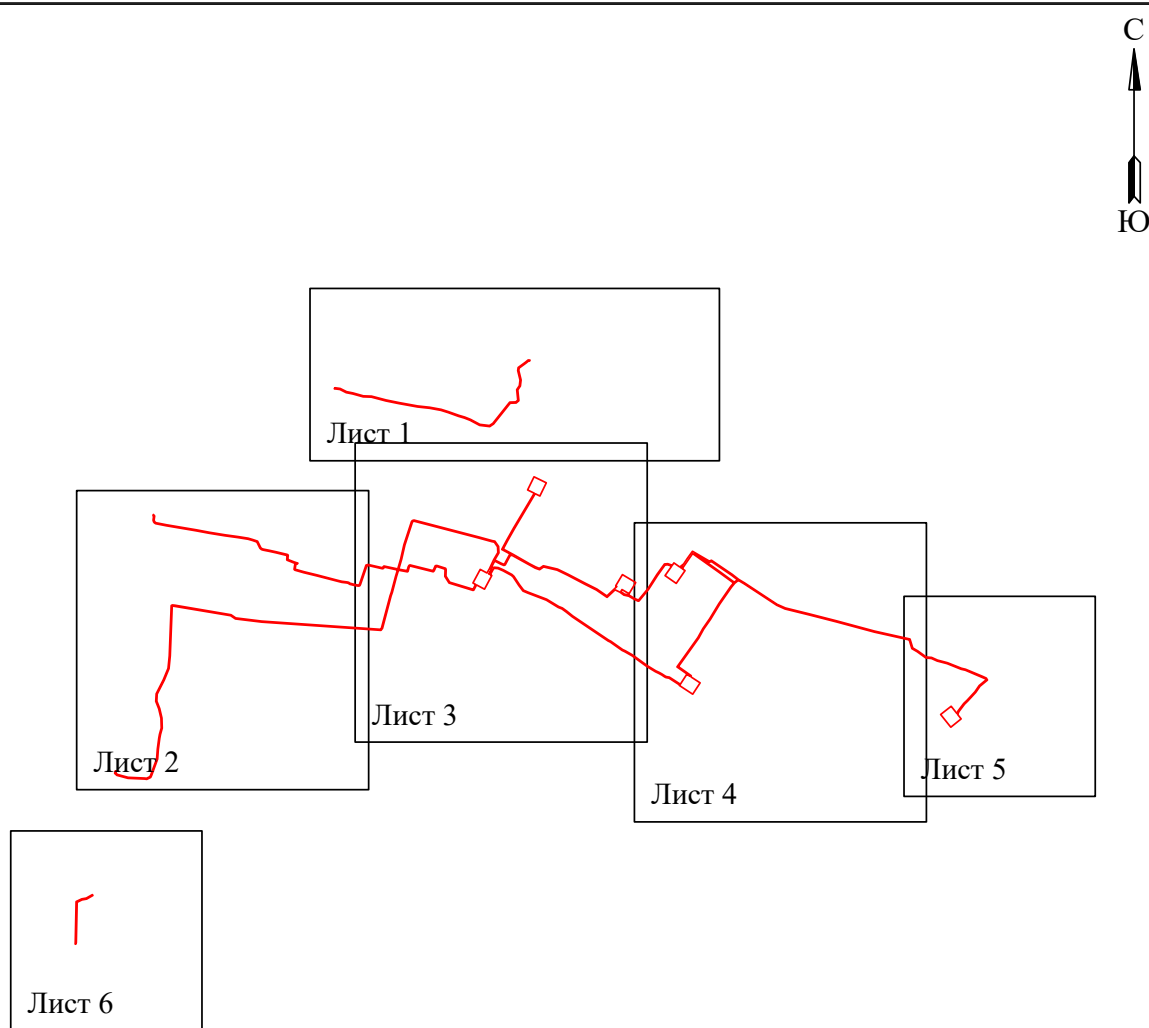(наименование объекта)

Обзорная схема границ объекта**Условные обозначения:**


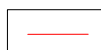
 - граница устанавливаемого публичного сервитута

Схема расположения границ публичного сервитута
для эксплуатации объекта электросетевого хозяйства
«Электросетевой комплекс Подстанции 35/6кВ «Пролетарская» (КЛ 6 кВ Фидер №2,
ТП-1649, ТП-1688, ТП-1691, ТП-1690, ТП-1715, ТП-1697)»
(наименование объекта)

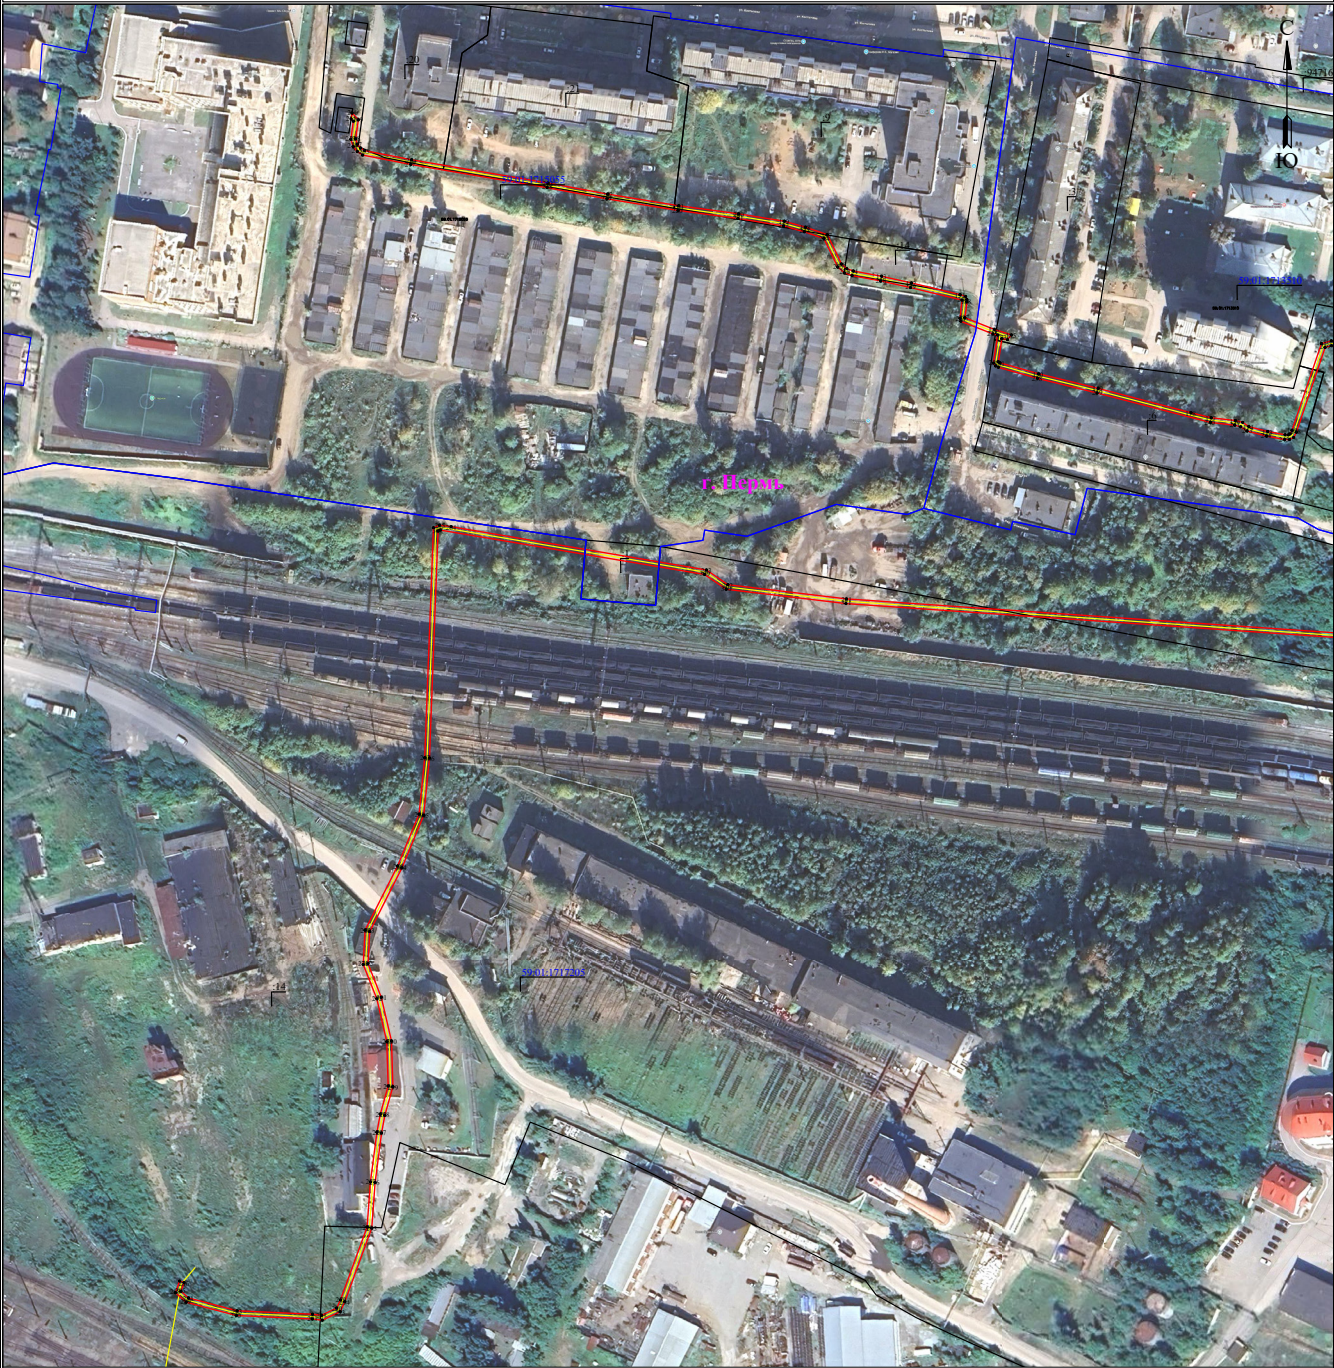Схема расположения границ публичного сервитута
для эксплуатации объекта электросетевого хозяйства
«Электросетевой комплекс Подстанция 35/6кВ «Пролетарская» (КЛ 6 кВ Фидер №2,
ТП-1649, ТП-1688, ТП-1691, ТП-1690, ТП-1715, ТП-1697)»
(наименование объекта)



Используемые условные знаки и обозначения:

	- обозначение характерной точки границы устанавливаемого публичного сервитута		- наименование населенного пункта
	- границы земельных участков, попадающих в зону публичного сервитута		- ось линии, контур объекта
	- граница кадастрового квартала		- граница устанавливаемого публичного сервитута
	- номер кадастрового квартала		
	- кадастровый номер земельного участка		

Масштаб 1:2000

Лист 2 из 6

**Схема расположения границ публичного сервитута
для эксплуатации объекта электросетевого хозяйства
«Электросетевой комплекс Подстанция 35/6кВ «Пролетарская» (КЛ 6 кВ Фидер №2,
ТП-1649, ТП-1688, ТП-1691, ТП-1690, ТП-1715, ТП-1697)»
(наименование объекта)**



Масштаб 1:2000

Лист 3 из 6

Используемые условные знаки и обозначения:

	- обозначение характерной точки границы устанавливаемого публичного сервитута		- наименование населенного пункта
	- границы земельных участков, попадающих в зону публичного сервитута		- ось линии, контур объекта
	- граница кадастрового квартала		- граница устанавливаемого публичного сервитута
	- номер кадастрового квартала		
	- кадастровый номер земельного участка		

Схема расположения границ публичного сервитута
для эксплуатации объекта электросетевого хозяйства
«Электросетевой комплекс Подстанция 35/6кВ «Пролетарская» (КЛ 6 кВ Фидер №2,
ТП-1649, ТП-1688, ТП-1691, ТП-1690, ТП-1715, ТП-1697)»
(наименование объекта)



Используемые условные знаки и обозначения:

	- обозначение характерной точки границы устанавливаемого публичного сервитута		- наименование населенного пункта
	- границы земельных участков, попадающих в зону публичного сервитута		- ось линии, контур объекта
	- граница кадастрового квартала		- граница устанавливаемого публичного сервитута
	- номер кадастрового квартала		
	- кадастровый номер земельного участка		

Масштаб 1:2000

Лист 4 из 6

**Схема расположения границ публичного сервитута
для эксплуатации объекта электросетевого хозяйства
«Электросетевой комплекс Подстанция 35/6кВ «Пролетарская» (КЛ 6 кВ Фидер №2, ТП-1649, ТП-1688,
ТП-1691, ТП-1690, ТП-1715, ТП-1697)»
(наименование объекта)**

План границ объекта




Масштаб 1:2000

Используемые условные знаки и обозначения:

	● 1 - обозначение характерной точки границы устанавливаемого публичного сервитута		г. Пермь - наименование населенного пункта
	— - границы земельных участков, попадающих в зону публичного сервитута		- ось линии, контур объекта
	- граница кадастрового квартала		- граница устанавливаемого публичного сервитута
	59:01:2010331 - номер кадастрового квартала		
	:123 - кадастровый номер земельного участка		

**Схема расположения границ публичного сервитута
для эксплуатации объекта электросетевого хозяйства
«Электросетевой комплекс Подстанция 35/6кВ «Пролетарская» (КЛ 6 кВ Фидер №2, ТП-1649, ТП-1688,
ТП-1691, ТП-1690, ТП-1715, ТП-1697)»
(наименование объекта)**

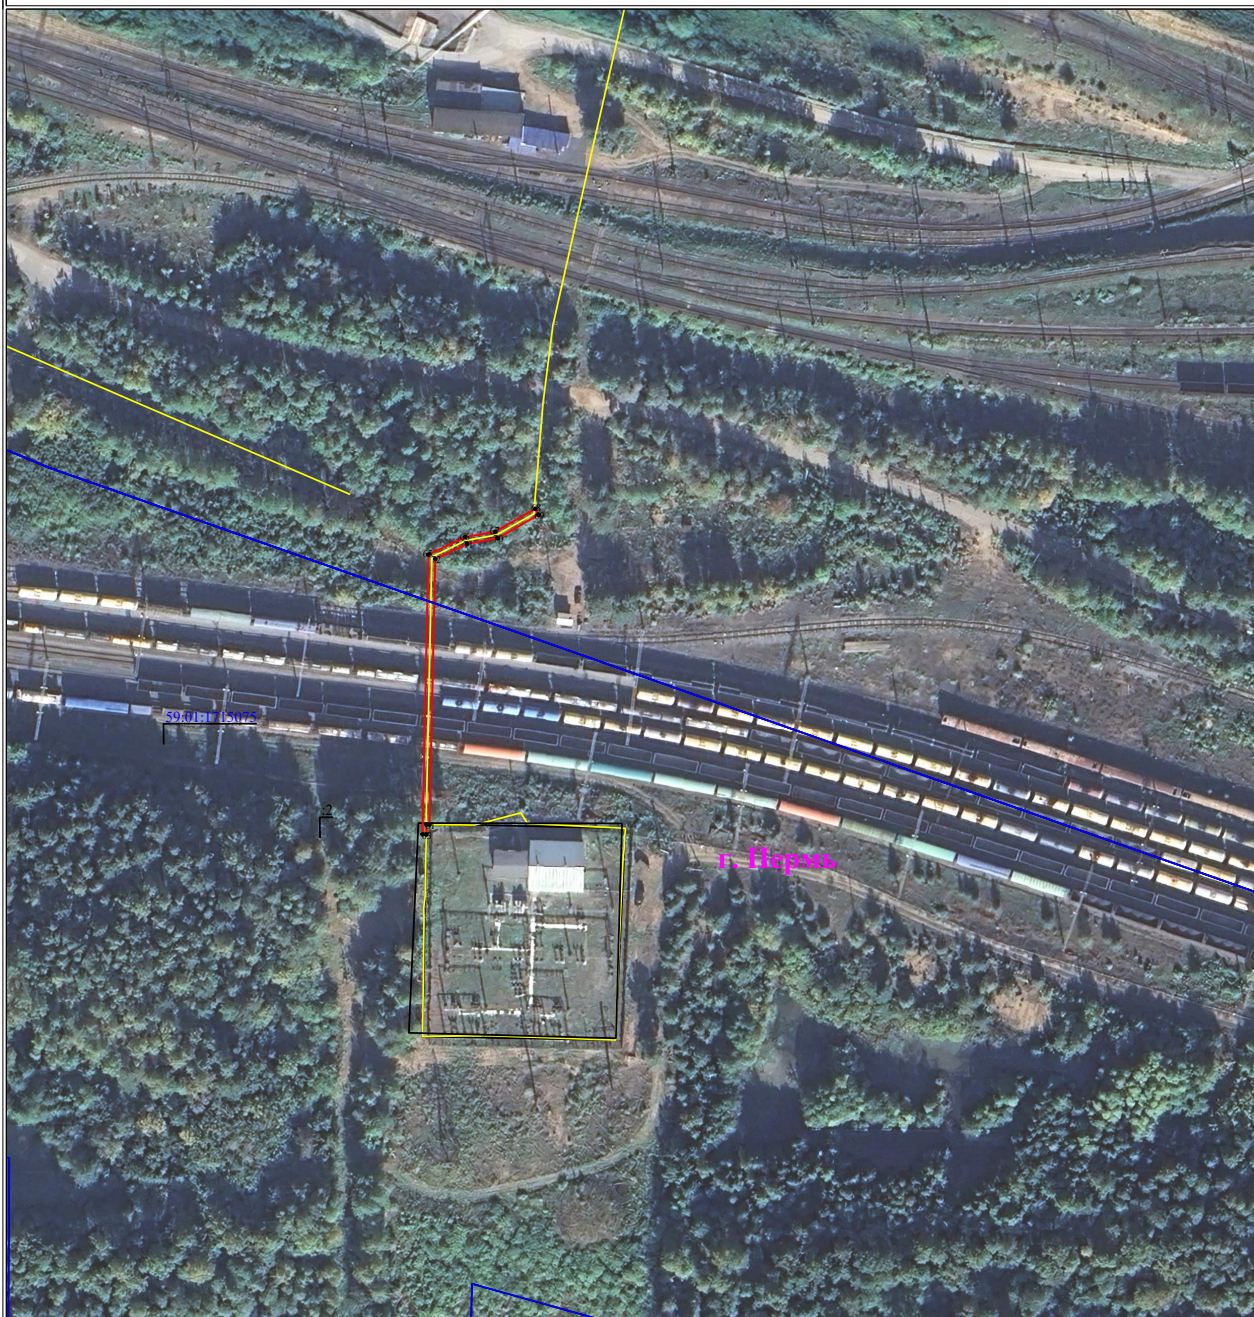План границ объекта



Используемые условные знаки и обозначения:

Масштаб 1:2000

	- обозначение характерной точки границы устанавливаемого публичного сервитута		- наименование населенного пункта
	- границы земельных участков, попадающих в зону публичного сервитута		- ось линии, контур объекта
	- граница кадастрового квартала		- граница устанавливаемого публичного сервитута
	- номер кадастрового квартала		
	- кадастровый номер земельного участка		

5	517385.82	2214202.17	Метод спутниковых геодезических измерений (определений)	0.10	—
6	517366.50	2214184.72	Метод спутниковых геодезических измерений (определений)	0.10	—
7	517357.59	2214194.67	Метод спутниковых геодезических измерений (определений)	0.10	—
8	517356.24	2214193.36	Метод спутниковых геодезических измерений (определений)	0.10	—
9	517349.12	2214187.40	Метод спутниковых геодезических измерений (определений)	0.10	—
10	517348.16	2214188.43	Метод спутниковых геодезических измерений (определений)	0.10	—
11	517344.18	2214184.93	Метод спутниковых геодезических измерений (определений)	0.10	—
12	517397.07	2214127.92	Метод спутниковых геодезических измерений (определений)	0.10	—
13	517397.11	2214124.13	Метод спутниковых геодезических измерений (определений)	0.10	—
14	517388.06	2214115.84	Метод спутниковых геодезических измерений (определений)	0.10	—
15	517337.04	2214066.52	Метод спутниковых геодезических измерений (определений)	0.10	—
16	517398.09	2214004.22	Метод спутниковых геодезических измерений (определений)	0.10	—
17	517434.99	2213965.25	Метод спутниковых геодезических измерений (определений)	0.10	—
18	517450.63	2213949.62	Метод спутниковых геодезических измерений (определений)	0.10	—
19	517459.99	2213939.67	Метод спутниковых геодезических измерений (определений)	0.10	—
20	517448.96	2213928.21	Метод спутниковых геодезических измерений (определений)	0.10	—
21	517434.66	2213910.65	Метод спутниковых геодезических измерений (определений)	0.10	—
22	517432.06	2213912.48	Метод спутниковых геодезических измерений (определений)	0.10	—

ГРАФИЧЕСКОЕ ОПИСАНИЕ
местоположения границ публичного сервитута

Электропередающей комплекс Подстанции 110/35/6кВ «ЭПВРЗ» (КЛ 6 кВ: Фидер №1, Фидер №2, Фидер №5, Фидер №6 от РП-9, Фидер №8 от РП-9, Фидер Химчистка; ТП: 1571, 1609, 1561, 1516, 1556, 1562, 1610, 1555)
(наименование объекта, местоположение границ которого описано (далее - объект)

Раздел 1			
Сведения об объекте			
№ п/п	Характеристики объекта	Описание характеристик	
1	Местоположение объекта	Пермский край, городской округ Пермский, город Пермь	
2	Площадь объекта +/- величина погрешности определения площади (Р+/- Дельта Р)	30760 кв.м ± 37.96 кв.м	
3	Иные характеристики объекта	Публичный сервитут устанавливается в целях эксплуатации объекта электропередающего хозяйства «Электропередающей комплекс Подстанции 110/35/6кВ «ЭПВРЗ» (КЛ 6 кВ: Фидер №1, Фидер №2, Фидер №5, Фидер №6 от РП-9, Фидер №8 от РП-9, Фидер Химчистка; ТП: 1571, 1609, 1561, 1516, 1556, 1562, 1610, 1555)» (в соответствии со статьей 3.6 Федерального закона от 25 октября 2001 г. № 137-ФЗ «О введении в действие Земельного кодекса Российской Федерации»).	
		Срок установления публичного сервитута - сорок десять лет (согласно п.1 ст. 39.45 ЗК РФ).	

Раздел 2

Сведения о местоположении границ объекта					
1. Система координат МСК-59, зона 2					
2. Сведения о характерных точках границ объекта					
Обозначение характерных точек границ	Координаты, м		Метод определения координат характерной точки	Средняя квадратическая погрешность положения характерной точки (М), м	Описание обозначения точки на местности (при наличии)
	X	Y			
1	2	3	4	5	6
Граница(1)					
1	517345.81	2214193.94	Метод спутниковых геодезических измерений (определений)	0.10	—
2	517352.65	2214200.20	Метод спутниковых геодезических измерений (определений)	0.10	—
3	517348.13	2214205.25	Метод спутниковых геодезических измерений (определений)	0.10	—
4	517367.55	2214223.33	Метод спутниковых геодезических измерений (определений)	0.10	—

40	517334.19	2214066.56	измерений (определений) Метод спутниковых геодезических измерений (определений)	0.10	—
41	517386.69	2214117.29	Метод спутниковых геодезических измерений (определений)	0.10	—
42	517395.09	2214125.00	Метод спутниковых геодезических измерений (определений)	0.10	—
43	517395.08	2214127.12	Метод спутниковых геодезических измерений (определений)	0.10	—
44	517341.32	2214185.09	Метод спутниковых геодезических измерений (определений)	0.10	—
45	517346.83	2214189.88	Метод спутниковых геодезических измерений (определений)	0.10	—
46	517345.94	2214190.86	Метод спутниковых геодезических измерений (определений)	0.10	—
47	517345.20	2214190.18	Метод спутниковых геодезических измерений (определений)	0.10	—
48	517332.95	2214203.86	Метод спутниковых геодезических измерений (определений)	0.10	—
49	517324.38	2214212.38	Метод спутниковых геодезических измерений (определений)	0.10	—
50	517280.44	2214173.48	Метод спутниковых геодезических измерений (определений)	0.10	—
51	517278.14	2214174.92	Метод спутниковых геодезических измерений (определений)	0.10	—
52	517252.24	2214202.62	Метод спутниковых геодезических измерений (определений)	0.10	—
53	517257.06	2214206.38	Метод спутниковых геодезических измерений (определений)	0.10	—
54	517258.48	2214203.78	Метод спутниковых геодезических измерений (определений)	0.10	—
55	517258.24	2214202.52	Метод спутниковых геодезических измерений (определений)	0.10	—
56	517258.71	2214201.66	Метод спутниковых геодезических измерений (определений)	0.10	—

23	517431.77	2213912.38	геодезических измерений (определений) Метод спутниковых геодезических измерений (определений)	0.10	—
24	517425.23	2213906.20	Метод спутниковых геодезических измерений (определений)	0.10	—
25	517414.40	2213916.81	Метод спутниковых геодезических измерений (определений)	0.10	—
26	517418.49	2213921.36	Метод спутниковых геодезических измерений (определений)	0.10	—
27	517422.92	2213916.85	Метод спутниковых геодезических измерений (определений)	0.10	—
28	517421.49	2213915.45	Метод спутниковых геодезических измерений (определений)	0.10	—
29	517418.55	2213918.44	Метод спутниковых геодезических измерений (определений)	0.10	—
30	517417.16	2213916.90	Метод спутниковых геодезических измерений (определений)	0.10	—
31	517425.25	2213908.98	Метод спутниковых геодезических измерений (определений)	0.10	—
32	517430.72	2213914.15	Метод спутниковых геодезических измерений (определений)	0.10	—
33	517432.39	2213914.71	Метод спутниковых геодезических измерений (определений)	0.10	—
34	517434.29	2213913.36	Метод спутниковых геодезических измерений (определений)	0.10	—
35	517447.46	2213929.54	Метод спутниковых геодезических измерений (определений)	0.10	—
36	517457.23	2213939.69	Метод спутниковых геодезических измерений (определений)	0.10	—
37	517449.18	2213948.24	Метод спутниковых геодезических измерений (определений)	0.10	—
38	517435.65	2213961.65	Метод спутниковых геодезических измерений (определений)	0.10	—
39	517596.65	2214002.83	Метод спутниковых геодезических измерений (определений)	0.10	—

72	517197.72	22 14802.07	измерений (определений)	Метод спутниковых геодезических измерений (определений)	0.10	—
73	517227.80	22 14828.65	Метод спутниковых геодезических измерений (определений)	0.10	—	
74	517262.56	22 14856.58	Метод спутниковых геодезических измерений (определений)	0.10	—	
75	517267.44	22 14890.48	Метод спутниковых геодезических измерений (определений)	0.10	—	
76	517272.42	22 14899.13	Метод спутниковых геодезических измерений (определений)	0.10	—	
77	517276.04	22 14903.34	Метод спутниковых геодезических измерений (определений)	0.10	—	
78	517292.52	22 14930.15	Метод спутниковых геодезических измерений (определений)	0.10	—	
79	517324.09	22 14966.86	Метод спутниковых геодезических измерений (определений)	0.10	—	
80	517325.16	22 14967.48	Метод спутниковых геодезических измерений (определений)	0.10	—	
81	517324.40	22 14968.29	Метод спутниковых геодезических измерений (определений)	0.10	—	
82	517343.74	22 14986.53	Метод спутниковых геодезических измерений (определений)	0.10	—	
83	517304.71	22 15032.63	Метод спутниковых геодезических измерений (определений)	0.10	—	
84	517285.91	22 15053.84	Метод спутниковых геодезических измерений (определений)	0.10	—	
85	517273.45	22 15066.56	Метод спутниковых геодезических измерений (определений)	0.10	—	
86	517261.80	22 15079.71	Метод спутниковых геодезических измерений (определений)	0.10	—	
87	517255.99	22 15087.10	Метод спутниковых геодезических измерений (определений)	0.10	—	
88	517244.84	22 15099.74	Метод спутниковых геодезических измерений (определений)	0.10	—	

57	517280.81	2214177.59	Метод спутниковых геодезических измерений (определений)	0.10	–
58	517324.12	2214215.90	Метод спутниковых геодезических измерений (определений)	0.10	–
59	517325.23	2214214.81	Метод спутниковых геодезических измерений (определений)	0.10	–
60	517325.69	2214214.85	Метод спутниковых геодезических измерений (определений)	0.10	–
61	517334.54	2214206.21	Метод спутниковых геодезических измерений (определений)	0.10	–
1	517345.81	2214193.94	Метод спутниковых геодезических измерений (определений)	0.10	–
–	–	–	–	–	–
62	517354.20	2214198.47	Метод спутниковых геодезических измерений (определений)	0.10	–
63	517347.41	2214192.21	Метод спутниковых геодезических измерений (определений)	0.10	–
64	517348.34	2214191.20	Метод спутниковых геодезических измерений (определений)	0.10	–
65	517355.09	2214197.47	Метод спутниковых геодезических измерений (определений)	0.10	–
62	517354.20	2214198.47	Метод спутниковых геодезических измерений (определений)	0.10	–
Граница(2)	–	–	–	–	–
66	517171.83	2214759.19	Метод спутниковых геодезических измерений (определений)	0.10	–
67	517166.16	2214754.16	Метод спутниковых геодезических измерений (определений)	0.10	–
68	517176.42	2214737.45	Метод спутниковых геодезических измерений (определений)	0.10	–
69	517218.83	2214775.04	Метод спутниковых геодезических измерений (определений)	0.10	–
70	517219.20	2214776.19	Метод спутниковых геодезических измерений (определений)	0.10	–
71	517198.31	2214799.69	Метод спутниковых геодезических измерений (определений)	0.10	–

106	517209.47	2215138.11	Метод спутниковых геодезических измерений (определений)	0.10	—
107	517208.59	2215139.25	Метод спутниковых геодезических измерений (определений)	0.10	—
108	517208.14	2215140.65	Метод спутниковых геодезических измерений (определений)	0.10	—
109	517199.07	2215152.02	Метод спутниковых геодезических измерений (определений)	0.10	—
110	517176.81	2215176.68	Метод спутниковых геодезических измерений (определений)	0.10	—
111	517174.62	2215179.78	Метод спутниковых геодезических измерений (определений)	0.10	—
112	517168.11	2215186.26	Метод спутниковых геодезических измерений (определений)	0.10	—
113	517148.73	2215209.37	Метод спутниковых геодезических измерений (определений)	0.10	—
114	517140.24	2215218.51	Метод спутниковых геодезических измерений (определений)	0.10	—
115	517130.57	2215229.82	Метод спутниковых геодезических измерений (определений)	0.10	—
116	517122.12	2215240.73	Метод спутниковых геодезических измерений (определений)	0.10	—
117	517114.40	2215250.05	Метод спутниковых геодезических измерений (определений)	0.10	—
118	517111.51	2215252.00	Метод спутниковых геодезических измерений (определений)	0.10	—
119	517106.52	2215258.50	Метод спутниковых геодезических измерений (определений)	0.10	—
120	517075.55	2215292.33	Метод спутниковых геодезических измерений (определений)	0.10	—
121	517055.54	2215302.18	Метод спутниковых геодезических измерений (определений)	0.10	—
122	517053.15	2215300.04	Метод спутниковых геодезических измерений (определений)	0.10	—
123	517038.41	2215281.63	Метод спутниковых геодезических измерений (определений)	0.10	—

89	517225.17	2215082.71	Метод спутниковых геодезических измерений (определений)	0.10	—
90	517196.75	2215057.15	Метод спутниковых геодезических измерений (определений)	0.10	—
91	517195.44	2215056.49	Метод спутниковых геодезических измерений (определений)	0.10	—
92	517193.97	2215057.20	Метод спутниковых геодезических измерений (определений)	0.10	—
93	517182.12	2215071.15	Метод спутниковых геодезических измерений (определений)	0.10	—
94	517159.13	2215078.75	Метод спутниковых геодезических измерений (определений)	0.10	—
95	517159.76	2215080.65	Метод спутниковых геодезических измерений (определений)	0.10	—
96	517183.28	2215072.87	Метод спутниковых геодезических измерений (определений)	0.10	—
97	517195.41	2215058.72	Метод спутниковых геодезических измерений (определений)	0.10	—
98	517223.85	2215084.21	Метод спутниковых геодезических измерений (определений)	0.10	—
99	517243.51	2215101.23	Метод спутниковых геодезических измерений (определений)	0.10	—
100	517231.90	2215114.23	Метод спутниковых геодезических измерений (определений)	0.10	—
101	517230.47	2215116.53	Метод спутниковых геодезических измерений (определений)	0.10	—
102	517227.03	2215119.36	Метод спутниковых геодезических измерений (определений)	0.10	—
103	517222.59	2215124.72	Метод спутниковых геодезических измерений (определений)	0.10	—
104	517215.22	2215132.29	Метод спутниковых геодезических измерений (определений)	0.10	—
105	517210.72	2215137.60	Метод спутниковых геодезических измерений (определений)	0.10	—

141	516753.37	2215083.05	измерений (определений) Метод спутниковых геодезических измерений	0.10	—
142	516755.39	2215084.25	Метод спутниковых геодезических измерений (определений)	0.10	—
143	516757.56	2215084.47	Метод спутниковых геодезических измерений (определений)	0.10	—
144	516762.07	2215081.56	Метод спутниковых геодезических измерений (определений)	0.10	—
145	516797.44	2215053.30	Метод спутниковых геодезических измерений (определений)	0.10	—
146	516806.73	2215045.05	Метод спутниковых геодезических измерений (определений)	0.10	—
147	516812.75	2215040.20	Метод спутниковых геодезических измерений (определений)	0.10	—
148	516815.14	2215041.79	Метод спутниковых геодезических измерений (определений)	0.10	—
149	516818.24	2215045.56	Метод спутниковых геодезических измерений (определений)	0.10	—
150	516823.97	2215043.65	Метод спутниковых геодезических измерений (определений)	0.10	—
151	516828.08	2215042.92	Метод спутниковых геодезических измерений (определений)	0.10	—
152	516887.09	2215110.44	Метод спутниковых геодезических измерений (определений)	0.10	—
153	516942.91	2215176.53	Метод спутниковых геодезических измерений (определений)	0.10	—
154	516953.61	2215187.71	Метод спутниковых геодезических измерений (определений)	0.10	—
155	517015.64	2215259.35	Метод спутниковых геодезических измерений (определений)	0.10	—
156	517036.88	2215282.92	Метод спутниковых геодезических измерений (определений)	0.10	—
157	517051.69	2215301.42	Метод спутниковых геодезических измерений (определений)	0.10	—

124	517017.14	2215258.03	геодезических измерений (определений) Метод спутниковых геодезических измерений	0.10	—
125	516955.09	2215186.36	Метод спутниковых геодезических измерений (определений)	0.10	—
126	516944.40	2215175.19	Метод спутниковых геодезических измерений (определений)	0.10	—
127	516888.61	2215109.14	Метод спутниковых геодезических измерений (определений)	0.10	—
128	516828.84	2215040.75	Метод спутниковых геодезических измерений (определений)	0.10	—
129	516823.48	2215041.71	Метод спутниковых геодезических измерений (определений)	0.10	—
130	516818.91	2215043.23	Метод спутниковых геодезических измерений (определений)	0.10	—
131	516816.52	2215040.32	Метод спутниковых геодезических измерений (определений)	0.10	—
132	516812.58	2215037.77	Метод спутниковых геодезических измерений (определений)	0.10	—
133	516805.44	2215043.52	Метод спутниковых геодезических измерений (определений)	0.10	—
134	516796.16	2215051.75	Метод спутниковых геодезических измерений (определений)	0.10	—
135	516760.84	2215079.97	Метод спутниковых геодезических измерений (определений)	0.10	—
136	516757.16	2215082.42	Метод спутниковых геодезических измерений (определений)	0.10	—
137	516756.03	2215082.31	Метод спутниковых геодезических измерений (определений)	0.10	—
138	516754.66	2215081.48	Метод спутниковых геодезических измерений (определений)	0.10	—
139	516741.90	2215067.06	Метод спутниковых геодезических измерений (определений)	0.10	—
140	516740.40	2215068.38	Метод спутниковых геодезических измерений (определений)	0.10	—

175	517224.08	2215126.06	Метод спутниковых геодезических измерений (определений)	0.10	—
176	517228.49	2215120.73	Метод спутниковых геодезических измерений (определений)	0.10	—
177	517231.99	2215117.88	Метод спутниковых геодезических измерений (определений)	0.10	—
178	517233.51	2215115.44	Метод спутниковых геодезических измерений (определений)	0.10	—
179	517245.00	2215102.59	Метод спутниковых геодезических измерений (определений)	0.10	—
180	517286.70	2215140.17	Метод спутниковых геодезических измерений (определений)	0.10	—
181	517285.78	2215141.54	Метод спутниковых геодезических измерений (определений)	0.10	—
182	517285.71	2215143.15	Метод спутниковых геодезических измерений (определений)	0.10	—
183	517258.14	2215177.59	Метод спутниковых геодезических измерений (определений)	0.10	—
184	517250.94	2215187.18	Метод спутниковых геодезических измерений (определений)	0.10	—
185	517250.63	2215188.68	Метод спутниковых геодезических измерений (определений)	0.10	—
186	517262.99	2215199.06	Метод спутниковых геодезических измерений (определений)	0.10	—
187	517248.89	2215214.42	Метод спутниковых геодезических измерений (определений)	0.10	—
188	517221.09	2215242.45	Метод спутниковых геодезических измерений (определений)	0.10	—
189	517206.69	2215229.69	Метод спутниковых геодезических измерений (определений)	0.10	—
190	517186.64	2215252.31	Метод спутниковых геодезических измерений (определений)	0.10	—
191	517205.64	2215269.17	Метод спутниковых геодезических измерений (определений)	0.10	—
192	517225.70	2215246.54	Метод спутниковых геодезических измерений (определений)	0.10	—

158	517055.12	2215304.48	Метод спутниковых геодезических измерений (определений)	0.10	—
159	517058.15	2215303.33	Метод спутниковых геодезических измерений (определений)	0.10	—
160	517076.78	2215293.95	Метод спутниковых геодезических измерений (определений)	0.10	—
161	517108.05	2215259.80	Метод спутниковых геодезических измерений (определений)	0.10	—
162	517112.90	2215253.48	Метод спутниковых геодезических измерений (определений)	0.10	—
163	517115.76	2215251.55	Метод спутниковых геодезических измерений (определений)	0.10	—
164	517132.27	2215230.95	Метод спутниковых геодезических измерений (определений)	0.10	—
165	517141.74	2215219.83	Метод спутниковых геодезических измерений (определений)	0.10	—
166	517150.22	2215210.70	Метод спутниковых геодезических измерений (определений)	0.10	—
167	517169.57	2215187.63	Метод спутниковых геодезических измерений (определений)	0.10	—
168	517176.15	2215181.08	Метод спутниковых геодезических измерений (определений)	0.10	—
169	517178.35	2215177.96	Метод спутниковых геодезических измерений (определений)	0.10	—
170	517200.59	2215153.31	Метод спутниковых геодезических измерений (определений)	0.10	—
171	517209.93	2215141.62	Метод спутниковых геодезических измерений (определений)	0.10	—
172	517210.73	2215139.75	Метод спутниковых геодезических измерений (определений)	0.10	—
173	517211.92	2215139.27	Метод спутниковых геодезических измерений (определений)	0.10	—
174	517216.69	2215133.65	Метод спутниковых геодезических измерений (определений)	0.10	—

210	517378.14	2215450.69	измерений (определений) Метод спутниковых геодезических измерений	0.10	—
211	517415.80	2215473.31	Метод спутниковых геодезических измерений (определений)	0.10	—
212	517407.24	2215480.88	Метод спутниковых геодезических измерений (определений)	0.10	—
213	517426.56	2215502.40	Метод спутниковых геодезических измерений (определений)	0.10	—
214	517447.04	2215484.27	Метод спутниковых геодезических измерений (определений)	0.10	—
215	517427.72	2215462.77	Метод спутниковых геодезических измерений (определений)	0.10	—
216	517417.83	2215471.51	Метод спутниковых геодезических измерений (определений)	0.10	—
217	517379.19	2215427.94	Метод спутниковых геодезических измерений (определений)	0.10	—
218	517367.55	2215416.13	Метод спутниковых геодезических измерений (определений)	0.10	—
219	517327.53	2215380.73	Метод спутниковых геодезических измерений (определений)	0.10	—
220	517374.33	2215326.95	Метод спутниковых геодезических измерений (определений)	0.10	—
221	517402.29	2215293.58	Метод спутниковых геодезических измерений (определений)	0.10	—
222	517429.34	2215262.36	Метод спутниковых геодезических измерений (определений)	0.10	—
223	517411.20	2215247.02	Метод спутниковых геодезических измерений (определений)	0.10	—
224	517447.38	2215206.27	Метод спутниковых геодезических измерений (определений)	0.10	—
225	517453.66	2215211.53	Метод спутниковых геодезических измерений (определений)	0.10	—
226	517463.09	2215218.75	Метод спутниковых геодезических измерений (определений)	0.10	—

193	517223.38	2215244.48	геодезических измерений (определений) Метод спутниковых геодезических измерений	0.10	—
194	517265.54	2215200.86	Метод спутниковых геодезических измерений (определений)	0.10	—
195	517266.47	2215198.66	Метод спутниковых геодезических измерений (определений)	0.10	—
196	517265.56	2215197.32	Метод спутниковых геодезических измерений (определений)	0.10	—
197	517254.04	2215187.63	Метод спутниковых геодезических измерений (определений)	0.10	—
198	517260.51	2215178.67	Метод спутниковых геодезических измерений (определений)	0.10	—
199	517288.00	2215145.75	Метод спутниковых геодезических измерений (определений)	0.10	—
200	517289.73	2215145.67	Метод спутниковых геодезических измерений (определений)	0.10	—
201	517291.05	2215145.06	Метод спутниковых геодезических измерений (определений)	0.10	—
202	517290.89	2215143.98	Метод спутниковых геодезических измерений (определений)	0.10	—
203	517291.77	2215144.44	Метод спутниковых геодезических измерений (определений)	0.10	—
204	517406.90	2215246.98	Метод спутниковых геодезических измерений (определений)	0.10	—
205	517421.31	2215238.93	Метод спутниковых геодезических измерений (определений)	0.10	—
206	517425.20	2215262.85	Метод спутниковых геодезических измерений (определений)	0.10	—
207	517350.34	2215340.43	Метод спутниковых геодезических измерений (определений)	0.10	—
208	517323.53	2215381.10	Метод спутниковых геодезических измерений (определений)	0.10	—
209	517363.11	2215416.25	Метод спутниковых геодезических измерений (определений)	0.10	—

244	517619.89	2215371.30	Метод спутниковых геодезических измерений (определений)	0.10	—
245	517631.66	2215385.28	Метод спутниковых геодезических измерений (определений)	0.10	—
246	517633.39	2215391.48	Метод спутниковых геодезических измерений (определений)	0.10	—
247	517647.26	2215408.87	Метод спутниковых геодезических измерений (определений)	0.10	—
248	517631.30	2215390.97	Метод спутниковых геодезических измерений (определений)	0.10	—
249	517629.53	2215389.58	Метод спутниковых геодезических измерений (определений)	0.10	—
250	517627.29	2215390.48	Метод спутниковых геодезических измерений (определений)	0.10	—
251	517622.58	2215394.73	Метод спутниковых геодезических измерений (определений)	0.10	—
252	517620.27	2215392.13	Метод спутниковых геодезических измерений (определений)	0.10	—
253	517620.34	2215389.15	Метод спутниковых геодезических измерений (определений)	0.10	—
254	517618.34	2215389.11	Метод спутниковых геодезических измерений (определений)	0.10	—
255	517618.25	2215392.87	Метод спутниковых геодезических измерений (определений)	0.10	—
256	517622.43	2215397.58	Метод спутниковых геодезических измерений (определений)	0.10	—
257	517628.37	2215392.21	Метод спутниковых геодезических измерений (определений)	0.10	—
258	517629.21	2215391.87	Метод спутниковых геодезических измерений (определений)	0.10	—
259	517629.93	2215392.44	Метод спутниковых геодезических измерений (определений)	0.10	—
260	517685.76	2215455.06	Метод спутниковых геодезических измерений (определений)	0.10	—
261	517686.89	2215454.27	Метод спутниковых геодезических измерений (определений)	0.10	—

227	517478.54	2215232.74	Метод спутниковых геодезических измерений (определений)	0.10	—
228	517508.97	2215266.28	Метод спутниковых геодезических измерений (определений)	0.10	—
229	517520.20	2215278.90	Метод спутниковых геодезических измерений (определений)	0.10	—
230	517542.04	2215304.98	Метод спутниковых геодезических измерений (определений)	0.10	—
231	517571.41	2215338.41	Метод спутниковых геодезических измерений (определений)	0.10	—
232	517575.74	2215344.02	Метод спутниковых геодезических измерений (определений)	0.10	—
233	517604.82	2215378.19	Метод спутниковых геодезических измерений (определений)	0.10	—
234	517603.54	2215379.30	Метод спутниковых геодезических измерений (определений)	0.10	—
235	517610.98	2215388.12	Метод спутниковых геодезических измерений (определений)	0.10	—
236	517615.43	2215384.43	Метод спутниковых геодезических измерений (определений)	0.10	—
237	517611.53	2215380.34	Метод спутниковых геодезических измерений (определений)	0.10	—
238	517610.20	2215381.42	Метод спутниковых геодезических измерений (определений)	0.10	—
239	517608.72	2215379.69	Метод спутниковых геодезических измерений (определений)	0.10	—
240	517611.37	2215377.44	Метод спутниковых геодезических измерений (определений)	0.10	—
241	517613.19	2215380.00	Метод спутниковых геодезических измерений (определений)	0.10	—
242	517614.82	2215378.85	Метод спутниковых геодезических измерений (определений)	0.10	—
243	517613.29	2215376.70	Метод спутниковых геодезических измерений (определений)	0.10	—

279	518096.81	2215229.56	измерений (определений) Метод спутниковых геодезических измерений	0.10	—
280	518118.70	2215264.75	Метод спутниковых геодезических измерений (определений)	0.10	—
281	518120.50	2215265.90	Метод спутниковых геодезических измерений (определений)	0.10	—
282	518123.00	2215266.66	Метод спутниковых геодезических измерений (определений)	0.10	—
283	518129.37	2215266.33	Метод спутниковых геодезических измерений (определений)	0.10	—
284	518132.66	2215263.97	Метод спутниковых геодезических измерений (определений)	0.10	—
285	518133.33	2215263.01	Метод спутниковых геодезических измерений (определений)	0.10	—
286	518132.65	2215260.79	Метод спутниковых геодезических измерений (определений)	0.10	—
287	518131.49	2215259.13	Метод спутниковых геодезических измерений (определений)	0.10	—
288	518129.85	2215260.29	Метод спутниковых геодезических измерений (определений)	0.10	—
289	518131.12	2215262.61	Метод спутниковых геодезических измерений (определений)	0.10	—
290	518128.68	2215264.36	Метод спутниковых геодезических измерений (определений)	0.10	—
291	518123.24	2215264.64	Метод спутниковых геодезических измерений (определений)	0.10	—
292	518121.35	2215264.07	Метод спутниковых геодезических измерений (определений)	0.10	—
293	518120.16	2215263.31	Метод спутниковых геодезических измерений (определений)	0.10	—
294	518098.49	2215228.48	Метод спутниковых геодезических измерений (определений)	0.10	—
295	518074.34	2215192.29	Метод спутниковых геодезических измерений (определений)	0.10	—

262	517691.15	2215458.91	геодезических измерений (определений) Метод спутниковых геодезических измерений	0.10	—
263	517731.53	2215431.76	Метод спутниковых геодезических измерений (определений)	0.10	—
264	517754.56	2215415.79	Метод спутниковых геодезических измерений (определений)	0.10	—
265	517774.91	2215401.04	Метод спутниковых геодезических измерений (определений)	0.10	—
266	517793.71	2215388.59	Метод спутниковых геодезических измерений (определений)	0.10	—
267	517826.99	2215365.05	Метод спутниковых геодезических измерений (определений)	0.10	—
268	517851.90	2215346.84	Метод спутниковых геодезических измерений (определений)	0.10	—
269	517850.44	2215342.63	Метод спутниковых геодезических измерений (определений)	0.10	—
270	517855.96	2215339.46	Метод спутниковых геодезических измерений (определений)	0.10	—
271	517871.77	2215328.94	Метод спутниковых геодезических измерений (определений)	0.10	—
272	517920.07	2215296.05	Метод спутниковых геодезических измерений (определений)	0.10	—
273	517996.98	2215245.68	Метод спутниковых геодезических измерений (определений)	0.10	—
274	517997.81	2215244.81	Метод спутниковых геодезических измерений (определений)	0.10	—
275	517997.72	2215244.29	Метод спутниковых геодезических измерений (определений)	0.10	—
276	518000.25	2215244.00	Метод спутниковых геодезических измерений (определений)	0.10	—
277	518034.55	2215219.75	Метод спутниковых геодезических измерений (определений)	0.10	—
278	518072.69	2215193.42	Метод спутниковых геодезических измерений (определений)	0.10	—

313	518505.50	2214955.52	Метод спутниковых геодезических измерений (определений)	0.10	—
314	518550.34	2214955.10	Метод спутниковых геодезических измерений (определений)	0.10	—
315	518579.03	2214955.45	Метод спутниковых геодезических измерений (определений)	0.10	—
316	518689.64	2214954.96	Метод спутниковых геодезических измерений (определений)	0.10	—
317	518702.41	2214954.45	Метод спутниковых геодезических измерений (определений)	0.10	—
318	518704.07	2214954.79	Метод спутниковых геодезических измерений (определений)	0.10	—
319	518829.06	2214954.55	Метод спутниковых геодезических измерений (определений)	0.10	—
320	518856.11	2214953.60	Метод спутниковых геодезических измерений (определений)	0.10	—
321	518920.36	2214945.47	Метод спутниковых геодезических измерений (определений)	0.10	—
322	518927.00	2214939.30	Метод спутниковых геодезических измерений (определений)	0.10	—
323	518964.79	2214901.04	Метод спутниковых геодезических измерений (определений)	0.10	—
324	519003.96	2214859.08	Метод спутниковых геодезических измерений (определений)	0.10	—
325	519029.31	2214832.57	Метод спутниковых геодезических измерений (определений)	0.10	—
326	519060.76	2214798.45	Метод спутниковых геодезических измерений (определений)	0.10	—
327	519134.49	2214867.03	Метод спутниковых геодезических измерений (определений)	0.10	—
328	519175.39	2214823.73	Метод спутниковых геодезических измерений (определений)	0.10	—
329	519184.20	2214832.79	Метод спутниковых геодезических измерений (определений)	0.10	—
330	519241.53	2214779.62	Метод спутниковых геодезических измерений (определений)	0.10	—

296	518082.69	2215186.61	Метод спутниковых геодезических измерений (определений)	0.10	—
297	518163.24	2215129.19	Метод спутниковых геодезических измерений (определений)	0.10	—
298	518162.93	2215126.92	Метод спутниковых геодезических измерений (определений)	0.10	—
299	518161.16	2215124.83	Метод спутниковых геодезических измерений (определений)	0.10	—
300	518192.43	2215101.24	Метод спутниковых геодезических измерений (определений)	0.10	—
301	518302.21	2215022.58	Метод спутниковых геодезических измерений (определений)	0.10	—
302	518312.82	2215007.70	Метод спутниковых геодезических измерений (определений)	0.10	—
303	518335.53	2214992.56	Метод спутниковых геодезических измерений (определений)	0.10	—
304	518344.84	2214985.72	Метод спутниковых геодезических измерений (определений)	0.10	—
305	518351.27	2214979.77	Метод спутниковых геодезических измерений (определений)	0.10	—
306	518354.28	2214977.57	Метод спутниковых геодезических измерений (определений)	0.10	—
307	518361.07	2214973.78	Метод спутниковых геодезических измерений (определений)	0.10	—
308	518395.43	2214961.10	Метод спутниковых геодезических измерений (определений)	0.10	—
309	518401.45	2214959.32	Метод спутниковых геодезических измерений (определений)	0.10	—
310	518415.14	2214957.23	Метод спутниковых геодезических измерений (определений)	0.10	—
311	518438.68	2214955.58	Метод спутниковых геодезических измерений (определений)	0.10	—
312	518464.34	2214955.25	Метод спутниковых геодезических измерений (определений)	0.10	—

348	519571.46	2214792.68	измерений (определений) Метод спутниковых геодезических измерений	0.10	—
349	519564.63	2214793.96	Метод спутниковых геодезических измерений (определений)	0.10	—
350	519559.71	2214794.15	Метод спутниковых геодезических измерений (определений)	0.10	—
351	519536.79	2214774.56	Метод спутниковых геодезических измерений (определений)	0.10	—
352	519537.43	2214759.23	Метод спутниковых геодезических измерений (определений)	0.10	—
353	519537.84	2214756.53	Метод спутниковых геодезических измерений (определений)	0.10	—
354	519525.01	2214744.44	Метод спутниковых геодезических измерений (определений)	0.10	—
355	519523.63	2214742.42	Метод спутниковых геодезических измерений (определений)	0.10	—
356	519517.00	2214736.12	Метод спутниковых геодезических измерений (определений)	0.10	—
357	519505.50	2214748.63	Метод спутниковых геодезических измерений (определений)	0.10	—
358	519504.55	2214748.19	Метод спутниковых геодезических измерений (определений)	0.10	—
359	519425.59	2214810.65	Метод спутниковых геодезических измерений (определений)	0.10	—
360	519368.01	2214756.68	Метод спутниковых геодезических измерений (определений)	0.10	—
361	519353.58	2214744.30	Метод спутниковых геодезических измерений (определений)	0.10	—
362	519355.54	2214742.10	Метод спутниковых геодезических измерений (определений)	0.10	—
363	519323.06	2214712.53	Метод спутниковых геодезических измерений (определений)	0.10	—
364	519327.23	2214706.98	Метод спутниковых геодезических измерений (определений)	0.10	—

331	519283.30	2214755.24	геодезических измерений (определений) Метод спутниковых геодезических измерений	0.10	—
332	519296.33	2214741.57	Метод спутниковых геодезических измерений (определений)	0.10	—
333	519316.81	2214718.50	Метод спутниковых геодезических измерений (определений)	0.10	—
334	519348.44	2214746.92	Метод спутниковых геодезических измерений (определений)	0.10	—
335	519343.15	2214752.87	Метод спутниковых геодезических измерений (определений)	0.10	—
336	519425.16	2214826.28	Метод спутниковых геодезических измерений (определений)	0.10	—
337	519498.58	2214759.27	Метод спутниковых геодезических измерений (определений)	0.10	—
338	519505.05	2214752.23	Метод спутниковых геодезических измерений (определений)	0.10	—
339	519534.81	2214766.11	Метод спутниковых геодезических измерений (определений)	0.10	—
340	519534.23	2214775.63	Метод спутниковых геодезических измерений (определений)	0.10	—
341	519558.91	2214796.68	Метод спутниковых геодезических измерений (определений)	0.10	—
342	519564.90	2214796.45	Метод спутниковых геодезических измерений (определений)	0.10	—
343	519569.98	2214795.50	Метод спутниковых геодезических измерений (определений)	0.10	—
344	519571.93	2214799.86	Метод спутниковых геодезических измерений (определений)	0.10	—
345	519578.21	2214796.07	Метод спутниковых геодезических измерений (определений)	0.10	—
346	519576.84	2214793.98	Метод спутниковых геодезических измерений (определений)	0.10	—
347	519573.06	2214796.25	Метод спутниковых геодезических измерений (определений)	0.10	—

382	518377.27	2214946.55	Метод спутниковых геодезических измерений (определений)	0.10	—
383	518355.50	2214959.83	Метод спутниковых геодезических измерений (определений)	0.10	—
384	518344.49	2214968.36	Метод спутниковых геодезических измерений (определений)	0.10	—
385	518327.91	2214981.88	Метод спутниковых геодезических измерений (определений)	0.10	—
386	518311.32	2215006.17	Метод спутниковых геодезических измерений (определений)	0.10	—
387	518273.33	2215032.42	Метод спутниковых геодезических измерений (определений)	0.10	—
388	518244.92	2215050.44	Метод спутниковых геодезических измерений (определений)	0.10	—
389	518215.55	2215070.10	Метод спутниковых геодезических измерений (определений)	0.10	—
390	518215.30	2215069.26	Метод спутниковых геодезических измерений (определений)	0.10	—
391	518228.58	2215057.04	Метод спутниковых геодезических измерений (определений)	0.10	—
392	518228.11	2215055.62	Метод спутниковых геодезических измерений (определений)	0.10	—
393	518204.89	2215032.60	Метод спутниковых геодезических измерений (определений)	0.10	—
394	518204.72	2215032.29	Метод спутниковых геодезических измерений (определений)	0.10	—
395	518206.24	2215029.37	Метод спутниковых геодезических измерений (определений)	0.10	—
396	518204.29	2215028.36	Метод спутниковых геодезических измерений (определений)	0.10	—
397	518202.23	2215032.32	Метод спутниковых геодезических измерений (определений)	0.10	—
398	518203.11	2215033.94	Метод спутниковых геодезических измерений (определений)	0.10	—
399	518225.92	2215056.55	Метод спутниковых геодезических измерений (определений)	0.10	—

365	519226.36	2214625.36	Метод спутниковых геодезических измерений (определений)	0.10	—
366	519221.14	2214630.70	Метод спутниковых геодезических измерений (определений)	0.10	—
367	519217.20	2214627.32	Метод спутниковых геодезических измерений (определений)	0.10	—
368	519126.30	2214719.02	Метод спутниковых геодезических измерений (определений)	0.10	—
369	519098.50	2214747.90	Метод спутниковых геодезических измерений (определений)	0.10	—
370	519079.60	2214765.72	Метод спутниковых геодезических измерений (определений)	0.10	—
371	519052.80	2214793.05	Метод спутниковых геодезических измерений (определений)	0.10	—
372	519009.79	2214838.63	Метод спутниковых геодезических измерений (определений)	0.10	—
373	518986.51	2214864.94	Метод спутниковых геодезических измерений (определений)	0.10	—
374	518920.87	2214937.80	Метод спутниковых геодезических измерений (определений)	0.10	—
375	518914.28	2214943.60	Метод спутниковых геодезических измерений (определений)	0.10	—
376	518828.98	2214951.31	Метод спутниковых геодезических измерений (определений)	0.10	—
377	518774.93	2214951.50	Метод спутниковых геодезических измерений (определений)	0.10	—
378	518702.58	2214952.34	Метод спутниковых геодезических измерений (определений)	0.10	—
379	518676.03	2214946.89	Метод спутниковых геодезических измерений (определений)	0.10	—
380	518602.97	2214946.13	Метод спутниковых геодезических измерений (определений)	0.10	—
381	518447.28	2214945.38	Метод спутниковых геодезических измерений (определений)	0.10	—

417	517826.15	22 4922.58	измерений (определений)	Метод спутниковых геодезических измерений (определений)	0.10	—
418	517809.16	22 4906.00	Метод спутниковых геодезических измерений (определений)	0.10	—	
419	517791.66	22 4889.79	Метод спутниковых геодезических измерений (определений)	0.10	—	
420	517755.77	22 4855.61	Метод спутниковых геодезических измерений (определений)	0.10	—	
421	517790.10	22 4817.37	Метод спутниковых геодезических измерений (определений)	0.10	—	
422	517803.52	22 4801.75	Метод спутниковых геодезических измерений (определений)	0.10	—	
423	517804.58	22 4799.78	Метод спутниковых геодезических измерений (определений)	0.10	—	
424	517804.03	22 4797.12	Метод спутниковых геодезических измерений (определений)	0.10	—	
425	517802.39	22 4794.00	Метод спутниковых геодезических измерений (определений)	0.10	—	
426	517798.01	22 4789.22	Метод спутниковых геодезических измерений (определений)	0.10	—	
427	517790.64	22 4782.63	Метод спутниковых геодезических измерений (определений)	0.10	—	
428	517784.91	22 4778.40	Метод спутниковых геодезических измерений (определений)	0.10	—	
429	517766.91	22 4762.62	Метод спутниковых геодезических измерений (определений)	0.10	—	
430	517751.80	22 4748.37	Метод спутниковых геодезических измерений (определений)	0.10	—	
431	517735.43	22 4734.55	Метод спутниковых геодезических измерений (определений)	0.10	—	
432	517683.74	22 4689.28	Метод спутниковых геодезических измерений (определений)	0.10	—	
433	517688.87	22 4681.48	Метод спутниковых геодезических измерений (определений)	0.10	—	

400	518213.21	2215068.19	геодезических измерений (определений)	Метод спутниковых геодезических измерений (определений)	0.10	—
401	518213.02	2215069.88	Метод спутниковых геодезических измерений (определений)	0.10	—	
402	518213.70	2215071.35	Метод спутниковых геодезических измерений (определений)	0.10	—	
403	518140.61	2215121.72	Метод спутниковых геодезических измерений (определений)	0.10	—	
404	518098.18	2215080.72	Метод спутниковых геодезических измерений (определений)	0.10	—	
405	518079.11	2215060.66	Метод спутниковых геодезических измерений (определений)	0.10	—	
406	518055.12	2215036.63	Метод спутниковых геодезических измерений (определений)	0.10	—	
407	517963.55	2214948.16	Метод спутниковых геодезических измерений (определений)	0.10	—	
408	517956.84	2214940.73	Метод спутниковых геодезических измерений (определений)	0.10	—	
409	517945.92	2214931.07	Метод спутниковых геодезических измерений (определений)	0.10	—	
410	517891.91	2214878.49	Метод спутниковых геодезических измерений (определений)	0.10	—	
411	517889.92	2214878.20	Метод спутниковых геодезических измерений (определений)	0.10	—	
412	517845.88	2214925.85	Метод спутниковых геодезических измерений (определений)	0.10	—	
413	517841.95	2214929.34	Метод спутниковых геодезических измерений (определений)	0.10	—	
414	517840.87	2214929.55	Метод спутниковых геодезических измерений (определений)	0.10	—	
415	517831.84	2214920.94	Метод спутниковых геодезических измерений (определений)	0.10	—	
416	517829.78	2214919.61	Метод спутниковых геодезических измерений (определений)	0.10	—	

451	517344.19	2214369.44	Метод спутниковых геодезических измерений (определений)	0.10	—
452	517342.41	2214369.27	Метод спутниковых геодезических измерений (определений)	0.10	—
453	517339.43	2214369.53	Метод спутниковых геодезических измерений (определений)	0.10	—
454	517333.31	2214365.21	Метод спутниковых геодезических измерений (определений)	0.10	—
455	517265.47	2214304.98	Метод спутниковых геодезических измерений (определений)	0.10	—
456	517258.04	2214304.90	Метод спутниковых геодезических измерений (определений)	0.10	—
457	517251.28	2214299.18	Метод спутниковых геодезических измерений (определений)	0.10	—
458	517238.73	2214285.96	Метод спутниковых геодезических измерений (определений)	0.10	—
459	517228.45	2214276.31	Метод спутниковых геодезических измерений (определений)	0.10	—
460	517204.89	2214256.23	Метод спутниковых геодезических измерений (определений)	0.10	—
461	517211.09	2214248.28	Метод спутниковых геодезических измерений (определений)	0.10	—
462	517211.80	2214246.09	Метод спутниковых геодезических измерений (определений)	0.10	—
463	517210.97	2214243.65	Метод спутниковых геодезических измерений (определений)	0.10	—
464	517212.53	2214241.60	Метод спутниковых геодезических измерений (определений)	0.10	—
465	517221.85	2214234.11	Метод спутниковых геодезических измерений (определений)	0.10	—
466	517226.66	2214231.53	Метод спутниковых геодезических измерений (определений)	0.10	—
467	517252.37	2214205.97	Метод спутниковых геодезических измерений (определений)	0.10	—
468	517250.97	2214204.54	Метод спутниковых геодезических измерений (определений)	0.10	—

434	517686.31	22144679.81	Метод спутниковых геодезических измерений (определений)	0.10	—
435	517592.19	22144596.87	Метод спутниковых геодезических измерений (определений)	0.10	—
436	517590.91	22144596.34	Метод спутниковых геодезических измерений (определений)	0.10	—
437	517585.05	22144601.73	Метод спутниковых геодезических измерений (определений)	0.10	—
438	517553.16	22144574.48	Метод спутниковых геодезических измерений (определений)	0.10	—
439	517525.57	22144550.38	Метод спутниковых геодезических измерений (определений)	0.10	—
440	517527.59	22144541.28	Метод спутниковых геодезических измерений (определений)	0.10	—
441	517464.85	22144485.22	Метод спутниковых геодезических измерений (определений)	0.10	—
442	517398.38	2214427.96	Метод спутниковых геодезических измерений (определений)	0.10	—
443	517377.61	2214409.29	Метод спутниковых геодезических измерений (определений)	0.10	—
444	517374.14	2214407.88	Метод спутниковых геодезических измерений (определений)	0.10	—
445	517371.41	2214404.25	Метод спутниковых геодезических измерений (определений)	0.10	—
446	517356.74	2214391.42	Метод спутниковых геодезических измерений (определений)	0.10	—
447	517358.39	2214383.23	Метод спутниковых геодезических измерений (определений)	0.10	—
448	517357.66	2214379.58	Метод спутниковых геодезических измерений (определений)	0.10	—
449	517353.56	2214375.77	Метод спутниковых геодезических измерений (определений)	0.10	—
450	517347.69	2214370.83	Метод спутниковых геодезических измерений (определений)	0.10	—

486	517352.24	22 14377.27	измерений (определений)	Метод спутниковых геодезических измерений (определений)	0.10	—
487	517355.82	22 14380.60	Метод спутниковых геодезических измерений (определений)	0.10	—	
488	517356.34	22 14383.23	Метод спутниковых геодезических измерений (определений)	0.10	—	
489	517354.55	22 14392.15	Метод спутниковых геодезических измерений (определений)	0.10	—	
490	517369.96	22 14405.65	Метод спутниковых геодезических измерений (определений)	0.10	—	
491	517372.87	22 14409.53	Метод спутниковых геодезических измерений (определений)	0.10	—	
492	517376.52	22 14411.01	Метод спутниковых геодезических измерений (определений)	0.10	—	
493	517397.06	22 14429.46	Метод спутниковых геодезических измерений (определений)	0.10	—	
494	517463.53	22 14486.73	Метод спутниковых геодезических измерений (определений)	0.10	—	
495	517525.39	22 14541.97	Метод спутниковых геодезических измерений (определений)	0.10	—	
496	517523.36	22 14551.10	Метод спутниковых геодезических измерений (определений)	0.10	—	
497	517551.84	22 14576.00	Метод спутниковых геодезических измерений (определений)	0.10	—	
498	517585.13	22 14604.37	Метод спутниковых геодезических измерений (определений)	0.10	—	
499	517591.26	22 14598.73	Метод спутниковых геодезических измерений (определений)	0.10	—	
500	517686.10	22 14682.06	Метод спутниковых геодезических измерений (определений)	0.10	—	
501	517681.11	22 14689.63	Метод спутниковых геодезических измерений (определений)	0.10	—	
502	517734.12	22 14736.07	Метод спутниковых геодезических измерений (определений)	0.10	—	

			геодезических измерений (определений)			
469	517225.45	2214229.90	Метод спутниковых геодезических измерений (определений)	0.10	—	
470	517220.74	2214232.43	Метод спутниковых геодезических измерений (определений)	0.10	—	
471	517211.09	2214240.19	Метод спутниковых геодезических измерений (определений)	0.10	—	
472	517209.01	2214242.92	Метод спутниковых геодезических измерений (определений)	0.10	—	
473	517208.92	2214244.35	Метод спутниковых геодезических измерений (определений)	0.10	—	
474	517209.67	2214246.26	Метод спутниковых геодезических измерений (определений)	0.10	—	
475	517209.40	2214247.20	Метод спутниковых геодезических измерений (определений)	0.10	—	
476	517202.14	2214256.50	Метод спутниковых геодезических измерений (определений)	0.10	—	
477	517227.12	2214277.80	Метод спутниковых геодезических измерений (определений)	0.10	—	
478	517237.32	2214287.38	Метод спутниковых геодезических измерений (определений)	0.10	—	
479	517249.90	2214300.64	Метод спутниковых геодезических измерений (определений)	0.10	—	
480	517257.30	2214306.88	Метод спутниковых геодезических измерений (определений)	0.10	—	
481	517264.70	2214306.98	Метод спутниковых геодезических измерений (определений)	0.10	—	
482	517332.07	2214366.78	Метод спутниковых геодезических измерений (определений)	0.10	—	
483	517338.88	2214371.59	Метод спутниковых геодезических измерений (определений)	0.10	—	
484	517343.72	2214371.40	Метод спутниковых геодезических измерений (определений)	0.10	—	
485	517346.65	2214372.57	Метод спутниковых геодезических измерений (определений)	0.10	—	

520	517825.77	2214926.64	Метод спутниковых геодезических измерений (определений)	0.10	—
521	517826.28	2214925.68	Метод спутниковых геодезических измерений (определений)	0.10	—
522	517828.06	2214927.61	Метод спутниковых геодезических измерений (определений)	0.10	—
523	517829.53	2214926.26	Метод спутниковых геодезических измерений (определений)	0.10	—
524	517827.50	2214924.06	Метод спутниковых геодезических измерений (определений)	0.10	—
525	517829.84	2214922.02	Метод спутниковых геодезических измерений (определений)	0.10	—
526	517838.44	2214930.25	Метод спутниковых геодезических измерений (определений)	0.10	—
527	517840.40	2214931.68	Метод спутниковых геодезических измерений (определений)	0.10	—
528	517842.87	2214931.19	Метод спутниковых геодезических измерений (определений)	0.10	—
529	517847.29	2214927.28	Метод спутниковых геодезических измерений (определений)	0.10	—
530	517866.47	2214906.25	Метод спутниковых геодезических измерений (определений)	0.10	—
531	517890.67	2214880.33	Метод спутниковых геодезических измерений (определений)	0.10	—
532	517890.98	2214880.37	Метод спутниковых геодезических измерений (определений)	0.10	—
533	517944.56	2214932.54	Метод спутниковых геодезических измерений (определений)	0.10	—
534	517955.43	2214942.15	Метод спутниковых геодезических измерений (определений)	0.10	—
535	517962.11	2214949.55	Метод спутниковых геодезических измерений (определений)	0.10	—
536	518053.72	2215038.05	Метод спутниковых геодезических измерений (определений)	0.10	—
537	518077.68	2215062.06	Метод спутниковых геодезических измерений (определений)	0.10	—

503	517750.47	2214749.86	Метод спутниковых геодезических измерений (определений)	0.10	—
504	517765.56	2214764.10	Метод спутниковых геодезических измерений (определений)	0.10	—
505	517783.66	2214779.96	Метод спутниковых геодезических измерений (определений)	0.10	—
506	517789.38	2214784.19	Метод спутниковых геодезических измерений (определений)	0.10	—
507	517796.62	2214790.65	Метод спутниковых геодезических измерений (определений)	0.10	—
508	517799.51	2214793.69	Метод спутниковых геодезических измерений (определений)	0.10	—
509	517800.75	2214795.15	Метод спутниковых геодезических измерений (определений)	0.10	—
510	517802.12	2214797.75	Метод спутниковых геодезических измерений (определений)	0.10	—
511	517802.47	2214799.47	Метод спутниковых геодезических измерений (определений)	0.10	—
512	517801.86	2214800.61	Метод спутниковых геодезических измерений (определений)	0.10	—
513	517788.60	2214816.05	Метод спутниковых геодезических измерений (определений)	0.10	—
514	517752.98	2214855.73	Метод спутниковых геодезических измерений (определений)	0.10	—
515	517822.66	2214921.73	Метод спутниковых геодезических измерений (определений)	0.10	—
516	517824.85	2214924.12	Метод спутниковых геодезических измерений (определений)	0.10	—
517	517823.41	2214926.79	Метод спутниковых геодезических измерений (определений)	0.10	—
518	517825.70	2214930.04	Метод спутниковых геодезических измерений (определений)	0.10	—
519	517827.36	2214928.87	Метод спутниковых геодезических измерений (определений)	0.10	—

555	518002.99	2215086.59	измерений (определений) Метод спутниковых геодезических измерений	0.10	—
556	518019.63	2215115.23	Метод спутниковых геодезических измерений (определений)	0.10	—
557	518028.00	2215130.32	Метод спутниковых геодезических измерений (определений)	0.10	—
558	518028.75	2215132.15	Метод спутниковых геодезических измерений (определений)	0.10	—
559	518032.77	2215146.50	Метод спутниковых геодезических измерений (определений)	0.10	—
560	518037.33	2215155.04	Метод спутниковых геодезических измерений (определений)	0.10	—
561	518043.53	2215161.65	Метод спутниковых геодезических измерений (определений)	0.10	—
562	518056.37	2215180.58	Метод спутниковых геодезических измерений (определений)	0.10	—
563	518062.77	2215183.87	Метод спутниковых геодезических измерений (определений)	0.10	—
564	518067.48	2215188.18	Метод спутниковых геодезических измерений (определений)	0.10	—
565	518024.50	2215216.75	Метод спутниковых геодезических измерений (определений)	0.10	—
566	517997.59	2215235.07	Метод спутниковых геодезических измерений (определений)	0.10	—
567	517992.84	2215235.10	Метод спутниковых геодезических измерений (определений)	0.10	—
568	517991.91	2215235.77	Метод спутниковых геодезических измерений (определений)	0.10	—
569	517963.77	2215205.45	Метод спутниковых геодезических измерений (определений)	0.10	—
570	517940.44	2215181.64	Метод спутниковых геодезических измерений (определений)	0.10	—
571	517907.70	2215147.07	Метод спутниковых геодезических измерений (определений)	0.10	—

538	518096.76	2215082.13	геодезических измерений (определений) Метод спутниковых геодезических измерений	0.10	—
539	518140.40	2215124.29	Метод спутниковых геодезических измерений (определений)	0.10	—
540	518151.59	2215116.59	Метод спутниковых геодезических измерений (определений)	0.10	—
541	518158.03	2215124.21	Метод спутниковых геодезических измерений (определений)	0.10	—
542	518077.12	2215181.85	Метод спутниковых геодезических измерений (определений)	0.10	—
543	518069.20	2215187.05	Метод спутниковых геодезических измерений (определений)	0.10	—
544	518063.92	2215182.21	Метод спутниковых геодезических измерений (определений)	0.10	—
545	518057.74	2215179.03	Метод спутниковых геодезических измерений (определений)	0.10	—
546	518045.10	2215160.40	Метод спутниковых геодезических измерений (определений)	0.10	—
547	518038.97	2215153.86	Метод спутниковых геодезических измерений (определений)	0.10	—
548	518034.63	2215145.73	Метод спутниковых геодезических измерений (определений)	0.10	—
549	518030.65	2215131.50	Метод спутниковых геодезических измерений (определений)	0.10	—
550	518029.81	2215129.45	Метод спутниковых геодезических измерений (определений)	0.10	—
551	518021.37	2215114.23	Метод спутниковых геодезических измерений (определений)	0.10	—
552	518005.58	2215087.07	Метод спутниковых геодезических измерений (определений)	0.10	—
553	518026.57	2215070.05	Метод спутниковых геодезических измерений (определений)	0.10	—
554	518025.31	2215068.50	Метод спутниковых геодезических измерений (определений)	0.10	—

589	517933.93	2215039.12	Метод спутниковых геодезических измерений (определений)	0.10	—
590	517933.36	2215037.59	Метод спутниковых геодезических измерений (определений)	0.10	—
591	517920.19	2215025.40	Метод спутниковых геодезических измерений (определений)	0.10	—
592	517916.59	2215022.61	Метод спутниковых геодезических измерений (определений)	0.10	—
593	517914.41	2215022.20	Метод спутниковых геодезических измерений (определений)	0.10	—
594	517908.26	2215017.98	Метод спутниковых геодезических измерений (определений)	0.10	—
595	517887.39	2214999.59	Метод спутниковых геодезических измерений (определений)	0.10	—
596	517855.02	2214969.60	Метод спутниковых геодезических измерений (определений)	0.10	—
597	517851.83	2214962.53	Метод спутниковых геодезических измерений (определений)	0.10	—
598	517830.04	2214944.97	Метод спутниковых геодезических измерений (определений)	0.10	—
599	517827.84	2214937.96	Метод спутниковых геодезических измерений (определений)	0.10	—
600	517828.12	2214930.17	Метод спутниковых геодезических измерений (определений)	0.10	—
601	517826.12	2214930.10	Метод спутниковых геодезических измерений (определений)	0.10	—
602	517825.83	2214938.23	Метод спутниковых геодезических измерений (определений)	0.10	—
603	517828.31	2214946.15	Метод спутниковых геодезических измерений (определений)	0.10	—
604	517850.20	2214963.79	Метод спутниковых геодезических измерений (определений)	0.10	—
605	517853.36	2214970.79	Метод спутниковых геодезических измерений (определений)	0.10	—
606	517886.05	2215001.07	Метод спутниковых геодезических измерений (определений)	0.10	—

572	517909.90	2215148.25	Метод спутниковых геодезических измерений (определений)	0.10	—
573	517912.46	2215147.21	Метод спутниковых геодезических измерений (определений)	0.10	—
574	517914.79	2215144.19	Метод спутниковых геодезических измерений (определений)	0.10	—
575	517914.80	2215142.46	Метод спутниковых геодезических измерений (определений)	0.10	—
576	517912.58	2215138.52	Метод спутниковых геодезических измерений (определений)	0.10	—
577	517913.39	2215139.64	Метод спутниковых геодезических измерений (определений)	0.10	—
578	517915.56	2215137.98	Метод спутниковых геодезических измерений (определений)	0.10	—
579	517914.19	2215129.65	Метод спутниковых геодезических измерений (определений)	0.10	—
580	517911.72	2215126.43	Метод спутниковых геодезических измерений (определений)	0.10	—
581	517908.48	2215124.50	Метод спутниковых геодезических измерений (определений)	0.10	—
582	517904.74	2215124.38	Метод спутниковых геодезических измерений (определений)	0.10	—
583	517899.57	2215126.15	Метод спутниковых геодезических измерений (определений)	0.10	—
584	517894.61	2215123.48	Метод спутниковых геодезических измерений (определений)	0.10	—
585	517883.30	2215101.69	Метод спутниковых геодезических измерений (определений)	0.10	—
586	517898.95	2215082.79	Метод спутниковых геодезических измерений (определений)	0.10	—
587	517920.86	2215060.02	Метод спутниковых геодезических измерений (определений)	0.10	—
588	517933.45	2215041.09	Метод спутниковых геодезических измерений (определений)	0.10	—

624	517846.69	2215115.90	измерений (определений) Метод спутниковых геодезических измерений (определений)	0.10	—
625	517768.57	2215141.14	Метод спутниковых геодезических измерений (определений)	0.10	—
626	517704.79	2215156.90	Метод спутниковых геодезических измерений (определений)	0.10	—
627	517703.23	2215151.67	Метод спутниковых геодезических измерений (определений)	0.10	—
628	517651.89	2215163.33	Метод спутниковых геодезических измерений (определений)	0.10	—
629	517650.91	2215160.84	Метод спутниковых геодезических измерений (определений)	0.10	—
630	517648.61	2215160.06	Метод спутниковых геодезических измерений (определений)	0.10	—
631	517645.34	2215160.04	Метод спутниковых геодезических измерений (определений)	0.10	—
632	517626.22	2215165.15	Метод спутниковых геодезических измерений (определений)	0.10	—
633	517624.58	2215165.14	Метод спутниковых геодезических измерений (определений)	0.10	—
634	517621.55	2215162.71	Метод спутниковых геодезических измерений (определений)	0.10	—
635	517619.34	2215162.25	Метод спутниковых геодезических измерений (определений)	0.10	—
636	517602.29	2215162.88	Метод спутниковых геодезических измерений (определений)	0.10	—
637	517598.32	2215165.16	Метод спутниковых геодезических измерений (определений)	0.10	—
638	517598.13	2215168.83	Метод спутниковых геодезических измерений (определений)	0.10	—
639	517597.43	2215171.25	Метод спутниковых геодезических измерений (определений)	0.10	—
640	517596.22	2215172.22	Метод спутниковых геодезических измерений (определений)	0.10	—

607	517907.03	2215019.56	геодезических измерений (определений) Метод спутниковых геодезических измерений (определений)	0.10	—
608	517913.62	2215024.09	Метод спутниковых геодезических измерений (определений)	0.10	—
609	517915.75	2215024.49	Метод спутниковых геодезических измерений (определений)	0.10	—
610	517918.90	2215026.93	Метод спутниковых геодезических измерений (определений)	0.10	—
611	517931.65	2215038.73	Метод спутниковых геодезических измерений (определений)	0.10	—
612	517931.84	2215039.23	Метод спутниковых геодезических измерений (определений)	0.10	—
613	517931.59	2215040.28	Метод спутниковых геодезических измерений (определений)	0.10	—
614	517919.29	2215038.75	Метод спутниковых геодезических измерений (определений)	0.10	—
615	517897.46	2215081.46	Метод спутниковых геодезических измерений (определений)	0.10	—
616	517880.92	2215101.43	Метод спутниковых геодезических измерений (определений)	0.10	—
617	517883.60	2215106.64	Метод спутниковых геодезических измерений (определений)	0.10	—
618	517882.14	2215106.24	Метод спутниковых геодезических измерений (определений)	0.10	—
619	517880.85	2215107.13	Метод спутниковых геодезических измерений (определений)	0.10	—
620	517873.76	2215098.79	Метод спутниковых геодезических измерений (определений)	0.10	—
621	517866.64	2215104.86	Метод спутниковых геодезических измерений (определений)	0.10	—
622	517861.88	2215100.97	Метод спутниковых геодезических измерений (определений)	0.10	—
623	517851.67	2215111.98	Метод спутниковых геодезических измерений (определений)	0.10	—

658	517405.62	2215067.80	Метод спутниковых геодезических измерений (определений)	0.10	—
659	517405.22	2215065.50	Метод спутниковых геодезических измерений (определений)	0.10	—
660	517405.70	2215063.09	Метод спутниковых геодезических измерений (определений)	0.10	—
661	517407.51	2215068.17	Метод спутниковых геодезических измерений (определений)	0.10	—
662	517407.12	2215065.17	Метод спутниковых геодезических измерений (определений)	0.10	—
663	517405.84	2215062.52	Метод спутниковых геодезических измерений (определений)	0.10	—
664	517404.32	2215060.46	Метод спутниковых геодезических измерений (определений)	0.10	—
665	517397.99	2215044.43	Метод спутниковых геодезических измерений (определений)	0.10	—
666	517397.32	2215042.50	Метод спутниковых геодезических измерений (определений)	0.10	—
667	517397.81	2215040.61	Метод спутниковых геодезических измерений (определений)	0.10	—
668	517401.66	2215034.20	Метод спутниковых геодезических измерений (определений)	0.10	—
669	517407.33	2215027.53	Метод спутниковых геодезических измерений (определений)	0.10	—
670	517408.63	2215026.96	Метод спутниковых геодезических измерений (определений)	0.10	—
671	517410.06	2215025.83	Метод спутниковых геодезических измерений (определений)	0.10	—
672	517410.53	2215023.82	Метод спутниковых геодезических измерений (определений)	0.10	—
673	517452.36	2214975.57	Метод спутниковых геодезических измерений (определений)	0.10	—
674	517457.31	2214970.56	Метод спутниковых геодезических измерений (определений)	0.10	—
675	517457.81	2214970.42	Метод спутниковых геодезических измерений (определений)	0.10	—

641	517591.82	2215172.37	Метод спутниковых геодезических измерений (определений)	0.10	—
642	517581.85	2215163.56	Метод спутниковых геодезических измерений (определений)	0.10	—
643	517564.11	2215183.02	Метод спутниковых геодезических измерений (определений)	0.10	—
644	517572.99	2215191.08	Метод спутниковых геодезических измерений (определений)	0.10	—
645	517565.90	2215198.43	Метод спутниковых геодезических измерений (определений)	0.10	—
646	517563.42	2215200.01	Метод спутниковых геодезических измерений (определений)	0.10	—
647	517561.48	2215199.29	Метод спутниковых геодезических измерений (определений)	0.10	—
648	517538.80	2215179.03	Метод спутниковых геодезических измерений (определений)	0.10	—
649	517514.75	2215159.02	Метод спутниковых геодезических измерений (определений)	0.10	—
650	517500.47	2215146.56	Метод спутниковых геодезических измерений (определений)	0.10	—
651	517498.26	2215146.53	Метод спутниковых геодезических измерений (определений)	0.10	—
652	517496.90	2215147.63	Метод спутниковых геодезических измерений (определений)	0.10	—
653	517463.42	2215185.19	Метод спутниковых геодезических измерений (определений)	0.10	—
654	517490.40	2215151.63	Метод спутниковых геодезических измерений (определений)	0.10	—
655	517490.18	2215148.70	Метод спутниковых геодезических измерений (определений)	0.10	—
656	517488.45	2215144.94	Метод спутниковых геодезических измерений (определений)	0.10	—
657	517464.42	2215123.00	Метод спутниковых геодезических измерений (определений)	0.10	—

693	517341.93	22 4949.61	измерений (определений)	Метод спутниковых геодезических измерений (определений)	0.10	—
694	517326.57	22 4965.98	Метод спутниковых геодезических измерений (определений)	0.10	—	
695	517325.39	22 4965.30	Метод спутниковых геодезических измерений (определений)	0.10	—	
696	517294.14	22 4928.97	Метод спутниковых геодезических измерений (определений)	0.10	—	
697	517277.66	22 4902.16	Метод спутниковых геодезических измерений (определений)	0.10	—	
698	517274.06	22 4897.97	Метод спутниковых геодезических измерений (определений)	0.10	—	
699	517269.38	22 4889.85	Метод спутниковых геодезических измерений (определений)	0.10	—	
700	517264.41	22 4855.51	Метод спутниковых геодезических измерений (определений)	0.10	—	
701	517229.09	22 4827.12	Метод спутниковых геодезических измерений (определений)	0.10	—	
702	517199.94	22 4801.43	Метод спутниковых геодезических измерений (определений)	0.10	—	
703	517200.13	22 4800.65	Метод спутниковых геодезических измерений (определений)	0.10	—	
704	517221.45	22 4776.67	Метод спутниковых геодезических измерений (определений)	0.10	—	
705	517220.57	22 4773.90	Метод спутниковых геодезических измерений (определений)	0.10	—	
706	517178.46	22 4736.40	Метод спутниковых геодезических измерений (определений)	0.10	—	
707	517176.98	22 4735.42	Метод спутниковых геодезических измерений (определений)	0.10	—	
708	517175.66	22 4735.48	Метод спутниковых геодезических измерений (определений)	0.10	—	
709	517174.69	22 4736.21	Метод спутниковых геодезических измерений (определений)	0.10	—	

676	517459.08	2214970.93	геодезических измерений (определений)	Метод спутниковых геодезических измерений (определений)	0.10	—
677	517461.11	2214972.38	Метод спутниковых геодезических измерений (определений)	0.10	—	
678	517450.92	2214984.40	Метод спутниковых геодезических измерений (определений)	0.10	—	
679	517471.60	2215001.81	Метод спутниковых геодезических измерений (определений)	0.10	—	
680	517488.09	2214982.29	Метод спутниковых геодезических измерений (определений)	0.10	—	
681	517467.83	2214964.46	Метод спутниковых геодезических измерений (определений)	0.10	—	
682	517464.39	2214968.52	Метод спутниковых геодезических измерений (определений)	0.10	—	
683	517422.16	2214928.98	Метод спутниковых геодезических измерений (определений)	0.10	—	
684	517420.09	2214930.61	Метод спутниковых геодезических измерений (определений)	0.10	—	
685	517408.07	2214943.12	Метод спутниковых геодезических измерений (определений)	0.10	—	
686	517407.51	2214943.36	Метод спутниковых геодезических измерений (определений)	0.10	—	
687	517406.63	2214942.91	Метод спутниковых геодезических измерений (определений)	0.10	—	
688	517398.04	2214931.67	Метод спутниковых геодезических измерений (определений)	0.10	—	
689	517396.52	2214930.35	Метод спутниковых геодезических измерений (определений)	0.10	—	
690	517394.55	2214931.63	Метод спутниковых геодезических измерений (определений)	0.10	—	
691	517372.19	2214954.35	Метод спутниковых геодезических измерений (определений)	0.10	—	
692	517360.78	2214966.49	Метод спутниковых геодезических измерений (определений)	0.10	—	

720	519425.15	2214823.45	измерений (определений)	Метод спутниковых геодезических измерений (определений)	0.10	—
—	—	—	—	—	—	—
725	519352.25	2214745.80	Метод спутниковых геодезических измерений (определений)	0.10	—	—
726	519366.67	2214758.17	Метод спутниковых геодезических измерений (определений)	0.10	—	—
727	519425.27	2214813.09	Метод спутниковых геодезических измерений (определений)	0.10	—	—
728	519351.33	2214746.83	Метод спутниковых геодезических измерений (определений)	0.10	—	—
725	519352.25	2214745.80	Метод спутниковых геодезических измерений (определений)	0.10	—	—
—	—	—	—	—	—	—
729	519066.87	2214791.80	Метод спутниковых геодезических измерений (определений)	0.10	—	—
730	519221.34	2214633.50	Метод спутниковых геодезических измерений (определений)	0.10	—	—
731	519350.66	2214744.43	Метод спутниковых геодезических измерений (определений)	0.10	—	—
732	519349.77	2214745.43	Метод спутниковых геодезических измерений (определений)	0.10	—	—
733	519316.65	2214715.67	Метод спутниковых геодезических измерений (определений)	0.10	—	—
734	519294.86	2214740.22	Метод спутниковых геодезических измерений (определений)	0.10	—	—
735	519282.05	2214753.66	Метод спутниковых геодезических измерений (определений)	0.10	—	—
736	519240.33	2214778.00	Метод спутниковых геодезических измерений (определений)	0.10	—	—
737	519184.27	2214830.00	Метод спутниковых геодезических измерений (определений)	0.10	—	—
738	519175.37	2214820.84	Метод спутниковых геодезических измерений (определений)	0.10	—	—
739	519134.40	2214864.21	Метод спутниковых геодезических измерений (определений)	0.10	—	—

710	517164.61	2214752.77	Метод спутниковых геодезических измерений (определений)	0.10	—	—
711	517152.20	2214741.75	Метод спутниковых геодезических измерений (определений)	0.10	—	—
712	517129.41	2214766.56	Метод спутниковых геодезических измерений (определений)	0.10	—	—
713	517149.47	2214784.35	Метод спутниковых геодезических измерений (определений)	0.10	—	—
66	517171.83	2214759.19	Метод спутниковых геодезических измерений (определений)	0.10	—	—
—	—	—	—	—	—	—
714	519517.09	2214739.12	Метод спутниковых геодезических измерений (определений)	0.10	—	—
715	519522.08	2214743.99	Метод спутниковых геодезических измерений (определений)	0.10	—	—
716	519523.26	2214745.78	Метод спутниковых геодезических измерений (определений)	0.10	—	—
717	519535.60	2214757.31	Метод спутниковых геодезических измерений (определений)	0.10	—	—
718	519535.15	2214762.58	Метод спутниковых геодезических измерений (определений)	0.10	—	—
719	519507.49	2214749.57	Метод спутниковых геодезических измерений (определений)	0.10	—	—
714	519517.09	2214739.12	Метод спутниковых геодезических измерений (определений)	0.10	—	—
—	—	—	—	—	—	—
720	519425.15	2214823.45	Метод спутниковых геодезических измерений (определений)	0.10	—	—
721	519346.11	2214752.70	Метод спутниковых геодезических измерений (определений)	0.10	—	—
722	519350.00	2214748.32	Метод спутниковых геодезических измерений (определений)	0.10	—	—
723	519425.09	2214815.79	Метод спутниковых геодезических измерений (определений)	0.10	—	—
724	519496.00	2214758.78	Метод спутниковых геодезических измерений (определений)	0.10	—	—

754	519056.76	2214791.99	Метод спутниковых геодезических измерений (определений)	0.10	—
747	519081.00	2214767.15	Метод спутниковых геодезических измерений (определений)	0.10	—
—	—	—	—	—	—
755	519027.78	2214831.13	Метод спутниковых геодезических измерений (определений)	0.10	—
756	519002.44	2214857.63	Метод спутниковых геодезических измерений (определений)	0.10	—
757	518963.27	2214899.59	Метод спутниковых геодезических измерений (определений)	0.10	—
758	518925.53	2214937.80	Метод спутниковых геодезических измерений (определений)	0.10	—
759	518919.50	2214943.40	Метод спутниковых геодезических измерений (определений)	0.10	—
760	518917.43	2214943.62	Метод спутниковых геодезических измерений (определений)	0.10	—
761	518922.34	2214939.30	Метод спутниковых геодезических измерений (определений)	0.10	—
762	518933.04	2214927.55	Метод спутниковых геодезических измерений (определений)	0.10	—
763	519011.34	2214840.05	Метод спутниковых геодезических измерений (определений)	0.10	—
764	519054.30	2214794.52	Метод спутниковых геодезических измерений (определений)	0.10	—
765	519055.37	2214793.43	Метод спутниковых геодезических измерений (определений)	0.10	—
766	519059.23	2214797.02	Метод спутниковых геодезических измерений (определений)	0.10	—
755	519027.78	2214831.13	Метод спутниковых геодезических измерений (определений)	0.10	—
767	518866.69	2214950.17	Метод спутниковых геодезических измерений (определений)	0.10	—
768	518855.94	2214951.50	Метод спутниковых геодезических измерений (определений)	0.10	—

740	519062.12	2214796.98	Метод спутниковых геодезических измерений (определений)	0.10	—
729	519066.87	2214791.80	Метод спутниковых геодезических измерений (определений)	0.10	—
—	—	—	—	—	—
741	519226.53	2214628.20	Метод спутниковых геодезических измерений (определений)	0.10	—
742	519324.33	2214707.35	Метод спутниковых геодезических измерений (определений)	0.10	—
743	519320.24	2214712.79	Метод спутниковых геодезических измерений (определений)	0.10	—
744	519352.59	2214742.25	Метод спутниковых геодезических измерений (определений)	0.10	—
745	519351.99	2214742.94	Метод спутниковых геодезических измерений (определений)	0.10	—
746	519222.75	2214632.07	Метод спутниковых геодезических измерений (определений)	0.10	—
741	519226.53	2214628.20	Метод спутниковых геодезических измерений (определений)	0.10	—
—	—	—	—	—	—
747	519081.00	2214767.15	Метод спутниковых геодезических измерений (определений)	0.10	—
748	519099.91	2214749.33	Метод спутниковых геодезических измерений (определений)	0.10	—
749	519127.73	2214720.42	Метод спутниковых геодезических измерений (определений)	0.10	—
750	519217.31	2214630.05	Метод спутниковых геодезических измерений (определений)	0.10	—
751	519219.74	2214632.13	Метод спутниковых геодезических измерений (определений)	0.10	—
752	519065.34	2214790.35	Метод спутниковых геодезических измерений (определений)	0.10	—
753	519060.58	2214795.54	Метод спутниковых геодезических измерений (определений)	0.10	—

785	518345.79	2214970.00	Метод спутниковых геодезических измерений (определений)	0.10	—
786	518356.70	2214961.56	Метод спутниковых геодезических измерений (определений)	0.10	—
787	518377.88	2214948.63	Метод спутниковых геодезических измерений (определений)	0.10	—
788	518447.29	2214947.48	Метод спутниковых геодезических измерений (определений)	0.10	—
789	518602.95	2214948.23	Метод спутниковых геодезических измерений (определений)	0.10	—
790	518675.81	2214948.99	Метод спутниковых геодезических измерений (определений)	0.10	—
791	518693.83	2214952.69	Метод спутниковых геодезических измерений (определений)	0.10	—
790	518579.03	2214953.35	Метод спутниковых геодезических измерений (определений)	0.10	—
792	518300.71	2215021.08	Метод спутниковых геодезических измерений (определений)	0.10	—
793	518191.11	2215099.41	Метод спутниковых геодезических измерений (определений)	0.10	—
794	518159.66	2215123.05	Метод спутниковых геодезических измерений (определений)	0.10	—
795	518153.31	2215115.53	Метод спутниковых геодезических измерений (определений)	0.10	—
796	518215.73	2215072.50	Метод спутниковых геодезических измерений (определений)	0.10	—
797	518246.07	2215052.20	Метод спутниковых геодезических измерений (определений)	0.10	—
798	518274.49	2215034.18	Метод спутниковых геодезических измерений (определений)	0.10	—
799	518308.16	2215010.80	Метод спутниковых геодезических измерений (определений)	0.10	—
792	518300.71	2215021.08	Метод спутниковых геодезических измерений (определений)	0.10	—

769	518849.31	2214951.73	Метод спутниковых геодезических измерений (определений)	0.10	—
767	518866.69	2214950.17	Метод спутниковых геодезических измерений (определений)	0.10	—
770	518579.03	2214953.35	Метод спутниковых геодезических измерений (определений)	0.10	—
771	518550.34	2214953.00	Метод спутниковых геодезических измерений (определений)	0.10	—
772	518505.50	2214953.42	Метод спутниковых геодезических измерений (определений)	0.10	—
773	518464.33	2214953.15	Метод спутниковых геодезических измерений (определений)	0.10	—
774	518438.59	2214953.48	Метод спутниковых геодезических измерений (определений)	0.10	—
775	518414.91	2214955.13	Метод спутниковых геодезических измерений (определений)	0.10	—
776	518400.99	2214957.26	Метод спутниковых геодезических измерений (определений)	0.10	—
777	518394.77	2214959.10	Метод спутниковых геодезических измерений (определений)	0.10	—
778	518360.20	2214971.87	Метод спутниковых геодезических измерений (определений)	0.10	—
779	518353.15	2214975.79	Метод спутниковых геодезических измерений (определений)	0.10	—
780	518349.94	2214978.14	Метод спутниковых геодезических измерений (определений)	0.10	—
781	518343.50	2214984.11	Метод спутниковых геодезических измерений (определений)	0.10	—
782	518334.33	2214990.84	Метод спутниковых геодезических измерений (определений)	0.10	—
783	518315.98	2215003.06	Метод спутниковых геодезических измерений (определений)	0.10	—
784	518229.47	2214983.32	Метод спутниковых геодезических измерений (определений)	0.10	—

816	517879.94	2215317.68	измерений (определений)	Метод спутниковых геодезических измерений (определений)	0.10	—
817	517991.34	2215238.94	Метод спутниковых геодезических измерений (определений)	0.10	—	
809	517995.58	2215243.53	Метод спутниковых геодезических измерений (определений)	0.10	—	
—	—	—	—	—	—	—
818	517865.10	2215106.18	Метод спутниковых геодезических измерений (определений)	0.10	—	—
819	517854.54	2215115.19	Метод спутниковых геодезических измерений (определений)	0.10	—	—
820	517871.66	2215135.35	Метод спутниковых геодезических измерений (определений)	0.10	—	—
821	517883.64	2215125.10	Метод спутниковых геодезических измерений (определений)	0.10	—	—
822	517916.79	2215161.09	Метод спутниковых геодезических измерений (определений)	0.10	—	—
823	517962.03	2215207.72	Метод спутниковых геодезических измерений (определений)	0.10	—	—
824	517989.81	2215237.27	Метод спутниковых геодезических измерений (определений)	0.10	—	—
825	517959.94	2215258.73	Метод спутниковых геодезических измерений (определений)	0.10	—	—
826	517917.68	2215288.17	Метод спутниковых геодезических измерений (определений)	0.10	—	—
827	517846.74	2215338.85	Метод спутниковых геодезических измерений (определений)	0.10	—	—
828	517847.80	2215341.84	Метод спутниковых геодезических измерений (определений)	0.10	—	—
829	517818.73	2215358.33	Метод спутниковых геодезических измерений (определений)	0.10	—	—
830	517807.59	2215366.02	Метод спутниковых геодезических измерений (определений)	0.10	—	—
831	517787.11	2215380.96	Метод спутниковых геодезических измерений (определений)	0.10	—	—

800	518033.40	2215218.12	Метод спутниковых геодезических измерений (определений)	0.10	—
801	517999.42	2215242.13	Метод спутниковых геодезических измерений (определений)	0.10	—
802	517998.20	2215242.29	Метод спутниковых геодезических измерений (определений)	0.10	—
803	517997.70	2215242.00	Метод спутниковых геодезических измерений (определений)	0.10	—
804	517993.46	2215237.44	Метод спутниковых геодезических измерений (определений)	0.10	—
805	517998.34	2215237.42	Метод спутниковых геодезических измерений (определений)	0.10	—
806	518025.68	2215218.48	Метод спутниковых геодезических измерений (определений)	0.10	—
807	518069.14	2215189.70	Метод спутниковых геодезических измерений (определений)	0.10	—
808	518071.46	2215191.84	Метод спутниковых геодезических измерений (определений)	0.10	—
800	518033.40	2215218.12	Метод спутниковых геодезических измерений (определений)	0.10	—
809	517995.58	2215243.53	Метод спутниковых геодезических измерений (определений)	0.10	—
810	517995.68	2215244.13	Метод спутниковых геодезических измерений (определений)	0.10	—
811	517918.96	2215294.39	Метод спутниковых геодезических измерений (определений)	0.10	—
812	517870.65	2215327.28	Метод спутниковых геодезических измерений (определений)	0.10	—
813	517854.91	2215337.76	Метод спутниковых геодезических измерений (определений)	0.10	—
814	517849.77	2215340.71	Метод спутниковых геодезических измерений (определений)	0.10	—
815	517849.41	2215339.70	Метод спутниковых геодезических измерений (определений)	0.10	—

849	517590.72	2215212.20	Метод спутниковых геодезических измерений (определений)	0.10	—
850	517579.48	2215201.63	Метод спутниковых геодезических измерений (определений)	0.10	—
851	517581.47	2215198.78	Метод спутниковых геодезических измерений (определений)	0.10	—
852	517586.05	2215202.94	Метод спутниковых геодезических измерений (определений)	0.10	—
853	517604.01	2215183.13	Метод спутниковых геодезических измерений (определений)	0.10	—
854	517594.21	2215174.48	Метод спутниковых геодезических измерений (определений)	0.10	—
855	517594.50	2215174.48	Метод спутниковых геодезических измерений (определений)	0.10	—
856	517597.04	2215174.13	Метод спутниковых геодезических измерений (определений)	0.10	—
857	517599.18	2215172.42	Метод спутниковых геодезических измерений (определений)	0.10	—
858	517600.12	2215169.15	Метод спутниковых геодезических измерений (определений)	0.10	—
859	517600.26	2215166.35	Метод спутниковых геодезических измерений (определений)	0.10	—
860	517602.86	2215164.86	Метод спутниковых геодезических измерений (определений)	0.10	—
861	517619.17	2215164.27	Метод спутниковых геодезических измерений (определений)	0.10	—
862	517620.66	2215164.57	Метод спутниковых геодезических измерений (определений)	0.10	—
863	517623.89	2215167.14	Метод спутниковых геодезических измерений (определений)	0.10	—
864	517626.48	2215167.15	Метод спутниковых геодезических измерений (определений)	0.10	—
865	517645.61	2215162.04	Метод спутниковых геодезических измерений (определений)	0.10	—

832	517766.49	2215394.99	Метод спутниковых геодезических измерений (определений)	0.10	—
833	517741.44	2215414.07	Метод спутниковых геодезических измерений (определений)	0.10	—
834	517718.05	2215429.98	Метод спутниковых геодезических измерений (определений)	0.10	—
835	517687.42	2215431.45	Метод спутниковых геодезических измерений (определений)	0.10	—
836	517667.97	2215429.86	Метод спутниковых геодезических измерений (определений)	0.10	—
837	517635.99	2215390.30	Метод спутниковых геодезических измерений (определений)	0.10	—
838	517634.71	2215384.68	Метод спутниковых геодезических измерений (определений)	0.10	—
839	517620.20	2215367.31	Метод спутниковых геодезических измерений (определений)	0.10	—
840	517611.83	2215374.42	Метод спутниковых геодезических измерений (определений)	0.10	—
841	517577.27	2215335.84	Метод спутниковых геодезических измерений (определений)	0.10	—
842	517566.41	2215323.15	Метод спутниковых геодезических измерений (определений)	0.10	—
843	517530.68	2215287.13	Метод спутниковых геодезических измерений (определений)	0.10	—
844	517530.38	2215286.50	Метод спутниковых геодезических измерений (определений)	0.10	—
845	517532.74	2215282.40	Метод спутниковых геодезических измерений (определений)	0.10	—
846	517561.38	2215246.97	Метод спутниковых геодезических измерений (определений)	0.10	—
847	517578.12	2215227.10	Метод спутниковых геодезических измерений (определений)	0.10	—
848	517583.13	2215221.80	Метод спутниковых геодезических измерений (определений)	0.10	—

881	517909.78	2215137.61	—	Метод спутниковых геодезических измерений (определений)	—	0.10	—
882	517912.80	2215142.98	—	Метод спутниковых геодезических измерений (определений)	—	0.10	—
883	517912.80	2215143.50	—	Метод спутниковых геодезических измерений (определений)	—	0.10	—
884	517911.21	2215145.56	—	Метод спутниковых геодезических измерений (определений)	—	0.10	—
885	517910.02	2215146.04	—	Метод спутниковых геодезических измерений (определений)	—	0.10	—
886	517908.75	2215145.36	—	Метод спутниковых геодезических измерений (определений)	—	0.10	—
887	517901.92	2215136.65	—	Метод спутниковых геодезических измерений (определений)	—	0.10	—
888	517904.96	2215134.65	—	Метод спутниковых геодезических измерений (определений)	—	0.10	—
889	517903.86	2215132.98	—	Метод спутниковых геодезических измерений (определений)	—	0.10	—
890	517901.96	2215134.23	—	Метод спутниковых геодезических измерений (определений)	—	0.10	—
891	517896.97	2215127.07	—	Метод спутниковых геодезических измерений (определений)	—	0.10	—
892	517899.41	2215128.32	—	Метод спутниковых геодезических измерений (определений)	—	0.10	—
893	517905.04	2215126.40	—	Метод спутниковых геодезических измерений (определений)	—	0.10	—
894	517907.90	2215126.48	—	Метод спутниковых геодезических измерений (определений)	—	0.10	—
895	517910.37	2215127.95	—	Метод спутниковых геодезических измерений (определений)	—	0.10	—
896	517912.30	2215130.47	—	Метод спутниковых геодезических измерений (определений)	—	0.10	—
897	517913.19	2215135.93	—	Метод спутниковых геодезических измерений (определений)	—	0.10	—

866	517648.27	2215162.06	—	Метод спутниковых геодезических измерений (определений)	—	0.10	—
867	517649.39	2215162.44	—	Метод спутниковых геодезических измерений (определений)	—	0.10	—
868	517650.66	2215165.65	—	Метод спутниковых геодезических измерений (определений)	—	0.10	—
869	517701.84	2215154.03	—	Метод спутниковых геодезических измерений (определений)	—	0.10	—
870	517703.41	2215159.31	—	Метод спутниковых геодезических измерений (определений)	—	0.10	—
871	517769.12	2215143.06	—	Метод спутниковых геодезических измерений (определений)	—	0.10	—
872	517847.65	2215117.70	—	Метод спутниковых геодезических измерений (определений)	—	0.10	—
873	517853.03	2215113.46	—	Метод спутниковых геодезических измерений (определений)	—	0.10	—
874	517862.08	2215103.72	—	Метод спутниковых геодезических измерений (определений)	—	0.10	—
818	517865.10	2215106.18	—	Метод спутниковых геодезических измерений (определений)	—	0.10	—
—	—	—	—	—	—	—	—
875	517887.43	2215121.85	—	Метод спутниковых геодезических измерений (определений)	—	0.10	—
876	517890.11	2215123.19	—	Метод спутниковых геодезических измерений (определений)	—	0.10	—
877	517890.65	2215124.32	—	Метод спутниковых геодезических измерений (определений)	—	0.10	—
878	517901.28	2215139.19	—	Метод спутниковых геодезических измерений (определений)	—	0.10	—
879	517906.41	2215145.64	—	Метод спутниковых геодезических измерений (определений)	—	0.10	—
880	517886.05	2215123.04	—	Метод спутниковых геодезических измерений (определений)	—	0.10	—
875	517887.43	2215121.85	—	Метод спутниковых геодезических измерений (определений)	—	0.10	—

913	517773.31	2215398.65	Метод спутниковых геодезических измерений (определений)	0.10	—
914	517753.15	2215413.78	Метод спутниковых геодезических измерений (определений)	0.10	—
915	517729.53	2215429.96	Метод спутниковых геодезических измерений (определений)	0.10	—
916	517691.47	2215455.94	Метод спутниковых геодезических измерений (определений)	0.10	—
917	517688.77	2215452.95	Метод спутниковых геодезических измерений (определений)	0.10	—
904	517719.19	2215431.63	Метод спутниковых геодезических измерений (определений)	0.10	—
—	—	—	—	—	—
918	517577.29	2215342.76	Метод спутниковых геодезических измерений (определений)	0.10	—
919	517572.96	2215337.14	Метод спутниковых геодезических измерений (определений)	0.10	—
920	517539.69	2215299.06	Метод спутниковых геодезических измерений (определений)	0.10	—
921	517564.94	2215324.52	Метод спутниковых геодезических измерений (определений)	0.10	—
922	517575.77	2215337.16	Метод спутниковых геодезических измерений (определений)	0.10	—
923	517609.15	2215374.42	Метод спутниковых геодезических измерений (определений)	0.10	—
924	517606.33	2215376.88	Метод спутниковых геодезических измерений (определений)	0.10	—
918	517577.29	2215342.76	Метод спутниковых геодезических измерений (определений)	0.10	—
—	—	—	—	—	—
925	517579.97	2215197.42	Метод спутниковых геодезических измерений (определений)	0.10	—
926	517576.85	2215201.90	Метод спутниковых геодезических измерений (определений)	0.10	—
927	517588.01	2215212.40	Метод спутниковых геодезических измерений (определений)	0.10	—

898	517912.99	2215135.65	Метод спутниковых геодезических измерений (определений)	0.10	—
899	517911.55	2215136.68	Метод спутниковых геодезических измерений (определений)	0.10	—
881	517909.78	2215137.61	Метод спутниковых геодезических измерений (определений)	0.10	—
—	—	—	—	—	—
900	517884.45	2215111.37	Метод спутниковых геодезических измерений (определений)	0.10	—
901	517882.15	2215108.66	Метод спутниковых геодезических измерений (определений)	0.10	—
902	517882.51	2215108.41	Метод спутниковых геодезических измерений (определений)	0.10	—
903	517883.12	2215108.58	Метод спутниковых геодезических измерений (определений)	0.10	—
900	517884.45	2215111.37	Метод спутниковых геодезических измерений (определений)	0.10	—
—	—	—	—	—	—
904	517719.19	2215431.63	Метод спутниковых геодезических измерений (определений)	0.10	—
905	517742.61	2215415.69	Метод спутниковых геодезических измерений (определений)	0.10	—
906	517767.66	2215396.61	Метод спутниковых геодезических измерений (определений)	0.10	—
907	517788.25	2215382.60	Метод спутниковых геодезических измерений (определений)	0.10	—
908	517808.76	2215367.64	Метод спутниковых геодезических измерений (определений)	0.10	—
909	517819.84	2215360.00	Метод спутниковых геодезических измерений (определений)	0.10	—
910	517848.47	2215343.75	Метод спутниковых геодезических измерений (определений)	0.10	—
911	517849.28	2215346.03	Метод спутниковых геодезических измерений (определений)	0.10	—
912	517792.26	2215386.48	Метод спутниковых геодезических измерений (определений)	0.10	—

945	517574.47	2215192.42	Метод спутниковых геодезических измерений (определений)	0.10	—
925	517579.97	2215197.42	Метод спутниковых геодезических измерений (определений)	0.10	—
—	—	—	—	—	—
946	517462.41	2214970.85	Метод спутниковых геодезических измерений (определений)	0.10	—
947	517460.05	2214969.17	Метод спутниковых геодезических измерений (определений)	0.10	—
948	517457.91	2214968.30	Метод спутниковых геодезических измерений (определений)	0.10	—
949	517456.25	2214968.79	Метод спутниковых геодезических измерений (определений)	0.10	—
950	517450.89	2214974.21	Метод спутниковых геодезических измерений (определений)	0.10	—
951	517408.70	2215022.88	Метод спутниковых геодезических измерений (определений)	0.10	—
952	517408.27	2215024.69	Метод спутниковых геодезических измерений (определений)	0.10	—
953	517406.09	2215025.88	Метод спутниковых геодезических измерений (определений)	0.10	—
954	517400.04	2215033.03	Метод спутниковых геодезических измерений (определений)	0.10	—
955	517395.95	2215039.83	Метод спутниковых геодезических измерений (определений)	0.10	—
956	517395.23	2215042.60	Метод спутниковых геодезических измерений (определений)	0.10	—
957	517396.27	2215045.58	Метод спутниковых геодезических измерений (определений)	0.10	—
958	517402.79	2215051.75	Метод спутниковых геодезических измерений (определений)	0.10	—
959	517404.12	2215053.56	Метод спутниковых геодезических измерений (определений)	0.10	—
960	517405.18	2215055.75	Метод спутниковых геодезических измерений (определений)	0.10	—

928	517581.62	2215220.49	Метод спутниковых геодезических измерений (определений)	0.10	—
929	517576.63	2215225.77	Метод спутниковых геодезических измерений (определений)	0.10	—
930	517559.84	2215245.70	Метод спутниковых геодезических измерений (определений)	0.10	—
931	517531.09	2215281.27	Метод спутниковых геодезических измерений (определений)	0.10	—
932	517528.53	2215285.72	Метод спутниковых геодезических измерений (определений)	0.10	—
933	517510.46	2215264.95	Метод спутниковых геодезических измерений (определений)	0.10	—
934	517479.95	2215231.32	Метод спутниковых геодезических измерений (определений)	0.10	—
935	517464.37	2215217.22	Метод спутниковых геодезических измерений (определений)	0.10	—
936	517454.91	2215209.97	Метод спутниковых геодезических измерений (определений)	0.10	—
937	517448.70	2215204.75	Метод спутниковых геодезических измерений (определений)	0.10	—
938	517498.95	2215148.54	Метод спутниковых геодезических измерений (определений)	0.10	—
939	517490.71	2215148.55	Метод спутниковых геодезических измерений (определений)	0.10	—
940	517513.45	2215160.54	Метод спутниковых геодезических измерений (определений)	0.10	—
941	517537.50	2215180.55	Метод спутниковых геодезических измерений (определений)	0.10	—
942	517560.43	2215201.03	Метод спутниковых геодезических измерений (определений)	0.10	—
943	517563.66	2215202.23	Метод спутниковых геодезических измерений (определений)	0.10	—
944	517567.16	2215199.99	Метод спутниковых геодезических измерений (определений)	0.10	—

978	517257.53	2215088.38	Метод спутниковых геодезических измерений (определений)	0.10	—
979	517263.34	2215080.98	Метод спутниковых геодезических измерений (определений)	0.10	—
980	517274.91	2215067.91	Метод спутниковых геодезических измерений (определений)	0.10	—
981	517287.38	2215055.21	Метод спутниковых геодезических измерений (определений)	0.10	—
982	517306.21	2215033.95	Метод спутниковых геодезических измерений (определений)	0.10	—
983	517354.95	2214976.38	Метод спутниковых геодезических измерений (определений)	0.10	—
984	517355.97	2214974.48	Метод спутниковых геодезических измерений (определений)	0.10	—
985	517355.96	2214974.17	Метод спутниковых геодезических измерений (определений)	0.10	—
986	517358.84	2214971.11	Метод спутниковых геодезических измерений (определений)	0.10	—
987	517359.23	2214971.05	Метод спутниковых геодезических измерений (определений)	0.10	—
988	517373.63	2214955.74	Метод спутниковых геодезических измерений (определений)	0.10	—
989	517396.34	2214932.85	Метод спутниковых геодезических измерений (определений)	0.10	—
990	517405.32	2214944.48	Метод спутниковых геодезических измерений (определений)	0.10	—
991	517407.43	2214945.57	Метод спутниковых геодезических измерений (определений)	0.10	—
992	517409.23	2214944.80	Метод спутниковых геодезических измерений (определений)	0.10	—
993	517422.10	2214931.58	Метод спутниковых геодезических измерений (определений)	0.10	—
994	517463.11	2214970.03	Метод спутниковых геодезических измерений (определений)	0.10	—
946	517462.41	2214970.85	Метод спутниковых геодезических измерений (определений)	0.10	—

961	517405.46	2215057.94	Метод спутниковых геодезических измерений (определений)	0.10	—
962	517403.77	2215062.55	Метод спутниковых геодезических измерений (определений)	0.10	—
963	517403.19	2215065.48	Метод спутниковых геодезических измерений (определений)	0.10	—
964	517403.75	2215068.70	Метод спутниковых геодезических измерений (определений)	0.10	—
965	517463.06	2215124.48	Метод спутниковых геодезических измерений (определений)	0.10	—
966	517486.80	2215146.14	Метод спутниковых геодезических измерений (определений)	0.10	—
967	517488.21	2215149.21	Метод спутниковых геодезических измерений (определений)	0.10	—
968	517488.34	2215151.02	Метод спутниковых геодезических измерений (определений)	0.10	—
969	517445.71	2215203.95	Метод спутниковых геодезических измерений (определений)	0.10	—
970	517445.95	2215204.87	Метод спутниковых геодезических измерений (определений)	0.10	—
971	517409.20	2215246.29	Метод спутниковых геодезических измерений (определений)	0.10	—
972	517371.51	2215213.05	Метод спутниковых геодезических измерений (определений)	0.10	—
973	517292.92	2215142.79	Метод спутниковых геодезических измерений (определений)	0.10	—
974	517290.41	2215141.46	Метод спутниковых геодезических измерений (определений)	0.10	—
975	517289.84	2215141.72	Метод спутниковых геодезических измерений (определений)	0.10	—
976	517289.85	2215140.31	Метод спутниковых геодезических измерений (определений)	0.10	—
977	517246.33	2215101.10	Метод спутниковых геодезических измерений (определений)	0.10	—


1	2	3	4	(M), м	6
—	—	—	—	5	—

—	—	геодезических измерений (определений)	—	—	—
995	517287.73	2215142.63	Метод спутниковых геодезических измерений (определений)	0.10	—
996	517288.72	2215142.61	Метод спутниковых геодезических измерений (определений)	0.10	—
997	517288.81	2215143.65	Метод спутниковых геодезических измерений (определений)	0.10	—
998	517287.69	2215143.63	Метод спутниковых геодезических измерений (определений)	0.10	—
995	517287.73	2215142.63	Метод спутниковых геодезических измерений (определений)	0.10	—
—	—	—	—	—	—
999	518070.88	2215188.59	Метод спутниковых геодезических измерений (определений)	0.10	—
1000	518078.41	2215183.75	Метод спутниковых геодезических измерений (определений)	0.10	—
1001	518097.12	2215169.97	Метод спутниковых геодезических измерений (определений)	0.10	—
1002	518159.52	2215125.98	Метод спутниковых геодезических измерений (определений)	0.10	—
1003	518161.03	2215127.77	Метод спутниковых геодезических измерений (определений)	0.10	—
1004	518161.09	2215128.29	Метод спутниковых геодезических измерений (определений)	0.10	—
1005	518155.75	2215132.30	Метод спутниковых геодезических измерений (определений)	0.10	—
1006	518073.16	2215190.68	Метод спутниковых геодезических измерений (определений)	0.10	—
999	518070.88	2215188.59	Метод спутниковых геодезических измерений (определений)	0.10	—
3. Сведения о характеристных точках части (частей) границы объекта					
Обозначение характерных точек части границы	Координаты, м		Метод определения координат характерной точки	Средняя квадратическая погрешность положения характерной точки	Описание обозначения точки на местности (при наличии)
	X	Y			

**Схема расположения границ публичного сервитута
для эксплуатации объекта электросетевого хозяйства
Электросетевой комплекс Подстанция 110/35/6кВ «ЭПВРЗ» (КЛ 6 кВ: Фидер №1, Фидер
№2, Фидер №5, Фидер №6 от РП-9, Фидер №8 от РП-9, Фидер Химчистка; ТП: 1571, 1609,
1561, 1516, 1556, 1562, 1610, 1555)»**
(наименование объекта)

План границ объекта

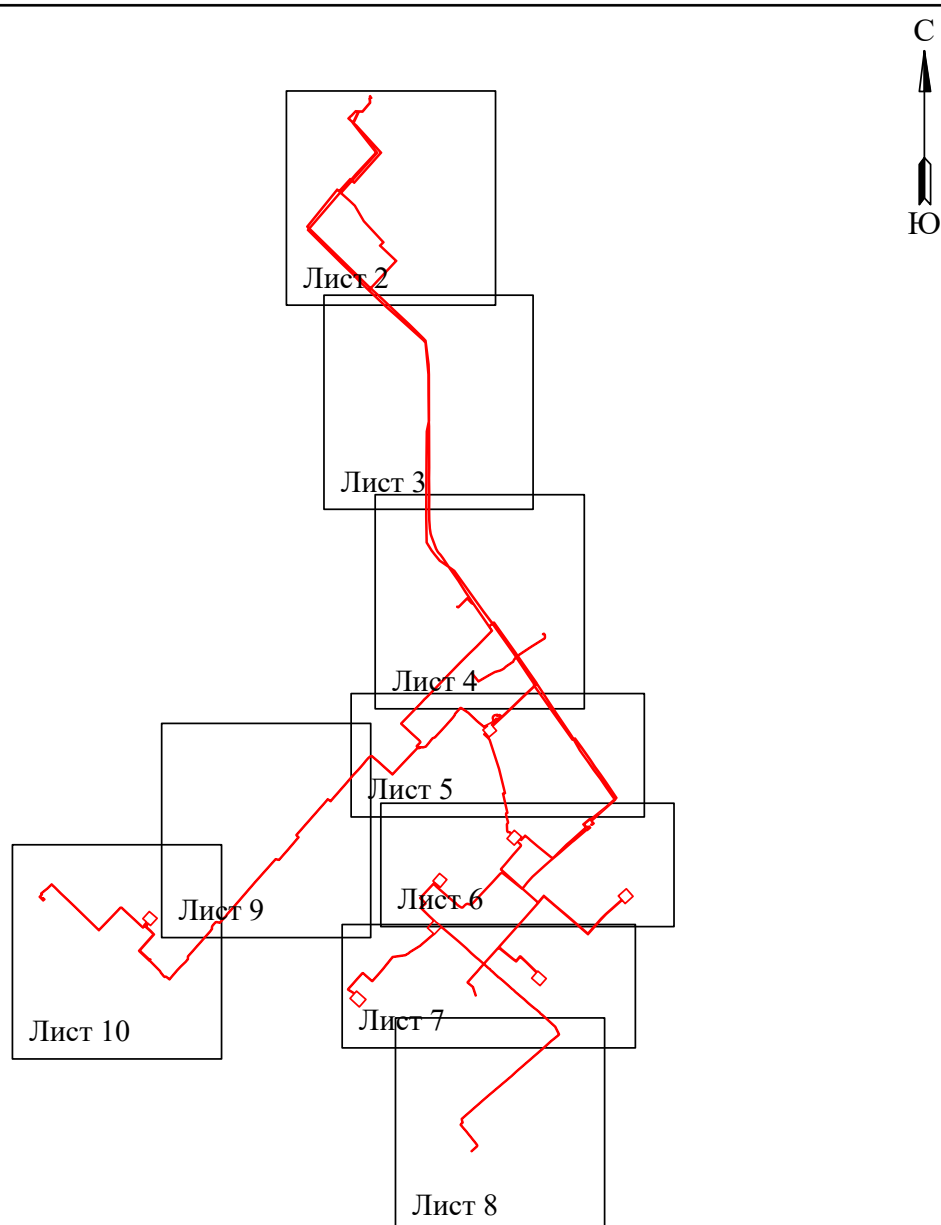Обзорная схема границ объекта



Условные обозначения:

 - граница устанавливаемого публичного сервитута

**Схема расположения границ публичного сервитута
для эксплуатации объекта электросетевого хозяйства**
 Электросетевой комплекс Подстанция 110/35/6кВ «ЭПВРЗ» (КЛ 6 кВ: Фидер №1, Фидер
 №2, Фидер №5, Фидер №6 от РП-9, Фидер №8 от РП-9, Фидер Химчистка; ТП: 1571, 1609,
 1561, 1516, 1556, 1562, 1610, 1555)»
 (наименование объекта)







План границ объекта



Используемые условные знаки и обозначения:

Масштаб 1:2000

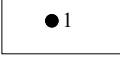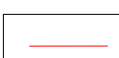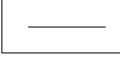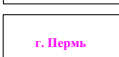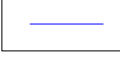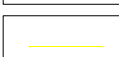Лист 2 из 10

	- обозначение характерной точки границы устанавливаемого публичного сервитута		- граница устанавливаемого публичного сервитута
	- границы земельных участков, попадающих в зону публичного сервитута		- наименование населенного пункта
	- граница кадастрового квартала		- ось линии, контур объекта
	- номер кадастрового квартала		

**Схема расположения границ публичного сервитута
для эксплуатации объекта электросетевого хозяйства**
Электростанция комплекс Подстанции 110/35/6кВ «ЭИВР» (КЛ 6 кВ: Фидер №1, Фидер
№2, Фидер №5, Фидер №6 от ПП-9, Фидер №8 от ПП-9, Фидер Химчистка; ТП: 1571, 1609,
1561, 1516, 1556, 1562, 1610, 1555)»

(наименование объекта)

План границ объекта



Используемые условные знаки и обозначения:

Масштаб 1:2000

Лист 3 из 10

- | | | | |
|---|---|---|---|
|  | - обозначение характерной точки границы устанавливаемого публичного сервитута |  | - граница устанавливаемого публичного сервитута |
|  | - границы земельных участков, попадающих в зону публичного сервитута |  | - наименование населенного пункта |
|  | - граница кадастрового квартала |  | - ось линии, контур объекта |
|  | - номер кадастрового квартала | | |

Схема расположения границ публичного сервитута
для эксплуатации объекта электросетевого хозяйства
Электросетевой комплекс Подстанция 110/35/6кВ «ЭПВРЗ» (КЛ 6 кВ: Фидер №1, Фидер
№2, Фидер №5, Фидер №6 от РП-9, Фидер №8 от РП-9, Фидер Химчистка; ТП: 1571, 1609,
1561, 1516, 1556, 1562, 1610, 1555)»
(наименование объекта)

План границ объекта



Используемые условные знаки и обозначения:


Масштаб 1:2000

Лист 4 из 10

	- обозначение характерной точки границы устанавливаемого публичного сервитута		- граница устанавливаемого публичного сервитута
	- границы земельных участков, попадающих в зону публичного сервитута		- наименование населенного пункта
	- граница кадастрового квартала		- ось линии, контур объекта
	- номер кадастрового квартала		

Схема расположения границ публичного сервитута
Для эксплуатации объекта электросетевого хозяйства
Электроподстанции 110/35кВ «ЭНВРЗ» (КЛ 6 кВ: Фидер №1, Фидер
№2, Фидер №5, Фидер №6 от РП-9, Фидер №8 от РП-9, Фидер Химчистка; ТП: 1571, 1609,
1561, 1516, 1556, 1562, 1610, 1555)»
(наименование объекта)

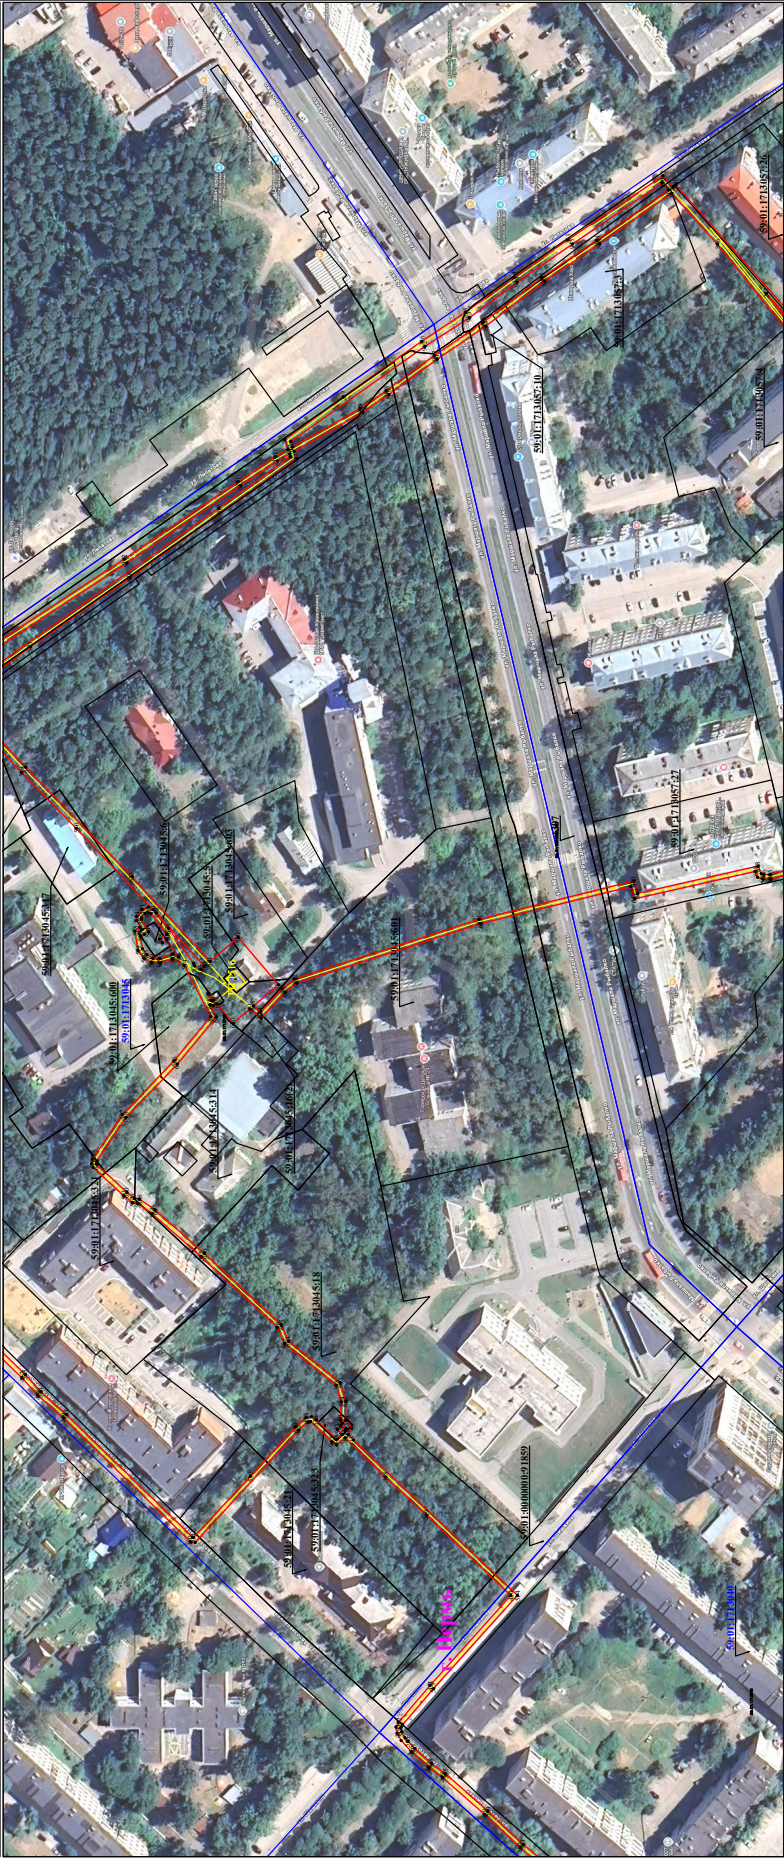План границ объекта



Используемые условные знаки и обозначения:


- | | | | |
|-----|---|--|---|
| ● 1 | - обозначение характерной точки границы устанавливаемого публичного сервитута | | - граница устанавливаемого публичного сервитута |
| | - границы земельных участков, попадающих в зону публичного сервитута | | г. Перов |
| | - граница кадастрового квартала | | - наименование населенного пункта |
| | - номер кадастрового квартала | | - ось линии, контур объекта |

Масштаб 1:2000

Лист 5 из 10

Схема расположения границ публичного сервитута
для эксплуатации объекта электросетевого хозяйства
Электросетевой комплекс Подстанции 110/35/6кВ «ЭНПРЗ» (КЛ 6 кВ; Фидер №1, Фидер
№2, Фидер №5, Фидер №6 от РП-9, Фидер №8 от РП-9, Фидер Химмистка; ТП: 1571, 1609,
1561, 1516, 1556, 1562, 1610, 1555)»
(наименование объекта)

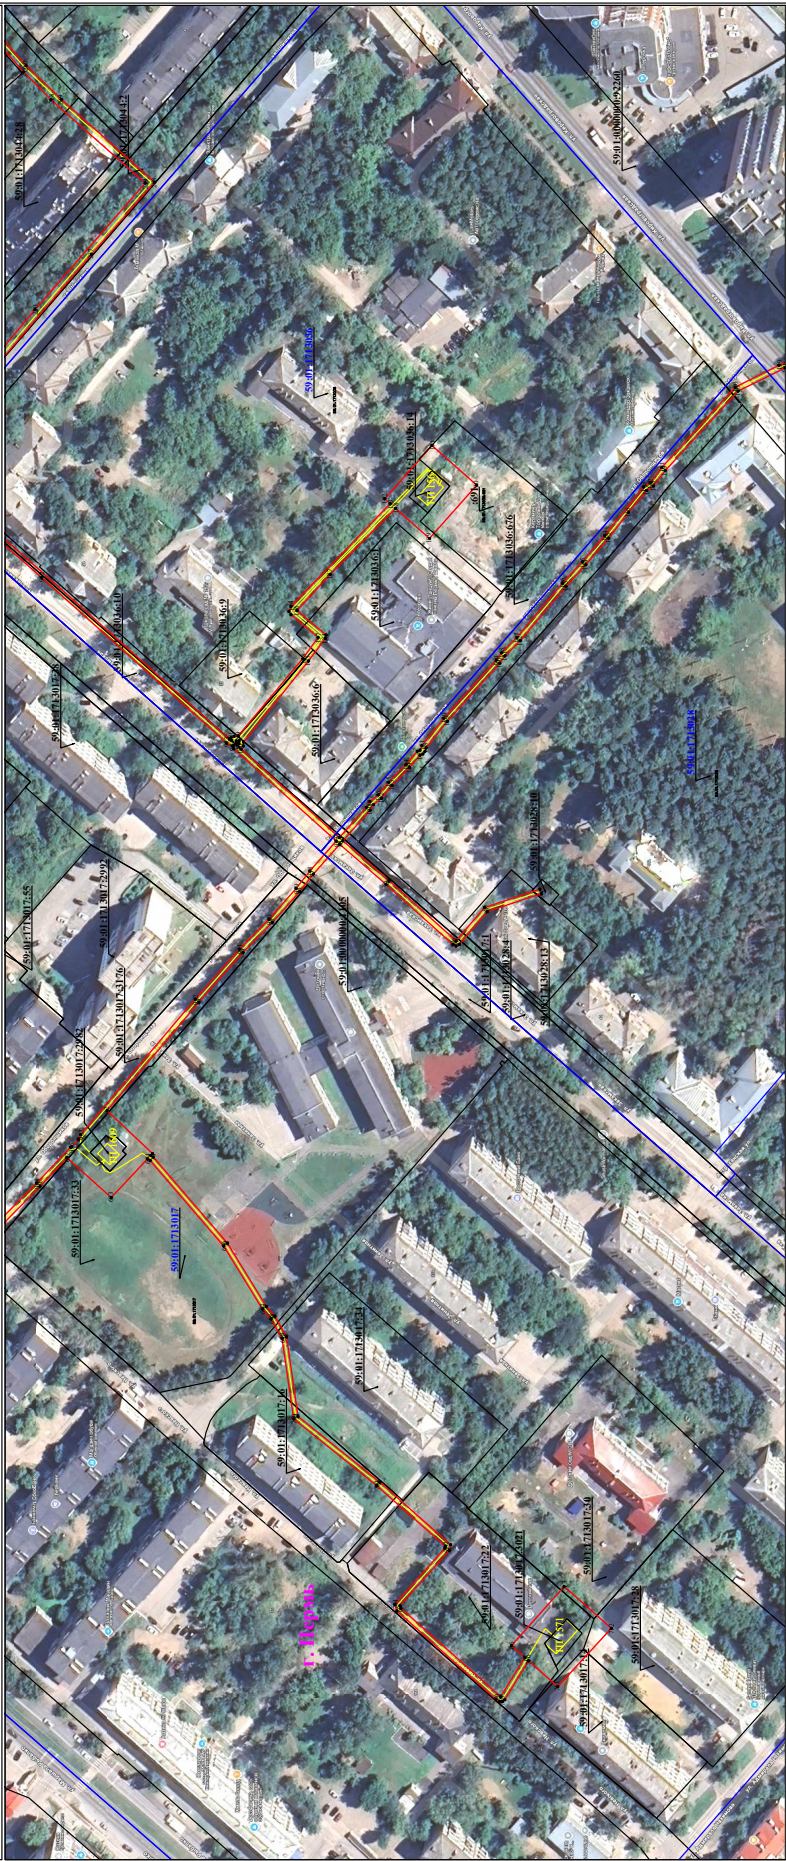План границ объекта




Используемые условные знаки и обозначения:

- | | | | |
|-----------------|---|-----------|---|
| ● 1 | - обозначение характерной точки границы устанавливаемого публичного сервитута | | - граница устанавливаемого публичного сервитута |
| | - границы земельных участков, попадающих в зону публичного сервитута | г. Перово | - наименование населенного пункта |
| | - граница кадастрового квартала | | - ось линии, контур объекта |
| 59:01:38:10:290 | - номер кадастрового квартала | | |

Масштаб 1:2000

Схема расположения границ публичного сервитута
для эксплуатации объекта электросетевого хозяйства
Электросетевой комплекс Подстанция 110/35/6кВ «ЭПВРЗ» (КЛ 6 кВ: Фидер №1, Фидер
№2, Фидер №5, Фидер №6 от РП-9, Фидер №8 от РП-9, Фидер Химчистка; ТП: 1571, 1609,
1561, 1516, 1556, 1562, 1610, 1555)»
(наименование объекта)

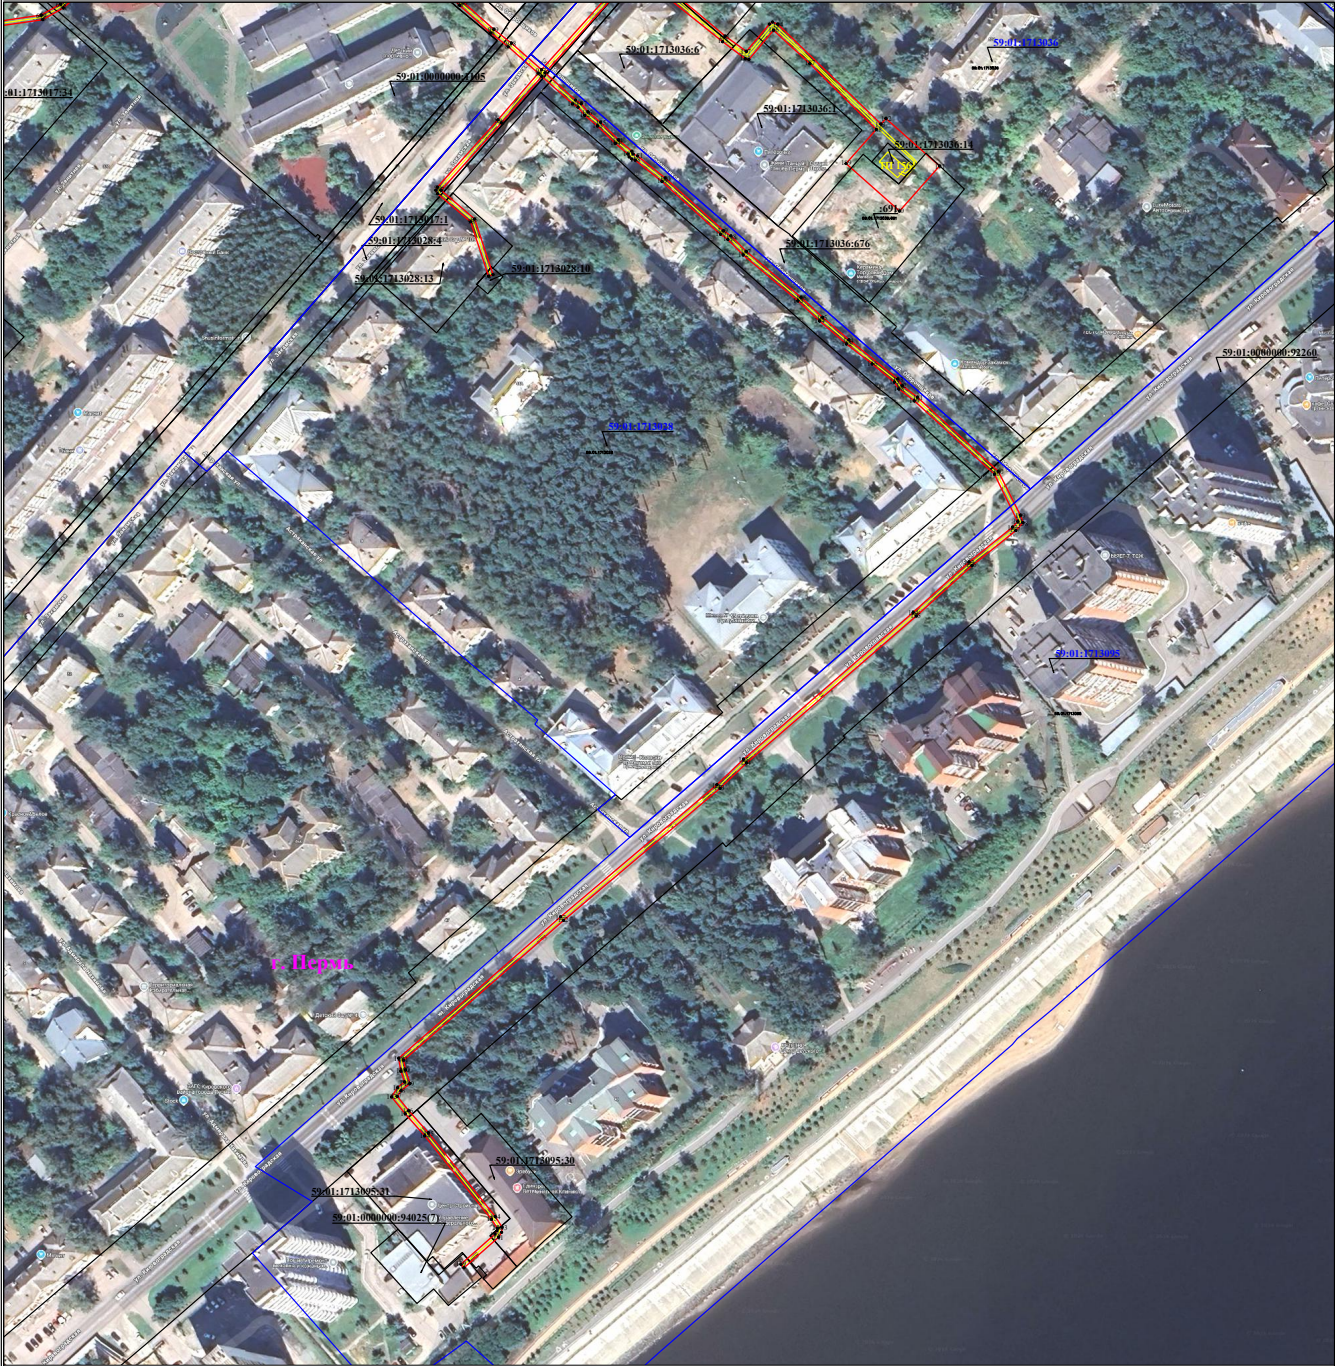План границ объекта



Используемые условные знаки и обозначения:

Масштаб 1:2000

Лист 8 из 10

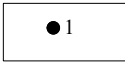
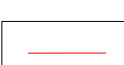
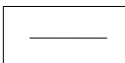
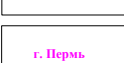
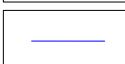
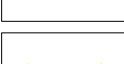
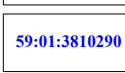
	- обозначение характерной точки границы устанавливаемого публичного сервитута		- граница устанавливаемого публичного сервитута
	- границы земельных участков, попадающих в зону публичного сервитута		- наименование населенного пункта
	- граница кадастрового квартала		- ось линии, контур объекта
	- номер кадастрового квартала		


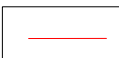
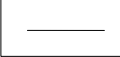
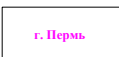
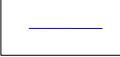
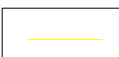


Схема расположения границ публичного сервитута
для эксплуатации объекта электросетевого хозяйства
Электросетевой комплекс Подстанция 110/35/6кВ «ЭПВРЗ» (КЛ 6 кВ: Фидер №1, Фидер
№2, Фидер №5, Фидер №6 от РП-9, Фидер №8 от РП-9, Фидер Химчистка; ТП: 1571, 1609,
1561, 1516, 1556, 1562, 1610, 1555)»
(наименование объекта)

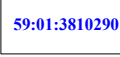План границ объекта



Используемые условные знаки и обозначения:

	- обозначение характерной точки границы устанавливаемого публичного сервитута		- граница устанавливаемого публичного сервитута
	- границы земельных участков, попадающих в зону публичного сервитута		- наименование населенного пункта
	- граница кадастрового квартала		- ось линии, контур объекта
	- номер кадастрового квартала		

Масштаб 1:2000

Лист 10 из 10

3. Сведения о характерных точках части (частей) границы объекта						
Обозначение характерных точек части границы	Координаты, м		Метод определения координат характерной точки	Средняя квадратическая погрешность положения характерной точки (Мп), м	Описание обозначения точки на местности (при наличии)	
	X	Y				
6	530047.38	2241347.55	Геодезический метод	0.1		отсутствует
7	530044.02	2241346.65	Геодезический метод	0.1		Закрепление отсутствует
8	530044.50	2241344.09	Геодезический метод	0.1		Закрепление отсутствует
9	529987.73	2241332.26	Геодезический метод	0.1		Закрепление отсутствует
10	529957.29	2241325.79	Геодезический метод	0.1		Закрепление отсутствует
11	529937.64	2241321.61	Геодезический метод	0.1		Закрепление отсутствует
12	529904.94	2241314.27	Геодезический метод	0.1		Закрепление отсутствует
13	529871.29	2241306.72	Геодезический метод	0.1		Закрепление отсутствует
14	529829.32	2241297.31	Геодезический метод	0.1		Закрепление отсутствует
15	529807.75	2241292.43	Геодезический метод	0.1		Закрепление отсутствует
16	529784.45	2241287.22	Геодезический метод	0.1		Закрепление отсутствует
17	529751.31	2241279.78	Геодезический метод	0.1		Закрепление отсутствует
18	529721.06	2241273.95	Геодезический метод	0.1		Закрепление отсутствует
19	529696.57	2241254.89	Геодезический метод	0.1		Закрепление отсутствует
20	529706.33	2241211.29	Геодезический метод	0.1		Закрепление отсутствует
21	529707.23	2241207.29	Геодезический метод	0.1		Закрепление отсутствует
22	529716.30	2241166.94	Геодезический метод	0.1		Закрепление отсутствует
23	529695.95	2241171.97	Геодезический метод	0.1		Закрепление отсутствует
24	529666.28	2241165.23	Геодезический метод	0.1		Закрепление отсутствует
25	529578.46	2241145.26	Геодезический метод	0.1		Закрепление отсутствует
26	529549.23	2241138.22	Геодезический метод	0.1		Закрепление отсутствует
27	529524.81	2241133.03	Геодезический метод	0.1		Закрепление отсутствует
28	529529.25	2241159.78	Геодезический метод	0.1		Закрепление отсутствует
29	529525.63	2241162.41	Геодезический метод	0.1		Закрепление отсутствует
30	529522.07	2241140.97	Геодезический метод	0.1		Закрепление отсутствует
31	529517.94	2241159.57	Геодезический метод	0.1		Закрепление отсутствует
32	529511.34	2241187.82	Геодезический метод	0.1		Закрепление

ГРАФИЧЕСКОЕ ОПИСАНИЕ			
местоположения границ населенных пунктов, территориальных зон, особо охраняемых природных территорий, зон с особыми условиями использования территории			
Публичный сервитут в целях размещения объекта электросетевого хозяйства "Строительство КТПП 6/0,4 кВ, ВЛ 6 кВ и КВЛ 0,4 кВ для разгрузки ТП-4373 6/0,4 кВ. Корректировка проекта"			
(наименование объекта, местоположение границ которого описано (далее - объект)			
Раздел 1			
Сведения об объекте			
N п/п	Характеристики объекта	Описание характеристик	
1	2	3	
1	Местоположение объекта	Пермский край, Пермский г.о., Пермь г.	
2	Площадь объекта ± величина погрешности определения площади (Р ± ΔР), м²	15925 ± 44	
3	Иные характеристики объекта	1. Публичный сервитут в целях размещения объекта электросетевого хозяйства "Строительство КТПП 6/0,4 кВ, ВЛ 6 кВ и КВЛ 0,4 кВ для разгрузки ТП-4373 6/0,4 кВ. Корректировка проекта" 2. Цель установления публичного сервитута: Размещение объектов электросетевого хозяйства, тепловых сетей, водопроводных сетей, сетей водоснабжения, линий и сооружений связи, линейных объектов систем газоснабжения, нефтепроводов и нефтепродуктопроводов, их неотъемлемых технологических частей, если указанные объекты являются объектами федерального, регионального или местного значения, либо необходимы для организации электро-, газо-, тепло-, водоснабжения населения и водоснабжения, подключения (технологического присоединения) к сетям инженерно-технического обеспечения, либо переносятся в связи с изъятием земельных участков, на которых они ранее располагались, для государственных или муниципальных нужд (далее также - инженерные сооружения) 3. Срок публичного сервитута: Продолжительность: 49 лет	

Сведения о местоположении границ объекта						
1. Система координат МСК-59, зона 2						
2. Сведения о характерных точках границ объекта						
Обозначение характерных точек границ	Координаты, м		Метод определения координат характерной точки	Средняя квадратическая погрешность положения характерной точки (Мп), м	Описание обозначения точки на местности (при наличии)	
	X	Y				
1	2	3	4	5	6	6
-	-	-	-	-	-	-
3. Сведения о характерных точках части (частей) границы объекта						
Обозначение характерных точек части границы	Координаты, м		Метод определения координат характерной точки	Средняя квадратическая погрешность положения характерной точки (Мп), м	Описание обозначения точки на местности (при наличии)	
	X	Y				
1	2	3	4	5	6	6
Часть N 1						
1	530037.82	2241389.71	Геодезический метод	0.1		Закрепление отсутствует
2	530038.45	2241385.70	Геодезический метод	0.1		Закрепление отсутствует
3	530049.34	2241385.53	Геодезический метод	0.1		Закрепление отсутствует
4	530056.92	2241353.85	Геодезический метод	0.1		Закрепление отсутствует
5	530047.80	2241345.97	Геодезический метод	0.1		Закрепление

3. Сведения о характеристиках точек части (частей) границы объекта					
Обозначение характерных точек части границы	Координаты, м		Метод определения координат характерной точки	Средняя квадратическая погрешность положения характерной точки (МД), м	Описание обозначения точки на местности (при наличии)
	X	Y			
60	529505.75	2241215.24	Геодезический метод	0.1	отсутствует
61	529499.38	2241244.51	Геодезический метод	0.1	Закрепление отсутствует
62	529507.10	2241255.59	Геодезический метод	0.1	Закрепление отсутствует
63	529505.79	2241260.71	Геодезический метод	0.1	Закрепление отсутствует
64	529495.10	2241245.37	Геодезический метод	0.1	Закрепление отсутствует
65	529501.82	2241214.46	Геодезический метод	0.1	Закрепление отсутствует
66	529490.18	2241221.45	Геодезический метод	0.1	Закрепление отсутствует
67	529484.58	2241220.14	Геодезический метод	0.1	Закрепление отсутствует
68	529498.61	2241211.73	Геодезический метод	0.1	Закрепление отсутствует
69	529470.38	2241205.85	Геодезический метод	0.1	Закрепление отсутствует
70	529442.85	2241200.16	Геодезический метод	0.1	Закрепление отсутствует
71	529451.83	2241210.57	Геодезический метод	0.1	Закрепление отсутствует
72	529431.68	2241236.48	Геодезический метод	0.1	Закрепление отсутствует
73	529431.35	2241236.41	Геодезический метод	0.1	Закрепление отсутствует
74	529431.76	2241234.25	Геодезический метод	0.1	Закрепление отсутствует
75	529433.28	2241227.91	Геодезический метод	0.1	Закрепление отсутствует
76	529446.66	2241210.70	Геодезический метод	0.1	Закрепление отсутствует
77	529436.41	2241198.84	Геодезический метод	0.1	Закрепление отсутствует
78	529403.78	2241192.09	Геодезический метод	0.1	Закрепление отсутствует
79	529370.36	2241185.79	Геодезический метод	0.1	Закрепление отсутствует
80	529334.65	2241178.39	Геодезический метод	0.1	Закрепление отсутствует
81	529335.49	2241174.46	Геодезический метод	0.1	Закрепление отсутствует
82	529352.74	2241178.10	Геодезический метод	0.1	Закрепление отсутствует
83	529369.90	2241181.57	Геодезический метод	0.1	Закрепление отсутствует
84	529382.09	2241164.22	Геодезический метод	0.1	Закрепление отсутствует
85	529385.34	2241166.55	Геодезический метод	0.1	Закрепление отсутствует
86	529374.19	2241182.46	Геодезический метод	0.1	Закрепление

3. Сведения о характеристиках точек части (частей) границы объекта					
Обозначение характерных точек части границы	Координаты, м		Метод определения координат характерной точки	Средняя квадратическая погрешность положения характерной точки (МД), м	Описание обозначения точки на местности (при наличии)
	X	Y			
33	529506.27	2241210.13	Геодезический метод	0.1	отсутствует
34	529518.80	2241222.53	Геодезический метод	0.1	Закрепление отсутствует
35	529527.17	2241214.53	Геодезический метод	0.1	Закрепление отсутствует
36	529529.94	2241217.42	Геодезический метод	0.1	Закрепление отсутствует
37	529522.83	2241224.22	Геодезический метод	0.1	Закрепление отсутствует
38	529549.40	2241230.49	Геодезический метод	0.1	Закрепление отсутствует
39	529576.80	2241236.95	Геодезический метод	0.1	Закрепление отсутствует
40	529570.51	2241226.84	Геодезический метод	0.1	Закрепление отсутствует
41	529573.90	2241224.73	Геодезический метод	0.1	Закрепление отсутствует
42	529582.32	2241238.25	Геодезический метод	0.1	Закрепление отсутствует
43	529603.22	2241243.14	Геодезический метод	0.1	Закрепление отсутствует
44	529607.82	2241232.23	Геодезический метод	0.1	Закрепление отсутствует
45	529611.92	2241233.15	Геодезический метод	0.1	Закрепление отсутствует
46	529607.17	2241244.06	Геодезический метод	0.1	Закрепление отсутствует
47	529631.11	2241249.67	Геодезический метод	0.1	Закрепление отсутствует
48	529633.32	2241238.61	Геодезический метод	0.1	Закрепление отсутствует
49	529637.23	2241239.52	Геодезический метод	0.1	Закрепление отсутствует
50	529635.01	2241250.58	Геодезический метод	0.1	Закрепление отсутствует
51	529664.80	2241257.44	Геодезический метод	0.1	Закрепление отсутствует
52	529670.30	2241247.28	Геодезический метод	0.1	Закрепление отсутствует
53	529672.20	2241248.36	Геодезический метод	0.1	Закрепление отсутствует
54	529674.09	2241248.73	Геодезический метод	0.1	Закрепление отсутствует
55	529666.86	2241262.02	Геодезический метод	0.1	Закрепление отсутствует
56	529632.21	2241254.04	Геодезический метод	0.1	Закрепление отсутствует
57	529580.61	2241241.95	Геодезический метод	0.1	Закрепление отсутствует
58	529548.49	2241234.38	Геодезический метод	0.1	Закрепление отсутствует
59	529517.77	2241227.13	Геодезический метод	0.1	Закрепление

3. Сведения о характеристиках точек части (частей) границы объекта					
Обозначение характерных точек части границы	Координаты, м		Метод определения координат характерной точки	Средняя квадратическая погрешность положения характерной точки (Мп), м	Описание обозначения точки на местности (при наличии)
	X	Y			
114	529667.12	2241161.32	Геодезический метод	0.1	Закрепление отсутствует
115	529693.31	2241167.27	Геодезический метод	0.1	Закрепление отсутствует
116	529698.00	2241160.89	Геодезический метод	0.1	Закрепление отсутствует
117	529699.36	2241157.81	Геодезический метод	0.1	Закрепление отсутствует
118	529703.28	2241158.67	Геодезический метод	0.1	Закрепление отсутствует
119	529699.43	2241166.99	Геодезический метод	0.1	Закрепление отсутствует
120	529717.31	2241162.57	Геодезический метод	0.1	Закрепление отсутствует
121	529722.53	2241141.51	Геодезический метод	0.1	Закрепление отсутствует
122	529728.24	2241112.86	Геодезический метод	0.1	Закрепление отсутствует
123	529729.88	2241104.74	Геодезический метод	0.1	Закрепление отсутствует
124	529737.16	2241073.53	Геодезический метод	0.1	Закрепление отсутствует
125	529757.75	2241078.19	Геодезический метод	0.1	Закрепление отсутствует
126	529769.06	2241080.71	Геодезический метод	0.1	Закрепление отсутствует
127	529772.60	2241081.49	Геодезический метод	0.1	Закрепление отсутствует
128	529790.93	2241085.81	Геодезический метод	0.1	Закрепление отсутствует
129	529821.06	2241092.93	Геодезический метод	0.1	Закрепление отсутствует
130	529829.01	2241056.43	Геодезический метод	0.1	Закрепление отсутствует
131	529838.50	2241013.02	Геодезический метод	0.1	Закрепление отсутствует
132	529842.82	2240991.30	Геодезический метод	0.1	Закрепление отсутствует
133	529848.97	2240969.10	Геодезический метод	0.1	Закрепление отсутствует
134	529857.29	2240932.42	Геодезический метод	0.1	Закрепление отсутствует
135	529829.98	2240926.97	Геодезический метод	0.1	Закрепление отсутствует
136	529831.10	2240920.95	Геодезический метод	0.1	Закрепление отсутствует
137	529859.49	2240927.22	Геодезический метод	0.1	Закрепление отсутствует
138	529891.97	2240934.08	Геодезический метод	0.1	Закрепление отсутствует
139	529891.07	2240938.10	Геодезический метод	0.1	Закрепление отсутствует
140	529860.99	2240932.90	Геодезический метод	0.1	Закрепление

3. Сведения о характеристиках точек части (частей) границы объекта					
Обозначение характерных точек части границы	Координаты, м		Метод определения координат характерной точки	Средняя квадратическая погрешность положения характерной точки (Мп), м	Описание обозначения точки на местности (при наличии)
	X	Y			
87	529404.59	2241188.18	Геодезический метод	0.1	Закрепление отсутствует
88	529471.19	2241201.94	Геодезический метод	0.1	Закрепление отсутствует
89	529502.93	2241208.54	Геодезический метод	0.1	Закрепление отсутствует
90	529508.73	2241185.50	Геодезический метод	0.1	Закрепление отсутствует
91	529514.96	2241157.78	Геодезический метод	0.1	Закрепление отсутствует
92	529520.52	2241133.83	Геодезический метод	0.1	Закрепление отсутствует
93	529523.71	2241134.46	Геодезический метод	0.1	Закрепление отсутствует
94	529524.80	2241128.94	Геодезический метод	0.1	Закрепление отсутствует
95	529548.59	2241134.00	Геодезический метод	0.1	Закрепление отсутствует
96	529553.15	2241125.87	Геодезический метод	0.1	Закрепление отсутствует
97	529557.26	2241126.76	Геодезический метод	0.1	Закрепление отсутствует
98	529552.65	2241134.93	Геодезический метод	0.1	Закрепление отсутствует
99	529579.39	2241141.37	Геодезический метод	0.1	Закрепление отсутствует
100	529602.40	2241146.60	Геодезический метод	0.1	Закрепление отсутствует
101	529590.21	2241134.07	Геодезический метод	0.1	Закрепление отсутствует
102	529597.41	2241135.72	Геодезический метод	0.1	Закрепление отсутствует
103	529606.70	2241145.28	Геодезический метод	0.1	Закрепление отсутствует
104	529607.48	2241137.87	Геодезический метод	0.1	Закрепление отсутствует
105	529611.36	2241139.24	Геодезический метод	0.1	Закрепление отсутствует
106	529610.39	2241148.42	Геодезический метод	0.1	Закрепление отсутствует
107	529630.72	2241153.04	Геодезический метод	0.1	Закрепление отсутствует
108	529617.37	2241140.46	Геодезический метод	0.1	Закрепление отсутствует
109	529624.24	2241141.44	Геодезический метод	0.1	Закрепление отсутствует
110	529637.79	2241154.21	Геодезический метод	0.1	Закрепление отсутствует
111	529651.72	2241147.44	Геодезический метод	0.1	Закрепление отсутствует
112	529658.07	2241148.82	Геодезический метод	0.1	Закрепление отсутствует
113	529643.42	2241155.93	Геодезический метод	0.1	Закрепление

3. Сведения о характерных точках части (частей) границы объекта					
Обозначение характерных точек части границы	Координаты, м		Метод определения координат характерной точки	Средняя квадратическая погрешность положения характерной точки (М0), м	Описание обозначения точки на местности (при наличии)
	X	Y			
					отсутствует
141	529851.55	2240974.78	Геодезический метод	0.1	Закрепление отсутствует
142	529863.38	2240971.15	Геодезический метод	0.1	Закрепление отсутствует
143	529863.09	2240972.46	Геодезический метод	0.1	Закрепление отсутствует
144	529862.17	2240976.54	Геодезический метод	0.1	Закрепление отсутствует
145	529849.71	2240980.05	Геодезический метод	0.1	Закрепление отсутствует
146	529846.72	2240992.18	Геодезический метод	0.1	Закрепление отсутствует
147	529842.41	2241013.35	Геодезический метод	0.1	Закрепление отсутствует
148	529852.87	2241003.46	Геодезический метод	0.1	Закрепление отсутствует
149	529851.33	2241009.57	Геодезический метод	0.1	Закрепление отсутствует
150	529840.78	2241020.90	Геодезический метод	0.1	Закрепление отсутствует
151	529832.77	2241057.21	Геодезический метод	0.1	Закрепление отсутствует
152	529824.96	2241093.81	Геодезический метод	0.1	Закрепление отсутствует
153	529833.52	2241100.21	Геодезический метод	0.1	Закрепление отсутствует
154	529838.17	2241101.41	Геодезический метод	0.1	Закрепление отсутствует
155	529918.17	2241114.46	Геодезический метод	0.1	Закрепление отсутствует
156	529932.14	2241054.89	Геодезический метод	0.1	Закрепление отсутствует
157	529922.49	2241061.03	Геодезический метод	0.1	Закрепление отсутствует
158	529923.73	2241055.50	Геодезический метод	0.1	Закрепление отсутствует
159	529933.45	2241049.32	Геодезический метод	0.1	Закрепление отсутствует
160	529935.55	2240955.10	Геодезический метод	0.1	Закрепление отсутствует
161	529946.55	2240951.41	Геодезический метод	0.1	Закрепление отсутствует
162	529925.22	2240946.51	Геодезический метод	0.1	Закрепление отсутствует
163	529923.80	2240946.14	Геодезический метод	0.1	Закрепление отсутствует
164	529924.71	2240942.25	Геодезический метод	0.1	Закрепление отсутствует
165	529947.55	2240947.53	Геодезический метод	0.1	Закрепление отсутствует
166	529935.97	2240951.21	Геодезический метод	0.1	Закрепление отсутствует
167	529949.32	2240930.72	Геодезический метод	0.1	Закрепление отсутствует

3. Сведения о характерных точках части (частей) границы объекта									
Обозначение характерных точек части границы	Координаты, м		Метод определения координат характерной точки	Средняя квадратическая погрешность положения характерной точки (М), м	Описание обозначения точки на местности (при наличии)				
	X	Y							
222	529763.34	2241094.65	Геодезический метод	0.1	Закрепление отсутствует				
223	529756.05	2241081.67	Геодезический метод	0.1	Закрепление отсутствует				
224	529740.46	2241077.55	Геодезический метод	0.1	Закрепление отсутствует				
225	529737.83	2241088.09	Геодезический метод	0.1	Закрепление отсутствует				
226	529735.39	2241100.99	Геодезический метод	0.1	Закрепление отсутствует				
227	529733.47	2241110.66	Геодезический метод	0.1	Закрепление отсутствует				
228	529732.50	2241116.62	Геодезический метод	0.1	Закрепление отсутствует				
229	529726.41	2241142.48	Геодезический метод	0.1	Закрепление отсутствует				
230	529721.16	2241163.67	Геодезический метод	0.1	Закрепление отсутствует				
231	529735.09	2241179.23	Геодезический метод	0.1	Закрепление отсутствует				
232	529759.30	2241184.04	Геодезический метод	0.1	Закрепление отсутствует				
233	529795.47	2241192.58	Геодезический метод	0.1	Закрепление отсутствует				
234	529808.44	2241183.97	Геодезический метод	0.1	Закрепление отсутствует				
235	529812.90	2241185.02	Геодезический метод	0.1	Закрепление отсутствует				
236	529800.00	2241193.55	Геодезический метод	0.1	Закрепление отсутствует				
237	529827.92	2241199.55	Геодезический метод	0.1	Закрепление отсутствует				
238	529843.81	2241202.89	Геодезический метод	0.1	Закрепление отсутствует				
239	529839.78	2241192.51	Геодезический метод	0.1	Закрепление отсутствует				
240	529844.29	2241193.07	Геодезический метод	0.1	Закрепление отсутствует				
241	529848.48	2241203.88	Геодезический метод	0.1	Закрепление отсутствует				
242	529885.29	2241211.73	Геодезический метод	0.1	Закрепление отсутствует				
243	529884.00	2241200.60	Геодезический метод	0.1	Закрепление отсутствует				
244	529888.14	2241201.52	Геодезический метод	0.1	Закрепление отсутствует				
245	529889.42	2241212.61	Геодезический метод	0.1	Закрепление отсутствует				
246	529930.14	2241221.30	Геодезический метод	0.1	Закрепление отсутствует				
247	529932.93	2241211.65	Геодезический метод	0.1	Закрепление отсутствует				
248	529936.80	2241212.66	Геодезический метод	0.1	Закрепление отсутствует				

3. Сведения о характерных точках части (частей) границы объекта						
Обозначение характерных точек части границы	Координаты, м		Метод определения координат характерной точки	Средняя квадратическая погрешность положения характерной точки (М), м	Описание обозначения точки на местности (при наличии)	
	X	Y				
					отсутствует	
195	529978.54	2241132.67	Геодезический метод	0.1	Закрепление отсутствует	
196	529950.21	2241126.12	Геодезический метод	0.1	Закрепление отсутствует	
197	529921.17	2241119.18	Геодезический метод	0.1	Закрепление отсутствует	
198	529894.32	2241113.24	Геодезический метод	0.1	Закрепление отсутствует	
199	529910.40	2241124.81	Геодезический метод	0.1	Закрепление отсутствует	
200	529913.07	2241131.52	Геодезический метод	0.1	Закрепление отсутствует	
201	529916.16	2241139.29	Геодезический метод	0.1	Закрепление отсутствует	
202	529912.37	2241140.80	Геодезический метод	0.1	Закрепление отсутствует	
203	529911.46	2241138.40	Геодезический метод	0.1	Закрепление отсутствует	
204	529908.84	2241131.75	Геодезический метод	0.1	Закрепление отсутствует	
205	529906.35	2241129.27	Геодезический метод	0.1	Закрепление отсутствует	
206	529906.80	2241127.15	Геодезический метод	0.1	Закрепление отсутствует	
207	529884.41	2241111.02	Геодезический метод	0.1	Закрепление отсутствует	
208	529854.79	2241104.49	Геодезический метод	0.1	Закрепление отсутствует	
209	529854.42	2241115.08	Геодезический метод	0.1	Закрепление отсутствует	
210	529850.42	2241114.94	Геодезический метод	0.1	Закрепление отсутствует	
211	529850.81	2241103.62	Геодезический метод	0.1	Закрепление отсутствует	
212	529822.32	2241097.33	Геодезический метод	0.1	Закрепление отсутствует	
213	529816.30	2241104.11	Геодезический метод	0.1	Закрепление отсутствует	
214	529811.85	2241103.17	Геодезический метод	0.1	Закрепление отсутствует	
215	529817.90	2241096.29	Геодезический метод	0.1	Закрепление отсутствует	
216	529791.52	2241090.06	Геодезический метод	0.1	Закрепление отсутствует	
217	529786.30	2241099.94	Геодезический метод	0.1	Закрепление отсутствует	
218	529782.23	2241099.07	Геодезический метод	0.1	Закрепление отсутствует	
219	529787.49	2241089.11	Геодезический метод	0.1	Закрепление отсутствует	
220	529761.35	2241082.95	Геодезический метод	0.1	Закрепление отсутствует	
221	529768.65	2241095.94	Геодезический метод	0.1	Закрепление отсутствует	

3. Сведения о характерных точках части (частей) границы объекта							Обозначение характерных точек части границы	Координаты, м		Метод определения координат характерной точки	Средняя квадратическая погрешность положения характерной точки (M ₀), м	Описание обозначения точки на местности (при наличии)
								X	Y			
												отсутствует
276								529905.98	2241220.13	Геодезический метод	0.1	Закрепление отсутствует
277								529890.11	2241216.85	Геодезический метод	0.1	Закрепление отсутствует
278								529886.70	2241216.06	Геодезический метод	0.1	Закрепление отсутствует
279								529874.06	2241213.20	Геодезический метод	0.1	Закрепление отсутствует
280								529857.88	2241210.13	Геодезический метод	0.1	Закрепление отсутствует
281								529828.26	2241203.55	Геодезический метод	0.1	Закрепление отсутствует
282								529781.55	2241193.10	Геодезический метод	0.1	Закрепление отсутствует
283								529758.47	2241187.95	Геодезический метод	0.1	Закрепление отсутствует
284								529732.95	2241182.84	Геодезический метод	0.1	Закрепление отсутствует
285								529720.06	2241168.45	Геодезический метод	0.1	Закрепление отсутствует
286								529710.78	2241209.73	Геодезический метод	0.1	Закрепление отсутствует
287								529701.03	2241253.29	Геодезический метод	0.1	Закрепление отсутствует
288								529722.32	2241269.90	Геодезический метод	0.1	Закрепление отсутствует
289								529735.28	2241261.49	Геодезический метод	0.1	Закрепление отсутствует
290								529740.39	2241262.95	Геодезический метод	0.1	Закрепление отсутствует
291								529727.51	2241271.30	Геодезический метод	0.1	Закрепление отсутствует
292								529752.11	2241275.86	Геодезический метод	0.1	Закрепление отсутствует
293								529779.28	2241281.96	Геодезический метод	0.1	Закрепление отсутствует
294								529767.05	2241268.21	Геодезический метод	0.1	Закрепление отсутствует
295								529774.02	2241270.02	Геодезический метод	0.1	Закрепление отсутствует
296								529785.17	2241282.57	Геодезический метод	0.1	Закрепление отсутствует
297								529796.16	2241274.41	Геодезический метод	0.1	Закрепление отсутствует
298								529801.37	2241275.53	Геодезический метод	0.1	Закрепление отсутствует
299								529789.58	2241284.28	Геодезический метод	0.1	Закрепление отсутствует
300								529836.49	2241292.57	Геодезический метод	0.1	Закрепление отсутствует
301								529822.80	2241283.36	Геодезический метод	0.1	Закрепление отсутствует
302								529836.51	2241281.87	Геодезический метод	0.1	Закрепление

3. Сведения о характерных точках части (частей) границы объекта							Обозначение характерных точек части границы	Координаты, м		Метод определения координат характерной точки	Средняя квадратическая погрешность положения характерной точки (M ₀), м	Описание обозначения точки на местности (при наличии)
								X	Y			
												отсутствует
249								529934.07	2241222.14	Геодезический метод	0.1	Закрепление отсутствует
250								529954.51	2241226.55	Геодезический метод	0.1	Закрепление отсутствует
251								529974.21	2241230.72	Геодезический метод	0.1	Закрепление отсутствует
252								529970.26	2241221.53	Геодезический метод	0.1	Закрепление отсутствует
253								529972.62	2241220.30	Геодезический метод	0.1	Закрепление отсутствует
254								529974.16	2241220.51	Геодезический метод	0.1	Закрепление отсутствует
255								529979.01	2241231.73	Геодезический метод	0.1	Закрепление отсутствует
256								530010.74	2241238.49	Геодезический метод	0.1	Закрепление отсутствует
257								530030.72	2241233.16	Геодезический метод	0.1	Закрепление отсутствует
258								530030.66	2241233.40	Геодезический метод	0.1	Закрепление отсутствует
259								530032.31	2241233.77	Геодезический метод	0.1	Закрепление отсутствует
260								530034.67	2241236.25	Геодезический метод	0.1	Закрепление отсутствует
261								530018.84	2241240.21	Геодезический метод	0.1	Закрепление отсутствует
262								530068.41	2241250.79	Геодезический метод	0.1	Закрепление отсутствует
263								530071.65	2241239.52	Геодезический метод	0.1	Закрепление отсутствует
264								530083.49	2241245.88	Геодезический метод	0.1	Закрепление отсутствует
265								530082.83	2241248.99	Геодезический метод	0.1	Закрепление отсутствует
266								530078.34	2241270.65	Геодезический метод	0.1	Закрепление отсутствует
267								530064.91	2241335.27	Геодезический метод	0.1	Закрепление отсутствует
268								530061.00	2241334.46	Геодезический метод	0.1	Закрепление отсутствует
269								530069.94	2241291.38	Геодезический метод	0.1	Закрепление отсутствует
270								530078.18	2241251.71	Геодезический метод	0.1	Закрепление отсутствует
271								530068.65	2241254.93	Геодезический метод	0.1	Закрепление отсутствует
272								530010.41	2241242.51	Геодезический метод	0.1	Закрепление отсутствует
273								529977.17	2241235.43	Геодезический метод	0.1	Закрепление отсутствует
274								529953.67	2241230.46	Геодезический метод	0.1	Закрепление отсутствует
275								529931.19	2241225.61	Геодезический метод	0.1	Закрепление

3. Сведения о характерных точках части (частей) границы объекта					
Обозначение характерных точек части границы	Координаты, м		Метод определения координат характерной точки	Средняя квадратическая погрешность положения характерной точки (Мб), м	Описание обозначения точки на местности (при наличии)
	X	Y			
328	529628.87	2240860.49	Геодезический метод	0.1	Закрепление отсутствует
329	529674.52	2240871.50	Геодезический метод	0.1	Закрепление отсутствует
330	529690.30	2240866.57	Геодезический метод	0.1	Закрепление отсутствует
331	529689.28	2240871.08	Геодезический метод	0.1	Закрепление отсутствует
332	529682.09	2240873.33	Геодезический метод	0.1	Закрепление отсутствует
333	529729.02	2240884.62	Геодезический метод	0.1	Закрепление отсутствует
334	529739.95	2240887.14	Геодезический метод	0.1	Закрепление отсутствует
335	529739.41	2240888.85	Геодезический метод	0.1	Закрепление отсутствует
336	529741.21	2240889.58	Геодезический метод	0.1	Закрепление отсутствует
337	529741.67	2240888.36	Геодезический метод	0.1	Закрепление отсутствует
338	529741.94	2240887.60	Геодезический метод	0.1	Закрепление отсутствует
339	529766.49	2240893.27	Геодезический метод	0.1	Закрепление отсутствует
340	529777.58	2240895.65	Геодезический метод	0.1	Закрепление отсутствует
341	529780.99	2240896.25	Геодезический метод	0.1	Закрепление отсутствует
342	529780.30	2240900.19	Геодезический метод	0.1	Закрепление отсутствует
343	529776.82	2240899.58	Геодезический метод	0.1	Закрепление отсутствует
344	529765.53	2240897.16	Геодезический метод	0.1	Закрепление отсутствует
345	529713.50	2240885.02	Геодезический метод	0.1	Закрепление отсутствует
346	529710.06	2240898.17	Геодезический метод	0.1	Закрепление отсутствует
347	529704.46	2240896.72	Геодезический метод	0.1	Закрепление отсутствует
348	529707.67	2240883.63	Геодезический метод	0.1	Закрепление отсутствует
349	529675.44	2240875.84	Геодезический метод	0.1	Закрепление отсутствует
350	529665.50	2240890.03	Геодезический метод	0.1	Закрепление отсутствует
351	529661.80	2240888.35	Геодезический метод	0.1	Закрепление отсутствует
352	529671.27	2240874.84	Геодезический метод	0.1	Закрепление отсутствует
353	529631.98	2240865.35	Геодезический метод	0.1	Закрепление отсутствует
354	529638.84	2240880.45	Геодезический метод	0.1	Закрепление отсутствует

3. Сведения о характерных точках части (частей) границы объекта					
Обозначение характерных точек части границы	Координаты, м		Метод определения координат характерной точки	Средняя квадратическая погрешность положения характерной точки (Мб), м	Описание обозначения точки на местности (при наличии)
	X	Y			
303	529831.22	2241293.64	Геодезический метод	0.1	отсутствует
304	529869.75	2241302.28	Геодезический метод	0.1	Закрепление отсутствует
305	529869.92	2241286.96	Геодезический метод	0.1	Закрепление отсутствует
306	529871.43	2241280.96	Геодезический метод	0.1	Закрепление отсутствует
307	529873.98	2241280.99	Геодезический метод	0.1	Закрепление отсутствует
308	529873.74	2241303.17	Геодезический метод	0.1	Закрепление отсутствует
309	529903.43	2241309.83	Геодезический метод	0.1	Закрепление отсутствует
310	529905.90	2241299.82	Геодезический метод	0.1	Закрепление отсутствует
311	529909.82	2241300.64	Геодезический метод	0.1	Закрепление отсутствует
312	529907.66	2241309.39	Геодезический метод	0.1	Закрепление отсутствует
313	529925.11	2241304.67	Геодезический метод	0.1	Закрепление отсутствует
314	529933.35	2241306.58	Геодезический метод	0.1	Закрепление отсутствует
315	529913.22	2241312.03	Геодезический метод	0.1	Закрепление отсутствует
316	529956.96	2241321.63	Геодезический метод	0.1	Закрепление отсутствует
317	529961.54	2241322.60	Геодезический метод	0.1	Закрепление отсутствует
318	529988.55	2241328.28	Геодезический метод	0.1	Закрепление отсутствует
319	530015.48	2241333.95	Геодезический метод	0.1	Закрепление отсутствует
320	530045.11	2241340.12	Геодезический метод	0.1	Закрепление отсутствует
321	530045.85	2241331.57	Геодезический метод	0.1	Закрепление отсутствует
322	530049.69	2241332.32	Геодезический метод	0.1	Закрепление отсутствует
323	530048.90	2241341.64	Геодезический метод	0.1	Закрепление отсутствует
324	530061.42	2241352.45	Геодезический метод	0.1	Закрепление отсутствует
325	530052.44	2241389.48	Геодезический метод	0.1	Закрепление отсутствует
I	530037.82	2241389.71	Геодезический метод	0.1	Закрепление отсутствует
Часть N 2					
326	529553.10	2240843.06	Геодезический метод	0.1	Закрепление отсутствует
327	529586.66	2240850.65	Геодезический метод	0.1	Закрепление отсутствует

3. Сведения о характерных точках части (частей) границы объекта						
Обозначение характерных точек части границы	Координаты, м		Метод определения координат характерной точки	Средняя квадратическая погрешность положения характерной точки (Мп), м	Описание обозначения точки на местности (при наличии)	
	X	Y				
						отсутствует
381	529664.05	2240951.96	Геодезический метод	0.1		Закрепление отсутствует
382	529657.99	2240950.08	Геодезический метод	0.1		Закрепление отсутствует
383	529659.17	2240946.26	Геодезический метод	0.1		Закрепление отсутствует
384	529668.75	2240949.24	Геодезический метод	0.1		Закрепление отсутствует
385	529663.35	2240973.81	Геодезический метод	0.1		Закрепление отсутствует
369	529654.56	2241011.62	Геодезический метод	0.1		Закрепление отсутствует
Часть N 4						
386	529525.25	2241126.61	Геодезический метод	0.1		Закрепление отсутствует
387	529511.44	2241123.73	Геодезический метод	0.1		Закрепление отсутствует
388	529513.10	2241116.35	Геодезический метод	0.1		Закрепление отсутствует
389	529523.04	2241118.47	Геодезический метод	0.1		Закрепление отсутствует
390	529528.52	2241094.95	Геодезический метод	0.1		Закрепление отсутствует
391	529536.01	2241062.76	Геодезический метод	0.1		Закрепление отсутствует
392	529542.79	2241038.78	Геодезический метод	0.1		Закрепление отсутствует
393	529537.60	2241044.39	Геодезический метод	0.1		Закрепление отсутствует
394	529533.39	2241043.15	Геодезический метод	0.1		Закрепление отсутствует
395	529545.15	2241030.44	Геодезический метод	0.1		Закрепление отсутствует
396	529557.95	2241030.66	Геодезический метод	0.1		Закрепление отсутствует
397	529557.89	2241034.66	Геодезический метод	0.1		Закрепление отсутствует
398	529548.16	2241034.49	Геодезический метод	0.1		Закрепление отсутствует
399	529539.89	2241063.76	Геодезический метод	0.1		Закрепление отсутствует
400	529532.41	2241095.85	Геодезический метод	0.1		Закрепление отсутствует
386	529525.25	2241126.61	Геодезический метод	0.1		Закрепление отсутствует
Часть N 5						
401	529510.93	2241126.49	Геодезический метод	0.1		Закрепление отсутствует
402	529510.00	2241131.48	Геодезический метод	0.1		Закрепление отсутствует
403	529506.54	2241130.78	Геодезический метод	0.1		Закрепление отсутствует

3. Сведения о характерных точках части (частей) границы объекта					
Обозначение характерных точек части границы	Координаты, м		Метод определения координат характерной точки	Средняя квадратическая погрешность положения характерной точки (Мр), м	Описание обозначения точки на местности (при наличии)
	X	Y			
355	529633.95	2240879.36	Геодезический метод	0.1	Закрепление отсутствует
356	529627.04	2240864.17	Геодезический метод	0.1	Закрепление отсутствует
357	529585.88	2240854.57	Геодезический метод	0.1	Закрепление отсутствует
358	529552.21	2240846.96	Геодезический метод	0.1	Закрепление отсутствует
359	529510.24	2240837.19	Геодезический метод	0.1	Закрепление отсутствует
360	529505.10	2240836.30	Геодезический метод	0.1	Закрепление отсутствует
361	529505.38	2240833.76	Геодезический метод	0.1	Закрепление отсутствует
362	529509.45	2240803.32	Геодезический метод	0.1	Закрепление отсутствует
363	529516.70	2240771.34	Геодезический метод	0.1	Закрепление отсутствует
364	529520.07	2240772.15	Геодезический метод	0.1	Закрепление отсутствует
365	529515.07	2240794.20	Геодезический метод	0.1	Закрепление отсутствует
366	529510.71	2240818.99	Геодезический метод	0.1	Закрепление отсутствует
367	529509.37	2240830.12	Геодезический метод	0.1	Закрепление отсутствует
368	529509.92	2240833.01	Геодезический метод	0.1	Закрепление отсутствует
326	529553.10	2240843.06	Геодезический метод	0.1	Закрепление отсутствует
Часть N 3					
369	529654.56	2241011.62	Геодезический метод	0.1	Закрепление отсутствует
370	529650.90	2241032.22	Геодезический метод	0.1	Закрепление отсутствует
371	529646.94	2241054.96	Геодезический метод	0.1	Закрепление отсутствует
372	529643.00	2241054.27	Геодезический метод	0.1	Закрепление отсутствует
373	529646.52	2241034.01	Геодезический метод	0.1	Закрепление отсутствует
374	529639.62	2241034.40	Геодезический метод	0.1	Закрепление отсутствует
375	529639.40	2241030.40	Геодезический метод	0.1	Закрепление отсутствует
376	529647.24	2241029.97	Геодезический метод	0.1	Закрепление отсутствует
377	529650.11	2241013.77	Геодезический метод	0.1	Закрепление отсутствует
378	529650.94	2241009.52	Геодезический метод	0.1	Закрепление отсутствует
379	529658.91	2240975.24	Геодезический метод	0.1	Закрепление отсутствует
380	529659.81	2240971.28	Геодезический метод	0.1	Закрепление отсутствует

3. Сведения о характерных точках части (частей) границы объекта					
Обозначение характерных точек части границы	Координаты, м		Метод определения координат характерной точки	Средняя квадратическая погрешность положения характерной точки (Mt), м	Описание обозначения точки на местности (при наличии)
	X	Y			
404	529505.17	2241130.10	Геодезический метод	0.1	Закрепление отсутствует
405	529476.76	2241123.92	Геодезический метод	0.1	Закрепление отсутствует
406	529441.62	2241115.41	Геодезический метод	0.1	Закрепление отсутствует
407	529442.47	2241111.50	Геодезический метод	0.1	Закрепление отсутствует
408	529477.64	2241119.19	Геодезический метод	0.1	Закрепление отсутствует
409	529510.82	2241126.41	Геодезический метод	0.1	Закрепление отсутствует
401	529510.93	2241126.49	Геодезический метод	0.1	Закрепление отсутствует

Раздел 4

План границ объекта

Обзорная схема границ объекта



Масштаб 1:7320

Используемые условные знаки и обозначения:

	Характерная точка границы объекта
	Надписи номеров характерных точек границы объекта
	Образующая граница объекта
	Надписи кадастрового номера исходного земельного участка
	Граница охранной зоны
	Граница территориальной зоны
	Часть границы, сведения ЕГРН о которой позволяют однозначно определить ее положение на местности
	Надписи кадастрового номера земельного участка
	Граница кадастрового квартала
	Обозначение кадастрового квартала

Раздел 4

План границ объекта

Выносной лист № 1




Масштаб 1:1500

Используемые условные знаки и обозначения:

Условные обозначения представлены на листе 18

 Выносной лист № 2



Условные обозначения представлены на листе 18

Раздел 4

План границ объекта

Выносной лист № 3



Масштаб 1:1500

Используемые условные знаки и обозначения:

Условные обозначения представлены на листе 18

Раздел 4

План границ объекта

Выносной лист № 4



Масштаб 1:1500

Используемые условные знаки и обозначения:

Условные обозначения представлены на листе 18

ГРАФИЧЕСКОЕ ОПИСАНИЕ			
местоположения границ публичного сервитута			
Электросетевой комплекс Подстанция 110/35/6 кВ «Суханки» (ВЛ 6 кВ ф.БИ-1, цепь 1) (наименование объекта, местоположение границ которого описано (далее - объект)			
Раздел 1			
Сведения об объекте			
№ п/п	Характеристики объекта	Описание характеристик	
1	Местоположение объекта	Пермский край, Пермь, город	
2	Площадь объекта +/- величина погрешности определения площади (Р+/- Дельта Р)	16590 кв.м ± 41.04 кв.м	
3	Иные характеристики объекта	Публичный сервитут устанавливается в целях эксплуатации объекта электросетевого хозяйства «Электросетевой комплекс Подстанция 110/35/6 кВ «Суханки» (ВЛ 6 кВ ф.БИ-1, цепь 1)» (согласно п.1 ст. 39.37 «Земельного кодекса Российской Федерации» от 25.10.2001 г. №136-ФЗ) Срок установления публичного сервитута – сорок девять лет (согласно п.1 ст. 39.45 ЗК РФ).	

Раздел 2					
Сведения о местоположении границ объекта					
1. Система координат МСК-59, зона 2					
2. Сведения о характерных точках границ объекта					
Обозначение характерных точек границ	Координаты, м		Метод определения координат характерной точки	Средняя квадратическая положность характерной точки (М _д), м	Описание обозначения точки на местности (при наличии)
	X	Y			
1	2	3	4	5	6
1	514007.85	2236182.75	Метод спутниковых геодезических измерений (определений)	0.10	–
2	514015.62	2236169.68	Метод спутниковых геодезических измерений (определений)	0.10	–
3	514013.03	2236168.13	Метод спутниковых геодезических измерений (определений)	0.10	–
4	514042.77	2236110.30	Метод спутниковых геодезических измерений (определений)	0.10	–
5	514075.15	2236048.91	Метод спутниковых геодезических измерений (определений)	0.10	–
6	514072.11	2235978.04	Метод спутниковых геодезических измерений (определений)	0.10	–

7	514068.21	2235914.76	Метод спутниковых геодезических измерений (определений)	0.10	–
8	514064.81	2235878.29	Метод спутниковых геодезических измерений (определений)	0.10	–
9	514061.22	2235828.50	Метод спутниковых геодезических измерений (определений)	0.10	–
10	514058.40	2235797.83	Метод спутниковых геодезических измерений (определений)	0.10	–
11	514057.15	2235772.22	Метод спутниковых геодезических измерений (определений)	0.10	–
12	514056.25	2235753.21	Метод спутниковых геодезических измерений (определений)	0.10	–
13	514052.13	2235698.93	Метод спутниковых геодезических измерений (определений)	0.10	–
14	514048.26	2235638.83	Метод спутниковых геодезических измерений (определений)	0.10	–
15	514069.22	2235637.48	Метод спутниковых геодезических измерений (определений)	0.10	–
16	514073.08	2235697.50	Метод спутниковых геодезических измерений (определений)	0.10	–
17	514077.21	2235751.88	Метод спутниковых геодезических измерений (определений)	0.10	–
18	514078.13	2235771.21	Метод спутниковых геодезических измерений (определений)	0.10	–
19	514079.35	2235796.36	Метод спутниковых геодезических измерений (определений)	0.10	–
20	514082.14	2235826.71	Метод спутниковых геодезических измерений (определений)	0.10	–
21	514085.75	2235876.67	Метод спутниковых геодезических измерений (определений)	0.10	–
22	514089.15	2235913.16	Метод спутниковых геодезических измерений (определений)	0.10	–
23	514093.08	2235976.90	Метод спутниковых геодезических измерений (определений)	0.10	–
24	514096.38	2236053.68	Метод спутниковых геодезических измерений (определений)	0.10	–

ГРАФИЧЕСКОЕ ОПИСАНИЕ

местоположения границ публичного сервитута

Электросетевой комплекс Подстанции 110/35/6 кВ «Суханки» (ВЛ 6 кВ ф.БИ-1, цепь 1)
(наименование объекта, местоположение границ которого описано (далее - объект))

Раздел 1			
Сведения об объекте			
№ п/п	Характеристики объекта	Описание характеристик	
1	2	3	
1	Местоположение объекта	Пермский край, Пермь, город	
2	Площадь объекта +/- величина погрешности определения площади (Р+/- Дельта Р)	16590 кв.м ± 41.04 кв.м	
3	Иные характеристики объекта	Публичный сервитут устанавливается в целях эксплуатации объекта электросетевого хозяйства «Электросетевой комплекс Подстанции 110/35/6 кВ «Суханки» (ВЛ 6 кВ ф.БИ-1, цепь 1)» (согласно п.1 ст. 39.37 «Земельного кодекса Российской Федерации» от 25.10.2001 г. №136-ФЗ)	
		Срок установления публичного сервитута – сорок девять лет (согласно п.1 ст. 39.45 ЗК РФ).	

Раздел 2

Сведения о местоположении границ объекта					
1. Система координат МСК-59, зона 2					
2. Сведения о характерных точках границ объекта					
Обозначение характерных точек границ	Координаты, м		Метод определения координат характерной точки	Средняя квадратическая погрешность положения характерной точки (М), м	Описание обозначения точки на местности (при наличии)
	Х	У			
1	2	3	4	5	6
1	514007.85	2236182.75	Метод спутниковых геодезических измерений (определений)	0.10	–
2	514015.62	2236169.68	Метод спутниковых геодезических измерений (определений)	0.10	–
3	514013.03	2236168.13	Метод спутниковых геодезических измерений (определений)	0.10	–
4	514042.77	2236110.30	Метод спутниковых геодезических измерений (определений)	0.10	–
5	514075.15	2236048.91	Метод спутниковых геодезических измерений (определений)	0.10	–
6	514072.11	2235978.04	Метод спутниковых геодезических измерений (определений)	0.10	–


				геодезических измерений (определений)		
25	514061.40	2236120.00		Метод спутниковых геодезических измерений (определений)	0.10	–
26	514030.16	2236180.73		Метод спутниковых геодезических измерений (определений)	0.10	–
27	513997.10	2236234.11		Метод спутниковых геодезических измерений (определений)	0.10	–
28	513979.80	2236284.54		Метод спутниковых геодезических измерений (определений)	0.10	–
29	513970.76	2236338.47		Метод спутниковых геодезических измерений (определений)	0.10	–
30	513960.24	2236401.09		Метод спутниковых геодезических измерений (определений)	0.10	–
31	513939.53	2236397.61		Метод спутниковых геодезических измерений (определений)	0.10	–
32	513950.05	2236334.99		Метод спутниковых геодезических измерений (определений)	0.10	–
33	513959.38	2236279.36		Метод спутниковых геодезических измерений (определений)	0.10	–
34	513978.00	2236225.06		Метод спутниковых геодезических измерений (определений)	0.10	–
35	514005.20	2236181.16		Метод спутниковых геодезических измерений (определений)	0.10	–
1	514007.85	2236182.75		Метод спутниковых геодезических измерений (определений)	0.10	–
3. Сведения о характерных точках части (частей) границы объекта						
Обозначение характерных точек части границы	Координаты, м		Метод определения координат характерной точки	Средняя квадратическая погрешность положения характерной точки (М), м	Описание обозначения точки на местности (при наличии)	
	X	Y				
1	2	3	4	5	6	
–	–	–	–	–	–	

25	514061.40	2236120.00	геодезических измерений (определений) Метод спутниковых геодезических измерений (определений)	0.10	—
26	514030.16	2236180.73	Метод спутниковых геодезических измерений (определений)	0.10	—
27	513997.10	2236234.11	Метод спутниковых геодезических измерений (определений)	0.10	—
28	513979.80	2236284.54	Метод спутниковых геодезических измерений (определений)	0.10	—
29	513970.76	2236338.47	Метод спутниковых геодезических измерений (определений)	0.10	—
30	513960.24	2236401.09	Метод спутниковых геодезических измерений (определений)	0.10	—
31	513939.53	2236397.61	Метод спутниковых геодезических измерений (определений)	0.10	—
32	513950.05	2236334.99	Метод спутниковых геодезических измерений (определений)	0.10	—
33	513959.38	2236279.36	Метод спутниковых геодезических измерений (определений)	0.10	—
34	513978.00	2236225.06	Метод спутниковых геодезических измерений (определений)	0.10	—
35	514005.20	2236181.16	Метод спутниковых геодезических измерений (определений)	0.10	—
1	514007.85	2236182.75	Метод спутниковых геодезических измерений (определений)	0.10	—
3. Сведения о характеристных точках части (частей) границы объекта					
Обозначение характеристных точек части границы	Координаты, м		Метод определения координат характеристной точки	Средняя квадратическая погрешность положения характеристной точки (М), м	Описание обозначения точки на местности (при наличии)
	X	Y			
1	2	3	4	5	6
—	—	—	—	—	—

7	514068.21	2235914.76	Метод спутниковых геодезических измерений (определений)	0.10	—
8	514064.81	2235878.29	Метод спутниковых геодезических измерений (определений)	0.10	—
9	514061.22	2235828.50	Метод спутниковых геодезических измерений (определений)	0.10	—
10	514058.40	2235797.83	Метод спутниковых геодезических измерений (определений)	0.10	—
11	514057.15	2235772.22	Метод спутниковых геодезических измерений (определений)	0.10	—
12	514056.25	2235753.21	Метод спутниковых геодезических измерений (определений)	0.10	—
13	514052.13	2235698.93	Метод спутниковых геодезических измерений (определений)	0.10	—
14	514048.26	2235638.83	Метод спутниковых геодезических измерений (определений)	0.10	—
15	514069.22	2235637.48	Метод спутниковых геодезических измерений (определений)	0.10	—
16	514073.08	2235697.50	Метод спутниковых геодезических измерений (определений)	0.10	—
17	514077.21	2235751.88	Метод спутниковых геодезических измерений (определений)	0.10	—
18	514078.13	2235771.21	Метод спутниковых геодезических измерений (определений)	0.10	—
19	514079.35	2235796.36	Метод спутниковых геодезических измерений (определений)	0.10	—
20	514082.14	2235826.71	Метод спутниковых геодезических измерений (определений)	0.10	—
21	514085.75	2235876.67	Метод спутниковых геодезических измерений (определений)	0.10	—
22	514089.15	2235913.16	Метод спутниковых геодезических измерений (определений)	0.10	—
23	514093.08	2235976.90	Метод спутниковых геодезических измерений (определений)	0.10	—
24	514096.38	2236053.68	Метод спутниковых геодезических измерений (определений)	0.10	—

**Схема расположения границ публичного сервитута
для эксплуатации объекта электросетевого хозяйства**
**Электросетевой комплекс Подстанция 35/6 кВ «Красава» (ВЛ 6 кВ
фидер Кондратово, КТП-7015)**
(наименование объекта землеустройства)

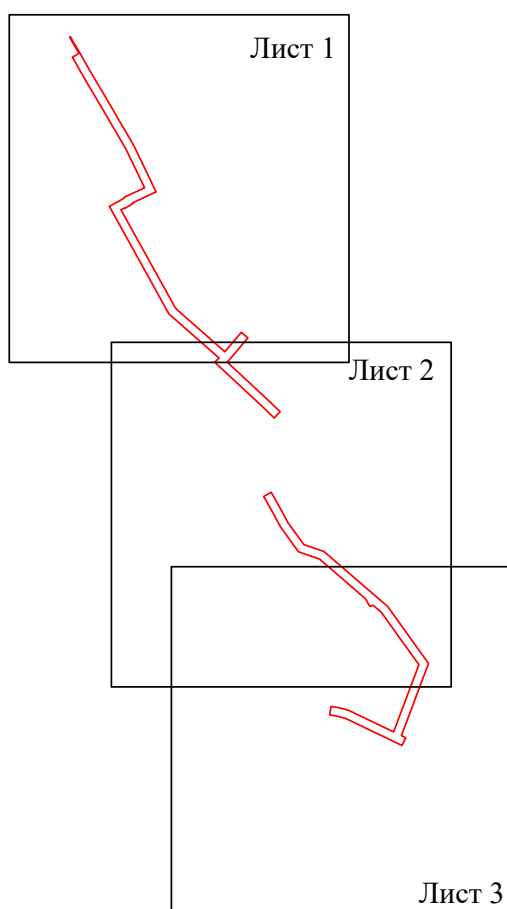Обзорная схема границ объекта



Условные обозначения:

 - граница устанавливаемой
зоны публичного сервитута

Схема расположения границ публичного сервитута
для эксплуатации объекта

Электросетевой комплекс Подстанция 35/6 кВ «Красава» (ВЛ 6 кВ фидер Кондратово, КТП-7015)

(наименование объекта)



г. Пермь

Используемые условные знаки и обозначения:

Масштаб 1:3000

Лист 2 из 3

- 1 - обозначение характерной точки границы устанавливаемого публичного сервитута
- - границы земельных участков, попадающих в зону публичного сервитута
- - граница кадастрового квартала
- 59:32:0380001 - номер кадастрового квартала

- г. Пермь - наименование населенного пункта
- - ось линии, контур объекта
- :123 - кадастровый номер земельного участка
- - граница устанавливаемого публичного сервитута

Схема расположения границ публичного сервитута
для эксплуатации объекта
Электросетевой комплекс Подстанция 35/6 кВ «Красава» (ВЛ 6 кВ фидер Кондратово, КТП-7015)
(наименование объекта)



Используемые условные знаки и обозначения:

Масштаб 1:3000

Лист 3 из 3

- 1 - обозначение характерной точки границы устанавливаемого публичного сервитута
- - границы земельных участков, попадающих в зону публичного сервитута
- - граница кадастрового квартала
- 59.32.0380001 - номер кадастрового квартала

- г. Пермь - наименование населенного пункта
- - ось линии, контур объекта
- :123 - кадастровый номер земельного участка
- - граница устанавливаемого публичного сервитута

ГРАФИЧЕСКОЕ ОПИСАНИЕ

местоположения границ публичного сервитута

Электростоевой комплекс Подстанция 35/6 кВ «Красав» (ВЛ 6 кВ фидер Кондратово, КТП-70/15)
(наименование объекта, местоположение границ которого описано (далее - объект))

Раздел 1			
Сведения об объекте			
№ п/п	Характеристики объекта	Описание характеристик	
1	Местоположение объекта	Пермский край, Пермь, город	
2	Площадь объекта +/- величина погрешности определения площади (Р+/- Дельта Р)	45378 кв.м ± 47.42 кв.м	
3	Иные характеристики объекта	Публичный сервитут устанавливается в целях эксплуатации объекта электросетевого хозяйства «Электросетевой комплекс Подстанция 35/6 кВ «Красав» (ВЛ 6 кВ фидер Кондратово, КТП-70/15)» (согласно п.1 ст. 39.37 «Земельного кодекса Российской Федерации» от 25.10.2001 г. №136-ФЗ) Срок установления публичного сервитута – сорок девять лет (согласно п.1 ст. 39.45 ЗК РФ).	

Раздел 2

Сведения о местоположении границ объекта

Сведения о характеристиках точек границ объекта					
Обозначение характерных точек границ	Координаты, м		Метод определения координат характерной точки	Средняя квадратическая погрешность положения характерной точки (М), м	Описание обозначения точки на местности (при наличии)
	X	Y			
1	2	3	4	5	6
Граница(1)	—	—	—	—	—
1	512968.23	2224560.61	Метод спутниковых геодезических измерений (определений)	0.10	—
2	512958.40	2224565.88	Метод спутниковых геодезических измерений (определений)	0.10	—
3	512924.59	2224586.17	Метод спутниковых геодезических измерений (определений)	0.10	—
4	512888.18	2224606.70	Метод спутниковых геодезических измерений (определений)	0.10	—
5	512817.14	2224648.67	Метод спутниковых геодезических измерений (определений)	0.10	—
6	512702.50	2224715.60	Метод спутниковых геодезических измерений (определений)	0.10	—

7	512589.24	2224770.17	Метод спутниковых геодезических измерений (определений)	0.10	—
8	512562.51	2224713.05	Метод спутниковых геодезических измерений (определений)	0.10	—
9	512561.14	2224713.92	Метод спутниковых геодезических измерений (определений)	0.10	—
10	512556.78	2224706.71	Метод спутниковых геодезических измерений (определений)	0.10	—
11	512555.83	2224706.21	Метод спутниковых геодезических измерений (определений)	0.10	—
12	512553.77	2224701.74	Метод спутниковых геодезических измерений (определений)	0.10	—
13	512548.83	2224693.59	Метод спутниковых геодезических измерений (определений)	0.10	—
14	512549.74	2224693.02	Метод спутниковых геодезических измерений (определений)	0.10	—
15	512545.64	2224684.15	Метод спутниковых геодезических измерений (определений)	0.10	—
16	512304.27	2224818.20	Метод спутниковых геодезических измерений (определений)	0.10	—
17	512198.59	2224938.22	Метод спутниковых геодезических измерений (определений)	0.10	—
18	512246.09	2224978.54	Метод спутниковых геодезических измерений (определений)	0.10	—
19	512232.41	2224994.48	Метод спутниковых геодезических измерений (определений)	0.10	—
20	512184.78	2224954.07	Метод спутниковых геодезических измерений (определений)	0.10	—
21	512173.33	2224943.96	Метод спутниковых геодезических измерений (определений)	0.10	—
22	512083.43	2225040.45	Метод спутниковых геодезических измерений (определений)	0.10	—
23	512052.02	2225073.28	Метод спутниковых геодезических измерений (определений)	0.10	—

42	512967.21	2224558.93	геодезических измерений (определений) Метод спутниковых геодезических измерений (определений)	0.10	—
1	512968.23	2224560.61	Метод спутниковых геодезических измерений (определений)	0.10	—
Граница I(2)	—	—	—	—	—
43	511332.03	2225197.77	Метод спутниковых геодезических измерений (определений)	0.10	—
44	511328.84	2225216.33	Метод спутниковых геодезических измерений (определений)	0.10	—
45	511322.70	2225239.90	Метод спутниковых геодезических измерений (определений)	0.10	—
46	511269.79	2225350.51	Метод спутниковых геодезических измерений (определений)	0.10	—
47	511434.02	2225412.27	Метод спутниковых геодезических измерений (определений)	0.10	—
48	511561.92	2225320.34	Метод спутниковых геодезических измерений (определений)	0.10	—
49	511579.41	2225300.10	Метод спутниковых геодезических измерений (определений)	0.10	—
50	511576.37	2225292.27	Метод спутниковых геодезических измерений (определений)	0.10	—
51	511594.84	2225282.16	Метод спутниковых геодезических измерений (определений)	0.10	—
52	511691.80	2225169.76	Метод спутниковых геодезических измерений (определений)	0.10	—
53	511709.86	2225118.15	Метод спутниковых геодезических измерений (определений)	0.10	—
54	511770.44	2225074.14	Метод спутниковых геодезических измерений (определений)	0.10	—
55	511807.26	2225054.43	Метод спутниковых геодезических измерений (определений)	0.10	—
56	511845.03	2225033.12	Метод спутниковых геодезических измерений (определений)	0.10	—
57	511855.34	2225051.43	Метод спутниковых геодезических измерений (определений)	0.10	—

24	512036.86	2225058.72	Метод спутниковых геодезических измерений (определений)	0.10	—
25	512065.82	2225028.58	Метод спутниковых геодезических измерений (определений)	0.10	—
26	512172.97	2224913.46	Метод спутниковых геодезических измерений (определений)	0.10	—
27	512183.16	2224923.94	Метод спутниковых геодезических измерений (определений)	0.10	—
28	512291.03	2224801.48	Метод спутниковых геодезических измерений (определений)	0.10	—
29	512553.76	2224655.95	Метод спутниковых геодезических измерений (определений)	0.10	—
30	512567.62	2224681.78	Метод спутниковых геодезических измерений (определений)	0.10	—
31	512567.84	2224681.64	Метод спутниковых геодезических измерений (определений)	0.10	—
32	512574.22	2224692.19	Метод спутниковых геодезических измерений (определений)	0.10	—
33	512576.52	2224693.41	Метод спутниковых геодезических измерений (определений)	0.10	—
34	512599.24	2224742.03	Метод спутниковых геодезических измерений (определений)	0.10	—
35	512692.62	2224697.06	Метод спутниковых геодезических измерений (определений)	0.10	—
36	512806.51	2224630.56	Метод спутниковых геодезических измерений (определений)	0.10	—
37	512877.69	2224588.51	Метод спутниковых геодезических измерений (определений)	0.10	—
38	512914.03	2224568.02	Метод спутниковых геодезических измерений (определений)	0.10	—
39	512918.16	2224565.54	Метод спутниковых геодезических измерений (определений)	0.10	—
40	512919.43	2224567.46	Метод спутниковых геодезических измерений (определений)	0.10	—
41	512927.67	2224581.90	Метод спутниковых геодезических измерений (определений)	0.10	—

			геодезических измерений (определений)		
58	511817.38	2225072.83	Метод спутниковых геодезических измерений (определений)	0.10	—
59	511781.58	2225092.00	Метод спутниковых геодезических измерений (определений)	0.10	—
60	511727.52	2225131.25	Метод спутниковых геодезических измерений (определений)	0.10	—
61	511710.34	2225180.36	Метод спутниковых геодезических измерений (определений)	0.10	—
62	511576.22	2225335.90	Метод спутниковых геодезических измерений (определений)	0.10	—
63	511437.08	2225435.85	Метод спутниковых геодезических измерений (определений)	0.10	—
64	511260.62	2225369.52	Метод спутниковых геодезических измерений (определений)	0.10	—
65	511255.32	2225380.22	Метод спутниковых геодезических измерений (определений)	0.10	—
66	511236.51	2225370.98	Метод спутниковых геодезических измерений (определений)	0.10	—
67	511302.88	2225232.66	Метод спутниковых геодезических измерений (определений)	0.10	—
68	511308.30	2225211.91	Метод спутниковых геодезических измерений (определений)	0.10	—
69	511311.32	2225194.23	Метод спутниковых геодезических измерений (определений)	0.10	—
43	511332.03	2225197.77	Метод спутниковых геодезических измерений (определений)	0.10	—






3. Сведения о характерных точках части (частей) границы объекта

Обозначение характерных точек части границы	Координаты, м		Метод определения координат характерной точки	Средняя квадратическая погрешность положения характерной точки (M_t), м	Описание обозначения точки на местности (при наличии)
	X	Y			
1	2	3	4	5	6
—	—	—	—	—	—

Схема расположения границ публичного сервитута
для эксплуатации объекта электросетевого хозяйства
Электросетевой комплекс Подстанция 110/10 кВ «Бахаревка»
(ВЛ 10кВ ф. СХИ, КТП 6117, КТП 6153, КТП 6391, КТП 6361, КТП 6362, КТП 6460)
(наименование объекта)

План границ объекта

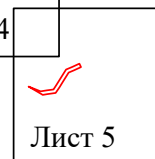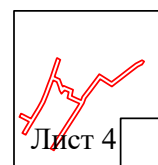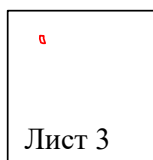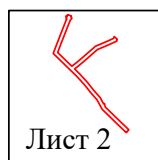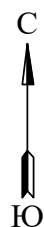Обзорная схема границ объекта



Условные обозначения:

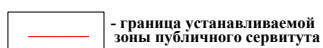


Схема расположения границ публичного сервитута
для эксплуатации объекта электросетевого хозяйства
Электросетевой комплекс Подстанция 110/10 кВ «Бахаревка»
(ВЛ 10кВ ф. СХИ, КТП 6117, КТП 6153, КТП 6391, КТП 6361, КТП 6362, КТП 6460)
(наименование объекта)
План границ объекта



Используемые условные знаки и обозначения:

Масштаб 1:3000

Лист 2 из 5

	- обозначение характерной точки границы устанавливаемого публичного сервитута		- наименование населенного пункта
	- границы земельных участков, попадающих в зону публичного сервитута		- ось линии, контур объекта
	- граница кадастрового квартала		
	- номер кадастрового квартала		
	- кадастровый номер земельного участка		
	- граница устанавливаемого публичного сервитута		

Схема расположения границ публичного сервитута
для эксплуатации объекта электросетевого хозяйства
Электросетевой комплекс Подстанция 110/10 кВ «Бахаревка»
(ВЛ 10кВ ф. СХИ, КТП 6117, КТП 6153, КТП 6391, КТП 6361, КТП 6362, КТП 6460)
(наименование объекта)

План границ объекта



Используемые условные знаки и обозначения:

Масштаб 1:3000

Лист 3 из 5

	- обозначение характерной точки границы устанавливаемого публичного сервитута		- наименование населенного пункта
	- границы земельных участков, попадающих в зону публичного сервитута		- ось линии, контур объекта
	- граница кадастрового квартала		
	- номер кадастрового квартала		
	- кадастровый номер земельного участка		
	- граница устанавливаемого публичного сервитута		

Схема расположения границ публичного сервитута
для эксплуатации объекта электросетевого хозяйства
Электросетевой комплекс Подстанция 110/10 кВ «Бахаревка»
(ВЛ 10кВ ф. СХИ, КТП 6117, КТП 6153, КТП 6391, КТП 6361, КТП 6362, КТП 6460)
(наименование объекта)
План границ объекта



Используемые условные знаки и обозначения:

● 1

- обозначение характерной точки границы устанавливаемого публичного сервитута

- границы земельных участков, попадающих в зону публичного сервитута

- граница кадастрового квартала

59:01:0000000

- номер кадастрового квартала

:123

- кадастровый номер земельного участка

- граница устанавливаемого публичного сервитута

г. Пермь

- наименование населенного пункта

- ось линии, контур объекта

Масштаб 1:3000

Лист 4 из 5

Схема расположения границ публичного сервитута
для эксплуатации объекта электросетевого хозяйства
Электросетевой комплекс Подстанция 110/10 кВ «Бахаревка»
(ВЛ 10кВ ф. СХИ, КТП 6117, КТП 6153, КТП 6391, КТП 6361, КТП 6362, КТП 6460)
(наименование объекта)
План границ объекта



Используемые условные знаки и обозначения:

Масштаб 1:3000

Лист 5 из 5

- | | |
|---|---|
|  - обозначение характерной точки границы устанавливаемого публичного сервитута |  - наименование населенного пункта |
|  - границы земельных участков, попадающих в зону публичного сервитута |  - ось линии, контур объекта |
|  - граница кадастрового квартала | |
|  - номер кадастрового квартала | |
|  - кадастровый номер земельного участка | |
|  - граница устанавливаемого публичного сервитута | |

7	510729.25	2235204.13	геодезических измерений (определений)	0.10	—
8	510740.20	2235192.65	Метод спутниковых геодезических измерений (определений)	0.10	—
9	510782.79	2235149.03	Метод спутниковых геодезических измерений (определений)	0.10	—
10	510821.50	2235109.17	Метод спутниковых геодезических измерений (определений)	0.10	—
11	510879.58	2235131.34	Метод спутниковых геодезических измерений (определений)	0.10	—
12	510925.51	2235149.30	Метод спутниковых геодезических измерений (определений)	0.10	—
13	510982.76	2235171.59	Метод спутниковых геодезических измерений (определений)	0.10	—
14	511013.65	2235183.96	Метод спутниковых геодезических измерений (определений)	0.10	—
15	511014.53	2235181.34	Метод спутниковых геодезических измерений (определений)	0.10	—
16	511020.59	2235183.40	Метод спутниковых геодезических измерений (определений)	0.10	—
17	511028.03	2235177.85	Метод спутниковых геодезических измерений (определений)	0.10	—
18	511027.67	2235185.81	Метод спутниковых геодезических измерений (определений)	0.10	—
19	511036.68	2235188.88	Метод спутниковых геодезических измерений (определений)	0.10	—
20	511029.65	2235209.88	Метод спутниковых геодезических измерений (определений)	0.10	—
21	511023.19	2235207.66	Метод спутниковых геодезических измерений (определений)	0.10	—
22	511016.47	2235212.67	Метод спутниковых геодезических измерений (определений)	0.10	—
23	511006.80	2235204.02	Метод спутниковых геодезических измерений (определений)	0.10	—

ГРАФИЧЕСКОЕ ОПИСАНИЕ			
местоположения границ публичного сервитута			
Электропроектной комплексе Подстанция 110/10 кВ «Бахаревка» (ВЛ 10кВ ф. СХИ, КТП 6117, КТП 6153, КТП 6391, КТП 6361, КТП 6362, КТП 6460)			
(наименование объекта, местоположение границ которого описано (далее - объект))			
Раздел 1			
Сведения об объекте			
№ п/п	Характеристики объекта	Описание характеристик	
1	Местоположение объекта	Пермский край, Пермь город	
2	Местоположение объекта +/- величина погрешности определения площади (Р+/- Дельта Р)	63173 кв.м ± 64.29 кв.м	
3	Иные характеристики объекта	Публичный сервитут устанавливается в целях эксплуатации объекта электропроектного хозяйства «Электропроектной комплексе Подстанция 110/10 кВ «Бахаревка» (ВЛ 10кВ ф. СХИ, КТП 6117, КТП 6153, КТП 6391, КТП 6361, КТП 6362, КТП 6460)» (согласно п.1 ст. 39.37 «Земельного кодекса Российской Федерации» от 25.10.2001 г. №136-ФЗ) Срок установления публичного сервитута - сорок девять лет (согласно п.1 ст. 39.45 ЗК РФ).	

Раздел 2						
Сведения о местоположении границ объекта						
1. Система координат МСК-59, зона 2						
2. Сведения о характерных точках границ объекта						
Обозначение характерных точек границ	Координаты, м			Метод определения координат характерной точки	Средняя квадратическая погрешность положения характерной точки (М), м	Описание обозначения точки на местности (при наличии)
	X	Y				
1	2	3	4	5	6	
Граница(1)	—	—	—	—	—	—
1	510470.17	2235423.65	Метод спутниковых геодезических измерений (определений)	0.10	—	—
2	510512.43	2235380.23	Метод спутниковых геодезических измерений (определений)	0.10	—	—
3	510564.81	2235351.97	Метод спутниковых геодезических измерений (определений)	0.10	—	—
4	510602.75	2235318.16	Метод спутниковых геодезических измерений (определений)	0.10	—	—
5	510649.80	2235280.89	Метод спутниковых геодезических измерений (определений)	0.10	—	—
6	510693.06	2235241.14	Метод спутниковых геодезических измерений (определений)	0.10	—	—

41	510889.73	2235460.66	Метод спутниковых геодезических измерений (определений)	0.10	—
42	510872.51	2235423.02	Метод спутниковых геодезических измерений (определений)	0.10	—
43	510856.82	2235386.60	Метод спутниковых геодезических измерений (определений)	0.10	—
44	510843.49	2235355.03	Метод спутниковых геодезических измерений (определений)	0.10	—
45	510824.61	2235333.12	Метод спутниковых геодезических измерений (определений)	0.10	—
46	510800.75	2235305.89	Метод спутниковых геодезических измерений (определений)	0.10	—
47	510778.76	2235280.56	Метод спутниковых геодезических измерений (определений)	0.10	—
48	510753.61	2235250.61	Метод спутниковых геодезических измерений (определений)	0.10	—
49	510735.73	2235227.54	Метод спутниковых геодезических измерений (определений)	0.10	—
50	510707.68	2235256.22	Метод спутниковых геодезических измерений (определений)	0.10	—
51	510663.44	2235296.87	Метод спутниковых геодезических измерений (определений)	0.10	—
52	510616.27	2235334.24	Метод спутниковых геодезических измерений (определений)	0.10	—
53	510576.94	2235369.29	Метод спутниковых геодезических измерений (определений)	0.10	—
54	510542.24	2235388.00	Метод спутниковых геодезических измерений (определений)	0.10	—
55	510543.53	2235394.07	Метод спутниковых геодезических измерений (определений)	0.10	—
56	510533.64	2235395.67	Метод спутниковых геодезических измерений (определений)	0.10	—
57	510524.32	2235398.12	Метод спутниковых геодезических измерений (определений)	0.10	—

24	510975.00	2235191.10	Метод спутниковых геодезических измерений (определений)	0.10	—
25	510917.88	2235168.86	Метод спутниковых геодезических измерений (определений)	0.10	—
26	510872.01	2235150.92	Метод спутниковых геодезических измерений (определений)	0.10	—
27	510826.93	2235133.72	Метод спутниковых геодезических измерений (определений)	0.10	—
28	510797.84	2235163.67	Метод спутниковых геодезических измерений (определений)	0.10	—
29	510755.31	2235207.23	Метод спутниковых геодезических измерений (определений)	0.10	—
30	510750.49	2235212.29	Метод спутниковых геодезических измерений (определений)	0.10	—
31	510769.96	2235237.42	Метод спутниковых геодезических измерений (определений)	0.10	—
32	510794.73	2235266.92	Метод спутниковых геодезических измерений (определений)	0.10	—
33	510816.58	2235292.09	Метод спутниковых геодезических измерений (определений)	0.10	—
34	510840.46	2235319.34	Метод спутниковых геодезических измерений (определений)	0.10	—
35	510861.55	2235343.82	Метод спутниковых геодезических измерений (определений)	0.10	—
36	510876.14	2235378.36	Метод спутниковых геодезических измерений (определений)	0.10	—
37	510891.70	2235414.50	Метод спутниковых геодезических измерений (определений)	0.10	—
38	510905.13	2235443.84	Метод спутниковых геодезических измерений (определений)	0.10	—
39	510915.36	2235447.48	Метод спутниковых геодезических измерений (определений)	0.10	—
40	510899.97	2235464.29	Метод спутниковых геодезических измерений (определений)	0.10	—

Граница I (3)	73	511841.04	—	2239526.26	—	Метод спутниковых геодезических измерений (определений)	—	—
	74	511862.93	—	2239484.59	0.10	Метод спутниковых геодезических измерений (определений)	—	—
	75	511866.69	—	2239475.31	0.10	Метод спутниковых геодезических измерений (определений)	—	—
	76	511885.76	—	2239484.16	0.10	Метод спутниковых геодезических измерений (определений)	—	—
	77	511882.00	—	2239493.44	0.10	Метод спутниковых геодезических измерений (определений)	—	—
	78	511859.54	—	2239536.20	0.10	Метод спутниковых геодезических измерений (определений)	—	—
	79	511857.94	—	2239539.12	0.10	Метод спутниковых геодезических измерений (определений)	—	—
	80	511890.67	—	2239558.74	0.10	Метод спутниковых геодезических измерений (определений)	—	—
	81	511919.20	—	2239576.22	0.10	Метод спутниковых геодезических измерений (определений)	—	—
	82	511955.59	—	2239595.99	0.10	Метод спутниковых геодезических измерений (определений)	—	—
	83	511996.54	—	2239613.01	0.10	Метод спутниковых геодезических измерений (определений)	—	—
	84	512048.71	—	2239632.52	0.10	Метод спутниковых геодезических измерений (определений)	—	—
	85	512087.97	—	2239647.42	0.10	Метод спутниковых геодезических измерений (определений)	—	—
	86	512119.72	—	2239658.16	0.10	Метод спутниковых геодезических измерений (определений)	—	—
	87	512149.53	—	2239668.09	0.10	Метод спутниковых геодезических измерений (определений)	—	—
	88	512189.48	—	2239681.69	0.10	Метод спутниковых геодезических измерений (определений)	—	—
	89	512194.18	—	2239684.38	0.10	Метод спутниковых геодезических измерений (определений)	—	—

58	510485.20	2235438.33	Метод спутниковых геодезических измерений (определений)	0.10	—
59	510443.69	2235480.74	Метод спутниковых геодезических измерений (определений)	0.10	—
60	510403.66	2235522.82	Метод спутниковых геодезических измерений (определений)	0.10	—
61	510398.07	2235528.58	Метод спутниковых геодезических измерений (определений)	0.10	—
62	510382.50	2235514.46	Метод спутниковых геодезических измерений (определений)	0.10	—
63	510388.52	2235508.27	Метод спутниковых геодезических измерений (определений)	0.10	—
64	510428.58	2235466.16	Метод спутниковых геодезических измерений (определений)	0.10	—
1	510470.17	2235423.65	Метод спутниковых геодезических измерений (определений)	0.10	—
Граница I (2)	65	511168.61	—	—	—
66	511154.38	2237463.00	Метод спутниковых геодезических измерений (определений)	0.10	—
67	511127.65	2237471.70	Метод спутниковых геодезических измерений (определений)	0.10	—
68	511127.47	2237471.33	Метод спутниковых геодезических измерений (определений)	0.10	—
69	511127.47	2237459.31	Метод спутниковых геодезических измерений (определений)	0.10	—
70	511131.08	2237448.50	Метод спутниковых геодезических измерений (определений)	0.10	—
71	511151.51	2237441.85	Метод спутниковых геодезических измерений (определений)	0.10	—
72	511169.55	2237442.65	Метод спутниковых геодезических измерений (определений)	0.10	—
65	511168.61	2237463.63	Метод спутниковых геодезических измерений (определений)	0.10	—

108	512078.01	2239960.23	геодезических измерений (определений) Метод спутниковых геодезических измерений (определений)	0.10	—
109	512061.19	2239986.68	Метод спутниковых геодезических измерений (определений)	0.10	—
110	512068.58	2239996.01	Метод спутниковых геодезических измерений (определений)	0.10	—
111	512092.89	2240028.32	Метод спутниковых геодезических измерений (определений)	0.10	—
112	512115.25	2240057.15	Метод спутниковых геодезических измерений (определений)	0.10	—
113	512138.11	2240086.74	Метод спутниковых геодезических измерений (определений)	0.10	—
114	512163.41	2240119.86	Метод спутниковых геодезических измерений (определений)	0.10	—
115	512181.55	2240155.49	Метод спутниковых геодезических измерений (определений)	0.10	—
116	512174.70	2240167.09	Метод спутниковых геодезических измерений (определений)	0.10	—
117	512157.14	2240155.52	Метод спутниковых геодезических измерений (определений)	0.10	—
118	512157.61	2240154.74	Метод спутниковых геодезических измерений (определений)	0.10	—
119	512145.57	2240131.09	Метод спутниковых геодезических измерений (определений)	0.10	—
120	512121.46	2240099.53	Метод спутниковых геодезических измерений (определений)	0.10	—
121	512098.64	2240070.01	Метод спутниковых геодезических измерений (определений)	0.10	—
122	512076.21	2240041.06	Метод спутниковых геодезических измерений (определений)	0.10	—
123	512051.96	2240008.85	Метод спутниковых геодезических измерений (определений)	0.10	—
124	512035.45	2239988.02	Метод спутниковых геодезических измерений (определений)	0.10	—

90	512183.76	2239702.60	Метод спутниковых геодезических измерений (определений)	0.10	—
91	512180.80	2239700.92	Метод спутниковых геодезических измерений (определений)	0.10	—
92	512142.83	2239687.99	Метод спутниковых геодезических измерений (определений)	0.10	—
93	512113.04	2239678.07	Метод спутниковых геодезических измерений (определений)	0.10	—
94	512089.91	2239670.25	Метод спутниковых геодезических измерений (определений)	0.10	—
95	512076.60	2239699.13	Метод спутниковых геодезических измерений (определений)	0.10	—
96	512043.28	2239711.52	Метод спутниковых геодезических измерений (определений)	0.10	—
97	512035.22	2239716.36	Метод спутниковых геодезических измерений (определений)	0.10	—
98	512040.00	2239720.72	Метод спутниковых геодезических измерений (определений)	0.10	—
99	512031.51	2239740.00	Метод спутниковых геодезических измерений (определений)	0.10	—
100	512017.80	2239773.09	Метод спутниковых геодезических измерений (определений)	0.10	—
101	511983.42	2239765.55	Метод спутниковых геодезических измерений (определений)	0.10	—
102	511969.43	2239795.92	Метод спутниковых геодезических измерений (определений)	0.10	—
103	511960.27	2239816.99	Метод спутниковых геодезических измерений (определений)	0.10	—
104	511979.93	2239824.17	Метод спутниковых геодезических измерений (определений)	0.10	—
105	512020.98	2239835.87	Метод спутниковых геодезических измерений (определений)	0.10	—
106	512059.44	2239884.74	Метод спутниковых геодезических измерений (определений)	0.10	—
107	512104.44	2239918.56	Метод спутниковых геодезических измерений (определений)	0.10	—

142	511757.94	2239690.45	Метод спутниковых геодезических измерений (определений)	0.10	—
143	511801.56	2239718.38	Метод спутниковых геодезических измерений (определений)	0.10	—
144	511844.60	2239746.24	Метод спутниковых геодезических измерений (определений)	0.10	—
145	511872.79	2239764.40	Метод спутниковых геодезических измерений (определений)	0.10	—
146	511916.38	2239792.42	Метод спутниковых геодезических измерений (определений)	0.10	—
147	511941.38	2239807.76	Метод спутниковых геодезических измерений (определений)	0.10	—
148	511950.26	2239787.35	Метод спутниковых геодезических измерений (определений)	0.10	—
149	511971.41	2239741.42	Метод спутниковых геодезических измерений (определений)	0.10	—
150	512005.13	2239748.81	Метод спутниковых геодезических измерений (определений)	0.10	—
151	512012.20	2239731.75	Метод спутниковых геодезических измерений (определений)	0.10	—
152	512014.70	2239726.06	Метод спутниковых геодезических измерений (определений)	0.10	—
153	511995.54	2239708.59	Метод спутниковых геодезических измерений (определений)	0.10	—
154	512013.87	2239698.10	Метод спутниковых геодезических измерений (определений)	0.10	—
155	512034.14	2239692.52	Метод спутниковых геодезических измерений (определений)	0.10	—
156	512061.16	2239682.47	Метод спутниковых геодезических измерений (определений)	0.10	—
157	512070.09	2239663.10	Метод спутниковых геодезических измерений (определений)	0.10	—
158	512041.30	2239652.17	Метод спутниковых геодезических измерений (определений)	0.10	—


125	512060.28	2239948.97	Метод спутниковых геодезических измерений (определений)	0.10	—
126	512076.32	2239923.69	Метод спутниковых геодезических измерений (определений)	0.10	—
127	512046.83	2239901.53	Метод спутниковых геодезических измерений (определений)	0.10	—
128	512008.26	2239872.58	Метод спутниковых геодезических измерений (определений)	0.10	—
129	511969.67	2239842.78	Метод спутниковых геодезических измерений (определений)	0.10	—
130	511941.70	2239832.44	Метод спутниковых геодезических измерений (определений)	0.10	—
131	511905.21	2239810.20	Метод спутниковых геодезических измерений (определений)	0.10	—
132	511861.43	2239782.06	Метод спутниковых геодезических измерений (определений)	0.10	—
133	511833.21	2239763.88	Метод спутниковых геодезических измерений (определений)	0.10	—
134	511790.19	2239736.05	Метод спутниковых геодезических измерений (определений)	0.10	—
135	511746.62	2239708.13	Метод спутниковых геодезических измерений (определений)	0.10	—
136	511704.32	2239681.07	Метод спутниковых геодезических измерений (определений)	0.10	—
137	511681.52	2239666.43	Метод спутниковых геодезических измерений (определений)	0.10	—
138	511683.92	2239662.25	Метод спутниковых геодезических измерений (определений)	0.10	—
139	511685.62	2239659.17	Метод спутниковых геодезических измерений (определений)	0.10	—
140	511691.75	2239648.04	Метод спутниковых геодезических измерений (определений)	0.10	—
141	511715.65	2239663.39	Метод спутниковых геодезических измерений (определений)	0.10	—

175	511519.68	2240327.46	Метод спутниковых геодезических измерений (определений)	0.10	—
176	511534.23	2240361.71	Метод спутниковых геодезических измерений (определений)	0.10	—
177	511548.28	2240392.30	Метод спутниковых геодезических измерений (определений)	0.10	—
178	511552.52	2240401.36	Метод спутниковых геодезических измерений (определений)	0.10	—
179	511553.50	2240410.26	Метод спутниковых геодезических измерений (определений)	0.10	—
180	511529.26	2240401.20	Метод спутниковых геодезических измерений (определений)	0.10	—
181	511515.02	2240370.19	Метод спутниковых геодезических измерений (определений)	0.10	—
182	511502.93	2240341.75	Метод спутниковых геодезических измерений (определений)	0.10	—
183	511452.62	2240310.19	Метод спутниковых геодезических измерений (определений)	0.10	—
184	511422.68	2240291.58	Метод спутниковых геодезических измерений (определений)	0.10	—
185	511389.96	2240269.84	Метод спутниковых геодезических измерений (определений)	0.10	—
186	511383.57	2240224.52	Метод спутниковых геодезических измерений (определений)	0.10	—
187	511379.39	2240198.19	Метод спутниковых геодезических измерений (определений)	0.10	—
188	511387.89	2240183.61	Метод спутниковых геодезических измерений (определений)	0.10	—
189	511425.39	2240119.48	Метод спутниковых геодезических измерений (определений)	0.10	—
190	511424.78	2240121.11	Метод спутниковых геодезических измерений (определений)	0.10	—
191	511398.79	2240186.50	Метод спутниковых геодезических измерений (определений)	0.10	—
171	511404.34	2240221.40	Метод спутниковых геодезических измерений (определений)	0.10	—

159	511988.34	2239632.36	Метод спутниковых геодезических измерений (определений)	0.10	—
160	511946.32	2239614.96	Метод спутниковых геодезических измерений (определений)	0.10	—
161	511909.18	2239594.71	Метод спутниковых геодезических измерений (определений)	0.10	—
162	511879.79	2239576.69	Метод спутниковых геодезических измерений (определений)	0.10	—
163	511838.44	2239551.92	Метод спутниковых геодезических измерений (определений)	0.10	—
164	511803.47	2239530.73	Метод спутниковых геодезических измерений (определений)	0.10	—
165	511767.83	2239509.94	Метод спутниковых геодезических измерений (определений)	0.10	—
166	511775.53	2239495.67	Метод спутниковых геодезических измерений (определений)	0.10	—
167	511777.67	2239491.71	Метод спутниковых геодезических измерений (определений)	0.10	—
168	511777.81	2239491.45	Метод спутниковых геодезических измерений (определений)	0.10	—
169	511814.20	2239512.67	Метод спутниковых геодезических измерений (определений)	0.10	—
170	511839.94	2239528.27	Метод спутниковых геодезических измерений (определений)	0.10	—
73	511841.04	2239526.26	Метод спутниковых геодезических измерений (определений)	0.10	—
Граница(4)	—	—	—	—	—
171	511404.34	2240221.40	Метод спутниковых геодезических измерений (определений)	0.10	—
172	511409.44	2240257.57	Метод спутниковых геодезических измерений (определений)	0.10	—
173	511434.04	2240273.90	Метод спутниковых геодезических измерений (определений)	0.10	—
174	511463.74	2240292.58	Метод спутниковых геодезических измерений (определений)	0.10	—

			геодезических измерений (определений)		
3. Сведения о характерных точках части (частей) границы объекта					
Обозначение характерных точек части границы	Координаты, м		Метод определения координат характерной точки	Средняя квадратическая погрешность положения характерной точки (M_i), м	Описание обозначения точки на местности (при наличии)
	X	Y			
1	2	3	4	5	6
–	–	–	–	–	–

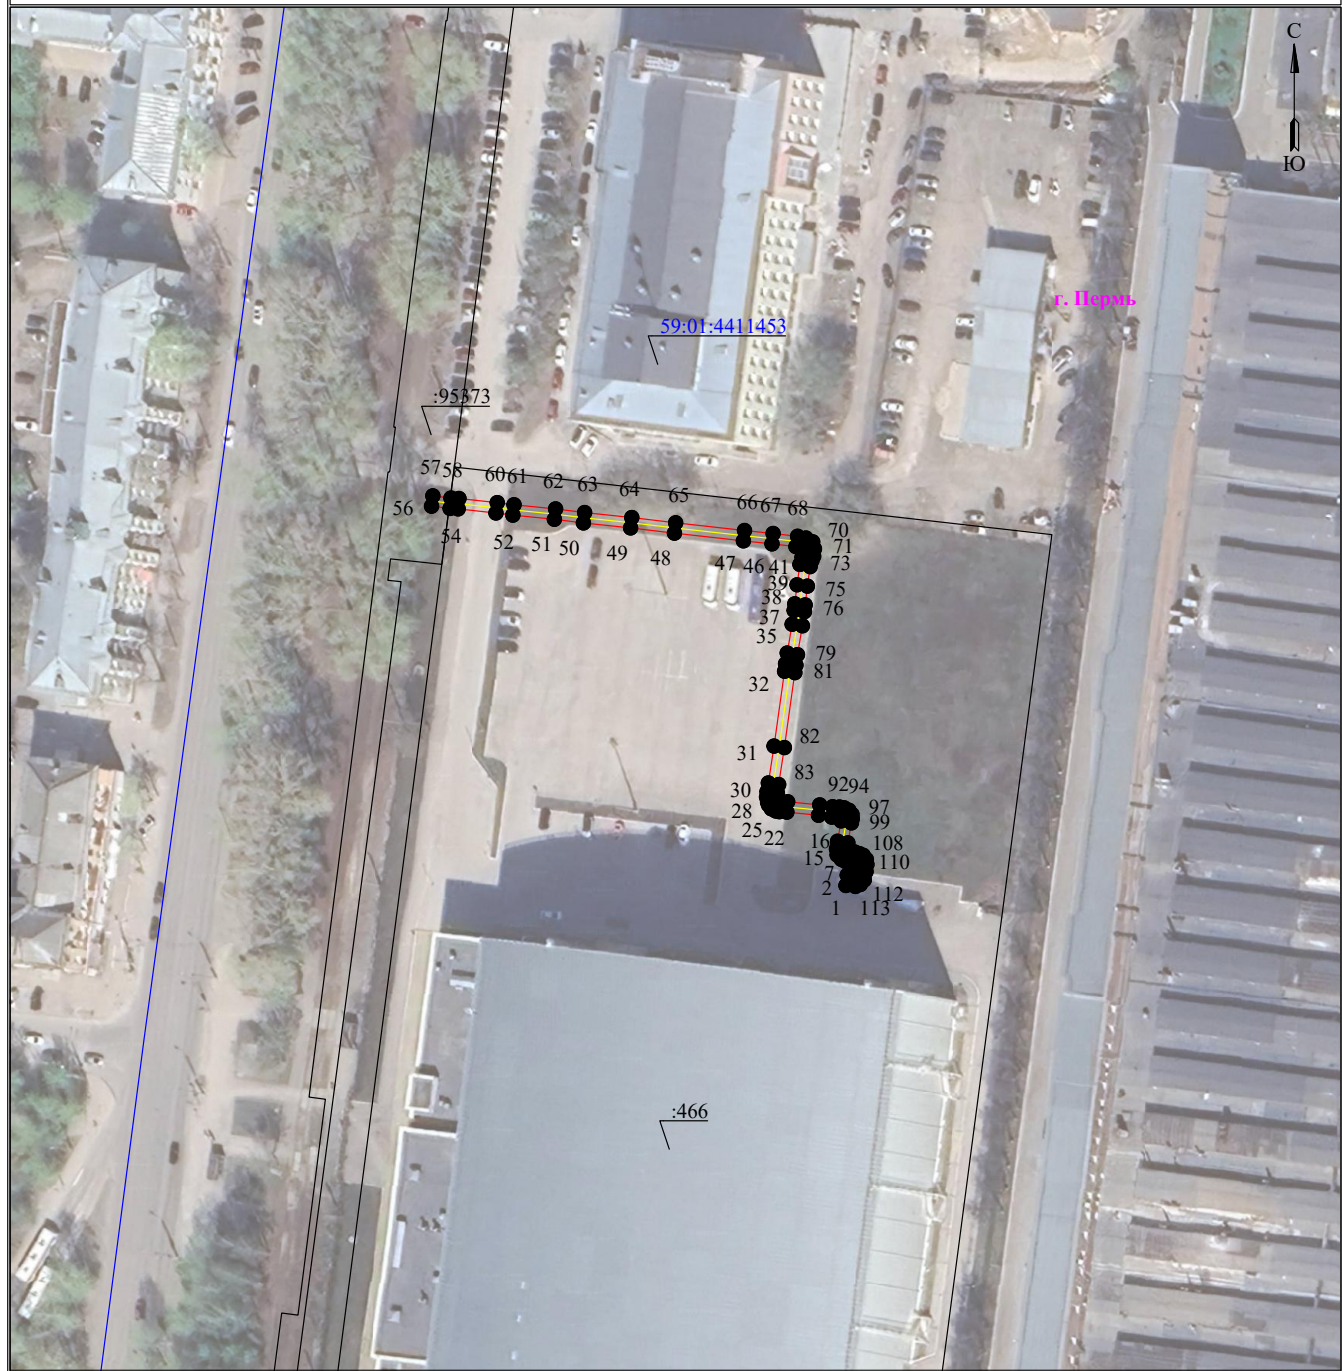Схема расположения границ публичного сервитута
для эксплуатации объекта электросетевого хозяйства
КЛ-10кВ КТП-6603 - БКТП-6124
(наименование объекта)



Масштаб 1:1000

Используемые условные знаки и обозначения:

	- границы земельных участков, попадающих в зону публичного сервитута		- граница устанавливаемого публичного сервитута
	- граница кадастрового квартала		- граница муниципального образования, населенного пункта
	- кадастровый номер земельного участка		- наименование муниципального образования, населенного пункта
	- номер кадастрового квартала		- линия электропередачи

ГРАФИЧЕСКОЕ ОПИСАНИЕ

местоположения границ публичного сервитута

КЛ-10кВ КТП-6603 – БКТП-6124

(наименование объекта, местоположение границ которого описано (далее - объект))

Раздел 1			
Сведения об объекте			
№ п/п	Характеристики объекта	Описание характеристик	
1		2	3
1	Местоположение объекта	Пермский край, Пермь город	
2	Площадь объекта +/- величина погрешности определения площади (Р+/- Дельта Р)	374 кв.м ± 3.88 кв.м	
3	Иные характеристики объекта	Публичный сервитут устанавливается в целях эксплуатации объекта электрохозяйства «КЛ-10кВ КТП-6603 - БКТП-6124» (согласно п.1 ст. 39.37 «Земельного кодекса Российской Федерации» от 25.10.2001 г. №136-ФЗ) Срок установления публичного сервитута - сорок девять лет (согласно п.1 ст. 39.45 ЗК РФ).	

Раздел 2						
Сведения о местоположении границ объекта						
1. Система координат МСК-59, зона 2						
2. Сведения о характерных точках границ объекта						
Обозначение характерных точек границ	Координаты, м		Метод определения координат характерной точки	Средняя квадратическая погрешность положения характерной точки (М), м	Описание обозначения точки на местности (при наличии)	
	X	Y				
1	2	3	4	5	6	
1	512303.89	2232088.71	Метод спутниковых геодезических измерений (определений)	0.10	–	
2	512306.07	2232088.98	Метод спутниковых геодезических измерений (определений)	0.10	–	
3	512305.93	2232090.38	Метод спутниковых геодезических измерений (определений)	0.10	–	
4	512306.09	2232090.55	Метод спутниковых геодезических измерений (определений)	0.10	–	
5	512307.18	2232090.78	Метод спутниковых геодезических измерений (определений)	0.10	–	
6	512308.35	2232090.92	Метод спутниковых геодезических измерений (определений)	0.10	–	
7	512308.49	2232090.90	Метод спутниковых геодезических измерений (определений)	0.10	–	

8	512308.57	2232090.74	Метод спутниковых геодезических измерений (определений)	0.10	–
9	512308.82	2232090.00	Метод спутниковых геодезических измерений (определений)	0.10	–
10	512308.92	2232089.45	Метод спутниковых геодезических измерений (определений)	0.10	–
11	512309.00	2232088.56	Метод спутниковых геодезических измерений (определений)	0.10	–
12	512309.41	2232087.73	Метод спутниковых геодезических измерений (определений)	0.10	–
13	512310.34	2232086.85	Метод спутниковых геодезических измерений (определений)	0.10	–
14	512311.60	2232086.71	Метод спутниковых геодезических измерений (определений)	0.10	–
15	512313.23	2232086.94	Метод спутниковых геодезических измерений (определений)	0.10	–
16	512317.53	2232087.69	Метод спутниковых геодезических измерений (определений)	0.10	–
17	512318.08	2232087.81	Метод спутниковых геодезических измерений (определений)	0.10	–
18	512318.18	2232087.61	Метод спутниковых геодезических измерений (определений)	0.10	–
19	512318.27	2232087.11	Метод спутниковых геодезических измерений (определений)	0.10	–
20	512318.33	2232085.70	Метод спутниковых геодезических измерений (определений)	0.10	–
21	512318.72	2232082.92	Метод спутниковых геодезических измерений (определений)	0.10	–
22	512319.38	2232076.23	Метод спутниковых геодезических измерений (определений)	0.10	–
23	512319.48	2232074.65	Метод спутниковых геодезических измерений (определений)	0.10	–
24	512319.62	2232073.90	Метод спутниковых геодезических измерений (определений)	0.10	–

42	512374.80	2232079.83	Метод спутниковых геодезических измерений (определений)	0.10	—
43	512375.00	2232079.79	Метод спутниковых геодезических измерений (определений)	0.10	—
44	512375.17	2232079.48	Метод спутниковых геодезических измерений (определений)	0.10	—
45	512375.45	2232078.15	Метод спутниковых геодезических измерений (определений)	0.10	—
46	512376.02	2232073.09	Метод спутниковых геодезических измерений (определений)	0.10	—
47	512376.66	2232067.06	Метод спутниковых геодезических измерений (определений)	0.10	—
48	512378.28	2232062.50	Метод спутниковых геодезических измерений (определений)	0.10	—
49	512379.39	2232043.24	Метод спутниковых геодезических измерений (определений)	0.10	—
50	512380.44	2232033.28	Метод спутниковых геодезических измерений (определений)	0.10	—
51	512381.21	2232027.15	Метод спутниковых геодезических измерений (определений)	0.10	—
52	512382.09	2232018.38	Метод спутниковых геодезических измерений (определений)	0.10	—
53	512382.54	2232014.81	Метод спутниковых геодезических измерений (определений)	0.10	—
54	512383.41	2232006.83	Метод спутниковых геодезических измерений (определений)	0.10	—
55	512383.50	2232005.13	Метод спутниковых геодезических измерений (определений)	0.10	—
56	512383.98	2232001.21	Метод спутниковых геодезических измерений (определений)	0.10	—
57	512386.16	2232001.48	Метод спутниковых геодезических измерений (определений)	0.10	—
58	512385.69	2232005.31	Метод спутниковых геодезических измерений (определений)	0.10	—


25	512320.08	2232072.96	Метод спутниковых геодезических измерений (определений)	0.10	—
26	512320.91	2232072.36	Метод спутниковых геодезических измерений (определений)	0.10	—
27	512321.48	2232072.16	Метод спутниковых геодезических измерений (определений)	0.10	—
28	512322.55	2232071.94	Метод спутниковых геодезических измерений (определений)	0.10	—
29	512323.71	2232072.04	Метод спутниковых геодезических измерений (определений)	0.10	—
30	512325.54	2232072.33	Метод спутниковых геодезических измерений (определений)	0.10	—
31	512333.33	2232073.53	Метод спутниковых геодезических измерений (определений)	0.10	—
32	512349.13	2232075.75	Метод спутниковых геодезических измерений (определений)	0.10	—
33	512350.72	2232075.96	Метод спутниковых геодезических измерений (определений)	0.10	—
34	512352.97	2232076.31	Метод спутниковых геодезических измерений (определений)	0.10	—
35	512359.05	2232077.35	Метод спутниковых геодезических измерений (определений)	0.10	—
36	512361.98	2232077.77	Метод спутниковых геодезических измерений (определений)	0.10	—
37	512363.36	2232077.91	Метод спутниковых геодезических измерений (определений)	0.10	—
38	512367.38	2232078.39	Метод спутниковых геодезических измерений (определений)	0.10	—
39	512371.68	2232078.99	Метод спутниковых геодезических измерений (определений)	0.10	—
40	512373.21	2232079.44	Метод спутниковых геодезических измерений (определений)	0.10	—
41	512373.95	2232079.74	Метод спутниковых геодезических измерений (определений)	0.10	—

77	512361.71	2232079.95	геодезических измерений (определений) Метод спутниковых геодезических измерений (определений)	0.10	—
78	512358.72	2232079.52	Метод спутниковых геодезических измерений (определений)	0.10	—
79	512352.63	2232078.48	Метод спутниковых геодезических измерений (определений)	0.10	—
80	512350.40	2232078.15	Метод спутниковых геодезических измерений (определений)	0.10	—
81	512348.83	2232077.92	Метод спутниковых геодезических измерений (определений)	0.10	—
82	512333.01	2232075.71	Метод спутниковых геодезических измерений (определений)	0.10	—
83	512325.21	2232074.50	Метод спутниковых геодезических измерений (определений)	0.10	—
84	512323.44	2232074.23	Метод спутниковых геодезических измерений (определений)	0.10	—
85	512322.67	2232074.16	Метод спутниковых геодезических измерений (определений)	0.10	—
86	512322.08	2232074.28	Метод спутниковых геодезических измерений (определений)	0.10	—
87	512321.95	2232074.33	Метод спутниковых геодезических измерений (определений)	0.10	—
88	512321.81	2232074.42	Метод спутниковых геодезических измерений (определений)	0.10	—
89	512321.73	2232074.59	Метод спутниковых геодезических измерений (определений)	0.10	—
90	512321.67	2232074.92	Метод спутниковых геодезических измерений (определений)	0.10	—
91	512321.57	2232076.40	Метод спутниковых геодезических измерений (определений)	0.10	—
92	512320.91	2232083.17	Метод спутниковых геодезических измерений (определений)	0.10	—
93	512320.52	2232085.90	Метод спутниковых геодезических измерений (определений)	0.10	—

59	512385.60	2232007.00	Метод спутниковых геодезических измерений (определений)	0.10	—
60	512384.73	2232015.08	Метод спутниковых геодезических измерений (определений)	0.10	—
61	512384.28	2232018.63	Метод спутниковых геодезических измерений (определений)	0.10	—
62	512383.40	2232027.40	Метод спутниковых геодезических измерений (определений)	0.10	—
63	512382.63	2232033.53	Метод спутниковых геодезических измерений (определений)	0.10	—
64	512381.58	2232043.49	Метод спутниковых геодезических измерений (определений)	0.10	—
65	512380.47	2232052.75	Метод спутниковых геодезических измерений (определений)	0.10	—
66	512378.84	2232067.29	Метод спутниковых геодезических измерений (определений)	0.10	—
67	512378.21	2232073.33	Метод спутниковых геодезических измерений (определений)	0.10	—
68	512377.62	2232078.50	Метод спутниковых геодезических измерений (определений)	0.10	—
69	512377.25	2232080.27	Метод спутниковых геодезических измерений (определений)	0.10	—
70	512376.45	2232081.69	Метод спутниковых геодезических измерений (определений)	0.10	—
71	512374.97	2232082.06	Метод спутниковых геодезических измерений (определений)	0.10	—
72	512373.40	2232081.89	Метод спутниковых геодезических измерений (определений)	0.10	—
73	512372.48	2232081.52	Метод спутниковых геодезических измерений (определений)	0.10	—
74	512371.22	2232081.15	Метод спутниковых геодезических измерений (определений)	0.10	—
75	512367.10	2232080.57	Метод спутниковых геодезических измерений (определений)	0.10	—
76	512363.13	2232080.10	Метод спутниковых геодезических измерений (определений)	0.10	—

111	512306.82	2232092.95	Метод спутниковых геодезических измерений (определений)	0.10	–
112	512305.09	2232092.59	Метод спутниковых геодезических измерений (определений)	0.10	–
113	512304.10	2232091.75	Метод спутниковых геодезических измерений (определений)	0.10	–
114	512303.69	2232090.71	Метод спутниковых геодезических измерений (определений)	0.10	–
1	512303.89	2232088.71	Метод спутниковых геодезических измерений (определений)	0.10	–
3. Сведения о характеристных точках части (частей) границы объекта					
Обозначение характерных точек части границы	Координаты, м		Метод определения координат характерной точки	Средняя квадратическая погрешность положения характерной точки (M ₀), м	Описание обозначения точки на местности (при наличии)
	X	Y			
1	2	3	4	5	6
–	–	–	–	–	–

94	512320.46	2232087.34	Метод спутниковых геодезических измерений (определений)	0.10	–
95	512320.29	2232088.31	Метод спутниковых геодезических измерений (определений)	0.10	–
96	512319.78	2232089.33	Метод спутниковых геодезических измерений (определений)	0.10	–
97	512318.90	2232089.98	Метод спутниковых геодезических измерений (определений)	0.10	–
98	512317.98	2232090.04	Метод спутниковых геодезических измерений (определений)	0.10	–
99	512317.11	2232089.86	Метод спутниковых геодезических измерений (определений)	0.10	–
100	512312.89	2232089.11	Метод спутниковых геодезических измерений (определений)	0.10	–
101	512311.57	2232088.92	Метод спутниковых геодезических измерений (определений)	0.10	–
102	512311.32	2232088.95	Метод спутниковых геодезических измерений (определений)	0.10	–
103	512311.21	2232089.06	Метод спутниковых геодезических измерений (определений)	0.10	–
104	512311.16	2232089.17	Метод спутниковых геодезических измерений (определений)	0.10	–
105	512311.10	2232089.75	Метод спутниковых геодезических измерений (определений)	0.10	–
106	512310.96	2232090.56	Метод спутниковых геодезических измерений (определений)	0.10	–
107	512310.62	2232091.54	Метод спутниковых геодезических измерений (определений)	0.10	–
108	512310.26	2232092.36	Метод спутниковых геодезических измерений (определений)	0.10	–
109	512309.41	2232093.02	Метод спутниковых геодезических измерений (определений)	0.10	–
110	512308.34	2232093.13	Метод спутниковых геодезических измерений (определений)	0.10	–

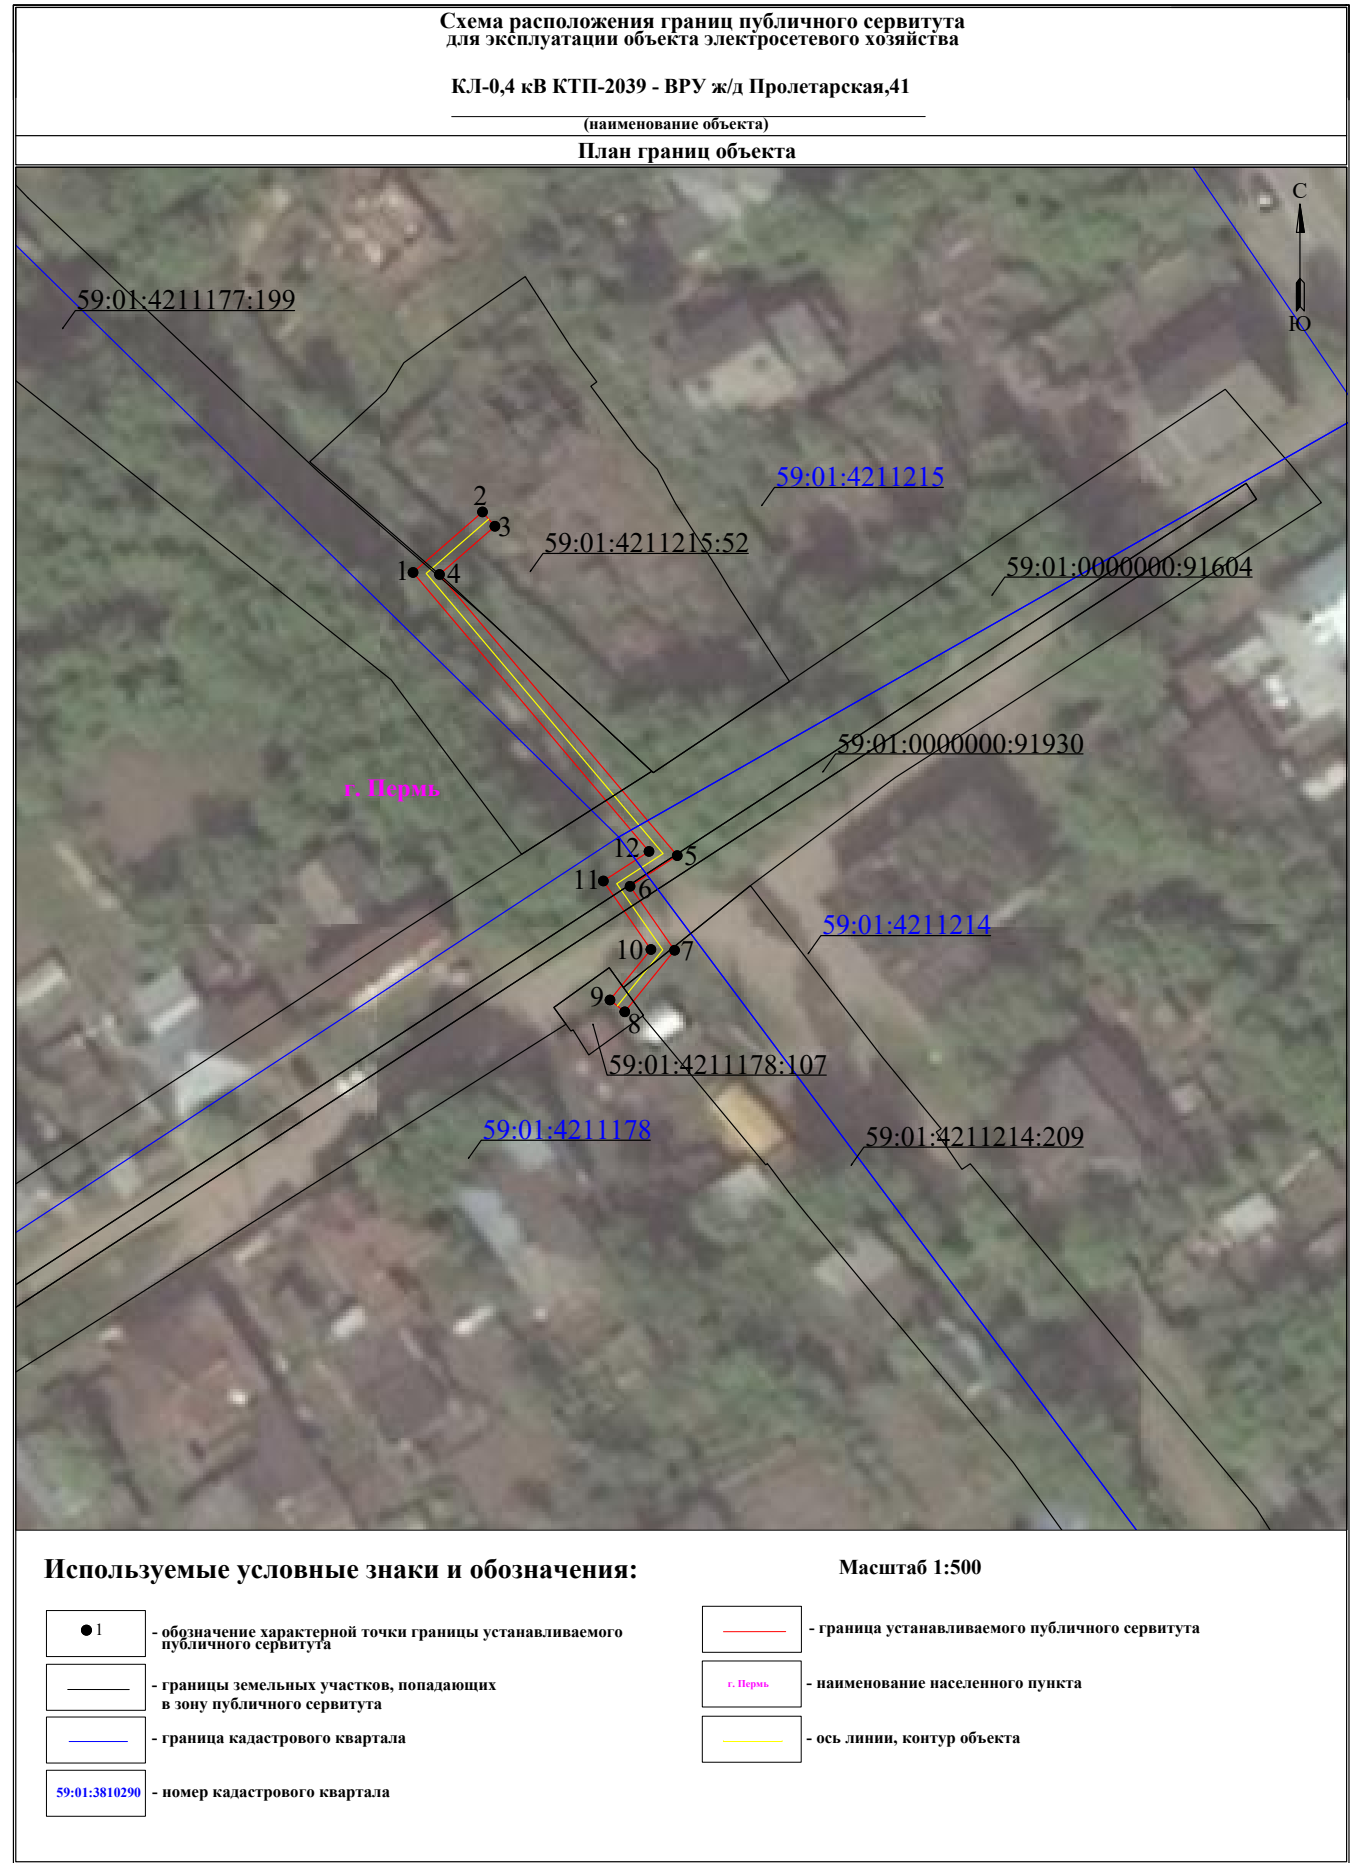

ГРАФИЧЕСКОЕ ОПИСАНИЕ местоположения границ публичного сервитута			
КД-0,4 кв КТП-2039 - ВРУ Ж/д Пролетарская.41 (наименование объекта, местоположение границ которого описано (далее - объект)			
Раздел 1			
Сведения об объекте			
№ п/п	Характеристики объекта	Описание характеристик	
1	2	3	
1	Местоположение объекта	Пермский край, Пермь город	
2	Площадь объекта +/- величина погрешности определения площади (Р+/- Дельта Р)	139 кв.м ± 2,59 кв.м	
3	Иные характеристики объекта	Публичный сервитут устанавливается в целях эксплуатации объекта электроосветного хозяйства «КД-0,4 кв КТП-2039 - ВРУ Ж/д Пролетарская.41» (согласно п.1 ст. 39.37 «Земельного кодекса Российской Федерации» от 25.10.2001 г. №136-ФЗ) Срок установления публичного сервитута - сорок девять лет (согласно п.1 ст. 39.45 ЗК РФ).	

Раздел 2						
Сведения о местоположении границ объекта						
1. Система координат МСК-59, зона 2						
2. Сведения о характерных точках границ объекта						
Обозначение характерных точек границ	Координаты, м		Метод определения координат характерной точки	Средняя квадратическая погрешность положения характерной точки (М), м	Описание обозначения точки на местности (при наличии)	
	X	Y				
1	2	3	4	5	6	
1	520649.16	2236351.15	Метод спутниковых геодезических измерений (определений)	0.10	—	
2	520655.55	2236358.48	Метод спутниковых геодезических измерений (определений)	0.10	—	
3	520654.04	2236359.79	Метод спутниковых геодезических измерений (определений)	0.10	—	
4	520648.95	2236353.94	Метод спутниковых геодезических измерений (определений)	0.10	—	
5	520619.27	2236379.04	Метод спутниковых геодезических измерений (определений)	0.10	—	
6	520616.03	2236374.06	Метод спутниковых геодезических измерений (определений)	0.10	—	
7	520609.28	2236378.76	Метод спутниковых геодезических измерений (определений)	0.10	—	

8	520602.78	2236373.50	Метод спутниковых геодезических измерений (определений)	0.10	—	
9	520604.03	2236371.94	Метод спутниковых геодезических измерений (определений)	0.10	—	
10	520609.36	2236376.26	Метод спутниковых геодезических измерений (определений)	0.10	—	
11	520616.59	2236371.24	Метод спутниковых геодезических измерений (определений)	0.10	—	
12	520619.71	2236376.06	Метод спутниковых геодезических измерений (определений)	0.10	—	
1	520649.16	2236351.15	Метод спутниковых геодезических измерений (определений)	0.10	—	
3. Сведения о характерных точках части (частей) границы объекта						
Обозначение характерных точек части границы	Координаты, м		Метод определения координат характерной точки	Средняя квадратическая погрешность положения характерной точки (М), м	Описание обозначения точки на местности (при наличии)	
	X	Y				
1	2	3	4	5	6	
—	—	—	—	—	—	

Схема расположения границ публичного сервитута
для эксплуатации объекта электросетевого хозяйства

КЛ-6кВ БКТП-6106 - ТП-6115, КЛ-6кВ БКТП-6106 - СМ в сторону ТП-6244
(наименование объекта)



Масштаб 1:1000

Используемые условные знаки и обозначения:

	- границы земельных участков, попадающих в зону публичного сервитута		- граница устанавливаемого публичного сервитута
	- граница кадастрового квартала		- граница муниципального образования, населенного пункта
	- кадастровый номер земельного участка		- наименование муниципального образования, населенного пункта
	- номер кадастрового квартала		- Линия электропередачи

ГРАФИЧЕСКОЕ ОПИСАНИЕ

местоположения границ публичного сервитута

КЛ-6кВ БКТП-6106 - ТП-6115, КЛ-6кВ БКТП-6106 - СМ в сторону ТП-6244
(наименование объекта, местоположение границ которого описано (далее - объект))

Раздел 1			
Сведения об объекте			
№ п/п	Характеристики объекта	Описание характеристик	
1	Местоположение объекта	Пермский край, Пермь, город	
2	Площадь объекта +/- величина погрешности определения площади (Р+/- Дельта Р)	828 кв.м ± 5,80 кв.м	
3	Иные характеристики объекта	Публичный сервитут устанавливается в целях эксплуатации объекта электрохозяйства «КЛ-6кВ БКТП-6106 - ТП-6115, КЛ-6кВ БКТП-6106 - СМ в сторону ТП-6244» (согласно п.1 ст. 39.37 «Земельного кодекса Российской Федерации» от 25.10.2001 г. №136-ФЗ) Срок установления публичного сервитута – сорок девять лет (согласно п.1 ст. 39.45 ЗК РФ).	

Раздел 2

Сведения о местоположении границ объекта

Сведения о характеристиках точек границ объекта					
Обозначение характерных точек границ	Координаты, м		Метод определения координат характерной точки	Средняя квадратическая погрешность положения характерной точки (М), м	Описание обозначения точки на местности (при наличии)
	X	Y			
1	2	3	4	5	6
Граница(1)	—	—	—	—	—
1	515905.97	2232002.20	Метод спутниковых геодезических измерений (определений)	0.10	—
2	515904.23	2232003.19	Метод спутниковых геодезических измерений (определений)	0.10	—
3	515903.50	2232001.84	Метод спутниковых геодезических измерений (определений)	0.10	—
4	515903.31	2231999.85	Метод спутниковых геодезических измерений (определений)	0.10	—
5	515903.63	2231998.72	Метод спутниковых геодезических измерений (определений)	0.10	—
6	515904.12	2231997.92	Метод спутниковых геодезических измерений (определений)	0.10	—

7	515904.89	2231997.00	Метод спутниковых геодезических измерений (определений)	0.10	—
8	515908.97	2231994.71	Метод спутниковых геодезических измерений (определений)	0.10	—
9	515921.15	2231988.19	Метод спутниковых геодезических измерений (определений)	0.10	—
10	515932.75	2231981.75	Метод спутниковых геодезических измерений (определений)	0.10	—
11	515933.72	2231983.50	Метод спутниковых геодезических измерений (определений)	0.10	—
12	515922.11	2231989.94	Метод спутниковых геодезических измерений (определений)	0.10	—
13	515909.93	2231996.46	Метод спутниковых геодезических измерений (определений)	0.10	—
14	515906.19	2231998.58	Метод спутниковых геодезических измерений (определений)	0.10	—
15	515905.75	2231999.09	Метод спутниковых геодезических измерений (определений)	0.10	—
16	515905.48	2231999.53	Метод спутниковых геодезических измерений (определений)	0.10	—
17	515905.34	2232000.04	Метод спутниковых геодезических измерений (определений)	0.10	—
18	515905.45	2232001.24	Метод спутниковых геодезических измерений (определений)	0.10	—
1	515905.97	2232002.20	Метод спутниковых геодезических измерений (определений)	0.10	—
Граница(2)	—	—	—	—	—
19	515799.64	2232186.97	Метод спутниковых геодезических измерений (определений)	0.10	—
20	515799.56	2232183.82	Метод спутниковых геодезических измерений (определений)	0.10	—
21	515821.69	2232174.13	Метод спутниковых геодезических измерений (определений)	0.10	—
22	515821.39	2232173.19	Метод спутниковых геодезических измерений (определений)	0.10	—

40	515951.74	2232109.21	Метод спутниковых геодезических измерений (определений)	0.10	—
41	515967.00	2232100.88	Метод спутниковых геодезических измерений (определений)	0.10	—
42	515967.54	2232100.44	Метод спутниковых геодезических измерений (определений)	0.10	—
43	515968.03	2232099.02	Метод спутниковых геодезических измерений (определений)	0.10	—
44	515968.23	2232097.56	Метод спутниковых геодезических измерений (определений)	0.10	—
45	515968.48	2232095.74	Метод спутниковых геодезических измерений (определений)	0.10	—
46	515968.69	2232093.29	Метод спутниковых геодезических измерений (определений)	0.10	—
47	515968.43	2232091.84	Метод спутниковых геодезических измерений (определений)	0.10	—
48	515967.68	2232090.38	Метод спутниковых геодезических измерений (определений)	0.10	—
49	515967.01	2232089.10	Метод спутниковых геодезических измерений (определений)	0.10	—
50	515960.30	2232077.13	Метод спутниковых геодезических измерений (определений)	0.10	—
51	515950.26	2232058.79	Метод спутниковых геодезических измерений (определений)	0.10	—
52	515944.96	2232049.12	Метод спутниковых геодезических измерений (определений)	0.10	—
53	515944.73	2232048.31	Метод спутниковых геодезических измерений (определений)	0.10	—
54	515943.80	2232044.19	Метод спутниковых геодезических измерений (определений)	0.10	—
55	515942.83	2232042.45	Метод спутниковых геодезических измерений (определений)	0.10	—
56	515937.35	2232032.40	Метод спутниковых геодезических измерений (определений)	0.10	—
57	515933.21	2232024.60	Метод спутниковых геодезических измерений (определений)	0.10	—

23	515826.17	2232171.51	Метод спутниковых геодезических измерений (определений)	0.10	—
24	515826.50	2232172.69	Метод спутниковых геодезических измерений (определений)	0.10	—
25	515864.49	2232165.88	Метод спутниковых геодезических измерений (определений)	0.10	—
26	515864.28	2232165.46	Метод спутниковых геодезических измерений (определений)	0.10	—
27	515868.91	2232162.97	Метод спутниковых геодезических измерений (определений)	0.10	—
28	515869.07	2232163.29	Метод спутниковых геодезических измерений (определений)	0.10	—
29	515884.16	2232150.48	Метод спутниковых геодезических измерений (определений)	0.10	—
30	515883.81	2232149.84	Метод спутниковых геодезических измерений (определений)	0.10	—
31	515888.59	2232147.30	Метод спутниковых геодезических измерений (определений)	0.10	—
32	515888.80	2232147.72	Метод спутниковых геодезических измерений (определений)	0.10	—
33	515890.02	2232146.98	Метод спутниковых геодезических измерений (определений)	0.10	—
34	515908.26	2232136.23	Метод спутниковых геодезических измерений (определений)	0.10	—
35	515930.37	2232122.80	Метод спутниковых геодезических измерений (определений)	0.10	—
36	515939.28	2232117.46	Метод спутниковых геодезических измерений (определений)	0.10	—
37	515939.72	2232117.13	Метод спутниковых геодезических измерений (определений)	0.10	—
38	515940.25	2232115.73	Метод спутниковых геодезических измерений (определений)	0.10	—
39	515940.85	2232115.44	Метод спутниковых геодезических измерений (определений)	0.10	—

75	515928.66	2232012.25	измерений (определений) Метод спутниковых геодезических измерений	0.10	—
76	515931.09	2232016.43	Метод спутниковых геодезических измерений (определений)	0.10	—
77	515934.97	2232023.67	Метод спутниковых геодезических измерений (определений)	0.10	—
78	515939.11	2232031.44	Метод спутниковых геодезических измерений (определений)	0.10	—
79	515944.58	2232041.48	Метод спутниковых геодезических измерений (определений)	0.10	—
80	515945.69	2232043.47	Метод спутниковых геодезических измерений (определений)	0.10	—
81	515946.67	2232047.83	Метод спутниковых геодезических измерений (определений)	0.10	—
82	515946.82	2232048.35	Метод спутниковых геодезических измерений (определений)	0.10	—
83	515952.01	2232057.83	Метод спутниковых геодезических измерений (определений)	0.10	—
84	515962.05	2232076.16	Метод спутниковых геодезических измерений (определений)	0.10	—
85	515968.77	2232088.14	Метод спутниковых геодезических измерений (определений)	0.10	—
86	515969.46	2232089.46	Метод спутниковых геодезических измерений (определений)	0.10	—
87	515970.34	2232091.19	Метод спутниковых геодезических измерений (определений)	0.10	—
88	515970.71	2232093.19	Метод спутниковых геодезических измерений (определений)	0.10	—
89	515970.47	2232095.96	Метод спутниковых геодезических измерений (определений)	0.10	—
90	515970.21	2232097.83	Метод спутниковых геодезических измерений (определений)	0.10	—
91	515969.98	2232099.48	Метод спутниковых геодезических измерений (определений)	0.10	—

58	515929.34	2232017.41	геодезических измерений (определений) Метод спутниковых геодезических измерений	0.10	—
59	515926.94	2232013.27	Метод спутниковых геодезических измерений (определений)	0.10	—
60	515924.61	2232009.48	Метод спутниковых геодезических измерений (определений)	0.10	—
61	515921.16	2232004.63	Метод спутниковых геодезических измерений (определений)	0.10	—
62	515919.74	2232002.47	Метод спутниковых геодезических измерений (определений)	0.10	—
63	515919.30	2232002.15	Метод спутниковых геодезических измерений (определений)	0.10	—
64	515919.05	2232002.10	Метод спутниковых геодезических измерений (определений)	0.10	—
65	515918.46	2232002.23	Метод спутниковых геодезических измерений (определений)	0.10	—
66	515911.72	2232005.68	Метод спутниковых геодезических измерений (определений)	0.10	—
67	515911.48	2232005.26	Метод спутниковых геодезических измерений (определений)	0.10	—
68	515910.73	2232003.94	Метод спутниковых геодезических измерений (определений)	0.10	—
69	515917.79	2232000.33	Метод спутниковых геодезических измерений (определений)	0.10	—
70	515919.00	2232000.08	Метод спутниковых геодезических измерений (определений)	0.10	—
71	515920.08	2232000.25	Метод спутниковых геодезических измерений (определений)	0.10	—
72	515921.21	2232001.06	Метод спутниковых геодезических измерений (определений)	0.10	—
73	515922.81	2232003.50	Метод спутниковых геодезических измерений (определений)	0.10	—
74	515926.28	2232008.37	Метод спутниковых геодезических измерений (определений)	0.10	—

109	515871.05	2232167.34	Метод спутниковых геодезических измерений (определений)	0.10	—
110	515866.30	2232169.53	Метод спутниковых геодезических измерений (определений)	0.10	—
111	515866.00	2232169.00	Метод спутниковых геодезических измерений (определений)	0.10	—
112	515827.29	2232175.50	Метод спутниковых геодезических измерений (определений)	0.10	—
113	515827.36	2232175.71	Метод спутниковых геодезических измерений (определений)	0.10	—
114	515822.70	2232177.19	Метод спутниковых геодезических измерений (определений)	0.10	—
115	515822.50	2232176.62	Метод спутниковых геодезических измерений (определений)	0.10	—
19	515799.64	2232186.97	Метод спутниковых геодезических измерений (определений)	0.10	—
3. Сведения о характеристных точках части (частей) границы объекта					
Обозначение характерных точек части границы	Координаты, м		Метод определения координат характерной точки	Средняя квадратическая погрешность положения характерной точки (Мп), м	Описание обозначения точки на местности (при наличии)
	X	Y			
1	2	3	4	5	6
—	—	—	—	—	—

92	515909.25	2232101.62	Метод спутниковых геодезических измерений (определений)	0.10	—
93	515968.12	2232102.55	Метод спутниковых геодезических измерений (определений)	0.10	—
94	515952.72	2232110.96	Метод спутниковых геодезических измерений (определений)	0.10	—
95	515941.85	2232117.18	Метод спутниковых геодезических измерений (определений)	0.10	—
96	515941.46	2232118.23	Метод спутниковых геодезических измерений (определений)	0.10	—
97	515941.01	2232118.67	Метод спутниковых геодезических измерений (определений)	0.10	—
98	515940.39	2232119.13	Метод спутниковых геодезических измерений (определений)	0.10	—
99	515931.40	2232124.51	Метод спутниковых геодезических измерений (определений)	0.10	—
100	515909.29	2232137.94	Метод спутниковых геодезических измерений (определений)	0.10	—
101	515891.05	2232148.70	Метод спутниковых геодезических измерений (определений)	0.10	—
102	515889.73	2232149.52	Метод спутниковых геодезических измерений (определений)	0.10	—
103	515890.71	2232151.43	Метод спутниковых геодезических измерений (определений)	0.10	—
104	515890.24	2232151.69	Метод спутниковых геодезических измерений (определений)	0.10	—
105	515886.88	2232153.46	Метод спутниковых геодезических измерений (определений)	0.10	—
106	515885.90	2232154.03	Метод спутниковых геодезических измерений (определений)	0.10	—
107	515885.62	2232153.53	Метод спутниковых геодезических измерений (определений)	0.10	—
108	515870.50	2232166.15	Метод спутниковых геодезических измерений (определений)	0.10	—

Схема расположения границ публичного сервитута для эксплуатации объекта электросетевого хозяйства

КЛ-0,4 кВ ТП-4352 Магазин
(наименование объекта)

План границ объекта



Используемые условные знаки и обозначения:

Масштаб 1:1000

	- обозначение характерной точки границы устанавливаемого публичного сервитута		- граница устанавливаемого публичного сервитута
	- границы земельных участков, попадающих в зону публичного сервитута		- наименование населенного пункта
	- граница кадастрового квартала		- ось линии, контур объекта
	- номер кадастрового квартала		

ГРАФИЧЕСКОЕ ОПИСАНИЕ местоположения границ публичного сервитута			
(наименование объекта, местоположение границ которого описано (далее - объект)			
КД-0,4 кв ПП-4352 Магазин			
Раздел 1			
Сведения об объекте			
№ п/п	Характеристики объекта	Описание характеристик	
1	Местоположение объекта	Пермский край, Пермь город	
2	Площадь объекта +/- величина погрешности определения площади (Р+/- Дельта Р)	411 кв.м ± 5,51 кв.м	
3	Иные характеристики объекта	Публичный сервитут устанавливается в целях эксплуатации объекта электрохозяйства «КД-0,4 кв ПП-4352 Магазин» (согласно п.1 ст. 39.37 «Земельного кодекса Российской Федерации» от 25.10.2001 г. №136-ФЗ) Срок установления публичного сервитута - сорок девять лет (согласно п.1 ст. 39.45 ЗК РФ).	

Раздел 2					
Сведения о местоположении границ объекта					
1. Система координат МСК-59, зона 2					
2. Сведения о характерных точках границ объекта					
Обозначение характерных точек границ	Координаты, м		Метод определения координат характерной точки	Средняя квадратическая погрешность положения характерной точки (М), м	Описание обозначения точки на местности (при наличии)
	X	Y			
1	2	3	4	5	6
1	530105.96	2240052.04	Метод спутниковых геодезических измерений (определений)	0.10	–
2	530105.73	2240053.67	Метод спутниковых геодезических измерений (определений)	0.10	–
3	530092.35	2240058.49	Метод спутниковых геодезических измерений (определений)	0.10	–
4	530060.62	2240053.34	Метод спутниковых геодезических измерений (определений)	0.10	–
5	530066.77	2240013.65	Метод спутниковых геодезических измерений (определений)	0.10	–
6	530067.30	2240009.75	Метод спутниковых геодезических измерений (определений)	0.10	–
7	530072.47	2239987.37	Метод спутниковых геодезических измерений (определений)	0.10	–


8	530076.25	2239962.69	Метод спутниковых геодезических измерений (определений)	0.10	-
9	530081.12	2239962.57	Метод спутниковых геодезических измерений (определений)	0.10	-
10	530088.00	2239919.84	Метод спутниковых геодезических измерений (определений)	0.10	-
11	530080.79	2239917.74	Метод спутниковых геодезических измерений (определений)	0.10	-
12	530084.31	2239904.56	Метод спутниковых геодезических измерений (определений)	0.10	-
13	530086.24	2239905.08	Метод спутниковых геодезических измерений (определений)	0.10	-
14	530083.23	2239916.37	Метод спутниковых геодезических измерений (определений)	0.10	-
15	530090.26	2239918.42	Метод спутниковых геодезических измерений (определений)	0.10	-
16	530082.83	2239964.53	Метод спутниковых геодезических измерений (определений)	0.10	-
17	530077.97	2239964.65	Метод спутниковых геодезических измерений (определений)	0.10	-
18	530074.44	2239987.75	Метод спутниковых геодезических измерений (определений)	0.10	-
19	530069.27	2240010.11	Метод спутниковых геодезических измерений (определений)	0.10	-
20	530068.75	2240013.94	Метод спутниковых геодезических измерений (определений)	0.10	-
21	530062.90	2240051.68	Метод спутниковых геодезических измерений (определений)	0.10	-
22	530092.16	2240056.43	Метод спутниковых геодезических измерений (определений)	0.10	-
23	530103.92	2240052.20	Метод спутниковых геодезических измерений (определений)	0.10	-
24	530103.98	2240051.75	Метод спутниковых геодезических измерений (определений)	0.10	-

			измерений (определений)		
1	530105.96	2240052.04	Метод спутниковых геодезических измерений (определений)	0.10	—
3. Сведения о характерных точках части (частей) границы объекта					
Обозначение характерных точек части границы	Координаты, м		Метод определения координат характерной точки	Средняя квадратическая погрешность положения характерной точки (M_i), м	Описание обозначения точки на местности (при наличии)
	X	Y			
1	2	3	4	5	6
—	—	—	—	—	—

**Схема расположения границ публичного сервитута
для эксплуатации объекта электросетевого хозяйства**

КЛ-0,4 кВ ТП-7141 ВРУ магазина ш.Космонавтов,90а
(наименование объекта)

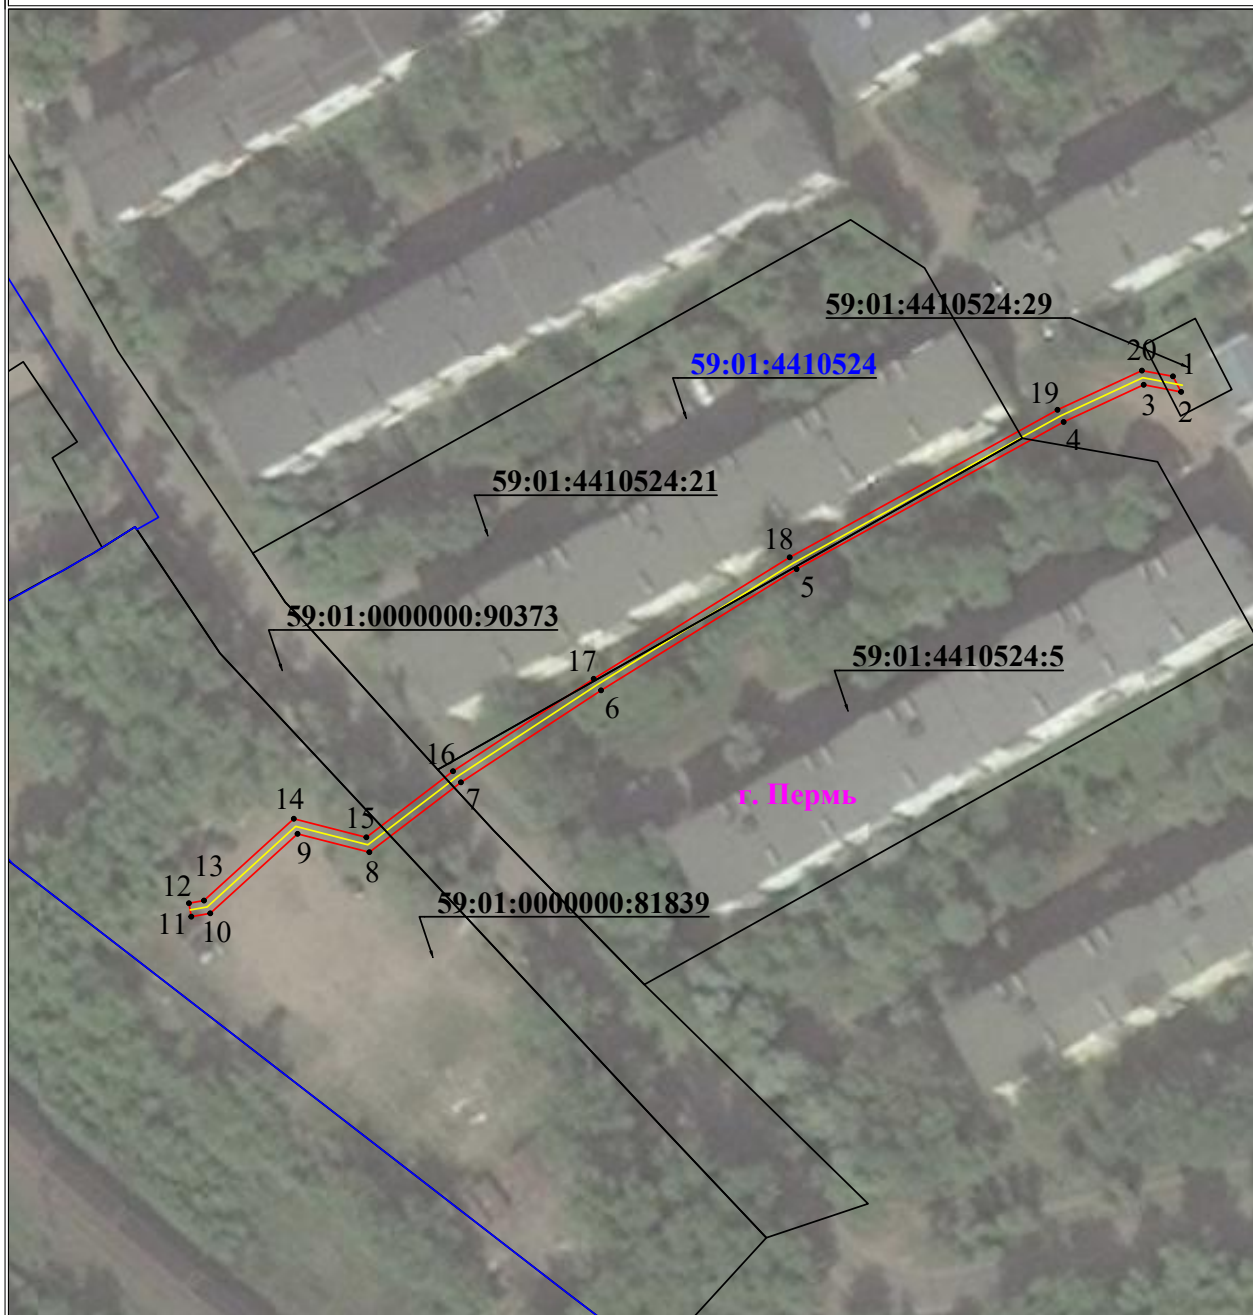План границ объекта



Используемые условные знаки и обозначения:

Масштаб 1:1000

	1 - обозначение характерной точки границы устанавливаемого публичного сервитута
	- границы земельных участков, попадающих в зону публичного сервитута
	- граница кадастрового квартала
	- номер кадастрового квартала
	- кадастровый номер земельного участка

	- наименование населенного пункта
	- ось линии, контур объекта
	- граница устанавливаемого публичного сервитута

7	516041.34	2229652.26	Метод спутниковых геодезических измерений (определений)	0.10	—
8	516031.10	2229638.84	Метод спутниковых геодезических измерений (определений)	0.10	—
9	516033.79	2229628.31	Метод спутниковых геодезических измерений (определений)	0.10	—
10	516022.14	2229615.52	Метод спутниковых геодезических измерений (определений)	0.10	—
11	516021.65	2229612.74	Метод спутниковых геодезических измерений (определений)	0.10	—
12	516023.62	2229612.39	Метод спутниковых геодезических измерений (определений)	0.10	—
13	516024.01	2229614.60	Метод спутниковых геодезических измерений (определений)	0.10	—
14	516036.00	2229627.76	Метод спутниковых геодезических измерений (определений)	0.10	—
15	516033.28	2229638.40	Метод спутниковых геодезических измерений (определений)	0.10	—
16	516042.97	2229651.10	Метод спутниковых геодезических измерений (определений)	0.10	—
17	516056.51	2229671.72	Метод спутниковых геодезических измерений (определений)	0.10	—
18	516074.32	2229700.45	Метод спутниковых геодезических измерений (определений)	0.10	—
19	516095.94	2229739.71	Метод спутниковых геодезических измерений (определений)	0.10	—
20	516101.69	2229752.08	Метод спутниковых геодезических измерений (определений)	0.10	—
1	516100.85	2229756.63	Метод спутниковых геодезических измерений (определений)	0.10	—
3. Сведения о характеристных точках части (частей) границы объекта					
Обозначение характеристных точек части границы	Координаты, м		Метод определения координат характеристной точки	Средняя квадратическая погрешность положения характеристной точки (М), м	Описание обозначения точки на местности (при наличии)
	X	Y			

Сведения об объекте			
№ п/п	Характеристики объекта	Описание характеристик	
1	Местоположение объекта	Пермский край, Пермь, город	
2	Площадь объекта +/- величина погрешности определения площади (Р+/- Дельта Р)	338 кв.м ± 4.00 кв.м	
3	Иные характеристики объекта	Публичный сервитут устанавливается в целях эксплуатации объекта электроостового хозяйства «КЛ-0,4 кВ ПП-7141 ВРУ магазина пл.Космонавтов,90» (согласно п.1 ст. 39.37 «Земельного кодекса Российской Федерации» от 25.10.2001 г. №136-ФЗ) Срок установления публичного сервитута – сорок девять лет (согласно п.1 ст. 39.45 ЗК РФ).	

Сведения о местоположении границ объекта					
1. Система координат МСК-59, зона 2					
2. Сведения о характеристных точках границ объекта					
Обозначение характеристных точек границ	Координаты, м		Метод определения координат характеристной точки	Средняя квадратическая погрешность положения характеристной точки (М), м	Описание обозначения точки на местности (при наличии)
	X	Y			
1	2	3	4	5	6
1	516100.85	2229756.63	Метод спутниковых геодезических измерений (определений)	0.10	—
2	516098.57	2229757.83	Метод спутниковых геодезических измерений (определений)	0.10	—
3	516099.61	2229752.34	Метод спутниковых геодезических измерений (определений)	0.10	—
4	516094.16	2229740.61	Метод спутниковых геодезических измерений (определений)	0.10	—
5	516072.59	2229701.46	Метод спутниковых геодезических измерений (определений)	0.10	—
6	516054.82	2229672.80	Метод спутниковых геодезических измерений (определений)	0.10	—

1		2	3	4	5	6
–		–	–	–	–	–

ГРАФИЧЕСКОЕ ОПИСАНИЕ

местоположения границ публичного сервитута

КДЛ-6 кВ РП-6 ян.3 - ПП-5020 ян.2

(наименование объекта, местоположение границ которого описано (далее - объект))

Раздел 1

Сведения об объекте

№ п/п	Характеристики объекта	Описание характеристик
1	Местоположение объекта	3
2	Площадь объекта +/- величина погрешности определения площади (Р+/- Дельта Р)	Пермский край, Пермь город 413 кв.м ± 4.85 кв.м
3	Иные характеристики объекта	Публичный сервитут устанавливается в целях эксплуатации объекта электроперегород хозяйства «КДЛ-6 кВ РП-6 ян.3 - ПП-5020 ян.2» (согласно п.1 ст. 39.37 «Земельного кодекса Российской Федерации» от 25.10.2001 г. №136-ФЗ) Срок установления публичного сервитута - сорок девять лет (согласно п.1 ст. 39.45 ЗК РФ).

Раздел 2

Сведения о местоположении границ объекта

1. Система координат МСК-59, зона 2					
2. Сведения о характерных точках границ объекта					
Обозначение характерных точек границ	Координаты, м		Метод определения координат характерной точки	Средняя квадратическая погрешность положения характерной точки (Мп), м	Описание обозначения точки на местности (при наличии)
	X	Y			
1	2	3	4	5	6
1	518091.92	2232651.89	Метод спутниковых геодезических измерений (определений)	0.10	–
2	518089.87	2232652.95	Метод спутниковых геодезических измерений (определений)	0.10	–
3	518084.95	2232645.52	Метод спутниковых геодезических измерений (определений)	0.10	–
4	518073.81	2232651.09	Метод спутниковых геодезических измерений (определений)	0.10	–
5	518031.64	2232672.52	Метод спутниковых геодезических измерений (определений)	0.10	–
6	517967.39	2232704.43	Метод спутниковых геодезических измерений (определений)	0.10	–
7	517949.22	2232668.20	Метод спутниковых	0.10	–

			геодезических измерений (определений)			
8	517949.11	2232665.79	Метод спутниковых геодезических измерений (определений)	0.10	–	–
9	517941.24	2232651.76	Метод спутниковых геодезических измерений (определений)	0.10	–	–
10	517941.33	2232649.71	Метод спутниковых геодезических измерений (определений)	0.10	–	–
11	517946.32	2232646.32	Метод спутниковых геодезических измерений (определений)	0.10	–	–
12	517947.44	2232647.98	Метод спутниковых геодезических измерений (определений)	0.10	–	–
13	517943.28	2232650.80	Метод спутниковых геодезических измерений (определений)	0.10	–	–
14	517943.26	2232651.28	Метод спутниковых геодезических измерений (определений)	0.10	–	–
15	517951.09	2232665.23	Метод спутниковых геодезических измерений (определений)	0.10	–	–
16	517951.20	2232667.68	Метод спутниковых геодезических измерений (определений)	0.10	–	–
17	517968.28	2232701.75	Метод спутниковых геодезических измерений (определений)	0.10	–	–
18	518030.74	2232670.53	Метод спутниковых геодезических измерений (определений)	0.10	–	–
19	518072.90	2232649.31	Метод спутниковых геодезических измерений (определений)	0.10	–	–
20	518085.64	2232642.71	Метод спутниковых геодезических измерений (определений)	0.10	–	–
21	518090.57	2232650.34	Метод спутниковых геодезических измерений (определений)	0.10	–	–
22	518091.00	2232650.11	Метод спутниковых геодезических измерений (определений)	0.10	–	–
1	518091.92	2232651.89	Метод спутниковых геодезических измерений (определений)	0.10	–	–
3. Сведения о характерных точках части (частей) границы объекта						

Обозначение характерных точек части границы	Координаты, м		Метод определения координат характерной точки	Средняя квадратическая погрешность положения характерной точки (М), м	Описание обозначения точки на местности (при наличии)
	X	Y			
1	–	3	4	5	6
–	–	–	–	–	–



Схема расположения границ публичного сервитута для эксплуатации объекта электросетевого хозяйства

КЛ-0,4КВ БКТП-5470 - ВРУ 25-ГО ОКТЯБРЯ,18А


(наименование объекта)

План границ объекта




Используемые условные знаки и обозначения:

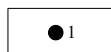Масштаб 1:700



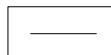
- обозначение характерной точки границы устанавливаемого публичного сервитута




- границы земельных участков, попадающих в зону публичного сервитута



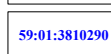- граница кадастрового квартала




- номер кадастрового квартала

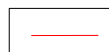

- граница устанавливаемого публичного сервитута



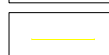- наименование населенного пункта



- ось линии, контур объекта

ГРАФИЧЕСКОЕ ОПИСАНИЕ местоположения границ публичного сервитута			
КД-0,4КВ БКПП-5470 - ВРУ 25-ГО ОКТЯБРЯ,18А (наименование объекта, местоположение границ которого описано (далее - объект))			
Раздел 1			
Сведения об объекте			
№ п/п	Характеристики объекта	Описание характеристик	
1	Местоположение объекта	Пермский край, Пермь, город	
2	Площадь объекта +/- величина погрешности определения площади (Р+/- Дельта Р)	344 кв.м ± 4,18 кв.м	
3	Иные характеристики объекта	Публичный сервитут устанавливается в целях эксплуатации объекта электросетевого хозяйства «КД-0,4КВ БКПП-5470 - ВРУ 25-ГО ОКТЯБРЯ,18А» (согласно п.1 ст. 39,37 «Земельного кодекса Российской Федерации» от 25.10.2001 г. №136-ФЗ) Срок установления публичного сервитута - сорок девять лет (согласно п.1 ст. 39,45 ЗК РФ).	

Раздел 2					
Сведения о местоположении границ объекта					
1. Система координат МСК-59, зона 2					
2. Сведения о характерных точках границ объекта					
Обозначение характерных точек границ	Координаты, м		Метод определения координат характерной точки	Средняя квадратическая погрешность положения характерной точки (М), м	Описание обозначения точки на местности (при наличии)
	X	Y			
1	2	3	4	5	6
1	518201.79	2232347.47	Метод спутниковых геодезических измерений (определений)	0.10	–
2	518200.05	2232348.45	Метод спутниковых геодезических измерений (определений)	0.10	–
3	518198.29	2232345.33	Метод спутниковых геодезических измерений (определений)	0.10	–
4	518187.25	2232351.08	Метод спутниковых геодезических измерений (определений)	0.10	–
5	518186.19	2232353.58	Метод спутниковых геодезических измерений (определений)	0.10	–
6	518172.18	2232360.69	Метод спутниковых геодезических измерений (определений)	0.10	–
7	518155.06	2232370.73	Метод спутниковых геодезических измерений (определений)	0.10	–

8	518144.73	2232375.12	Метод спутниковых геодезических измерений (определений)	0.10	-
9	518154.61	2232393.94	Метод спутниковых геодезических измерений (определений)	0.10	-
10	518164.39	2232412.13	Метод спутниковых геодезических измерений (определений)	0.10	-
11	518175.93	2232434.61	Метод спутниковых геодезических измерений (определений)	0.10	-
12	518188.76	2232458.54	Метод спутниковых геодезических измерений (определений)	0.10	-
13	518194.29	2232462.35	Метод спутниковых геодезических измерений (определений)	0.10	-
14	518195.09	2232462.42	Метод спутниковых геодезических измерений (определений)	0.10	-
15	518194.91	2232464.42	Метод спутниковых геодезических измерений (определений)	0.10	-
16	518193.59	2232464.29	Метод спутниковых геодезических измерений (определений)	0.10	-
17	518187.23	2232459.91	Метод спутниковых геодезических измерений (определений)	0.10	-
18	518174.16	2232435.54	Метод спутниковых геодезических измерений (определений)	0.10	-
19	518162.62	2232413.06	Метод спутниковых геодезических измерений (определений)	0.10	-
20	518152.84	2232394.88	Метод спутниковых геодезических измерений (определений)	0.10	-
21	518142.72	2232375.59	Метод спутниковых геодезических измерений (определений)	0.10	-
22	518142.90	2232373.82	Метод спутниковых геодезических измерений (определений)	0.10	-
23	518152.13	2232368.96	Метод спутниковых геодезических измерений (определений)	0.10	-
24	518171.27	2232358.90	Метод спутниковых геодезических измерений (определений)	0.10	-

			измерений (определений)		
25	518184.63	2232352.13	Метод спутниковых геодезических измерений (определений)	0.10	–
26	518185.69	2232349.64	Метод спутниковых геодезических измерений (определений)	0.10	–
27	518199.09	2232342.67	Метод спутниковых геодезических измерений (определений)	0.10	–
1	518201.79	2232347.47	Метод спутниковых геодезических измерений (определений)	0.10	–
3. Сведения о характерных точках части (частей) границы объекта					
Обозначение характерных точек части границы	Координаты, м		Метод определения координат характерной точки	Средняя квадратическая погрешность положения характерной точки (M_t), м	Описание обозначения точки на местности (при наличии)
	X	Y			
1	2	3	4	5	6
–	–	–	–	–	–

Информационное сообщение
организационный комитет по организации подготовки и проведения публичных слушаний
по обсуждению проекта решения Пермской городской Думы «О внесении изменений
в решение Пермской городской Думы от 15.12.2020 № 277 «Об утверждении Правил
благоустройства территории города Перми » (далее – Публичные слушания)

Тема Публичных слушаний: обсуждение проекта решения Пермской городской Думы «О внесении изменений в решение Пермской городской Думы от 15.12.2020 № 277 «Об утверждении Правил благоустройства территории города Перми» (далее- Проект), 04.09.2026 г. размещенного на официальном сайте муниципального образования город Пермь в информационно-телекоммуникационной сети Интернет <https://www.gorodperm.ru> в разделе «Гражданам/Публичные слушания», а также в федеральной государственной информационной системе «Единый портал государственных и муниципальных услуг (функций)» (далее – Единый портал, Проект).

Инициатор проведения Публичных слушаний: Глава города Перми.

Дата, время и место проведения Публичных слушаний (собрания участников Публичных слушаний):
28.09.2026 г. в 18.10 час. по адресу: 61400, г. Пермь, ул. Ленина, д. 23, зал 2.

Дата, время и место проведения экспозиции Проекта:

с 12. 09.2026 г. по 29.09.2026 г.: понедельник-четверг – с 09.00 час. до 18.00 час., пятница – с 09.00 час. до 17.00 час., по адресу: 614000, г. Пермь, ул. Ленина, 25, каб. 5 департамент дорог и благоустройства администрации города Перми..

Порядок учета предложений по Проекту, а также участие граждан в его обсуждении:

Предложения и замечания по теме Публичных слушаний принимаются в период с 12.09.2026 г. по 29.09.2026 г. от участников Публичных слушаний, представивших в целях идентификации сведения в соответствии с пунктом 1.5 Положения о порядке организации и проведения публичных слушаний по обсуждению проекта правил благоустройства территории города Перми, утвержденного решением Пермской городской Думы от 26 марта 2019 г. № 57):

письменно (по форме согласно приложению 2 к постановлению Главы города Перми от 02.09.2026 № 149 «О назначении публичных слушаний по обсуждению проекта решения Пермской городской Думы «О внесении изменений в решение Пермской городской Думы от 15.12.2020 № 277 «Об утверждении Правила благоустройства территории города Перми» (в редакции постановления Главы города Перми от 11.09.2026 № 160) (далее – Постановление от 02.09.2026 № 149) или устно в ходе проведения собрания участников Публичных слушаний;

письменно (по форме согласно приложению 2 к Постановлению от 02.09.2026 № 149) в организационный комитет по организации подготовки и проведения публичных слушаний по обсуждению проекта решения Пермской городской Думы «О внесении изменений в решение Пермской городской Думы от 15.12.2020 № 277 «Об утверждении Правил благоустройства территории города Перми» (далее – Организационный комитет) по адресу: 614000, г. Пермь, ул. Ленина, д. 25, каб. 5 либо в электронном виде посредством заполнения электронной формы на официальном сайте муниципального образования город Пермь в информационно-телекоммуникационной сети Интернет в разделе «Гражданам/Интернет-приемная/Предложения к публичным слушаниям» (электронный адрес: <https://reception.gorodperm.ru/>);

в электронном виде посредством Единого портала в случае, если участники Публичных слушаний имеют подтвержденную учетную запись в федеральной государственной информационной системе «Единая система идентификации и аутентификации в инфраструктуре, обеспечивающей информационно-технологическое взаимодействие информационных систем, используемых для предоставления государственных и муниципальных услуг в электронной форме»;

посредством записи в книге (журнале) учета посетителей экспозиции Проекта в период проведения экспозиции.

Адрес, телефон Организационного комитета: 614000, г. Пермь, ул. Ленина, д. 25, каб. 5, тел. 212-93-41.

Обработка персональных данных участников публичных слушаний осуществляется с учетом требований, установленных Федеральным законом от 27 июля 2006 г. № 152-ФЗ «О персональных данных».

При предоставлении предложений и замечаний по теме Публичных слушаний участники публичных слушаний предоставляют согласие на обработку персональных данных по форме согласно приложению 3 к Постановлению от 02.09.2026 № 149.

Проект вносится Главой города Перми



Пермская городская Дума РЕШЕНИЕ

О внесении изменений в решение Пермской городской Думы от 15.12.2020 № 277 «Об утверждении Правил благоустройства территории города Перми»

В соответствии с Градостроительным кодексом Российской Федерации, федеральными законами от 06.10.2003 № 131-ФЗ «Об общих принципах организации местного самоуправления в Российской Федерации», от 20.03.2025 № 33-ФЗ «Об общих принципах организации местного самоуправления в единой системе публичной власти», Уставом города Перми

Пермская городская Дума **р е ш и л а :**

1. Внести в решение Пермской городской Думы от 15.12.2020 № 277 «Об утверждении Правил благоустройства территории города Перми» (в редакции решений Пермской городской Думы от 24.02.2021 № 40, от 27.04.2021 № 102, от 24.08.2021 № 181, от 24.08.2021 № 182, от 21.12.2021 № 307, от 26.04.2022 № 81, от 26.04.2022 № 82, от 28.06.2022 № 144, от 23.08.2022 № 171, от 23.08.2022 № 173, от 23.08.2022 № 174, от 25.10.2022 № 233, от 15.11.2022 № 257, от 20.12.2022 № 271, от 20.12.2022 № 276, от 20.12.2022 № 280, от 24.01.2023 № 10, от 27.06.2023 № 117, от 22.08.2023 № 161, от 26.09.2023 № 181, от 26.09.2023 № 182, от 26.09.2023 № 188, от 26.09.2023 № 189, от 26.09.2023 № 199, от 19.12.2023 № 277, от 27.02.2024 № 27, от 26.03.2024 № 49, от 26.03.2024 № 54, от 23.04.2024 № 70, от 25.06.2024 № 108, от 25.06.2024 № 65, от 17.12.2024 № 229, от 25.03.2025 № 48, от 24.04.2025 № 80, от 24.04.2025 № 81, от 27.05.2025 № 99, от 27.05.2025 № 100, от 27.05.2025 № 101, от 23.09.2025 № 183, от 28.10.2025 № 195, от 28.10.2025 № 196, от 18.11.2025 № 225, от 16.12.2025 № 246, от 26.05.2026 № 76, от 26.05.2026 № 81, от 26.05.2026 № 82, от 26.05.2026 № 83, от 26.05.2026 № 85) изменения:

1.1 в преамбуле после слов «в Российской Федерации»,» дополнить словами «Федеральным законом от 20.03.2025 № 33-ФЗ «Об общих принципах организации местного самоуправления в единой системе публичной власти»,»;

1.2 в Правилах благоустройства территории города Перми (приложение):

1.2.1 подпункт 2.1.3 изложить в редакции:

«2.1.3 архитектурная подсветка – комплекс осветительного оборудования, линий передачи электроэнергии, размещаемый на фасадах капитальных объектов, искусственных дорожных сооружениях, на опорах освещения с целью формирования выразительной визуальной среды города Перми в темное время суток»;

1.2.2 дополнить подпунктом 2.1.39⁵ следующего содержания;

«2.1.39⁵ сети наружного освещения – комплекс технически связанного электротехнического оборудования, состоящий из системы управления наружным освещением, трансформаторных подстанций, распределительных устройств (пунктов питания), линий передачи электроэнергии, осветительного оборудования, включающего конструкции для крепления осветительных приборов (опоры освещения, кронштейны) и осветительные приборы (светильники, прожекторы и иные осветительные приборы);»;

1.2.3 абзац шестой пункта 3.10 признать утратившим силу;

1.2.4 дополнить пунктом 3.11 следующего содержания:

«3.11 Размещение (оставление) брошенных транспортных средств на территории города Перми вне специально отведенных для хранения транспортных средств мест (гаражей, автостоянок) не допускается.

Определение признаков брошенного транспортного средства, выявление факта размещения (оставления) брошенного транспортного средства, мест временного хранения брошенных транспортных средств, перемещение брошенного транспортного средства в места временного хранения, расчет стоимости расходов, связанных с перемещением и хранением брошенных транспортных средств, устанавливаются правовым актом администрации города Перми.»;

1.2.5 в пункте 7.2¹ слова «оборудование и установки наружного освещения» заменить словами «осветительное оборудование»;

1.2.6 в абзаце первом пункта 8.8 цифры «14» заменить цифрами «01»;

1.2.7 абзац одиннадцатый пункта 9.1 изложить в редакции:

«осветительное оборудование,» ;

1.2.8 абзац девятый подпункта 9.4.3 изложить в редакции;

«осветительное оборудование,»;

1.2.9 в абзаце втором подпункта 12.4¹.1 слова «оборудования наружного освещения» заменить словами «осветительного оборудования»;

1.2.10 подпункт 12.4¹.2.7 изложить в редакции:

«12.4¹.2.7 при устройстве осветительного оборудования на объектах озеленения общего пользования необходимо создавать условия для организации комфортной пешеходной среды, в том числе привлекательных и безопасных пешеходных и велосипедных маршрутов.»;

1.2.11 в подпункте 15.1.1.6 слова «за исключением случаев освещения детской площадки элементами освещения территории» заменить словами «за исключением случаев постоянного освещения детской площадки с территории, граничащей с детской площадкой.»;

1.2.12 в подпункте 15.1.1.8:

1.2.12.1 абзац первый изложить в редакции:

«15.1.1.8 детские площадки в темное время суток должны освещаться, за исключением периода времени с 22.00 час. до 08.00 час. следующего дня по местному времени.»;

1.2.12.2 в абзаце втором слова «Осветительное оборудование детской игровой площадки размещается» заменить словами «Осветительные приборы на детской игровой площадке размещаются»;

1.2.13 в абзаце втором подпункта 15.1.2.6 слова «осветительного оборудования» заменить словами «осветительных приборов»;

1.2.14 абзац третий подпункта 15.1.4 изложить в редакции:

«Порядок создания парковок (парковочных мест) общего пользования местного значения на территории города Перми утверждается Пермской городской Думой.»;

1.2.15 пункт 17.1 изложить в редакции:

«17.1 Организация освещения территории города Перми включает комплекс мероприятий по строительству, созданию (обустройству), реконструкции, капитальному ремонту, ремонту, содержанию сетей наружного освещения, включая архитектурную подсветку и праздничную иллюминацию (световые гирлянды, световые элементы, объемные светодиодные композиции, световое панно), в том числе путем своевременного выявления и устранения возникающих неисправностей, восстановления внешнего вида и обеспечения электробезопасности.»;

1.2.16 пункт 17.2 изложить в редакции:

«17.2 График и режим работы сетей наружного освещения, включая архитектурную подсветку и праздничную иллюминацию, на территории города Перми устанавливается правовым актом администрации города Перми.»;

1.2.17 пункт 17.3 изложить в редакции:

«17.3 Содержание сетей наружного освещения обеспечивается:

на территории общего пользования – администрацией города Перми, если иное не предусмотрено законом, правовыми актами города Перми или договором;

на иных земельных участках, принадлежащих на праве собственности, ином вещном либо обязательственном праве юридическим или физическим лицам – указанными юридическими или физическими лицами, если иное не предусмотрено законом, правовыми актами города Перми или договором.»;

1.2.18 дополнить пунктом 17.3¹ следующего содержания:

«17.3¹ Размещение и содержание архитектурной подсветки на фасадах капитальных объектов, опорах освещения, искусственных дорожных сооружениях обеспечивается собственниками или иными законными владельцами капитальных объектов, опор освещения, искусственных дорожных сооружений, если иное не предусмотрено законом или договором.

Размещение архитектурной подсветки на фасадах многоквартирных домов обеспечивается лицами, осуществляющими деятельность по управлению многоквартирными домами.

В случаях, предусмотренных правовыми актами города Перми, размещение и содержание архитектурной подсветки организуется за счет средств бюджета города Перми функциональным органом администрации города Перми, осуществляющим функции в сфере благоустройства.»;

1.2.19 дополнить пунктом 17.3² следующего содержания:

«17.3² Порядок взаимодействия между функциональными (отраслевыми) органами администрации города Перми, владельцами сетей наружного освещения, расположенных на территории общего пользования, а также основные требования к выполняемым работам по организации освещения территории общего пользования города Перми утверждаются администрацией города Перми.»;

1.2.20 абзацы пятый-седьмой подпункта 17.4.1. признать утратившими силу;

1.2.21 в пункте 17.5:

1.2.21.1 абзац первый после слов «территории» дополнить словами «города Перми»;

1.2.21.2 абзац второй изложить в редакции:

«На территории общего пользования допускается, в том числе на опорах освещения, размещение световых гирлянд, светографических элементов, объемных светодиодных композиций, световых панно.»;

1.2.21.3 в абзаце третьем слово «светодиодных» заменить словом «световых»;

1.2.22 в Перечне основных и дополнительных объектов и элементов благоустройства организованных мест отдыха у воды, а также требованиях к их обустройству, размещению и внешнему виду (приложение 15):

1.2.22.1 в пункте 1.1:

1.2.22.1.1 в абзаце первом слова «стационарные установки наружного освещения» заменить словами «осветительное оборудование»;

1.2.22.1.2 в абзаце втором после слов «арт-объекты» дополнить словами «, лестница(ы) для спуска к воде»;

1.2.22.2 в пункте 1.2:

1.2.22.2.1 в абзаце первом слова «стационарные установки наружного освещения» заменить словами «осветительное оборудование»;

1.2.22.2.2 в абзаце четвертом слова «устанавливаются стационарные установки освещения» заменить словами «устанавливается осветительное оборудование»;

1.2.22.3 дополнить пунктом 1.8. следующего содержания:

«1.8. Если рельеф организованного места отдыха у воды имеет перепад высот берега с прилегающей акваторией у организованного места отдыха у воды, в целях обеспечения безопасного спуска к воде устанавливается(ются) лестница(ы).».

2. Настоящее решение вступает в силу с 01.03.2027.

3. Обнародовать настоящее решение посредством официального опубликования в печатном средстве массовой информации «Официальный бюллетень органов местного самоуправления муниципального образования город Пермь», а также в сетевом издании «Официальный сайт муниципального образования город Пермь www.gorodperm.ru».

4. Контроль за исполнением настоящего решения возложить на комитет Пермской городской Думы по пространственному развитию и благоустройству.

Председатель

Пермской городской Думы

Д.В. Малютин

Глава города Перми

Э.О. Соснин

Информационные материалы
к проекту решения Пермской городской Думы «О внесении изменений в решение
Пермской городской Думы от 15.12.2020 № 277 «Об утверждении
Правил благоустройства территории города Перми»,
вносимые изменения в Правила благоустройства территории города Перми
(далее-Правила благоустройства)

№ п/п	Номер структурной единицы Правил благоустройства	Действующая редакция Правил благоустройства	Предлагаемая редакция в проекте Правил благоустройства	Примечание
1	пп.2.1.3	архитектурная подсветка - искусственное освещение фасадов капитальных объектов жилого и общественного назначения	архитектурная подсветка – комплекс осветительного оборудования, линий передачи электроэнергии, размещаемый на фасадах капитальных объектов, искусственных дорожных сооружениях, на опорах освещения с целью формирования выразительной визуальной среды города Перми в темное время суток	Предлагаемые изменения, предусмотренны размещением архитектурной подсветки кроме фасадов капитальных объектов на искусственных дорожных сооружениях и на опорах освещения
2	п.п. 2.1.39 ⁵	отсутствует	дополнить подпунктом 2.1.39 ⁵ следующего содержания; 2.1.39 ⁵ сети наружного освещения – комплекс технически связанного электротехнического оборудования, состоящий из системы управления наружным освещением, трансформаторных подстанций, распределительных устройств (пунктов питания), линий передачи электроэнергии, осветительного оборудования, включающего конструкции для крепления осветительных приборов (опоры освещения, кронштейны) и осветительные приборы (светильники, прожекторы и иные осветительные приборы)	Предлагаемые изменения обусловлены необходимостью определения понятия «сети наружного освещения» для приведения понятий, связанных с наружным освещением в Правилах благоустройства к единообразию
3	абз.6 п.3.10	оставлять непригодные к эксплуатации транспортные средства, механизмы и прочее вне специально отведенных для этого мест,	Признать утратившим силу .	Избыточная норма с учетом п. 3.11

4	п. 3.11	отсутствует	дополнить пунктом 3.11 следующего содержания: 3.11 Размещение (оставление) брошенных транспортных средств на территории города Перми вне специально отведенных для хранения транспортных средств мест (гаражей, автостоянок) не допускается. Определение признаков брошенного транспортного средства, выявление факта размещения (оставления) брошенного транспортного средства, мест временного хранения брошенных транспортных средств, перемещение брошенного транспортного средства в места временного хранения, расчет стоимости расходов, связанных с перемещением и хранением брошенных транспортных средств, устанавливаются правовым актом администрации города Перми.	Предлагаемые изменения обусловлены необходимостью урегулирования размещения на территории города Перми брошенных транспортных средств
5	п. 7.2. ¹	Элементами благоустройства мест погребения являются: дорожные покрытия подъездных дорог, центральных дорог, межквартальных проездов, покрытия пешеходных дорожек, тротуаров, малые архитектурные формы, технические сооружения (водоотводные лотки, хлораторные, оборудование и установки наружного освещения), зеленые насаждения, ограждающие устройства, емкости для воды, информационные стенды.	слова «оборудование и установки наружного освещения» заменить словами «осветительное оборудование»	Изменения обусловлены приведением понятий, связанных с наружным освещением к единообразию с учетом вводимого понятия «сети наружного освещения»
6	абз 1 п. 8.8.	Подготовка организованного места отдыха у воды к эксплуатации производится не позднее 14 июня путем проведения:	в абзаце первом пункта 8.8. цифры «14» заменить цифрами «01»;	Изменения обусловлены необходимостью изменения срока для подготовки организованных мест отдыха у воды к 01 июня

7	абз. 11. п.9.1.	оборудование и установки наружного освещения,	осветительное оборудование	Изменения обусловлены приведением понятий, связанных с наружным освещением к единообразию с учетом вводимого понятия «сети наружного освещения»
8	абз. 9 пп 9.4.3	оборудование и установки наружного освещения,	осветительное оборудование	Изменения обусловлены приведением понятий, связанных с наружным освещением к единообразию с учетом вводимого понятия «сети наружного освещения»
9	абз.2 п.п. 12.4 ¹ .	На объекте озеленения общего пользования допускается размещение иных малых архитектурных форм, объектов монументального искусства, лестниц, информационного стенда с информацией об эксплуатации объекта, велопарковок, фонтанов, детских игровых, детских спортивных и спортивных площадок, площадок для выгула и дрессировки собак, а также нестационарных туалетов, цветников, ограждений, оборудования наружного освещения.	в абзаце втором подпункта 12.4 ¹ .1. слова «оборудования наружного освещения» заменить словами «осветительного оборудования»	Изменения обусловлены приведением понятий, связанных с наружным освещением к единообразию с учетом вводимого понятия «сети наружного освещения»
10	п.п. 12.4 ² 2.7.	при проектировании оборудования наружного освещения необходимо обеспечивать: экономичность и энергоэффективность применения оборудования наружного освещения, рациональное распределение и использование электроэнергии, удобство обслуживания и управления при разных режимах работы оборудования наружного освещения.	12.4 ¹ .2.7 при устройстве осветительного оборудования на объектах озеленения общего пользования необходимо создавать условия для организации комфортной пешеходной среды, в том числе привлекающих и безопасных пешеходных и велосипедных маршрутов.	Изменения носят уточняющий характер

		При устройстве оборудования наружного освещения на объектах озеленения общего пользования необходимо учитывать комфортную организацию пешеходной среды, в том числе необходимость создания привлекательных и безопасных пешеходных и велосипедных маршрутов.			
11	п.п. 15.1.1.6.	к обязательным элементам благоустройства территории детской игровой площадки относятся мягкие виды покрытия (дерновое, песчаное, уплотненное песчаное на грунтовом основании или гравийной крошке, древесная кора или стружка, мягкое резиновое или мягкое синтетическое), зеленые насаждения, информационный стенд, а также осветительное оборудование, за исключением случаев освещения детской площадки элементами освещения территории;	в подпункте 15.1.1.6 слова «за исключением случаев освещения детской площадки элементами освещения территории» заменить словами «за исключением случаев постоянного освещения детской площадки с территории, граничащей с детской площадкой»;	Изменения носят уточняющий характер	
12	абз. 1 п.п. 15.1.1.8	детские площадки в вечернее время должны освещаться, осветительные установки могут быть встроенными в малые архитектурные формы	абзац первый изложить в редакции: «15.1.1.8 детские площадки в темное время суток должны освещаться, за исключением периода времени с 22.00 час. до 08.00 час. следующего дня по местному времени.	Изменения носят уточняющий характер	
13	абз. 2 п.п. 15.1.1.8.	осветительное оборудование детской игровой площадки размещается на высоте не менее 2,5 м от поверхности земли;	в абзаце втором слова «Осветительное оборудование детской игровой площадки размещается» заменить словами «Осветительные приборы на детской игровой площадке размещаются»;	Изменения обусловлены приведением понятий, связанных с наружным освещением к единообразию с учетом вводимого понятия «сети наружного освещения»	
14	абз 2 п.п. 15.1.2.6.	Размещение осветительного оборудования допускается на высоте не менее 2,5 м и должно обеспечивать равномерное освещение площадки	в абзаце втором подпункта 15.1.2.6. слова «осветительного оборудования» заменить словами «осветительных приборов»	Изменения обусловлены приведением понятий, связанных с наружным освещением к единообразию с учетом вводимого понятия «сети наружного освещения»	

15	абз 3 п. 15.1.4.	Порядок создания парковок (парковочных мест), расположенных на автомобильных дорогах общего пользования, утверждается решением Пермской городской Думы.	абзац третий подпункта 15.1.4 изложить в редакции: «Порядок создания парковок (парковочных мест) общего пользования местного значения на территории города Перми утверждается Пермской городской Думой»	Изменения обусловлены приведением правовой нормы в соответствие с правовыми актами города Перми
16	п. 17.1.	Организация освещения территории города Перми: 17.1.1. включает комплекс систематических мероприятий по устройству установок освещения, их эксплуатации, надлежащего содержания, в том числе путем своевременного выявления и устранения возникающих неисправностей, восстановления внешнего вида и электробезопасности оборудования, а также повышения светотехнических параметров; 17.1.2. обеспечивается: на территории общего пользования - администрацией города Перми, на земельных участках, принадлежащих на праве собственности, ином вещном либо обязательственном праве юридическим или физическим лицам, за исключением территории общего пользования, - указанными юридическими или физическими лицами. Порядок взаимодействия между функциональными, территориальными органами администрации города Перми, владельцем установок освещения, расположенных на территории общего пользования, а также основные требования к выполняемым работам по организации освещения территории общего пользования города Перми утверждаются администрацией города Перми.	пункт 17.1 изложить в редакции: «17.1 Организация освещения территории города Перми включает комплекс мероприятий по строительству, созданию (обустройству), реконструкции, капитальному ремонту, ремонту, содержанию сетей наружного освещения, включая архитектурную подсветку и праздничную иллюминацию (световые гирлянды, светотрафические элементы, объемные светодиодные композиции, световое панно), в том числе путем одновременного выявления и устранения возникающих неисправностей, восстановления внешнего вида и обеспечения электробезопасности	Изменения обусловлены приведением понятий, связанных с наружным освещением к единообразию с учетом вводимого понятия «сети наружного освещения»

17	п. 17.2.	Освещение территории города Перми осуществляется с помощью стационарных установок освещения, расположенных на опорах или фасадах капитальных объектов, архитектурной подсветки, а также праздничной иллюминации (световые гирлянды, сетки, светографические элементы, панно, объемные светодидные композиции). Режим (график) работы стационарных установок освещения, архитектурной подсветки, праздничной иллюминации на территории города Перми устанавливается администрацией города Перми.	пункт 17.2 изложить в редакции: «17.2 График и режим работы сетей наружного освещения, включая архитектурную подсветку и праздничную иллюминацию, на территории города Перми устанавливается правовым актом администрации города Перми.	Изменения обусловлены приведением понятий, связанных с наружным освещением к единообразию с учетом вводимого понятия «сети наружного освещения»
18	п. 17.3.	Содержание установок освещения территории обеспечиваются: на земельных участках, принадлежащих на праве собственности, ином вещном либо обязательственном праве юридическим или физическим лицам, - указанные юридические или физические лица, на территории общего пользования - владелец установок наружного освещения	пункт 17.3 изложить в редакции: «17.3 Содержание сетей наружного освещения обеспечивается: на территории общего пользования – администрацией города Перми, если иное не предусмотрено законом, правовыми актами города Перми или договором; на иных земельных участках, принадлежащих на праве собственности, ином вещном либо обязательственном праве юридическим или физическим лицам – указанными юридическими или физическими лицами, если иное не предусмотрено законом, правовыми актами города Перми или договором.	Изменения обусловлены необходимостью определения лиц, содержащих сети наружного освещения.
19	п. 17.3 ¹	отсутствует	дополнить пунктом 17.3¹ следующего содержания: «17.3¹ Размещение и содержание архитектурной подсветки на фасадах капитальных объектов, опорах освещения, искусственных дорожных сооружениях обеспечивается собственниками или иными законными владельцами капитальных объектов, опор освещения, искусственных дорожных сооружений, если иное не предусмотрено законом или договором.	Изменения носят уточняющий характер

			Размещение архитектурной подсветки на фасадах многоквартирных домов обеспечивается лицами, осуществляющими деятельность по управлению многоквартирными домами. В случаях, предусмотренных правовыми актами города Перми, размещение и содержание архитектурной подсветки организуется за счет средств бюджета города Перми функциональным органом администрации города Перми, осуществляющим функции в сфере благоустройства.»	
20	п. 17.3 ²	отсутствует	дополнить пунктом 17.3 ² следующего содержания: «17.3 ² Порядок взаимодействия между функциональными (отраслевыми) органами администрации города Перми, владельцами сетей наружного освещения, расположенных на территории общего пользования, а также основные требования к выполняемым работам по организации освещения территории общего пользования города Перми утверждаются администрацией города Перми.»;	Изменения носят уточняющий характер
21	абз. 5 пп 17.4.1.	Размещение архитектурной подсветки обеспечивается собственниками или иными законными владельцами капитальных объектов, за исключением размещения архитектурной подсветки на многоквартирных домах.	абзац пятый подпункта 17.4.1. признать утратившим силу	Изменения обусловлены изменением структуры пунктов в разделе 17
221	абз. 6 п.п. 17.4.1.	Размещение архитектурной подсветки на многоквартирных домах обеспечивается лицами, осуществляющими деятельность по управлению многоквартирными домами.	абзац шестой подпункта 17.4.1. признать утратившим силу	Изменения обусловлены изменением структуры пунктов в разделе 17
23	абз. 7 п.п. 17.4.1.	В случаях, предусмотренных правовыми актами города Перми, размещение архитектурной подсветки осуществляется за счет бюджета города Перми функциональным органом администрации города Перми, осуществляющим функции в сфере благоустройства	абзац седьмой подпункта 17.4.1. признать утратившим силу	Изменения обусловлены изменением структуры пунктов в разделе 17

24	абз. 1 п. 17.5	Праздничное оформление территории включает размещение праздничной иллюминации.	в абзаце первом пункта 17.5 после слов «территории» дополнить словами «города Перми	Изменения обусловлены необходимостью уточнения связанного с размещением праздничной иллюминации на территории города Перми
25	абз. 2 п. 17.5	На территории общего пользования допускается размещение светодиодных гирлянд или объемных композиций, в том числе на установках освещения.	абзац второй изложить в редакции: «На территории общего пользования допускается, в том числе на опорах освещения, размещение световых гирлянд, светографических элементов, объемных светодиодных композиций, световых панно.»;	Изменения обусловлены необходимостью уточнения вида гирлянд и приведением понятий, связанных с наружным освещением к единообразию с учетом вводимого понятия «сети наружного освещения
26	абз. 3 п. 17.5	Владелец капитального объекта, расположенного на территории, прилегающей к территории общего пользования, вправе разместить своими силами или за счет собственных средств праздничную иллюминацию в виде светодиодных гирлянд на деревьях, заключив с территориальным органом администрации города Перми соглашение в порядке, установленном администрацией города Перми.	в абзаце третьем пункта 17.5 слово «светодиодных» заменить словом «световых»;	Вносимые изменения обусловлены необходимостью уточнения вида гирлянд
27	абз. 1 п. 1.1. Приложения 15	На организованных местах отдыха у воды устанавливаются следующие обязательные основные объекты и элементы благоустройства: покрытия территории зоны отдыха, дорожки, информационные стенды, навигационные указатели, модульные туалеты или мобильные туалетные кабинки (далее - нестационарные туалеты), кабинки для переодевания, урны, места (площадки) накопления отходов, предметы уличной мебели, предназначенные для принятия солнечных/воздушных ванн (шезлонги, лежаки), конструкции, обеспечивающие защиту от прямых солнечных лучей (зонты, теневые навесы), скамейки для отдыха, спасательный пост, пост охраны, стационарные установки наружного освещения.	в абзаце первом слова «стационарные установки наружного освещения» заменить словами «осветительное оборудование»;	Изменения обусловлены приведением понятий, связанных с наружным освещением к единообразию с учетом вводимого понятия «сети наружного освещения

28	абз. 2 п. 1.1. Приложения 15	К дополнительным объектам и элементам благоустройства на организованных местах отдыха у воды относятся беседки, арт-объекты, элементы озеленения, спортивная площадка (устанавливается при наличии спортивной зоны), детская игровая площадка (устанавливается при наличии детской зоны).	абзац второй пункта 1.1. после слов «арт-объекты» дополнить словами «, лестница(ы) для спуска к воде»;	Вносимые изменения обусловлены дополнением организованных мест отдыха у воды дополнительным элементом благоустройства
29	абз 1 п 1.2. Приложение 15	Во входной зоне организованного места отдыха у воды размещаются следующие основные объекты и элементы благоустройства: информационные стенды, пост охраны, стационарные установки наружного освещения, дорожка, места (площадки) накопления отходов.	в абзаце первом слова «стационарные установки наружного освещения» заменить словами «осветительное оборудование»	Изменения обусловлены приведением понятий, связанных с наружным освещением к единообразию с учетом вводимого понятия «сети наружного освещения»
30	абз 4 п 1.2. Приложение 15	Вдоль дорожки устанавливаются стационарные установки освещения высотой до 6 м.	в абзаце четвертом слова «устанавливаются стационарные установки освещения» заменить словами «устанавливается осветительное оборудование»;	Изменения обусловлены приведением понятий, связанных с наружным освещением к единообразию с учетом вводимого понятия «сети наружного освещения»
31	п. 1.8. Приложение 15	отсутствует	дополнить пунктом 1.8. следующего содержания: «1.8. Если рельеф организованного места отдыха у воды имеет перепад высот берега с прилегающей акваторией у организованного места отдыха у воды, в целях обеспечения безопасного спуска к воде устанавливается(ются) лестница(ы)».	Вносимые изменения обусловлены уточнением перечня дополнительных элементов благоустройства на организованных местах отдыха у воды

Извещение о проведении собрания о согласовании местоположения границы земельного участка

Кадастровым инженером Вылегжаниным Вячеславом Александровичем (г. Пермь, ул. Ким, 11-35, slavar87@bk.ru, тел. +79824810218, квалификационный аттестат 59-12-666) выполняются кадастровые работы в отношении земельного участка с кадастровым номером 59:01:5010051:18, расположенного по адресу: Пермский край, г. Пермь, р-н Свердловский, ул. Бродовское кольцо, 188. Заказчиком кадастровых работ является Маклаков Виктор Владимирович (Пермский край, г. Добрянка, ул. Советская, д. 92, кв. 124 тел. 8 950 442 32 94). Смежные земельные участки, в отношении которых проводится процедура согласования: 59:01:5010051:17 по адресу: Пермский край, г. Пермь, р-н Свердловский, ул. Бродовское кольцо, 186 и 59:01:5010051:15 по адресу: Российская Федерация, Пермский край, г.о. Пермский, г. Пермь, ж/р Ново-Бродовский, ул. Летняя, з/у 14.

Собрание по поводу согласования местоположения границ состоится **12.10.2026 в 11:00** по адресу: г. Пермь, ул. Краснова, 24к1, оф. 203. С проектом межевого плана земельного участка можно ознакомиться по адресу: г. Пермь, ул. Краснова, 24к1, оф. 203. Требования о проведении согласования местоположения границ земельных участков на местности и обоснованные возражения о местоположении границ земельных участков после ознакомления с проектом межевого плана принимаются по адресу: г.Пермь, ул.Краснова, 24к1, оф.203 в срок с 14.09.2026 по 09.10.2026. При проведении согласования местоположения границ при себе необходимо иметь документ, удостоверяющий личность, а также документы о правах на земельный участок (часть 12 статьи 39, часть 2 статьи 40 Федерального закона от 24 июля 2007 г. N 221-ФЗ "О кадастровой деятельности").