

Публичный сервитут
"Строительство участка ВЛ 0,4 кВ от ближайшей опоры ВЛ 0,4 кВ от ТП-4394,
установка оборудования учета э/э на опоре ВЛ 0,4 кВ для электроснабжения
гаража по адресу: Пермский край, г. Пермь, Орджоникидзевский район,
южнее кв. 2175, ж/р Молодежный, ПГК 27, бокс 56"
Схема расположения границ публичного сервитута



Условные обозначения:

59:01:3810300
59:01:3810300:909



• 1

кадастровый номер квартала
кадастровый номер земельного участка, учтенного в ГКН
граница земельного участка, учтенного в ГКН
граница публичного сервитута
граница кадастрового квартала
характерная точка границы
проектируемая линия ВЛ 0,4 кВ

СХЕМА РАСПОЛОЖЕНИЯ ГРАНИЦ ПУБЛИЧНОГО СЕРВИТУТА

Объект: «Строительство участка ЛЭП 0,4 кВ, установка оборудования учета э/э для электроснабжения гаража по адресу: Пермский край, г. Пермь, тер ГСК-95 Никулина, бокс 113 (кад. номер зем. участка 59:01:4413644:216)»

Местоположение объекта: Пермский край, г. Пермь

Площадь земель или части земельного участка, кв.м.: 132

Категория земель: земли населенных пунктов

Вид разрешенного использования земельного участка: -

Цель использования: под объекты инженерного оборудования электроснабжения



Координаты характерных точек (МСК-59, зона 2)		
№ п/п	X	Y
1	512734,72	2231863,20
2	512730,02	2231864,23
3	512725,06	2231863,80
4	512716,16	2231865,98
5	512708,99	2231864,98
6	512708,70	2231867,17
7	512707,45	2231877,46
8	512705,73	2231891,63
9	512705,31	2231894,26
10	512704,93	2231896,62
11	512703,85	2231903,42
12	512702,57	2231913,32
13	512702,42	2231914,50
14	512701,77	2231919,53
15	512701,54	2231921,27
16	512700,92	2231921,18
17	512708,73	2231861,53
18	512709,43	2231861,67
19	512716,53	2231863,11
20	512731,76	2231859,76
21	512731,88	2231858,37
22	512731,98	2231857,22
23	512734,10	2231857,46
24	512733,98	2231858,60
25	512735,08	2231858,72
1	512734,72	2231863,20


Масштаб 1: 500

Условные обозначения:

- Граница кадастрового квартала
- Граница земельного участка, согласно сведениям из ЕГРН
- Граница зоны с особыми условиями использования
- Граница публичного сервитута
- Граница сооружения, планируемого к строительству
- 59:01:4413644 - Номер кадастрового квартала
- :50 - Кадастровый номер земельного участка
- 1 - Обозначение новой характерной точки

СХЕМА РАСПОЛОЖЕНИЯ ГРАНИЦ ПУБЛИЧНОГО СЕРВИТУТА

Объект: «Строительство ЛЭП 0,4 кВ от РУ 0,4 кВ ТП-5510, установка оборудования учета э/э в РУ 0,4 кВ ТП-5510 для электроснабжения нежилой застройки по адресу: Пермский край, г. Пермь, Пермский район (кад.номер зем.участка 59:01:4410748:676)»
Местоположение объекта: Пермский край, г. Пермь
Площадь земель или части земельного участка, кв.м.: 121
Категория земель: земли населенных пунктов
Вид разрешенного использования земельного участка: -
Цель использования: под объекты инженерного оборудования электроснабжения

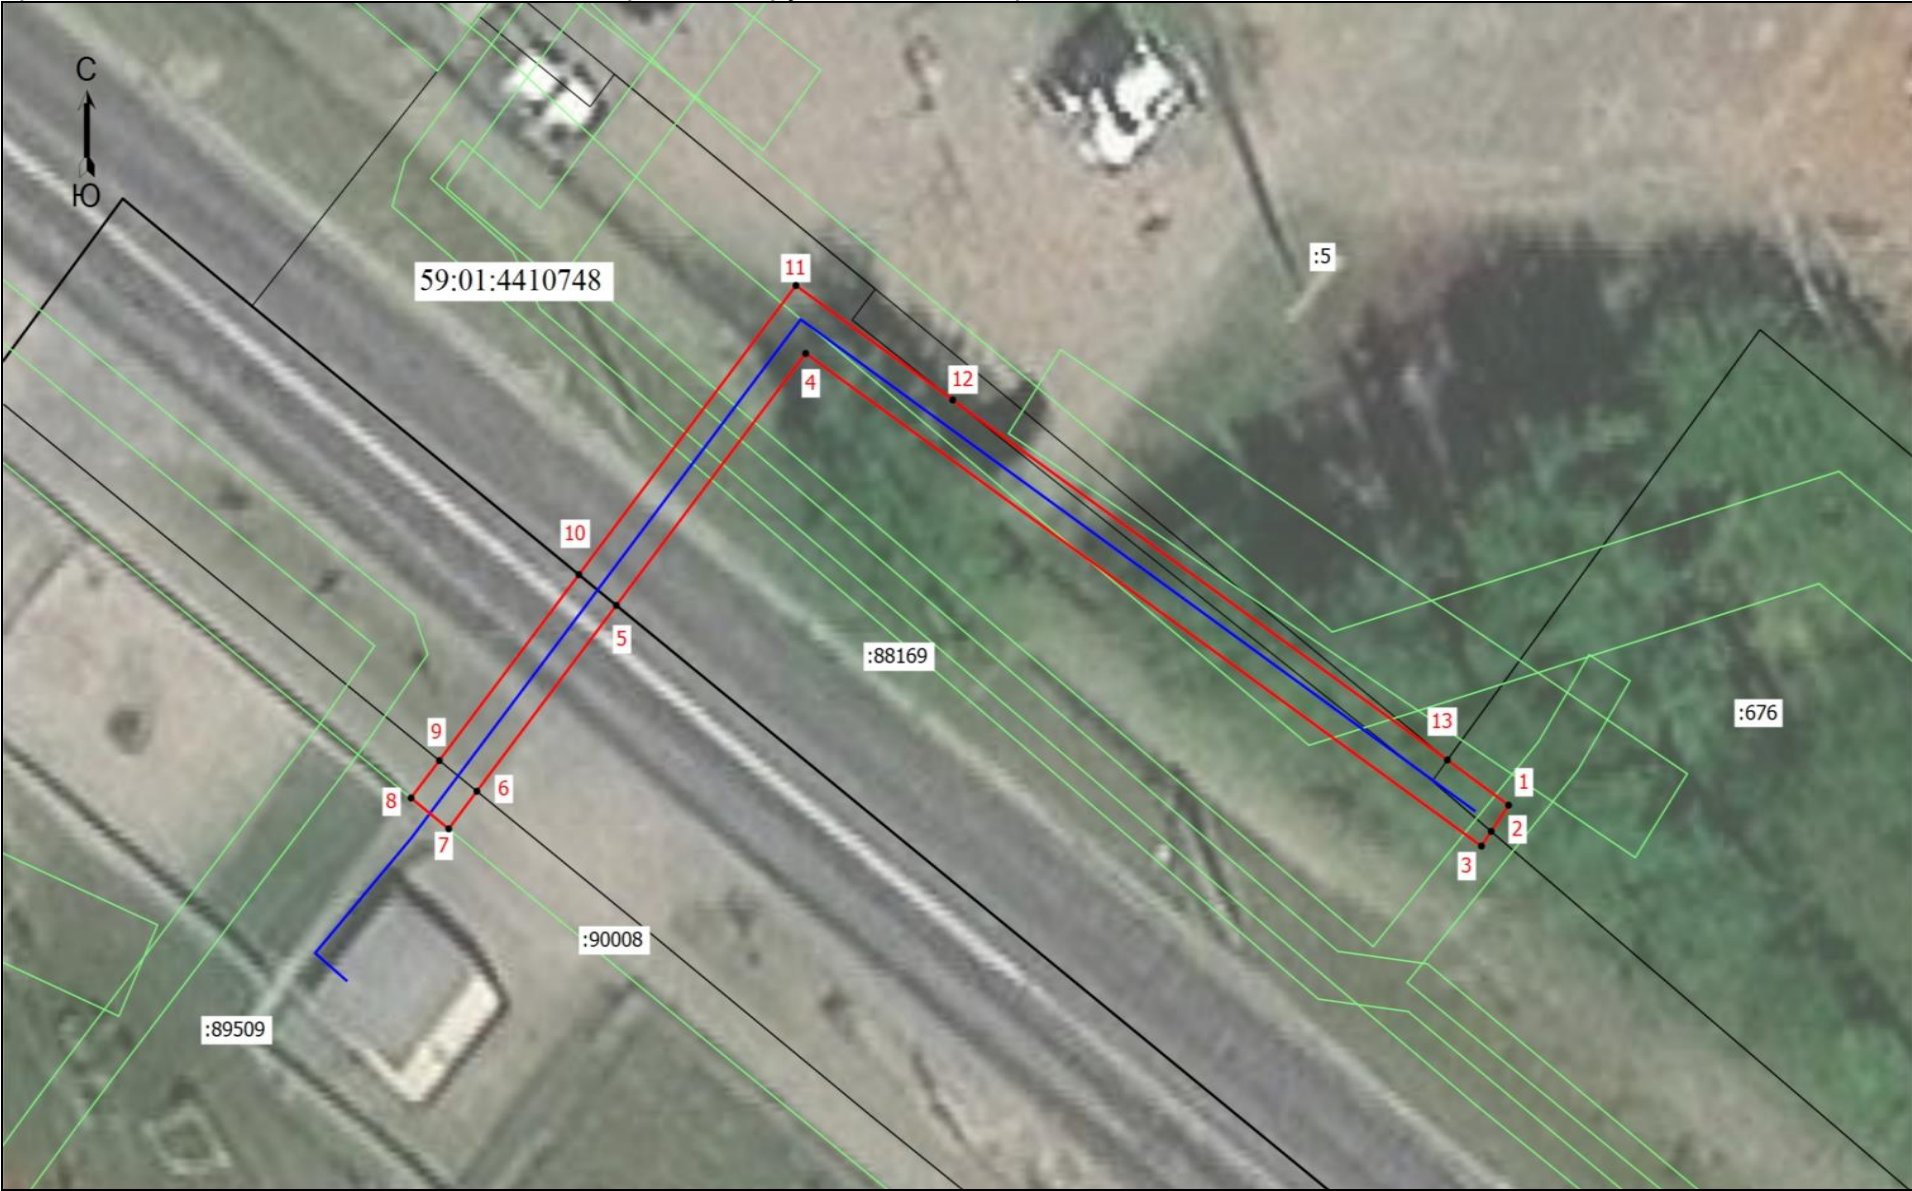

Координаты характерных точек (МСК-59 , зона 2)		
№ п/п	X	Y
1	516757,11	2228299,81
2	516756,06	2228299,08
3	516755,47	2228298,67
4	516775,22	2228270,33
5	516765,12	2228262,39
6	516757,67	2228256,54
7	516756,16	2228255,36
8	516757,40	2228253,78
9	516758,90	2228254,97
10	516766,35	2228260,82
11	516777,94	2228269,92
12	516773,35	2228276,50
13	516758,92	2228297,24
1	516757,11	2228299,81

Масштаб 1:1500

- Граница кадастрового квартала
 - Граница земельного участка, согласно сведениям из ЕГРН
 - Граница зоны с особыми условиями использования
 - Граница публичного сервитута
 - Граница сооружения, планируемого к строительству
- 59:01:4410748 - Номер кадастрового квартала
:676 - Кадастровый номер земельного участка
•1 - Обозначение новой характерной точки


Схема расположения границ публичного сервитута
для эксплуатации объекта электросетевого хозяйства

«Электросетевой комплекс Подстанция 110/35/6кВ «ЭПВРЗ» (КЛ 6 кВ Фидер Рубин, КЛ 6 кВ Фидер №16 от РП-9,
КЛ 6 кВ Фидер №20 от РП-9, КЛ 6 кВ Фидер Роддом, ТП-1620, ТП-1639, ТП-1873, ТП-1567, ТП-1578, ТП-1671,
ТП-1594, ТП-1566, ТП-1602, ТП-1541, ТП-1572, ТП-1592, ТП-1628, ТП-1682, ТП-1626, ТП-1707, ТП-1683, РП-9)»

(наименование объекта)

План границ объекта

Обзорная схема границ объекта

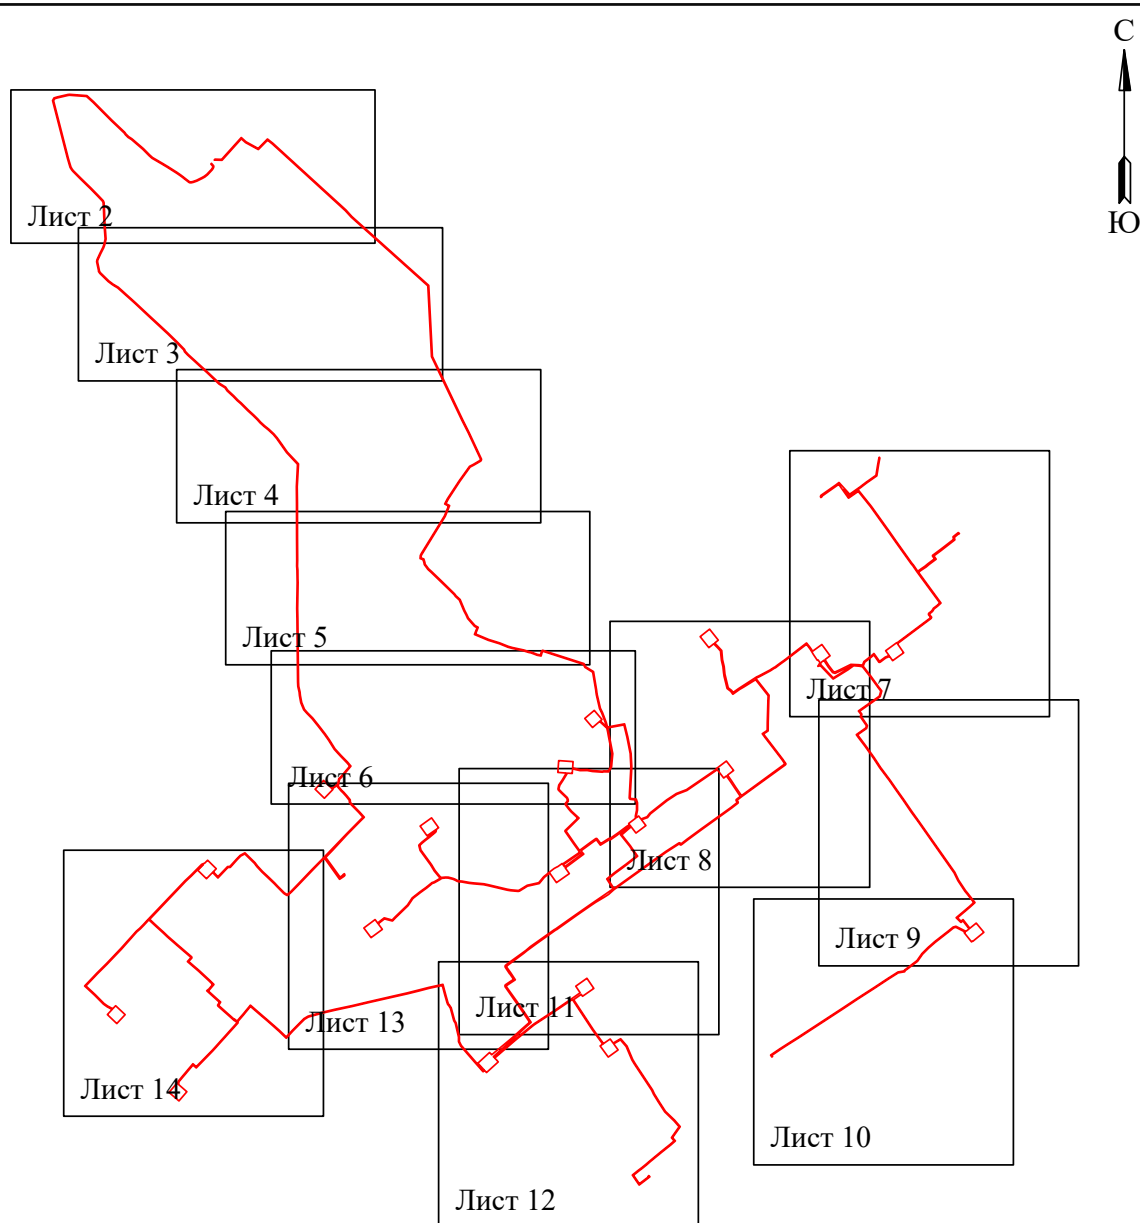

Условные обозначения:

 - граница устанавливаемой зоны публичного сервитута

Схема расположения границ публичного сервитута
для эксплуатации объекта электросетевого хозяйства
«Электросетевой комплекс Подстанция 110/35/6кВ «ЭПВРЗ» (КЛ 6 кВ Фидер Рубин, КЛ 6 кВ Фидер №16 от РП-9,
КЛ 6 кВ Фидер №20 от РП-9, КЛ 6 кВ Фидер Роддом, ТП-1620, ТП-1639, ТП-1873, ТП-1567, ТП-1578, ТП-1671,
ТП-1594, ТП-1566, ТП-1602, ТП-1541, ТП-1572, ТП-1592, ТП-1628, ТП-1682, ТП-1626, ТП-1707, ТП-1683, РП-9)»
(наименование объекта)

План границ объекта



Используемые условные знаки и обозначения:

Масштаб 1:2000

Лист 2 из 14

● 1	- обозначение характерной точки границы устанавливаемого публичного сервитута		- граница устанавливаемого публичного сервитута
	- границы земельных участков, попадающих в зону публичного сервитута	г. Пермь	- наименование населенного пункта
	- граница кадастрового квартала		- ось линии, контур объекта
59:01:3810290	- номер кадастрового квартала		

Схема расположения границ публичного сервитута
для эксплуатации объекта электросетевого хозяйства
«Электросетевой комплекс Подстанция 110/35/6кВ «ЭПВРЗ» (КЛ 6 кВ Фидер Рубин, КЛ 6 кВ Фидер №16 от РП-9,
КЛ 6 кВ Фидер №20 от РП-9, КЛ 6 кВ Фидер Роддом, ТП-1620, ТП-1639, ТП-1873, ТП-1567, ТП-1578, ТП-1671,
ТП-1594, ТП-1566, ТП-1602, ТП-1541, ТП-1572, ТП-1592, ТП-1628, ТП-1682, ТП-1626, ТП-1707, ТП-1683, РП-9)»
(наименование объекта)

План границ объекта



Используемые условные знаки и обозначения:


Масштаб 1:2000

Лист 3 из 14

● 1	- обозначение характерной точки границы устанавливаемого публичного сервитута		- граница устанавливаемого публичного сервитута
	- границы земельных участков, попадающих в зону публичного сервитута	г. Пермь	- наименование населенного пункта
	- граница кадастрового квартала		- ось линии, контур объекта
59:01:3810290	- номер кадастрового квартала		

Схема расположения границ публичного сервитута
для эксплуатации объекта электросетевого хозяйства
«Электросетевой комплекс Подстанция 110/35/6кВ «ЭПВРЗ» (КЛ 6 кВ Фидер Рубин, КЛ 6 кВ Фидер №16 от РП-9,
КЛ 6 кВ Фидер №20 от РП-9, КЛ 6 кВ Фидер Роддом, ТП-1620, ТП-1639, ТП-1873, ТП-1567, ТП-1578, ТП-1671,
ТП-1594, ТП-1566, ТП-1602, ТП-1541, ТП-1572, ТП-1592, ТП-1628, ТП-1682, ТП-1626, ТП-1707, ТП-1683, РП-9)»
(наименование объекта)

План границ объекта

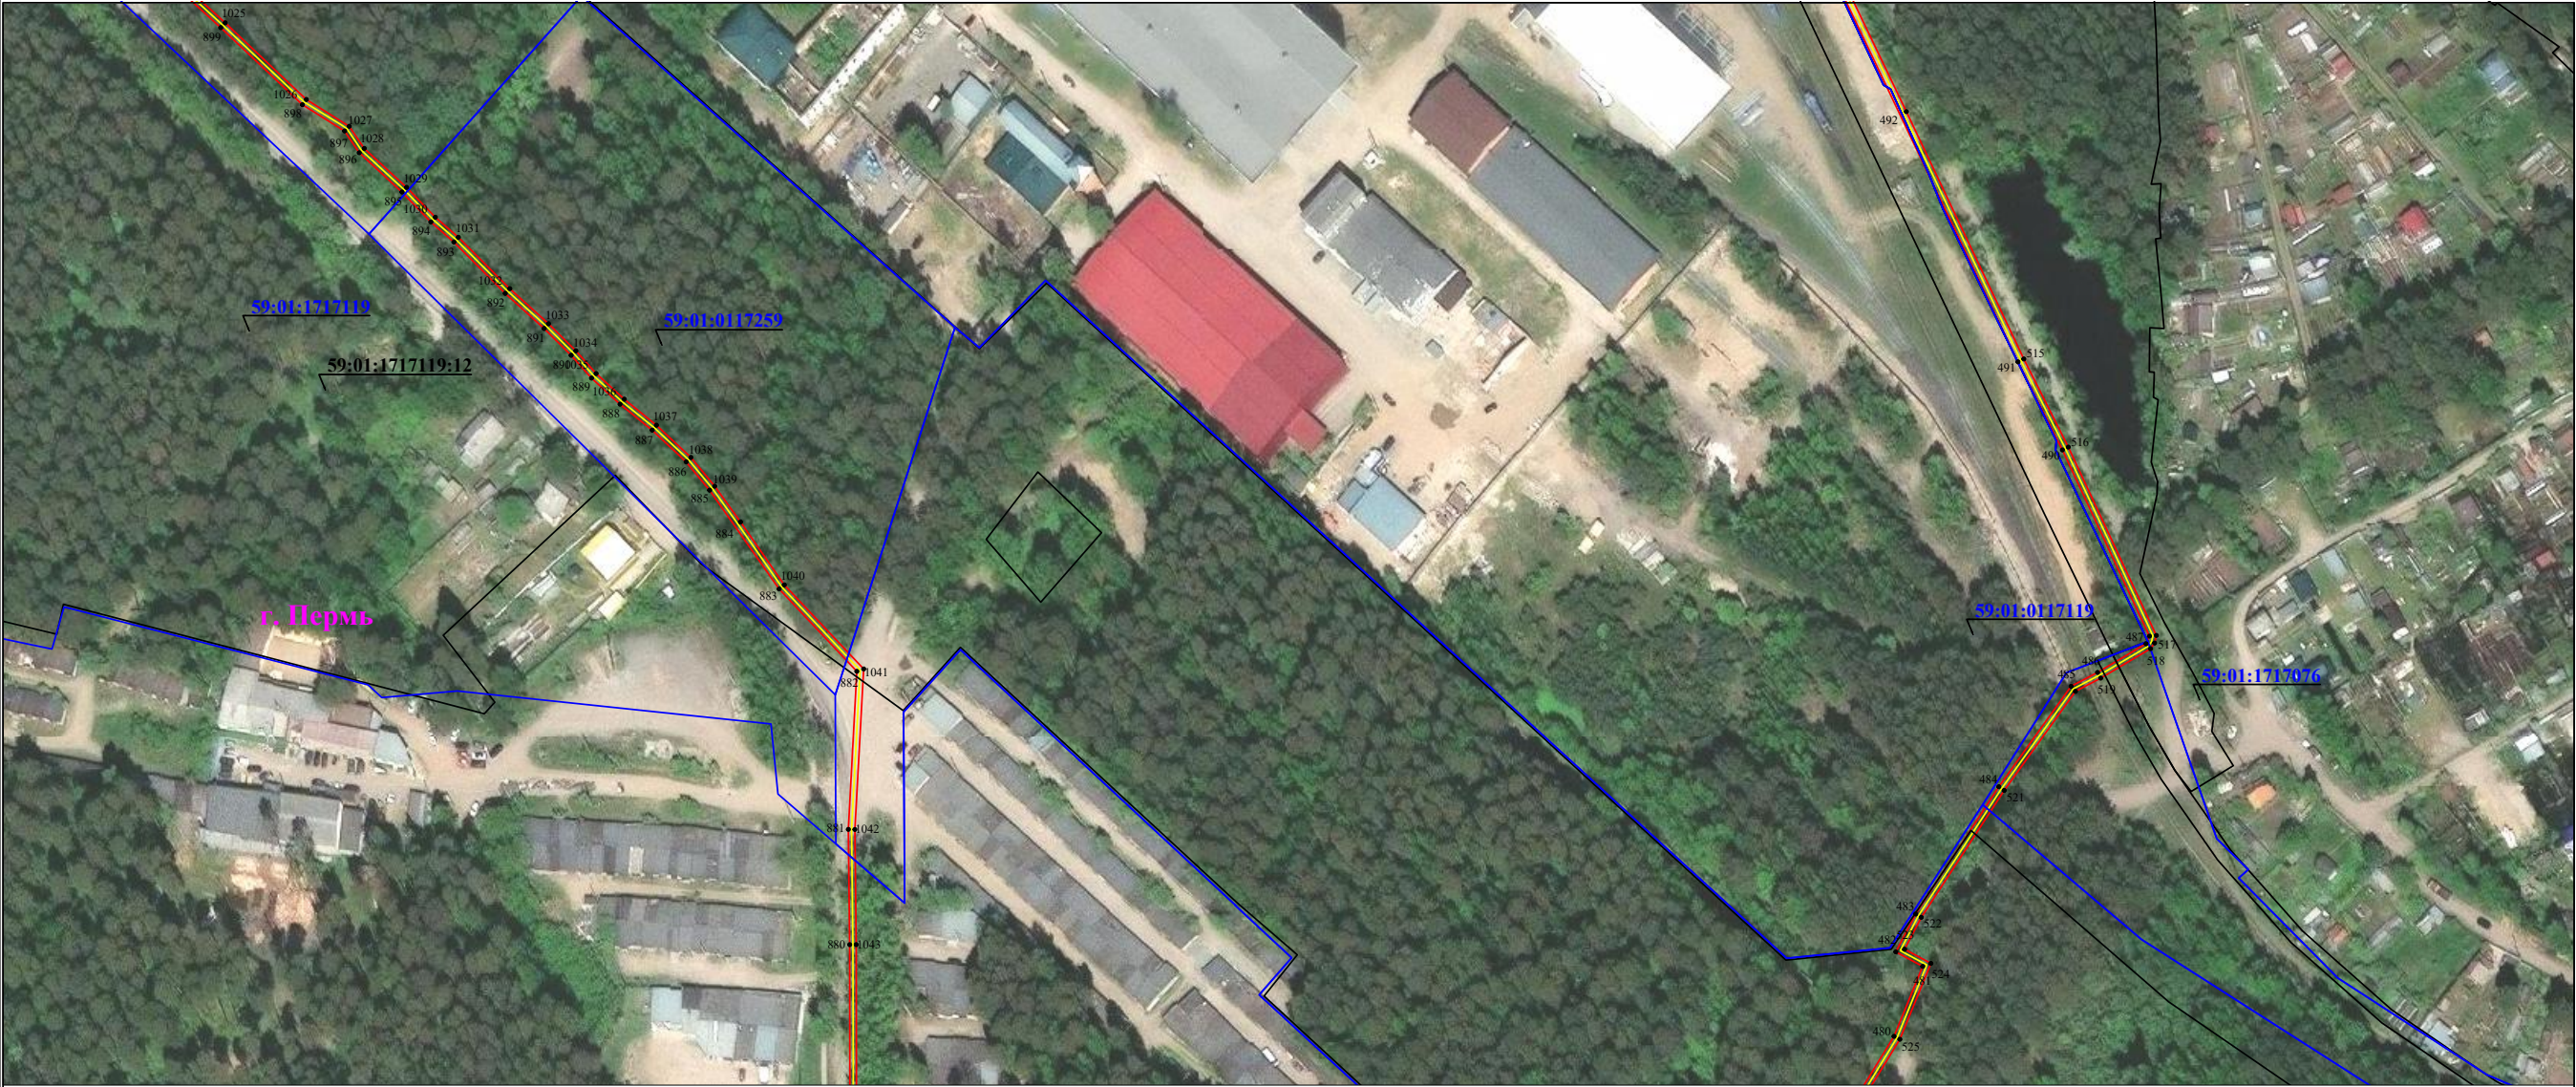

Используемые условные знаки и обозначения:


Масштаб 1:2000

Лист 4 из 14

	● 1	- обозначение характерной точки границы устанавливаемого публичного сервитута		- граница устанавливаемого публичного сервитута
	-	- границы земельных участков, попадающих в зону публичного сервитута		г. Пермь - наименование населенного пункта
	-	- граница кадастрового квартала		- ось линии, контур объекта
	59:01:3810290	- номер кадастрового квартала		

Схема расположения границ публичного сервитута
для эксплуатации объекта электросетевого хозяйства
«Электросетевой комплекс Подстанция 110/35/6кВ «ЭПВРЗ» (КЛ 6 кВ Фидер Рубин, КЛ 6 кВ Фидер №16 от РП-9,
КЛ 6 кВ Фидер №20 от РП-9, КЛ 6 кВ Фидер Роддом, ТП-1620, ТП-1639, ТП-1873, ТП-1567, ТП-1578, ТП-1671,
ТП-1594, ТП-1566, ТП-1602, ТП-1541, ТП-1572, ТП-1592, ТП-1628, ТП-1682, ТП-1626, ТП-1707, ТП-1683, РП-9)»
(наименование объекта)

План границ объекта

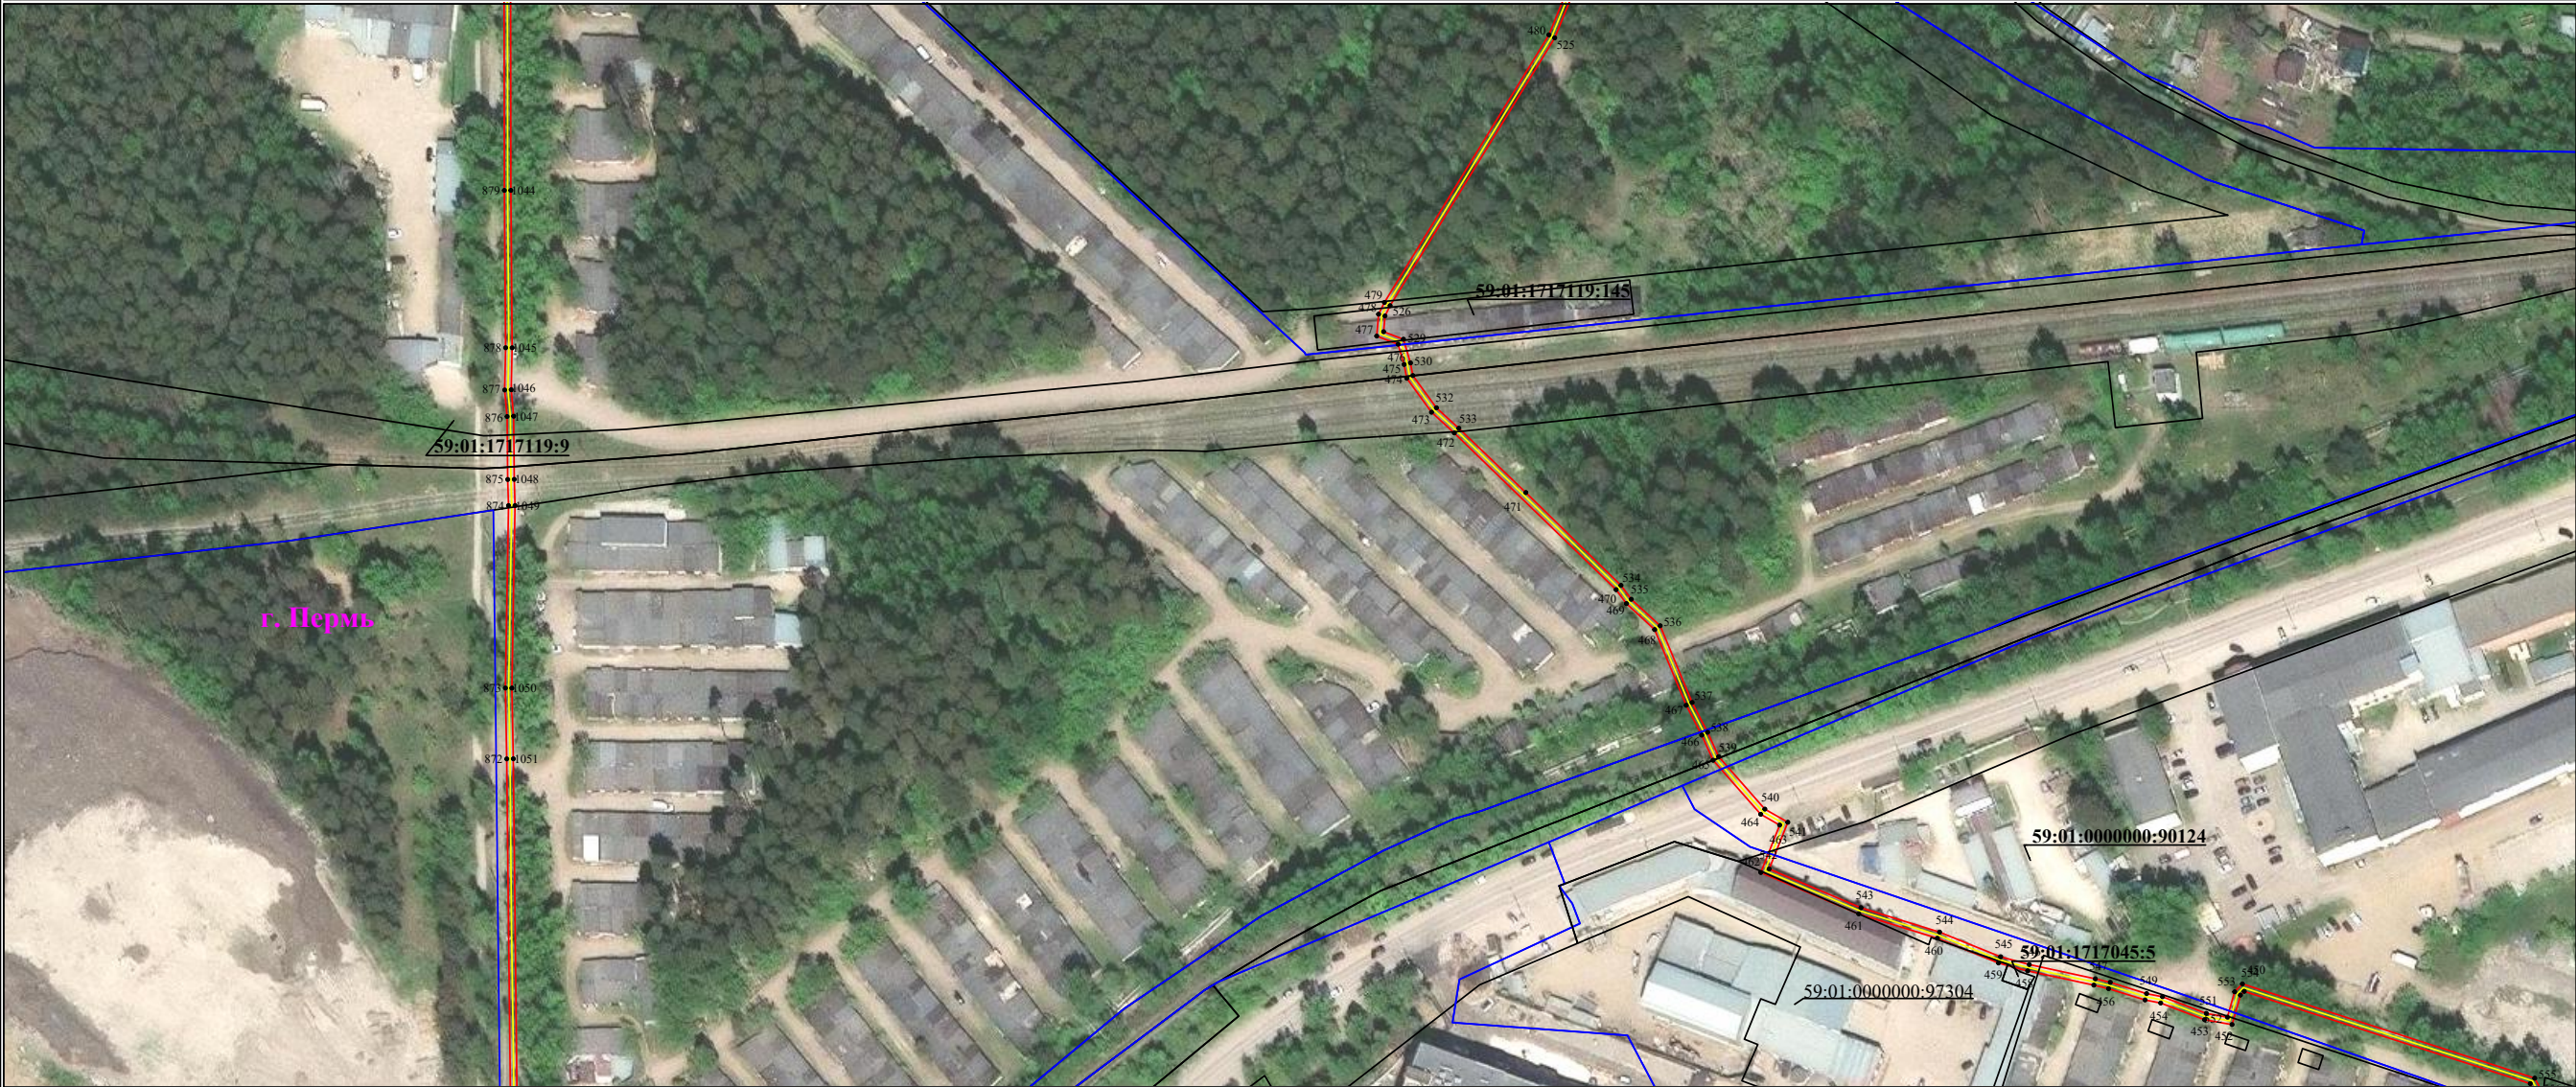

Используемые условные знаки и обозначения:

Масштаб 1:2000

Лист 5 из 14

● 1	- обозначение характерной точки границы устанавливаемого публичного сервитута	—	- граница устанавливаемого публичного сервитута
—	- границы земельных участков, попадающих в зону публичного сервитута	г. Пермь	- наименование населенного пункта
—	- граница кадастрового квартала	—	- ось линии, контур объекта
59:01:3810290	- номер кадастрового квартала		

Схема расположения границ публичного сервитута
для эксплуатации объекта электросетевого хозяйства
«Электросетевой комплекс Подстанция 110/35/6кВ «ЭПВРЗ» (КЛ 6 кВ Фидер Рубин, КЛ 6 кВ Фидер №16 от РП-9,
КЛ 6 кВ Фидер №20 от РП-9, КЛ 6 кВ Фидер Роддом, ТП-1620, ТП-1639, ТП-1873, ТП-1567, ТП-1578, ТП-1671,
ТП-1594, ТП-1566, ТП-1602, ТП-1541, ТП-1572, ТП-1592, ТП-1628, ТП-1682, ТП-1626, ТП-1707, ТП-1683, РП-9)»
(наименование объекта)

План границ объекта



Используемые условные знаки и обозначения:

Масштаб 1:2000

Лист 6 из 14

	- обозначение характерной точки границы устанавливаемого публичного сервитута		- граница устанавливаемого публичного сервитута
	- границы земельных участков, попадающих в зону публичного сервитута		- наименование населенного пункта
	- граница кадастрового квартала		- ось линии, контур объекта
	- номер кадастрового квартала		

Схема расположения границ публичного сервитута
для эксплуатации объекта электросетевого хозяйства

«Электросетевой комплекс Подстанции 110/35/6кВ «ЭПВРЗ» (КЛ 6 кВ Фидер Рубин, КЛ 6 кВ Фидер №16 от РП-9,
КЛ 6 кВ Фидер №20 от РП-9, КЛ 6 кВ Фидер Роддом, ТП-1620, ТП-1639, ТП-1873, ТП-1567, ТП-1578, ТП-1671,
ТП-1594, ТП-1566, ТП-1602, ТП-1541, ТП-1572, ТП-1592, ТП-1628, ТП-1682, ТП-1626, ТП-1707, ТП-1683, РП-9)»

(наименование объекта)







План границ объекта



Используемые условные знаки и обозначения:

Масштаб 1:2000


Лист 7 из 14

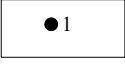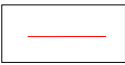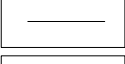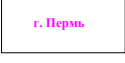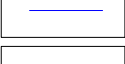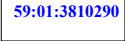	- обозначение характерной точки границы устанавливаемого публичного сервитута		- граница устанавливаемого публичного сервитута
	- границы земельных участков, попадающих в зону публичного сервитута		- наименование населенного пункта
	- граница кадастрового квартала		- ось линии, контур объекта
	59:01:3810290 - номер кадастрового квартала		

**Схема расположения границ публичного сервитута
для эксплуатации объекта электросетевого хозяйства
«Электросетевой комплекс Подстанции 110/35/6кВ «ЭПВРЗ» (КЛ 6 кВ Фидер Рубин, КЛ 6 кВ Фидер №16 от РП-9,
КЛ 6 кВ Фидер №20 от РП-9, КЛ 6 кВ Фидер Роддом, ТП-1620, ТП-1639, ТП-1873, ТП-1567, ТП-1578, ТП-1671,
ТП-1594, ТП-1566, ТП-1602, ТП-1541, ТП-1572, ТП-1592, ТП-1628, ТП-1682, ТП-1626, ТП-1707, ТП-1683, РП-9)»**

(наименование объекта)

План границ объекта

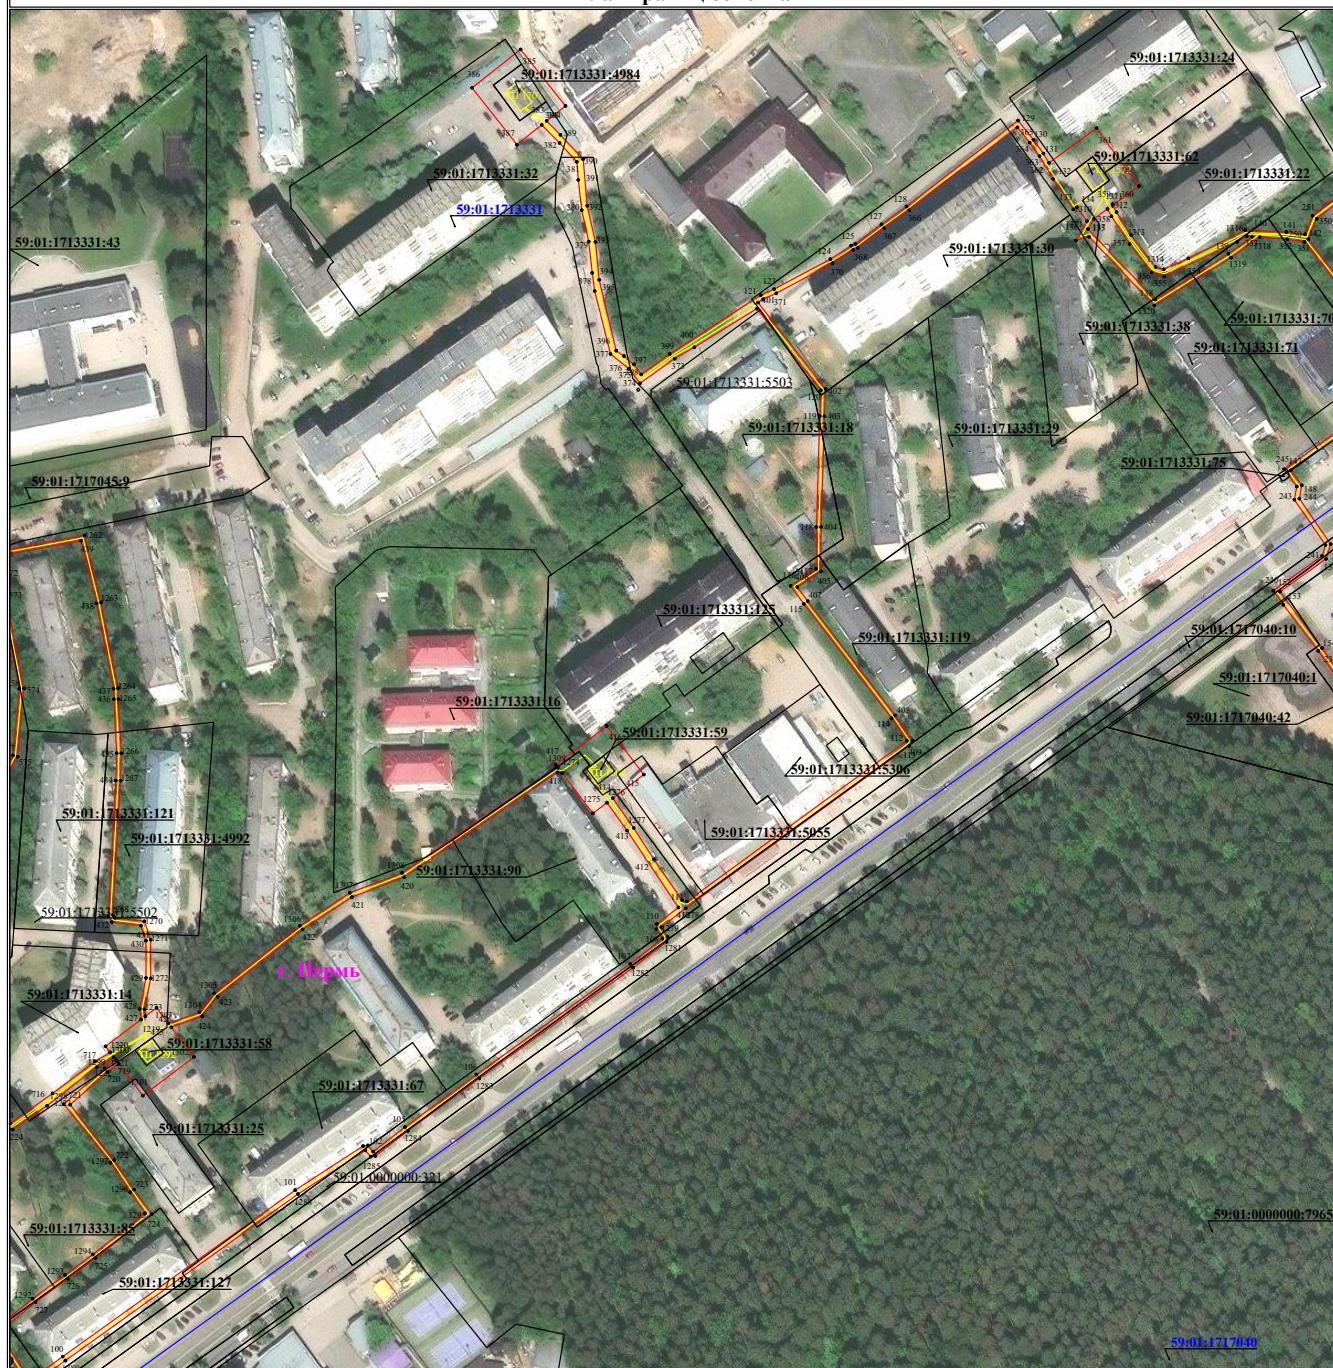

Используемые условные знаки и обозначения:

Масштаб 1:2000

Лист 8 из 14

	- обозначение характерной точки границы устанавливаемого публичного сервитута		- граница устанавливаемого публичного сервитута
	- границы земельных участков, попадающих в зону публичного сервитута		- наименование населенного пункта
	- граница кадастрового квартала		- ось линии, контур объекта
	59:01:3810290 - номер кадастрового квартала		






**Схема расположения границ публичного сервитута
для эксплуатации объекта электросетевого хозяйства**

«Электросетевой комплекс Подстанция 110/35/6кВ «ЭПРЗ» (КЛ 6 кВ Фидер Рубин, КЛ 6 кВ Фидер №16 от РП-9, КЛ 6 кВ Фидер №20 от РП-9, КЛ 6 кВ Фидер Роддом, ТП-1620, ТП-1639, ТП-1873, ТП-1567, ТП-1578, ТП-1671, ТП-1594, ТП-1566, ТП-1602, ТП-1541, ТП-1572, ТП-1592, ТП-1628, ТП-1682, ТП-1626, ТП-1707, ТП-1683, РП-9)»

(наименование объекта)

План границ объекта

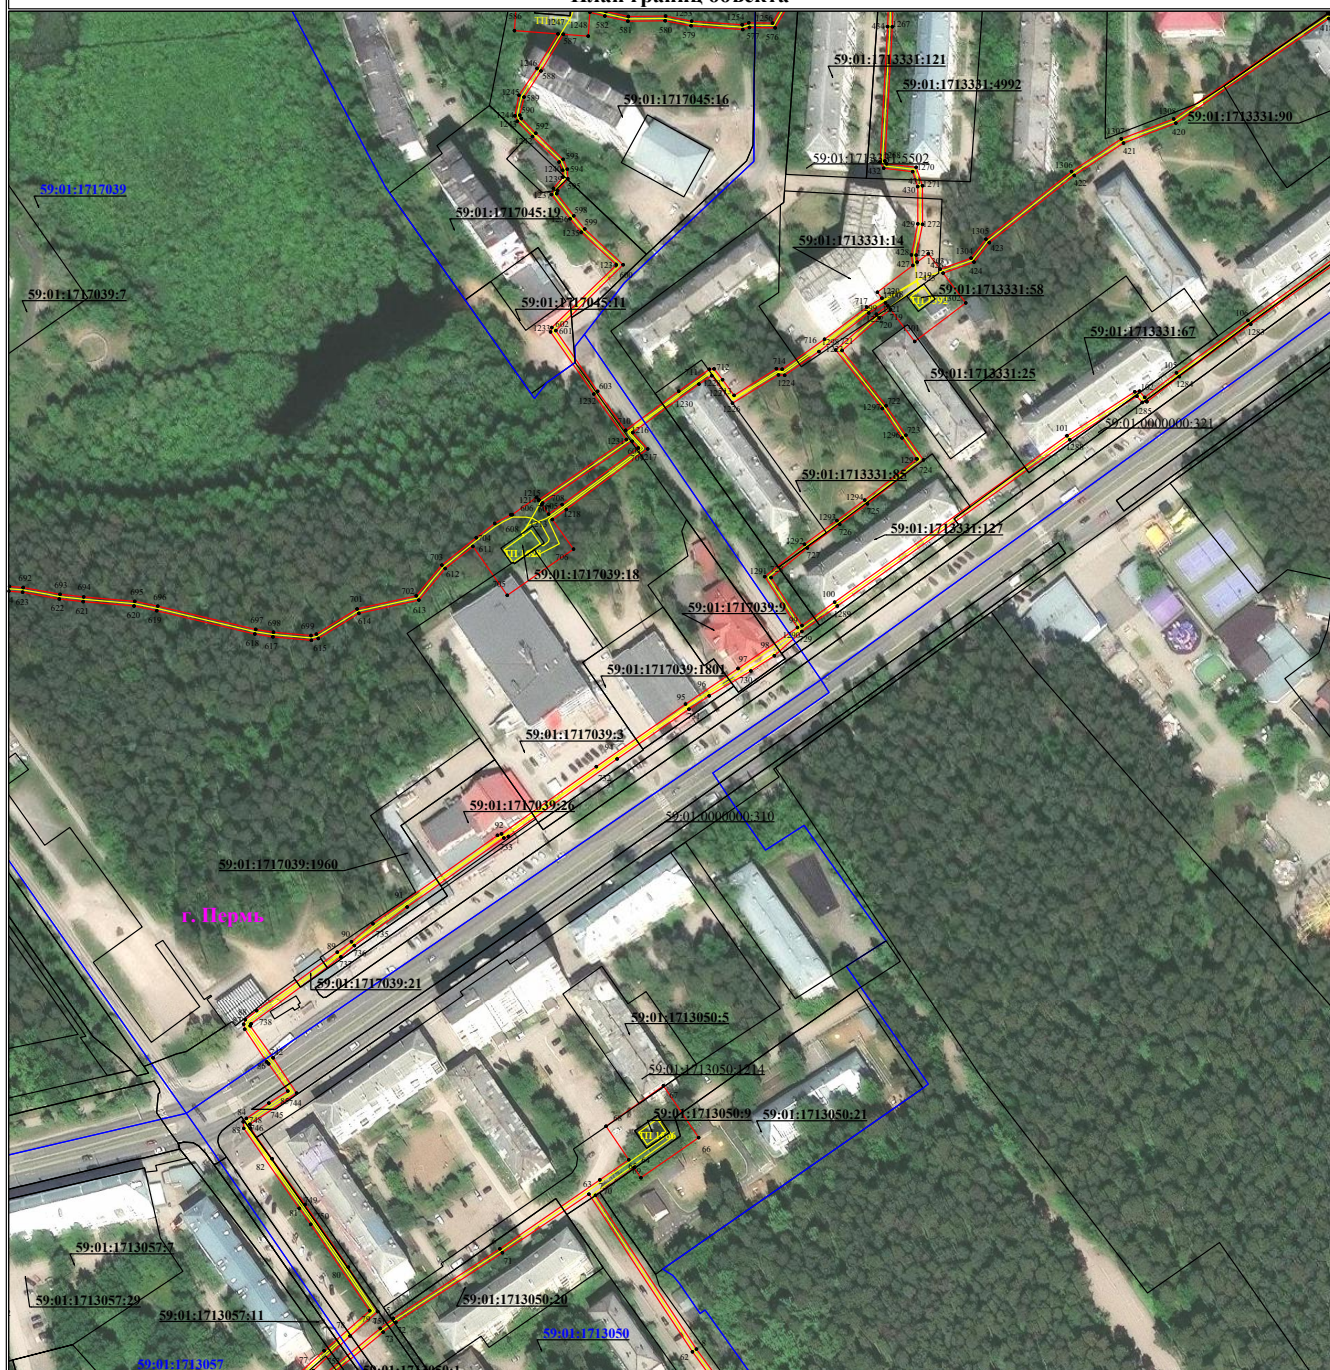


Используемые условные знаки и обозначения:

- | | | | |
|---|---|--|---|
|  1 | - обозначение характерной точки границы устанавливаемого публичного сервитута | | - граница устанавливаемого публичного сервитута |
|  | - границы земельных участков, попадающих в зону публичного сервитута | г. Пермь | - наименование населенного пункта |
|  | - граница кадастрового квартала |  | - ось линии, контур объекта |
| 59:01:3810290 | - номер кадастрового квартала | | |

**Схема расположения границ публичного сервитута
для эксплуатации объекта электросетевого хозяйства**

«Электросетевой комплекс Подстанция 110/35/6кВ «ЭПРЗ» (КЛ 6 кВ Фидер Рубин, КЛ 6 кВ Фидер №16 от РП-9, КЛ 6 кВ Фидер №20 от РП-9, КЛ 6 кВ Фидер Роддом, ТП-1620, ТП-1639, ТП-1873, ТП-1567, ТП-1578, ТП-1671, ТП-1594, ТП-1566, ТП-1602, ТП-1541, ТП-1572, ТП-1592, ТП-1628, ТП-1682, ТП-1626, ТП-1707, ТП-1683, РП-9)»
(наименование объекта)

План границ объекта

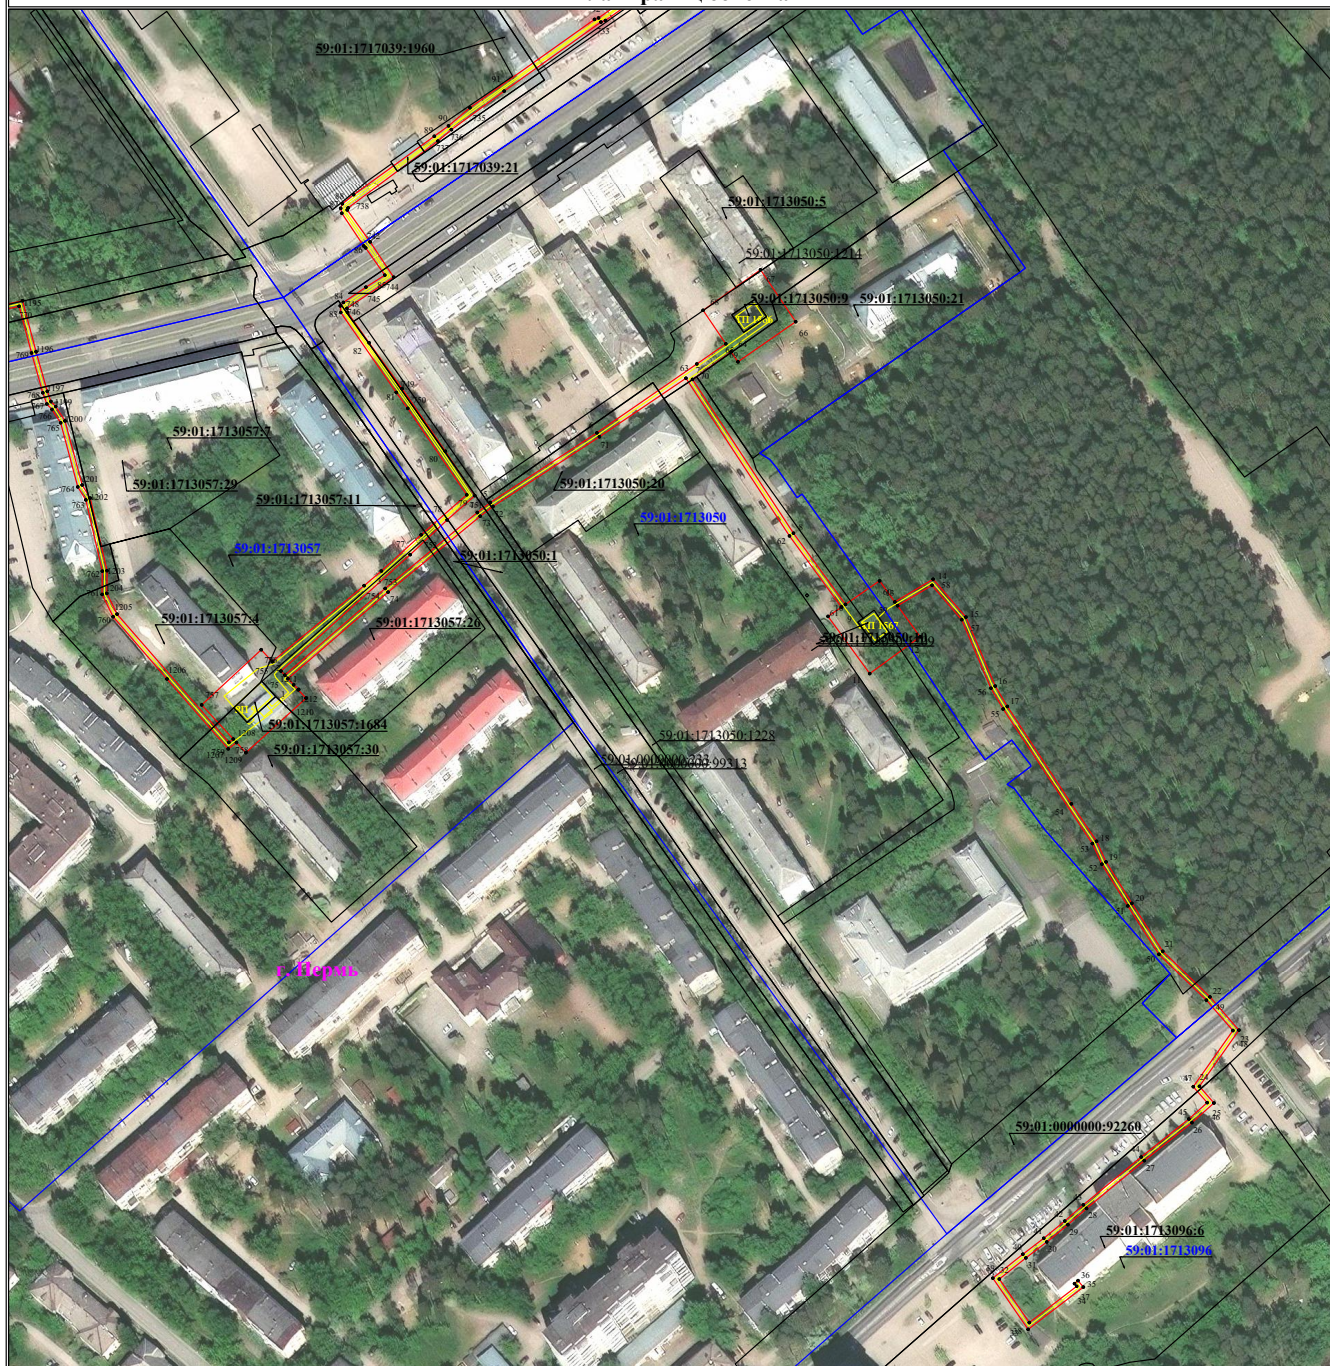

Используемые условные знаки и обозначения:


- | | |
|---|---|
|  | - обозначение характерной точки границы устанавливаемого публичного сервитута |
|  | - границы земельных участков, попадающих в зону публичного сервитута |
|  | - граница кадастрового квартала |
| 59:01:3810290 | - номер кадастрового квартала |

- | | |
|---|---|
|  | - граница устанавливаемого публичного сервитута |
|  | - наименование населенного пункта |
|  | - ось линии, контур объекта |

Масштаб 1:2000

Лист 12 из 14




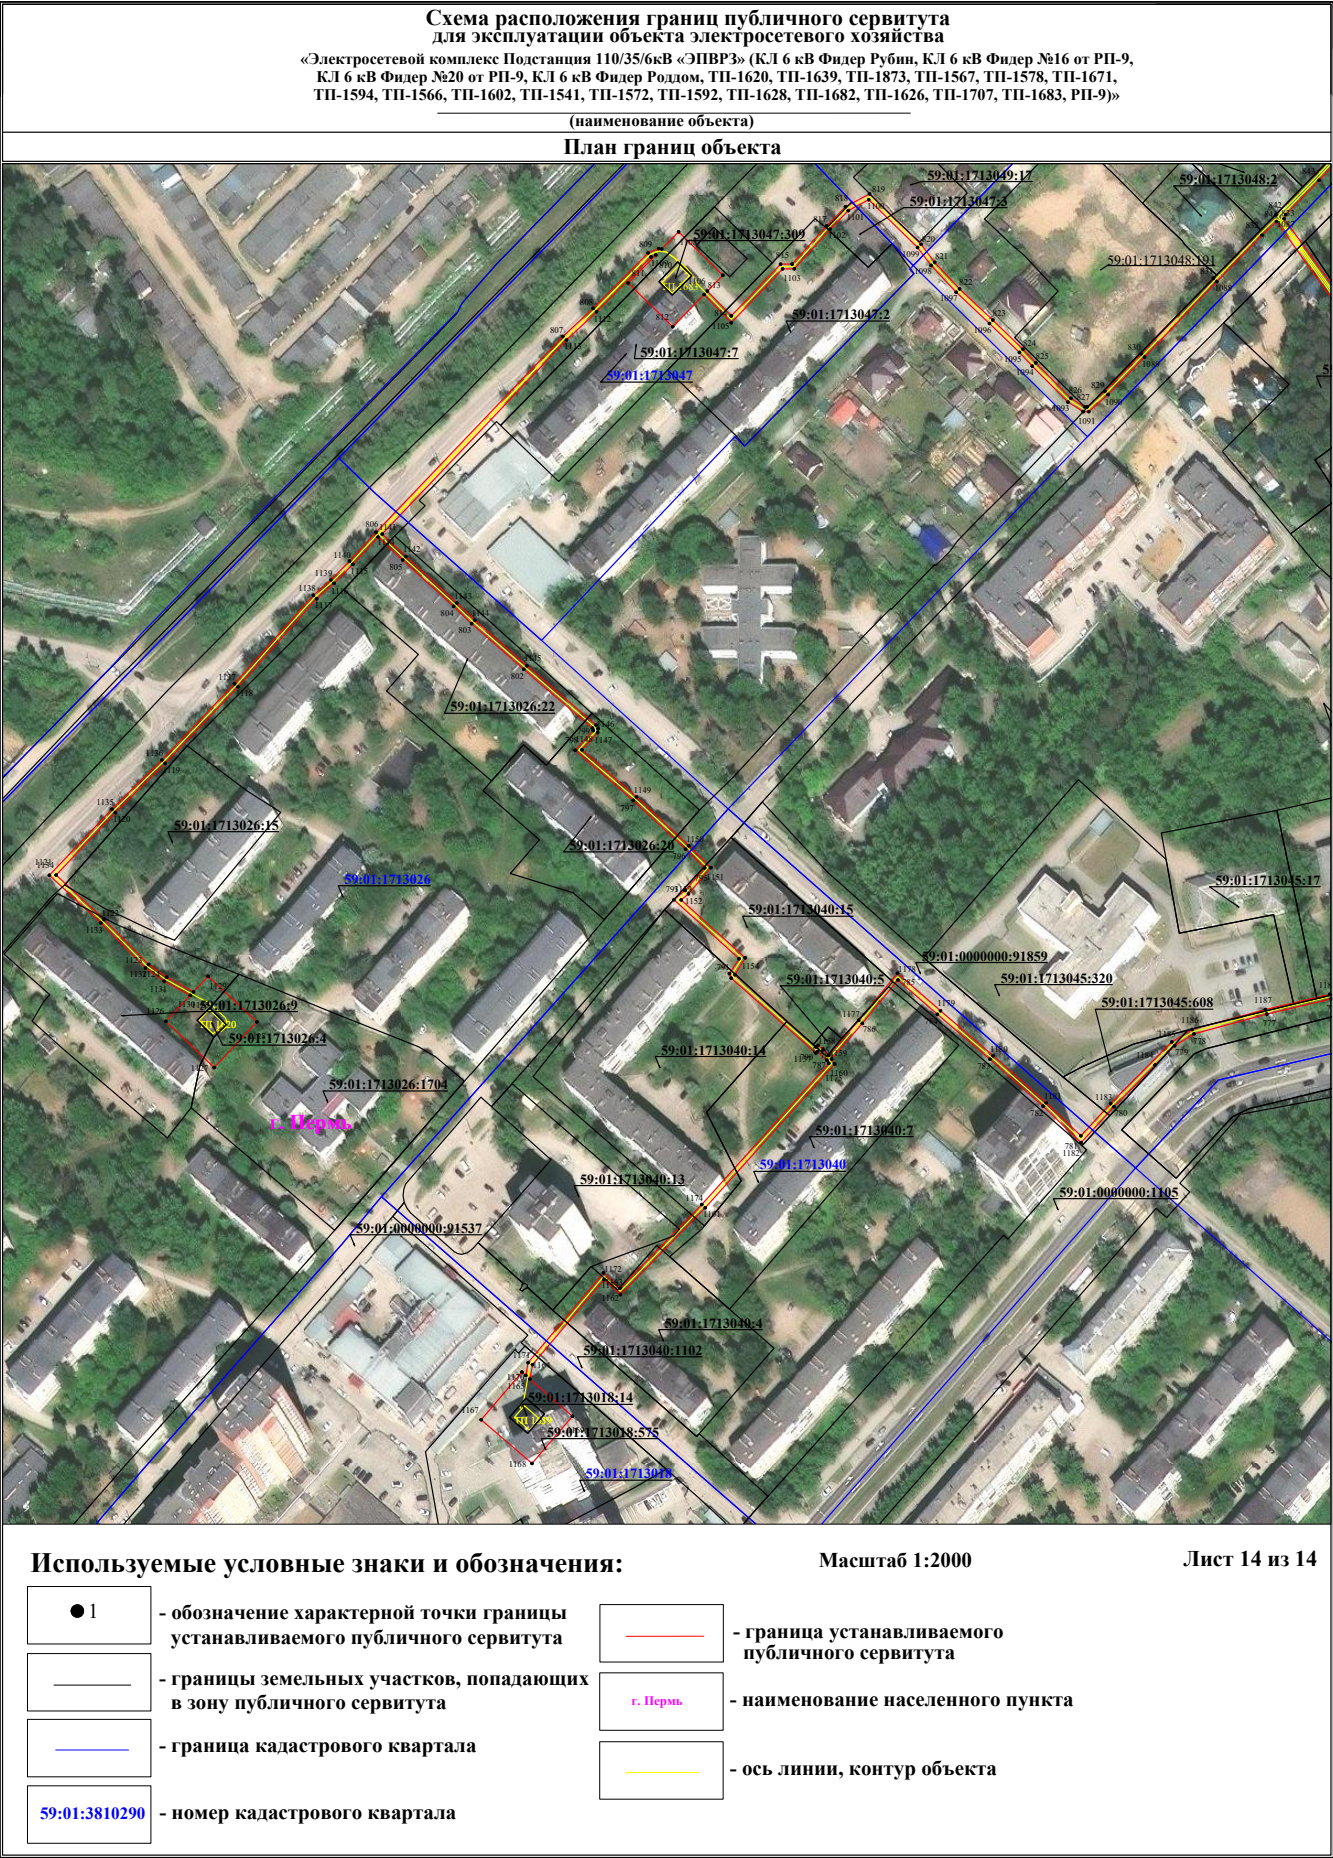

**Схема расположения границ публичного сервитута
для эксплуатации объекта электросетевого хозяйства**

«Электросетевой комплекс Подстанция 110/35/6кВ «ЭПВРЗ» (КЛ 6 кВ Фидер Теплосеть, КЛ 6 кВ Фидер Торговый центр,
КЛ 6 кВ Фидер Мебельная фабрика, ТП-1569, ТП-1605, ТП-1617, ТП-1708, ТП-1547, ТП-1537, ТП-1613, ТП-1600, ТП-1548,
ТП-1570, ТП-1619, ТП-1694, ТП-1633, ТП-1530, ТП-1630)»

(наименование объекта)

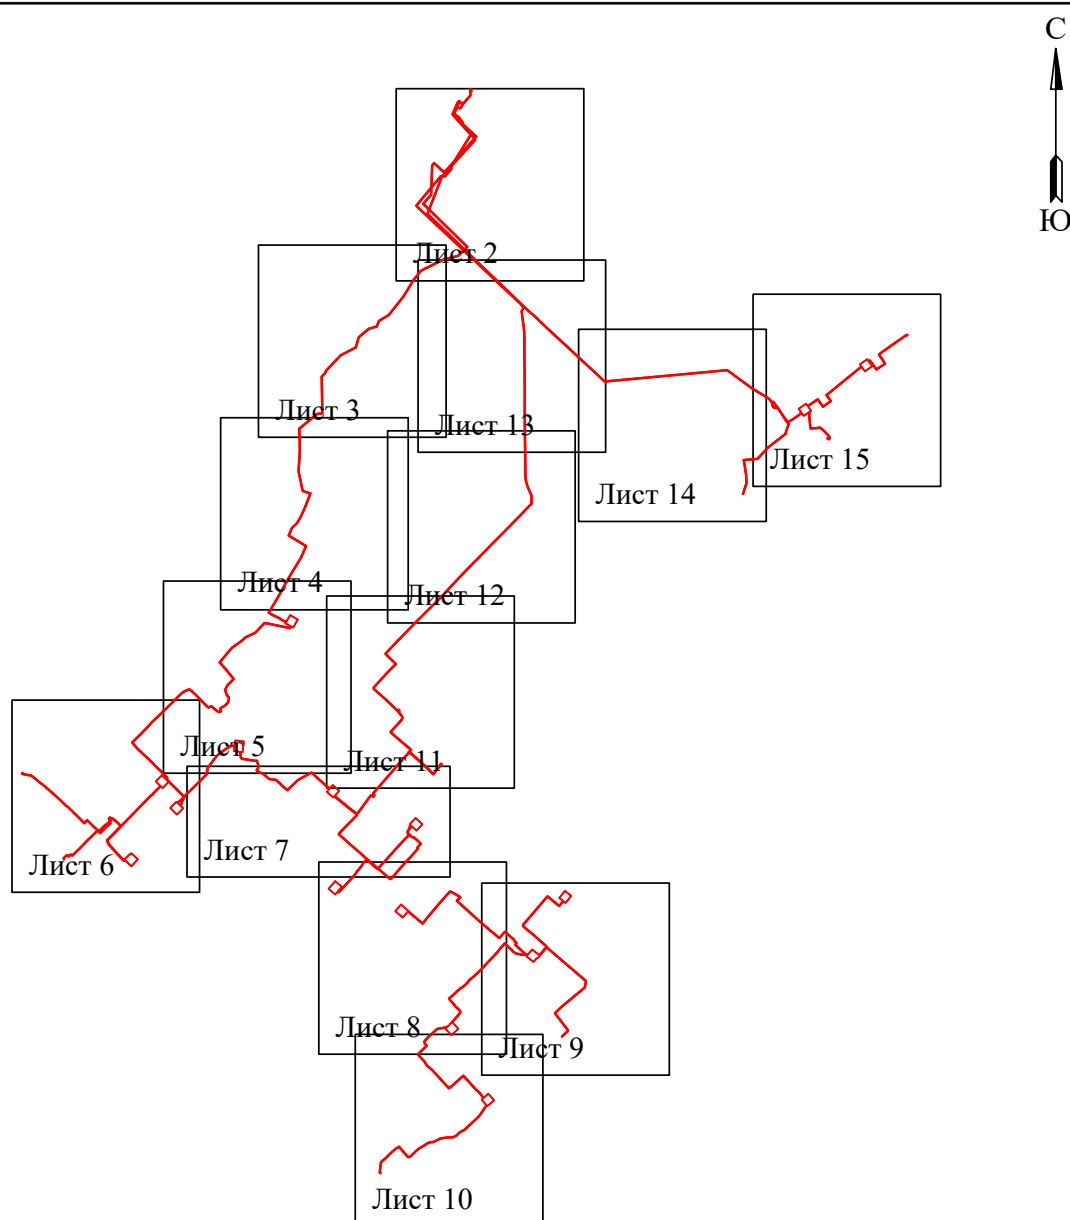План границ объекта**Обзорная схема границ объекта**

Условные обозначения:

 - граница устанавливаемой зоны публичного сервитута

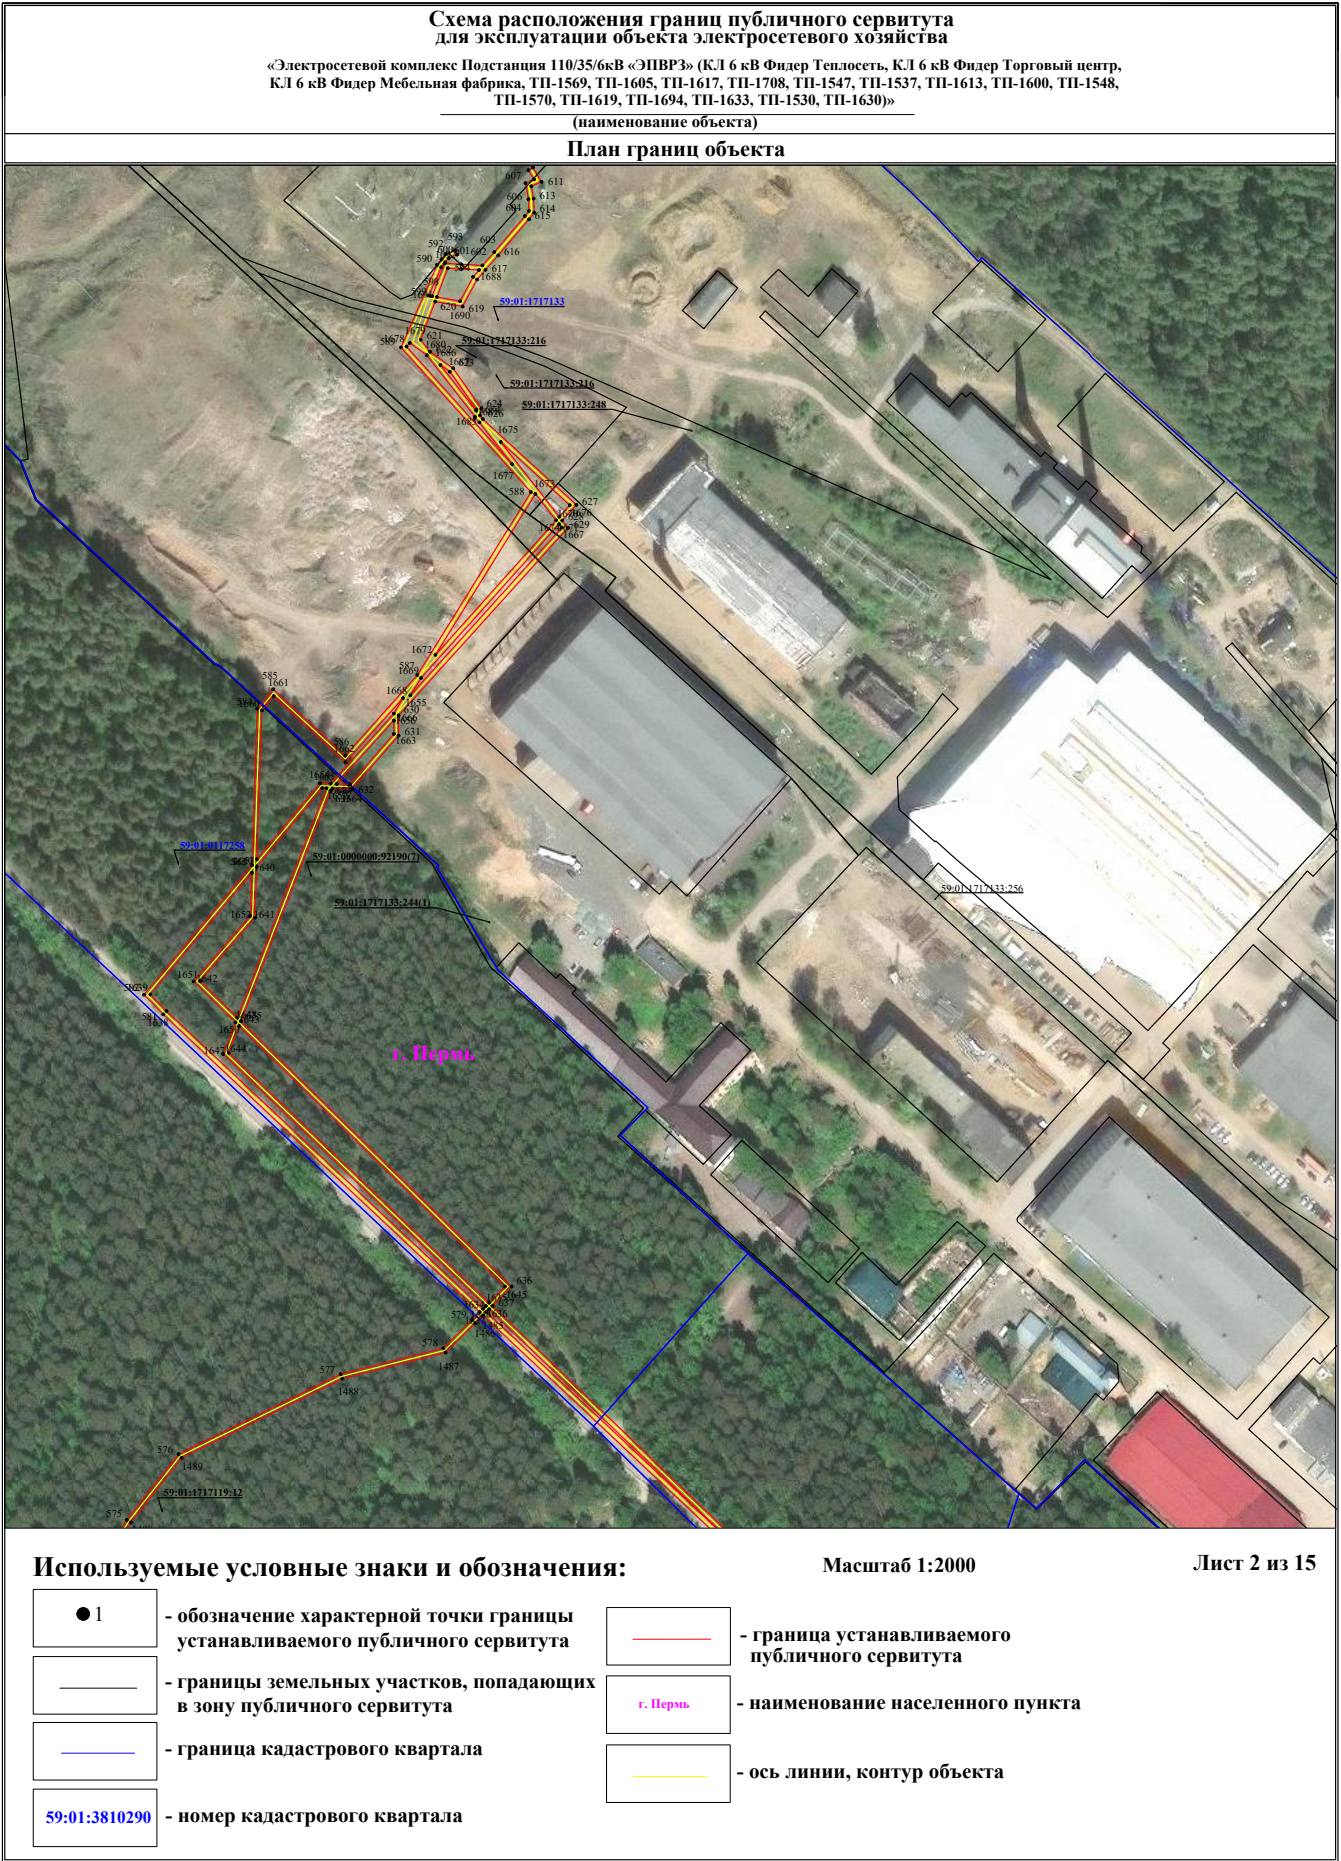


Схема расположения границ публичного сервитута
для эксплуатации объекта электросетевого хозяйства

«Электросетевой комплекс Подстанция 110/35/6кВ «ЭПВРЗ» (КЛ 6 кВ Фидер Теплосеть, КЛ 6 кВ Фидер Торговый центр,
КЛ 6 кВ Фидер Мебельная фабрика, ТП-1569, ТП-1605, ТП-1617, ТП-1708, ТП-1547, ТП-1537, ТП-1613, ТП-1600, ТП-1548,
ТП-1570, ТП-1619, ТП-1694, ТП-1633, ТП-1530, ТП-1630)»

(наименование объекта)

План границ объекта



Используемые условные знаки и обозначения:

- 1
-
-
- 59:01:3810290

- обозначение характерной точки границы устанавливаемого публичного сервитута

- границы земельных участков, попадающих в зону публичного сервитута

- граница кадастрового квартала

- номер кадастрового квартала

-
- г. Пермь
-

Масштаб 1:2000

Лист 3 из 15

- граница устанавливаемого публичного сервитута

- наименование населенного пункта

- ось линии, контур объекта

План границ объекта



Лист 4 из 15


- | | | | |
|---|---|---|---|
|  | - обозначение характерной точки границы устанавливаемого публичного сервитута |  | - граница устанавливаемого публичного сервитута |
|  | - границы земельных участков, попадающих в зону публичного сервитута |  | - наименование населенного пункта |
|  | - граница кадастрового квартала |  | - ось линии, контур объекта |
|  | - номер кадастрового квартала | | |

**Схема расположения границ публичного сервитута
для эксплуатации объекта электросетевого хозяйства**

«Электросетевой комплекс Подстанция 110/35/6кВ «ЭПВРЗ» (КЛ 6 кВ Фидер Теплосеть, КЛ 6 кВ Фидер Торговый центр, КЛ 6 кВ Фидер Мебельная фабрика, ТП-1569, ТП-1605, ТП-1617, ТП-1708, ТП-1547, ТП-1537, ТП-1613, ТП-1600, ТП-1548, ТП-1570, ТП-1619, ТП-1694, ТП-1633, ТП-1530, ТП-1630)»

(наименование объекта)

План границ объекта

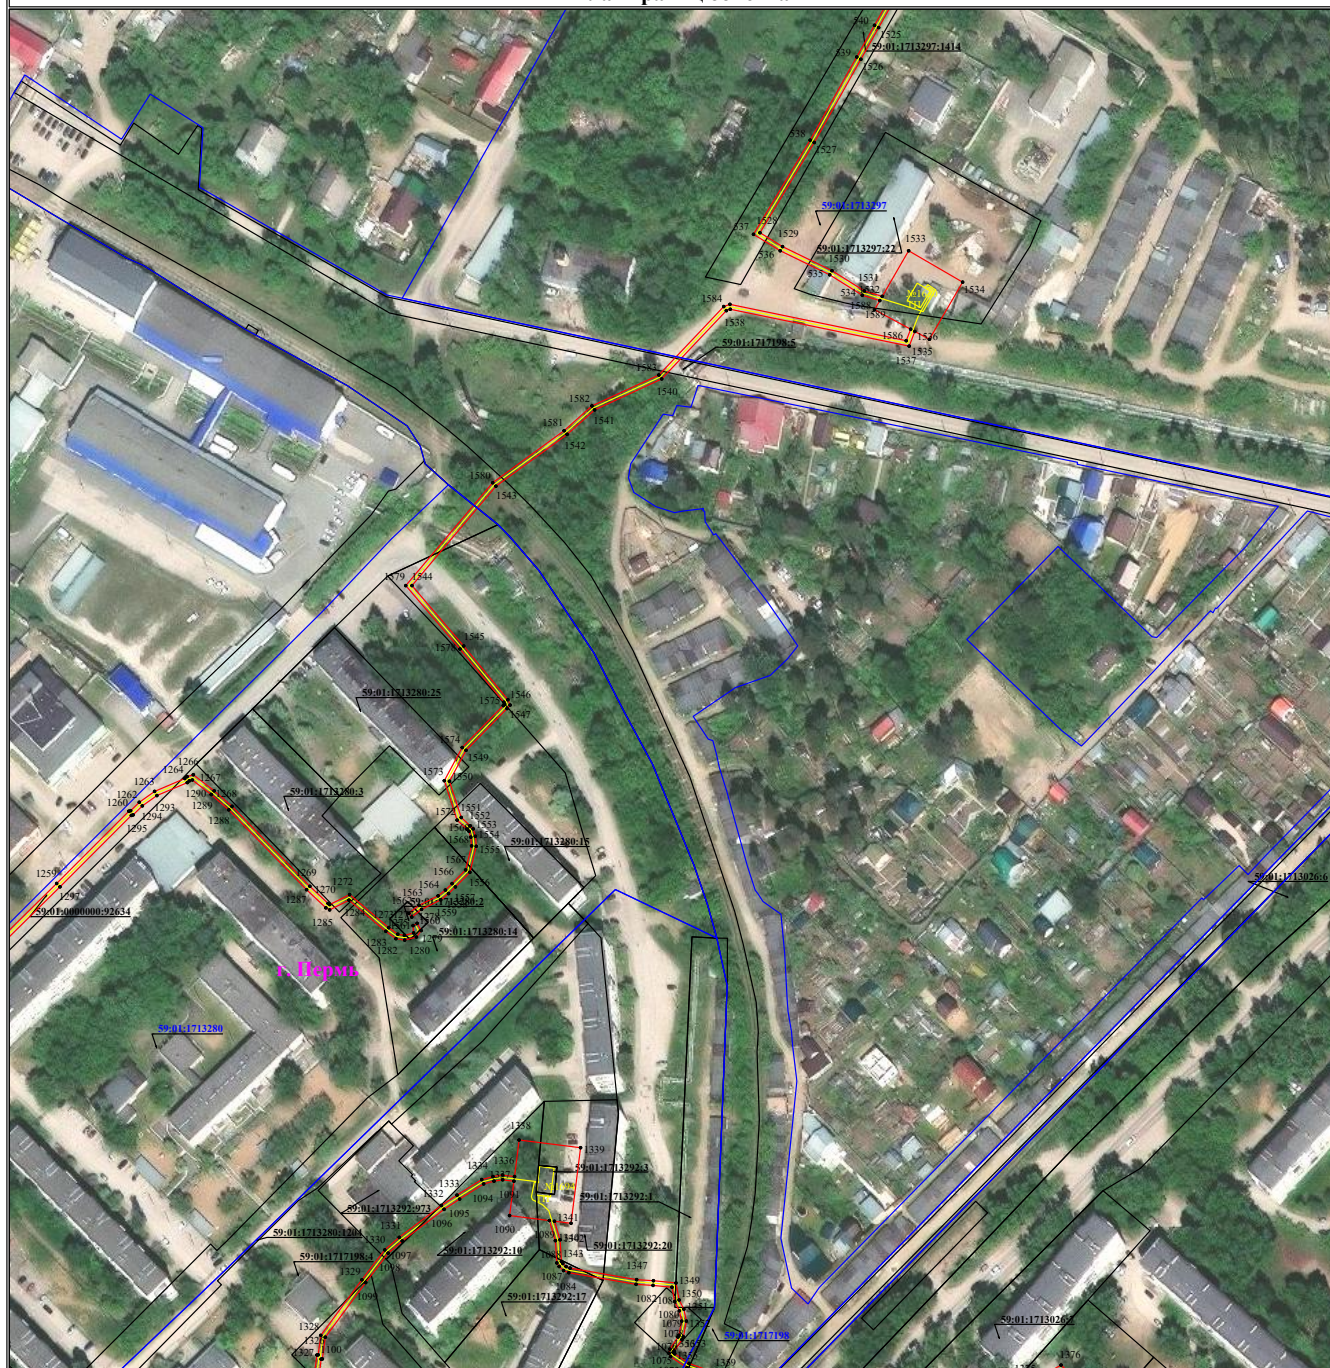

Используемые условные знаки и обозначения:



 
- | | | | |
|---|---|---|---|
|  | - обозначение характерной точки границы устанавливаемого публичного сервитута |  | - граница устанавливаемого публичного сервитута |
|  | - границы земельных участков, попадающих в зону публичного сервитута |  | - наименование населенного пункта |
|  | - граница кадастрового квартала |  | - ось линии, контур объекта |
|  | - номер кадастрового квартала | | |

Схема расположения границ публичного сервитута
для эксплуатации объекта электросетевого хозяйства

«Электросетевой комплекс Подстанции 110/35/6кВ «ЭПВРЗ» (КЛ 6 кВ Фидер Теплосеть, КЛ 6 кВ Фидер Торговый центр,
КЛ 6 кВ Фидер Мебельная фабрика, ТП-1569, ТП-1605, ТП-1617, ТП-1708, ТП-1547, ТП-1537, ТП-1613, ТП-1600, ТП-1548,
ТП-1570, ТП-1619, ТП-1694, ТП-1633, ТП-1530, ТП-1630)»
(наименование объекта)

План границ объекта

 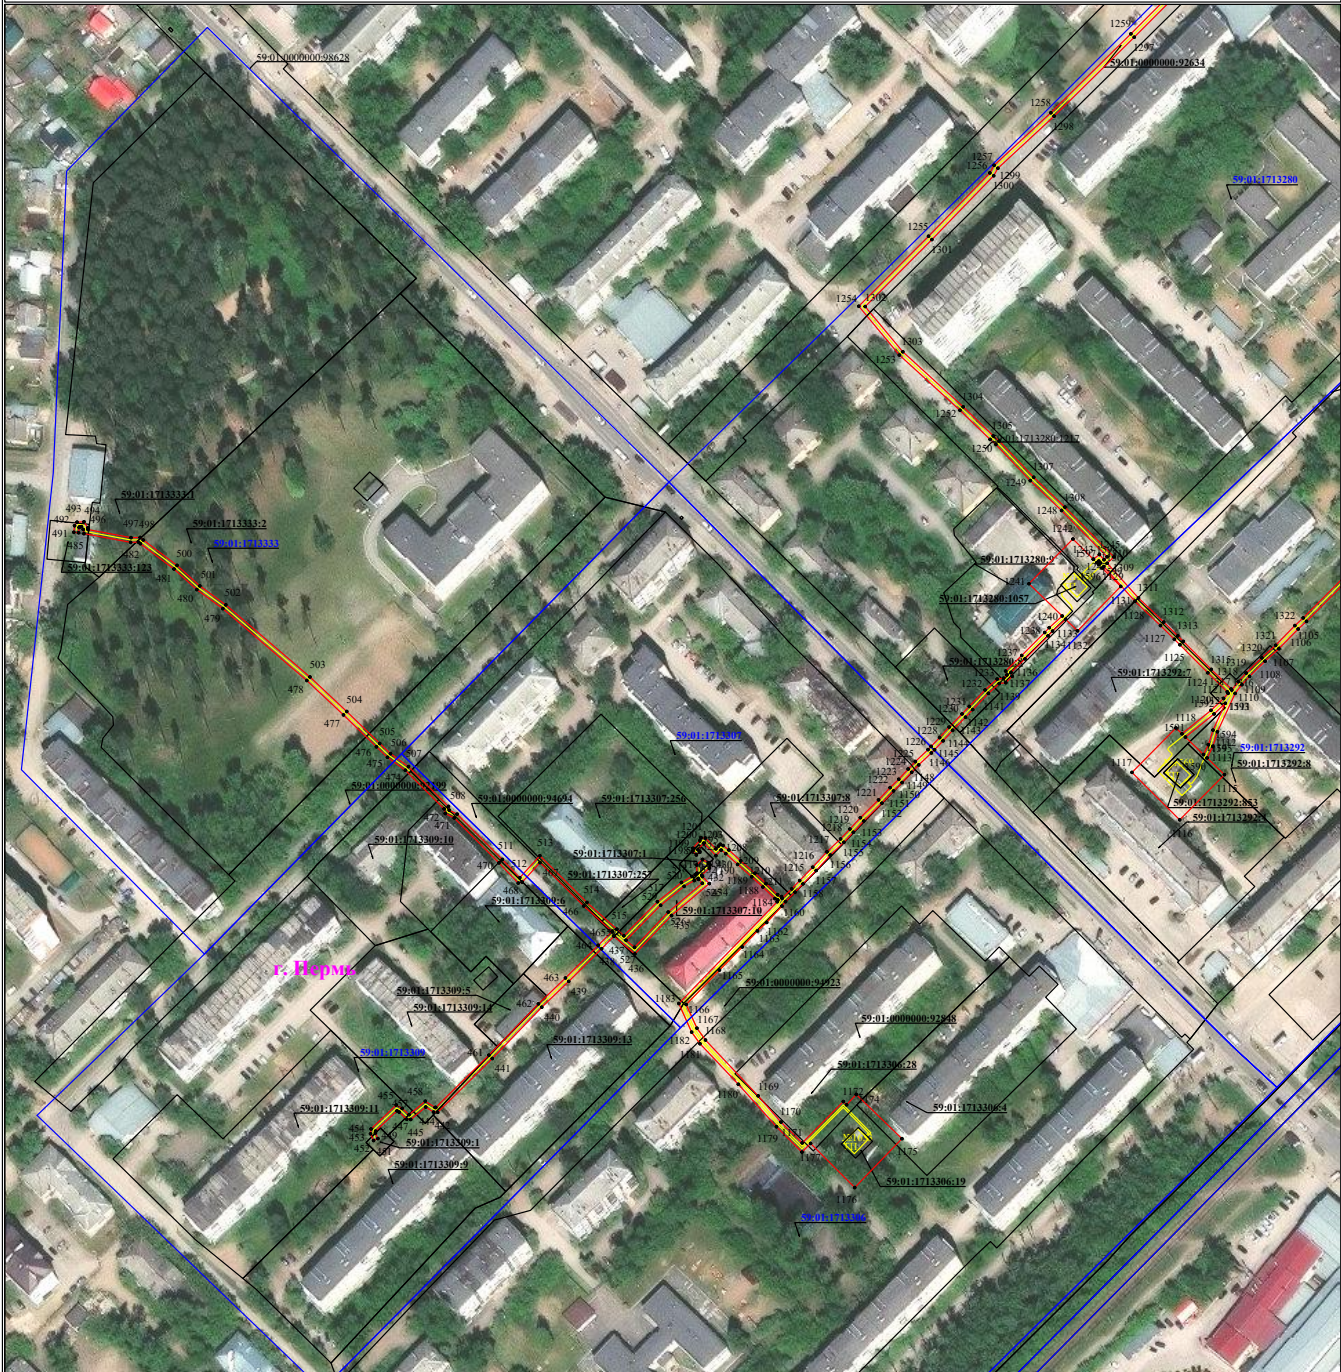

Используемые условные знаки и обозначения:

- 1 - обозначение характерной точки границы устанавливаемого публичного сервитута
- - границы земельных участков, попадающих в зону публичного сервитута
- - граница кадастрового квартала
- 59:01:3810290 - номер кадастрового квартала




- - граница устанавливаемого публичного сервитута
- г. Пермь - наименование населенного пункта
- - ось линии, контур объекта

Масштаб 1:2000

Лист 6 из 15

Схема расположения границ публичного сервитута
для эксплуатации объекта электросетевого хозяйства
«Электросетевой комплекс Подстанция 110/35/6кВ «ЭПВРЗ» (КЛ 6 кВ Фидер Теплосеть, КЛ 6 кВ Фидер Торговый центр,
КЛ 6 кВ Фидер Мебельная фабрика, ТП-1569, ТП-1605, ТП-1617, ТП-1708, ТП-1547, ТП-1537, ТП-1613, ТП-1600, ТП-1548,
ТП-1570, ТП-1619, ТП-1694, ТП-1633, ТП-1530, ТП-1630)»
(наименование объекта)

План границ объекта

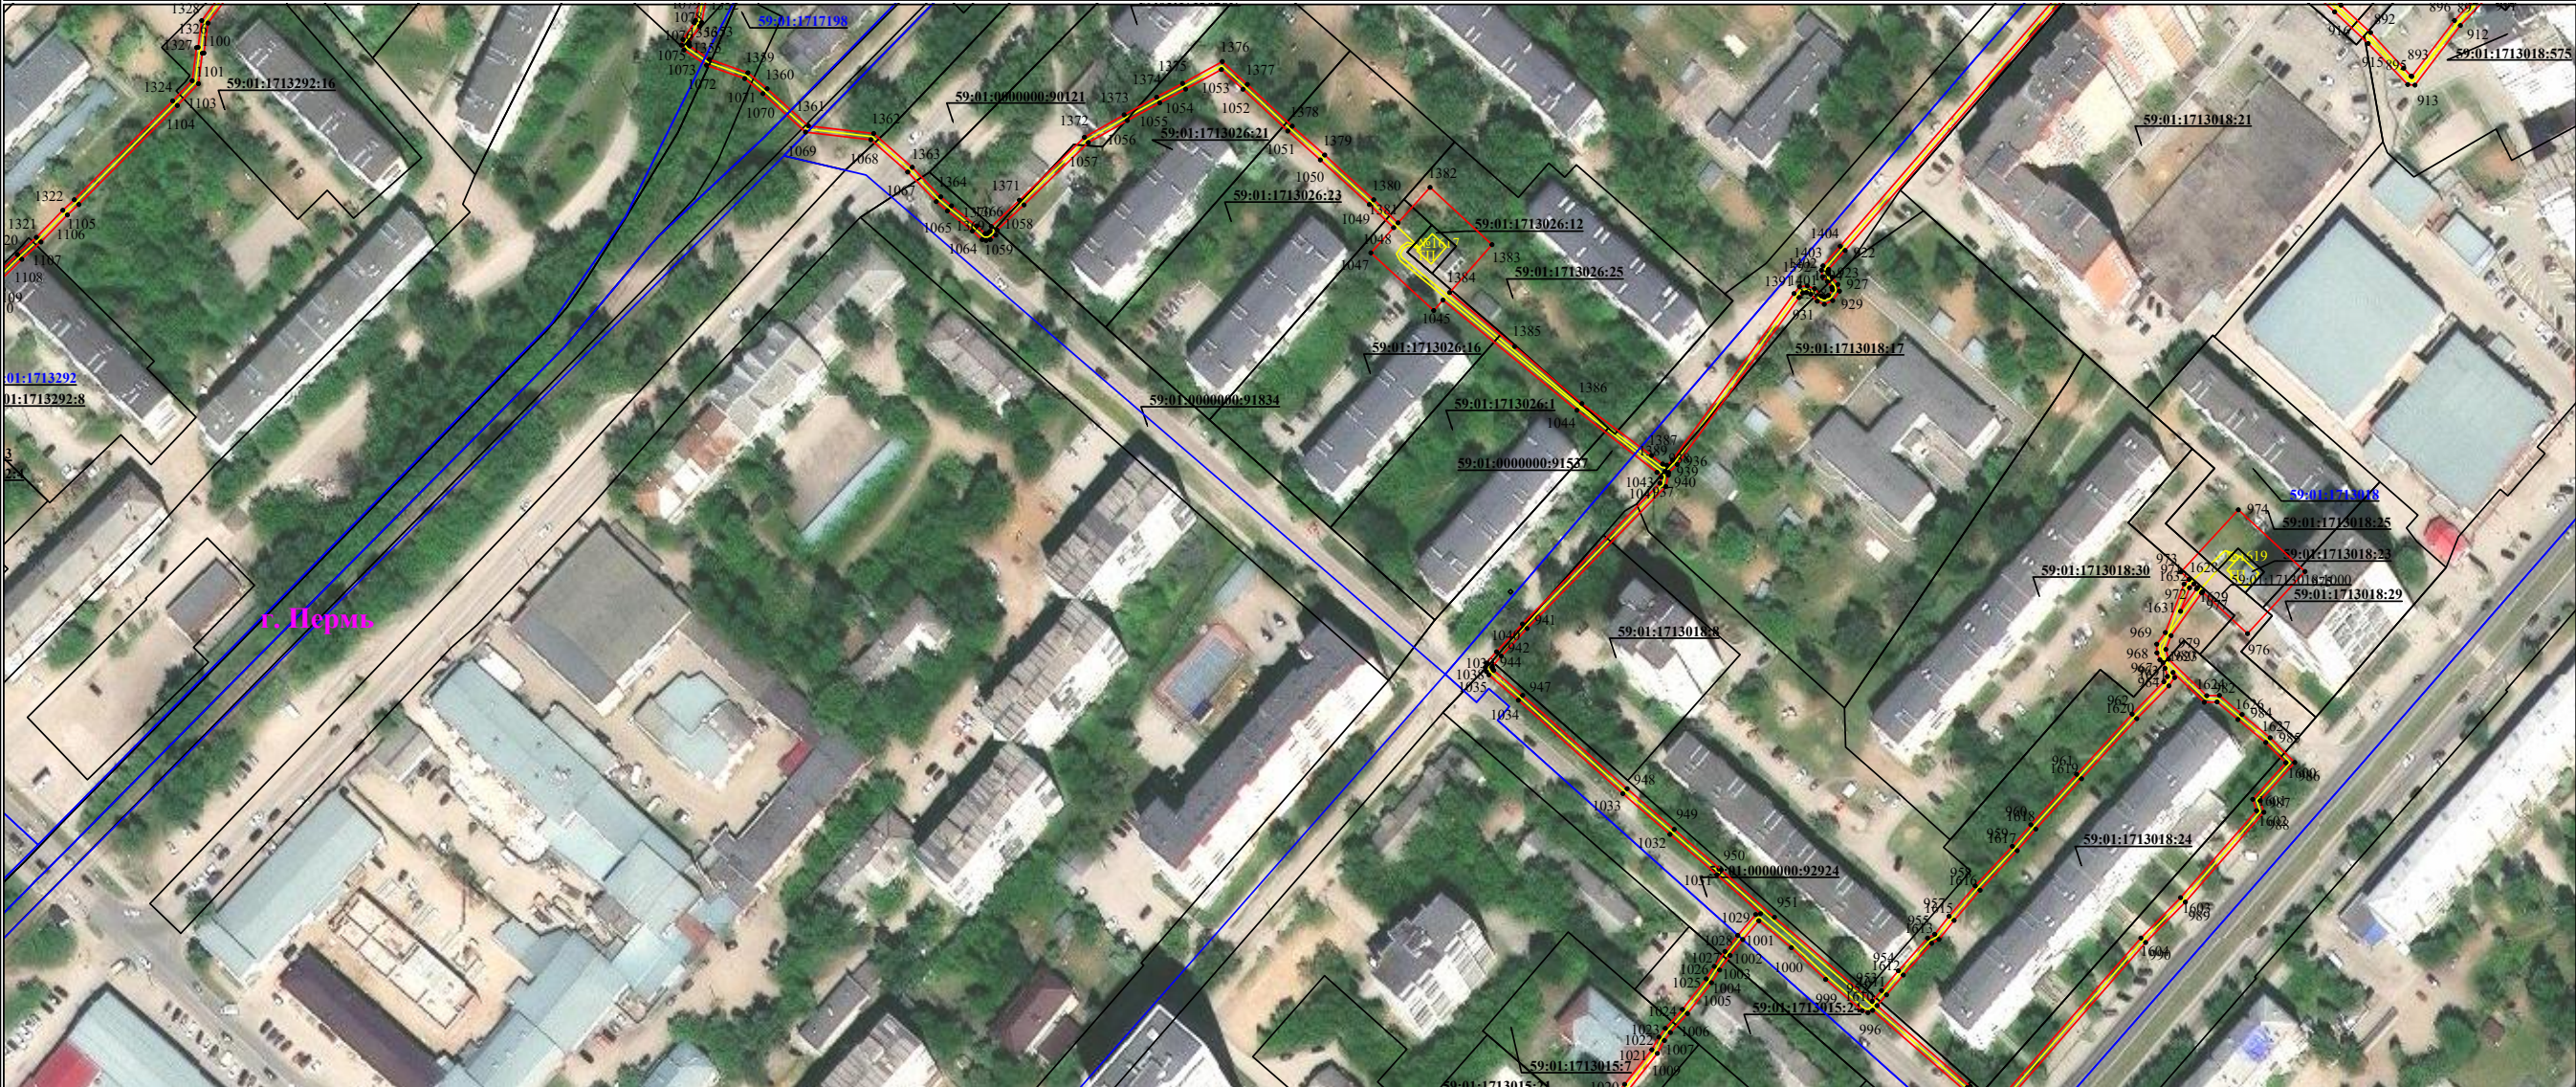

Используемые условные знаки и обозначения:

Масштаб 1:2000

Лист 7 из 15


- | | | | |
|--|---|--|---|
| | - обозначение характерной точки границы устанавливаемого публичного сервитута | | - граница устанавливаемого публичного сервитута |
| | - границы земельных участков, попадающих в зону публичного сервитута | | - наименование населенного пункта |
| | - граница кадастрового квартала | | - ось линии, контур объекта |
| | - номер кадастрового квартала | | |

Схема расположения границ публичного сервитута
для эксплуатации объекта электросетевого хозяйства

«Электросетевой комплекс Подстанции 110/35/6кВ «ЭПВРЗ» (КЛ 6 кВ Фидер Теплосеть, КЛ 6 кВ Фидер Торговый центр,
КЛ 6 кВ Фидер Мебельная фабрика, ТП-1569, ТП-1605, ТП-1617, ТП-1708, ТП-1547, ТП-1537, ТП-1613, ТП-1600, ТП-1548,
ТП-1570, ТП-1619, ТП-1694, ТП-1633, ТП-1530, ТП-1630)»

(наименование объекта)

План границ объекта

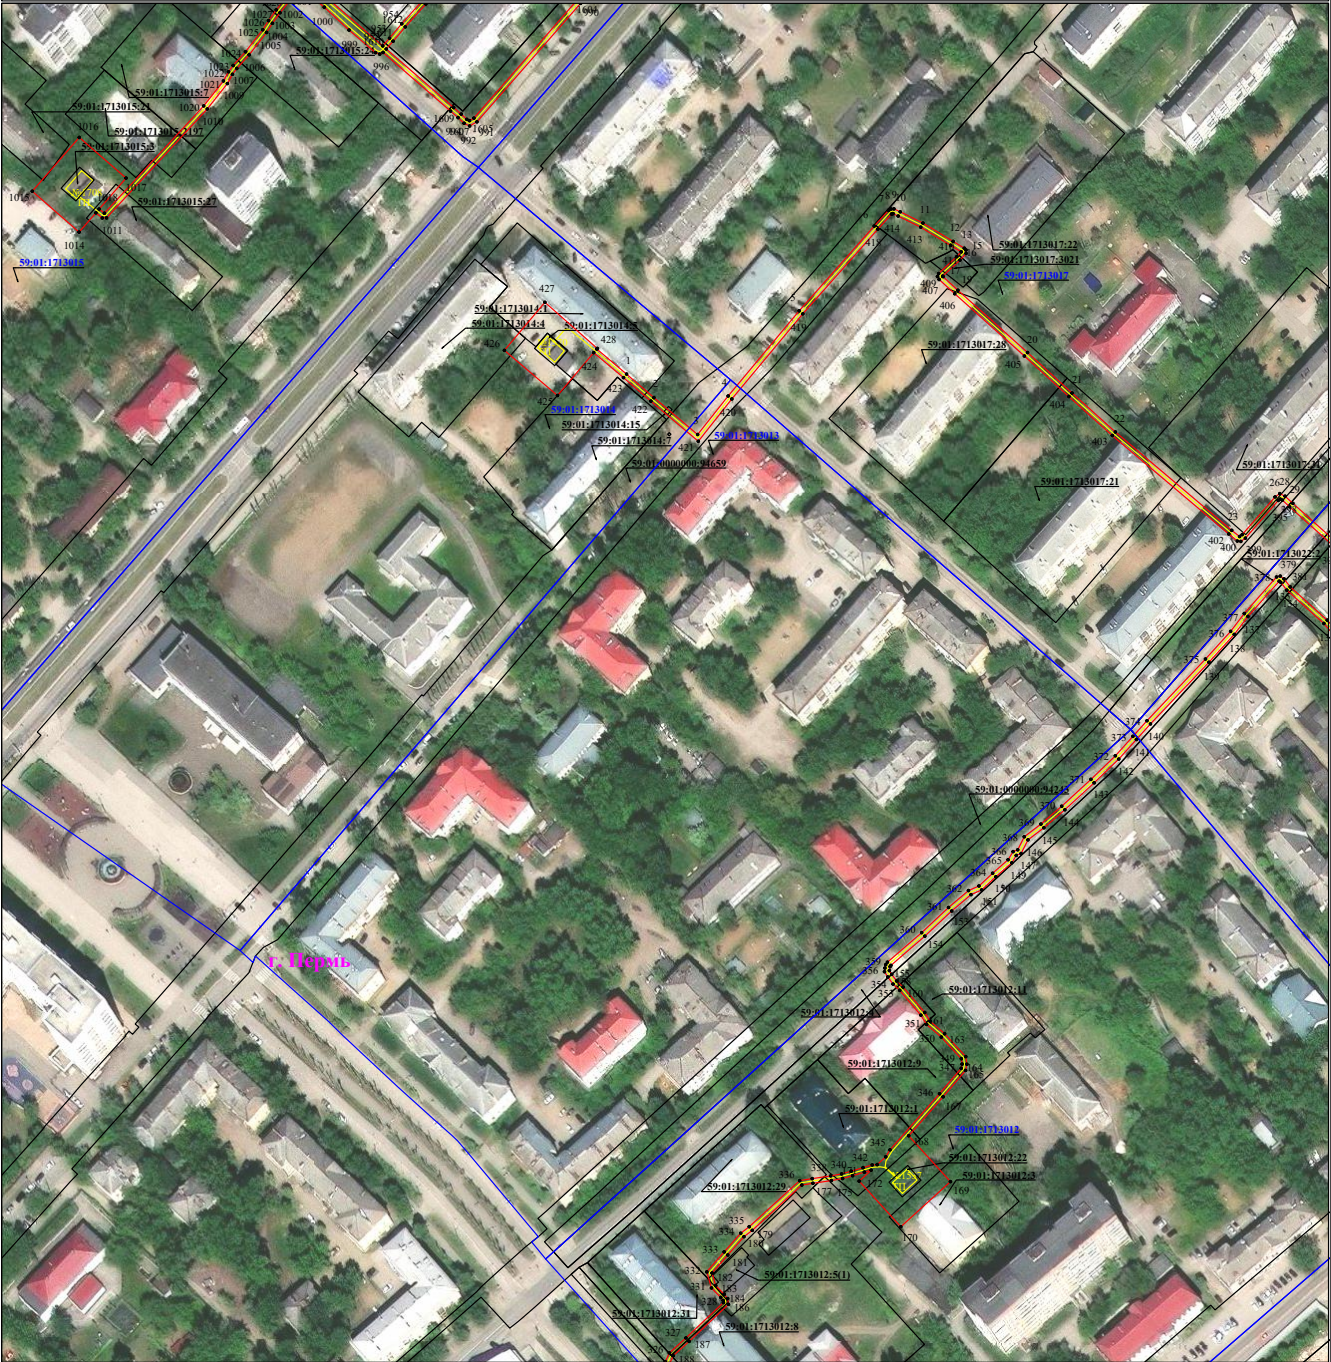

Используемые условные знаки и обозначения:

Масштаб 1:2000

Лист 8 из 15

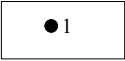
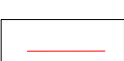
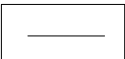
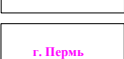
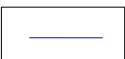
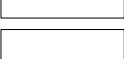
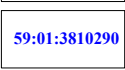
	- обозначение характерной точки границы устанавливаемого публичного сервитута		- граница устанавливаемого публичного сервитута
	- границы земельных участков, попадающих в зону публичного сервитута		- наименование населенного пункта
	- граница кадастрового квартала		- ось линии, контур объекта
	- номер кадастрового квартала		



Схема расположения границ публичного сервитута для эксплуатации объекта электросетевого хозяйства

«Электросетевой комплекс Подстанция 110/35/6кВ «ЭПВРЗ» (КЛ 6 кВ Фидер Теплосеть, КЛ 6 кВ Фидер Торговый центр,
КЛ 6 кВ Фидер Мебельная фабрика, ТП-1569, ТП-1605, ТП-1617, ТП-1708, ТП-1547, ТП-1537, ТП-1613, ТП-1600, ТП-1548,
ТП-1570, ТП-1619, ТП-1694, ТП-1633, ТП-1530, ТП-1630)»

(наименование объекта)

План границ объекта



Используемые условные знаки и обозначения:

Масштаб 1:2000

Лист 11 из 15

	- обозначение характерной точки границы устанавливаемого публичного сервитута		- граница устанавливаемого публичного сервитута
	- границы земельных участков, попадающих в зону публичного сервитута		- наименование населенного пункта
	- граница кадастрового квартала		- ось линии, контур объекта
	- номер кадастрового квартала		

Схема расположения границ публичного сервитута
для эксплуатации объекта электросетевого хозяйства

«Электросетевой комплекс Подстанция 110/35/6кВ «ЭПВРЗ» (КЛ 6 кВ Фидер Теплосеть, КЛ 6 кВ Фидер Торговый центр,
КЛ 6 кВ Фидер Мебельная фабрика, ТП-1569, ТП-1605, ТП-1617, ТП-1708, ТП-1547, ТП-1537, ТП-1613, ТП-1600, ТП-1548,
ТП-1570, ТП-1619, ТП-1694, ТП-1633, ТП-1530, ТП-1630)»

(наименование объекта)

План границ объекта


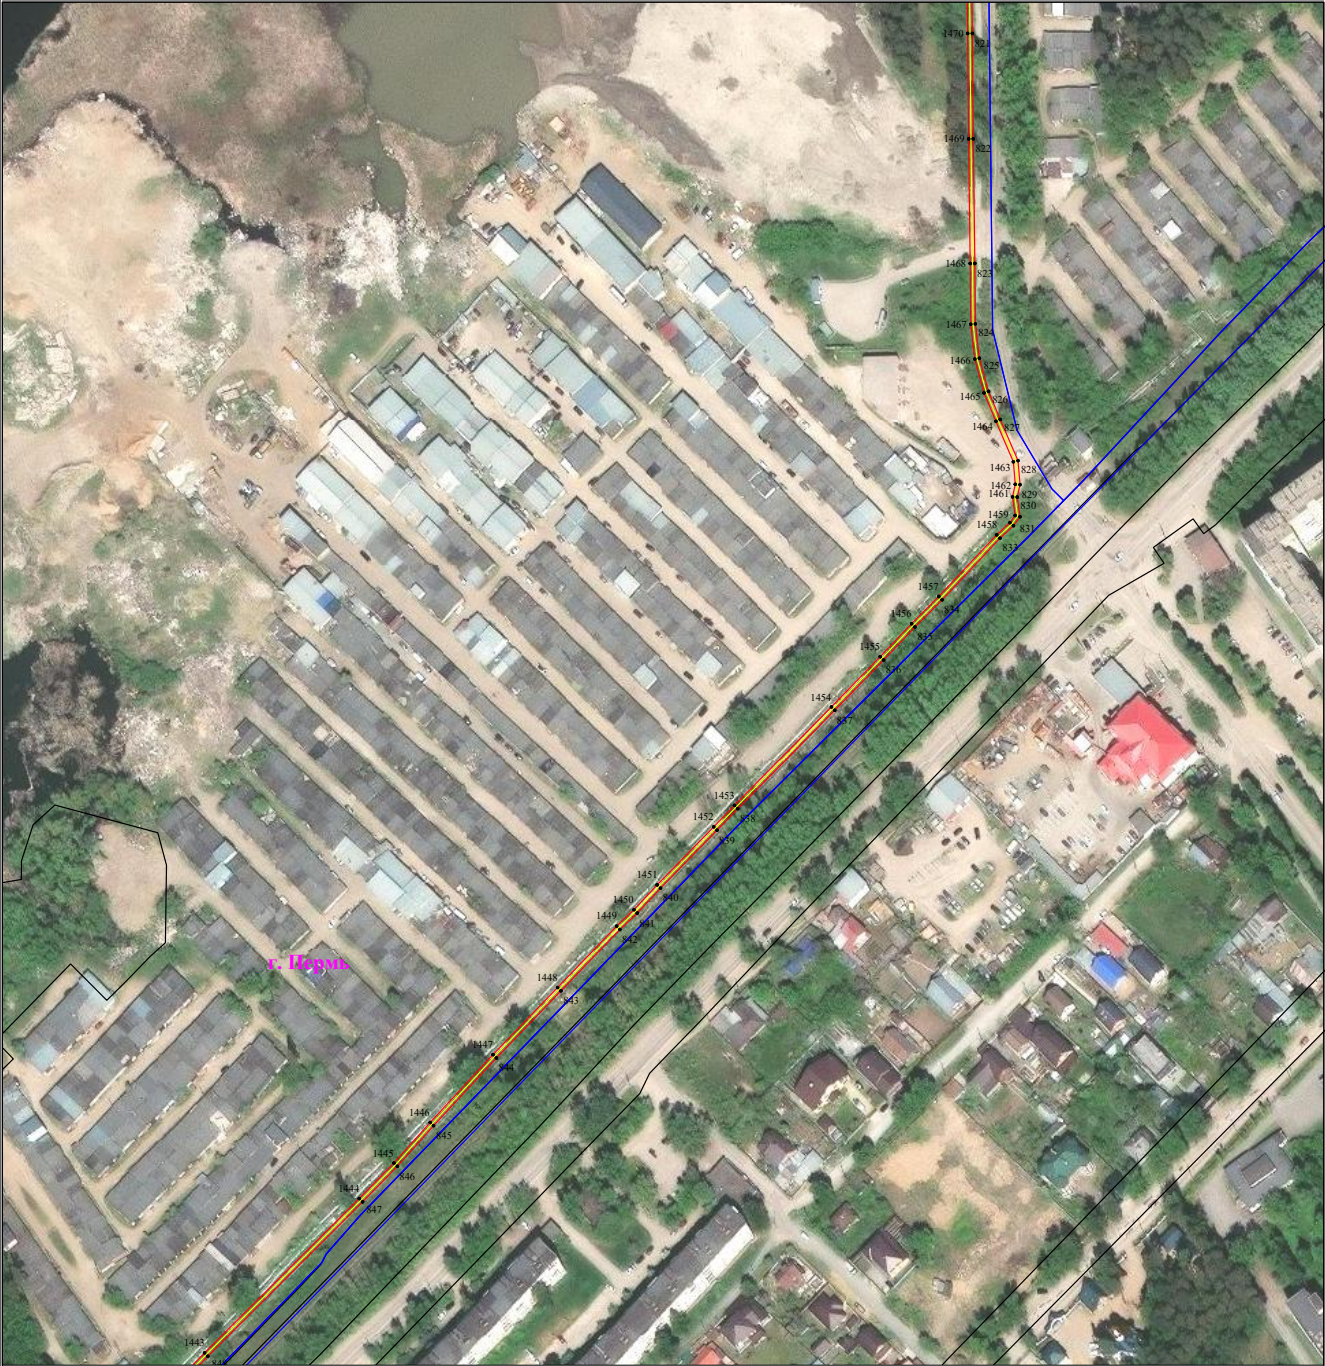


Схема расположения границ публичного сервитута
для эксплуатации объекта электросетевого хозяйства

«Электросетевой комплекс Подстанция 110/35/6кВ «ЭПВРЗ» (КЛ 6 кВ Фидер Теплосеть, КЛ 6 кВ Фидер Торговый центр,
КЛ 6 кВ Фидер Мебельная фабрика, ТП-1569, ТП-1605, ТП-1617, ТП-1708, ТП-1547, ТП-1537, ТП-1613, ТП-1600, ТП-1548,
ТП-1570, ТП-1619, ТП-1694, ТП-1633, ТП-1530, ТП-1630)»

(наименование объекта)

План границ объекта

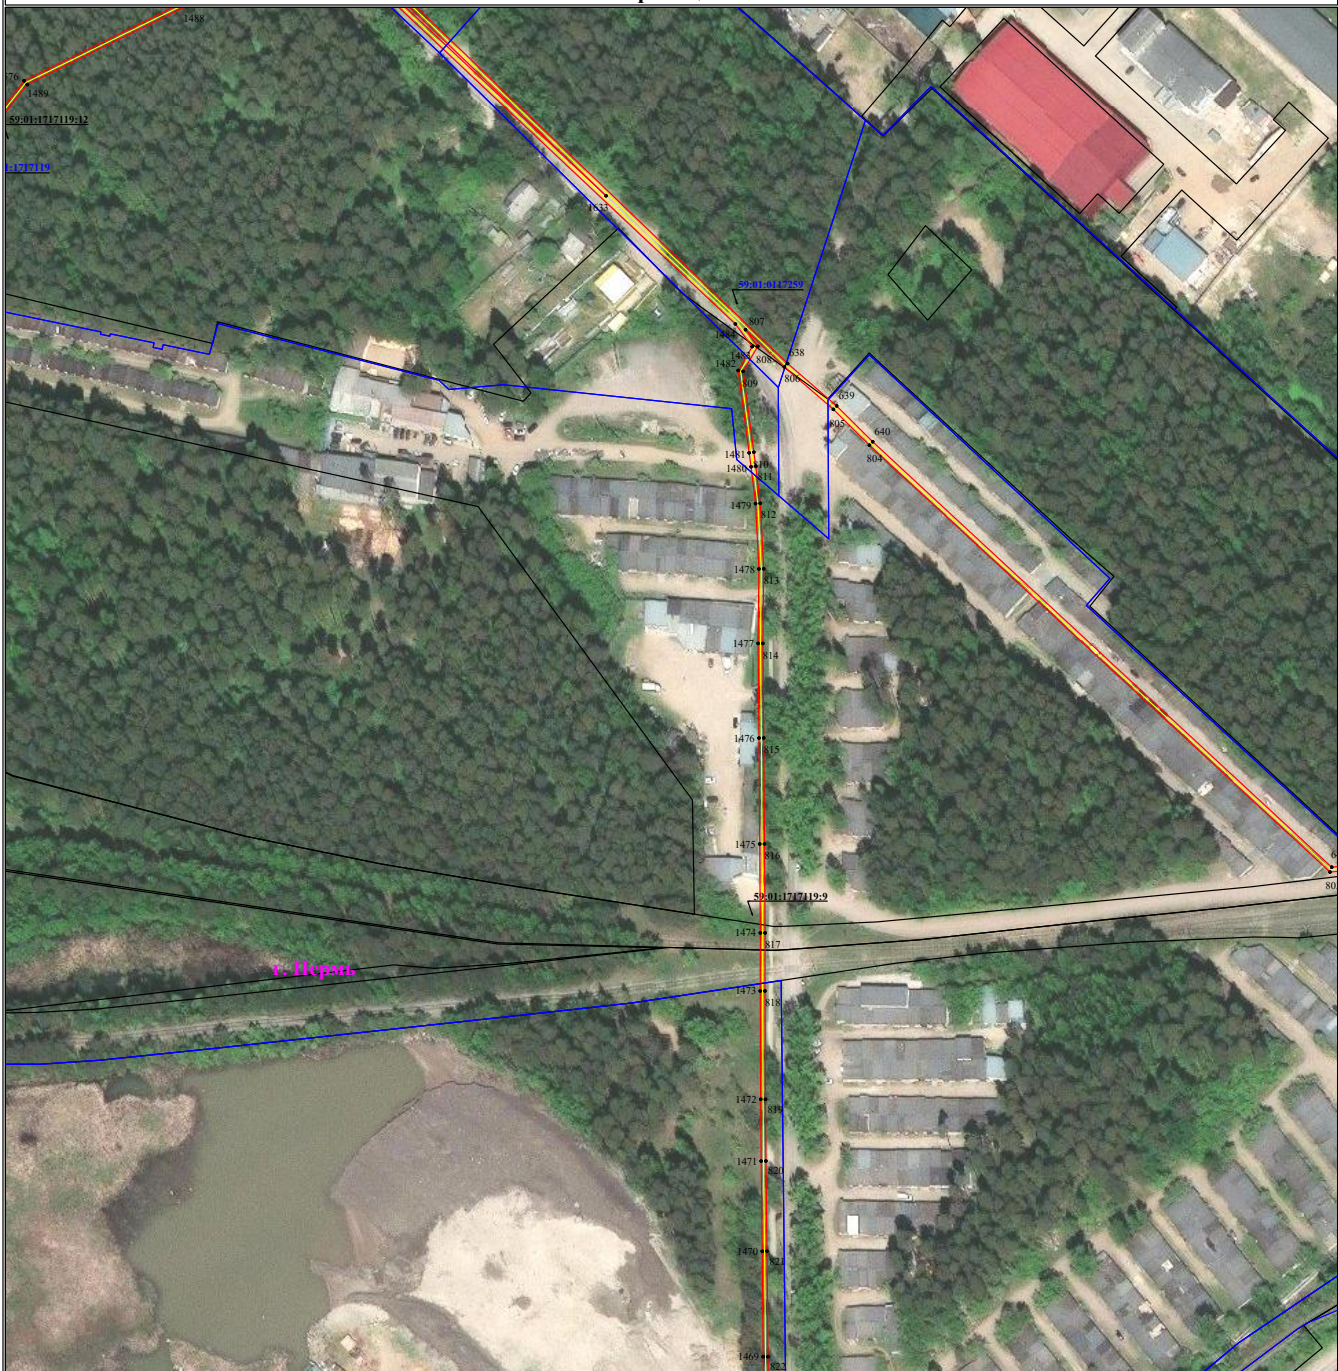

Используемые условные знаки и обозначения:

Масштаб 1:2000

Лист 13 из 15






	- обозначение характерной точки границы устанавливаемого публичного сервитута		- граница устанавливаемого публичного сервитута
	- границы земельных участков, попадающих в зону публичного сервитута		- наименование населенного пункта
	- граница кадастрового квартала		- ось линии, контур объекта
	59:01:3810290 - номер кадастрового квартала		

Схема расположения границ публичного сервитута для эксплуатации объекта электросетевого хозяйства

«Электросетевой комплекс Подстанция 110/35/6кВ «ЭПВРЗ» (КЛ 6 кВ Фидер Теплосеть, КЛ 6 кВ Фидер Торговый центр, КЛ 6 кВ Фидер Мебельная фабрика, ТП-1569, ТП-1605, ТП-1617, ТП-1708, ТП-1547, ТП-1537, ТП-1613, ТП-1600, ТП-1548, ТП-1570, ТП-1619, ТП-1694, ТП-1633, ТП-1530, ТП-1630)»

(наименование объекта)

План границ объекта

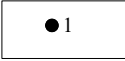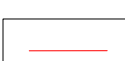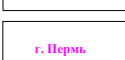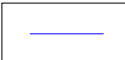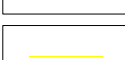


Используемые условные знаки и обозначения:

Масштаб 1:2000

Лист 14 из 15



- обозначение характерной точки границы устанавливаемого публичного сервитута

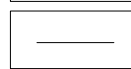


- границы земельных участков, попадающих в зону публичного сервитута




- граница кадастрового квартала


59:01:3810290 - номер кадастрового квартала

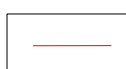

**- граница устанавливаемого
публичного сервитута**

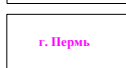

- наименование населенного пункта

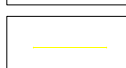

- ось линии, контур объекта




**Схема расположения границ публичного сервитута
для эксплуатации объекта электросетевого хозяйства**

«Электросетевой комплекс Подстанция 35/6 кВ «Гудково» (КЛ 6кВ: от ТП 5177 до БКТП 5418, от муф.1 (КЛ 6кВ к ТП 5143) до БКТП 5418, от муф.2 (КЛ 6кВ к ТП 0295) до БКТП 5418, ф.Менькина, ф.Шагалиева, ТП 5144, ТП 5143, ТП 5177, ТП 5181, ТП 5175)»

(наименование объекта)

Обзорная схема границ объекта

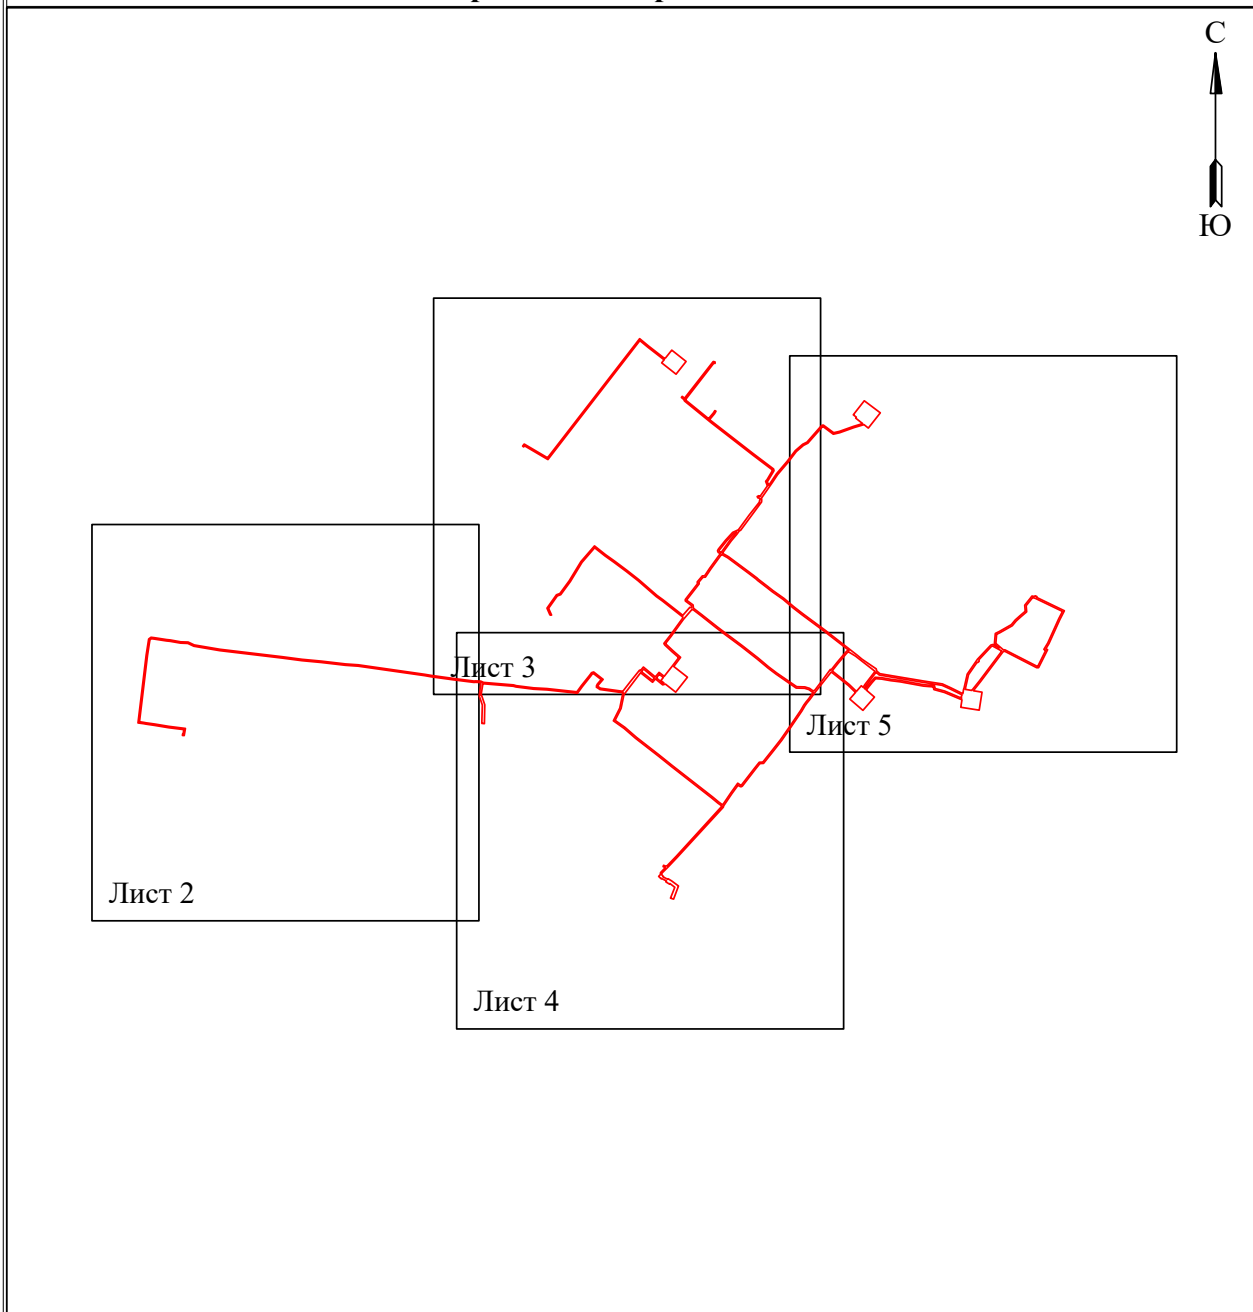

Условные обозначения:

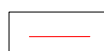
 - граница устанавливаемого публичного сервитута

Схема расположения границ публичного сервитута
для эксплуатации объекта электросетевого хозяйства
«Электросетевой комплекс Подстанция 35/6 кВ «Гудково» (КЛ 6кВ: от ТП 5177 до БКТП 5418, от
муф.1 (КЛ 6кВ к ТП 5143) до БКТП 5418, от муф.2 (КЛ 6кВ к ТП 0295) до БКТП 5418, ф.Менькина,
ф.Шагалиева, ТП 5144, ТП 5143, ТП 5177, ТП 5181, ТП 5175)»
(наименование объекта)



Используемые условные знаки и обозначения:

	- обозначение характерной точки границы устанавливаемого публичного сервитута		- наименование населенного пункта
	- границы земельных участков, попадающих в зону публичного сервитута		- ось линии, контур объекта
	- граница кадастрового квартала		- граница устанавливаемого публичного сервитута
	- номер кадастрового квартала		
	- кадастровый номер земельного участка		

Масштаб 1:2000

Лист 2 из 5

**Схема расположения границ публичного сервитута
для эксплуатации объекта электросетевого хозяйства
«Электросетевой комплекс Подстанция 35/6 кВ «Гудково» (КЛ 6кВ: от ТП 5177 до БКТП 5418, от
муф.1 (КЛ 6кВ к ТП 5143) до БКТП 5418, от муф.2 (КЛ 6кВ к ТП 0295) до БКТП 5418, ф.Менькина,
ф.Шагалиева, ТП 5144, ТП 5143, ТП 5177, ТП 5181, ТП 5175)»**

(наименование объекта)



Масштаб 1:2000

Лист 3 из 5

Используемые условные знаки и обозначения:

	- обозначение характерной точки границы устанавливаемого публичного сервитута		- наименование населенного пункта
	- границы земельных участков, попадающих в зону публичного сервитута		- ось линии, контур объекта
	- граница кадастрового квартала		- граница устанавливаемого публичного сервитута
59.01.2010331	- номер кадастрового квартала		
:123	- кадастровый номер земельного участка		

Схема расположения границ публичного сервитута
для эксплуатации объекта электросетевого хозяйства
«Электросетевой комплекс Подстанция 35/6 кВ «Гудково» (КЛ 6кВ: от ТП 5177 до БКТП 5418, от
муф.1 (КЛ 6кВ к ТП 5143) до БКТП 5418, от муф.2 (КЛ 6кВ к ТП 0295) до БКТП 5418, ф.Менькина,
ф.Шагалиева, ТП 5144, ТП 5143, ТП 5177, ТП 5181, ТП 5175)»
(наименование объекта)



Масштаб 1:2000

Лист 4 из 5

Используемые условные знаки и обозначения:

	- обозначение характерной точки границы устанавливаемого публичного сервитута		- наименование населенного пункта
	- границы земельных участков, попадающих в зону публичного сервитута		- ось линии, контур объекта
	- граница кадастрового квартала		- граница устанавливаемого публичного сервитута
	- номер кадастрового квартала		
	- кадастровый номер земельного участка		

**Схема расположения границ публичного сервитута
для эксплуатации объекта электросетевого хозяйства**
«Электросетевой комплекс Подстанция 35/6 кВ «Гудково» (КЛ 6кВ: от ТП 5177 до БКТП 5418, от
муф.1 (КЛ 6кВ к ТП 5143) до БКТП 5418, от муф.2 (КЛ 6кВ к ТП 0295) до БКТП 5418, ф.Менькина,
ф.Шагалиева, ТП 5144, ТП 5143, ТП 5177, ТП 5181, ТП 5175)»
(наименование объекта)



Масштаб 1:2000

Лист 5 из 5

Используемые условные знаки и обозначения:


	- обозначение характерной точки границы устанавливаемого публичного сервитута		- наименование населенного пункта
	- границы земельных участков, попадающих в зону публичного сервитута		- ось линии, контур объекта
	- граница кадастрового квартала		- граница устанавливаемого публичного сервитута
	- номер кадастрового квартала		
	- кадастровый номер земельного участка		

**Схема расположения границ публичного сервитута
для эксплуатации объекта электросетевого хозяйства**

«Электросетевой комплекс Подстанция 35/6 кВ «Восточная» (КЛ 6 кВ: ф. Металлист, ф.
Газостанция, ф. №3 «Восточная», ТП 2123)»

(наименование объекта)

Обзорная схема границ объекта

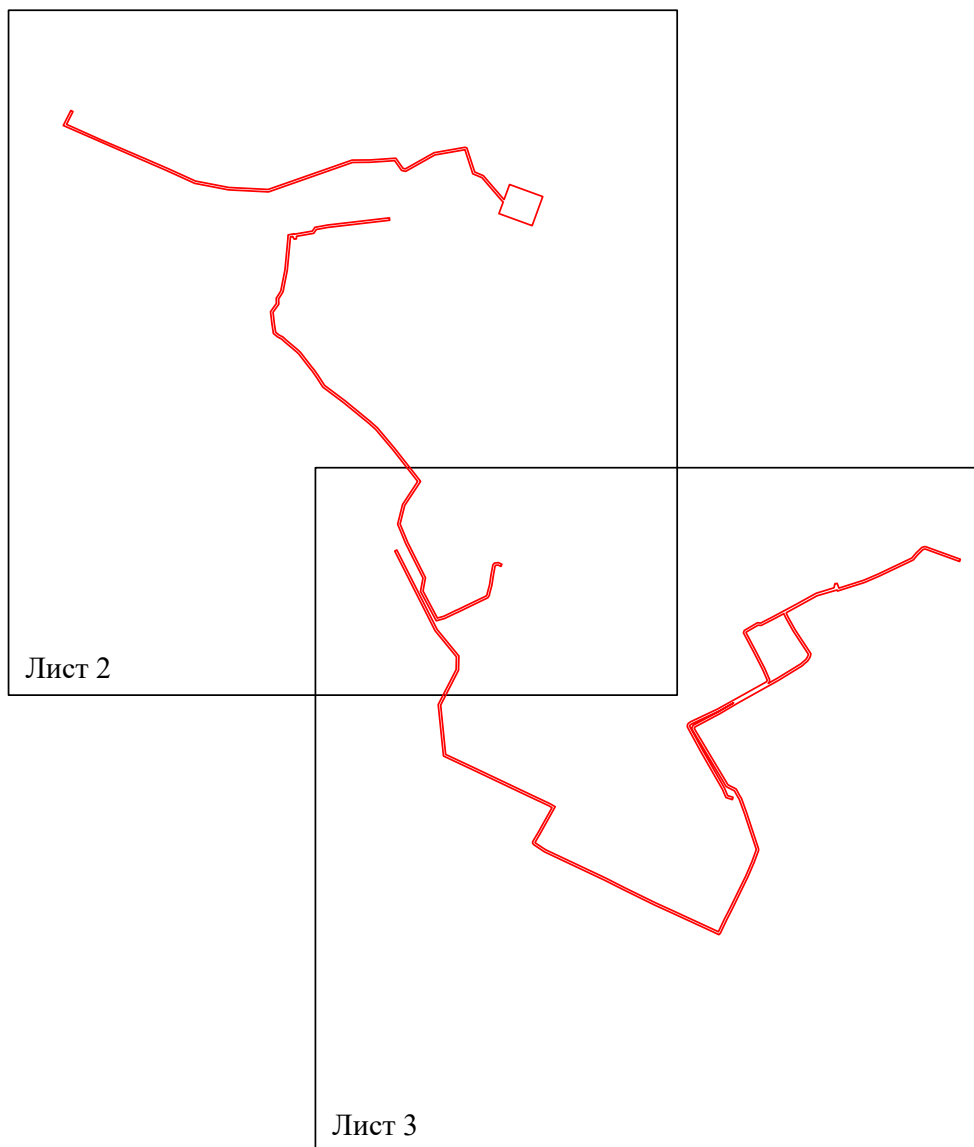

Условные обозначения:

 - граница устанавливаемого публичного сервитута

Схема расположения границ публичного сервитута
для эксплуатации объекта электросетевого хозяйства

«Электросетевой комплекс Подстанция 35/6 кВ «Восточная» (КЛ 6 кВ: ф.
Металлист, ф. Газостанция, ф. №3 «Восточная», ТП 2123)»
(наименование объекта)



Используемые условные знаки и обозначения:

- 1 - обозначение характерной точки границы устанавливаемого публичного сервитута
- - границы земельных участков, попадающих в зону публичного сервитута
- - граница кадастрового квартала
- 59:01:3810290 - номер кадастрового квартала

Масштаб 1:2000

Лист 2 из 3

- - граница устанавливаемого публичного сервитута
- г. Пермь - наименование населенного пункта
- - ось линии, контур объекта

Схема расположения границ публичного сервитута
для эксплуатации объекта электросетевого хозяйства

«Электросетевой комплекс Подстанция 35/6 кВ «Восточная» (КЛ 6 кВ: ф.
Металлист, ф. Газостанция, ф. №3 «Восточная», ТП 2123)»
(наименование объекта)



Используемые условные знаки и обозначения:


- 1 - обозначение характерной точки границы устанавливаемого публичного сервитута
- - границы земельных участков, попадающих в зону публичного сервитута
- - граница кадастрового квартала
- 59:01:3810290 - номер кадастрового квартала

Масштаб 1:2000

Лист 3 из 3


- - граница устанавливаемого публичного сервитута
- г. Пермь - наименование населенного пункта
- - ось линии, контур объекта

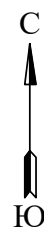

**Схема расположения границ публичного сервитута
для эксплуатации объекта электросетевого хозяйства****«Электросетевой комплекс Подстанция 110/6кВ «Андронов» (КЛ 0,4 кВ от РП 92, КЛ 0,4 кВ от
КТП 7003, КЛ 0,4 кВ от КТП 7033, КЛ 0,4 кВ от БКТП 7469)»****(наименование объекта)****План границ объекта****Обзорная схема границ объекта** Лист 2 Лист 4 Лист 3 Лист 5**Условные обозначения:** - граница устанавливаемой зоны публичного сервитута

**Схема расположения границ публичного сервитута
для эксплуатации объекта электросетевого хозяйства
«Электросетевой комплекс Подстанции 110/6кВ «Андронов» (КЛ 0,4 кВ от РП 92, КЛ 0,4 кВ от
КТП 7003, КЛ 0,4 кВ от КТП 7033, КЛ 0,4 кВ от БКТП 7469)»
(наименование объекта)**

План границ объекта

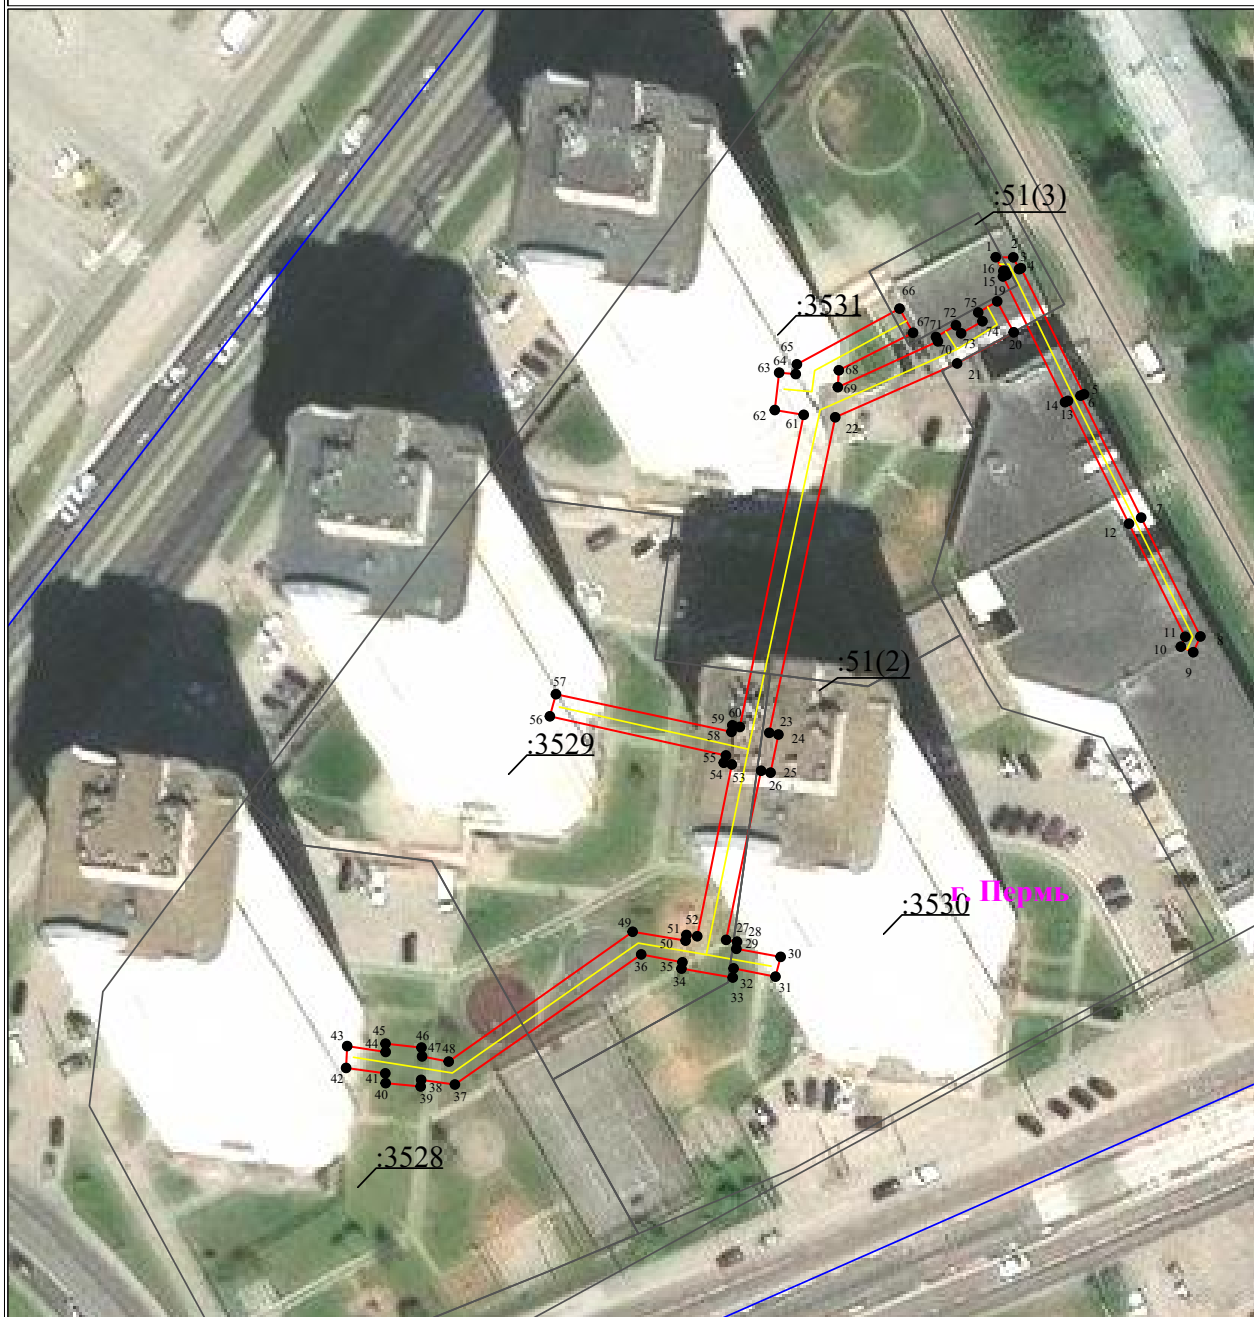

Масштаб 1:1000


Используемые условные знаки и обозначения:

Лист 2 из 5

	- обозначение характерной точки границы устанавливаемого публичного сервитута		- граница устанавливаемого публичного сервитута
	- границы земельных участков, попадающих в зону публичного сервитута		- наименование населенного пункта
	- граница кадастрового квартала		- ось линии, контур объекта
	- номер кадастрового квартала		

**Схема расположения границ публичного сервитута
для эксплуатации объекта электросетевого хозяйства
«Электросетевой комплекс Подстанция 110/6кВ «Андронов» (КЛ 0,4 кВ от РП 92, КЛ 0,4 кВ от
КТП 7003, КЛ 0,4 кВ от КТП 7033, КЛ 0,4 кВ от БКТП 7469)»
(наименование объекта)**

План границ объекта

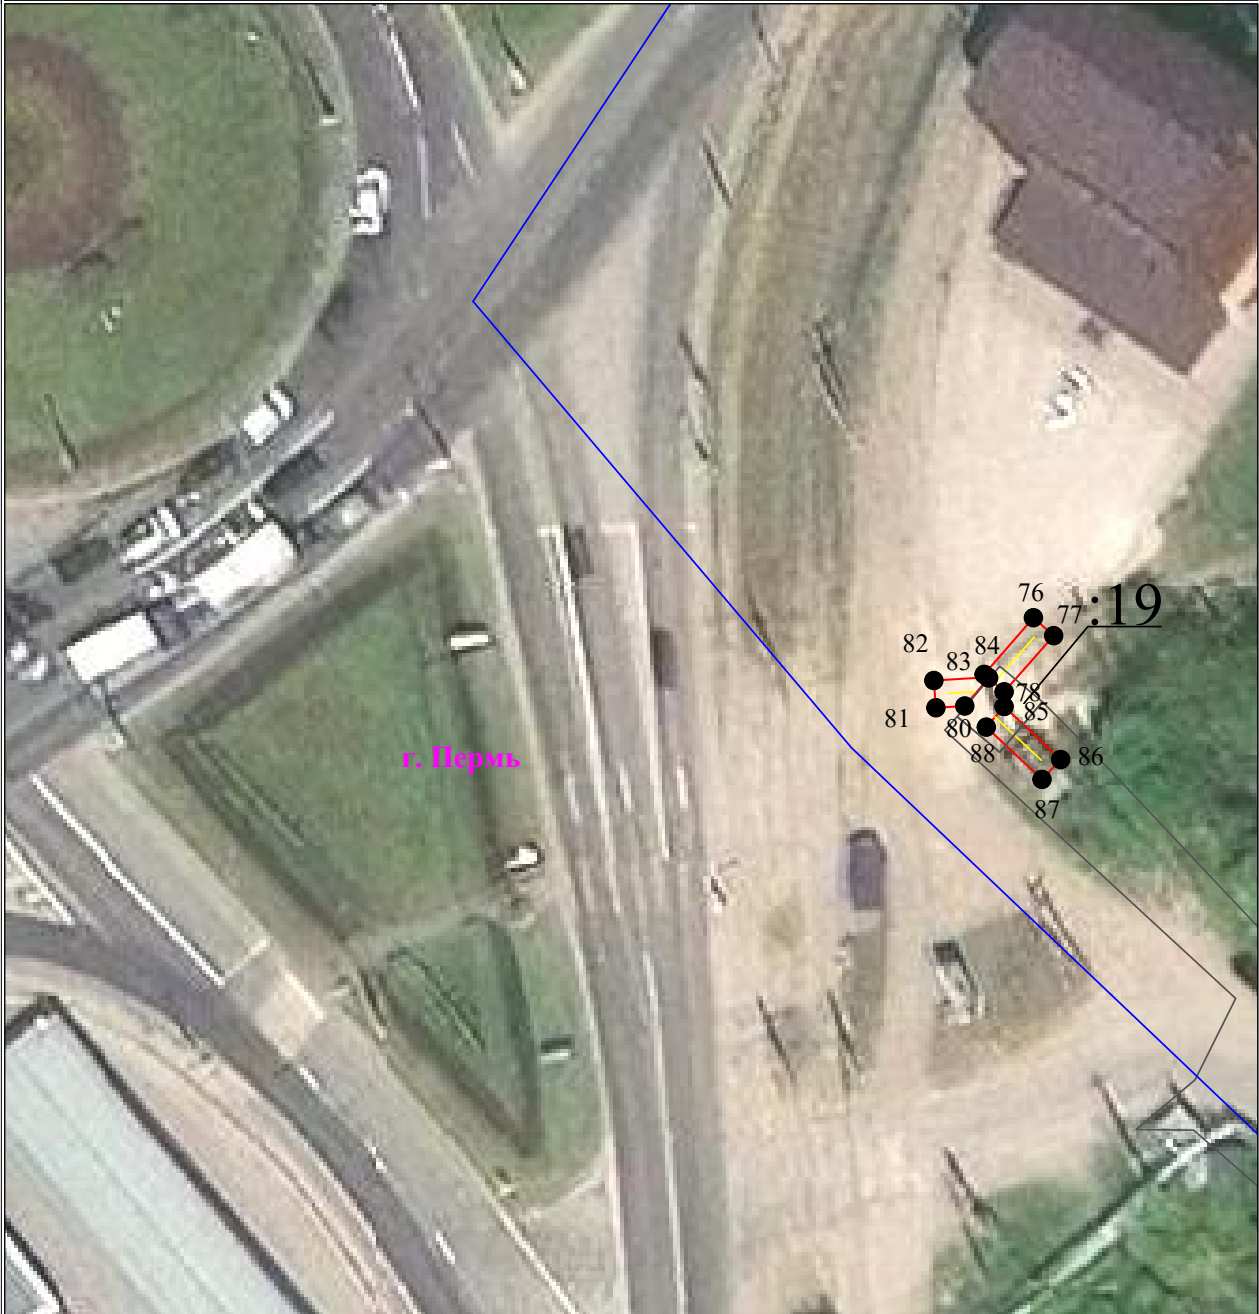

Масштаб 1:500

Используемые условные знаки и обозначения:

Лист 3 из 5

	- обозначение характерной точки границы устанавливаемого публичного сервитута		- граница устанавливаемого публичного сервитута
	- границы земельных участков, попадающих в зону публичного сервитута		- наименование населенного пункта
	- граница кадастрового квартала		- ось линии, контур объекта
	- номер кадастрового квартала		

**Схема расположения границ публичного сервитута
для эксплуатации объекта электросетевого хозяйства
«Электросетевой комплекс Подстанция 110/6кВ «Андронов» (КЛ 0,4 кВ от РП 92, КЛ 0,4 кВ от
КТП 7003, КЛ 0,4 кВ от КТП 7033, КЛ 0,4 кВ от БКТП 7469)»
(наименование объекта)**

План границ объекта



Масштаб 1:500

Используемые условные знаки и обозначения:


Лист 4 из 5

	- обозначение характерной точки границы устанавливаемого публичного сервитута
	- границы земельных участков, попадающих в зону публичного сервитута
	- граница кадастрового квартала
	- номер кадастрового квартала

	- граница устанавливаемого публичного сервитута
	- наименование населенного пункта
	- ось линии, контур объекта

Схема расположения границ публичного сервитута
для эксплуатации объекта ЭСХ
«Электросетевой комплекс Подстанция 110/35/6 кВ «Данилиха» (КЛ 6кВ: ф. Подгорный-1 (РП 108 - РП 74), ф. Подгорный-2 (РП 108 - РП 74), ф. Майский (от РП 74 до ТП-5131), ф. Лицей (от РП 74 до ТП-5008), ф. Новинка (от РП 74 до ТП-5096), ТП-5008 - ТП-5131, ТП-5012 - ТП-5153)»
(наименование объекта)

План границ объекта

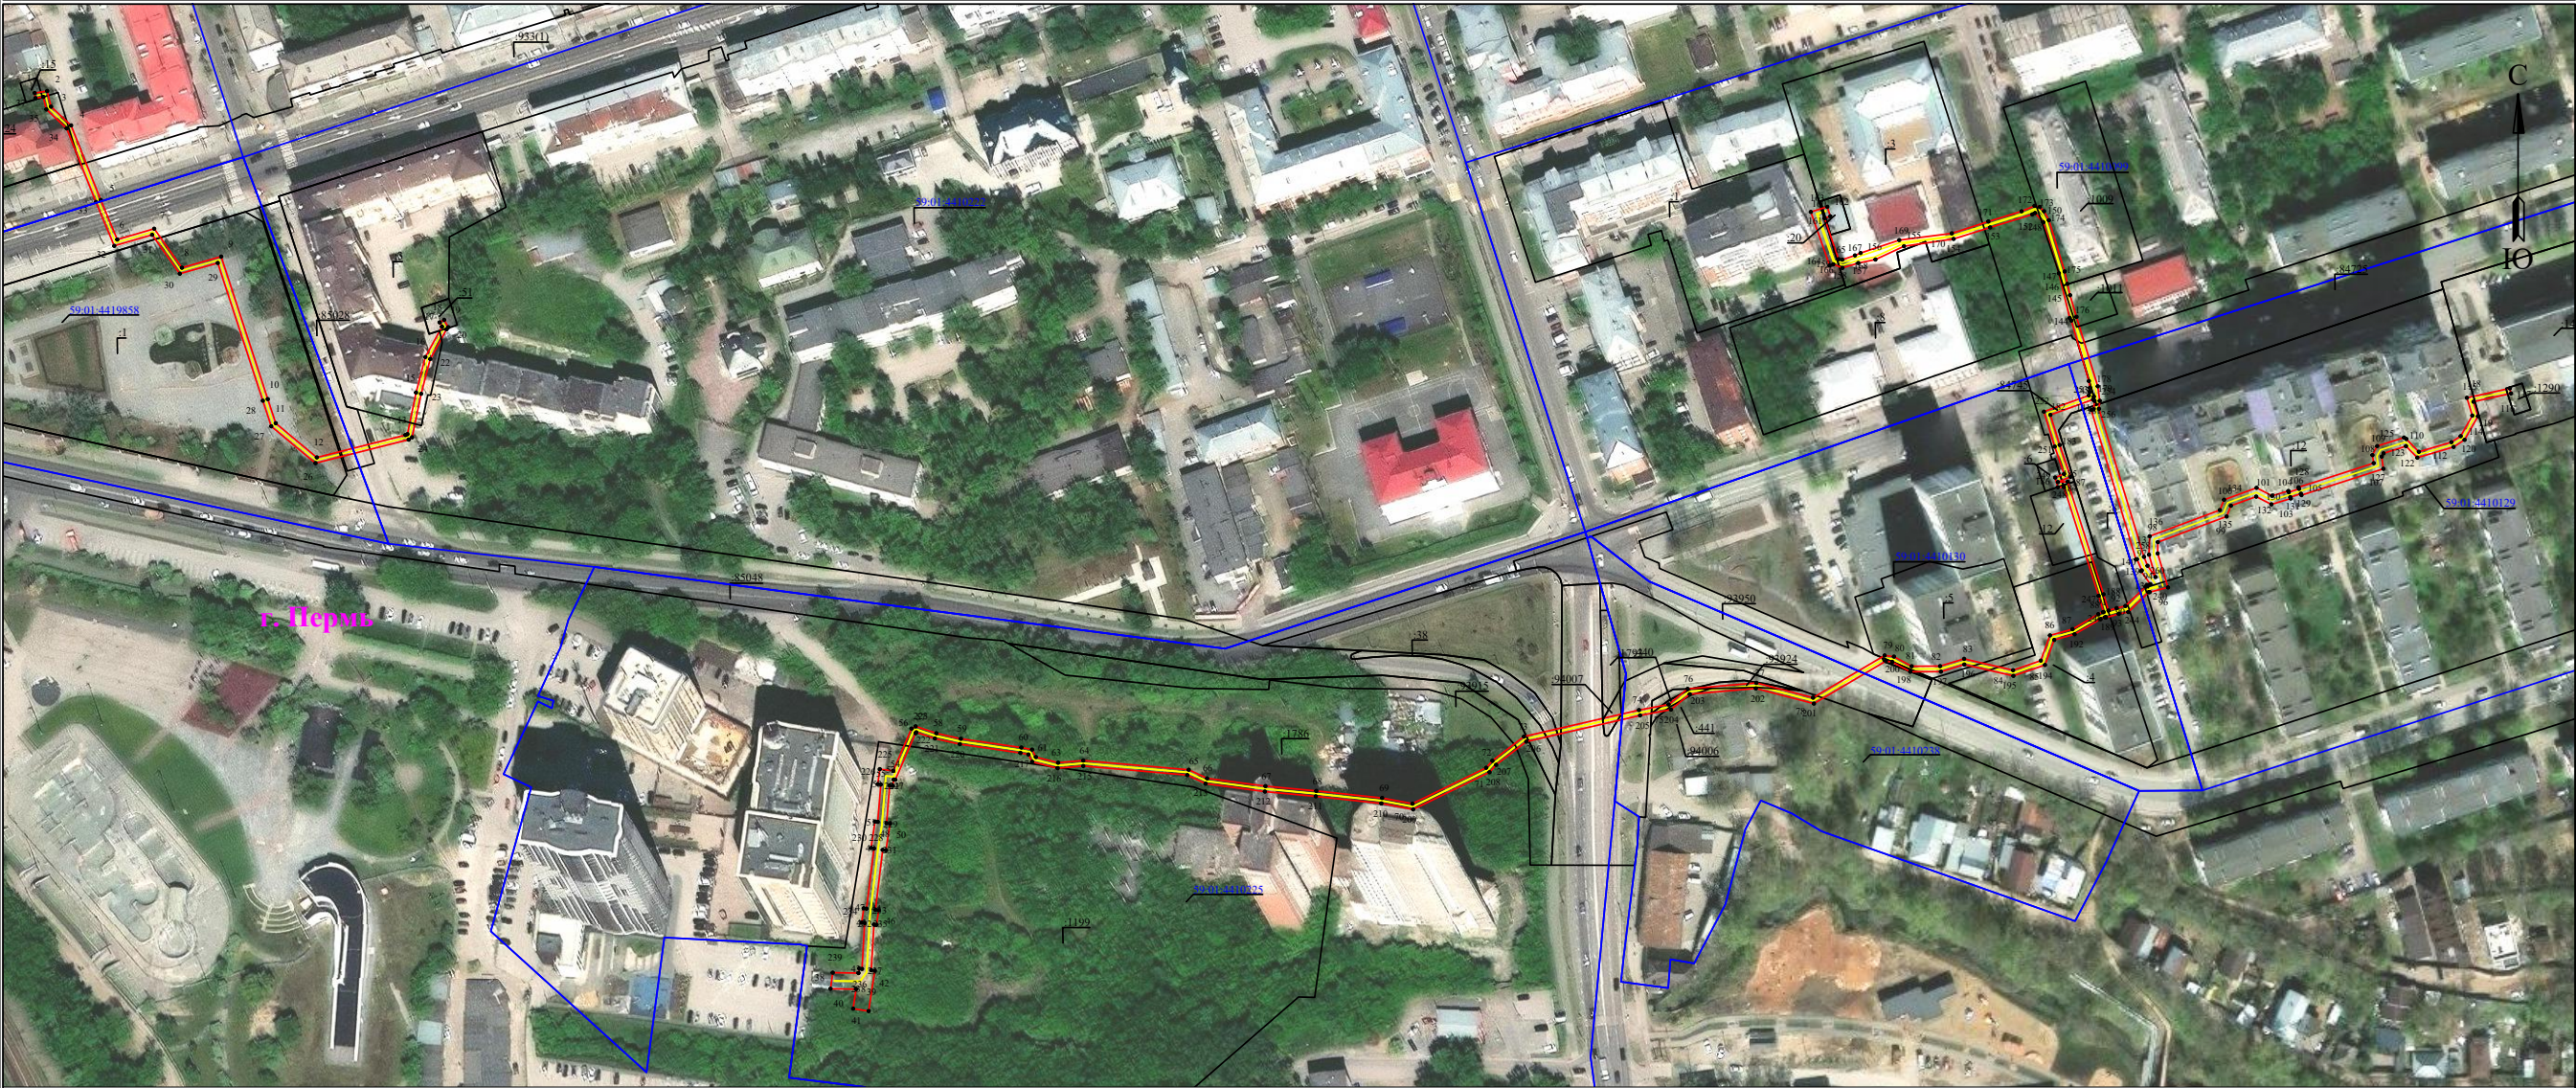


Масштаб 1:2500

Используемые условные знаки и обозначения:

1	- обозначение характерной точки границы устанавливаемого публичного сервитута	г. Пермь	- наименование населенного пункта
	- границы земельных участков, попадающих в зону публичного сервитута		- ось линии, контур объекта
	- граница кадастрового квартала		- граница устанавливаемого публичного сервитута
59:01:2010331	- номер кадастрового квартала		
:123	- кадастровый номер земельного участка		

**Схема расположения границ публичного сервитута
для эксплуатации объекта электросетевого хозяйства
«Электросетевой комплекс Подстанция 35/6кВ «Егошихинская» (КЛ 6кВ: БКТП-6506 1с.ш. - БКТП-6090,
БКТП-6506 2с.ш. - БКТП-5025, БКТП-6507 1с.ш. - БКТП-6506 1с.ш., БКТП-6507 2с.ш. - БКТП-6506 2с.ш., ПС
Гипермаркет 1с.ш.- БКТП-6507 1с.ш., ПС Гипермаркет 2с.ш.- БКТП-6507 2с.ш., ТП-5025)»**

(наименование объекта)

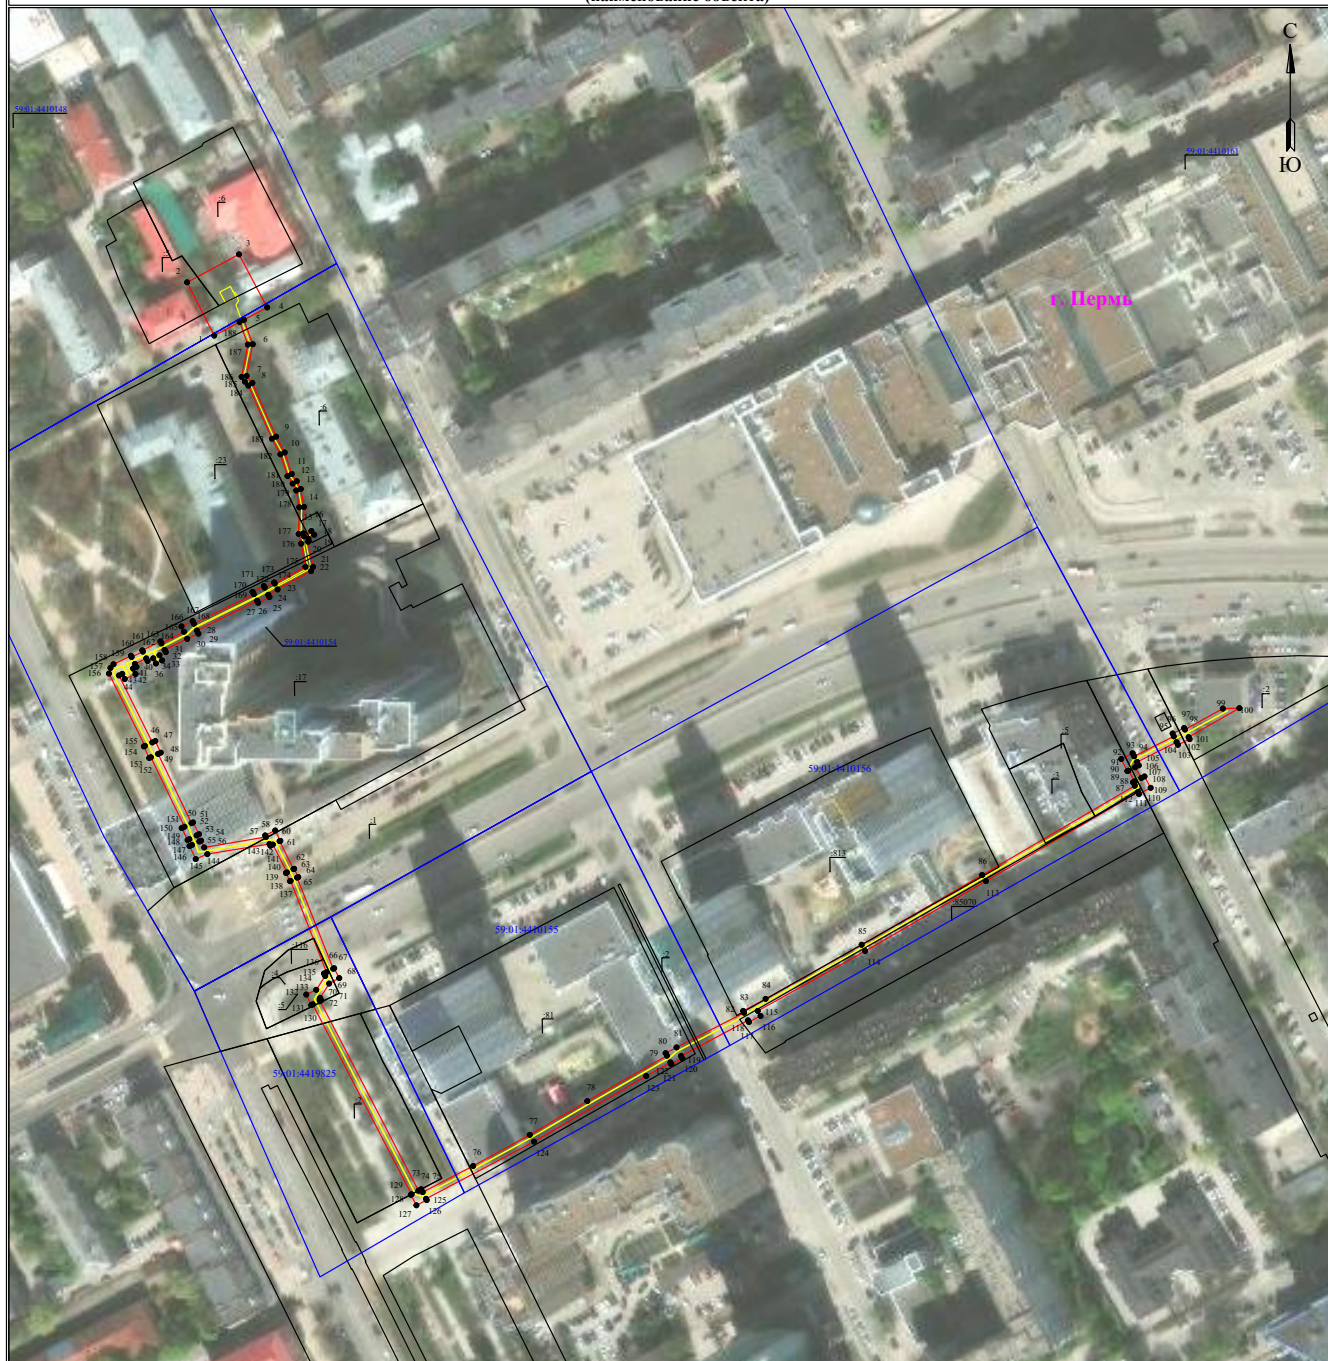

Используемые условные знаки и обозначения:





● 1	- обозначение характерной точки границы устанавливаемого публичного сервитута	с. Пермь	- наименование населенного пункта
—	- границы земельных участков, попадающих в зону публичного сервитута	—	- ось линии, контур объекта
—	- граница кадастрового квартала	—	- граница устанавливаемого публичного сервитута
59:01:2010331	- номер кадастрового квартала		
:123	- кадастровый номер земельного участка		

Масштаб 1:2000

**Схема расположения границ публичного сервитута
для эксплуатации объекта электросетевого хозяйства
«Электросетевой комплекс Подстанция 35/6 кВ «Грачева» (КЛ 0,4кВ от ТП 2034, КЛ 0,4кВ от ТП 2035, КЛ
0,4кВ от ТП 0191 до ж.д. по ул. Быстрых, КЛ 0,4кВ от 2БКТП-2298 до ВРУ-1-6 ж/д по ул. Хрустальная, 11а;
ТП 2034, ТП 2035)»
(наименование объекта)**

План границ объекта

Обзорная схема границ объекта

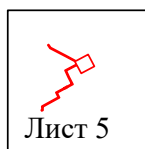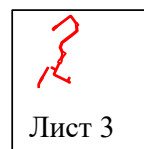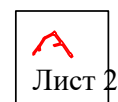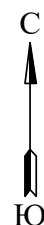

Условные обозначения:

 - граница устанавливаемой зоны публичного сервитута

Схема расположения границ публичного сервитута
для эксплуатации объекта электросетевого хозяйства
«Электросетевой комплекс Подстанция 35/6 кВ «Грачева» (КЛ 0,4кВ от ТП 2034, КЛ 0,4кВ от ТП 2035, КЛ
0,4кВ от ТП 0191 до ж.д. по ул. Быстрых, КЛ 0,4кВ от 2БКТП-2298 до ВРУ-1-6 ж/д по ул. Хрустальная, 11а; ТП
2034, ТП 2035)»
(наименование объекта)

План границ объекта




Используемые условные знаки и обозначения:


Масштаб 1:1000


Лист 2 из 5

● 1	- обозначение характерной точки границы устанавливаемого публичного сервитута
—	- границы земельных участков, попадающих в зону публичного сервитута
—	- граница кадастрового квартала
59:01:4413664	- номер кадастрового квартала

—	- граница устанавливаемого публичного сервитута
г. Пермь	- наименование населенного пункта
—	- ось линии, контур объекта


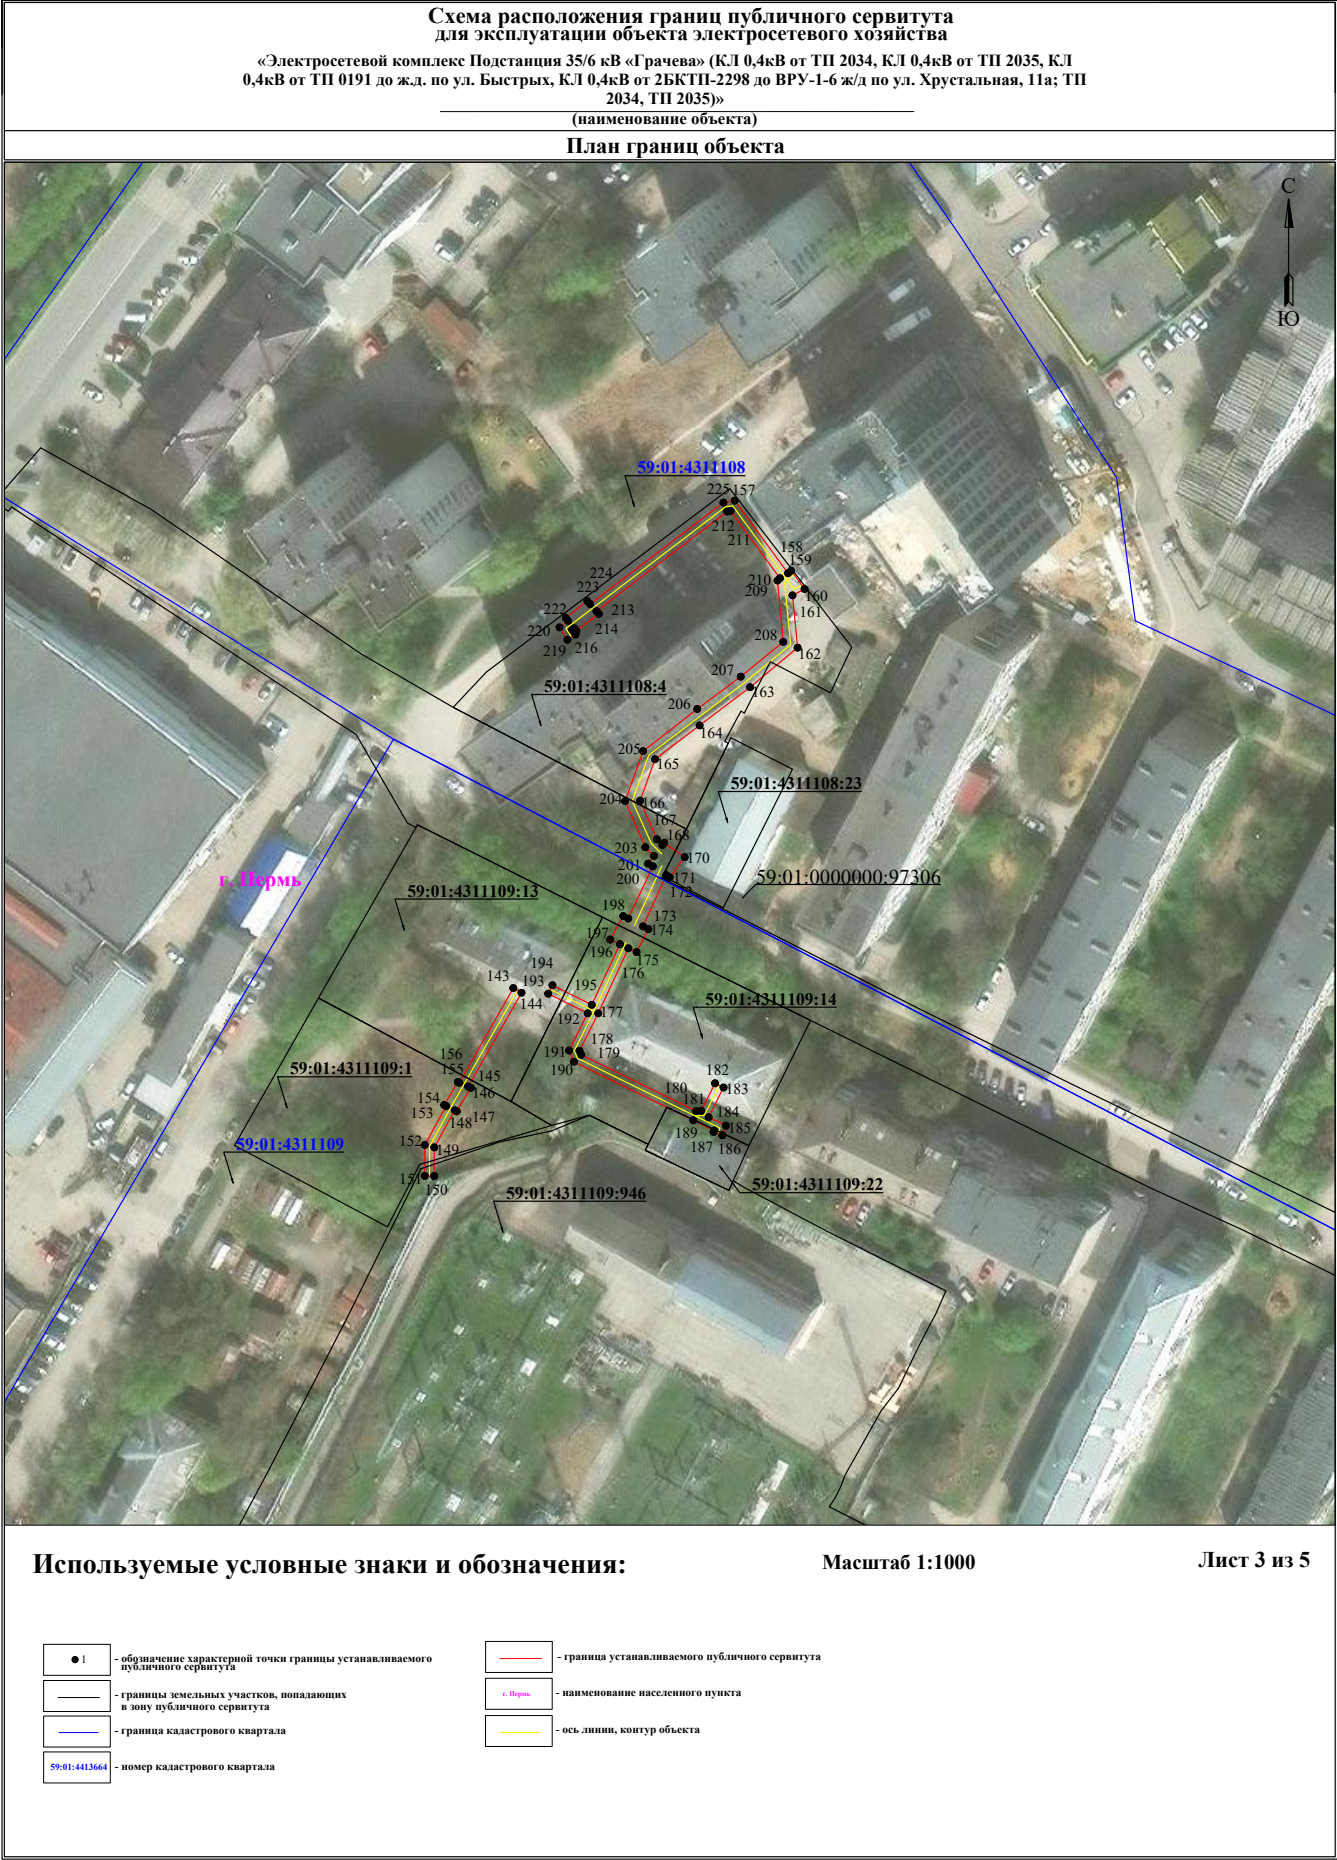


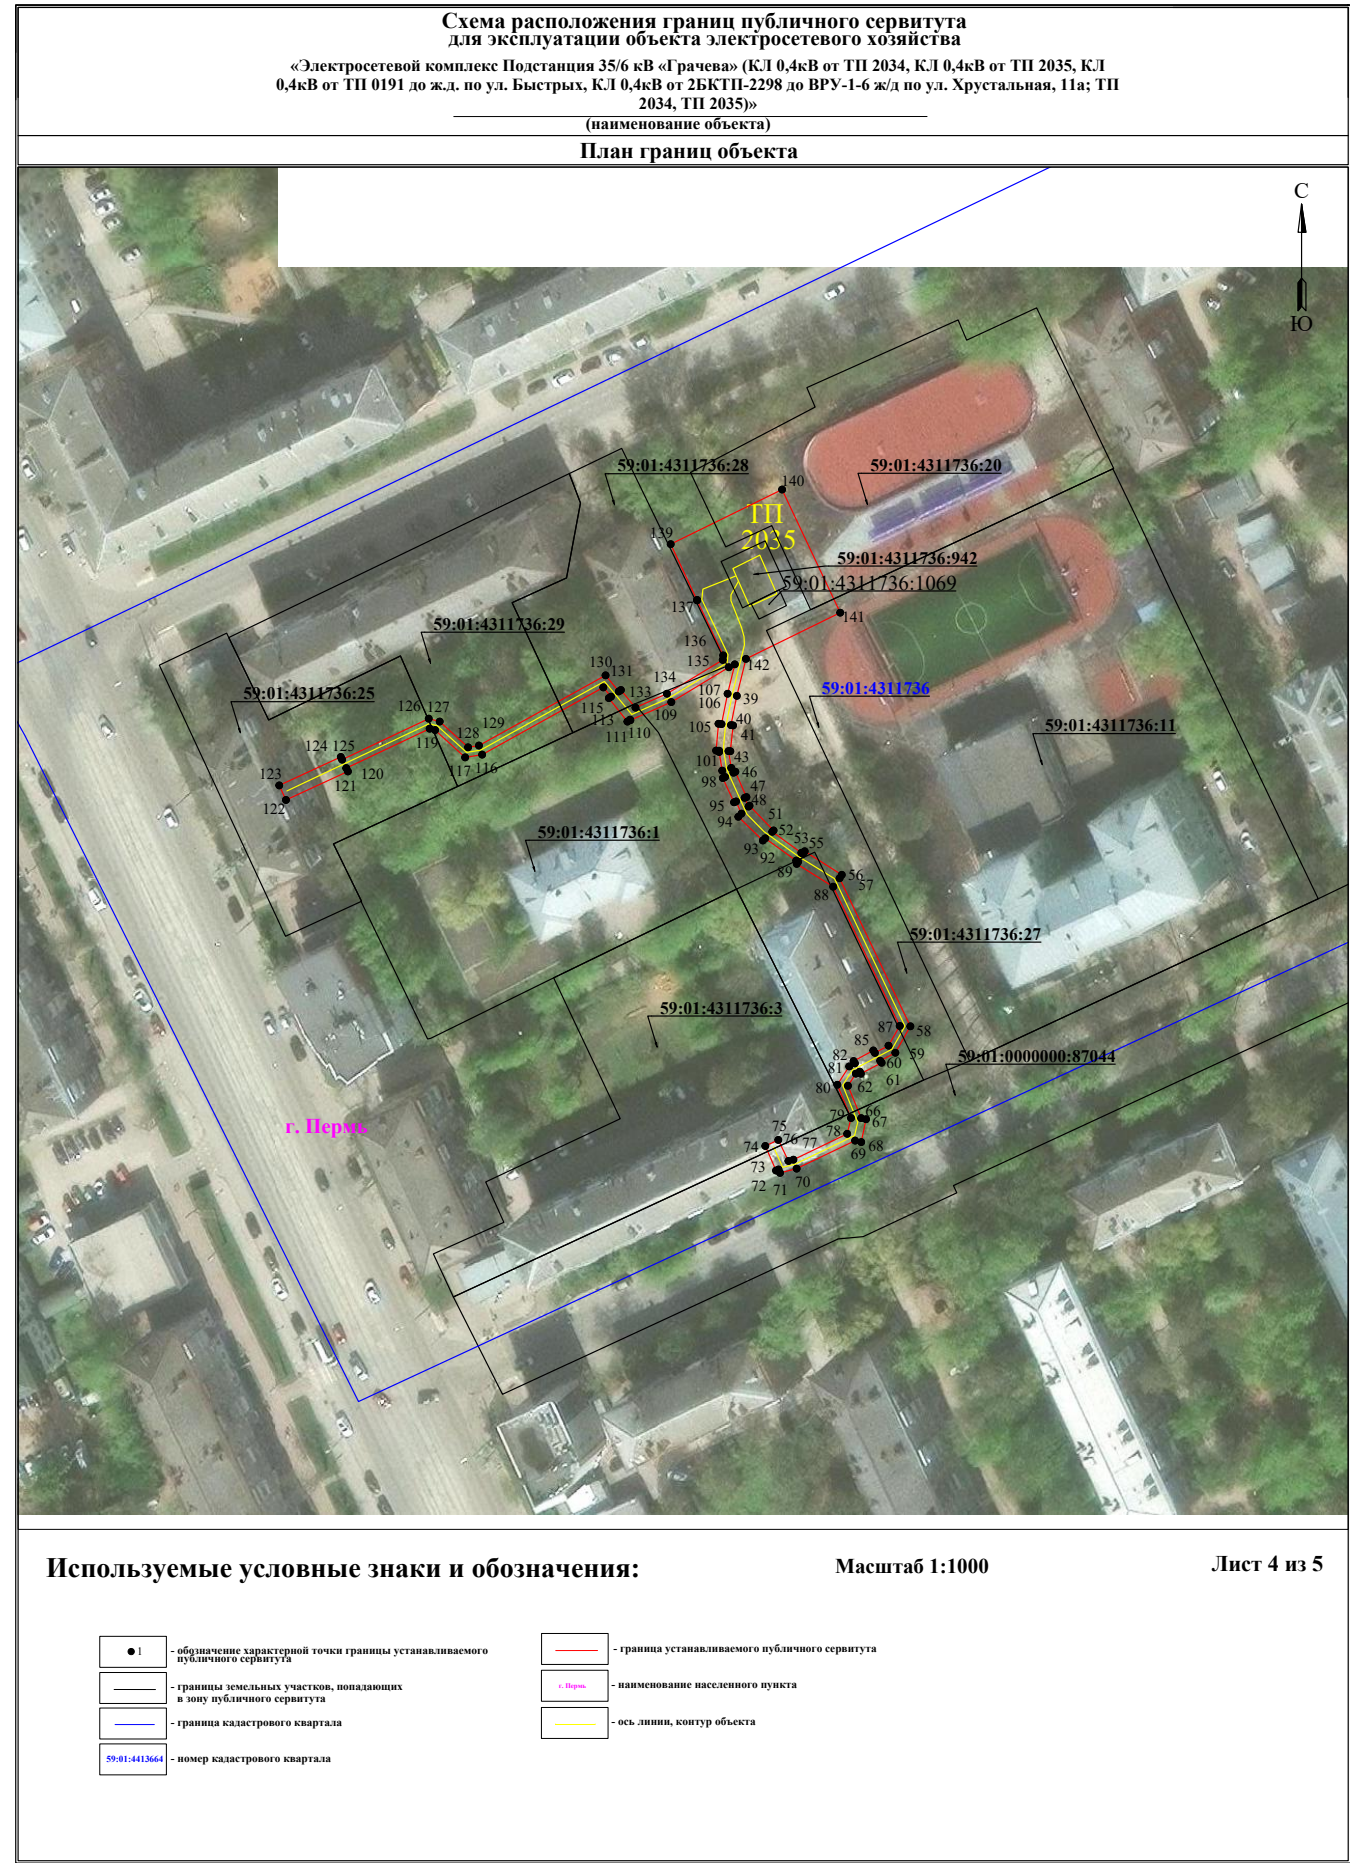

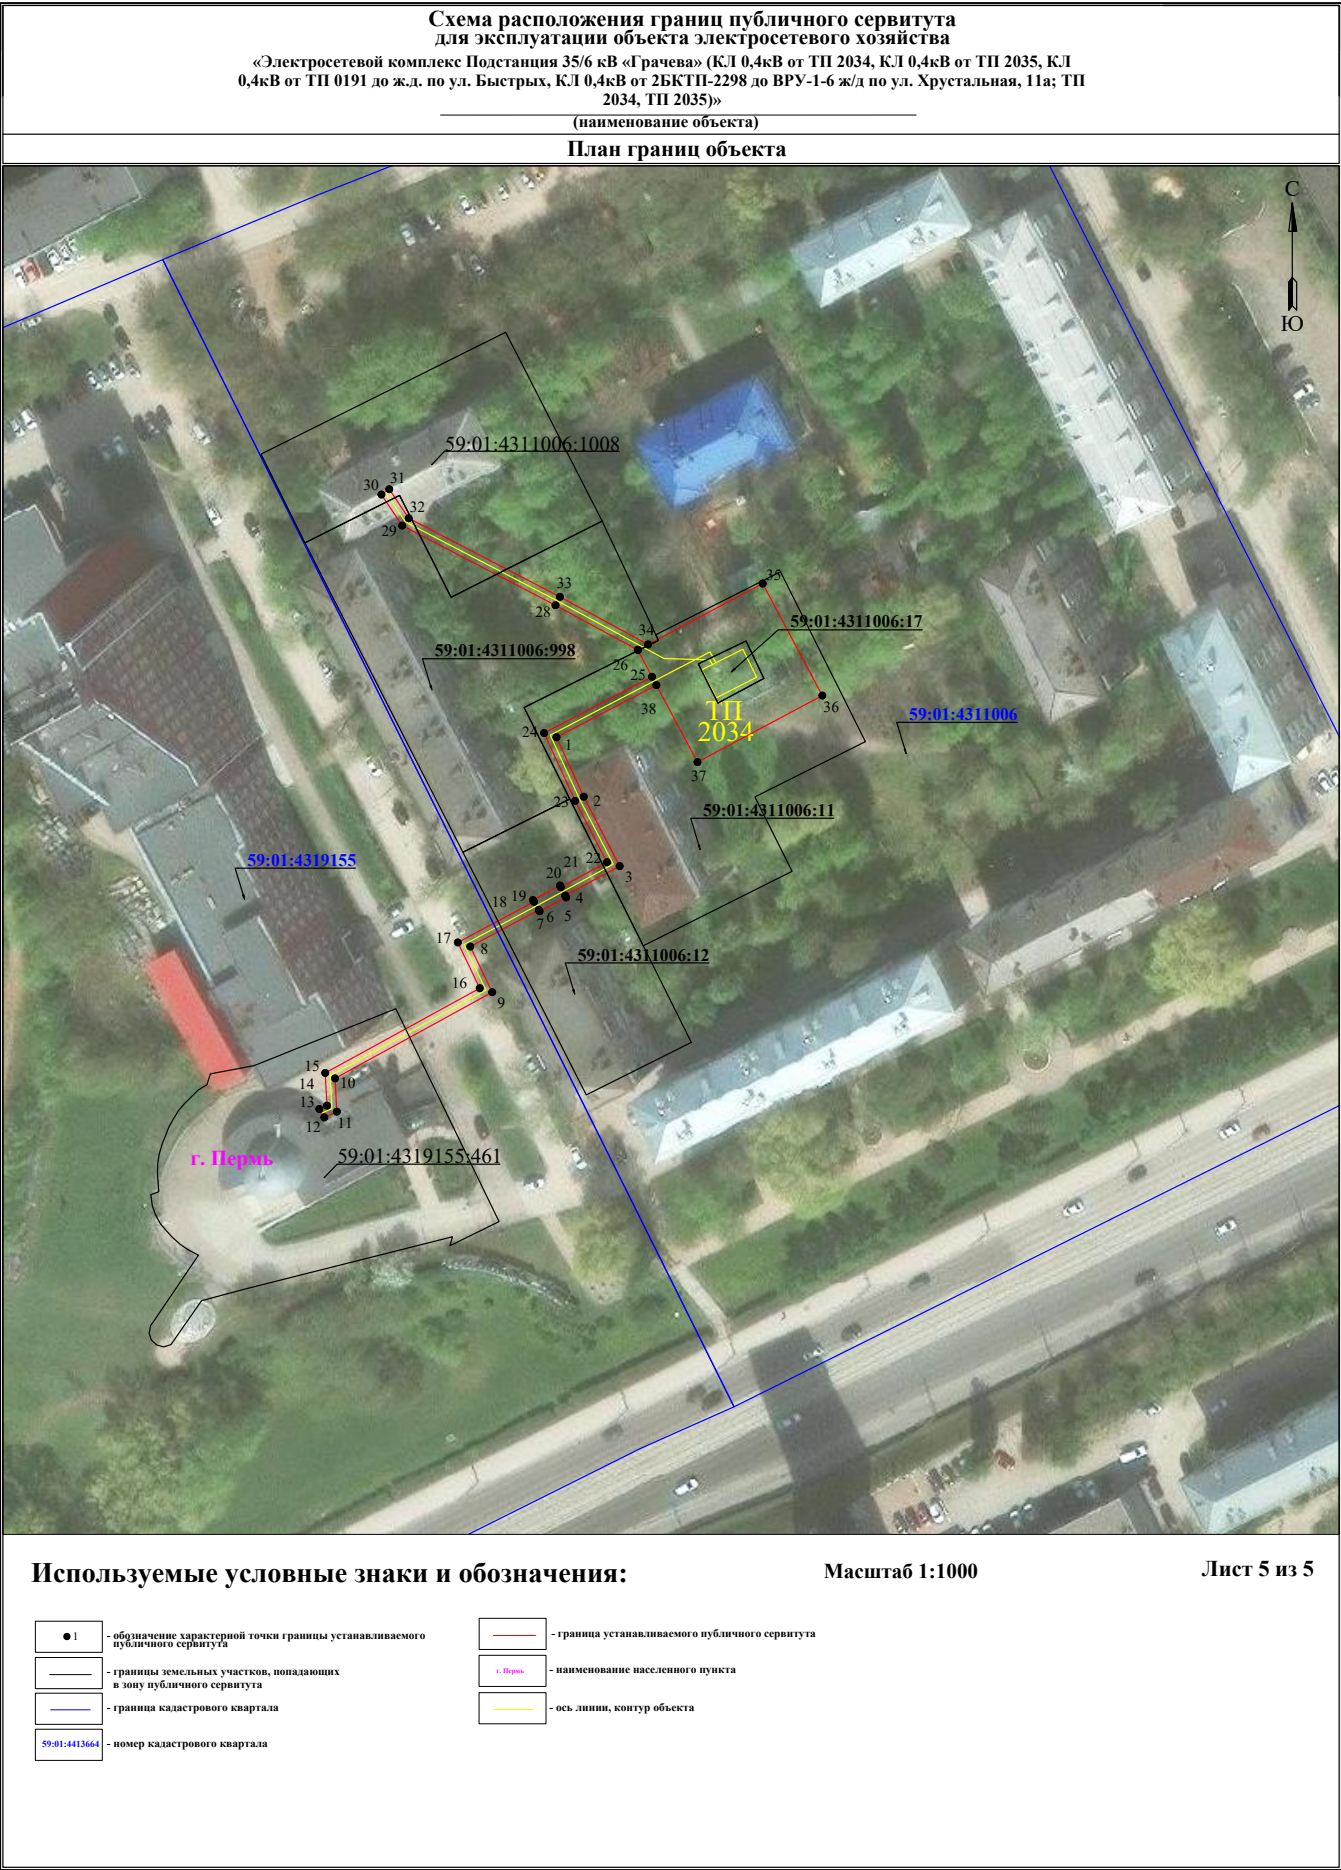

**Схема расположения границ публичного сервитута
для эксплуатации объекта электросетевого хозяйства**

«Электросетевой комплекс Подстанция 35/6кВ «Центральная» (КЛ 0,4кВ: От ТП-5107, От ТП-5122, От ТП-5178, от ТП-5078, От ТП-5093, От ТП-5092, От ТП-5076, От ТП-5100, От ТП-5102, От ТП-5268, от ТП-5201, От ТП-5228, От ТП-5051, От ТП-5037, От ТП-6059, От ТП-6112, От ТП-6175, от ТП-5462; ТП-5102, ТП-5051, ТП-5201, ТП-5100, ТП-5092, ТП-5076, ТП-5093, ТП-6059, ТП-6112, ТП-6175, ТП-5037, ТП-5107, ТП-5178, ТП-5228)»
(наименование объекта)

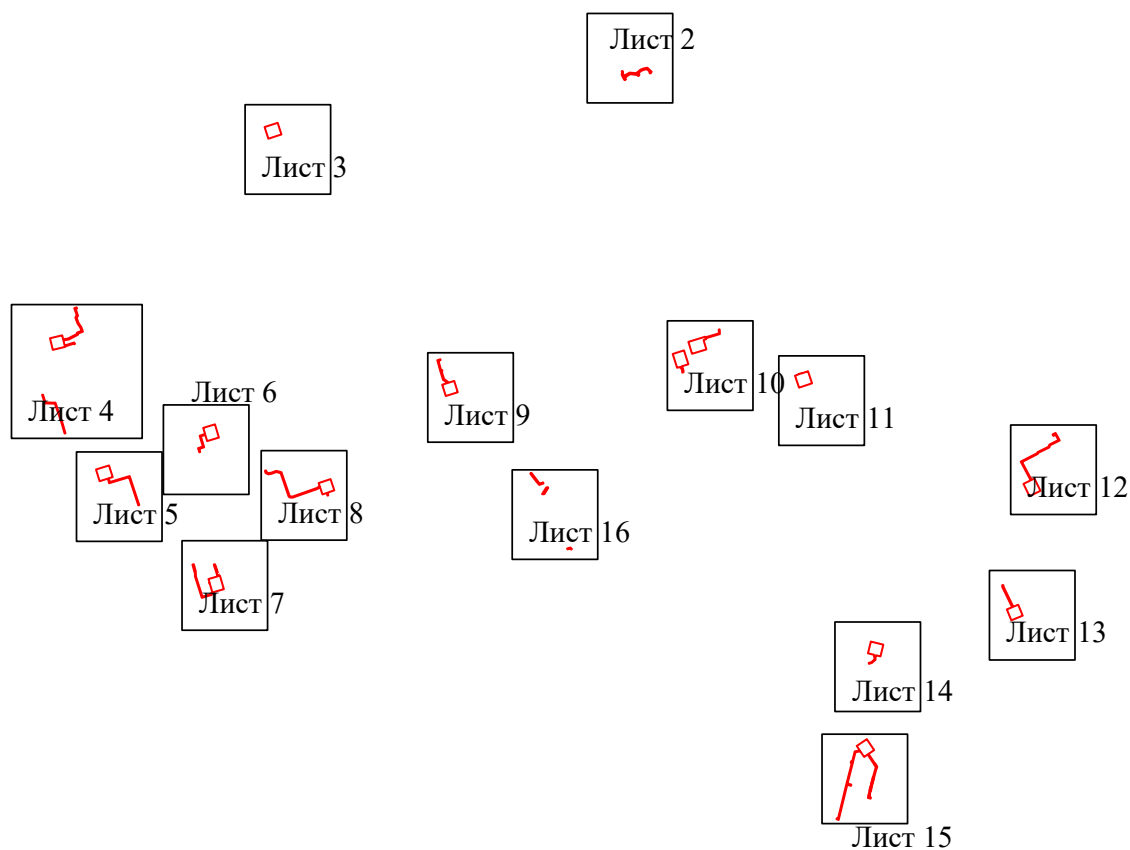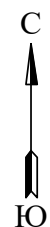
План границ объекта**Обзорная схема границ объекта**

Условные обозначения:

 - граница устанавливаемой зоны публичного сервитута

Схема расположения границ публичного сервитута
для эксплуатации объекта электросетевого хозяйства
«Электросетевой комплекс Подстанция 35/6кВ «Центральная» (КЛ 0,4кВ: От ТП-5107, От ТП-5122, От ТП-5178, от ТП-5078, От
ТП-5093, От ТП-5092, От ТП-5076, От ТП-5100, От ТП-5102, От ТП-5268, от ТП-5201, От ТП-5228, От ТП-5051, От ТП-5037, От
ТП-6059, От ТП-6112, От ТП-6175, от ТП-5462; ТП-5102, ТП-5051, ТП-5201, ТП-5100, ТП-5092, ТП-5076, ТП-5093, ТП-6059, ТП-6112,
ТП-6175, ТП-5037, ТП-5107, ТП-5178, ТП-5228)»
(наименование объекта)

План границ объекта

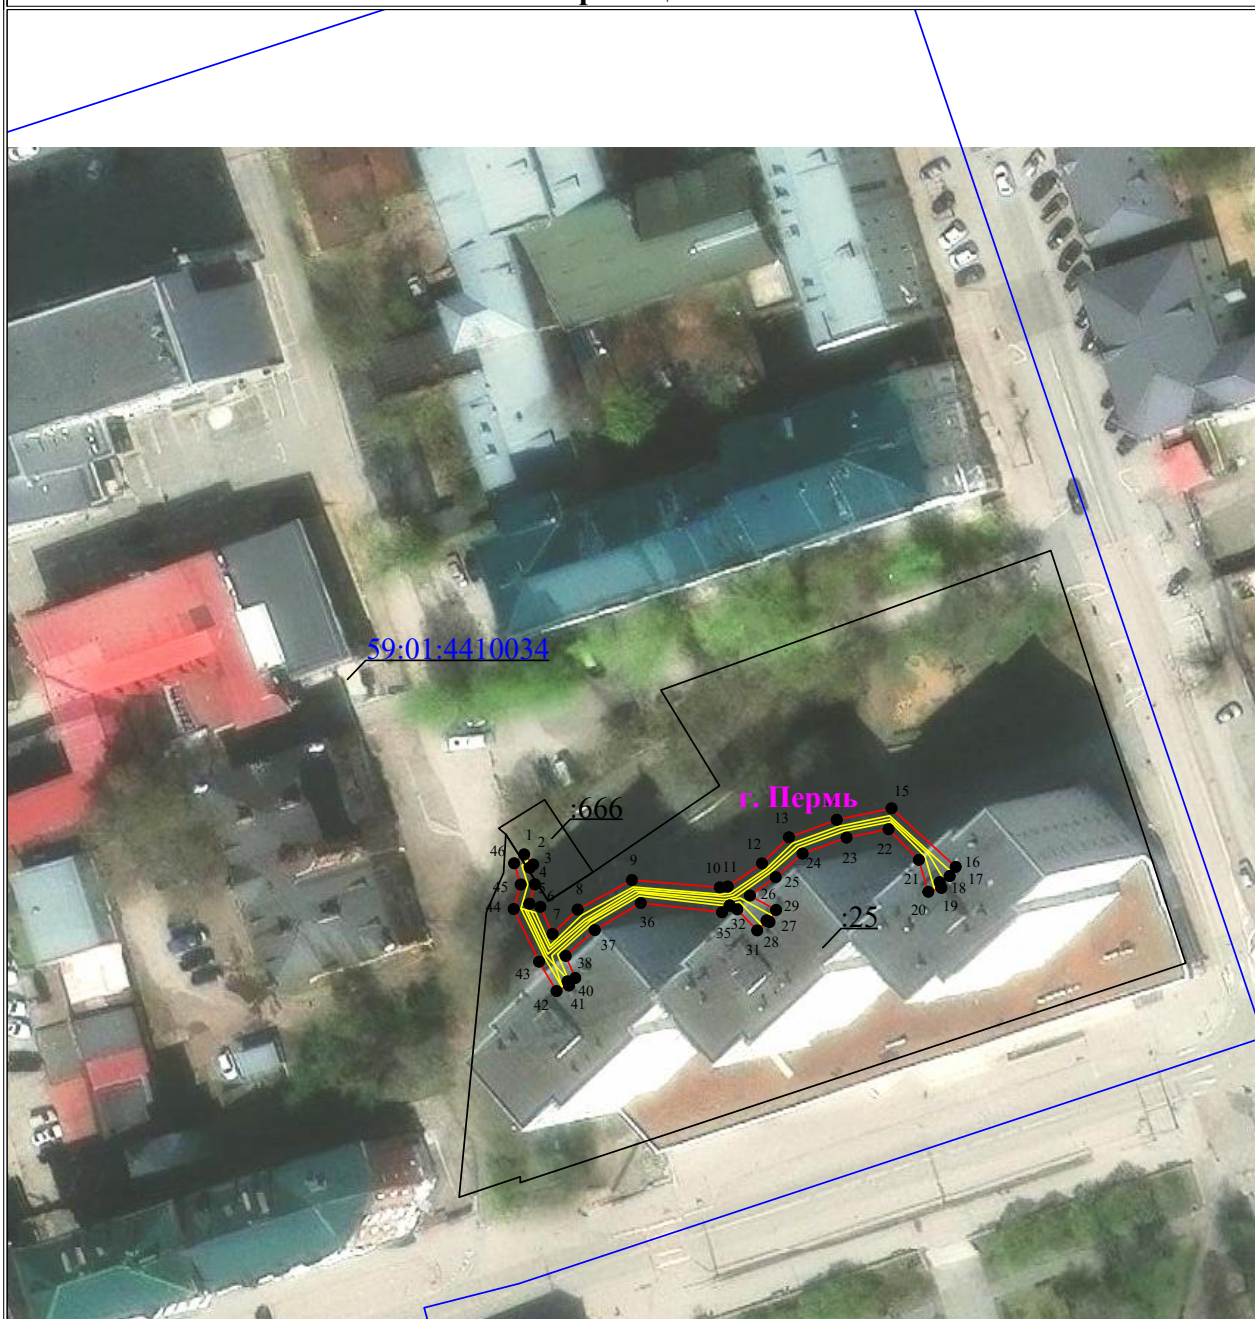

Масштаб 1:1000

Используемые условные знаки и обозначения:

Лист 2 из 16

● 1	- обозначение характерной точки границы устанавливаемого публичного сервитута
—	- границы земельных участков, попадающих в зону публичного сервитута
—	- граница кадастрового квартала
:123	- кадастровый номер земельного участка
59:01:3810290	- номер кадастрового квартала

—	- граница устанавливаемого публичного сервитута
г. Пермь	- наименование населенного пункта
—	- ось линии, контур объекта

Схема расположения границ публичного сервитута
для эксплуатации объекта электросетевого хозяйства
«Электросетевой комплекс Подстанция 35/6кВ «Центральная» (КЛ 0,4кВ: От ТП-5107, От ТП-5122, От ТП-5178, от ТП-5078, От
ТП-5093, От ТП-5092, От ТП-5076, От ТП-5100, От ТП-5102, От ТП-5268, от ТП-5201, От ТП-5228, От ТП-5051, От ТП-5037, От
ТП-6059, От ТП-6112, От ТП-6175, от ТП-5462; ТП-5102, ТП-5051, ТП-5201, ТП-5100, ТП-5092, ТП-5076, ТП-5093, ТП-6059, ТП-6112,
ТП-6175, ТП-5037, ТП-5107, ТП-5178, ТП-5228)»
(наименование объекта)

План границ объекта



Используемые условные знаки и обозначения:

Масштаб 1:1000


Лист 3 из 16

	1 - обозначение характерной точки границы устанавливаемого публичного сервитута
	- границы земельных участков, попадающих в зону публичного сервитута
	- граница кадастрового квартала
	:123 - кадастровый номер земельного участка
	59:01:3810290 - номер кадастрового квартала

	- граница устанавливаемого публичного сервитута
	г. Пермь - наименование населенного пункта
	- ось линии, контур объекта

Схема расположения границ публичного сервитута
для эксплуатации объекта электросетевого хозяйства
«Электросетевой комплекс Подстанции 35/6кВ «Центральная» (КЛ 0,4кВ: От ТП-5107, От ТП-5122, От ТП-5178, от ТП-5078, От
ТП-5093, От ТП-5076, От ТП-5076, От ТП-5100, От ТП-5102, От ТП-5268, от ТП-5201, От ТП-5228, От ТП-5051, От ТП-5037, От
ТП-6059, От ТП-6112, От ТП-6175, от ТП-5462; ТП-5102, ТП-5051, ТП-5201, ТП-5100, ТП-5092, ТП-5076, ТП-5093, ТП-6059, ТП-6112,
ТП-6175, ТП-5037, ТП-5107, ТП-5178, ТП-5228)»
(наименование объекта)

План границ объекта

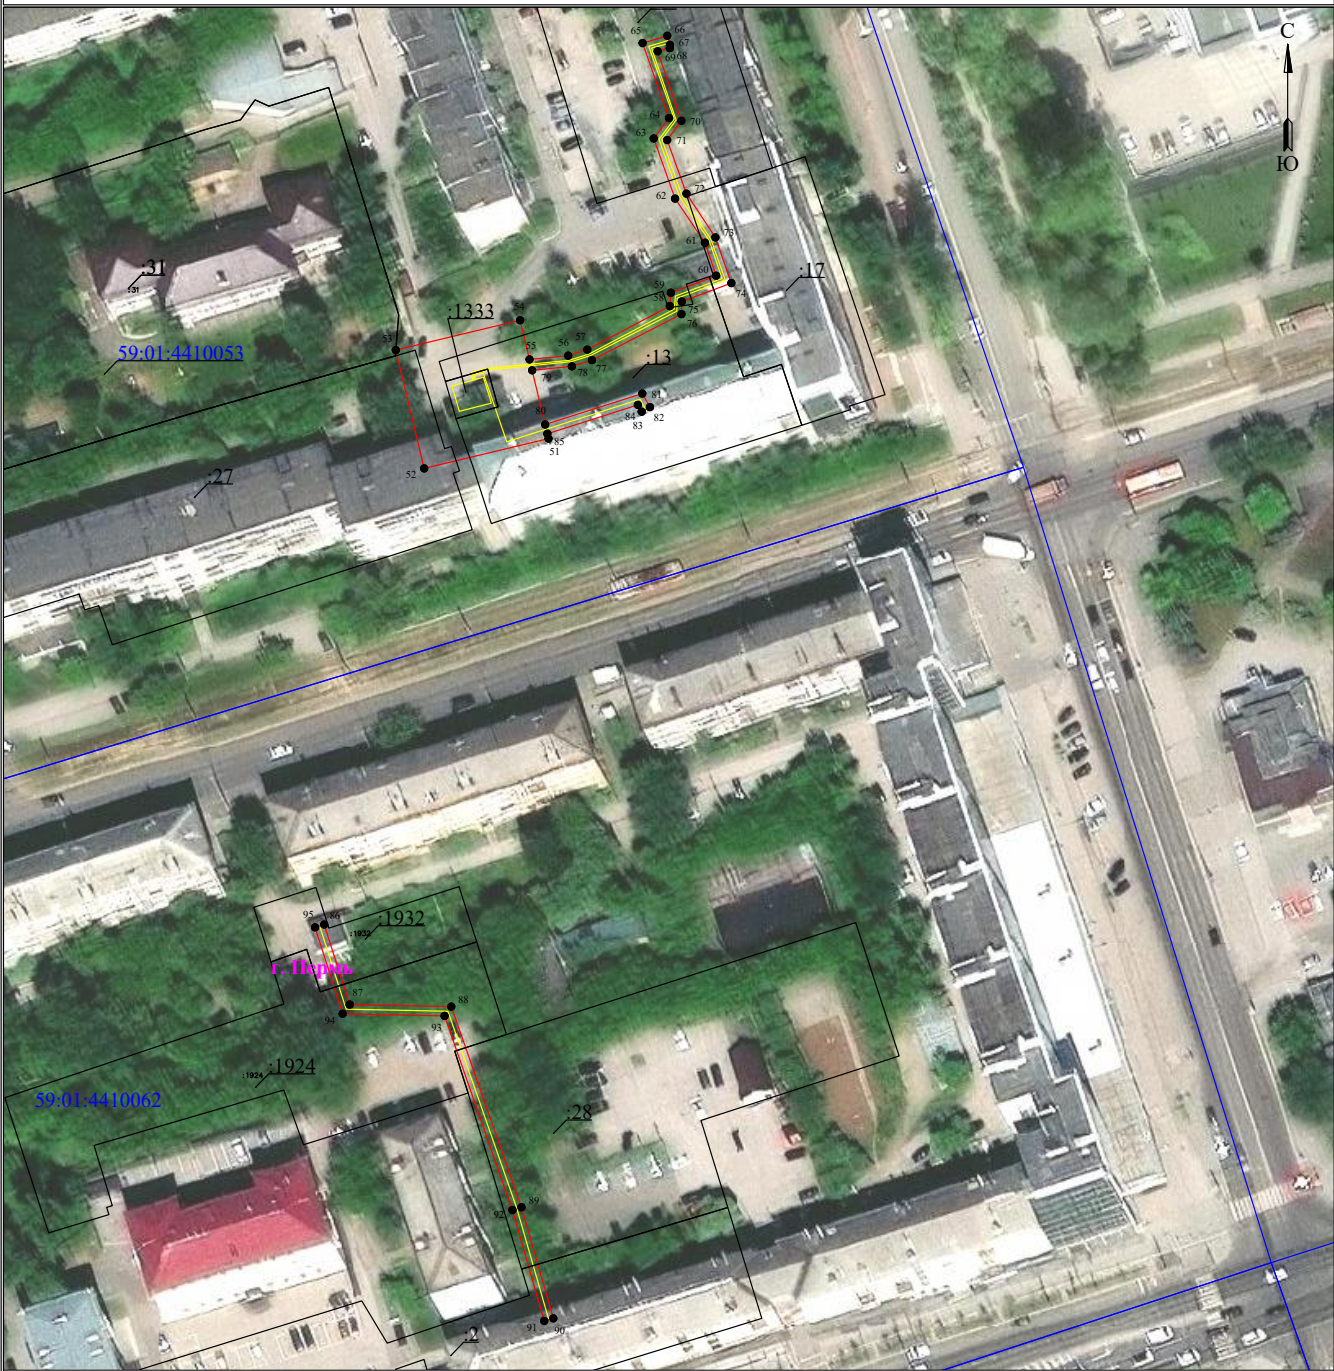

Масштаб 1:1000


Лист 4 из 16

Используемые условные знаки и обозначения:

- | | |
|---|---|
|  - обозначение характерной точки границы устанавливаемого публичного сервитута |  - граница устанавливаемого публичного сервитута |
|  - границы земельных участков, попадающих в зону публичного сервитута |  - наименование населенного пункта |
|  - граница кадастрового квартала |  - ось линии, контур объекта |
|  :123 - кадастровый номер земельного участка | |
|  59:01:3810290 - номер кадастрового квартала | |

Схема расположения границ публичного сервитута
для эксплуатации объекта электросетевого хозяйства
«Электросетевой комплекс Подстанция 35/6кВ «Центральная» (КЛ 0,4кВ: От ТП-5107, От ТП-5122, От ТП-5178, От ТП-5078, От
ТП-5093, От ТП-5092, От ТП-5076, От ТП-5100, От ТП-5102, От ТП-5268, От ТП-5201, От ТП-5228, От ТП-5051, От ТП-5037, От
ТП-6059, От ТП-6112, От ТП-6175, от ТП-5462; ТП-5102, ТП-5051, ТП-5201, ТП-5100, ТП-5092, ТП-5076, ТП-5093, ТП-6059, ТП-6112,
ТП-6175, ТП-5037, ТП-5107, ТП-5178, ТП-5228)»
(наименование объекта)

План границ объекта

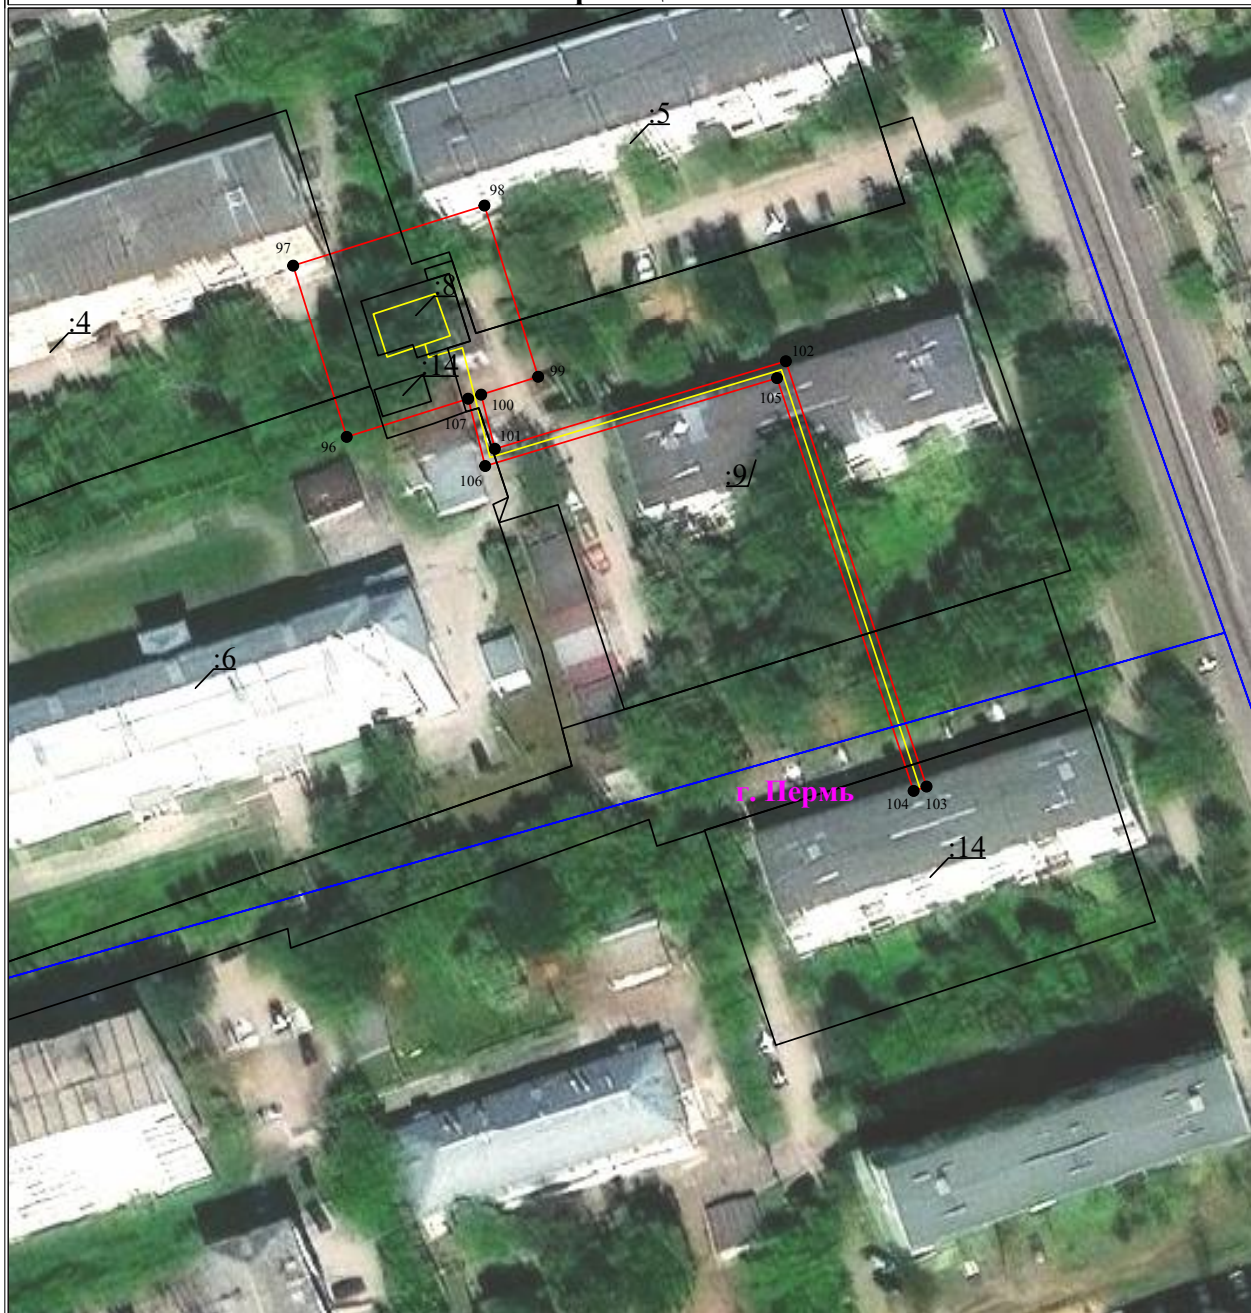

Масштаб 1:1000

Используемые условные знаки и обозначения:

● 1	- обозначение характерной точки границы устанавливаемого публичного сервитута
—	- границы земельных участков, попадающих в зону публичного сервитута
—	- граница кадастрового квартала
:123	- кадастровый номер земельного участка
59:01:3810290	- номер кадастрового квартала

—	- граница устанавливаемого публичного сервитута
г. Пермь	- наименование населенного пункта
—	- ось линии, контур объекта

Лист 5 из 16


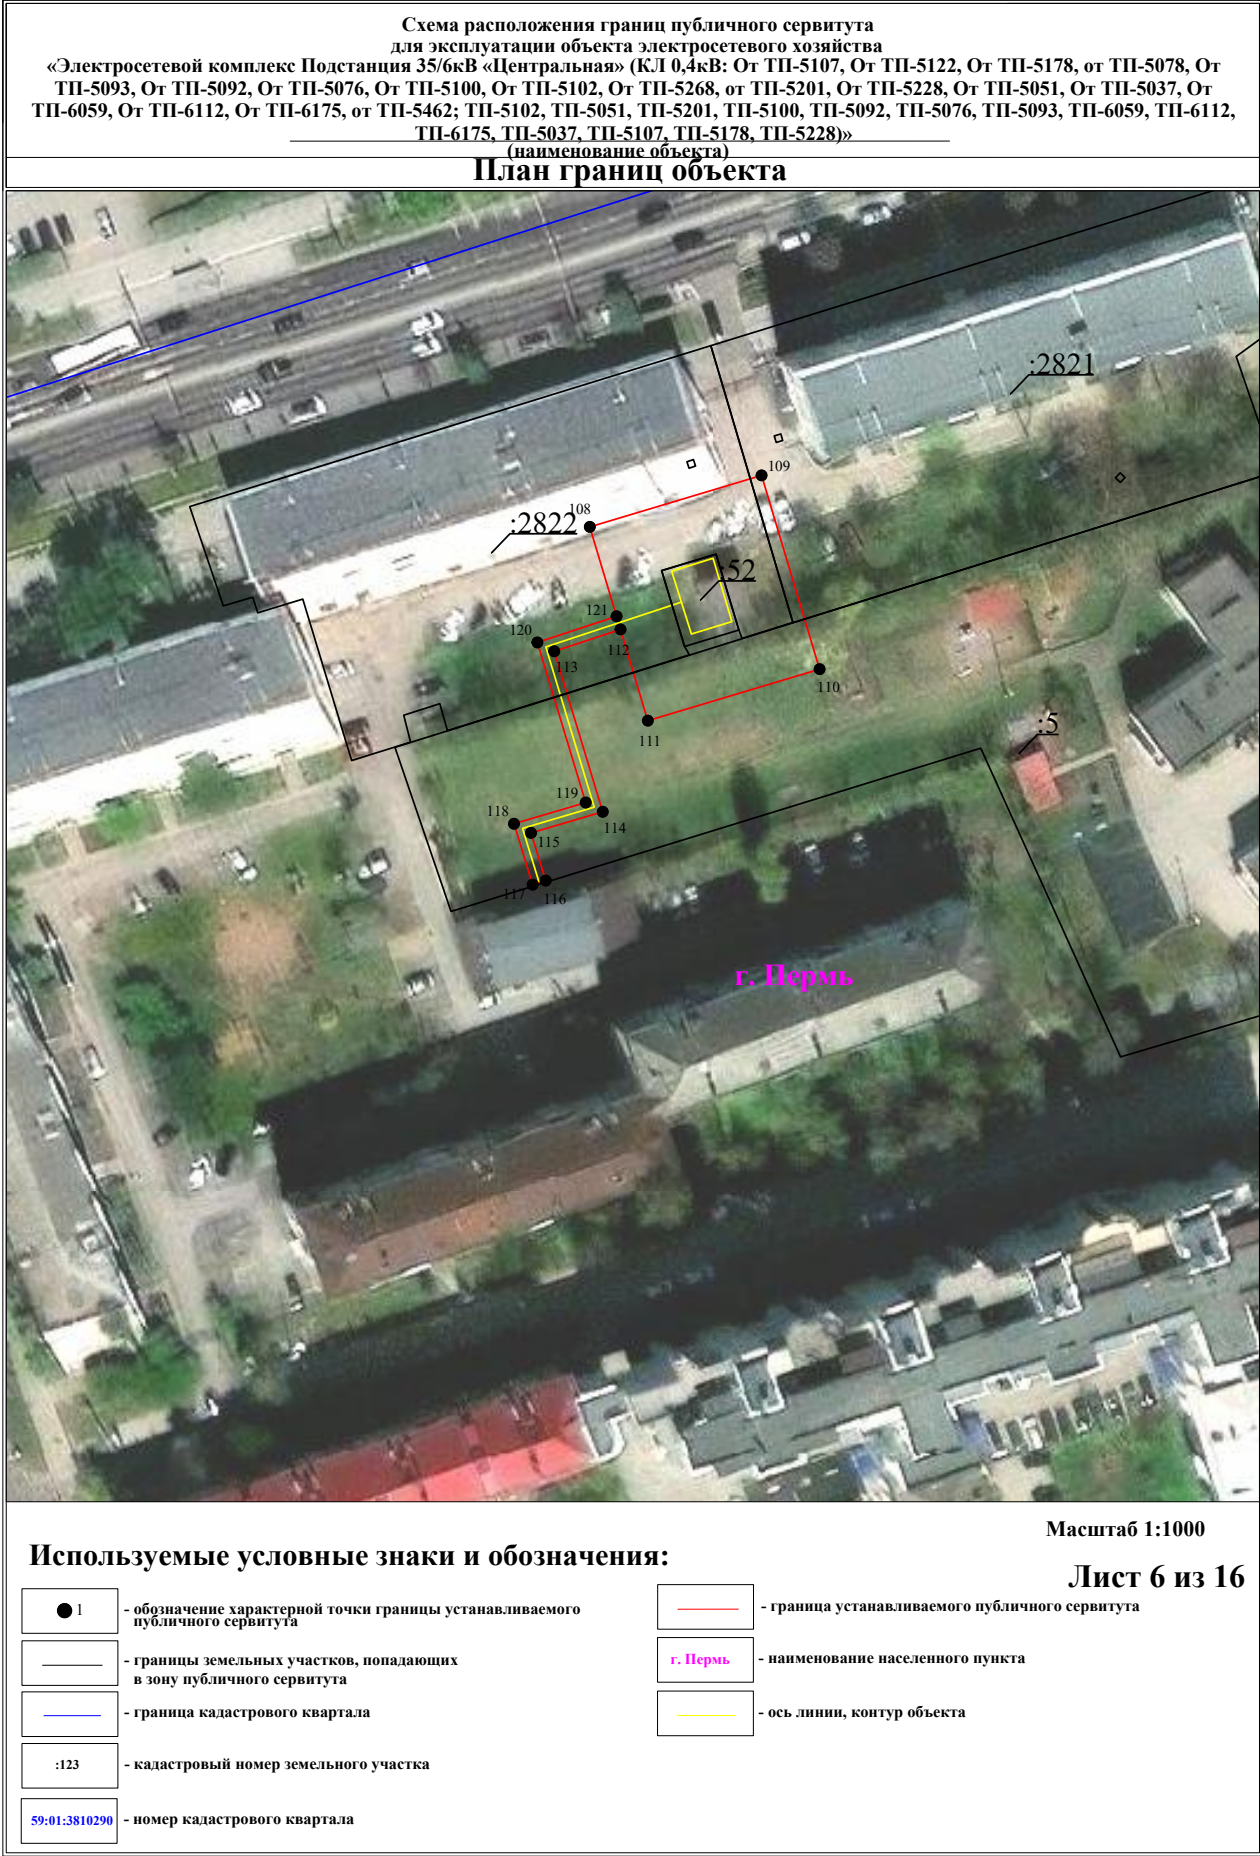


Схема расположения границ публичного сервитута
для эксплуатации объекта электросетевого хозяйства
«Электросетевой комплекс Подстанция 35/6кВ «Центральная» (КЛ 0,4кВ: От ТП-5107, От ТП-5122, От ТП-5178, от ТП-5078, От
ТП-5093, От ТП-5092, От ТП-5076, От ТП-5100, От ТП-5102, От ТП-5268, от ТП-5201, От ТП-5228, От ТП-5051, От ТП-5037, От
ТП-6059, От ТП-6112, От ТП-6175, от ТП-5462; ТП-5102, ТП-5051, ТП-5201, ТП-5100, ТП-5092, ТП-5076, ТП-5093, ТП-6059, ТП-6112,
ТП-6175, ТП-5037, ТП-5107, ТП-5178, ТП-5228)»
(наименование объекта)

План границ объекта

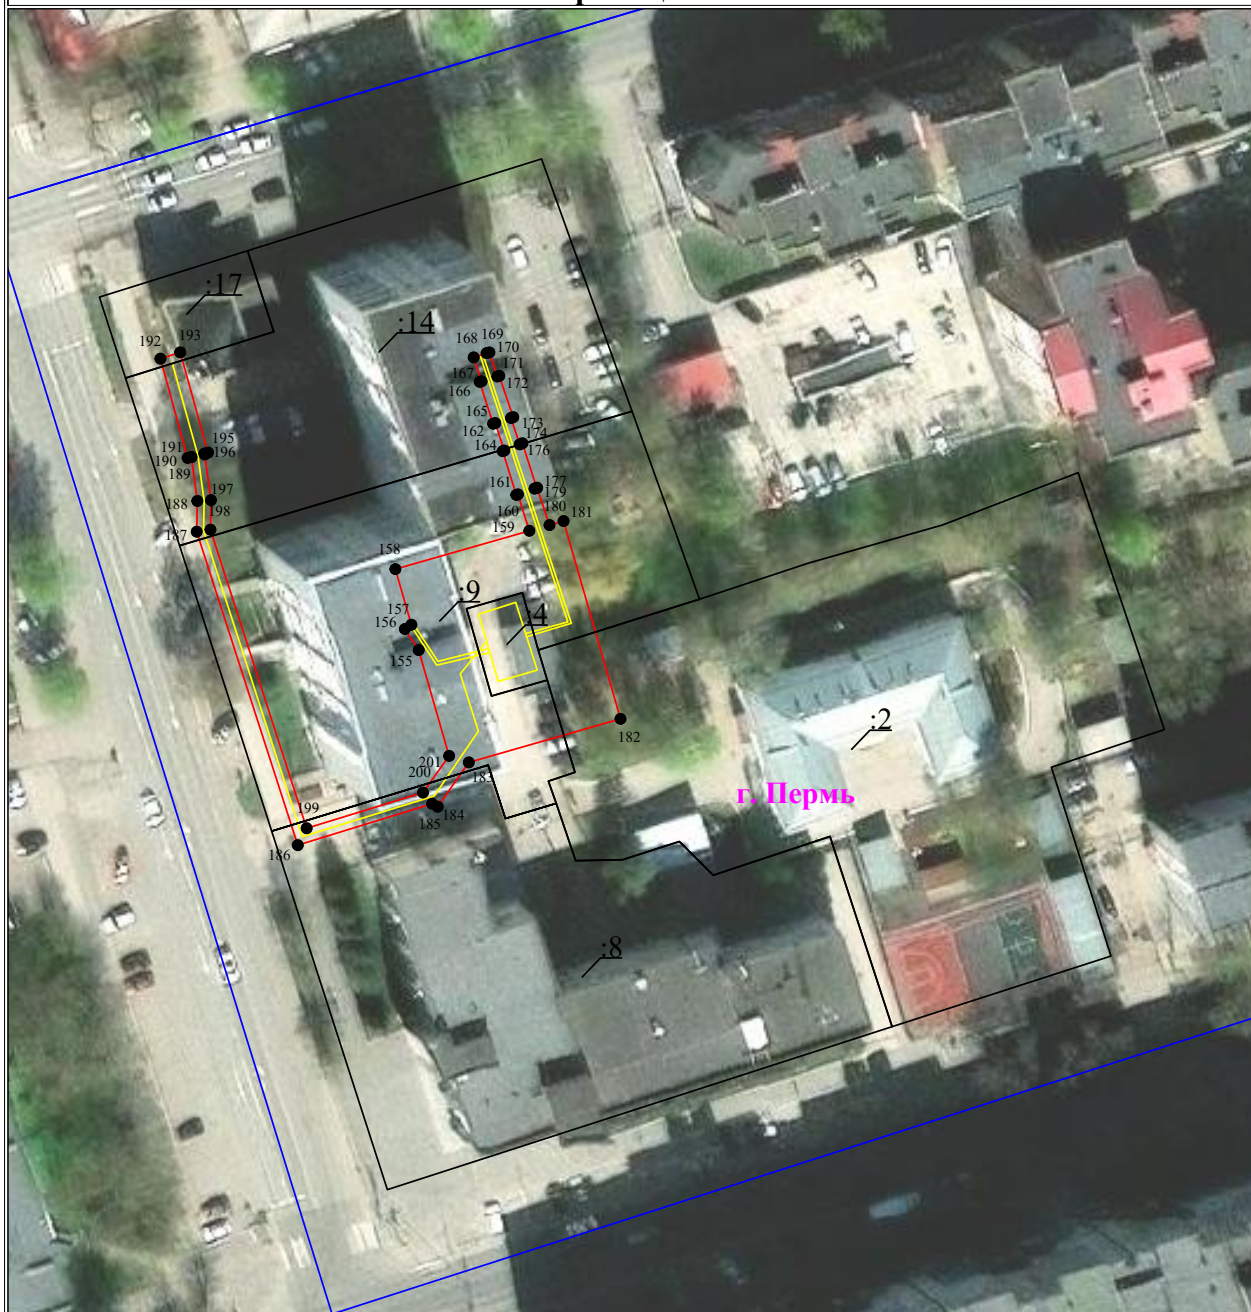

Масштаб 1:1000

Используемые условные знаки и обозначения:


● 1	- обозначение характерной точки границы устанавливаемого публичного сервитута
—	- границы земельных участков, попадающих в зону публичного сервитута
—	- граница кадастрового квартала
:123	- кадастровый номер земельного участка
59:01:3810290	- номер кадастрового квартала

—	- граница устанавливаемого публичного сервитута
г. Пермь	- наименование населенного пункта
—	- ось линии, контур объекта

Лист 7 из 16

Схема расположения границ публичного сервитута
для эксплуатации объекта электросетевого хозяйства
«Электросетевой комплекс Подстанция 35/6кВ «Центральная» (КЛ 0,4кВ: От ТП-5107, От ТП-5122, От ТП-5178, от ТП-5078, От
ТП-5093, От ТП-5092, От ТП-5076, От ТП-5100, От ТП-5102, От ТП-5268, от ТП-5201, От ТП-5228, От ТП-5051, От ТП-5037, От
ТП-6059, От ТП-6112, От ТП-6175, от ТП-5462; ТП-5102, ТП-5051, ТП-5201, ТП-5100, ТП-5092, ТП-5076, ТП-5093, ТП-6059, ТП-6112,
ТП-6175, ТП-5037, ТП-5107, ТП-5178, ТП-5228)»
(наименование объекта)

План границ объекта

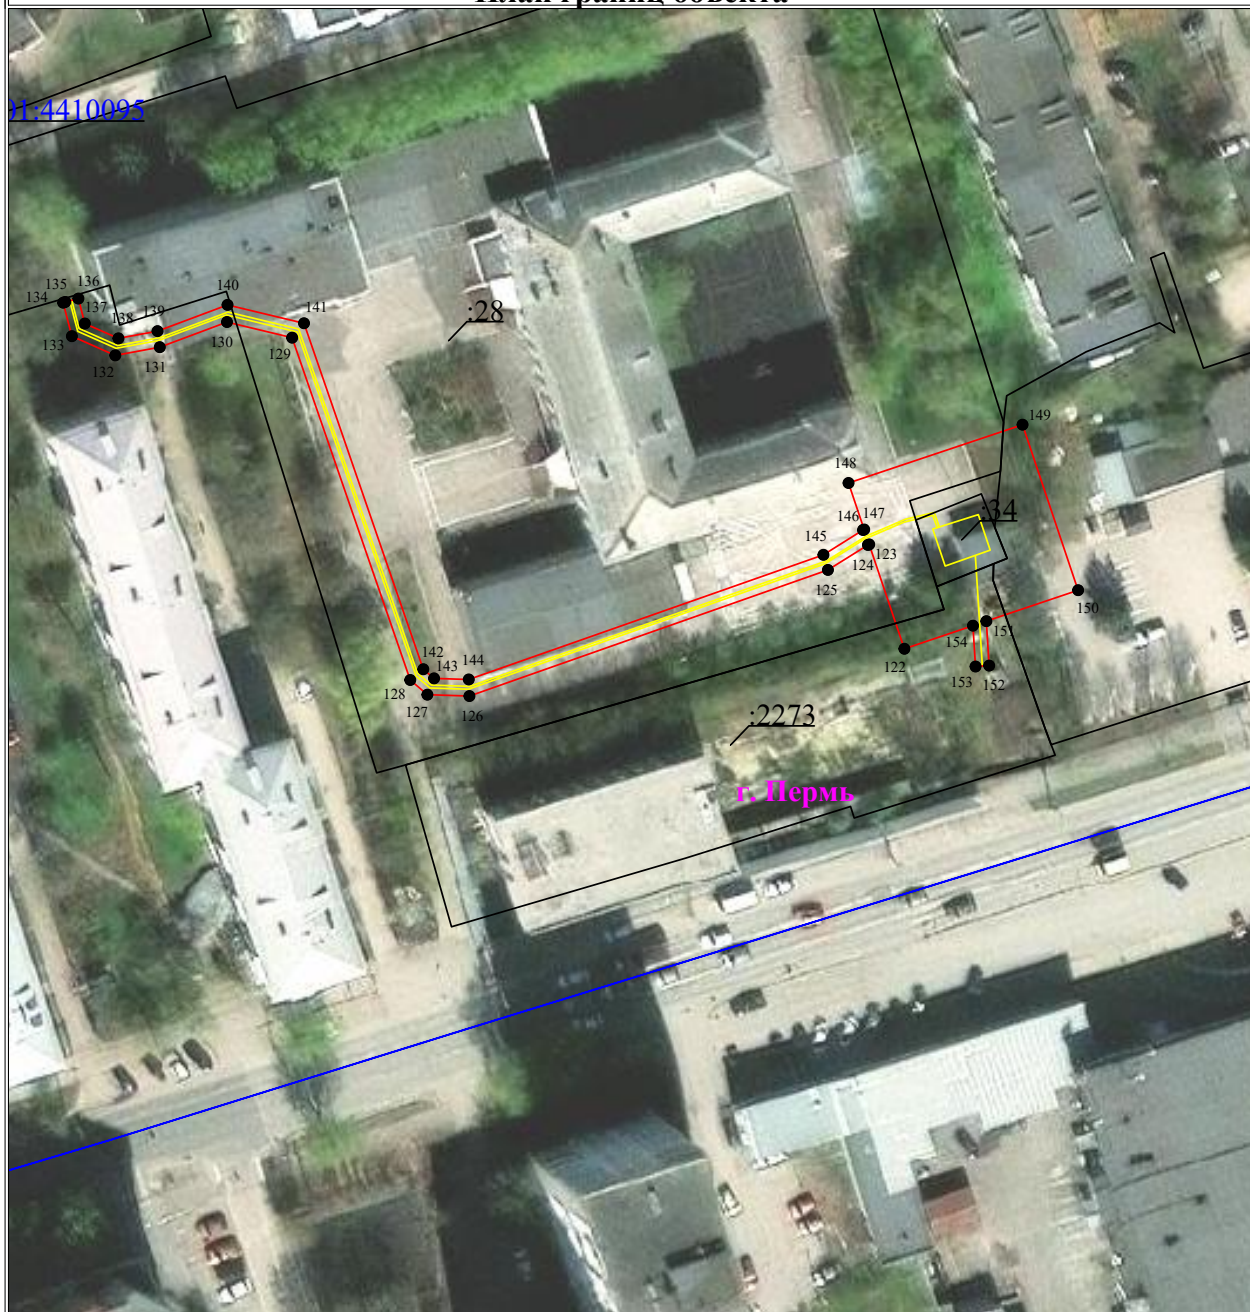

Масштаб 1:1000

Используемые условные знаки и обозначения:

● 1	- обозначение характерной точки границы устанавливаемого публичного сервитута
—	- границы земельных участков, попадающих в зону публичного сервитута
—	- граница кадастрового квартала
:123	- кадастровый номер земельного участка
59:01:3810290	- номер кадастрового квартала

—	- граница устанавливаемого публичного сервитута
г. Пермь	- наименование населенного пункта
—	- ось линии, контур объекта

Лист 8 из 16

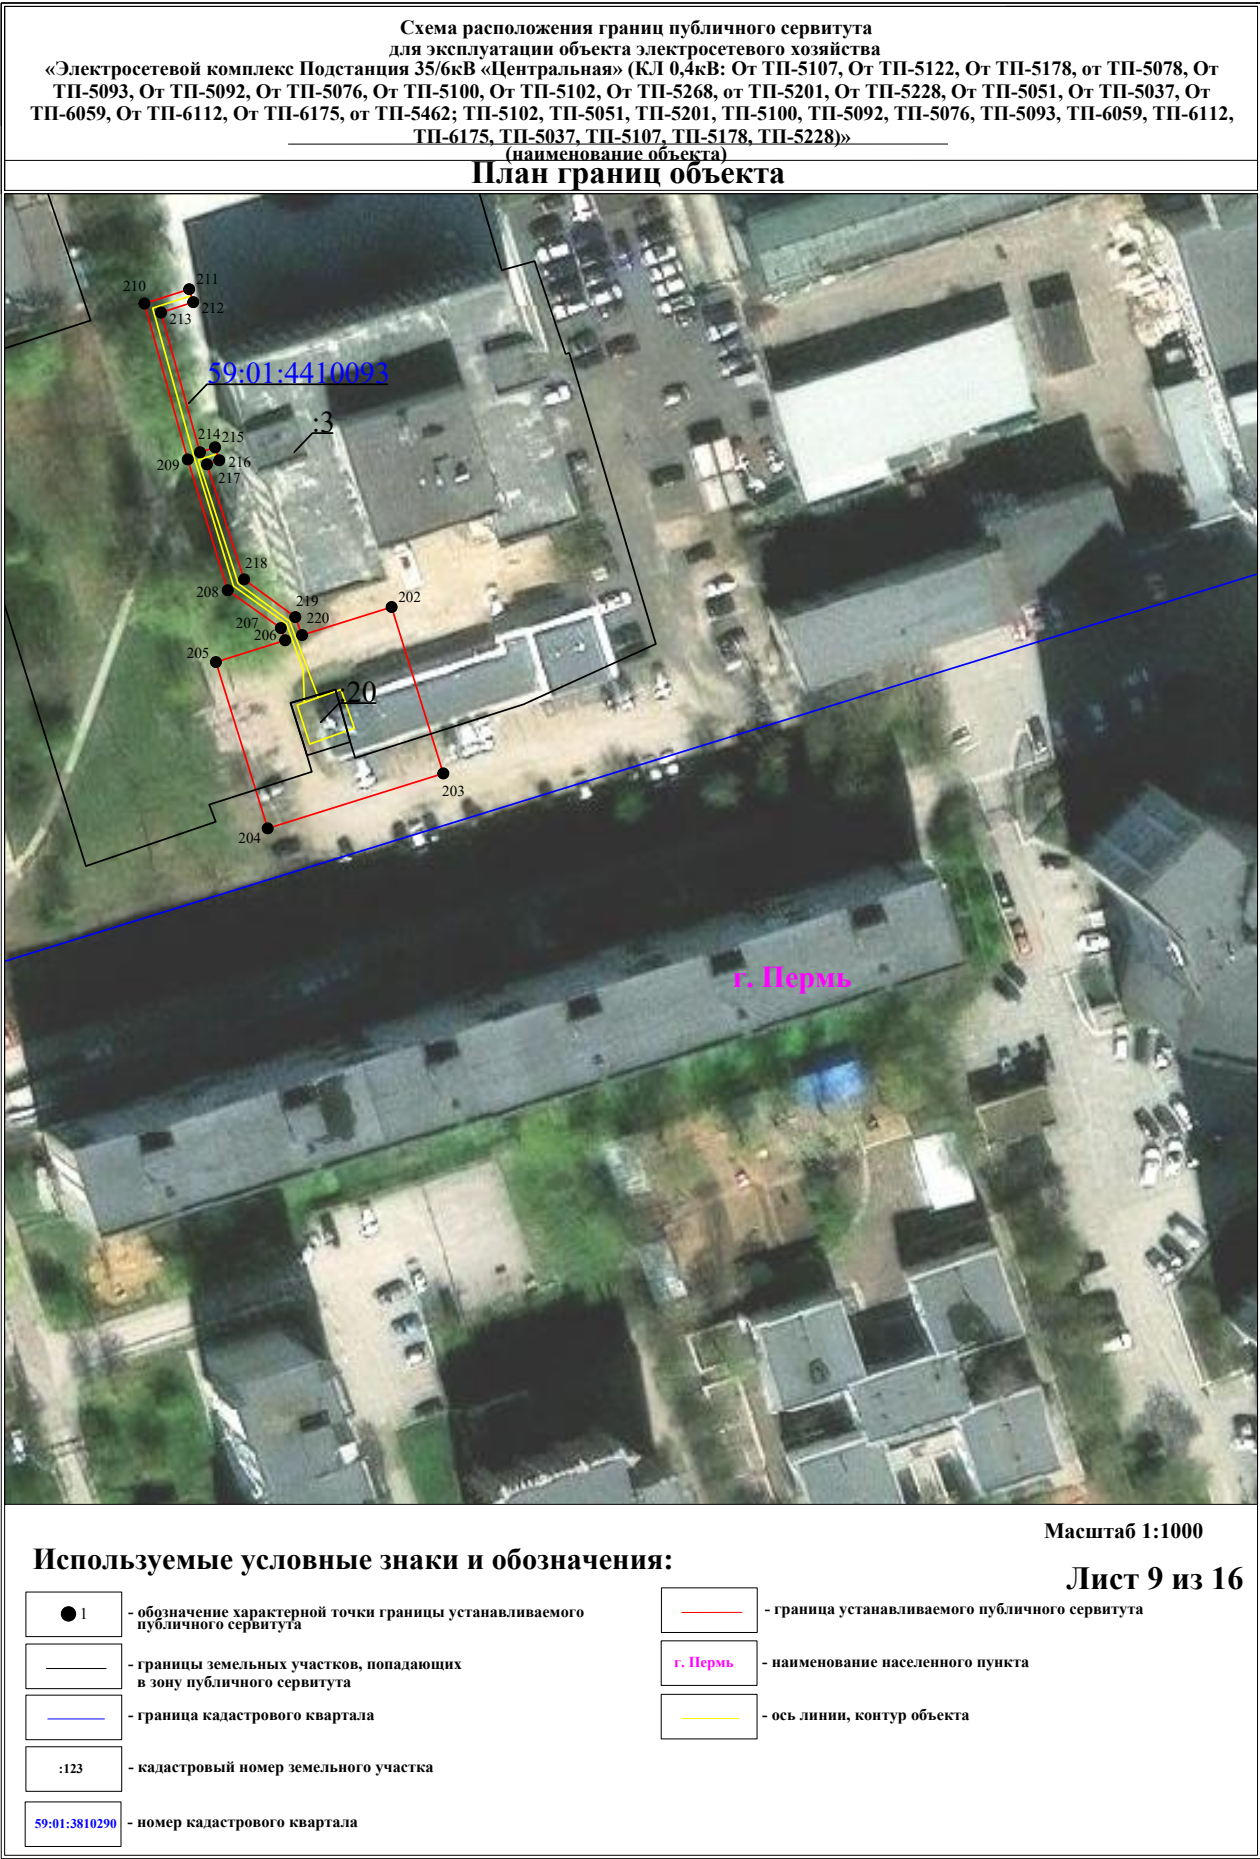


Схема расположения границ публичного сервитута
для эксплуатации объекта электросетевого хозяйства
«Электросетевой комплекс Подстанция 35/6кВ «Центральная» (КЛ 0,4кВ: От ТП-5107, От ТП-5122, От ТП-5178, от ТП-5078, От
ТП-5093, От ТП-5092, От ТП-5076, От ТП-5100, От ТП-5102, От ТП-5268, от ТП-5201, От ТП-5228, От ТП-5051, От ТП-5037, От
ТП-6059, От ТП-6112, От ТП-6175, от ТП-5462; ТП-5102, ТП-5051, ТП-5201, ТП-5100, ТП-5092, ТП-5076, ТП-5093, ТП-6059, ТП-6112,
ТП-6175, ТП-5037, ТП-5107, ТП-5178, ТП-5228)»
(наименование объекта)

План границ объекта



Масштаб 1:1000

Используемые условные знаки и обозначения:

● 1	- обозначение характерной точки границы устанавливаемого публичного сервитута
—	- границы земельных участков, попадающих в зону публичного сервитута
—	- граница кадастрового квартала
:123	- кадастровый номер земельного участка
59:01:3810290	- номер кадастрового квартала

—	- граница устанавливаемого публичного сервитута
г. Пермь	- наименование населенного пункта
—	- ось линии, контур объекта

Лист 10 из 16

План границ объекта



Лист 11 из 16


Используемые условные знаки и обозначения:

- | | |
|---|---|
|  1 | - обозначение характерной точки границы устанавливаемого публичного сервитута |
|  | - границы земельных участков, попадающих в зону публичного сервитута |
|  | - граница кадастрового квартала |
| :123 | - кадастровый номер земельного участка |
| 59:01:3810290 | - номер кадастрового квартала |

- граница устанавливаемого публичного сервитута
- г. Пермь — наименование населенного пункта
- ось линии, контур объекта

Схема расположения границ публичного сервитута
для эксплуатации объекта электросетевого хозяйства
«Электросетевой комплекс Подстанция 35/6кВ «Центральная» (КЛ 0,4кВ: От ТП-5107, От ТП-5122, От ТП-5178, от ТП-5078, От
ТП-5093, От ТП-5092, От ТП-5076, От ТП-5100, От ТП-5102, От ТП-5268, от ТП-5201, От ТП-5228, От ТП-5051, От ТП-5037, От
ТП-6059, От ТП-6112, От ТП-6175, от ТП-5462; ТП-5102, ТП-5051, ТП-5201, ТП-5100, ТП-5092, ТП-5076, ТП-5093, ТП-6059, ТП-6112,
ТП-6175, ТП-5037, ТП-5107, ТП-5178, ТП-5228)»
(наименование объекта)

План границ объекта

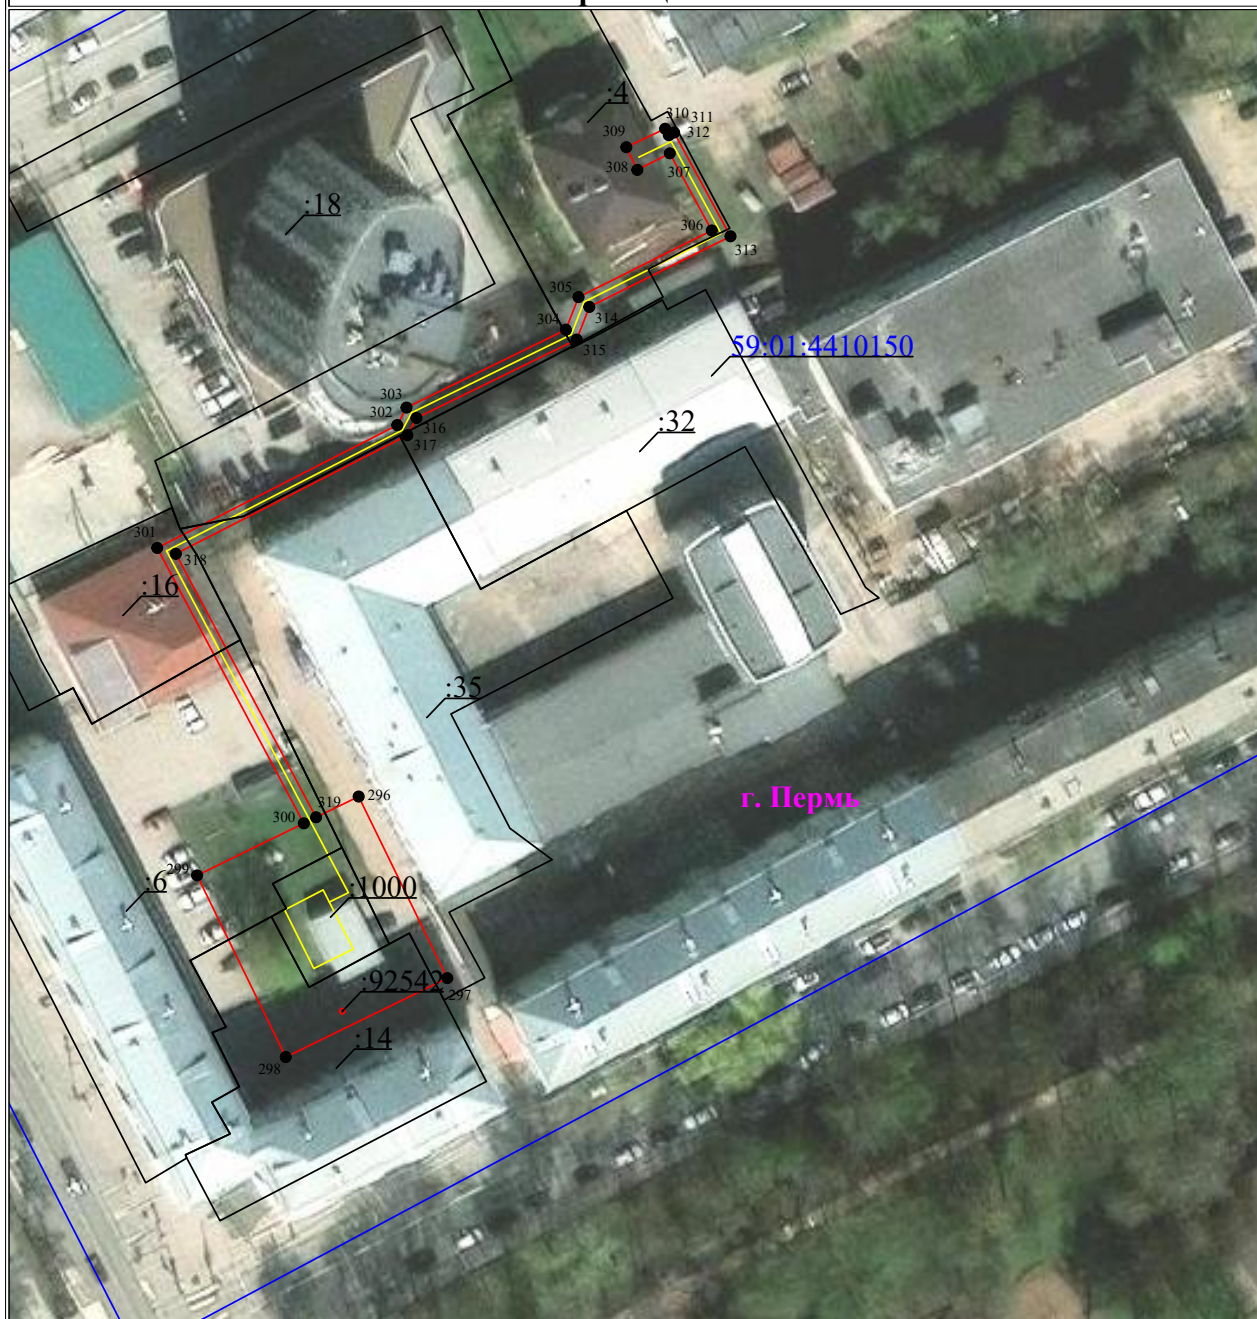

Используемые условные знаки и обозначения:


Масштаб 1:1000

Лист 12 из 16

● 1	- обозначение характерной точки границы устанавливаемого публичного сервитута	—	- граница устанавливаемого публичного сервитута
—	- границы земельных участков, попадающих в зону публичного сервитута	г. Пермь	- наименование населенного пункта
—	- граница кадастрового квартала	—	- ось линии, контур объекта
:123	- кадастровый номер земельного участка		
59:01:3810290	- номер кадастрового квартала		

Схема расположения границ публичного сервитута
для эксплуатации объекта электросетевого хозяйства
«Электросетевой комплекс Подстанция 35/6кВ «Центральная» (КЛ 0,4кВ: От ТП-5107, От ТП-5122, От ТП-5178, От ТП-5078, От
ТП-5093, От ТП-5092, От ТП-5076, От ТП-5100, От ТП-5102, От ТП-5268, От ТП-5201, От ТП-5228, От ТП-5051, От ТП-5037, От
ТП-6059, От ТП-6112, От ТП-6175, От ТП-5462; ТП-5102, ТП-5051, ТП-5201, ТП-5100, ТП-5092, ТП-5076, ТП-5093, ТП-6059, ТП-6112,
ТП-6175, ТП-5037, ТП-5107, ТП-5178, ТП-5228)»
(наименование объекта)

План границ объекта

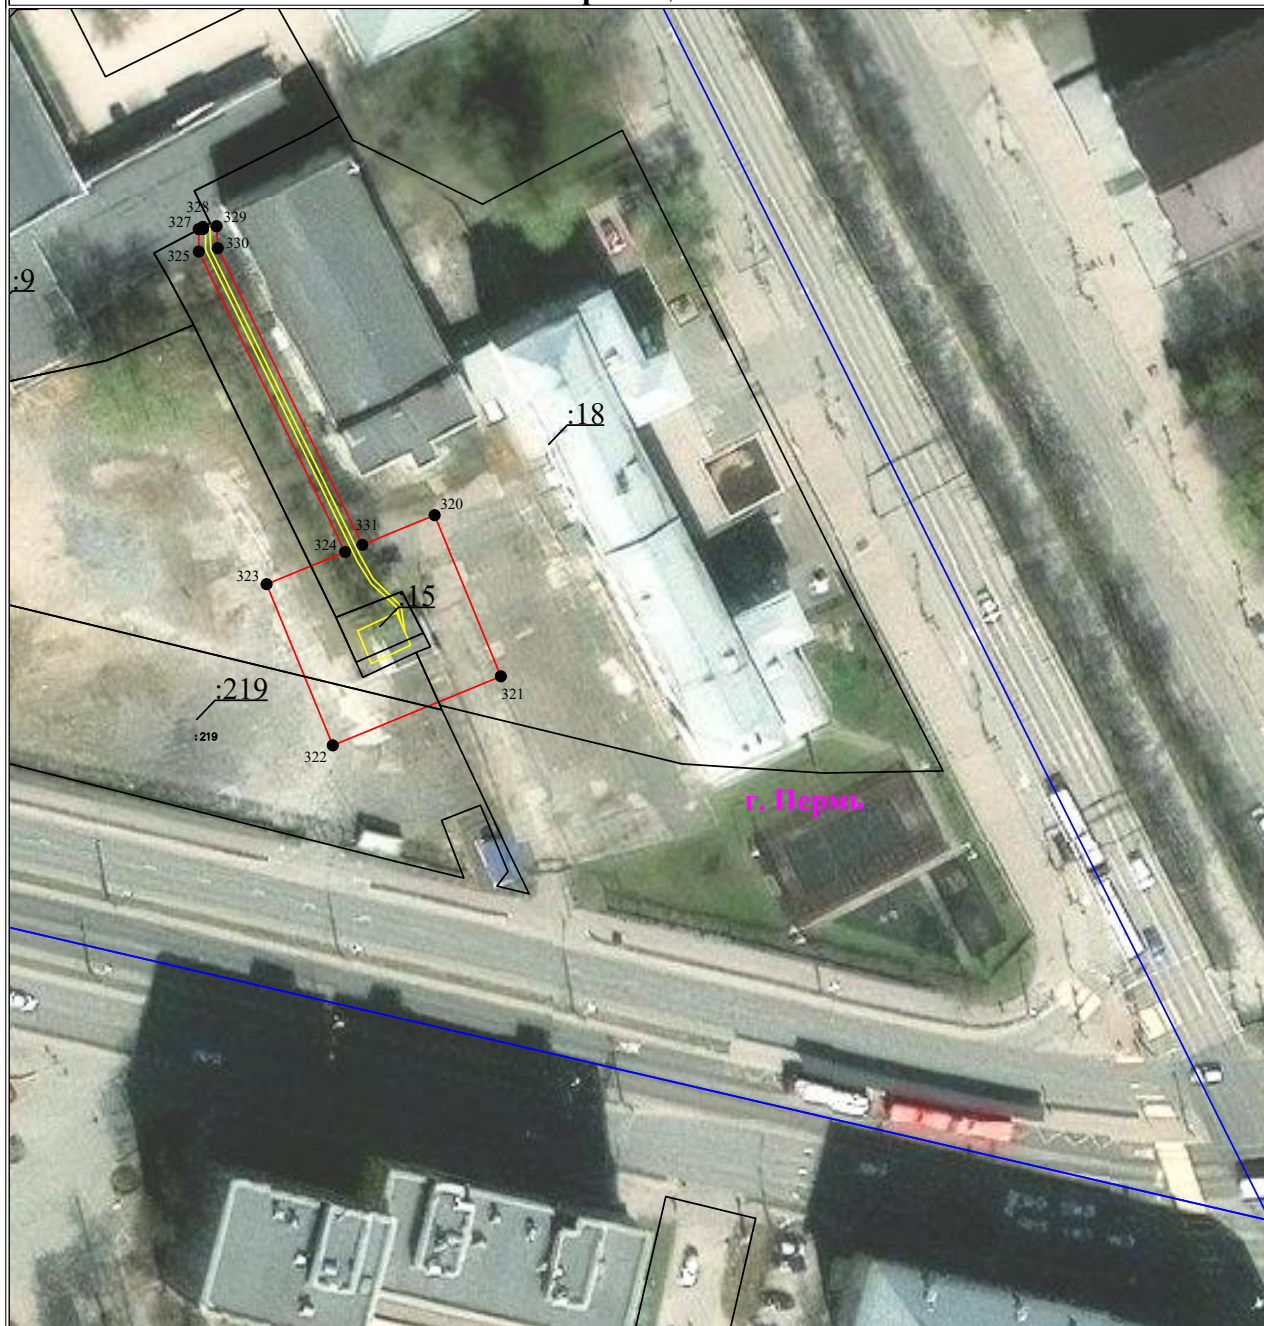

Масштаб 1:1000

Используемые условные знаки и обозначения:


Лист 13 из 16

● 1	- обозначение характерной точки границы устанавливаемого публичного сервитута
—	- границы земельных участков, попадающих в зону публичного сервитута
—	- граница кадастрового квартала
:123	- кадастровый номер земельного участка
59:01:3810290	- номер кадастрового квартала

—	- граница устанавливаемого публичного сервитута
г. Пермь	- наименование населенного пункта
—	- ось линии, контур объекта



Схема расположения границ публичного сервитута
для эксплуатации объекта электросетевого хозяйства
«Электросетевой комплекс Подстанция 35/6кВ «Центральная» (КЛ 0,4кВ: От ТП-5107, От ТП-5122, От ТП-5178, от ТП-5078, От
ТП-5093, От ТП-5092, От ТП-5076, От ТП-5100, От ТП-5102, От ТП-5268, от ТП-5201, От ТП-5228, От ТП-5051, От ТП-5037, От
ТП-6059, От ТП-6112, От ТП-6175, от ТП-5462; ТП-5102, ТП-5051, ТП-5201, ТП-5100, ТП-5092, ТП-5076, ТП-5093, ТП-6059, ТП-6112,
ТП-6175, ТП-5037, ТП-5107, ТП-5178, ТП-5228)»
(наименование объекта)
План границ объекта

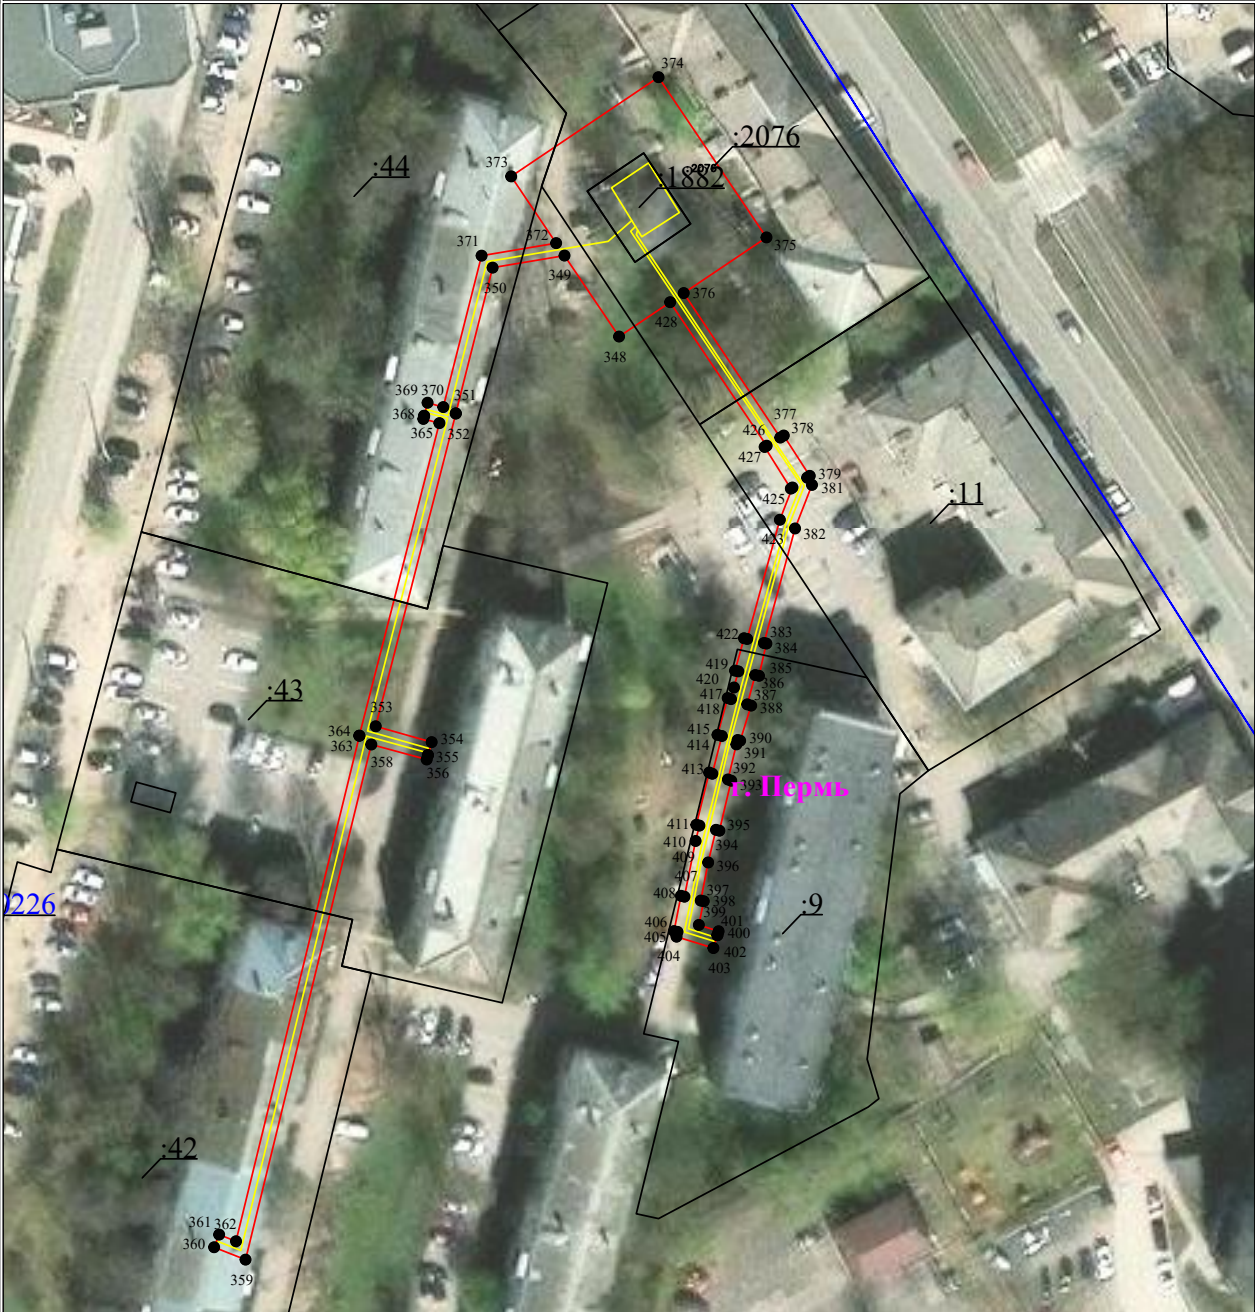

Масштаб 1:1000

Используемые условные знаки и обозначения:

	- обозначение характерной точки границы устанавливаемого публичного сервитута		- граница устанавливаемого публичного сервитута
	- границы земельных участков, попадающих в зону публичного сервитута		- наименование населенного пункта
	- граница кадастрового квартала		- ось линии, контур объекта
	- кадастровый номер земельного участка		
	- номер кадастрового квартала		

Лист 15 из 16

(наименование объекта) План границ объекта



Масштаб 1:1000

Используемые условные знаки и обозначения:

Лист 16 из 16

 1	- обозначение характерной точки границы устанавливаемого публичного сервитута		- граница устанавливаемого публичного сервитута
	- границы земельных участков, попадающих в зону публичного сервитута	г. Пермь	- наименование населенного пункта
	- граница кадастрового квартала		- ось линии, контур объекта
:123	- кадастровый номер земельного участка		
59:01:3810290	- номер кадастрового квартала		

СХЕМА РАСПОЛОЖЕНИЯ ГРАНИЦ ПУБЛИЧНОГО СЕРВИТУТА

Объект: «Строительство КЛ 0,4 кВ от РУ 0,4 кВ ТП-5266, установка оборудования учета э/э в РУ 0,4 кВ ТП-5266 для электроснабжения очистных сооружений и водоотвода по адресу: г. Пермь, ул. Куфони́на (кад. номер зем. участка 59:01:0000000:46665)»


Местоположение объекта: Пермский край, г. Пермь, ул. Куфони́на

Площадь земель или части земельного участка, кв.м.: 190

Категория земель: земли населенных пунктов

Вид разрешенного использования земельного участка: -

Цель использования: под объекты инженерного оборудования электроснабжения

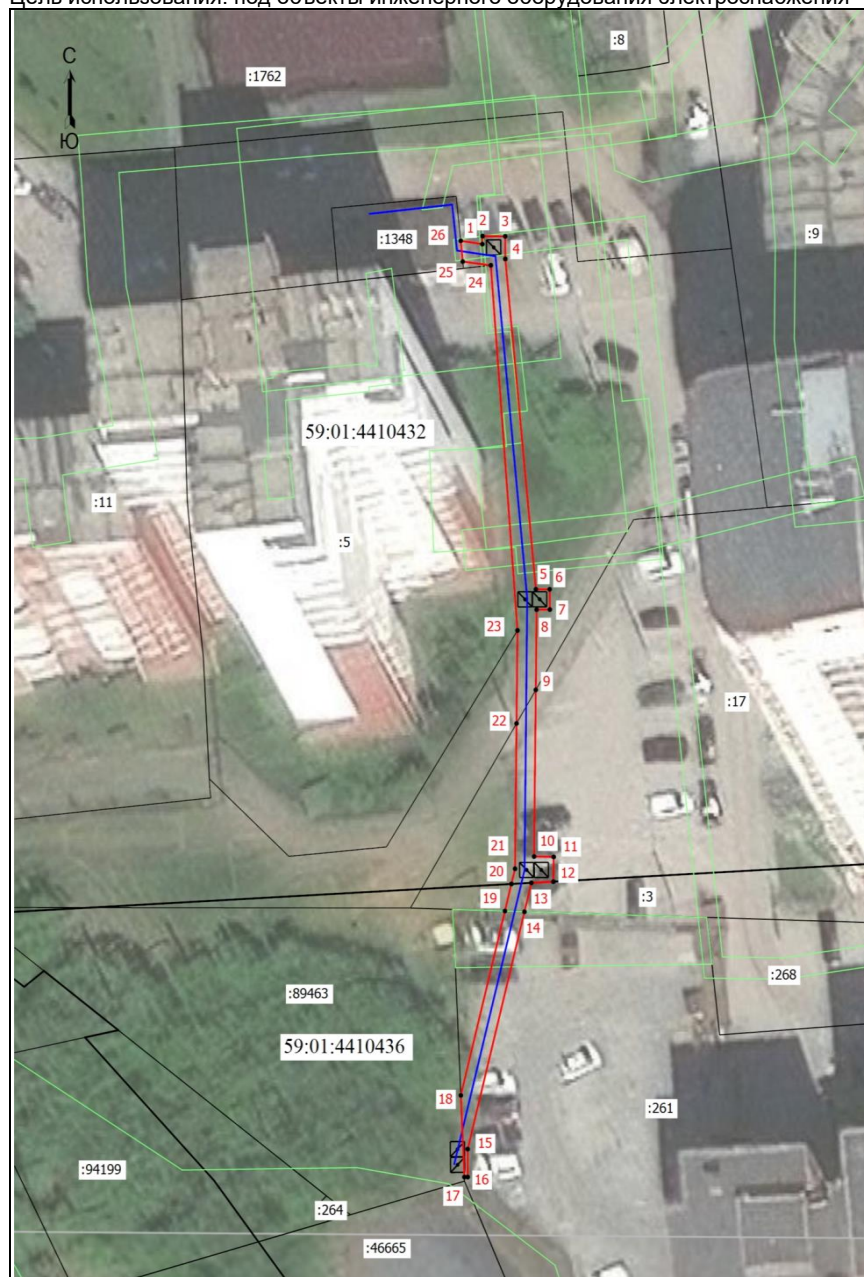

Масштаб 1: 500

Координаты характерных точек
(МСК-59, зона 2)


№ п/п	X	Y
1	515918,05	2225524,21
2	515918,84	2225524,23
3	515918,82	2225526,61
4	515916,59	2225526,62
5	515884,02	2225529,83
6	515884,02	2225531,28
7	515882,02	2225531,30
8	515882,01	2225529,91
9	515874,10	2225529,82
10	515857,67	2225529,64
11	515857,63	2225531,70
12	515855,19	2225531,67
13	515855,07	2225529,36
14	515852,22	2225528,63
15	515828,82	2225522,67
16	515826,06	2225522,68
17	515826,06	2225522,32
18	515834,11	2225521,95
19	515852,29	2225526,58
20	515854,96	2225527,26
21	515856,46	2225527,64
22	515870,79	2225527,80
23	515879,96	2225527,90
24	515915,96	2225525,10
25	515916,33	2225522,15
26	515918,38	2225521,94
1	515918,05	2225524,21

Условные обозначения:

- - Граница кадастрового квартала
- - Граница земельного участка, согласно сведениям из ЕГРН
- - Граница зоны с особыми условиями использования
- - Граница публичного сервитута
- - Граница сооружения, планируемого к строительству
- 59:01:4410436 - Номер кадастрового квартала
- :11 - Кадастровый номер земельного участка
- 1 - Обозначение новой характерной точки

СХЕМА РАСПОЛОЖЕНИЯ ГРАНИЦ ПУБЛИЧНОГО СЕРВИТУТА

Объект: «Строительство участка ВЛ 0,4 кВ от ближайшей опоры ВЛ 0,4 кВ от ТП-6750, установка оборудования учета э/э на опоре ВЛ 0,4 кВ от ТП-6750 для электроснабжения нежилого здания по адресу: Пермский край, г. Пермь, ул. Усольская (кад. номер зем. участка 59:01:4410928:208)»
Местоположение объекта: Пермский край, г. Пермь, ул. Усольская
Площадь земель или части земельного участка, кв.м.: 112
Категория земель: земли населенных пунктов
Вид разрешенного использования земельного участка: -
Цель использования: под объекты инженерного оборудования электроснабжения

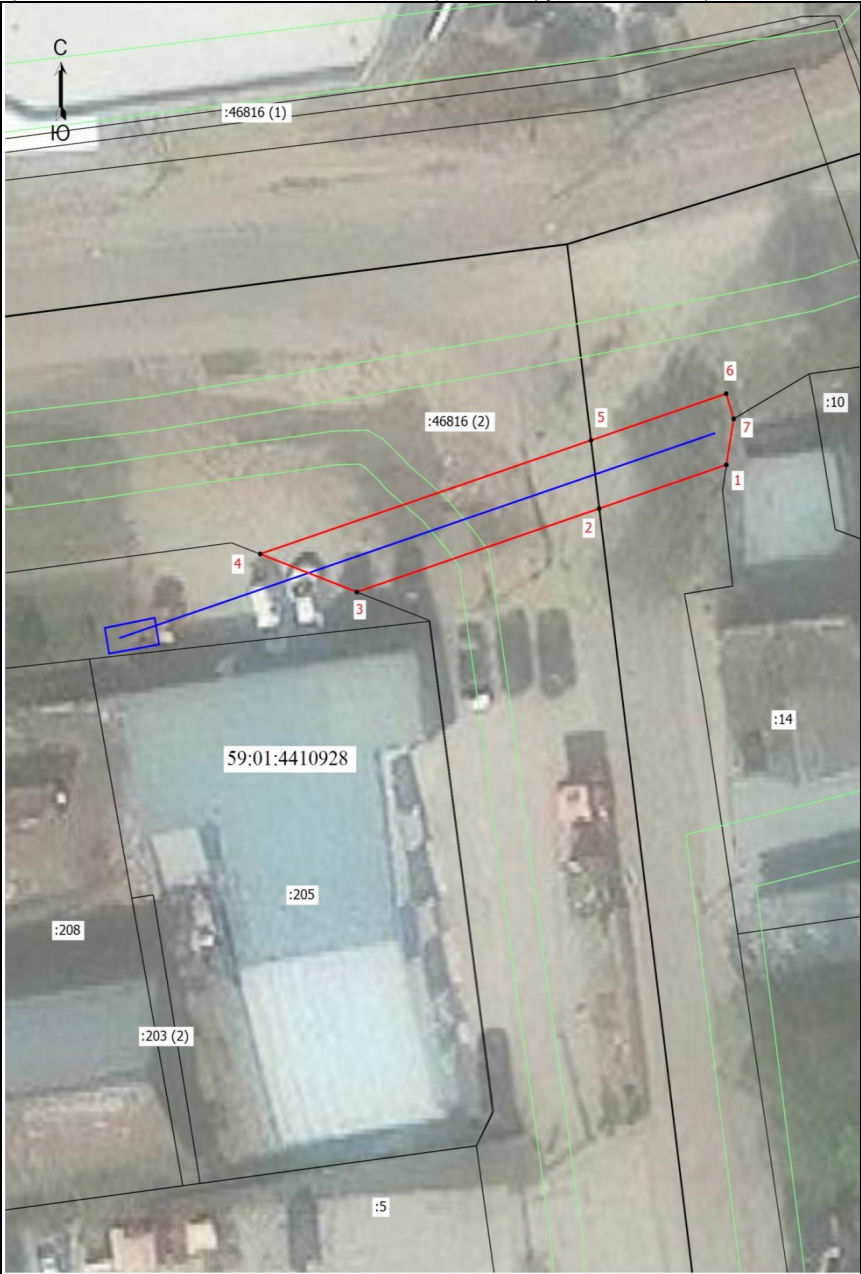

Координаты характерных точек (МСК-59 , зона 2)		
№ п/п	X	Y
1	514087,46	2233354,98
2	514084,87	2233346,97
3	514079,93	2233331,70
4	514082,18	2233325,61
5	514088,91	2233346,45
6	514091,67	2233354,97
7	514090,18	2233355,44
1	514087,46	2233354,98

Масштаб 1: 500

- Условные обозначения:
- Граница кадастрового квартала
 - Граница земельного участка, согласно сведениям из ЕГРН
 - Граница зоны с особыми условиями использования
 - Граница публичного сервитута
 - Граница сооружения, планируемого к строительству
 - 59:01:4410928 - Номер кадастрового квартала
 - :205 - Кадастровый номер земельного участка
 - 1 - Обозначение новой характерной точки



**Схема расположения границ публичного сервитута
для эксплуатации объекта электросетевого хозяйства**

Электросетевой комплекс Подстанция 110/35/6кВ «Южная» (КЛ 0,4 кВ от ТП 7073, КЛ 0,4 от ТП 7127)

(наименование объекта)

Обзорная схема границ объекта

С
↑
Ю

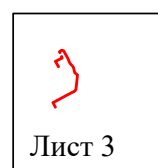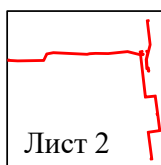

Условные обозначения:

 - граница устанавливаемой зоны
публичного сервитута

**Схема расположения границ публичного сервитута
для эксплуатации объекта электросетевого хозяйства
Электросетевой комплекс Подстанция 110/35/6кВ «Южная» (КЛ 0,4 кВ от ТП 7073, КЛ 0,4 от ТП 7127)
(наименование объекта)**



Используемые условные знаки и обозначения:


	- обозначение характерной точки границы устанавливаемого публичного сервитута
	- границы земельных участков, попадающих в зону публичного сервитута
	- граница кадастрового квартала
59:01:2010331	- номер кадастрового квартала
:123	- кадастровый номер земельного участка

Масштаб 1:1000

Лист 2 из 3

	- наименование населенного пункта
	- ось линии, контур объекта
	- граница устанавливаемого публичного сервитута

Схема расположения границ публичного сервитута
для эксплуатации объекта электросетевого хозяйства
Электросетевой комплекс Подстанция 110/35/6кВ «Южная» (КЛ 0,4 кВ от ТП 7073, КЛ 0,4 от ТП 7127)
(наименование объекта)

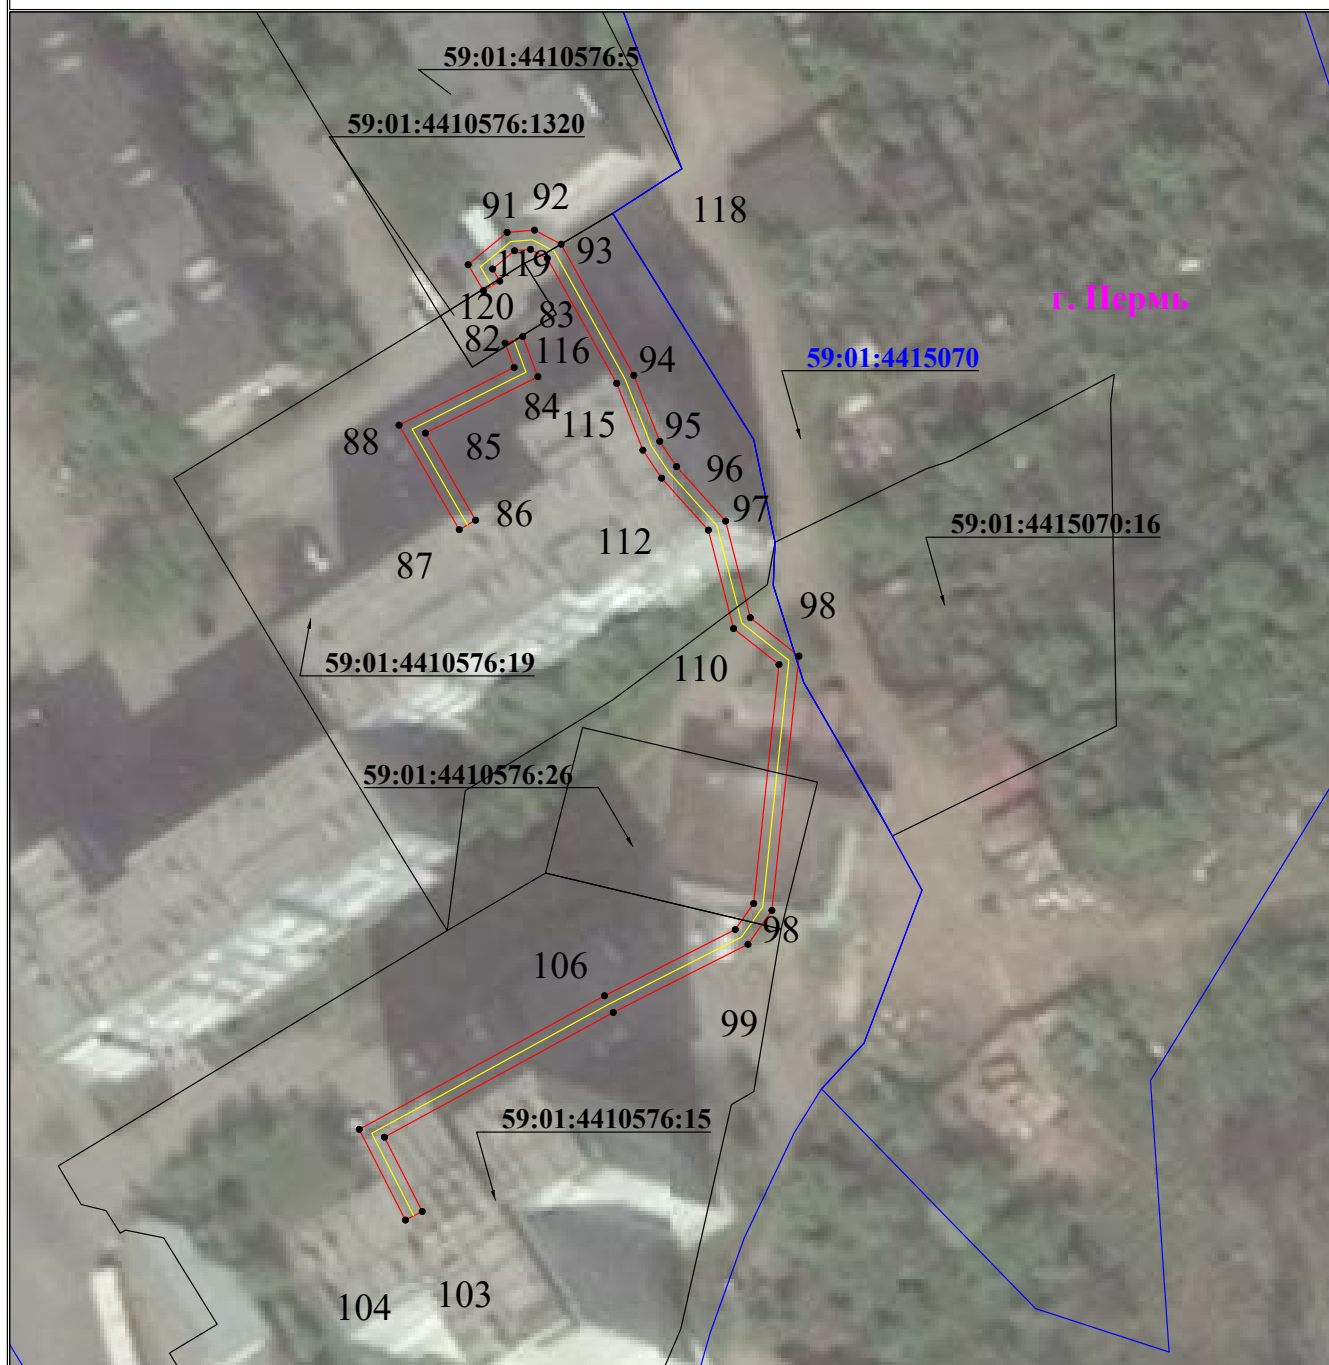

Используемые условные знаки и обозначения:

● 1	- обозначение характерной точки границы устанавливаемого публичного сервитута
—	- границы земельных участков, попадающих в зону публичного сервитута
—	- граница кадастрового квартала
59:01:2010331	- номер кадастрового квартала
:123	- кадастровый номер земельного участка

Масштаб 1:500


Лист 3 из 3

г. Пермь	- наименование населенного пункта
—	- ось линии, контур объекта
—	- граница устанавливаемого публичного сервитута

**Схема расположения границ публичного сервитута
для эксплуатации объекта электросетевого хозяйства
«Электросетевой комплекс Подстанция 110/35/6кВ «Южная» (КЛ 0,4 кВ от ТП-5091, КЛ
0,4 кВ от ТП-5219, КЛ 0,4 кВ от ТП-5149, КЛ 0,4 кВ от ТП-5169, КЛ 0,4 кВ от ТП-5139)»
(наименование объекта)**

План границ объекта

Обзорная схема границ объекта

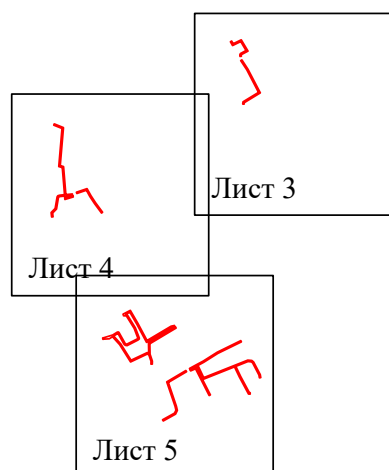


С
↑
Ю

Условные обозначения:

 - граница устанавливаемой
зоны публичного сервитута



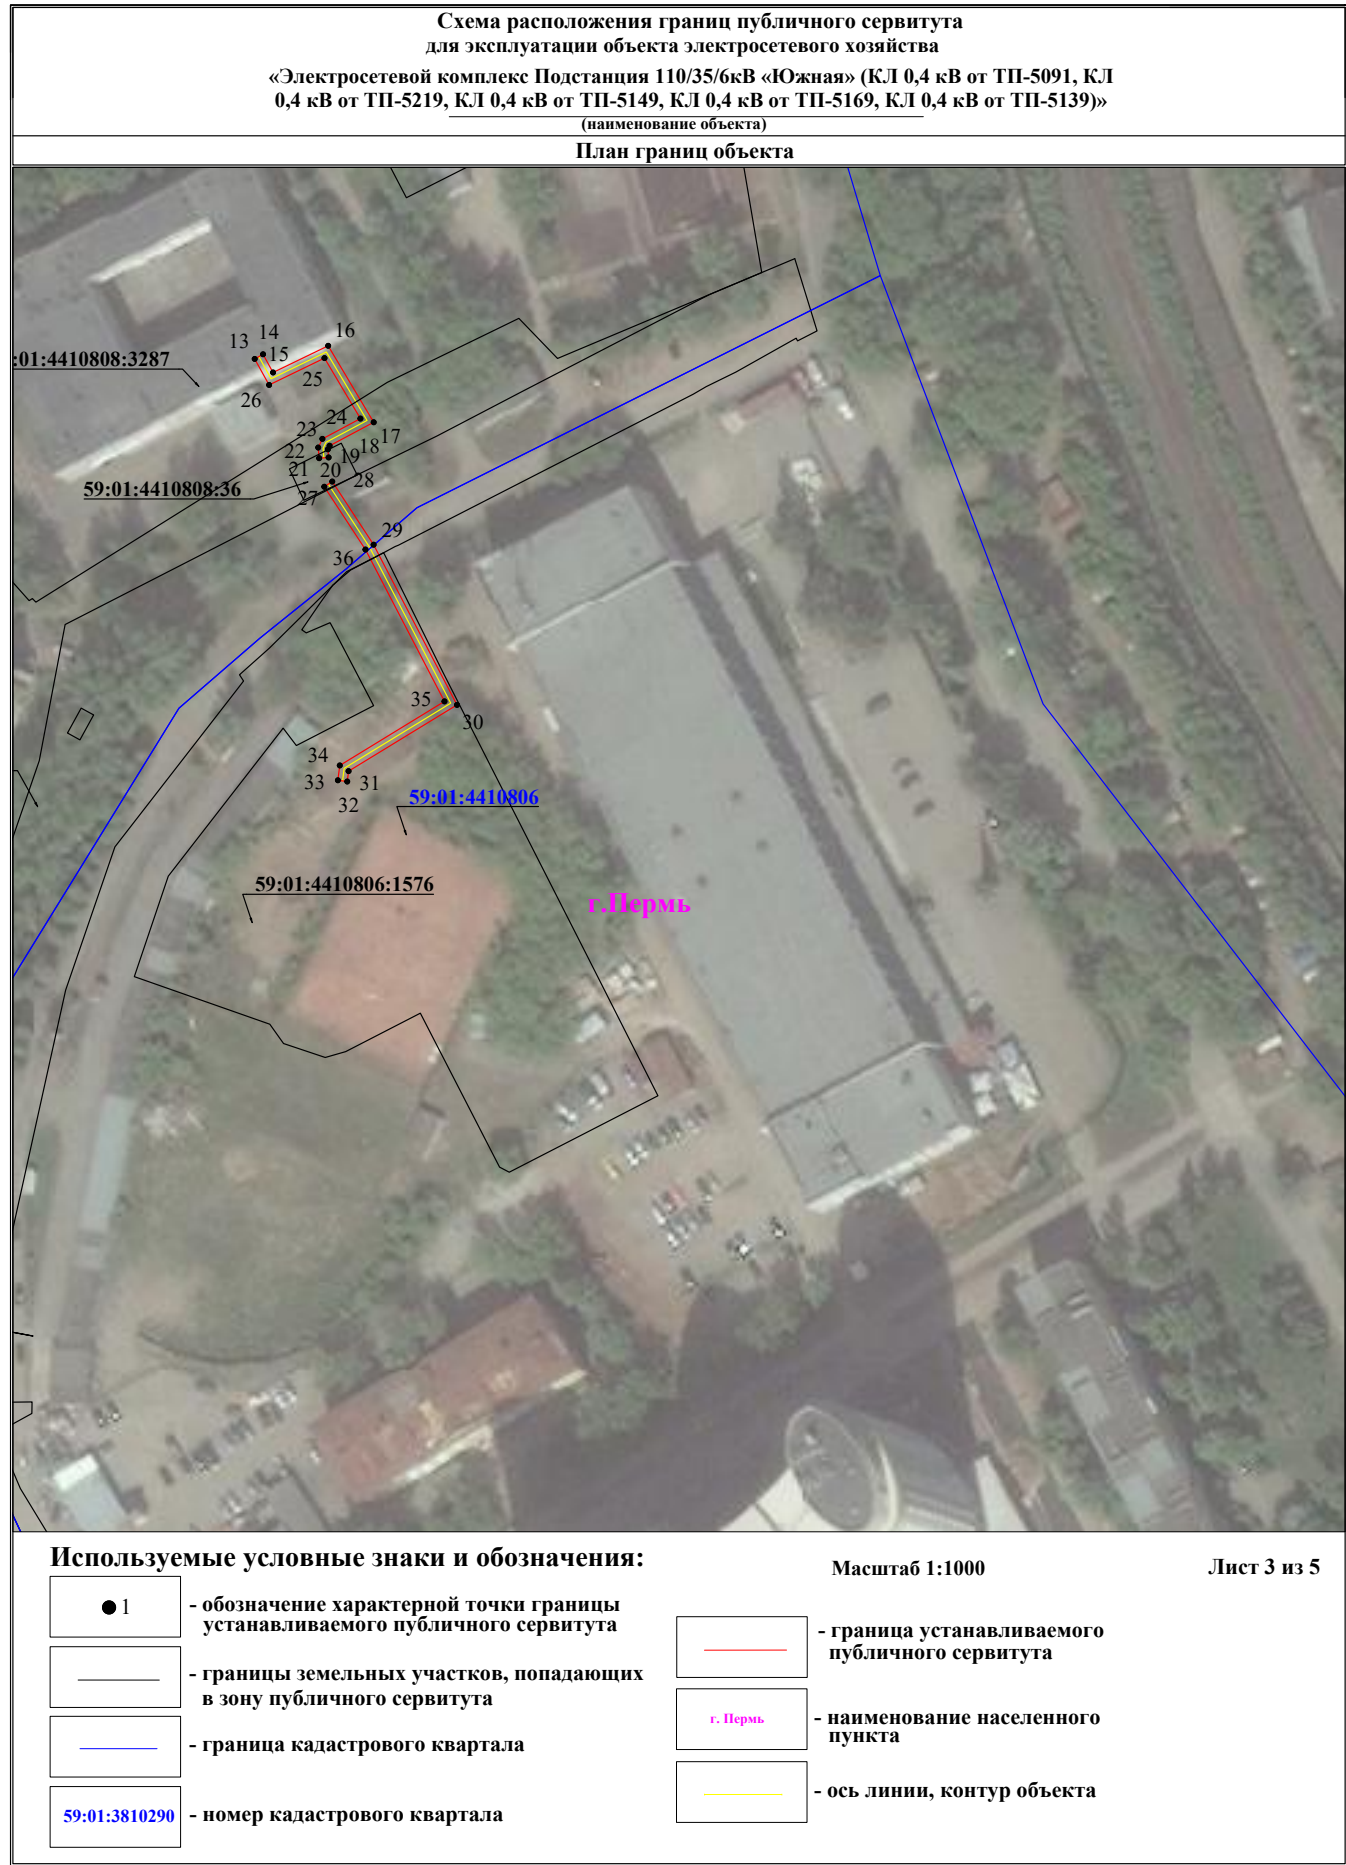

**Схема расположения границ публичного сервитута
для эксплуатации объекта электросетевого хозяйства**

«Электросетевой комплекс Подстанция 110/35/6кВ «Южная» (КЛ 0,4 кВ от ТП-5091, КЛ
0,4 кВ от ТП-5219, КЛ 0,4 кВ от ТП-5149, КЛ 0,4 кВ от ТП-5169, КЛ 0,4 кВ от ТП-5139)»

(наименование объекта)

План границ объекта



Используемые условные знаки и обозначения:

Масштаб 1:1000

Лист 4 из 5

	- обозначение характерной точки границы устанавливаемого публичного сервитута
	- границы земельных участков, попадающих в зону публичного сервитута
	- граница кадастрового квартала
	- номер кадастрового квартала

	- граница устанавливаемого публичного сервитута
	- наименование населенного пункта
	- ось линии, контур объекта

**Схема расположения границ публичного сервитута
для эксплуатации объекта электросетевого хозяйства
«Электросетевой комплекс Подстанция 110/35/6кВ «Южная» (КЛ 0,4 кВ от ТП-5091, КЛ
0,4 кВ от ТП-5219, КЛ 0,4 кВ от ТП-5149, КЛ 0,4 кВ от ТП-5169, КЛ 0,4 кВ от ТП-5139)»
(наименование объекта)**

План границ объекта



Используемые условные знаки и обозначения:

Масштаб 1:1000

Лист 5 из 5


	• 1	- обозначение характерной точки границы устанавливаемого публичного сервитута
	—	- границы земельных участков, попадающих в зону публичного сервитута
	—	- граница кадастрового квартала
	59:01:3810290	- номер кадастрового квартала

	- граница устанавливаемого публичного сервитута
	- наименование населенного пункта
	- ось линии, контур объекта

**Схема расположения границ публичного сервитута
для эксплуатации объекта электросетевого хозяйства**

**«Электросетевой комплекс Подстанция 110/6 кВ «Северная» (КЛ 0,4 кВ от ТП
4369, КЛ 0,4 кВ от ТП 4397, КЛ 0,4 кВ от КТП 4367, КЛ 0,4 кВ от ТП 4380)»**
(наименование объекта)

Обзорная схема границ объекта

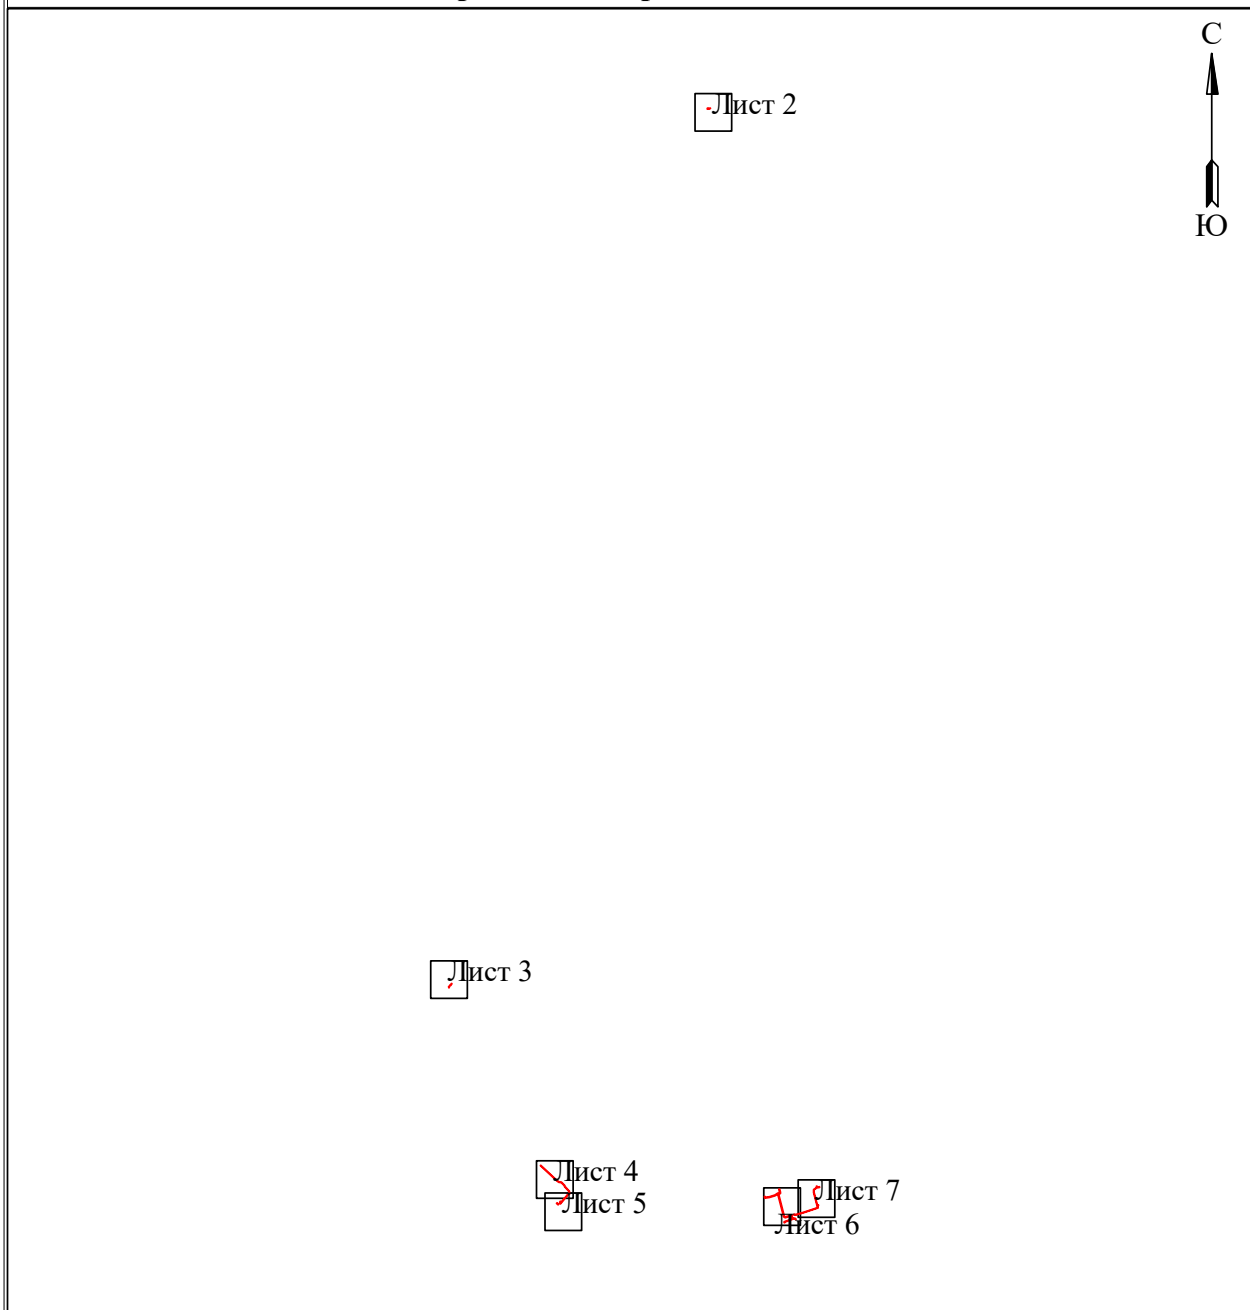

Лист 1 из 7

Условные обозначения:

 - граница устанавливаемой
зоны публичного сервитута











**Схема расположения границ публичного сервитута
для эксплуатации объекта электросетевого хозяйства
«Электросетевой комплекс Подстанция 110/6 кВ «Северная» (КЛ 0,4кВ от ТП
4369, КЛ 0,4кВ от ТП 4397, КЛ 0,4кВ от КТП 4367, КЛ 0,4кВ от ТП 4380)»
(наименование объекта)**



**Схема расположения границ публичного сервитута
для эксплуатации объекта электросетевого хозяйства**

**Электросетевой комплекс Подстанция 35/6 кВ «Центральная» (КЛ 0,4 кВ от: ТП-5108,
ТП-5131, ТП-5267, ТП-5146, ТП-5147, ТП-5148; ТП-5148, ТП-5267, ТП-5147, ТП-5146, ТП-5131, ТП-5108)**

(наименование объекта)

План границ объекта

Обзорная схема границ объекта

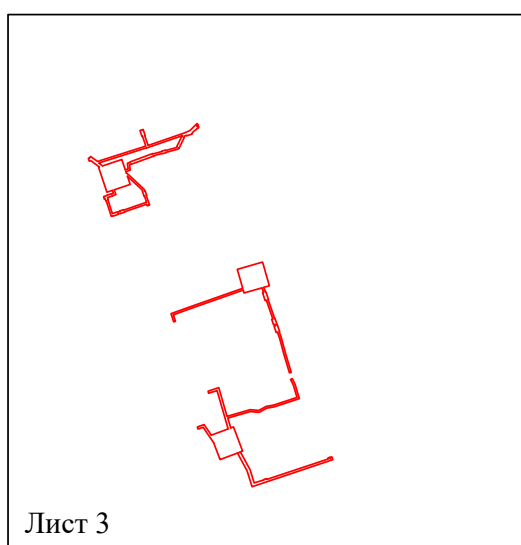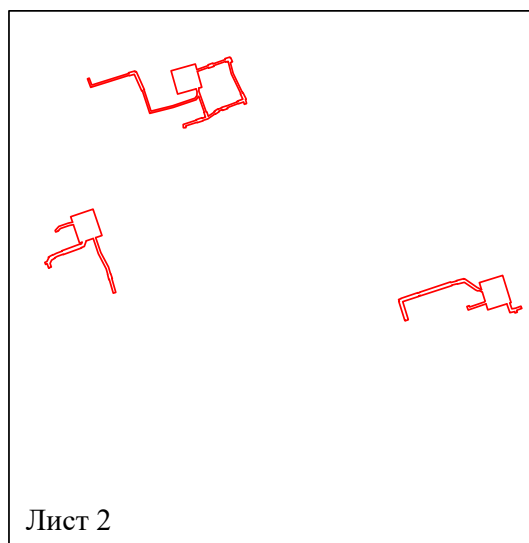

Условные обозначения:

 - граница устанавливаемой зоны публичного сервитута


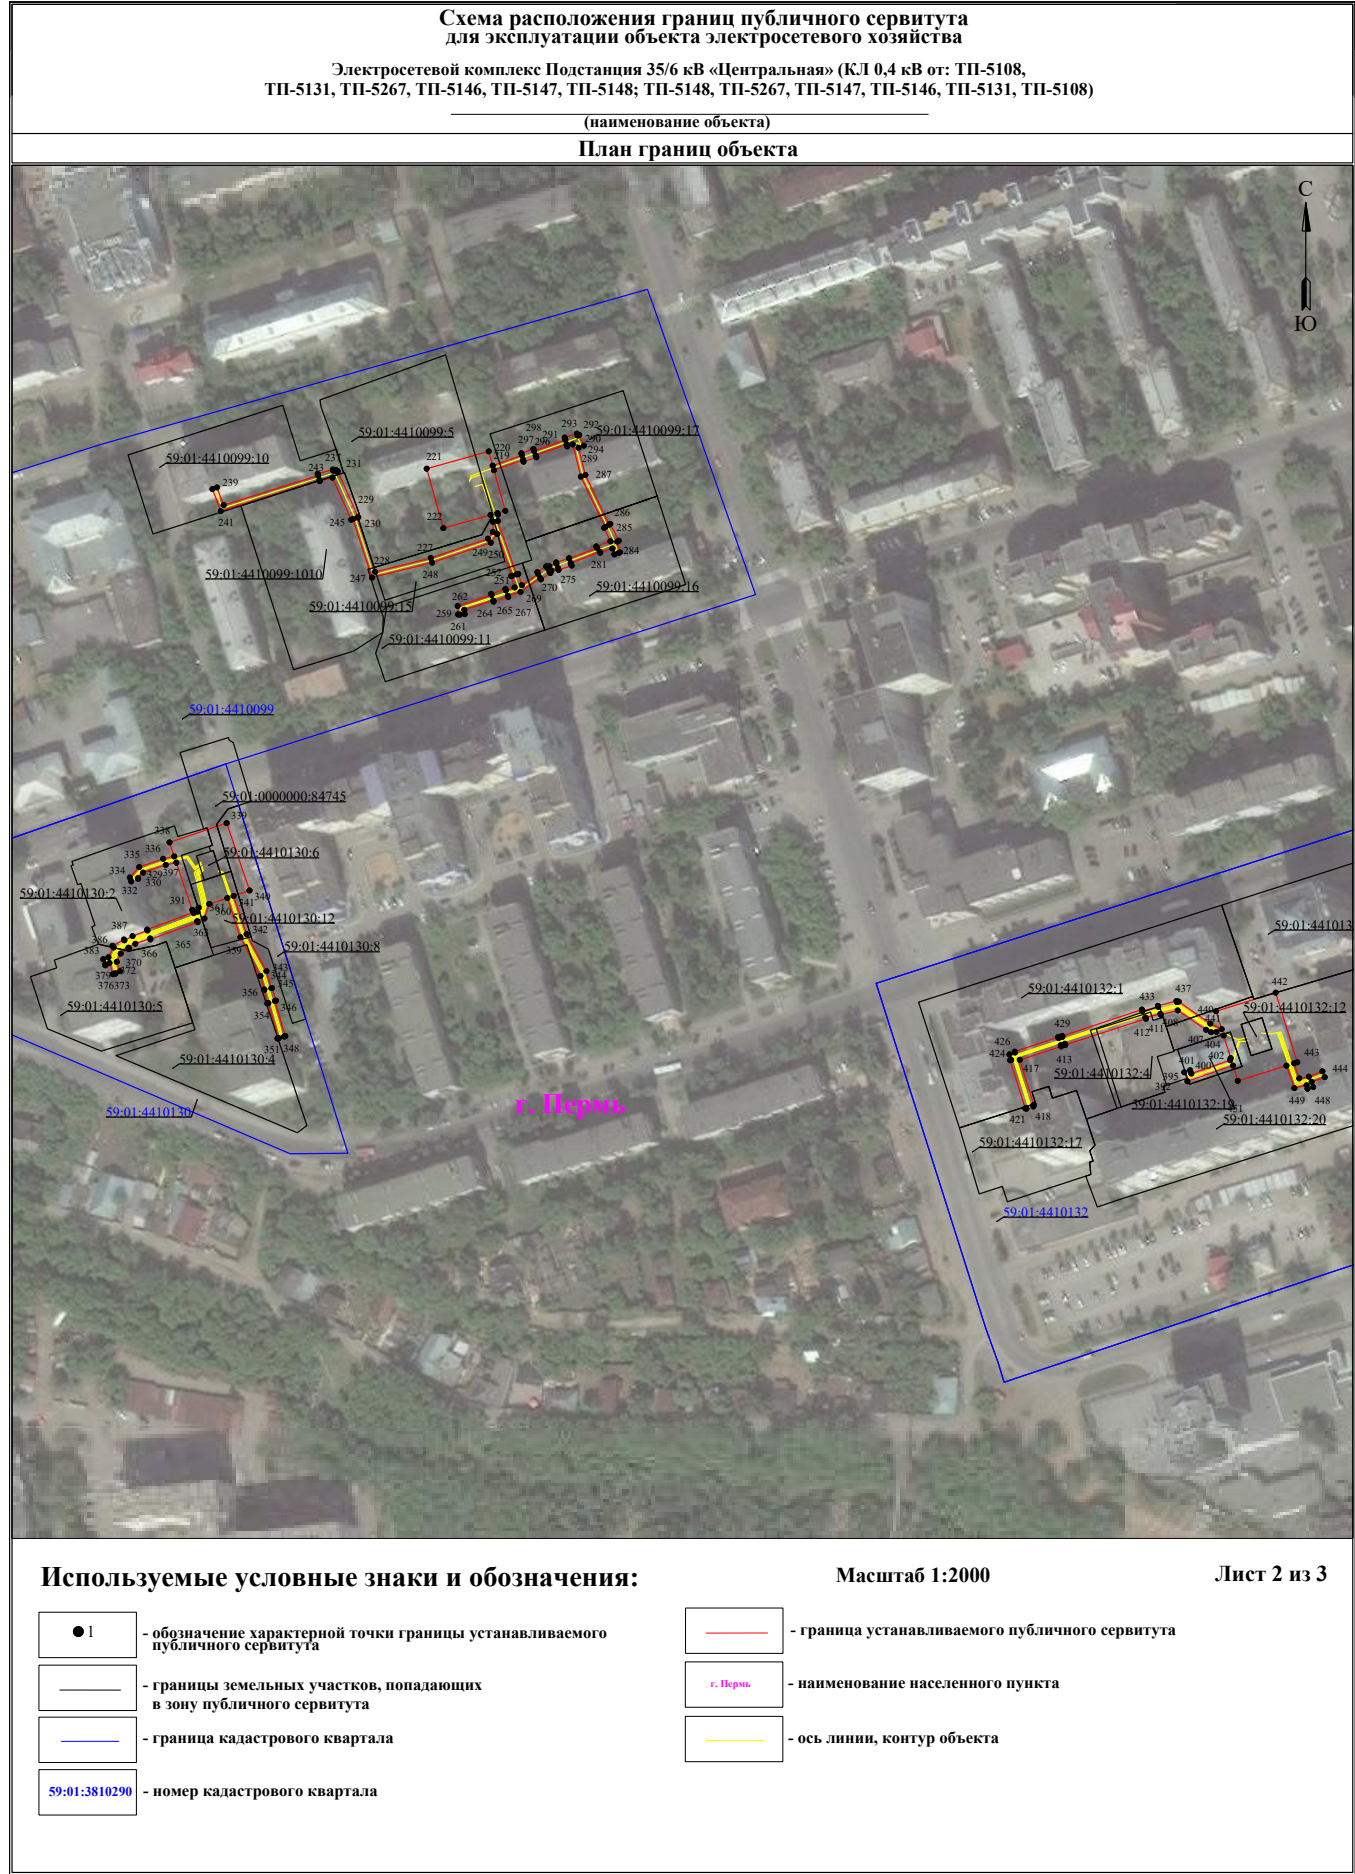


Схема расположения границ публичного сервитута для эксплуатации объекта электросетевого хозяйства

Электросетевой комплекс Подстанция 35/6 кВ «Центральная» (КЛ 0,4 кВ от: ТП-5108, ТП-5131, ТП-5267, ТП-5146, ТП-5147, ТП-5148; ТП-5148, ТП-5267, ТП-5147, ТП-5146, ТП-5131, ТП-5108)

(наименование объекта)

План границ объекта

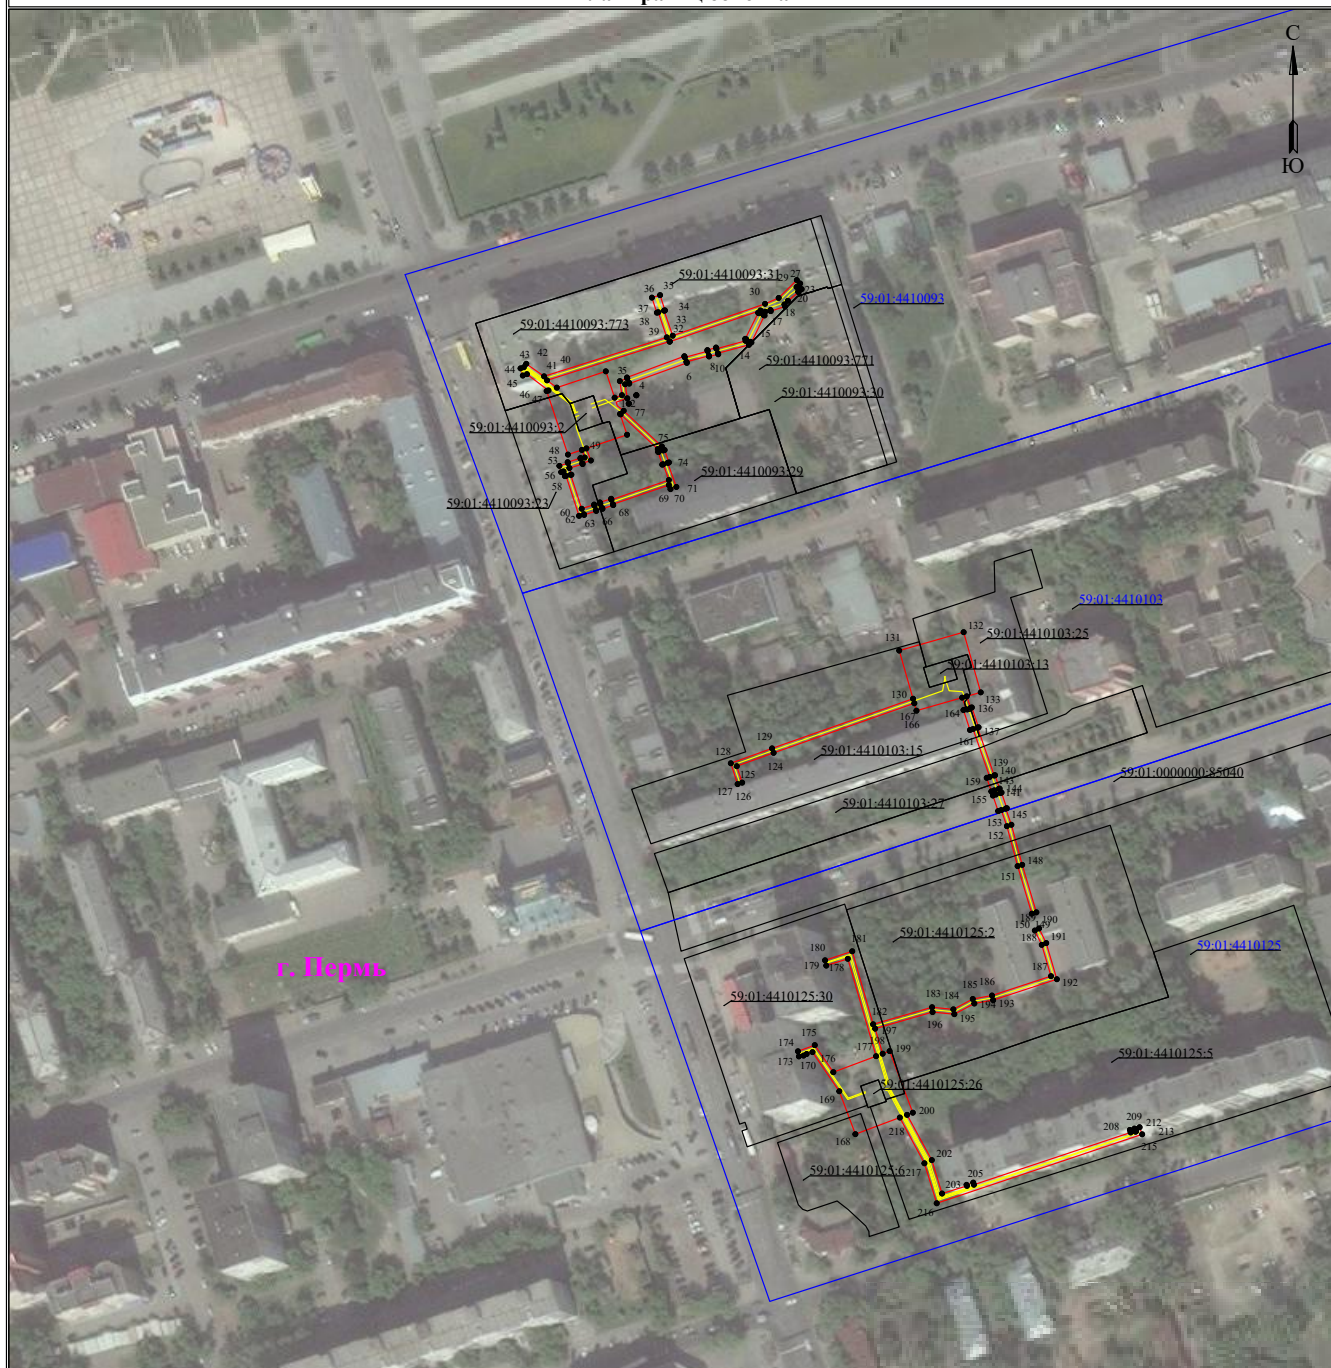

Используемые условные знаки и обозначения:

- | | |
|---|---|
|  | - обозначение характерной точки границы устанавливаемого публичного сервитута |
|  | - границы земельных участков, попадающих в зону публичного сервитута |
|  | - граница кадастрового квартала |
| 59:01:3810290 | - номер кадастрового квартала |

Масштаб 1:2000

Лист 3 из 3


- | | |
|---|---|
|  | - граница устанавливаемого публичного сервитута |
|  | - наименование населенного пункта |
|  | - ось линии, контур объекта |

**Схема расположения границ публичного сервитута
для эксплуатации объекта электросетевого хозяйства**


**Электросетевой комплекс Подстанция 110/6кВ «Балатовская» (КЛ 0,4 кВ от
ТП-7055, КЛ 0,4 кВ от ТП-7316)**

(наименование объекта)


Обзорная схема границ объекта

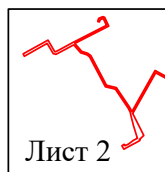


С
↑
Ю

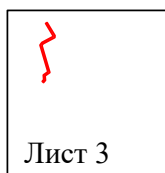

Условные обозначения:

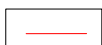 - граница устанавливаемой зоны
публичного сервитута

**Схема расположения границ публичного сервитута
для эксплуатации объекта электросетевого хозяйства
Электросетевой комплекс Подстанция 110/6кВ «Балатовская» (КЛ 0,4 кВ от
ТП-7055, КЛ 0,4 кВ от ТП-7316)
(наименование объекта)**

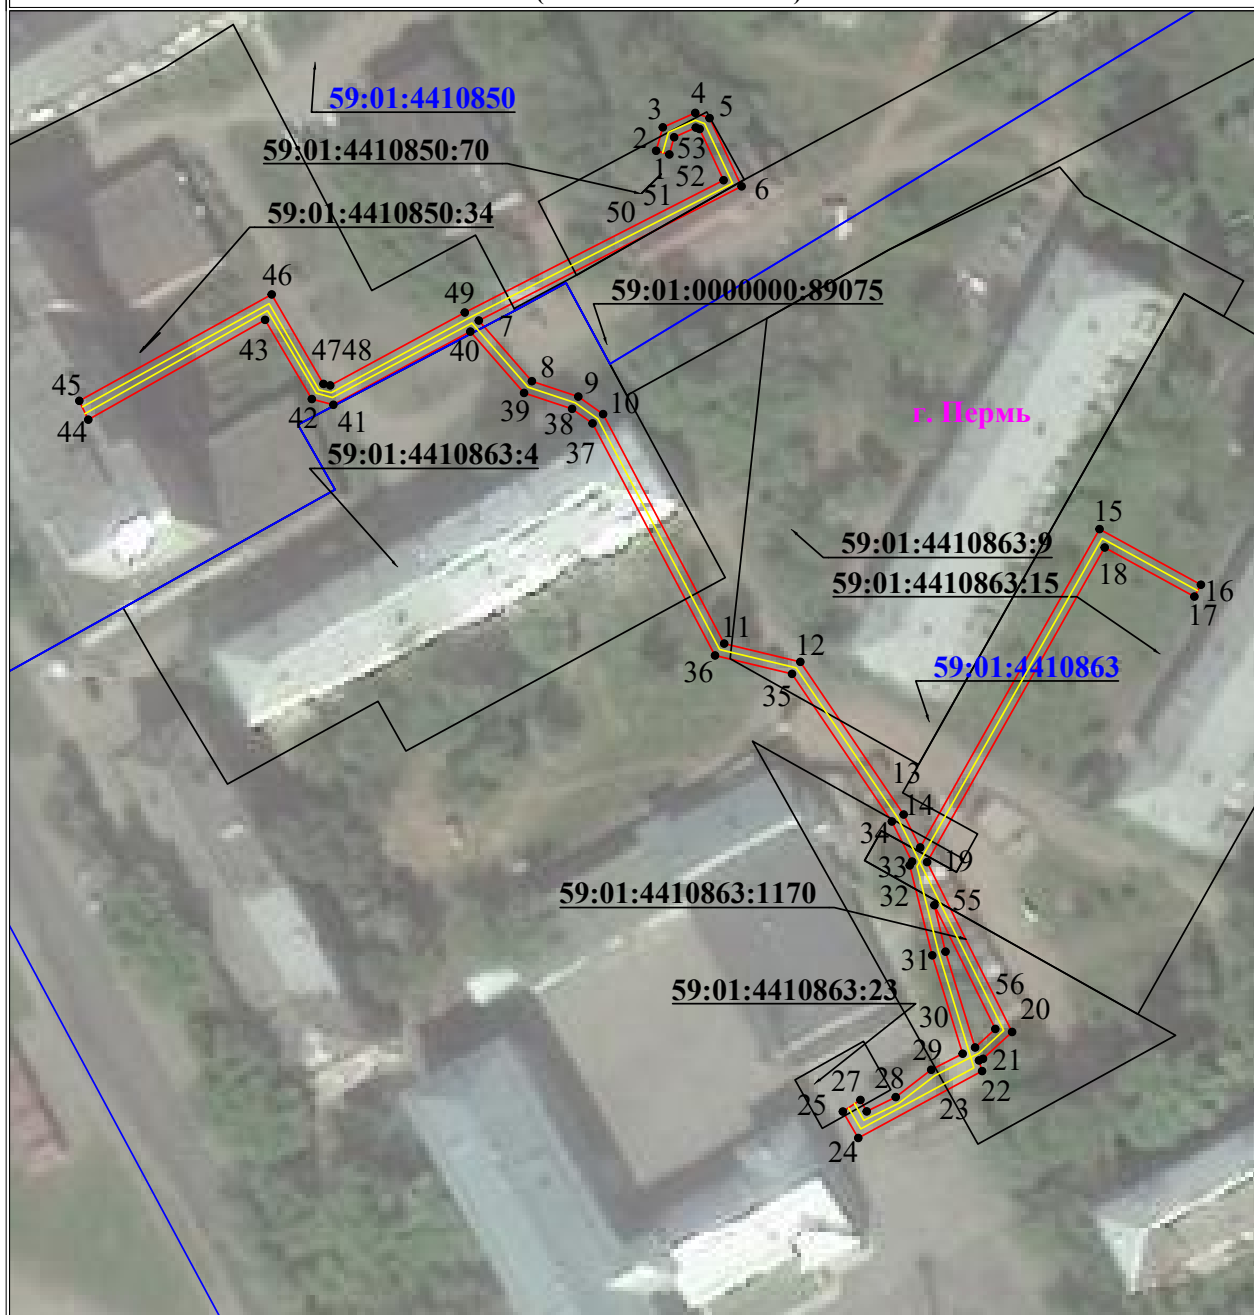


Используемые условные знаки и обозначения:

Масштаб 1:1000

Лист 2 из 3

	- обозначение характерной точки границы устанавливаемого публичного сервитута		- граница устанавливаемого публичного сервитута
	- границы земельных участков, попадающих в зону публичного сервитута		- наименование населенного пункта
	- граница кадастрового квартала		- ось линии, контур объекта
	- номер кадастрового квартала		




**Схема расположения границ публичного сервитута
для эксплуатации объекта электросетевого хозяйства
Электросетевой комплекс Подстанция 110/6кВ «Балатовская» (КЛ 0,4 кВ от
ТП-7055, КЛ 0,4 кВ от ТП-7316)
(наименование объекта)**

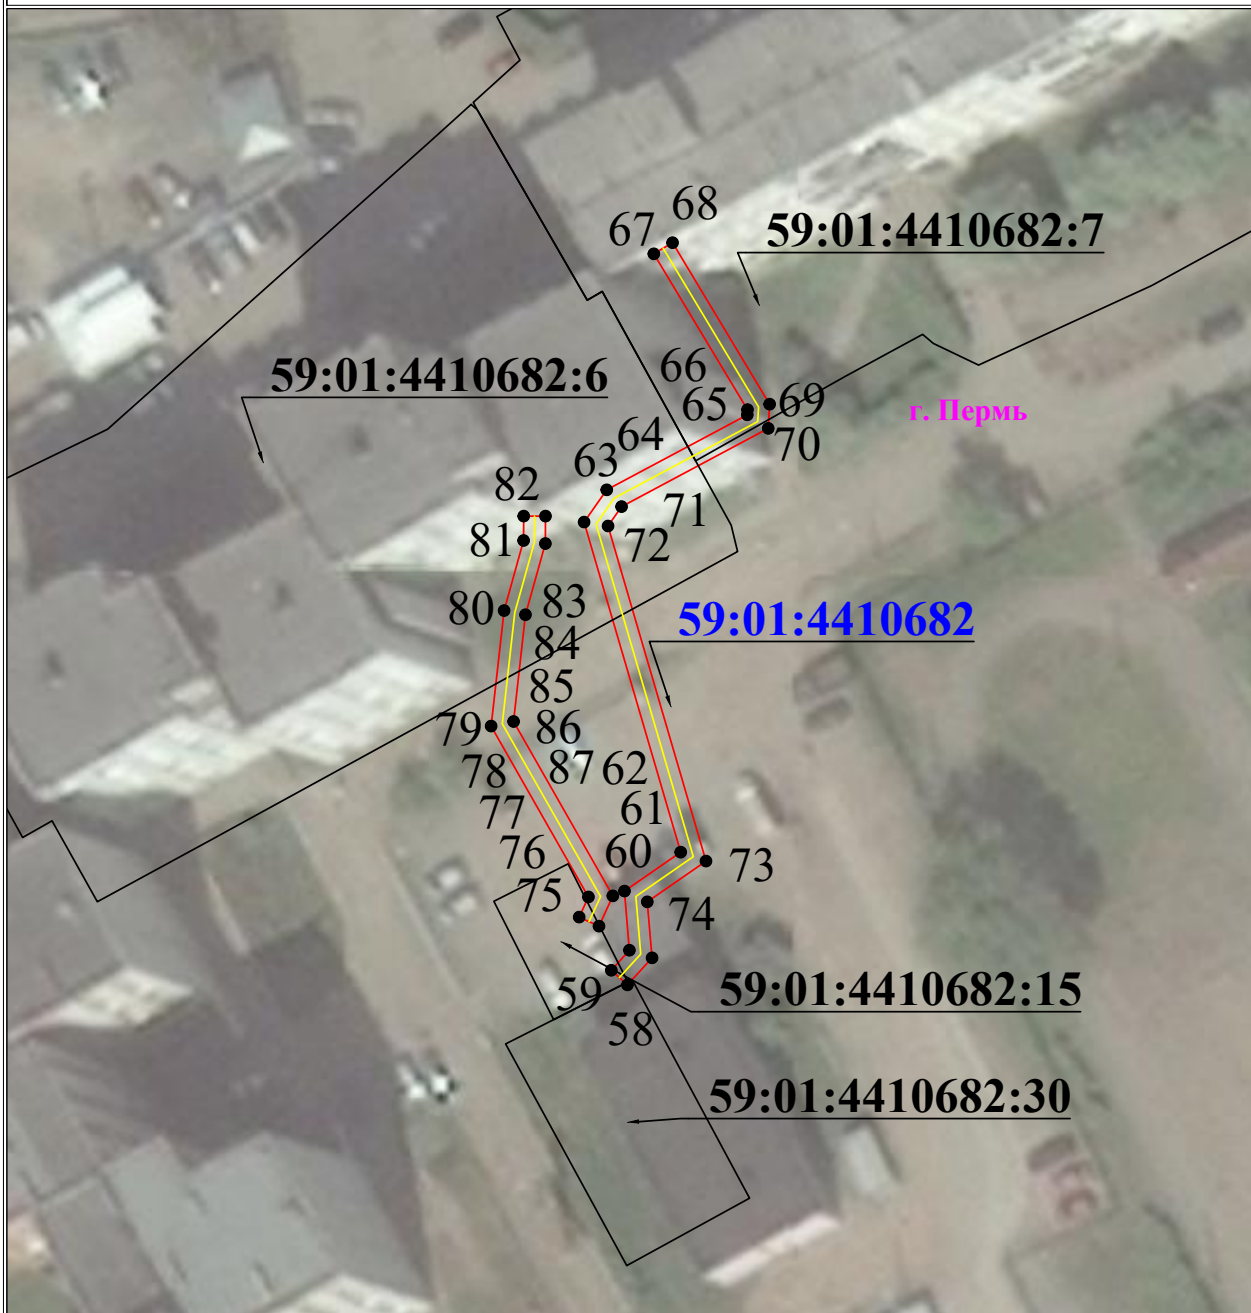

Используемые условные знаки и обозначения:

Масштаб 1:600


Лист 3 из 3

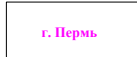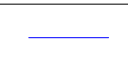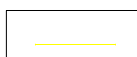	- обозначение характерной точки границы устанавливаемого публичного сервитута		- граница устанавливаемого публичного сервитута
	- границы земельных участков, попадающих в зону публичного сервитута		- наименование населенного пункта
	- граница кадастрового квартала		- ось линии, контур объекта
	- номер кадастрового квартала		

**Схема расположения границ публичного сервитута
для эксплуатации объекта электросетевого хозяйства**

**Электросетевой комплекс Подстанция 110/35/6 кВ «Суханки» (КЛ-0,4 кВ: от
РП-11, от ТП 6381, от ТП 6173, от ТП 6404)**
(наименование объекта)

Обзорная схема границ объекта

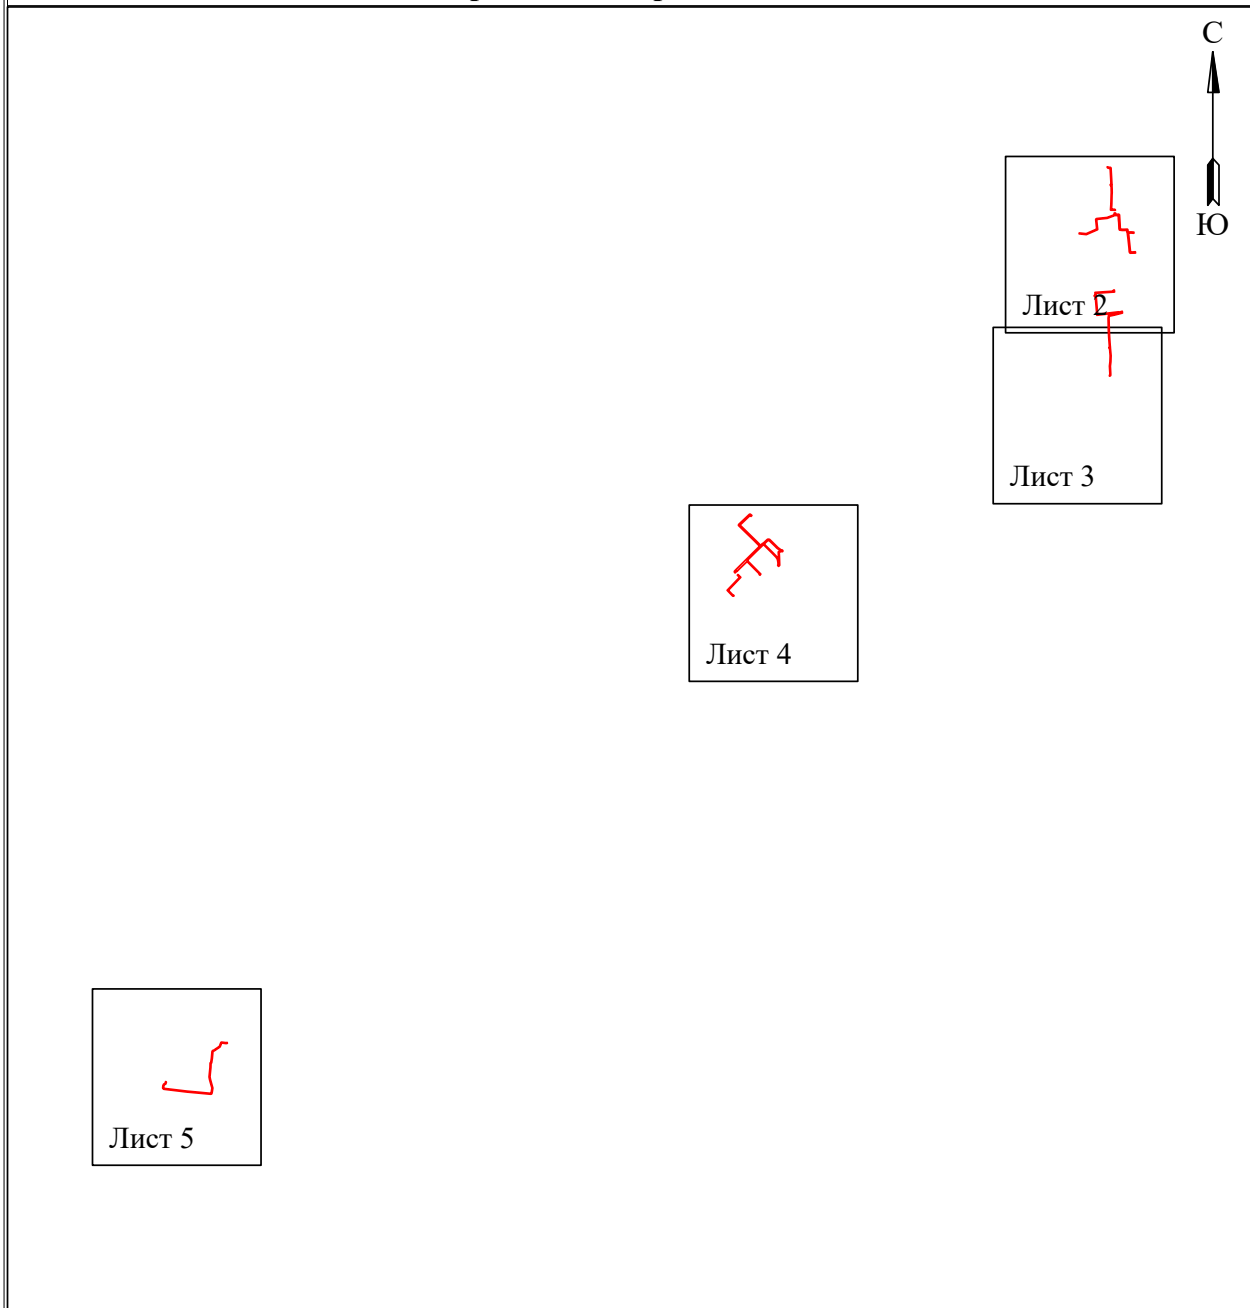

Лист 1 из 5

Условные обозначения:

 - граница устанавливаемой зоны
публичного сервитута

**Схема расположения границ публичного сервитута
для эксплуатации объекта электросетевого хозяйства
Электросетевой комплекс Подстанция 110/35/6 кВ «Суханки» (КЛ-0,4 кВ: от
РП-11, от ТП 6381, от ТП 6173, от ТП 6404)
(наименование объекта)**



Масштаб 1:2000

Лист 2 из 5

Используемые условные знаки и обозначения:

● 1	- обозначение характерной точки границы устанавливаемого публичного сервитута	—	- граница устанавливаемого публичного сервитута
—	- границы земельных участков, попадающих в зону публичного сервитута	г. Пермь	- наименование населенного пункта
—	- граница кадастрового квартала	—	- ось линии, контур объекта
59:01:4413664	- номер кадастрового квартала		

**Схема расположения границ публичного сервитута
для эксплуатации объекта электросетевого хозяйства
Электросетевой комплекс Подстанция 110/35/6 кВ «Суханки» (КЛ-0,4 кВ: от
РП-11, от ТП 6381, от ТП 6173, от ТП 6404)
(наименование объекта)**



Масштаб 1:2000


Лист 3 из 5

Используемые условные знаки и обозначения:

	- обозначение характерной точки границы устанавливаемого публичного сервитута		- граница устанавливаемого публичного сервитута
	- границы земельных участков, попадающих в зону публичного сервитута		- наименование населенного пункта
	- граница кадастрового квартала		- ось линии, контур объекта
	- номер кадастрового квартала		

**Схема расположения границ публичного сервитута
для эксплуатации объекта электросетевого хозяйства**

Электросетевой комплекс Подстанция 110/35/6 кВ «Суханки» (КЛ-0,4 кВ: от РП-11, от ТП 6381, от ТП 6173, от ТП 6404)
(наименование объекта)

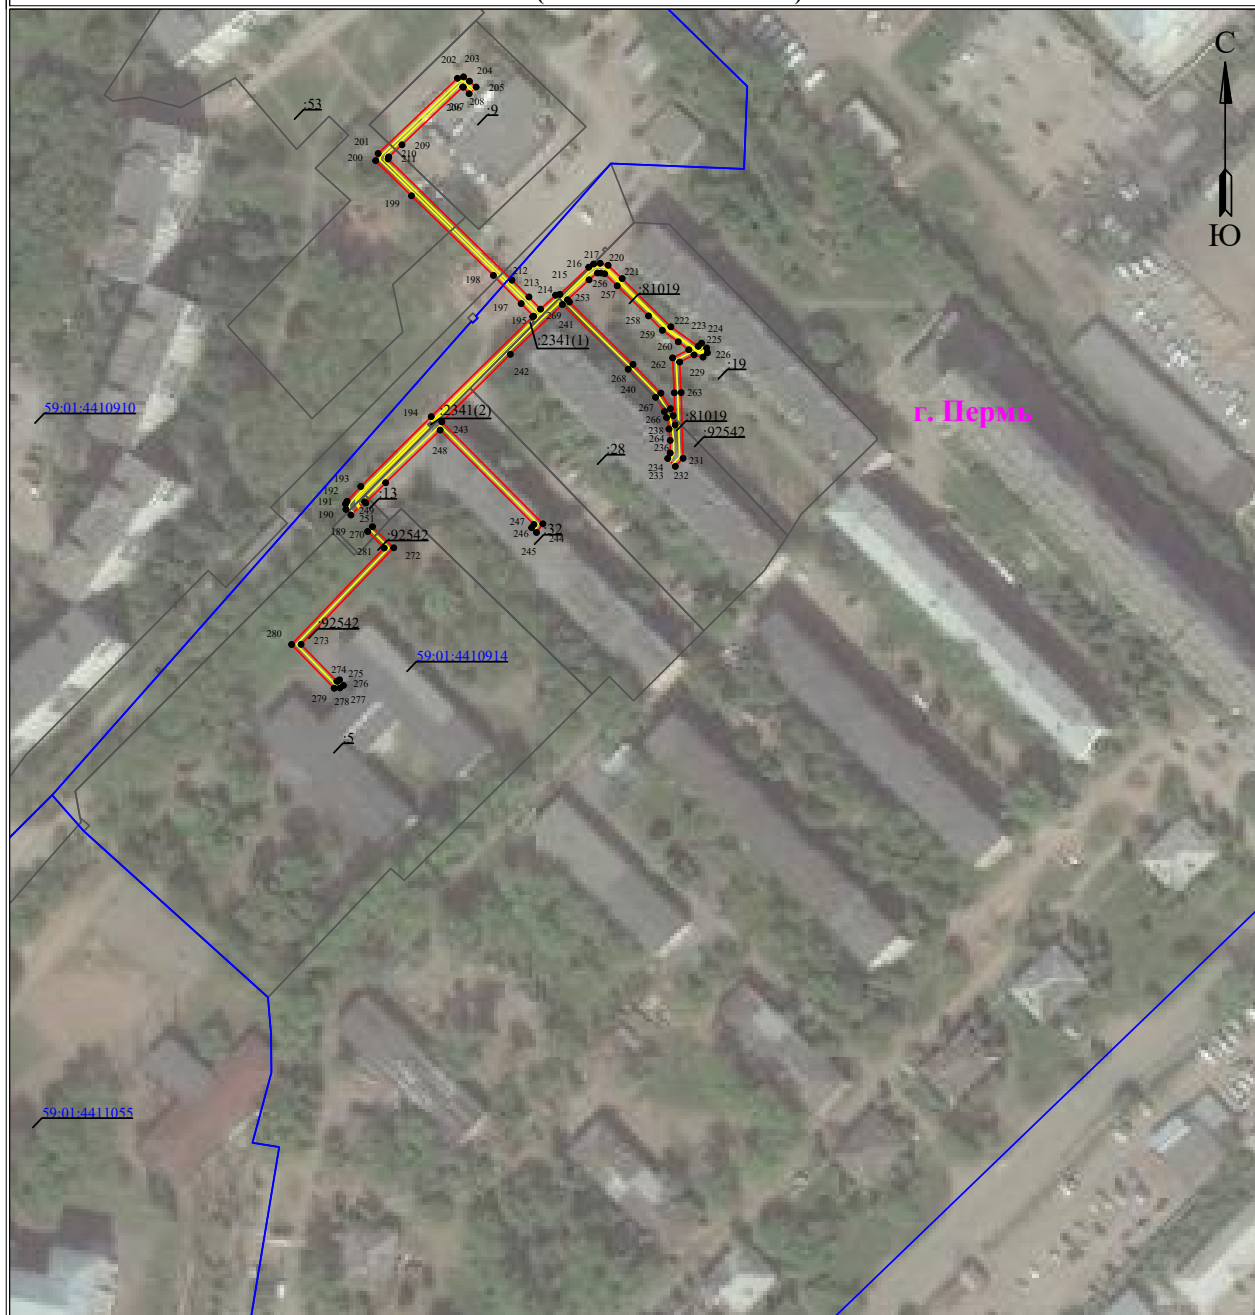

Масштаб 1:2000

Лист 4 из 5

Используемые условные знаки и обозначения:

- | | | | |
|---|---|--|---|
|  1 | - обозначение характерной точки границы устанавливаемого публичного сервитута |  | - граница устанавливаемого публичного сервитута |
|  | - границы земельных участков, попадающих в зону публичного сервитута |  г. Пермь | - наименование населенного пункта |
|  | - граница кадастрового квартала |  | - ось линии, контур объекта |
| 59:01:4413664 | - номер кадастрового квартала | | |

**Схема расположения границ публичного сервитута
для эксплуатации объекта электросетевого хозяйства**

Электросетевой комплекс Подстанция 110/35/6 кВ «Суханки» (КЛ-0,4 кВ: от РП-11, от ТП 6381, от ТП 6173, от ТП 6404)
(наименование объекта)




Масштаб 1:2000

Лист 5 из 5

Используемые условные знаки и обозначения:

- | | | | | |
|---|---------------|---|---|---|
|  | 1 | - обозначение характерной точки границы устанавливаемого публичного сервитута |  | - граница устанавливаемого публичного сервитута |
|  | | - границы земельных участков, попадающих в зону публичного сервитута |  | г. Пермь - наименование населенного пункта |
|  | | - граница кадастрового квартала |  | - ось линии, контур объекта |
|  | 59:01:4413664 | - номер кадастрового квартала | | |

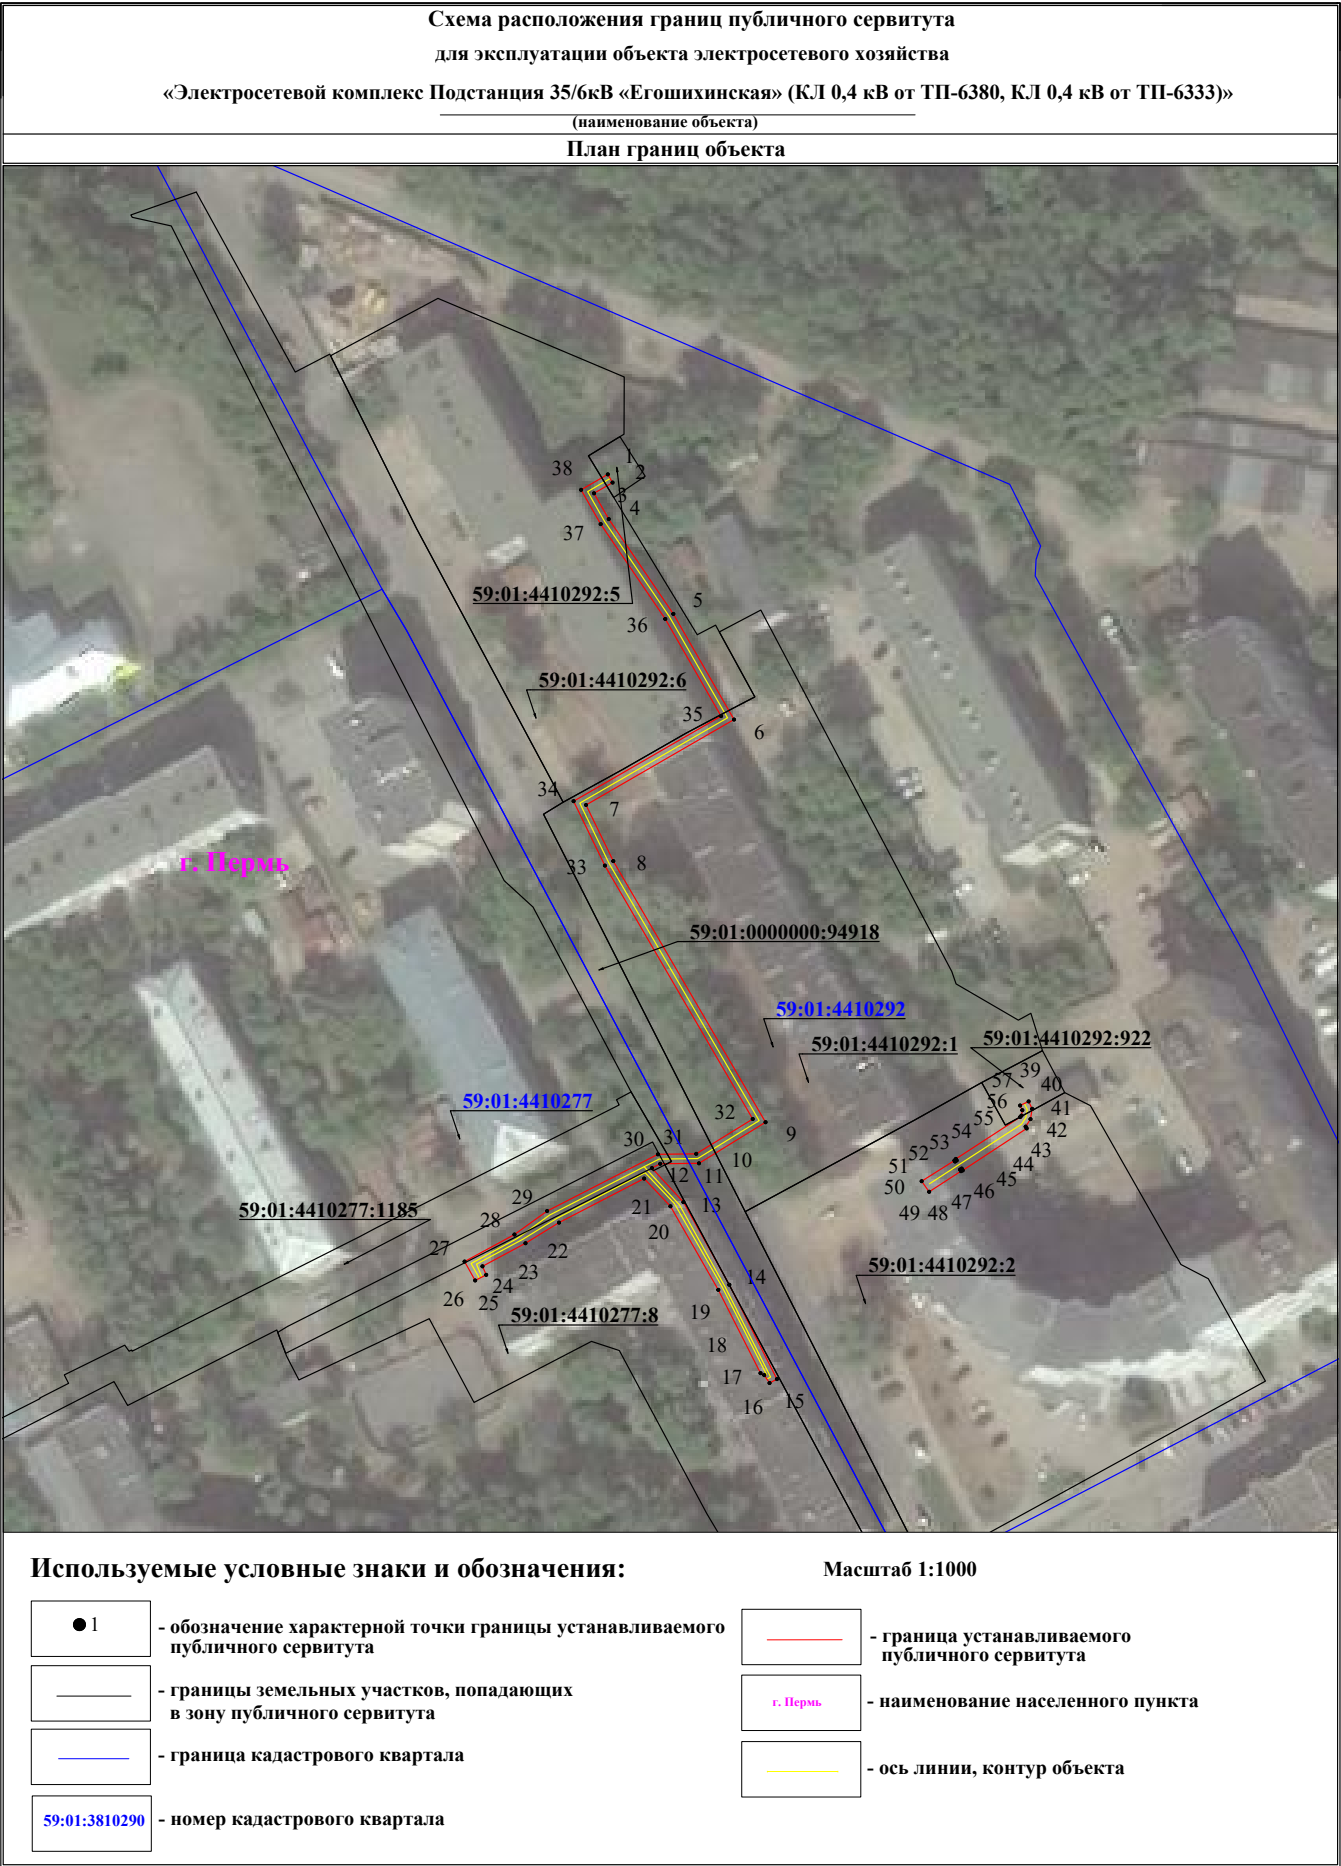


**Схема расположения границ публичного сервитута
для эксплуатации объекта электросетевого хозяйства**

**«Электросетевой комплекс Подстанция 35/6 кВ «Гудково»
(КЛ 0,4 кВ от ТП 5175, КЛ 0,4 кВ от РП 72)»**

(наименование объекта)

Обзорная схема границ объекта

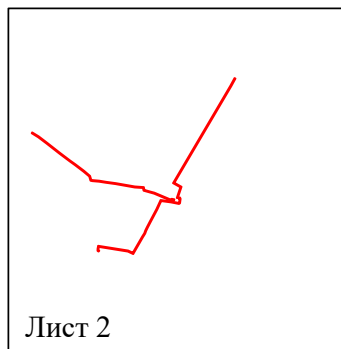

С
↑
Ю




Лист 1 из 3

Условные обозначения:

— граница устанавливаемой
зоны публичного сервитута

Схема расположения границ публичного сервитута
для эксплуатации объекта электросетевого хозяйства
«Электросетевой комплекс Подстанция 35/6 кВ «Гудково» (КЛ 0,4 кВ от ТП 5175, КЛ 0,4 кВ от РП 72)»
(наименование объекта)
План границ объекта

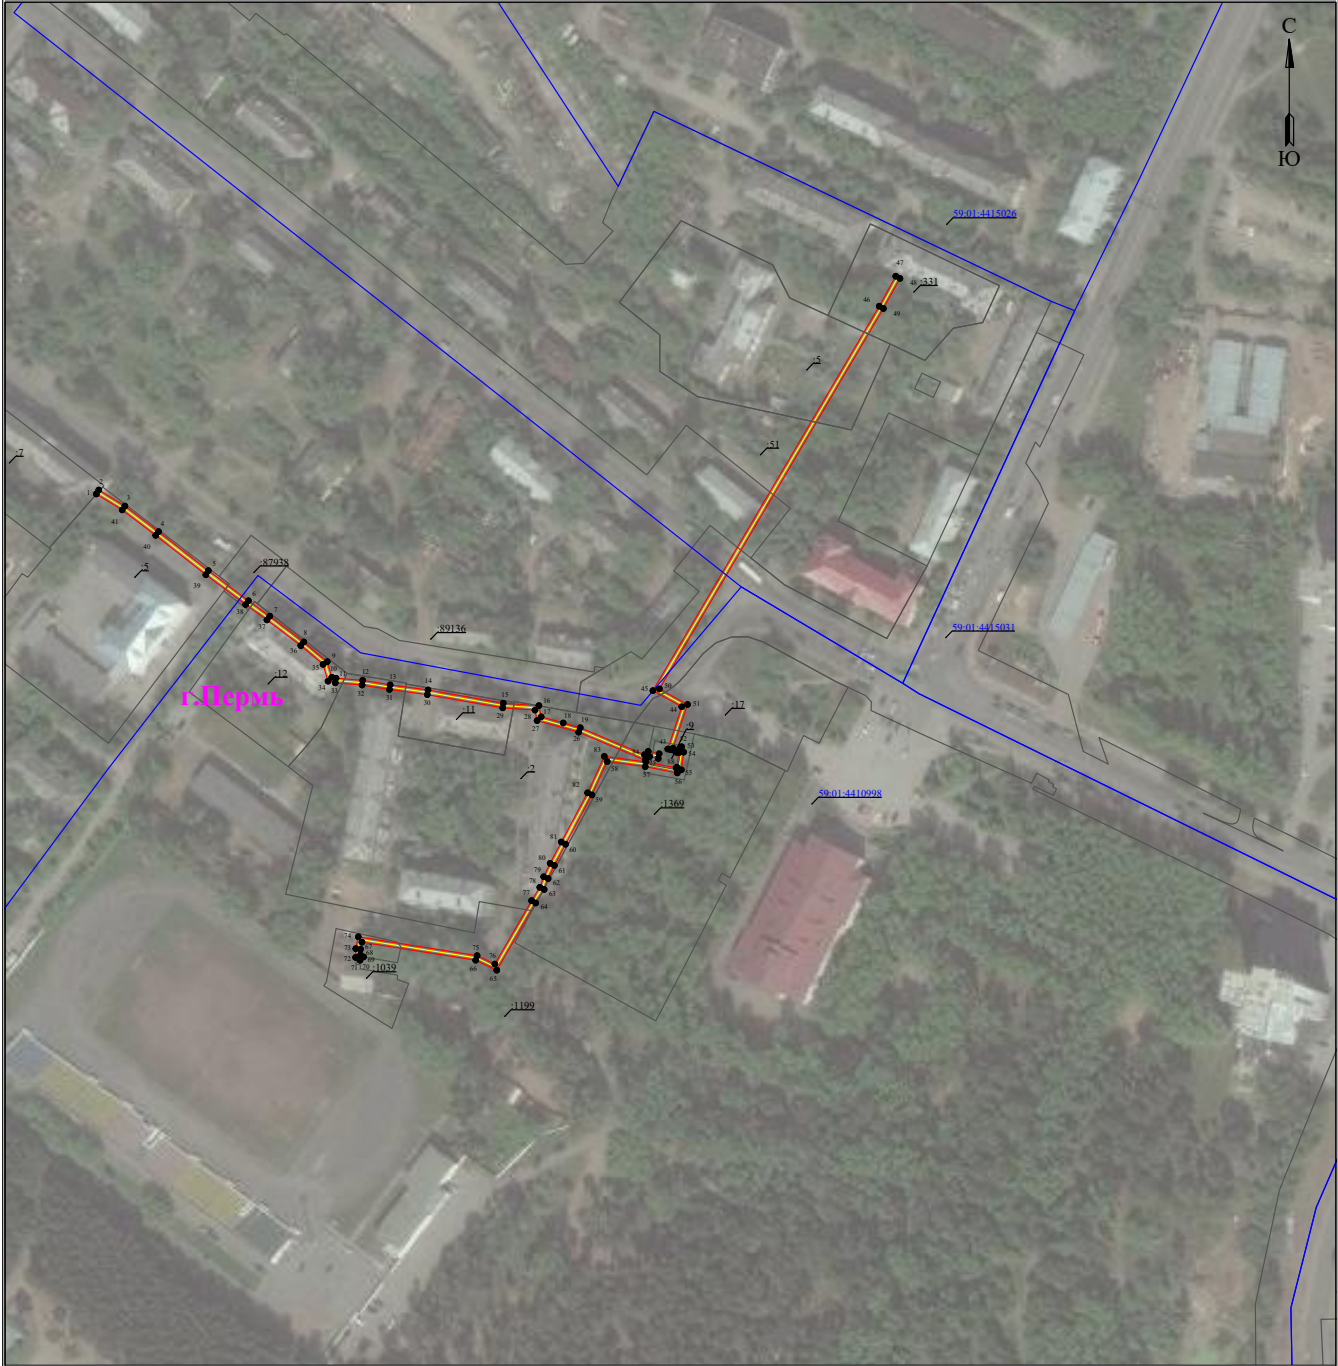

Масштаб 1:2000

Лист 2 из 3

Используемые условные знаки и обозначения:

	- обозначение характерной точки границы устанавливаемого публичного сервитута		- граница устанавливаемого публичного сервитута
	- границы земельных участков, попадающих в зону публичного сервитута		- наименование населенного пункта
	- граница кадастрового квартала		- ось линии, контур объекта
	59-01:3810290 - номер кадастрового квартала		

Схема расположения границ публичного сервитута
для эксплуатации объекта электросетевого хозяйства
«Электросетевой комплекс Подстанция 35/6 кВ «Гудково» (КЛ 0,4 кВ от ТП 5175, КЛ 0,4 кВ от РП 72)»
(наименование объекта)
План границ объекта



Масштаб 1:2000

Лист 3 из 3

Используемые условные знаки и обозначения:




	- обозначение характерной точки границы устанавливаемого публичного сервитута		- граница устанавливаемого публичного сервитута
	- границы земельных участков, попадающих в зону публичного сервитута		- наименование населенного пункта
	- граница кадастрового квартала		- ось линии, контур объекта
	59.01.3810290 - номер кадастрового квартала		

**Схема расположения границ публичного сервитута
для эксплуатации объекта электросетевого хозяйства**

Электросетевой комплекс Подстанция 110/10кВ «Бахаревка» (КЛ 0,4кВ: от ТП 6234, от ТП 6233, от ТП 6084, от ТП 6069)

(наименование объекта)

Обзорная схема границ объекта

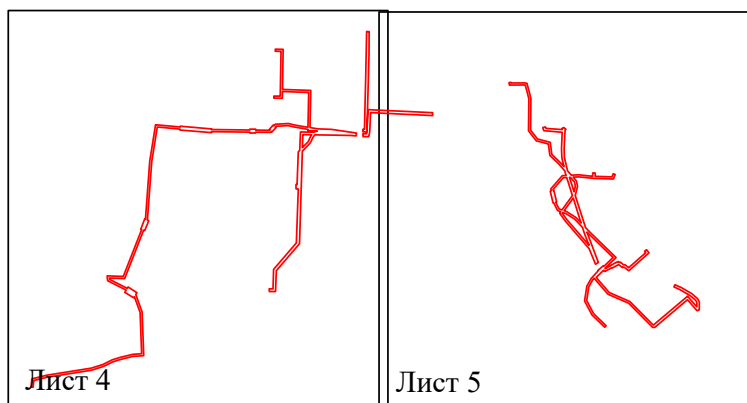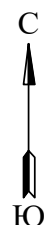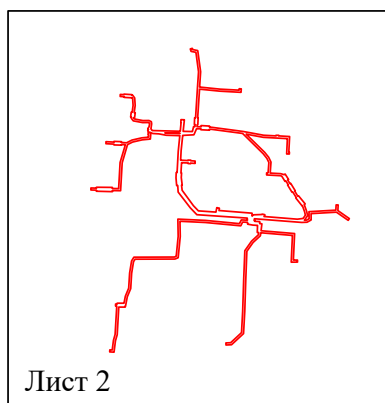


Лист 1 из 4

Условные обозначения:

 - граница устанавливаемой зоны
публичного сервитута

Схема расположения границ публичного сервитута для эксплуатации объекта электросетевого хозяйства

**Электросетевой комплекс Подстанция 110/10кВ «Бахаревка» (КЛ 0,4кВ: от ТП 6234, от ТП 6233, от ТП 6084, от ТП 6069)
(наименование объекта)**

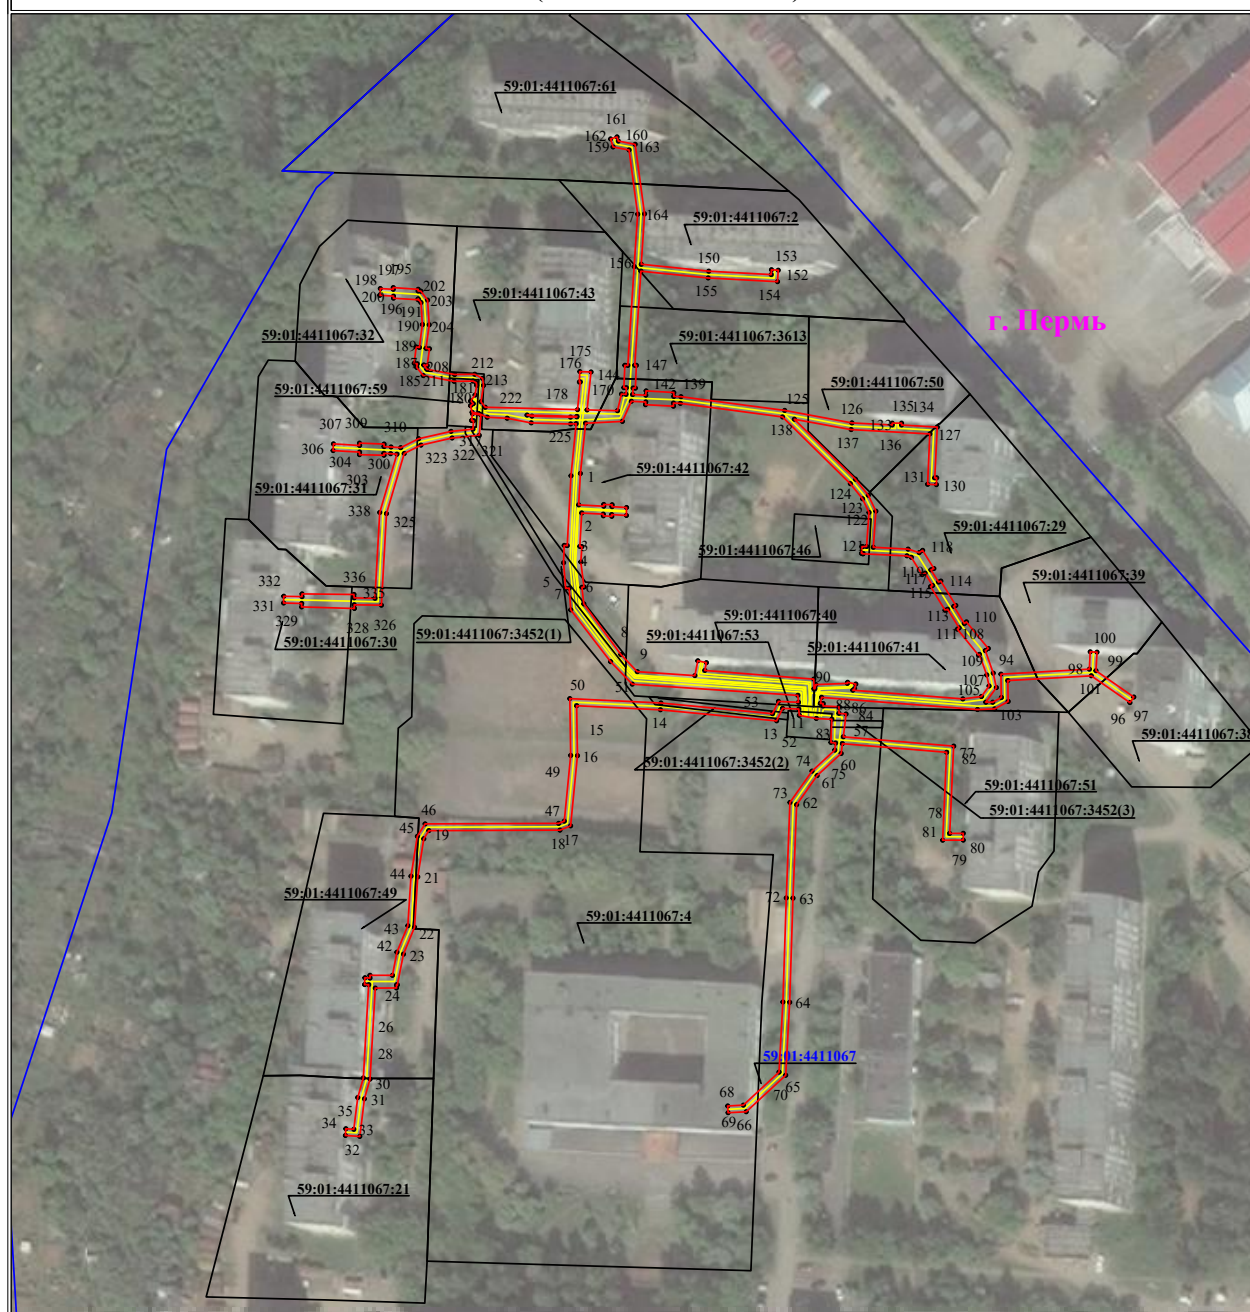


Используемые условные знаки и обозначения:


Масштаб 1:2000
Лист 2 из 4

	● 1	- обозначение характерной точки границы устанавливаемого публичного сервитута		- граница устанавливаемого публичного сервитута
	-	- границы земельных участков, попадающих в зону публичного сервитута		г. Пермь
	-	- границы кадастрового квартала		- ось линии, контур объекта
	59:01:3810290	- номер кадастрового квартала		

**Схема расположения границ публичного сервитута
для эксплуатации объекта электросетевого хозяйства
Электросетевой комплекс Подстанция 110/10кВ «Бахаревка» (КЛ 0,4кВ: от ТП
6234, от ТП 6233, от ТП 6084, от ТП 6069)**

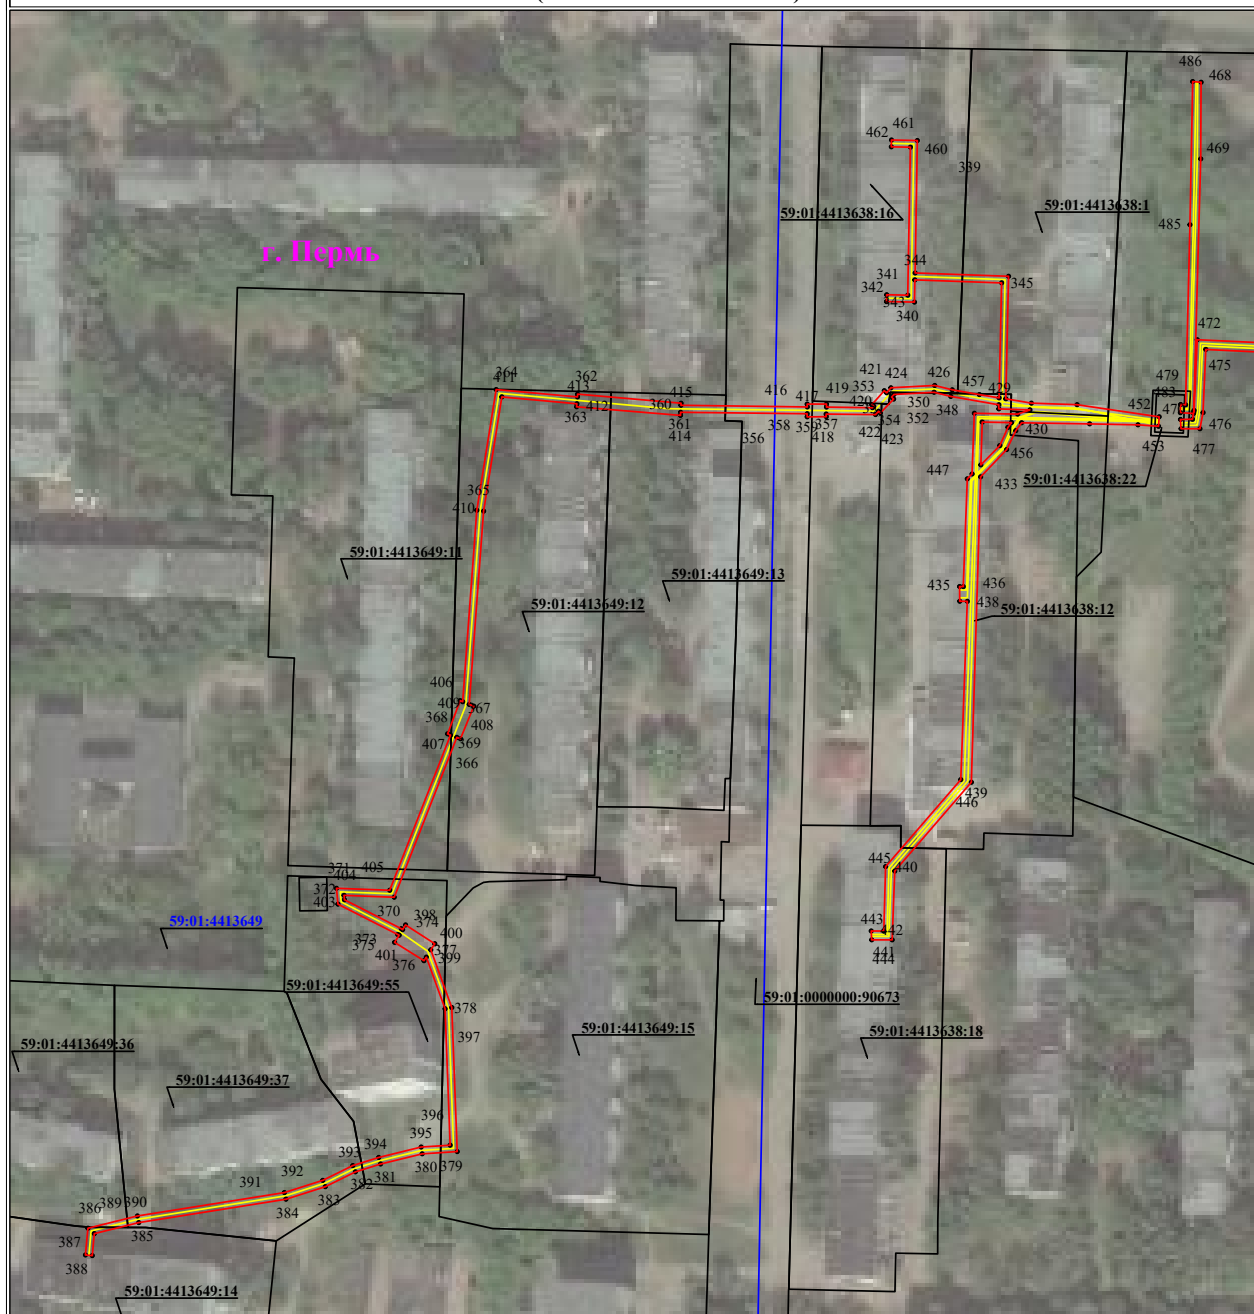

**Схема расположения границ публичного сервитута
для эксплуатации объекта электросетевого хозяйства**
Электросетевой комплекс Подстанция 110/10кВ «Бахаревка» (КЛ 0,4кВ: от ТП 6234, от ТП 6233, от ТП 6084, от ТП 6069)
(наименование объекта)

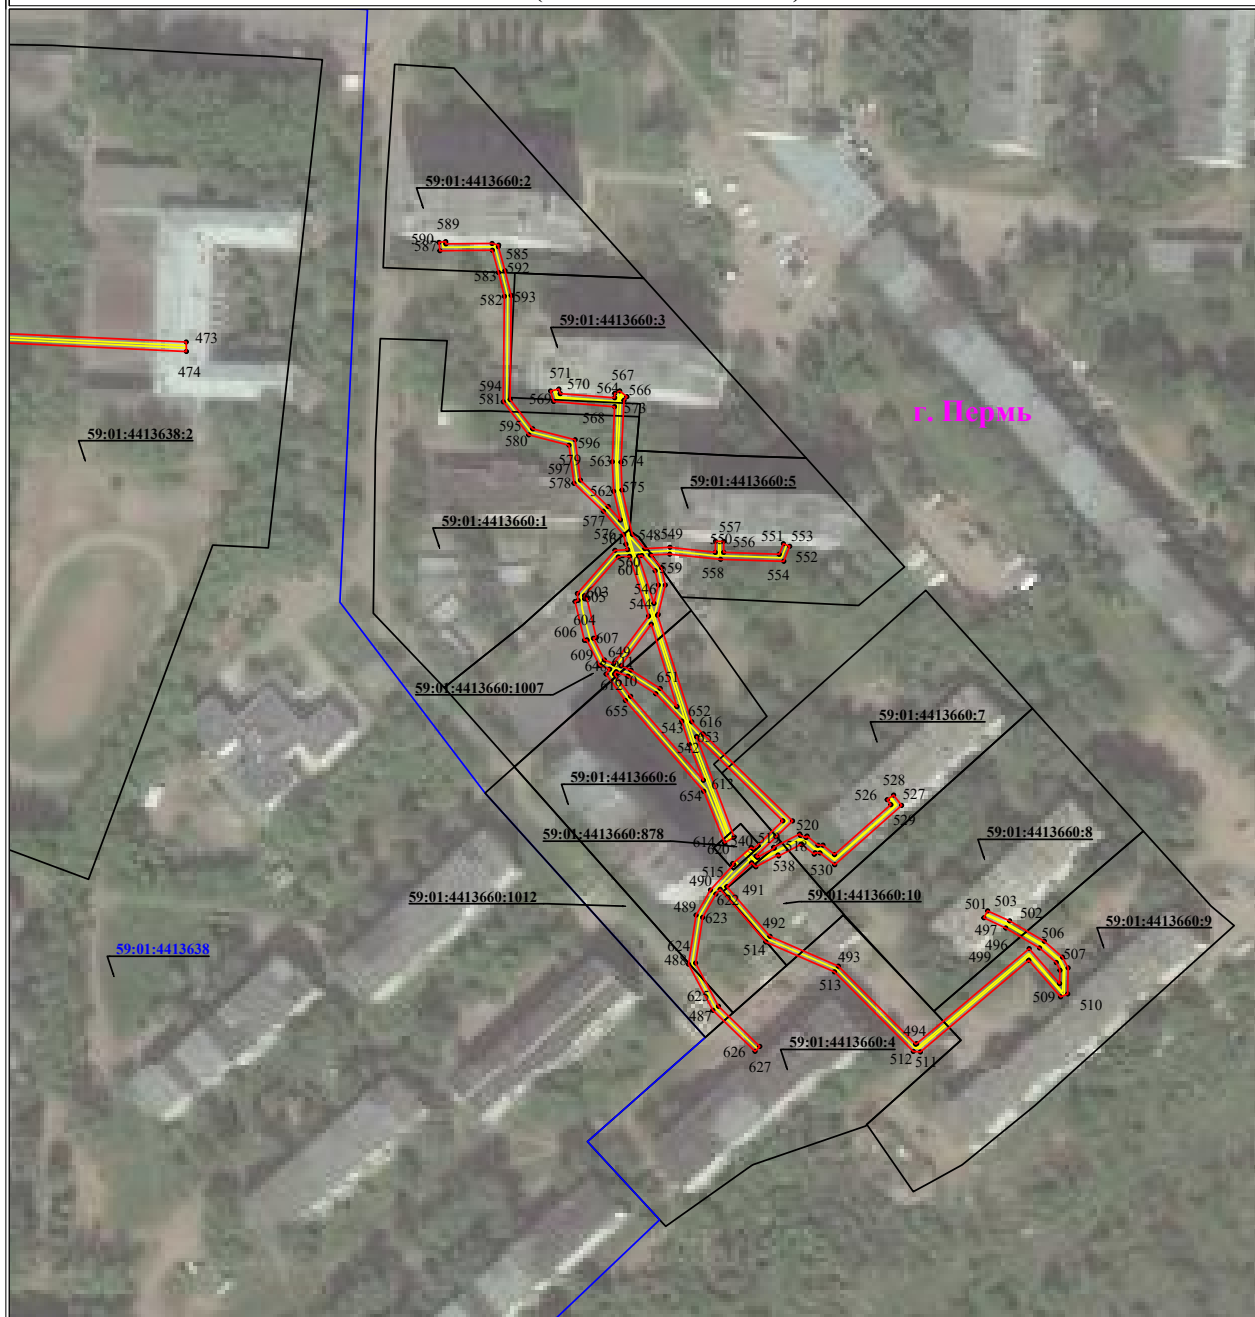


Используемые условные знаки и обозначения:

Масштаб 1:2000
Лист 4 из 4

● 1	- обозначение характерной точки границы устанавливаемого публичного сервитута	—	- граница устанавливаемого публичного сервитута
—	- границы земельных участков, попадающих в зону публичного сервитута	г. Пермь	- наименование населенного пункта
—	- граница кадастрового квартала	—	- ось линии, контур объекта
59:01:3810290	- номер кадастрового квартала		

**Схема расположения границ публичного сервитута
для эксплуатации объекта электросетевого хозяйства
«Электросетевой комплекс Подстанция 110/35/6кВ «Суханки» (КЛ 6 кВ: ф. МСЧ от РП
11, ф. № 1 от ТЭЦ -6, ф. № 2 от ТЭЦ-6; ТП 6026, ТП 6138, ТП 6108)
(наименование объекта)**

Обзорная схема границ объекта

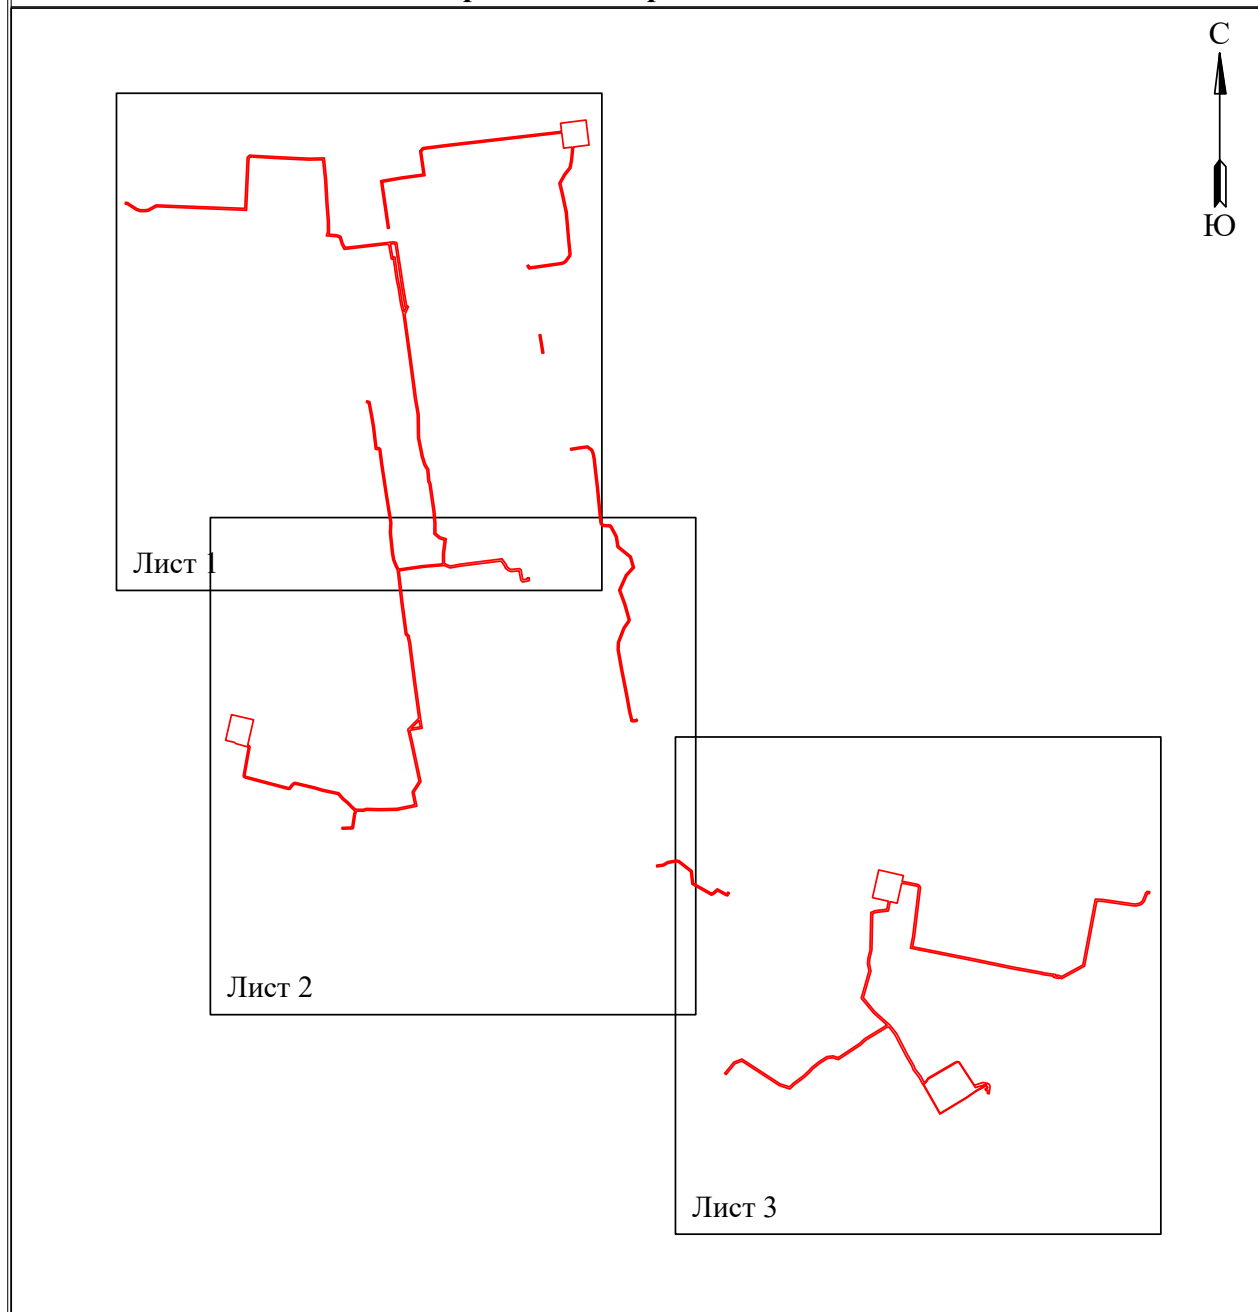

Условные обозначения:

 - граница устанавливаемой
зоны публичного сервитута

Согласовано _____

Схема расположения границ публичного сервитута
для эксплуатации объекта электросетевого хозяйства
«Электросетевой комплекс Подстанция 110/35/6кВ «Суханки» (КЛ 6 кВ: ф. МСЧ от РП
11, ф.№ 1 от ТЭЦ -6, ф. № 2 от ТЭЦ-6; ТП 6026, ТП 6138, ТП 6108)
(наименование объекта)



г. Пермь

Масштаб 1:2000

Лист 1 из 3

Используемые условные знаки и обозначения:

	- обозначение характерной точки границы устанавливаемого публичного сервитута		- наименование населенного пункта
	- границы земельных участков, попадающих в зону публичного сервитута		- ось линии, контур объекта
	- граница кадастрового квартала		
	- номер кадастрового квартала		
	- кадастровый номер земельного участка		
	- граница устанавливаемого публичного сервитута		

Согласовано _____

Схема расположения границ публичного сервитута
для эксплуатации объекта электросетевого хозяйства
«Электросетевой комплекс Подстанция 110/35/6кВ «Суханки» (КЛ 6 кВ: ф. МСЧ от РП
11, ф. № 1 от ТЭЦ -6, ф. № 2 от ТЭЦ-6; ТП 6026, ТП 6138, ТП 6108)
(наименование объекта)



Масштаб 1:2000

Лист 2 из 3

Используемые условные знаки и обозначения:

	- обозначение характерной точки границы устанавливаемого публичного сервитута		- наименование населенного пункта
	- границы земельных участков, попадающих в зону публичного сервитута		- ось линии, контур объекта
	- граница кадастрового квартала		
	- номер кадастрового квартала		
	- кадастровый номер земельного участка		
	- граница устанавливаемого публичного сервитута		

Согласовано _____

Схема расположения границ публичного сервитута
для эксплуатации объекта электросетевого хозяйства
«Электросетевой комплекс Подстанция 110/35/6кВ «Суханки» (КЛ 6 кВ: ф. МСЧ от РП
11, ф.№ 1 от ТЭЦ -6, ф. № 2 от ТЭЦ-6; ТП 6026, ТП 6138, ТП 6108)
(наименование объекта)



Масштаб 1:2000

Лист 3 из 3

Используемые условные знаки и обозначения:

	- обозначение характерной точки границы устанавливаемого публичного сервитута		- наименование населенного пункта
	- границы земельных участков, попадающих в зону публичного сервитута		- ось линии, контур объекта
	- граница кадастрового квартала		
	- номер кадастрового квартала		
	- кадастровый номер земельного участка		
	- граница устанавливаемого публичного сервитута		

Согласовано _____

СХЕМА РАСПОЛОЖЕНИЯ ГРАНИЦ ПУБЛИЧНОГО СЕРВИТУТА

Объект: «Строительство ЛЭП 0,4 кВ от РУ 0,4 кВ ТП-4162, установка оборудования учета э/э в РУ 0,4 кВ ТП-4162 для электроснабжения складского здания по адресу: Пермский край, г. Пермь, ул. Соликамская, дом № 319/3 (кад. номер зем. участка 59:01:3810302:575)»

Местоположение объекта: Пермский край, г. Пермь, ул. Соликамская

Площадь земель или части земельного участка, кв.м.: 116

Категория земель: земли населенных пунктов

Вид разрешенного использования земельного участка: -

Цель использования: под объекты инженерного оборудования электроснабжения



Координаты характерных точек
(МСК-59, зона 2)

№ п/п	X	Y
1	528531,11	2238128,35
2	528518,16	2238127,28
3	528477,56	2238123,91
4	528478,85	2238115,93
5	528480,83	2238116,25
6	528479,88	2238122,09
7	528482,81	2238122,43
8	528490,17	2238123,52
9	528490,94	2238123,63
10	528491,04	2238123,02
11	528518,25	2238125,28
12	528531,28	2238126,36
1	528531,11	2238128,35

Масштаб 1: 500


Условные обозначения:

- - Граница кадастрового квартала
- - Граница земельного участка, согласно сведениям из ЕГРН
- - Граница зоны с особыми условиями использования
- - Граница публичного сервитута
- - Граница сооружения, планируемого к строительству
- 59:01:3810302 - Номер кадастрового квартала
- :53 - Кадастровый номер земельного участка
- 1 - Обозначение новой характерной точки

Схема расположения границ публичного сервитута**для эксплуатации объекта электросетевого хозяйства**

Электросетевой комплекс Подстанция 110/10кВ «Краснова» (КЛ 10 кВ ф. Туринский, КЛ 10 кВ ф. Школа, КЛ 10 кВ ф. ЦТП, КЛ 10 кВ ф. Обвинский, КЛ 10 кВ ф. Транзит №23, КЛ 10 кВ ф. Транзит №24, КЛ 10 кВ ф. Серебрянский, КЛ 10 кВ ф. Химчистка; ТП-6195, ТП-6426, ТП-6092, ТП-6302, ТП-6056, ТП-6326, ТП-6421, ТП-6425, ТП-6321, ТП-6190, ТП-6062, ТП-6396, ТП-6324; РП-28)


(наименование объекта)

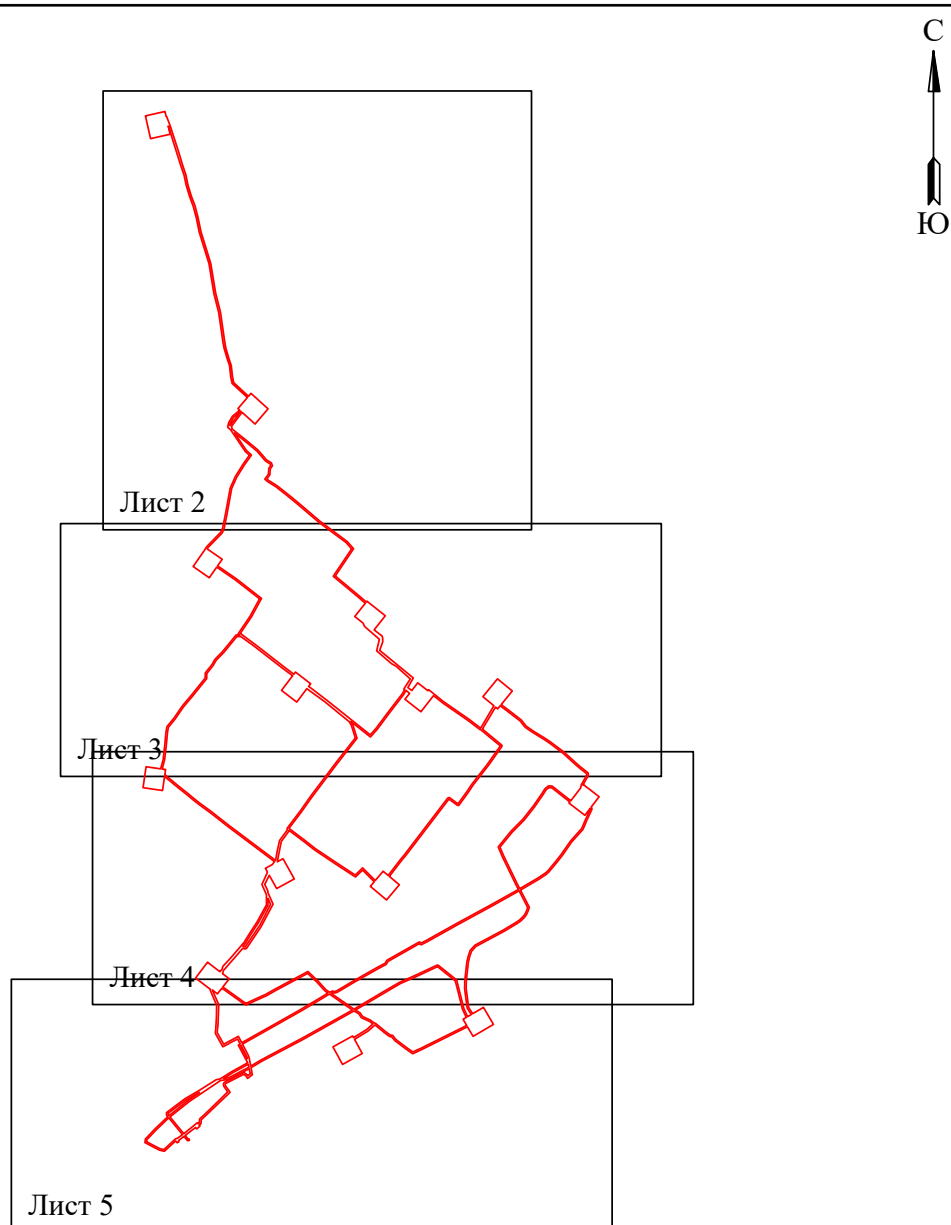План границ объекта**Обзорная схема границ объекта****Условные обозначения:**

 - граница устанавливаемого публичного сервитута

Схема расположения границ публичного сервитута
для эксплуатации объекта электросетевого хозяйства
Электросетевой комплекс Подстанция 110/10кВ «Краснова» (КЛ 10 кВ ф. Туринский, КЛ 10 кВ ф. Школа, КЛ 10 кВ ф. ЦТП, КЛ 10 кВ ф. Обвинский, КЛ 10 кВ ф. Transit №23,
КЛ 10 кВ ф. Transit №24, КЛ 10 кВ ф. Серебрянский, КЛ 10 кВ ф. Химчистка; ТП-6195, ТП-6426, ТП-6092, ТП-6302, ТП-6056, ТП-6326, ТП-6421, ТП-6425, ТП-6321, ТП-6190,
ТП-6062, ТП-6396, ТП-6324; РП-28)
(наименование объекта)

План границ объекта

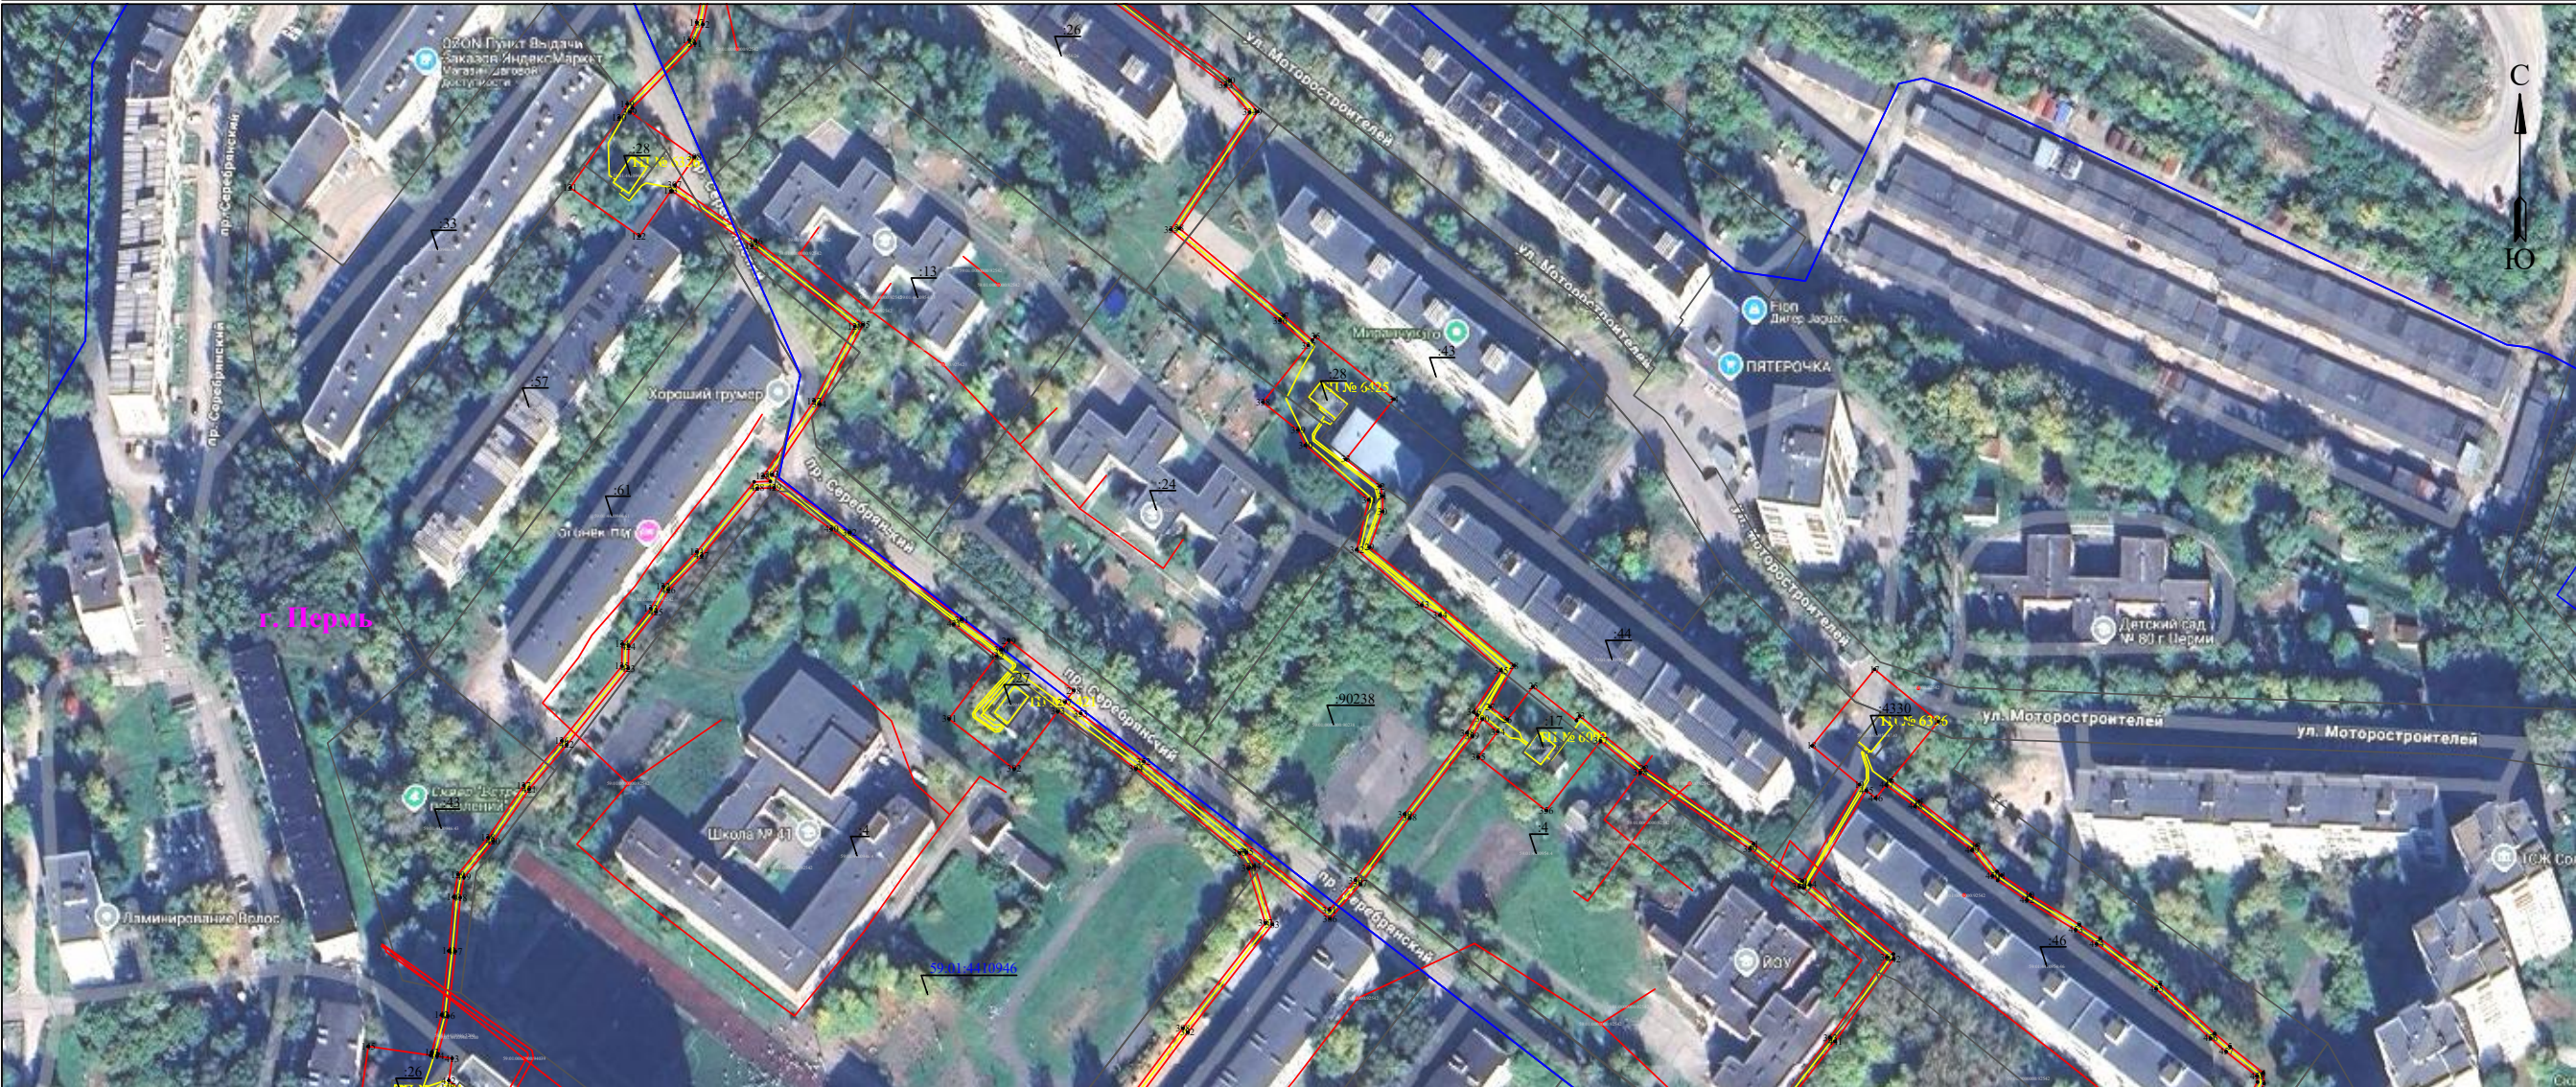

Масштаб 1:2000


Лист 3 из 5

Используемые условные знаки и обозначения:

- | | | | |
|---|---|---|---|
|  | - обозначение характерной точки границы устанавливаемого публичного сервитута |  | - граница устанавливаемого публичного сервитута |
|  | - границы земельных участков, попадающих в зону публичного сервитута |  | - наименование населенного пункта |
|  | - граница кадастрового квартала |  | - ось линии, контур объекта |
|  | - номер кадастрового квартала | | |

**Схема расположения границ публичного сервитута
для эксплуатации объекта электросетевого хозяйства**
Электросетевой комплекс Подстанция 110/10кВ «Краснова» (КЛ 10 кВ ф. Туринский, КЛ 10 кВ ф. Школа, КЛ 10 кВ ф. ЦТП, КЛ 10 кВ ф. Обвинский, КЛ 10 кВ ф. Транзит №23,
КЛ 10 кВ ф. Транзит №24, КЛ 10 кВ ф. Серебрянский, КЛ 10 кВ ф. Химчистка; ТП-6195, ТП-6426, ТП-6092, ТП-6302, ТП-6056, ТП-6326, ТП-6421, ТП-6425, ТП-6321, ТП-6190,
ТП-6062, ТП-6396, ТП-6324; РП-28)
(наименование объекта)

План границ объекта

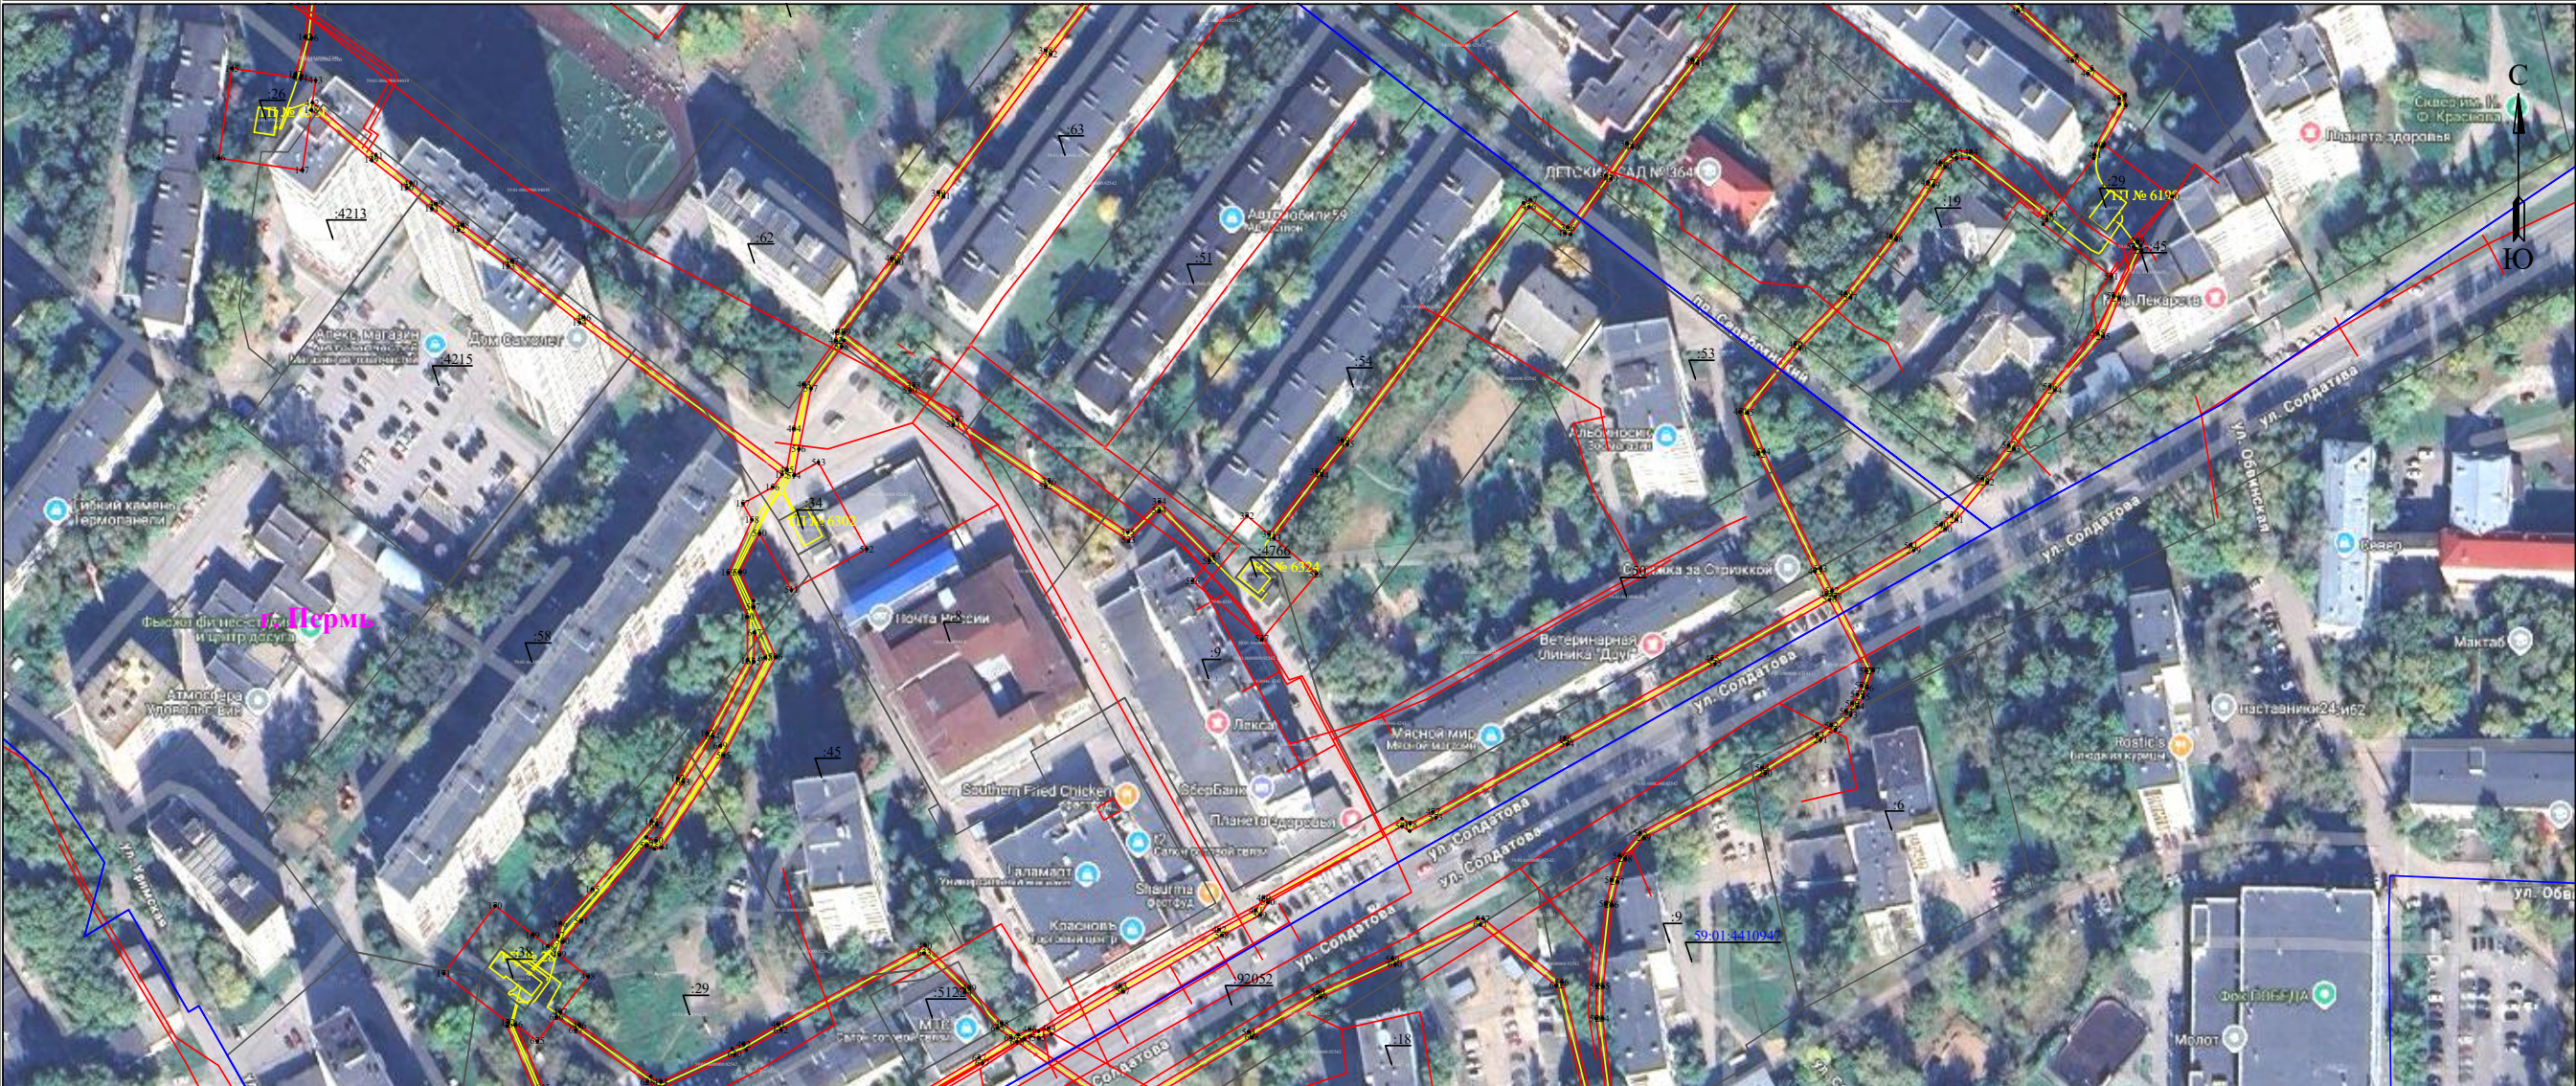

Масштаб 1:2000

Лист 4 из 5

Используемые условные знаки и обозначения:

- | | | | |
|---|---|---|---|
|  | - обозначение характерной точки границы устанавливаемого публичного сервитута |  | - граница устанавливаемого публичного сервитута |
|  | - границы земельных участков, попадающих в зону публичного сервитута |  | - наименование населенного пункта |
|  | - граница кадастрового квартала |  | - ось линии, контур объекта |
|  | - номер кадастрового квартала | | |

Схема расположения границ публичного сервитута
для эксплуатации объекта электросетевого хозяйства
Электросетевой комплекс Подстанция 110/10кВ «Краснова» (КЛ 10 кВ ф. Туринский, КЛ 10 кВ ф. Школа, КЛ 10 кВ ф. ЦТП, КЛ 10 кВ ф. Обвинский, КЛ 10 кВ ф. Транзит №23,
КЛ 10 кВ ф. Транзит №24, КЛ 10 кВ ф. Серебрянский, КЛ 10 кВ ф. Химчистка; ТП-6195, ТП-6426, ТП-6092, ТП-6302, ТП-6056, ТП-6326, ТП-6421, ТП-6425, ТП-6321, ТП-6190,
ТП-6062, ТП-6396, ТП-6324; РП-28)
(наименование объекта)

План границ объекта



Масштаб 1:2000

Используемые условные знаки и обозначения:


	- обозначение характерной точки границы устанавливаемого публичного сервитута		- граница устанавливаемого публичного сервитута
	- границы земельных участков, попадающих в зону публичного сервитута		- наименование населенного пункта
	- граница кадастрового квартала		- ось линии, контур объекта
	- номер кадастрового квартала		

**Схема расположения границ публичного сервитута
для эксплуатации объекта электросетевого хозяйства**

**«Электросетевой комплекс Подстанция 110/6кВ «Северная» (КЛ 6 кВ: ПС Январская - РП-67,
ТП 4147 - БКТП 4154, ТП 4145 - БКТП 4154, БКТП 4142 - РП-67, БКТП 4142 - БКТП 4154)»**

(наименование объекта)

Обзорная схема границ объекта

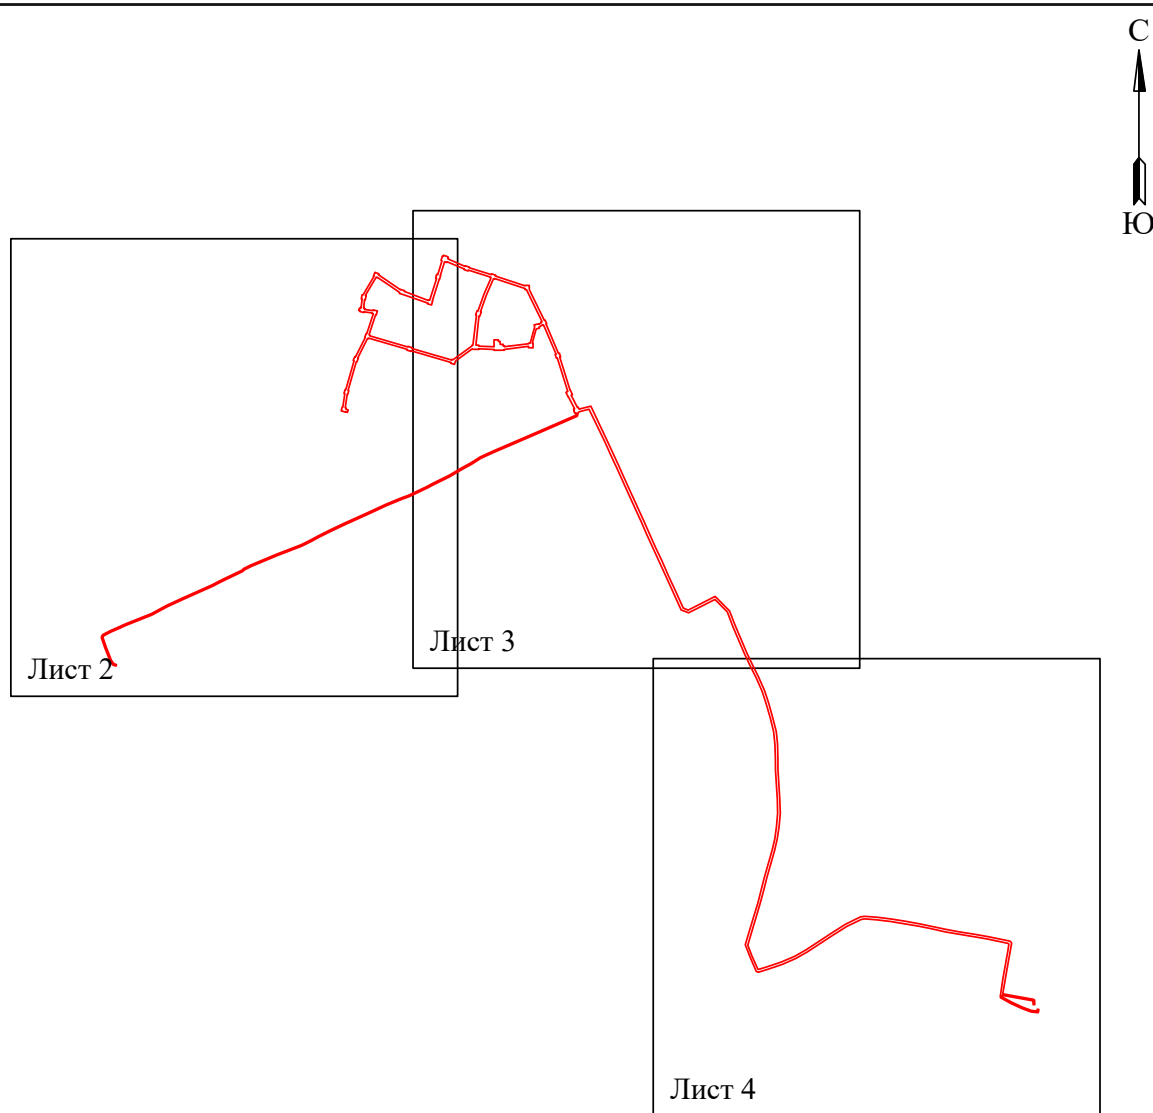


Условные обозначения:

 - граница устанавливаемого публичного сервитута

Схема расположения границ публичного сервитута
для эксплуатации объекта электросетевого хозяйства

«Электросетевой комплекс Подстанция 110/6кВ «Северная» (КЛ 6 кВ: ПС Январская - РП-67,
ТП 4147 - БКТП 4154, ТП 4145 - БКТП 4154, БКТП 4142 - РП-67, БКТП 4142 - БКТП 4154)»

(наименование объекта)

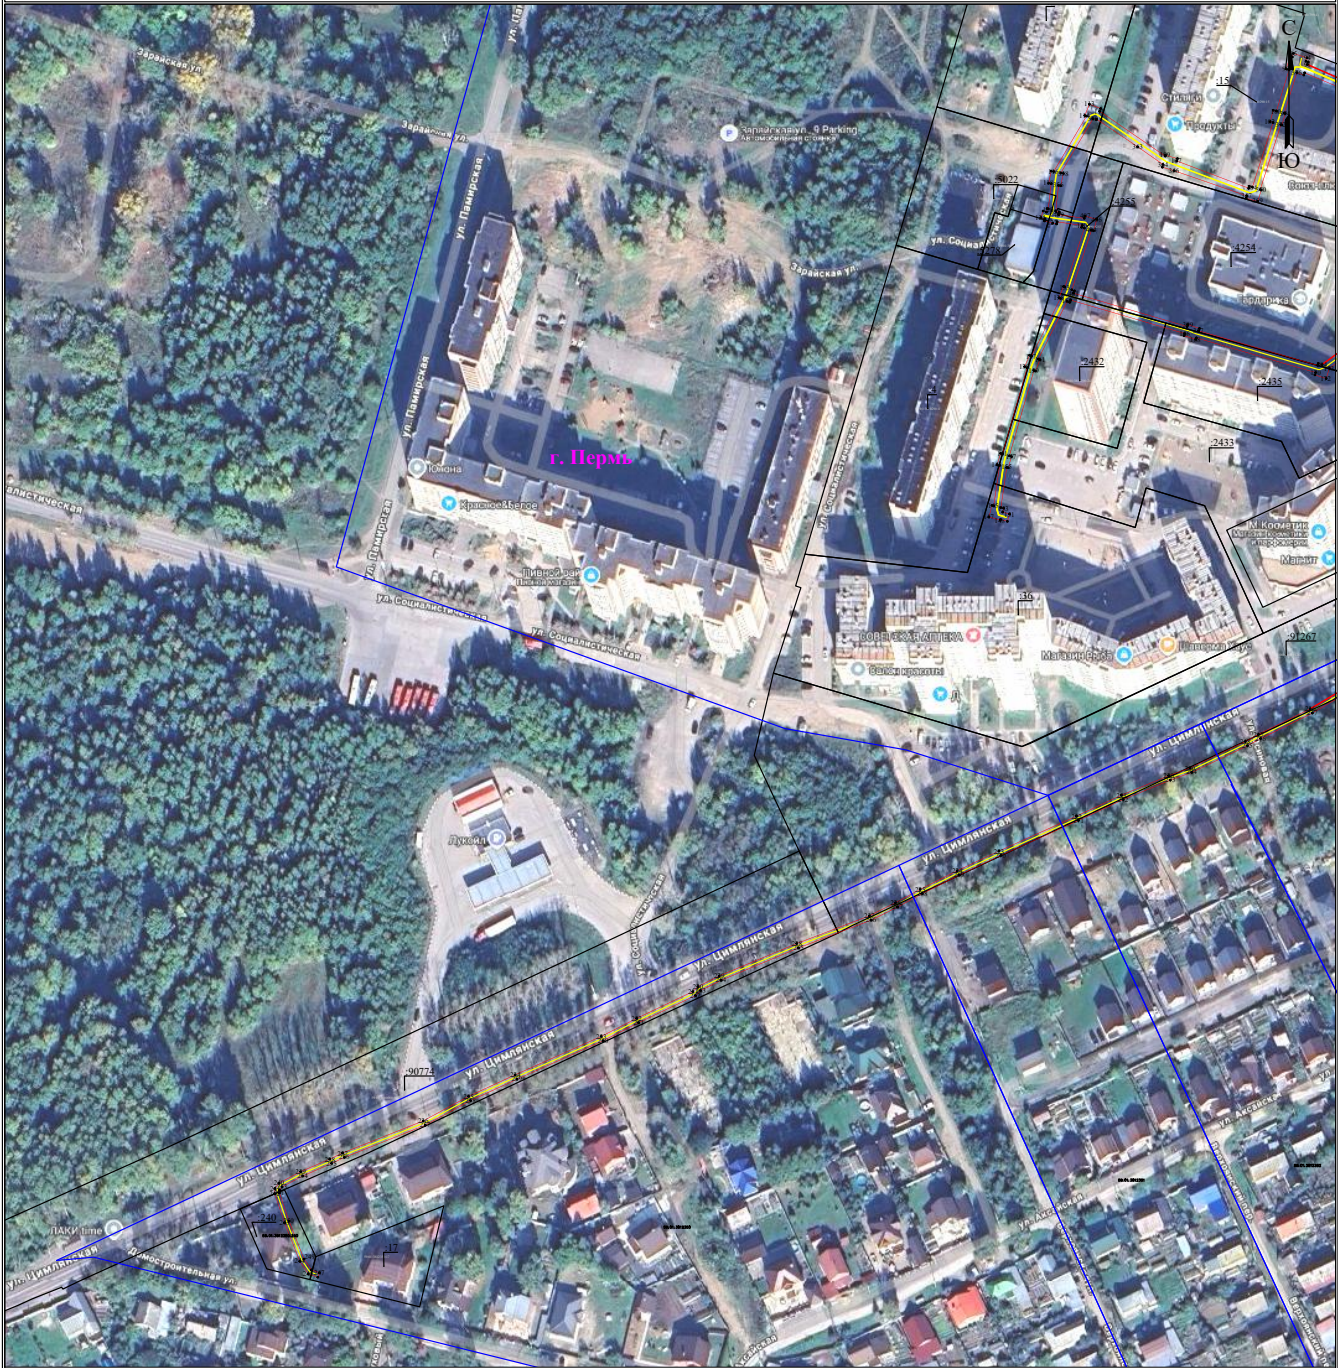

Используемые условные знаки и обозначения:

	- обозначение характерной точки границы устанавливаемого публичного сервитута		- наименование населенного пункта
	- границы земельных участков, попадающих в зону публичного сервитута		- ось линии, контур объекта
	- граница кадастрового квартала		- граница устанавливаемого публичного сервитута
	- номер кадастрового квартала		
	- кадастровый номер земельного участка		


Масштаб 1:2000

Лист 2 из 4

Схема расположения границ публичного сервитута
для эксплуатации объекта электросетевого хозяйства

«Электросетевой комплекс Подстанции 110/6кВ «Северная» (КЛ 6 кВ: ПС Яновская - РП-67,
ТП 4147 - БКТП 4154, ТП 4145 - БКТП 4154, БКТП 4142 - РП-67, БКТП 4142 - БКТП 4154)»

(наименование объекта)

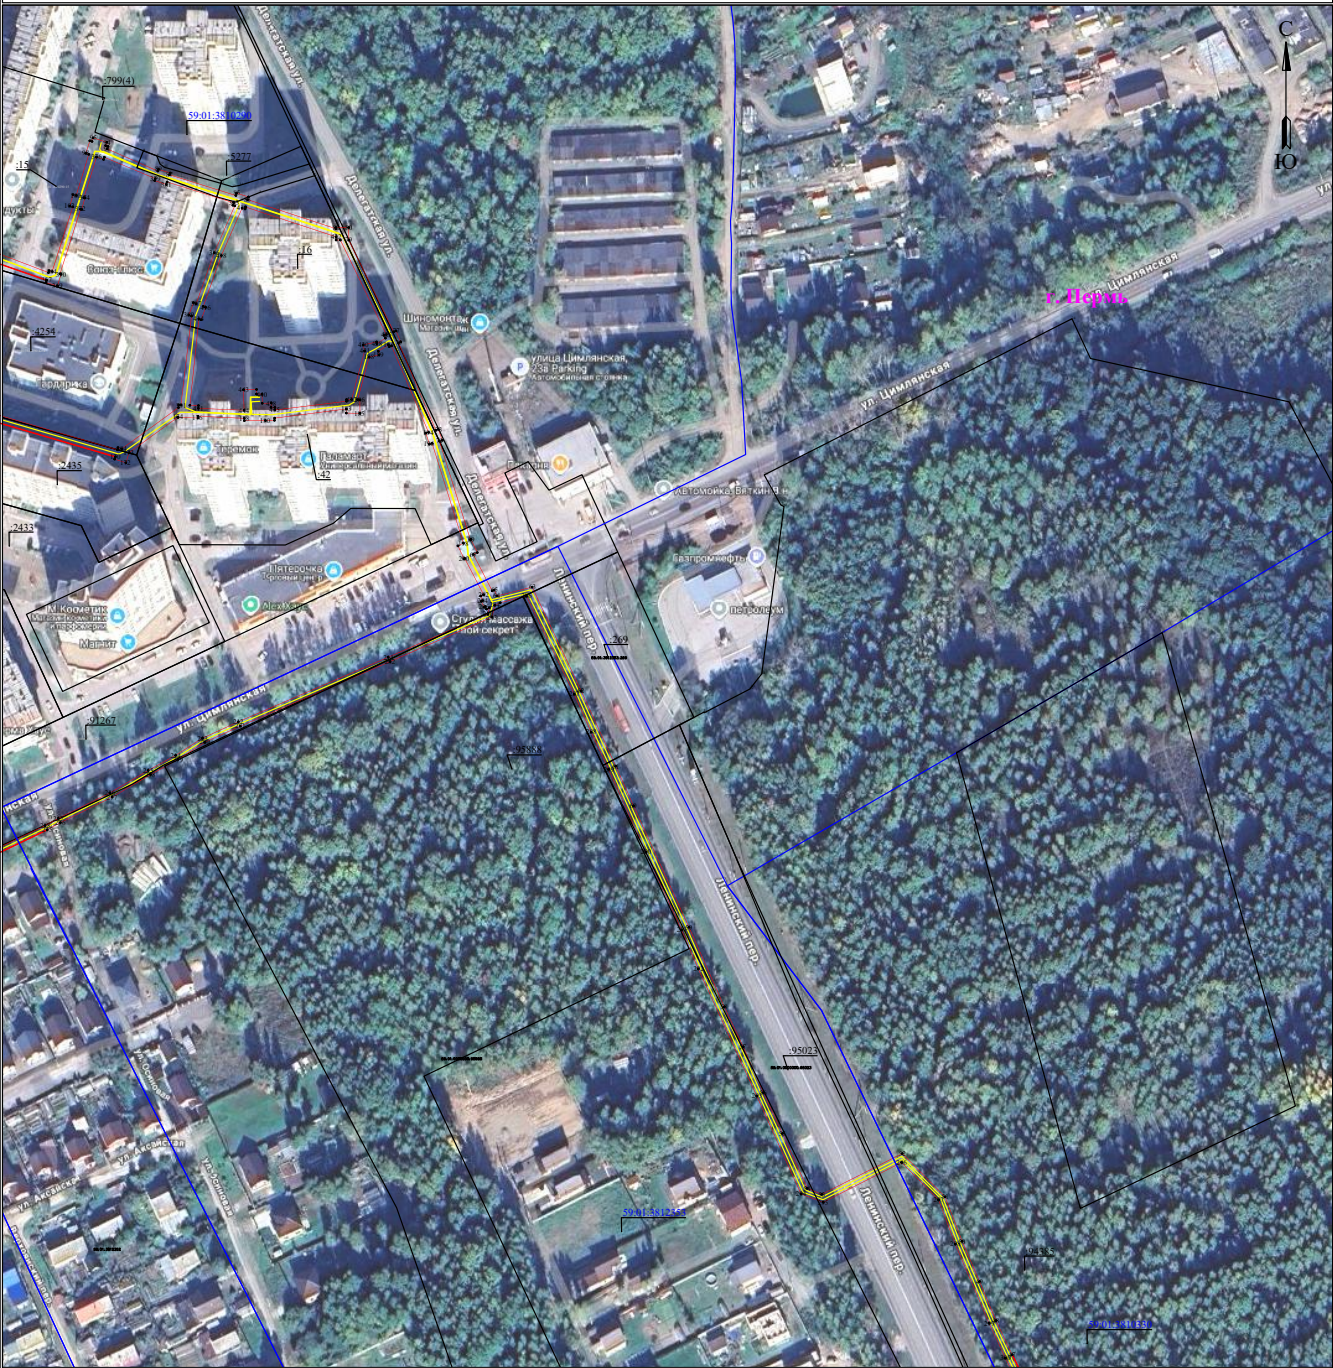

Используемые условные знаки и обозначения:


- | | |
|---|---|
|  - обозначение характерной точки границы устанавливаемого публичного сервитута |  - наименование населенного пункта |
|  - границы земельных участков, попадающих в зону публичного сервитута |  - ось линии, контур объекта |
|  - граница кадастрового квартала |  - граница устанавливаемого публичного сервитута |
|  - номер кадастрового квартала | |
|  - кадастровый номер земельного участка | |

Масштаб 1:2000

Лист 3 из 4

Схема расположения границ публичного сервитута
для эксплуатации объекта электросетевого хозяйства

«Электросетевой комплекс Подстанция 110/6кВ «Северная» (КЛ 6 кВ: ПС Январская - РП-67,
ТП 4147 - БКТП 4154, ТП 4145 - БКТП 4154, БКТП 4142 - РП-67, БКТП 4142 - БКТП 4154)»
(наименование объекта)

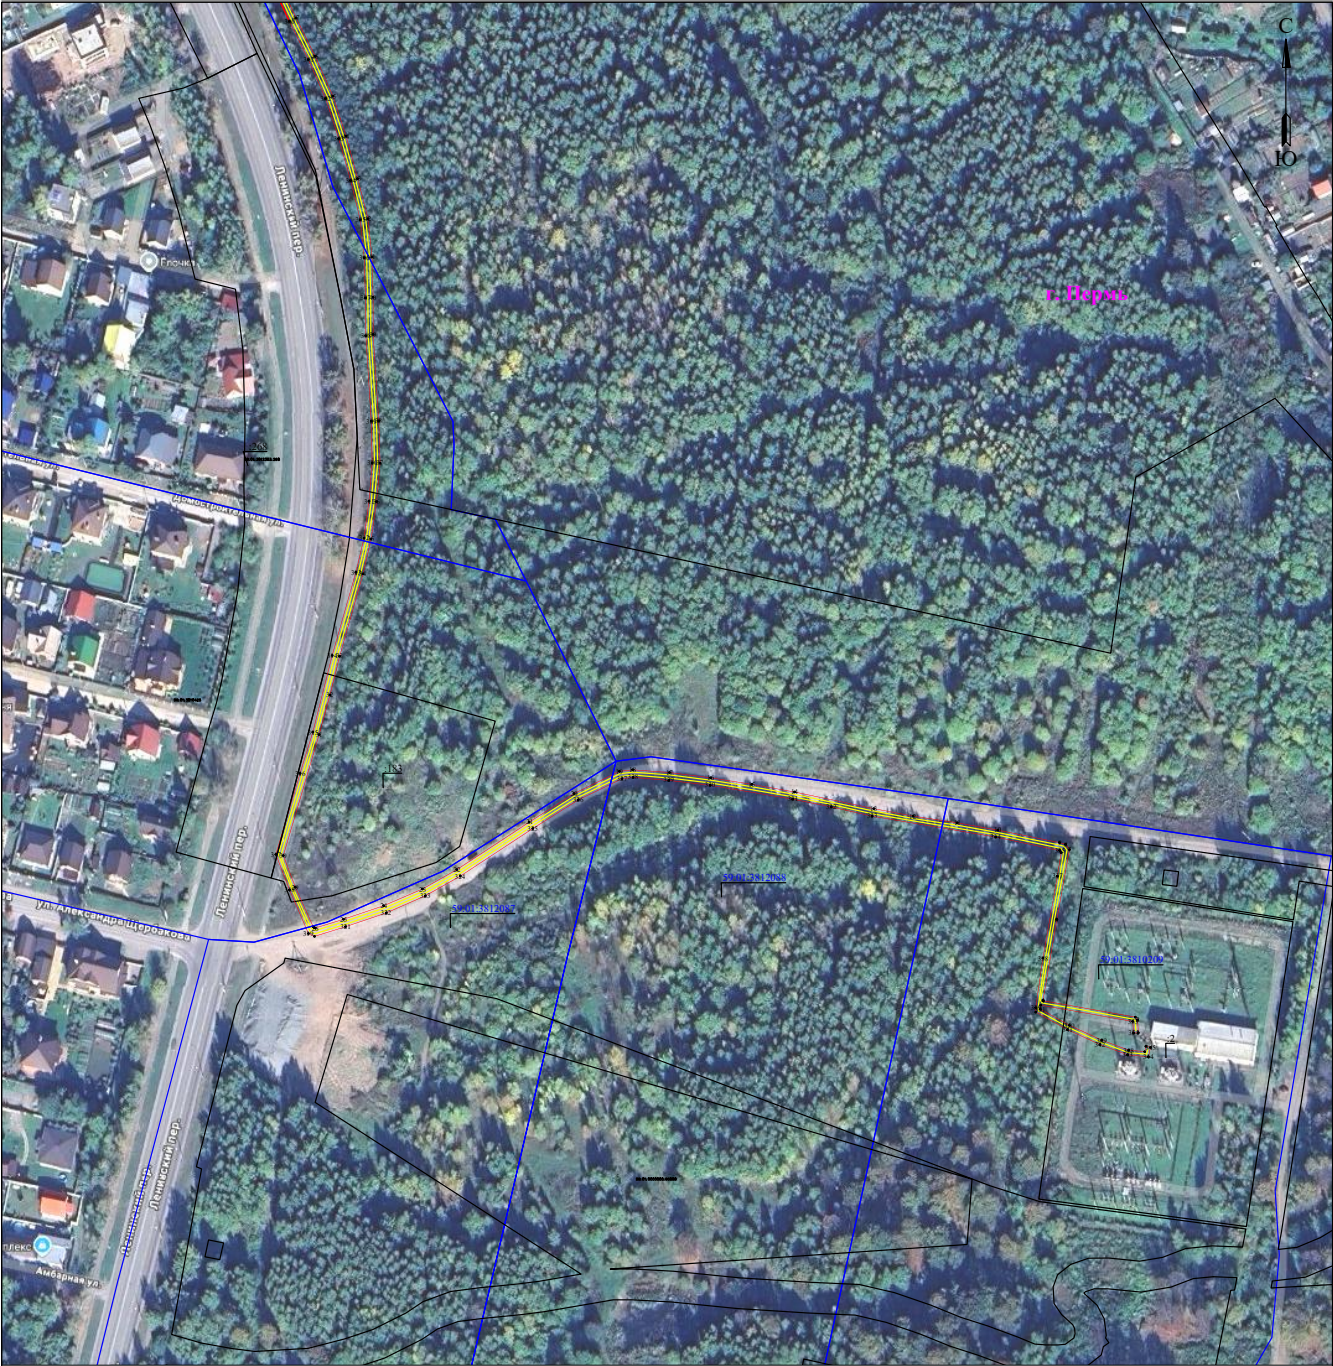

Масштаб 1:2000

Лист 4 из 4


Используемые условные знаки и обозначения:

	- обозначение характерной точки границы устанавливаемого публичного сервитута		- наименование населенного пункта
	- границы земельных участков, попадающих в зону публичного сервитута		- ось линии, контур объекта
	- граница кадастрового квартала		- граница устанавливаемого публичного сервитута
	- номер кадастрового квартала		
	- кадастровый номер земельного участка		

**Схема расположения границ публичного сервитута
для эксплуатации объекта электросетевого хозяйства**

«Электросетевой комплекс Подстанция 35/6кВ «Судозаводская» (КЛ 6 кВ: Фидер Школа, Фидер Налимха,
ф. Байкал-1, ф. Байкал-2, Фидер ПГТУ; ТП-1642, ТП-1551, ТП-1507, ТП-1625, КТП-1624, ТП-1568, ТП-1699,
ТП-1614, ТП-1563, ТП-1675, ТП-1992, ТП-1638)»


(наименование объекта)

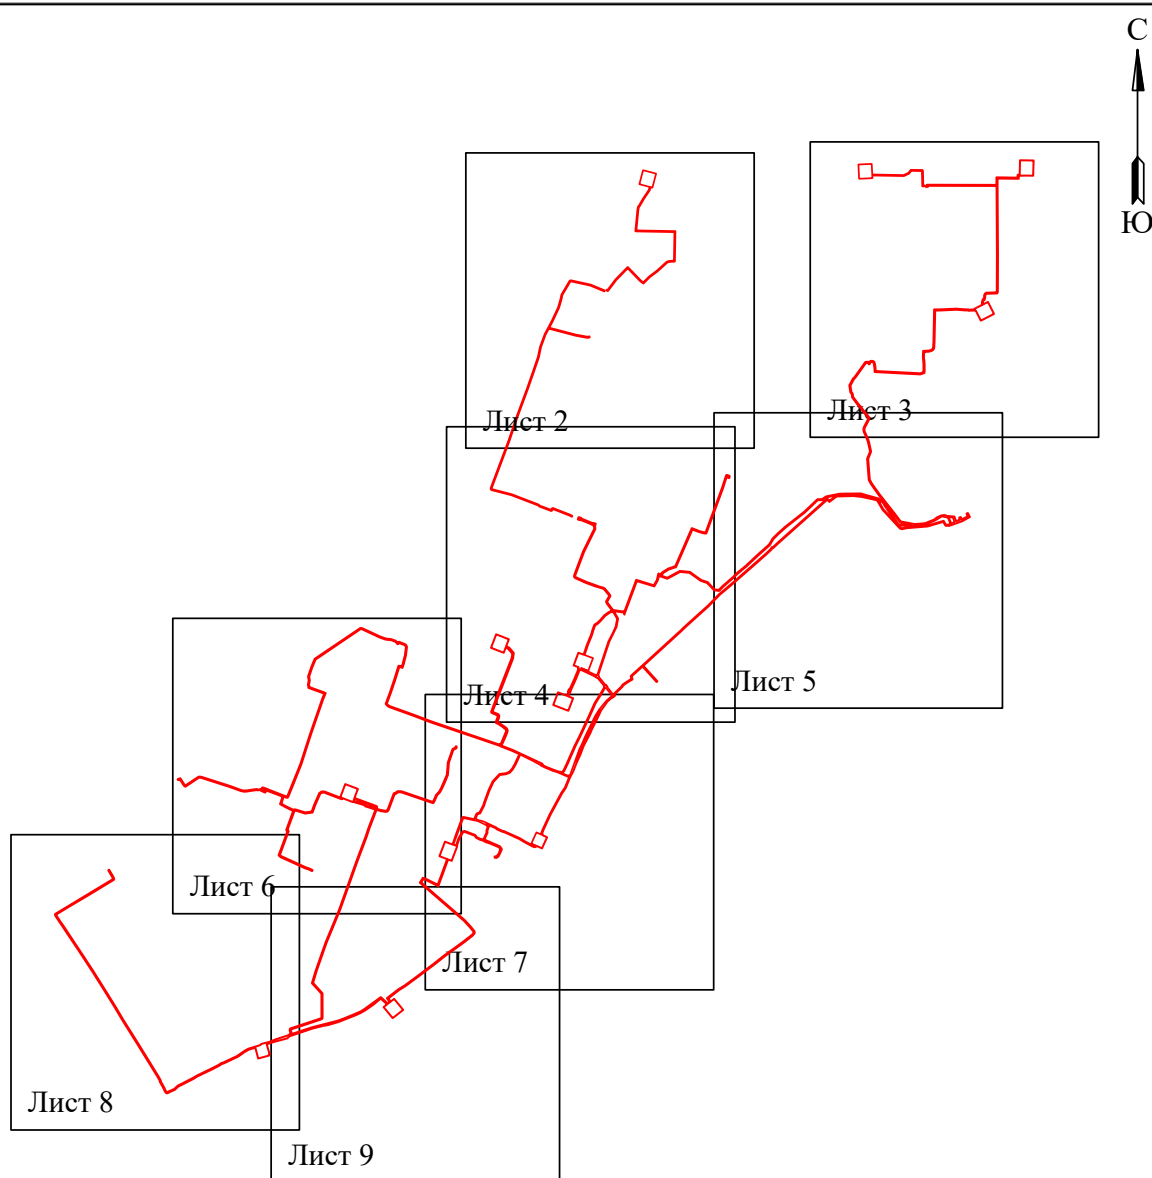План границ объекта**Обзорная схема границ объекта****Условные обозначения:**

— граница устанавливаемого
публичного сервитута

Схема расположения границ публичного сервитута
для эксплуатации объекта электросетевого хозяйства
«Электросетевой комплекс Подстанция 35/6кВ «Судозаводская» (КЛ 6 кВ: Фидер Школа, Фидер Налимиха, ф. Байкал-1, ф. Байкал-2, Фидер ПГТУ; ТП-1642, ТП-1551, ТП-1507, ТП-1625, КТП-1624, ТП-1568, ТП-1699, ТП-1614, ТП-1563, ТП-1675, ТП-1992, ТП-1638)»
(наименование объекта)

План границ объекта

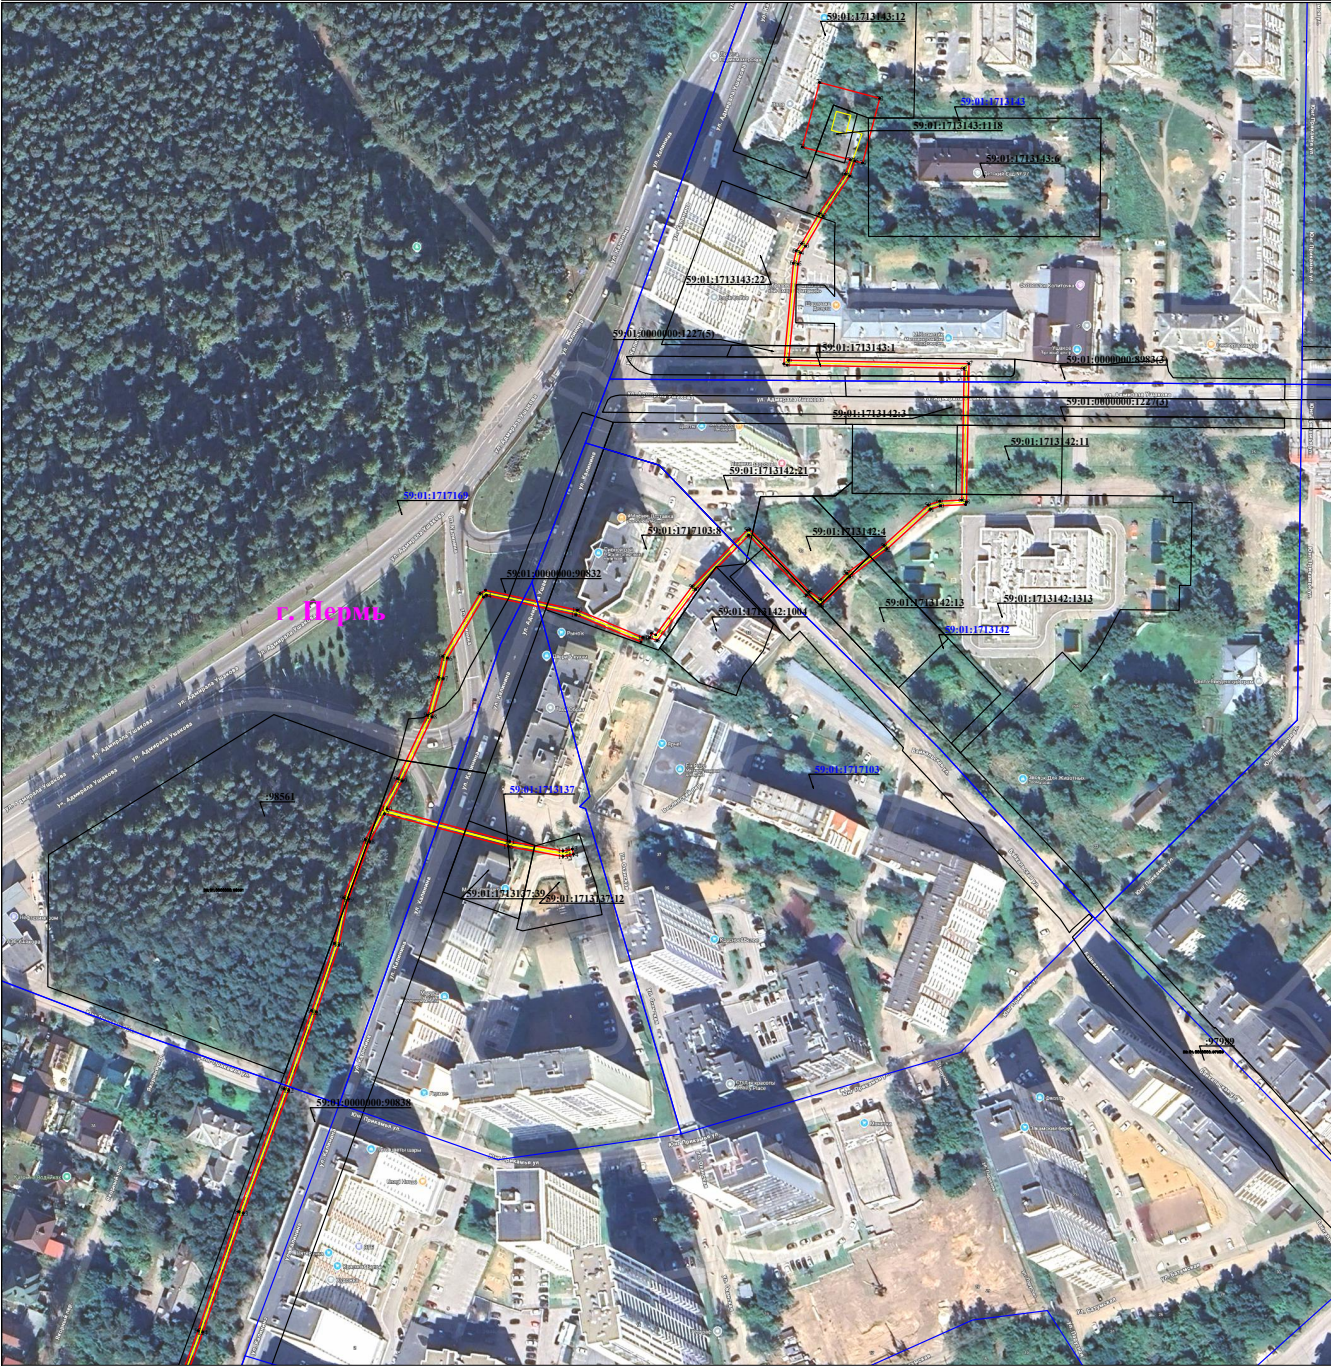

Используемые условные знаки и обозначения:

- 1 - обозначение характерной точки границы устанавливаемого публичного сервитута
- - границы земельных участков, попадающих в зону публичного сервитута
- - граница кадастрового квартала
- 59:01:3810290 - номер кадастрового квартала

Масштаб 1:2000

Лист 2 из 9

- - граница устанавливаемого публичного сервитута
- г. Пермь - наименование населенного пункта
- - ось линии, контур объекта

Схема расположения границ публичного сервитута
для эксплуатации объекта электросетевого хозяйства
«Электросетевой комплекс Подстанция 35/6кВ «Судозаводская» (КЛ 6 кВ: Фидер Школа, Фидер Налимиха, ф. Байкал-1, ф.
Байкал-2, Фидер ПГТУ; ТП-1642, ТП-1551, ТП-1507, ТП-1625, КТП-1624, ТП-1568, ТП-1699, ТП-1614, ТП-1563, ТП-1675,
ТП-1992, ТП-1638)»
(наименование объекта)

План границ объекта



Используемые условные знаки и обозначения:

- 1 - обозначение характерной точки границы устанавливаемого публичного сервитута
- - границы земельных участков, попадающих в зону публичного сервитута
- - граница кадастрового квартала
- 59:01:3810290 - номер кадастрового квартала

Масштаб 1:2000

Лист 4 из 9

- - граница устанавливаемого публичного сервитута
- г. Пермь - наименование населенного пункта
- - ось линии, контур объекта

Схема расположения границ публичного сервитута
для эксплуатации объекта электросетевого хозяйства
«Электросетевой комплекс Подстанция 35/6кВ «Судозаводская» (КЛ 6 кВ: Фидер Школа, Фидер Налимиха, ф. Байкал-1, ф.
Байкал-2, Фидер ПГТУ; ТП-1642, ТП-1551, ТП-1507, ТП-1625, КТП-1624, ТП-1568, ТП-1699, ТП-1614, ТП-1563, ТП-1675,
ТП-1992, ТП-1638)»
(наименование объекта)

План границ объекта



Используемые условные знаки и обозначения:

- 1 - обозначение характерной точки границы устанавливаемого публичного сервитута
- - границы земельных участков, попадающих в зону публичного сервитута
- - граница кадастрового квартала
- 59:01:3810290 - номер кадастрового квартала

Масштаб 1:2000

Лист 5 из 9

- - граница устанавливаемого публичного сервитута
- г. Пермь - наименование населенного пункта
- - ось линии, контур объекта

**Схема расположения границ публичного сервитута
для эксплуатации объекта электросетевого хозяйства
«Электросетевой комплекс Подстанция 35/6кВ «Судозаводская» (КЛ 6 кВ: Фидер Школа, Фидер Налимиха, ф. Байкал-1, ф.
Байкал-2, Фидер ШТУ; ТП-1642, ТП-1551, ТП-1507, ТП-1625, КТП-1624, ТП-1568, ТП-1699, ТП-1614, ТП-1563, ТП-1675,
ТП-1992, ТП-1638)»
(наименование объекта)**

**Схема расположения границ публичного сервитута
для эксплуатации объекта электросетевого хозяйства
«Электросетевой комплекс Подстанции 35/6кВ «Судозаводская» (КЛ 6 кВ: Фидер Школа, Фидер Налимниха, ф. Байкал-1, ф.
Байкал-2, Фидер ПГТУ; ТП-1642, ТП-1551, ТП-1507, ТП-1625, КТП-1624, ТП-1568, ТП-1699, ТП-1614, ТП-1563, ТП-1675,
ТП-1992, ТП-1638)»
(наименование объекта)**

Схема расположения границ публичного сервитута
для эксплуатации объекта электросетевого хозяйства
«Электросетевой комплекс Подстанция 35/6кВ «Судозаводская» (КЛ 6 кВ: Фидер Школа, Фидер Налимиха, ф. Байкал-1, ф.
Байкал-2, Фидер ПГТУ; ТП-1642, ТП-1551, ТП-1507, ТП-1625, КТП-1624, ТП-1568, ТП-1699, ТП-1614, ТП-1563, ТП-1675,
ТП-1992, ТП-1638)»
(наименование объекта)

План границ объекта



Используемые условные знаки и обозначения:

- 1 - обозначение характерной точки границы устанавливаемого публичного сервитута
- - границы земельных участков, попадающих в зону публичного сервитута
- - граница кадастрового квартала
- 59:01:3810290 - номер кадастрового квартала


Масштаб 1:2000

Лист 8 из 9

- - граница устанавливаемого публичного сервитута
- г. Пермь - наименование населенного пункта
- - ось линии, контур объекта

Схема расположения границ публичного сервитута
для эксплуатации объекта электросетевого хозяйства
«Электросетевой комплекс Подстанция 35/6кВ «Судозаводская» (КЛ 6 кВ: Фидер Школа, Фидер Налимиха, ф. Байкал-1, ф.
Байкал-2, Фидер ПГТУ; ТП-1642, ТП-1551, ТП-1507, ТП-1625, КТП-1624, ТП-1568, ТП-1699, ТП-1614, ТП-1563, ТП-1675,
ТП-1992, ТП-1638)»
(наименование объекта)

План границ объекта

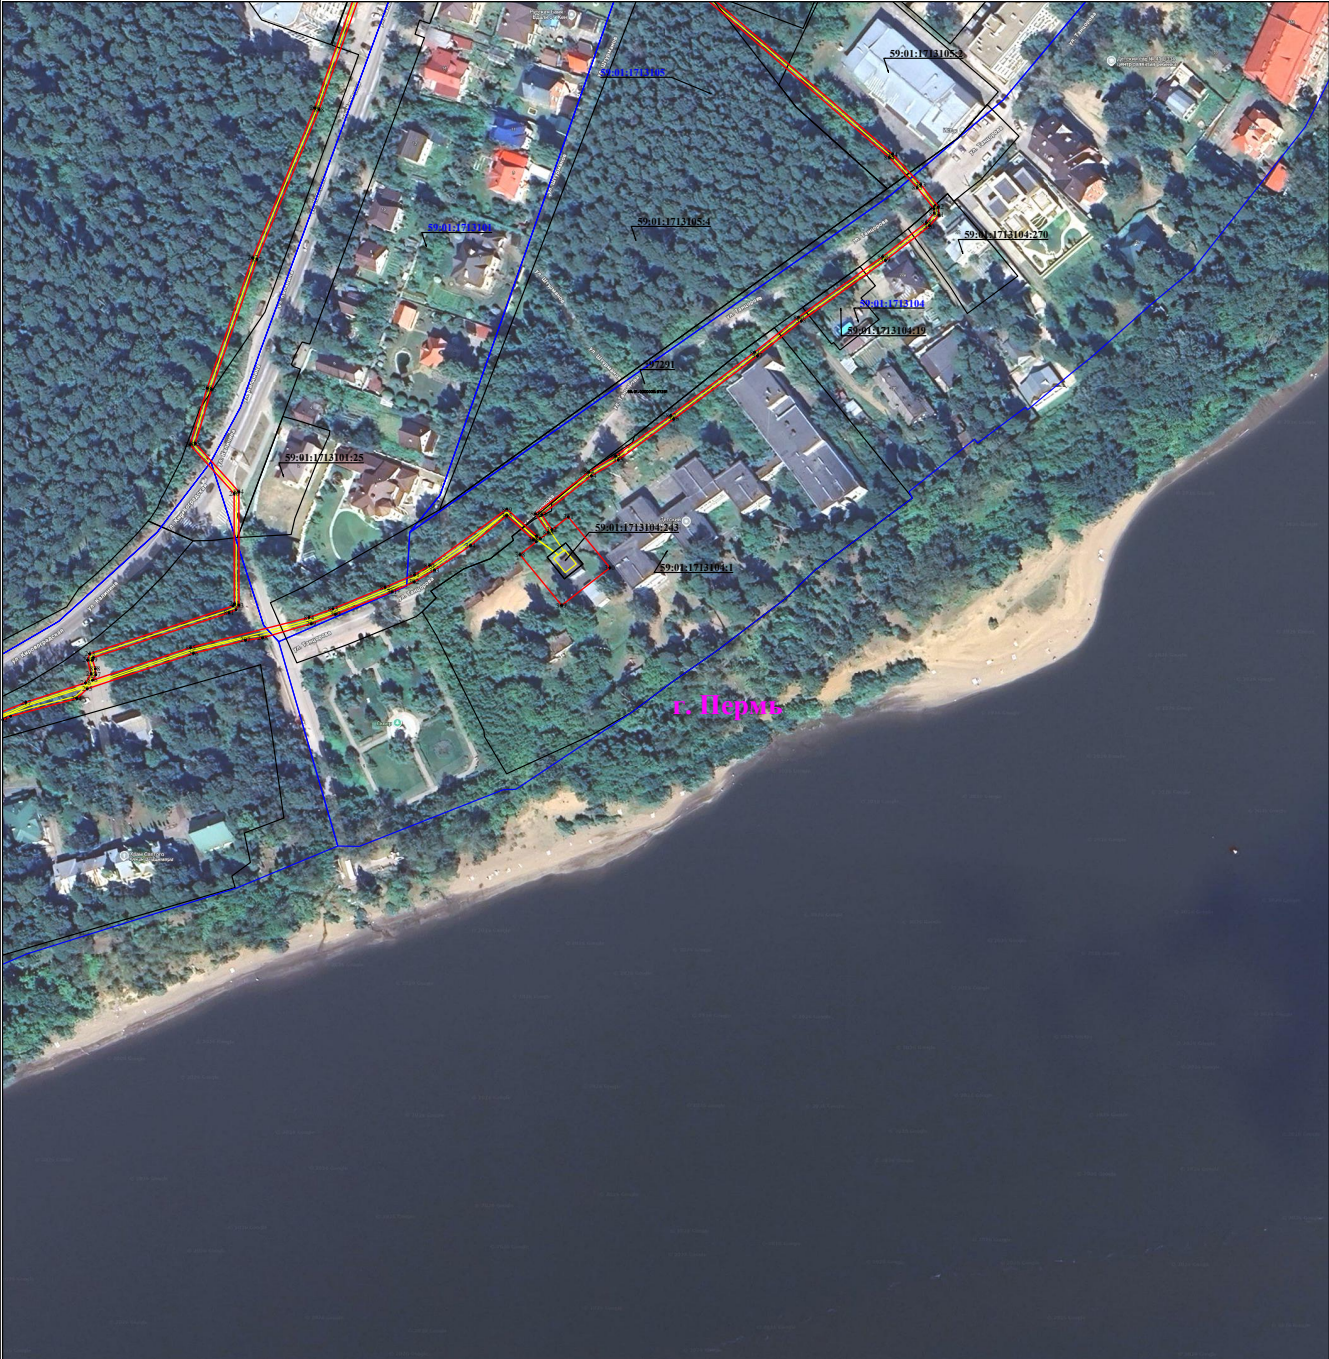

Используемые условные знаки и обозначения:

- 1 - обозначение характерной точки границы устанавливаемого публичного сервитута
- - границы земельных участков, попадающих в зону публичного сервитута
- - граница кадастрового квартала
- 59:01:3810290 - номер кадастрового квартала


Масштаб 1:2000

Лист 9 из 9

- - граница устанавливаемого публичного сервитута
- г. Пермь - наименование населенного пункта
- - ось линии, контур объекта

**Схема расположения границ публичного сервитута
для эксплуатации объекта электросетевого хозяйства
КЛ 6 кВ от ПС «Андроновская» до РП по Шоссе Космонавтов, 166
(наименование объекта)**

Обзорная схема границ объекта

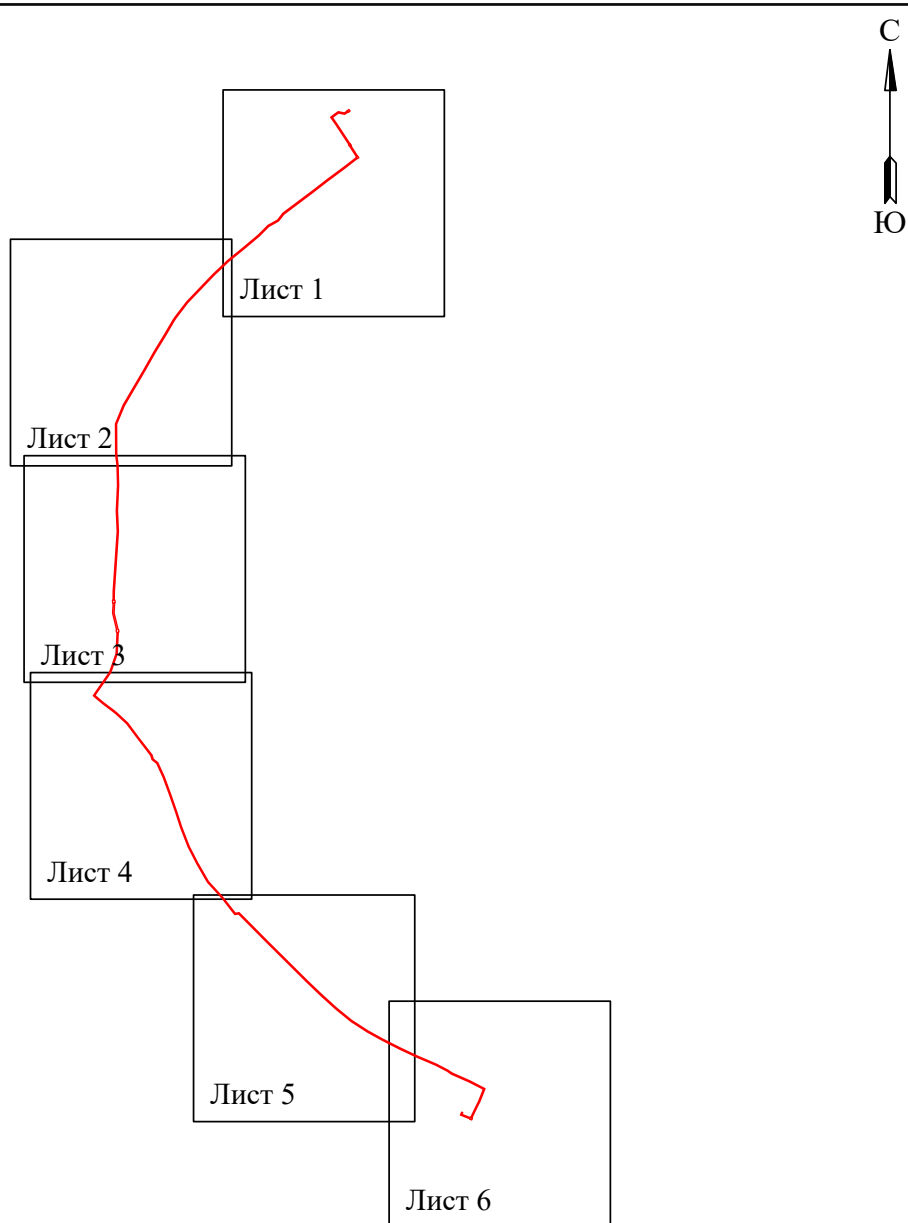

Условные обозначения:

 - граница устанавливаемого публичного сервитута

**Схема расположения границ публичного сервитута
для эксплуатации объекта электросетевого хозяйства
КЛ 6 кВ от ПС «Андроновская» до РП по Шоссе Космонавтов, 166**

(наименование объекта)



Используемые условные знаки и обозначения:

Масштаб 1:2000

Лист 1 из 6

	1	- обозначение характерной точки границы устанавливаемого публичного сервитута		- граница устанавливаемого публичного сервитута
		- границы земельных участков, попадающих в зону публичного сервитута		г. Пермь - наименование населенного пункта
		- граница кадастрового квартала		- ось линии, контур объекта
	59:01:3810290	- номер кадастрового квартала		

Схема расположения границ публичного сервитута
для эксплуатации объекта электросетевого хозяйства

КЛ 6 кВ от ПС «Андроновская» до РП по Шоссе Космонавтов, 166
(наименование объекта)



Используемые условные знаки и обозначения:

Масштаб 1:2000

Лист 2 из 6

- 1 - обозначение характерной точки границы устанавливаемого публичного сервитута
- - границы земельных участков, попадающих в зону публичного сервитута
- - граница кадастрового квартала
- 59:01:3810290 - номер кадастрового квартала

- - граница устанавливаемого публичного сервитута
- г. Пермь - наименование населенного пункта
- - ось линии, контур объекта

Схема расположения границ публичного сервитута
для эксплуатации объекта электросетевого хозяйства
КЛ 6 кВ от ПС «Андроновская» до РП по Шоссе Космонавтов, 166
(наименование объекта)



Используемые условные знаки и обозначения:		Масштаб 1:2000	Лист 3 из 6
	- обозначение характерной точки границы устанавливаемого публичного сервитута		- граница устанавливаемого публичного сервитута
	- границы земельных участков, попадающих в зону публичного сервитута		- наименование населенного пункта
	- граница кадастрового квартала		- ось линии, контур объекта
	- номер кадастрового квартала		

**Схема расположения границ публичного сервитута
для эксплуатации объекта электросетевого хозяйства
КЛ 6 кВ от ПС «Андроновская» до РП по Шоссе Космонавтов, 166
(наименование объекта)**



Используемые условные знаки и обозначения:

Масштаб 1:2000

Лист 4 из 6

	- обозначение характерной точки границы устанавливаемого публичного сервитута		- граница устанавливаемого публичного сервитута
	- границы земельных участков, попадающих в зону публичного сервитута		- наименование населенного пункта
	- граница кадастрового квартала		- ось линии, контур объекта
	- номер кадастрового квартала		

Схема расположения границ публичного сервитута
для эксплуатации объекта электросетевого хозяйства
КЛ 6 кВ от ПС «Андроновская» до РП по Шоссе Космонавтов, 166
(наименование объекта)



Используемые условные знаки и обозначения:

Масштаб 1:2000

Лист 5 из 6

	- обозначение характерной точки границы устанавливаемого публичного сервитута		- граница устанавливаемого публичного сервитута
	- границы земельных участков, попадающих в зону публичного сервитута		- наименование населенного пункта
	- граница кадастрового квартала		- ось линии, контур объекта
	- номер кадастрового квартала		

Схема расположения границ публичного сервитута
для эксплуатации объекта электросетевого хозяйства
КЛ 6 кВ от ПС «Андроновская» до РП по Шоссе Космонавтов, 166
(наименование объекта)



Используемые условные знаки и обозначения:

Масштаб 1:2000



Лист 6 из 6

	- обозначение характерной точки границы устанавливаемого публичного сервитута		- граница устанавливаемого публичного сервитута
	- границы земельных участков, попадающих в зону публичного сервитута		- наименование населенного пункта
	- граница кадастрового квартала		- ось линии, контур объекта
	- номер кадастрового квартала		

**Схема расположения границ публичного сервитута
для эксплуатации объекта электросетевого хозяйства**
Электросетевой комплекс Подстанция 110/6 кВ «Андроново»
(КЛ 6 кВ ф. Автоколонна-2, КЛ 6 кВ ф. Автоколонна-1; ТП 7207, ТП 7211, ТП 7309)
(наименование объекта)

План границ объекта

Обзорная схема границ объекта

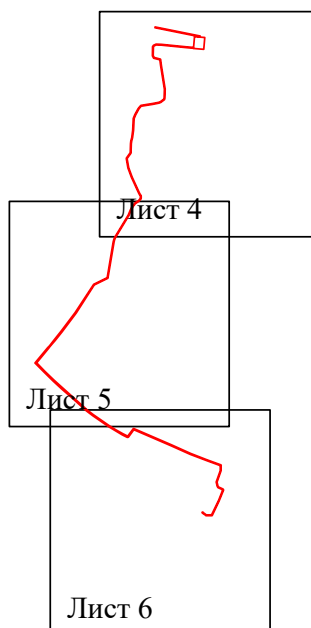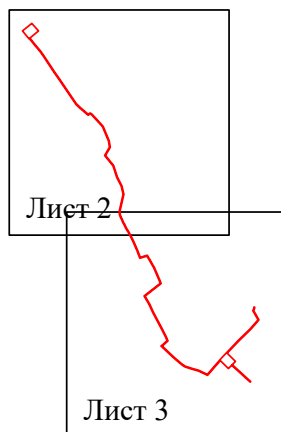

Условные обозначения:

 - граница устанавливаемого публичного сервитута

Схема расположения границ публичного сервитута
для эксплуатации объекта электросетевого хозяйства

Электросетевой комплекс Подстанция 110/6 кВ «Андронов»
(КЛ 6 кВ ф. Автоколонна-2, КЛ 6 кВ ф. Автоколонна-1; ТП 7207, ТП 7211, ТП 7309)

(наименование объекта)

План границ объекта



Масштаб 1:2000

Лист 2 из 6

Используемые условные знаки и обозначения:



- обозначение характерной точки границы устанавливаемого публичного сервитута



- границы земельных участков, попадающих в зону публичного сервитута



- граница кадастрового квартала



59:01:3810290 - номер кадастрового квартала



- граница устанавливаемого публичного сервитута



- наименование населенного пункта



- ось линии, контур объекта

Схема расположения границ публичного сервитута
для эксплуатации объекта электросетевого хозяйства

Электросетевой комплекс Подстанция 110/6 кВ «Андронов»
(КЛ 6 кВ ф. Автоколонна-2, КЛ 6 кВ ф. Автоколонна-1; ТП 7207, ТП 7211, ТП 7309)

(наименование объекта)

План границ объекта



Масштаб 1:2000

Лист 3 из 6

Используемые условные знаки и обозначения:


	- обозначение характерной точки границы устанавливаемого публичного сервитута		- граница устанавливаемого публичного сервитута
	- границы земельных участков, попадающих в зону публичного сервитута		- наименование населенного пункта
	- граница кадастрового квартала		- ось линии, контур объекта
	- номер кадастрового квартала		

Схема расположения границ публичного сервитута
для эксплуатации объекта электросетевого хозяйства

Электросетевой комплекс Подстанция 110/6 кВ «Андронов»
(КЛ 6 кВ ф. Автоколонна-2, КЛ 6 кВ ф. Автоколонна-1; ТП 7207, ТП 7211, ТП 7309)

(наименование объекта)

План границ объекта

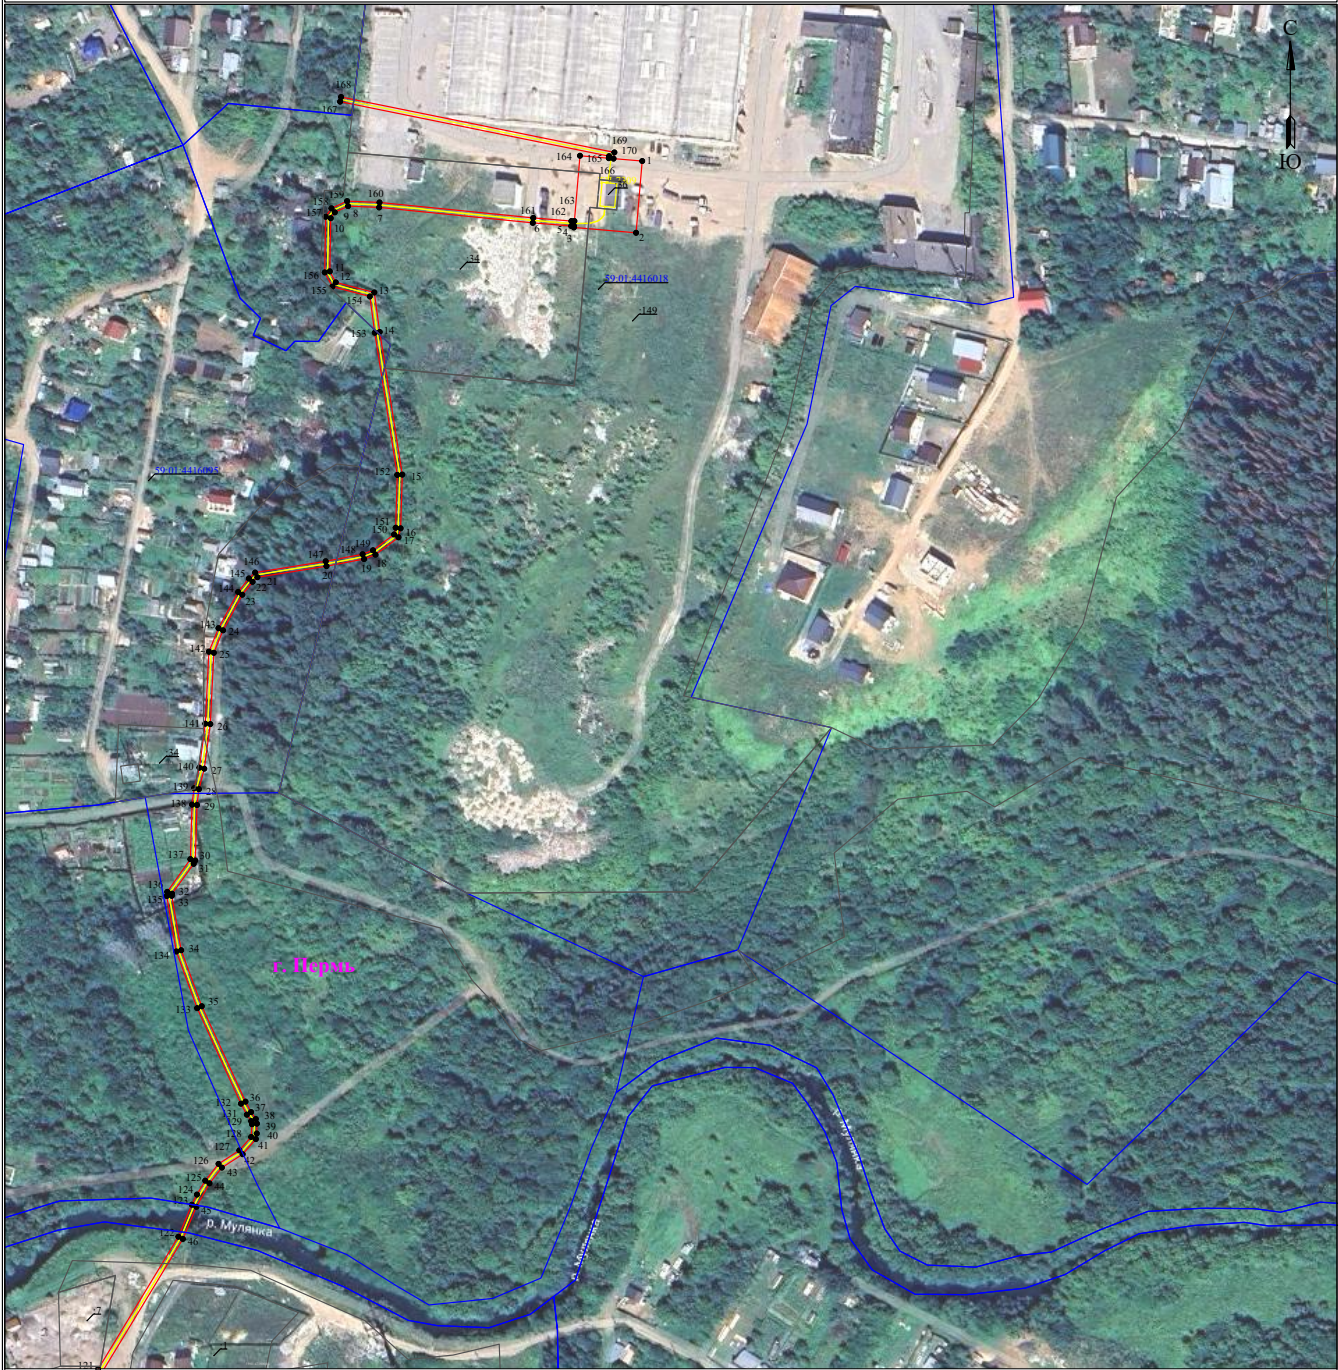

Масштаб 1:2000

Лист 4 из 6

Используемые условные знаки и обозначения:

	- обозначение характерной точки границы устанавливаемого публичного сервитута		- граница устанавливаемого публичного сервитута
	- границы земельных участков, попадающих в зону публичного сервитута		- наименование населенного пункта
	- граница кадастрового квартала		- ось линии, контур объекта
	- номер кадастрового квартала		

Схема расположения границ публичного сервитута
для эксплуатации объекта электросетевого хозяйства
Электросетевой комплекс Подстанция 110/6 кВ «Андронов»
(КЛ 6 кВ ф. Автоколонна-2, КЛ 6 кВ ф. Автоколонна-1; ТП 7207, ТП 7211, ТП 7309)
(наименование объекта)

План границ объекта



Масштаб 1:2000

Лист 5 из 6

Используемые условные знаки и обозначения:

- | | | | |
|---|---|--|---|
| 1 | - обозначение характерной точки границы устанавливаемого публичного сервитута | | - граница устанавливаемого публичного сервитута |
| | - границы земельных участков, попадающих в зону публичного сервитута | | г. Парик |
| | - граница кадастрового квартала | | - ось линии, контур объекта |
| | 59:01:3810290 | | - номер кадастрового квартала |

Схема расположения границ публичного сервитута
для эксплуатации объекта электросетевого хозяйства
Электросетевой комплекс Подстанция 110/6 кВ «Андронов»
(КЛ 6 кВ ф. Автоколонна-2, КЛ 6 кВ ф. Автоколонна-1; ТП 7207, ТП 7211, ТП 7309)
(наименование объекта)
План границ объекта



Масштаб 1:2000

Лист 6 из 6


Используемые условные знаки и обозначения:

- | | | | |
|---------------|---|----------|---|
| ● | - обозначение характерной точки границы устанавливаемого публичного сервитута | — | - граница устанавливаемого публичного сервитута |
| — | - границы земельных участков, попадающих в зону публичного сервитута | г. Пермь | - наименование населенного пункта |
| — | - граница кадастрового квартала | — | - ось линии, контур объекта |
| 59:01:3810290 | - номер кадастрового квартала | | |

**Схема расположения границ публичного сервитута
для эксплуатации объекта электросетевого хозяйства**

Электросетевой комплекс Подстанция 110/6кВ «Балатовская» (КЛ 6 кВ: ф. Ераничи-1 от РП-54, ф. Ераничи-2 от РП-54, ф. Подводный-1 от РП-54, ф. Подводный-2 от РП-54, ф. Светлица от РП-54, ТП-7303 (1с.ш.,яч.3) - БКТП-7463 (2с.ш.,яч.8), ТП-7051 (2с.ш.,яч.4) - БКТП-7463 (1с.ш.,яч.7); ТП-7317, ТП-7173, ТП-7318, ТП-7206, ТП-7311, ТП-7304, ТП-7085)

(наименование объекта)

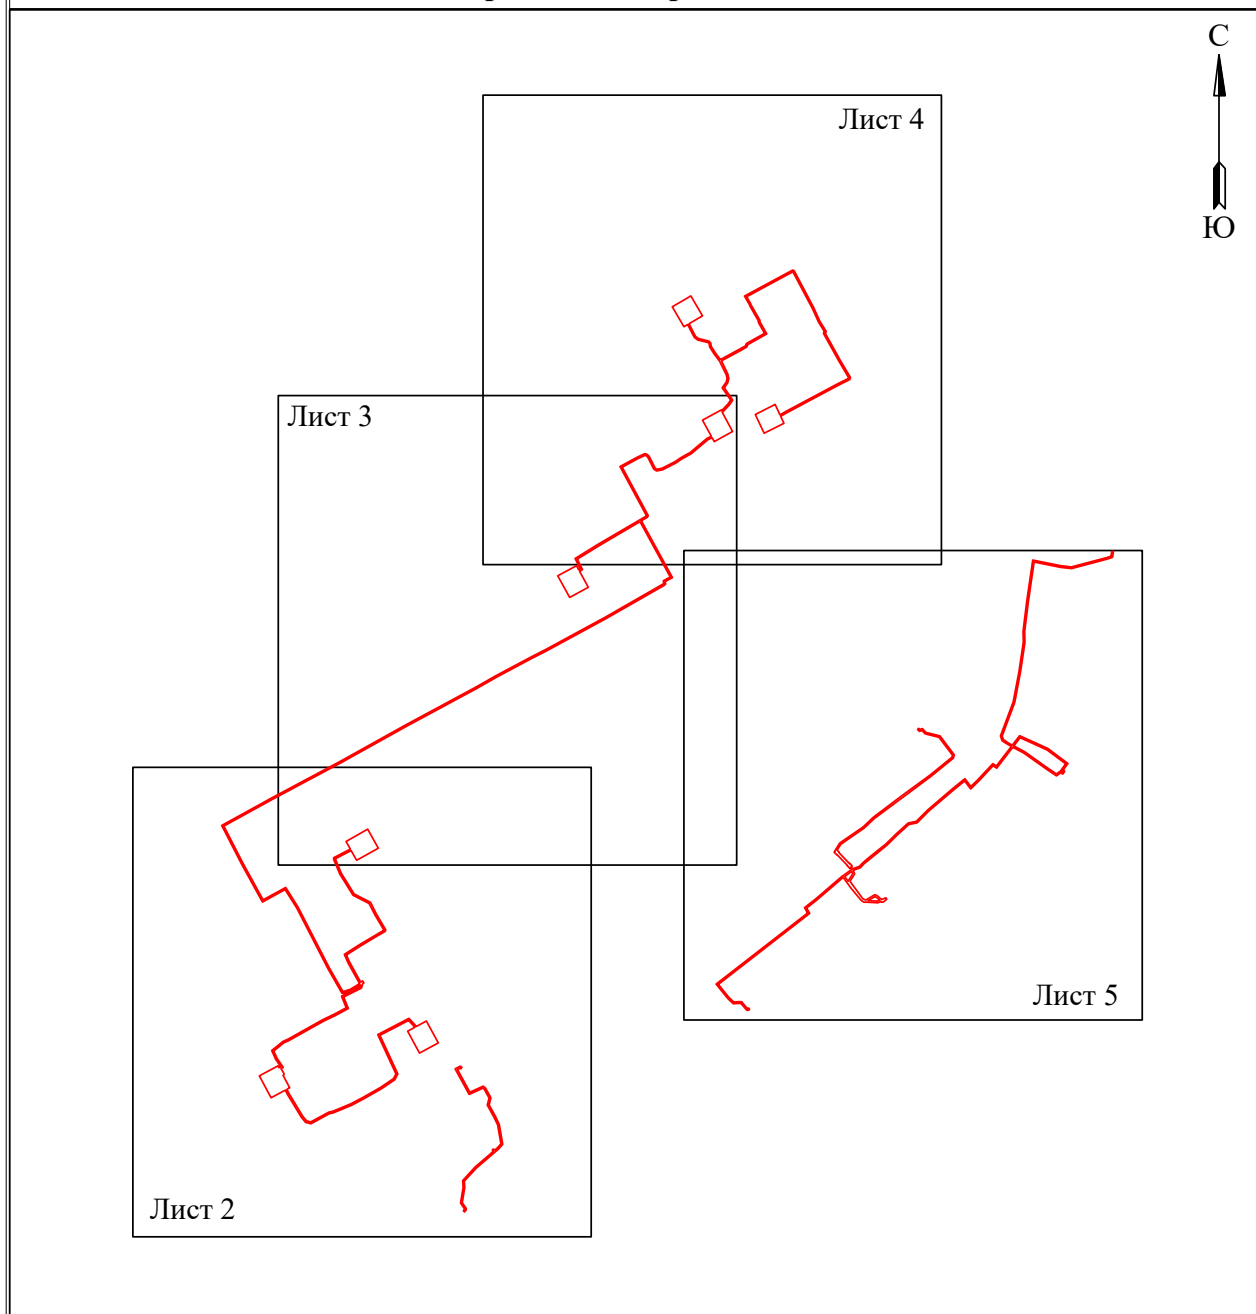План границ объекта**Обзорная схема границ объекта**

Условные обозначения:


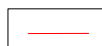
 - граница устанавливаемого публичного сервитута

Схема расположения границ публичного сервитута
для эксплуатации объекта электросетевого хозяйства

Электросетевой комплекс Подстанции 110/6кВ «Балатовская» (КЛ 6 кВ: ф. Ераничи-1 от РП-54, ф. Ераничи-2 от РП-54, ф. Подводный-1 от РП-54, ф. Подводный-2 от РП-54, ф. Светлица от РП-54, ТП-7303 (1с.ш.яч.3) - БКТП-7463 (2с.ш.яч.8), ТП-7051 (2с.ш.яч.4) - БКТП-7463 (1с.ш.яч.7); ТП-7317, ТП-7173, ТП-7318, ТП-7206, ТП-7311, ТП-7304, ТП-7085)

(наименование объекта)
План границ объекта

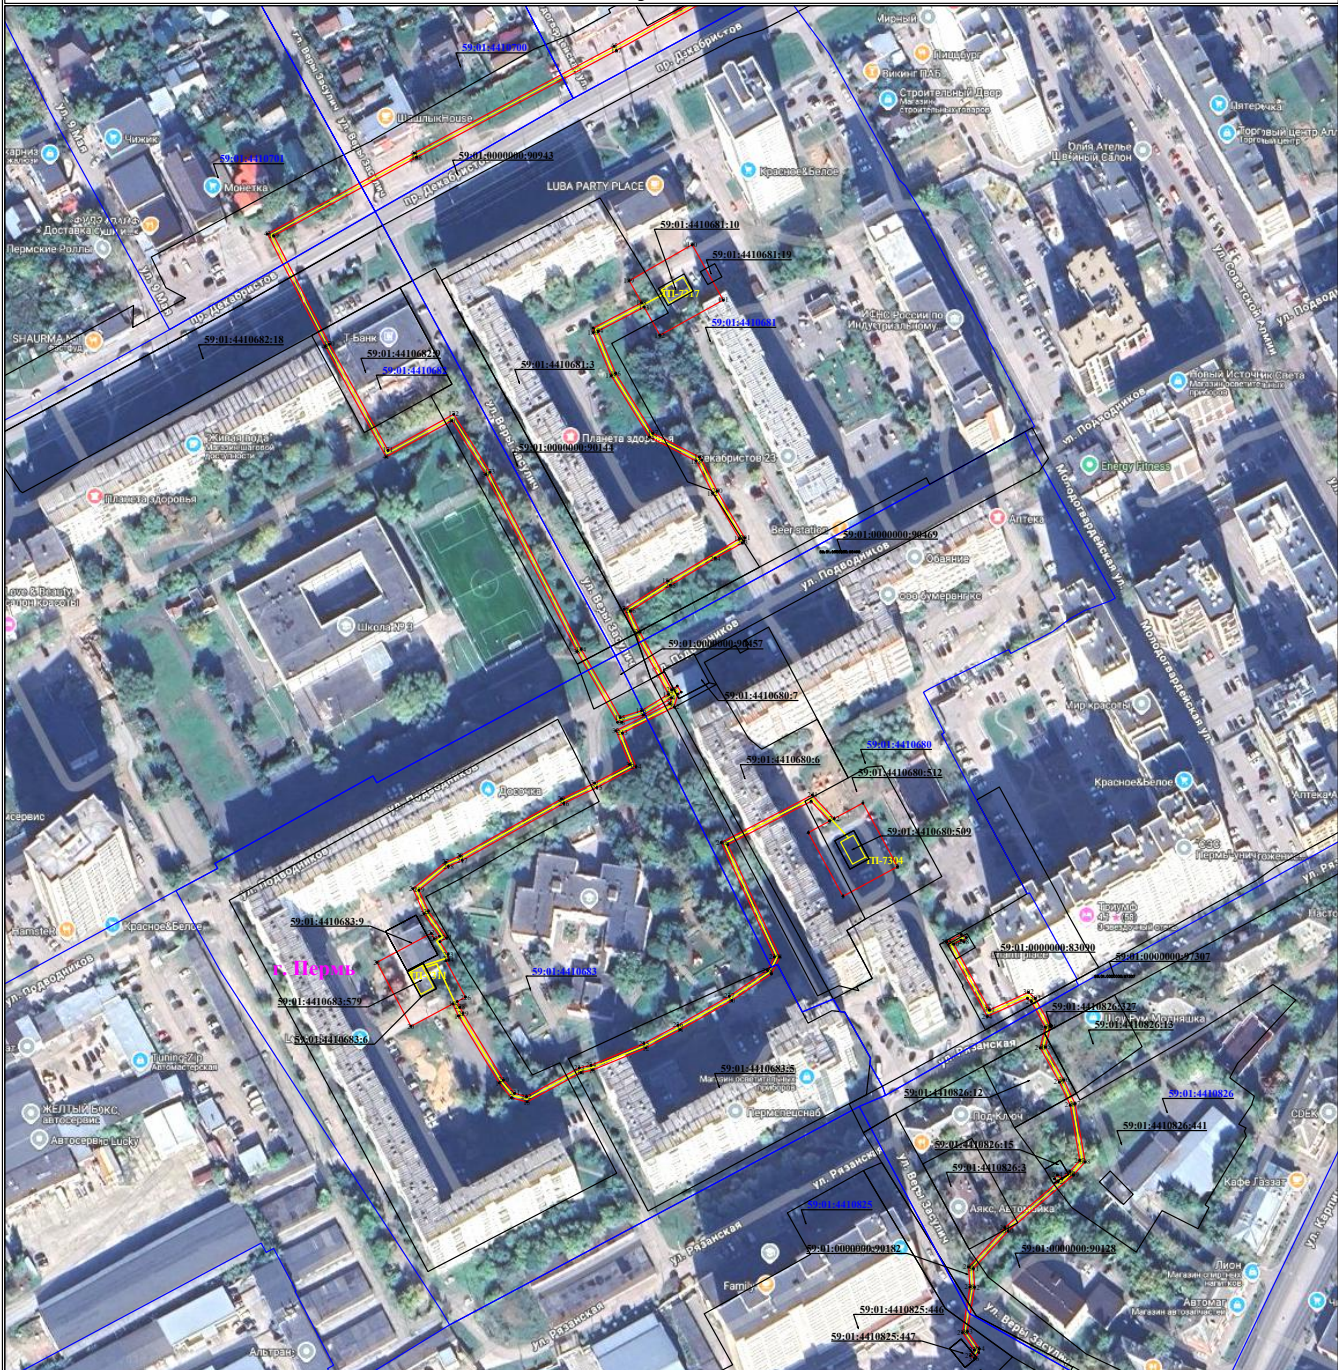

Используемые условные знаки и обозначения:

- 1 - обозначение характерной точки границы устанавливаемого публичного сервитута
- - границы земельных участков, попадающих в зону публичного сервитута
- - граница кадастрового квартала
- 59:01:3810290 - номер кадастрового квартала

Масштаб 1:2000

Лист 2 из 5


- - граница устанавливаемого публичного сервитута
- г. Пермь - наименование населенного пункта
- - ось линии, контур объекта

Схема расположения границ публичного сервитута
для эксплуатации объекта электросетевого хозяйства

Электросетевой комплекс Подстанции 110/6кВ «Балатовская» (КЛ 6 кВ: ф. Ераничи-1 от РП-54, ф. Ераничи-2 от РП-54, ф. Подводный-1 от РП-54, ф. Подводный-2 от РП-54, ф. Светлица от РП-54, ТП-7303 (1с.ш.яч.3) - БКТП-7463 (2с.ш.яч.8), ТП-7051 (2с.ш.яч.4) - БКТП-7463 (1с.ш.яч.7); ТП-7317, ТП-7173, ТП-7318, ТП-7206, ТП-7311, ТП-7304, ТП-7085)

(наименование объекта)

План границ объекта

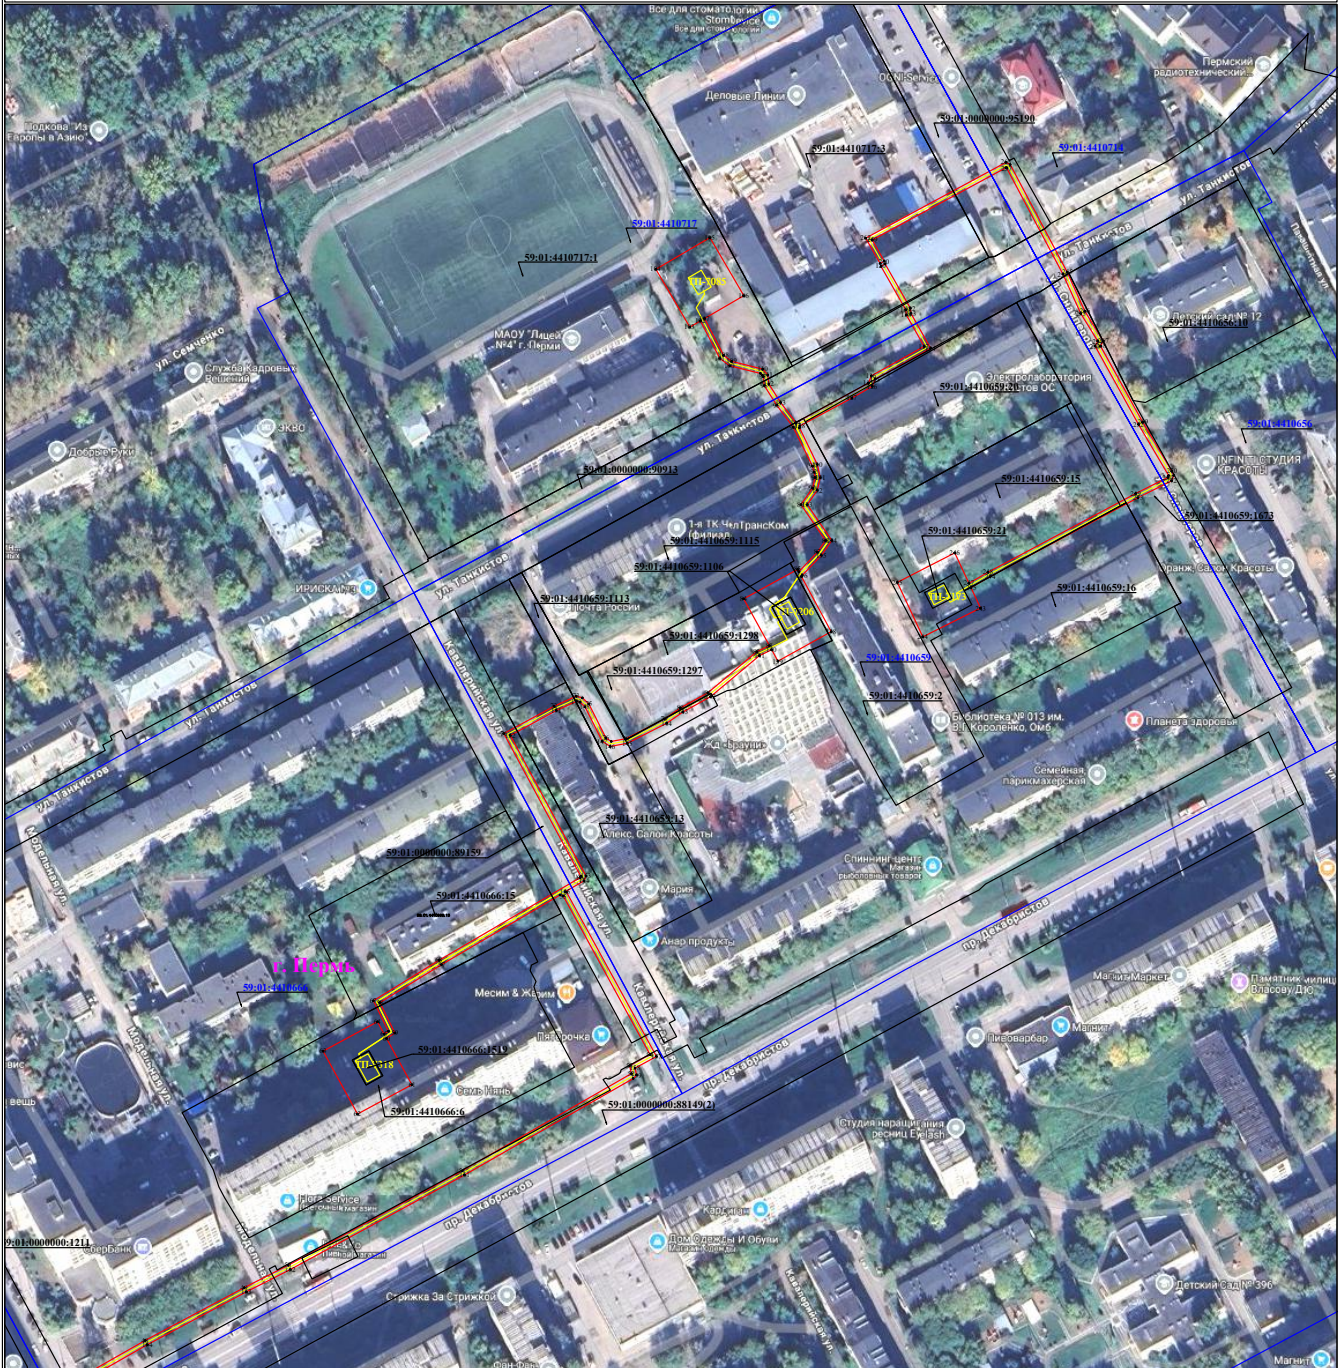

Используемые условные знаки и обозначения:

- 1 - обозначение характерной точки границы устанавливаемого публичного сервитута
- - границы земельных участков, попадающих в зону публичного сервитута
- - граница кадастрового квартала
- 59:01:3810290 - номер кадастрового квартала

Масштаб 1:2000

Лист 4 из 5


- - граница устанавливаемого публичного сервитута
- г. Пермь - наименование населенного пункта
- - ось линии, контур объекта

Схема расположения границ публичного сервитута
для эксплуатации объекта электросетевого хозяйства

Электросетевой комплекс Подстанции 110/6кВ «Балатовская» (КЛ 6 кВ: ф. Ераничи-1 от РП-54, ф. Ераничи-2 от РП-54, ф. Подводный-1 от РП-54, ф. Подводный-2 от РП-54, ф. Светлица от РП-54, ТП-7303 (1с.ш.,яч.3) - БКТП-7463 (2с.ш.,яч.8), ТП-7051 (2с.ш.,яч.4) - БКТП-7463 (1с.ш.,яч.7); ТП-7317, ТП-7173, ТП-7318, ТП-7206, ТП-7311, ТП-7304, ТП-7085)

(наименование объекта)

План границ объекта

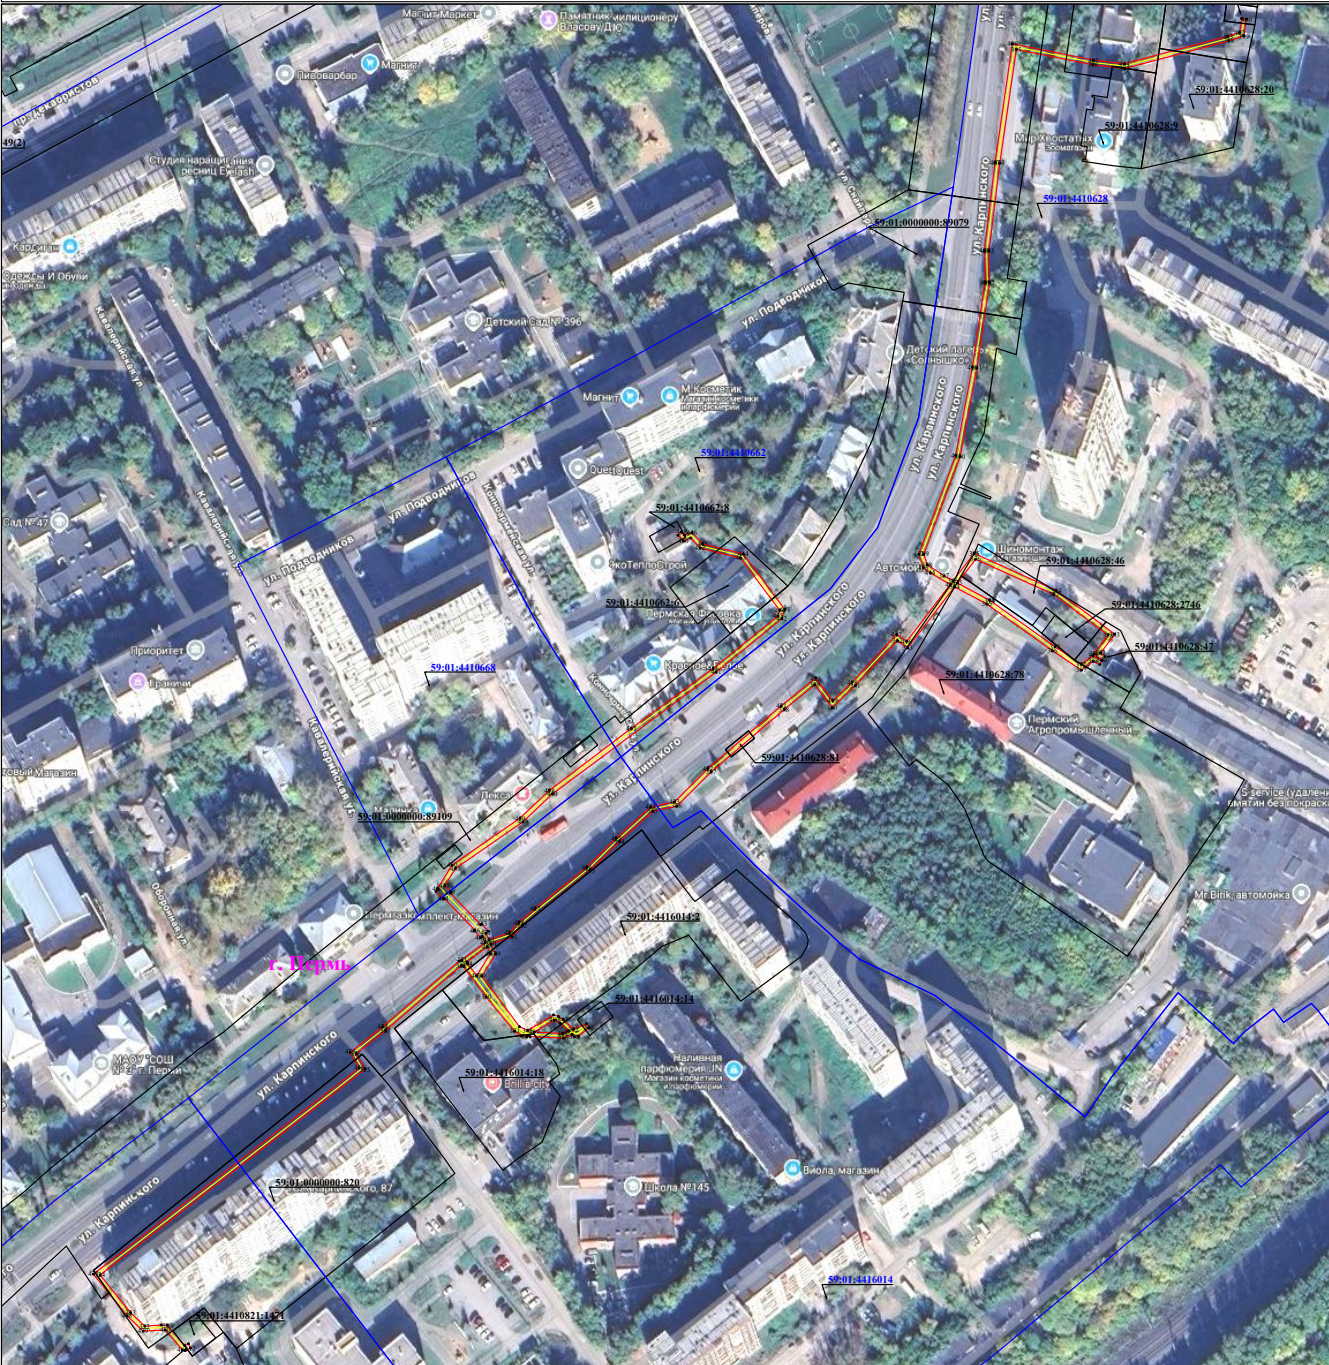

Используемые условные знаки и обозначения:

Масштаб 1:2000

Лист 5 из 5

- 1 - обозначение характерной точки границы устанавливаемого публичного сервитута
- - границы земельных участков, попадающих в зону публичного сервитута
- - граница кадастрового квартала
- 59:01:3810290 - номер кадастрового квартала


- - граница устанавливаемого публичного сервитута
- г. Пермь - наименование населенного пункта
- - ось линии, контур объекта

**Схема расположения границ публичного сервитута
для эксплуатации объекта электросетевого хозяйства**

Электросетевой комплекс Подстанция 110/35/6 кВ «Балмошная» (КЛ 6 кВ ф. Котельный,
КЛ 6 кВ Транзит 70, КЛ 6 кВ Транзит 71, КЛ 6 кВ ф. Франко-1, КЛ 6 кВ ф. Франко-2,
КЛ 6 кВ ф. Кустанайский; ТП 2143, ТП 2155, ТП 2161, ТП 2179, ТП 2146, БКТП 2284, РП 42)
(наименование объекта)

План границ объекта

Обзорная схема границ объекта

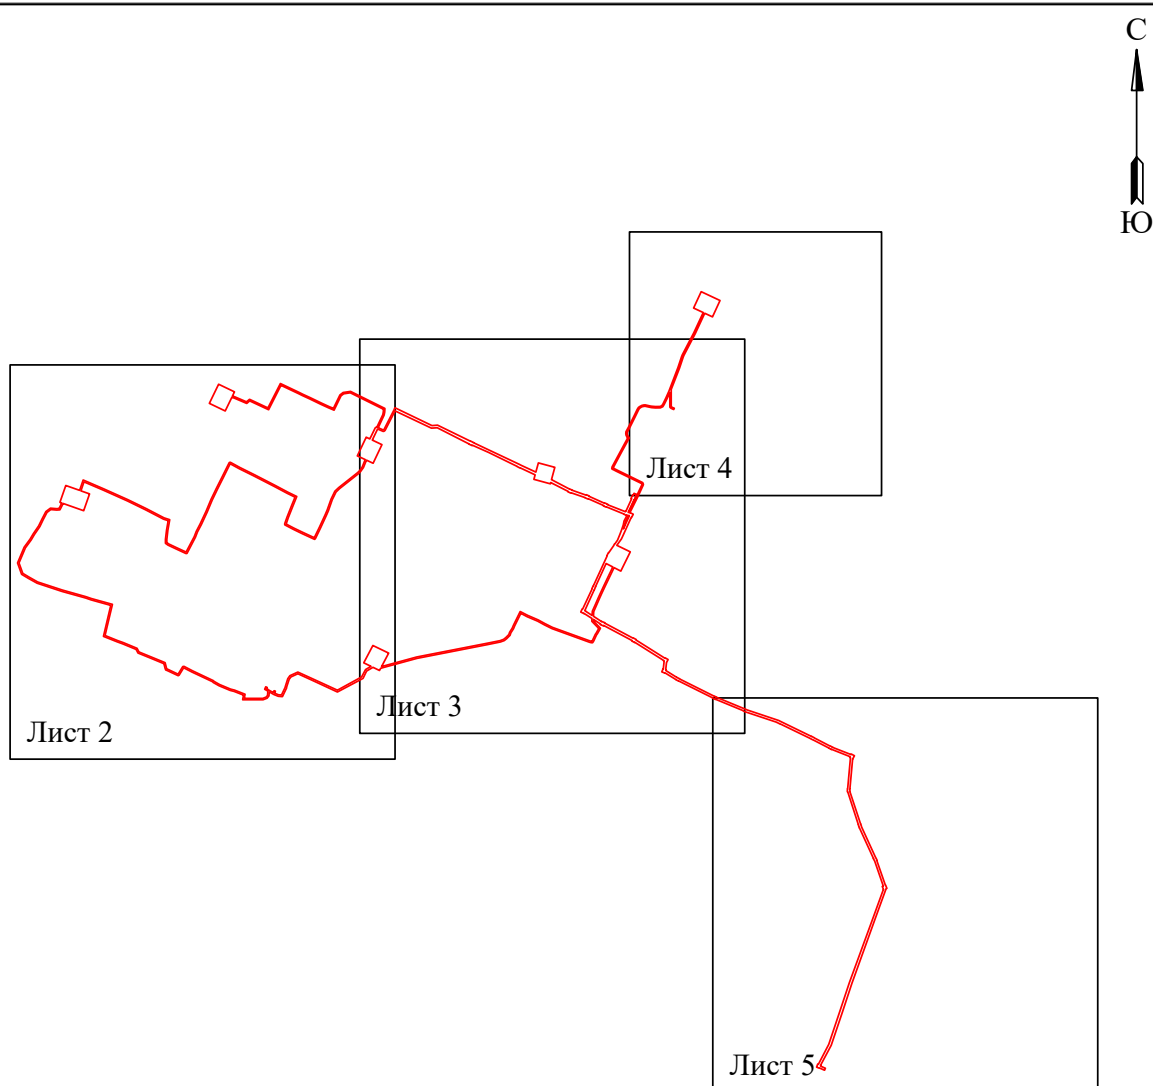


Условные обозначения:

 - граница устанавливаемого публичного сервитута



Схема расположения границ публичного сервитута
для эксплуатации объекта электросетевого хозяйства
Электросетевой комплекс Подстанция 110/35/6 кВ «Балмошная» (КЛ 6 кВ ф. Котельный,
КЛ 6 кВ Транзит 70, КЛ 6 кВ Транзит 71, КЛ 6 кВ ф. Франко-1, КЛ 6 кВ ф. Франко-2,
КЛ 6 кВ ф. Кустанайский; ТП 2143, ТП 2155, ТП 2161, ТП 2179, ТП 2146, БКТП 2284, РП 42)
(наименование объекта)

План границ объекта

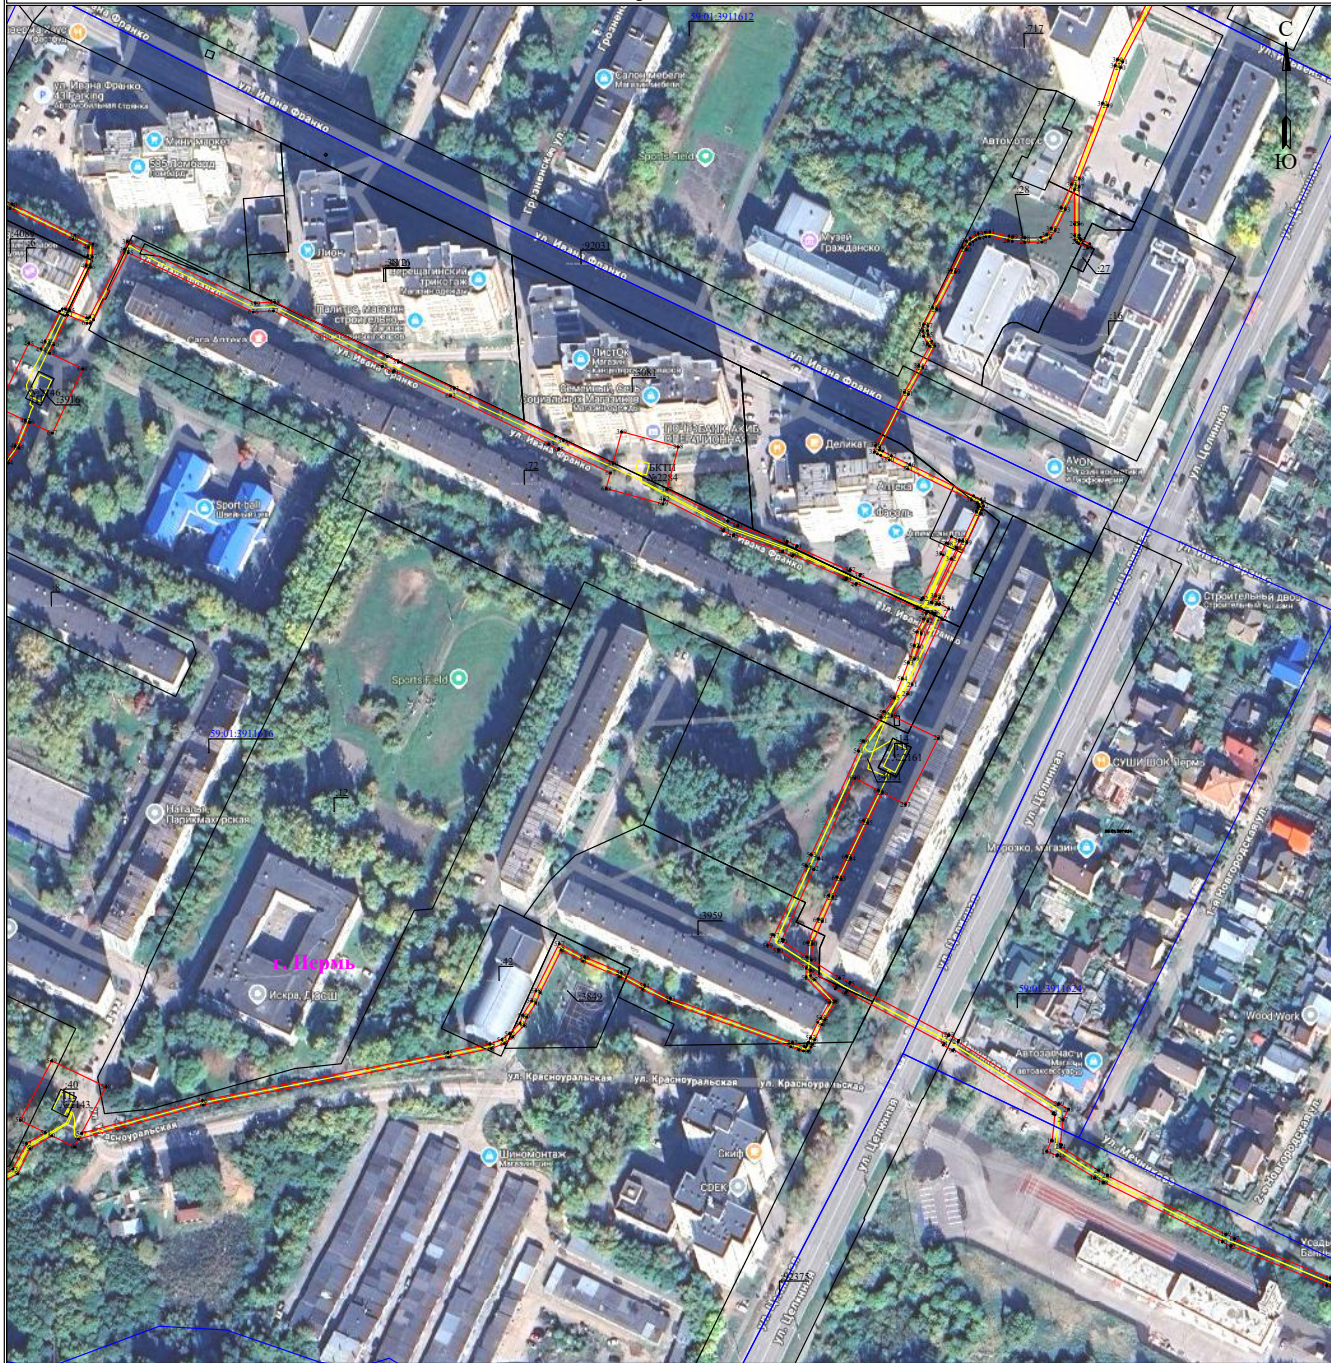

Масштаб 1:2000


Лист 3 из 5

Используемые условные знаки и обозначения:

	- обозначение характерной точки границы устанавливаемого публичного сервитута		- наименование населенного пункта
	- границы земельных участков, попадающих в зону публичного сервитута		- ось линии, контур объекта
	- граница кадастрового квартала		- граница устанавливаемого публичного сервитута
	- номер кадастрового квартала		
	- кадастровый номер земельного участка		

**Схема расположения границ публичного сервитута
для эксплуатации объекта электросетевого хозяйства**
Электросетевой комплекс Подстанция 110/35/6 кВ «Балмошная» (КЛ 6 кВ ф. Котельный,
КЛ 6 кВ Транзит 70, КЛ 6 кВ Транзит 71, КЛ 6 кВ ф. Франко-1, КЛ 6 кВ ф. Франко-2,
КЛ 6 кВ ф. Кустанайский; ТП 2143, ТП 2155, ТП 2161, ТП 2179, ТП 2146, БКТП 2284, РП 42)
(наименование объекта)

План границ объекта

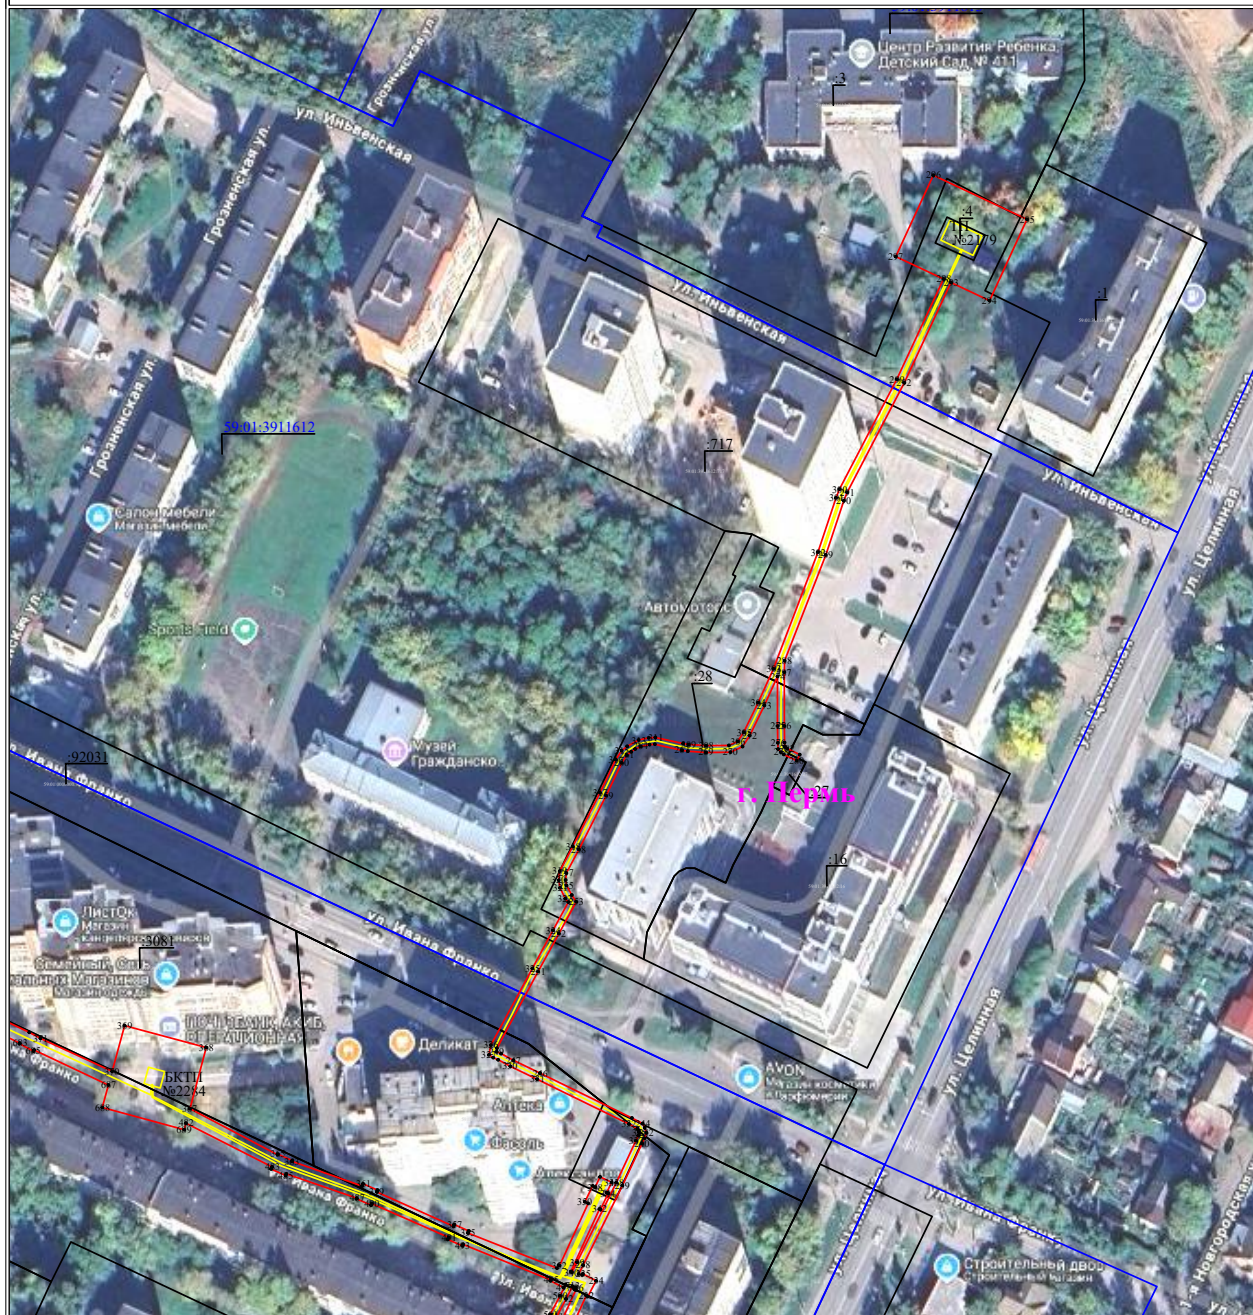


Используемые условные знаки и обозначения:

Масштаб 1:2000

Лист 4 из 5

	- обозначение характерной точки границы устанавливаемого публичного сервитута		- наименование населенного пункта
	- границы земельных участков, попадающих в зону публичного сервитута		- ось линии, контур объекта
	- граница кадастрового квартала		- граница устанавливаемого публичного сервитута
59:01:2010331	- номер кадастрового квартала		
:123	- кадастровый номер земельного участка		

**Схема расположения границ публичного сервитута
для эксплуатации объекта электросетевого хозяйства
Электросетевой комплекс Подстанция 110/6кВ «Крохалевка» (КЛ 6кВ: ф. Шарташский, от
ТП-6105 до с.м. в ст. ТП-6047, ф. Суворова, от БКТП-6018 – оп. 4 ВЛ 6 кВ в ст. ТП-0503, от
БКТП-6018 – с.м. в ст. ТП-6119; БКТП-6018; ТП: 6189, 6043, 6119, 6105)
(наименование объекта)**

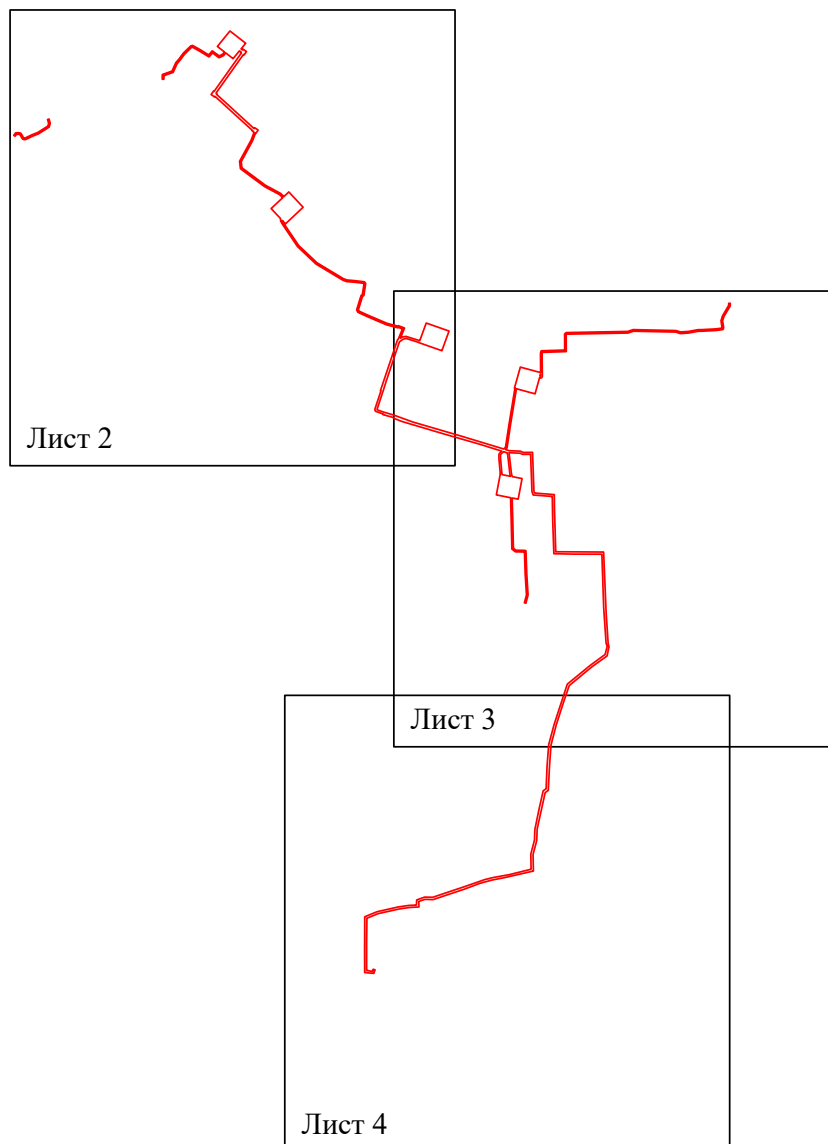План границ объекта**Обзорная схема границ объекта****Условные обозначения:**

 - граница устанавливаемого публичного сервитута

Схема расположения границ публичного сервитута
для эксплуатации объекта электросетевого хозяйства
Электросетевой комплекс Подстанция 110/6кВ «Крохалевка» (КЛ 6кВ: ф. Шарташский, от
ТП-6105 до с.м. в ст. ТП-6047, ф. Суворова, от БКТП-6018 – оп. 4 ВЛ 6 кВ в ст. ТП-0503, от
БКТП-6018 – с.м. в ст. ТП-6119; БКТП-6018; ТП: 6189, 6043, 6119, 6105)
(наименование объекта)

План границ объекта




Масштаб 1:2000

Лист 2 из 4

Используемые условные знаки и обозначения:

	- обозначение характерной точки границы устанавливаемого публичного сервитута		- наименование населенного пункта
	- границы земельных участков, попадающих в зону публичного сервитута		- ось линии, контур объекта
	- граница кадастрового квартала		- граница устанавливаемого публичного сервитута
	- номер кадастрового квартала		
	- кадастровый номер земельного участка		

Схема расположения границ публичного сервитута
для эксплуатации объекта электросетевого хозяйства
Электросетевой комплекс Подстанция 110/6кВ «Крохалевка» (КЛ 6кВ: ф. Шарташский, от
ТП-6105 до с.м. в ст. ТП-6047, ф. Суворова, от БКТП-6018 – оп. 4 ВЛ 6 кВ в ст. ТП-0503, от
БКТП-6018 – с.м. в ст. ТП-6119; БКТП-6018; ТП: 6189, 6043, 6119, 6105)
(наименование объекта)
План границ объекта

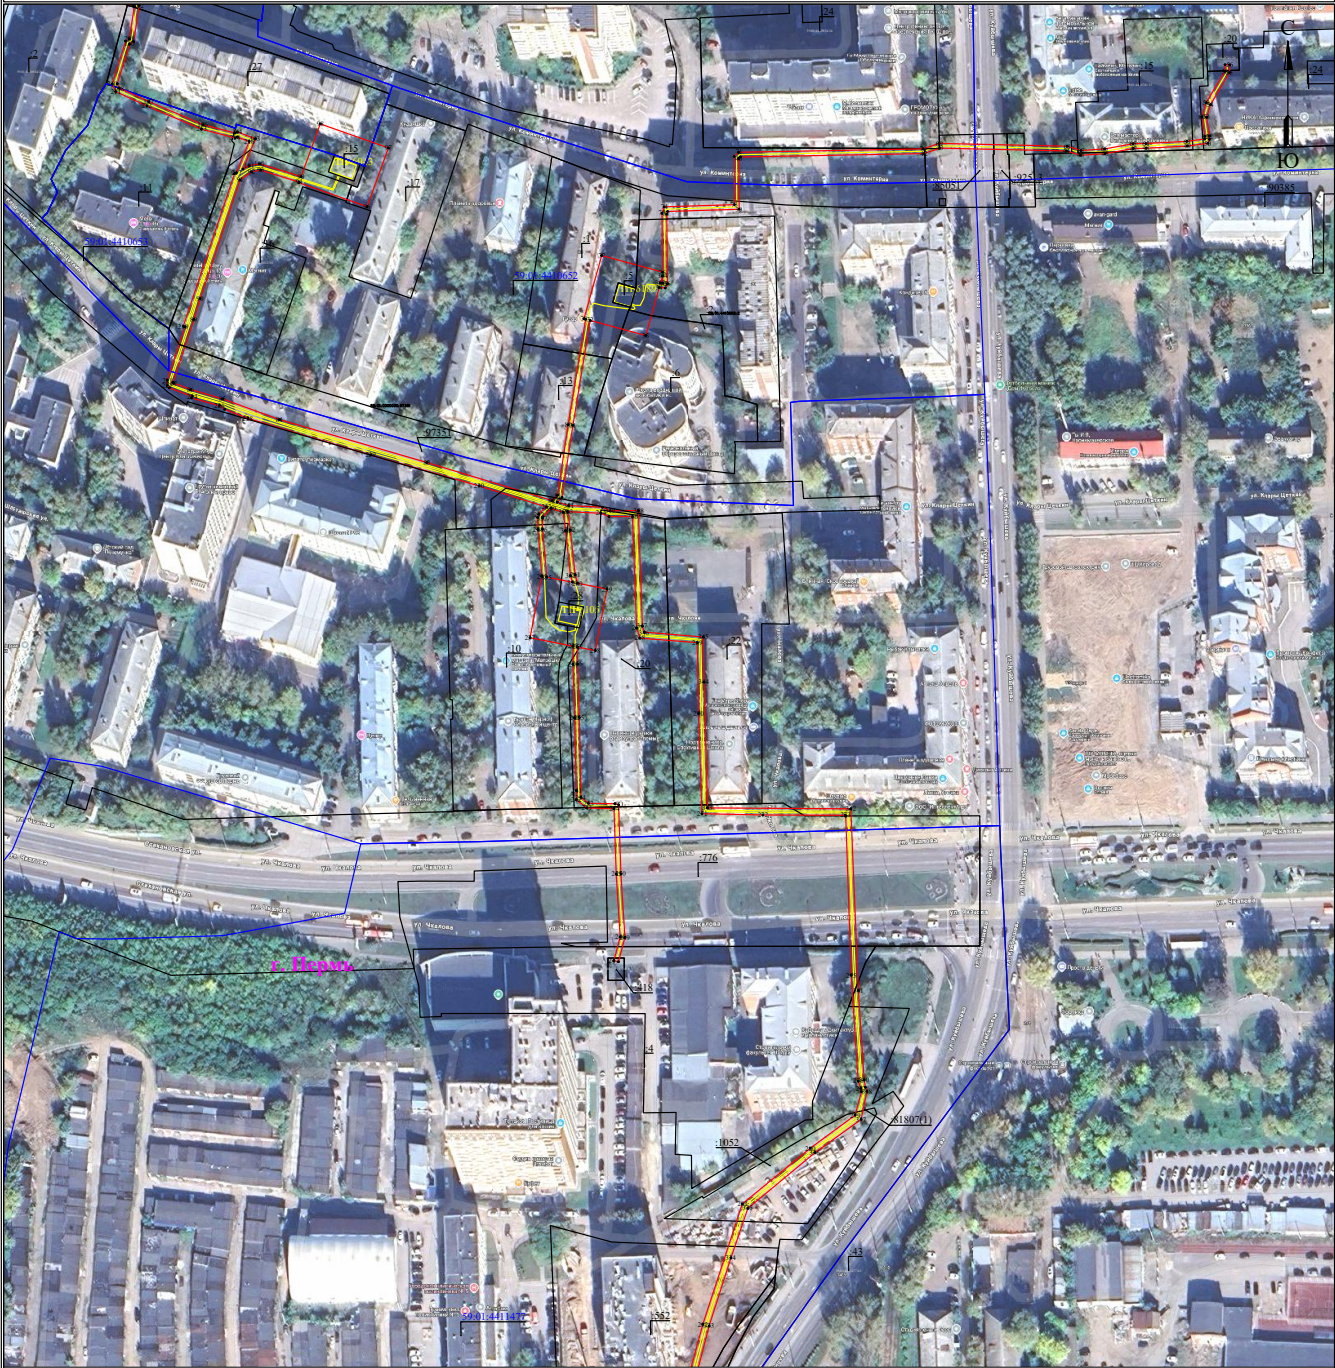

Масштаб 1:2000

Лист 3 из 4

Используемые условные знаки и обозначения:

	- обозначение характерной точки границы устанавливаемого публичного сервитута		- наименование населенного пункта
	- границы земельных участков, попадающих в зону публичного сервитута		- ось линии, контур объекта
	- граница кадастрового квартала		- граница устанавливаемого публичного сервитута
	- номер кадастрового квартала		
	- кадастровый номер земельного участка		

Схема расположения границ публичного сервитута
для эксплуатации объекта электросетевого хозяйства
Электросетевой комплекс Подстанция 110/6кВ «Крохалевка» (КЛ 6кВ: ф. Шарташский, от
ТП-6105 до с.м. в ст. ТП-6047, ф. Суворова, от БКТП-6018 – оп. 4 ВЛ 6 кВ в ст. ТП-0503, от
БКТП-6018 – с.м. в ст. ТП-6119; БКТП-6018; ТП: 6189, 6043, 6119, 6105)
(наименование объекта)
План границ объекта



Масштаб 1:2000

Лист 4 из 4

Используемые условные знаки и обозначения:

	- обозначение характерной точки границы устанавливаемого публичного сервитута		- наименование населенного пункта
	- границы земельных участков, попадающих в зону публичного сервитута		- ось линии, контур объекта
	- граница кадастрового квартала		- граница устанавливаемого публичного сервитута
	- номер кадастрового квартала		
	- кадастровый номер земельного участка		

**Схема расположения границ публичного сервитута
для эксплуатации объекта электросетевого хозяйства
Электросетевой комплекс подстанция 110/35/6 кВ «Данилиха» (КЛ 6кВ фидер Попова 2, КЛ 6кВ БКТП-6509
- т. врезки КЛ ТП-6036 - ТП-6149, КЛ 6кВ БКТП-6509 - РП-102 ввод 1, КЛ 6кВ БКТП-6509 - РП-102 ввод 2,
КЛ 6кВ Транзит № 76 (ПС «Данилиха» - РП 102), КЛ 6кВ Транзит № 77 (ПС «Данилиха» - РП 102)
(наименование объекта)**



Масштаб 1:2000

Используемые условные знаки и обозначения:

● 1	- обозначение характерной точки границы устанавливаемого публичного сервитута	г. Пермь	- наименование населенного пункта
—	- границы земельных участков, попадающих в зону публичного сервитута	—	- ось линии, контур объекта
—	- граница кадастрового квартала	—	- граница устанавливаемого публичного сервитута
59:01:2010331	- номер кадастрового квартала		
:123	- кадастровый номер земельного участка		