

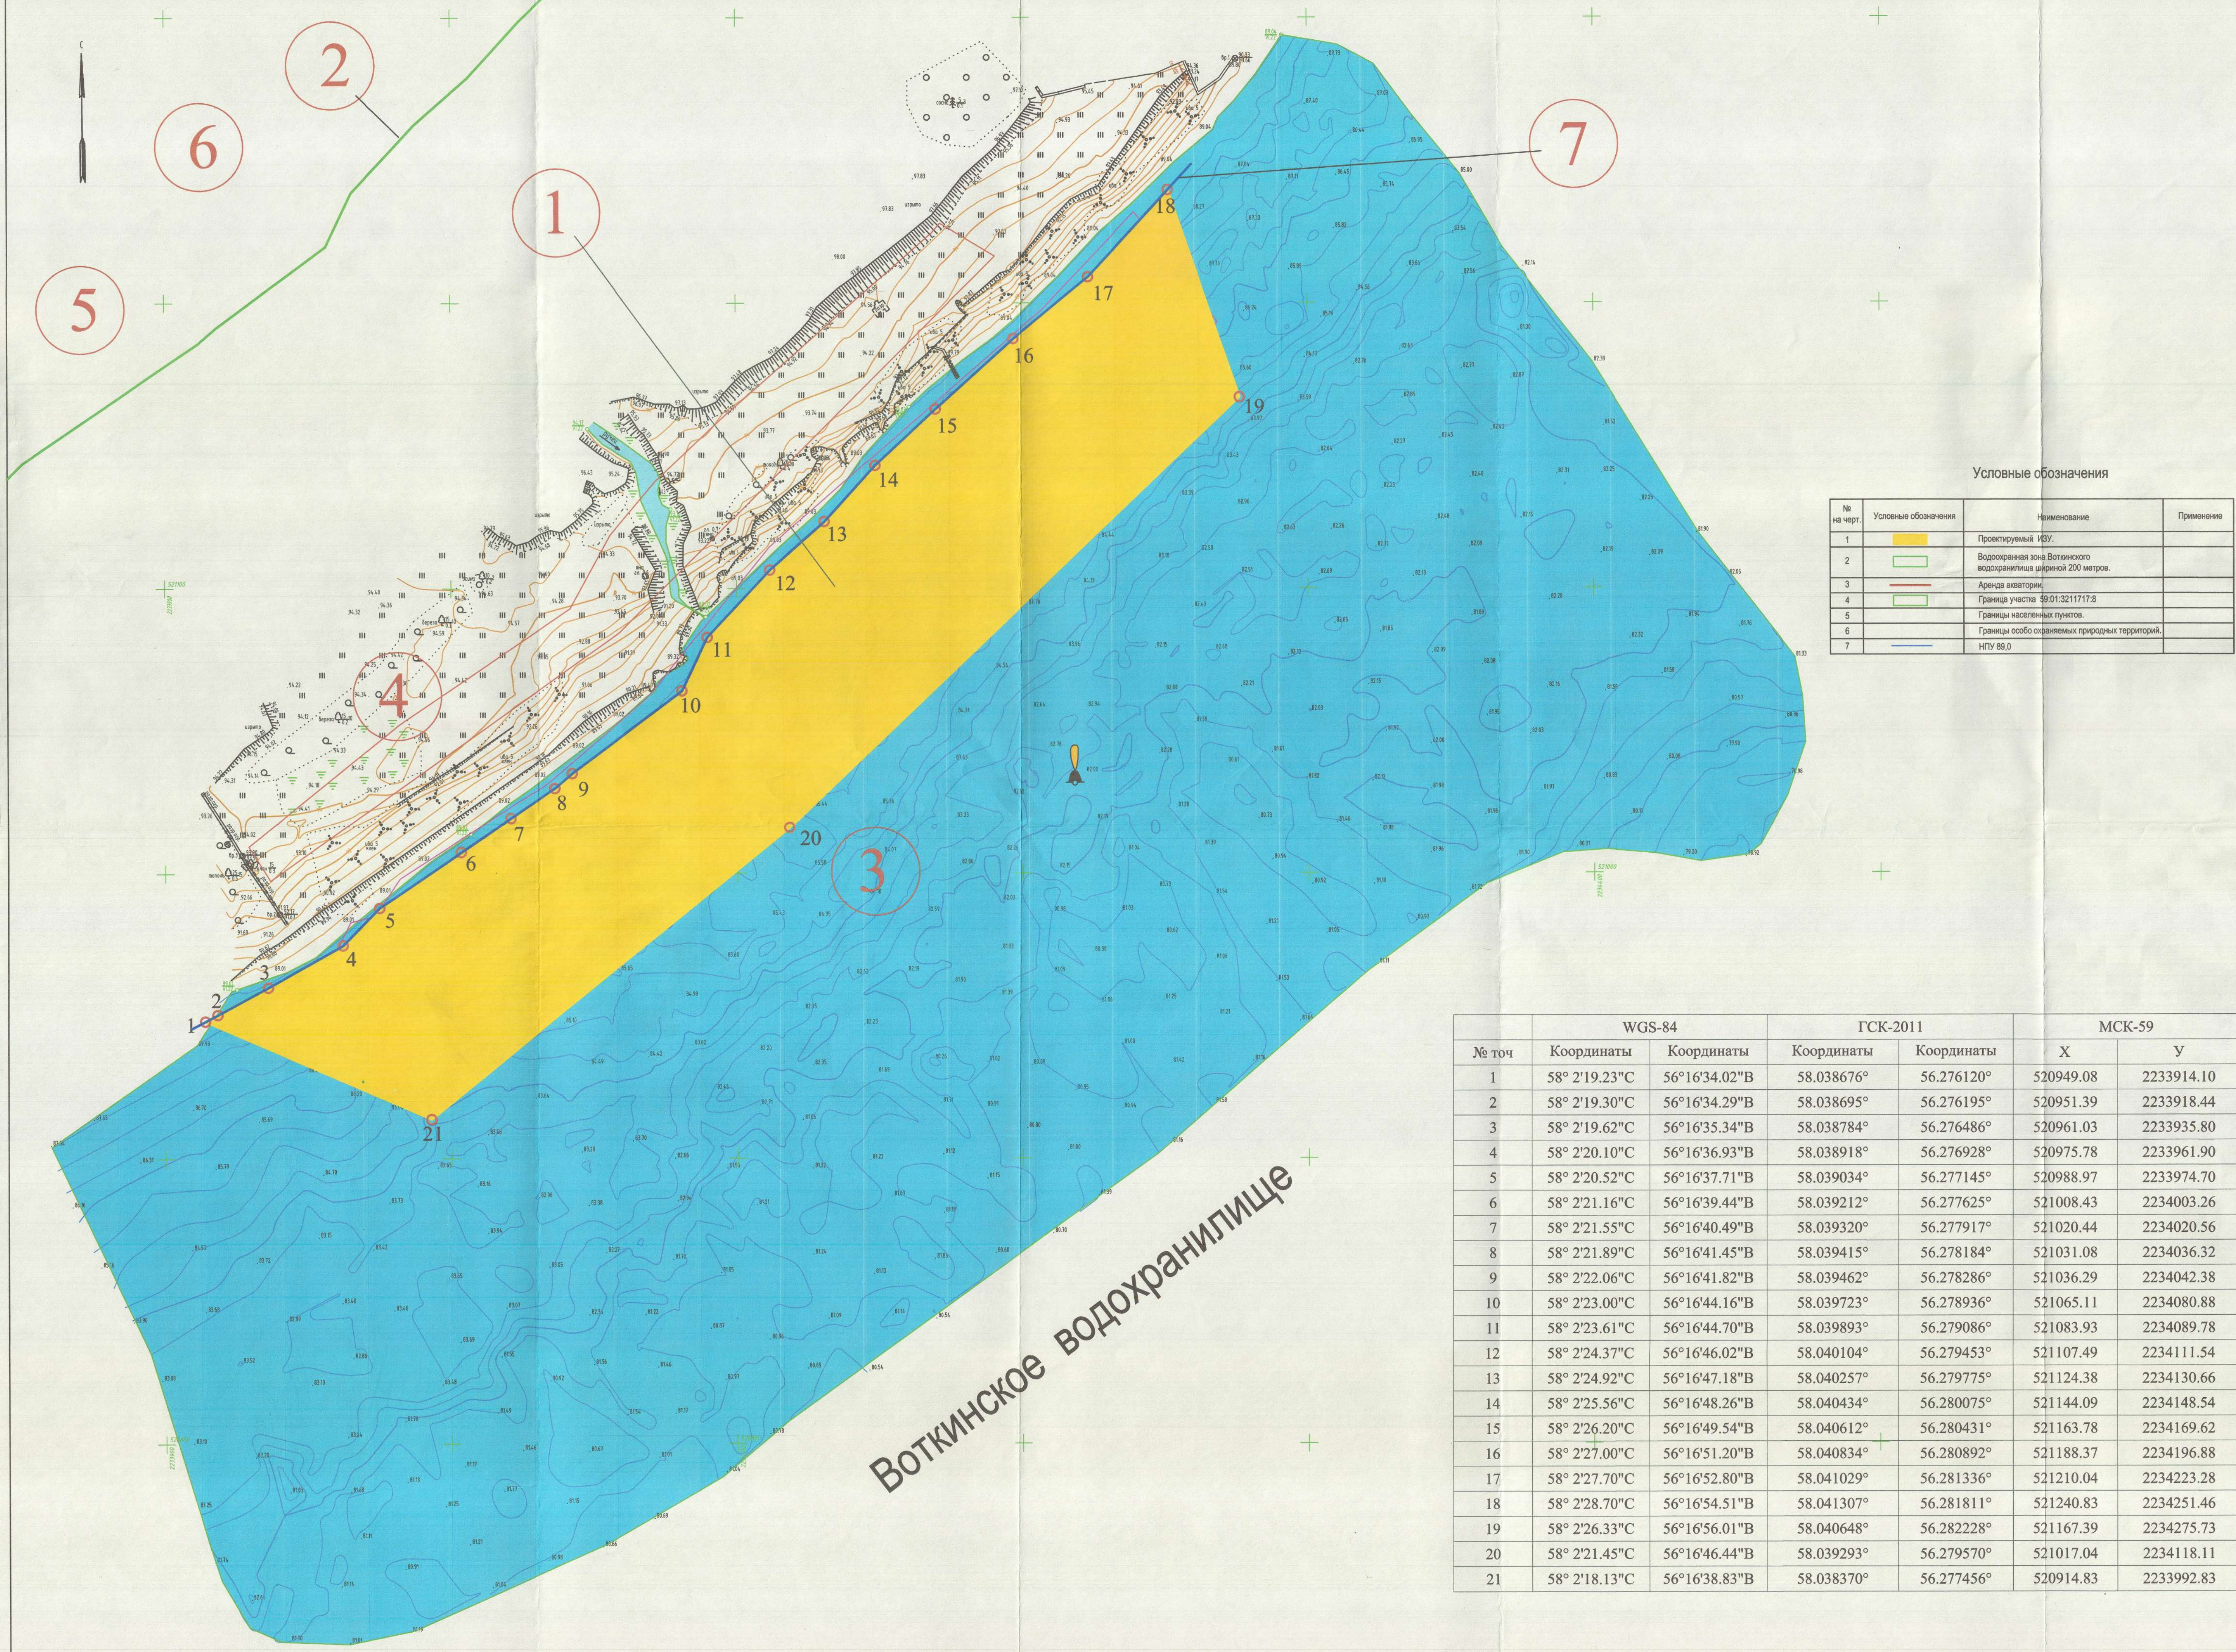


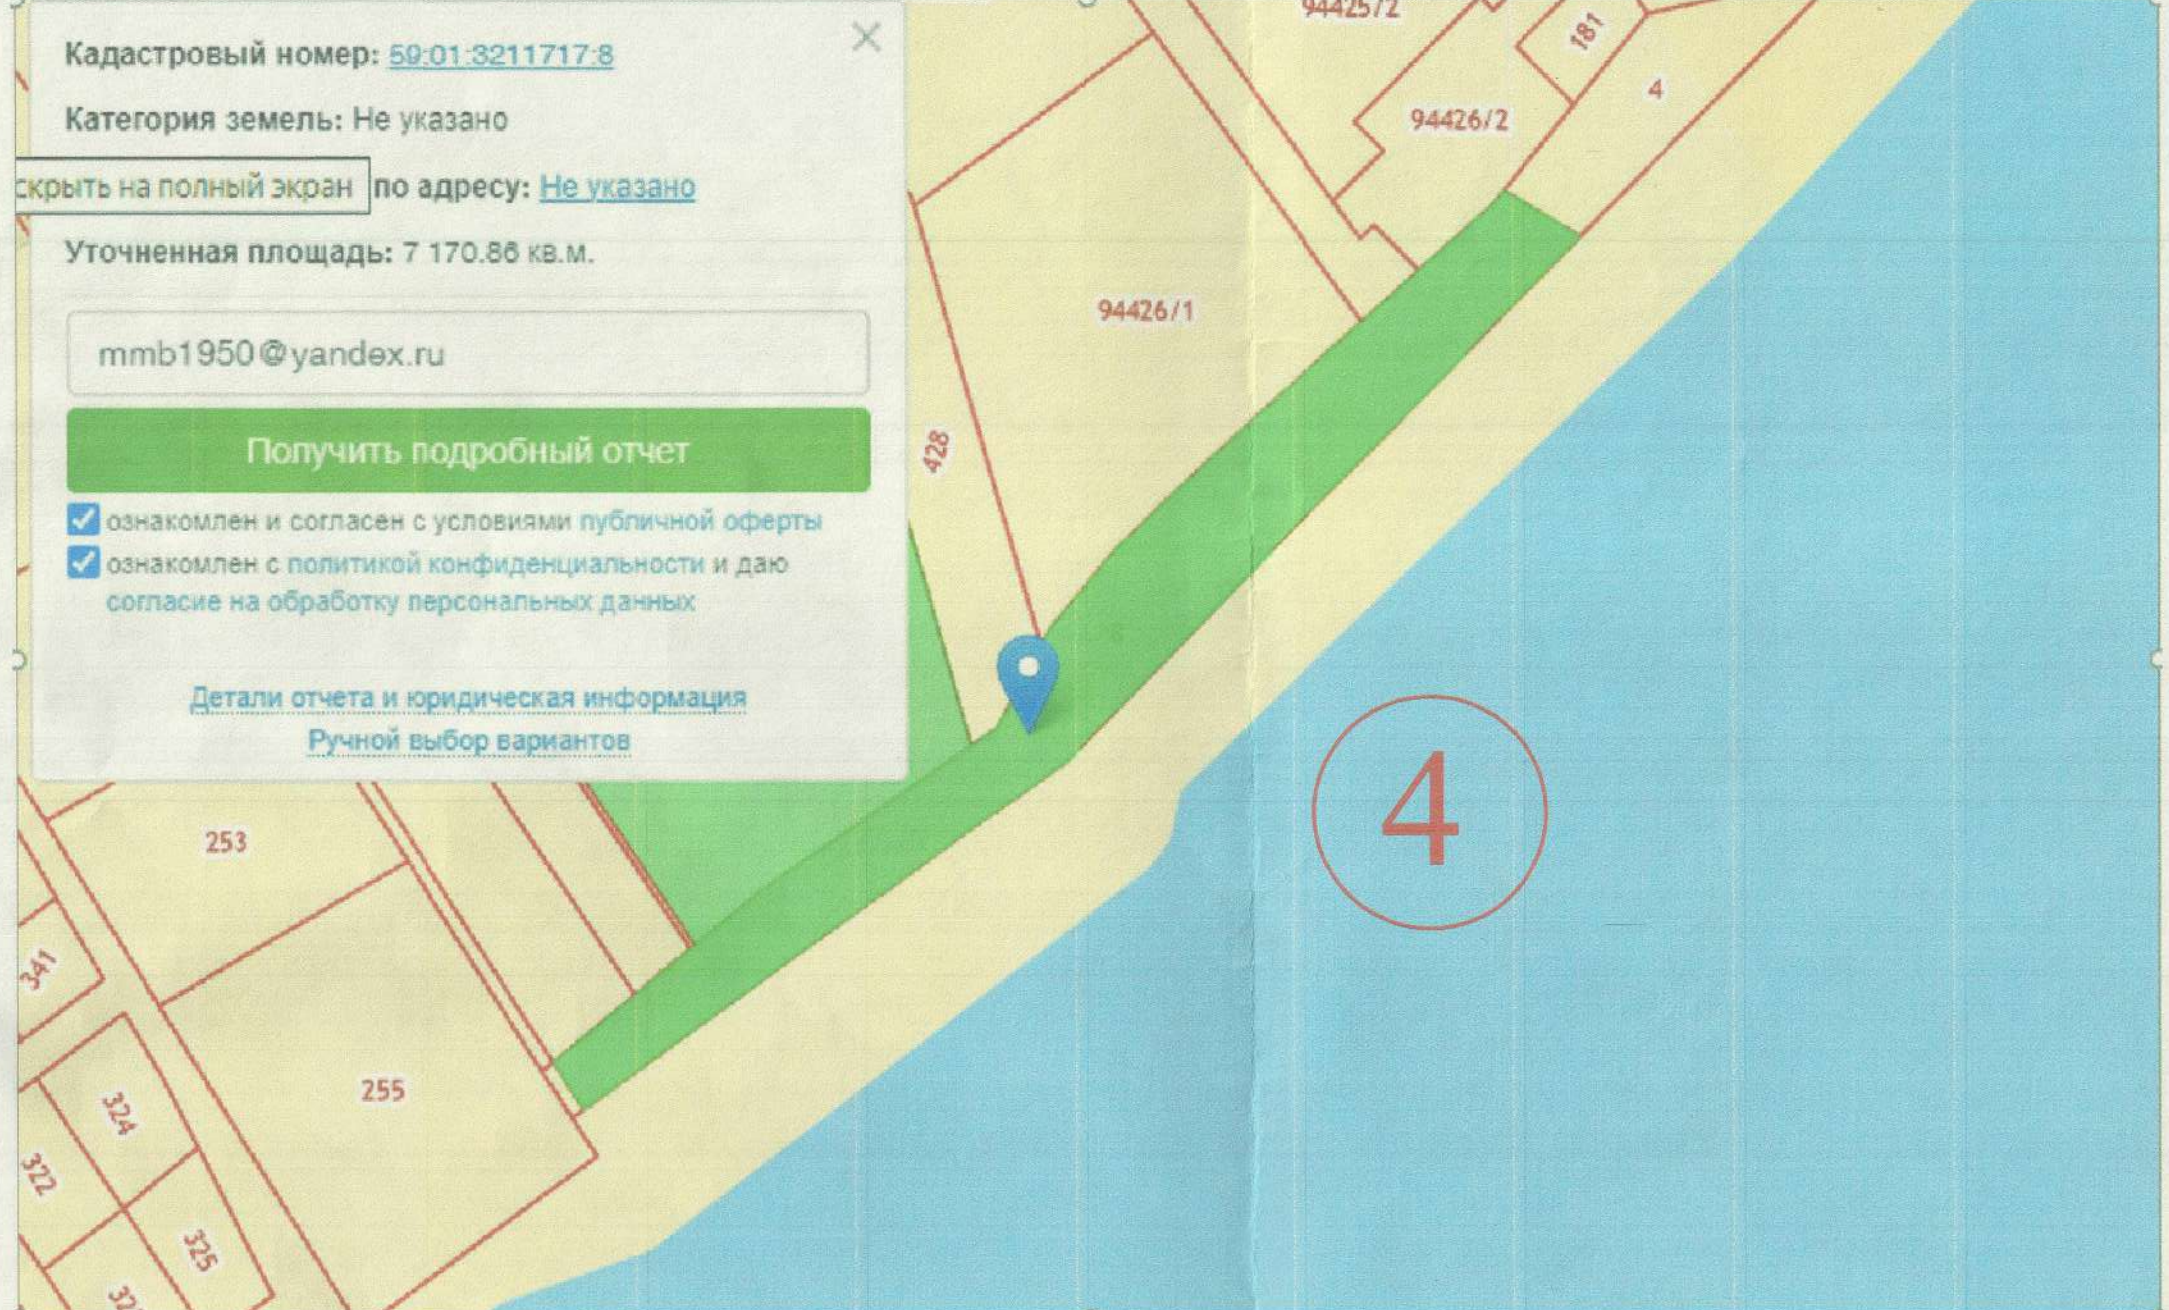


Водоохранная зона Воткинского водохранилища шириной 200 метров

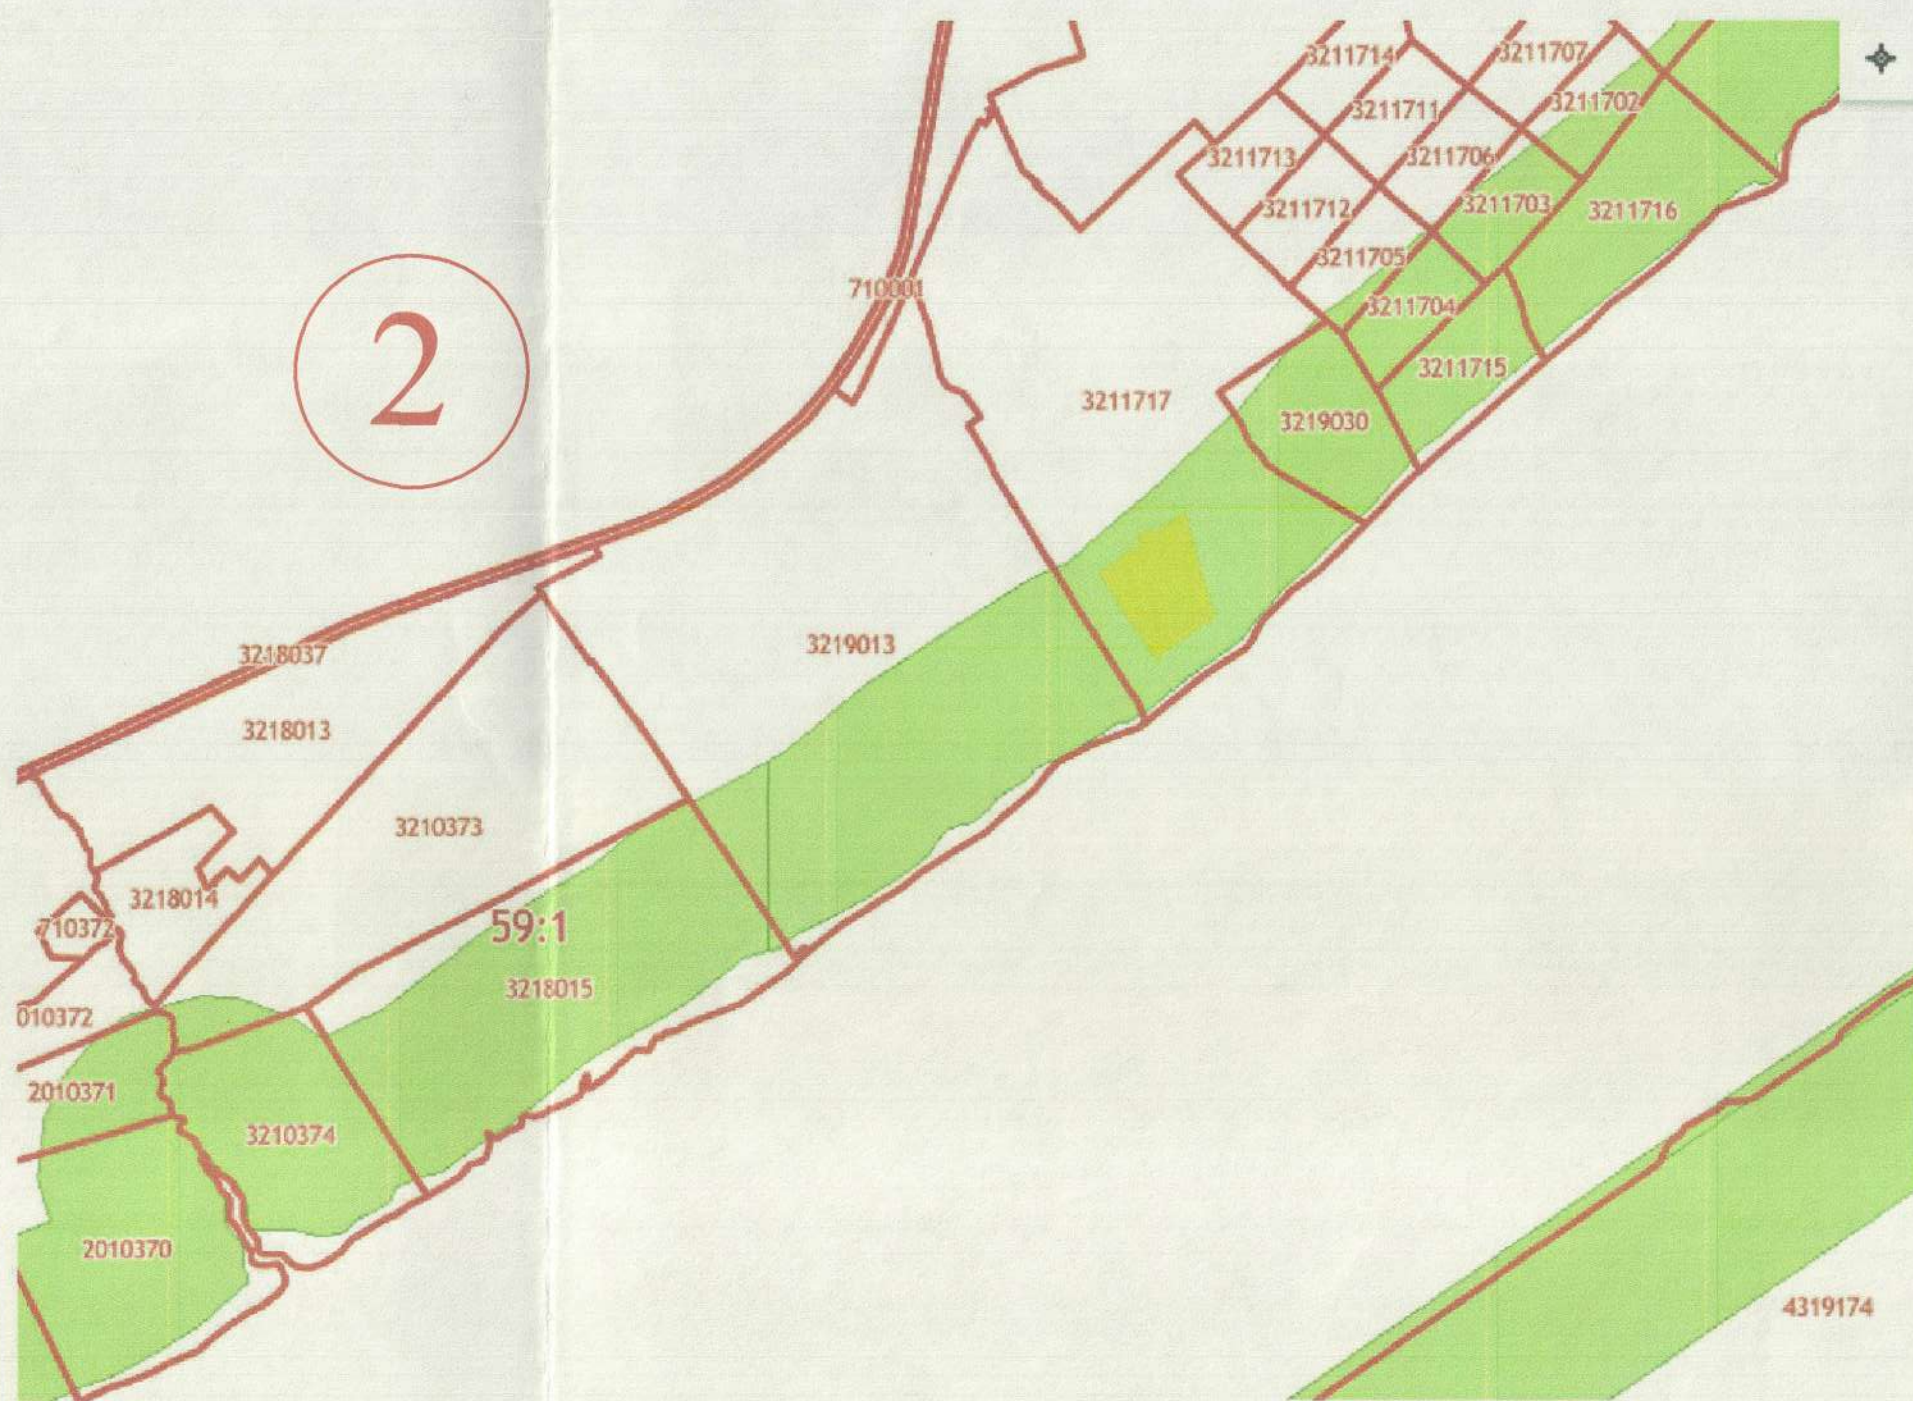

Согласно Федерального закона "О государственной регистрации недвижимости" от 13.07.2015 № 218-ФЗ, сведения о правообладателях заинтересованным лицам не предоставляются.

г) места забора (изъятия) водных ресурсов, места сброса сточных вод и (или) дренажных вод, иные места на водном объекте, предоставленные в пользование на основании лицензий на водопользование, договоров водопользования, решений о предоставлении водного объекта в пользование (при их наличии).

Схема расположения границ аренды акватории на топографической карте М1:1000

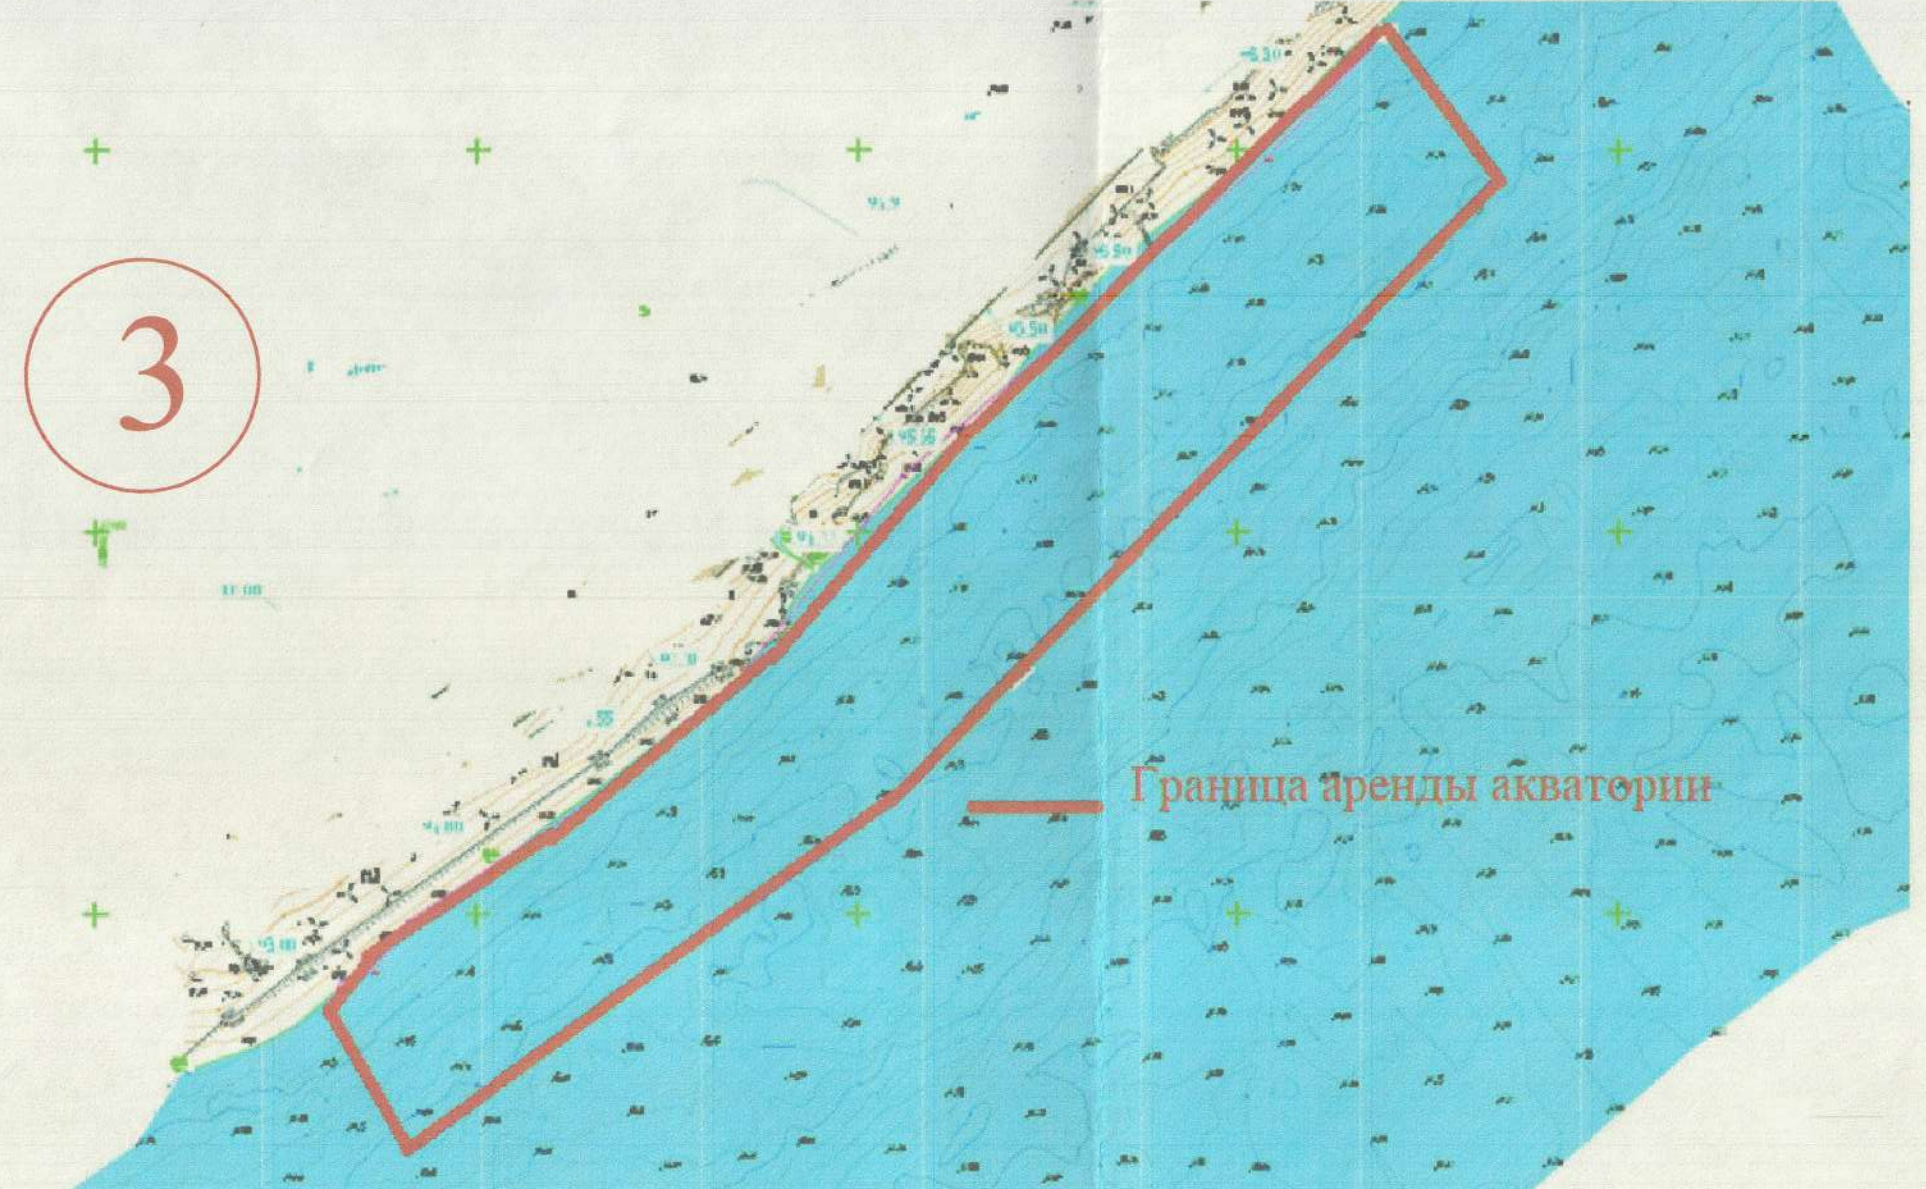

д) расположенные в пределах части водного объекта сооружения и линейные объекты: Сооружений и линейных объектов на части водного объекта - нет.

е) границы особо охраняемых природных территорий, водоохранных зон водных объектов, зон санитарной охраны источников питьевого водоснабжения, рыбоохранных и рыбохозяйственных заповедных зон, округов санитарной (горно-санитарной) охраны, установленные для лечебно-оздоровительных местностей и курортов (при их наличии)



Система координат МСК-59
Система высот Балтийская 1977г.
Масштаб 1:1000

ИЗУ-П01-24					
"ИЗУ парк отдыха Курья с пирсом"					
№	Уч. уз.	Лист	И. Д.	Полном.	Дат.
ГП	Борисово	1	1	1	1
Р.у. гр.	Борисово	1	1	1	1
Исполн.	Борисово	1	1	1	1
ПРИЛОЖЕНИЕ №1 к проекту Минприроды России от 29 июня 2012 №198					
ООО "ТП БМС"					