



ДЕПАРТАМЕНТ ГРАДОСТРОИТЕЛЬСТВА И АРХИТЕКТУРЫ
АДМИНИСТРАЦИИ ГОРОДА ПЕРМИ

№ _____

ОБЩЕСТВО С ОГРАНИЧЕННОЙ ОТВЕТСТВЕННОСТЬЮ "ЗАПАДУРАЛПРОЕКТ"

№ СЭД - 059 - 22 - 01 - 26 - 328 от 28.03.2018

КОЛЕРНЫЙ ПАСПОРТ

АДРЕС ОБЪЕКТА: г. Пермь, административный район Дзержинский,
улица Василя Каменского, здание № 3.

ШИФР: 2018-1-АР

ПЕРМЬ 2018 г.







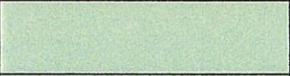
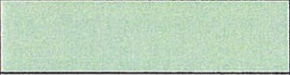
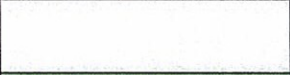

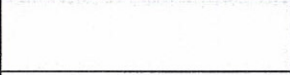
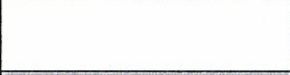
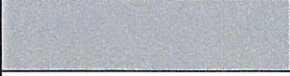
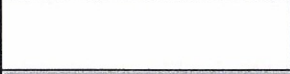
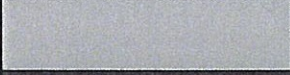


Ведомость чертежей комплекта марки АР

Лист	Наименование	Примечание
1	Общие данные	
2	Общие данные	
3	Существующее состояние фасадов	
4	Существующее состояние фасадов	
5	Фасад в осях 1-4	
6	Фасад в осях 4-1	
7	Фасад в осях В-Б, фасад в осях Б-В	
8	Фасад в осях В-А	
9	Фасад в осях А-В	
10	Размещение объектов городской информации	
11	Эталоны колеров	

Пояснительная записка.

- Адрес объекта:** г. Пермь, ул. Василия Каменского, д. 3.
- Функциональное назначение объекта:** жилой дом с административными помещениями.
- Год постройки:** 1993 г.
- Этажность:** 10 этажей.
- Объект культурного наследия:** не является.
- Вид работ по объекту:** устройство входной группы.
- Материалы существующих ограждающих конструкций:**
Стены: окраска.
Ограждение балконов и лоджий: железобетонная панель, окраска.
Оконные блоки: металлические.
Дверные блоки: металлические, пластиковые.
- Существующее состояние колористического решения фасадов:**
 стены - белого и зеленого цвета
 цоколь - бордового и серого цвета
 ограждение балконов и лоджий - белого и зеленого цвета
 оконные блоки - белого цвета
 дверные блоки - белого и темно-серого цвета.
- Вывески должны быть привязаны к композиционным осям фасадов объектов капитального строительства и соответствовать архитектурному решению фасадов.
- Металлические поверхности отдельных частей здания: дверные и оконные блоки, архитектурно-художественные детали - перед окраской очищаются от грязи, ржавчины, старой краски и покрываются вновь лишь масляной краской.
 В соответствии с выданными образцами цвета (колерами) на окраску здания, организация, производящая ремонт здания, составляет пробные образцы цвета, которые наносятся на видное место стены.
- По предлагаемому колористическому решению:** предлагаемая цветовая гамма соответствует окружающей застройке, функциональному назначению, расположению в структуре квартала. Рекомендуется при последующих работах придерживаться выбранного колористического решения.

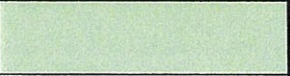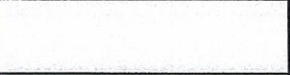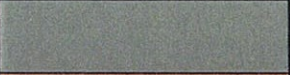Ведомость отделки фасадов

ПОЗ.	ЭЛЕМЕНТ ФАСАДА	ЭТАЛОН ЦВЕТА	ОБОЗНАЧ.	ВИД ОТДЕЛКИ	ПРИМ.
1	Стена		RAL 9016	Окраска	
2	Цоколь		RAL 3012	Окраска	
3	Стена		RAL 6021	Окраска, отделка декоративной плиткой	
4	Балконное ограждение		RAL 6019	Окраска	
			RAL 9010		
5	Крыльцо		RAL 7023	Металл, окраска	
			RAL 3012		
6	Стена		RAL 6019	Окраска	
7	Бетонная плита		RAL 6019	Окраска	
8	Козырек		RAL 9010	Металл, окраска	
9	Крыльцо		RAL 6021	Металл, окраска	
			RAL 9010		
10	Лестничный подъемник		RAL 9010	Металл, окраска	
11	Козырек		RAL 7038	Металл, окраска	
12	Переплеты окон и дверей		RAL 9010	Металл, окраска	
13	Цоколь		RAL 7038	Окраска	
14	Дверное полотно		RAL 7043	Металл, окраска	
15	Стояк		RAL 6021	Окраска	



2018-1-АР

						Колерный паспорт объекта капитального строительства по ул. Василия Каменского, № 3, Дзержинского района г. Перми				
Изм.	Кол. уч.	Лист	№ док.	Подп.	Дата	Жилой дом с административными помещениями		Стадия	Лист	Листов
Разраб.				Булдырева Ю.В.				П	1	
Н.контр.				Заякин В.В.		Общие данные		ООО "ЗападУралПроект"		

Согласовано

Взам. инв. №

Подп. и дата

Инв. № подл.

Местоположение объекта в структуре города


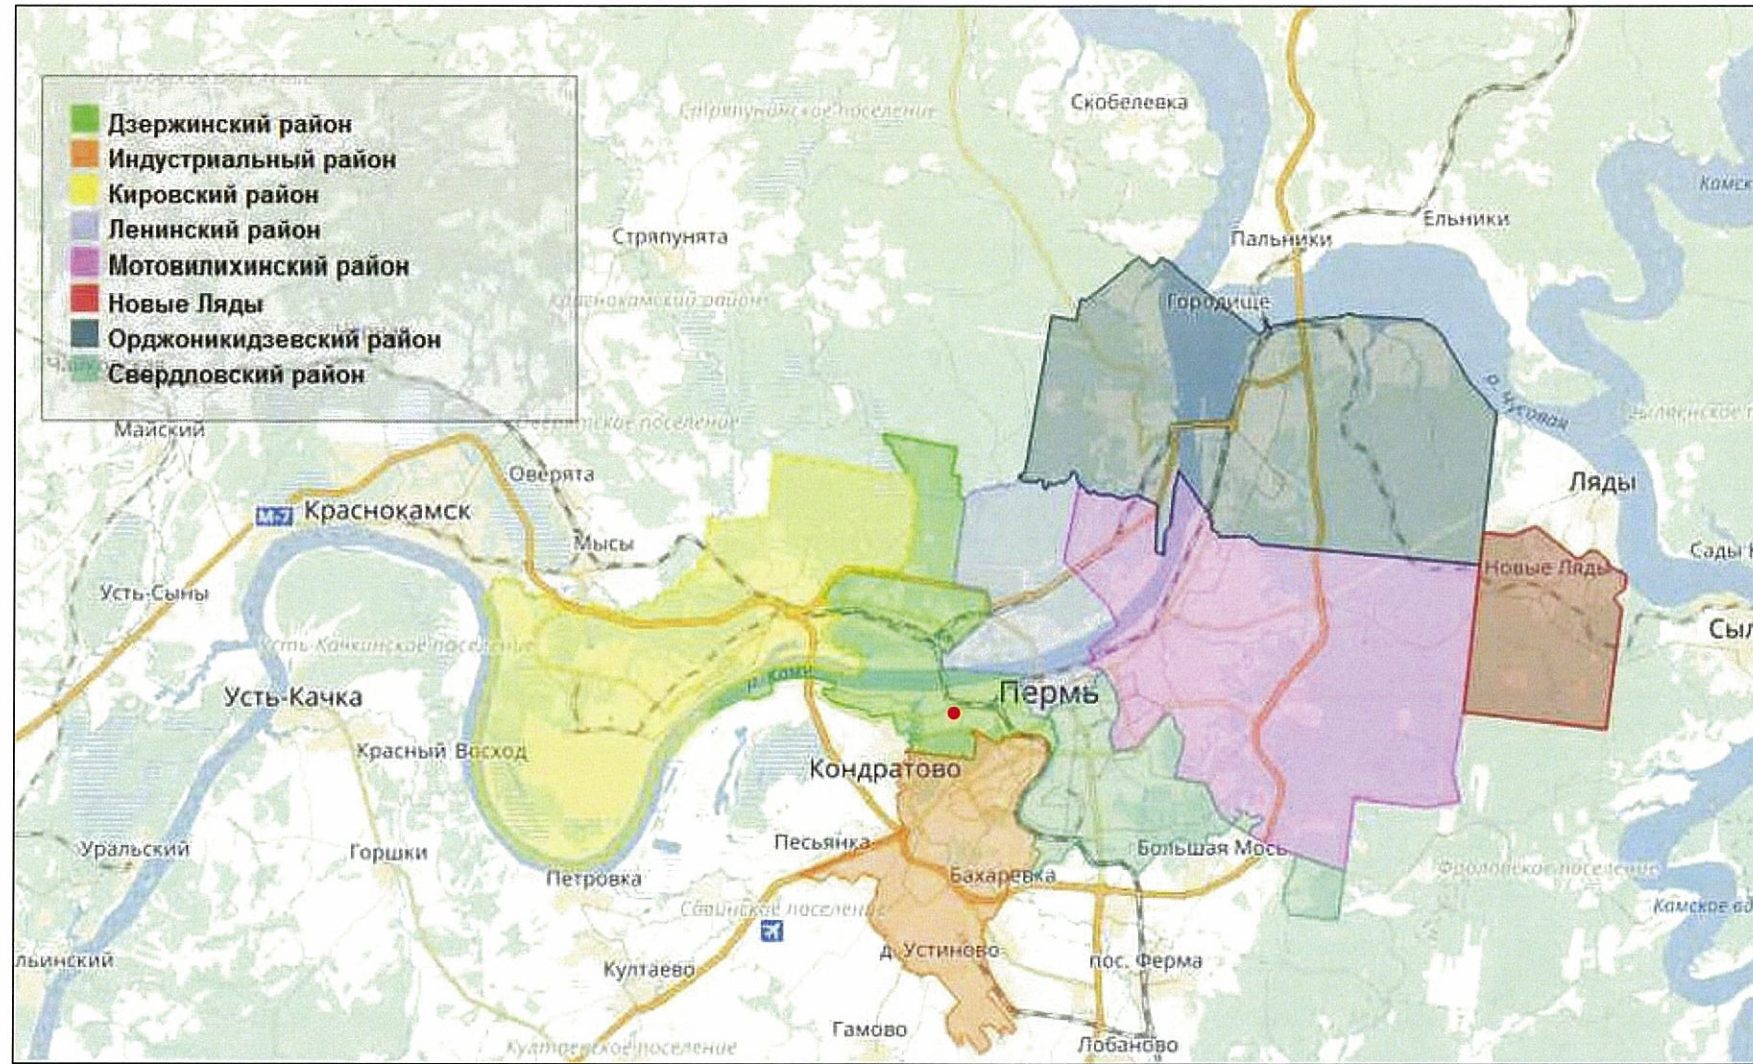


Схема расположения объекта в городской среде масштаб 1:5000

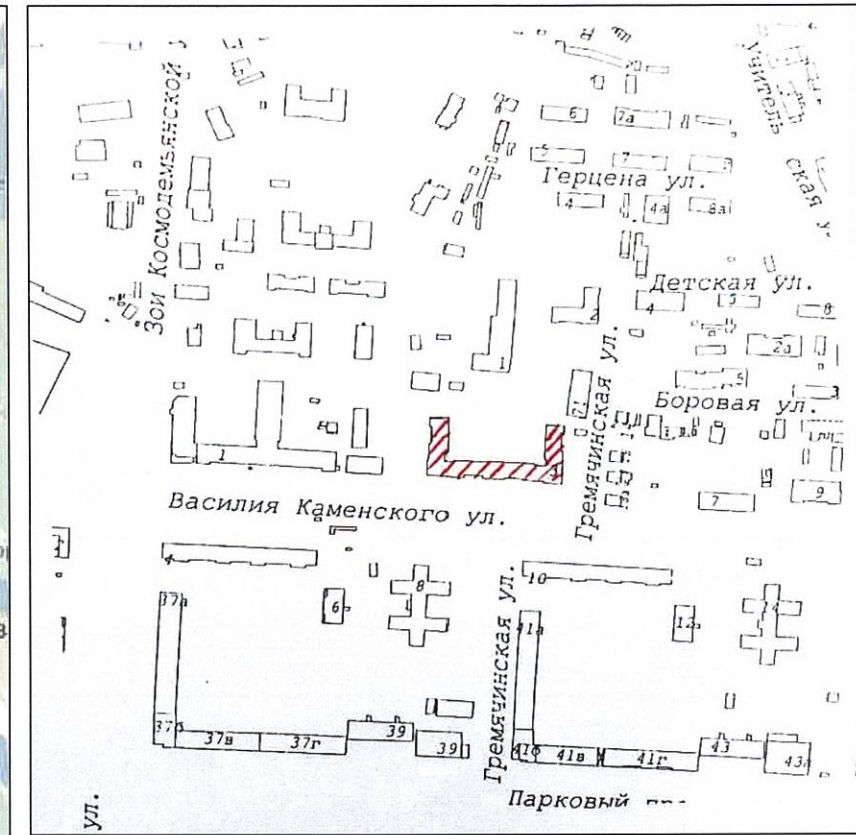

Согласовано

Инов. № подл.	Подп. и дата	Взам. инв. №


 - рассматриваемое здание

						2018-1-AP			
						Колерный паспорт объекта капитального строительства по ул. Василия Каменского, № 3, Дзержинского района г. Перми			
Изм.	Кол. уч.	Лист	№ док.	Подп.	Дата	Жилой дом с административными помещениями	Стадия	Лист	Листов
Разраб.				Булдырева Ю.В.			П	2	
Н.контр.				Заякин В.В.		Общие данные	ООО "ЗападУралПроект"		

Фасад в осях 1-4



Схема плана здания

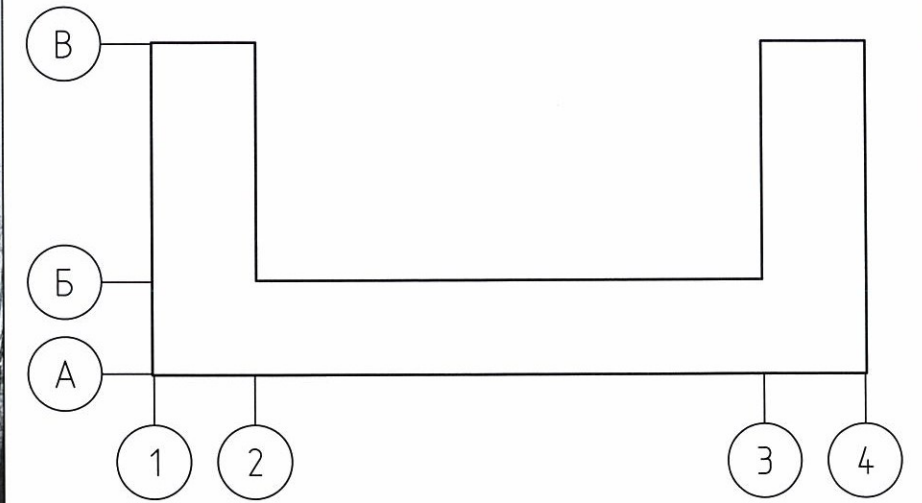

Фасад в осях 4-1



Согласовано


Инд. № подл.	Подп. и дата	Взам. инв. №

2018-1-AP					
Колерный паспорт объекта капитального строительства по ул. Василия Каменского, № 3, Дзержинского района г. Перми					
Изм.	Кол. уч.	Лист	№ док.	Подп.	Дата
Разраб.		Булдырева Ю.В.		<i>[Signature]</i>	
Н.контр.		Заякин В.В.		<i>[Signature]</i>	
Жилой дом с административными помещениями				Стадия	Лист
Существующее состояние фасадов (фотофиксация)				П	3
ООО "ЗападУралПроект"				Листов	

Фасад в осях В-А



Схема плана здания

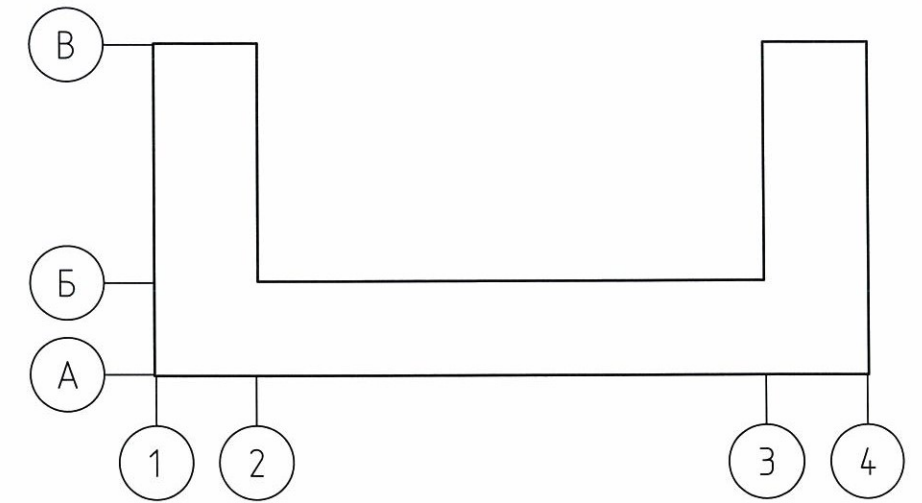

Фасад в осях А-В




Согласовано

Инв. № подл.	Подп. и дата	Взам. инв. №

2018-1-AP					
Колерный паспорт объекта капитального строительства по ул. Василия Каменского, № 3, Дзержинского района г. Перми					
Изм.	Кол. уч.	Лист	№ док.	Подп.	Дата
Разраб.		Булдырева Ю.В.		<i>[Signature]</i>	
Н.контр.		Заякин В.В.		<i>[Signature]</i>	
Жилой дом с административными помещениями				Стадия	Лист
				П	4
Существующее состояние фасадов (фотофиксация)				ООО "ЗападУралПроект"	

Схема плана здания

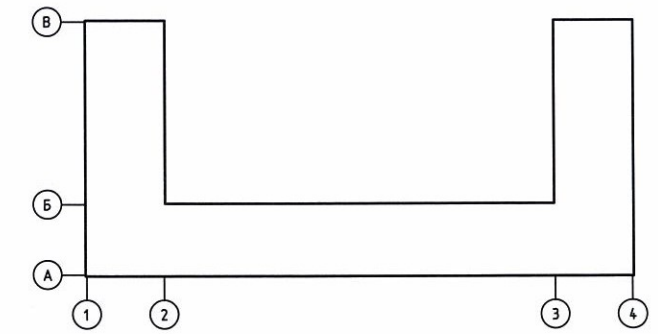

Фасад в осях 1-4



Согласовано


Взам. инв. №
Подп. и дата
Инв. № подл.

Наклонный подъемник для инвалидов Слоуплифт.
 Предназначен для перемещения людей в кресло-колясках с одного уровня на другой вдоль лестничного марша. Возможна установка как внутри, так и снаружи здания.
 Принцип действия: платформа движется по направляющим, установленным на стойки, вдоль лестничного марша.
 Исполнен с антивандальной защитой.
 Платформа с противоскользящим покрытием.
 Оборудован устройствами безопасности: пандусы и шлагбаумы на платформе, поручень, механический ловитель, кнопки останова, аварийные упоры.
 Длина платформы: 1250 мм
 Ширина платформы: 900 мм
 Высота подъема: 1200 мм
 Технические требования: ПБ 10-403-01
 Грузоподъемность: 225 кг
 Аварийное опускание: Ручное
 Двигатель: 0,75 кВт

СОГЛАСОВАНО
 14.08.2018 г. Начальник ДГА
 г. Пермь (главный архитектор)
 Д.Ю. Папшин
 26.08.2018

						2018-1-AP			
						Колерный паспорт объекта капитального строительства по ул. Василия Каменского, № 3, Дзержинского района г. Перми			
Изм.	Кол. уч.	Лист	№ док.	Подп.	Дата	Жилой дом с административными помещениями	Стадия	Лист	Листов
Разраб.				Булдырева Ю.В.			П	5	
Н.контр. Заякин В.В.						Главный фасад	ООО "ЗападУралПроект"		

Схема плана здания

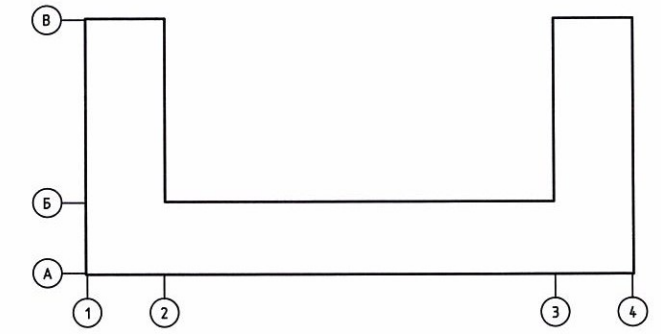

Фасад в осях 4-1




Согласовано

Инва. № подл.	Подп. и дата	Взам. инв. №

СОГЛАСОВАНО
 14.08.2018 г. Д.Ю. Лапшин - главный архитектор
 26.08.2018 г. [Signature]

2018-1-AP					
Колерный паспорт объекта капитального строительства по ул. Василия Каменского, № 3, Дзержинского района г. Перми					
Изм.	Кол. уч.	Лист	№ док.	Подп.	Дата
Разраб.		Булдырева Ю.В.		[Signature]	
Н.контр.		Заякин В.В.		[Signature]	
Жилой дом с административными помещениями				Стадия	Лист
Дворовой фасад северный				П	6
ООО "ЗападУралПроект"				Листов	

Схема плана здания

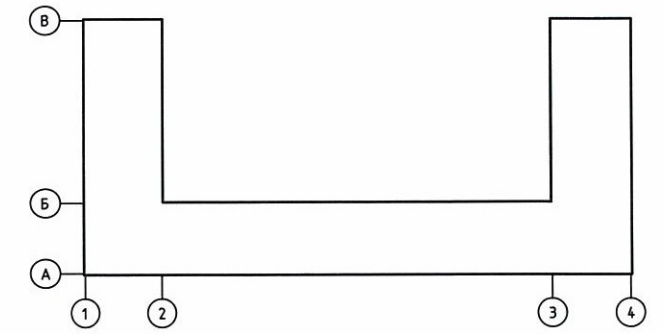

Фасад в осях В-Б



Фасад в осях Б-В





Согласовано

Инва. № подл.	Подп. и дата	Взам. инв. №

СОГЛАСОВАНО
 14.08.2018 г. г. Пермь
 Главный архитектор
 Д.Ю. Лапшин
 26.08.18г.

2018-1-AP					
Колерный паспорт объекта капитального строительства по ул. Василия Каменского, № 3, Дзержинского района г. Перми					
Изм.	Кол. уч.	Лист	№ док.	Подп.	Дата
Разраб.				Булдырева Ю.В.	
				Жилой дом с административными помещениями	
				Стадия	Лист
				П	7
				Дворовой фасад западный Дворовой фасад восточный	
				ООО "ЗападУралПроект"	
Н.контр.				Заякин В.В.	

Согласовано

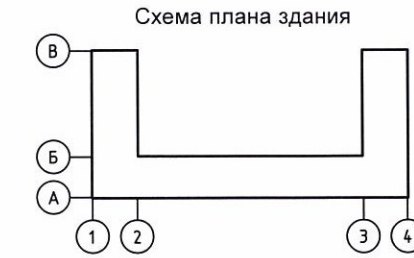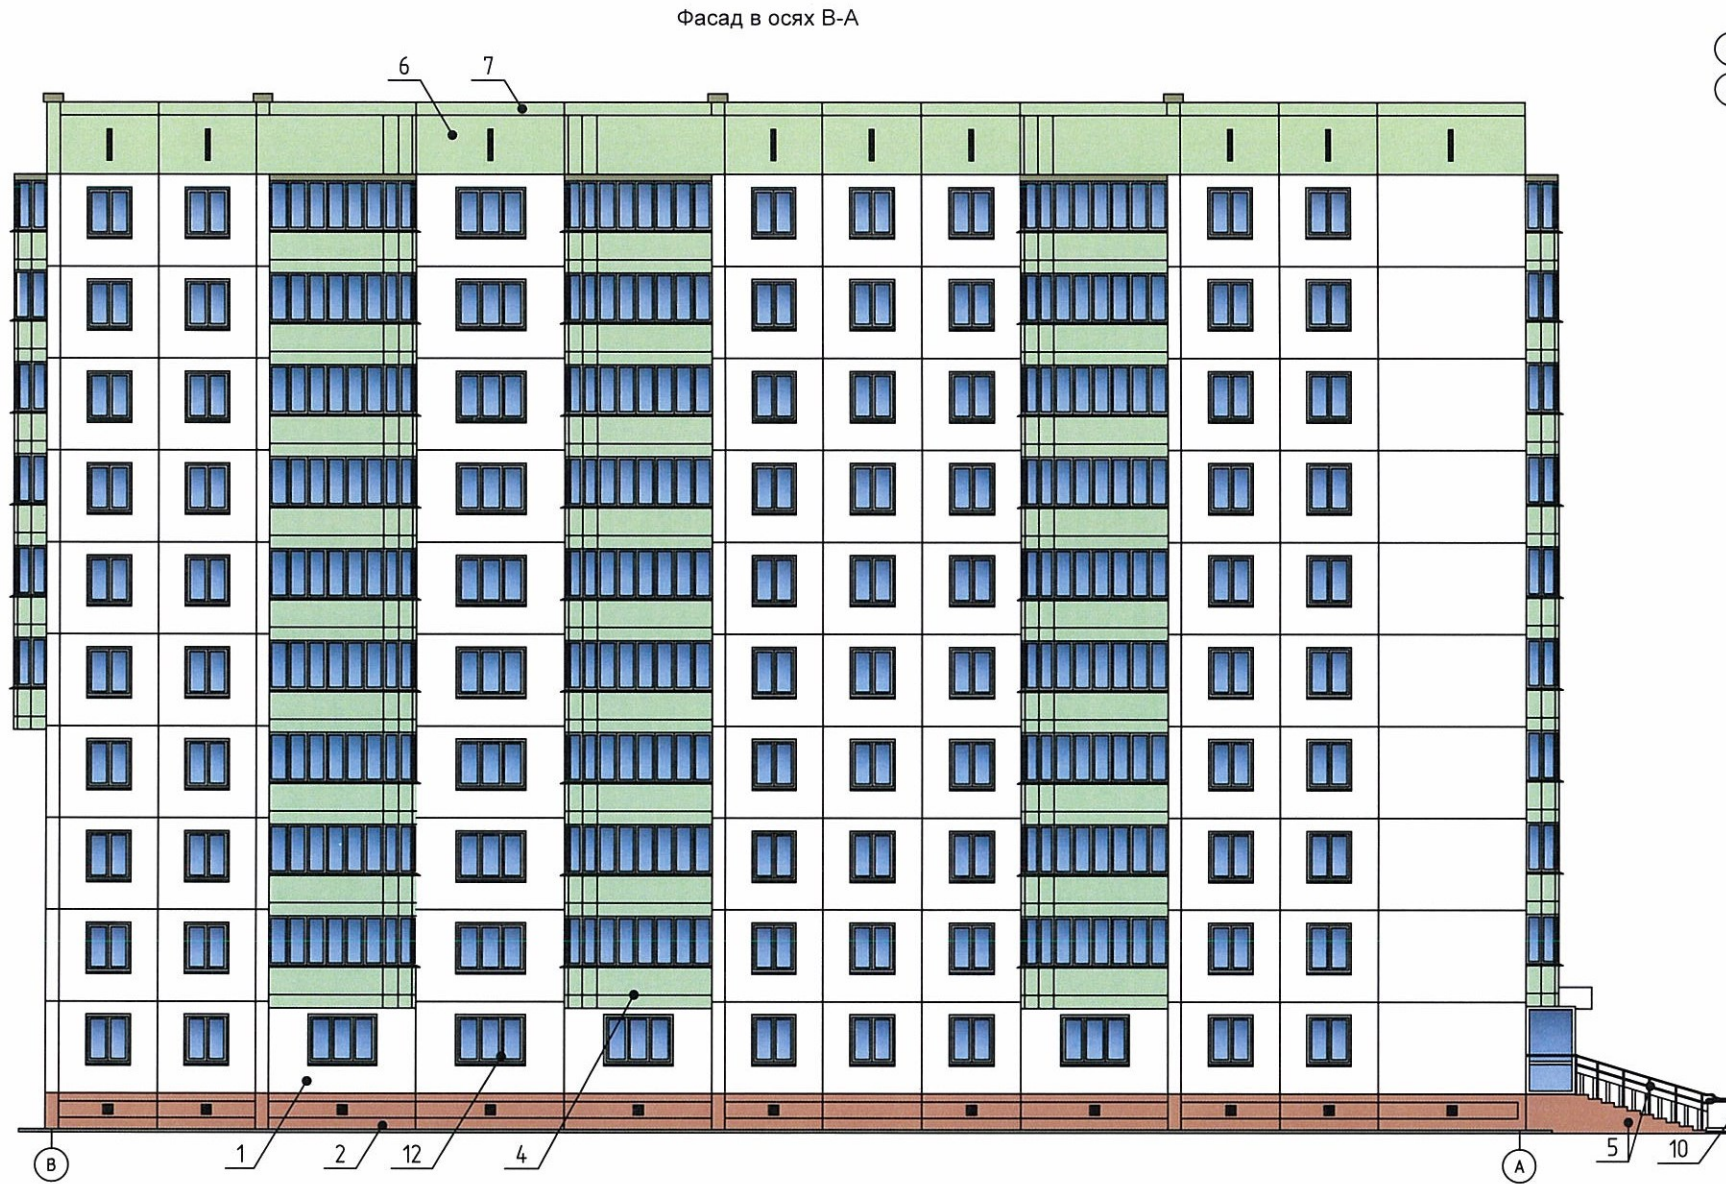



Наклонный подъемник для инвалидов Слоуплифт.
 Предназначен для перемещения людей в кресло-колясках с одного уровня на другой вдоль лестничного марша. Возможна установка как внутри, так и снаружи здания.
 Принцип действия: платформа движется по направляющим, установленным на стойки, вдоль лестничного марша.
 Исполнен с антивандальной защитой.
 Платформа с противоскользким покрытием.
 Оборудован устройствами безопасности: пандусы и шлагбаумы на платформе, поручень, механический ловитель, кнопки останова, аварийные упоры.
 Длина платформы: 1250 мм
 Ширина платформы: 900 мм
 Высота подъема: 1200 мм
 Технические требования: ПБ 10-403-01
 Грузоподъемность: 225 кг
 Аварийное опускание: Ручное
 Двигатель: 0,75 кВт

СОГЛАСОВАНО
 1^й заместитель начальника ДГА
 Пермь - главный архитектор
 Д.Ю. Лапшин

Инва. № подл.	Подп. и Дата	Взам. инв. №

2018-1-AP					
Колерный паспорт объекта капитального строительства по ул. Василия Каменского, № 3, Дзержинского района г. Перми					
Изм.	Кол. уч.	Лист	№ док.	Подп.	Дата
Разраб.		Булдырева Ю.В.		<i>[Signature]</i>	
Н.контр.		Заякин В.В.		<i>[Signature]</i>	
Жилой дом с административными помещениями				Стадия	Лист
Боковой фасад				П	8
				ООО "ЗападУралПроект"	

Согласовано

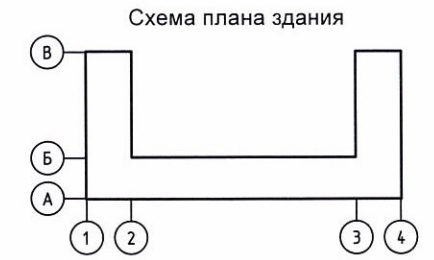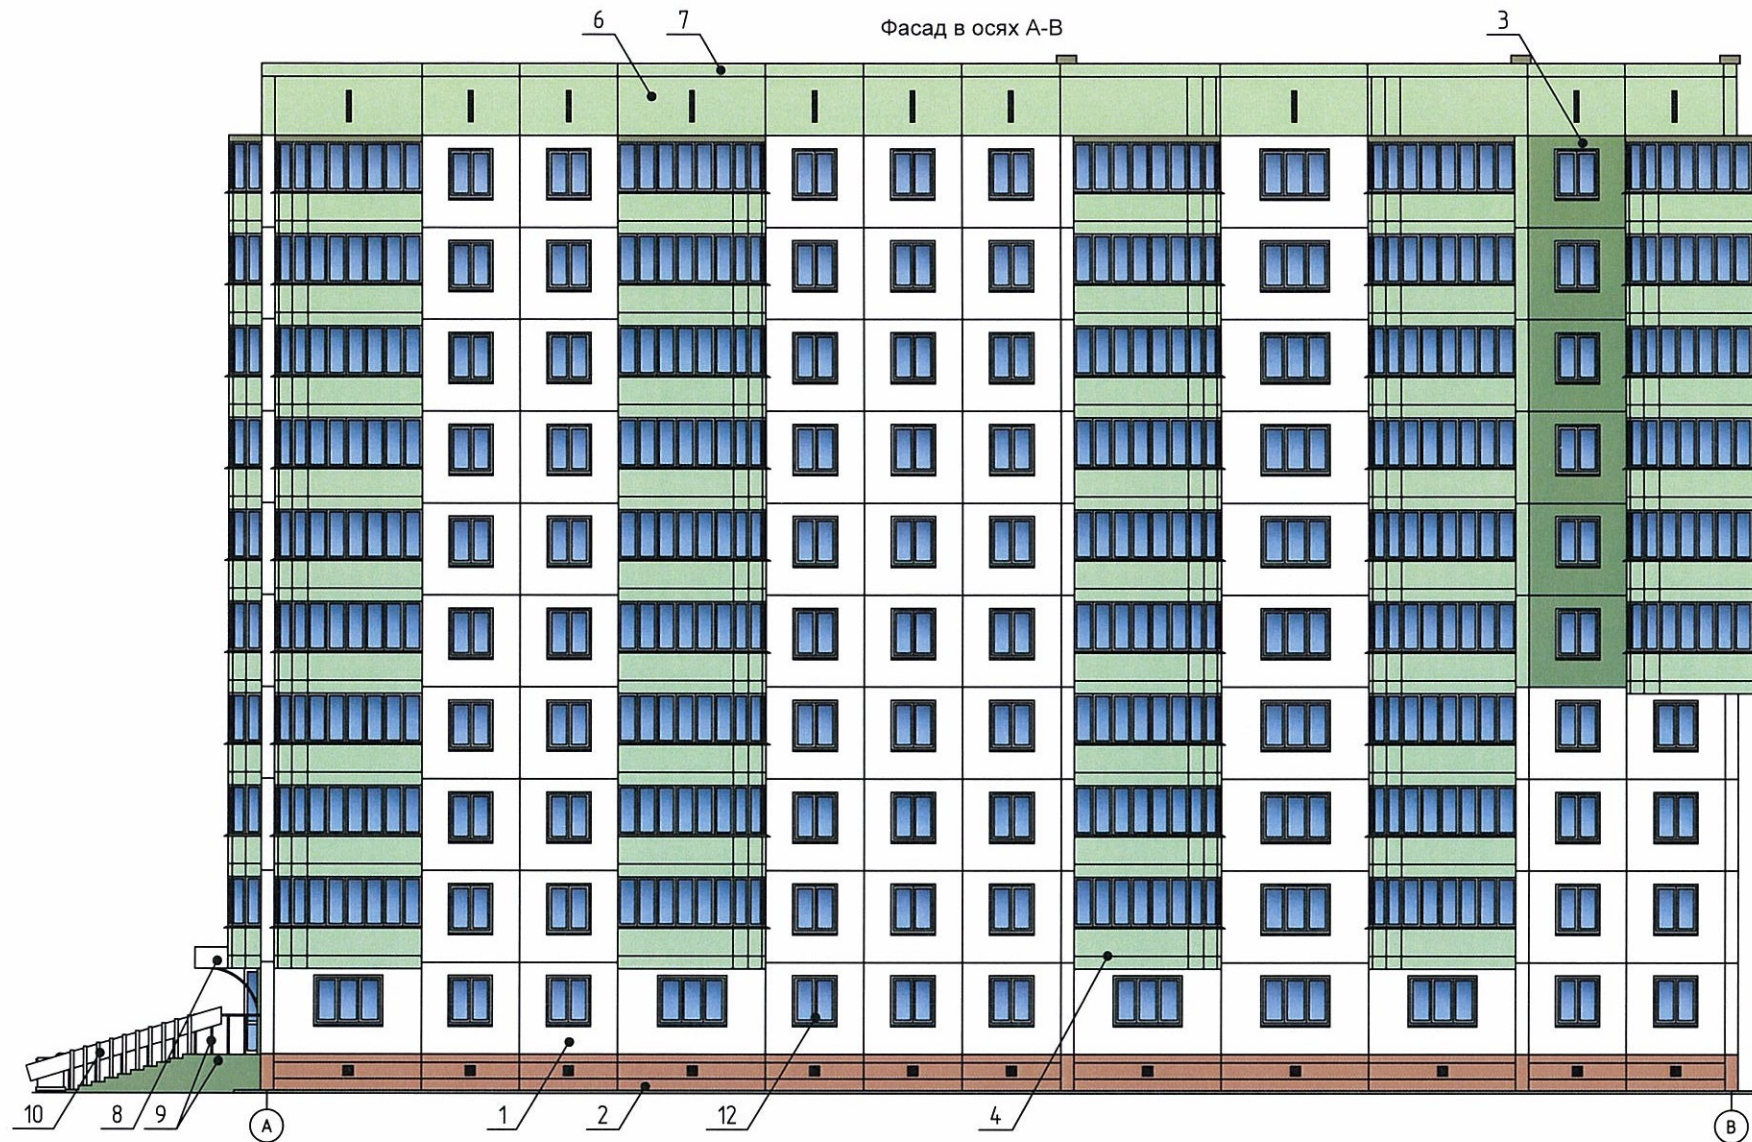

Наклонный подъемник для инвалидов Слоуплифт.
 Предназначен для перемещения людей в кресло-колясках с одного уровня на другой вдоль лестничного марша. Возможна установка как внутри, так и снаружи здания.
 Принцип действия: платформа движется по направляющим, установленным на стойки, вдоль лестничного марша.
 Исполнен с антивандальной защитой.
 Платформа с противоскользящим покрытием.
 Оборудован устройствами безопасности: пандусы и шлагбаумы на платформе, поручень, механический ловитель, кнопки останова, аварийные упоры.
 Длина платформы: 1250 мм
 Ширина платформы: 900 мм
 Высота подъема: 1200 мм
 Технические требования: ПБ 10-403-01
 Грузоподъемность: 225 кг
 Аварийное опускание: Ручное
 Двигатель: 0,75 кВт

СОГЛАСОВАНО
 1^й заместитель начальника ДГА
 г. Пермь главный архитектор
 Д.Ю. Лавшин
 26 апреля 2018 г.

2018-1-AP

						Колерный паспорт объекта капитального строительства по ул. Василия Каменского, № 3, Дзержинского района г. Перми			
Изм.	Кол. уч.	Лист	№ док.	Подп.	Дата	Жилой дом с административными помещениями	Стадия	Лист	Листов
Разраб.				Булдырева Ю.В.			П	9	
Н.контр.				Заякин В.В.		Боковой фасад	ООО "ЗападУралПроект"		

Инв. № подл. Подп. и дата Взам. инв. №

Размещение объектов городской информации



Ведомость размещения объектов городской информации

Лист	Тип объекта городской информации, материал, способы крепления	Цвет (с указанием RAL)	Наличие подсветки
1	Объемные буквы на металлических направляющих в цвет фасада, выполненные из пластика	RAL 3026	Есть
2	Знак адресации, выполненный из металла	RAL 5010	Нет
		RAL 9010	
3	Светодиодное табло	-	Есть
4	Вывеска, выполненная из пластика (логотип)	RAL 2001	Нет
5	Цветовая подложка	RAL 1013	Нет
6	Режимник	RAL 1013	Нет



Управление архитектуры и городского дизайна
ДГА администрации г.Перми
**СООТВЕТСТВУЕТ АРХИТЕКТУРНОМУ
ОБЛИКУ ГОРОДА ПЕРМИ**
«26» апреля 2018 г.
Подпись _____

2018-1-AP											
Колерный паспорт объекта капитального строительства по ул. Василия Каменского, № 3, Дзержинского района г. Перми											
Изм.	Кол. уч.	Лист	№ док.	Подп.	Дата						
Разраб.			Булдырева Ю.В.								
Н.контр.			Заякин В.В.								
Жилой дом с административными помещениями					<table border="1"> <tr> <td>Стадия</td> <td>Лист</td> <td>Листов</td> </tr> <tr> <td>П</td> <td>10</td> <td></td> </tr> </table>	Стадия	Лист	Листов	П	10	
Стадия	Лист	Листов									
П	10										
Размещение объектов городской информации					ООО "ЗападУралПроект"						

Согласовано

Взам. инв. №

Подп. и дата

Инв. № подл.

Согласовано

1	Координаты цвета RAL	C:	2	
		M:	0	
		Y:	3	
		K:	0	
		R:	247	
		G:	251	
		B:	245	

3, 9, 15	Координаты цвета RAL	C:	51	
		M:	22	
		Y:	61	
		K:	2	
		R:	133	
		G:	163	
		B:	123	

5	Координаты цвета RAL	C:	51	
		M:	40	
		Y:	50	
		K:	8	
		R:	129	
		G:	132	
		B:	121	

2, 5	Координаты цвета RAL	C:	19	
		M:	49	
		Y:	55	
		K:	1	
		R:	203	
		G:	141	
		B:	115	

4, 6, 7	Координаты цвета RAL	C:	29	
		M:	1	
		Y:	37	
		K:	0	
		R:	184	
		G:	218	
		B:	178	

11, 13	Координаты цвета RAL	C:	30	
		M:	21	
		Y:	29	
		K:	0	
		R:	180	
		G:	184	
		B:	176	

7	Координаты цвета RAL	C:	44	
		M:	35	
		Y:	56	
		K:	5	
		R:	147	
		G:	145	
		B:	118	

4, 8, 9, 10, 12	Координаты цвета RAL	C:	2	
		M:	1	
		Y:	6	
		K:	0	
		R:	247	
		G:	249	
		B:	239	

14	Координаты цвета RAL	C:	66	
		M:	54	
		Y:	58	
		K:	33	
		R:	78	
		G:	84	
		B:	81	

16	Координаты цвета RAL	C:	8	
		M:	6	
		Y:	18	
		K:	0	
		R:	233	
		G:	229	
		B:	209	

СОГЛАСОВАНО
 14.05.2018 г. Начальник ДГА
 г. Пермь главный архитектор
 Д.Ю. Лапшин

2018-1-AP

Колерный паспорт объекта капитального строительства
 по ул. Василия Каменского, № 3,
 Дзержинского района г. Перми

Изм.	Кол. уч.	Лист	№ док.	Подп.	Дата				
Разраб.		Булдырева Ю.В.				Жилой дом с административными помещениями	Стадия	Лист	Листов
							П	11	
Н.контр.		Заякин В.В.				Эталоны колеров	ООО "ЗападУралПроект"		

Инв. № подл. Подп. и дата Взам. инв. №