



ДЕПАРТАМЕНТ ГРАДОСТРОИТЕЛЬСТВА И АРХИТЕКТУРЫ
АДМИНИСТРАЦИИ ГОРОДА ПЕРМИ

ООО «ПЕРМОБЛПРОЕКТ»

059-22-01-26-3452 от 05.06.2019

КОЛЕРНЫЙ ПАСПОРТ

АДРЕС ОБЪЕКТА: г. Пермь, административный район Мотовилихинский, ул. Целинная, 15

883-18-ОФ

ПЕРМЬ, 2019 г.

Ведомость чертежей комплекта марки ОФ

ЛИСТ	НАИМЕНОВАНИЕ	ПРИМЕЧАНИЯ
1	Общие данные	
2	Ситуационный план, ведомость ссылочных и прилагаемых документов, ведомость отделки фасадов	
3	Фотофиксация фасадов	
4	Фотофиксация фасадов	
5	Фасад блоков А и Б в осях Г-А; А-Г	
6	Фасад блока А в осях 1-3; 3-1	
7	Фасад блока Б в осях 1-2; 2-1	
8	Размещение объектов городской информации	
9	Размещение объектов городской информации	
10	Эталоны колеров	

Пояснительная записка.

Цель разработки колерного паспорта здания - приведение цветового решения и оформления здания к единому архитектурному внешнему виду с применением современных конструкций и материалов. Определение возможных мест размещения объектов монументального искусства (мемориальных досок, понятных знаков), других объектов городского дизайна, наружной рекламы и визуальной информации, а также дополнительной информации.

Объект реконструкции - бывшее профессиональное техническое училище расположенное в Мотовилихинском районе г. Перми по ул. Целинной, 15. Реконструкция под размещение общеобразовательной организации на 700 учащихся, согласно технического задания. Школа вмещает 28 классов, с наполняемостью одного класса 25 человек. Здание проектируемой школы состоит из двух разноэтажных блоков: Блок А – существующее здание подлежащие реконструкции; Блок Б – вновь возводимая часть здания, объединенная с существующей частью переходом в уровне 2-го этажа. Блок А предназначен для размещения основных помещений школы. Блок Б предназначен для размещения актового и спортивного залов с подсобными помещениями. Проектируемый участок ограничен с севера зданием общежития (ул. Целинная, 13), с востока ул. Целинной, с юга ул. И. Франко, с запада территорией существующей средней общеобразовательной школы №74. Согласно Генплану города Перми участок относится к зоне СТН-Д – зона жилой застройки. Главные входы в здание с восточной и южной сторон. Объемно-пространственная композиция здания общеобразовательной организации представляет собой единый комплекс состоящий из двух разноэтажных блоков - 5-ти этажной существующей части (блок А) и 2-х этажной пристраиваемой части (блок Б), объединенных между собой переходом в уровне второго этажа. Блок А в плане имеет "Г"-образную форму, а блок Б прямоугольную. Вместе, оба блока формируют "П"-образную цельную композицию, которая органично вписывается в существующую застройку. Существующее здание после реконструкции доминантно формирует угол перекрестка ул. Целинной и ул. И. Франко, а так же принимает законченный вид со стороны ул. Гашкова (вид от общеобразовательной школы №74) за счет пристраиваемой части. Все решения в отношении формы и этажности здания приняты с учетом функционального назначения здания, функционально-технологических процессов протекающих в здании, планировке участка, окружающей застройки, норм инсоляции и естественного освещения. Высота здания переменная: от 8,4м до 14,25м.; Окна выполнены из двухкамерных стеклопакетов ПВХ по ГОСТ 23166-9 и из алюминиевых профилей, класс изделия по показателю приведенного сопротивления теплопередаче В2 (R=0.68 м²С⁰/Вт). Отделка откосов - штукатурка. Подоконные доски - пластиковые. Отливы – металлические. С кровли (блок А) предусмотрен внутренний водосток. Высота ограждения кровли предусмотрена 1,2м. В местах перепадов кровли высотой более 1,0м предусматриваются металлические стремянки. С кровли (блок Б) предусмотрен наружный организованный водосток. Оформление фасадов каждого из блоков, в связи с существующей ситуацией принципиально разный: Существующая часть (блок А) – декоративная штукатурка по минераловатному утеплителю с последующей окраской; Пристраиваемая часть (блок Б) – отделка стеновыми сэндвич-панелями на всю высоту блока. Композиционное решение здания строится на визуальном контрасте: Блок А – сложная форма здания с крупными формами декоративных элементов, цветовых пятен и площади остекления. Подчеркнуто горизонтальное развитие формы. Блок Б – простая форма здания (прямоугольник) с дробным, мозаичным цветовым оформлением. Стеновые сэндвич-панели располагаются вертикально, в контрасте с существующей частью здания. Объединение двух блоков происходит за счет цветового решения. Три оттенка серого и насыщенный бордовый присутствуют в обоих блоках. Коричневый цвет присутствует только в блоке А, выполняя функцию фоновый и объединяющего цвета.


В соответствии с Градостроительным кодексом Российской Федерации и Постановлением администрации города Перми от 22.02.2017 № 130 «Об утверждении Порядка и критериев согласования колерного паспорта, требований к содержанию колерного паспорта, формы колерного паспорта» согласованные департаментом градостроительства и архитектуры администрации города Перми проекты колерных паспортов, либо проекты изменений в колерные паспорта, не являются разрешительной документацией на строительство или реконструкцию объекта капитального строительства; не являются правовым основанием на устройство пристроек, навесов, козырьков.

						883-18-ОФ		
						Реконструкция здания под размещение общеобразовательной организации по ул. Целинной, 15		
ИЗМ.	КОЛ.УЧ	ЛИСТ	И ДОК	ПОДПИСЬ	ДАТА	СТАДИЯ	ЛИСТ	ЛИСТОВ
						П	1	
Архитектор		Щепелина			05.19.			
Архитектор		Якимов			05.19.			
Рук.гр.		Мургазин			05.19.			
ГАП		Нещадимова			05.19.	Общие данные	ООО "ПЕРМОБЛПРОЕКТ"	
ГИП		Катаев			05.19.			

ЦВЕТОВОЕ РЕШЕНИЕ ФАСАДОВ

Поз. отделки	Наименование элемента фасада	Наименование материала отделки	Образец колера	Прим.
1	Наружные стены (основное поле стен, блок А)	минеральная декоративная тонкослойная штукатурка, покраска	RAL 9003	
2	Наружные стены (основное поле стен, блок А)	минеральная декоративная тонкослойная штукатурка, покраска	RAL 7006	
3	Наружные стены (основное поле стен, блок А)	минеральная декоративная тонкослойная штукатурка, покраска	RAL 7004	
4	Наружные стены (основное поле стен, блок А)	минеральная декоративная тонкослойная штукатурка, покраска	RAL 3011	
5	Наружные стены (основное поле стен, блок А)	минеральная декоративная тонкослойная штукатурка, покраска	RAL 7024	
6	Наружные стены (основное поле стен, блок Б)	стенные сэндвич-панели	RAL 9003 RAL 3011	
			RAL 7047 RAL 7004	
7	Отделка козырьков входов, стены перехода между корпусами	фиброцементные панели	RAL 7024	
8	Оконные переплеты (блок А)	ПВХ профиль	RAL 7024	
9	Переплеты витражей, входных дверей	алюминиевый профиль	RAL 7024	
10	Оконные переплеты (блок Б)	алюминиевый профиль	RAL 7024	
11	Стойки витражей перехода между корпусами	алюминиевый профиль	RAL 3011	
12	Выступающие объемные части фасада четвертого этажа	"Кнауф Аквапанель"	RAL 7006	
13	Металлические стойки входов	атмосферостойкая краска по грунтовке	RAL 3011 RAL 7004 RAL 9003	
14	Металлические элементы ограждений кровли, ограждения крылец, отливы окон	покраска	RAL 7024	
15	Подшивка козырьков	подшивной реечный металлический потолок	RAL 9003	
16	Отделка крылец	керамогранитные плитки с нескользящей поверхностью	RAL 7004	
17	Ограждения пандусов для МГН	нержавеющая сталь		

Ситуационный план-схема с размещением Объекта (масштаб 1:2000 -1:5000)

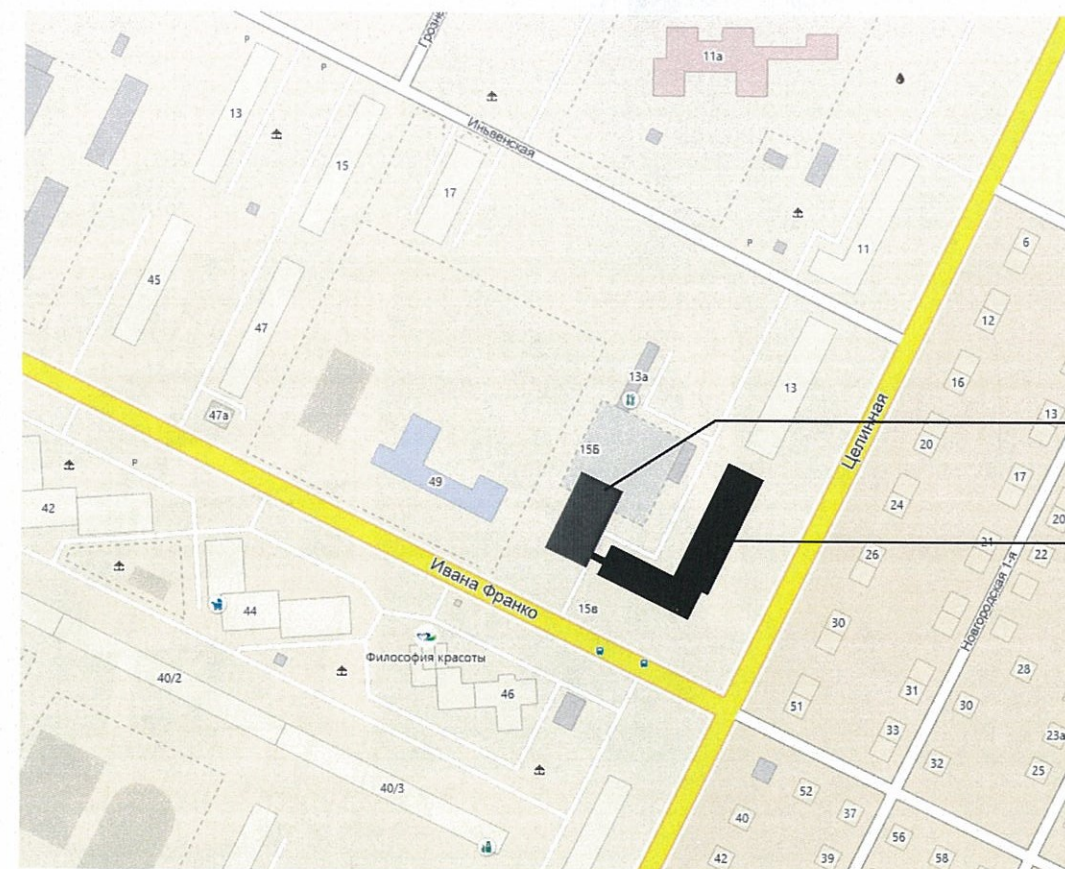

Блок Б
(новое строительство)
Блок А
(существующий)

Ведомость ссылочных и прилагаемых документов

ОБОЗНАЧЕНИЕ	НАИМЕНОВАНИЕ	ПРИМЕЧАНИЯ
Постановление адм-ции г. Перми от 25.10.2016 № 958	«Об утверждении стандартных требований к вывескам, их размещению и эксплуатации»	
Постановление адм-ции г. Перми от 22.02.2017 № 130	«Порядок и критерии согласования колерного паспорта, требований к содержанию колерного паспорта, формы колерного паспорта»	

СОГЛАСОВАНО
И.В. заместитель начальника ДГА г. Перми главный архитектор
Иванов С.А.

883-18-ОФ					Реконструкция здания под размещение общеобразовательной организации по ул. Целинной, 15			
ИЗМ.	КОЛУЧ	ЛИСТ	№ ДОК	ПОДПИСЬ	ДАТА	СТАДИЯ	ЛИСТ	ЛИСТОВ
						П	2	
Архитектор	Щепелина				05.19.	Ситуационный план, ведомость ссылочных и прилагаемых документов		
Архитектор	Якимов				05.19.			
Рук.гр.	Мургазин				05.19.			
ГАП	Нещадимова				05.19.			
ГИП	Катаев				05.19.	ООО "ПЕРМОБЛПРОЕКТ"		



Здание бывшего профессионального училища построенное в 1974г.

						883-18-ОФ			
						Реконструкция здания под размещение общеобразовательной организации по ул. Целинной, 15			
ИЗМ.	КОЛ.УЧ	ЛИСТ	№ ДОК.	ПОДПИСЬ	ДАТА		СТАДИЯ	ЛИСТ	ЛИСТОВ
Архитектор		Щепелина		<i>[Signature]</i>	05.19.		П	3	
Архитектор		Якимов		<i>[Signature]</i>	05.19.				
Рук.гр.		Мургазин		<i>[Signature]</i>	05.19.				
ГАП		Нещадимова		<i>[Signature]</i>	05.19.	Фотофиксация фасадов	ООО "ПЕРМОБЛПРОЕКТ"		
ГИП		Катаев		<i>[Signature]</i>	05.19.				




Вид с улицы Целинная



Вид с улицы И.Франко

						883-18-ОФ			
						Реконструкция здания под размещение общеобразовательной организации по ул. Целинной, 15			
ИЗМ.	КОЛУЧ	ЛИСТ	№ ДОК.	ПОДПИСЬ	ДАТА		СТАДИЯ	ЛИСТ	ЛИСТОВ
Архитектор		Щепелина		<i>[Signature]</i>	05.19.		П	4	
Архитектор		Якимов		<i>[Signature]</i>	05.19.				
Рук.гр.		Муртазин		<i>[Signature]</i>	05.19.				
ГАП		Нещадинова		<i>[Signature]</i>	05.19.	Фотофиксация фасадов	ООО "ПЕРМОБЛПРОЕКТ"		
ГИП		Кагаев		<i>[Signature]</i>	05.19.				

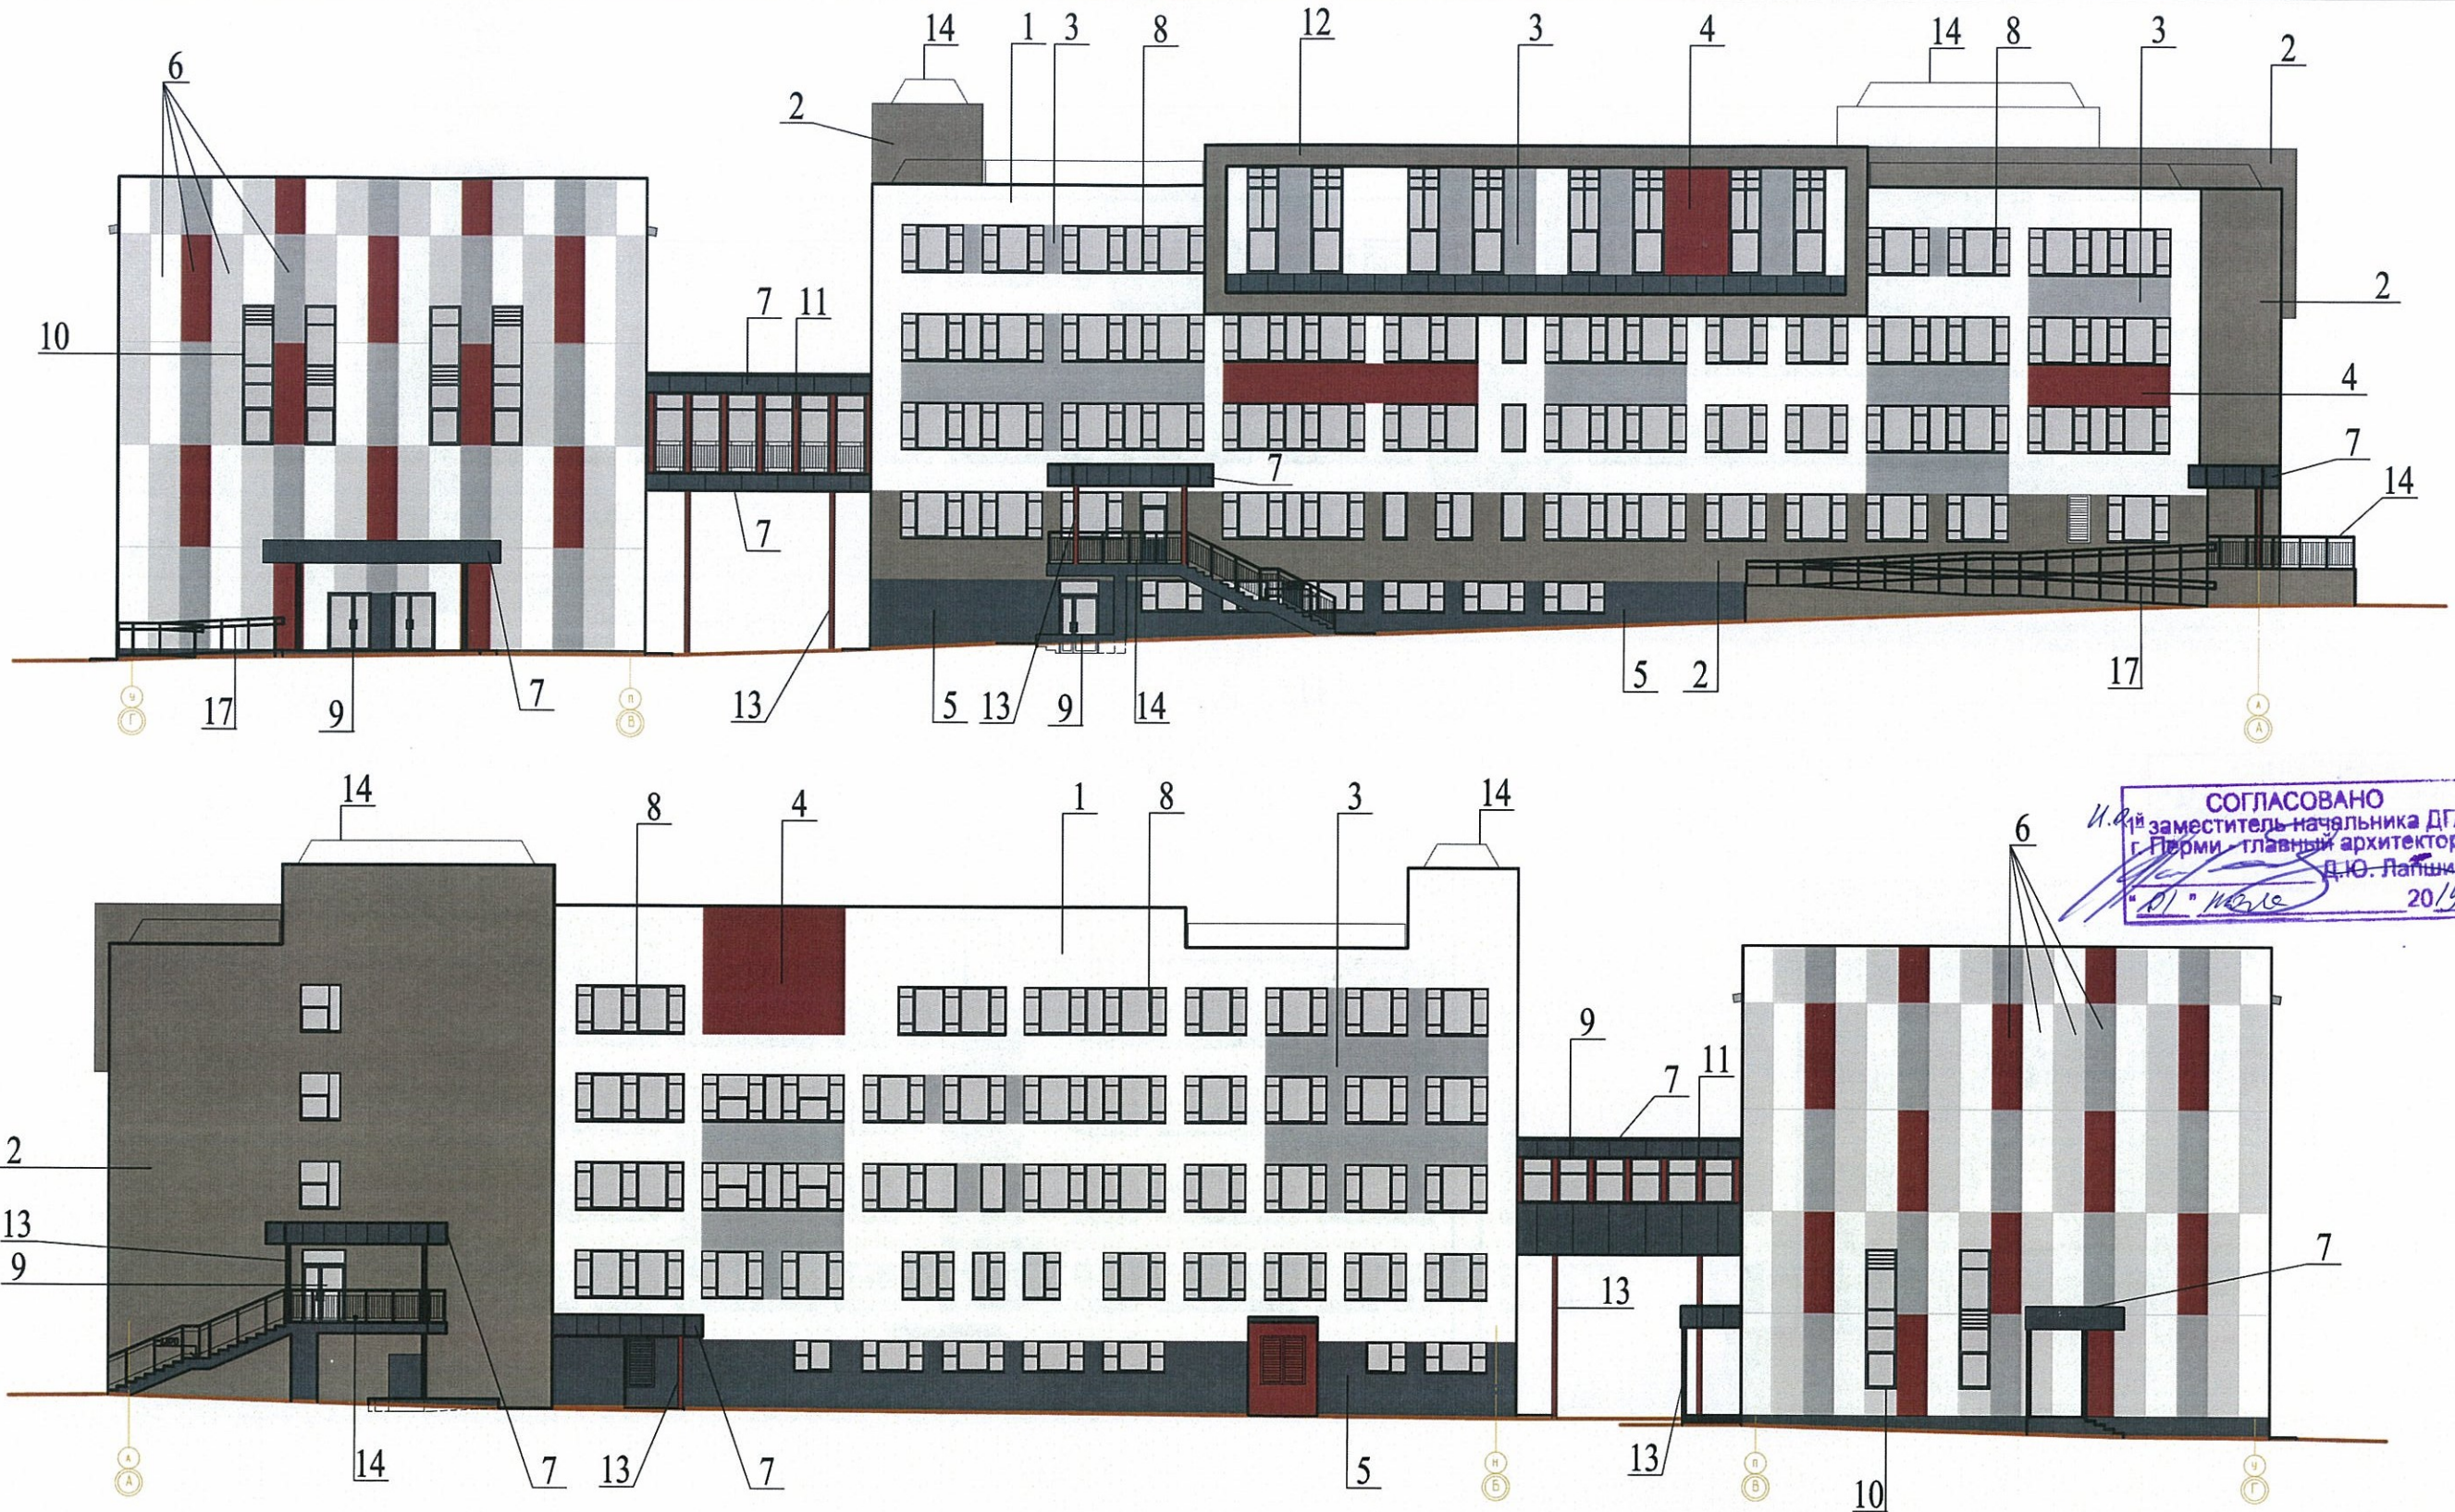

СОГЛАСОВАНО
 и.о. заместитель начальника ДГА
 г. Перми главный архитектор
 Д.Ю. Лапшин
 "01" № 10/19
 20/19г.

Примечание:

1. Ведомость отделки фасадов см. лист 2
2. Откосы окон следует красить в цвет фасада по такому правилу: если оконный и дверной проемы расположены в стене окрашенной в цвет RAL 7006, то откосы следует красить в этот же цвет RAL 7006. Если откосы граничат со стеной цвета RAL 7024, то их следует красить в RAL 7024. Если откосы проемов граничат со стеной окрашенной в RAL 9003, 3011, 7004, то такие откосы следует красить в RAL 7004.

					883-18-ОФ			
					Реконструкция здания под размещение общеобразовательной организации по ул. Целинной, 15			
ИЗМ.	КОЛ.УЧ	ЛИСТ	№ ДОК.	ПОДПИСЬ	ДАТА	СТАДИЯ	ЛИСТ	ЛИСТОВ
Архитектор		Щепелина		<i>[Signature]</i>	05.19.	Фасад блоков А и Б в осях Г-А; А-Г	П	5
Архитектор		Якимов		<i>[Signature]</i>	05.19.			
Рук.гр.		Муртазин		<i>[Signature]</i>	05.19.			
ГАП		Нещадимова		<i>[Signature]</i>	05.19.			
ГИП		Катаев		<i>[Signature]</i>	05.19.			
						ООО "ПЕРМОБЛПРОЕКТ"		




И.О. **СОГЛАСОВАНО**
 1^й заместитель начальника ДГА
 г. Пермь - главный архитектор
 Д.Ю. Лапшин
 14.07.2019

Примечание:


1. Ведомость отделки фасадов см. лист 2
2. Откосы окон следует красить в цвет фасада по такому правилу: если оконный и дверной проемы расположены в стене окрашенной в цвет RAL 7006, то откосы следует красить в этот же цвет RAL 7006. Если откосы граничат со стеной цвета RAL 7024, то их следует красить в RAL 7024. Если откосы проемов граничат со стеной окрашенной в RAL 9003, 3011, 7004, то такие откосы следует красить в RAL 7004.

883-18-ОФ						Реконструкция здания под размещение общеобразовательной организации по ул. Целинной, 15		
ИЗМ.	КОЛ.УЧ	ЛИСТ	Н ДОК	ПОДПИСЬ	ДАТА	СТАДИЯ	ЛИСТ	ЛИСТОВ
						II	6	
Архитектор		Щепелина		<i>[Signature]</i>	05.19.	Фасад блока А в осях 1-3; 3-1		
Архитектор		Якимов		<i>[Signature]</i>	05.19.			
Рук.гр.		Мургазин		<i>[Signature]</i>	05.19.			
ГАП		Нещадимова		<i>[Signature]</i>	05.19.			
ГИП		Кагаев		<i>[Signature]</i>	05.19.	ООО "ПЕРМОБЛПРОЕКТ"		

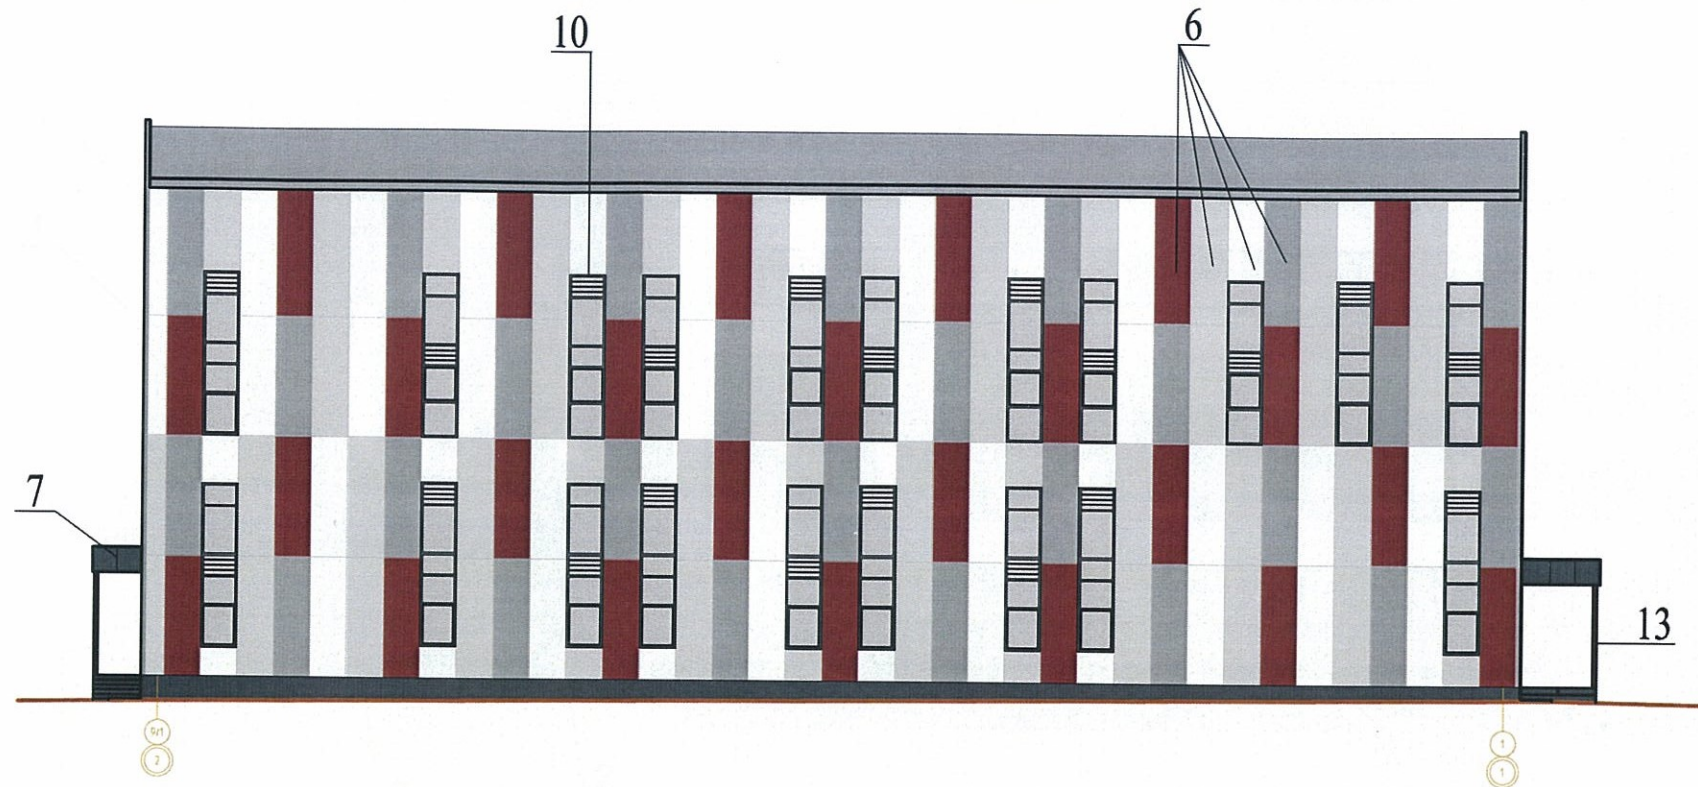

Примечание:

1. Размещение дополнительного оборудования, дополнительных элементов и устройств на фасадах объектов капитального строительства допускается при соблюдении следующих условий: единое архитектурное и цветовое решение фасадов (в том числе размер, форма, цвет, материал); соответствие архитектурному решению фасадов, предусмотренному проектной документацией, с привязкой к основным композиционным осям фасадов (системе горизонтальных и вертикальных осей); соответствие ГОСТам, техническим регламентам, установленным законодательством Российской Федерации в области обеспечения санитарно-эпидемиологического благополучия населения, пожарной безопасности и другими федеральными законами и требованиями.
2. Размещение наружных блоков систем кондиционирования и вентиляции допускается на кровле объектов капитального строительства, на оконных и дверных проемах в единой (вертикальной, горизонтальной) системе осей фасадов, в окнах подвального этажа, в плоскости остекления без выхода за плоскость фасадов с использованием маскирующих ограждений (решеток, жалюзи).
3. Размещение наружных блоков систем кондиционирования и вентиляции на поверхности главных фасадов, в оконных и дверных проемах за плоскостью фасадов не допускается: над пешеходными тротуарами; на высоте менее 3.0 м от поверхности земли.
4. Антенны должны размещаться: на кровле объектов капитального строительства компактными упорядоченными группами, с использованием единой несущей основы, в том числе с устройством ограждения, а также с учетом требований действующего законодательства, на дворовых фасадах, глухих стенах, не просматривающихся с улицы, на дворовых фасадах - в простенках между окнами на пересечении вертикальной оси простенка и оси, соответствующей верхней границе проема.
5. Ведомость отделки фасадов см. лист 2
6. Откосы окон следует красить в цвет фасада по такому правилу: если оконный и дверной проемы расположены в стене окрашенной в цвет RAL 7006, то откосы следует красить в этот же цвет RAL 7006. Если откосы граничат со стеной цвета RAL 7024, то их следует красить в RAL 7024. Если откосы проемов граничат со стеной окрашенной в RAL 9003, 3011, 7004, то такие откосы следует красить в RAL 7004.

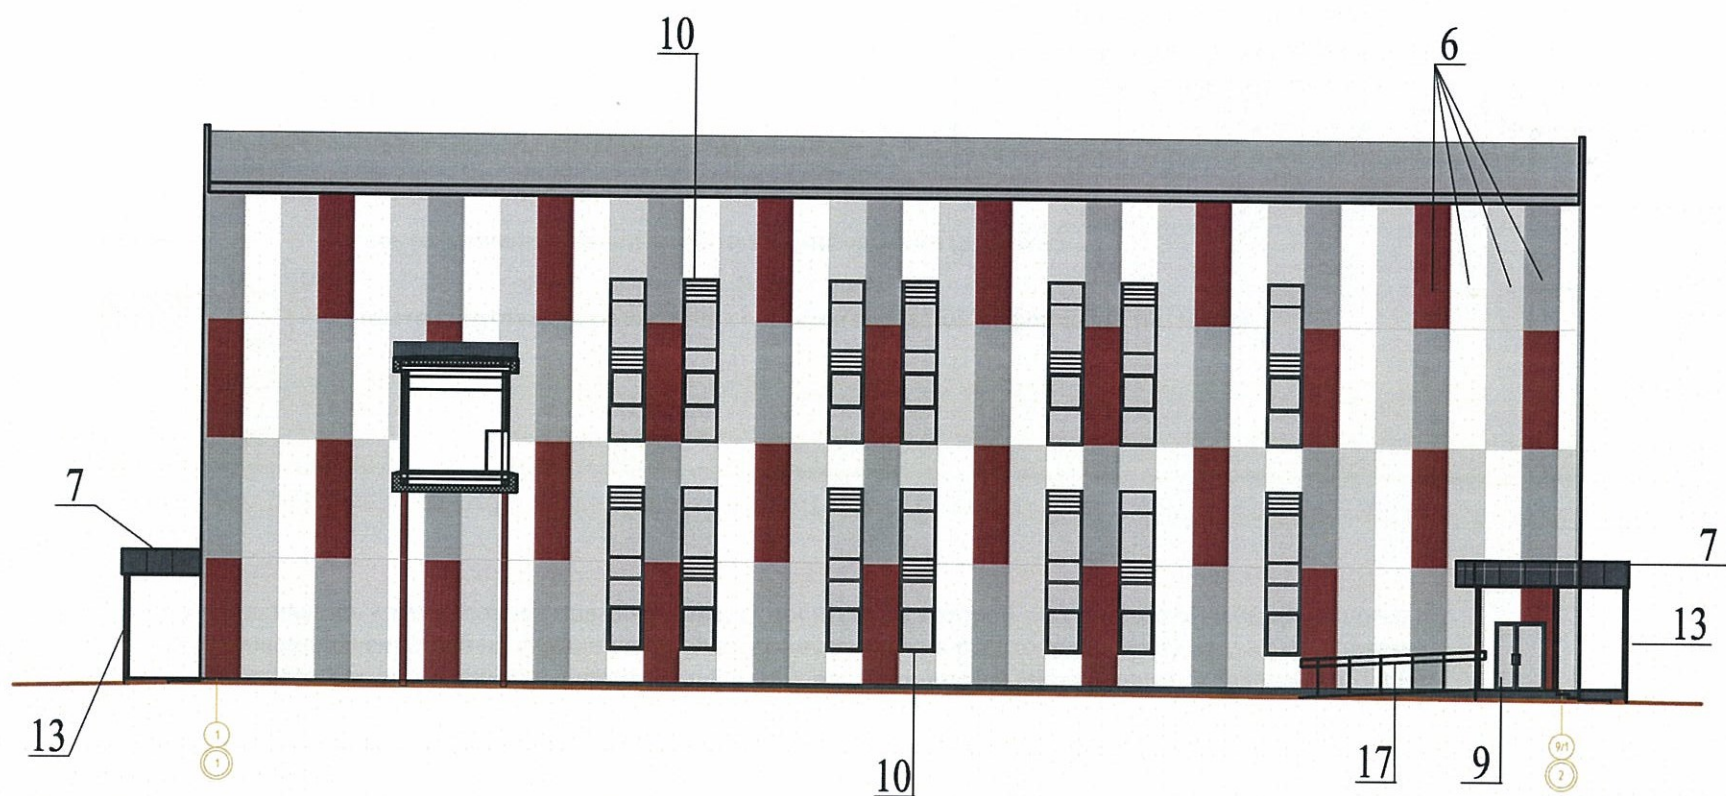

И.О. **СОГЛАСОВАНО**
 1^й заместитель начальника ДГА
 г. Пермь - главный архитектор
 В.Ю. Лапшин
 20/05/19

						883-18-ОФ		
						Реконструкция здания под размещение общеобразовательной организации по ул. Целинной, 15		
ИЗМ.	КОЛУЧ	ЛИСТ	№ ДОК.	ПОДПИСЬ	ДАТА	СТАДИЯ	ЛИСТ	ЛИСТОВ
Архитектор	Щепелина			<i>[Signature]</i>	05.19.	П	7	
Архитектор	Якимов			<i>[Signature]</i>	05.19.			
Рук.гр.	Муртазин			<i>[Signature]</i>	05.19.	Фасад блока Б в осях 1-2; 2-1		ООО "ПЕРМОБЛПРОЕКТ"
ГАП	Нещадимова			<i>[Signature]</i>	05.19.			
ГИП	Катаев			<i>[Signature]</i>	05.19.			



Управление архитектуры и городского дизайна
ДГА администрации г.Перми
**СООТВЕТСТВУЕТ АРХИТЕКТУРНОМУ
ОБЛИКУ ГОРОДА ПЕРМИ**
« 01 » 19 09 19
Подпись: _____

Ведомость размещения городской информации

- - - - - ось размещения объектов городской информации (вывесок)
- место допустимого размещения объектов городской информации (вывесок)

Поз.	Название, тип рекламы	Эталон цвета	Наличие, тип подсветки
1	Объемные буквы и/или логотипы, на металлических направляющих в цвет фасада. Орг. стекло, металл, пластик	Фирменные цвета	Внутренняя или контурная подсветка
2	Режимник. Орг. стекло, металл, пластик	Белый, прозрачный	
3	Знак адресации. Орг. стекло, металл, пластик	Синий, белый	
4	Модульные таблички (одного размера), выполненные из пластика в цвет фасада, с информацией не более 30% от поля всей таблички	Белый	
5	Корпусной знак, размер - 3100x3100мм	Фирменные цвета	

Примечание:

1. Единая горизонтальная ось - это условная прямая линия, относительно которой располагаются информационные конструкции. Месторасположение оси на фасаде определяется как половина расстояния между верхним и нижним архитектурным элементом (окна, наличники, карниз, фриз и др.), выделяющимся (западающим, выступающим) из плоскости стены;
2. Размещение вывесок должно осуществляться в границах места допустимого размещения объектов, установленных данным колерным паспортом;
3. Размещение вывесок по отношению к друг к другу, их конфигурация и наполненность информацией должны соответствовать Стандартным требованиям к вывескам, их размещению и эксплуатации, установленным и утвержденным Постановлением администрации города Перми от 25.10.2016 № 958;
4. В случае, если планируемые к размещению вывески не соответствуют стандартам, установленным Постановлением, администрации города Перми от 25.10.2016 № 958, потребуется внесение изменений в настоящий колерный паспорт;
5. Размещение рекламных конструкций производится на основании отдельного разрешения в соответствии с требованиями Решения Пермской городской Думы от 27.01.2009 № 11 «Об утверждении Положения о порядке установки и эксплуатации рекламных конструкций на территории города Перми»;
6. Вид вывесок ночное время (проект подсветки) разрабатывается отдельно;
7. Узлы крепления конструкций к фасаду разрабатываются отдельным рабочим проектом.
8. Установка наружных блоков кондиционеров не предполагается.

						883-18-ОФ		
						Реконструкция здания под размещение общеобразовательной организации по ул. Целинной, 15		
ИЗМ.	КОЛ.УЧ	ЛИСТ	№ ДОК	ПОДПИСЬ	ДАТА	СТАДИЯ	ЛИСТ	ЛИСТОВ
					05.19.	П	8	
Архитектор				Щепелина	05.19.			
Архитектор				Якимов	05.19.			
Рук.гр.				Муртазин	05.19.			
ГАП				Нещадимова	05.19.			
ГИП				Катаев	05.19.	Размещение объектов городской информации		ООО "ПЕРМОБЛПРОЕКТ"



Управление архитектуры и городского дизайна
ДГА администрации г.Перми
**СООТВЕТСТВУЕТ АРХИТЕКТУРНОМУ
ОБЛИКУ ГОРОДА ПЕРМИ**
«01» 10.2019
Подпись: _____

Ведомость размещения городской информации

Поз.	Название, тип рекламы	Эталон цвета	Наличие, тип подсветки
1	Объемные буквы и/или логотипы, на металлических направляющих в цвет фасада. Орг. стекло, металл, пластик	Фирменные цвета	Внутренняя или контурная подсветка
2	Режимник. Орг. стекло, металл, пластик	Белый, прозрачный	
3	Знак адресации. Орг. стекло, металл, пластик	Синий, белый	
4	Модульные таблички (одного размера), выполненные из пластика в цвет фасада, с информацией не более 30% от поля всей таблички	Белый	

- ось размещения объектов городской информации (вывесок)
- место допустимого размещения объектов городской информации (вывесок)

Примечание:

1. Единая горизонтальная ось - это условная прямая линия, относительно которой располагаются информационные конструкции. Месторасположение оси на фасаде определяется как половина расстояния между верхним и нижним архитектурным элементом (окна, наличники, карниз, фриз и др.), выделяющимся (западающим, выступающим) из плоскости стены;
2. Размещение вывесок должно осуществляться в границах места допустимого размещения объектов, установленных данным колерным паспортом;
3. Размещение вывесок по отношению к друг к другу, их конфигурация и наполненность информацией должны соответствовать Стандартным требованиям к вывескам, их размещению и эксплуатации, установленным и утвержденным Постановлением администрации города Перми от 25.10.2016 № 958;
4. В случае, если планируемые к размещению вывески не соответствуют стандартам, установленным Постановлением администрации города Перми от 25.10.2016 № 958, потребуется внесение изменений в настоящий колерный паспорт;
5. Размещение рекламных конструкций производится на основании отдельного разрешения в соответствии с требованиями Решения Пермской городской Думы от 27.01.2009 № 11 «Об утверждении Положения о порядке установки и эксплуатации рекламных конструкций на территории города Перми»;
6. Вид вывесок ночное время (проект подсветки) разрабатывается отдельно;
7. Узлы крепления конструкций к фасаду разрабатываются отдельным рабочим проектом.
8. Установка наружных блоков кондиционеров не предполагается.

					883-18-ОФ			
					Реконструкция здания под размещение общеобразовательной организации по ул. Целинной, 15			
ИЗМ.	КОЛУЧ	ЛИСТ	Н ДОК.	ПОДПИСЬ	ДАТА	СТАДИЯ	ЛИСТ	ЛИСТОВ
	Архитектор	Щепелина		<i>[Signature]</i>	05.19.	П	9	
	Архитектор	Якимов		<i>[Signature]</i>	05.19.			
	Рук.гр.	Муртазин		<i>[Signature]</i>	05.19.	Размещение объектов городской информации		ООО "ПЕРМОБЛПРОЕКТ"
	ГАП	Нешадимова		<i>[Signature]</i>	05.19.			
	ГИП	Катаев		<i>[Signature]</i>	05.19.			

1, 6, 13, 15	RAL 9003	C:	4
		M:	0
		Y:	5
		K:	0
		R:	244
		G:	248
		B:	244

4, 6, 11, 13	RAL 3011	C:	15
		M:	95
		Y:	75
		K:	52
		R:	126
		G:	41
		B:	44

2, 12	RAL 7006	C:	48
		M:	42
		Y:	54
		K:	34
		R:	117
		G:	111
		B:	97

5, 7, 8, 9, 10, 14	RAL 7024	C:	69
		M:	56
		Y:	47
		K:	51
		R:	71
		G:	74
		B:	80

3, 6, 13, 16	RAL 7004	C:	38
		M:	29
		Y:	29
		K:	12
		R:	158
		G:	160
		B:	161

6	RAL 7047	C:	21
		M:	14
		Y:	16
		K:	2
		R:	207
		G:	208
		B:	207

И.О. **СОГЛАСОВАНО**
 1-й заместитель начальника ДГА
 г. Перми - главный архитектор
 Д.Ю. Лапшин
 "01" Мая 2019 г. *Kyascal G.A.*

						883-18-ОФ			
						Реконструкция здания под размещение общеобразовательной организации по ул. Целинной, 15			
ИЗМ.	КОЛУЧ	ЛИСТ	№ ДОК	ПОДПИСЬ	ДАТА	Эталонны колеров	СТАДИЯ	ЛИСТ	ЛИСТОВ
Архитектор	Щепелина			<i>[Signature]</i>	05.19.		П	10	
Архитектор	Якимов			<i>[Signature]</i>	05.19.				
Рук.гр.	Муртазин			<i>[Signature]</i>	05.19.				
ГАП	Нещадинова			<i>[Signature]</i>	05.19.				
ГИП	Катаев			<i>[Signature]</i>	05.19.				
							ООО "ПЕРМОБЛПРОЕКТ"		