

Общество с ограниченной ответственностью "Архигруп"

Заказчик: ООО "Танар"

*№ 059-22-01-26-44 от 16.01.2024*  
**ПАСПОРТ ВНЕШНЕГО ОБЛИКА ОБЪЕКТА КАПИТАЛЬНОГО СТРОИТЕЛЬСТВА  
(КОЛЕРНЫЙ ПАСПОРТ)**

**АДРЕС ОБЪЕКТА:** г.Пермь, административный район Индустриальный,  
улица Стахановская (строение) № 54, лит 3.

89-02.2022-ОФ

ПЕРМЬ 2024г.



Ведомость чертежей

ЛИСТ	НАИМЕНОВАНИЕ	ПРИМ.
1	Общие данные (начало)	
2	Общие данные (продолжение)	
3	Существующее состояние фасадов	
4	Главный фасад (в осях 1 - 9)	
5	Главный фасад (в осях 9 - 18)	
6	Главный фасад (в осях 18 - 26)	
7	Дворовой фасад (в осях 10 - 1)	
8	Дворовой фасад (в осях 19 - 10)	
9	Дворовой фасад (в осях 26 - 19)	
10	Боковой фасад (в осях А - И, Т-А)	
11	Размещение средств информации на главном фасаде (в осях 1 - 9)	
12	Размещение средств информации на главном фасаде (в осях 10 - 26)	
13	Размещение средств информации на дворе фасад (в осях 10 - 1)	
14	Размещение средств информации на фасадах в осях 26-19, Т-А	
15	Эталоны колеров	

Ведомость отделки фасадов

ПОЗ.	ЭЛЕМЕНТ ФАСАДА	ЭТАЛОН ЦВЕТА	ОБОЗНАЧ.	ВИД ОТДЕЛКИ	ПРИМЕЧ
1	Основное поле стен		7035/7004/ 7042/7000	Металлофасад	
2	Остекление		—	Остекление	
3	Дверное полотно		RAL CLASSIC 7024	Металл с окраской	
4	Дверное полотно		RAL CLASSIC 7000	Металл с окраской	
5	Оконные/дверные рамы		RAL CLASSIC 7024	Металл с окраской	
6	Откосы дверные/оконные		7024/ 7035	Металл с окраской	
7	Вентиляция		RAL CLASSIC 7000	Металл с окраской	
8	Ограждения лестниц, лестницы		RAL CLASSIC 7042	Металл с окраской	
9	Цоколь		RAL CLASSIC 7035	Металл с окраской	

Пояснительная записка

**Краткая характеристика объекта** - 2-этажное здание производственного корпуса №1 по адресу г. Пермь, Индустриальный район, ул. Стахановская 54, лит 3.  
**Год постройки и ввода в эксплуатацию:** 1963 г.  
**Ранее разработанные колерные паспорта:** не разрабатывались.  
**В плане здание** прямоугольной конфигурации.  
**Несущие стены:** каменные, кирпичные, железобетонный каркас  
**Перекрытия:** железобетонные плиты.  
**Кровля:** плоская неэксплуатируемая, водоотвод внутренний организованный.  
**Здание примыкает к зданиям по адресу:** г. Пермь, Индустриальный район, ул. Стахановская 54, лит Т, С и лит И.  
**Колерный паспорт разрабатывается в связи:** с ремонтом фасадов.  
**Нахождение в границах зон объектов культурного наследия:** рассматриваемый объект не располагается в зоне охраны объектов культурного наследия.  
**Настоящим колерным паспортом:**  
 Определяются типы и виды отделки, и их цветовые решения и уточняются виды и места размещения средств размещения информации, рекламных конструкций. Цветовое решение и применяемые материалы обеспечивают комплексное решение всех элементов фасадов, единство архитектурного облика здания. Средства размещения информации, рекламные конструкции не нарушат архитектурный облик здания.  
 Раздел «Архитектурно-художественная подсветка» настоящим колерным паспортом не разрабатывается. Освещение фасада осуществляется за счет свечения окон и вывесок.  
 Предметом согласования данного колерного паспорта являются: принятые цветовые решения элементов фасада, применяемые материалы существующего объекта недвижимости, а так же определение возможных типов размещения средств размещения информации на нём. Средства размещения информации, рекламные конструкции, не соответствующие типу и местам из возможного размещения, подлежат демонтажу.  
 В соответствии с Градостроительным кодексом Российской Федерации, решением Пермской городской Думы от 22.02.2017 № 130 «Об утверждении формы и Порядка согласования паспорта внешнего облика объекта капитального строительства (колерного паспорта)» согласованные департаментом градостроительства и архитектуры администрации города Перми колерные паспорта не являются разрешительной документацией на строительство, реконструкцию объекта капитального строительства; не являются правовым основанием на устройство пристроек, навесов, козырьков и других архитектурных элементов объекта капитального строительства.

СОГЛАСОВАНО  
 1й заместитель начальника ДГА  
 г. Перми - главный архитектор  
 Д.Ю. Лапшин  
 01.2024 г.

89-02.2022-ОФ					
Колерный паспорт объекта капитального строительства по ул. Стахановская 54, лит 3. Индустриального района г. Перми					
Изм.	Кол.уч	Лист	Недок	Подпись	Дата
Разраб.		Иванов А.В.			01.2024
Проверил.		Антипин М.А.			01.2024
					Стадия
					Лист
					Листов
Здание общественного назначения					П
					1
					15
Н. Контроль					01.2024
ГАП					01.2024
Общие данные (начало)					ООО "АРХИГРУП"



Инструкция о порядке производства работ, связанных с окраской фасадов и всех наружных частей зданий, сооружений, строений, расположенных на территории города Перми

Ситуационный план



Условные обозначения:

- 1 Здание производственного корпуса, по ул. Стахановская 54 лит 3
- Фасады, где размещены средства информации, рекламных конструкций
- Границы участка, кадастровый номер участка: 59:01:4410853:506
- Красные линии

Схема расположения осей здания



ул.Стахановская

Ведомость ссылочных и прилагаемых документов:

Обозначение	Наименование	Примечание
Решение Пермской городской Думы от 15.12.2020 №277	Об утверждении правил благоустройства территории г. Перми	
Постановление администрации г. Перми от 22.02.2017 № 130	"Об утверждении формы и порядка согласования паспорта внешнего облика капитального строительства (колерного паспорта)"	

1. Окраска (отделка) фасадов и всех наружных частей зданий, сооружений, строений, расположенных на территории города Перми, может производиться лишь на основании паспорта внешнего облика объекта капитального строительства (колерного паспорта), согласованного с департаментом градостроительства и архитектуры администрации г. Перми (далее - ДГА).
2. До начала процесса окраски (отделки) здания или какого-либо сооружения должны быть произведены работы по капитальному ремонту всех без исключения его наружных частей, подлежащих окраске.
3. До начала ремонта зданий, имеющих газосветовую рекламу, сообщить рекламораспространителю о предстоящих работах на фасаде здания с целью сохранения вывесок либо их демонтажа.
4. Полуразрушенные и разрушенные архитектурные художественно-скульптурные элементы фасада: карнизы, фризy, колонны, пилястры, сандрики, кронштейны, обрамления проемов, различные лепные украшения, барельефы, мозаика, художественная роспись и т.п. подлежат обязательному восстановлению в своем первоначальном виде. Категорически запрещается производить окраску здания без предварительного восстановления указанных элементов декора фасада.
5. Металлические поверхности отдельных элементов фасада: чугунные решетки, ограждения балконов и лестниц, элементы входных групп, двери, кронштейны и прочие архитектурно-художественные элементы фасада перед окраской очищаются от грязи, ржавчины, старой краски и покрываются вновь атмосферостойкой краской для металлических поверхностей.
6. В соответствии с выданными образцами цвета (колерами) на окраску (отделку) здания организация, производящая ремонт здания, составляет пробные образцы цвета, которые наносятся на подготовленную для покраски поверхность стены в уровне 1-го этажа здания (не выше 1,5 метров от земли).
7. Проверку и согласование пробного образца цвета (выкраса колера) производит уполномоченный представитель ДГА. Без указанных проверки и согласования производить окраску (отделку) фасадов здания категорически запрещается.
8. Домоуправления, организации и учреждения, производящие окраску (отделку) и связанный с нею ремонт фасадов здания, несут ответственность за выполнение настоящей инструкции и могут быть привлечены к административной ответственности за ее нарушение в соответствии со статьей 6.8.2 «Нарушение требований к внешнему виду фасадов зданий, строений, сооружений» Закона Пермского края от 06.04.2015 № 460-ПК «Об административных правонарушениях в Пермском крае».
9. По всем вопросам, связанным с производством работ, необходимо обращаться в ДГА по адресу: г. Пермь, ул. Сибирская, 15, каб. 315, тел. 212-76-98.

						89-02.2022-ОФ			
						Колерный паспорт объекта капитального строительства по ул. Стахановская 54, лит 3. Индустриального района г. Перми			
Изм.	Кол.уч.	Лист	№док	Подпись	Дата	Здание общественного назначения	Стадия	Лист	Листов
Разраб.		Иванов А.В.			01.2024		П	2	15
Проверил.		Антипин М.А.			01.2024				
						Общие данные (продолжение)			
Н. Контроль		Антипин М.А.			01.2024	ООО "АРХИГРУП"			
ГАП		Иванов А.В.			01.2024				





Главный фасад здания в осях 1-26



Главный фасад здания в осях 1-26



Главный фасад здания в осях 1-26



Дворовой фасад здания в осях 26-1



Дворовой фасад здания в осях 26-1



Боковой фасад здания в осях Т-Т



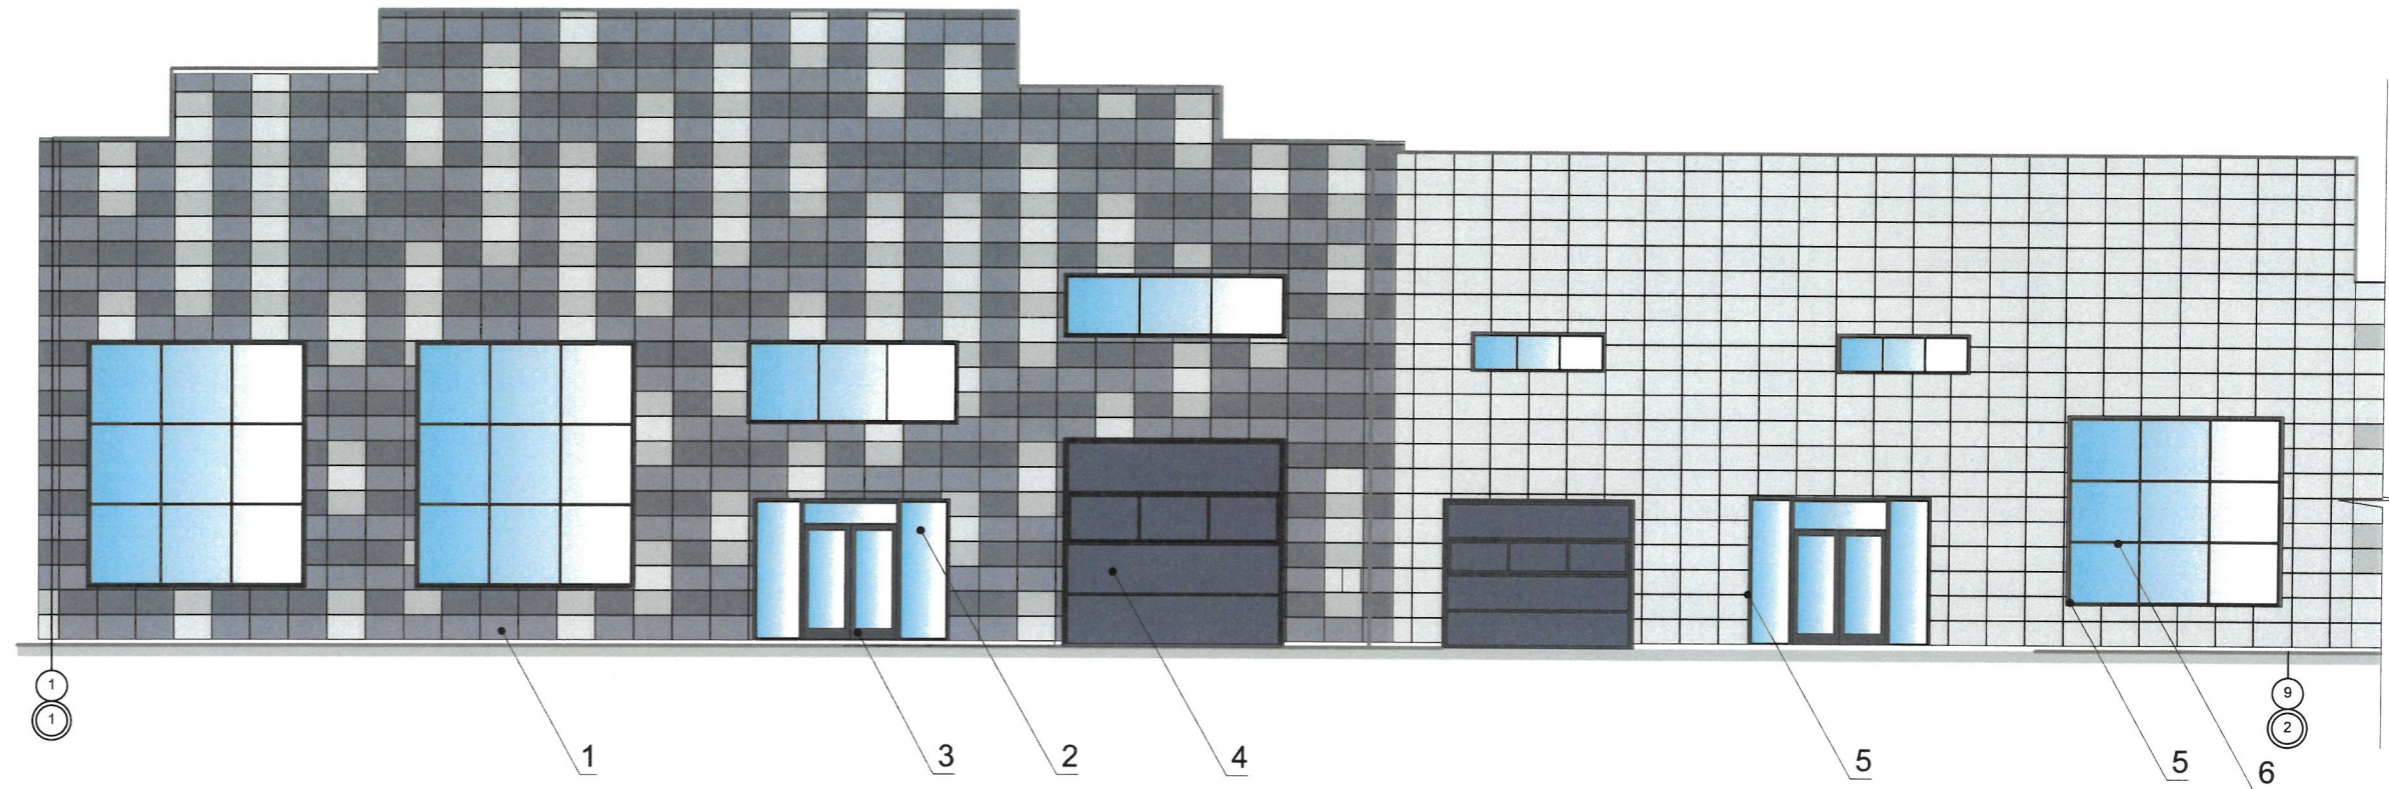
Боковой фасад здания в осях А-И

Примечание: Фотофиксация выполнена 10.2023  
 Фотофиксация бокового фасада ограничена, из-за отсутствия доступа

						89-02.2022-ОФ			
						Колерный паспорт объекта капитального строительства по ул. Стахановская 54, лит 3. Индустриального района г. Перми			
Изм.	Кол.уч.	Лист	№док	Подпись	Дата	Здание общественного назначения	Стадия	Лист	Листов
Разраб.		Иванов А.В.			01.2024		П	3	15
Проверил.		Антипин М.А.			01.2024				
						Существующее состояние фасадов	ООО "АРХИГРУП"		
Н. Контроль		Антипин М.А.			01.2024				
ГАП		Иванов А.В.			01.2024				




Главный фасад здания в осях 1-9



**Примечание:**

1. В случае, если наружные лестницы при дополнительно устроенных входах в общественные помещения здания выходят за границы предоставленного земельного участка и красные линии квартала, то устройство дополнительных или переустройство существующих входных групп требует получения разрешения в установленном порядке.
2. Требования к входным группам установлены пунктом 11.7 Правил благоустройства территории города Перми, утвержденных Решением Пермской городской Думы от 15.12.2020 № 277.
3. При размещении новой входной группы, изменении входной группы при проведении реконструкции, капитального ремонта здания, строения, сооружения требуется разработка проекта колерного паспорта.
4. Размещение входных групп, расположенных в границах территорий достопримечательных мест на территории города Перми, должно соответствовать требованиям, установленным органом охраны объектов культурного наследия.
5. Требования к входным группам, расположенным в границах территорий общего пользования, за исключением входных групп, расположенных в границах территорий достопримечательных мест:
  - архитектурные элементы входных групп (крыльца, входная площадка, ступени, лестницы, ограждения, парапеты, роллетные системы (рольставни), козырьки, приямки, пандусы или подъемные устройства для маломобильных групп населения) должны быть выполнены параллельно фасаду здания, строения, сооружения на расстоянии не более чем 1,5 м от фасада здания, строения, сооружения и при условии сохранения ширины пешеходной зоны (тротуара) не менее 2 м;
  - размер входной площадки - 1,5 м x 1,85 м;
  - входная группа (приямок) в подвальное или полуподвальное помещение должна быть выполнена параллельно фасаду здания, строения, сооружения с лестницей на расстоянии не более чем 1,5 м от фасада здания, строения, сооружения. По периметру входной группы (приямка) устраивается парапет высотой не более 0,5 м, над входной группой (приямком) устанавливается козырек с водоотводом;
  - на высоте более 0,72 м от уровня земли входная группа должна быть выполнена за счет внутреннего пространства здания, строения, сооружения.
6. Ступени и входная площадка входных групп должны иметь противоскользящее покрытие или полосы.
7. На одном из торцов входной площадки может быть предусмотрен пандус или подъемное устройство для маломобильных групп населения.
8. Наружная кнопка вызывного устройства должна быть размещена в начале заезда на пандус или при входе на подъемное устройство для маломобильных групп населения.
9. Глухие экраны ограждений балконов, лоджий (из профилированного металлического листа, алюминиевых композитных панелей и т.д.) по высоте должны быть не более первоначальной исторической высоты ограждения балкона (лоджии). Нормативную высоту ограждения 1,2 метра следует обеспечивать за счет применения не сплошных элементов ограждения (металлические решетки, перила).

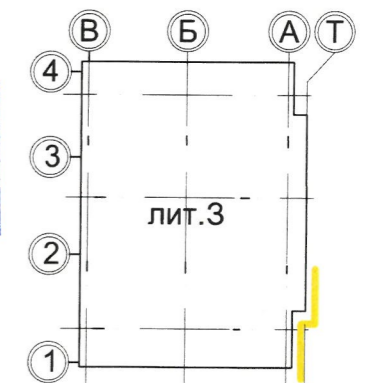Схема расположения осей здания.



**СОГЛАСОВАНО**  
 1<sup>й</sup> заместитель начальника ДГА  
 г. Перми - главный архитектор  
 Д.Ю. Лапшин  
 «25» 01 2024 г.

Условные обозначения:

- 1 Номер позиции отделки фасада, согласно ведомости на листе 1
- 1 Координационная ось

						89-02.2022-ОФ			
						Колерный паспорт объекта капитального строительства по ул. Стахановская 54, лит 3. Индустриального района г. Перми			
Изм.	Кол.уч.	Лист	№док	Подпись	Дата	Здание общественного назначения	Стадия	Лист	Листов
Разраб.		Иванов А.В.			01.2024		П	4	15
Проверил.		Антипин М.А.			01.2024				
						Главный фасад (в осях 1 - 9)	ООО "АРХИГРУП"		
Н. Контроль		Антипин М.А.			01.2024				
ГАП		Иванов А.В.			01.2024				



Главный фасад здания в осях 9-18


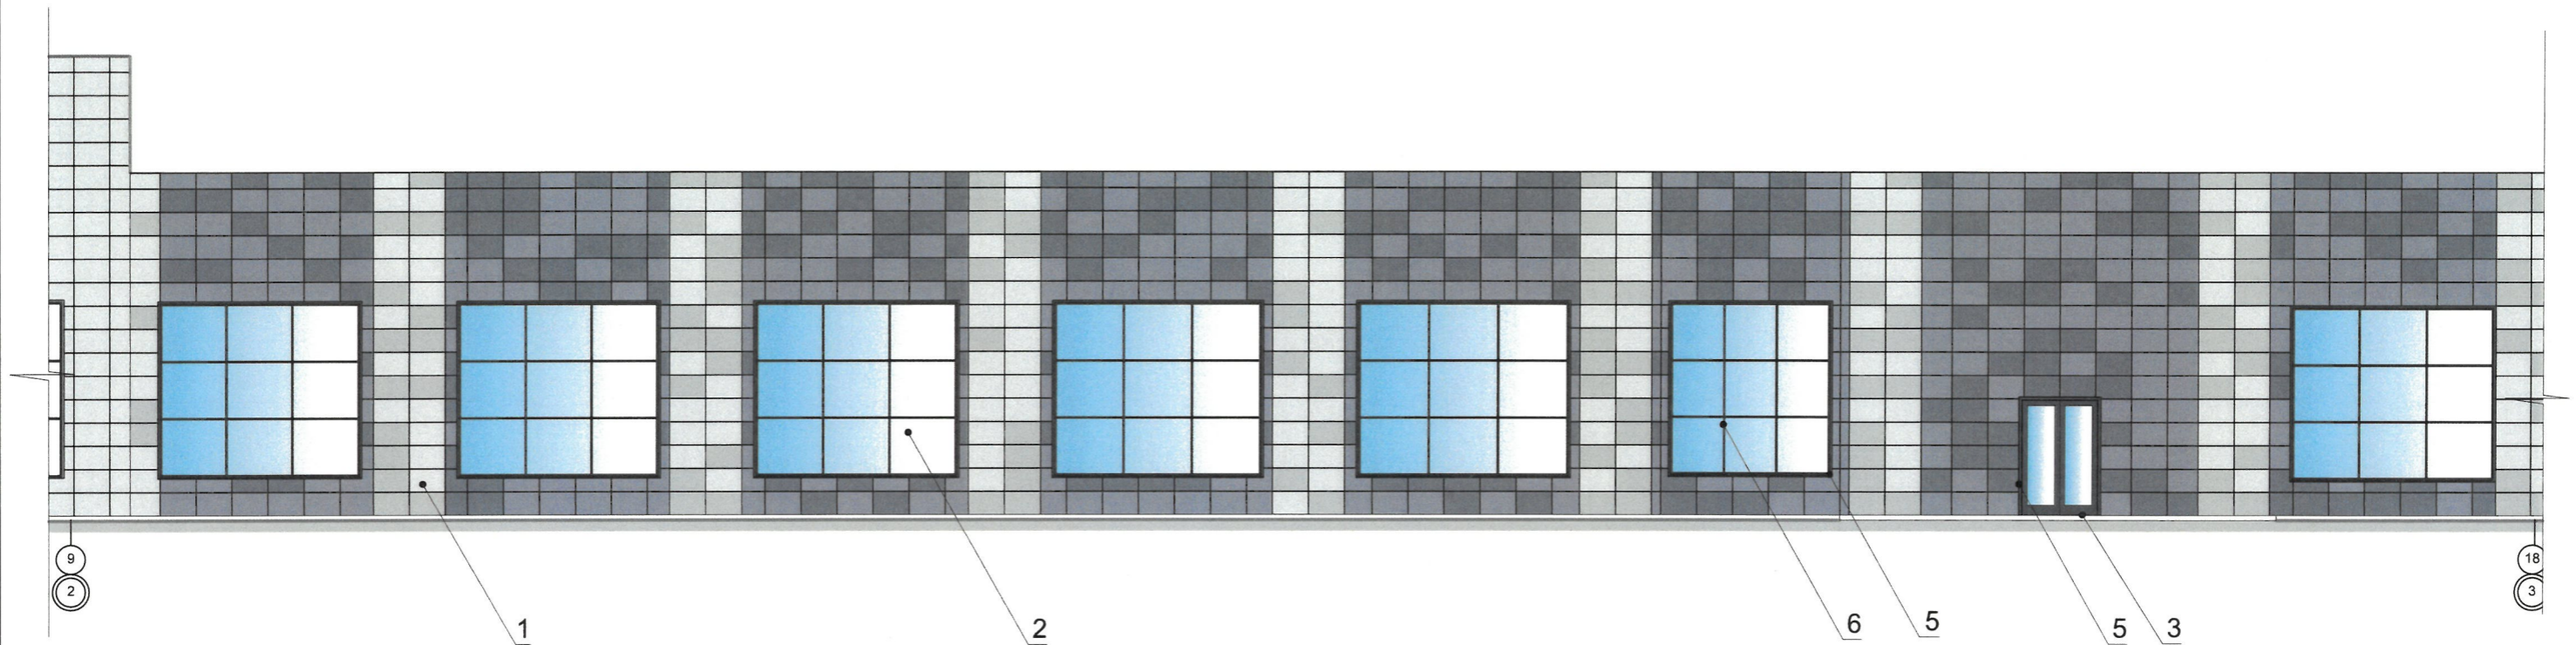


Схема расположения осей здания.

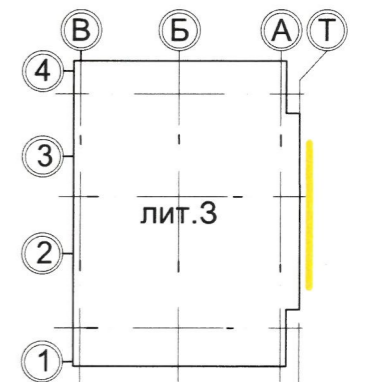

ул. Стахановская

СОГЛАСОВАНО  
1<sup>й</sup> заместитель начальника ДГА  
г. Перми - главный архитектор  
Д.Ю. Лапшин  
2024 г.

Условные обозначения:

1 Номер позиции отделки фасада, согласно ведомости на листе 1

1 Координационная ось

						89-02.2022-ОФ			
						Колерный паспорт объекта капитального строительства по ул. Стахановская 54, лит 3. Индустриального района г. Перми			
Изм.	Кол.уч	Лист	Недок	Подпись	Дата	Здание общественного назначения	Стадия	Лист	Листов
Разраб.		Иванов А.В.			01.2024		П	5	15
Проверил.		Антипин М.А.			01.2024				
Н. Контроль		Антипин М.А.			01.2024	Главный фасад (в осях 9 - 18)	ООО "АРХИГРУП"		
ГАП		Иванов А.В.			01.2024				




Главный фасад здания в осях 18-26



Примыкание к зданию по ул. Стахановская  
54 лит. И

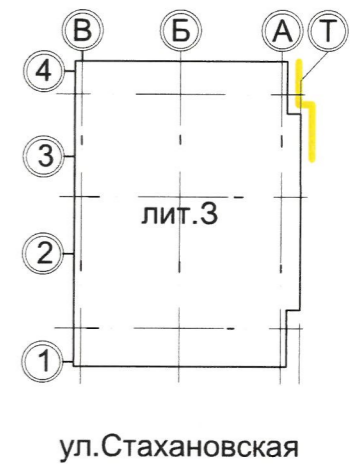Схема расположения осей здания.



**СОГЛАСОВАНО**  
1<sup>й</sup> заместитель начальника ДГА  
г. Перми - главный архитектор  
Д.Ю. Лапшин  
« 25 » 2024 г.

Условные обозначения:


1 Номер позиции отделки фасада, согласно ведомости на листе 1

1 Координационная ось

						89-02.2022-ОФ			
						Колерный паспорт объекта капитального строительства по ул. Стахановская 54, лит 3. Индустриального района г. Перми			
Изм.	Кол.уч	Лист	Недок	Подпись	Дата	Здание общественного назначения	Стадия	Лист	Листов
Разраб.		Иванов А.В.			01.2024		П	6	15
Проверил.		Антипин М.А.			01.2024				
Н. Контроль		Антипин М.А.			01.2024	Главный фасад (в осях 18 - 26)	ООО "АРХИГРУП"		
ГАП		Иванов А.В.			01.2024				



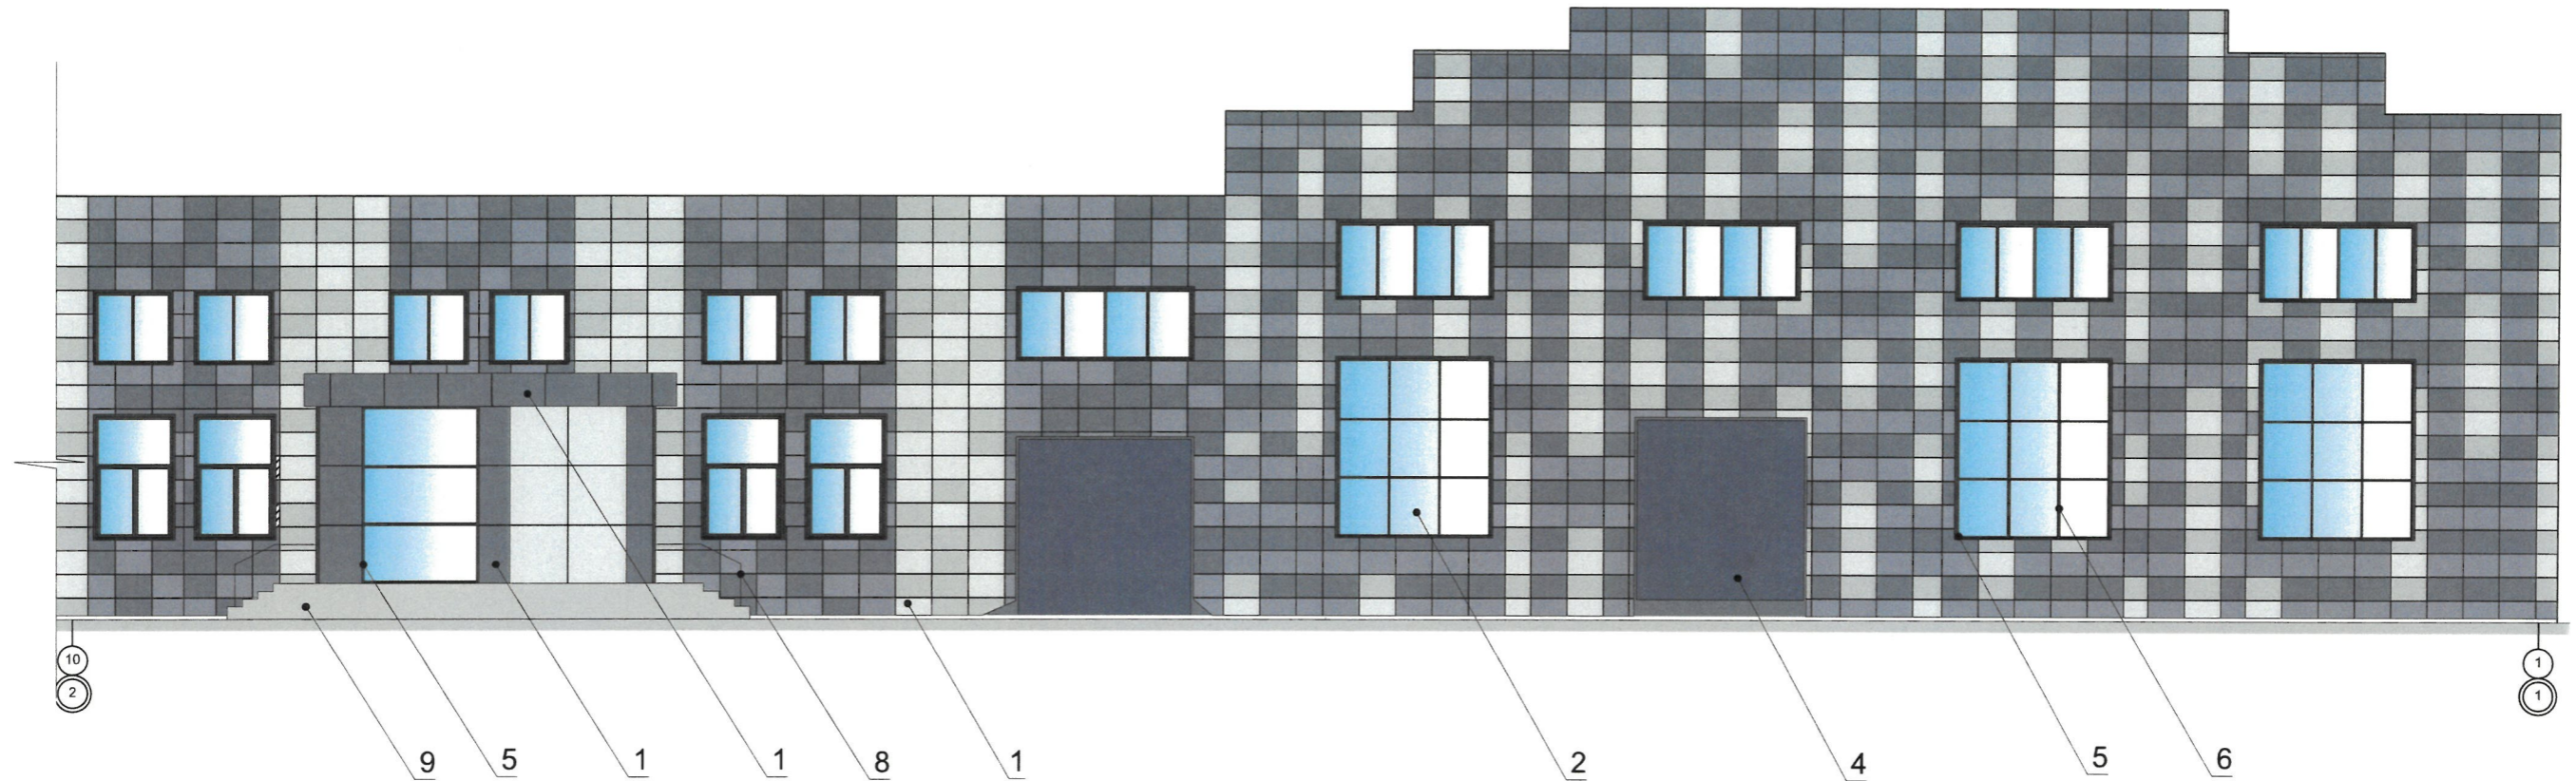Дворовой фасад здания в осях 10-1



**Примечание:**


- Дополнительное оборудование - размещаемые на фасадах здания, строения, сооружения системы технического обеспечения эксплуатации зданий, строений, сооружений (наружные блоки систем кондиционирования и вентиляции, маскирующие ограждения (экраны, решетки), вентиляционные трубопроводы, антенны, видеокamеры наружного наблюдения, электрощиты, кабельные линии, иное подобное оборудование), защитные устройства (решетки, рольставни), почтовые ящики, часы, банкоматы, элементы архитектурно-художественной подсветки, флажтоки и иное оборудование.
- Размещение дополнительного оборудования, дополнительных элементов и устройств на фасадах объектов капитального строительства рекомендуется при соблюдении следующих условий:
  - соответствие размещения дополнительного оборудования архитектурному решению фасадов, предусмотренному проектной документацией, в соответствии с которой осуществлено строительство (реконструкция) Объекта, с привязкой к единой (вертикальной, горизонтальной) системе осей фасадов;
  - единая горизонтальная ось - условная прямая линия. Определяется как половина расстояния между верхним и нижним архитектурным элементом (окна, наличники, карниз, фриз и другие), выделяющимся (западающим, выступающим) из плоскости стены;
  - единая вертикальная ось - условная прямая линия. Определяется как половина расстояния между границами одного архитектурного элемента (окна, двери, колонны) либо между двумя архитектурными элементами (окна, двери, колонны);
  - комплексное решение размещения оборудования - единое архитектурное и цветое решение (в том числе размер, форма, материал);
  - размещение дополнительного оборудования на архитектурных деталях, элементах декора, поверхностях с ценной архитектурной отделкой, а также крепление, ведущее к повреждению архитектурных поверхностей, не допускаются.
- Размещение дополнительного оборудования не должно нарушать законные интересы собственников помещений в непосредственной близости с оборудованием.
- Рекомендуется наружные системы кондиционирования устанавливать: за счет пространства помещений.
- В случае принятия положительного решения о размещении наружных блоков кондиционеров на фасадах рекомендуется внешние блоки кондиционирования закрывать маскирующими ограждениями (экраны, решетки) в цвет фасада.

**СОГЛАСОВАНО**  
1й заместитель начальника ДГА  
г. Перми - главный архитектор  
Д.Ю. Лапшин  
« 28 » 2024 г.

**Условные обозначения:**

- 1 - Номер позиции отделки фасада, согласно ведомости на листе 1
- 1 - Координационная ось

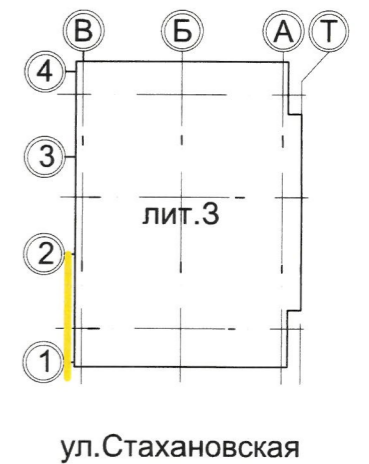Схема расположения осей здания.



						89-02.2022-ОФ			
						Колерный паспорт объекта капитального строительства по ул. Стахановская 54, лит 3. Индустриального района г. Перми			
Изм.	Кол.уч	Лист	Недок	Подпись	Дата	Здание общественного назначения	Стадия	Лист	Листов
Разраб.		Иванов А.В.			01.2024		П	7	15
Проверил.		Антипин М.А.			01.2024				
						Дворовой фасад (в осях 10 - 1)	ООО "АРХИГРУП"		
Н. Контроль		Антипин М.А.			01.2024				
ГАП		Иванов А.В.			01.2024				



Дворовой фасад здания в осях 19-10

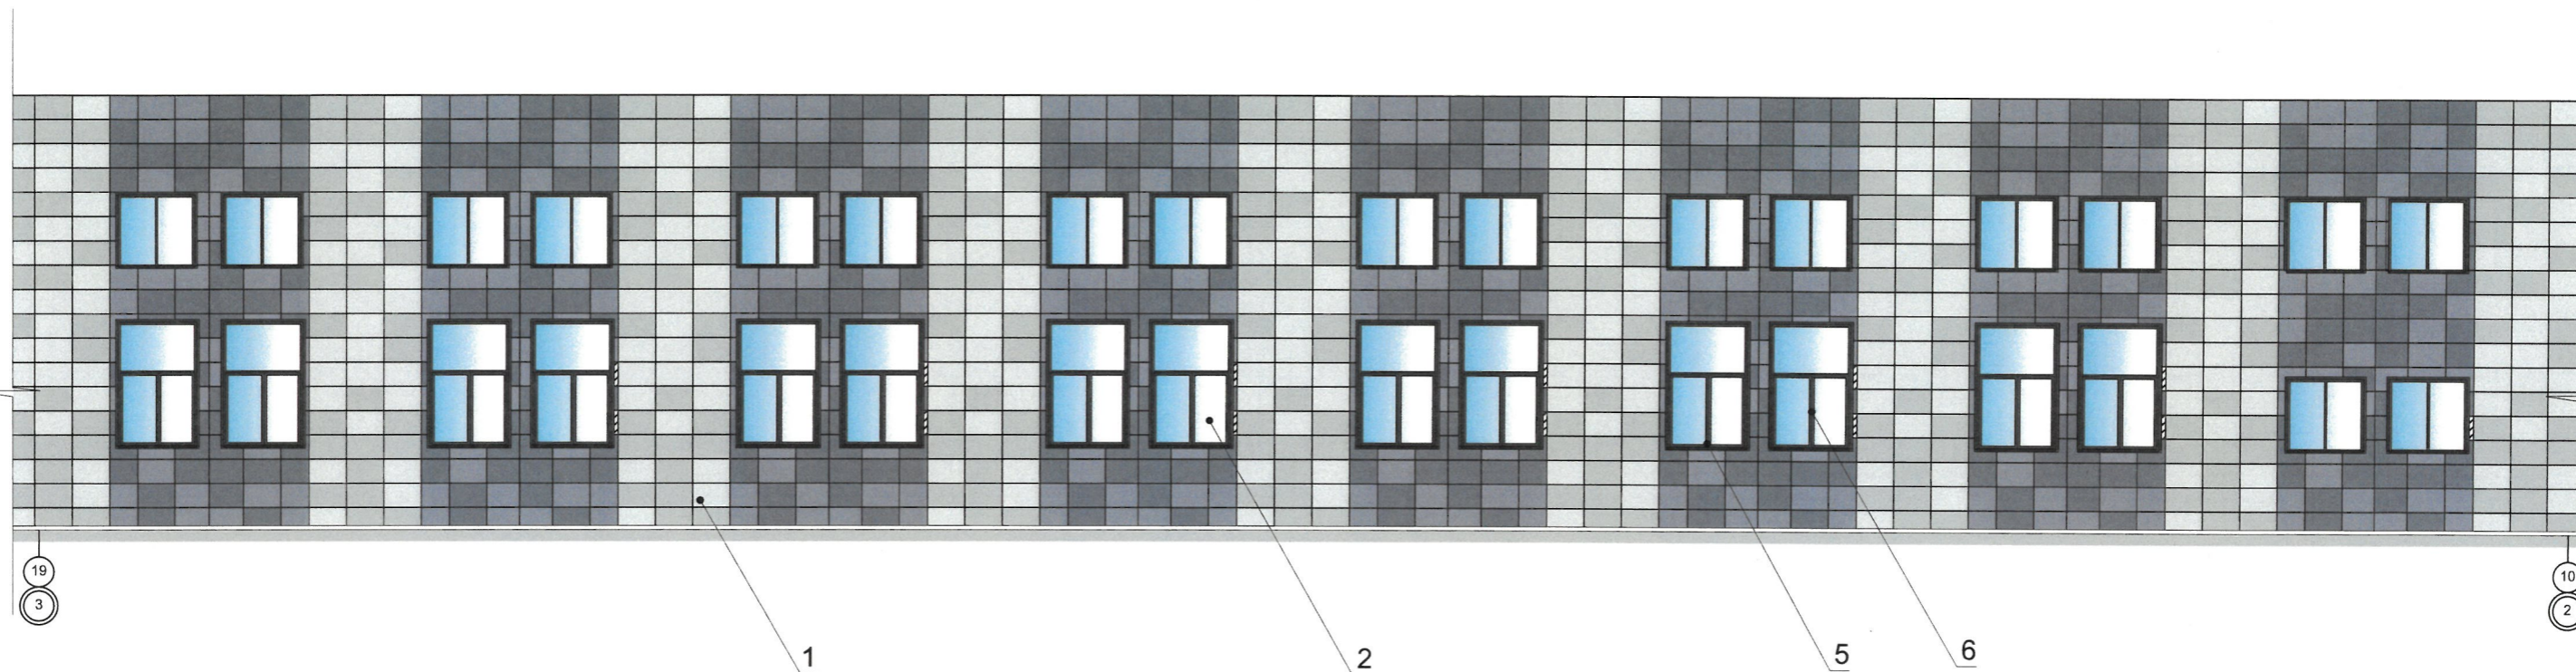
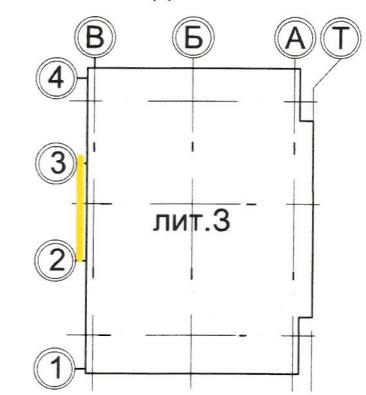

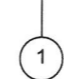


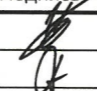
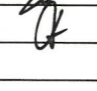
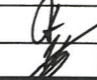

Схема расположения осей здания.



СОГЛАСОВАНО  
1<sup>й</sup> заместитель начальника ДГА  
г. Перми - главный архитектор  
Д.Ю. Лапшин  
«25» 01 2024г.

Условные обозначения:

-  1 Номер позиции отделки фасада, согласно ведомости на листе 1
-  1 Координационная ось

						89-02.2022-ОФ			
						Колерный паспорт объекта капитального строительства по ул. Стахановская 54, лит 3. Индустриального района г. Перми			
Изм.	Кол.уч	Лист	Недок	Подпись	Дата	Здание общественного назначения	Стадия	Лист	Листов
Разраб.		Иванов А.В.			01.2024		П	8	15
Проверил.		Антипин М.А.			01.2024				
						Дворовой фасад (в осях 19 - 10)	ООО "АРХИГРУП"		
Н. Контроль		Антипин М.А.			01.2024				
ГАП		Иванов А.В.			01.2024				



Дворовой фасад здания в осях 26-19

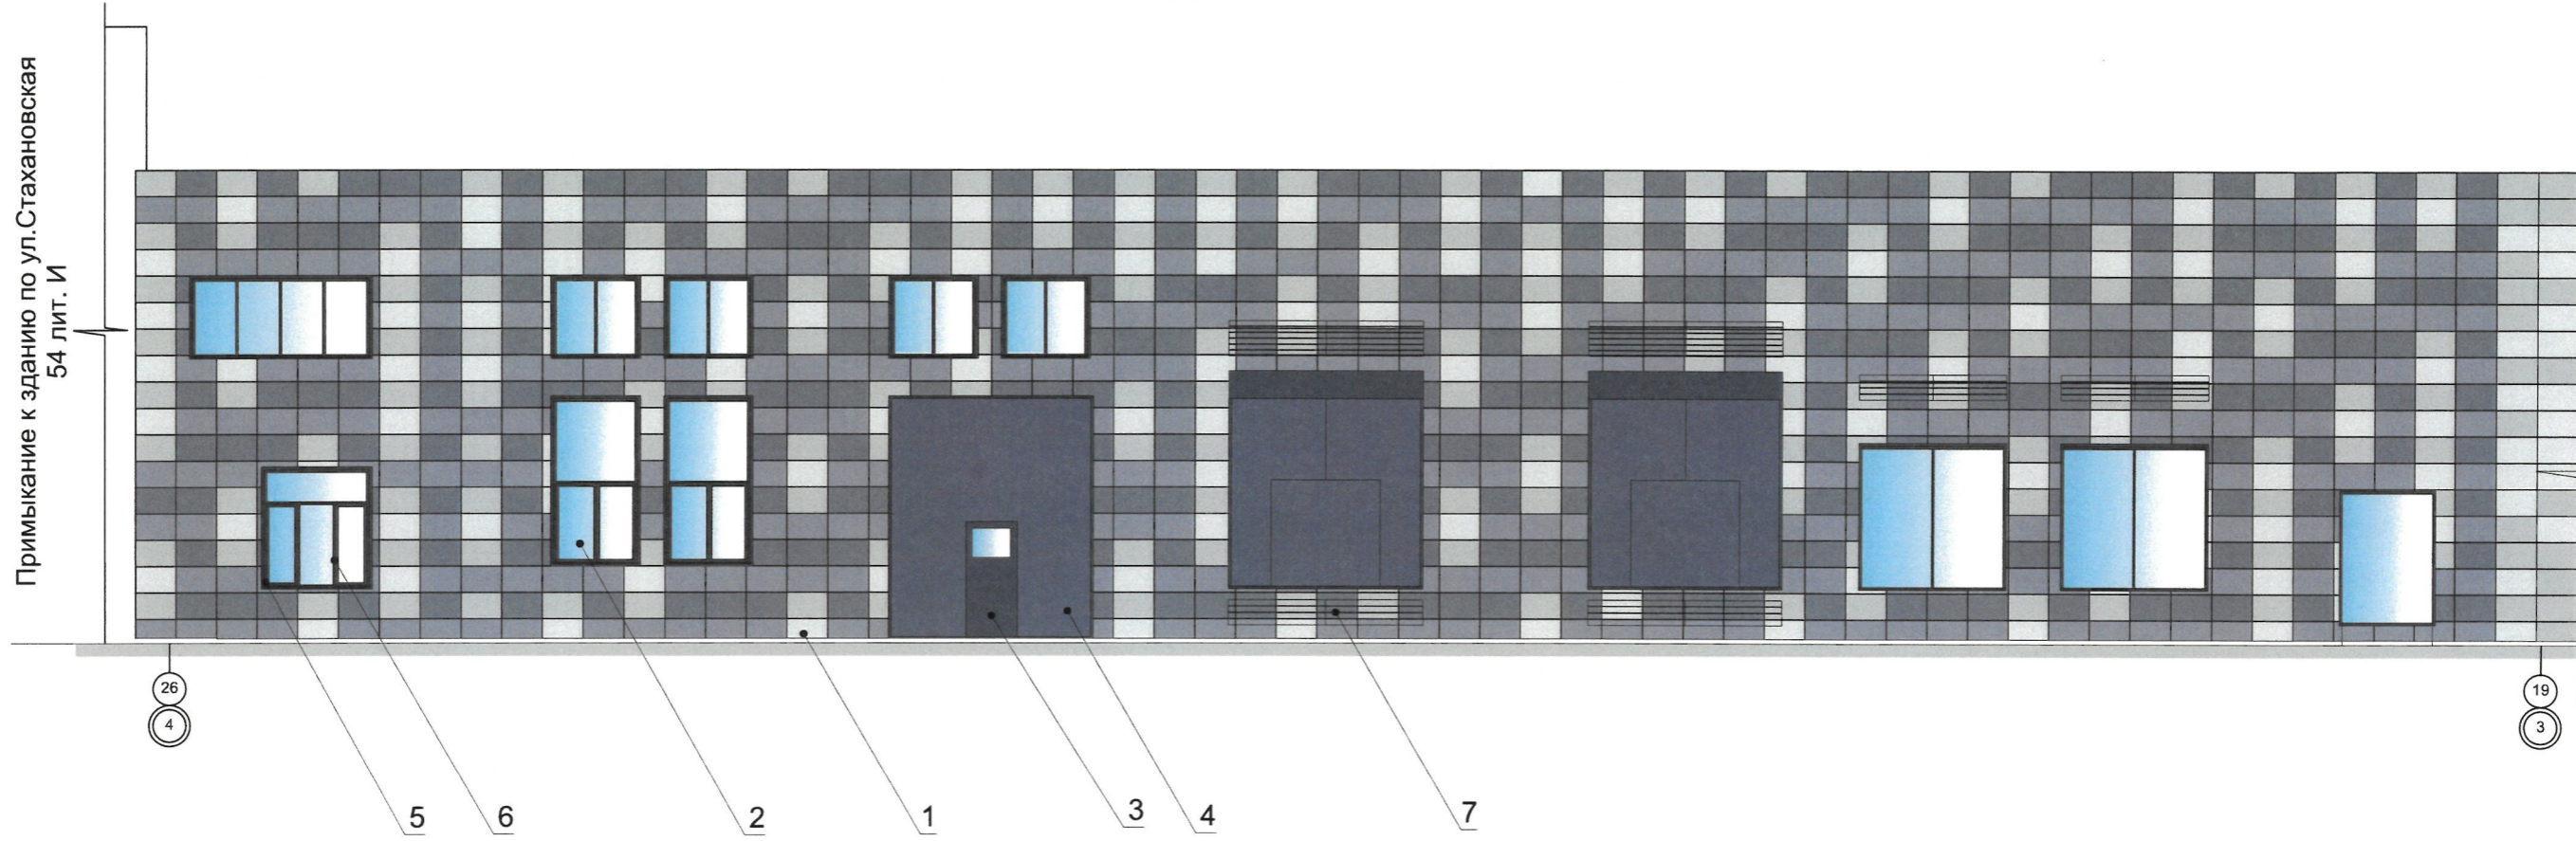
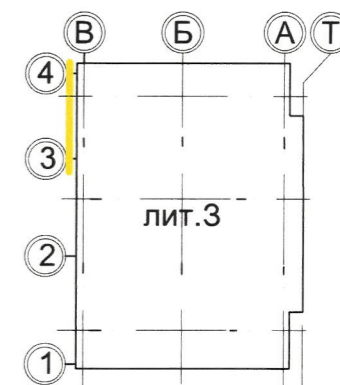

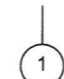



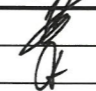


Схема расположения осей здания.

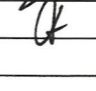

СОГЛАСОВАНО  
1<sup>й</sup> заместитель начальника ДГА  
г. Перми - главный архитектор  
Д.Ю. Лапшин  
« 01 / 01 / 2024 г.


Условные обозначения:

-  1 Номер позиции отделки фасада, согласно ведомости на листе 1
-  1 Координационная ось

						89-02.2022-ОФ			
						Колерный паспорт объекта капитального строительства по ул. Стахановская 54, лит 3. Индустриального района г. Перми			
Изм.	Кол.уч	Лист	№док	Подпись	Дата	Здание общественного назначения	Стадия	Лист	Листов
Разраб.		Иванов А.В.			01.2024		П	9	15
Проверил.		Антипин М.А.			01.2024				
						Дворовой фасад (в осях 26 - 19)	ООО "АРХИГРУП"		
Н. Контроль		Антипин М.А.			01.2024				
ГАП		Иванов А.В.			01.2024				



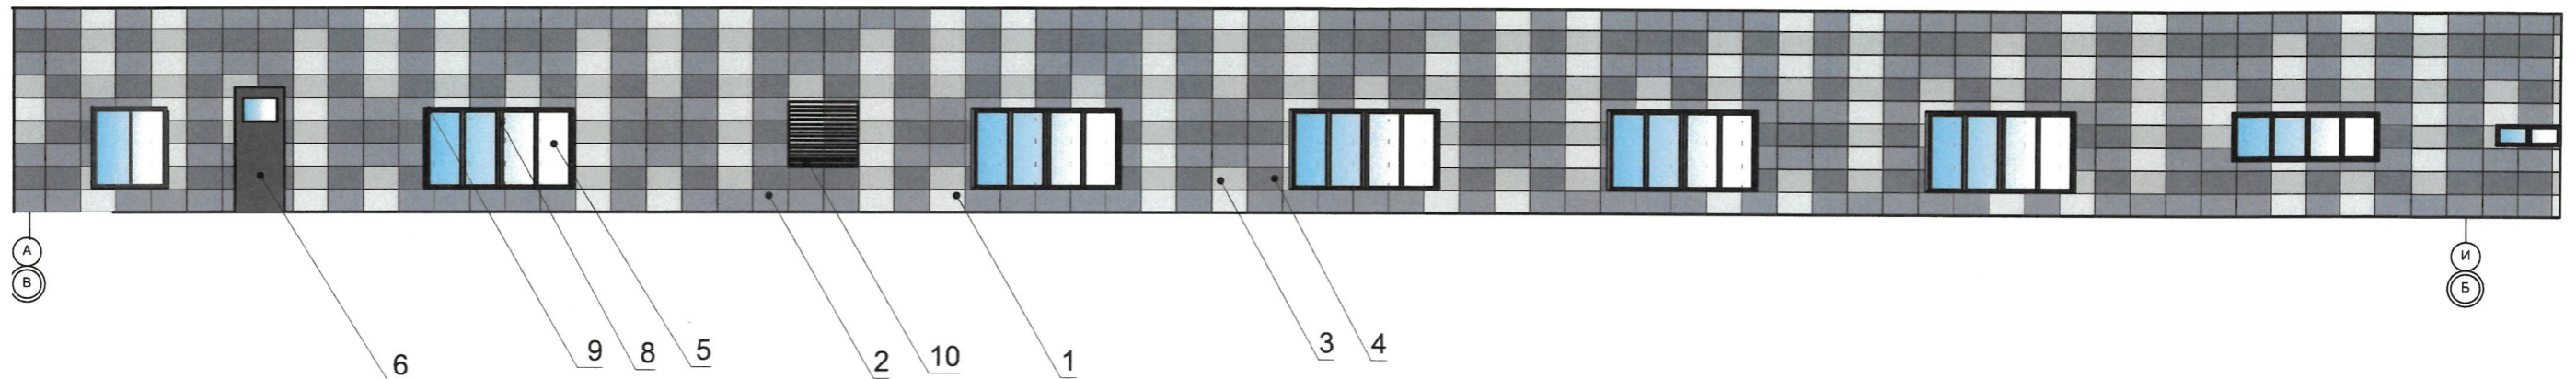Боковой фасад здания в осях А-И



Боковой фасад здания в осях Т-А


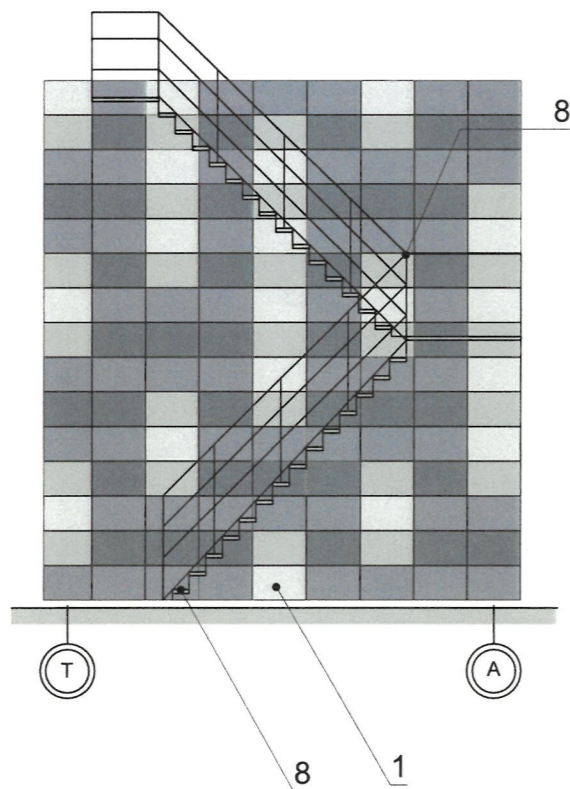


Схема расположения осей здания.

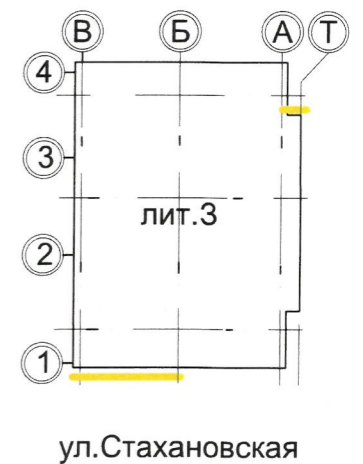

СОГЛАСОВАНО  
1<sup>й</sup> заместитель начальника ДГА  
г. Перми - главный архитектор  
Д.Ю. Лапшин  
« 25 » 01 2024 г.

Условные обозначения:


1 — Номер позиции отделки фасада, согласно ведомости на листе 1

1 — Координационная ось

						89-02.2022-ОФ			
						Колерный паспорт объекта капитального строительства по ул. Стахановская 54, лит 3. Индустриального района г. Перми			
Изм.	Кол.уч.	Лист	№док	Подпись	Дата	Здание общественного назначения	Стадия	Лист	Листов
Разраб.		Иванов А.В.			01.2024		П	10	15
Проверил.		Антипин М.А.			01.2024	Боковой фасад (в осях А - И, Т-А)	ООО "АРХИГРУП"		
Н. Контроль		Антипин М.А.			01.2024				
ГАП		Иванов А.В.			01.2024				



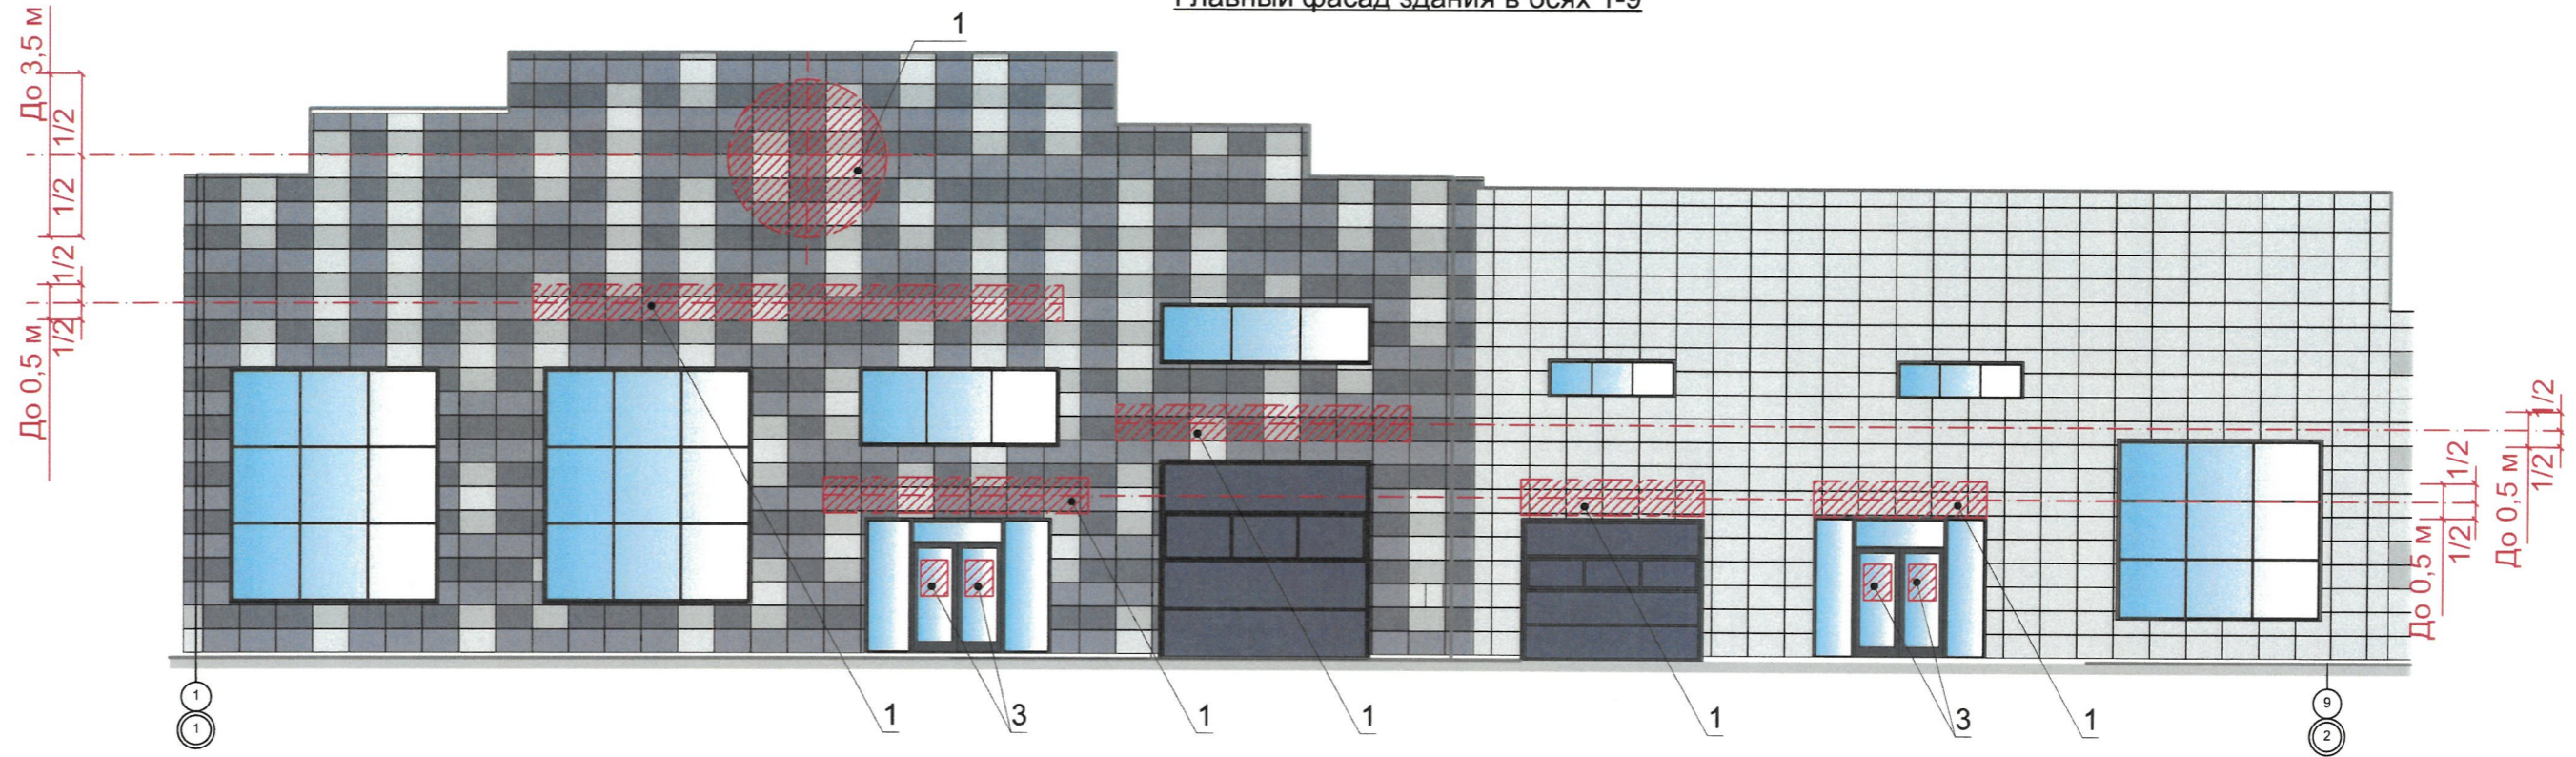Главный фасад здания в осях 1-9



Условные обозначения:

- выноска и номер позиции согласно Ведомости размещения средств размещения информации, рекламных конструкций.
- ось размещения средств размещения информации, рекламных конструкций.
- место допустимого размещения средств размещения информации, рекламных конструкций.
- выравнивание объектов относительно элементов фасада

Управление архитектуры и городского дизайна  
ДГА администрации г.Перми  
**СООТВЕТСТВУЕТ АРХИТЕКТУРНОМУ  
ОБЛИКУ ГОРОДА ПЕРМИ**  
«25» 01.2024  
Подпись: Карасев С.В.

Ведомость средств размещения информации, рекламных конструкций


Условия размещения средств размещения информации, рекламных конструкций.

1. Места размещения информации располагаются относительно условной прямой линии - единой горизонтальной оси. Местоположение оси на фасаде определяется как половина расстояния между верхним и нижним архитектурным элементом (окна, наличники, карниз, фриз и др.), выделяющимся (западающим, выступающим) из плоскости стены.
2. Размещение вывесок и рекламных конструкций должно осуществляться в границах места допустимого размещения средств размещения информации, рекламных конструкций, установленных данным колерным паспортом объекта капитального строительства.
3. Размещение вывесок по отношению друг к другу, их конфигурация, наполненность информацией должны соответствовать Стандартным требованиям к вывескам, их размещению и эксплуатации (далее - Стандартные требования), утвержденным Решением Пермской городской Думы от 15.12.2020 №277.
4. В случае, если планируемые к размещению вывески не соответствуют Стандартным требованиям и действующему колерному паспорту, требуется внесение изменений в колерный паспорт путем разработки нового колерного паспорта.
5. Максимальный размер информационных табличек - 0,5 м x 0,7 м (пункт 2.13 Стандартных требований).
6. Узел крепления каждого типа объекта информации разрабатывается отдельным рабочим проектом.
7. В случае размещения рекламной конструкции на фасаде здания, строения, сооружения, такая конструкция должна быть отражена в составе нового колерного паспорта, а ее размещение должно осуществляться в соответствии с действующим порядком установки эксплуатации рекламных конструкций на территории города Перми, утвержденным решением Пермской городской Думы от 27.01.2009 № 11, с последующим получением на установку и эксплуатацию рекламной конструкции в установленном порядке.
8. В случае возникновения спорных ситуаций с другими организациями в отношении мест размещения вывесок, расположенных не в границах занимаемого помещения, регулирование конфликта и окончательное решение по размещению вывесок той или иной претендующей организации принимает владелец данного объекта.


ПОЗ.	Тип объекта, материал способы крепления	Цвет (с указанием RAL)	Наличие подсветки
1	Вывеска - объемные буквы и/или логотипы без подложки, размещённые на металлических направляющих в цвет фасада на стене здания, Оргстекло, металл, пластик	Фирменные цвета	Внутренняя или внешняя подсветка
2	Индивидуальный указатель с наименованием улицы и номером дома (здания) (пункт 11.4.2 Решения Пермской городской Думы от 15.12.2020 № 277). Пластик, металл.	Красный фон (R=(231),G-(51), B-(49), белый	Внутренняя подсветка
3	Информационная табличка (режимник). Одиночная (500x700). Оргстекло, пластик, металл, выклейки	Фирменные цвета	Без подсветки
89-02.2022-ОФ			
Колерный паспорт объекта капитального строительства по ул. Стахановская 54, лит 3. Индустриального района г. Перми			
Изм.	Кол.уч	Лист	№ док
Разраб.	Иванов А.В.		01.2024
Проверил.	Антипин М.А.		01.2024
Здание общественного назначения			
Размещение средств информации на главном фасаде в осях 1 - 9			
Н. Контроль	Антипин М.А.		01.2024
ГАП	Иванов А.В.		01.2024
			Стадия
			Лист
			Листов
			П 11 15
			ООО "АРХИГРУП"



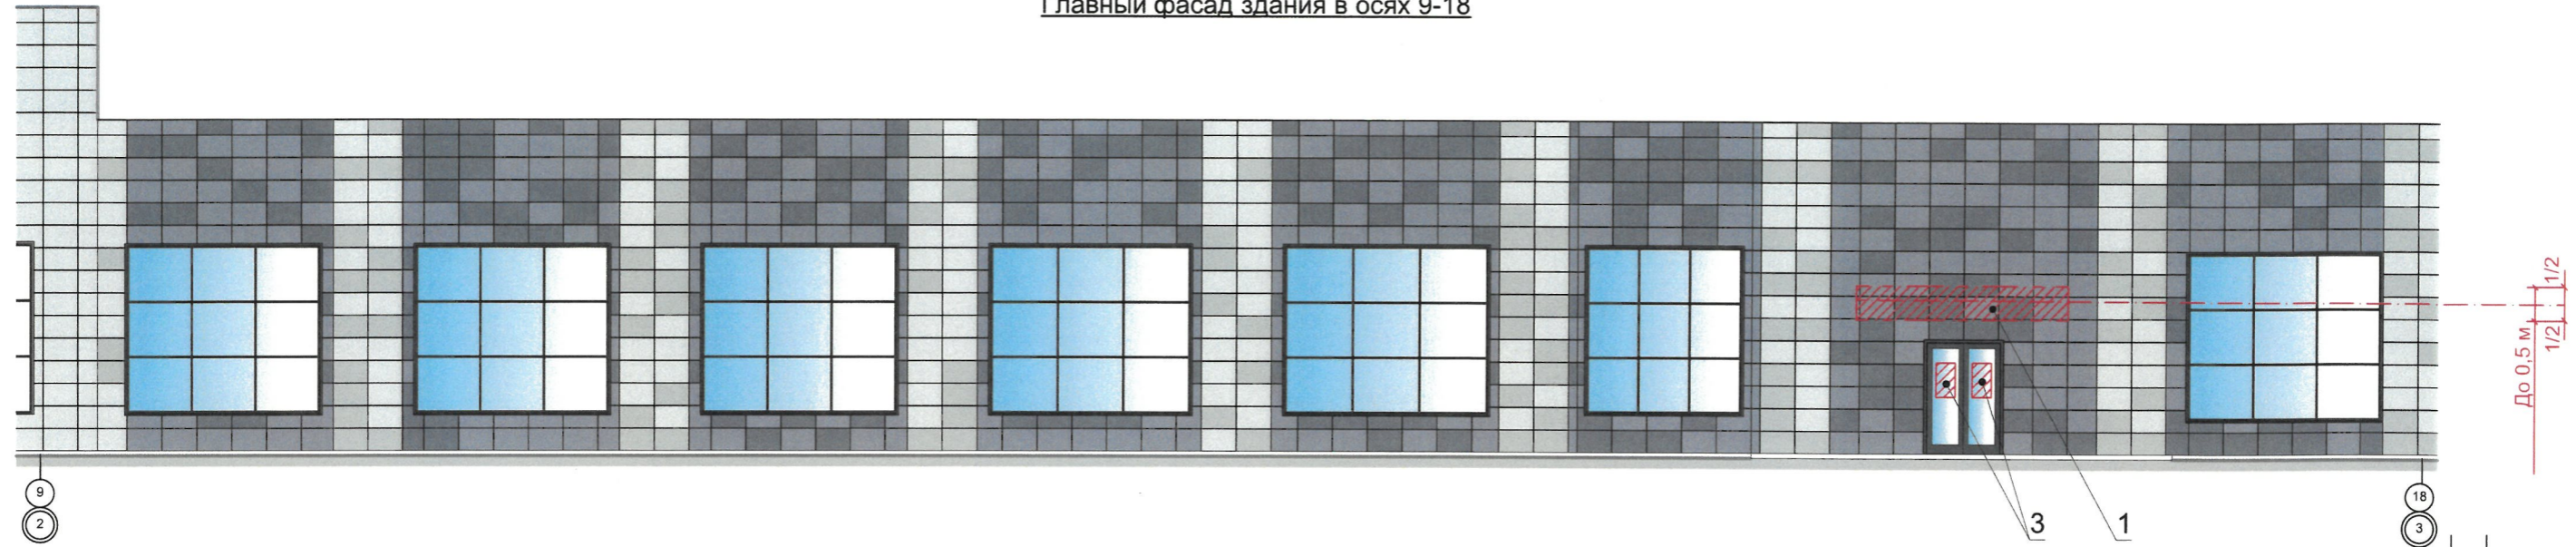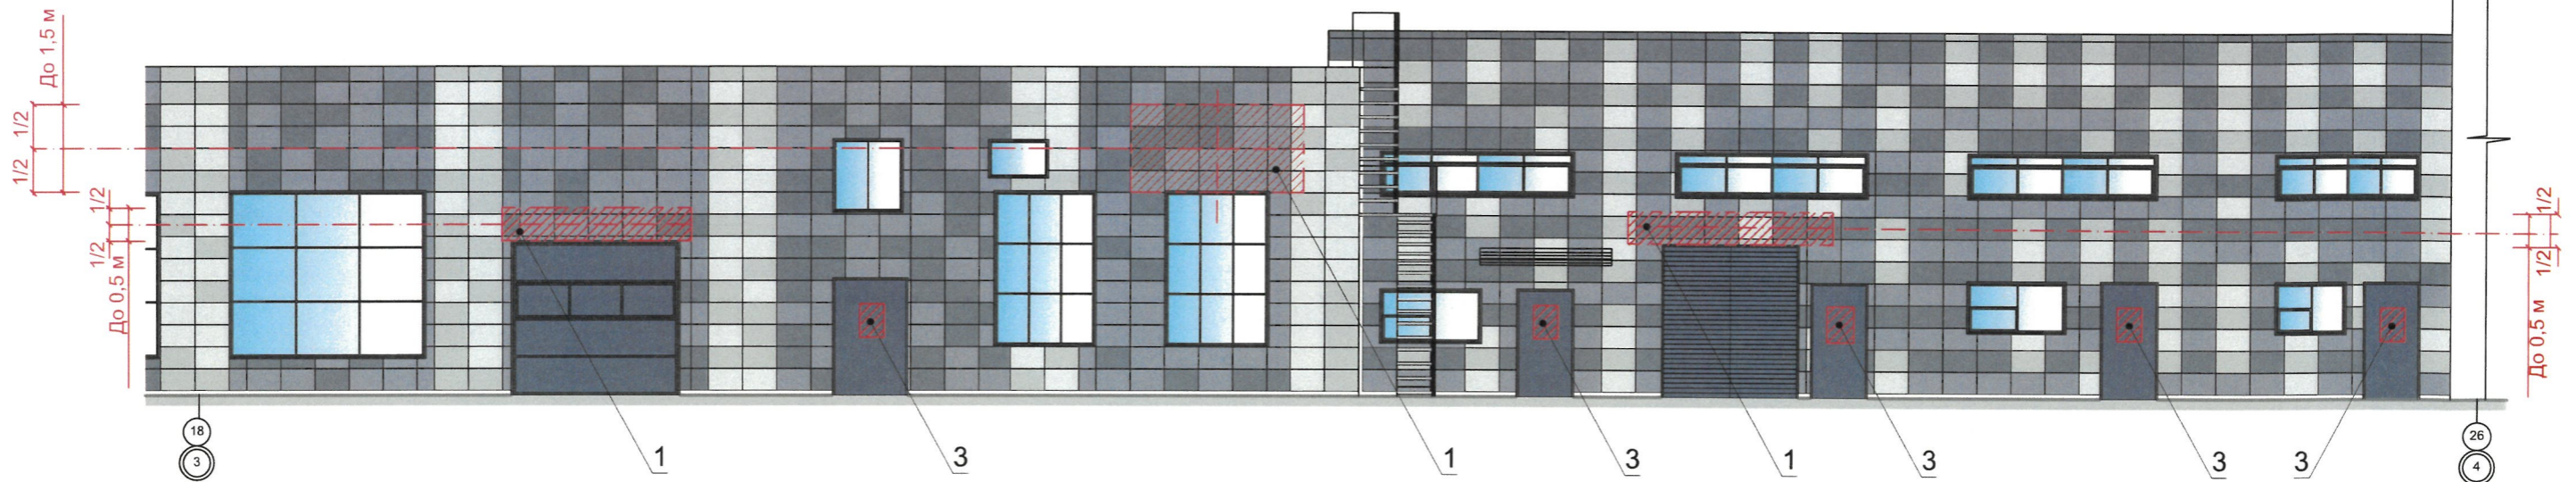
Главный фасад здания в осях 9-18







Главный фасад здания в осях 18-26

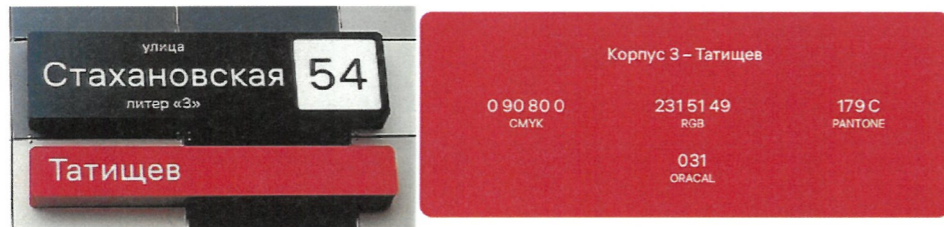


Внешний вид индивидуального указателя  
наименования улиц







Условные обозначения:

-  - выноска и номер позиции согласно Ведомости размещения средств размещения информации, рекламных конструкций на листе 11
-  - ось размещения средств размещения информации, рекламных конструкций.
-  - место допустимого размещения средств размещения информации, рекламных конструкций.
-  - выравнивание объектов относительно элементов фасада

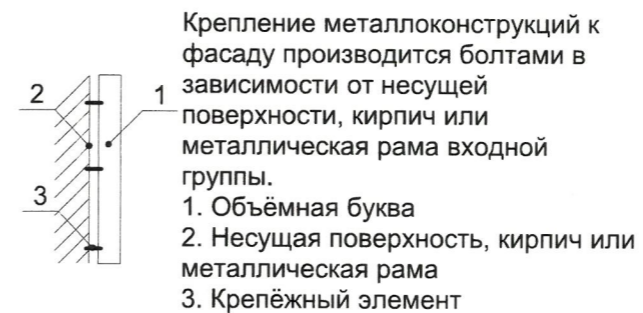Узлы крепления размещения средств  
размещения информации, рекламных  
конструкций (поз. №1)



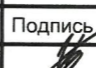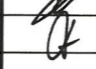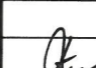Управление архитектуры и городского дизайна  
ДГА администрации г.Перми  
**СООТВЕТСТВУЕТ АРХИТЕКТУРНОМУ  
ОБЛИКУ ГОРОДА ПЕРМИ**  
*Карасев*  
Подпись

						89-02.2022-ОФ			
						Колерный паспорт объекта капитального строительства по ул. Стахановская 54, лит 3. Индустриального района г. Перми			
Изм.	Кол.уч	Лист	№док	Подпись	Дата	Здание общественного назначения	Стадия	Лист	Листов
Разраб.		Иванов А.В.			01.2024		П	12	15
Проверил.		Антипин М.А.			01.2024	Размещение средств информации на главном фасаде в осях 10 - 26	ООО "АРХИГРУП"		
Н. Контроль		Антипин М.А.			01.2024				
ГАП		Иванов А.В.			01.2024				



Дворовой фасад здания в осях 10-1




Управление архитектуры и городского дизайна  
ДГА администрации г.Перми  
**СООТВЕТСТВУЕТ АРХИТЕКТУРНОМУ  
ОБЛИКУ ГОРОДА ПЕРМИ**  
*Карасевич* Подпись

Условные обозначения:

- выноска и номер позиции согласно Ведомости размещения средств размещения информации, рекламных конструкций на листе 11
- ось размещения средств размещения информации, рекламных конструкций.
- место допустимого размещения средств размещения информации, рекламных конструкций.
- выравнивание объектов относительно элементов фасада


**Схемы компоновки объёмных букв и/или логотипов, относительно оси и места размещения средств размещения информации**

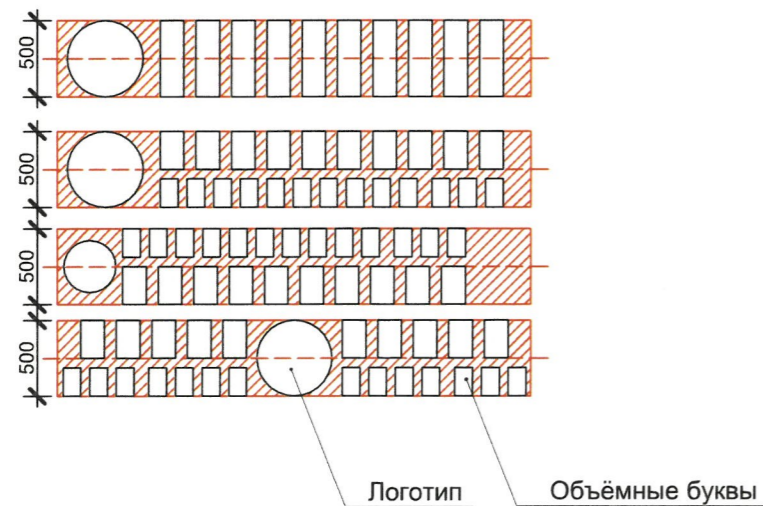


						89-02.2022-ОФ			
						Колерный паспорт объекта капитального строительства по ул. Стахановская 54, лит 3. Индустриального района г. Перми			
Изм.	Кол.уч	Лист	№док	Подпись	Дата	Здание общественного назначения	Стадия	Лист	Листов
Разраб.		Иванов А.В.		<i>[Signature]</i>	01.2024		П	13	15
Проверил.		Антипин М.А.		<i>[Signature]</i>	01.2024	Размещение средств информации на дворовом фасаде в осях 10-1	ООО "АРХИГРУП"		
Н. Контроль ГАП		Антипин М.А. Иванов А.В.		<i>[Signature]</i>	01.2024 01.2024				



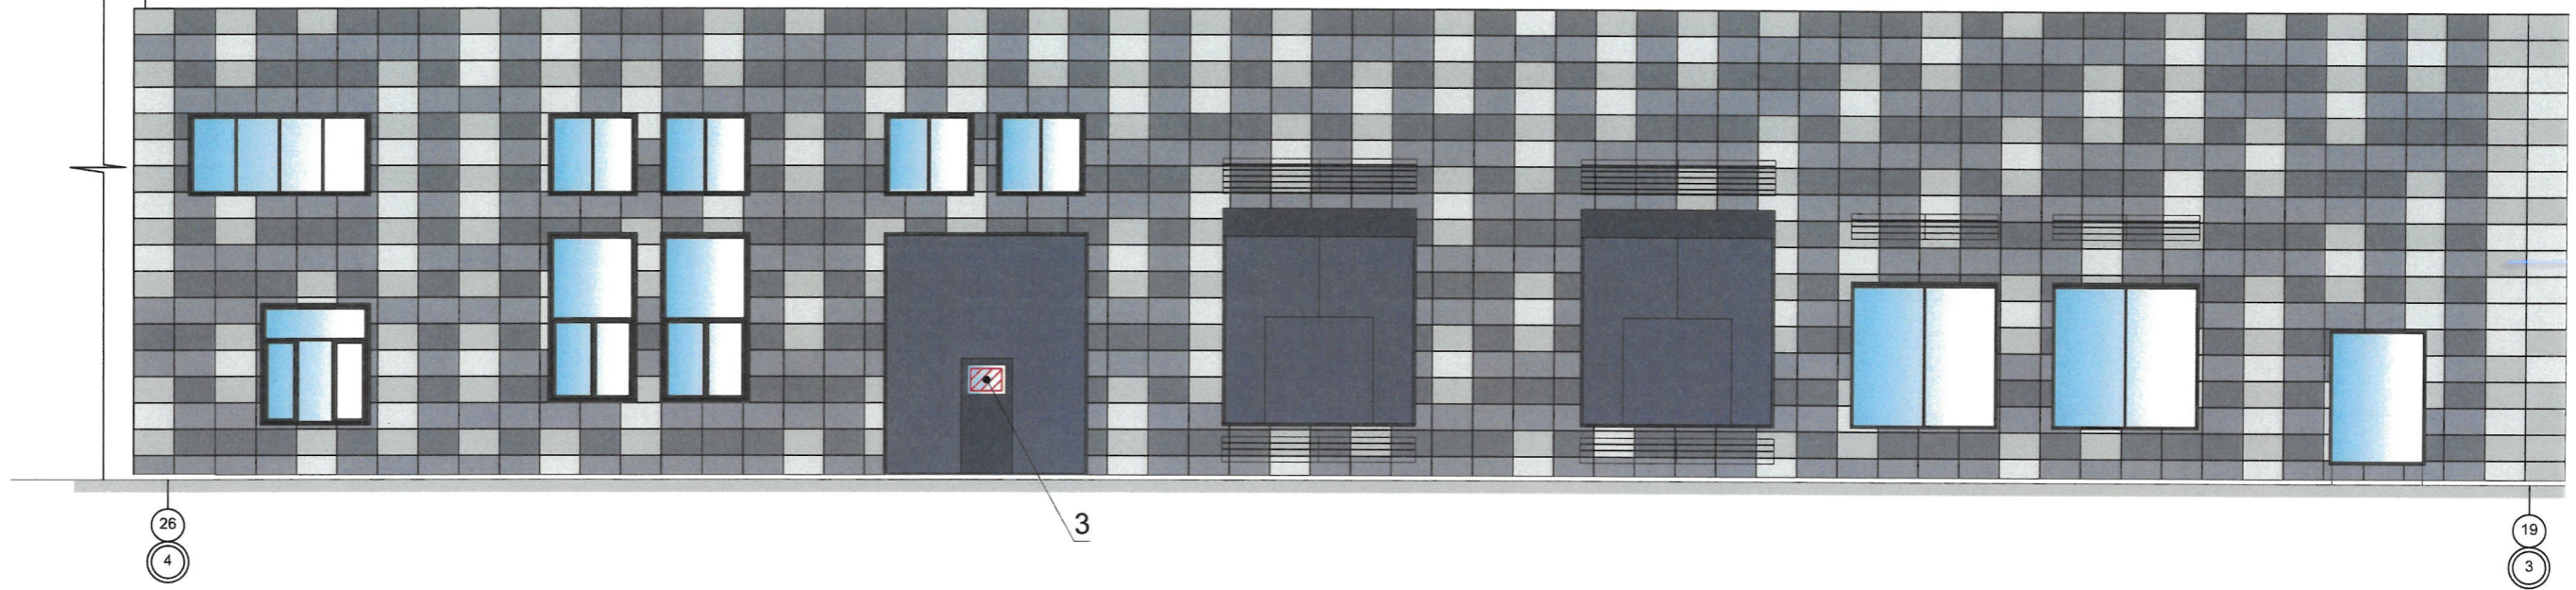Дворовой фасад здания в осях 26-19



Боковой фасад здания в осях Т-А

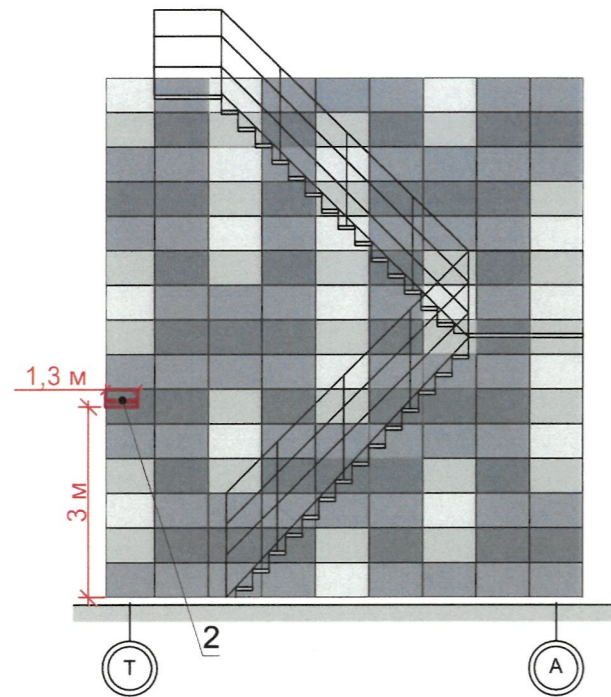

Управление архитектуры и городского дизайна  
ДГА администрации г.Перми  
СООТВЕТСТВУЕТ АРХИТЕКТУРНОМУ  
ОБЛИКУ ГОРОДА ПЕРМИ  
«25» 01.2024  
Подпись: *Карасев С.В.*

Условные обозначения:

- выноска и номер позиции согласно Ведомости размещения средств размещения информации, рекламных конструкций на листе 11
- ось размещения средств размещения информации, рекламных конструкций.
- место допустимого размещения средств размещения информации, рекламных конструкций.
- выравнивание объектов относительно элементов фасада

						89-02.2022-ОФ			
						Коперный паспорт объекта капитального строительства по ул. Стахановская 54, лит 3. Индустриального района г. Перми			
Изм.	Кол.уч	Лист	№док	Подпись	Дата	Здание общественного назначения	Стадия	Лист	Листов
Разраб.		Иванов А.В.		<i>[Signature]</i>	01.2024		П	14	15
Проверил.		Антипин М.А.		<i>[Signature]</i>	01.2024	Размещение средств информации на фасадах в осях 26-19, Т-А	ООО "АРХИГРУП"		
Н. Контроль		Антипин М.А.		<i>[Signature]</i>	01.2024				
ГАП		Иванов А.В.		<i>[Signature]</i>	01.2024				



Позиция согласно ведомости отделки фасадов	Координаты цвета в RAL 7004	C:	30	
		M:	20	
		Y:	40	
		K:	40	
		R:	122	
		G:	123	
1		B:	109	

Позиция согласно ведомости отделки фасадов	Координаты цвета в RAL 7000	C:	41	
		M:	10	
		Y:	10	
		K:	40	
		R:	126	
		G:	139	
1,4,7		B:	146	

Позиция согласно ведомости отделки фасадов	Координаты цвета в RAL 7035	C:	30	
		M:	10	
		Y:	20	
		K:	40	
		R:	203	
		G:	208	
1,6		B:	204	

Позиция согласно ведомости отделки фасадов	Координаты цвета в RAL 7024	C:	80	
		M:	60	
		Y:	50	
		K:	40	
		R:	71	
		G:	74	
3,5		B:	80	

Позиция согласно ведомости отделки фасадов	Координаты цвета в RAL 7042	C:	30	
		M:	10	
		Y:	20	
		K:	40	
		R:	143	
		G:	150	
1		B:	149	

СОГЛАСОВАНО  
1й заместитель начальника ДГА  
г. Перми - главный архитектор  
Д.Ю. Лапшин  
«28» 01 2024 г.

Эталоны колеров цвета приведены с сайта: <https://colorscheme.ru/>

						89-02.2022-ОФ			
						Колерный паспорт объекта капитального строительства по ул. Стахановская 54, лит 3. Индустриального района г. Перми			
Изм.	Кол.уч	Лист	Недок	Подпись	Дата	Здание общественного назначения	Стадия	Лист	Листов
Разраб.		Иванов А.В.			01.2024		П	15	15
Проверил.		Антипин М.А.			01.2024				
						Эталоны колеров	ООО "АРХИГРУП"		
Н. Контроль		Антипин М.А.			01.2024				
ГАП		Иванов А.В.			01.2024				