

Утверждена

(наименование документа об утверждении, включая наименования

органов государственной власти или местного
РАСПОРЯЖЕНИЕМ НАЧАЛЬНИКА

ДЕПАРТАМЕНТА самоуправления, принявших решение об утверждении схемы

ОТНОШЕНИЙ АДМИНИСТРАЦИИ

или подписавших соглашение о перераспределении земельных участков)

ГОРОДА ПЕРМИ


от **08.09.2022** № **21-01-03-3383**

Схема расположения
 земельного участка или земельных участков на кадастровом плане территории

Условный номер земельного участка		:ЗУ1	
Площадь земельного участка		496 м2	
Обозначение характерных точек границы	Координаты, м		
	X	Y	
1	526520.85	2236396.20	
2	526518.33	2236403.75	
3	526516.80	2236403.13	
4	526512.80	2236402.15	
5	526509.28	2236400.45	
6	526506.61	2236399.82	
7	526488.69	2236398.17	
8	526490.16	2236388.90	
9	526492.30	2236377.08	
10	526496.11	2236377.02	
11	526503.14	2236380.80	
12	526515.66	2236390.72	

Департамент земельных отношений
 администрации города Перми
 Занесено в муниципальный реестр земель
 10110:6 Толева С.А. ДТ
 «08» сентября 2022 г.

Схема расположения земельного участка или земельных участков на кадастровом плане территории

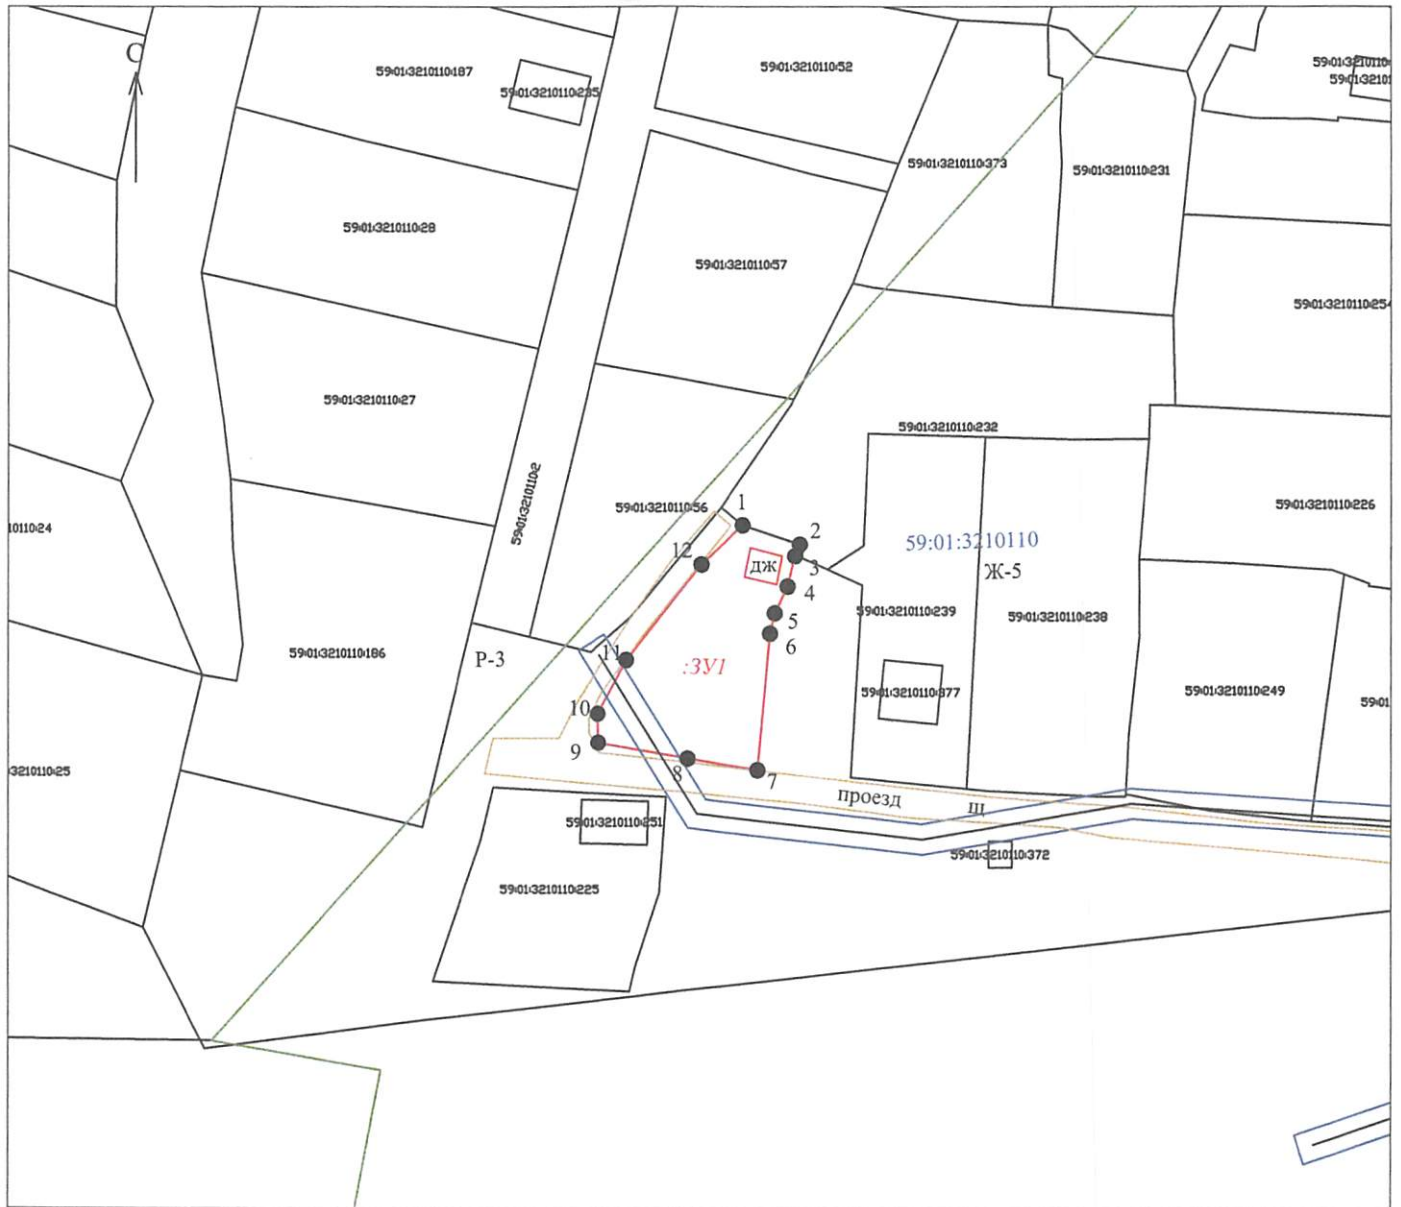

Условные обозначения:

- 3У1 - обозначение земельного участка, находящегося в государственной или муниципальной собственности
- 59:01:3210110 - обозначение кадастрового квартала
- 59:01:3210110:239 - обозначение земельного участка, сведения о котором внесены в ЕГРН
- граница земельного участка, находящегося в государственной или муниципальной собственности
- граница земельного участка, сведения о котором внесены в ЕГРН
- граница кадастрового квартала
- охранный зона инженерных коммуникаций
- ДЖ - обозначение строений на земельном участке
- 1 - обозначение характерной точки границы
- - характерная точка границы, сведения о которой позволяют однозначно определить ее положение на местности

Масштаб 1:1000

Система координат: МСК59(Зона 2)

Зона индивидуальной усадебной
жилой застройки (Ж-5)

Схема расположения земельного участка или земельных участков на кадастровом плане территории



Условные обозначения:

Масштаб 1:1000
 Система координат: МСК59(Зона 2)
 Зона индивидуальной усадебной
 жилой застройки (Ж-5)

- :ЗУ1 - обозначение земельного участка, находящегося в государственной или муниципальной собственности
- 59:01:3210110 - обозначение кадастрового квартала
- 59:01:3210110:239 - обозначение земельного участка, сведения о котором внесены в ЕГРН

- граница земельного участка, находящегося в государственной или муниципальной собственности
- граница земельного участка, сведения о котором внесены в ЕГРН
- граница кадастрового квартала
- охранный зона инженерных коммуникаций
- ДЖ - обозначение строений на земельном участке
- 1 - обозначение характерной точки границы
- - характерная точка границы, сведения о которой позволяют однозначно определить ее положение на местности