

Утверждена

(наименование документа об утверждении, включая наименования)

РАСПОРЯЖЕНИЕМ ИЛИ РЕШЕНИЕМ органа государственной власти или местного

САМОУПРАВЛЕНИЯ, ПРИНЯВШИХ РЕШЕНИЕ ОБ УТВЕРЖДЕНИИ СХЕМЫ

ОТНОШЕНИЙ АДМИНИСТРАЦИИ

ГОРОДА ПЕРМИ (или подписавших соглашение о перераспределении земельных участков)


от 05.10.2022 № 21-01-03-3894

Схема расположения
земельного участка или земельных участков на кадастровом плане территории

Условный номер земельного участка	:ЗУ1	
Площадь земельного участка	631 м2	
Обозначение характерных точек границы	Координаты, м	
	X	Y
1	526413.98	2236603.51
2	526413.22	2236610.61
3	526412.81	2236614.76
4	526412.19	2236620.99
5	526412.15	2236621.44
6	526411.71	2236625.84
7	526395.73	2236622.51
8	526386.95	2236620.69
9	526384.12	2236619.69
10	526381.95	2236617.71
11	526379.47	2236612.27
12	526377.73	2236606.66
13	526377.76	2236603.60

Департамент земельных отношений
администрации города Перми
Занесено в муниципальный реестр земель
10/11/12 кв. 15-Блокассова 15
«14» сентября 2022 г.

**Схема расположения
земельного участка или земельных участков на кадастровом плане территории**

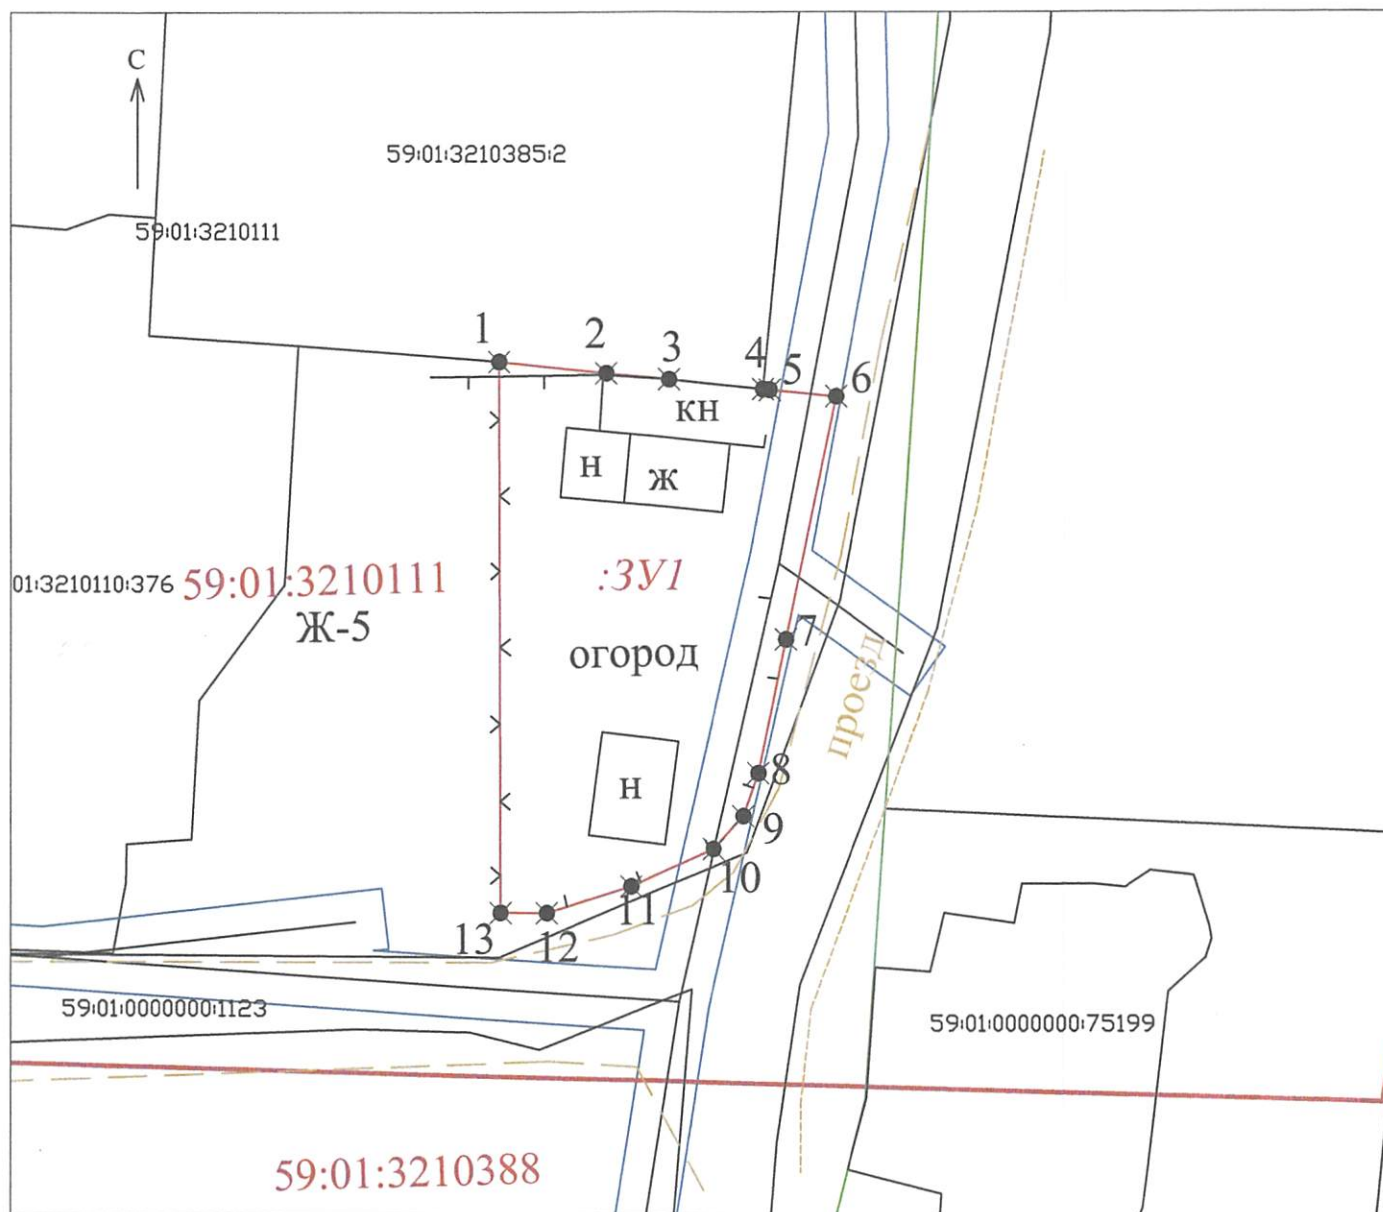

Условные обозначения:

- :3У1 - обозначение земельного участка, находящегося в государственной или муниципальной собственности
- 59:01:3210111 - обозначение кадастрового квартала
- 59:01:3210110:376 - обозначение земельного участка, сведения о котором внесены в ЕГРН

Масштаб 1:500
 Система координат: МСК59(Зона 2)
 Зона индивидуальной усадебной жилой застройки (Ж-5)

- граница земельного участка, находящегося в государственной или муниципальной собственности
- граница земельного участка, сведения о котором внесены в ЕГРН
- граница территориальной зоны Ж-5
- граница кадастрового квартала
- охранный зона инженерных коммуникаций
- ДЖ - обозначение строений на земельном участке
- 1
● - обозначение характерной точки границы
 - характерная точка границы, сведения о которой позволяют однозначно определить ее положение на местности

**Схема расположения
земельного участка или земельных участков на кадастровом плане территории**



Условные обозначения:

Масштаб 1:500

Система координат: МСК59(Зона 2)

Зона индивидуальной усадебной
жилой застройки (Ж-5)

:ЗУ1

- обозначение земельного участка, находящегося
в государственной или муниципальной собственности

59:01:3210111

- обозначение кадастрового квартала

59:01:3210110:376

- обозначение земельного участка, сведения о котором внесены в ЕГРН



- граница земельного участка, находящегося в государственной или муниципальной собственности



- граница земельного участка, сведения о котором внесены в ЕГРН




- граница территориальной зоны Ж-5



- граница кадастрового квартала



- охранный зона инженерных коммуникаций

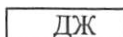

- обозначение строений на земельном участке

1



- обозначение характерной точки границы
- характерная точка границы, сведения о которой позволяют
однозначно определить ее положение на местности