

**Общество с ограниченной ответственностью
«САМТОРЕС-М»**

Лицензия МК РФ № 02696 от 16.07.2015 г.

Свидетельство СРО «Гильдия архитекторов и проектировщиков Поволжья»
№ 0311.01-2017-6317035187-П-038 от 21.03.2017 г.

Объект культурного наследия регионального значения
«Дом С.Е. Грацинского»,
расположенный по адресу:
г. Пермь, ул. 25 Октября, 47/Малышева, 14

НАУЧНО – ПРОЕКТНАЯ ДОКУМЕНТАЦИЯ.

**Проект реставрации и приспособления к
современному использованию.**

Раздел 4. Проект реставрации и приспособления. Проект

Книга 3. Архитектурные решения

Шифр: МК-0356300030519000038-П-АР

Экз. № _____

г. Самара, 2019 г.

**Общество с ограниченной ответственностью
«САМТОРЕС-М»**

Лицензия МК РФ № 02696 от 16.07.2015 г.

Свидетельство СРО «Гильдия архитекторов и проектировщиков Поволжья»
№ 0311.01-2017-6317035187-П-038 от 21.03.2017 г.

Объект культурного наследия регионального значения
«Дом С.Е. Грацинского»,
расположенный по адресу:
г. Пермь, ул. 25 Октября, 47/Мальшева, 14

НАУЧНО – ПРОЕКТНАЯ ДОКУМЕНТАЦИЯ.

**Проект реставрации и приспособления к
современному использованию.**

Раздел 4. Проект реставрации и приспособления. Проект

Книга 3. Архитектурные решения

Заказчик:

**Муниципальное казенное учреждение
«Содержание муниципального имущества» г. Пермь**

**Директор
ООО «САМТОРЕС-М»:**

Кузнецов А.В.

МК- МК-0356300030519000038-П-АР

Экз. № _____

г. Самара, 2019 г.

Объект, тема: Проект реставрации и приспособления к современному использованию Объекта культурного наследия регионального значения «Дом С.Е. Грацинского», расположенного по адресу: г. Пермь, ул. 25 Октября, д.47

ЛИСТ СОГЛАСОВАНИЙ

Должность, наименование организации	Подпись	Фамилия И.О.
<i>Директор "Пермского краевого научно-производственного центра по охране памятников (объектов культурного наследия)" (ГКБУК "КЦОП")</i>		<i>С.А. Исмаилова</i>

Объект, тема: Проект реставрации и приспособления к современному использованию Объекта культурного наследия регионального значения «Дом С.Е. Грацинского», расположенного по адресу: г. Пермь, ул. 25 Октября, д.47

Шифр МК-0356300030519000038

СОСТАВ ПРОЕКТА

№ п/п	Обозначение	Наименование документации	Примечание
Раздел 1. Предварительные работы			
Книга 1.	МК-0356300030519000038-ПР	Исходно-разрешительная документация	
Книга 2.		Предварительные исследования	
Книга 3.	МК-0356300030519000038-Ф	Фотофиксация	
Раздел 2. Комплексные научные исследования			
Книга 1.	МК-0356300030519000038-ИИ	Историко-архивные исследования	
Книга 2.	МК-0356300030519000038-ПЗ-ОЧ	Историко-архитектурные натурные исследования. Часть 1. Пояснительная записка	
	МК-0356300030519000038-ОЧ	Историко-архитектурные натурные исследования. Часть 2. Чертежи	
	МК-0356300030519000038-НИ	Историко-архитектурные натурные исследования. Часть 3. «Зондажи»	
Книга 3.	МК-0356300030519000038-ТИ	Инженерно-технические исследования	
Книга 4.	МК-0356300030519000038-КНИ	Отчет по комплексным научным исследованиям	
Раздел 3. Проект реставрации и приспособления. Эскизный проект			
Книга 1.	МК-0356300030519000038-ЭП-ПЗ	Пояснительная записка	
Книга 2.	МК-0356300030519000038-ЭП-АР	Архитектурные решения	
Книга 3.	МК-0356300030519000038-ЭП-КР	Конструктивные и объемно-планировочные решения	
Раздел 4. Проект реставрации и приспособления. Проект			
Книга 1.	МК-0356300030519000038-П-ПЗ	Пояснительная записка	
Книга 2.	МК-0356300030519000038-П-СУ	Схема планировочной организации участка	
Книга 3.	МК-0356300030519000038-П-АР	Архитектурные решения	
Книга 4.	МК-0356300030519000038-П-КР	Конструктивные решения	
Книга 5.	МК-0356300030519000038-ПОР	Проект организации реставрации	

Объект, тема: Проект реставрации и приспособления к современному использованию Объекта культурного наследия регионального значения «Дом С.Е. Грацинского», расположенного по адресу: г. Пермь, ул. 25 Октября, д.47

Шифр МК-0356300030519000038

№ п/п	Обозначение	Наименование документации	Примечание
Книга 6.	МК-0356300030519000038-П-ЭС	Инженерное оборудование, сети инженерно-технического обеспечения, инженерно-технические мероприятия, технологические решения. Подраздел «Электроснабжение»	
Книга 7.	МК-0356300030519000038-П-ОВ	Инженерное оборудование, сети инженерно-технического обеспечения, инженерно-технические мероприятия, технологические решения. Подраздел «Отопление»	
Книга 8.	МК-0356300030519000038-П-ВК	Инженерное оборудование, сети инженерно-технического обеспечения, инженерно-технические мероприятия, технологические решения. Подраздел «Водоснабжение, водоотведение»	
Книга 9.	МК-0356300030519000038-ООС	Перечень мероприятий по охране окружающей среды	
Книга 10.	МК-0356300030519000038-ПБ	Перечень мероприятий по обеспечению пожарной безопасности	
Книга 11.	МК-0356300030519000038-ОДИ	Перечень мероприятий по обеспечению доступа инвалидов и малоподвижных групп населения к объектам культурного наследия	
Книга 12.	МК-0356300030519000038-ЭЭ	Перечень мероприятий по обеспечению соблюдения требований энергетической эффективности и требований оснащенности зданий, строений, сооружений приборами учета используемых энергетических ресурсов	
Книга 13.	МК-0356300030519000038-СМ	Сводный сметный расчет	

- Настоящий раздел содержит чертежи на ремонтно-реставрационные работы объекта культурного наследия регионального значения "Дом С.Е. Грацинского" в г. Пермь.
- Проект разработан на основании задания на проектирование к муниципальному контракту № 0356300030519000038 от 03.06.2019г.
- Проектом предлагается провести следующие работы для реставрации и ремонта внешнего первоначального архитектурного облика и улучшения эксплуатационных показателей:

- Произвести ремонт кирпичной кладки фасадов с воссозданием утраченных архитектурных деталей по аналогии с сохранившимися первоначальными и по сохранившимся фотоматериалам раннего периода. Первоначально фасады были кирпичные, без покраски, но после многочисленных переделок и переустройств были окрашены, чтобы скрыть оштукатуренные участки. Поле фасадов рекомендуется расчистить от поздних покрасок и окрасить в соответствии с зондажами в цвет кирпича с выделением швов серым цветом «под известковый раствор».
- Рекомендуется воссоздать по аналогии с соседними наличники оконных проемов, которые раньше были дверными (первый слева фасада по ул. 25 Октября и первый справа главного фасада по ул. Малышева), чтобы фасады смотрелись гармонично.
- Произвести ремонт крыши, стен и перекрытий здания с устройством огнебиозащиты деревянных конструкций. Форму и габариты крыши сохранить прежними с частичной заменой и усилением стропильных конструкций. Покрытие крыши (фальцевое), парапетных столбиков, отливов окон и декоративных элементов выполнить из оцинкованной стали.
- Восстановить утраченные парапетные кирпичные столбики с ограждениями. Столбики окрасить в цвет фасада, ограждения – в черный цвет.
- Выполнить организованное устройство водоотвода с крыши и фасадов.
- Заменить оконные заполнения проемов с сохранением первоначального цвета (в соответствии с зондажами) и расстекловки.
- Существующий дверной проем (главный вход, слева от оси 3) на фасаде по ул. 25 Октября вернуть к его первоначальному виду - переложить в оконный с восстановлением кирпичных наличников, а оконный проем (справа от оси 3) переустроить в дверной, вернув ему первоначальное расположение (см. зондаж №3, №4 и схему периодизации).
- Установить новые наружные дверные блоки (4шт) в соответствии с проектом (первоначальные дверные блоки не сохранились, поэтому дверные блоки воссозданы по аналогичным, свойственным этому периоду постройки). Цвет аналогичный оконным блокам – «под красное дерево» или из массива красного дерева. В приемке установить металлическую дверь.
- Выполнить устройство площадки с пандусом перед главным входом по ул. 25 Октября и площадки входа со стороны дворового фасада.
- Произвести ремонт прямка технического подполья со стороны дворового фасада (стен, лестницы и крыши) с устройством ограждения.
- По периметру здания необходимо выполнить гидроизоляцию и отмостку в соответствии с проектом.
- Выполнить устройство металлической лестницы для эвакуации со 2-го этажа на дворовом фасаде. Окрасить в черный цвет.
- Заложить два не первоначальных оконных проема (см. схему периодизации) с разрушенными перемычками между осями 3 и 2 со стороны дворового фасада, в месте примыкания проектируемой эвакуационной наружной лестницы. Восстановить кирпичную кладку
- Переложить из оконного в дверной не первоначальный (см. зондаж №5 и схему периодизации) проем на первом этаже между осями 4 и 3 со стороны дворового фасада (предусмотрен как дополнительный выход из здания на территорию двора для возможности приспособления под современное использование).
- Переложить из оконного в дверной не первоначальный оконный проем (см. зондаж №6 и схему периодизации) в уровне второго этажа дворового фасада справа от оси Г, который необходим для эвакуационного выхода со 2 этажа.
- Произвести усиление несущих конструкций здания (стен, перекрытий)
- Демонтировать все не несущие перегородки и устроить вестибюль на первом этаже (путь эвакуации).
- Заложить поздний оконный проем высотой 705мм по оси 3 между помещениями №23 и №20 первого этажа.
- Восстановить профилированные потолочные тяги в помещениях (с учетом свободной планировки, предусмотренной проектом)
- Профилированные наличники оконных и дверного проемов (см. листы ОЧ планы первого и второго этажей) в интерьере восстановить по шаблону.
- Арочный дверной проем первого этажа (между осями Б и В) сохранить без изменений формы и габаритов. При необходимости, возможно установить дверной блок с фрамугой, соответствующий форме проема.
- Заменить деревянную междуэтажную лестницу (архитектурно- художественной ценности не представляет), которая находится в аварийном состоянии на железобетонную.
- Демонтировать покрытие полов и выполнить новое, по усиленным перекрытиям с стяжкой под последующую отделку.
- Внутренние несущие стены расчистить от поздних слоев краски и штукатурки, с последующей штукатуркой и выравниваем под последующую отделку.

Лист	Наименование	Примечание
1	Фасад по ул. 25 Октября. М 1:50	
2	Фасад по ул. Малышева. М 1:50	
3	Дворовый фасад в осях 4-1. М 1:50	
4	Фасад в осях Д-А. М 1:50	
5	План 1 этажа. М 1:50	
6	План 2 этажа. М 1:50	
7	План крыши. М 1:50	
8	План стропил. М 1:50	
9	Схема восстанавливаемых потолочных тяг 1 этажа	
10	Схема восстанавливаемых потолочных тяг 2 этажа	
11	Разрез 1-1. М 1:50	
12	Разрез 2-2. М 1:50	
13	Разрез 3-3. М 1:50	
14	Деталь фасада 1. М 1:10	
15	Окно ОК-3. М 1:10	
16	Окно ОК-1. М 1:10	
17	Окно ОК-2. М 1:10	
18	Дверные блоки Д-1,Д-2,Д-3,Д-4. М 1:10	
19	Сечение 2-2 , Сечение 1-1 карнизных поясов. М 1:2	
20	Папаетный столбик. М 1:20	
21	Фрагмент ограждения крши. М 1:20,1:10	

Изм.	Кол	Лист	Недок	Подпись	Дата
Разработал		Фадеева Л.С.			
ГАП		Фадеева Л.С.			
ГИП		Шустов В.В.			


МК-0356300030519000038-П-АР

Объект "Дом С.Е. Грацинского"
г. Пермь, ул. 25 Октября, 47/Малышева, 14

Проект реставрации и приспособления к современному использованию	Стадия	Лист	Листов
	П	0	21

Ведомость чертежей основного комплекта книги.
ООО "САМТОРЕС-М"

Фасад по ул. 25 Октября

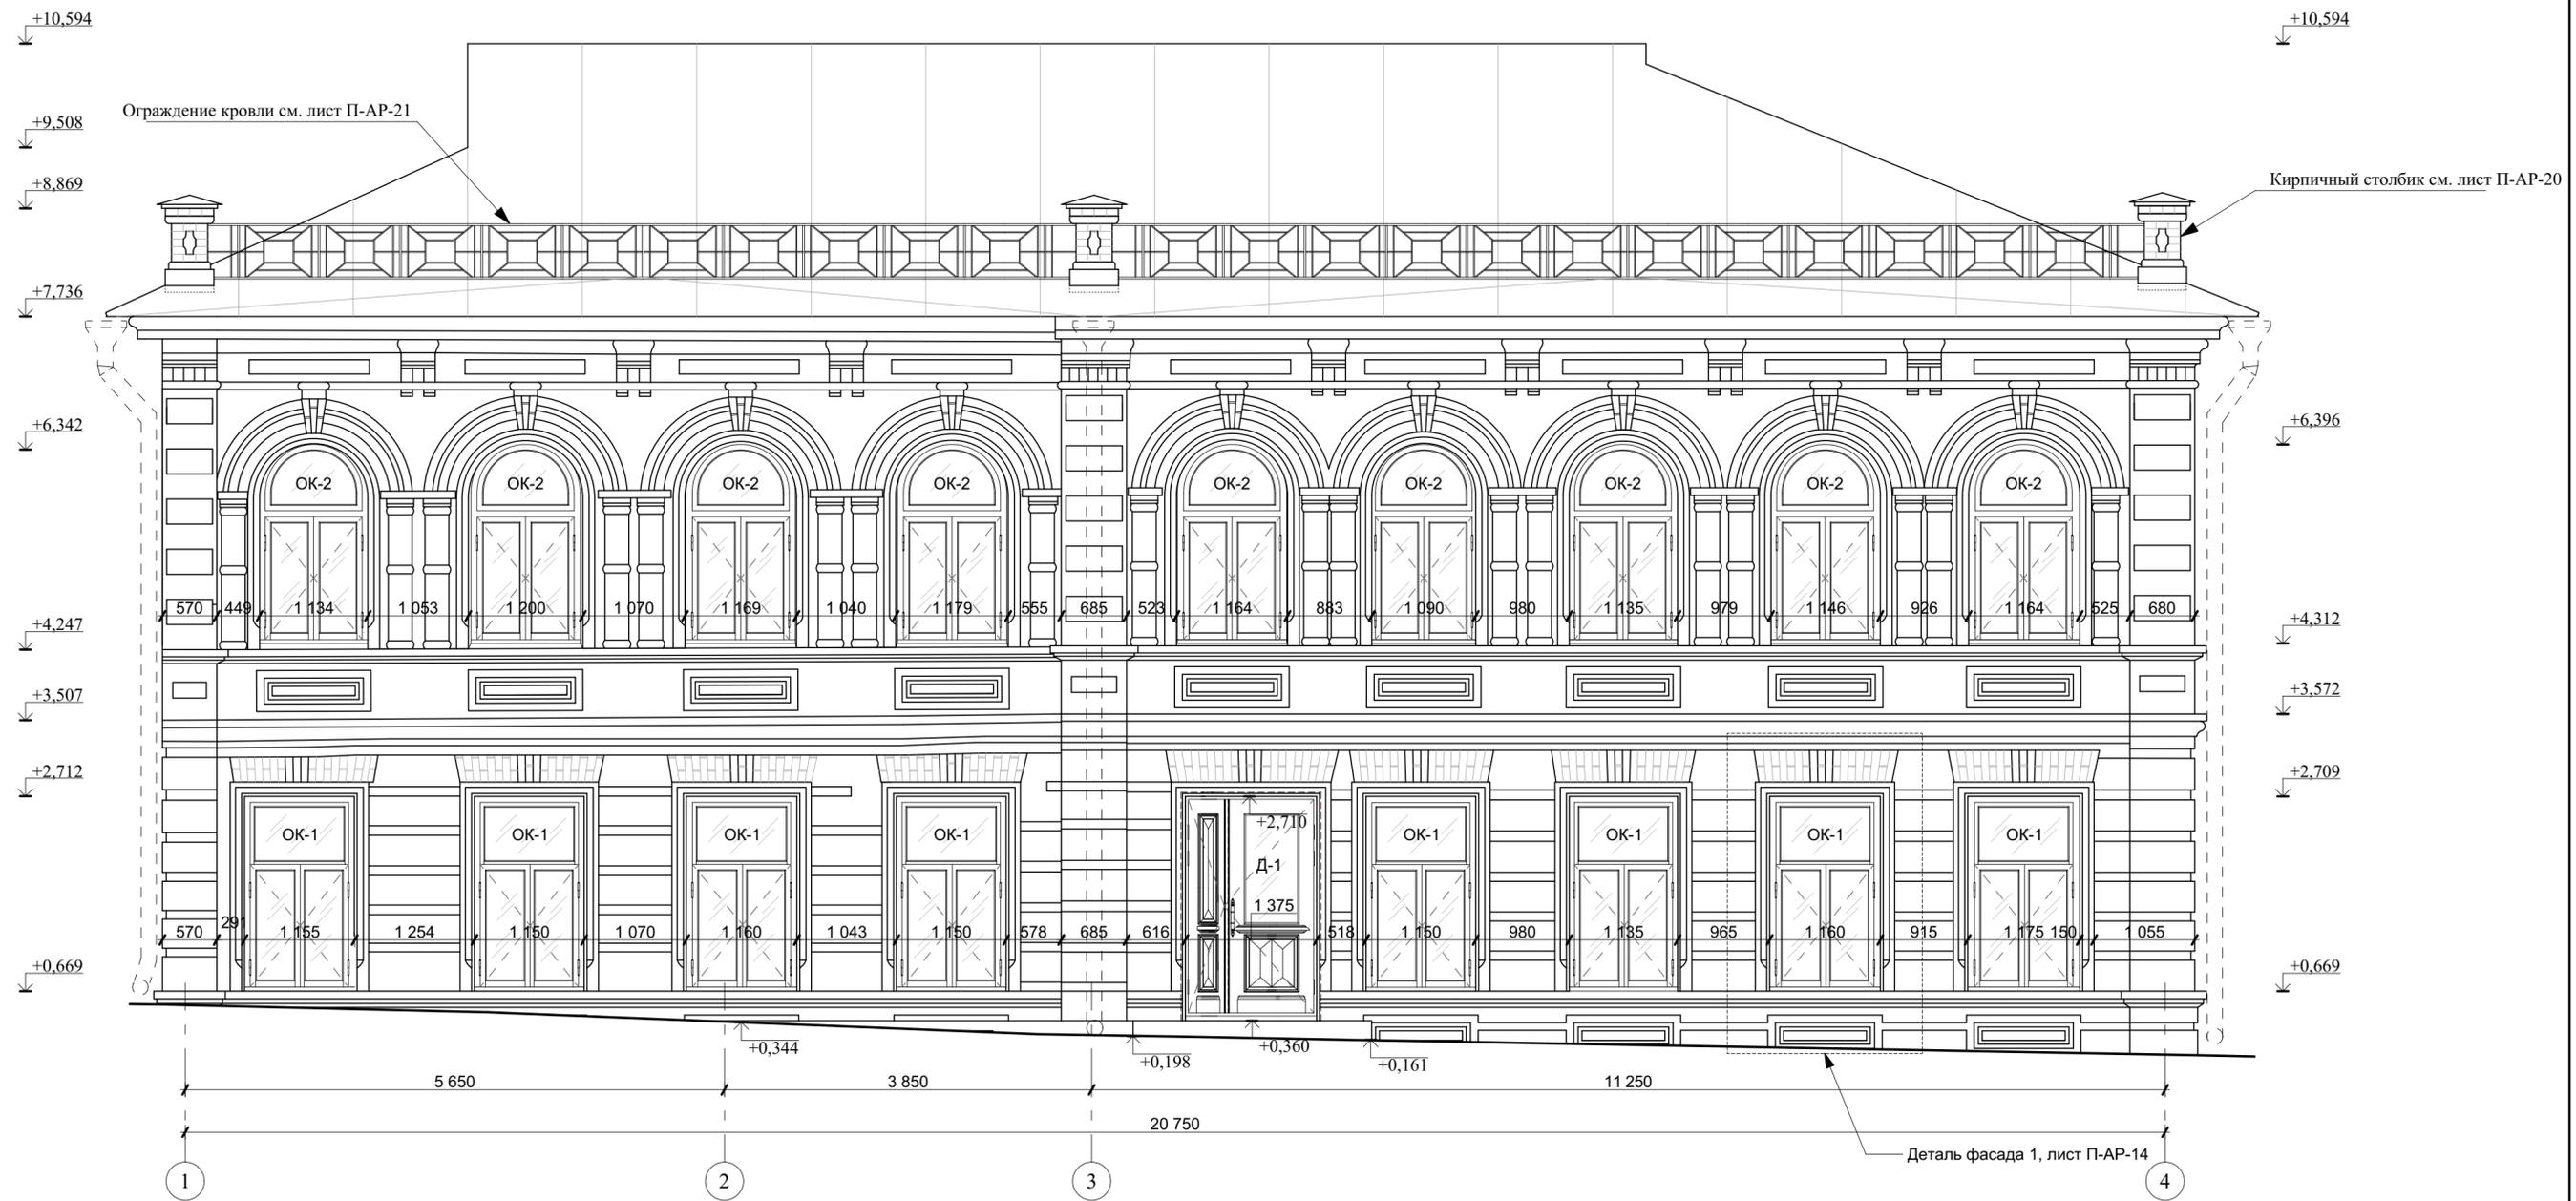


Примечание

1. Данный Лист см. с Листами П-АР-14,20,21

МК-0356300030519000038-П-АР					
Объект "Дом С.Е. Грацинского" г. Пермь, ул. 25 Октября, 47/Малышева, 14					
Изм	Кол	Лист	Недок	Подпись	Дата
Разработал		Фадеева Л.С.			
ГАП		Фадеева Л.С.			
ГИП		Шустов В.В.			
Проект реставрации и приспособления к современному использованию					Стадия
					Лист
					Листов
Фасад по ул. 25 Октября. М 1:50					ООО "САМТОРЕС-М"
					П
					1
					21

Имя и дата	Вален мв. N
Имя и подл.	

Фасад по ул. Малышева

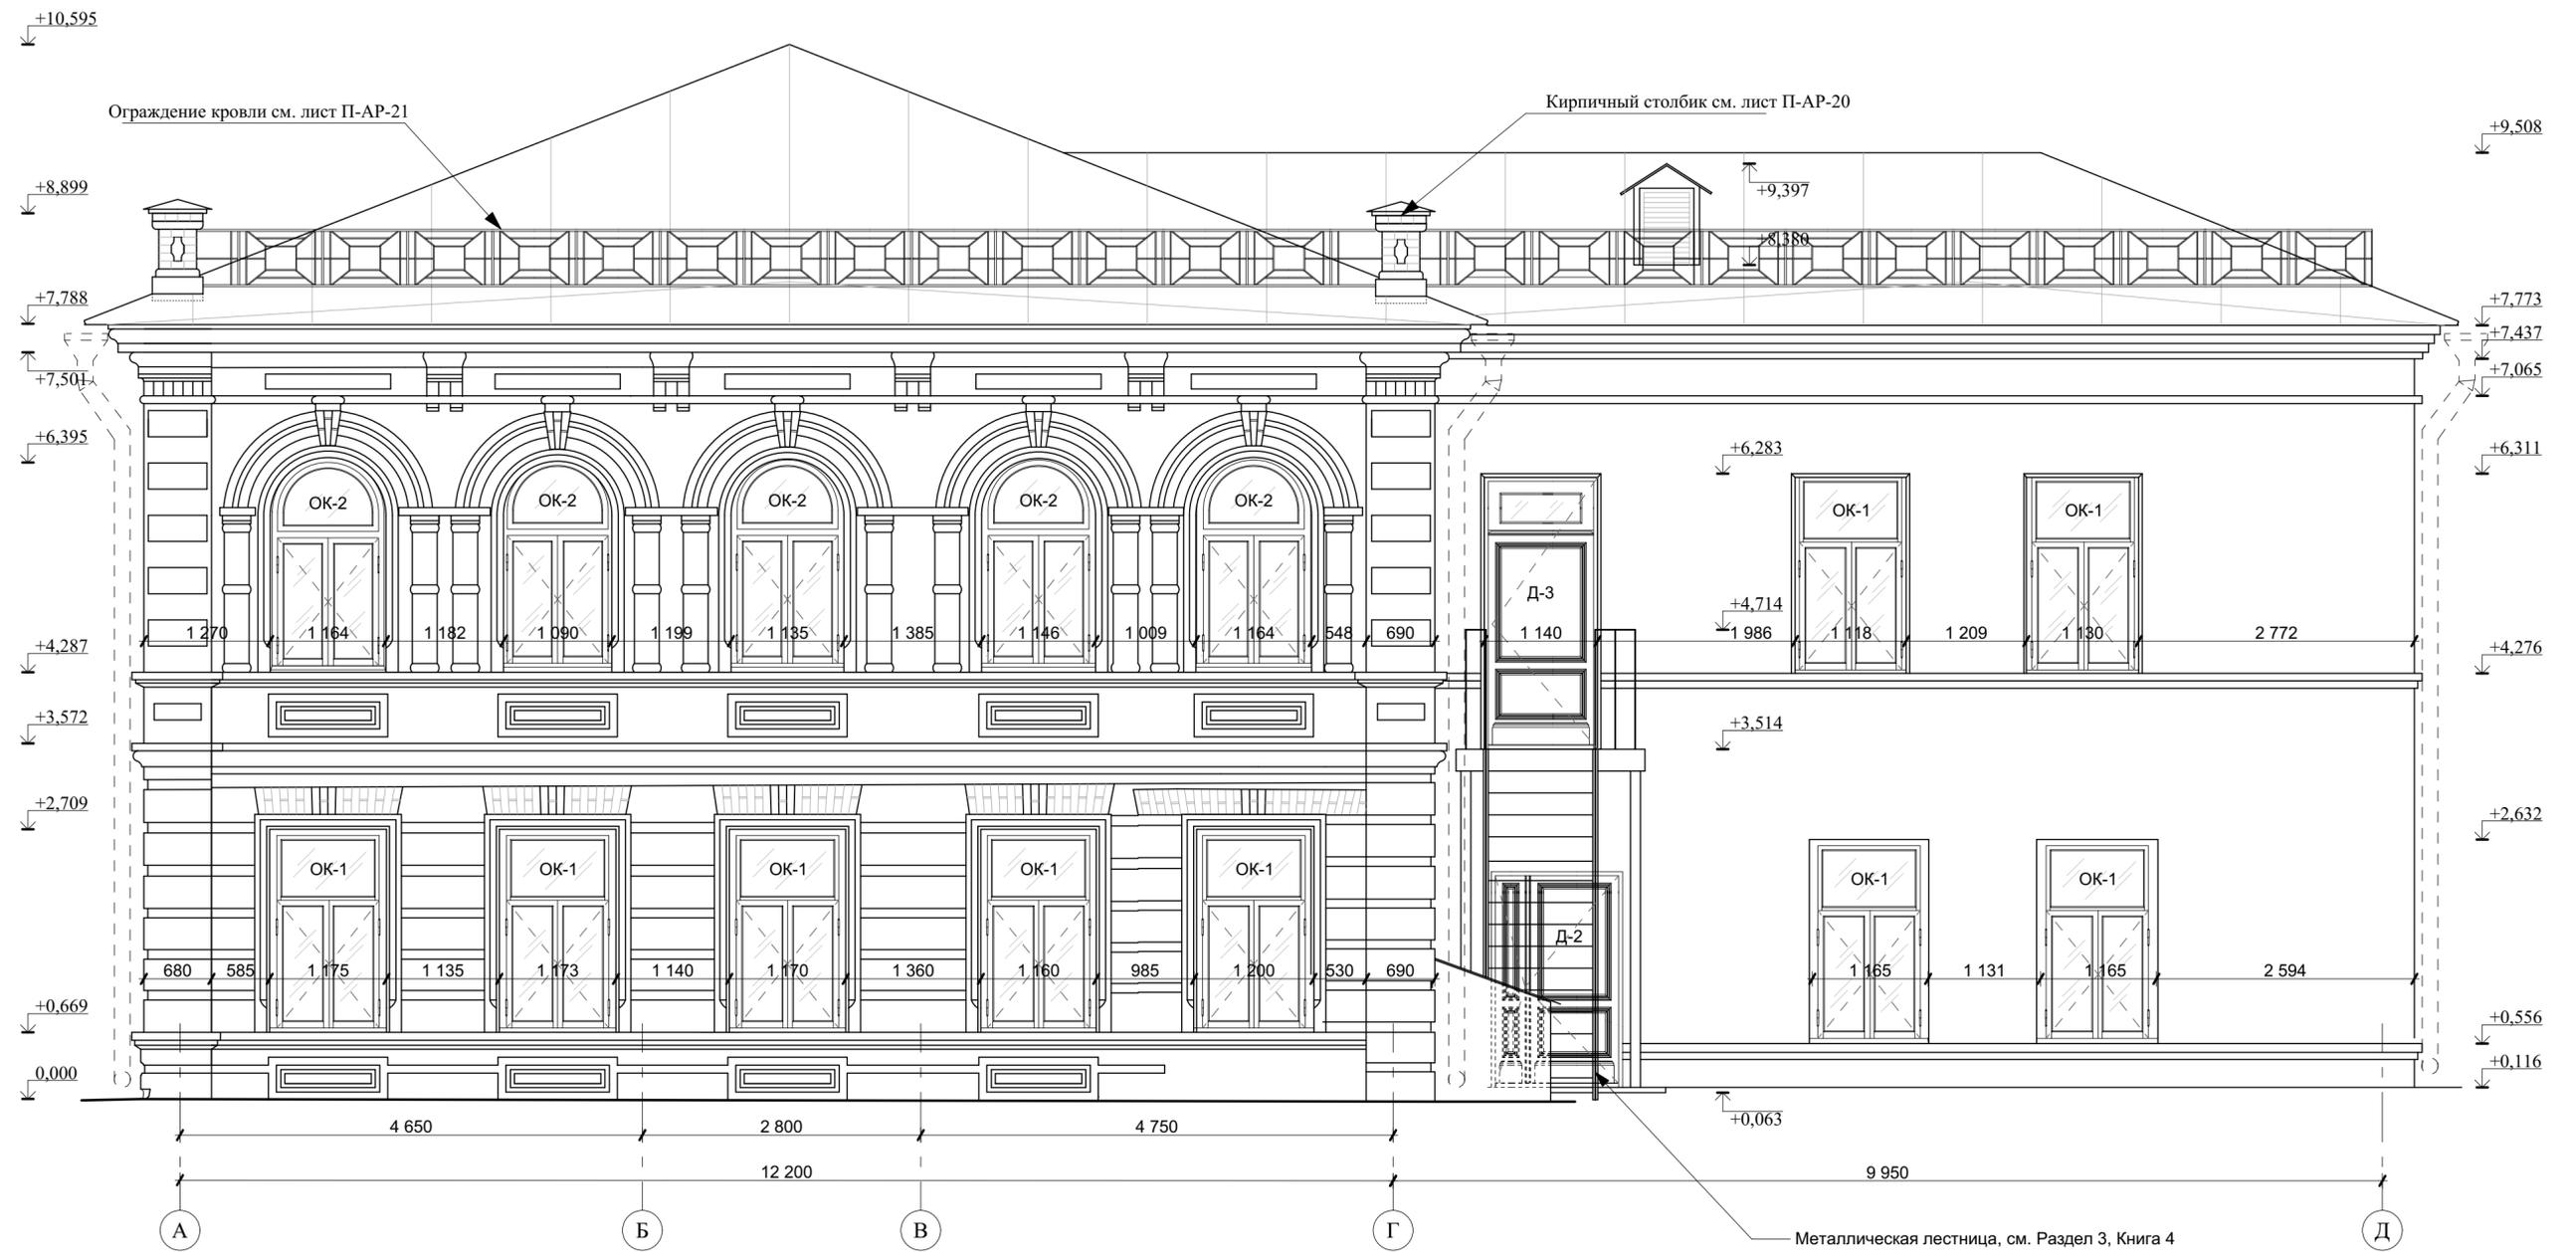


Примечание

1. Данный Лист см. с Листами П-АР-20,21

МК-0356300030519000038-П-АР					
Объект "Дом С.Е. Грацинского" г. Пермь, ул. 25 Октября, 47/Малышева, 14					
Изм	Кол	Лист	Недок	Подпись	Дата
Разработал		Фадеева Л.С.			
ГАП		Фадеева Л.С.			
ГИП		Шустов В.В.			
Проект реставрации и приспособления к современному использованию				Стадия	Лист
				П	2
				Листов	21
Фасад по ул. Малышева. М 1:50				ООО "САМТОРЕС-М"	

Имя и дата
Подпись и дата
Валенг инв. N

Дворовый фасад в осях 4-1

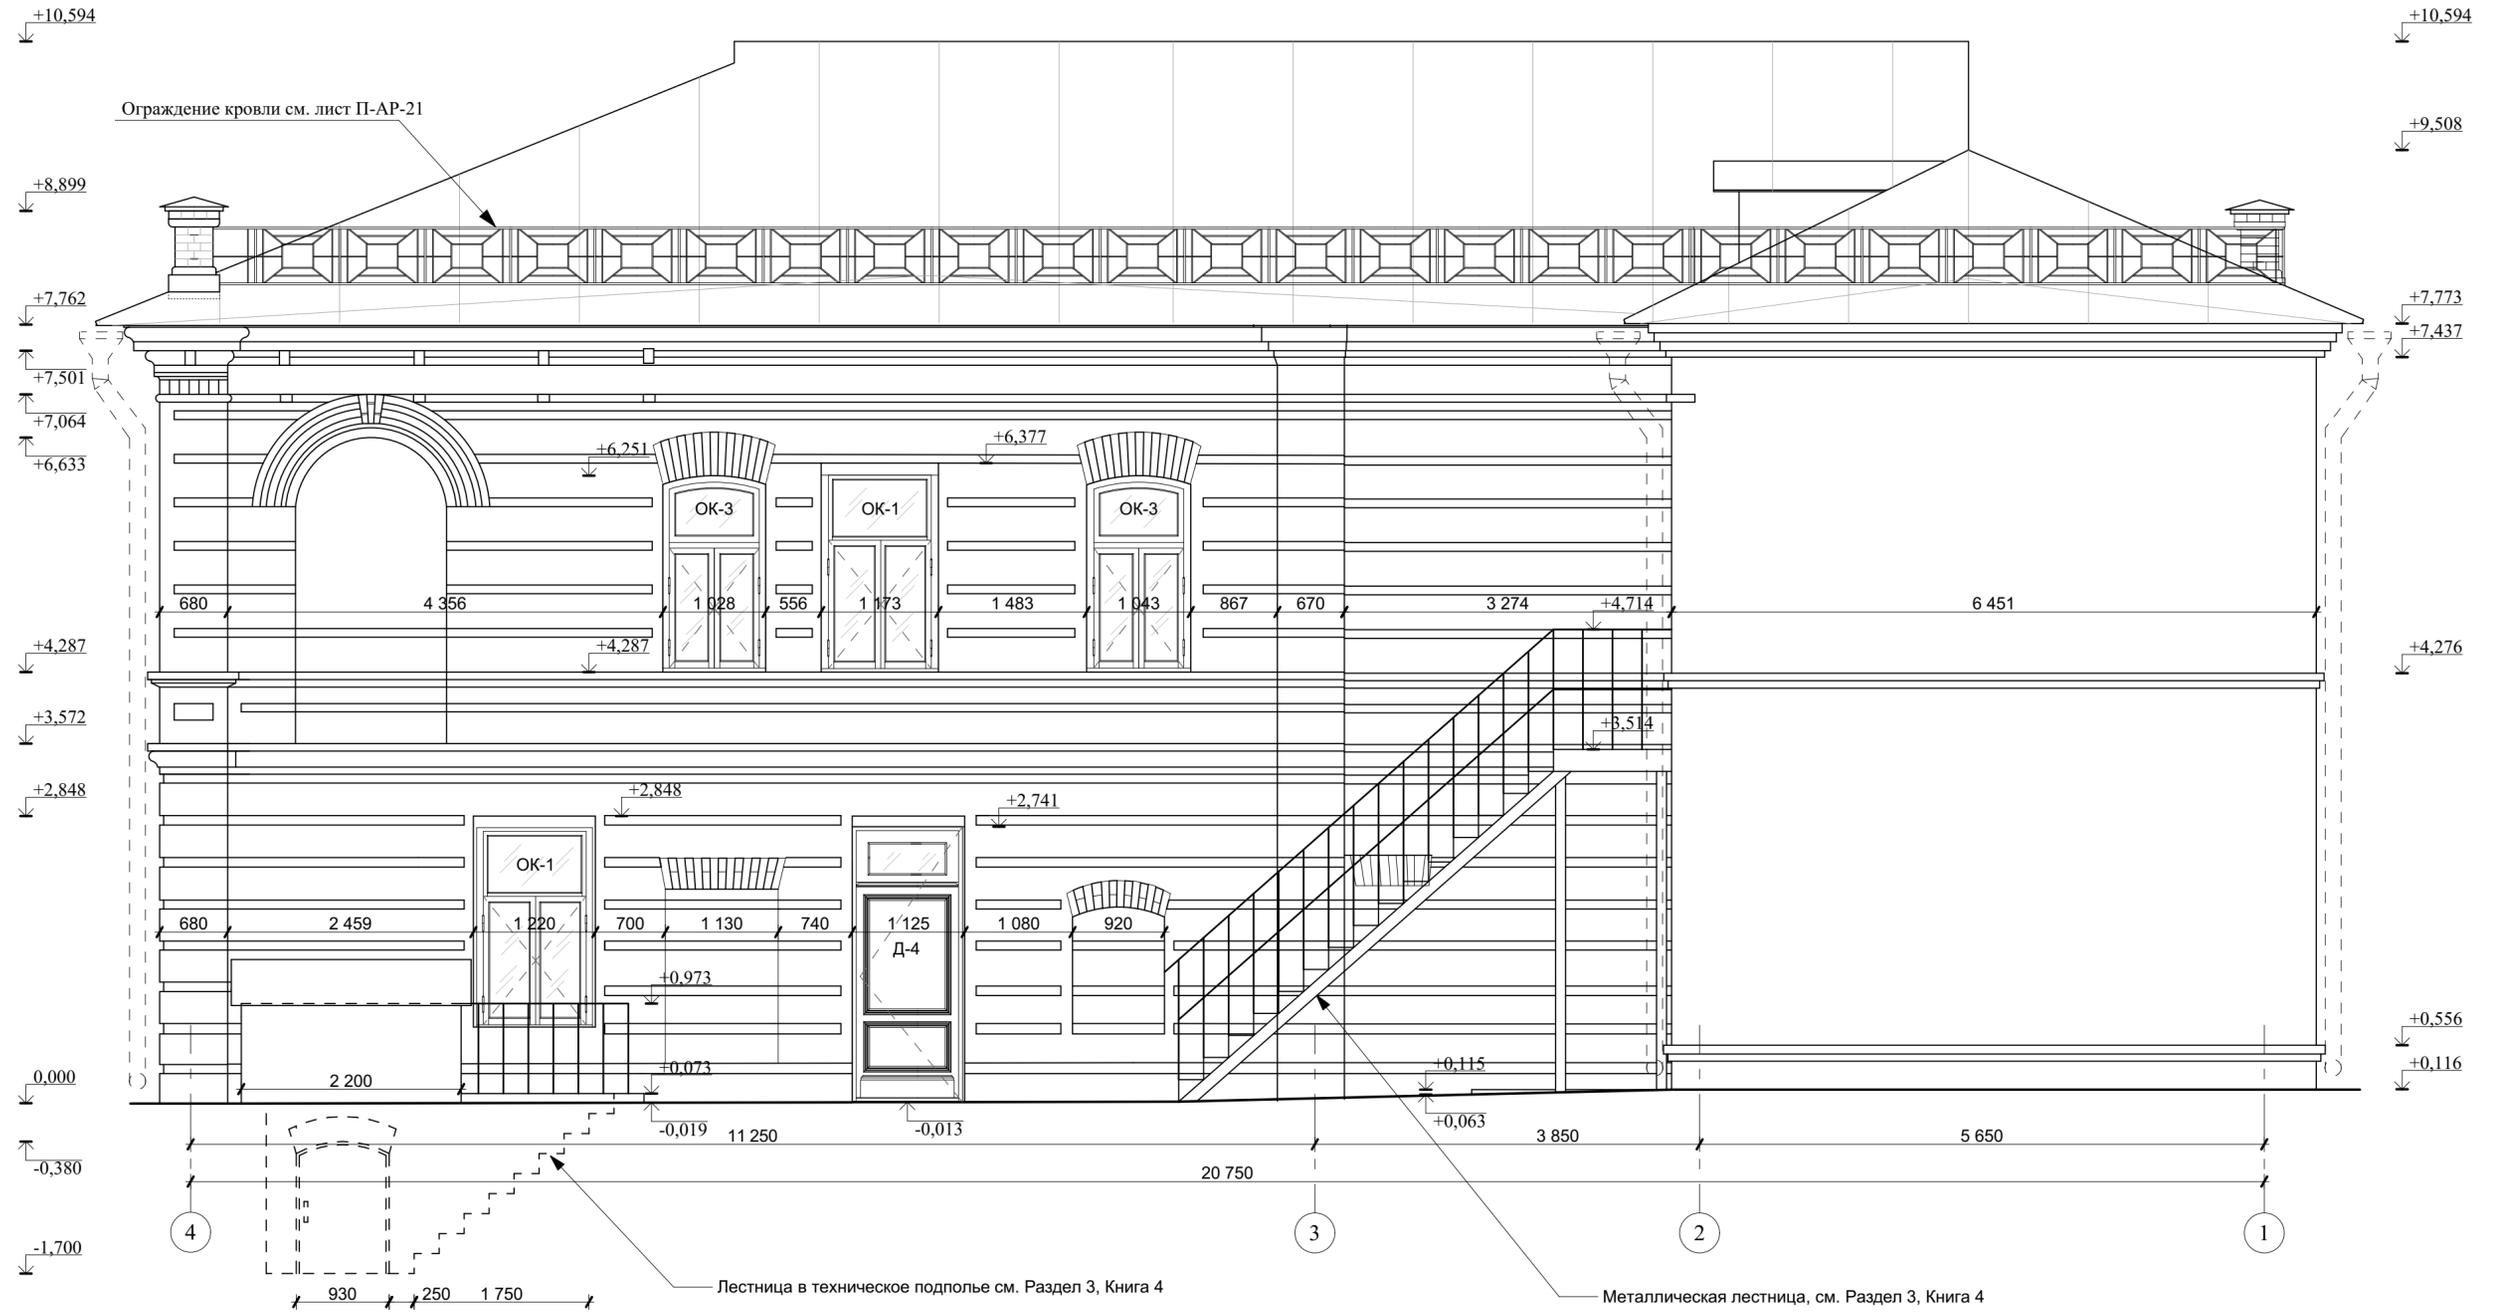


Примечание

1. Данный Лист см. с Листами П-АР-20,21

						МК-0356300030519000038-П-АР					
						Объект "Дом С.Е. Грацинского" г. Пермь, ул. 25 Октября, 47/Мальшева, 14					
Изм	Кол	Лист	Недок	Подпись	Дата	Проект реставрации и приспособления к современному использованию	Стадия	Лист	Листов		
Разработал		Фадеева Л.С.					П	3	21		
ГАП		Фадеева Л.С.									
ГИП		Шустов В.В.									
						Дворовый фасад в осях 4-1. М 1:50			ООО "САМТОРЕС-М"		

Имя и дата	Валентин
Имя и дата	Имя и дата
Имя и дата	Имя и дата

Фасад в осях Д-А

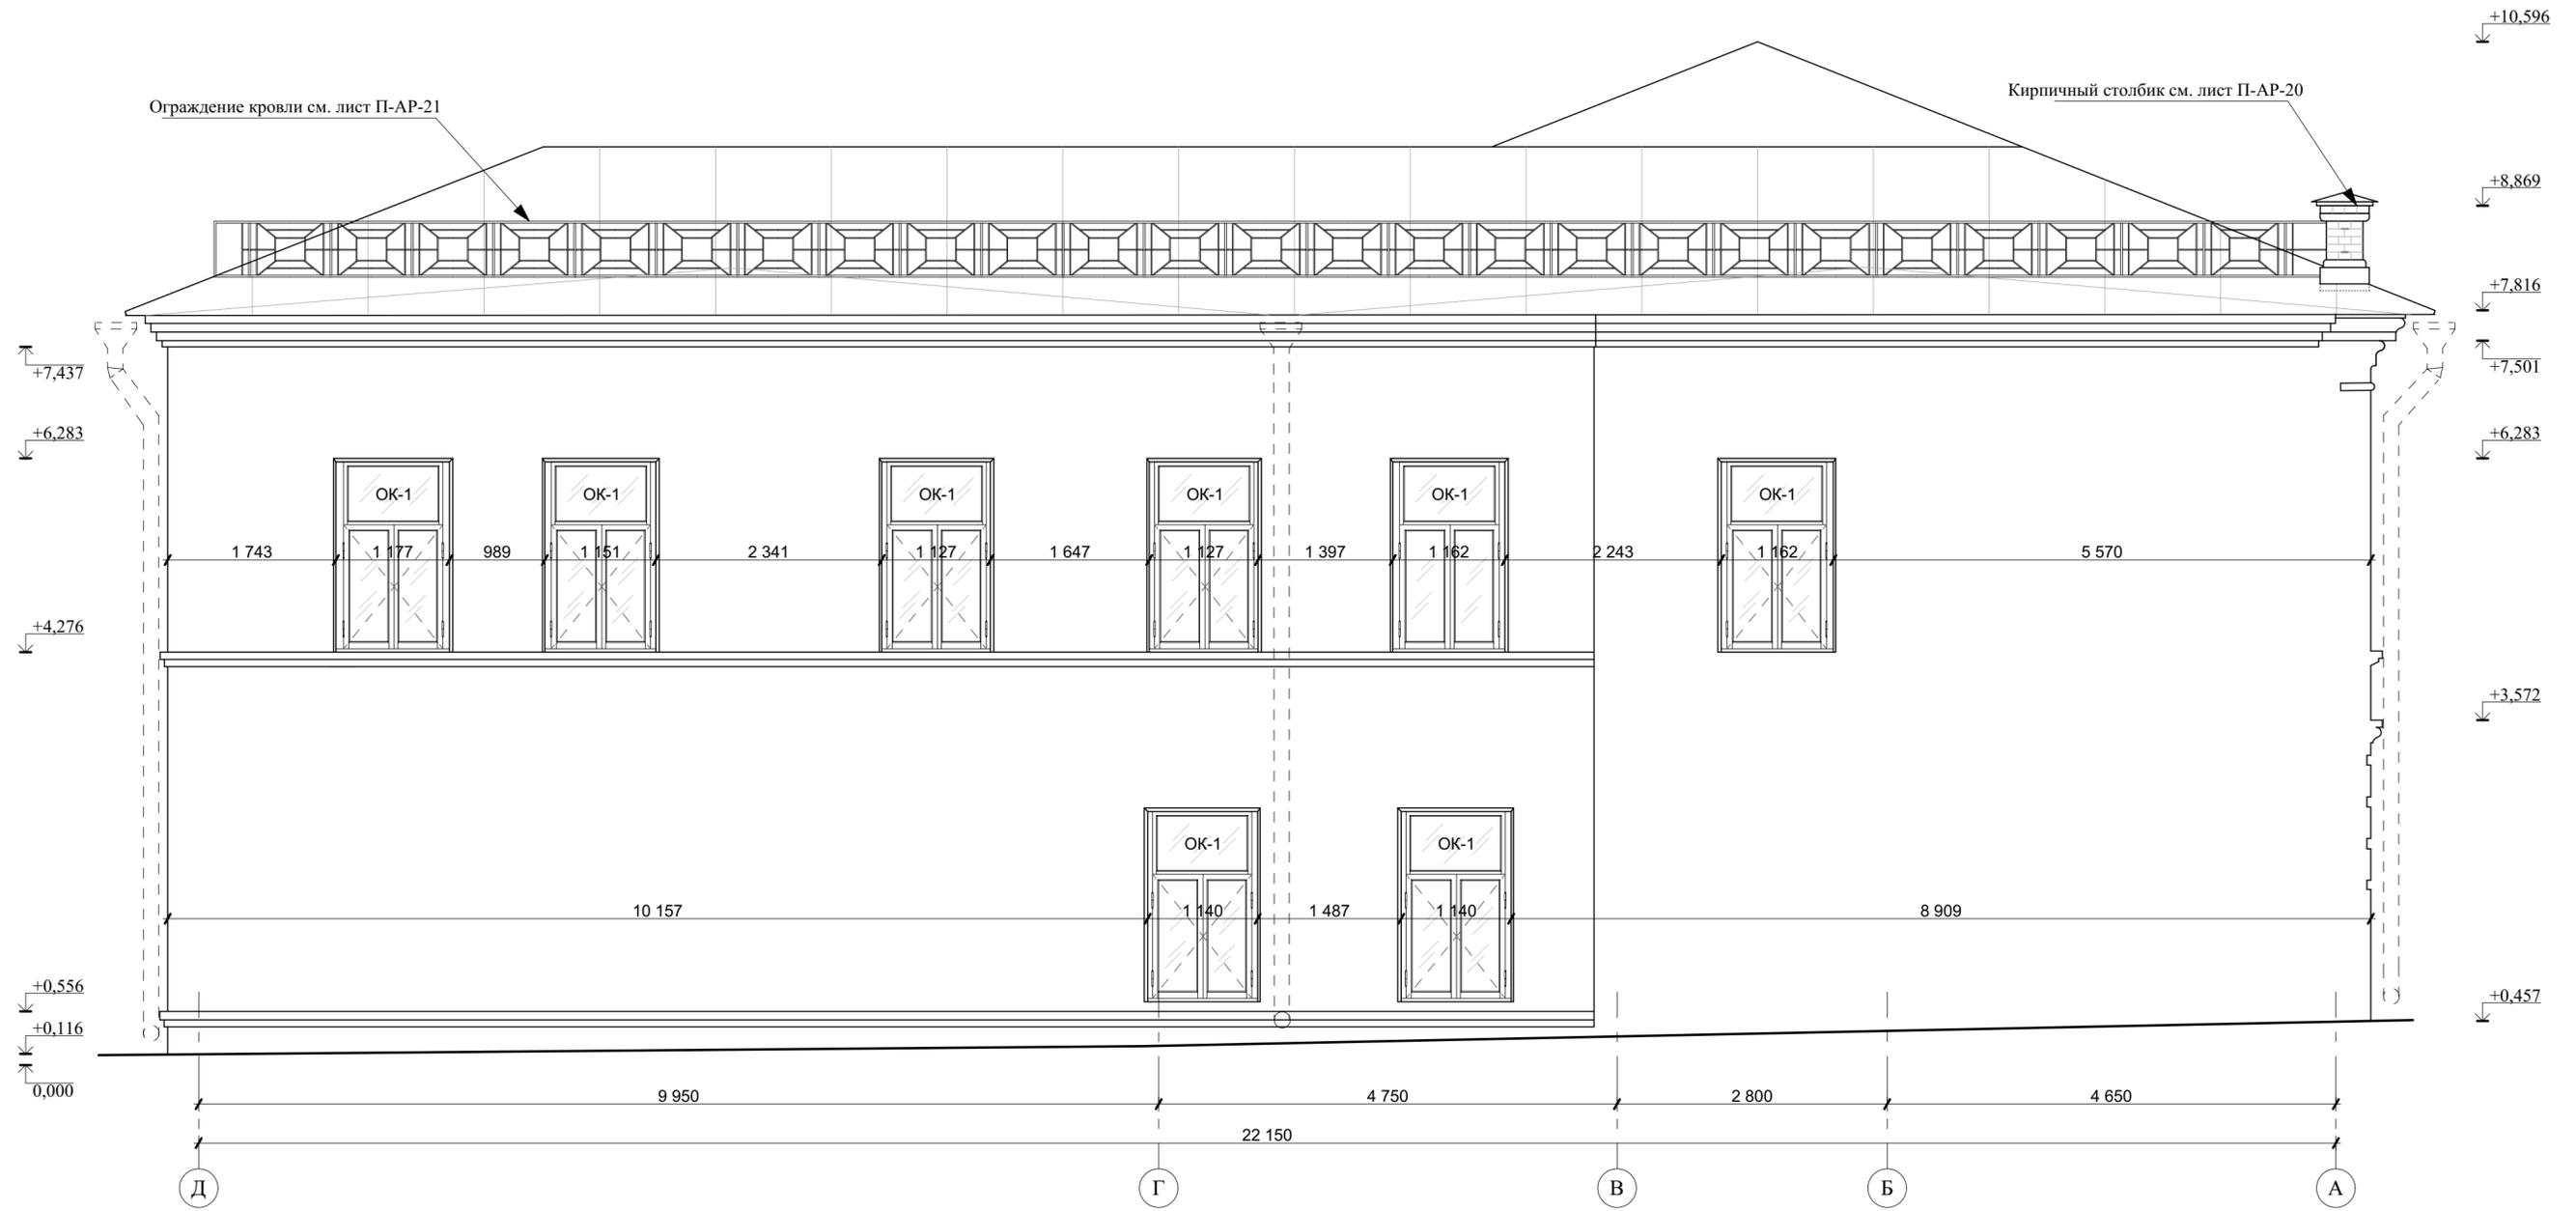


Примечание

1. Данный Лист см. с Листами П-АР-20,21

						МК-0356300030519000038-П-АР			
						Объект "Дом С.Е. Грацинского" г. Пермь, ул. 25 Октября, 47/Малышева, 14			
Изм	Кол	Лист	Недок	Подпись	Дата	Проект реставрации и приспособления к современному использованию	Стадия	Лист	Листов
Разработал		Фадеева Л.С.					П	4	21
ГАП		Фадеева Л.С.							
ГИП		Шустов В.В.							
						Фасад в осях Д-А. М 1:50		ООО "САМТОРЕС-М"	

Имя и подл.	
Подпись и дата	
Взамен ив. N	

План первого этажа

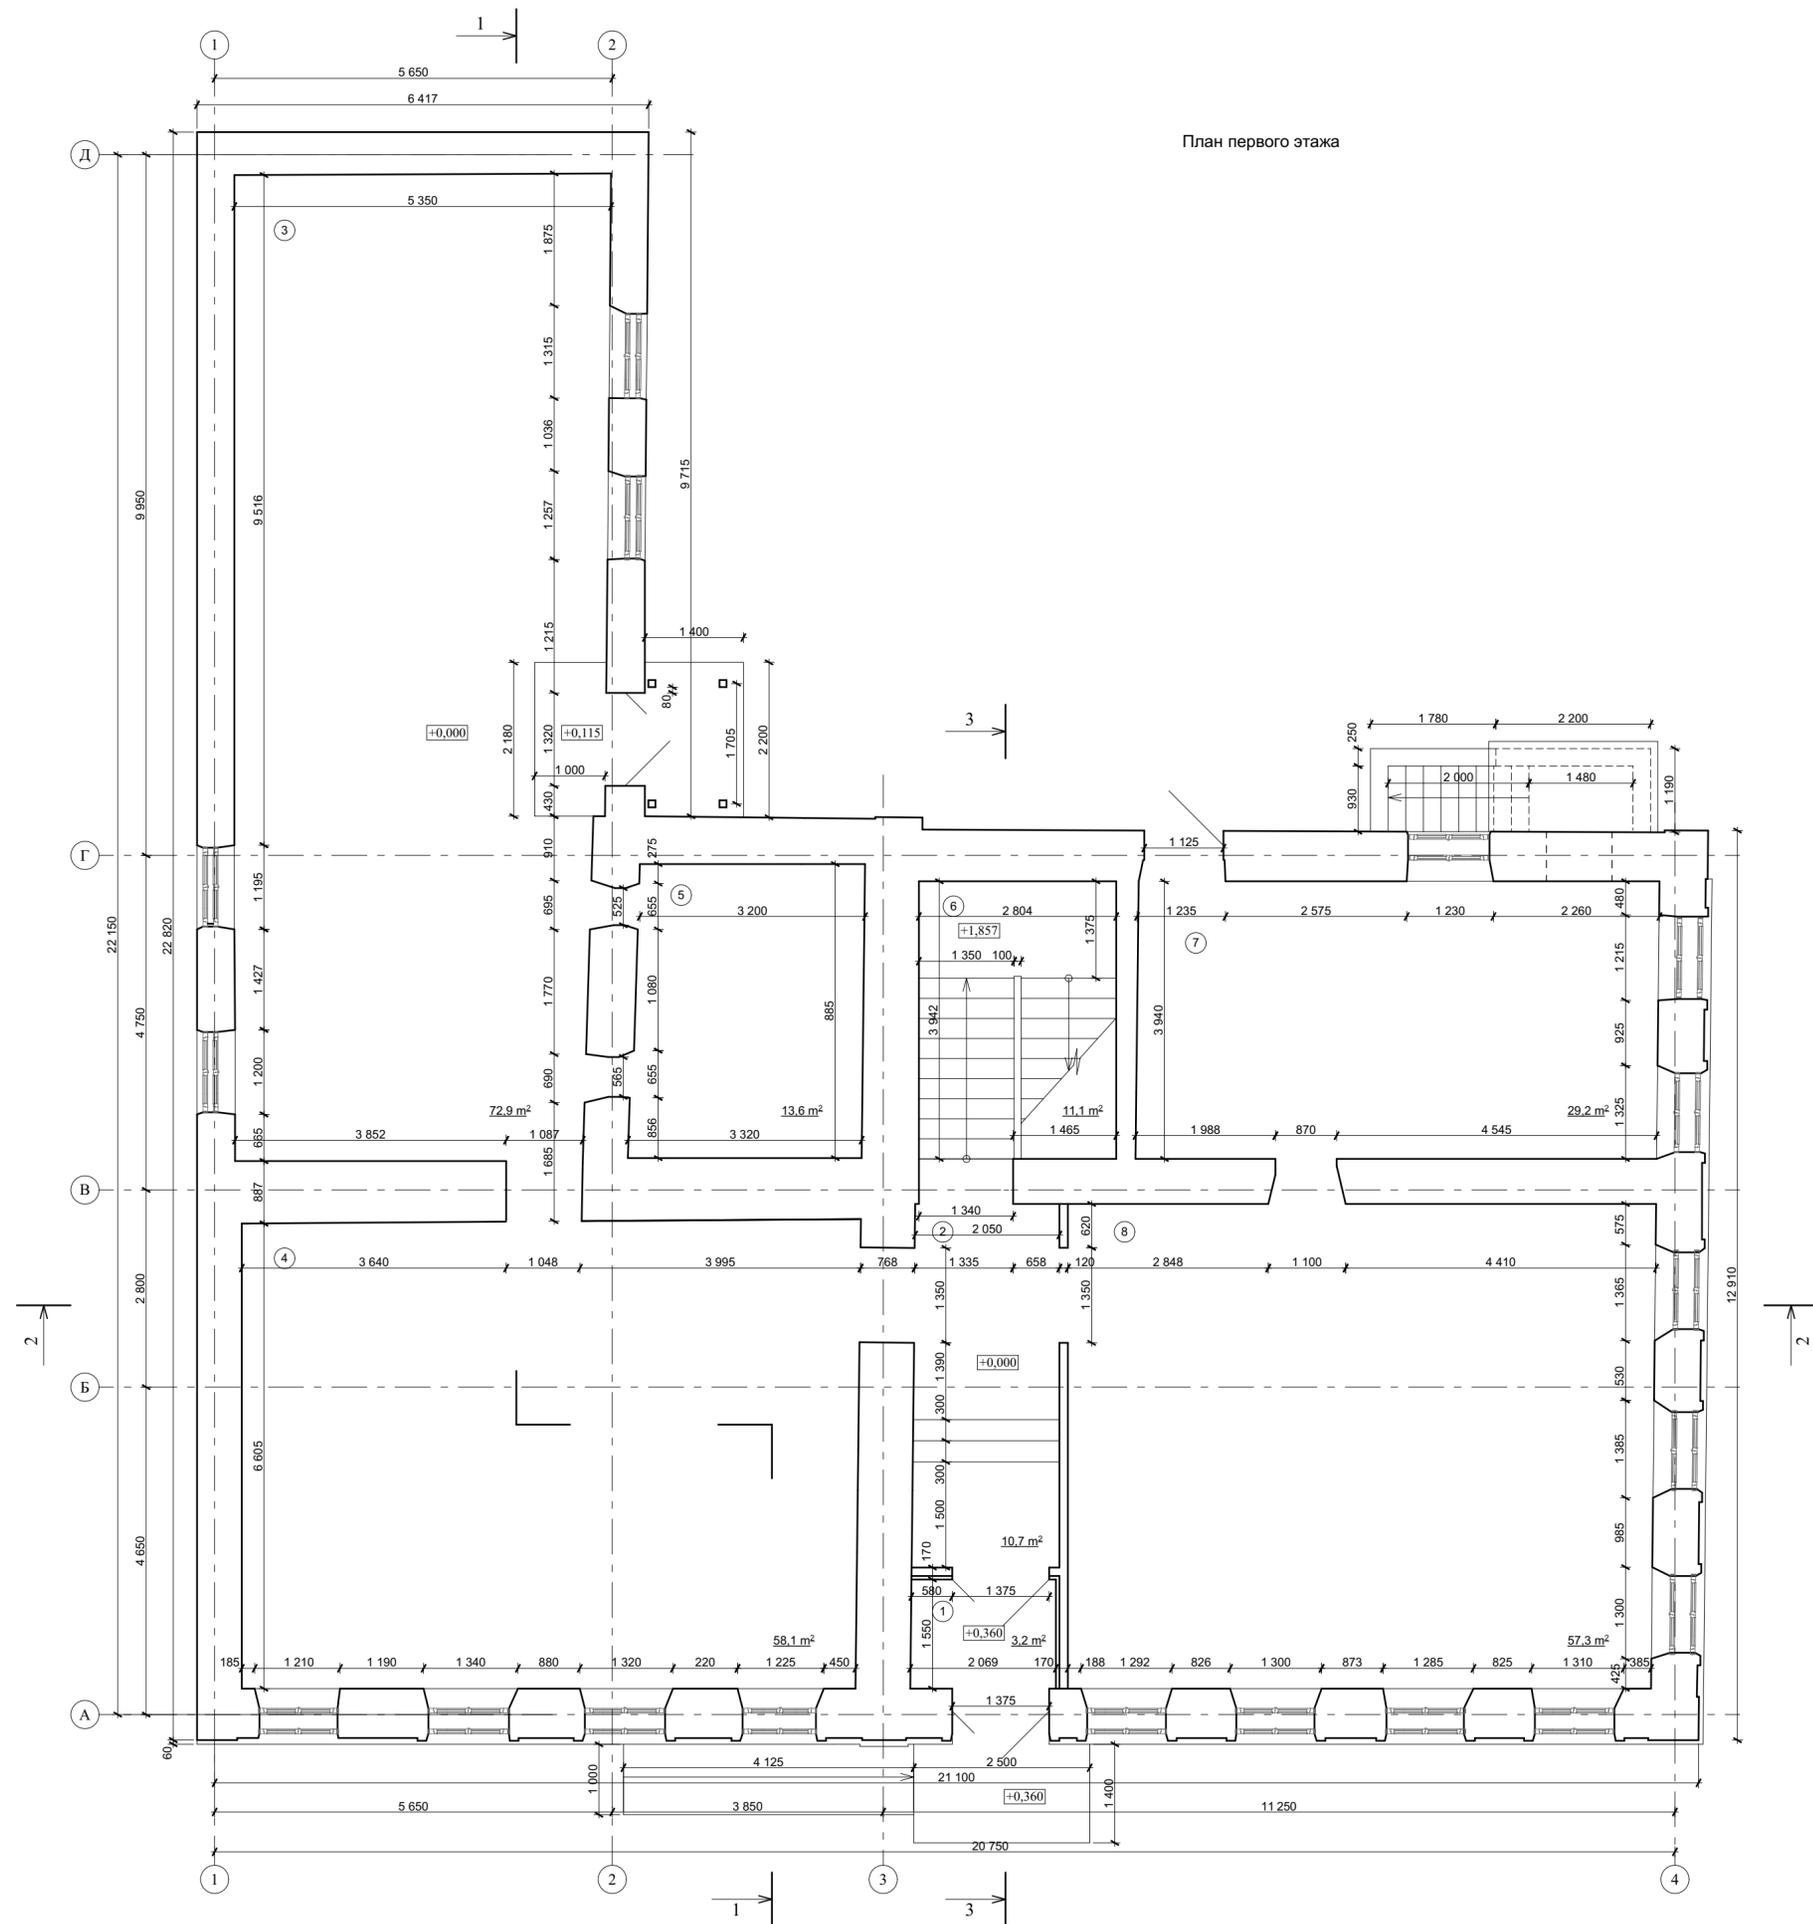


Помещения первого этажа:

- 1 - Тамбур входа S= 3,2 м²
- 2 - Вестибюль (эвакуационный) S=10,7м²
- 3 - Помещение свободного назначения S=72,9 м²
- 4 - Помещение свободного назначения S=58,1 м²
- 5 - Помещение свободного назначения S=13,6 м²
- 6 - Лестничная клетка S=11,1 м²
- 7 - Помещение свободного назначения S=29,2 м²
- 8 - Помещение свободного назначения S=57,3 м²

МК-0356300030519000038-П-АР					
Объект "Дом С.Е. Грацинского" г. Пермь, ул. 25 Октября, 47/Мальшева, 14					
Изм	Кол	Лист	Медок	Подпись	Дата
Разработал	Фадеева Л.С.				
ГАП	Фадеева Л.С.				
ГИП	Шустов В.В.				
Проект реставрации и приспособления к современному использованию				Стадия	Лист
План 1 этажа. М 1:50				П	5
				Листов	21
				ООО "САМТОРЕС-М"	

Имя, N подг., Подпись, дата, Владелец, N

План второго этажа

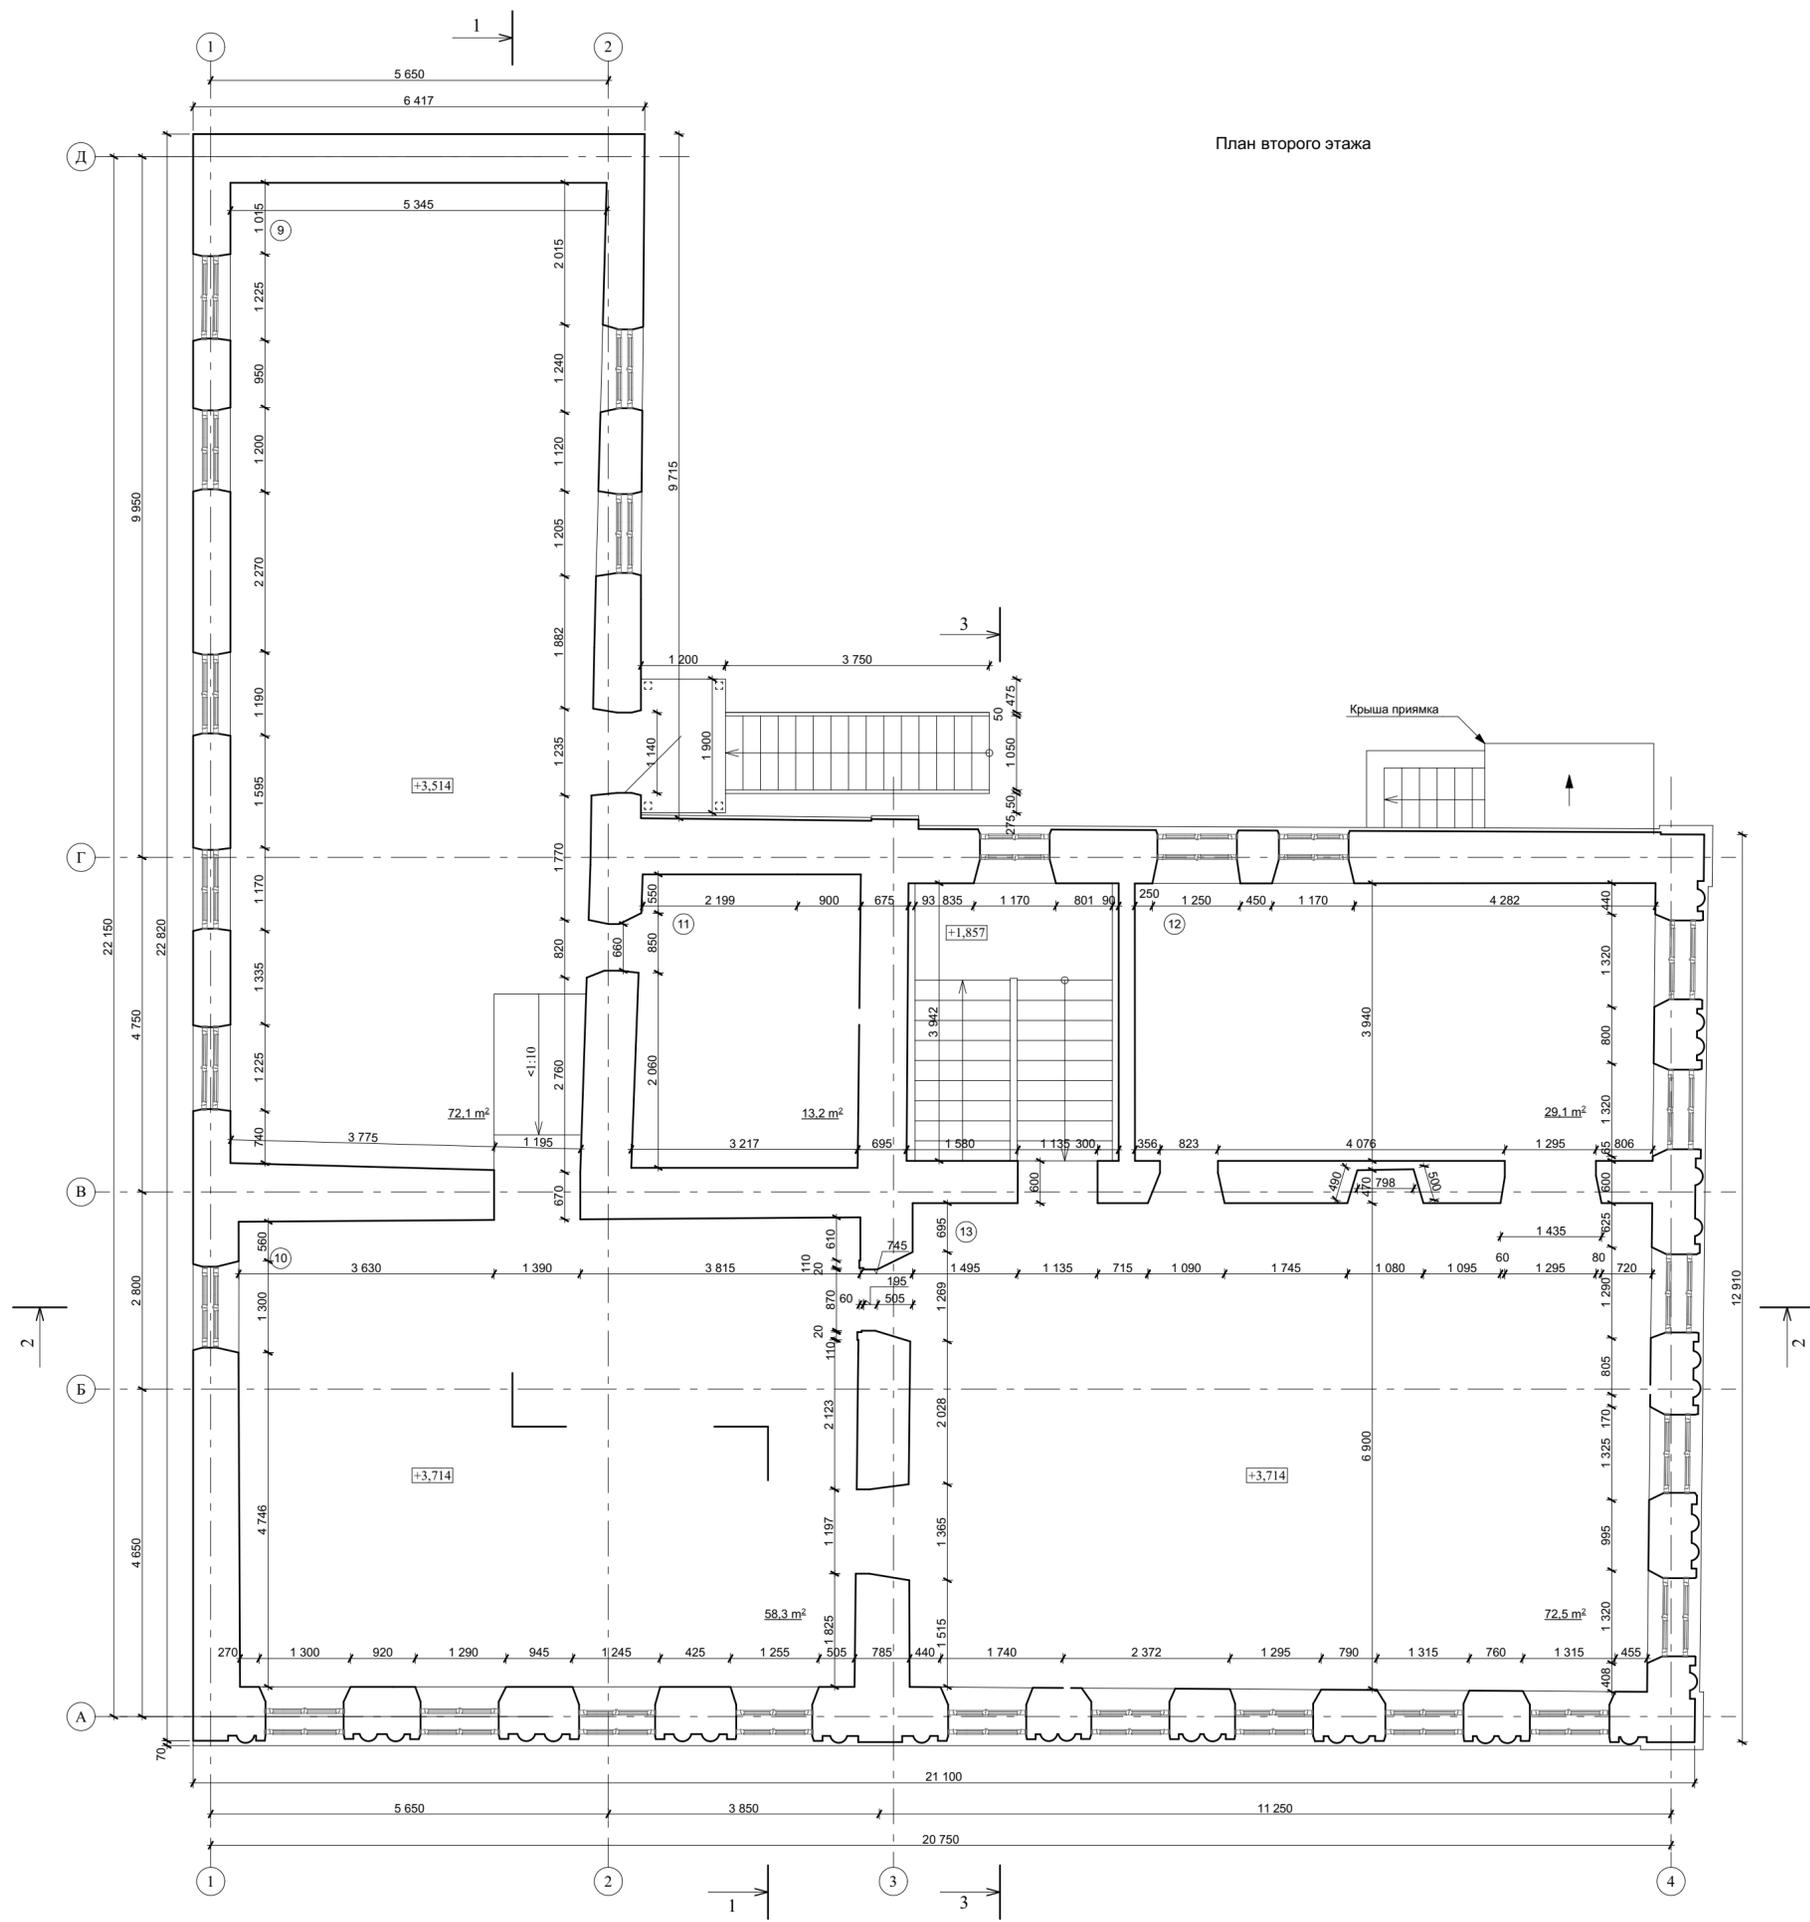


Крыша прямая

- Помещения второго этажа:
- 9 - Помещение свободного назначения S= 72,1 м2
 - 10- Помещение свободного назначения S= 58,3 м2
 - 11- Помещение свободного назначения S= 13,2 м2
 - 12- Помещение свободного назначения S= 29,1 м2
 - 13- Помещение свободного назначения S= 72,5 м2

МК-0356300030519000038-П-АР					
Объект "Дом С.Е. Грацинского" г. Пермь, ул. 25 Октября, 47/Мальшева, 14					
Изм	Кол	Лист	Модок	Подпись	Дата
Разработал	Фадеева Л.С.				
ГАП	Фадеева Л.С.				
ГИП	Шустов В.В.				
Проект реставрации и приспособления к современному использованию				Стадия	Лист
План 2 этажа. М 1:50				П	6
				Листов	21
				ООО "САМТОРЕС-М"	

Имя и подг., Подпись и дата, Владелец, №

План крыши

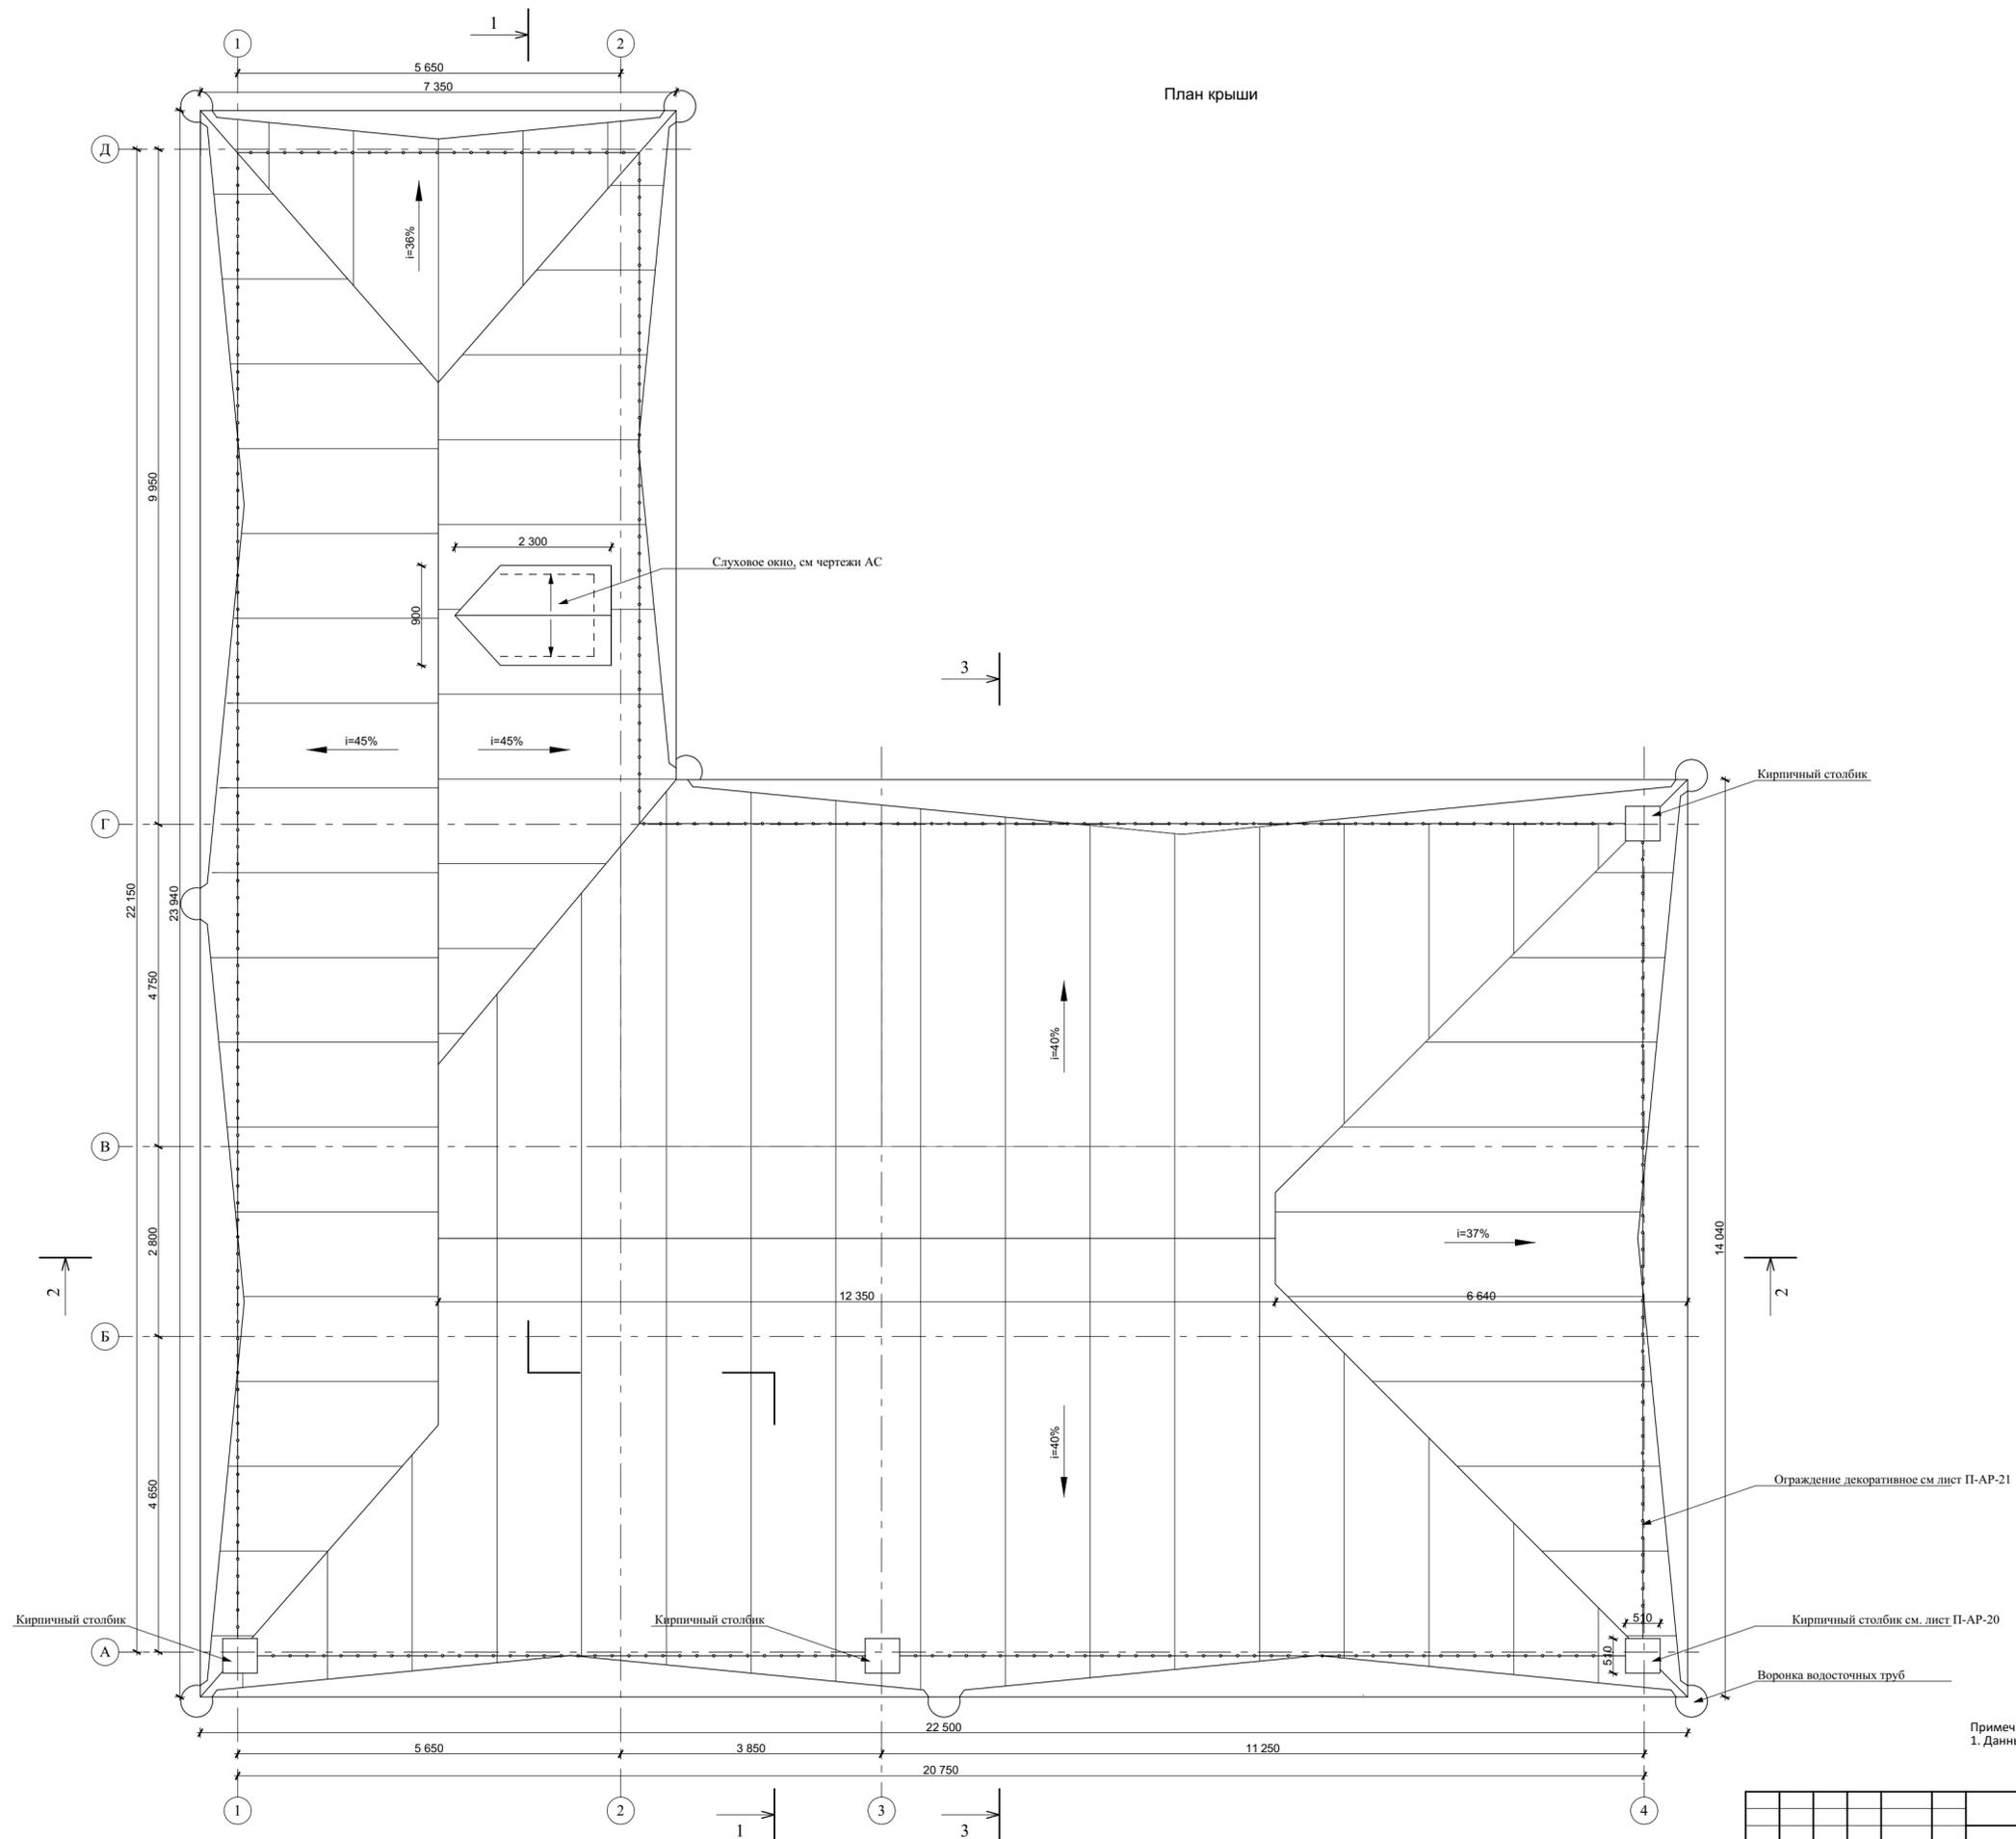


Примечание:
1. Данный лист см. с Листами П-АР-20,21

МК-0356300030519000038-П-АР					
Объект "Дом С.Е. Грацинского" г. Пермь, ул. 25 Октября, 47/Мальшева, 14					
Изм	Кол	Лист	Недок	Подпись	Дата
Разработал	ФАД	ФАД	ФАД	ФАД	ФАД
ГАП	ФАД	ФАД	ФАД	ФАД	ФАД
ГИП	ШУ	ШУ	ШУ	ШУ	ШУ
Проект реставрации и приспособления к современному использованию				Стадия	Лист
План крыши М 1:50				П	7
				Листов	21
				ООО "САМТОРЕС-М"	


Имя, № подл., Подпись и дата, Взам. инв. N

План стропил

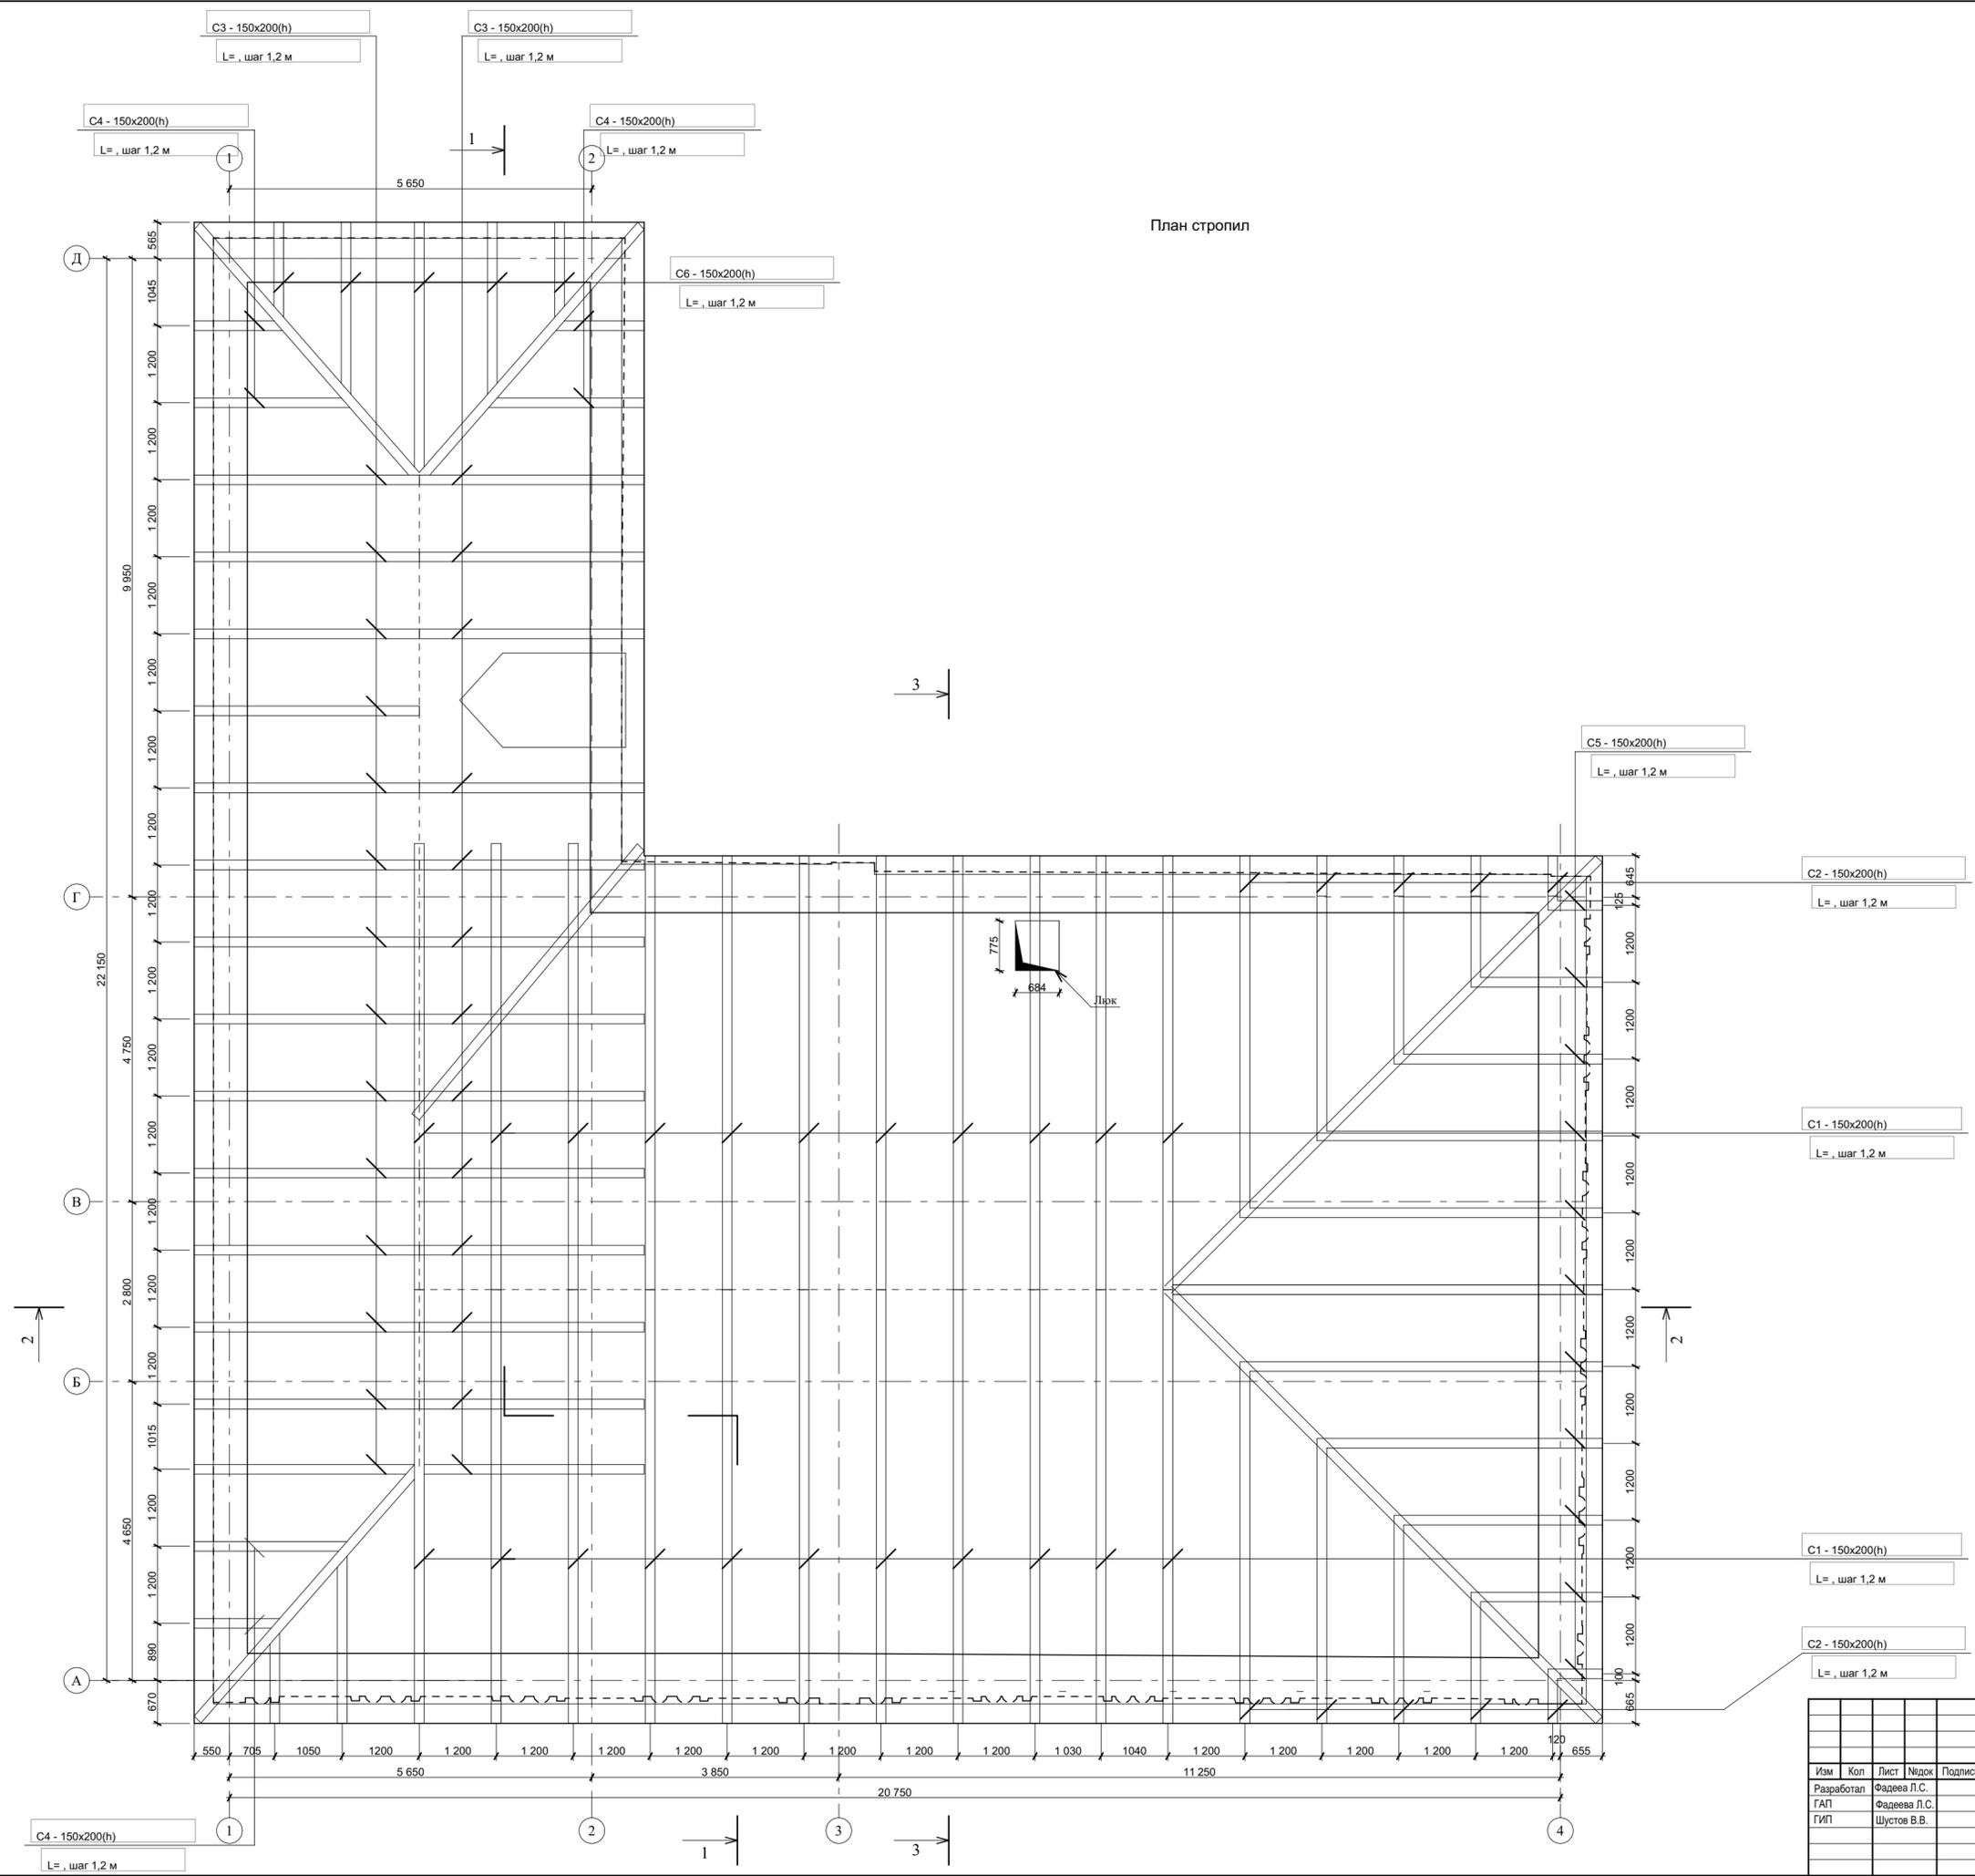

Имя, № подл., Подпись и дата, Взам. инв. №

МК-0356300030519000038-П-АР					
Объект "Дом С.Е. Грацинского" г. Пермь, ул. 25 Октября, 47/Мальшева, 14					
Изм.	Кол.	Лист	Недок.	Подпись	Дата
Разработал	ФАДеева Л.С.				
ГАП	ФАДеева Л.С.				
ГИП	Шустов В.В.				
Проект реставрации и приспособления к современному использованию				Стадия	Лист
План стропил М 1:50				П	8
				Листов	21
				ООО "САМТОРЕС-М"	

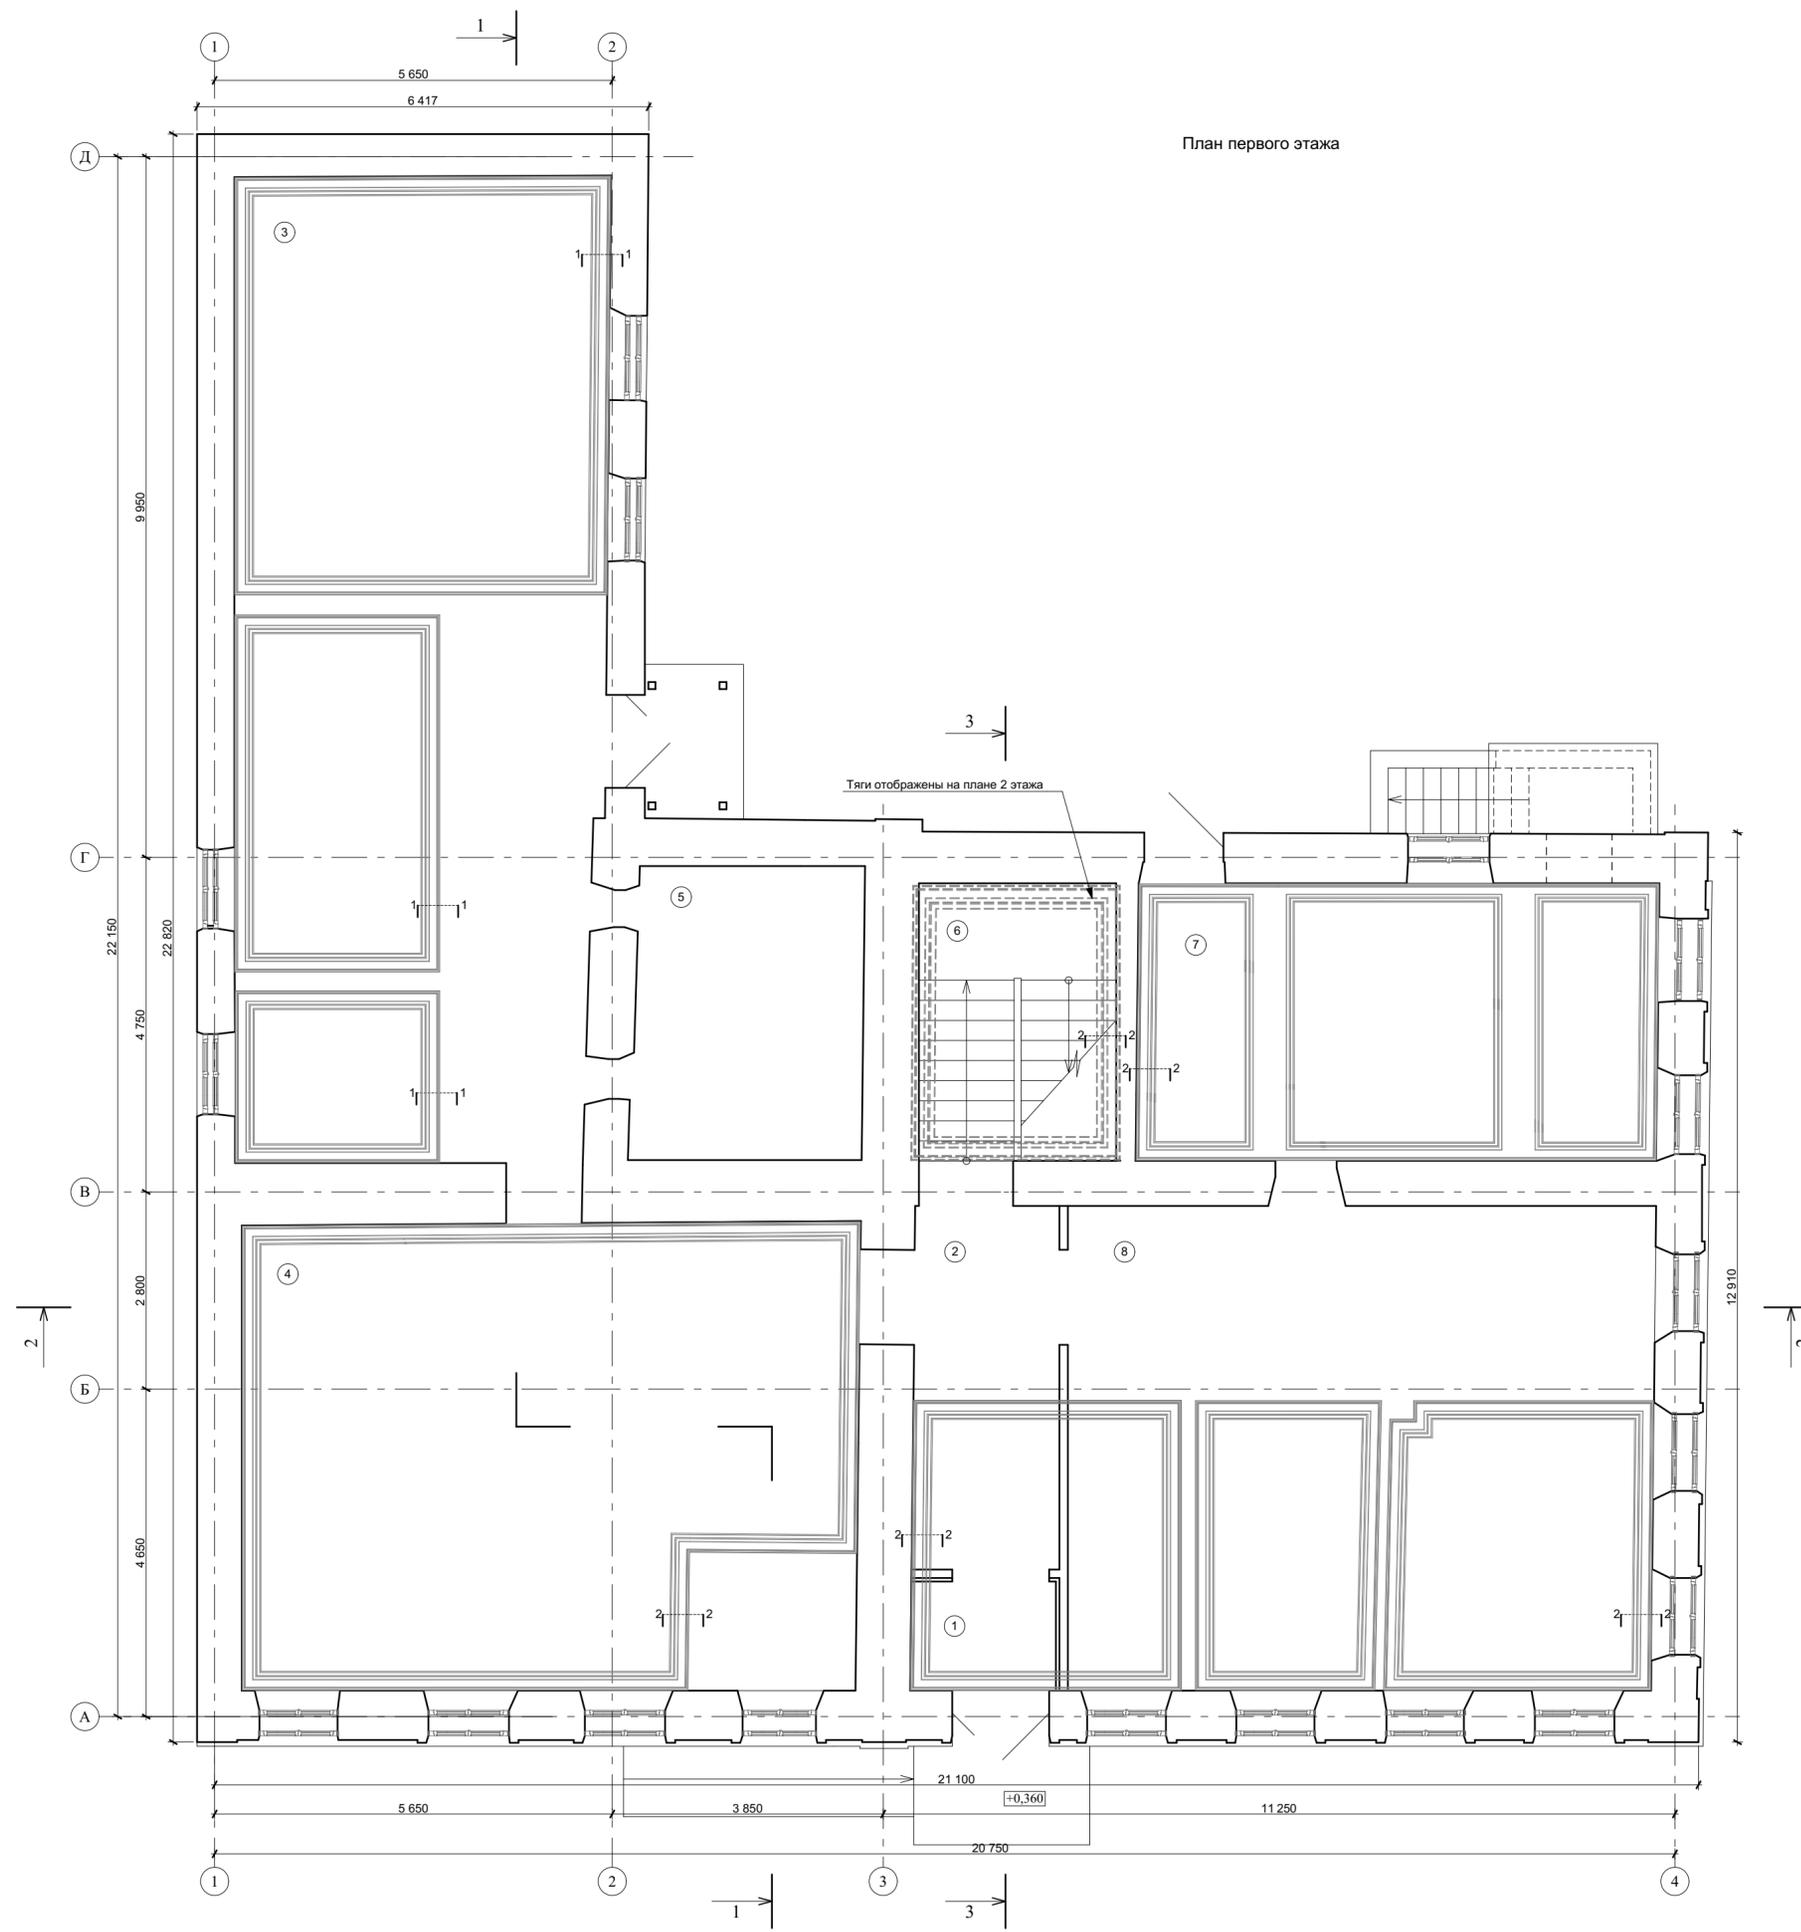


План первого этажа

Примечание:
 1. См. совместно с листом П-АР-19
 2. Поле потолков и тянутый лепной декор окрасить белым цветом близким к цвету по каталогу Caparol 3D-System PLUS 2012 Off White 25

Имя и должность
 Подпись и дата
 Владелец, №

						МК-035630003051900038-П-АР			
						Объект "Дом С.Е. Грацинского" г. Пермь, ул. 25 Октября, 47/Мальшева, 14			
Изм	Кол	Лист	Модок	Подпись	Дата	Проект реставрации и приспособления к современному использованию	Стадия	Лист	Листов
Разработал		Фадеева Л.С.					П	9	21
ГАП		Фадеева Л.С.							
ГИП		Шустов В.В.				Схема восстанавливаемых потолочных тяг 1 этажа.	ООО "САМТОРЕС-М"		

План второго этажа

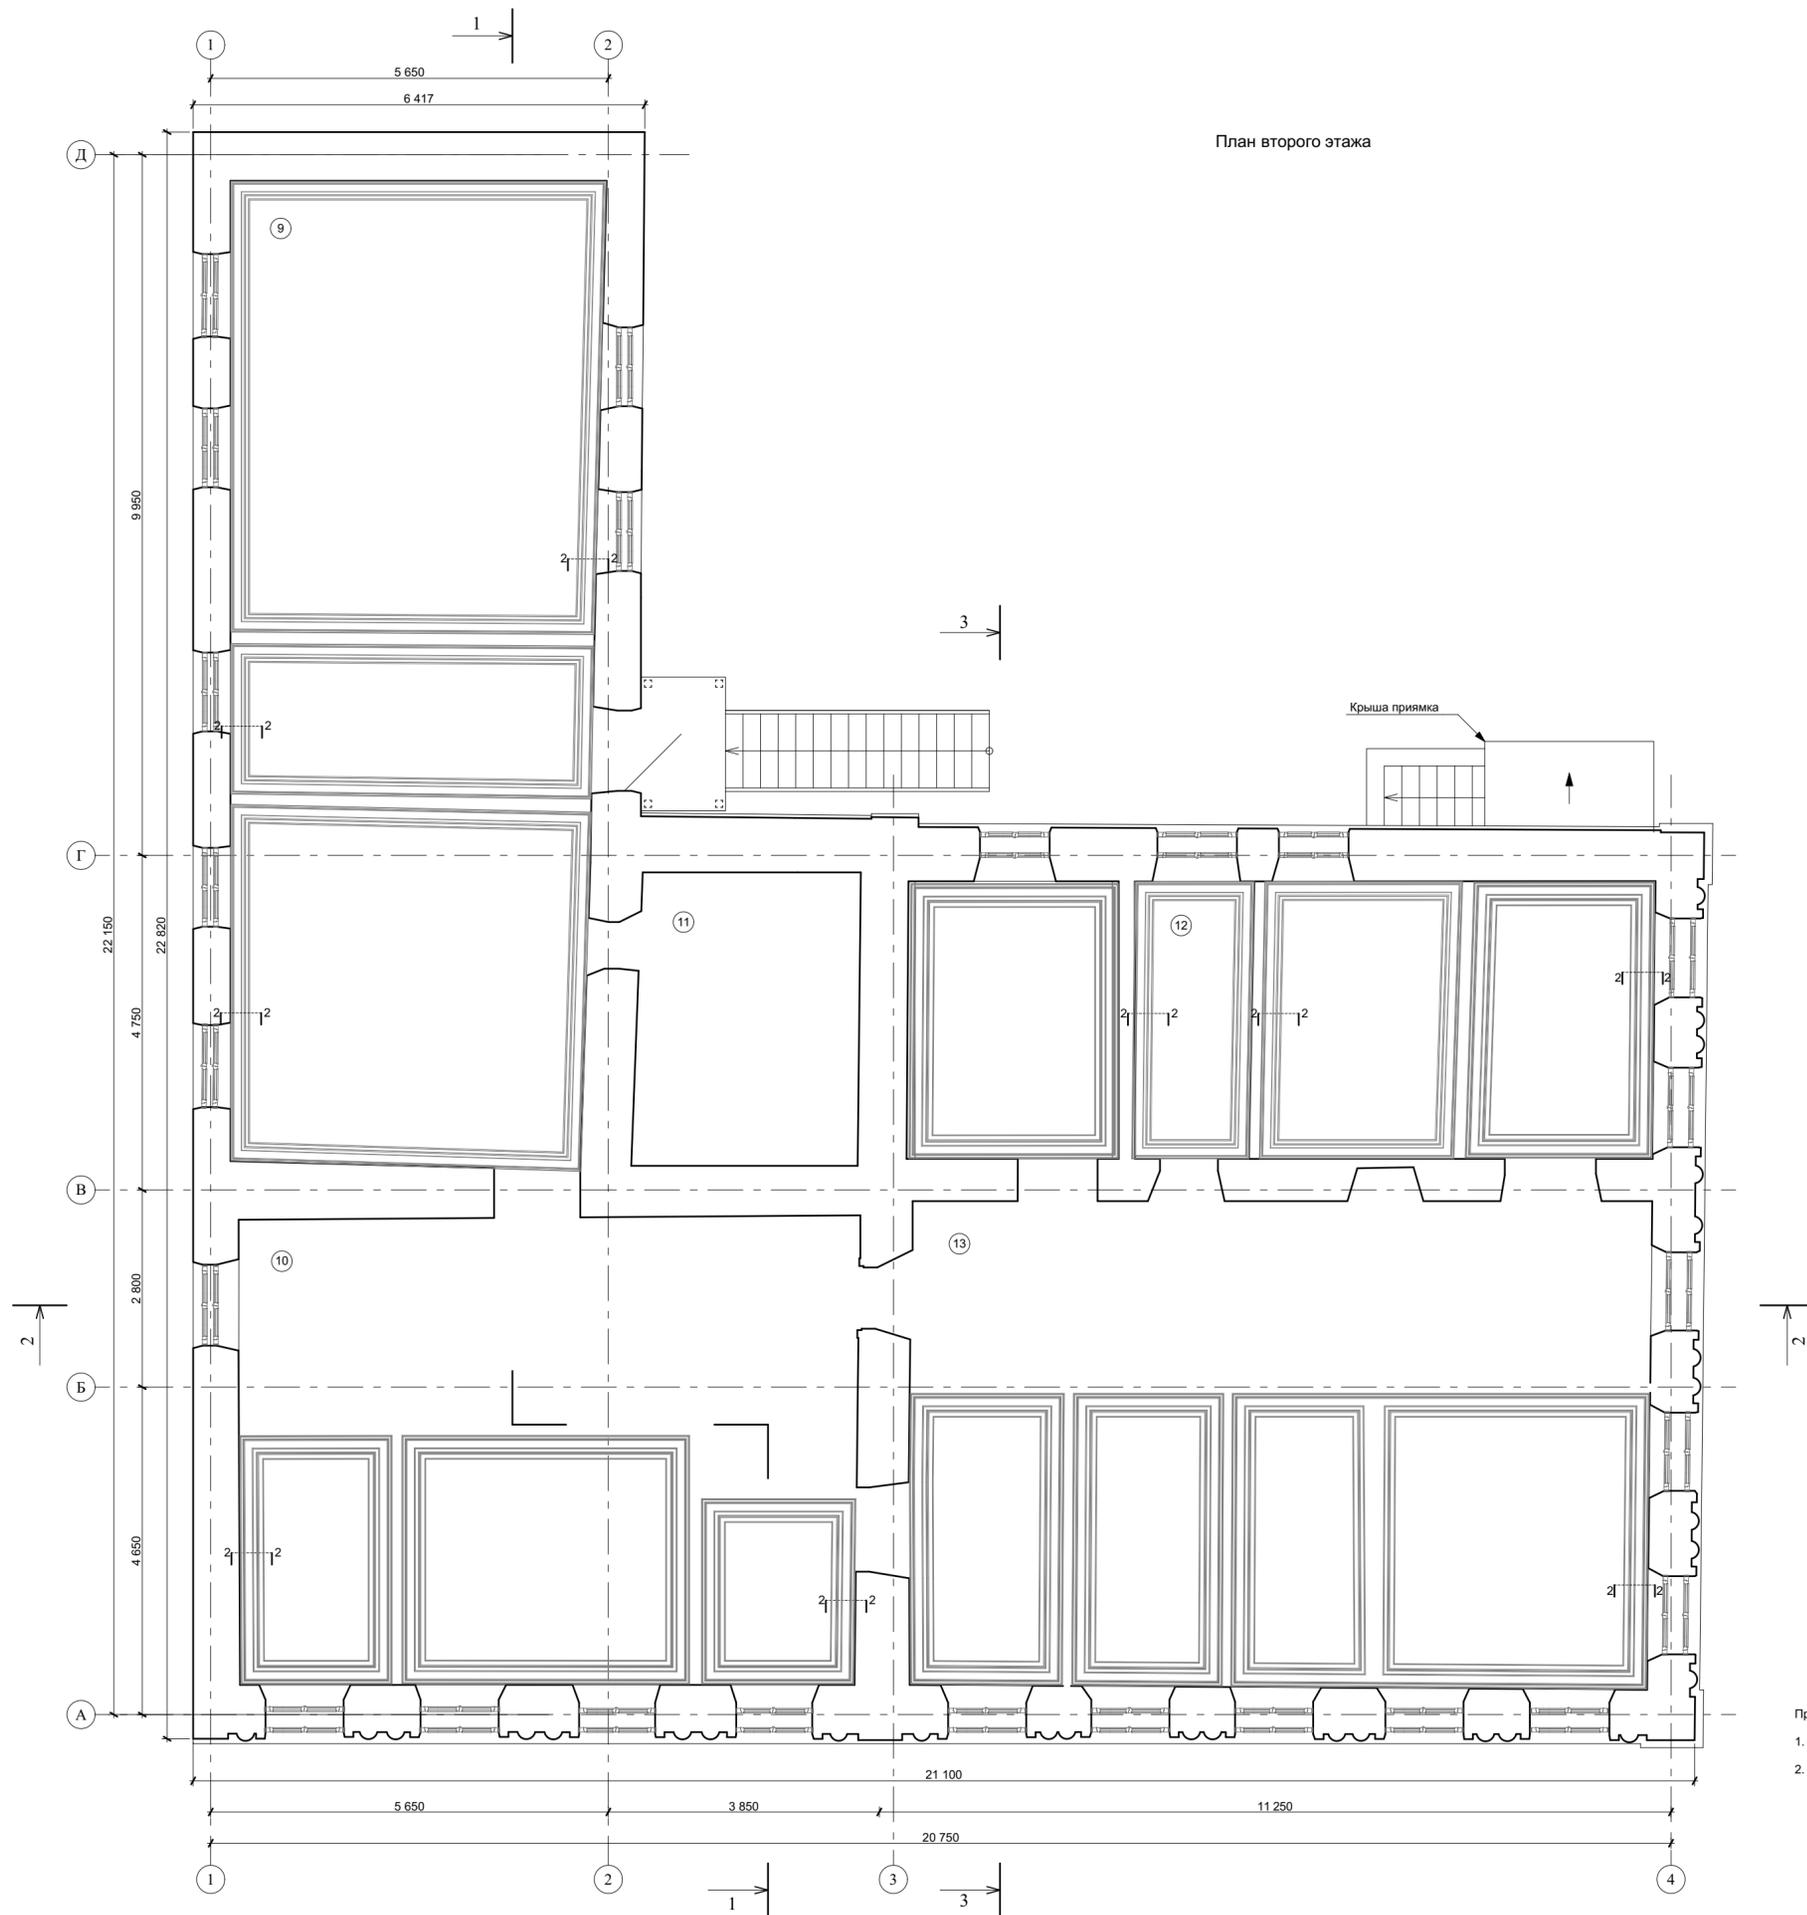


Примечание:

- См. совместно с листом П-АР-19
- Поле потолков и тянутый лепной декор окрасить белым цветом близким к цвету по каталогу Caparol 3D-System PLUS 2012 Off White 25

						МК-0356300030519000038-П-АР			
						Объект "Дом С.Е. Грацинского" г. Пермь, ул. 25 Октября, 47/Мальшева, 14			
Изм	Кол	Лист	Модок	Подпись	Дата	Проект реставрации и приспособления к современному использованию	Стадия	Лист	Листов
Разработал	ФАП	Фадеева Л.С.					П	10	21
ГИП		Шустов В.В.							
						Схема восстанавливаемых потолочных тяг 2 этажа.		ООО "САМТОРЕС-М"	

Разрез 2-2

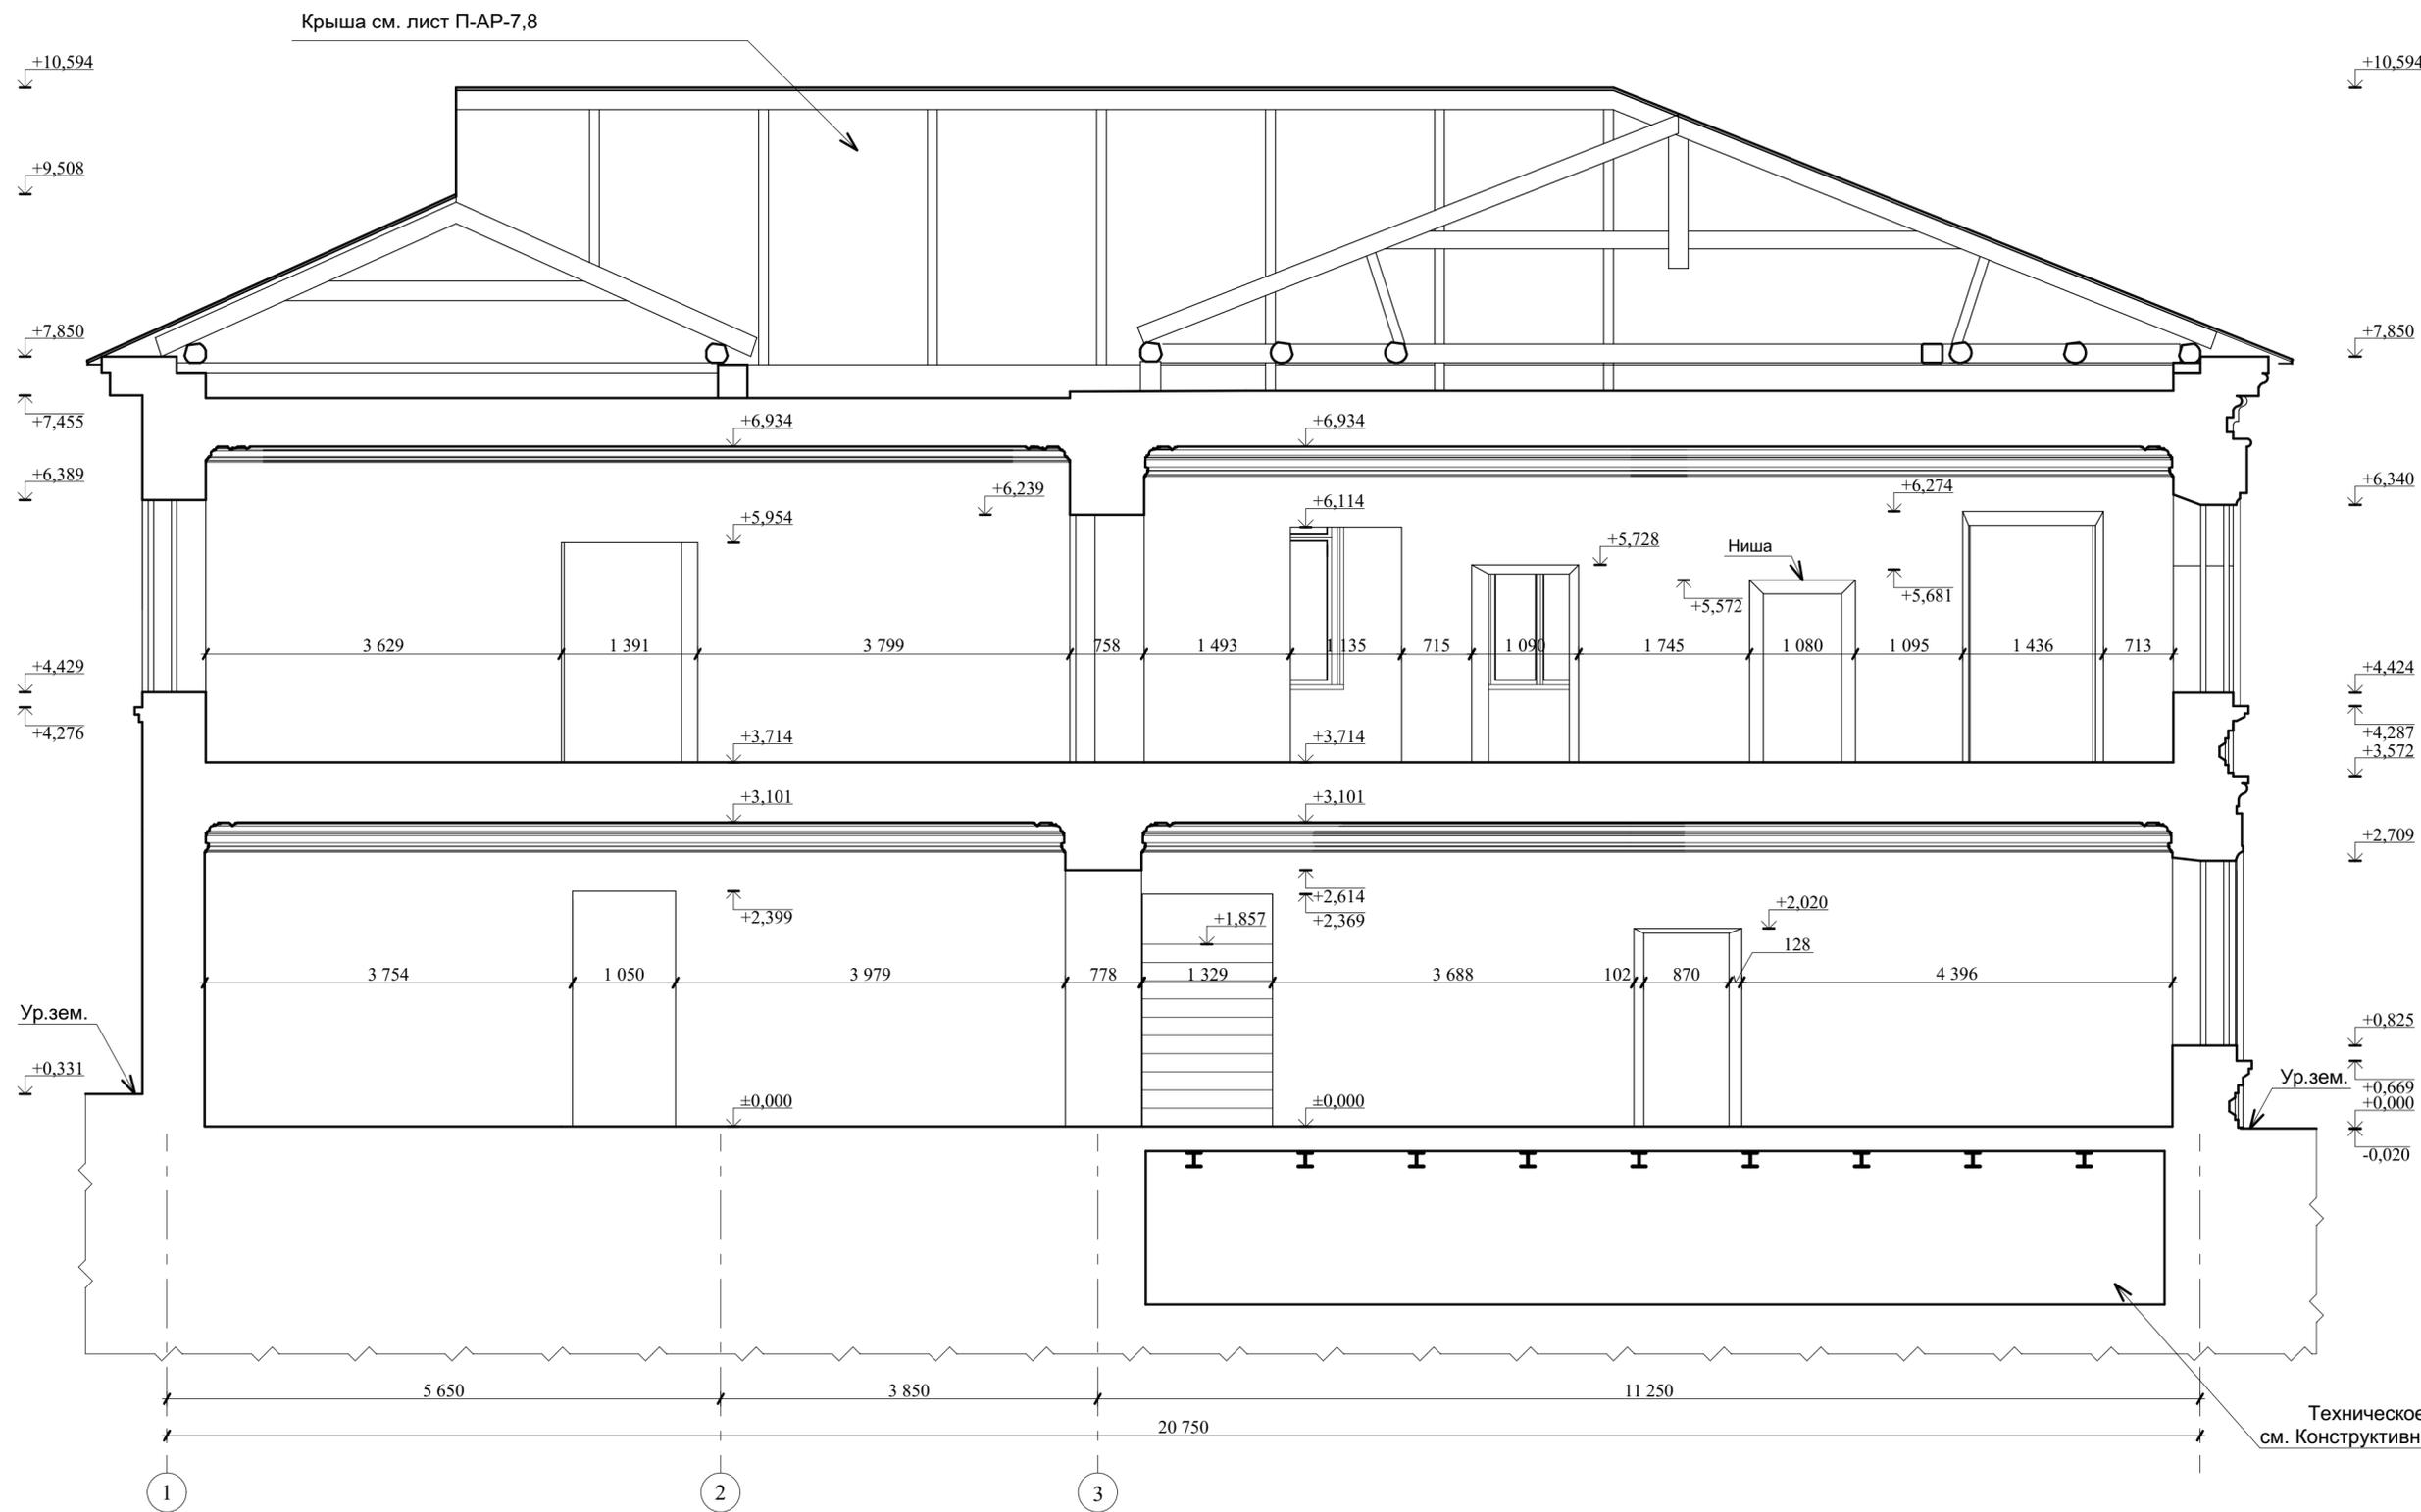


Примечание

1. Данный Лист см. с Листами П-АР-7,8

МК-0356300030519000038-П-АР					
Объект "Дом С.Е. Грацинского" г. Пермь, ул. 25 Октября, 47/Малышева, 14					
Изм	Кол	Лист	Недок	Подпись	Дата
Разработал		Рязанова А.А.			
ГАП		Фадеева Л.С.			
ГИП		Шустов В.В.			
Проект реставрации и приспособления к современному использованию				Стадия	Лист
				П	12
				Листов	21
Разрез 2-2. М 1:50				ООО "САМТОРЕС-М"	

Имя и дата	Вален инв. N
Имя и подл.	

Разрез 3-3

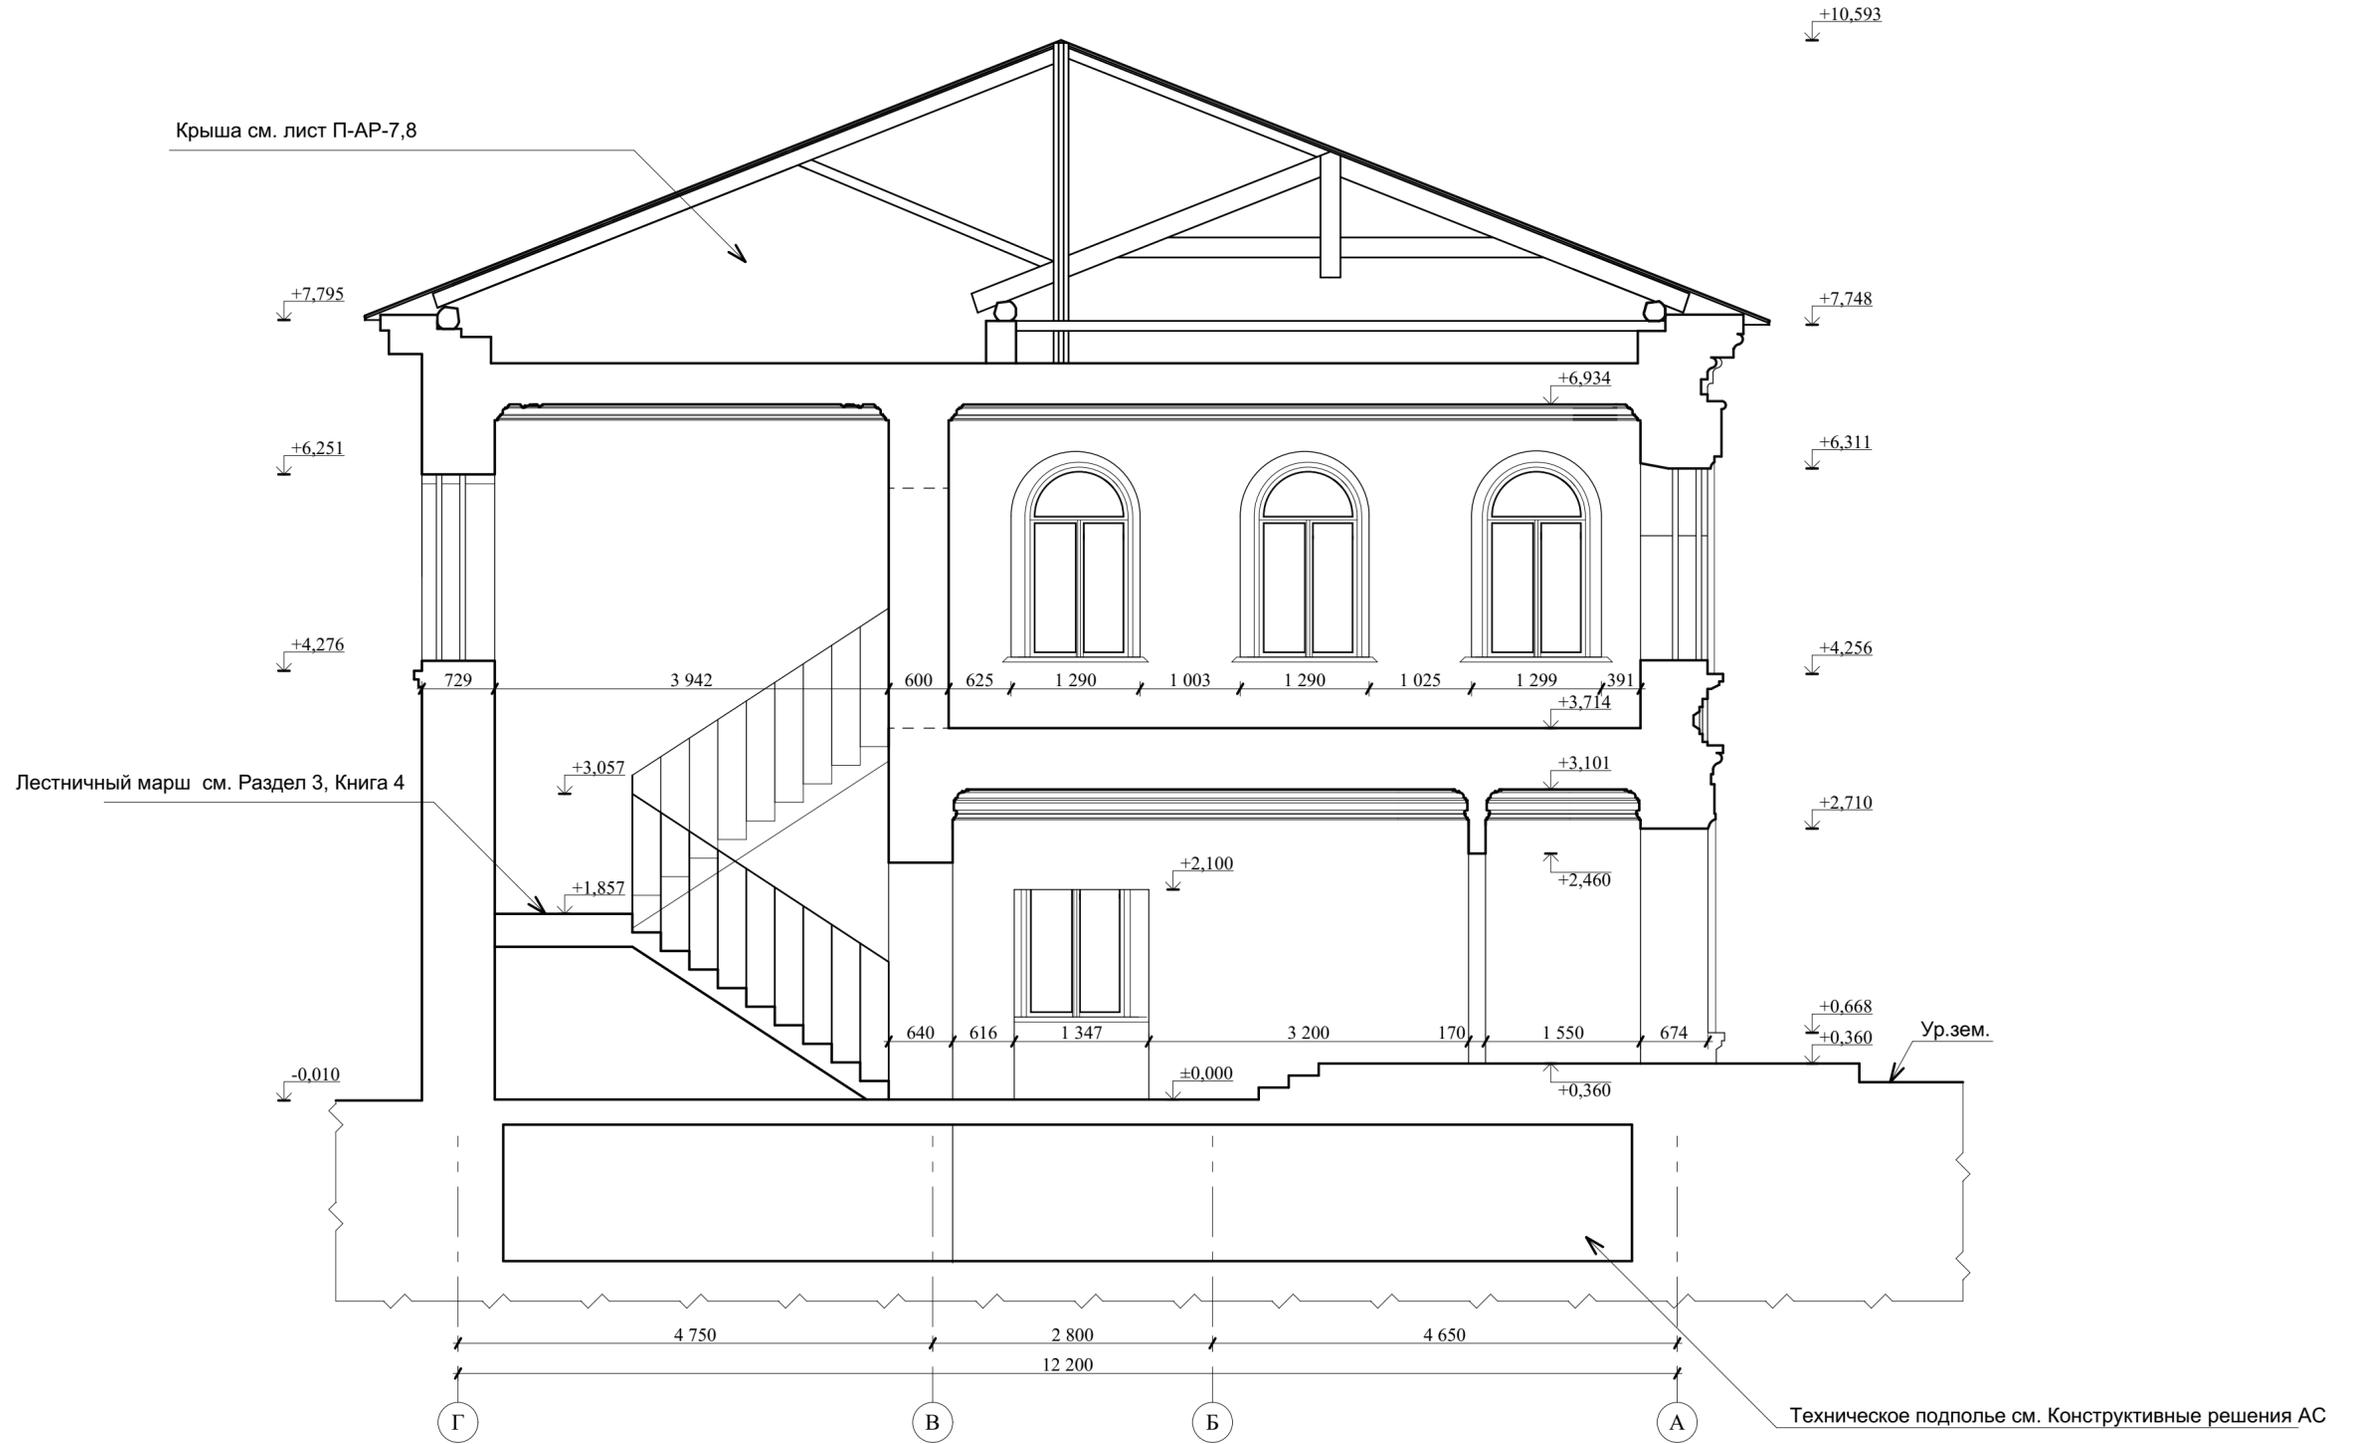

Крыша см. лист П-АР-7,8

Лестничный марш см. Раздел 3, Книга 4

Техническое подполье см. Конструктивные решения АС


Примечание

1. Данный Лист см. с Листами П-АР-7,8


МК-0356300030519000038-П-АР					
Объект "Дом С.Е. Грацинского" г. Пермь, ул. 25 Октября, 47/Малышева, 14					
Изм	Кол	Лист	Недок	Подпись	Дата
Разработал		Фадеева Л.С.			
ГАП		Фадеева Л.С.			
ГИП		Шустов В.В.			
Проект реставрации и приспособления к современному использованию					Стадия П
Разрез 3-3. М 1:50					Лист 13
					Листов 21
					ООО "САМТОРЕС-М"

Имя и дата	Вален инв. N
Имя и дата	
Имя и дата	


Деталь фасада 1

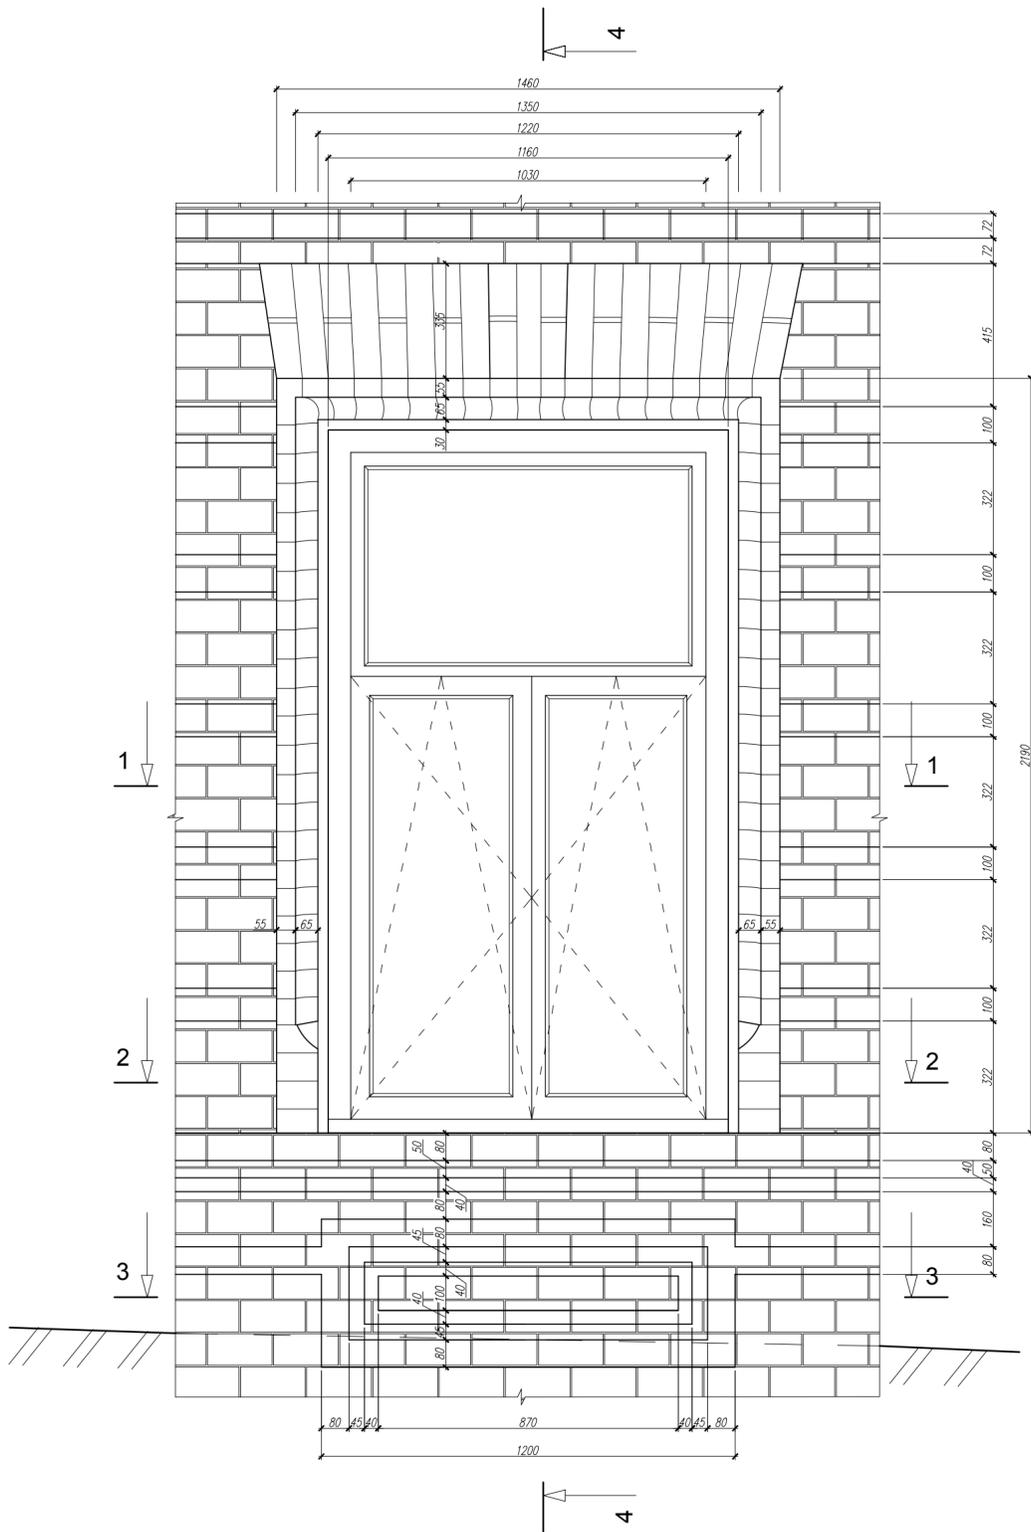


Сечение 4-4

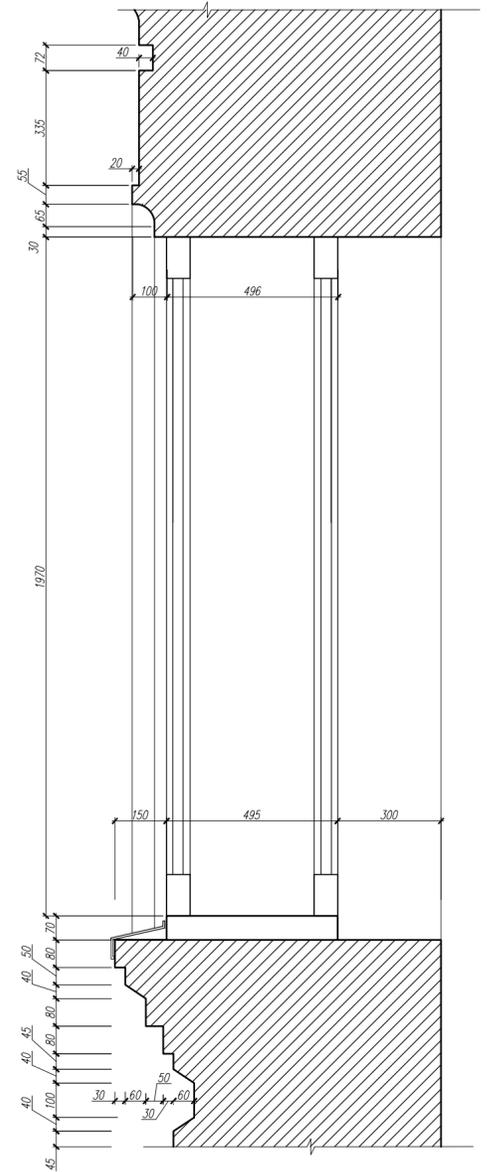


Сечение 1-1

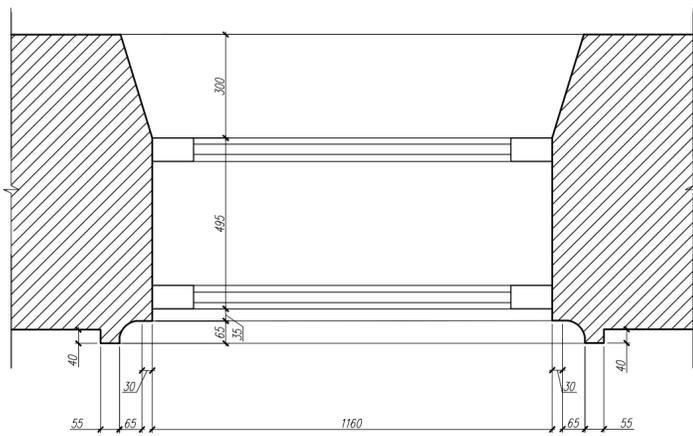

Сечение 3-3

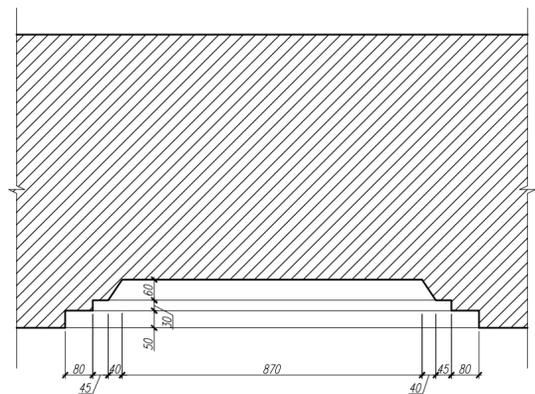

Сечение 2-2

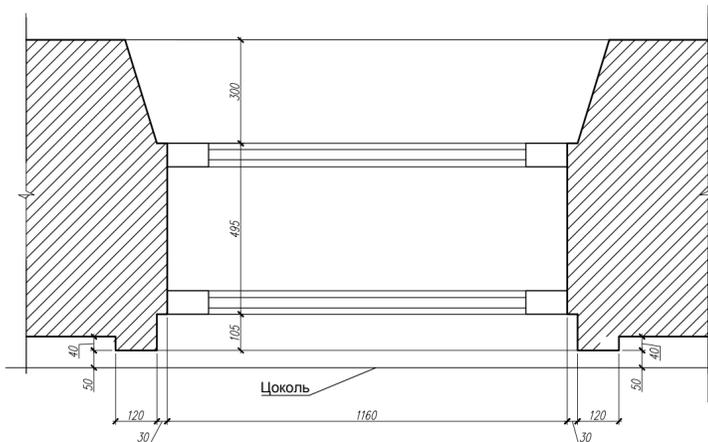

Примечание


1. Данный Лист см. с Листом П-АР-1

МК-0356300030519000038-П-АР					
Объект "Дом С.Е. Грацинского" г. Пермь, ул. 25 Октября, 47/Мальшева, 14					
Изм.	№	Лист	№ док	Подпись	Дата
Разработал	Скокова Е.И.				
ГАП	Фадеева Л.С.				
ГИП	Шустов В.В.				
Проект реставрации и приспособления к современному использованию				Стадия	Лист
				П	14
					Листов
					21
Деталь фасада 1 (окно 1-го этажа), сечения 1-1, 2-2, 3-3. М 1:10				ООО "САМТОРЕС-М"	

Согласовано

Изм. № подл. Подп. и дата. Взам. инв. №

Окно ОК-3. М 1:10.

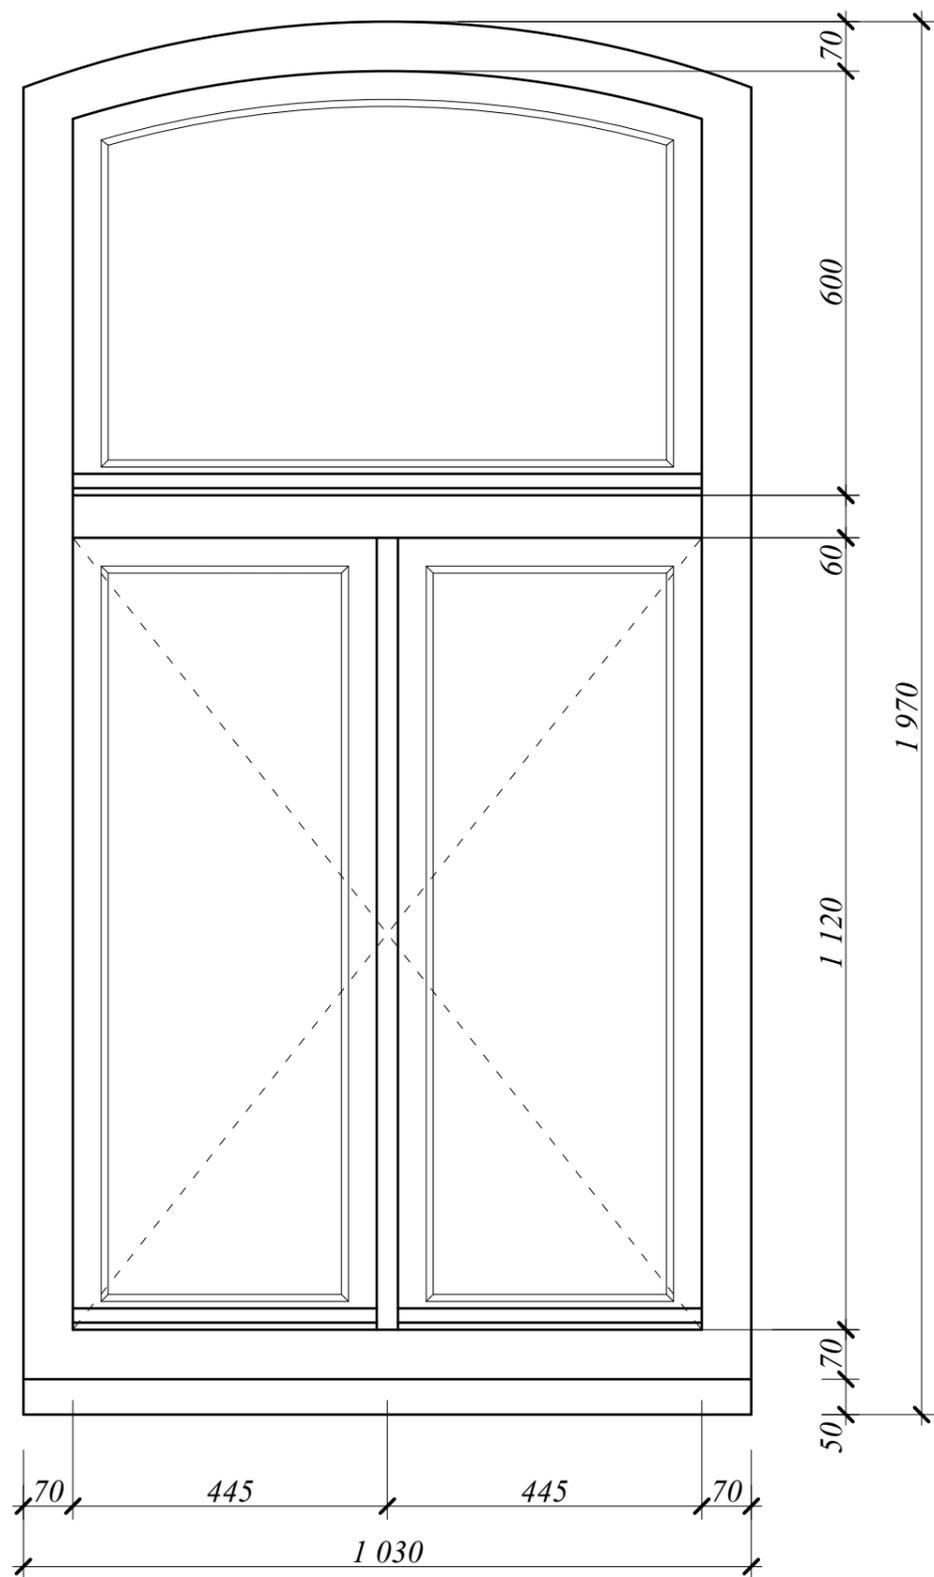

Общий вид ОК-3. М 1:20.




Примечание:

1. Оконный блок замаркирован см. лист П-АР-3
2. Оконные блоки выполнить из массива красного дерева или "под красное дерево"
3. Все габариты оконных проемов уточнять по месту.


Инв. № подл.	Подп. и дата	Взам. инв. №

МК-0356300030519000038-П					
Объект "Дом С.Е. Грацинского" г. Пермь, ул. 25 Октября, 47/Малышева, 14					
Изм.	№уч.	Лист	№док	Подпись	Дата
Разработал	Скокова Е.И.				
ГАП	Фадеева Л.С.				
ГИП	Шустов В.В.				
Проект реставрации и приспособления к современному использованию				Стадия	Лист
Окно ОК-3. М 1:10. Общий вид ОК-3. М 1:20.				П	15
				Листов	21
				ООО "САМТОРЕС-М"	

Окно ОК-1. М 1:10.

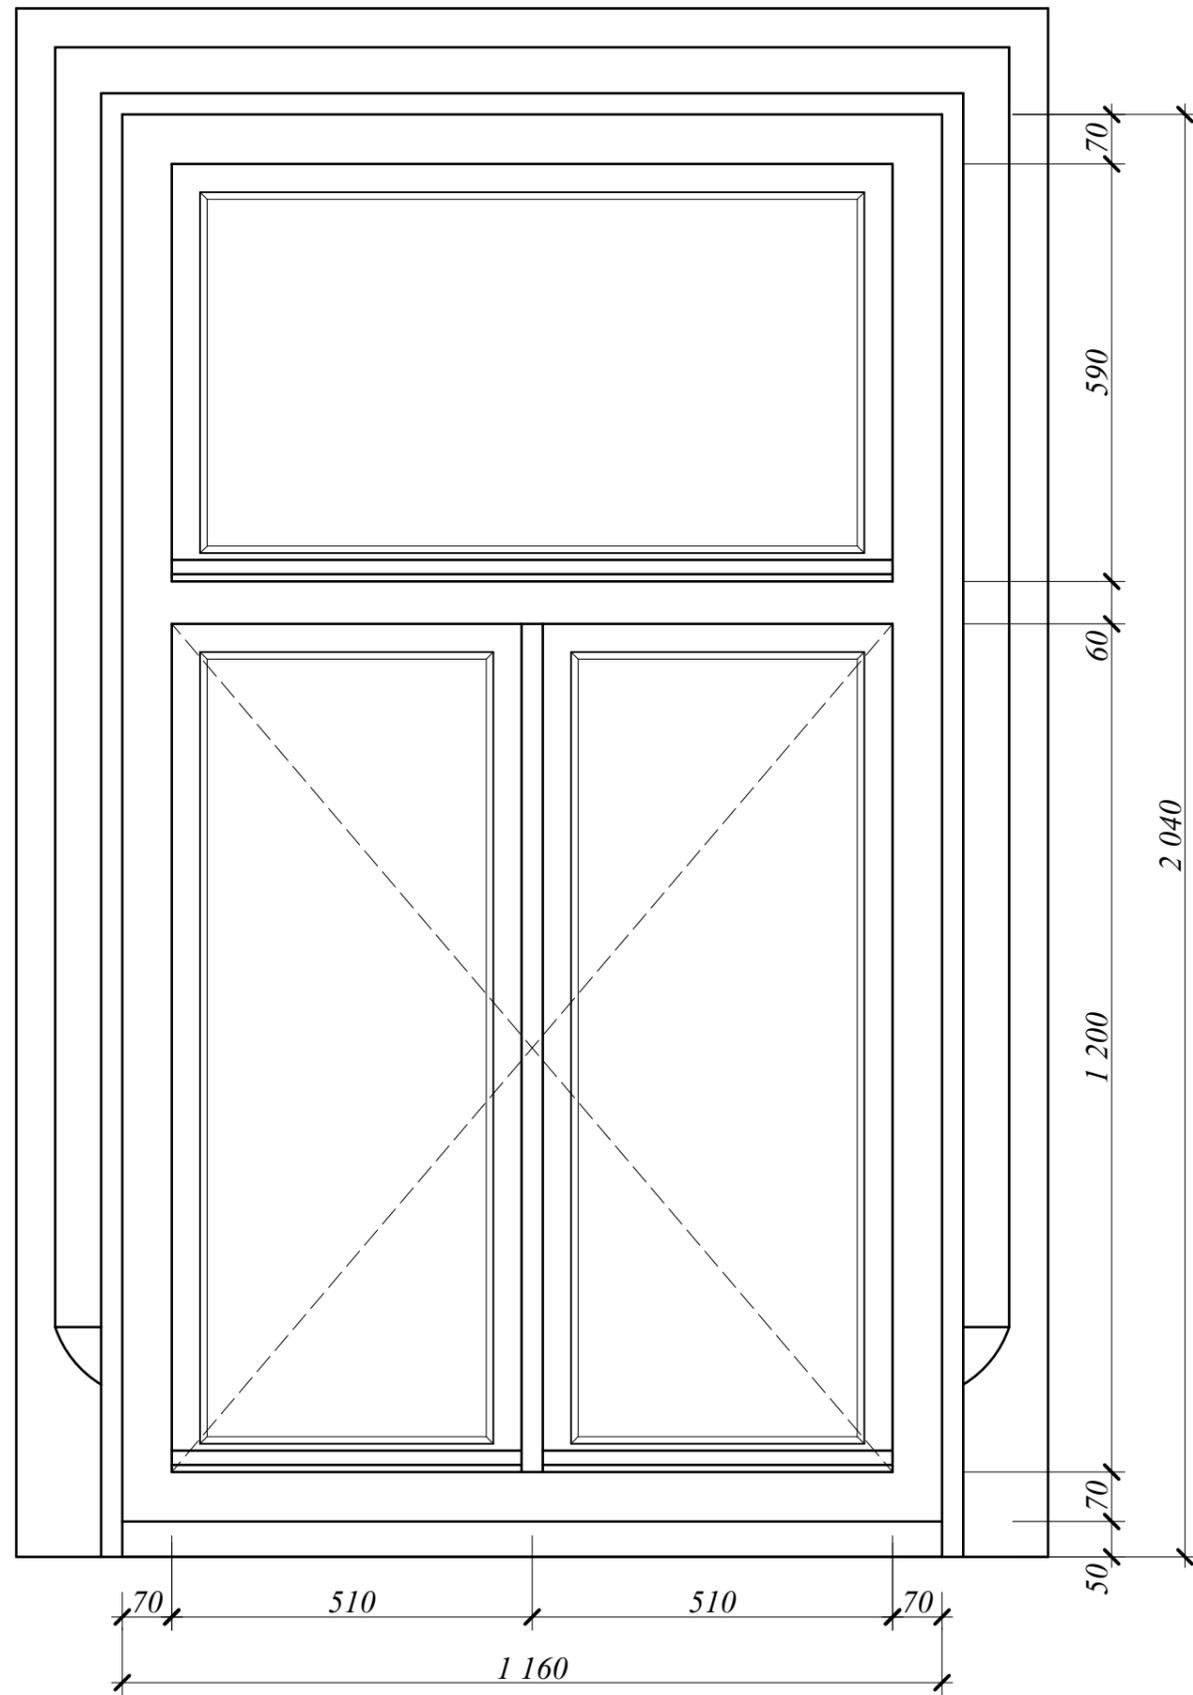

Общий вид ОК-1. М 1:20.

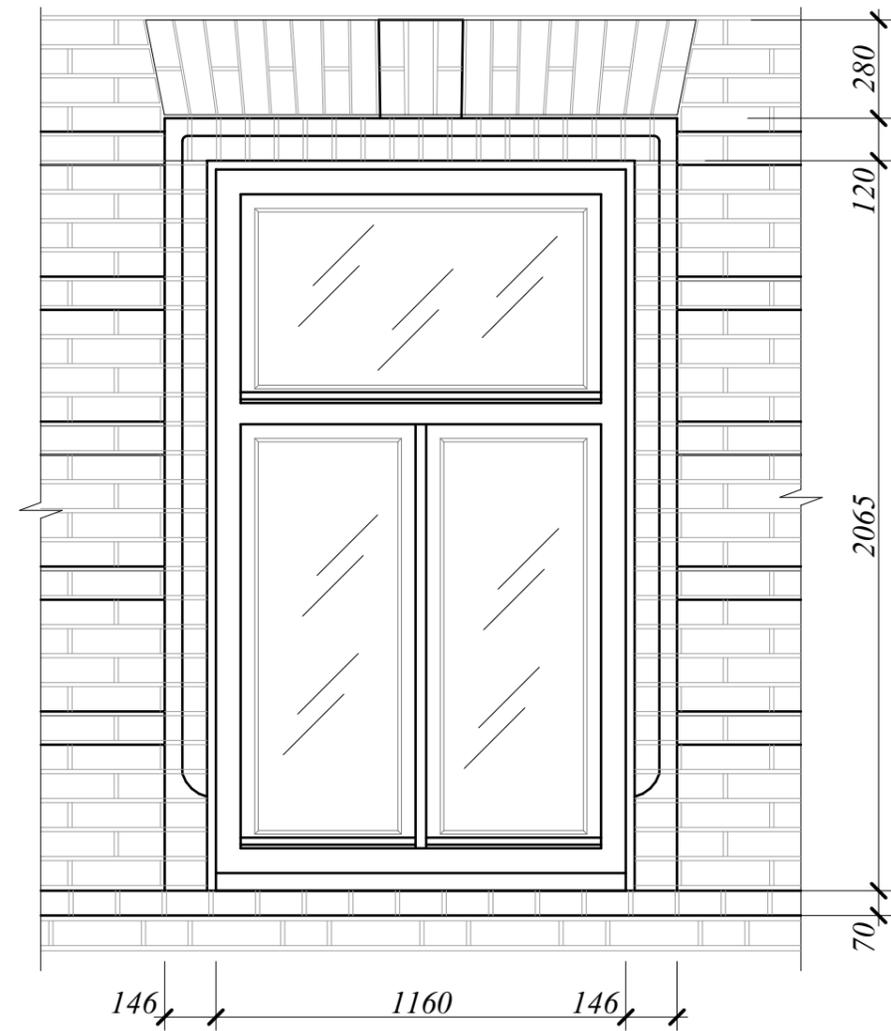


Примечание:

1. Оконный блок замаркирован см. лист П-АР-1,2,3,4
2. Оконные блоки выполнить из массива красного дерева или "под красное дерево"
3. Все габариты оконных проемов уточнять по месту.


Инв. № подл.	Подп. и дата	Взам. инв. №

МК-0356300030519000038-П					
Объект "Дом С.Е. Грацинского" г. Пермь, ул. 25 Октября, 47/Мальшева, 14					
Изм.	№уч.	Лист	№док	Подпись	Дата
Разработал	Скокова Е.И.				
ГАП	Фадеева Л.С.				
ГИП	Шустов В.В.				
Проект реставрации и приспособления к современному использованию				Стадия	Лист
Окно ОК-1. М 1:10. Общий вид ОК-1. М 1:20.				П	16
				Листов	21
				ООО "САМТОРЕС-М"	

Окно ОК-2. М 1:10.

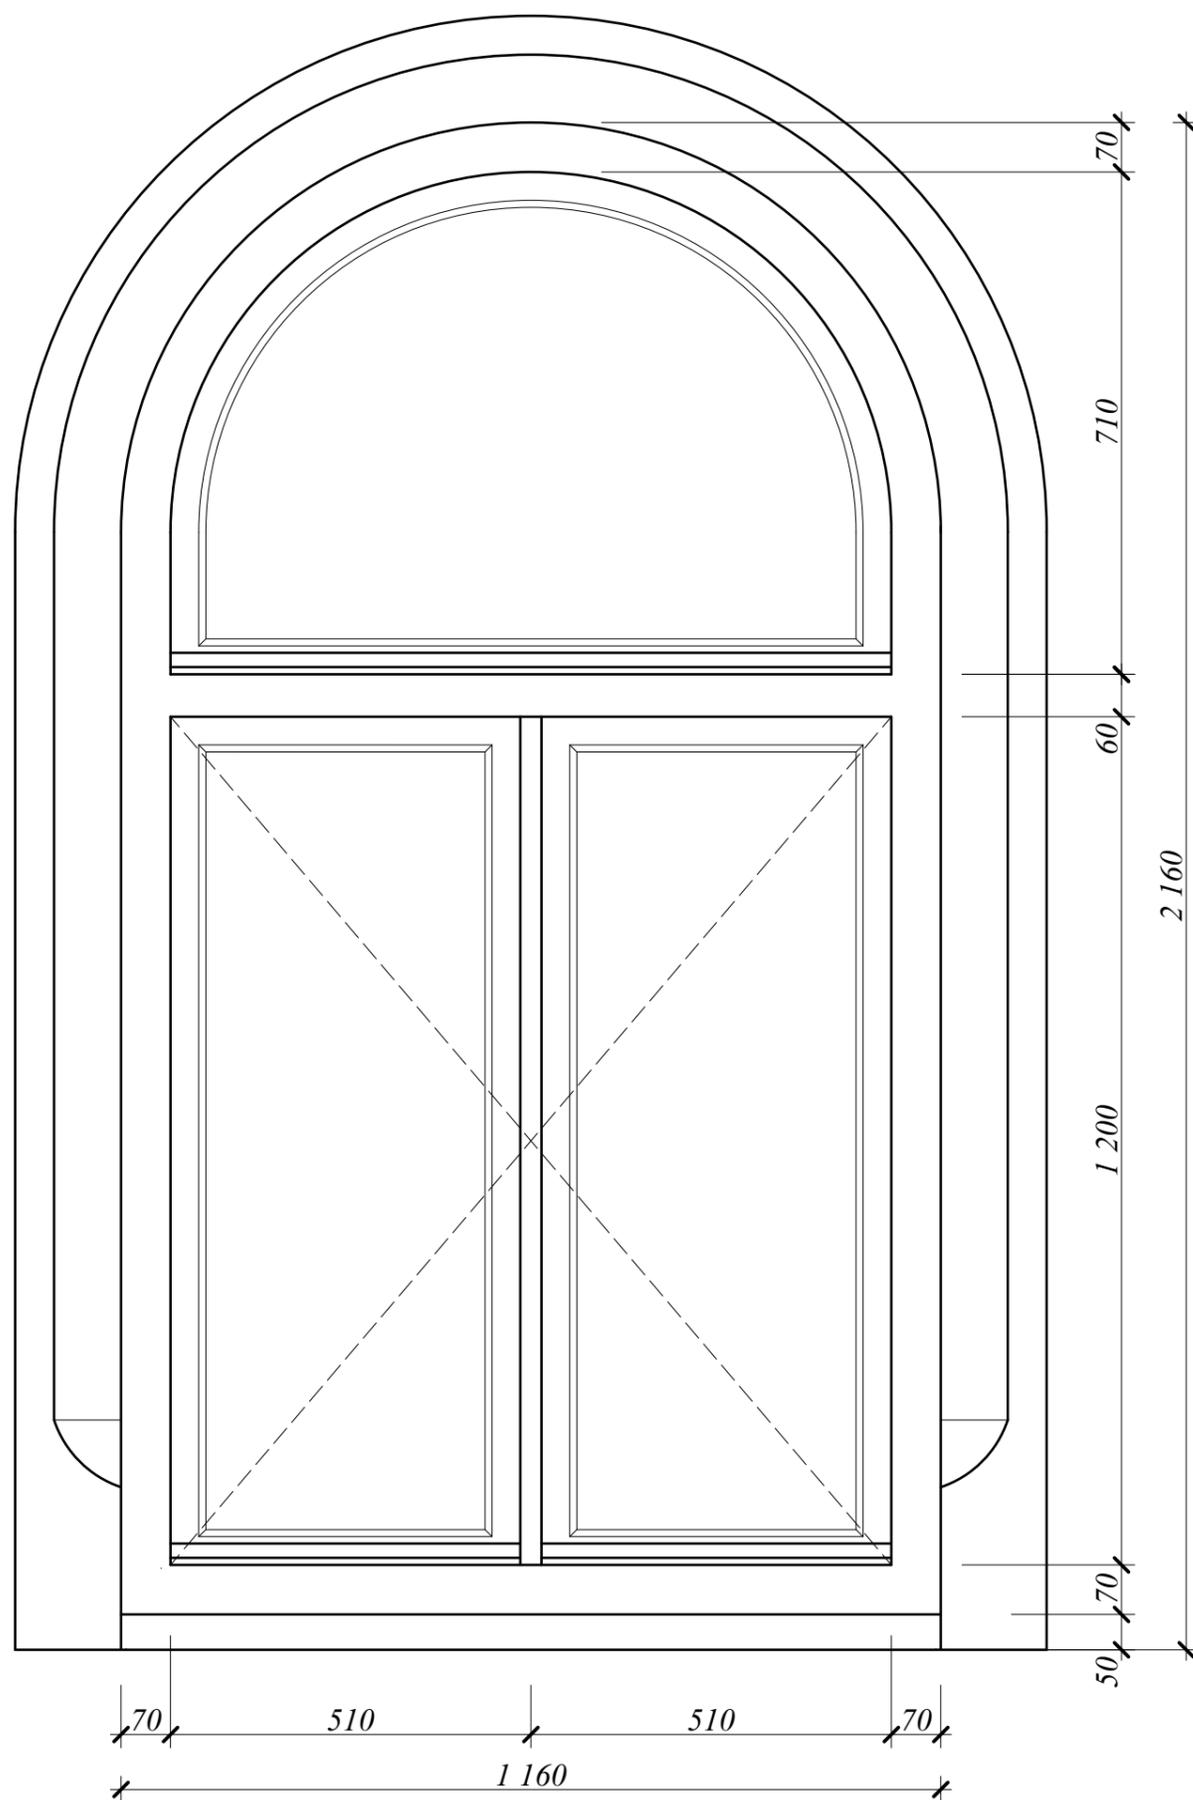

Общий вид ОК-2. М 1:20.

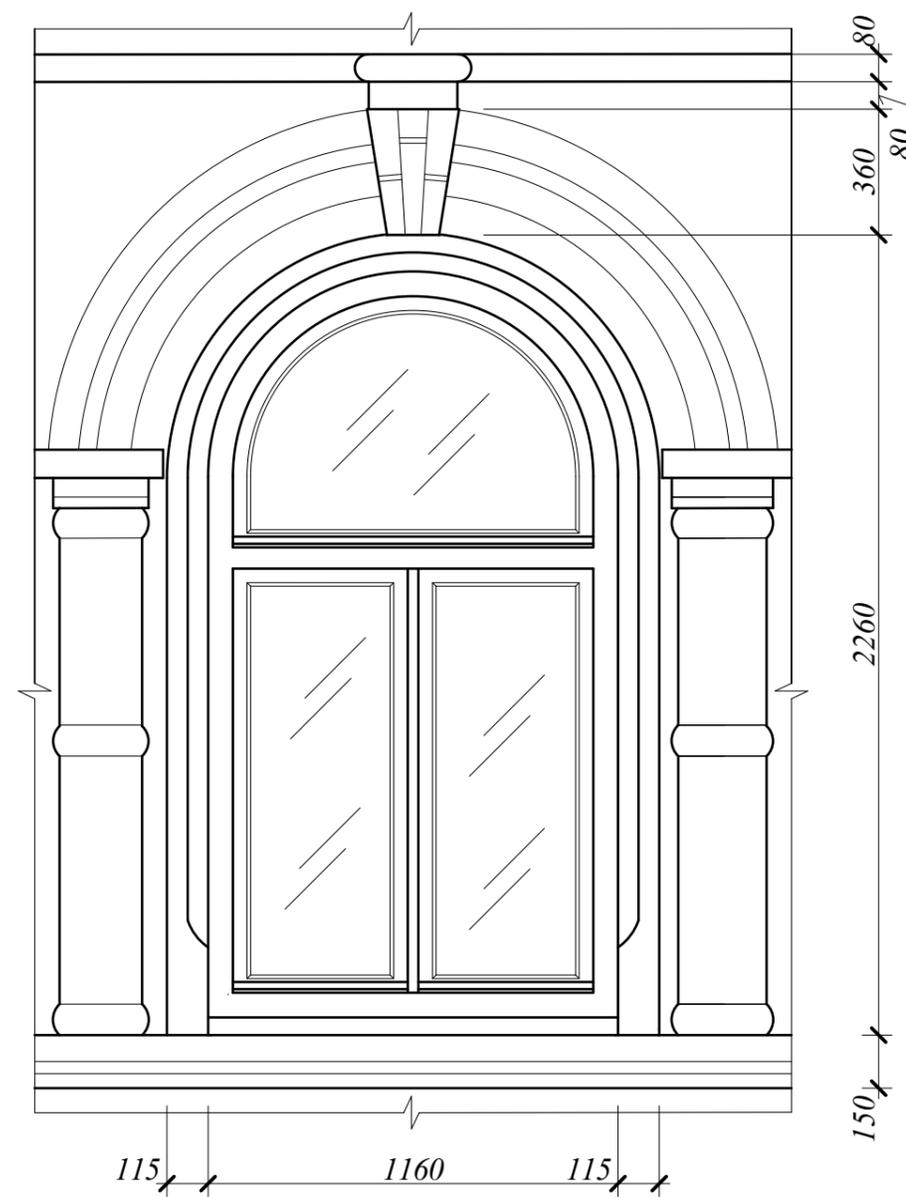


Примечание:

1. Оконный блок замаркирован см. лист П-АР-1,2
2. Оконные блоки выполнить из массива красного дерева или "под красное дерево"
3. Все габариты оконных проемов уточнять по месту.


Инв. № подл.	Подп. и дата	Взам. инв. №

МК-0356300030519000038-П					
Объект "Дом С.Е. Грацинского" г. Пермь, ул. 25 Октября, 47/Мальшева, 14					
Изм.	№уч.	Лист	№док	Подпись	Дата
Разработал	Скокова Е.И.				
ГАП	Фадеева Л.С.				
ГИП	Шустов В.В.				
Проект реставрации и приспособления к современному использованию				Стадия	Лист
Окно ОК-2. М 1:10. Общий вид ОК-2. М 1:20.				П	17
				Листов	21
				ООО "САМТОРЕС-М"	


Дверной блок Д-1

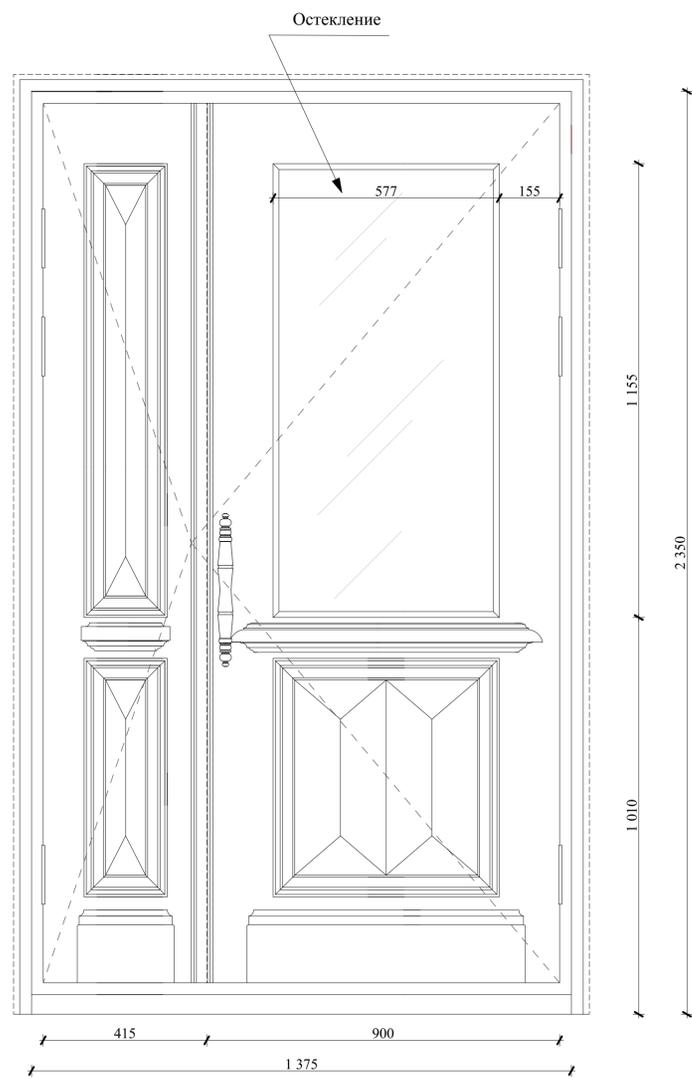


Дверной блок Д-2

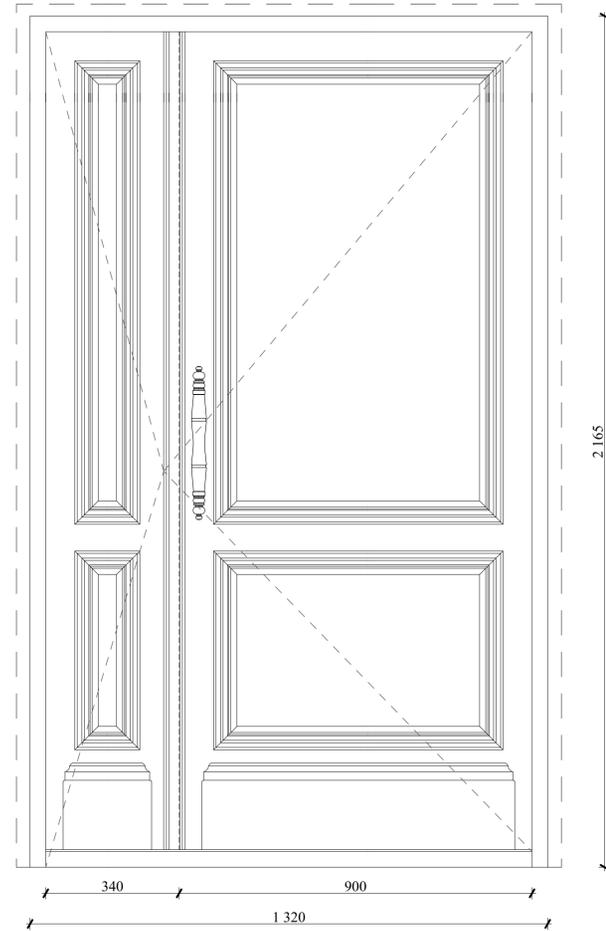

Дверной блок Д-3

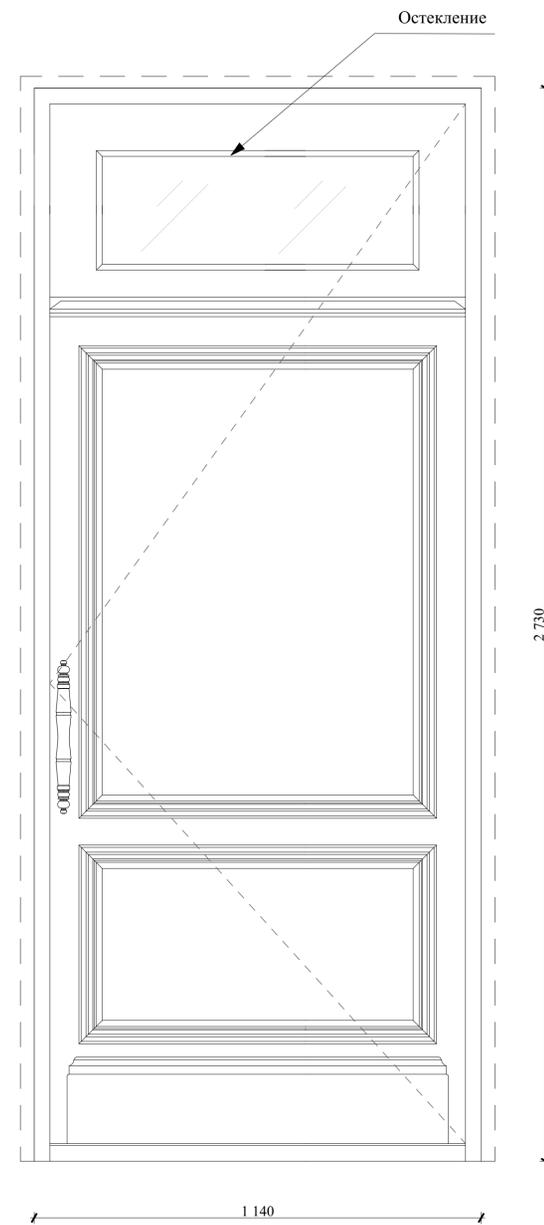

Дверной блок Д-4

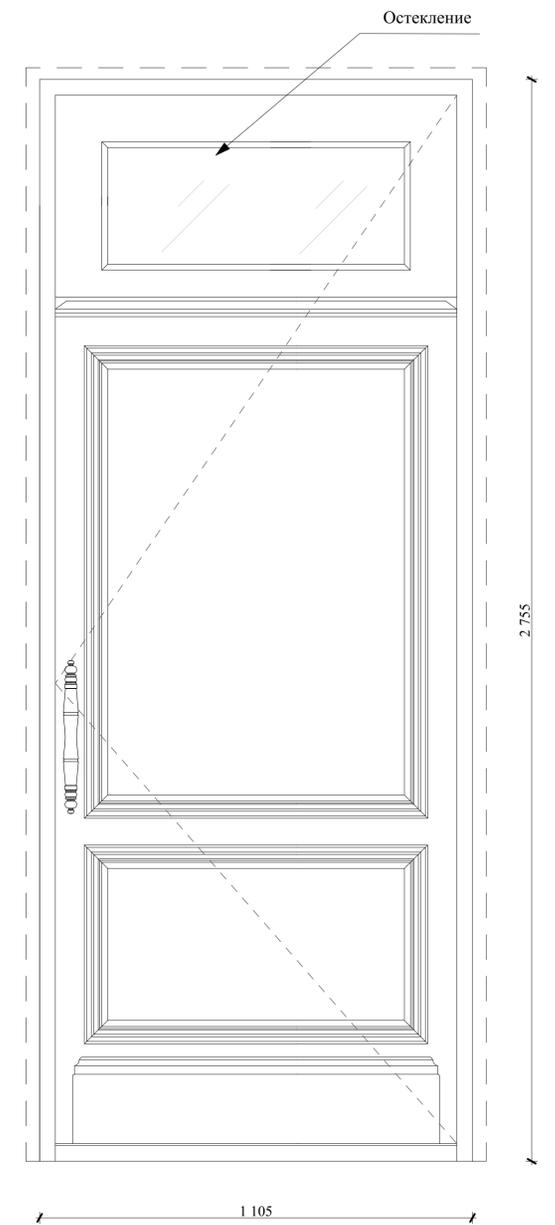


Примечание

1. Данный Лист см. с Листами АР-1,2,3
2. Габариты дверных проемов уточнить по месту.
3. Дверные блоки выполнить из массива красного дерева или "под красное дерево"


Имя, N подл.	Подпись и дата	Взам. инв. N
--------------	----------------	--------------

МК-0356300030519000038-П-АР					
Объект "Дом С.Е. Грацинского" г. Пермь, ул. 25 Октября, 47/Мальшева, 14					
Изм	Кол	Лист	№ док	Подпись	Дата
Разработал		Скокова Е.И.			
ГАП		Фадеева Л.С.			
ГИП		Шустов В.В.			
Проект реставрации и приспособления к современному использованию				Стадия	Лист
				П	18
Дверные блоки Д-1, Д-2, Д-3, Д-4. М 1:10				Листов	21
				ООО "САМТОРЕС-М"	


Сечение 2-2 карнизного пояса в помещениях № 10,13,16,20,23 1 этажа, № 1,7,8,9,10,12,13,14,18,19,20,22,23 2 этажа

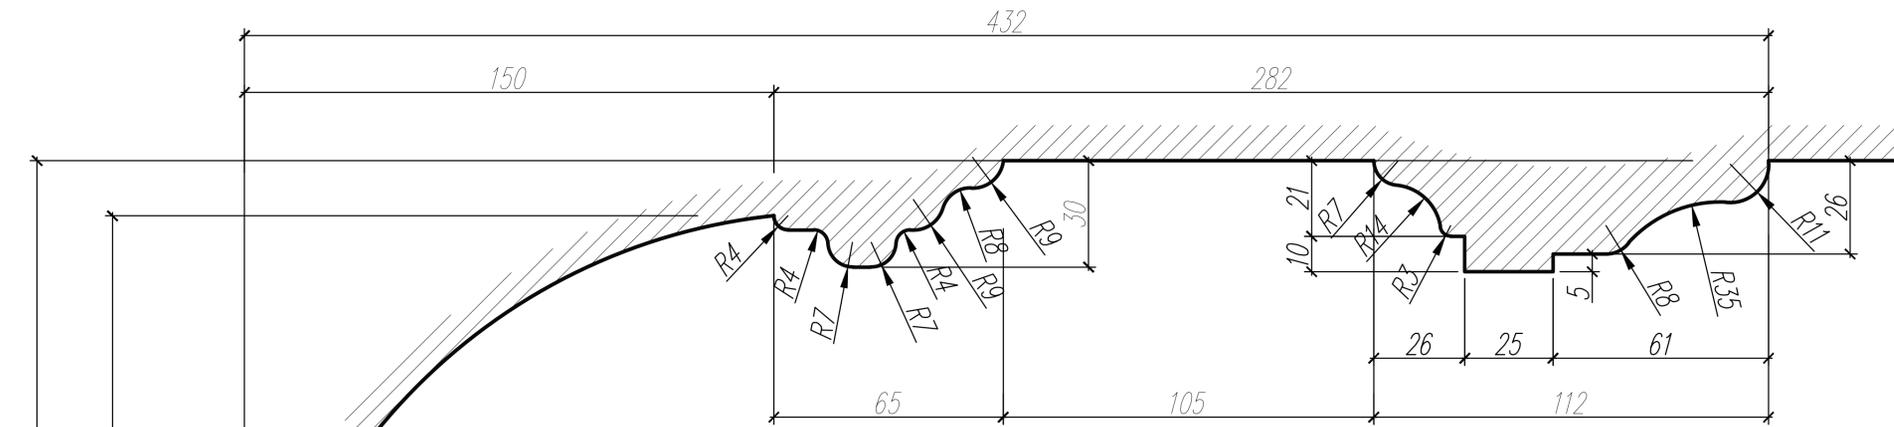

Сечение 1-1 карнизного пояса в помещениях № 1,25,26 1 этажа

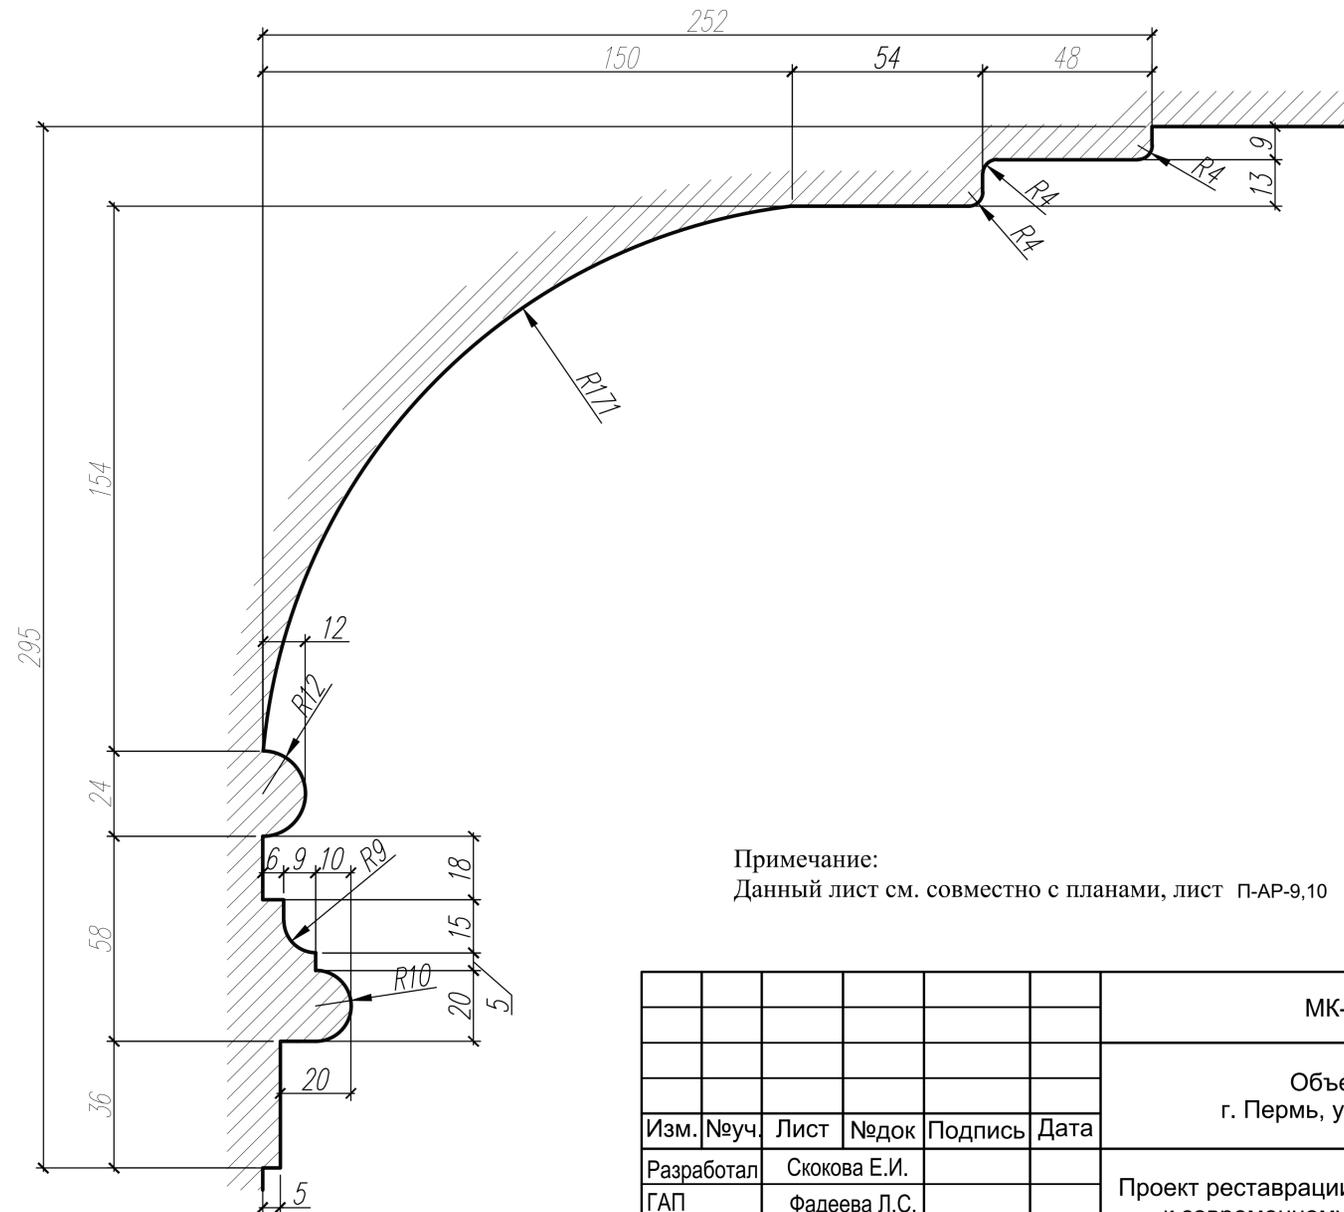



Примечание:
Данный лист см. совместно с планами, лист П-АР-9,10

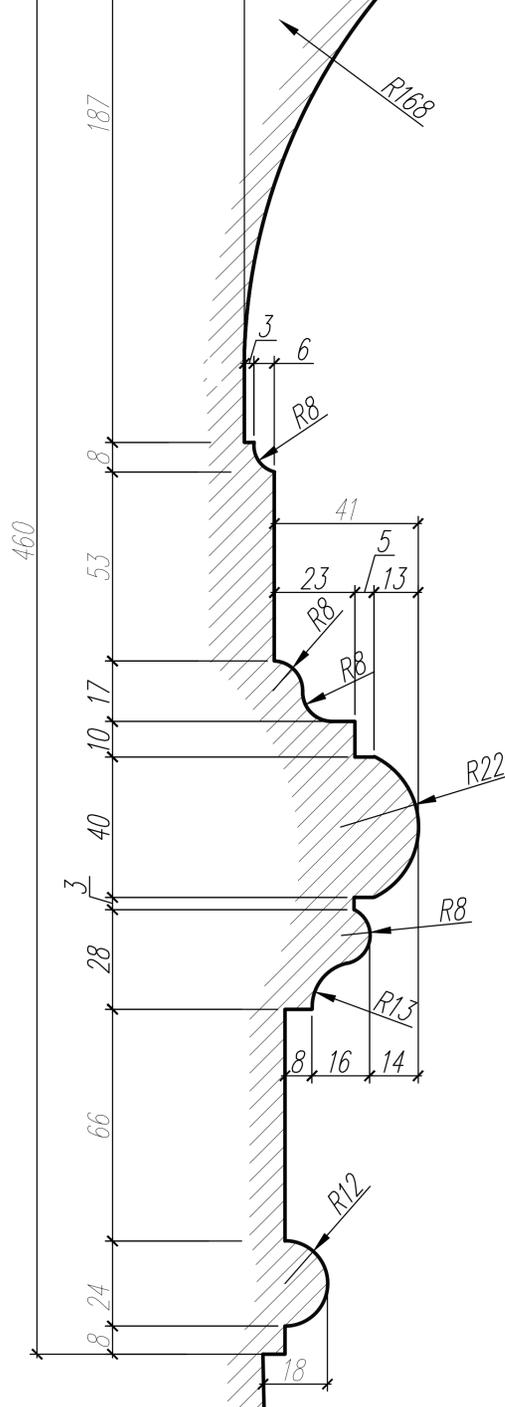


Инв. № подл.	Подп. и дата	Взам. инв. №

МК-0356300030519000038-П-АР							
Объект "Дом С.Е. Грацинского" г. Пермь, ул. 25 Октября, 47/Малышева, 14							
Изм.	№уч.	Лист	№док	Подпись	Дата		
Разработал	Скокова Е.И.						
ГАП	Фадеева Л.С.						
ГИП	Шустов В.В.						
Проект реставрации и приспособления к современному использованию					Стадия	Лист	Листов
Сечение 2-2 карнизного пояса в пом. № 10,13,16,20, 23 1 этажа, № 1,7,8,9,10,12,13,14,18,19,20,22,23 2 этажа; Сечение 1-1 карнизного пояса в пом. № 1,25,26 1 этажа М 1:2					П	19	21
ООО "САМТОРЕС-М"							

Парапетный столбик. М 1:10.

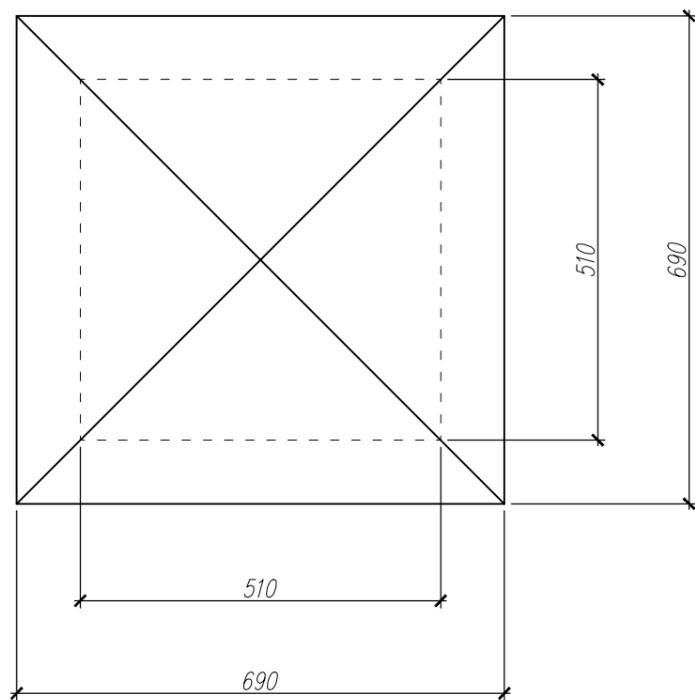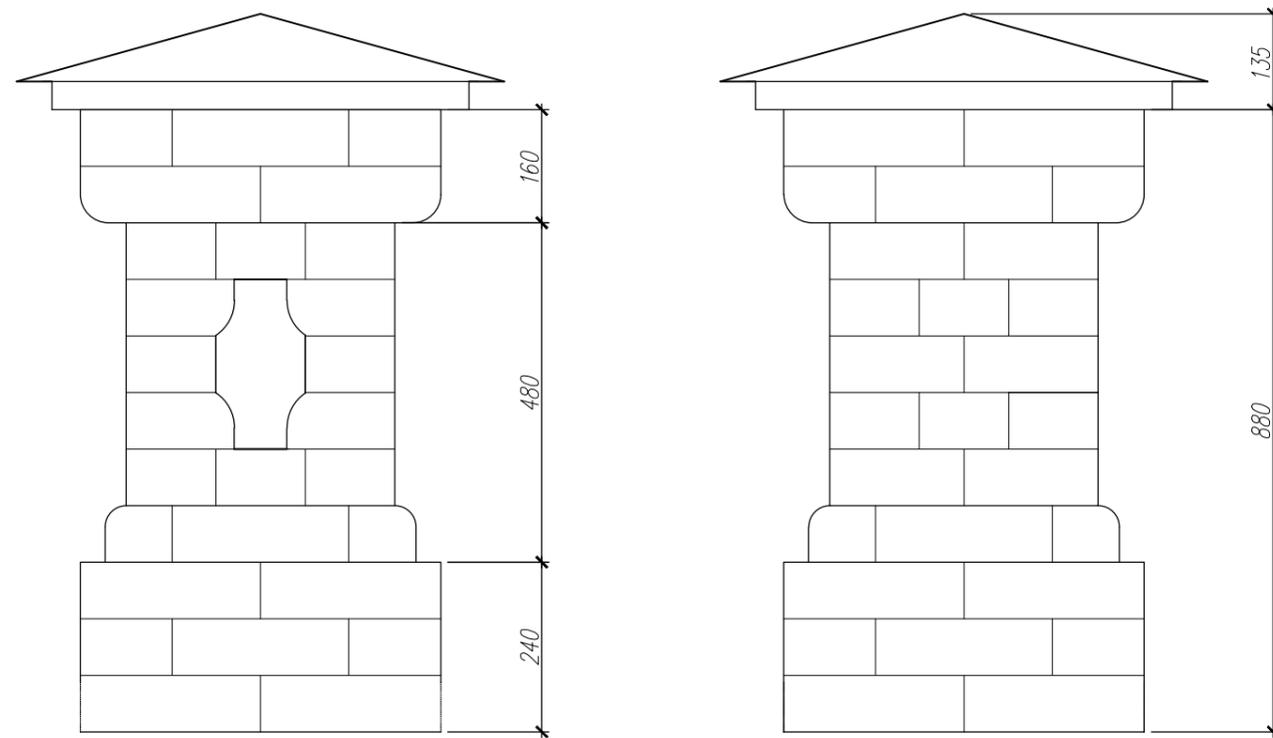

Общий вид. М 1:20.

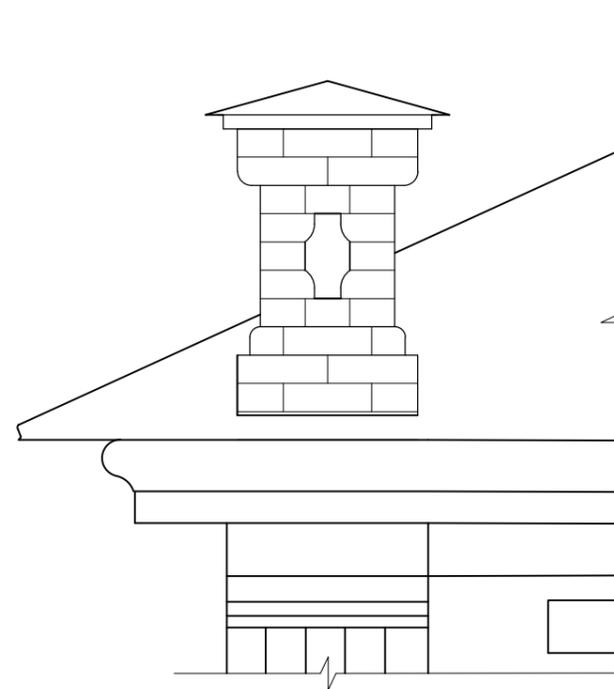


Примечание:

1. Столбик выполнить из керамического кирпича и окрасить в цвет фасада


Инв. № подл.	Подл. и дата	Взам. инв. №

						МК-0356300030519000038-П-АР			
						Объект "Дом С.Е. Грацинского" г. Пермь, ул. 25 Октября, 47/Малышева, 14			
Изм.	№уч.	Лист	№док	Подпись	Дата	Проект реставрации и приспособления к современному использованию	Стадия	Лист	Листов
Разработал	Скокова Е.И.						П	20	21
ГАП	Фадеева Л.С.								
ГИП	Шустов В.В.								
						Парапетный столбик. М 1:10. Общий вид. М 1:20.		ООО "САМТОРЕС-М"	


Общий вид решетки.
М 1:20

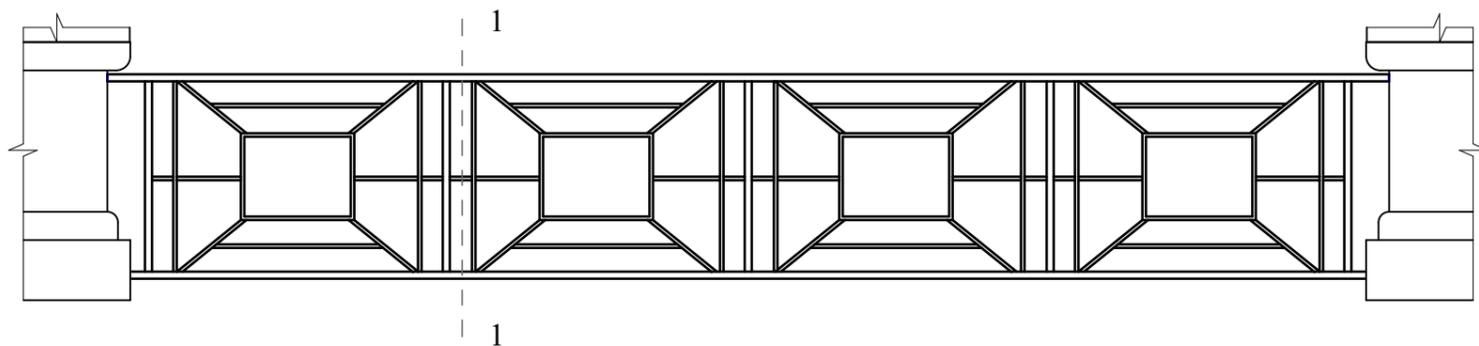


1-1.
М 1:20

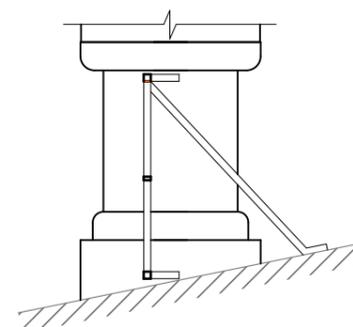

Вид сверху.
М 1:20

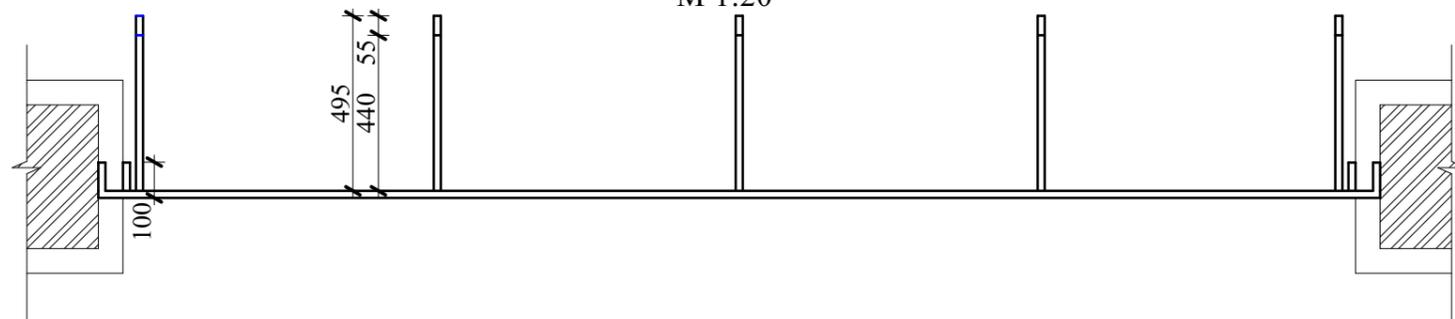

Фрагмент решетки.
М 1:10

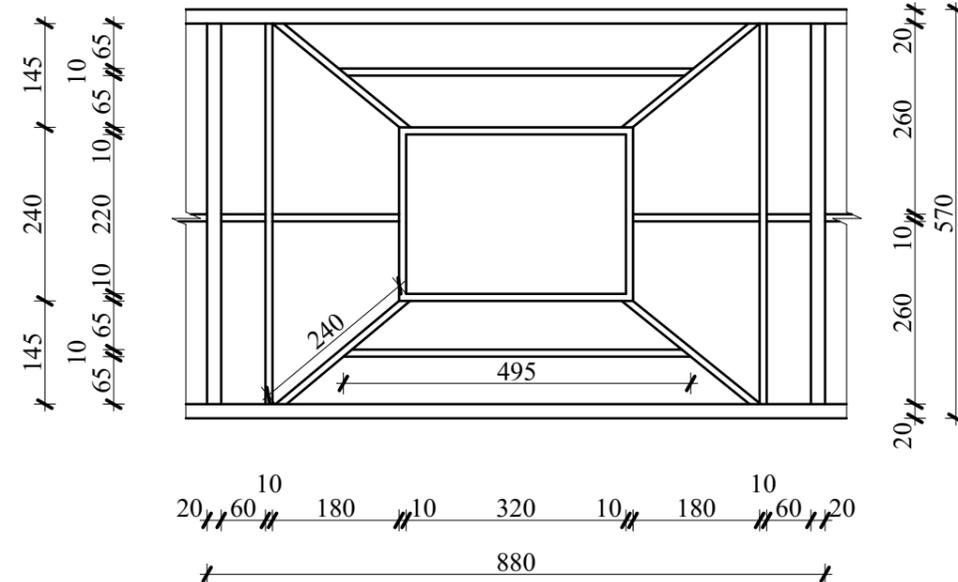

Условные обозначения:

 - оцинкованный металл

 - кирпичная кладка

						МК-0356300030519000038-П-АР			
						Объект "Дом С.Е. Грацинского" г. Пермь, ул. 25 Октября, 47/Малышева, 14			
Изм	Кол	Лист	Недок	Подпись	Дата	Проект реставрации и приспособления к современному использованию	Стадия	Лист	Листов
							П	21	21
Разработал		Фадеева Л.С.					Фрагмент ограждения крыши. М 1:20, 1:10		
ГАП		Фадеева Л.С.				ООО "САМТОРЕС-М"			
ГИП		Шустов В.В.							

Ив. N подл.	
Подпись и дата	
Взамен инв. N	