

Управление Федеральной службы государственной регистрации, кадастра и картографии по Пермскому краю
полное наименование органа регистрации прав

Выписка из Единого государственного реестра недвижимости об основных характеристиках и зарегистрированных правах на объект недвижимости

Сведения об основных характеристиках объекта недвижимости

Раздел 1 Лист 1

Помещение			
вид объекта недвижимости			
Лист № 1 раздела 1	Всего листов раздела 1: 1	Всего разделов: 3	Всего листов выписки: 3
29.07.2021г.			
Кадастровый номер:	59:01:4311098:915		
Номер кадастрового квартала:	59:01:4311098		
Дата присвоения кадастрового номера:	29.07.2021		
Ранее присвоенный государственный учетный номер:	данные отсутствуют		
Адрес:	Российская Федерация, Пермский край, го. Пермский, г. Пермь, ул. КИМ, д. 41		
Площадь:	7.2		
Назначение:	Нежилое		
Наименование:	данные отсутствуют		
Номер, тип этажа, на котором расположено помещение, машино-место	Этаж № 2		
Вид жилого помещения:	данные отсутствуют		
Кадастровая стоимость, руб.:	не определена		
Кадастровые номера иных объектов недвижимости, в пределах которых расположен объект недвижимости:	59:01:4311098:15		
Виды разрешенного использования:	данные отсутствуют		
Сведения об отнесении жилого помещения к определенному виду жилых помещений специализированного жилищного фонда, к жилью помещений наемного дома социального использования или наемного дома коммерческого использования:	данные отсутствуют		
Статус записи об объекте недвижимости:	Сведения об объекте недвижимости имеют статус "актуальные"		
Особые отметки:	данные отсутствуют		
Получатель выписки:	Рогоженна Ольга Викторовна (представитель правообладателя), Правообладатель: Муниципальное образование город Пермь		

полное наименование должности	подпись	инициалы, фамилия
-------------------------------	---------	-------------------

М.П.

Выписка из Единого государственного реестра недвижимости о основных характеристиках и зарегистрированных правах на объект недвижимости
Сведения о зарегистрированных правах

Помещение			
вид объекта недвижимости			
Лист № 1 раздела 2	Всего листов раздела 2: 1	Всего разделов: 3	Всего листов выписки: 3
29.07.2021г.			
Кадастровый номер:	59:01:4311098:915		

1	Правообладатель (правообладатели):	1.1	Муниципальное образование город Пермь
2	Вид, номер, дата и время государственной регистрации права:	2.1	Собственность 59:01:4311098:915-59/294/2021-1 29.07.2021 14:05:40
3	Документы-основания	3.1	Постановление "О включении в муниципальную собственность г.Перми жилого фонда, инженерных сооружений и сетей, имущества передаваемых акционерным обществом "Мотовилихинские заводы", № 1239, выдан 22.07.1994, Администрация города Перми
4	Ограничение прав и обременение объекта недвижимости:		Выписка из Единого реестра муниципальной собственности, № 19-29-362, выдан 02.02.2012
5	Заявленные в судебном порядке права требования:		данные отсутствуют
6	Сведения о возращении в отношении зарегистрированного права:		данные отсутствуют
7	Сведения о наличии решения об изъятии объекта недвижимости для государственных и муниципальных нужд:		данные отсутствуют
8	Сведения о невозможности государственной регистрации без личного участия правообладателя или его законного представителя:		данные отсутствуют
9	Правопритязания и сведения о наличии поступивших, но не рассмотренных заявлений о проведении государственной регистрации права (перехода, прекращения права), ограничения права или обременения объекта недвижимости, сделки в отношении объекта недвижимости:		отсутствуют

ПОЛНОЕ НАИМЕНОВАНИЕ ДОЛЖНОСТИ	ПОДПИСЬ	ИНИЦИАЛЫ, ФАМИЛИЯ
-------------------------------	---------	-------------------


М.П.

Выписка из Единого государственного реестра недвижимости об основных характеристиках и зарегистрированных правах на объект недвижимости
 План расположения помещения, машино-места на этаже (плане этажа)

Помещение

вид объекта недвижимости

Лист № 1 раздела 5	Всего листов раздела 5: 1	Всего разделов: 3	Всего листов выписки: 3
29.07.2021г.		Кадастровый номер: 59:01:4311098-915	
		Номер этажа (этажей): 2	

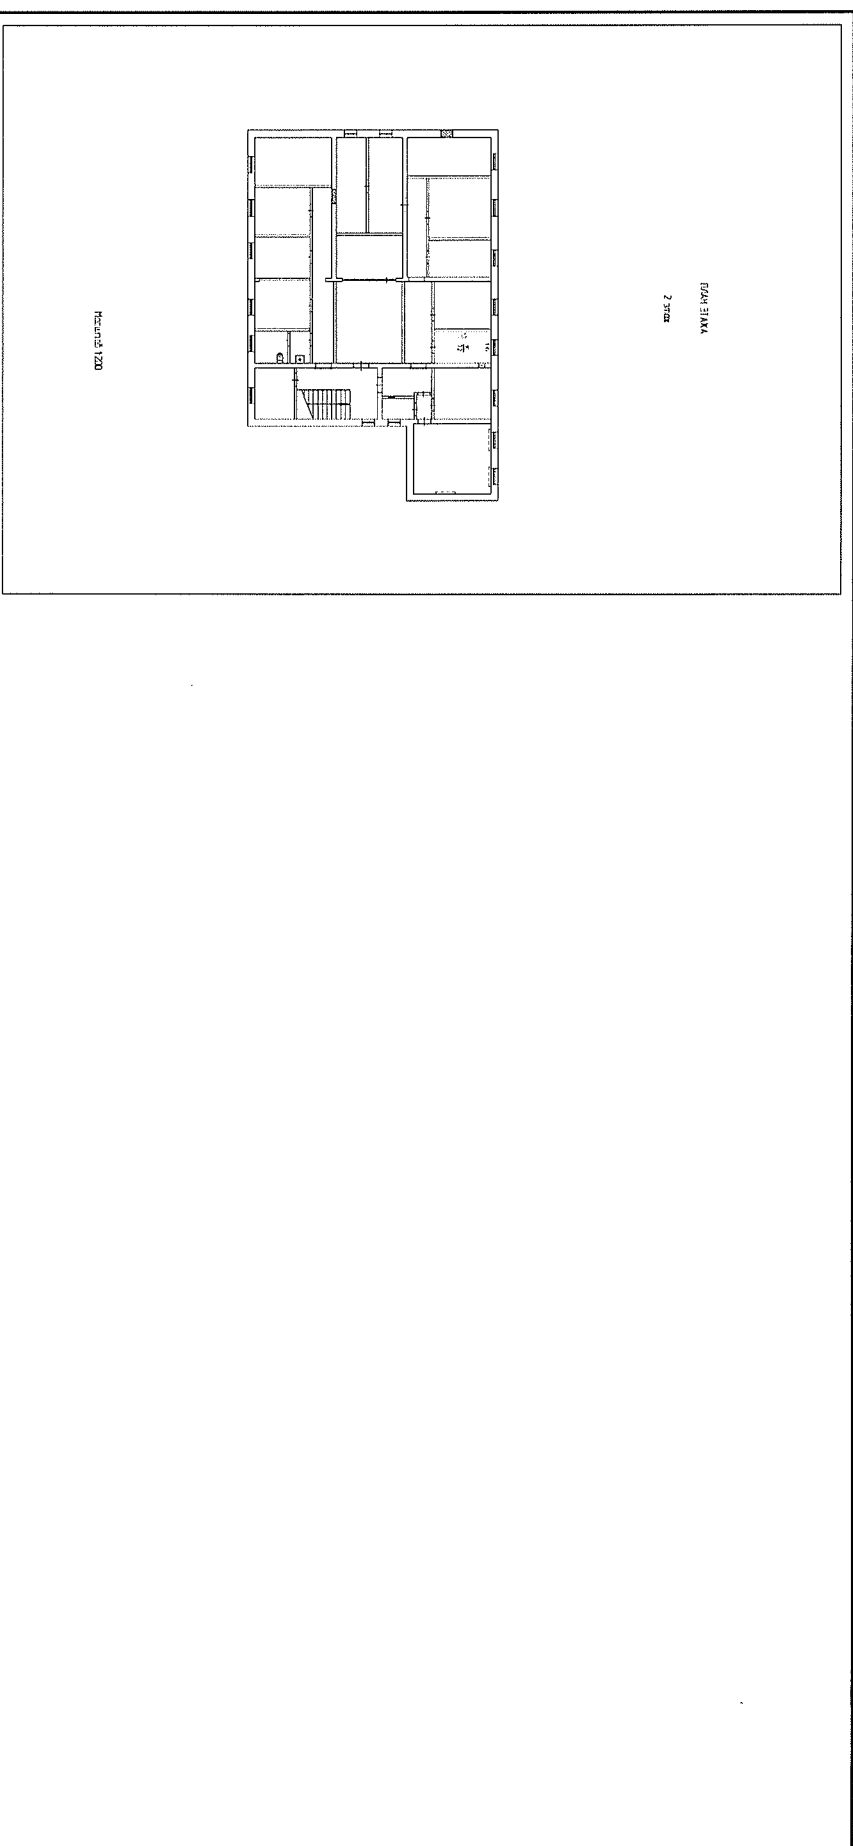

Масштаб 1:200

полное наименование должности	подпись	инициалы, фамилия
-------------------------------	---------	-------------------

М.П.

Выписка из Единого государственного реестра недвижимости об объекте недвижимости

Сведения о характеристиках объекта недвижимости

На основании запроса от 22.09.2021, поступившего на рассмотрение 22.09.2021, сообщаем, что согласно записям Единого государственного реестра недвижимости:

Раздел 1 Лист 1

Помещение			
вид объекта недвижимости			
Лист № 1 раздела 1	Всего листов раздела 1: 2	Всего разделов: 3	Всего листов выписки: 4
22.09.2021г. № КУВИ-002/2021-126490104	59:01:4311098:790		
Кадастровый номер:	59:01:4311098		
Номер кадастрового квартала:	12.12.2014		
Дата присвоения кадастрового номера:			
Ранее присвоенный государственный учетный номер:	Условный номер 59-59/001-59/001/2015-5978		
Местоположение:	Пермский край, г. Пермь, Мотовилихинский район, ул. Ким, д. 41, пом. 2		
Площадь:	7.8		
Назначение:	Нежилое		
Наименование:	Помещение		
Номер, тип этажа, на котором расположено помещение, машино-место	Этаж № 1		
Вид жилого помещения:	данные отсутствуют		
Кадастровая стоимость, руб.:	147764.37		
Кадастровые номера иных объектов недвижимости, в пределах которых расположен объект недвижимости:	59:01:4311098:15		
Кадастровые номера объектов недвижимости, из которых образован объект недвижимости:	данные отсутствуют		
Кадастровые номера образованных объектов недвижимости:	данные отсутствуют		
Сведения о включении объекта недвижимости в состав предприятия как имущественного комплекса:	данные отсутствуют		
Сведения о включении объекта недвижимости в состав единого недвижимого комплекса:	данные отсутствуют		
Виды разрешенного использования:	данные отсутствуют		
Сведения о включении объекта недвижимости в реестр объектов культурного наследия:	данные отсутствуют		
Сведения о кадастровом инженере:	данные отсутствуют		

полное наименование должности			
	подпись		
		инициалы, фамилия	

М.П.

Помещение			
Вид объекта недвижимости			
Лист № 2 раздела 1	Всего листов раздела I: 2	Всего разделов: 3	Всего листов выписки: 4
22.09.2021г. № КУВИ-002/2021-126490104		59:01:4311098:790	
Кадастровый номер:			
Сведения об отнесении жилого помещения к определенному виду жилых помещений специализированного жилищного фонда, к жилым помещениям наемного дома социального использования или наемного дома коммерческого использования:		Данные отсутствуют	
Статус записи об объекте недвижимости:		Сведения об объекте недвижимости имеют статус "актуальные"	
Особые отметки:		Сведения, необходимые для заполнения раздела: 9 - Сведения о части (частях) помещения, отсутствуют.	
Получатель выписки:		Сегизнева Екатерина Юрьевна, действующий(ая) на основании документа "" ДЕПАРТАМЕНТ ИМУЩЕСТВЕННЫХ ОТНОШЕНИЙ АДМИНИСТРАЦИИ ГОРОДА ПЕРМИ	

Полное наименование должности		Подпись		Инициалы, фамилия	
-------------------------------	--	---------	--	-------------------	--

М.П.

Выписка из Единого государственного реестра недвижимости об объекте недвижимости
Сведения о зарегистрированных правах

Помещение			
Вид объекта недвижимости			
Лист № 1 раздела 2	Всего листов раздела 2: 1	Всего разделов: 3	Всего листов выписки: 4
22.09.2021г. № КУВИ-002/2021-126490104			
Кадастровый номер:		59:01:4311098:790	

1	Правообладатель (Правообладатели):	1.1	Муниципальное образование город Пермь
2	Вид, номер, дата и время государственной регистрации права:	2.1	Собственность 59-59/001-59/001/201/2015-5978/1 02.06.2015 10:43:03
3	Сведения об осуществлении государственной регистрации сделки, права без необходимого в силу закона согласия третьего лица, органа:	3.1	Данные отсутствуют
4	Ограничение прав и обременение объекта недвижимости:	не зарегистрировано	
5	Договоры участия в долевом строительстве:	не зарегистрировано	
6	Заявленные в судебном порядке права требования:	данные отсутствуют	
7	Сведения о возращении в отношении зарегистрированного права:	данные отсутствуют	
8	Сведения о наличии решения об изъятии объекта недвижимости для государственных и муниципальных нужд:	данные отсутствуют	
9	Сведения о невозможности государственной регистрации без личного участия правообладателя или его законного представителя:	данные отсутствуют	
10	Правопритязания и сведения о наличии поступивших, но не рассмотренных заявлений о проведении государственной регистрации права (перехода, прекращения права), ограничения права или обременения объекта недвижимости, сделки в отношении объекта недвижимости:	отсутствуют	

ПОЛНОЕ НАИМЕНОВАНИЕ ДОЛЖНОСТИ	ПОДПИСЬ	ИНИЦИАЛЫ, ФАМИЛИЯ
-------------------------------	---------	-------------------


М.П.

Выписка из Единого государственного реестра недвижимости об объекте недвижимости
 План расположения помещения, машино-места на этаже (плане этажа)

Помещение

вид объекта недвижимости

Лист № 1 раздела 8	Всего листов раздела 8: 1	Всего разделов: 3	Всего листов выписки: 4
22.09.2021г. № КУВИ-002/2021-126490104		Номер этажа (этажей): 1	
Кадастровый номер: 59:01:4311098:790			

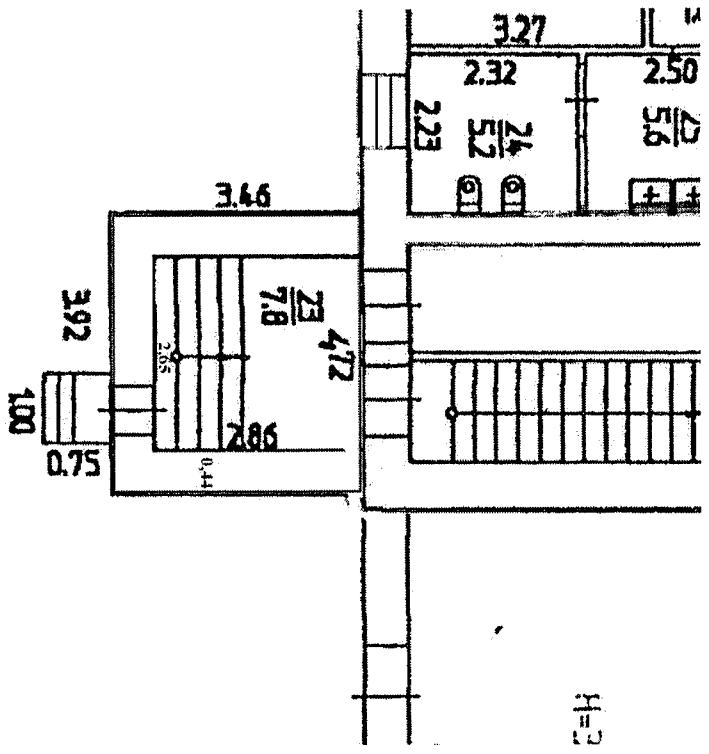

Масштаб 1

полное наименование должности	подпись	инициалы, фамилия
	М.П.	

Управление Федеральной службы государственной регистрации, кадастра и картографии по Пермскому краю
полное наименование органа регистрации прав

Выписка из Единого государственного реестра недвижимости об основных характеристиках и зарегистрированных правах на объект недвижимости

Сведения об основных характеристиках объекта недвижимости

В Единый государственный реестр недвижимости внесены следующие сведения:

Раздел 1 Лист 1

Помещение			
вид объекта недвижимости			
Лист № 1 раздела 1	Всего листов раздела 1: 1	Всего разделов: 3	Всего листов выписки: 3
29.07.2021г.			
Кадастровый номер:	59:01:4311098:912		
Номер кадастрового квартала:	59:01:4311098		
Дата присвоения кадастрового номера:	29.07.2021		
Ранее присвоенный государственный учетный номер:	Данные отсутствуют		
Адрес:	Российская Федерация, Пермский край, го. Пермский, г. Пермь, ул. КИМ, д. 41		
Площадь:	117,9		
Назначение:	Нежилое		
Наименование:	Данные отсутствуют		
Номер, тип этажа, на котором расположено помещение, машино-место	Этаж № 1		
Вид жилого помещения:	Данные отсутствуют		
Кадастровая стоимость, руб.:	не определена		
Кадастровые номера иных объектов недвижимости, в пределах которых расположен объект недвижимости:	59:01:4311098:15		
Виды разрешенного использования:	Данные отсутствуют		
Сведения об отнесении жилого помещения к определенному виду жилых помещений специализированного жилищного фонда, к жилым помещениям наемного дома социального использования или наемного дома коммерческого использования:	Данные отсутствуют		
Статус записи об объекте недвижимости:	Сведения об объекте недвижимости имеют статус "актуальные"		
Особые отметки:	Данные отсутствуют		
Получатель выписки:	Рогоженева Ольга Викторовна (представитель правообладателя), Правообладатель: Муниципальное образование город Пермь		

полное наименование должности			
	подпись		инициалы, фамилия

М.П.

Выписка из Единого государственного реестра недвижимости о основных характеристиках и зарегистрированных правах на объект недвижимости
Сведения о зарегистрированных правах

Помещение			
вид объекта недвижимости			
Лист № 1 раздела 2	Всего листов раздела 2: 1	Всего разделов: 3	Всего листов выписки: 3
29.07.2021г.			
Кадастровый номер:	59:01:4311098:912		

1	Правообладатель (правообладатели):	1.1	Муниципальное образование город Пермь
2	Вид, номер, дата и время государственной регистрации права:	2.1	Собственность 59:01:4311098:912-59/294/2021-1 29.07.2021 14:05:40
3	Документы-основания	3.1	Постановление "О включении в муниципальную собственность г.Перми жилого фонда, инженерных сооружений и сетей, имущества передаваемых акционерным обществом "Мотовилихинские заводы", № 1239, выдан 22.07.1994, Администрация города Перми
			Выписка из Единого реестра муниципальной собственности, № 19-29-362, выдан 02.02.2012
4	Ограничение прав и обременение объекта недвижимости:		не зарегистрировано
5	Заявленные в судебном порядке права требований:		данные отсутствуют
6	Сведения о возражении в отношении зарегистрированного права:		данные отсутствуют
7	Сведения о наличии решения об изъятии объекта недвижимости для государственных и муниципальных нужд:		данные отсутствуют
8	Сведения о невозможности государственной регистрации без личного участия правообладателя или его законного представителя:		данные отсутствуют
9	Правопритязания и сведения о наличии поступивших, но не рассмотренных заявлений о проведении государственной регистрации права (перехода, прекращения права), ограничения права или обременения объекта недвижимости, сделки в отношении объекта недвижимости:		отсутствуют

полное наименование должности		
	подпись	инициалы, фамилия

М.П.

Выписка из Единого государственного реестра недвижимости об основных характеристиках и зарегистрированных правах на объект недвижимости
План расположения помещения, машино-места на этаже (плане этажа)

Помещение

вид объекта недвижимости

Лист № 1 раздела 5

Всего листов раздела 5: 1


Всего разделов: 3

Всего листов выписки: 3

29.07.2021г.

Кадастровый номер: 59:01:4311098:912

Номер этажа (этажей): 1

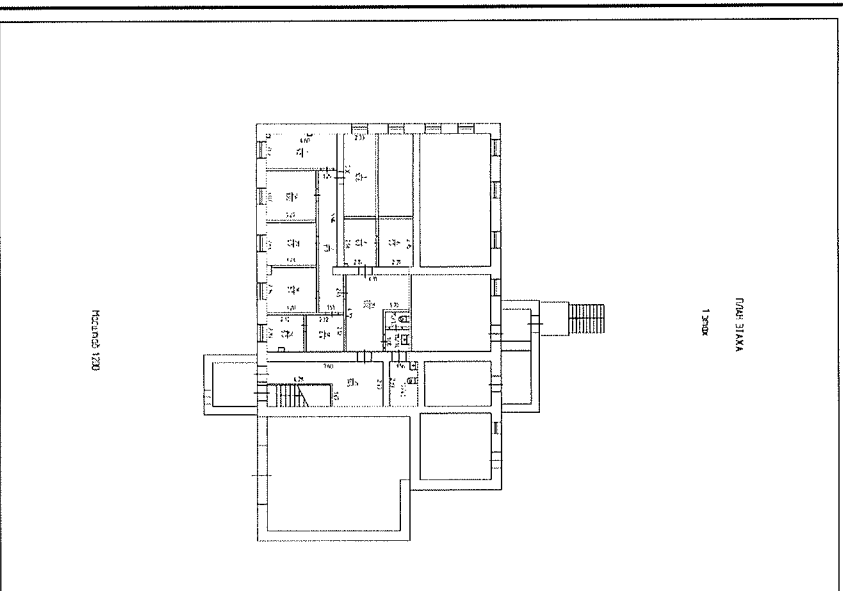

Масштаб 1:200

ПОЛНОЕ НАИМЕНОВАНИЕ ДОЛЖНОСТИ

ПОДПИСЬ

ИНИЦИАЛЫ, ФАМИЛИЯ

М.П.

Выписка из Единого государственного реестра недвижимости внесены характеристики и зарегистрированных прав на объект недвижимости

Сведения об основных характеристиках объекта недвижимости

В Единый государственный реестр недвижимости внесены следующие сведения:

Раздел 1 Лист 1

Помещение			
вид объекта недвижимости			
Лист № 1 раздела 1	Всего листов раздела 1: 1	Всего разделов: 3	Всего листов выписки: 3
29.07.2021г.			
Кадастровый номер:	59:01:4311098:913		
Номер кадастрового квартала:	59:01:4311098		
Дата присвоения кадастрового номера:	29.07.2021		
Ранее присвоенный государственный учетный номер:	данные отсутствуют		
Адрес:	Российская Федерация, Пермский край, г. Пермь, ул. КИМ, д. 41		
Площадь:	38,5		
Назначение:	Нежилое		
Наименование:	данные отсутствуют		
Номер, тип этажа, на котором расположено помещение, машино-место	Этаж № 2		
Вид жилого помещения:	данные отсутствуют		
Кадастровая стоимость, руб.:	не определена		
Кадастровые номера иных объектов недвижимости, в пределах которых расположен объект недвижимости:	59:01:4311098:15		
Виды разрешенного использования:	данные отсутствуют		
Сведения об отнесении жилого помещения к определенному виду жилых помещений специализированного жилищного фонда, к жилым помещениям наемного дома социального использования или наемного дома коммерческого использования:	данные отсутствуют		
Статус записи об объекте недвижимости:	Сведения об объекте недвижимости имеют статус "актуальные"		
Особые отметки:	данные отсутствуют		
Получатель выписки:	Роганева Ольга Викторовна (представитель правообладателя), Правообладатель: Муниципальное образование город Пермь		
полное наименование должности	подпись		инициалы, фамилия
	М.П.		

Выписка из Единого государственного реестра недвижимости об основных характеристиках и зарегистрированных правах на объект недвижимости
Сведения о зарегистрированных правах

Помещение			
вид объекта недвижимости			
Лист № 1 раздела 2	Всего листов раздела 2: 1	Всего разделов: 3	Всего листов выписки: 3
29.07.2021г.			
Кадастровый номер:	59:01:4311098:913		

1	Правообладатель (правообладатели):	1.1	Муниципальное образование город Пермь
2	Вид, номер, дата и время государственной регистрации права:	2.1	Собственность 59:01:4311098:913-59/294/2021-1 29.07.2021 14:05:40
3	Документы-основания	3.1	Постановление "О включении в муниципальную собственность г.Перми жилого фонда, инженерных сооружений и сетей, имущества передаваемых акционерным обществом "Мотовилихинские заводы", № 1239, выдан 22.07.1994, Администрация города Перми
4	Ограничение прав и обременение объекта недвижимости:		Выписка из Единого реестра муниципальной собственности. № 19-29-362, выдан 02.02.2012
5	Заявленные в судебном порядке права требования:		данные отсутствуют
6	Сведения о возражении в отношении зарегистрированного права:		данные отсутствуют
7	Сведения о наличии решения об изъятии объекта недвижимости для государственных и муниципальных нужд:		данные отсутствуют
8	Сведения о невозможности государственной регистрации без личного участия правообладателя или его законного представителя:		данные отсутствуют
9	Правопритязания и сведения о наличии поступивших, но не рассмотренных заявлений о проведении государственной регистрации права (перехода, прекращения права), ограничения права или обременения объекта недвижимости, сделки в отношении объекта недвижимости:		отсутствуют

полное наименование должности	подпись	инициалы, фамилия
-------------------------------	---------	-------------------

М.П.

Выписка из Единого государственного реестра недвижимости об основных характеристиках и зарегистрированных правах на объект недвижимости
 План расположения помещения, машино-места на этаже (плане этажа)

Помещение

вид объекта недвижимости

Лист № 1 раздела 5

Всего листов раздела 5: 1


Всего разделов: 3

Всего листов выписки: 3

29.07.2021г.

Кадастровый номер: 59:01:4311098:913

Номер этажа (этажей): 2

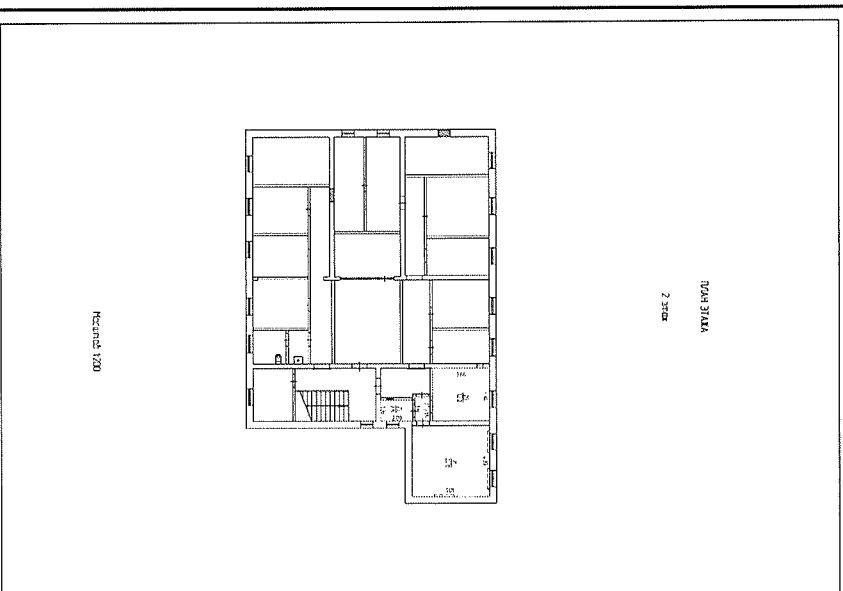

Масштаб 1:200

ПОЛНОЕ НАИМЕНОВАНИЕ ДОЛЖНОСТИ

ПОДПИСЬ

ИНИЦИАЛЫ, ФАМИЛИЯ

М.П.

Выписка из Единого государственного реестра недвижимости об основных характеристиках и зарегистрированных правах на объект недвижимости

Сведения об основных характеристиках объекта недвижимости

В Единый государственный реестр недвижимости внесены следующие сведения:

Раздел 1 Лист 1

Помещение			
вид объекта недвижимости			
Лист № 1 раздела 1	Всего листов раздела 1: 1	Всего разделов: 3	Всего листов выписки: 3
29.07.2021г.			
Кадастровый номер:	59:01:4311098:914		
Номер кадастрового квартала:	59:01:4311098		
Дата присвоения кадастрового номера:	29.07.2021		
Ранее присвоенный государственный учетный номер:	данные отсутствуют		
Адрес:	Российская Федерация, Пермский край, го. Пермский, г. Пермь, ул. КИМ, д. 41		
Площадь:	36.3		
Назначение:	Нежилое		
Наименование:	данные отсутствуют		
Номер, тип этажа, на котором расположено помещение, машино-место	Этаж № 2		
Вид жилого помещения:	данные отсутствуют		
Кадастровая стоимость, руб:	не определена		
Кадастровые номера иных объектов недвижимости, в пределах которых расположен объект недвижимости:	59:01:4311098:15		
Виды разрешенного использования:	данные отсутствуют		
Сведения об отнесении жилого помещения к определенному виду жилых помещений специализированного жилищного фонда, к жилым помещениям наемного дома социального использования или наемного дома коммерческого использования:	данные отсутствуют		
Статус записи об объекте недвижимости:	Сведения об объекте недвижимости имеют статус "актуальные"		
Особые отметки:	данные отсутствуют		
Получатель выписки:	Рогатнева Ольга Викторовна (представитель правообладателя), Правообладатель: Муниципальное образование город Пермь		
полное наименование должности		подпись	инициалы, фамилия
		М.П.	

Выписка из Единого государственного реестра недвижимости об основных характеристиках и зарегистрированных правах на объект недвижимости
Сведения о зарегистрированных правах

Помещение			
вид объекта недвижимости			
Лист № 1 раздела 2		Всего листов раздела 2: 1	
		Всего разделов: 3	
		Всего листов выписки: 3	
29.07.2021г.			
Кадастровый номер:		59:01:4311098:914	

1	Правообладатель (правообладатели):	1.1	Муниципальное образование город Пермь
2	Вид, номер, дата и время государственной регистрации права:	2.1	Собственность 59:01:4311098:914-59/294/2021-1 29.07.2021 14:05:40
3	Документы-основания	3.1	Постановление "О включении в муниципальную собственность г.Перми жилого фонда, инженерных сооружений и сетей, имущества передаваемых акционерным обществом "Моговилинские заводы", № 1239, выдан 22.07.1994, Администрация города Перми
			Выписка из Единого реестра муниципальной собственности, № 19-29-362, выдан 02.02.2012
4	Ограничение прав и обременение объекта недвижимости:		не зарегистрировано
5	Заявленные в судебном порядке права требования:		данные отсутствуют
6	Сведения о возращении в отношении зарегистрированного права:		данные отсутствуют
7	Сведения о наличии решения об изъятии объекта недвижимости для государственных и муниципальных нужд:		данные отсутствуют
8	Сведения о невозможности государственной регистрации без личного участия правообладателя или его законного представителя:		данные отсутствуют
9	Правопритязания и сведения о наличии поступивших, но не рассмотренных заявлений о проведении государственной регистрации права (перехода, прекращения права), ограничения права или обременения объекта недвижимости, сделки в отношении объекта недвижимости:		отсутствуют

полное наименование должности			
подпись			
М.П.		инициалы, фамилия	

Выписка из Единого государственного реестра недвижимости об основных характеристиках и зарегистрированных правах на объект недвижимости
 План расположения помещения, машино-места на этаже (плане этажа)

Помещение

вид объекта недвижимости

Лист № 1 раздела 5

Всего листов раздела 5: 1


Всего разделов: 3

Всего листов выписки: 3

29.07.2021г.

Кадастровый номер: 59:01:4311098:914

Номер этажа (этажей): 2

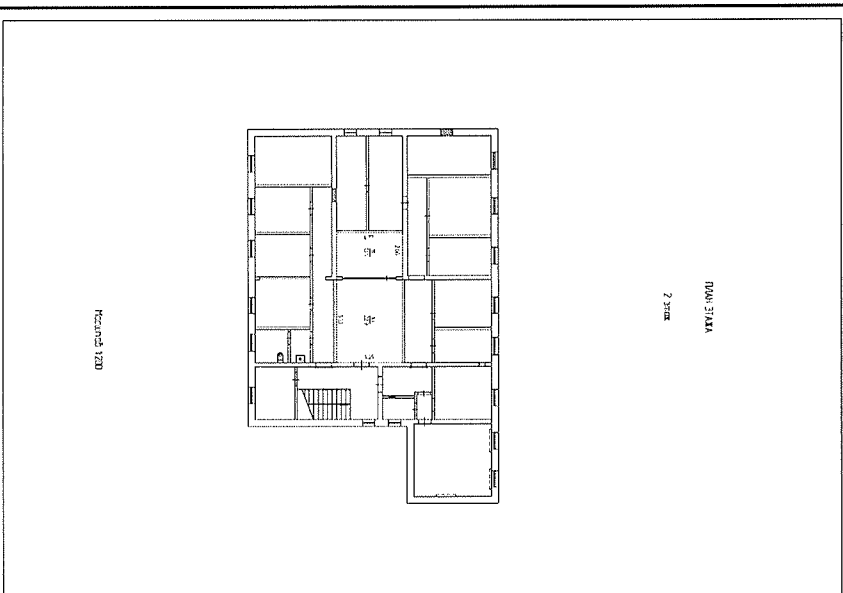

Масштаб 1:200

полное наименование должности

подпись

инициалы, фамилия

М.П.

Выписка из Единого государственного реестра недвижимости об основных характеристиках и зарегистрированных правах на объект недвижимости

Сведения об основных характеристиках объекта недвижимости

Раздел 1 Лист 1

В Единый государственный реестр недвижимости внесены следующие сведения:

Помещение			
вид объекта недвижимости			
Лист № 1 раздела 1	Всего листов раздела 1: 1	Всего разделов: 3	Всего листов выписки: 4
13 апреля 2021г.	Кадастровый номер:	59:01:4311098:910	
	Номер кадастрового квартала:	59:01:4311098	
	Дата присвоения кадастрового номера:	13.04.2021	
	Ранее присвоенный государственный учетный номер:	Данные отсутствуют	
	Адрес:	Российская Федерация, Пермский край, го. Пермский, г. Пермь, ул. КИМ, д. 41	
	Площадь:	30.6	
	Назначение:	Нежилое	
	Наименование:	данные отсутствуют	
	Номер, тип этажа, на котором расположено помещение, машино-место	Этаж № 1, Этаж № 2	
	Вид жилого помещения:	данные отсутствуют	
	Кадастровая стоимость, руб.:	не определена	
	Кадастровые номера иных объектов недвижимости, в пределах которых расположен объект недвижимости:	59:01:4311098:15	
	Виды разрешенного использования:	данные отсутствуют	
	Сведения об отнесении жилого помещения к определенному виду жилых помещений специализированного жилищного фонда, к жилью помещений наемного дома социального использования или наемного дома коммерческого использования:	данные отсутствуют	
	Статус записи об объекте недвижимости:	Сведения об объекте недвижимости имеют статус "актуальные"	
	Особые отметки:	данные отсутствуют	
	Получатель выписки:	Лунегова Елена Анатольевна (представитель правообладателя), Правообладатель: МО ГОРОД ПЕРМЬ	
	полное наименование должности	подпись	инициалы, фамилия
		М.П.	

Выписка из Единого государственного реестра недвижимости об основных характеристиках и зарегистрированных правах на объект недвижимости
Сведения о зарегистрированных правах

Помещение			
вид объекта недвижимости			
Лист № 1 раздела 2	Всего листов раздела 2: 1	Всего разделов: 3	Всего листов выписки: 4
13 апреля 2021г.			
Кадастровый номер:	59:01:4311098:910		

1	Правообладатель (правообладатели):	1.1	Муниципальное образование город Пермь
2	Вид, номер, дата и время государственной регистрации права:	2.1	Собственность 59:01:4311098:910-59/294/2021-1 13.04.2021 12:57:30
3	Документы-основания	3.1	Постановление Главы города Перми от 22.07.1994 № 1239
4	Ограничение прав и обременение объекта недвижимости:		Технический план здания, сооружения, помещения либо объекта незавершенного строительства от 12.04.2021 № 6/н
5	Заявленные в судебном порядке права требования:		не зарегистрировано
6	Сведения о возражении в отношении зарегистрированного права:		данные отсутствуют
7	Сведения о наличии решения об изъятии объекта недвижимости для государственных и муниципальных нужд:		данные отсутствуют
8	Сведения о невозможности государственной регистрации без личного участия правообладателя или его законного представителя:		данные отсутствуют
9	Правопритязания и сведения о наличии поступивших, но не рассмотренных заявлений о проведении государственной регистрации права (перехода, прекращения права), ограничения права или обременения объекта недвижимости, сделки в отношении объекта недвижимости:		отсутствуют

полное наименование должности	подпись	инициалы, фамилия
	М.П.	

Выписка из Единого государственного реестра недвижимости об основных характеристиках и зарегистрированных правах на объект недвижимости
 План расположения помещения, машино-места на этаже (плане этажа)

Помещение

вид объекта недвижимости

Лист № 1 раздела 5

Всего листов раздела 5: 2


Всего разделов: 3

Всего листов выписки: 4

13 апреля 2021г.

Кадастровый номер: 59:01:4311098:910

Номер этажа (этажей): 1

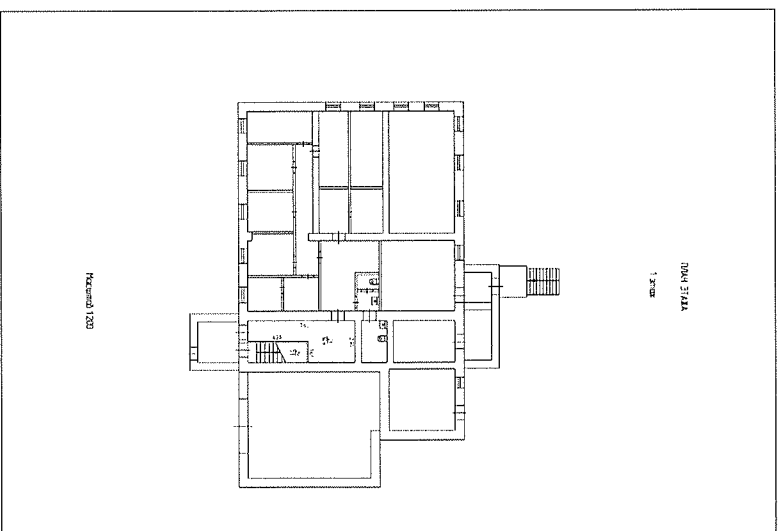

Масштаб 1:200

полное наименование должности

подпись

инициалы, фамилия

М.П.

Помещение
Вид объекта недвижимости

Лист № 2 раздела 5

Всего листов раздела 5: 2


Всего разделов: 3

Всего листов выписки: 4

13 апреля 2021г.

Кадастровый номер: 59:01:431098:910

Номер этажа (этажей): 2

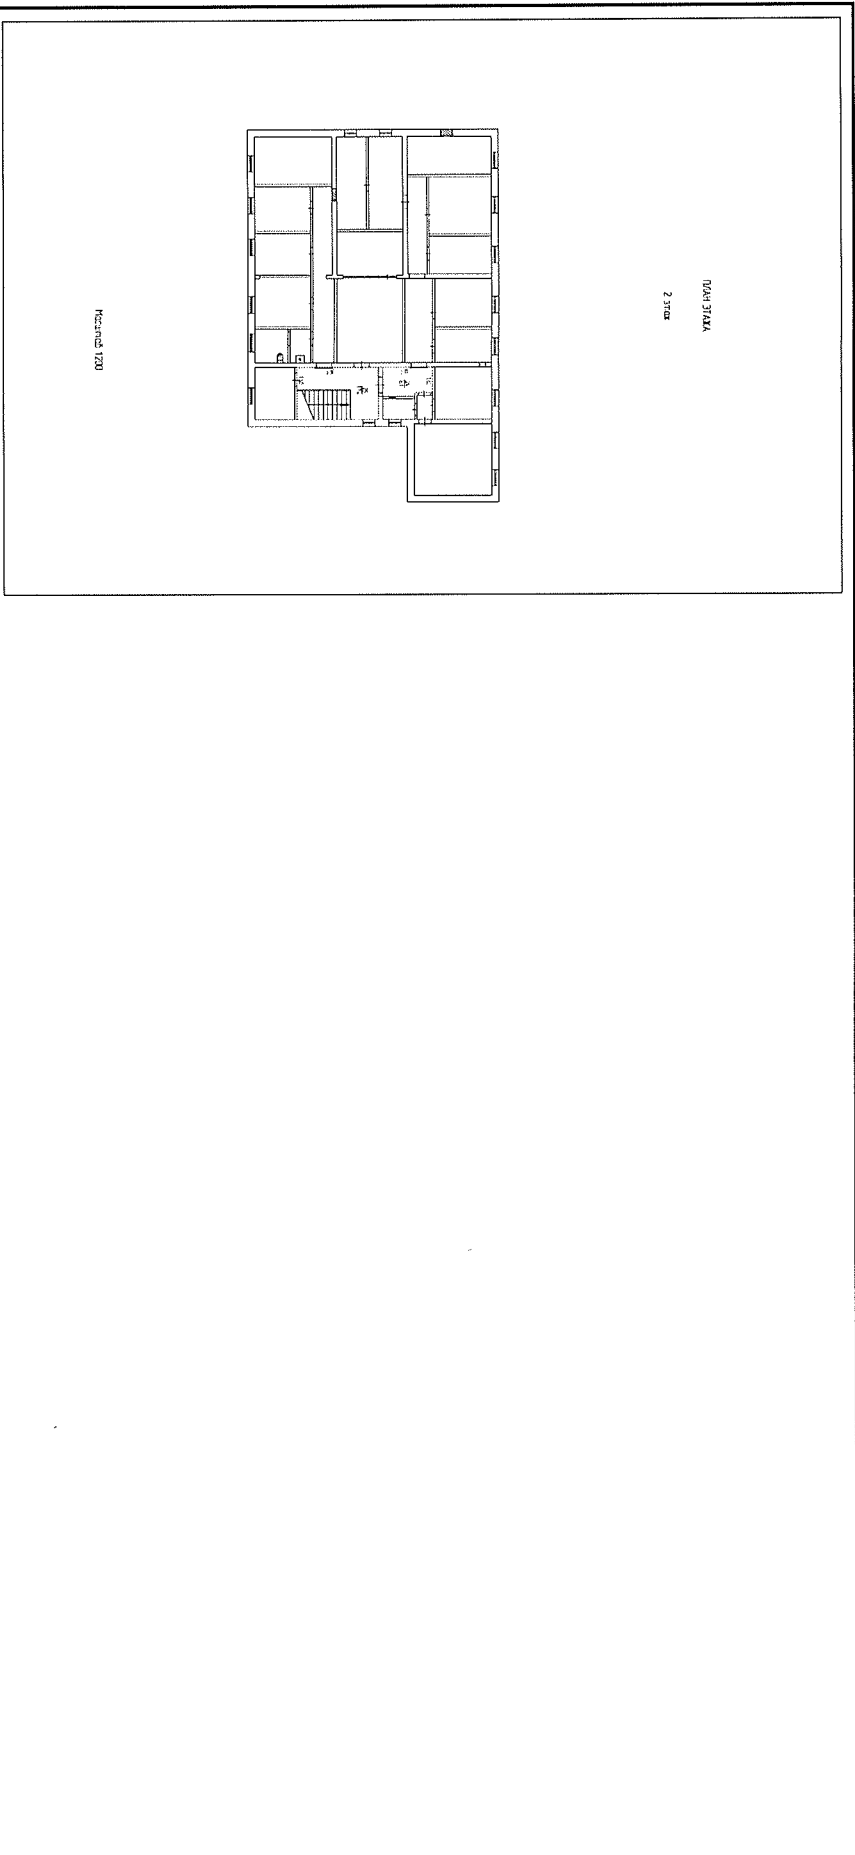

Масштаб 1:200

Полное наименование должности

Подпись

Инициалы, фамилия

М.П.

РОССИЙСКАЯ ФЕДЕРАЦИЯ

Челябинская область

ООО "Терра"

Район
Город (пос) *Пермь*
Район в городе *Мотовилихинский*

**ТЕХНИЧЕСКИЙ ПАСПОРТ
НА НЕЖИЛОЕ ПОМЕЩЕНИЕ № 2**

Местоположение: Пермский край

Адрес: г. Пермь ул. Ким №41

Нежилое помещение № 2

(наименование нежилого здания или строения по правоустанавливающим документам)

Литера А

Инвентарный номер	
Условный номер	
Кадастровый номер	59:01:4511098:790
Реестровый номер	

Особые отметки:

Паспорт составлен по состоянию на

20 декабря

2014



Общие сведения о здании

Инвентарный номер	Литера	Назначение	Год ввода в эксплуатацию	число этажей	Подъемная способность	инвентарный номер по состоянию на август 2005 г.
	А	Жилое		2	-	

Техническая характеристика нежилого помещения

Номер помещения 2 Предыдущий номер помещения _____
 Выделено _____
 Помещение расположено в литере А на Первом этаже
 Наименование Нежилое помещение Назначение Нежилое
 Фактическое использование Нежилое помещение
 Общая площадь 7,8 в т.ч. самовольно возведенная площадь _____
 реконструированная площадь _____

Наименование конструктивного элемента	Описание элементов (материал, конструкция или система, отделка и пр.)	
Наружные стены (материал)	Кирпичные	
Перегородки (материал)	Рубленые	
Перекрытия (материал)	Деревянные	
Полы	Деревянные	
Проемы	оконные	нет
	дверные	Деревянные
Внутренняя отделка стен помещений основного и вспомогательного использования	Оштукатурено	
Отделка потолков помещений основного и вспомогательного использования	Оштукатурено	
Вид отопления	Центральное	
Наличие благоустройства:	водоснабжение	нет
	электроснабжение (тип проводки)	Скрытая
	канализация	нет
	горячее водоснабжение (центральное от газовых колонок)	нет
	вынны или душ, сауна или бассейн	Нет
	телефон	Нет
	радио	Нет
	лифт	Нет
	мусоропровод	Нет
	газоснабжение	Нет
телевидение	Нет	
санузел	Нет	

Другие отметки: _____




Общая стоимость (в руб.)

Нежилое помещение	Кадастровая стоимость	
	34098,79	

Опись (содержание) технического паспорта


№ п/п	Наименование	Масштаб	Количество листов	Примечание
1	Технический паспорт			
2	План земельного участка			
3	Поземельный план	1:200		
4	Экспликация			

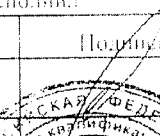Отметка об обследовании

Дата обследования	Исполнил		Проверил		Директор	
	Ф.И.О.	Подпись	Ф.И.О.	Подпись	Ф.И.О.	Подпись
20 декабря 2014	Мухачев Д.Е.		Злоказова А.Н.		Злоказова А.Н.	




Первый этаж

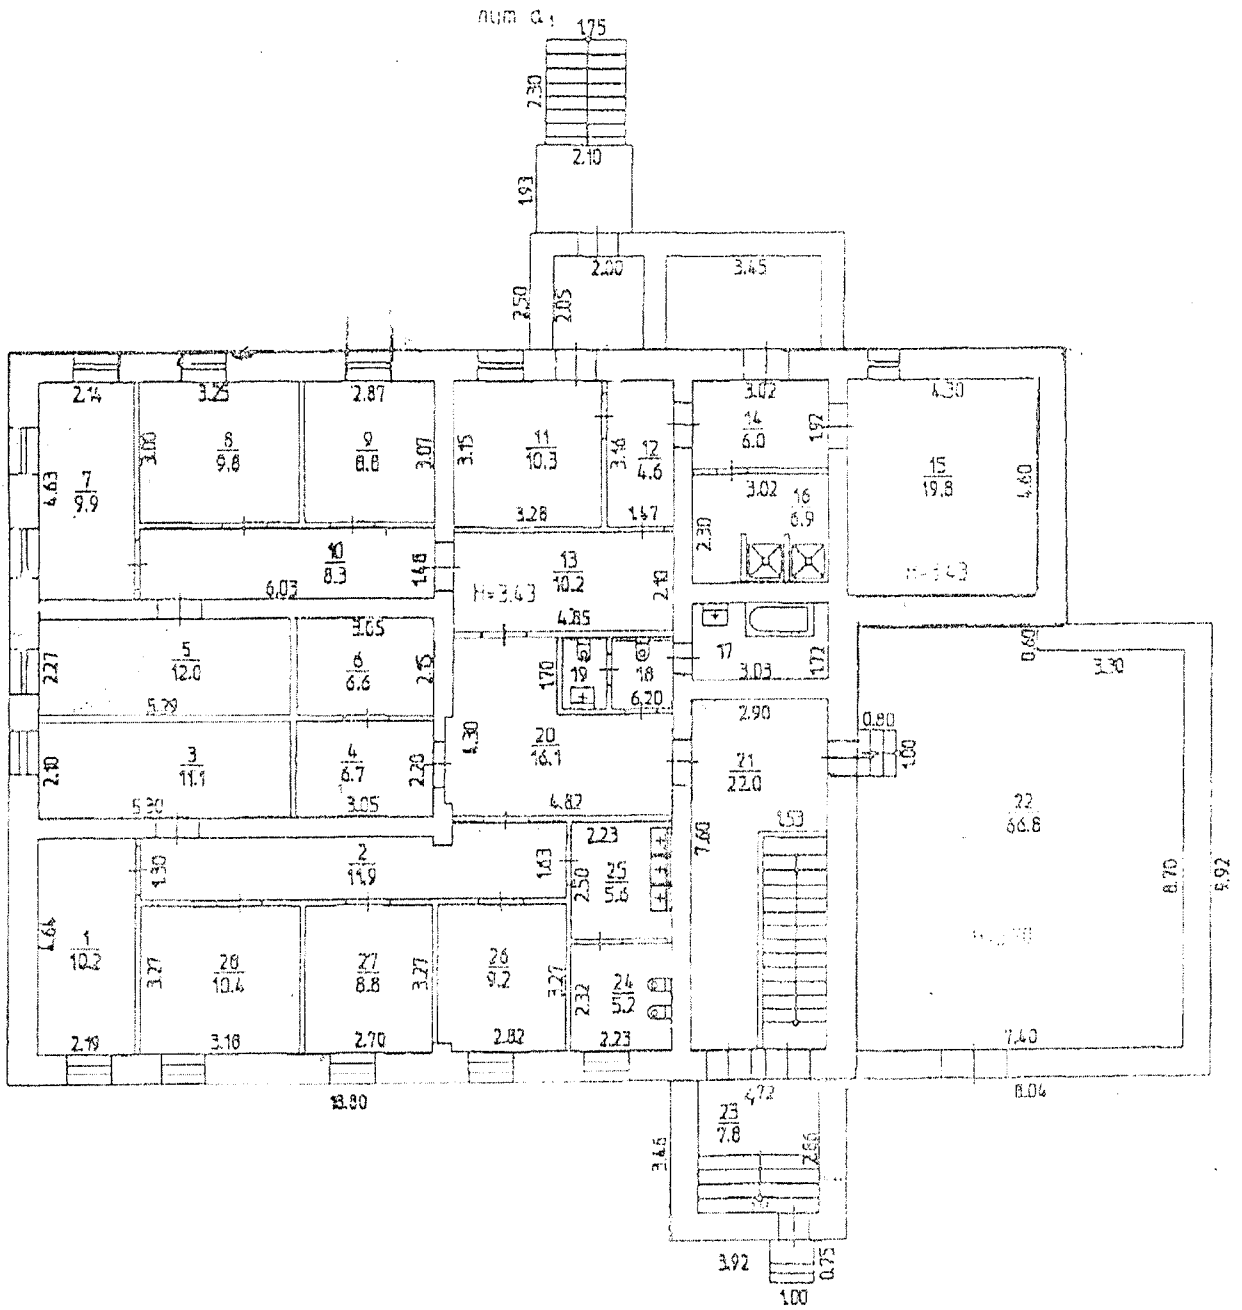

ПЛАН ЭТАЖА


1 этаж

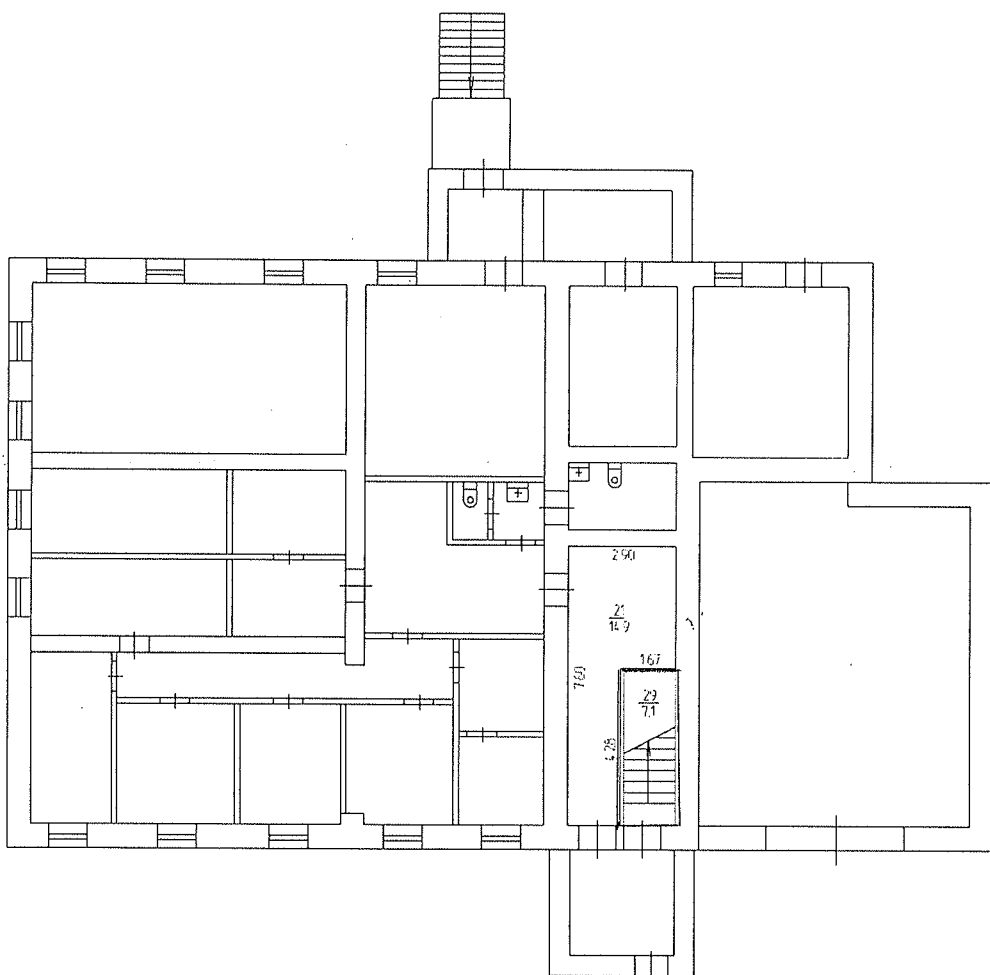

Масштаб 1:200

ПЛАН ЭТАЖА

2 этаж

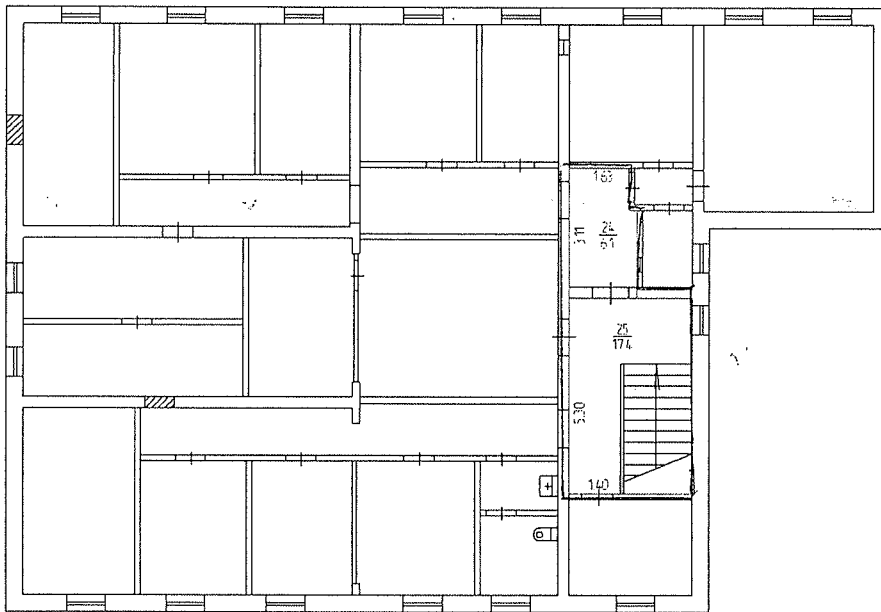

Масштаб 1:200

ОБЩЕСТВО СОГРАНИЧЕННОЙ ОТВЕТСТВЕННОСТЬЮ
«БЮРО ТЕХНИЧЕСКОЙ ИНВЕНТАРИЗАЦИИ И КАДАСТРОВЫХ РАБОТ»

Область (край, республика) Пермский
Район
Город (другое поселение) Пермь
Район города Мотовилихинский

ТЕХНИЧЕСКИЙ ПАСПОРТ НЕЖИЛОГО ПОМЕЩЕНИЯ

в доме № **41** по улице **КИМ** (лит.А)
(местоположение объекта учёта)

Инвентарный номер	-
Кадастровый номер	-

Технический паспорт составлен по состоянию на **«19» марта 2021 года**
(указывается дата обследования объекта учёта)

I. Сведения о принадлежности.

Дата записи	Субъект права: для граждан фамилия, имя, отчество, паспорт; для юридических лиц по Уставу	Документы, подтверждающие право собственности, владения, пользования	Доля (часть, литера)

II. Архитектурно-планировочные и эксплуатационные показатели нежилого помещения.

Наименование *Нежилое помещение*

Назначение *Нежилое*

Год постройки здания *до 1917*

Число этажей здания *2*

Площадь помещения *7,2* кв.м.

III. Благоустройство нежилого помещения (кв. м.)

1	2	Отопление						9	Ванны и души		12	Горячая вода		Газовое снабжение		17	Лифты		20	21	22					
		от ТЭЦ		от пром. предпр.		от кварт. котельной			печное	с горячей водой		Бассейн, сауна	центральное	от колонок	сетевое		баллонное	мусоропровод				пассажирские	грузовые	Телефон	Напольные электроплиты	Электричество
		на твердом топливе	на газе	на твердом топливе	на газе	на твердом топливе	на газе																			
7,2	7,2	7,2																				7,2				


IV. Стоимость нежилого помещения.

Полная балансовая стоимость _____ руб.

Остаточная балансовая стоимость (с учётом износа) _____ руб.

Действительная инвентаризационная стоимость в ценах 1969 года 447 руб.

2 этаж

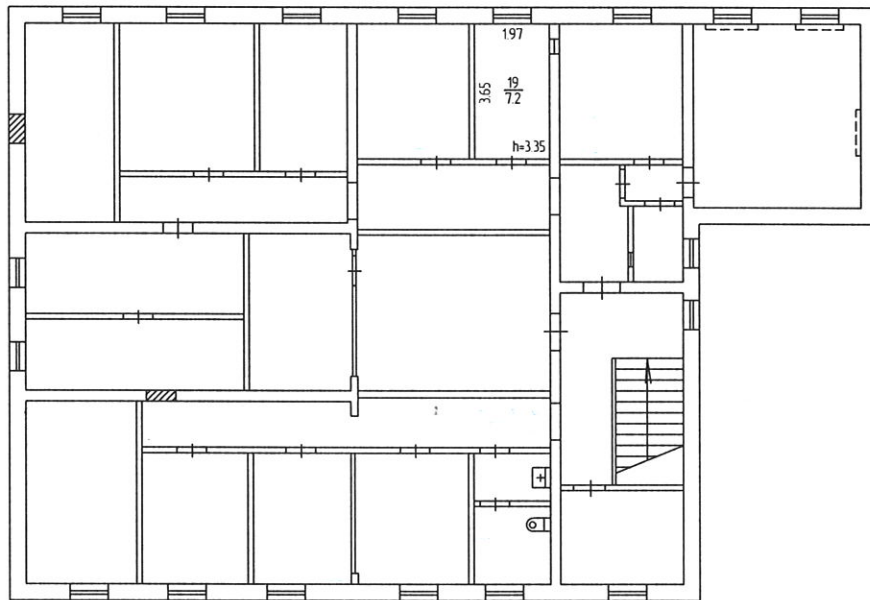

ООО "Бюро технической инвентаризации и кадастровых работ"				
Позэтажный план объекта				
	ФИО	дата	Адрес объекта	Лист 1
Исполнитель	Савич О.В.	19.03.2021	г.Пермь Мотовилихинский район ул. КИМ, д.41	Листов 1
Исполнитель				Масштаб 1 : 200

VI. Техническое описание нежилого помещения.

№ п/п	Наименование конструктивных элементов	Описание элементов (материал, конструкция или система, отделка и прочие)	
1	2	3	
1	Наружные и внутренние капитальные стены	1 эт. – кирпичные; 2 эт. - бревенчатые	
2	Перегородки	Дощатые	
3	Перекрытия	Деревянные утепленные по балкам	
4	Полы	Дощатые по лагам, линолеум, бетонные	
5	Проемы	окна	Стеклопакеты, двойные створные
		двери	Простые на планках
6	Отделка	внутренняя	Штукатурка, окраска, обои, пластиковые панели, подвесной потолок
		наружная	
7	Отопление	печи	
		калориферное	
		АГВ	
		центральное отопление	Центральное
8	Электро - и сантехнические устройства	электричество	Скрытая проводка
		водопровод	Центральный
		канализация	Центральная
		горячее водоснабжение	
		ванны и душ	
		газоснабжение	
		напольные электроплиты	
		телефон	
		радио	
		телевидение	
		сигнализация	
		вентиляция	
9	Прочие элементы	крыльца	
		лестницы	
		другие	

Физический износ здания 54 %

« 19 » марта 2021 года	Исполнил	Савич О.В.	
Паспорт выдан «09» 06 2021 года			
 			

Прошито и пронумеровано _____ ЛИСТОВ

А. Гемаре

_____ 20*11* г.

июль

Савен СВ

подпись



ОБЩЕСТВО СОГРАНИЧЕННОЙ ОТВЕТСТВЕННОСТЬЮ
«БЮРО ТЕХНИЧЕСКОЙ ИНВЕНТАРИЗАЦИИ И КАДАСТРОВЫХ РАБОТ»

Область (край, республика) Пермский
Район
Город (другое поселение) Пермь
Район города Мотовилихинский

ТЕХНИЧЕСКИЙ ПАСПОРТ НЕЖИЛОГО ПОМЕЩЕНИЯ

в доме № **41** по улице **КИМ** (лит.А)
(местоположение объекта учёта)

Инвентарный номер	-
Кадастровый номер	-

Технический паспорт составлен по состоянию на **«19» марта 2021** года
(указывается дата обследования объекта учёта)

I. Сведения о принадлежности.

Дата записи	Субъект права: для граждан фамилия, имя, отчество, паспорт; для юридических лиц по Уставу	Документы, подтверждающие право собственности, владения, пользования	Доля (часть, литера)

II. Архитектурно-планировочные и эксплуатационные показатели нежилого помещения.

Наименование *Нежилое помещение*

Назначение *Нежилое*

Год постройки здания *до 1917*

Число этажей здания *2*

Площадь помещения *36,3* кв.м.

III. Благоустройство нежилого помещения (кв. м.)

Водопрвод	Канализация	Отопление							Ванны и душ		Бассейн, сауна	Горячая вода		Газовое снабжение		Лифты			Напольные электроплиты	Электричество	
		от ТЭЦ		от пром. предпр.		от кварт. котельной		от АГВ и другое	печное	с горячей водой		центральное	от колонок	сетевое	баллонное	мусоропровод	пассажирские	грузовые			Телефон
		на твердом топливе	на газе	на твердом топливе	на газе	на твердом топливе	на газе														
1	2	3	4	5	6	7	8	9	10	11	12	13	14	15	16	17	18	19	20	21	22
36,3	36,3		36,3																		36,3


IV. Стоимость нежилого помещения.

Полная балансовая стоимость _____ руб.

Остаточная балансовая стоимость (с учётом износа) _____ руб.

Действительная инвентаризационная стоимость в ценах 1969 года 2252 руб.

2 этаж

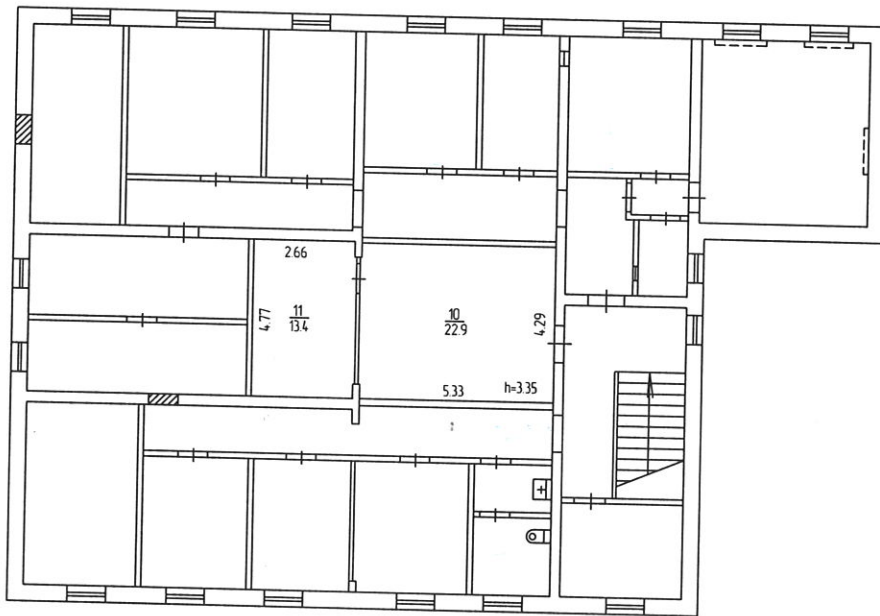

ООО "Бюро технической инвентаризации и кадастровых работ"				
Позэтажный план объекта				
	ФИО	дата	Адрес объекта	Лист 1
Исполнитель	Савич О.В.	19.03.2021	г.Пермь Мотовилихинский район ул. КИМ, д.41	Листов 1
Исполнитель				Масштаб 1 : 200

VI. Техническое описание нежилого помещения.

№ п/п	Наименование конструктивных элементов	Описание элементов (материал, конструкция или система, отделка и прочие)	
1	2	3	
1	Наружные и внутренние капитальные стены	1 эт. – кирпичные; 2 эт. - бревенчатые	
2	Перегородки	Дощатые	
3	Перекрытия	Деревянные утепленные по балкам	
4	Полы	Дощатые по лагам, линолеум, бетонные	
5	Проемы	окна	Стеклопакеты, двойные створные
		двери	Простые на планках
6	Отделка	внутренняя	Штукатурка, окраска, обои, пластиковые панели, подвесной потолок
		наружная	
7	Отопление	печи	
		калориферное	
		АГВ	
		центральное отопление	Центральное
		другое	
8	Электро - и сантехнические устройства	электричество	Скрытая проводка
		водопровод	Центральный
		канализация	Центральная
		горячее водоснабжение	
		ванны и душ	
		газоснабжение	
		напольные электроплиты	
		телефон	
		радио	
		телевидение	
		сигнализация	
вентиляция			
9	Прочие элементы	крыльца	
		лестницы	
		другие	

Физический износ здания 54 %

« 19 » марта 2021 года	Исполнил	Савич О.В.	
Паспорт выдан « 09 » 2021 года  КОРОТКОВА.Н.К			

Прошито и пронумеровано _____ ЛИСТОВ

4/27/2014

« 09 » _____ Г.

мая



[Signature]

подпись

ОБЩЕСТВО СОГРАНИЧЕННОЙ ОТВЕТСТВЕННОСТЬЮ
«БЮРО ТЕХНИЧЕСКОЙ ИНВЕНТАРИЗАЦИИ И КАДАСТРОВЫХ РАБОТ»

Область (край, республика) Пермский
Район
Город (другое поселение) Пермь
Район города Мотовилихинский

ТЕХНИЧЕСКИЙ ПАСПОРТ НЕЖИЛОГО ПОМЕЩЕНИЯ

в доме № **41** по улице **КИМ** (лит.А)
(местоположение объекта учёта)

Инвентарный номер	-
Кадастровый номер	-

Технический паспорт составлен по состоянию на **«19» марта 2021 года**
(указывается дата обследования объекта учёта)

I. Сведения о принадлежности.

Дата записи	Субъект права: для граждан фамилия, имя, отчество, паспорт; для юридических лиц по Уставу	Документы, подтверждающие право собственности, владения, пользования	Доля (часть, литера)

II. Архитектурно-планировочные и эксплуатационные показатели нежилого помещения.

Наименование *Нежилое помещение*

Назначение *Нежилое*

Год постройки здания *до 1917*

Число этажей здания *2*

Площадь помещения *38,5* кв.м.

III. Благоустройство нежилого помещения (кв. м.)

Водопровод	Канализация	Отопление							Ванны и души		Бассейн, сауна	Горячая вода		Газовое снабжение		мусоропровод	Лифты		Телефон	Напольные электроплиты	Электричество
		от ТЭЦ		от пром. предпр.		от кварт. котельной		от АГВ и другое	печное	с горячей водой		центральное	от колонок	сетевое	баллонное		пассажирские	грузовые			
		на твердом топливе	на газе	на твердом топливе	на газе	на твердом топливе	на газе														
1	2	3	4	5	6	7	8	9	10	11	12	13	14	15	16	17	18	19	20	21	22
38,5	38,5		38,5																		38,5

IV. Стоимость нежилого помещения.

Полная балансовая стоимость _____ руб.


Остаточная балансовая стоимость (с учётом износа) _____ руб.

Действительная инвентаризационная стоимость в ценах 1969 года 2388 руб.

V.Экспликация нежилого помещения.

Литера по плану	Этаж	Номер помещения	Назначение помещений:	Учрежденческая			Общая площадь	В т.ч.		Высота помещений по внутреннему обмеру	Самовольно возведенная или переоборудованная площадь	Примечания
				Общая площадь	В т.ч.			Основная	вспомогательная			
					основная	вспомогательная						
A	2	20	Кабинет	12,2	12,2				3,35			
		21	Кабинет	22,0	22,0							
		22	Кладовая	1,5		1,5						
		23	Кабинет	2,8	2,8							
			Итого	38,5	37,0	1,5						

2 этаж

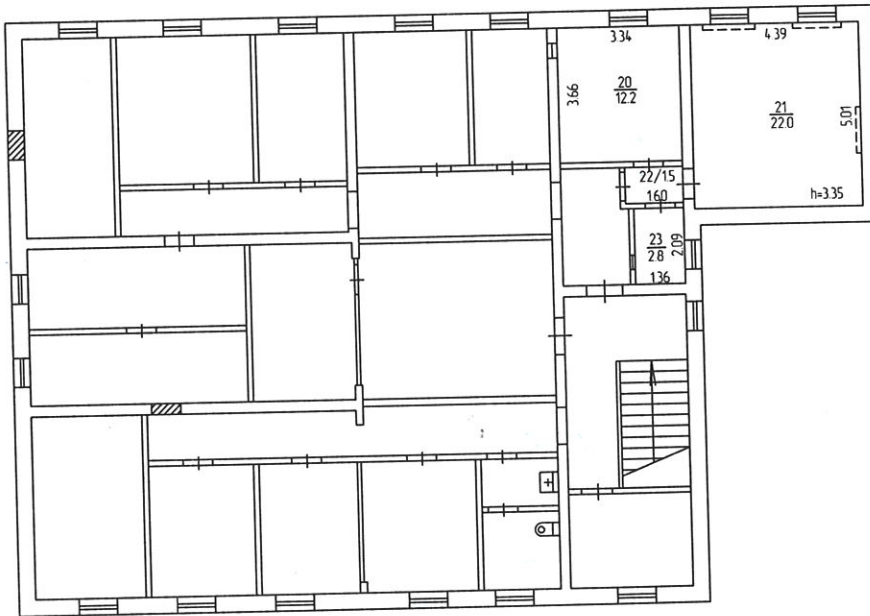

ООО "Бюро технической инвентаризации и кадастровых работ"				
Позэтажный план объекта				
	ФИО	дата	Адрес объекта	Лист 1
Исполнитель	Савич О.В.	19.03.2021	г.Пермь Мотовилихинский район ул. КИМ, д.41	Листов 1
Исполнитель				Масштаб 1 : 200

VI. Техническое описание нежилого помещения.

№ п/п	Наименование конструктивных элементов	Описание элементов (материал, конструкция или система, отделка и прочие)	
1	2	3	
1	Наружные и внутренние капитальные стены	1 эт. – кирпичные; 2 эт. - бревенчатые	
2	Перегородки	Дощатые	
3	Перекрытия	Деревянные утепленные по балкам	
4	Полы	Дощатые по лагам, линолеум, бетонные	
5	Проемы		
	окна	Стеклопакеты, двойные створные	
	двери	Простые на планках	
6	Отделка		
	внутренняя	Штукатурка, окраска, обои, пластиковые панели, подвесной потолок	
	наружная		
7	Отопление	печи	
		калориферное	
		АГВ	
		центральное отопление	Центральное
		другое	
8	Электро - и сантехнические устройства	электричество	Скрытая проводка
		водопровод	Центральный
		канализация	Центральная
		горячее водоснабжение	
		ванны и душ	
		газоснабжение	
		напольные электроплиты	
		телефон	
		радио	
		телевидение	
		сигнализация	
		вентиляция	
9	Прочие элементы	крыльца	
		лестницы	
		другие	

Физический износ здания 54 %

« 19 » марта 2021 года	Исполнил	Савич О.В.	
Паспорт выдан « 09 » 06 2021 года   БОРОТКОВА Н.К. /			


Прошито и пронумеровано _____ ЛИСТОВ

4 (четыре)

« *09* » *август* 20*11* г.

С.В. Савин

подпись

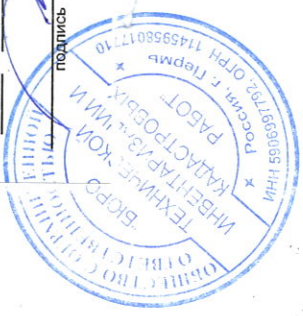

**ОБЩЕСТВО СОГРАНИЧЕННОЙ ОТВЕТСТВЕННОСТЬЮ
«БЮРО ТЕХНИЧЕСКОЙ ИНВЕНТАРИЗАЦИИ И КАДАСТРОВЫХ РАБОТ»**

Область (край, республика) Пермский
Район
Город (другое поселение) Пермь
Район города Мотовилихинский

ТЕХНИЧЕСКИЙ ПАСПОРТ НЕЖИЛОГО ПОМЕЩЕНИЯ

в доме № **41** по улице **КИМ** (лит.А)
(местоположение объекта учёта)

Инвентарный номер	-
Кадастровый номер	-

Технический паспорт составлен по состоянию на **«19» марта 2021 года**
(указывается дата обследования объекта учёта)

I. Сведения о принадлежности.

Дата записи	Субъект права: для граждан фамилия, имя, отчество, паспорт; для юридических лиц по Уставу	Документы, подтверждающие право собственности, владения, пользования	Доля (часть, литера)

II. Архитектурно-планировочные и эксплуатационные показатели нежилого помещения.

Наименование *Нежилое помещение*

Назначение *Нежилое*

Год постройки здания *до 1917*

Число этажей здания *2*

Площадь помещения *117,9* кв.м.

III. Благоустройство нежилого помещения (кв. м.)

1	2	Отопление						Ванны и душ		12	Горячая вода		Газовое снабжение		17	Лифты		20	21	22			
		от ТЭЦ		от пром. предпр.		от кварт. котельной		от АГВ и другое	печное		с горячей водой	Бассейн, сауна	центральное	от колонок		сетевое	баллонное				мусоропровод	пассажирские	грузовые
		на твердом топливе	на газе	на твердом топливе	на газе	на твердом топливе	на газе																
117,9	117,9		117,9																	117,9			

IV. Стоимость нежилого помещения.

Полная балансовая стоимость _____ руб.

Остаточная балансовая стоимость (с учётом износа) _____ руб.

Действительная инвентаризационная стоимость в ценах 1969 года *7314* руб.

V.Экспликация нежилого помещения.

Литера по плану	Этаж	Номер помещения	Назначение помещений:	Учрежденческая			Высота помещений по внутреннему обмеру	Самовольно возведенная или переоборудованная площадь	Примечания		
				Общая площадь	В т.ч.						
					основная	вспомогательная				Общая площадь	В т.ч.
				основная	вспомогательная						
A	1	1	Кабинет	9,2	9,2					3,38	
		2	Коридор	11,7		11,7					
		3	Раздевалка	10,6		10,6					
		4	Кладовая	6,3		6,3					
		6	Кладовая	5,5		5,5					
		17	Сан.узел	4,5		4,5					
		18	Умывальная	1,6		1,6					
		19	Туалет	1,5		1,5					
		20	Коридор	15,0		15,0					
		21	Коридор	14,9		14,9					
		24	Подсобное помещение	5,0		5,0					
		25	Касса	4,9	4,9						
		26	Кабинет	8,7	8,7						
		27	Кабинет	8,5	8,5						
		28	Кабинет	10,0	10,0						
			Итого	117,9	41,3	76,6					


Электричество

22

117,9



1 этаж

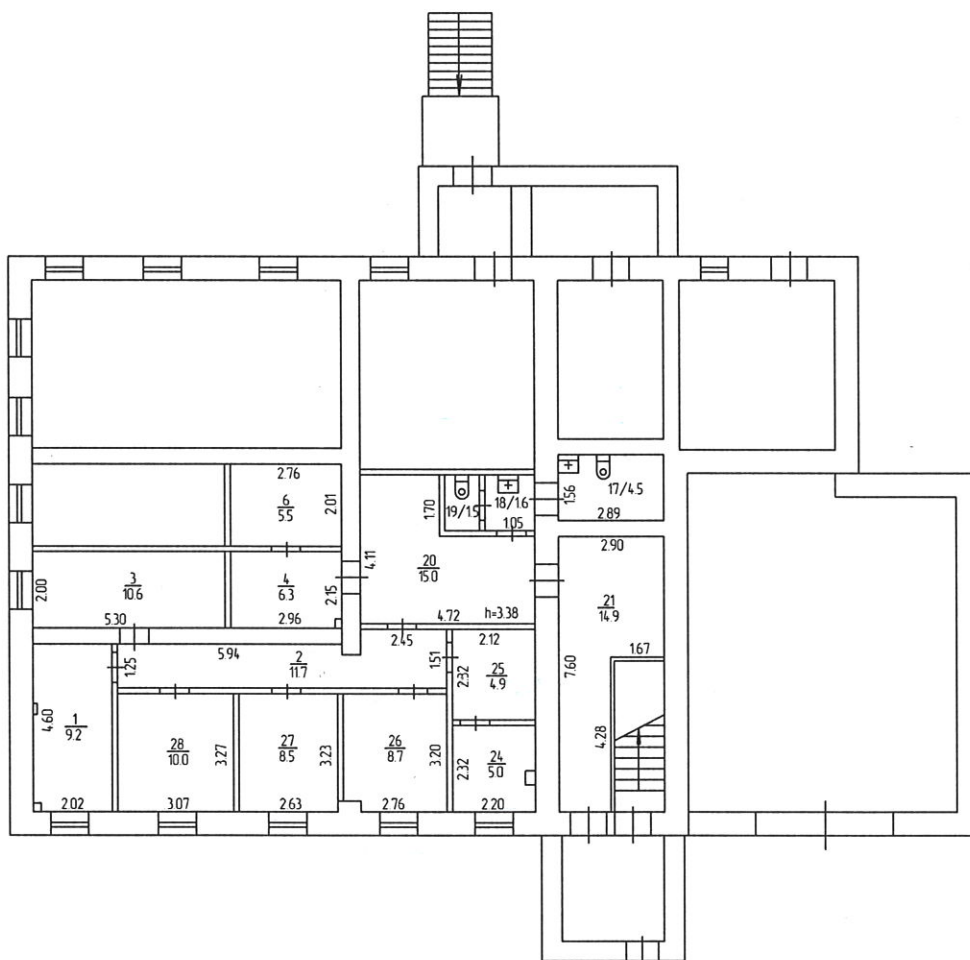

ООО "Бюро технической инвентаризации и кадастровых работ"				
Позэтажный план объекта				
	ФИО	дата	Адрес объекта	Лист 1
Исполнитель	Савич О.В.	19.03.2021	г.Пермь Мотовилихинский район ул. КИМ, д.41	Листов 1
Исполнитель				Масштаб 1 : 200

3-

VI. Техническое описание нежилого помещения.

№ п/п	Наименование конструктивных элементов	Описание элементов (материал, конструкция или система, отделка и прочие)	
	2	3	
1	Наружные и внутренние капитальные стены	1 эт. – кирпичные; 2 эт. - бревенчатые	
2	Перегородки	Дощатые	
3	Перекрытия	Деревянные утепленные по балкам	
4	Полы	Дощатые по лагам, линолеум, бетонные	
5	Проемы	окна	Стеклопакеты, двойные створные
		двери	Простые на планках
6	Отделка	внутренняя	Штукатурка, окраска, обои, пластиковые панели, подвесной потолок
		наружная	
7	Отопление	печи	
		калориферное	
		АГВ	
		центральное отопление	Центральное
		другое	
8	Электро - и сантехнические устройства	электричество	Скрытая проводка
		водопровод	Центральный
		канализация	Центральная
		горячее водоснабжение	
		ванны и душ	
		газоснабжение	
		напольные электроплиты	
		телефон	
		радио	
		телевидение	
		сигнализация	
9	Прочие элементы	крыльца	
		лестницы	
		другие	

Физический износ здания 54 %

« 19 »	марта	2021	года	Исполнил	Савич О.В.	
Паспорт выдан « 05 » 2021 года БЮРО ТЕХНИЧЕСКОЙ КАДАСТРОВЫХ РАБОТ КОРОТКОВА.Н.К.						



Прошито и пронумеровано _____ ЛИСТОВ

4/2009

« *09* » *мая* 20 *11* г.

Сидор ДВ

