

Утверждена

(наименование документа об утверждении, включая

наименования органов государственной власти или

органов местного самоуправления, принявших

решение об утверждении схемы или подписавших соглашение о перераспределении земельных участков)

от _____ № _____


Схема расположения земельного участка или земельных участков на кадастровом плане территории

Площадь земельного участка :ЗУ1 600 кв.м.

Система координат: МСК-59

Обозначение характерных точек гранц	Координаты, м	
	X	У
1	2	3
1	515101.28	2235820.91
н1	515098.10	2235833.36

Обозначение характерных точек гранц	Координаты, м	
	X	У
1	2	3
2	515050.19	2235818.15
н2	515057.46	2235807.49
3	515063.58	2235809.50

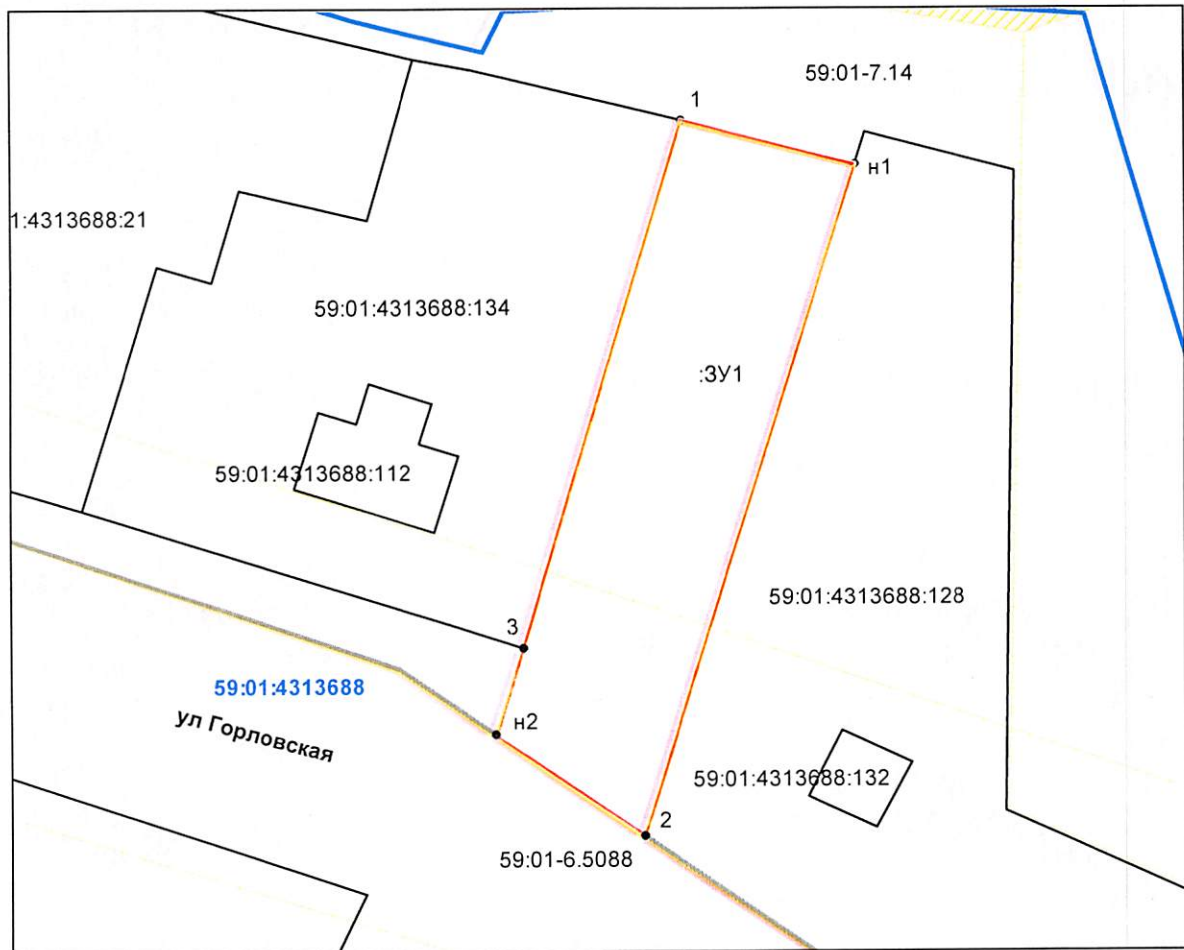

Масштаб 1:500

Условные обозначения:

- Граница кадастрового деления
- Существующая часть границы, имеющиеся в ГКН сведения о которой достаточны для определения её местоположения
- вновь образованная часть границы, сведения о которой достаточны для определения её местоположения
- - - Существующая часть границы, имеющиеся в ГКН сведения о которой не достаточны для определения её местоположения
- Граница территориальной зоны
- Характерная точка границы, сведения о которой позволяют однозначно определить ее положение на местности
- г. Пермь Наименование муниципального образования и (или) населенного пункта
- 59:01:4019076 Номер кадастрового квартала
- :ЗУ1 Формат надписи образуемого земельного участка, путем раздела исходного земельного участка
- 59:01:2610321:41 Кадастровый номер земельного участка
- 59.01.2.897 Номер территориальной зоны