

Утверждена

(наименование документа об утверждении, включая наименования

органов государственной власти или органов местного


самоуправления, принявших решение об утверждении схемы

или подписавших соглашение о перераспределении земельных участков)

от

№

### Схема расположения земельного участка или земельных участков на кадастровом плане территории

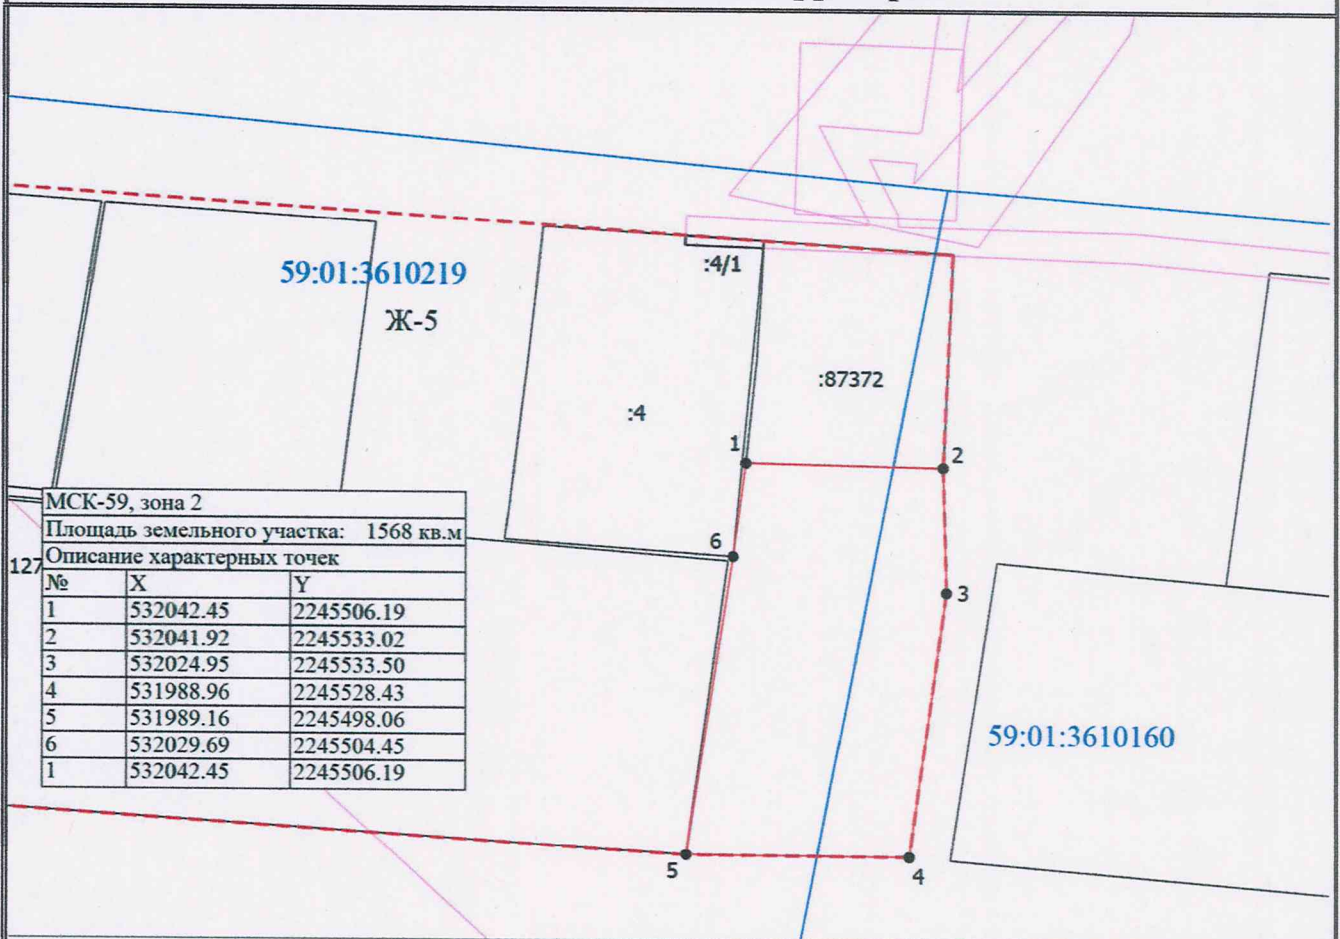

МСК-59, зона 2		
Площадь земельного участка: 1568 кв.м		
Описание характерных точек		
№	X	Y
1	532042.45	2245506.19
2	532041.92	2245533.02
3	532024.95	2245533.50
4	531988.96	2245528.43
5	531989.16	2245498.06
6	532029.69	2245504.45
1	532042.45	2245506.19

Масштаб 1:1000

#### Условные обозначения

- - Характерная точка границы, сведения о которой позволяют однозначно определить ее положение на местности
- 1 - Обозначение новой характерной точки
- :125 - Кадастровый номер земельного участка
- (красная линия) - Вновь образованная часть границы, сведения о которой достаточны для определения ее местоположения
- (черная линия) - Существующая часть границы, имеющиеся в ЕГРН сведения о которой достаточны для определения ее местоположения
- (розовая линия) - Граница зоны с особыми условиями
- (синяя линия) - Граница кадастрового квартала
- (красная линия) - Красные линии
- 59:01:3610160 - Номер кадастрового квартала
- Ж-5 - Наименование территориальной зоны