

Утверждена

_____ (наименование документа об утверждении, включая наименования

_____ органов государственной власти или местного

_____ самоуправления, принявших решение об утверждении схемы

_____ или подписавших соглашение о перераспределении земельных участков)


от _____

№ _____

Схема расположения
земельного участка или земельных участков на кадастровом плане территории

Условный номер земельного участка		3У1	
Площадь земельного участка		839 м ²	
Обозначение характерных точек границы	Координаты, м		
	X	Y	
1	528164.73	2234652.58	
2	528137.66	2234686.83	
3	528126.83	2234671.40	
4	528126.59	2234671.06	
5	528128.63	2234669.03	
6	528126.05	2234666.21	
7	528140.87	2234648.02	
8	528143.39	2234644.93	
9	528146.31	2234641.34	
10	528146.39	2234641.24	
11	528161.67	2234650.69	

Схема расположения земельного участка или земельных участков на кадастровом плане территории

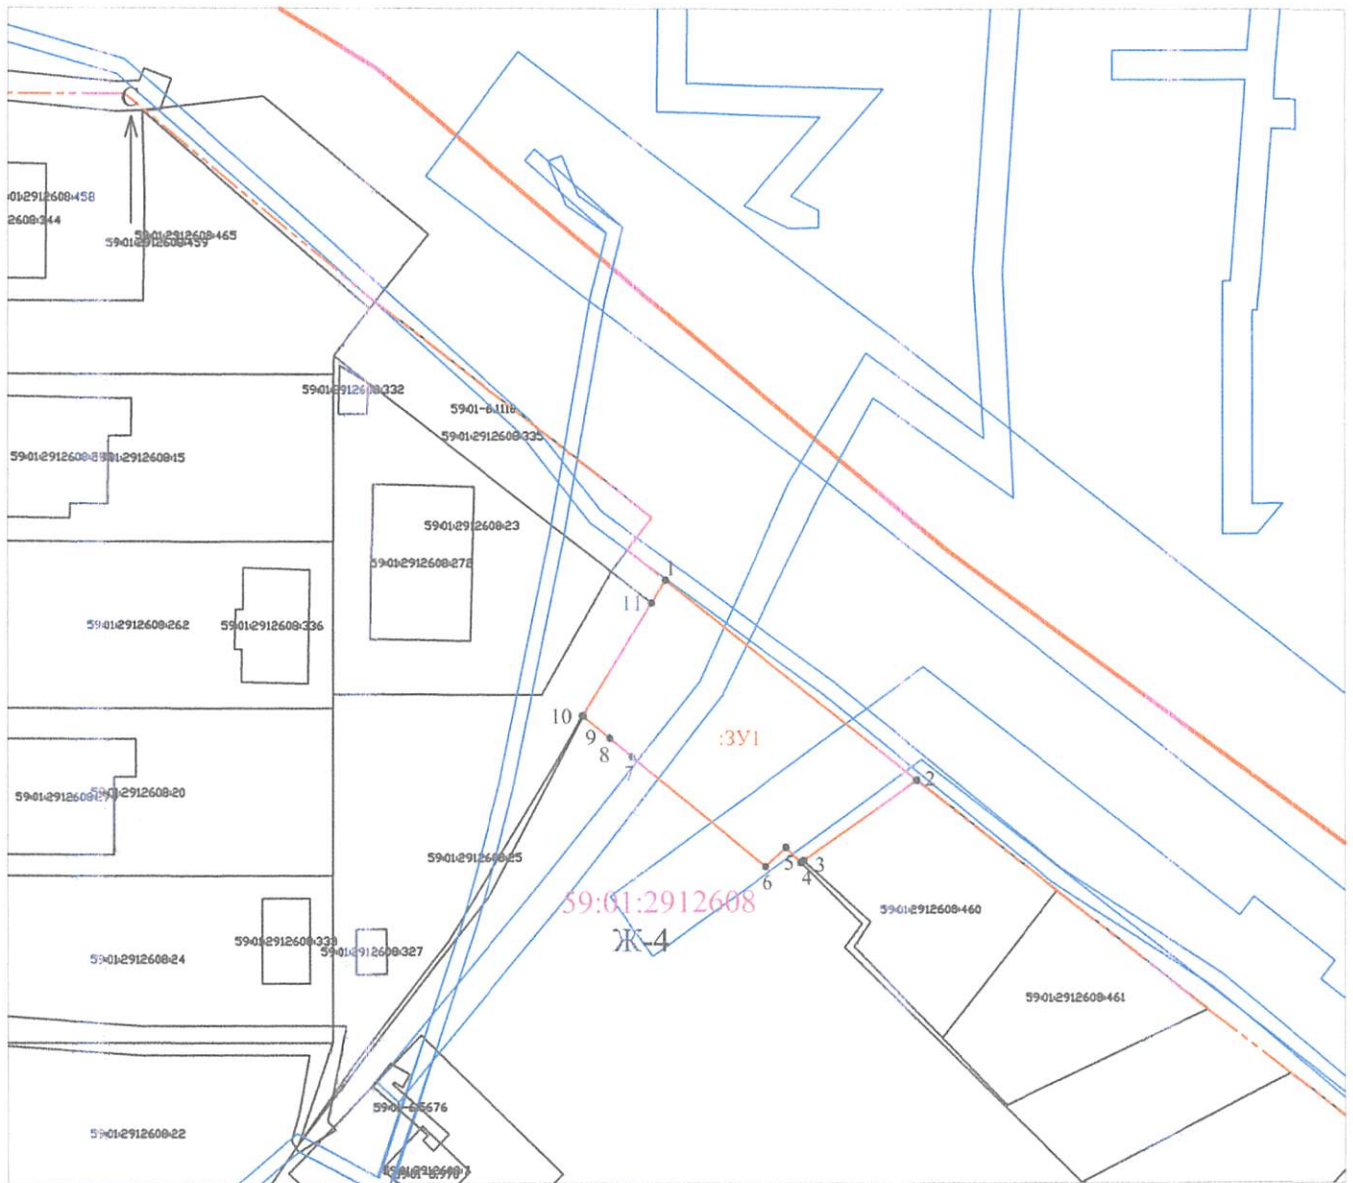

Условные обозначения:

- :ЗУ1 - обозначение земельного участка, находящегося в государственной или муниципальной собственности
- 59:01:2912608 - обозначение кадастрового квартала
- граница земельного участка, находящегося в государственной или муниципальной собственности
- граница земельного участка, сведения о котором внесены в ГКН
- кадастровый квартал
- Зона индивидуальной жилой застройки городского типа (Ж-4)
- охранный зона инженерных коммуникаций
- красные линии
- 1 - обозначение характерной точки границы
- характерная точка границы, сведения о которой позволяют однозначно определить ее положение на местности

Масштаб 1:1000
 Система координат: МСК59(Зона 2)
 Зона индивидуальной жилой застройки городского типа (Ж-4)

**Схема расположения
земельного участка или земельных участков на кадастровом плане территории**



Условные обозначения:

- :ЗУ1 - обозначение земельного участка, находящегося в государственной или муниципальной собственности
- 59:01:2912608 - обозначение кадастрового квартала
- граница земельного участка, находящегося в государственной или муниципальной собственности
- граница земельного участка, сведения о котором внесены в ГКН
- кадастровый квартал
- Зона индивидуальной жилой застройки городского типа (Ж-4)
- охранная зона инженерных коммуникаций
- красные линии
- 1 - обозначение характерной точки границы
- - характерная точка границы, сведения о которой позволяют однозначно определить ее положение на местности

Масштаб 1:1000
 Система координат: МСК59(Зона 2)
 Зона индивидуальной жилой застройки городского типа (Ж-4)