

Утверждена

(наименование документа об утверждении, включая наименования

органов государственной власти или органов местного

самоуправления, принявших решение об утверждении схемы

или подписавших соглашение о перераспределении земельных участков)

от _____

№ _____

**Схема расположения земельного участка или земельных участков
на кадастровом плане территории**

Условный номер земельного участка


(указывается в случае, если предусматривается образование двух и более земельных участков)

Площадь земельного участка 1296 м²

Обозначение характерных точек границ	Координаты, м (указываются в случае подготовки схемы расположения земельного участка с использованием технологических и программных средств, в том числе размещенных на официальном сайте. Значения координат, полученные с использованием указанных технологических и программных средств, указываются с округлением до 0,01 метра)	
	X	Y
1	2	3
1	526344.11	2238922.23
2	526352.56	2238944.09
3	526358.20	2238958.63
4	526360.11	2238963.23
5	526368.26	2238974.95
6	526362.00	2238975.12
7	526337.93	2238995.54
8	526335.47	2238996.39
9	526335.45	2238995.45
10	526335.48	2238955.95
11	526336.75	2238923.36
12	526336.80	2238922.22
1	526344.11	2238922.23

Схема расположения земельного участка или земельных участков на кадастровом плане территории

МСК-59, зона 2

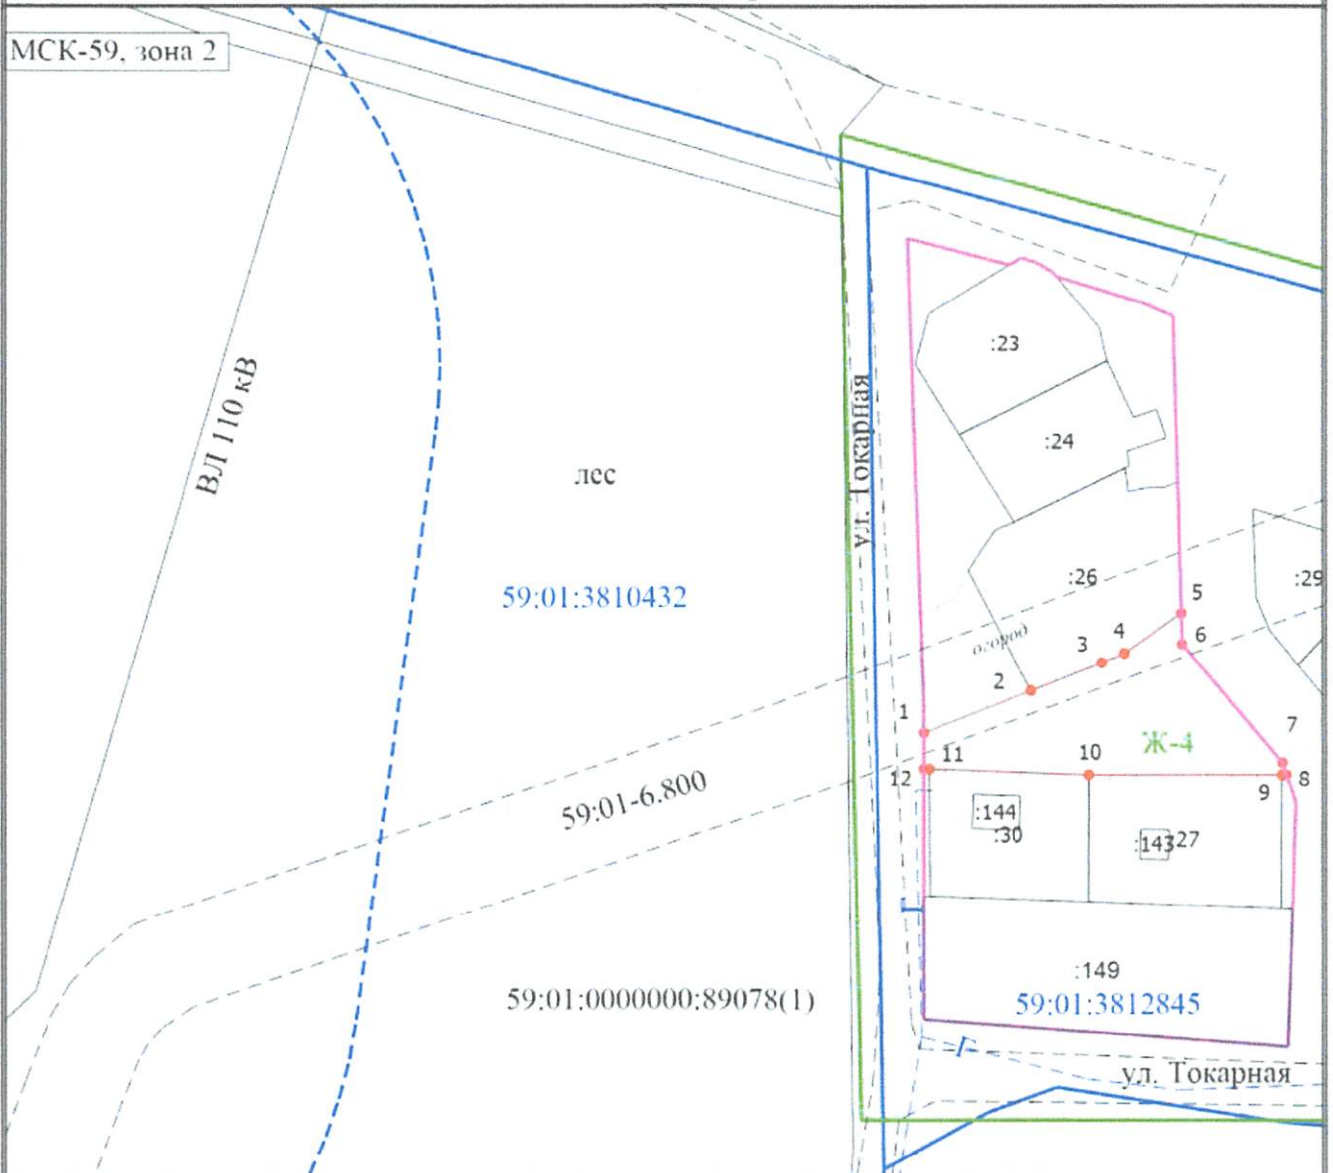

Масштаб 1:1500

Условные обозначения

- вновь образованная часть границы, сведения о которой достаточны для определения ее местоположения
- Характерная точка границы, сведения о которой позволяют однозначно определить ее положение на местности
- Обозначение новой характерной точки
- Кадастровый номер земельного участка
- Кадастровый номер здания
- Существующая часть границы, имеющиеся в ЕПРН сведения о которой достаточны для определения ее местоположения
- Граница санитарно-защитной зоны кладбища смешанного и традиционного захоронения площадью 10 и менее гектар
- Красные линии
- Граница кадастрового квартала
- Граница территориальной зоны
- Граница зоны с особыми условиями использования территории
- Номер кадастрового квартала
- Наименование территориальной зоны
- Санитарно-защитная зона 1-го, 2-го и 3-го водоводов Технологического комплекса "Сети водоводов города Перми" от напорных резервуаров Кислотные дачи до насосной станции Центральная подзона
- Газопровод
- Характерная точка границы земельного участка, сведения о которой отсутствуют в ЕПРН, местоположение которой определено при кадастровых работах (новая характерная точка)