

## Утверждена

(наименование документа об утверждении, включая наименования органов государственной власти или


органов местного самоуправления, принявших решение об утверждении схемы или

подписавших соглашение о перераспределении земельных участков)

от \_\_\_\_\_ № \_\_\_\_\_






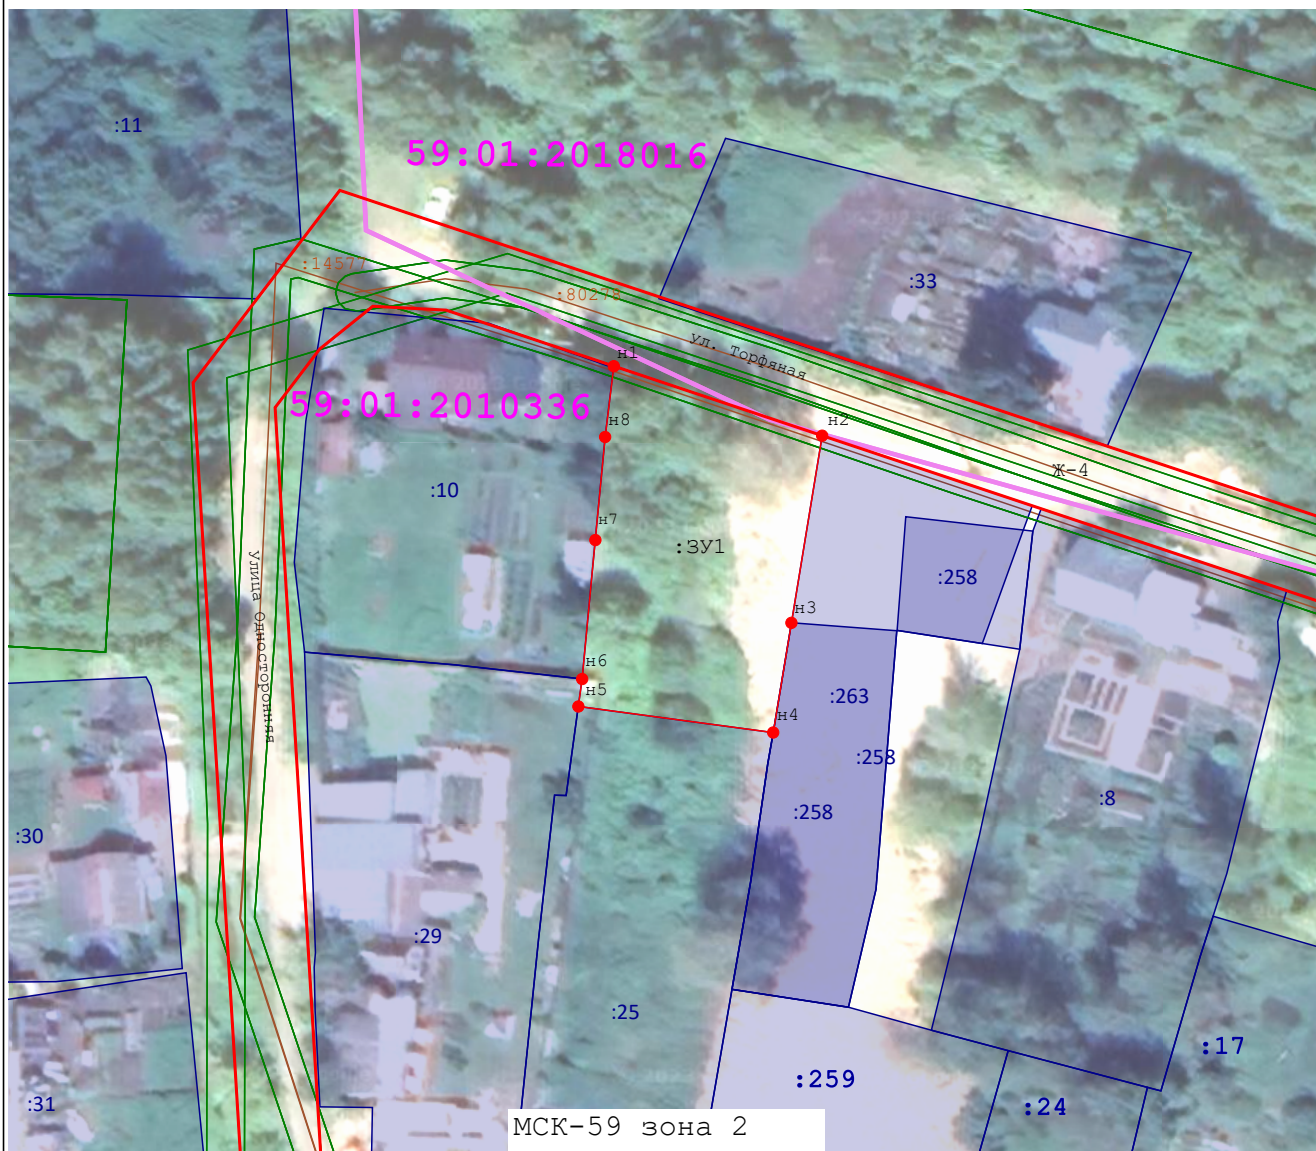




### Схема расположения земельного участка или земельных участков на кадастровом плане территории

<b>Условный номер земельного участка</b> _____ (указывается в случае, если предусматривается образование двух и более земельных участков)		
<b>Площадь земельного участка</b> _____ <b>744 м<sup>2</sup></b> (указывается проектная площадь образуемого земельного участка, вычисленная с использованием технологических и программных средств, в том числе размещенных на официальном сайте федерального органа исполнительной власти, уполномоченного Правительством Российской Федерации на осуществление государственного кадастрового учета, государственной регистрации прав, ведение Единого государственного реестра недвижимости и предоставление сведений, содержащихся в Едином государственном реестре недвижимости, в информационно-телекоммуникационной сети "Интернет" (далее - официальный сайт), с округлением до 1 квадратного метра. Указанное значение площади земельного участка может быть уточнено при проведении кадастровых работ не более чем на десять процентов)		
<b>Обозначение характерных точек границ</b>	<b>Координаты, м</b> (указываются в случае подготовки схемы расположения земельного участка с использованием технологических и программных средств, в том числе размещенных на официальном сайте. Значения координат, полученные с использованием указанных технологических и программных средств, указываются с округлением до 0,01 метра)	
	<b>X</b>	<b>Y</b>
<b>1</b>	<b>2</b>	<b>3</b>
н1	520 041,58	2 229 753,62
н2	520 034,21	2 229 775,66
н3	520 014,36	2 229 772,41
н4	520 002,73	2 229 770,48
н5	520 005,49	2 229 749,87
н6	520 008,40	2 229 750,27
н7	520 023,14	2 229 751,67
н8	520 034,07	2 229 752,70
н1	520 041,58	2 229 753,62

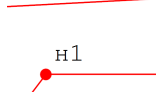

Масштаб 1:800

**Условные обозначения:**

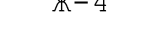-  - Граница земельного участка по сведениям Единого Государственного реестра недвижимости
-  - Граница, образуемого земельного участка
-  - Образуемая точка, сведения о которой позволяют однозначно определить ее местоположение
-  - Граница зон с особыми условиями использования территорий
-  - Граница объекта капитального строительства
-  - Красная линия
-  - Граница кадастрового квартала
-  - Номер кадастрового квартала
-  - Обозначение территориальной зоны
-  - Надписи кадастрового номера земельного участка