



АДМИНИСТРАЦИЯ ГОРОДА ПЕРМИ  
ЗАМЕСТИТЕЛЬ ГЛАВЫ АДМИНИСТРАЦИИ  
ГОРОДА ПЕРМИ-НАЧАЛЬНИК ДЕПАРТАМЕНТА  
ЗЕМЕЛЬНЫХ ОТНОШЕНИЙ  
РАСПОРЯЖЕНИЕ

13.01.2021

№ 21-01-03-26

**Об установлении публичного сервитута в отдельных целях**

На основании статей 39.37, 39.43 Земельного кодекса Российской Федерации, статьи 3.6 Федерального закона от 25 октября 2001 г. № 137-ФЗ «О введении в действие Земельного кодекса Российской Федерации», Положения о департаменте земельных отношений администрации города Перми, утвержденного решением Пермской городской Думы от 24 февраля 2015 г. № 39, ходатайства ОАО «МРСК Урала» об установлении публичного сервитута от 30 ноября 2020 г. № 21-01-06-21127:

1. Установить публичный сервитут в отдельных целях в отношении земельного участка с кадастровым номером 59:01:4311906:11 расположенного по адресу: г. Пермь, Мотовилихинский район, б-р Гагарина, 87 на срок 10 лет для использования в целях размещения инженерного сооружения, необходимого для подключения (технологического присоединения) к сетям инженерно-технического обеспечения: реконструкция ТП-6159 (строительство КЛ 0,4 кВ от РУ 0,4 кВ ТП-2103, установка ШР 0,4 кВ с оборудованием учета з/э, оборудования учета в РУ 0,4 кВ для электроснабжения нежилого здания по адресу: Пермский край, г. Пермь, Мотовилихинский район, б-р Гагарина, дом № 91, западнее жилого дома № 87).

2. Утвердить границы публичного сервитута в отдельных целях согласно приложению к настоящему распоряжению (условный номер 1906:75ПС).

3. ОАО «МРСК Урала» (ИНН 6671163413) обязано привести земельный участок в состояние, пригодное для его использования в соответствии с разрешенным использованием в срок не позднее чем три месяца после завершения строительства, реконструкции инженерного сооружения, для размещения которого установлен публичный сервитут в отдельных целях.

4. Отделу информационно-организационной работы в течение двух рабочих дней со дня подписания направить копию настоящего распоряжения:

4.1. в информационно-аналитическое управление администрации города Перми для размещения в течение пяти рабочих дней со дня подписания распоряжения на официальном сайте муниципального образования город Пермь в информационно-телекоммуникационной сети Интернет;

4.2. в управление по общим вопросам администрации города Перми для опубликования распоряжения (за исключением приложения) в течение

2

пяти рабочих дней со дня подписания распоряжения в печатном средстве массовой информации «Официальный бюллетень органов местного самоуправления муниципального образования город Пермь»;

4.3. в территориальный орган администрации города Перми по месту нахождения земельного участка для размещения в общедоступных местах (на досках объявлений, размещенных во всех подъездах многоквартирного дома, или в пределах земельного участка, на котором расположен многоквартирный дом) в течение пяти рабочих дней со дня подписания распоряжения;

4.4. ОАО «МРСК Урала» (ИНН 6671163413);

4.5. правообладателям земельного участка, в отношении которого принято решение об установлении публичного сервитута в отдельных целях.

5. Отделу предоставления земельных участков по работе с юридическими лицами направить копию настоящего распоряжения в орган, осуществляющий государственный кадастровый учет и государственную регистрацию прав, в течение пяти рабочих дней со дня подписания распоряжения.

6. Настоящее распоряжение вступает в силу со дня подписания.

7. Контроль за исполнением настоящего распоряжения возложить на первого заместителя начальника департамента земельных отношений администрации города Перми Раевскую Л.В.

Исполняющий обязанности заместителя  
главы администрации города Перми -  
начальника департамента земельных  
отношений администрации города Перми

Л.В. Раевская




12.01.2020 11-01-03-26

### Схема расположения границ публичного сервитута

**Объект:** Строительство КЛ 0,4 кВ от РУ 0,4 кВ ТП-2103, установка ШП 0,4 кВ с оборудованием учета э/э, оборудования учета в РУ 0,4 кВ для электроснабжения нежилого здания по адресу: Пермский край, г. Пермь, Мотовилихинский район, б-р Гагарина, дом №91, западнее жилого дома №87 (кад. номер зем. участка 59:01:4311906:4908)

**Местоположение:** Пермский край, г.Пермь, Мотовилихинский район, б-р Гагарина, 87 (59:01:4311906:11)

**Площадь земель или части земельного участка, кв.м. :** 267

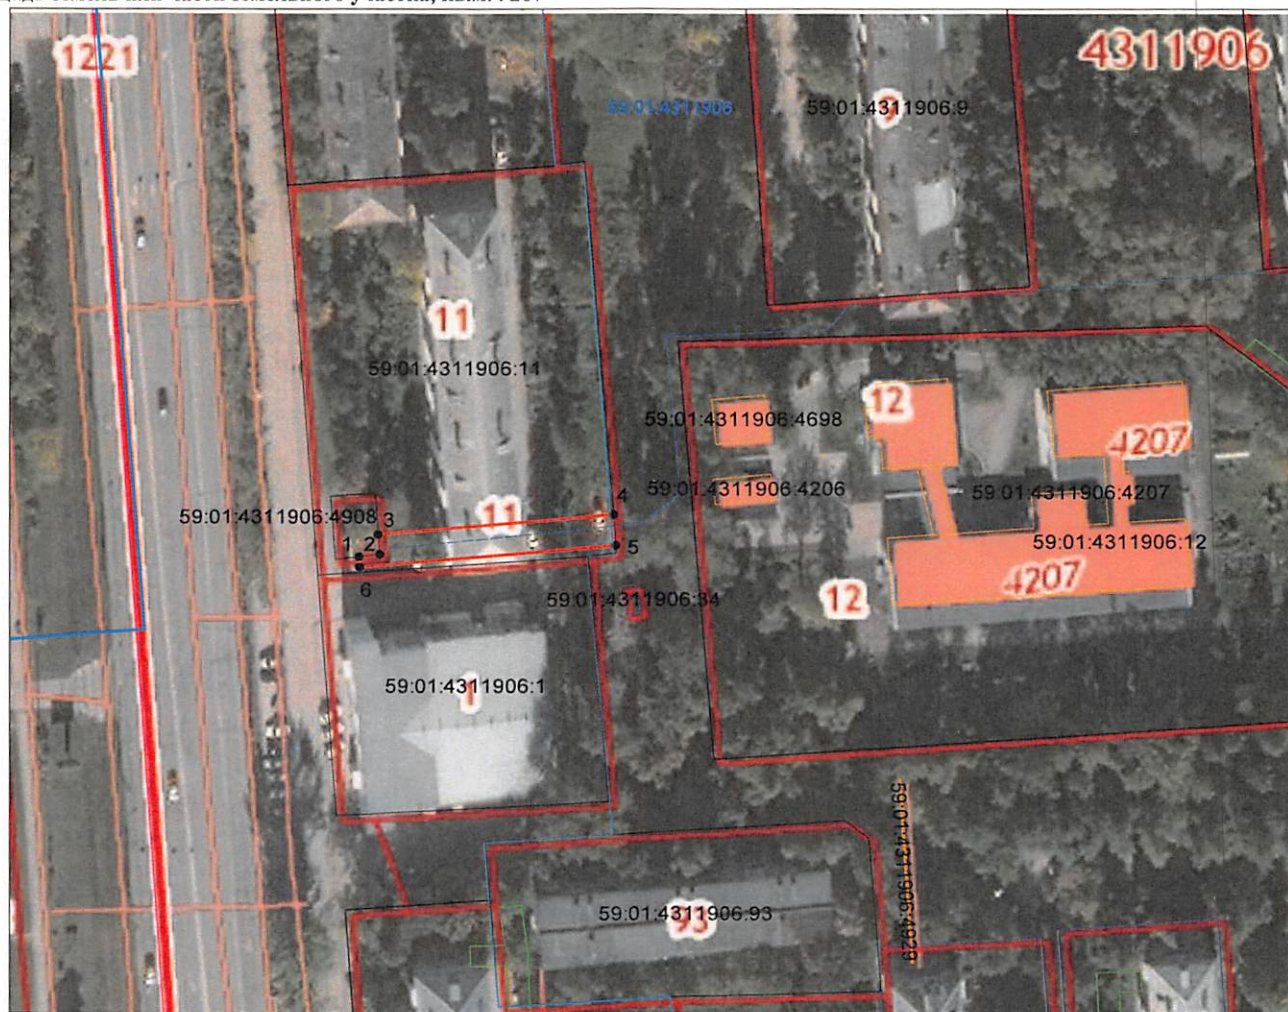

Условные обозначения:

- граница публичного сервитута
- граница земельного участка, сведения которого внесены в ЕГРН
- - - проектное местоположение инженерного сооружения

**59:01:4311906** обозначение кадастрового квартала  
**59:01:4311906:11** обозначение кадастрового номера земельного участка

Масштаб 1:1000

№№ точек	Координаты, МСК-59	
	X	Y
1	516224.29	2234606.53
2	516224.74	2234610.31
3	516228.63	2234610.04
4	516232.39	2234652.85
5	516226.40	2234653.24
6	516222.24	2234606.65
1	516224.29	2234606.53

Графическое описание местоположения границ публичного сервитута  
 1-1 земельный участок с КН 59:01:4311906:11

Система координат МСК-59, зона 2

Метод определения координат: Метод спутниковых геодезических измерений (определений)

средняя квадратическая погрешность положения характерных точек (Мт)- 0.10 м

Администрация г.Перми  
 Управление земельных отношений  
 Занесено в муниципальный реестр земель  
 1906-45 по Баганову Е.И.  
 "24" декабря 2020 г.