

Схема расположения границ публичного сервитута

Объект: Газопровод низкого давления до границы земельного участка по адресу: Пермский край, город Пермь, Кировский район, улица Высокая, д.57

Местоположение: Пермский край, г. Пермь, Кировский район, улица Высокая

Площадь земель или части земельного участка: 54м² (в т.ч. 59:01:1713422:6=6,95м², земли общего пользования =46,94м²)

Категория земель: земли населенных пунктов;

Вид разрешенного использования: -

Каталог координат, м


Система координат: МСК-59, зона 2

Метод определения координат - Геодезический

№ точки границы	X	Y	Средняя квадратическая погрешность положения характерной точки (M _t), м
н1	521683.81	2220348.65	0.10
н2	521682.81	2220348.38	0.10
н3	521682.08	2220347.65	0.10
н4	521681.81	2220346.54	0.10
н5	521682.33	2220337.42	0.10
н6	521682.41	2220336.07	0.10
н7	521682.68	2220335.18	0.10
н8	521683.41	2220334.45	0.10
н9	521684.41	2220334.18	0.10
н10	521685.41	2220334.45	0.10
н11	521686.14	2220335.18	0.10
н12	521686.39	2220336.19	0.10
н13	521685.81	2220346.76	0.10
н14	521685.54	2220347.65	0.10
н15	521684.81	2220348.38	0.10
н1	521683.81	2220348.65	0.10

Граница н12-н5 – земли общего пользования;

Граница н5-н12 – земельный участок с кадастровым номером 59:01:1713422:6.

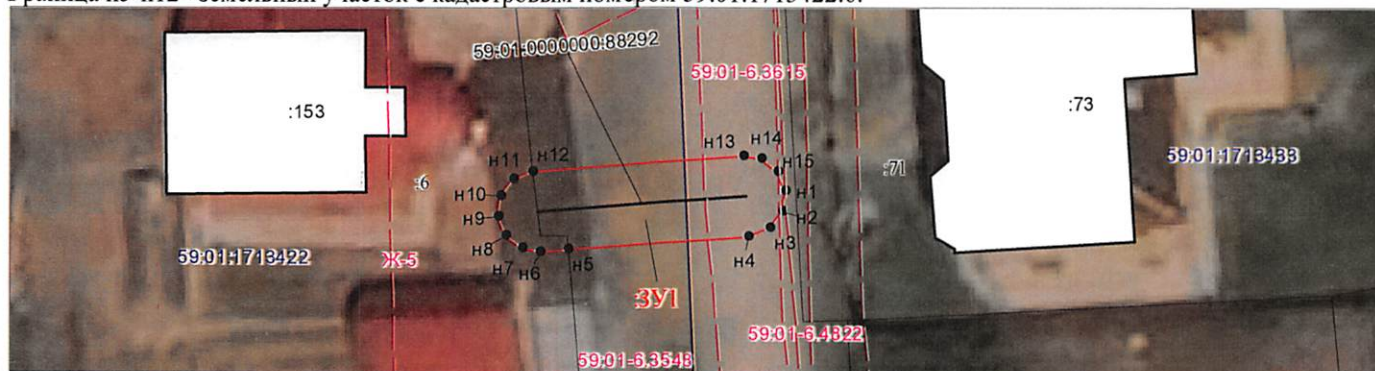

Масштаб 1:300

Условные обозначения:

59:01-7.14

Зоны с особыми условиями использования территории, сведения о которых внесены в ЕГРН



Границы и номер объектов капитального строительства, сведения о которых внесены в ЕГРН



Обозначение характерной точки проектной границы публичного сервитута



Границы и номер земельных участков, сведения о которых внесены в ЕГРН

59:01:4011806

Граница кадастрового квартала

Номер кадастрового квартала

ЗУ1

Проектные границы публичного сервитута

Заявитель:

Порубов

А.К. Порубов

(подпись, расшифровка подписи)
МП (для юридических лиц и индивидуальных предпринимателей)

