

СХЕМА РАСПОЛОЖЕНИЯ ГРАНИЦ ПУБЛИЧНОГО СЕРВИТУТА

Объект: «Строительство БКТП 6/0,4 кВ с оборудованием учета э/э, КЛ 6 кВ, КЛ 0,4 кВ для электроснабжения малоэтажной жилой застройки по адресу: Пермский край, г. Пермь, ул. Маяковского, дом № 54 (кад. номер зем. участка 59:01:4515016:191)»


Местоположение объекта: Пермский край, г. Пермь, ул. Маяковского, дом № 54

Площадь земель или части земельного участка, кв.м.: 731

Категория земель: земли населённых пунктов

Вид разрешенного использования земельного участка: -

Цель использования: под объекты инженерного оборудования электроснабжения

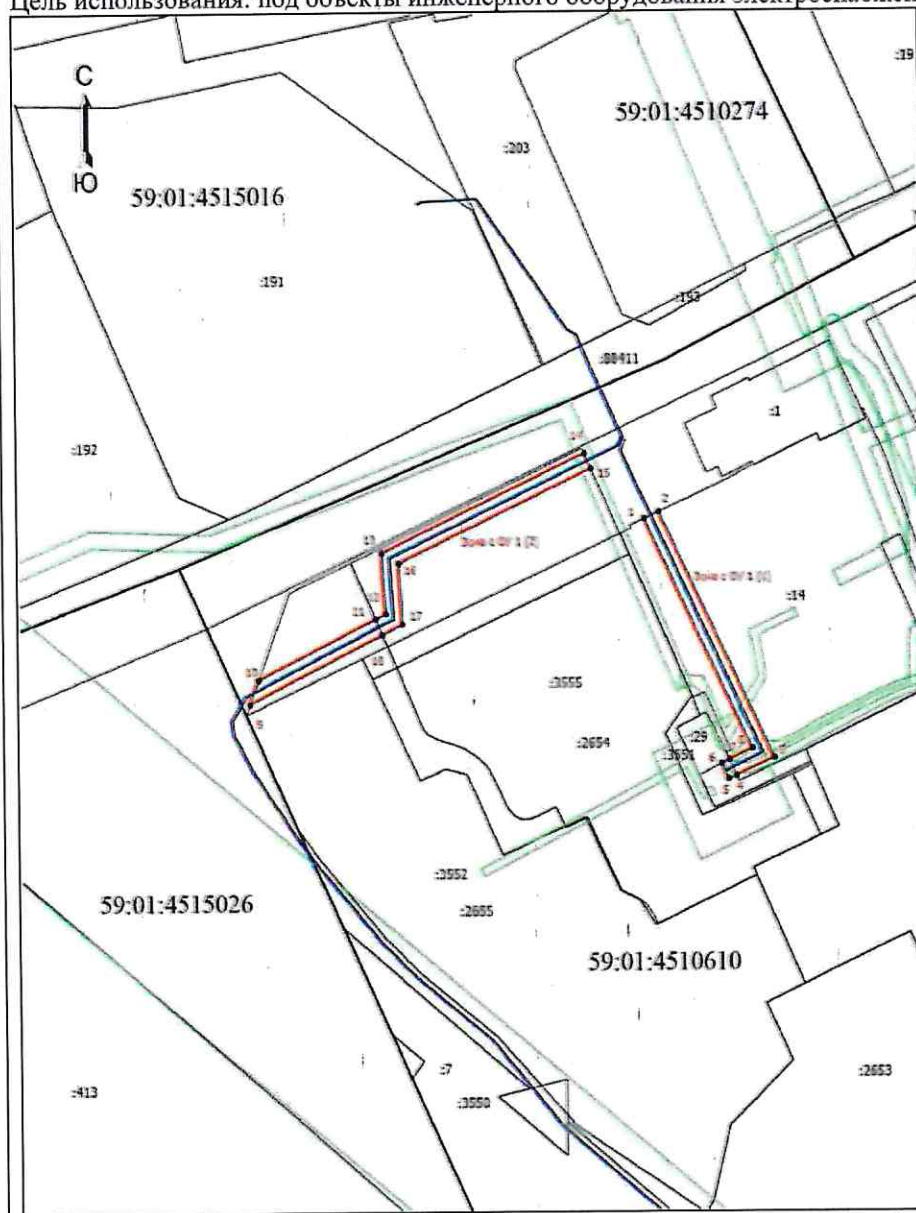

Координаты характерных точек (МСК-59, зона 2)		
№ п/п	X	Y
Участок № 1		
1	516925,82	2223954,36
2	516927,42	2223958,03
3	516869,46	2223986,48
4	516865,27	2223976,91
5	516864,52	2223975,26
6	516868,24	2223973,54
7	516869,06	2223975,18
8	516871,65	2223980,93
1	516925,82	2223954,36
Общая площадь		294 кв.м.
Участок № 2		
9	516882,62	2223855,43
10	516888,31	2223857,64
11	516902,46	2223887,05
12	516903,66	2223889,65
13	516918,07	2223888,73
14	516941,34	2223939,56
15	516937,70	2223941,23
16	516915,59	2223892,94
17	516901,20	2223893,79
18	516898,75	2223888,73
9	516882,62	2223855,43
Общая площадь		437 кв.м.

Ситуационный план



Масштаб 1: 1500

Условные обозначения

- Граница кадастрового квартала
- Часть границы, сведения ЕГРН о которой позволяют однозначно определить ее положение на местности
- Граница зоны с особыми условиями
- Граница публичного сервитута
- Граница сооружения, планируемого к строительству
- 59:01:4510274 - Номер кадастрового квартала
- :88411 - Номер земельного участка
- Обозначение новой характерной точки

Департамент земельных отношений
 администрации города Перми
 Занесено в муниципальный реестр земель
 610:85ПС ФЛ
 « 03 » марта 2025 г.

Бычков И.В.

СХЕМА РАСПОЛОЖЕНИЯ ГРАНИЦ ПУБЛИЧНОГО СЕРВИТУТА

Объект: «Строительство БКТП 6/0,4 кВ с оборудованием учета э/э, КЛ 6 кВ, КЛ 0,4 кВ для электроснабжения малоэтажной жилой застройки по адресу: Пермский край, г. Пермь, ул. Маяковского, дом № 54 (кад. номер зем. участка 59:01:4515016:191)»

Местоположение объекта: Пермский край, г. Пермь, ул. Маяковского, дом № 54

Площадь земель или части земельного участка, кв.м.: 278

Категория земель: земли населённых пунктов

Вид разрешенного использования земельного участка: -

Цель использования: под объекты инженерного оборудования электроснабжения



Координаты характерных точек (МСК-59, зона 2)		
№ п/п	X	Y
Участок № 3		
19	517202,50	2224992,78
20	517205,00	2224996,43
21	517195,04	2224999,26
22	517182,06	2224990,48
23	517177,24	2224994,31
24	517167,48	2225002,07
25	517165,04	2224998,99
26	517178,70	2224987,94
27	517181,86	2224985,39
28	517195,70	2224994,78
19	517202,50	2224992,78
Общая площадь		180 кв.м.
Участок № 4		
29	517229,43	2224970,72
30	517232,01	2224973,76
31	517213,54	2224990,00
32	517211,04	2224986,85
29	517229,43	2224970,72
Общая площадь		98 кв.м.
Ситуационный план		



Масштаб 1: 1500

Условные обозначения

- Граница кадастрового квартала
- Часть границы, сведения ЕГРН о которой позволяют однозначно определить ее положение на местности
- Граница зоны с особыми условиями
- Граница публичного сервитута
- Граница сооружения, планируемого к строительству
- 59:01:4510274 - Номер кадастрового квартала
- :88411 - Номер земельного участка
- 1 - Обозначение новой характерной точки

Департамент земельных отношений
администрации города Перми

Занесено в муниципальный реестр земель

610-85116 БИ

« 03 » марта 20 23 г.

Быков И.В.