

Схема расположения границ публичного сервитута

Объект: Газопровод низкого давления до границы земельного участка по адресу: Пермский край, г. Пермь, Кировский район, улица Прудовая, дом 72

Местоположение: Пермский край, г. Пермь, Кировский район, ул. Прудовая

Площадь земель или части земельного участка: 39 м² (в т.ч. 59:01:1810060:16 = 4,18 м², земли общего пользования = 34,66 м²)

Категория земель: земли населенных пунктов;

Вид разрешенного использования: -

Распоряжением
начальника департамент
администрации г. Перм

Каталог координат, м


от 03.05.2024

№ 21-01-03-4147

Система координат: МСК-59, зона 2
Метод определения координат - Геодезический

№ точки границы	X	Y	Средняя квадратическая погрешность положения характерной точки (Мп), м
1	523673.41	2219740.99	0.1
2	523673.96	2219747.68	0.1
3	523673.85	2219748.16	0.1
4	523673.69	2219748.84	0.1
5	523672.96	2219749.57	0.1
6	523671.96	2219749.84	0.1
7	523670.96	2219749.57	0.1
8	523670.23	2219748.84	0.1
9	523670.14	2219748.56	0.1
10	523669.97	2219748.00	0.1
11	523669.42	2219741.31	0.1
12	523669.69	2219740.15	0.1
13	523670.42	2219739.42	0.1
14	523671.42	2219739.15	0.1
15	523672.42	2219739.42	0.1
16	523673.15	2219740.15	0.1
1	523673.41	2219740.99	0.1

Граница 3-9 – земельный участок с кадастровым номером 59:01:1810060:16;
Граница 9-3 – земли общего пользования.

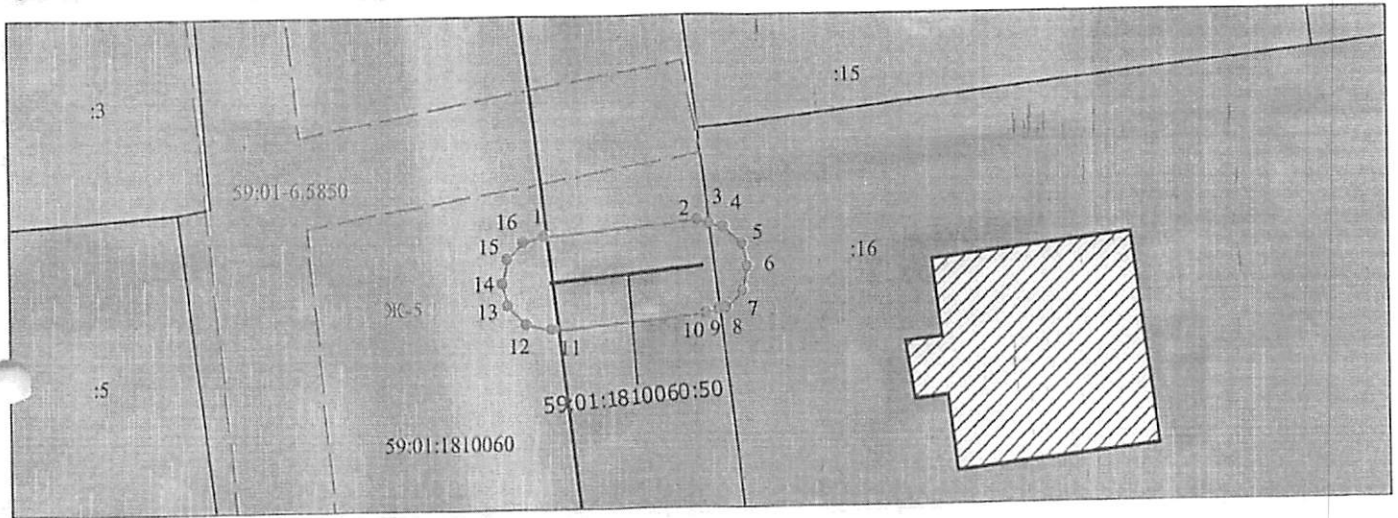

Масштаб 1:300

Условные обозначения:

- Зоны с особыми условиями использования территории, сведения о которых внесены в ЕГРН
- Границы и номер объектов капитального строительства, сведения о которых внесены в ЕГРН
- Обозначение характерной точки проектной границы публичного сервитута
- Границы и номер земельных участков, сведения о которых внесены в ЕГРН
- Граница кадастрового квартала
- Проектные границы публичного сервитута

Департамент земельных отношений
администрации города Перми
Информационно-кадастровый реестр земель
463-1570
20

Заявитель:

Порубов

А.К. Порубов

(подпись, расшифровка подписи)
МП (для юридических лиц и индивидуальных предпринимателей)