



АДМИНИСТРАЦИЯ ГОРОДА ПЕРМИ
ДЕПАРТАМЕНТ ЗЕМЕЛЬНЫХ ОТНОШЕНИЙ

РЕШЕНИЕ

о размещении объектов № 2101-44-1218 от 23 СЕН 2020

г. Пермь, ул. Сибирская, 15

Департамент земельных отношений администрации города Перми в соответствии с пунктом 3 статьи 39.36 Земельного кодекса Российской Федерации, Положением о порядке и условиях размещения объектов на землях или земельных участках, находящихся в государственной или муниципальной собственности, на территории Пермского края без предоставления земельных участков и установления сервитутов, публичного сервитута, утвержденным постановлением Правительства Пермского края от 22.07.2015 № 478-п

разрешает: Шайхутдинову Антону

размещение объекта: проезды, в том числе вдольтрассовые, и подъездные дороги, для размещения которых не требуется разрешения на строительство.

на землях: государственная собственность на которые не разграничена

на срок: 1 год

местоположение: Пермский край, г. Пермь, Свердловский район, ул. Николая Островского.

Территория, согласно схеме, расположена в зоне с особыми условиями использования территорий: приаэродромная территория аэродрома аэропорта Большое Савино.

Шайхутдинову А.А. соблюдать правила охранных зон воздушного пространства, установленные постановлением Правительства Российской Федерации от 11.03.2010 № 138 «Об утверждении Федеральных правил использования воздушного пространства Российской Федерации».

Приложение: схема предполагаемых к использованию земель или части земельного участка на 1 л. в 1 экз.

Первый заместитель
начальника департамента




Л.В.Раевская

СХЕМА
предполагаемых к использованию земель или части земельного участка

Объект: Проезды, в том числе вдольтрассовые, и подъездные дороги, для размещения которых не требуется разрешения на строительство
Местоположение: Пермский край, г.Пермь, Свердловский район, ул.Николая Островского
Площадь земель или части земельного участка: 210 кв.м
Категория земель: земли населенных пунктов
Вид разрешенного использования: -

Схема расположения

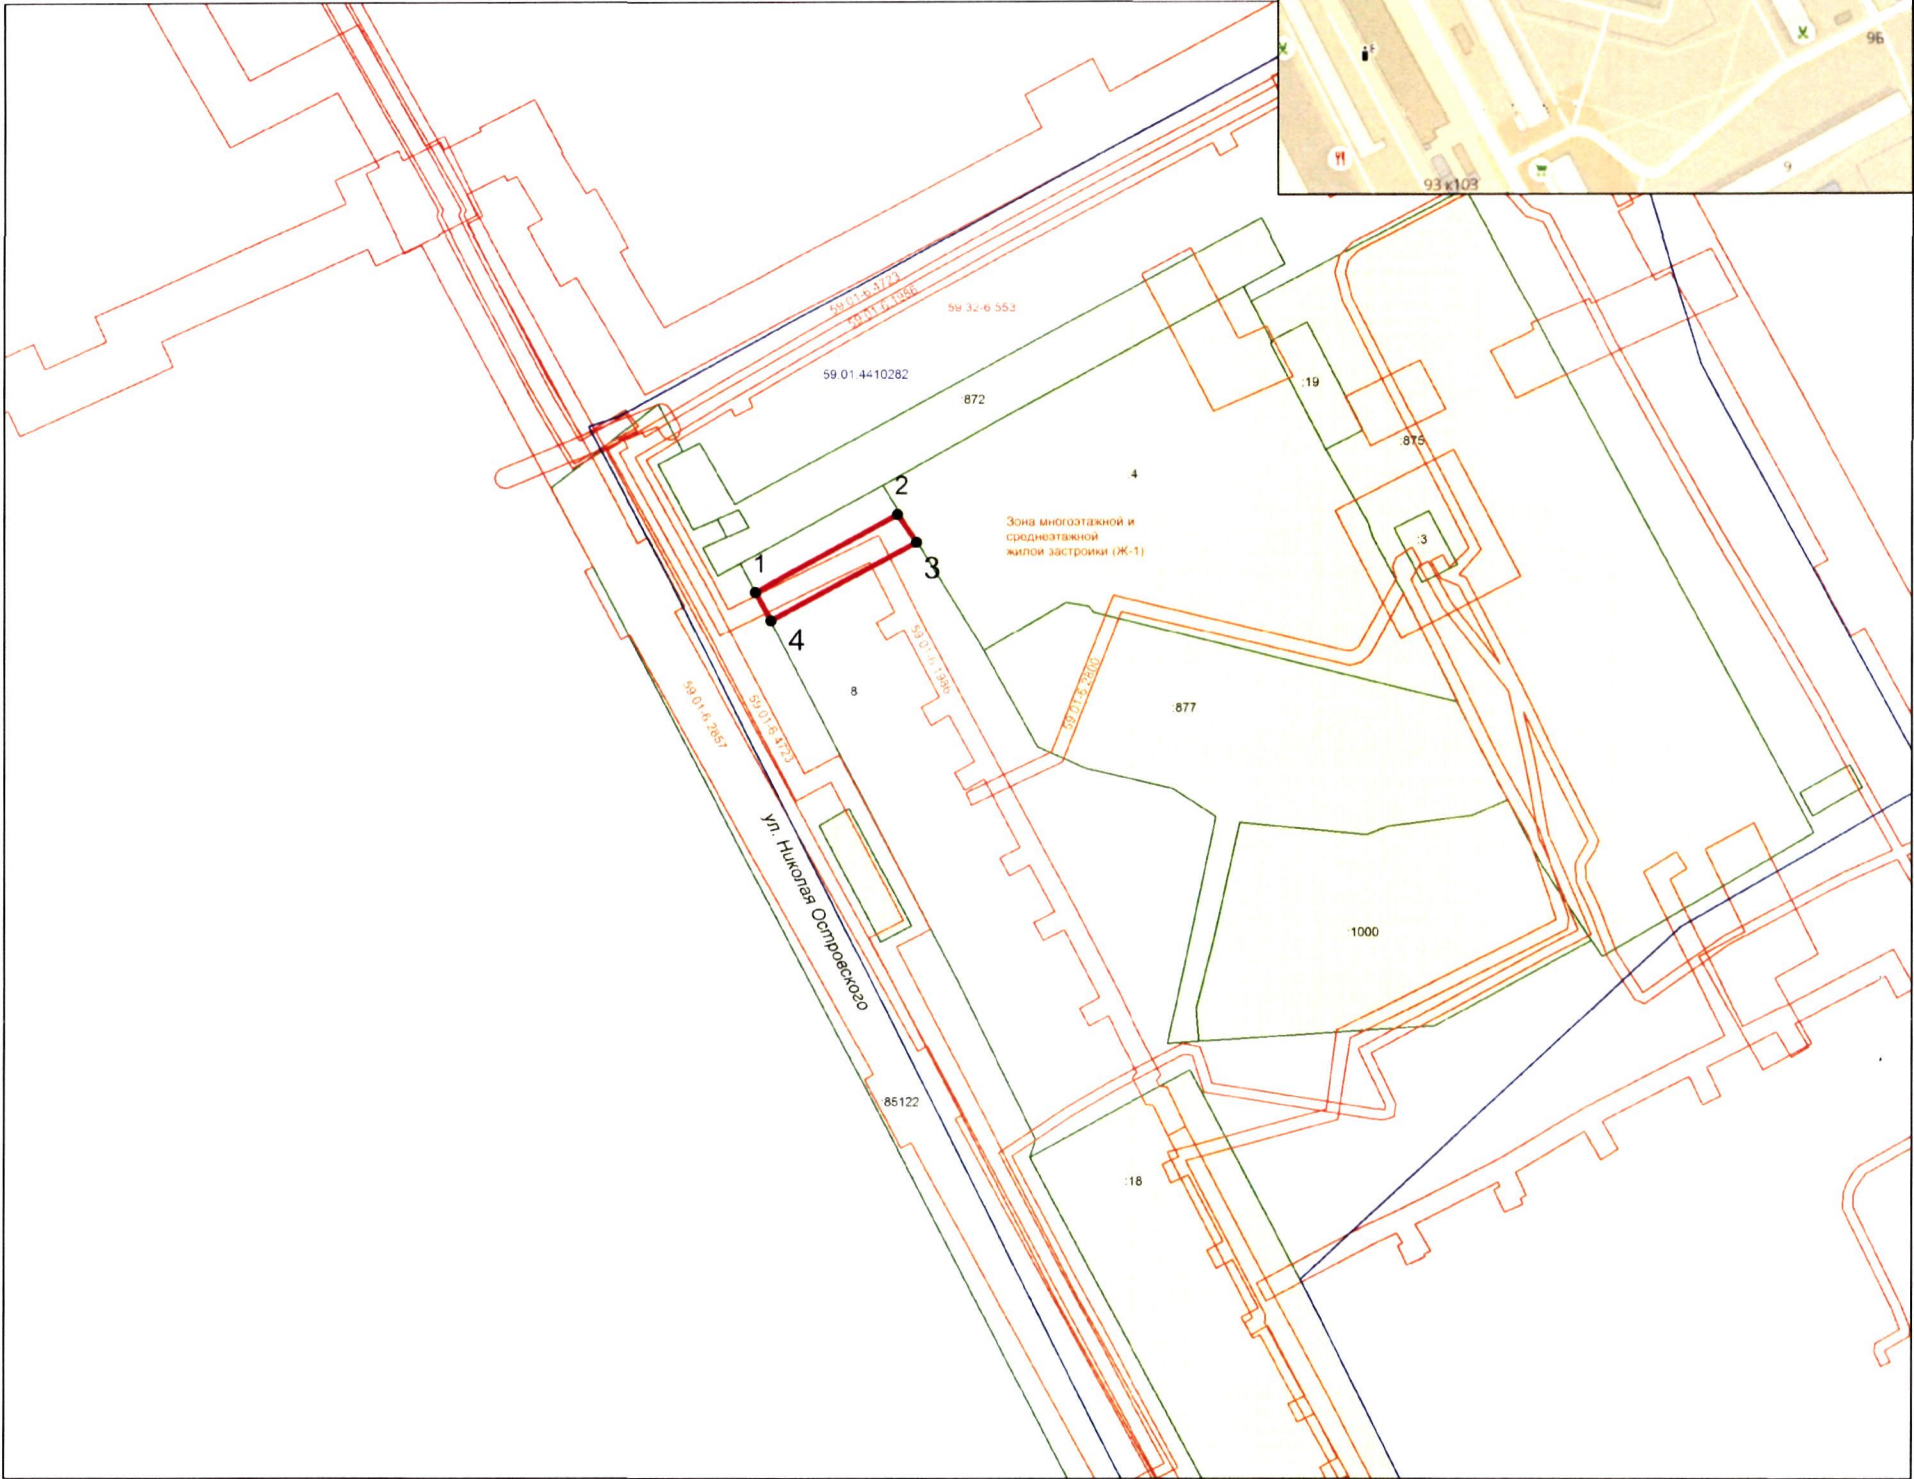

Масштаб 1 : 1000

Каталог координат поворотных точек земельного участка		
№№ точек	X	Y
1	516886,91	2233518,91
2	516902,01	2233547,29
3	516896,48	2233550,98
4	516881,32	2233521,92
1	516886,91	2233518,91

Описание границ смежных землепользователей				
От точки	До точки	Кадастровый номер	Местоположение	Правообладатель
1	2	-	Пермский край, г.Пермь, Свердловский район, ул. Николая Островского	Департамент земельных отношений администрации города Перми
2	3	59:01:4410282:4	Пермский край, г.Пермь, Свердловский район, ул. Николая Островского, 72а	Собственники помещений многоквартирного дома
3	4	59:01:4410282:8	Пермский край, г.Пермь, р-н Свердловский, ул. Николая Островского, 72	Собственники помещений многоквартирного дома
4	1	59:01:0000000:85122	Пермский край, г. Пермь, Свердловский район, ул. Николая Островского (до пересечения с ул. 1-я Красноармейская и ул. Белинского)	МКУ "Пермблагоустройство"

Условные обозначения:

- 59:01:4410282 - граница кадастрового квартала
- :4 - граница земельных участков в соответствии со сведениями ЕГРН
- 59:01-6.2800 - граница зон с особыми условиями использования
- граница предполагаемых к использованию земель

Заявитель: *И.И. Михайлов*

М.П. (для юридических лиц и индивидуальных предпринимателей)