



АДМИНИСТРАЦИЯ ГОРОДА ПЕРМИ  
ДЕПАРТАМЕНТ ЗЕМЕЛЬНЫХ ОТНОШЕНИЙ

Сибирская ул., д. 15, Пермь, 614000, тел. (342) 212-46-78, факс 212-41-51  
e-mail: dzo@gorodperm.ru, http://www.gorodperm.ru

**РАЗРЕШЕНИЕ**  
**на размещение объекта**  
№ 21-01-44-368 от 14 МАР 2022

Департамент земельных отношений Администрации города Перми в соответствии с пунктом 3 ст. 39.36 Земельного кодекса Российской Федерации, Положением о порядке и условиях размещения объектов на землях или земельных участках, находящихся в государственной или муниципальной собственности, на территории Пермского края без предоставления земельных участков и установления сервитутов, публичного сервитута, утвержденным Постановлением Правительства Пермского края от 22 июля 2015 г. № 478-п, заявлением от 03 марта 2022 г. № 21-01-06-1817

**разрешает** ПАО «Т ПЛЮС» (ИНН 6315376946, ОГРН 1056315070350, местонахождения: 143421, Московская область, Красногорский район, автодорога «Балтия», территория 26 км бизнес-центр «Рига-Ленд», строение 3, офис 506)

**размещение объекта:** тепловые сети всех видов, включая сети горячего водоснабжения, для размещения которых не требуется разрешения на строительство (тепловая сеть)

**на землях:** государственная собственность на которые не разграничена

**местоположение:** Пермский край, г. Пермь, Орджоникидзевский район, ул. Академика Веденеева

**разрешение выдано на срок:** 1 год

Дополнительные условия размещения:

**способ размещения объекта:** подземный.

Территория, согласно схеме, расположена в зоне с особыми условиями использования территорий: приаэродромная территория аэродрома аэропорта Большое Савино.

ПАО «Т ПЛЮС»:

1. Соблюдать Правила использования воздушного пространства, установленные постановлением Правительства Российской Федерации от 11 марта 2010 г. № 138 «Об утверждении Федеральных правил использования воздушного пространства Российской Федерации»;

2. В соответствии с пунктом 7(2) Положения о порядке и условиях размещения объектов на землях или земельных участках, находящихся в государственной или муниципальной собственности, на территории Пермского края без предоставления земельных участков и установления сервитутов, публичного сервитута, утвержденного Постановлением Правительства Пермского края от 22 июля 2015 г. № 478-п, представить в департамент земельных отношений администрации города Перми в течение 1 месяца с момента

размещения объектов материалы контрольной геодезической съемки размещенных объектов на бумажном и электронном носителях на безвозмездной основе.

В соответствии со статьей 20<sup>1</sup> Закона Пермского края от 14 сентября 2011 г. № 805-ПК «О градостроительной деятельности в Пермском крае» ПАО «Т ПЛЮС»:

Не позднее чем за 10 рабочих дней до начала строительства и (или) реконструкции безвозмездно передает в департамент градостроительства и архитектуры администрации города Перми один экземпляр копий разделов проектной документации, предусмотренных пунктом 1 части 12 статьи 48 Градостроительного кодекса Российской Федерации;

В течение 10 рабочих дней после окончания работ по строительству, реконструкции безвозмездно передать в департамент градостроительства и архитектуры администрации города Перми схему, отображающую расположение объекта и сетей инженерно-технического обеспечения, подписанную застройщиком (техническим заказчиком), с приложением текстового и графического описания местоположения границ охранной и санитарно-защитной зоны, перечень координат характерных точек границ такой зоны.

Приложение: схема предполагаемых к использованию земель или части земельного участка на 1 л. в 1 экз.


Начальник отдела предоставления  
земельных участков по работе  
с юридическими лицами



С.С.Бажина



Схема расположения земельного участка или земельных участков на кадастровом плане территории

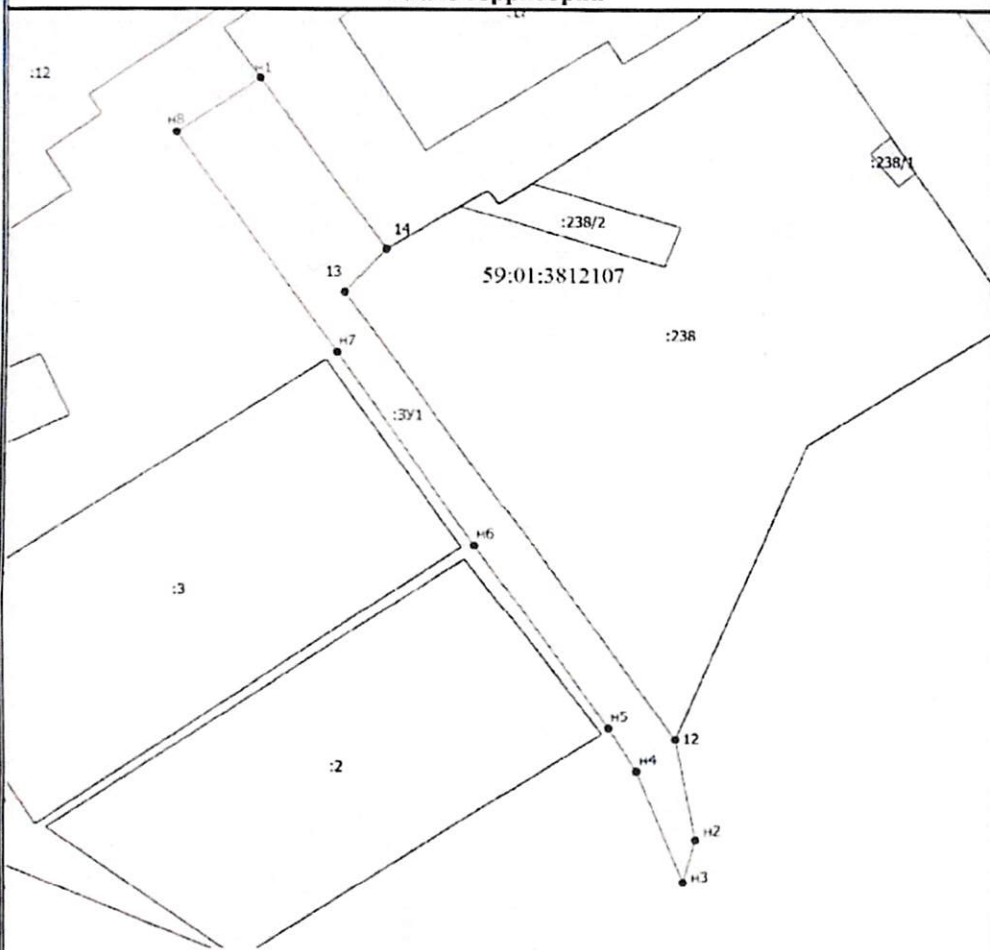

Масштаб 1:500

Условные обозначения

- граница участка по сведениям ГКН
- граница образуемых земельных участков
- граница кадастрового квартала
- n1 — обозначение характерной точки границы образуемого земельного участка

59:01:3812107- номер кадастрового квартала

:4 — кадастровый номер земельного участка

:ЗУ1 — обозначение образуемого земельного участка

СХЕМА ПРЕДПОЛАГАЕМЫХ К ИСПОЛЬЗОВАНИЮ ЗЕМЕЛЬ ИЛИ ЧАСТИ ЗЕМЕЛЬНОГО УЧАСТКА

Объект: Тепловая сеть

Местоположение: г.Пермь, Орджоникидзевский р-н, ул.Академика Веденеева

Площадь земель или части земельного участка 439 кв.м.

Категория земель Земли населенных пунктов

Вид разрешенного использования —

Каталог координат, м		
№ точки границы	X	Y
n1	528991.16	2239371.27
14	528975.01	2239382.60
13	528970.95	2239378.81
12	528928.71	2239408.09
n2	528919.26	2239409.85
n3	528915.25	2239408.69
n4	528925.71	2239404.59
n5	528929.80	2239402.08
n6	528946.97	2239390.27
n7	528965.24	2239378.08
n8	528986.04	2239363.62
n1	528991.16	2239371.27

Описание границ смежных землепользователей:

от n1 точки до 14 точки 59:01:3812107:17

от 14 точки до 12 точки 59:01:3812107:238

Масштаб 1:500

Заявитель



(подпись, расшифровка подписи)

по доверенности