

Схема расположения границ публичного сервитута

Цель использования земельного участка: для строительства линейных объектов инфраструктуры («Строительство автомобильной дороги «Переход ул. Строителей от ул. Куфонины до ул. Стахановской», участок для строительства дополнительного съезда с кольцевой развязки на пересечении ул. Строителей и ул. Куфонины на ул. Интернациональную»), в соответствии с пунктом 1 части 5 статьи 4 Федерального закона от 31.07.2020 г. № 254-ФЗ «Об особенностях регулирования отдельных отношений в целях реализации приоритетных проектов по модернизации и расширению инфраструктуры и о внесении изменений в отдельные законодательные акты Российской Федерации»

Кадастровый номер земельного участка, в пределах которых предполагается размещение объекта: 59:01:4410463:319

Адрес расположения участка 59:01:4410463:319, в пределах которого предполагается размещение объекта: Пермский край, г. Пермь, ул. Трамвайная

Площадь части земельного участка 59:01:4410463:319: 23 кв.м.



Каталог координат характерных точек

№	X	Y
1	516834,41	2225612,05
2	516833,99	2225617,49
3	516829,73	2225617,16
4	516830,14	2225611,73
1	516834,41	2225612,05

Условные обозначения:

- - проектные границы публичного сервитута и характерные точки
- граница земельного участка по сведениям ЕГРН
- :319 - кадастровый номер земельного участка по сведениям ЕГРН
- - граница кадастрового квартала
- 59:01:4410463 - номер кадастрового квартала

Масштаб 1:500

Заявитель

(подпись, расшифровка подписи)

МП

(для юридических лиц и ИП)

А.В. Угольков /




Схема расположения границ публичного сервитута

Цель использования земельного участка: для строительства линейных объектов инфраструктуры («Строительство автомобильной дороги «Переход ул. Строителей от ул. Куфониной до ул. Стахановской», участок для строительства дополнительного съезда с кольцевой развязки на пересечении ул. Строителей и ул. Куфониной на ул. Интернациональную»), в соответствии с пунктом 1 части 5 статьи 4 Федерального закона от 31.07.2020 г. № 254-ФЗ «Об особенностях регулирования отдельных отношений в целях реализации приоритетных проектов по модернизации и расширению инфраструктуры и о внесении изменений в отдельные законодательные акты Российской Федерации»

Кадастровый номер земельного участка, в пределах которых предполагается размещение объекта: 59:01:4410463:318

Адрес расположения участка 59:01:4410463:318, в пределах которого предполагается размещение объекта: Пермский край, г. Пермь, ул. Трамвайная

Площадь части земельного участка 59:01:4410463:318: 118 кв.м.

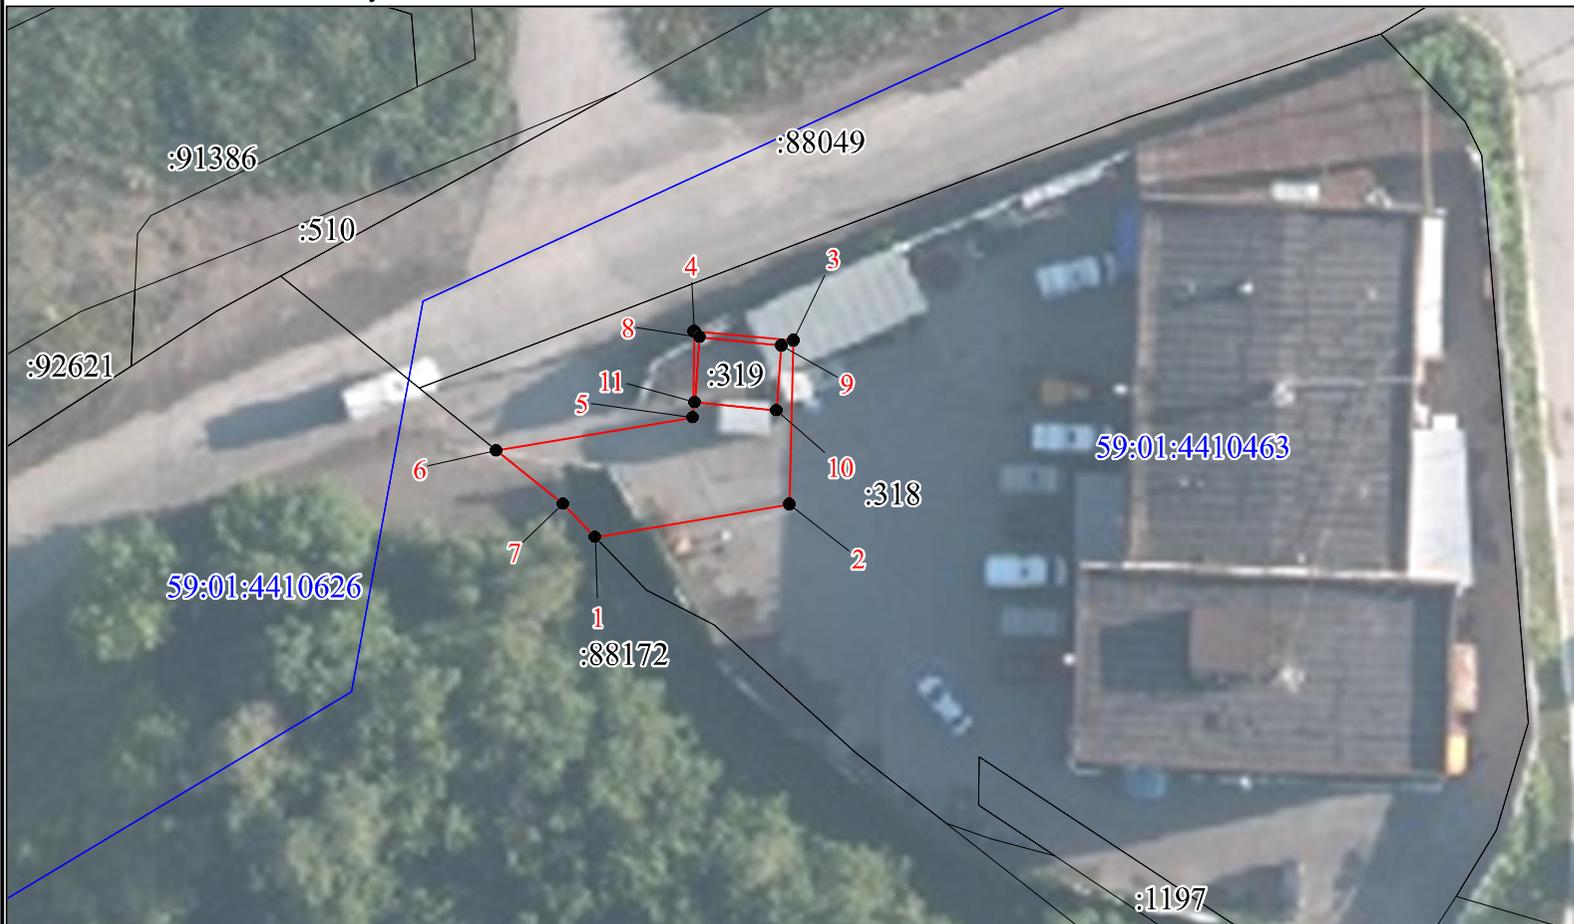

Каталог координат характерных точек		
№	X	Y
1	516821,1	2225605,12
2	516823,56	2225618,04
3	516834,34	2225618,27
4	516834,78	2225611,71
5	516829,13	2225611,6
6	516826,67	2225598,56
7	516823,27	2225602,95
1	516821,1	2225605,12
8	516834,41	2225612,05
9	516833,99	2225617,49
10	516829,73	2225617,16
11	516830,14	2225611,73
8	516834,41	2225612,05

Масштаб 1:500

Условные обозначения:

- - проектные границы публичного сервитута и характерные точки
- граница земельного участка по сведениям ЕГРН
- :318 - кадастровый номер земельного участка по сведениям ЕГРН
- - граница кадастрового квартала
- 59:01:4410463 - номер кадастрового квартала

Заявитель

(подпись, расшифровка подписи)

МП

(для юридических лиц и ИП)



А.В. Угольников /