

Земельный участок

Схема расположения границ публичного сервитута


Объект: ТП 2272

Местоположение: г. Пермь, Мотовилихинский район, ул. Аркадия Гайдара, 3

Площадь земель и/или части земельного участка, кв.м: 163

Категория земель: земли населенных пунктов

Каталог координат (Система координат МСК-59, зона 2)									
Обозначение характерных точек границ	Координаты, м		Метод определения координат характерной точки	М, м	Обозначение характерных точек границ	Координаты, м		Метод определения координат характерной точки	М, м
	X	Y				X	Y		
1	2	3	4	5	1	2	3	4	5
н1	517 133,18	2 235 011,96	Геодезический метод	0,1	н5	517 147,49	2 235 017,94	Геодезический метод	0,1
н2	517 133,58	2 235 011,77	Геодезический метод	0,1	н6	517 149,23	2 235 021,67	Геодезический метод	0,1
н3	517 142,62	2 235 007,53	Геодезический метод	0,1	н7	517 139,79	2 235 026,08	Геодезический метод	0,1
н4	517 143,06	2 235 008,47	Геодезический метод	0,1	н8	517 138,1	2 235 022,47	Геодезический метод	0,1

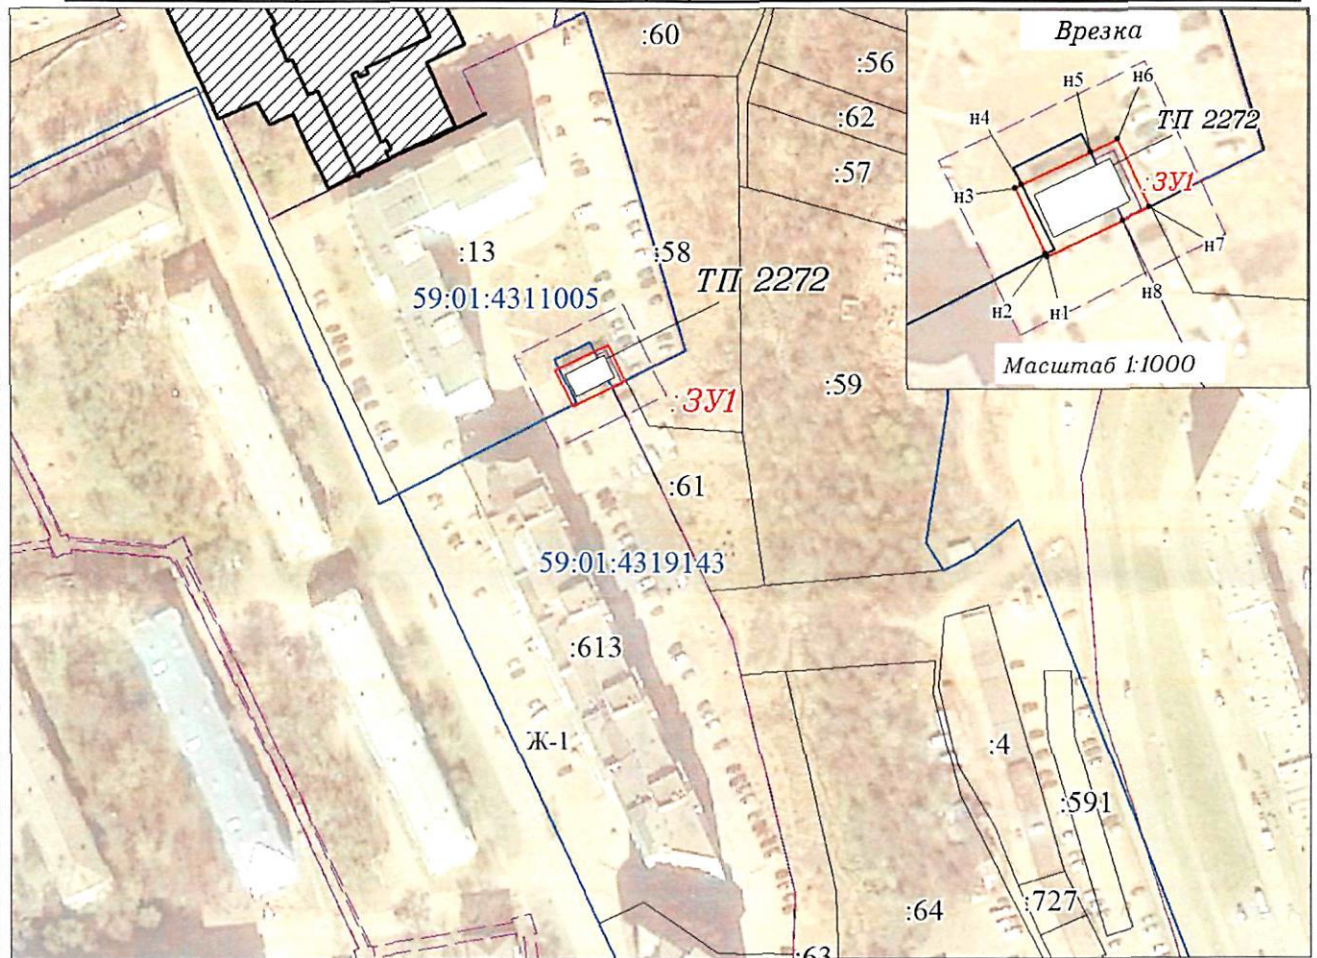

Условные обозначения

Масштаб 1:1900

- ЗУ1 -проектные границы публичного сервитута
- 59:01:4319143 -кадастровый номер квартала
- :22 -граница и номер земельного участка, сведения о котором внесены в ЕГРН
- -граница зон с особыми условиями использования территорий (ЗООИП)
- Ж-1 -Зона многоэтажной жилой застройки 4 этажа и выше
- ТП.2272 -граница и номер КТП
- н1 - обозначение характерной точки проектной границы публичного сервитута
- граница объекта капитального строительства, сведения о котором внесены в ЕГРН

Описание границ смежных землепользователей:
 от точки н2 до точки н4, от точки н5 до точки н8:
 земельный участок с кадастровым номером 59:01:4311005:13
 от точки н8 до точки н2, от точки н4 до точки н5:
 земельный участок с кадастровым номером 59:01:4319143:613

Заявитель: _____



С.В. Плуков

(подпись, расшифровка подписи)

МП
 (для юридических лиц
 и индивидуальных предпринимателей)