

Схема расположения границ публичного сервитута

Объект: ТП 5260, входящая в состав электросетевого комплекса (ЭСК) "Подстанция 110/35/6 кВ "Западная" с линиями электропередачи и трансформаторными подстанциями


Местоположение: г.Пермь, р-н Дзержинский, ул. Строителей, 126

Площадь земель и/или части земельного участка, кв.м: 141

Категория земель: земли населенных пунктов

Каталог координат (Система координат МСК-59, зона 2)

Обозначение характерных точек границ	Координаты, м		Метод определения координат характерной точки	Mt, м
	X	Y		
1	2	3	4	5
1	516533.86	2225900.81	Геодезический метод	0.1
2	516543.50	2225899.17	Геодезический метод	0.1
3	516543.79	2225900.98	Геодезический метод	0.1
4	516545.80	2225913.40	Геодезический метод	0.1
5	516536.05	2225914.86	Геодезический метод	0.1
6	516534.01	2225901.80	Геодезический метод	0.1
1	516533.86	2225900.81	Геодезический метод	0.1

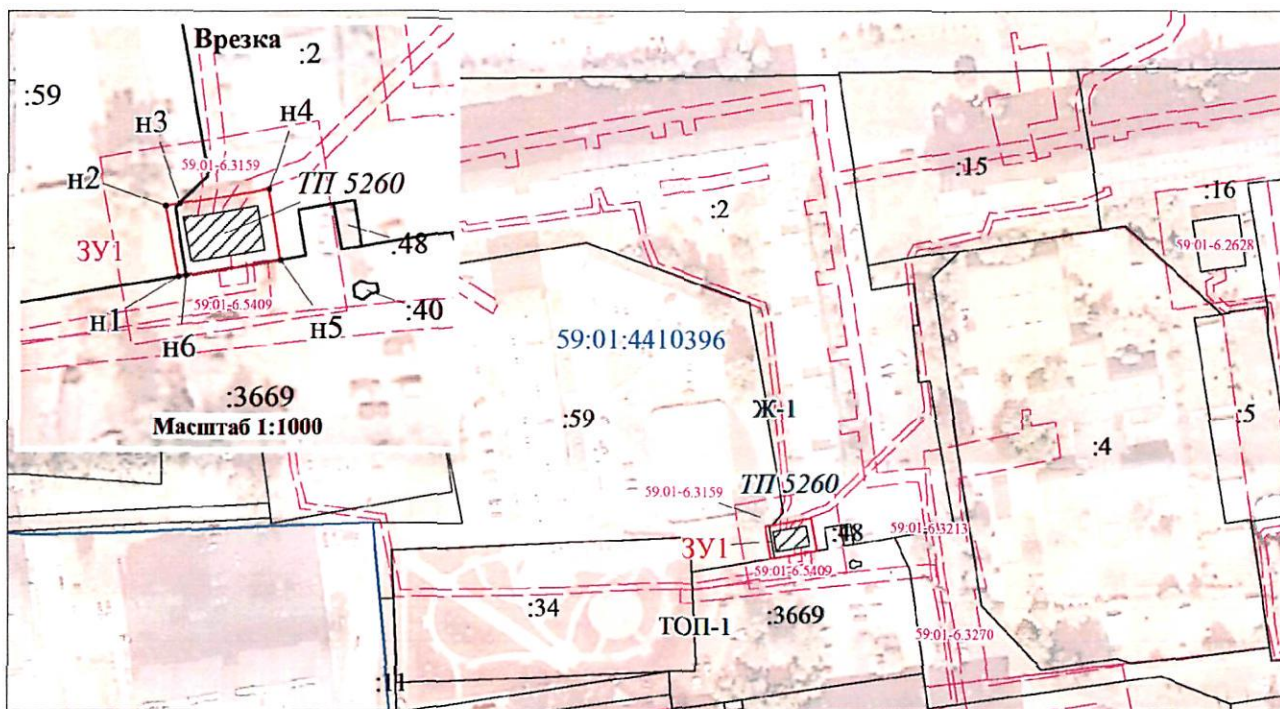

Масштаб 1:2200

Описание границ смежных землепользователей:

от точки н1 до точки н3: земельный участок с кадастровым номером 59:01:0000000:319;

от точки н3 до точки н5: земельный участок с кадастровым номером 59:01:4410396:2;

от точки н5 до точки н1: земельный участок с кадастровым номером 59:01:4410396:3669.

Условные обозначения

- ЗУ1 -проектные границы публичного сервитута
- 59:01:4410396 -кадастровый номер квартала
- :15 -граница и номер земельного участка, сведения о котором внесены в ЕГРН
- - - - -граница зон с особыми условиями использования территории (ЗОУИТ)
- Ж-1 -зона многоэтажной жилой застройки
- ТОП-1 -зона общего пользования - скверы, бульвары
- КТП 5260 -граница и номер КТП
- н1 -обозначение характерной точки проектной границы публичного сервитута
- граница объекта капитального строительства, сведения о котором внесены в ЕГРН

Заявитель:

(подпись)
 МП
 (для юридических лиц
 и индивидуальных предпринимателей)

Л.В. Шуров
 (подпись, распифровка подписи)