

Схема расположения границ публичного сервитута


Объект: ТП 2147, входящая в состав электросетевого комплекса "Подстанция 35/6 кВ "Грачева"

Местоположение: г. Пермь, р-н Мотовилихинский, ул. Ким, 75а

Площадь земель и/или части земельного участка, кв.м: 105

Категория земель: земли населенных пунктов

Каталог координат (Система координат МСК-59, зона 2)				
Обозначение характеристик точек границ	Координаты, м		Метод определения координат характерной точки	Мг, м
	X	Y		
1	2	3	4	5
н1	519 034,79	2 235 098,4	Геодезический метод	0,1
н2	519 036,39	2 235 099,34	Геодезический метод	0,1
н3	519 045,44	2 235 104,64	Геодезический метод	0,1
н4	519 041,22	2 235 111,82	Геодезический метод	0,1
н5	519 032,16	2 235 111,82	Геодезический метод	0,1
н6	519 030,44	2 235 105,8	Геодезический метод	0,1
н1	519 034,79	2 235 098,4	Геодезический метод	0,1

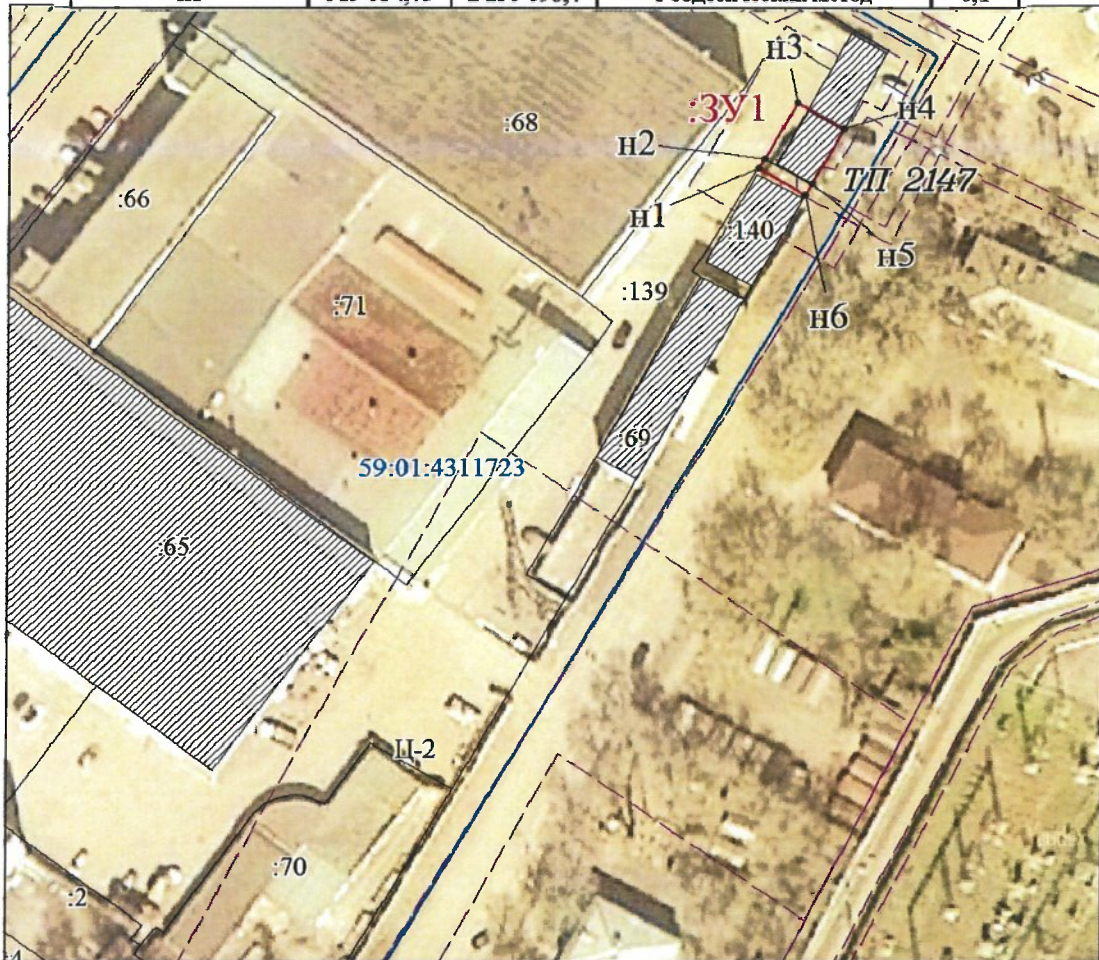

Условные обозначения

Масштаб 1:1200

- :ЗУ1 -проектные границы публичного сервитута
- 59:01:4311723 -кадастровый номер квартала
- :22 -граница и номер земельного участка, сведения о котором внесены в ЕГРН
- -граница зон с особыми условиями использования территории (ЗООИТ)
- Ц-2 -Зона обслуживания и деловой активности местного значения (Ц-2)
- ТП 2147 -граница и номер КТП
- н1 - обозначение характерной точки проектной границы публичного сервитута
- граница объекта капитального строительства, сведения о котором внесены в ЕГРН

Описание границ смежных землепользователей:

от точки н4 до точки н6: земли муниципального образования "Город Пермь"
 от точки н6 до точки н2: земельный участок с кадастровым номером 59:01:4311723:140
 от точки н2 до точки н4: земельный участок с кадастровым номером 59:01:4311723:139

Заявитель

МП

(для юридических лиц

и индивидуальных предпринимателей)

О. Л. Мирошник

(подпись, расшифровка подписи)