

Схема расположения границ публичного сервитута

Объект: Газопровод среднего давления до границ земельного участка по адресу: Пермский край, г. Пермь, Кировский район, улица Торговая, д.7

Местоположение: Пермский край, г. Пермь, Кировский район, ул. Торговая

Площадь земель или части земельного участка: 116м² (в т.ч 59:01:0000000:1105 = 110.15 м², 59:01:1713089:11 = 5.97 м²)

Категория земель: земли населенных пунктов;

Вид разрешенного использования: -

Каталог координат, м


Система координат: МСК-59, зона 2

Метод определения координат - Геодезический

№ точки границы	X	Y	Средняя квадратическая погрешность положения характерной точки (M _t), м
н1	516264.62	2213778.11	0.10
н2	516263.62	2213777.84	0.10
н3	516262.89	2213777.11	0.10
н4	516262.62	2213776.11	0.10
н5	516262.70	2213775.77	0.10
н6	516262.82	2213775.25	0.10
н7	516274.09	2213751.71	0.10
н8	516274.88	2213750.88	0.10
н9	516275.88	2213750.61	0.10
н10	516276.88	2213750.88	0.10
н11	516277.61	2213751.61	0.10
н12	516277.88	2213752.61	0.10
н13	516277.67	2213753.51	0.10
н14	516266.61	2213776.56	0.10
н15	516266.35	2213777.11	0.10
н16	516265.62	2213777.84	0.10
н1	516264.62	2213778.11	0.10

Граница н5-н14 – земельный участок с кадастровым номером 59:01:0000000:1105;

Граница н14-н5 – земельный участок с кадастровым номером 59:01:1713089:11.

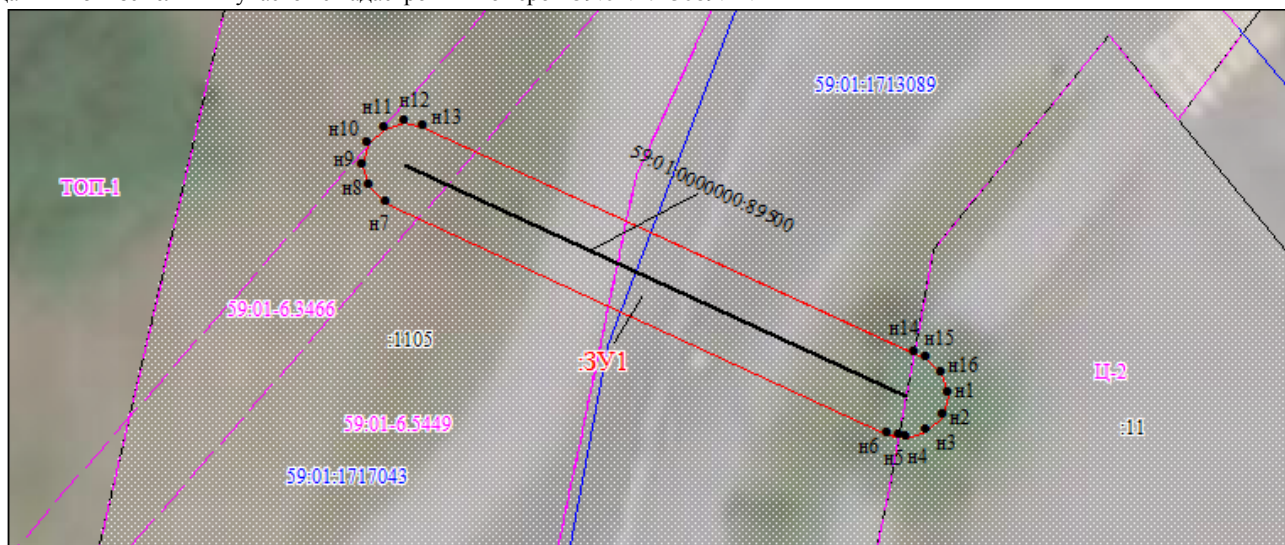

Масштаб 1:300

Условные обозначения:

- 59:01-7.14 Зоны с особыми условиями использования территории, сведения о которых внесены в ЕГРН
- 123 Границы и номер объектов капитального строительства, сведения о которых внесены в ЕГРН
- н1 Обозначение характерной точки проектной границы публичного сервитута
- 1 Границы и номер земельных участков, сведения о которых внесены в ЕГРН
- 59:01:4011806 Граница кадастрового квартала
- :ЗУ1 Номер кадастрового квартала
- :ЗУ1 Проектные границы публичного сервитута

Заявитель:

Порубов

А.К. Порубов

(подпись, расшифровка подписи)

МП (для юридических лиц и индивидуальных предпринимателей)