

### Схема расположения границ публичного сервитута

**Объект:** Газопровод среднего давления до границ земельного участка по адресу: Пермский край, г. Пермь, Кировский район, улица Торговая, д.7

**Местоположение:** Пермский край, г. Пермь, Кировский район, ул. Торговая

**Площадь земель или части земельного участка:** 6м<sup>2</sup>

**Категория земель:** земли населенных пунктов;

**Вид разрешенного использования:** -

#### Каталог координат, м


Система координат: МСК-59, зона 2

Метод определения координат - Геодезический

№ точки границы	X	Y	Средняя квадратическая погрешность положения характерной точки (M <sub>t</sub> ), м
н1	516264.62	2213778.11	0.10
н2	516263.62	2213777.84	0.10
н3	516262.89	2213777.11	0.10
н4	516262.62	2213776.11	0.10
н5	516262.70	2213775.76	0.10
н6	516266.63	2213776.52	0.10
н7	516266.35	2213777.11	0.10
н8	516265.62	2213777.84	0.10
н1	516264.62	2213778.11	0.10

Граница н1-н10 – земельный участок с кадастровым номером 59:01:0000000:1105;

Граница н10-н1 – земельный участок с кадастровым номером 59:01:1713089:11.

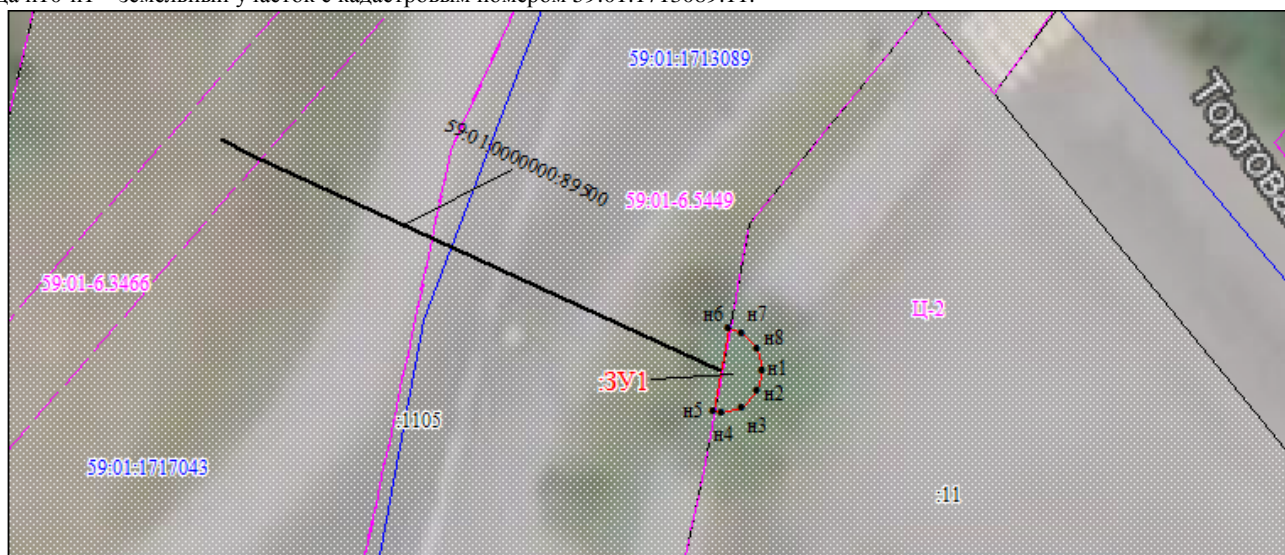

Масштаб 1:300

Условные обозначения:

- 59:01:7.14 Зоны с особыми условиями использования территории, сведения о которых внесены в ЕГРН
- 123 Границы и номер объектов капитального строительства, сведения о которых внесены в ЕГРН
- н1 Обозначение характерной точки проектной границы публичного сервитута
- 1 Границы и номер земельных участков, сведения о которых внесены в ЕГРН
- 59:01:4011806 Граница кадастрового квартала
- ЗУ1 Номер кадастрового квартала
- ЗУ1 Проектные границы публичного сервитута

Заявитель:

*Порубов*

А.К. Порубов

(подпись, расшифровка подписи)

МП (для юридических лиц и индивидуальных предпринимателей)