


### Схема расположения границ публичного сервитута

Объект: Строительство двух БКТП 6/0,4 кВ мощностью 4х1600 кВА с приборами учета э/э, пяти КЛ 6 кВ общей протяженностью 1,8 км для электроснабжения второй очереди застройки квартала №179

Местоположение: г. Пермь, Свердловский район, ул. Ревалюции

Площадь земель и/или части земельного участка, кв.м: 200

Категория земель: земли населенных пунктов

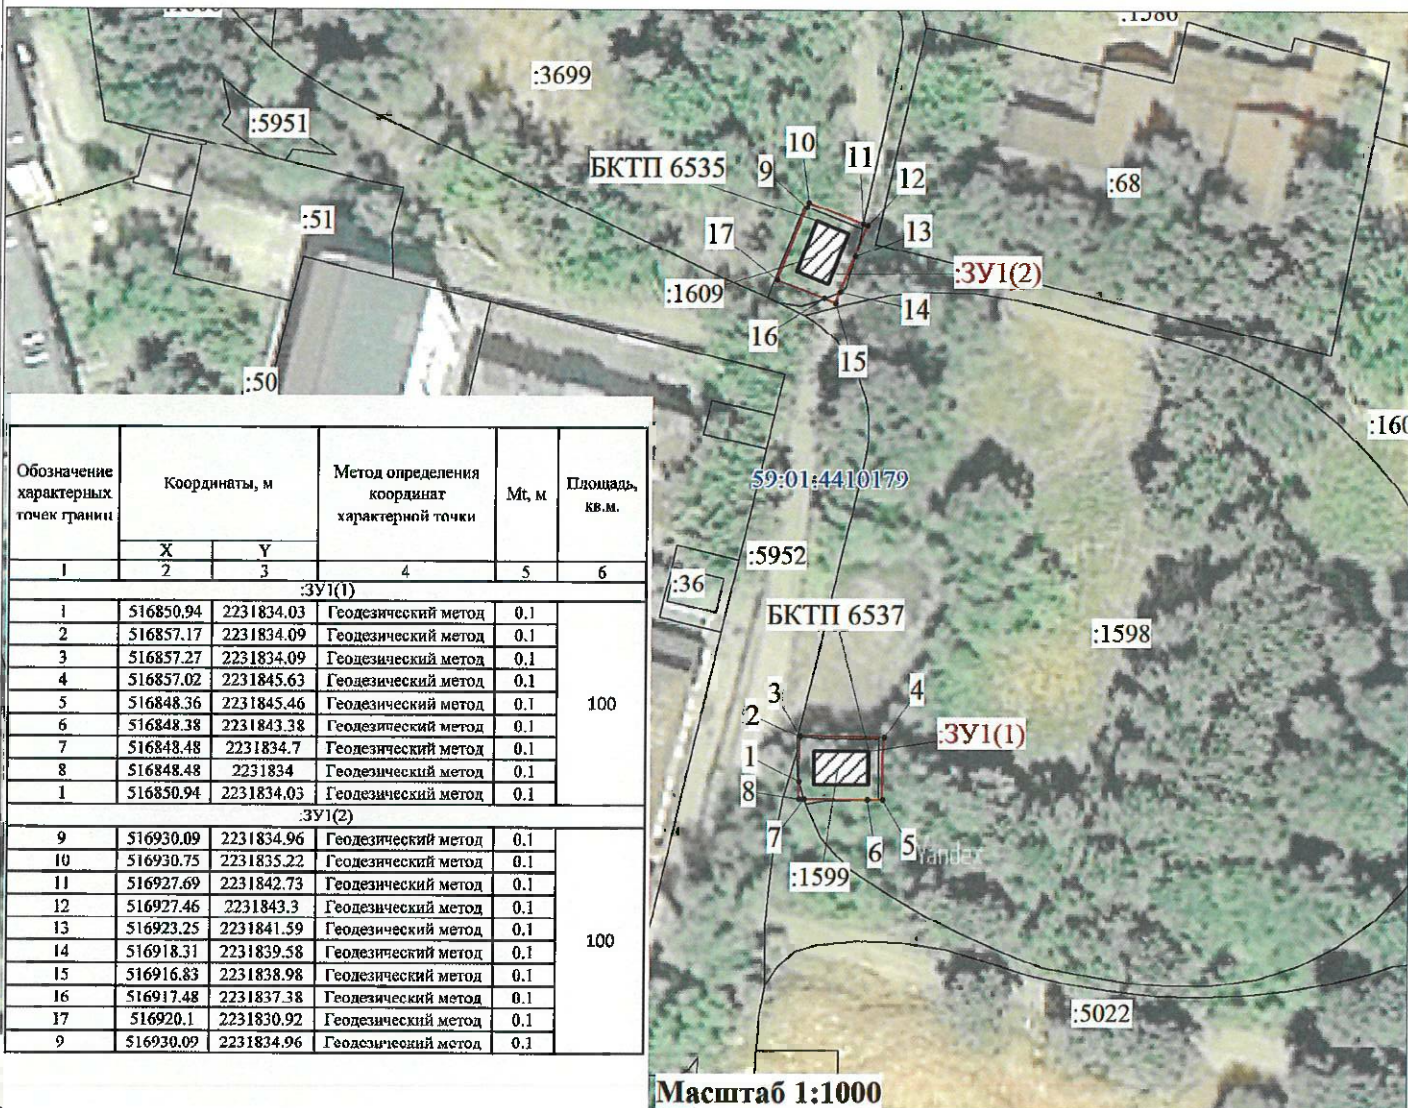

Масштаб 1:1000

#### Условные обозначения

- ЗУ1 -проектные границы публичного сервитута
- 59:01:4416064 -кадастровый номер квартала
- :22 -граница и номер земельного участка, сведения о котором внесены в ЕГРН
- -граница зон с особыми условиями использования территории (ЗОУИТ)
- СТН-Г -Зона многофункциональной жилой застройки
- ТП-7333 -граница и номер КТП
- 1 - обозначение характерной точки
- ▨ -проспектная границы публичного сервитута
- ▨ -граница объекта капитального строительства, сведения о котором внесены в ЕГРН

#### Описание границ смежных землепользователей:

- от точки 1 до точки 2, от точки 6 до точки 7 земельный участок с кадастровым номером 59:01:4410179:1599;
- от точки 2 до точки 6, от точки 7 до точки 1 земельный участок с кадастровым номером 59:01:4410179:1598;
- от точки 9 до точки 11, земельный участок с кадастровым номером 59:01:4410179:3699;
- от точки 11 до точки 13, от точки 14 до точки 16, земельный участок с кадастровым номером 59:01:4410179:1600;
- от точки 13 до точки 14, от точки 16 до точки 9, земельный участок с кадастровым номером 59:01:4410179:1609.

Заявитель:

МП  
(для юридических лиц  
и индивидуальных предпринимателей)



*С.В. Шукров*

(подпись, расшифровка подписи)