

Схема расположения границ публичного сервитута

Объект: Газопровод низкого давления до границы земельного участка по адресу: Пермский край, город Пермь, Орджоникидзевский район, улица Пришвина, 49

Местоположение: Пермский край, г. Пермь, Орджоникидзевский район, улица Пришвина

Площадь земель или части земельного участка: 49м² (в т.ч. 59:01:3510050:22=5,69м², 59:01:0000000:781=17,36м², земли общего пользования = 26,26м²)

Категория земель: земли населенных пунктов;

Вид разрешенного использования: -

Каталог координат, м

Система координат: МСК-59, зона 2


Метод определения координат - Геодезический

№ точки границы	X	Y	Средняя квадратическая погрешность положения характерной точки (Mt), м
н1	531789.49	2244372.56	0.10
н2	531788.49	2244372.29	0.10
н3	531787.76	2244371.56	0.10
н4	531787.52	2244370.82	0.10
н5	531786.84	2244364.19	0.10
н6	531786.57	2244361.44	0.10
н7	531786.83	2244360.24	0.10
н8	531787.56	2244359.51	0.10
н9	531788.56	2244359.24	0.10
н10	531789.56	2244359.51	0.10
н11	531790.29	2244360.24	0.10
н12	531790.55	2244361.04	0.10
н13	531790.85	2244364.08	0.10
н14	531791.46	2244370.45	0.10
н15	531791.22	2244371.56	0.10
н16	531790.49	2244372.29	0.10
н1	531789.49	2244372.56	0.10

Граница н4-н5, н8-н10, н13-н14 – земли общего пользования;

Граница н14-н4 – земельный участок с кадастровым номером 59:01:3510050:22;

Граница н5-н8, н10-н13 – земельный участок с кадастровым номером 59:01:0000000:781.

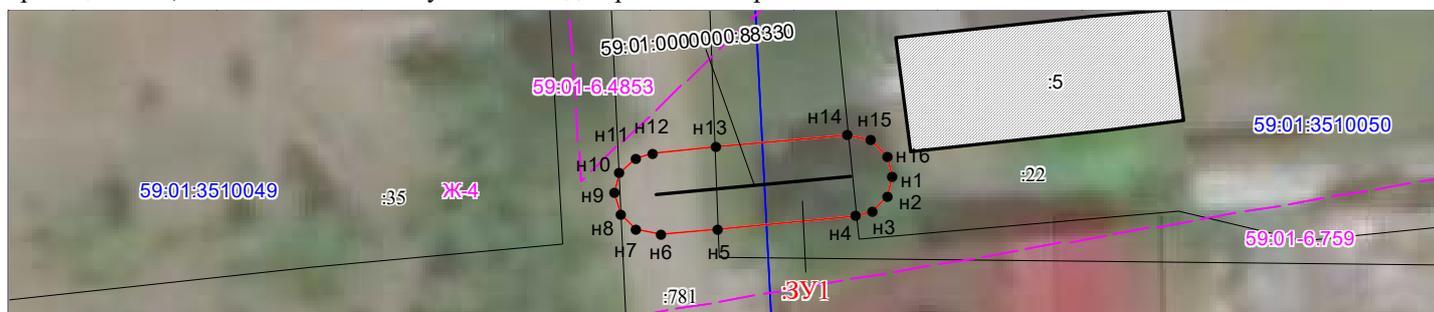

Масштаб 1:300

Условные обозначения:

- 59:01-7.14 Зоны с особыми условиями использования территории, сведения о которых внесены в ЕГРН
- :123 Границы и номер объектов капитального строительства, сведения о которых внесены в ЕГРН
- н1 Обозначение характерной точки проектной границы публичного сервитута
- 1 Границы и номер земельных участков, сведения о которых внесены в ЕГРН
- Граница кадастрового квартала
- 59:01:4011806 Номер кадастрового квартала
- :3У1 Проектные границы публичного сервитута

Заявитель:

Порубов

А.К. Порубов

(подпись, расшифровка подписи)
МП (для юридических лиц и индивидуальных предпринимателей)

Схема расположения границ публичного сервитута

Объект: Газопровод низкого давления до границы земельного участка по адресу: Пермский край, г. Пермь, Орджоникидзевский район, улица Рябиновая, 53

Местоположение: Пермский край, г.о. Пермский, г. Пермь, улица Рябиновая

Площадь земель или части земельного участка: 81 м^2 (в т.ч. $59:01:3512018:24=2,83\text{ м}^2$, $59:01:3512018:23=3,18\text{ м}^2$, $59:01:0000000:937=14,38\text{ м}^2$, земли общего пользования = $60,98\text{ м}^2$)

Категория земель: земли населенных пунктов;

Вид разрешенного использования: -

Каталог координат, м

Система координат: МСК-59, зона 2

Метод определения координат - Геодезический


№ точки границы	X	Y	Средняя квадратическая погрешность положения характерной точки (Mt), м
н1	532488.70	2243551.60	0.10
н2	532486.53	2243551.38	0.10
н3	532479.72	2243550.67	0.10
н4	532475.46	2243550.23	0.10
н5	532471.40	2243549.81	0.10
н6	532471.21	2243549.79	0.10
н7	532470.42	2243549.53	0.10
н8	532469.69	2243548.80	0.10
н9	532469.42	2243547.80	0.10
н10	532469.69	2243546.80	0.10
н11	532470.42	2243546.07	0.10
н12	532471.42	2243545.80	0.10
н13	532475.48	2243546.22	0.10
н14	532479.73	2243546.66	0.10
н15	532486.48	2243547.36	0.10
н16	532488.91	2243547.61	0.10
н17	532489.70	2243547.87	0.10
н18	532490.43	2243548.60	0.10
н19	532490.70	2243549.60	0.10
н20	532490.43	2243550.60	0.10
н21	532489.70	2243551.33	0.10
н1	532488.70	2243551.60	0.10

Граница н2-н5, н12-н15 – земли общего пользования;

Граница н5-н9– земельный участок с кадастровым номером 59:01:3512018:24;

Граница н9-н12– земельный участок с кадастровым номером 59:01:3512018:23;

Граница н15-н18, н20-н2– земельный участок с кадастровым номером 59:01:0000000:937.

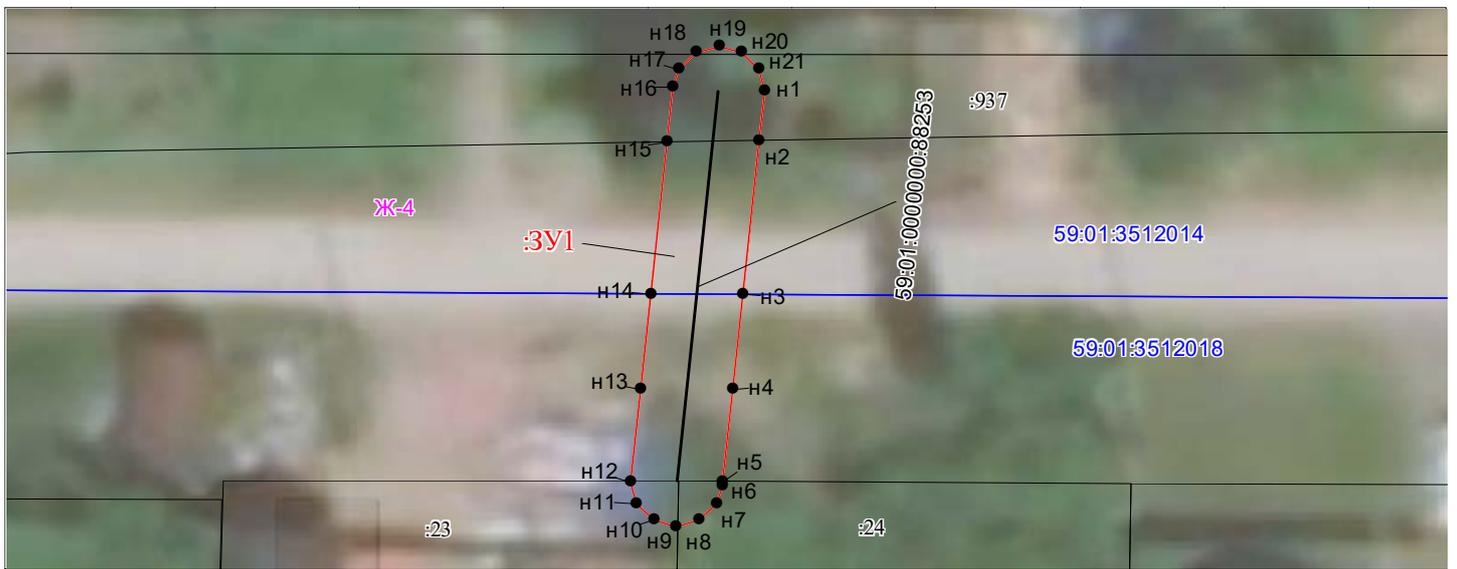

Масштаб 1:300

Условные обозначения:

- 
Зоны с особыми условиями использования территории, сведения о которых внесены в ЕГРН
- 
Границы и номер объектов капитального строительства, сведения о которых внесены в ЕГРН
- 
Обозначение характерной точки проектной границы публичного сервитута
- 
Границы и номер земельных участков, сведения о которых внесены в ЕГРН
- 
Граница кадастрового квартала
- 59:01:4011806
Номер кадастрового квартала
- 
Проектные границы публичного сервитута

Заявитель:

Порубов

А.К. Порубов

(подпись, расшифровка подписи)
МП (для юридических лиц и индивидуальных предпринимателей)

Схема расположения границ публичного сервитута

Объект: Газопровод низкого давления до границы земельного участка по адресу: Пермский край, г. Пермь, Свердловский район, улица 2-я Соболинская, дом 9

Местоположение: Пермский край, г. Пермь, Свердловский район, улица 2-я Соболинская

Площадь земель или части земельного участка: 83м² (в т.ч. 59:01:0000000:80856 = 77.06м², земли общего пользования = 5.81м²)

Категория земель: земли населенных пунктов;

Вид разрешенного использования: -

Каталог координат, м


Система координат: МСК-59, зона 2

Метод определения координат - Геодезический

№ точки границы	X	Y	Средняя квадратическая погрешность положения характерной точки (Mt), м
н1	510905.83	2235521.65	0.10
н2	510904.83	2235521.38	0.10
н3	510904.10	2235520.65	0.10
н4	510903.90	2235520.16	0.10
н5	510903.41	2235518.34	0.10
н6	510900.04	2235511.92	0.10
н7	510896.48	2235505.73	0.10
н8	510896.27	2235505.46	0.10
н9	510895.93	2235505.00	0.10
н10	510895.66	2235504.00	0.10
н11	510895.93	2235503.00	0.10
н12	510896.66	2235502.27	0.10
н13	510897.66	2235502.00	0.10
н14	510898.66	2235502.27	0.10
н15	510898.95	2235502.52	0.10
н16	510899.20	2235502.72	0.10
н17	510899.73	2235503.38	0.10
н18	510903.53	2235509.96	0.10
н19	510907.06	2235516.68	0.10
н20	510907.77	2235519.14	0.10
н21	510907.83	2235519.65	0.10
н22	510907.56	2235520.65	0.10
н23	510906.83	2235521.38	0.10
н1	510905.83	2235521.65	0.10


Граница н8-н15 – земли общего пользования;

Граница н15-н8 – земельный участок с кадастровым номером 59:01:0000000:80856.

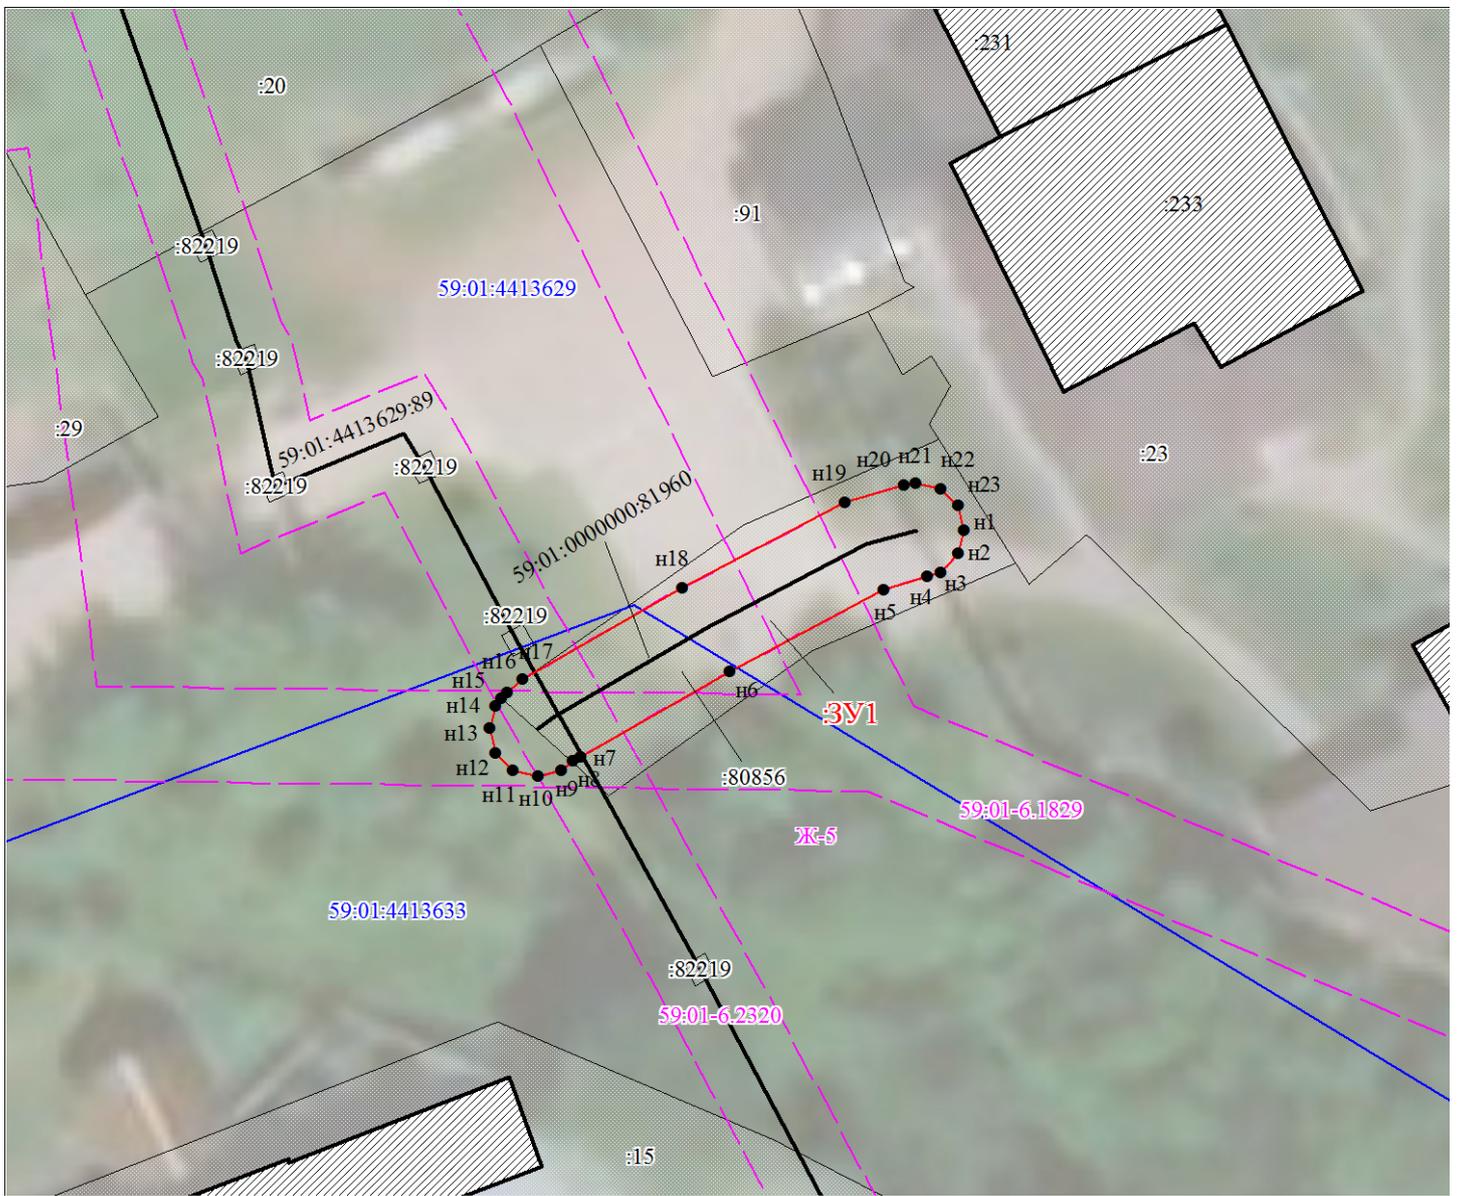

Масштаб 1:300

Условные обозначения:

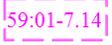-  Зоны с особыми условиями использования территории, сведения о которых внесены в ЕГРН
-  Границы и номер объектов капитального строительства, сведения о которых внесены в ЕГРН
-  Обозначение характерной точки проектной границы публичного сервитута
-  Границы и номер земельных участков, сведения о которых внесены в ЕГРН
-  Граница кадастрового квартала
-  Номер кадастрового квартала
-  Проектные границы публичного сервитута

Заявитель:

Порубов

А.К. Порубов

(подпись, расшифровка подписи)

МП (для юридических лиц и индивидуальных предпринимателей)

Схема расположения границ публичного сервитута

Объект: Газопровод низкого давления до границы земельного участка по адресу: Пермский край, г. Пермь, Ленинский район, улица Борцов Революции, 153д

Местоположение: Пермский край, г.о. Пермский, г. Пермь, улица Борцов Революции

Площадь земель или части земельного участка: 32м² (в т.ч. 59:01:2010342:40= 3,66м², 59:01:0000000:41615=11,78м², земли общего пользования = 16,15 м²)

Категория земель: земли населенных пунктов;

Вид разрешенного использования: -

Каталог координат, м

Система координат: МСК-59, зона 2


Метод определения координат - Геодезический

№ точки границы	X	Y	Средняя квадратическая погрешность положения характерной точки (Mт), м
н1	519822.46	2230671.19	0.10
н2	519821.46	2230670.92	0.10
н3	519820.73	2230670.19	0.10
н4	519820.46	2230669.19	0.10
н5	519820.73	2230668.19	0.10
н6	519821.46	2230667.46	0.10
н7	519822.44	2230667.19	0.10
н8	519823.84	2230667.17	0.10
н9	519827.34	2230667.13	0.10
н10	519828.12	2230667.34	0.10
н11	519828.36	2230667.40	0.10
н12	519829.09	2230668.13	0.10
н13	519829.36	2230669.13	0.10
н14	519829.09	2230670.13	0.10
н15	519828.36	2230670.86	0.10
н16	519827.83	2230671.01	0.10
н17	519827.38	2230671.13	0.10
н18	519823.96	2230671.17	0.10
н1	519822.46	2230671.19	0.10

Граница н16-н18, н8-н10 – земли общего пользования;


Граница н10-н16– земельный участок с кадастровым номером 59:01:2010342:40;

Граница н18-н8– земельный участок с кадастровым номером 59:01:0000000:41615.

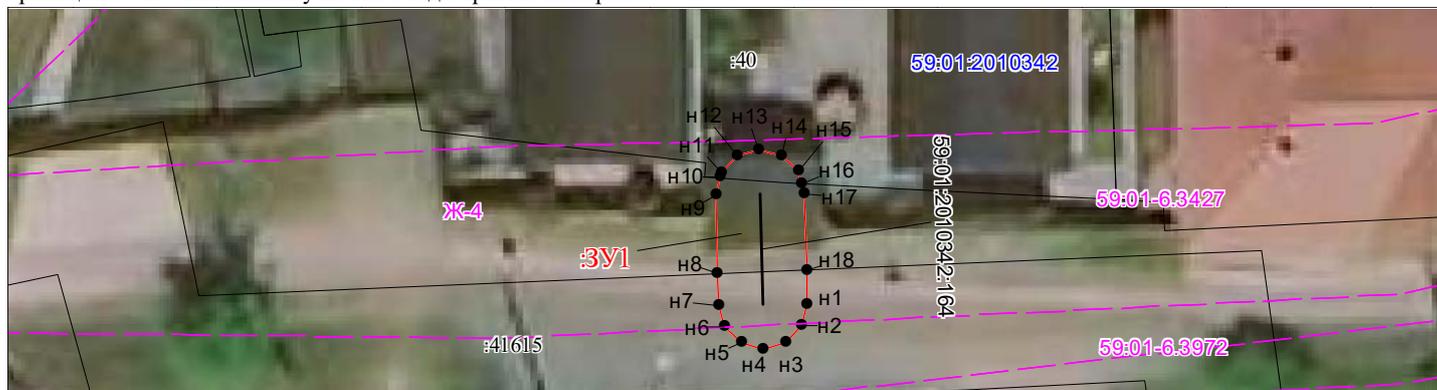

Масштаб 1:300

Условные обозначения:

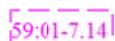

Зоны с особыми условиями использования территории, сведения о которых внесены в ЕГРН



Границы и номер объектов капитального строительства, сведения о которых внесены в ЕГРН



Обозначение характерной точки проектной границы публичного сервитута



Границы и номер земельных участков, сведения о которых внесены в ЕГРН



Граница кадастрового квартала

59:01:4011806

Номер кадастрового квартала



Проектные границы публичного сервитута

Заявитель:

Порубов

А.К. Порубов

(подпись, расшифровка подписи)
МП (для юридических лиц и индивидуальных предпринимателей)

Схема расположения границ публичного сервитута

Объект: Газопровод низкого давления до границ земельного участка по адресу: Пермский край, город Пермь, Индустриальный район, переулок Глухой, 6

Местоположение: Российская Федерация, Пермский край, г.о. Пермский, г. Пермь, Индустриальный район, пер. Глухой

Площадь земель или части земельного участка: 189м² (в т.ч. 59:01:4413856:35= 5,93м², 59:01:4413858:6=2,93м², 59:01:4413858:6=11,46 м² земли общего пользования = 169,01 м²)

Категория земель: земли населенных пунктов;

Вид разрешенного использования: -

Каталог координат, м

Система координат: МСК-59, зона 2

Метод определения координат - Геодезический


№ точки границы	X	Y	Средняя квадратическая погрешность положения характерной точки (Mt), м
н1	512608.79	2225383.50	0.10
н2	512607.79	2225383.23	0.10
н3	512605.80	2225381.62	0.10
н4	512605.34	2225381.08	0.10
н5	512605.07	2225380.08	0.10
н6	512605.21	2225379.34	0.10
н7	512606.23	2225376.68	0.10
н8	512606.74	2225375.32	0.10
н9	512606.24	2225370.94	0.10
1	512606.04	2225369.23	0.10
н10	512605.08	2225367.23	0.10
2	512601.82	2225360.49	0.10
н11	512601.41	2225360.12	0.10
н12	512597.71	2225356.82	0.10
н13	512592.73	2225352.38	0.10
н14	512592.46	2225351.38	0.10
н15	512592.63	2225350.57	0.10
н16	512595.97	2225343.03	0.10
н17	512596.31	2225342.66	0.10
н18	512596.80	2225342.11	0.10
н19	512597.80	2225341.84	0.10
н20	512598.80	2225342.11	0.10
н21	512599.53	2225342.84	0.10
н22	512599.80	2225343.84	0.10
н23	512599.63	2225344.65	0.10
н24	512599.44	2225345.08	0.10
н25	512596.94	2225350.72	0.10
н26	512605.18	2225358.27	0.10
н27	512609.98	2225368.42	0.10
н28	512610.82	2225375.66	0.10
н29	512610.68	2225376.40	0.10
н30	512609.47	2225379.46	0.10
н31	512610.52	2225380.50	0.10
н32	512610.79	2225381.50	0.10
н33	512610.52	2225382.50	0.10
н34	512609.79	2225383.23	0.10
н1	512608.79	2225383.50	0.10

Граница н12-н17, н24-н7 – земли общего пользования;

Граница н17-н24– земельный участок с кадастровым номером 59:01:4413856:35;


Граница н7-н11– земельный участок с кадастровым номером 59:01:4413858:6;

Граница н11-н12– земельный участок с кадастровым номером 59:01:4413858:36.

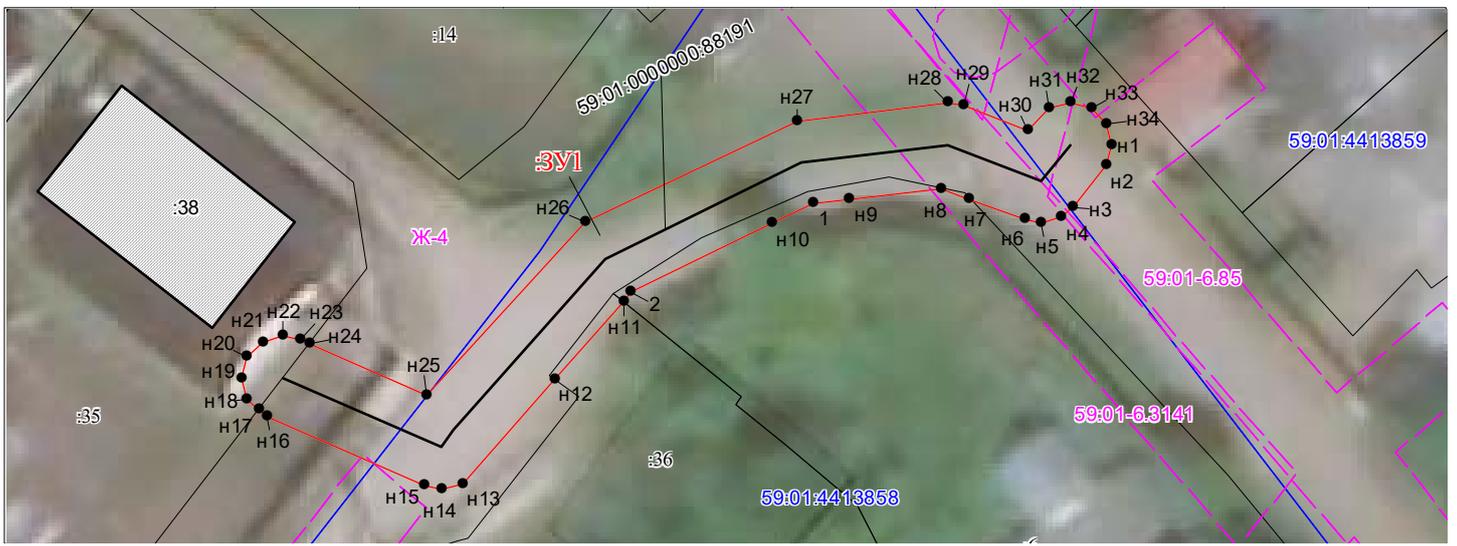

Масштаб 1:300

Условные обозначения:

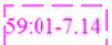- 
Зоны с особыми условиями использования территории, сведения о которых внесены в ЕГРН
- 
Границы и номер объектов капитального строительства, сведения о которых внесены в ЕГРН
- 
Обозначение характерной точки проектной границы публичного сервитута
- 
Границы и номер земельных участков, сведения о которых внесены в ЕГРН
- 
Граница кадастрового квартала
- 59:01:4011806
Номер кадастрового квартала
- 
Проектные границы публичного сервитута

Заявитель:

Порубов

А.К. Порубов

(подпись, расшифровка подписи)
МП (для юридических лиц и индивидуальных предпринимателей)

Схема расположения границ публичного сервитута

Объект: Газопровод низкого давления до границ земельного участка по адресу: Пермский край, г. Пермь, Мотовилихинский район, улица Борцов Революции, 172

Местоположение: Российская Федерация, Пермский край, г.о. Пермский, г. Пермь, улица Борцов Революции

Площадь земель или части земельного участка: 126м² (в т.ч. 59:01:2010376:14= 2,97м², 59:01:2010376:12=6,02м², 59:01:2010376:188=0,13м², земли общего пользования = 116,73 м²)

Категория земель: земли населенных пунктов;

Вид разрешенного использования: -

Каталог координат, м

Система координат: МСК-59, зона 2

Метод определения координат - Геодезический


№ точки границы	X	Y	Средняя квадратическая погрешность положения характерной точки (Mt), м
н1	519666.98	2229317.77	0.10
н2	519666.73	2229317.75	0.10
н3	519661.37	2229317.09	0.10
н4	519660.56	2229316.83	0.10
н5	519659.83	2229316.10	0.10
н6	519659.56	2229315.10	0.10
н7	519659.83	2229314.10	0.10
н8	519660.56	2229313.37	0.10
н9	519661.56	2229313.10	0.10
н10	519661.75	2229313.12	0.10
н11	519665.28	2229313.54	0.10
н12	519667.66	2229297.01	0.10
н13	519667.79	2229296.11	0.10
н14	519667.63	2229296.07	0.10
н15	519667.26	2229295.92	0.10
н16	519667.06	2229295.85	0.10
н17	519666.95	2229295.74	0.10
н18	519666.33	2229295.12	0.10
н19	519666.06	2229294.12	0.10
н20	519666.33	2229293.12	0.10
н21	519667.06	2229292.39	0.10
н22	519667.59	2229292.25	0.10
н23	519668.06	2229292.12	0.10
н24	519668.49	2229292.17	0.10
н25	519670.46	2229292.60	0.10
н26	519671.03	2229292.82	0.10
н27	519671.76	2229293.55	0.10
н28	519672.03	2229294.55	0.10
н29	519672.01	2229294.83	0.10
н30	519668.96	2229316.05	0.10
н31	519668.71	2229316.77	0.10
н32	519667.98	2229317.50	0.10
н1	519666.98	2229317.77	0.10

Граница н10н12, н15-н17, н22-н3 – земли общего пользования;

Граница н17-н22– земельный участок с кадастровым номером 59:01:2010376:14;


Граница н3-н10– земельный участок с кадастровым номером 59:01:2010376:12;

Граница н12-н15– земельный участок с кадастровым номером 59:01:2010376:188.

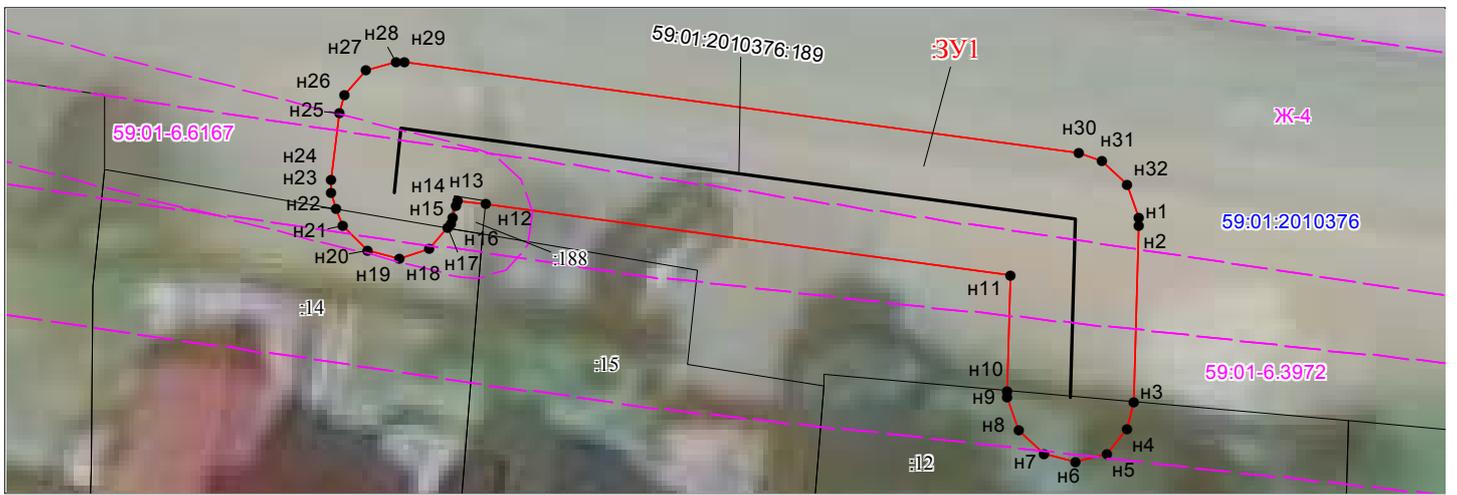

Масштаб 1:200

Условные обозначения:

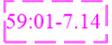-  Зоны с особыми условиями использования территории, сведения о которых внесены в ЕГРН
-  Границы и номер объектов капитального строительства, сведения о которых внесены в ЕГРН
-  Обозначение характерной точки проектной границы публичного сервитута
-  Границы и номер земельных участков, сведения о которых внесены в ЕГРН
-  Граница кадастрового квартала
-  Номер кадастрового квартала
-  Проектные границы публичного сервитута

Заявитель:

Порубов

А.К. Порубов

(подпись, расшифровка подписи)
МП (для юридических лиц и индивидуальных предпринимателей)

Схема расположения границ публичного сервитута

Объект: Газопровод низкого давления до границ земельного участка по адресу: Пермский край, г. Пермь, Орджоникидзевский район, переулок Медянский, 5

Местоположение: Пермский край, г. Пермь, Орджоникидзевский район, переулок Медянский

Площадь земель или части земельного участка: 36м² (в т.ч. 59:01:3812241:5 = 0.04 м², 59:01:3812241:4 = 3.18 м², земли общего пользования = 32.78)

Категория земель: земли населенных пунктов;

Вид разрешенного использования: -

Каталог координат, м

Система координат: МСК-59, зона 2


Метод определения координат - Геодезический

№ точки границы	X	Y	Средняя квадратическая погрешность положения характерной точки (Mt), м
н1	529933.32	2241500.03	0.10
н2	529932.32	2241499.76	0.10
н3	529931.59	2241499.03	0.10
н4	529931.32	2241498.03	0.10
н5	529931.38	2241497.56	0.10
н6	529932.80	2241491.75	0.10
н7	529933.01	2241491.22	0.10
н8	529933.16	2241491.07	0.10
н9	529933.49	2241490.74	0.10
н10	529933.74	2241490.49	0.10
н11	529934.74	2241490.22	0.10
н12	529935.74	2241490.49	0.10
н13	529936.47	2241491.22	0.10
н14	529936.66	2241491.94	0.10
н15	529936.74	2241492.22	0.10
н16	529936.69	2241492.69	0.10
н17	529935.27	2241498.50	0.10
н18	529935.05	2241499.03	0.10
н19	529934.32	2241499.76	0.10
н1	529933.32	2241500.03	0.10

Граница н14-н8 – земли общего пользования;


Граница н8-н9 – земельный участок с кадастровым номером 59:01:3812241:5;

Граница н9-н14 – земельный участок с кадастровым номером 59:01:3812241:4.

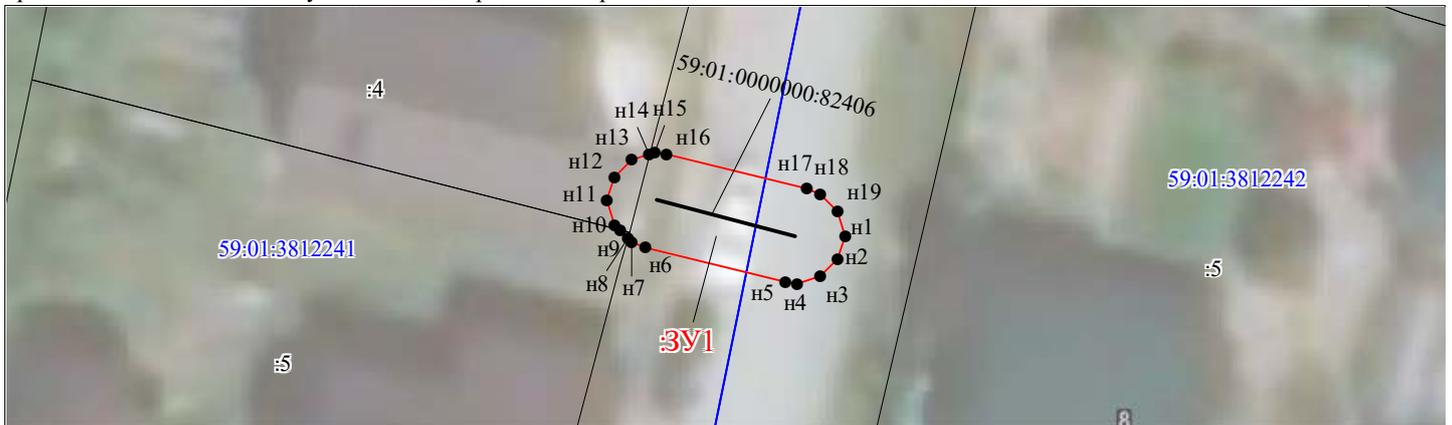

Масштаб 1:300

Условные обозначения:

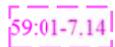

Зоны с особыми условиями использования территории, сведения о которых внесены в ЕГРН



Границы и номер объектов капитального строительства, сведения о которых внесены в ЕГРН



Обозначение характерной точки проектной границы публичного сервитута



Границы и номер земельных участков, сведения о которых внесены в ЕГРН



Граница кадастрового квартала

Номер кадастрового квартала



Проектные границы публичного сервитута

Заявитель:

Порубов

А.К. Порубов

(подпись, расшифровка подписи)

МП (для юридических лиц и индивидуальных предпринимателей)

Схема расположения границ публичного сервитута

Объект: Газопровод низкого давления до границ земельного участка по адресу: Пермский край, г. Пермь, Орджоникидзевский район, улица Затонская, 4

Местоположение: Пермский край, г.о. Пермский, г. Пермь, улица Затонская

Площадь земель или части земельного участка: 443м² (в т.ч. 59:01:2512477:13= 5,87м², 59:01:2512477:15=26,00м², 59:01:0000000:79954=407,40м², 59:01:0000000:1310=3,69м²)

Категория земель: земли населенных пунктов;

Вид разрешенного использования: -

Каталог координат, м

Система координат: МСК-59, зона 2

Метод определения координат - Геодезический


№ точки границы	X	Y	Средняя квадратическая погрешность положения характерной точки (Mt), м
н1	532843.28	2236110.51	0.10
н2	532842.73	2236110.35	0.10
н3	532841.24	2236109.93	0.10
н4	532840.51	2236109.20	0.10
н5	532840.29	2236108.40	0.10
н6	532840.24	2236108.20	0.10
н7	532842.17	2236082.75	0.10
н8	532844.40	2236059.40	0.10
н9	532844.66	2236058.59	0.10
н10	532845.39	2236057.86	0.10
н11	532846.16	2236057.60	0.10
н12	532864.71	2236055.48	0.10
н13	532879.58	2236053.17	0.10
н14	532902.23	2236051.28	0.10
н15	532903.23	2236051.55	0.10
н16	532903.96	2236052.28	0.10
н17	532904.23	2236053.28	0.10
н18	532903.96	2236054.28	0.10
н19	532903.33	2236054.91	0.10
н20	532903.25	2236055.59	0.10
н21	532903.11	2236056.81	0.10
н22	532902.38	2236057.54	0.10
н23	532901.38	2236057.81	0.10
н24	532900.38	2236057.54	0.10
н25	532899.65	2236056.81	0.10
н26	532899.47	2236056.04	0.10
н27	532899.36	2236055.55	0.10
н28	532880.13	2236057.14	0.10
н29	532865.29	2236059.44	0.10
н30	532848.23	2236061.39	0.10
н31	532846.09	2236083.83	0.10
н32	532844.35	2236106.85	0.10
н33	532845.01	2236107.51	0.10
н34	532845.28	2236108.51	0.10
н35	532845.01	2236109.51	0.10
н36	532844.28	2236110.24	0.10
н1	532843.28	2236110.51	0.10

Граница н5-н20, н26-н31 – земельный участок с кадастровым номером 59:01:0000000:79954;

Граница н2-н5 – земельный участок с кадастровым номером 59:01:0000000:1310;


Граница н20-н26 – земельный участок с кадастровым номером 59:01:2512477:13;

Граница н31-н2 – земельный участок с кадастровым номером 59:01:2512477:15.

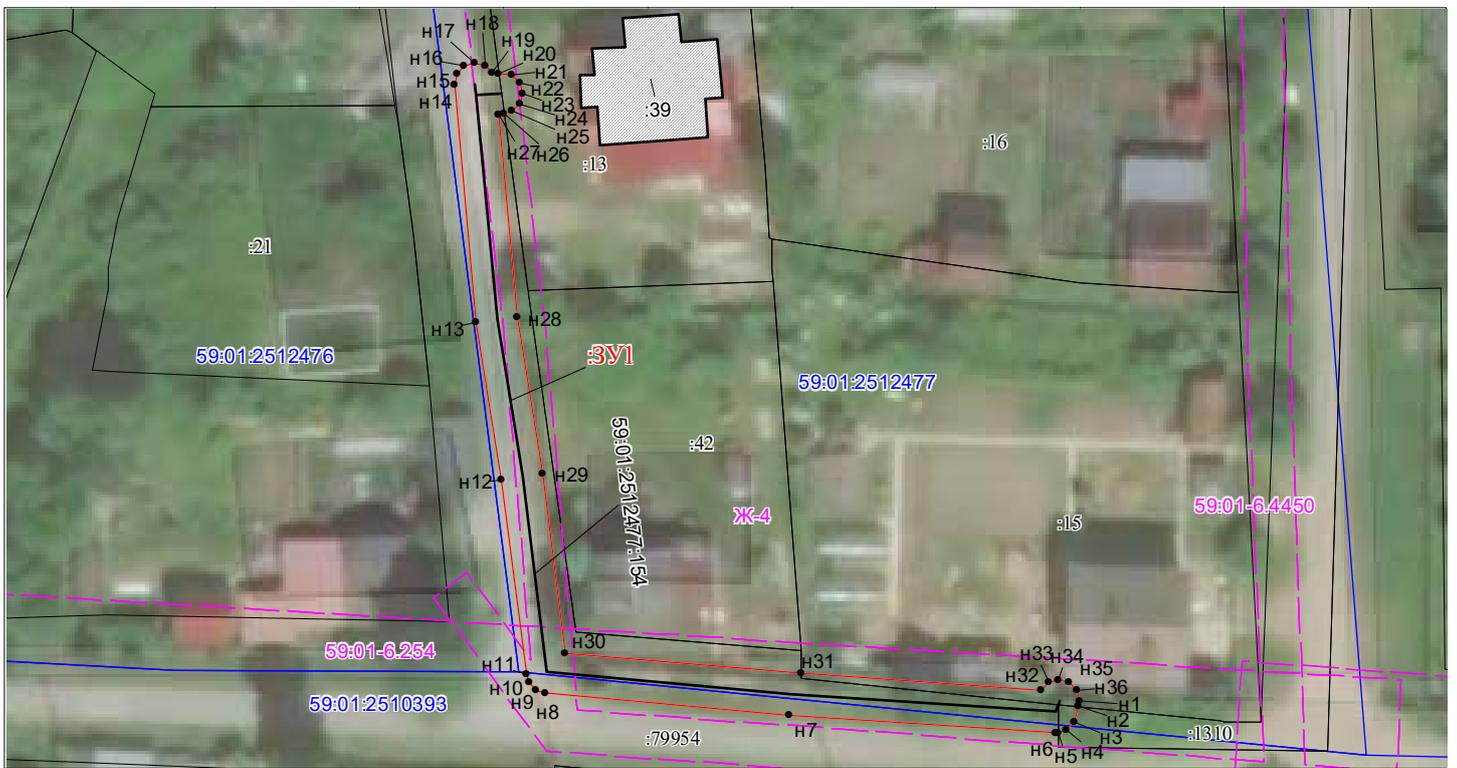

Масштаб 1:600

Условные обозначения:

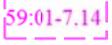- 
Зоны с особыми условиями использования территории, сведения о которых внесены в ЕГРН
- 
Границы и номер объектов капитального строительства, сведения о которых внесены в ЕГРН
- 
Обозначение характерной точки проектной границы публичного сервитута
- 
Границы и номер земельных участков, сведения о которых внесены в ЕГРН
- 
Граница кадастрового квартала
- 59:01:4011806
Номер кадастрового квартала
- 
Проектные границы публичного сервитута


Заявитель:

Порубов

А.К. Порубов

(подпись, расшифровка подписи)
МП (для юридических лиц и индивидуальных предпринимателей)

Публичный сервитут
 сооружение: тепловая трасса
 Схема расположения границ публичного сервитута

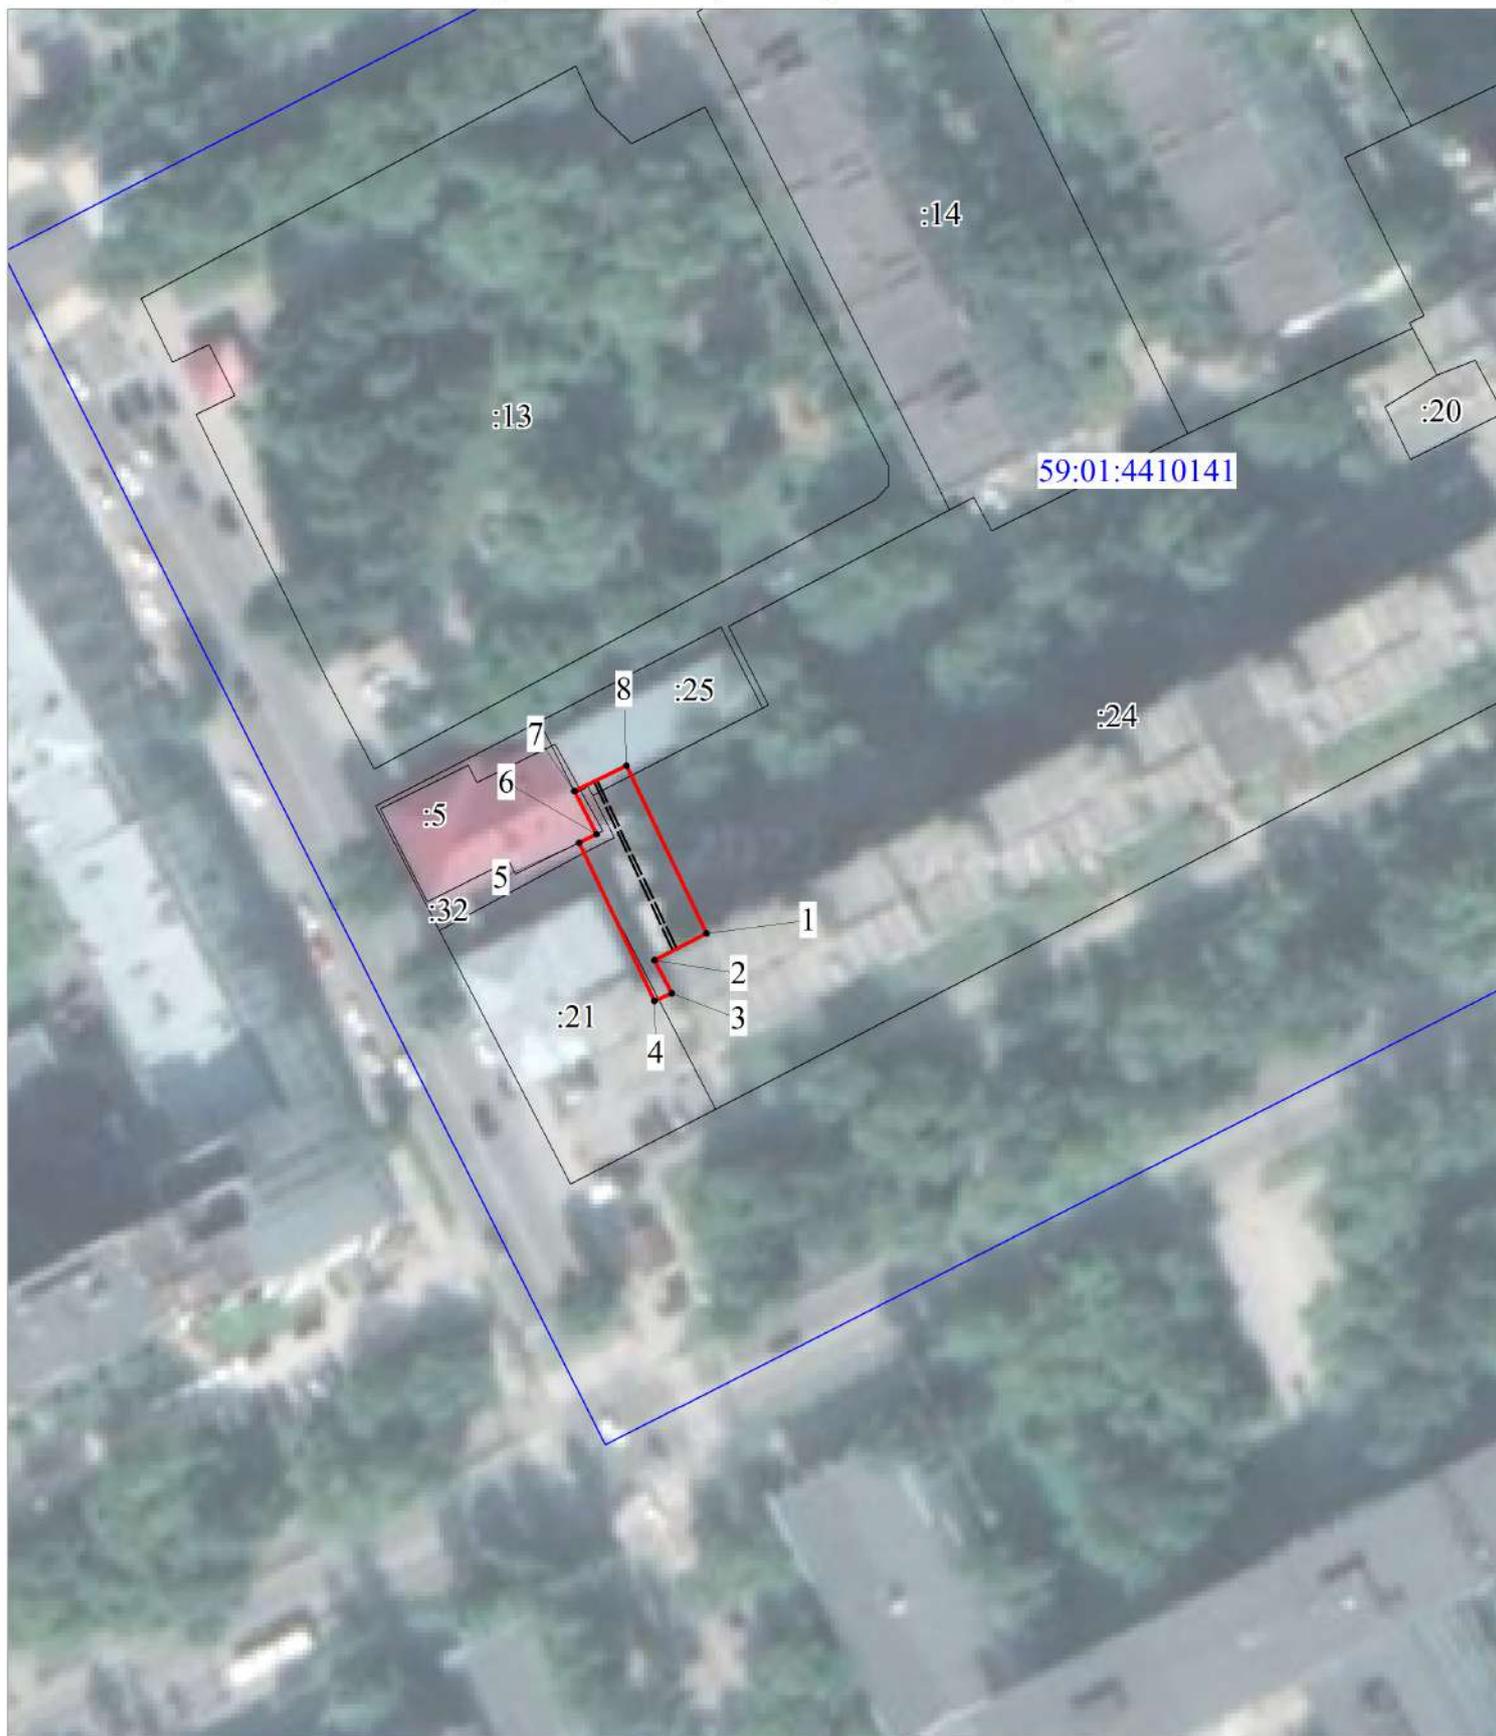

Условные обозначения:

Масштаб 1:1000

- - границы публичного сервитута
- - трасса трубопровода
- - граница земельного участка
- 1 - характерная точка границы

- :3765 - номер земельного участка
- - граница кадастрового квартала
- 59:32:3410001 - номер кадастрового квартала

**ОПИСАНИЕ МЕСТОПОЛОЖЕНИЯ ГРАНИЦ
ПУБЛИЧНОГО СЕРВИТУТА ПО ОБЪЕКТУ
сооружение: тепловая трасса
ПЕРМСКИЙ КРАЙ, Г. ПЕРМЬ, ЛЕНИНСКИЙ РАЙОН
(НАИМЕНОВАНИЕ ОБЪЕКТА)**

Сведения о местоположении границ объекта

1. Система координат МСК-59, зона 2

2. Сведения о характерных точках границ объекта

Обозначение характерных точек границ	Координаты. м		Метод определения координат и средняя квадратическая погрешность положения характерной точки (M _t). м	Описание закрепления точки
	X	Y		
1	2	3	4	5
1	517766,00	2232599,32	Геодезический метод; M _t =0.1	-
2	517762,45	2232592,47	Геодезический метод; M _t =0.1	-
3	517758,09	2232594,74	Геодезический метод; M _t =0.1	-
4	517757,02	2232592,49	Геодезический метод; M _t =0.1	-
5	517778,00	2232582,53	Геодезический метод; M _t =0.1	-
6	517779,15	2232584,86	Геодезический метод; M _t =0.1	-
7	517784,90	2232581,92	Геодезический метод; M _t =0.1	-
8	517788,28	2232588,77	Геодезический метод; M _t =0.1	-
1	517766,00	2232599,32	Геодезический метод; M _t =0.1	-

Схема расположения границ публичного сервитута

Объект: Газопровод низкого давления до границы земельного участка по адресу: Пермский край, г. Пермь, Орджоникидзевский район, улица Генерала Черняховского, 13-1

Местоположение: Пермский край, г.о. Пермский, г. Пермь, улица Генерала Черняховского

Площадь земель или части земельного участка: 53м² (в т.ч. 59:01:3810197:2=5,92м², 59:01:0000000:44741=23,96м², 59:01:0000000:91587 = 22,63 м²)

Категория земель: земли населенных пунктов;

Вид разрешенного использования: -

Каталог координат, м

Система координат: МСК-59, зона 2


Метод определения координат - Геодезический

№ точки границы	X	Y	Средняя квадратическая погрешность положения характерной точки (M _t), м
н1	526656.72	2240584.16	0.10
н2	526655.54	2240583.78	0.10
н3	526654.81	2240583.15	0.10
н4	526650.27	2240579.22	0.10
н5	526647.70	2240577.00	0.10
н6	526647.11	2240576.11	0.10
н7	526647.11	2240574.87	0.10
н8	526647.83	2240573.87	0.10
н9	526649.01	2240573.49	0.10
н10	526650.19	2240573.87	0.10
н11	526650.33	2240573.99	0.10
н12	526652.96	2240576.27	0.10
н13	526657.50	2240580.20	0.10
н14	526658.03	2240580.65	0.10
н15	526658.62	2240581.54	0.10
н16	526658.62	2240582.78	0.10
н17	526657.90	2240583.78	0.10
н1	526656.72	2240584.16	0.10

Граница н11-н12, н13-н3, н4-н5 – земельный участок с кадастровым номером 59:01:0000000:91587;

Граница н5-н11 – земельный участок с кадастровым номером 59:01:3810197:2;

Граница н12-н13, н3-н4 – земельный участок с кадастровым номером 59:01:0000000:44741.

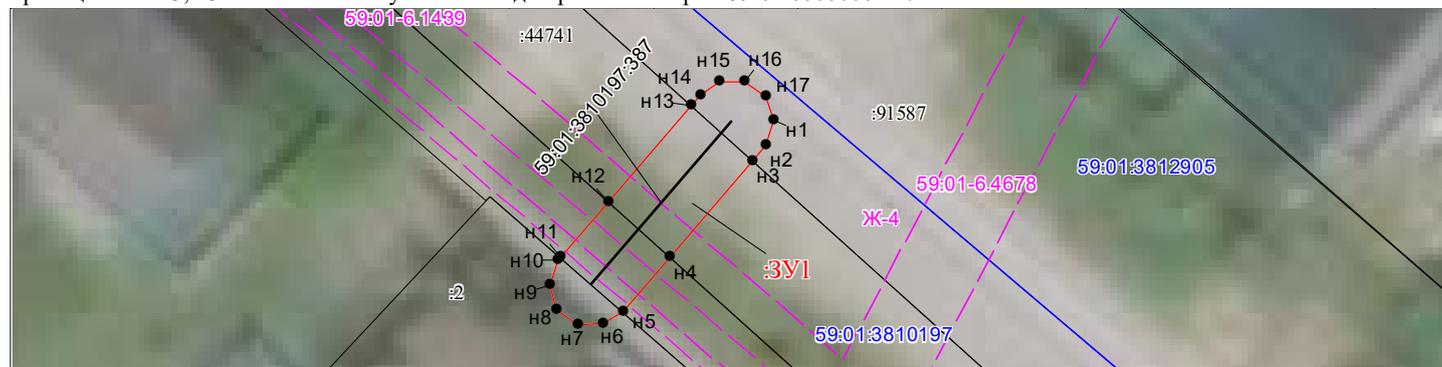

Масштаб 1:300

Условные обозначения:

59:01-7.14

Зоны с особыми условиями использования территории, сведения о которых внесены в ЕГРН



Границы и номер объектов капитального строительства, сведения о которых внесены в ЕГРН



Обозначение характерной точки проектной границы публичного сервитута



Границы и номер земельных участков, сведения о которых внесены в ЕГРН



Граница кадастрового квартала

59:01:4011806

Номер кадастрового квартала



Проектные границы публичного сервитута

Заявитель:

Порубов

А.К. Порубов

(подпись, расшифровка подписи)
МП (для юридических лиц и индивидуальных предпринимателей)

Схема расположения границ публичного сервитута

Объект: Иное сооружение (Газопровод низкого давления до границы земельного участка по адресу: Пермский край, г. Пермь, Ленинский район, улица Торфяная, дом 103, кв.1)

Местоположение: Пермский край, г. Пермь, Ленинский район, ул. Торфяная

Площадь земель или части земельного участка: 56м² (в т.ч. 59:01:2010338:206 = 4.93 м², 59:01:0000000:41615 = 19.37 м², земли общего пользования =31.72 м²)

Категория земель: земли населенных пунктов;

Вид разрешенного использования: -

Каталог координат, м

Система координат: МСК-59, зона 2


Метод определения координат - Геодезический

№ точки границы	X	Y	Средняя квадратическая погрешность положения характерной точки (Mt), м
н1	519835.33	2230153.33	0.10
н2	519834.33	2230153.06	0.10
н3	519833.60	2230152.33	0.10
н4	519833.33	2230151.33	0.10
н5	519833.60	2230150.33	0.10
н6	519834.33	2230149.60	0.10
н7	519834.59	2230149.50	0.10
н8	519834.92	2230149.37	0.10
н9	519842.66	2230148.36	0.10
н10	519846.27	2230147.89	0.10
н11	519847.27	2230148.16	0.10
н12	519847.74	2230148.63	0.10
н13	519848.00	2230148.89	0.10
н14	519848.27	2230149.89	0.10
н15	519848.00	2230150.89	0.10
н16	519847.82	2230151.07	0.10
н17	519847.27	2230151.62	0.10
н18	519846.53	2230151.88	0.10
н19	519842.79	2230152.36	0.10
н20	519835.87	2230153.26	0.10
н1	519835.33	2230153.33	0.10

Граница н9-н16, н16-н19 – земельный участок с кадастровым номером 59:01:0000000:41615;


Граница н20-н7 – земельный участок с кадастровым номером 59:01:2010338:206;

Граница н7-н9, н12-н16, н19-н20 – земли общего пользования.

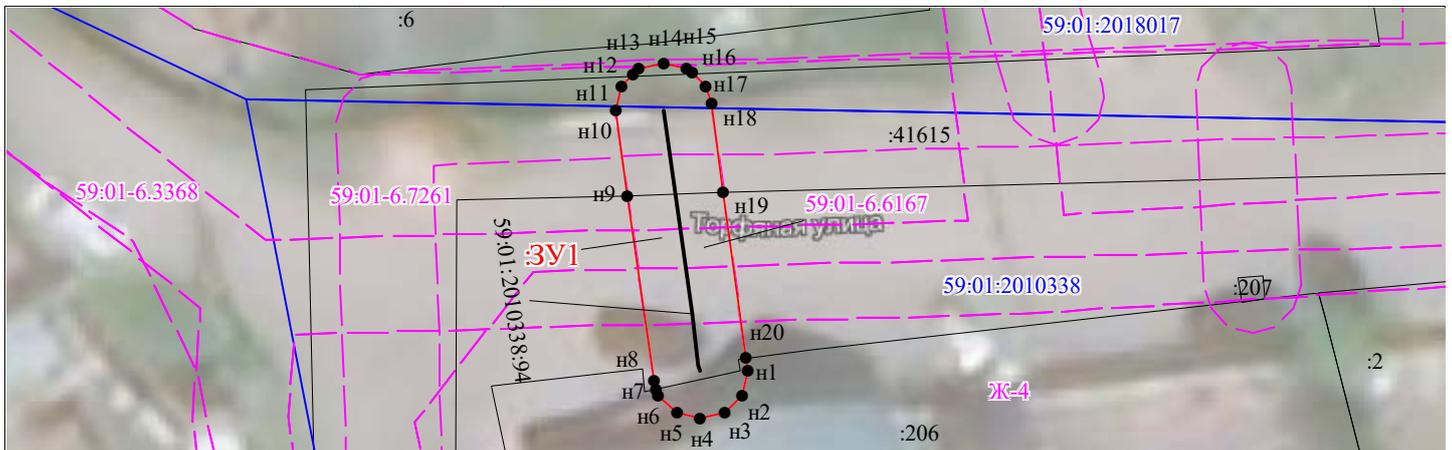

Масштаб 1:300

Условные обозначения:

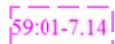

Зоны с особыми условиями использования территории, сведения о которых внесены в ЕГРН



Границы и номер объектов капитального строительства, сведения о которых внесены в ЕГРН



Обозначение характерной точки проектной границы публичного сервитута




Границы и номер земельных участков, сведения о которых внесены в ЕГРН



Граница кадастрового квартала

Номер кадастрового квартала

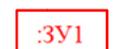

Проектные границы публичного сервитута

Заявитель:

Порубов


А.К. Порубов

(подпись, расшифровка подписи)

МП (для юридических лиц и индивидуальных предпринимателей)

Схема расположения границ публичного сервитута


Объект: КВЛ 110кВ Пермская ТЭЦ-9 - Заостровка I цепь, КВЛ 110 кВ Пермская ТЭЦ-9 - Заостровка II цепь
 Местоположение: Пермский край, г. Пермь
 Площадь земель и/или части земельного участка, кв.м.: 105878

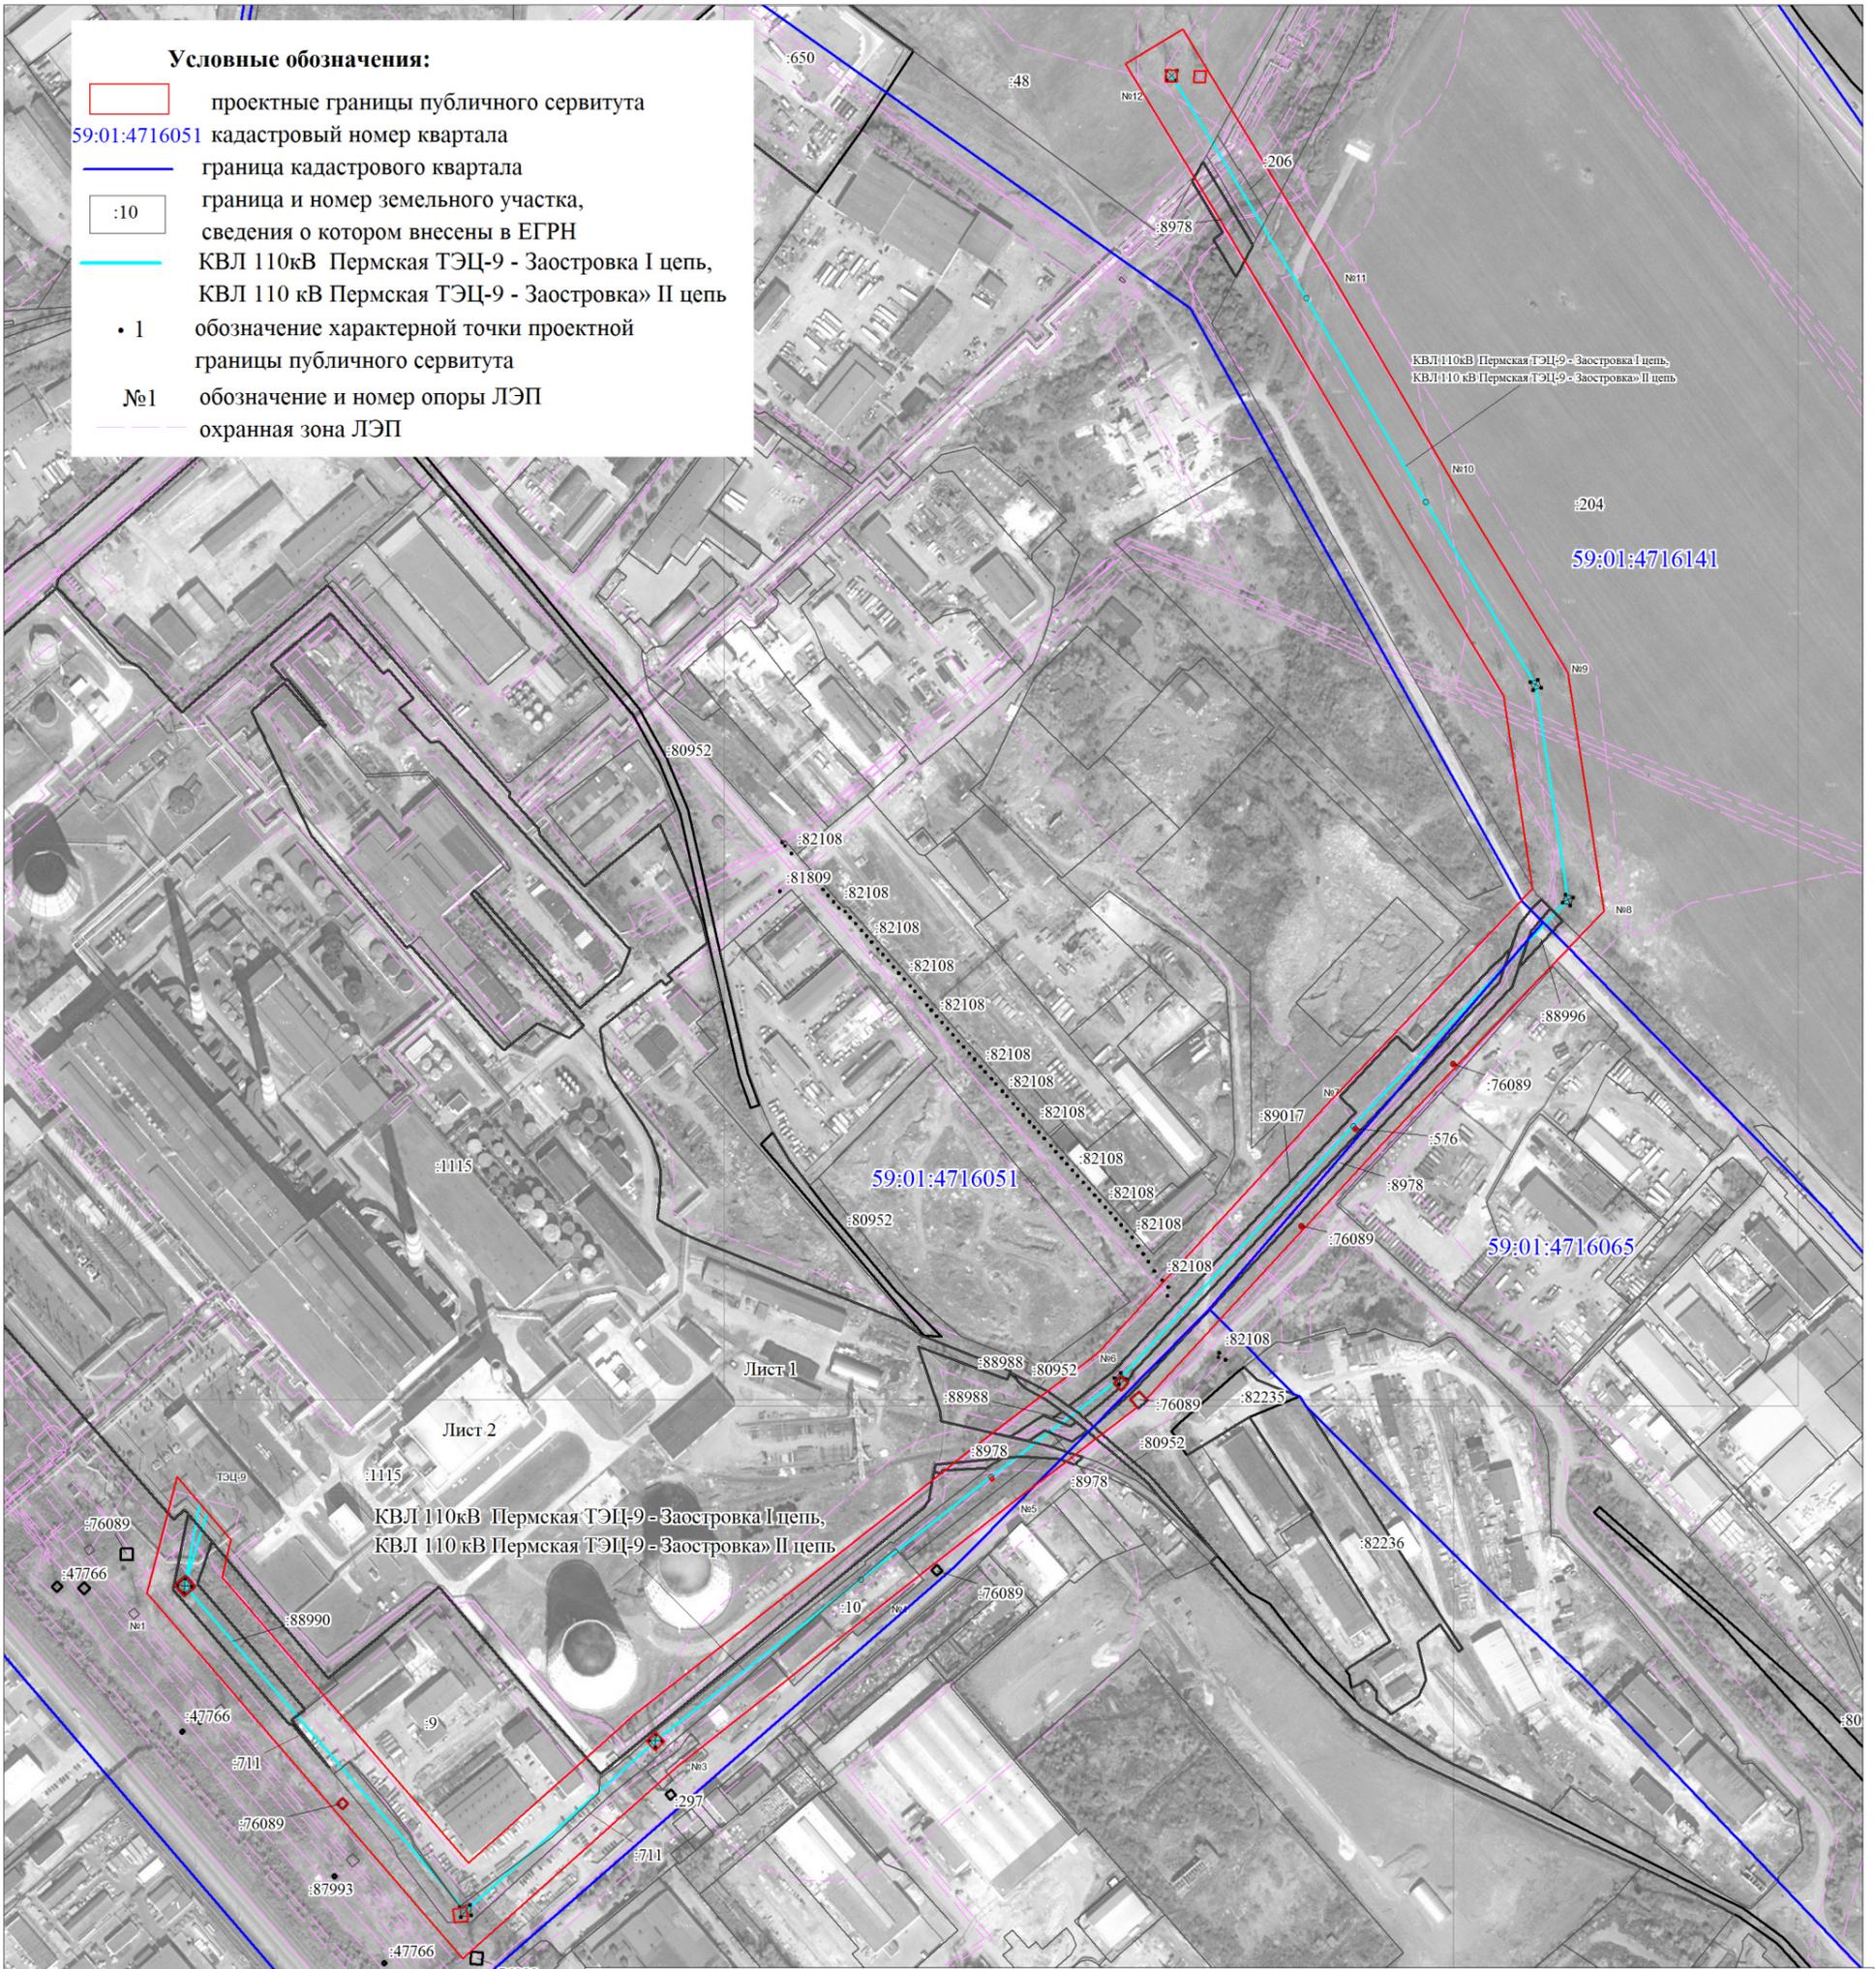


Условные обозначения:

- проектные границы публичного сервитута
- 59:01:4716051 кадастровый номер квартала
- граница кадастрового квартала
- граница и номер земельного участка, сведения о котором внесены в ЕГРН
- КВЛ 110кВ Пермская ТЭЦ-9 - Заостровка I цепь, КВЛ 110 кВ Пермская ТЭЦ-9 - Заостровка II цепь
- 1 обозначение характерной точки проектной границы публичного сервитута
- №1 обозначение и номер опоры ЛЭП
- охранный зона ЛЭП

Описание границ смежных землепользователей		
Описание границы	Смежный землепользователь (при наличии кадастровый номер земельного участка)	Площадь обременения, кв.м
1	2	3
от точки 3 до точки 5, от точки 10 до точки 11, от точки 12 до точки 13, от точки 16 до точки 17, от точки 18 до точки 22, от точки 30 до точки 31, от точки 36 до точки 38, от точки 41 до точки 42, от точки 43 до точки 44, от точки 45 до точки 47, от точки 49 до точки 51, от точки 52 до точки 55	земли города Перми	33296
от точки 27 до точки 30	59:01:4716141:48	2837
от точки 22 до точки 26, от точки 31 до точки 36	59:01:4716141:204	27583
от точки 17 до точки 18, от точки 42 до точки 43	59:01:0000000:80952	291
от точки 11 до точки 12, от точки 13 до точки 14, от точки 26 до точки 27	59:01:0000000:8978	1437
от точки 55 до точки 1, от точки 1 до точки 3, от точки 7 до точки 10, от точки 14 до точки 16, от точки 44 до точки 45	59:01:0000000:1115	6471
от точки 47 до точки 49	59:01:4716051:10	2904
от точки 51 до точки 52	59:01:4716051:297	334
от точки 5 до точки 7	59:01:4716051:9	6982
от точки 60 до точки 60, от точки 76 до точки 76, от точки 83 до точки 83, от точки 87 до точки 87, от точки 91 до точки 91, от точки 101 до точки 101	59:01:4716051:576	-
от точки 68 до точки 68	59:01:4716141:50	-
от точки 72 до точки 72	59:01:4716141:52	-
от точки 38 до точки 41, от точки 56 до точки 56, от точки 64 до точки 64, от точки 97 до точки 97	59:01:0000000:76089	-
А	59:01:0000000:88990	2782
Б	59:01:4716051:711	7791
В	59:01:4716051:712	155
Г	59:01:0000000:8978	5245
Д	59:01:0000000:88988	92
Е	59:01:0000000:89017	6168
Ж	59:01:0000000:88996	422
З	59:01:4716141:206	1088
ИТОГО		105878

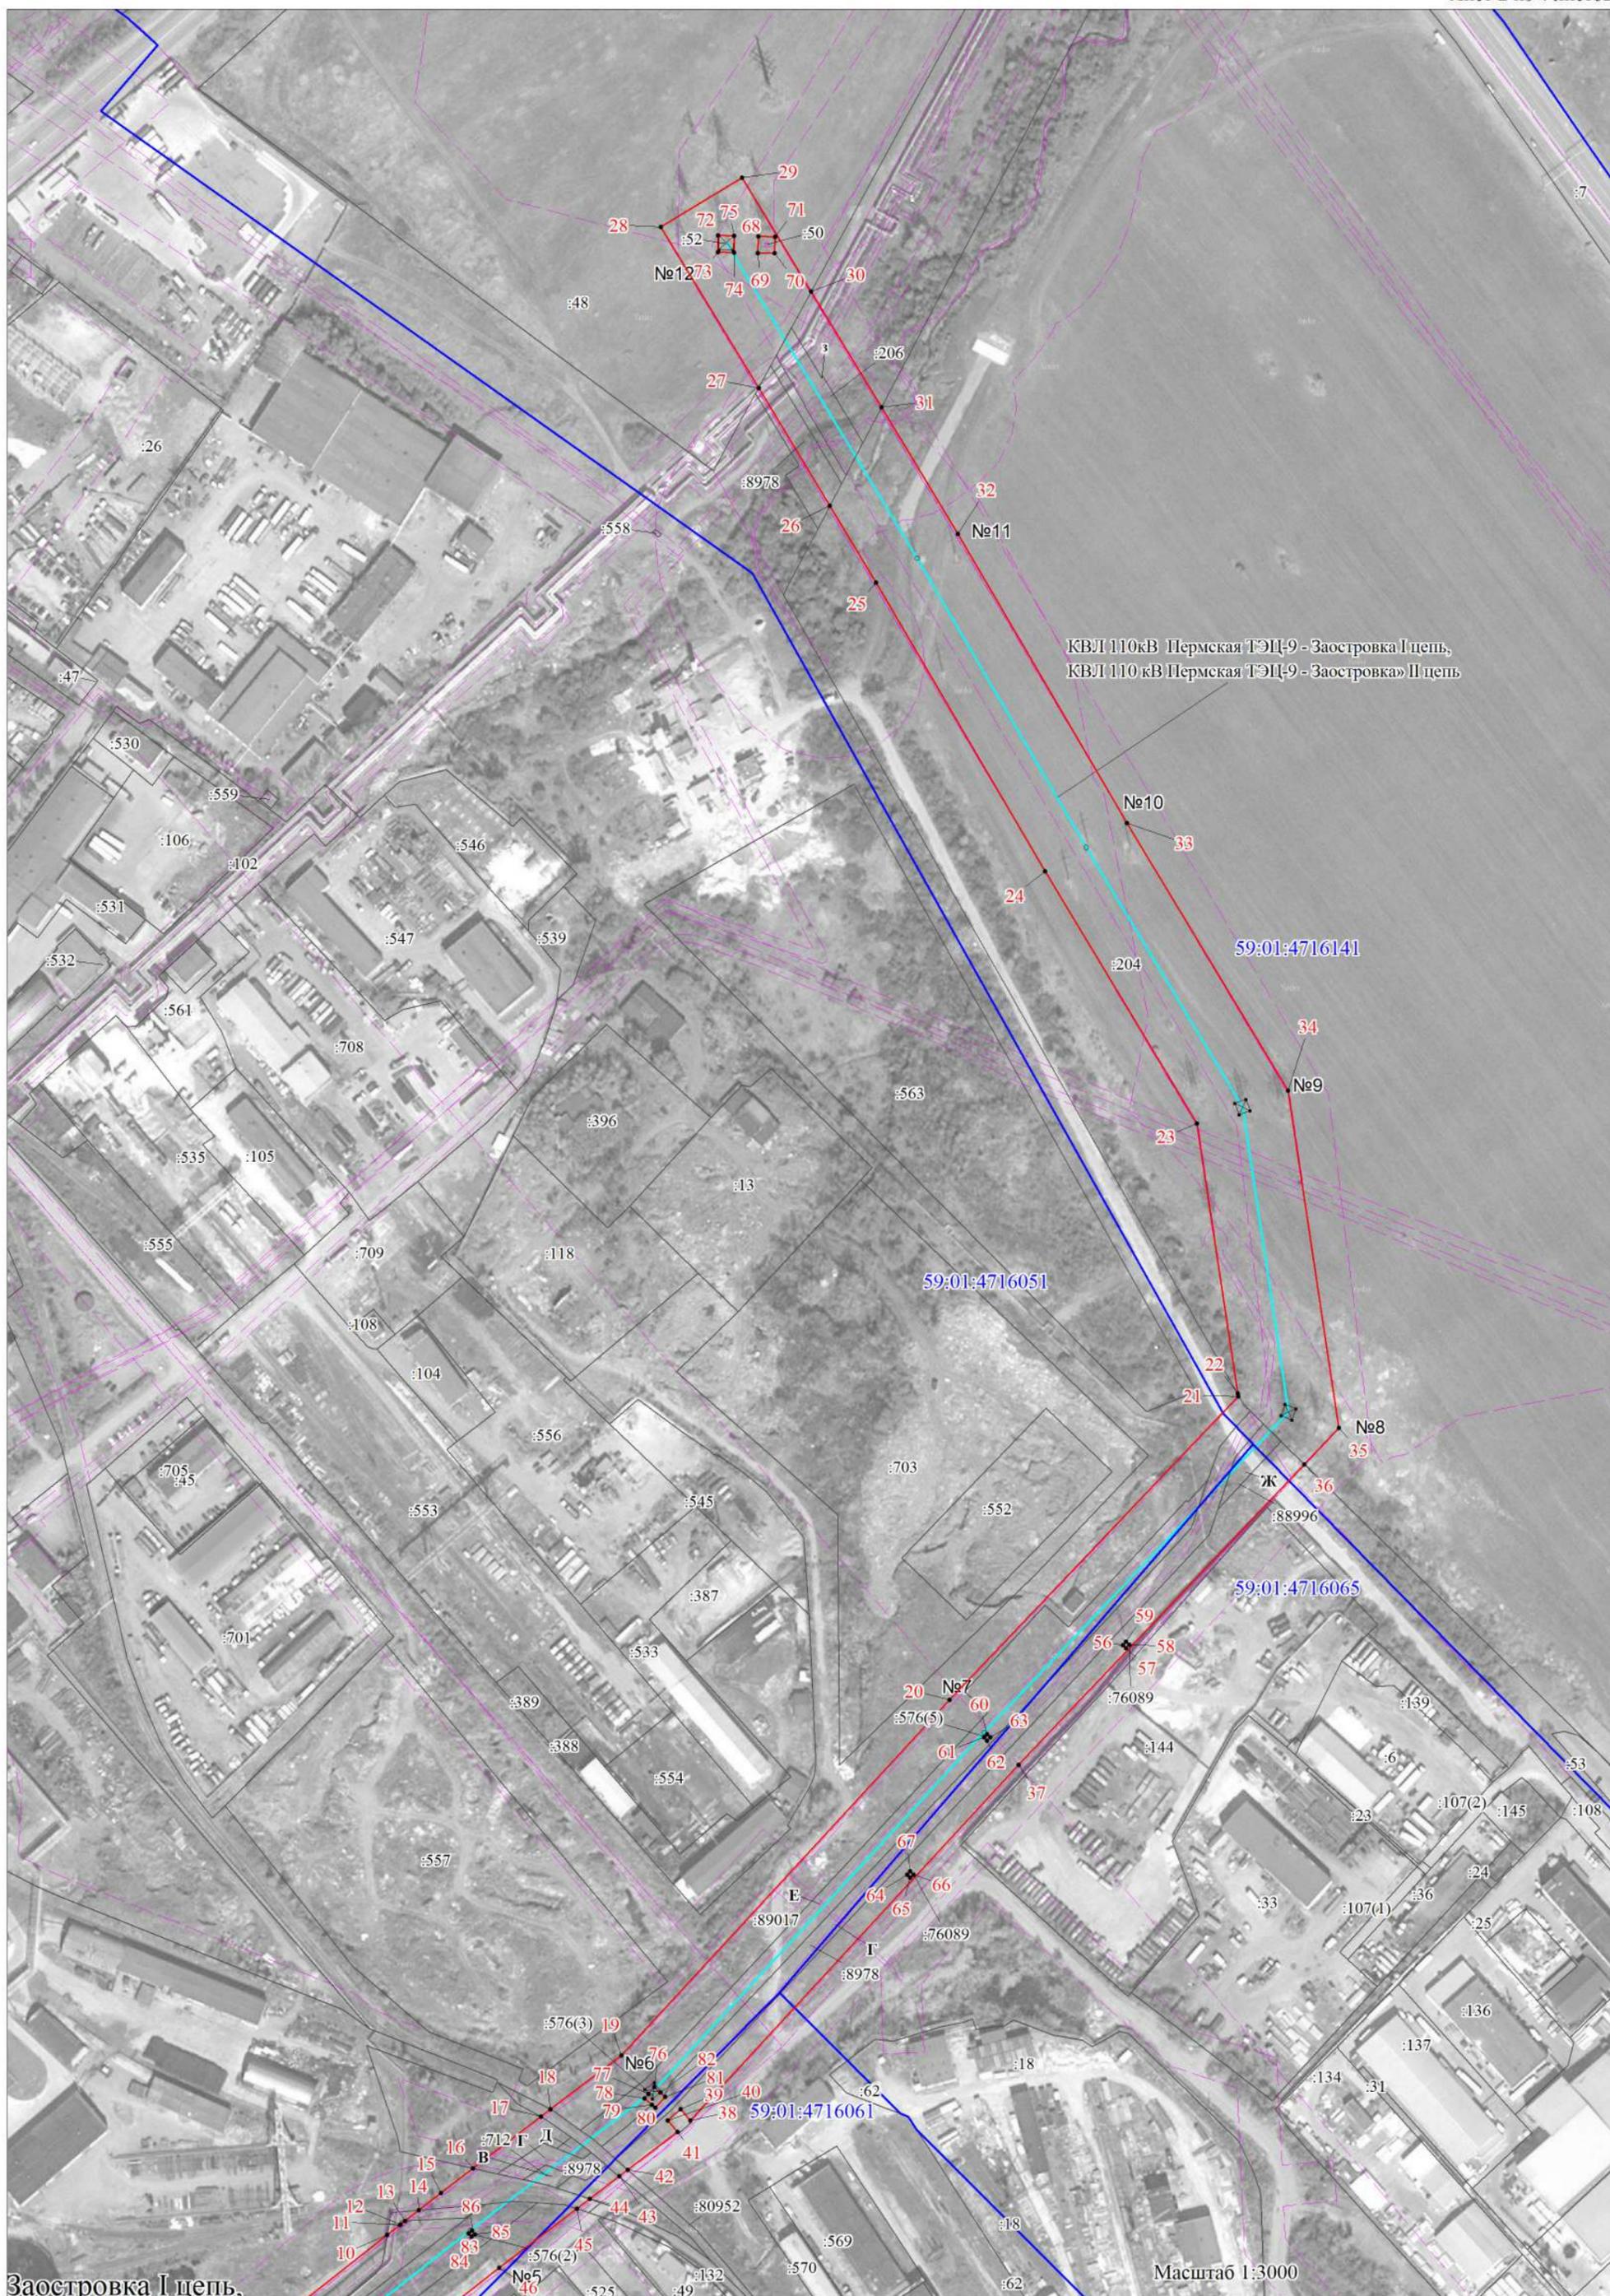

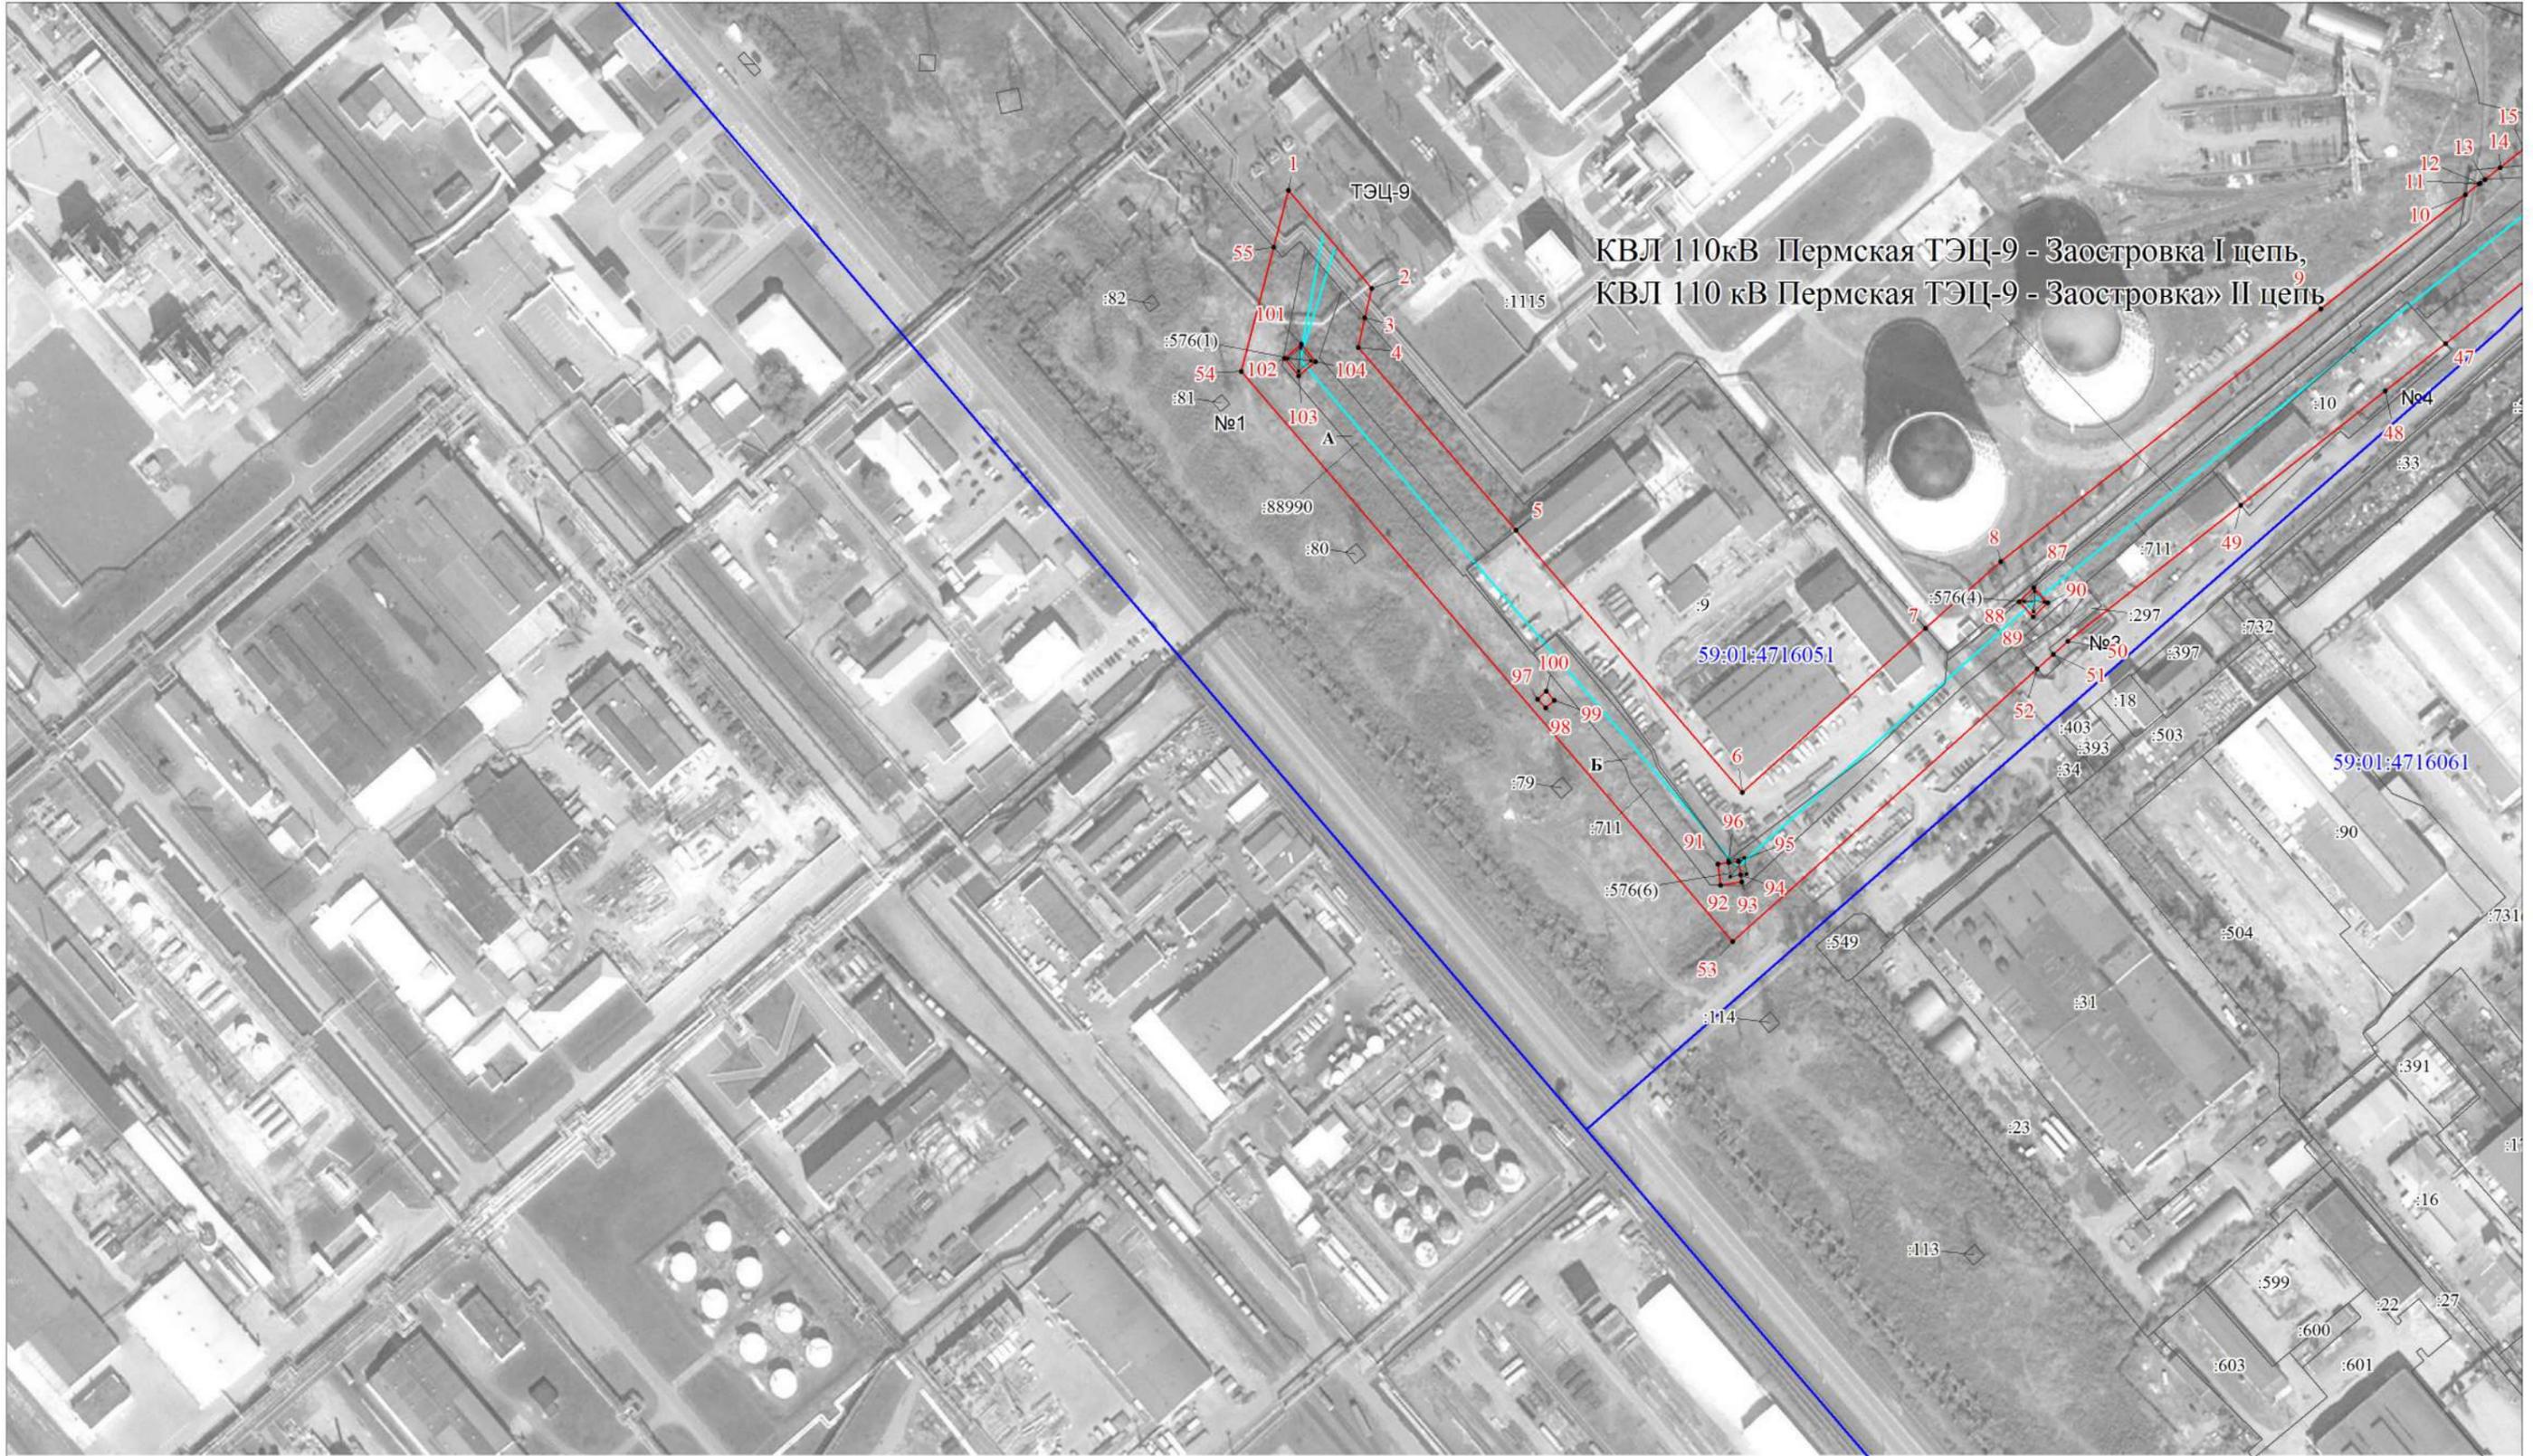

КВЛ 110кВ Пермская ТЭЦ-9 - Заостровка I цепь,
КВЛ 110 кВ Пермская ТЭЦ-9 - Заостровка II цепь

Масштаб 1:3000

Каталог координат (Система координат МСК-59, зона 2)					Каталог координат (Система координат МСК-59, зона 2)				
Обозначение характерных точек границ	Координаты, м		Метод определения координат характерной точки	Mt, м	Обозначение характерных точек	Координаты, м		Метод определения координат характерной точки	Mt, м
	X	Y				X	Y		
1	2	3	4	5	1	2	3	4	5
1	508101,03	2226069,40	Геодезический	0,1	72	509126,08	2226798,23	Геодезический	0,1
2	508054,81	2226108,31	Геодезический	0,1	73	509117,58	2226798,10	Геодезический	0,1
3	508041,01	2226105,03	Геодезический	0,1	74	509117,28	2226806,56	Геодезический	0,1
4	508027,12	2226101,72	Геодезический	0,1	75	509125,81	2226806,66	Геодезический	0,1
5	507940,85	2226175,30	Геодезический	0,1	72	509126,08	2226798,23	Геодезический	0,1
6	507817,24	2226280,71	Геодезический	0,1					
7	507893,69	2226367,15	Геодезический	0,1	76	508170,99	2226759,81	Геодезический	0,1
8	507924,97	2226402,51	Геодезический	0,1	77	508167,55	2226756,69	Геодезический	0,1
9	508042,47	2226553,42	Геодезический	0,1	78	508165,27	2226754,63	Геодезический	0,1
10	508095,59	2226621,65	Геодезический	0,1	79	508161,89	2226758,44	Геодезический	0,1
11	508100,65	2226628,15	Геодезический	0,1	80	508160,35	2226760,15	Геодезический	0,1
12	508100,99	2226628,58	Геодезический	0,1	81	508166,08	2226765,31	Геодезический	0,1
13	508102,74	2226630,83	Геодезический	0,1	82	508168,28	2226762,85	Геодезический	0,1
14	508108,25	2226637,91	Геодезический	0,1	76	508170,99	2226759,81	Геодезический	0,1
15	508117,12	2226649,30	Геодезический	0,1					
16	508129,72	2226666,04	Геодезический	0,1	83	508096,21	2226663,50	Геодезический	0,1
17	508156,20	2226701,20	Геодезический	0,1	84	508094,34	2226664,94	Геодезический	0,1
18	508159,94	2226706,17	Геодезический	0,1	85	508095,78	2226666,80	Геодезический	0,1
19	508187,46	2226742,72	Геодезический	0,1	86	508097,64	2226665,37	Геодезический	0,1
20	508369,82	2226913,07	Геодезический	0,1	83	508096,21	2226663,50	Геодезический	0,1
21	508525,68	2227062,90	Геодезический	0,1					
22	508527,01	2227062,71	Геодезический	0,1	87	507912,51	2226417,98	Геодезический	0,1
23	508666,48	2227042,52	Геодезический	0,1	88	507906,02	2226411,00	Геодезический	0,1
24	508796,98	2226964,98	Геодезический	0,1	89	507898,90	2226417,57	Геодезический	0,1
25	508946,56	2226878,80	Геодезический	0,1	90	507905,34	2226424,59	Геодезический	0,1
26	508986,27	2226855,09	Геодезический	0,1	87	507912,51	2226417,98	Геодезический	0,1
27	509047,24	2226818,69	Геодезический	0,1					
28	509130,70	2226768,86	Геодезический	0,1	91	507783,74	2226269,02	Геодезический	0,1
29	509155,82	2226810,92	Геодезический	0,1	92	507773,89	2226270,38	Геодезический	0,1
30	509096,86	2226846,13	Геодезический	0,1	93	507775,26	2226280,15	Геодезический	0,1
31	509036,85	2226881,96	Геодезический	0,1	94	507778,69	2226279,67	Геодезический	0,1
32	508971,35	2226921,07	Геодезический	0,1	95	507785,11	2226278,77	Геодезический	0,1
33	508821,73	2227007,27	Геодезический	0,1	96	507784,45	2226274,08	Геодезический	0,1
34	508683,14	2227089,62	Геодезический	0,1	91	507783,74	2226269,02	Геодезический	0,1
35	508508,99	2227114,83	Геодезический	0,1					
36	508490,35	2227096,91	Геодезический	0,1	97	507861,63	2226184,91	Геодезический	0,1
37	508336,11	2226948,63	Геодезический	0,1	98	507857,45	2226188,61	Геодезический	0,1
38	508153,69	2226778,22	Геодезический	0,1	99	507861,11	2226192,76	Геодезический	0,1
39	508159,52	2226773,24	Геодезический	0,1	100	507865,41	2226189,11	Геодезический	0,1
40	508153,80	2226766,52	Геодезический	0,1	97	507861,63	2226184,91	Геодезический	0,1
41	508147,86	2226771,59	Геодезический	0,1					
42	508128,45	2226745,81	Геодезический	0,1	101	508028,71	2226075,08	Геодезический	0,1
43	508125,10	2226741,36	Геодезический	0,1	102	508022,08	2226067,09	Геодезический	0,1
44	508113,53	2226726,00	Геодезический	0,1	103	508014,03	2226073,72	Геодезический	0,1
45	508108,56	2226719,39	Геодезический	0,1	104	508020,63	2226081,74	Геодезический	0,1
46	508078,21	2226679,09	Геодезический	0,1	101	508028,71	2226075,08	Геодезический	0,1
47	508025,85	2226611,83	Геодезический	0,1					
48	508003,81	2226583,52	Геодезический	0,1					
49	507950,68	2226515,28	Геодезический	0,1					
50	507887,25	2226433,82	Геодезический	0,1					
51	507881,30	2226427,09	Геодезический	0,1					
52	507874,50	2226419,40	Геодезический	0,1					
53	507747,48	2226275,80	Геодезический	0,1					
54	508016,12	2226046,71	Геодезический	0,1					
55	508074,39	2226062,28	Геодезический	0,1					
1	508101,03	2226069,40	Геодезический	0,1					
56	508397,67	2227002,65	Геодезический	0,1					
57	508396,06	2227004,37	Геодезический	0,1					
58	508397,76	2227005,98	Геодезический	0,1					
59	508399,38	2227004,27	Геодезический	0,1					
56	508397,67	2227002,65	Геодезический	0,1					
60	508352,16	2226932,32	Геодезический	0,1					
61	508350,45	2226930,72	Геодезический	0,1					
62	508348,84	2226932,44	Геодезический	0,1					
63	508350,56	2226934,04	Геодезический	0,1					
60	508352,16	2226932,32	Геодезический	0,1					
64	508279,88	2226890,70	Геодезический	0,1					
65	508278,26	2226892,40	Геодезический	0,1					
66	508279,96	2226894,02	Геодезический	0,1					
67	508281,58	2226892,32	Геодезический	0,1					
64	508279,88	2226890,70	Геодезический	0,1					
68	509125,48	2226818,98	Геодезический	0,1					
69	509116,92	2226818,79	Геодезический	0,1					
70	509116,74	2226827,33	Геодезический	0,1					
71	509125,26	2226827,55	Геодезический	0,1					
68	509125,48	2226818,98	Геодезический	0,1					

Схема расположения границ публичного сервитута

Объект: Газопровод низкого давления до границ земельного участка по адресу: Пермский край, г. Пермь, Орджоникидзевский район, улица Белорусская, 8

Местоположение: Пермский край, г.о. Пермский, г. Пермь, Орджоникидзевский район, улица Белорусская

Площадь земель или части земельного участка: 51м² (в т.ч. 59:01:3812839:4= 5,89м², земли общего пользования = 44,69 м²)

Категория земель: земли населенных пунктов;

Вид разрешенного использования: -

Каталог координат, м


Система координат: МСК-59, зона 2

Метод определения координат - Геодезический

№ точки границы	X	Y	Средняя квадратическая погрешность положения характерной точки (Mт), м
н1	525927.34	2239252.91	0.10
н2	525926.63	2239252.78	0.10
н3	525917.38	2239249.21	0.10
н4	525916.96	2239249.05	0.10
н5	525916.24	2239248.05	0.10
н6	525916.24	2239246.81	0.10
н7	525916.96	2239245.81	0.10
н8	525918.14	2239245.43	0.10
н9	525918.85	2239245.56	0.10
н10	525928.52	2239249.29	0.10
н11	525929.24	2239250.29	0.10
н12	525929.24	2239251.53	0.10
н13	525928.52	2239252.53	0.10
н1	525927.34	2239252.91	0.10


Граница н9-н3 – земли общего пользования;

Граница н3-н9– земельный участок с кадастровым номером 59:01:3812839:4.

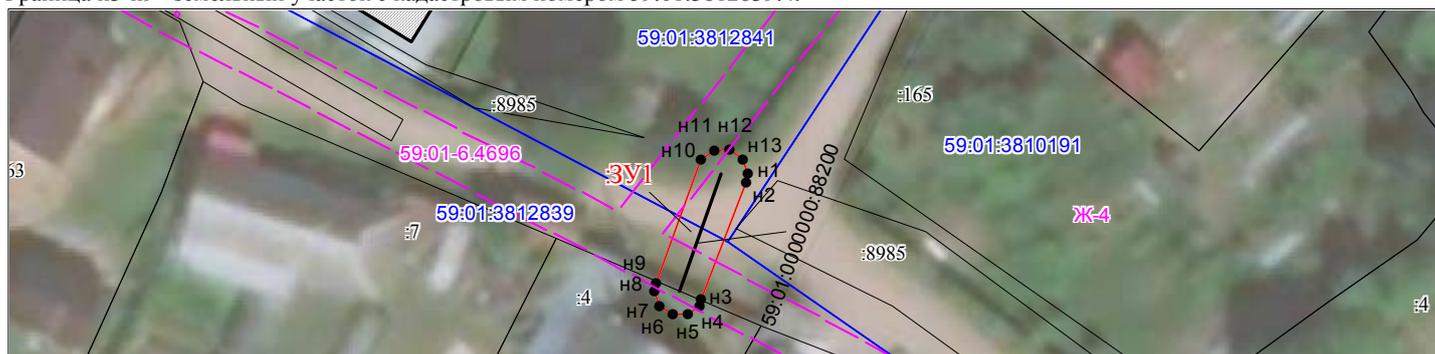

Масштаб 1:500

Условные обозначения:

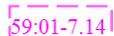


Зоны с особыми условиями использования территории, сведения о которых внесены в ЕГРН



Границы и номер объектов капитального строительства, сведения о которых внесены в ЕГРН



Обозначение характерной точки проектной границы публичного сервитута

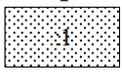

Границы и номер земельных участков, сведения о которых внесены в ЕГРН

Граница кадастрового квартала

59:01:4011806

Номер кадастрового квартала



Проектные границы публичного сервитута

Заявитель:

Порубов

А.К. Порубов

(подпись, расшифровка подписи)

МП (для юридических лиц и индивидуальных предпринимателей)

Схема расположения границ публичного сервитута

Объект: Газопровод низкого давления до фасада дома по адресу: Пермский край, г. Пермь, Орджоникидзевский район, улица Пришвина, 53

Местоположение: Пермский край, г.о. Пермский, г. Пермь, улица Пришвина

Площадь земель или части земельного участка: 83м² (в т.ч. 59:01:3510053:2=35,77м², 59:01:0000000:781=18,88м², земли общего пользования = 27,97 м²)

Категория земель: земли населенных пунктов;

Вид разрешенного использования: -

Каталог координат, м

Система координат: МСК-59, зона 2


Метод определения координат - Геодезический

№ точки границы	X	Y	Средняя квадратическая погрешность положения характерной точки (Mт), м
н1	531766.50	2244403.91	0.10
н2	531765.50	2244403.64	0.10
н3	531764.77	2244402.91	0.10
н4	531764.50	2244401.91	0.10
н5	531764.77	2244400.91	0.10
н6	531765.73	2244400.07	0.10
н7	531772.63	2244397.18	0.10
н8	531773.07	2244397.13	0.10
н9	531780.33	2244396.29	0.10
н10	531783.66	2244395.91	0.10
н11	531784.66	2244396.18	0.10
н12	531785.39	2244396.91	0.10
н13	531785.66	2244397.91	0.10
н14	531785.39	2244398.91	0.10
н15	531784.66	2244399.64	0.10
н16	531783.88	2244399.90	0.10
н17	531780.36	2244400.28	0.10
н18	531773.90	2244400.98	0.10
н19	531773.68	2244401.07	0.10
н20	531767.27	2244403.75	0.10
н1	531766.50	2244403.91	0.10

Граница н8-н9, н12-н14, н17-н19 – земли общего пользования;


Граница н19-н8– земельный участок с кадастровым номером 59:01:3510053:2;

Граница н9-н12, н14-н17– земельный участок с кадастровым номером 59:01:0000000:781.

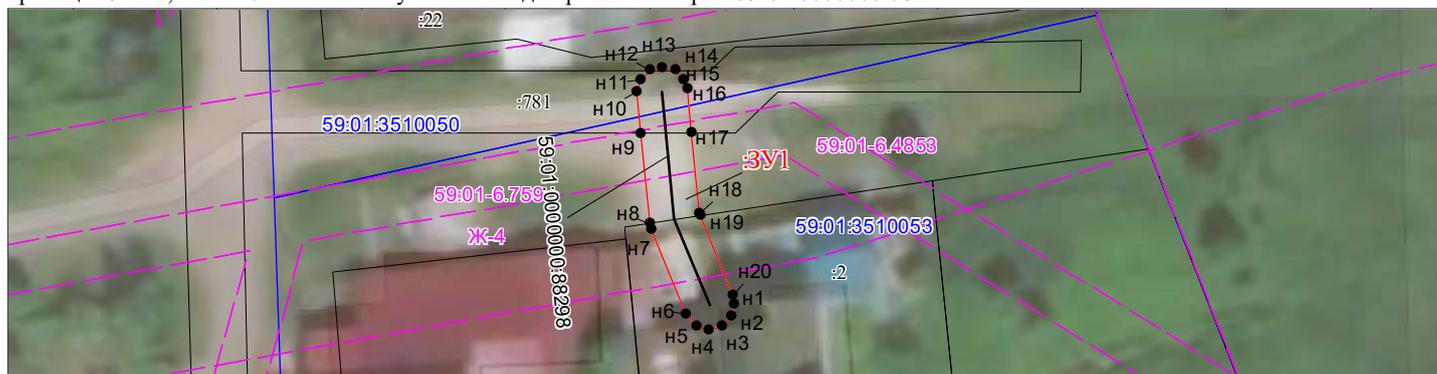

Масштаб 1:500

Условные обозначения:

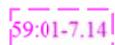

Зоны с особыми условиями использования территории, сведения о которых внесены в ЕГРН



Границы и номер объектов капитального строительства, сведения о которых внесены в ЕГРН



Обозначение характерной точки проектной границы публичного сервитута



Границы и номер земельных участков, сведения о которых внесены в ЕГРН



Граница кадастрового квартала

59:01:4011806

Номер кадастрового квартала



Проектные границы публичного сервитута

Заявитель:

Порубов

А.К. Порубов

(подпись, расшифровка подписи)
МП (для юридических лиц и индивидуальных предпринимателей)

Схема расположения границ публичного сервитута

Объект: Газопровод низкого давления до границ земельного участка по адресу: Пермский край, г. Пермь, Орджоникидзевский район, улица Прохладная, 60

Местоположение: Пермский край, г.о. Пермский, г. Пермь, улица Прохладная

Площадь земель или части земельного участка: 44м² (в т.ч. 59:01:3512018:12= 5,98м², 59:01:0000000:937=14,51м², земли общего пользования = 23,88 м²)

Категория земель: земли населенных пунктов;

Вид разрешенного использования: -

Каталог координат, м

Система координат: МСК-59, зона 2


Метод определения координат - Геодезический

№ точки границы	X	Y	Средняя квадратическая погрешность положения характерной точки (Mt), м
н1	532391.26	2243453.77	0.10
н2	532390.62	2243453.60	0.10
н3	532387.02	2243452.66	0.10
н4	532386.59	2243452.23	0.10
н5	532386.29	2243451.93	0.10
н6	532385.65	2243450.38	0.10
н7	532384.73	2243450.38	0.10
н8	532383.74	2243450.11	0.10
н9	532383.01	2243449.38	0.10
н10	532382.74	2243448.38	0.10
н11	532383.01	2243447.38	0.10
н12	532383.74	2243446.65	0.10
н13	532384.74	2243446.38	0.10
н14	532386.65	2243446.39	0.10
н15	532387.01	2243446.39	0.10
н16	532388.00	2243446.66	0.10
н17	532388.73	2243447.39	0.10
н18	532389.50	2243449.25	0.10
н19	532390.65	2243449.58	0.10
н20	532391.28	2243449.76	0.10
н21	532392.26	2243450.04	0.10
н22	532392.99	2243450.77	0.10
н23	532393.26	2243451.77	0.10
н24	532392.99	2243452.77	0.10
н25	532392.26	2243453.50	0.10
н1	532391.26	2243453.77	0.10

Граница н1-н2, н19-н20 – земли общего пользования;

Граница н20-н1 – земельный участок с кадастровым номером 59:01:3512018:12;

Граница н4-н14 – земельный участок с кадастровым номером 59:01:0000000:937.

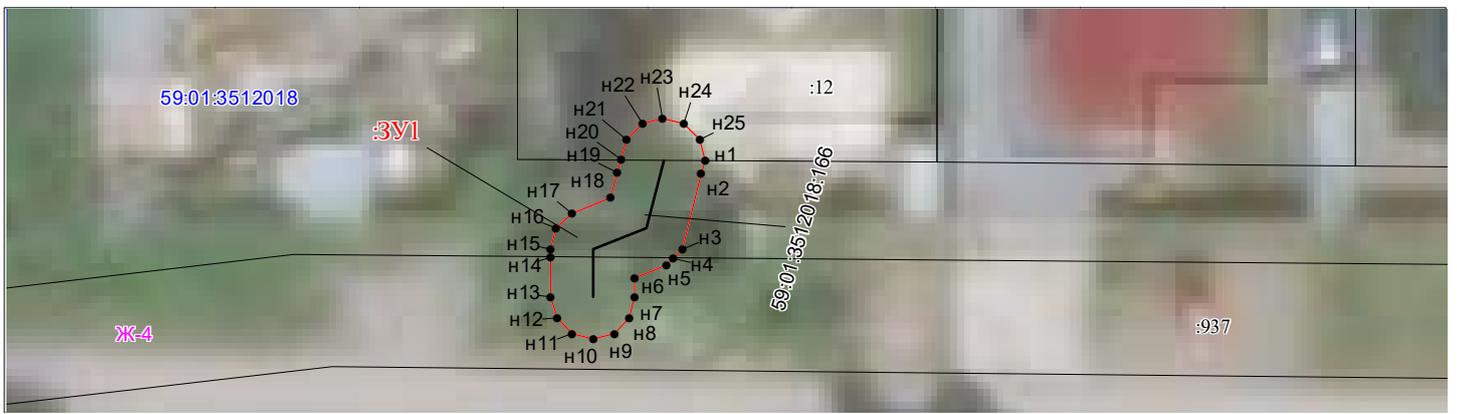

Масштаб 1:300

Условные обозначения:

-  Зоны с особыми условиями использования территории, сведения о которых внесены в ЕГРН
-  Границы и номер объектов капитального строительства, сведения о которых внесены в ЕГРН
-  Обозначение характерной точки проектной границы публичного сервитута
-  Границы и номер земельных участков, сведения о которых внесены в ЕГРН
-  Граница кадастрового квартала
-  Номер кадастрового квартала
-  Проектные границы публичного сервитута

Заявитель:

Порубов

А.К. Порубов

(подпись, расшифровка подписи)
МП (для юридических лиц и индивидуальных предпринимателей)

Схема расположения границ публичного сервитута

Объект: Газопровод низкого давления до границ земельного участка по адресу: Пермский край, город Пермь, Орджоникидзеvский район, улица Яблонеvая, 10

Местоположение: Российская Федерация, Пермский край, г.о. Пермский, г. Пермь, улица Яблонеvая

Площадь земель или части земельного участка: 75м² (в т.ч. 59:01:3512012:9= 4,76м², 59:01:3512012:10=1,21м², 59:01:0000000:937=14,21м², земли общего пользования = 54,46 м²)

Категория земель: земли населенных пунктов;

Вид разрешенного использования: -

Каталог координат, м

Система координат: МСК-59, зона 2

Метод определения координат - Геодезический


№ точки границы	X	Y	Средняя квадратическая погрешность положения характерной точки (Мт), м
н1	532585.43	2243947.09	0.10
н2	532590.92	2243947.14	0.10
н3	532594.35	2243947.17	0.10
н4	532598.08	2243947.21	0.10
н5	532599.06	2243947.48	0.10
н6	532599.79	2243948.21	0.10
н7	532600.06	2243949.21	0.10
н8	532599.79	2243950.21	0.10
н9	532599.06	2243950.94	0.10
н10	532598.06	2243951.21	0.10
н11	532595.57	2243951.19	0.10
н12	532594.35	2243951.18	0.10
н13	532590.94	2243951.14	0.10
н14	532590.10	2243951.13	0.10
н15	532585.79	2243951.09	0.10
н16	532584.61	2243951.08	0.10
н17	532582.38	2243951.06	0.10
н18	532581.40	2243950.79	0.10
н19	532580.67	2243950.06	0.10
н20	532580.40	2243949.06	0.10
н21	532580.67	2243948.06	0.10
н22	532581.40	2243947.33	0.10
н23	532582.40	2243947.06	0.10
н24	532584.29	2243947.08	0.10
н1	532585.43	2243947.09	0.10

Граница н10-н12, н13-н16, н24-н2, н3-н4 – земли общего пользования;

Граница н4-н8 – земельный участок с кадастровым номером 59:01:3512012:9;

Граница н8-н10 – земельный участок с кадастровым номером 59:01:3512012:10;

Граница н16-н24 – земельный участок с кадастровым номером 59:01:0000000:937.

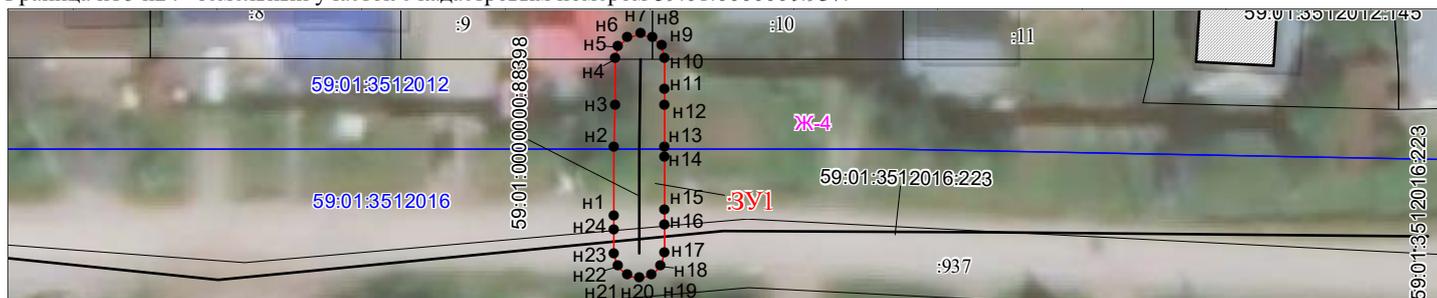

Масштаб 1:500

Условные обозначения:

- Зоны с особыми условиями использования территории, сведения о которых внесены в ЕГРН
- Границы и номер объектов капитального строительства, сведения о которых внесены в ЕГРН
- Обозначение характерной точки проектной границы публичного сервитута
- Границы и номер земельных участков, сведения о которых внесены в ЕГРН
- Граница кадастрового квартала
- Проектные границы публичного сервитута

Заявитель:

Порубов

А.К. Порубов

(подпись, расшифровка подписи)
МП (для юридических лиц и индивидуальных предпринимателей)

Схема расположения границ публичного сервитута

Объект: Газопровод низкого давления до границ земельного участка по адресу: Пермский край, город Пермь, Орджоникидзевский район, улица Пришвина, 32

Местоположение: Российская Федерация, Пермский край, г.о. Пермский, г. Пермь, улица Пришвина

Площадь земель или части земельного участка: 25м² (в т.ч. 59:01:3510049:6= 5,90м², 59:01:0000000:781=15,00м², земли общего пользования = 3,65 м²)

Категория земель: земли населенных пунктов;

Вид разрешенного использования: -

Каталог координат, м

Система координат: МСК-59, зона 2


Метод определения координат - Геодезический

№ точки границы	X	Y	Средняя квадратическая погрешность положения характерной точки (Mt), м
н1	531963.75	2244355.06	0.10
н2	531962.75	2244354.79	0.10
н3	531962.02	2244354.06	0.10
н4	531961.75	2244353.09	0.10
н5	531961.72	2244350.89	0.10
н6	531961.71	2244350.00	0.10
н7	531961.71	2244349.95	0.10
н8	531961.98	2244348.92	0.10
н9	531962.71	2244348.19	0.10
н10	531963.71	2244347.92	0.10
н11	531964.71	2244348.19	0.10
н12	531965.44	2244348.92	0.10
н13	531965.56	2244349.37	0.10
н14	531965.71	2244349.89	0.10
н15	531965.72	2244350.76	0.10
н16	531965.75	2244353.03	0.10
н17	531965.48	2244354.06	0.10
н18	531964.75	2244354.79	0.10
н1	531963.75	2244355.06	0.10

Граница н13-н15, н5-н6 – земли общего пользования;


Граница н15-н5– земельный участок с кадастровым номером 59:01:0000000:781;

Граница н6-н13– земельный участок с кадастровым номером 59:01:3510049:6.

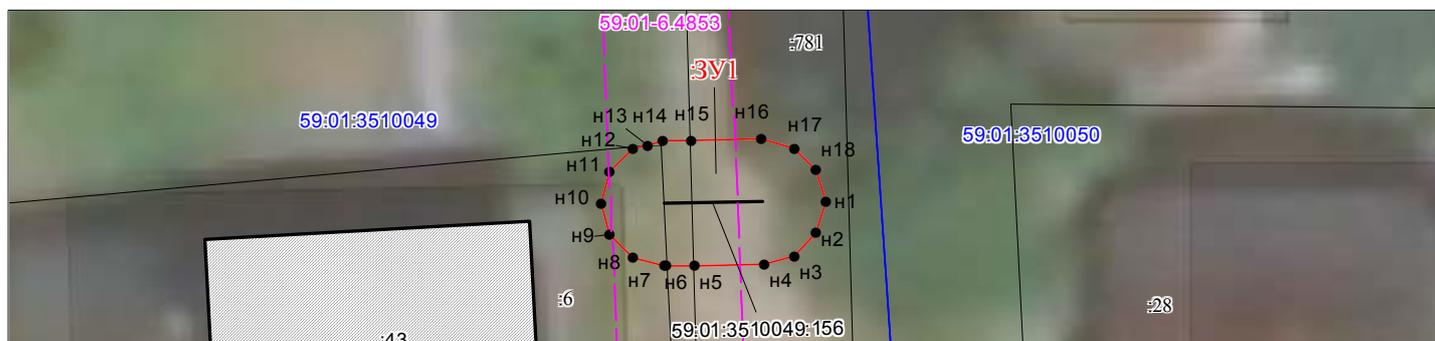

Масштаб 1:200

Условные обозначения:

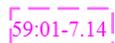

Зоны с особыми условиями использования территории, сведения о которых внесены в ЕГРН



Границы и номер объектов капитального строительства, сведения о которых внесены в ЕГРН



Обозначение характерной точки проектной границы публичного сервитута



Границы и номер земельных участков, сведения о которых внесены в ЕГРН

Граница кадастрового квартала

59:01:4011806

Номер кадастрового квартала



Проектные границы публичного сервитута

Заявитель:

Порубов

А.К. Порубов

(подпись, расшифровка подписи)
МП (для юридических лиц и индивидуальных предпринимателей)

ОПИСАНИЕ МЕСТОПОЛОЖЕНИЯ ГРАНИЦ

публичный сервитут на часть земельного участка с кадастровым номером 59:01:0000000:90255
(наименование объекта, местоположение границ которого описано (далее - объект))

Раздел 1

Сведения об объекте

Сведения об объекте		
№ п/п	Характеристики объекта	Описание характеристик
1	2	3
1	Местоположение объекта	Пермский край, г. Пермь, ул. Емельяна Ярославского
2	Площадь объекта +/- величина погрешности определения площади (Р+/- Дельта Р)	435 кв.м ± 16 кв.м
3	Иные характеристики объекта	публичный сервитут, цель - подключение к системе теплоснабжения объекта, расположенного по адресу: г. Пермь, ул. Емельяна Ярославского, 60, срок - 49 лет.

Раздел 2

Сведения о местоположении границ объекта					
1. Система координат <u>МСК-59, зона 2</u>					
2. Сведения о характерных точках границ объекта					
Обозначение характерных точек границ	Координаты, м		Метод определения координат характерной точки	Средняя квадратическая погрешность положения характерной точки (M_t), м	Описание обозначения точки на местности (при наличии)
	X	Y			
1	2	3	4	5	6
1	–	–	–	–	–
1	513321.94	2235119.16	Метод спутниковых геодезических измерений (определений)	0.10	закрепление отсутствует
2	513317.85	2235122.51	Метод спутниковых геодезических измерений (определений)	0.10	закрепление отсутствует
3	513312.63	2235119.93	Метод спутниковых геодезических измерений (определений)	0.10	закрепление отсутствует
4	513311.54	2235116.60	Метод спутниковых геодезических измерений (определений)	0.10	закрепление отсутствует
1	513321.94	2235119.16	Метод спутниковых геодезических измерений (определений)	0.10	закрепление отсутствует
2	–	–	–	–	–
5	513309.64	2230689.48	Метод спутниковых геодезических измерений (определений)	0.10	закрепление отсутствует
6	513308.16	2230690.82	Метод спутниковых геодезических измерений (определений)	0.10	закрепление отсутствует
7	513307.19	2230689.75	Метод спутниковых геодезических измерений (определений)	0.10	закрепление отсутствует
8	513235.46	2230753.52	Метод спутниковых геодезических измерений (определений)	0.10	закрепление отсутствует
9	513225.77	2230742.17	Метод спутниковых геодезических измерений (определений)	0.10	закрепление отсутствует
10	513219.20	2230748.20	Метод спутниковых геодезических измерений (определений)	0.10	закрепление отсутствует
11	513218.65	2230747.85	Метод спутниковых геодезических измерений (определений)	0.10	закрепление отсутствует
12	513215.33	2230751.05	Метод спутниковых геодезических	0.10	закрепление отсутствует

			измерений (определений)		
13	513219.35	2230755.46	Метод спутниковых геодезических измерений (определений)	0.10	закрепление отсутствует
14	513197.36	2230775.83	Метод спутниковых геодезических измерений (определений)	0.10	закрепление отсутствует
15	513198.03	2230776.57	Метод спутниковых геодезических измерений (определений)	0.10	закрепление отсутствует
16	513195.13	2230779.22	Метод спутниковых геодезических измерений (определений)	0.10	закрепление отсутствует
17	513194.46	2230778.55	Метод спутниковых геодезических измерений (определений)	0.10	закрепление отсутствует
18	513176.83	2230794.78	Метод спутниковых геодезических измерений (определений)	0.10	закрепление отсутствует
19	513170.13	2230787.63	Метод спутниковых геодезических измерений (определений)	0.10	закрепление отсутствует
20	513171.62	2230786.30	Метод спутниковых геодезических измерений (определений)	0.10	закрепление отсутствует
21	513176.93	2230791.97	Метод спутниковых геодезических измерений (определений)	0.10	закрепление отсутствует
22	513216.53	2230755.34	Метод спутниковых геодезических измерений (определений)	0.10	закрепление отсутствует
23	513212.54	2230750.96	Метод спутниковых геодезических измерений (определений)	0.10	закрепление отсутствует
24	513218.41	2230745.30	Метод спутниковых геодезических измерений (определений)	0.10	закрепление отсутствует
25	513218.98	2230745.68	Метод спутниковых геодезических измерений (определений)	0.10	закрепление отсутствует
26	513225.95	2230739.29	Метод спутниковых геодезических измерений (определений)	0.10	закрепление отсутствует
27	513235.66	2230750.67	Метод спутниковых геодезических измерений (определений)	0.10	закрепление отсутствует
28	513307.35	2230686.93	Метод спутниковых геодезических измерений (определений)	0.10	закрепление отсутствует
5	513309.64	2230689.48	Метод спутниковых геодезических измерений	0.10	закрепление отсутствует

			(определений)		
3. Сведения о характерных точках части (частей) границы объекта					
Обозначение характерных точек части границы	Координаты, м		Метод определения координат характерной точки	Средняя квадратическая погрешность положения характерной точки (M_i), м	Описание обозначения точки на местности (при наличии)
	X	Y			
1	2	3	4	5	6
-	-	-	-	-	-


Текстовое описание местоположения границ объекта		
Прохождение границы		Описание прохождения границы
от точки	до точки	
1	2	3
1	–	–
1	2	–
2	3	–
3	4	–
4	1	–
2	–	–
5	6	–
6	7	–
7	8	–
8	9	–
9	10	–
10	11	–
11	12	–
12	13	–
13	14	–
14	15	–
15	16	–
16	17	–
17	18	–
18	19	–
19	20	–
20	21	–
21	22	–
22	23	–
23	24	–
24	25	–
25	26	–
26	27	–
27	28	–
28	5	–

СХЕМА РАСПОЛОЖЕНИЯ ГРАНИЦ ПУБЛИЧНОГО СЕРВИТУТА

Адрес земельного участка: Пермский край, Пермский городской округ, г. Пермь, Свердловский район.
 Площадь необходимая для строительства земельного участка - 435 кв.м.
 Землепользователь земельного участка 59:01:0000000:90255- МКУ "Пермблагоустройство"
 Вид права: постоянное (бессрочное) пользование
 Категория земель: земли населенных пунктов
 Разрешенное использование земельного участка: -
 Цель использования земельного участка: "Подключение к системе теплоснабжения объекта, расположенного по адресу: г. Пермь, ул. Емельяна Ярославского, 60 (МКД)".

Каталог координат в МСК-59

:90255/чзз1		
№ точек	X	Y
1	513321,94	2230676,36
2	513317,85	2230682,12
3	513312,63	2230686,81
4	513311,54	2230685,55
:90255/чзз2		
№ точек	X	Y
5	513309,64	2230689,48
6	513308,16	2230690,82
7	513307,19	2230689,75
8	513235,46	2230753,52
9	513225,77	2230742,17
10	513219,20	2230748,20
11	513218,65	2230747,85
12	513215,33	2230751,05
13	513219,35	2230755,46
14	513197,36	2230775,83
15	513198,03	2230776,57
16	513195,13	2230779,22
17	513194,46	2230778,55
18	513176,83	2230794,78
19	513170,13	2230787,63
20	513171,62	2230786,30
21	513176,93	2230791,97
22	513216,53	2230755,34
23	513212,54	2230750,96
24	513218,41	2230745,30
25	513218,98	2230745,68
26	513225,95	2230739,29
27	513235,66	2230750,67
28	513307,35	2230686,93

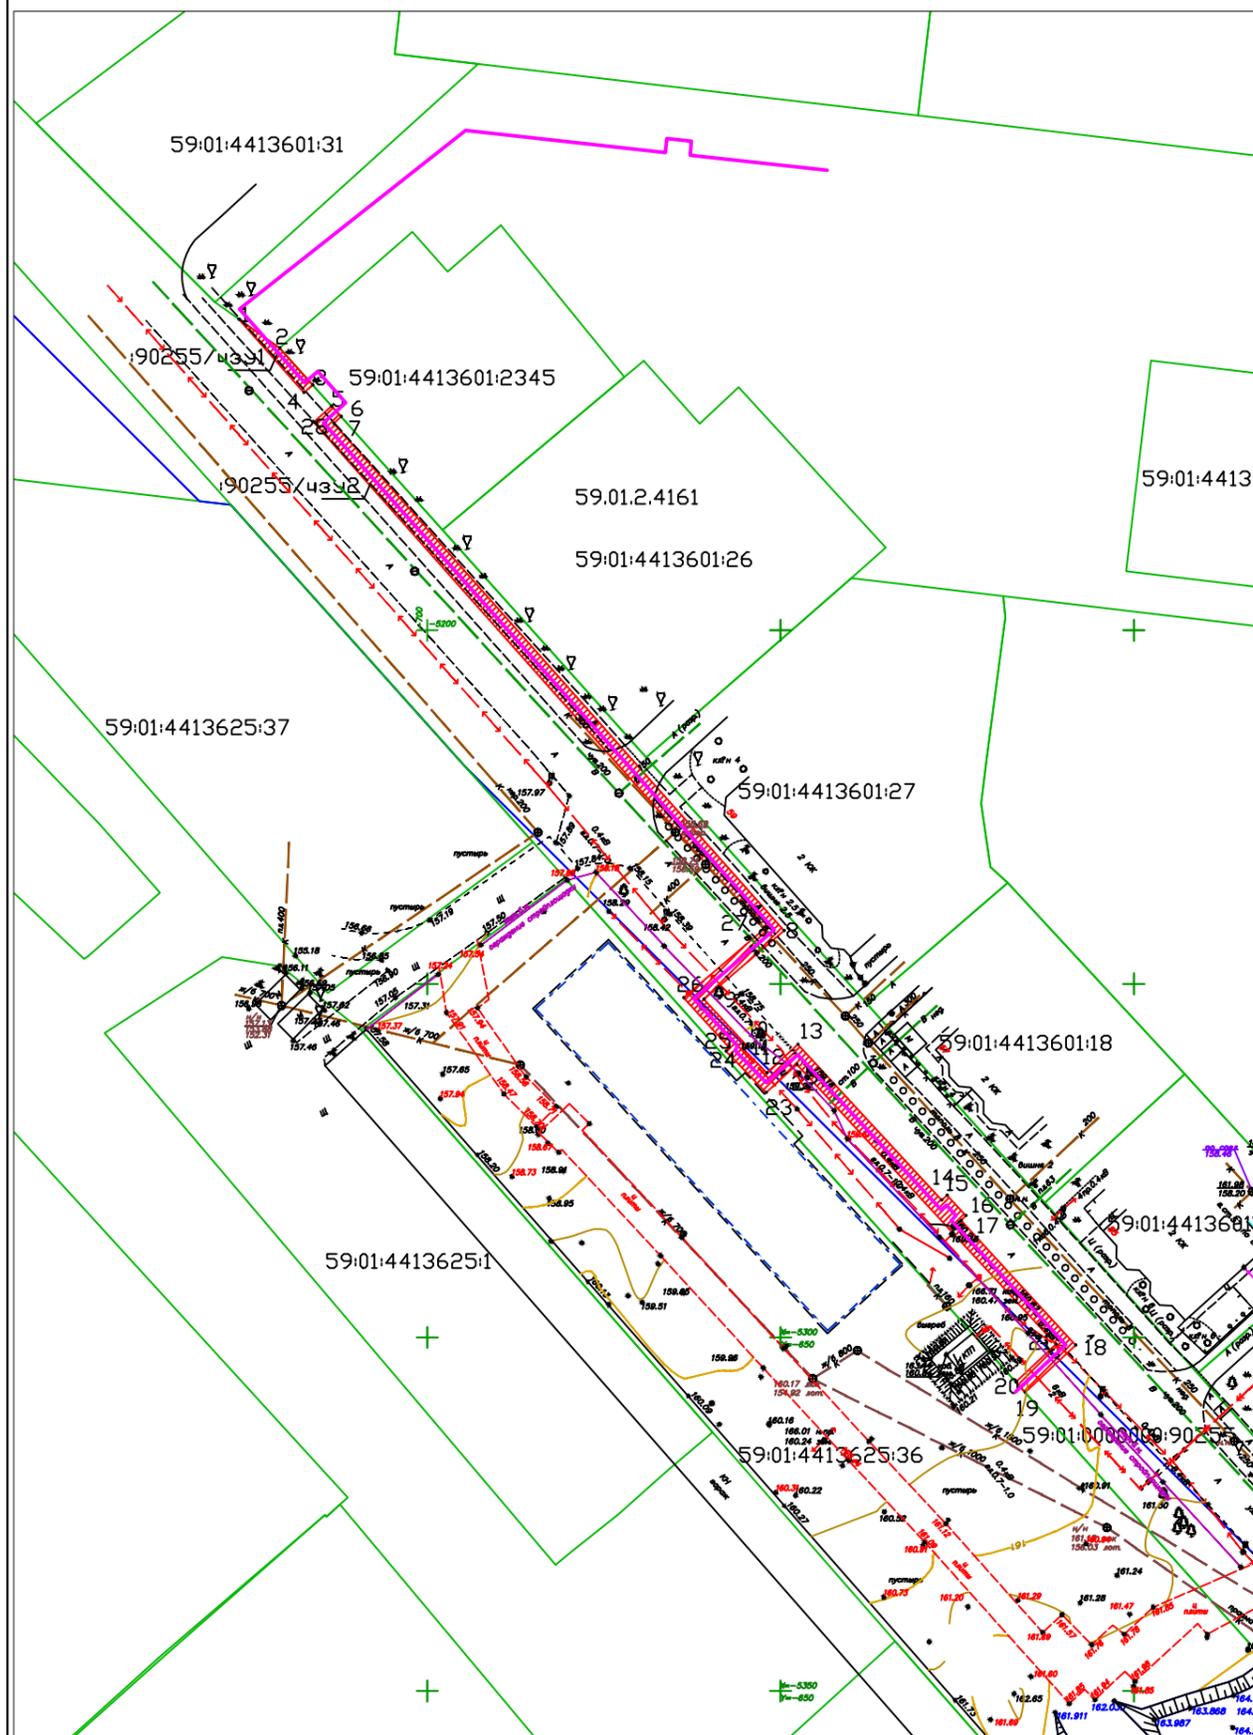

- Условные обозначения:
- граница земельного участка по сведениям ГКН
 - 59:01:4413601:2345 - кадастровый номер земельного участка
 - 59:01:4413601 - номер кадастрового квартала
 - граница кадастрового квартала
 - - поворотная точка границы участка
 - граница сервитута
 - проектное местоположение инженерного сооружения

Масштаб 1:500

ОПИСАНИЕ МЕСТОПОЛОЖЕНИЯ ГРАНИЦ

публичный сервитут на часть земельного участка с кадастровым номером 59:01:0000000:85135
(наименование объекта, местоположение границ которого описано (далее - объект))

Раздел 1

Сведения об объекте

Сведения об объекте		
№ п/п	Характеристики объекта	Описание характеристик
1	2	3
1	Местоположение объекта	Пермский край, г. Пермь, ул. Ким
2	Площадь объекта +/- величина погрешности определения площади (Р+/- Дельта Р)	17 кв.м ± 1 кв.м
3	Иные характеристики объекта	публичный сервитут, цель - подключение к системе теплоснабжения многоквартирного жилого дома со встроенно-пристроенными помещениями общественного назначения и подземной автостоянкой по адресу: г. Пермь, Мотовилихинский район, ул. Ким, 61, срок - 49 лет.

Текстовое описание местоположения границ объекта		
Прохождение границы		Описание прохождения границы
от точки	до точки	
1	2	3
1	2	–
2	3	–
3	4	–
4	1	–

Схема расположения границ публичного сервитута

Адрес земельного участка: Пермский край, г. Пермь, Мотовилихинский р-н, ул. Ким (между ул.Василия Соломина и ул.Металлистов).

Площадь необходимая для строительства земельного участка - 17 кв.м.


Землепользователь земельного участка 59:01:0000000:85135- МКУ "Пермблагостройство"

Вид права: постоянное (бессрочное) пользование

Категория земель: земли населенных пунктов

Разрешенное использование земельного участка: -

Цель использования земельного участка: "Подключение к системе теплоснабжения многоквартирного жилого дома со встроенно-пристроенными помещениями общественного назначения и подземной автостоянкой по адресу: г. Пермь, Мотовилихинский район, ул. Ким, 61"

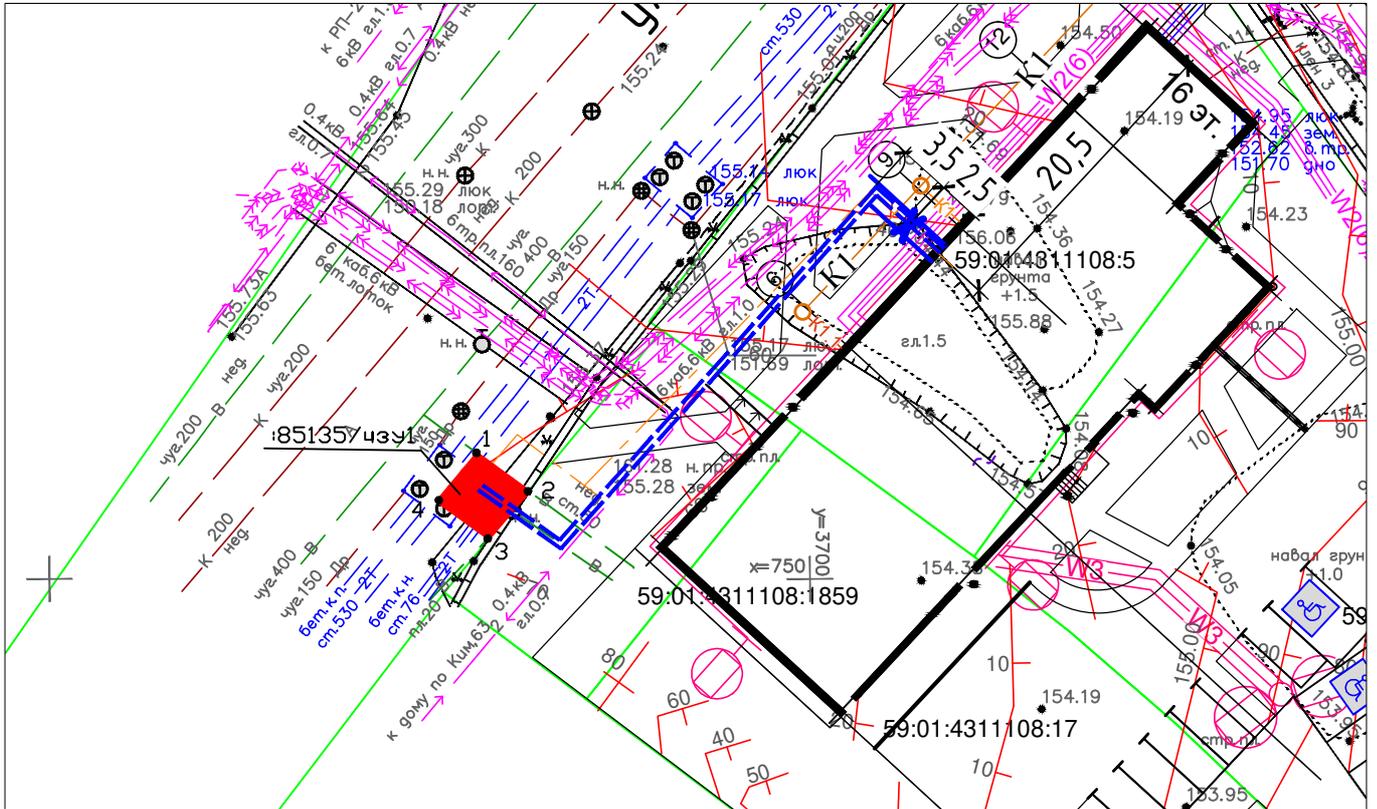

Масштаб 1:500

Каталог координат в МСК-59


:85135/чзз1		
№ точек	X	Y
1	519207,86	2235119,16
2	519205,40	2235122,51
3	519202,33	2235119,93
4	519204,77	2235116,60

Условные обозначения:

- граница земельного участка по сведениям ГКН
- 59:01:4311108:1859 - кадастровый номер земельного участка
- 59:01:4311108 - номер кадастрового квартала
- граница кадастрового квартала
- - поворотная точка границы участка
- граница сервитута

Графическое описание местоположения границ публичного сервитута

Схема расположения границ публичного сервитута

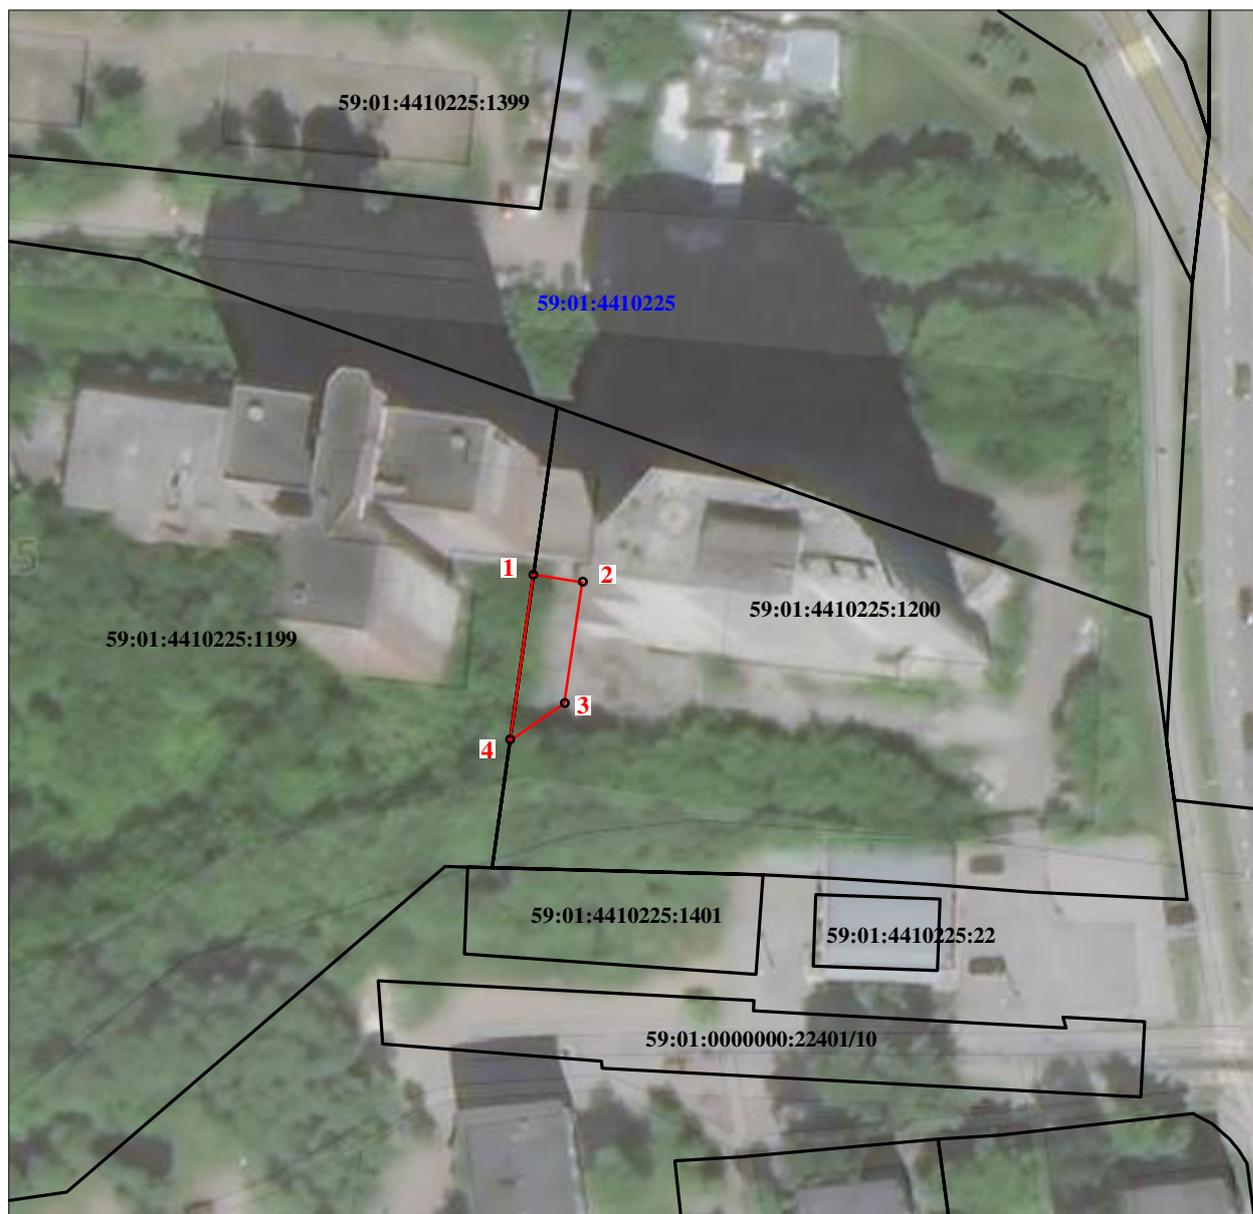

Масштаб 1:1000

Условные обозначения:

-  Проектная граница публичного сервитута
-  Обозначение характерной точки
-  Граница земельного участка, сведения о котором содержатся в ЕГРН
-  Граница кадастрового квартала
- 59:01:0000000:88070 Кадастровый номер земельного участка
- 59:01:4410872 Номер кадастрового квартала

Описание границ публичного сервитута

Местоположение публичного сервитута: Пермский край, Пермский городской округ, город Пермь

Система координат МСК59 (Зона 2)

Сведения о характерных точках границ объекта

Обозначение характерных точек границ	Координаты, м		Метод определения координат характерной точки	Средняя квадратическая погрешность положения характерной точки (M _t), м	Описание обозначения точки на местности (при наличии)
	X	Y			
1	2	3	4	5	6
1	516866.06	2229747.08	Метод спутниковых геодезических измерений (определений)	0.10	Закрепление отсутствует
2	516865.09	2229753.55	Метод спутниковых геодезических измерений (определений)	0.10	Закрепление отсутствует
3	516849.02	2229751.18	Метод спутниковых геодезических измерений (определений)	0.10	Закрепление отсутствует
4	516844.11	2229744.01	Метод спутниковых геодезических измерений (определений)	0.10	Закрепление отсутствует
1	516866.06	2229747.08	Метод спутниковых геодезических измерений (определений)	0.10	Закрепление отсутствует

Схема расположения границ публичного сервитута

Объект: "Строительство КЛ 0,4 кВ от РУ 0,4 кВ ТП-6018; Реконструкция РУ 0,4 кВ ТП-6018 (установка оборудования учета э/э) для электроснабжения многоэтажной жилой застройки по адресу: Пермский край, г. Пермь, Свердловский район, ул. Клары Цеткин, 35 (кад. номер зем. участка 59:01:4410944:8)"

Местоположение: Пермский край, г. Пермь, Свердловский район, ул. Клары Цеткин, 25а (59:01:4410944:18)

Площадь земель или части земельного участка, кв.м. : 71



Условные обозначения:

- граница публичного сервитута
- граница земельного участка, сведения которого внесены в ЕГРН
- - - проектное местоположение инженерного сооружения
- 59:01:4410944 обозначение кадастрового квартала
- 1 обозначение характерной точки границы публичного сервитута

Масштаб 1:300

№№ точек	X	Y
1	515695.49	2231729.75
2	515697.79	2231735.58
3	515692.48	2231742.44
4	515687.53	2231738.77
5	515690.88	2231734.44
6	515689.90	2231731.95
1	515695.49	2231729.75

Система координат МСК-59, зона 2

Метод определения координат: Метод спутниковых геодезических измерений (определений)

средняя квадратическая погрешность положения характерных точек (Мт)- 0.10 м

Схема расположения границ публичного сервитута

Объект: Газопровод низкого давления до границ земельного участка по адресу: Пермский край, г. Пермь, Орджоникидзевский район, улица Амбарная, 1

Местоположение: Пермский край, г. Пермь, Орджоникидзевский район, улица Амбарная

Площадь земель или части земельного участка: 218м² (в т.ч. 59:01:3812073:25= 6,09м², 59:01:0000000:90530= 198,04м², земли общего пользования =13,50м²)

Категория земель: земли населенных пунктов;

Вид разрешенного использования: -

Каталог координат, м

Система координат: МСК-59, зона 2


Метод определения координат - Геодезический

№ точки границы	X	Y	Средняя квадратическая погрешность положения характерной точки (Mt), м
н1	530396.92	2240754.09	0.10
н2	530399.05	2240756.72	0.10
н3	530399.20	2240757.26	0.10
н4	530399.32	2240757.72	0.10
н5	530399.05	2240758.72	0.10
н6	530398.32	2240759.45	0.10
н7	530397.32	2240759.72	0.10
н8	530396.32	2240759.45	0.10
н9	530395.77	2240758.99	0.10
н10	530395.19	2240758.28	0.10
н11	530393.74	2240756.50	0.10
1	530391.18	2240753.37	0.10
2	530374.87	2240766.99	0.10
3	530366.65	2240770.53	0.10
4	530366.21	2240770.90	0.10
н12	530365.93	2240771.45	0.10
5	530365.66	2240772.36	0.10
н13	530365.57	2240773.34	0.10
н14	530365.82	2240774.98	0.10
н15	530366.14	2240777.25	0.10
н16	530366.07	2240777.50	0.10
н17	530365.87	2240778.25	0.10
н18	530365.14	2240778.98	0.10
н19	530364.14	2240779.25	0.10
н20	530363.86	2240779.18	0.10
н21	530363.14	2240778.98	0.10
н22	530362.41	2240778.25	0.10
н23	530362.16	2240777.55	0.10
6	530361.96	2240776.20	0.10
7	530361.56	2240773.40	0.10
8	530361.70	2240771.81	0.10
9	530362.29	2240769.77	0.10
10	530363.33	2240768.10	0.10
11	530364.80	2240766.97	0.10
12	530372.81	2240763.54	0.10
н24	530391.33	2240748.08	0.10
н25	530391.92	2240747.63	0.10
н26	530392.92	2240747.36	0.10
н27	530393.92	2240747.63	0.10
н28	530394.65	2240748.36	0.10
н29	530394.92	2240749.36	0.10
н30	530394.65	2240750.36	0.10
н31	530394.26	2240750.82	0.10
н1	530396.92	2240754.09	0.10

Граница н1-н3, н10-н11, н16-н20 – земли общего пользования;



Граница н3-н10– земельный участок с кадастровым номером 59:01:3812073:25;

Граница н11-н16, н20-н1– земельный участок с кадастровым номером 59:01:0000000:90530.

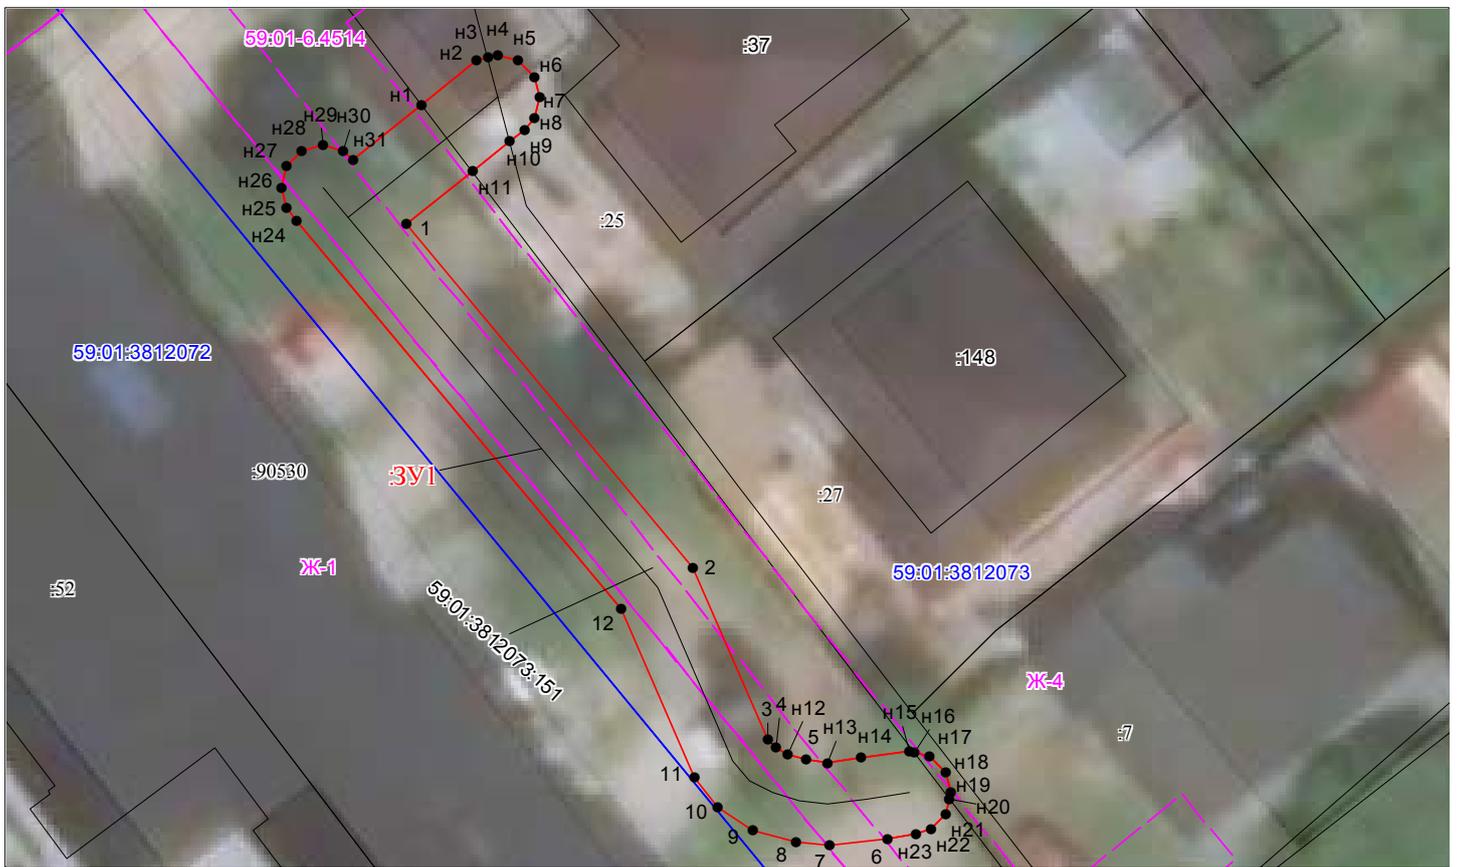

Масштаб 1:300

Условные обозначения:

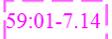 - 
Зоны с особыми условиями использования территории, сведения о которых внесены в ЕГРН
- 
Границы и номер объектов капитального строительства, сведения о которых внесены в ЕГРН
- 
Обозначение характерной точки проектной границы публичного сервитута
- 
Границы и номер земельных участков, сведения о которых внесены в ЕГРН
- 
Граница кадастрового квартала
- 59:01:4011806
Номер кадастрового квартала
- 
Проектные границы публичного сервитута

Заявитель:

Порубов

А.К. Порубов

(подпись, расшифровка подписи)
МП (для юридических лиц и индивидуальных предпринимателей)

Схема расположения границ публичного сервитута

Объект: Газопровод низкого давления до границ земельного участка по адресу: Пермский край, город Пермь, Орджоникидзевский район, улица Загорская, 20

Местоположение: Российская Федерация, Пермский край, г.о. Пермский, г. Пермь, ул. Загорская

Площадь земель или части земельного участка: 51м² (в т.ч. 59:01:3510076:10= 5,93м², 59:01:0000000:47558=15,53м², 59:01:0000000:800=7,92м² земли общего пользования = 22,08 м²)

Категория земель: земли населенных пунктов;

Вид разрешенного использования: -

Каталог координат, м

Система координат: МСК-59, зона 2

Метод определения координат - Геодезический


№ точки границы	X	Y	Средняя квадратическая погрешность положения характерной точки (Мт), м
н1	532772.51	2244327.34	0.10
н2	532771.51	2244327.07	0.10
н3	532771.38	2244326.94	0.10
н4	532770.78	2244326.34	0.10
н5	532770.67	2244326.01	0.10
н6	532770.52	2244325.53	0.10
н7	532770.38	2244324.04	0.10
н8	532770.08	2244320.95	0.10
н9	532769.57	2244315.71	0.10
н10	532769.56	2244315.52	0.10
н11	532769.83	2244314.52	0.10
н12	532770.56	2244313.79	0.10
н13	532771.56	2244313.52	0.10
н14	532772.56	2244313.79	0.10
н15	532773.29	2244314.52	0.10
н16	532773.55	2244315.33	0.10
н17	532774.07	2244320.66	0.10
н18	532774.36	2244323.74	0.10
н19	532774.50	2244325.15	0.10
н20	532774.51	2244325.34	0.10
н21	532774.40	2244325.74	0.10
н22	532774.24	2244326.34	0.10
н23	532773.83	2244326.75	0.10
н24	532773.51	2244327.07	0.10
н1	532772.51	2244327.34	0.10

Граница н16-н17, н23-н3, н8-н9 – земли общего пользования;

Граница н9-н16– земельный участок с кадастровым номером 59:01:3510076:10;


Граница н17-н18, н21-н23, н3-н5, н7-н8– земельный участок с кадастровым номером 59:01:0000000:47558;

Граница н18-н21, н5-н7– земельный участок с кадастровым номером 59:01:0000000:800.

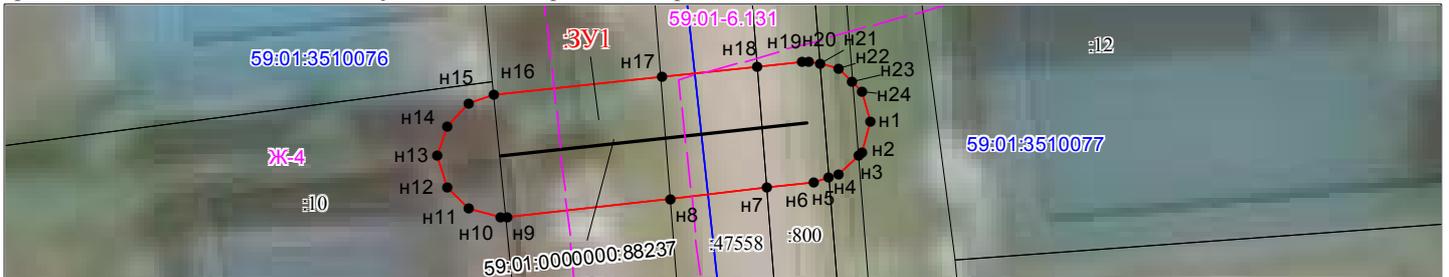

Масштаб 1:200


Условные обозначения:

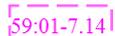

Зоны с особыми условиями использования территории, сведения о которых внесены в ЕГРН



Границы и номер объектов капитального строительства, сведения о которых внесены в ЕГРН

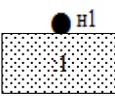

Обозначение характерной точки проектной границы публичного сервитута



Границы и номер земельных участков, сведения о которых внесены в ЕГРН

Граница кадастрового квартала

59:01:4011806

Номер кадастрового квартала



Проектные границы публичного сервитута

Заявитель:

Порубов

А.К. Порубов

(подпись, расшифровка подписи)
МП (для юридических лиц и индивидуальных предпринимателей)

Схема расположения границ публичного сервитута

Объект: Газопровод низкого давления до фасада жилого дома по адресу: Пермский край, город Пермь, Свердловский район, п. Ново-Бродовский, улица Кленовая, 12

Местоположение: Пермский край, г.о. Пермский, г. Пермь, ж/р Ново-Бродовский, улица Кленовая

Площадь земель или части земельного участка: 112м² (в т.ч. 59:01:5010003:8=78,32м², земли общего пользования =33,74м²)

Категория земель: земли населенных пунктов;

Вид разрешенного использования: -

Каталог координат, м


Система координат: МСК-59, зона 2

Метод определения координат - Геодезический

№ точки границы	X	Y	Средняя квадратическая погрешность положения характерной точки (Mt), м
н1	510191.01	2242303.06	0.10
н2	510190.30	2242305.19	0.10
н3	510189.49	2242307.72	0.10
н4	510185.93	2242318.90	0.10
н5	510187.73	2242319.54	0.10
н6	510188.73	2242319.81	0.10
н7	510189.46	2242320.54	0.10
н8	510189.73	2242321.54	0.10
н9	510189.61	2242322.22	0.10
н10	510189.57	2242322.33	0.10
н11	510189.42	2242322.65	0.10
н12	510188.69	2242323.38	0.10
н13	510187.69	2242323.65	0.10
н14	510187.02	2242323.53	0.10
н15	510182.77	2242322.01	0.10
н16	510182.44	2242321.86	0.10
н17	510181.71	2242321.13	0.10
н18	510181.44	2242320.13	0.10
н19	510181.53	2242319.52	0.10
н20	510185.71	2242306.41	0.10
н21	510186.49	2242303.96	0.10
н22	510187.25	2242301.70	0.10
н23	510187.86	2242299.85	0.10
н24	510188.03	2242299.48	0.10
н25	510188.76	2242298.75	0.10
н26	510189.76	2242298.48	0.10
н27	510190.76	2242298.75	0.10
н28	510191.49	2242299.48	0.10
н29	510191.76	2242300.48	0.10
н30	510191.66	2242301.11	0.10
н1	510191.01	2242303.06	0.10



Граница н20-н3 – земли общего пользования;

Граница н3-н20 – земельный участок с кадастровым номером 59:01:5010003:8.

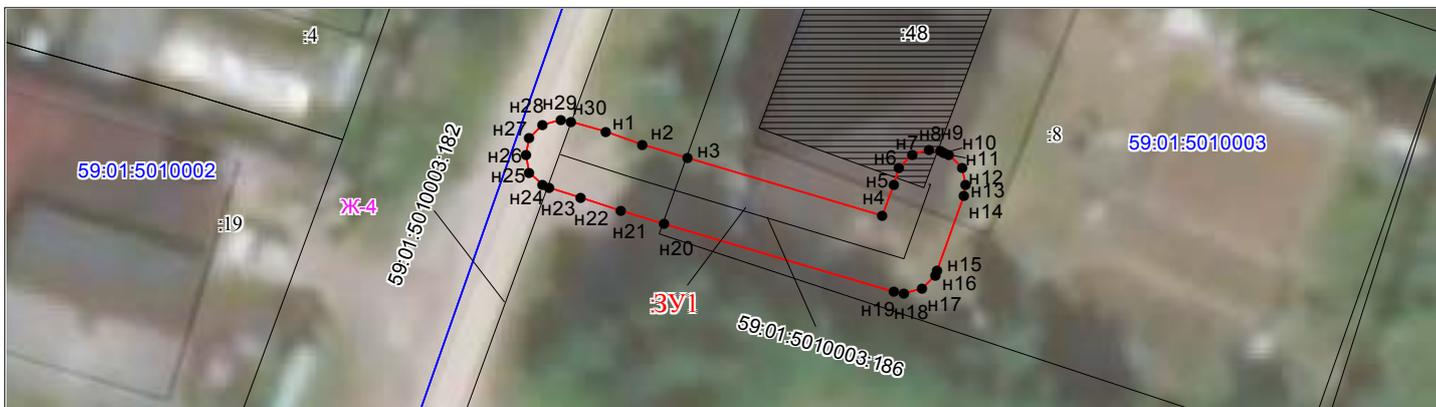

Масштаб 1:300

Условные обозначения:

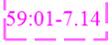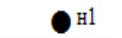- 
Зоны с особыми условиями использования территории, сведения о которых внесены в ЕГРН
- 
Границы и номер объектов капитального строительства, сведения о которых внесены в ЕГРН
- 
Обозначение характерной точки проектной границы публичного сервитута
- 
Границы и номер земельных участков, сведения о которых внесены в ЕГРН
- 
Граница кадастрового квартала
- 59:01:4011806
Номер кадастрового квартала
- 
Проектные границы публичного сервитута

Заявитель:

Порубов

А.К. Порубов

(подпись, расшифровка подписи)
 МП (для юридических лиц и индивидуальных предпринимателей)

Схема расположения границ публичного сервитута

Объект: Газопровод низкого давления до границ земельного участка по адресу: Пермский край, город Пермь, Мотовилихинский район, улица Красных Зорь, 51

Местоположение: Пермский край, город Пермь, Мотовилихинский район, улица Красных Зорь

Площадь земель или части земельного участка: 35 м² (в т.ч. 59:01:4011353:7= 4,94 м²; земли общего пользования = 29,63 м²)

Категория земель: земли населенных пунктов;

Вид разрешенного использования: -

Каталог координат, м


Система координат: МСК-59. зона 2

Метод определения координат - Геодезический

№ точки границы	X	Y	Средняя квадратическая погрешность
1	521627.32	2238257.03	0.10
2	521626.32	2238256.76	0.10
3	521625.59	2238256.03	0.10
4	521625.32	2238255.03	0.10
5	521625.59	2238254.03	0.10
6	521626.32	2238253.30	0.10
7	521627.16	2238253.04	0.10
8	521633.12	2238252.56	0.10
9	521633.94	2238252.86	0.10
10	521634.67	2238253.59	0.10
11	521634.94	2238254.59	0.10
12	521634.67	2238255.59	0.10
13	521633.94	2238256.32	0.10
14	521633.31	2238256.55	0.10
1	521627.32	2238257.03	0.10

Границы 8-14 – земельный участок 59:01:4011353:7;

Границы 14-8 – земли общего пользования.

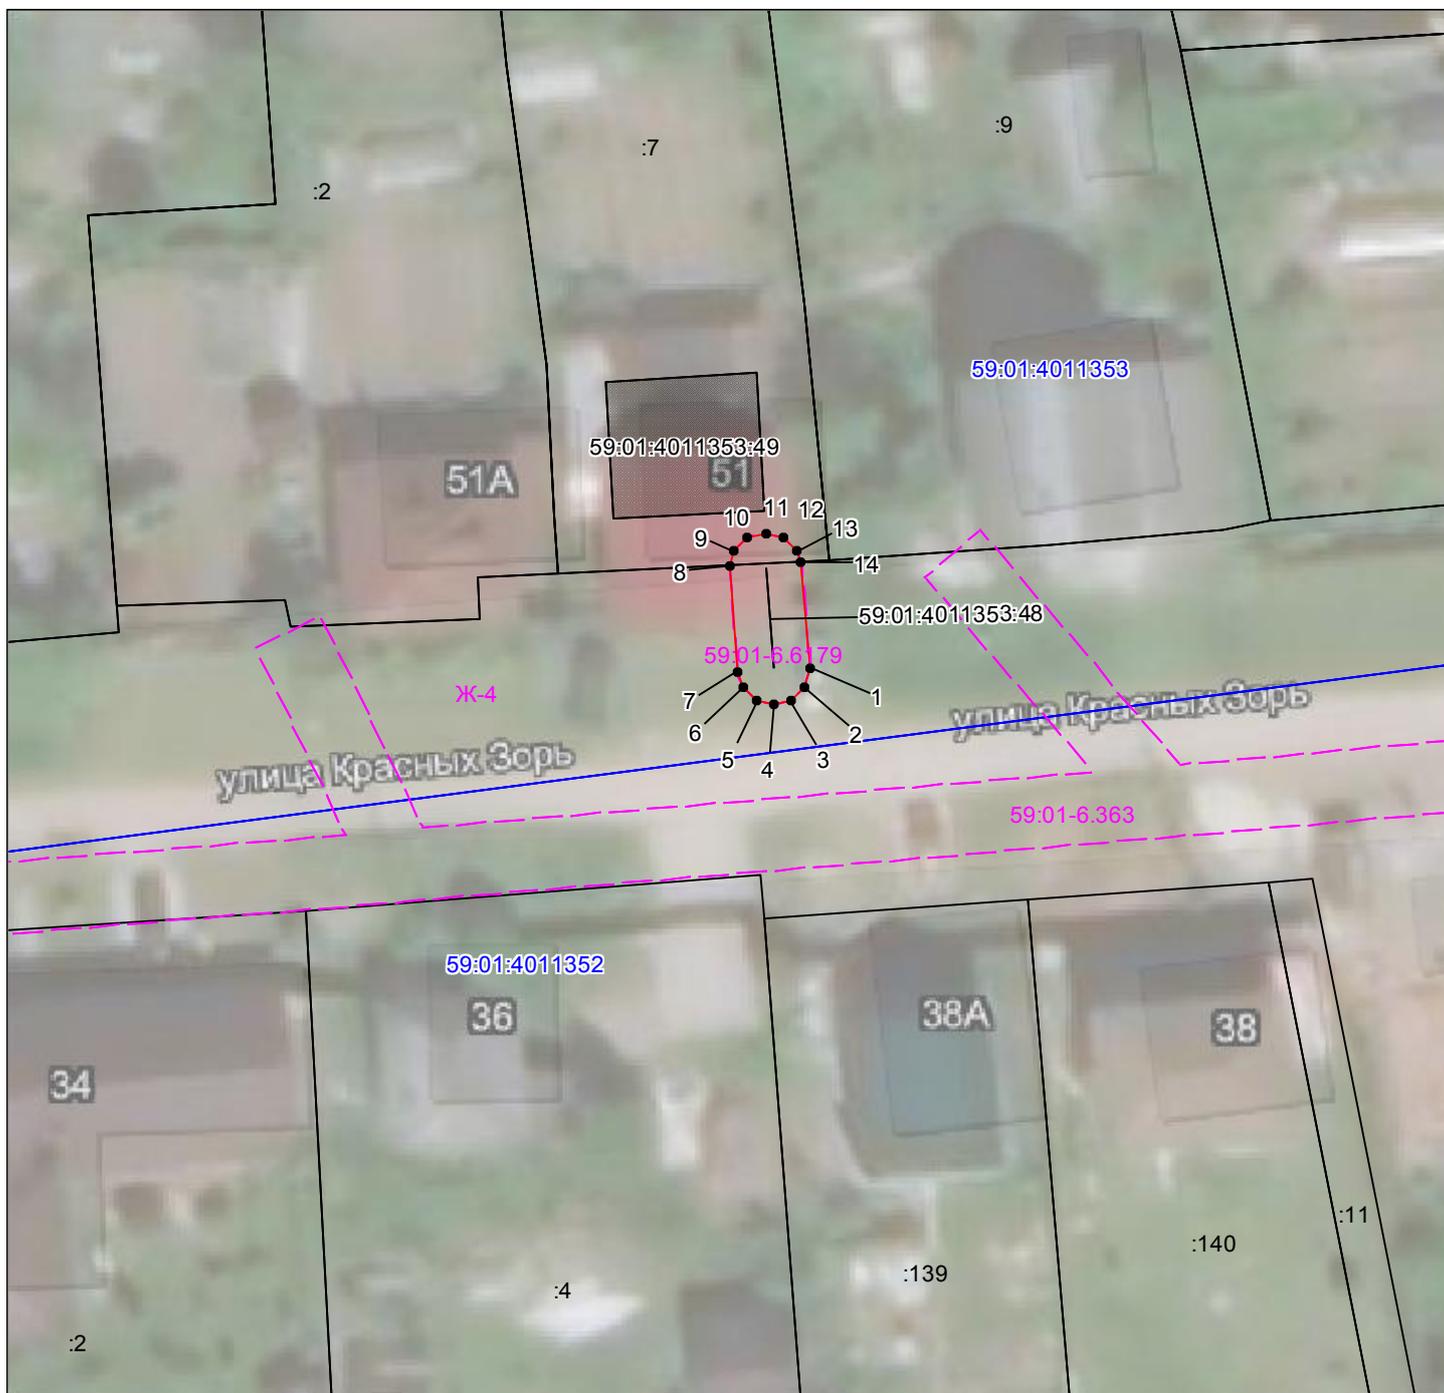

Масштаб 1:400

59:01-7.14

Зоны с особыми условиями использования территории, сведения о которых внесены в ЕГРН

123

Границы и номер объектов капитального строительства, сведения о которых внесены в ЕГРН

н1

Обозначение характерной точки проектной границы публичного сервитута

1

Границы и номер земельных участков, сведения о которых внесены в ЕГРН

59:01:4011806

Граница кадастрового квартала

Номер кадастрового квартала

3У1

Проектные границы публичного сервитута

Заявитель:

Порубов

А.К. Порубов

(подпись, расшифровка подписи)

МП (для юридических лиц и индивидуальных предпринимателей)

Схема расположения границ публичного сервитута

Объект: Газопровод низкого давления до границ земельного участка по адресу: Пермский край, город Пермь, Свердловский район, поселок Ново-Бродовский, улица Цветочная, 9

Местоположение: Пермский край, г.о. Пермский, г. Пермь, ж/р Ново-Бродовский, улица Цветочная

Площадь земель или части земельного участка: 224м² (в т.ч. 59:01:5010003:10=4,17м², 59:01:5010003:26=6,37м², 59:01:5010003:5=67,20м², 59:01:5010003:24=47,43м², 59:01:5010003:23=6,00м², 59:01:5010003:8=42,19м², земли общего пользования =50,11м²)

Категория земель: земли населенных пунктов;

Вид разрешенного использования: -

Каталог координат, м

Система координат: МСК-59, зона 2

Метод определения координат - Геодезический

№ точки границы	X	Y	Средняя квадратическая погрешность положения характерной точки (Mt), м
н1	510219.65	2242362.41	0.10
н2	510218.62	2242362.11	0.10
н3	510218.28	2242361.81	0.10
н4	510217.84	2242361.37	0.10
н5	510196.38	2242354.70	0.10
н6	510195.97	2242354.52	0.10
н7	510195.24	2242353.79	0.10
н8	510195.17	2242353.51	0.10
н9	510195.13	2242353.38	0.10
н10	510181.68	2242348.84	0.10
н11	510172.77	2242345.59	0.10
н12	510172.47	2242345.89	0.10
н13	510171.60	2242346.13	0.10
н14	510170.47	2242345.89	0.10
н15	510169.74	2242345.16	0.10
н16	510169.47	2242344.16	0.10
н17	510169.59	2242343.49	0.10
н18	510169.80	2242342.89	0.10
н19	510170.11	2242342.12	0.10
н20	510170.84	2242341.39	0.10
н21	510171.84	2242341.12	0.10
н22	510172.85	2242341.36	0.10
н23	510183.03	2242345.07	0.10
н24	510196.46	2242349.61	0.10
н25	510197.85	2242350.08	0.10
н26	510198.21	2242350.24	0.10
н27	510198.94	2242350.97	0.10
н28	510199.04	2242351.34	0.10
н29	510220.04	2242357.87	0.10
н30	510220.91	2242358.14	0.10
н31	510221.28	2242358.31	0.10
н32	510222.01	2242359.04	0.10
н33	510222.28	2242360.04	0.10
н34	510222.18	2242360.43	0.10
н35	510222.01	2242361.04	0.10
н36	510221.28	2242361.77	0.10
н37	510220.92	2242361.87	0.10
н38	510220.65	2242362.14	0.10
н1	510219.65	2242362.41	0.10

Граница н18-н22, н24-н29 – земли общего пользования;

Граница н29-н34– земельный участок с кадастровым номером 59:01:5010003:10;


Граница н34-н2– земельный участок с кадастровым номером 59:01:5010003:26;

Граница н2-н8– земельный участок с кадастровым номером 59:01:5010003:5;

Граница н8-н13– земельный участок с кадастровым номером 59:01:5010003:24;


Граница н13-н18– земельный участок с кадастровым номером 59:01:5010003:23;

Граница н22-н24– земельный участок с кадастровым номером 59:01:5010003:8.

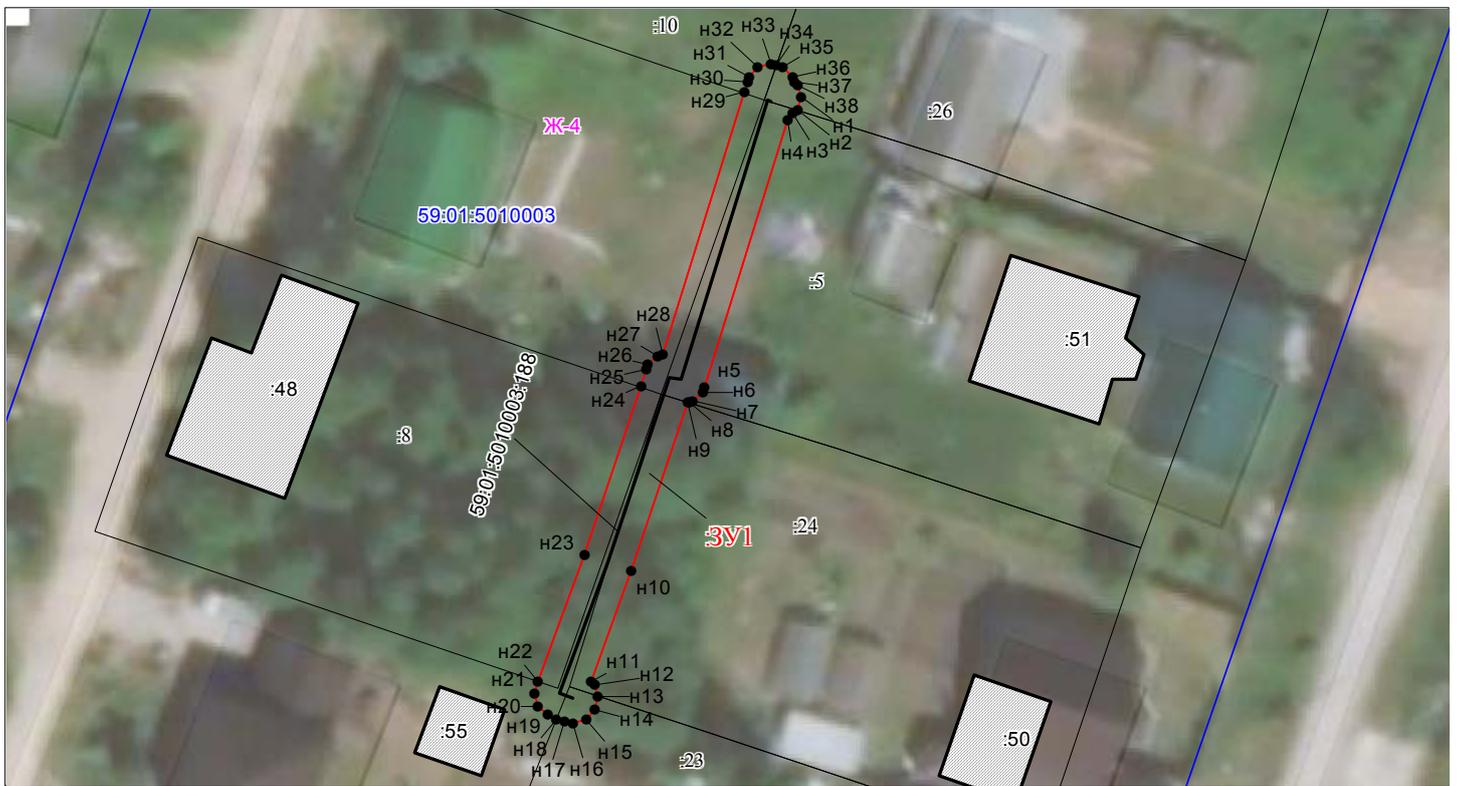

Масштаб 1:500

Условные обозначения:

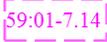- 
Зоны с особыми условиями использования территории, сведения о которых внесены в ЕГРН
- 
Границы и номер объектов капитального строительства, сведения о которых внесены в ЕГРН
- 
Обозначение характерной точки проектной границы публичного сервитута
- 
Границы и номер земельных участков, сведения о которых внесены в ЕГРН
- 
Граница кадастрового квартала
- 59:01:4011806
Номер кадастрового квартала
- 
Проектные границы публичного сервитута

Заявитель:

Порубов

А.К. Порубов

(подпись, расшифровка подписи)
 МП (для юридических лиц и индивидуальных предпринимателей)

Схема расположения границ публичного сервитута

Объект: Газопровод низкого давления до границы земельного участка по адресу: Пермский край, город Пермь, Свердловский район, п.Ново-Бродовский, ул. Грибная, 55

Местоположение: Пермский край, г.о. Пермский, г. Пермь, Свердловский район, п. Ново-Бродовский, ул. Грибная

Площадь земель или части земельного участка: 51м² (в т.ч. 59:01:5010017:1=6,00м², земли общего пользования =44,55м²)

Категория земель: земли населенных пунктов;

Вид разрешенного использования: -

Каталог координат, м


Система координат: МСК-59, зона 2

Метод определения координат - Геодезический

№ точки границы	X	Y	Средняя квадратическая погрешность положения характерной точки (Mt), м
н1	509288.89	2242435.63	0.10
н2	509288.76	2242435.90	0.10
н3	509288.03	2242436.63	0.10
н4	509287.03	2242436.90	0.10
н5	509286.03	2242436.63	0.10
н6	509285.30	2242435.90	0.10
н7	509285.03	2242434.90	0.10
н8	509285.17	2242434.17	0.10
н9	509288.68	2242425.26	0.10
н10	509288.84	2242424.92	0.10
н11	509289.57	2242424.19	0.10
н12	509290.57	2242423.92	0.10
н13	509291.57	2242424.19	0.10
н14	509292.30	2242424.92	0.10
н15	509292.57	2242425.92	0.10
н16	509292.44	2242426.58	0.10
н1	509288.89	2242435.63	0.10

Граница н16-н9 – земли общего пользования;

Граница н9-н16– земельный участок с кадастровым номером 59:01:5010017:1.

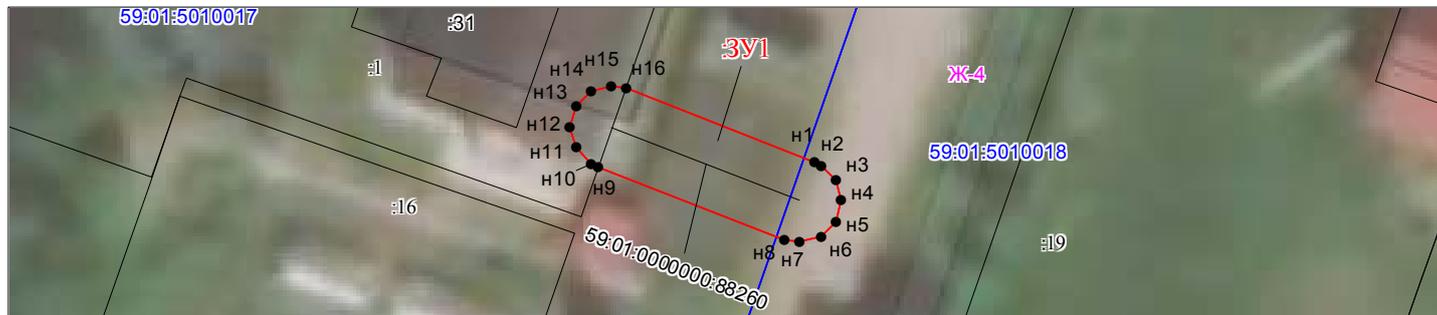

Масштаб 1:300

Условные обозначения:




Зоны с особыми условиями использования территории, сведения о которых внесены в ЕГРН



Границы и номер объектов капитального строительства, сведения о которых внесены в ЕГРН



Обозначение характерной точки проектной границы публичного сервитута

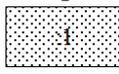

Границы и номер земельных участков, сведения о которых внесены в ЕГРН



Граница кадастрового квартала

59:01:4011806

Номер кадастрового квартала



Проектные границы публичного сервитута

Заявитель:

Порубов

А.К. Порубов

(подпись, расшифровка подписи)
МП (для юридических лиц и индивидуальных предпринимателей)

Схема расположения границ публичного сервитута

Объект: Газопровод низкого давления до границ земельного участка по адресу: Пермский край, город Пермь, Мотовилихинский район, улица Житомирская, 20а

Местоположение: Пермский край, г. Пермь, Мотовилихинский район, улица Житомирская

Площадь земель или части земельного участка: 81м² (в т.ч. 59:01:4019072:53=5,95м², 59:01:4019071:7=5,17м², 59:01:4019071:18=0,02м², 59:01:0000000:763=8,01м², земли общего пользования =61,92м²)

Категория земель: земли населенных пунктов;

Вид разрешенного использования: -

Каталог координат, м

Система координат: МСК-59, зона 2

Метод определения координат - Геодезический

№ точки границы	X	Y	Средняя квадратическая погрешность положения характерной точки (Mt), м
н1	520602.67	2241314.34	0.10
н2	520601.67	2241314.07	0.10
н3	520600.94	2241313.34	0.10
н4	520600.67	2241312.34	0.10
н5	520600.74	2241309.95	0.10
н6	520601.01	2241309.01	0.10
н7	520601.74	2241308.28	0.10
н8	520602.74	2241308.01	0.10
н9	520603.77	2241308.04	0.10
н10	520603.93	2241302.83	0.10
н11	520603.99	2241300.84	0.10
н12	520604.09	2241297.56	0.10
н13	520604.15	2241297.36	0.10
н14	520604.36	2241296.62	0.10
н15	520605.09	2241295.89	0.10
н16	520606.09	2241295.62	0.10
н17	520607.09	2241295.89	0.10
н18	520607.82	2241296.62	0.10
н19	520607.95	2241297.11	0.10
н20	520608.05	2241297.48	0.10
н21	520607.99	2241300.98	0.10
н22	520607.93	2241302.96	0.10
н23	520607.71	2241310.16	0.10
н24	520607.44	2241311.10	0.10
н25	520606.71	2241311.83	0.10
н26	520605.71	2241312.10	0.10
н27	520604.68	2241312.07	0.10
н28	520604.61	2241312.40	0.10
н29	520604.40	2241313.34	0.10
н30	520603.67	2241314.07	0.10
н1	520602.67	2241314.34	0.10


Граница н4-н10, н11-н12, н20-н21, н22-н28 – земли общего пользования;

Граница н28-н4– земельный участок с кадастровым номером 59:01:4019072:53;

Граница н13-н19– земельный участок с кадастровым номером 59:01:4019071:7;



Граница н19-н20– земельный участок с кадастровым номером 59:01:4019071:18;

Граница н21-н22, н10-н11– земельный участок с кадастровым номером 59:01:0000000:763.

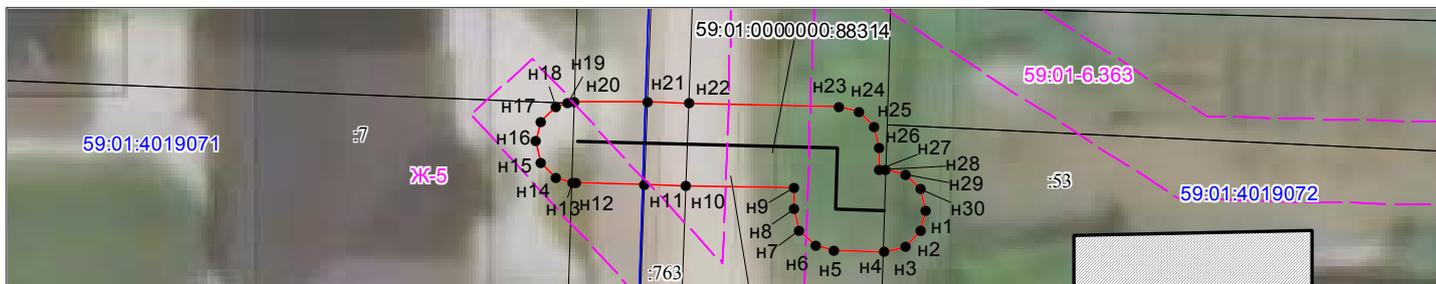

Масштаб 1:300

Условные обозначения:

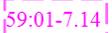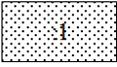- 
Зоны с особыми условиями использования территории, сведения о которых внесены в ЕГРН
- 
Границы и номер объектов капитального строительства, сведения о которых внесены в ЕГРН
- 
Обозначение характерной точки проектной границы публичного сервитута
- 
Границы и номер земельных участков, сведения о которых внесены в ЕГРН
- 
Граница кадастрового квартала
- 59:01:4011806
Номер кадастрового квартала
- 
Проектные границы публичного сервитута

Заявитель:

Порубов

А.К. Порубов

(подпись, расшифровка подписи)
МП (для юридических лиц и индивидуальных предпринимателей)

Схема расположения границ публичного сервитута

Объект: Газопровод низкого давления до границ земельного участка по адресу: Пермский край, город Пермь, Кировский район, улица Пшеничная, 14

Местоположение: Пермский край, г.о. Пермский, г. Пермь, улица Пшеничная

Площадь земель или части земельного участка: 96м² (в т.ч. 59:01:1810004:23=5,91м², 59:01:0000000:900=12,27м², земли общего пользования = 78,09м²)

Категория земель: земли населенных пунктов;

Вид разрешенного использования: -

Каталог координат, м

Система координат: МСК-59, зона 2


Метод определения координат - Геодезический

№ точки границы	X	Y	Средняя квадратическая погрешность положения характерной точки (Mt), м
н1	523411.92	2218194.93	0.10
н2	523410.93	2218194.67	0.10
н3	523409.48	2218193.85	0.10
н4	523392.64	2218184.29	0.10
н5	523391.90	2218183.55	0.10
н6	523391.63	2218182.55	0.10
н7	523391.90	2218181.55	0.10
н8	523392.63	2218180.82	0.10
н9	523393.63	2218180.55	0.10
н10	523394.62	2218180.81	0.10
н11	523411.61	2218190.45	0.10
н12	523412.91	2218191.19	0.10
н13	523413.65	2218191.93	0.10
н14	523413.92	2218192.93	0.10
н15	523413.65	2218193.93	0.10
н16	523412.92	2218194.66	0.10
н1	523411.92	2218194.93	0.10

Граница н3-н4, н10-н11 – земли общего пользования;

Граница н4-н10– земельный участок с кадастровым номером 59:01:1810004:23;

Граница н11-н3– земельный участок с кадастровым номером 59:01:0000000:900.

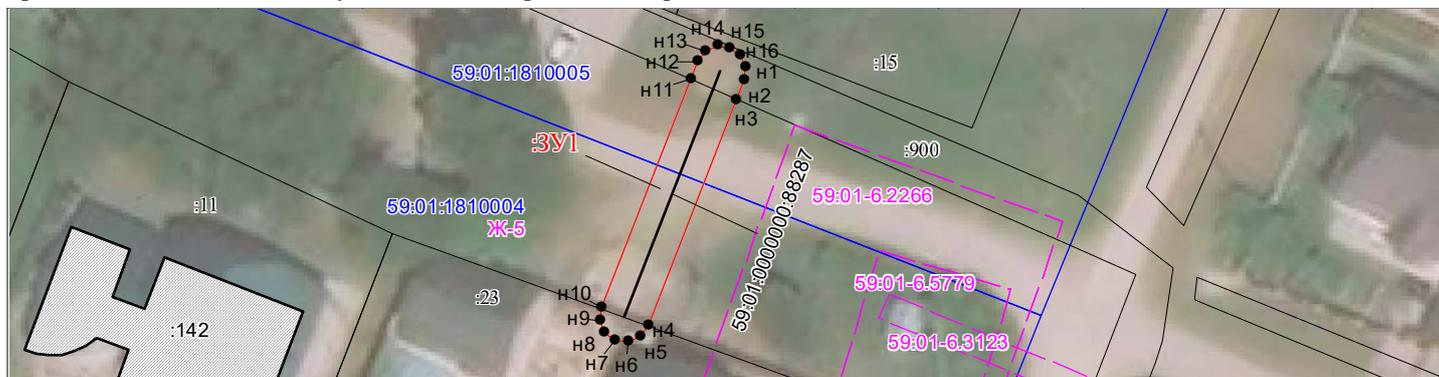

Масштаб 1:500

Условные обозначения:

- 59:01-7.14 Зоны с особыми условиями использования территории, сведения о которых внесены в ЕГРН
- :123 Границы и номер объектов капитального строительства, сведения о которых внесены в ЕГРН
- н1 Обозначение характерной точки проектной границы публичного сервитута
- 1 Границы и номер земельных участков, сведения о которых внесены в ЕГРН
- Граница кадастрового квартала
- 59:01:4011806 Номер кадастрового квартала
- ЗУ1 Проектные границы публичного сервитута

Заявитель:

Порубов

А.К. Порубов

Схема расположения границ публичного сервитута

Объект: Газопровод среднего давления до границы земельного участка по адресу: Пермский край, г. Пермь, Орджоникидзевский район, улица Боковая, 7

Местоположение: Пермский край, г. Пермь, Орджоникидзевский район, улица Боковая

Площадь земель или части земельного участка: 40 м² (в т.ч. 59:01:3812157:528= 2,62 м²; земли общего пользования = 37,80 м²)

Категория земель: земли населенных пунктов;

Вид разрешенного использования: -

Каталог координат, м

Система координат: МСК-59. зона 2

Метод определения координат - Геодезический

№ точки границы	X	Y	Средняя квадратическая погрешность
1	529191.51	2240933.86	0.10
2	529190.32	2240933.47	0.10
3	529185.76	2240930.08	0.10
4	529184.94	2240929.77	0.10
5	529184.13	2240928.81	0.10
6	529183.94	2240928.04	0.10
7	529184.21	2240927.04	0.10
8	529185.30	2240925.83	0.10
9	529186.46	2240925.59	0.10
10	529187.30	2240925.83	0.10
11	529188.03	2240926.56	0.10
12	529188.11	2240926.84	0.10
13	529192.70	2240930.25	0.10
14	529193.24	2240930.86	0.10
15	529193.51	2240931.86	0.10
16	529193.24	2240932.86	0.10
17	529192.51	2240933.59	0.10
1	529191.51	2240933.86	0.10

Границы 5-9 – земельный участок 59:01:3812157:528;

Границы 9-5 – земли общего пользования.



Масштаб 1:400

59:01-7.14

Зоны с особыми условиями использования территории, сведения о которых внесены в ЕГРН

123

Границы и номер объектов капитального строительства, сведения о которых внесены в ЕГРН

н1

Обозначение характерной точки проектной границы публичного сервитута

1

Границы и номер земельных участков, сведения о которых внесены в ЕГРН

59:01:4011806

Граница кадастрового квартала

Номер кадастрового квартала

ЗУ1

Проектные границы публичного сервитута

Заявитель:

Порубов

А.К. Порубов

(подпись, расшифровка подписи)

МП (для юридических лиц и индивидуальных предпринимателей)

Схема расположения границ публичного сервитута

Объект: Газопровод низкого давления до границы земельного участка по адресу: Пермский край, город Пермь, Кировский район, улица Высокая, д.57

Местоположение: Пермский край, г. Пермь, Кировский район, улица Высокая

Площадь земель или части земельного участка: 54м² (в т.ч. 59:01:1713422:6=6,95м², земли общего пользования =46,94м²)

Категория земель: земли населенных пунктов;

Вид разрешенного использования: -

Каталог координат, м


Система координат: МСК-59, зона 2

Метод определения координат - Геодезический

№ точки границы	X	Y	Средняя квадратическая погрешность положения характерной точки (Mt), м
н1	521683.81	2220348.65	0.10
н2	521682.81	2220348.38	0.10
н3	521682.08	2220347.65	0.10
н4	521681.81	2220346.54	0.10
н5	521682.33	2220337.42	0.10
н6	521682.41	2220336.07	0.10
н7	521682.68	2220335.18	0.10
н8	521683.41	2220334.45	0.10
н9	521684.41	2220334.18	0.10
н10	521685.41	2220334.45	0.10
н11	521686.14	2220335.18	0.10
н12	521686.39	2220336.19	0.10
н13	521685.81	2220346.76	0.10
н14	521685.54	2220347.65	0.10
н15	521684.81	2220348.38	0.10
н1	521683.81	2220348.65	0.10


Граница н12-н5 – земли общего пользования;

Граница н5-н12– земельный участок с кадастровым номером 59:01:1713422:6.

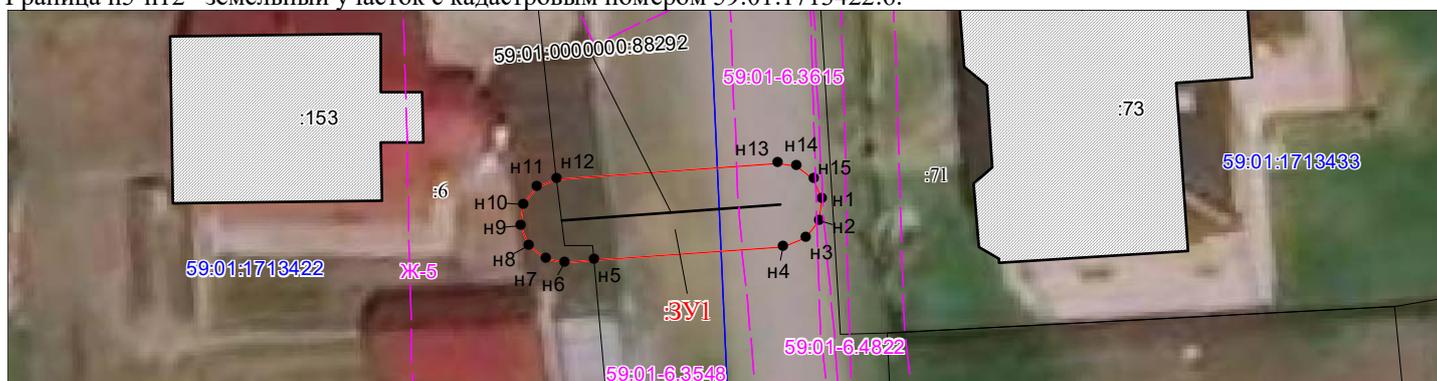

Масштаб 1:300

Условные обозначения:

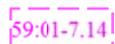

Зоны с особыми условиями использования территории, сведения о которых внесены в ЕГРН



Границы и номер объектов капитального строительства, сведения о которых внесены в ЕГРН



Обозначение характерной точки проектной границы публичного сервитута



Границы и номер земельных участков, сведения о которых внесены в ЕГРН

Граница кадастрового квартала

59:01:4011806

Номер кадастрового квартала



Проектные границы публичного сервитута

Заявитель:

Порубов

А.К. Порубов

(подпись, расшифровка подписи)

МП (для юридических лиц и индивидуальных предпринимателей)

,ОПИСАНИЕ МЕСТОПОЛОЖЕНИЯ ГРАНИЦ

Публичный сервитут линейного объекта

«Строительство газопровода в микрорайоне Соцпоселок (п. Химики)».

(наименование объекта, местоположение границ которого описано)

Раздел 1

Сведения об объекте		
№ п/п	Характеристики объекта	Описание характеристик
1	2	3
1	Местоположение объекта	обл. Пермская, г. Пермь.
2	Площадь объекта \pm величина погрешности определения площади ($P \pm \Delta P$)	1952 кв.м. \pm 15 кв.м.
3	Иные характеристики объекта	Публичный сервитут устанавливается с целью строительства газопровода в микрорайоне Соцпоселок (п. Химики)

Раздел 2

Сведения о местоположении границ объекта					
1. Система координат <u>МСК-59 зона 2</u>					
2. Сведения о характерных точках границ объекта					
Обозначение характерных точек границ	Координаты, м		Метод определения координат характерной точки	Средняя квадратическая погрешность положения характерной точки (M _t), м	Описание обозначения точки на местности (при наличии)
	X	Y			
1	2	3	4	5	6
1	527023,27	2231431,20	Метод спутниковых геодезических измерений(определений)	M _t =0.1	закрепление отсутствует
2	527028,27	2231431,24	Метод спутниковых геодезических измерений(определений)	M _t =0.1	закрепление отсутствует
3	527028,25	2231433,66	Метод спутниковых геодезических измерений(определений)	M _t =0.1	закрепление отсутствует
4	527028,05	2231433,78	Метод спутниковых геодезических измерений(определений)	M _t =0.1	закрепление отсутствует
5	527027,81	2231434,95	Метод спутниковых геодезических измерений(определений)	M _t =0.1	закрепление отсутствует
6	527027,80	2231437,50	Метод спутниковых геодезических измерений(определений)	M _t =0.1	закрепление отсутствует
7	527027,67	2231443,75	Метод спутниковых геодезических измерений(определений)	M _t =0.1	закрепление отсутствует
8	527027,53	2231445,80	Метод спутниковых геодезических измерений(определений)	M _t =0.1	закрепление отсутствует
9	527026,58	2231465,29	Метод спутниковых геодезических измерений(определений)	M _t =0.1	закрепление отсутствует
10	527026,36	2231472,66	Метод спутниковых геодезических измерений(определений)	M _t =0.1	закрепление отсутствует
11	527027,92	2231472,46	Метод спутниковых геодезических измерений(определений)	M _t =0.1	закрепление отсутствует
12	527027,60	2231509,50	Метод спутниковых геодезических измерений(определений)	M _t =0.1	закрепление отсутствует
13	527026,60	2231509,57	Метод спутниковых геодезических измерений(определений)	M _t =0.1	закрепление отсутствует
14	527026,76	2231521,87	Метод спутниковых геодезических измерений(определений)	M _t =0.1	закрепление отсутствует
15	527027,65	2231521,88	Метод спутниковых геодезических измерений(определений)	M _t =0.1	закрепление отсутствует
16	527027,74	2231547,83	Метод спутниковых геодезических измерений(определений)	M _t =0.1	закрепление отсутствует

Раздел 2

Сведения о местоположении границ объекта

17	527027,78	2231549,28	Метод спутниковых геодезических измерений(определений)	Mt=0.1	закрепление отсутствует
18	527026,19	2231549,33	Метод спутниковых геодезических измерений(определений)	Mt=0.1	закрепление отсутствует
19	527026,39	2231554,21	Метод спутниковых геодезических измерений(определений)	Mt=0.1	закрепление отсутствует
20	527026,58	2231558,66	Метод спутниковых геодезических измерений(определений)	Mt=0.1	закрепление отсутствует
21	527023,29	2231560,32	Метод спутниковых геодезических измерений(определений)	Mt=0.1	закрепление отсутствует
22	527024,08	2231588,86	Метод спутниковых геодезических измерений(определений)	Mt=0.1	закрепление отсутствует
23	527025,09	2231614,00	Метод спутниковых геодезических измерений(определений)	Mt=0.1	закрепление отсутствует
24	527028,28	2231640,80	Метод спутниковых геодезических измерений(определений)	Mt=0.1	закрепление отсутствует
25	527033,47	2231641,38	Метод спутниковых геодезических измерений(определений)	Mt=0.1	закрепление отсутствует
26	527034,16	2231641,95	Метод спутниковых геодезических измерений(определений)	Mt=0.1	закрепление отсутствует
27	527044,16	2231643,14	Метод спутниковых геодезических измерений(определений)	Mt=0.1	закрепление отсутствует
28	527068,23	2231647,63	Метод спутниковых геодезических измерений(определений)	Mt=0.1	закрепление отсутствует
29	527108,90	2231658,30	Метод спутниковых геодезических измерений(определений)	Mt=0.1	закрепление отсутствует
30	527132,24	2231664,92	Метод спутниковых геодезических измерений(определений)	Mt=0.1	закрепление отсутствует
31	527153,20	2231671,58	Метод спутниковых геодезических измерений(определений)	Mt=0.1	закрепление отсутствует
32	527185,98	2231680,45	Метод спутниковых геодезических измерений(определений)	Mt=0.1	закрепление отсутствует
33	527209,72	2231682,08	Метод спутниковых геодезических измерений(определений)	Mt=0.1	закрепление отсутствует
34	527215,23	2231681,44	Метод спутниковых геодезических измерений(определений)	Mt=0.1	закрепление отсутствует
35	527213,92	2231686,63	Метод спутниковых геодезических измерений(определений)	Mt=0.1	закрепление отсутствует
36	527209,84	2231687,10	Метод спутниковых геодезических измерений(определений)	Mt=0.1	закрепление отсутствует

Раздел 2

Сведения о местоположении границ объекта					
			измерений(определений)		
37	527185,14	2231685,41	Метод спутниковых геодезических измерений(определений)	Mt=0.1	закрепление отсутствует
38	527151,79	2231676,37	Метод спутниковых геодезических измерений(определений)	Mt=0.1	закрепление отсутствует
39	527130,80	2231669,71	Метод спутниковых геодезических измерений(определений)	Mt=0.1	закрепление отсутствует
40	527107,60	2231662,77	Метод спутниковых геодезических измерений(определений)	Mt=0.1	закрепление отсутствует
41	527067,54	2231652,48	Метод спутниковых геодезических измерений(определений)	Mt=0.1	закрепление отсутствует
42	527047,11	2231648,28	Метод спутниковых геодезических измерений(определений)	Mt=0.1	закрепление отсутствует
43	527043,29	2231648,06	Метод спутниковых геодезических измерений(определений)	Mt=0.1	закрепление отсутствует
44	527033,58	2231646,42	Метод спутниковых геодезических измерений(определений)	Mt=0.1	закрепление отсутствует
45	527024,19	2231645,37	Метод спутниковых геодезических измерений(определений)	Mt=0.1	закрепление отсутствует
46	527020,10	2231614,39	Метод спутниковых геодезических измерений(определений)	Mt=0.1	закрепление отсутствует
47	527019,08	2231589,03	Метод спутниковых геодезических измерений(определений)	Mt=0.1	закрепление отсутствует
48	527018,20	2231557,29	Метод спутниковых геодезических измерений(определений)	Mt=0.1	закрепление отсутствует
49	527022,80	2231554,97	Метод спутниковых геодезических измерений(определений)	Mt=0.1	закрепление отсутствует
50	527022,60	2231509,55	Метод спутниковых геодезических измерений(определений)	Mt=0.1	закрепление отсутствует
1	527023,27	2231431,20	Метод спутниковых геодезических измерений(определений)	Mt=0.1	закрепление отсутствует


Схема расположения границ публичного сервитута линейного объекта "Строительство газопровода в микрорайоне Соцпоселок (п. Химики)"



Используемые условные знаки и обозначения:

Масштаб 1: 500

- 1 • - характерная точка границы, сведения о которой позволяют однозначно определить её положение на местности.
- (red line) - вновь образованная часть границы, сведения о которой достаточны для определения её местоположения.
- (dashed blue line) - проектное местоположение инженерного сооружения.
- (light blue line) - граница кадастрового деления.
- (black line) - обозначение границ земельных участков.
- :659 - обозначение земельного участка

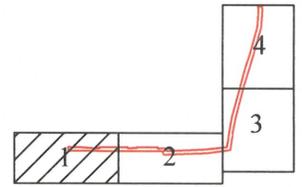

Подпись Абрамкина Анна Владимировна (Абрамкина А.В.) Дата 09.03.2022 г.

Место для оттиска печати (при наличии) лица, составившего описание местоположения границ объекта

Схема расположения границ публичного сервитута линейного объекта "Строительство газопровода в микрорайоне Соцпоселок (п. Химики)"



Используемые условные знаки и обозначения:

Масштаб 1: 500

- 1 • - характерная точка границы, сведения о которой позволяют однозначно определить её положение на местности.
- - вновь образованная часть границы, сведения о которой достаточны для определения её местоположения.
- - - - проектное местоположение инженерного сооружения.
- - граница кадастрового деления.
- обозначение границ земельных участков.
- :659 - обозначение земельного участка



Подпись *Абрамкина А.В.* (Абрамкина А.В.) Дата 09.03.2022 г.

Место для оттиска печати (при наличии) лица, составившего описание местоположения границ объекта


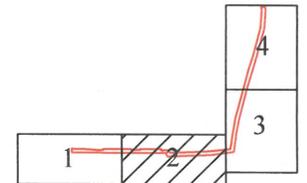


Схема расположения границ публичного сервитута линейного объекта "Строительство газопровода в микрорайоне Соцпоселок (п. Химики)"



Используемые условные знаки и обозначения:

- 1 • - характерная точка границы, сведения о которой позволяют однозначно определить её положение на местности.
- (red line) - вновь образованная часть границы, сведения о которой достаточны для определения её местоположения.
- (blue dashed line) - проектное местоположение инженерного сооружения.
- (blue solid line) - граница кадастрового деления.
- (black solid line) - обозначение границ земельных участков.
- :659 - обозначение земельного участка

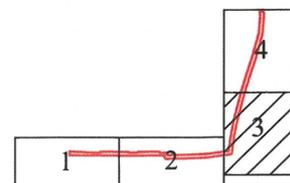

Подпись Абрамкина (Абрамкина А.В.) Дата 09.03.2022 г.


Место для оттиска печати (при наличии) лица, составившего описание местоположения границ объекта

Схема расположения границ публичного сервитута линейного объекта "Строительство газопровода в микрорайоне Соцпоселок (п. Химики)"



Используемые условные знаки и обозначения:

- 1 • - характерная точка границы, сведения о которой позволяют однозначно определить её положение на местности.
- (red line) - вновь образованная часть границы, сведения о которой достаточны для определения её местоположения.
- (blue dashed line) - проектное местоположение инженерного сооружения.
- (black line) - граница кадастрового деления.
- (black line) - обозначение границ земельных участков.
- (black line) - обозначение земельного участка

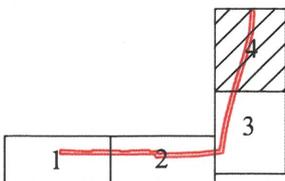

Подпись _____ (Абрамкина А.В.) Дата 09.03.2022 г.

Место для оттиска печати (при наличии) лица, составившего описание местоположения границ объекта