АБЗ ст. Осенцы 11 км

ЖБИ ст. Осенцы 11 км

Щебень ст. Бахаревка 6 км

ОПГС Порт Пермь 12 км

г.Пермь ООО "Камазнак" 13 км

г. Челябинск 590 км ждп (5 км ап)

с.Сафроны 25 км

Пермвтормет 24 км

площадка для отдыха ПК1+49

ул. Малкова

магазин "ВИВАТ"

Граница работ ПК1+04,69

ПК 1+37,5

ПК 2+18,5

ПК2+22,0

ПК2+34,0

+14,2

+53,2

+27,9

Во двор

ЖБ плита

Малкова 4

5КЖ

Линия совмещения с листом 3

Каталог координат поворотных точек земельного участка смотри 07-2010-ПОС.ПЗ пункт 2.8.

Схема расположения листов

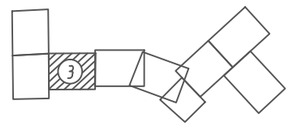

Условные обозначения и изображения

Условное обозначение и изображение	Наименование изображения
	покрытие проезжей части из асфальтобетона
	покрытие тротуара из асфальтобетона
	газон
	граница постоянного отвода
	направление строительного потока

М 1: 500

Изм.	Кол.уч.	Лист	N док.	Подпись	Дата
Разраб.		Иванов			06.11
Проверил		Дзыгарь			06.11
Н. контр.		Орлов			06.11

07-2010-ПОС

Капитальный ремонт ул. Малкова от ш. Космонавтов до ул. Энгельса

Стадия	Лист	Листов
П	2	

Строительный генеральный план ПК 1+04,69 – ПК 2+72,0

ООО "УралСтройГарант"

Взам. инв.N

Подпись и дата

Инв.№ подл.

Формат А4х3

Экспликация временных зданий и сооружений

	Наименование работ	Ед-ца измер.	Количество
1	Вагон-прорабская	шт	1
2	Вагон для обогрева рабочих	шт	1
4	Туалетная кабина	шт	2
5	Контейнер для мусора	шт	1

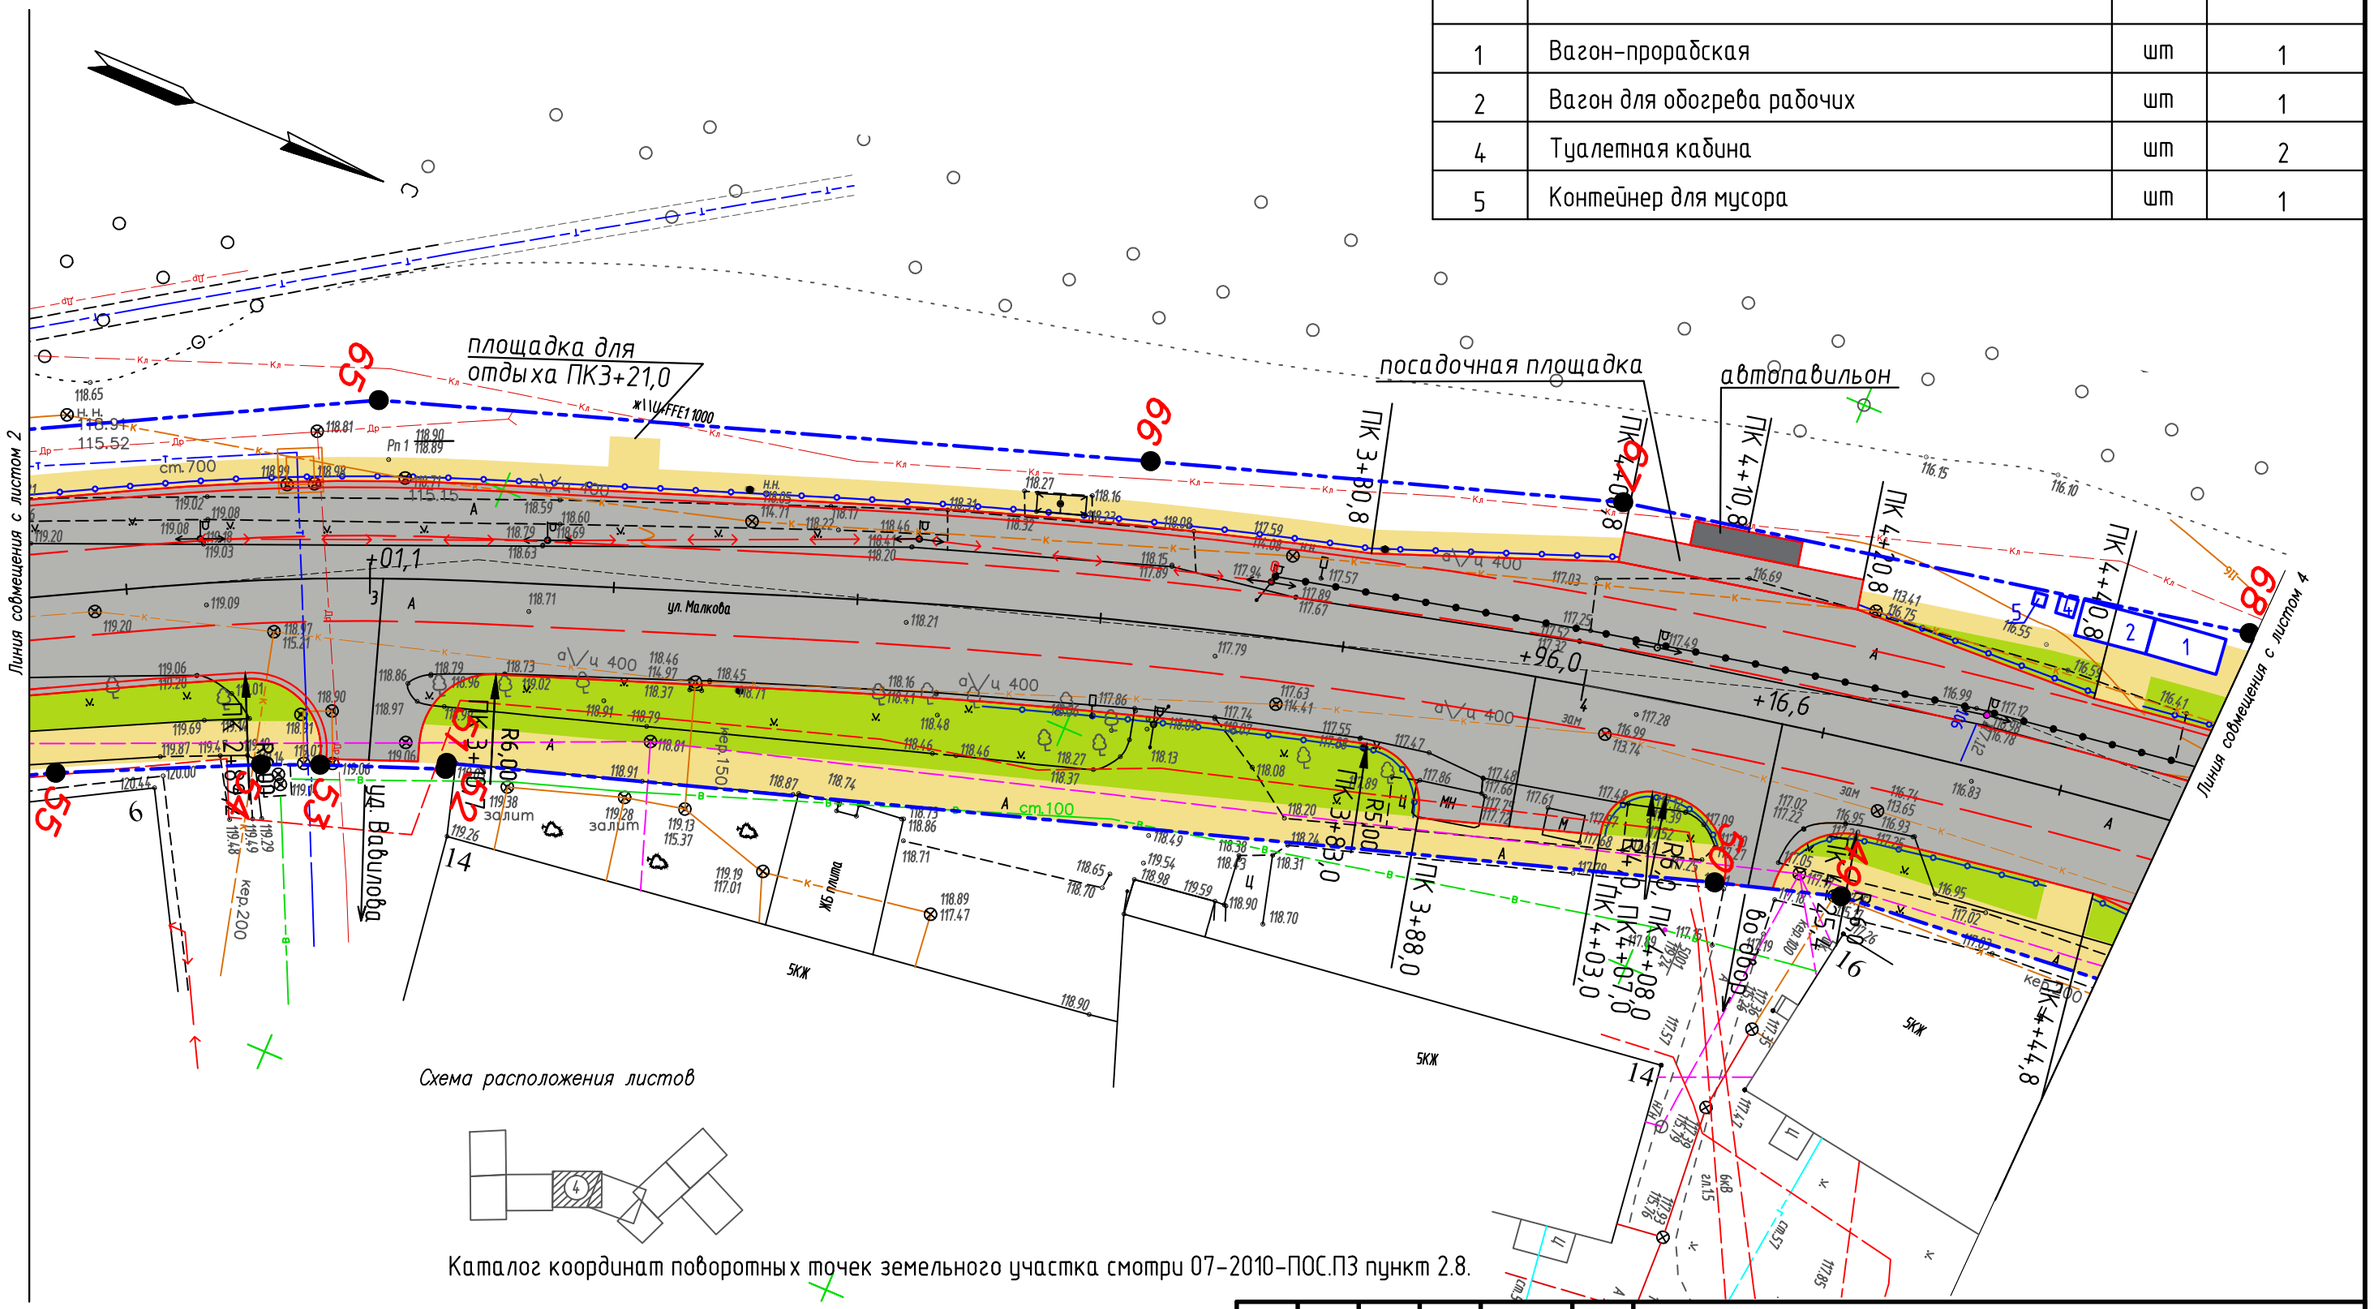

Схема расположения листов

Каталог координат поворотных точек земельного участка смотри 07-2010-ПОС.ПЗ пункт 2.8.

Условные обозначения и изображения

Условное обозначение и изображение	Наименование изображения
	покрытие проезжей части из асфальтобетона
	покрытие тротуара из асфальтобетона
	газон
	граница постоянного отвода

М 1: 500

Изм.	Кол.уч.	Лист	N док.	Подпись	Дата
Разраб.		Иванов			06.11
Проверил		Дзыгарь			06.11
Н. контр.		Орлов			06.11

07-2010-ПОС

Капитальный ремонт ул. Малкова от ш. Космонавтов до ул. Энгельса

Стадия	Лист	Листов
П	3	

Строительный генеральный план ПК 2+72,0 – ПК 4+49,4

ООО "УралСтройГарант"

Взам. инв.N | Подпись и дата | Инв.N подл.

Формат А3

Экспликация временных зданий и сооружений

	Наименование работ	Ед-ца измер.	Количество
3	Кладовая мастерская инструментальная	шт	1
6	Пожарный щит	шт	1

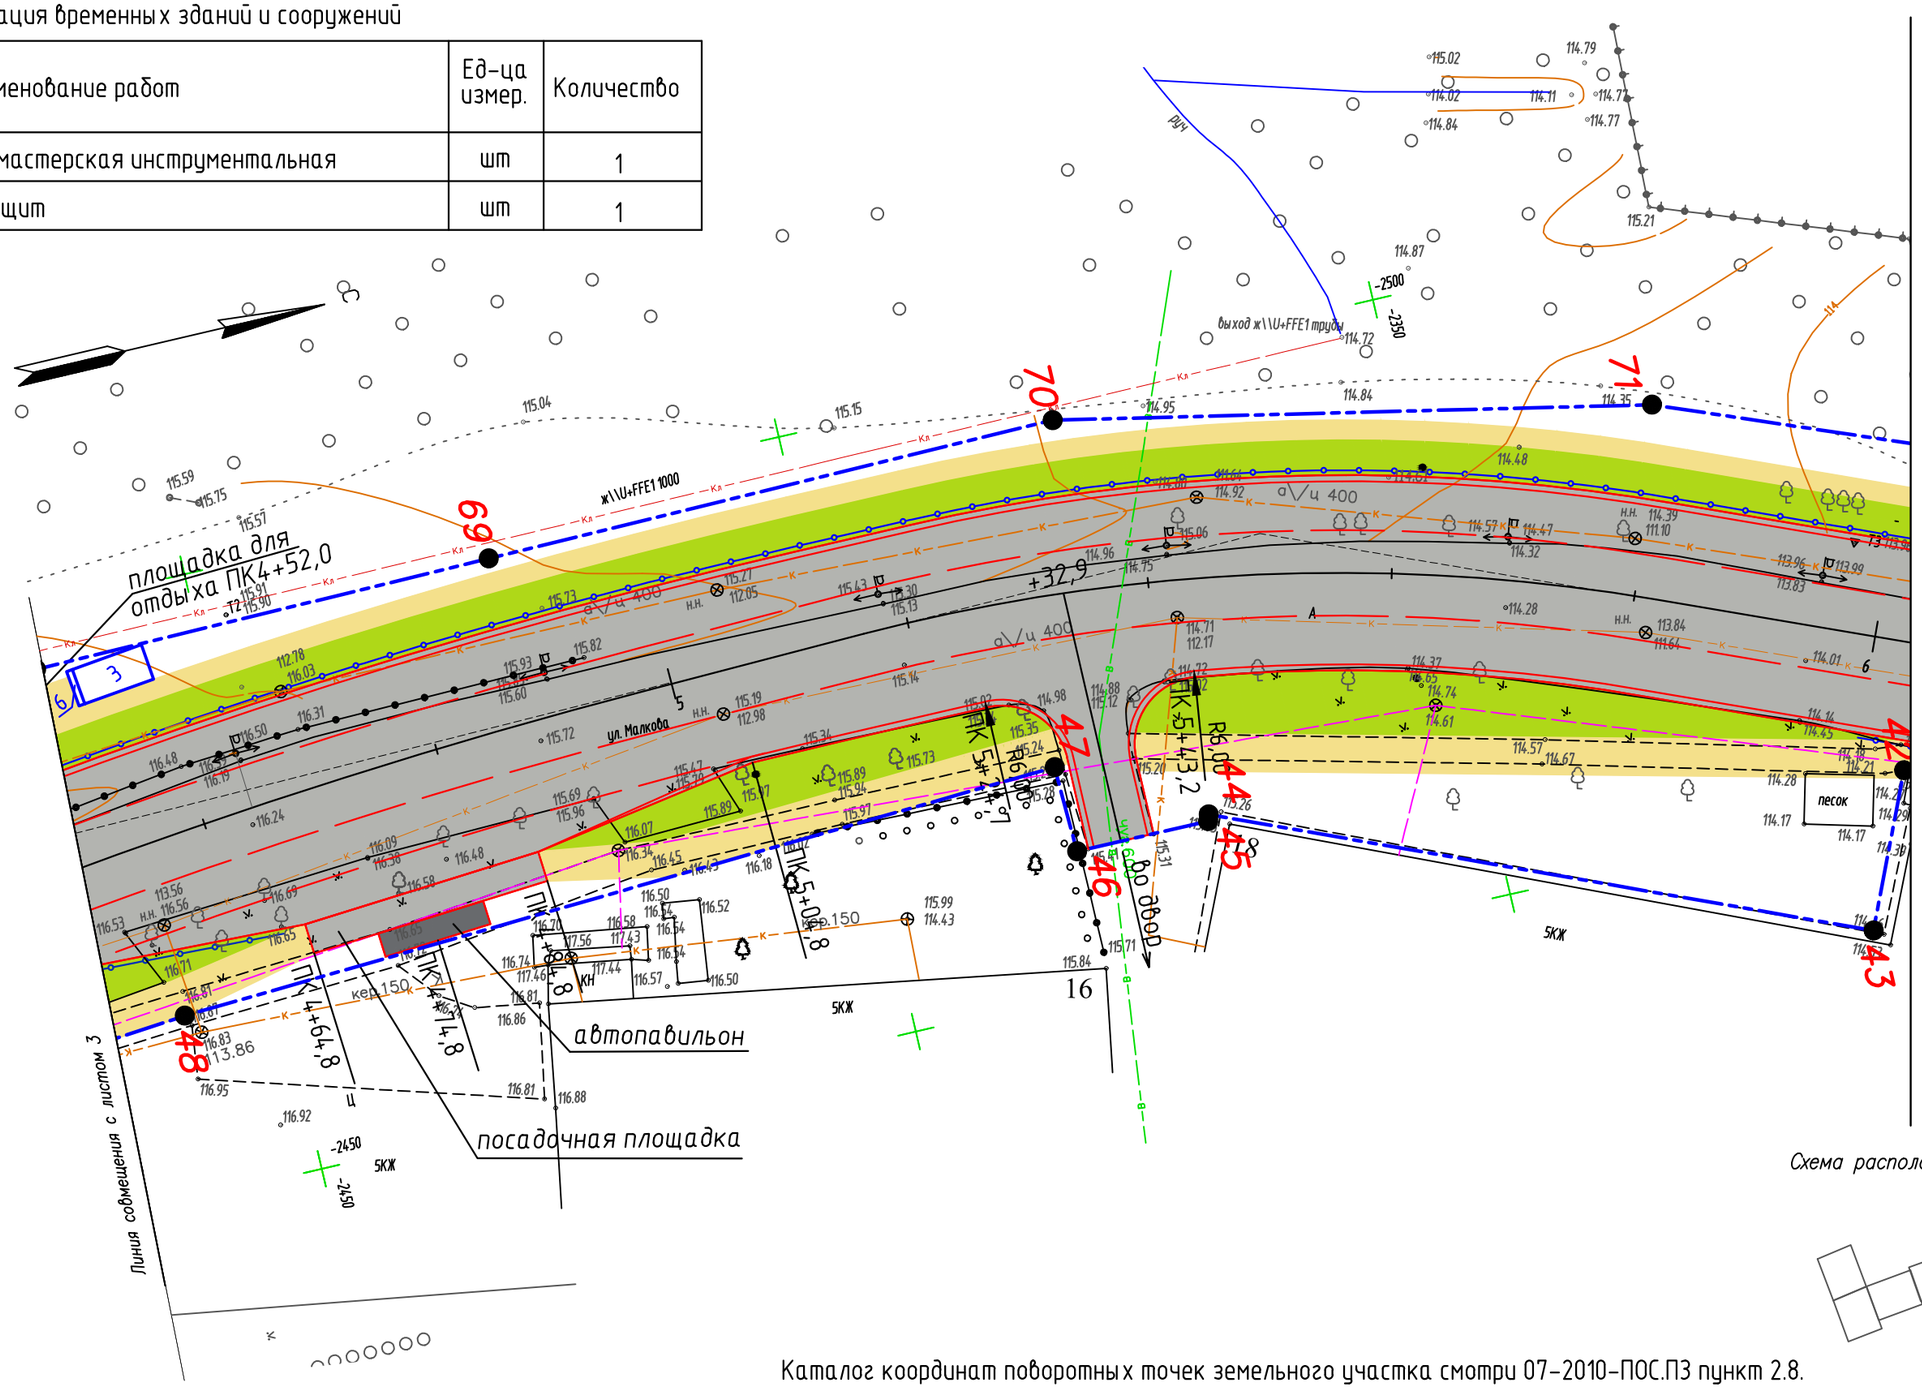

Каталог координат поворотных точек земельного участка смотри 07-2010-ПОС.ПЗ пункт 2.8.

Условные обозначения и изображения

Условное обозначение и изображение	Наименование изображения
	покрытие проезжей части из асфальтобетона
	покрытие тротуара из асфальтобетона
	газон
	граница постоянного отвода

М 1: 500

Изм.	Кол.уч.	Лист	N док.	Подпись	Дата
Разраб.		Иванов			06.11
Проверил		Дзыгарь			06.11
Н. контр.		Орлов			06.11

07-2010-ПОС

Капитальный ремонт ул. Малкова от ш. Космонавтов до ул. Энгельса

Стадия	Лист	Листов
П	4	

Строительный генеральный план ПК 4+49,4 – ПК 6+03,0

ООО "УралСтройГарант"

Взам. инв.N | Подпись и дата | Инв.N подл.

Формат А3

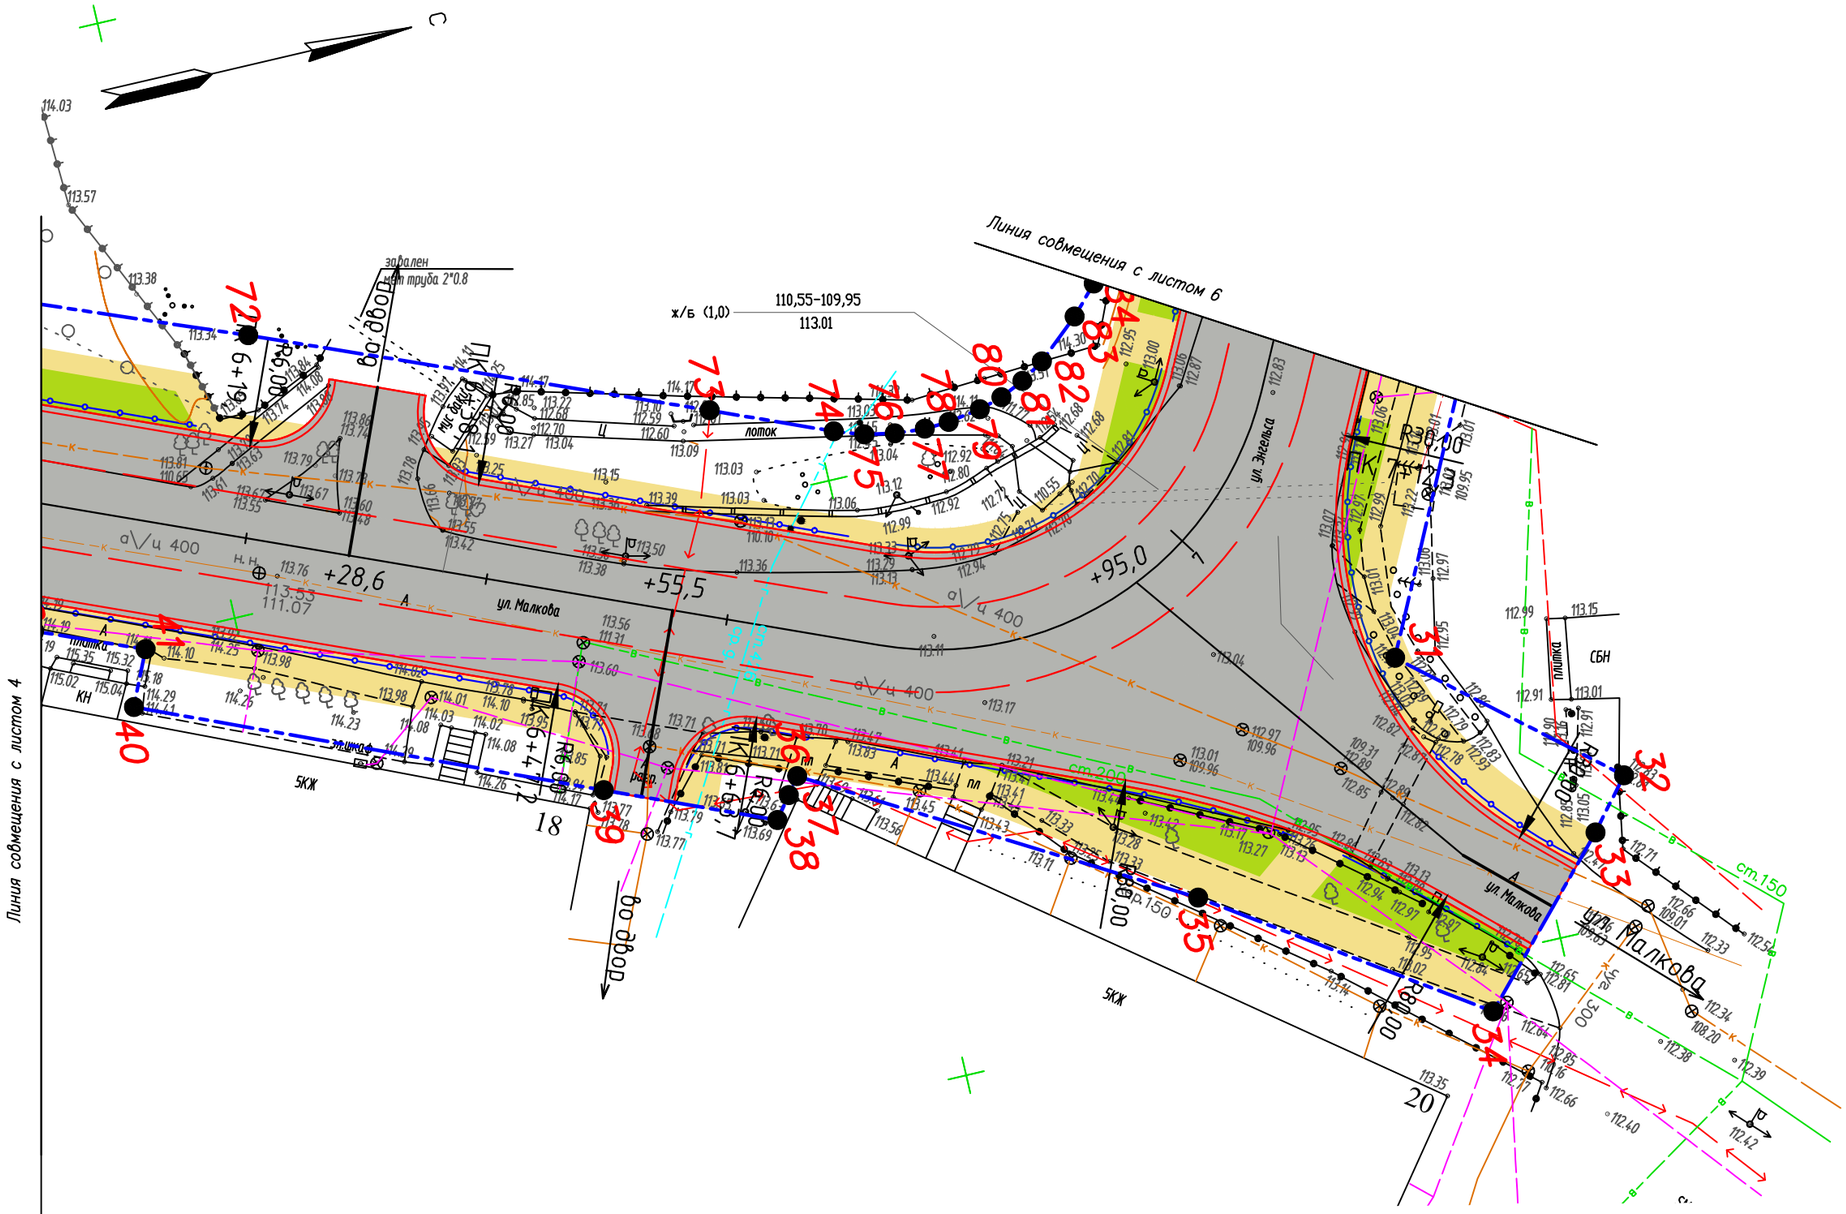

Схема расположения листов

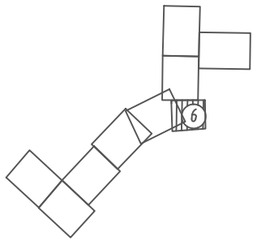

Каталог координат поворотных точек земельного участка смотри 07-2010-ПОС.ПЗ пункт 2.8.

Условные обозначения и изображения

Условное обозначение и изображение	Наименование изображения
	покрытие проезжей части из асфальтобетона
	покрытие тротуара из асфальтобетона
	газон
	граница постоянного отвода

М 1: 500

Изм.	Кол.уч.	Лист	N док.	Подпись	Дата
Разраб.		Иванов			06.11
Проверил		Дзыгарь			06.11
Н. контр.		Орлов			06.11

07-2010-ПОС

Капитальный ремонт ул. Малкова
от ш. Космонавтов до ул. Энгельса

Стадия	Лист	Листов
П	5	

Строительный генеральный план
ПК 6+03,0 – ПК 7+18,4

ООО "УралСтройГарант"

Взам. инв.N | Подпись и дата | Инв.№ подл.

Формат А3

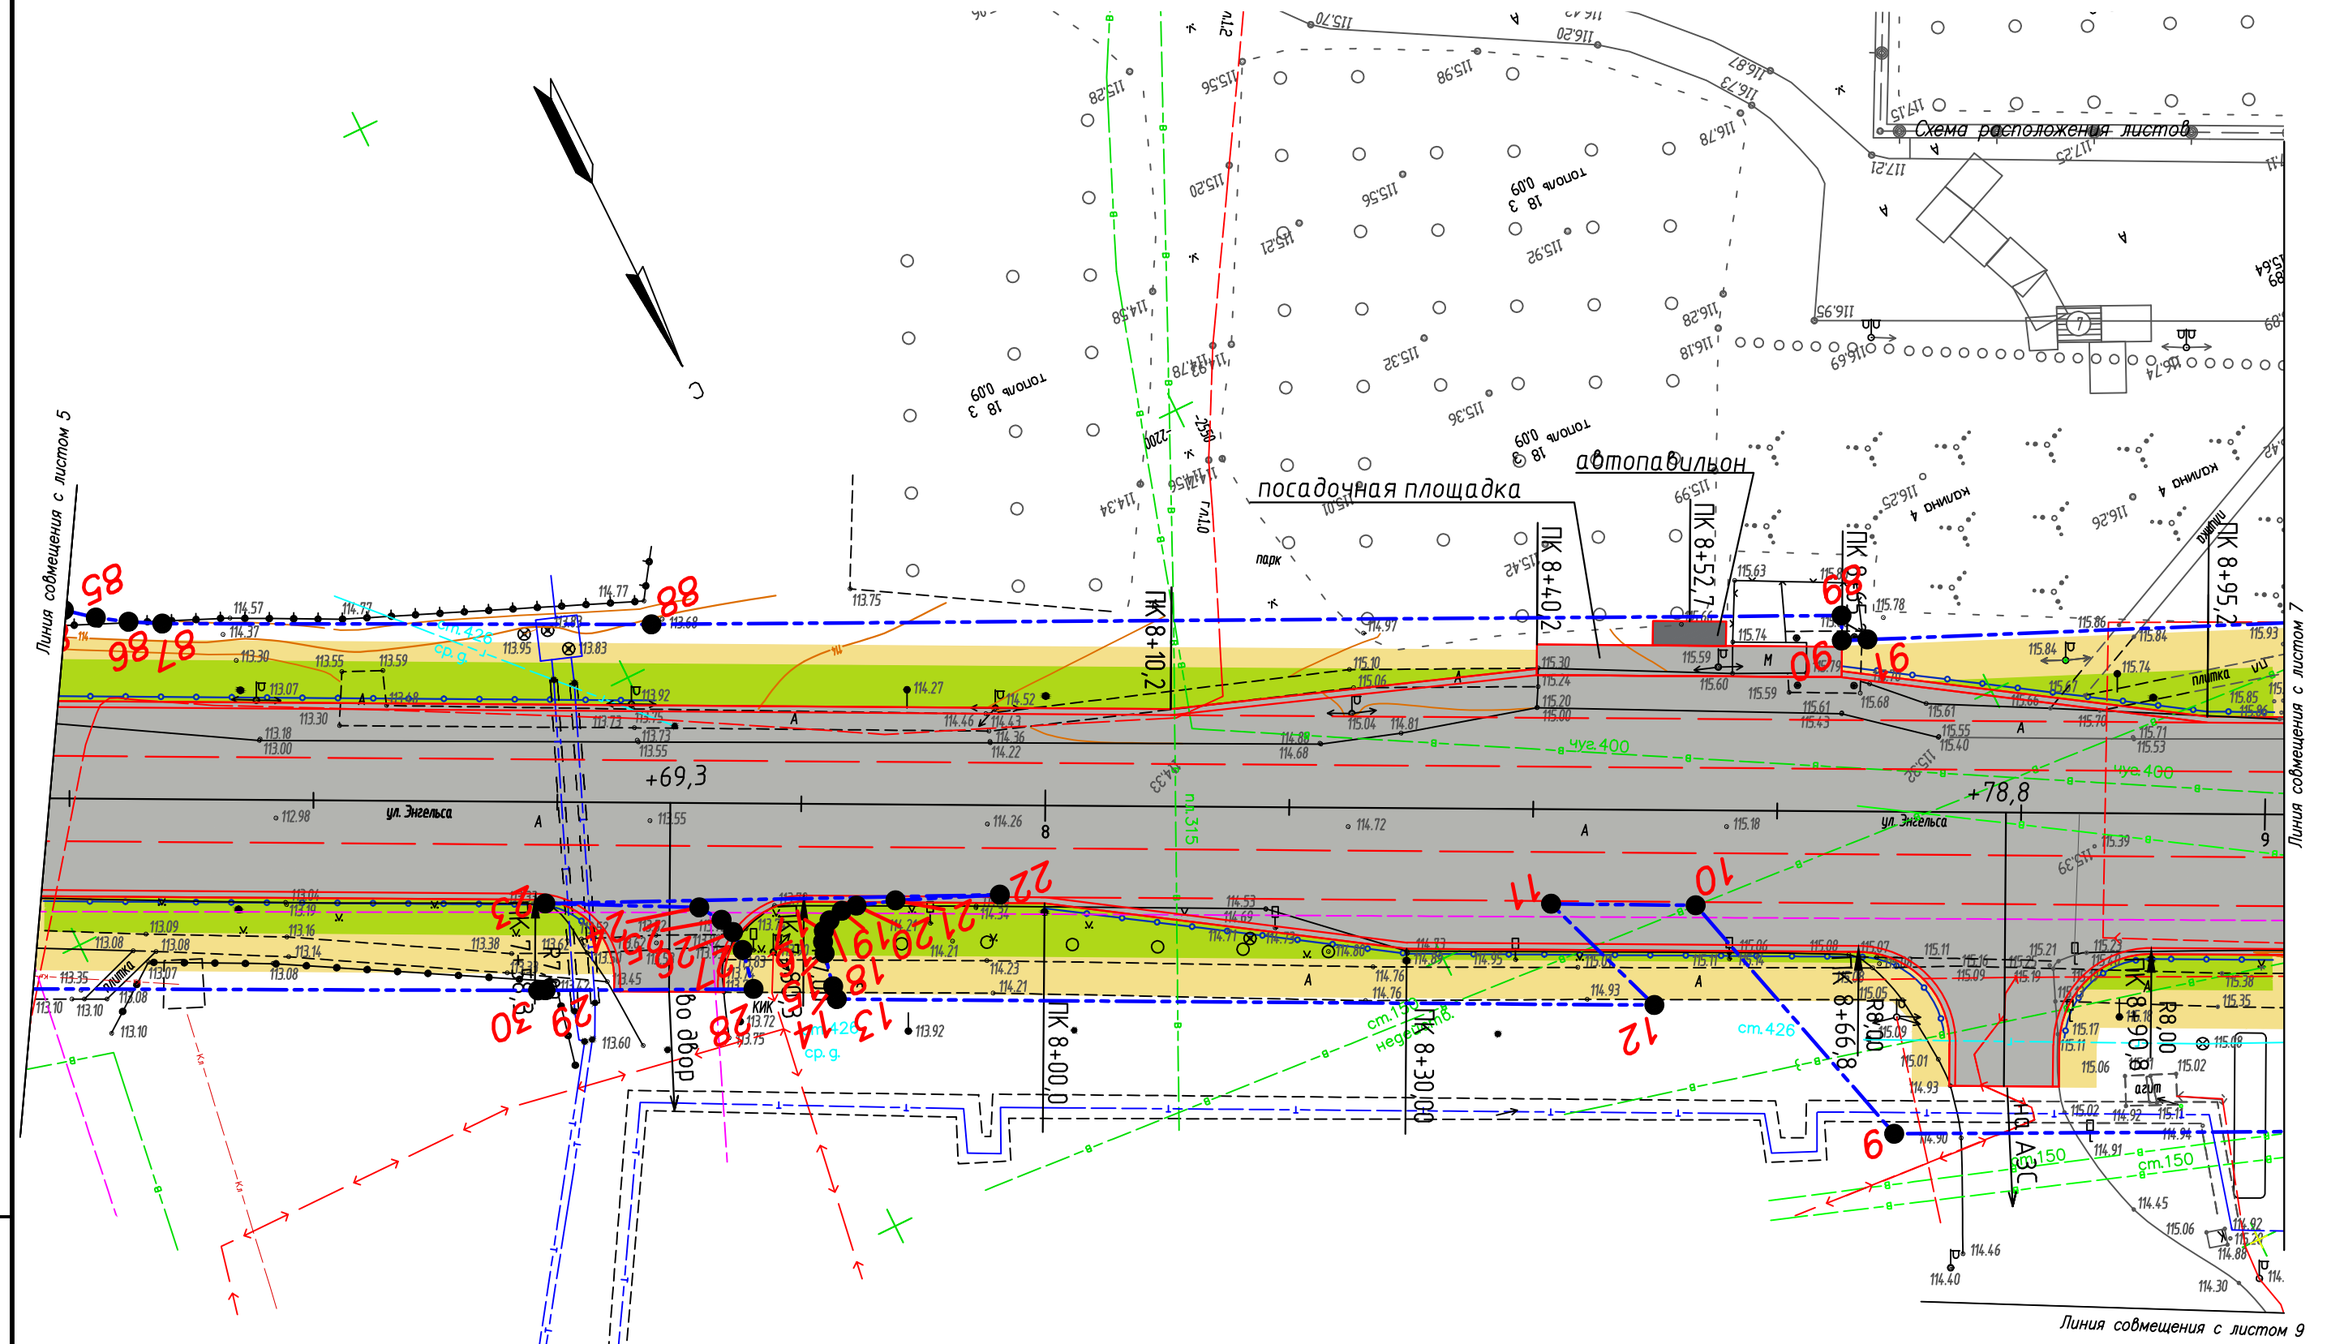

Каталог координат поворотных точек земельного участка смотри 07-2010-ПОС.ПЗ пункт 2.8.

Условные обозначения и изображения

Условное обозначение и изображение	Наименование изображения
	покрытие проезжей части из асфальтобетона
	покрытие тротуара из асфальтобетона
	газон
	граница постоянного отвода

М 1: 500

Изм.	Кол.уч.	Лист	N док.	Подпись	Дата
Разраб.		Иванов			06.11
Проверил		Дзыгарь			06.11
Н. контр.		Орлов			06.11

07-2010-ПОС

Капитальный ремонт ул. Малкова от ш. Космонавтов до ул. Энгельса

Стадия	Лист	Листов
П	6	

Строительный генеральный план ПК 7+18,4 – ПК 9+01,6

ООО "УралСтройГарант"

Взам. инв.N | Подпись и дата | Инв.N подл.

Формат А3

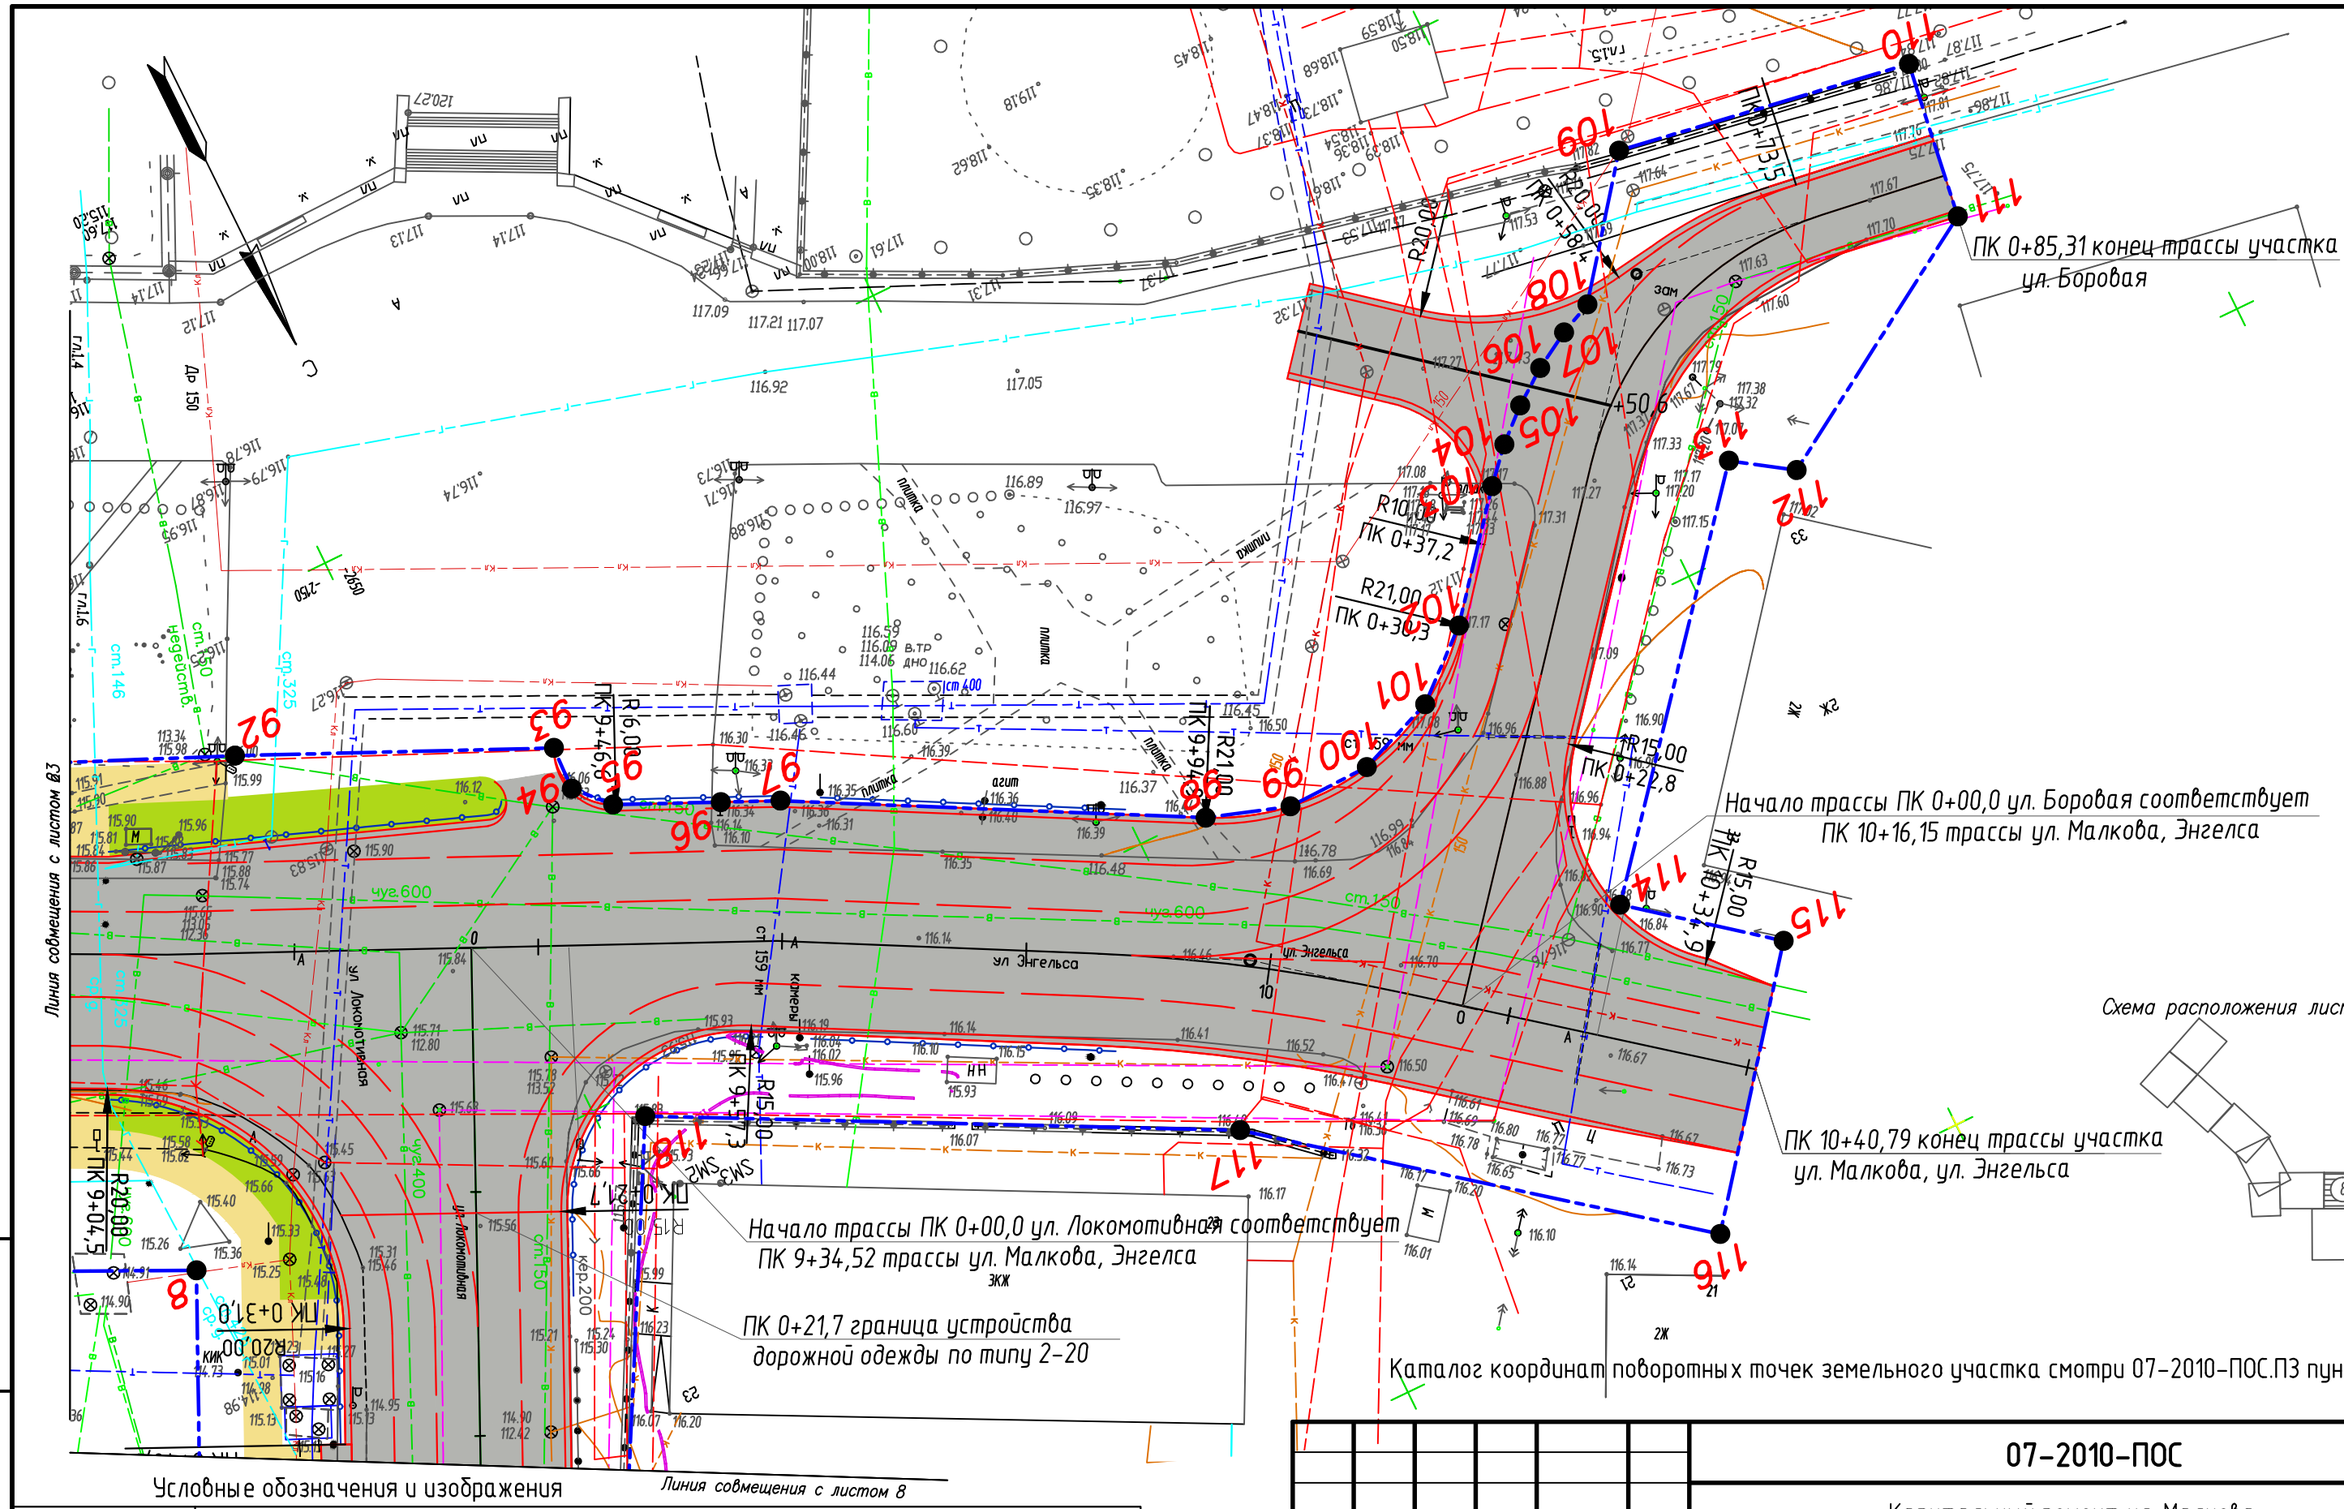

Условные обозначения и изображения

Условное обозначение	Наименование изображения
	покрытие проезжей части из асфальтобетона
	покрытие тротуара из асфальтобетона
	газон
	граница постоянного отвода

М 1: 500

Изм.	Кол.уч.	Лист	N док.	Подпись	Дата
Разраб.		Иванов			06.11
Проверил		Дзыгарь			06.11
Н. контр.		Орлов			06.11

07-2010-ПОС

Капитальный ремонт ул. Малкова
от ш. Космонавтов до ул. Энгельса

Стадия	Лист	Листов
П	7	

Строительный генеральный план
ПК 9+01,6 – ПК 10+40,79

ООО "УралСтройГарант"

Взам. инв.N | Подпись и дата | Инв.№ подл.

Формат А3

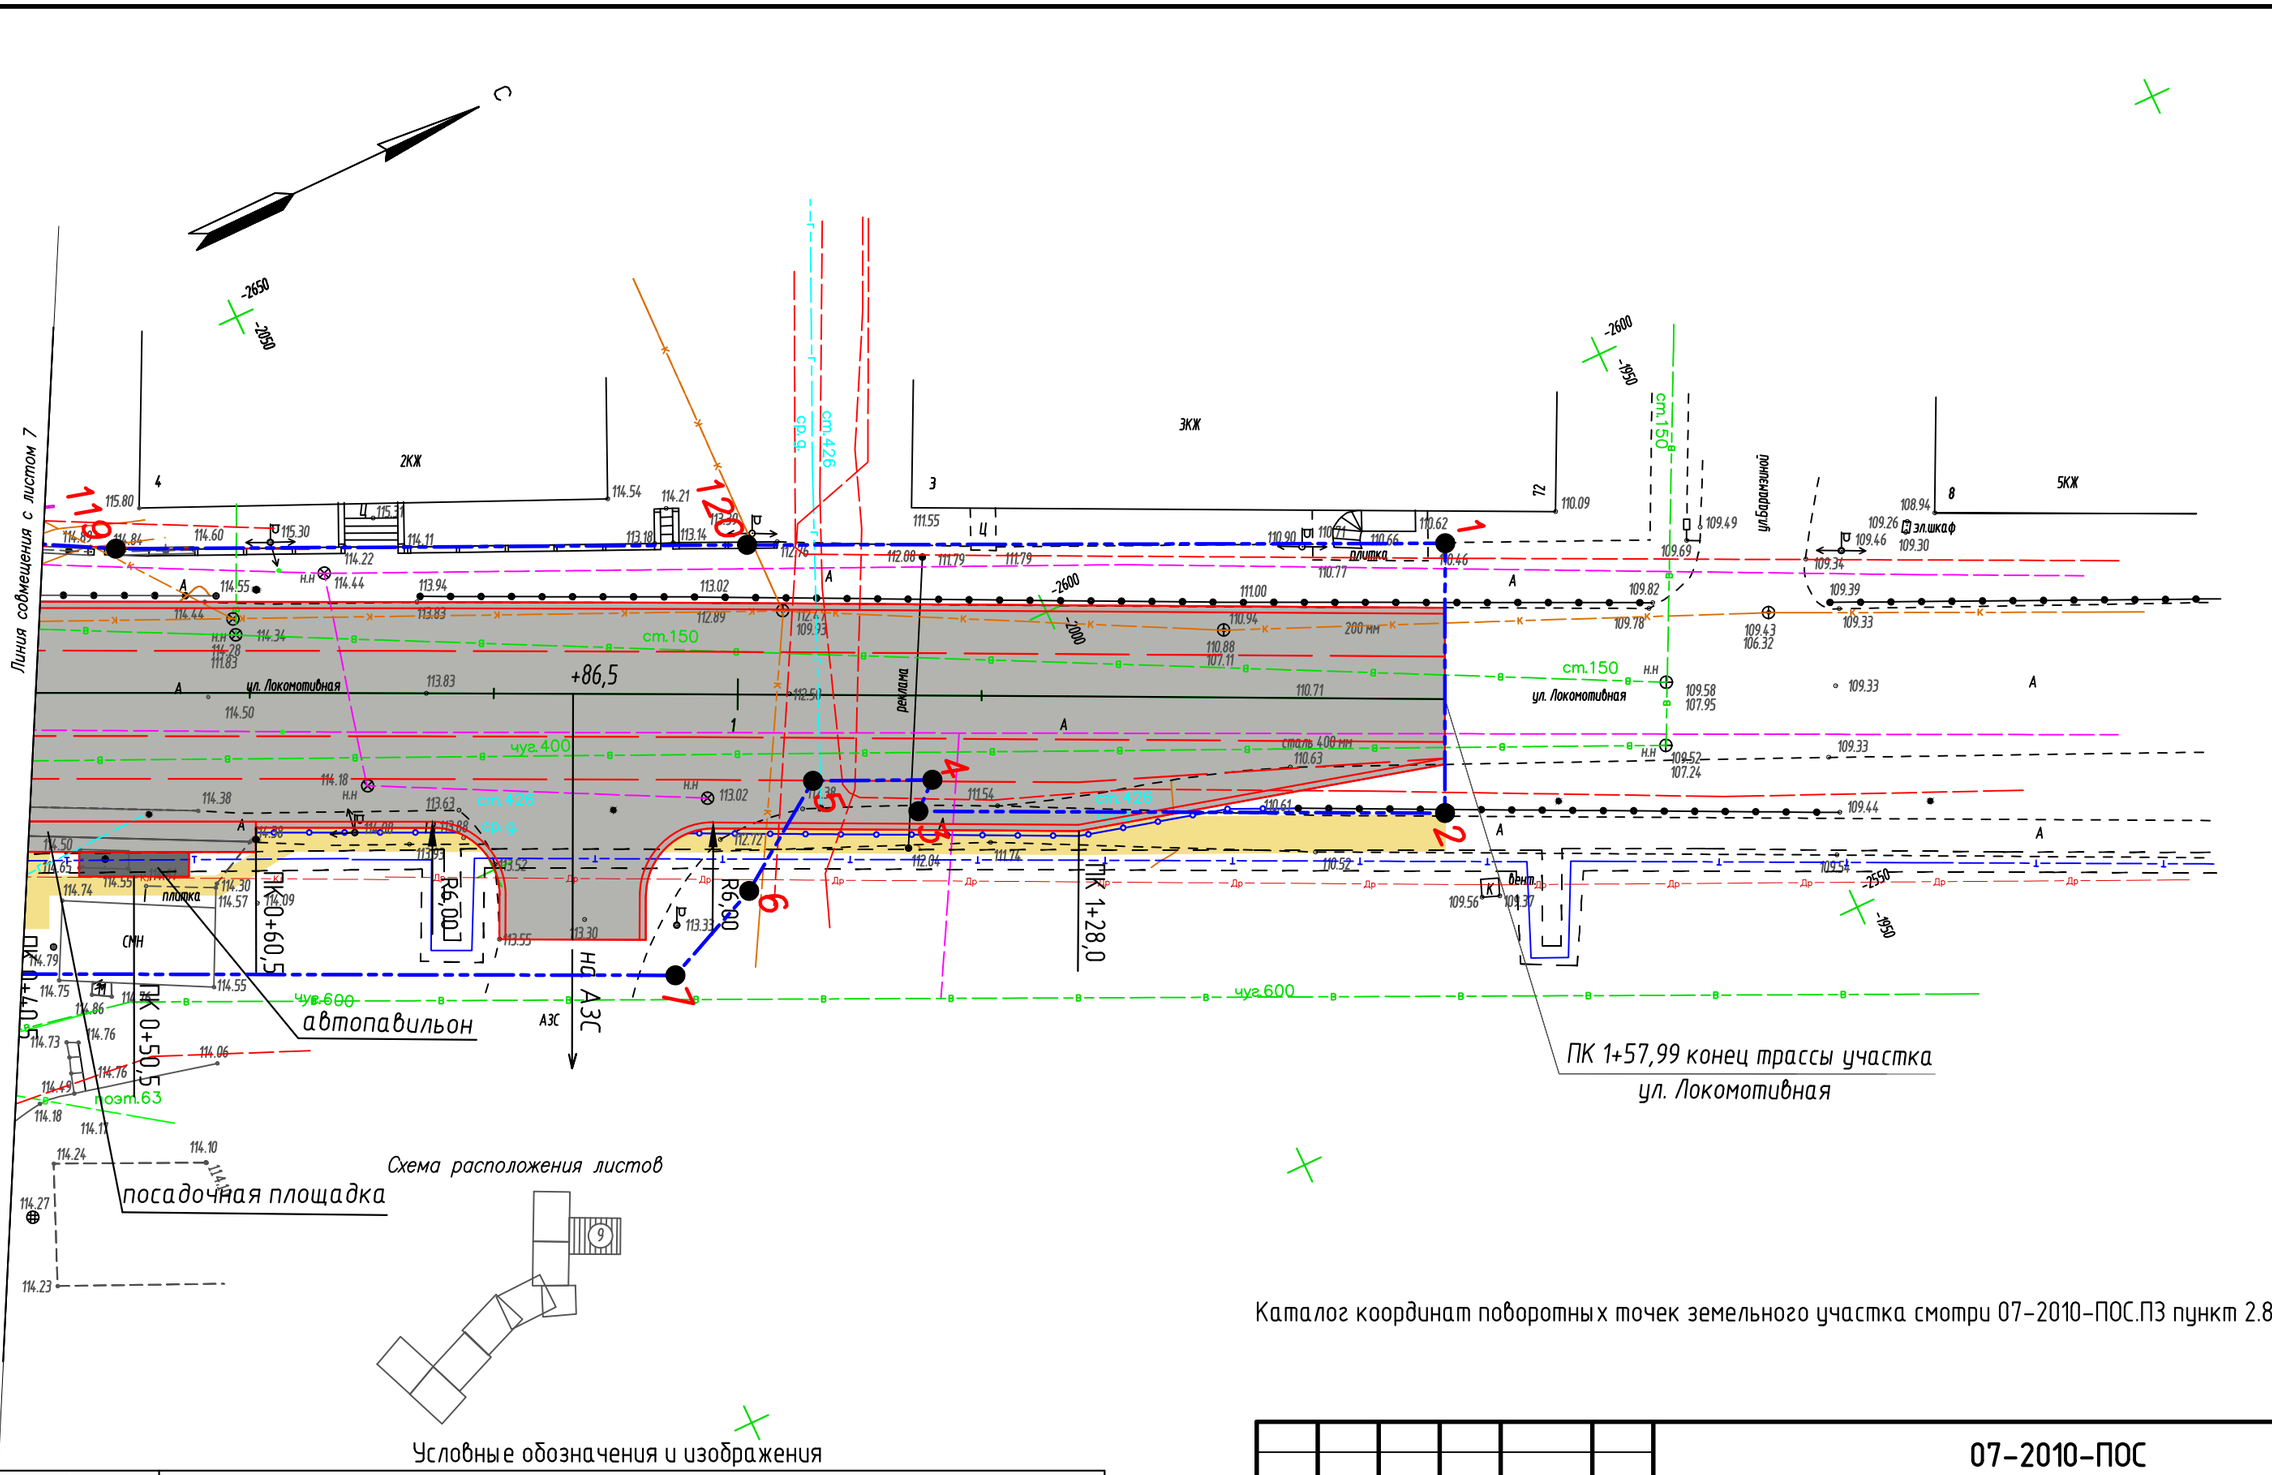

Условные обозначения и изображения

Условное обозначение и изображение	Наименование изображения
	покрытие проезжей части из асфальтобетона
	покрытие тротуара из асфальтобетона
	газон
	граница постоянного отвода

Каталог координат поворотных точек земельного участка смотри 07-2010-ПОС.ПЗ пункт 2.8.

М 1: 500

Изм.	Кол.уч.	Лист	N док.	Подпись	Дата
Разраб.		Иванов			06.11
Проверил		Дзыгарь			06.11
Н. контр.		Орлов			06.11

07-2010-ПОС

Капитальный ремонт ул. Малкова от ш. Космонавтов до ул. Энгельса

Стадия	Лист	Листов
П	8	

Строительный генеральный план ПК0+42,5-ПК1+57,99(ул. Локомотивная)

ООО "УралСтройГарант"

Взам. инв.N | Подпись и дата | Инв.№ подл.

Формат А3

Продолжительность строительства		Последовательность выполнения работ
2012 год	Сентябрь	
	Август	
	Июль	
	Июнь	
	Май	
	Апрель	
	Март	

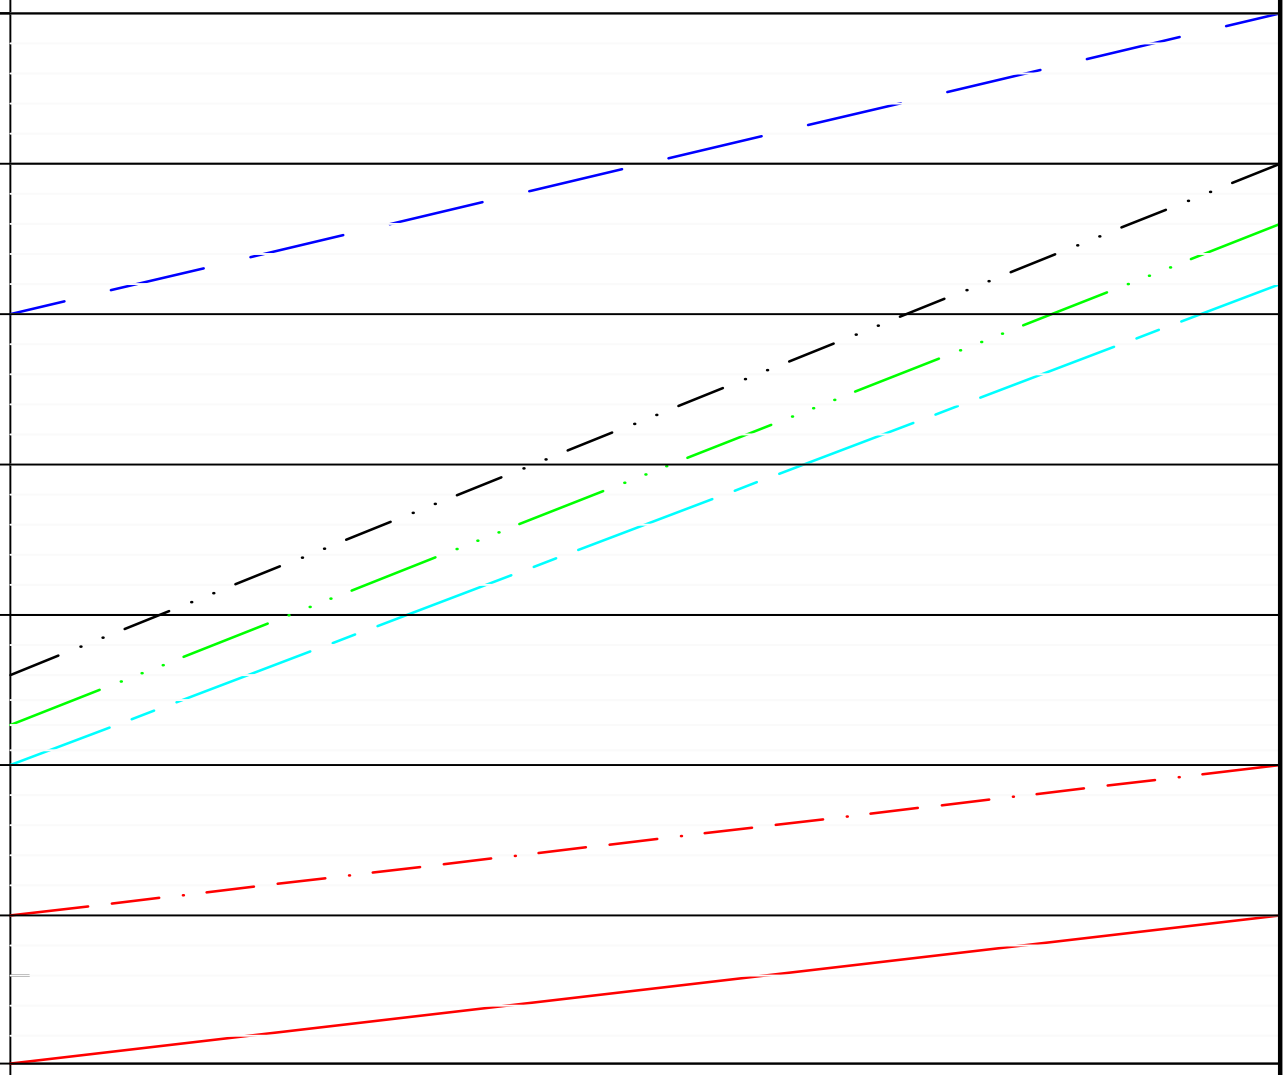

Схематический план организации строительсва

Наименование работ		ед. изм.	
Обстановка дороги	Дорожные знаки/ограждения	шт/пм	151,0/1168,0
	Газон/ разметка проезжей части	м2	3310,7/858,241
	Тротуары и площадки (асфальтобетон) тип 4	м2	4128,6
	Посадка зеленых насаждений: деревья/кусты/изгородь	шт/шт/пм	12/35/245,0
	Остановочные пункты общественного транспорта	шт	4
Дорожная одежда	Фрезерование существующего покрытия	м2	15348,0
	Капитальный (асфальтобетон) тип 2-20	м2	18816,0
	Укладка геосетки ССНП 50/50-25(300)	м2	20697,6
	Установка бортового камня	пм	2254,0
Подготовит. работы	Демонтаж остановочных комплексов	шт	3
	Валка деревьев / срезка ветвей с деревьев	шт	41/11
	Демонтаж бортового камня/покрытия	м3	77,06/196,5
	Демонтаж дорожных знаков/пешеходного ограждения	шт/пм	36/188,3
	Переустройство инженерных коммуникаций		

Условные обозначения

- подготовительные работы (I этап)
- подготовительные работы (II этап) переустройство инженерных коммуникаций
- устройство дренирующего слоя из песка устройство основания из фракционированного щебня
- устройство несущего слоя основания из асфальтобетонной смеси
- устройство выравнивающего, нижнего, верхнего слоя покрытия из асфальтобетонной смеси
- обстановка дороги и благоустройство

Взам. инв. №

Подп. и дата

Инв. № подл.

Изм.	Кол.уч.	Лист	N док.	Подпись	Дата
Разраб.		Иванов			06.11
Проверил		Дзыгарь			06.11
Н. контр.		Орлов			06.11

07-2010-ПОС

Капитальный ремонт ул. Малкова от ш. Космонавтов до ул. Энгельса

Стадия	Лист	Листов
П	9	

Организационно-технологическая схема

ООО "УралСтройГарант"

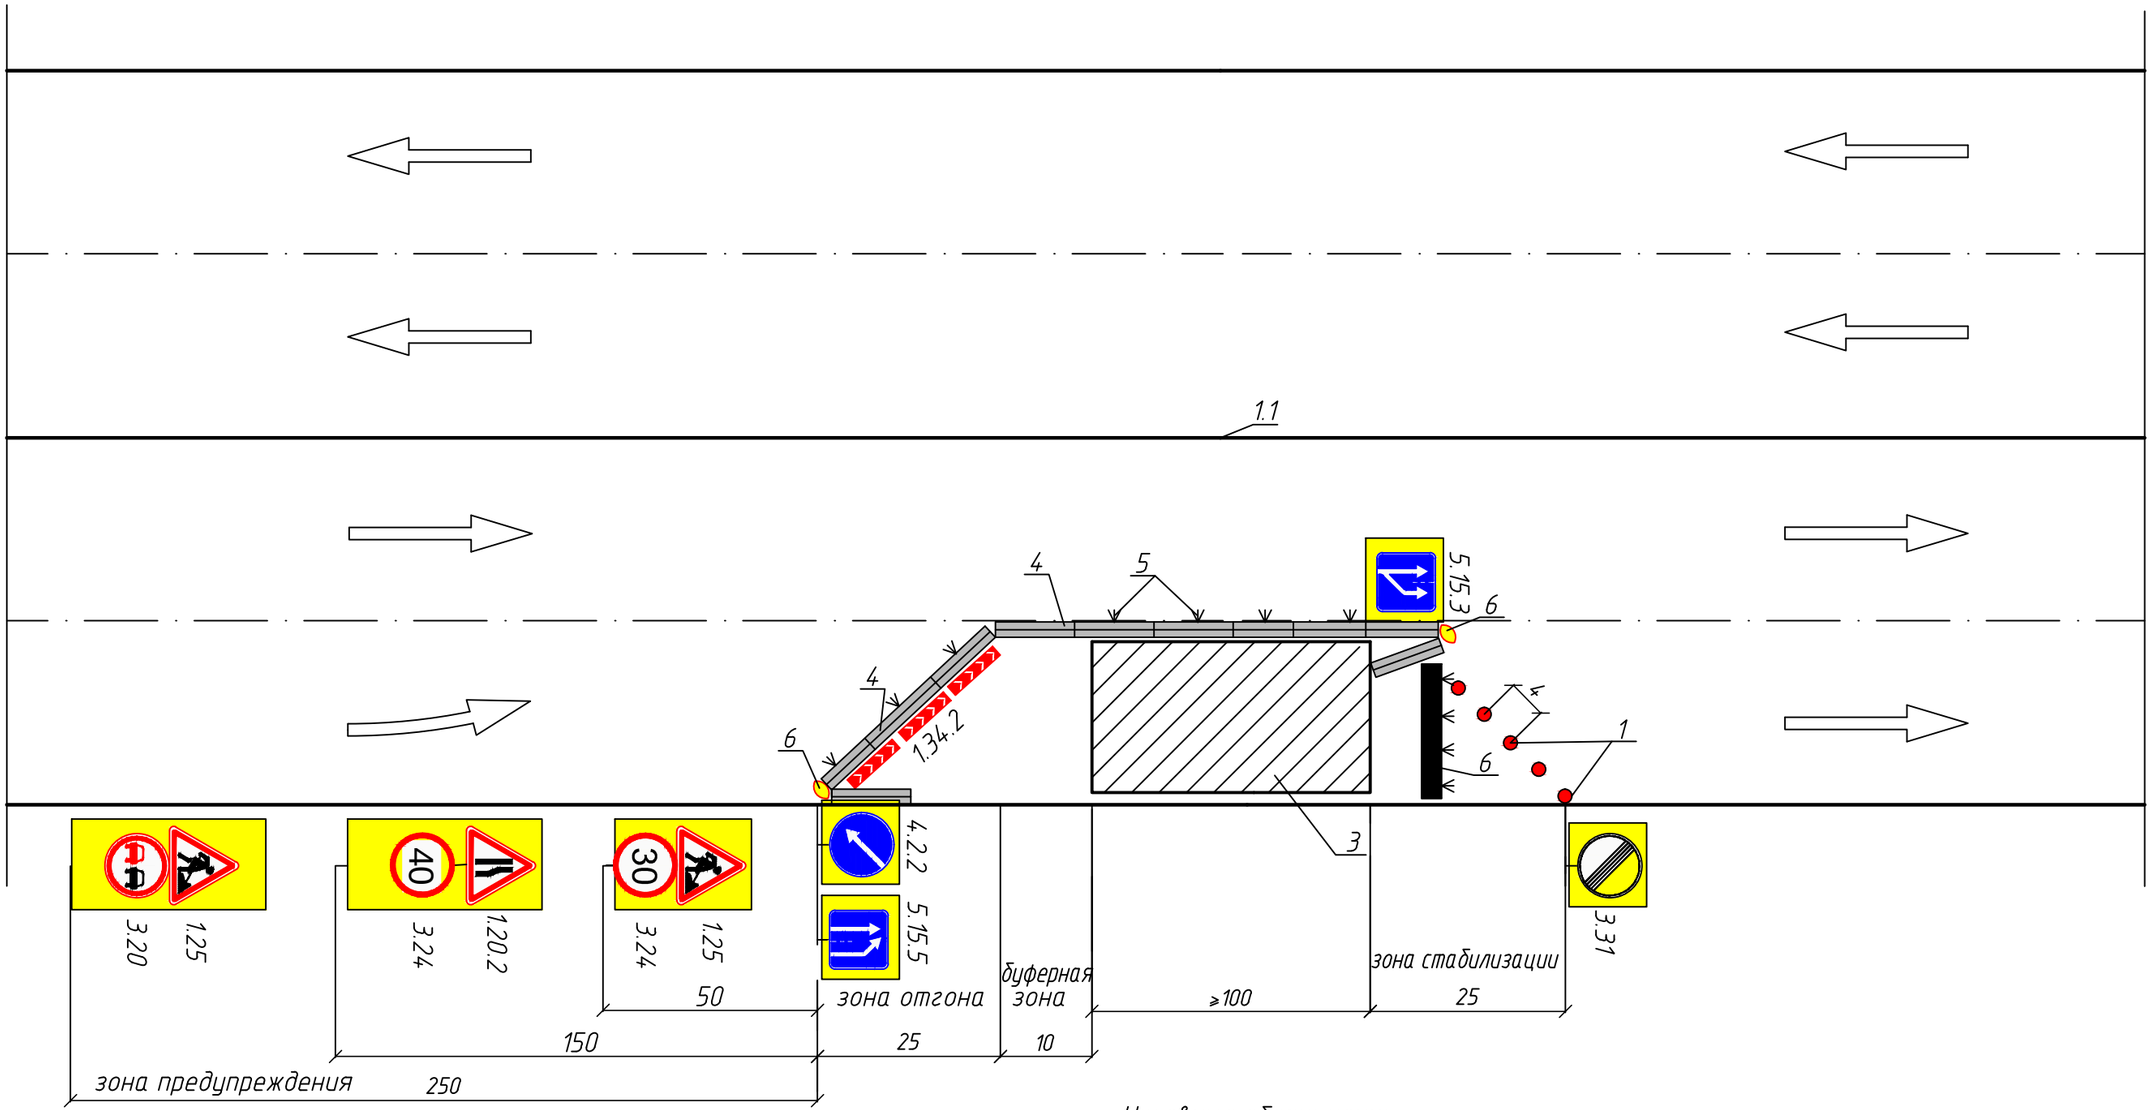

Условные обозначения:

1 – направляющие конусы
3 – зона производства работ
4 – ограждающие устройства (блок парапетного типа специального профиля из железобетона)
5 – сигнальные фонарики
6 – буфер дорожный
7 – ограждающие устройства (блок парапетного типа из полимерных материалов)

Дорожные знаки

1.34.2	Направление поворота	– 3
1.25	Дорожные работы	– 2
1.20.2	Сужение дороги справа	– 1
3.20	Обгон запрещен	– 1
3.24	Ограничение максимальной скорости	– 2
3.31	Конец зоны всех ограничений	– 1
4.2.2	Объезд препятствия слева	– 1
5.15.5	Конец полосы	– 1
5.15.3	Начало полосы	– 1

Взам. инв. №
Подп. и дата
Инв. № подл.

Изм.	Кол.уч.	Лист	N док.	Подпись	Дата
Разраб.		Иванов			01.11
Проверил		Дзыгарь			01.11
Н. контр.		Орлов			01.11

07-2010-ПОС

Капитальный ремонт ул. Малкова
от ш. Космонавтов до ул. Энгельса

Стадия	Лист	Листов
П	10	

Схема организации движения при проведении ремонтных работах на внешней полосе движения

ООО "УралСтройГарант"

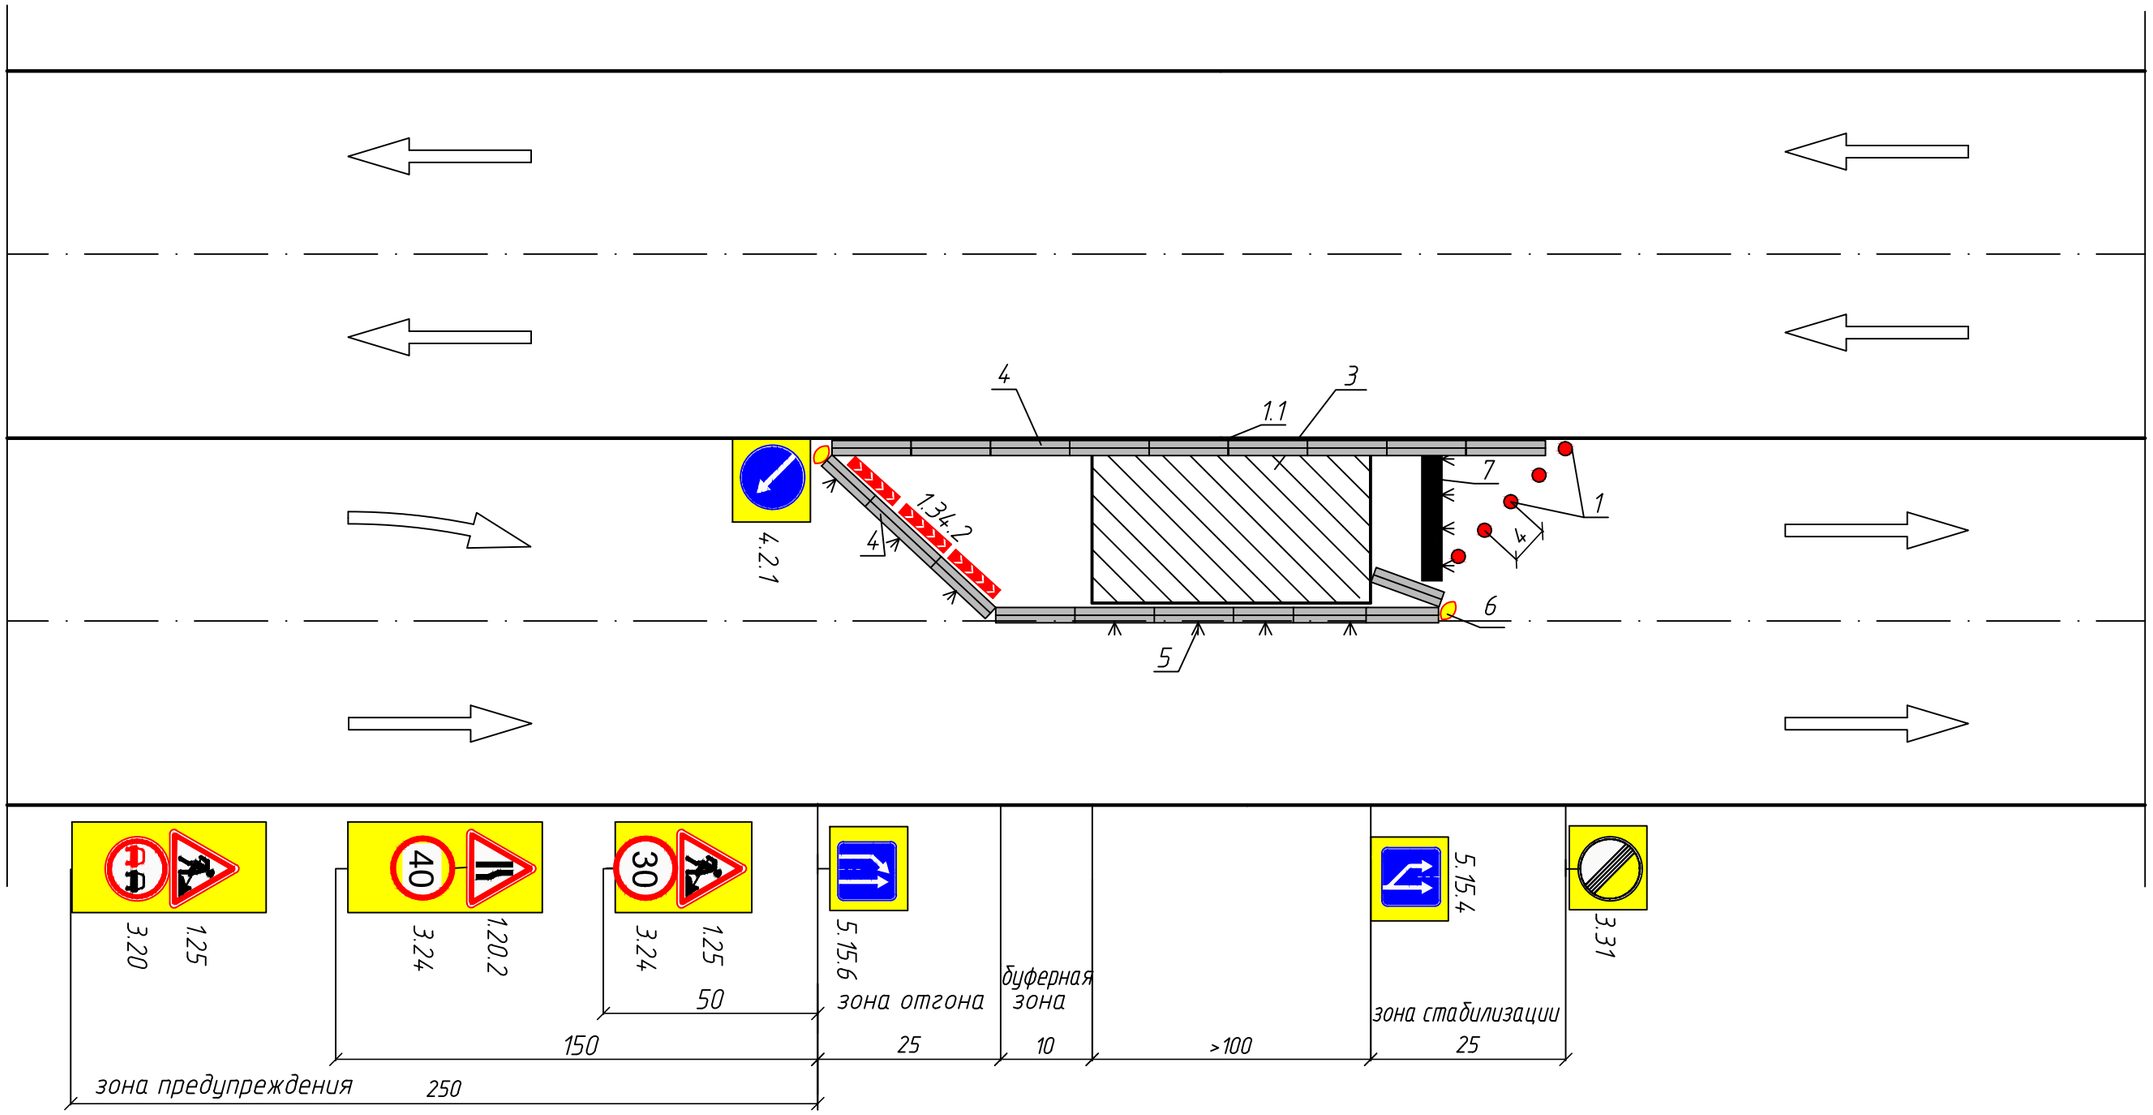

Условные обозначения:

1 – направляющие конусы
3 – зона производства работ
4 – ограждающие устройства (блок парапетного типа специального профиля из железобетона)
5 – сигнальные фонарики
6 – буфер дорожный
7 – ограждающие устройства (блок парапетного типа из полимерных материалов)

Дорожные знаки

1.34.2	Направление поворота	– 3
1.25	Дорожные работы	– 2
1.20.2	Сужение дороги справа	– 1
3.20	Обгон запрещен	– 1
3.24	Ограничение максимальной скорости	– 2
3.31	Конец зоны всех ограничений	– 1
4.2.1	Объезд препятствия справа	– 1
5.15.6	Конец полосы	– 1
5.15.4	Начало полосы	– 1

Взам. инв. №
Подп. и дата
Инв. № подл.

Изм.	Кол.уч.	Лист	N .док.	Подпись	Дата
Разраб.		Иванов			01.11
Проверил		Дзыгарь			01.11
Н. контр.		Орлов			01.11

07–2010–ПОС

Капитальный ремонт ул. Малкова
от ш. Космонавтов до ул. Энгельса

Стадия	Лист	Листов
П	11	

Схема организации движения при проведении ремонтных работах на внутренней полосе движения

ООО "УралСтройГарант"