

Схема расположения элементов
лестницы ЛМЗ










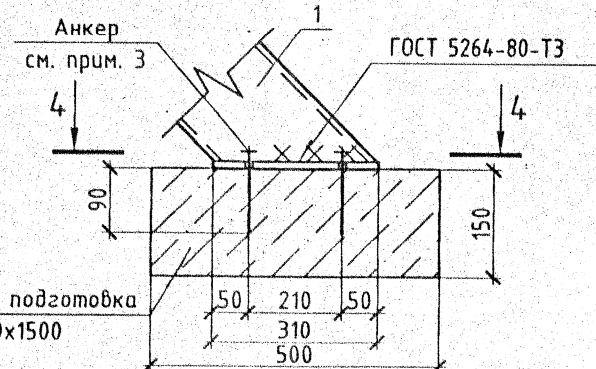


Схема расположения
поручней

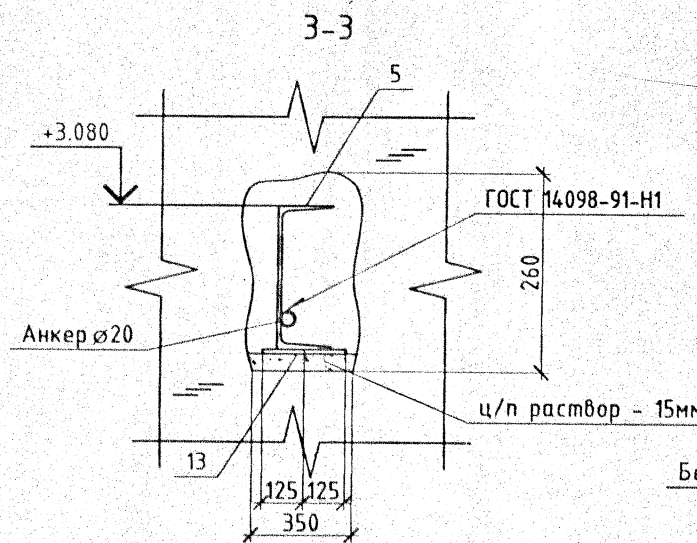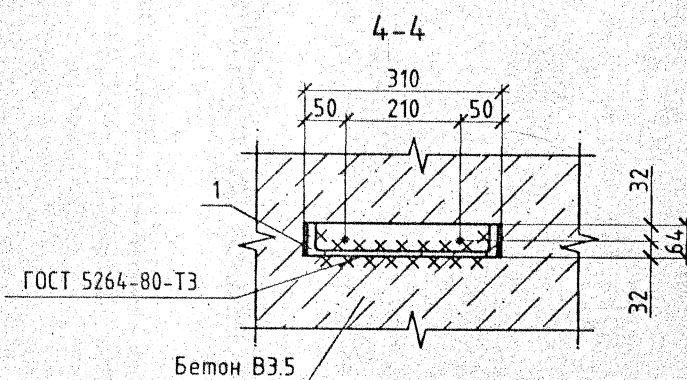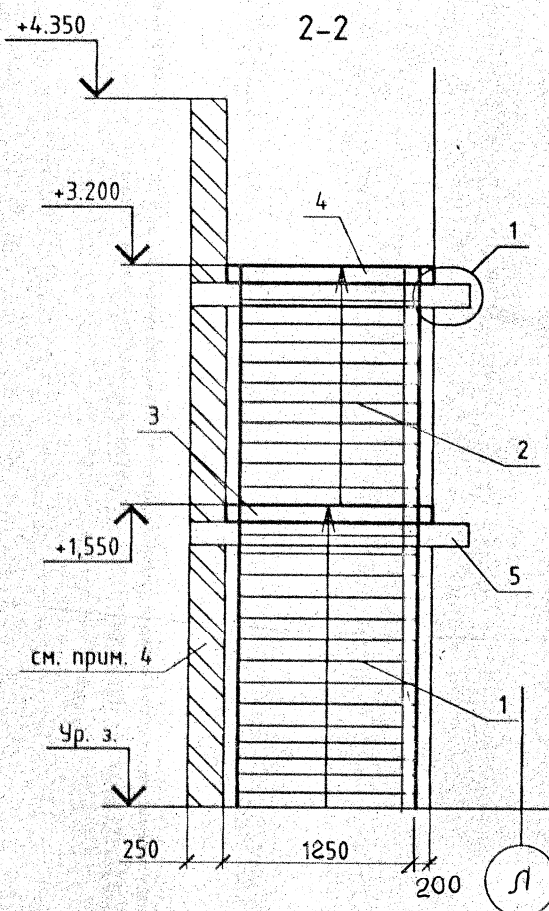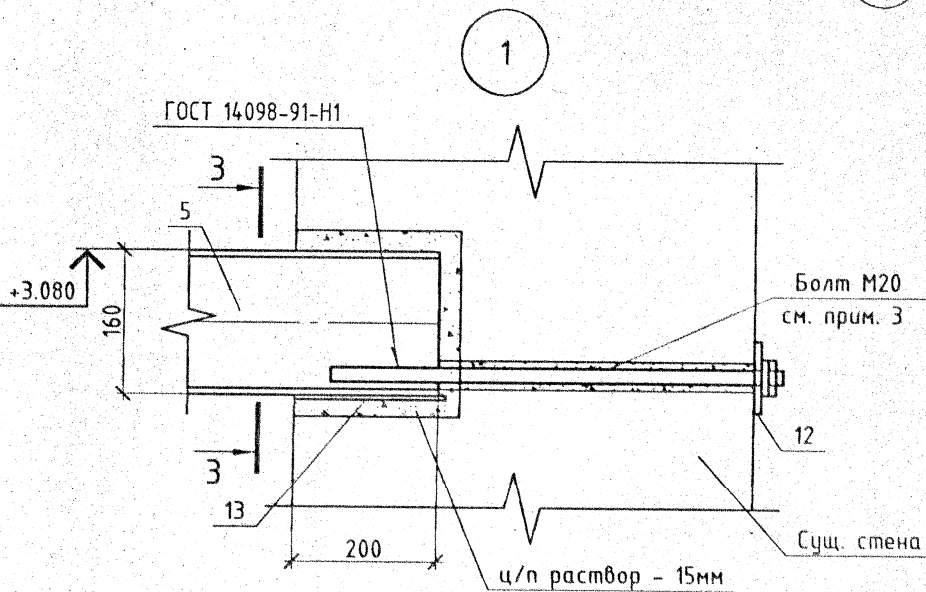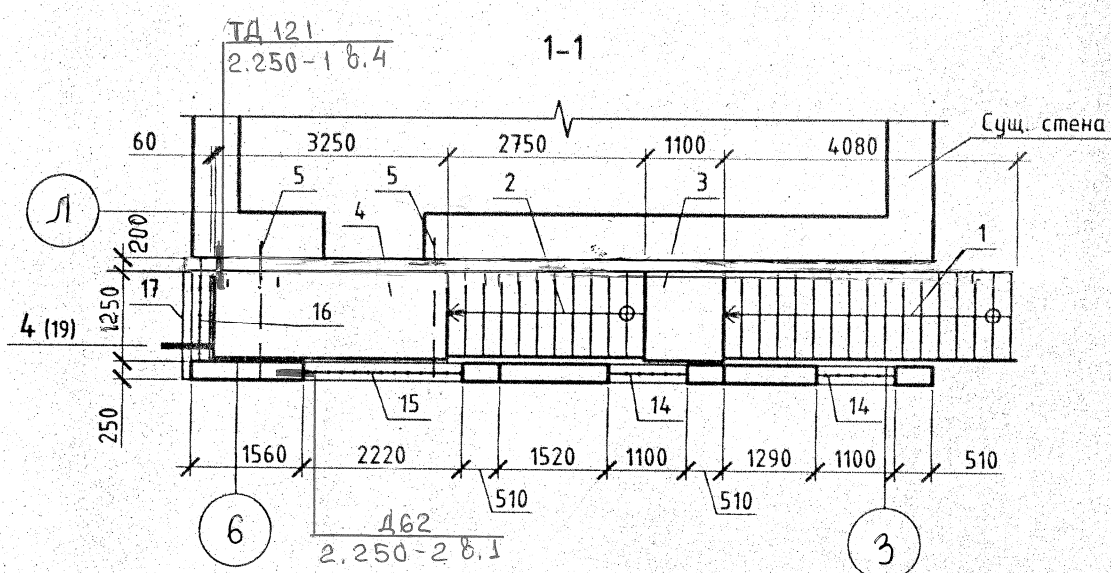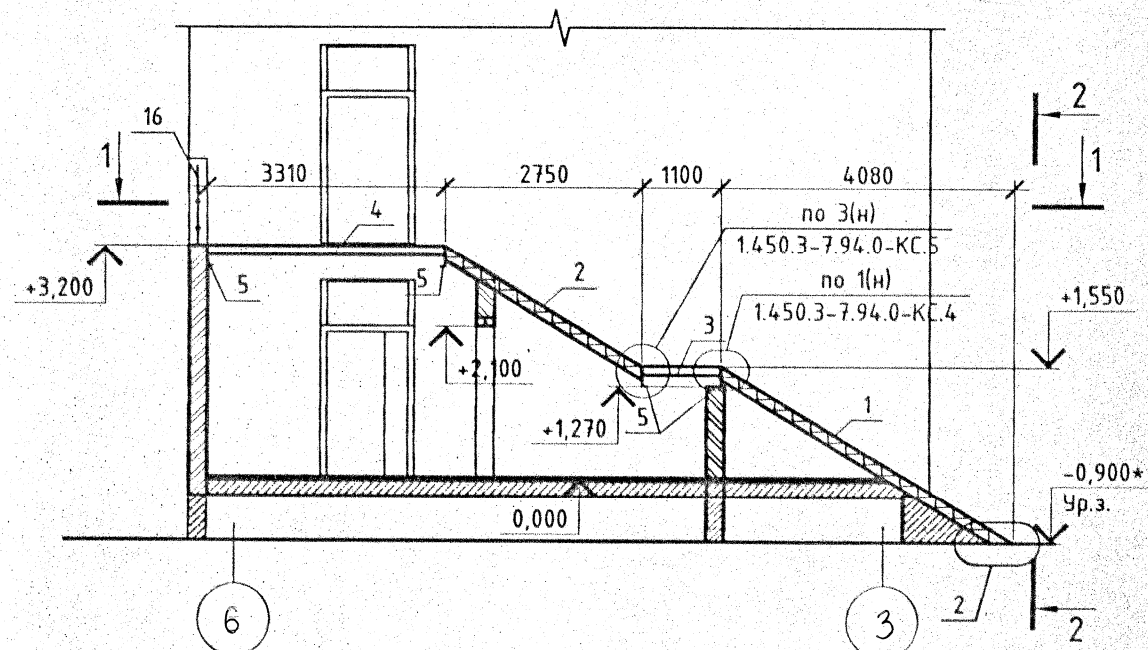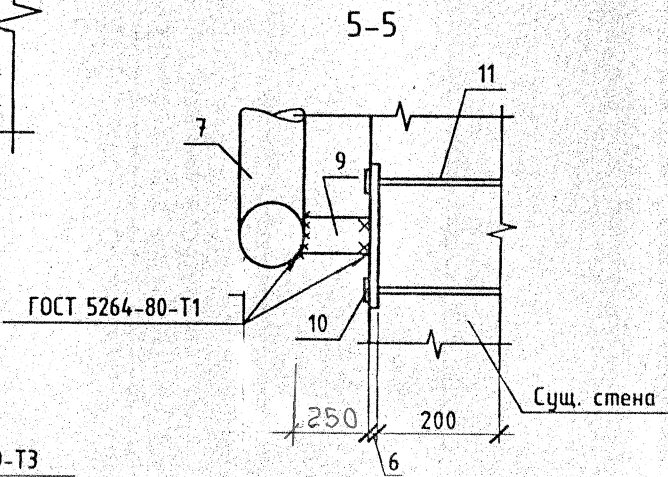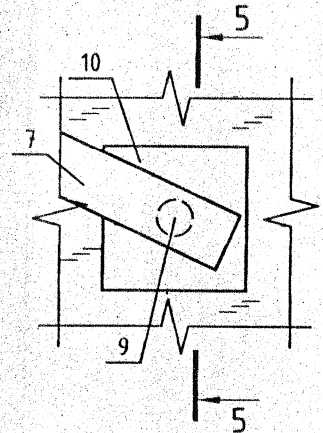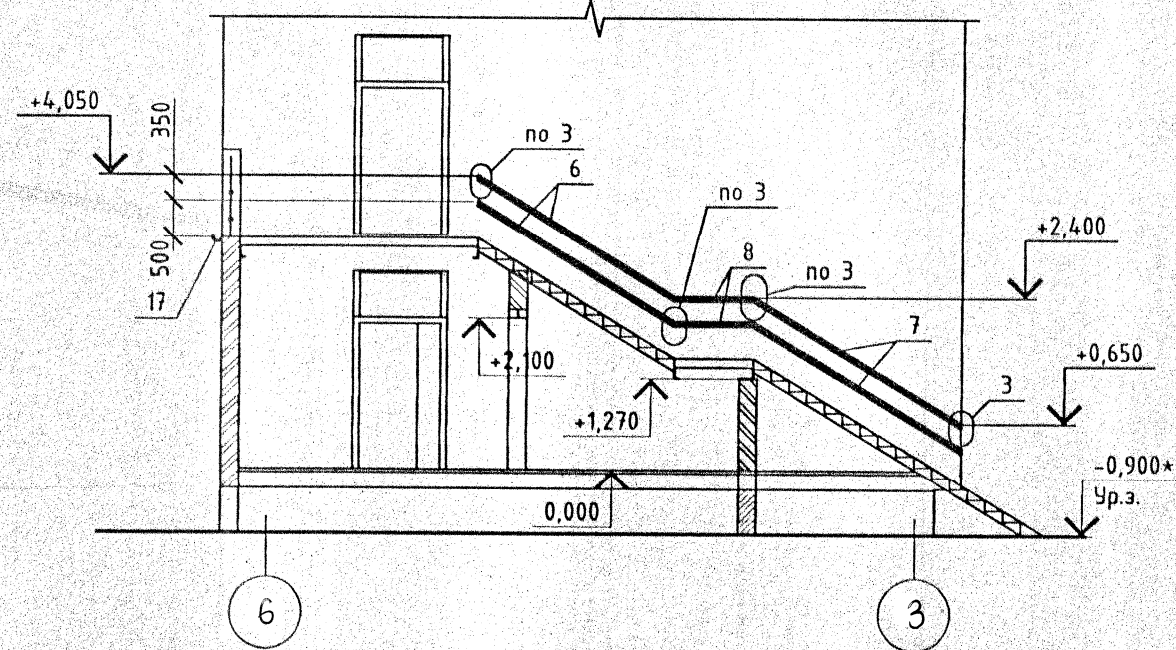

Спецификация к схемам расположения элементов лестницы ЛМЗ и поручней

Поз.	Обозначение	Наименование	Кол.	Масса ед. кг	Примеч.
1	И-0607-КЖ.И-ЛЗ	Лестница ЛЗ	1	479,1	
2	-КЖ.И-Л2	Лестница Л2-н	1	269,1	
3	-КЖ.И-Пл1	Площадка Пл1	1	83,9	
4	-КЖ.И-Пл2	Площадка Пл2	1	209,4	
5		16 ГОСТ 8240-97 L=1900	4	27,0	
6		Труба 45х2.0 ГОСТ 10704-91 А ГОСТ 10705-80* l=3200	2	6,8	
7		Труба 45х2.0 ГОСТ 10704-91 А ГОСТ 10705-80* l=3400	2	7,2	
8		Труба 45х2.0 ГОСТ 10704-91 А ГОСТ 10705-80* l=1100	2	2,4	
9		Труба 25х2.0 ГОСТ 10704-91 А ГОСТ 10705-80* l=250	8	0,3	
10		-6х250 ГОСТ 19903-74* С245 ГОСТ 27772-88* l=250	8	2,9	
11		Болты самонакерующиеся распорные БСР 10х100 ЧЗ ГОСТ 28778-90	16		
12		-6х150 ГОСТ 19903-74* С245 ГОСТ 27772-88* l=150	4	1,1	
13		-6х200 ГОСТ 19903-74* С245 ГОСТ 27772-88* l=250	8	2,4	
14	И-0607-КЖ.И-Оз1	Ограждение Оз1	2	18,6	
15	-КЖ.И-Оз2	Ограждение Оз2	1	24,3	
16	-КЖ.И-Оз3	Ограждение Оз3	1	19,5	
17	Водосточная система Металл Профиль	Желоб водосточный D125х1500	1		
18		Держатель желоба D125	4		
19		Слив ОЦ-0,8х400 ГОСТ 14918-80 С235 ГОСТ 27772-88* l=1250	1	3,77	

1. Примечания см. лист 19

Привязан: 245-1-КЖ			
Гл. спец.	Миткевич	04.12	
Н.Контр	Черемных	04.12	
Инв. No	13476		

И-0607-КЖ

МДОУ "Детский сад №22 г. Пермь

Изм.	Кол. ч.	Лист	№ док.	Подп.	Дата	Демонтаж и восстановление эвакуационных выходов здания МДОУ "Детский сад №22" г.Пермь	Стадия	Лист	Листов
Н.контр.							Р	21	
Гл.контр.									
Рук. гр.									
Разраб.									
Схема расположения элементов лестницы ЛМЗ							ООО "Инженер"		