

Схема расположения элементов
лестницы ЛМ2











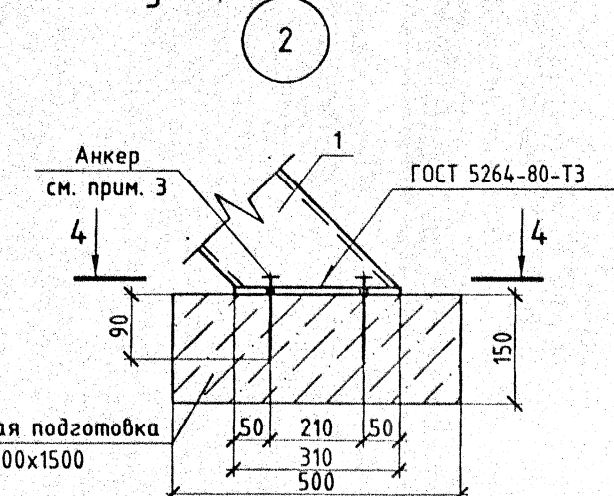


Схема расположения
поручней

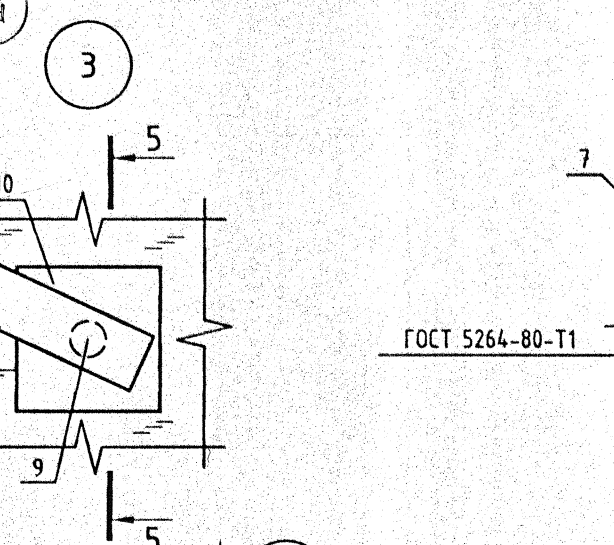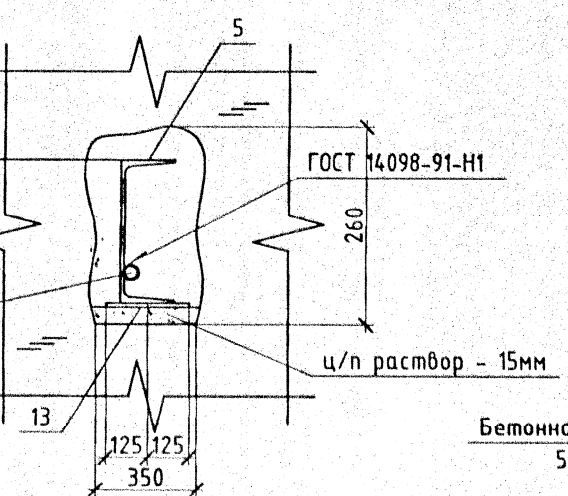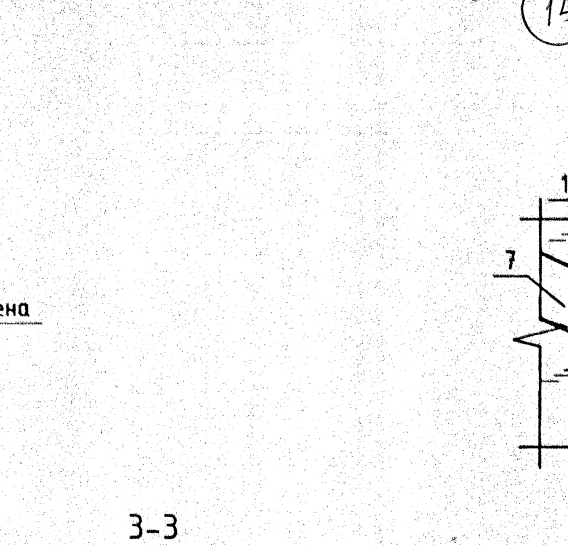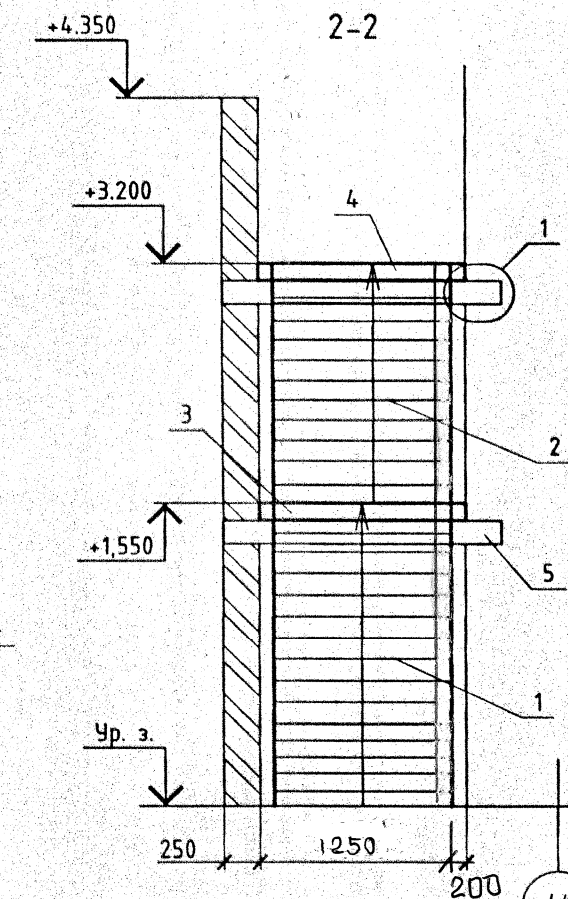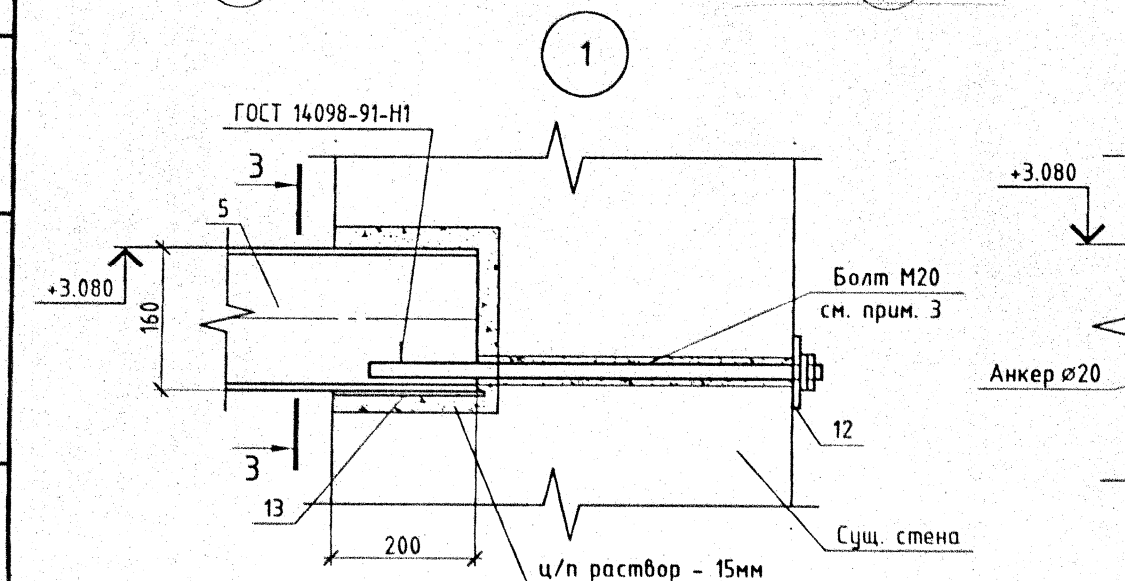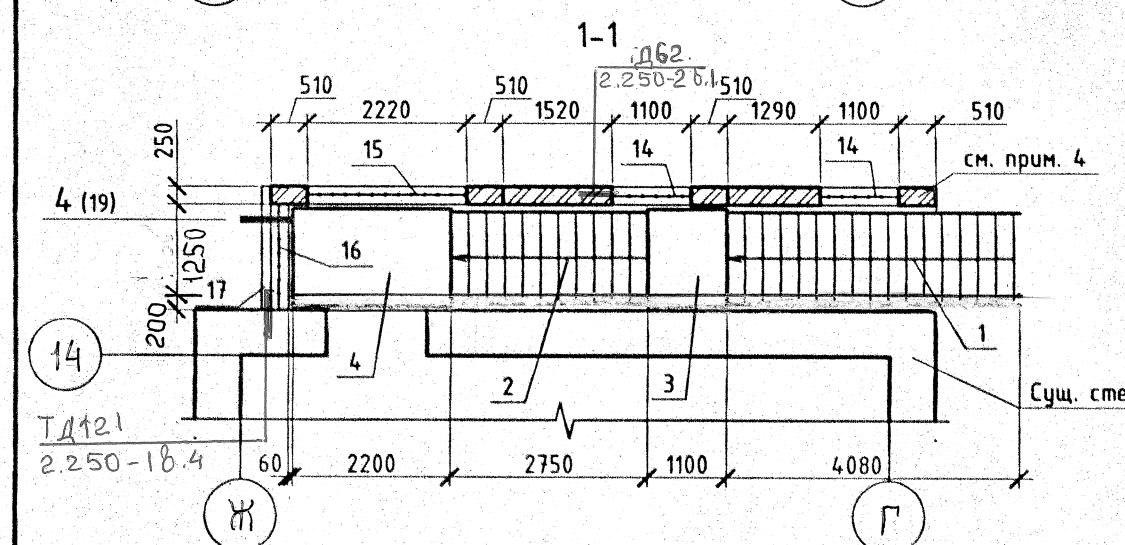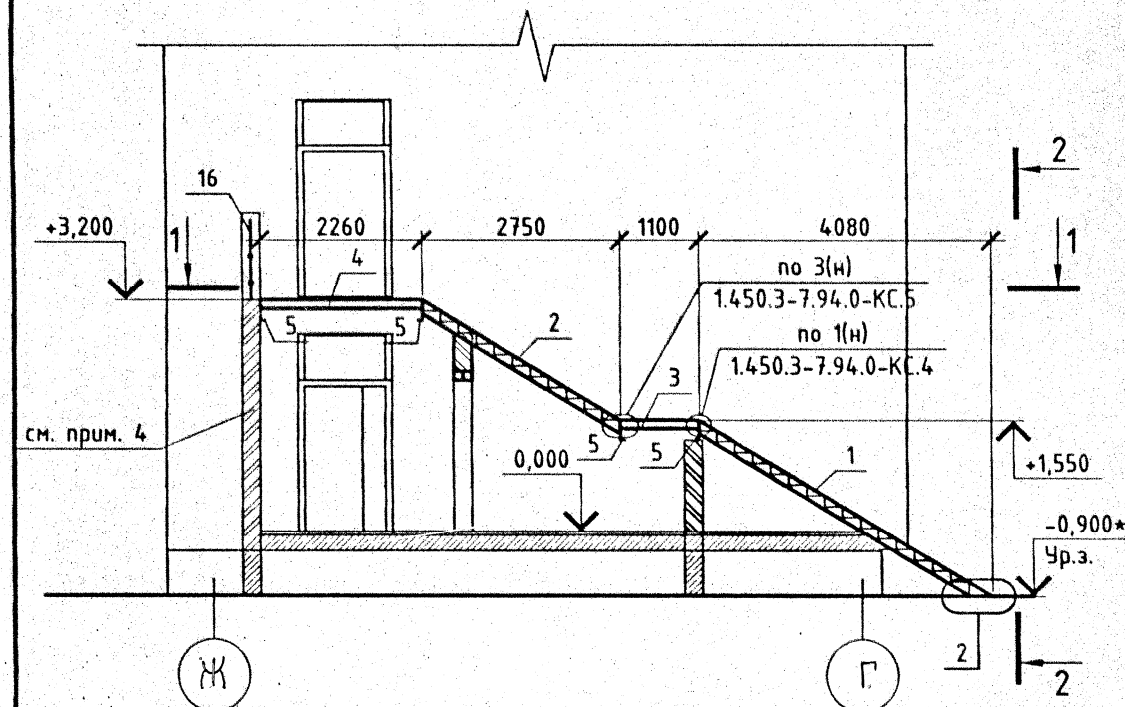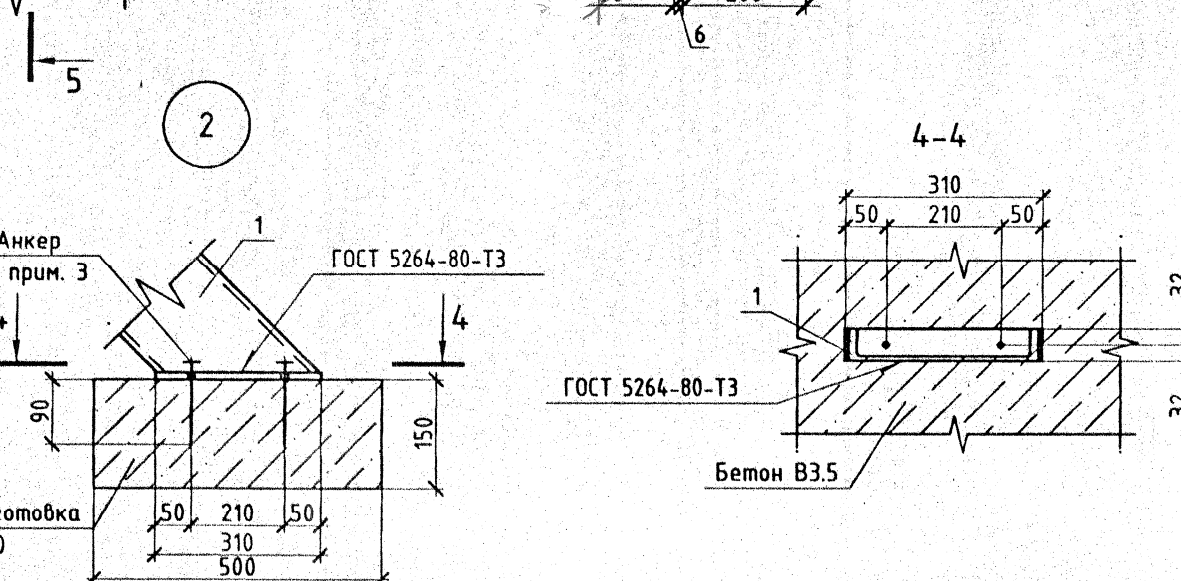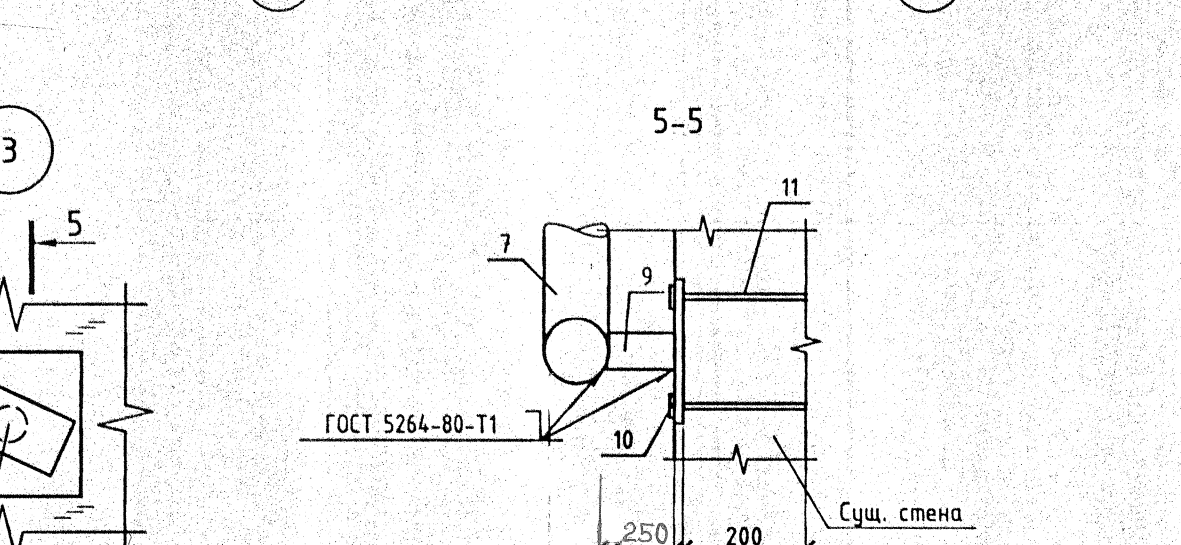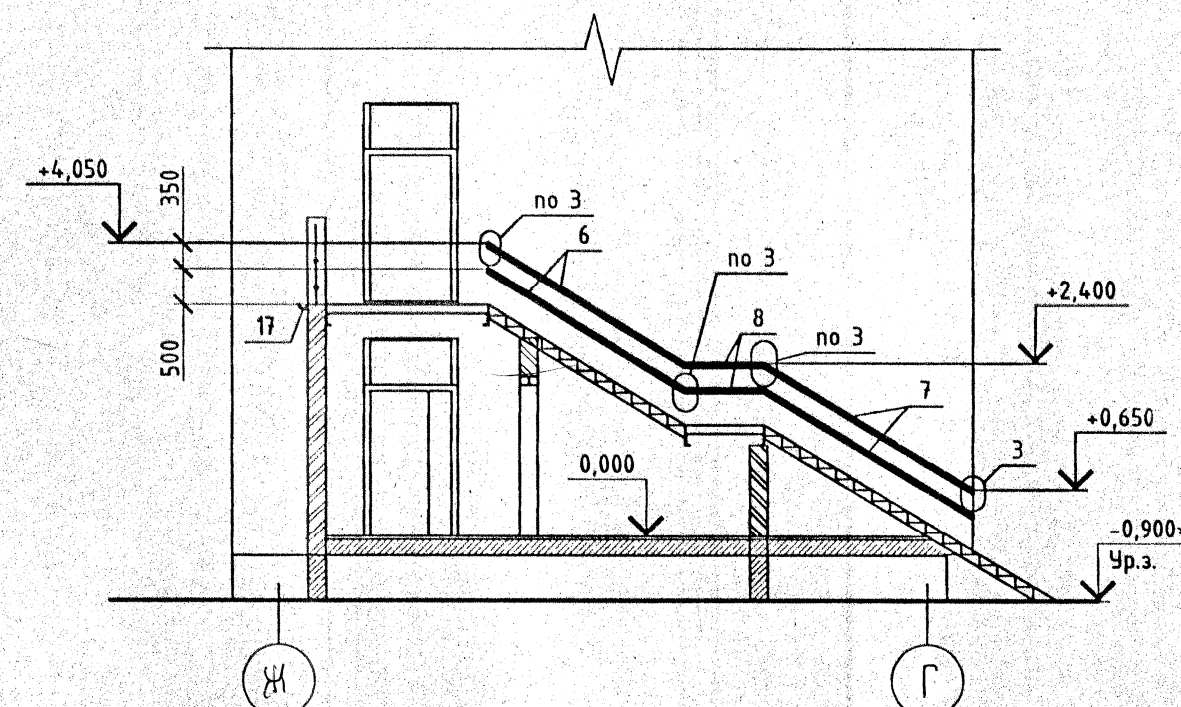

Спецификация к схемам расположения элементов лестницы ЛМ2 и поручней

Поз.	Обозначение	Наименование	Кол.	Масса ед. кг	Примеч.
1	И-0607-КЖ.И-ЛЗ	Лестница ЛЗ	1	479,1	
2	-КЖ.И-Л2	Лестница Л2-н	1	269,1	
3	-КЖ.И-Пл1	Площадка Пл1	1	83,9	
4	-КЖ.И-Пл2	Площадка Пл2	1	189,5	
5		Дб ГОСТ 8240-97 L=1900	4	27,0	
6		Труба 45x2.0 ГОСТ 10704-91 l=3200	2	6,8	
7		Труба 45x2.0 ГОСТ 10704-91 l=3400	2	7,2	
8		Труба 45x2.0 ГОСТ 10704-91 l=1100	2	2,4	
9		Труба 25x2.0 ГОСТ 10704-91 l=250	8	0,3	
10		-6x250 ГОСТ 19903-74* l=250	8	2,9	
11		Болты самонарезающие распорные БСР 10x100 УЗ ГОСТ 28778-90	16		
12		-6x150 ГОСТ 19903-74* l=150	4	1,1	
13		-6x200 ГОСТ 19903-74* l=250	8	2,4	
14	И-0607-КЖ.И-Оз1	Ограждение Оз1	2	18,6	
15	-КЖ.И-Оз2	Ограждение Оз2	1	24,3	
16	-КЖ.И-Оз3	Ограждение Оз3	1	19,5	
17	Водосточная система Металл Профиль	Желоб водосточный D125x1500	1		
18		Держатель желоба D125	4		
19		Слив ОЦ-0,8x400 ГОСТ 14918-80 l=1250	1	3,77	
	2.250-1.4-041.0.01	Изделие монтажное ММ-19	2	0,16	Узел та. 12.1, 2.250-1.4-041.0.01

1. Примечания см. лист 19

Привязан: 245-1-КЖ			
Гл. спец.	Миткевич	04.12	
Н.Контр	Черемных	04.12	
Инв. No	18475		

И-0607-КЖ

МДОУ "Детский сад №22 г. Пермь

Изм.	Кол. ч.	Лист	№ док.	Подп.	Дата	Содержание	Стадия	Лист	Листов
Н.контр.	Лобашкова					Демонтаж и восстановление эвакуационных выходов здания МДОУ "Детский сад №22" г.Пермь	Р	20	
Гл.констр.	Капанов					Схема расположения элементов лестницы ЛМ2			
Рук. гр.	Тихонов								
Разраб.	Дударева								

И ЛСТ КЖ/20 С1

Формат А1/2