

Согласовано

Взам. инв. №

Подп. и дата

Инв. № подл.

Ведомость рабочих чертежей основного комплекта марки АС

Лист	Наименование	Примечание
1	Общие данные	
2	Схема расположения демонтируемых плит перекрытия на отм. 0.000	
3	Схема расположения монолитных участков перекрытия на отм. 0.000	
4	Монолитный участок УМ-1	
5	Экспликация полов. Ведомость отделки помещений	

Ведомость ссылочных и прилагаемых документов

Обозначение	Наименование	Примечание
	Ссылочные документы	
ГОСТ 26633-91	Бетоны тяжелые и мелкозернистые	
ГОСТ 8240-97	Швеллеры стальные горячекатаные	
ГОСТ 23279-85	Сетки арматурные сварные для железобетонных	
	конструкций и изделий	

Ведомость спецификаций

Лист	Наименование	Примечание
3	Спецификация к схеме расположения монолитных участков перекрытия	
4	Спецификация материалов на монолитный участок УМ-1	
5	Спецификация элементов на устройство полов	
5	Спецификация сантехнического оборудования	

Общие указания

Рабочие чертежи разработаны на основании Технического задания на проектирование.
Рабочая документация соответствует заданию на проектирование, требованиям действующих технических регламентов, стандартов, сводов правил и других документов, содержащих установленные требования.

Степень огнестойкости здания II СНИП 21-01-97 «Пожарная безопасность зданий и сооружений».
Уровень ответственности здания II ГОСТ 27751-88* «Надежность строительных конструкций и оснований».

Место расположения здания г. Пермь.
За отметку 0,000 принята отметка чистого пола здания.

- Проект предусматривает:
- частичный демонтаж систем канализации, водоснабжения, сантехнических приборов;
 - демонтаж конструкций пола;
 - демонтаж плит перекрытия;
 - устройство монолитных участков перекрытия;
 - монтаж систем канализации, водоснабжения, сантехнических приборов;
 - устройство полов;
 - отделочные работы.

Антикоррозионную защиту стальных конструкций выполнить эмалью ХВ-124 ГОСТ 1044-89* по грунту ГФ-021 ГОСТ 25129-82*.

Все работы выполнять по специально разработанному ППР с соблюдением требований СНИП 12-03-2001 «Безопасность труда в строительстве», СНИП 3.03.01-87 «Несущие и ограждающие конструкции», СНИП 3.04.03-85 «Защита строительных конструкций и сооружений от коррозии».

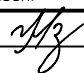
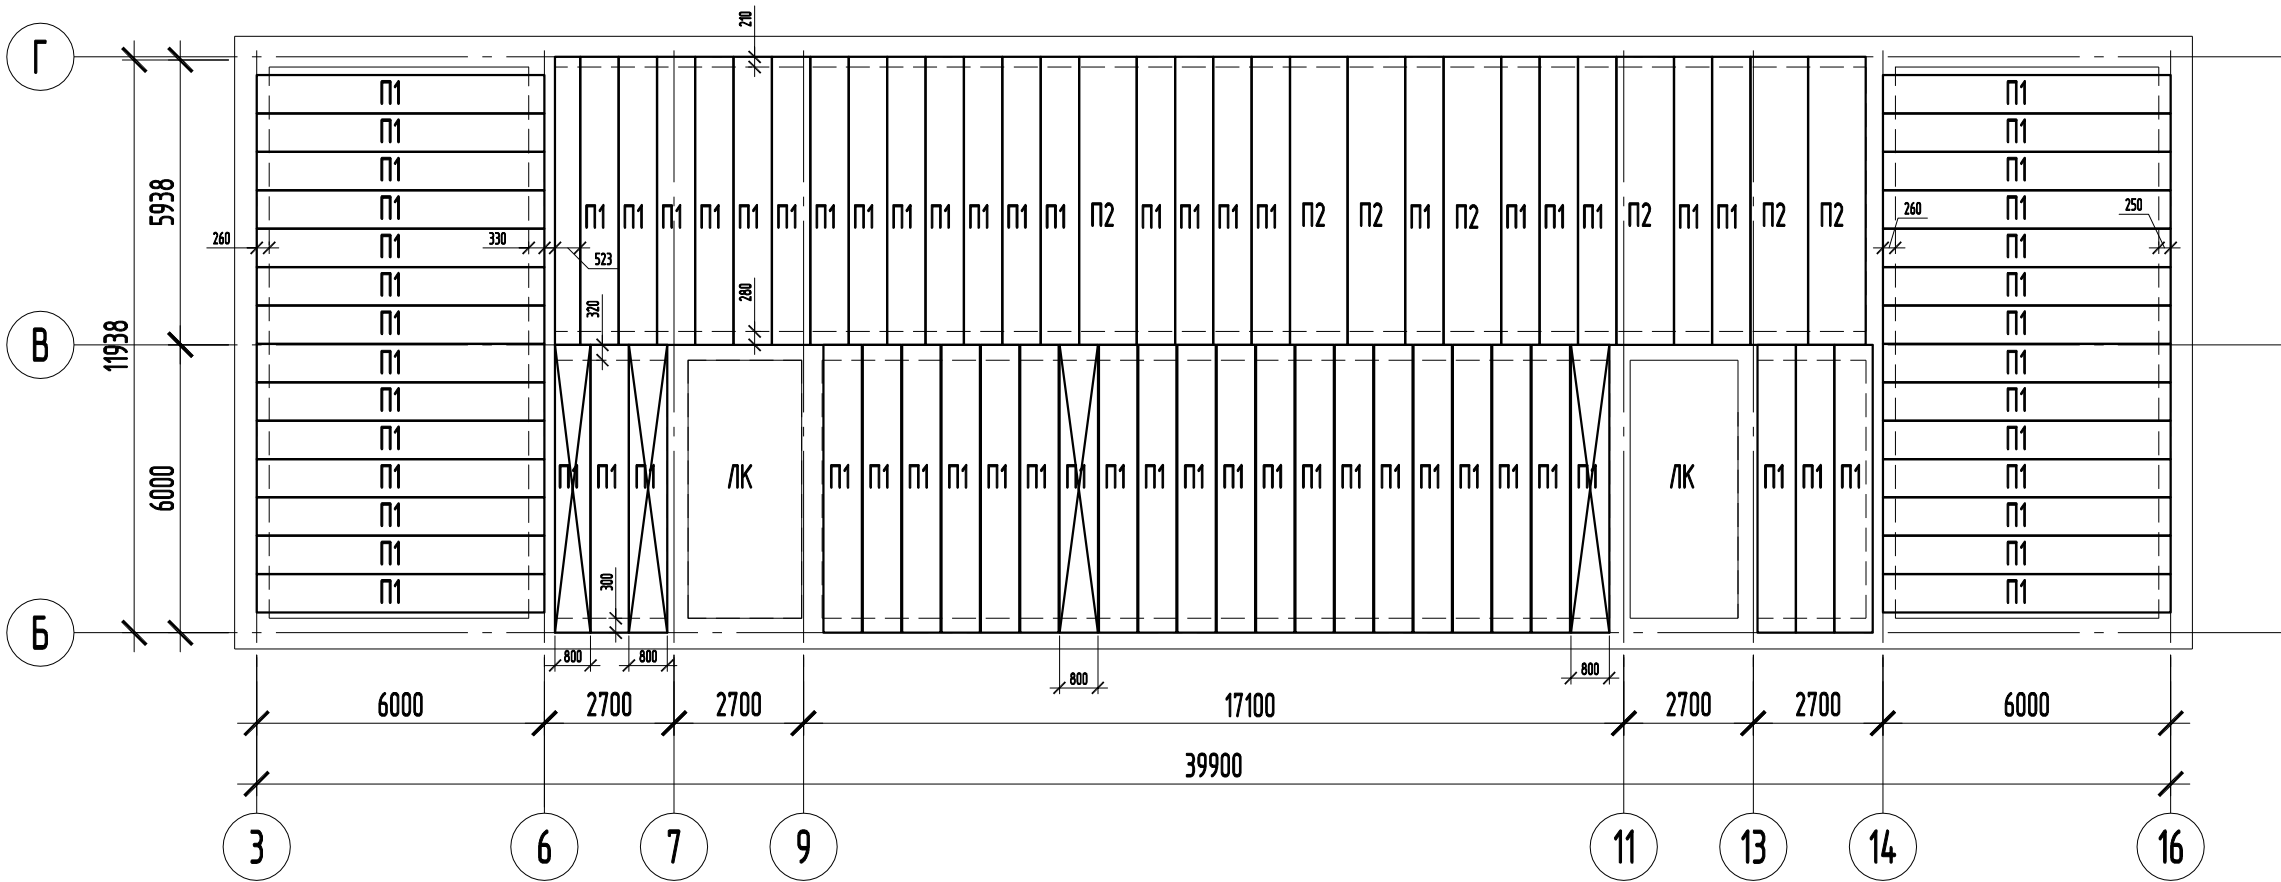

						43/1-2012-АС			
						Здание МБДОУ "Детский сад №287, расположенное по адресу: ул.1-я Красноармейская, 54, г. Пермь			
Изм.	Кол. уч.	Лист	№ док.	Подп.	Дата	Замена плит перекрытия первого этажа	Стадия	Лист	Листов
Разработал		Завьялов			06.12		Р	1	5
						Общие данные	ООО "УралСтройПроект"		
Н.контроль		Козин							
ГИП		Ермоленко							

Схема расположения демонтируемых плит перекрытия на отм. 0.000



Спецификация отходов при демонтаже

№ п/п	Наименование материала	Ед. изм.	Кол-во отходов		Примечание
			на ед. изм.	в м³	
1	Керамическая плитка	м²	31,0	-	на свалку
2	Стяжка из легкого бетона t=50мм	м²	31,0	1,55	на свалку
3	Гидроизоляция	м²	31,0	-	на свалку
4	Плиты перекрытия	шт	4	4,22	на свалку
5	Ванна	шт	1	-	
6	Мойка	шт	3	-	
7	Унитаз	шт	3	-	
8	Раковина	шт	3	-	
9	Трубы канализационные	м	15,0	-	на свалку
10	Труба водопроводные	м	30,0	-	на свалку

Примечание:
1. П1 - круглопустотная ж/б плита размерами 0,8х6м.
2. П2 - круглопустотная ж/б плита размерами 1,2х6м.
3.  - демонтируемая плита.

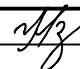
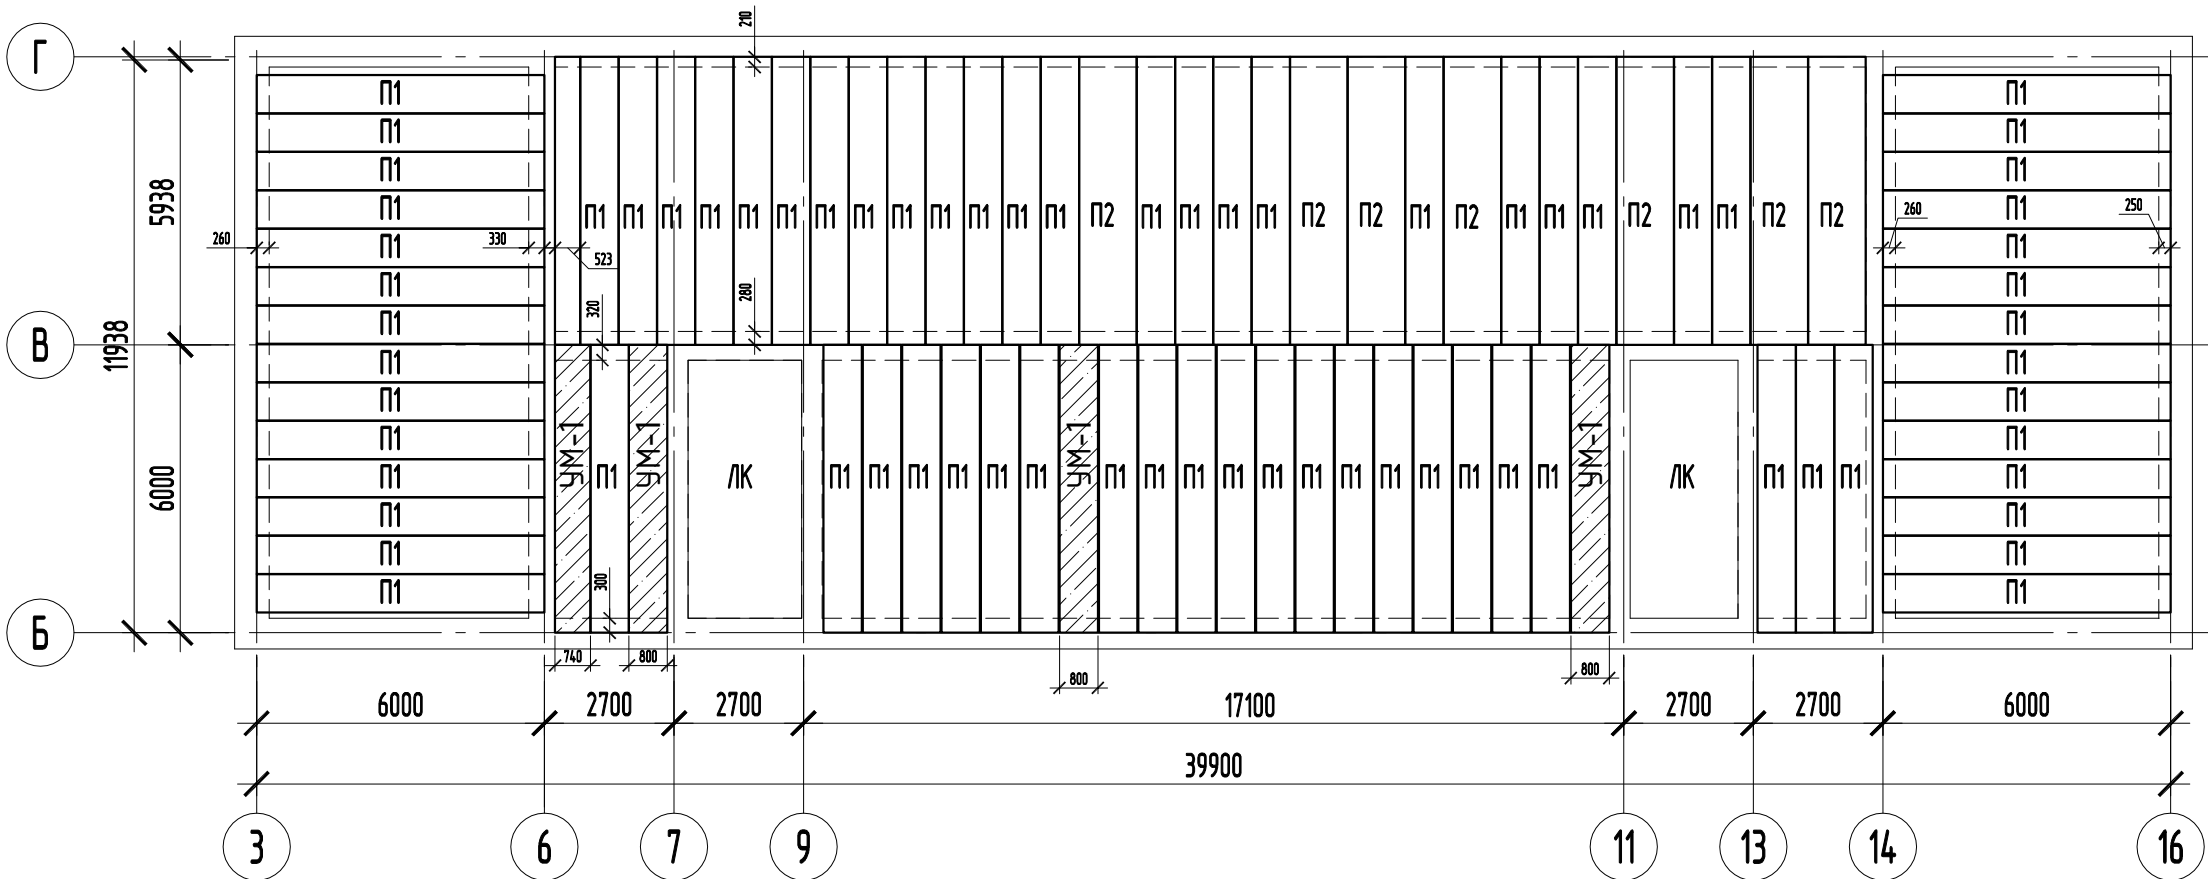

						43/1-2012-АС		
						Здание МБДОУ "Детский сад №287, расположенное по адресу: ул.1-я Красноармейская, 54, г. Пермь		
Изм.	Кол. уч.	Лист	№ док.	Подп.	Дата	Замена плит перекрытия первого этажа	Стадия	Лист
Разработал	Забьялов				06.12		Р	2
						Схема расположения демонтируемых плит перекрытия на отм. 0.000	ООО "УралСтройПроект"	

Схема расположения монолитных участков перекрытия на отм. 0.000



Спецификация к схеме расположения монолитных участков перекрытия

Поз.	Обозначение	Наименование	Кол.	Масса ед. кг	Примечание
УМ-1	Лист 4	Монолитный участок УМ-1	4	4.8 м2	

						43/1-2012-АС			
						Здание МБДОУ "Детский сад №287, расположенное по адресу: ул.1-я Красноармейская, 54, г. Пермь			
Изм.	Кол. уч.	Лист	№ док.	Подп.	Дата	Замена плит перекрытия первого этажа	Стадия	Лист	Листов
Разработал		Завьялов			06.12		Р	3	
						Схема расположения монолитных участков перекрытия на отм. 0.000	ООО "УралСтройПроект"		

Согласовано

Взам. инв. №

Подп. и дата

Инв. № подл.

Монолитный участок УМ-1

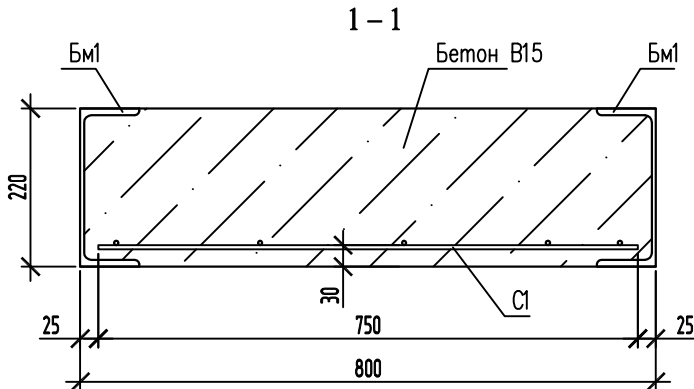
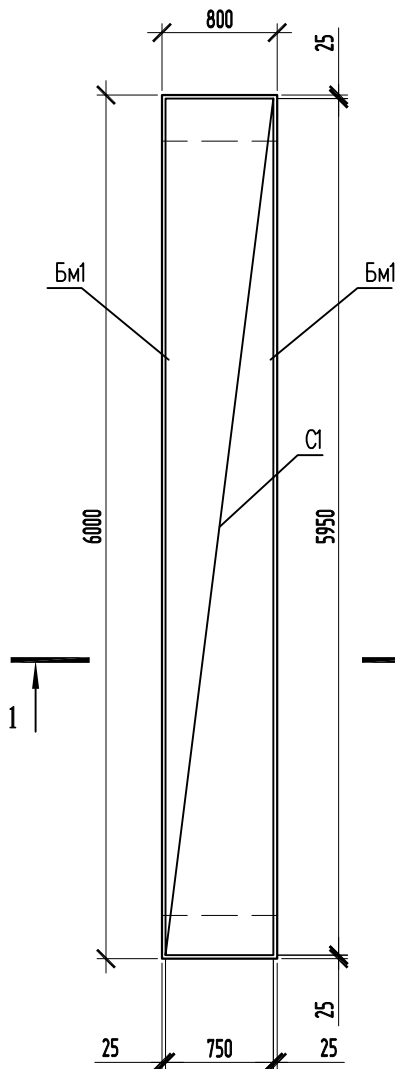
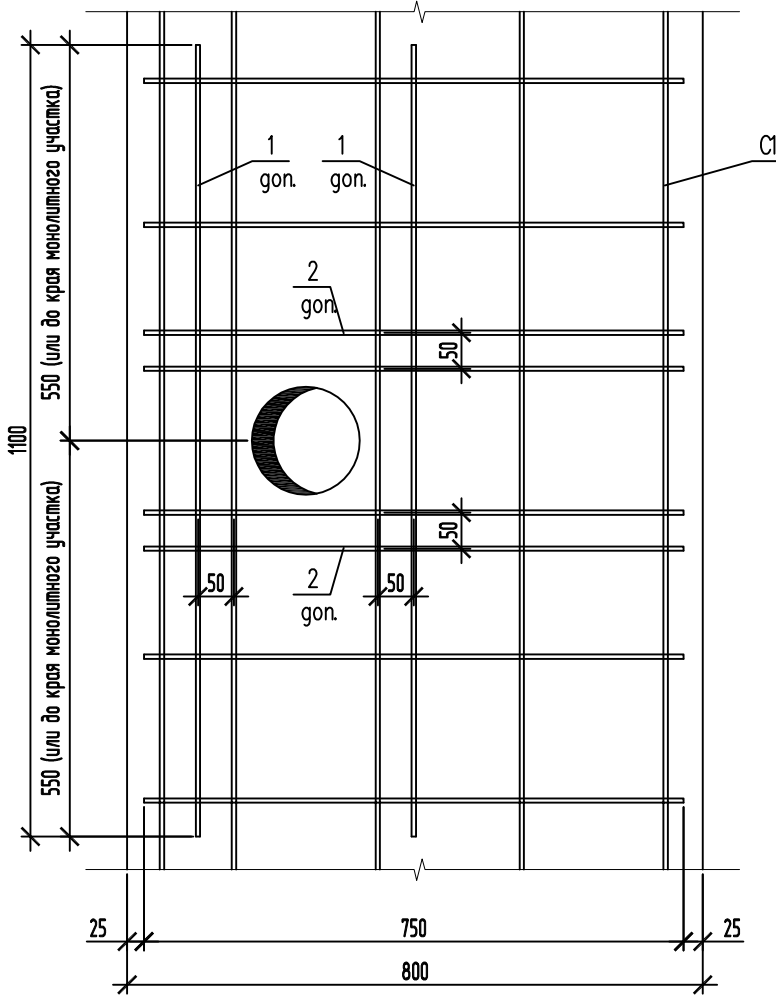


Схема дополнительного армирования
в местах устройства отверстий



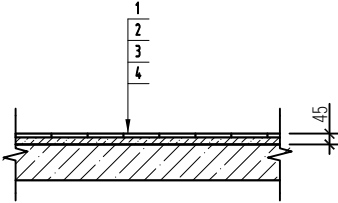
Спецификация материалов на монолитный участок УМ-1

Поз.	Обозначение	Наименование	Кол.	Масса ед. кг	Примечание
УМ-1		Монолитный участок УМ-1			
Бм1	ГОСТ 8240-97	Швеллер 22П L=6000	2	126.00	252.00
С1	ГОСТ 23279-85	Сетка 4С 6А-III-200(100) 75х595	1	11.76	
		Материалы			
	ГОСТ 26633-91	Бетон В15	1.1		м3
		Дополнительная арматура на 1 отверстие			
1	ГОСТ 5781-82	φ 6А-III, L=1100	2	0.24	0.48
2	ГОСТ 5781-82	φ 6А-III, L=750	2	0.16	0.32

Армирование отверстий в монолитных участках выполнить по месту. Количество отверстий 8 шт.

						43/1-2012-АС
						Здание МБДОУ "Детский сад №287, расположенное по адресу: ул.1-я Красноармейская, 54, г. Пермь
Изм.	Кол. уч.	Лист	№ док.	Подп.	Дата	Замена плит перекрытия первого этажа
						Стадия
						Р
						Лист
						4
						Листов
						Монолитный участок УМ-1
						ООО "УралСтройПроект"

Экспликация полов

Номер помещения по экспликации	Тип пола	Схема пола или тип пола по серии	Данные элементов пола (наименование, толщина, основание и др.), мм	Площадь, м ²
Санузел, пищеблок	1		1. Керамогранит на клею "UNIS" - 10 мм 2. Выравнивающий слой из ЦПР М150- 50 мм 3. Гидроизоляция 4. Монолитная плита	31,00

Спецификация элементов на устройство полов

Поз.	Обозначение	Наименование	Кол.	Масса, ед., кг	Примечание
	ГОСТ 6787-2001	Керамогранит	31,0		м ²
	ГОСТ 28013-98	Раствор, М150	1,55		м ³
		Гидроизоляция	31,0		м ²

Ведомость отделки помещений

Наименование или номер помещения	Вид отделки элементов интерьеров				Примечание
	Потолок	Площадь	Стены или перегородки	Площадь	
Санузел, пищеблок	-	-	Штукатурка бетонит, окраска водоэмульсионной латексной краской	30,0	

Спецификация сантехнического оборудования

Поз.	Обозначение	Наименование	Кол.	Масса, ед., кг	Примечание
	ГОСТ 22689-89	Трубы полиэтиленовые канализационные	15,0		м
	ГОСТ 28013-98	Труба полипропиленовая (PP-R)PN 20	30,0		м
		Ванна купальная чугунная	1		
		Мойка эмалированная	3		
		Унитаз-компакт "Комфорт"	3		
		Раковина	3		
		Смесители	7		
		Поддон	1		

Согласовано

Взам. инв. №

Подп. и дата

Инв. № подл.

43/1-2012-АС

Здание МБДОУ "Детский сад №287,
расположенное по адресу: ул.1-я Красноармейская, 54, г. Пермь

Изм. Кол. уч. Лист № док. Подп. Дата
Разработал Забьялов



06.12

Замена плит перекрытия первого этажа

Стадия Лист
Р 5

Экспликация полов.
Ведомость отделки помещений

ООО "УралСтройПроект"