

РАЗДЕЛ ПЕРВЫЙ ПРАВОВЫЕ АКТЫ

ПОСТАНОВЛЕНИЯ ГЛАВЫ ГОРОДА ПЕРМИ - ПРЕДСЕДАТЕЛЯ ПЕРМСКОЙ ГОРОДСКОЙ ДУМЫ

23.10.2013 № 188

О назначении публичных слушаний по документации по планировке территории общего пользования в пределах границ ул.Попова, ул.Петропавловской, ул.Ленина в Ленинском районе города Перми 3

24.10.2013 № 189

О назначении публичных слушаний по проектам решений Пермской городской Думы «О внесении изменений в решение Пермской городской Думы от 17.12.2010 № 205 «Об утверждении Генерального плана города Перми»..... 4

ПОСТАНОВЛЕНИЯ АДМИНИСТРАЦИИ ГОРОДА ПЕРМИ

23.10.2013 № 903

Об усилении мер пожарной безопасности в осенне-зимний пожароопасный период 2013-2014 годов на территории города Перми 6

23.10.2013 № 904

О внесении изменений в Регламент взаимодействия департамента земельных отношений администрации города Перми и департамента градостроительства и архитектуры администрации города Перми при рассмотрении заявлений об изменении вида разрешенного использования земельных участков, утвержденный постановлением администрации города Перми от 10.08.2012 № 455..... 8

23.10.2013 № 905

О внесении изменений в Порядок предоставления мер социальной поддержки гражданам, получившим ипотечный кредит (заем) под залог прав требования на строительство жилых помещений в многоквартирных домах города Перми, по которым застройщик не выполнил обязательства по строительству и предоставлению жилых помещений и признан несостоятельным (банкротом), утвержденный постановлением администрации города Перми от 09.09.2013 № 737..... 11

23.10.2013 № 906

Об утверждении размера нормативных затрат на оказание муниципальных услуг, выполнение работ в сфере архивного дела города Перми на 2014 год и плановый период 2015 и 2016 годов и размера нормативных затрат на содержание муниципального имущества в сфере архивного дела города Перми на 2014 год и плановый период 2015 и 2016 годов..... 12

23.10.2013 № 907

О предоставлении разрешения на условно разрешенный вид использования объекта капитального строительства с кадастровым номером 59-59-22/086/2011-662 – «магазин (не более 400 кв.м)» – в территориальной зоне индивидуальной жилой застройки городского типа с предельной высотой разрешенного строительства и реконструкции объектов капитального строительства 10,5 м (Ж-4) по переулку Бойному 1-му, 5 Мотовилихинского района города Перми 14

23.10.2013 № 908

О предоставлении разрешения на условно разрешенный вид использования земельного участка с кадастровым номером 59:01:1717063:21 – «общежития» – в территориальной зоне высших, средних специальных учебных заведений и научных комплексов (ЦС-2) по ул.Светлогорской, 5 Кировского района города Перми..... 15

23.10.2013 № 909

О предоставлении разрешения на условно разрешенный вид использования земельного участка с кадастровым номером 59:01:4410947:44 – «общежития» – в территориальной зоне высших, средних специальных учебных заведений и научных комплексов (ЦС-2) по ул.Обвинской, 10а Свердловского района города Перми..... 15

23.10.2013 № 910

О предоставлении разрешения на условно разрешенный вид использования земельного участка с кадастровым номером 59:01:4410628:49 – «общежития» – в территориальной зоне высших, средних специальных учебных заведений и научных комплексов (ЦС-2) по ул.Карпинского, 79 Индустриального района города Перми..... 16

РАСПОРЯЖЕНИЯ АДМИНИСТРАЦИИ ГОРОДА ПЕРМИ

23.10.2013 № 161 О назначении ответственных за проведение публичных слушаний по проекту бюджета города Перми на 2014 год и на плановый период 2015 и 2016 годов	17
23.10.2013 № 162 Об организации проведения Общероссийского дня приема граждан	18

ПРАВОВЫЕ АКТЫ ТЕРРИТОРИАЛЬНЫХ ОРГАНОВ АДМИНИСТРАЦИИ ГОРОДА ПЕРМИ

Распоряжение главы администрации Дзержинского района города Перми от 23.10.2013 № СЭД-01-05-293 «О принудительном демонтаже самовольно установленного (незаконно размещенного) движимого объекта»	22
Распоряжение главы администрации Кировского района города Перми от 24.10.2013 № СЭД-01-02-161 «О принудительном демонтаже самовольно установленных и незаконно размещенных движимых объектов»	23
Распоряжение главы администрации Индустриального района города Перми от 24.10.2013 № СЭД-01-03-644 «О принудительном демонтаже самовольно установленных и незаконно размещенных движимых объектов»	24

РАЗДЕЛ ВТОРОЙ ОФИЦИАЛЬНАЯ ИНФОРМАЦИЯ

Проект решения Пермской городской Думы «О внесении изменений в решение Пермской городской Думы от 17.12.2010 № 205 «Об утверждении Генерального плана города Перми»	25
Проект решения Пермской городской Думы «О внесении изменений в решение Пермской городской Думы от 17.12.2010 № 205 «Об утверждении Генерального плана города Перми»	35
Сообщение о проведении публичных слушаний по проектам решений Пермской городской Думы «О внесении изменений в решение Пермской городской Думы от 17.12.2010 № 205 «Об утверждении Генерального плана города Перми»	43
Сообщение о проведении публичных слушаний по документации по планировке территории общего пользования в пределах границ ул. Попова, ул. Петропавловской, ул. Ленина в Ленинском районе города Перми	44
Заключение № 17 департамента градостроительства и архитектуры администрации города Перми по результатам публичных слушаний по документации по планировке территории квартала № 1729, ограниченного ул. Василия Соломина, ул. КИМ, ул. Тургенева, ул. Лебедева в Мотовилихинском районе города Перми с учетом протокола публичных слушаний от 10.10.2013	44
Заключение о результатах публичных слушаний по проекту о внесении изменений в Правила землепользования и застройки города Перми в отношении земельного участка с кадастровым номером 59:01:4410570:24 по ул. Полины Осипенко, 56а	45
Департамент земельных отношений администрации города Перми в соответствии с п.2.9. решения Пермской городской Думы от 23.10.2007 № 260 информирует о предстоящем предоставлении земельных участков для целей, не связанных со строительством (2 сообщения)	46
Департамент имущественных отношений администрации города Перми сообщает о переносе проведения продажи муниципального имущества без объявления цены	48
Департамент земельных отношений администрации города Перми в целях информирования населения и предотвращения нарушения их прав и законных интересов в соответствии со статьей 31 Земельного кодекса Российской Федерации оповещает о предстоящем предварительном согласовании места размещения объектов и последующем предоставлении земельных участков для строительства на территории города Перми	49
Извещения о проведении собрания о согласовании местоположения границ земельных участков	50

РАЗДЕЛ ПЕРВЫЙ ПРАВОВЫЕ АКТЫ

ПОСТАНОВЛЕНИЯ ГЛАВЫ ГОРОДА ПЕРМИ - ПРЕДСЕДАТЕЛЯ ПЕРМСКОЙ ГОРОДСКОЙ ДУМЫ



ГЛАВА ГОРОДА ПЕРМИ — ПРЕДСЕДАТЕЛЬ ПЕРМСКОЙ ГОРОДСКОЙ ДУМЫ

ПОСТАНОВЛЕНИЕ

23.10.2013

№ 188

О назначении публичных слушаний по документации по планировке территории общего пользования в пределах границ ул.Попова, ул.Петропавловской, ул.Ленина в Ленинском районе города Перми

На основании статьи 46 Градостроительного кодекса Российской Федерации, статьи 28 Федерального закона от 06.10.2003 № 131-ФЗ «Об общих принципах организации местного самоуправления в Российской Федерации», решения Пермской городской Думы от 22.02.2005 № 32 «Об утверждении Положения о публичных слушаниях в городе Перми» **ПОСТАНОВЛЯЮ:**

1. Провести 29.11.2013 в 18.30 час. публичные слушания по теме «Обсуждение документации по планировке территории общего пользования в пределах границ ул.Попова, ул.Петропавловской, ул.Ленина в Ленинском районе города Перми» по адресу: 614000, г.Пермь, ул.Петропавловская,25, библиотека им.А.С.Пушкина (читальный зал).

2. Срок проведения публичных слушаний составляет не менее одного месяца и не более трех месяцев с даты опубликования постановления о назначении публичных слушаний до даты опубликования заключения о результатах публичных слушаний (в том числе размещения на официальном сайте муниципального образования город Пермь в информационно-телекоммуникационной сети Интернет).

3. Администрации города Перми обеспечить:

3.1 организацию и проведение публичных слушаний;

3.2 соблюдение требований законодательства, нормативных правовых актов города Перми по организации и проведению публичных слушаний;

3.3 информирование заинтересованных лиц о дате, времени и месте проведения публичных слушаний;

3.4 размещение документации (экспозиция) по теме публичных слушаний для предварительного ознакомления в холле администрации Ленинского района города Перми по адресу: 614000, г.Пермь, ул.Пермская,82;

3.5 своевременную подготовку и опубликование заключения о результатах публичных слушаний в печатном средстве массовой информации «Официальный бюллетень органов местного самоуправления муниципального образования город Пермь»;

3.6 размещение настоящего постановления и сообщения о проведении публичных слушаний на официальном сайте муниципального образования город Пермь в информационно-телекоммуникационной сети Интернет.

4. Заинтересованные лица вправе по 29.11.2013 представить предложения и замечания по теме публичных слушаний в департамент градостроительства и архитектуры администрации города Перми по адресу: 614000, г.Пермь, ул.Сибирская,15, каб.101 и территориальный организационный комитет по проведению публичных слушаний при администрации Ленинского района города Перми по адресу: 614000, г.Пермь, ул.Пермская,82.

5. Состав территориального организационного комитета по проведению публичных слушаний по вопросам градостроительной деятельности при администрации Ленинского района города Перми утвержден распоряжением главы администрации Ленинского района города Перми от 08.11.2006 № 206 (ред. от 29.12.2010) «О территориальном организационном комитете по проведению публичных слушаний по вопросам градостроительной деятельности при администрации Ленинского района города Перми».

6. Расходы, связанные с организацией и проведением публичных слушаний, возложить на департамент градостроительства и архитектуры администрации города Перми.

7. Опубликовать постановление и сообщение о проведении публичных слушаний в печатном средстве массовой информации «Официальный бюллетень органов местного самоуправления муниципального образования город Пермь».

8. Контроль за исполнением постановления возложить на заместителя главы администрации города Перми Ярославцева А.Г.

И.В.Сапко



ГЛАВА ГОРОДА ПЕРМИ — ПРЕДСЕДАТЕЛЬ ПЕРМСКОЙ ГОРОДСКОЙ ДУМЫ

ПОСТАНОВЛЕНИЕ

24.10.2013

№ 189

О назначении публичных слушаний по проектам решений Пермской городской Думы «О внесении изменений в решение Пермской городской Думы от 17.12.2010 № 205 «Об утверждении Генерального плана города Перми»

На основании Градостроительного кодекса Российской Федерации, Федерального закона от 06.10.2003 № 131-ФЗ «Об общих принципах организации местного самоуправления в Российской Федерации», Устава города Перми, решения Пермской городской Думы от 22.05.2005 № 32 «Об утверждении Положения о публичных слушаниях в городе Перми», решения Пермской городской Думы от 18.12.2013 № 286 «Об утверждении Порядка принятия решения о подготовке изменений в Генеральный план города Перми и Положения о порядке организации и проведения публичных слушаний по обсуждению проекта решения Пермской городской Думы о внесении изменений в Генеральный план города Перми», постановления администрации города Перми от 11.04.2013 № 252 «О проведении исследований в области градостроительного проектирования», постановления администрации города Перми от 14.10.2013 № 837 «О подготовке проектов решений Пермской городской Думы «О внесении изменений в решение Пермской городской Думы от 17.12.2010 № 205 «Об утверждении Генерального плана города Перми»

ПОСТАНОВЛЯЮ:

1. Провести публичные слушания по проектам решений Пермской городской Думы «О внесении изменений в решение Пермской городской Думы от 17.12.2010 № 205 «Об утверждении Генерального плана города Перми»:

05.11.2013 в 18.30 час. по адресу: 614000, г.Пермь, ул.Ленина,23 (администрация города Перми, актовый зал),

07.11.2013 в 18.30 час. по адресу: 614014, г.Пермь, ул.Уральская,36 (администрация Мотовилихинского района города Перми, актовый зал),

12.11.2013 в 18.30 час. по адресу: 614990, г.Пермь, ул.Ленина,85 (администрация Дзержинского района города Перми, актовый зал),

14.11.2013 в 18.30 час. по адресу: 614095, г.Пермь, ул.Мира,15 (администрация Индустриального района города Перми, актовый зал),

19.11.2013 в 18.30 час. по адресу: 614990, г.Пермь, ул.Сибирская,58 (администрация Свердловского района города Перми, актовый зал),

21.11.2013 в 18.30 час. по адресу: 614113, г.Пермь, ул.Кировоградская,33 (администрация Кировского района города Перми, актовый зал),

26.11.2013 в 18.30 час. по адресу: 614026, г.Пермь, ул.Александра Щербакова,33 (МУК «Дворец культуры им.А.С.Пушкина» г.Перми),

28.11.2013 в 18.30 час. по адресу: 614105, г.Пермь, ул.Транспортная,2 (администрация поселка Новые Ляды города Перми).

2. Срок проведения публичных слушаний составляет не менее одного месяца и не более трех месяцев.

3. Администрации города Перми обеспечить:

3.1 опубликование проектов решений Пермской городской Думы «О внесении изменений в решение Пермской городской Думы от 17.12.2010 № 205 «Об утверждении Генерального плана города Перми» в печатном средстве массовой информации «Официальный бюллетень органов местного самоуправления муниципального образования город Пермь»;

3.2 размещение проектов решений Пермской городской Думы «О внесении изменений в решение Пермской городской Думы от 17.12.2010 № 205 «Об утверждении Генерального плана города Перми», постановления и сообщения о проведении публичных слушаний на официальном сайте муниципального образования город Пермь в информационно-телекоммуникационной сети Интернет;

3.3 размещение проектов решений Пермской городской Думы «О внесении изменений в решение Пермской городской Думы от 17.12.2010 № 205 «Об утверждении Генерального плана города Перми» в федеральной государственной информационной системе территориального планирования;

3.4 организацию выставки, экспозиции демонстрационных материалов проектов решений Пермской городской Думы «О внесении изменений в решение Пермской городской Думы от 17.12.2010 № 205 «Об утверждении Генерального плана города Перми», выступления представителей администрации города Перми, Пермской городской Думы, разработчиков проектов решений Пермской городской Думы «О внесении изменений в решение Пермской городской Думы от 17.12.2010 № 205 «Об утверждении Генерального плана города Перми» на собраниях жителей, в печатных средствах массовой информации, по радио и телевидению в целях доведения до населения информации о содержании проектов решений Пермской городской Думы «О внесении изменений в решение Пермской городской Думы от 17.12.2010 № 205 «Об утверждении Генерального плана города Перми»;

3.5 организацию и проведение публичных слушаний по проектам решений Пермской городской Думы «О внесении изменений в решение Пермской городской Думы от 17.12.2010 № 205 «Об утверждении Генерального плана города Перми» департаментом градостроительства и архитектуры администрации города Перми в соответствии с решением Пермской городской Думы от 27.09.2011 № 193 «О создании департамента градостроительства и архитектуры администрации города Перми»;

3.6 соблюдение требований законодательства, нормативных правовых актов города Перми по организации и проведению публичных слушаний по вопросам градостроительной деятельности;

3.7 размещение демонстрационных материалов (экспозиция), результатов работ по проведению исследований в области градостроительного проектирования, проектов решений Пермской городской Думы «О внесении изменений в решение Пермской городской Думы от 17.12.2010 № 205 «Об утверждении Генерального плана города Перми» по адресам:

614000, г.Пермь, ул.Ленина,23, администрация города Перми,
614014, г.Пермь, ул.Уральская,36, администрация Мотовилихинского района города Перми,
614990, г.Пермь, ул.Ленина,85, администрация Дзержинского района города Перми,
614095, г.Пермь, ул.Мира,15, администрация Индустриального района города Перми,
614990, г.Пермь, ул.Сибирская,58, администрация Свердловского района города Перми,
614113, г.Пермь, ул.Кировоградская,33, администрация Кировского района города Перми,
614026, г.Пермь, ул.Александра Щербакова,33, МУК «Дворец культуры им.А.С.Пушкина» г.Перми,
614105, г.Пермь, ул.Транспортная,2, администрация поселка Новые Ляды города Перми;

3.8 размещение результатов публичных слушаний на официальном сайте муниципального образования город Пермь в информационно-телекоммуникационной сети Интернет;

3.9 своевременную подготовку и опубликование заключения о результатах публичных слушаний в печатном средстве массовой информации «Официальный бюллетень органов местного самоуправления муниципального образования город Пермь» и размещение на официальном сайте муниципального образования город Пермь в информационно-телекоммуникационной сети Интернет.

4. Заинтересованные лица вправе по 28.11.2013 представить предложения и замечания к проектам решений Пермской городской Думы «О внесении изменений в решение Пермской городской Думы от 17.12.2010 № 205 «Об утверждении Генерального плана города Перми», рассматриваемым на публичных слушаниях, в департамент градостроительства и архитектуры администрации города Перми по адресу: 614000, г.Пермь, ул.Сибирская,15, каб.101 и территориальные организационные комитеты по проведению публичных слушаний.

Предложения и замечания, направляемые в письменном виде в течение срока проведения публичных слушаний, должны быть оформлены согласно приложению к настоящему постановлению

5. Расходы, связанные с организацией и проведением публичных слушаний, возложить на департамент градостроительства и архитектуры администрации города Перми.

6. Опубликовать постановление и сообщение о проведении публичных слушаний в печатном средстве массовой информации «Официальный бюллетень органов местного самоуправления муниципального образования город Пермь».

7. Контроль за исполнением постановления возложить на заместителя главы администрации города Перми Ярославцева А.Г.

И.В.Сапко

ПРИЛОЖЕНИЕ
к постановлению
Главы города Перми-
председателя Пермской
городской Думы
от 24.10.2013 № 189

**Предложения и замечания
по проектам решений Пермской городской Думы «О внесении изменений
в решение Пермской городской Думы от 17.12.2010 № 205 «Об утверждении
Генерального плана города Перми»**

№	Раздел согласно оглавлению проектов	Редакция опубликованных проектов		Предлагаемая редакция		Обоснование
		текстовая часть	картографическая часть	текстовая часть	картографическая часть	

Заявление содержит следующую информацию:
фамилию, имя, отчество гражданина или наименование организации,
адрес места жительства гражданина или адрес места нахождения организации,
подпись гражданина или подпись уполномоченного лица организации,
телефон, адрес электронной почты,
дату.

ПОСТАНОВЛЕНИЯ АДМИНИСТРАЦИИ ГОРОДА ПЕРМИ



АДМИНИСТРАЦИЯ ГОРОДА ПЕРМИ ПОСТАНОВЛЕНИЕ

23.10.2013

№ 903

Об усилении мер пожарной безопасности в осенне-зимний пожароопасный период 2013-2014 годов на территории города Перми

В соответствии с Федеральным законом от 21 декабря 1994 г. № 69-ФЗ «О пожарной безопасности», статьей 16 Федерального закона от 06 октября 2003 г. № 131-ФЗ «Об общих принципах организации местного самоуправления в Российской Федерации», Федеральным законом от 22 июля 2008 г. № 123-ФЗ «Технический регламент о требованиях пожарной безопасности», в целях предупреждения пожаров с трагическими последствиями и усиления мер пожарной безопасности на территории города Перми в осенне-зимний период, в том числе во время проведения новогодних и рождественских праздников

администрация города Перми **ПОСТАНОВЛЯЕТ:**

1. Установить особый противопожарный режим на территории города Перми с 23 декабря 2013 г. по 14 января 2014 г.
2. Запретить применение пиротехнических средств, огневых эффектов в закрытых помещениях при проведении развлекательных мероприятий, новогодних и рождественских праздников в период действия особого противопожарного режима.
3. Утвердить прилагаемый план мероприятий по усилению мер пожарной безопасности в осенне-зимний пожароопасный период.
4. Руководителю аппарата администрации города Перми, департаменту образования администрации города Перми, департаменту жилищно-коммунального хозяйства администрации города Перми, департаменту культуры и молодежной политики администрации города Перми, управлению внешнего благоустройства администрации города Перми, управлению здравоохранения администрации города Перми, комитету по физической культуре и спорту администрации города Перми, территориальным органам администрации города Перми:

4.1. до 25 октября 2013 г. разработать и представить в департамент общественной безопасности администрации города Перми планы мероприятий по усилению мер пожарной безопасности в осенне-зимний пожароопасный период с учетом пункта 3 настоящего постановления;

4.2. провести проверки и обеспечить ежедневный контроль за соблюдением требований пожарной безопасности в подведомственных муниципальных учреждениях;

4.3. представить отчеты о выполнении запланированных мероприятий по обеспечению первичных мер пожарной безопасности в департамент общественной безопасности администрации города Перми до 11 марта 2014 г.

5. Рекомендовать руководителям предприятий, учреждений, организаций, управляющих компаний, садоводческих, огороднических и дачных некоммерческих объединений граждан города Перми, товариществам собственников жилья и жилищно-строительным кооперативам:

5.1. проводить осмотр подведомственных жилых и административных зданий по соблюдению требований пожарной безопасности, в том числе в целях предотвращения доступа посторонних лиц в подвалы и помещения технических этажей (чердаков) зданий, принимать меры по устранению выявленных нарушений;

5.2. соблюдать особый противопожарный режим на подведомственной территории, ввести ограничения по проведению пожароопасных работ;

5.3. обеспечить беспрепятственный проезд пожарной техники на подведомственной территории к жилым и иным зданиям;

5.4. принять меры по приведению подведомственных пожарных водоемов, пирсов, гидрантов в исправное состояние.

6. Департаменту общественной безопасности администрации города Перми обеспечить контроль за исполнением мероприятий по обеспечению первичных мер пожарной безопасности на территории города Перми.

7. Информационно-аналитическому управлению администрации города Перми информировать жителей города Перми об установлении особого противопожарного режима посредством общедоступных средств массовой информации.

8. Настоящее постановление вступает в силу с даты официального опубликования.

9. Управлению по общим вопросам администрации города Перми обеспечить опубликование постановления в печатном средстве массовой информации «Официальный бюллетень органов местного самоуправления муниципально-образовательного город Пермь».

10. Контроль за исполнением постановления возложить на заместителя главы администрации города Перми Уханова Н.Б.

И.о.главы администрации города Перми

В.Г.Агеев

УТВЕРЖДЕН
постановлением администрации
города Перми
от 23.10.2013 № 903

ПЛАН

мероприятий по усилению мер пожарной безопасности в осенне-зимний пожароопасный период

№	Мероприятия	Срок исполнения	Исполнители
1	2	3	4
1	Организация проведения заседаний комиссий по предупреждению и ликвидации чрезвычайных ситуаций и обеспечению пожарной безопасности с учетом складывающейся оперативной обстановки с пожарами на подведомственной территории	04.11.2013	руководители территориальных органов администрации города Перми
2	Проведение осмотра подведомственных муниципальных общественных и административных зданий в целях соблюдения требований пожарной безопасности, в том числе предотвращения доступа посторонних лиц в подвалы и помещения технических этажей (чердаков) зданий, принятие мер по устранению выявленных нарушений	20.12.2013	департамент образования администрации города Перми, департамент культуры и молодежной политики администрации города Перми, управление здравоохранения администрации города Перми, хозяйственное управление администрации города Перми, комитет по физической культуре и спорту администрации города Перми, территориальные органы администрации города Перми

1	2	3	4
3	Организация проверки готовности к зимней эксплуатации муниципальных и бесхозных пожарных водоемов, пирсов	14.11.2013	руководители территориальных органов администрации города Перми
4	Организация работ по подготовке к эксплуатации в зимнее время пожарных гидрантов, расположенных на бесхозных сетях водоснабжения и сетях водоснабжения, находящихся в оперативном управлении муниципального казенного учреждения «Содержание объектов инженерной инфраструктуры»	14.11.2013	начальник департамента жилищно-коммунального хозяйства администрации города Перми
5	Организация проведения занятий с детьми по соблюдению мер пожарной безопасности, в том числе при применении пиротехнических изделий	20.12.2013	начальник департамента образования администрации города Перми
6	Организация проверки наличия и исправности средств пожаротушения, пожарной сигнализации и систем оповещения людей о пожаре в общественных и административных зданиях, находящихся в муниципальной собственности, на праве оперативного управления	20.12.2013	руководители департамента образования администрации города Перми, департамента культуры и молодежной политики администрации города Перми, управления здравоохранения администрации города Перми, хозяйственного управления администрации города Перми, комитета по физической культуре и спорту администрации города Перми, территориальных органов администрации города Перми
7	Организация разъяснительной работы с населением в средствах массовой информации по соблюдению мер пожарной безопасности в период проведения новогодних и рождественских праздников	20.12.2013	руководители департамента общественной безопасности администрации города Перми, информационно-аналитического управления администрации города Перми, территориальных органов администрации города Перми



АДМИНИСТРАЦИЯ ГОРОДА ПЕРМИ ПОСТАНОВЛЕНИЕ

23.10.2013

№ 904

О внесении изменений в Регламент взаимодействия департамента земельных отношений администрации города Перми и департамента градостроительства и архитектуры администрации города Перми при рассмотрении заявлений об изменении вида разрешенного использования земельных участков, утвержденный постановлением администрации города Перми от 10.08.2012 № 455

В целях актуализации нормативных правовых актов города Перми администрация города Перми ПОСТАНОВЛЯЕТ:

1. Внести в Регламент взаимодействия департамента земельных отношений администрации города Перми и департамента градостроительства и архитектуры администрации города Перми при рассмотрении заявлений об изменении вида разрешенного использования земельных участков, утвержденный постановлением администрации города Перми от 10 августа 2012 г. № 455, следующие изменения:

1.1. в пункте 3.1 слова «градостроительным и техническим регламентам» заменить словами «градостроительным регламентам и техническим регламентам, определяющим возможность размещения объекта (объектов) капитального строительства на земельном участке»;

1.2. пункт 3.2 изложить в следующей редакции:

«3.2. При поступлении заявления собственника помещения, расположенного в многоквартирном доме, об изменении вида разрешенного использования земельного участка, на котором расположен многоквартирный дом, ДЗО не позднее 5 календарных дней с даты регистрации указанного заявления направляет в ДГА запрос с приложением копии заявления для подготовки заключения, содержащего вывод о соответствии (несоответствии) испрашиваемого вида разрешенного использования земельного участка градостроительным регламентам и о наличии разрешения на ввод в эксплуатацию многоквартирного дома.»;

1.3. пункт 3.3 изложить в следующей редакции:

«3.3. ДГА не позднее 10 календарных дней с даты поступления запроса ДЗО подготавливает заключение, содержащее вывод о соответствии (несоответствии) испрашиваемого вида разрешенного использования земельного участка градостроительным регламентам и техническим регламентам, определяющим возможность размещения объекта (объектов) капитального строительства на земельном участке, согласно приложению 1 к настоящему Регламенту, а в случае, указанном в пункте 3.2 настоящего Регламента, – заключение, содержащее вывод о соответствии (несоответствии) вида разрешенного использования земельного участка градостроительным регламентам и о наличии разрешения на ввод в эксплуатацию многоквартирного дома, согласно приложению 2 к настоящему Регламенту и направляет данное заключение в ДЗО.»;

1.4. приложение 1 изложить в следующей редакции:

«ЗАКЛЮЧЕНИЕ

департамента градостроительства и архитектуры администрации города Перми по итогам рассмотрения заявления об изменении вида разрешенного использования земельного участка (типовая форма)

Департамент градостроительства и архитектуры администрации города Перми в соответствии с решениями Пермской городской Думы от 28 октября 2008 г. № 315 «Об утверждении Положения о предоставлении земельных участков для строительства и иных целей на территории города Перми», от 27 сентября 2011 г. № 193 «О создании департамента градостроительства и архитектуры администрации города Перми» рассмотрел заявление об изменении вида разрешенного использования земельного участка

(входящий номер и дата)

(наименование заявителя (фамилия, имя, отчество – для граждан, полное наименование организации – для юридических лиц), почтовый индекс и адрес) на соответствие (несоответствие) градостроительным регламентам и техническим регламентам, определяющим возможность размещения объекта (объектов) капитального строительства на земельном участке.

1. Данные о земельном участке:

Кадастровый номер земельного участка	
Адрес земельного участка	
Площадь земельного участка (кв.м)	
Вид разрешенного использования земельного участка, предусмотренный договором аренды	
Испрашиваемый заявителем вид разрешенного использования земельного участка	
Правоустанавливающие документы на земельный участок (распоряжение о предоставлении земельного участка, договор аренды земельного участка)	

2. Вывод (заключение): *

2.1. Испрашиваемый заявителем вид разрешенного использования земельного участка

соответствует градостроительным регламентам

ДА НЕТ

2.2. Испрашиваемый заявителем вид разрешенного использования земельного участка соответствует техническим регламентам, определяющим возможность размещения объекта (объектов) капитального строительства

на земельном участке

ДА НЕТ

* В случае несоответствия указать, каким именно градостроительным регламентам и техническим регламентам, определяющим возможность размещения объекта (объектов) капитального строительства на земельном участке, не соответствует испрашиваемый вид разрешенного использования земельного участка.

Начальник департамента
градостроительства и архитектуры
администрации города Перми

(подпись)

»;

1.5. приложение 2 изложить в следующей редакции:

**«ЗАКЛЮЧЕНИЕ
департамента градостроительства и архитектуры администрации
города Перми по итогам рассмотрения заявления об изменении
вида разрешенного использования земельного участка
(типовая форма)**

Департамент градостроительства и архитектуры администрации города Перми в соответствии с решениями Пермской городской Думы от 28 октября 2008 г. № 315 «Об утверждении Положения о предоставлении земельных участков для строительства и иных целей на территории города Перми», от 27 сентября 2011 г. № 193 «О создании департамента градостроительства и архитектуры администрации города Перми» рассмотрел заявление об изменении вида разрешенного использования земельного участка, расположенного под многоквартирным домом

(входящий номер и дата)

(наименование заявителя (фамилия, имя, отчество – для граждан, полное наименование организации – для юридических лиц), почтовый индекс и адрес) на соответствие виду разрешенного использования земельного участка градостроительным регламентам.

1. Данные о земельном участке:

Кадастровый номер земельного участка	
Адрес земельного участка	
Площадь земельного участка (кв.м)	
Испрашиваемый заявителем вид разрешенного использования земельного участка	

2. Вывод (заключение):

2.1. Соответствие испрашиваемого заявителем вида разрешенного использования земельного участка

градостроительным регламентам.*

ДА НЕТ

2.2. Наличие разрешения на ввод в эксплуатацию

многоквартирного дома. **

ДА НЕТ

* В случае несоответствия указать, каким именно градостроительным регламентам не соответствует испрашиваемый вид разрешенного использования земельного участка.

** В случае наличия разрешения на ввод в эксплуатацию многоквартирного дома указать его реквизиты.

Начальник департамента
градостроительства и архитектуры
администрации города Перми

(подпись)

».

2. Настоящее постановление вступает в силу с даты официального опубликования.

3. Управлению по общим вопросам администрации города Перми обеспечить опубликование постановления в печатном средстве массовой информации «Официальный бюллетень органов местного самоуправления муниципально-образовательного округа Пермь».

4. Контроль за исполнением постановления возложить на заместителя главы администрации города Перми Ярославцева А.Г.

И.о.главы администрации города Перми

В.Г.Агеев



АДМИНИСТРАЦИЯ ГОРОДА ПЕРМИ ПОСТАНОВЛЕНИЕ

23.10.2013

№ 905

О внесении изменений в Порядок предоставления мер социальной поддержки гражданам, получившим ипотечный кредит (заем) под залог прав требования на строительство жилых помещений в многоквартирных домах города Перми, по которым застройщик не выполнил обязательства по строительству и предоставлению жилых помещений и признан несостоятельным (банкротом), утвержденный постановлением администрации города Перми от 09.09.2013 № 737

В целях актуализации правовых актов администрации города Перми администрация города Перми ПОСТАНОВЛЯЕТ:

1. Внести изменения в Порядок предоставления мер социальной поддержки гражданам, получившим ипотечный кредит (заем) под залог прав требования на строительство жилых помещений в многоквартирных домах города Перми, по которым застройщик не выполнил обязательства по строительству и предоставлению жилых помещений и признан несостоятельным (банкротом), утвержденный постановлением администрации города Перми от 09 сентября 2013 г. № 737, исключив в пункте 1.1 слова «, постановлением Правительства Пермского края от 05 октября 2011 г. № 736-п «Об установлении расходного обязательства Пермского края на реализацию мер, направленных на завершение строительства многоквартирных жилых домов на территории Пермского края, по которым застройщик не выполнил обязательства по строительству и предоставлению жилых помещений».

2. Настоящее постановление вступает в силу с даты официального опубликования.

3. Управлению по общим вопросам администрации города Перми обеспечить опубликование постановления в печатном средстве массовой информации «Официальный бюллетень органов местного самоуправления муниципально-образовательного округа Пермь».

4. Контроль за исполнением постановления возложить на заместителя главы администрации города Перми Уханова Н.Б.

И.о.главы администрации города Перми

В.Г.Агеев



АДМИНИСТРАЦИЯ ГОРОДА ПЕРМИ ПОСТАНОВЛЕНИЕ

23.10.2013

№ 906

Об утверждении размера нормативных затрат на оказание муниципальных услуг, выполнение работ в сфере архивного дела города Перми на 2014 год и плановый период 2015 и 2016 годов и размера нормативных затрат на содержание муниципального имущества в сфере архивного дела города Перми на 2014 год и плановый период 2015 и 2016 годов

В соответствии с Бюджетным кодексом Российской Федерации, Федеральным законом от 06 октября 2003 г. № 131-ФЗ «Об общих принципах организации местного самоуправления в Российской Федерации», решением Пермской городской Думы от 28 августа 2007 г. № 185 «Об утверждении Положения о бюджете и бюджетном процессе в городе Перми», постановлениями администрации города Перми от 30 ноября 2007 г. № 502 «О Порядке формирования, размещения, финансового обеспечения и контроля исполнения муниципального задания на оказание муниципальных услуг (выполнение работ)», от 16 сентября 2013 г. № 757 «Об утверждении Методики расчета нормативных затрат на оказание муниципальных услуг, выполнение работ, содержание муниципального имущества в сфере архивного дела города Перми» администрация города Перми ПОСТАНОВЛЯЕТ:

1. Утвердить прилагаемые:

1.1. размер нормативных затрат на оказание муниципальных услуг, выполнение работ в сфере архивного дела города Перми на 2014 год и плановый период 2015 и 2016 годов;

1.2. размер нормативных затрат на содержание муниципального имущества в сфере архивного дела города Перми на 2014 год и плановый период 2015 и 2016 годов.

2. Настоящее постановление вступает в силу с 01 января 2014 г.

3. Управлению по общим вопросам администрации города Перми обеспечить опубликование постановления в печатном средстве массовой информации «Официальный бюллетень органов местного самоуправления муниципального образования город Пермь».

4. Контроль за исполнением постановления возложить на руководителя аппарата администрации города Перми Анисимову Е.Л.

И.о.главы администрации города Перми

В.Г.Агеев

УТВЕРЖДЕН
постановлением администрации
города Перми
от 23.10.2013 № 906

РАЗМЕР нормативных затрат на оказание муниципальных услуг, выполнение работ в сфере архивного дела города Перми на 2014 год и плановый период 2015 и 2016 годов

Статьи затрат	Размер нормативных затрат, руб.		
	2014 год	2015 год	2016 год
1	2	3	4
Муниципальная услуга по выдаче архивных справок, архивных выписок и архивных копий по социально-правовым и имущественным запросам			
Фонд оплаты труда основного персонала с начислениями на выплаты по оплате труда	246,38	246,38	246,38
Фонд оплаты труда работников административно-хозяйственного персонала с начислениями на выплаты по оплате труда	174,69	174,69	174,69
Услуги связи	5,79	5,37	5,53
Транспортные услуги	0,82	0,63	0,84

1	2	3	4
Теплоэнергия	4,36	11,07	5,65
Электроэнергия	4,45	6,27	5,77
Водоснабжение и водоотведение	1,67	2,05	2,23
Услуги по содержанию имущества	25,94	30,49	28,21
Прочие работы, услуги	11,07	13,96	15,86
Прочие расходы	0,05	0,04	0,04
Увеличение стоимости основных средств	7,15	8,20	11,09
Увеличение стоимости материальных запасов	6,97	7,99	10,65
Итого	489,34	507,14	506,94
Работа по комплектованию архивных документов			
Фонд оплаты труда основного персонала с начислениями на выплаты по оплате труда	368,52	368,52	368,52
Фонд оплаты труда работников административно-хозяйственного персонала с начислениями на выплаты по оплате труда	261,29	261,29	261,29
Услуги связи	8,66	8,04	8,27
Транспортные услуги	1,23	0,94	1,25
Теплоэнергия	6,53	16,56	16,92
Электроэнергия	6,66	9,38	9,59
Водоснабжение и водоотведение	2,49	3,06	3,33
Услуги по содержанию имущества	38,80	45,61	42,19
Прочие работы, услуги	16,56	20,87	23,72
Прочие расходы	0,07	0,07	0,07
Увеличение стоимости основных средств	10,69	12,25	16,59
Увеличение стоимости материальных запасов	10,43	11,96	15,93
Итого	731,93	758,55	767,67
Работа по обеспечению сохранности и учету архивных документов			
Фонд оплаты труда основного персонала с начислениями на выплаты по оплате труда	7,33	7,33	7,33
Фонд оплаты труда работников административно-хозяйственного персонала с начислениями на выплаты по оплате труда	5,20	5,20	5,20
Услуги связи	0,17	0,16	0,16
Транспортные услуги	0,02	0,02	0,02
Теплоэнергия	0,13	0,33	0,34
Электроэнергия	0,13	0,19	0,19
Водоснабжение и водоотведение	0,05	0,06	0,07
Услуги по содержанию имущества	0,77	0,91	0,84
Прочие работы, услуги	0,33	0,42	0,47
1	2	3	4
Увеличение стоимости основных средств	0,21	0,24	0,33
Увеличение стоимости материальных запасов	0,22	0,23	0,32
Итого	14,56	15,09	15,27

УТВЕРЖДЕН
постановлением администрации
города Перми
от 23.10.2013 № 906

РАЗМЕР
нормативных затрат на содержание муниципального имущества
в сфере архивного дела города Перми на 2014 год
и плановый период 2015 и 2016 годов

Статьи затрат	Размер нормативных затрат, руб.		
	2014 год	2015 год	2016 год
Теплоэнергия	81220,65	103057,66	105273,96
Электроэнергия	9205,47	11680,45	11931,65
Прочие расходы	97263,55	92892,16	92892,15
Итого	187689,67	207630,27	210097,76



АДМИНИСТРАЦИЯ ГОРОДА ПЕРМИ
ПОСТАНОВЛЕНИЕ

23.10.2013

№ 907

О предоставлении разрешения на условно разрешенный вид использования объекта капитального строительства с кадастровым номером 59-59-22/086/2011-662 – «магазин (не более 400 кв.м)» – в территориальной зоне индивидуальной жилой застройки городского типа с предельной высотой разрешенного строительства и реконструкции объектов капитального строительства 10,5 м (Ж-4) по переулку Бойному 1-му, 5 Мотовилихинского района города Перми

В соответствии со статьями 8, 39 Градостроительного кодекса Российской Федерации, заявлением Новиковой Надежды Александровны от 14 августа 2013 г. № СЭД-22-01-21-275, заключением о результатах публичных слушаний от 09 октября 2013 г., с учетом рекомендации комиссии по землепользованию и застройке города Перми, изложенной в протоколе от 09 октября 2013 г. № 26, администрация города Перми **ПОСТАНОВЛЯЕТ**:

1. Предоставить разрешение на условно разрешенный вид использования объекта капитального строительства с кадастровым номером 59-59-22/086/2011-662 – «магазин (не более 400 кв.м)» – в территориальной зоне индивидуальной жилой застройки городского типа с предельной высотой разрешенного строительства и реконструкции объектов капитального строительства 10,5 м (Ж-4) по переулку Бойному 1-му, 5 Мотовилихинского района города Перми.

2. Департаменту градостроительства и архитектуры администрации города Перми обеспечить размещение настоящего постановления:

в информационной системе обеспечения градостроительной деятельности;

на официальном сайте муниципального образования город Пермь в информационно-телекоммуникационной сети Интернет.

3. Функциональным и территориальным органам администрации города Перми в своей деятельности руководствоваться настоящим постановлением.

4. Настоящее постановление вступает в силу с даты официального опубликования.

5. Управлению по общим вопросам администрации города Перми обеспечить опубликование постановления в печатном средстве массовой информации «Официальный бюллетень органов местного самоуправления муниципального образования город Пермь».

6. Контроль за исполнением постановления возложить на заместителя главы администрации города Перми Ярославцева А.Г.

И.о. главы администрации города Перми

В.Г.Агеев



АДМИНИСТРАЦИЯ ГОРОДА ПЕРМИ ПОСТАНОВЛЕНИЕ

23.10.2013

№ 908

О предоставлении разрешения на условно разрешенный вид использования земельного участка с кадастровым номером 59:01:1717063:21 – «общежития» – в территориальной зоне высших, средних специальных учебных заведений и научных комплексов (ЦС-2) по ул.Светлогорской,5 Кировского района города Перми

В соответствии со статьями 8, 39 Градостроительного кодекса Российской Федерации, заявлением Краевого государственного автономного учреждения «Управление общежитиями Пермского края» от 27 августа 2013 г. № СЭД-22-01-21-289, заключением о результатах публичных слушаний от 16 октября 2013 г., с учетом рекомендации комиссии по землепользованию и застройке города Перми, изложенной в протоколе от 16 октября 2013 г. № 27, администрация города Перми ПОСТАНОВЛЯЕТ:

1. Предоставить разрешение на условно разрешенный вид использования земельного участка с кадастровым номером 59:01:1717063:21 – «общежития» – в территориальной зоне высших, средних специальных учебных заведений и научных комплексов (ЦС-2) по ул.Светлогорской,5 Кировского района города Перми.

2. Департаменту градостроительства и архитектуры администрации города Перми обеспечить размещение настоящего постановления:

в информационной системе обеспечения градостроительной деятельности;

на официальном сайте муниципального образования город Пермь в информационно-телекоммуникационной сети Интернет.

3. Функциональным и территориальным органам администрации города Перми в своей деятельности руководствоваться настоящим постановлением.

4. Настоящее постановление вступает в силу с даты официального опубликования.

5. Управлению по общим вопросам администрации города Перми обеспечить опубликование постановления в печатном средстве массовой информации «Официальный бюллетень органов местного самоуправления муниципального образования город Пермь».

6. Контроль за исполнением постановления возложить на заместителя главы администрации города Перми Ярославцева А.Г.

И.о.главы администрации города Перми

В.Г.Агеев



АДМИНИСТРАЦИЯ ГОРОДА ПЕРМИ ПОСТАНОВЛЕНИЕ

23.10.2013

№ 909

О предоставлении разрешения на условно разрешенный вид использования земельного участка с кадастровым номером 59:01:4410947:44 – «общежития» – в территориальной зоне высших, средних специальных учебных заведений и научных комплексов (ЦС-2) по ул.Обвинской,10а Свердловского района города Перми

В соответствии со статьями 8, 39 Градостроительного кодекса Российской Федерации, заявлением Краевого государственного автономного учреждения «Управление общежитиями Пермского края» от 27 августа 2013 г. № СЭД-22-01-21-287, заключением о результатах публичных слушаний от 16 октября 2013 г., с учетом рекомендации комиссии по землепользованию и застройке города Перми, изложенной в протоколе от 16 октября 2013 г. № 27, администрация города Перми ПОСТАНОВЛЯЕТ:

1. Предоставить разрешение на условно разрешенный вид использования земельного участка с кадастровым номером 59:01:4410947:44 – «общежития» – в территориальной зоне высших, средних специальных учебных заведений и научных комплексов (ЦС-2) по ул.Обвинской, 10а Свердловского района города Перми.

2. Департаменту градостроительства и архитектуры администрации города Перми обеспечить размещение настоящего постановления:

в информационной системе обеспечения градостроительной деятельности;

на официальном сайте муниципального образования город Пермь в информационно-телекоммуникационной сети Интернет.

3. Функциональным и территориальным органам администрации города Перми в своей деятельности руководствоваться настоящим постановлением.

4. Настоящее постановление вступает в силу с даты официального опубликования.

5. Управлению по общим вопросам администрации города Перми обеспечить опубликование постановления в печатном средстве массовой информации «Официальный бюллетень органов местного самоуправления муниципального образования город Пермь».

6. Контроль за исполнением постановления возложить на заместителя главы администрации города Перми Ярославцева А.Г.

И.о.главы администрации города Перми

В.Г.Агеев



АДМИНИСТРАЦИЯ ГОРОДА ПЕРМИ ПОСТАНОВЛЕНИЕ

23.10.2013

№ 910

О предоставлении разрешения на условно разрешенный вид использования земельного участка с кадастровым номером 59:01:4410628:49 – «общежития» – в территориальной зоне высших, средних специальных учебных заведений и научных комплексов (ЦС-2) по ул.Карпинского, 79 Индустриального района города Перми

В соответствии со статьями 8, 39 Градостроительного кодекса Российской Федерации, заявлением Краевого государственного автономного учреждения «Управление общежитиями Пермского края» от 27 августа 2013 г. № СЭД-22-01-21-290, заключением о результатах публичных слушаний от 16 октября 2013 г., с учетом рекомендации комиссии по землепользованию и застройке города Перми, изложенной в протоколе от 16 октября 2013 г. № 27, администрация города Перми ПОСТАНОВЛЯЕТ:

1. Предоставить разрешение на условно разрешенный вид использования земельного участка с кадастровым номером 59:01:4410628:49 – «общежития» – в территориальной зоне высших, средних специальных учебных заведений и научных комплексов (ЦС-2) по ул.Карпинского, 79 Индустриального района города Перми.

2. Департаменту градостроительства и архитектуры администрации города Перми обеспечить размещение настоящего постановления:

в информационной системе обеспечения градостроительной деятельности;

на официальном сайте муниципального образования город Пермь в информационно-телекоммуникационной сети Интернет.

3. Функциональным и территориальным органам администрации города Перми в своей деятельности руководствоваться настоящим постановлением.

4. Настоящее постановление вступает в силу с даты официального опубликования.

5. Управлению по общим вопросам администрации города Перми обеспечить опубликование постановления в печатном средстве массовой информации «Официальный бюллетень органов местного самоуправления муниципального образования город Пермь».

6. Контроль за исполнением постановления возложить на заместителя главы администрации города Перми Ярославцева А.Г.

И.о.главы администрации города Перми

В.Г.Агеев

РАСПОРЯЖЕНИЯ АДМИНИСТРАЦИИ ГОРОДА ПЕРМИ



АДМИНИСТРАЦИЯ ГОРОДА ПЕРМИ РАСПОРЯЖЕНИЕ

23.10.2013

№ 161

О назначении ответственных за проведение публичных слушаний по проекту бюджета города Перми на 2014 год и на плановый период 2015 и 2016 годов

В соответствии с решением Пермской городской Думы от 22 февраля 2005 г. № 32 «Об утверждении Положения о публичных слушаниях в городе Перми», постановлением Главы города Перми - председателя Пермской городской Думы от 22 октября 2013 г. № 187 «О назначении публичных слушаний по проекту бюджета города Перми на 2014 год и на плановый период 2015 и 2016 годов»:

1. Назначить ответственными за подготовку и проведение публичных слушаний по проекту бюджета города Перми на 2014 год и на плановый период 2015 и 2016 годов заместителя главы администрации города Перми Агеева В.Г. и департамент финансов администрации города Перми.
2. Утвердить прилагаемый список ответственных за подготовку докладов на публичных слушаниях по проекту решения Пермской городской Думы «О бюджете города Перми на 2014 год и на плановый период 2015 и 2016 годов».
3. Департаменту финансов администрации города Перми 25 октября 2013 г. организовать первое заседание организационного комитета и осуществлять его организационное и материально-техническое обеспечение.
4. Настоящее распоряжение вступает в силу с даты подписания.
5. Управлению по общим вопросам администрации города Перми обеспечить опубликование настоящего распоряжения в печатном средстве массовой информации «Официальный бюллетень органов местного самоуправления муниципального образования город Пермь».
6. Контроль за исполнением распоряжения возложить на заместителя главы администрации города Перми Агеева В.Г.

И.о.главы администрации города Перми

В.Г.Агеев

УТВЕРЖДЕН
распоряжением администрации
города Перми
от 23.10.2013 № 161

СПИСОК ответственных за подготовку докладов на публичных слушаниях по проекту решения Пермской городской Думы «О бюджете города Перми на 2014 год и на плановый период 2015 и 2016 годов»

Ответственный за подготовку доклада	Тема доклада	Время выступления
Агеев В.Г., заместитель главы администрации города Перми	О бюджете города Перми на 2014 год и на плановый период 2015 и 2016 годов	15 мин.
Грибанов А.А., заместитель главы администрации города Перми	Расходы бюджета города Перми по функционально-целевому блоку «Общественные связи и культурная политика» на 2014 год и на плановый период 2015 и 2016 годов	10 мин.
Бербер Е.В., заместитель главы администрации города Перми	Расходы бюджета города Перми по функционально-целевому блоку «Социальная сфера» на 2014 год и на плановый период 2015 и 2016 годов	15 мин.

Уханов Н.Б., заместитель главы администрации города Перми	Расходы бюджета города Перми по функционально-целевому блоку «Развитие инфраструктуры» на 2014 год и на плановый период 2015 и 2016 годов	10 мин.
Дашкевич А.В., заместитель главы администрации города Перми	Расходы бюджета города Перми по функционально-целевому блоку «Городское хозяйство» на 2014 год и на плановый период 2015 и 2016 годов	10 мин.



АДМИНИСТРАЦИЯ ГОРОДА ПЕРМИ РАСПОРЯЖЕНИЕ

23.10.2013

№ 162

Об организации проведения Общероссийского дня приема граждан

В целях всестороннего и качественного исполнения поручения Президента Российской Федерации от 26 апреля 2013 г. № Пр-939 о проведении 12 декабря 2013 года Общероссийского дня приема граждан:

1. Создать рабочую группу по подготовке и проведению Общероссийского дня приема граждан 12 декабря 2013 года в администрации города Перми (далее – рабочая группа).

2. Утвердить прилагаемые:

2.1. состав рабочей группы по подготовке и проведению Общероссийского дня приема граждан 12 декабря 2013 года в администрации города Перми;

2.2. план основных мероприятий по подготовке и проведению Общероссийского дня приема граждан 12 декабря 2013 года в администрации города Перми.

3. Рабочей группе обеспечить подготовку и проведение мероприятий в соответствии с Методическими рекомендациями по проведению Общероссийского дня приема граждан 12 декабря 2013 года.

4. Определить ответственными за:

осуществление приема заявителей в Общероссийский день приема граждан 12 декабря 2013 года в функциональных и территориальных органах администрации города Перми и подведение итогов – начальника отдела по работе с обращениями граждан администрации города Перми;

техническую организацию рабочих мест уполномоченных лиц, осуществляющих прием заявителей в Общероссийский день приема граждан 12 декабря 2013 года – начальника управления информационных технологий администрации города Перми;

организацию работы в Общероссийский день приема граждан 12 декабря 2013 года в администрации города Перми – начальника управления организационно-методической работы администрации города Перми.

5. Настоящее распоряжение вступает в силу с даты подписания.

6. Управлению по общим вопросам администрации города Перми обеспечить опубликование распоряжения в печатном средстве массовой информации «Официальный бюллетень органов местного самоуправления муниципального образования города Перми».

7. Контроль за исполнением распоряжения возложить на руководителя аппарата администрации города Перми Анисимову Е.Л.

И.о.главы администрации города Перми

В.Г.Агеев

УТВЕРЖДЕН
распоряжением администрации
города Перми
от 23.10.2013 № 162

СОСТАВ
рабочей группы по подготовке и проведению Общероссийского дня приема
граждан 12 декабря 2013 года в администрации города Перми

Руководитель рабочей группы: Анисимова Елена Леонидовна	- руководитель аппарата администрации города Перми
Секретарь рабочей группы: Каменских Светлана Васильевна	- начальник отдела по работе с обращениями граждан администрации города Перми
Члены рабочей группы:	
Руководители администрации города Перми:	
Агеев Виктор Геннадьевич	- заместитель главы администрации города Перми
Бербер Екатерина Владимировна	- заместитель главы администрации города Перми
Грибанов Алексей Анатольевич	- заместитель главы администрации города Перми
Дашкевич Анатолий Вячеславович	- заместитель главы администрации города Перми
Уханов Николай Борисович	- заместитель главы администрации города Перми
Ярославцев Андрей Геннадьевич	- заместитель главы администрации города Перми
Руководители функциональных органов и подразделений администрации города Перми:	
Арекеева Ахсо Юрьевна	- начальник управления по развитию потребительского рынка администрации города Перми
Бобров Михаил Николаевич	- начальник управления информационных технологий администрации города Перми
Буланов Эдуард Юрьевич	- начальник департамента жилищно- коммунального хозяйства администрации города Перми
Гаджиева Людмила Анатольевна	- начальник департамента образования администрации города Перми
Галанова Антонина Александровна	- начальник управления по экологии и природопользованию администрации города Перми

Денисов Илья Анатольевич	- начальник управления внешнего благоустройства администрации города Перми
Ивашкина Светлана Ивановна	- начальник организационно-методического управления администрации города Перми
Канзепарова Ирина Вакилевна	- председатель комитета социальной защиты населения администрации города Перми
Лапшин Дмитрий Юрьевич	- начальник департамента градостроительства и архитектуры администрации города Перми
Мартюшов Алексей Николаевич	- председатель комитета по физической культуре и спорту администрации города Перми
Никитин Андрей Игоревич	- начальник информационно-аналитического управления администрации города Перми
Павлецов Юрий Иванович	- начальник управления здравоохранения администрации города Перми
Попова Галина Борисовна	- начальник департамента промышленной политики, инвестиций и предпринимательства администрации города Перми
Пунгина Лариса Геннадьевна	- начальник департамента земельных отношений администрации города Перми
Сирина Мария Викторовна	- начальник управления жилищных отношений администрации города Перми
Толмачева Людмила Александровна	- начальник департамента имущественных отношений администрации города Перми
Торчинский Вячеслав Маркович	- начальник департамента культуры и молодежной политики администрации города Перми
Ястребова Ирина Евгеньевна	- и.о.начальника департамента дорог и транспорта администрации города Перми
Руководители территориальных органов администрации города Перми:	
Воронов Иван Васильевич	- глава администрации Свердловского района города Перми
Глызин Олег Анатольевич	- глава администрации Кировского района города Перми
Иванов Александр Иванович	- глава администрации Индустриального района города Перми

Истомин Николай Алексеевич	- глава администрации Ленинского района города Перми
Кокшаров Валерий Михайлович	- глава администрации Мотовилихинского района города Перми
Королева Лидия Владимировна	- глава администрации Орджоникидзевского района города Перми
Куклина Антонина Васильевна	- глава администрации поселка Новые Ляды
Субботин Игорь Александрович	- глава администрации Дзержинского района города Перми

УТВЕРЖДЕН
распоряжением администрации
города Перми
от 23.10.2013 № 162

**ПЛАН
основных мероприятий по подготовке и проведению
Общероссийского дня приема граждан 12 декабря 2013 года
в администрации города Перми**

№	Мероприятия	Дата проведения	Ответственный исполнитель, соисполнители
1	2	3	4
1	Провести заседания рабочей группы	29.10.2013 20.11.2013 05.12.2013	ОРОГ ¹ , УОМР ²
2	Определить список уполномоченных лиц администрации города Перми, осуществляющих прием заявителей	25.10.2013	ОРОГ
3	Организовать изучение Методических рекомендаций по проведению Общероссийского дня приема граждан 12 декабря 2013 года	до 29.10.2013	ОРОГ, ФО ³ , ТО ⁴
4	Провести обучающий семинар с уполномоченными лицами, осуществляющими прием заявителей, по организации работы в Общероссийский единый день приема граждан 12 декабря 2013 года	31.10.2013 20.11.2013 09.12.2013	ОРОГ
5	Провести обучающий семинар по использованию специального программного обеспечения по проведению личного приема и приема в режиме видео-конференц-связи, видеосвязи, аудиосвязи и иных видов связи	20.11.2013	ОРОГ, УИТ ⁵
6	Обеспечить применение образцов документов, оформляемых при личном приеме заявителей и при приеме заявителей в режиме видео-конференц-связи, видеосвязи, аудиосвязи и иных видов связи, в том числе в электронном виде	12.12.2013	ОРОГ
7	Разместить информацию об Общероссийском дне приема граждан 12 декабря 2013 года на официальном сайте муниципального образования город Пермь в информационно-телекоммуникационной сети Интернет	30.11.2013	ИАУ ⁶
8	Осветить ход проведения Общероссийского дня приема граждан 12 декабря 2013 года	12.12.2013	ИАУ
9	Осуществить ввод в электронный справочник информации о компетенции органов местного самоуправления по решению вопросов, содержащихся в устных обращениях	02.11.2013	ОРОГ
10	Осуществить ввод в электронный справочник информации об имеющихся в органах местного самоуправления каналах связи и средствах связи	02.11.2013	УИТ

1	2	3	4
11	Осуществить ввод в электронный справочник информации об уполномоченных лицах органов местного самоуправления, осуществляющих прием в режиме видео-конференц-связи, видеосвязи, аудиосвязи и (или) иных видов связи	02.11. 2013	ОРОГ
12	Провести актуализацию в электронном справочнике информации о компетенции органов местного самоуправления по решению вопросов, содержащихся в устных обращениях	28.11 2013	ОРОГ
13	Провести актуализацию в электронном справочнике информации об имеющихся в органах местного самоуправления каналах связи и средствах связи	28.11.2013, 07.12. 2013	УИТ
14	Провести актуализацию в электронном справочнике информации об уполномоченных лицах органов местного самоуправления, осуществляющих прием в режиме видео-конференц-связи, видеосвязи, аудиосвязи и (или) иных видов связи	28.11.2013, 11.12. 2013	ОРОГ
15	Оснастить автоматизированные рабочие места специальным программным обеспечением по проведению личного приема и приема в режиме видео-конференц-связи, видеосвязи, аудиосвязи и иных видов связи, необходимым аппаратным обеспечением	20.11.2013	УИТ, ФО, ТО
16	Внедрить в эксплуатацию специальное программное обеспечение по проведению личного приема и приема в режиме видео-конференц- связи, видеосвязи, аудиосвязи и иных видов связи	28.11.2013 (тестовый режим)	УИТ, ФО, ТО

¹Отдел по работе с обращениями граждан администрации города Перми.

²Управление организационно-методической работы администрации города Перми.

³Функциональные органы администрации города Перми.

⁴Территориальные органы администрации города Перми.

⁵Управление информационных технологий администрации города Перми.

⁶Информационно-аналитическое управление администрации города Перми.

ПРАВОВЫЕ АКТЫ ТЕРРИТОРИАЛЬНЫХ ОРГАНОВ АДМИНИСТРАЦИИ ГОРОДА ПЕРМИ



АДМИНИСТРАЦИЯ ГОРОДА ПЕРМИ РАСПОРЯЖЕНИЕ

ГЛАВЫ АДМИНИСТРАЦИИ ДЗЕРЖИНСКОГО РАЙОНА

23.10.2013

№ СЭД-01-05-293

О принудительном демонтаже самовольно установленного (незаконно размещенного) движимого объекта

В соответствии с Положением о порядке выявления и демонтажа самовольно установленных и незаконно размещенных движимых объектов на территории города Перми, утверждённым решением Пермской городской Думы от 08 ноября 2005 г. № 192, Типовым положением о территориальном органе администрации города Перми, утверждённым решением Пермской городской Думы от 29 января 2013 г. № 7:

1. Отделу благоустройства администрации Дзержинского района города Перми организовать принудительный демонтаж, перемещение и временное хранение самовольно установленного (незаконно размещенного) рекламного щита, расположенного по адресу: г.Пермь, ул.Маяковского, 8 (далее – Объект), с 10:00 часов 29 октября 2013 года.

2. Определить место временного хранения демонтируемого Объекта по адресу: г. Пермь, ул. Комаринская, 12.

3. Уполномоченным лицом за организацию работ по принудительному демонтажу, перемещению и временному хранению Объекта назначить Сеземина Никиту Александровича, начальника отдела благоустройства администрации Дзержинского района города Перми.

4. Распоряжение вступает в силу с даты официального опубликования.

5. Общему отделу администрации Дзержинского района города Перми обеспечить опубликование настоящего распоряжения в печатном средстве массовой информации «Официальный бюллетень органов местного самоуправления муниципального образования город Пермь».

6. Контроль за исполнением распоряжения возложить на первого заместителя главы администрации Дзержинского района города Перми.

И.А. Субботин



АДМИНИСТРАЦИЯ ГОРОДА ПЕРМИ РАСПОРЯЖЕНИЕ ГЛАВЫ АДМИНИСТРАЦИИ КИРОВСКОГО РАЙОНА

24.10.2013

№ СЭД-01-02-161

О принудительном демонтаже самовольно установленных и незаконно размещенных движимых объектов

В соответствии с Положением о порядке выявления и демонтажа самовольно установленных и незаконно размещенных движимых объектов на территории города Перми, утвержденным решением Пермской городской Думы от 08 ноября 2005 г. № 192, Типовым положением о территориальном органе администрации города Перми, утвержденным решением Пермской городской Думы от 29 января 2013 г. № 7:

1. Утвердить прилагаемый перечень самовольно установленных и незаконно размещенных движимых объектов на территории Кировского района, подлежащих принудительному демонтажу и перемещению (далее – объекты).

2. Отделу благоустройства администрации Кировского района города Перми организовать работу по принудительному демонтажу и перемещению объектов с 10:00 часов 30 октября 2013 г.

3. Определить место временного хранения демонтируемых объектов по адресу: г. Пермь, ул. Причальная, 31.

4. Уполномоченным лицом за организацию работ по принудительному демонтажу, перемещению и временному хранению объектов назначить Зевакину Марину Владимировну, заместителя начальника отдела благоустройства администрации Кировского района города Перми.

5. Распоряжение вступает в силу с даты официального опубликования.

6. Общему отделу администрации Кировского района города Перми обеспечить опубликование распоряжения в печатном средстве массовой информации «Официальный бюллетень органов местного самоуправления муниципального образования город Пермь».

7. Контроль за исполнением распоряжения возложить на первого заместителя главы администрации Кировского района города Перми Гилева Е.Г.

О.А. Глызин

УТВЕРЖДЕН
распоряжением главы администрации
Кировского района города Перми
от 24.10.2013 № СЭД-01-02-161

ПЕРЕЧЕНЬ самовольно установленных и незаконно размещенных движимых объектов, подлежащих принудительному демонтажу и перемещению

№	Тип объекта	Адрес размещения объекта	Единица измерения, шт.
1	Металлический гараж	Западнее жилого дома № 15 по ул. Камышинской	32
2	Металлический гараж	Западнее жилого дома № 1 по ул. Полтавской	2
3	Металлическое ограждение	ул. Каляева, 18	1
Итого			35



АДМИНИСТРАЦИЯ ГОРОДА ПЕРМИ
РАСПОРЯЖЕНИЕ
ГЛАВЫ АДМИНИСТРАЦИИ ИНДУСТРИАЛЬНОГО РАЙОНА

24.10.2013

№ СЭД-01-03-644

**О принудительном демонтаже самовольно установленных
и незаконно размещенных движимых объектов**

В соответствии с Положением о порядке выявления и демонтажа самовольно установленных и незаконно размещенных движимых объектов на территории города Перми, утвержденным решением Пермской городской Думы от 08 ноября 2005 г. № 192, Типовым положением о территориальном органе администрации города Перми, утвержденным решением Пермской городской Думы от 29 января 2013 г. № 7»:

1. Утвердить прилагаемый перечень самовольно установленных и незаконно размещенных движимых объектов, подлежащих принудительному демонтажу и перемещению (далее — Объекты).
2. Отделу благоустройства администрации Индустриального района города Перми организовать работу по принудительному демонтажу и перемещению объектов с 10:00 час. 29 октября 2013 г.
3. Определить место временного хранения демонтируемых объектов по адресу: г. Пермь, ул. Пристанционная, 7.
4. Уполномоченным лицом за организацию работ по принудительному демонтажу, перемещению и временному хранению объектов назначить Рассадову Светлану Анатольевну, начальника отдела благоустройства администрации Индустриального района города Перми.
5. Распоряжение вступает в силу с даты официального опубликования.
6. Общему отделу администрации Индустриального района города Перми обеспечить опубликование настоящего распоряжения в печатном средстве массовой информации «Официальный бюллетень органов местного самоуправления муниципального образования город Пермь».
7. Контроль за исполнением распоряжения возложить на первого заместителя главы администрации Индустриального района города Перми Неганова В.М.

А.И.Иванов

УТВЕРЖДЕН
распоряжением главы администрации
Индустриального района города Перми
от 24.10.2013 № СЭД-01-03-644

ПЕРЕЧЕНЬ
самовольно установленных и незаконно размещенных движимых объектов,
подлежащих принудительному демонтажу и перемещению

№	Тип объекта	Адрес размещения объекта	Единица измерения, шт.
1	киоск	ул. Снайперов, 13	2
2	киоск	ул. Космонавта Леонова, 38	1
3	киоск	ул. Мира, 64	1
4	киоск	ул. Качалова, 20	1
5	киоск	ул. 9 Мая, 18а	1
Итого			6

РАЗДЕЛ ВТОРОЙ ОФИЦИАЛЬНАЯ ИНФОРМАЦИЯ

Проект вносится администрацией города Перми



Пермская городская Дума РЕШЕНИЕ

О внесении изменений в решение Пермской городской Думы от 17.12.2010 № 205 «Об утверждении Генерального плана города Перми»

В соответствии со статьей 16 Федерального закона от 06.10.2003 № 131-ФЗ «Об общих принципах организации местного самоуправления в Российской Федерации», частью 2 статьи 18, статьей 24 Градостроительного кодекса Российской Федерации, статьей 8 Устава города Перми

Пермская городская Дума р е ш и л а :

1. Внести в решение Пермской городской Думы от 17.12.2010 № 205 «Об утверждении Генерального плана города Перми» следующие изменения:

1.1. в пункте 1.1 решения:

1.1.1. заголовок части 1 изложить в редакции:

«Часть 1. Положение о территориальном планировании»;

1.1.2. заголовок главы 10 изложить в редакции:

«Глава 10. Дополнительные положения о границах территорий планируемого размещения объектов капитального строительства»;

1.2. в пункте 1.2 решения:

1.2.1. заголовок части 2 изложить в редакции:

«Часть 2. Карты территориального планирования»;

1.2.2. заголовок главы 11 изложить в редакции:

«Глава 11. Общие положения в отношении карт территориального планирования. Состав карт территориального планирования»;

1.2.3. слова «Глава 12. Общие положения в отношении схем территориального планирования (приложение № 2)» и «Глава 13. Схемы территориального планирования в составе Генерального плана города Перми (приложение № 2)» исключить;

1.2.4. слова «Схема 1. Функциональное зонирование» заменить словами «Карта 1. Функциональные зоны»;

1.2.5. слова «Схема 2. Сводная схема границ зон планируемого размещения объектов капитального строительства» заменить словами «Карта 2. Границы территорий планируемого размещения объектов капитального строительства»;

1.2.6. слова «Схема 2.1. Развитие улично-дорожной сети, иных объектов капитального строительства транспортной инфраструктуры (первый и второй этапы – 2011-2016 годы и 2017-2022 годы и на перспективу)» заменить словами «Карта 2.1. Развитие улично-дорожной сети, иных объектов капитального строительства транспортной инфраструктуры. Первый и второй этапы (2011-2016 годы и 2017-2022 годы) и на перспективу»;

1.2.7. слова «Схема 2.1.1. Виды улиц и дорог по назначению» заменить словами «Карта 2.1.1. Виды улиц и дорог по назначению»;

1.2.8. слова «Схема 2.1.2. Виды улиц и дорог по размещению в планировочной структуре города» заменить словами «Карта 2.1.2. Виды улиц и дорог по размещению в планировочной структуре города»;

1.2.9. слова «Схема 2.2. Сводная схема развития сети объектов инженерно-технического обеспечения (первый и второй этапы – 2011-2016 годы и 2017-2022 годы)» заменить словами «Карта 2.2. Развитие сети объектов инженерно-технического обеспечения. Первый и второй этапы (2011-2016 годы и 2017-2022 годы)»;

1.2.10. слова «Схема 2.2.1. Развитие сети объектов водоснабжения (первый и второй этапы – 2011-2016 годы и 2017-2022 годы)» заменить словами «Развитие сети объектов водоснабжения. Первый и второй этапы – 2011-2016 годы и 2017-2022 годы»;

1.2.11. слова «Схема 2.2.2. Развитие сети объектов водоотведения (первый и второй этапы – 2011-2016 годы и 2017-2022 годы)» заменить словами «Карта 2.2.2. Развитие сети объектов водоотведения. Первый и второй этапы (2011-2016 годы и 2017-2022 годы)»;

1.2.12. слова «Схема 2.2.3. Развитие сети объектов газоснабжения (первый и второй этапы – 2011-2016 годы и 2017-2022 годы)» заменить словами «Карта 2.2.3. Развитие сети объектов газоснабжения. Первый и второй этапы (2011-2016 годы и 2017-2022 годы)»;

1.2.13. слова «Схема 2.2.4. Развитие сети объектов теплоснабжения (первый и второй этапы – 2011-2016 годы и 2017-2022 годы)» заменить словами «Карта 2.2.4. Развитие сети объектов теплоснабжения. Первый и второй этапы (2011-2016 годы и 2017-2022 годы)»;

1.2.14. слова «Схема 2.2.5. Развитие сети объектов электроснабжения (первый и второй этапы – 2011-2016 годы и 2017-2022 годы)» заменить словами «Карта 2.2.5. Развитие сети объектов. Первый и второй этапы (2011-2016 годы и 2017-2022 годы)»;

1.2.15. слова «Схема 2.2.6. Развитие сети объектов дождевой канализации (первый и второй этапы – 2011-2016 годы и 2017-2022 годы)» заменить словами «Карта 2.2.6. Развитие сети объектов дождевой канализации. Первый и второй этапы (2011-2016 годы и 2017-2022 годы)»;

1.2.16. слова «Схема 3. Границы зон и территорий распространения ограничений – зон с особыми условиями использования территорий, а также территорий, подверженных риску возникновения чрезвычайных ситуаций природного и техногенного характера» заменить словами «Карта 3. Вновь устанавливаемые и изменяемые зоны с особыми условиями использования территорий»;

1.3. в приложении № 1:

1.3.1. заголовок части 1 изложить в редакции:

«Положение о территориальном планировании»;

1.3.2. пункт 1 главы 1 изложить в редакции:

«1. Настоящий муниципальный правовой акт – Генеральный план Пермского городского округа (далее также – генеральный план города Перми, генеральный план) – подготовлен на основании постановлений администрации города Перми от 25 декабря 2008 г. № 1252 «О подготовке проекта Генерального плана города Перми», в соответствии с Градостроительным кодексом Российской Федерации, статьей 13 Закона Пермского края от 08 декабря 2006 г. № 27-КЗ «О регулировании градостроительной деятельности в Пермском крае», а также с учетом Стратегии социально-экономического развития города Перми, принятой в первом чтении решением Пермской городской Думы от 02 ноября 2010 г. № 35-д «Об утверждении Стратегии социально-экономического развития муниципального образования город Пермь до 2030 года.»;

1.3.3. в пункте 2 главы 1 слова «утверждены взаимосогласованные части» заменить словами «утверждены две взаимосогласованные части»;

1.3.4. в подпункте 1 пункта 2 главы 1 слово «положения» заменить словом «положение»;

1.3.5. в подпункте 2 пункта 2 главы 1 слово «схемы» заменить словом «карты»;

1.3.6. в пункте 3 главы 1 слово «положениях» заменить словом «положений»;

1.3.7. подпункт 2 пункта 3 главы 1 после слов «глава 3)» дополнить словами «, в том числе»;

1.3.8. в подпункте 4 пункта 3 главы 1 слова «глава 5, главы раздела II» заменить словами «глава 5, а также положения глав в составе раздела II»;

1.3.9. в пункте 4 главы 1 слово «схемах» заменить словами «составе карт»;

1.3.10. в подпункте 2 пункта 4 главы 1 слово «зон» заменить словом «территорий»;

1.3.11. пункт 5 главы 1 изложить в редакции:

«5. В тексте первой части Генерального плана при ссылках на карты территориального планирования использованы номера соответствующих карт. Полные наименования карт территориального планирования приведены в главе 11 части 2 Генерального плана и на самих картах.»;

1.3.12. в пункте 6 главы 1 слово «схеме» заменить словом «карте»;

1.3.13. пункт 8 главы 1 дополнить подпунктом 3 в редакции:

«3) по истечении второго этапа – последующие этапы для достижения цели долгосрочного территориального планирования на перспективу – цели, установленной подпунктом 2 пункта 1 главы 2, а также пунктом 1 главы 3 первой части Генерального плана.»;

1.3.14. в пункте 10 главы 1 слова «такого проекта» заменить словами «проекта нормативного правового акта администрации города Перми»; слова «со статьей» заменить словами «с частью 5 статьи»;

1.3.15. в пункте 11 главы 1 слова «и (или) проекта» заменить словами «, проекта»; слово «действующий» исключить; слово «соотношения» заменить словами «изменения соотношения»;

1.3.16. в подпункте 2 пункта 12 слово «зон» заменить словом «территорий»;

1.3.17. в пункте 1 главы 2 слова «содержащиеся в данной главе» заменить словами «включенные в данную главу»; слова «не противоречащие федеральным законам следующие основные» заменить словами «следующие не противоречащие федеральным законам»;

1.3.18. в подпункте 1 пункта 1 главы 2 слово «пунктом 2» заменить словами «пунктами 2 и 3»; слова «Генерального плана» заменить словами «города Перми, установленные Генеральным планом»;

1.3.19. подпункт 2 пункта 1 главы 2 изложить в редакции:

«2) перспектива – временной рубеж, не фиксируемый конкретной датой и завершающий период, в течение

которого посредством последовательной реализации мероприятий Генерального плана достигаются цели краткосрочного, среднесрочного и долгосрочного планирования, увязанные с показателями Генерального плана, определенными в таблицах 1, 2, 7, 9, 15»;

1.3.20. в подпункте 3 пункта 1 главы 2 слова «пунктом 2» заменить словами «пунктами 2 и 3»; слова «определенный пунктом 8 главы 1, при достижении целевых показателей, установленных для второго этапа реализации Генерального плана» заменить словами «для достижения целевых показателей, установленных применительно ко второму этапу реализации Генерального плана»;

1.3.21. подпункт 4 пункта 1 главы 2 изложить в редакции:

«4) краткосрочное территориальное планирование – планирование, определяемое в соответствии с пунктами 2 и 3 статьи 1 Градостроительного кодекса Российской Федерации и осуществляемое на период первого этапа реализации Генерального плана для достижения целевых показателей, установленных применительно к первому этапу реализации Генерального плана путем выполнения мероприятий, определенных в главе 5 настоящего правового акта»;

1.3.22. в подпункте 7 пункта 1 главы 2 слова «таблицы 1-7» заменить словами «показатели таблиц 1-7»;

1.3.23. в подпункте 7 пункта 1 главы 2 слова «таблицей 16» заменить словами «в таблице 16»;

1.3.24. в подпункте 9 пункта 1 главы 2 слова «таблицы 8-12» заменить словами «показатели таблиц 8-12»;

1.3.25. в подпункте 10 пункта 1 главы 2 слова «таблица 13» заменить словами «показатели таблицы 13»;

1.3.26. в подпункте 13 пункта 1 главы 2 слово «границами» заменить словами «и границами территорий общего пользования, и границами иных»;

1.3.27. в подпункте 21 пункта 1 главы 2 слово «схема» заменить словом «карта»; слово «зонами» заменить словом «территориями»;

1.3.28. в подпункте 22 пункта 1 главы 2 слово «схемой» заменить словом «картой»; слово «однородными» заменить словами «каждая из которых является однородной»;

1.3.29. во втором абзаце подпункта 22 пункта 1 главы 2 слово «зон» заменить словом «территорий»;

1.3.30. в третьем абзаце подпункта 22 пункта 1 главы 2 слово «зон» заменить словом «территорий»;

1.3.31. в подпункте 22 пункта 1 главы 2 слово «схеме» заменить словом «карте»; после слов «восемь видов СТН» дополнить словами «, а именно»;

1.3.32. в подпункте 25 пункта 1 главы 2 слова «функциональные зоны СТН-А, все» заменить словами «функциональные зоны - в виде СТН-А, всех»; слова «СТН- В1, В2, В3, Г1, Г2, Г8» заменить словами «СТН В1, В2, В3, СТН Г1, Г2, Г8»;

1.3.33. в подпункте 26 пункта 1 главы 2 слова «следующие СТН:» заменить словом «СТН»;

1.3.34. в подпункте 27 пункта 1 главы 2 слово «схеме» заменить словом «карте»;

1.3.35. в подпункте 28 пункта 1 главы 2 слово «зон» заменить словом «территорий»; слово «схемы» заменить словом «карты»; слово «схемах» заменить словом «картах»;

1.3.36. в подпункте 29 пункта 1 главы 2 слово «измеряемой» заменить словом «измеряемая»;

1.3.37. в подпункте 30 пункта 1 главы 2 слово «определяемая» заменить словами «которая может определяться»; слово «процентом» заменить словом «процента»; слово «плотностью» заменить словом «плотности»; слово «долей» заменить словом «доли»; слова «количеством, разнообразием» заменить словом «разнообразия»; после слов «использования недвижимости» дополнить словами «на единицу площади территории»;

1.3.38. подпункт 31 пункта 1 главы 2 изложить в редакции:

«31) **жилая единица** – квартира, либо иное жилое помещение, имеющее выход в места общего пользования здания или на земельный участок, предназначенная (предназначенное) в соответствии с законодательством для проживания одного домохозяйства»;

1.3.39. в подпункте 35 пункта 1 главы 2 слова «указанные на схеме» заменить словами «определенные на карте»;

1.3.40. подпункт 36 пункта 1 главы 2 изложить в редакции:

«36) **транспортная инфраструктура местного значения** – совокупность объектов и элементов, обеспечивающих функционирование транспортной системы, а именно: улично-дорожная сеть, внеуличная транспортная сеть (наземная, надземная и подземная), сооружения по обслуживанию транспортного хозяйства (парки и депо для стоянки, ремонта и обслуживания подвижного состава городского общественного транспорта, грузовые терминалы или станции, энергетическое хозяйство, вокзалы, остановочные пункты городского общественного транспорта), стоянки общего пользования для индивидуального транспорта, прочие подобные объекты и элементы»;

1.3.41. в подпункте 37 пункта 1 главы 2 слова «продолжительностью от 24 часов до шести месяцев подряд» заменить словами «от 24 часов до шести месяцев без перерывов»;

1.3.42. пункт 1 главы 2 дополнить пунктом 38 в редакции:

«38) профили улиц – отображаемая в графической и, или табличной форме система размеров элементов, из которых состоит улица в пределах красных линий – ширина проезжей части (с указанием количества и ширины полос движения), ширина тротуара, ширина газона, показатели в отношении иных элементов»;

1.3.43. пункт 1 главы 2 дополнить пунктом 39 в редакции:

«39) примерные профили улиц – определяемые Генеральным планом (в составе карты 2.1.2), а также местными нормативами градостроительного проектирования профили улиц в соответствии с их классификацией, размеры элемен-

тов которых могут уточняться в каждом конкретном случае посредством документации по планировке территории.»;

1.3.44. во втором абзаце подпункта 3 пункта 2 главы 3 слово «схеме» заменить словом «карте»;

1.3.45. в третьем абзаце подпункта 3 пункта 2 главы 3 слово «обеспечения» заменить словом «использования»; слова «действий, цель, достижение которой» заменить словами «действий. Достижение этой цели»; слово «схемах» заменить словом «картах»;

1.3.46. в четвертом абзаце подпункта 3 пункта 2 главы 3 слово «схемах» заменить словом «картах»;

1.3.47. в пятом абзаце подпункта 3 пункта 2 главы 3 слово «цели» заменить словом «цель»; слово «схеме» заменить словом «карте»;

1.3.48. в шестом абзаце подпункта 3 пункта 2 главы 3 слово «цели» заменить словом «цель»; слово «схемах» заменить словом «картах»;

1.3.49. в седьмом абзаце подпункта 3 пункта 2 главы 3 слово «цели» заменить словом «цель»;

1.3.50. пункт 1 главы 4 после слов «территориального планирования» дополнить союзом «и»;

1.3.51. в подпункте 1 пункта 3 главы 4 слово «схеме» заменить словом «карте»; последнее предложение изложить в редакции:

«Указанные показатели действуют на перспективу с момента утверждения генерального плана»;

1.3.52. в подпункте 3 пункта 3 главы 4 слово «схеме» заменить словом «карте»;

1.3.53. в пункте 6 главы 4 слова «2022 году» заменить словами «к концу 2022 года»;

1.3.54. в подпункте 6 пункта 6 главы 4 слово «схемы» заменить словом «карты»; слово «схем» заменить словом «карт»;

1.3.55. в подпункте 1 пункта 8 главы 4 слово «схеме» заменить словом «карте»;

1.3.56. в подпункте 1 пункта 9 главы 4 слово «схеме» заменить словом «карте»; слово «схемах» заменить словом «картах»;

1.3.57. в подпункте 4 пункта 9 главы 4 слова «за границей» заменить словами «вне границы»;

1.3.58. в подпункте 5 пункта 9 главы 4 слово «зон» заменить словом «территорий»;

1.3.59. в пункте 10 главы 4 слова «местного значения - муниципальных стоянок» заменить словами «местного значения в виде муниципальных стоянок»;

1.3.60. в подпункте 1 пункта 10 главы 4 слово «подпункте» заменить словами «в соответствии с подпунктом»;

1.3.61. в подпункте 2 пункта 10 главы 4 слово «зон» заменить словом «территорий»; слова «, в том числе, с частными лицами» исключить;

1.3.62. в подпункте 2 пункта 10 главы 4 слова «рамках концессионных соглашений» заменить словами «соответствии с концессионными соглашениями»;

1.3.63. в подпункте 1 пункта 12 главы 4 слово «характеристик» заменить словом «показателей»;

1.3.64. в подпункте 1 пункта 14 главы 4 слова «при разработке» заменить словами «посредством принятия»;

1.3.65. в таблице 11 главы 4 наименование столбца «Скоростные (максимальная допустимая скорость движения)» изложить в редакции:

«Дороги, улицы скоростные (максимальная допустимая скорость движения)»;

1.3.66. в таблице 11 главы 4 наименование столбца «Обычные (максимальная допустимая скорость движения)» изложить в редакции:

«Дороги, улицы обычные (максимальная допустимая скорость движения)»;

1.3.67. в абзаце 4 подпункта 1 пункта 15 главы 4 слово «схеме» заменить словом «карте»;

1.3.68. в пункте 17 главы 4 слово «детализируется» заменить словом «детализируются»;

1.3.69. в таблице 14 главы 5:

1.1.1.1. наименование строки «Первая группа мероприятий» изложить в редакции:

«Первая группа мероприятий – мероприятия по совершенствованию нормативной правовой базы регулирования градостроительной деятельности на местном уровне»;

1.1.1.2. в столбце 2 слово «схемь», «схема» заменить словом «карты», «карта»; ссылку на карту 3 исключить;

1.1.1.3. наименование строки «Вторая группа мероприятий» изложить в редакции:

«Вторая группа мероприятий – мероприятия по созданию условий для обеспечения строительства посредством подготовки и принятия соответствующих документов»;

1.1.1.4. наименование строки «Третья группа мероприятий» изложить в редакции:

«Третья группа мероприятий – мероприятия как административно- технологические действия по обеспечению строительства, реконструкции первоочередных объектов»;

1.3.70. в таблице 15 главы 6:

1.3.70.1. пункт 6 столбца 2 строки «СТН-А – зона ядра городского центра» изложить в редакции:

«ограниченного размещения многоквартирных домов с этажностью не выше шести этажей. Посредством внесения изменений в ПЗЗ могут устанавливаться зоны и/или подзоны размещения многоквартирных домов выше шести этажей»;

1.3.70.2. в пункте 6 столбца 2 строки «СТН-Б – зона городского центра» слово «нежилого» заменить «жилого»;

1.3.70.3. добавить в пункт 1 столбца 2 строки «СТН-В – зона многофункциональной застройки срединной

части города» «Посредством внесения изменений в ПЗЗ могут устанавливаться зоны и/или подзоны размещения зданий жилого и нежилого назначения выше шести этажей»;

1.3.70.4. добавить в пункт 1 столбца 2 строки «СТН-Г – зона многофункциональной жилой застройки» «Посредством внесения изменений в ПЗЗ могут устанавливаться зоны и/или подзоны размещения зданий жилого и нежилого назначения выше шести этажей»;

1.3.70.5. добавить в пункт 2 столбца 2 строки «СТН-Д – зона жилой застройки» «Посредством внесения изменений в ПЗЗ могут устанавливаться зоны и/или подзоны размещения зданий жилого и нежилого назначения выше четырех этажей»;

1.1.1.6. добавить в пункт 2 столбца 2 строки «СТН-Е – зона удаленных городских центров» «Посредством внесения изменений в ПЗЗ могут устанавливаться зоны и/или подзоны размещения зданий жилого и нежилого назначения выше четырех этажей»;

1.3.70.7. добавить в пункт 2 столбца 2 строки «СТН-Ж – зона средней и малоэтажной застройки» «Посредством внесения изменений в ПЗЗ могут устанавливаться зоны и/или подзоны размещения зданий жилого и нежилого назначения выше четырех этажей»;

1.3.70.8. пункт 3 в столбце 2 строки «ТСП-Р – зона рекреационных и специальных объектов» исключить;

1.3.71. в пункте 2 главы 6 слова «материалы, указанные» заменить словами «в материалах, указанных»;

1.3.72. в таблице 17 главы 7 в столбце 2 слово «схемы» заменить словом «карты»;

1.3.73. в пункте 3 главы 7 слова «на территории города Перми в соответствии» исключить; слова «и характеристик элементов структуры определено в таблице 18» заменить словами «, а также описание характеристик элементов планировочной структуры города приведено в таблице 18»;

1.3.74. во втором абзаце пункта 3 главы 7 слова «трех классов» заменить словами «применительно к соответствующим классам качества»;

1.3.75. в таблице 19 главы 7 в столбце 2 слово «схемы» заменить словом «карты»;

1.3.76. в пункте 5 главы 7 слово «схеме» заменить словом «карте»;

1.3.77. в пункте 6 главы 7 слово «схеме» заменить словом «карте»;

1.3.78. в пункте 1 главы 8 слова «настоящего положения» исключить.

1.3.79. в пункте 3 главы 8 слово «зон» заменить словом «территорий»; слово «ЗПРОКС» заменить словом «ТПРОКС»; слово «схеме» заменить словом «карте».

1.3.80. в пункте 4 главы 8 слово «зон» заменить словом «территорий»;

1.3.81. пункт 5 главы 8 изложить в редакции:

«5. Если реализация мероприятий генерального плана осуществляется в пределах существующего земельного участка, то в графе 6 таблицы 21 указывается «не требуется», что означает «не требуется образования нового земельного участка»;

1.3.82. в таблице 21 главы 8 в столбце 1 слово «схеме» заменить словом «карте»; в столбце 6 слово «ЗПРОКС» заменить словом «ТПРОКС»;

1.3.83. в пункте 7 главы 8 слово «зон» заменить словом «территорий»; слово «схеме» заменить словом «карте»;

1.3.84. в пункте 8 главы 8 слово «зон» заменить словом «территорий»;

1.3.85. пункт 9 главы 8 изложить в редакции:

«9. Если реализация мероприятий Генерального плана осуществляется в пределах существующего земельного участка, то в графе 6 таблицы 22 указывается «не требуется», что означает «не требуется образования нового земельного участка.»;

1.3.86. в таблице 22 главы 8 в столбце 1 слово «схеме» заменить словом «карте»; в столбце 6 слово «ЗПРОКС» заменить словом «ТПРОКС»;

1.3.87. в пункте 11 главы 8 слово «зон» заменить словом «территорий»;

1.3.88. в пункте 12 главы 8 слово «зон» заменить словом «территорий»;

1.3.89. пункт 13 главы 8 изложить в редакции:

«Если реализация мероприятий Генерального плана осуществляется в пределах существующего земельного участка, то в графе 6 таблицы 23 указывается «не требуется», что означает «не требуется образования нового земельного участка.»;

1.3.90. в таблице 23 главы 8 в столбце 1 слово «схеме» заменить словом «карте»; в столбце 6 слово «ЗПРОКС» заменить словом «ТПРОКС»;

1.3.91. в пункте 15 главы 8 слово «зон» заменить словом «территорий»;

1.3.92. в пункте 16 главы 8 слово «зон» заменить словом «территорий»;

1.3.93. пункт 17 главы 8 изложить в редакции:

«Если реализация мероприятий Генерального плана осуществляется в пределах существующего земельного участка, то в графе 6 таблицы 24 указывается «не требуется», что означает «не требуется образования нового земельного участка.»;

1.3.94. в таблице 24 главы 8 в столбце 1 слово «схеме» заменить словом «карте»; в столбце 6 слово «ЗПРОКС» заменить словом «ТПРОКС»;

«49. Если реализация мероприятий Генерального плана осуществляется в пределах существующего земельного участка, то в графе 6 таблицы 32 указывается «не требуется», что означает «не требуется образования нового земельного участка.»;

1.3.126. в таблице 32 главы 8 в столбце 1 слово «схеме» заменить словом «карте»; в столбце 6 слово «ЗПРОКС» заменить словом «ТПРОКС»;

1.3.127. в пункте 51 главы 8 слово «зон» заменить словом «территорий»; слово «схеме» заменить словом «карте»;

1.3.128. в пункте 52 главы 8 слово «зон» заменить словом «территорий»;

1.3.129. пункт 53 изложить в редакции:

«53. Если реализация мероприятий Генерального плана осуществляется в пределах существующего земельного участка и (или) в территории планируемого размещения объектов капитального строительства транспортной инфраструктуры, указанных в таблицах 21, 22 и 36, то в графе 6 таблицы 33 указывается «не требуется», что означает «не требуется образования нового земельного участка.»;

1.3.130. в таблице 33 главы 8 в столбце 1 слово «схеме» заменить словом «карте»; в столбце 6 слово «ЗПРОКС» заменить словом «ТПРОКС»;

1.3.131. в пункте 55 главы 8 слово «зон» заменить словом «территорий»; слово «схеме» заменить словом «карте»;

1.3.132. в пункте 56 главы 8 слово «зон» заменить словом «территорий»;

1.3.133. пункт 57 изложить в редакции:

«57. Если реализация мероприятий Генерального плана по размещению объектов капитального строительства системы дождевой канализации осуществляется в пределах существующего земельного участка и (или) в территории планируемого размещения объектов капитального строительства транспортной инфраструктуры, указанных в таблицах 21, 22 и 36, то в графе 6 таблицы 34 указывается «не требуется», что означает «не требуется образования нового земельного участка.»;

1.3.134. в таблице 34 главы 8 в столбце 1 слово «схеме» заменить словом «карте»; в столбце 6 слово «ЗПРОКС» заменить словом «ТПРОКС»;

1.3.135. в пункте 59 главы 8 слово «зон» заменить словом «территорий»; слово «схеме» заменить словом «карте»;

1.3.136. в пункте 60 главы 8 слово «зон» заменить словом «территорий»;

1.3.137. в таблице 35 главы 8 в столбце 1 слово «схеме №» заменить словом «карте»; в столбце 6 слова «зон планируемого размещения объектов капитального строительства» заменить словом «ТПРОКС»;

1.3.138. в пункте 1 главы 9 слово «зон» заменить словом «территорий»;

1.3.139. в пункте 2 главы 9 слово «зон» заменить словом «территорий»; слово «схеме» заменить словом «карте»;

1.3.140. в пункте 3 главы 9 слово «зон» заменить словом «территорий»;

1.3.141. пункт 4 главы 9 изложить в редакции:

«4. Если реализация мероприятий Генерального плана осуществляется в пределах существующего земельного участка, то в графе 6 таблицы 36 указывается «не требуется», что означает «не требуется образования нового земельного участка.»;

1.3.142. в таблице 36 главы 9 в столбце 1 слово «схеме» заменить словом «карте»; в столбце 6 слова «ЗПРОКС» заменить словом «ТПРОКС»;

1.3.143. в таблице 37 главы 9 в столбце 1 слово «схеме N» заменить словом «карте»; в столбце 6 слова «зон планируемого размещения объектов капитального строительства» заменить словом «ТПРОКС»;

1.3.144. в таблице 38 главы 9 в столбце 1 слово «схеме №» заменить словом «карте»; в столбце 6 слова «ЗПРОКС» заменить словом «ТПРОКС»;

1.3.145. в пункте 7 главы 9 слово «зон» заменить словом «территорий»;

1.3.146. в пункте 8 главы 9 слово «зон» заменить словом «территорий»; слово «схеме» заменить словом «карте»;

1.3.147. в пункте 9 главы 9 слово «зон» заменить словом «территорий»;

1.3.148. в таблице 39 главы 9 в столбце 1 слово «схеме» заменить словом «карте»; в столбце 6 слова «ЗПРОКС» заменить словом «ТПРОКС»;

1.3.149. в пункте 10 главы 9 слово «зон» заменить словом «территорий»;

1.3.150. в заголовке главы 10 слово «зон» заменить словом «территорий»;

1.3.151. в пункте 1 главы 10 слово «зон» заменить словом «территорий»; слово «ЗПРОКС» заменить словом «ТПРОКС»;

1.3.152. в таблице 40 главы 10 в столбцах 1, 3 слово «ЗПРОКС» заменить словом «ТПРОКС»; в столбце 2 слово «схемах» заменить словом «картах»; в столбце 3 слово «зон» заменить словом «территорий»;

1.3.153. в пункте 2 главы 10 слово «зон» заменить словом «территорий»;

1.3.154. в заголовке части 2 слова «Общие положения о схемах» заменить словом «Карты»;

1.4. в приложении № 2:

1.4.1. главу 11 изложить в редакции:

«Глава 11. Общие положения в отношении карт территориального планирования. Состав карт территориального планирования».

1. На схемах территориального планирования настоящего Генерального плана утверждены:

1) Границы – границы функциональных зон и границы территорий планируемого размещения объектов капитального строительства местного значения;

2) Параметры – параметры функциональных зон и параметры территорий планируемого размещения объектов капитального строительства местного значения.

2. На картах Генерального плана города Перми понятия «функциональные зоны» и «границы функциональных зон» используются в соответствии с определениями пунктов 21 и 22 главы 2 Генерального плана.

3. Подготовка карты 2.2.1 и обращение с картой 2.2.1, отображающей территории планируемого размещения объектов капитального строительства и мероприятия по развитию объектов водоснабжения, регулируются законодательством Российской Федерации о государственной тайне;

4. В соответствии с федеральным законодательством установление границ территорий планируемого размещения объектов капитального строительства местного значения на картах генерального плана создает правовые основания для осуществления действий по резервированию, изъятию недвижимости для муниципальных нужд (в случае наличия необходимости и применительно к размещению объектов капитального строительства, определенных статьей 49 Земельного кодекса Российской Федерации), а именно, создает правовые основания для последовательного осуществления следующих действий:

1) подготовки документации по планировке территории в установленных границах территорий планируемого размещения объектов капитального строительства (в том числе для уточнения трассы прохождения линейных объектов и уточнения их характеристик, установления красных линий);

2) принятия решений об изъятии соответствующих земельных участков для муниципальных нужд – решений, подготавливаемых на основе документации по планировке территории, точно определившей необходимые параметры планируемых к размещению объектов и существующие земельные участки, расположенные на месте размещения будущих объектов, создаваемых для муниципальных нужд.

5. На картах территориального планирования могут отображаться следующие предложения:

1) предложения, которые могут быть адресованы органам власти Российской Федерации, Пермского края, соседних муниципальных образований, – предложения, которые не подлежат утверждению Пермской городской Думой, но которые могут ею утверждаться отдельным пунктом решения об утверждении генерального плана в качестве рекомендаций соответствующим уполномоченным органам города Перми обеспечить соответствующие действия по реализации предложений, отображенных на картах генерального плана. Такими предложениями могут быть:

а) предложения об изменении территорий и (или) мест размещения линейных объектов капитального строительства федерального, регионального значения, либо предложения об упразднении таких объектов – в случаях, обосновываемых необходимостью соблюдения требований законодательства;

б) предложения о перебазировании объектов капитального строительства федерального значения, расположенных вне границ города Перми, функционирование которых сопряжено с фактом наличия зон с особыми условиями использования территорий, перекрывающих территорию городского округа и затрудняющих его нормальное развитие в соответствии с требованиями законодательства в части соблюдения технических регламентов безопасности;

2) предложения об изменении санитарно-защитных зон соответствующих производственных предприятий - изменения, связанные с:

а) постановкой задачи подготовки предложений о внесении изменений в правила землепользования и застройки в части состава видов разрешенного использования недвижимости применительно к соответствующим территориальным зонам;

б) приданием расположенным в таких зонах предприятиям статуса объектов, несоответствующих правилам землепользования и застройки, – объектов, регулирование использования которых осуществляется в соответствии с пунктом 4 статьи 85 Земельного кодекса Российской Федерации и частями 8-10 статьи 36 Градостроительного кодекса Российской Федерации;

в) наступлением последствий, которые могут возникнуть в связи с указанными изменениями, в том числе в виде добровольных действий правообладателей недвижимости по уменьшению класса вредности предприятий, их репрофилированию, или перебазированию.

6. Планирование размещения объектов капитального строительства обеспечивается функциональными органами администрации города Перми, обеспечивающими действия по образованию новых земельных участков, в том числе:

1) посредством упразднения существующих земельных участков в результате их изъятия для муниципальных нужд;

2) объединением существующих земельных участков со вновь образуемыми из состава неразграниченных государственных земель земельных участков;

3) в целях строительства и реконструкции объектов капитального строительства местного значения, для размещения которых статьей 49 Земельного кодекса Российской Федерации допускается изъятие земельных участков – объектов, для которых в Генеральном плане города Перми определены границ территории планируемого размещения объектов капитального строительства местного значения (на картах 2, 2.1, 2.2, 2.2.1, 2.2.2, 2.2.3, 2.2.4, 2.2.5, 2.2.6 и в таблице 40);

4) в целях строительства и реконструкции объектов капитального строительства местного значения, для размещения которых не допускается изъятие земельных участков – объектов, для которых в генеральном плане города Перми определены функциональные зоны и планирование размещения которых осуществляется посредством:

а) определения в таблицах 2, 4, 7, 8 целевых и расчетных показателей применительно к соответствующим функциональным зонам – стандартным территориям нормирования (которые одновременно являются границами территорий планируемого размещения указанных объектов капитального строительства),

б) подготовки и реализации программ развития объектов капитального строительства местного значения соответствующих видов – программ, определяющих (в случае необходимости) действия по увеличению площади существующих земельных участков за счет их объединения с вновь образуемыми из состава неразграниченных государственных земель земельных участков, либо объединения с приобретаемыми за средства муниципального бюджета земельными участками в соответствии с гражданским законодательством;

в) подготовки и реализации программ развития объектов капитального строительства местного значения соответствующих видов (без определения целевых и расчетных показателей в генеральном плане) – программ, определяющих (в случае необходимости) действия по увеличению площади существующих земельных участков за счет их объединения с вновь образуемыми из состава неразграниченных государственных земель земельных участков, либо объединения с приобретаемыми за средства муниципального бюджета земельными участками в соответствии с гражданским законодательством.

7. Планирование размещения объектов дорожного сервиса – зданий, строений, сооружений, иных объектов, предназначенных для обслуживания участников дорожного движения по пути следования (автозаправочные станции, автостанции, автовокзалы, гостиницы, кемпинги, мотели, пункты общественного питания, станции технического обслуживания, подобные объекты, а также необходимые для их функционирования места отдыха и стоянки транспортных средств) осуществляется в границах полос отвода автомобильных дорог, в соответствии с пунктами 13, 15 статьи 3 Федерального закона от 08.11.2007 № 257-ФЗ «Об автомобильных дорогах и о дорожной деятельности в Российской Федерации и о внесении изменений в отдельные законодательные акты Российской Федерации». Границы полос отвода автомобильных дорог (красные линии) в соответствии с Градостроительным кодексом Российской Федерации определяются в документации по планировке территории, в границах территорий планируемого размещения объектов капитального строительства, в том числе автомобильных дорог, определенных генеральным планом.

8. Планирование размещения, строительство и реконструкция объектов капитального строительства регионального и федерального значения осуществляется посредством подготовки в составе генерального плана соответствующих предложений (не утверждаемых с утверждением генерального плана), адресуемых Российской Федерации, Пермскому краю, муниципальным образованиям, имеющим общую границу с границей города Перми (карты 2, 2.1, 2.2, 2.2.1, 2.2.2, 2.2.3, 2.2.4, 2.2.5, 2.2.6 и таблицы 36-39).

9. Карты территориального планирования выполнены в местной системе координат, атрибутивные и географические данные внесены в базы данных платформы геоинформационной системы ArcGIS (ESRI).

10. Карты территориального планирования представлены в виде отдельных листов с отображением графической информации в масштабе 1:25000.

Для удобства применения на картах территориального планирования отображена сетка деления территории города Перми на прямоугольники размером 500 метров на 250 метров с буквенными и цифровыми индексами, размещенными по горизонтальной и вертикальной осям.

Внесение изменений в карты территориального планирования допускается только путем изложения в новой редакции соответствующих фрагментов карт в границах, являющихся границами указанной сетки.

11. В соответствии с частью 2 статьи 18 и частью 3 статьи 23 Градостроительного кодекса Российской Федерации Генеральный план города Перми содержит следующие карты:

- 1) Карта 1. Функциональные зоны.
- 2) Карта 2. Границы территорий планируемого размещения объектов капитального строительства.
- 3) Карта 2.1. Развитие улично-дорожной сети, иных объектов капитального строительства транспортной инфраструктуры. Первый и второй этапы (2011-2016 годы и 2017-2022 годы) и на перспективу.
- 4) Карта 2.1.1. Виды улиц и дорог по назначению.
- 5) Карта 2.1.2. Виды улиц и дорог по размещению в планировочной структуре города.
- 6) Карта 2.2. Развитие сети объектов инженерно-технического обеспечения. Первый и второй этапы (2011-2016 годы и 2017-2022 годы).
- 7) Карта 2.2.1. Развитие сети объектов водоснабжения. Первый и второй этапы - 2011-2016 годы и 2017-2022 годы).
- 8) Карта 2.2.2. Развитие сети объектов водоотведения. Первый и второй этапы (2011-2016 годы и 2017-2022 годы).
- 9) Карта 2.2.3. Развитие сети объектов газоснабжения. Первый и второй этапы (2011-2016 годы и 2017-2022 годы).
- 10) Карта 2.2.4. Развитие сети объектов теплоснабжения. Первый и второй этапы (2011-2016 годы и 2017-2022 годы).

11) Карта 2.2.5. Развитие сети объектов. Первый и второй этапы (2011-2016 годы и 2017-2022 годы).

12) Карта 2.2.6. Развитие сети объектов дождевой канализации. Первый и второй этапы (2011-2016 годы и 2017-2022 годы).

13) Карта 3. Вновь устанавливаемые и изменяемые зоны с особыми условиями использования территории»;

1.4.2. главы 12, 13 исключить;

1.5. приложение № 3 изложить в редакции согласно приложению № 1 к настоящему решению;

1.6. приложение № 4 изложить в редакции согласно приложению № 2 к настоящему решению;

1.7. приложение № 5 изложить в редакции согласно приложению № 3 к настоящему решению;

1.8. приложение № 6 изложить в редакции согласно приложению № 4 к настоящему решению;

1.9. приложение № 7 изложить в редакции согласно приложению № 5 к настоящему решению;

1.10. приложение № 8 изложить в редакции согласно приложению № 6 к настоящему решению;

1.11. приложение № 9 изложить в редакции согласно приложению № 7 к настоящему решению (не приводится в соответствии с ограничениями, предъявляемыми законодательством Российской Федерации о государственной тайне);

1.12. приложение № 10 изложить в редакции согласно приложению № 8 к настоящему решению;

1.13. приложение № 11 изложить в редакции согласно приложению № 9 к настоящему решению;

1.14. приложение № 12 изложить в редакции согласно приложению № 10 к настоящему решению;

1.15. приложение № 13 изложить в редакции согласно приложению № 11 к настоящему решению;

1.16. приложение № 14 изложить в редакции согласно приложению № 12 к настоящему решению;

1.17. приложение № 15 изложить в редакции согласно приложению № 13 к настоящему решению».

2. Рекомендовать администрации города Перми:

2.1. до разместить настоящее решение и материалы по его обоснованию в информационной системе обеспечения градостроительной деятельности города Перми, копию указанных материалов направить в Пермскую городскую Думу;

2.2. до принять решение о подготовке проекта изменений в Правила землепользования и застройки города Перми с учетом положений Генерального плана города Перми;

2.3. до издать Генеральный план города Перми с учетом изменений, предусмотренных настоящим решением, в количестве 3000 экз.

3. Опубликовать решение в печатном средстве массовой информации «Официальный бюллетень органов местного самоуправления муниципального образования город Пермь», разместить решение и Генеральный план города Перми на официальном сайте муниципального образования город Пермь в информационно-телекоммуникационной сети Интернет.

4. Контроль за исполнением решения возложить на комитет Пермской городской Думы по пространственному развитию.

Глава города Перми –
председатель Пермской городской Думы

И.В.Сапко

ПОЯСНИТЕЛЬНАЯ ЗАПИСКА
к проекту решения Пермской городской Думы «О внесении изменений
в решение Пермской городской Думы от 17.12.2010 № 205
«Об утверждении Генерального плана города Перми»

Настоящий проект решения Пермской городской Думы подготовлен в соответствии с Федеральным законом от 06.10.2003 № 131-ФЗ «Об общих принципах организации местного самоуправления в Российской Федерации», Градостроительным кодексом Российской Федерации, Уставом города Перми, во исполнение постановления администрации города Перми от 11.04.2013 № 252 «О проведении исследований в области градостроительного проектирования».

Решением Пермской городской Думы от 17.12.2010 № 205 утвержден Генеральный план города Перми.

После опубликования указанного нормативного правового акта вступил в силу Федеральный закон от 20.03.2011 № 41-ФЗ «О внесении изменений в Градостроительный кодекс Российской Федерации и отдельные законодательные акты Российской Федерации в части вопросов территориального планирования», которым внесены изменения в положения Градостроительного кодекса Российской Федерации, касающиеся состава генеральных планов городских округов.

Рассматриваемый проект решения подготовлен на основании постановления администрации города Перми от 14.10.2013 № 837 «О подготовке проектов решений Пермской городской Думы «О внесении изменений в решение Пермской городской Думы от 17.12.2010 № 205 «Об утверждении Генерального плана города Перми» и направлен на приведение Генерального плана города Перми в соответствие с указанным Федеральным законом, а также предусматривает ряд уточнений, устранение неточностей, выявленных в ходе его применения.

Глава администрации города Перми

А.Ю.Маховиков

Приложения см. на стр. 95

Проект вносится администрацией города Перми



Пермская городская Дума
РЕШЕНИЕ

О внесении изменений в решение Пермской городской Думы от 17.12.2010 № 205
«Об утверждении Генерального плана города Перми»

В соответствии со статьей 16 Федерального закона от 06.10.2003 № 131-ФЗ «Об общих принципах организации местного самоуправления в Российской Федерации», частью 2 статьи 18, статьей 24 Градостроительного кодекса Российской Федерации, статьей 8 Устава города Перми

Пермская городская Дума **р е ш и л а :**

1. Внести в решение Пермской городской Думы от 17.12.2010 № 205 «Об утверждении Генерального плана города Перми» следующие изменения:

1.1. в отношении территории, примыкающей к СТН-Ж8 (Заозерье) – «Турбинские поляны»:

1.1.1. в приложении № 3 фрагмент карты 1, ограниченный вершинами сетки деления территории с индексами ВН14, ВJ14, ВJ20, ВН20, изложить в редакции согласно приложению № 1 к настоящему решению;

1.1.2. в приложении № 6 фрагмент карты 2.1.1, ограниченный вершинами сетки деления территории с индексами ВН8, ВК8, ВК21, ВН21, изложить в редакции согласно приложению № 2 к настоящему решению;

1.1.3. в приложении № 7 фрагмент карты 2.1.2, ограниченный вершинами сетки деления территории с индексами ВН8, ВК8, ВК21, ВН21, изложить в редакции согласно приложению № 3 к настоящему решению;

1.1.4. в приложении № 9 фрагмент карты 2.2.1, ограниченный вершинами сетки деления территории с индексами ВG10, ВJ10, ВJ35, ВG35, изложить в редакции согласно приложению № 4 к настоящему решению (не приводится в силу необходимости соблюдения законодательства Российской Федерации о государственной тайне);

1.1.5. в приложениях № 4, 8, 10 фрагмент карт 2, 2.2, 2.2.2, ограниченный вершинами сетки деления территории с индексами ВG9, ВК9, ВК20, ВG20, изложить в редакции согласно приложению № 5 к настоящему решению;

1.2. в отношении территории СТН-Ж8 (Ива-1) и территории, примы-кающей к СТН-Ж9 (Ива-2):

1.2.1. в приложении № 3 фрагмент карты 1, ограниченный вершинами сетки деления территории с индексами ВК71, ВQ71, ВQ85, ВК85, изложить в редакции согласно приложению № 6 к настоящему решению;

1.2.2. в приложениях № 4, 5 фрагмент карт 2, 2.1, ограниченный вершинами сетки деления территории с индексами ВL74, ВO74, ВO82, ВL82, изложить в редакции согласно приложению № 7 к настоящему решению;

1.2.3. в приложении № 6 фрагмент карты 2.1.1, ограниченный вершинами сетки деления территории с индексами ВL74, ВO74, ВO82, ВL82, изложить в редакции согласно приложению № 8 к настоящему решению;

1.2.4. в приложении № 7 фрагмент карты 2.1.2, ограниченный вершинами сетки деления территории с индексами ВL74, ВO74, ВO82, ВL82, изложить в редакции согласно приложению № 9 к настоящему решению;

1.2.5. в приложении № 9 фрагмент карты 2.2.1, ограниченный вершинами сетки деления территории с индексами ВК76, ВO76, ВO83, ВК83, изложить в редакции согласно приложению № 10 к настоящему решению (не приводится в силу необходимости соблюдения законодательства Российской Федерации о государственной тайне);

1.2.6. в приложениях № 4, 8, 10 фрагмент карт 2, 2.2, 2.2.2, ограниченный вершинами сетки деления территории с индексами ВJ70, ВQ70, ВQ88, ВJ88, изложить в редакции согласно приложению № 11 к настоящему решению;

1.3. в отношении территории бывшего аэропорта «Бахаревка» и территории, примыкающей к бывшему аэропорту «Бахаревка»:

1.3.1. в приложении № 3 фрагмент карты 1, ограниченный вершинами сетки деления территории с индексами АТ100, ВА100, ВА111, АТ111, изложить в редакции согласно приложению № 12 к настоящему решению;

1.3.2. в приложениях № 4, 5 фрагмент карт 2, 2.1, ограниченный вершинами сетки деления территории с индексами АU130, ВF103, ВF103, АU114, изложить в редакции согласно приложению № 13 к настоящему решению;

1.3.3. в приложении № 6 фрагмент карты 2.1.1, ограниченный вершинами сетки деления территории с индексами АU103, ВF103, ВF114, АU114, изложить в редакции согласно приложению № 14 к настоящему решению;

1.3.4. в приложении № 7 фрагмент карты 2.1.2, ограниченный вершинами сетки деления территории с индексами АU103, ВF103, ВF114, АU114, изложить в редакции согласно приложению № 15 к настоящему решению;

1.3.5. в приложении № 9 фрагмент карты 2.2.1, ограниченный вершинами сетки деления территории с индексами АТ100, ВВ100, ВВ108, АТ108, изложить в редакции согласно приложению № 16 к настоящему решению (не приводится в силу необходимости соблюдения законодательства Российской Федерации о государственной тайне);

1.3.6. в приложениях № 4, 8, 10 фрагмент карт 2, 2.2, 2.2.2, ограниченный вершинами сетки деления территории с индексами АS86, АZ86, АZ111, АS111, изложить в редакции согласно приложению № 17 к настоящему решению;

1.4. в отношении территории в районе ФГБОУ ВПО «Пермская государственная сельскохозяйственная академия имени академика Д.Н.Прянишникова» (Липовая гора) и территории, примыкающей к СТН-И15 (Соболи-Ферма):

1.4.1. в приложении № 3 фрагмент карты 1, ограниченный вершинами сетки деления территории с индексами ВD 103, ВК103, ВК111, ВD111, изложить в редакции согласно приложению № 18 к настоящему решению;

1.4.2. в приложениях № 4, 5 фрагмент карт 2, 2.1, ограниченный вершинами сетки деления территории с индексами ВD103, ВJ103, ВJ108, ВD108, изложить в редакции согласно приложению № 19 к настоящему решению;

1.4.3. в приложении № 6 фрагмент карты 2.1.1, ограниченный вершинами сетки деления территории с индексами ВD103, ВJ103, ВJ108, ВD108, изложить в редакции согласно приложению № 20 к настоящему решению;

1.4.4. в приложении № 7 фрагмент карты 2.1.2, ограниченный вершинами сетки деления территории с индексами ВD103, ВJ103, ВJ108, ВD108, изложить в редакции согласно приложению № 21 к настоящему решению;

1.4.5. в приложении № 9 фрагмент карты 2.2.1, ограниченный вершинами сетки деления территории с индексами ВF104, ВH104, ВH108, ВF104, изложить в редакции согласно приложению № 22 к настоящему решению (не приводится в силу необходимости соблюдения законодательства Российской Федерации о государственной тайне);

1.4.6. в приложениях № 4, 8, 10 фрагмент карт 2, 2.2, 2.2.2, ограниченный вершинами сетки деления территории с индексами ВE104, ВJ104, ВJ111, ВE111, изложить в редакции согласно приложению № 23 к настоящему решению;

1.5. в отношении территории бывшего полигона по адресу: ул.Новогай-винская,118:

1.5.1. в приложении № 3 фрагмент карты 1, ограниченный вершинами сетки деления территории с индексами ВC44, ВI44, ВI55, ВC55, изложить в редакции согласно приложению № 24 к настоящему решению;

1.5.2. в приложениях № 4, 5 фрагмент карт 2, 2.1, ограниченный вершинами сетки деления территории с индексами ВC46, ВG46, ВG57, ВC57, изложить в редакции согласно приложению № 25 к настоящему решению;

1.5.3. в приложении № 6 фрагмент карты 2.1.1, ограниченный вершинами сетки деления территории с индексами ВC46, ВG46, ВG57, ВC57, изложить в редакции согласно приложению № 26 к настоящему решению;

1.5.4. в приложении № 7 фрагмент карты 2.1.2, ограниченный вершинами сетки деления территории с индексами ВC46, ВG46, ВG57, ВC57, изложить в редакции согласно приложению № 27 к настоящему решению;

1.5.5. в приложении № 9 фрагмент карты 2.2.1, ограниченный вершинами сетки деления территории с индексами ВF52, ВG52, ВG54, ВF54, изложить в редакции согласно приложению № 28 к настоящему решению (не приводится в силу необходимости соблюдения законодательства Российской Федерации о государственной тайне);

1.5.6. в приложениях № 4, 8, 10 фрагмент карт 2, 2.2, 2.2.2, ограниченный вершинами сетки деления территории с индексами ВC46, ВH46, ВH58, ВC58, изложить в редакции согласно приложению № 29 к настоящему решению;

1.6. в отношении территории для размещения зоопарка на территории ООПТ – охраняемый природный ландшафт «Черняевский лес»:

1.6.1. в приложении № 3 фрагмент карты 1, ограниченный вершинами сетки деления территории с индексами АТ86, АV86, АV89, АТ89, изложить в редакции согласно приложению № 30 к настоящему решению;

1.6.2. в приложениях № 4, 5 фрагмент карт 2, 2.1, ограниченный вершинами сетки деления территории с индексами АТ85, АV85, АV88, АТ88, изложить в редакции согласно приложению № 31 к настоящему решению;

1.6.3. в приложении № 6 фрагмент карты 2.1.1, ограниченный вершинами сетки деления территории с индексами АТ84, АV84, АV88, АТ88, изложить в редакции согласно приложению № 32 к настоящему решению;

1.6.4. в приложении № 7 фрагмент карты 2.1.2, ограниченный вершинами сетки деления территории с индексами АТ84, АV84, АV88, АТ88, изложить в редакции согласно приложению № 33 к настоящему решению;

1.7. в отношении территории эспланады города Перми:

в приложении № 3 фрагмент карты 1, ограниченный вершинами сетки деления территории с индексами АХ78, ВА78, ВА82, АХ82, изложить в редакции согласно приложению № 34 к настоящему решению;

1.8. в отношении территории, прилегающей к торговому центру по адресу: ул.Спешилова,114 и территории на пересечении ул.Спешилова и ул.Маршала Жукова с левой стороны по направлению из центра:

1.8.1. в приложении № 3 фрагмент карты 1, ограниченный вершинами сетки деления территории с индексами АТ65, АW65, АW70, АТ70, изложить в редакции согласно приложению № 35 к настоящему решению;

1.8.2. в приложениях № 4, 5 фрагмент карт 2, 2.1, ограниченный вершинами сетки деления территории с индексами АТ65, АW65, АW70, АТ70, изложить в редакции согласно приложению № 36 к настоящему решению;

1.8.3. в приложении № 6 фрагмент карты 2.1.1, ограниченный вершинами сетки деления территории с индексами АQ65, АY65, АY80, АQ80, изложить в редакции согласно приложению № 37 к настоящему решению;

1.8.4. в приложении № 7 фрагмент карты 2.1.2, ограниченный вершинами сетки деления территории с индексами АQ65, АY65, АY80, АQ80, изложить в редакции согласно приложению № 38 к настоящему решению;

1.9. в отношении земельного участка по адресу: ул.Вильямса,44:

в приложении № 3 фрагмент карты 1, ограниченный вершинами сетки деления территории с индексами ВG40, ВН40, ВН42, ВG42, изложить в редакции согласно приложению № 39 к настоящему решению;

1.10. в отношении территории долины реки Данилихи по адресу: ул.Виль-венская,22:

в приложении № 3 фрагмент карты 1, ограниченный вершинами сетки деления территории с индексами АZ84, ВА84, ВА86, АZ86, изложить в редакции согласно приложению № 40 к настоящему решению;

1.11. в отношении территории, примыкающей к СТН-И21 (Голый Мыс):

1.11.1. в приложении № 3 фрагмент карты 1, ограниченный вершинами сетки деления территории с индексами ВР97, ВТ97, ВТ106, ВР106, изложить в редакции согласно приложению № 41 к настоящему решению;

1.11.2. в приложениях № 4, 5 фрагмент карт 2, 2.1, ограниченный вершинами сетки деления территории с индексами ВQ98, ВS98, ВS102, ВQ102, изложить в редакции согласно приложению № 42 к настоящему решению;

1.11.3. в приложении № 6 фрагмент карты 2.1.1, ограниченный вершинами сетки деления территории с индексами ВQ98, ВS98, ВS102, ВQ102, изложить в редакции согласно приложению № 43 к настоящему решению;

1.11.4. в приложении № 7 фрагмент карты 2.1.2, ограниченный вершинами сетки деления территории с индексами ВQ98, ВS98, ВS102, ВQ102, изложить в редакции согласно приложению № 44 к настоящему решению;

1.11.5. в приложении № 9 фрагмент карты 2.2.1, ограниченный вершинами сетки деления территории с индексами ВН93, ВS93, ВS105, ВН105, изложить в редакции согласно приложению № 45 к настоящему решению (не приводится в силу необходимости соблюдения законодательства Российской Федерации о государственной тайне);

1.11.6. в приложениях № 4, 8, 10 фрагмент карт 2, 2.2, 2.2.2, ограниченный вершинами сетки деления территории с индексами ВG43, ВТ43, ВТ105, ВG105, изложить в редакции согласно приложению № 46 к настоящему решению;

1.12. в отношении территории, примыкающей к СТН-В6 (ул.Малкова), ул.Энгельса,27:

в приложении № 3 фрагмент карты 1, ограниченный вершинами сетки деления территории с индексами АU84, АW84, АW86, АU86, изложить в редакции согласно приложению № 47 к настоящему решению;

1.13. в отношении территории в районе объектов недвижимости по адресу: ул.Промышленная,110а:

в приложении № 3 фрагмент карты 1, ограниченный вершинами сетки деления территории с индексами АL107, АO107, АO112, АL107, изложить в редакции согласно приложению № 48 к настоящему решению;

1.14. в приложении № 1 таблицу 1 привести в соответствие с приложениями № 1, 6, 12, 18, 24, 30, 34, 35, 39, 40, 41, 47, 48 к настоящему решению;

1.15. в приложении № 1 таблицы 22, 24, 26, 32 дополнить позициями согласно приложению № 49 к настоящему решению.

2. Рекомендовать администрации города Перми:

2.1. до _____ разместить настоящее решение и материалы по обоснованию предложений по внесению изменений в Генеральный план города Перми в информационной системе обеспечения градостроительной деятельности города Перми, копию указанных материалов направить в Пермскую городскую Думу;

2.2. до _____ принять решение о подготовке проекта изменений в Правила землепользования и застройки города Перми с учетом положений Генерального плана города Перми;

2.3. до _____ издать Генеральный план города Перми с учетом изменений, предусмотренных настоящим решением, в количестве 3000 экз.

3. Опубликовать настоящее решение в печатном средстве массовой информации «Официальный бюллетень органов местного самоуправления муниципального образования город Пермь», разместить решение и Генеральный план города Перми на официальном сайте муниципального образования город Пермь в информационно-телекоммуникационной сети Интернет.

4. Контроль за исполнением решения возложить на комитет Пермской городской Думы по пространственному развитию.

Глава города Перми –
председатель Пермской городской Думы

И.В.Сапко

ПРИЛОЖЕНИЕ № 49
к решению Пермской городской Думы

Изменения к таблице 22

Индекс на карте 2.1	Группы объектов транспортной инфраструктуры	Объекты капитального строительства транспортной инфраструктуры	Тип мероприятий	Описание мероприятий	Описание ТПРОКС	Стоимость реализации мероприятий (млн.руб.)
1	2	3	4	5	6	7
Тр-59.1	Улично-дорожная сеть	мероприятия по обеспечению обслуживания застройки территории бывшего аэропорта «Бахаревка»	новое строительство	соединение ул.Карпинского – ул.Космонавта Леонова	не требуется	69,72
Тр-59.2	Улично-дорожная сеть	мероприятия по обеспечению обслуживания застройки территории бывшего аэропорта «Бахаревка»	новое строительство	связь ул.Космонавта Леонова – автодорога «Пермь-Екатеринбург». Участок 1	не требуется	351,84
Тр-59.3	Улично-дорожная сеть	мероприятия по обеспечению обслуживания застройки территории бывшего аэропорта «Бахаревка»	новое строительство	выход с территории «Бахаревка» на ул.Васильева	не требуется	116,16
Тр-59.3а	Пересечения и примыкания	мероприятия по обеспечению обслуживания застройки территории бывшего аэропорта «Бахаревка»	новое строительство	тоннель через железную дорогу в створе выхода с территории «Бахаревка» на ул.Васильева	не требуется	60,00
Тр-59.4	Улично-дорожная сеть	мероприятия по обеспечению обслуживания застройки территории бывшего аэропорта «Бахаревка»	новое строительство	выход с территории «Бахаревка» на автодорогу «Южный обход города Перми»	не требуется	121,44
Тр-59.4а	Пересечения и примыкания	мероприятия по обеспечению обслуживания застройки территории бывшего аэропорта «Бахаревка»	новое строительство	транспортная развязка на примыкании выхода с территории «Бахаревка» к автодороге «Южный обход города Перми»	не требуется	800,00
Тр-59.5	Улично-дорожная сеть	мероприятия по обеспечению обслуживания застройки территории бывшего аэропорта «Бахаревка»	новое строительство	связь ул.Космонавта Леонова – автодорога «Пермь-Екатеринбург». Участок 2	не требуется	282,72
Тр-60	Улично-дорожная сеть	мероприятия по обеспечению обслуживания застройки территории «Голый Мыс»	новое строительство	продолжение ул.Межевой	не требуется	248,92
Тр-61.1	Улично-дорожная сеть	мероприятия по обеспечению обслуживания застройки территории «Ива»	новое строительство	продолжение ул.Свободы	не требуется	165,12
Тр-61.2	Улично-дорожная сеть	мероприятия по обеспечению обслуживания застройки территории «Ива»	новое строительство	связь пр.Октябрат – ул.Свободы – ул.Сельскохозяйственной – ул.Восстания	не требуется	108,36
Тр-62	Улично-дорожная сеть	мероприятия по обеспечению обслуживания застройки территории бывшего полигона по ул.Новогайвинской,118	новое строительство	связь территории бывшего полигона с ул.Новогайвинской	не требуется	389,28

1	2	3	4	5	6	7
Тр-63.1	Улично-дорожная сеть	мероприятия по обеспечению обслуживания территории для размещения зоопарка	новое строительство	связь ул.Боровой с ул.Подлесной	не требуется	81,60
Тр-63.2	Улично-дорожная сеть	мероприятия по обеспечению обслуживания территории для размещения зоопарка	новое строительство	продолжение ул.Василия Каменского	не требуется	25,08
Тр-63.3	Улично-дорожная сеть	мероприятия по обеспечению обслуживания территории для размещения зоопарка	новое строительство	продолжение пр.Паркового	не требуется	26,28
Тр-63.4	Улично-дорожная сеть	мероприятия по обеспечению обслуживания территории для размещения зоопарка	новое строительство	продолжение ул.Гатчинской	не требуется	43,20
Тр-64	Улично-дорожная сеть	мероприятия по обеспечению обслуживания застройки территории «Липовая гора»	реконструкция	связь территории «Липовая гора» с ул.Героев Хасана.	не требуется	147,72
Тр-65.1	Улично-дорожная сеть	мероприятия по обеспечению обслуживания застройки территории «Соболи»	реконструкция	связь территории «Соболи» с Бродовским трактом. Участок 1 (ул.Таежная)	не требуется	75,60
Тр-65.2	Улично-дорожная сеть	мероприятия по обеспечению обслуживания застройки территории «Соболи»	реконструкция	связь территории «Соболи» с Бродовским трактом. Участок 2	не требуется	105,48
Тр-66.1	Улично-дорожная сеть	мероприятия по обеспечению обслуживания застройки территории, прилегающей к торговому центру, по адресу: ул.Спешилова,114	реконструкция	связь ул.Маршала Жукова с торговым центром по адресу: ул.Спешилова,114. Участок 1	не требуется	38,16
Тр-66.2	Улично-дорожная сеть	мероприятия по обеспечению обслуживания застройки территории, прилегающей к торговому центру, по адресу: ул.Спешилова,114	реконструкция	связь ул.Маршала Жукова с торговым центром по адресу: ул.Спешилова,114. Участок 2	не требуется	87,96
Тр-67.1	Улично-дорожная сеть	мероприятия по обеспечению обслуживания застройки территории на пересечении ул.Спешилова и ул.Маршала Жукова с левой стороны по направлению из центра города	реконструкция	ул.Спешилова на участке подходов к путепроводу через железную дорогу и в подмостовой части	не требуется	47,64
Тр-67.2	Улично-дорожная сеть	мероприятия по обеспечению обслуживания застройки территории на пересечении ул.Спешилова и ул.Маршала Жукова с левой стороны по направлению из центра города	реконструкция	участок ул.Лермонтова	не требуется	51,84

Изменения к таблице 24

Индекс на карте 2.2.1	Группа объектов	Объект капитального строительства	Тип мероприятий	Описание мероприятий	Описание ТПРОКС	Стоимость реализации мероприятий (млн.руб.)
1	2	3	4	5	6	7
В-64.1	Водоводы	водовод на территории микрорайона Заозерье	реконструкция (санация)	санация водовода Ду=400 мм от ул.Верхнекамской до ул.Читалина, Ду=200 мм, L=1050 м	не требуется	3,2
В-64.2	Водоводы	водовод на территории микрорайона Заозерье	реконструкция (санация)	санация водовода Ду=400 мм от жилого района Гайва до ул.Верхнекамской, Ду=200 мм, L=5320 м	не требуется	16,0
В-64.3	Водоводы	водовод на территории микрорайона Заозерье	новое строительство	строительство 2-й нитки водовода от жилого района Гайва до ул.Верхнекамской, Ду=200 мм, L=5320 м	не требуется	21,4

1	2	3	4	5	6	7
В-65.1	Водоводы	водовод для подключения микрорайона Полигон	новое строительство	строительство водовода 2Dy=250 мм, L=100 м	не требуется	0,8
В-66.1	Водоводы	водовод на территории микрорайона Ива	новое строительство	строительство водовода Ду=300 мм, L=1950 м	не требуется	19,5
В-66.2	Водоводы	водовод на территории микрорайона Ива	новое строительство	строительство водовода, Ду=300 мм, L=800 м	не требуется	8,0
В-67.1	Водоводы	блокировочный водовод на территории микрорайона Бахаревка	новое строительство	строительство блокировочного водовода, Ду=300 мм, L=1500 м	не требуется	12,0
В-67.2	Водоводы	магистральный водовод для подключения микрорайона Бахаревка	новое строительство	строительство водовода для подключения микрорайона Бахаревка Ду=500 мм, L=935 м	не требуется	23,4
В-67.3	Водоводы	водоводы на территории микрорайона Бахаревка	новое строительство	строительство водоводов на территории микрорайона Бахаревка Ду=300 мм, L=3500 м	не требуется	28,0
В-67.4а	Водоводы	водовод для подключения микрорайона Бахаревка (ИЖС)	новое строительство	строительство водовода для подключения территории ИЖС 2Dy=250 мм, L=660 м (альтерн. вар. В-67.4б)	не требуется	6,6
В-67.4б	Водоводы	водовод для подключения микрорайона Бахаревка (ИЖС)	новое строительство	строительство водовода для подключения территории ИЖС 2Dy=250 мм, L=750 м (альтерн. вар. В-67.4а)	не требуется	7,5
В-68.1	Водоводы	водовод для подключения микрорайона Соболи	новое строительство	строительство водовода 2Dy=250 мм, L=1030 м	не требуется	6,2
В-69.1	Водоводы	водовод для подключения микрорайона Голый Мыс	новое строительство	строительство водовода Ду=300 мм, L=1700 м	не требуется	13,6
В-69.2	Водоводы	водовод для подключения микрорайона Голый Мыс	новое строительство	строительство водовода 2Dy=250 мм, L=1030 м	не требуется	28,2

Изменения к таблице 26

Индекс на карте 2.2.2	Группа объектов	Объект капитального строительства	Тип мероприятий	Описание мероприятий	Описание ТПРОКС	Стоимость реализации мероприятий (млн.руб.)
1	2	3	4	5	6	7
К-43.1	Насосные станции	канализационная насосная станция КНС-1 «Заозерье»	новое строительство	строительство канализационной насосной станции КНС-1 «Заозерье», Q _{max} час = 6 м ³ /ч, Н = 30 м	не требуется	1,2
К-43.2	Насосные станции	канализационная насосная станция КНС «Радистов»	вывод из эксплуатации	вывод из эксплуатации канализационной насосной станции КНС «Радистов»	не требуется	-
К-43.3	Насосные станции	канализационная насосная станция КНС-2 «Заозерье»	новое строительство	строительство канализационной насосной станции КНС-2 «Заозерье», Q _{max} час = 40 м ³ /ч, Н = 20 м	не требуется	5,0
К-43.4	Насосные станции	канализационная насосная станция КНС-5 «Заозерье»	новое строительство	строительство канализационной насосной станции КНС-5 «Заозерье», Q _{max} час = 2,5 м ³ /ч, Н = 15 м	не требуется	1,0
К-43.5	Насосные станции	канализационная насосная станция КНС-4 «Заозерье»	новое строительство	строительство канализационной насосной станции КНС-4 «Заозерье», Q _{max} час = 8 м ³ /ч, Н = 25 м	не требуется	1,2
К-43.6	Насосные станции	канализационная насосная станция КНС-3 «Заозерье»	новое строительство	строительство канализационной насосной станции КНС-3 «Заозерье», Q _{max} час = 12 м ³ /ч, Н = 25 м	не требуется	1,5
К-43.7	Напорные коллекторы	напорные коллекторы от КНС-1 «Заозерье»	новое строительство	строительство 2 напорных коллекторов от КНС-1 «Заозерье» диаметром 63 мм, протяженностью 150 м	не требуется	0,5
К-43.8	Самотечные коллекторы	самотечный коллектор в микрорайоне Заозерье	новое строительство	перекладка (вынос) самотечного коллектора, диаметром 300 мм, протяженностью 385 м	не требуется	2,3
К-43.9	Напорные коллекторы	напорные коллекторы от КНС-2 «Заозерье»	новое строительство	строительство 2 напорных коллекторов от КНС-2 «Заозерье» диаметром 100 мм, протяженностью 450 м	не требуется	2,3

1	2	3	4	5	6	7
К-43.10	Напорные коллекторы	напорные коллекторы от КНС-5 «Заозерье»	новое строительство	строительство 2 напорных коллекторов от КНС-5 «Заозерье» диаметром 63 мм, протяженностью 225 м	не требуется	0,7
К-43.11	Напорные коллекторы	напорные коллекторы от КНС-4 «Заозерье»	новое строительство	строительство 2 напорных коллекторов от КНС-4 «Заозерье» диаметром 75 мм, протяженностью 520 м	не требуется	1,6
К-43.12	Напорные коллекторы	напорные коллекторы от КНС-3 «Заозерье»	новое строительство	строительство 2 напорных коллекторов от КНС-3 «Заозерье» диаметром 63 мм, протяженностью 475 м	не требуется	1,4
К-43.13	Напорные коллекторы	напорные коллекторы от КНС «Радистов»	вывод из эксплуатации	вывод из эксплуатации напорного коллектора от КНС «Радистов» диаметром 150 мм, протяженностью 400 м	не требуется	-
К-44.1	Насосные станции	канализационная насосная станция КНС-3 «Ива»	новое строительство	строительство канализационной насосной станции КНС-3 «Ива», Q _{max} час = 8 м ³ /ч, Н = 26 м	не требуется	2,0
К-44.2	Насосные станции	канализационная насосная станция КНС-4 «Ива»	новое строительство	строительство канализационной насосной станции КНС-4 «Ива», Q _{max} час = 58 м ³ /ч, Н = 45 м	не требуется	5,0
К-44.3	Насосные станции	канализационная насосная станция КНС-5 «Ива»	новое строительство	строительство канализационной насосной станции КНС-5 «Ива», Q _{max} час = 15 м ³ /ч, Н = 15 м	не требуется	3,0
К-44.4	Насосные станции	канализационная насосная станция КНС-2 «Ива»	новое строительство	строительство канализационной насосной станции КНС-2 «Ива», Q _{max} час = 400 м ³ /ч, Н = 45 м	не требуется	25,0
К-44.5	Насосные станции	канализационная насосная станция КНС-1 «Ива»	новое строительство	строительство канализационной насосной станции КНС-1 «Ива», Q _{max} час = 290 м ³ /ч, Н = 25 м	не требуется	15,0
К-44.6	Напорные коллекторы	напорные коллекторы от КНС-3 «Ива»	новое строительство	строительство 2 напорных коллекторов от КНС-3 «Ива» диаметром 70 мм, протяженностью 1050 м	не требуется	4,2
К-44.7	Напорные коллекторы	напорные коллекторы от КНС-4 «Ива»	новое строительство	строительство 2 напорных коллекторов от КНС-4 «Ива» диаметром 160 мм, протяженностью 1340 м	не требуется	8,0
К-44.8а	Самотечные коллекторы	магистральный самотечный коллектор в микрорайоне Ива	новое строительство	строительство магистрального самотечного коллектора диаметром 600 мм, протяженностью 1660 м (альтерн. вар. К-44.8б)	не требуется	33,2
К-44.8б	Самотечные коллекторы	магистральный самотечный коллектор в микрорайоне Ива	новое строительство	строительство магистрального самотечного коллектора диаметром 600 мм, протяженностью 1780 м (альтерн. вар. К-44.8а)	не требуется	35,6
К-44.9	Напорные коллекторы	напорные коллекторы от КНС-2 «Ива»	новое строительство	строительство 2 напорных коллекторов от КНС-2 «Ива» диаметром 300 мм, протяженностью 600 м	не требуется	5,4
К-44.10	Напорные коллекторы	напорные коллекторы от КНС-5 «Ива»	новое строительство	строительство 2 напорных коллекторов от КНС-5 «Ива» диаметром 100 мм, протяженностью 290 м	не требуется	1,2
К-44.11	Самотечные коллекторы	магистральный самотечный коллектор в микрорайоне Ива	новое строительство	строительство магистрального самотечного коллектора диаметром 300 мм, протяженностью 885 м	не требуется	8,9
К-44.12	Самотечные коллекторы	магистральный самотечный коллектор в микрорайоне Ива	новое строительство	строительство магистрального самотечного коллектора диаметром 300 мм, протяженностью 620 м	не требуется	6,2
К-44.13	Напорные коллекторы	напорные коллекторы от КНС-1 «Ива»	новое строительство	строительство 2 напорных коллекторов от КНС-1 «Ива» диаметром 250 мм, протяженностью 280 м	не требуется	2,0

1	2	3	4	5	6	7
К-44.14	Самотечные коллекторы	магистральный самотечный коллектор в микрорайоне Ива	новое строительство	строительство магистрального самотечного коллектора диаметром 300 мм, протяженностью 980 м	не требуется	9,8
К-45.1	Насосные станции	канализационная насосная станция КНС-1 «Бахаревка»	новое строительство	строительство канализационной насосной станции КНС-1 «Бахаревка», $Q_{\max.ч}=350$ м ³ /час, $H=25$ м	не требуется	15
К-45.2	Насосные станции	канализационная насосная станция КНС-2 «Бахаревка»	новое строительство	строительство канализационной насосной станции КНС-2 «Бахаревка», $Q_{\max.ч}=30$ м ³ /час, $H=30$ м	не требуется	5
К-45.3	Коллекторы шахтной проходки	шахтный коллектор по шоссе Космонавтов	новое строительство	строительство шахтного коллектора по шоссе Космонавтов диаметром 1500 мм, протяженностью 1660 м	не требуется	332
К-45.4	Самотечные коллекторы	самотечный коллектор по ул.Космонавта Леонова, ул.Рязанской	реконструкция	реконструкция участка самотечного коллектора по ул.Космонавта Леонова, ул.Рязанской диаметром 500 мм с заменой участка на диаметр 700 мм с целью увеличения пропускной способности, протяженностью 1330 м	не требуется	66,5
К-45.5	Самотечные коллекторы	самотечный коллектор по ул.Космонавта Леонова	новое строительство	строительство канализационного коллектора по ул.Космонавта Леонова диаметром 500 мм, протяженностью 670 м	не требуется	13,4
К-45.6	Самотечные коллекторы	самотечный коллектор на территории микрорайона Бахаревка	новое строительство	строительство канализационного коллектора на территории микрорайона Бахаревка диаметром 400 мм, протяженностью 1050 м	не требуется	21,0
К-45.7	Напорные коллекторы	напорные коллекторы от КНС-1 «Бахаревка»	новое строительство	строительство 2 напорных коллекторов КНС-1 «Бахаревка» диаметром 250 мм, протяженностью 650 м	не требуется	5,9
К-45.8	Самотечные коллекторы	самотечный коллектор на территории микрорайона «Бахаревка»	новое строительство	строительство канализационного коллектора на территории микрорайона Бахаревка диаметром 500 мм, протяженностью 1300 м	не требуется	32,5
К-45.9	Напорные коллекторы	напорные коллекторы от КНС-2 «Бахаревка»	новое строительство	строительство 2 напорных коллекторов КНС-2 «Бахаревка» диаметром 150 мм, протяженностью 1875 м	не требуется	11,3
К-46.1	Насосные станции	канализационная насосная станция КНС-1 «Полигон»	новое строительство	строительство канализационной насосной станции КНС-1 «Полигон», $Q_{\max.ч} = 100$ м ³ /час, $H = 36$ м	не требуется	10,0
К-46.2	Напорные коллекторы	напорные коллекторы от КНС-1 «Полигон»	новое строительство	строительство 2 напорных коллекторов КНС-1 «Полигон» диаметром 250 мм, протяженностью 3800 м	не требуется	22,8
К-46.3	Самотечные коллекторы	самотечный коллектор на территории микрорайона Полигон	новое строительство	строительство канализационного коллектора на территории микрорайона «Полигон» диаметром 300 мм, протяженностью 1850 м	не требуется	24,0
К-47.1	Насосные станции	канализационная насосная станция КНС-1 «Голый Мыс»	новое строительство	строительство канализационной насосной станции КНС-1 «Голый Мыс», $Q_{\max.ч}=45$ м ³ /час, $H=56$ м	не требуется	5,0
К-47.2	Дюкеры	дюкер через лог	новое строительство	строительство дюкера (2 нитки) диаметром 300 мм, протяженностью 350 м	не требуется	1,8
К-47.3	Напорные коллекторы	напорные коллекторы от КНС-1 «Голый Мыс»	новое строительство	строительство 2 напорных коллекторов КНС-1 «Голый Мыс» диаметром 160 мм, протяженностью 4750 м	не требуется	23,8

1	2	3	4	5	6	7
К-47.4	Самотечные коллекторы	самотечный коллектор от микрорайона Гольый Мыс до существующего коллектора	новое строительство	строительство канализационного коллектора от микрорайона Гольый Мыс диаметром 400 мм, протяженностью 2480 м	не требуется	19,8
К-48.1	Насосные станции	канализационная насосная станция КНС-1 «Соболи»	новое строительство	строительство канализационной насосной станции КНС-1 «Соболи», Q _{max.ч} =14 м ³ /час, Н=50 м	не требуется	5,0
К-48.2	Насосные станции	канализационная насосная станция КНС-2 «Соболи»	новое строительство	строительство канализационной насосной станции КНС-2 «Соболи2», Q _{max.ч} =1 м ³ /час, Н=20 м	не требуется	5,0
К-48.3	Напорные коллекторы	напорные коллекторы от КНС-2 «Соболи»	новое строительство	строительство 2 напорных коллекторов КНС-2 «Соболи» диаметром 50 мм, протяженностью 210 м	не требуется	0,3
К-48.4	Напорные коллекторы	напорные коллекторы от КНС-1 «Соболи»	новое строительство	строительство 2 напорных коллекторов КНС-1 «Соболи» диаметром 100 мм, протяженностью 1500 м	не требуется	4,5
К-48.5	Самотечные коллекторы	самотечный коллектор в микрорайоне Соболи	новое строительство	строительство канализационного коллектора диаметром 150 мм, протяженностью 770 м	не требуется	2,7

Приложения см. на стр. 53

Сообщение о проведении публичных слушаний по проектам решений Пермской городской Думы «О внесении изменений в решение Пермской городской Думы от 17.12.2010 № 205 «Об утверждении Генерального плана города Перми»

Администрация города Перми приглашает *заинтересованных лиц* принять участие в публичных слушаниях по теме «Обсуждение проектов решений Пермской городской Думы «О внесении изменений в решение Пермской городской Думы от 17.12.2010 № 205 «Об утверждении Генерального плана города Перми».

Публичные слушания состоятся:

05.11.2013 в 18.30 час. по адресу: 614000, г.Пермь, ул.Ленина,23 (администрация города Перми, актовый зал),

07.11.2013 в 18.30 час. по адресу: 614014, г.Пермь, ул.Уральская,36 (администрация Мотовилихинского района города Перми, актовый зал),

12.11.2013 в 18.30 час. по адресу: 614990, г.Пермь, ул.Ленина,85 (администрация Дзержинского района города Перми, актовый зал),

14.11.2013 в 18.30 час. по адресу: 614095, г.Пермь, ул.Мира,15 (администрация Индустриального района города Перми, актовый зал),

19.11.2013 в 18.30 час. по адресу: 614990, г.Пермь, ул.Сибирская,58 (администрация Свердловского района города Перми, актовый зал),

21.11.2013 в 18.30 час. по адресу: 614113, г.Пермь, ул.Кировоградская,33 (администрация Кировского района города Перми, актовый зал),

26.11.2013 в 18.30 час. по адресу: 614026, г.Пермь, ул.Александра Щербакова,33 (МУК «Дворец культуры им.А.С.Пушкина» г.Перми),

28.11.2013 в 18.30 час. по адресу: 614105, г.Пермь, ул.Транспортная,2 (администрация поселка Новые Ляды города Перми).

Ознакомиться с материалами по теме публичных слушаний, а также получить необходимую информацию можно в департаменте градостроительства и архитектуры администрации города Перми по адресу: 614000, г.Пермь, ул.Сибирская,15, каб.317, телефон 212 51 24 и территориальных организационных комитетах по проведению публичных слушаний, с постановлением о назначении публичных слушаний – на официальном сайте муниципального образования город Пермь в информационно-телекоммуникационной сети Интернет www.gorodperm.ru \Публичные слушания и в печатном средстве массовой информации «Официальный бюллетень органов местного самоуправления муниципального образования город Пермь».

Предложения и замечания по теме публичных слушаний могут быть направлены заинтересованными лицами по 28.11.2013 в департамент градостроительства и архитектуры администрации города Перми по адресу: 614000, г.Пермь, ул.Сибирская,15, каб.101 и территориальные организационные комитеты по проведению публичных слушаний.

**Сообщение о проведении публичных слушаний
по документации по планировке территории общего пользования в пределах границ ул.Попова,
ул.Петропавловской, ул.Ленина в Ленинском районе города Перми**

Администрация города Перми приглашает принять участие в публичных слушаниях по теме «Обсуждение документации по планировке территории общего пользования в пределах границ ул.Попова, ул.Петропавловской, ул.Ленина в Ленинском районе города Перми» граждан, проживающих на территории, применительно к которой подготовлена документация по планировке территории, правообладателей земельных участков и объектов капитального строительства, расположенных на указанной территории, лиц, законные интересы которых могут быть нарушены в связи с реализацией такого проекта.

Публичные слушания состоятся 29.11.2013 в 18.30 час. по адресу: 614000, г.Пермь, ул.Петропавловская,25, библиотека им.А.С.Пушкина (читальный зал).

Ознакомиться с материалами по теме публичных слушаний можно в администрации Ленинского района города Перми по адресу: 614000, г.Пермь, ул.Пермская,82, получить необходимую информацию – в департаменте градостроительства и архитектуры администрации города Перми по адресу: 614000, г.Пермь, ул.Сибирская, д.15, каб.317, телефон 212 51 24, ознакомиться с постановлением о назначении публичных слушаний – на официальном сайте муниципального образования город Пермь в информационно-телекоммуникационной сети Интернет www.gododperm.ru \Публичные слушания и в печатном средстве массовой информации «Официальный бюллетень органов местного самоуправления муниципального образования город Пермь».

Предложения и замечания по теме публичных слушаний могут быть направлены по 29.11.2013 в департамент градостроительства и архитектуры администрации города Перми по адресу: 614000, г.Пермь, ул.Сибирская,15, каб.101 и территориальный организационный комитет по проведению публичных слушаний при администрации Ленинского района города Перми по адресу: 614000, г.Пермь, ул.Пермская,82.



**АДМИНИСТРАЦИЯ ГОРОДА ПЕРМИ
ДЕПАРТАМЕНТ ГРАДОСТРОИТЕЛЬСТВА И АРХИТЕКТУРЫ
АДМИНИСТРАЦИИ ГОРОДА ПЕРМИ**

ЗАКЛЮЧЕНИЕ № 17

Настоящее заключение подготовлено департаментом градостроительства и архитектуры администрации города Перми по результатам публичных слушаний по документации по планировке территории квартала № 1729, ограниченного ул.Василия Соломина, ул.КИМ, ул.Тургенева, ул.Лебедева в Мотовилихинском районе города Перми с учетом протокола публичных слушаний от 10.10.2013. Публичные слушания были назначены на основании статей 42, 43 Градостроительного кодекса Российской Федерации, статьи 28 Федерального закона от 06.10.2003 № 131-ФЗ «Об общих принципах организации местного самоуправления Российской Федерации». Публичные слушания были проведены на основании постановления Главы города Перми – председателя Пермской городской Думы от 26.08.2013 № 137 «О назначении публичных слушаний по документации по планировке территории квартала № 1729, ограниченного ул.Василия Соломина, ул.КИМ, ул.Тургенева, ул.Лебедева в Мотовилихинском районе города Перми».

Постановление Главы города Перми – председателя Пермской городской Думы о назначении публичных слушаний с оповещением о времени и месте проведения публичных слушаний было опубликовано в печатном средстве массовой информации «Официальный бюллетень органов местного самоуправления муниципального образования город Пермь» от 30 августа 2013 № 63.

В адрес заинтересованных лиц территориальным оргкомитетом при администрации Мотовилихинского района города Перми были направлены сообщения с информацией о месте, дате и времени проведения публичных слушаний.

В целях обеспечения возможности ознакомления заинтересованных лиц с документацией по планировке территории квартала № 1729, ограниченного ул.Василия Соломина, ул.КИМ, ул.Тургенева, ул.Лебедева в Мотовилихинском районе города Перми разместили экспозицию в холле здания администрации Дзержинского района города Перми 29.09.2013.

Материалы экспозиции были представлены в виде проекта планировки и проекта межевания территории, который подлежит утверждению.

Тема публичных слушаний: «Обсуждение документации планировке территории квартала № 1729, ограниченного ул.Василия Соломина, ул.КИМ, ул.Тургенева, ул.Лебедева в Мотовилихинском районе города Перми».

Вопросы, поступившие в ходе проведения публичных слушаний, отражены в протоколе публичных слушаний.

Публичные слушания состоялись 10 октября 2013 года в актовом зале администрации Мотовилихинского района города Перми по ул.Уральской, 36.

На публичных слушаниях по документации по планировке территории по ул.Ушинского, ул.Аркадия Гайдара в Мотовилихинском районе города Перми принимали участие граждане, проживающие на указанной территории, применительно к которой осуществлялась подготовка документации по планировке территории, правообладатели земельных участков и объектов капитального строительства, расположенных на указанной территории, лица, законные интересы которых могут быть нарушены в связи с реализацией документации по планировке соответствующей территории, разработчики документации по планировке, представители администрации Мотовилихинского района города Перми.

При проведении публичных слушаний по документации по планировке территории всем участникам были обеспечены равные возможности для выражения своего мнения.

В ходе публичных слушаний заинтересованные лица представляли свои замечания и предложения по обсуждаемой документации по планировке территории квартала № 1729, ограниченного ул.Василия Соломина, ул.КИМ, ул.Тургенева, ул.Лебедева в Мотовилихинском районе города Перми путем выступления на публичных слушаниях.

Все предложения и замечания участников публичных слушаний, поступившие в ходе проведения публичных слушаний, включены в протокол публичных слушаний от 10.10.2013.

Регистрационные листы участников публичных слушаний приложены к протоколу публичных слушаний от 10.10.2013.

На все предложения и замечания, поступившие в ходе проведения публичных слушаний, даны мотивированные ответы и пояснения, которые отражены в протоколе публичных слушаний от 10.10.2013.

Публичные слушания проведены в соответствии с действующим законодательством и нормативными правовыми актами города Перми.



АДМИНИСТРАЦИЯ ГОРОДА ПЕРМИ КОМИССИЯ ПО ЗЕМЛЕПОЛЬЗОВАНИЮ И ЗАСТРОЙКЕ ГОРОДА ПЕРМИ

Заключение
о результатах публичных слушаний по
проекту о внесении изменений в
Правила землепользования и застройки
города Перми в отношении земельного участка с
кадастровым номером 59:01:4410570:24 по ул.Полины
Осипенко,56а

Утверждаю
Председатель
Комиссии по землепользованию
и застройке города Перми
_____ А.Г.Ярославцев
«23» октября 2013

В соответствии со статьей 31 Градостроительного кодекса Российской Федерации, статьей 32 Правил землепользования и застройки города Перми, постановлением Главы города Перми – председателя Пермской городской Думы от 24.09.2013 № 172 «О назначении публичных слушаний по проекту решения Пермской городской Думы «О внесении изменений в Правила землепользования и застройки города Перми, утвержденные решением Пермской городской Думы от 26.06.2007 № 143» были назначены публичные слушания по проекту решения Пермской городской Думы «О внесении изменений в Правила землепользования и застройки города Перми, утвержденные решением Пермской городской Думы от 26.06.2007 № 143» в отношении земельного участка кадастровым номером 59:01:4410570:24 по ул.Полины Осипенко,56а.

Основанием для подготовки проекта явились:

протокол Комиссии от 03.07.2013 (протокол № 15);

постановление администрации города Перми от 17.07.2013 № 593 «О подготовке проекта о внесении изменений в Правила землепользования и застройки города Перми, утвержденные решением Пермской городской Думы от 26.06.2007 № 143».

Проект включает предложение по внесению изменений в часть II Правил (карта градостроительного зонирования) в отношении части территории Свердловского района города Перми. Изменения в карту градостроительного зонирования выполнены в виде фрагмента карты градостроительного зонирования города Перми в масштабе 1:25000.

Согласно постановлению Главы города Перми – председателя Пермской городской Думы от 24.09.2013 № 172, опубликованному в официальном бюллетене органов местного самоуправления муниципального образования город Пермь от 27.09.2013 № 71, мероприятие с участием жителей города Перми в рамках публичных слушаний было назначено на 07.10.2013 и проходило в администрации Свердловского района города Перми, где было организовано выступление специалиста департамента градостроительства и архитектуры администрации города Перми, представлена презентация проекта.

Участникам мероприятий по обсуждению проекта предоставлялись материалы публичных слушаний в печатном виде.

В проведении мероприятия оказывал содействие организационный комитет по проведению публичных слушаний администрации Свердловского района города Перми в части оповещения жителей о проводимом мероприятии, размещении информации, непосредственной организации мероприятия на месте.

Продолжительность публичных слушаний установлена не более месяца с момента официального опубликования и размещения на официальном Интернет – сайте муниципального образования город Пермь www.gorodperm.ru постановления Главы города о назначении публичных слушаний. Предложения и замечания по теме публичных слушаний принимались Комиссией по землепользованию и застройке города Перми (далее по тексту – Комиссия) по 07.10.2013 включительно (614000, г. Пермь, ул. Сибирская, 15 каб.101), а также территориальными органами администрации города Перми.

В ходе публичных слушаний по проекту поступило одно предложение. Результаты рассмотрения поступившего предложения будут размещены на официальном Интернет-сайте муниципального образования город Пермь (www.gorodperm.ru).

Анализ протокола мероприятия публичных слушаний, порядок информирования и оповещения граждан, возможность участия в публичных слушаниях, доступность материалов проекта показал, что процедура проведения публичных слушаний соответствует Федеральному закону от 06.10.2003 № 131-ФЗ «Об общих принципах организации местного самоуправления в Российской Федерации», решению Пермской городской Думы от 22.02.2005 № 32 «Об утверждении положения о публичных слушаниях в городе Перми», постановлению Главы города Перми – Председателя Пермской городской Думы от 24.09.2013 № 172 «О назначении публичных слушаний по проекту решения Пермской городской Думы «О внесении изменений в решение Пермской городской Думы от 26.06.2007 № 143 «Об утверждении Правил землепользования и застройки города Перми».

Комиссия пришла к выводу, что процедура проведения публичных слушаний по проекту соответствует требованиям действующего законодательства, то есть считает публичные слушания по проекту состоявшимися.

Департаменту градостроительства и архитектуры администрации города Перми обеспечить размещение результатов рассмотрения предложения, поступившего в ходе публичных слушаний к проекту о внесении изменений в Правила землепользования и застройки города Перми, на официальном сайте муниципального образования город Пермь в информационно-телекоммуникационной сети Интернет (www.gorodperm.ru).

Департамент земельных отношений администрации города Перми в соответствии с п.2.9. решения Пермской городской Думы от 23.10.2007 № 260 информирует о предстоящем предоставлении земельных участков для целей, не связанных со строительством

№	Площадь земельного участка (ориентировочная) (кв.м)	Местоположение земельного участка	Лицо, которому предоставляется земельный участок	Цели использования предоставляемого земельного участка	Право, на котором предоставляется земельный участок	Срок, на который предоставляется земельный участок
Орджоникидзевский район						
1	6092	г.Пермь, ул.Пархоменко,20	СНТ «Городские сады»	Для садоводства (по решению суда)	Аренда	11 месяцев

**Департамент земельных отношений администрации города Перми в соответствии с п.2.9. решения
Пермской городской Думы от 23.10.2007 № 260 информирует о предстоящем предоставлении
земельных участков для целей, не связанных со строительством**

№	Предполагаемый размер земельного участка (кв.м)	Адресный ориентир земельного участка	Лицо, по обращению которого принято решение о возможности предоставления земельного участка	Цели использования земельного участка	Вид права, на котором предоставляется земельный участок	Срок, на который предоставляется земельный участок
Свердловский район						
1	1500	г.Пермь, ул.Г.Хасана,55	Мартемьянов С.Б.	Для эксплуатации здания топливозаправочного пункта	Аренда	11 месяцев
2	200	г.Пермь, ул.Старцева,63	Дудин А.В.	Для размещения выставки образцов камня для надгробных сооружений, стел, плит с установкой модульной конструкции (павильона) и благоустройством территории	Аренда	11 месяцев
3	380	г.Пермь, ул.Холмогорская,2в	ООО «УралЕвроПарк»	Под некапитальный нестационарный объект для хранения продуктов	Аренда	11 месяцев
Мотовилихинский район						
4	50	г.Пермь, ул.1905 года	ООО «Пермский краевой информационный центр»	Для размещения многофункционального пункта по оказанию услуг населению	Аренда	11 месяцев
Ленинский район						
5	8487	г.Пермь, ул.2-ая Камская,6	Худорожков А.А.	Для устройства пляжа	Аренда	11 месяцев
6	600	г.Пермь, ул.Парковая,5	Сергиенко М.П.	Для размещения площадки для отдыха без капитального строительства	Аренда	11 месяцев
Дзержинский район						
7	511	г.Пермь, ул.Проточная,2	Меркушев А.Н.	Под зеленые насаждения	Аренда	11 месяцев
Индустриальный район						
8	12722	г.Пермь, ул.Ягодная,32	Комаров В.А.	Для размещения комплекса базы со спортивной площадкой, некапитальными объектами и элементами озеленения	Аренда	11 месяцев

9	466	г.Пермь, ул.1-ая Красавинская,27а	Згура И.Ю.	Для размещения некапитального временного со- оружения (навеса)	Аренда	11 месяцев
10	1450	г.Пермь, ул.Архитектора Свиязева,38	Кириенко Д.Ю.	Для размещения автостоянки	Аренда	4 года 11 ме- сяцев
11	805	г.Пермь, ш.Космонавтов,399	ООО «Фаворит»	Для увеличения ранее предо- ставленного под 1-этажное здание пункта техниче- ского обслужи- вания с автмойкой земельного участ- ка	Собствен- ность	-
12	75	г.Пермь, ул.Сталеваров,13	Белых К.Д.	Для эксплуатации индивидуального жилого дома	Аренда	11 месяцев
13	13000	г.Пермь, ул. Промышленная, 1056 Промышленная, 101	Крохалев А.В.	Для размещения временных объек- тов для складиро- вания строитель- ных материалов	Аренда	11 месяцев
14	9500	г.Пермь, ул.Промышленная, 147	Овчинников М.М.	Для размещения трех ангаров не- капитального типа для хранения технического ин- вентаря	Аренда	4 года 11 ме- сяцев
Кировский район						
15	600	г.Пермь, ул.Воткинская	Закиров М.М.	Под временное сооружение (баню)	Аренда	11 месяцев
16	400	г.Пермь, ул.1-ая Горевая	Савельев П.И.	Для разведения пчел	Аренда	11 месяцев

**Департамент имущественных отношений администрации города Перми
сообщает о переносе проведения продажи муниципального имущества
без объявления цены**

На основании распоряжения начальника департамента имущественных отношений администрации города Перми от 23.10.2013 № СЭД-19-10-1678 перенести дату проведения продажи муниципального имущества без объявления цены по лоту № 1 (объект по адресу: г. Пермь, ул. Восстания,55) с 07.11.2013 на 17.12.2013, продлить срок приема заявок по 11.12.2013.

Информационное сообщение о проведении 07.11.2013 продажи без объявления цены было опубликовано в «Официальном бюллетене органов местного самоуправления муниципального образования город Пермь» от 20.09.2013 № 69.

Департамент земельных отношений администрации города Перми в целях информирования населения и предотвращения нарушения их прав и законных интересов в соответствии со статьей 31 Земельного кодекса Российской Федерации оповещает о предстоящем предварительном согласовании места размещения объектов и последующем предоставлении земельных участков для строительства на территории города Перми

№	Застройщик	Наименование объекта	Адрес	Площадь, кв.м
1.	ОАО «МРСК Урала»	Строительство 2БКТП 6/0,4 кВ взамен ТП-7127, наращивание трех КЛ-6 кВ для электроснабжения 6-этажного 13-квартирного жилого дома с ИТП, спортзалом и автостоянкой по ул.Плеханова,58	Дзержинский район, севернее дома 58 по ул.Плеханова	370

Указанная информация носит уведомительный характер и не ставит целью поиск иных лиц, заинтересованных в предоставлении земельного участка.

Тел. 212 05 44

Извещения о проведении собрания о согласовании местоположения границ земельных участков

Кадастровым инженером: Рокотянский Вячеслав Иванович, почтовый адрес: 614113, г.Пермь, ул.Кировоградская, 12, офис 106, e-mail: VIVROK@mail.ru, тел.282-78-24, моб.8-902-47-400-28, квалификационный аттестат № 59-10-7, в отношении земельного участка с кадастровым номером 59:01:1713429:2, расположенного по адресу: Пермский край, г.Пермь, Кировский район, ул.Рижская, 49, выполняются кадастровые работы по уточнению местоположения границы земельного участка. Заказчиком кадастровых работ являются Баландин Эдуард Александрович, г.Пермь, Кировский район, ул.Рижская, д.31а, т.8-919-700-83-50 и Завьялова Галина Егоровна, г.Пермь, Дзержинский район, ул.Костычева, д.38, кв.6, т.8-912-88-39-844. Собрание заинтересованных лиц по поводу согласования местоположения границы состоится по адресу: г.Пермь, ул.Кировоградская, 12, офис 106 «29» ноября 2013г. в 10 часов 00 минут. С проектом межевого плана можно ознакомиться по адресу: 614113, г.Пермь, Кировский район, ул.Кировоградская, 12, офис 106. Возражения по проекту межевого плана и требования о проведении согласования местоположения границ земельных участков на местности принимаются с «29» октября 2013г. по «29» ноября 2013г. по адресу: г.Пермь, ул.Кировоградская, 12, офис 106, тел.282-78-24, моб.8-902-47-400-28. Смежные земельные участки, с правообладателями которых требуется согласовать местоположение границы: земельный участок с кадастровым номером 59:01:1713429:4 по ул.Черногорская, 42, земельные участки, расположенные в кадастровом квартале 59:01:1713429. При проведении согласования местоположения границ при себе иметь документ, удостоверяющий личность, а также документы о правах на земельный участок.

Кадастровым инженером Уточкиной Ксенией Викторовной, идентификационный номер квалификационного аттестата 59-11-199, почтовый адрес: 617111, Пермский край, Верещагинский район, п. Зюкайка, ул. Фурманова, д.15, кв.13, тел. 89082485375, 237-60-05, ksenia.utochckina@yandex.ru, в отношении земельного участка, расположенного по адресу: Пермский край, г. Пермь, Свердловский район, ул. Чкалова /Новые Ляды/, 49 (кадастровый номер 59:01:5110136:5) выполняются кадастровые работы в связи с уточнением местоположения границы и (или) площади земельного участка. Заказчиком кадастровых работ является Нечаев Вениамин Васильевич (почтовый адрес: Кунгурский район, п. Подсобное хозяйство, ул. Белгородская, д. 10, кв.1, тел. 89824828339). Собрание заинтересованных лиц по поводу согласования местоположения границы земельного участка состоится по адресу: г. Пермь, Ленинский район, ул. Монастырская, д. 12а, 5 этаж, офис 11, тел. 237-60-05, 02 декабря 2013 года в 11-00 часов. Смежные земельные участки, с правообладателями которых требуется согласовать местоположение границы земельного участка: земельный участок, расположенный по адресу: Пермский край, г. Пермь, Свердловский район, ул. Чкалова /Новые Ляды/, 47 (кадастровый номер 59:01:5110136:4); земельный участок, расположенный по адресу: Пермский край, г. Пермь, Свердловский район, ул. Чкалова /Новые Ляды/, 47 (кадастровый номер 59:01:5110136:30); земельные участки, расположенные в кадастровом квартале 59:01:5110136.

С проектом межевого плана земельного участка можно ознакомиться по адресу: г. Пермь, Ленинский район, ул. Монастырская, д. 12а, 5 этаж, офис 11, тел. 237-60-05. Возражения по проекту межевого плана и требования о проведении согласования местоположения границ земельных участков на местности принимаются с 29.10.2013 года по 02.12.2013 года по адресу: г. Пермь, Ленинский район, ул. Монастырская, д.12а, 5 этаж, офис 11.

При проведении согласования местоположения границ при себе необходимо иметь документ, удостоверяющий личность, а также документы о правах на земельный участок.


Кадастровым инженером Найдановой Натальей Ивановной, квалификационный аттестат №59-11-208, 617523, Пермский край, Уинский р-н, с.Воскресенское, ул. Нижняя, 22, e-mail:natalya-sedukhina@yandex.ru, тел. 8 (342) 202-55-75 в отношении земельного участка с кадастровым № 59:01:5110112:13, расположенного по адресу: г. Пермь, р-н Свердловский, ул. Белинского /Новые Ляды/,10, выполняются кадастровые работы по уточнению местоположения границы и площади земельного участка. Заказчиком кадастровых работ является Чикурова Тамара Ивановна. Почтовый адрес: 614105,г.Пермь, Свердловский район, ул.Белинского (Новые Ляды), д.10, тел. 89194400650, 89124862271. Собрание заинтересованных лиц по поводу согласования местоположения границы состоится по адресу: 614097, г.Пермь, ул. Подлесная, 43, оф.302 02.12.2013 г. в 10 часов 00 минут. С проектом межевого плана земельного участка можно ознакомиться по адресу: 614097, г.Пермь, ул. Подлесная, 43, оф.302, с 30.10.2013г. Возражения по проекту межевого плана и требования о проведении согласования местоположения границ земельных участков на местности принимаются с 30.10.2013г. по 29.11.2013г. по адресу: 614097, г.Пермь, ул. Подлесная, 43, оф.302. Смежные земельные участки, с правообладателями которых требуется согласовать местоположение границы: край Пермский, г. Пермь, р-н Свердловский, ул. Нагорная, 18 с кадастровым № 59:01:5110112:8, Пермский край, г. Пермь, р-н Свердловский, ул. Нагорная /Новые Ляды/, 20 с кадастровым № 59:01:5110112:10. При проведении согласования местоположения границ при себе иметь документ, удостоверяющий личность, а также документы о правах на земельный участок.

Кадастровым инженером: Трусовой Людмилой Кирилловной, г. Пермь, ул. Лебедева, 25б, E-mail: tsoft@inbox.ru, т. 8 (342) 263-08-31(33), № квалификационного аттестата 59-11-461 выполняются кадастровые работы по уточнению местоположения границ земельных участков. Заказчиком кадастровых работ является Кочкин Владимир Аркадьевич. Адрес: г. Пермь, ул. Старцева, 35/2-66 т. 89523339525. Земельный участок с кад. № 59:01:0715042:105 расположенный по адресу: г. Пермь, р-н Дзержинский, садоводческий кооператив № 240, 9-я Линия, 3. Смежные земельные участки, с правообладателями которых требуется согласовать местоположение границы: кад. № 59:01:0715042:25 (614000, г. Пермь, р-н Дзержинский, ул. Красноборской, садоводческий кооператив № 240, 9 Линия, 2). Собрание заинтересованных лиц по поводу согласования местоположения границ состоится по адресу: г. Пермь, ул. Лебедева, 25б «29» ноября 2013г. в 11 часов 00 минут. С проектом межевого плана земельного участка можно ознакомиться по адресу: г. Пермь, Лебедева, 25б с «29» октября 2013 г. Возражения по проекту межевого плана и требования о проведении согласования местоположения границ земельных участков на местности принимаются с «29» октября 2013г. по «29» ноября 2013г. по адресу: г. Пермь, Лебедева, 25б. При проведении согласования местоположения границ при себе иметь документ, удостоверяющий личность, а также документы о правах на земельный участок.

Ответственность за достоверность вышеуказанных сведений, а также за необходимость опубликования извещения, соблюдение сроков, установленных Федеральным Законом от 24.07.2007 № 221-ФЗ «О государственном кадастре недвижимости» (в ред. от 30.12.2008 № 311-ФЗ) несет кадастровый инженер, указанный в извещении.

ПРИЛОЖЕНИЕ № 1
к решению Пермской городской Думы
от _____ № _____


Фрагмент карты 1. Функциональные зоны

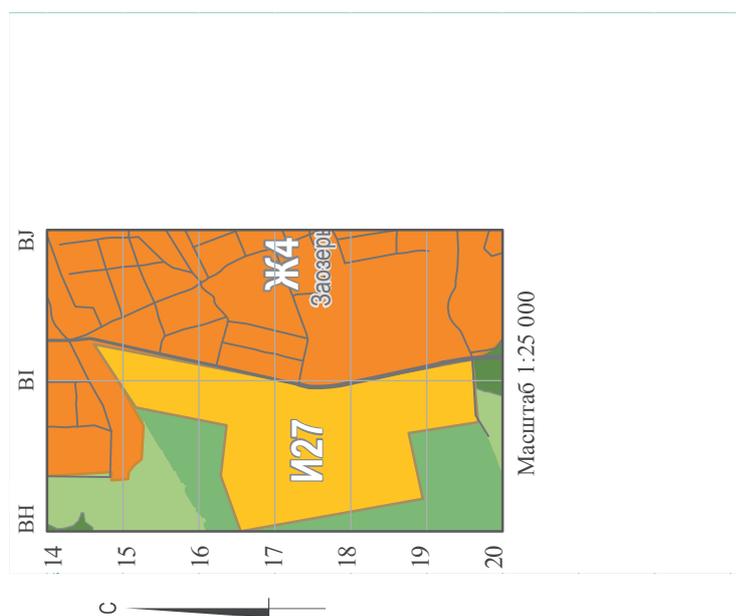

Наименование и площади структурных элементов территории города Перми и различных видов функциональных зон в пределах границ изменения		Значения для внесения изменений в Таблицу 1	
Старая редакция	Новая редакция	Площадь, га	Площадь, га
ТСП-ЭП	ТСП-И	39,2	+ 39,2
	ТСП-ЭП	0,0	- 39,2

ПРИЛОЖЕНИЕ № 2
к решению Пермской городской Думы
от _____ № _____

Фрагмент Карты 2.1.1. Виды улиц и дорог по назначению

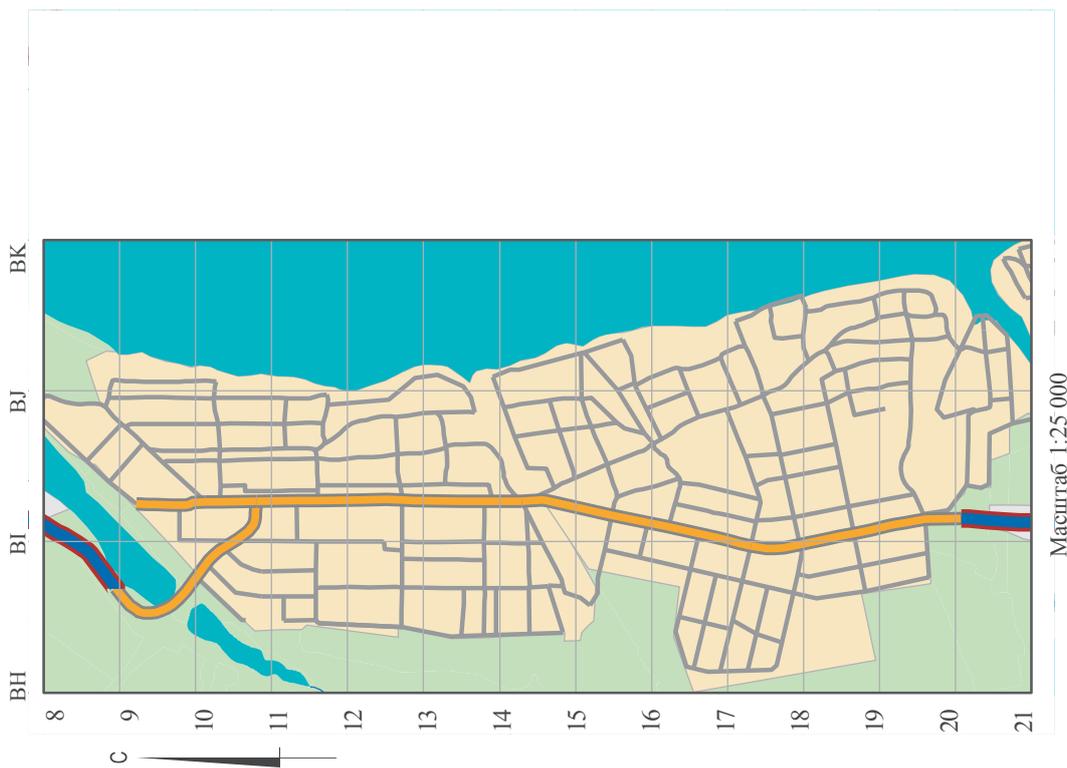

ПРИЛОЖЕНИЕ № 3
к решению Пермской городской Думы
от _____ № _____

Фрагмент карты 2.1.2. Виды улиц и дорог по размещению
в планировочной структуре города



ПРИЛОЖЕНИЕ № 5
к решению Пермской городской Думы
от _____ № _____

Фрагмент карты 2.2.2. Развитие сети объектов водоотведения



Масштаб 1:25 000

ПРИЛОЖЕНИЕ № 6
к решению Пермской городской Думы
от _____ № _____

Фрагмент карты 1. Функциональные зоны



Наименование и площади структурных элементов территории города Перми и различных видов функциональных зон в пределах границ изменения			Значения для внесения изменений в Таблицу 1	
Старая редакция	Площадь, га	Новая редакция	Площадь, га	Площадь, га
ТСП-Р	86,6	ТСП-Р	19,0	-67,6
ТСП-СХ	95,7	СТН-И	168,6	+168,6
ТСП-ЭП	5,3	ТСП-СХ	0,0	-95,7
СТН-Ж	114,3	ТСП-ЭП	0,0	-5,3
		СТН-Ж	0,0	-114,3
		СТН-В	114,3	+114,3


ПРИЛОЖЕНИЕ № 7
к решению Пермской городской Думы
от _____ № _____

Фрагмент Карты 2.1. Развитие улично-дорожной сети, иных объектов капитального строительства транспортной инфраструктуры. Первый и второй этапы (2011-2016 годы и 2017-2022 годы) и на перспективу




ПРИЛОЖЕНИЕ № 8
к решению Пермской городской Думы
от _____ № _____

Фрагмент Карты 2.1.1. Виды улиц и дорог по назначению

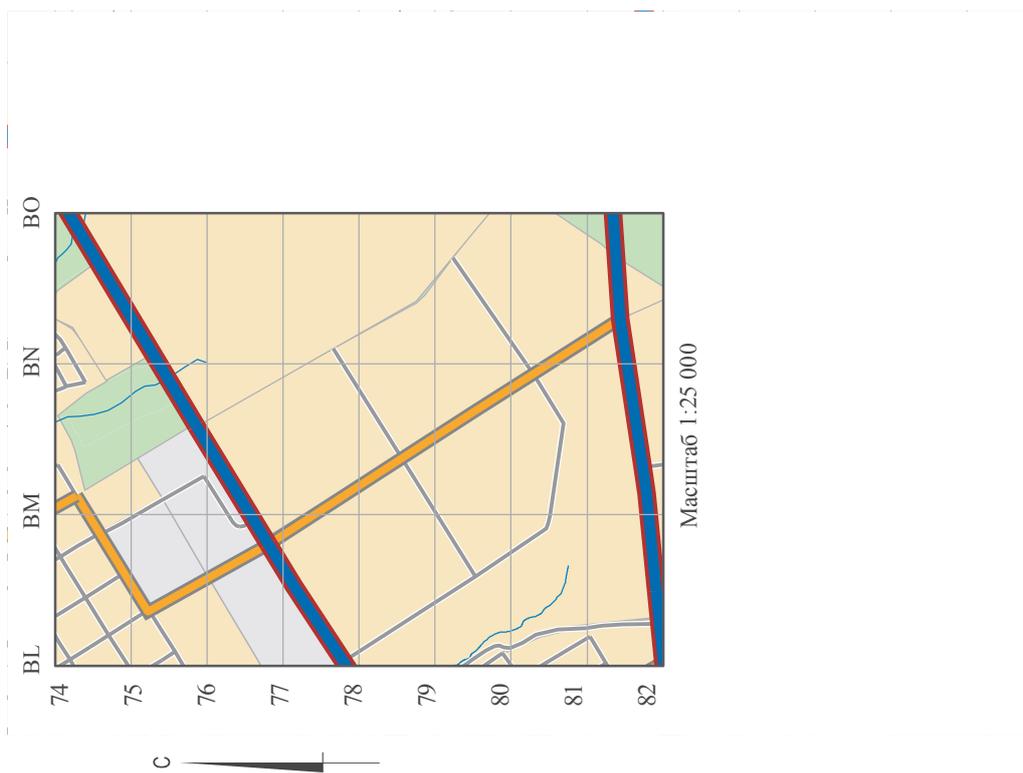


ПРИЛОЖЕНИЕ № 9
к решению Пермской городской Думы
от _____ № _____

Фрагмент Карты 2.1.2. Виды улиц и дорог по размещению
в планировочной структуре города

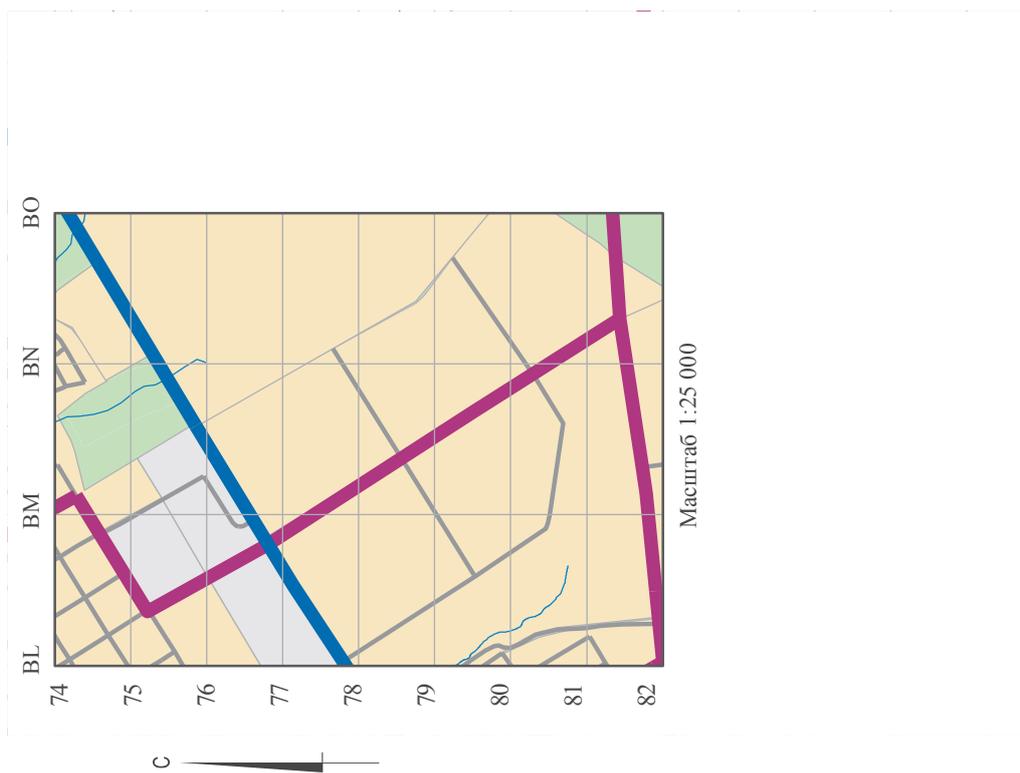

ПРИЛОЖЕНИЕ № 11
к решению Пермской городской Думы
от _____ № _____


Фрагмент Карты 2.2.2. Развитие сети объектов водоотведения

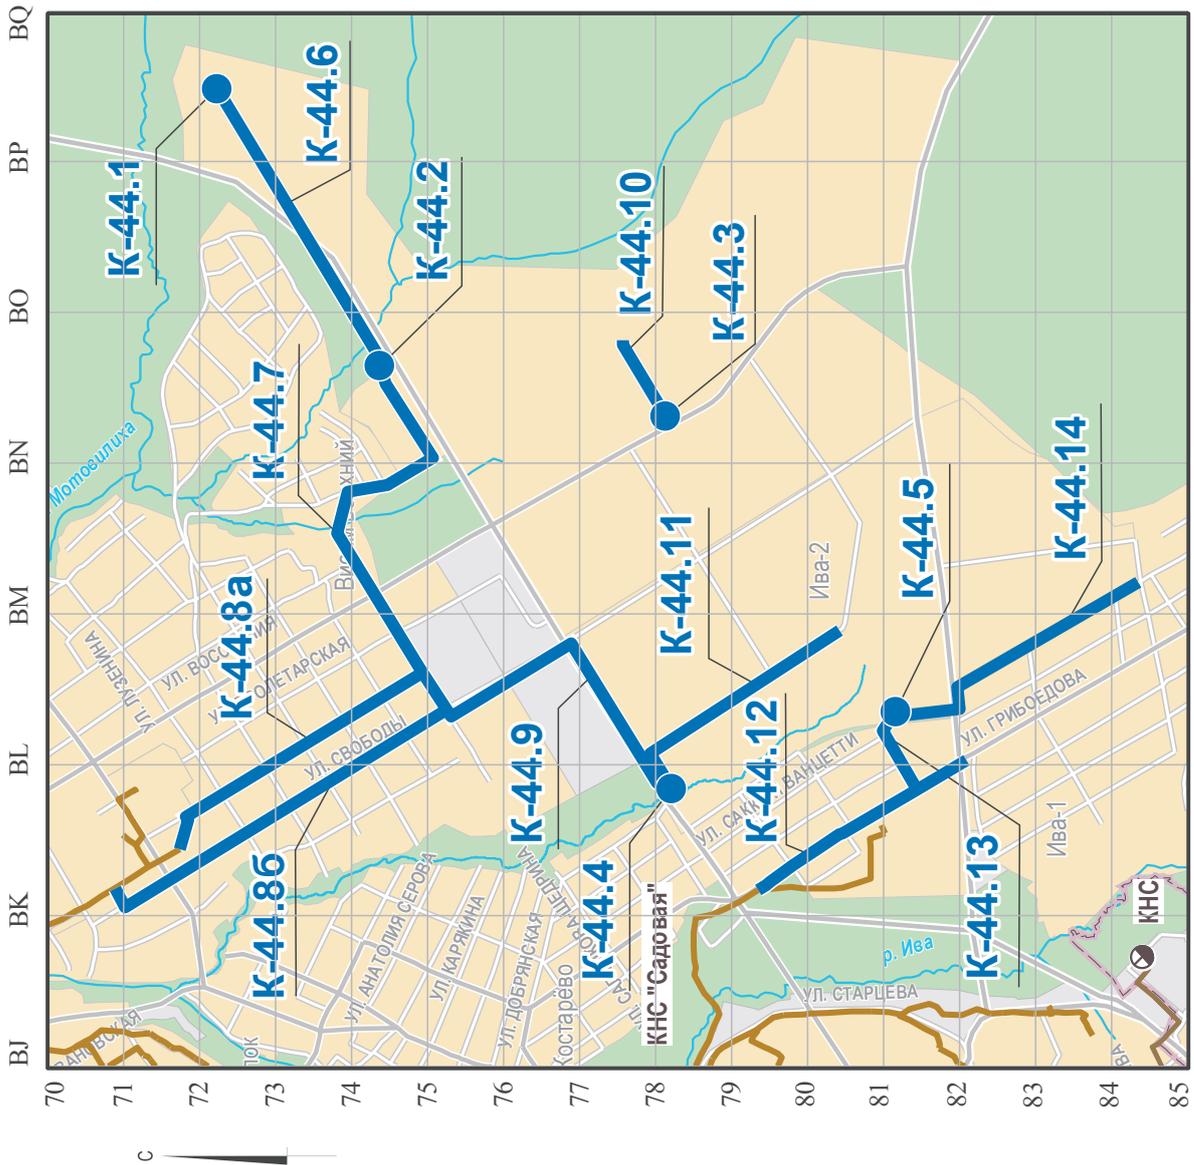

Масштаб 1:25 000

ПРИЛОЖЕНИЕ № 12
к решению Пермской городской Думы
от _____ № _____

Фрагмент карты 1. Функциональные зоны

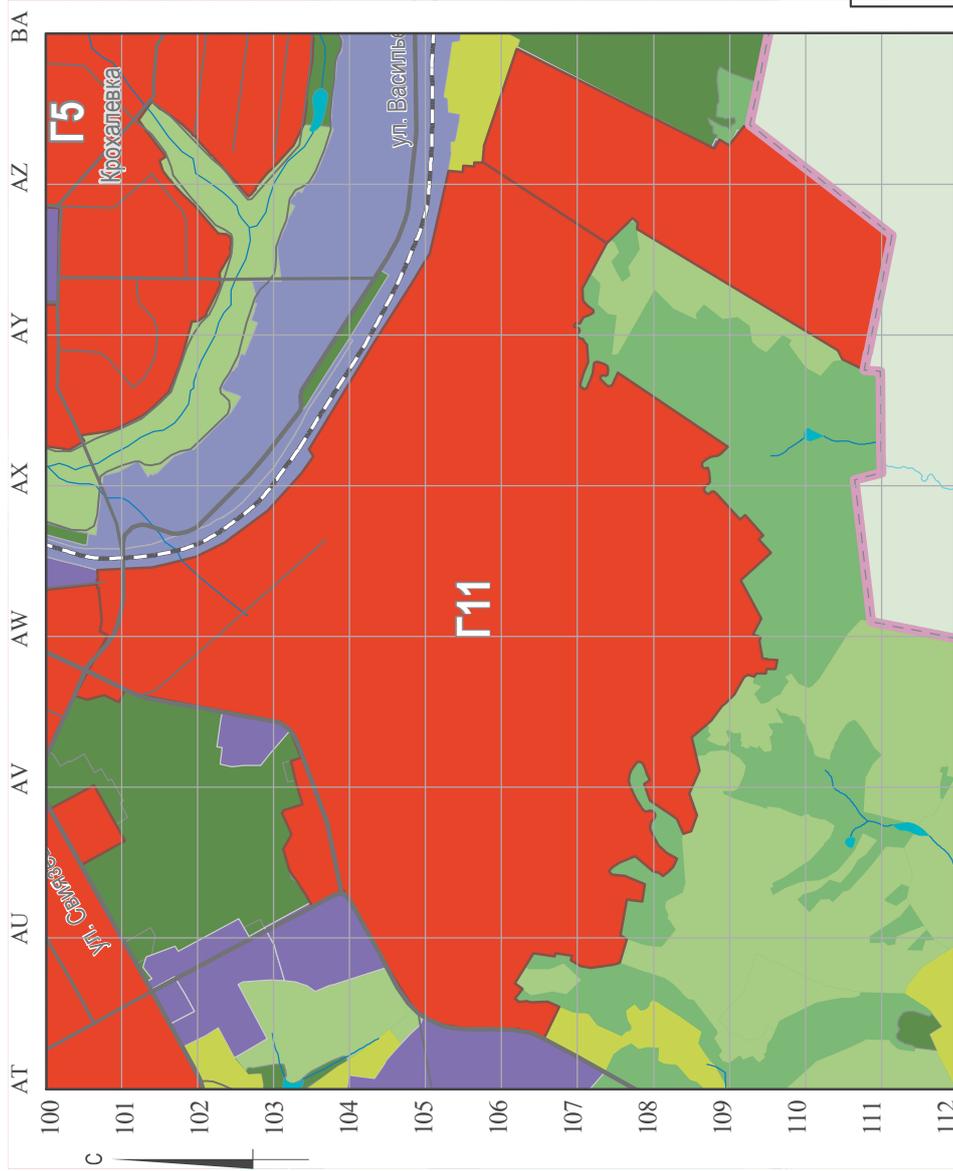


Масштаб 1:25 000

Наименование и площади структурных элементов территории города Перми и различных видов функциональных зон в пределах границ изменения		Значения для внесения изменений в Таблицу 1	
Старая редакция	Площадь, га	Новая редакция	Площадь, га
		ТСП-ОД	392,6
ТСП-ОД		СТН-Г	392,6
			Площадь, га
			- 392,6
			+ 392,6


ПРИЛОЖЕНИЕ № 13
к решению Пермской городской Думы
от _____ № _____

Фрагмент карты 2.1. Развитие улично-дорожной сети, иных объектов капитального строительства транспортной инфраструктуры. Первый и второй этапы (2011-2016 годы и 2017-2022 годы) и на перспективу

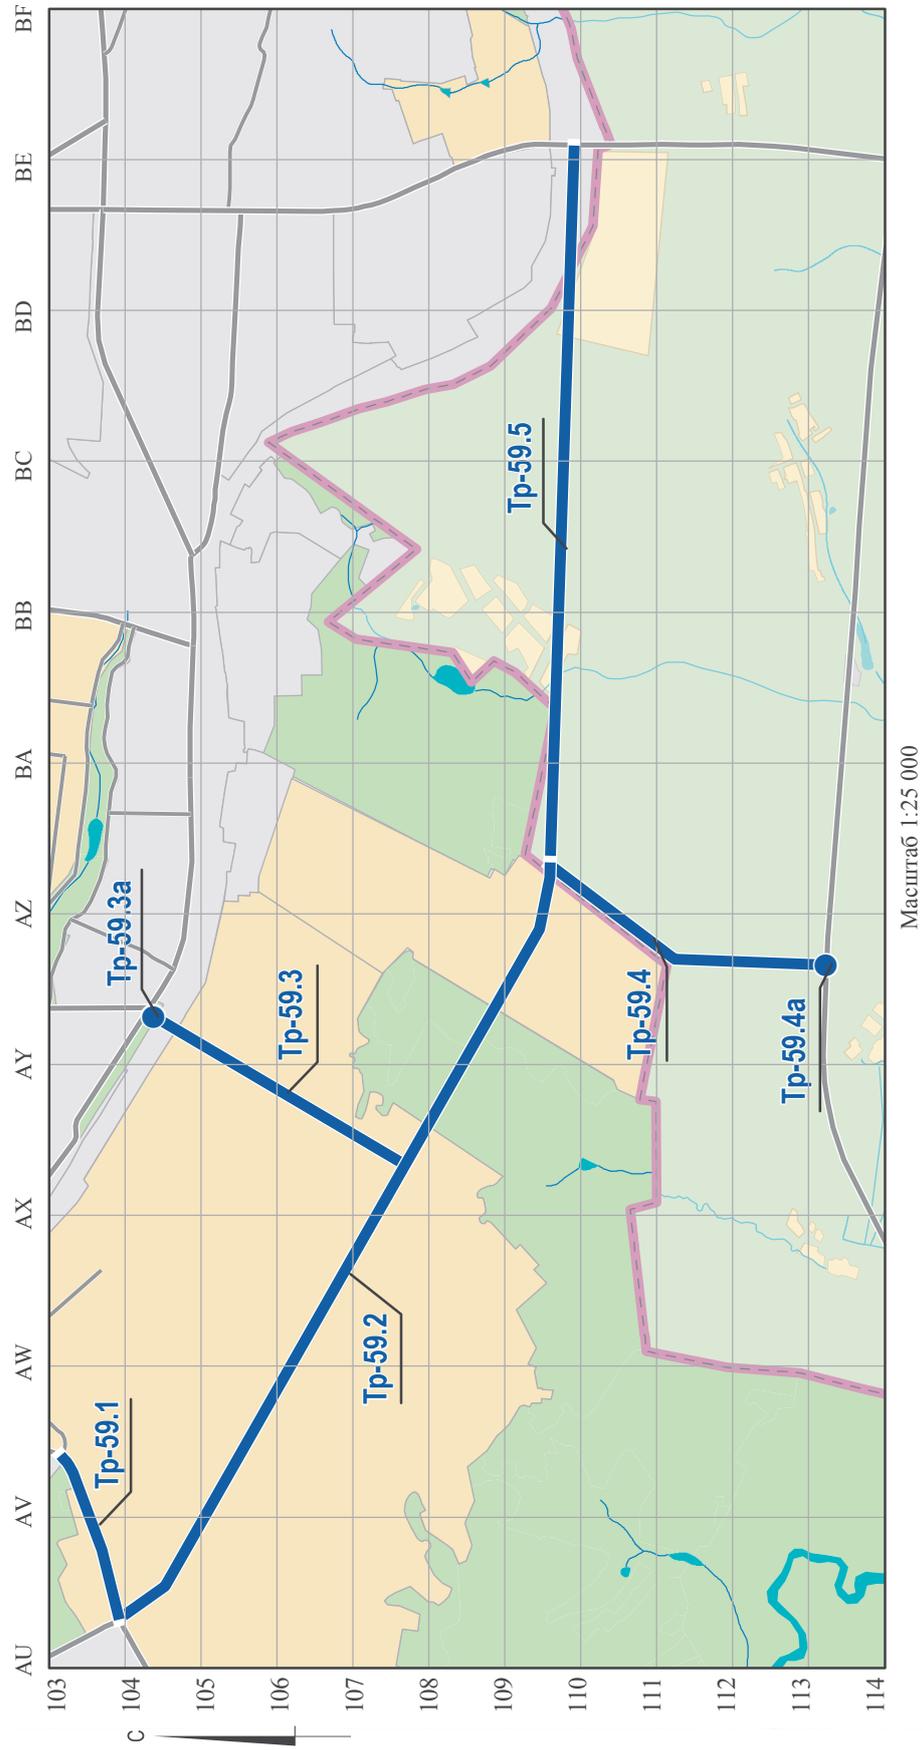


ПРИЛОЖЕНИЕ № 14
к решению Пермской городской Думы
от _____ № _____

Фрагмент карты 2.1.1. Виды улиц и дорог по назначению

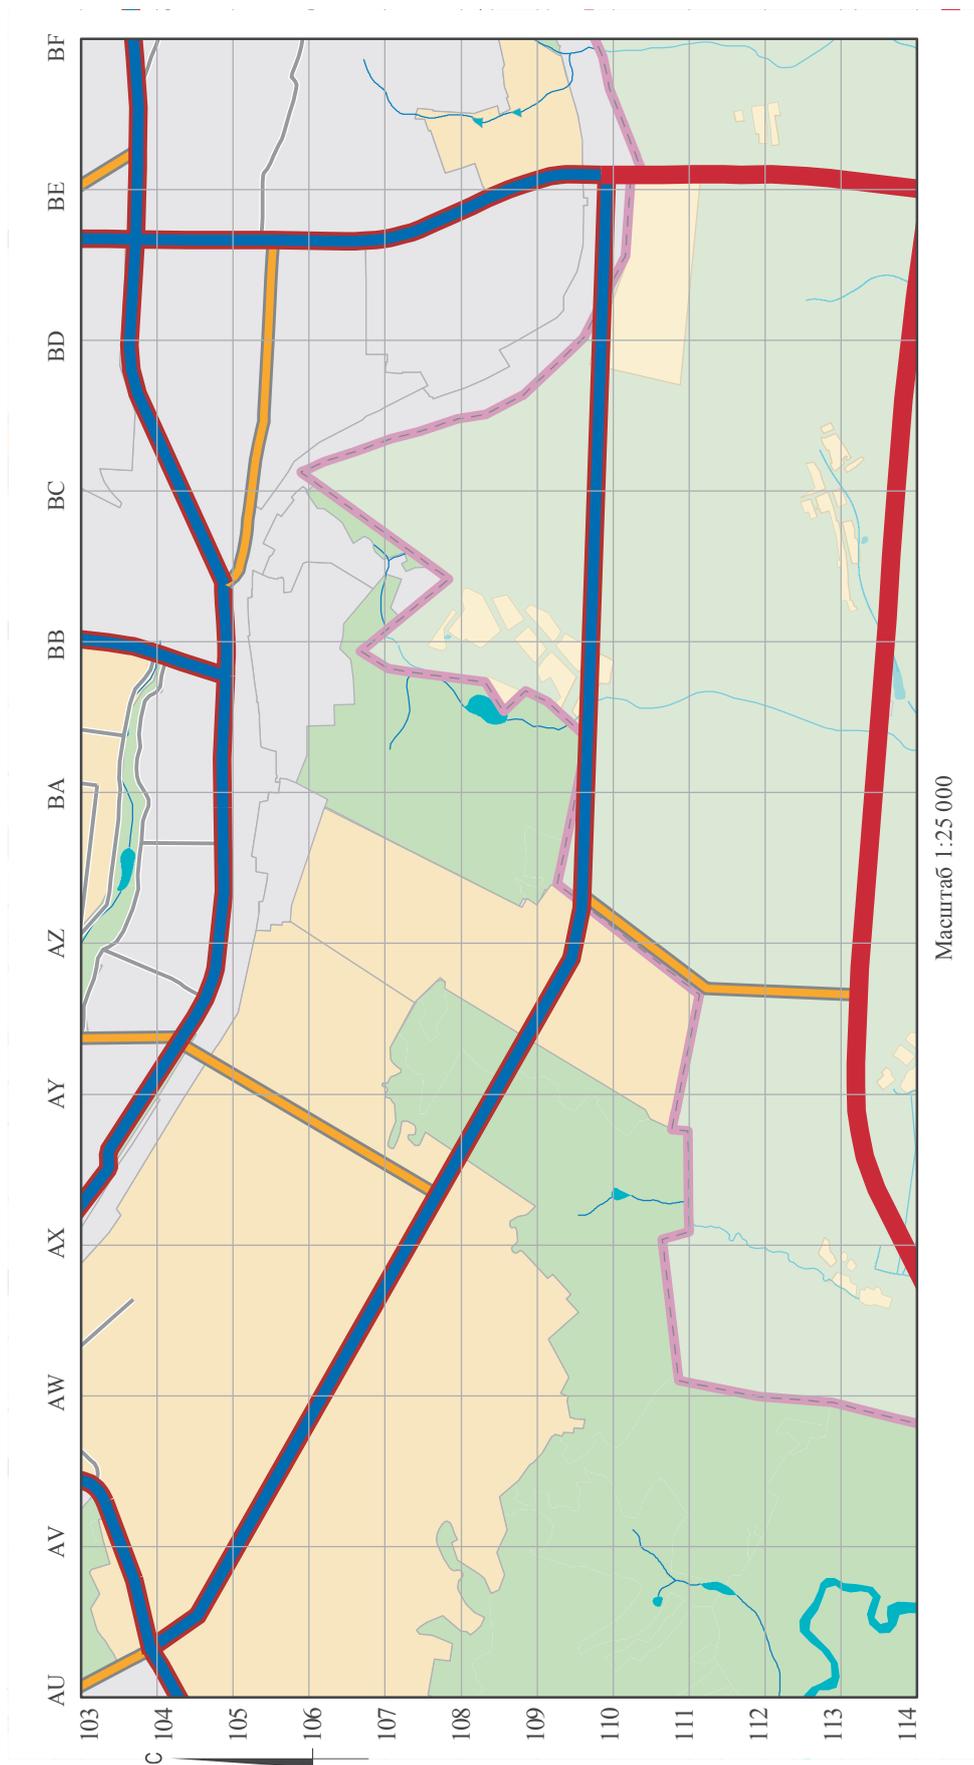


ПРИЛОЖЕНИЕ № 15
к решению Пермской городской Думы
от _____ № _____

Фрагмент Карты 2.1.2. Виды улиц и дорог по размещению
в планировочной структуре города

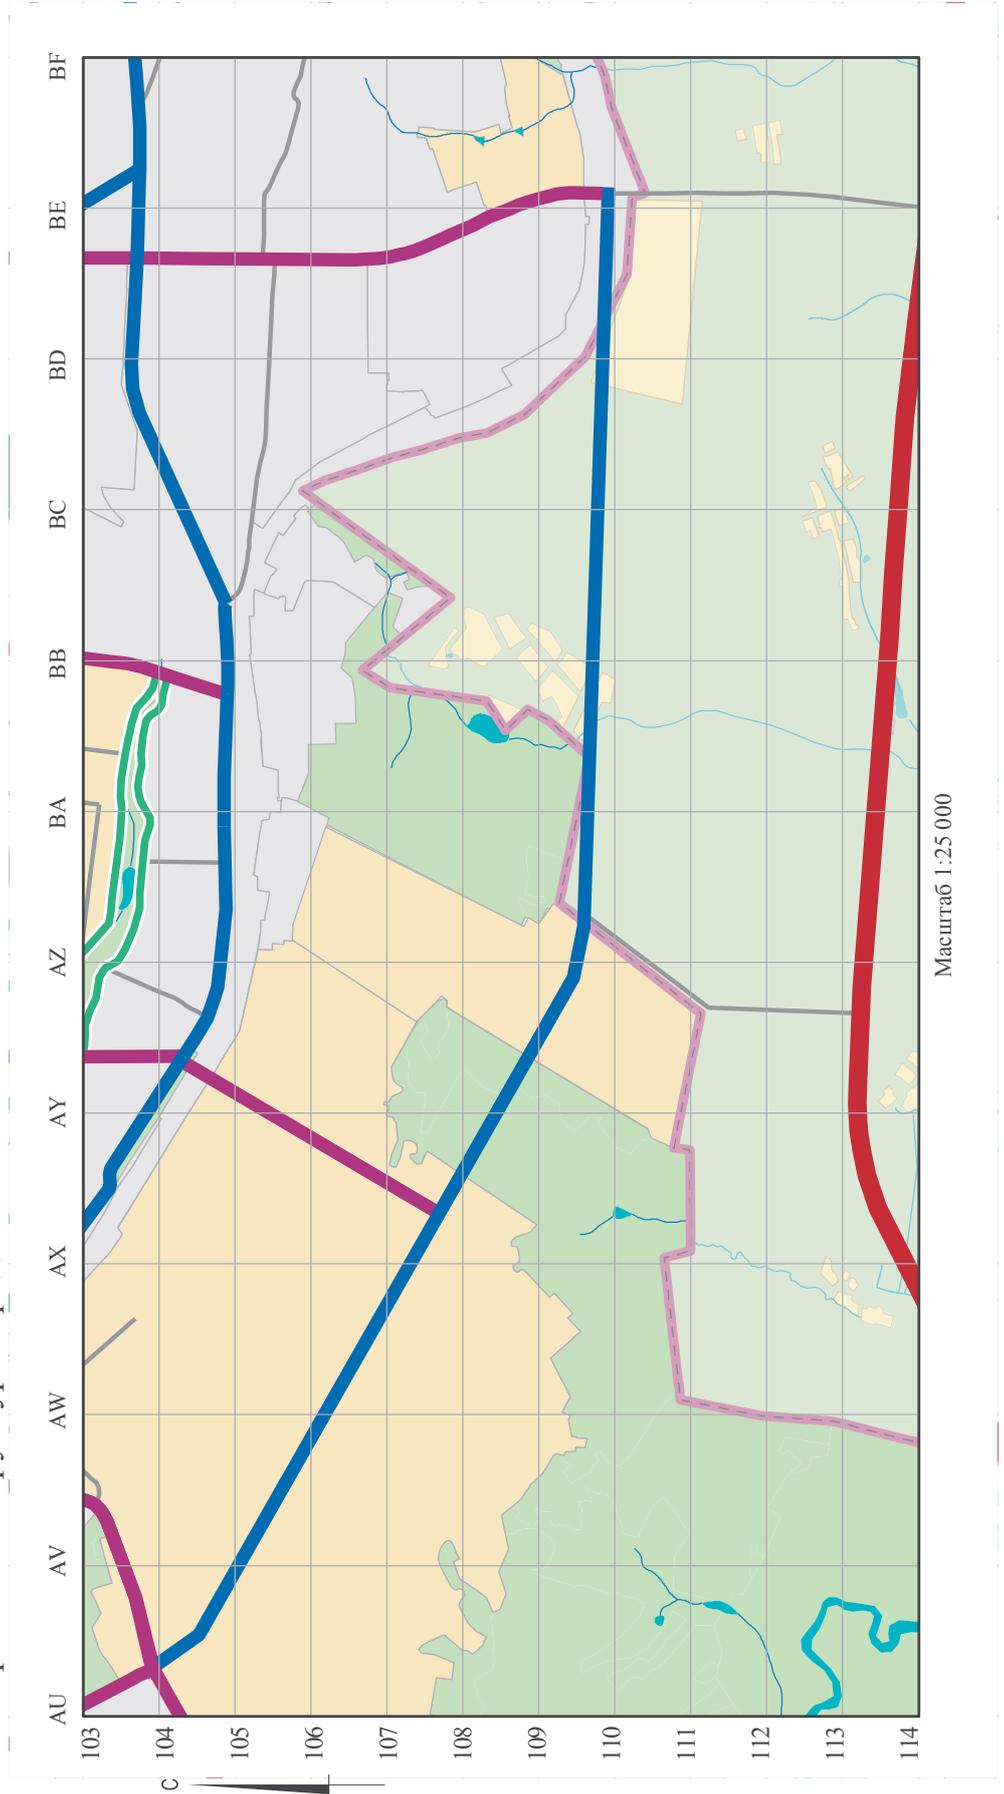

ПРИЛОЖЕНИЕ № 17
к решению Пермской городской Думы
от _____ № _____


Фрагмент карты 2.2.2. Развитие сети объектов водоотведения

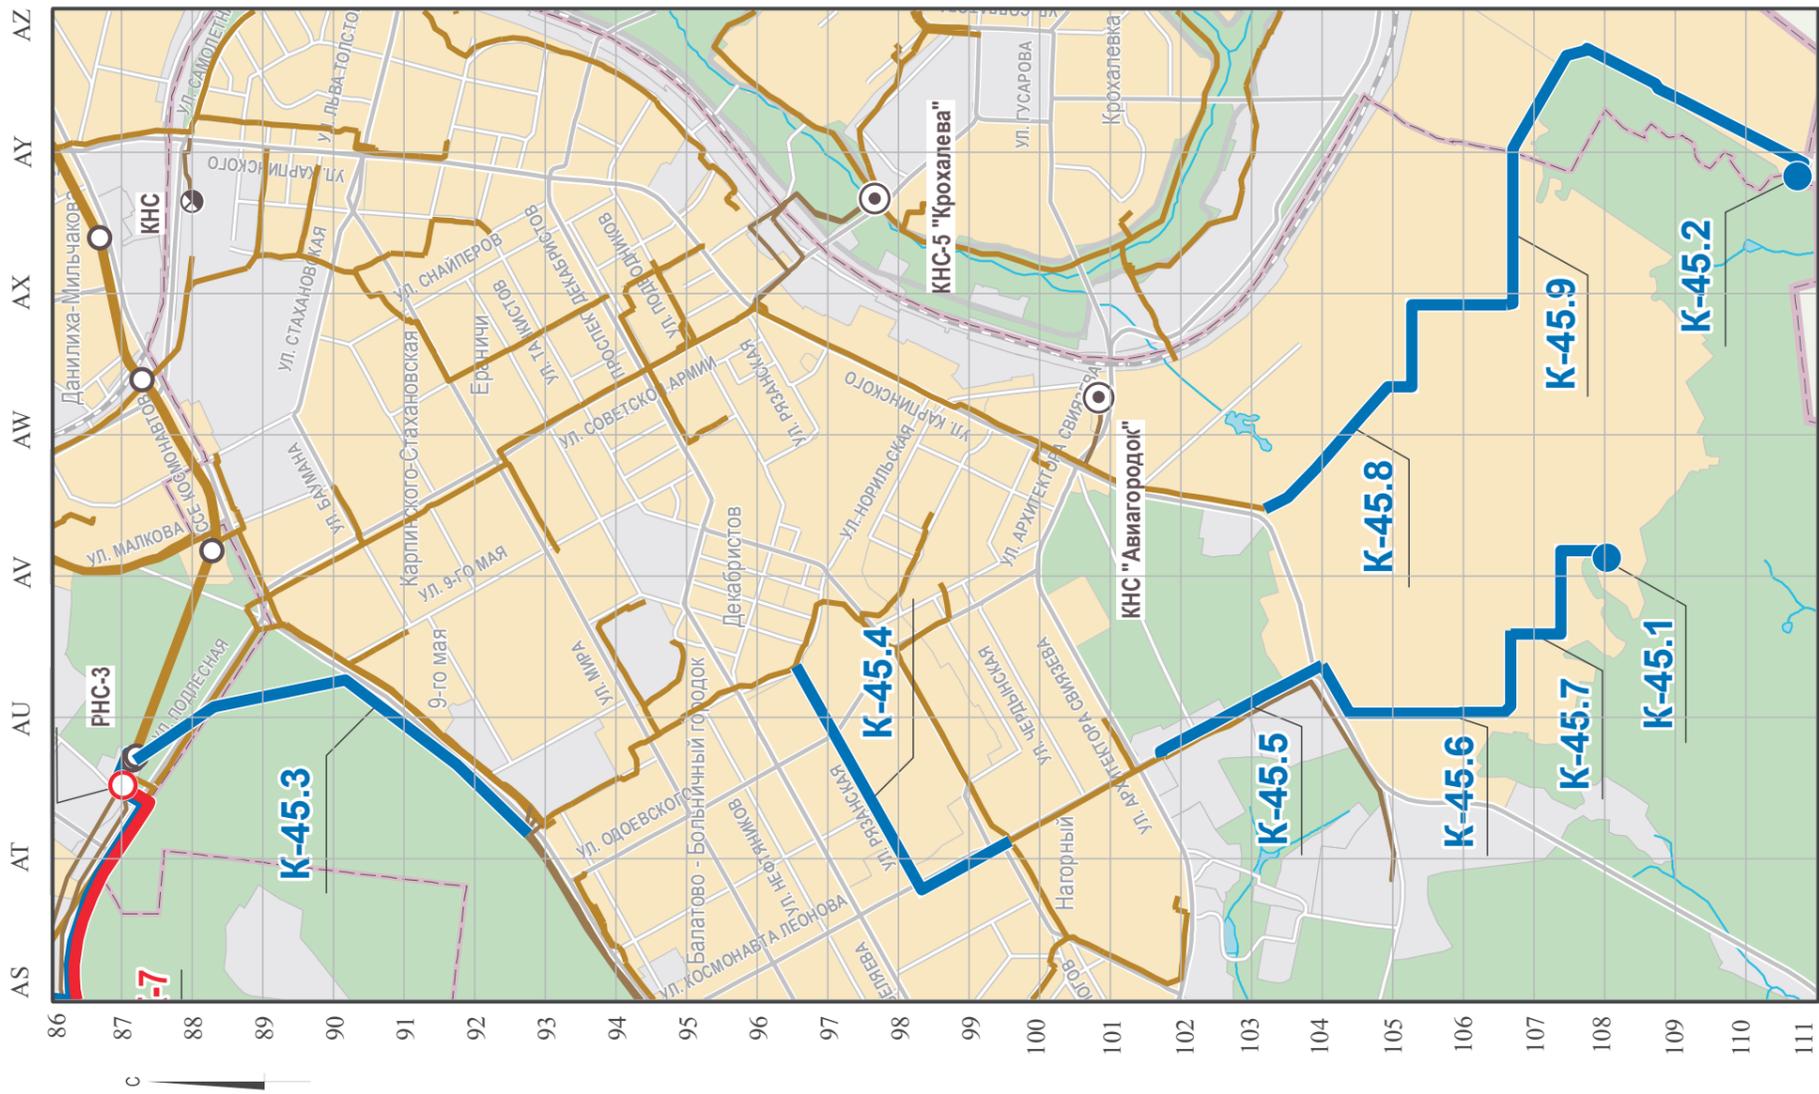

Масштаб 1:25 000

ПРИЛОЖЕНИЕ № 18
к решению Пермской городской Думы
от _____ № _____


Фрагмент Карты 1. Функциональные зоны

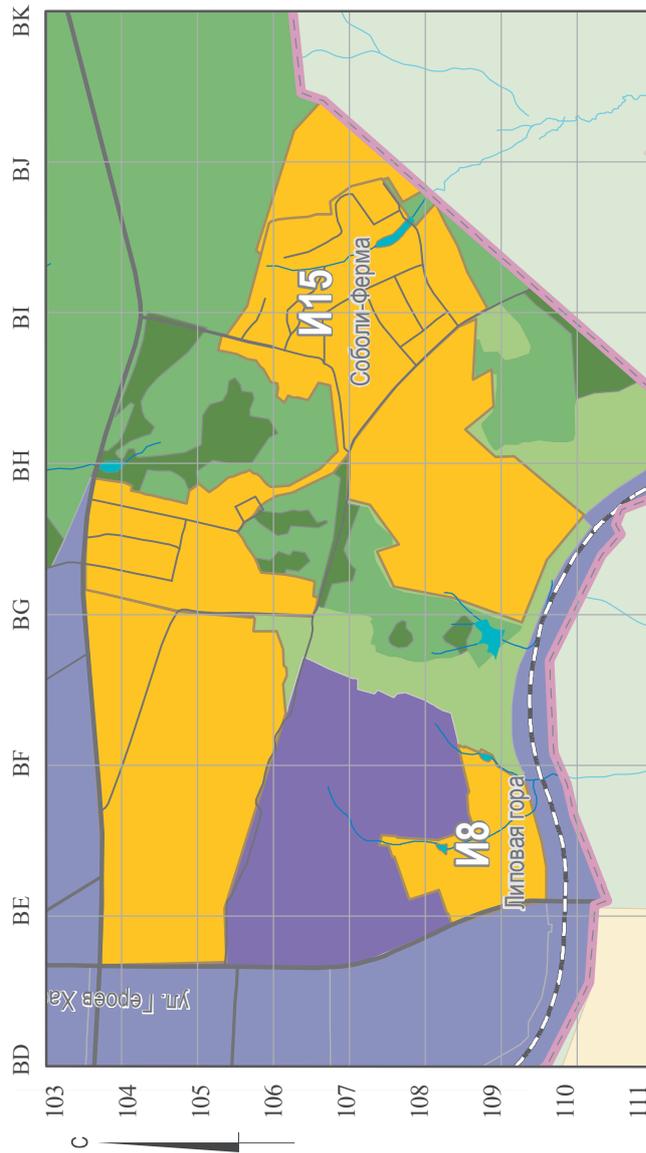

Старая редакция	наименование и площади структурных элементов территории города Перми и различных видов функциональных зон в пределах границ изменения		Значения для внесения изменений в таблицу 1
	Площадь, га	Новая редакция	
СТН-И	2,8	СТН-И	Площадь, га
ТСП-ЭП	11,7	ТСП-ЭП	+ 112,7
ТСП-ОД	62,5	ТСП-ОД	- 11,7
ТСП-СХ	38,5	ТСП-СХ	- 62,5
			- 38,5


ПРИЛОЖЕНИЕ № 19
к решению Пермской городской Думы
от _____ № _____

Фрагмент Карты 2.1. Развитие улично-дорожной сети, иных объектов капитального строительства транспортной инфраструктуры. Первый и второй этапы (2011-2016 годы и 2017-2022 годы) и на перспективу

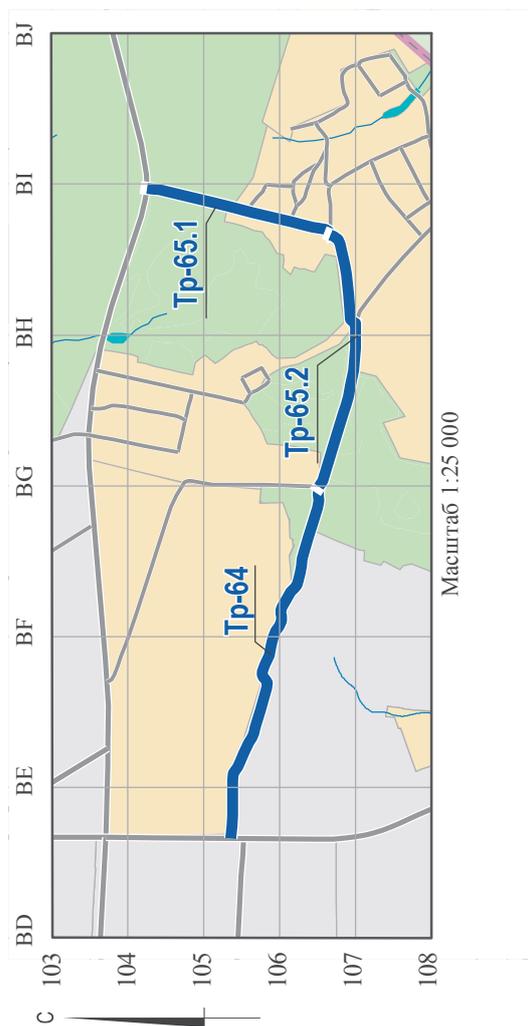


ПРИЛОЖЕНИЕ № 20
к решению Пермской городской Думы
от _____ № _____

Фрагмент карты 2.1.1.1. Виды улиц и дорог по назначению

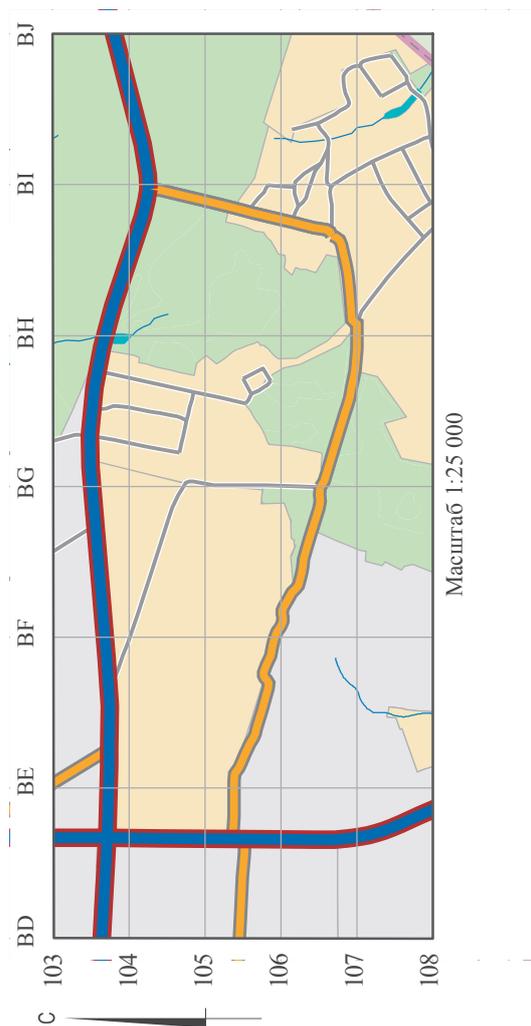


ПРИЛОЖЕНИЕ № 21
к решению Пермской городской Думы
от _____ № _____

Фрагмент карты 2.1.2. Виды улиц и дорог по размещению
в планировочной структуре города

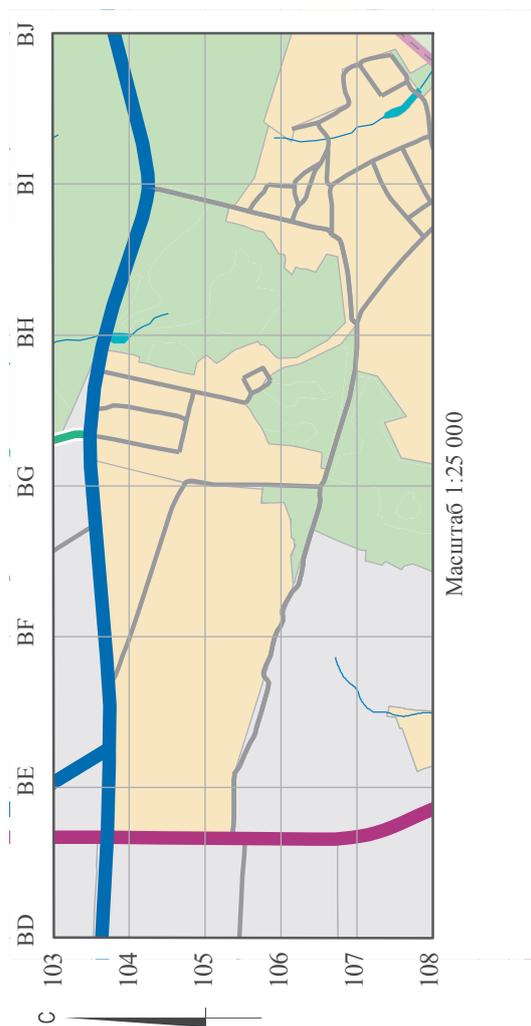


ПРИЛОЖЕНИЕ № 23
к решению Пермской городской Думы
от _____ № _____

Фрагмент карты 2.2.2. Развитие сети объектов водоотведения

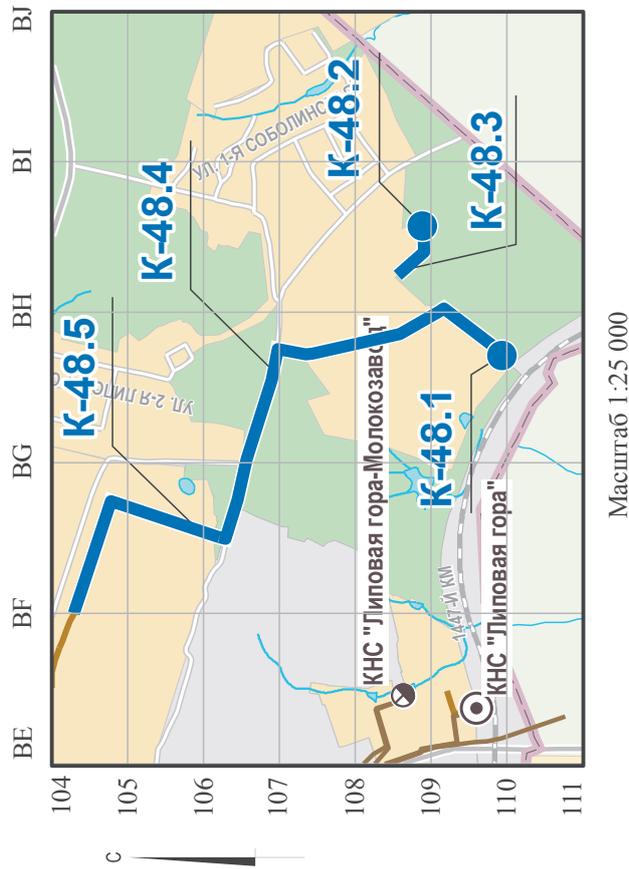

ПРИЛОЖЕНИЕ № 24
к решению Пермской городской Думы
от _____ № _____


Фрагмент карты 1. Функциональные зоны

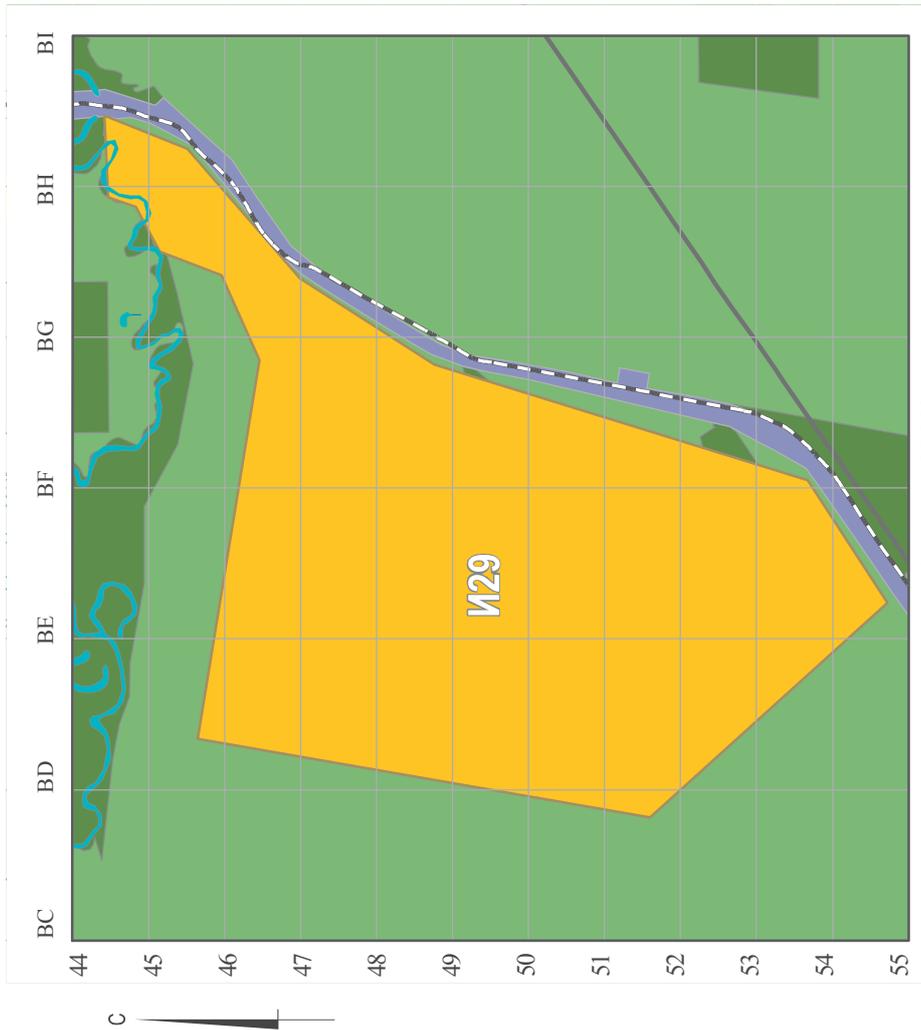

Наименование и площади структурных элементов территории города Перми и различных видов функциональных зон в пределах границ изменения			Значения для внесения изменений в Таблицу 1	
Старая редакция	Площадь, га	Новая редакция	Площадь, га	Площадь, га
ТСП-ЭП	244,2	ТСП-ЭП	0,0	- 244,2
ТСП-Р	25,7	ТСП-Р	0,0	- 25,7
		СТН-И	269,9	+ 269,9


ПРИЛОЖЕНИЕ № 25
к решению Пермской городской Думы
от _____ № _____

Фрагмент карты 2.1. Развитие улично-дорожной сети, иных объектов капитального строительства транспортной инфраструктуры. Первый и второй этапы (2011-2016 годы и 2017-2022 годы) и на перспективу

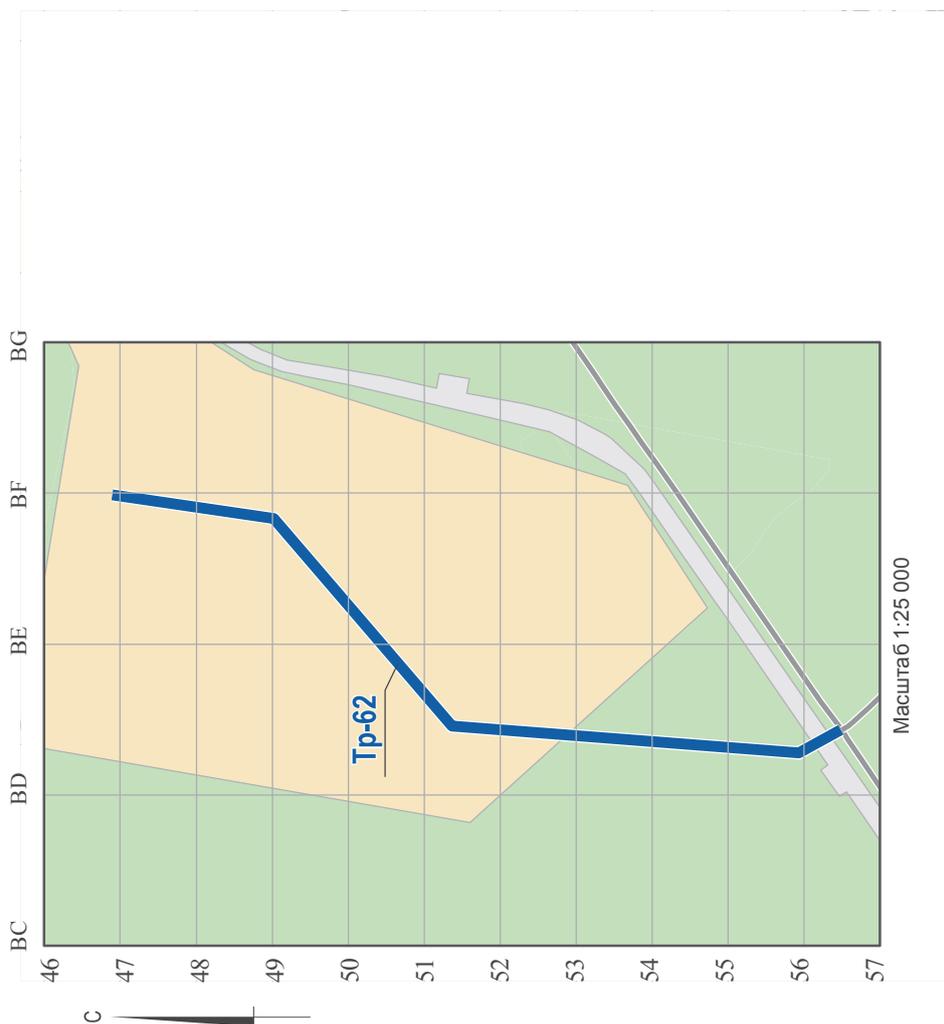


ПРИЛОЖЕНИЕ № 26
к решению Пермской городской Думы
от _____ № _____

Фрагмент карты 2.1.1.1. Виды улиц и дорог по назначению

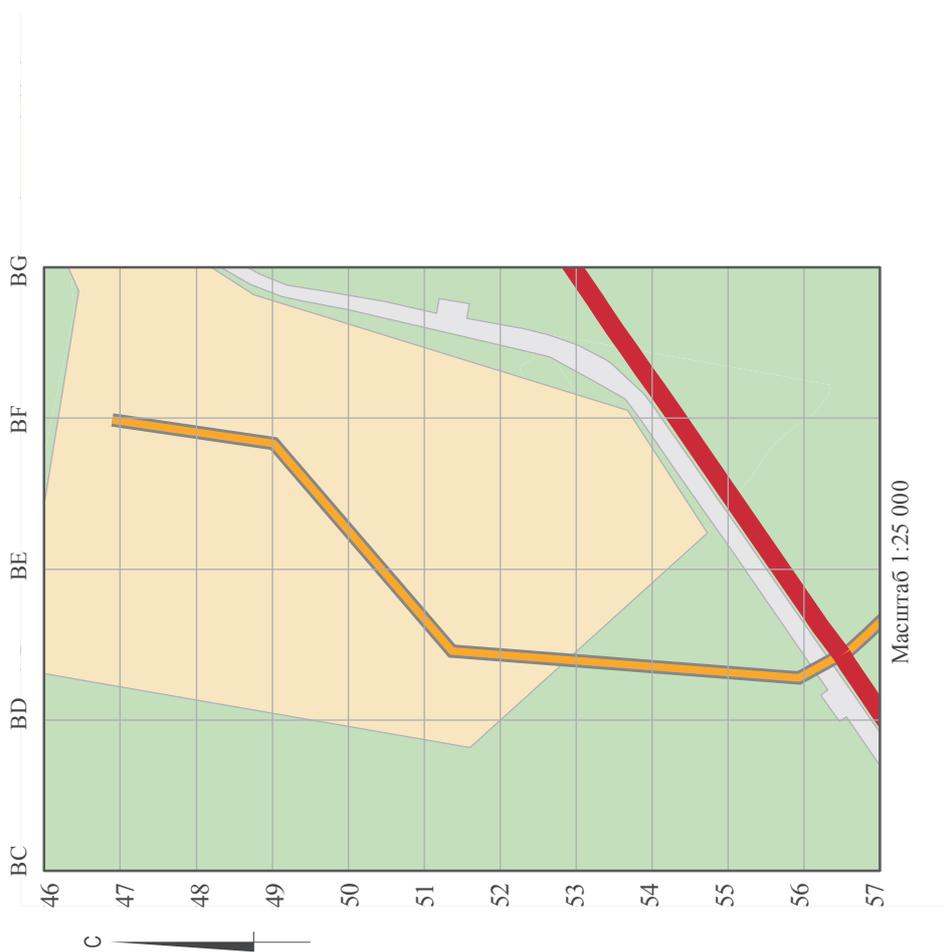


ПРИЛОЖЕНИЕ № 27
к решению Пермской городской Думы
от _____ № _____

Фрагмент карты 2.1.2. Виды улиц и дорог по размещению
в планировочной структуре города

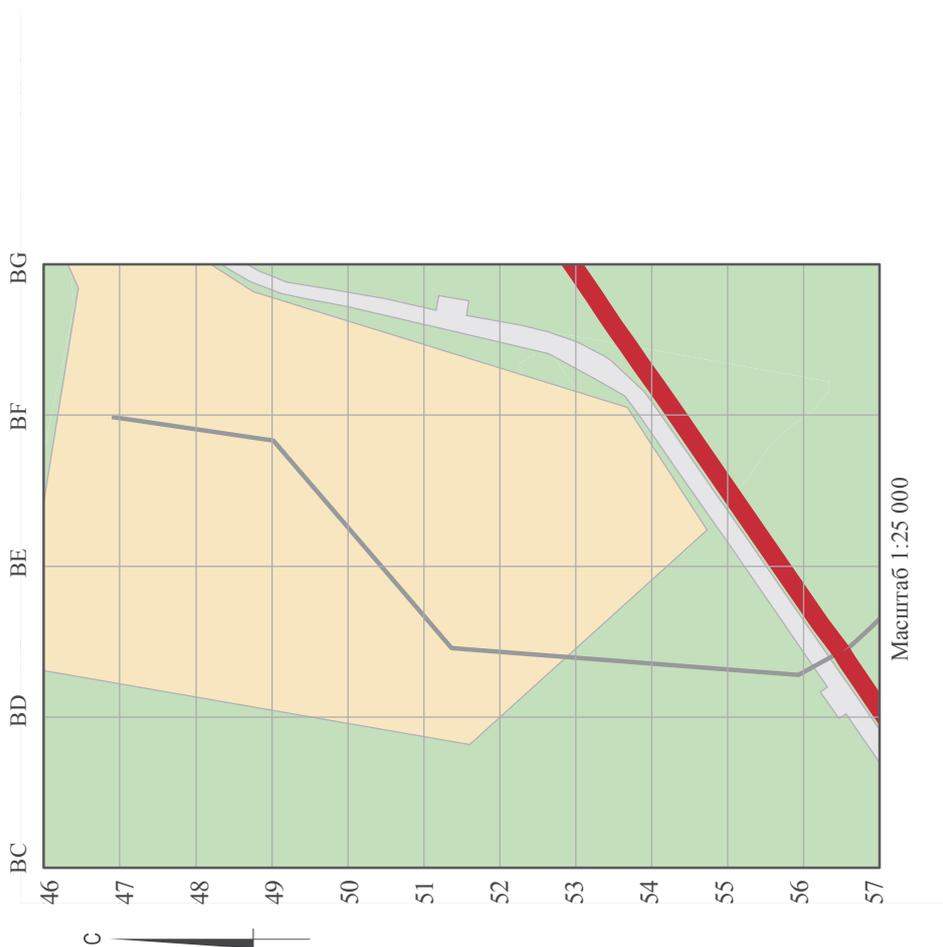


ПРИЛОЖЕНИЕ № 29
к решению Пермской городской Думы
от _____ № _____

Фрагмент карты 2.2.2. Развитие сети объектов водоотведения

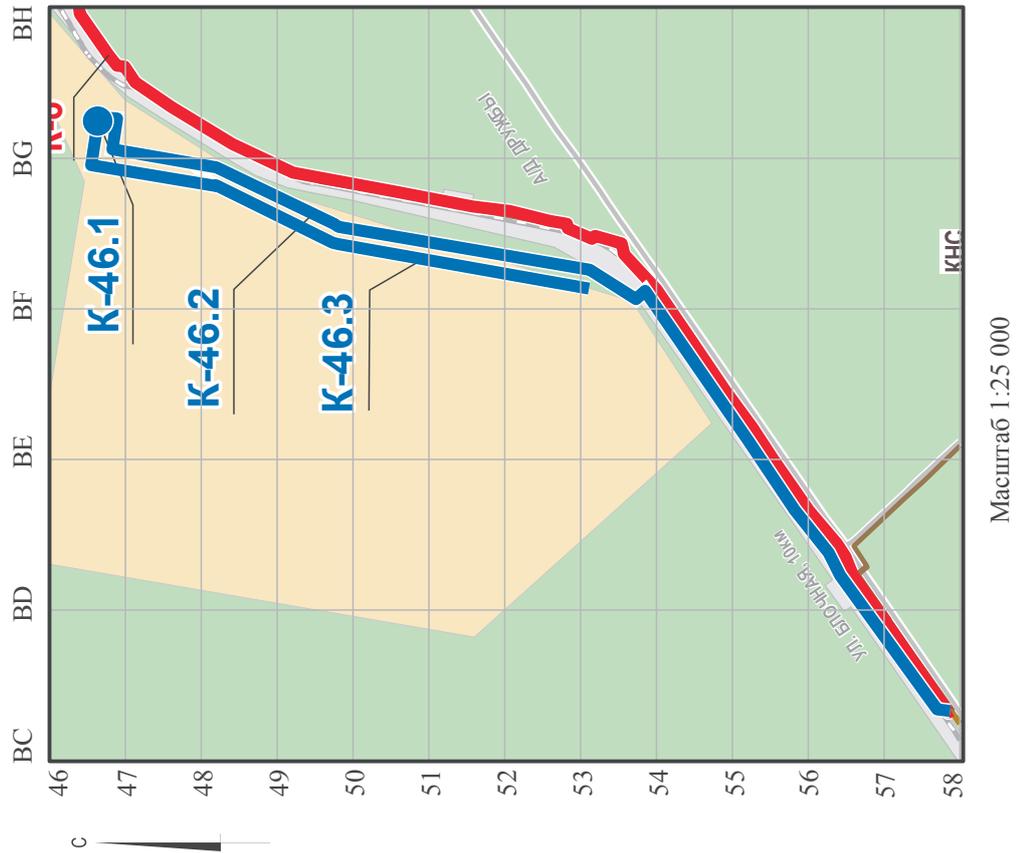

ПРИЛОЖЕНИЕ № 30
к решению Пермской городской Думы
от _____ № _____


Фрагмент Карты 1. Функциональные зоны

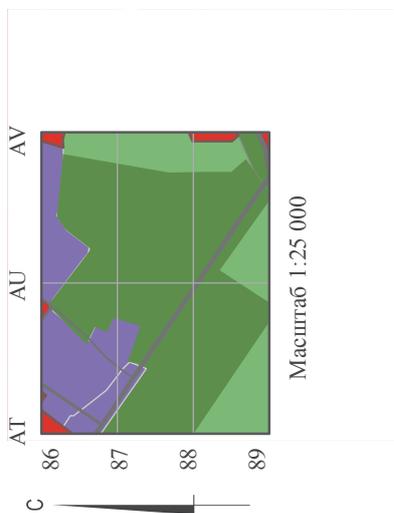

Наименование и площади структурных элементов территории города Перми и различных видов функциональных зон в пределах границ изменения				Значения для внесения изменений в Таблицу 1	
Старая редакция	Площадь, га	Новая редакция	Площадь, га	Площадь, га	
ТСП-ЭП	27,3	ТСП-ЭП	0,0	+ 28,2	
ТСП-Р	0,9	ТСП-Р	28,2	- 0,9	


ПРИЛОЖЕНИЕ № 31
к решению Пермской городской Думы
от _____ № _____

Фрагмент Карты 2.1. Развитие улично-дорожной сети, иных объектов капитального строительства транспортной инфраструктуры. Первый и второй этапы (2011-2016 годы и 2017-2022 годы) и на перспективу

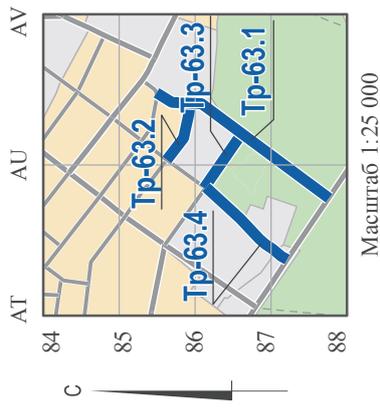


ПРИЛОЖЕНИЕ № 32
к решению Пермской городской Думы
от _____ № _____

Фрагмент карты 2.1.1. Виды улиц и дорог по назначению

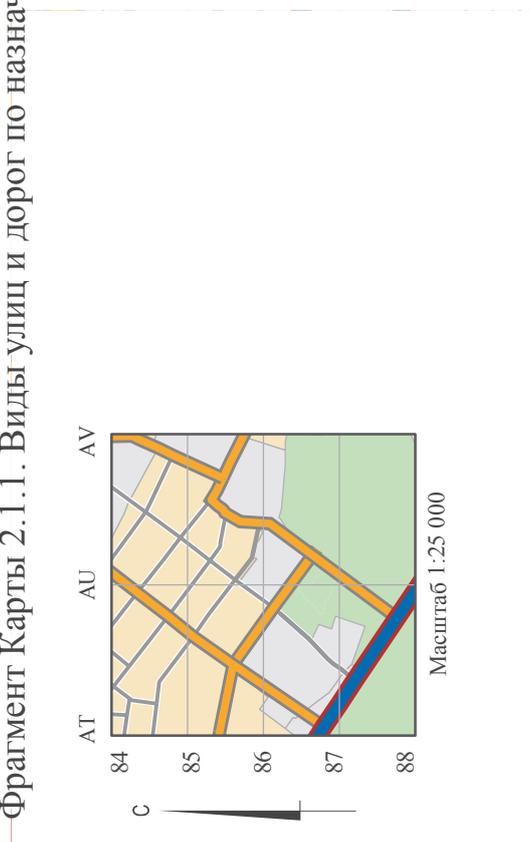


ПРИЛОЖЕНИЕ № 33
к решению Пермской городской Думы
от _____ № _____

Фрагмент карты 2.1.2. Виды улиц и дорог по размещению
в планировочной структуре города

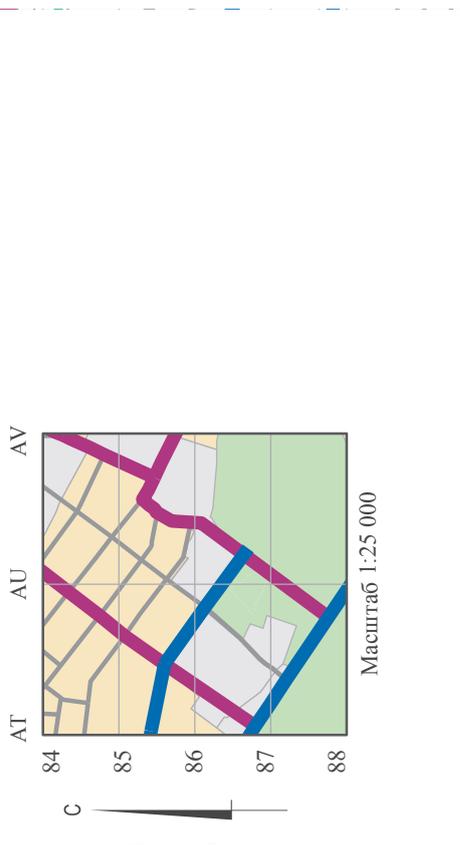

ПРИЛОЖЕНИЕ № 35
к решению Пермской городской Думы
от _____ № _____


Фрагмент карты 1. Функциональные зоны

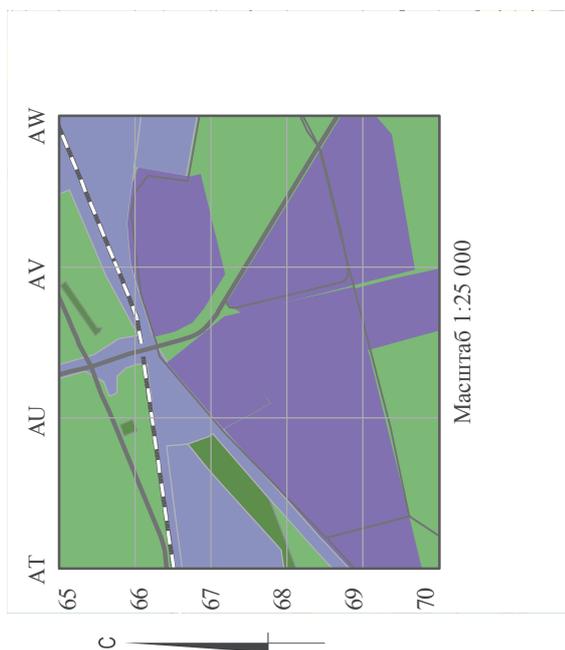

Наименование и площади структурных элементов территории города Перми и различных видов функциональных зон в пределах границ изменения			Значения для внесения изменений в Таблицу 1	
Старая редакция ТСП-ЭП	Площадь, га	Новая редакция ТСП-ЭП	Площадь, га	
			ТСП-ЭП	ТСП-ОД
29,1	29,1	0,0	- 29,1	+ 29,1


ПРИЛОЖЕНИЕ № 36
к решению Пермской городской Думы
от _____ № _____

Фрагмент карты 2.1. Развитие улично-дорожной сети, иных объектов капитального строительства транспортной инфраструктуры. Первый и второй этапы (2011-2016 годы и 2017-2022 годы) и на перспективу

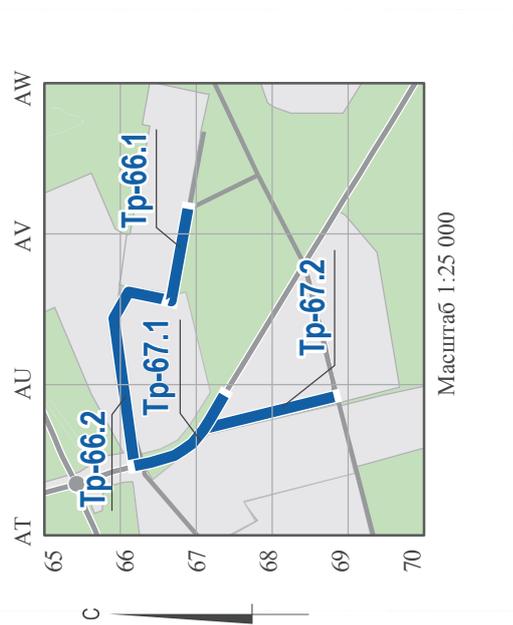


ПРИЛОЖЕНИЕ № 37
к решению Пермской городской Думы
от _____ № _____

Фрагмент Карты 2.1.1.1. Виды улиц и дорог по назначению

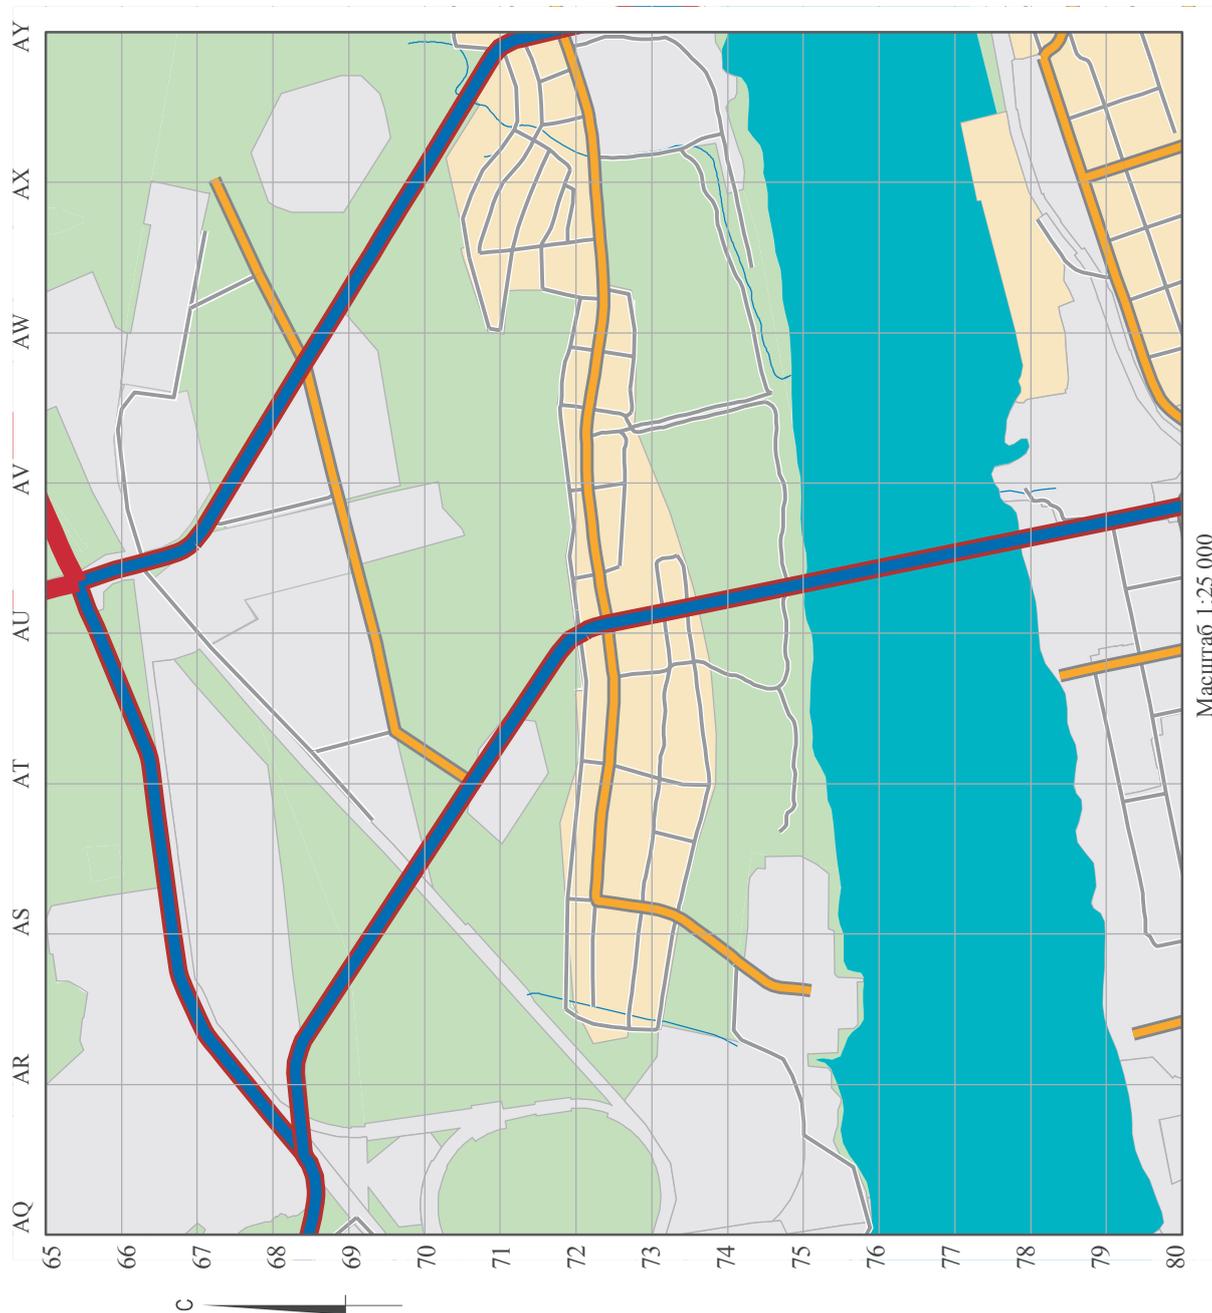


ПРИЛОЖЕНИЕ № 38
к решению Пермской городской Думы
от _____ № _____

Фрагмент Карты 2.1.2. Виды улиц и дорог по размещению
в планировочной структуре города

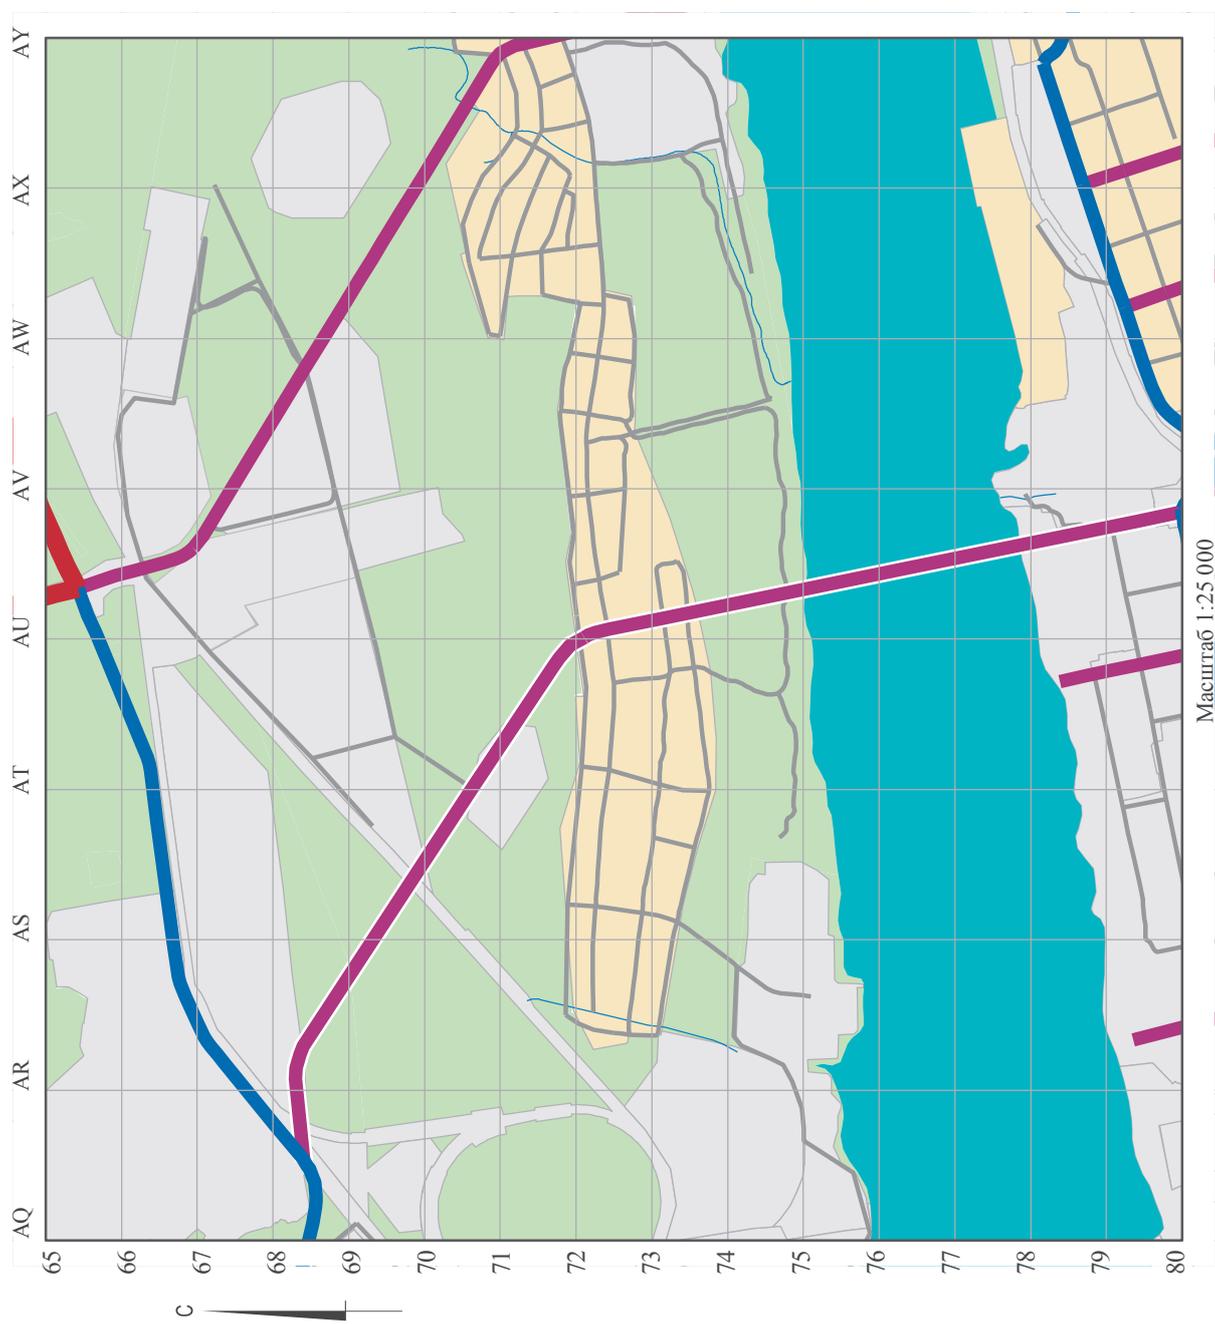

ПРИЛОЖЕНИЕ № 39
к решению Пермской городской Думы
от _____ № _____


Фрагмент карты 1. Функциональные зоны

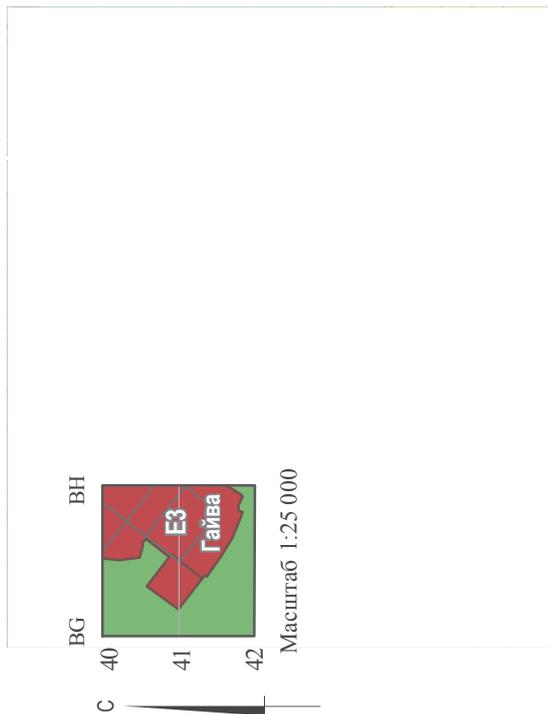

Наименование и площади структурных элементов территории города Перми и различных видов функциональных зон в пределах границ изменения			Значения для внесения изменений в Таблицу 1	
Старая редакция	Площадь, га	Новая редакция	Площадь, га	Площадь, га
ТСП-ЭП	1,7	СТН-Е	1,7	+ 1,7
		ТСП-ЭП	0,0	- 1,7


ПРИЛОЖЕНИЕ № 40
к решению Пермской городской Думы
от _____ № _____

Фрагмент Карты 1. Функциональные зоны

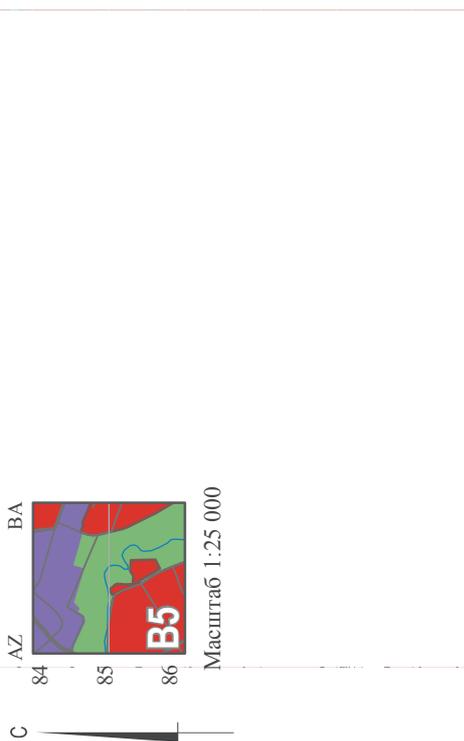

Наименование и площади структурных элементов территории города Перми и различных видов функциональных зон в пределах границ изменения			Значения для внесения изменений в Таблицу 1	
Старая редакция	Площадь, га	Новая редакция	Площадь, га	
			СТН-В	ТСП-Р
ТСП-Р	0,7	ТСП-Р	0,7	+0,7
		ТСП-Р	0,0	-0,7


ПРИЛОЖЕНИЕ № 41
к решению Пермской городской Думы
от _____ № _____

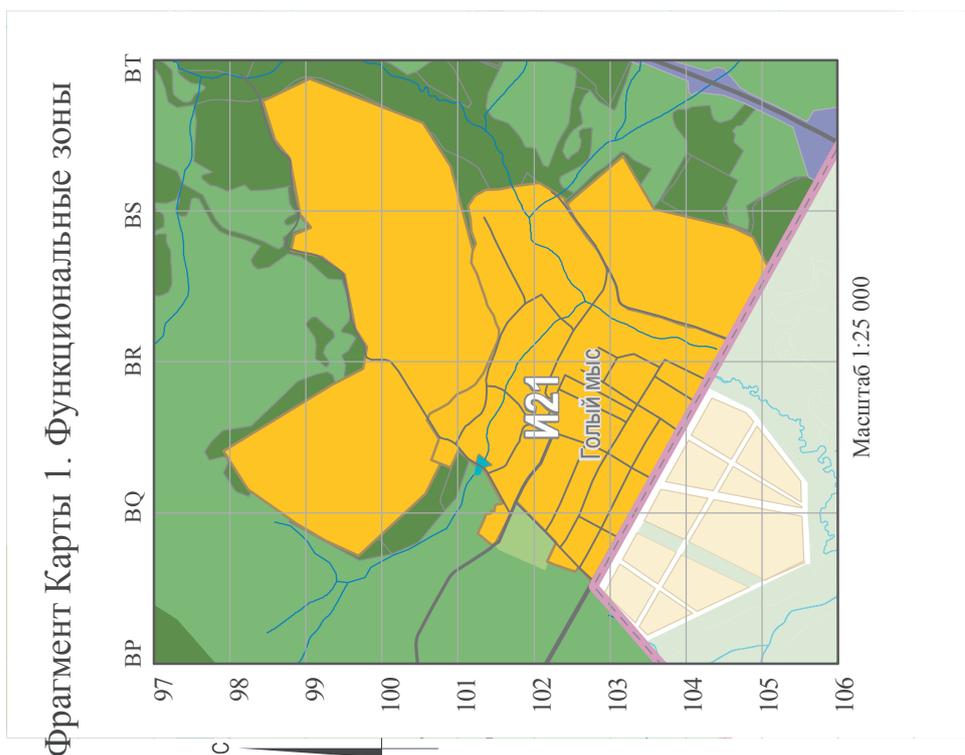

Наименование и площади структурных элементов территории города Перми и различных видов функциональных зон в пределах границ изменения				Значения для внесения изменений в Таблицу 1	
Старая редакция	Площадь, га	Новая редакция	Площадь, га	Площадь, га	
ТСП-ЭП	4,4	ТСП-ЭП	0,0		- 4,4
ТСП-Р	89,9	ТСП-Р	0,0		- 89,9
СТН-И	2,7	СТН-И	94,2		+ 94,2


ПРИЛОЖЕНИЕ № 42
к решению Пермской городской Думы
от _____ № _____

Фрагмент карты 2.1. Развитие улично-дорожной сети, иных объектов капитального строительства транспортной инфраструктуры. Первый и второй этапы (2011-2016 годы и 2017-2022 годы) и на перспективу

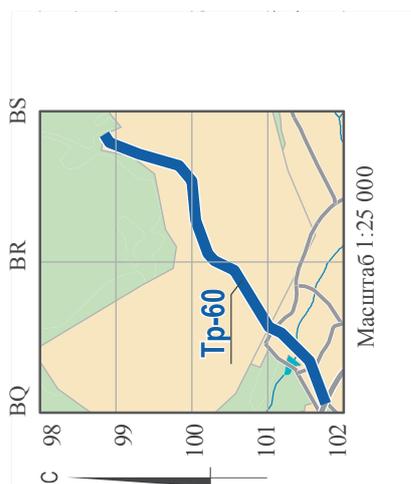


ПРИЛОЖЕНИЕ № 43
к решению Пермской городской Думы
от _____ № _____

Фрагмент Карты 2.1.1. Виды улиц и дорог по назначению

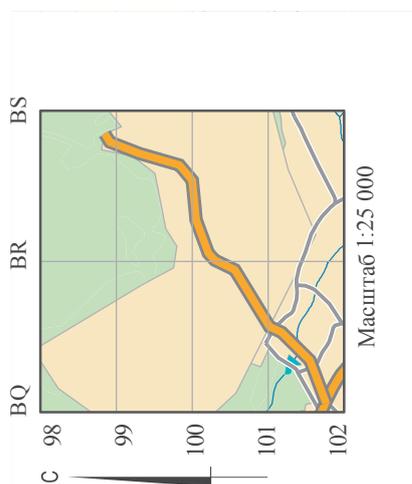


ПРИЛОЖЕНИЕ № 44
к решению Пермской городской Думы
от _____ № _____

Фрагмент Карты 2.1.2. Виды улиц и дорог по размещению
в планировочной структуре города

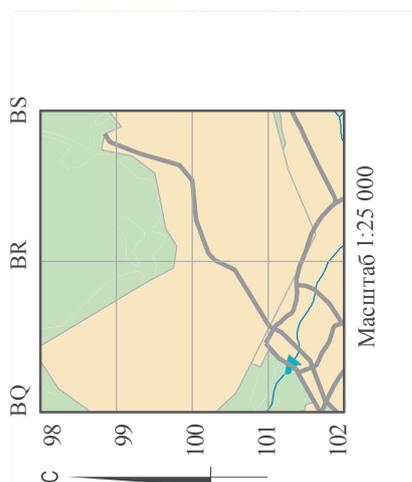

ПРИЛОЖЕНИЕ № 46
к решению Пермской городской Думы
от _____ № _____


Фрагмент Карты 2.2.2. Развитие сети объектов водоотведения

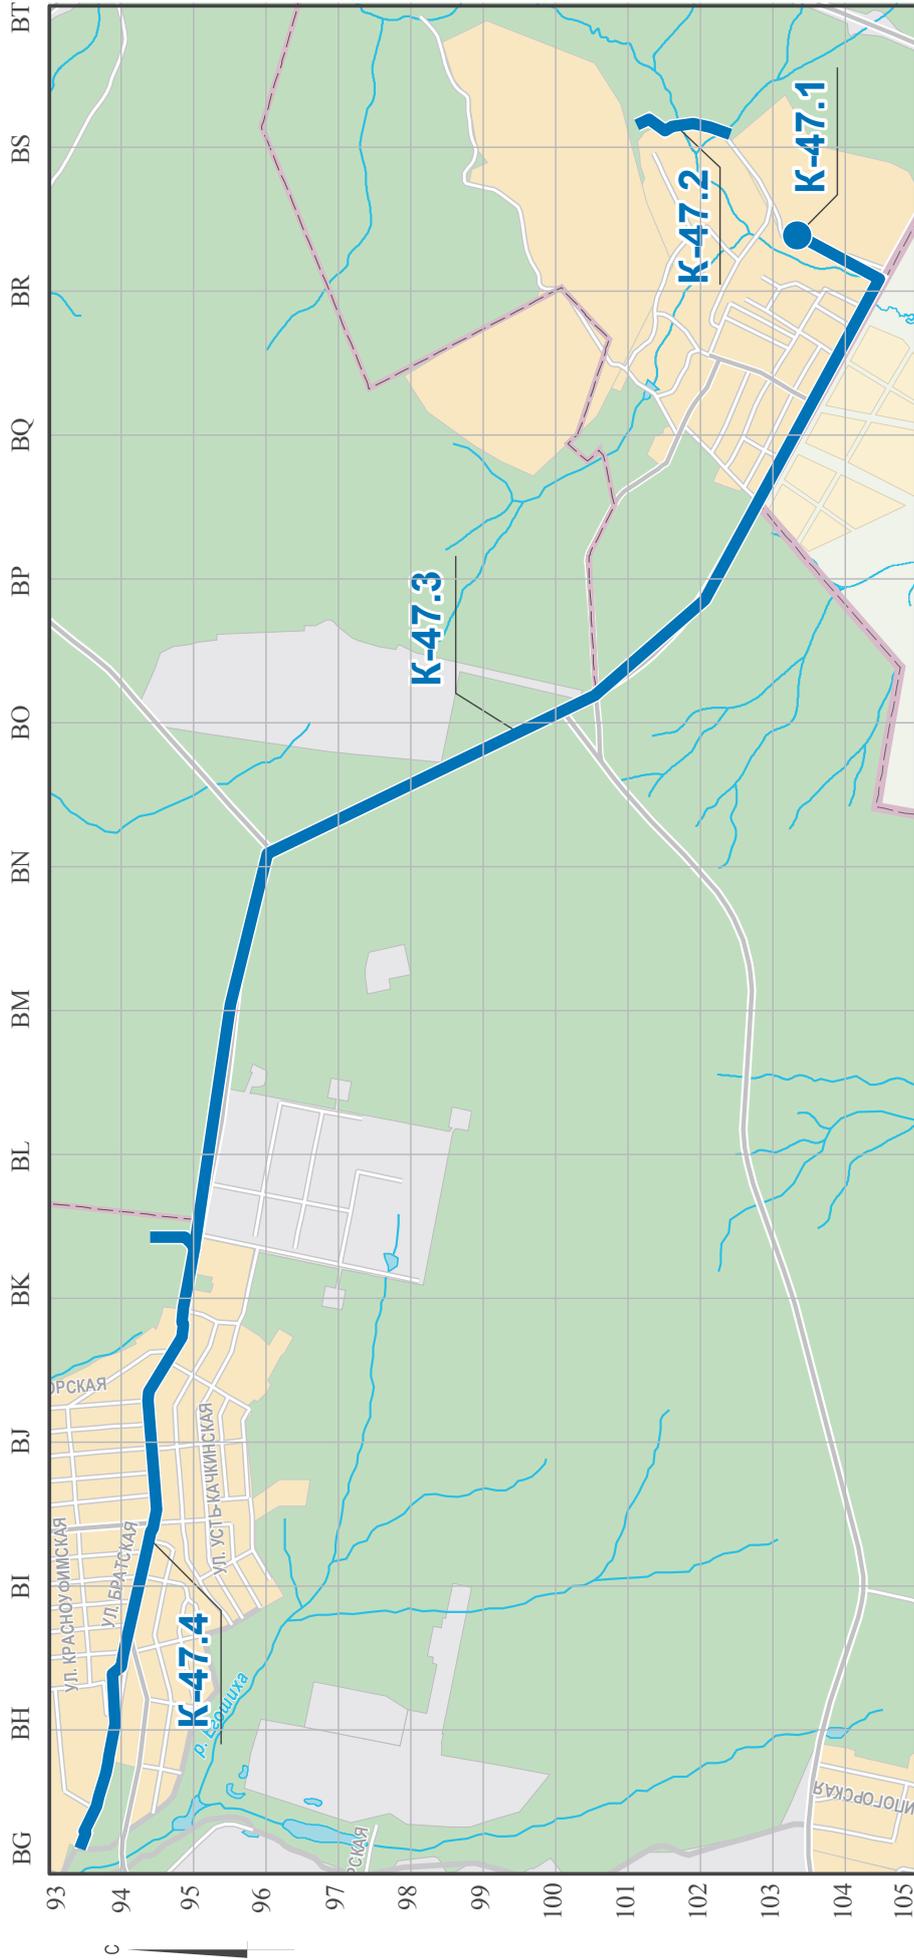

Масштаб 1:25 000

ПРИЛОЖЕНИЕ № 47
к решению Пермской городской Думы
от _____ № _____


Фрагмент Карты 1. Функциональные зоны

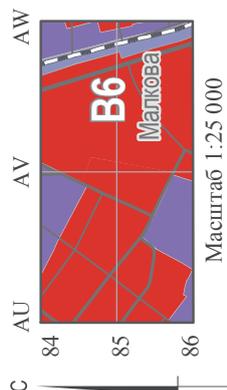

Наименование и площади структурных элементов территории города Перми и различных видов функциональных зон в пределах границ изменения		Значения для внесения изменений в Таблицу 1	
Старая редакция	Площадь, га	Новая редакция	Площадь, га
ТСП-Р	0,7	СТН-В	+0,7
		ТСП-Р	-0,7

ПРИЛОЖЕНИЕ № 48
к решению Пермской городской Думы
от _____ № _____

Фрагмент Карты 1. Функциональные зоны

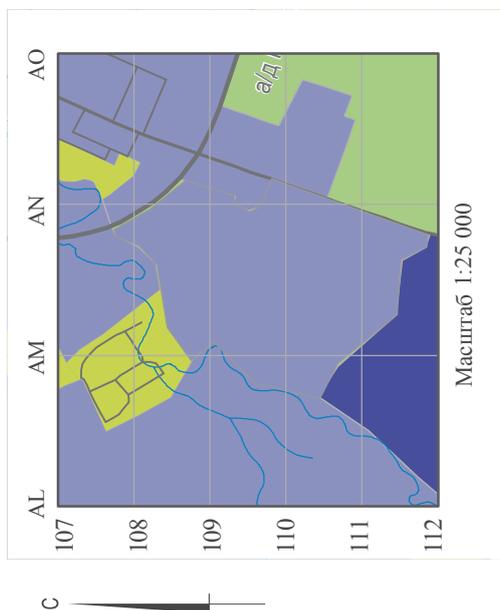


Наименование и площади структурных элементов территории города Перми и различных видов функциональных зон в пределах границ изменения		Значения для внесения изменений в Таблицу 1	
Старая редакция	Новая редакция	Площадь, га	Площадь, га
ТСП-СХ	ТСП-ПТ	44,8	44,8
	ТСП-СХ	0,0	0,0
			+ 44,8
			- 44,8



ГЕНЕРАЛЬНЫЙ ПЛАН ГОРОДА ПЕРМИ
КАРТА 2. ГРАНИЦЫ ТЕРРИТОРИЙ ПЛАНИРУЕМОГО РАЗМЕЩЕНИЯ
ОБЪЕКТОВ КАПИТАЛЬНОГО СТРОИТЕЛЬСТВА

ИЗДАНИЕ № 1
с изменениями
ИЗДАНИЕ № 2
с изменениями
ИЗДАНИЕ № 3
с изменениями

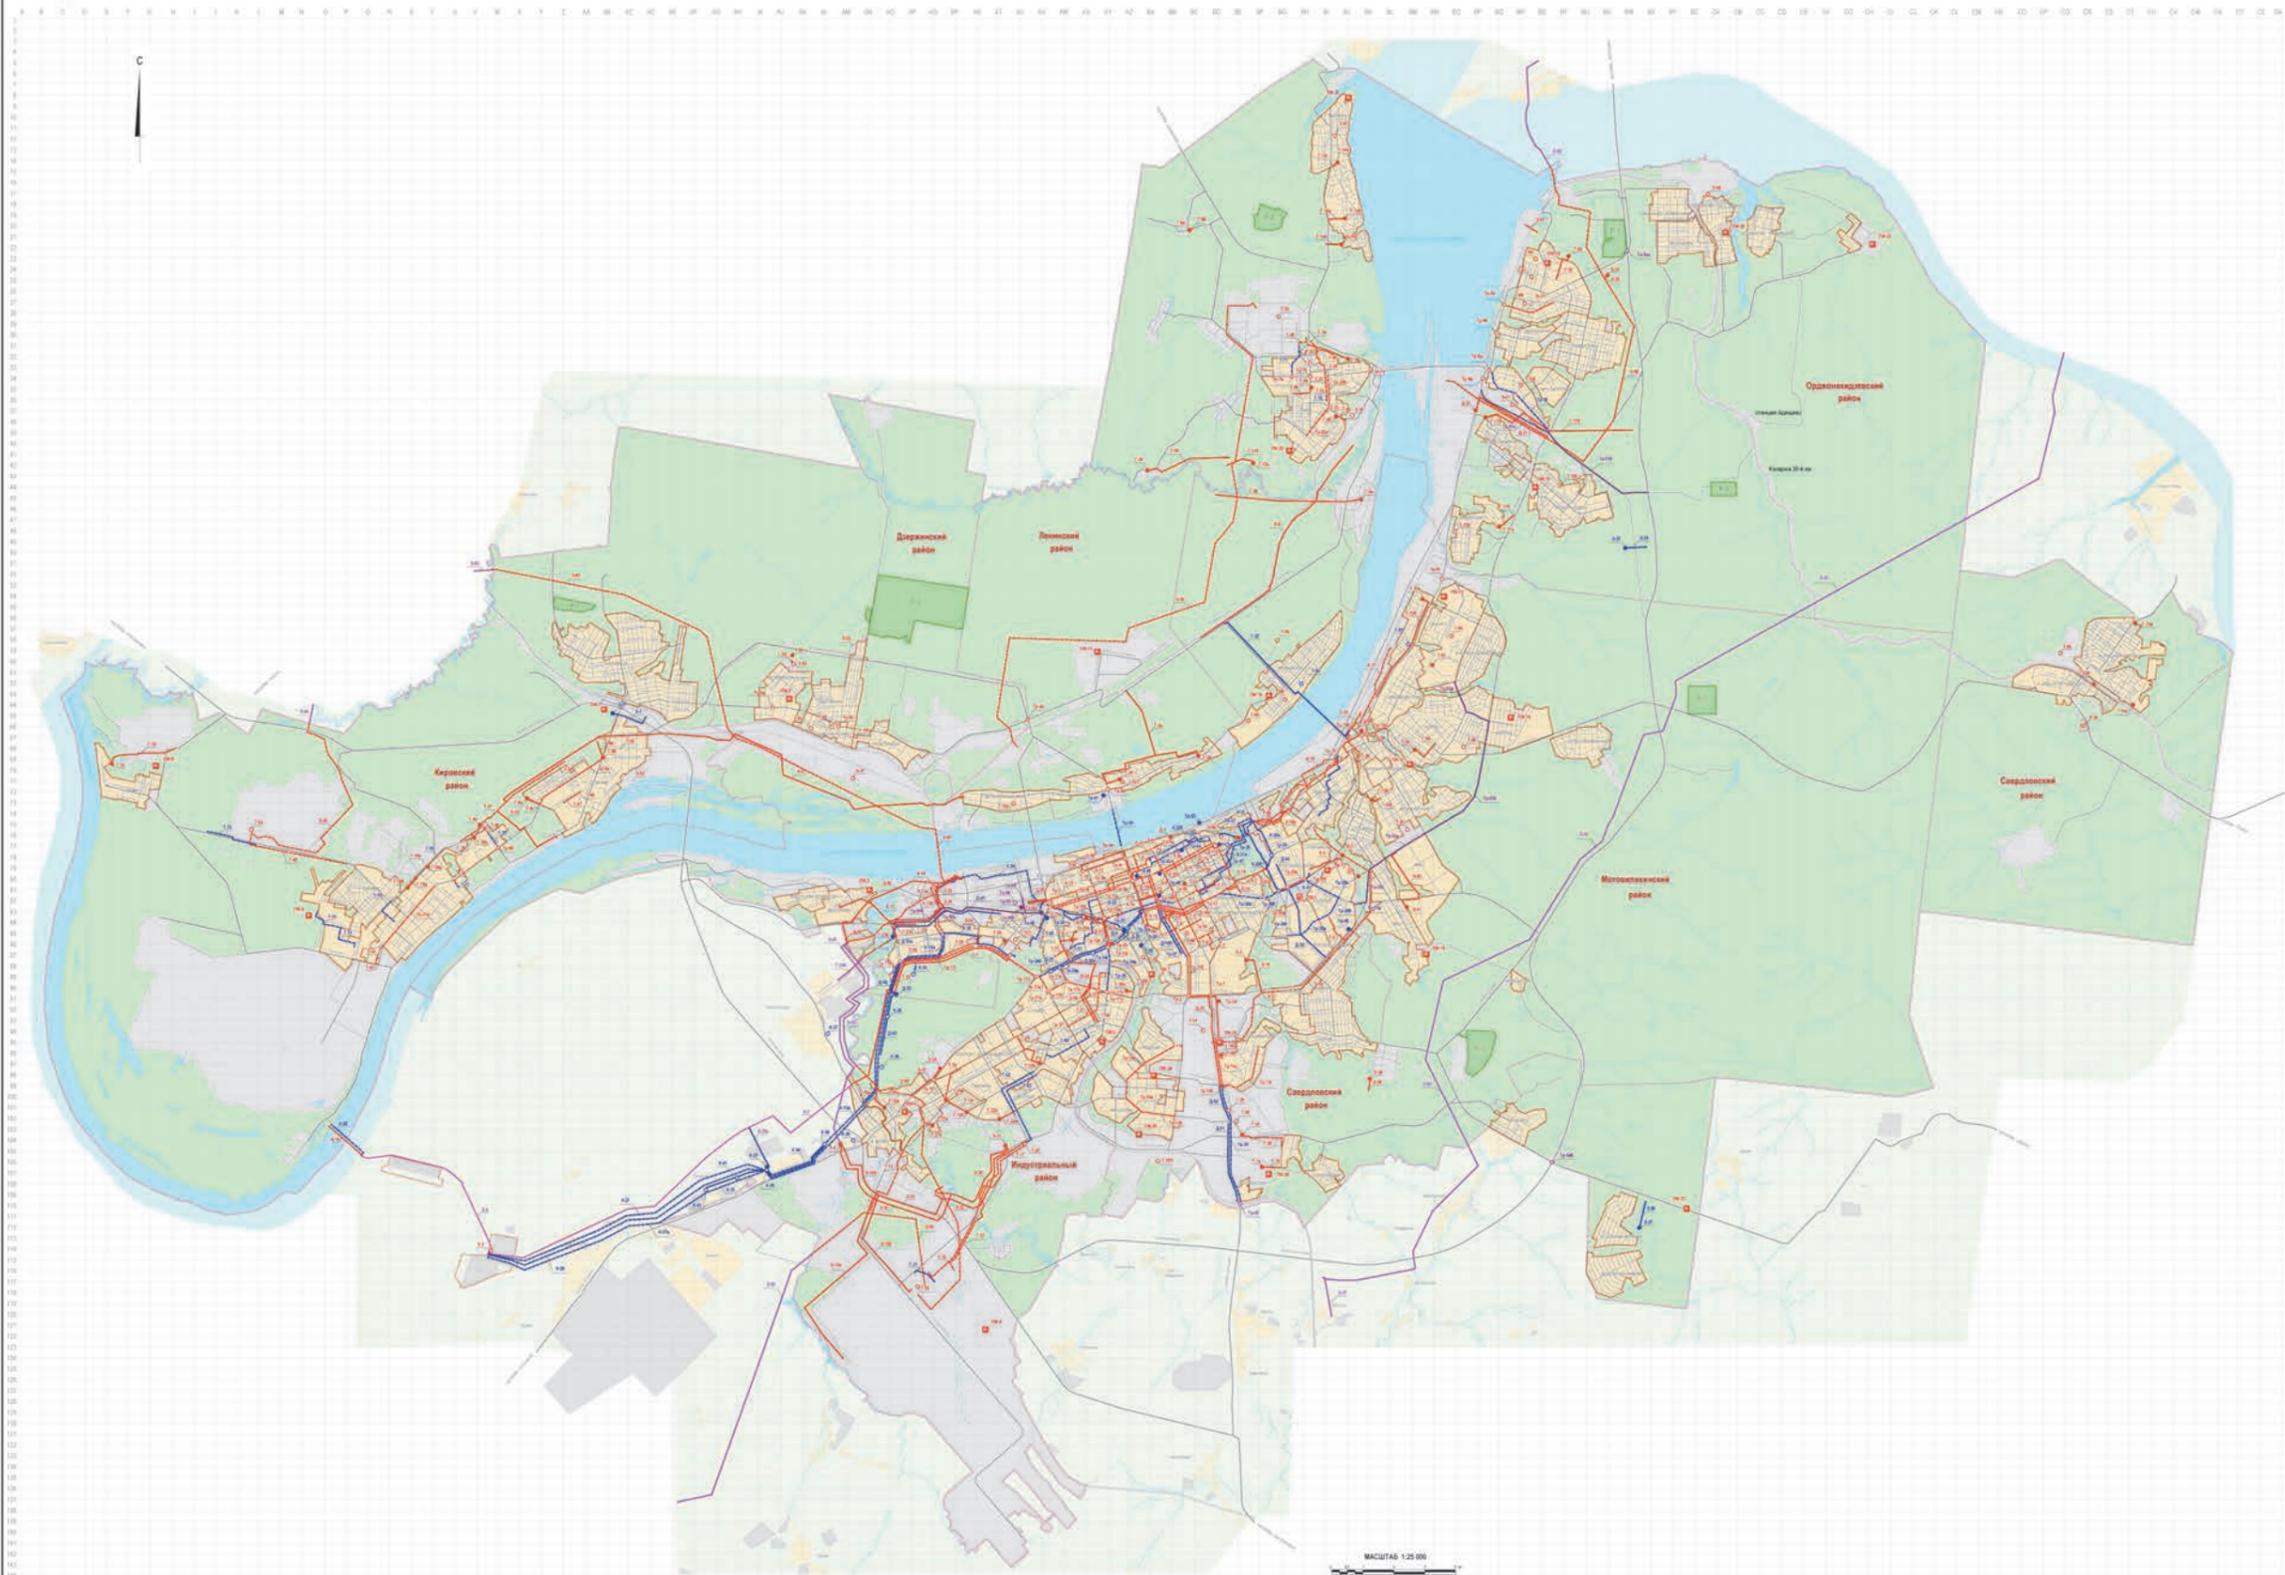

УСЛОВНЫЕ ОБОЗНАЧЕНИЯ

ПОЗИЦИИ, УТВЕРЖДАЕМЫЕ ПЕРМСКОЙ ГОРОДСКОЙ ДУМОЙ
Границы территорий планируемого размещения объектов капитального строительства транспортной инфраструктуры и инженерно-технического обеспечения (ТТР ОКС) местного значения с возможностью изъятия земельных участков для муниципальных нужд

- ТТР ОКС для нового строительства**
- край первой реализации территориального плана
 - край второй реализации территориального плана
 - ИДЗ - индекс объектов в соответствии с таблицей 21, 22, 25, 34
- ТТР ОКС для реконструкции существующих объектов**
- край первой реализации территориального плана
 - край второй реализации территориального плана
 - ИДЗ - индекс объектов в соответствии с таблицей 21, 22, 25, 34

- Примечания:**
- 1) Детализация информации (вектор) предоставляется на карты № 2.1 и 2.2.
 - 2) Информация об объектах инженерно-технического обеспечения на карте № 2.2.1, одобренными и согласованными с заинтересованными и аккредитованной службой.
 - 3) Источники и материалы плана ТТР ОКС местного значения созданы на основе данных о территории и проектах на ее развитие, разработанных и утвержденных органами государственной власти Пермского края и органами местного самоуправления муниципальных образований в соответствии с Законом Пермского края от 14.03.2012 № 14-З.
 - 4) Информация о границах ТТР ОКС содержится в таблице 40.
 - 5) Расшифровка индексов:
 - А - а/д
 - А - обозначение системы автодорог отнесения объектов
 - К - водопользование
 - Г - жилищно-коммунальное хозяйство
 - Г - газоснабжение
 - Э - электроснабжение
 - Д - добыча полезных ископаемых
 - Т - транспорт
 - И - индекс объектов (К, 17, 31, ...)

Границы территории планируемого размещения объектов капитального строительства, в отношении которых изъятие земельных участков для муниципальных нужд не предусмотрено Земельным кодексом РФ

- стандартные территории изъятия, в пределах которых размещение объектов различны ввиду особенностей (в том числе состава и состава) обрабатываемых земель, определяемых с учетом данных и расчетных показателей, приведенных в таблице 30
- места и индексы мест застройки, указанные в таблице 30

ПОЗИЦИИ, НЕ УТВЕРЖДАЕМЫЕ ПЕРМСКОЙ ГОРОДСКОЙ ДУМОЙ
Предложения, адресованные субъектам территориального планирования


- Предложения, связанные с возможностью изъятия земельных участков для государственных и муниципальных нужд:**
- территории планируемого размещения объектов транспортной инфраструктуры, расположенных на территории Пермского городского округа и обслуживающих транспортные сети регионального и федерального значения - подорожные, аэропорты, порты (с портовой зоной) Пермского края
 - территории планируемого размещения объектов капитального строительства инженерно-технического обеспечения местного значения и регионального значения - подорожные, аэропорты, порты (с портовой зоной) Пермского края, объекты (здания) с Пермским городским округом, и другим государственным органам Пермского края
 - Тр-30Б - индекс объектов в соответствии с таблицей 30, 31
 - Тр-30Г - индекс объектов в соответствии с таблицей 30, 31
- Предложения, при реализации которых изъятие земельных участков для государственных и муниципальных нужд не предусмотрено Земельным кодексом РФ**
- ТЗ-4 - предложение размещения индустриальных предприятий в соответствии с таблицей 30
 - ТЗ-5 - предложение размещения объектов в соответствии с таблицей 31

- Иные позиции**
- граница Пермского городского округа (в соответствии с Законом Пермского края от 11.02.2009 № 0208-446)
 - граница административных районов
 - населенные пункты в составе Пермского городского округа
 - уличная дорожная сеть
 - железнодорожные линии
 - водные объекты
- Основные функциональные зоны в соответствии с картой 1**
- территории ситуационного проектирования, застроенные или планируемые к застройке
 - территории ситуационного проектирования, территории реиндустриализации и ландшафтно-экологического восстановления городских территорий
 - сетка деления территории города Пермь на проекционные размеры 200 x 200 м



ГЕНЕРАЛЬНЫЙ ПЛАН ГОРОДА ПЕРМИ
КАРТА 2.1. РАЗВИТИЕ УЛИЧНО-ДОРОЖНОЙ СЕТИ, ИНЫХ ОБЪЕКТОВ
КАПИТАЛЬНОГО СТРОИТЕЛЬСТВА ТРАНСПОРТНОЙ ИНФРАСТРУКТУРЫ
 ПЕРВЫЙ И ВТОРОЙ ЭТАПЫ (2011-2016 ГОДЫ И 2017-2022 ГОДЫ) И НА ПЕРСПЕКТИВУ

ИЗДАНИЕ № 1
 1.01.2013 г.
 ИЗДАНИЕ № 2
 1.01.2014 г.
 ИЗДАНИЕ № 3
 1.01.2015 г.

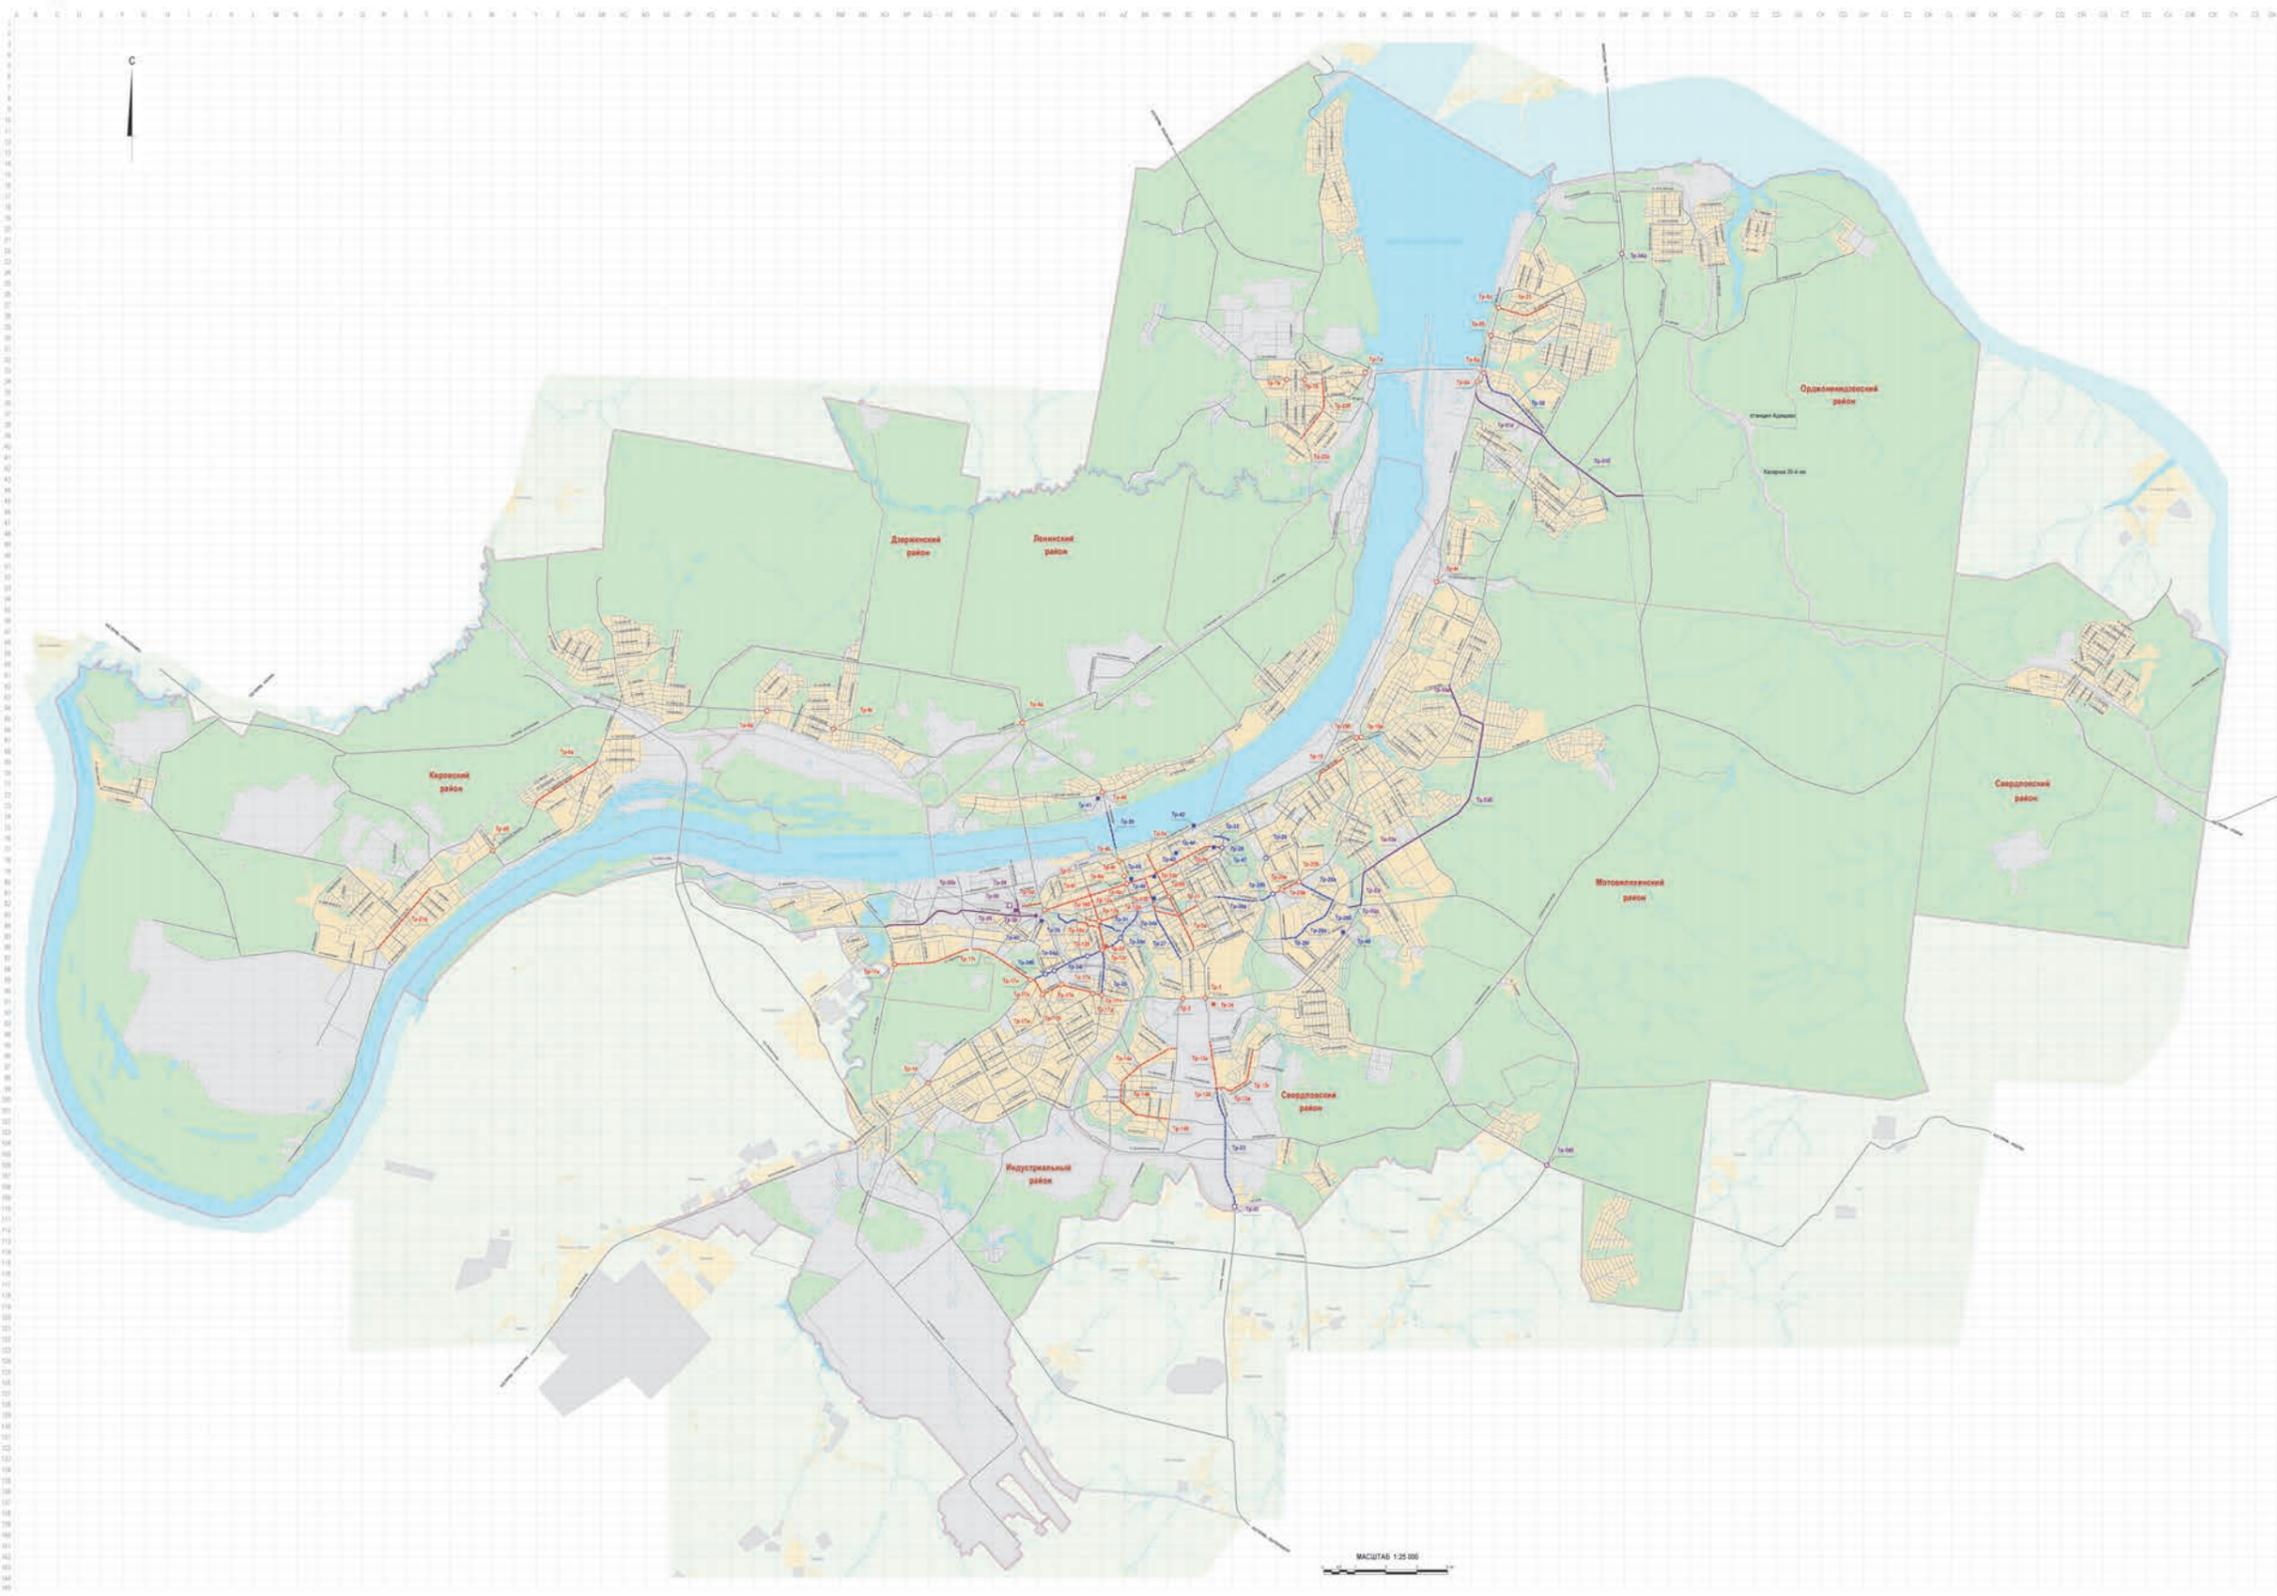

УСЛОВНЫЕ ОБОЗНАЧЕНИЯ

ПОЗИЦИИ, УТВЕРЖДАЕМЫЕ ПЕРМСКОЙ ГОРОДСКОЙ ДУМОЙ

Границы территорий планируемого размещения объектов элементов улично-дорожной сети, иных объектов капитального строительства транспортной инфраструктуры (ТТР ОКС ТИ) местного значения

- Новое строительство**
- ТТР-16 Территории планируемого размещения элементов улично-дорожной сети
 - ТТР-17 Улицы и дороги, мостовые улицы и мосты - 1 этап (2011-2016 г.)
 - ТТР-18 Улицы и дороги, мостовые улицы и мосты - 2 этап (2017-2022 г.)
 - ТТР-19 Проектируемые и строящиеся, мостовые переезды и привокзальные - 1 этап (2011-2016 г.)
 - ТТР-20 Территории планируемого размещения иных объектов капитального строительства транспортной инфраструктуры
 - ТТР-21 Объекты капитального строительства транспортной инфраструктуры - 1 этап (2011-2016 г.)
 - ТТР-22 Объекты капитального строительства транспортной инфраструктуры - 2 этап (2017-2022 г.)

- Реконструкция существующих объектов**
- ТТР-23 Территории планируемого размещения элементов улично-дорожной сети
 - ТТР-24 Улицы и дороги, мостовые улицы и мосты - 1 этап (2011-2016 г.)
 - ТТР-25 Улицы и дороги, мостовые улицы и мосты - 2 этап (2017-2022 г.)
 - ТТР-26 Проектируемые и строящиеся, мостовые переезды и привокзальные - 1 этап (2011-2016 г.)
 - ТТР-27 Проектируемые и строящиеся, мостовые переезды и привокзальные - 2 этап (2017-2022 г.)

Примечания

1) Зелеными и желтыми линиями ТТР ОКС являются границы оснований для объектов капитального строительства. Актуальность на территории и проекты на ее основе утверждены и размещены в Едином государственном реестре недвижимости в соответствии с Законом Российской Федерации от 21.07.2007 № 188-ФЗ.

2) Инфраструктура ТТР ОКС обозначена в таблице 40.

3) Иные объекты и территории строительства транспортной инфраструктуры - проектируемые и строящиеся - с таблицей 21, 22.

ПОЗИЦИИ, НЕ УТВЕРЖДАЕМЫЕ ПЕРМСКОЙ ГОРОДСКОЙ ДУМОЙ

Предложения, адресованные иным субъектам территориального планирования, связанные с возможностью изъятия земельных участков для государственных нужд


Предложения, адресованные органам государственной власти Пермского края - предложения, в отношении ТТР ОКС ТИ, расположенных на территории Пермского городского округа и обслуживаемых транспортными средствами регионального и федерального значения

- Новое строительство**
- ТТР-36 Территории планируемого размещения элементов улично-дорожной сети
 - ТТР-37 Улицы и дороги, мостовые улицы и мосты в соответствии с таблицей 36
 - ТТР-38 Проектируемые и строящиеся, мостовые переезды и привокзальные в соответствии с таблицей 36
 - ТТР-39 Территории планируемого размещения иных объектов капитального строительства транспортной инфраструктуры
 - ТТР-40 Объекты капитального строительства транспортной инфраструктуры - мостовые объекты в соответствии с таблицей 36

- Реконструкция существующих объектов**
- ТТР-41 Территории планируемого размещения элементов улично-дорожной сети
 - ТТР-42 Проектируемые и строящиеся, мостовые переезды и привокзальные в соответствии с таблицей 36
 - ТТР-43 Объекты капитального строительства транспортной инфраструктуры - мостовые объекты в соответствии с таблицей 36



- Иные позиции**
- Границы Пермского городского округа в соответствии с Законом Пермского края от 11.03.2005 № 603-З-448
 - Границы административных районов
 - Границы Пермского городского округа
 - Улично-дорожная сеть
 - Железнодорожные линии
 - Адские объекты

- Основные функциональные зоны в соответствии с картой 1**
- стандартная территориальная организация
 - территория ситуационного проектирования, застройка жилищно-сервисная и парковая
 - территория ситуационного проектирования, предельно-рекреационная и ландшафтно-назначенная
 - наименование стандартной территории города Пермь на предметных размерах 200 x 200 м

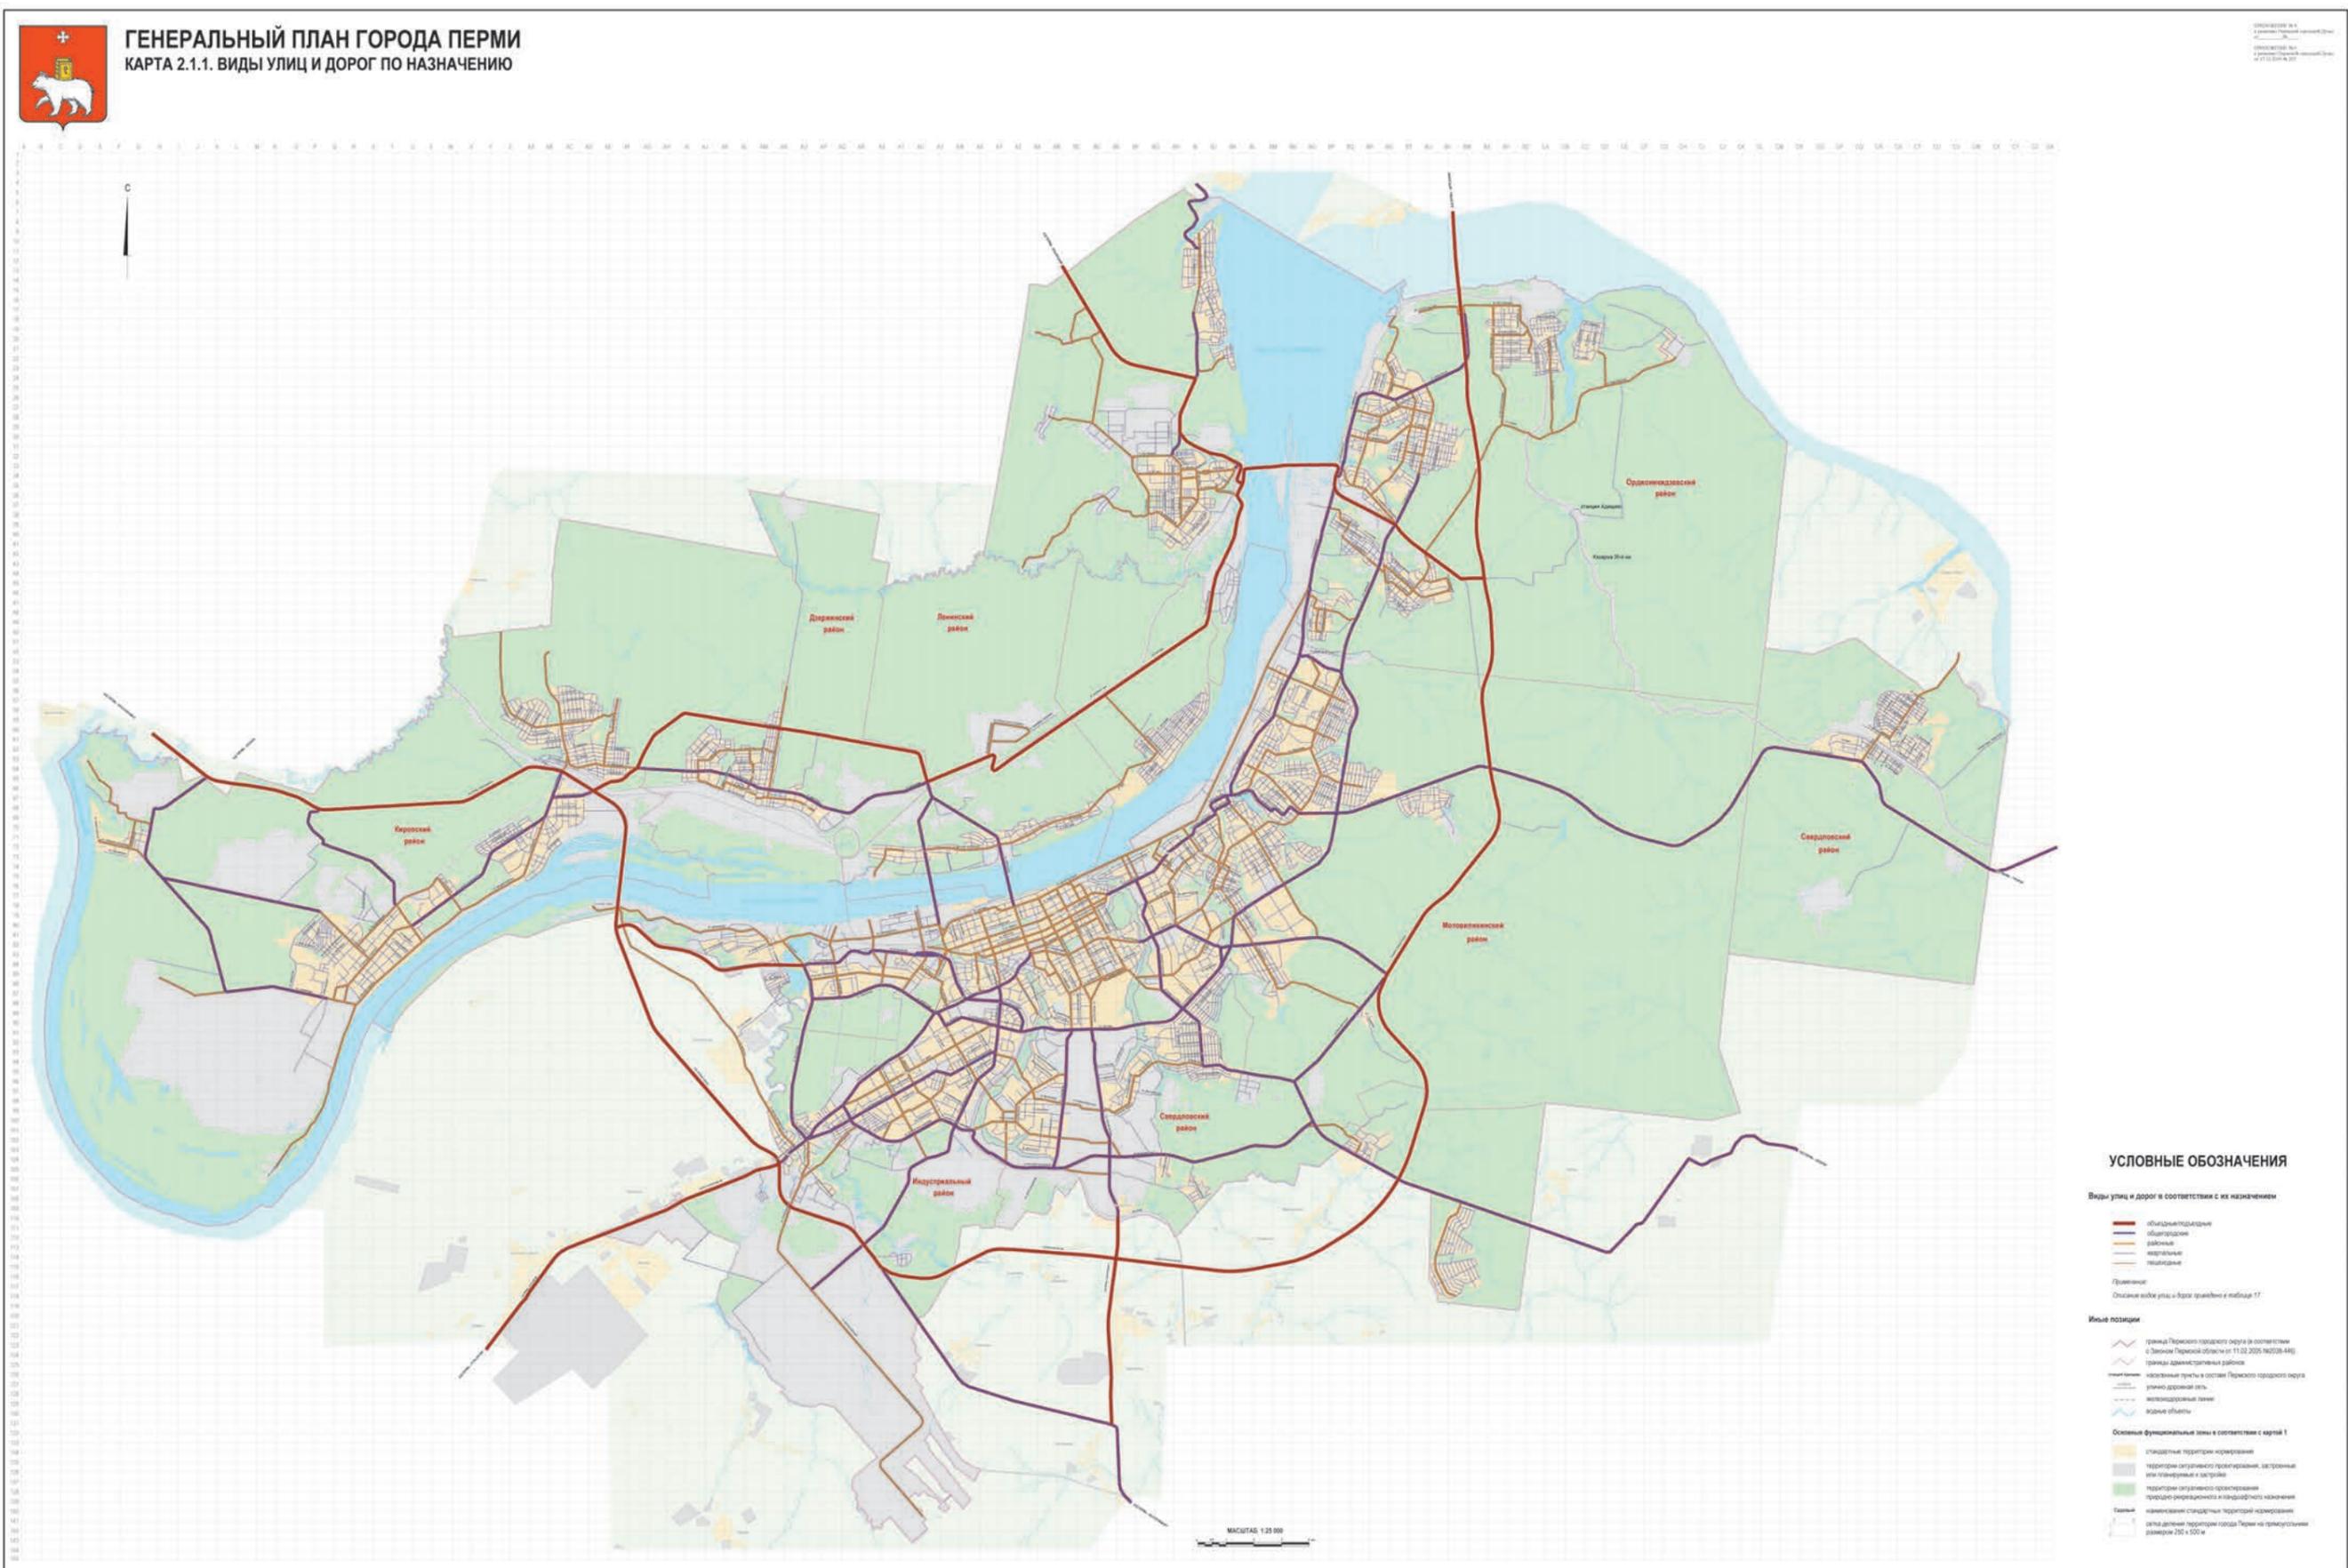



ГЕНЕРАЛЬНЫЙ ПЛАН ГОРОДА ПЕРМИ КАРТА 2.1.2. ВИДЫ УЛИЦ И ДОРОГ ПО РАСПОЛОЖЕНИЮ В ПЛАНИРОВОЧНОЙ СТРУКТУРЕ ГОРОДА

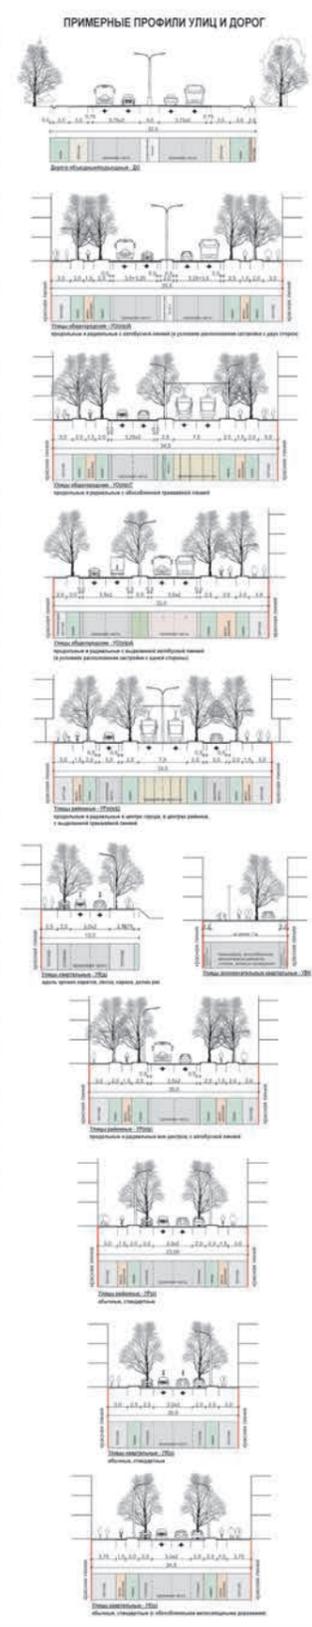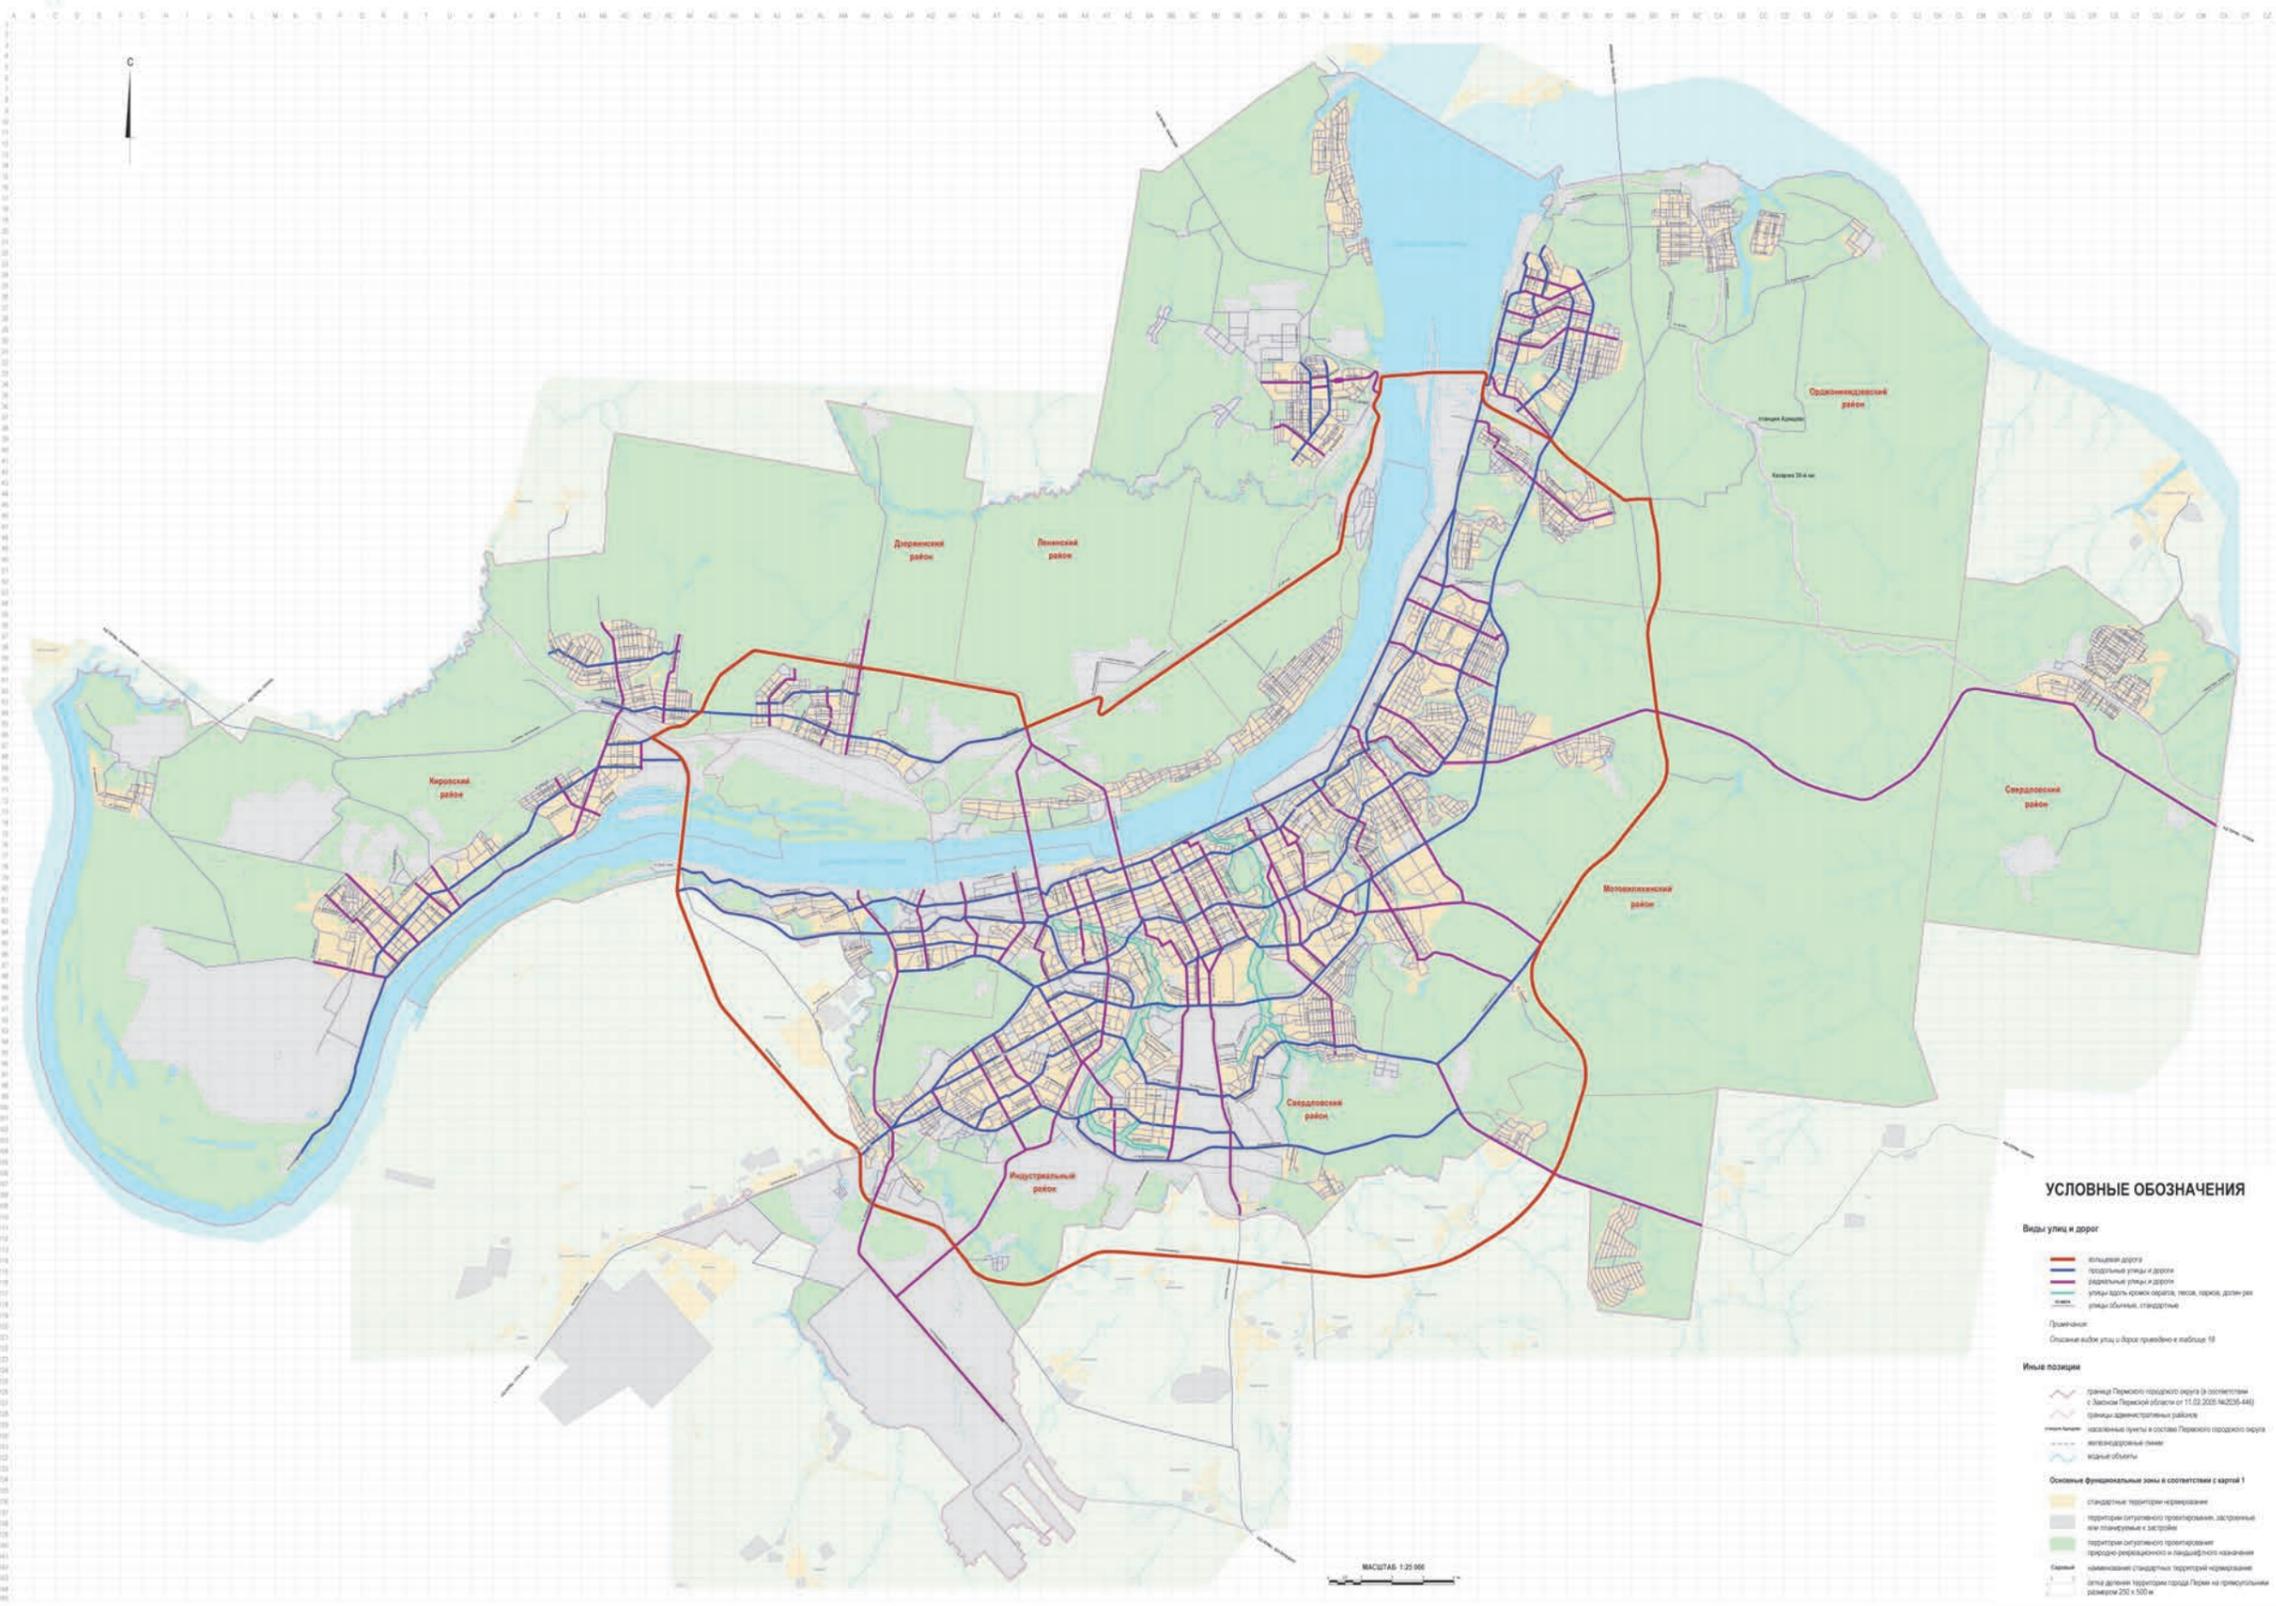


- #### УСЛОВНЫЕ ОБОЗНАЧЕНИЯ
- Виды улиц и дорог**
- красная линия - кольцевая дорога
 - синяя линия - продольные улицы и дороги
 - зеленая линия - радиальные улицы и дороги
 - голубая линия - улицы вдоль берегов озера, парка, долины реки
 - фиолетовая линия - улицы обычных, стандартные
- Примечания:**
Описание видов улиц и дорог приведено в таблице 18
- Иные позиции**
- красная пунктирная линия - границы Пермского городского округа (в соответствии с Законом Пермской области от 11.03.2005 №2038-448)
 - синяя пунктирная линия - границы административных районов
 - зеленая пунктирная линия - населенные пункты в составе Пермского городского округа
 - голубая пунктирная линия - межрайонные линии
 - фиолетовая пунктирная линия - водные объекты
- Основные функциональные зоны в соответствии с картой 1**
- стандартные территории нормирования
 - территории ситуационного проектирования, застроенные или планируемые к застройке
 - территории ситуационного проектирования территории реинтродукции и ландшафтно-экологического оздоровления стандартными территориями нормирования
 - земли для размещения территории города Пермь на территории площадью 250 x 500 м

МАСШТАБ 1:25 000



ГЕНЕРАЛЬНЫЙ ПЛАН ГОРОДА ПЕРМИ
КАРТА 2.2. РАЗВИТИЕ СЕТИ ОБЪЕКТОВ ИНЖЕНЕРНО-ТЕХНИЧЕСКОГО ОБЕСПЕЧЕНИЯ
 ПЕРВЫЙ И ВТОРОЙ ЭТАПЫ (2011-2016 ГОДЫ И 2017-2022 ГОДЫ)

ИЗДАНИЕ № 1
 1:0000000 м.к.м.
 1:0000000 м.к.м.
 1:0000000 м.к.м.
 1:0000000 м.к.м.

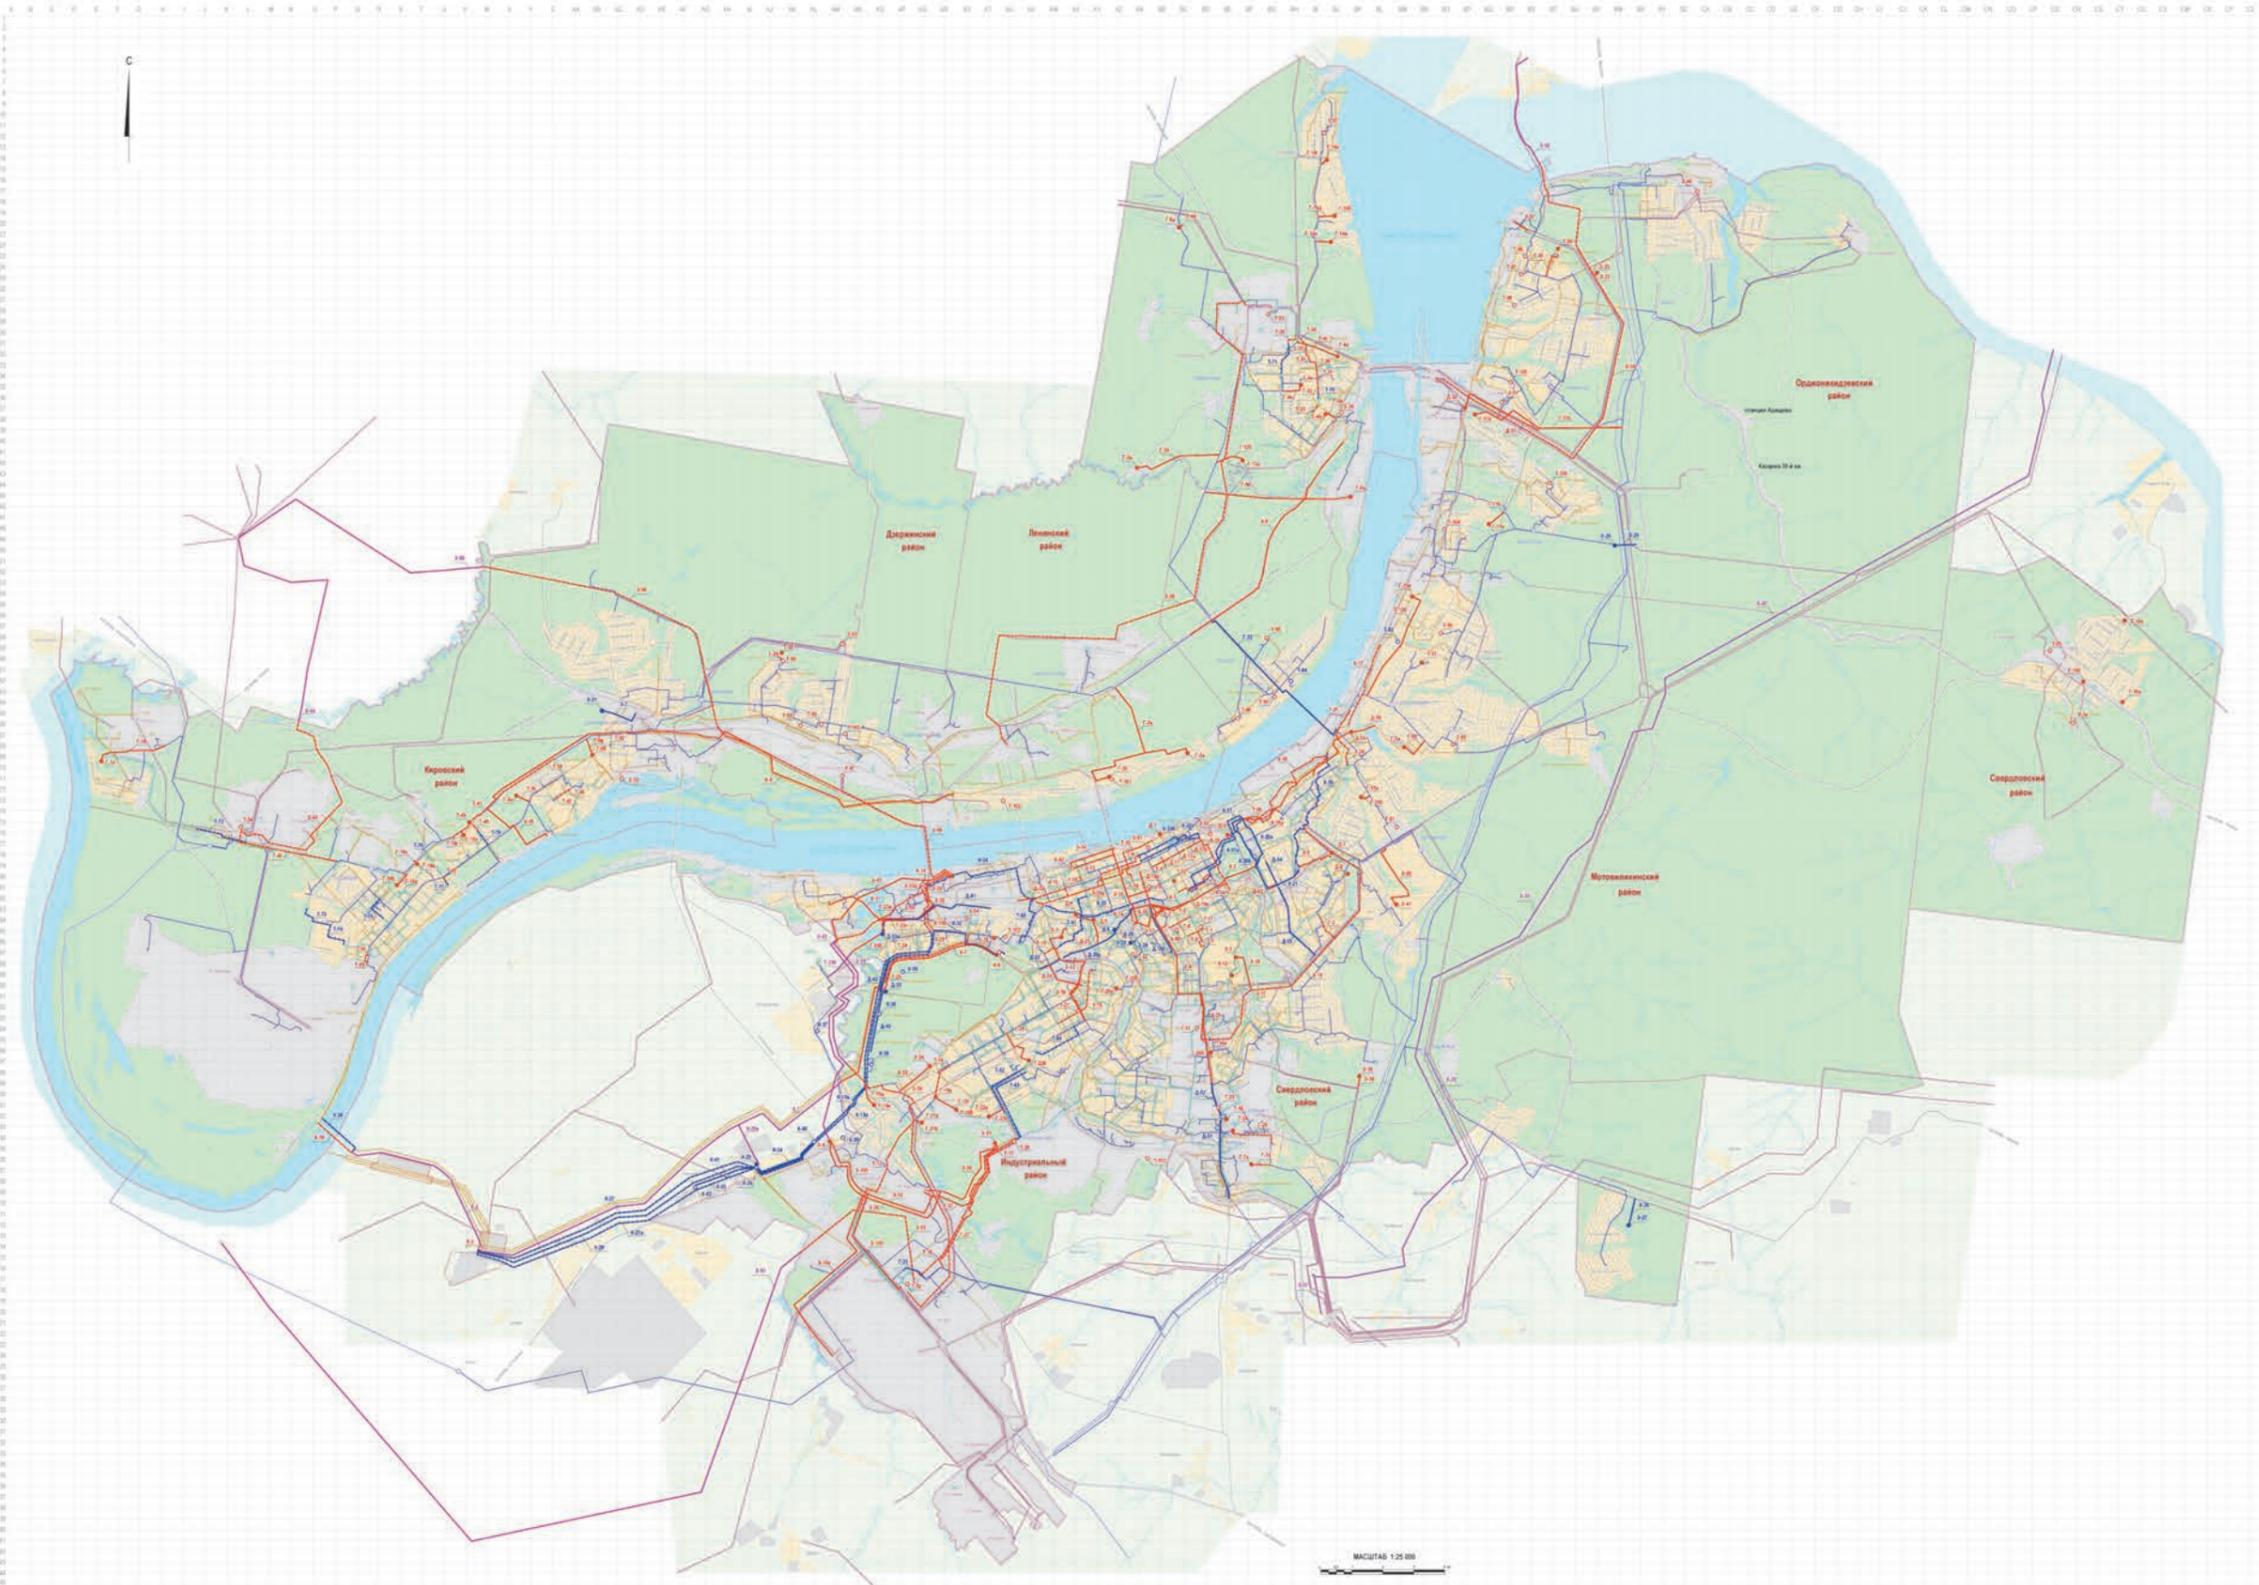


- УСЛОВНЫЕ ОБОЗНАЧЕНИЯ**
- ПОЗИЦИИ, УТВЕРЖДАЕМЫЕ ПЕРМСКОЙ ГОРОДСКОЙ ДУМОЙ**
 Границы территории планируемого размещения объектов инженерно-технического обеспечения (ТРО ИТО) местного значения с возможностью изъятия земельных участков для муниципальных нужд.
- ТРО ИТО для нового строительства**
 — первый этап реализации генерального плана
 — второй этап реализации генерального плана
Т.4 Д.21 — границы объектов в соответствии с таблицей 25.34
- ТРО ИТО для реконструкции существующих объектов**
 — первый этап реализации генерального плана
 — второй этап реализации генерального плана
К.4 С.25 — границы объектов в соответствии с таблицей 25.34
- Примечания:**
 1) Актуальность информации: Вводной схемы строительства в чертеях № 2.2.2 и 2.2.6.
 2) Информация об объектах водоснабжения, канализации и водоотведения в соответствии с проектной документацией и проектами на территории и границах на ее основе решений о предоставлении и изъятии земельных участков для муниципальных нужд и соответствии с Законом Пермской области/Республики Пермь.
 3) Информация о границах ТРО (содержится в таблице 45).
 4) Расшифровка индексов:
 А - м.к.м.
 К - объектные системы, в которых относятся объекты:
 К - водоснабжение
 Т - канализация
 Г - водоотведение
 Э - электроснабжение
 Д - теплоснабжение
 В - городской газопровод (Г.К.В.)
- ПОЗИЦИИ, НЕ УТВЕРЖДАЕМЫЕ ПЕРМСКОЙ ГОРОДСКОЙ ДУМОЙ**
 Предложения, адресные линии субъектам территориального планирования, создание с возможностью изъятия земельных участков для государственных и муниципальных нужд.
- К.4** — границы объектов в соответствии с таблицей 25.
- Существующие объекты инженерно-технического обеспечения**
- объекты водоснабжения: водоразделительные станции и колонны, газоразделительные пункты (ГРС) и ПРС, газорегуляторные пункты (ГРП), насосные станции
 - объекты водоотведения: местные сооружения, канализационные насосные станции, сети водоотведения
 - объекты теплоснабжения: местные теплоснабжения (ТЭС), котельные, сети теплоснабжения
 - объекты электроснабжения: электростанции (ЭС), воздушные линии электропередачи, кабельные линии электропередачи
 - объекты дождевой канализации: местные сооружения, сети дождевой канализации
- Иные позиции**
- границы Пермского городского округа (в соответствии с Законом Пермской области от 11.02.2008 № 2038-446)
 - границы административных районов
 - населенные пункты в составе Пермского городского округа
 - улицы и дорожная сеть
 - международные линии
 - верные объекты
- Основные функциональные зоны в соответствии с картой 1**
- стандартные территории планирования
 - территории ситуационного проектирования: зеленые, или планировочные и застройке
 - территории ситуационного проектирования: природоохранного и ландшафтного назначения
- Масштаб 1:25 000



ГЕНЕРАЛЬНЫЙ ПЛАН ГОРОДА ПЕРМИ
КАРТА 2.2.3. РАЗВИТИЕ СЕТИ ОБЪЕКТОВ ГАЗОСНАБЖЕНИЯ
 ПЕРВЫЙ И ВТОРОЙ ЭТАПЫ (2011-2016 ГОДЫ И 2017-2022 ГОДЫ)

ИЗДАНИЕ № 1
 1:000 000
 2013 г.

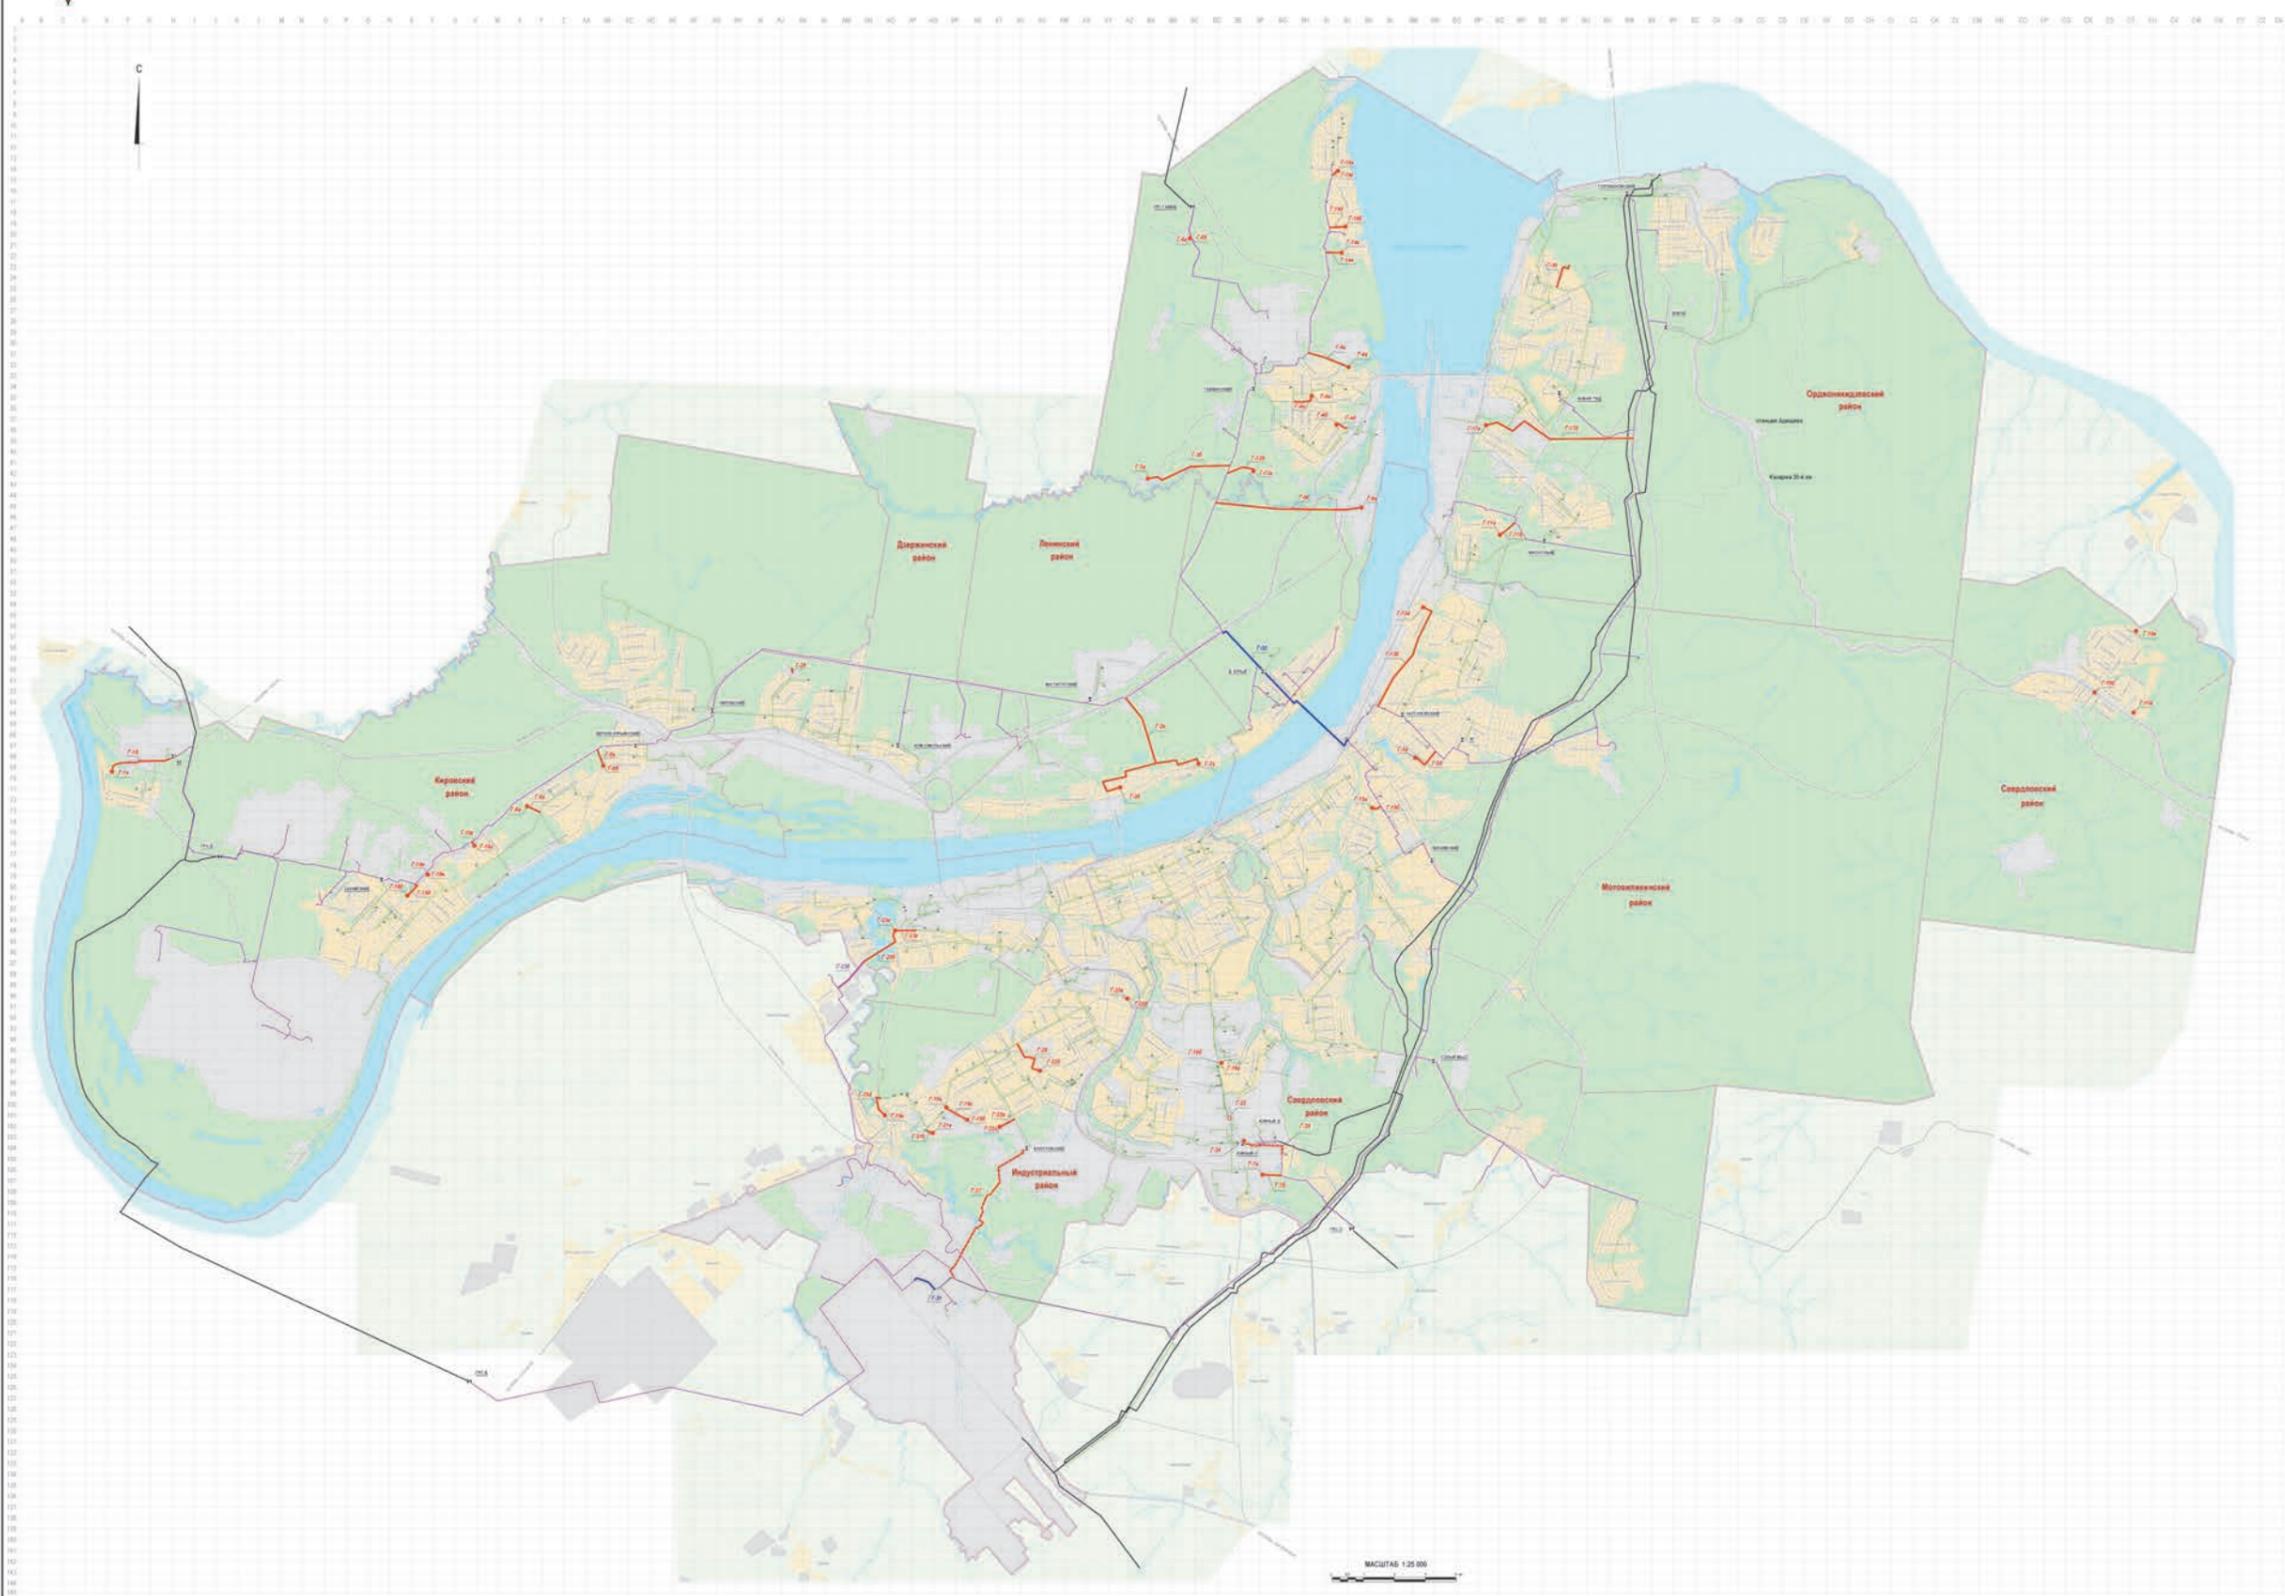

УСЛОВНЫЕ ОБОЗНАЧЕНИЯ
 ПОЗИЦИИ, УТВЕРЖДАЕМЫЕ ПЕРМСКОЙ ГОРОДСКОЙ ДУМОЙ
 Границы территории планируемого размещения объектов строительства системы газоснабжения (далее - ТПР ОСГ) местного значения

ТПР ОСГ для нового строительства
 — первый этап реализации генерального плана
 — второй этап реализации генерального плана
 Г.О.И. — объекты объектов

ТПР ОСГ для реконструкции существующих объектов
 — первый этап реализации генерального плана
 — объекты объектов

Примечания:
 1) Включая в генеральный план ТПР ОСГ является правовым основанием для подготовки соответствующей документации по планировке территории и подготовке ее основе данных о размещении и устройстве земельных участков для муниципальных нужд и соответствии с Земельным кодексом Российской Федерации и информацией о проектах ТПР ОСГ содержится в таблице А2;
 2) Включая объекты инженерной инфраструктуры и соответствии с таблицей 27, 28

Предложения, адресованные иным субъектам территориального планирования, связанные с возможностью включения земельных участков для муниципальных нужд
 — ТПР ОСГ местного значения - предложение адресованное органам местного самоуправления, являющимся субъектами в Пермском городском округе
 Г.О.И. — объекты объектов в соответствии с таблицей 28

Существующие объекты газоснабжения
 — магистральные газопроводы
 — газопроводы высокого давления
 — газопроводы среднего давления
 — ГРС
 — газораспределительные станции
 — линии газораспределительных сетей
 — газораспределительные пункты
 — газовые регуляторные пункты

Иные позиции
 — граница Пермского городского округа (в соответствии с Законом Пермской области от 11.02.2005 № 2028-440)
 — границы муниципальных районов
 — населенный пункт в составе Пермского городского округа
 — улично-дорожная сеть
 — железнодорожные линии
 — водные объекты


Основные функциональные зоны в соответствии с картой 1
 — планируемые территории корпоративного
 — территории ситуационного проектирования
 — территории комплексного и адресного
 — территории ситуационного проектирования (проектирование и ликвидация объектов)
 — неизменяемые территории корпоративного
 — нетто-дольные территории города Пермь на первоначальном
 — размерами 250 x 500 м

МАСШТАБ 1:25 000



ГЕНЕРАЛЬНЫЙ ПЛАН ГОРОДА ПЕРМИ
КАРТА 2.2.4. РАЗВИТИЕ СЕТИ ОБЪЕКТОВ ТЕПЛОСНАБЖЕНИЯ
 ПЕРВЫЙ И ВТОРОЙ ЭТАПЫ (2011-2016 ГОДЫ И 2017-2022 ГОДЫ)

УТВЕРЖДЕН № 11
 11.02.2008 г.
 УТВЕРЖДЕН № 12
 19.08.2008 г.
 УТВЕРЖДЕН № 13
 17.12.2010 г.

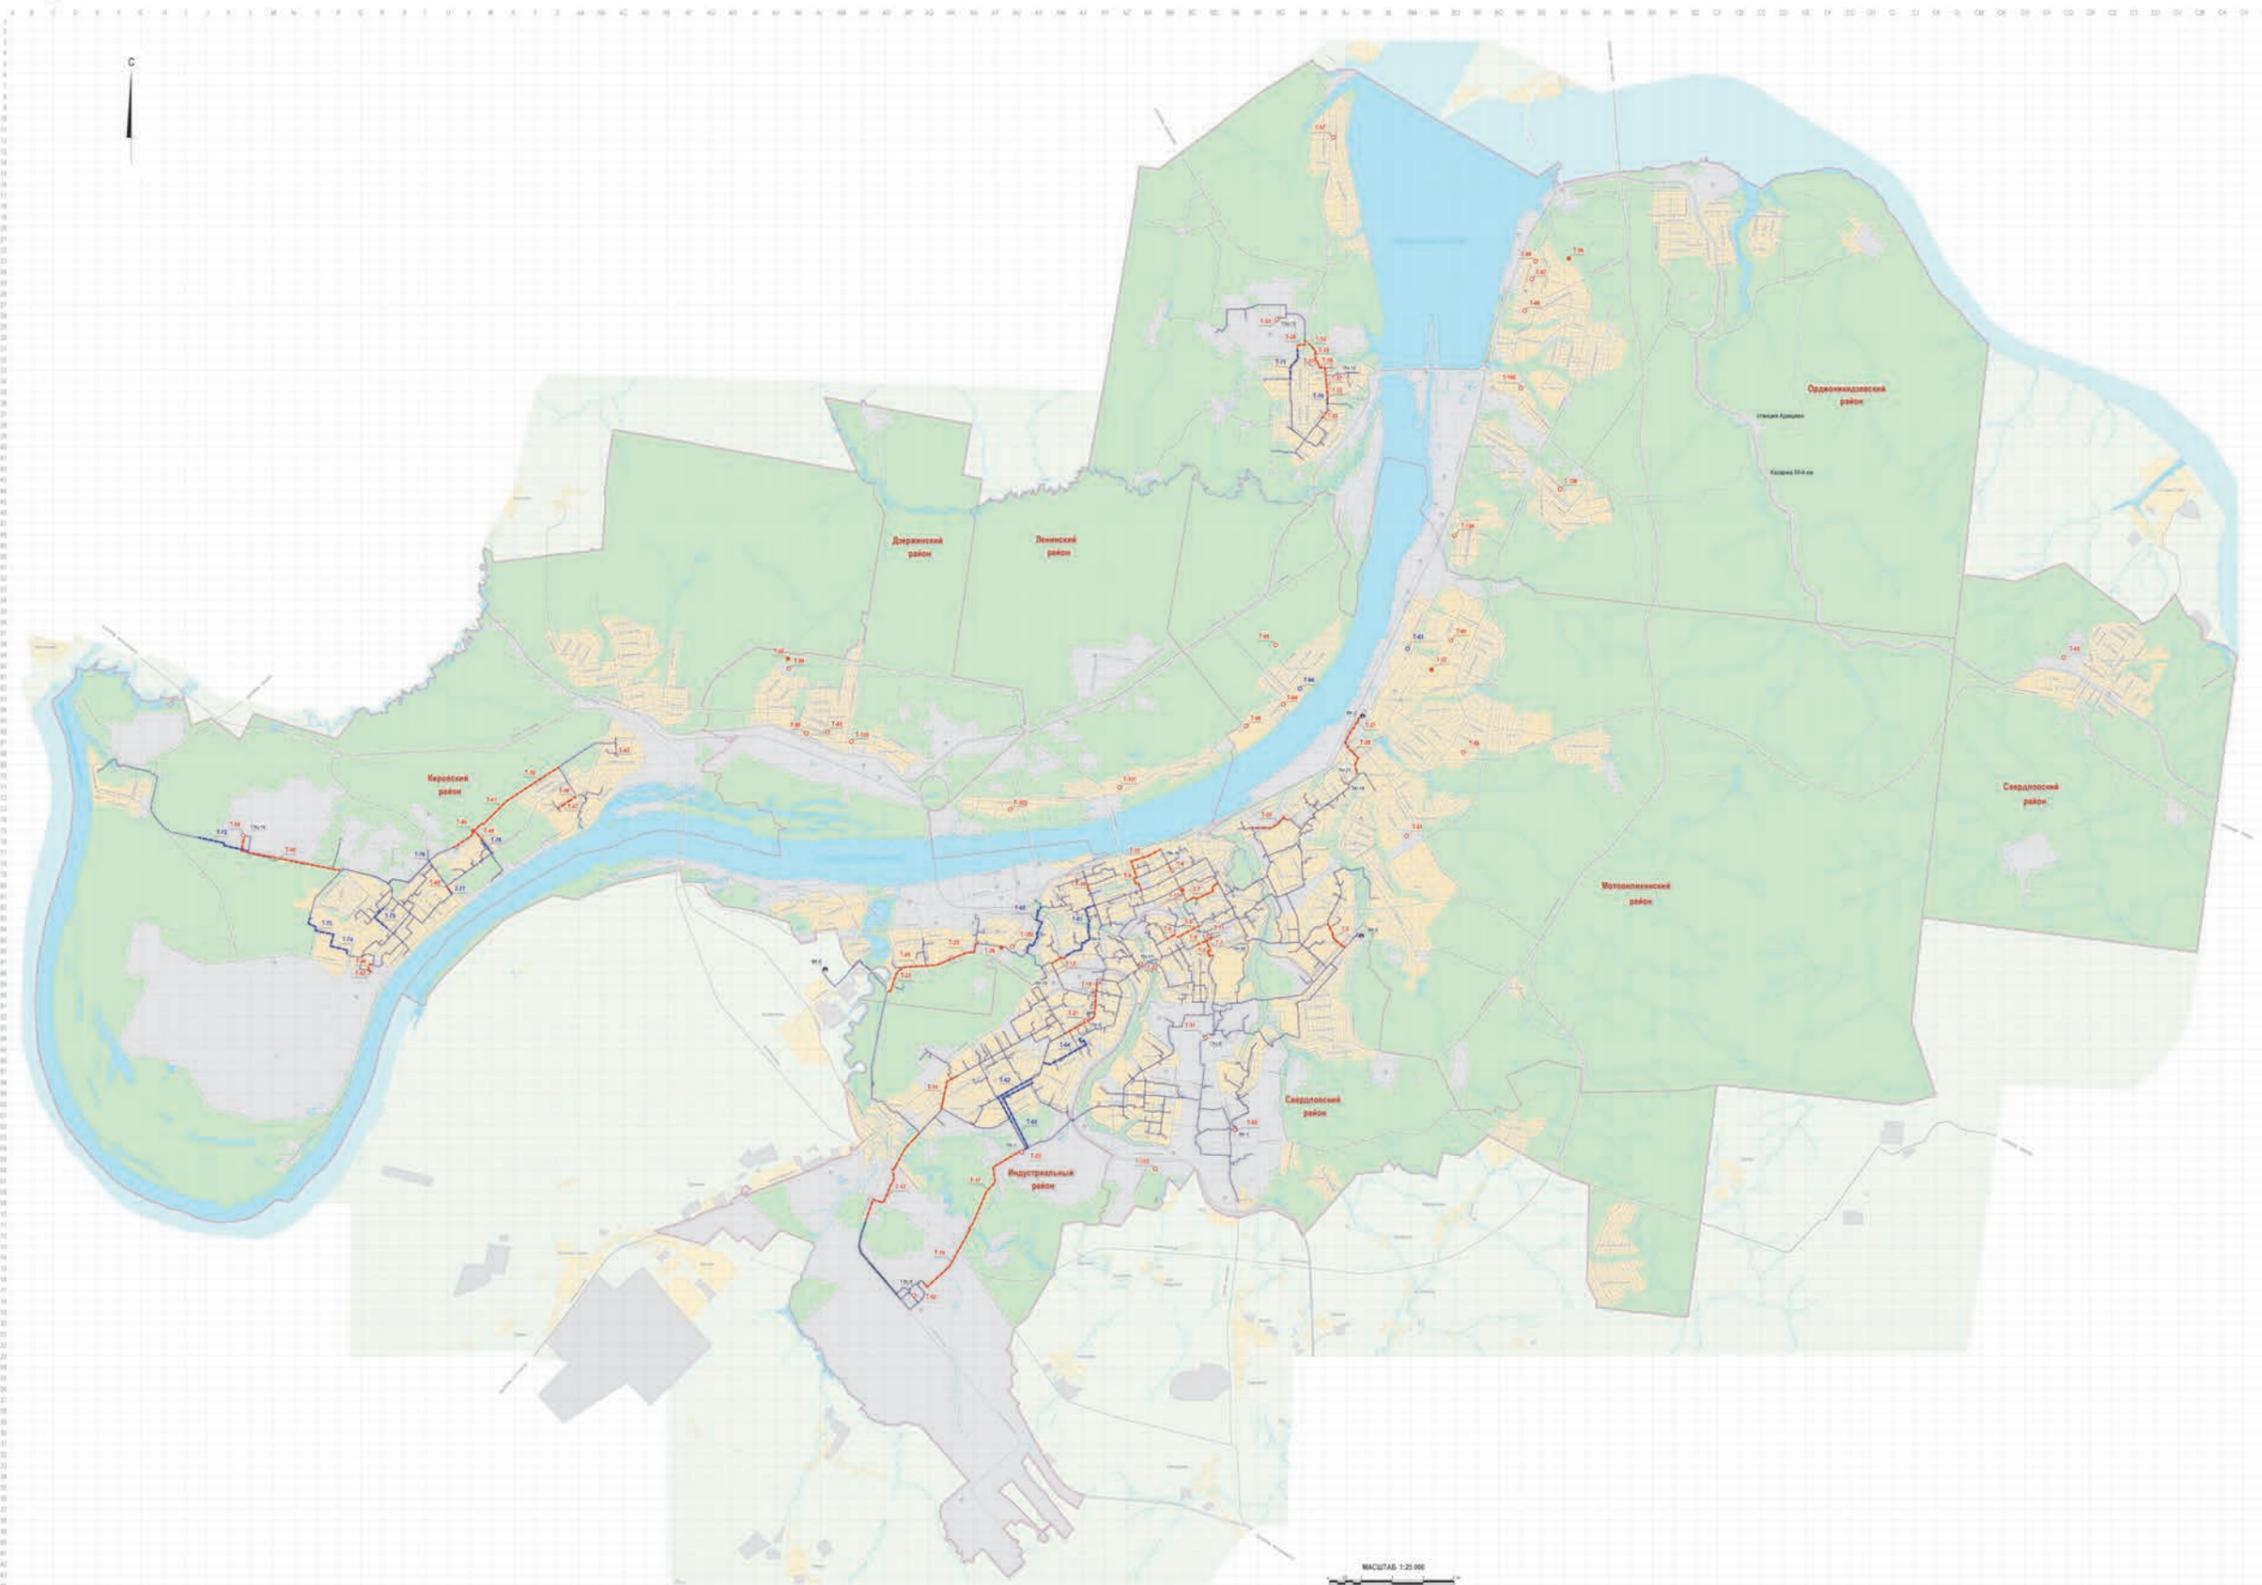

УСЛОВНЫЕ ОБОЗНАЧЕНИЯ

ПОЗИЦИИ, УТВЕРЖДАЕМЫЕ ПЕРМСКОЙ ГОРОДСКОЙ ДУМОЙ

Границы территории планируемого размещения объектов капитального строительства системы теплоснабжения (далее - ТПР-ОСТ) застроенной территории

ТПР-ОСТ для нового строительства

- первый этап реализации генерального плана
- второй этап реализации генерального плана
- ТН ТН — границы объектов

ТПР-ОСТ для реконструкции существующих объектов

- первый этап реализации генерального плана
- второй этап реализации генерального плана
- ТН ТН — границы объектов

Примечания:

- 1) Наличие в генеральном плане ТПР-ОСТ является ориентиром для подготовки соответствующей документации по планировке территории и размещения на ней объектов строительства и иных земельных участков для капитального строительства в соответствии с Законом Российской Федерации «Об инфраструктурных зонах». ТПР-ОСТ собирается в таблицу 40.
- 2) Границы объектов теплоснабжения приведены в соответствии с таблицей 29.30.

ПОЗИЦИИ, НЕ УТВЕРЖДАЕМЫЕ ПЕРМСКОЙ ГОРОДСКОЙ ДУМОЙ

Существующие объекты теплоснабжения

- исторические сети
- МН — водонапорные колонны
- водосточные и градостроительно-технические колодези
- МНС — насосные станции

Иные позиции

- границы Пермского городского округа (в соответствии с Законом Пермской области от 11.02.2008 г. № 2038-446)
- границы административных районов
- населенные пункты в составе Пермского городского округа
- улично-дорожная сеть
- железнодорожные линии
- водные объекты


Основные функциональные зоны в соответствии с картой 1

- стандартные территории оздоровления
- территории санитарного проектирования застроенных или планируемых застроек
- территории санитарного проектирования пригородно-сельскохозяйственного и производственного назначения
- линия наименования стандартных территорий оздоровления
- сетка деления территории города Пермь на прямоугольные районы 250 x 500 м



ГЕНЕРАЛЬНЫЙ ПЛАН ГОРОДА ПЕРМИ КАРТА 2.2.5. РАЗВИТИЕ СЕТИ ОБЪЕКТОВ ЭЛЕКТРОСНАБЖЕНИЯ ПЕРВЫЙ И ВТОРОЙ ЭТАПЫ (2011-2016 ГОДЫ И 2017-2022 ГОДЫ)

УТВЕРЖДЕН № 12
от 11.02.2013 г.
КОМПЕТЕНТНЫЙ
Орган: Администрация
города Пермь
17.12.2013 № 32

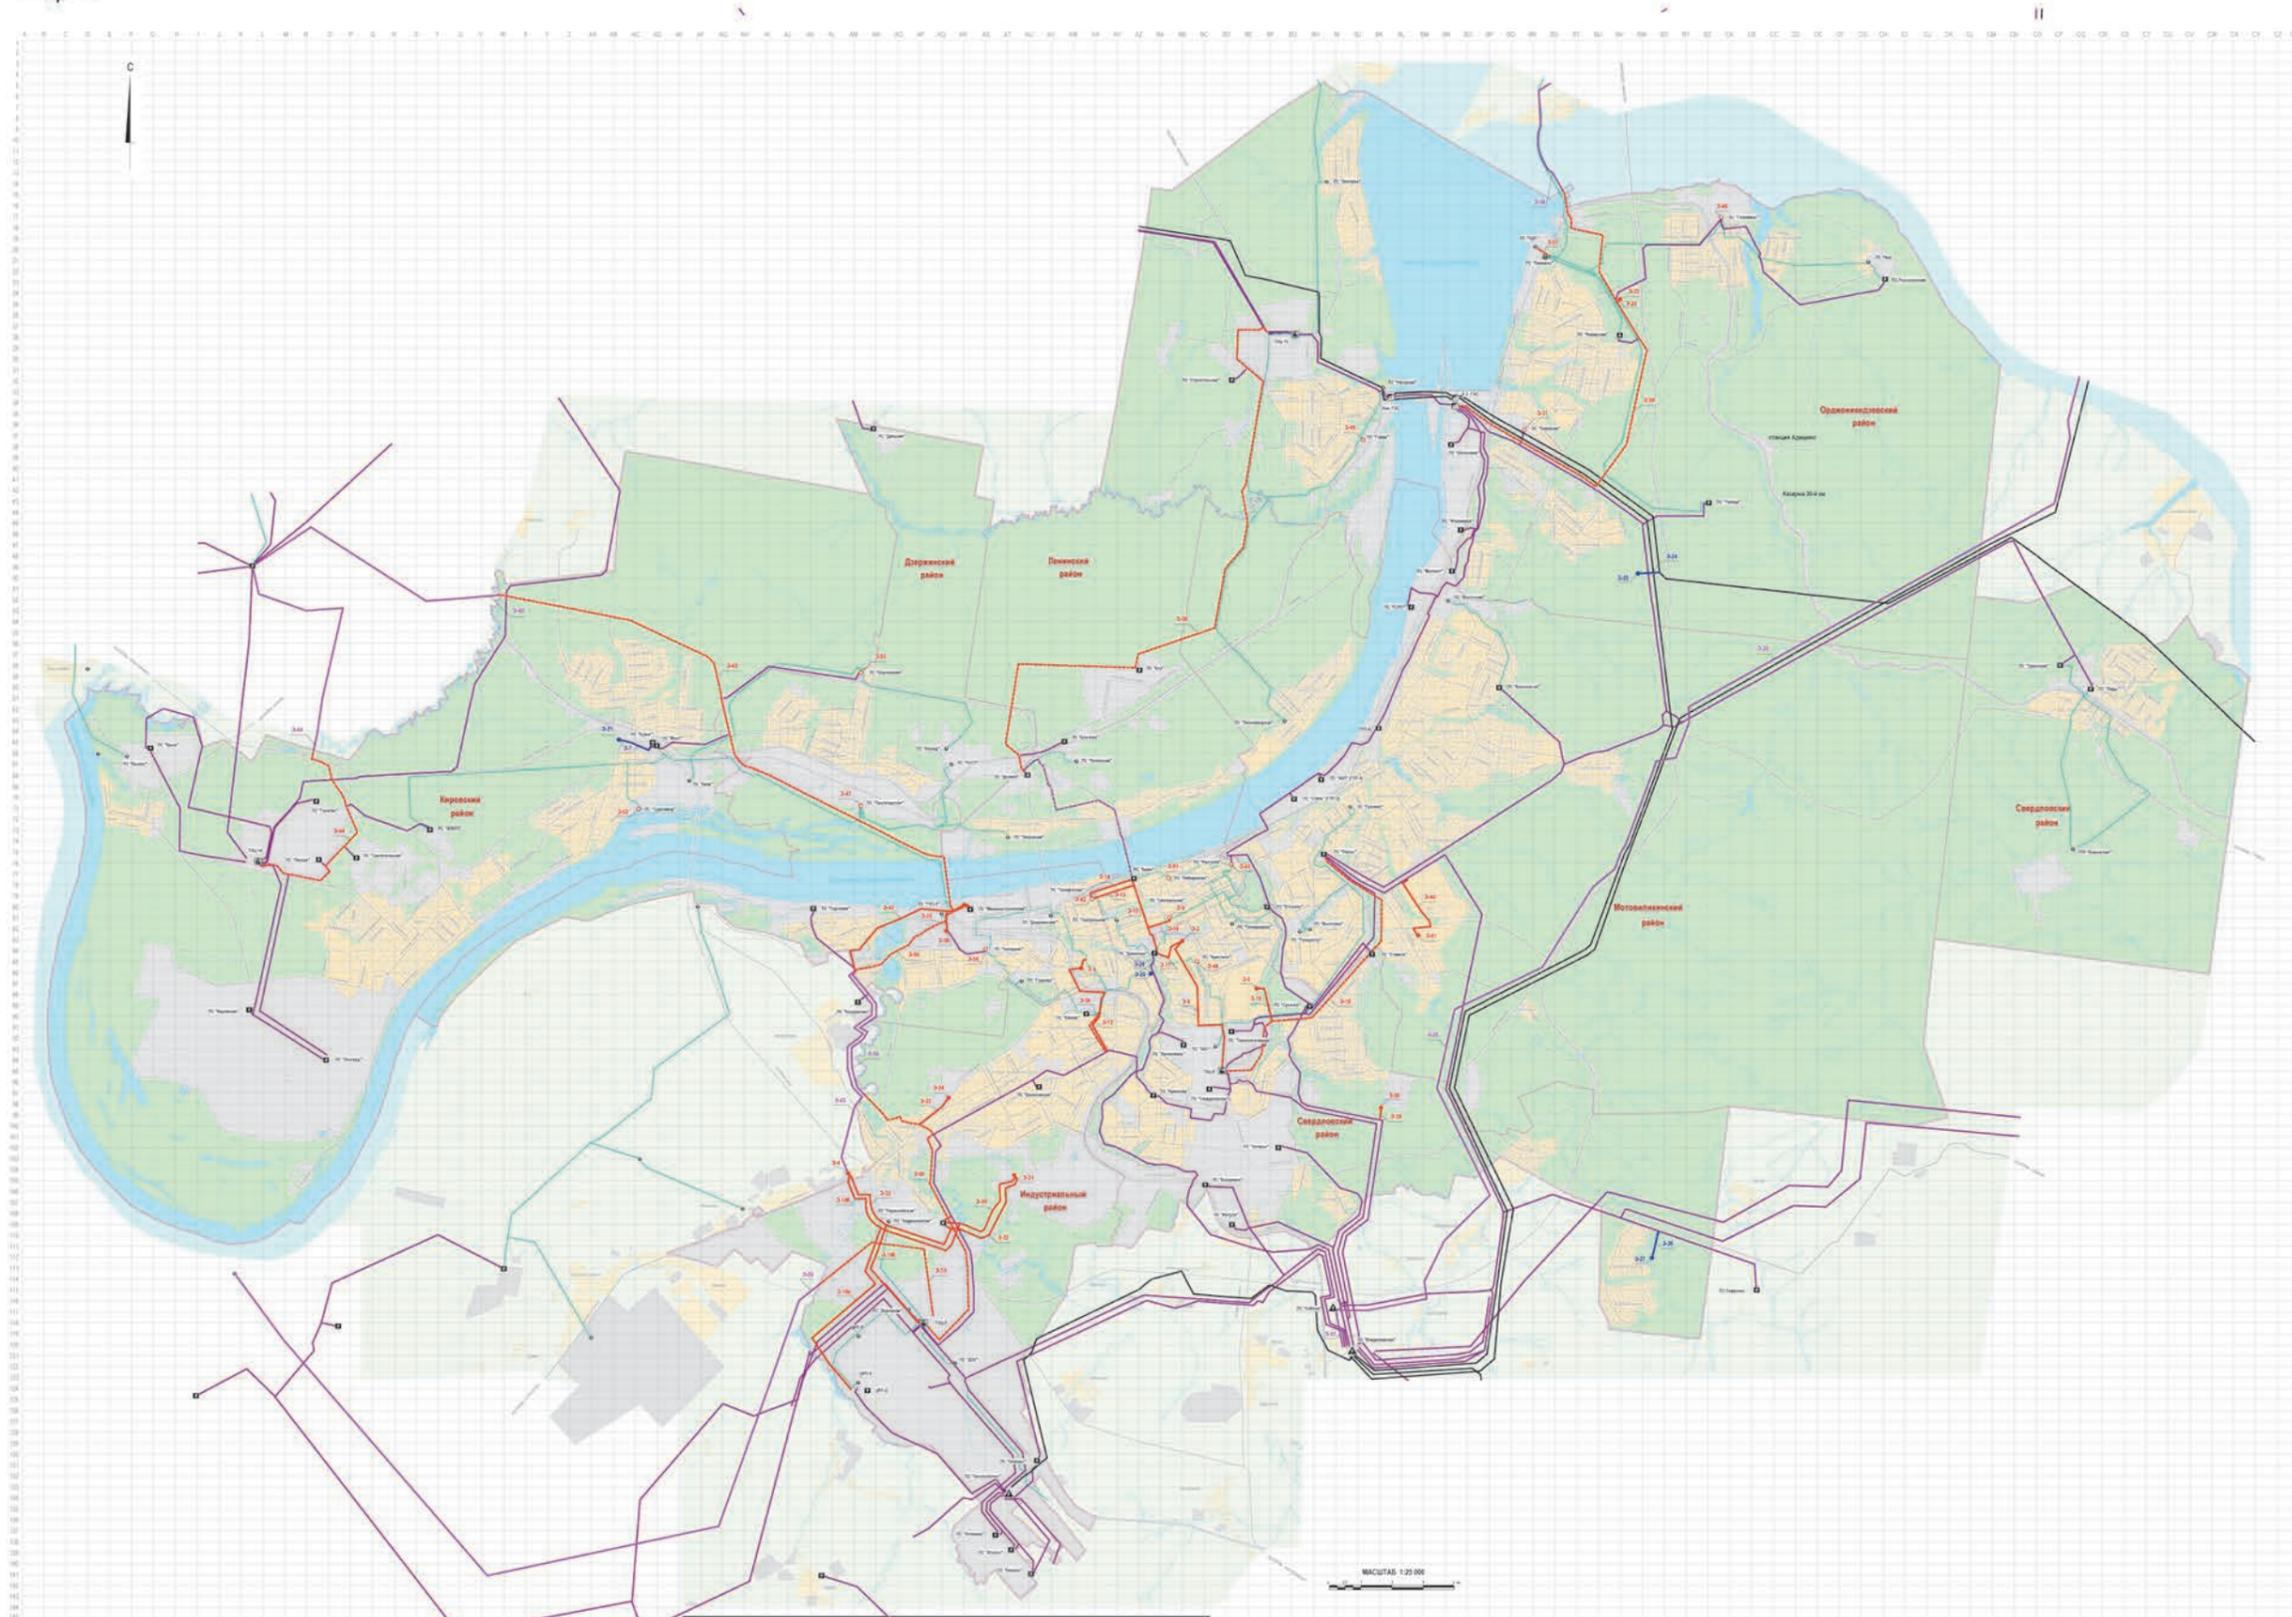

УСЛОВНЫЕ ОБОЗНАЧЕНИЯ

ПОЗИЦИИ, УТВЕРЖДАЕМЫЕ ПЕРМСКОЙ ГОРОДСКОЙ ДУМОЙ
Границы территории планируемого размещения объектов строительства системы электроснабжения (далее - ТПР ОСЭ) местного значения

ТПР ОСЭ для нового строительства

- первый этап реализации генерального плана
- второй этап реализации генерального плана
- 3.1 3.2 индустриальные объекты

ТПР ОСЭ для реконструкции существующих объектов

- первый этап реализации генерального плана
- 3.1 индустриальные объекты

Примечание:
1) Границы в земельном плане ТПР ОСЭ являются границами зонирования для подготовки документации. Ориентировочно по линиям территории и границам не являются решением о реконструкции и отводе земельных участков для муниципальных нужд и согласованы с Земельным кодексом Российской Федерации;
2) Информация о границах ТПР ОСЭ содержится в таблице 40;
3) Индустриальные объекты электроснабжения приведены в соответствии с таблицей 21, 32.

ПОЗИЦИИ, НЕ УТВЕРЖДАЕМЫЕ ПЕРМСКОЙ ГОРОДСКОЙ ДУМОЙ
Предложения, адресованные иным субъектам территориального планирования, связанные с возможностью изъятия земельных участков для муниципальных нужд

- ТПР ОСЭ территориально и функционально зонирование, подлежащие согласованию с Пермским городским округом и органом государственной власти Пермского края
- 3.1 индустриальные объекты в соответствии с таблицей 33

Существующие объекты электроснабжения

- высоковольтные линии 220 кВ
- высоковольтные линии 110 кВ
- высоковольтные линии 35 кВ
- кабельные линии 110 кВ
- кабельные линии 35 кВ
- подстанции 220 кВ
- подстанции 110 кВ
- подстанции 35 кВ
- ТС "Берег" - название подстанции

Иные позиции

- границы Пермского городского округа (в соответствии с Законом Пермской области от 11.02.2006 № 2038-АК)
- границы административных районов
- основные улицы в составе Пермского городского округа
- улицы дворовой застройки
- не застроенные земли
- водные объекты

Основные функциональные зоны в соответствии с картой 1


- стандартные территориальные зонирования
- территории ситуационного зонирования (распространены в виде планировки и застройки)
- территории ситуационного зонирования (предоставлены для размещения объектов)
- территории ситуационного зонирования (предоставлены для размещения объектов)
- территории ситуационного зонирования (предоставлены для размещения объектов)

МАСШТАБ 1:25 000



ГЕНЕРАЛЬНЫЙ ПЛАН ГОРОДА ПЕРМИ
КАРТА 2.2.6. РАЗВИТИЕ СЕТИ ОБЪЕКТОВ ДОЖДЕВОЙ КАНАЛИЗАЦИИ
 ПЕРВЫЙ И ВТОРОЙ ЭТАПЫ (2011-2016 ГОДЫ И 2017-2022 ГОДЫ)

УТВЕРЖДЕН № 12
 от 11.02.2013 г.
 УТВЕРЖДЕН № 14
 от 17.12.2013 г.

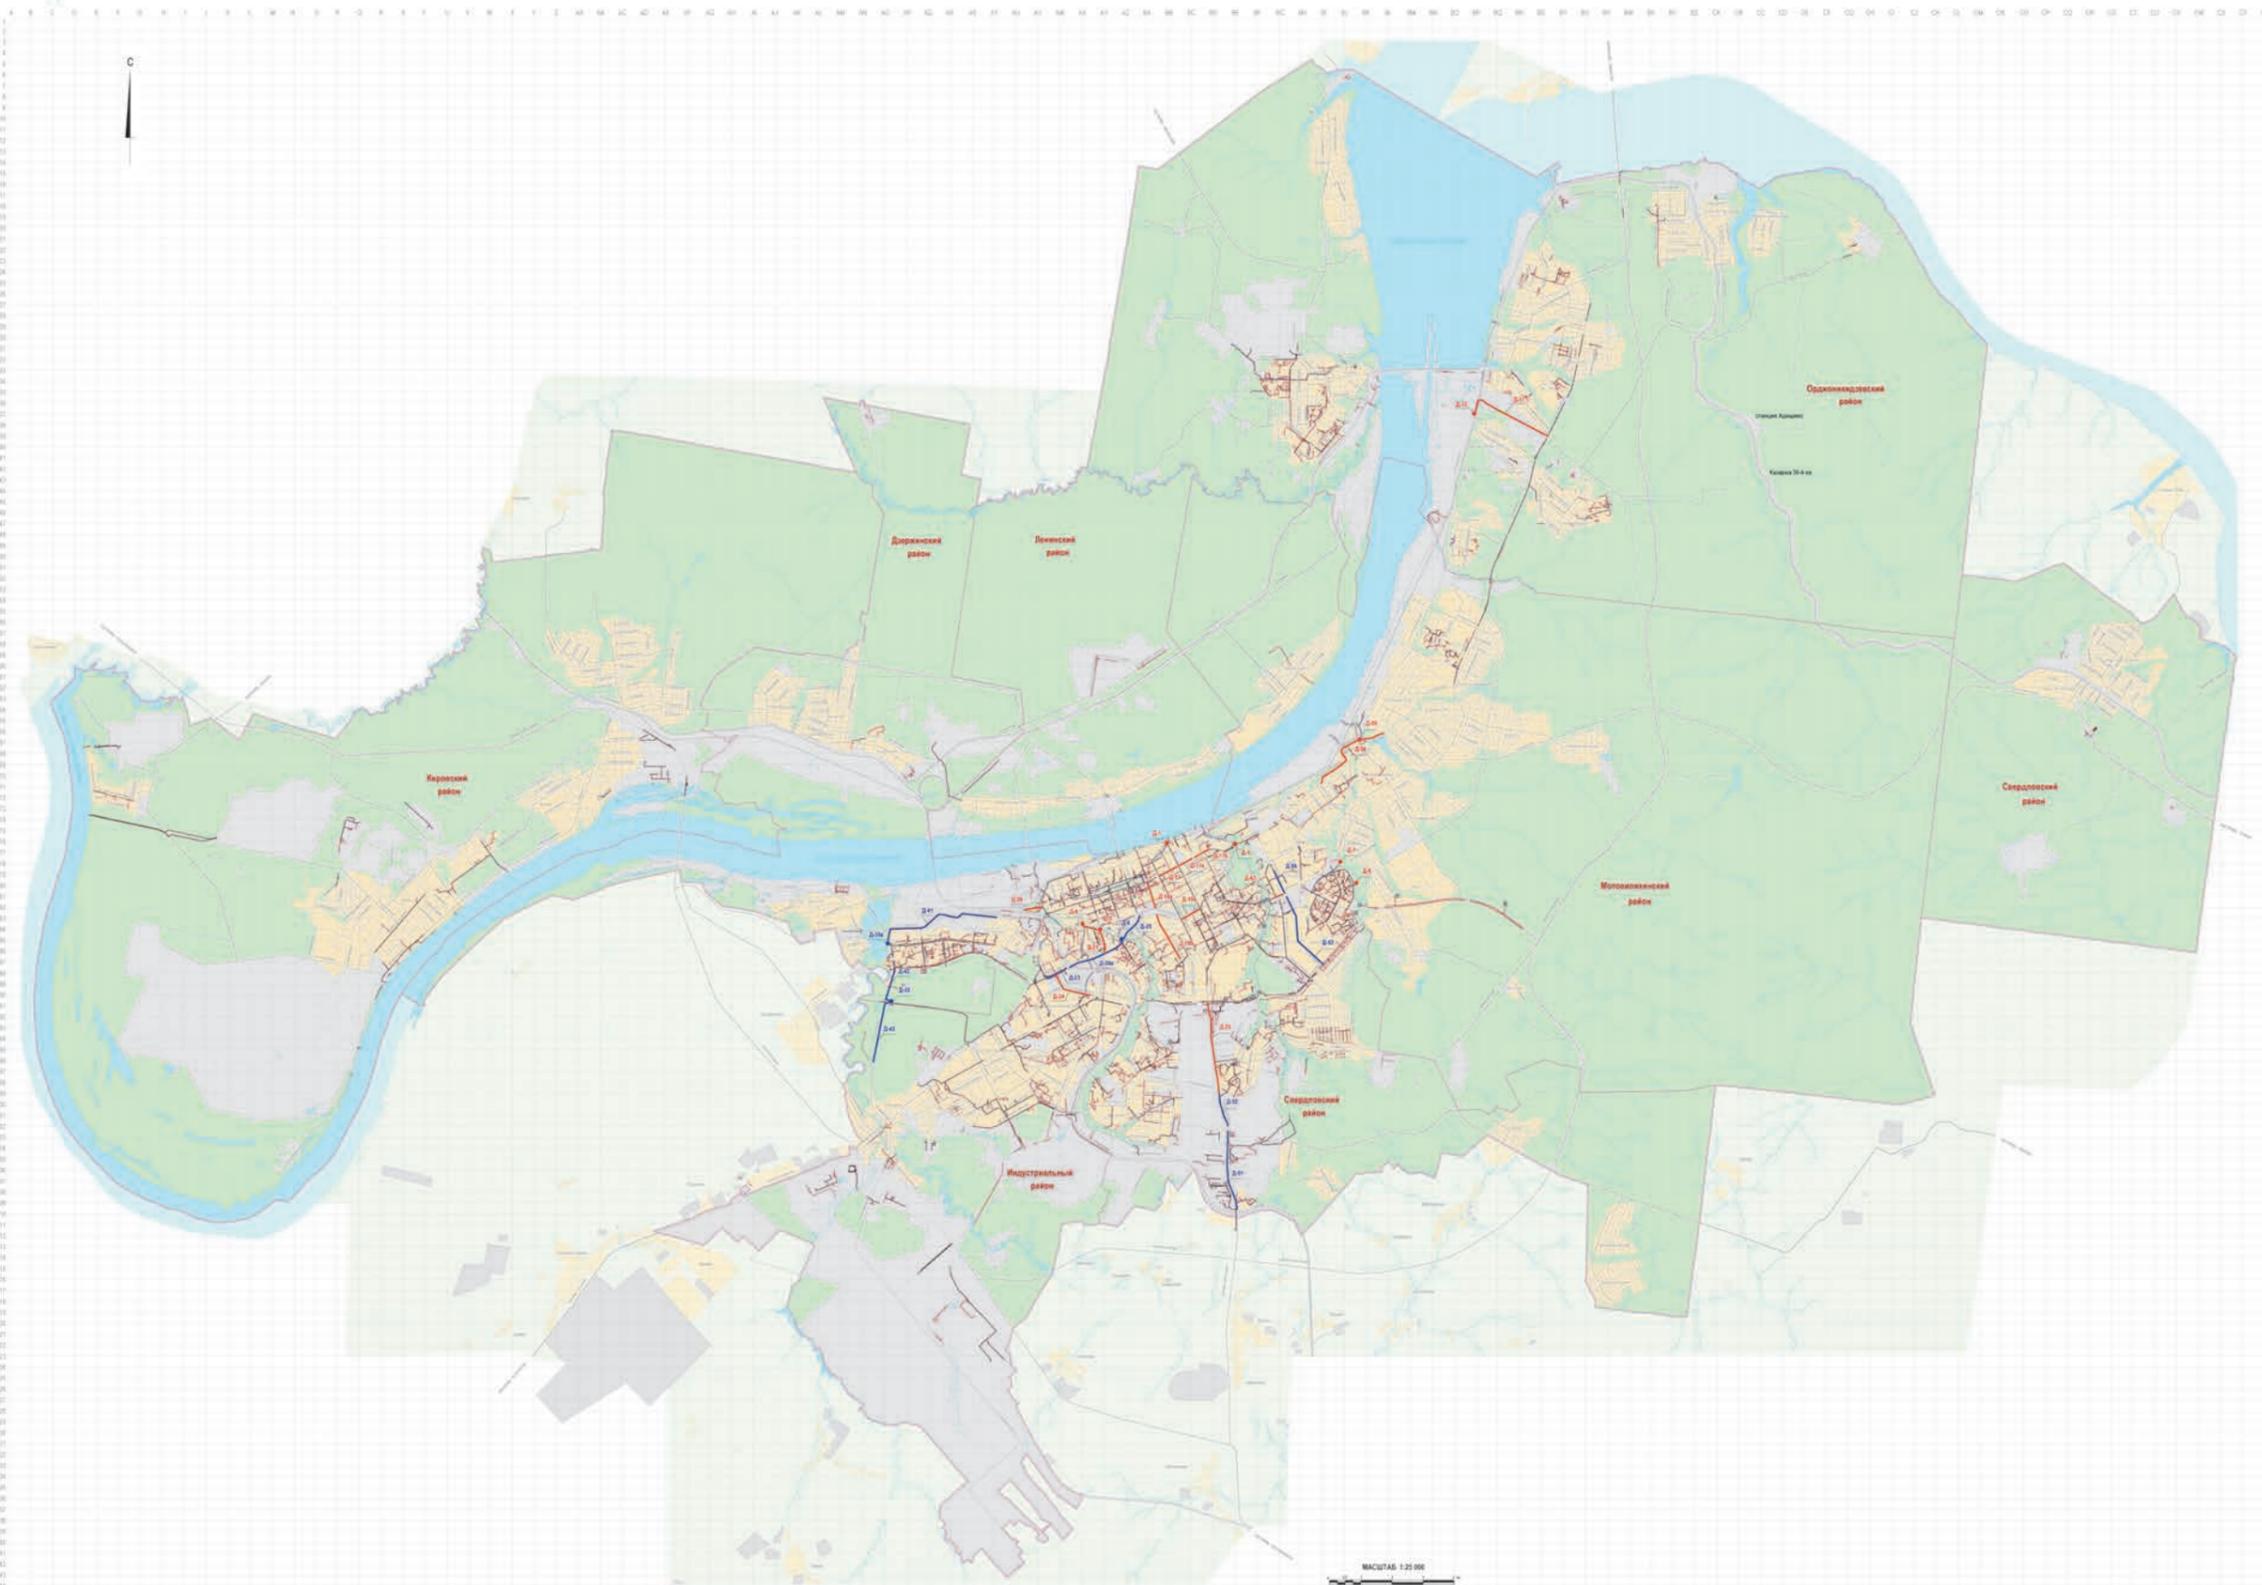

УСЛОВНЫЕ ОБОЗНАЧЕНИЯ

ПОЗИЦИИ, УТВЕРЖАЕМЫЕ ПЕРМСКОЙ ГОРОДСКОЙ ДУМОЙ
 Границы территории планируемого размещения объектов строительства системы дождевой канализации (далее - ТПР ОСД) местного значения

ТПР ОСД для нового строительства
 - первый этап реализации генерального плана
 - второй этап реализации генерального плана
 - объекты

ТПР ОСД для реконструкции существующих объектов
 - первый этап реализации генерального плана
 - объекты

Примечания:
 1) Исполнение в генеральном плане ТПР ОСД является проекционным обозначением. Для удобства сопоставимости информации по территории территории и территории не в полном объеме и реконструкции и развития земельных участков для муниципальных нужд и сопоставимости с Земельным кодексом Российской Федерации;
 2) Информация о границах ТПР ОСД содержится в таблицах 40;
 3) Объекты системы дождевой канализации приведены в соответствии с таблицей 31.34.

ПОЗИЦИИ, НЕ УТВЕРЖАЕМЫЕ ПЕРМСКОЙ ГОРОДСКОЙ ДУМОЙ

Существующие объекты дождевой канализации
 - магистральная сеть
 - коллекторы, дренажи
 - открытые каналы
 - участки рек, сбросные и трубы
 - очистные сооружения
 - участки канализации с малой территорией
 - участки канализации с трубами и участком дренажной сети

Иные позиции
 - границы Пермского городского округа (в соответствии с Законом Пермской области от 11.02.2005 № 2036-448)
 - границы административных районов
 - населенные пункты в составе Пермского городского округа
 - улично-дорожная сеть
 - железнодорожные линии
 - водные объекты

Основные функциональные зоны в соответствии с картой 1
 - стандартные территории индустриального назначения
 - территории специального назначения
 - застроенные или планируемые к застройке
 - территории специального назначения: рекреационная и ландшафтно-экологическая
 - неиспользуемые стандартные территории индустриального назначения
 - территория деловой территории города Пермь на проекционном уровне 250 x 500 м

МАСШТАБ 1:25 000

