

РАЗДЕЛ ПЕРВЫЙ ПРАВОВЫЕ АКТЫ

ПОСТАНОВЛЕНИЯ АДМИНИСТРАЦИИ ГОРОДА ПЕРМИ

14.02.2020 № 137	
О внесении изменений в расчетные показатели субсидии на иные цели по сохранению историко-культурного наследия на 2020 год и плановый период 2021 и 2022 годов, утвержденные постановлением администрации города Перми от 21.10.2019 № 754.....	4
14.02.2020 № 138	
О внесении изменений в Порядок предоставления субсидий на обустройство детских игровых, спортивных площадок на земельных участках, находящихся в общей долевой собственности собственников помещений многоквартирных домов города Перми, и на территориях индивидуальной жилой застройки города Перми на земельных участках, находящихся в муниципальной собственности, и землях или земельных участках, государственная собственность на которые не разграничена, утвержденный постановлением администрации города Перми от 29.07.2011 № 382.....	5
18.02.2020 № 139	
О внесении изменений в отдельные постановления администрации города Перми в сфере создания и организации деятельности административных комиссий.....	7
18.02.2020 № 140	
Об утверждении Правил казначейского сопровождения муниципальных контрактов на выполнение работ по осуществлению регулярных перевозок пассажиров автомобильным и городским наземным электрическим транспортом по муниципальным маршрутам регулярных перевозок города Перми по регулируемому тарифу города Перми.....	8
18.02.2020 № 141	
О внесении изменений в Положение о комиссиях по соблюдению требований к служебному поведению муниципальных служащих администрации города Перми и урегулированию конфликта интересов, утвержденное постановлением администрации города Перми от 30.05.2011 № 242	10
18.02.2020 № 143	
О подготовке проекта решения Пермской городской Думы «О внесении изменений в Генеральный план города Перми, утвержденный решением Пермской городской Думы от 17.12.2010 № 205»	11
18.02.2020 № 144	
Об отклонении предложений о внесении изменений в Правила землепользования и застройки города Перми, утвержденные решением Пермской городской Думы от 26.06.2007 № 143	12
18.02.2020 № 145	
О внесении изменений в Методику определения начальной цены лота аукциона в электронной форме на право заключения договора на осуществление торговой деятельности в нестационарном торговом объекте, договора на размещение нестационарного торгового объекта, утвержденную постановлением администрации города Перми от 11.07.2018 № 470	14
18.02.2020 № 146	
Об утверждении документации по планировке территории, ограниченной рекой Мулянкой, ул. 1-й Трудовой, ул. Алтайской в Дзержинском районе города Перми	91

ПРАВОВЫЕ АКТЫ ФУНКЦИОНАЛЬНЫХ ОРГАНОВ АДМИНИСТРАЦИИ ГОРОДА ПЕРМИ

Распоряжение заместителя главы администрации города Перми-начальника департамента земельных отношений администрации города Перми от 13.02.2020 № 21-01-03-230 «Об изъятии земельных участков для муниципальных нужд»	96
--	----

Распоряжение начальника департамента образования администрации города Перми от 13.02.2020 № 059-08-01-26-29 «О внесении изменений в устав Муниципального автономного общеобразовательного учреждения «Средняя общеобразовательная школа № 41» г. Перми, утвержденный распоряжением начальника департамента образования администрации города Перми от 11.10.2011 №СЭД-08-01-26-307».....	97
Распоряжение заместителя главы администрации города Перми-начальника департамента земельных отношений администрации города Перми от 13.02.2020 № 21-01-03-218 «Об установлении публичного сервитута в отдельных целях».....	115
Распоряжение заместителя главы администрации города Перми-начальника департамента земельных отношений администрации города Перми от 13.02.2020 № 21-01-03-219 «Об установлении публичного сервитута в отдельных целях».....	116
Распоряжение заместителя главы администрации города Перми-начальника департамента земельных отношений администрации города Перми от 13.02.2020 № 21-01-03-220 «Об установлении публичного сервитута в отдельных целях».....	117
Распоряжение заместителя главы администрации города Перми-начальника департамента земельных отношений администрации города Перми от 13.02.2020 № 21-01-03-221 «Об установлении публичного сервитута в отдельных целях».....	118
Распоряжение заместителя главы администрации города Перми-начальника департамента земельных отношений администрации города Перми от 13.02.2020 № 21-01-03-222 «Об установлении публичного сервитута в отдельных целях».....	119
Распоряжение заместителя главы администрации города Перми-начальника департамента земельных отношений администрации города Перми от 13.02.2020 № 21-01-03-223 «Об установлении публичного сервитута в отдельных целях».....	120
Распоряжение заместителя главы администрации города Перми-начальника департамента земельных отношений администрации города Перми от 13.02.2020 № 21-01-03-224 «Об установлении публичного сервитута в отдельных целях».....	121
Распоряжение начальника департамента образования администрации города Перми от 11.02.2020 № 059-08-01-26-27 «О внесении изменений в устав Муниципального автономного общеобразовательного учреждения «Центр образования Индустриального района» г. Перми, утвержденный распоряжением начальника департамента образования администрации города Перми от 15.11.2011 №СЭД-08-01-26-397».....	122
Распоряжение начальника департамента градостроительства и архитектуры администрации города Перми от 19.02.2020 № 059-22-01-03/1-6 «О подготовке проекта межевания территории, ограниченной ул. Целинной, ул. Бекетовой в Мотовилихинском районе города Перми».....	139

ПРАВОВЫЕ АКТЫ ТЕРРИТОРИАЛЬНЫХ ОРГАНОВ АДМИНИСТРАЦИИ ГОРОДА ПЕРМИ

Распоряжение главы администрации Мотовилихинского района города Перми от 14.02.2020 № 059-36-01-05-37 «О внесении изменений в распоряжение главы администрации Мотовилихинского района города Перми от 30.07.2019 № 059-36-01-05-193 «О подготовке к проведению Всероссийской переписи населения 2020 года на территории Мотовилихинского района города Перми».....	140
---	-----

РАЗДЕЛ ВТОРОЙ ОФИЦИАЛЬНАЯ ИНФОРМАЦИЯ

Заключение о результатах публичных слушаний по вопросам градостроительной деятельности от «06» февраля 2020 г. № 1-ГП.....	143
--	-----

Заключение о результатах публичных слушаний по вопросам градостроительной деятельности от «07» февраля 2020 г. № 2-ГП	143
Реестр вывесок, подлежащих принудительному демонтажу на территории Ленинского района города Перми.....	145
Департамент земельных отношений администрации города Перми в целях информирования населения в соответствии со статьей 39.42 Земельного кодекса Российской Федерации сообщает о возможном установлении публичного сервитута в отдельных целях на территории города Перми	148
Реестр вывесок, подлежащих принудительному демонтажу на территории Ленинского района города Перми.....	150
Извещения о проведении собрания о согласовании местоположения границ земельных участков	154

РАЗДЕЛ ПЕРВЫЙ ПРАВОВЫЕ АКТЫ

ПОСТАНОВЛЕНИЯ АДМИНИСТРАЦИИ ГОРОДА ПЕРМИ



АДМИНИСТРАЦИЯ ГОРОДА ПЕРМИ ПОСТАНОВЛЕНИЕ

14.02.2020

№ 137

**О внесении изменений в расчетные показатели субсидии
на иные цели по сохранению историко-культурного наследия
на 2020 год и плановый период 2021 и 2022 годов, утвержденные
постановлением администрации города Перми от 21.10.2019 № 754**

В соответствии со статьей 78.1 Бюджетного кодекса Российской Федерации, Порядком определения объема и условиями предоставления муниципальным бюджетным и автономным учреждениям субсидий на иные цели из бюджета города Перми, утвержденными постановлением администрации города Перми от 23 декабря 2009 г. № 1009, администрация города Перми ПОСТАНОВЛЯЕТ:

1. Внести изменения в расчетные показатели субсидии на иные цели по сохранению историко-культурного наследия на 2020 год и плановый период 2021 и 2022 годов, утвержденные постановлением администрации города Перми от 21 октября 2019 г. № 754, изложив в редакции согласно приложению к настоящему постановлению.
2. Настоящее постановление вступает в силу со дня официального опубликования в печатном средстве массовой информации «Официальный бюллетень органов местного самоуправления муниципального образования город Пермь».
3. Управлению по общим вопросам администрации города Перми обеспечить опубликование настоящего постановления в печатном средстве массовой информации «Официальный бюллетень органов местного самоуправления муниципального образования город Пермь».
4. Контроль за исполнением настоящего постановления возложить на начальника департамента культуры и молодежной политики администрации города Перми Неганову Е.Б.

Глава города Перми

Д.И. Самойлов

Приложение
к постановлению администрации
города Перми
от 14.02.2020 № 137

**РАСЧЕТНЫЕ ПОКАЗАТЕЛИ
субсидии на иные цели по сохранению историко-культурного наследия
на 2020 год и плановый период 2021 и 2022 годов**

Наименование мероприятия	Направление расходов	Исполнители	Расчетные показатели, тыс. руб.		
			2020 год	2021 год	2022 год
Сохранение историко-культурного наследия	разработка научно-проектной документации	муниципальное автономное учреждение культуры «Городской центр охраны памятников» г. Перми	260,00	600,00	3500,00
	проведение ремонтно-восстановительных работ	муниципальное автономное учреждение культуры «Городской центр охраны памятников» г. Перми	10199,52	1457,50	13179,60

	установка малой архитектурной формы	муниципальное автономное учреждение культуры «Городской центр охраны памятников» г. Перми	7574,50	0,00	0,00
Итого			18034,02	2057,50	16679,60



АДМИНИСТРАЦИЯ ГОРОДА ПЕРМИ ПОСТАНОВЛЕНИЕ

14.02.2020

№ 138

О внесении изменений в Порядок предоставления субсидий на обустройство детских игровых, спортивных площадок на земельных участках, находящихся в общей долевой собственности собственников помещений многоквартирных домов города Перми, и на территориях индивидуальной жилой застройки города Перми на земельных участках, находящихся в муниципальной собственности, и землях или земельных участках, государственная собственность на которые не разграничена, утвержденный постановлением администрации города Перми от 29.07.2011 № 382

В соответствии с Бюджетным кодексом Российской Федерации, постановлением Правительства Российской Федерации от 06 сентября 2016 г. № 887 «Об общих требованиях к нормативным правовым актам, муниципальным правовым актам, регулирующим предоставление субсидий юридическим лицам (за исключением субсидий государственным (муниципальным) учреждениям), индивидуальным предпринимателям, а также физическим лицам – производителям товаров, работ, услуг», решениями Пермской городской Думы от 28 августа 2007 г. № 185 «Об утверждении Положения о бюджете и бюджетном процессе в городе Перми», от 28 июня 2011 г. № 153 «Об установлении расходного обязательства по обустройству детских игровых, спортивных площадок на земельных участках, находящихся в общей долевой собственности собственников помещений многоквартирных домов города Перми, и на территориях индивидуальной жилой застройки города Перми на земельных участках, находящихся в муниципальной собственности, и землях или земельных участках, государственная собственность на которые не разграничена» администрация города Перми ПОСТАНОВЛЯЕТ:

1. Утвердить прилагаемые изменения в Порядок предоставления субсидий на обустройство детских игровых, спортивных площадок на земельных участках, находящихся в общей долевой собственности собственников помещений многоквартирных домов города Перми, и на территориях индивидуальной жилой застройки города Перми на земельных участках, находящихся в муниципальной собственности, и землях или земельных участках, государственная собственность на которые не разграничена, утвержденный постановлением администрации города Перми от 29 июля 2011 г. № 382 (в ред. от 03.02.2012 № 43, от 06.12.2012 № 870, от 26.12.2013 № 1245, от 13.07.2015 № 451, от 06.04.2017 № 256, от 11.07.2017 № 524, от 22.12.2017 № 1176, от 26.12.2017 № 1190, от 05.04.2018 № 203, от 09.10.2018 № 693, от 25.06.2019 № 306).

2. Настоящее постановление вступает в силу со дня официального опубликования в печатном средстве массовой информации «Официальный бюллетень органов местного самоуправления муниципального образования город Пермь».

3. Управлению по общим вопросам администрации города Перми обеспечить опубликование настоящего постановления в печатном средстве массовой информации «Официальный бюллетень органов местного самоуправления муниципального образования город Пермь».

4. Информационно-аналитическому управлению администрации города Перми обеспечить опубликование (обнародование) настоящего постановления на официальном сайте муниципального образования город Пермь в информационно-телекоммуникационной сети Интернет.

5. Контроль за исполнением настоящего постановления возложить на заместителя главы администрации города Перми Субботина И.А.

УТВЕРЖДЕНЫ
постановлением администрации
города Перми
от 14.02.2020 № 138

ИЗМЕНЕНИЯ

в Порядок предоставления субсидий на обустройство детских игровых, спортивных площадок на земельных участках, находящихся в общей долевой собственности собственников помещений многоквартирных домов города Перми, и на территориях индивидуальной жилой застройки города Перми на земельных участках, находящихся в муниципальной собственности, и землях или земельных участках, государственная собственность на которые не разграничена

1. Пункт 1.3 изложить в следующей редакции:

«1.3. Субсидии предоставляются на безвозмездной и безвозвратной основе в целях возмещения затрат в связи с обустройством детских игровых, спортивных площадок на земельных участках, находящихся в общей долевой собственности собственников помещений многоквартирных домов города Перми, и на территориях индивидуальной жилой застройки города Перми на земельных участках, находящихся в муниципальной собственности, и землях или земельных участках, государственная собственность на которые не разграничена, для создания наиболее благоприятных условий проживания жителей в рамках реализации мероприятий, направленных на решение отдельных вопросов местного значения в микрорайонах на территории города Перми.»

2. Абзац четвертый пункта 2.3 изложить в следующей редакции:

«заявитель-получатель субсидии – юридическое лицо не должно находиться в процессе реорганизации, ликвидации, в отношении него не введена процедура банкротства, деятельность заявителя-получателя субсидии не приостановлена в порядке, предусмотренном законодательством Российской Федерации, а заявитель-получатель субсидии – индивидуальный предприниматель не должен прекратить деятельность в качестве индивидуального предпринимателя;»

3. Пункт 2.4 после слов «уличные тренажеры и другое),» дополнить словами «мягких видов покрытия детских игровых, спортивных площадок (песчаное, уплотненное песчаное на грунтовом основании или гравийной крошке, мягкое резиновое или мягкое синтетическое),».

4. Дополнить пунктом 2.3¹ следующего содержания:

«2.3¹. Заявитель-получатель субсидии обязан обеспечить:

при проведении работ по обустройству детских игровых, спортивных площадок соответствие требованиям безопасности, качества и размещения, установленным действующим законодательством Российской Федерации; включение в договоры на выполнение работ по обустройству детских игровых, спортивных площадок условия о гарантийном сроке на выполнение работ не менее 36 (тридцати шести) месяцев.»

5. Пункт 2.6 после слов «их видов,» дополнить словами «типа и объема мягких видов покрытия,».

6. В пункте 2.7 слова «Показателем результативности» заменить словом «Результатом».

7. Абзац четвертый пункта 2.9.5 после слов «спортивного оборудования» дополнить словами «, типа и объема мягких видов покрытия детских игровых и (или) спортивных площадок».

8. Пункт 2.9.6 после слов «спортивного оборудования» дополнить словами «, мягких видов покрытия».

9. Раздел 3 изложить в следующей редакции:

«III. Требования к отчетности

3.1. Заявитель-получатель субсидии представляет в Департамент в течение 10 рабочих дней с даты перечисления субсидии:

отчет об использовании субсидии по форме согласно приложению 2 к настоящему Порядку;

отчет о достижении результата предоставления субсидии согласно приложению 3 к настоящему Порядку.

К отчету об использовании субсидии прилагаются:

копии платежных документов, подтверждающих оплату работ организации(-ям), осуществляющей(-им) выполнение работ, организации, осуществляющей строительный контроль;

копии актов сверок расчетов между заявителем-получателем субсидии и организацией(-ями), осуществляющей(-ими) выполнение работ, организацией, осуществляющей строительный контроль, подтверждающие отсутствие задолженности;

акт сверки расчетов с Департаментом.

3.2. Департамент вправе устанавливать в договоре о предоставлении субсидии сроки и формы представления заявителем-получателем субсидии дополнительной отчетности.»

10. В пункте 4.5 слова «показателя результативности» заменить словами «результата предоставления субсидии».

11. В пункте 4.5.1 слова «показателя результативности» заменить словами «результата предоставления субсидии».

12. Пункт 4.5.2 изложить в следующей редакции:

«4.5.2. Департамент в течение 7 календарных дней со дня выявления нарушения условий предоставления субсидии, недостижения результата предоставления субсидии направляет заявителю-получателю субсидии требование о возврате субсидии.»

13. Абзац пятый приложения 1 изложить в следующей редакции:

«не находится в процессе реорганизации, ликвидации, в отношении него не введена процедура банкротства, деятельность заявителя-получателя субсидии не приостановлена в порядке, предусмотренном законодательством Российской Федерации (для юридического лица), не прекращена деятельность в качестве индивидуального предпринимателя (для индивидуального предпринимателя);»

14. Дополнить приложением 3 следующего содержания:

**«ОТЧЕТ
о достижении результата предоставления субсидии
по состоянию на «__» _____ 20__ г.**

Получатель: _____

Адрес многоквартирного дома: _____

№	Наименование результата предоставления субсидии	Единица измерения	Плановое значение результата предоставления субсидии	Достигнутое значение результата предоставления субсидии	Причина отклонения
1	Акт приемки в эксплуатацию обустроенной детской игровой, спортивной площадки, подписанный заявителем-получателем субсидии, организациями, осуществляющими выполнение работ и строительный контроль, лицом (лицами), уполномоченным собственниками помещений многоквартирного дома либо жителями ТОС, и согласованный начальником департамента жилищно-коммунального хозяйства администрации города Перми или уполномоченным им лицом	шт.	1		

Руководитель заявителя-получателя субсидии
(уполномоченное лицо)

_____ (должность)

_____ (подпись)

_____ (расшифровка подписи)».



**АДМИНИСТРАЦИЯ ГОРОДА ПЕРМИ
ПОСТАНОВЛЕНИЕ**

18.02.2020

№ 139

**О внесении изменений в отдельные постановления
администрации города Перми в сфере создания и организации
деятельности административных комиссий**

В целях актуализации нормативной правовой базы города Перми администрация города Перми ПОСТАНОВЛЯЕТ:

1. Внести изменения в постановление администрации города Перми от 19 июля 2016 г. № 512 «О принятии расходных обязательств по исполнению переданных государственных полномочий Пермского края по созданию и ор-

ганизации деятельности административных комиссий», заменив в пункте 4 слова «департаменту дорог и транспорта администрации города Перми» словами «департаменту дорог и благоустройства администрации города Перми».

2. Внести изменения в постановление администрации города Перми от 15 августа 2016 г. № 584 «О создании административной комиссии Пермского городского округа по рассмотрению дел об административных правонарушениях в области благоустройства территории, совершенных с использованием транспортных средств, в случае фиксации этих административных правонарушений работающими в автоматическом режиме специальными техническими средствами, имеющими функции фото- и киносъемки, видеозаписи, или средствами фото- и киносъемки, видеозаписи» (в ред. от 06.06.2017 № 448, от 23.11.2017 № 1068, от 02.10.2018 № 660, от 18.07.2019 № 401, от 09.10.2019 № 661), заменив в преамбуле слова «от 24 июня 2008 г. № 201 «О департаменте дорог и транспорта администрации города Перми и о внесении изменений в отдельные решения Пермской городской Думы» словами «от 25 июня 2019 г. № 141 «О департаменте транспорта администрации города Перми, о департаменте дорог и благоустройства администрации города Перми и о признании утратившими силу отдельных решений Пермской городской Думы».

3. Внести изменения в Порядок исполнения расходного обязательства на увеличение финансового обеспечения переданных государственных полномочий Пермского края по созданию и организации деятельности административной комиссии Пермского городского округа по рассмотрению дел об административных правонарушениях в области благоустройства территории, совершенных с использованием транспортных средств, в случае фиксации этих административных правонарушений работающими в автоматическом режиме специальными техническими средствами, имеющими функции фото- и киносъемки, видеозаписи, или средствами фото- и киносъемки, видеозаписи, утвержденный постановлением администрации города Перми 05 июня 2017 г. № 440, заменив в пункте 1.2 слова «департаменту дорог и транспорта администрации города Перми» словами «департаменту дорог и благоустройства администрации города Перми».

4. Настоящее постановление вступает в силу со дня официального опубликования в печатном средстве массовой информации «Официальный бюллетень органов местного самоуправления муниципального образования город Пермь».

5. Управлению по общим вопросам администрации города Перми обеспечить опубликование настоящего постановления в печатном средстве массовой информации «Официальный бюллетень органов местного самоуправления муниципального образования город Пермь».

6. Информационно-аналитическому управлению администрации города Перми обеспечить опубликование (обнародование) настоящего постановления на официальном сайте муниципального образования город Пермь в информационно-телекоммуникационной сети Интернет.

7. Контроль за исполнением настоящего постановления возложить на заместителя главы администрации города Перми-начальника департамента дорог и благоустройства администрации города Перми Дашкевича А.В.

Глава города Перми

Д.И. Самойлов



АДМИНИСТРАЦИЯ ГОРОДА ПЕРМИ ПОСТАНОВЛЕНИЕ

18.02.2020

№ 140

Об утверждении Правил казначейского сопровождения муниципальных контрактов на выполнение работ по осуществлению регулярных перевозок пассажиров автомобильным и городским наземным электрическим транспортом по муниципальным маршрутам регулярных перевозок города Перми по регулируемому тарифу города Перми

В соответствии со статьей 8 решения Пермской городской Думы от 17 декабря 2019 г. № 303 «О бюджете города Перми на 2020 год и на плановый период 2021 и 2022 годов» администрация города Перми ПОСТАНОВЛЯЕТ:

1. Утвердить прилагаемые Правила казначейского сопровождения муниципальных контрактов на выполнение работ по осуществлению регулярных перевозок пассажиров автомобильным и городским наземным электрическим транспортом по муниципальным маршрутам регулярных перевозок города Перми по регулируемому тарифу города Перми.

2. Признать утратившими силу постановления администрации города Перми: от 19 марта 2019 г. № 21-П «Об утверждении Правил казначейского сопровождения муниципальных контрактов на выполнение работ по осуществлению регулярных перевозок пассажиров автомобильным и городским наземным электрическим транспортом по муниципальным маршрутам регулярных перевозок города Перми по регулируемому тарифу города Перми, заключенных с муниципальным унитарным предприятием «Пермгорэлектротранс»;

от 24 января 2020 г. № 61 «О внесении изменений в постановление администрации города Перми от 19.03.2019 № 21-П «Об утверждении Правил казначейского сопровождения муниципальных контрактов на выполнение работ по осуществлению регулярных перевозок пассажиров автомобильным и городским наземным электрическим транспортом по муниципальным маршрутам регулярных перевозок города Перми по регулируемому тарифу города Перми, заключенных с муниципальным унитарным предприятием «Пермгорэлектротранс».

3. Настоящее постановление вступает в силу со дня официального опубликования в печатном средстве массовой информации «Официальный бюллетень органов местного самоуправления муниципального образования город Пермь».

4. Управлению по общим вопросам администрации города Перми обеспечить опубликование настоящего постановления в печатном средстве массовой информации «Официальный бюллетень органов местного самоуправления муниципального образования город Пермь».

5. Информационно-аналитическому управлению администрации города Перми обеспечить опубликование (обнародование) настоящего постановления на официальном сайте муниципального образования город Пермь в информационно-телекоммуникационной сети Интернет.

6. Контроль за исполнением настоящего постановления возложить на заместителя главы администрации города Перми-начальника департамента финансов администрации города Перми Титяпкину В.С.

Глава города Перми

Д.И. Самойлов

УТВЕРЖДЕНЫ
постановлением администрации
города Перми
от 18.02.2020 № 140

ПРАВИЛА
казначейского сопровождения муниципальных контрактов
на выполнение работ по осуществлению регулярных перевозок
пассажиров автомобильным и городским наземным электрическим
транспортом по муниципальным маршрутам регулярных перевозок
города Перми по регулируемому тарифу города Перми

1. Настоящие Правила устанавливают порядок казначейского сопровождения муниципальных контрактов на выполнение работ по осуществлению регулярных перевозок пассажиров автомобильным и городским наземным электрическим транспортом по муниципальным маршрутам регулярных перевозок города Перми по регулируемому тарифу города Перми (далее – Правила) в соответствии со статьей 8 решения Пермской городской Думы от 17 декабря 2019 г. № 303 «О бюджете города Перми на 2020 год и на плановый период 2021 и 2022 годов».

2. Операции со средствами, предоставляемыми юридическим лицам из бюджета города Перми на основании муниципальных контрактов на выполнение работ по осуществлению регулярных перевозок пассажиров автомобильным и городским наземным электрическим транспортом по муниципальным маршрутам регулярных перевозок города Перми по регулируемому тарифу города Перми (далее – контракты на осуществление перевозок), осуществляются на отдельном счете, открытом департаменту финансов администрации города Перми (далее – департамент финансов) в Отделении по Пермскому краю Уральского главного управления Центрального банка Российской Федерации, для учета средств организаций, не являющихся участниками бюджетного процесса.

3. Операции по зачислению и списанию средств на счете, указанном в пункте 2 настоящих Правил, осуществляются в порядке, установленном департаментом финансов, и отражаются на лицевом счете, предназначенном для учета операций со средствами юридических лиц, не являющихся участниками бюджетного процесса, открываемом юридическими лицами в департаменте финансов (далее – лицевой счет для учета операций неучастника бюджетного процесса).

4. Основанием для открытия юридическим лицам лицевого счета для учета операций неучастника бюджетного процесса являются контракты на осуществление перевозок.

5. Операции по списанию средств, отраженных на лицевых счетах, указанных в пункте 3 настоящих Правил, осуществляются в пределах суммы, необходимой для оплаты обязательств, возникающих у юридических лиц при исполнении контрактов на осуществление перевозок, после проведения департаментом финансов санкционирования операций в установленном им порядке.

Санкционирование расходов при казначейском сопровождении контрактов на осуществление перевозок осуществляется в соответствии с представленными юридическими лицами в департамент финансов сведениями об операциях с целевыми средствами, сформированными в порядке и по форме, установленным департаментом финансов.

6. При казначейском сопровождении контрактов на осуществление перевозок запрещается перечисление средств на счета, открытые юридическими лицами в кредитной организации, за исключением случаев оплаты обязательств юридических лиц в соответствии с валютным законодательством Российской Федерации, оплаты труда с учетом

начислений и социальных выплат, иных выплат в пользу работников, возмещения произведенных юридическими лицами расходов (части расходов) при условии представления документов-оснований, а также копий платежных поручений, реестров платежных поручений, подтверждающих оплату произведенных расходов (части расходов), перечисления прибыли после исполнения юридическим лицом всех обязательств по контракту на осуществление перевозок в случае, если это предусмотрено условиями указанного контракта;

в качестве вноса в уставный капитал другого юридического лица;

в целях размещения указанных средств на депозиты, а также в иные финансовые инструменты.

7. Казначейское сопровождение контрактов на осуществление перевозок осуществляется с соблюдением следующих требований о (об):

открытии юридическим лицом лицевого счета для учета операций неучастника бюджетного процесса в департаменте финансов в целях осуществления операций при исполнении контрактов на осуществление перевозок в соответствии с настоящими правилами;

представлении в департамент финансов документов, предусмотренных порядком санкционирования операций.



АДМИНИСТРАЦИЯ ГОРОДА ПЕРМИ ПОСТАНОВЛЕНИЕ

18.02.2020

№ 141

О внесении изменений в Положение о комиссиях по соблюдению требований к служебному поведению муниципальных служащих администрации города Перми и урегулированию конфликта интересов, утвержденное постановлением администрации города Перми от 30.05.2011 № 242

В соответствии с Порядком образования комиссии по соблюдению требований к служебному поведению муниципальных служащих в Пермском крае и урегулированию конфликта интересов, утвержденным указом губернатора Пермского края от 19 июля 2012 г. № 44 «О мерах по реализации отдельных положений законодательства Российской Федерации в сфере противодействия коррупции на муниципальной службе в Пермском крае», администрация города Перми **ПОСТАНОВЛЯЕТ**:

1. Внести в Положение о комиссиях по соблюдению требований к служебному поведению муниципальных служащих администрации города Перми и урегулированию конфликта интересов, утвержденное постановлением администрации города Перми от 30 мая 2011 г. № 242 (в ред. от 20.09.2011 № 508, от 27.06.2014 № 426, от 11.12.2014 № 953, от 06.08.2015 № 535, от 31.12.2015 № 1160, от 29.06.2016 № 449, от 02.12.2016 № 1070, от 29.12.2016 № 1200, от 14.09.2017 № 719, от 26.12.2018 № 1057, от 17.06.2019 № 276, от 27.09.2019 № 609), следующие изменения:

1.1. пункт 2.3.6 изложить в следующей редакции:

«2.3.6. представитель структурного подразделения Администрации губернатора Пермского края, осуществляющего полномочия органа по профилактике коррупционных и иных правонарушений;»;

1.2. пункт 2.4.7 изложить в следующей редакции:

«2.4.7. представитель структурного подразделения Администрации губернатора Пермского края, осуществляющего полномочия органа по профилактике коррупционных и иных правонарушений.».

2. Настоящее постановление вступает в силу со дня официального опубликования в печатном средстве массовой информации «Официальный бюллетень органов местного самоуправления муниципального образования город Пермь».

3. Управлению по общим вопросам администрации города Перми обеспечить опубликование настоящего постановления в печатном средстве массовой информации «Официальный бюллетень органов местного самоуправления муниципального образования город Пермь».

4. Информационно-аналитическому управлению администрации города Перми обеспечить опубликование (обнародование) настоящего постановления на официальном сайте муниципального образования город Пермь в информационно-телекоммуникационной сети Интернет.

5. Контроль за исполнением настоящего постановления возложить на руководителя аппарата администрации города Перми Анисимову Е.Л.



АДМИНИСТРАЦИЯ ГОРОДА ПЕРМИ ПОСТАНОВЛЕНИЕ

18.02.2020

№ 143

О подготовке проекта решения Пермской городской Думы «О внесении изменений в Генеральный план города Перми, утвержденный решением Пермской городской Думы от 17.12.2010 № 205»

В соответствии с Градостроительным кодексом Российской Федерации, Порядком принятия решения о подготовке проекта изменений в Генеральный план города Перми, утвержденным решением Пермской городской Думы от 18 декабря 2012 г. № 286, на основании заявления департамента дорог и благоустройства администрации города Перми от 18 декабря 2019 г. № 059-01-47/3-3850

администрация города Перми ПОСТАНОВЛЯЕТ:

1. Утвердить прилагаемый перечень необходимых мероприятий и органов, ответственных за подготовку проекта решения Пермской городской Думы «О внесении изменений в Генеральный план города Перми, утвержденный решением Пермской городской Думы от 17.12.2010 № 205», предусматривающего мероприятия по размещению объектов транспортной инфраструктуры: ул. Карла Модераха, ул. Александра Турчевича, ул. Николая Воронцова, ул. Василия Татищева в Свердловском районе города Перми и ул. Лесной в Мотовилихинском районе города Перми.

2. Финансирование проведения работ по подготовке проекта решения Пермской городской Думы «О внесении изменений в Генеральный план города Перми, утвержденный решением Пермской городской Думы от 17.12.2010 № 205» осуществить за счет средств, предусмотренных на содержание муниципального казенного учреждения «Институт территориального планирования».

3. Настоящее постановление вступает в силу со дня официального опубликования в печатном средстве массовой информации «Официальный бюллетень органов местного самоуправления муниципального образования город Пермь».

4. Управлению по общим вопросам администрации города Перми обеспечить опубликование настоящего постановления в печатном средстве массовой информации «Официальный бюллетень органов местного самоуправления муниципального образования город Пермь».

5. Информационно-аналитическому управлению администрации города Перми обеспечить опубликование (обнародование) настоящего постановления на официальном сайте муниципального образования город Пермь в информационно-телекоммуникационной сети Интернет.

6. Контроль за исполнением настоящего постановления возложить на заместителя главы администрации города Перми-начальника департамента земельных отношений администрации города Перми Немирову О.В.

Глава города Перми

Д.И. Самойлов

УТВЕРЖДЕН
постановлением администрации
города Перми
от 18.02.2020 № 143

ПЕРЕЧЕНЬ

необходимых мероприятий и органов, ответственных за подготовку проекта решения Пермской городской Думы «О внесении изменений в Генеральный план города Перми, утвержденный решением Пермской городской Думы от 17.12.2010 № 205», предусматривающего мероприятия по размещению объектов транспортной инфраструктуры: ул. Карла Модераха, ул. Александра Турчевича, ул. Николая Воронцова, ул. Василия Татищева в Свердловском районе города Перми и ул. Лесной в Мотовилихинском районе города Перми

№	Наименование мероприятия	Исполнители
1	2	3
1	Подготовка проекта решения Пермской городской Думы «О внесении изменений в Генеральный план города Перми, утвержденный решением Пермской городской Думы от 17.12.2010 № 205»	муниципальное казенное учреждение «Институт территориального планирования»
2	Представление и обсуждение проекта решения Пермской городской Думы «О внесении изменений в Генеральный план города Перми, утвержденный решением Пермской городской Думы от 17.12.2010 № 205»	муниципальное казенное учреждение «Институт территориального планирования»; департамент градостроительства и архитектуры администрации города Перми
3	Проверка проекта решения Пермской городской Думы «О внесении изменений в Генеральный план города Перми, утвержденный решением Пермской городской Думы от 17.12.2010 № 205» на соответствие требованиям законодательства о градостроительной деятельности и подготовка заключения, в котором подтверждается готовность данного проекта к обсуждению на публичных слушаниях и утверждению	департамент градостроительства и архитектуры администрации города Перми
4	Размещение проекта решения Пермской городской Думы «О внесении изменений в Генеральный план города Перми, утвержденный решением Пермской городской Думы от 17.12.2010 № 205» в федеральной государственной информационной системе территориального планирования	департамент градостроительства и архитектуры администрации города Перми
5	Направление Главе города Перми проекта решения Пермской городской Думы «О внесении изменений в Генеральный план города Перми, утвержденный решением Пермской городской Думы от 17.12.2010 № 205» для назначения публичных слушаний	департамент градостроительства и архитектуры администрации города Перми
6	Проведение публичных слушаний по проекту решения Пермской городской Думы «О внесении изменений в Генеральный план города Перми, утвержденный решением Пермской городской Думы от 17.12.2010 № 205»	департамент градостроительства и архитектуры администрации города Перми; территориальные органы администрации города Перми; муниципальное казенное учреждение «Институт территориального планирования»
7	Подготовка протокола публичных слушаний, опубликование заключения о результатах публичных слушаний	департамент градостроительства и архитектуры администрации города Перми
8	Направление проекта решения Пермской городской Думы «О внесении изменений в Генеральный план города Перми, утвержденный решением Пермской городской Думы от 17.12.2010 № 205» в Пермскую городскую Думу для рассмотрения	департамент градостроительства и архитектуры администрации города Перми



АДМИНИСТРАЦИЯ ГОРОДА ПЕРМИ ПОСТАНОВЛЕНИЕ

18.02.2020

№ 144

Об отклонении предложений о внесении изменений в Правила землепользования и застройки города Перми, утвержденные решением Пермской городской Думы от 26.06.2007 № 143

В соответствии со статьями 33, 34 Градостроительного кодекса Российской Федерации, постановлением администрации города Перми от 29 мая 2008 г. № 450 «Об утверждении Регламента комиссии по землепользованию и застройке города Перми», с учетом заключения комиссии по землепользованию и застройке города Перми от 27 января 2020 г.

администрация города Перми ПОСТАНОВЛЯЕТ:

1. Отклонить предложения Зырянова Дмитрия Владимировича от 03 декабря 2019 г. № СЭД-059-22-01-08-350, от 03 декабря 2019 г. № СЭД-059-22-01-08-351 об изменении границ территориальных зон многоэтажной и среднеэтажной жилой застройки (Ж-1) и малоэтажной многоквартирной жилой застройки, индивидуального жилищного строительства и блокированной жилой застройки (Ж-3) в соответствии с границами сложившегося землепользования и в соответствии с границами образуемых земельных участков № 1, 3, 5 по границам квартала в проекте планировки территории и проекте межевания территории, ограниченной проспектом Декабристов, зданием по проспекту Декабристов, 39в, ул. Шахтерской в Индустриальном районе города Перми, как не соответствующие пункту 5 части 3 статьи 33 Градостроительного кодекса Российской Федерации.

Заявителем не представлено обоснование того, что в результате применения правил землепользования и застройки земельные участки и объекты капитального строительства не используются эффективно, причиняется вред их правообладателям, снижается стоимость земельных участков и объектов капитального строительства, не реализуются права и законные интересы граждан и их объединений.

2. Отклонить предложение открытого акционерного общества «Российские железные дороги» от 12 декабря 2019 г. № 059-22-01-28-7892 об установлении единой территориальной зоны транспортных сооружений (С-3) в отношении территории, включающей земельный участок с кадастровым номером 59:01:5110003:15 в Свердловском районе города Перми, как не соответствующее назначению функциональной зоны средне- и малоэтажной застройки (СТН-Ж), установленной Генеральным планом города Перми, утвержденным решением Пермской городской Думы от 17 декабря 2010 г. № 205.

3. Отклонить предложение общества с ограниченной ответственностью «Пермархбюро» от 09 декабря 2019 г. № 059-22-01-27-7780 о включении в перечень основных видов разрешенного использования для территориальных зон Ц-1, Ц-2, Ц-3, Ц-4, Ц-5, Ц-6, Ж-1, Ж-2, Ж-3, Ж-4 вида «коммунальное обслуживание (3.1)», который позволит образовывать земельные участки под существующими тепловыми пунктами, центральными тепловыми пунктами и другими объектами инженерной инфраструктуры, как не соответствующее пункту 2.2.3 Регламента комиссии по землепользованию и застройке города Перми, утвержденного постановлением администрации города Перми от 29 мая 2008 г. № 450 (далее – Регламент), в связи с отсутствием обосновывающих материалов по внесению указанных изменений.

4. Отклонить предложение общества с ограниченной ответственностью «Панорама» от 23 декабря 2019 № 059-22-01-28-8114 в отношении земельных участков с кадастровыми номерами 59:01:0719226:207, 59:01:0719226:22 по ул. Ново-Гайвинской, 118 в Мотовилихинском районе города Перми в части включения указанных земельных участков в границы территориальной зоны малоэтажной многоквартирной жилой застройки, индивидуального жилищного строительства и блокированной жилой застройки (Ж-3), установления подзоны Ж-3 (В 3 эт) с предельной высотой зданий, строений, сооружений не выше 3 этажей как не соответствующее пунктам 2.2, 2.2.3¹ Регламента.

В соответствии с пунктом 2.2 Регламента заявителем не представлены картографические материалы по установлению границ соответствующих территориальных зон. Согласно пункту 2.2.3¹ Регламента в отношении предельных параметров к заявлению должны быть приложены материалы (эскиз застройки территории, материалы визуально-ландшафтного анализа и тому подобное), в случае изменения предельных параметров объектов капитального строительства по высоте заявитель представляет материалы, подтверждающие соблюдение технических регламентов, в том числе соблюдение требований по инсоляции. В соответствии с Программой комплексного развития социальной инфраструктуры города Перми на 2018-2022 годы, утвержденной решением Пермской городской Думы от 23 октября 2018 г. № 208, указанная территория не обеспечена объектами социальной инфраструктуры (учреждения дошкольного образования и образовательные учреждения). Согласно Программе комплексного развития систем коммунальной инфраструктуры

города Перми до 2022 года, утвержденной решением Пермской городской Думы от 17 декабря 2019 г. № 323, указанная территория не обеспечена объектами транспортной инфраструктуры и инженерной инфраструктуры.

5. Настоящее постановление вступает в силу со дня официального опубликования в печатном средстве массовой информации «Официальный бюллетень органов местного самоуправления муниципального образования город Пермь».

6. Управлению по общим вопросам администрации города Перми обеспечить опубликование настоящего постановления в печатном средстве массовой информации «Официальный бюллетень органов местного самоуправления муниципального образования город Пермь».

7. Информационно-аналитическому управлению администрации города Перми обеспечить опубликование (обнародование) настоящего постановления на официальном сайте муниципального образования город Пермь в информационно-телекоммуникационной сети Интернет.

8. Контроль за исполнением настоящего постановления возложить на заместителя главы администрации города Перми-начальника департамента земельных отношений администрации города Перми Немирову О.В.

Глава города Перми

Д.И. Самойлов



АДМИНИСТРАЦИЯ ГОРОДА ПЕРМИ ПОСТАНОВЛЕНИЕ

18.02.2020

№ 145

О внесении изменений в Методику определения начальной цены лота аукциона в электронной форме на право заключения договора на осуществление торговой деятельности в нестационарном торговом объекте, договора на размещение нестационарного торгового объекта, утвержденную постановлением администрации города Перми от 11.07.2018 № 470

В целях актуализации правовых актов администрации города Перми администрация города Перми ПОСТАНОВЛЯЕТ:

1. Внести в Методику определения начальной цены лота аукциона в электронной форме на право заключения договора на осуществление торговой деятельности в нестационарном торговом объекте, договора на размещение нестационарного торгового объекта, утвержденную постановлением администрации города Перми от 11 июля 2018 г. № 470, следующие изменения:

1.1. пункт 3 изложить в следующей редакции:

«3. Начальная цена лота аукциона на право заключения договора на размещение нестационарного торгового объекта (в руб. за 1 месяц) определяется по следующей формуле:

$$\text{НЦр} = \text{БС} \times \text{K}_{\text{инд}} \times \text{S} \times 12 \% / 12, \text{ где}$$

НЦр – начальная цена лота аукциона на право заключения договора на размещение нестационарного торгового объекта;

БС – базовая ставка 1 кв. м площади земельного участка, предоставляемого под размещение нестационарного торгового объекта, в соответствии с приложением к настоящему постановлению.

Базовая ставка подлежит ежегодной индексации с 01 января 2020 г. путем применения коэффициента $\text{K}_{\text{инд}}$;

$\text{K}_{\text{инд}}$ – коэффициент индексации базовой ставки.

Основой для индексации служит сводный индекс потребительских цен товаров и платных услуг, применяемый при формировании бюджета города на очередной финансовый год (далее – сводный индекс).

С 01 января 2021 г. $\text{K}_{\text{инд}}$ определяется умножением предыдущего значения коэффициента индексации базовой ставки на сводный индекс;

S – площадь нестационарного торгового объекта.»;

1.2. дополнить приложением согласно приложению к настоящему постановлению.

2. Настоящее постановление вступает в силу со дня официального опубликования в печатном средстве массовой информации «Официальный бюллетень органов местного самоуправления муниципального образования город Пермь».

3. Управлению по общим вопросам администрации города Перми обеспечить опубликование настоящего постановления в печатном средстве массовой информации «Официальный бюллетень органов местного самоуправления муниципального образования город Пермь».

4. Информационно-аналитическому управлению администрации города Перми обеспечить опубликование (обнародование) настоящего постановления на официальном сайте муниципального образования город Пермь в информационно-телекоммуникационной сети Интернет.

5. Контроль за исполнением настоящего постановления возложить на первого заместителя главы администрации города Перми Агеева В.Г.

Глава города Перми

Д.И. Самойлов

Приложение
к постановлению администрации
города Перми
от 18.02.2020 № 145

БАЗОВАЯ СТАВКА
1 кв. м площади земельного участка,
предоставляемого под размещение нестационарного торгового объекта

№ п/п	Номер кадастрового квартала	Базовая ставка, руб./кв. м
1	2	3
1	59:01:5710005	14373,09
2	59:01:5710002	14373,09
3	59:01:5710001	14373,09
4	59:01:5610027	14373,09
5	59:01:5510026	14373,09
6	59:01:5510004	14373,09
7	59:01:5510002	14373,09
8	59:01:5510001	14638,22
9	59:01:5410025	8500,18
10	59:01:5310107	14373,09
11	59:01:5111562	14373,09
12	59:01:5111561	14373,09
13	59:01:5111560	14373,09
14	59:01:5111558	14373,09
15	59:01:5111556	14373,09
16	59:01:5111555	14373,09
17	59:01:5111552	14373,09
18	59:01:5111542	14373,09
19	59:01:5111539	14373,09
20	59:01:5111537	14373,09
21	59:01:5111536	14373,09
22	59:01:5111535	14373,09
23	59:01:5111529	14373,09
24	59:01:5111521	14373,09
25	59:01:5111517	14373,09
26	59:01:5111510	14373,09
27	59:01:5111492	14373,09
28	59:01:5111487	14373,09
29	59:01:5111485	14373,09
30	59:01:5111471	14373,09
31	59:01:5111466	14373,09
32	59:01:5111464	14373,09
33	59:01:5111463	14373,09
34	59:01:5111435	14373,09
35	59:01:5111434	14373,09
36	59:01:5111431	14373,09

1	2	3
37	59:01:5111430	14373,09
38	59:01:5111418	14373,09
39	59:01:5111417	14373,09
40	59:01:5111416	14373,09
41	59:01:5111372	14373,09
42	59:01:5111369	14373,09
43	59:01:5110159	14373,09
44	59:01:5110158	14373,09
45	59:01:5110156	14373,09
46	59:01:5110154	14373,09
47	59:01:5110152	14373,09
48	59:01:5110148	14373,09
49	59:01:5110146	14373,09
50	59:01:5110143	14373,09
51	59:01:5110142	14373,09
52	59:01:5110141	6836,94
53	59:01:5110140	14373,09
54	59:01:5110137	14373,09
55	59:01:5110136	14373,09
56	59:01:5110135	14373,09
57	59:01:5110134	14373,09
58	59:01:5110133	14373,09
59	59:01:5110132	14373,09
60	59:01:5110131	14373,09
61	59:01:5110126	6089,36
62	59:01:5110125	14373,09
63	59:01:5110124	5003,13
64	59:01:5110122	14373,09
65	59:01:5110119	14373,09
66	59:01:5110118	14373,09
67	59:01:5110117	14373,09
68	59:01:5110116	14373,09
69	59:01:5110115	14373,09
70	59:01:5110114	14373,09
71	59:01:5110113	14373,09
72	59:01:5110112	14373,09
73	59:01:5110111	14373,09
74	59:01:5110110	14373,09
75	59:01:5110109	14373,09
76	59:01:5110108	5016,64
77	59:01:5110107	14373,09
78	59:01:5110106	14373,09
79	59:01:5110105	14373,09
80	59:01:5110104	14373,09
81	59:01:5110103	14373,09
82	59:01:5110102	14373,09
83	59:01:5110101	14373,09
84	59:01:5110100	14373,09
85	59:01:5110099	14373,09
86	59:01:5110098	14373,09
87	59:01:5110097	14373,09
88	59:01:5110096	14373,09
89	59:01:5110095	14373,09
90	59:01:5110094	14373,09

1	2	3
91	59:01:5110093	14373,09
92	59:01:5110092	14373,09
93	59:01:5110091	14373,09
94	59:01:5110090	14373,09
95	59:01:5110089	14373,09
96	59:01:5110088	14373,09
97	59:01:5110087	14373,09
98	59:01:5110086	14373,09
99	59:01:5110085	14373,09
100	59:01:5110084	14373,09
101	59:01:5110083	14373,09
102	59:01:5110082	14373,09
103	59:01:5110081	14373,09
104	59:01:5110080	14373,09
105	59:01:5110079	14373,09
106	59:01:5110078	14373,09
107	59:01:5110077	14373,09
108	59:01:5110076	14373,09
109	59:01:5110075	14373,09
110	59:01:5110074	14373,09
111	59:01:5110073	2289,62
112	59:01:5110072	14373,09
113	59:01:5110070	14373,09
114	59:01:5110069	14373,09
115	59:01:5110068	14373,09
116	59:01:5110067	14373,09
117	59:01:5110066	14373,09
118	59:01:5110065	2447,34
119	59:01:5110064	14373,09
120	59:01:5110063	14373,09
121	59:01:5110062	14373,09
122	59:01:5110061	14373,09
123	59:01:5110060	14373,09
124	59:01:5110059	14373,09
125	59:01:5110058	14373,09
126	59:01:5110057	14373,09
127	59:01:5110056	14373,09
128	59:01:5110055	14373,09
129	59:01:5110054	14373,09
130	59:01:5110053	14373,09
131	59:01:5110052	14373,09
132	59:01:5110051	14373,09
133	59:01:5110050	14373,09
134	59:01:5110049	14373,09
135	59:01:5110048	14373,09
136	59:01:5110047	14373,09
137	59:01:5110046	14373,09
138	59:01:5110045	14373,09
139	59:01:5110044	14373,09
140	59:01:5110043	14373,09
141	59:01:5110042	14373,09
142	59:01:5110041	14373,09
143	59:01:5110040	14373,09
144	59:01:5110039	14373,09

1	2	3
145	59:01:5110038	14373,09
146	59:01:5110037	14373,09
147	59:01:5110036	14373,09
148	59:01:5110035	14373,09
149	59:01:5110034	14373,09
150	59:01:5110033	14373,09
151	59:01:5110032	14373,09
152	59:01:5110031	14373,09
153	59:01:5110030	14373,09
154	59:01:5110029	14373,09
155	59:01:5110028	14373,09
156	59:01:5110027	14373,09
157	59:01:5110026	14373,09
158	59:01:5110025	14373,09
159	59:01:5110024	14373,09
160	59:01:5110023	14373,09
161	59:01:5110022	14373,09
162	59:01:5110021	14373,09
163	59:01:5110020	14373,09
164	59:01:5110019	14373,09
165	59:01:5110018	14373,09
166	59:01:5110017	14373,09
167	59:01:5110016	14373,09
168	59:01:5110015	14373,09
169	59:01:5110014	14373,09
170	59:01:5110013	14373,09
171	59:01:5110011	3890,27
172	59:01:5110010	14373,09
173	59:01:5110008	14373,09
174	59:01:5110007	14373,09
175	59:01:5110006	14373,09
176	59:01:5110005	14373,09
177	59:01:5110004	14373,09
178	59:01:5110003	14373,09
179	59:01:5110002	4397,62
180	59:01:5110001	3799,38
181	59:01:5010096	14373,09
182	59:01:5010095	14373,09
183	59:01:5010094	14373,09
184	59:01:5010093	14373,09
185	59:01:5010092	14373,09
186	59:01:5010079	14373,09
187	59:01:5010066	14373,09
188	59:01:5010064	14373,09
189	59:01:5010063	14373,09
190	59:01:5010057	14373,09
191	59:01:5010056	14373,09
192	59:01:5010055	14373,09
193	59:01:5010054	14373,09
194	59:01:5010053	14373,09
195	59:01:5010052	14373,09
196	59:01:5010051	14373,09
197	59:01:5010050	14373,09
198	59:01:5010049	14373,09

1	2	3
199	59:01:5010047	14373,09
200	59:01:5010046	14373,09
201	59:01:5010045	14373,09
202	59:01:5010044	14373,09
203	59:01:5010043	14373,09
204	59:01:5010042	14373,09
205	59:01:5010041	14373,09
206	59:01:5010040	14373,09
207	59:01:5010039	14373,09
208	59:01:5010038	14373,09
209	59:01:5010037	14373,09
210	59:01:5010036	14373,09
211	59:01:5010035	14373,09
212	59:01:5010034	14373,09
213	59:01:5010033	14373,09
214	59:01:5010032	14373,09
215	59:01:5010031	14373,09
216	59:01:5010030	14373,09
217	59:01:5010029	14373,09
218	59:01:5010028	14373,09
219	59:01:5010027	14373,09
220	59:01:5010026	14373,09
221	59:01:5010025	14373,09
222	59:01:5010024	14373,09
223	59:01:5010023	14373,09
224	59:01:5010022	14373,09
225	59:01:5010021	14373,09
226	59:01:5010020	14373,09
227	59:01:5010019	14373,09
228	59:01:5010018	14373,09
229	59:01:5010017	14373,09
230	59:01:5010016	14373,09
231	59:01:5010015	14373,09
232	59:01:5010014	14373,09
233	59:01:5010013	14373,09
234	59:01:5010012	14373,09
235	59:01:5010011	14373,09
236	59:01:5010010	14373,09
237	59:01:5010009	14373,09
238	59:01:5010008	14373,09
239	59:01:5010007	14373,09
240	59:01:5010006	14373,09
241	59:01:5010005	14373,09
242	59:01:5010004	14373,09
243	59:01:5010003	14373,09
244	59:01:5010002	14373,09
245	59:01:5010001	14373,09
246	59:01:4911556	14373,09
247	59:01:4911555	14373,09
248	59:01:4911554	14373,09
249	59:01:4911502	14373,09
250	59:01:4911457	14373,09
251	59:01:4911444	14373,09
252	59:01:4910064	14373,09

1	2	3
253	59:01:4910002	14373,09
254	59:01:4910001	14373,09
255	59:01:4811569	14373,09
256	59:01:4811534	14373,09
257	59:01:4811406	14373,09
258	59:01:4811080	8258,50
259	59:01:4811079	14373,09
260	59:01:4811049	14373,09
261	59:01:4811048	14373,09
262	59:01:4811047	14373,09
263	59:01:4811046	14373,09
264	59:01:4811045	14373,09
265	59:01:4811044	14373,09
266	59:01:4811043	14373,09
267	59:01:4811042	14373,09
268	59:01:4811041	14373,09
269	59:01:4811040	14373,09
270	59:01:4811039	14373,09
271	59:01:4811038	14373,09
272	59:01:4811037	14373,09
273	59:01:4811036	14373,09
274	59:01:4811035	9809,85
275	59:01:4811034	14373,09
276	59:01:4811033	14373,09
277	59:01:4811032	14373,09
278	59:01:4811031	9279,93
279	59:01:4811030	14373,09
280	59:01:4811029	8869,45
281	59:01:4811028	14373,09
282	59:01:4811027	14373,09
283	59:01:4811026	14373,09
284	59:01:4811025	14373,09
285	59:01:4811024	14373,09
286	59:01:4811023	14373,09
287	59:01:4811022	14373,09
288	59:01:4811021	14373,09
289	59:01:4811020	14373,09
290	59:01:4811019	14373,09
291	59:01:4811018	14373,09
292	59:01:4811016	14373,09
293	59:01:4811015	14373,09
294	59:01:4811014	14373,09
295	59:01:4811013	14373,09
296	59:01:4716147	14373,09
297	59:01:4716146	14373,09
298	59:01:4716145	14373,09
299	59:01:4716141	14373,09
300	59:01:4716125	4634,05
301	59:01:4716104	14373,09
302	59:01:4716102	14373,09
303	59:01:4716100	8593,66
304	59:01:4716099	10963,26
305	59:01:4716097	10744,71
306	59:01:4716077	5248,19

1	2	3
307	59:01:4716068	14373,09
308	59:01:4716065	14373,09
309	59:01:4716062	4102,24
310	59:01:4716061	3661,01
311	59:01:4716060	14373,09
312	59:01:4716059	14373,09
313	59:01:4716054	14373,09
314	59:01:4716051	5326,87
315	59:01:4716037	14373,09
316	59:01:4716035	14373,09
317	59:01:4716001	14373,09
318	59:01:4713934	14373,09
319	59:01:4713933	14373,09
320	59:01:4713932	14373,09
321	59:01:4713931	14373,09
322	59:01:4713930	14373,09
323	59:01:4713929	14373,09
324	59:01:4713928	14373,09
325	59:01:4713927	14373,09
326	59:01:4713914	10161,34
327	59:01:4713913	14373,09
328	59:01:4713912	14373,09
329	59:01:4713911	14373,09
330	59:01:4713910	8568,36
331	59:01:4713909	9487,81
332	59:01:4713908	14373,09
333	59:01:4713885	14373,09
334	59:01:4713884	14373,09
335	59:01:4713883	14373,09
336	59:01:4713882	14373,09
337	59:01:4713881	8425,91
338	59:01:4713879	14373,09
339	59:01:4713878	14373,09
340	59:01:4713877	14373,09
341	59:01:4713876	14373,09
342	59:01:4616058	9925,24
343	59:01:4616057	14373,09
344	59:01:4616056	14373,09
345	59:01:4616051	14373,09
346	59:01:4616038	14373,09
347	59:01:4616034	14373,09
348	59:01:4616033	14373,09
349	59:01:4613920	14373,09
350	59:01:4613917	14373,09
351	59:01:4613916	10055,40
352	59:01:4613915	14373,09
353	59:01:4613907	10579,04
354	59:01:4613906	10985,53
355	59:01:4613905	10961,36
356	59:01:4613904	11410,56
357	59:01:4613903	11338,23
358	59:01:4613902	14373,09
359	59:01:4613901	11077,37
360	59:01:4613900	14373,09

1	2	3
361	59:01:4613899	14373,09
362	59:01:4613898	14373,09
363	59:01:4613897	14373,09
364	59:01:4613896	14373,09
365	59:01:4613895	14373,09
366	59:01:4613894	14373,09
367	59:01:4613893	14373,09
368	59:01:4613892	14373,09
369	59:01:4613891	14373,09
370	59:01:4613889	14373,09
371	59:01:4613888	14373,09
372	59:01:4613887	14373,09
373	59:01:4613886	14373,09
374	59:01:4515098	14373,09
375	59:01:4515089	14373,09
376	59:01:4515088	14373,09
377	59:01:4515087	14373,09
378	59:01:4515072	14373,09
379	59:01:4515071	14373,09
380	59:01:4515065	14373,09
381	59:01:4515064	14373,09
382	59:01:4515061	14373,09
383	59:01:4515056	14373,09
384	59:01:4515052	14373,09
385	59:01:4515049	9164,57
386	59:01:4515047	14373,09
387	59:01:4515026	14373,09
388	59:01:4515025	14874,21
389	59:01:4515023	14373,09
390	59:01:4515021	14373,09
391	59:01:4515019	12334,86
392	59:01:4515018	14373,09
393	59:01:4515017	14373,09
394	59:01:4515016	14373,09
395	59:01:4510619	14373,09
396	59:01:4510618	14373,09
397	59:01:4510614	14373,09
398	59:01:4510613	14373,09
399	59:01:4510611	14809,20
400	59:01:4510610	11616,34
401	59:01:4510609	14373,09
402	59:01:4510608	14373,09
403	59:01:4510607	14119,32
404	59:01:4510606	14373,09
405	59:01:4510605	14373,09
406	59:01:4510604	14373,09
407	59:01:4510603	13469,16
408	59:01:4510602	14373,09
409	59:01:4510466	14373,09
410	59:01:4510461	14373,09
411	59:01:4510460	14373,09
412	59:01:4510459	14373,09
413	59:01:4510458	14373,09
414	59:01:4510457	14373,09

1	2	3
415	59:01:4510456	14373,09
416	59:01:4510455	14373,09
417	59:01:4510454	14373,09
418	59:01:4510453	14373,09
419	59:01:4510451	14373,09
420	59:01:4510450	14373,09
421	59:01:4510448	14373,09
422	59:01:4510444	13318,34
423	59:01:4510443	14373,09
424	59:01:4510440	14373,09
425	59:01:4510274	12930,42
426	59:01:4510200	14373,09
427	59:01:4510199	14373,09
428	59:01:4510198	14373,09
429	59:01:4510197	14373,09
430	59:01:4510196	14373,09
431	59:01:4510187	14373,09
432	59:01:4510186	14373,09
433	59:01:4510002	14373,09
434	59:01:4419858	14373,09
435	59:01:4419857	14373,09
436	59:01:4419856	14373,09
437	59:01:4419855	14373,09
438	59:01:4419853	21262,11
439	59:01:4419851	14373,09
440	59:01:4419850	14373,09
441	59:01:4419839	14373,09
442	59:01:4419825	14373,09
443	59:01:4419824	14373,09
444	59:01:4419823	22062,91
445	59:01:4419821	21278,07
446	59:01:4419799	20933,75
447	59:01:4419798	14373,09
448	59:01:4419797	14373,09
449	59:01:4419796	12038,38
450	59:01:4419795	14373,09
451	59:01:4419794	14373,09
452	59:01:4419793	14373,09
453	59:01:4419792	14373,09
454	59:01:4419788	14373,09
455	59:01:4419787	15757,32
456	59:01:4419786	14373,09
457	59:01:4419782	14373,09
458	59:01:4419781	14373,09
459	59:01:4419780	14373,09
460	59:01:4418045	14373,09
461	59:01:4418042	14373,09
462	59:01:4418039	14373,09
463	59:01:4418038	14373,09
464	59:01:4418027	14373,09
465	59:01:4418026	14373,09
466	59:01:4418025	21223,35
467	59:01:4418024	16915,27
468	59:01:4418023	22960,79

1	2	3
469	59:01:4418021	24182,40
470	59:01:4418020	19310,75
471	59:01:4418019	14373,09
472	59:01:4416146	11947,04
473	59:01:4416142	18963,40
474	59:01:4416140	14373,09
475	59:01:4416139	14373,09
476	59:01:4416138	14373,09
477	59:01:4416137	14373,09
478	59:01:4416136	14373,09
479	59:01:4416135	14373,09
480	59:01:4416134	14373,09
481	59:01:4416131	14373,09
482	59:01:4416130	12947,36
483	59:01:4416129	14373,09
484	59:01:4416128	14373,09
485	59:01:4416127	14373,09
486	59:01:4416126	14373,09
487	59:01:4416124	14373,09
488	59:01:4416123	14373,09
489	59:01:4416122	14373,09
490	59:01:4416121	14373,09
491	59:01:4416120	14373,09
492	59:01:4416119	14373,09
493	59:01:4416118	14373,09
494	59:01:4416117	14373,09
495	59:01:4416116	14373,09
496	59:01:4416115	14373,09
497	59:01:4416114	14373,09
498	59:01:4416113	14373,09
499	59:01:4416112	14373,09
500	59:01:4416111	14373,09
501	59:01:4416110	14373,09
502	59:01:4416109	14373,09
503	59:01:4416108	14373,09
504	59:01:4416107	14373,09
505	59:01:4416106	14373,09
506	59:01:4416102	14373,09
507	59:01:4416100	7551,26
508	59:01:4416098	14373,09
509	59:01:4416096	14373,09
510	59:01:4416095	14373,09
511	59:01:4416094	14373,09
512	59:01:4416093	14373,09
513	59:01:4416092	14373,09
514	59:01:4416091	14373,09
515	59:01:4416090	14373,09
516	59:01:4416089	14373,09
517	59:01:4416088	14373,09
518	59:01:4416087	14373,09
519	59:01:4416086	14373,09
520	59:01:4416085	14373,09
521	59:01:4416084	14373,09
522	59:01:4416083	14373,09

1	2	3
523	59:01:4416082	14373,09
524	59:01:4416080	14373,09
525	59:01:4416079	14373,09
526	59:01:4416078	12751,53
527	59:01:4416076	14373,09
528	59:01:4416075	12614,61
529	59:01:4416074	14373,09
530	59:01:4416073	14373,09
531	59:01:4416072	14373,09
532	59:01:4416071	14373,09
533	59:01:4416070	17757,12
534	59:01:4416069	14373,09
535	59:01:4416068	14373,09
536	59:01:4416067	14373,09
537	59:01:4416066	14373,09
538	59:01:4416064	12160,50
539	59:01:4416063	11828,59
540	59:01:4416055	14373,09
541	59:01:4416050	14373,09
542	59:01:4416049	14373,09
543	59:01:4416047	14373,09
544	59:01:4416042	14373,09
545	59:01:4416041	14373,09
546	59:01:4416040	14373,09
547	59:01:4416039	14373,09
548	59:01:4416032	14373,09
549	59:01:4416031	14373,09
550	59:01:4416029	14373,09
551	59:01:4416028	11885,45
552	59:01:4416027	14373,09
553	59:01:4416026	14373,09
554	59:01:4416025	14373,09
555	59:01:4416024	14373,09
556	59:01:4416023	14373,09
557	59:01:4416022	14373,09
558	59:01:4416020	14373,09
559	59:01:4416019	14373,09
560	59:01:4416018	14373,09
561	59:01:4416017	15238,72
562	59:01:4416016	14712,56
563	59:01:4416015	14373,09
564	59:01:4416014	17375,44
565	59:01:4416013	15616,64
566	59:01:4416011	14373,09
567	59:01:4416010	18657,82
568	59:01:4416008	14373,09
569	59:01:4416007	13834,24
570	59:01:4416006	14373,09
571	59:01:4416005	14373,09
572	59:01:4416004	14468,21
573	59:01:4416003	18237,45
574	59:01:4416002	12977,75
575	59:01:4415090	16723,47
576	59:01:4415082	14373,09

1	2	3
577	59:01:4415077	14373,09
578	59:01:4415074	14373,09
579	59:01:4415070	14373,09
580	59:01:4415067	16439,61
581	59:01:4415060	14373,09
582	59:01:4415053	18482,91
583	59:01:4415038	14373,09
584	59:01:4415037	14373,09
585	59:01:4415035	14373,09
586	59:01:4415034	14373,09
587	59:01:4415033	14373,09
588	59:01:4415032	16803,27
589	59:01:4415031	15707,27
590	59:01:4415029	14373,09
591	59:01:4415027	15512,66
592	59:01:4415026	14373,09
593	59:01:4415025	14373,09
594	59:01:4415024	14373,09
595	59:01:4415023	14373,09
596	59:01:4413942	14373,09
597	59:01:4413941	12711,96
598	59:01:4413938	12717,22
599	59:01:4413926	14373,09
600	59:01:4413925	14373,09
601	59:01:4413924	14373,09
602	59:01:4413923	14373,09
603	59:01:4413875	14373,09
604	59:01:4413874	14373,09
605	59:01:4413873	14373,09
606	59:01:4413872	14373,09
607	59:01:4413871	11327,36
608	59:01:4413870	11452,10
609	59:01:4413869	11754,11
610	59:01:4413868	14373,09
611	59:01:4413867	14373,09
612	59:01:4413866	14373,09
613	59:01:4413865	11432,02
614	59:01:4413864	14373,09
615	59:01:4413863	14373,09
616	59:01:4413862	14373,09
617	59:01:4413861	13870,90
618	59:01:4413860	14373,09
619	59:01:4413859	14373,09
620	59:01:4413858	14373,09
621	59:01:4413857	14373,09
622	59:01:4413856	14373,09
623	59:01:4413855	14373,09
624	59:01:4413854	14373,09
625	59:01:4413853	14373,09
626	59:01:4413852	14373,09
627	59:01:4413851	14373,09
628	59:01:4413850	13949,84
629	59:01:4413849	14373,09
630	59:01:4413848	14307,18

1	2	3
631	59:01:4413847	14373,09
632	59:01:4413846	14285,74
633	59:01:4413845	14373,09
634	59:01:4413844	14373,09
635	59:01:4413843	14373,09
636	59:01:4413841	14373,09
637	59:01:4413840	14373,09
638	59:01:4413839	14373,09
639	59:01:4413838	14373,09
640	59:01:4413837	14373,09
641	59:01:4413836	14373,09
642	59:01:4413835	14446,20
643	59:01:4413834	14373,09
644	59:01:4413833	14455,90
645	59:01:4413832	14373,09
646	59:01:4413831	14373,09
647	59:01:4413830	14442,73
648	59:01:4413829	14373,09
649	59:01:4413828	14373,09
650	59:01:4413827	14373,09
651	59:01:4413826	14373,09
652	59:01:4413825	14373,09
653	59:01:4413824	14373,09
654	59:01:4413823	14373,09
655	59:01:4413822	14373,09
656	59:01:4413821	12534,23
657	59:01:4413820	14373,09
658	59:01:4413818	14373,09
659	59:01:4413817	14373,09
660	59:01:4413816	14427,25
661	59:01:4413815	14373,09
662	59:01:4413814	14373,09
663	59:01:4413813	14373,09
664	59:01:4413812	14373,09
665	59:01:4413811	14373,09
666	59:01:4413810	14373,09
667	59:01:4413809	14373,09
668	59:01:4413808	14373,09
669	59:01:4413807	14373,09
670	59:01:4413806	14373,09
671	59:01:4413805	12625,65
672	59:01:4413804	14373,09
673	59:01:4413803	14373,09
674	59:01:4413802	14373,09
675	59:01:4413801	14513,57
676	59:01:4413800	12126,70
677	59:01:4413798	14373,09
678	59:01:4413796	14373,09
679	59:01:4413795	10880,43
680	59:01:4413794	12225,80
681	59:01:4413793	14373,09
682	59:01:4413792	14373,09
683	59:01:4413790	14373,09
684	59:01:4413789	14373,09

1	2	3
685	59:01:4413787	10177,73
686	59:01:4413686	13378,65
687	59:01:4413685	10225,24
688	59:01:4413684	14373,09
689	59:01:4413683	13301,17
690	59:01:4413682	14373,09
691	59:01:4413681	14373,09
692	59:01:4413680	15028,58
693	59:01:4413679	11718,43
694	59:01:4413678	15268,27
695	59:01:4413677	13049,62
696	59:01:4413664	14373,09
697	59:01:4413663	14373,09
698	59:01:4413660	14373,09
699	59:01:4413653	15154,18
700	59:01:4413652	12844,17
701	59:01:4413649	11135,58
702	59:01:4413647	9352,47
703	59:01:4413644	16076,56
704	59:01:4413641	11519,83
705	59:01:4413640	14373,09
706	59:01:4413639	10661,01
707	59:01:4413638	10590,20
708	59:01:4413637	8889,46
709	59:01:4413636	14373,09
710	59:01:4413635	14373,09
711	59:01:4413634	14373,09
712	59:01:4413633	14373,09
713	59:01:4413632	14373,09
714	59:01:4413631	14373,09
715	59:01:4413630	8983,33
716	59:01:4413629	14373,09
717	59:01:4413628	14373,09
718	59:01:4413627	14373,09
719	59:01:4413626	10778,03
720	59:01:4413625	9940,94
721	59:01:4413624	9413,92
722	59:01:4413622	14373,09
723	59:01:4413619	11722,17
724	59:01:4413618	13535,42
725	59:01:4413617	15593,59
726	59:01:4413616	16825,64
727	59:01:4413613	14373,09
728	59:01:4413612	10606,72
729	59:01:4413611	9560,84
730	59:01:4413607	14373,09
731	59:01:4413606	11474,99
732	59:01:4413601	10690,66
733	59:01:4411902	14373,09
734	59:01:4411554	14373,09
735	59:01:4411552	14373,09
736	59:01:4411551	14373,09
737	59:01:4411550	14373,09
738	59:01:4411549	18090,08

1	2	3
739	59:01:4411540	14373,09
740	59:01:4411538	14373,09
741	59:01:4411533	14373,09
742	59:01:4411532	14373,09
743	59:01:4411531	14373,09
744	59:01:4411530	14373,09
745	59:01:4411524	14373,09
746	59:01:4411518	14373,09
747	59:01:4411513	14373,09
748	59:01:4411512	14373,09
749	59:01:4411509	14373,09
750	59:01:4411508	14373,09
751	59:01:4411507	14373,09
752	59:01:4411505	14373,09
753	59:01:4411503	16394,47
754	59:01:4411495	14373,09
755	59:01:4411491	14373,09
756	59:01:4411489	14373,09
757	59:01:4411483	14999,12
758	59:01:4411480	12569,33
759	59:01:4411478	14373,09
760	59:01:4411477	19121,55
761	59:01:4411475	14373,09
762	59:01:4411474	14373,09
763	59:01:4411473	11650,24
764	59:01:4411472	14373,09
765	59:01:4411470	12917,87
766	59:01:4411461	14373,09
767	59:01:4411458	15213,07
768	59:01:4411453	14653,50
769	59:01:4411450	14373,09
770	59:01:4411448	14373,09
771	59:01:4411440	14373,09
772	59:01:4411439	14373,09
773	59:01:4411438	14373,09
774	59:01:4411437	14373,09
775	59:01:4411428	14373,09
776	59:01:4411410	14373,09
777	59:01:4411407	14373,09
778	59:01:4411399	14373,09
779	59:01:4411386	17760,90
780	59:01:4411385	14373,09
781	59:01:4411384	18264,24
782	59:01:4411383	14373,09
783	59:01:4411382	14373,09
784	59:01:4411381	14373,09
785	59:01:4411374	14373,09
786	59:01:4411368	14373,09
787	59:01:4411367	14373,09
788	59:01:4411366	14373,09
789	59:01:4411365	14373,09
790	59:01:4411364	14373,09
791	59:01:4411363	14373,09
792	59:01:4411362	14373,09

1	2	3
793	59:01:4411360	14373,09
794	59:01:4411078	14373,09
795	59:01:4411077	19529,68
796	59:01:4411076	19301,78
797	59:01:4411075	17555,95
798	59:01:4411074	20797,20
799	59:01:4411072	14373,09
800	59:01:4411071	14373,09
801	59:01:4411069	10294,34
802	59:01:4411068	12442,60
803	59:01:4411067	10831,15
804	59:01:4411062	14373,09
805	59:01:4411061	14373,09
806	59:01:4411060	14373,09
807	59:01:4411059	14373,09
808	59:01:4411058	15011,75
809	59:01:4411057	14373,09
810	59:01:4411056	14373,09
811	59:01:4411055	11894,84
812	59:01:4411054	14373,09
813	59:01:4411053	16229,52
814	59:01:4411052	14373,09
815	59:01:4411051	14373,09
816	59:01:4411012	14373,09
817	59:01:4411011	14373,09
818	59:01:4411010	14373,09
819	59:01:4411009	14373,09
820	59:01:4411007	14373,09
821	59:01:4411006	14373,09
822	59:01:4411005	14373,09
823	59:01:4411004	14373,09
824	59:01:4411003	14373,09
825	59:01:4411002	14373,09
826	59:01:4410999	14373,09
827	59:01:4410998	15832,06
828	59:01:4410986	14842,79
829	59:01:4410985	14373,09
830	59:01:4410984	16605,18
831	59:01:4410981	15453,83
832	59:01:4410980	14439,26
833	59:01:4410974	15047,08
834	59:01:4410962	15423,70
835	59:01:4410955	14373,09
836	59:01:4410954	13407,63
837	59:01:4410951	18609,75
838	59:01:4410947	12338,41
839	59:01:4410946	12014,04
840	59:01:4410944	14950,17
841	59:01:4410932	16829,32
842	59:01:4410930	14434,94
843	59:01:4410928	15936,44
844	59:01:4410925	15514,91
845	59:01:4410924	18990,86
846	59:01:4410923	14373,09

1	2	3
847	59:01:4410922	14851,36
848	59:01:4410921	16309,21
849	59:01:4410918	14373,09
850	59:01:4410914	12108,70
851	59:01:4410913	12981,87
852	59:01:4410912	13354,36
853	59:01:4410911	14373,09
854	59:01:4410910	12043,19
855	59:01:4410909	14373,09
856	59:01:4410908	14373,09
857	59:01:4410907	14373,09
858	59:01:4410905	14373,09
859	59:01:4410904	14373,09
860	59:01:4410903	11606,60
861	59:01:4410894	14373,09
862	59:01:4410893	14373,09
863	59:01:4410891	14373,09
864	59:01:4410890	14373,09
865	59:01:4410888	14373,09
866	59:01:4410886	16670,48
867	59:01:4410884	13897,42
868	59:01:4410882	12608,17
869	59:01:4410881	12136,37
870	59:01:4410877	15102,71
871	59:01:4410876	15110,56
872	59:01:4410875	14288,13
873	59:01:4410872	15547,08
874	59:01:4410871	15372,83
875	59:01:4410870	15527,32
876	59:01:4410869	15511,76
877	59:01:4410866	14373,09
878	59:01:4410864	16056,38
879	59:01:4410863	17551,67
880	59:01:4410862	16014,30
881	59:01:4410861	17072,91
882	59:01:4410860	17052,23
883	59:01:4410859	17987,94
884	59:01:4410856	17811,73
885	59:01:4410855	18457,93
886	59:01:4410854	19716,78
887	59:01:4410853	18098,79
888	59:01:4410852	14373,09
889	59:01:4410851	14373,09
890	59:01:4410850	17467,71
891	59:01:4410849	18323,20
892	59:01:4410847	14373,09
893	59:01:4410846	16567,06
894	59:01:4410845	16228,73
895	59:01:4410844	16159,10
896	59:01:4410843	16850,99
897	59:01:4410842	14373,09
898	59:01:4410839	14373,09
899	59:01:4410838	16907,80
900	59:01:4410837	15399,81

1	2	3
901	59:01:4410836	15942,44
902	59:01:4410833	15961,94
903	59:01:4410831	14921,32
904	59:01:4410826	16659,04
905	59:01:4410825	14373,09
906	59:01:4410822	16388,10
907	59:01:4410821	14373,09
908	59:01:4410818	14373,09
909	59:01:4410809	18122,32
910	59:01:4410808	18290,72
911	59:01:4410806	18537,18
912	59:01:4410783	14373,09
913	59:01:4410764	14833,80
914	59:01:4410763	14373,09
915	59:01:4410761	15789,89
916	59:01:4410760	17110,73
917	59:01:4410758	15469,81
918	59:01:4410757	14373,09
919	59:01:4410756	14373,09
920	59:01:4410755	15134,27
921	59:01:4410754	14373,09
922	59:01:4410752	17218,10
923	59:01:4410751	14373,09
924	59:01:4410750	14373,09
925	59:01:4410749	14373,09
926	59:01:4410748	14373,09
927	59:01:4410747	14373,09
928	59:01:4410746	14373,09
929	59:01:4410745	14373,09
930	59:01:4410744	20846,94
931	59:01:4410743	20780,06
932	59:01:4410742	14373,09
933	59:01:4410741	20227,89
934	59:01:4410740	19015,28
935	59:01:4410739	21622,90
936	59:01:4410738	14373,09
937	59:01:4410737	19499,13
938	59:01:4410736	21903,88
939	59:01:4410734	21444,13
940	59:01:4410733	21024,68
941	59:01:4410732	14373,09
942	59:01:4410731	22024,80
943	59:01:4410730	20280,88
944	59:01:4410729	20360,39
945	59:01:4410728	14373,09
946	59:01:4410727	18227,13
947	59:01:4410723	18976,62
948	59:01:4410721	13755,82
949	59:01:4410720	15226,95
950	59:01:4410719	14629,51
951	59:01:4410718	15971,97
952	59:01:4410717	15251,81
953	59:01:4410714	18415,12
954	59:01:4410713	18440,66

1	2	3
955	59:01:4410711	14373,09
956	59:01:4410710	14373,09
957	59:01:4410705	11404,55
958	59:01:4410702	14117,08
959	59:01:4410701	14373,09
960	59:01:4410700	14373,09
961	59:01:4410699	14373,09
962	59:01:4410698	14373,09
963	59:01:4410697	14373,09
964	59:01:4410696	14373,09
965	59:01:4410695	14373,09
966	59:01:4410694	14373,09
967	59:01:4410692	14373,09
968	59:01:4410690	14373,09
969	59:01:4410687	14373,09
970	59:01:4410683	13954,47
971	59:01:4410682	12503,59
972	59:01:4410681	13392,53
973	59:01:4410680	14663,45
974	59:01:4410679	14373,09
975	59:01:4410677	14373,09
976	59:01:4410676	14373,09
977	59:01:4410675	14373,09
978	59:01:4410669	14373,09
979	59:01:4410668	17967,00
980	59:01:4410666	14506,27
981	59:01:4410662	17200,38
982	59:01:4410659	15445,39
983	59:01:4410658	15319,29
984	59:01:4410657	18005,55
985	59:01:4410656	17229,89
986	59:01:4410653	16199,24
987	59:01:4410652	18897,32
988	59:01:4410650	17686,58
989	59:01:4410649	14373,09
990	59:01:4410648	18720,00
991	59:01:4410645	19048,98
992	59:01:4410640	18417,27
993	59:01:4410628	17059,04
994	59:01:4410626	14373,09
995	59:01:4410624	14373,09
996	59:01:4410623	14373,09
997	59:01:4410622	14373,09
998	59:01:4410620	14373,09
999	59:01:4410601	16659,28
1000	59:01:4410599	14373,09
1001	59:01:4410597	14373,09
1002	59:01:4410596	14373,09
1003	59:01:4410595	14373,09
1004	59:01:4410594	14373,09
1005	59:01:4410593	14373,09
1006	59:01:4410592	14373,09
1007	59:01:4410591	14373,09
1008	59:01:4410590	17745,84

1	2	3
1009	59:01:4410589	17633,47
1010	59:01:4410588	14373,09
1011	59:01:4410587	15981,80
1012	59:01:4410580	14354,86
1013	59:01:4410576	15717,80
1014	59:01:4410573	15307,42
1015	59:01:4410572	14373,09
1016	59:01:4410571	19810,45
1017	59:01:4410570	21121,97
1018	59:01:4410569	21978,74
1019	59:01:4410555	20861,51
1020	59:01:4410554	20337,15
1021	59:01:4410552	14373,09
1022	59:01:4410549	19414,01
1023	59:01:4410548	18625,03
1024	59:01:4410547	18278,50
1025	59:01:4410544	14373,09
1026	59:01:4410542	19992,43
1027	59:01:4410536	18501,28
1028	59:01:4410535	18317,18
1029	59:01:4410534	18630,74
1030	59:01:4410533	18949,43
1031	59:01:4410530	19542,74
1032	59:01:4410524	16864,49
1033	59:01:4410515	14373,09
1034	59:01:4410514	19745,28
1035	59:01:4410510	17934,25
1036	59:01:4410509	14373,09
1037	59:01:4410508	14373,09
1038	59:01:4410507	19925,90
1039	59:01:4410506	17314,40
1040	59:01:4410505	14373,09
1041	59:01:4410504	17154,92
1042	59:01:4410492	18400,15
1043	59:01:4410486	14373,09
1044	59:01:4410484	14373,09
1045	59:01:4410482	14373,09
1046	59:01:4410480	14373,09
1047	59:01:4410478	15988,50
1048	59:01:4410477	17596,85
1049	59:01:4410464	14898,06
1050	59:01:4410463	15110,01
1051	59:01:4410462	14373,09
1052	59:01:4410439	14373,09
1053	59:01:4410438	13376,41
1054	59:01:4410436	12660,72
1055	59:01:4410432	15099,68
1056	59:01:4410431	14373,09
1057	59:01:4410430	13904,70
1058	59:01:4410429	15503,84
1059	59:01:4410413	13768,58
1060	59:01:4410407	14373,09
1061	59:01:4410396	14228,44
1062	59:01:4410392	14373,09

1	2	3
1063	59:01:4410387	14373,09
1064	59:01:4410386	14373,09
1065	59:01:4410385	14373,09
1066	59:01:4410315	16520,67
1067	59:01:4410313	14373,09
1068	59:01:4410302	14373,09
1069	59:01:4410297	16015,59
1070	59:01:4410296	14373,09
1071	59:01:4410295	14373,09
1072	59:01:4410293	14373,09
1073	59:01:4410292	18672,69
1074	59:01:4410290	16243,12
1075	59:01:4410285	14373,09
1076	59:01:4410284	21708,96
1077	59:01:4410282	21609,27
1078	59:01:4410281	21413,54
1079	59:01:4410278	22164,26
1080	59:01:4410277	21809,43
1081	59:01:4410276	21010,55
1082	59:01:4410275	22745,71
1083	59:01:4410272	21500,31
1084	59:01:4410270	14373,09
1085	59:01:4410269	15427,88
1086	59:01:4410268	20540,13
1087	59:01:4410267	21941,02
1088	59:01:4410256	14373,09
1089	59:01:4410254	16260,28
1090	59:01:4410253	14373,09
1091	59:01:4410247	14800,00
1092	59:01:4410245	18266,66
1093	59:01:4410244	17061,02
1094	59:01:4410240	14373,09
1095	59:01:4410239	14373,09
1096	59:01:4410238	14373,09
1097	59:01:4410237	14373,09
1098	59:01:4410236	14373,09
1099	59:01:4410235	14373,09
1100	59:01:4410234	14373,09
1101	59:01:4410233	14373,09
1102	59:01:4410232	14373,09
1103	59:01:4410231	15928,22
1104	59:01:4410230	16425,38
1105	59:01:4410228	14373,09
1106	59:01:4410227	14373,09
1107	59:01:4410226	20917,46
1108	59:01:4410225	18625,87
1109	59:01:4410224	18839,12
1110	59:01:4410223	17035,83
1111	59:01:4410222	21211,60
1112	59:01:4410220	20080,17
1113	59:01:4410219	14373,09
1114	59:01:4410218	19750,83
1115	59:01:4410216	13588,12
1116	59:01:4410215	13480,26

1	2	3
1117	59:01:4410212	13509,76
1118	59:01:4410204	14373,09
1119	59:01:4410202	14373,09
1120	59:01:4410194	16128,61
1121	59:01:4410193	16268,83
1122	59:01:4410192	14373,09
1123	59:01:4410191	17544,42
1124	59:01:4410185	14373,09
1125	59:01:4410183	14373,09
1126	59:01:4410182	18110,91
1127	59:01:4410181	19961,93
1128	59:01:4410180	21438,23
1129	59:01:4410179	22261,41
1130	59:01:4410178	22145,41
1131	59:01:4410177	21069,32
1132	59:01:4410176	21950,32
1133	59:01:4410175	14373,09
1134	59:01:4410174	21078,82
1135	59:01:4410173	21146,23
1136	59:01:4410172	14373,09
1137	59:01:4410171	22593,71
1138	59:01:4410170	21775,80
1139	59:01:4410169	23000,65
1140	59:01:4410168	22680,62
1141	59:01:4410167	20421,45
1142	59:01:4410165	14373,09
1143	59:01:4410163	20579,78
1144	59:01:4410162	20387,40
1145	59:01:4410161	21100,95
1146	59:01:4410160	19582,06
1147	59:01:4410159	14373,09
1148	59:01:4410158	14373,09
1149	59:01:4410157	20462,88
1150	59:01:4410156	14373,09
1151	59:01:4410155	21557,08
1152	59:01:4410154	22028,21
1153	59:01:4410153	19800,53
1154	59:01:4410152	14373,09
1155	59:01:4410151	22521,09
1156	59:01:4410150	14373,09
1157	59:01:4410149	22444,42
1158	59:01:4410148	14373,09
1159	59:01:4410147	14373,09
1160	59:01:4410146	21721,79
1161	59:01:4410144	20288,84
1162	59:01:4410143	21934,75
1163	59:01:4410142	21924,08
1164	59:01:4410141	21412,60
1165	59:01:4410140	23306,44
1166	59:01:4410139	22888,12
1167	59:01:4410138	22752,79
1168	59:01:4410137	22602,93
1169	59:01:4410135	22829,76
1170	59:01:4410134	21619,97

1	2	3
1171	59:01:4410133	19776,13
1172	59:01:4410132	18829,28
1173	59:01:4410131	19945,93
1174	59:01:4410130	21626,39
1175	59:01:4410129	14373,09
1176	59:01:4410127	21786,42
1177	59:01:4410125	22121,82
1178	59:01:4410123	22786,59
1179	59:01:4410122	22632,62
1180	59:01:4410121	23864,25
1181	59:01:4410120	23535,31
1182	59:01:4410119	22224,67
1183	59:01:4410118	14373,09
1184	59:01:4410117	23067,67
1185	59:01:4410116	14373,09
1186	59:01:4410115	20910,25
1187	59:01:4410114	20546,84
1188	59:01:4410113	14373,09
1189	59:01:4410112	22769,25
1190	59:01:4410111	14373,09
1191	59:01:4410110	23889,92
1192	59:01:4410109	23755,21
1193	59:01:4410108	23378,89
1194	59:01:4410105	22494,93
1195	59:01:4410103	22951,26
1196	59:01:4410099	20820,45
1197	59:01:4410097	21260,04
1198	59:01:4410095	22005,34
1199	59:01:4410093	22430,47
1200	59:01:4410091	22603,35
1201	59:01:4410090	22719,88
1202	59:01:4410089	22285,13
1203	59:01:4410088	24067,21
1204	59:01:4410087	23387,77
1205	59:01:4410086	22784,55
1206	59:01:4410085	23534,13
1207	59:01:4410084	22762,41
1208	59:01:4410083	14373,09
1209	59:01:4410082	14373,09
1210	59:01:4410079	14373,09
1211	59:01:4410078	14373,09
1212	59:01:4410077	14373,09
1213	59:01:4410076	14373,09
1214	59:01:4410075	14373,09
1215	59:01:4410074	22878,29
1216	59:01:4410073	14373,09
1217	59:01:4410072	14373,09
1218	59:01:4410071	22927,40
1219	59:01:4410070	23257,41
1220	59:01:4410068	23025,83
1221	59:01:4410066	22467,82
1222	59:01:4410064	21324,09
1223	59:01:4410062	21055,42
1224	59:01:4410061	14373,09

1	2	3
1225	59:01:4410060	21101,60
1226	59:01:4410059	19962,82
1227	59:01:4410057	18940,84
1228	59:01:4410055	19581,71
1229	59:01:4410053	19668,52
1230	59:01:4410049	22335,57
1231	59:01:4410048	21304,09
1232	59:01:4410047	20408,91
1233	59:01:4410046	22323,24
1234	59:01:4410045	22249,22
1235	59:01:4410044	14373,09
1236	59:01:4410043	14373,09
1237	59:01:4410042	14373,09
1238	59:01:4410041	14373,09
1239	59:01:4410040	14373,09
1240	59:01:4410039	22258,82
1241	59:01:4410038	14373,09
1242	59:01:4410037	23008,19
1243	59:01:4410036	21769,43
1244	59:01:4410035	22645,97
1245	59:01:4410034	21129,71
1246	59:01:4410033	20948,44
1247	59:01:4410032	21627,85
1248	59:01:4410031	19201,59
1249	59:01:4410030	14373,09
1250	59:01:4410029	14373,09
1251	59:01:4410028	14373,09
1252	59:01:4410027	18174,88
1253	59:01:4410026	14373,09
1254	59:01:4410025	18921,10
1255	59:01:4410024	14373,09
1256	59:01:4410023	18418,03
1257	59:01:4410022	17264,63
1258	59:01:4410020	14373,09
1259	59:01:4410019	14373,09
1260	59:01:4410018	18907,79
1261	59:01:4410016	14373,09
1262	59:01:4410014	15982,55
1263	59:01:4410013	21151,32
1264	59:01:4410012	14373,09
1265	59:01:4410011	20224,26
1266	59:01:4410010	21365,83
1267	59:01:4410009	21473,95
1268	59:01:4410008	14373,09
1269	59:01:4410007	22015,91
1270	59:01:4410006	14373,09
1271	59:01:4410005	22321,56
1272	59:01:4410004	14373,09
1273	59:01:4410003	22879,60
1274	59:01:4410002	14373,09
1275	59:01:4410001	14373,09
1276	59:01:4319253	14373,09
1277	59:01:4319252	14373,09
1278	59:01:4319251	17491,83

1	2	3
1279	59:01:4319247	16225,11
1280	59:01:4319246	14373,09
1281	59:01:4319245	15090,14
1282	59:01:4319244	14373,09
1283	59:01:4319196	14373,09
1284	59:01:4319195	14373,09
1285	59:01:4319194	14373,09
1286	59:01:4319189	14373,09
1287	59:01:4319174	14373,09
1288	59:01:4319169	18937,54
1289	59:01:4319164	14373,09
1290	59:01:4319163	14373,09
1291	59:01:4319161	14373,09
1292	59:01:4319155	14373,09
1293	59:01:4319154	14373,09
1294	59:01:4319153	14373,09
1295	59:01:4319152	14373,09
1296	59:01:4319145	14373,09
1297	59:01:4319143	13285,89
1298	59:01:4319066	15315,83
1299	59:01:4319065	19630,90
1300	59:01:4319064	17775,23
1301	59:01:4319062	14373,09
1302	59:01:4319061	14373,09
1303	59:01:4319059	12681,43
1304	59:01:4313688	14373,09
1305	59:01:4312000	14373,09
1306	59:01:4311999	14373,09
1307	59:01:4311998	14373,09
1308	59:01:4311997	14373,09
1309	59:01:4311996	14373,09
1310	59:01:4311995	14373,09
1311	59:01:4311994	14373,09
1312	59:01:4311993	14373,09
1313	59:01:4311992	14373,09
1314	59:01:4311990	14373,09
1315	59:01:4311989	14373,09
1316	59:01:4311988	14373,09
1317	59:01:4311987	16316,45
1318	59:01:4311986	16094,76
1319	59:01:4311985	14373,09
1320	59:01:4311984	14373,09
1321	59:01:4311983	14373,09
1322	59:01:4311982	14373,09
1323	59:01:4311981	14373,09
1324	59:01:4311979	14726,67
1325	59:01:4311978	14373,09
1326	59:01:4311977	14373,09
1327	59:01:4311976	14373,09
1328	59:01:4311975	14373,09
1329	59:01:4311974	14373,09
1330	59:01:4311973	14373,09
1331	59:01:4311972	14373,09
1332	59:01:4311971	14373,09

1	2	3
1333	59:01:4311970	14373,09
1334	59:01:4311969	14373,09
1335	59:01:4311968	14373,09
1336	59:01:4311967	14373,09
1337	59:01:4311966	14373,09
1338	59:01:4311965	14373,09
1339	59:01:4311964	14373,09
1340	59:01:4311963	14373,09
1341	59:01:4311962	14373,09
1342	59:01:4311961	14373,09
1343	59:01:4311960	14373,09
1344	59:01:4311959	14373,09
1345	59:01:4311958	14373,09
1346	59:01:4311957	14373,09
1347	59:01:4311956	14373,09
1348	59:01:4311955	14373,09
1349	59:01:4311954	13388,35
1350	59:01:4311953	14373,09
1351	59:01:4311952	14373,09
1352	59:01:4311951	14373,09
1353	59:01:4311950	14373,09
1354	59:01:4311949	14373,09
1355	59:01:4311948	14373,09
1356	59:01:4311947	14373,09
1357	59:01:4311946	14373,09
1358	59:01:4311945	14373,09
1359	59:01:4311944	14373,09
1360	59:01:4311943	17306,38
1361	59:01:4311942	14373,09
1362	59:01:4311941	14373,09
1363	59:01:4311940	16414,89
1364	59:01:4311939	14373,09
1365	59:01:4311938	14373,09
1366	59:01:4311937	14373,09
1367	59:01:4311936	14373,09
1368	59:01:4311935	14373,09
1369	59:01:4311934	14373,09
1370	59:01:4311933	17039,08
1371	59:01:4311932	17300,85
1372	59:01:4311931	14373,09
1373	59:01:4311930	14373,09
1374	59:01:4311929	14373,09
1375	59:01:4311928	14373,09
1376	59:01:4311927	14373,09
1377	59:01:4311926	14373,09
1378	59:01:4311925	14373,09
1379	59:01:4311924	14373,09
1380	59:01:4311923	14373,09
1381	59:01:4311922	14373,09
1382	59:01:4311921	14373,09
1383	59:01:4311920	14373,09
1384	59:01:4311919	14373,09
1385	59:01:4311918	14373,09
1386	59:01:4311913	17246,77

1	2	3
1387	59:01:4311908	17228,26
1388	59:01:4311907	14373,09
1389	59:01:4311906	16642,65
1390	59:01:4311905	13964,39
1391	59:01:4311904	18433,00
1392	59:01:4311903	19320,77
1393	59:01:4311902	19442,89
1394	59:01:4311885	14373,09
1395	59:01:4311884	14373,09
1396	59:01:4311883	14373,09
1397	59:01:4311882	14373,09
1398	59:01:4311881	14373,09
1399	59:01:4311880	14373,09
1400	59:01:4311879	14373,09
1401	59:01:4311878	14373,09
1402	59:01:4311877	14373,09
1403	59:01:4311876	15599,67
1404	59:01:4311875	14373,09
1405	59:01:4311874	14373,09
1406	59:01:4311873	14373,09
1407	59:01:4311872	14373,09
1408	59:01:4311871	14373,09
1409	59:01:4311870	14373,09
1410	59:01:4311869	14373,09
1411	59:01:4311868	14373,09
1412	59:01:4311867	15839,89
1413	59:01:4311866	14373,09
1414	59:01:4311784	9488,46
1415	59:01:4311782	11531,79
1416	59:01:4311781	14373,09
1417	59:01:4311778	16127,41
1418	59:01:4311770	12473,90
1419	59:01:4311762	13698,94
1420	59:01:4311761	13003,14
1421	59:01:4311760	13472,71
1422	59:01:4311752	12252,60
1423	59:01:4311741	11211,88
1424	59:01:4311739	16576,61
1425	59:01:4311738	19413,87
1426	59:01:4311737	20492,06
1427	59:01:4311736	20183,96
1428	59:01:4311735	14373,09
1429	59:01:4311734	14373,09
1430	59:01:4311731	17951,40
1431	59:01:4311730	17073,03
1432	59:01:4311729	14373,09
1433	59:01:4311727	13862,09
1434	59:01:4311726	13505,44
1435	59:01:4311725	13303,59
1436	59:01:4311723	13953,43
1437	59:01:4311720	13202,60
1438	59:01:4311550	14373,09
1439	59:01:4311545	14373,09
1440	59:01:4311532	14373,09

1	2	3
1441	59:01:4311527	14373,09
1442	59:01:4311526	14373,09
1443	59:01:4311525	14373,09
1444	59:01:4311523	14373,09
1445	59:01:4311506	14373,09
1446	59:01:4311500	17496,23
1447	59:01:4311497	13326,39
1448	59:01:4311494	14373,09
1449	59:01:4311482	14373,09
1450	59:01:4311479	14373,09
1451	59:01:4311468	14373,09
1452	59:01:4311465	14373,09
1453	59:01:4311454	14373,09
1454	59:01:4311449	14373,09
1455	59:01:4311429	14373,09
1456	59:01:4311427	14373,09
1457	59:01:4311425	14373,09
1458	59:01:4311424	14373,09
1459	59:01:4311393	14373,09
1460	59:01:4311387	14373,09
1461	59:01:4311380	14373,09
1462	59:01:4311378	14373,09
1463	59:01:4311377	14373,09
1464	59:01:4311373	14373,09
1465	59:01:4311359	14373,09
1466	59:01:4311358	14373,09
1467	59:01:4311357	14373,09
1468	59:01:4311354	14373,09
1469	59:01:4311351	14373,09
1470	59:01:4311109	12950,91
1471	59:01:4311108	13235,21
1472	59:01:4311105	14373,09
1473	59:01:4311104	14373,09
1474	59:01:4311103	14373,09
1475	59:01:4311100	14373,09
1476	59:01:4311099	14373,09
1477	59:01:4311098	13954,82
1478	59:01:4311095	14373,09
1479	59:01:4311090	13444,21
1480	59:01:4311089	14373,09
1481	59:01:4311088	14373,09
1482	59:01:4311087	15848,61
1483	59:01:4311084	14373,09
1484	59:01:4311083	14373,09
1485	59:01:4311082	14373,09
1486	59:01:4311080	14373,09
1487	59:01:4311079	15838,30
1488	59:01:4311078	15281,51
1489	59:01:4311077	14373,09
1490	59:01:4311076	14373,09
1491	59:01:4311075	14373,09
1492	59:01:4311074	16459,77
1493	59:01:4311073	16963,95
1494	59:01:4311072	17395,60

1	2	3
1495	59:01:4311071	17949,57
1496	59:01:4311070	17788,88
1497	59:01:4311069	17520,89
1498	59:01:4311068	18786,26
1499	59:01:4311067	14373,09
1500	59:01:4311066	14373,09
1501	59:01:4311065	14373,09
1502	59:01:4311064	17176,86
1503	59:01:4311063	16981,28
1504	59:01:4311062	14373,09
1505	59:01:4311061	16587,10
1506	59:01:4311060	16425,80
1507	59:01:4311059	16193,37
1508	59:01:4311058	16535,67
1509	59:01:4311056	14373,09
1510	59:01:4311053	14373,09
1511	59:01:4311052	14373,09
1512	59:01:4311051	14373,09
1513	59:01:4311050	14373,09
1514	59:01:4311049	14373,09
1515	59:01:4311047	14373,09
1516	59:01:4311046	14373,09
1517	59:01:4311043	14373,09
1518	59:01:4311042	18831,93
1519	59:01:4311041	14373,09
1520	59:01:4311040	14373,09
1521	59:01:4311038	19283,96
1522	59:01:4311037	16665,94
1523	59:01:4311035	14373,09
1524	59:01:4311034	14373,09
1525	59:01:4311033	14373,09
1526	59:01:4311032	14373,09
1527	59:01:4311031	14373,09
1528	59:01:4311024	14373,09
1529	59:01:4311022	14373,09
1530	59:01:4311021	14373,09
1531	59:01:4311020	14373,09
1532	59:01:4311019	14373,09
1533	59:01:4311018	14373,09
1534	59:01:4311015	14373,09
1535	59:01:4311014	14373,09
1536	59:01:4311011	17973,72
1537	59:01:4311006	19849,46
1538	59:01:4311005	15049,93
1539	59:01:4311004	17112,96
1540	59:01:4311003	20174,16
1541	59:01:4311002	19729,18
1542	59:01:4311001	18271,32
1543	59:01:4310919	14146,22
1544	59:01:4310041	14373,09
1545	59:01:4219295	14373,09
1546	59:01:4219294	14373,09
1547	59:01:4219293	14373,09
1548	59:01:4219292	14373,09

1	2	3
1549	59:01:4219287	14373,09
1550	59:01:4219286	14373,09
1551	59:01:4219264	14373,09
1552	59:01:4219248	13745,65
1553	59:01:4219244	14373,09
1554	59:01:4219243	14373,09
1555	59:01:4219242	14373,09
1556	59:01:4219241	14373,09
1557	59:01:4219240	14373,09
1558	59:01:4219239	14373,09
1559	59:01:4219238	14373,09
1560	59:01:4219237	14373,09
1561	59:01:4219236	14373,09
1562	59:01:4219235	14373,09
1563	59:01:4219234	14373,09
1564	59:01:4219233	14572,05
1565	59:01:4219232	14373,09
1566	59:01:4219231	14373,09
1567	59:01:4219202	14373,09
1568	59:01:4219201	14373,09
1569	59:01:4219198	14373,09
1570	59:01:4219197	14373,09
1571	59:01:4219192	14373,09
1572	59:01:4219187	14373,09
1573	59:01:4219182	14373,09
1574	59:01:4219181	14373,09
1575	59:01:4219180	14373,09
1576	59:01:4219174	14373,09
1577	59:01:4219173	14373,09
1578	59:01:4219171	14373,09
1579	59:01:4219159	14373,09
1580	59:01:4219151	14373,09
1581	59:01:4219150	14373,09
1582	59:01:4219149	14373,09
1583	59:01:4219141	14373,09
1584	59:01:4219140	14373,09
1585	59:01:4219139	14373,09
1586	59:01:4219138	14373,09
1587	59:01:4219137	14373,09
1588	59:01:4219136	14373,09
1589	59:01:4219135	14373,09
1590	59:01:4219134	8777,70
1591	59:01:4219133	9446,33
1592	59:01:4219132	9460,47
1593	59:01:4219131	14373,09
1594	59:01:4219058	14373,09
1595	59:01:4219057	14373,09
1596	59:01:4219056	14373,09
1597	59:01:4219055	14373,09
1598	59:01:4219046	14373,09
1599	59:01:4219045	14373,09
1600	59:01:4219044	14373,09
1601	59:01:4219042	14373,09
1602	59:01:4219041	14373,09

1	2	3
1603	59:01:4219020	14373,09
1604	59:01:4219019	8399,28
1605	59:01:4219018	14373,09
1606	59:01:4219017	14373,09
1607	59:01:4219016	14373,09
1608	59:01:4219015	14373,09
1609	59:01:4219014	9054,95
1610	59:01:4219013	14373,09
1611	59:01:4211890	14373,09
1612	59:01:4211662	14373,09
1613	59:01:4211661	14373,09
1614	59:01:4211607	14373,09
1615	59:01:4211605	14373,09
1616	59:01:4211604	14373,09
1617	59:01:4211603	14373,09
1618	59:01:4211602	14373,09
1619	59:01:4211601	14373,09
1620	59:01:4211600	14373,09
1621	59:01:4211599	14373,09
1622	59:01:4211598	14373,09
1623	59:01:4211597	14373,09
1624	59:01:4211596	14373,09
1625	59:01:4211595	14373,09
1626	59:01:4211594	14110,54
1627	59:01:4211593	14373,09
1628	59:01:4211592	14373,09
1629	59:01:4211591	14373,09
1630	59:01:4211590	14373,09
1631	59:01:4211589	14373,09
1632	59:01:4211587	14373,09
1633	59:01:4211586	14373,09
1634	59:01:4211585	14373,09
1635	59:01:4211584	14373,09
1636	59:01:4211583	14373,09
1637	59:01:4211582	14373,09
1638	59:01:4211581	14373,09
1639	59:01:4211457	15526,39
1640	59:01:4211273	14373,09
1641	59:01:4211272	14373,09
1642	59:01:4211271	14373,09
1643	59:01:4211270	14373,09
1644	59:01:4211269	14373,09
1645	59:01:4211268	14373,09
1646	59:01:4211267	14373,09
1647	59:01:4211266	14373,09
1648	59:01:4211265	14373,09
1649	59:01:4211264	14373,09
1650	59:01:4211263	14373,09
1651	59:01:4211262	14373,09
1652	59:01:4211261	14373,09
1653	59:01:4211260	14373,09
1654	59:01:4211259	14373,09
1655	59:01:4211258	14373,09
1656	59:01:4211257	14373,09

1	2	3
1657	59:01:4211256	14373,09
1658	59:01:4211255	14373,09
1659	59:01:4211254	14373,09
1660	59:01:4211253	14373,09
1661	59:01:4211252	14373,09
1662	59:01:4211251	14031,91
1663	59:01:4211250	14373,09
1664	59:01:4211249	14373,09
1665	59:01:4211248	14373,09
1666	59:01:4211247	14373,09
1667	59:01:4211246	14373,09
1668	59:01:4211245	14373,09
1669	59:01:4211244	14373,09
1670	59:01:4211243	14373,09
1671	59:01:4211242	14373,09
1672	59:01:4211241	14373,09
1673	59:01:4211240	14373,09
1674	59:01:4211239	14373,09
1675	59:01:4211238	14373,09
1676	59:01:4211237	14373,09
1677	59:01:4211236	14373,09
1678	59:01:4211235	14373,09
1679	59:01:4211234	14373,09
1680	59:01:4211233	14373,09
1681	59:01:4211232	14373,09
1682	59:01:4211231	14373,09
1683	59:01:4211230	14373,09
1684	59:01:4211229	14373,09
1685	59:01:4211228	14373,09
1686	59:01:4211227	16539,19
1687	59:01:4211226	16587,82
1688	59:01:4211225	14373,09
1689	59:01:4211224	16343,01
1690	59:01:4211223	16213,65
1691	59:01:4211222	15720,71
1692	59:01:4211220	15241,44
1693	59:01:4211219	14373,09
1694	59:01:4211218	14373,09
1695	59:01:4211217	14373,09
1696	59:01:4211216	16599,94
1697	59:01:4211215	14373,09
1698	59:01:4211214	14373,09
1699	59:01:4211213	14373,09
1700	59:01:4211212	16107,76
1701	59:01:4211209	16443,08
1702	59:01:4211208	14373,09
1703	59:01:4211207	14373,09
1704	59:01:4211206	14373,09
1705	59:01:4211205	14373,09
1706	59:01:4211204	14373,09
1707	59:01:4211203	14373,09
1708	59:01:4211202	14373,09
1709	59:01:4211201	14373,09
1710	59:01:4211200	14373,09

1	2	3
1711	59:01:4211199	14373,09
1712	59:01:4211198	14373,09
1713	59:01:4211197	15440,18
1714	59:01:4211196	16509,77
1715	59:01:4211195	14373,09
1716	59:01:4211194	14373,09
1717	59:01:4211192	14373,09
1718	59:01:4211191	14373,09
1719	59:01:4211190	14373,09
1720	59:01:4211189	14373,09
1721	59:01:4211188	14373,09
1722	59:01:4211187	14373,09
1723	59:01:4211186	14373,09
1724	59:01:4211185	14373,09
1725	59:01:4211184	14373,09
1726	59:01:4211183	14373,09
1727	59:01:4211182	14373,09
1728	59:01:4211181	14373,09
1729	59:01:4211180	14373,09
1730	59:01:4211179	14373,09
1731	59:01:4211178	14373,09
1732	59:01:4211177	16125,68
1733	59:01:4211176	16733,08
1734	59:01:4211175	15890,18
1735	59:01:4211174	14373,09
1736	59:01:4211173	14373,09
1737	59:01:4211172	14373,09
1738	59:01:4211171	14373,09
1739	59:01:4211170	14373,09
1740	59:01:4211169	14373,09
1741	59:01:4211168	14373,09
1742	59:01:4211167	14373,09
1743	59:01:4211166	14373,09
1744	59:01:4211165	14373,09
1745	59:01:4211164	14373,09
1746	59:01:4211163	14373,09
1747	59:01:4211162	14373,09
1748	59:01:4211158	14373,09
1749	59:01:4211157	14373,09
1750	59:01:4211156	14373,09
1751	59:01:4211155	14373,09
1752	59:01:4211154	14373,09
1753	59:01:4211153	14373,09
1754	59:01:4211152	14373,09
1755	59:01:4211151	14373,09
1756	59:01:4211150	14373,09
1757	59:01:4211149	14373,09
1758	59:01:4211148	14373,09
1759	59:01:4211147	14373,09
1760	59:01:4211146	14373,09
1761	59:01:4211145	14373,09
1762	59:01:4211144	14373,09
1763	59:01:4211143	14373,09
1764	59:01:4211142	14373,09

1	2	3
1765	59:01:4211141	14373,09
1766	59:01:4211140	14373,09
1767	59:01:4211139	14373,09
1768	59:01:4211138	14373,09
1769	59:01:4211137	14373,09
1770	59:01:4211136	14373,09
1771	59:01:4211135	14373,09
1772	59:01:4211134	14373,09
1773	59:01:4211133	14373,09
1774	59:01:4211132	14373,09
1775	59:01:4211131	14373,09
1776	59:01:4211130	14373,09
1777	59:01:4211129	14373,09
1778	59:01:4211128	14373,09
1779	59:01:4211127	14373,09
1780	59:01:4211126	14373,09
1781	59:01:4211125	14373,09
1782	59:01:4211124	14373,09
1783	59:01:4211123	14373,09
1784	59:01:4211122	14373,09
1785	59:01:4211121	14373,09
1786	59:01:4211120	14373,09
1787	59:01:4211119	14373,09
1788	59:01:4211118	14373,09
1789	59:01:4211117	14373,09
1790	59:01:4211116	14373,09
1791	59:01:4211114	14373,09
1792	59:01:4211113	14373,09
1793	59:01:4211112	14373,09
1794	59:01:4211111	14373,09
1795	59:01:4211094	14373,09
1796	59:01:4210001	14373,09
1797	59:01:4119112	14373,09
1798	59:01:4119111	14373,09
1799	59:01:4119110	14373,09
1800	59:01:4119109	14373,09
1801	59:01:4119108	14373,09
1802	59:01:4119107	14373,09
1803	59:01:4119106	14373,09
1804	59:01:4119105	14373,09
1805	59:01:4119104	14373,09
1806	59:01:4119103	14373,09
1807	59:01:4119102	14373,09
1808	59:01:4119101	14373,09
1809	59:01:4119100	14373,09
1810	59:01:4019271	14373,09
1811	59:01:4019270	14373,09
1812	59:01:4019268	14373,09
1813	59:01:4019266	14373,09
1814	59:01:4019265	14373,09
1815	59:01:4019258	14373,09
1816	59:01:4019256	14373,09
1817	59:01:4019255	14373,09
1818	59:01:4019254	14373,09

1	2	3
1819	59:01:4019253	14373,09
1820	59:01:4019252	14373,09
1821	59:01:4019251	14373,09
1822	59:01:4019250	14373,09
1823	59:01:4019249	14373,09
1824	59:01:4019248	14373,09
1825	59:01:4019247	14373,09
1826	59:01:4019243	14373,09
1827	59:01:4019205	14373,09
1828	59:01:4019203	14373,09
1829	59:01:4019193	14373,09
1830	59:01:4019184	14373,09
1831	59:01:4019177	14373,09
1832	59:01:4019176	14373,09
1833	59:01:4019172	14373,09
1834	59:01:4019170	14373,09
1835	59:01:4019144	11758,18
1836	59:01:4019142	13618,24
1837	59:01:4019124	14373,09
1838	59:01:4019123	14373,09
1839	59:01:4019122	14373,09
1840	59:01:4019099	14373,09
1841	59:01:4019098	14373,09
1842	59:01:4019097	14373,09
1843	59:01:4019095	14373,09
1844	59:01:4019093	11279,56
1845	59:01:4019092	14373,09
1846	59:01:4019091	14373,09
1847	59:01:4019090	14373,09
1848	59:01:4019089	14373,09
1849	59:01:4019088	14373,09
1850	59:01:4019087	14373,09
1851	59:01:4019086	14373,09
1852	59:01:4019085	14373,09
1853	59:01:4019084	14373,09
1854	59:01:4019083	14373,09
1855	59:01:4019082	14373,09
1856	59:01:4019081	14373,09
1857	59:01:4019080	14373,09
1858	59:01:4019079	14373,09
1859	59:01:4019078	14373,09
1860	59:01:4019076	14373,09
1861	59:01:4019075	14373,09
1862	59:01:4019074	14373,09
1863	59:01:4019073	14373,09
1864	59:01:4019072	14373,09
1865	59:01:4019071	14373,09
1866	59:01:4019070	14373,09
1867	59:01:4019069	14373,09
1868	59:01:4019068	14373,09
1869	59:01:4019067	14373,09
1870	59:01:4019054	12241,74
1871	59:01:4019052	14373,09
1872	59:01:4019051	14373,09

1	2	3
1873	59:01:4019050	14373,09
1874	59:01:4019049	14373,09
1875	59:01:4019048	14373,09
1876	59:01:4019047	14373,09
1877	59:01:4015006	14373,09
1878	59:01:4015005	14373,09
1879	59:01:4015004	14373,09
1880	59:01:4015002	14373,09
1881	59:01:4015001	14373,09
1882	59:01:4015000	14373,09
1883	59:01:4011896	14373,09
1884	59:01:4011844	14373,09
1885	59:01:4011843	14373,09
1886	59:01:4011842	14373,09
1887	59:01:4011841	14373,09
1888	59:01:4011835	12995,42
1889	59:01:4011834	11861,14
1890	59:01:4011830	14373,09
1891	59:01:4011829	14373,09
1892	59:01:4011828	14373,09
1893	59:01:4011827	14373,09
1894	59:01:4011826	14373,09
1895	59:01:4011825	14373,09
1896	59:01:4011824	14373,09
1897	59:01:4011823	11255,96
1898	59:01:4011822	14373,09
1899	59:01:4011821	14373,09
1900	59:01:4011820	14373,09
1901	59:01:4011817	14373,09
1902	59:01:4011816	14373,09
1903	59:01:4011815	14373,09
1904	59:01:4011814	14373,09
1905	59:01:4011813	14373,09
1906	59:01:4011812	14373,09
1907	59:01:4011811	10891,51
1908	59:01:4011810	14373,09
1909	59:01:4011807	13377,28
1910	59:01:4011806	14373,09
1911	59:01:4011805	14373,09
1912	59:01:4011804	14373,09
1913	59:01:4011803	14373,09
1914	59:01:4011802	14373,09
1915	59:01:4011801	11439,02
1916	59:01:4011800	14373,09
1917	59:01:4011799	14373,09
1918	59:01:4011798	14373,09
1919	59:01:4011797	14373,09
1920	59:01:4011796	14373,09
1921	59:01:4011795	14373,09
1922	59:01:4011794	14373,09
1923	59:01:4011793	14373,09
1924	59:01:4011792	14373,09
1925	59:01:4011791	14373,09
1926	59:01:4011790	14373,09

1	2	3
1927	59:01:4011360	14373,09
1928	59:01:4011359	14373,09
1929	59:01:4011358	14373,09
1930	59:01:4011357	14373,09
1931	59:01:4011356	14373,09
1932	59:01:4011355	14373,09
1933	59:01:4011354	14373,09
1934	59:01:4011353	14373,09
1935	59:01:4011352	14373,09
1936	59:01:4011351	14373,09
1937	59:01:4011350	14373,09
1938	59:01:4011349	11944,82
1939	59:01:4011348	14373,09
1940	59:01:4011347	14373,09
1941	59:01:4011345	14373,09
1942	59:01:4011344	14373,09
1943	59:01:4011343	14373,09
1944	59:01:4011342	14373,09
1945	59:01:4011341	14373,09
1946	59:01:4011340	14373,09
1947	59:01:4011339	14373,09
1948	59:01:4011338	14373,09
1949	59:01:4011337	14373,09
1950	59:01:4011336	14373,09
1951	59:01:4011335	14373,09
1952	59:01:4011334	14373,09
1953	59:01:4011333	14373,09
1954	59:01:4011332	14373,09
1955	59:01:4011331	14373,09
1956	59:01:4011330	14373,09
1957	59:01:4011329	14373,09
1958	59:01:4011328	14373,09
1959	59:01:4011327	14373,09
1960	59:01:4011326	14373,09
1961	59:01:4011325	14373,09
1962	59:01:4011323	14373,09
1963	59:01:4011322	14373,09
1964	59:01:4011321	14373,09
1965	59:01:4011320	14373,09
1966	59:01:4011319	14373,09
1967	59:01:4011318	14373,09
1968	59:01:4011317	14373,09
1969	59:01:4011316	14373,09
1970	59:01:4011315	14373,09
1971	59:01:4011314	14373,09
1972	59:01:4011313	14373,09
1973	59:01:4011312	14373,09
1974	59:01:4011311	14373,09
1975	59:01:4011310	14373,09
1976	59:01:4011309	14373,09
1977	59:01:4011308	14373,09
1978	59:01:4011307	14373,09
1979	59:01:4011306	14373,09
1980	59:01:4011305	14373,09

1	2	3
1981	59:01:4011304	14373,09
1982	59:01:4011303	9597,50
1983	59:01:4011302	14373,09
1984	59:01:4011301	14373,09
1985	59:01:4011300	14373,09
1986	59:01:4011299	14373,09
1987	59:01:4011298	14373,09
1988	59:01:4011297	14373,09
1989	59:01:4011295	14373,09
1990	59:01:4011294	14373,09
1991	59:01:4011293	11015,27
1992	59:01:4011292	14373,09
1993	59:01:4011291	14373,09
1994	59:01:4011290	14373,09
1995	59:01:4011288	14373,09
1996	59:01:4011287	14373,09
1997	59:01:4011286	14373,09
1998	59:01:4011285	14373,09
1999	59:01:4011284	14373,09
2000	59:01:4011283	14373,09
2001	59:01:4011282	14373,09
2002	59:01:4011280	14373,09
2003	59:01:4011279	14373,09
2004	59:01:4011278	14373,09
2005	59:01:4011277	14373,09
2006	59:01:4011275	14373,09
2007	59:01:3919274	14373,09
2008	59:01:3919273	14373,09
2009	59:01:3919272	14373,09
2010	59:01:3919217	14373,09
2011	59:01:3919215	14373,09
2012	59:01:3919214	14373,09
2013	59:01:3919213	14373,09
2014	59:01:3919212	14373,09
2015	59:01:3919211	14373,09
2016	59:01:3919210	14373,09
2017	59:01:3919209	14373,09
2018	59:01:3919208	14373,09
2019	59:01:3919199	14373,09
2020	59:01:3919188	14373,09
2021	59:01:3919185	14373,09
2022	59:01:3919183	13388,70
2023	59:01:3919178	10257,35
2024	59:01:3919175	14373,09
2025	59:01:3919174	14373,09
2026	59:01:3919168	13365,54
2027	59:01:3919167	14092,48
2028	59:01:3919166	12725,25
2029	59:01:3919165	14373,09
2030	59:01:3919147	12935,96
2031	59:01:3919040	13059,87
2032	59:01:3919039	13080,12
2033	59:01:3919038	14212,15
2034	59:01:3919037	14373,09

1	2	3
2035	59:01:3919036	14373,09
2036	59:01:3919035	12617,19
2037	59:01:3919034	14373,09
2038	59:01:3919033	13565,59
2039	59:01:3919012	14373,09
2040	59:01:3916531	14373,09
2041	59:01:3911889	12907,58
2042	59:01:3911888	12568,63
2043	59:01:3911647	14373,09
2044	59:01:3911646	14373,09
2045	59:01:3911645	14373,09
2046	59:01:3911644	14373,09
2047	59:01:3911643	14373,09
2048	59:01:3911642	14373,09
2049	59:01:3911641	14373,09
2050	59:01:3911640	14373,09
2051	59:01:3911638	14437,63
2052	59:01:3911637	14373,09
2053	59:01:3911636	14373,09
2054	59:01:3911635	14373,09
2055	59:01:3911634	14373,09
2056	59:01:3911633	14373,09
2057	59:01:3911632	14373,09
2058	59:01:3911631	14373,09
2059	59:01:3911630	14373,09
2060	59:01:3911629	12771,03
2061	59:01:3911628	14373,09
2062	59:01:3911627	14373,09
2063	59:01:3911626	14373,09
2064	59:01:3911625	14373,09
2065	59:01:3911624	14373,09
2066	59:01:3911623	14373,09
2067	59:01:3911622	14373,09
2068	59:01:3911621	14373,09
2069	59:01:3911620	14373,09
2070	59:01:3911619	14373,09
2071	59:01:3911618	13060,77
2072	59:01:3911617	13733,62
2073	59:01:3911616	10977,54
2074	59:01:3911614	11044,39
2075	59:01:3911613	14373,09
2076	59:01:3911612	12419,91
2077	59:01:3911611	14373,09
2078	59:01:3911610	14373,09
2079	59:01:3911588	12625,69
2080	59:01:3911579	10905,35
2081	59:01:3911573	11092,18
2082	59:01:3911568	14373,09
2083	59:01:3911567	14373,09
2084	59:01:3911566	14373,09
2085	59:01:3911565	14373,09
2086	59:01:3911564	14373,09
2087	59:01:3911563	14373,09
2088	59:01:3911562	14373,09

1	2	3
2089	59:01:3911561	14373,09
2090	59:01:3911475	14373,09
2091	59:01:3911474	14373,09
2092	59:01:3911473	14373,09
2093	59:01:3911472	14373,09
2094	59:01:3911471	14373,09
2095	59:01:3911470	14373,09
2096	59:01:3911469	14373,09
2097	59:01:3911464	14373,09
2098	59:01:3911463	14373,09
2099	59:01:3911460	14373,09
2100	59:01:3911459	14373,09
2101	59:01:3911457	14373,09
2102	59:01:3911456	14373,09
2103	59:01:3911454	14373,09
2104	59:01:3911450	14373,09
2105	59:01:3911449	14373,09
2106	59:01:3911446	14373,09
2107	59:01:3911445	14373,09
2108	59:01:3911444	14373,09
2109	59:01:3911443	14373,09
2110	59:01:3911442	14373,09
2111	59:01:3911438	13548,82
2112	59:01:3911437	14236,61
2113	59:01:3911436	14373,09
2114	59:01:3911435	14373,09
2115	59:01:3911434	14373,09
2116	59:01:3911433	14373,09
2117	59:01:3911432	14373,09
2118	59:01:3911431	14373,09
2119	59:01:3911430	14373,09
2120	59:01:3911429	15645,97
2121	59:01:3911428	15314,13
2122	59:01:3911427	14373,09
2123	59:01:3911426	14373,09
2124	59:01:3911425	16137,16
2125	59:01:3911424	14373,09
2126	59:01:3911423	14373,09
2127	59:01:3911422	16210,85
2128	59:01:3911421	14373,09
2129	59:01:3911420	14373,09
2130	59:01:3911419	14373,09
2131	59:01:3911418	14373,09
2132	59:01:3911417	14373,09
2133	59:01:3911416	14373,09
2134	59:01:3911415	14373,09
2135	59:01:3911414	14373,09
2136	59:01:3911413	14373,09
2137	59:01:3911412	14373,09
2138	59:01:3911411	14895,62
2139	59:01:3911409	14373,09
2140	59:01:3911408	14373,09
2141	59:01:3911407	14373,09
2142	59:01:3911406	14373,09

1	2	3
2143	59:01:3911405	14373,09
2144	59:01:3911404	14373,09
2145	59:01:3911402	14373,09
2146	59:01:3911401	14373,09
2147	59:01:3911400	14373,09
2148	59:01:3911399	14373,09
2149	59:01:3911398	14373,09
2150	59:01:3911397	14373,09
2151	59:01:3911396	14373,09
2152	59:01:3911395	14373,09
2153	59:01:3911394	14373,09
2154	59:01:3911393	14373,09
2155	59:01:3911392	14373,09
2156	59:01:3911391	14373,09
2157	59:01:3911390	14373,09
2158	59:01:3911389	14373,09
2159	59:01:3911388	14373,09
2160	59:01:3911387	12948,92
2161	59:01:3911386	12976,52
2162	59:01:3911385	14373,09
2163	59:01:3911383	14373,09
2164	59:01:3911382	14373,09
2165	59:01:3911381	14373,09
2166	59:01:3911380	14373,09
2167	59:01:3911379	14373,09
2168	59:01:3911378	14373,09
2169	59:01:3911377	14373,09
2170	59:01:3911376	14373,09
2171	59:01:3911375	14373,09
2172	59:01:3911374	14373,09
2173	59:01:3911372	14373,09
2174	59:01:3911371	14373,09
2175	59:01:3911370	14373,09
2176	59:01:3911369	14373,09
2177	59:01:3911368	14373,09
2178	59:01:3911367	14373,09
2179	59:01:3911366	14373,09
2180	59:01:3911365	14373,09
2181	59:01:3911364	15197,26
2182	59:01:3911363	14373,09
2183	59:01:3911362	14373,09
2184	59:01:3911361	14373,09
2185	59:01:3910005	14373,09
2186	59:01:3910003	14373,09
2187	59:01:3910001	14373,09
2188	59:01:3819186	14373,09
2189	59:01:3819166	11411,95
2190	59:01:3812946	14373,09
2191	59:01:3812940	14373,09
2192	59:01:3812939	14373,09
2193	59:01:3812938	14373,09
2194	59:01:3812937	14373,09
2195	59:01:3812936	14373,09
2196	59:01:3812933	14373,09

1	2	3
2197	59:01:3812931	5313,86
2198	59:01:3812930	14373,09
2199	59:01:3812929	5174,30
2200	59:01:3812928	14373,09
2201	59:01:3812926	14373,09
2202	59:01:3812924	14373,09
2203	59:01:3812922	5666,32
2204	59:01:3812921	14373,09
2205	59:01:3812920	6324,66
2206	59:01:3812919	14373,09
2207	59:01:3812918	14373,09
2208	59:01:3812917	14373,09
2209	59:01:3812916	7487,84
2210	59:01:3812915	14373,09
2211	59:01:3812914	14373,09
2212	59:01:3812913	6699,56
2213	59:01:3812912	14373,09
2214	59:01:3812910	14373,09
2215	59:01:3812908	14373,09
2216	59:01:3812905	14373,09
2217	59:01:3812904	14373,09
2218	59:01:3812903	9221,52
2219	59:01:3812902	14373,09
2220	59:01:3812901	14373,09
2221	59:01:3812888	14373,09
2222	59:01:3812887	14373,09
2223	59:01:3812886	14373,09
2224	59:01:3812885	14373,09
2225	59:01:3812884	14373,09
2226	59:01:3812883	14373,09
2227	59:01:3812882	14373,09
2228	59:01:3812881	14373,09
2229	59:01:3812880	14373,09
2230	59:01:3812879	14373,09
2231	59:01:3812878	14373,09
2232	59:01:3812877	14373,09
2233	59:01:3812876	9700,95
2234	59:01:3812875	14373,09
2235	59:01:3812874	14373,09
2236	59:01:3812873	14373,09
2237	59:01:3812872	14373,09
2238	59:01:3812871	14373,09
2239	59:01:3812870	14373,09
2240	59:01:3812869	14373,09
2241	59:01:3812868	14373,09
2242	59:01:3812867	14373,09
2243	59:01:3812866	14373,09
2244	59:01:3812865	14373,09
2245	59:01:3812864	14373,09
2246	59:01:3812863	14373,09
2247	59:01:3812862	8241,58
2248	59:01:3812861	14373,09
2249	59:01:3812859	14373,09
2250	59:01:3812858	14373,09

1	2	3
2251	59:01:3812856	8210,74
2252	59:01:3812855	14373,09
2253	59:01:3812850	7437,09
2254	59:01:3812849	14373,09
2255	59:01:3812848	14373,09
2256	59:01:3812847	14373,09
2257	59:01:3812846	14373,09
2258	59:01:3812845	14373,09
2259	59:01:3812844	14373,09
2260	59:01:3812843	14373,09
2261	59:01:3812842	14373,09
2262	59:01:3812841	14373,09
2263	59:01:3812840	14373,09
2264	59:01:3812839	14373,09
2265	59:01:3812838	14373,09
2266	59:01:3812837	14373,09
2267	59:01:3812836	14373,09
2268	59:01:3812835	14373,09
2269	59:01:3812834	14373,09
2270	59:01:3812833	14373,09
2271	59:01:3812832	14373,09
2272	59:01:3812831	14373,09
2273	59:01:3812830	7852,46
2274	59:01:3812829	14373,09
2275	59:01:3812828	14373,09
2276	59:01:3812827	14373,09
2277	59:01:3812826	14373,09
2278	59:01:3812825	14373,09
2279	59:01:3812824	14373,09
2280	59:01:3812823	14373,09
2281	59:01:3812822	14373,09
2282	59:01:3812821	14373,09
2283	59:01:3812820	14373,09
2284	59:01:3812373	14373,09
2285	59:01:3812372	14373,09
2286	59:01:3812371	14373,09
2287	59:01:3812370	14373,09
2288	59:01:3812353	14373,09
2289	59:01:3812352	14373,09
2290	59:01:3812351	14373,09
2291	59:01:3812350	14373,09
2292	59:01:3812323	6234,09
2293	59:01:3812322	14373,09
2294	59:01:3812320	8070,97
2295	59:01:3812319	8263,22
2296	59:01:3812318	14373,09
2297	59:01:3812317	14373,09
2298	59:01:3812316	14373,09
2299	59:01:3812313	7558,22
2300	59:01:3812311	14373,09
2301	59:01:3812309	14373,09
2302	59:01:3812308	14373,09
2303	59:01:3812307	14373,09
2304	59:01:3812306	14373,09

1	2	3
2305	59:01:3812304	14373,09
2306	59:01:3812303	14373,09
2307	59:01:3812302	14373,09
2308	59:01:3812301	14373,09
2309	59:01:3812300	14373,09
2310	59:01:3812299	5885,00
2311	59:01:3812298	14373,09
2312	59:01:3812296	5817,97
2313	59:01:3812295	7597,06
2314	59:01:3812294	14373,09
2315	59:01:3812293	14373,09
2316	59:01:3812292	14373,09
2317	59:01:3812291	14373,09
2318	59:01:3812288	7351,84
2319	59:01:3812287	14373,09
2320	59:01:3812284	14373,09
2321	59:01:3812283	14373,09
2322	59:01:3812282	6795,86
2323	59:01:3812281	14373,09
2324	59:01:3812280	14373,09
2325	59:01:3812279	7262,57
2326	59:01:3812278	7491,23
2327	59:01:3812277	14373,09
2328	59:01:3812276	14373,09
2329	59:01:3812275	14373,09
2330	59:01:3812274	14373,09
2331	59:01:3812273	14373,09
2332	59:01:3812272	14373,09
2333	59:01:3812271	14373,09
2334	59:01:3812270	14373,09
2335	59:01:3812269	14373,09
2336	59:01:3812268	14373,09
2337	59:01:3812257	14373,09
2338	59:01:3812256	14373,09
2339	59:01:3812255	14373,09
2340	59:01:3812254	14373,09
2341	59:01:3812253	14373,09
2342	59:01:3812252	6312,73
2343	59:01:3812251	14373,09
2344	59:01:3812250	14373,09
2345	59:01:3812248	14373,09
2346	59:01:3812247	14373,09
2347	59:01:3812246	14373,09
2348	59:01:3812245	14373,09
2349	59:01:3812244	14373,09
2350	59:01:3812243	14373,09
2351	59:01:3812242	14373,09
2352	59:01:3812241	14373,09
2353	59:01:3812240	14373,09
2354	59:01:3812239	14373,09
2355	59:01:3812238	14373,09
2356	59:01:3812237	14373,09
2357	59:01:3812235	14373,09
2358	59:01:3812234	14373,09

1	2	3
2359	59:01:3812233	14373,09
2360	59:01:3812232	14373,09
2361	59:01:3812231	8649,11
2362	59:01:3812230	14373,09
2363	59:01:3812229	14373,09
2364	59:01:3812228	14373,09
2365	59:01:3812227	14373,09
2366	59:01:3812226	14373,09
2367	59:01:3812225	14373,09
2368	59:01:3812224	14373,09
2369	59:01:3812223	14373,09
2370	59:01:3812222	14373,09
2371	59:01:3812220	14373,09
2372	59:01:3812219	14373,09
2373	59:01:3812191	14373,09
2374	59:01:3812190	14373,09
2375	59:01:3812189	14373,09
2376	59:01:3812188	14373,09
2377	59:01:3812187	14373,09
2378	59:01:3812186	14373,09
2379	59:01:3812183	14373,09
2380	59:01:3812182	14373,09
2381	59:01:3812180	14373,09
2382	59:01:3812179	6625,66
2383	59:01:3812178	14373,09
2384	59:01:3812177	6534,45
2385	59:01:3812176	8316,84
2386	59:01:3812175	8318,79
2387	59:01:3812173	14373,09
2388	59:01:3812169	14373,09
2389	59:01:3812168	14373,09
2390	59:01:3812167	14373,09
2391	59:01:3812166	14373,09
2392	59:01:3812165	14373,09
2393	59:01:3812164	14373,09
2394	59:01:3812162	14373,09
2395	59:01:3812161	14373,09
2396	59:01:3812157	9306,27
2397	59:01:3812147	14373,09
2398	59:01:3812146	14373,09
2399	59:01:3812145	14373,09
2400	59:01:3812144	14373,09
2401	59:01:3812142	14373,09
2402	59:01:3812141	14373,09
2403	59:01:3812140	14373,09
2404	59:01:3812139	14373,09
2405	59:01:3812138	14373,09
2406	59:01:3812137	8008,52
2407	59:01:3812136	14373,09
2408	59:01:3812135	14373,09
2409	59:01:3812134	14373,09
2410	59:01:3812133	14373,09
2411	59:01:3812132	14373,09
2412	59:01:3812131	14373,09

1	2	3
2413	59:01:3812130	14373,09
2414	59:01:3812129	14373,09
2415	59:01:3812128	14373,09
2416	59:01:3812127	14373,09
2417	59:01:3812126	14373,09
2418	59:01:3812125	14373,09
2419	59:01:3812124	14373,09
2420	59:01:3812123	14373,09
2421	59:01:3812122	8727,36
2422	59:01:3812121	14373,09
2423	59:01:3812120	14373,09
2424	59:01:3812119	14373,09
2425	59:01:3812118	8229,87
2426	59:01:3812107	9096,14
2427	59:01:3812106	7812,61
2428	59:01:3812105	8133,71
2429	59:01:3812104	6791,87
2430	59:01:3812103	14373,09
2431	59:01:3812102	14373,09
2432	59:01:3812101	14373,09
2433	59:01:3812100	14373,09
2434	59:01:3812099	14373,09
2435	59:01:3812098	14373,09
2436	59:01:3812096	14373,09
2437	59:01:3812094	7428,83
2438	59:01:3812093	9536,33
2439	59:01:3812092	14373,09
2440	59:01:3812091	14373,09
2441	59:01:3812090	14373,09
2442	59:01:3812089	14373,09
2443	59:01:3812088	14373,09
2444	59:01:3812087	8511,39
2445	59:01:3812086	14373,09
2446	59:01:3812085	14373,09
2447	59:01:3812084	14373,09
2448	59:01:3812083	14373,09
2449	59:01:3812082	14373,09
2450	59:01:3812081	14373,09
2451	59:01:3812080	14373,09
2452	59:01:3812078	14373,09
2453	59:01:3812077	14373,09
2454	59:01:3812076	14373,09
2455	59:01:3812075	14373,09
2456	59:01:3812074	14373,09
2457	59:01:3812073	14373,09
2458	59:01:3812072	14373,09
2459	59:01:3812069	14373,09
2460	59:01:3812068	14373,09
2461	59:01:3812067	14373,09
2462	59:01:3812066	14373,09
2463	59:01:3812065	14373,09
2464	59:01:3812064	14373,09
2465	59:01:3812063	7429,45
2466	59:01:3812061	14373,09

1	2	3
2467	59:01:3812060	14373,09
2468	59:01:3812052	14373,09
2469	59:01:3812051	14373,09
2470	59:01:3812040	7925,26
2471	59:01:3812002	14373,09
2472	59:01:3811469	14373,09
2473	59:01:3810440	14373,09
2474	59:01:3810439	14373,09
2475	59:01:3810437	14373,09
2476	59:01:3810435	14373,09
2477	59:01:3810432	10508,12
2478	59:01:3810431	14373,09
2479	59:01:3810425	14373,09
2480	59:01:3810424	14373,09
2481	59:01:3810423	14373,09
2482	59:01:3810422	14373,09
2483	59:01:3810419	14373,09
2484	59:01:3810418	14373,09
2485	59:01:3810413	14373,09
2486	59:01:3810411	14373,09
2487	59:01:3810407	14373,09
2488	59:01:3810406	14373,09
2489	59:01:3810405	14373,09
2490	59:01:3810404	14373,09
2491	59:01:3810396	14373,09
2492	59:01:3810394	14373,09
2493	59:01:3810392	14373,09
2494	59:01:3810391	9284,79
2495	59:01:3810369	10635,08
2496	59:01:3810368	14373,09
2497	59:01:3810363	14373,09
2498	59:01:3810362	14373,09
2499	59:01:3810358	14373,09
2500	59:01:3810352	14373,09
2501	59:01:3810350	14373,09
2502	59:01:3810349	14373,09
2503	59:01:3810348	14373,09
2504	59:01:3810346	14373,09
2505	59:01:3810343	9097,58
2506	59:01:3810342	8615,18
2507	59:01:3810340	14373,09
2508	59:01:3810339	14373,09
2509	59:01:3810338	14373,09
2510	59:01:3810337	14373,09
2511	59:01:3810334	14373,09
2512	59:01:3810333	14373,09
2513	59:01:3810332	9536,88
2514	59:01:3810331	14373,09
2515	59:01:3810330	14373,09
2516	59:01:3810327	14373,09
2517	59:01:3810324	14373,09
2518	59:01:3810316	14373,09
2519	59:01:3810308	14373,09
2520	59:01:3810302	10120,39

1	2	3
2521	59:01:3810300	14373,09
2522	59:01:3810294	14373,09
2523	59:01:3810293	14373,09
2524	59:01:3810292	9538,80
2525	59:01:3810290	8155,89
2526	59:01:3810289	14373,09
2527	59:01:3810286	14373,09
2528	59:01:3810285	14373,09
2529	59:01:3810282	14373,09
2530	59:01:3810281	14373,09
2531	59:01:3810276	14373,09
2532	59:01:3810274	14373,09
2533	59:01:3810273	14373,09
2534	59:01:3810270	14373,09
2535	59:01:3810269	14373,09
2536	59:01:3810268	14373,09
2537	59:01:3810267	14373,09
2538	59:01:3810266	14373,09
2539	59:01:3810265	14373,09
2540	59:01:3810264	14373,09
2541	59:01:3810262	14373,09
2542	59:01:3810261	14373,09
2543	59:01:3810260	14373,09
2544	59:01:3810259	14373,09
2545	59:01:3810246	14373,09
2546	59:01:3810241	14373,09
2547	59:01:3810240	14373,09
2548	59:01:3810239	14373,09
2549	59:01:3810238	14373,09
2550	59:01:3810237	14373,09
2551	59:01:3810236	14373,09
2552	59:01:3810235	14373,09
2553	59:01:3810234	14373,09
2554	59:01:3810232	14373,09
2555	59:01:3810224	14373,09
2556	59:01:3810210	14373,09
2557	59:01:3810209	14373,09
2558	59:01:3810208	14373,09
2559	59:01:3810206	14373,09
2560	59:01:3810205	14373,09
2561	59:01:3810204	14373,09
2562	59:01:3810203	14373,09
2563	59:01:3810202	5291,88
2564	59:01:3810201	14373,09
2565	59:01:3810200	14373,09
2566	59:01:3810199	14373,09
2567	59:01:3810198	14373,09
2568	59:01:3810197	14373,09
2569	59:01:3810196	14373,09
2570	59:01:3810195	14373,09
2571	59:01:3810194	14373,09
2572	59:01:3810193	14373,09
2573	59:01:3810192	14373,09
2574	59:01:3810191	14373,09

1	2	3
2575	59:01:3810190	14373,09
2576	59:01:3810188	14373,09
2577	59:01:3810187	9263,23
2578	59:01:3810185	14373,09
2579	59:01:3810184	14373,09
2580	59:01:3810183	14373,09
2581	59:01:3810182	14373,09
2582	59:01:3810181	14373,09
2583	59:01:3810180	14373,09
2584	59:01:3810179	14373,09
2585	59:01:3810178	14373,09
2586	59:01:3810165	14373,09
2587	59:01:3810148	14373,09
2588	59:01:3810145	14373,09
2589	59:01:3810144	14373,09
2590	59:01:3810143	14373,09
2591	59:01:3810142	14373,09
2592	59:01:3810141	14373,09
2593	59:01:3810140	14373,09
2594	59:01:3810139	14373,09
2595	59:01:3810138	14373,09
2596	59:01:3810137	14373,09
2597	59:01:3810135	14373,09
2598	59:01:3810134	14373,09
2599	59:01:3810133	14373,09
2600	59:01:3810132	14373,09
2601	59:01:3810131	14373,09
2602	59:01:3810130	14373,09
2603	59:01:3810012	14373,09
2604	59:01:3810004	14373,09
2605	59:01:3810003	14373,09
2606	59:01:3810002	14373,09
2607	59:01:3810001	14373,09
2608	59:01:3710417	14373,09
2609	59:01:3710364	14373,09
2610	59:01:3710345	14373,09
2611	59:01:3710328	14373,09
2612	59:01:3710315	14373,09
2613	59:01:3710314	412,93
2614	59:01:3710303	14373,09
2615	59:01:3710255	14373,09
2616	59:01:3710244	14373,09
2617	59:01:3610390	14373,09
2618	59:01:3610355	14373,09
2619	59:01:3610320	14373,09
2620	59:01:3610312	14373,09
2621	59:01:3610228	14373,09
2622	59:01:3610222	14373,09
2623	59:01:3610220	14373,09
2624	59:01:3610219	14373,09
2625	59:01:3610160	14373,09
2626	59:01:3610020	14373,09
2627	59:01:3610019	14373,09
2628	59:01:3610018	14373,09

1	2	3
2629	59:01:3610017	14373,09
2630	59:01:3610015	1176,71
2631	59:01:3610014	14373,09
2632	59:01:3610013	14373,09
2633	59:01:3610012	14373,09
2634	59:01:3610011	14373,09
2635	59:01:3610010	14373,09
2636	59:01:3610009	14373,09
2637	59:01:3610008	14373,09
2638	59:01:3610007	14373,09
2639	59:01:3610006	14373,09
2640	59:01:3610005	14373,09
2641	59:01:3610004	14373,09
2642	59:01:3610003	14373,09
2643	59:01:3610002	14373,09
2644	59:01:3512347	14373,09
2645	59:01:3512346	14373,09
2646	59:01:3512345	14373,09
2647	59:01:3512344	14373,09
2648	59:01:3512343	14373,09
2649	59:01:3512342	14373,09
2650	59:01:3512341	14373,09
2651	59:01:3512340	14373,09
2652	59:01:3512339	3211,35
2653	59:01:3512338	4872,75
2654	59:01:3512336	3485,50
2655	59:01:3512335	14373,09
2656	59:01:3512334	3812,18
2657	59:01:3512333	4312,73
2658	59:01:3512332	4120,62
2659	59:01:3512039	14373,09
2660	59:01:3512038	14373,09
2661	59:01:3512037	14373,09
2662	59:01:3512036	14373,09
2663	59:01:3512035	14373,09
2664	59:01:3512034	14373,09
2665	59:01:3512033	14373,09
2666	59:01:3512032	14373,09
2667	59:01:3512031	14373,09
2668	59:01:3512030	14373,09
2669	59:01:3512029	14373,09
2670	59:01:3512028	14373,09
2671	59:01:3512027	14373,09
2672	59:01:3512026	14373,09
2673	59:01:3512025	14373,09
2674	59:01:3512024	14373,09
2675	59:01:3512023	14373,09
2676	59:01:3512020	14373,09
2677	59:01:3512019	14373,09
2678	59:01:3512018	14373,09
2679	59:01:3512017	14373,09
2680	59:01:3512016	14373,09
2681	59:01:3512015	14373,09
2682	59:01:3512014	14373,09

1	2	3
2683	59:01:3512013	14373,09
2684	59:01:3512012	14373,09
2685	59:01:3512011	14373,09
2686	59:01:3512010	14373,09
2687	59:01:3512009	14373,09
2688	59:01:3512005	14373,09
2689	59:01:3510430	14373,09
2690	59:01:3510380	14373,09
2691	59:01:3510373	14373,09
2692	59:01:3510360	14373,09
2693	59:01:3510327	14373,09
2694	59:01:3510325	14373,09
2695	59:01:3510322	14373,09
2696	59:01:3510319	14373,09
2697	59:01:3510311	14373,09
2698	59:01:3510310	14373,09
2699	59:01:3510304	14373,09
2700	59:01:3510291	14373,09
2701	59:01:3510254	14373,09
2702	59:01:3510253	14373,09
2703	59:01:3510252	14373,09
2704	59:01:3510251	14373,09
2705	59:01:3510250	14373,09
2706	59:01:3510249	14373,09
2707	59:01:3510248	14373,09
2708	59:01:3510233	14373,09
2709	59:01:3510231	14373,09
2710	59:01:3510226	14373,09
2711	59:01:3510215	14373,09
2712	59:01:3510214	14373,09
2713	59:01:3510213	14373,09
2714	59:01:3510212	14373,09
2715	59:01:3510211	14373,09
2716	59:01:3510082	14373,09
2717	59:01:3510081	14373,09
2718	59:01:3510080	14373,09
2719	59:01:3510079	14373,09
2720	59:01:3510078	14373,09
2721	59:01:3510077	14373,09
2722	59:01:3510076	14373,09
2723	59:01:3510075	14373,09
2724	59:01:3510074	14373,09
2725	59:01:3510073	14373,09
2726	59:01:3510072	14373,09
2727	59:01:3510071	14373,09
2728	59:01:3510070	14373,09
2729	59:01:3510068	14373,09
2730	59:01:3510067	14373,09
2731	59:01:3510066	14373,09
2732	59:01:3510065	14373,09
2733	59:01:3510064	14373,09
2734	59:01:3510062	14373,09
2735	59:01:3510061	14373,09
2736	59:01:3510060	14373,09

1	2	3
2737	59:01:3510059	14373,09
2738	59:01:3510058	14373,09
2739	59:01:3510057	14373,09
2740	59:01:3510053	14373,09
2741	59:01:3510052	14373,09
2742	59:01:3510051	14373,09
2743	59:01:3510050	14373,09
2744	59:01:3510049	14373,09
2745	59:01:3510048	14373,09
2746	59:01:3510047	14373,09
2747	59:01:3510046	14373,09
2748	59:01:3510045	14373,09
2749	59:01:3510044	14373,09
2750	59:01:3510043	14373,09
2751	59:01:3510042	14373,09
2752	59:01:3510041	14373,09
2753	59:01:3510040	14373,09
2754	59:01:3510039	14373,09
2755	59:01:3510038	14373,09
2756	59:01:3510037	14373,09
2757	59:01:3510036	14373,09
2758	59:01:3510035	14373,09
2759	59:01:3510034	14373,09
2760	59:01:3510033	14373,09
2761	59:01:3510032	14373,09
2762	59:01:3510031	14373,09
2763	59:01:3510030	14373,09
2764	59:01:3510029	14373,09
2765	59:01:3510028	14373,09
2766	59:01:3510027	14373,09
2767	59:01:3510026	14373,09
2768	59:01:3510025	14373,09
2769	59:01:3510024	14373,09
2770	59:01:3510023	14373,09
2771	59:01:3510022	14373,09
2772	59:01:3510020	14373,09
2773	59:01:3510001	14373,09
2774	59:01:3410348	14373,09
2775	59:01:3410347	14373,09
2776	59:01:3410346	14373,09
2777	59:01:3410326	14373,09
2778	59:01:3317091	6430,77
2779	59:01:3310001	14373,09
2780	59:01:3219225	14373,09
2781	59:01:3219030	14373,09
2782	59:01:3219029	14373,09
2783	59:01:3219027	14373,09
2784	59:01:3219026	14373,09
2785	59:01:3219025	14373,09
2786	59:01:3219023	14373,09
2787	59:01:3219013	14373,09
2788	59:01:3218037	14373,09
2789	59:01:3218015	14373,09
2790	59:01:3218014	14373,09

1	2	3
2791	59:01:3218013	14373,09
2792	59:01:3211717	14373,09
2793	59:01:3211716	14373,09
2794	59:01:3211715	14373,09
2795	59:01:3211714	14373,09
2796	59:01:3211713	14373,09
2797	59:01:3211712	14373,09
2798	59:01:3211711	14373,09
2799	59:01:3211710	14373,09
2800	59:01:3211709	14373,09
2801	59:01:3211708	5872,15
2802	59:01:3211707	14373,09
2803	59:01:3211706	14373,09
2804	59:01:3211705	14373,09
2805	59:01:3211704	14373,09
2806	59:01:3211703	14373,09
2807	59:01:3211702	14373,09
2808	59:01:3211701	14373,09
2809	59:01:3211560	5716,71
2810	59:01:3211559	14373,09
2811	59:01:3211558	14373,09
2812	59:01:3211557	14373,09
2813	59:01:3211556	14373,09
2814	59:01:3211555	14373,09
2815	59:01:3211554	14373,09
2816	59:01:3211553	14373,09
2817	59:01:3211552	14373,09
2818	59:01:3211551	14373,09
2819	59:01:3211550	14373,09
2820	59:01:3211549	14373,09
2821	59:01:3211548	14373,09
2822	59:01:3211547	14373,09
2823	59:01:3211546	14373,09
2824	59:01:3211545	14373,09
2825	59:01:3211544	14373,09
2826	59:01:3211543	14373,09
2827	59:01:3211542	14373,09
2828	59:01:3211541	14373,09
2829	59:01:3211540	14373,09
2830	59:01:3211539	14373,09
2831	59:01:3211538	14373,09
2832	59:01:3211537	14373,09
2833	59:01:3211536	14373,09
2834	59:01:3211535	14373,09
2835	59:01:3211534	14373,09
2836	59:01:3211533	14373,09
2837	59:01:3211532	14373,09
2838	59:01:3211531	14373,09
2839	59:01:3211530	14373,09
2840	59:01:3211529	14373,09
2841	59:01:3211528	14373,09
2842	59:01:3211527	14373,09
2843	59:01:3211526	14373,09
2844	59:01:3211525	14373,09

1	2	3
2845	59:01:3211524	14373,09
2846	59:01:3211523	14373,09
2847	59:01:3211522	14373,09
2848	59:01:3211521	14373,09
2849	59:01:3211520	14373,09
2850	59:01:3211519	14373,09
2851	59:01:3211518	14373,09
2852	59:01:3211517	14373,09
2853	59:01:3211516	14373,09
2854	59:01:3211515	14373,09
2855	59:01:3211514	14373,09
2856	59:01:3211513	14373,09
2857	59:01:3211512	14373,09
2858	59:01:3211511	6651,78
2859	59:01:3211510	14373,09
2860	59:01:3211509	14373,09
2861	59:01:3211508	14373,09
2862	59:01:3211507	14373,09
2863	59:01:3211506	14373,09
2864	59:01:3211505	14373,09
2865	59:01:3211504	14373,09
2866	59:01:3211503	14373,09
2867	59:01:3211502	14373,09
2868	59:01:3211501	14373,09
2869	59:01:3211500	14373,09
2870	59:01:3211499	14373,09
2871	59:01:3211498	14373,09
2872	59:01:3211497	14373,09
2873	59:01:3211496	14373,09
2874	59:01:3211495	14373,09
2875	59:01:3211494	14373,09
2876	59:01:3211493	14373,09
2877	59:01:3211492	14373,09
2878	59:01:3211491	14373,09
2879	59:01:3211490	14373,09
2880	59:01:3211489	14373,09
2881	59:01:3211488	7618,42
2882	59:01:3211487	14373,09
2883	59:01:3211486	14373,09
2884	59:01:3211483	14373,09
2885	59:01:3211482	14373,09
2886	59:01:3211480	14373,09
2887	59:01:3211479	14373,09
2888	59:01:3210397	14373,09
2889	59:01:3210388	14373,09
2890	59:01:3210387	14373,09
2891	59:01:3210385	14373,09
2892	59:01:3210374	14373,09
2893	59:01:3210373	8411,34
2894	59:01:3210341	10889,97
2895	59:01:3210335	11706,70
2896	59:01:3210297	14373,09
2897	59:01:3210127	14373,09
2898	59:01:3210126	14373,09

1	2	3
2899	59:01:3210125	14373,09
2900	59:01:3210124	14373,09
2901	59:01:3210123	14373,09
2902	59:01:3210114	14373,09
2903	59:01:3210112	14373,09
2904	59:01:3210111	14373,09
2905	59:01:3210110	14373,09
2906	59:01:3210109	14373,09
2907	59:01:3210036	14373,09
2908	59:01:3110374	14373,09
2909	59:01:3110309	14373,09
2910	59:01:3010503	14373,09
2911	59:01:3010502	14373,09
2912	59:01:3010501	14373,09
2913	59:01:3010108	14373,09
2914	59:01:3010106	14373,09
2915	59:01:3010105	14373,09
2916	59:01:3010103	14373,09
2917	59:01:3010102	14373,09
2918	59:01:2912826	14373,09
2919	59:01:2912825	14373,09
2920	59:01:2912802	10120,35
2921	59:01:2912800	14373,09
2922	59:01:2912642	7726,28
2923	59:01:2912641	14373,09
2924	59:01:2912640	14373,09
2925	59:01:2912639	14373,09
2926	59:01:2912638	14373,09
2927	59:01:2912637	12665,40
2928	59:01:2912634	8007,48
2929	59:01:2912632	14373,09
2930	59:01:2912626	14373,09
2931	59:01:2912624	14373,09
2932	59:01:2912623	14373,09
2933	59:01:2912622	14373,09
2934	59:01:2912621	14373,09
2935	59:01:2912620	14373,09
2936	59:01:2912619	14373,09
2937	59:01:2912618	14373,09
2938	59:01:2912617	10396,04
2939	59:01:2912616	14373,09
2940	59:01:2912615	14373,09
2941	59:01:2912614	14373,09
2942	59:01:2912613	14373,09
2943	59:01:2912612	14373,09
2944	59:01:2912611	14373,09
2945	59:01:2912610	14373,09
2946	59:01:2912609	14373,09
2947	59:01:2912608	9837,50
2948	59:01:2912607	14373,09
2949	59:01:2912605	14373,09
2950	59:01:2912601	14373,09
2951	59:01:2912600	14373,09
2952	59:01:2912599	10953,58

1	2	3
2953	59:01:2912598	14373,09
2954	59:01:2912597	14373,09
2955	59:01:2912596	14373,09
2956	59:01:2912594	14373,09
2957	59:01:2912593	14373,09
2958	59:01:2912592	14373,09
2959	59:01:2912591	14373,09
2960	59:01:2912590	14373,09
2961	59:01:2912589	14373,09
2962	59:01:2912588	14373,09
2963	59:01:2912587	14373,09
2964	59:01:2912586	14373,09
2965	59:01:2912585	14373,09
2966	59:01:2912584	14373,09
2967	59:01:2912583	14373,09
2968	59:01:2912582	14373,09
2969	59:01:2912581	14373,09
2970	59:01:2912580	14373,09
2971	59:01:2912579	14373,09
2972	59:01:2912578	14373,09
2973	59:01:2912577	14373,09
2974	59:01:2912576	14373,09
2975	59:01:2912575	14373,09
2976	59:01:2912574	8435,09
2977	59:01:2912573	14373,09
2978	59:01:2912572	14373,09
2979	59:01:2912571	7740,32
2980	59:01:2912570	14373,09
2981	59:01:2912568	10178,67
2982	59:01:2912567	14373,09
2983	59:01:2912566	14373,09
2984	59:01:2912565	14373,09
2985	59:01:2912563	10169,80
2986	59:01:2912562	11734,33
2987	59:01:2912561	9264,48
2988	59:01:2912560	14373,09
2989	59:01:2912557	10362,24
2990	59:01:2912556	9938,23
2991	59:01:2912552	10341,43
2992	59:01:2912550	11358,69
2993	59:01:2912549	14373,09
2994	59:01:2912548	14373,09
2995	59:01:2912547	14373,09
2996	59:01:2912546	14373,09
2997	59:01:2912545	14373,09
2998	59:01:2912544	14373,09
2999	59:01:2912543	14373,09
3000	59:01:2912542	14373,09
3001	59:01:2912541	14373,09
3002	59:01:2912540	14373,09
3003	59:01:2912539	14373,09
3004	59:01:2912538	14373,09
3005	59:01:2912535	9042,91
3006	59:01:2912534	10155,59

1	2	3
3007	59:01:2912530	12349,47
3008	59:01:2912525	12076,66
3009	59:01:2912520	8496,63
3010	59:01:2912517	14373,09
3011	59:01:2912513	10407,04
3012	59:01:2912511	8593,69
3013	59:01:2912510	14373,09
3014	59:01:2912508	12365,61
3015	59:01:2912506	14373,09
3016	59:01:2912505	9813,28
3017	59:01:2912503	14373,09
3018	59:01:2912502	14373,09
3019	59:01:2912501	14373,09
3020	59:01:2911111	14373,09
3021	59:01:2910462	14373,09
3022	59:01:2910461	14373,09
3023	59:01:2910449	14373,09
3024	59:01:2910421	14373,09
3025	59:01:2910416	14373,09
3026	59:01:2910412	14373,09
3027	59:01:2910407	14373,09
3028	59:01:2910398	9519,57
3029	59:01:2910389	14373,09
3030	59:01:2910372	14373,09
3031	59:01:2910367	10519,32
3032	59:01:2910366	14373,09
3033	59:01:2910359	14373,09
3034	59:01:2910357	14373,09
3035	59:01:2910356	14373,09
3036	59:01:2910354	14373,09
3037	59:01:2910353	14373,09
3038	59:01:2910352	14373,09
3039	59:01:2910351	14373,09
3040	59:01:2910336	10094,49
3041	59:01:2910332	9767,28
3042	59:01:2910323	9455,29
3043	59:01:2910318	14373,09
3044	59:01:2910313	9081,26
3045	59:01:2910306	14373,09
3046	59:01:2910299	14373,09
3047	59:01:2910298	14373,09
3048	59:01:2910297	14373,09
3049	59:01:2910296	8145,22
3050	59:01:2910295	10230,84
3051	59:01:2910287	14373,09
3052	59:01:2910257	14373,09
3053	59:01:2910256	14373,09
3054	59:01:2910247	10301,76
3055	59:01:2910217	14373,09
3056	59:01:2910216	14373,09
3057	59:01:2910163	8660,79
3058	59:01:2910162	7611,51
3059	59:01:2910161	14373,09
3060	59:01:2910129	7121,90

1	2	3
3061	59:01:2910128	14373,09
3062	59:01:2910122	14373,09
3063	59:01:2910121	14373,09
3064	59:01:2910120	14373,09
3065	59:01:2910118	14373,09
3066	59:01:2910116	14373,09
3067	59:01:2810098	14373,09
3068	59:01:2810097	14373,09
3069	59:01:2810096	14373,09
3070	59:01:2810095	14373,09
3071	59:01:2810094	3930,74
3072	59:01:2710401	14373,09
3073	59:01:2710376	14373,09
3074	59:01:2612580	14373,09
3075	59:01:2612488	14373,09
3076	59:01:2612487	14373,09
3077	59:01:2612485	14373,09
3078	59:01:2612484	14373,09
3079	59:01:2610321	14373,09
3080	59:01:2610223	14373,09
3081	59:01:2610169	14373,09
3082	59:01:2610168	14373,09
3083	59:01:2512482	14373,09
3084	59:01:2512481	14373,09
3085	59:01:2512480	14373,09
3086	59:01:2512479	14373,09
3087	59:01:2512478	14373,09
3088	59:01:2512477	14373,09
3089	59:01:2512476	14373,09
3090	59:01:2512475	14373,09
3091	59:01:2512474	14373,09
3092	59:01:2512473	14373,09
3093	59:01:2512472	14373,09
3094	59:01:2512471	14373,09
3095	59:01:2512467	14373,09
3096	59:01:2512466	14373,09
3097	59:01:2512465	6824,64
3098	59:01:2512464	14373,09
3099	59:01:2512463	14373,09
3100	59:01:2512462	14373,09
3101	59:01:2512461	14373,09
3102	59:01:2512460	14373,09
3103	59:01:2512459	14373,09
3104	59:01:2512458	14373,09
3105	59:01:2512457	14373,09
3106	59:01:2512456	14373,09
3107	59:01:2512455	14373,09
3108	59:01:2512454	14373,09
3109	59:01:2512453	14373,09
3110	59:01:2512452	14373,09
3111	59:01:2512451	14373,09
3112	59:01:2512450	14373,09
3113	59:01:2512449	5828,07
3114	59:01:2512448	14373,09

1	2	3
3115	59:01:2512447	7606,65
3116	59:01:2512446	14373,09
3117	59:01:2512445	14373,09
3118	59:01:2512444	14373,09
3119	59:01:2512443	14373,09
3120	59:01:2512442	14373,09
3121	59:01:2512441	14373,09
3122	59:01:2512440	14373,09
3123	59:01:2512439	14373,09
3124	59:01:2512438	14373,09
3125	59:01:2512437	14373,09
3126	59:01:2512435	14373,09
3127	59:01:2512434	14373,09
3128	59:01:2512432	14373,09
3129	59:01:2512431	14373,09
3130	59:01:2512430	14373,09
3131	59:01:2512429	14373,09
3132	59:01:2512428	14373,09
3133	59:01:2512427	14373,09
3134	59:01:2512426	14373,09
3135	59:01:2512425	14373,09
3136	59:01:2512424	14373,09
3137	59:01:2512423	14373,09
3138	59:01:2512422	14373,09
3139	59:01:2512421	14373,09
3140	59:01:2512420	14373,09
3141	59:01:2512419	14373,09
3142	59:01:2512418	14373,09
3143	59:01:2512417	14373,09
3144	59:01:2512416	14373,09
3145	59:01:2512415	14373,09
3146	59:01:2512407	14373,09
3147	59:01:2512406	14373,09
3148	59:01:2510466	14373,09
3149	59:01:2510465	14373,09
3150	59:01:2510444	14373,09
3151	59:01:2510426	14373,09
3152	59:01:2510409	14373,09
3153	59:01:2510399	14373,09
3154	59:01:2510393	14373,09
3155	59:01:2510317	14373,09
3156	59:01:2510230	14373,09
3157	59:01:2510227	14373,09
3158	59:01:2510176	14373,09
3159	59:01:2510175	14373,09
3160	59:01:2510173	14373,09
3161	59:01:2510172	7955,25
3162	59:01:2510171	14373,09
3163	59:01:2510167	14373,09
3164	59:01:2510164	14373,09
3165	59:01:2410430	14373,09
3166	59:01:2410409	14373,09
3167	59:01:2410361	14373,09
3168	59:01:2410085	14373,09

1	2	3
3169	59:01:2410084	14373,09
3170	59:01:2410083	14373,09
3171	59:01:2410003	14373,09
3172	59:01:2410002	14373,09
3173	59:01:2310382	14373,09
3174	59:01:2310381	14373,09
3175	59:01:2310378	14373,09
3176	59:01:2310377	14373,09
3177	59:01:2310243	14373,09
3178	59:01:2310229	14373,09
3179	59:01:2310091	14373,09
3180	59:01:2310090	14373,09
3181	59:01:2310089	14373,09
3182	59:01:2310088	14373,09
3183	59:01:2310087	14373,09
3184	59:01:2310086	14373,09
3185	59:01:2210101	14373,09
3186	59:01:2210100	14373,09
3187	59:01:2118007	14373,09
3188	59:01:2118001	17213,59
3189	59:01:2018037	14373,09
3190	59:01:2018036	15988,58
3191	59:01:2018035	16434,95
3192	59:01:2018034	14373,09
3193	59:01:2018032	16680,79
3194	59:01:2018018	14373,09
3195	59:01:2018017	18165,60
3196	59:01:2018016	18366,84
3197	59:01:2018011	14373,09
3198	59:01:2018010	14373,09
3199	59:01:2018009	14373,09
3200	59:01:2018008	14373,09
3201	59:01:2018005	14373,09
3202	59:01:2010793	14373,09
3203	59:01:2010780	14373,09
3204	59:01:2010777	14373,09
3205	59:01:2010471	14373,09
3206	59:01:2010420	14373,09
3207	59:01:2010419	14373,09
3208	59:01:2010418	14373,09
3209	59:01:2010417	14373,09
3210	59:01:2010380	15477,74
3211	59:01:2010379	14373,09
3212	59:01:2010378	14373,09
3213	59:01:2010377	14373,09
3214	59:01:2010376	14373,09
3215	59:01:2010375	14373,09
3216	59:01:2010372	14373,09
3217	59:01:2010371	14373,09
3218	59:01:2010370	10342,12
3219	59:01:2010369	14373,09
3220	59:01:2010368	8852,98
3221	59:01:2010367	14373,09
3222	59:01:2010366	14373,09

1	2	3
3223	59:01:2010365	14373,09
3224	59:01:2010364	14373,09
3225	59:01:2010363	14373,09
3226	59:01:2010362	14373,09
3227	59:01:2010361	14373,09
3228	59:01:2010360	14373,09
3229	59:01:2010359	14373,09
3230	59:01:2010358	14373,09
3231	59:01:2010357	14373,09
3232	59:01:2010356	14373,09
3233	59:01:2010355	14373,09
3234	59:01:2010354	14373,09
3235	59:01:2010353	14373,09
3236	59:01:2010352	14373,09
3237	59:01:2010351	14373,09
3238	59:01:2010350	14373,09
3239	59:01:2010349	14373,09
3240	59:01:2010347	17695,52
3241	59:01:2010346	14373,09
3242	59:01:2010345	14373,09
3243	59:01:2010344	14373,09
3244	59:01:2010343	14373,09
3245	59:01:2010342	14373,09
3246	59:01:2010341	14373,09
3247	59:01:2010340	14373,09
3248	59:01:2010339	18047,56
3249	59:01:2010338	14373,09
3250	59:01:2010337	14373,09
3251	59:01:2010336	14373,09
3252	59:01:2010335	14373,09
3253	59:01:2010334	14373,09
3254	59:01:2010333	14373,09
3255	59:01:2010332	14373,09
3256	59:01:2010331	14373,09
3257	59:01:2010330	14373,09
3258	59:01:2010329	14373,09
3259	59:01:2010328	14373,09
3260	59:01:2010327	14373,09
3261	59:01:2010326	14373,09
3262	59:01:2010325	14373,09
3263	59:01:2010324	14373,09
3264	59:01:2010323	14373,09
3265	59:01:2010322	14373,09
3266	59:01:2010321	14373,09
3267	59:01:2010320	14373,09
3268	59:01:2010319	14373,09
3269	59:01:2010318	14373,09
3270	59:01:2010317	14373,09
3271	59:01:1914000	14373,09
3272	59:01:1913399	14373,09
3273	59:01:1913398	14373,09
3274	59:01:1913397	14373,09
3275	59:01:1913396	14373,09
3276	59:01:1913395	14373,09

1	2	3
3277	59:01:1913394	14373,09
3278	59:01:1913393	14373,09
3279	59:01:1913392	14373,09
3280	59:01:1913391	14373,09
3281	59:01:1817233	14373,09
3282	59:01:1817232	14373,09
3283	59:01:1817230	14373,09
3284	59:01:1817229	14373,09
3285	59:01:1817226	14373,09
3286	59:01:1817212	14373,09
3287	59:01:1817136	14373,09
3288	59:01:1817135	14373,09
3289	59:01:1817049	14373,09
3290	59:01:1813430	14373,09
3291	59:01:1813403	14373,09
3292	59:01:1813402	14373,09
3293	59:01:1813237	14373,09
3294	59:01:1813236	14373,09
3295	59:01:1813235	14373,09
3296	59:01:1813233	14373,09
3297	59:01:1813232	14373,09
3298	59:01:1813231	14373,09
3299	59:01:1813227	14373,09
3300	59:01:1813226	14373,09
3301	59:01:1813225	14373,09
3302	59:01:1813224	14373,09
3303	59:01:1813223	14373,09
3304	59:01:1813222	14373,09
3305	59:01:1813221	14373,09
3306	59:01:1813220	14373,09
3307	59:01:1813219	14373,09
3308	59:01:1813218	14373,09
3309	59:01:1813217	5771,99
3310	59:01:1813216	14373,09
3311	59:01:1813215	14373,09
3312	59:01:1813214	14373,09
3313	59:01:1810085	14373,09
3314	59:01:1810084	14373,09
3315	59:01:1810083	14373,09
3316	59:01:1810082	14373,09
3317	59:01:1810081	14373,09
3318	59:01:1810080	14373,09
3319	59:01:1810079	14373,09
3320	59:01:1810078	14373,09
3321	59:01:1810077	14373,09
3322	59:01:1810076	14373,09
3323	59:01:1810075	14373,09
3324	59:01:1810074	14373,09
3325	59:01:1810073	14373,09
3326	59:01:1810072	14373,09
3327	59:01:1810071	14373,09
3328	59:01:1810070	14373,09
3329	59:01:1810069	14373,09
3330	59:01:1810068	14373,09

1	2	3
3331	59:01:1810067	14373,09
3332	59:01:1810066	14373,09
3333	59:01:1810065	14373,09
3334	59:01:1810064	14373,09
3335	59:01:1810063	14373,09
3336	59:01:1810062	14373,09
3337	59:01:1810061	14373,09
3338	59:01:1810060	14373,09
3339	59:01:1810059	14373,09
3340	59:01:1810058	14373,09
3341	59:01:1810057	14373,09
3342	59:01:1810056	14373,09
3343	59:01:1810055	14373,09
3344	59:01:1810054	14373,09
3345	59:01:1810053	14373,09
3346	59:01:1810052	14373,09
3347	59:01:1810051	14373,09
3348	59:01:1810050	14373,09
3349	59:01:1810049	14373,09
3350	59:01:1810046	14373,09
3351	59:01:1810045	14373,09
3352	59:01:1810044	14373,09
3353	59:01:1810043	14373,09
3354	59:01:1810042	14373,09
3355	59:01:1810041	14373,09
3356	59:01:1810040	14373,09
3357	59:01:1810039	14373,09
3358	59:01:1810038	14373,09
3359	59:01:1810037	14373,09
3360	59:01:1810036	14373,09
3361	59:01:1810035	14373,09
3362	59:01:1810034	14373,09
3363	59:01:1810033	14373,09
3364	59:01:1810032	14373,09
3365	59:01:1810031	14373,09
3366	59:01:1810030	14373,09
3367	59:01:1810029	14373,09
3368	59:01:1810028	14373,09
3369	59:01:1810027	14373,09
3370	59:01:1810026	14373,09
3371	59:01:1810025	14373,09
3372	59:01:1810024	14373,09
3373	59:01:1810023	14373,09
3374	59:01:1810021	14373,09
3375	59:01:1810020	14373,09
3376	59:01:1810015	14373,09
3377	59:01:1810014	14373,09
3378	59:01:1810008	14373,09
3379	59:01:1810007	14373,09
3380	59:01:1810006	14373,09
3381	59:01:1810005	14373,09
3382	59:01:1810004	14373,09
3383	59:01:1810003	14373,09
3384	59:01:1810002	14373,09

1	2	3
3385	59:01:1725058	14373,09
3386	59:01:1718038	14373,09
3387	59:01:1718037	14373,09
3388	59:01:1718030	3078,90
3389	59:01:1718028	14373,09
3390	59:01:1718027	14373,09
3391	59:01:1718026	14373,09
3392	59:01:1718025	14373,09
3393	59:01:1718024	10271,53
3394	59:01:1718023	14373,09
3395	59:01:1718022	14373,09
3396	59:01:1718021	14373,09
3397	59:01:1718020	14373,09
3398	59:01:1718019	14373,09
3399	59:01:1718018	14373,09
3400	59:01:1717205	10052,77
3401	59:01:1717204	14373,09
3402	59:01:1717203	14373,09
3403	59:01:1717200	14373,09
3404	59:01:1717198	6396,38
3405	59:01:1717196	14373,09
3406	59:01:1717190	14373,09
3407	59:01:1717188	14373,09
3408	59:01:1717183	14373,09
3409	59:01:1717182	14373,09
3410	59:01:1717181	14373,09
3411	59:01:1717180	14373,09
3412	59:01:1717177	14373,09
3413	59:01:1717176	14373,09
3414	59:01:1717175	3780,59
3415	59:01:1717173	14373,09
3416	59:01:1717170	14373,09
3417	59:01:1717169	9287,01
3418	59:01:1717168	14373,09
3419	59:01:1717167	7076,42
3420	59:01:1717166	14373,09
3421	59:01:1717165	14373,09
3422	59:01:1717164	14373,09
3423	59:01:1717162	7350,84
3424	59:01:1717159	14373,09
3425	59:01:1717157	14373,09
3426	59:01:1717153	14373,09
3427	59:01:1717152	14373,09
3428	59:01:1717151	14373,09
3429	59:01:1717147	14373,09
3430	59:01:1717140	14373,09
3431	59:01:1717139	14373,09
3432	59:01:1717138	14373,09
3433	59:01:1717137	14373,09
3434	59:01:1717134	14373,09
3435	59:01:1717133	14373,09
3436	59:01:1717132	14373,09
3437	59:01:1717131	9918,47
3438	59:01:1717130	14373,09

1	2	3
3439	59:01:1717129	14373,09
3440	59:01:1717128	14373,09
3441	59:01:1717127	14373,09
3442	59:01:1717126	14373,09
3443	59:01:1717124	14373,09
3444	59:01:1717122	14373,09
3445	59:01:1717120	14373,09
3446	59:01:1717119	14373,09
3447	59:01:1717118	14373,09
3448	59:01:1717117	14373,09
3449	59:01:1717116	4374,75
3450	59:01:1717115	4698,79
3451	59:01:1717114	4399,12
3452	59:01:1717113	14373,09
3453	59:01:1717112	14373,09
3454	59:01:1717111	14373,09
3455	59:01:1717110	8994,76
3456	59:01:1717103	14373,09
3457	59:01:1717102	14373,09
3458	59:01:1717101	14373,09
3459	59:01:1717100	14373,09
3460	59:01:1717099	14373,09
3461	59:01:1717095	14373,09
3462	59:01:1717094	3228,08
3463	59:01:1717092	14373,09
3464	59:01:1717091	14373,09
3465	59:01:1717089	14373,09
3466	59:01:1717088	14373,09
3467	59:01:1717087	14373,09
3468	59:01:1717086	14373,09
3469	59:01:1717085	14373,09
3470	59:01:1717083	14373,09
3471	59:01:1717081	14373,09
3472	59:01:1717080	14373,09
3473	59:01:1717079	14373,09
3474	59:01:1717076	14373,09
3475	59:01:1717075	14373,09
3476	59:01:1717074	14373,09
3477	59:01:1717073	14373,09
3478	59:01:1717072	10049,97
3479	59:01:1717071	14373,09
3480	59:01:1717070	14373,09
3481	59:01:1717069	9690,55
3482	59:01:1717068	14373,09
3483	59:01:1717067	9322,62
3484	59:01:1717066	8738,04
3485	59:01:1717065	8053,25
3486	59:01:1717064	14373,09
3487	59:01:1717063	14373,09
3488	59:01:1717062	8368,67
3489	59:01:1717061	14373,09
3490	59:01:1717060	7106,43
3491	59:01:1717058	14373,09
3492	59:01:1717057	14373,09

1	2	3
3493	59:01:1717056	14373,09
3494	59:01:1717055	14373,09
3495	59:01:1717054	8381,50
3496	59:01:1717053	6445,59
3497	59:01:1717051	14373,09
3498	59:01:1717050	14373,09
3499	59:01:1717048	14373,09
3500	59:01:1717047	14373,09
3501	59:01:1717046	7877,76
3502	59:01:1717045	8501,75
3503	59:01:1717044	14373,09
3504	59:01:1717043	5905,19
3505	59:01:1717042	14373,09
3506	59:01:1717041	14373,09
3507	59:01:1717040	9620,26
3508	59:01:1717039	9182,00
3509	59:01:1717038	5888,86
3510	59:01:1717037	14373,09
3511	59:01:1717036	14373,09
3512	59:01:1717035	14373,09
3513	59:01:1717034	14373,09
3514	59:01:1717033	14373,09
3515	59:01:1717032	14373,09
3516	59:01:1717031	14373,09
3517	59:01:1717030	5881,20
3518	59:01:1717029	14373,09
3519	59:01:1717028	3394,43
3520	59:01:1717027	14373,09
3521	59:01:1717026	5453,35
3522	59:01:1717025	14373,09
3523	59:01:1717024	14373,09
3524	59:01:1717023	4398,67
3525	59:01:1717022	3623,55
3526	59:01:1717021	3854,28
3527	59:01:1717019	14373,09
3528	59:01:1717013	14373,09
3529	59:01:1717012	14373,09
3530	59:01:1717011	14373,09
3531	59:01:1717010	14373,09
3532	59:01:1717009	14373,09
3533	59:01:1717005	14373,09
3534	59:01:1717004	14373,09
3535	59:01:1717003	14373,09
3536	59:01:1717002	14373,09
3537	59:01:1717001	14373,09
3538	59:01:1715109	14373,09
3539	59:01:1715107	10600,04
3540	59:01:1715095	14373,09
3541	59:01:1715094	14373,09
3542	59:01:1715093	14373,09
3543	59:01:1715086	14373,09
3544	59:01:1715083	11498,80
3545	59:01:1715078	14373,09
3546	59:01:1715075	14373,09

1	2	3
3547	59:01:1715073	14373,09
3548	59:01:1715068	13340,20
3549	59:01:1715066	14373,09
3550	59:01:1715063	14373,09
3551	59:01:1715062	14373,09
3552	59:01:1715059	14373,09
3553	59:01:1715058	14373,09
3554	59:01:1715057	14373,09
3555	59:01:1715055	10928,00
3556	59:01:1715051	14373,09
3557	59:01:1715048	14373,09
3558	59:01:1715014	11026,73
3559	59:01:1715013	14373,09
3560	59:01:1715012	10479,70
3561	59:01:1713579	8199,80
3562	59:01:1713578	14373,09
3563	59:01:1713577	14373,09
3564	59:01:1713576	14373,09
3565	59:01:1713575	14373,09
3566	59:01:1713566	14373,09
3567	59:01:1713565	11215,38
3568	59:01:1713563	14373,09
3569	59:01:1713561	8672,46
3570	59:01:1713559	9594,38
3571	59:01:1713553	14373,09
3572	59:01:1713551	14373,09
3573	59:01:1713550	14373,09
3574	59:01:1713549	14373,09
3575	59:01:1713548	14373,09
3576	59:01:1713547	14373,09
3577	59:01:1713546	14373,09
3578	59:01:1713540	11739,62
3579	59:01:1713539	14373,09
3580	59:01:1713538	14373,09
3581	59:01:1713537	11827,72
3582	59:01:1713534	14373,09
3583	59:01:1713533	14373,09
3584	59:01:1713532	14373,09
3585	59:01:1713531	14373,09
3586	59:01:1713530	14373,09
3587	59:01:1713529	14373,09
3588	59:01:1713528	9016,80
3589	59:01:1713527	14373,09
3590	59:01:1713526	14373,09
3591	59:01:1713524	14373,09
3592	59:01:1713523	14373,09
3593	59:01:1713522	14373,09
3594	59:01:1713521	10106,28
3595	59:01:1713520	14373,09
3596	59:01:1713518	9562,61
3597	59:01:1713517	8740,87
3598	59:01:1713516	11425,01
3599	59:01:1713512	12606,38
3600	59:01:1713511	14373,09

1	2	3
3601	59:01:1713510	10355,71
3602	59:01:1713504	14373,09
3603	59:01:1713503	14373,09
3604	59:01:1713502	14373,09
3605	59:01:1713501	14373,09
3606	59:01:1713500	14373,09
3607	59:01:1713498	12115,75
3608	59:01:1713497	14373,09
3609	59:01:1713496	14373,09
3610	59:01:1713495	14373,09
3611	59:01:1713494	14373,09
3612	59:01:1713493	14373,09
3613	59:01:1713492	11356,17
3614	59:01:1713491	10134,66
3615	59:01:1713490	14373,09
3616	59:01:1713487	11709,97
3617	59:01:1713486	14373,09
3618	59:01:1713485	14373,09
3619	59:01:1713484	11824,22
3620	59:01:1713483	14373,09
3621	59:01:1713482	14373,09
3622	59:01:1713481	14373,09
3623	59:01:1713480	12131,15
3624	59:01:1713479	11236,61
3625	59:01:1713478	14373,09
3626	59:01:1713477	14373,09
3627	59:01:1713476	10358,92
3628	59:01:1713475	10115,68
3629	59:01:1713474	14373,09
3630	59:01:1713473	14373,09
3631	59:01:1713472	14373,09
3632	59:01:1713471	14373,09
3633	59:01:1713470	14373,09
3634	59:01:1713469	14373,09
3635	59:01:1713468	14373,09
3636	59:01:1713467	14373,09
3637	59:01:1713466	14373,09
3638	59:01:1713465	14373,09
3639	59:01:1713464	14373,09
3640	59:01:1713463	14373,09
3641	59:01:1713462	14373,09
3642	59:01:1713461	14373,09
3643	59:01:1713460	14373,09
3644	59:01:1713459	14373,09
3645	59:01:1713458	14373,09
3646	59:01:1713457	14373,09
3647	59:01:1713456	14373,09
3648	59:01:1713455	14373,09
3649	59:01:1713452	9138,40
3650	59:01:1713451	14373,09
3651	59:01:1713450	14373,09
3652	59:01:1713449	14373,09
3653	59:01:1713448	14373,09
3654	59:01:1713445	14373,09

1	2	3
3655	59:01:1713444	14373,09
3656	59:01:1713443	14373,09
3657	59:01:1713442	14373,09
3658	59:01:1713439	14373,09
3659	59:01:1713438	14373,09
3660	59:01:1713437	14373,09
3661	59:01:1713436	14373,09
3662	59:01:1713435	14373,09
3663	59:01:1713434	14373,09
3664	59:01:1713433	14373,09
3665	59:01:1713432	14373,09
3666	59:01:1713431	14373,09
3667	59:01:1713430	14373,09
3668	59:01:1713429	14373,09
3669	59:01:1713428	14373,09
3670	59:01:1713427	14373,09
3671	59:01:1713426	14373,09
3672	59:01:1713425	14373,09
3673	59:01:1713424	14373,09
3674	59:01:1713423	14373,09
3675	59:01:1713422	14373,09
3676	59:01:1713421	14373,09
3677	59:01:1713420	14373,09
3678	59:01:1713419	14373,09
3679	59:01:1713418	14373,09
3680	59:01:1713417	14373,09
3681	59:01:1713416	14373,09
3682	59:01:1713415	14373,09
3683	59:01:1713414	14373,09
3684	59:01:1713413	14373,09
3685	59:01:1713412	14373,09
3686	59:01:1713411	14373,09
3687	59:01:1713410	14373,09
3688	59:01:1713409	14373,09
3689	59:01:1713408	14373,09
3690	59:01:1713407	14373,09
3691	59:01:1713406	14373,09
3692	59:01:1713405	14373,09
3693	59:01:1713404	14373,09
3694	59:01:1713403	14373,09
3695	59:01:1713402	14373,09
3696	59:01:1713401	14373,09
3697	59:01:1713333	7405,93
3698	59:01:1713331	9584,79
3699	59:01:1713326	14373,09
3700	59:01:1713325	14373,09
3701	59:01:1713324	14373,09
3702	59:01:1713323	14373,09
3703	59:01:1713322	14373,09
3704	59:01:1713321	5126,61
3705	59:01:1713320	14373,09
3706	59:01:1713319	14373,09
3707	59:01:1713318	14373,09
3708	59:01:1713317	14373,09

1	2	3
3709	59:01:1713316	14373,09
3710	59:01:1713315	14373,09
3711	59:01:1713314	14373,09
3712	59:01:1713313	14373,09
3713	59:01:1713312	14373,09
3714	59:01:1713311	14373,09
3715	59:01:1713310	14373,09
3716	59:01:1713309	6112,39
3717	59:01:1713307	14373,09
3718	59:01:1713306	7463,25
3719	59:01:1713303	6681,73
3720	59:01:1713297	7526,57
3721	59:01:1713292	7505,51
3722	59:01:1713280	6546,13
3723	59:01:1713268	14373,09
3724	59:01:1713267	14373,09
3725	59:01:1713239	8372,56
3726	59:01:1713238	14373,09
3727	59:01:1713236	14373,09
3728	59:01:1713235	14373,09
3729	59:01:1713229	14373,09
3730	59:01:1713213	14373,09
3731	59:01:1713212	14373,09
3732	59:01:1713211	14373,09
3733	59:01:1713203	8919,42
3734	59:01:1713202	7753,13
3735	59:01:1713199	14373,09
3736	59:01:1713198	14373,09
3737	59:01:1713197	14373,09
3738	59:01:1713196	14373,09
3739	59:01:1713195	14373,09
3740	59:01:1713194	14373,09
3741	59:01:1713193	14373,09
3742	59:01:1713192	14373,09
3743	59:01:1713191	14373,09
3744	59:01:1713190	14373,09
3745	59:01:1713189	9016,41
3746	59:01:1713188	14373,09
3747	59:01:1713187	14373,09
3748	59:01:1713186	14373,09
3749	59:01:1713185	14373,09
3750	59:01:1713182	4762,44
3751	59:01:1713180	14373,09
3752	59:01:1713179	4601,85
3753	59:01:1713178	14373,09
3754	59:01:1713177	14373,09
3755	59:01:1713174	14373,09
3756	59:01:1713173	4502,69
3757	59:01:1713172	14373,09
3758	59:01:1713170	5144,29
3759	59:01:1713169	14373,09
3760	59:01:1713168	5440,17
3761	59:01:1713167	14373,09
3762	59:01:1713166	14373,09

1	2	3
3763	59:01:1713163	14373,09
3764	59:01:1713162	14373,09
3765	59:01:1713160	14373,09
3766	59:01:1713158	9259,74
3767	59:01:1713156	14373,09
3768	59:01:1713155	7065,01
3769	59:01:1713154	14373,09
3770	59:01:1713152	8015,04
3771	59:01:1713150	7506,50
3772	59:01:1713148	8238,33
3773	59:01:1713146	14373,09
3774	59:01:1713143	9010,43
3775	59:01:1713142	14373,09
3776	59:01:1713137	14373,09
3777	59:01:1713136	14373,09
3778	59:01:1713134	14373,09
3779	59:01:1713133	14373,09
3780	59:01:1713132	14373,09
3781	59:01:1713129	14373,09
3782	59:01:1713128	8506,46
3783	59:01:1713127	9243,40
3784	59:01:1713126	9203,67
3785	59:01:1713125	14373,09
3786	59:01:1713124	14373,09
3787	59:01:1713123	14373,09
3788	59:01:1713122	6889,05
3789	59:01:1713121	14373,09
3790	59:01:1713120	6642,28
3791	59:01:1713119	14373,09
3792	59:01:1713118	14373,09
3793	59:01:1713117	14373,09
3794	59:01:1713116	7107,62
3795	59:01:1713115	14373,09
3796	59:01:1713114	7626,63
3797	59:01:1713112	14373,09
3798	59:01:1713111	14373,09
3799	59:01:1713110	14373,09
3800	59:01:1713109	14373,09
3801	59:01:1713107	14373,09
3802	59:01:1713106	14373,09
3803	59:01:1713105	14373,09
3804	59:01:1713104	14373,09
3805	59:01:1713103	7443,84
3806	59:01:1713102	14373,09
3807	59:01:1713101	14373,09
3808	59:01:1713099	14373,09
3809	59:01:1713098	14373,09
3810	59:01:1713097	14373,09
3811	59:01:1713096	14373,09
3812	59:01:1713095	5629,37
3813	59:01:1713092	5993,04
3814	59:01:1713090	14373,09
3815	59:01:1713089	6836,28
3816	59:01:1713087	6788,55

1	2	3
3817	59:01:1713081	4280,10
3818	59:01:1713080	14373,09
3819	59:01:1713079	14373,09
3820	59:01:1713078	14373,09
3821	59:01:1713077	14373,09
3822	59:01:1713076	14373,09
3823	59:01:1713075	14373,09
3824	59:01:1713074	14373,09
3825	59:01:1713073	14373,09
3826	59:01:1713072	14373,09
3827	59:01:1713071	14373,09
3828	59:01:1713070	14373,09
3829	59:01:1713067	5254,19
3830	59:01:1713065	6356,45
3831	59:01:1713064	14373,09
3832	59:01:1713062	14373,09
3833	59:01:1713060	14373,09
3834	59:01:1713059	14373,09
3835	59:01:1713058	14373,09
3836	59:01:1713057	8865,23
3837	59:01:1713050	9152,38
3838	59:01:1713049	9020,57
3839	59:01:1713048	14373,09
3840	59:01:1713047	8829,07
3841	59:01:1713046	14373,09
3842	59:01:1713045	14373,09
3843	59:01:1713044	7399,13
3844	59:01:1713040	9028,11
3845	59:01:1713036	7215,98
3846	59:01:1713028	6759,57
3847	59:01:1713026	14373,09
3848	59:01:1713022	14373,09
3849	59:01:1713021	7569,14
3850	59:01:1713019	6208,83
3851	59:01:1713018	8599,96
3852	59:01:1713017	9094,79
3853	59:01:1713016	8411,22
3854	59:01:1713015	8909,91
3855	59:01:1713014	8936,57
3856	59:01:1713013	8005,72
3857	59:01:1713012	6867,41
3858	59:01:1713011	7543,95
3859	59:01:1713010	7611,15
3860	59:01:1713009	6504,80
3861	59:01:1713007	14373,09
3862	59:01:1713006	14373,09
3863	59:01:1713005	6854,55
3864	59:01:1713004	14373,09
3865	59:01:1713003	6937,29
3866	59:01:1713002	14373,09
3867	59:01:1713001	6602,38
3868	59:01:1710782	14373,09
3869	59:01:1710776	14373,09
3870	59:01:1710775	14373,09

1	2	3
3871	59:01:1710774	14373,09
3872	59:01:1710773	14373,09
3873	59:01:1710772	14373,09
3874	59:01:1710769	12598,46
3875	59:01:1710768	14373,09
3876	59:01:1710766	11550,84
3877	59:01:1710765	10471,84
3878	59:01:1710014	14373,09
3879	59:01:1710012	5428,29
3880	59:01:1710009	14373,09
3881	59:01:1710007	14373,09
3882	59:01:1710006	14373,09
3883	59:01:1210078	14373,09
3884	59:01:1210001	14373,09
3885	59:01:1117213	14373,09
3886	59:01:1117209	14373,09
3887	59:01:1117206	14373,09
3888	59:01:1117205	14373,09
3889	59:01:1117195	14373,09
3890	59:01:1117193	14373,09
3891	59:01:1117179	14373,09
3892	59:01:1117172	14373,09
3893	59:01:1117163	14373,09
3894	59:01:1117161	14373,09
3895	59:01:1117150	14373,09
3896	59:01:1117149	14373,09
3897	59:01:1117148	14373,09
3898	59:01:1117145	14373,09
3899	59:01:1117144	14373,09
3900	59:01:1117143	14373,09
3901	59:01:1117142	14373,09
3902	59:01:1117141	14373,09
3903	59:01:1117121	14373,09
3904	59:01:1117108	14373,09
3905	59:01:1117104	14373,09
3906	59:01:1117097	14373,09
3907	59:01:1117096	14373,09
3908	59:01:1117090	14373,09
3909	59:01:1117084	14373,09
3910	59:01:1117082	14373,09
3911	59:01:1117078	14373,09
3912	59:01:1117077	14373,09
3913	59:01:1117017	14373,09
3914	59:01:1117015	14373,09
3915	59:01:1117014	14373,09
3916	59:01:1110001	14373,09
3917	59:01:1011560	14373,09
3918	59:01:1011558	14373,09
3919	59:01:1011557	14373,09
3920	59:01:1011547	14373,09
3921	59:01:1011522	14373,09
3922	59:01:1011504	14373,09
3923	59:01:1011501	14373,09
3924	59:01:1011499	14373,09

1	2	3
3925	59:01:1011498	14373,09
3926	59:01:1011496	14373,09
3927	59:01:1011493	14373,09
3928	59:01:1011488	14373,09
3929	59:01:1011486	14373,09
3930	59:01:1011484	14373,09
3931	59:01:1011476	952,48
3932	59:01:1011459	14373,09
3933	59:01:1011452	14373,09
3934	59:01:1011433	14373,09
3935	59:01:1011423	14373,09
3936	59:01:1011422	14373,09
3937	59:01:1011421	14373,09
3938	59:01:1011420	14373,09
3939	59:01:1011419	14373,09
3940	59:01:1011396	14373,09
3941	59:01:1011389	14373,09
3942	59:01:1011388	14373,09
3943	59:01:1011379	14373,09
3944	59:01:1011375	14373,09
3945	59:01:1011371	14373,09
3946	59:01:1011370	14373,09
3947	59:01:1011361	14373,09
3948	59:01:1011356	14373,09
3949	59:01:1011355	14373,09
3950	59:01:1011353	14373,09
3951	59:01:1011352	14373,09
3952	59:01:0919247	14373,09
3953	59:01:0919246	14373,09
3954	59:01:0919245	14373,09
3955	59:01:0919223	14373,09
3956	59:01:0919191	14373,09
3957	59:01:0919144	14373,09
3958	59:01:0919094	14373,09
3959	59:01:0919022	14373,09
3960	59:01:0919021	14373,09
3961	59:01:0919008	14373,09
3962	59:01:0919006	14373,09
3963	59:01:0919004	14373,09
3964	59:01:0919001	14373,09
3965	59:01:0912332	1976,77
3966	59:01:0912012	14373,09
3967	59:01:0912011	14373,09
3968	59:01:0912010	13153,39
3969	59:01:0912009	14373,09
3970	59:01:0912008	14373,09
3971	59:01:0912005	14373,09
3972	59:01:0912004	14373,09
3973	59:01:0912003	14373,09
3974	59:01:0912002	14373,09
3975	59:01:0912001	14373,09
3976	59:01:0911571	14373,09
3977	59:01:0911567	14373,09
3978	59:01:0911566	14373,09

1	2	3
3979	59:01:0911558	14373,09
3980	59:01:0911556	14373,09
3981	59:01:0911552	14373,09
3982	59:01:0911511	14373,09
3983	59:01:0911481	14373,09
3984	59:01:0911455	14373,09
3985	59:01:0911436	14373,09
3986	59:01:0911432	14373,09
3987	59:01:0911426	14373,09
3988	59:01:0911376	14373,09
3989	59:01:0910446	14373,09
3990	59:01:0910436	14373,09
3991	59:01:0910371	14373,09
3992	59:01:0910370	14373,09
3993	59:01:0910360	14373,09
3994	59:01:0910347	14373,09
3995	59:01:0910327	14373,09
3996	59:01:0910326	7518,62
3997	59:01:0910322	14373,09
3998	59:01:0910307	14373,09
3999	59:01:0910288	14373,09
4000	59:01:0910284	14373,09
4001	59:01:0910283	14373,09
4002	59:01:0910280	14373,09
4003	59:01:0910277	14373,09
4004	59:01:0910263	14373,09
4005	59:01:0910242	14373,09
4006	59:01:0910225	14373,09
4007	59:01:0910221	14373,09
4008	59:01:0910114	14373,09
4009	59:01:0910112	14373,09
4010	59:01:0910096	6030,21
4011	59:01:0910084	14373,09
4012	59:01:0910083	14373,09
4013	59:01:0910072	11803,84
4014	59:01:0910064	14373,09
4015	59:01:0910061	10785,82
4016	59:01:0910056	14373,09
4017	59:01:0910047	14373,09
4018	59:01:0910030	14373,09
4019	59:01:0910028	14373,09
4020	59:01:0910023	14373,09
4021	59:01:0910020	14373,09
4022	59:01:0910014	14373,09
4023	59:01:0910012	14373,09
4024	59:01:0910011	14373,09
4025	59:01:0910009	14373,09
4026	59:01:0910008	14373,09
4027	59:01:0910006	14373,09
4028	59:01:0910004	14373,09
4029	59:01:0910002	14373,09
4030	59:01:0910001	14373,09
4031	59:01:0810458	14373,09
4032	59:01:0810457	14373,09

1	2	3
4033	59:01:0810455	14373,09
4034	59:01:0810452	14373,09
4035	59:01:0810451	14373,09
4036	59:01:0810449	14373,09
4037	59:01:0810445	14373,09
4038	59:01:0810444	14373,09
4039	59:01:0810440	14373,09
4040	59:01:0810414	14373,09
4041	59:01:0810409	14373,09
4042	59:01:0810395	14373,09
4043	59:01:0810376	14373,09
4044	59:01:0810313	5300,41
4045	59:01:0810306	14373,09
4046	59:01:0810146	14373,09
4047	59:01:0810137	14373,09
4048	59:01:0810102	14373,09
4049	59:01:0810092	14373,09
4050	59:01:0810090	14373,09
4051	59:01:0810004	14373,09
4052	59:01:0810002	14373,09
4053	59:01:0719275	14373,09
4054	59:01:0719232	14373,09
4055	59:01:0719231	14373,09
4056	59:01:0719230	14015,08
4057	59:01:0719226	14373,09
4058	59:01:0719206	14373,09
4059	59:01:0719028	14373,09
4060	59:01:0719024	14373,09
4061	59:01:0718041	17094,59
4062	59:01:0718037	14373,09
4063	59:01:0718033	16095,46
4064	59:01:0718028	14373,09
4065	59:01:0718010	14373,09
4066	59:01:0715106	14383,99
4067	59:01:0715085	14373,09
4068	59:01:0715084	14373,09
4069	59:01:0715076	14373,09
4070	59:01:0715069	14373,09
4071	59:01:0715054	7627,06
4072	59:01:0715048	14373,09
4073	59:01:0715044	14373,09
4074	59:01:0715043	14373,09
4075	59:01:0715042	11526,56
4076	59:01:0715041	14373,09
4077	59:01:0715040	14373,09
4078	59:01:0715039	13468,46
4079	59:01:0713465	14373,09
4080	59:01:0713463	14373,09
4081	59:01:0711486	14373,09
4082	59:01:0710372	14373,09
4083	59:01:0710042	14373,09
4084	59:01:0710003	14373,09
4085	59:01:0710001	14373,09
4086	59:01:0615076	14373,09

1	2	3
4087	59:01:0615075	14373,09
4088	59:01:0615074	14373,09
4089	59:01:0615073	14373,09
4090	59:01:0615051	14373,09
4091	59:01:0411553	14373,09
4092	59:01:0410003	14373,09
4093	59:01:0410001	14373,09
4094	59:01:0317178	14373,09
4095	59:01:0117260	14373,09
4096	59:01:0117257	14373,09
4097	59:01:0117256	14373,09
4098	59:01:0117255	14373,09
4099	59:01:0117252	14373,09
4100	59:01:0117234	14373,09
4101	59:01:0117208	14373,09
4102	59:01:0117194	14373,09
4103	59:01:0117187	14373,09
4104	59:01:0117186	14373,09
4105	59:01:0117185	14373,09
4106	59:01:0117184	14373,09
4107	59:01:0117167	14373,09
4108	59:01:0117157	14373,09
4109	59:01:0117154	14373,09
4110	59:01:0117147	14373,09
4111	59:01:0117130	14373,09
4112	59:01:0117119	14373,09
4113	59:01:0117091	14373,09
4114	59:01:0110088	14373,09
4115	59:01:0110005	14373,09
4116	59:01:0110002	14373,09
4117	59:01:0110001	6391,30
4118	59:01:0000000	9698,31



АДМИНИСТРАЦИЯ ГОРОДА ПЕРМИ ПОСТАНОВЛЕНИЕ

18.02.2020

№ 146

**Об утверждении документации по планировке территории,
ограниченной рекой Мулянкой, ул. 1-й Трудовой, ул. Алтайской
в Дзержинском районе города Перми**

На основании статей 8, 41, 42, 43, 45, 46, 56, 57 Градостроительного кодекса Российской Федерации, статей 11, 33 Правил землепользования и застройки города Перми, утвержденных решением Пермской городской Думы от 26 июня 2007 г. № 143, с учетом протокола публичных слушаний по вопросам градостроительной деятельности от 17 сентября 2019 г. № 19-дпт, заключения о результатах публичных слушаний по вопросам градостроительной деятельности от 18 сентября 2019 г. № 18-дпт администрация города Перми ПОСТАНОВЛЯЕТ:

1. Утвердить прилагаемые:

1.1. проект планировки территории, ограниченной рекой Мулянкой, ул. 1-й Трудовой, ул. Алтайской в Дзержинском районе города Перми (далее – проект планировки территории);

1.2. проект межевания территории, ограниченной рекой Мулянкой, ул. 1-й Трудовой, ул. Алтайской в Дзержинском районе города Перми (далее – проект межевания территории).

2. Департаменту градостроительства и архитектуры администрации города Перми разместить настоящее постановление в информационной системе обеспечения градостроительной деятельности города Перми.

3. Функциональным и территориальным органам, функциональным подразделениям администрации города Перми в своей деятельности руководствоваться утвержденными проектом планировки территории и проектом межевания территории.

4. Настоящее постановление вступает в силу со дня официального опубликования в печатном средстве массовой информации «Официальный бюллетень органов местного самоуправления муниципального образования город Пермь».

5. Управлению по общим вопросам администрации города Перми обеспечить опубликование настоящего постановления в печатном средстве массовой информации «Официальный бюллетень органов местного самоуправления муниципального образования город Пермь».

6. Информационно-аналитическому управлению администрации города Перми обеспечить опубликование (обнародование) настоящего постановления на официальном сайте муниципального образования город Пермь в информационно-телекоммуникационной сети Интернет.

7. Контроль за исполнением настоящего постановления возложить на заместителя главы администрации города Перми-начальника департамента земельных отношений администрации города Перми Немирову О.В.

Глава города Перми

Д.И. Самойлов

УТВЕРЖДЕН
постановлением администрации
города Перми
от 18.02.2020 № 146

**ПРОЕКТ ПЛАНИРОВКИ
территории, ограниченной рекой Мулянкой, ул. 1-й Трудовой,
ул. Алтайской в Дзержинском районе города Перми**

**I. Положение о размещении объектов капитального
строительства федерального, регионального значения
или местного значения Пермского городского округа,
а также характеристиках развития систем транспортного
обслуживания, необходимых для развития территории**

Цели и задачи проекта планировки территории

Проект планировки территории разработан в целях выделения элементов планировочной структуры

II. Положения о размещении объектов капитального строительства

2.1. Перечень элементов планировочной структуры, зон планируемого размещения объектов капитального строительства.

Перечень элементов планировочной структуры представлен в таблице 1 и на чертеже планировки территории. Элементы планировочной структуры. Зоны планируемого размещения объектов капитального строительства.

Таблица 1

№	Наименование элементов планировочной структуры	Площадь зоны в границах проектируемой территории, га
1	Зона размещения объектов капитального строительства	3,83
2	Зона планируемого размещения линейных объектов транспортной и инженерной инфраструктуры	0,12
3	Зона размещения объектов рекреации	0,01

2.2. Положения в отношении характеристики и параметров объектов транспортной инфраструктуры.

Планировочные решения по развитию объектов транспортной инфраструктуры обеспечивают условия для транзитного движения через проектируемую территорию, доступность объектов на проектируемой территории, качественное преобразование сети улиц.

Проектируемая улично-дорожная сеть и ее параметры приведены в таблице 2.

Таблица 2

№	Наименование улиц	Ширина профиля, м
1	Ул. Алтайская	15,0
2	Ул. 9-го Января	15,0
3	Ул. 1-я Трудовая	18,0

2.3. Перечень планируемого размещения объектов капитального строительства федерального, регионального, местного значения Пермского городского округа.

На территории квартала, в отношении которого подготовлена документация по планировке территорий, отсутствуют объекты федерального, регионального и местного значения.

Приложения см. на стр. 156

УТВЕРЖДЕН
постановлением администрации
города Перми
от 18.02.2020 № 146

**ПРОЕКТ МЕЖЕВАНИЯ
территории, ограниченной рекой Мулянкой, ул. 1-й Трудовой,
ул. Алтайской в Дзержинском районе города Перми**

Описание принятых решений

Местоположение земельных участков определено в соответствии с Земельным кодексом Российской Федерации (далее – ЗК РФ) с учетом красных линий, установленных проектом планировки территории, границ смежных земельных участков. Часть земельных участков, прошедших государственный кадастровый учет по результатам межевания, в проекте межевания территории оставлены без изменения.

Земельные участки № 1, 2, 3, образованы путем перераспределения земельных участков и земель, находящихся в государственной или муниципальной собственности (земельный участок № 1 – из земельного участка с кадастровым номером 59:01:4410626:371 и земель, находящихся в государственной или муниципальной собственности; земельный участок № 2 – из земельного участка с кадастровым номером 59:01:4410626:375 и земель, находящихся в государственной или муниципальной собственности; земельный участок № 3 – из земельного участка с кадастровым номером 59:01:4410626:376 и земель, находящихся в государственной или муниципальной собственности) для устранения чересполосицы (в соответствии с пунктом 6 статьи 11.9 ЗК РФ образование земельных участков не должно приводить к клинванию, вкрапливанию, изломанности границ, чересполосице, невозможности размещения объектов недвижимости и другим препятствующим рациональному использованию и охране земель недостаткам). Основанием перераспределения является статья 39.28 ЗК РФ, предусматривающая случаи и основания перераспределения земель и (или) земельных участков, находящихся в государственной или муниципальной собственности, и земельных участков, находящихся в частной собственности.

Включаемая в границы образуемых земельных участков территория не может быть сформирована как самостоятельный земельный участок для предоставления на торгах. Указанная территория препятствует доступу с земель общего пользования к смежным земельным участкам, что нарушает требования Федерального закона от 13 июля 2015 г. № 218-ФЗ «О государственной регистрации недвижимости», не может быть использована в соответствии с основными видами разрешенного использования с учетом требований градостроительных регламентов, технических регламентов, сводов правил, зон с особыми условиями использования территории, иных ограничений, установленных действующим законодательством. В связи с этим формирование данной территории как самостоятельных участков будет противоречить требованиям к установлению предельных минимальных и максимальных размеров земельных участков согласно СП 42.13330.2016 «Свод правил. Градостроительство. Планировка и застройка городских и сельских поселений. Актуализированная редакция СНиП 2.07.01-89*» (далее – СП 42.13330.2016). Площади добавляемых земель из состава городских земель недостаточны для размещения объектов, предусмотренных основными видами разрешенного использования территориальной зоны Ц-6 Правил землепользования и застройки города Перми, утвержденных реше-

нием Пермской городской думы от 26 июня 2007 г. № 143 (далее – ПЗЗ), так как размещение объектов капитального строительства не позволит обеспечить наличие необходимых противопожарных проездов (СП 4.13130 «Свод правил. Системы противопожарной защиты. Ограничение распространения пожара на объектах защиты. Требования к объемно-планировочным и конструктивным решениям», учесть санитарные разрывы, разместить инженерные коммуникации и установить соответствующие охранные зоны, а также учесть иные требования к размещению объектов капитального строительства.

Добавляемая территория представляет собой вкрапливание, образует чересполосицу, что нарушает требования статьи 11.9 ЗК РФ и, соответственно, препятствует формированию ее как самостоятельного земельного участка.

Также перераспределение земель или земельных участков, находящихся в государственной или муниципальной собственности, и земельных участков, находящихся в частной собственности, призвано устранить недостатки в землепользовании.

Таким образом, с учетом требований строительных, противопожарных и иных правил и нормативов, образование данной территории как самостоятельных земельных участков невозможно. Необходимо согласие департамента земельных отношений администрации города Перми о перераспределении земель и последующем заключении соглашения о выкупе земель, находящихся в государственной или муниципальной собственности. Требуется постановка на государственный кадастровый учет.

Для земельного участка № 1 учтено требование пункта 8 статьи 27 ЗК РФ о запрете приватизации земельных участков в пределах береговой полосы. Для реки Мулянки в соответствии с пунктом 6 статьи 6 Водного кодекса Российской Федерации ширина береговой полосы водных объектов общего пользования составляет двадцать метров. В Едином государственном реестре недвижимости содержатся сведения о местоположении границ зон с особыми условиями использования территории – часть прибрежной защитной полосы Воткинского водохранилища (59.01.2.818), часть водоохранной зоны Воткинского водохранилища (59.01.2.819). Земельный участок с кадастровым номером 59:01:4410626:371 частично попадает в береговую полосу реки Мулянки. Проектом межевания территории границы земельного участка № 1 образованы с учетом местоположения береговой полосы реки Мулянки, а также границ территориальной зоны, красных линий, границ смежных земельных участков.

Земельный участок № 4 образован из земель, находящихся в государственной или муниципальной собственности под территории общего пользования (для размещения линейных объектов транспортной и инженерной инфраструктуры). Требуется постановка на государственный кадастровый учет.

Земельный участок № 5 образован из земель, находящихся в государственной или муниципальной собственности для предоставления на торгах (конкурсах, аукционах) для целей, связанных со строительством. В соответствии с письмом Главного управления Министерства Российской Федерации по делам гражданской обороны, чрезвычайным ситуациям и ликвидации последствий стихийных бедствий по Пермскому краю от 27 февраля 2018 г. № 1280-3-2-6 возможно строительство в границах земельного участка, попадающего в зону возможного катастрофического затопления, при условии соблюдения требований СП 42.13330.2016, проведения инженерных мероприятий по защите территории от затопления и отметки территории не ниже 96,45 м. Требуется постановка на государственный кадастровый учет.

Земельный участок № 6 образован из земель, находящихся в государственной или муниципальной собственности с целью обеспечения доступа к земельным участкам под проходы, проезды. Требуется постановка на государственный кадастровый учет.

Земельный участок № 7 образован из земель, находящихся в государственной или муниципальной собственности под территории общего пользования (для размещения линейных объектов транспортной и инженерной инфраструктуры). Требуется постановка на государственный кадастровый учет.

Земельный участок № 8 образован из земель, находящихся в государственной или муниципальной собственности под проезд, проход. Ширина проезда между земельными участками № 3 и 5 составляет 3,5 м, что позволяет обеспечить проезд пожарной техники при высоте зданий или сооружений до 13 м включительно (пункт 8.6 свода правил СП 4.13130 «Свод правил. Системы противопожарной защиты. Ограничение распространения пожара на объектах защиты. Требования к объемно-планировочным и конструктивным решениям», утвержденного приказом МЧС России от 24 апреля 2013 г. № 288). Требуется постановка на государственный кадастровый учет.

Проектом межевания территории упорядочиваются границы существующих земельных участков с учетом красных линий, установленных проектом планировки территории, с учетом границ смежных земельных участков, фактического землепользования, границ территориальных зон, а также реализуется право граждан на перераспределение существующих земельных участков с землями, государственная собственность на которые не разграничена.

Предложенные проектом межевания территории образуемые границы застроенных земельных участков и границы незастроенных земельных участков соответствуют проектным решениям Генерального плана города Перми, утвержденного решением Пермской городской Думы от 17 декабря 2010 г. № 205, и ПЗЗ.

Экспликация образуемых и изменяемых земельных участков

№ земельного участка	Местоположение земельного участка	Землепользователь (правообладатель)	Адрес земельного участка (при наличии)	Вид разрешенного использования земельного участка	Площадь по документам, кв. м	Площадь по проекту, кв. м
1	2	3	4	5	6	7
1	г. Пермь, Дзержинский район, ул. 9-го Января	общество с ограниченной ответственностью Механизированная фирма «Спарго»	-	проектном межевания территории вид разрешенного использования не устанавливается	5883	6353
2	г. Пермь, Дзержинский район, ул. 9-го Января	Голев Дмитрий Валерьевич	-	проектном межевания территории вид разрешенного использования не устанавливается	214	243
3	г. Пермь, Дзержинский район, ул. 9-го Января	Геворгян Геворг Хачикович	-	проектном межевания территории вид разрешенного использования не устанавливается	478	501
4	г. Пермь, Дзержинский район	-	-	территории общего пользования (для размещения линейных объектов инженерной и транспортной инфраструктуры)	-	257
5	г. Пермь, Дзержинский район	-	-	склады (6.9)	-	2150
6	г. Пермь, Дзержинский район	-	-	для проезда, прохода	-	1234
7	г. Пермь, Дзержинский район	-	-	территории общего пользования (для размещения линейных объектов инженерной и транспортной инфраструктуры)	-	2017
8	г. Пермь, Дзержинский район	-	-	для проезда, прохода	-	226

ПРАВОВЫЕ АКТЫ ФУНКЦИОНАЛЬНЫХ ОРГАНОВ АДМИНИСТРАЦИИ ГОРОДА ПЕРМИ



АДМИНИСТРАЦИЯ ГОРОДА ПЕРМИ ЗАМЕСТИТЕЛЬ ГЛАВЫ АДМИНИСТРАЦИИ ГОРОДА ПЕРМИ-НАЧАЛЬНИК ДЕПАРТАМЕНТА ЗЕМЕЛЬНЫХ ОТНОШЕНИЙ РАСПОРЯЖЕНИЕ

13.02.2020

№ 21-01-03-230

Об изъятии земельных участков для муниципальных нужд

На основании статьи 279 Гражданского кодекса Российской Федерации, статей 11, 49, 56.2, 56.3, 56.6 Земельного кодекса Российской Федерации, части 10 статьи 32 Жилищного кодекса Российской Федерации, Положения о департаменте земельных отношений администрации города Перми, утвержденного решением Пермской городской Думы от 24 февраля 2015 г. № 39, распоряжения начальника управления жилищных отношений администрации города Перми от 28 января 2015 г. № СЭД-11-01-04-13 «О мерах по сносу жилых домов № 5 по ул. Детской, № 1, 12 по ул. Маяковского Дзержинского района города Перми»; от 23 декабря 2015 г. № СЭД-059-11-01-04-206 «О признании многоквартирных домов аварийными и подлежащими сносу»; от 10 июня 2016 г. № СЭД-059-11-01-04-108 «О признании многоквартирных домов аварийными и подлежащими сносу»; от 22 февраля 2017 г. № СЭД-059-11-01-04-16 «О признании многоквартирных домов аварийными и подлежащими сносу»; от 09 марта 2017 г. № СЭД-059-11-01-04-26 «О признании многоквартирных домов аварийными и подлежащими сносу»; от 19 июня 2017 г. № СЭД-059-11-01-04-85 «О признании многоквартирного дома аварийным и подлежащим сносу»; от 22 января 2018 г. № СЭД-059-11-01-04-6 «О признании многоквартирных домов аварийными и подлежащими сносу»; от 14 февраля 2018 г. № СЭД-059-11-01-04-17 «О признании многоквартирных домов аварийными и подлежащими сносу»; от 18 сентября 2018 г. № СЭД-059-11-01-04-180 «О признании многоквартирных домов аварийными и подлежащими сносу»; от 21 июня 2019 г. № СЭД-059-11-01-05-116 «О признании многоквартирных домов аварийными и подлежащими сносу»:

1. Изъять для муниципальных нужд земельные участки под многоквартирными жилыми домами, признанными аварийными и подлежащими сносу, в том числе:

- 1.1. земельный участок с кадастровым номером 59:01:4515025:1 площадью 1752 кв. м по Маяковского, 1 в Дзержинском районе города Перми;
- 1.2. земельный участок с кадастровым номером 59:01:4515025:2 площадью 1066 кв. м по Маяковского, 3 в Дзержинском районе города Перми;
- 1.3. земельный участок с кадастровым номером 59:01:4515025:3 площадью 1081 кв. м по Маяковского, 5 в Дзержинском районе города Перми;
- 1.4. земельный участок с кадастровым номером 59:01:4515025:4 площадью 1008 кв. м по Маяковского, 7 в Дзержинском районе города Перми;
- 1.5. земельный участок с кадастровым номером 59:01:4515025:5 площадью 1088 кв. м по Маяковского, 9 в Дзержинском районе города Перми;
- 1.6. земельный участок с кадастровым номером 59:01:4515025:6 площадью 1443 кв. м по Маяковского, 11 в Дзержинском районе города Перми;
- 1.7. земельный участок с кадастровым номером 59:01:4510444:19 площадью 1063 кв. м по Маяковского, 12 в Дзержинском районе города Перми;
- 1.8. земельный участок с кадастровым номером 59:01:4515025:7 площадью 1561 кв. м по Маяковского, 13 в Дзержинском районе города Перми;
- 1.9. земельный участок с кадастровым номером 59:01:4515025:8 площадью 2587 кв. м по Маяковского, 15 в Дзержинском районе города Перми;
- 1.10. земельный участок с кадастровым номером 59:01:4510444:15 площадью 1873 кв. м по Маяковского, 16 в Дзержинском районе города Перми;
- 1.11. земельный участок с кадастровым номером 59:01:4510274:32 площадью 1110 кв. м по Маяковского, 24 в Дзержинском районе города Перми;

- 1.12. земельный участок с кадастровым номером 59:01:4510274:30 площадью 1180 кв. м по Маяковского, 26 в Дзержинском районе города Перми;
 - 1.13. земельный участок с кадастровым номером 59:01:4510274:29 площадью 1242 кв. м по Маяковского, 28 в Дзержинском районе города Перми;
 - 1.14. земельный участок с кадастровым номером 59:01:4510274:28 площадью 1294 кв. м по Маяковского, 30 в Дзержинском районе города Перми;
 - 1.15. земельный участок с кадастровым номером 59:01:4510274:27 площадью 1368 кв. м по Маяковского, 32 в Дзержинском районе города Перми;
 - 1.16. земельный участок с кадастровым номером 59:01:4510274:31 площадью 2053 кв. м по Маяковского, 34 в Дзержинском районе города Перми;
 - 1.17. земельный участок с кадастровым номером 59:01:4510274:25 площадью 2182 кв. м по Маяковского, 36 в Дзержинском районе города Перми;
 - 1.18. земельный участок с кадастровым номером 59:01:4510274:24 площадью 2044 кв. м по Маяковского, 38 в Дзержинском районе города Перми;
 - 1.19. земельный участок с кадастровым номером 59:01:4510274:23 площадью 1826 кв. м по Маяковского, 40 в Дзержинском районе города Перми.
2. Отделу информационно-организационной работы в течение 2 рабочих дней со дня подписания направить копию настоящего распоряжения:
 - 2.1. в информационно-аналитическое управление администрации города Перми для размещения (опубликования) в течение 10 дней со дня подписания на официальном сайте муниципального образования город Пермь в информационно-телекоммуникационной сети Интернет;
 - 2.2. в управление по общим вопросам администрации города Перми для опубликования распоряжения в течение 10 дней со дня подписания в печатном средстве массовой информации «Официальный бюллетень органов местного самоуправления муниципального образования город Пермь»;
 - 2.3. в управление жилищных отношений администрации города Перми.
 3. Отделу предоставления земельных участков по работе с юридическими лицами направить настоящее распоряжение в орган, осуществляющий государственный кадастровый учет и государственную регистрацию прав, в течение 10 дней со дня подписания распоряжения.
 4. Настоящее распоряжение вступает в силу со дня подписания.
 5. Настоящее распоряжение действует в течение 3 лет со дня подписания.
 6. Контроль за исполнением распоряжения возложить на первого заместителя начальника департамента земельных отношений администрации города Перми Раевскую Л.В.

О.В. Немирова



А Д М И Н И С Т Р А Ц И Я Г О Р О Д А П Е Р М И
Н А Ч А Л Ь Н И К Д Е П А Р Т А М Е Н Т А О Б Р А З О В А Н И Я
Р А С П О Р Я Ж Е Н И Е

13.02.2020

№ 059-08-01-26-29

О внесении изменений в устав Муниципального автономного общеобразовательного учреждения «Средняя общеобразовательная школа № 41» г. Перми, утвержденный распоряжением начальника департамента образования администрации города Перми от 11.10.2011 № СЭД-08-01-26-307

В соответствии с Федеральным законом от 03 ноября 2006 г. № 174-ФЗ «Об автономных учреждениях», решением Пермской городской Думы от 12 сентября 2006 г. № 224 «О департаменте образования администрации города Перми», постановлениями администрации города Перми от 28 января 2011 г. № 24 «О Порядке создания, реорганизации, изменения типа и ликвидации муниципальных учреждений города Перми, утверждения уставов муниципальных учреждений города Перми и внесения в них изменений», от 25 ноября 2019 г. № 933 «О реорганизации муниципального автономного общеобразовательного учреждения «Средняя общеобразовательная школа № 41» г. Перми, муниципально-автономного общеобразовательного учреждения «Средняя общеобразовательная школа № 99» г. Перми путем присоединения муниципального автономного общеобразовательного учреждения «Средняя общеобразовательная школа

№ 99» г. Перми к муниципальному автономному общеобразовательному учреждению «Средняя общеобразовательная школа № 41» г. Перми»:

1. Внести изменения в устав Муниципального автономного общеобразовательного учреждения «Средняя общеобразовательная школа № 41» г. Перми, утвержденный распоряжением начальника департамента образования администрации города Перми от 11 октября 2011 г. № СЭД-08-01-26–307, утвердив в новой редакции.

2. Уполномочить руководителя (заведующего) Гладнева Игоря Алексеевича на осуществление необходимых действий по государственной регистрации изменений, вносимых в устав Муниципального автономного общеобразовательного учреждения «Средняя общеобразовательная школа № 41» г. Перми.

3. Руководителю Муниципального автономного общеобразовательного учреждения «Средняя общеобразовательная школа № 41» г. Перми Гладневу И.А. после государственной регистрации изменений, вносимых в устав учреждения:

3.1. представить копии листа записи о внесении записи в Единый государственный реестр юридических лиц, изменений, внесенных в устав учреждения в департамент образования администрации города Перми, департамент имущественных отношений администрации города Перми, департамент финансов администрации города Перми в 5-дневный срок со дня регистрации изменений, вносимых в устав;

3.2. разместить изменения в устав на сайте учреждения, Едином Портале Пермского Образования <http://permedu.ru>;

3.3. уведомить иные организации, где находятся учтенные экземпляры устава, об изменениях, внесенных в устав учреждения.

4. Настоящее распоряжение вступает в силу со дня официального опубликования в печатном средстве массовой информации «Официальный бюллетень органов местного самоуправления муниципального образования город Пермь».

5. Организационно-правовому управлению департамента образования администрации города Перми обеспечить опубликование настоящего распоряжения в печатном средстве массовой информации «Официальный бюллетень органов местного самоуправления муниципального образования город Пермь».

6. Контроль за исполнением настоящего распоряжения возложить на начальника организационно-правового управления Постникову М.Н.

Л.В. Серикова

УТВЕРЖДЕН
распоряжением начальника
департамента образования
администрации города Перми
от 13.02.2020 № 059-08-01-26-29

У С Т А В

**Муниципального автономного общеобразовательного учреждения
«Средняя общеобразовательная школа № 41» г. Перми**

І. Общие положения

1.1. Муниципальное автономное общеобразовательное учреждение «Средняя общеобразовательная школа № 41» г. Перми (далее – Учреждение) по типу образовательных организаций, реализующих основные образовательные программы, является общеобразовательной организацией, по организационно-правовой форме - унитарной некоммерческой организацией, муниципальным автономным учреждением.

1.2. Полное наименование Учреждения: Муниципальное автономное общеобразовательное учреждение «Средняя общеобразовательная школа № 41» г. Перми.

Сокращенное наименование Учреждения: МАОУ «СОШ № 41» г. Перми.

1.3. Место нахождения и почтовый адрес Учреждения: 614111, Россия, Пермский край, г. Пермь, ул. Серебрянский проезд, д. 9. По указанному адресу размещается постоянно действующий исполнительный орган Учреждения – директор.

Деятельность Учреждения оказывается также по адресу: 614111, Россия, Пермский край, г. Пермь, ул. Серебрянский проезд, д. 9 и 614111, Россия, Пермский край, г. Пермь, ул. Серебрянский проезд, д. 8.

1.4. Учредителем Учреждения является муниципальное образование «Город Пермь». Полномочия и функции учредителя от имени муниципального образования «Город Пермь» осуществляет администрация города Перми, отдельные полномочия и функции учредителя по его поручению осуществляет департамент образования администрации города Перми (далее – Учредитель) на основании правовых актов администрации города Перми.

Место нахождения Учредителя: 614000, Россия, Пермский край, город Пермь, ул. Ленина, д. 23.

Почтовый адрес Учредителя: 614000, Россия, Пермский край, город Пермь, ул. Сибирская, д. 17.

1.5. Правоспособность Учреждения возникает с момента внесения в единый государственный реестр юридических лиц сведений о его создании и прекращается в момент внесения в указанный реестр сведений о его прекращении.

Учреждение имеет обособленное имущество и отвечает им по своим обязательствам, может от своего имени приобретать и осуществлять гражданские права и нести гражданские обязанности, быть истцом и ответчиком в суде.

1.6. Учреждение имеет печать с полным наименованием, штамп, бланки со своим наименованием.

1.7. Собственник имущества Учреждения – муниципальное образование «Город Пермь», полномочия собственника осуществляет департамент имущественных отношений администрации города Перми на основании правовых актов органов местного самоуправления города Перми (далее – Департамент).

1.8. Создание и деятельность организационных структур политических партий, общественно-политических и религиозных движений и организаций (объединений) в Учреждении не допускаются. Образование в Учреждении носит светский характер.

1.9. Деятельность Учреждения строится на принципах демократии и гуманизма, приоритета общечеловеческих ценностей, жизни и здоровья человека, свободного развития личности, воспитания гражданственности и духовно-нравственного развития личности.

1.10. Работники учреждения имеют право на участие в управлении Учреждением, в том числе в коллегиальных органах управления, в порядке, установленном настоящим Уставом.

1.11. Права, обязанности, ответственность педагогических работников, обучающихся и их родителей (законных представителей) устанавливается федеральным законом от 29.12.2012 №273-ФЗ «Об образовании в Российской Федерации».

1.12. Права, обязанности и ответственность инженерно-технических, административно-хозяйственных, производственных, учебно-вспомогательных, медицинских и иных работников, осуществляющих вспомогательные функции, устанавливаются правилами внутреннего трудового распорядка и иными локальными нормативными актами Учреждения, должностными инструкциями и трудовыми договорами.

1.13. Организация охраны здоровья обучающихся (за исключением оказания первичной медико-санитарной помощи, прохождения периодических медицинских осмотров и диспансеризации) в Учреждении осуществляется самим Учреждением.

1.14. Организацию оказания первичной медико-санитарной помощи обучающимся осуществляют учреждения здравоохранения. Учреждение предоставляет помещение с соответствующими условиями для работы медицинских работников. Взаимоотношения регулируются соответствующими договорами о безвозмездном предоставлении медицинских услуг и имущества Учреждения.

1.15. Организация питания в Учреждении возлагается по согласованию с Учредителем на Учреждение или на специализированные организации общественного питания. В Учреждении предусмотрено помещение для питания участников образовательных отношений, а также для хранения и приготовления пищи.

Расписание занятий в Учреждении предусматривает перерывы достаточной продолжительности для питания обучающихся.

1.16. В целях обеспечения общедоступности образования Учреждение организует специальные школьные перевозки обучающихся.

К специальным школьным перевозкам относятся: доставка обучающихся в пункт проведения экзаменов во время государственной итоговой аттестации и обратно, перевозки групп обучающихся для выполнения учебных программ

и при организации туристско-экскурсионных, развлекательных, спортивных, культурно-массовых, массовых мероприятий с обучающимися.

1.17. Дисциплина в Учреждении поддерживается на основе уважения человеческого достоинства обучающихся и педагогов. Применение методов физического и (или) психологического насилия по отношению к обучающимся не допускается.

1.18. Учреждение обеспечивает открытость и доступность информации о деятельности через ее размещение на официальном сайте в сети «Интернет». Порядок размещения в сети Интернет и обновления информации об Учреждении, в том числе содержание и форма ее представления, устанавливается Правительством Российской Федерации.

1.19. Обучение и воспитание в Учреждении ведутся на русском языке.

1.20. Учреждение вправе создавать структурные подразделения, филиалы.

1.21. В Учреждении с целью урегулирования разногласий между участниками образовательных отношений по вопросам реализации права на образование, в том числе в случаях возникновения конфликта интересов педагогического работника, вопросам применения локальных нормативных актов образовательной организации, обжалования решений о применении к обучающимся дисциплинарного взыскания создается комиссия по урегулированию споров.

1.22. В Учреждении создается аттестационная комиссия с целью установления соответствия занимаемой должности педагогическим работникам.

1.23. В соответствии с нормами и требованиями действующего законодательства Российской Федерации Учреждение разрабатывает и принимает меры по предупреждению коррупции.

1.24. При поступлении на обучение в Учреждение обучающийся и его родители (законные представители), все работники при приеме на работу знакомятся с его уставом, лицензией, свидетельством о государственной аккредитации с образовательными программами и другими документами, регламентирующими организацию и осуществление образовательной деятельности, правами и обязанностями, должностными инструкциями.

1.25. Родители (законные представители) обучающихся имеют право принимать участие в управлении Учреждением через представительство в коллегиальных органах управления Учреждением.

1.26. Все документы, связанные с деятельностью Учреждения, ведутся на русском языке.

II. Предмет, цели и виды деятельности учреждения

2.1. Основная цель деятельности Учреждения – образовательная деятельность по образовательным программам начального общего, основного общего и среднего общего образования.

2.2. Предметом деятельности Учреждения является образовательная деятельность, направленная на достижение целей деятельности Учреждения.

2.3. Основным видом деятельности Учреждения является образовательная деятельность.

2.4. Виды реализуемых образовательных программ:

2.4.1. Основные общеобразовательные программы:

2.4.1.2. образовательные программы начального общего образования;

2.4.1.2. образовательные программы основного общего образования;

2.4.1.3. образовательные программы среднего общего образования.

В рамках реализации основных общеобразовательных программ, указанных в пункте 2.4.1. настоящего устава, Учреждение осуществляет деятельность по:

адаптированным основным общеобразовательным программам образования для обучающихся с ограниченными возможностями здоровья, а для детей-инвалидов также в соответствии с индивидуальной программой реабилитации детей-инвалидов;

образовательным программам основного общего образования и среднего общего образования, обеспечивающим изучение предметов на профильном уровне.

2.4.2. Дополнительные общеобразовательные программы:

2.4.2.1. дополнительные общеразвивающие программы технической, естественнонаучной, физкультурно-спортивной, художественной, туристско-краеведческой, социально-педагогической направленности;

2.5. Учреждение для граждан и юридических лиц за плату и на одинаковых при оказании одних и тех же услуг условиях вправе оказывать платные образовательные услуги.

Указанные услуги не могут быть оказаны взамен или в рамках образовательной деятельности, финансируемой за счет субсидий, предоставляемых из бюджета на выполнение муниципального задания.

Оказание платных образовательных услуг по направлениям осуществляется согласно Положению об оказании платных образовательных услуг и ежегодно утверждаемому перечню.

2.6. Учреждение вправе осуществлять иные виды деятельности, в том числе за счет средств физических и юридических лиц (приносящая доход деятельность), не относящиеся к основным видам деятельности, лишь постольку, поскольку это служит достижению целей, ради которых оно создано и если это соответствует таким целям:

2.6.1. организация присмотра и ухода за детьми;

2.6.2. организация оздоровления, отдыха и досуга детей и молодежи;

2.6.3. сдача в аренду имущества, закрепленного за Учреждением на праве оперативного управления, а также имущества, приобретенного за счет ведения самостоятельной финансово-хозяйственной деятельности в порядке, установленном действующим законодательством Российской Федерацией и нормативно-правовыми актами органов местного самоуправления города Перми;

2.6.4 организация мероприятий в сфере образования: проведение семинаров, конференций, олимпиад, спортивных праздников и соревнований;

2.6.5. оказание консультационных услуг и психолого-педагогической помощи;

2.6.6. издательская деятельность;

2.7. Учреждение осуществляет приносящую доход деятельность только по направлениям, установленным настоящим Уставом.

III. Порядок управления учреждением

3.1. Управление Учреждением осуществляется в соответствии с действующим законодательством Российской Федерации и настоящим Уставом на основе сочетания принципов единоначалия и коллегиальности.

Единоличным исполнительным органом Учреждения является руководитель Учреждения – директор.

Коллегиальными органами управления Учреждения являются Общее собрание работников, Педагогический совет, Наблюдательный совет, Управляющий совет.

Коллегиальные органы не вправе самостоятельно выступать от имени Учреждения, осуществлять взаимоотношения с органами власти, организациями и общественными объединениями.

Директор Учреждения, члены коллегиальных органов при осуществлении своих прав и исполнении своих обязанностей должны действовать в интересах Учреждения добросовестно и разумно.

Директор Учреждения обязан возместить по требованию Учредителя убытки, причиненные по его вине Учреждению. Указанную ответственность несут также члены коллегиальных органов Учреждения, за исключением тех из них, кто голосовал против решения, которое повлекло причинение Учреждению убытков, или, действуя добросовестно, не принимал участия в голосовании.

3.2. Компетенция Учредителя в управлении Учреждением:

3.2.1. утверждает Устав Учреждения, а также вносимые в него изменения по согласованию с Департаментом в части, касающейся имущества;

3.2.2. формирует, утверждает и размещает муниципальное задание на оказание муниципальных услуг в соответствии с предусмотренными настоящим Уставом видами деятельности, осуществляет контроль за его исполнением;

3.2.3. координирует и контролирует процедуру приема обучающихся в Учреждение;

3.2.4. осуществляет контроль финансово-экономической деятельности Учреждения в пределах прав, установленных действующим законодательством;

3.2.5. согласовывает программу развития Учреждения;

3.2.6. организует мероприятия для приведения имущественных комплексов подведомственных муниципальных учреждений в соответствие с требованиями действующего законодательства;

3.2.7. приостанавливает деятельность Учреждения;

3.2.8. принимает решения о создании или ликвидации филиалов, открытии и закрытии представительств Учреждения, в том числе на основании предложений Директора Учреждения;

3.2.9. представляет на рассмотрение Наблюдательного совета Учреждения предложения:

3.2.9.1. о внесении изменений в Устав Учреждения;

3.2.9.2. об изъятии имущества, закрепленного за Учреждением на праве оперативного управления;

3.2.10. по согласованию с Департаментом утверждает перечни недвижимого, особо ценного движимого и иного движимого имущества, передаваемого Учреждению;

3.2.11. дает согласие Учреждению на распоряжение недвижимым имуществом, закрепленным за ним Учредителем или приобретенным за счет средств, выделенных Учредителем на приобретение этого имущества, а также особо ценным движимым имуществом, закрепленным за ним Учредителем или приобретенным за счет средств, выделенных Учредителем на приобретение этого имущества, на основании письменного разрешения Департамента;

3.2.12. дает согласие на внесение Учреждением денежных средств и иного имущества в уставный (складочный) капитал других юридических лиц или передачу этого имущества иным образом другим юридическим лицам в качестве их учредителя или участника;

3.2.13. направляет в Департамент предложения о закреплении за Учреждением недвижимого имущества и об изъятии данного имущества;

3.2.14. готовит предложение о реорганизации или ликвидации Учреждения в порядке, установленном действующим законодательством;

3.2.15. назначает руководителя (директора) Учреждения и прекращает его полномочия, в том числе по результатам аттестации на соответствие занимаемой должности;

3.2.16. принимает решение об одобрении сделки с имуществом Учреждения, в совершении которой имеется заинтересованность, а также сделки в отношении недвижимого имущества и особо ценного движимого имущества в случаях, если для совершения таких сделок требуется согласие Учредителя Учреждения;

3.2.17. назначает членов Наблюдательного совета Учреждения или досрочно прекращает их полномочия в порядке, определяемом действующим законодательством и настоящим Уставом;

3.2.18. утверждает передаточный акт.

К компетенции Учредителя относятся также иные полномочия, представленные Учредителю действующим законодательством Российской Федерации и муниципальными правовыми актами.

3.3. Единоличным исполнительным органом Учреждения является директор.

Директор Учреждения назначается и освобождается от занимаемой должности приказом начальника департамента образования администрации города Перми в соответствии с действующим трудовым законодательством Российской Федерации и муниципальными правовыми актами на срок, устанавливаемый трудовым договором.

3.4. Директор осуществляет непосредственное руководство Учреждением в соответствии с действующим законодательством и настоящим Уставом.

3.5. Компетенция Директора Учреждения:

3.5.1. организует выполнение решений Учредителя по вопросам деятельности Учреждения;

3.5.2. выступает от имени Учреждения, представляет Учреждение без доверенности во всех судебных, государственных и муниципальных органах, во взаимоотношениях с любыми физическими и юридическими лицами, а также их объединениями;

3.5.3. распоряжается денежными средствами, предоставленными Учредителем в соответствии с действующим законодательством Российской Федерации, муниципальными правовыми актами и настоящим Уставом;

3.5.4. заключает гражданско-правовые договоры и трудовые договоры от имени Учреждения;

3.5.5. утверждает график работы Учреждения;

3.5.6. утверждает план финансово-хозяйственной деятельности Учреждения по результатам заключения, выданного Наблюдательным советом Учреждения;

3.5.7. издает приказы, распоряжения и инструкции, обязательные для исполнения всеми работниками и обучающимися Учреждения, выдает доверенности на осуществление представительства от имени Учреждения;

3.5.8. утверждает штатное расписание Учреждения, осуществляет прием на работу работников, заключает с ними и расторгает трудовые договоры, распределяет должностные обязанности, создает условия и организует дополнительное профессиональное образование работников;

3.5.9. устанавливает заработную плату работников Учреждения, в том числе должностные оклады (базовую основную часть заработной платы), порядок и размеры выплат стимулирующего, компенсационного, иного характера в пределах имеющихся средств в соответствии с действующим законодательством Российской Федерации и муниципальными правовыми актами, локальными нормативными актами Учреждения, коллективным договором;

3.5.10. утверждает реализуемые в Учреждении образовательные программы;

3.5.11. определяет стратегию, цели, задачи развития Учреждения;

3.5.12. обеспечивает эффективное использование бюджетных ассигнований, а также средств, поступающих из других источников, представляет Учредителю и общественности отчет Учреждения о поступлении и расходовании финансовых и материальных средств, в том числе отчет о результатах самообследования;

3.5.13. обеспечивает эффективное взаимодействие и сотрудничество с органами местного самоуправления, предприятиями и организациями, общественностью, родителями (законными представителями) обучающихся;

3.5.14. организует разработку локальных нормативных актов Учреждения в порядке, установленном данным Уставом;

3.5.15. утверждает локальные нормативные акты Учреждения путем издания распорядительного акта после принятия их коллегиальными органами управления Учреждением в соответствии с компетенцией коллегиальных органов, определенной настоящим Уставом и с учетом мнения родителей и обучающихся, а также в порядке и в случаях, которые предусмотрены трудовым законодательством, представительного органа работников (при их наличии);

3.5.16. организует научно-методическую работу, в том числе организацию и проведение научных и методических конференций, семинаров, утверждает программы деятельности методических объединений, иные программы и планы по разным направлениям деятельности Учреждения;

3.5.17. подписывает совместно с представителем работников Учреждения коллективный договор;

3.5.18. представляет Наблюдательному совету Учреждения годовую бухгалтерскую отчетность Учреждения, проекты отчетов о деятельности Учреждения и об использовании его имущества, об исполнении плана его финансово-хозяйственной деятельности;

3.5.19. подписывает отчет о результатах самообследования по результатам его рассмотрения Общим собранием работников;

3.5.20. организует работу по материально-техническому обеспечению образовательной деятельности, оборудованию помещений в соответствии с государственными и местными нормами и требованиями, в том числе в соответствии с федеральными государственными образовательными стандартами;

3.5.21. организует прием обучающихся в Учреждение в порядке, установленном федеральным законодательством, а в части неурегулированной федеральным законодательством - локальным нормативным актом Учреждения, принятым в порядке, установленном настоящим Уставом;

3.5.22. утверждает согласованную с Учредителем программу развития Учреждения по результатам рассмотрения Управляющего совета;

3.5.23. определяет список учебников в соответствии с утвержденным федеральным перечнем учебников, рекомендованных к использованию, а также учебных пособий, допущенных к использованию при реализации образовательных программ в Учреждении по результатам рассмотрения данного вопроса Педагогическим советом Учреждения;

3.5.24. организует работу по осуществлению текущего контроля успеваемости и промежуточной аттестации обучающихся, установление их форм, периодичности и порядка проведения в порядке, установленном локальным нормативным актом Учреждения;

3.5.25. организует работу по поощрению обучающихся в соответствии с установленными локальным нормативным актом Учреждения видами и условиями поощрения за успехи в учебной, физкультурной, спортивной, общественной, научной, научно-технической, творческой, экспериментальной и инновационной деятельности и утверждает кандидатуры обучающихся для поощрения по результатам рассмотрения Педагогического совета;

3.5.26. организует индивидуальный учет результатов освоения обучающимися образовательных программ и поощрений обучающихся, а также хранение в архивах информации об этих результатах и поощрениях на бумажных и (или) электронных носителях;

3.5.27. организует создание необходимых условий для охраны и укрепления здоровья, организации питания обучающихся и работников Учреждения в порядке, установленном действующим законодательством Российской Федерации и муниципальными правовыми актами, локальными нормативными актами Учреждения;

3.5.28. организует проведение социально-психологического тестирования обучающихся в целях раннего выявления незаконного потребления наркотических средств и психотропных веществ в порядке, установленном федеральным органом исполнительной власти, осуществляющим функции по выработке государственной политики и нормативно-правовому регулированию в сфере образования;

3.5.29. создает условия для занятия обучающимися физической культурой и спортом;

3.5.30. организует работу по приобретению или изготовлению бланков документов об образовании и (или) о квалификации, медалей «За особые успехи в учении»;

3.5.31. содействует деятельности общественных объединений обучающихся, родителей (законных представителей) несовершеннолетних обучающихся, осуществляемой в Учреждении и не запрещенной законодательством Российской Федерации;

3.5.32. обеспечивает создание и ведение официального сайта Учреждения в сети Интернет;

3.5.33. организует работу Комиссии по урегулированию споров между участниками образовательных отношений в порядке, установленном локальным нормативным актом, принятым по результатам рассмотрения Общим собранием работников и Управляющим советом Учреждения;

3.5.34. разрабатывает и принимает меры по предупреждению коррупции в учреждении, своевременно информирует Учредителя о фактах сообщений о коррупционных правонарушениях, непосредственно поступивших в отношении его работников;

3.5.35. обеспечивает безусловное выполнение федеральных государственных образовательных стандартов;

3.5.36. обеспечивает в соответствии с установленными законодательством требованиями систему работы по профилактике преступности среди обучающихся, контроль за результатами воспитания и социализации детей;

3.5.37. обеспечивает реализацию обучающимися академических прав и мер социальной поддержки;

3.5.38. организует работу по воинскому учету работников и учащихся;

3.5.39. обеспечивает функционирование внутренней системы оценки качества образования.

3.6. Директор Учреждения является ответственным лицом за организацию и полноту выполнения СанПиН.

3.7. Общее собрание работников (далее – Общее собрание) является коллегиальным органом управления Учреждением, осуществляющим полномочия работников Учреждения. Основной задачей Общего собрания является коллегиальное решение важных вопросов жизнедеятельности трудового коллектива.

3.7.1. Общее собрание действует бессрочно.

3.7.2. Членами Общего собрания являются все граждане, участвующие своим трудом в деятельности Учреждения на основе трудового договора.

Срок полномочий члена Общего собрания: со дня заключения до дня расторжения трудового договора с Учреждением.

Председатель и секретарь Общего собрания избираются из числа членов Общего собрания открытым голосованием простым большинством голосов сроком на один учебный год.

Председатель организует подготовку заседаний, определяет повестку дня, контролирует выполнение решений Общего собрания. Секретарь организует протоколирование заседаний и ведение документации Общего собрания.

3.7.3. Общее собрание собирается не реже 2 раз в течение учебного года по инициативе руководителя (директора) Учреждения. Не позднее чем за 15 дней до даты проведения Общего собрания, объявление о его проведении размещается на доске объявления, расположенной в Учреждении, для ознакомления всех членов Общего собрания.

Внеочередной созыв Общего собрания может произойти по инициативе руководителя (директора) Учреждения или по инициативе не менее чем 1/3 членов Общего собрания, поданной в письменном виде руководителю (директору) Учреждения.

Ход заседания Общего собрания и решения Общего собрания оформляются протоколом, который подписывается председателем и секретарем Общего собрания. Протоколы Общего собрания включаются в номенклатуру дел Учреждения и хранятся в Учреждении постоянно.

3.7.4. Общее собрание считается правомочным, если на нем присутствует не менее двух третей списочного состава работников Учреждения. Решение Общего собрания по всем рассматриваемым вопросам принимается открытым голосованием простым большинством голосов. Решение считается принятым, если за него проголосовало не менее 51% присутствующих. При равном количестве голосов решающим считается голос председателя Общего собрания.

3.7.5. Компетенция Общего собрания:

3.7.5.1. рассматривает и принимает локальные нормативные акты Учреждения, затрагивающие права и обязанности работников Учреждения, академические права и свободы педагогических работников, стимулирование работников, в том числе локальные нормативные акты, регламентирующие:

правила внутреннего трудового распорядка,

порядок создания, организации работы, принятия и исполнения решений Комиссии по урегулированию споров между участниками образовательных отношений;

порядок аттестации работников, не являющихся педагогическими работниками, на соответствие занимаемой ими должности.

3.7.5.2. обсуждает и принимает коллективный договор Учреждения;

3.7.5.3. рассматривает и обсуждает вопросы материально-технического обеспечения и оснащения образовательного процесса;

3.7.5.4. рассматривает кандидатуры работников Учреждения для представления к награждению и (или) поощрению;

3.7.5.5. рассматривает вопросы охраны и безопасности условий труда работников, охраны жизни и здоровья обучающихся в Учреждении;

3.7.5.6. выдвигает кандидатов от представителей общественности и представителей из числа работников в состав Наблюдательного совета Учреждения, представителей из числа работников в состав Управляющего совета Учреждения;

3.7.5.7. заслушивает отчет Директора Учреждения о выполнении коллективного договора (при наличии);

3.7.5.8. рассматривает отчет о результатах самообследования;

3.8. Наблюдательный совет Учреждения создается в составе не менее 5 и не более 11 членов. Решение о назначении членов наблюдательного совета Учреждения или досрочном прекращении их полномочий принимается Учредителем на основании представленных копий протоколов Общего собрания, родительского собрания и оформляется приказом Учредителя.

3.8.1. В состав Наблюдательного совета входят:

представители органов местного самоуправления в лице Департамента и Учредителя;

представители работников Учреждения;

представители общественности, к которым относятся лица, имеющие заслуги и достижения в соответствующей сфере, а также родители, чьи дети посещают данное Учреждение.

Представители работников Учреждения выбираются общим собранием работников Учреждения.

Представители родительской общественности выбираются родительским собранием Учреждения из числа тех родителей, которые желают безвозмездно работать в составе наблюдательного совета и проявляют заинтересованность в указанной работе.

Представители общественности выбираются общим собранием работников Учреждения.

Количество представителей Департамента и Учредителя в составе Наблюдательного совета не должно превышать одну треть от общего числа членов Наблюдательного совета Учреждения. При этом не менее половины составляют представители Учредителя.

Количество представителей работников Учреждения не может превышать одну треть от общего числа членов Наблюдательного совета Учреждения.

3.8.2. Срок полномочий Наблюдательного совета равен пяти годам.

3.8.3. Полномочия члена Наблюдательного совета могут быть прекращены досрочно:

по просьбе члена Наблюдательного совета;

в случае невозможного исполнения членом Наблюдательного совета своих обязанностей по состоянию здоровья или по причине его отсутствия в месте нахождения Учреждения в течение четырех месяцев;

в случае привлечения члена Наблюдательного совета к уголовной ответственности;

в случае смерти члена Наблюдательного совета.

3.8.4. Полномочия члена Наблюдательного совета, являющегося представителем органа местного самоуправления и состоящего с этим органом в трудовых отношениях:

прекращаются досрочно в случае прекращения трудовых отношений;

могут быть прекращены досрочно по представлению указанного органа местного самоуправления.

3.8.5. Полномочия члена Наблюдательного совета, являющегося представителем работников Учреждения, прекращаются досрочно в случае прекращения трудовых отношений с Учреждением.

3.8.6. Ограничения при выборе в члены Наблюдательного совета:

3.8.6.1. Директор Учреждения, его заместители не могут быть членами Наблюдательного совета. Директор Учреждения участвует в заседаниях Наблюдательного совета с правом совещательного голоса;

3.8.6.2. членами Наблюдательного совета не могут быть лица, имеющие неснятую или непогашенную судимость.

3.8.7. Члены Наблюдательного совета не получают вознаграждение за выполнение ими своих обязанностей, за исключением компенсации документально подтвержденных расходов, непосредственно связанных с участием в работе Наблюдательного совета.

3.8.8. Наблюдательный совет возглавляет председатель, который избирается членами Наблюдательного совета из их числа простым большинством голосов. Председателем Наблюдательного совета не может быть избран представитель работников Учреждения. Наблюдательный совет в любое время вправе переизбрать своего председателя.

3.8.9. Полномочия Наблюдательного совета Учреждения:

3.8.9.1. Наблюдательный совет дает рекомендации по следующим вопросам:

а) предложения Учредителя или руководителя (директора) Учреждения о внесении изменений в Устав Учреждения;

б) предложения Учредителя или руководителя (директора) Учреждения о создании и ликвидации филиалов, об открытии и о закрытии представительств;

в) предложения Учредителя или руководителя (директора) Учреждения о реорганизации Учреждения или о его ликвидации;

г) предложения Учредителя или руководителя (директора) Учреждения об изъятии имущества, закрепленного за Учреждением на праве оперативного управления;

д) предложения руководителя (директора) Учреждения о совершении сделок с недвижимым имуществом и особо ценным движимым имуществом, закрепленным за Учреждением Учредителем или приобретенным за счет средств, выделенных Учредителем на приобретение этого имущества. Решение об отнесении имущества к категории особо ценного движимого имущества принимается Учредителем;

е) отчеты о деятельности Учреждения и об использовании его имущества, об исполнении плана его финансово-хозяйственной деятельности, годовую бухгалтерскую отчетность. Копии указанных документов направляются Учредителю.

Рекомендации даются большинством голосов от общего числа голосов членов Наблюдательного совета с занесением в протокол заседания Наблюдательного совета. После рассмотрения рекомендаций Наблюдательного совета Учредитель принимает по этим вопросам решение.

3.8.9.2. Наблюдательный совет Учреждения дает заключение по следующим вопросам:

а) по рассмотрению проекта плана финансово-хозяйственной деятельности Учреждения;

б) по предложению руководителя (директора) Учреждения о выборе кредитных организаций, в которых Учреждение может открыть банковские счета;

в) по предложению руководителя (директора) Учреждения об участии Учреждения в других юридических лицах, в том числе о внесении денежных средств и иного имущества в уставный (складочный) капитал других юридических лиц или передаче такого имущества иным образом другим юридическим лицам, в качестве учредителя или участника.

Заключения даются большинством голосов от общего числа голосов членов Наблюдательного совета с занесением в протокол заседания Наблюдательного совета. Директор Учреждения принимает по этим вопросам решение после рассмотрения заключений Наблюдательного совета.

3.8.9.3. Наблюдательный совет принимает решения, обязательные для руководителя (директора) по следующим вопросам:

а) проведение аудита годовой бухгалтерской отчетности Учреждения и утверждение аудиторской организации. Решение принимается большинством в две трети голосов от общего числа голосов членов Наблюдательного совета с занесением в протокол заседания Наблюдательного совета;

б) о совершении Учреждением крупных сделок. Решение принимается большинством в две трети голосов от общего числа голосов членов Наблюдательного совета с занесением в протокол заседания Наблюдательного совета;

в) о совершении сделок, в совершении которых имеется заинтересованность. Решение принимается большинством голосов членов Наблюдательного совета, не заинтересованных в совершении сделки с занесением в протокол заседания Наблюдательного совета.

Крупной признается сделка, связанная с распоряжением денежными средствами, привлечением заемных денежных средств, отчуждением имущества (которым в соответствии с настоящим Уставом Учреждение вправе распоряжаться

ся самостоятельно), а также с передачей такого имущества в пользование или залог при условии, что цена такой сделки либо стоимость отчуждаемого или передаваемого имущества превышает 8% (восемь процентов) балансовой стоимости активов Учреждения, определяемой по данным его бухгалтерской отчетности на последнюю отчетную дату. Указанный в настоящем Уставе размер крупной сделки (процент) определен в порядке, утвержденном правовым актом Учредителя.

3.8.9.4. Наблюдательный совет утверждает Положение о закупке товаров, работ, услуг для нужд Учреждения.

3.8.10. Вопросы, относящиеся к компетенции Наблюдательного совета, не могут быть переданы на рассмотрение иных органов Учреждения.

3.8.11. По требованию Наблюдательного совета или любого из его членов другие органы Учреждения обязаны представить информацию по вопросам, относящимся к компетенции Наблюдательного совета.

3.8.12. Порядок проведения заседаний Наблюдательного совета:

3.8.12.1. первое заседание Наблюдательного совета после его создания, а также первое заседание нового состава Наблюдательного совета созывается по требованию Учредителя. До избрания председателя Наблюдательного совета на заседании председательствует старший по возрасту член Наблюдательного совета, за исключением представителя работников Учреждения;

3.8.12.2. Председатель избирается на первом заседании Наблюдательного совета после его создания, а также первом заседании нового состава Наблюдательного совета из числа присутствующих простым большинством голосов;

3.8.12.3. Порядок и сроки подготовки созыва и проведения заседаний Наблюдательного совета:

3.8.12.3.1. заседания Наблюдательного совета проводятся не реже одного раза в квартал;

3.8.12.3.2. заседание Наблюдательного совета созывается его председателем по собственной инициативе либо по требованию Учредителя, члена Наблюдательного совета или руководителя (директора) Учреждения путем уведомления председателя Наблюдательного совета.

В течение 15 дней с момента получения уведомления председатель Наблюдательного совета назначает дату проведения заседания.

Не менее чем за 3 дня до назначенной даты заседания председатель Наблюдательного совета оповещает членов Наблюдательного совета о дате, времени, месте проведения и повестке заседания Наблюдательного совета.

3.8.12.4. в заседании Наблюдательного совета вправе участвовать Директор Учреждения. Иные приглашенные председателем Наблюдательного совета, если против их присутствия не возражает более чем одна треть от общего числа членов Наблюдательного совета Учреждения;

3.8.12.5. заседание Наблюдательного совета является правомочным, если все члены Наблюдательного совета извещены о времени и месте его проведения и на заседании присутствует более половины членов;

3.8.12.6. мнение члена Наблюдательного совета Учреждения, отсутствующего на его заседании по уважительной причине, учитывается в случае предоставления его в письменной форме при определении наличия кворума и результатов голосования, а также возможно принятие решений Наблюдательным советом путем проведения заочного голосования. Заочным голосованием не могут быть согласованы предложения руководителя (директора) Учреждения о совершении крупных сделок и сделок, в совершении которых имеется заинтересованность.

В протоколе о проведении заседания Наблюдательного совета Учреждения заочным голосованием в обязательном порядке указывается о направлении извещений и опросных листов членам Наблюдательного совета, о действительности и количестве опросных листов для определения кворума, результаты голосования поименно;

3.8.12.7. каждый член Наблюдательного совета Учреждения имеет при голосовании один голос. Передача членом Наблюдательного совета своего голоса другому лицу не допускается. В случае равенства голосов решающим является голос председателя Наблюдательного совета;

3.8.12.8. на заседании Наблюдательного совета ведется протокол. Протокол заседания составляется, подписывается председателем заседания, который несет ответственность за правильность его составления.

Протокол заседания Наблюдательного совета в течение 2 рабочих дней после заседания направляется Учредителю. Решения, заключения, рекомендации и протоколы заседаний Наблюдательного совета включаются в номенклатуру дел Учреждения и доступны для ознакомления любым лицам, имеющим право быть избранными в члены Наблюдательного совета;

3.8.12.9. организационно-техническое, документационное обеспечение заседаний Наблюдательного совета, подготовка аналитических, справочных и других материалов к заседаниям, оформление принятых им решений возлагается на администрацию Учреждения.

3.9. Управляющий совет является коллегиальным органом управления Учреждением, в деятельности которого реализуются права участников образовательного процесса и общества на участие в управлении Учреждением.

3.9.1. Управляющий совет создается в составе 15 членов на срок 1 год. Персональный состав Управляющего совета определяется приказом руководителя (директора) Учреждения на основании протоколов Общего собрания работников Учреждения, родительской конференции.

3.9.2. В состав Управляющего совета входят:

3.9.2.1. родители (законные представители) обучающихся всех уровней образования, реализуемых Учреждением;

Работники Учреждения, дети которых обучаются в Учреждении, не могут быть избраны в состав Управляющего совета в качестве представителей родителей (законных представителей) обучающихся.

3.9.2.2. работники Учреждения, из которых не менее 2/3 должны являться педагогическими работниками; Директор Учреждения может быть избран членом Управляющего совета по должности от работников.

3.9.2.3. обучающиеся Учреждения на уровне среднего общего образования.

Количество членов Управляющего совета из числа родителей (законных представителей) не может быть меньше 1/3 и больше 1/2 от общего числа членов Управляющего совета.

Количество членов Управляющего совета из числа работников Учреждения не может превышать 1/2 от общего числа членов Управляющего совета.

3.9.3. Порядок формирования Управляющего совета следующий:

3.9.3.1. Члены Управляющего совета из числа родителей (законных представителей) обучающихся избираются на родительской конференции с участием делегатов от классов.

При организации выборов членов Управляющего совета из числа родителей (законных представителей) обучающихся посредством родительской конференции применяются следующие правила:

Делегаты конференции избираются на классных родительских собраниях по одному от каждого класса. Решение собрания об избрании делегата на конференцию принимается большинством голосов родителей (законных представителей), присутствующих на собрании, и оформляется протоколом, подписываемым всеми участниками собрания.

Разрешается самовыдвижение кандидатов в делегаты на конференцию.

Конференция признается правомочной, если в ее работе принимают участие не менее двух третей избранных делегатов. Конференция избирает из своего состава председателя и секретаря.

Члены Управляющего совета избираются из числа делегатов, присутствующих на конференции. Предложения по кандидатурам членов Управляющего совета могут быть внесены делегатами конференции.

Решения конференции принимаются голосованием большинством голосов присутствующих делегатов при кворуме не менее 50% делегатов от классов и оформляются протоколом, подписываемым председателем и секретарем конференции.

3.9.3.2. Члены Управляющего совета из числа работников Учреждения избираются на Общем собрании работников Учреждения при кворуме не менее 50% членов Общего собрания путем открытого голосования простым большинством голосов. Предложения по кандидатурам членов Управляющего совета могут быть внесены членами Общего собрания, руководителем (директором) Учреждения.

3.9.3.3. Члены Управляющего совета из числа обучающихся на уровне среднего общего образования избираются на собрании обучающихся при кворуме не менее 50% обучающихся путем открытого голосования простым большинством голосов. Предложения по кандидатурам членов Управляющего совета могут быть внесены членами собрания обучающихся.

3.9.4. Деятельность членов Управляющего совета основывается на принципах добровольности участия в его работе, коллегиальности принятия решений, гласности.

Члены Управляющего совета работают на общественных началах и не получают вознаграждение за работу в Управляющем совете.

3.9.5 Член Управляющего совета может быть исключен из состава Управляющего совета за:

3.9.5.1. пропуск двух и более заседаний Управляющего совета без уважительной причины;

3.9.5.2. совершение аморального поступка, противоправных действий, несовместимых с членством в Управляющем совете;

3.9.6. Полномочия члена Управляющего совета, являющегося Директором Учреждения, представителем работников Учреждения, прекращаются досрочно с момента прекращения трудовых отношений с Учреждением.

3.9.7. После исключения из состава Управляющего совета его члена Управляющий совет принимает меры для замещения исключенного члена посредством довыборов.

3.9.8. Управляющий совет может быть досрочно распущен на основании приказа Директора Учреждения по инициативе Общего собрания работников Учреждения, родительской конференции в следующих случаях:

3.9.8.1. принятие решений, повлекших неблагоприятные последствия для Учреждения;

3.9.8.2. если заседания Управляющего совета не проводились два и более раза подряд по неуважительным причинам.

В случае роспуска Управляющего совета новые выборы членов управляющего совета проводятся в порядке, установленном настоящим Уставом.

3.9.9. Управляющий совет приступает к осуществлению своих полномочий со дня утверждения Директором Учреждения персонального состава Управляющего совета.

Дату первого заседания Управляющего совета назначает Директор Учреждения. Директор Учреждения открывает первое заседание Управляющего совета.

В дальнейшем Управляющий совет возглавляет председатель.

3.9.10. Председатель Управляющего совета избирается на первом заседании Управляющего совета открытым голосованием простым большинством голосов.

Обучающиеся, Директор Учреждения и работники, в том числе педагогические, не могут быть избраны председателем Управляющего совета.

Управляющий совет вправе в любое время переизбрать своего председателя.

Председатель организует и планирует работу Управляющего совета, созывает заседания Управляющего совета и председательствует на них, организует на заседании ведение протокола, подписывает решения Управляющего совета, контролирует выполнение принятых на заседании Управляющего совета решений.

В случае отсутствия председателя Управляющего совета его функции осуществляет его заместитель, избираемый членами Управляющего совета из их числа открытым голосованием простым большинством голосов.

3.9.11. Для ведения текущих дел члены Управляющего совета избирают из своего состава секретаря Управляющего совета, который обеспечивает протоколирование заседаний и ведение документации Управляющего совета.

3.9.12. Организационной формой работы Управляющего совета являются заседания, которые проводятся по мере необходимости, но не реже одного раза в три месяца.

Заседания Управляющего совета созываются председателем Управляющего совета, а в его отсутствие – заместителем председателя по собственной инициативе или по инициативе одного из членов Управляющего совета. Правом созыва заседания Управляющего совета обладает также Директор Учреждения.

Конкретную дату, время и тематику заседания Управляющего совета секретарь сообщает членам Управляющего совета не позднее чем за 7 дней до заседания Управляющего совета. Рабочие материалы, при необходимости, доводятся секретарем до членов Управляющего совета в те же сроки.

Кворумом для принятия решения Управляющим советом является присутствие не менее половины его членов, из которых не менее половины – родители (законные представители) обучающихся.

По приглашению Управляющего совета в заседании с правом совещательного голоса может принимать участие Директор, если он не является членом Управляющего совета Учреждения. Иные лица, не являющиеся членами Управляющего совета, могут принимать участие в его заседании с правом совещательного голоса, если против этого не возражает более половины членов Управляющего совета, присутствующих на заседании.

Решения на заседании Управляющего совета принимаются большинством голосов от списочного состава Управляющего совета. В случае равенства голосов решающим является голос председательствующего на заседании. Каждый член Управляющего совета обладает одним голосом.

На заседании Управляющего совета ведется протокол. Протокол заседания Управляющего совета составляется не позднее 5 дней после его проведения. В протоколе заседания указываются: место и время его проведения; присутствующие на заседании; повестка дня заседания; вопросы, поставленные на голосование, и итоги голосования по ним; принятые решения. Протокол заседания подписывается председательствующим на заседании, который несет ответственность за правильность составления протокола.

Решения и протоколы заседаний Управляющего совета включаются в номенклатуру дел Учреждения и доступны для ознакомления любым лицам, имеющим право быть избранными в члены Управляющего совета.

Организационно-техническое, документационное обеспечение заседаний Управляющего совета, подготовка аналитических, справочных и других материалов к заседаниям, оформление принятых им решений возлагается на администрацию Учреждения по запросу Председателя Управляющего совета.

3.9.13. Компетенция Управляющего совета:

3.9.13.1. принимает локальные нормативные акты Учреждения, регламентирующие финансово-хозяйственную деятельность Учреждения, в том числе привлечение и расходование средств от приносящей доход деятельности (за исключением вопросов, рассмотрение которых отнесено к исключительной компетенции Наблюдательного совета Учреждения);

3.9.13.2. принимает локальные нормативные акты Учреждения, затрагивающие права и законные интересы обучающихся, родителей (законных представителей) обучающихся, в том числе регламентирующие:

требования к одежде обучающихся;

предоставление мер социальной поддержки обучающимся;

организацию питания в Учреждении;

пользование лечебно-оздоровительной инфраструктурой, объектами культуры и объектами спорта, имеющимися в Учреждении;

посещение обучающимися по своему выбору мероприятий, которые проводятся в Учреждении и не предусмотрены учебным планом;

и др.;

3.9.13.3. определяет основные направления развития Учреждения, повышение эффективности финансово-экономической деятельности Учреждения, стимулирования труда его работников;

3.9.13.4. по представлению руководителя (директора) Учреждения рассматривает программу развития Учреждения, выражает мнение о ее принятии с последующим представлением Учредителю для согласования;

3.9.13.5. содействует привлечению дополнительного финансирования для обеспечения деятельности и развития Учреждения;

3.9.13.6. рассматривает отчет Учреждения о поступлении и расходовании финансовых и материальных средств для дальнейшего его представления Учредителю и общественности;

3.9.13.7. осуществляет контроль за здоровыми и безопасными условиями воспитания и обучения в Учреждении;

3.9.13.8. участвует в распределении стимулирующей части фонда оплаты труда Учреждения в порядке, установленном соответствующим локальным нормативным актом Учреждения;

3.9.13.9. участвует в обсуждении вопросов о применении к обучающимся мер дисциплинарного взыскания;

3.9.13.10. вносит Директору Учреждения предложения для рассмотрения:

вопросов в части материально-технического обеспечения и оснащения образовательного процесса, оборудования помещений Учреждения;

вопросов в части создания в Учреждении необходимых условий для организации питания, медицинского обслуживания обучающихся;

по организации мероприятий по охране и укреплению здоровья обучающихся;

по организации воспитательной работы в Учреждении;

по организации платных образовательных и иных платных услуг.

3.9.13.11. участвует в принятии решений о создании в Учреждении общественных (в том числе детских и молодежных) организаций, объединений, а также может запрашивать отчет о деятельности данных объединений;

3.9.13.12. рассматривает отчет о поступлении и расходовании финансовых и материальных средств;

3.9.13.13. ходатайствует перед Учредителем о поощрении Директора Учреждения;

3.10. Педагогический совет является коллегиальным органом управления Учреждением и создан в целях реализации права педагогических работников на участие в управлении Учреждением, развития содержания образования, повышения качества воспитания и обучения обучающихся, совершенствования методической работы, рассмотрения педагогических и методических вопросов организации образовательного процесса, изучения и распространения педагогического опыта в Учреждении, содействия повышению квалификации работников Учреждения.

3.10.1. Педагогический совет Учреждения действует бессрочно.

3.10.2. Членами Педагогического совета являются все лица, осуществляющие педагогическую деятельность в Учреждении, а также руководитель Учреждения.

Срок полномочий члена Педагогического совета: со дня заключения до дня расторжения трудового договора с Учреждением.

Председателем Педагогического совета является Директор Учреждения (лицо, исполняющее его обязанности). Председатель Педагогического совета организует подготовку заседаний, определяет повестку дня, ведет заседания педагогического совета и контролирует выполнение решений.

Председатель назначает своим приказом секретаря Педагогического совета сроком на один год. Секретарь Педагогического совета ведет протоколы заседаний педагогического совета и организует делопроизводство.

3.10.3. Педагогический совет собирается не реже одного раза в учебную четверть по инициативе Директора Учреждения. Сроки проведения и тематика заседаний Педагогического совета определяются годовым планом работы Учреждения.

В случае необходимости, по требованию не менее 1/3 членов Педагогического совета, переданному руководителю (директору) Учреждения в письменном виде, могут созываться внеочередные заседания Педагогического совета.

Не позднее чем за 5 дней до даты проведения Педагогического совета объявление о его проведении помещается на доску объявлений, расположенную в Учреждении, для ознакомления членов Педагогического совета.

Ход заседания Педагогического совета и решения Педагогического совета оформляются протоколом. В протоколах фиксируется ход обсуждения вопросов, выносимых на Педагогический совет, предложения и замечания членов Педагогического совета. Протоколы подписываются председателем и секретарем Педагогического совета. Протоколы Педагогического совета включаются в номенклатуру дел Учреждения и хранятся в Учреждении постоянно.

3.10.4. При необходимости Педагогический совет может:

привлекать для работы на свои заседания специалистов в области образования и науки, иных лиц, чья профессиональная деятельность связана с вопросами, входящими в компетенцию Педагогического совета;

приглашать представителей родительского комитета, общественных организаций, ученического самоуправления, родителей обучающихся и других лиц.

Необходимость приглашения лиц, указанных в настоящем пункте, на заседания Педагогического совета определяется председателем Педагогического совета. Лица, приглашенные на заседание Педагогического совета, пользуются правом совещательного голоса.

3.10.5. Решение Педагогического совета по всем рассматриваемым вопросам принимается открытым голосованием простым большинством голосов. Кворумом для принятия решений является присутствие на заседании Педагогического совета не менее 2/3 его членов. Решение Педагогического совета является правомочным, если за него проголосовало не менее 1/2 присутствующих членов. При равном числе голосов решающим является голос председателя Педагогического совета.

Организацию работы по выполнению решений Педагогического совета осуществляет Директор Учреждения (председатель Педагогического совета) и ответственные лица, указанные в решении.

На очередном заседании председатель Педагогического совета докладывает о результатах этой работы.

3.10.6. К компетенции Педагогического совета относится:

3.10.6.1. планирование образовательного процесса;

- 3.10.6.2. организация и совершенствование методического обеспечения образовательного процесса;
- 3.10.6.3. разработка, рассмотрение, принятие и направление на утверждение Директору Учреждения образовательных программ, учебных планов, планов учебно-воспитательной деятельности;
- 3.10.6.4. обсуждение, рассмотрение и выбор различных вариантов содержания образования, форм и методов обучения и воспитания, рассмотрение вопросов внедрения образовательных технологий, в том числе электронного обучения, обобщение педагогического опыта;
- 3.10.6.5. заслушивание информации и отчетов педагогических работников по вопросам реализации содержания образования, применяемых технологий, повышения качества образовательного процесса;
- 3.10.6.6. разработка перечня платных образовательных услуг;
- 3.10.6.7. принятие локальных нормативных актов Учреждения, затрагивающих права обучающихся, вопросы организации образовательного процесса, в том числе регламентирующих:
- правила внутреннего распорядка обучающихся;
 - правила приема в Учреждение;
 - режим занятий обучающихся;
 - формы и периодичность текущего контроля успеваемости и промежуточной аттестации обучающихся;
 - выплаты материальной поддержки обучающимся;
 - порядок и основания перевода, отчисления и восстановления обучающихся;
 - нормы профессиональной этики педагогических работников;
 - порядок обучения по индивидуальному учебному плану, в том числе ускоренное обучение, в пределах осваиваемой образовательной программы;
 - порядок оказания платных образовательных услуг по результатам предварительного рассмотрения Управляющим советом Учреждения;
 - порядок пользования учебниками и учебными пособиями обучающимися, осваивающими учебные предметы, курсы, дисциплины (модули) за пределами федеральных государственных образовательных стандартов или получающими платные образовательные услуги;
 - дополнительные права обучающихся;
 - разработку и утверждение образовательных программ Учреждения;
 - виды и условия поощрений за успехи в учебной, физкультурной, спортивной, общественной, научной, научно-технической, творческой, экспериментальной и инновационной деятельности;
 - внутреннюю систему оценки качества образования;
 - оформления возникновения, приостановления и прекращения отношений между Учреждением и обучающимися и (или) родителями (законными представителями) несовершеннолетних обучающихся;
 - правила пользования библиотеками и образовательными, методическими информационными ресурсами, а также порядок доступа к информационно-телекоммуникационным сетям и базам данных, учебным и методическим материалам, музейным фондам, материально-техническим средствам обеспечения образовательной деятельности;
 - бесплатное пользование образовательными, методическими и научными услугами;
 - нормы профессиональной этики педагогических работников;
 - соотношение учебной (преподавательской) и другой педагогической работы в пределах рабочей недели или учебного года с учетом количества часов по учебному плану, специальности и квалификации работника;
 - получение образования на иностранном языке и оформления на иностранном языке документов об образовании и (или) о квалификации;
 - перечень факультативных и элективных учебных предметов, курсов, дисциплин (модулей);
 - преподавание в Учреждении любых других учебных предметов, курсов, дисциплин (модулей);
 - зачет результатов освоения обучающимися учебных предметов, курсов, дисциплин (модулей), практики, дополнительных образовательных программ в других организациях;
 - выдачу лицам, освоившим образовательные программы, по которым не предусмотрено проведение итоговой аттестации, документов об обучении;
- 3.10.6.8. принятие решений о переводе обучающихся в следующий класс, об условном переводе в следующий класс обучающихся, не прошедших промежуточной аттестации по уважительным причинам или имеющих академическую задолженность;
- 3.10.6.9. вынесение решения о сроках прохождения повторной промежуточной аттестации обучающимися, имеющими академическую задолженность по соответствующему учебному предмету, курсу, дисциплине в пределах одного года с момента образования академической задолженности;
- 3.10.6.10. вынесение решения о формировании комиссии для прохождения промежуточной аттестации обучающимися, не ликвидировавшими с первого раза академическую задолженность по соответствующему предмету;
- 3.10.6.11. вынесение решения о допуске к государственной итоговой аттестации выпускников 9 и 11 классов и на основании ее результатов вынесение решения о выдаче документов об образовании и (или) обучении;
- 3.10.6.12. рассмотрение кандидатур обучающихся для поощрения за успехи в учебной, физкультурной, спортивной, общественной, научной, научно-технической, творческой, экспериментальной и инновационной деятельности

соответствии с локальным нормативным актом Учреждения;

3.10.6.13. рассмотрение вопроса по определению списка учебников в соответствии с утвержденным федеральным перечнем учебников, рекомендованных к использованию, а также учебных пособий, допущенных к использованию при реализации образовательных программ в Учреждении;

3.10.6.14. организация процедуры промежуточной аттестации обучающихся.

3.11. В учреждении могут быть созданы по инициативе родителей, совершеннолетних обучающихся, работников представительные органы (Совет родителей, Совет обучающихся, Профессиональный союз работников и др.).

Состав и порядок работы таких органов регламентируется внутренними положениями и иными документами таких представительных органов.

При наличии данных органов в случаях, установленных действующим законодательством, настоящим Уставом их мнение учитывается в порядке, установленном п. 4.5 настоящего Устава.

IV. Порядок разработки и принятия локальных нормативных актов

4.1. Локальный нормативный акт Учреждения – это основанный на законодательстве официальный правовой документ, принятый Учреждением в пределах своей компетенции, рассчитанный на неоднократное применение и устанавливающий правила поведения (права и обязанности) самого Учреждения, всех или отдельных категорий его работников, обучающихся и их родителей (законных представителей) в части, не урегулированной законодательством Российской Федерации и муниципальными правовыми актами.

4.2. Локальный нормативный акт издается Учреждением в письменной форме и содержит необходимые реквизиты: наименование, отражающее форму акта и его краткое содержание, дату издания, порядковый (регистрационный) номер, подпись уполномоченного должностного лица, в необходимых случаях визы согласования и печать Учреждения.

4.3. Подготовка проекта (разработка содержания), сроки и ответственные за разработку локального нормативного акта лица определяется распорядительным актом руководителя (директора) Учреждения.

4.4. Все локальные нормативные акты Учреждения принимаются в следующем порядке: локальный нормативный акт утверждается единоличным исполнительным органом Учреждения – Директором путем издания распорядительного акта после принятия его коллегиальными органами управления Учреждением в соответствии с их компетенцией, определенной настоящим Уставом.

Результат принятия локального нормативного акта соответствующим коллегиальным органом Учреждения отражается в протоколе заседания коллегиального органа и на титульном листе локального нормативного акта.

Изменения в локальные нормативные акты Учреждения вносятся в порядке, аналогичном порядку утверждения локальных нормативных актов, установленному настоящим Уставом.

4.5. При принятии локальных нормативных актов, затрагивающих права обучающихся и работников Учреждения, учитывается мнение совета родителей, а также в порядке и в случаях, которые предусмотрены трудовым законодательством, представительного органа работников (при их наличии).

4.5.1. Порядок учета мнения родителей (законных представителей) обучающихся при принятии нормативного акта Учреждения, затрагивающего права и законные интересы обучающихся:

перед утверждением локального нормативного акта, затрагивающего права и законные интересы обучающихся, Директор направляет проект этого локального нормативного акта на согласование в совет родителей (законных представителей) обучающихся с соответствующим сопроводительным письмом;

совет родителей обучающихся не позднее пяти рабочих дней со дня получения проекта локального нормативного акта направляют руководителю (директору) мотивированное мнение по представленному проекту в письменной форме;

в случае, если совет родителей обучающихся выразил согласие с проектом локального нормативного акта, либо мотивированное мнение не поступило в указанный предыдущим пунктом срок, Директор имеет право принять локальный нормативный акт;

в случае, если советы родителей обучающихся высказали свои письменные предложения по проекту локального нормативного акта, Директор имеет право принять локальный нормативный акт с учетом высказанных предложений;

в случае если мотивированные мнения хотя бы одного из членов совета родителей обучающихся не содержат согласия с проектом локального нормативного акта, либо содержат предложения по его доработке, которые Директор учитывать не планирует, Директор в течение трех рабочих дней после получения мотивированного мнения проводит дополнительные консультации с советом родителей обучающихся, направившим свое несогласие, либо предложение по доработке проекта локального нормативного акта, в целях достижения взаимоприемлемого решения;

4.5.2. Совет родителей может обжаловать принятый локальный нормативный акт в Комиссии по урегулированию споров между участниками образовательных отношений, у Учредителя, а также оспорить в соответствии с действующим законодательством.

4.6. Мнение представительного органа работников при принятии локальных нормативных актов учитывается в порядке и в случаях, которые предусмотрены трудовым законодательством.

4.7. Локальные нормативные акты Учреждения не могут противоречить действующему законодательству Российской Федерации, муниципальным правовым актам и настоящему Уставу. Нормы локальных нормативных актов Уч-

реждения, ухудшающие положение обучающихся или работников Учреждения по сравнению с установленным законодательством об образовании, трудовым законодательством либо принятые с нарушением порядка, установленного настоящим Уставом, не применяются и подлежат отмене Учреждением.

4.8. С локальными нормативными актами Учреждения должны быть ознакомлены все лица, чьи права и интересы они затрагивают: работники Учреждения – под подпись, родители (законные представители) обучающихся, обучающиеся – путем размещения локальных нормативных актов на официальном сайте Учреждения и (или) информационном стенде Учреждения.

V. Имущество учреждения

5.1. Имущество закрепляется за Учреждением на праве оперативного управления в соответствии с Гражданским кодексом Российской Федерации. Собственником имущества Учреждения является муниципальное образование город Пермь.

Право оперативного управления на недвижимое имущество подлежит государственной регистрации в соответствии с действующим законодательством.

5.2. Земельный участок, необходимый для выполнения Учреждением своих уставных задач, предоставляется ему на праве постоянного (бессрочного) пользования.

5.3. На праве оперативного управления закрепляется имущество в виде нежилых помещений, зданий, сооружений, а также оборудование, транспортные средства, инвентарь и другие материальные ценности, относимые к основным средствам.

5.4. Закрепление муниципального имущества на праве оперативного управления осуществляется Департаментом в соответствии с его целевым назначением и оформляется распоряжением начальника Департамента.

5.5. Источниками формирования имущества и финансовых ресурсов Учреждения являются:
имущество, закрепленное за ним на праве оперативного управления;
средства от сдачи в аренду имущества, закрепленного за ним на праве оперативного управления;
бюджетные поступления в виде субсидий;
средства от оказания платных услуг;

средства спонсоров и добровольные целевые пожертвования граждан и юридических лиц;
иные источники, не запрещенные действующим законодательством Российской Федерации.

5.6. Учреждение отвечает по своим обязательствам имуществом, находящимся у него на праве оперативного управления, за исключением недвижимого имущества и особо ценного движимого имущества, закрепленных за ним Департаментом или приобретенных автономным учреждением за счет средств, выделенных ему Учредителем на приобретение этого имущества.

5.7. Собственник имущества Учреждения не несет ответственность по обязательствам Учреждения, за исключением случаев, предусмотренных действующим законодательством Российской Федерации. Учреждение не отвечает по обязательствам собственника имущества Учреждения.

5.8. Учреждение вправе осуществлять приносящую доход деятельность лишь постольку, поскольку это служит достижению целей, ради которых оно создано, и соответствующую этим целям, при условии, что такая деятельность указана в его учредительных документах.

Доходы, полученные от такой деятельности, и приобретенное за счет этих доходов имущество поступают в самостоятельное распоряжение Учреждения и используются им для достижения целей, ради которых оно создано, если иное не предусмотрено Федеральным законом от 03 ноября 2006 г. № 174-ФЗ «Об автономных учреждениях».

5.9. Собственник имущества Учреждения не имеет права на получение доходов от осуществления Учреждением деятельности и использования закрепленного за Учреждением имущества.

5.10. Учреждение без согласия Учредителя не вправе распоряжаться недвижимым имуществом и особо ценным движимым имуществом, закрепленным за ним на праве оперативного управления Департаментом, или приобретенным Учреждением за счет средств, выделенных ему Учредителем на приобретение такого имущества. Остальным имуществом, находящимся у него на праве оперативного управления и приобретенным за счет собственных средств, Учреждение вправе распоряжаться самостоятельно, если иное не установлено законом.

Учреждение вправе сдавать имущество в аренду в случаях, когда распоряжение имуществом путем его передачи в аренду осуществляется в целях обеспечения более эффективной организации основной деятельности Учреждения, для которой оно создано, с согласия Департамента и Учредителя.

Имущество Учреждения может быть передано в безвозмездное пользование в соответствии с его функциональным назначением с согласия Учредителя и Департамента в порядке, предусмотренном действующим законодательством.

5.11. Недвижимое имущество, закрепленное за Учреждением или приобретенное Учреждением за счет средств, выделенных ему Учредителем на приобретение этого имущества, а также находящееся у Учреждения особо ценное движимое имущество подлежит обособленному учету в установленном порядке.

5.12. Имущество, переданное в оперативное управление, подлежит переоценке в установленном порядке.

5.13. Под особо ценным движимым имуществом понимается имущество, без которого осуществление Учреждением своей уставной деятельности будет существенно затруднено.

Порядок отнесения имущества к категории особо ценного движимого имущества устанавливается Правительством Российской Федерации. Виды такого имущества определяются в порядке, установленном нормативно-правовыми актами города Перми в отношении автономных учреждений, которые созданы на базе имущества, находящегося в муниципальной собственности.

5.14. Решение Учредителя об отнесении имущества к категории особо ценного движимого имущества принимается одновременно с принятием решения о закреплении указанного имущества за Учреждением или о выделении средств на его приобретение.

5.15. Учреждение вправе с согласия Учредителя и Департамента вносить имущество, указанное в пункте 5.11 в уставный (складочный) капитал других юридических лиц или иным образом передавать это имущество другим юридическим лицам в качестве их учредителя или участника (за исключением объектов культурного наследия народов Российской Федерации, предметов и документов, входящих в состав Музейного фонда Российской Федерации, Архивного фонда Российской Федерации, национального библиотечного фонда).

5.16. При осуществлении права оперативного управления имуществом Учреждение обязано:

5.16.1. эффективно использовать имущество;

5.16.2. использовать имущество строго в соответствии с целями создания Учреждения;

5.16.3. вести бухгалтерский учет, бухгалтерскую и статистическую отчетность в установленном порядке, обеспечить сохранность имущества;

5.16.4. не допускать ухудшения технического состояния имущества, это требование не распространяется на ухудшения, связанные с нормальным износом этого имущества в процессе эксплуатации;

5.16.5. осуществлять текущий и капитальный ремонт имущества, при этом любые произведенные улучшения имущества возмещению собственником не подлежат.

5.17. Ежегодно Учреждение обязано опубликовывать отчеты о своей деятельности и об использовании закрепленного за ним имущества в определенных Учредителем Учреждения средствах массовой информации. Порядок опубликования отчетов, а также перечень сведений, которые должны содержаться в отчетах, устанавливаются Правительством Российской Федерации, нормативными правовыми актами города Перми.

5.18. Учреждение обязано вести бухгалтерский учет, представлять бухгалтерскую отчетность и статистическую отчетность в порядке, установленном законодательством Российской Федерации.

5.19. Ответственность за сохранность муниципального имущества и использование его по назначению несет Директор Учреждения.

5.20. Право оперативного управления на имущество прекращается по основаниям и в порядке, предусмотренном действующим законодательством.

5.21. Департамент по согласованию с Учредителем вправе изъять излишнее, неиспользуемое или используемое не по назначению имущество, закрепленное им за Учреждением либо приобретенное Учреждением за счет средств, выделенных ему Учредителем на приобретение такого имущества.

Имуществом, изъятим у Учреждения, Департамент вправе распорядиться по своему усмотрению.

5.22. Имущество ликвидированного Учреждения, оставшееся после удовлетворения требований кредиторов, передается ликвидационной комиссией Учредителю Учреждения и направляется на цели развития образования в соответствии с Уставом Учреждения, а имущество Учреждения, на которое в соответствии с федеральными законами не может быть обращено взыскание по обязательствам Учреждения, передается ликвидационной комиссией Учредителю Учреждения.

5.23. Учреждение вправе направлять в Департамент предложения по изъятию у него имущества, закрепленного за Учреждением на праве оперативного управления, по согласованию с Учредителем.

VI. Внесение изменений в устав.

Реорганизация и ликвидация учреждения

6.1. Устав Учреждения, а также вносимые в него изменения, утверждаются распоряжением Учредителя Учреждения по согласованию в части, касающейся имущества, с Департаментом и регистрируются в установленном законодательством порядке. Изменения к Уставу становятся действительными с момента их регистрации.

Изменения в Устав Учреждения предлагаются Учредителем или Директором Учреждения, рассматриваются Наблюдательным советом, который дает по ним рекомендации, утверждаются Учредителем в порядке, установленном настоящим Уставом.

6.2. Реорганизация Учреждения (слияние, присоединение, разделение, выделение, преобразование) может быть осуществлена по решению Учредителя в порядке, установленном гражданским законодательством, и на основании положительного заключения комиссии по оценке последствий такого решения. Порядок создания комиссии по проведению оценки последствий принятия решения о реорганизации Учреждения, порядок ее проведения, включая критерии оценки, устанавливаются нормативными правовыми актами Пермского края.

6.3. При реорганизации Учреждения лицензия Учреждения переоформляется в порядке, установленном действующим законодательством.

6.4. Учреждение может быть ликвидировано в случаях и порядке, установленных действующим законодательством Российской Федерации, а также по решению суда.

6.5. Решение о ликвидации Учреждения принимается администрацией города Перми и утверждается постановлением администрации города Перми на основании положительного заключения комиссии по оценке последствий такого решения.

6.6. При ликвидации Учреждения, при прекращении его деятельности в результате реорганизации в форме разделения действие лицензии прекращается со дня внесения в единый государственный реестр юридических лиц записи соответственно о ликвидации юридического лица, о прекращении его деятельности в результате реорганизации.

6.7. При ликвидации Учреждения денежные средства за вычетом платежей по покрытию своих обязательств направляются на цели развития системы образования г. Перми. Имущество ликвидированного Учреждения, оставшееся после удовлетворения требований кредиторов, передается ликвидационной комиссией Учредителю Учреждения и направляется на цели развития образования в соответствии с Уставом Учреждения, а имущество Учреждения, на которое в соответствии с федеральными законами не может быть обращено взыскание по обязательствам Учреждения, передается ликвидационной комиссией Учредителю Учреждения.

6.8. В случае реорганизации, ликвидации Учреждения Учредитель обеспечивает перевод детей с согласия их родителей в другие муниципальные образовательные учреждения города Перми соответствующего типа.

6.9. Учреждение гарантирует учет и обеспечивает сохранность документов по личному составу. В случае реорганизации Учреждение передает документы по личному составу правопреемнику, при отсутствии правопреемника Учреждение передает документы по личному составу на государственное хранение, иные документы сдаются на хранение в архив.



**АДМИНИСТРАЦИЯ ГОРОДА ПЕРМИ
ЗАМЕСТИТЕЛЬ ГЛАВЫ АДМИНИСТРАЦИИ
ГОРОДА ПЕРМИ-НАЧАЛЬНИК ДЕПАРТАМЕНТА
ЗЕМЕЛЬНЫХ ОТНОШЕНИЙ
РАСПОРЯЖЕНИЕ**

13.02.2020

№ 21-01-03-218

**Об установлении публичного
сервитута в отдельных целях**

На основании статей 39.37, 39.43 Земельного кодекса Российской Федерации, статьи 3.6 Федерального закона от 25 октября 2001 г. № 137-ФЗ «О введении в действие Земельного кодекса Российской Федерации», Положения о департаменте земельных отношений администрации города Перми, утвержденного решением Пермской городской Думы от 24 февраля 2015 г. № 39, ходатайства ОАО «МРСК Урала» об установлении публичного сервитута от 30 декабря 2019 г. № 21-01-06-26983:

1. Установить публичный сервитут в отдельных целях в отношении земельного участка с кадастровым номером 59:01:4410148:6, расположенного по ул. 25 Октября, 43 в Свердловском районе города Перми на срок 49 лет для использования в целях размещения (эксплуатации) линейного объекта трансформаторной подстанции ТП-5025 6/0,4 кВ, входящего в состав электросетевого комплекса (ЭСК) Подстанция 35/6 кВ «Егошихинская» с линиями электропередачи и трансформаторными подстанциями», принадлежащего ОАО «МРСК Урала» на праве собственности, которое подтверждается выпиской из Единого государственного реестра недвижимости от 30 декабря 2019 г. № КУВИ-001/2019-31547087.

2. Утвердить границы публичного сервитута в отдельных целях согласно приложению к настоящему распоряжению (условный номер 148-13ПС).

3. ОАО «МРСК Урала» (ИНН 6671163413) обязано привести земельный участок в состояние, пригодное для его использования в соответствии с разрешенным использованием, в срок не позднее, чем три месяца после завершения эксплуатации инженерного сооружения, для размещения которого был установлен публичный сервитут.

4. Отделу информационно-организационной работы в течение 2 рабочих дней со дня подписания направить копию настоящего распоряжения:

4.1. в информационно-аналитическое управление администрации города Перми для размещения в течение 5 рабочих дней со дня подписания распоряжения на официальном сайте муниципального образования город Пермь в информационно-телекоммуникационной сети Интернет;

4.2. в управление по общим вопросам администрации города Перми для опубликования распоряжения (за исключением приложения) в течение 5 рабочих дней со дня подписания распоряжения в печатном средстве массовой информации «Официальный бюллетень органов местного самоуправления муниципального образования город Пермь»;

4.3. в ОАО «МРСК Урала» (ИНН 6671163413);

4.4. правообладателю земельного участка, в отношении которого принято решение об установлении публичного сервитута.

5. Отделу предоставления земельных участков по работе с юридическими лицами направить копию настоящего распоряжения в орган, осуществляющий государственный кадастровый учет и государственную регистрацию прав, в течение 5 рабочих дней со дня подписания распоряжения.

6. Настоящее распоряжение вступает в силу со дня подписания.

7. Контроль за исполнением настоящего распоряжения возложить на первого заместителя начальника департамента земельных отношений администрации города Перми Раевскую Л.В.

О.В. Немирова



**АДМИНИСТРАЦИЯ ГОРОДА ПЕРМИ
ЗАМЕСТИТЕЛЬ ГЛАВЫ АДМИНИСТРАЦИИ
ГОРОДА ПЕРМИ-НАЧАЛЬНИК ДЕПАРТАМЕНТА
ЗЕМЕЛЬНЫХ ОТНОШЕНИЙ
РАСПОРЯЖЕНИЕ**

13.02.2020

№ 21-01-03-219

**Об установлении публичного
сервитута в отдельных целях**

На основании статей 39.37, 39.43 Земельного кодекса Российской Федерации, статьи 3.6 Федерального закона от 25 октября 2001 г. № 137-ФЗ «О введении в действие Земельного кодекса Российской Федерации», Положения о департаменте земельных отношений администрации города Перми, утвержденного решением Пермской городской Думы от 24 февраля 2015 г. № 39, ходатайства ОАО «МРСК Урала» об установлении публичного сервитута от 30 декабря 2019 г. № 21-01-06-26981:

1. Установить публичный сервитут в отдельных целях в отношении земельного участка с кадастровым номером 59:01:00000000:119, расположенного по ул. Советской Армии, 101а в Индустриальном районе города Перми на срок 49 лет для использования в целях размещения (эксплуатации) линейного объекта комплектной трансформаторной подстанции КТП-7081 6/0,4 кВ, входящего в состав электросетевого комплекса (ЭСК) Подстанция 110/6 кВ «Балатовская» с линиями электропередачи и трансформаторными подстанциями, принадлежащего ОАО «МРСК Урала» на праве собственности, которое подтверждается выпиской из Единого государственного реестра недвижимости от 23 января 2020 г. № КУВИ-001/2019-1036742.

2. Утвердить границы публичного сервитута в отдельных целях согласно приложению к настоящему распоряжению (условный номер 821-14ПС).

3. ОАО «МРСК Урала» (ИНН 6671163413) обязано привести земельный участок в состояние, пригодное для его использования в соответствии с разрешенным использованием, в срок не позднее, чем три месяца после завершения эксплуатации инженерного сооружения, для размещения которого был установлен публичный сервитут.

4. Отделу информационно-организационной работы в течение 2 рабочих дней со дня подписания направить копию настоящего распоряжения:

4.1. в информационно-аналитическое управление администрации города Перми для размещения в течение 5 рабочих дней со дня подписания распоряжения на официальном сайте муниципального образования город Пермь в информационно-телекоммуникационной сети Интернет;

4.2. в управление по общим вопросам администрации города Перми для опубликования распоряжения (за исключением приложения) в течение 5 рабочих дней со дня подписания распоряжения в печатном средстве массо-

вой информации «Официальный бюллетень органов местного самоуправления муниципального образования город Пермь»;

4.3. в ОАО «МРСК Урала» (ИНН 6671163413);

4.4. правообладателю земельного участка, в отношении которого принято решение об установлении публичного сервитута.

5. Отделу предоставления земельных участков по работе с юридическими лицами направить копию настоящего распоряжения в орган, осуществляющий государственный кадастровый учет и государственную регистрацию прав, в течение 5 рабочих дней со дня подписания распоряжения.

6. Настоящее распоряжение вступает в силу со дня подписания.

7. Контроль за исполнением настоящего распоряжения возложить на первого заместителя начальника департамента земельных отношений администрации города Перми Раевскую Л.В.

О.В. Немирова



**АДМИНИСТРАЦИЯ ГОРОДА ПЕРМИ
ЗАМЕСТИТЕЛЬ ГЛАВЫ АДМИНИСТРАЦИИ
ГОРОДА ПЕРМИ-НАЧАЛЬНИК ДЕПАРТАМЕНТА
ЗЕМЕЛЬНЫХ ОТНОШЕНИЙ
РАСПОРЯЖЕНИЕ**

13.02.2020

№ 21-01-03-220

**Об установлении публичного
сервитута в отдельных целях**

На основании статей 39.37, 39.43 Земельного кодекса Российской Федерации, статьи 3.6 Федерального закона от 25 октября 2001 г. № 137-ФЗ «О введении в действие Земельного кодекса Российской Федерации», Положения о департаменте земельных отношений администрации города Перми, утвержденного решением Пермской городской Думы от 24 февраля 2015 г. № 39, ходатайства ОАО «МРСК Урала» об установлении публичного сервитута от 30 декабря 2019 г. № 21-01-06-26977:

1. Установить публичный сервитут в отдельных целях в отношении земельного участка с кадастровым номером 59:01:0910023:1, расположенного с западной стороны участка Ботанического сада госуниверситета в Свердловском районе города Перми на срок 49 лет для использования в целях размещения (эксплуатации) линейного объекта КТП-6365 10/0,4 кВ, входящего в состав электросетевого комплекса «Подстанция 110/10 кВ «Бахаревка» с линиями электропередачи и трансформаторными подстанциями», принадлежащего ОАО «МРСК Урала» на праве собственности, которое подтверждается выпиской из Единого государственного реестра недвижимости от 30 декабря 2019 г. № КУВИ-001/2019-31365289.

2. Утвердить границы публичного сервитута в отдельных целях согласно приложению к настоящему распоряжению (условный номер ПЛ23-ЗПС).

3. ОАО «МРСК Урала» (ИНН 6671163413) обязано привести земельный участок в состояние, пригодное для его использования в соответствии с разрешенным использованием, в срок не позднее, чем три месяца после завершения эксплуатации инженерного сооружения, для размещения которого был установлен публичный сервитут.

4. Отделу информационно-организационной работы в течение 2 рабочих дней со дня подписания направить копию настоящего распоряжения:

4.1. в информационно-аналитическое управление администрации города Перми для размещения в течение 5 рабочих дней со дня подписания распоряжения на официальном сайте муниципального образования город Пермь в информационно-телекоммуникационной сети Интернет;

4.2. в управление по общим вопросам администрации города Перми для опубликования распоряжения (за исключением приложения) в течение 5 рабочих дней со дня подписания распоряжения в печатном средстве массовой информации «Официальный бюллетень органов местного самоуправления муниципального образования город Пермь»;

4.3. в ОАО «МРСК Урала» (ИНН 6671163413);

4.4. правообладателю земельного участка, в отношении которого принято решение об установлении публичного сервитута.

5. Отделу предоставления земельных участков по работе с юридическими лицами направить копию настоящего распоряжения в орган, осуществляющий государственный кадастровый учет и государственную регистрацию прав, в течение 5 рабочих дней со дня подписания распоряжения.

6. Плата за публичный сервитут в отдельных целях не устанавливается.

7. Настоящее распоряжение вступает в силу со дня подписания.

8. Контроль за исполнением настоящего распоряжения возложить на первого заместителя начальника департамента земельных отношений администрации города Перми Раевскую Л.В.

О.В. Немирова



**АДМИНИСТРАЦИЯ ГОРОДА ПЕРМИ
ЗАМЕСТИТЕЛЬ ГЛАВЫ АДМИНИСТРАЦИИ
ГОРОДА ПЕРМИ-НАЧАЛЬНИК ДЕПАРТАМЕНТА
ЗЕМЕЛЬНЫХ ОТНОШЕНИЙ
РАСПОРЯЖЕНИЕ**

13.02.2020

№ 21-01-03-221

**Об установлении публичного
сервитута в отдельных целях**

На основании статей 39.37, 39.43 Земельного кодекса Российской Федерации, статьи 3.6 Федерального закона от 25 октября 2001 г. № 137-ФЗ «О введении в действие Земельного кодекса Российской Федерации», Положения о департаменте земельных отношений администрации города Перми, утвержденного решением Пермской городской Думы от 24 февраля 2015 г. № 39, ходатайства ОАО «МРСК Урала» об установлении публичного сервитута от 30 декабря 2019 г. № 21-01-06-26979:

1. Установить публичный сервитут в отдельных целях в отношении земельного участка с кадастровым номером 59:01:4019123:3, расположенного по ул. Словцовой, 15 в Мотовилихинском районе города Перми на срок 49 лет для использования в целях размещения (эксплуатации) линейного объекта КТП-2126 6/0,4 кВ, входящего в состав электро-сетевого комплекса «Подстанция 110/35/6 кВ «Балмошная» с линиями электропередачи и трансформаторными подстанциями», принадлежащего ОАО «МРСК Урала» на праве собственности, которое подтверждается выпиской из Единого государственного реестра недвижимости от 7 февраля 2020 г. № КУВИ-001/2020-2562938.

2. Утвердить границы публичного сервитута в отдельных целях согласно приложению к настоящему распоряжению (условный номер 9123-21ПС).

3. ОАО «МРСК Урала» (ИНН 6671163413) обязано привести земельный участок в состояние, пригодное для его использования в соответствии с разрешенным использованием, в срок не позднее, чем три месяца после завершения эксплуатации инженерного сооружения, для размещения которого был установлен публичный сервитут.

4. Отделу информационно-организационной работы в течение 2 рабочих дней со дня подписания направить копию настоящего распоряжения:

4.1. в информационно-аналитическое управление администрации города Перми для размещения в течение 5 рабочих дней со дня подписания распоряжения на официальном сайте муниципального образования город Пермь в информационно-телекоммуникационной сети Интернет;

4.2. в управление по общим вопросам администрации города Перми для опубликования распоряжения (за исключением приложения) в течение 5 рабочих дней со дня подписания распоряжения в печатном средстве массовой информации «Официальный бюллетень органов местного самоуправления муниципального образования город Пермь»;

4.3. в ОАО «МРСК Урала» (ИНН 6671163413);

4.4. правообладателю земельного участка, в отношении которого принято решение об установлении публичного сервитута.

5. Отделу предоставления земельных участков по работе с юридическими лицами направить копию настоящего распоряжения в орган, осуществляющий государственный кадастровый учет и государственную регистрацию прав, в течение 5 рабочих дней со дня подписания распоряжения.

6. Плата за публичный сервитут в отдельных целях не устанавливается.
7. Настоящее распоряжение вступает в силу со дня подписания.
8. Контроль за исполнением настоящего распоряжения возложить на первого заместителя начальника департамента земельных отношений администрации города Перми Раевскую Л.В.

О.В. Немирова



**АДМИНИСТРАЦИЯ ГОРОДА ПЕРМИ
ЗАМЕСТИТЕЛЬ ГЛАВЫ АДМИНИСТРАЦИИ
ГОРОДА ПЕРМИ-НАЧАЛЬНИК ДЕПАРТАМЕНТА
ЗЕМЕЛЬНЫХ ОТНОШЕНИЙ
РАСПОРЯЖЕНИЕ**

13.02.2020

№ 21-01-03-222

**Об установлении публичного
сервитута в отдельных целях**

На основании статей 39.37, 39.43 Земельного кодекса Российской Федерации, статьи 3.6 Федерального закона от 25 октября 2001 г. № 137-ФЗ «О введении в действие Земельного кодекса Российской Федерации», Положения о департаменте земельных отношений администрации города Перми, утвержденного решением Пермской городской Думы от 24 февраля 2015 г. № 39, ходатайства ОАО «МРСК Урала» об установлении публичного сервитута от 30 декабря 2019 г. № 21-01-06-26982:

1. Установить публичный сервитут в отдельных целях в отношении земельного участка с кадастровым номером 59:01:4410245:276, расположенного по ул. Пушкина в Ленинском районе города Перми на срок 49 лет для использования в целях размещения (эксплуатации) линейного объекта ТП-6200 6/0,4 кВ, входящего в состав электросетевого комплекса Подстанция 110/35/6 кВ «Данилиха» с линиями электропередачи, трансформаторными подстанциями, тепловым пунктом», принадлежащего ОАО «МРСК Урала» на праве собственности, которое подтверждается выпиской из Единого государственного реестра недвижимости от 30 декабря 2019 г. № КУВИ-001/2019-31567167.

2. Утвердить границы публичного сервитута в отдельных целях согласно приложению к настоящему распоряжению (условный номер 245-28ПС).

3. ОАО «МРСК Урала» (ИНН 6671163413) обязано привести земельный участок в состояние, пригодное для его использования в соответствии с разрешенным использованием, в срок не позднее, чем три месяца после завершения эксплуатации инженерного сооружения, для размещения которого был установлен публичный сервитут.

4. Отделу информационно-организационной работы в течение 2 рабочих дней со дня подписания направить копию настоящего распоряжения:

4.1. в информационно-аналитическое управление администрации города Перми для размещения в течение 5 рабочих дней со дня подписания распоряжения на официальном сайте муниципального образования город Пермь в информационно-телекоммуникационной сети Интернет;

4.2. в управление по общим вопросам администрации города Перми для опубликования распоряжения (за исключением приложения) в течение 5 рабочих дней со дня подписания распоряжения в печатном средстве массовой информации «Официальный бюллетень органов местного самоуправления муниципального образования город Пермь»;

4.3. в ОАО «МРСК Урала» (ИНН 6671163413);

4.4. правообладателю земельного участка, в отношении которого принято решение об установлении публичного сервитута.

5. Отделу предоставления земельных участков по работе с юридическими лицами направить копию настоящего распоряжения в орган, осуществляющий государственный кадастровый учет и государственную регистрацию прав, в течение 5 рабочих дней со дня подписания распоряжения.

6. Плата за публичный сервитут не устанавливается.

7. Настоящее распоряжение вступает в силу со дня подписания.

8. Контроль за исполнением настоящего распоряжения возложить на первого заместителя начальника департамента земельных отношений администрации города Перми Раевскую Л.В.

О.В. Немирова



**АДМИНИСТРАЦИЯ ГОРОДА ПЕРМИ
ЗАМЕСТИТЕЛЬ ГЛАВЫ АДМИНИСТРАЦИИ
ГОРОДА ПЕРМИ-НАЧАЛЬНИК ДЕПАРТАМЕНТА
ЗЕМЕЛЬНЫХ ОТНОШЕНИЙ
РАСПОРЯЖЕНИЕ**

13.02.2020

№ 21-01-03-223

**Об установлении публичного
сервитута в отдельных целях**

На основании статей 39.37, 39.43 Земельного кодекса Российской Федерации, статьи 3.6 Федерального закона от 25 октября 2001 г. № 137-ФЗ «О введении в действие Земельного кодекса Российской Федерации», Положения о департаменте земельных отношений администрации города Перми, утвержденного решением Пермской городской Думы от 24 февраля 2015 г. № 39, ходатайства ОАО «МРСК Урала» об установлении публичного сервитута от 30 декабря 2019 г. № 21-01-06-26984:

1. Установить публичный сервитут в отдельных целях в отношении земельного участка с кадастровым номером 59:01:2018032:37, расположенного по ул. Спешилова, 109 в Ленинском города Перми на срок 49 лет для использования в целях размещения (эксплуатации) линейного объекта комплектной трансформаторной подстанции КТП-1659 6/0,4 кВ, входящего в состав сооружения энергетики, принадлежащего ОАО «МРСК Урала» на праве собственности, которое подтверждается выпиской из Единого государственного реестра недвижимости от 7 февраля 2020 г. № КУВИ-001/2020-2613117.

2. Утвердить границы публичного сервитута в отдельных целях согласно приложению к настоящему распоряжению (условный номер 8032-21ПС).

3. ОАО «МРСК Урала» (ИНН 6671163413) обязано привести земельный участок в состояние, пригодное для его использования в соответствии с разрешенным использованием, в срок не позднее, чем три месяца после завершения эксплуатации инженерного сооружения, для размещения которого был установлен публичный сервитут.

4. Отделу информационно-организационной работы в течение 2 рабочих дней со дня подписания направить копию настоящего распоряжения:

4.1. в информационно-аналитическое управление администрации города Перми для размещения в течение 5 рабочих дней со дня подписания распоряжения на официальном сайте муниципального образования город Пермь в информационно-телекоммуникационной сети Интернет;

4.2. в управление по общим вопросам администрации города Перми для опубликования распоряжения (за исключением приложения) в течение 5 рабочих дней со дня подписания распоряжения в печатном средстве массовой информации «Официальный бюллетень органов местного самоуправления муниципального образования город Пермь»;

4.3. в ОАО «МРСК Урала» (ИНН 6671163413);

5. Отделу предоставления земельных участков по работе с юридическими лицами направить копию настоящего распоряжения в орган, осуществляющий государственный кадастровый учет и государственную регистрацию прав, в течение 5 рабочих дней со дня подписания распоряжения.

6. Плата за публичный сервитут в отдельных целях не устанавливается.

7. Настоящее распоряжение вступает в силу со дня подписания.

8. Контроль за исполнением настоящего распоряжения возложить на первого заместителя начальника департамента земельных отношений администрации города Перми Раевскую Л.В.

О.В. Немирова



**АДМИНИСТРАЦИЯ ГОРОДА ПЕРМИ
ЗАМЕСТИТЕЛЬ ГЛАВЫ АДМИНИСТРАЦИИ
ГОРОДА ПЕРМИ-НАЧАЛЬНИК ДЕПАРТАМЕНТА
ЗЕМЕЛЬНЫХ ОТНОШЕНИЙ
РАСПОРЯЖЕНИЕ**

13.02.2020

№ 21-01-03-224

**Об установлении публичного
сервитута в отдельных целях**

На основании статей 39.37, 39.43 Земельного кодекса Российской Федерации, статьи 3.6 Федерального закона от 25 октября 2001 г. № 137-ФЗ «О введении в действие Земельного кодекса Российской Федерации», Положения о департаменте земельных отношений администрации города Перми, утвержденного решением Пермской городской Думы от 24 февраля 2015 г. № 39, ходатайства ОАО «МРСК Урала» об установлении публичного сервитута от 30 декабря 2019 г. № 21-01-06-26985:

1. Установить публичный сервитут в отдельных целях в отношении земельного участка с кадастровым номером 59:01:1713493:12, расположенного по ул. Генерала Наумова, 19 в Дзержинском районе города Перми на срок 49 лет для использования в целях размещения (эксплуатации) линейного объекта блочной комплектной трансформаторной подстанции ТП-1586, входящего в состав электросетевого комплекса (ЭСК) «Подстанция 110/35/6 кВ «Окуловская» с линиями электропередачи», принадлежащего ОАО «МРСК Урала» на праве собственности, которое подтверждается выпиской из Единого государственного реестра недвижимости от 30 января 2020 г. № КУВИ-001/2020-1768553.

2. Утвердить границы публичного сервитута в отдельных целях согласно приложению к настоящему распоряжению (условный номер 3493-23ПС).

3. ОАО «МРСК Урала» (ИНН 6671163413) обязано привести земельный участок в состояние, пригодное для его использования в соответствии с разрешенным использованием, в срок не позднее, чем три месяца после завершения эксплуатации инженерного сооружения, для размещения которого был установлен публичный сервитут.

4. Отделу информационно-организационной работы в течение 2 рабочих дней со дня подписания направить копию настоящего распоряжения:

4.1. в информационно-аналитическое управление администрации города Перми для размещения в течение 5 рабочих дней со дня подписания распоряжения на официальном сайте муниципального образования город Пермь в информационно-телекоммуникационной сети Интернет;

4.2. в территориальный орган администрации города Перми по месту нахождения земельных участков для размещения в общедоступных местах (на досках объявлений, размещенных во всех подъездах многоквартирного дома, или в пределах земельного участка, на котором расположен многоквартирный дом) в течение 5 рабочих дней со дня подписания распоряжения;

4.3. в управление по общим вопросам администрации города Перми для опубликования распоряжения (за исключением приложения) в течение 5 рабочих дней со дня подписания распоряжения в печатном средстве массовой информации «Официальный бюллетень органов местного самоуправления муниципального образования город Пермь».

4.4. в ОАО «МРСК Урала» (ИНН 6671163413);

5. Отделу предоставления земельных участков по работе с юридическими лицами направить копию настоящего распоряжения в орган, осуществляющий государственный кадастровый учет и государственную регистрацию прав, в течение 5 рабочих дней со дня подписания распоряжения.

6. Настоящее распоряжение вступает в силу со дня подписания.

7. Контроль за исполнением настоящего распоряжения возложить на первого заместителя начальника департамента земельных отношений администрации города Перми Раевскую Л.В.

О.В. Немирова



АДМИНИСТРАЦИЯ ГОРОДА ПЕРМИ
НАЧАЛЬНИК ДЕПАРТАМЕНТА ОБРАЗОВАНИЯ
РАСПОРЯЖЕНИЕ

11.02.2020

№ 059-08-01-26-27

**О внесении изменений в устав Муниципального автономного общеобразовательного учреждения
«Центр образования Индустриального района» г. Перми, утвержденный распоряжением начальника
департамента образования администрации города Перми от 15.11.2011 № СЭД-08-01-26-397**

В соответствии с Федеральными законами от 03 ноября 2006 г. № 174-ФЗ «Об автономных учреждениях», от 29 декабря 2012 г. № 273-ФЗ «Об образовании в Российской Федерации», решением Пермской городской Думы от 12 сентября 2006 г. № 224 «О департаменте образования администрации города Перми», постановлениями администрации города Перми от 28 января 2011 г. № 24 «О Порядке создания, реорганизации, изменения типа и ликвидации муниципальных учреждений города Перми, утверждения уставов муниципальных учреждений города Перми и внесения в них изменений», от 01 ноября 2019 № 838 «О реорганизации муниципального автономного общеобразовательного учреждения «Открытая (сменная) общеобразовательная школа № 1» г.Перми и Муниципального автономного общеобразовательного учреждения «Центр образования Индустриального района» г. Перми путем присоединения муниципального автономного общеобразовательного учреждения «Открытая (сменная) общеобразовательная школа № 1» г.Перми к Муниципальному автономному общеобразовательному учреждению «Центр образования Индустриального района» г. Перми»:

1. Внести изменения в устав Муниципального автономного общеобразовательного учреждения «Центр образования Индустриального района» г. Перми, утвержденный распоряжением начальника департамента образования администрации города Перми от 15 ноября 2011 г. № СЭД-08-01-26-397, утвердив в новой редакции.

2. Уполномочить руководителя (директора) Черняка Олега Ароновича на осуществление необходимых действий по государственной регистрации изменений, вносимых в устав Муниципального автономного общеобразовательного учреждения «Центр образования Индустриального района» г. Перми.

3. Руководителю (директору) Муниципального автономного общеобразовательного учреждения «Центр образования Индустриального района» г. Перми Черняку О.А. после государственной регистрации изменений, вносимых в устав учреждения:

3.1. представить копии листа записи о внесении записи в Единый государственный реестр юридических лиц, изменений, внесенных в устав учреждения в департамент образования администрации города Перми, департамент имущественных отношений администрации города Перми, департамент финансов администрации города Перми в 5-дневный срок со дня регистрации изменений, вносимых в устав;

3.2. разместить изменения в устав на сайте учреждения, Едином Портале Пермского Образования <http://permedu.ru>;

3.3. уведомить иные организации, где находятся учтенные экземпляры устава, об изменениях, внесенных в устав учреждения.

4. Настоящее распоряжение вступает в силу со дня официального опубликования в печатном средстве массовой информации «Официальный бюллетень органов местного самоуправления муниципального образования город Пермь».

5. Организационно-правовому управлению департамента образования администрации города Перми обеспечить опубликование настоящего распоряжения в печатном средстве массовой информации «Официальный бюллетень органов местного самоуправления муниципального образования город Пермь».

6. Контроль за исполнением настоящего распоряжения возложить на начальника организационно-правового управления Постникову М.Н.

Л.В. Серикова

УТВЕРЖДЕН
распоряжением начальника
департамента образования
администрации города Перми
от 11.02.2020 № 059-08-01-26-27

У С Т А В
Муниципального автономного общеобразовательного учреждения
«Центр образования Индустриального района» г. Перми
(новая редакция)

I. Общие положения

1.1. Муниципальное автономное общеобразовательное учреждение «Центр образования Индустриального района» г. Перми (далее – Учреждение) по типу образовательных организаций, реализующих основные образовательные программы, является общеобразовательной организацией, по организационно-правовой форме – унитарной некоммерческой организацией, муниципальным автономным учреждением.

1.2. Полное наименование Учреждения: Муниципальное автономное общеобразовательное учреждение «Центр образования Индустриального района» г. Перми.

Сокращенное наименование Учреждения: МАОУ «Центр образования» г. Перми.

1.3. Место нахождения и почтовый адрес Учреждения: 614066, Россия, Пермский край, г. Пермь, ул. Баумана, д.5. По указанному адресу размещается постоянно действующий исполнительный орган Учреждения – руководитель (директор).

Деятельность Учреждения оказывается также по следующим адресам:

614042, Россия, Пермский край, г. Пермь, ул. Победы, д.46;

614068, Россия, Пермский край, г. Пермь, ул. Генкеля, д.15;

614068, Россия, Пермский край, г. Пермь, ул. Дзержинского, д.27, лит. ВВ1;

614031, Россия, Пермский край, г. Пермь, ул. Докучаева, д.27;

614000, Россия, Пермский край, г. Пермь, ул. Клименко, д.24, лит. М;

614016, Россия, Пермский край, г. Пермь, ул. Куйбышева, д.83;

614056, Россия, Пермский край, г. Пермь, ул. Соликамская, д.246;

614056, Россия, Пермский край, г. Пермь, ул. Соликамская, д.246а.

1.4. Учредителем Учреждения является муниципальное образование город Пермь. Полномочия и функции учредителя от имени муниципального образования город Пермь осуществляет администрация города Перми, отдельные полномочия и функции учредителя по его поручению осуществляет департамент образования администрации города Перми (далее – Учредитель) на основании правовых актов администрации города Перми.

Место нахождения Учредителя: 614000, Россия, Пермский край, город Пермь, ул. Ленина, д. 23.

Почтовый адрес Учредителя: 614000, Россия, Пермский край, город Пермь, ул. Сибирская, д. 17.

1.5. Правоспособность Учреждения возникает с момента внесения в единый государственный реестр юридических лиц сведений о его создании и прекращается в момент внесения в указанный реестр сведений о его прекращении.

Учреждение имеет обособленное имущество и отвечает им по своим обязательствам, может от своего имени приобретать и осуществлять гражданские права и нести гражданские обязанности, быть истцом и ответчиком в суде.

1.6. Учреждение имеет печать с полным наименованием, штамп, бланки со своим наименованием.

1.7. Собственник имущества Учреждения – муниципальное образование город Пермь, полномочия собственника осуществляет департамент имущественных отношений администрации города Перми на основании правовых актов органов местного самоуправления города Перми (далее – Департамент).

1.8. Создание и деятельность организационных структур политических партий, общественно-политических и религиозных движений и организаций (объединений) в Учреждении не допускаются. Образование в Учреждении носит светский характер.

1.9. Деятельность Учреждения строится на принципах демократии и гуманизма, приоритета общечеловеческих ценностей, жизни и здоровья человека, свободного развития личности, воспитания гражданственности и духовно-нравственного развития личности.

1.10. Все документы, связанные с деятельностью Учреждения, ведутся на русском языке.

II. Предмет, цели и виды деятельности учреждения

2.1. Основная цель деятельности Учреждения – образовательная деятельность по образовательным программам начального общего, основного общего и среднего общего образования.

2.2. Предметом деятельности Учреждения является образовательная деятельность, направленная на достижение целей деятельности Учреждения.

2.3. Основными видами деятельности Учреждения является реализация образовательных программ.

2.4. Виды реализуемых образовательных программ:

2.4.1. Основные общеобразовательные программы:

2.4.1.1. образовательные программы начального общего образования;

2.4.1.2. образовательные программы основного общего образования;

2.4.1.3. образовательные программы среднего общего образования.

2.4.2. Дополнительные общеобразовательные программы: дополнительные общеразвивающие программы технической, естественнонаучной, физкультурно-спортивной, художественной, туристско-краеведческой, социально-педагогической направленности.

2.5. В рамках реализации основных общеобразовательных программ, указанных в п. 2.4.1. настоящего устава, Учреждение осуществляет деятельность по:

2.5.1. адаптированным основным общеобразовательным программам образования для обучающихся с ограниченными возможностями здоровья, а для детей-инвалидов также в соответствии с индивидуальной программой реабилитации детей-инвалидов;

2.5.2. образовательным программам основного общего образования и среднего общего образования, обеспечивающим изучение предметов на профильном уровне;

2.5.3. образовательным программам по индивидуальным учебным планам на уровне среднего общего образования.

2.6. Учреждение для граждан и юридических лиц за плату и на одинаковых при оказании одних и тех же услуг условиях оказывает платные дополнительные образовательные услуги.

Указанные услуги не могут быть оказаны взамен или в рамках образовательной деятельности, финансируемой за счет субсидий, предоставляемых из бюджета на выполнение муниципального задания.

Оказание платных образовательных услуг по направлениям осуществляется согласно Положению об оказании платных образовательных услуг и ежегодно утверждаемому перечню.

2.7. Учреждение вправе осуществлять иные виды деятельности, в том числе за счет средств физических и юридических лиц (приносящая доход деятельность), не относящиеся к основным видам деятельности, лишь постольку, поскольку это служит достижению целей, ради которых оно создано и если это соответствует таким целям:

2.7.1. организация отдыха детей в лагере досуга и отдыха;

2.7.2. сдача в аренду имущества, закрепленного за Учреждением на праве оперативного управления, а также имущества, приобретенного за счет ведения самостоятельной финансово-хозяйственной деятельности в порядке, установленном действующим законодательством Российской Федерацией и нормативно-правовыми актами органов местного самоуправления города Перми;

2.7.3. осуществление производства, тиражирования, копирования и реализации, как в печатном, так и в электронном виде продукции интеллектуального труда работников учреждения (методические рекомендации, учебные пособия, авторские программы, программное обеспечение) не нарушающих авторских прав;

2.7.4. осуществление тиражирования и копирование документов по заказам населения и организаций;

2.7.5. оказание услуг, связанных с проведением круглых столов, конференций, выставок и иных мероприятий, тематика которых связана с проблемами образования, основными видами деятельности Учреждения;

2.7.6. оказание услуг в области культурно-досуговой, физкультурно-оздоровительной деятельности;

2.7.7 организация мероприятий в сфере образования:

организация отдыха детей в лагере досуга и отдыха на территории Учреждения сверх муниципального задания;

2.8. Учреждение осуществляет приносящую доход деятельность только по направлениям, установленным настоящим Уставом.

III. Порядок управления учреждением

3.1. Управление Учреждением осуществляется в соответствии с действующим законодательством Российской Федерации и настоящим Уставом на основе сочетания принципов единоначалия и коллегиальности.

Единоличным исполнительным органом Учреждения является руководитель (директор) Учреждения.

Коллегиальными органами управления Учреждения являются Общее собрание работников, Педагогический совет, Наблюдательный совет, Управляющий совет.

Руководитель (директор) Учреждения, члены коллегиальных органов при осуществлении своих прав и исполнении своих обязанностей должны действовать в интересах Учреждения добросовестно и разумно.

Коллегиальные органы вправе самостоятельно выступать от имени Учреждения, осуществлять взаимоотношения с органами власти, организациями и общественными объединениями исключительно в пределах полномочий, определенных настоящим Уставом, без права заключения договоров (соглашений), влекущих материальные обязательства Учреждения.

В случае нарушения принципа добросовестности и разумности виновные представители указанных коллегиальных органов управления Учреждением несут ответственность в соответствии с законодательством Российской Федерации.

Руководитель (директор) Учреждения обязан возместить по требованию Учредителя убытки, причиненные по его вине Учреждению. Указанную ответственность несут также члены коллегиальных органов Учреждения, за исключением тех из них, кто голосовал против решения, которое повлекло причинение Учреждению убытков, или, действуя добросовестно, не принимал участия в голосовании.

3.2. Компетенция Учредителя в управлении Учреждением:

3.2.1. утверждает Устав Учреждения, а также вносимые в него изменения по согласованию с Департаментом в части, касающейся имущества;

3.2.2. формирует, утверждает и размещает муниципальное задание на оказание муниципальных услуг в соответствии с предусмотренными настоящим Уставом видами деятельности, осуществляет контроль за его исполнением;

- 3.2.3. координирует и контролирует процедуру приема обучающихся в Учреждение;
 - 3.2.4. осуществляет контроль финансово-экономической деятельности Учреждения в пределах прав, установленных действующим законодательством;
 - 3.2.5. согласовывает программу развития Учреждения;
 - 3.2.6. организует мероприятия для приведения имущественных комплексов подведомственных муниципальных учреждений в соответствие с требованиями действующего законодательства;
 - 3.2.7. приостанавливает деятельность Учреждения;
 - 3.2.8. принимает решения о создании или ликвидации филиалов, открытии и закрытии представительств Учреждения, в том числе на основании предложений руководителя (директора) Учреждения;
 - 3.2.9. представляет на рассмотрение Наблюдательного совета Учреждения предложения:
 - 3.2.9.1. о внесении изменений в Устав Учреждения;
 - 3.2.9.2. об изъятии имущества, закрепленного за Учреждением на праве оперативного управления;
 - 3.2.10. по согласованию с Департаментом утверждает перечни недвижимого, особо ценного движимого и иного движимого имущества, передаваемого Учреждению;
 - 3.2.11. дает согласие Учреждению на распоряжение недвижимым имуществом, закрепленным за ним Учредителем или приобретенным за счет средств, выделенных Учредителем на приобретение этого имущества, а также особо ценным движимым имуществом, закрепленным за ним Учредителем или приобретенным за счет средств, выделенных Учредителем на приобретение этого имущества, на основании письменного разрешения Департамента;
 - 3.2.12. дает согласие на внесение Учреждением денежных средств и иного имущества в уставный (складочный) капитал других юридических лиц или передачу этого имущества иным образом другим юридическим лицам в качестве их учредителя или участника;
 - 3.2.13. направляет в Департамент предложения о закреплении за Учреждением недвижимого имущества и об изъятии данного имущества;
 - 3.2.14. представляет в установленном порядке предложение о создании Учреждения путем изменения типа существующего Учреждения;
 - 3.2.15. готовит предложение о реорганизации или ликвидации Учреждения в порядке, установленном действующим законодательством;
 - 3.2.16. назначает руководителя (директора) Учреждения и прекращает его полномочия, в том числе по результатам аттестации на соответствие занимаемой должности;
 - 3.2.17. принимает решение об одобрении сделки с имуществом Учреждения, в совершении которой имеется заинтересованность, а также сделки в отношении недвижимого имущества и особо ценного движимого имущества в случаях, если для совершения таких сделок требуется согласие Учредителя Учреждения;
 - 3.2.18. назначает членов Наблюдательного совета Учреждения или досрочно прекращает их полномочия в порядке, определяемом действующим законодательством и настоящим Уставом;
 - 3.2.19. утверждает передаточный акт.
- К компетенции Учредителя относятся также иные полномочия, представленные Учредителю действующим законодательством Российской Федерации и муниципальными правовыми актами.
- 3.3. Единичным исполнительным органом Учреждения является руководитель (директор).
Руководитель (директор) Учреждения назначается и освобождается от занимаемой должности приказом начальника департамента образования администрации города Перми в соответствии с действующим трудовым законодательством Российской Федерации и муниципальными правовыми актами на срок, устанавливаемый трудовым договором.
 - 3.4. Руководитель (директор) осуществляет непосредственное руководство Учреждением в соответствии с действующим законодательством и настоящим Уставом.
 - 3.5. Компетенция руководителя (директора) Учреждения:
 - 3.5.1. организует выполнение решений Учредителя по вопросам деятельности Учреждения;
 - 3.5.2. выступает от имени Учреждения, представляет Учреждение без доверенности во всех судебных, государственных и муниципальных органах, во взаимоотношениях с любыми физическими и юридическими лицами, а также их объединениями;
 - 3.5.3. распоряжается денежными средствами, предоставленными Учредителем в соответствии с действующим законодательством Российской Федерации, муниципальными правовыми актами и настоящим Уставом;
 - 3.5.4. заключает гражданско-правовые договоры и трудовые договоры от имени Учреждения;
 - 3.5.5. утверждает график работы Учреждения;
 - 3.5.6. утверждает план финансово-хозяйственной деятельности Учреждения по результатам заключения, выданного Наблюдательным советом Учреждения;
 - 3.5.7. издает приказы, распоряжения и инструкции, обязательные для исполнения всеми работниками и обучающимися Учреждения, выдает доверенности на осуществление представительства от имени Учреждения;
 - 3.5.8. утверждает штатное расписание Учреждения, осуществляет прием на работу работников, заключает с ними и расторгает трудовые договоры, распределяет должностные обязанности, создает условия и организует дополнительное профессиональное образование работников;

3.5.9. устанавливает заработную плату работников Учреждения, в том числе должностные оклады (базовую основную часть заработной платы), порядок и размеры выплат стимулирующего, компенсационного, иного характера в пределах имеющихся средств в соответствии с действующим законодательством Российской Федерации и муниципальными правовыми актами, локальными нормативными актами Учреждения, коллективным договором (при наличии);

3.5.10. утверждает реализуемые в Учреждении образовательные программы;

3.5.11. определяет стратегию, цели, задачи развития Учреждения;

3.5.12. обеспечивает эффективное использование бюджетных ассигнований, а также средств, поступающих из других источников, представляет Учредителю и общественности отчет Учреждения о поступлении и расходовании финансовых и материальных средств, в том числе отчет о результатах самообследования;

3.5.13. обеспечивает эффективное взаимодействие и сотрудничество с органами местного самоуправления, предприятиями и организациями, общественностью, родителями (законными представителями) обучающихся;

3.5.14. организует разработку локальных нормативных актов Учреждения в порядке, установленном данным Уставом;

3.5.15. утверждает локальные нормативные акты Учреждения путем издания распорядительного акта после принятия их коллегиальными органами управления Учреждением в соответствии с компетенцией коллегиальных органов, определенной настоящим Уставом и с учетом мнения совета родителей, а также в порядке и в случаях, которые предусмотрены трудовым законодательством, представительного органа работников (при их наличии);

3.5.16. организует научно-методическую работу, в том числе организацию и проведение научных и методических конференций, семинаров, утверждает программы деятельности методических объединений, иные программы и планы по разным направлениям деятельности Учреждения;

3.5.17. подписывает совместно с представителем работников Учреждения коллективный договор (при наличии);

3.5.18. представляет Наблюдательному совету Учреждения годовую бухгалтерскую отчетность Учреждения, проекты отчетов о деятельности Учреждения и об использовании его имущества, об исполнении плана его финансово-хозяйственной деятельности;

3.5.19. подписывает отчет о результатах самообследования по результатам рассмотрения Общего собрания работников;

3.5.20. организует работу по материально-техническому обеспечению образовательной деятельности, оборудованию помещений в соответствии с государственными и местными нормами и требованиями, в том числе в соответствии с федеральными государственными образовательными стандартами;

3.5.21. организует прием обучающихся в Учреждение в порядке, установленном федеральным законодательством, а в части неурегулированной федеральным законодательством - локальным нормативным актом Учреждения, принятым в порядке, установленном настоящим Уставом;

3.5.22. утверждает согласованную с Учредителем программу развития Учреждения по результатам рассмотрения Управляющего совета;

3.5.23. определяет список учебников в соответствии с утвержденным федеральным перечнем учебников, рекомендованных к использованию, а также учебных пособий, допущенных к использованию при реализации образовательных программ в Учреждении по результатам рассмотрения данного вопроса Педагогическим советом Учреждения;

3.5.24. организует работу осуществления текущего контроля успеваемости и промежуточной аттестации обучающихся, установление их форм, периодичности и порядка проведения в порядке, установленном локальным нормативным актом Учреждения;

3.5.25. организует работу по поощрению обучающихся в соответствии с установленными локальным нормативным актом Учреждения видами и условиями поощрения за успехи в учебной, физкультурной, спортивной, общественной, научной, научно-технической, творческой, экспериментальной и инновационной деятельности и утверждает кандидатуры обучающихся для поощрения по результатам рассмотрения Педагогического совета;

3.5.26. организует индивидуальный учет результатов освоения обучающимися образовательных программ и поощрений обучающихся, а также хранение в архивах информации об этих результатах и поощрениях на бумажных и (или) электронных носителях;

3.5.27. организует создание необходимых условий для охраны и укрепления здоровья, организации питания обучающихся и работников Учреждения в порядке, установленном действующим законодательством Российской Федерации и муниципальными правовыми актами, локальными нормативными актами Учреждения;

3.5.28. организует проведение социально-психологического тестирования обучающихся в целях раннего выявления незаконного потребления наркотических средств и психотропных веществ в порядке, установленном федеральным органом исполнительной власти, осуществляющим функции по выработке государственной политики и нормативно-правовому регулированию в сфере образования;

3.5.29. создает условия для занятия обучающимися физической культурой и спортом;

3.5.30. организует работу по приобретению или изготовлению бланков документов об образовании и (или) о квалификации, медалей «За особые успехи в учении»;

3.5.31. содействует деятельности общественных объединений обучающихся, родителей (законных представителей) несовершеннолетних обучающихся, осуществляемой в Учреждении и не запрещенной законодательством Российской Федерации;

3.5.32. обеспечивает создание и ведение официального сайта Учреждения в сети Интернет;

3.5.33. организует работу Комиссии по урегулированию споров между участниками образовательных отношений в порядке, установленном локальным нормативным актом, принятым по результатам рассмотрения Общим собранием работников и Управляющим советом Учреждения;

3.5.34. разрабатывает и принимает меры по предупреждению коррупции в учреждении, своевременно информирует Учредителя о фактах сообщений о коррупционных правонарушениях, непосредственно поступивших в отношении его работников;

3.5.35. обеспечивает безусловное выполнение федеральных государственных образовательных стандартов;

3.5.36. обеспечивает в соответствии установленным законодательством требованиям систему работы по профилактике преступности среди обучающихся, контроль за результатами воспитания и социализации детей;

3.5.37. обеспечивает реализацию обучающимися академических прав и мер социальной поддержки;

3.5.38. организует работу по воинскому учету работников и учащихся;

3.5.39. обеспечивает функционирование внутренней системы оценки качества образования.

3.6. Руководитель (директор) Учреждения является ответственным лицом за организацию и полноту выполнения СанПиН.

3.7. Работники учреждения имеют право на участие в управлении Учреждением, в том числе в коллегиальных органах управления, в порядке, установленном настоящим Уставом.

3.8. Права, обязанности и ответственность инженерно-технических, административно-хозяйственных, производственных, учебно-вспомогательных, медицинских и иных работников, осуществляющих вспомогательные функции, устанавливаются правилами внутреннего трудового распорядка и иными локальными нормативными актами Учреждения, должностными инструкциями и трудовыми договорами.

3.9. Общее собрание работников (далее – Общее собрание) является коллегиальным органом управления Учреждением, осуществляющим полномочия работников Учреждения. Основной задачей Общего собрания является коллегиальное решение важных вопросов жизнедеятельности трудового коллектива.

3.9.1. Общее собрание действует бессрочно.

3.9.2. Членами Общего собрания являются все граждане, участвующие своим трудом в деятельности Учреждения на основе трудового договора.

Срок полномочий члена Общего собрания: со дня заключения до дня расторжения трудового договора с Учреждением.

Председатель и секретарь Общего собрания избираются из числа членов Общего собрания открытым голосованием простым большинством голосов сроком на один учебный год.

Председатель организует подготовку заседаний, определяет повестку дня, контролирует выполнение решений Общего собрания. Секретарь организует протоколирование заседаний и ведение документации Общего собрания.

3.9.3. Общее собрание собирается не реже 2 раз в течение учебного года по инициативе руководителя (директора) Учреждения. Не позднее чем за 15 дней до даты проведения Общего собрания, объявление о его проведении размещается на доске объявления, расположенной в Учреждении, для ознакомления всех членов Общего собрания.

Внеочередной созыв Общего собрания может произойти по инициативе руководителя (директора) Учреждения или по инициативе не менее чем 1/3 членов Общего собрания, поданной в письменном виде руководителю (директору) Учреждения.

Ход заседания Общего собрания и решения Общего собрания оформляются протоколом, который подписывается председателем и секретарем Общего собрания. Протоколы Общего собрания включаются в номенклатуру дел Учреждения и хранятся в Учреждении постоянно.

3.9.4. Общее собрание считается правомочным, если на нем присутствует не менее двух третей списочного состава работников Учреждения. Решение Общего собрания по всем рассматриваемым вопросам принимается открытым голосованием простым большинством голосов. Решение считается принятым, если за него проголосовало не менее 51 % присутствующих. При равном количестве голосов решающим считается голос председателя Общего собрания.

3.9.5. Компетенция Общего собрания:

3.9.5.1. рассматривает и принимает локальные нормативные акты Учреждения, затрагивающие права и обязанности работников Учреждения, академические права и свободы педагогических работников, в том числе локальные нормативные акты, регламентирующие:

правила внутреннего трудового распорядка,

порядок создания, организации работы, принятия и исполнения решений Комиссии по урегулированию споров между участниками образовательных отношений;

порядок аттестации работников, не являющихся педагогическими работниками, на соответствие занимаемой ими должности.

3.9.5.2. обсуждает и принимает коллективный договор Учреждения;

3.9.5.3. рассматривает и обсуждает вопросы материально-технического обеспечения и оснащения образовательного процесса;

3.9.5.4. рассматривает кандидатуры работников Учреждения для представления к награждению и (или) поощрению;

3.9.5.5. рассматривает вопросы охраны и безопасности условий труда работников, охраны жизни и здоровья обучающихся в Учреждении;

3.9.5.6. выдвигает кандидатов от представителей общественности и представителей из числа работников в состав Наблюдательного совета Учреждения, представителей из числа работников в состав Управляющего совета Учреждения;

3.9.5.7. заслушивает отчет руководителя (директора) Учреждения о выполнении коллективного договора (при наличии);

3.9.5.8. рассматривает отчет о результатах самообследования;

3.10. Наблюдательный совет Учреждения создается в составе не менее 5 и не более 11 членов. Решение о назначении членов наблюдательного совета Учреждения или досрочном прекращении их полномочий принимается Учредителем на основании представленных копий протоколов Общего собрания, родительского собрания и оформляется приказом Учредителя.

3.10.1. В состав Наблюдательного совета входят:

представители органов местного самоуправления в лице Департамента и Учредителя;

представители работников Учреждения;

представители общественности, к которым относятся лица, имеющие заслуги и достижения в соответствующей сфере, а также родители, чьи дети посещают данное Учреждение.

Представители работников Учреждения выбираются общим собранием работников Учреждения.

Представители родительской общественности выбираются родительским собранием Учреждения из числа тех родителей, которые желают безвозмездно работать в составе наблюдательного совета и проявляют заинтересованность в указанной работе.

Представители общественности выбираются общим собранием работников Учреждения.

Количество представителей Департамента и Учредителя в составе Наблюдательного совета не должно превышать одну треть от общего числа членов Наблюдательного совета Учреждения. При этом не менее половины составляют представители Учредителя.

Количество представителей работников Учреждения не может превышать одну треть от общего числа членов Наблюдательного совета Учреждения.

3.10.2. Срок полномочий Наблюдательного совета равен пяти годам.

3.10.3. Полномочия члена Наблюдательного совета могут быть прекращены досрочно:

по просьбе члена Наблюдательного совета;

в случае невозможного исполнения членом Наблюдательного совета своих обязанностей по состоянию здоровья или по причине его отсутствия в месте нахождения Учреждения в течение четырех месяцев;

в случае привлечения члена Наблюдательного совета к уголовной ответственности;

в случае смерти члена Наблюдательного совета.

3.10.4. Полномочия члена Наблюдательного совета, являющегося представителем органа местного самоуправления и состоящего с этим органом в трудовых отношениях:

прекращаются досрочно в случае прекращения трудовых отношений;

могут быть прекращены досрочно по представлению указанного органа местного самоуправления.

3.10.5. Полномочия члена Наблюдательного совета, являющегося представителем работников Учреждения, прекращаются досрочно в случае прекращения трудовых отношений с Учреждением.

3.10.6. Ограничения при выборе в члены Наблюдательного совета:

3.10.6.1. руководитель (директор) Учреждения, его заместители не могут быть членами Наблюдательного совета. Руководитель (директор) Учреждения участвует в заседаниях Наблюдательного совета с правом совещательного голоса;

3.10.6.2. членами Наблюдательного совета не могут быть лица, имеющие неснятую или непогашенную судимость.

3.10.7. Члены Наблюдательного совета не получают вознаграждение за выполнение ими своих обязанностей, за исключением компенсации документально подтвержденных расходов, непосредственно связанных с участием в работе Наблюдательного совета.

3.10.8. Наблюдательный совет возглавляет председатель, который избирается членами Наблюдательного совета из их числа простым большинством голосов. Председателем Наблюдательного совета не может быть избран представитель работников Учреждения. Наблюдательный совет в любое время вправе переизбрать своего председателя.

3.10.9. Полномочия Наблюдательного совета Учреждения:

3.10.9.1. Наблюдательный совет дает рекомендации по следующим вопросам:

а) предложения Учредителя или руководителя (директора) Учреждения о внесении изменений в Устав Учреждения;

- б) предложения Учредителя или руководителя (директора) Учреждения о создании и ликвидации филиалов, об открытии и о закрытии представительств;
- в) предложения Учредителя или руководителя (директора) Учреждения о реорганизации Учреждения или о его ликвидации;
- г) предложения Учредителя или руководителя (директора) Учреждения об изъятии имущества, закрепленного за Учреждением на праве оперативного управления;
- д) предложения руководителя (директора) Учреждения о совершении сделок с недвижимым имуществом и особо ценным движимым имуществом, закрепленным за Учреждением Учредителем или приобретенным за счет средств, выделенных Учредителем на приобретение этого имущества. Решение об отнесении имущества к категории особо ценного движимого имущества принимается Учредителем;
- е) отчеты о деятельности Учреждения и об использовании его имущества, об исполнении плана его финансово-хозяйственной деятельности, годовую бухгалтерскую отчетность. Копии указанных документов направляются Учредителю.

Рекомендации даются большинством голосов от общего числа голосов членов Наблюдательного совета с занесением в протокол заседания Наблюдательного совета. После рассмотрения рекомендаций Наблюдательного совета Учредитель принимает по этим вопросам решение.

3.10.9.2. Наблюдательный совет Учреждения дает заключение по следующим вопросам:

- а) по рассмотрению проекта плана финансово-хозяйственной деятельности Учреждения;
- б) по предложению руководителя (директора) Учреждения о выборе кредитных организаций, в которых Учреждение может открыть банковские счета;
- в) по предложению руководителя (директора) Учреждения об участии Учреждения в других юридических лицах, в том числе о внесении денежных средств и иного имущества в уставный (складочный) капитал других юридических лиц или передаче такого имущества иным образом другим юридическим лицам, в качестве учредителя или участника.

Заключения даются большинством голосов от общего числа голосов членов Наблюдательного совета с занесением в протокол заседания Наблюдательного совета. Руководитель (директор) Учреждения принимает по этим вопросам решение после рассмотрения заключений Наблюдательного совета.

3.10.9.3. Наблюдательный совет принимает решения, обязательные для руководителя (директора) по следующим вопросам:

- а) проведение аудита годовой бухгалтерской отчетности Учреждения и утверждение аудиторской организации. Решение принимается большинством в две трети голосов от общего числа голосов членов Наблюдательного совета с занесением в протокол заседания Наблюдательного совета;
- б) о совершении Учреждением крупных сделок. Решение принимается большинством в две трети голосов от общего числа голосов членов Наблюдательного совета с занесением в протокол заседания Наблюдательного совета;
- в) о совершении сделок, в совершении которых имеется заинтересованность. Решение принимается большинством голосов членов Наблюдательного совета, не заинтересованных в совершении сделки с занесением в протокол заседания Наблюдательного совета.

Крупной признается сделка, связанная с распоряжением денежными средствами, привлечением заемных денежных средств, отчуждением имущества (которым в соответствии с настоящим Уставом Учреждение вправе распоряжаться самостоятельно), а также с передачей такого имущества в пользование или залог при условии, что цена такой сделки либо стоимость отчуждаемого или передаваемого имущества превышает 3% (три процента) балансовой стоимости активов Учреждения, определяемой по данным его бухгалтерской отчетности на последнюю отчетную дату. Указанный в настоящем Уставе размер крупной сделки (процент) определен в порядке, утвержденном правовым актом Учредителя.

3.10.9.4. Наблюдательный совет утверждает Положение о закупке товаров, работ, услуг для нужд Учреждения.

3.10.10. Вопросы, относящиеся к компетенции Наблюдательного совета, не могут быть переданы на рассмотрение иных органов Учреждения.

3.10.11. По требованию Наблюдательного совета или любого из его членов другие органы Учреждения обязаны представить информацию по вопросам, относящимся к компетенции Наблюдательного совета.

3.10.12. Порядок проведения заседаний Наблюдательного совета:

3.10.12.1. первое заседание Наблюдательного совета после его создания, а также первое заседание нового состава Наблюдательного совета созывается по требованию Учредителя. До избрания председателя Наблюдательного совета на заседании председательствует старший по возрасту член Наблюдательного совета, за исключением представителя работников Учреждения;

3.10.12.2. Председатель избирается на первом заседании Наблюдательного совета после его создания, а также на первом заседании нового состава Наблюдательного совета из числа присутствующих простым большинством голосов;

3.10.12.3. Порядок и сроки подготовки созыва и проведения заседаний Наблюдательного совета:

3.10.12.3.1. заседания Наблюдательного совета проводятся не реже одного раза в квартал;

3.10.12.3.2. заседание Наблюдательного совета созывается его председателем по собственной инициативе либо по требованию Учредителя, члена Наблюдательного совета или руководителя (директора) Учреждения путем уведомления председателя Наблюдательного совета.

В течение 15 дней с момента получения уведомления председатель Наблюдательного совета назначает дату проведения заседания.

Не менее чем за 3 дня до назначенной даты заседания председатель Наблюдательного совета оповещает членов Наблюдательного совета о дате, времени, месте проведения и повестке заседания Наблюдательного совета.

3.10.12.4. в заседании Наблюдательного совета вправе участвовать руководитель (директор) Учреждения. Иные приглашенные председателем Наблюдательного совета, если против их присутствия не возражает более чем одна треть от общего числа членов Наблюдательного совета Учреждения;

3.10.12.5. заседание Наблюдательного совета является правомочным, если все члены Наблюдательного совета извещены о времени и месте его проведения и на заседании присутствует более половины членов;

3.10.12.6. мнение члена Наблюдательного совета Учреждения, отсутствующего на его заседании по уважительной причине, учитывается в случае предоставления его в письменной форме при определении наличия кворума и результатов голосования, а также возможно принятие решений Наблюдательным советом путем проведения заочного голосования. Заочным голосованием не могут быть согласованы предложения руководителя (директора) Учреждения о совершении крупных сделок и сделок, в совершении которых имеется заинтересованность.

В протоколе о проведении заседания Наблюдательного совета Учреждения заочным голосованием в обязательном порядке указывается о направлении извещений и опросных листов членам Наблюдательного совета, о действительности и количестве опросных листов для определения кворума, результаты голосования поименно;

3.10.12.7. каждый член Наблюдательного совета Учреждения имеет при голосовании один голос. Передача членом Наблюдательного совета своего голоса другому лицу не допускается. В случае равенства голосов решающим является голос председателя Наблюдательного совета;

3.10.12.8. на заседании Наблюдательного совета ведется протокол. Протокол заседания составляется, подписывается председателем заседания, который несет ответственность за правильность его составления.

Протокол заседания Наблюдательного совета в течение 2 рабочих дней после заседания направляется Учредителю. Решения, заключения, рекомендации и протоколы заседаний Наблюдательного совета включаются в номенклатуру дел Учреждения и доступны для ознакомления любым лицам, имеющим право быть избранными в члены Наблюдательного совета;

3.10.12.9. организационно-техническое, документационное обеспечение заседаний Наблюдательного совета, подготовка аналитических, справочных и других материалов к заседаниям, оформление принятых им решений возлагается на администрацию Учреждения.

3.11. Управляющий совет является коллегиальным органом управления Учреждением, в деятельности которого реализуются права участников образовательного процесса и общества на участие в управлении Учреждением.

3.11.1. Управляющий совет создается в составе 15 членов на срок 3 год. Персональный состав Управляющего совета определяется приказом руководителя (директора) Учреждения на основании протоколов Общего собрания работников Учреждения, родительской конференции.

3.11.2. В состав Управляющего совета входят:

3.11.2.1. родители (законные представители) обучающихся всех уровней образования, реализуемых Учреждением; Работники Учреждения, дети которых обучаются в Учреждении, не могут быть избраны в состав Управляющего совета в качестве представителей родителей (законных представителей) обучающихся.

3.11.2.2. работники Учреждения, из которых не менее 2/3 должны являться педагогическими работниками; Руководитель (директор) Учреждения может быть избран членом Управляющего совета по должности от работников.

3.11.2.3. обучающиеся Учреждения на уровне среднего общего образования.

Количество членов Управляющего совета из числа родителей (законных представителей) не может быть меньше 1/3 и больше 1/2 от общего числа членов Управляющего совета.

Количество членов Управляющего совета из числа работников Учреждения не может превышать 1/2 от общего числа членов Управляющего совета.

3.11.3. Порядок формирования Управляющего совета следующий:

3.11.3.1. Члены Управляющего совета из числа родителей (законных представителей) обучающихся избираются на родительской конференции с участием делегатов от классов.

При организации выборов членов Управляющего совета из числа родителей (законных представителей) обучающихся посредством родительской конференции применяются следующие правила:

Делегаты конференции избираются на классных родительских собраниях по одному от каждого класса. Решение собрания об избрании делегата на конференцию принимается большинством голосов родителей (законных представителей), присутствующих на собрании, и оформляется протоколом, подписываемым всеми участниками собрания.

Разрешается самовыдвижение кандидатов в делегаты на конференцию.

Конференция признается правомочной, если в ее работе принимают участие не менее двух третей избранных делегатов. Конференция избирает из своего состава председателя и секретаря.

Члены Управляющего совета избираются из числа делегатов, присутствующих на конференции. Предложения по кандидатурам членов Управляющего совета могут быть внесены делегатами конференции.

Решения конференции принимаются голосованием большинством голосов присутствующих делегатов при кворуме не менее 50% делегатов от классов и оформляются протоколом, подписываемым председателем и секретарем конференции.

3.11.3.2. Члены Управляющего совета из числа работников Учреждения избираются на Общем собрании работников Учреждения при кворуме не менее 50% членов Общего собрания путем открытого голосования простым большинством голосов. Предложения по кандидатурам членов Управляющего совета могут быть внесены членами Общего собрания, руководителем (директором) Учреждения.

3.11.3.3. Члены Управляющего совета из числа обучающихся на уровне среднего общего образования избираются на собрании обучающихся при кворуме не менее 50 % обучающихся путем открытого голосования простым большинством голосов. Предложения по кандидатурам членов Управляющего совета могут быть внесены членами собрания обучающихся.

3.11.4. Деятельность членов Управляющего совета основывается на принципах добровольности участия в его работе, коллегиальности принятия решений, гласности.

Члены Управляющего совета работают на общественных началах и не получают вознаграждение за работу в Управляющем совете.

3.11.5 Член Управляющего совета может быть исключен из состава Управляющего совета за:

3.11.5.1. пропуск двух и более заседаний Управляющего совета без уважительной причины;

3.11.5.2. совершение аморального поступка, противоправных действий, несовместимых с членством в Управляющем совете;

3.11.6. Полномочия члена Управляющего совета, являющегося руководителем (директором) Учреждения, представителем работников Учреждения, прекращаются досрочно с момента прекращения трудовых отношений с Учреждением.

3.11.7. После исключения из состава Управляющего совета его члена Управляющий совет принимает меры для замещения исключенного члена посредством довыборов.

3.11.8. Управляющий совет может быть досрочно распущен на основании приказа руководителя (директора) Учреждения по инициативе Общего собрания работников Учреждения, родительской конференции в следующих случаях:

3.11.8.1. принятие решений, повлекших неблагоприятные последствия для Учреждения;

3.11.8.2. если заседания Управляющего совета не проводились два и более раза подряд по неуважительным причинам.

В случае роспуска Управляющего совета новые выборы членов управляющего совета проводятся в порядке, установленном настоящим Уставом.

3.11.9. Управляющий совет приступает к осуществлению своих полномочий со дня утверждения руководителем (директором) Учреждения персонального состава Управляющего совета.

Дату первого заседания Управляющего совета назначает руководитель (директор) Учреждения. Руководитель (директор) Учреждения открывает первое заседание Управляющего совета.

В дальнейшем Управляющий совет возглавляет председатель.

3.11.10. Председатель Управляющего совета избирается на первом заседании Управляющего совета открытым голосованием простым большинством голосов.

Обучающиеся, руководитель (директор) Учреждения и работники, в том числе педагогические, не могут быть избраны председателем Управляющего совета.

Управляющий совет вправе в любое время переизбрать своего председателя.

Председатель организует и планирует работу Управляющего совета, созывает заседания Управляющего совета и председательствует на них, организует на заседании ведение протокола, подписывает решения Управляющего совета, контролирует выполнение принятых на заседании Управляющего совета решений.

В случае отсутствия председателя Управляющего совета его функции осуществляет его заместитель, избираемый членами Управляющего совета из их числа открытым голосованием простым большинством голосов.

3.11.11. Для ведения текущих дел члены Управляющего совета избирают из своего состава секретаря Управляющего совета, который обеспечивает протоколирование заседаний и ведение документации Управляющего совета.

3.11.12. Организационной формой работы Управляющего совета являются заседания, которые проводятся по мере необходимости, но не реже одного раза в три месяца.

Заседания Управляющего совета созываются председателем Управляющего совета, а в его отсутствие – заместителем председателя по собственной инициативе или по инициативе одного из членов Управляющего совета. Правом созыва заседания Управляющего совета обладает также руководитель (директор) Учреждения.

Конкретную дату, время и тематику заседания Управляющего совета секретарь сообщает членам Управляющего совета не позднее чем за 7 дней до заседания Управляющего совета. Рабочие материалы, при необходимости, доводятся секретарем до членов Управляющего совета в те же сроки.

Кворумом для принятия решения Управляющим советом является присутствие не менее половины его членов, из которых не менее половины – родители (законные представители) обучающихся.

По приглашению Управляющего совета в заседании с правом совещательного голоса может принимать участие руководитель (директор), если он не является членом Управляющего совета Учреждения. Иные лица, не являющиеся членами Управляющего совета, могут принимать участие в его заседании с правом совещательного голоса, если против этого не возражает более половины членов Управляющего совета, присутствующих на заседании.

Решения на заседании Управляющего совета принимаются большинством голосов от списочного состава Управляющего совета. В случае равенства голосов решающим является голос председательствующего на заседании. Каждый член Управляющего совета обладает одним голосом.

На заседании Управляющего совета ведется протокол. Протокол заседания Управляющего совета составляется не позднее 5 дней после его проведения. В протоколе заседания указываются: место и время его проведения; присутствующие на заседании; повестка дня заседания; вопросы, поставленные на голосование, и итоги голосования по ним; принятые решения. Протокол заседания подписывается председательствующим на заседании, который несет ответственность за правильность составления протокола.

Решения и протоколы заседаний Управляющего совета включаются в номенклатуру дел Учреждения и доступны для ознакомления любым лицам, имеющим право быть избранными в члены Управляющего совета.

Организационно-техническое, документационное обеспечение заседаний Управляющего совета, подготовка аналитических, справочных и других материалов к заседаниям, оформление принятых им решений возлагается на администрацию Учреждения по запросу Председателя Управляющего совета.

3.11.13. Компетенция Управляющего совета:

3.11.13.1. принимает локальные нормативные акты Учреждения, регламентирующие финансово-хозяйственную деятельность Учреждения, в том числе привлечение и расходование средств от приносящей доход деятельности (за исключением вопросов, рассмотрение которых отнесено к исключительной компетенции Наблюдательного совета Учреждения);

3.11.13.2. принимает локальные нормативные акты Учреждения, затрагивающие права и законные интересы обучающихся, родителей (законных представителей) обучающихся, в том числе регламентирующие:

требования к одежде обучающихся;

предоставление мер социальной поддержки обучающимся;

организацию питания в Учреждении;

пользование лечебно-оздоровительной инфраструктурой, объектами культуры и объектами спорта, имеющимися в Учреждении;

посещение обучающимися по своему выбору мероприятий, которые проводятся в Учреждении и не предусмотрены учебным планом;

и др.;

3.11.13.3. определяет основные направления развития Учреждения, повышение эффективности финансово-экономической деятельности Учреждения, стимулирования труда его работников;

3.11.13.4. по представлению руководителя (директора) Учреждения рассматривает программу развития Учреждения, выражает мнение о ее принятии с последующим представлением Учредителю для согласования;

3.11.13.5. содействует привлечению дополнительного финансирования для обеспечения деятельности и развития Учреждения;

3.11.13.6. рассматривает отчет Учреждения о поступлении и расходовании финансовых и материальных средств для дальнейшего его представления Учредителю и общественности;

3.11.13.7. осуществляет контроль за здоровыми и безопасными условиями воспитания и обучения в Учреждении;

3.11.13.8. участвует в распределении стимулирующей части фонда оплаты труда Учреждения в порядке, установленном соответствующим локальным нормативным актом Учреждения;

3.11.13.9. участвует в обсуждении вопросов о применении к обучающимся мер дисциплинарного взыскания;

3.11.13.10. предварительно перед вынесением на заседание Педагогического совета рассматривает проекты локальных нормативных актов Учреждения:

порядок оказания в Учреждении платных образовательных услуг;

порядок обучения по индивидуальному учебному плану, в том числе ускоренного обучения;

положение о комиссии по урегулированию споров между участниками образовательных отношений;

нормы профессиональной этики педагогических работников;

перечень факультативных и элективных учебных предметов, курсов, дисциплин (модулей);

порядок преподавания в Учреждении любых других учебных предметов, курсов, дисциплин (модулей);

порядок получения образования на иностранном языке и оформления на иностранном языке документов об образовании и (или) о квалификации;

порядок зачета результатов освоения обучающимися учебных предметов, курсов, дисциплин (модулей), практики, дополнительных образовательных программ в других организациях.

3.11.13.11. вносит руководителю (директору) Учреждения предложения для рассмотрения:

вопросов в части материально-технического обеспечения и оснащения образовательного процесса, оборудования помещений Учреждения;

вопросов в части создания в Учреждении необходимых условий для организации питания, медицинского обслуживания обучающихся;

по организации мероприятий по охране и укреплению здоровья обучающихся;

по организации воспитательной работы в Учреждении;

по организации платных образовательных и иных платных услуг.

3.11.13.12. участвует в принятии решений о создании в Учреждении общественных (в том числе детских и молодежных) организаций, объединений, а также может запрашивать отчет о деятельности данных объединений;

3.11.13.13. рассматривает отчет о поступлении и расходовании финансовых и материальных средств;

3.11.13.14. ходатайствует перед Учредителем о поощрении руководителя (директора) Учреждения;

3.12. Педагогический совет является коллегиальным органом управления Учреждением и создан в целях реализации права педагогических работников на участие в управлении Учреждением, развития содержания образования, повышения качества воспитания и обучения обучающихся, совершенствования методической работы, рассмотрения педагогических и методических вопросов организации образовательного процесса, изучения и распространения передового педагогического опыта в Учреждении, содействия повышению квалификации работников Учреждения.

3.12.1. Педагогический совет Учреждения действует бессрочно.

3.12.2. Членами Педагогического совета являются все лица, осуществляющие педагогическую деятельность в Учреждении на основании трудовых договоров, а также руководитель Учреждения.

Срок полномочий члена Педагогического совета: со дня заключения до дня расторжения трудового договора с Учреждением.

Председателем Педагогического совета является руководитель (директор) Учреждения (лицо, исполняющее его обязанности). Председатель Педагогического совета организует подготовку заседаний, определяет повестку дня, ведет заседания педагогического совета и контролирует выполнение решений.

Председатель назначает своим приказом секретаря Педагогического совета сроком на один год. Секретарь Педагогического совета ведет протоколы заседаний педагогического совета и организует делопроизводство.

3.12.3. Педагогический совет собирается не реже одного раза в учебную четверть по инициативе руководителя (директора) Учреждения. Сроки проведения и тематика заседаний Педагогического совета определяются годовым планом работы Учреждения.

В случае необходимости, по требованию не менее 1/3 членов Педагогического совета, переданному руководителю (директору) Учреждения в письменном виде, могут созываться внеочередные заседания Педагогического совета.

Не позднее чем за 5 дней до даты проведения Педагогического совета объявление о его проведении помещается на доску объявлений, расположенную в Учреждении, для ознакомления членов Педагогического совета.

Ход заседания Педагогического совета и решения Педагогического совета оформляются протоколом. В протоколах фиксируется ход обсуждения вопросов, выносимых на Педагогический совет, предложения и замечания членов Педагогического совета. Протоколы подписываются председателем и секретарем Педагогического совета. Протоколы Педагогического совета включаются в номенклатуру дел Учреждения и хранятся в Учреждении постоянно.

3.12.4. При необходимости Педагогический совет может:

привлекать для работы на свои заседания специалистов в области образования и науки, иных лиц, чья профессиональная деятельность связана с вопросами, входящими в компетенцию Педагогического совета;

приглашать представителей родительского комитета, общественных организаций, ученического самоуправления, родителей обучающихся и других лиц.

Необходимость приглашения лиц, указанных в настоящем пункте, на заседания Педагогического совета определяется председателем Педагогического совета. Лица, приглашенные на заседание Педагогического совета, пользуются правом совещательного голоса.

3.12.5. Решение Педагогического совета по всем рассматриваемым вопросам принимается открытым голосованием простым большинством голосов. Кворумом для принятия решений является присутствие на заседании Педагогического совета не менее 2/3 его членов. Решение Педагогического совета является правомочным, если за него проголосовало не менее 1/2 присутствующих членов. При равном числе голосов решающим является голос председателя Педагогического совета.

Организацию работы по выполнению решений Педагогического совета осуществляет руководитель (директор) Учреждения (председатель Педагогического совета) и ответственные лица, указанные в решении. На очередном заседании председатель Педагогического совета докладывает о результатах этой работы.

3.12.6. К компетенции Педагогического совета относится:

3.12.6.1. планирование образовательного процесса;

3.12.6.2. организация и совершенствование методического обеспечения образовательного процесса;

3.12.6.3. разработка, рассмотрение и направление на утверждение руководителю (директору) Учреждения образовательных программ, учебных планов, планов учебно-воспитательной деятельности;

3.12.6.4. обсуждение, рассмотрение и выбор различных вариантов содержания образования, форм и методов обучения и воспитания, рассмотрение вопросов внедрения образовательных технологий, в том числе электронного обучения, обобщение педагогического опыта;

3.12.6.5. заслушивание информации и отчетов педагогических работников по вопросам реализации содержания образования, применяемых технологий, повышения качества образовательного процесса;

3.12.6.6. разработка перечня платных образовательных услуг;

3.12.6.7. принятие локальных нормативных актов Учреждения, затрагивающих права обучающихся, вопросы организации образовательного процесса, в том числе регламентирующих:

правила внутреннего распорядка обучающихся;

правила приема в Учреждение;

режим занятий обучающихся;

формы и периодичность текущего контроля успеваемости и промежуточной аттестации обучающихся;

выплаты материальной поддержки обучающимся;

порядок и основания перевода, отчисления и восстановления обучающихся;

нормы профессиональной этики педагогических работников;

порядок обучения по индивидуальному учебному плану, в том числе ускоренное обучение, в пределах осваиваемой образовательной программы;

порядок оказания платных образовательных услуг по результатам предварительного рассмотрения Управляющим советом Учреждения;

порядок пользования учебниками и учебными пособиями обучающимися, осваивающими учебные предметы, курсы, дисциплины (модули) за пределами федеральных государственных образовательных стандартов или получающими платные образовательные услуги;

дополнительные права обучающихся;

разработку и утверждение образовательных программ Учреждения;

виды и условия поощрений за успехи в учебной, физкультурной, спортивной, общественной, научной, научно-технической, творческой, экспериментальной и инновационной деятельности;

внутреннюю систему оценки качества образования;

оформления возникновения, приостановления и прекращения отношений между Учреждением и обучающимися и (или) родителями (законными представителями) несовершеннолетних обучающихся;

правила пользования библиотеками и образовательными, методическими информационными ресурсами, а также порядок доступа к информационно-телекоммуникационным сетям и базам данных, учебным и методическим материалам, музейным фондам, материально-техническим средствам обеспечения образовательной деятельности;

бесплатное пользование образовательными, методическими и научными услугами;

нормы профессиональной этики педагогических работников;

соотношение учебной (преподавательской) и другой педагогической работы в пределах рабочей недели или учебного года с учетом количества часов по учебному плану, специальности и квалификации работника;

получение образования на иностранном языке и оформления на иностранном языке документов об образовании и (или) о квалификации;

перечень факультативных и элективных учебных предметов, курсов, дисциплин (модулей);

преподавание в Учреждении любых других учебных предметов, курсов, дисциплин (модулей);

зачет результатов освоения обучающимися учебных предметов, курсов, дисциплин (модулей), практики, дополнительных образовательных программ в других организациях;

выдачу лицам, освоившим образовательные программы, по которым не предусмотрено проведение итоговой аттестации, документов об обучении;

3.12.6.8. принятие решений о переводе обучающихся в следующий класс, об условном переводе в следующий класс обучающихся, не прошедших промежуточной аттестации по уважительным причинам или имеющих академическую задолженность;

3.12.6.9. вынесение решения по усмотрению родителей (законных представителей) об оставлении на повторное обучение, переводе на обучение по адаптированным образовательным программам в соответствии с рекомендациями психолого-медико-педагогической комиссии либо на обучение по индивидуальному учебному плану;

3.12.6.10. вынесение решения о сроках прохождения повторной промежуточной аттестации обучающимися, имеющими академическую задолженность по соответствующему учебному предмету, курсу, дисциплине в пределах одного года с момента образования академической задолженности;

3.12.6.11. вынесение решения о формировании комиссии для прохождения промежуточной аттестации обучающимися, не ликвидировавшими с первого раза академическую задолженность по соответствующему предмету;

3.12.6.12. вынесение решения о допуске к государственной итоговой аттестации выпускников 9 и 11 классов и на основании ее результатов вынесение решения о выдаче документов об образовании и (или) обучении;

3.12.6.13. рассмотрение кандидатур обучающихся для поощрения за успехи в учебной, физкультурной, спортивной, общественной, научной, научно-технической, творческой, экспериментальной и инновационной деятельности в соответствии с локальным нормативным актом Учреждения;

3.12.6.14. рассмотрение вопроса по определению списка учебников в соответствии с утвержденным федераль-

ным перечнем учебников, рекомендованных к использованию, а также учебных пособий, допущенных к использованию при реализации образовательных программ в Учреждении;

3.12.6.15. организация процедуры промежуточной аттестации обучающихся.

3.13. В учреждении могут быть созданы представительные органы (Советы родителей, Советы обучающихся, Профессиональные союзы работников и др.).

Состав и порядок работы таких органов регламентируется внутренними положениями и иными документами таких представительных органов.

При наличии данных органов в случаях, установленных действующим законодательством, настоящим Уставом их мнение учитывается в порядке, установленном п. 4.5 настоящего Устава.

IV. Порядок разработки и принятия локальных нормативных актов

4.1. Локальный нормативный акт Учреждения – это основанный на законодательстве официальный правовой документ, принятый Учреждением в пределах своей компетенции, рассчитанный на неоднократное применение и устанавливающий правила поведения (права и обязанности) самого Учреждения, всех или отдельных категорий его работников, обучающихся и их родителей (законных представителей) в части, не урегулированной законодательством Российской Федерации и муниципальными правовыми актами.

4.2. Локальный нормативный акт издается Учреждением в письменной форме и содержит необходимые реквизиты: наименование, отражающее форму акта и его краткое содержание, дату издания, порядковый (регистрационный) номер, подпись уполномоченного должностного лица, в необходимых случаях визы согласования и печать Учреждения.

4.3. Подготовка проекта (разработка содержания), сроки и ответственные за разработку локального нормативного акта лица определяется распорядительным актом руководителя (директора) Учреждения.

4.4. Все локальные нормативные акты Учреждения принимаются в следующем порядке: локальный нормативный акт утверждается единоличным исполнительным органом Учреждения – руководителем (директором) путем издания распорядительного акта после принятия его коллегиальными органами управления Учреждением в соответствии с компетенцией коллегиальных органов, определенной настоящим Уставом.

Результат принятия локального нормативного акта соответствующим коллегиальным органом Учреждения отражается в протоколе заседания коллегиального органа и на титульном листе локального нормативного акта.

Изменения в локальные нормативные акты Учреждения вносятся в порядке, аналогичном порядку утверждения локальных нормативных актов, установленному настоящим Уставом.

4.5. При принятии локальных нормативных актов, затрагивающих права обучающихся и работников Учреждения, учитывается мнение совета родителей, а также в порядке и в случаях, которые предусмотрены трудовым законодательством, представительного органа работников (при их наличии).

4.5.1. Порядок учета мнения родителей (законных представителей) обучающихся при принятии нормативного акта Учреждения, затрагивающего права и законные интересы обучающихся:

перед утверждением руководителем (директором) локального нормативного акта, затрагивающего права и законные интересы обучающихся, руководитель (директор) направляет проект этого локального нормативного акта на согласование в совет родителей (законных представителей) обучающихся с соответствующим сопроводительным письмом;

совет родителей обучающихся не позднее пяти рабочих дней со дня получения проекта локального нормативного акта направляют руководителю (директору) мотивированное мнение по представленному проекту в письменной форме;

в случае если совет родителей обучающихся выразил согласие с проектом локального нормативного акта, либо мотивированное мнение не поступило в указанный предыдущим пунктом срок, руководитель (директор) имеет право принять локальный нормативный акт;

в случае если советы родителей обучающихся высказали свои письменные предложения по проекту локального нормативного акта, руководитель (директор) имеет право принять локальный нормативный акт с учетом высказанных предложений;

в случае если мотивированные мнения хотя бы одного из членов совета родителей обучающихся не содержат согласия с проектом локального нормативного акта, либо содержат предложения по его доработке, которые руководитель (директор) учитывать не планирует, руководитель (директор) в течение трех рабочих дней после получения мотивированного мнения проводит дополнительные консультации с советом родителей обучающихся, направившим свое несогласие, либо предложение по доработке проекта локального нормативного акта, в целях достижения взаимоприемлемого решения;

4.5.2. Мнение представительного органа работников при принятии локальных нормативных актов учитывается в порядке и в случаях, которые предусмотрены трудовым законодательством.

4.6. Совет родителей может обжаловать принятый локальный нормативный акт в Комиссии по урегулированию споров между участниками образовательных отношений, у Учредителя, а также оспорить в соответствии с действующим законодательством.

4.7. Локальные нормативные акты Учреждения не могут противоречить действующему законодательству Российской Федерации, муниципальным правовым актам и настоящему Уставу. Нормы локальных нормативных актов Учреждения, ухудшающие положение обучающихся или работников Учреждения по сравнению с установленным законодательством об образовании, трудовым законодательством либо принятые с нарушением порядка, установленного настоящим Уставом, не применяются и подлежат отмене Учреждением.

4.8. С локальными нормативными актами Учреждения должны быть ознакомлены все лица, чьи права и интересы они затрагивают: работники Учреждения – под подпись, родители (законные представители) обучающихся, обучающиеся – путем размещения локальных нормативных актов на официальном сайте Учреждения и (или) информационном стенде Учреждения.

V. Имущество учреждения

5.1. Имущество закрепляется за Учреждением на праве оперативного управления в соответствии с Гражданским кодексом Российской Федерации. Собственником имущества Учреждения является муниципальное образование город Пермь.

Право оперативного управления на недвижимое имущество подлежит государственной регистрации в соответствии с действующим законодательством.

5.2. Земельный участок, необходимый для выполнения Учреждением своих уставных задач, предоставляется ему на праве постоянного (бессрочного) пользования.

5.3. На праве оперативного управления закрепляется имущество в виде нежилых помещений, зданий, сооружений, а также оборудование, транспортные средства, инвентарь и другие материальные ценности, относимые к основным средствам.

5.4. Закрепление муниципального имущества на праве оперативного управления осуществляется Департаментом в соответствии с его целевым назначением и оформляется распоряжением начальника Департамента.

5.5. Источниками формирования имущества и финансовых ресурсов Учреждения являются:
имущество, закрепленное за ним на праве оперативного управления;
средства от сдачи в аренду имущества, закрепленного за ним на праве оперативного управления;
бюджетные поступления в виде субсидий;
средства от оказания платных услуг;

средства спонсоров и добровольные целевые пожертвования граждан и юридических лиц;
иные источники, не запрещенные действующим законодательством Российской Федерации.

5.6. Учреждение отвечает по своим обязательствам имуществом, находящимся у него на праве оперативного управления, за исключением недвижимого имущества и особо ценного движимого имущества, закрепленных за ним Департаментом или приобретенных автономным учреждением за счет средств, выделенных ему Учредителем на приобретение этого имущества.

5.7. Собственник имущества Учреждения не несет ответственность по обязательствам Учреждения, за исключением случаев, предусмотренных действующим законодательством Российской Федерации. Учреждение не отвечает по обязательствам собственника имущества Учреждения.

5.8. Учреждение вправе осуществлять приносящую доход деятельность лишь постольку, поскольку это служит достижению целей, ради которых оно создано, и соответствующую этим целям, при условии, что такая деятельность указана в его учредительных документах.

Доходы, полученные от такой деятельности, и приобретенное за счет этих доходов имущество поступают в самостоятельное распоряжение Учреждения и используются им для достижения целей, ради которых оно создано, если иное не предусмотрено Федеральным законом от 03 ноября 2006 г. № 174-ФЗ «Об автономных учреждениях».

5.9. Собственник имущества Учреждения не имеет права на получение доходов от осуществления Учреждением деятельности и использования закрепленного за Учреждением имущества.

5.10. Учреждение без согласия Учредителя не вправе распоряжаться недвижимым имуществом и особо ценным движимым имуществом, закрепленным за ним на праве оперативного управления Департаментом, или приобретенным Учреждением за счет средств, выделенных ему Учредителем на приобретение такого имущества. Остальным имуществом, находящимся у него на праве оперативного управления и приобретенным за счет собственных средств, Учреждение вправе распоряжаться самостоятельно, если иное не установлено законом.

Учреждение вправе сдавать имущество в аренду в случаях, когда распоряжение имуществом путем его передачи в аренду осуществляется в целях обеспечения более эффективной организации основной деятельности Учреждения, для которой оно создано, с согласия Департамента и Учредителя.

Имущество Учреждения может быть передано в безвозмездное пользование в соответствии с его функциональным назначением с согласия Учредителя и Департамента в порядке, предусмотренном действующим законодательством.

5.11. Недвижимое имущество, закрепленное за Учреждением или приобретенное Учреждением за счет средств, выделенных ему Учредителем на приобретение этого имущества, а также находящееся у Учреждения особо ценное движимое имущество подлежит обособленному учету в установленном порядке.

5.12. Имущество, переданное в оперативное управление, подлежит переоценке в установленном порядке.

5.13. Под особо ценным движимым имуществом понимается имущество, без которого осуществление Учреждением своей уставной деятельности будет существенно затруднено.

Порядок отнесения имущества к категории особо ценного движимого имущества устанавливается Правительством Российской Федерации. Виды такого имущества определяются в порядке, установленном нормативно-правовыми актами города Перми в отношении автономных учреждений, которые созданы на базе имущества, находящегося в муниципальной собственности.

5.14. Решение Учредителя об отнесении имущества к категории особо ценного движимого имущества принимается одновременно с принятием решения о закреплении указанного имущества за Учреждением или о выделении средств на его приобретение.

5.15. Учреждение вправе с согласия Учредителя и Департамента вносить имущество, указанное в п. 5.11., в уставный (складочный) капитал других юридических лиц или иным образом передавать это имущество другим юридическим лицам в качестве их учредителя или участника (за исключением объектов культурного наследия народов Российской Федерации, предметов и документов, входящих в состав Музейного фонда Российской Федерации, Архивного фонда Российской Федерации, национального библиотечного фонда).

5.16. При осуществлении права оперативного управления имуществом Учреждение обязано:

5.16.1. эффективно использовать имущество;

5.16.2. использовать имущество строго в соответствии с целями создания Учреждения;

5.16.3. вести бухгалтерский учет, бухгалтерскую и статистическую отчетность в установленном порядке, обеспечить сохранность имущества;

5.16.4. не допускать ухудшения технического состояния имущества, это требование не распространяется на ухудшения, связанные с нормальным износом этого имущества в процессе эксплуатации;

5.16.5. осуществлять текущий и капитальный ремонт имущества, при этом любые произведенные улучшения имущества возмещению собственником не подлежат.

5.17. Ежегодно Учреждение обязано опубликовывать отчеты о своей деятельности и об использовании закрепленного за ним имущества в определенных Учредителем Учреждения средствах массовой информации. Порядок опубликования отчетов, а также перечень сведений, которые должны содержаться в отчетах, устанавливаются Правительством Российской Федерации, нормативными правовыми актами города Перми.

5.18. Учреждение обязано вести бухгалтерский учет, представлять бухгалтерскую отчетность и статистическую отчетность в порядке, установленном законодательством Российской Федерации.

5.19. Ответственность за сохранность муниципального имущества и использование его по назначению несет руководитель (директор) Учреждения.

5.20. Право оперативного управления на имущество прекращается по основаниям и в порядке, предусмотренном действующим законодательством.

5.21. Департамент по согласованию с Учредителем вправе изъять излишнее, неиспользуемое или используемое не по назначению имущество, закрепленное им за Учреждением либо приобретенное Учреждением за счет средств, выделенных ему Учредителем на приобретение такого имущества.

Имуществом, изъятим у Учреждения, Департамент вправе распорядиться по своему усмотрению.

5.22. Имущество ликвидированного Учреждения, оставшееся после удовлетворения требований кредиторов, передается ликвидационной комиссией Учредителю Учреждения и направляется на цели развития образования в соответствии с Уставом Учреждения, а имущество Учреждения, на которое в соответствии с федеральными законами не может быть обращено взыскание по обязательствам Учреждения, передается ликвидационной комиссией Учредителю Учреждения.

5.23. Учреждение вправе направлять в Департамент предложения по изъятию у него имущества, закрепленного за Учреждением на праве оперативного управления, по согласованию с Учредителем.

VI. Внесение изменений в устав.

Реорганизация и ликвидация учреждения

6.1. Устав Учреждения, а также вносимые в него изменения, утверждаются распоряжением Учредителя Учреждения по согласованию в части, касающейся имущества, с Департаментом и регистрируются в установленном законодательством порядке. Изменения к Уставу становятся действительными с момента их регистрации.

Изменения в Устав Учреждения предлагаются Учредителем или руководителем (директором) Учреждения, рассматриваются Наблюдательным советом, который дает по ним рекомендации, утверждаются Учредителем в порядке, установленном настоящим Уставом.

6.2. Реорганизация Учреждения (слияние, присоединение, разделение, выделение, преобразование) может быть осуществлена по решению Учредителя в порядке, установленном гражданским законодательством, и на основании положительного заключения комиссии по оценке последствий такого решения. Порядок создания комиссии по проведению оценки последствий принятия решения о реорганизации Учреждения, порядок ее проведения, включая критерии оценки, устанавливаются нормативными правовыми актами Пермского края.

6.3. При реорганизации Учреждения лицензия Учреждения переоформляется в порядке, установленном действующим законодательством.

6.4. Учреждение может быть ликвидировано в случаях и порядке, установленных действующим законодательством Российской Федерации, а также по решению суда.

6.5. Решение о ликвидации Учреждения принимается администрацией города Перми и утверждается постановлением администрации города Перми на основании положительного заключения комиссии по оценке последствий такого решения.

6.6. При ликвидации Учреждения, при прекращении его деятельности в результате реорганизации в форме разделения действие лицензии прекращается со дня внесения в единый государственный реестр юридических лиц записи соответственно о ликвидации юридического лица, о прекращении его деятельности в результате реорганизации.

6.7. При ликвидации Учреждения денежные средства за вычетом платежей по покрытию своих обязательств направляются на цели развития системы образования г. Перми. Имущество ликвидированного Учреждения, оставшееся после удовлетворения требований кредиторов, передается ликвидационной комиссией Учредителю Учреждения и направляется на цели развития образования в соответствии с Уставом Учреждения, а имущество Учреждения, на которое в соответствии с федеральными законами не может быть обращено взыскание по обязательствам Учреждения, передается ликвидационной комиссией Учредителю Учреждения.

6.8. В случае реорганизации, ликвидации Учреждения Учредитель обеспечивает перевод детей с согласия их родителей в другие муниципальные образовательные учреждения города Перми соответствующего типа.

6.9. Учреждение гарантирует учет и обеспечивает сохранность документов по личному составу. В случае реорганизации Учреждение передает документы по личному составу правопреемнику, при отсутствии правопреемника Учреждение передает документы по личному составу на государственное хранение, иные документы сдаются на хранение в архив.



**АДМИНИСТРАЦИЯ ГОРОДА ПЕРМИ
НАЧАЛЬНИК ДЕПАРТАМЕНТА
ГРАДОСТРОИТЕЛЬСТВА И АРХИТЕКТУРЫ
РАСПОРЯЖЕНИЕ**

19.02.2020

№ 059-22-01-03/1-6

**О подготовке проекта межевания территории, ограниченной ул. Целинной,
ул. Бекетовой в Мотовилихинском районе города Перми**

В соответствии со статьями 8, 41, 43, 45, 46, 57 Градостроительного кодекса Российской Федерации, на основании заявления федерального государственного бюджетного учреждения здравоохранения «Пермский клинический центр федерального медико-биологического агентства» от 06 февраля 2020 г. № 059-22-01-29-673, в целях определения местоположения границ образуемых и изменяемых земельных участков, в том числе в случае, если в соответствии с земельным законодательством образование земельных участков осуществляется только в соответствии с проектом межевания территории путем подготовки проекта межевания территории, за исключением случаев, когда в границах территории предусматривается осуществление деятельности по комплексному и устойчивому развитию территории или планируется размещение линейных объектов:

1. Федеральному государственному бюджетному учреждению здравоохранения «Пермский клинический центр федерального медико-биологического агентства» за счет собственных средств осуществить подготовку проекта межевания территории, ограниченной ул. Целинной, ул. Бекетовой в Мотовилихинском районе города Перми (далее – проект межевания территории), согласно приложению к настоящему распоряжению.

2. Физические или юридические лица в тридцатидневный срок со дня вступления в силу настоящего распоряжения вправе представить в департамент градостроительства и архитектуры администрации города Перми предложения о порядке, сроках подготовки и содержании проекта межевания территории.

3. Срок подготовки проекта межевания территории составляет 2 года со дня вступления в силу настоящего распоряжения. По истечении указанного срока представление проекта межевания территории на рассмотрение и утверждение не допускается.

4. Отделу планировки территорий управления территориального планирования и механизмов реализации департамента градостроительства и архитектуры администрации города Перми:

4.1. обеспечить опубликование настоящего распоряжения в печатном средстве массовой информации «Официальный бюллетень органов местного самоуправления муниципального образования город Пермь» и размещение на официальном сайте муниципального образования город Пермь в информационно-телекоммуникационной сети Интернет в течение 3 календарных дней со дня принятия настоящего распоряжения;

4.2. обеспечить направление в функциональные и территориальные органы администрации города Перми запроса о предоставлении исходной информации для подготовки проекта межевания территории в течение 3 календарных дней со дня вступления в силу настоящего распоряжения.

5. Управлению информационного обеспечения градостроительной деятельности департамента градостроительства и архитектуры администрации города Перми разместить сведения о подготовке проекта межевания территории в информационной системе обеспечения градостроительной деятельности города Перми в течение 14 календарных дней со дня вступления в силу настоящего распоряжения.

6. Настоящее распоряжение вступает в силу со дня официального опубликования в печатном средстве массовой информации «Официальный бюллетень органов местного самоуправления муниципального образования город Пермь».

7. Контроль за исполнением настоящего распоряжения оставляю за собой.

М.В. Норова

Приложение см. на стр. 155

ПРАВОВЫЕ АКТЫ ТЕРРИТОРИАЛЬНЫХ ОРГАНОВ АДМИНИСТРАЦИИ ГОРОДА ПЕРМИ



АДМИНИСТРАЦИЯ ГОРОДА ПЕРМИ

ГЛАВА АДМИНИСТРАЦИИ
МОТОВИЛИХИНСКОГО РАЙОНА

РАСПОРЯЖЕНИЕ

14.02.2020

№ 059-36-01-05-37

**О внесении изменений в распоряжение главы
администрации Мотовилихинского района города Перми
от 30.07.2019 № 059-36-01-05-193 «О подготовке к проведению
Всероссийской переписи населения 2020 года на территории
Мотовилихинского района города Перми»**

В соответствии с Федеральным законом от 25 января 2002 г. № 8-ФЗ «О Всероссийской переписи населения» и на основании постановления администрации города Перми от 19 июля 2019 г. № 408 «О подготовке к проведению Всероссийской переписи населения 2020 года на территории города Перми», в целях своевременного выполнения комплекса мероприятий по подготовке к проведению Всероссийской переписи населения 2020 года на территории Мотовилихинского района города Перми

ПРИКАЗЫВАЮ:

1. Внести в распоряжение главы администрации Мотовилихинского района города Перми от 30 июля 2019 г. № 059-36-01-05-193 «О подготовке к проведению Всероссийской переписи населения 2020 года на территории Мотовилихинского района города Перми» изменения, утвердив состав комиссии по подготовке к проведению Всероссийской переписи населения 2020 года на территории Мотовилихинского района города Перми в новой редакции согласно приложению к настоящему распоряжению.

2. Общему отделу администрации Мотовилихинского района города Перми обеспечить опубликование настоящего распоряжения в печатном средстве массовой информации «Официальный бюллетень органов местного самоуправления муниципального образования город Пермь».

3. Настоящее распоряжение вступает в силу со дня официального опубликования в печатном средстве массовой информации «Официальный бюллетень органов местного самоуправления муниципального образования город Пермь».

4. Контроль за исполнением настоящего распоряжения возложить на заместителя главы администрации Мотовилихинского района города Перми Луппову С.Н.

А.А. Хаткевич

УТВЕРЖДЕН
распоряжением главы администрации
Мотовилихинского района
города Перми
от 14.02.2020 № 059-36-01-05-37

СОСТАВ
комиссии по подготовке к проведению Всероссийской переписи населения
2020 года на территории Мотовилихинского района города Перми

Председатель комиссии: Хаткевич Александр Александрович	- глава администрации Мотовилихинского района города Перми
Заместитель председателя комиссии: Луппова Светлана Николаевна	- заместитель главы администрации Мотовилихинского района города Перми
Секретарь комиссии: Спешилова Наталия Владимировна	- начальник организационного отдела администрации Мотовилихинского района города Перми
Члены комиссии: Автоменко Людмила Васильевна	- уполномоченный по вопросам подготовки и проведения Всероссийской переписи населения 2020 года на территории Мотовилихинского района города Перми (по согласованию)
Булатова Ольга Евгеньевна	- начальник финансово-экономического отдела администрации Мотовилихинского района города Перми
Залазаева Юлия Игоревна	- начальник отдела по культуре, спорту и молодежной политике администрации Мотовилихинского района города Перми
Киндрук Елена Алексеевна	- начальник отдела образования департамента образования города Перми по Мотовилихинскому району (по согласованию)
Лемешко Валентина Юрьевна	- начальник отдела по Мотовилихинскому району территориального управления Министерства социального развития Пермского края по городу Перми (по согласованию)
Лепешкин Юрий Анатольевич	- директор МКУ «Благоустройство Мотовилихинского района» (по согласованию)
Ляшкова Алена Игоревна	- начальник сектора по работе с обращениями граждан и информированию населения администрации Мотовилихинского района города Перми

Майданюк Виктор Васильевич	- заместитель главы администрации Мотовилихинского района города Перми
Мандрыгин Игорь Николаевич	- начальник отдела жилищно- коммунального хозяйства и жилищных отношений администрации Мотовилихинского района города Перми
Мясоедов Дмитрий Анатольевич	- начальник отдела благоустройства администрации Мотовилихинского района города Перми
Онорин Дмитрий Геннадьевич	- первый заместитель главы администрации Мотовилихинского района города Перми
Симаш Андрей Геннадьевич	- начальник отдела полиции №4 (дислокация Мотовилихинский район) Управления МВД России по городу Перми (по согласованию)
Телегина Александра Павловна	- уполномоченный по вопросам подготовки и проведения Всероссийской переписи населения 2020 года на территории Мотовилихинского района города Перми (по согласованию)
Миронов Алексей Николаевич	- начальник юридического отдела администрации Мотовилихинского района города Перми
Чепцова Ольга Николаевна	- начальник отдела по вопросам миграции ОП №4 (дислокация Мотовилихинский район) Управления МВД России по г. Перми (по согласованию)
Чистяков Константин Владимирович	- начальник отдела градостроительства, земельных и имущественных отношений администрации Мотовилихинского района города Перми
Шерстобитов Алексей Сергеевич	- начальник отдела по работе с общественностью администрации Мотовилихинского района города Перми

РАЗДЕЛ ВТОРОЙ ОФИЦИАЛЬНАЯ ИНФОРМАЦИЯ

Заключение о результатах публичных слушаний по вопросам градостроительной деятельности от «06» февраля 2020 г. № 1-ГП

Настоящее заключение подготовлено департаментом градостроительства и архитектуры администрации города Перми на основании протокола публичных слушаний от «06» февраля 2020 г. № 1-ГП по проекту решения Пермской городской Думы «О внесении изменений в Генеральный план города Перми, утвержденный решением Пермской городской Думы от 17.12.2010 № 205», предусматривающего изменение функциональной зоны общественно-деловой, специализированной (ТСП-ОД) на функциональную зону жилой застройки (СТН-Д) в отношении территории, расположенной по адресу: г. Пермь, Дзержинский район, ул. Докучаева, 23.

Количество участников публичных слушаний, принявших участие в публичных слушаниях, составило: 1 человек.

По результатам рассмотрения замечаний и предложений участников публичных слушаний, постоянно проживающих на территории, в пределах которой проведены публичные слушания, установлено:

№	Содержание внесенных предложений/замечаний	Выводы по результатам рассмотрения предложения, поступившего от участника публичных слушаний	Аргументированные рекомендации организатора публичных слушаний о целесообразности (нецелесообразности) учета внесенных предложений и замечаний
1	отсутствуют		

По результатам рассмотрения замечаний и предложений иных участников публичных слушаний установлено:

№	Содержание внесенных предложений/замечаний	Выводы по результатам рассмотрения предложения, поступившего от участника публичных слушаний	Аргументированные рекомендации организатора публичных слушаний о целесообразности (нецелесообразности) учета внесенных предложений и замечаний
1	отсутствуют		

Публичные слушания по обсуждению проекта решения Пермской городской Думы «О внесении изменений в Генеральный план города Перми, утвержденный решением Пермской городской Думы от 17.12.2010 № 205», признаются состоявшимися и проведенными в соответствии с требованиями действующего законодательства.

Норова Мария Викторовна,
начальник департамента градостроительства
и архитектуры администрации города Перми

Заключение о результатах публичных слушаний по вопросам градостроительной деятельности от «07» февраля 2020 г. № 2-ГП

Настоящее заключение подготовлено департаментом градостроительства и архитектуры администрации города Перми на основании протокола публичных слушаний от «07» февраля 2020 г. № 2-ГП по проекту решения Пермской городской Думы «О внесении изменений в Генеральный план города Перми, утвержденный решением Пермской городской Думы от 17.12.2010 № 205», предусматривающему изменение функциональной зоны рекреационных и специальных объектов (ТСП-Р) на функциональную зону городского центра (СТН-Б) в отношении территории, включающей земельный участок с кадастровым номером 59:01:4319169:125 по бульвару Гагарина, 18 в Мотовилихинском районе города Перми.

Количество участников публичных слушаний, принявших участие в публичных слушаниях, составило: 1 человек.

По результатам рассмотрения замечаний и предложений участников публичных слушаний, постоянно проживающих на территории, в пределах которой проведены публичные слушания, установлено:

№	Содержание внесенных предложений/замечаний	Выводы по результатам рассмотрения предложения, поступившего от участника публичных слушаний	Аргументированные рекомендации организатора публичных слушаний о целесообразности (нецелесообразности) учета внесенных предложений и замечаний
1	отсутствуют		

По результатам рассмотрения замечаний и предложений иных участников публичных слушаний установлено:

№	Содержание внесенных предложений/замечаний	Выводы по результатам рассмотрения предложения, поступившего от участника публичных слушаний	Аргументированные рекомендации организатора публичных слушаний о целесообразности (нецелесообразности) учета внесенных предложений и замечаний
1	отсутствуют		

Публичные слушания по обсуждению проекта решения Пермской городской Думы «О внесении изменений в Генеральный план города Перми, утвержденный решением Пермской городской Думы от 17.12.2010 № 205», признаются состоявшимися и проведенными в соответствии с требованиями действующего законодательства.

Норова Мария Викторовна,
начальник департамента градостроительства
и архитектуры администрации города Перми

Реестр вывесок, подлежащих принудительному демонтажу на территории Леннинского района города Перми

N	Адрес (место) нахождения вывески, сведения о владельце здания, строения, сооружения, помещения, расположенного в здании, строении, на котором расположена вывеска, если владелец вывески не известен)	Дата направления ТО предупреждения о приведении вывески в соответствие требованиям к размещению вывесок, установленным Правилами благоустройства территории города Перми, утвержденными решением Пермской городской Думы от 18 декабря 2018 г. N 265 (далее - требования к размещению вывесок)	Срок для добровольного приведения вывески в соответствие требованиям к размещению вывесок (10 рабочих дней после дня окончания проведения мероприятия)	Срок для принудительного демонтажа (не более 1 месяца после вступления в силу распоряжения)	Реквизиты распоряжения главы ТО о принудительном демонтаже вывески (дата вступления в силу распоряжения)	Реквизиты акта демонстрации вывески	Срок для принудительного демонтажа (не более 1 месяца после вступления в силу распоряжения)	Адрес (место) хранения демонстрационной вывески, ответственного за хранение вывески, за исключением вывесок, не подлежащих хранению	Сумма оплаты демонстрации, перемещения, хранения вывески	Сведения о возмещении расходов
1	г. Пермь, Комсомольский проспект, д. 32, столовая «Омлет», ИП Мейко Сергей Васильевич (1 объект).	08.11.19	21.11.19	10.01.20	Документ зарегистрирован под номером № 059-26-01-02-450 от 03.12.2019. Опубликован в официальном бюллетене под номером № 92 от 10.12.2019.	№ 1 от 18.12.19	Добровольное приведение вывески			
2	г. Пермь, ул. Петропавловская, д. 58а, ИП Ходжиев Олимходжа Назриходжаевич (1 объект).	18.11.19	29.11.19							
3	г. Пермь, ул. Пермская, д. 161, ООО «Гладкое тело П» (1 объект).	20.11.19	03.12.19							
4	г. Пермь, ул. Борчанинова, д.5, ИП Балакирева Ирина Александровна (1 объект).	22.11.19	05.12.19				Добровольное приведение вывески			

5	г. Пермь, ул. Борчанинова, д.5, ИП Невоструев Сергей Вениа- минович (2 объект).	22.11.19	05.12.19	Добровольное приведение вывески				
6	г. Пермь, ул. Борчанинова, д.5, ИП Федосеева Оксана Андреев- на (1 объект).	22.11.19	05.12.19	Добровольное приведение вывески				
7	г. Пермь, ул. Борчанинова, д.5, ООО «Пермские конфеты». (2 объекта).	22.11.19	05.12.19	Добровольное приведение вывески				
8	г. Пермь, ул. Борчанинова, д.5, ООО «Практик» (1 объект).	22.11.19	05.12.19	Добровольное приведение вывески				
9	г. Пермь, ул. Борчанинова, д.5, ООО «Аптека ромашка» (3 объекта).	22.11.19	05.12.19	Добровольное приведение вывески				
10	г. Пермь, ул. Луначарского, д.94 ИП Прикич Максим Валерьевич (1 объект).	29.11.19	12.12.19	Добровольное приведение вывески				
11	г. Пермь, ул. Луначарского, д.94 ИП Мизаева Ксения Романовна (1 объект).	29.11.19	12.12.19	Добровольное приведение вывески				
12	г. Пермь, ул. Луначарского, д.94 ИП Носков Алексей Алексан- дрович (1 объект).	29.11.19	12.12.19	Добровольное приведение вывески				
13	г. Пермь, ул. Луначарского, д.94 ООО «МОЙ ДАНТИСТ» (1 объект).	29.11.19	12.12.19	Добровольное приведение вывески				
14	г. Пермь, ул. Луначарского, д.94 ИП Лапаева Елена Владими- ровна (1 объект).	29.11.19	12.12.19	Добровольное приведение вывески				
15	г. Пермь, ул. Попова 57, ООО «Биона» (1 объект).	25.11.19	06.12.19	Добровольное приведение вывески				
16	г. Пермь, Комсомольский про- спект, д. 27 ИП Агеев А. Ю. (1 объект).	17.12.19	30.12.19	Добровольное приведение вывески				
17	г. Пермь, ул. Куйбышева, д. 16 АО «Синема парк» (1 объект).	17.12.19	30.12.19	Добровольное приведение вывески				

18	г. Пермь, ул. Куйбышева, д. 16 ООО «Солнечный свет» (1 объект).	17.12.19	30.12.19	Добровольное приведение вывески						
19	г. Пермь, Комсомольский проспект, д. 38, Смирнов С. М. Кошелев А. Н. (1 объект).	24.12.19	14.01.20	Добровольное приведение вывески						
20	г. Пермь, ул. Попова 57, ИП Ужегова Елена Юрьевна (3 объекта).	20.01.20	31.01.20							
21	г. Пермь, ул. Попова 57, ООО «Терра БИОНИ» (1 объект).	20.01.20	31.01.20							
22	г. Пермь, ул. Попова 57, ИП Халлуф Анна Сергеевна (1 объект).	20.01.20	31.01.20							
23	г. Пермь, ул. Попова 57, ИП Федосеева Оксана Андреевна (1 объект).	20.01.20	31.01.20							
24	г. Пермь, ул. Газеты звезда 21а ИП Шмаков Владимир Григорьевич (4 объекта)	27.01.20	10.02.20							
25	г. Пермь, ул. Петропавловская 52 ИП Прокофьева Ольга Владимировна (1 объект)	27.01.20	10.02.20							
26	г. Пермь, ул. Петропавловская 57 ИП Пермякова Наталья Анатольевна (1 объект)	27.01.20	10.02.20							
27	г. Пермь, ул. Советская 51 ООО «Галерея Кваттро» (1 объект)	27.01.20	10.02.20							
28	г. Пермь, ул. Газеты звезда 21а ИП Миндиярова Виктория Владимировна (1 объект)	30.01.20	13.02.20							
29	г. Пермь, ул. Петропавловская 59 ООО «Деловая журналистика» (1 объект)	30.01.20	13.02.20							

**Департамент земельных отношений администрации города Перми в целях информирования населения
в соответствии со статьей 39.42 Земельного кодекса Российской Федерации сообщает о возможном установлении
публичного сервитута в отдельных целях на территории города Перми**

№	Кадастровый номер земельного участка в отношении которого устанавливается публичный сервитут (при наличии)	Адрес или описание земельного участка в отношении которого устанавливается публичный сервитут	Цели установления публичного сервитута
1	59:01:4410062:22	г. Пермь, Дзержинский район	в целях эксплуатации существующего линейного объекта ОАО «МРСК Урала»: ТП 5156, входящей в состав электросетевого комплекса «Подстанция 35/6 кВ «Дзержинская»
2	59:01:0000000:40	г. Пермь, Орджоникидзевский район	в целях эксплуатации существующего линейного объекта ОАО «МРСК Урала»: КТП 4408, входящей в состав электросетевого комплекса «Подстанция 35/6 кВ «Заозерье»
3	59:01:4410482:6	г. Пермь, Дзержинский район	в целях эксплуатации существующего линейного объекта ОАО «МРСК Урала»: ТП 7368, входящей в состав электросетевого комплекса «Подстанция 110/35/6 кВ «Южная»
4	59:01:4410922:9	г. Пермь, Свердловский район	в целях эксплуатации существующего линейного объекта ОАО «МРСК Урала»: КТП 6065, входящей в состав электросетевого комплекса «Подстанция 110/35/6 кВ «Суханки»
5	59:01:4410859:1	г. Пермь, Индустриальный район	в целях эксплуатации существующего линейного объекта ОАО «МРСК Урала»: ТП 7284, входящей в состав электросетевого комплекса «Подстанция 110/35/6 кВ «Южная»
6	59:01:5111552:2	г. Пермь, Свердловский район	в целях эксплуатации существующего электросетевого объекта
7	59:01:5110003:16	г. Пермь, Свердловский район	в целях эксплуатации существующего электросетевого объекта
8	59:01:0000000:934	г. Пермь, Свердловский район	в целях эксплуатации существующего электросетевого объекта
9	59:01:0000000:960	г. Пермь, Свердловский район	в целях эксплуатации существующего электросетевого объекта

Заинтересованные лица имеют право ознакомиться с ходатайством об установлении публичного сервитута и прилагемым к нему описанием местоположения границ публичного сервитута по адресу: г. Пермь, ул. Сибирская 15, каб. 202, четверг с 10:00 до 12:00.

Заинтересованные лица могут подать заявление об учете прав в срок с 20.02.2020 по 20.03.2020.

Способы подачи заявлений:

1. посредством почтовой связи;
2. лично, в том числе через представителя, в департамент земельных отношений администрации города Перми (г. Пермь, ул. Сибирская 15, цокольный этаж, каб.005, понедельник, вторник, четверг с 09:00 до 13:00 с 14:00 до 16:00, кроме нерабочих и праздничных дней);

3. в форме электронных документов с использованием информационно-телекоммуникационной сети «Интернет».

Правообладатели земельных участков, в отношении которых испрашивается публичный сервитут, если их права не зарегистрированы в Едином государственном реестре недвижимости, в течение тридцати дней со дня опубликования сообщения, предусмотренного подпунктом 1 пункта 3 статьи 39.42 ЗК РФ, подают в орган, уполномоченный на установление публичного сервитута, заявления об учете их прав (обременений прав) на земельные участки с приложением копий документов, подтверждающих эти права (обременения прав). В таких заявлениях указывается способ связи с правообладателями земельных участков, в том числе их почтовый адрес и (или) адрес электронной почты. Правообладатели земельных участков, подавшие такие заявления по истечении указанного срока, несут риски невозможности обеспечения их прав в связи с отсутствием информации о таких лицах и их правах на земельных участках, подавшие такие заявления по истечении указанного срока, несут риски невозможности обеспечения их прав в связи с отсутствием информации о таких лицах и их правах на земельных участках. Такие лица имеют право требовать от обладателя публичного сервитута плату за публичный сервитут не более чем за три года, предшествующие дню направления ими заявления об учете их прав (обременений прав).

Реквизиты решений об утверждении документа территориального планирования, документации по планировке территории, программ комплексного развития систем коммунальной инфраструктуры поселения, городского округа, а также информацию об инвестиционной программе субъекта естественных монополий, организации коммунального комплекса, указанных в ходатайстве об установлении публичного сервитута и сведения об официальных сайтах в информационно-телекоммуникационной сети «Интернет» отсутствуют.

Информация о возможности установления публичного сервитута публикуется на сайте <http://www.gogodregm.ru>, в «Официальном бюллетене органов местного самоуправления муниципального образования город Пермь».

Приложения см. на стр. 160

Реестр вывесок, подлежащих принудительному демонтажу на территории Леннинского района города Перми

N	Адрес (место) нахождения вывески, сведения о владельце вывески (о владельце здания, строения, сооружения, помещения, расположенного в здании, строении, на котором расположена вывеска, если владелец вывески не известен)	Дата направления ТО предупреждения о приведении вывески в соответствие требованиям к размещению вывесок, установленным Правилами благоустройства территории города Перми, утвержденными решением Пермской городской Думы от 18 декабря 2018 г. N 265 (далее - требования к размещению вывесок)	Срок для добровольного приведения вывески в соответствие требованиям к размещению вывесок (10 рабочих дней после дня получения предупреждения)	Реквизиты распоряжения главы ТО о принудительном демонтаже вывески (дата вступления в силу распоряжения)	Срок для принудительного демонтажа (не более 1 месяца после вступления в силу распоряжения главы ТО о принудительном демонтаже)	Реквизиты акта демонтажа вывески	Адрес (место) хранения демонтированной вывески, лица, ответственного за хранение вывески, за исключением вывесок, не подлежащих хранению	Сумма оплаты демонстрации, хранения вывески	Сведения о возмещении расходов		
1	г. Пермь, Комсомольский проспект, д. 32, столовая «Омлет», ИП Мейко Сергей Васильевич (1 объект).	08.11.19	21.11.19	Документ зарегистрирован под номером № 059-26-01-02-450 от 03.12.2019. Опубликован в официальном бюллетене под номером № 92 от 10.12.2019.	10.01.20	№ 1 от 18.12.19	Добровольное приведение вывески				
2	г. Пермь, ул. Петровпавловская, д. 58а, ИП Ходжиев Олиходжа Назриходжаевич (1 объект).	18.11.19	29.11.19								
3	г. Пермь, ул. Пермская, д. 161, ООО «Гладкое тело П» (1 объект).	20.11.19	03.12.19								

4	г. Пермь, ул. Борчанинова, д.5, ИП Балакирева Ирина Александровна (1 объект).	22.11.19	05.12.19	Добровольное приведение вывески				
5	г. Пермь, ул. Борчанинова, д.5, ИП Невоструев Сергей Вениаминович (2 объекта).	22.11.19	05.12.19	Добровольное приведение вывески				
6	г. Пермь, ул. Борчанинова, д.5, ИП Федосеева Оксана Андреевна (1 объект).	22.11.19	05.12.19	Добровольное приведение вывески				
7	г. Пермь, ул. Борчанинова, д.5, ООО «Пермские конфеты» (2 объекта).	22.11.19	05.12.19	Добровольное приведение вывески				
8	г. Пермь, ул. Борчанинова, д.5, ООО «Практик» (1 объект).	22.11.19	05.12.19	Добровольное приведение вывески				
9	г. Пермь, ул. Борчанинова, д.5, ООО «Аптека ромашка» (3 объекта).	22.11.19	05.12.19	Добровольное приведение вывески				
10	г. Пермь, ул. Луначарского, д.94 ИП Прикич Максим Валерьевич (1 объект).	29.11.19	12.12.19	Добровольное приведение вывески				
11	г. Пермь, ул. Луначарского, д.94 ИП Мизава Ксения Романовна (1 объект).	29.11.19	12.12.19	Добровольное приведение вывески				
12	г. Пермь, ул. Луначарского, д.94 ИП Носков Алексей Александрович (1 объект).	29.11.19	12.12.19	Добровольное приведение вывески				
13	г. Пермь, ул. Луначарского, д.94 ООО «МОЙ ДАНТИСТ» (1 объект).	29.11.19	12.12.19	Добровольное приведение вывески				


Извещения о проведении собрания о согласовании местоположения границ земельных участков

Кадастровым инженером Мелкозерновой Екатериной Геннадьевной, 614500, г.Пермь, ш.Космонавтов, 353, оф.4, 2712Yakov@inbox.ru, т.2944027, № регистрации в государственном реестре лиц, осуществляющих кадастровую деятельность 9601 выполняются кадастровые работы в отношении земельного участка с кадастровым номером 59:01:1713521:20, расположенного по адресу: Пермский край, г.Пермь, р-н Дзержинский, ул.Кустарная, 46. Заказчиком кадастровых работ является Самарин Дмитрий Витальевич: Пермский край, г. Пермь, ул. Костычева, д.42, кв. 179, тел.89024721114. Собрание по поводу согласования местоположения границ состоится по адресу: Пермский край, г.Пермь, ш.Космонавтов, 353, оф.4, ООО «Межевая фирма «Контур», т.2944027 24.03.2020г. в 10 ч.00 мин. С проектом межевого плана земельного участка можно ознакомиться по адресу: 614500, Пермский край, г.Пермь, ш.Космонавтов, д.353, оф.4, т.2944027. Требования о проведении согласования местоположения границ земельного участка на местности и обоснованные возражения о местоположении границ земельного участка после ознакомления с проектом межевого плана принимаются с 22.02.2020г. по 23.03.2020г. по адресу: 614500, Пермский край, г.Пермь, ш.Космонавтов, 353, оф.4. Смежные земельные участки, с правообладателями которых требуется согласовать местоположение границ: земельный участок с кадастровым номером 59:01:1713521:19 (кр. Пермский, г. Пермь, р-н Дзержинский, ул. Тувинская, 47). При проведении согласования местоположения границ при себе необходимо иметь документ, удостоверяющий личность, а также документы о правах на земельный участок (ч.12 ст.39, ч. 2 ст. 40 Федерального закона от 24.07.2007г. № 221-ФЗ «О кадастровой деятельности»)

Ответственность за достоверность вышеуказанных сведений, а также за необходимость опубликования извещения, соблюдение сроков, установленных Федеральным Законом от 24.07.2007 № 221-ФЗ «О государственном кадастре недвижимости» (в ред. от 30.12.2008 № 311-ФЗ) несет кадастровый инженер, указанный в извещении.

Приложение
к распоряжению начальника
департамента градостроительства
и архитектуры администрации
города Перми
от 19.02.2020 № 059-22-01-03/1-6

**ТЕРРИТОРИЯ,
ограниченная ул. Целинной, ул. Бекетовой в Мотовилихинском районе
города Перми, площадью 5,31 га**

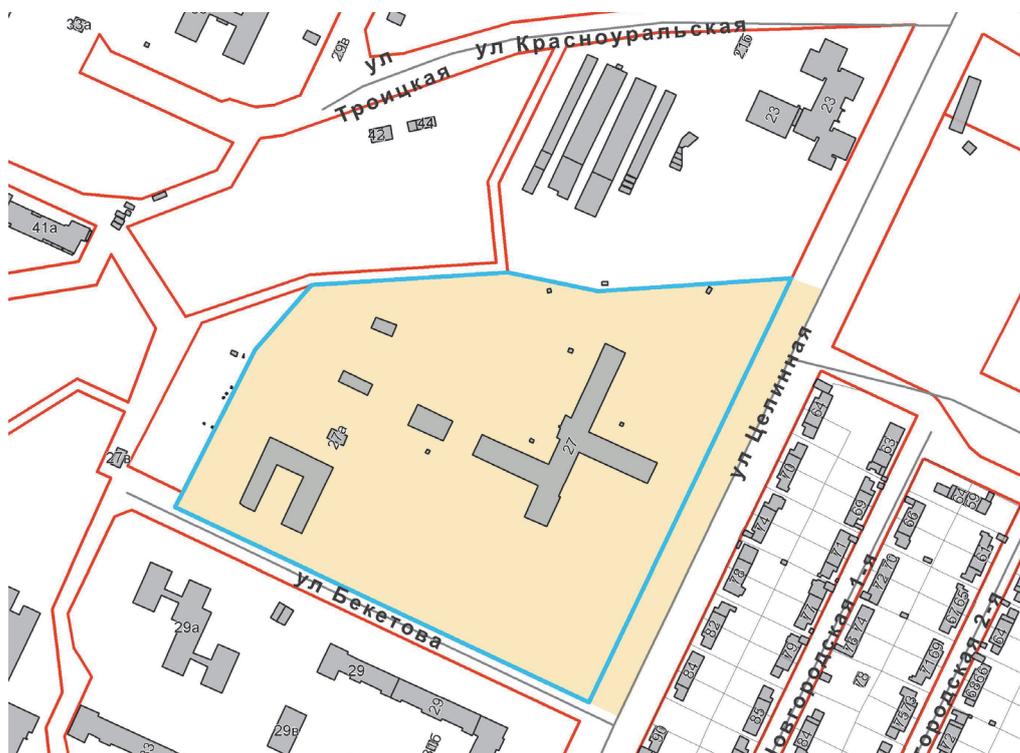



— граница территории для подготовки проекта межевания территории




— граница зоны учреждений здравоохранения (ЦС-1) в соответствии с картой градостроительного зонирования Правил землепользования и застройки города Перми, утвержденных решением Пермской городской Думы от 26.06.2007 № 143

7

**ЧЕРТЕЖ ПЛАНИРОВКИ ТЕРРИТОРИИ. КРАСНЫЕ ЛИНИИ.
ЛИНИИ РЕГУЛИРОВАНИЯ ЗАСТРОЙКИ**

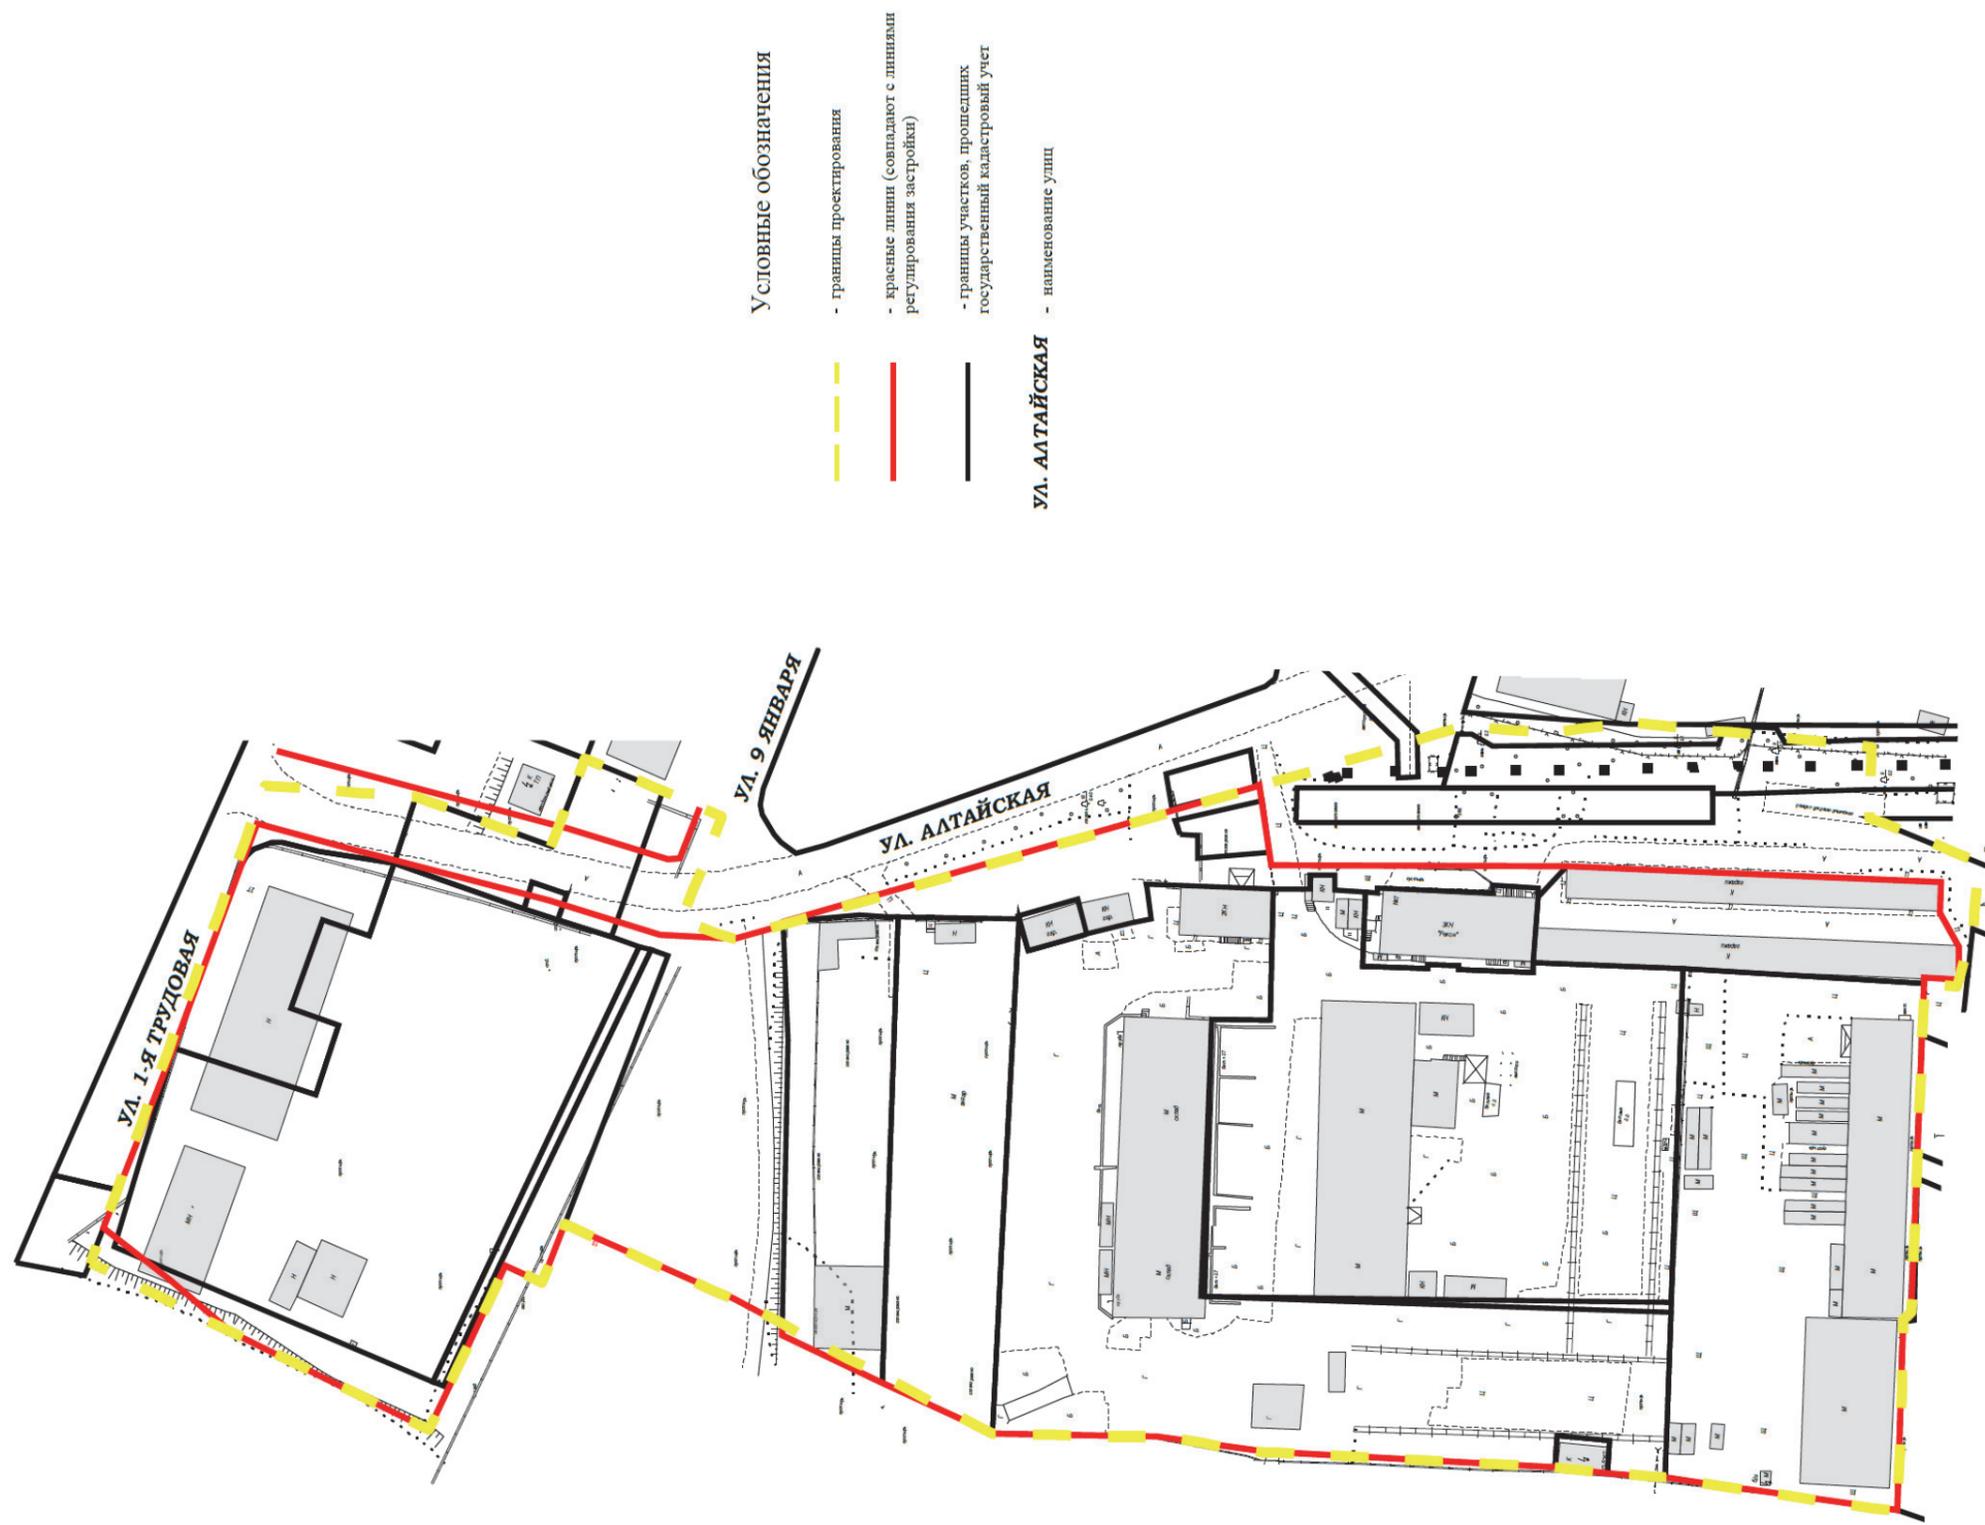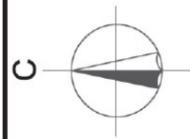


**ЧЕРТЕЖ ПЛАНИРОВКИ ТЕРРИТОРИИ.
ВИДЫ УЛИЦ ПО НАЗНАЧЕНИЮ И РАСПОЛОЖЕНИЮ
В ПЛАНИРОВОЧНОЙ СТРУКТУРЕ ГОРОДА.
ОБЪЕКТЫ ТРАНСПОРТНОЙ ИНФРАСТРУКТУРЫ.**

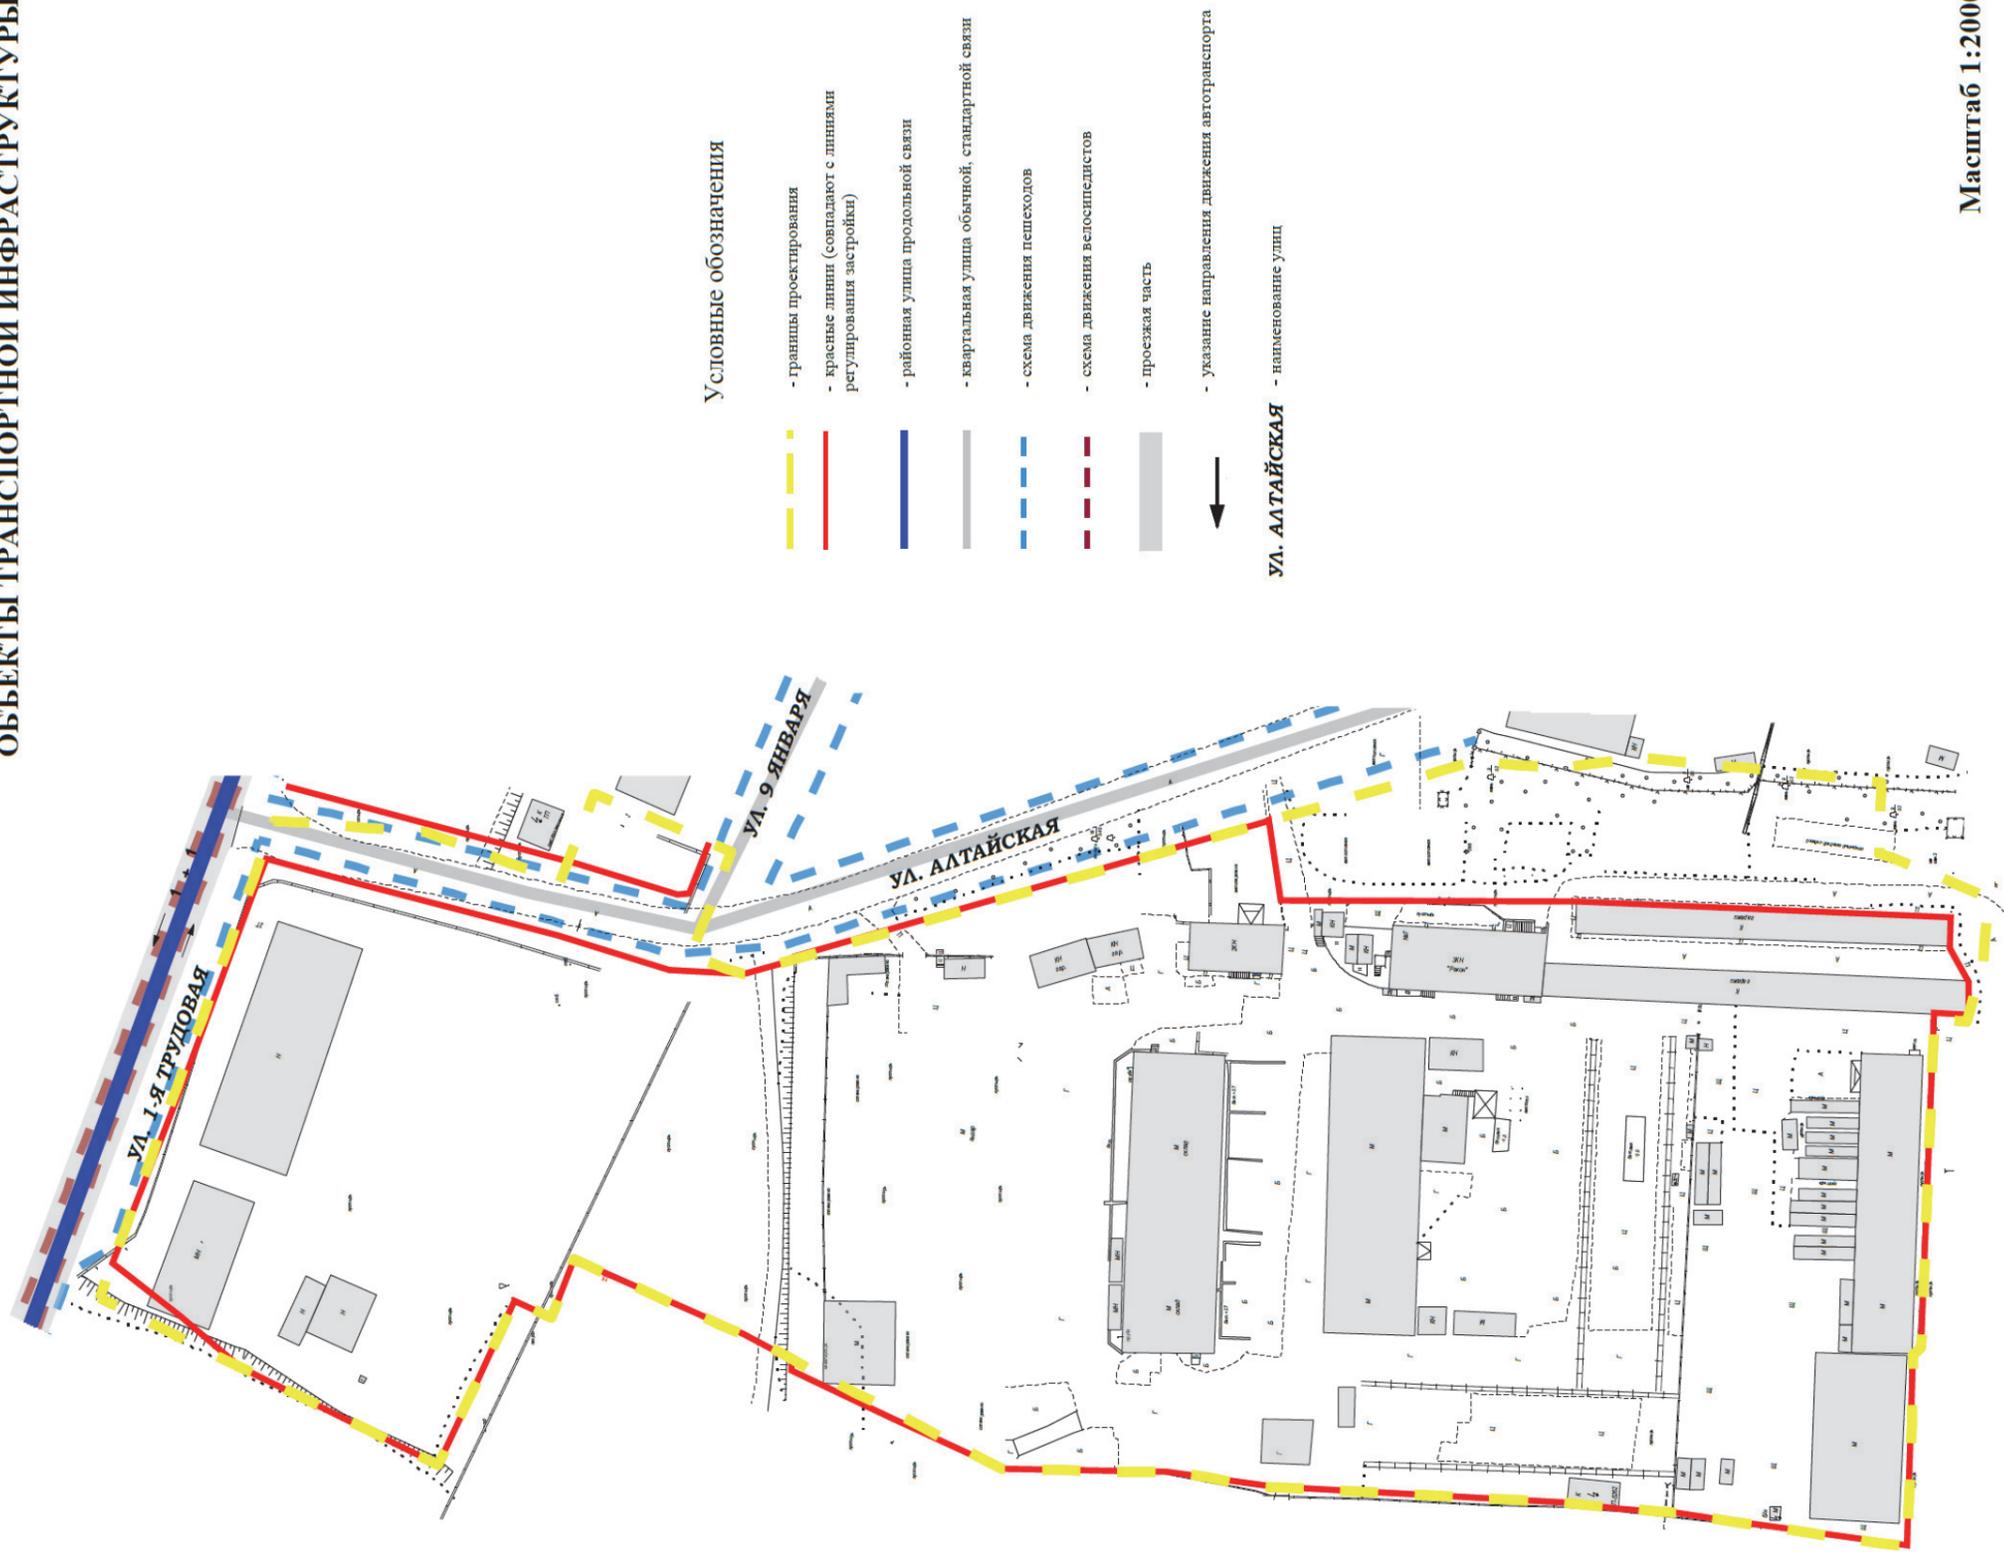

Масштаб 1:2000

**ЧЕРТЕЖ ПЛАНИРОВКИ ТЕРРИТОРИИ.
ЭЛЕМЕНТЫ ПЛАНИРОВОЧНОЙ СТРУКТУРЫ.
ЗОНА РАЗМЕЩЕНИЯ ОБЪЕКТОВ КАПИТАЛЬНОГО СТРОИТЕЛЬСТВА.**

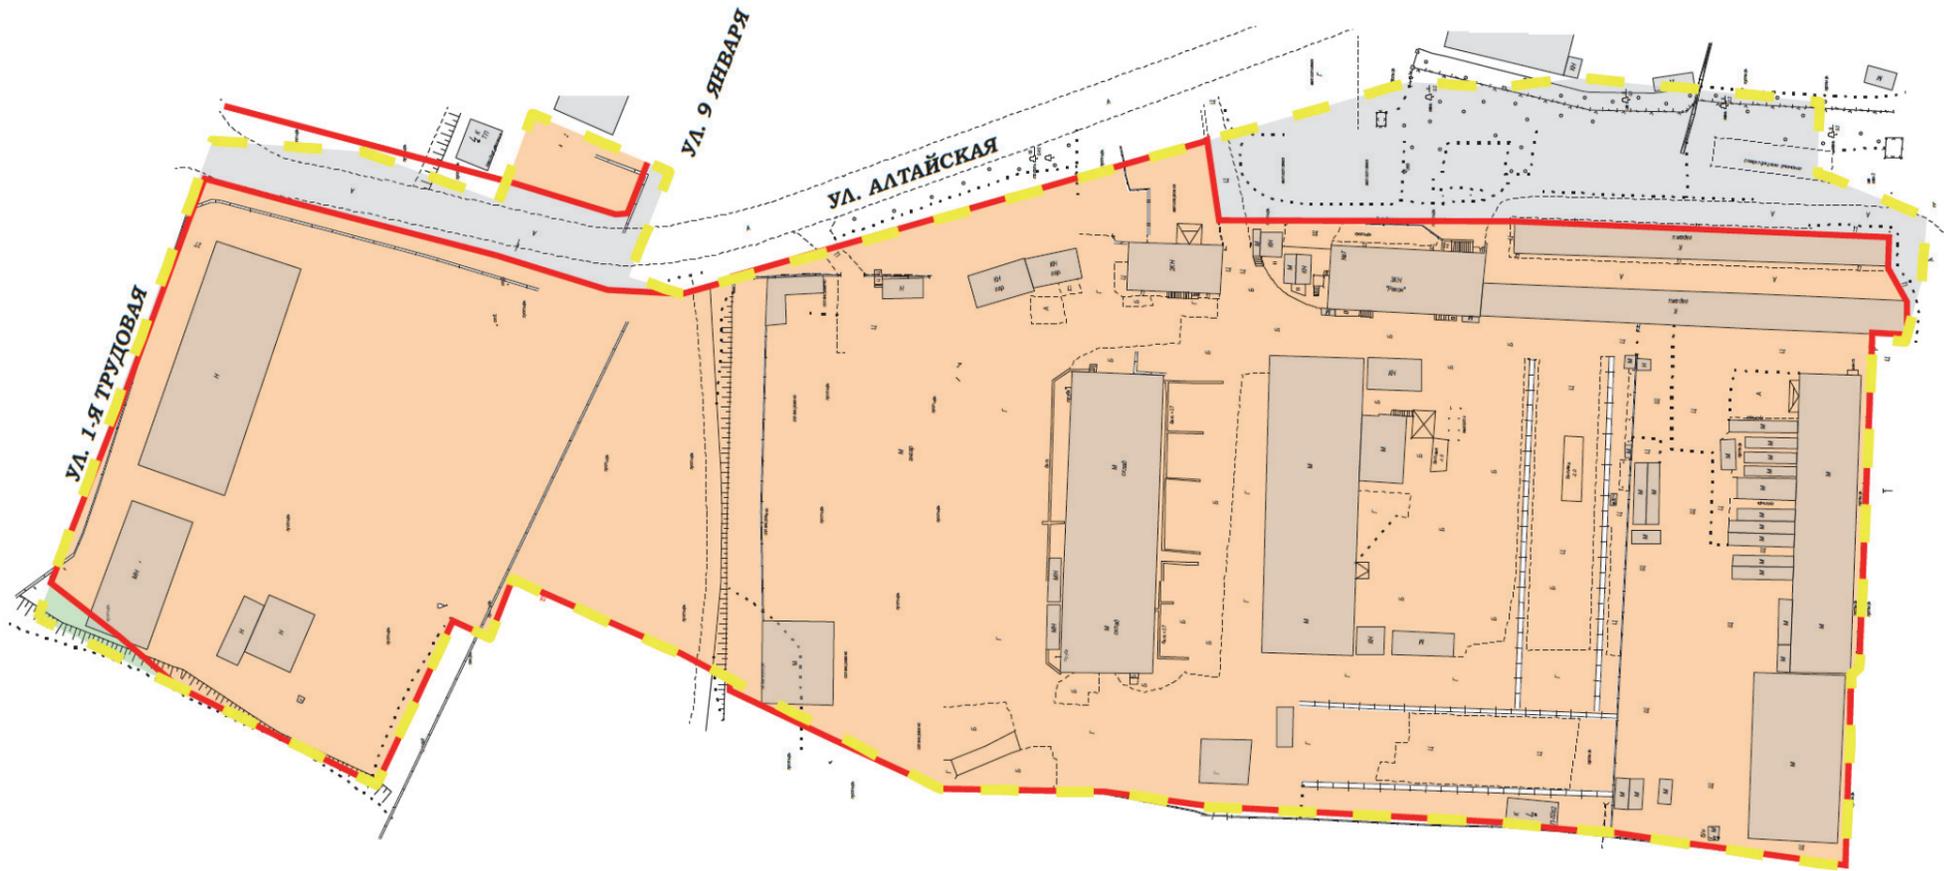

Условные обозначения

- граница проектирования
- красные линии (частично совпадают с линиями регулирования застройки)


УЛ. АЛТАЙСКАЯ - наименование улиц.

ЭЛЕМЕНТЫ ПЛАНИРОВОЧНОЙ СТРУКТУРЫ –
ЗОНЫ ПЛАНИРУЕМОГО РАЗМЕЩЕНИЯ
ОБЪЕКТОВ КАПИТАЛЬНОГО СТРОИТЕЛЬСТВА

- зона размещения объектов капитального строительства
- зона планируемого размещения линейных объектов транспортной и инженерной инфраструктуры
- зона размещения объектов рекреации

Масштаб 1:2000

ЧЕРТЕЖ МЕЖЕВАНИЯ ТЕРРИТОРИИ

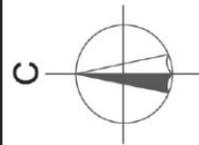

УСЛОВНЫЕ ОБОЗНАЧЕНИЯ

- границы проектирования;
- 3** - условные номера образуемых земельных участков;
- 59:01:000000:8169; - кадастровый номер земельных участков;
- границы земельных участков, прошедших государственной кадастровый учет по результатам межевания;
- границы образуемых земельных участков;
- красные линии;
- изменяемые границы земельных участков;
- водоохранная зона объектов гидрографии (совпадает с прибрежной защитной полосой);
- санитарно-защитные зоны промышленных предприятий;
- охранные зоны инженерных коммуникаций;
- зона с особыми условиями использования территории объекта культурного наследия.


Проектируемая территория полностью расположена в границах приаэродромной территории аэродрома аэропорта Большое Савино, зоне возможного катастрофического затопления

Масштаб 1:2000

Схема расположения границ публичного сервитута

Объект: КТП 4408 входящая в состав электросетевого комплекса "Подстанция 35/6 кВ "Заозерье"
 Местоположение: г. Пермь, р-н Орджоникидзевский, ул. Гремячий Лог, 1
 Площадь земель и/или части земельного участка, кв.м: 42
 Категория земель: земли населенных пунктов

Каталог координат (Система координат МСК-59, зона 2)				
Обозначение харак-терных точек границ	Координаты, м		Метод определения координат характерной точки	Мд, м
	X	Y		
1	2	3	4	5
n1	529897,52	2236265,38	Геодезический метод	0,1
n2	529903,50	2236268,28	Геодезический метод	0,1
n3	529900,80	2236273,90	Геодезический метод	0,1
n4	529894,81	2236271,02	Геодезический метод	0,1

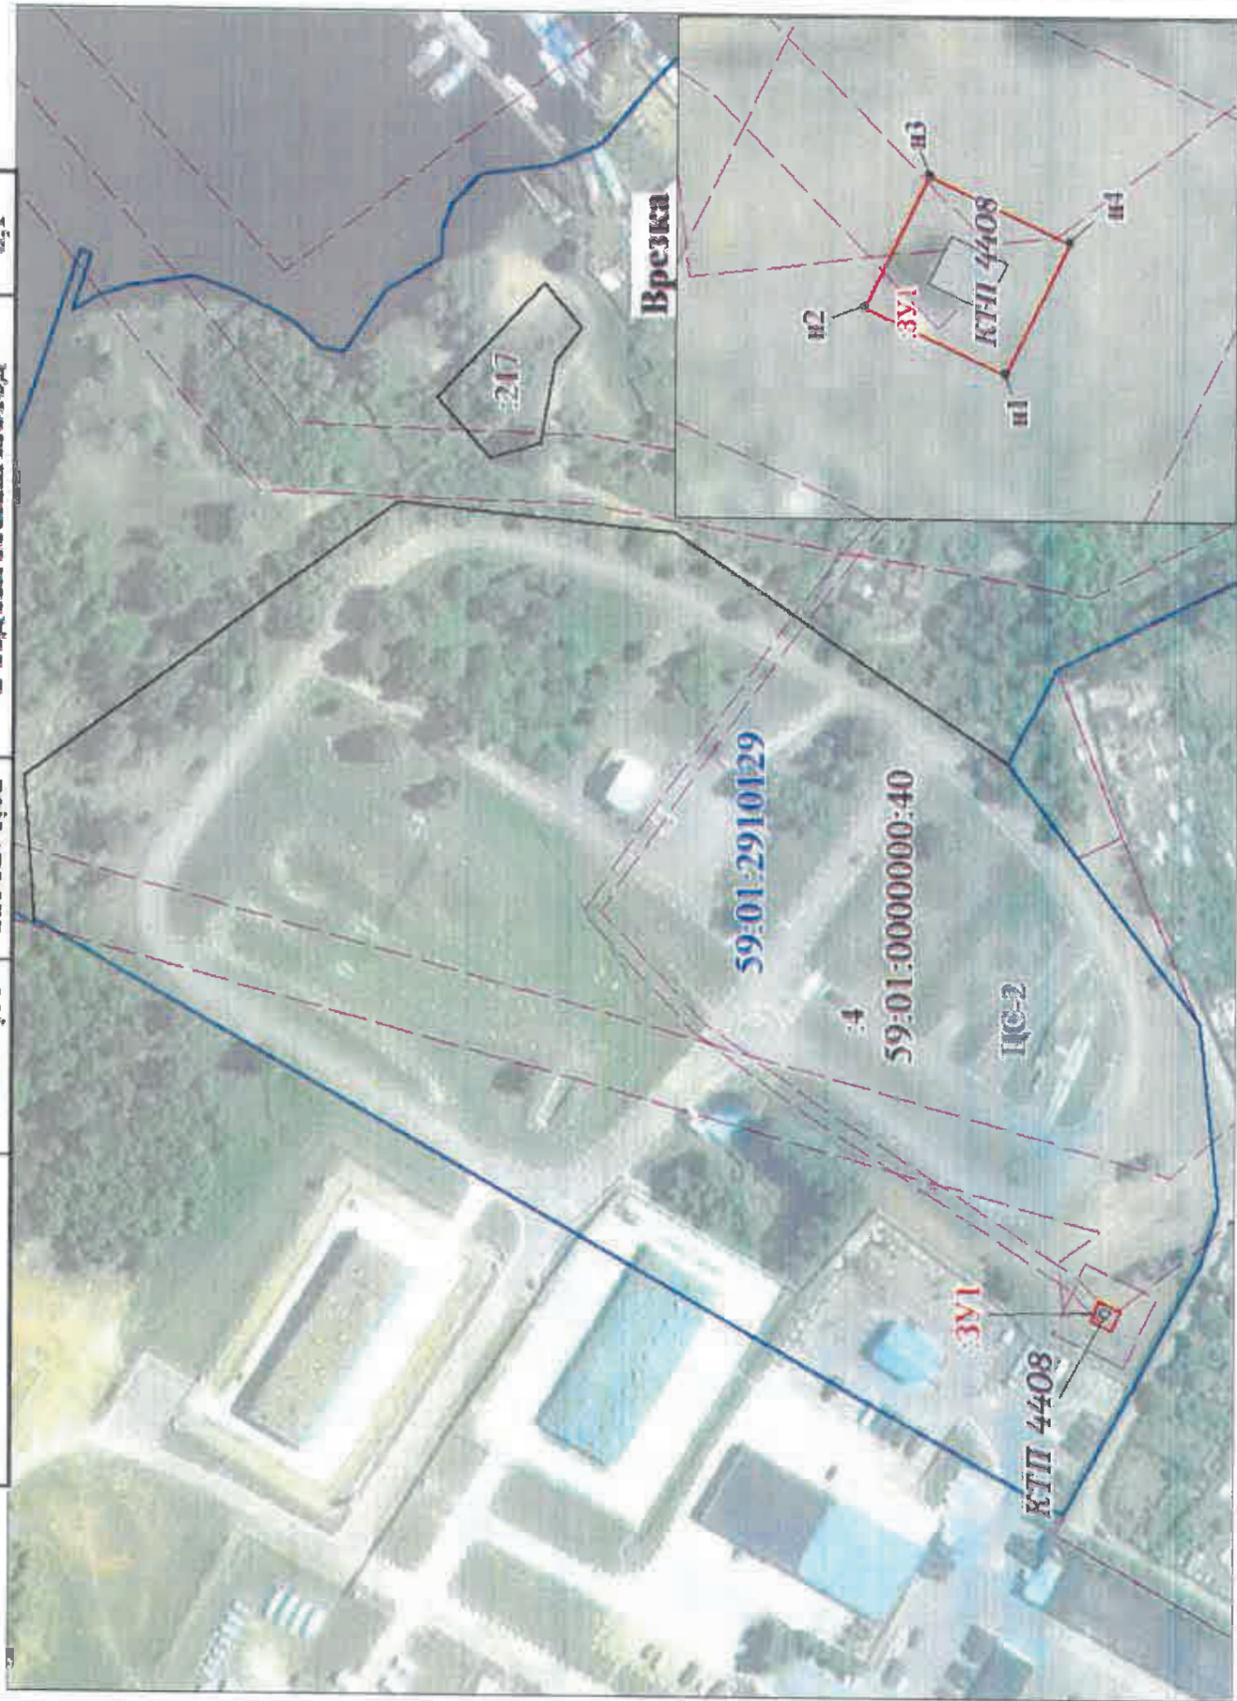

Условные обозначения

3У1

59:01:2910129

4

ЦС-2

КТП 4408

n1

Масштаб 1:2700

-проектные границы публичного сервитута

-кадастровый номер квартала

-граница и номер земельного участка, сведения о котором внесены в ЕГРН

-граница зон с особыми условиями

использования территории (ЗООУИТ)

-Зона высинок, средних специальных учебных заведений

-граница и номер КТП

- обозначение характерной точки проектной границы публичного сервитута

-граница объекта капитального строительства, сведения о котором внесены в ЕГРН

Масштаб 1:400

Описание границ смежных землепользователей:

от точки n1 до точки n1: земельный участок с кадастровым номером 59:01:0000000:40

Заявитель:

МП

(для юридических лиц и индивидуальных предпринимателей)

О.И. Шурова
 (подпись, расшифровка подписи)



Схема расположения границ публичного сервитута
 Объект: ТП 7284, входящая в состав электросетевого комплекса "Подстанции 110/35/6 кВ "Южная"
 Местоположение: г. Пермь, р-н Индустриальный, ул. Советской Армии, ба
 Площадь земель и/или части земельного участка, кв.м: 164
 Категория земель: земли населенных пунктов

Каталог координат (Система координат МСК-59, зона 2)				
Обозначение характеристик точек границ	Координаты, м		Метод определения координат характерной точки	Мт, м
	X	Y		
1	2	3	4	5
н1	515 266,01	2 228 878,69	Геодезический метод	0,1
н2	515 270,82	2 228 887,34	Геодезический метод	0,1
н3	515 256,38	2 228 895,38	Геодезический метод	0,1
н4	515 251,57	2 228 886,73	Геодезический метод	0,1



Условные обозначения

- ЗУ1 - проектные границы публичного сервитута
- П-2 - кадастровый номер квартала
- н1 - граница и номер земельного участка, сведения о котором внесены в ЕГРН
- н2 - граница зон с особыми условиями использования территории (ЗУИТ)
- н3 - зона обслуживания и деловой активности местного значения (Ц-2)
- н4 - граница и номер КПИ
- ▨ - обозначение характерной точки проектной границы публичного сервитута
- ▨ - граница объекта капитального строительства, сведения о котором внесены в ЕГРН

Масштаб 1:1000
 Описание границ смежных землепользователей:
 от точки н1 до точки н1: земельный участок с кадастровым номером 59:01:4410859:1

Заявитель:

О.А. Шуренин

(подпись, расшифровка подписи)



МП
 (для юридических лиц и индивидуальных предпринимателей)

Схема расположения границ публичного сервитута
Объект: КТП 6065, входящая в состав электросетевого комплекса "Подстанция 110/35/6 кВ "Суханки"
Местоположение: г.Пермь, р-н Свердловский, ул. Хлебозаводская, 166
Площадь земель и/или части земельного участка, кв.м: 47
Категория земель: земли населенных пунктов

Каталог координат (Система координат МСК-59, зона 2)				
Обозначение характерных точек границ	Координаты, м		Метод определения координат характерной точки	Мт, м
	X	Y		
1	2	3	4	5
н1	512 971,69	2 232 857,78	Геодезический метод	0,1
н2	512 971,49	2 232 862,76	Геодезический метод	0,1
н3	512 971,33	2 232 864,26	Геодезический метод	0,1
н4	512 964,15	2 232 863,97	Геодезический метод	0,1
н5	512 964,41	2 232 857,49	Геодезический метод	0,1



Условные обозначения

3У1

59-01-4410922

9

ПК-4

КТП 6065

• м1

Масштаб 1:2500

-проектные границы публичного сервитута

-кадастровый номер квартала

-граница и номер земельного участка,

сведения о котором внесены в ЕГРН

-граница зон с особыми условиями

использования территории (ЗООУИТ)

-зона производственно-коммунальных объектов

IV класса вредности (ПК-4)

-граница и номер КТП

-обозначение характерной точки проектной границы публичного сервитута

-граница объекта капитального строительства, сведения о котором внесены в ЕГРН

Описание границ смежных землепользователей:

от точки н2 до точки н3: земли муниципального образования "Город Пермь"

от точки н3 до точки н2: земельный участок с

кадастровым номером 59-01-4410922-9

объектов

IV класса вредности (ПК-4)

-граница и номер КТП

-обозначение характерной точки проектной границы публичного сервитута

-граница объекта капитального строительства, сведения о котором внесены в ЕГРН

Заявитель:

МП

(для юридических лиц

и индивидуальных предпринимателей)

О.С. Шурова

(подпись, расшифровка подписи)



Схема расположения границ публичного сервитута
 Объект: ТП 7368, входящая в состав электросетевого комплекса "Подстанция 110/35/6 кВ "Южная"
 Местоположение: г. Пермь, р-н Дзержинский, ул. Крылова, 34а
 Площадь земель и/или части земельного участка, кв.м: 123
 Категория земель: земли населенных пунктов

Каталог координат (Система координат МСК-59, зона 2)				
Обозначение характеристик точек границ	Координаты, м		Метод определения координат характерной точки	М, м
	X	Y		
1	2	3	4	5
n1	516 599,9	2 230 510,07	Геодезический метод	0,1
n2	516 607,91	2 230 519,26	Геодезический метод	0,1
n3	516 600,29	2 230 519,26	Геодезический метод	0,1
n4	516 592,29	2 230 516,73	Геодезический метод	0,1



Условные обозначения

- :ЗУ1 - проектные границы публичного сервитута
- 59:01:4410482 - кадастровый номер квартала
- :6 - граница и номер земельного участка, сведения о котором внесены в ЕГРН
- граница зон с особыми условиями использования территории (ЗООИТ)
- зона обслуживания и деловой активности городского центра (Ц-1)
- граница и номер КТП
- обозначение характерной точки проектной границы публичного сервитута
- граница объекта капитального строительства, сведения о котором внесены в ЕГРН

Масштаб 1:500

Описание границ смежных землепользователей:
 от точки n1 до точки n1: земельный участок с кадастровым номером 59:01:4410482:6

- Ц-1 - граница зон с особыми условиями использования территории (ЗООИТ)
- зона обслуживания и деловой активности городского центра (Ц-1)
- граница и номер КТП
- обозначение характерной точки проектной границы публичного сервитута
- граница объекта капитального строительства, сведения о котором внесены в ЕГРН

Заявитель:

МП
 (для юридических лиц
 и индивидуальных предпринимателей)


Р.С. Шуркина
 (подпись, расшифровка подписи)



Схема расположения границ публичного сервитута

Объект: ТП 5156, входящая в состав электросетевого комплекса "Подстанция 35/6 кВ "Держинская"
 Местоположение: г. Пермь, р-н Держинский, ул. Ленина, 67а
 Площадь земель и/или части земельного участка, кв.м: 115
 Категория земель: земли населенных пунктов

Каталог координат (Система координат МСК-59, зона 2)				
Обозначение характерных точек границ	Координаты, м		Метод определения координат характерной точки	Δm, м
	X	Y		
1	2	3	4	5
n1	517372,40	2229780,84	Геодезический метод	0,1
n2	517375,23	2229789,80	Геодезический метод	0,1
n3	517363,59	2229793,50	Геодезический метод	0,1
n4	517360,76	2229784,53	Геодезический метод	0,1

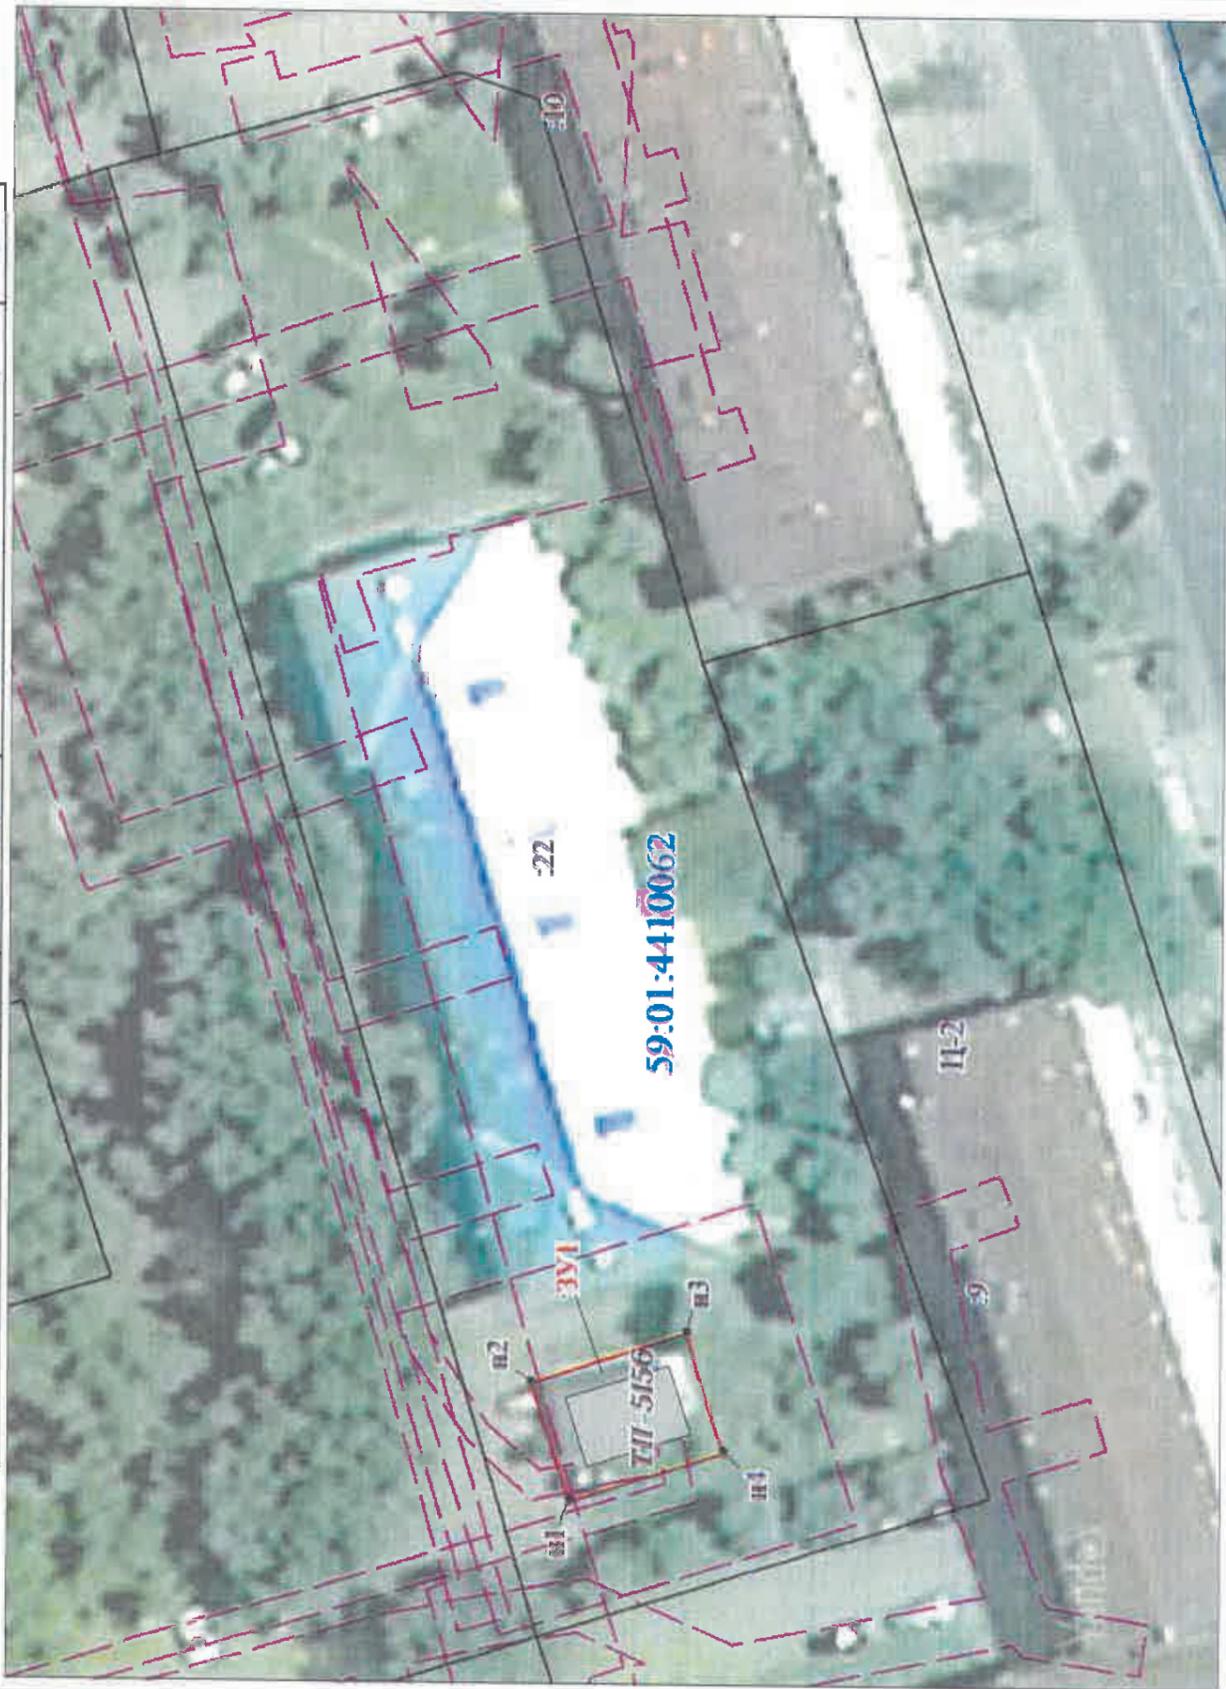

Условные обозначения

3У1

59:01:4410062

22

14-2

ТП 5156

n1

Масштаб 1:700

Описание границ смежных землепользователей:

от точки n1 до точки n1 : земельный участок с кадастровым номером 59:01:4410062:22

-проектные границы публичного сервитута

-кадастровый номер квартала

-граница и номер земельного участка, сведения о котором внесены в ЕГРН

-граница зон с особыми условиями

использования территории (ЗООУИД)

-Зона общественно-деловой застройки

-граница и номер КТП

- обозначение характерной точки проектной границы публичного сервитута

-граница объекта капитального строительства, сведения о котором внесены в ЕГРН

Заявитель:

МП

(для юридических лиц

и индивидуальных предпринимателей)

О.А. Широмин

(подпись, расшифровка подписи)



