

РАЗДЕЛ ПЕРВЫЙ ПРАВОВЫЕ АКТЫ

ПОСТАНОВЛЕНИЯ ГЛАВЫ ГОРОДА ПЕРМИ

23.03.2021 № 31

О назначении публичных слушаний по рассмотрению проекта решения о предоставлении разрешения на условно разрешенный вид использования земельного участка с кадастровым номером 59:01:511014:2124 – «религиозное использование (3.7)» в территориальной зоне обслуживания и деловой активности местного значения (Ц-2) по ул. Островского в микрорайоне Новые Ляды Свердловского района города Перми.....6

23.03.2021 № 32

О назначении публичных слушаний по рассмотрению проекта планировки территории и проекта межевания территории, ограниченной ул. Сибирской, площадью Карла Маркса, зданием по ул. Чернышевского, 23, зданием по ул. Чернышевского, 35, зданием по ул. Чернышевского, 37, зданием по ул. Красные казармы, 62, зданием по ул. Льва Шатрова, 9/2, зданием по ул. Льва Шатрова, 13а, зданием по ул. Героев Хасана, 13а, зданием по ул. Героев Хасана, 11, ул. Чернышевского, ул. Белинского, ул. Газеты «Звезда», ул. Полины Осипенко в Свердловском районе города Перми8

23.03.2021 № 33

О назначении публичных слушаний по рассмотрению проекта решения о предоставлении разрешения на условно разрешенные виды использования земельного участка с кадастровым номером 59:01:4413800:309 – «магазины (4.4)», «спорт (5.1)» в территориальной зоне индивидуальной жилой застройки городского типа (Ж-4) по ул. Геологов в Индустриальном районе города Перми10

РЕШЕНИЯ ПЕРМСКОЙ ГОРОДСКОЙ ДУМЫ

23.03.2021 № 64

Об избрании Главы города Перми-главы администрации города Перми.....12

23.03.2021 № 65

О назначении дня и места принесения присяги избранным на заседании Пермской городской Думы Главой города Перми-главой администрации города Перми.....12

23.03.2021 № 83

О работе депутата Пермской городской Думы VI созыва Мельник Н.Н. на постоянной основе13

23.03.2021 № 85

О прекращении осуществления деятельности на постоянной основе депутата Пермской городской Думы VI созыва Уткина Ю.А.13

РАСПОРЯЖЕНИЯ ПРЕДСЕДАТЕЛЯ ПЕРМСКОЙ ГОРОДСКОЙ ДУМЫ

19.03.2021 № 68р-1

О создании организационного комитета по подготовке и проведению VI городского исторического Форума «Пермь – город на Каме»14

ПОСТАНОВЛЕНИЯ АДМИНИСТРАЦИИ ГОРОДА ПЕРМИ

19.03.2021 № 175

О внесении изменений в Порядок предоставления субсидий на благоустройство дворовых территорий многоквартирных домов города Перми в рамках реализации муниципальной программы «Формирование современной городской среды», утвержденный постановлением администрации города Перми от 05.05.2017 № 34217

19.03.2021 № 176	
О внесении изменений в постановление администрации города Перми от 13.05.2009 № 249 «Об утверждении Порядка подготовки к ведению и ведения гражданской обороны в городе Перми».....	20
19.03.2021 № 177	
О внесении изменений в Положение о системе оплаты труда работников муниципального казенного учреждения «Центр бухгалтерского учета и отчетности в сфере культуры и молодежной политики» города Перми, утвержденное постановлением администрации города Перми от 18.03.2019 № 164.....	22
19.03.2021 № 178	
О внесении изменений в постановление администрации города Перми от 28.08.2014 № 569 «Об организации и осуществлении регистрации (учета) избирателей, участников референдума на территории города Перми»	30
23.03.2021 № 179	
О внесении изменений в состав уполномоченных представителей администрации города Перми для оказания организатору публичного мероприятия содействия в проведении публичного мероприятия на территории города Перми, утвержденный постановлением администрации города Перми от 24.07.2017 № 573 «Об утверждении Регламента взаимодействия функциональных подразделений, функциональных и территориальных органов администрации города Перми по оказанию организатору публичного мероприятия содействия в проведении публичного мероприятия на территории города Перми и состава уполномоченных представителей администрации города Перми для оказания организатору публичного мероприятия содействия в проведении публичного мероприятия на территории города Перми»	31
23.03.2021 № 180	
О внесении изменений в постановление администрации города Перми от 09.12.2020 № 1242 «Об организации и проведении ярмарок на территории города Перми в 2021 году».....	35
23.03.2021 № 181	
О внесении изменений в отдельные правовые акты администрации города Перми в сфере градостроительства.....	63
23.03.2021 № 182	
О внесении изменений в приложение 2 к Порядку определения объема и условий предоставления субсидий на иные цели бюджетным и автономным учреждениям на устройство муниципальных плоскостных спортивных сооружений с оснащением инвентарем, утвержденному постановлением администрации города Перми от 20.10.2020 № 1063.....	66
23.03.2021 № 183	
О внесении изменений в состав комиссии по предупреждению и ликвидации чрезвычайных ситуаций и обеспечению пожарной безопасности города Перми, утвержденный постановлением администрации города Перми от 20.03.2008 № 197 «О комиссии по предупреждению и ликвидации чрезвычайных ситуаций и обеспечению пожарной безопасности города Перми».....	68
23.03.2021 № 184	
О внесении изменений в муниципальную программу «Экономическое развитие города Перми», утвержденную постановлением администрации города Перми от 18.10.2018 № 757.....	69

ПРАВОВЫЕ АКТЫ ФУНКЦИОНАЛЬНЫХ ОРГАНОВ АДМИНИСТРАЦИИ ГОРОДА ПЕРМИ

Распоряжение заместителя главы администрации города Перми-начальника департамента земельных отношений администрации города Перми от 05.03.2021 № 21-01-03-266 «Об изъятии земельных участков для муниципальных нужд»	75
Распоряжение заместителя главы администрации города Перми-начальника департамента земельных отношений администрации города Перми от 03.03.2021 № 21-01-03-243 «Об установлении публичного сервитута в отдельных целях».....	76

Распоряжение заместителя главы администрации города Перми-начальника департамента земельных отношений администрации города Перми от 12.03.2021 № 21-01-03-293 «Об установлении публичного сервитута в отдельных целях».....92

ПРАВОВЫЕ АКТЫ ТЕРРИТОРИАЛЬНЫХ ОРГАНОВ АДМИНИСТРАЦИИ ГОРОДА ПЕРМИ

Распоряжение главы администрации Индустриального района города Перми от 18.03.2021 № 059-16-01-03-100 «Об утверждении Состава общественной комиссии по обсуждению проекта муниципальной программы формирования современной городской среды на 2018-2024 годы в части благоустройства дворовых территорий в Индустриальном районе города Перми».....93

Распоряжение главы администрации Дзержинского района города Перми от 19.03.2021 № 059-07-01-05-86 «О принудительном демонтаже самовольно установленных (незаконно размещенных) движимых объектов»95

Распоряжение главы администрации Кировского района города Перми от 19.03.2020 № 059-23-01-02-70 «О внесении изменений в состав общественной комиссии по рассмотрению и оценке предложений о проведении комплекса мероприятий по благоустройству территорий общего пользования микрорайонов индивидуальной жилой застройки в Кировском районе города Перми, утвержденный распоряжением главы администрации Кировского района города Перми от 12.03.2019 № 059-23-01-02-44»96

Распоряжение главы администрации Орджоникидзевского района города Перми от 19.03.2020 № 059-37-01-04-43 «О принудительном демонтаже самовольно установленных (незаконно размещенных) движимых объектов»98

Распоряжение главы администрации Кировского района города Перми от 23.03.2020 № 059-23-01-02-71 «О принудительном демонтаже самовольно установленного (незаконно размещенного) движимого объекта»99

Распоряжение главы администрации Свердловского района города Перми от 23.03.2021 № 059-39-01-01-134 «О проведении конкурса поддержки локальных инициатив социально ориентированных некоммерческих организаций города Перми».....100

РАЗДЕЛ ВТОРОЙ ОФИЦИАЛЬНАЯ ИНФОРМАЦИЯ

Распоряжение Федерального агентства железнодорожного транспорта от 11.02.2021 № ЭБ-40-р «О внесении изменений в распоряжение Росжелдора от 15.01.2021 № ЭБ-7-р «Об утверждении документации по планировке территории (проект планировки территории и проект межевания территории) для объекта «Северный железнодорожный обход г. Перми». II этап строительства – «Строительство предохранительных тупиков и укладка стрелок примыкания Северного железнодорожного обхода на перегоне Левшино – Балмошная с включением в электрическую централизацию станции Левшино» 104

Распоряжение Федерального агентства железнодорожного транспорта от 11.02.2021 № ЭБ-41-р «О внесении изменений в распоряжение Росжелдора от 18.01.2021 № ЭБ-10-р «Об утверждении документации по планировке территории (проект планировки территории и проект межевания территории) для объекта «Северный железнодорожный обход г. Перми». I этап строительства – «Строительство предохранительных тупиков и укладка стрелок примыкания Северного железнодорожного обхода на перегоне Кабельная – Блочная с включением в электрическую централизацию станции Кабельная» 105

Извещение о проведении 29.04.2021 аукциона по продаже земельного участка и на право заключения договоров аренды земельных участков (лоты № 1-5) 106

Департамент земельных отношений администрации города Перми в целях информирования населения в соответствии со статьей 39.42 Земельного кодекса Российской Федерации сообщает о возможном установлении публичного сервитута в отдельных целях на территории города Перми 137

Отчет о результатах деятельности муниципального учреждения города Перми и об использовании закрепленного за ним муниципального имущества МАУ СШ «Урал-Грейт-Юниор» г. Перми 155

Отчет о результатах деятельности муниципального автономного учреждения культуры города Перми «Центральный выставочный зал» и об использовании закрепленного за ним муниципального имущества.....171

Извещения о проведении собрания о согласовании местоположения границ земельных участков183

РАЗДЕЛ ПЕРВЫЙ ПРАВОВЫЕ АКТЫ

ПОСТАНОВЛЕНИЯ ГЛАВЫ ГОРОДА ПЕРМИ



ГЛАВА ГОРОДА ПЕРМИ ПОСТАНОВЛЕНИЕ

23.03.2021

№ 31

**О назначении публичных слушаний по рассмотрению проекта решения
о предоставлении разрешения на условно разрешенный вид использования земельного
участка с кадастровым номером 59:01:511014:2124 – «религиозное использование (3.7)»
в территориальной зоне обслуживания и деловой активности местного значения (Ц-2) по ул. Островского
в микрорайоне Новые Ляды Свердловского района города Перми**

На основании Градостроительного кодекса Российской Федерации, Федерального закона от 06 октября 2003 г. № 131-ФЗ «Об общих принципах организации местного самоуправления в Российской Федерации», Устава города Перми, решения Пермской городской Думы от 26 июня 2007 г. № 143 «Об утверждении Правил землепользования и застройки города Перми», пункта 4.2(2) Регламента работы комиссии по подготовке проекта правил землепользования и застройки Пермского городского округа, утвержденного приказом Министерства по управлению имуществом и градостроительной деятельности Пермского края от 30 декабря 2020 г. № 31-02-1-4-1037, письма Министерства по управлению имуществом и градостроительной деятельности Пермского края от 19 февраля 2021 г. № Ивн31-02-1-21-232, заявления местной религиозной организации Православный приход храма в честь Сретения Господня села Ляды Пермского района Пермского края Пермской Епархии Русской Православной Церкви (Московский Патриархат) от 02 ноября 2020 г. № 059-22-01-28-5738, заключения от 10 ноября 2020 г. на заявление и обосновывающие материалы для предоставления разрешения на условно разрешенный вид использования земельного участка с кадастровым номером 59:01:511014:2124 – «религиозное использование (3.7)» в территориальной зоне обслуживания и деловой активности местного значения (Ц-2) по ул. Островского в микрорайоне Новые Ляды Свердловского района города Перми, протокола заседания Комиссии по землепользованию и застройке города Перми от 07 декабря 2020 г. № 16

ПОСТАНОВЛЯЮ:

1. Назначить публичные слушания по рассмотрению проекта решения о предоставлении разрешения на условно разрешенный вид использования земельного участка с кадастровым номером 59:01:511014:2124 – «религиозное использование (3.7)» в территориальной зоне обслуживания и деловой активности местного значения (Ц-2) по ул. Островского в микрорайоне Новые Ляды Свердловского района города Перми (далее – проект решения).

2. Срок проведения публичных слушаний составляет не более 1 месяца со дня опубликования настоящего постановления до дня опубликования заключения о результатах публичных слушаний в печатном средстве массовой информации «Официальный бюллетень органов местного самоуправления муниципального образования город Пермь».

3. Департаменту градостроительства и архитектуры администрации города Перми обеспечить размещение проекта решения, указанного в пункте 1 настоящего постановления, с перечнем информационных материалов к нему: обосновывающие материалы, предусмотренные частью 11 статьи 35 Правил землепользования и застройки города Перми, утвержденных решением Пермской городской Думы от 26 июня 2007 г. № 143, и заключение департамента от 10 ноября 2020 г. на заявление и обосновывающие материалы для предоставления разрешения на условно разрешенный вид использования земельного участка с кадастровым номером 59:01:511014:2124 – «религиозное использование (3.7)» в территориальной зоне обслуживания и деловой активности местного значения (Ц-2) по ул. Островского в микрорайоне Новые Ляды Свердловского района города Перми на официальном сайте муниципального образования город Пермь в информационно-телекоммуникационной сети Интернет www.gorodperm.ru в течение 10, но не ранее 7 дней со дня опубликования настоящего постановления.

Период размещения проекта решения с перечнем информационных материалов к нему исчисляется со дня, указанного в абзаце первом настоящего пункта, по 09 апреля 2021 г.

4. Экспозиция проекта решения, указанного в пункте 1 настоящего постановления, с перечнем информационных материалов к нему (далее – экспозиция) проводится с 02 апреля 2021 г. по 09 апреля 2021 г.: понедельник-четверг:

с 10.00 час. до 17.00 час., пятница: с 10.00 час. до 16.00 час. по адресу: 614105, г. Пермь, микрорайон Новые Ляды, ул. Транспортная, 2, администрация поселка Новые Ляды.

5. Консультирование посетителей экспозиции проекта решения осуществляется 08 апреля 2021 г. с 17.40 час. до 18.00 час. по адресу: 614105, г. Пермь, микрорайон Новые Ляды, ул. Транспортная, 2, администрация поселка Новые Ляды.

6. Провести собрание участников публичных слушаний по проекту решения, указанному в пункте 1 настоящего постановления, 08 апреля 2021 г. в 18.00 час. по адресу: 614105, г. Пермь, микрорайон Новые Ляды, ул. Транспортная, 2, администрация поселка Новые Ляды.

7. Участники публичных слушаний в целях идентификации представляют сведения о себе (фамилию, имя, отчество (при наличии), дату рождения, адрес места жительства (регистрации) – для физических лиц; наименование, основной государственный регистрационный номер, место нахождения и адрес – для юридических лиц) с приложением документов, подтверждающих такие сведения.

Участники публичных слушаний, являющиеся правообладателями соответствующих земельных участков и (или) расположенных на них объектов капитального строительства и (или) помещений, являющихся частью указанных объектов капитального строительства, также представляют сведения соответственно о таких земельных участках, объектах капитального строительства, помещениях, являющихся частью указанных объектов капитального строительства, из Единого государственного реестра недвижимости и иные документы, устанавливающие или удостоверяющие их права на такие земельные участки, объекты капитального строительства, помещения, являющиеся частью указанных объектов капитального строительства.

8. Участники публичных слушаний, прошедшие идентификацию, вправе представить предложения и замечания по проекту решения, указанному в пункте 1 настоящего постановления:

в письменной или устной форме в ходе проведения собрания или собраний участников публичных слушаний;

в письменной форме в комиссию по землепользованию и застройке города Перми по адресу: 614000, г. Пермь, ул. Сибирская, д. 15, каб. 003 со дня размещения проекта решения, указанного в пункте 1 настоящего постановления, с перечнем информационных материалов к нему на официальном сайте муниципального образования город Пермь в информационно-телекоммуникационной сети Интернет www.gorodperm.ru по 09 апреля 2021 г.;

посредством записи в книге (журнале) учета посетителей экспозиции проекта решения и информационных материалов по проекту решения, указанному в пункте 1 настоящего постановления, в период проведения экспозиции с 02 апреля 2021 г. по 09 апреля 2021 г.

9. Расходы, связанные с организацией и проведением публичных слушаний, возложить на заявителя.

10. Департаменту градостроительства и архитектуры администрации города Перми, комиссии по землепользованию и застройке города Перми, территориальному организационному комитету по проведению публичных слушаний по вопросам градостроительной деятельности при администрации поселка Новые Ляды города Перми, состав которого утвержден в установленном порядке, обеспечить в пределах своих полномочий:

10.1. соблюдение требований законодательства, нормативных правовых актов города Перми по организации и проведению публичных слушаний;

10.2. информирование участников публичных слушаний о дате, времени и месте проведения публичных слушаний;

10.3. своевременное оформление протокола собрания публичных слушаний, протокола публичных слушаний, подготовку, опубликование заключения о результатах публичных слушаний в печатном средстве массовой информации «Официальный бюллетень органов местного самоуправления муниципального образования город Пермь» и размещение на официальном сайте муниципального образования город Пермь в информационно-телекоммуникационной сети Интернет.

11. Администрации города Перми обеспечить направление протокола публичных слушаний, заключения о результатах публичных слушаний в Министерство по управлению имуществом и градостроительной деятельности Пермского края в течение 5 рабочих дней со дня опубликования заключения о результатах публичных слушаний.

12. Настоящее постановление вступает в силу со дня официального опубликования в печатном средстве массовой информации «Официальный бюллетень органов местного самоуправления муниципального образования город Пермь».

13. Управлению по общим вопросам администрации города Перми обеспечить опубликование настоящего постановления в печатном средстве массовой информации «Официальный бюллетень органов местного самоуправления муниципального образования город Пермь».

14. Информационно-аналитическому управлению администрации города Перми обеспечить опубликование (обнародование) настоящего постановления на официальном сайте муниципального образования город Пермь в информационно-телекоммуникационной сети Интернет.

15. Контроль за исполнением настоящего постановления возложить на исполняющего обязанности заместителя главы администрации города Перми-начальника департамента земельных отношений администрации города Перми Гонцову Е.Н.



ГЛАВА ГОРОДА ПЕРМИ ПОСТАНОВЛЕНИЕ

23.03.2021

№ 32

О назначении публичных слушаний по рассмотрению проекта планировки территории и проекта межевания территории, ограниченной ул. Сибирской, площадью Карла Маркса, зданием по ул. Чернышевского, 23, зданием по ул. Чернышевского, 35, зданием по ул. Чернышевского, 37, зданием по ул. Красные казармы, 62, зданием по ул. Льва Шатрова, 9/2, зданием по ул. Льва Шатрова, 13а, зданием по ул. Героев Хасана, 13а, зданием по ул. Героев Хасана, 11, ул. Чернышевского, ул. Белинского, ул. Газеты «Звезда», ул. Полины Осипенко в Свердловском районе города Перми

На основании Градостроительного кодекса Российской Федерации, Федерального закона от 06 октября 2003 г. № 131-ФЗ «Об общих принципах организации местного самоуправления в Российской Федерации», Устава города Перми, решения Пермской городской Думы от 26 июня 2007 г. № 143 «Об утверждении Правил землепользования и застройки города Перми», пункта 3.7 Порядка подготовки документации по планировке территории Пермского городского округа, порядка принятия решения об утверждении документации по планировке территории для размещения объектов, указанных в части 5 статьи 45 Градостроительного кодекса Российской Федерации, подготовленной в том числе лицами, указанными в пунктах 3 и 4 части 1.1 статьи 45 Градостроительного кодекса Российской Федерации, порядка внесения изменений в такую документацию, порядка отмены такой документации или ее отдельных частей, порядка признания отдельных частей такой документации не подлежащими применению, утвержденного постановлением Правительства Пермского края от 23 декабря 2020 г. № 1028-п, приказа Министерства по управлению имуществом и градостроительной деятельности Пермского края от 04 марта 2021 г. № 31-02-1-4-289 «О направлении проекта планировки территории и проекта межевания территории, ограниченной ул. Сибирской, площадью Карла Маркса, зданием по ул. Чернышевского, 23, зданием по ул. Чернышевского, 35, зданием по ул. Чернышевского, 37, зданием по ул. Красные казармы, 62, зданием по ул. Льва Шатрова, 9/2, зданием по ул. Льва Шатрова, 13а, зданием по ул. Героев Хасана, 13а, зданием по ул. Героев Хасана, 11, ул. Чернышевского, ул. Белинского, ул. Газеты Звезда, ул. Полины Осипенко в Свердловском районе города Перми», заключения Министерства по управлению имуществом и градостроительной деятельности Пермского края от 18 февраля 2021 г. о соответствии проекта планировки территории и проекта межевания территории, ограниченной ул. Сибирской, площадью Карла Маркса, зданием по ул. Чернышевского, 23, зданием по ул. Чернышевского, 35, зданием по ул. Чернышевского, 37, зданием по ул. Красные казармы, 62, зданием по ул. Льва Шатрова, 9/2, зданием по ул. Льва Шатрова, 13а, зданием по ул. Героев Хасана, 13а, зданием по ул. Героев Хасана, 11, ул. Чернышевского, ул. Белинского, ул. Газеты «Звезда», ул. Полины Осипенко в Свердловском районе города Перми, требованиям градостроительного законодательства Российской Федерации

ПОСТАНОВЛЯЮ:

1. Назначить публичные слушания по рассмотрению проекта планировки территории и проекта межевания территории, ограниченной ул. Сибирской, площадью Карла Маркса, зданием по ул. Чернышевского, 23, зданием по ул. Чернышевского, 35, зданием по ул. Чернышевского, 37, зданием по ул. Красные казармы, 62, зданием по ул. Льва Шатрова, 9/2, зданием по ул. Льва Шатрова, 13а, зданием по ул. Героев Хасана, 13а, зданием по ул. Героев Хасана, 11, ул. Чернышевского, ул. Белинского, ул. Газеты «Звезда», ул. Полины Осипенко в Свердловском районе города Перми.

2. Срок проведения публичных слушаний составляет не менее 1 месяца и не более 3 месяцев со дня опубликования настоящего постановления до дня опубликования заключения о результатах публичных слушаний в печатном средстве массовой информации «Официальный бюллетень органов местного самоуправления муниципального образования город Пермь».

3. Департаменту градостроительства и архитектуры администрации города Перми обеспечить размещение проекта планировки территории и проекта межевания территории, указанных в пункте 1 настоящего постановления, с перечнем информационных материалов к ним: комплект материалов проектов, включая материалы по обоснованию проектов; положительное заключение органа, уполномоченного в области градостроительной деятельности, в котором отмечается факт готовности проекта планировки территории и проекта межевания территории к обсуждению на публичных слушаниях, на официальном сайте муниципального образования город Пермь в информационно-телекоммуникационной сети Интернет www.gorodperm.ru в течение 10, но не ранее 7 дней со дня опубликования настоящего постановления.

Период размещения проекта планировки территории и проекта межевания территории с перечнем информационных материалов к ним исчисляется со дня, указанного в абзаце первом настоящего пункта, по 20 апреля 2021 г.

4. Экспозиция проектов, указанных в пункте 1 настоящего постановления, с перечнем информационных материалов к ним (далее – экспозиция) проводится с 02 апреля 2021 г. по 20 апреля 2021 г.: понедельник-четверг: с 09.00 час. до 18.00 час., пятница: с 09.00 час. до 17.00 час. по адресу: 614990, г. Пермь, ул. Сибирская, 58, администрация Свердловского района города Перми.

5. Консультирование посетителей экспозиции осуществляется 19 апреля 2021 г. с 17.40 час. до 18.00 час. по адресу: 614990, г. Пермь, ул. Сибирская, 58, администрация Свердловского района города Перми.

6. Провести собрание участников публичных слушаний 19 апреля 2021 г. в 18.00 час. по адресу: 614990, г. Пермь, ул. Сибирская, 58, администрация Свердловского района города Перми по рассмотрению проектов, указанных в пункте 1 настоящего постановления.

7. Участники публичных слушаний в целях идентификации представляют сведения о себе (фамилию, имя, отчество (при наличии), дату рождения, адрес места жительства (регистрации) – для физических лиц; наименование, основной государственный регистрационный номер, место нахождения и адрес – для юридических лиц) с приложением документов, подтверждающих такие сведения.

Участники публичных слушаний, являющиеся правообладателями соответствующих земельных участков и (или) расположенных на них объектов капитального строительства и (или) помещений, являющихся частью указанных объектов капитального строительства, также представляют сведения соответственно о таких земельных участках, объектах капитального строительства, помещениях, являющихся частью указанных объектов капитального строительства, из Единого государственного реестра недвижимости и иные документы, устанавливающие или удостоверяющие их права на такие земельные участки, объекты капитального строительства, помещения, являющиеся частью указанных объектов капитального строительства.

8. Участники публичных слушаний, прошедшие идентификацию, вправе представить предложения и замечания по проектам, указанным в пункте 1 настоящего постановления:

в письменной или устной форме в ходе проведения собрания или собраний участников публичных слушаний;

в письменной форме в департамент градостроительства и архитектуры администрации города Перми по адресу: 614000, г. Пермь, ул. Сибирская, д. 15, каб. 003 со дня размещения проекта планировки территории, указанного в пункте 1 настоящего постановления, на официальном сайте муниципального образования город Пермь в информационно-телекоммуникационной сети Интернет www.gorodperm.ru по 20 апреля 2021 г.;

посредством записи в книге (журнале) учета посетителей экспозиции в период проведения экспозиции проектов, указанных в пункте 1 настоящего постановления, с 02 апреля 2021 г. по 20 апреля 2021 г.

9. Расходы, связанные с организацией и проведением публичных слушаний, возложить на заявителя.

10. Департаменту градостроительства и архитектуры администрации города Перми, территориальному организационному комитету по проведению публичных слушаний по вопросам градостроительной деятельности при администрации Свердловского района города Перми, состав которого утвержден в установленном порядке, обеспечить в пределах своих полномочий:

10.1. соблюдение требований законодательства, нормативных правовых актов города Перми по организации и проведению публичных слушаний;

10.2. информирование участников публичных слушаний о дате, времени и месте проведения публичных слушаний;

10.3. своевременное оформление протокола собрания публичных слушаний, протокола публичных слушаний, подготовку, опубликование заключения о результатах публичных слушаний в печатном средстве массовой информации «Официальный бюллетень органов местного самоуправления муниципального образования город Пермь» и размещение на официальном сайте муниципального образования город Пермь в информационно-телекоммуникационной сети Интернет.

11. Администрации города Перми обеспечить направление протокола публичных слушаний, заключения о результатах публичных слушаний в Министерство по управлению имуществом и градостроительной деятельности Пермского края в течение 5 рабочих дней со дня опубликования заключения о результатах публичных слушаний.

12. Настоящее постановление вступает в силу со дня официального опубликования в печатном средстве массовой информации «Официальный бюллетень органов местного самоуправления муниципального образования город Пермь».

13. Управлению по общим вопросам администрации города Перми обеспечить опубликование настоящего постановления в печатном средстве массовой информации «Официальный бюллетень органов местного самоуправления муниципального образования город Пермь».

14. Информационно-аналитическому управлению администрации города Перми обеспечить опубликование (обнародование) настоящего постановления на официальном сайте муниципального образования город Пермь в информационно-телекоммуникационной сети Интернет.

15. Контроль за исполнением настоящего постановления возложить на исполняющего обязанности заместителя главы администрации города Перми-начальника департамента земельных отношений администрации города Перми Гонцову Е.Н.



ГЛАВА ГОРОДА ПЕРМИ ПОСТАНОВЛЕНИЕ

23.03.2021

№ 33

**О назначении публичных слушаний по рассмотрению проекта решения
о предоставлении разрешения на условно разрешенные виды использования земельного
участка с кадастровым номером 59:01:4413800:309 – «магазины (4.4)», «спорт (5.1)» в территориальной
зоне индивидуальной жилой застройки городского типа (Ж-4)
по ул. Геологов в Индустриальном районе города Перми**

На основании Градостроительного кодекса Российской Федерации, Федерального закона от 06 октября 2003 г. № 131-ФЗ «Об общих принципах организации местного самоуправления в Российской Федерации», Устава города Перми, решения Пермской городской Думы от 26 июня 2007 г. № 143 «Об утверждении Правил землепользования и застройки города Перми», пункта 4.2(2) Регламента работы комиссии по подготовке проекта правил землепользования и застройки Пермского городского округа, утвержденного приказом Министерства по управлению имуществом и градостроительной деятельности Пермского края от 30 декабря 2020 г. № 31-02-1-4-1037, письма Министерства по управлению имуществом и градостроительной деятельности Пермского края от 19 февраля 2021 г. № Ивн31-02-1-21-232, заявления Грищенко Натальи Александровны от 03 декабря 2020 г. № 059-22-01-28-6392, заключения от 21 декабря 2020 г. на заявление и обосновывающие материалы для предоставления разрешения на условно разрешенный вид использования земельного участка с кадастровым номером 59:01:4413800:309, объекта капитального строительства с кадастровым номером 59:01:4413800:308 – «магазины (4.4)», «спорт (5.1)» в территориальной зоне индивидуальной жилой застройки городского типа (Ж-4) по ул. Геологов в Индустриальном районе города Перми, протокола заседания Комиссии по землепользованию и застройке города Перми от 24 декабря 2020 г. № 17

ПОСТАНОВЛЯЮ:

1. Назначить публичные слушания по рассмотрению проекта решения о предоставлении разрешения на условно разрешенные виды использования земельного участка с кадастровым номером 59:01:4413800:309 – «магазины (4.4)», «спорт (5.1)» в территориальной зоне индивидуальной жилой застройки городского типа (Ж-4) по ул. Геологов в Индустриальном районе города Перми (далее – проект решения).

2. Срок проведения публичных слушаний составляет не более 1 месяца со дня опубликования настоящего постановления до дня опубликования заключения о результатах публичных слушаний в печатном средстве массовой информации «Официальный бюллетень органов местного самоуправления муниципального образования город Пермь».

3. Департаменту градостроительства и архитектуры администрации города Перми обеспечить размещение проекта решения, указанного в пункте 1 настоящего постановления, с перечнем информационных материалов к нему: обосновывающие материалы, предусмотренные частью 11 статьи 35 Правил землепользования и застройки города Перми, утвержденных решением Пермской городской Думы от 26 июня 2007 г. № 143, и заключение департамента от 21 декабря 2020 г. на заявление и обосновывающие материалы для предоставления разрешения на условно разрешенный вид использования земельного участка с кадастровым номером 59:01:4413800:309, объекта капитального строительства с кадастровым номером 59:01:4413800:308 – «магазины (4.4)», «спорт (5.1)» в территориальной зоне индивидуальной жилой застройки городского типа (Ж-4) по ул. Геологов в Индустриальном районе города Перми на официальном сайте муниципального образования город Пермь в информационно-телекоммуникационной сети Интернет www.gorodperm.ru в течение 10, но не ранее 7 дней со дня опубликования настоящего постановления.

Период размещения проекта решения с перечнем информационных материалов к нему исчисляется со дня, указанного в абзаце первом настоящего пункта, по 09 апреля 2021 г.

4. Экспозиция проекта решения, указанного в пункте 1 настоящего постановления, с перечнем информационных материалов к нему (далее – экспозиция) проводится с 02 апреля 2021 г. по 09 апреля 2021 г.: понедельник-четверг: с 10.00 час. до 17.00 час., пятница: с 10.00 час. до 16.00 час. по адресу: 614095, г. Пермь, ул. Мира, 15, администрация Индустриального района города Перми.

5. Консультирование посетителей экспозиции проекта решения осуществляется 08 апреля 2021 г. с 17.40 час. до 18.00 час. по адресу: 614095, г. Пермь, ул. Мира, 15, администрация Индустриального района города Перми.

6. Провести собрание участников публичных слушаний по проекту решения, указанному в пункте 1 настоящего постановления, 08 апреля 2021 г. в 18.00 час. по адресу: 614095, г. Пермь, ул. Мира, 15, администрация Индустриального района города Перми.

7. Участники публичных слушаний в целях идентификации представляют сведения о себе (фамилию, имя, отчество (при наличии), дату рождения, адрес места жительства (регистрации) – для физических лиц; наименование, основной государственный регистрационный номер, место нахождения и адрес – для юридических лиц) с приложением документов, подтверждающих такие сведения.

Участники публичных слушаний, являющиеся правообладателями соответствующих земельных участков и (или) расположенных на них объектов капитального строительства и (или) помещений, являющихся частью указанных объектов капитального строительства, также представляют сведения соответственно о таких земельных участках, объектах капитального строительства, помещениях, являющихся частью указанных объектов капитального строительства, из Единого государственного реестра недвижимости и иные документы, устанавливающие или удостоверяющие их права на такие земельные участки, объекты капитального строительства, помещения, являющиеся частью указанных объектов капитального строительства.

8. Участники публичных слушаний, прошедшие идентификацию, вправе представить предложения и замечания по проекту решения, указанному в пункте 1 настоящего постановления:

в письменной или устной форме в ходе проведения собрания или собраний участников публичных слушаний;

в письменной форме в комиссию по землепользованию и застройке города Перми по адресу: 614000, г. Пермь, ул. Сибирская, д. 15, каб. 003 со дня размещения проекта решения, указанного в пункте 1 настоящего постановления, с перечнем информационных материалов к нему на официальном сайте муниципального образования город Пермь в информационно-телекоммуникационной сети Интернет www.gorodperm.ru по 09 апреля 2021 г.;

посредством записи в книге (журнале) учета посетителей экспозиции проекта решения и информационных материалов по проекту решения, указанному в пункте 1 настоящего постановления, в период проведения экспозиции, с 02 апреля 2021 г. по 09 апреля 2021 г.

9. Расходы, связанные с организацией и проведением публичных слушаний, возложить на заявителя.

10. Департаменту градостроительства и архитектуры администрации города Перми, комиссии по землепользованию и застройке города Перми, территориальному организационному комитету по проведению публичных слушаний по вопросам градостроительной деятельности при администрации Индустриального района города Перми, состав которого утвержден в установленном порядке, обеспечить в пределах своих полномочий:

10.1. соблюдение требований законодательства, нормативных правовых актов города Перми по организации и проведению публичных слушаний;

10.2. информирование участников публичных слушаний о дате, времени и месте проведения публичных слушаний;

10.3. своевременное оформление протокола собрания публичных слушаний, протокола публичных слушаний, подготовку, опубликование заключения о результатах публичных слушаний в печатном средстве массовой информации «Официальный бюллетень органов местного самоуправления муниципального образования город Пермь» и размещение на официальном сайте муниципального образования город Пермь в информационно-телекоммуникационной сети Интернет.

11. Администрации города Перми обеспечить направление протокола публичных слушаний, заключения о результатах публичных слушаний в Министерство по управлению имуществом и градостроительной деятельности Пермского края в течение 5 рабочих дней со дня опубликования заключения о результатах публичных слушаний.

12. Настоящее постановление вступает в силу со дня официального опубликования в печатном средстве массовой информации «Официальный бюллетень органов местного самоуправления муниципального образования город Пермь».

13. Управлению по общим вопросам администрации города Перми обеспечить опубликование настоящего постановления в печатном средстве массовой информации «Официальный бюллетень органов местного самоуправления муниципального образования город Пермь».

14. Информационно-аналитическому управлению администрации города Перми обеспечить опубликование (обнародование) настоящего постановления на официальном сайте муниципального образования город Пермь в информационно-телекоммуникационной сети Интернет.

15. Контроль за исполнением настоящего постановления возложить на исполняющего обязанности заместителя главы администрации города Перми-начальника департамента земельных отношений администрации города Перми Гонцову Е.Н.

Временно исполняющий полномочия
Главы города Перми

А.Н. Дёмкин

РЕШЕНИЯ ПЕРМСКОЙ ГОРОДСКОЙ ДУМЫ**Пермская городская Дума VI созыва
РЕШЕНИЕ**23.03.2021№ 64**Об избрании Главы города Перми-главы администрации города Перми**

В соответствии с пунктом 48 статьи 38, пунктом 2 статьи 44 Устава города Перми

Пермская городская Дума **р е ш и л а**:

1. Избрать на должность Главы города Перми-главы администрации города Перми Дёмкина Алексея Николаевича.
2. Настоящее решение вступает в силу со дня его подписания.
3. Опубликовать настоящее решение в печатном средстве массовой информации «Официальный бюллетень органов местного самоуправления муниципального образования город Пермь», а также опубликовать (обнародовать) настоящее решение на официальном сайте муниципального образования город Пермь в информационно-телекоммуникационной сети Интернет.
4. Контроль за исполнением настоящего решения возложить на комитет Пермской городской Думы по местному самоуправлению и регламенту.

Временно исполняющий
полномочия председателя
Пермской городской Думы

Д.В. Малютин

**Пермская городская Дума VI созыва
РЕШЕНИЕ**23.03.2021№ 65**О назначении дня и места принесения присяги избранным на заседании Пермской городской Думы Главой города Перми-главой администрации города Перми**

В соответствии с пунктом 2 статьи 45 Устава города Перми

Пермская городская Дума **р е ш и л а**:

1. Назначить публичное принесение присяги избранным на заседании Пермской городской Думы 23.03.2021 Главой города Перми-главой администрации города Перми на 30.03.2021 в здании муниципального автономного учреждения культуры города Перми «Пермский театр юного зрителя» по адресу: г. Пермь, ул. Екатерининская, 68.
2. Настоящее решение вступает в силу со дня его подписания.
3. Опубликовать настоящее решение в печатном средстве массовой информации «Официальный бюллетень органов местного самоуправления муниципального образования город Пермь», а также опубликовать (обнародовать) настоящее решение на официальном сайте муниципального образования город Пермь в информационно-телекоммуникационной сети Интернет.

4. Контроль за исполнением настоящего решения возложить на временно исполняющего полномочия председателя Пермской городской Думы Малютин Д.В.

Временно исполняющий
полномочия председателя
Пермской городской Думы

Д.В. Малютин



Пермская городская Дума VI созыва РЕШЕНИЕ

23.03.2021

№ 83

О работе депутата Пермской городской Думы VI созыва Мельник Н.Н. на постоянной основе

В соответствии с пунктом 37 статьи 38 Устава города Перми

Пермская городская Дума **р е ш и л а**:

1. Удовлетворить просьбу депутата Пермской городской Думы VI созыва Мельник Наталья Николаевна о ее работе на постоянной основе.
2. Настоящее решение вступает в силу со дня его подписания.
3. Опубликовать настоящее решение в печатном средстве массовой информации «Официальный бюллетень органов местного самоуправления муниципального образования город Пермь», а также опубликовать (обнародовать) настоящее решение на официальном сайте муниципального образования город Пермь в информационно-телекоммуникационной сети Интернет.
4. Контроль за исполнением настоящего решения возложить на временно исполняющего полномочия председателя Пермской городской Думы Малютин Д.В.

Временно исполняющий
полномочия председателя
Пермской городской Думы

Д.В. Малютин



Пермская городская Дума VI созыва РЕШЕНИЕ

23.03.2021

№ 85

О прекращении осуществления деятельности на постоянной основе депутата Пермской городской Думы VI созыва Уткина Ю.А.

В соответствии с пунктом 37 статьи 38 Устава города Перми

Пермская городская Дума **р е ш и л а**:

1. Удовлетворить просьбу депутата Пермской городской Думы VI созыва Уткина Юрия Аркадьевича о прекращении осуществления деятельности на постоянной основе 15.03.2021 (последний день осуществления полномочий на постоянной основе).

2. Настоящее решение вступает в силу со дня его подписания.

3. Опубликовать настоящее решение в печатном средстве массовой информации «Официальный бюллетень органов местного самоуправления муниципального образования город Пермь», а также опубликовать (обнародовать) настоящее решение на официальном сайте муниципального образования город Пермь в информационно-телекоммуникационной сети Интернет.

4. Контроль за исполнением настоящего решения возложить на временно исполняющего полномочия председателя Пермской городской Думы Малютин Д.В.

Временно исполняющий
полномочия председателя
Пермской городской Думы

Д.В. Малютин

РАСПОРЯЖЕНИЯ ПРЕДСЕДАТЕЛЯ ПЕРМСКОЙ ГОРОДСКОЙ ДУМЫ



Пермская городская Дума VI созыва Председатель Пермской городской Думы

РАСПОРЯЖЕНИЕ

19.03.2021

№ 68р-1

О создании организационного комитета по подготовке и проведению VI городского исторического Форума «Пермь – город на Каме»

В целях развития патриотизма и гражданственности, любви к родному городу, сохранения исторической памяти жителей города Перми, проведения мероприятий, посвященных реке Каме, сыгравшей судьбоносную роль в истории города Перми, а также подготовки к празднованию 300-летия города Перми:

1. Создать организационный комитет по подготовке и проведению VI городского исторического Форума «Пермь – город на Каме» (далее – организационный комитет), утвердив его состав согласно приложению к настоящему распоряжению.

2. Поручить организационному комитету утвердить план подготовки и проведения мероприятий VI городского исторического Форума «Пермь – город на Каме».

3. Настоящее распоряжение вступает в силу со дня его подписания.

4. Опубликовать настоящее распоряжение в печатном средстве массовой информации «Официальный бюллетень органов местного самоуправления муниципального образования город Пермь».

5. Контроль за исполнением настоящего распоряжения оставляю за собой.

Временно исполняющий
полномочия председателя
Пермской городской Думы

Д.В. Малютин

ПРИЛОЖЕНИЕ
к распоряжению
председателя Пермской
городской Думы
от 19.03.2021 № 68р-1

СОСТАВ
организационного комитета по подготовке и проведению
VI городского исторического Форума «Пермь – город на Каме»

Председатель: Малютин Дмитрий Васильевич	- временно исполняющий полномочия председателя Пермской городской Думы
Заместитель председателя: Мельник Наталья Николаевна	- временно исполняющий полномочия заместителя председателя Пермской городской Думы
Секретарь: Киселева Анна Сергеевна	- консультант отдела общественных связей управления общественных отношений аппарата Пермской городской Думы
Члены: Белобородов Виталий Андреевич	- заместитель начальника управления общественных отношений аппарата Пермской городской Думы
Гладышев Владимир Федорович	- журналист, председатель совета городского клуба «Пермский краевед» (по согласованию)
Головчанский Григорий Петрович	- кандидат исторических наук, доцент кафедры истории и археологии историко-политологического факультета, руководитель Камской археологической экспедиции федерального государственного бюджетного образовательного учреждения высшего образования «Пермский государственный национальный исследовательский университета» (по согласованию)
Димарчук Альбина Рафиковна	- начальник отдела организации предоставления муниципальной услуги дополнительного образования детей управления общего и дополнительного образования детей департамента образования администрации города Перми (по согласованию)
Збруева Илюса Илдаровна	- заместитель начальника департамента дорог и благоустройства администрации города Перми (по согласованию)
Кашаева Юлия Анатольевна	- заместитель директора по науке государственного краевого бюджетного учреждения «Государственный архив Пермского края» (по согласованию)
Кириянов Игорь Константинович	- доктор исторических наук, заведующий отделом по исследованию политических институтов и процессов Пермского федерального исследовательского центра Уральского отделения Российской академии наук (по согласованию)
Киселева Надежда Николаевна	- заместитель начальника организационного управления аппарата Пермской городской Думы

Козлова Вероника Юрьевна	- кандидат исторических наук, главный научный сотрудник Исторического парка «Россия – Моя история», представитель государственного краевого бюджетного учреждения культуры «Пермский краеведческий музей» (по согласованию)
Коробко Наталья Павловна	- заместитель начальника департамента-начальник отдела по организации и планированию молодежной политики департамента культуры и молодежной политики администрации города Перми (по согласованию)
Коробкова Венера Викторовна	- декан факультета правового и социально-педагогического образования федерального государственного бюджетного образовательного учреждения высшего образования «Пермский государственный гуманитарно-педагогический университет», руководитель автономной некоммерческой организации «Институт поддержки семейного воспитания» (по согласованию)
Кулакова Светлана Александровна	- кандидат географических наук, доцент кафедры биогеоэкологии и охраны природы географического факультета федерального государственного бюджетного образовательного учреждения высшего образования «Пермский государственный национальный исследовательский университета» (по согласованию)
Летошневa Ольга Валентиновна	- преподаватель, заведующий библиотекой Пермского филиала Федерального государственного бюджетного образовательного учреждения высшего образования «Волжский государственный университет водного транспорта» (по согласованию)
Маткин Андрей Александрович	- заведующий отделением дистанционного обучения отдела дополнительного профессионального образования федерального государственного бюджетного образовательного учреждения высшего образования «Пермский государственный гуманитарно-педагогический университет» (по согласованию)
Михайлов Александр Владимирович	- руководитель Камского бассейнового водного управления Федерального агентства водных ресурсов (по согласованию)
Невоструев Николай Алексеевич	- доктор исторических наук, доцент, заведующий кафедрой истории Отечества, истории медицины, политологии и социологии медико-профилактического факультета федерального государственного бюджетного образовательного учреждения высшего образования «Пермский государственный медицинский университет имени академика Е.А.Вагнера» Министерства здравоохранения Российской Федерации (по согласованию)
Неганов Сергей Васильевич	- директор государственного краевого бюджетного учреждения «Пермский государственный архив социально-политической истории» (по согласованию)
Нечаев Михаил Геннадьевич	- кандидат исторических наук, доцент кафедры государственного управления и истории гуманитарного факультета федерального государственного бюджетного образовательного учреждения высшего образования «Пермский национальный исследовательский политехнический университет» (по согласованию)
Новокрещенных Виктор Владимирович	- директор муниципального бюджетного учреждения «Архив города Перми» (по согласованию)

Пигалева Светлана Валерьевна	- заместитель директора государственного краевого бюджетного учреждения культуры «Пермская государственная ордена «Знак Почёта» краевая универсальная библиотека им. А.М. Горького» (по согласованию)
Тощев Максим Анатольевич	- председатель Молодежного парламента города Перми
Хаерзаманова Светлана Николаевна	- директор муниципального бюджетного учреждения культуры города Перми «Объединение муниципальных библиотек» (по согласованию)
Янковская Галина Александровна	- доктор исторических наук, доцент, заведующий кафедрой междисциплинарных исторических исследований историко-политологического факультета федерального государственного бюджетного образовательного учреждения высшего образования «Пермский государственный национальный исследовательский университет» (по согласованию)

ПОСТАНОВЛЕНИЯ АДМИНИСТРАЦИИ ГОРОДА ПЕРМИ



АДМИНИСТРАЦИЯ ГОРОДА ПЕРМИ ПОСТАНОВЛЕНИЕ

19.03.2021

№ 175

**О внесении изменений в Порядок предоставления субсидий
на благоустройство дворовых территорий многоквартирных домов города Перми в рамках реализации
муниципальной программы «Формирование современной городской среды», утвержденный постановлением
администрации города Перми от 05.05.2017 № 342**

В соответствии с Бюджетным кодексом Российской Федерации, постановлениями Правительства Российской Федерации от 30 декабря 2017 г. № 1710 «Об утверждении государственной программы Российской Федерации «Обеспечение доступным и комфортным жильем и коммунальными услугами граждан Российской Федерации», от 18 сентября 2020 г. № 1492 «Об общих требованиях к нормативным правовым актам, муниципальным правовым актам, регулирующим предоставление субсидий, в том числе грантов в форме субсидий, юридическим лицам, индивидуальным предпринимателям, а также физическим лицам – производителям товаров, работ, услуг, и о признании утратившими силу некоторых актов Правительства Российской Федерации и отдельных положений некоторых актов Правительства Российской Федерации», постановлением Правительства Пермского края от 03 октября 2013 г. № 1331-п «Об утверждении государственной программы Пермского края «Градостроительная и жилищная политика, создание условий для комфортной городской среды», решением Пермской городской Думы от 28 августа 2007 г. № 185 «Об утверждении Положения о бюджете и бюджетном процессе в городе Перми» администрация города Перми ПОСТАНОВЛЯЕТ:

1. Утвердить прилагаемые изменения в Порядок предоставления субсидий на благоустройство дворовых территорий многоквартирных домов города Перми в рамках реализации муниципальной программы «Формирование современной городской среды», утвержденный постановлением администрации города Перми от 05 мая 2017 г. № 342 (в ред. от 11.08.2017 № 615, от 23.11.2017 № 1069, от 11.04.2018 № 224, от 15.06.2018 № 394, от 15.03.2019 № 163, от 14.05.2019 № 168-П, от 10.06.2019 № 254, от 14.08.2019 № 473, от 01.10.2019 № 617, от 25.10.2019 № 796, от 09.01.2020 № 4, от 13.02.2020 № 136, от 24.04.2020 № 384, от 29.09.2020 № 905, от 22.01.2021 № 19).

2. Настоящее постановление вступает в силу со дня официального опубликования в печатном средстве массовой информации «Официальный бюллетень органов местного самоуправления муниципального образования город Пермь».

3. Управлению по общим вопросам администрации города Перми обеспечить опубликование настоящего постановления в печатном средстве массовой информации «Официальный бюллетень органов местного самоуправления муниципального образования город Пермь».

4. Информационно-аналитическому управлению администрации города Перми обеспечить опубликование (обнародование) настоящего постановления на официальном сайте муниципального образования город Пермь в информационно-телекоммуникационной сети Интернет.

5. Контроль за исполнением настоящего постановления возложить на заместителя главы администрации города Перми Субботина И.А.

И.о. Главы города Перми

А.В. Дашкевич

УТВЕРЖДЕНЫ
постановлением администрации
города Перми
от 19.03.2021 № 175

ИЗМЕНЕНИЯ
в Порядок предоставления субсидий на благоустройство дворовых
территорий многоквартирных домов города Перми в рамках реализации
муниципальной программы «Формирование современной городской среды»,
утвержденный постановлением администрации города Перми
от 05 мая 2017 г. № 342

1. В пункте 2.2 абзац третий признать утратившим силу.

2. Пункт 2.8.1¹ дополнить словами «, по состоянию на первое число месяца, предшествующего месяцу, в котором планируется заключение договора».

3. Пункт 2.8.1² признать утратившим силу.

4. В абзаце первом пункта 2.9 слова «(приема) до» заменить словами «(приема) в срок по».

5. Абзац первый пункта 2.11 изложить в следующей редакции:

«2.11. Территориальный орган обеспечивает рассмотрение принятых заявок на соответствие форме, установленной приложением 1 к настоящему Порядку, проверяет соответствие приложенных к заявке документов перечню и требованиям, установленным пунктом 2.8 настоящего Порядка, проверяет соответствие заявителя – получателя субсидии требованиям, установленным в пункте 2.2 настоящего Порядка, в течение 5 рабочих дней со дня регистрации заявки.».

6. Пункт 3.1 изложить в следующей редакции:

«3.1. Заявитель – получатель субсидии представляет в Территориальный орган отчеты о достижении результатов предоставления субсидии по Типовым формам Министерства финансов Российской Федерации (далее – Отчет по результатам):».

7. В приложении 1 абзац восьмой признать утратившим силу.

8. В приложении 4 в таблице строку 5.1 признать утратившей силу.

9. Приложение 10 изложить в следующей редакции:

«НОРМАТИВНАЯ (ПРЕДЕЛЬНАЯ) СТОИМОСТЬ
работ по благоустройству дворовых территорий,
входящих в состав минимального перечня таких работ

№	Наименование работ по благоустройству дворовых территорий	Наименование затрат	Объем		Нормативная (предельная) стоимость работ по благоустройству дворовых территорий
			ед. изм.	количество	
1	2	3	4	5	6
1	Ремонт дворовых проездов	ремонт покрытия дворового проезда с заменой основания	кв. м	1	2323,2
		ремонт покрытия дворового проезда без замены основания	кв. м	1	1137,6

1	2	3	4	5	6
		установка дорожного борта дворового проезда	пог. м	1	3277,2
		регулировка высотного положения люков дворового проезда	шт.	1	7821,6
		устройство системы водоотвода дворового проезда	пог. м	1	4648,8
		непредвиденные затраты при ремонте дворовых проездов	не более 2 % от сметной стоимости вида работ		
2	Обеспечение освещения дворовых территорий	обеспечение освещения	шт.	1	36560,4
		непредвиденные затраты при обеспечении освещения дворовых территорий	не более 2 % от сметной стоимости вида работ		
3	Установка скамеек, урн	установка скамеек	шт.	1	12024
		установка урн	шт.	1	5539,2
		непредвиденные затраты при установке скамеек, урн	не более 2 % от сметной стоимости вида работ		
4	Оборудование автомобильных парковок	оборудование покрытия автомобильных парковок с заменой основания	кв. м	1	2498,4
		оборудование покрытия автомобильных парковок без замены основания	кв. м	1	1368
		установка дорожного борта автомобильных парковок	пог. м	1	3277,2
		регулировка высотного положения люков автомобильных парковок	шт.	1	7821,6
		устройство системы водоотвода автомобильных парковок	пог. м	1	4648,8
		непредвиденные затраты при оборудовании автомобильных парковок	не более 2 % от сметной стоимости вида работ		
5	Устройство тротуаров дворовых территорий	устройство покрытия тротуара дворовой территории с заменой основания	кв. м	1	1581,6
		устройство покрытия тротуара дворовой территории без замены основания	кв. м	1	1242
		устройство тротуара разных уровней	кв. м	1	12988,56 руб.
		установка дорожного борта тротуара дворовой территории	пог. м	1	3277,2
		установка тротуарного борта тротуара дворовой территории	пог. м	1	2266,8
		регулировка высотного положения люков тротуара дворовой территории	шт.	1	7821,6
		устройство системы водоотвода тротуара дворовой территории	пог. м	1	4648,8
		непредвиденные затраты при устройстве тротуаров дворовых территорий	не более 2 % от сметной стоимости вида работ		

10. Приложение 11 признать утратившим силу.

11. В приложении 12:

11.1. в таблице:

11.1.1. в графе 2 строки 3.1 дополнить словами «, за исключением тротуара в разных уровнях»;

11.1.2. в графе 3 строки 3.2 после слов «актов ввода в эксплуатацию» дополнить словами «, иных документов, содержащих информацию о годе выполнения работ»;

11.1.3. графу 3 строки 4.1 изложить следующей редакцией:

«при выполнении работ с заменой основания устройство покрытия со следующей толщиной конструктивных слоев: в случае проведения работ за границей охранных зон объектов электросетевого хозяйства и газораспределительных сетей: укладка песчано-гравийной смеси – толщиной не менее 0,35 м, щебня – не менее 0,2 м, нижнего слоя из крупнозернистого асфальтобетона – не менее 5 см, верхнего слоя из мелкозернистого асфальтобетона – не менее 4 см;

в случае проведения работ в границе охранных зон объектов электросетевого хозяйства и газораспределительных сетей: укладка щебня – не менее 0,2 м, нижнего слоя из крупнозернистого асфальтобетона – не менее 5 см, верхнего слоя из мелкозернистого асфальтобетона – не менее 4 см.»;

11.1.4. в графе 3 строки 4.2 слова «укладка песчано-гравийной смеси – толщиной не менее 0,35 м, щебня – не менее 0,2 м,» заменить словами «укладка щебня – в объеме, обеспечивающем толщину слоя в сумме с имеющимся щебеночным основанием не менее 8 см,»;

11.1.5. в графе 3 строки 8.1 слова «под автомобильную парковку» исключить;

11.1.6. графу 3 строки 9.1 слова изложить в следующей редакции:

«при выполнении работ с заменой основания (за исключением тротуара в разных уровнях) устройство покрытия со следующей толщиной конструктивных слоев: укладка песчано-гравийной смеси – толщиной не менее 0,2 м, щебня – не менее 0,15 м, песчаного или мелкозернистого асфальтобетона – не менее 5 см»;

11.1.7. графу 3 строки 9.2 изложить следующей редакции:

«при выполнении работ без замены основания устройство покрытия со следующей толщиной конструктивных слоев (за исключением тротуара в разных уровнях):

в случае укладки мелкозернистого асфальтобетона: укладка щебня – в объеме, обеспечивающем толщину слоя в сумме с имеющимся щебеночным основанием не менее 8 см, мелкозернистого асфальтобетона – не менее 5 см;

в случае укладки песчаного асфальтобетона: укладка щебня – в объеме, обеспечивающем толщину слоя в сумме с имеющимся щебеночным основанием не менее 13 см, песчаного асфальтобетона – не менее 5 см»;

11.2. после таблицы дополнить абзацем следующего содержания:

«Критерии применяются в отношении соответствующих видов работ, запланированных к выполнению в рамках благоустройства дворовой территории.».



АДМИНИСТРАЦИЯ ГОРОДА ПЕРМИ ПОСТАНОВЛЕНИЕ

19.03.2021

№ 176

О внесении изменений в постановление администрации города Перми от 13.05.2009 № 249 «Об утверждении Порядка подготовки к ведению и ведения гражданской обороны в городе Перми»

В целях актуализации правовых актов администрации города Перми администрация города Перми ПОСТАНОВЛЯЕТ:

1. Внести изменения в постановление администрации города Перми от 13 мая 2009 г. № 249 «Об утверждении Порядка подготовки к ведению и ведения гражданской обороны в городе Перми» (в ред. от 27.01.2016 № 55, от 11.03.2016 № 152, от 03.10.2016 № 780, от 16.02.2017 № 112, от 07.10.2019 № 645), изложив преамбулу в следующей редакции:

«В соответствии с Федеральным законом от 12 февраля 1998 г. № 28-ФЗ «О гражданской обороне», постановлением Правительства Российской Федерации от 26 ноября 2007 г. № 804 «Об утверждении Положения о гражданской обороне в Российской Федерации», приказом Министерства Российской Федерации по делам гражданской обороны, чрезвычайным ситуациям и ликвидации последствий стихийных бедствий от 14 ноября 2008 г. № 687 «Об утверждении Положения об организации и ведении гражданской обороны в муниципальных образованиях и организациях», Законом Пермского края от 09 декабря 2020 г. № 590-ПК «О гражданской обороне на территории Пермского края», Указом губернатора Пермского края от 09 апреля 2009 г. № 13 «Об утверждении Положения об организации и ведении гражданской обороны в Пермском крае», Уставом города Перми, постановлением администрации города Перми от 21 ноября 2007 г. № 481 «О создании комиссии по повышению устойчивости функционирования экономики города Перми в чрезвычайных ситуациях природного и техногенного характера и в военное время»

администрация города Перми ПОСТАНОВЛЯЕТ:».

2. Внести в Порядок подготовки к ведению и ведения гражданской обороны в городе Перми, утвержденный постановлением администрации города Перми от 13 мая 2009 г. № 249 (в ред. от 27.01.2016 № 55, от 11.03.2016 № 152, от 03.10.2016 № 780, от 16.02.2017 № 112, от 07.10.2019 № 645), следующие изменения:

2.1. абзац первый пункта 1.1 изложить в следующей редакции:

«1.1. Порядок подготовки к ведению и ведения гражданской обороны в городе Перми (далее – Порядок) разработан в соответствии с Федеральным законом от 12 февраля 1998 г. № 28-ФЗ «О гражданской обороне», постановлением Правительства Российской Федерации от 26 ноября 2007 г. № 804 «Об утверждении Положения о гражданской обороне в Российской Федерации», приказом Министерства Российской Федерации по делам гражданской обороны, чрезвычайным ситуациям и ликвидации последствий стихийных бедствий от 14 ноября 2008 г. № 687 «Об утверждении Положения об организации и ведении гражданской обороны в муниципальных образованиях и организациях», Законом

Пермского края от 09 декабря 2020 г. № 590-ПК «О гражданской обороне на территории Пермского края», указом губернатора Пермского края от 09 апреля 2009 г. № 13 «Об утверждении Положения об организации и ведении гражданской обороны в Пермском крае», Уставом города Перми, постановлением администрации города Перми от 21 ноября 2007 г. № 481 «О создании комиссии по повышению устойчивости функционирования экономики города Перми в чрезвычайных ситуациях природного и техногенного характера и в военное время.»;

2.2. в пункте 1.5 слова «(план гражданской обороны)» заменить словами «(далее – план гражданской обороны)»;

2.3. в пункте 2.1 слова «председателем комиссии по предупреждению, ликвидации чрезвычайных ситуаций и обеспечению пожарной безопасности города Перми» исключить;

2.4. в пункте 2.2 слова «председателем комиссии по предупреждению и ликвидации чрезвычайных ситуаций и обеспечению пожарной безопасности Территориального органа» исключить;

2.5. в пункте 2.4 слова «постановлением Правительства Российской Федерации от 26 ноября 2007 г. № 804 «Об утверждении Положения о гражданской обороне в Российской Федерации» заменить словами «приказом МЧС России от 27 марта 2020 г. № 216 дсп «Об утверждении Порядка разработки, согласования и утверждения планов гражданской обороны и защиты населения (планов гражданской обороны)»;

2.6. пункт 2.5 изложить в следующей редакции:

«2.5. План гражданской обороны определяет объем, порядок обеспечения, способы, сроки и организацию выполнения мероприятий по гражданской обороне при военных конфликтах или вследствие этих конфликтов, а также при чрезвычайных ситуациях природного и техногенного характера.»;

2.7. пункт 3.2 изложить в следующей редакции:

«3.2. Задачи, организация и деятельность спасательных служб гражданской обороны определяются положениями о данных службах, которые разрабатывает МКУ «Пермское городское управление гражданской защиты», согласовываются с руководителем соответствующей спасательной службы гражданской обороны Пермского края (при ее наличии) и утверждаются Главой города Перми.»;

2.8. в пункте 3.3 слова «специализированных организаций» заменить словами «организаций, имеющих специальную технику и другие материальные средства для обеспечения мероприятий гражданской обороны, независимо от их ведомственной принадлежности и форм собственности»;

2.9. пункт 3.4 изложить в следующей редакции:

«3.4. В состав спасательной службы гражданской обороны города Перми входят органы управления, силы и средства гражданской обороны, предназначенные для проведения мероприятий по гражданской обороне, всестороннего обеспечения действий аварийно-спасательных формирований и выполнения других неотложных работ при военных конфликтах или вследствие этих конфликтов, а также при ликвидации последствий чрезвычайных ситуаций природного и техногенного характера.»;

2.10. в пункте 4.1 после слов «эвакуационных мероприятий» дополнить словом «заблаговременно»;

2.11. в пункте 4.2 слова «и выживания населения» исключить;

2.12. пункт 5.3 изложить в следующей редакции:

«5.3. Учет спасательных служб гражданской обороны, созданных по решению администрации города Перми, осуществляет МКУ «Пермское городское управление гражданской защиты.»;

2.13. пункт 5.6 изложить в следующей редакции:

«5.6. Определение порядка взаимодействия и привлечения сил и средств гражданской обороны осуществляет МКУ «Пермское городское управление гражданской защиты.»;

2.14. в пункте 5.8 слова «в Главное управление Министерства Российской Федерации по делам гражданской обороны, чрезвычайным ситуациям и ликвидации последствий стихийных бедствий по Пермскому краю и» исключить.

3. Настоящее постановление вступает в силу со дня официального опубликования в печатном средстве массовой информации «Официальный бюллетень органов местного самоуправления муниципального образования города Перми».

4. Управлению по общим вопросам администрации города Перми обеспечить опубликование настоящего постановления в печатном средстве массовой информации «Официальный бюллетень органов местного самоуправления муниципального образования город Пермь».

5. Информационно-аналитическому управлению администрации города Перми обеспечить опубликование (обнародование) настоящего постановления на официальном сайте муниципального образования город Пермь в информационно-телекоммуникационной сети Интернет.

6. Контроль за исполнением настоящего постановления возложить на заместителя главы администрации города Перми-начальника управления по вопросам общественного самоуправления и межнациональным отношениям администрации города Перми Королеву Л.В.



АДМИНИСТРАЦИЯ ГОРОДА ПЕРМИ ПОСТАНОВЛЕНИЕ

19.03.2021

№ 177

О внесении изменений в Положение о системе оплаты труда работников муниципального казенного учреждения «Центр бухгалтерского учета и отчетности в сфере культуры и молодежной политики» города Перми, утвержденное постановлением администрации города Перми от 18.03.2019 № 164

В соответствии с Трудовым кодексом Российской Федерации, Федеральным законом от 06 октября 2003 г. № 131-ФЗ «Об общих принципах организации местного самоуправления в Российской Федерации», Уставом города Перми, решением Пермской городской Думы от 22 сентября 2009 г. № 209 «Об утверждении Положения об оплате труда работников муниципальных учреждений города Перми» администрация города Перми ПОСТАНОВЛЯЕТ:

1. Внести изменения в Положение о системе оплаты труда работников муниципального казенного учреждения «Центр бухгалтерского учета и отчетности в сфере культуры и молодежной политики» города Перми, утвержденное постановлением администрации города Перми от 18 марта 2019 г. № 164 (в ред. от 08.07.2019 № 367, от 05.11.2019 № 854, от 30.12.2020 № 1356), изложив в редакции согласно приложению к настоящему постановлению.

2. Руководителю департамента культуры и молодежной политики администрации города Перми, руководителю муниципального казенного учреждения «Центр бухгалтерского учета и отчетности в сфере культуры и молодежной политики» города Перми привести локальные нормативные акты работодателя, содержащие нормы трудового права, в соответствие с настоящим постановлением.

3. Руководителю департамента культуры и молодежной политики администрации города Перми провести организационно-штатные мероприятия в соответствии с Трудовым кодексом Российской Федерации в отношении директора муниципального казенного учреждения «Центр бухгалтерского учета и отчетности в сфере культуры и молодежной политики» города Перми до 01 августа 2021 г.

4. Руководителю муниципального казенного учреждения «Центр бухгалтерского учета и отчетности в сфере культуры и молодежной политики» города Перми провести организационно-штатные мероприятия в соответствии с Трудовым кодексом Российской Федерации в отношении работников до 01 августа 2021 г.

5. Настоящее постановление вступает в силу со дня официального опубликования в печатном средстве массовой информации «Официальный бюллетень органов местного самоуправления муниципального образования город Пермь», за исключением пункта 1, который вступает в силу с 01 октября 2021 г.

6. Управлению по общим вопросам администрации города Перми обеспечить опубликование настоящего постановления в печатном средстве массовой информации «Официальный бюллетень органов местного самоуправления муниципального образования город Пермь».

7. Информационно-аналитическому управлению администрации города Перми обеспечить опубликование (обнародование) настоящего постановления на официальном сайте муниципального образования город Пермь в информационно-телекоммуникационной сети Интернет.

8. Контроль за исполнением настоящего постановления возложить на заместителя главы администрации города Перми Грибанова А.А.

И.о. Главы города Перми

А.В. Дашкевич

Приложение
к постановлению администрации
города Перми
от 19.03.2021 № 177

ПОЛОЖЕНИЕ
о системе оплаты труда работников муниципального казенного учреждения
«Центр бухгалтерского учета и отчетности в сфере культуры и молодежной политики» города Перми

I. Общие положения

1.1. Настоящее Положение о системе оплаты труда работников муниципального казенного учреждения «Центр бухгалтерского учета и отчетности в сфере культуры и молодежной политики» города Перми (далее – Положение) разработано в соответствии с Трудовым кодексом Российской Федерации, Федеральным законом от 06 октября 2003 г. № 131-ФЗ «Об общих принципах организации местного самоуправления в Российской Федерации», приказом Министерства здравоохранения и социального развития Российской Федерации от 29 мая 2008 г. № 247н «Об утверждении профессиональных квалификационных групп общеотраслевых должностей руководителей, специалистов и служащих», Едиными рекомендациями по установлению на федеральном, региональном и местном уровнях систем оплаты труда работников государственных и муниципальных учреждений, утвержденными решением Российской трехсторонней комиссии по регулированию социально-трудовых отношений, Уставом города Перми, решением Пермской городской Думы от 22 сентября 2009 г. № 209 «Об утверждении Положения об оплате труда работников муниципальных учреждений города Перми».

Настоящее Положение определяет условия и порядок оплаты труда работников муниципального казенного учреждения и директора учреждения, заместителя директора, главного бухгалтера (далее при совместном упоминании – Сотрудники) в муниципальном казенном учреждении «Центр бухгалтерского учета и отчетности в сфере культуры и молодежной политики» города Перми (далее – Учреждение), порядок формирования фонда оплаты труда Учреждения.

1.2. Заработная плата Сотрудников Учреждения (без учета премий и иных стимулирующих выплат), устанавливаемая в соответствии с настоящим Положением, не может быть меньше заработной платы (без учета премий и иных стимулирующих выплат), установленной на дату вступления в силу настоящего Положения, при условии сохранения должностных обязанностей Сотрудников и выполнения ими работ той же квалификации и в том же объеме.

II. Условия и порядок оплаты труда работников Учреждения

2.1. Основные условия оплаты труда:
оплата труда работников Учреждения включает:
должностные оклады,
выплаты компенсационного характера,
выплаты стимулирующего характера.

2.2. Должностные оклады:

2.2.1. размеры должностных окладов работникам Учреждения устанавливаются в соответствии с таблицами 1, 2 приложения 1 к настоящему Положению. В случае двойного наименования должностей руководителей, специалистов и служащих должностной оклад устанавливается по первой (основной) должности;

2.2.2. месячная заработная плата работника, полностью отработавшего за этот период норму рабочего времени и выполнившего нормы труда (трудовые обязанности), не может быть ниже минимального размера оплаты труда, установленного в соответствии с действующим законодательством.

2.3. Выплаты компенсационного характера:

2.3.1. работникам Учреждения устанавливаются следующие виды выплат компенсационного характера:
выплаты работникам, занятым на тяжелых работах, работах с вредными и (или) опасными и иными особыми условиями труда;

выплаты за работу в местностях с особыми климатическими условиями (районный коэффициент);
выплаты за работу в условиях, отклоняющихся от нормальных (при выполнении работ различной квалификации, совмещении профессий (должностей), расширении зон обслуживания, увеличении объема работ или исполнении обязанностей временно отсутствующего работника без освобождения от работы, определенной трудовым договором, работе в ночное время, в выходные и нерабочие праздничные дни);

2.3.2. выплаты компенсационного характера устанавливаются в процентном отношении к должностному окладу или в абсолютных значениях не ниже размеров, установленных трудовым законодательством и иными нормативными правовыми актами, содержащими нормы трудового права;

2.3.3. порядок начисления регулируется трудовым законодательством и иными нормативными правовыми актами, содержащими нормы трудового права;

2.3.4. размеры и условия осуществления выплат компенсационного характера устанавливаются локальным нормативным актом работодателя.

2.4. Выплаты стимулирующего характера:

2.4.1. в целях материального стимулирования к эффективному и добросовестному выполнению труда, а также конкретного вклада работника в успешное выполнение задач, стоящих перед Учреждением, устанавливаются следующие виды выплат стимулирующего характера:

2.4.1.1. ежемесячные надбавки к должностному окладу за стаж работы, выслугу лет согласно таблице:

№	Стаж работы, выслуга лет	Процент от должностного оклада
1	2	3
1	от 1 до 5 лет	10 %
2	от 5 до 10 лет	15 %
3	от 10 до 15 лет	20 %
4	от 15 лет и выше	30 %

В стаж работы, выслугу лет засчитывается стаж работы в сфере бухгалтерского учета, финансов и экономики, стаж работы по специальности, в соответствии с которой работник осуществляет трудовую функцию в Учреждении, выслуга лет на должностях государственной и муниципальной службы;

2.4.1.2. ежемесячная надбавка за сложный и напряженный режим работы в размере от 30 % до 240 %.

Ежемесячная надбавка за сложный и напряженный режим работы устанавливается в зависимости от особенных условий и напряженности труда;

2.4.1.3. премии по итогам работы за месяц, квартал, год. Размеры премиальных выплат по итогам работы за месяц, квартал, год работникам Учреждения устанавливаются с учетом достижения целевых показателей работы и критериев оценки эффективности его работы, утвержденных локальным нормативным актом работодателя;

2.4.1.4. разовые премии за выполнение особо важных и сложных заданий.

Обобщенными показателями назначения премии, устанавливаемой за выполнение особо важных и сложных заданий, являются высокий профессионализм и качество, интенсивность деятельности при решении внеочередных, сложных и важных задач, поручений вышестоящих руководителей, иные управленческие и служебные достижения;

2.4.2. размер стимулирующих выплат устанавливается в процентном отношении к должностному окладу или в абсолютных значениях и максимальными размерами не ограничивается в пределах фонда оплаты труда;

2.4.3. размеры, условия и сроки осуществления выплат стимулирующего характера устанавливаются локальным нормативным актом работодателя.

III. Условия и порядок оплаты труда директора Учреждения, заместителя директора и главного бухгалтера

3.1. Оплата труда директора Учреждения, заместителя директора и главного бухгалтера состоит из должностного оклада, выплат компенсационного и стимулирующего характера.

Предельный уровень соотношения среднемесячной заработной платы директора Учреждения, заместителя директора и главного бухгалтера и среднемесячной заработной платы работников муниципального Учреждения устанавливается в кратности до 5.

3.2. Размеры должностных окладов директора Учреждения, заместителя директора и главного бухгалтера устанавливаются в соответствии с таблицей 3 приложения 1 к настоящему Положению.

3.3. Директору Учреждения, заместителю директора, главному бухгалтеру с учетом условий их труда устанавливаются выплаты компенсационного характера в соответствии с пунктом 2.3 настоящего Положения.

3.4. Директору Учреждения, заместителю директора, главному бухгалтеру с учетом условий их труда устанавливаются выплаты стимулирующего характера в соответствии с пунктом 2.4 настоящего Положения.

3.5. Размеры премиальных выплат по итогам работы за месяц, квартал, год директору Учреждения устанавливаются с учетом достижения целевых показателей эффективности деятельности Учреждения и критериев оценки эффективности работы директора, утвержденных локальным нормативным актом работодателя, в соответствии с постановлением администрации города Перми.

Размеры премиальных выплат по итогам работы за месяц, квартал, год заместителю директора, главному бухгалтеру устанавливаются с учетом достижения целевых показателей работы и критериев оценки эффективности работы, утвержденных локальным нормативным актом работодателя.

IV. Выплаты социального характера Сотрудникам Учреждения

4.1. Сотрудникам Учреждения устанавливаются следующие виды выплат социального характера:

4.1.1. материальная помощь к отпуску в размере двух должностных окладов в пределах утвержденного фонда оплаты труда.

В течение текущего календарного года материальная помощь к отпуску может быть произведена суммарно либо по частям в размере одного должностного оклада при предоставлении ежегодного отпуска или его части, а также в любой иной период в течение календарного года.

В случае неиспользования Сотрудником ежегодного оплачиваемого отпуска (либо его части) в текущем календарном году, а также при наличии иных уважительных причин материальная помощь к отпуску по согласованию с работодателем может быть выплачена в иные сроки в течение календарного года.

При увольнении Сотрудника, не получившего в текущем году материальную помощь к отпуску, а также вновь принятому Сотруднику материальная помощь производится пропорционально отработанному в данном календарном году времени;

4.1.2. материальная помощь в течение финансового года выплачивается Сотрудникам Учреждения при наличии экономии фонда оплаты труда в следующих случаях:

празднования юбилейных дат Сотрудника Учреждения (50-летие и каждые последующие пять лет со дня рождения);

бракосочетания Сотрудника Учреждения при представлении копии свидетельства о браке;

рождения ребенка у Сотрудника Учреждения, являющегося родителем, усыновления (удочерения) ребенка Сотрудником в установленном законодательством порядке при представлении копии свидетельства о рождении;

получения Сотрудником Учреждения государственных наград;

профессиональных праздников – «День бухгалтера» и «День работника культуры»;

юбилейных дат деятельности Учреждения;

праздничных дней в Российской Федерации, установленных Трудовым кодексом Российской Федерации;

тяжелого финансового положения, в том числе необходимости оплаты дорогостоящего лечения при представлении справок из медицинского учреждения, чеков на приобретение дорогостоящих лекарств или проведения лечебных процедур;

причинения Сотруднику Учреждения или членам его семьи ущерба в результате стихийного бедствия или иных форс-мажорных обстоятельств, в том числе утраты личного имущества на крупную сумму вследствие кражи, пожара при представлении справки из отдела полиции, управления государственной противопожарной службы;

смерти супруга (супруги), родителей, детей Сотрудника Учреждения при представлении копии свидетельства о смерти и документа, подтверждающего наличие родственных отношений.

4.2. Порядок и размеры осуществления выплат социального характера Сотрудникам Учреждения устанавливаются локальным нормативным актом работодателя.

V. Порядок формирования фонда оплаты труда Учреждения

5.1. Фонд оплаты труда Учреждения формируется в расчете на очередной финансовый год и плановый период за счет средств бюджета города Перми в пределах объема лимитов бюджетных обязательств, выделенных на эти цели.

5.2. При формировании фонда оплаты труда Учреждения предусматриваются средства на выплаты Сотрудникам Учреждения (в расчете на год) в размерах согласно приложению 2 к настоящему Положению.

5.3. Фонд оплаты труда, рассчитанный в соответствии с пунктом 5.2 настоящего Положения, увеличивается на выплату за работу в местностях с особыми климатическими условиями (районный коэффициент) в соответствии с действующим законодательством.

5.4. Штатное расписание Учреждения утверждается директором Учреждения при наличии согласования учредителя.

5.5. Директор Учреждения имеет право перераспределять средства премиального фонда между должностями внутри Учреждения.

5.6. В течение финансового года средства экономии по фонду оплаты труда могут направляться на выплаты компенсационного, стимулирующего и социального характера Сотрудникам Учреждения.

5.7. В течение финансового года по согласованию с учредителем экономия по использованию бюджетных ассигнований на материальные затраты по обеспечению деятельности Учреждения может направляться на фонд оплаты труда Учреждения при условии отсутствия просроченной (долгосрочной) кредиторской задолженности и без последующего увеличения расходов за счет дополнительных источников.

Приложение 1
к Положению о системе оплаты труда работников
муниципального казенного учреждения
«Центр бухгалтерского учета и отчетности в сфере
культуры и молодежной политики» города Перми

Таблица 1

РАЗМЕРЫ

должностных окладов работников муниципального казенного учреждения «Центр бухгалтерского учета и отчетности в сфере культуры и молодежной политики» города Перми, занимающих должности, включенные в профессиональные квалификационные группы общепрофессиональных должностей руководителей, специалистов и служащих

№	Квалификационные уровни	Наименование должности	Должностной оклад, руб.
1	2	3	4
1	Профессиональная квалификационная группа «Общепрофессиональные должности служащих второго уровня»		
1.1	1-й квалификационный уровень	секретарь руководителя	6754
2	Профессиональная квалификационная группа «Общепрофессиональные должности служащих третьего уровня»		
2.1	1-й квалификационный уровень	бухгалтер, экономист, программист, юристконсульт, специалист по кадрам	6921
2.2	2-й квалификационный уровень	бухгалтер II категории, экономист II категории, программист II категории, юристконсульт II категории	9432
2.3	3-й квалификационный уровень	бухгалтер I категории, экономист I категории, программист I категории, юристконсульт I категории	10248
2.4	4-й квалификационный уровень	ведущий бухгалтер, ведущий экономист, ведущий программист, ведущий юристконсульт, ведущий специалист по кадрам	11462
2.5	5-й квалификационный уровень	заместитель главного бухгалтера	13681
3	Профессиональная квалификационная группа «Общепрофессиональные должности служащих четвертого уровня»		
3.1	1-й квалификационный уровень	начальник отдела	15252

Таблица 2

РАЗМЕРЫ

должностных окладов работников муниципального казенного учреждения «Центр бухгалтерского учета и отчетности в сфере культуры и молодежной политики» города Перми, занимающих должности, не включенные в профессиональные квалификационные группы

№	Наименование должности	Должностной оклад, руб.
1	2	3
1	Специалист по закупкам	11065
2	Заместитель начальника отдела, начальник сектора в составе отдела, контрактный управляющий	13681
3	Руководитель территориального подразделения, начальник управления	15467

Таблица 3

РАЗМЕРЫ
должностных окладов директора Учреждения, заместителя
директора, главного бухгалтера муниципального казенного учреждения «Центр бухгалтерского учета и
отчетности в сфере культуры и молодежной политики» города Перми

№	Наименование должности	Должностной оклад, руб.
1	2	3
1	Директор	20569
2	Заместитель директора, главный бухгалтер	15709

Приложение 2
к Положению о системе оплаты труда
работников муниципального казенного учреждения
«Центр бухгалтерского учета
и отчетности в сфере культуры
и молодежной политики» города Перми

КОЛИЧЕСТВО
окладов, применяемых для формирования фонда оплаты труда
муниципального казенного учреждения «Центр бухгалтерского учета и отчетности
в сфере культуры и молодежной политики» города Перми

№	Наименование должности	Количество должностных окладов в год	Выплаты компенсационного характера без учета выплаты за работу в местностях с особыми климатическими условиями (районный коэффициент)	Количество окладов			Количество окладов по социальным выплатам	Всего окладов
				стимулирующих выплат	в том числе количество окладов стимулирующих выплат по итогам работы	премиальных выплат по итогам работы		
1	2	3	4	5	6	7	8	
1	Директор	12	-	51,09	11,70	2,00	65,09	
2	Заместитель директора, главный бухгалтер	12	-	42,90	11,70	2,00	56,90	
3	Руководитель территориального подразделения, начальник управления	12	-	42,90	11,70	2,00	56,90	
4	Начальник отдела	12	-	31,50	11,70	2,00	45,50	
5	Заместитель главного бухгалтера	12	-	31,50	11,70	2,00	45,50	
6	Заместитель начальника отдела, начальник сектора в составе отдела, контрактный управляющий	12	-	29,10	11,70	2,00	43,10	
7	Ведущий бухгалтер, ведущий экономист, ведущий программист, ведущий юрист-консульт, ведущий специалист по кадрам	12	-	27,34	11,70	2,00	41,34	
8	Бухгалтер I категории, экономист I категории, программист I категории, юрист-консульт I категории	12	-	25,54	11,70	2,00	39,54	

1	2	3	4	5	6	7	8
9	Бухгалтер II категории, экономист II категории, программист II категории, юристконсульт II категории	12	-	23,74	11,70	2,00	37,74
10	Специалист по закупкам	12	-	27,34	11,70	2,00	41,34
11	Бухгалтер, экономист, программист, юристконсульт, специалист по кадрам	12	-	21,94	11,70	2,00	35,94
12	Секретарь руководителя	12	-	21,94	11,70	2,00	35,94



АДМИНИСТРАЦИЯ ГОРОДА ПЕРМИ ПОСТАНОВЛЕНИЕ

19.03.2021

№ 178

О внесении изменений в постановление администрации города Перми от 28.08.2014 № 569 «Об организации и осуществлении регистрации (учета) избирателей, участников референдума на территории города Перми»

В соответствии с Федеральным законом от 12 июня 2002 г. № 67-ФЗ «Об основных гарантиях избирательных прав и права на участие в референдуме граждан Российской Федерации», Положением о Государственной системе регистрации (учета) избирателей, участников референдума в Российской Федерации, утвержденным постановлением Центральной избирательной комиссии Российской Федерации от 06 ноября 1997 г. № 134/973-II, указом губернатора Пермского края от 18 декабря 2018 г. № 124 «О мерах по обеспечению регистрации (учета) избирателей, участников референдума на территории Пермского края и признании утратившим силу указа губернатора Пермского края от 27 июля 2009 г. № 31 «Об организации системы регистрации (учета) избирателей (участников референдума) на территории Пермского края», постановлением Избирательной комиссии Пермского края от 29 апреля 2009 г. № 17/06 «Об обеспечении функционирования Государственной системы регистрации (учета) избирателей, участников референдума на территории Пермского края», в целях актуализации нормативных правовых актов администрации города Перми администрация города Перми ПОСТАНОВЛЯЕТ:

1. Внести в постановление администрации города Перми от 28 августа 2014 г. № 569 «Об организации и осуществлении регистрации (учета) избирателей, участников референдума на территории города Перми» (в ред. от 09.01.2018 № 4) следующие изменения:

1.1. в преамбуле слова «от 27 июля 2009 г. № 31 «Об организации системы регистрации (учета) избирателей (участников референдума) на территории Пермского края» заменить словами «от 18 декабря 2018 г. № 124 «О мерах по обеспечению регистрации (учета) избирателей, участников референдума на территории Пермского края и признании утратившим силу указа губернатора Пермского края от 27 июля 2009 г. № 31 «Об организации системы регистрации (учета) избирателей (участников референдума) на территории Пермского края»;

1.2. в пункте 2.2 слова «20 числа каждого месяца» заменить словами «не позднее 20 числа каждого месяца»;

1.3. в пункте 2.3 слова «а также отчетов о работе по вводу этих сведений в базу данных территориального фрагмента регистра избирателей, участников референдума государственной автоматизированной системы «Выборы» уполномоченными лицами» исключить;

1.4. пункт 5 изложить в следующей редакции:

«5. Управлению организационно-методической работы администрации города Перми организовать получение сведений, предусмотренных пунктом 2.8 Положения.

Управлению информационных технологий администрации города Перми получать сведения, предусмотренные пунктом 2.8 Положения, в электронной форме из Единого государственного реестра записей актов гражданского состояния посредством использования единой системы межведомственного электронного взаимодействия не реже одного раза в месяц (не позднее 5-го числа месяца, следующего за отчетным), в период проведения выборов, референдумов – ежедневно, за 10 и менее дней до дня голосования – ежедневно, и представлять вышеуказанные сведения руководителям территориальных органов администрации города Перми.»;

1.5. пункт 7 изложить в следующей редакции:

«7. Рекомендовать:

территориальным подразделениям Управления по вопросам миграции Главного управления Министерства внутренних дел Российской Федерации по Пермскому краю, военному комиссариату Пермского края обеспечить представление руководителям территориальных органов администрации города Перми сведений, предусмотренных пунктами 2.7, 2.9 Положения, в сроки, установленные указом губернатора Пермского края от 18 декабря 2018 г. № 124 «О мерах по обеспечению регистрации (учета) избирателей, участников референдума на территории Пермского края и признании утратившим силу указа губернатора Пермского края от 27 июля 2009 г. № 31 «Об организации системы регистрации (учета) избирателей (участников референдума) на территории Пермского края»;

председателям районных судов города Перми обеспечить представление руководителям территориальных органов администрации города Перми сведений, предусмотренных пунктом 2.11 Положения;

органам (учреждениям) уголовно-исполнительной системы Пермского края обеспечить представление руководителям территориальных органов администрации города Перми сведений, предусмотренных пунктом 2.10 Положения,

согласно постановлению Избирательной комиссии Пермского края от 26 июня 2014 г. № 146/14-2 «Об утверждении Порядка предоставления учреждениями уголовно-исполнительной системы Пермского края сведений о гражданах Российской Федерации главам муниципальных образований и территориальным избирательным комиссиям Пермского края».

2. Настоящее постановление вступает в силу со дня подписания.

3. Управлению по общим вопросам администрации города Перми обеспечить опубликование настоящего постановления в печатном средстве массовой информации «Официальный бюллетень органов местного самоуправления муниципального образования город Пермь».

4. Информационно-аналитическому управлению администрации города Перми обеспечить опубликование (обнародование) настоящего постановления на официальном сайте муниципального образования город Пермь в информационно-телекоммуникационной сети Интернет.

5. Контроль за исполнением настоящего постановления возложить на руководителя аппарата администрации города Перми Ивашкину С.И.

И.о. Главы города Перми

А.В. Дашкевич



АДМИНИСТРАЦИЯ ГОРОДА ПЕРМИ ПОСТАНОВЛЕНИЕ

23.03.2021

№ 179

О внесении изменений в состав уполномоченных представителей администрации города Перми для оказания организатору публичного мероприятия содействия в проведении публичного мероприятия на территории города Перми, утвержденный постановлением администрации города Перми от 24.07.2017 № 573 «Об утверждении Регламента взаимодействия функциональных подразделений, функциональных и территориальных органов администрации города Перми по оказанию организатору публичного мероприятия содействия в проведении публичного мероприятия на территории города Перми и состава уполномоченных представителей администрации города Перми для оказания организатору публичного мероприятия содействия в проведении публичного мероприятия на территории города Перми»

В связи с кадровыми изменениями в администрации города Перми администрация города Перми ПОСТАНОВЛЯЕТ:

1. Внести в состав уполномоченных представителей администрации города Перми для оказания организатору публичного мероприятия содействия в проведении публичного мероприятия на территории города Перми, утвержденный постановлением администрации города Перми от 24 июля 2017 г. № 573 «Об утверждении Регламента взаимодействия функциональных подразделений, функциональных и территориальных органов администрации города Перми по оказанию организатору публичного мероприятия содействия в проведении публичного мероприятия на территории города Перми и состава уполномоченных представителей администрации города Перми для оказания организатору публичного мероприятия содействия в проведении публичного мероприятия на территории города Перми» (в ред. от 15.09.2017 № 721, от 29.12.2017 № 1231, от 21.03.2018 № 163, от 16.08.2018 № 534, от 08.11.2018 № 875, от 12.02.2019 № 94, от 24.05.2019 № 212, от 16.12.2019 № 1020, от 18.05.2020 № 434, от 24.08.2020 № 735, от 02.11.2020 № 1121) (далее – состав уполномоченных представителей), следующие изменения:

1.1. позицию:

«Ибрагимова
Лиана Руслановна - ведущий специалист сектора по работе с обращениями граждан и информированию населения администрации Дзержинского района города Перми»

изложить в следующей редакции:

«Родионова
Лиана Руслановна - ведущий специалист сектора по работе с обращениями граждан и информированию населения администрации Дзержинского района города Перми»;

- 1.2. позицию:
«Камынин
Ярослав Андреевич
- помощник главы администрации поселка Новые Ляды по культуре, спорту, молодежной политике и работе с общественностью»
- изложить в следующей редакции:
«Камынин
Ярослав Андреевич
- главный специалист отдела по культуре, спорту и молодежной политике администрации Индустриального района города Перми»;
- 1.3. позицию:
«Касихин
Роман Владимирович
- ведущий специалист отдела благоустройства администрации Свердловского района города Перми»
- изложить в следующей редакции:
«Касихин
Роман Владимирович
- главный специалист отдела благоустройства администрации Свердловского района города Перми»;
- 1.4. позицию:
«Куриленко
Елизавета Руслановна
- ведущий специалист отдела жилищно-коммунального хозяйства и жилищных отношений администрации Дзержинского района города Перми»
- изложить в следующей редакции:
«Шустова
Елизавета Руслановна
- ведущий специалист отдела жилищно-коммунального хозяйства и жилищных отношений администрации Дзержинского района города Перми»;
- 1.5. позицию:
«Нерослова
Дарья Сергеевна
- главный специалист отдела градостроительства, земельных и имущественных отношений администрации Дзержинского района города Перми»
- изложить в следующей редакции:
«Дмитриева
Дарья Сергеевна
- главный специалист отдела градостроительства, земельных и имущественных отношений администрации Дзержинского района города Перми»;
- 1.6. позицию:
«Сибилляйнен
Сергей Юрьевич
- главный специалист отдела благоустройства администрации Орджоникидзевского района города Перми»
- изложить в следующей редакции:
«Сибилляйнен
Сергей Юрьевич
- начальник отдела благоустройства администрации Орджоникидзевского района города Перми»;
- 1.7. позицию:
«Усатов
Сергей Владимирович
- ведущий специалист отдела благоустройства администрации Свердловского района города Перми»
- изложить в следующей редакции:
«Усатов
Сергей Владимирович
- главный специалист отдела благоустройства администрации Свердловского района города Перми»;
- 1.8. позицию:
«Федина
Олеся Григорьевна
- ведущий специалист отдела по работе с общественностью администрации Кировского района города Перми»

изложить в следующей редакции:

«Федина
Олеся Григорьевна - главный специалист отдела по работе
с общественностью администрации Кировского района города Перми»;

1.9. позицию:

«Шахтиева
Вера Михайловна - главный специалист финансово-экономического отдела администрации
Дзержинского района города Перми»

изложить в следующей редакции:

«Глазунова
Вера Михайловна - главный специалист финансово-экономического отдела администрации
Дзержинского района города Перми»;

1.10. включить в состав уполномоченных представителей следующих лиц:

«Агарков
Кирилл Андреевич - главный специалист отдела градостроительства, земельных и
имущественных отношений администрации Мотовилихинского района
города Перми

Бабиков
Алексей Леонидович - главный специалист отдела по культуре, спорту
и молодежной политике администрации Дзержинского района города Перми

Бастриков
Сергей Александрович - заместитель начальника организационного отдела администрации
Дзержинского района города Перми

Вишняускас
Екатерина Юрьевна - главный специалист сектора по взаимодействию
с административными органами администрации Мотовилихинского района
города Перми

Вялых
Юлия Александровна - помощник главы администрации поселка Новые Ляды города Перми по
культуре, спорту, молодежной политике и работе с общественностью

Емельянов
Павел Александрович - главный специалист отдела жилищно-коммунального хозяйства и
жилищных отношений администрации Индустриального района города
Перми

Золина
Екатерина Александровна - главный специалист отдела жилищно-коммунального хозяйства и
жилищных отношений администрации Свердловского района города Перми

Ипполитова
Юлия Сергеевна - главный специалист отдела жилищно-коммунального хозяйства и
жилищных отношений администрации Свердловского района города Перми

Коньшина
Евгения Сергеевна - ведущий специалист организационного отдела администрации
Мотовилихинского района города Перми

Коротаева
Антонина Владимировна - главный специалист отдела благоустройства администрации
Свердловского района города Перми

Кузин
Максим Артурович - главный специалист отдела жилищно-коммунального хозяйства и
жилищных отношений администрации Свердловского района города Перми

Лалаев
Джавид Биалал оглы - ведущий специалист отдела градостроительства, земельных и
имущественных отношений администрации Свердловского района города
Перми

Лымарь
Степан Сергеевич - главный специалист отдела жилищно- коммунального хозяйства и
жилищных отношений администрации Мотовилихинского района города
Перми

Малькова Оксана Петровна	- главный специалист отдела градостроительства, земельных и имущественных отношений администрации Свердловского района города Перми
Мальцев Артем Андреевич	- главный специалист отдела градостроительства, земельных и имущественных отношений администрации Мотовилихинского района города Перми
Мартьянова Юлия Андреевна	- ведущий специалист отдела по культуре, спорту и молодежной политике администрации Свердловского района города Перми
Пермякова Дарья Дмитриевна	- ведущий специалист отдела благоустройства администрации Свердловского района города Перми
Попович Иван Михайлович	- ведущий специалист отдела жилищно-коммунального хозяйства и жилищных отношений администрации Индустриального района города Перми
Улитина Евгения Анатольевна	- главный специалист сектора по обеспечению деятельности комиссии по делам несовершеннолетних администрации Дзержинского района города Перми
Уссов Владимир Иванович Уссова Ольга Аркадьевна	- начальник сектора по мобилизационной и специальной работам администрации Свердловского района города Перми - главный специалист отдела жилищно-коммунального хозяйства и жилищных отношений администрации Свердловского района города Перми
Чудинова Нонна Валентиновна	- главный специалист сектора по обеспечению деятельности комиссии по делам несовершеннолетних администрации Дзержинского района города Перми
Юровских Татьяна Викторовна	- главный специалист отдела по культуре, спорту и молодежной политике администрации Орджоникидзевского района города Перми
Янаки Артем Константинович	- главный специалист отдела благоустройства администрации Дзержинского района города Перми);

1.11. исключить из состава уполномоченных представителей Абдулову Ю.Р., Баталову Я.Ю., Баштыреву Г.М., Беляева Н.П., Gladкову С.М., Долгушева А.В., Зайцеву Е.А., Закирову Д.З., Казанцеву А.С., Кирьянову Ю.О., Комкову Д.В., Кучумову А.А., Лузину Ю.П., Назарову К.И., Носкову К.Н., Олянишину Ю.С., Панькову С.В., Патласову Д.С., Пашкову Е.И., Полушину Н.А., Посохину Е.И., Рябову М.С., Скачкову Н.И., Соболеву О.А., Сулейманову А.М., Терехину Е.А., Хорошеву О.А., Швеца О.В.

2. Настоящее постановление вступает в силу со дня официального опубликования в печатном средстве массовой информации «Официальный бюллетень органов местного самоуправления муниципального образования город Пермь».

3. Управлению по общим вопросам администрации города Перми обеспечить опубликование настоящего постановления в печатном средстве массовой информации «Официальный бюллетень органов местного самоуправления муниципального образования город Пермь».

4. Информационно-аналитическому управлению администрации города Перми обеспечить опубликование (обнародование) настоящего постановления на официальном сайте муниципального образования город Пермь в информационно-телекоммуникационной сети Интернет.

5. Контроль за исполнением настоящего постановления возложить на заместителя главы администрации города Перми-начальника управления по вопросам общественного самоуправления и межнациональным отношениям администрации города Перми Королеву Л.В.

Временно исполняющий полномочия
Главы города Перми

А.Н. Дёмкин



АДМИНИСТРАЦИЯ ГОРОДА ПЕРМИ ПОСТАНОВЛЕНИЕ

23.03.2021

№ 180

О внесении изменений в постановление администрации города Перми от 09.12.2020 № 1242 «Об организации и проведении ярмарок на территории города Перми в 2021 году»

В соответствии с Федеральным законом от 28 декабря 2009 г. № 381-ФЗ «Об основах государственного регулирования торговой деятельности в Российской Федерации», Порядком организации ярмарок и продажи товаров (выполнения работ, оказания услуг) на них на территории Пермского края, утвержденным постановлением Правительства Пермского края от 27 июля 2007 г. № 163-п «О регулировании деятельности розничных рынков на территории Пермского края», Уставом города Перми администрация города Перми ПОСТАНОВЛЯЕТ:

1. Внести в постановление администрации города Перми от 09 декабря 2020 г. № 1242 «Об организации и проведении ярмарок на территории города Перми» (в ред. 11.02.2021 № 61) следующие изменения:

- 1.1. в наименовании слова «в 2021 году» заменить словами «на 2021 год»;
- 1.2. в пункте 2.1 слова «в 2021 году» заменить словами «на 2021 год»;
- 1.3. в пункте 2.2 слова «в 2021 году» заменить словами «на 2021 год».

2. Внести в план мероприятий по организации ярмарок на территории города Перми в 2021 году, утвержденный постановлением администрации города Перми от 09 декабря 2021 г. № 1242 «Об организации и проведении ярмарок на территории города Перми в 2021 году» (в ред. от 11.02.2021 № 61), следующие изменения:

- 2.1. в наименовании слова «в 2021 году» заменить словами «на 2021 год»;
- 2.2. приложение дополнить схемами согласно приложению 1 к настоящему постановлению.

3. Внести изменения в план проведения ярмарок на территории города Перми в 2021 году, утвержденный постановлением администрации города Перми от 09 декабря 2020 г. № 1242 «Об организации и проведении ярмарок на территории города Перми в 2021 году» (в ред. от 11.02.2021 № 61), изложив в редакции согласно приложению 2 к настоящему постановлению.

4. Настоящее постановление вступает в силу со дня официального опубликования в печатном средстве массовой информации «Официальный бюллетень органов местного самоуправления муниципального образования город Пермь».

5. Управлению по общим вопросам администрации города Перми обеспечить опубликование настоящего постановления в печатном средстве массовой информации «Официальный бюллетень органов местного самоуправления муниципального образования город Пермь».

6. Информационно-аналитическому управлению администрации города Перми обеспечить опубликование (обнародование) настоящего постановления на официальном сайте муниципального образования город Пермь в информационно-коммуникационной сети Интернет

7. Контроль за исполнением настоящего постановления возложить на исполняющего обязанности первого заместителя главы администрации города Перми Агеева В.Г.

Временно исполняющий полномочия
Главы города Перми

А.Н. Дёмкин

Приложение 1
к постановлению администрации
города Перми
от 23.03.2021 № 180

СХЕМА
размещения мест для продажи товаров (выполнения работ, оказания услуг)
на ярмарке, расположенной по адресу:
г. Пермь, проспект Парковый, 34

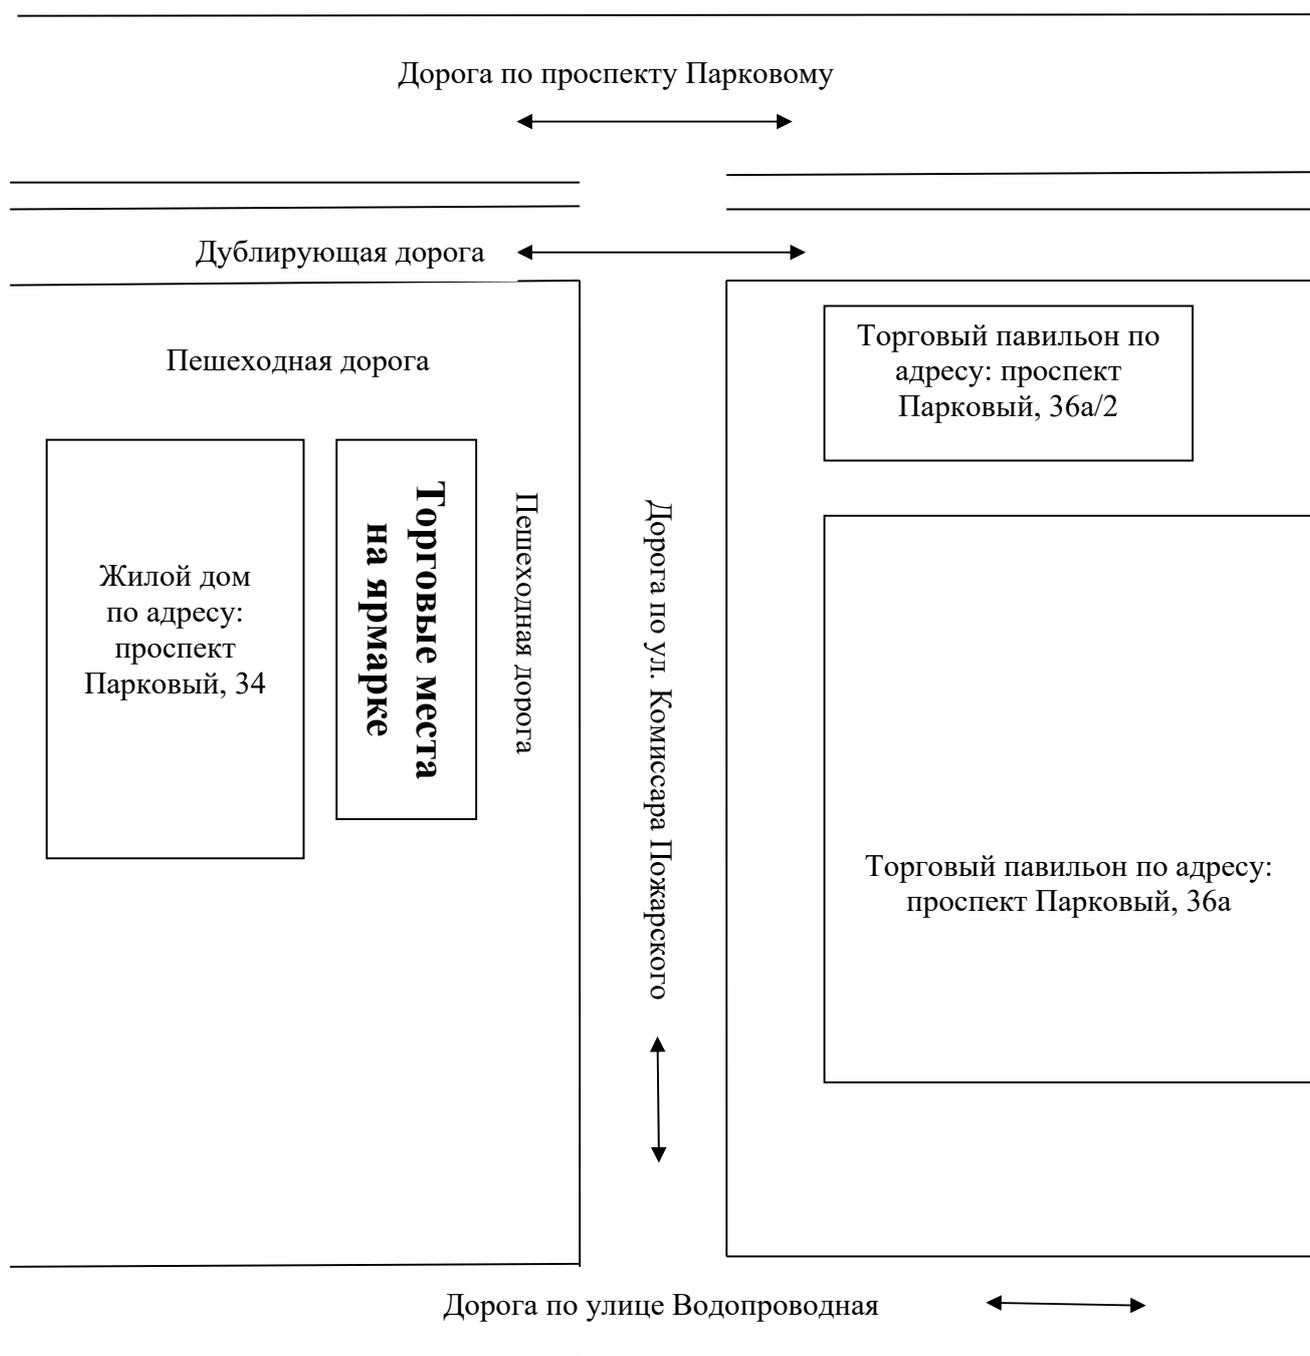


СХЕМА
размещения мест для продажи товаров (выполнения работ, оказания услуг)
на ярмарке, расположенной по адресу:
г. Пермь, ул. Героев Хасана, 105

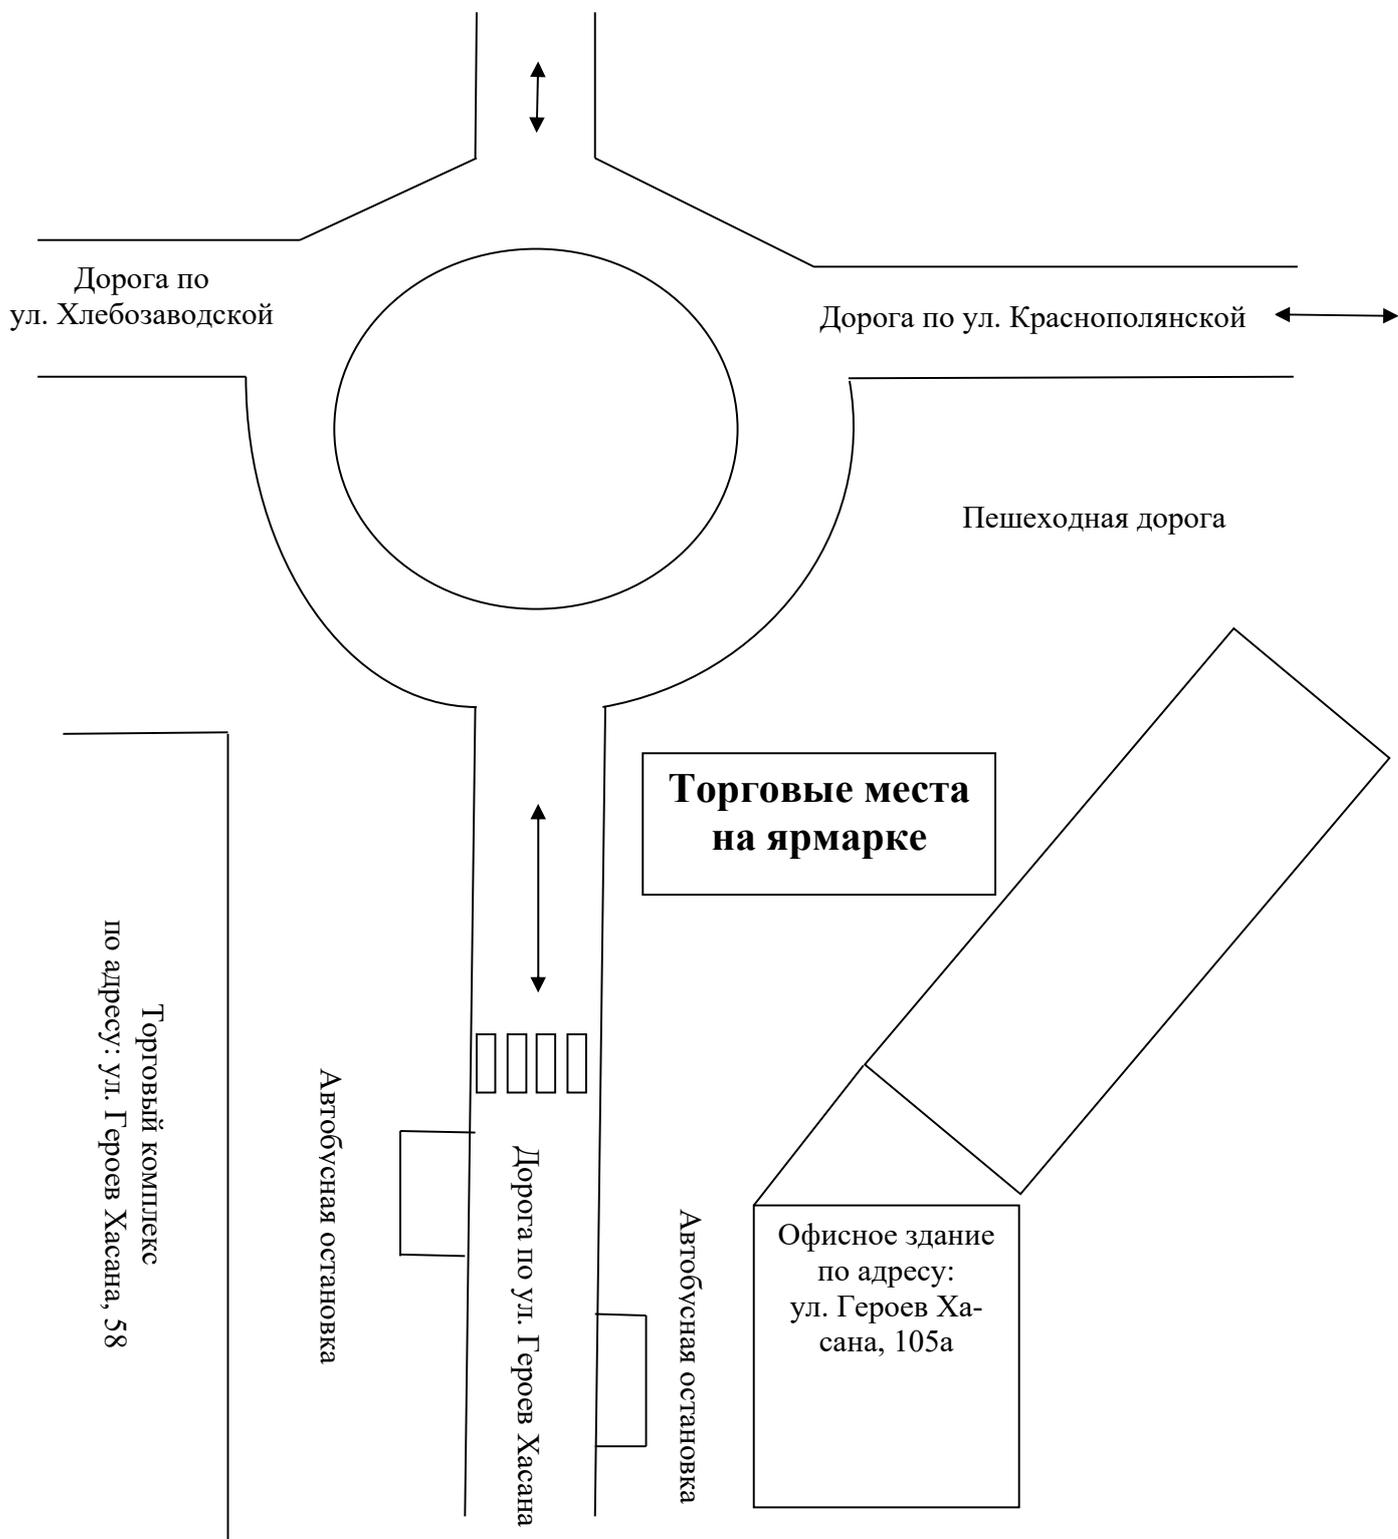


СХЕМА
размещения мест для продажи товаров (выполнения работ, оказания услуг)
на ярмарке, расположенной по адресу:
г. Пермь, ул. Маршала Рыбалко, 107



СХЕМА
размещения мест для продажи товаров (выполнения работ, оказания услуг)
на ярмарке, расположенной по адресу:
г. Пермь, ул. Хабаровская, 167



СХЕМА
размещения мест для продажи товаров (выполнения работ, оказания услуг)
на ярмарке, расположенной по адресу:
г. Пермь, Комсомольский проспект, 79

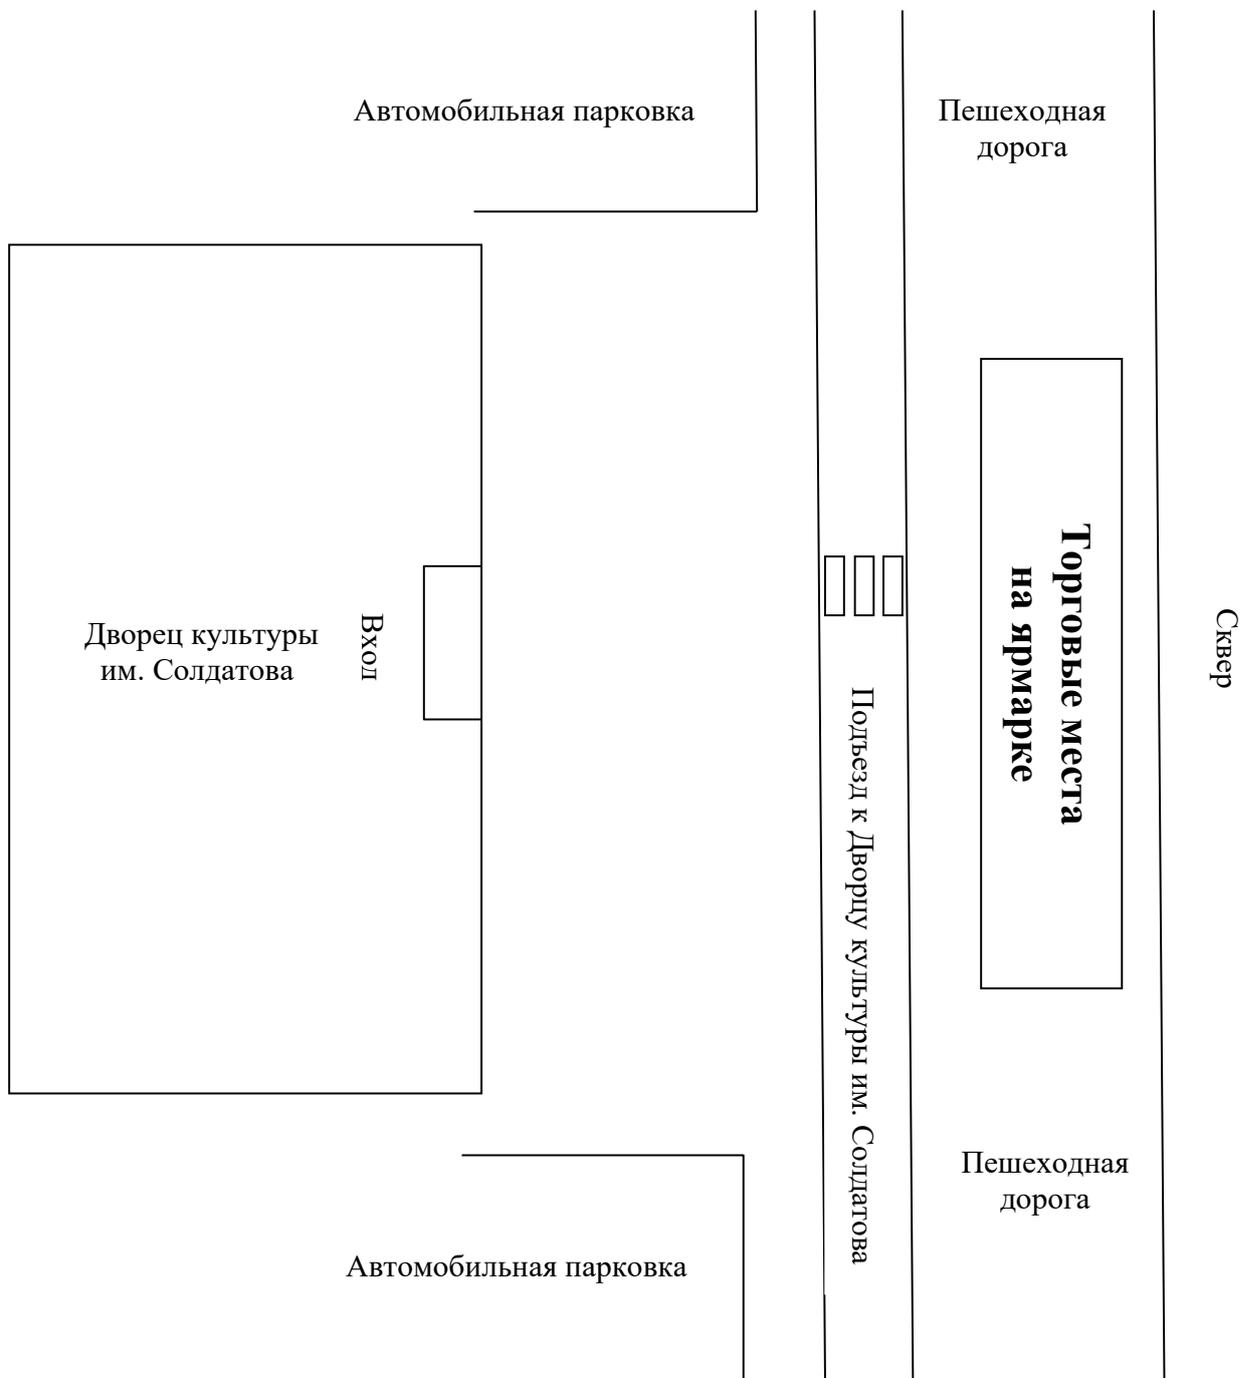


СХЕМА
размещения мест для продажи товаров (выполнения работ, оказания услуг)
на ярмарке, расположенной по адресу:
г. Пермь, ул. Советской Армии, 33

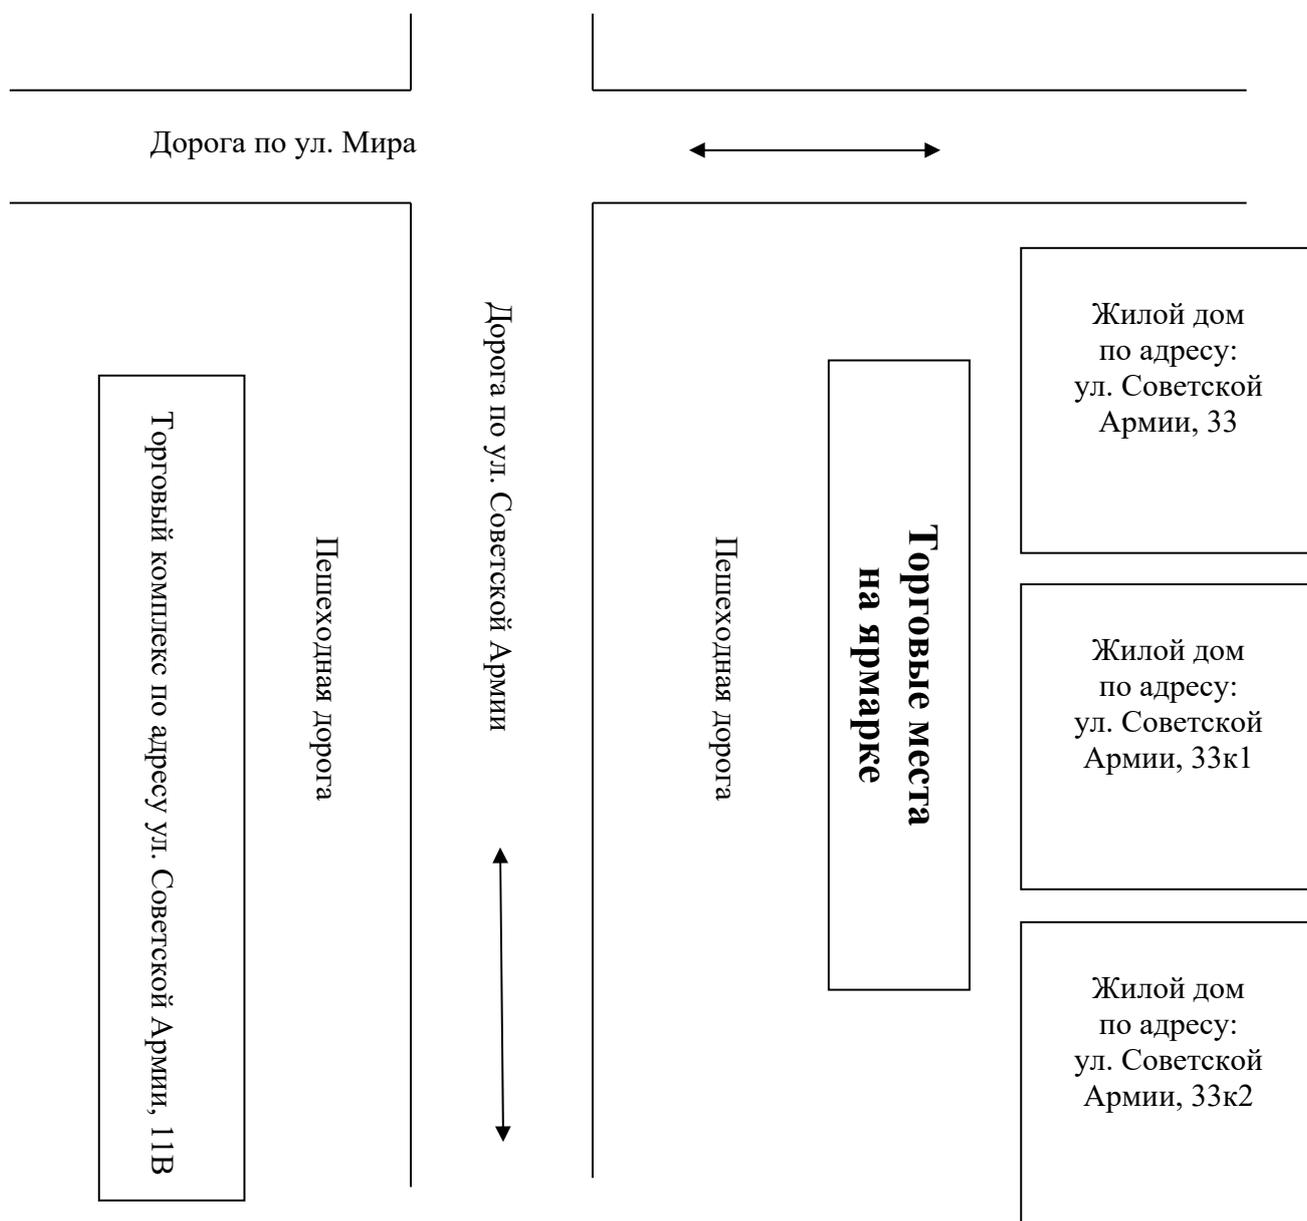


СХЕМА
размещения мест для продажи товаров (выполнения работ, оказания услуг)
на ярмарке, расположенной по адресу:
г. Пермь, ул. Гашкова, 25а



СХЕМА
размещения мест для продажи товаров (выполнения работ, оказания услуг)
на ярмарке, расположенной по адресу:
г. Пермь, ул. Докучаева, 24

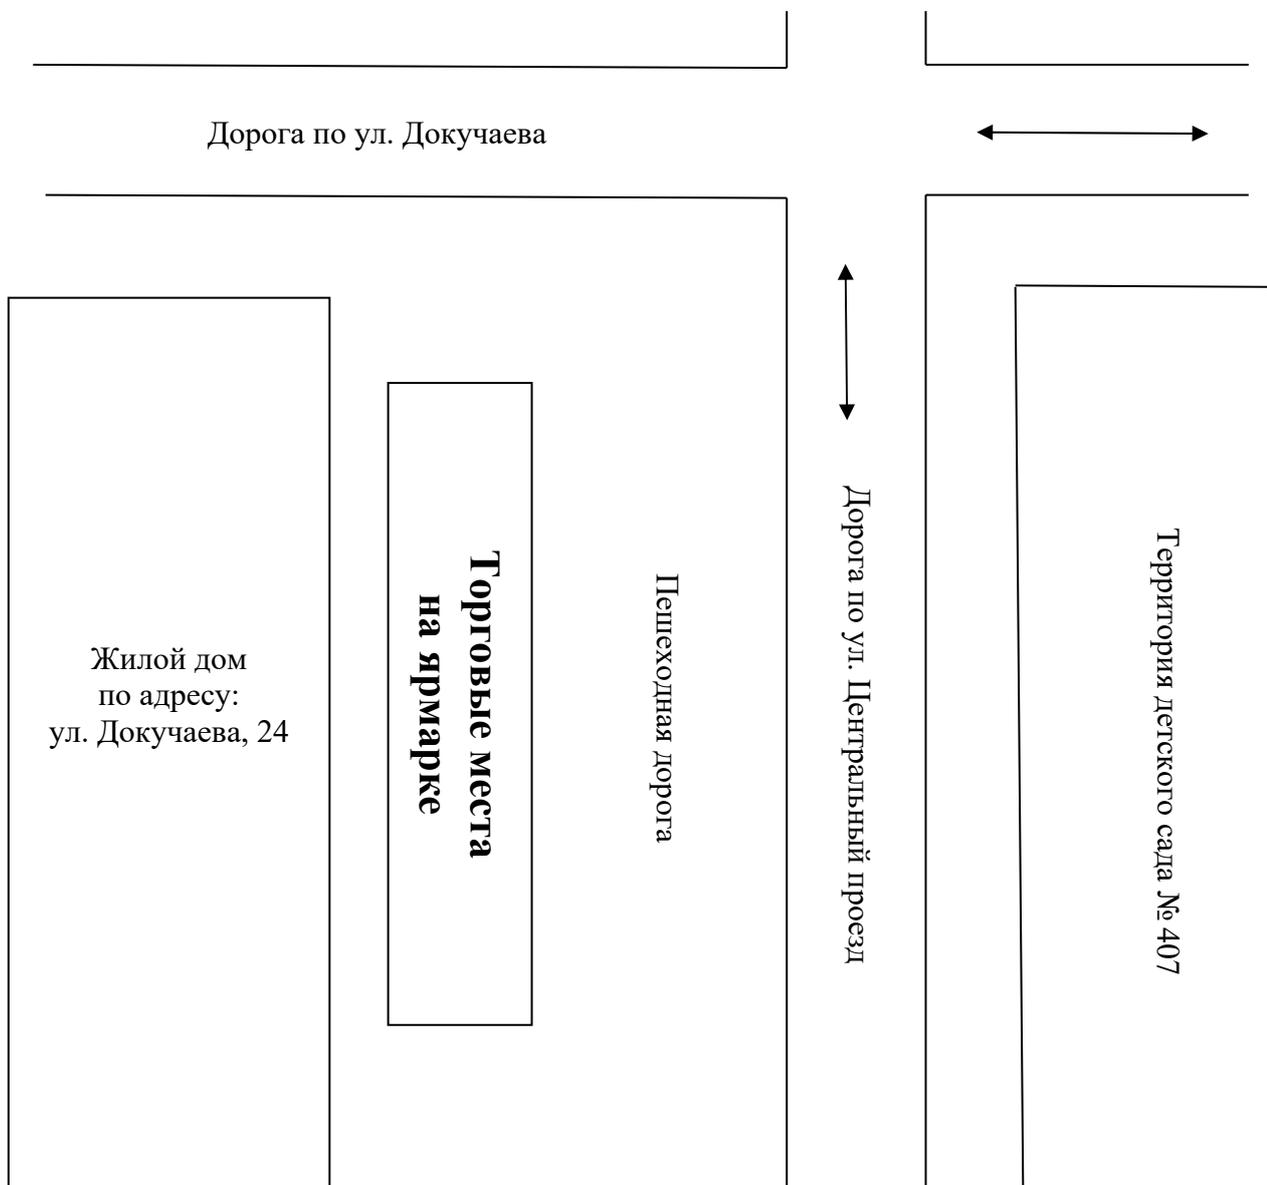


СХЕМА
размещения мест для продажи товаров (выполнения работ, оказания услуг)
на ярмарке, расположенной по адресу:
г. Пермь, Новые Ляды, ул. Николая Островского, 87



СХЕМА
размещения мест для продажи товаров (выполнения работ, оказания услуг)
на ярмарке, расположенной по адресу:
г. Пермь, ул. Ленина, 53

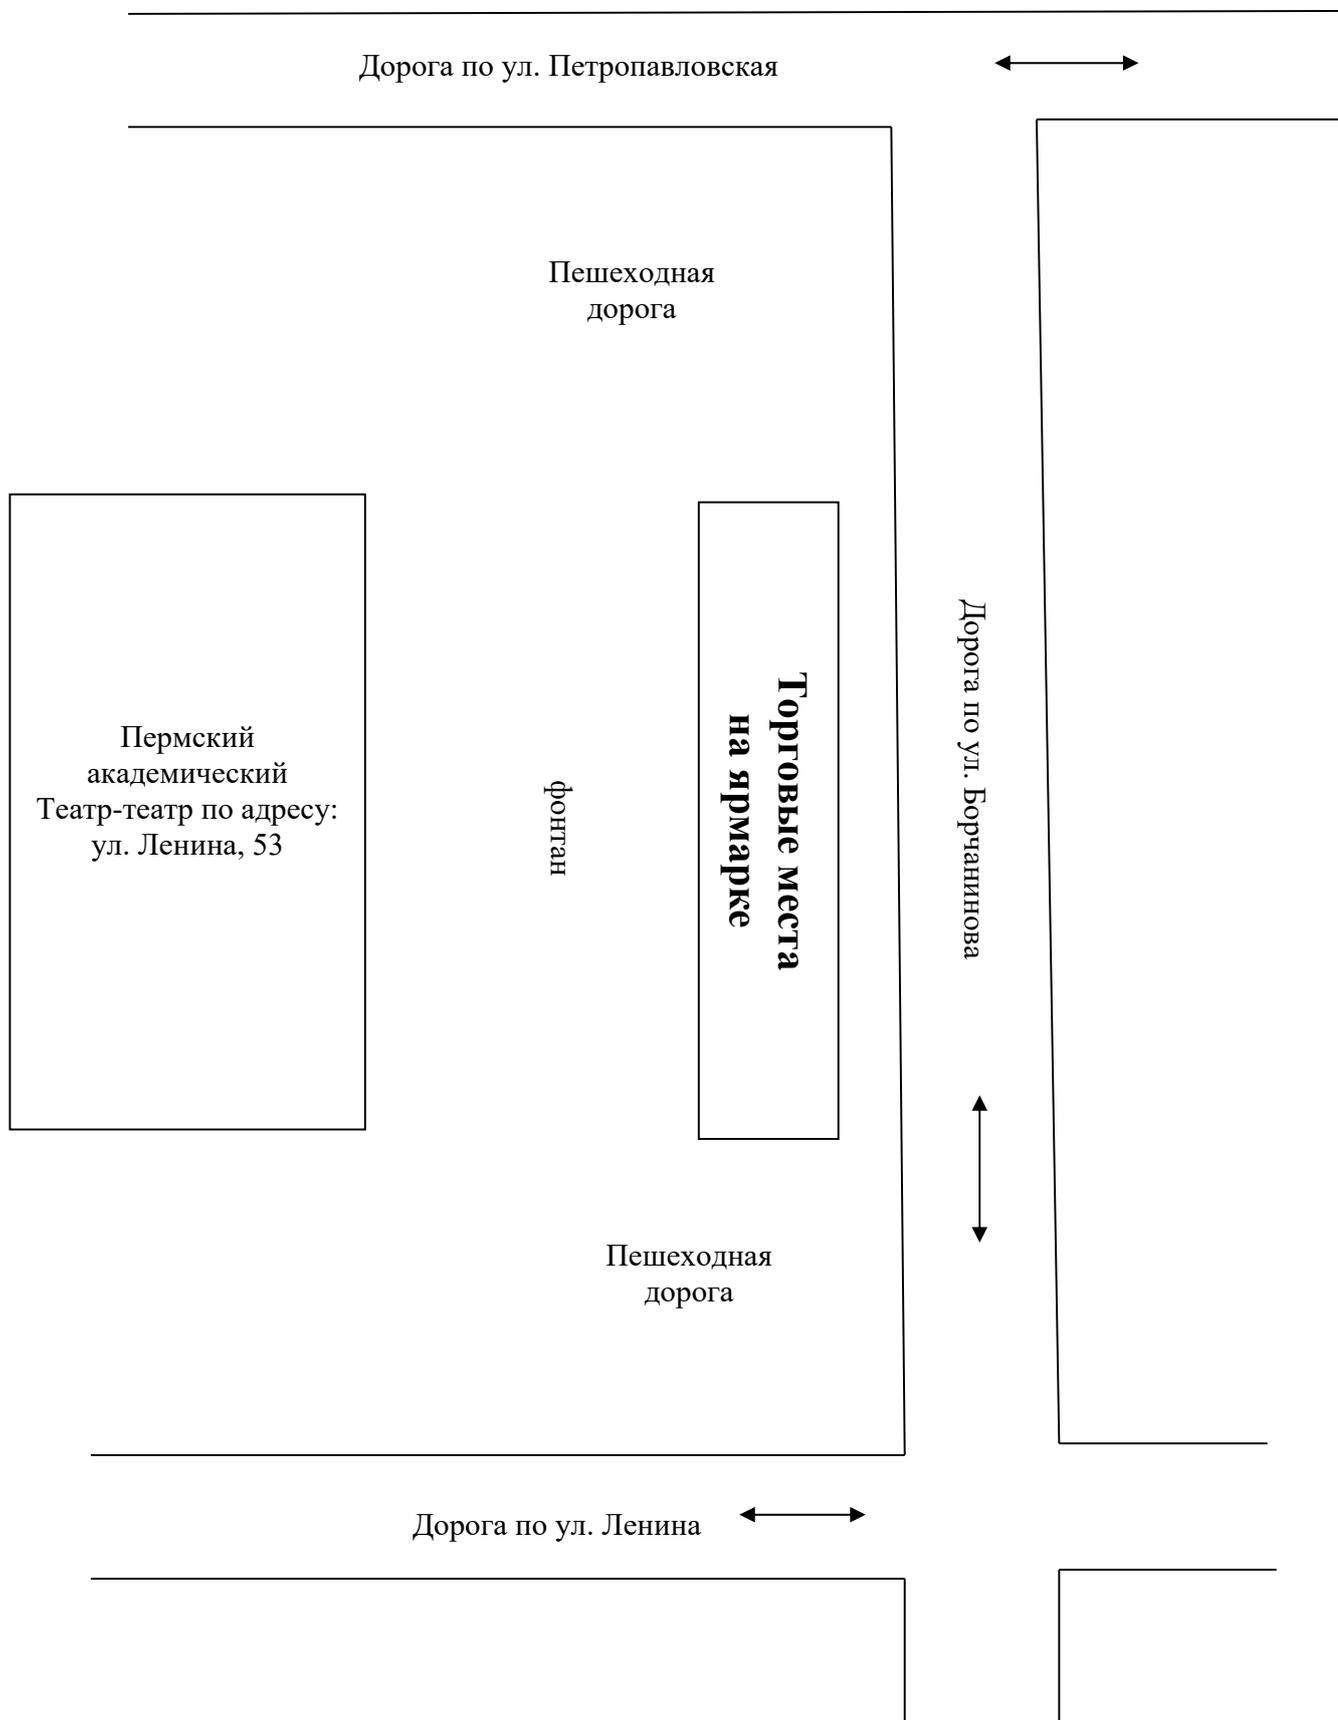


СХЕМА
размещения мест для продажи товаров (выполнения работ, оказания услуг)
на ярмарке, расположенной по адресу:
г. Пермь, ул. Гусарова, 5б


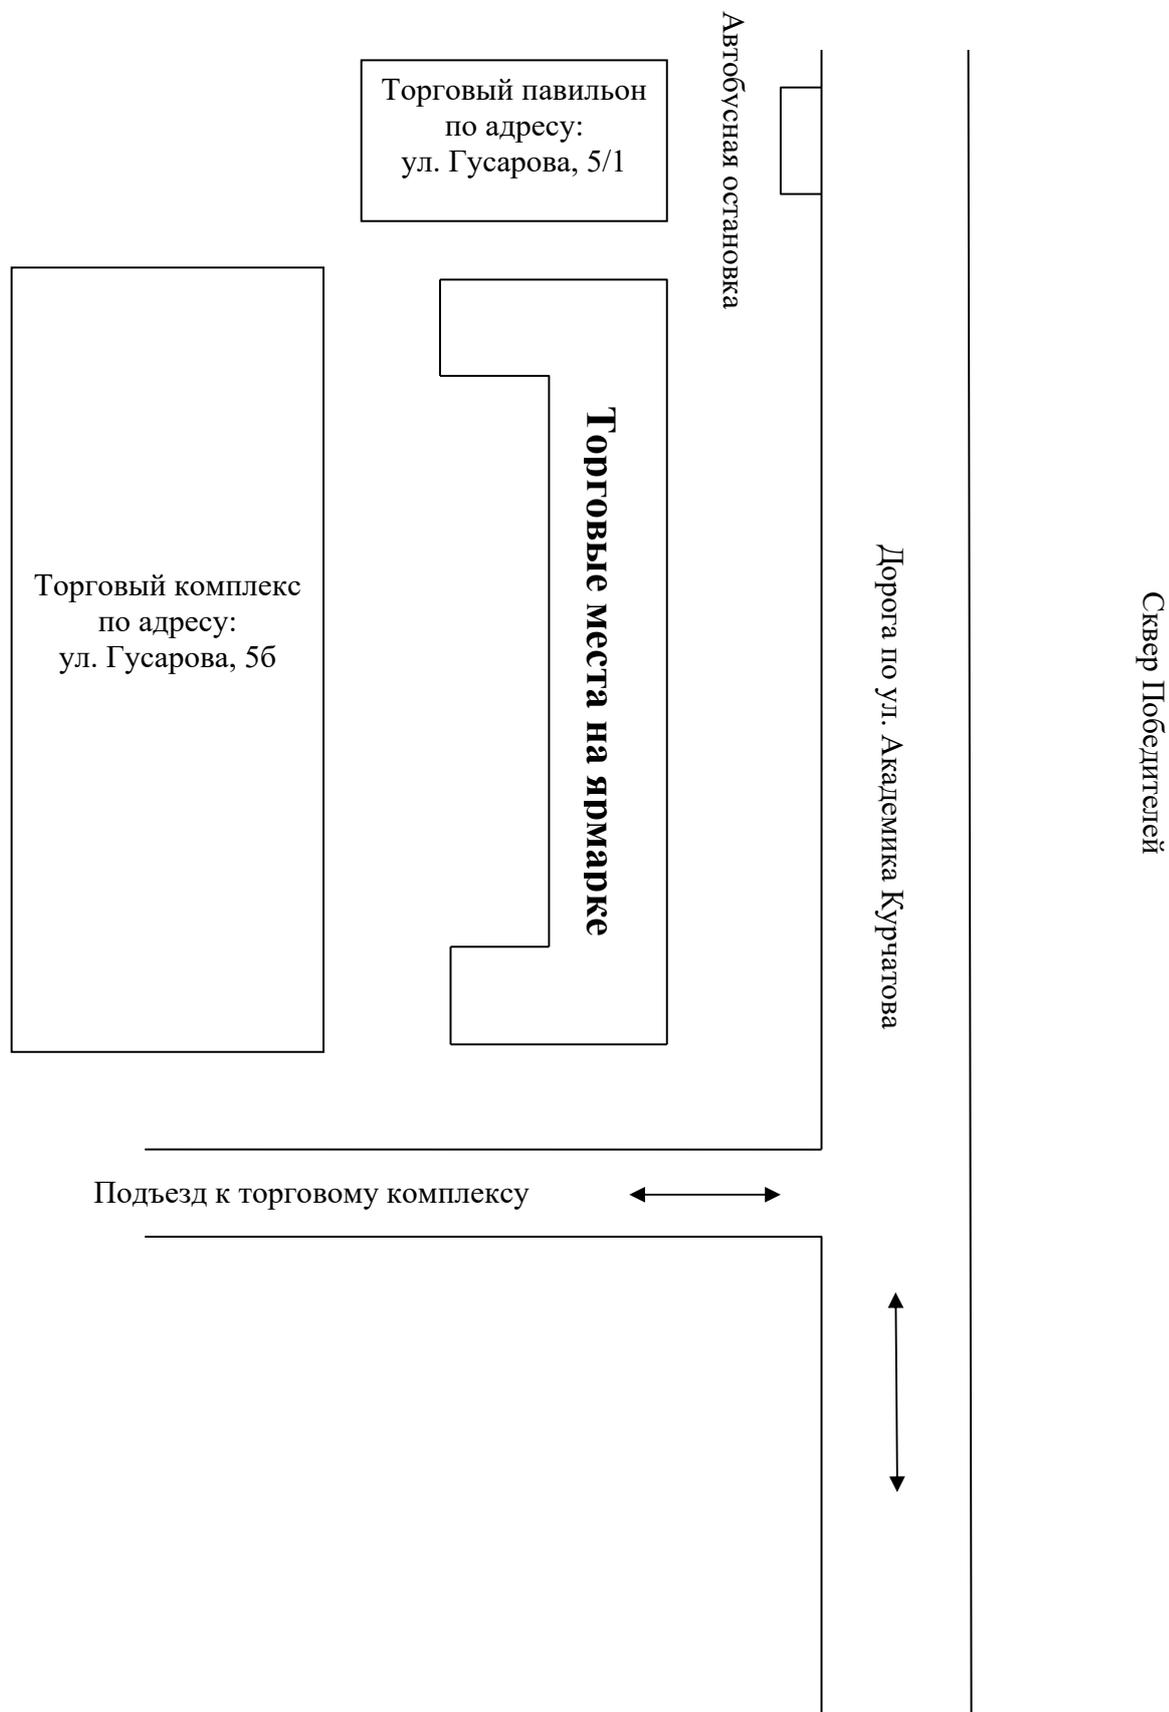


СХЕМА
размещения мест для продажи товаров (выполнения работ, оказания услуг)
на ярмарке, расположенной по адресу:
г. Пермь, ул. Писарева, 10а

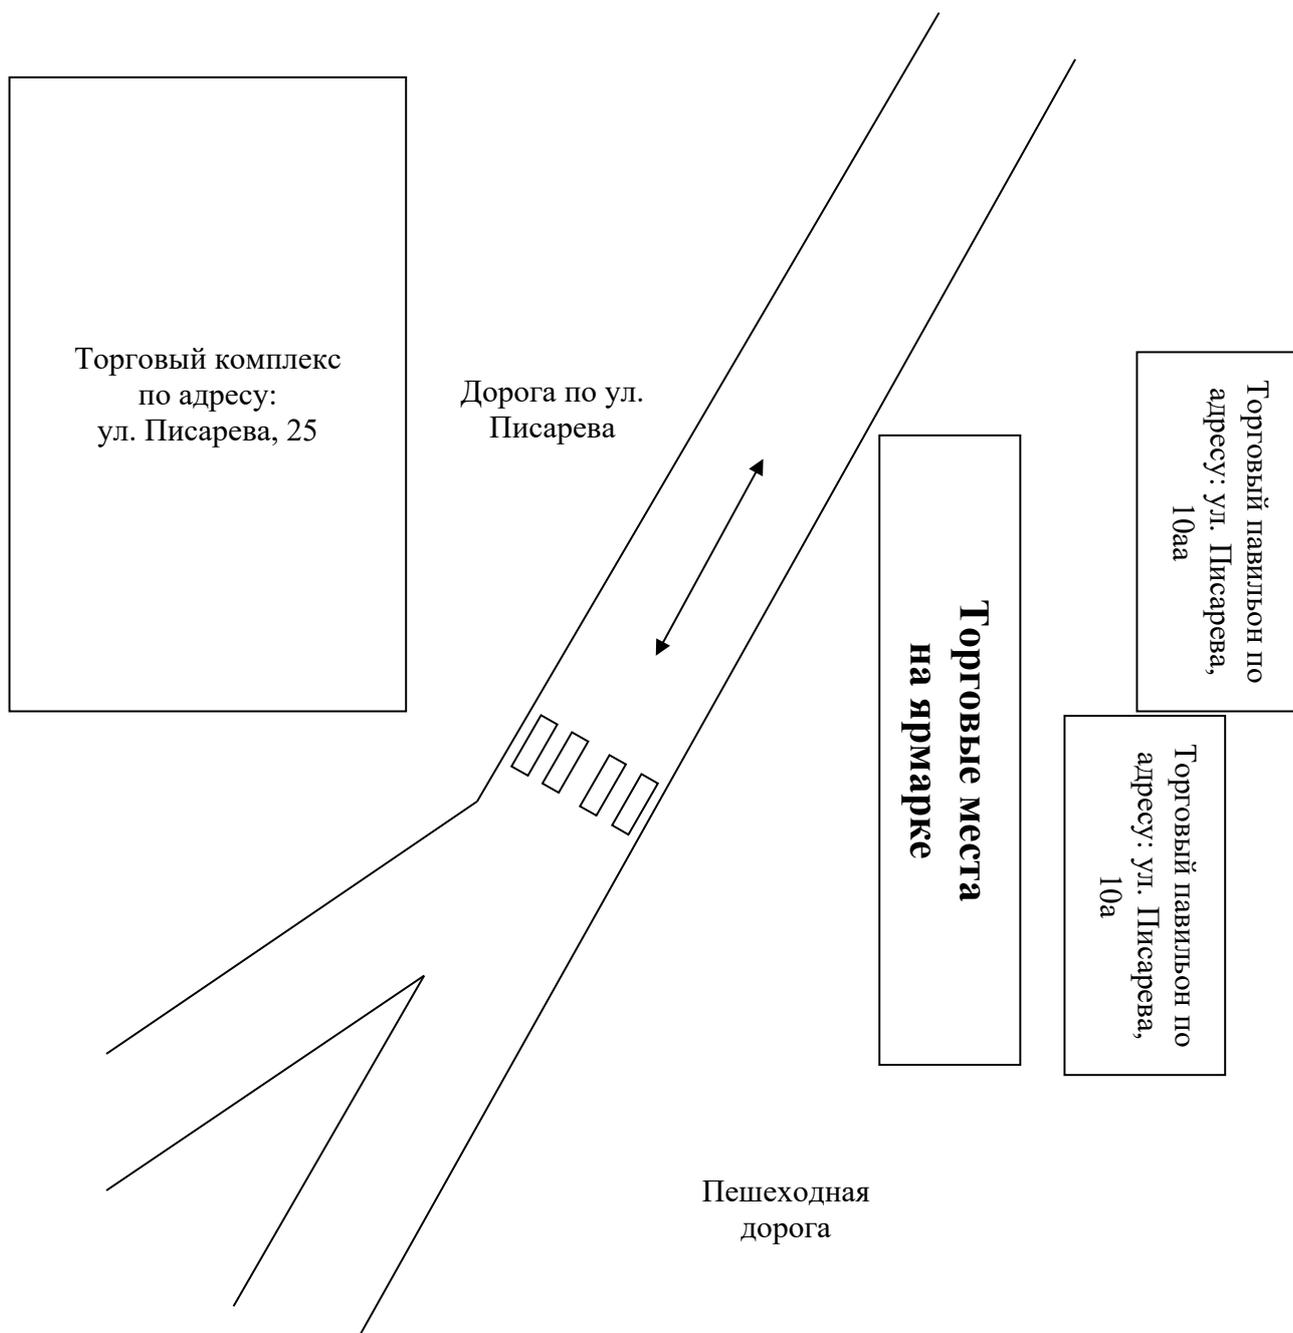

Приложение 2
к постановлению администрации
города Перми
от 23.03.2021 № 180

**ПЛАН
проведения ярмарок на территории города Перми на 2021 год**

№	Наименование организатора ярмарки с указанием основного государственного регистрационного номера (юридического лица или индивидуального предпринимателя), идентификационного номера налогоплательщика	Юридический и фактический адреса места нахождения организатора ярмарки, контактные телефоны	Наименование ярмарки	Срок проведения ярмарки	Вид и тип ярмарки	Место размещения ярмарки (с указанием адресных ориентиров или кадастрового номера земельного участка)	Режим работы ярмарки	Количество мест для торговли товарами (выполнения работ, оказания услуг) на ярмарке
1	2	3	4	5	6	7	8	9
1	Департамент экономики и промышленной политики администрации города Перми ИНН 5902000833 ОГРН 1145958090486	г. Пермь, ул. Сибирская, 27 тел. 212-92-75	Городская ярмарка	06-08 января 2021 г.	Праздничная, универсальная	Индустриальный район, ул. Мира, 39	12.00 – 20.00	15
2	Департамент экономики и промышленной политики администрации города Перми ИНН 5902000833 ОГРН 1145958090486	г. Пермь, ул. Сибирская, 27 тел. 212-92-75	Городская ярмарка	06-08 января 2021 г.	Праздничная, универсальная	Ленинский район, ул. Попова, 22	12.00 – 20.00	15
3	Департамент экономики и промышленной политики администрации города Перми ИНН 5902000833 ОГРН 1145958090486	г. Пермь, ул. Сибирская, 27 тел. 212-92-75	Городская ярмарка	11-13 февраля 2021 г.	Праздничная, универсальная	Мотовилихинский район, ул. Уинская, 10	12.00 – 20.00	15
4	Департамент экономики и промышленной политики администрации города Перми ИНН 5902000833 ОГРН 1145958090486	г. Пермь, ул. Сибирская, 27 тел. 212-92-75	Городская ярмарка	11-13 февраля 2021 г.	Праздничная, универсальная	Индустриальный район, ул. Космонавта Леонова, 60	12.00 – 20.00	15
5	Департамент экономики и промышленной политики администрации города Перми ИНН 5902000833 ОГРН 1145958090486	г. Пермь, ул. Сибирская, 27 тел. 212-92-75	Городская ярмарка	11-13 марта 2021 г.	Праздничная, универсальная	Держинский район, проспект Парковый, 66	12.00 – 20.00	15

1	2	3	4	5	6	7	8	9
6	Департамент экономики и промышленной политики администрации города Перми ИНН 5902000833 ОГРН 1145958090486	г. Пермь, ул. Сибирская, 27 тел. 212-92-75	Городская ярмарка	22-25 марта 2021 г.	Праздничная, универсальная	Мотовилихинский район, площадь Дружбы	09.00 – 20.00	15
7	Департамент экономики и промышленной политики администрации города Перми ИНН 5902000833 ОГРН 1145958090486	г. Пермь, ул. Сибирская, 27 тел. 212-92-75	Городская ярмарка	26-29 марта 2021 г.	Праздничная, универсальная	Мотовилихинский район, ул. Аркадия Гайдара, 13г (ТК «Кит»)	09.00 – 20.00	15
8	Департамент экономики и промышленной политики администрации города Перми ИНН 5902000833 ОГРН 1145958090486	г. Пермь, ул. Сибирская, 27 тел. 212-92-75	Городская ярмарка	30 марта – 02 апреля 2021 г.	Праздничная, универсальная	Индустриальный район, ул. Мира, 39	09.00 – 20.00	15
9	Департамент экономики и промышленной политики администрации города Перми ИНН 5902000833 ОГРН 1145958090486	г. Пермь, ул. Сибирская, 27 тел. 212-92-75	Городская ярмарка	01-04 апреля 2021 г.	Выходного дня, универсальная	Свердловский район, ул. Гусарова, 5б	09.00 – 19.00	15
10	Департамент экономики и промышленной политики администрации города Перми ИНН 5902000833 ОГРН 1145958090486	г. Пермь, ул. Сибирская, 27 тел. 212-92-75	Городская ярмарка	03-06 апреля 2021 г.	Праздничная, универсальная	Свердловский район, ул. Народовольческая, 3	09.00 – 20.00	15
11	Департамент экономики и промышленной политики администрации города Перми ИНН 5902000833 ОГРН 1145958090486	г. Пермь, ул. Сибирская, 27 тел. 212-92-75	Городская ярмарка	05-07 апреля 2021 г.	Сезонная, универсальная	Свердловский район, ул. Гусарова, 5б	09.00 – 19.00	15
12	Департамент экономики и промышленной политики администрации города Перми ИНН 5902000833 ОГРН 1145958090486	г. Пермь, ул. Сибирская, 27 тел. 212-92-75	Городская ярмарка	07-10 апреля 2021 г.	Выходного дня, универсальная	Индустриальный район, ул. Космонавта Леонова, 60	09.00 – 20.00	15
12	Департамент экономики и промышленной политики администрации города Перми ИНН 5902000833 ОГРН 1145958090486	г. Пермь, ул. Сибирская, 27 тел. 212-92-75	Городская ярмарка	08-11 апреля 2021 г.	Выходного дня, универсальная	Свердловский район, ул. Гусарова, 5б	09.00 – 19.00	15

1	2	3	4	5	6	7	8	9
13	Департамент экономики и промышленной политики администрации города Перми ИНН 5902000833 ОГРН 1145958090486	г. Пермь, ул. Сибирская, 27 тел. 212-92-75	Городская ярмарка	08-10 апреля 2021 г.	Выходного дня, универсальная	Орджоникидзевский район, ул. Писарева, 25/1	12.00 – 20.00	15
14	Департамент экономики и промышленной политики администрации города Перми ИНН 5902000833 ОГРН 1145958090486	г. Пермь, ул. Сибирская, 27 тел. 212-92-75	Городская ярмарка	08-10 апреля 2021 г.	Выходного дня, универсальная	Орджоникидзевский район, ул. Александра Щербакова, 33 (д/к им. Пушкина)	12.00 – 20.00	15
15	Департамент экономики и промышленной политики администрации города Перми ИНН 5902000833 ОГРН 1145958090486	г. Пермь, ул. Сибирская, 27 тел. 212-92-75	Городская ярмарка	11-14 апреля 2021 г.	Выходного дня, универсальная	Орджоникидзевский район, ул. Писарева, 10а	09.00 – 20.00	15
16	Департамент экономики и промышленной политики администрации города Перми ИНН 5902000833 ОГРН 1145958090486	г. Пермь, ул. Сибирская, 27 тел. 212-92-75	Городская ярмарка	12 апреля 2021 г.	Праздничная, универсальная	Свердловский район, он, ул. Гусарова, 5б	09.00 – 19.00	15
17	Департамент экономики и промышленной политики администрации города Перми ИНН 5902000833 ОГРН 1145958090486	г. Пермь, ул. Сибирская, 27 тел. 212-92-75	Городская ярмарка	13-14 апреля 2021 г.	Сезонная, универсальная	Свердловский район, он, ул. Гусарова, 5б	09.00 – 19.00	15
18	Департамент экономики и промышленной политики администрации города Перми ИНН 5902000833 ОГРН 1145958090486	г. Пермь, ул. Сибирская, 27 тел. 212-92-75	Городская ярмарка	15-18 апреля 2021 г.	Праздничная, универсальная	Кировский район, ул. Ласьвинская, 18	09.00 – 20.00	15
19	Департамент экономики и промышленной политики администрации города Перми ИНН 5902000833 ОГРН 1145958090486	г. Пермь, ул. Сибирская, 27 тел. 212-92-75	Городская ярмарка	15-18 апреля 2021 г.	Выходного дня, универсальная	Свердловский район, он, ул. Гусарова, 5б	09.00 – 19.00	15
20	Департамент экономики и промышленной политики администрации города Перми ИНН 5902000833 ОГРН 1145958090486	г. Пермь, ул. Сибирская, 27 тел. 212-92-75	Городская ярмарка	19-21 апреля 2021 г.	Сезонная, универсальная	Свердловский район, он, ул. Гусарова, 5б	09.00 – 19.00	15

1	2	3	4	5	6	7	8	9
21	Департамент экономики и промышленной политики администрации города Перми ИНН 5902000833 ОГРН 1145958090486	г. Пермь, ул. Сибирская, 27 тел. 212-92-75	Городская ярмарка	19-22 апреля 2021 г.	Праздничная, универсальная	Свердловский район, ул. Героев Хасана, 105а	09.00 – 20.00	15
22	Департамент экономики и промышленной политики администрации города Перми ИНН 5902000833 ОГРН 1145958090486	г. Пермь, ул. Сибирская, 27 тел. 212-92-75	Городская ярмарка	22-25 апреля 2021 г.	Выходного дня, универсальная	Мотовилихинский район, площадь Дружбы	12.00 – 20.00	15
23	Департамент экономики и промышленной политики администрации города Перми ИНН 5902000833 ОГРН 1145958090486	г. Пермь, ул. Сибирская, 27 тел. 212-92-75	Городская ярмарка	22-25 апреля 2021 г.	Выходного дня, универсальная	Свердловский район, ул. Гусарова, 56	09.00 – 19.00	15
24	Департамент экономики и промышленной политики администрации города Перми ИНН 5902000833 ОГРН 1145958090486	г. Пермь, ул. Сибирская, 27 тел. 212-92-75	Городская ярмарка	23-26 апреля 2021 г.	Праздничная, универсальная	Свердловский район, Комсомольский проспект, 79	09.00 – 20.00	15
25	Департамент экономики и промышленной политики администрации города Перми ИНН 5902000833 ОГРН 1145958090486	г. Пермь, ул. Сибирская, 27 тел. 212-92-75	Городская ярмарка	26-28 апреля 2021 г.	Сезонная, универсальная	Свердловский район, ул. Гусарова, 56	09.00 – 19.00	15
26	Департамент экономики и промышленной политики администрации города Перми ИНН 5902000833 ОГРН 1145958090486	г. Пермь, ул. Сибирская, 27 тел. 212-92-75	Городская ярмарка	27-30 апреля 2021 г.	Праздничная, универсальная	Дзержинский район, ул. Хабаровская, 167	09.00 – 20.00	15
27	Департамент экономики и промышленной политики администрации города Перми ИНН 5902000833 ОГРН 1145958090486	г. Пермь, ул. Сибирская, 27 тел. 212-92-75	Городская ярмарка	29 апреля – 01 мая 2021 г.	Праздничная, универсальная	Кировский район, ул. Ласьвинская, 18	12.00 – 20.00	15
28	Департамент экономики и промышленной политики администрации города Перми ИНН 5902000833 ОГРН 1145958090486	г. Пермь, ул. Сибирская, 27 тел. 212-92-75	Городская ярмарка	29 апреля – 01 мая 2021 г.	Праздничная, универсальная	Кировский район, пересечение ул. Маршала Рыбалко и ул. Липатова	12.00 – 20.00	15

1	2	3	4	5	6	7	8	9
29	Департамент экономики и промышленной политики администрации города Перми ИНН 5902000833 ОГРН 1145958090486	г. Пермь, ул. Сибирская, 27 тел. 212-92-75	Городская ярмарка	29-30 апреля 2021 г.	Выходного дня, универсальная	Свердловский район, ул. Гусарова, 5б	09.00 – 19.00	15
30	Департамент экономики и промышленной политики администрации города Перми ИНН 5902000833 ОГРН 1145958090486	г. Пермь, ул. Сибирская, 27 тел. 212-92-75	Городская ярмарка	01-03 мая 2021 г.	Праздничная, универсальная	Свердловский район, ул. Гусарова, 5б	09.00 – 19.00	15
31	Департамент экономики и промышленной политики администрации города Перми ИНН 5902000833 ОГРН 1145958090486	г. Пермь, ул. Сибирская, 27 тел. 212-92-75	Городская ярмарка	01-04 мая 2021 г.	Праздничная, универсальная	Дзержинский район, проспект Парковый, 34	09.00 – 20.00	15
32	Департамент экономики и промышленной политики администрации города Перми ИНН 5902000833 ОГРН 1145958090486	г. Пермь, ул. Сибирская, 27 тел. 212-92-75	Городская ярмарка	04-05 мая 2021 г.	Сезонная, универсальная	Свердловский район, ул. Гусарова, 5б	09.00 – 19.00	15
33	Департамент экономики и промышленной политики администрации города Перми ИНН 5902000833 ОГРН 1145958090486	г. Пермь, ул. Сибирская, 27 тел. 212-92-75	Городская ярмарка	05-08 мая 2021 г.	Выходного дня, универсальная	Индустриальный район, шоссе Космонавтов, 114	09.00 – 20.00	15
34	Департамент экономики и промышленной политики администрации города Перми ИНН 5902000833 ОГРН 1145958090486	г. Пермь, ул. Сибирская, 27 тел. 212-92-75	Городская ярмарка	04-05 мая 2021 г.	Выходного дня, универсальная	Свердловский район, ул. Гусарова, 5б	09.00 – 19.00	15
35	Департамент экономики и промышленной политики администрации города Перми ИНН 5902000833 ОГРН 1145958090486	г. Пермь, ул. Сибирская, 27 тел. 212-92-75	Городская ярмарка	06-09 мая 2021 г.	Праздничная, универсальная	Индустриальный район, ул. Мира, 39	12.00 – 20.00	15
36	Департамент экономики и промышленной политики администрации города Перми ИНН 5902000833 ОГРН 1145958090486	г. Пермь, ул. Сибирская, 27 тел. 212-92-75	Городская ярмарка	09-10 мая 2021 г.	Праздничная, универсальная	Свердловский район, ул. Гусарова, 5б	09.00 – 19.00	15

1	2	3	4	5	6	7	8	9
37	Департамент экономики и промышленной политики администрации города Перми ИНН 5902000833 ОГРН 1145958090486	г. Пермь, ул. Сибирская, 27 тел. 212-92-75	Городская ярмарка	09-12 мая 2021 г.	Праздничная, универсальная	Свердловский район, ул. Героев Хасана, 105а	09.00 – 20.00	15
38	Департамент экономики и промышленной политики администрации города Перми ИНН 5902000833 ОГРН 1145958090486	г. Пермь, ул. Сибирская, 27 тел. 212-92-75	Городская ярмарка	10-13 мая 2021 г.	Сезонная, универсальная	Мотовилихинский район, ул. Уинская, 10	12.00 – 20.00	15
39	Департамент экономики и промышленной политики администрации города Перми ИНН 5902000833 ОГРН 1145958090486	г. Пермь, ул. Сибирская, 27 тел. 212-92-75	Городская ярмарка	13-16 мая 2021 г.	Праздничная, универсальная	Кировский район, ул. Маршала Рыбалко, 107	09.00 – 20.00	15
40	Департамент экономики и промышленной политики администрации города Перми ИНН 5902000833 ОГРН 1145958090486	г. Пермь, ул. Сибирская, 27 тел. 212-92-75	Городская ярмарка	17-20 мая 2021 г.	Праздничная, универсальная	Индустриальный район, ул. Советской Армии, 33	09.00 – 20.00	15
41	Департамент экономики и промышленной политики администрации города Перми ИНН 5902000833 ОГРН 1145958090486	г. Пермь, ул. Сибирская, 27 тел. 212-92-75	Городская ярмарка	21-24 мая 2021 г.	Выходного дня, универсальная	Мотовилихинский район, ул. Гашкова, 25а	09.00 – 20.00	15
42	Департамент экономики и промышленной политики администрации города Перми ИНН 5902000833 ОГРН 1145958090486	г. Пермь, ул. Сибирская, 27 тел. 212-92-75	Городская ярмарка	25-28 мая 2021 г.	Выходного дня, универсальная	Дзержинский район, ул. Докучаева, 24	09.00 – 20.00	15
43	Департамент экономики и промышленной политики администрации города Перми ИНН 5902000833 ОГРН 1145958090486	г. Пермь, ул. Сибирская, 27 тел. 212-92-75	Городская ярмарка	27-29 мая 2021 г.	Выходного дня, универсальная	Свердловский район, ул. Народолюбская, 3	12.00 – 20.00	15
44	Департамент экономики и промышленной политики администрации города Перми ИНН 5902000833 ОГРН 1145958090486	г. Пермь, ул. Сибирская, 27 тел. 212-92-75	Городская ярмарка	27-29 мая 2021 г.	Выходного дня, универсальная	Мотовилихинский район, площадь Дружбы	12.00 – 20.00	15

1	2	3	4	5	6	7	8	9
45	Департамент экономики и промышленной политики администрации города Перми ИНН 5902000833 ОГРН 1145958090486	г. Пермь, ул. Сибирская, 27 тел. 212-92-75	Городская ярмарка	29 мая – 01 июня 2021 г.	Выходного дня, универсальная	Орджоникидзевский район, ул. Писарева, 10а	09.00 – 20.00	15
46	Департамент экономики и промышленной политики администрации города Перми ИНН 5902000833 ОГРН 1145958090486	г. Пермь, ул. Сибирская, 27 тел. 212-92-75	Городская ярмарка	02-05 июня 2021 г.	Праздничная, универсальная	Кировский район, ул. Ласьвинская, 18	09.00 – 20.00	15
47	Департамент экономики и промышленной политики администрации города Перми ИНН 5902000833 ОГРН 1145958090486	г. Пермь, ул. Сибирская, 27 тел. 212-92-75	Городская ярмарка	03-05 июня 2021 г.	Выходного дня, универсальная	Индустриальный район, шоссе Космонавтов, 114	12.00 – 20.00	15
48	Департамент экономики и промышленной политики администрации города Перми ИНН 5902000833 ОГРН 1145958090486	г. Пермь, ул. Сибирская, 27 тел. 212-92-75	Городская ярмарка	03-05 июня 2021 г.	Выходного дня, универсальная	Индустриальный район, ул. Леонова, 60	12.00 – 20.00	15
49	Департамент экономики и промышленной политики администрации города Перми ИНН 5902000833 ОГРН 1145958090486	г. Пермь, ул. Сибирская, 27 тел. 212-92-75	Городская ярмарка	06-09 июня 2021 г.	Праздничная, универсальная	Свердловский район, ул. Героев Хасана, 105а	09.00 – 20.00	15
50	Департамент экономики и промышленной политики администрации города Перми ИНН 5902000833 ОГРН 1145958090486	г. Пермь, ул. Сибирская, 27 тел. 212-92-75	Городская ярмарка	10-12 июня 2021 г.	Праздничная, универсальная	Индустриальный район, ул. Мира, 39	12.00 – 20.00	15
51	Департамент экономики и промышленной политики администрации города Перми ИНН 5902000833 ОГРН 1145958090486	г. Пермь, ул. Сибирская, 27 тел. 212-92-75	Городская ярмарка	10-13 июня 2021 г.	Праздничная, универсальная	Свердловский район, Комсомольский проспект, 79	09.00 – 20.00	15
52	Департамент экономики и промышленной политики администрации города Перми ИНН 5902000833 ОГРН 1145958090486	г. Пермь, ул. Сибирская, 27 тел. 212-92-75	Городская ярмарка	14-17 июня 2021 г.	Праздничная, универсальная	Дзержинский район, ул. Хабаровская, 167	09.00 – 20.00	15

1	2	3	4	5	6	7	8	9
53	Департамент экономики и промышленной политики администрации города Перми ИНН 5902000833 ОГРН 1145958090486	г. Пермь, ул. Сибирская, 27 тел. 212-92-75	Городская ярмарка	15-30 июня 2021 г.	Сезонная, универсальная	Ленинский район, ул. Ленина, 53	12.00 – 20.00	15
54	Департамент экономики и промышленной политики администрации города Перми ИНН 5902000833 ОГРН 1145958090486	г. Пермь, ул. Сибирская, 27 тел. 212-92-75	Городская ярмарка	17-19 июня 2021 г.	Выходного дня, универсальная	Свердловский район, ул. Народовольская, 3	12.00 – 20.00	15
55	Департамент экономики и промышленной политики администрации города Перми ИНН 5902000833 ОГРН 1145958090486	г. Пермь, ул. Сибирская, 27 тел. 212-92-75	Городская ярмарка	18-20 июня 2021 г.	Праздничная, универсальная	Дзержинский район, проспект Парковый, 34	09.00 – 20.00	15
56	Департамент экономики и промышленной политики администрации города Перми ИНН 5902000833 ОГРН 1145958090486	г. Пермь, ул. Сибирская, 27 тел. 212-92-75	Городская ярмарка	22 июня 2021 г.	Праздничная, универсальная	Индустриальный район, шоссе Космонавтов, 114	09.00 – 20.00	15
57	Департамент экономики и промышленной политики администрации города Перми ИНН 5902000833 ОГРН 1145958090486	г. Пермь, ул. Сибирская, 27 тел. 212-92-75	Городская ярмарка	23-26 июня 2021 г.	Праздничная, универсальная	Кировский район, ул. Маршала Рыбалко, 107	09.00 – 20.00	15
58	Департамент экономики и промышленной политики администрации города Перми ИНН 5902000833 ОГРН 1145958090486	г. Пермь, ул. Сибирская, 27 тел. 212-92-75	Городская ярмарка	27-30 июня 2021 г.	Выходного дня, универсальная	Орджоникидзевский район, ул. Писарева, 10а	09.00 – 20.00	15
58	Департамент экономики и промышленной политики администрации города Перми ИНН 5902000833 ОГРН 1145958090486	г. Пермь, ул. Сибирская, 27 тел. 212-92-75	Городская ярмарка	01-03 июля 2021 г.	Выходного дня, универсальная	Мотовилихинский район, ул. Уинская, 10	12.00 – 20.00	15
59	Департамент экономики и промышленной политики администрации города Перми ИНН 5902000833 ОГРН 1145958090486	г. Пермь, ул. Сибирская, 27 тел. 212-92-75	Городская ярмарка	01-03 июля 2021 г.	Выходного дня, универсальная	Мотовилихинский район, площадь Дружбы	12.00 – 20.00	15

1	2	3	4	5	6	7	8	9
60	Департамент экономики и промышленной политики администрации города Перми ИНН 5902000833 ОГРН 1145958090486	г. Пермь, ул. Сибирская, 27 тел. 212-92-75	Городская ярмарка	01-04 июля 2021 г.	Праздничная, универсальная	Индустриальный район, ул. Советской Армии, 33	09.00 – 20.00	15
61	Департамент экономики и промышленной политики администрации города Перми ИНН 5902000833 ОГРН 1145958090486	г. Пермь, ул. Сибирская, 27 тел. 212-92-75	Городская ярмарка	05-08 июля 2021 г.	Выходного дня, универсальная	Мотовилихинский район, ул. Гашкова, 25а	09.00 – 20.00	15
62	Департамент экономики и промышленной политики администрации города Перми ИНН 5902000833 ОГРН 1145958090486	г. Пермь, ул. Сибирская, 27 тел. 212-92-75	Городская ярмарка	09-12 июля 2021 г.	Выходного дня, универсальная	Свердловский район, Новый Лядь, ул. Николая Островского, 87	09.00 – 20.00	15
63	Департамент экономики и промышленной политики администрации города Перми ИНН 5902000833 ОГРН 1145958090486	г. Пермь, ул. Сибирская, 27 тел. 212-92-75	Городская ярмарка	13-16 июля 2021 г.	Выходного дня, универсальная	Дзержинский район, ул. Докучаева, 24	09.00 – 20.00	15
64	Департамент экономики и промышленной политики администрации города Перми ИНН 5902000833 ОГРН 1145958090486	г. Пермь, ул. Сибирская, 27 тел. 212-92-75	Городская ярмарка	15-17 июля 2021 г.	Выходного дня, универсальная	Индустриальный район, ул. Мира, 39	12.00 – 20.00	15
65	Департамент экономики и промышленной политики администрации города Перми ИНН 5902000833 ОГРН 1145958090486	г. Пермь, ул. Сибирская, 27 тел. 212-92-75	Городская ярмарка	15-17 июля 2021 г.	Выходного дня, универсальная	Индустриальный район, ул. Космонавта Леонова, 60	10.00 – 20.00	15
66	Департамент экономики и промышленной политики администрации города Перми ИНН 5902000833 ОГРН 1145958090486	г. Пермь, ул. Сибирская, 27 тел. 212-92-75	Городская ярмарка	17-20 июля 2021 г.	Праздничная, универсальная	Мотовилихинский район, площадь Дружбы	09.00 – 20.00	15
67	Департамент экономики и промышленной политики администрации города Перми ИНН 5902000833 ОГРН 1145958090486	г. Пермь, ул. Сибирская, 27 тел. 212-92-75	Городская ярмарка	21-24 июля 2021 г.	Праздничная, универсальная	Мотовилихинский район, ул. Аркадия Гайдара, 13г (ТК «Кит»)	09.00 – 20.00	15

1	2	3	4	5	6	7	8	9
68	Департамент экономики и промышленной политики администрации города Перми ИНН 5902000833 ОГРН 1145958090486	г. Пермь, ул. Сибирская, 27 тел. 212-92-75	Городская ярмарка	25-28 июля 2021 г.	Выходного дня, универсальная	Индустриальный район, ул. Мира, 39	09.00 – 20.00	15
69	Департамент экономики и промышленной политики администрации города Перми ИНН 5902000833 ОГРН 1145958090486	г. Пермь, ул. Сибирская, 27 тел. 212-92-75	Городская ярмарка	29-31 июля 2021 г.	Выходного дня, универсальная	Орджоникидзевский район, ул. Писарева, 25/1	12.00 – 20.00	15
70	Департамент экономики и промышленной политики администрации города Перми ИНН 5902000833 ОГРН 1145958090486	г. Пермь, ул. Сибирская, 27 тел. 212-92-75	Городская ярмарка	29-31 июля 2021 г.	Выходного дня, универсальная	Орджоникидзевский район, ул. Александра Щербакова, 33 (д/к им. Пушкина)	12.00 – 20.00	15
71	Департамент экономики и промышленной политики администрации города Перми ИНН 5902000833 ОГРН 1145958090486	г. Пермь, ул. Сибирская, 27 тел. 212-92-75	Городская ярмарка	29 июля – 01 августа 2021 г.	Выходного дня, универсальная	Свердловский район, ул. Народовольческая, 3	09.00 – 20.00	15
72	Департамент экономики и промышленной политики администрации города Перми ИНН 5902000833 ОГРН 1145958090486	г. Пермь, ул. Сибирская, 27 тел. 212-92-75	Городская ярмарка	02-05 августа 2021 г.	Выходного дня, универсальная	Индустриальный район, ул. Космонавта Леонова, 60	09.00 – 20.00	15
73	Департамент экономики и промышленной политики администрации города Перми ИНН 5902000833 ОГРН 1145958090486	г. Пермь, ул. Сибирская, 27 тел. 212-92-75	Городская ярмарка	06-09 августа 2021 г.	Выходного дня, универсальная	Орджоникидзевский район, ул. Писарева, 10а	09.00 – 20.00	15
74	Департамент экономики и промышленной политики администрации города Перми ИНН 5902000833 ОГРН 1145958090486	г. Пермь, ул. Сибирская, 27 тел. 212-92-75	Городская ярмарка	10-12 августа 2021 г.	Выходного дня, универсальная	Кировский район, ул. Ласьвинская, 18	09.00 – 20.00	15
75	Департамент экономики и промышленной политики администрации города Перми ИНН 5902000833 ОГРН 1145958090486	г. Пермь, ул. Сибирская, 27 тел. 212-92-75	Городская ярмарка	12-14 августа 2021 г.	Выходного дня, универсальная	Кировский район, ул. Ласьвинская, 18	12.00 – 20.00	15

1	2	3	4	5	6	7	8	9
76	Департамент экономики и промышленной политики администрации города Перми ИНН 5902000833 ОГРН 1145958090486	г. Пермь, ул. Сибирская, 27 тел. 212-92-75	Городская ярмарка	12-14 августа 2021 г.	Выходного дня, универсальная	Кировский район, пересечение ул. Маршала Рыбалко и ул. Липатова	12.00 – 20.00	15
77	Департамент экономики и промышленной политики администрации города Перми ИНН 5902000833 ОГРН 1145958090486	г. Пермь, ул. Сибирская, 27 тел. 212-92-75	Городская ярмарка	14-17 августа 2021 г.	Выходного дня, универсальная	Кировский район, ул. Маршала Рыбалко, 107	09.00 – 20.00	15
78	Департамент экономики и промышленной политики администрации города Перми ИНН 5902000833 ОГРН 1145958090486	г. Пермь, ул. Сибирская, 27 тел. 212-92-75	Городская ярмарка	18-21 августа 2021 г.	Праздничная, универсальная	Свердловский район, ул. Героев Хасана, 105а	09.00 – 20.00	15
79	Департамент экономики и промышленной политики администрации города Перми ИНН 5902000833 ОГРН 1145958090486	г. Пермь, ул. Сибирская, 27 тел. 212-92-75	Городская ярмарка	19-21 августа 2021 г.	Выходного дня, универсальная	Индустриальный район, ул. Мира, 39	12.00 – 20.00	15
80	Департамент экономики и промышленной политики администрации города Перми ИНН 5902000833 ОГРН 1145958090486	г. Пермь, ул. Сибирская, 27 тел. 212-92-75	Городская ярмарка	22-25 августа 2021 г.	Праздничная, универсальная	Свердловский район, Комсомольский проспект, 79	09.00 – 20.00	15
81	Департамент экономики и промышленной политики администрации города Перми ИНН 5902000833 ОГРН 1145958090486	г. Пермь, ул. Сибирская, 27 тел. 212-92-75	Городская ярмарка	26-29 августа 2021 г.	Праздничная, универсальная	Дзержинский район, ул. Хабаровская, 167	09.00 – 20.00	15
82	Департамент экономики и промышленной политики администрации города Перми ИНН 5902000833 ОГРН 1145958090486	г. Пермь, ул. Сибирская, 27 тел. 212-92-75	Городская ярмарка	27-29 августа 2021 г.	Выходного дня, универсальная	Индустриальный район, шоссе Космонавтов, 114	12.00 – 20.00	15
83	Департамент экономики и промышленной политики администрации города Перми ИНН 5902000833 ОГРН 1145958090486	г. Пермь, ул. Сибирская, 27 тел. 212-92-75	Городская ярмарка	27-29 августа 2021 г.	Выходного дня, универсальная	Дзержинский район, ул. Мильчакова, 22	12.00 – 20.00	15

1	2	3	4	5	6	7	8	9
84	Департамент экономики и промышленной политики администрации города Перми ИНН 5902000833 ОГРН 1145958090486	г. Пермь, ул. Сибирская, 27 тел. 212-92-75	Городская ярмарка	30 августа – 02 сентября 2021 г.	Праздничная, универсальная	Дзержинский район, проспект Парковый, 34	09.00 – 20.00	15
85	Департамент экономики и промышленной политики администрации города Перми ИНН 5902000833 ОГРН 1145958090486	г. Пермь, ул. Сибирская, 27 тел. 212-92-75	Городская ярмарка	01-04 сентября 2021 г.	Праздничная, универсальная	Мотовилихинский район, площадь Дружбы	12.00 – 20.00	15
86	Департамент экономики и промышленной политики администрации города Перми ИНН 5902000833 ОГРН 1145958090486	г. Пермь, ул. Сибирская, 27 тел. 212-92-75	Городская ярмарка	03-06 сентября 2021 г.	Выходного дня, универсальная	Индустриальный район, шоссе Космонавтов, 114	09.00 – 20.00	15
87	Департамент экономики и промышленной политики администрации города Перми ИНН 5902000833 ОГРН 1145958090486	г. Пермь, ул. Сибирская, 27 тел. 212-92-75	Городская ярмарка	07-10 сентября 2021 г.	Праздничная, универсальная	Индустриальный район, ул. Советской Армии, 33	09.00 – 20.00	15
88	Департамент экономики и промышленной политики администрации города Перми ИНН 5902000833 ОГРН 1145958090486	г. Пермь, ул. Сибирская, 27 тел. 212-92-75	Городская ярмарка	09-11 сентября 2021 г.	Выходного дня, универсальная	Индустриальный район, ул. Мира, 39	12.00 – 20.00	15
89	Департамент экономики и промышленной политики администрации города Перми ИНН 5902000833 ОГРН 1145958090486	г. Пермь, ул. Сибирская, 27 тел. 212-92-75	Городская ярмарка	11-14 сентября 2021 г.	Выходного дня, универсальная	Мотовилихинский район, ул. Гашкова, 25а	09.00 – 20.00	15
90	Департамент экономики и промышленной политики администрации города Перми ИНН 5902000833 ОГРН 1145958090486	г. Пермь, ул. Сибирская, 27 тел. 212-92-75	Городская ярмарка	15-18 сентября 2021 г.	Выходного дня, универсальная	Свердловский район, Новый Ляды, ул. Николая Островского, 87	09.00 – 20.00	15
91	Департамент экономики и промышленной политики администрации города Перми ИНН 5902000833 ОГРН 1145958090486	г. Пермь, ул. Сибирская, 27 тел. 212-92-75	Городская ярмарка	19-22 сентября 2021 г.	Выходного дня, универсальная	Мотовилихинский район, площадь Дружбы	09.00 – 20.00	15

1	2	3	4	5	6	7	8	9
92	Департамент экономики и промышленной политики администрации города Перми ИНН 5902000833 ОГРН 1145958090486	г. Пермь, ул. Сибирская, 27 тел. 212-92-75	Городская ярмарка	23-25 сентября 2021 г.	Выходного дня, универсальная	Свердловский район, ул. Народовольческая, 3	12.00 – 20.00	15
93	Департамент экономики и промышленной политики администрации города Перми ИНН 5902000833 ОГРН 1145958090486	г. Пермь, ул. Сибирская, 27 тел. 212-92-75	Городская ярмарка	23-26 сентября 2021 г.	Праздничная, универсальная	Индустриальный район, ул. Космонавта Леонова, 60	09.00 – 20.00	15
94	Департамент экономики и промышленной политики администрации города Перми ИНН 5902000833 ОГРН 1145958090486	г. Пермь, ул. Сибирская, 27 тел. 212-92-75	Городская ярмарка	27-30 сентября 2021 г.	Праздничная, универсальная	Свердловский район, ул. Народовольческая, 3	09.00 – 20.00	15
95	Департамент экономики и промышленной политики администрации города Перми ИНН 5902000833 ОГРН 1145958090486	г. Пермь, ул. Сибирская, 27 тел. 212-92-75	Городская ярмарка	07-09 октября 2021 г.	Выходного дня, универсальная	Индустриальный район, ул. Мира, 39	12.00 – 20.00	15
96	Департамент экономики и промышленной политики администрации города Перми ИНН 5902000833 ОГРН 1145958090486	г. Пермь, ул. Сибирская, 27 тел. 212-92-75	Городская ярмарка	14-16 октября 2021 г.	Выходного дня, универсальная	Мотовилихинский район, ул. Уинская, 10	12.00 – 20.00	15
97	Департамент экономики и промышленной политики администрации города Перми ИНН 5902000833 ОГРН 1145958090486	г. Пермь, ул. Сибирская, 27 тел. 212-92-75	Городская ярмарка	14-16 октября 2021 г.	Выходного дня, универсальная	Мотовилихинский район, площадь Дружбы	12.00 – 20.00	15
98	Департамент экономики и промышленной политики администрации города Перми ИНН 5902000833 ОГРН 1145958090486	г. Пермь, ул. Сибирская, 27 тел. 212-92-75	Городская ярмарка	21-23 октября 2021 г.	Выходного дня, универсальная	Кировский район, ул. Ласьвинская, 18	12.00 – 20.00	15
99	Департамент экономики и промышленной политики администрации города Перми ИНН 5902000833 ОГРН 1145958090486	г. Пермь, ул. Сибирская, 27 тел. 212-92-75	Городская ярмарка	21-23 октября 2021 г.	Выходного дня, универсальная	Кировский район, пересечение ул. Маршала Рыбалко и ул. Липатова	12.00 – 20.00	15

1	2	3	4	5	6	7	8	9
100	Департамент экономики и промышленной политики администрации города Перми ИНН 5902000833 ОГРН 1145958090486	г. Пермь, ул. Сибирская, 27 тел. 212-92-75	Городская ярмарка	01-04 ноября 2021 г.	Выходного дня, универсальная	Орджоникидзевский район, ул. Писарева, 10а	09.00 – 20.00	15
101	Департамент экономики и промышленной политики администрации города Перми ИНН 5902000833 ОГРН 1145958090486	г. Пермь, ул. Сибирская, 27 тел. 212-92-75	Городская ярмарка	04-06 ноября 2021 г.	Праздничная, универсальная	Индустриальный район, ул. Космонавта Леонова, 60	12.00 – 20.00	15
102	Департамент экономики и промышленной политики администрации города Перми ИНН 5902000833 ОГРН 1145958090486	г. Пермь, ул. Сибирская, 27 тел. 212-92-75	Городская ярмарка	04-06 ноября 2021 г.	Праздничная, универсальная	Свердловский район, он, ул. Народовольнская, 3	12.00 – 20.00	15
103	Департамент экономики и промышленной политики администрации города Перми ИНН 5902000833 ОГРН 1145958090486	г. Пермь, ул. Сибирская, 27 тел. 212-92-75	Городская ярмарка	05-08 ноября 2021 г.	Выходного дня, универсальная	Кировский район, ул. Ласьвинская, 18	09.00 – 20.00	15
104	Департамент экономики и промышленной политики администрации города Перми ИНН 5902000833 ОГРН 1145958090486	г. Пермь, ул. Сибирская, 27 тел. 212-92-75	Городская ярмарка	09-12 ноября 2021 г.	Выходного дня, универсальная	Кировский район, ул. Маршала Рыбалко, 107	09.00 – 20.00	15
105	Департамент экономики и промышленной политики администрации города Перми ИНН 5902000833 ОГРН 1145958090486	г. Пермь, ул. Сибирская, 27 тел. 212-92-75	Городская ярмарка	13-16 ноября 2021 г.	Праздничная, универсальная	Свердловский район, он, ул. Героев Хасана, 105а	09.00 – 20.00	15
106	Департамент экономики и промышленной политики администрации города Перми ИНН 5902000833 ОГРН 1145958090486	г. Пермь, ул. Сибирская, 27 тел. 212-92-75	Городская ярмарка	17-20 ноября 2021 г.	Праздничная, универсальная	Держинский район, ул. Хабаровская, 167	09.00 – 20.00	15
107	Департамент экономики и промышленной политики администрации города Перми ИНН 5902000833 ОГРН 1145958090486	г. Пермь, ул. Сибирская, 27 тел. 212-92-75	Городская ярмарка	21-24 ноября 2021 г.	Праздничная, универсальная	Держинский район, проспект Парковый, 34	09.00 – 20.00	15

1	2	3	4	5	6	7	8	9
108	Департамент экономики и промышленной политики администрации города Перми ИНН 5902000833 ОГРН 1145958090486	г. Пермь, ул. Сибирская, 27 тел. 212-92-75	Городская ярмарка	25-28 ноября 2021 г.	Выходного дня, универсальная	Индустриальный район, шоссе Космонавтов, 114	09.00 – 20.00	15
109	Департамент экономики и промышленной политики администрации города Перми ИНН 5902000833 ОГРН 1145958090486	г. Пермь, ул. Сибирская, 27 тел. 212-92-75	Городская ярмарка	29-31 ноября 2021 г.	Праздничная, универсальная	Индустриальный район, ул. Советской Армии, 33	09.00 – 20.00	15
110	Департамент экономики и промышленной политики администрации города Перми ИНН 5902000833 ОГРН 1145958090486	г. Пермь, ул. Сибирская, 27 тел. 212-92-75	Городская ярмарка	02-04 декабря 2021 г.	Выходного дня, универсальная	Мотовилихинский район, ул. Уинская, 10	12.00 – 20.00	15
111	Департамент экономики и промышленной политики администрации города Перми ИНН 5902000833 ОГРН 1145958090486	г. Пермь, ул. Сибирская, 27 тел. 212-92-75	Городская ярмарка	02-04 декабря 2021 г.	Выходного дня, универсальная	Мотовилихинский район, площадь Дружбы	12.00 – 20.00	15
112	Департамент экономики и промышленной политики администрации города Перми ИНН 5902000833 ОГРН 1145958090486	г. Пермь, ул. Сибирская, 27 тел. 212-92-75	Городская ярмарка	09-11 декабря 2021 г.	Выходного дня, универсальная	Кировский район, ул. Ласьявинская, 18	12.00 – 20.00	15
113	Департамент экономики и промышленной политики администрации города Перми ИНН 5902000833 ОГРН 1145958090486	г. Пермь, ул. Сибирская, 27 тел. 212-92-75	Городская ярмарка	09-11 декабря 2021 г.	Выходного дня, универсальная	Кировский район, пересечение ул. Маршала Рыбалко и ул. Липатова	12.00 – 20.00	15
114	Департамент экономики и промышленной политики администрации города Перми ИНН 5902000833 ОГРН 1145958090486	г. Пермь, ул. Сибирская, 27 тел. 212-92-75	Городская ярмарка	16-18 декабря 2021 г.	Выходного дня, универсальная	Дзержинский район, проспект Парковый, 66	12.00 – 20.00	15
115	Департамент экономики и промышленной политики администрации города Перми ИНН 5902000833 ОГРН 1145958090486	г. Пермь, ул. Сибирская, 27 тел. 212-92-75	Городская ярмарка	23-25 декабря 2021 г.	Праздничная, универсальная	Индустриальный район, ул. Мира, 39	12.00 – 20.00	15



АДМИНИСТРАЦИЯ ГОРОДА ПЕРМИ ПОСТАНОВЛЕНИЕ

23.03.2021

№ 181

О внесении изменений в отдельные правовые акты администрации города Перми в сфере градостроительства

В целях актуализации нормативных правовых актов администрации города Перми администрация города Перми ПОСТАНОВЛЯЕТ:

1. Внести изменения в постановление администрации города Перми от 22 февраля 2017 г. № 130 «Об утверждении формы и Порядка согласования паспорта внешнего облика объекта капитального строительства (колерного паспорта)» (в ред. от 12.11.2019 № 878), заменив в преамбуле слова «от 18 декабря 2018 г. № 265» словами «от 15 декабря 2020 г. № 277».

2. Внести изменения в Порядок согласования паспорта внешнего облика объекта капитального строительства (колерного паспорта), утвержденный постановлением администрации города Перми от 22 февраля 2017 г. № 130 «Об утверждении формы и Порядка согласования паспорта внешнего облика объекта капитального строительства (колерного паспорта)» (в ред. от 12.11.2019 № 878), заменив в пункте 1 слова «от 18 декабря 2018 г. № 265» словами «от 15 декабря 2020 г. № 277».

3. Внести изменения в постановление администрации города Перми от 09 октября 2019 г. № 660 «Об утверждении формы, порядка ведения реестра вывесок, подлежащих принудительному демонтажу, формы акта демонтажа вывески, формы акта сдачи-приемки вывески» (в ред. от 16.09.2020 № 837), изложив преамбулу в следующей редакции: «В целях реализации Правил благоустройства территории города Перми, утвержденных решением Пермской городской Думы от 15 декабря 2020 г. № 277 «Об утверждении Правил благоустройства территории города Перми», администрация города Перми постановляет:».

4. Внести изменения в форму реестра вывесок, принадлежащих принудительному демонтажу, утвержденного постановлением администрации города Перми от 09 октября 2019 г. № 660 «Об утверждении формы, порядка ведения реестра вывесок, подлежащих принудительному демонтажу, формы акта демонтажа вывески, формы акта сдачи-приемки вывески» (в ред. от 16.09.2020 № 837), заменив в графе 3 строки 1 слова «от 18.12.2018 № 265» словами «15.12.2020 № 277».

5. Внести изменения в порядок ведения реестра вывесок, подлежащих принудительному демонтажу, утвержденный постановлением администрации города Перми от 09 октября 2019 г. № 660 «Об утверждении формы, порядка ведения реестра вывесок, подлежащих принудительному демонтажу, формы акта демонтажа вывески, формы акта сдачи-приемки вывески» (в ред. от 16.09.2020 № 837), заменив в пункте 2 слова «от 18 декабря 2018 г. № 265» словами «от 15 декабря 2020 г. № 277».

6. Внести изменения в форму акта демонтажа вывески, утвержденную постановлением администрации города Перми от 09 октября 2019 г. № 660 «Об утверждении формы, порядка ведения реестра вывесок, подлежащих принудительному демонтажу, формы акта демонтажа вывески, формы акта сдачи-приемки вывески» (в ред. от 16.09.2020 № 837), изложив в редакции согласно приложению к настоящему постановлению.

7. Внести изменения в постановление администрации города Перми от 30 августа 2019 г. № 511 «Об утверждении формы колерного паспорта индивидуального проекта внешнего вида некапитальных строений, сооружений, используемых для осуществления торговой деятельности и деятельности по оказанию услуг населению, включая услуги общественного питания, требований к содержанию колерного паспорта индивидуального проекта внешнего вида некапитальных строений, сооружений, используемых для осуществления торговой деятельности и деятельности по оказанию услуг населению, включая услуги общественного питания, Порядка и критериев согласования колерного паспорта индивидуального проекта внешнего вида некапитальных строений, сооружений, используемых для осуществления торговой деятельности и деятельности по оказанию услуг населению, включая услуги общественного питания», изложив преамбулу в следующей редакции:

«В соответствии с Федеральным законом от 06 октября 2003 г. № 131-ФЗ «Об общих принципах организации местного самоуправления в Российской Федерации», Уставом города Перми, решением Пермской городской Думы от 15 декабря 2020 г. № 277 «Об утверждении Правил благоустройства территории города Перми» администрация города Перми постановляет:».

8. Внести в Порядок и критерии согласования колерного паспорта индивидуального проекта внешнего вида некапитальных строений, сооружений, используемых для осуществления торговой деятельности и деятельности по оказа-

нию услуг населению, включая услуги общественного питания, утвержденные постановлением администрации города Перми от 30 августа 2019 г. № 511 «Об утверждении формы колерного паспорта индивидуального проекта внешнего вида некапитальных строений, сооружений, используемых для осуществления торговой деятельности и деятельности по оказанию услуг населению, включая услуги общественного питания, требований к содержанию колерного паспорта индивидуального проекта внешнего вида некапитальных строений, сооружений, используемых для осуществления торговой деятельности и деятельности по оказанию услуг населению, включая услуги общественного питания, Порядка и критериев согласования колерного паспорта индивидуального проекта внешнего вида некапитальных строений, сооружений, используемых для осуществления торговой деятельности и деятельности по оказанию услуг населению, включая услуги общественного питания», следующие изменения:

8.1. в пункте 1 слова «решением Пермской городской Думы от 18 декабря 2018 г. № 265 «Об утверждении Правил благоустройства территории города Перми и о признании утратившими силу отдельных решений Пермской городской Думы» заменить словами «решением Пермской городской Думы от 15 декабря 2020 г. № 277 «Об утверждении Правил благоустройства территории города Перми»;

8.2. в пункте 6.2 слова «от 18 декабря 2018 г. № 265» заменить словами «15 декабря 2020 г. № 277».

9. Настоящее постановление вступает в силу со дня официального опубликования в печатном средстве массовой информации «Официальный бюллетень органов местного самоуправления муниципального образования город Пермь».

10. Управлению по общим вопросам администрации города Перми обеспечить опубликование настоящего постановления в печатном средстве массовой информации «Официальный бюллетень органов местного самоуправления муниципального образования город Пермь».

11. Информационно-аналитическому управлению администрации города Перми обеспечить опубликование (обнародование) настоящего постановления на официальном сайте муниципального образования город Пермь в информационно-телекоммуникационной сети Интернет.

12. Контроль за исполнением настоящего постановления возложить на исполняющего обязанности заместителя главы администрации города Перми-начальника департамента земельных отношений администрации города Перми Гонцову Е.Н.

Временно исполняющий полномочия
Главы города Перми

А.Н. Дёмкин

Приложение
к постановлению администрации
города Перми
от 23.03.2021 № 181

**ФОРМА
акта демонтажа вывески**

**АКТ
демонтажа вывески**

№ _____

«__» _____ 20__ г.

Начало демонтажа: _____ час. _____ мин.

Окончание демонтажа: _____ час. _____ мин.

(сведения о лице, осуществляющем демонтаж, перемещение, хранение вывески)

(сведения об ответственном должностном лице территориального органа
администрации города Перми)

на основании _____

(реквизиты правового акта территориального органа администрации города Перми)
составлен настоящий Акт о том, что в присутствии _____

(сведения о владельце вывески, в случае если владелец вывески известен, а в случае если неизвестен – о владельце здания, строения, сооружения, помещения, расположенного в здании, строении, сооружении, на котором расположена вывеска (далее – Владелец), либо об уполномоченном представителе Владельца (данные юридического или физического лица (ИП), адрес и прочее)

произведен демонтаж вывески, не соответствующей требованиям к размещению вывесок, установленным Правилами благоустройства территории города Перми, утвержденными решением Пермской городской Думы от 15 декабря 2020 г. № 277 (далее – Требования к размещению вывески), расположенной по адресу:

(место нахождения и характеристики вывески)

Внешнее состояние вывески, не соответствующей Требованиям к размещению вывески, место размещения вывески до и после принудительного демонтажа зафиксированы при помощи фотосъемки.

Приложение к настоящему Акту – комплект фотографий вывески до и после принудительного демонтажа:

(количество фотографий)

Демонтированная вывеска передается в место хранения по адресу *:

(* за исключением вывесок, изготовленных из мягких материалов
(бумажное, тканевое, виниловое полотно)

Настоящий Акт составлен в 3 экземплярах.

Подпись уполномоченного лица, осуществившего демонтаж вывески:

(Ф.И.О., должность, подпись)

Подпись ответственного должностного лица территориального органа администрации города Перми:

(Ф.И.О., должность, подпись)

С настоящим Актом ознакомлен:

(подпись Владельца вывески (уполномоченного представителя Владельца)

От подписи настоящего Акта Владелец вывески отказался:

(подпись ответственного должностного лица территориального органа
администрации города Перми)

Настоящий Акт получил «__» _____ 20__ г. _____

(подпись Владельца вывески (уполномоченного представителя Владельца)

От получения настоящего Акта отказался:

(подпись ответственного должностного лица территориального органа
администрации города Перми)



АДМИНИСТРАЦИЯ ГОРОДА ПЕРМИ ПОСТАНОВЛЕНИЕ

23.03.2021

№ 182

О внесении изменений в приложение 2 к Порядку определения объема и условий предоставления субсидий на иные цели бюджетным и автономным учреждениям на устройство муниципальных плоскостных спортивных сооружений с оснащением инвентарем, утвержденному постановлением администрации города Перми от 20.10.2020 № 1063

В целях актуализации правовых актов администрации города Перми администрация города Перми **ПОСТАНОВЛЯЕТ**:

1. Внести изменения в приложение 2 к Порядку определения объема и условий предоставления субсидий на иные цели бюджетным и автономным учреждениям на устройство муниципальных плоскостных спортивных сооружений с оснащением инвентарем, утвержденному постановлением администрации города Перми от 20 октября 2020 г. № 1063 (в ред. от 26.11.2020 № 1201), изложив в редакции согласно приложению к настоящему постановлению.

2. Настоящее постановление вступает в силу со дня официального опубликования в печатном средстве массовой информации «Официальный бюллетень органов местного самоуправления муниципального образования город Пермь».

3. Управлению по общим вопросам администрации города Перми обеспечить опубликование настоящего постановления в печатном средстве массовой информации «Официальный бюллетень органов местного самоуправления муниципального образования город Пермь».

4. Информационно-аналитическому управлению администрации города Перми обеспечить опубликование (обнародование) настоящего постановления на официальном сайте муниципального образования город Пермь в информационно-телекоммуникационной сети Интернет.

5. Контроль за исполнением настоящего постановления возложить на заместителя главы администрации города Перми Грибанова А.А.

Временно исполняющий полномочия
Главы города Перми

А.Н. Дёмкин

Приложение
к постановлению администрации
города Перми
от 23.03.2021 № 182

РАЗМЕР СУБСИДИЙ
на иные цели на устройство муниципальных плоскостных спортивных сооружений
с оснащением инвентарем на 2021 год и плановый период 2022 и 2023 годов

№	Получатели субсидий	Адрес муниципального плоскостного спортивного сооружения	Расчетные показатели, тыс. руб.		
			2021 год	2022 год	2023 год
1	2	3	4	5	6
1	Муниципальное автономное учреждение «Городской спортивно-культурный комплекс»	ул. Урожайная 1-я, 3а	4425,600	0,000	0,000
2	Муниципальное автономное учреждение «Городской спортивно-культурный комплекс»	ул. Ласьвинская/Маршала Рыбалко	4270,900	0,000	0,000
3	Муниципальное автономное учреждение «Городской спортивно-культурный комплекс»	ул. Холмогорская, 11-15	0,000	4270,900	0,000
4	Муниципальное автономное учреждение «Городской спортивно-культурный комплекс»	ул. Мильчакова, 3	0,000	4270,900	0,000
5	Муниципальное автономное учреждение «Городской спортивно-культурный комплекс»	ул. Торфяная, 28б	0,000	4270,900	0,000
6	Муниципальное автономное учреждение «Городской спортивно-культурный комплекс»	ул. Лиственная, 2	0,000	0,000	4270,900
7	Муниципальное автономное учреждение «Городской спортивно-культурный комплекс»	ул. Южноуральская, 34	0,000	0,000	4270,900
8	Муниципальное бюджетное учреждение «Спортивная школа олимпийского резерва по самбо и дзюдо «Витязь» имени И.И. Пономарева» г. Перми	ул. Карпинского, 100а	0,000	0,000	4270,900
Итого			8696,500	12812,700	12812,700



АДМИНИСТРАЦИЯ ГОРОДА ПЕРМИ ПОСТАНОВЛЕНИЕ

23.03.2021

№ 183

О внесении изменений в состав комиссии по предупреждению и ликвидации чрезвычайных ситуаций и обеспечению пожарной безопасности города Перми, утвержденный постановлением администрации города Перми от 20.03.2008 № 197 «О комиссии по предупреждению и ликвидации чрезвычайных ситуаций и обеспечению пожарной безопасности города Перми»

В целях актуализации правовых актов администрации города Перми администрация города Перми ПОСТАНОВЛЯЕТ:

1. Внести изменения в состав комиссии по предупреждению и ликвидации чрезвычайных ситуаций и обеспечению пожарной безопасности города Перми, утвержденный постановлением администрации города Перми от 20 марта 2008 г. № 197 «О комиссии по предупреждению и ликвидации чрезвычайных ситуаций и обеспечению пожарной безопасности города Перми» (в ред. от 05.09.2008 № 864, от 25.03.2009 № 157, от 21.05.2009 № 276, от 06.04.2010 № 160, от 13.07.2010 № 428, от 08.02.2011 № 41, от 01.07.2011 № 320, от 17.11.2011 № 749, от 16.10.2012 № 628, от 22.04.2013 № 302, от 30.08.2013 № 710, от 26.09.2013 № 785, от 14.11.2013 № 1000, от 08.04.2014 № 228, от 23.06.2014 № 408, от 11.09.2014 № 616, от 23.01.2015 № 32, от 25.02.2015 № 95, от 26.05.2015 № 311, от 26.10.2015 № 869, от 11.02.2016 № 85, от 08.06.2016 № 391, от 20.12.2016 № 1131, от 10.03.2017 № 180, от 18.10.2017 № 853, от 08.11.2017 № 1017, от 23.01.2019 № 34, от 17.04.2019 № 108-П, от 30.08.2019 № 513, от 28.10.2019 № 805, от 09.07.2020 № 593, от 17.08.2020 № 708, от 16.09.2020 № 850, от 27.10.2020 № 1095, от 09.12.2020 № 1244, от 25.01.2021 № 21, от 04.02.2021 № 42, от 24.02.2021 № 104), изложив позицию:

«Касымов
Владимир Рушанович

- директор муниципального казенного учреждения «Пермская городская служба спасения»

в следующей редакции:

«Кац
Вячеслав Анатольевич

- исполняющий обязанности директора муниципального казенного учреждения «Пермская городская служба спасения».

2. Настоящее постановление вступает в силу со дня официального опубликования в печатном средстве массовой информации «Официальный бюллетень органов местного самоуправления муниципального образования город Пермь».

3. Управлению по общим вопросам администрации города Перми обеспечить опубликование настоящего постановления в печатном средстве массовой информации «Официальный бюллетень органов местного самоуправления муниципального образования город Пермь».

4. Информационно-аналитическому управлению администрации города Перми обеспечить опубликование (обнародование) настоящего постановления на официальном сайте муниципального образования город Пермь в информационно-телекоммуникационной сети Интернет.

5. Контроль за исполнением настоящего постановления возложить на заместителя главы администрации города Перми-начальника управления по вопросам общественного самоуправления и межнациональным отношениям администрации города Перми Королеву Л.В.

Временно исполняющий полномочия
Главы города Перми

А.Н. Дёмкин



АДМИНИСТРАЦИЯ ГОРОДА ПЕРМИ ПОСТАНОВЛЕНИЕ

23.03.2021

№ 184

О внесении изменений в муниципальную программу «Экономическое развитие города Перми», утвержденную постановлением администрации города Перми от 18.10.2018 № 757

В соответствии с Бюджетным кодексом Российской Федерации, Федеральным законом от 06 октября 2003 г. № 131-ФЗ «Об общих принципах организации местного самоуправления в Российской Федерации», Уставом города Перми, решением Пермской городской Думы от 28 августа 2007 г. № 185 «Об утверждении Положения о бюджете и бюджетном процессе в городе Перми», постановлением администрации города Перми от 25 сентября 2013 г. № 781 «Об утверждении Порядка принятия решений о разработке муниципальных программ, их формирования и реализации» администрация города Перми ПОСТАНОВЛЯЕТ:

1. Утвердить прилагаемые изменения в муниципальную программу «Экономическое развитие города Перми», утвержденную постановлением администрации города Перми от 18 октября 2018 г. № 757 (в ред. от 25.12.2018 № 1044, от 21.05.2019 № 190-П, от 01.08.2019 № 448, от 20.09.2019 № 579, от 18.10.2019 № 738, от 02.12.2019 № 958, от 30.12.2019 № 1124, от 31.12.2019 № 1137, от 27.01.2020 № 67, от 09.04.2020 № 340, от 28.05.2020 № 473, от 10.09.2020 № 817, от 15.10.2020 № 990, от 19.10.2020 № 1048, от 25.11.2020 № 1190, от 25.12.2020 № 1328, от 25.12.2020 № 1333, от 28.01.2021 № 24).

2. Настоящее постановление вступает в силу со дня официального опубликования в печатном средстве массовой информации «Официальный бюллетень органов местного самоуправления муниципального образования город Пермь» и распространяет свое действие на правоотношения, возникшие с 01 января 2021 г.

3. Управлению по общим вопросам администрации города Перми обеспечить опубликование настоящего постановления в печатном средстве массовой информации «Официальный бюллетень органов местного самоуправления муниципального образования город Пермь».

4. Информационно-аналитическому управлению администрации города Перми обеспечить опубликование (обнародование) настоящего постановления на официальном сайте муниципального образования город Пермь в информационно-телекоммуникационной сети Интернет.

5. Контроль за исполнением настоящего постановления возложить на исполняющего обязанности первого заместителя главы администрации города Перми Агеева В.Г.

Временно исполняющий полномочия
Главы города Перми

А.Н. Дёмкин

УТВЕРЖДЕНЫ
постановлением администрации
города Перми
от 23.03.2021 № 184

ИЗМЕНЕНИЯ
в муниципальную программу «Экономическое развитие города Перми»,
утвержденную постановлением администрации города Перми от 18 октября 2018 г. № 757

1. В разделе «Паспорт муниципальной программы» строку 9 изложить в следующей редакции:

9	Объемы и источники финансирования программы (подпрограммы) программа, всего (тыс. руб.), в том числе бюджет города Перми	2019 год 27320,239	2020 год 37132,637	2021 год 34170,865	2022 год 23895,900	2023 год 23895,900
	подпрограмма 1.1, всего (тыс. руб.), в том числе	27320,239	37132,637	34170,865	23895,900	23895,900
	бюджет города Перми	645,510	634,670	3497,500	997,500	997,500
	подпрограмма 1.2, всего (тыс. руб.), в том числе	645,510	634,670	3497,500	997,500	997,500
	бюджет города Перми	7042,500	16221,419	12693,600	8498,600	8498,600
	подпрограмма 1.3, всего (тыс. руб.), в том числе	7042,500	16221,419	12693,600	8498,600	8498,600
	бюджет города Перми	19632,229	20276,548	17979,765	14399,800	14399,800
	бюджет города Перми	19632,229	20276,548	17979,765	14399,800	14399,800

2. В разделе «Финансирование муниципальной программы «Экономическое развитие города Перми»:

2.1. строки 1.2, 1.2.1, «Итого по подпрограмме 1.2, в том числе по источникам финансирования», 1.3, 1.3.1 изложить в следующей редакции:

1.2	Подпрограмма. Создание условий для развития малого и среднего предпринимательства	бюджет города Перми	7042,500	16221,419	12693,600	8498,600
1.2.1	Задача. Развитие инфраструктуры поддержки малого и среднего предпринимательства, развитие инновационного предпринимательства	бюджет города Перми	7042,500	16221,419	12693,600	8498,600
	Итого по подпрограмме 1.2, в том числе по источникам финансирования	бюджет города Перми	7042,500	16221,419	12693,600	8498,600
1.3	Подпрограмма. Развитие потребительского рынка	бюджет города Перми	19632,229	20276,548	17979,765	14399,800
1.3.1	Задача. Создание условий для обеспечения жителей города Перми услугами торговли, общественного питания, бытового обслуживания, местами массового отдыха у воды	бюджет города Перми	4135,826	4021,603	4864,765	4589,800

2.2. строки 1.3.3, «Итого по подпрограмме 1.3, в том числе по источникам финансирования», «Итого по цели 1, в том числе по источникам финансирования», «Всего по программе, в том числе по источникам финансирования» изложить в следующей редакции:

1.3.3	Задача. Организация ярмарочных мероприятий по торговле продукцией предприятий агропромышленного комплекса Пермского края	13590,737	15406,945	10966,000	8961,000	8961,000
	Итого по подпрограмме 1.3, в том числе по источникам финансирования	19632,229	20276,548	17979,765	14399,800	14399,800
	Итого по цели 1, в том числе по источникам финансирования	27320,239	37132,637	34170,865	23895,900	23895,900

Всего по программе, в том числе по источникам финансирования	бюджет города Перми	27320,239	37132,637	34170,865	23895,900	23895,900
--	---------------------	-----------	-----------	-----------	-----------	-----------

3. В разделе «Система программных мероприятий подпрограммы 1.1 «Создание условий для модернизации и развития предприятий на территории города Перми» муниципальной программы «Экономическое развитие города Перми» строку 1.1.1.1.2.1 изложить в следующей редакции:

1.1.1.1.2.1	количество средних и крупных предприятий базовых несырьевых отраслей экономики, вовлеченных в реализацию национального проекта (нарастающим итогом)	ед.	-	40	52	57	62	ДЭПП	бюджет города Перми	0,000	0,000	0,000	0,000	0,000
-------------	---	-----	---	----	----	----	----	------	---------------------	-------	-------	-------	-------	-------

4. В разделе «Система программных мероприятий подпрограммы 1.2 «Создание условий для развития малого и среднего предпринимательства» муниципальной программы «Экономическое развитие города Перми»:

4.1. строку 1.2.1.1.1.2 изложить в следующей редакции:

1.2.1.1.1.2	количество муниципальных казенных учреждений, предоставляющих информационную и консультационную поддержку СМСП	ед.	-	1	1	1	1	МКУ	бюджет города Перми	0,000	4799,419	6625,900	6625,900	6625,900
-------------	--	-----	---	---	---	---	---	-----	---------------------	-------	----------	----------	----------	----------

4.2. строку «Итого по мероприятию 1.2.1.1.1, в том числе по источникам финансирования» изложить в следующей редакции:

Итого по мероприятию 1.2.1.1.1, в том числе по источникам финансирования	бюджет города Перми	5154,000	4799,419	6625,900	6625,900	6625,900
--	---------------------	----------	----------	----------	----------	----------

4.3. строку «Итого по основному мероприятию 1.2.1.1, в том числе по источникам финансирования» изложить в следующей редакции:

Итого по основному мероприятию 1.2.1.1, в том числе по источникам финансирования	бюджет города Перми	7042,500	6144,419	8498,600	8498,600	8498,600
--	---------------------	----------	----------	----------	----------	----------

4.4. строки «Итого по задаче 1.2.1, в том числе по источникам финансирования», «Всего по подпрограмме 1.2, в том числе по источникам финансирования» изложить в следующей редакции:

Итого по задаче 1.2.1, в том числе по источникам финансирования	бюджет города Перми	7042,500	16221,419	12693,600	8498,600	8498,600
Всего по подпрограмме 1.2, в том числе по источникам финансирования	бюджет города Перми	7042,500	16221,419	12693,600	8498,600	8498,600

5. В разделе «Система программных мероприятий подпрограммы 1.3 «Развитие потребительского рынка» муниципальной программы «Экономическое развитие города Перми»:

5.1. строки 1.3.1.2.1.1, «Итого по мероприятию 1.3.1.2.1, в том числе по источникам финансирования», «Итого по основному мероприятию 1.3.1.2, в том числе

Всего по подпрограмме 1.3, в том числе по источникам финансирования		бюджет города Перми	19632, 229	20276, 548	17979, 765	14399, 800	14399, 800
---	--	---------------------	---------------	---------------	---------------	---------------	---------------

6. В приложении 2:

6.1. строку 1.2.1.1.1.1 изложить в следующей редакции:

1.2.1.1.1.1	Организация информационной и консультационной поддержки СМСП	МКУ	11.01.2021	31.12.2021	количество муниципальных учреждений, оказывающих информационную и консультационную поддержку СМСП	ед.	1	бюджет города Перми	6625, 900
-------------	--	-----	------------	------------	---	-----	---	---------------------	--------------

6.2. строку «Итого по мероприятию 1.2.1.1.1, в том числе по источникам финансирования» изложить в следующей редакции:

Итого по мероприятию 1.2.1.1.1, в том числе по источникам финансирования	бюджет города Перми	6625,900
--	---------------------	----------

6.3. строку «Итого по основному мероприятию 1.2.1.1, в том числе по источникам финансирования» изложить в следующей редакции:

Итого по основному мероприятию 1.2.1.1, в том числе по источникам финансирования	бюджет города Перми	8498,600
--	---------------------	----------

6.4. строки «Итого по задаче 1.2.1, в том числе по источникам финансирования», «Всего по подпрограмме 1.2, в том числе по источникам финансирования» изложить в следующей редакции:

Итого по задаче 1.2.1, в том числе по источникам финансирования	бюджет города Перми	12693,600
Всего по подпрограмме 1.2, в том числе по источникам финансирования	бюджет города Перми	12693,600

7. В приложении 3:

7.1. строки 1.3.1.2.1.2, «Итого по мероприятию 1.3.1.2.1, в том числе по источникам финансирования», «Итого по основному мероприятию 1.3.1.2, в том числе по источникам финансирования», «Итого по задаче 1.3.1, в том числе по источникам финансирования» изложить в следующей редакции:

1.3.1.2.1.2	Содержание мест массового отдыха у воды	администрация Кировского района города Перми	01.05.2021	30.09.2021	количество организованных мест массового отдыха у воды, содержание которых финансируется за счет средств бюджета города Перми	ед.	1	бюджет города Перми	720, 393
		администрация Ленинского района города Перми	11.01.2021	31.12.2021		ед.	1	бюджет города Перми	1309, 193
		администрация Мотовилихинского района города Перми	01.05.2021	30.09.2021		ед.	1	бюджет города Перми	654, 493
		администрация Орджоникидзевского района города Перми	01.05.2021	30.09.2021		ед.	1	бюджет города Перми	1360, 593
		администрация поселка Новые Ляды города Перми	01.05.2021	30.09.2021		ед.	1	бюджет города Перми	820, 093
Итого по мероприятию 1.3.1.2.1, в том числе по источникам финансирования						бюджет города Перми		4864, 765	
Итого по основному мероприятию 1.3.1.2, в том числе по источникам финансирования						бюджет города Перми		4864, 765	
Итого по задаче 1.3.1, в том числе по источникам финансирования						бюджет города Перми		4864, 765	

7.2. строку 1.3.2.3.2.1 изложить в следующей редакции:

1.3.2.3.2.1	Формирование и реализация плана по снижению задолженности по неналоговым платежам в бюджет города Перми	ДЭПП	11.01.2021	31.12.2021	количество утвержденных планов по снижению задолженности	ед.	1	бюджет города Перми	0,000
-------------	---	------	------------	------------	--	-----	---	---------------------	-------

7.3. строки 1.3.3.1.1.2, «Итого по мероприятию 1.3.3.1.1, в том числе по источникам финансирования» изложить в следующей редакции:

1.3.3.1.1.2	Организация и проведение ярмарочных дней	МКУ	01.01.2021	31.12.2021	количество проведенных ярмарочных дней	ед.	160	бюджет города Перми	10466,000
		МКУ	01.01.2021	31.12.2021	количество торговых мест, организованных на ярмарочных днях	ед.	3200	бюджет города Перми	0,000
Итого по мероприятию 1.3.3.1.1, в том числе по источникам финансирования								бюджет города Перми	10466,000

7.4. строки «Итого по основному мероприятию 1.3.3.1, в том числе по источникам финансирования», «Итого по задаче 1.3.3, в том числе по источникам финансирования», «Всего по подпрограмме 1.3, в том числе по источникам финансирования» изложить в следующей редакции:

Итого по основному мероприятию 1.3.3.1, в том числе по источникам финансирования								бюджет города Перми	10966,000
Итого по задаче 1.3.3, в том числе по источникам финансирования								бюджет города Перми	10966,000
Всего по подпрограмме 1.3, в том числе по источникам финансирования								бюджет города Перми	17979,765

**ПРАВОВЫЕ АКТЫ ФУНКЦИОНАЛЬНЫХ ОРГАНОВ
АДМИНИСТРАЦИИ ГОРОДА ПЕРМИ**



**АДМИНИСТРАЦИЯ ГОРОДА ПЕРМИ
ЗАМЕСТИТЕЛЬ ГЛАВЫ АДМИНИСТРАЦИИ
ГОРОДА ПЕРМИ-НАЧАЛЬНИК ДЕПАРТАМЕНТА
ЗЕМЕЛЬНЫХ ОТНОШЕНИЙ
РАСПОРЯЖЕНИЕ**

05.03.2021

№ 21-01-03-266

Об изъятии земельных участков для муниципальных нужд

На основании статьи 279 Гражданского кодекса Российской Федерации, статей 11, 49, 56.2, 56.3, 56.6 Земельного кодекса Российской Федерации, части 10 статьи 32 Жилищного кодекса Российской Федерации, Положения о департаменте земельных отношений администрации города Перми, утвержденного решением Пермской городской Думы от 24 февраля 2015 г. № 39, распоряжения начальника управления жилищных отношений администрации города Перми от 28 июня 2019 г. № 059-11-01-04-131 «О признании многоквартирных домов аварийными и подлежащими сносу», заявления Управления жилищных отношений администрации г. Перми от 05.02.2021 г. № 059-11-01-18/3-405:

1. Изъять для муниципальных нужд земельные участки под многоквартирными жилыми домами, признанными аварийными и подлежащими сносу, в том числе:

земельный участок с кадастровым номером 59:01:1713142:4 площадью 1302,72 кв. м по ул. Байкальской, 30 в Кировском районе города Перми;

земельный участок с кадастровым номером 59:01:1713142:14 площадью 1120,58 кв. м по ул. Байкальской, 26 в Кировском районе города Перми;

земельный участок с кадастровым номером 59:01:1713142:15 площадью 1143,57 кв. м по ул. Байкальской, 24 в Кировском районе города Перми;

земельный участок с кадастровым номером 59:01:1713142:16 площадью 1187,61 кв. м по ул. Байкальской, 22 в Кировском районе города Перми.

2. Отделу информационно-организационной работы в течение 2 рабочих дней со дня подписания направить копию настоящего распоряжения:

2.1. в информационно-аналитическое управление администрации города Перми для размещения в течение 10 календарных дней со дня подписания распоряжения на официальном сайте муниципального образования город Пермь в информационно-телекоммуникационной сети Интернет;

2.2. в управление по общим вопросам администрации города Перми для опубликования распоряжения в течение 10 календарных дней со дня подписания распоряжения в печатном средстве массовой информации «Официальный бюллетень органов местного самоуправления муниципального образования город Пермь»;

2.3. в управление жилищных отношений администрации города Перми.

3. Отделу предоставления земельных участков по работе с юридическими лицами направить настоящее распоряжение в орган, осуществляющий государственный кадастровый учет и государственную регистрацию прав, в течение 10 календарных дней со дня подписания распоряжения.

4. Настоящее распоряжение вступает в силу со дня подписания.

5. Настоящее распоряжение действует в течение 3 лет со дня подписания.

6. Контроль за исполнением распоряжения возложить на первого заместителя начальника департамента земельных отношений администрации города Перми Раевскую Л.В.

Исполняющий обязанности заместителя
главы администрации города Перми –
начальника департамента земельных
отношений администрации города Перми

Е.Н. Гонцова



**АДМИНИСТРАЦИЯ ГОРОДА ПЕРМИ
ЗАМЕСТИТЕЛЬ ГЛАВЫ АДМИНИСТРАЦИИ
ГОРОДА ПЕРМИ-НАЧАЛЬНИК ДЕПАРТАМЕНТА
ЗЕМЕЛЬНЫХ ОТНОШЕНИЙ
РАСПОРЯЖЕНИЕ**

03.03.2021

№ 21-01-03-243

Об установлении публичного сервитута в отдельных целях

На основании статей 39.37, 39.43 Земельного кодекса Российской Федерации, статьи 3.6 Федерального закона от 25 октября 2001 г. № 137-ФЗ «О введении в действие Земельного кодекса Российской Федерации», Положения о департаменте земельных отношений администрации города Перми, утвержденного решением Пермской городской Думы от 24 февраля 2015 г. № 39, ходатайства открытого акционерного общества «Межрегиональная распределительная сетевая компания Урала» об установлении публичного сервитута от 18 января 2021 г. № 21-01-06-474:

1. Установить публичный сервитут в отдельных целях в отношении земельного участка с кадастровым номером 59:01:1713297:22 по ул. Б. Хмельницкого, д. 80 в Кировском районе города Перми на срок 48 лет 11 месяцев для использования в целях размещения (эксплуатации) существующего линейного объекта – ТП 1630, входящего в состав сооружения – электросетевого комплекса (ЭСК) «Подстанция 110/35/6 кВ «ЭПВР3» с линиями электропередачи, принадлежащего открытому акционерному обществу «Межрегиональная распределительная сетевая компания Урала» на праве собственности, которое подтверждается выпиской из Единого государственного реестра недвижимости от 23 января 2021 г. № КУВИ-002/2021-3404854.

2. Утвердить границы публичного сервитута в отдельных целях согласно приложению к настоящему распоряжению (условный номер 7202:6ПС).

3. Плата за публичный сервитут в отдельных целях не устанавливается.

4. Утвердить прилагаемый график проведения работ при осуществлении деятельности, для обеспечения которой устанавливается публичный сервитут в отдельных целях.

5. Открытое акционерное общество «Межрегиональная распределительная сетевая компания Урала» (ИНН 6671163413) обязано привести земельный участок в состояние, пригодное для его использования в соответствии с разрешенным использованием, в срок не позднее чем три месяца после завершения эксплуатации инженерного сооружения, для размещения которого был установлен публичный сервитут.

6. Отделу информационно-организационной работы в течение 2 рабочих дней со дня подписания направить копию настоящего распоряжения:

6.1. в информационно-аналитическое управление администрации города Перми для размещения в течение 5 рабочих дней со дня подписания распоряжения на официальном сайте муниципального образования город Пермь в информационно-телекоммуникационной сети Интернет;

6.2. в управление по общим вопросам администрации города Перми для опубликования распоряжения (за исключением приложений к нему) в течение 5 рабочих дней со дня подписания распоряжения в печатном средстве массовой информации «Официальный бюллетень органов местного самоуправления муниципального образования город Пермь»;

6.3. в открытое акционерное общество «Межрегиональная распределительная сетевая компания Урала» (ИНН 6671163413);

6.4. правообладателям земельных участков, в отношении которых принято решение об установлении публичного сервитута в отдельных целях.

7. Отделу предоставления земельных участков по работе с физическими лицами направить копию настоящего распоряжения в орган, осуществляющий государственный кадастровый учет и государственную регистрацию прав, в течение 5 рабочих дней со дня подписания распоряжения.

8. Настоящее распоряжение вступает в силу со дня подписания.

9. Контроль за исполнением настоящего распоряжения возложить на первого заместителя начальника департамента земельных отношений администрации города Перми Раевскую Л.В.

Исполняющий обязанности заместителя
главы администрации города Перми –
начальника департамента земельных
отношений администрации города Перми

Е.Н. Гонцова



**АДМИНИСТРАЦИЯ ГОРОДА ПЕРМИ
ЗАМЕСТИТЕЛЬ ГЛАВЫ АДМИНИСТРАЦИИ
ГОРОДА ПЕРМИ-НАЧАЛЬНИК ДЕПАРТАМЕНТА
ЗЕМЕЛЬНЫХ ОТНОШЕНИЙ
РАСПОРЯЖЕНИЕ**

03.03.2021

№ 21-01-03-244

Об установлении публичного сервитута в отдельных целях

На основании статей 39.37, 39.43 Земельного кодекса Российской Федерации, статьи 3.6 Федерального закона от 25 октября 2001 г. № 137-ФЗ «О введении в действие Земельного кодекса Российской Федерации», Положения о департаменте земельных отношений администрации города Перми, утвержденного решением Пермской городской Думы от 24 февраля 2015 г. № 39, ходатайства открытого акционерного общества «Межрегиональная распределительная сетевая компания Урала» об установлении публичного сервитута от 18 января 2021 г. № 21-01-06-472:

1. Установить публичный сервитут в отдельных целях в отношении земельных участков в Мотовилихинском районе города Перми:

с кадастровым номером 59:01:4311723:139 по ул. Ким;

с кадастровым номером 59:01:4311723:140 по ул. Ким,

на срок 48 лет 11 месяцев для использования в целях эксплуатации существующего линейного объекта ТП 2147, входящего в состав сооружения – электросетевого комплекса «Подстанция 35/6 кВ «Грачева», принадлежащего ОАО «МРСК Урала» на праве собственности, которое подтверждается выпиской из Единого государственного реестра недвижимости от 23 января 2021 г. № КУВИ-002/2021-3465213.

2. Утвердить границы публичного сервитута в отдельных целях согласно приложению к настоящему распоряжению (условный номер 1723:6ПС).

3. Плата за публичный сервитут в отдельных целях не устанавливается.

4. Утвердить прилагаемый график проведения работ при осуществлении деятельности, для обеспечения которой устанавливается публичный сервитут в отдельных целях.

5. открытое акционерное общество «Межрегиональная распределительная сетевая компания Урала» (ИНН 6671163413) обязано привести земельный участок в состояние, пригодное для его использования в соответствии с разрешенным использованием, в срок не позднее чем три месяца после завершения эксплуатации инженерного сооружения, для размещения которого был установлен публичный сервитут.

6. Отделу информационно-организационной работы в течение 2 рабочих дней со дня подписания направить копию настоящего распоряжения:

6.1. в информационно-аналитическое управление администрации города Перми для размещения в течение 5 рабочих дней со дня подписания распоряжения на официальном сайте муниципального образования город Пермь в информационно-телекоммуникационной сети Интернет;

6.2. в управление по общим вопросам администрации города Перми для опубликования распоряжения (за исключением приложений к нему) в течение 5 рабочих дней со дня подписания распоряжения в печатном средстве массовой информации «Официальный бюллетень органов местного самоуправления муниципального образования город Пермь»;

6.3. в открытое акционерное общество «Межрегиональная распределительная сетевая компания Урала» (ИНН 6671163413);

6.4. правообладателям земельных участков, в отношении которых принято решение об установлении публичного сервитута в отдельных целях.

7. Отделу предоставления земельных участков по работе с физическими лицами направить копию настоящего распоряжения в орган, осуществляющий государственный кадастровый учет и государственную регистрацию прав, в течение 5 рабочих дней со дня подписания распоряжения.

8. Настоящее распоряжение вступает в силу со дня подписания.

9. Контроль за исполнением настоящего распоряжения возложить на первого заместителя начальника департамента земельных отношений администрации города Перми Раевскую Л.В.

Исполняющий обязанности заместителя
главы администрации города Перми -
начальника департамента земельных
отношений администрации города Перми

Е.Н. Гонцова



**АДМИНИСТРАЦИЯ ГОРОДА ПЕРМИ
ЗАМЕСТИТЕЛЬ ГЛАВЫ АДМИНИСТРАЦИИ
ГОРОДА ПЕРМИ-НАЧАЛЬНИК ДЕПАРТАМЕНТА
ЗЕМЕЛЬНЫХ ОТНОШЕНИЙ
РАСПОРЯЖЕНИЕ**

03.03.2021

№ 21-01-03-245

Об установлении публичного сервитута в отдельных целях

На основании статей 39.37, 39.43 Земельного кодекса Российской Федерации, статьи 3.6 Федерального закона от 25 октября 2001 г. № 137-ФЗ «О введении в действие Земельного кодекса Российской Федерации», Положения о департаменте земельных отношений администрации города Перми, утвержденного решением Пермской городской Думы от 24 февраля 2015 г. № 39, ходатайства открытого акционерного общества «Межрегиональная распределительная сетевая компания Урала» об установлении публичного сервитута от 18 января 2021 г. № 21-01-06-470:

1. Установить публичный сервитут в отдельных целях в отношении земельного участка с кадастровым номером 59:01:4319065:17, расположенный по ул. Уральской, д. 110 в Мотовилихинском районе города Перми на срок 48 лет 11 месяцев для использования в целях эксплуатации существующего линейного объекта КТП 2070, входящего в состав сооружения – электросетевого комплекса «Подстанция 35/6 кВ «Телецентр» с линиями электропередачи и трансформаторными подстанциями», принадлежащего открытому акционерному обществу «Межрегиональная распределительная сетевая компания Урала» на праве собственности, которое подтверждается выпиской из Единого государственного реестра недвижимости от 23 января 2021 г. № КУВИ-002/2021-3239749.

2. Утвердить границы публичного сервитута в отдельных целях согласно приложению к настоящему распоряжению (условный номер 9065:13ПС).

3. Плата за публичный сервитут в отдельных целях не устанавливается.

4. Утвердить прилагаемый график проведения работ при осуществлении деятельности, для обеспечения которой устанавливается публичный сервитут в отдельных целях.

5. Открытое акционерное общество «Межрегиональная распределительная сетевая компания Урала» (ИНН 6671163413) обязано привести земельный участок в состояние, пригодное для его использования в соответствии с разрешенным использованием, в срок не позднее чем три месяца после завершения эксплуатации инженерного сооружения, для размещения которого был установлен публичный сервитут.

6. Отделу информационно-организационной работы в течение 2 рабочих дней со дня подписания направить копию настоящего распоряжения:

6.1. в информационно-аналитическое управление администрации города Перми для размещения в течение 5 рабочих дней со дня подписания распоряжения на официальном сайте муниципального образования город Пермь в информационно-телекоммуникационной сети Интернет;

6.2. в управление по общим вопросам администрации города Перми для опубликования распоряжения (за исключением приложений к нему) в течение 5 рабочих дней со дня подписания распоряжения в печатном средстве массовой информации «Официальный бюллетень органов местного самоуправления муниципального образования город Пермь»;

6.3. в открытое акционерное общество «Межрегиональная распределительная сетевая компания Урала» (ИНН 6671163413);

6.4. правообладателям земельных участков, в отношении которых принято решение об установлении публичного сервитута в отдельных целях.

7. Отделу предоставления земельных участков по работе с физическими лицами направить копию настоящего распоряжения в орган, осуществляющий государственный кадастровый учет и государственную регистрацию прав, в течение 5 рабочих дней со дня подписания распоряжения.

8. Настоящее распоряжение вступает в силу со дня подписания.

9. Контроль за исполнением настоящего распоряжения возложить на первого заместителя начальника департамента земельных отношений администрации города Перми Раевскую Л.В.

Исполняющий обязанности заместителя
главы администрации города Перми -
начальника департамента земельных
отношений администрации города Перми

Е.Н. Гонцова



**АДМИНИСТРАЦИЯ ГОРОДА ПЕРМИ
ЗАМЕСТИТЕЛЬ ГЛАВЫ АДМИНИСТРАЦИИ
ГОРОДА ПЕРМИ-НАЧАЛЬНИК ДЕПАРТАМЕНТА
ЗЕМЕЛЬНЫХ ОТНОШЕНИЙ
РАСПОРЯЖЕНИЕ**

03.03.2021

№ 21-01-03-246

Об установлении публичного сервитута в отдельных целях

На основании статей 39.37, 39.43 Земельного кодекса Российской Федерации, статьи 3.6 Федерального закона от 25 октября 2001 г. № 137-ФЗ «О введении в действие Земельного кодекса Российской Федерации», Положения о департаменте земельных отношений администрации города Перми, утвержденного решением Пермской городской Думы от 24 февраля 2015 г. № 39, ходатайства открытого акционерного общества «Межрегиональная распределительная сетевая компания Урала» об установлении публичного сервитута от 18 января 2021 г. № 21-01-06-468:

1. Установить публичный сервитут в отдельных целях в отношении земельного участка с кадастровым номером 59:01:1713106:1, расположенного по ул. Калинина, д. 22 в Кировском районе города Перми на срок 48 лет 11 месяцев для использования в целях размещения (эксплуатации) существующего линейного объекта ТП 1675, входящего в состав сооружения – электросетевого комплекса «Подстанция 35/6 кВ «Судозаводская» с линиями электропередачи и трансформаторными подстанциями», принадлежащего ОАО «МРСК Урала» на праве собственности, которое подтверждается выпиской из Единого государственного реестра недвижимости от 25 января 2021 г. № КУВИ-002/2021-3771270.

2. Утвердить границы публичного сервитута в отдельных целях согласно приложению к настоящему распоряжению (условный номер 3106:10ПС).

3. Плата за публичный сервитут в отдельных целях не устанавливается.

4. Утвердить прилагаемый график проведения работ при осуществлении деятельности, для обеспечения которой устанавливается публичный сервитут в отдельных целях.

5. Открытое акционерное общество «Межрегиональная распределительная сетевая компания Урала» (ИНН 6671163413) обязано привести земельный участок в состояние, пригодное для его использования в соответствии с разрешенным использованием, в срок не позднее чем три месяца после завершения эксплуатации инженерного сооружения, для размещения которого был установлен публичный сервитут.

6. Отделу информационно-организационной работы в течение 2 рабочих дней со дня подписания направить копию настоящего распоряжения:

6.1. в информационно-аналитическое управление администрации города Перми для размещения в течение 5 рабочих дней со дня подписания распоряжения на официальном сайте муниципального образования город Пермь в информационно-телекоммуникационной сети Интернет;

6.2. в управление по общим вопросам администрации города Перми для опубликования распоряжения (за исключением приложений к нему) в течение 5 рабочих дней со дня подписания распоряжения в печатном средстве массовой информации «Официальный бюллетень органов местного самоуправления муниципального образования город Пермь»;

6.3. открытое акционерное общество «Межрегиональная распределительная сетевая компания Урала» (ИНН 6671163413);

6.4. правообладателям земельных участков, в отношении которых принято решение об установлении публичного сервитута в отдельных целях.

7. Отделу предоставления земельных участков по работе с физическими лицами направить копию настоящего распоряжения в орган, осуществляющий государственный кадастровый учет и государственную регистрацию прав, в течение 5 рабочих дней со дня подписания распоряжения.

8. Настоящее распоряжение вступает в силу со дня подписания.

9. Контроль за исполнением настоящего распоряжения возложить на первого заместителя начальника департамента земельных отношений администрации города Перми Раевскую Л.В.

Исполняющий обязанности заместителя
главы администрации города Перми -
начальника департамента земельных
отношений администрации города Перми

Е.Н. Гонцова



**АДМИНИСТРАЦИЯ ГОРОДА ПЕРМИ
ЗАМЕСТИТЕЛЬ ГЛАВЫ АДМИНИСТРАЦИИ
ГОРОДА ПЕРМИ-НАЧАЛЬНИК ДЕПАРТАМЕНТА
ЗЕМЕЛЬНЫХ ОТНОШЕНИЙ
РАСПОРЯЖЕНИЕ**

03.03.2021

№ 21-01-03-247

Об установлении публичного сервитута в отдельных целях

На основании статей 39.37, 39.43 Земельного кодекса Российской Федерации, статьи 3.6 Федерального закона от 25 октября 2001 г. № 137-ФЗ «О введении в действие Земельного кодекса Российской Федерации», Положения о департаменте земельных отношений администрации города Перми, утвержденного решением Пермской городской Думы от 24 февраля 2015 г. № 39, ходатайства открытого акционерного общества «Межрегиональная распределительная сетевая компания Урала» об установлении публичного сервитута от 18 января 2021 г. № 21-01-06-464:

1. Установить публичный сервитут в отдельных целях в отношении земельного участка с кадастровым номером 59:01:4410158:6 по ул. Сибирской, д. 48 в Свердловском районе города Перми на срок 48 лет 11 месяцев для использования в целях эксплуатации существующего линейного объекта ТП 6308, входящего в состав сооружения – электросетевого комплекса (ЭСК) «Подстанция 35/6 кВ «Кристалл» с линиями электропередачи и трансформаторными подстанциями», принадлежащего ОАО «МРСК Урала» на праве собственности, которое подтверждается выпиской из Единого государственного реестра недвижимости от 23 января 2021 г. № КУВИ-002/2021-3460695.

2. Утвердить границы публичного сервитута в отдельных целях согласно приложению к настоящему распоряжению (условный номер 155:25ПС).

3. Плата за публичный сервитут в отдельных целях не устанавливается.

4. Утвердить прилагаемый график проведения работ при осуществлении деятельности, для обеспечения которой устанавливается публичный сервитут в отдельных целях.

5. Открытое акционерное общество «Межрегиональная распределительная сетевая компания Урала» (ИНН 6671163413) обязано привести земельный участок в состояние, пригодное для его использования в соответствии с разрешенным использованием, в срок не позднее чем три месяца после завершения эксплуатации инженерного сооружения, для размещения которого был установлен публичный сервитут.

6. Отделу информационно-организационной работы в течение 2 рабочих дней со дня подписания направить копию настоящего распоряжения:

6.1. в информационно-аналитическое управление администрации города Перми для размещения в течение 5 рабочих дней со дня подписания распоряжения на официальном сайте муниципального образования город Пермь в информационно-телекоммуникационной сети Интернет;

6.2. в управление по общим вопросам администрации города Перми для опубликования распоряжения (за исключением приложений к нему) в течение 5 рабочих дней со дня подписания распоряжения в печатном средстве массовой информации «Официальный бюллетень органов местного самоуправления муниципального образования город Пермь»;

6.3. в открытое акционерное общество «Межрегиональная распределительная сетевая компания Урала» (ИНН 6671163413);

6.4. правообладателям земельных участков, в отношении которых принято решение об установлении публичного сервитута в отдельных целях.

7. Отделу предоставления земельных участков по работе с физическими лицами направить копию настоящего распоряжения в орган, осуществляющий государственный кадастровый учет и государственную регистрацию прав, в течение 5 рабочих дней со дня подписания распоряжения.

8. Настоящее распоряжение вступает в силу со дня подписания.

9. Контроль за исполнением настоящего распоряжения возложить на первого заместителя начальника департамента земельных отношений администрации города Перми Раевскую Л.В.

Исполняющий обязанности заместителя
главы администрации города Перми -
начальника департамента земельных
отношений администрации города Перми

Е.Н. Гонцова



**АДМИНИСТРАЦИЯ ГОРОДА ПЕРМИ
ЗАМЕСТИТЕЛЬ ГЛАВЫ АДМИНИСТРАЦИИ
ГОРОДА ПЕРМИ-НАЧАЛЬНИК ДЕПАРТАМЕНТА
ЗЕМЕЛЬНЫХ ОТНОШЕНИЙ
РАСПОРЯЖЕНИЕ**

03.03.2021

№ 21-01-03-249

Об установлении публичного сервитута в отдельных целях

На основании статей 39.37, 39.43 Земельного кодекса Российской Федерации, статьи 3.6 Федерального закона от 25 октября 2001 г. № 137-ФЗ «О введении в действие Земельного кодекса Российской Федерации», Положения о департаменте земельных отношений администрации города Перми, утвержденного решением Пермской городской Думы от 24 февраля 2015 г. № 39, ходатайства ОАО «МРСК Урала» об установлении публичного сервитута от 18 января 2021 г. № 21-01-06-480:

1. Установить публичный сервитут в отдельных целях в отношении земельного участка (единого землепользования) с кадастровым номером 59:01:0000000:253, расположенного по адресу: г. Пермь, Мотовилихинский район, Пермский лесхоз, Мотовилихинское лесничество, кварталы 37, 38, 46, 47, 56, 57, на срок 48 лет 11 месяцев для использования в целях размещения (эксплуатации) объекта электросетевого хозяйства – ТП 2175, входящего в состав сооружения – электросетевого комплекса (ЭСК) «Подстанция 110/6 кВ «Старехи» с линиями электропередачи и трансформаторными подстанциями», принадлежащего ОАО «МРСК Урала» на праве собственности, которое подтверждается выпиской из Единого государственного реестра недвижимости от 22 января 2021 г. № КУВИ-002/2021-1723972.

2. Утвердить границы публичного сервитута в отдельных целях согласно приложению к настоящему распоряжению (условный номер МЛ47:4ПС).

3. Утвердить прилагаемый график проведения работ при осуществлении деятельности, для обеспечения которой устанавливается публичный сервитут в отдельных целях.

4. Плата за публичный сервитут в отдельных целях не устанавливается.

5. ОАО «МРСК Урала» (ИНН 6671163413) обязано привести земельный участок в состояние, пригодное для его использования в соответствии с разрешенным использованием, в срок не позднее чем три месяца после завершения эксплуатации инженерного сооружения, для размещения которого был установлен публичный сервитут.

6. Отделу информационно-организационной работы в течение 2 рабочих дней со дня подписания направить копию настоящего распоряжения:

6.1. в информационно-аналитическое управление администрации города Перми для размещения в течение 5 рабочих дней со дня подписания распоряжения на официальном сайте муниципального образования город Пермь в информационно-телекоммуникационной сети Интернет;

6.2. в управление по общим вопросам администрации города Перми для опубликования распоряжения (за исключением приложений к нему) в течение 5 рабочих дней со дня подписания распоряжения в печатном средстве массовой информации «Официальный бюллетень органов местного самоуправления муниципального образования город Пермь»;

6.3. в ОАО «МРСК Урала» (ИНН 6671163413).

6.4. правообладателям земельных участков, в отношении которых принято решение об установлении публичного сервитута в отдельных целях.

7. Отделу предоставления земельных участков по работе с физическими лицами направить копию настоящего распоряжения в орган, осуществляющий государственный кадастровый учет и государственную регистрацию прав, в течение 5 рабочих дней со дня подписания распоряжения.

8. Настоящее распоряжение вступает в силу со дня подписания.

9. Контроль за исполнением настоящего распоряжения возложить на первого заместителя начальника департамента земельных отношений администрации города Перми Раевскую Лилию Валерьевну.

Исполняющий обязанности заместителя
главы администрации города Перми -
начальника департамента земельных
отношений администрации города Перми

Е.Н. Гонцова



**АДМИНИСТРАЦИЯ ГОРОДА ПЕРМИ
ЗАМЕСТИТЕЛЬ ГЛАВЫ АДМИНИСТРАЦИИ
ГОРОДА ПЕРМИ-НАЧАЛЬНИК ДЕПАРТАМЕНТА
ЗЕМЕЛЬНЫХ ОТНОШЕНИЙ
РАСПОРЯЖЕНИЕ**

03.03.2021

№ 21-01-03-250

Об установлении публичного сервитута в отдельных целях

На основании статей 39.37, 39.43 Земельного кодекса Российской Федерации, статьи 3.6 Федерального закона от 25 октября 2001 г. № 137-ФЗ «О введении в действие Земельного кодекса Российской Федерации», Положения о департаменте земельных отношений администрации города Перми, утвержденного решением Пермской городской Думы от 24 февраля 2015 г. № 39, ходатайства ОАО «МРСК Урала» об установлении публичного сервитута от 18 января 2021 г. № 21-01-06-484:

1. Установить публичный сервитут в отдельных целях в отношении земельного участка с кадастровым номером 59:01:4410269:13, расположенного по ул. Чернышевского в Свердловском районе города Перми на срок 48 лет 11 месяцев для использования в целях размещения (эксплуатации) объекта электросетевого хозяйства – ТП 6013, входящего в состав сооружения – электросетевого комплекса (ЭСК) Подстанция 110/35/6 кВ «Суханки с линиями электропередачи и трансформаторными подстанциями, распределительными пунктами», принадлежащего ОАО «МРСК Урала» на праве собственности, которое подтверждается выпиской из Единого государственного реестра недвижимости от 23 января 2021 г. № КУВИ-002/2021-3464520.

2. Утвердить границы публичного сервитута в отдельных целях согласно приложению к настоящему распоряжению (условный номер 269:55ПС).

3. Утвердить прилагаемый график проведения работ при осуществлении деятельности, для обеспечения которой устанавливается публичный сервитут в отдельных целях.

4. Плата за публичный сервитут в отдельных целях не устанавливается.

5. ОАО «МРСК Урала» (ИНН 6671163413) обязано привести земельный участок в состояние, пригодное для его использования в соответствии с разрешенным использованием, в срок не позднее чем три месяца после завершения эксплуатации инженерного сооружения, для размещения которого был установлен публичный сервитут.

6. Отделу информационно-организационной работы в течение 2 рабочих дней со дня подписания направить копию настоящего распоряжения:

6.1. в информационно-аналитическое управление администрации города Перми для размещения в течение 5 рабочих дней со дня подписания распоряжения на официальном сайте муниципального образования город Пермь в информационно-телекоммуникационной сети Интернет;

6.2. в управление по общим вопросам администрации города Перми для опубликования распоряжения (за исключением приложений к нему) в течение 5 рабочих дней со дня подписания распоряжения в печатном средстве массовой информации «Официальный бюллетень органов местного самоуправления муниципального образования город Пермь»;

6.3. в ОАО «МРСК Урала» (ИНН 6671163413);

6.4. правообладателям земельных участков, в отношении которых принято решение об установлении публичного сервитута в отдельных целях.

7. Отделу предоставления земельных участков по работе с физическими лицами направить копию настоящего распоряжения в орган, осуществляющий государственный кадастровый учет и государственную регистрацию прав, в течение 5 рабочих дней со дня подписания распоряжения.

8. Настоящее распоряжение вступает в силу со дня подписания.

9. Контроль за исполнением настоящего распоряжения возложить на первого заместителя начальника департамента земельных отношений администрации города Перми Раевскую Лилию Валерьевну.

Исполняющий обязанности заместителя
главы администрации города Перми -
начальника департамента земельных
отношений администрации города Перми

Е.Н. Гонцова



**АДМИНИСТРАЦИЯ ГОРОДА ПЕРМИ
ЗАМЕСТИТЕЛЬ ГЛАВЫ АДМИНИСТРАЦИИ
ГОРОДА ПЕРМИ-НАЧАЛЬНИК ДЕПАРТАМЕНТА
ЗЕМЕЛЬНЫХ ОТНОШЕНИЙ
РАСПОРЯЖЕНИЕ**

03.03.2021

№ 21-01-03-251

Об установлении публичного сервитута в отдельных целях

На основании статей 39.37, 39.43 Земельного кодекса Российской Федерации, статьи 3.6 Федерального закона от 25 октября 2001 г. № 137-ФЗ «О введении в действие Земельного кодекса Российской Федерации», Положения о департаменте земельных отношений администрации города Перми, утвержденного решением Пермской городской Думы от 24 февраля 2015 г. № 39, ходатайства ОАО «МРСК Урала» об установлении публичного сервитута от 18 января 2021 г. № 21-01-06-482:

1. Установить публичный сервитут в отдельных целях в отношении земельного участка с кадастровым номером 59:01:3812915:1 по ул. Бушмакина, 20 в Орджоникидзевском районе города Перми на срок 48 лет 11 месяцев для использования в целях размещения (эксплуатации) существующего линейного объекта – ТП 4390, входящего в состав сооружения – электросетевого комплекса «Подстанция 110/6 кВ «Северная» с линиями электропередачи, трансформаторными подстанциями и распределительными пунктами», принадлежащего ОАО «МРСК Урала» на праве собственности, которое подтверждается выпиской из Единого государственного реестра недвижимости от 23 января 2021 г. № КУВИ-002/2021-3438846.

2. Утвердить границы публичного сервитута в отдельных целях согласно приложению к настоящему распоряжению (условный номер 2915:6ПС).

3. Утвердить прилагаемый график проведения работ при осуществлении деятельности, для обеспечения которой устанавливается публичный сервитут в отдельных целях.

4. Плата за публичный сервитут в отдельных целях не устанавливается.

5. ОАО «МРСК Урала» (ИНН 6671163413) обязано привести земельный участок в состояние, пригодное для его использования в соответствии с разрешенным использованием, в срок не позднее чем три месяца после завершения эксплуатации инженерного сооружения, для размещения которого был установлен публичный сервитут.

6. Отделу информационно-организационной работы в течение 2 рабочих дней со дня подписания направить копию настоящего распоряжения:

6.1. в информационно-аналитическое управление администрации города Перми для размещения в течение 5 рабочих дней со дня подписания распоряжения на официальном сайте муниципального образования город Пермь в информационно-телекоммуникационной сети Интернет;

6.2. в управление по общим вопросам администрации города Перми для опубликования распоряжения (за исключением приложений к нему) в течение 5 рабочих дней со дня подписания распоряжения в печатном средстве массовой информации «Официальный бюллетень органов местного самоуправления муниципального образования город Пермь»;

6.3. в ОАО «МРСК Урала» (ИНН 6671163413);

6.4. правообладателям земельных участков, в отношении которых принято решение об установлении публичного сервитута в отдельных целях.

7. Отделу предоставления земельных участков по работе с физическими лицами направить копию настоящего распоряжения в орган, осуществляющий государственный кадастровый учет и государственную регистрацию прав, в течение 5 рабочих дней со дня подписания распоряжения.

8. Настоящее распоряжение вступает в силу со дня подписания.

9. Контроль за исполнением настоящего распоряжения возложить на первого заместителя начальника департамента земельных отношений администрации города Перми Раевскую Л.В.

Исполняющий обязанности заместителя
главы администрации города Перми -
начальника департамента земельных
отношений администрации города Перми

Е.Н. Гонцова



**АДМИНИСТРАЦИЯ ГОРОДА ПЕРМИ
ЗАМЕСТИТЕЛЬ ГЛАВЫ АДМИНИСТРАЦИИ
ГОРОДА ПЕРМИ-НАЧАЛЬНИК ДЕПАРТАМЕНТА
ЗЕМЕЛЬНЫХ ОТНОШЕНИЙ
РАСПОРЯЖЕНИЕ**

03.03.2021

№ 21-01-03-252

Об установлении публичного сервитута в отдельных целях

На основании статей 39.37, 39.43 Земельного кодекса Российской Федерации, статьи 3.6 Федерального закона от 25 октября 2001 г. № 137-ФЗ «О введении в действие Земельного кодекса Российской Федерации», Положения о департаменте земельных отношений администрации города Перми, утвержденного решением Пермской городской Думы от 24 февраля 2015 г. № 39, ходатайства ОАО «МРСК Урала» об установлении публичного сервитута от 18 января 2021 г. № 21-01-06-495:

1. Установить публичный сервитут в отдельных целях в отношении земельных участков в Мотовилихинском районе города Перми:

с кадастровым номером 59:01:4311903:21 по бульвару Гагарина, 68;

с кадастровым номером 59:01:4311903:3 по бульвару Гагарина, 70, 74, 76, 72а,

на срок 48 лет 11 месяцев для использования в целях размещения (эксплуатации) объекта электросетевого хозяйства – РП- 65, входящего в состав электросетевого комплекса Подстанция 110/35/6 кВ «Суханки» с линиями электропередачи, трансформаторными подстанциями и распределительными пунктами, принадлежащего ОАО «МРСК Урала» на праве собственности, которое подтверждается выпиской из Единого государственного реестра недвижимости от 21 января 2021 г. № КУВИ-002/2020-2466489.

2. Утвердить границы публичного сервитута в отдельных целях согласно приложению к настоящему распоряжению (условный номер 1903:22ПС).

3. Утвердить прилагаемый график проведения работ при осуществлении деятельности, для обеспечения которой устанавливается публичный сервитут в отдельных целях.

4. Плата за публичный сервитут в отдельных целях не устанавливается.

5. ОАО «МРСК Урала» (ИНН 6671163413) обязано привести земельные участки в состояние, пригодное для их использования в соответствии с разрешенным использованием, в срок не позднее чем три месяца после завершения эксплуатации инженерного сооружения, для размещения которого был установлен публичный сервитут в отдельных целях.

6. Отделу информационно-организационной работы в течение 2 рабочих дней со дня подписания направить копию настоящего распоряжения:

6.1. в информационно-аналитическое управление администрации города Перми для размещения в течение 5 рабочих дней со дня подписания распоряжения на официальном сайте муниципального образования город Пермь в информационно-телекоммуникационной сети Интернет;

6.2. в управление по общим вопросам администрации города Перми для опубликования распоряжения (за исключением приложений к нему) в течение 5 рабочих дней со дня подписания распоряжения в печатном средстве массовой информации «Официальный бюллетень органов местного самоуправления муниципального образования город Пермь»;

6.3. в ОАО «МРСК Урала» (ИНН 6671163413);

6.4. правообладателям земельных участков, в отношении которых принято решение об установлении публично-сервитута в отдельных целях.

7. Отделу предоставления земельных участков по работе с физическими лицами направить копию настоящего распоряжения в орган, осуществляющий государственный кадастровый учет и государственную регистрацию прав, в течение 5 рабочих дней со дня подписания распоряжения.

8. Настоящее распоряжение вступает в силу со дня подписания.

9. Контроль за исполнением настоящего распоряжения возложить на первого заместителя начальника департамента земельных отношений администрации города Перми Раевскую Л.В.

Исполняющий обязанности заместителя
главы администрации города Перми -
начальника департамента земельных
отношений администрации города Перми

Е.Н. Гонцова



**АДМИНИСТРАЦИЯ ГОРОДА ПЕРМИ
ЗАМЕСТИТЕЛЬ ГЛАВЫ АДМИНИСТРАЦИИ
ГОРОДА ПЕРМИ-НАЧАЛЬНИК ДЕПАРТАМЕНТА
ЗЕМЕЛЬНЫХ ОТНОШЕНИЙ
РАСПОРЯЖЕНИЕ**

03.03.2021

№ 21-01-03-253

Об установлении публичного сервитута в отдельных целях

На основании статей 39.37, 39.43 Земельного кодекса Российской Федерации, статьи 3.6 Федерального закона от 25 октября 2001 г. № 137-ФЗ «О введении в действие Земельного кодекса Российской Федерации», Положения о департаменте земельных отношений администрации города Перми, утвержденного решением Пермской городской Думы от 24 февраля 2015 г. № 39, ходатайства ОАО «МРСК Урала» об установлении публичного сервитута от 18 января 2021 г. № 21-01-06-476:

1. Установить публичный сервитут в отдельных целях в отношении земельного участка с кадастровым номером 59:01:1717115:144, расположенного в микрорайоне Оборино Кировского района города Перми на срок 48 лет 11 месяцев для использования в целях размещения (эксплуатации) объекта электросетевого хозяйства – КТП 1523, входящего в состав сооружения – электросетевого комплекса (ЭСК) «Подстанция 110/35/6 кВ «Химград» с линиями электропередачи», принадлежащего ОАО «МРСК Урала» на праве собственности, которое подтверждается выпиской из Единого государственного реестра недвижимости от 24 января 2021 г. № КУВИ-002/2021-3520914.

2. Утвердить границы публичного сервитута в отдельных целях согласно приложению к настоящему распоряжению (условный номер 7115:313ПС).

3. Утвердить прилагаемый график проведения работ при осуществлении деятельности, для обеспечения которой устанавливается публичный сервитут в отдельных целях.

4. Плата за публичный сервитут в отдельных целях не устанавливается.

5. ОАО «МРСК Урала» (ИНН 6671163413) обязано привести земельный участок в состояние, пригодное для его использования в соответствии с разрешенным использованием, в срок не позднее чем три месяца после завершения эксплуатации инженерного сооружения, для размещения которого был установлен публичный сервитут.

6. Отделу информационно-организационной работы в течение 2 рабочих дней со дня подписания направить копию настоящего распоряжения:

6.1. в информационно-аналитическое управление администрации города Перми для размещения в течение 5 рабочих дней со дня подписания распоряжения на официальном сайте муниципального образования город Пермь в информационно-телекоммуникационной сети Интернет;

6.2. в управление по общим вопросам администрации города Перми для опубликования распоряжения (за исключением приложений к нему) в течение 5 рабочих дней со дня подписания распоряжения в печатном средстве массовой информации «Официальный бюллетень органов местного самоуправления муниципального образования город Пермь»;

6.3. в ОАО «МРСК Урала» (ИНН 6671163413);

6.4. правообладателям земельных участков, в отношении которых принято решение об установлении публичного сервитута в отдельных целях.

7. Отделу предоставления земельных участков по работе с физическими лицами направить копию настоящего распоряжения в орган, осуществляющий государственный кадастровый учет и государственную регистрацию прав, в течение 5 рабочих дней со дня подписания распоряжения.

8. Настоящее распоряжение вступает в силу со дня подписания.

9. Контроль за исполнением настоящего распоряжения возложить на первого заместителя начальника департамента земельных отношений администрации города Перми Раевскую Лилию Валерьевну.

Исполняющий обязанности заместителя
главы администрации города Перми -
начальника департамента земельных
отношений администрации города Перми

Е.Н. Гонцова



**АДМИНИСТРАЦИЯ ГОРОДА ПЕРМИ
ЗАМЕСТИТЕЛЬ ГЛАВЫ АДМИНИСТРАЦИИ
ГОРОДА ПЕРМИ-НАЧАЛЬНИК ДЕПАРТАМЕНТА
ЗЕМЕЛЬНЫХ ОТНОШЕНИЙ
РАСПОРЯЖЕНИЕ**

03.03.2021

№ 21-01-03-254

Об установлении публичного сервитута в отдельных целях

На основании статей 39.37, 39.43 Земельного кодекса Российской Федерации, статьи 3.6 Федерального закона от 25 октября 2001 г. № 137-ФЗ «О введении в действие Земельного кодекса Российской Федерации», Положения о департаменте земельных отношений администрации города Перми, утвержденного решением Пермской городской Думы от 24 февраля 2015 г. № 39, ходатайства ОАО «МРСК Урала» об установлении публичного сервитута от 18 января 2021 г. № 21-01-06-490:

1. Установить публичный сервитут в отдельных целях в отношении земельного участка: с кадастровым номером 59:01:2512418:1 по ул. Судоремонтная, 21 в Орджоникидзевском районе городе Перми на срок 48 лет 11 месяцев для использования в целях размещения (эксплуатации) объекта электросетевого хозяйства – КТП 4468, входящего в состав электросетевого комплекса Подстанция 35/6 кВ «Заозерье» с линиями электропередачи и трансформаторными подстанциями, принадлежащего ОАО «МРСК Урала» на праве собственности, которое подтверждается выпиской из Единого государственного реестра недвижимости от 21 января 2021 г. № КУВИ-002/2020-2438743.

2. Утвердить границы публичного сервитута в отдельных целях согласно приложению к настоящему распоряжению (условный номер 2418:7ПС).

3. Утвердить прилагаемый график проведения работ при осуществлении деятельности, для обеспечения которой устанавливается публичный сервитут в отдельных целях.

4. Плата за публичный сервитут в отдельных целях не устанавливается.

5. ОАО «МРСК Урала» (ИНН 6671163413) обязано привести земельные участки в состояние, пригодное для их использования в соответствии с разрешенным использованием, в срок не позднее чем три месяца после завершения эксплуатации инженерного сооружения, для размещения которого был установлен публичный сервитут в отдельных целях.

6. Отделу информационно-организационной работы в течение 2 рабочих дней со дня подписания направить копию настоящего распоряжения:

6.1. в информационно-аналитическое управление администрации города Перми для размещения в течение 5 рабочих дней со дня подписания распоряжения на официальном сайте муниципального образования город Пермь в информационно-телекоммуникационной сети Интернет;

6.2. в управление по общим вопросам администрации города Перми для опубликования распоряжения (за исключением приложений к нему) в течение 5 рабочих дней со дня подписания распоряжения в печатном средстве массовой информации «Официальный бюллетень органов местного самоуправления муниципального образования город Пермь»;

6.3. в ОАО «МРСК Урала» (ИНН 6671163413);

6.4. правообладателям земельных участков, в отношении которых принято решение об установлении публичного сервитута в отдельных целях.

7. Отделу предоставления земельных участков по работе с физическими лицами направить копию настоящего распоряжения в орган, осуществляющий государственный кадастровый учет и государственную регистрацию прав, в течение 5 рабочих дней со дня подписания распоряжения.

8. Настоящее распоряжение вступает в силу со дня подписания.

9. Контроль за исполнением настоящего распоряжения возложить на первого заместителя начальника департамента земельных отношений администрации города Перми Раевскую Л.В.

Исполняющий обязанности заместителя
главы администрации города Перми -
начальника департамента земельных
отношений администрации города Перми

Е.Н. Гонцова



**АДМИНИСТРАЦИЯ ГОРОДА ПЕРМИ
ЗАМЕСТИТЕЛЬ ГЛАВЫ АДМИНИСТРАЦИИ
ГОРОДА ПЕРМИ-НАЧАЛЬНИК ДЕПАРТАМЕНТА
ЗЕМЕЛЬНЫХ ОТНОШЕНИЙ
РАСПОРЯЖЕНИЕ**

03.03.2021

№ 21-01-03-255

Об установлении публичного сервитута в отдельных целях

На основании статей 39.37, 39.43 Земельного кодекса Российской Федерации, статьи 3.6 Федерального закона от 25 октября 2001 г. № 137-ФЗ «О введении в действие Земельного кодекса Российской Федерации», Положения о департаменте земельных отношений администрации города Перми, утвержденного решением Пермской городской Думы от 24 февраля 2015 г. № 39, ходатайства ОАО «МРСК Урала» об установлении публичного сервитута от 18 января 2021 г. № 21-01-06-487:

1. Установить публичный сервитут в отдельных целях в отношении земельного участка:
с кадастровым номером 59:01:4410269:10 по ул. Чернышевского в Свердловском районе городе Перми, участок № 1 на срок 48 лет 11 месяцев для использования в целях размещения (эксплуатации) объекта электросетевого хозяйства – ТП 6033, входящего в состав электросетевого комплекса Подстанция 110/35/6 кВ «Суханки» с линиями электропередач, трансформаторными подстанциями и распределительными пунктами, принадлежащего ОАО «МРСК Урала» на праве собственности, которое подтверждается выпиской из Единого государственного реестра недвижимости от 21 января 2021 г. № КУВИ-002/2020-2454868.
2. Утвердить границы публичного сервитута в отдельных целях согласно приложению к настоящему распоряжению (условный номер 269:57ПС).
3. Утвердить прилагаемый график проведения работ при осуществлении деятельности, для обеспечения которой устанавливается публичный сервитут в отдельных целях.
4. Плата за публичный сервитут в отдельных целях не устанавливается.
5. ОАО «МРСК Урала» (ИНН 6671163413) обязано привести земельные участки в состояние, пригодное для их использования в соответствии с разрешенным использованием, в срок не позднее чем три месяца после завершения эксплуатации инженерного сооружения, для размещения которого был установлен публичный сервитут в отдельных целях.
6. Отделу информационно-организационной работы в течение 2 рабочих дней со дня подписания направить копию настоящего распоряжения:
 - 6.1. в информационно-аналитическое управление администрации города Перми для размещения в течение 5 рабочих дней со дня подписания распоряжения на официальном сайте муниципального образования город Пермь в информационно-телекоммуникационной сети Интернет;
 - 6.2. в управление по общим вопросам администрации города Перми для опубликования распоряжения (за исключением приложений к нему) в течение 5 рабочих дней со дня подписания распоряжения в печатном средстве массовой информации «Официальный бюллетень органов местного самоуправления муниципального образования город Пермь»;
 - 6.3. в ОАО «МРСК Урала» (ИНН 6671163413);
 - 6.4. правообладателям земельных участков, в отношении которых принято решение об установлении публичного сервитута в отдельных целях.
7. Отделу предоставления земельных участков по работе с физическими лицами направить копию настоящего распоряжения в орган, осуществляющий государственный кадастровый учет и государственную регистрацию прав, в течение 5 рабочих дней со дня подписания распоряжения.
8. Настоящее распоряжение вступает в силу со дня подписания.
9. Контроль за исполнением настоящего распоряжения возложить на первого заместителя начальника департамента земельных отношений администрации города Перми Раевскую Л.В.

Исполняющий обязанности заместителя
главы администрации города Перми -
начальника департамента земельных
отношений администрации города Перми

Е.Н. Гонцова



**АДМИНИСТРАЦИЯ ГОРОДА ПЕРМИ
ЗАМЕСТИТЕЛЬ ГЛАВЫ АДМИНИСТРАЦИИ
ГОРОДА ПЕРМИ-НАЧАЛЬНИК ДЕПАРТАМЕНТА
ЗЕМЕЛЬНЫХ ОТНОШЕНИЙ
РАСПОРЯЖЕНИЕ**

03.03.2021

№ 21-01-03-256

Об установлении публичного сервитута в отдельных целях

На основании статей 39.37, 39.43 Земельного кодекса Российской Федерации, статьи 3.6 Федерального закона от 25 октября 2001 г. № 137-ФЗ «О введении в действие Земельного кодекса Российской Федерации», Положения о департаменте земельных отношений администрации города Перми, утвержденного решением Пермской городской Думы от 24 февраля 2015 г. № 39, ходатайства ОАО «МРСК Урала» об установлении публичного сервитута от 18 января 2021 г. № 21-01-06-477:

1. Установить публичный сервитут в отдельных целях в отношении земельного участка: с кадастровым номером 59:01:4311015:4 по ул. Степана Разина, 32 в Мотовилихинском городе Перми на срок 48 лет 11 месяцев для использования в целях размещения (эксплуатации) объекта электросетевого хозяйства – ТП 2020, входящего в состав электросетевого комплекса Подстанция 35/6 кВ «Телецентр» с линиями электропередачи и трансформаторными подстанциями, принадлежащего ОАО «МРСК Урала» на праве собственности, которое подтверждается выпиской из Единого государственного реестра недвижимости от 28 января 2021 г. № КУВИ-002/2020-5441843.

2. Утвердить границы публичного сервитута в отдельных целях согласно приложению к настоящему распоряжению (условный номер 1015:26ПС).

3. Утвердить прилагаемый график проведения работ при осуществлении деятельности, для обеспечения которой устанавливается публичный сервитут в отдельных целях.

4. Плата за публичный сервитут в отдельных целях не устанавливается.

5. ОАО «МРСК Урала» (ИНН 6671163413) обязано привести земельные участки в состояние, пригодное для их использования в соответствии с разрешенным использованием, в срок не позднее чем три месяца после завершения эксплуатации инженерного сооружения, для размещения которого был установлен публичный сервитут в отдельных целях.

6. Отделу информационно-организационной работы в течение 2 рабочих дней со дня подписания направить копию настоящего распоряжения:

6.1. в информационно-аналитическое управление администрации города Перми для размещения в течение 5 рабочих дней со дня подписания распоряжения на официальном сайте муниципального образования город Пермь в информационно-телекоммуникационной сети Интернет;

6.2. в управление по общим вопросам администрации города Перми для опубликования распоряжения (за исключением приложений к нему) в течение 5 рабочих дней со дня подписания распоряжения в печатном средстве массовой информации «Официальный бюллетень органов местного самоуправления муниципального образования город Пермь»;

6.3. в ОАО «МРСК Урала» (ИНН 6671163413);

6.4. правообладателям земельных участков, в отношении которых принято решение об установлении публичного сервитута в отдельных целях.

7. Отделу предоставления земельных участков по работе с физическими лицами направить копию настоящего распоряжения в орган, осуществляющий государственный кадастровый учет и государственную регистрацию прав, в течение 5 рабочих дней со дня подписания распоряжения.

8. Настоящее распоряжение вступает в силу со дня подписания.

9. Контроль за исполнением настоящего распоряжения возложить на первого заместителя начальника департамента земельных отношений администрации города Перми Раевскую Л.В.

Исполняющий обязанности заместителя
главы администрации города Перми -
начальника департамента земельных
отношений администрации города Перми

Е.Н. Гонцова



**АДМИНИСТРАЦИЯ ГОРОДА ПЕРМИ
ЗАМЕСТИТЕЛЬ ГЛАВЫ АДМИНИСТРАЦИИ
ГОРОДА ПЕРМИ-НАЧАЛЬНИК ДЕПАРТАМЕНТА
ЗЕМЕЛЬНЫХ ОТНОШЕНИЙ
РАСПОРЯЖЕНИЕ**

10.03.2021

№ 21-01-03-281

Об установлении публичного сервитута в отдельных целях

На основании статей 39.37, 39.43 Земельного кодекса Российской Федерации, статьи 3.6 Федерального закона от 25 октября 2001 г. № 137-ФЗ «О введении в действие Земельного кодекса Российской Федерации», Положения о департаменте земельных отношений администрации города Перми, утвержденного решением Пермской городской Думы от 24 февраля 2015 г. № 39, ходатайства ОАО «МРСК Урала» об установлении публичного сервитута от 25 января 2021 г. № 21-01-06-1014:

1. Установить публичный сервитут в отдельных целях в отношении земельного участка с кадастровым номером 59:01:4713912:7, расположенного по ул. Промышленной, 87 на срок 48 лет 11 месяцев для использования в целях размещения (эксплуатации) объекта электросетевого хозяйства – КРУН РП-16, входящего в состав сооружения – электросетевого комплекса Подстанция 35/10-6 кВ «Первомайская» с линиями электропередачи и трансформаторными подстанциями, принадлежащего ОАО «МРСК Урала» на праве собственности, которое подтверждается выпиской из Единого государственного реестра недвижимости от 28 января 2021 г. № КУВИ-002/2021-5001599.

2. Утвердить границы публичного сервитута в отдельных целях согласно приложению к настоящему распоряжению (условный номер 3912:103ПС).

3. Плата за публичный сервитут в отдельных целях не устанавливается.

4. ОАО «МРСК Урала» (ИНН 6671163413) обязано привести земельный участок в состояние, пригодное для его использования в соответствии с разрешенным использованием, в срок не позднее чем три месяца после завершения эксплуатации инженерного сооружения, для размещения которого был установлен публичный сервитут.

5. Отделу информационно-организационной работы в течение двух рабочих дней со дня подписания направить копию настоящего распоряжения:

5.1. в информационно-аналитическое управление администрации города Перми для размещения в течение пяти рабочих дней со дня подписания распоряжения на официальном сайте муниципального образования город Пермь в информационно-телекоммуникационной сети Интернет;

5.2. в управление по общим вопросам администрации города Перми для опубликования распоряжения (за исключением приложений к нему) в течение пяти рабочих дней со дня подписания распоряжения в печатном средстве массовой информации «Официальный бюллетень органов местного самоуправления муниципального образования город Пермь»;

5.3. в ОАО «МРСК Урала» (ИНН 6671163413);

5.4. правообладателю земельного участка, в отношении которого принято решение об установлении публичного сервитута в отдельных целях.

6. Отделу предоставления земельных участков по работе с физическими лицами направить копию настоящего распоряжения в орган, осуществляющий государственный кадастровый учет и государственную регистрацию прав, в течение пяти рабочих дней со дня подписания распоряжения.

7. Настоящее распоряжение вступает в силу со дня подписания.

8. Контроль за исполнением настоящего распоряжения возложить на первого заместителя начальника департамента земельных отношений администрации города Перми Раевскую Лилию Валерьевну.

Исполняющий обязанности заместителя
главы администрации города Перми -
начальника департамента земельных
отношений администрации города Перми

Е.Н. Гонцова



**АДМИНИСТРАЦИЯ ГОРОДА ПЕРМИ
ЗАМЕСТИТЕЛЬ ГЛАВЫ АДМИНИСТРАЦИИ
ГОРОДА ПЕРМИ-НАЧАЛЬНИК ДЕПАРТАМЕНТА
ЗЕМЕЛЬНЫХ ОТНОШЕНИЙ
РАСПОРЯЖЕНИЕ**

10.03.2021

№ 21-01-03-282

Об установлении публичного сервитута в отдельных целях

На основании статей 39.37, 39.43 Земельного кодекса Российской Федерации, статьи 3.6 Федерального закона от 25 октября 2001 г. № 137-ФЗ «О введении в действие Земельного кодекса Российской Федерации», Положения о департаменте земельных отношений администрации города Перми, утвержденного решением Пермской городской Думы от 24 февраля 2015 г. № 39, ходатайства ОАО «МРСК Урала» об установлении публичного сервитута от 25 января 2021 г. № 21-01-06-1013:

1. Установить публичный сервитут в отдельных целях в отношении земельных участков в Орджоникидзевском районе:

- с кадастровым номером 59:01:3812087:3 по пер. Ленинскому, 3;
- с кадастровым номером 59:01:3812087:14 по пер. Ленинскому, 7;
- с кадастровым номером 59:01:3812087:9 по пер. Ленинскому, 9а;
- с кадастровым номером 59:01:3812087:10 по ул. Фрунзе, 41;
- с кадастровым номером 59:01:3812091:12 по ул. Рубцовской, 9;
- с кадастровым номером 59:01:3812088:167 по ул. Рубцовской;
- с кадастровым номером 59:01:3812252:1 по ул. Фрунзе, 67;
- с кадастровым номером 59:01:3812091:33 по ул. Никопольской, 4;
- с кадастровым номером 59:01:3812091:35 по ул. Никопольской, 4а;
- с кадастровым номером 59:01:381290:6 по ул. Рубцовской, 15;
- с кадастровым номером 59:01:3812090:17 по ул. Рубцовской, 21;
- с кадастровым номером 59:01:3812089:3 по ул. Фрунзе, 54,
- с кадастровым номером 59:01:3812086:18 по пер. Ленинскому, 15

на срок 48 лет 11 месяцев для использования в целях размещения (эксплуатации) объекта электросетевого хозяйства – ВЛ-0,4 кВ от ТП-0358, входящего в состав сооружения – электросетевого комплекса «Подстанция 110/6-6 кВ «Северная» с линиями электропередачи, трансформаторными подстанциями и распределительными пунктами», принадлежащего ОАО «МРСК Урала» на праве собственности, которое подтверждается выпиской из Единого государственного реестра недвижимости от 28 января 2021 г. № КУВИ-002/2021-4973696.

2. Утвердить границы публичного сервитута в отдельных целях согласно приложению к настоящему распоряжению (условный номер 2088:2ПС).

3. Утвердить прилагаемый график проведения работ при осуществлении деятельности, для обеспечения которой устанавливается публичный сервитут в отдельных целях.

4. Плата за публичный сервитут в отдельных целях не устанавливается.

5. ОАО «МРСК Урала» (ИНН 6671163413) обязано привести земельный участок в состояние, пригодное для его использования в соответствии с разрешенным использованием, в срок не позднее чем три месяца после завершения эксплуатации инженерного сооружения, для размещения которого был установлен публичный сервитут.

6. Отделу информационно-организационной работы в течение двух рабочих дней со дня подписания направить копию настоящего распоряжения:

6.1. в информационно-аналитическое управление администрации города Перми для размещения в течение пяти рабочих дней со дня подписания распоряжения на официальном сайте муниципального образования город Пермь в информационно-телекоммуникационной сети Интернет;

6.2. в территориальный орган администрации города Перми по месту нахождения земельного участка с кадастровым номером 59:01:3812086:18 для размещения в общедоступных местах (на досках объявлений, размещенных во всех подъездах многоквартирного дома, или в пределах земельного участка, на котором расположен многоквартирный дом) в течение пяти рабочих дней со дня подписания распоряжения;

6.3. в управление по общим вопросам администрации города Перми для опубликования распоряжения (за исключением приложений к нему) в течение пяти рабочих дней со дня подписания распоряжения в печатном средстве

массовой информации «Официальный бюллетень органов местного самоуправления муниципального образования город Пермь»;

6.4. в ОАО «МРСК Урала» (ИНН 6671163413);

6.5. правообладателю земельного участка, в отношении которого принято решение об установлении публичного сервитута в отдельных целях.

7. Отделу предоставления земельных участков по работе с физическими лицами направить копию настоящего распоряжения в орган, осуществляющий государственный кадастровый учет и государственную регистрацию прав, в течение пяти рабочих дней со дня подписания распоряжения.

8. Настоящее распоряжение вступает в силу со дня подписания.

9. Контроль за исполнением настоящего распоряжения возложить на первого заместителя начальника департамента земельных отношений администрации города Перми Раевскую Л.В.

Исполняющий обязанности заместителя
главы администрации города Перми -
начальника департамента земельных
отношений администрации города Перми

Е.Н. Гонцова



**АДМИНИСТРАЦИЯ ГОРОДА ПЕРМИ
ЗАМЕСТИТЕЛЬ ГЛАВЫ АДМИНИСТРАЦИИ
ГОРОДА ПЕРМИ-НАЧАЛЬНИК ДЕПАРТАМЕНТА
ЗЕМЕЛЬНЫХ ОТНОШЕНИЙ
РАСПОРЯЖЕНИЕ**

12.03.2021

№ 21-01-03-292

Об установлении публичного сервитута в отдельных целях

На основании статей 39.37, 39.43 Земельного кодекса Российской Федерации, статьи 3.6 Федерального закона от 25 октября 2001 г. № 137-ФЗ «О введении в действие Земельного кодекса Российской Федерации», Положения о департаменте земельных отношений администрации города Перми, утвержденного решением Пермской городской Думы от 24 февраля 2015 г. № 39, ходатайства общества с ограниченной ответственностью «Пермская сетевая компания» (далее – ООО «ПСК») об установлении публичного сервитута от 28 января 2021 г. № 21-01-06-1307:

1. Установить публичный сервитут в отдельных целях в отношении земельного участка с кадастровым номером 59:01:0010000:75 по ул. Букирева, д. 15 в Дзержинском районе города Перми на срок 48 лет 11 месяцев для использования в целях размещения (эксплуатации) существующего инженерного сооружения – 1-этажного здания центрального теплового пункта (лит. А), принадлежащего ООО «ПСК» на праве собственности, которое подтверждается выпиской из Единого государственного реестра недвижимости от 29 января 2021 г. № КУВИ-002/2021-6122744.

2. Утвердить границы публичного сервитута в отдельных целях согласно приложению к настоящему распоряжению (условный номер 192-7ПС).

3. Плата за публичный сервитут в отдельных целях не устанавливается.

4. Утвердить прилагаемый график проведения работ при осуществлении деятельности, для обеспечения которой устанавливается публичный сервитут в отдельных целях.

5. ООО «ПСК» (ИНН 5904176536) обязано привести земельный участок в состояние, пригодное для его использования в соответствии с разрешенным использованием, в срок не позднее чем три месяца после завершения эксплуатации инженерного сооружения, для размещения которого был установлен публичный сервитут.

6. Отделу информационно-организационной работы в течение 2 рабочих дней со дня подписания направить копию настоящего распоряжения:

6.1. в информационно-аналитическое управление администрации города Перми для размещения в течение 5 рабочих дней со дня подписания распоряжения на официальном сайте муниципального образования город Пермь в информационно-телекоммуникационной сети Интернет;

6.2. в управление по общим вопросам администрации города Перми для опубликования распоряжения (за исключением приложений к нему) в течение 5 рабочих дней со дня подписания распоряжения в печатном средстве мас-

совой информации «Официальный бюллетень органов местного самоуправления муниципального образования город Пермь»;

6.3. в ООО «ПСК» (ИНН 5904176536);

6.4. правообладателям земельных участков, в отношении которых принято решение об установлении публично-го сервитута в отдельных целях.

7. Отделу предоставления земельных участков по работе с физическими лицами направить копию настоящего распоряжения в орган, осуществляющий государственный кадастровый учет и государственную регистрацию прав, в течение 5 рабочих дней со дня подписания распоряжения.

8. Настоящее распоряжение вступает в силу со дня подписания.

9. Контроль за исполнением настоящего распоряжения возложить на первого заместителя начальника департамента земельных отношений администрации города Перми Раевскую Л.В.

Исполняющий обязанности заместителя
главы администрации города Перми -
начальника департамента земельных
отношений администрации города Перми

Е.Н. Гонцова



**АДМИНИСТРАЦИЯ ГОРОДА ПЕРМИ
ЗАМЕСТИТЕЛЬ ГЛАВЫ АДМИНИСТРАЦИИ
ГОРОДА ПЕРМИ-НАЧАЛЬНИК ДЕПАРТАМЕНТА
ЗЕМЕЛЬНЫХ ОТНОШЕНИЙ
РАСПОРЯЖЕНИЕ**

12.03.2021

№ 21-01-03-293

Об установлении публичного сервитута в отдельных целях

На основании статей 39.37, 39.43 Земельного кодекса Российской Федерации, статьи 3.6 Федерального закона от 25 октября 2001 г. № 137-ФЗ «О введении в действие Земельного кодекса Российской Федерации», Положения о департаменте земельных отношений администрации города Перми, утвержденного решением Пермской городской Думы от 24 февраля 2015 г. № 39, ходатайства общества с ограниченной ответственностью «Пермская сетевая компания» (далее – ООО «ПСК») об установлении публичного сервитута от 28 января 2021 г. № 21-01-06-1308:

1. Установить публичный сервитут в отдельных целях в отношении земельного участка с кадастровым номером 59:01:4410057:1 по ул. Петропавловской, д. 115, 117, 121 в Дзержинском районе города Перми на срок 48 лет 11 месяцев для использования в целях размещения (эксплуатации) существующего инженерного сооружения – 1-этажного кирпичного здания центрального теплового пункта (лит. Б), принадлежащего ООО «ПСК» на праве собственности, которое подтверждается выпиской из Единого государственного реестра недвижимости от 29 января 2021 г. № КУВИ-002/2021-6081083.

2. Утвердить границы публичного сервитута в отдельных целях согласно приложению к настоящему распоряжению (условный номер 57:20ПС).

3. Плата за публичный сервитут в отдельных целях не устанавливается.

4. Утвердить прилагаемый график проведения работ при осуществлении деятельности, для обеспечения которой устанавливается публичный сервитут в отдельных целях.

5. ООО «ПСК» (ИНН 5904176536) обязано привести земельный участок в состояние, пригодное для его использования в соответствии с разрешенным использованием, в срок не позднее чем три месяца после завершения эксплуатации инженерного сооружения, для размещения которого был установлен публичный сервитут.

6. Отделу информационно-организационной работы в течение 2 рабочих дней со дня подписания направить копию настоящего распоряжения:

6.1. в информационно-аналитическое управление администрации города Перми для размещения в течение 5 рабочих дней со дня подписания распоряжения на официальном сайте муниципального образования город Пермь в информационно-телекоммуникационной сети Интернет;

6.2. в управление по общим вопросам администрации города Перми для опубликования распоряжения (за исключением приложений к нему) в течение 5 рабочих дней со дня подписания распоряжения в печатном средстве мас-

совой информации «Официальный бюллетень органов местного самоуправления муниципального образования город Пермь»;

6.3. в ООО «ПСК» (ИНН 5904176536);

6.4. правообладателям земельных участков, в отношении которых принято решение об установлении публично-го сервитута в отдельных целях.

7. Отделу предоставления земельных участков по работе с физическими лицами направить копию настоящего распоряжения в орган, осуществляющий государственный кадастровый учет и государственную регистрацию прав, в течение 5 рабочих дней со дня подписания распоряжения.

8. Настоящее распоряжение вступает в силу со дня подписания.

9. Контроль за исполнением настоящего распоряжения возложить на первого заместителя начальника департамента земельных отношений администрации города Перми Раевскую Л.В.

Исполняющий обязанности заместителя
главы администрации города Перми -
начальника департамента земельных
отношений администрации города Перми

Е.Н. Гонцова

ПРАВОВЫЕ АКТЫ ТЕРРИТОРИАЛЬНЫХ ОРГАНОВ АДМИНИСТРАЦИИ ГОРОДА ПЕРМИ



АДМИНИСТРАЦИЯ ГОРОДА ПЕРМИ ГЛАВА АДМИНИСТРАЦИИ ИНДУСТРИАЛЬНОГО РАЙОНА

РАСПОРЯЖЕНИЕ

18.03.2021

№ 059-16-01-03-100

Об утверждении Составы общественной комиссии по обсуждению проекта муниципальной программы формирования современной городской среды на 2018-2024 годы в части благоустройства дворовых территорий в Индустриальном районе города Перми

В соответствии с Постановлением администрации города Перми от 24 августа 2017 г. № 650 «Об общественных комиссиях по обсуждению проекта муниципальной программы формирования современной городской среды на 2018-2024 годы в части благоустройства дворовых территорий в районах города Перми, общественном обсуждении проекта муниципальной программы формирования современной городской среды на 2018-2024 годы»:

1. Утвердить прилагаемый состав общественной комиссии по обсуждению проекта муниципальной программы формирования современной городской среды на 2018-2024 годы в части благоустройства дворовых территорий в Индустриальном районе города Перми.

2. Признать утратившим силу распоряжения главы администрации Индустриального района города Перми: от 17 октября 2017 г. N СЭД-059-16-01-03-322 «Об утверждении состава общественной комиссии Индустриального района города Перми по обсуждению проекта муниципальной программы формирования современной городской среды на 2018-2022 годы в части благоустройства дворовых территорий»;

от 14 мая 2018 г. N СЭД-059-16-01-03-128 «О внесении изменений в состав общественной комиссии Индустриального района города Перми по обсуждению проекта муниципальной программы формирования современной городской среды на 2018-2022 годы в части благоустройства дворовых территорий»;

от 23 мая 2018 г. N СЭД-059-16-01-03-132 «О внесении изменений в состав общественной комиссии Индустриального района города Перми по обсуждению проекта муниципальной программы формирования современной городской среды на 2018-2022 годы в части благоустройства дворовых территорий»;

от 22 марта 2019 г. N 059-16-01-03-72 «О внесении изменений в состав общественной комиссии Индустриального района города Перми по обсуждению проекта муниципальной программы формирования современной городской среды на 2018-2022 годы в части благоустройства дворовых территорий»;

от 11 сентября 2019 г. N 059-16-01-03-309 «О внесении изменений в состав общественной комиссии Индустриального района города Перми по обсуждению проекта муниципальной программы формирования современной городской среды на 2018-2022 годы в части благоустройства дворовых территорий, утвержденный распоряжением главы администрации Индустриального района города Перми от 17 октября 2017 г. N СЭД-059-16-01-03-322»;

от 23 октября 2019 г. N 059-16-01-03-376 «О внесении изменений в состав общественной комиссии Индустриального района города Перми по обсуждению проекта муниципальной программы формирования современной городской среды на 2018-2022 годы в части благоустройства дворовых территорий, утвержденный распоряжением главы администрации Индустриального района города Перми от 17 октября 2017 г. N СЭД-059-16-01-03-322»;

от 15 июля 2020 г. N 059-16-01-03-202 «О внесении изменений в состав общественной комиссии Индустриального района города Перми по обсуждению проекта муниципальной программы формирования современной городской среды на 2018-2022 годы в части благоустройства дворовых территорий, утвержденный распоряжением главы администрации Индустриального района города Перми от 17 октября 2017 г. N СЭД-059-16-01-03-322»;

3. Настоящее распоряжение вступает в силу со дня официального опубликования в печатном средстве массовой информации «Официальный бюллетень органов местного самоуправления муниципального образования город Пермь».

4. Общему отделу администрации Индустриального района города Перми обеспечить опубликование настоящего распоряжения в печатном средстве массовой информации «Официальный бюллетень органов местного самоуправления муниципального образования город Пермь».

5. Контроль за исполнением настоящего распоряжения возложить на первого заместителя главы администрации Индустриального района Гилева Е.Г.

А. И. Иванов

Утвержден
распоряжением главы администрации
Индустриального района города Перми
от 18.03.2021 № 059-16-01-03-100

Состав

общественной комиссии Индустриального района города Перми по обсуждению проекта муниципальной программы формирования современной городской среды на 2018-2024 годы в части благоустройства дворовых территорий

Председатель комиссии:

Иванов Александр Иванович - глава администрации Индустриального района города Перми

Заместитель председателя:

Гилев Евгений Григорьевич - первый заместитель главы администрации Индустриального района города Перми

Секретарь комиссии:

Холзакова Ольга Николаевна - главный специалист отдела жилищно-коммунального хозяйства и жилищных отношений администрации Индустриального района города Перми

Члены комиссии:

Борисов Михаил Александрович - эксперт Общественной палаты Российской Федерации по вопросам жилищно - коммунального хозяйства, строительства и дорог. Председатель общественного совета при Инспекции государственного жилищного надзора. Председатель общественного совета при Министерстве жилищно - коммунального хозяйства и благоустройства Пермского края.

Малютин Дмитрий Васильевич	- депутат Пермской городской Думы по одномандатному избирательному округу № 6 (по согласованию)
Захаров Сергей Геннадьевич	- депутат Пермской городской Думы по одномандатному избирательному округу № 5 (по согласованию)
Кузнецов Василий Владимирович	- депутат Пермской городской Думы по одномандатному избирательному округу № 7 (по согласованию)
Бережных Виолетта Николаевна	- председатель Индустриальной районной организации Пермской краевой организации Всероссийского общества инвалидов (по согласованию)
Представитель (по согласованию)	- Территориальное общественное самоуправление
Представитель	- Организация, обслуживающая многоквартирный дом (управляющая компания, товарищество собственников жилья, жилищно-строительный кооператив и иная) (по согласованию)
Представитель	- Пермское региональное отделение Либерально- демократической партии России (по согласованию)



АДМИНИСТРАЦИЯ ГОРОДА ПЕРМИ
ГЛАВА АДМИНИСТРАЦИИ
ДЗЕРЖИНСКОГО РАЙОНА
РАСПОРЯЖЕНИЕ

19.03.2021

№ 059-07-01-05-86

**О принудительном демонтаже самовольно установленных
(незаконно размещенных) движимых объектов**

В соответствии с Положением о порядке выявления и демонтажа самовольно установленных и незаконно размещенных движимых объектов на территории города Перми, утвержденным решением Пермской городской Думы от 08 ноября 2005 г. № 192, Типовым положением о территориальном органе администрации города Перми, утвержденным решением Пермской городской Думы от 29 января 2013 г. № 7, Регламентом взаимодействия департамента экономики и промышленной политики администрации города Перми, территориальных органов администрации города Перми и муниципального учреждения, подведомственного функциональному органу администрации города Перми, осуществляющему функции в сфере управления и распоряжения муниципальным имуществом города Перми, в сфере потребительского рынка, утвержденным постановлением администрации города Перми от 19 мая 2015 г. № 286:

1. Утвердить прилагаемый перечень самовольно установленных (незаконно размещенных) движимых объектов, подлежащих принудительному демонтажу и перемещению (далее – Объекты).

2. Сектору потребительского рынка администрации Дзержинского района города Перми организовать работы по принудительному демонтажу и перемещению Объектов с 26 марта 2021 г. с 09:00 часов.

3. Определить место временного хранения демонтируемых Объектов по адресу: г. Пермь, ул. Волочаевская, 32.

4. Уполномоченным лицом, ответственным за организацию работ по принудительному демонтажу, перемещению и временному хранению Объектов назначить Самородову Анну Юрьевну, начальника сектора потребительского рынка администрации Дзержинского района города Перми.

5. Принудительный демонтаж, перемещение и хранение Объектов осуществляет муниципальное казенное учреждение «Содержание муниципального имущества».

6. Настоящее распоряжение вступает в силу со дня официального опубликования в печатном средстве массовой информации «Официальный бюллетень органов местного самоуправления муниципального образования город Пермь».

7. Общему отделу администрации Дзержинского района города Перми обеспечить опубликование настоящего распоряжения в печатном средстве массовой информации «Официальный бюллетень органов местного самоуправления муниципального образования город Пермь».

8. Контроль за исполнением настоящего распоряжения возложить на первого заместителя главы администрации Дзержинского района города Перми Ракинцева Н.И.

А.А. Стяжкин

УТВЕРЖДЕН

распоряжением главы администрации
Дзержинского района города Перми
от 19.03.2021 № 059-07-01-05-86

ПЕРЕЧЕНЬ

самовольно установленных (незаконно размещенных) движимых объектов, подлежащих принудительному демонтажу и перемещению

№ п/п	Тип объекта	Адрес нахождения объекта	Номер объекта в Едином реестре самовольно установленных и незаконно размещенных движимых объектов, выявленных на территории Дзержинского района города Перми (учетный номер объекта)	Единица измерения, шт.
1	2	3	4	5
1.	Суперсайт	ш. Космонавтов, 108	3752	1
2.	Электронное табло	ул. Трамвайная, 14	3751-ч	1
Итого				2



АДМИНИСТРАЦИЯ ГОРОДА ПЕРМИ

ГЛАВА АДМИНИСТРАЦИИ
КИРОВСКОГО РАЙОНА

РАСПОРЯЖЕНИЕ

19.03.2021

№ 059-23-01-02-70

О внесении изменений в состав общественной комиссии по рассмотрению и оценке предложений о проведении комплекса мероприятий по благоустройству территорий общего пользования микрорайонов индивидуальной жилой застройки в Кировском районе города Перми, утвержденный распоряжением главы администрации Кировского района города Перми от 12.03.2019 № 059-23-01-02-44

В целях актуализации правового акта главы администрации Кировского района города Перми и в связи с кадровыми изменениями:

1. Внести изменения в состав общественной комиссии Кировского района города Перми по рассмотрению и оценке предложений о проведении комплекса мероприятий по благоустройству территорий общего пользования микрорайонов индивидуальной жилой застройки в районах города Перми, утвержденный распоряжением главы администрации Кировского района города Перми от 12 марта 2019 г. № 059-23-01-02-44, утвердив состав в новой редакции.

2. Настоящее распоряжение вступает в силу со дня официального опубликования в печатном средстве массовой информации «Официальный бюллетень органов местного самоуправления муниципального образования город Пермь».

3. Общему отделу администрации Кировского района города Перми обеспечить опубликование настоящего распоряжения в печатном средстве массовой информации «Официальный бюллетень органов местного самоуправления муниципального образования город Пермь».

4. Контроль за исполнением распоряжения возложить на исполняющего обязанности первого заместителя главы администрации Кировского района города Перми Пономарева В.Л.

В.Ю. Цветов

УТВЕРЖДЕН
распоряжением главы администрации
Кировского района города Перми
19.03.2021 059-23-01-02-70

СОСТАВ

общественной комиссии по рассмотрению и оценке предложений о проведении комплекса мероприятий по благоустройству территорий общего пользования микрорайонов индивидуальной жилой застройки в Кировском районе города Перми

Председатель: Цветов Владимир Юрьевич	- глава администрации Кировского района города Перми
Заместитель председателя: Пономарев Владимир Леонидович	- исполняющий обязанности первого заместителя главы администрации Кировского района города Перми
Секретарь: Каримов Павел Нурисламович	- начальник отдела благоустройства администрации Кировского района города Перми
Члены комиссии: Воробьева Ирина Александровна	- начальник отдела по работе с общественностью администрации Кировского района города Перми
Саплина Людмила Владимировна	- директор МКУ «Благоустройство Кировского района»
Борисов Михаил Александрович	- координатор федерального партийного проекта «Городская среда», член всероссийской политической партии «Единая Россия» г. Перми (по согласованию)
Вагин Михаил Сергеевич	- помощник депутата Пермской городской Думы по округу № 9 (по согласованию)
Хлебникова Оксана Александровна	- начальник сектора градостроительства, земельных и имущественных отношений администрации Кировского района города Перми
Бахтагареев Павел Равилевич	- начальник отдела ЖКХ и жилищных отношений администрации Кировского района города Перми

Тронин Владимир Яковлевич - помощник депутата Пермской городской Думы по округу № 8 (по согласованию)

Углицких Снежана Рашидовна - помощник депутата Пермской городской Думы по округу № 10 (по согласованию)



АДМИНИСТРАЦИЯ ГОРОДА ПЕРМИ
ГЛАВА АДМИНИСТРАЦИИ
ОРДЖОНИКИДЗЕВСКОГО РАЙОНА
РАСПОРЯЖЕНИЕ

19.03.2021

№ 059-37-01-04-43

**О принудительном демонтаже самовольно установленных
(незаконно размещенных) движимых объектов**

В соответствии с Положением о порядке выявления и демонтажа самовольно установленных и незаконно размещённых движимых объектов на территории города Перми, утверждённым решением Пермской городской Думы от 08 ноября 2015 г. № 192, Регламентом взаимодействия департамента экономики и промышленной политики администрации города Перми, территориальных органов администрации города Перми и муниципального учреждения, подведомственного функциональному органу администрации города Перми, осуществляющему функции в сфере управления и распоряжения муниципальным имуществом города Перми в сфере потребительского рынка, утверждённым постановлением администрации города Перми от 01 марта 2019 г. № 141, Типовым положением о территориальном органе администрации города Перми, утверждённым решением Пермской городской Думы от 29 января 2013 г. № 7:

1. Утвердить прилагаемый перечень самовольно установленных (незаконно размещенных) движимых объектов, подлежащих принудительному демонтажу и перемещению (далее – Объекты).

2. Сектору потребительского рынка администрации Орджоникидзевского района города Перми организовать мероприятия в отношении объектов, указанных в перечне самовольно установленных (незаконно размещённых) движимых объектов, 29 марта 2021 г. с 09.00 часов.

3. Уполномоченным лицом, ответственным за организацию работ по принудительному демонтажу, перемещению и временному хранению Объектов, назначить Андриянову Надежду Борисовну, начальника сектора потребительского рынка администрации Орджоникидзевского района города Перми.

4. Лицом, осуществляющим принудительный демонтаж, перемещение и временное хранение Объектов является муниципальное казённое учреждение «Содержание муниципального имущества», адрес: 614015, г. Пермь, ул. Николая Островского, д. 27.

5. Определить место временного хранения демонтируемых Объектов по адресу: г. Пермь, ул. Волочаевская, 32.

6. Настоящее распоряжение вступает в силу со дня официального опубликования в печатном средстве массовой информации «Официальный бюллетень органов местного самоуправления муниципального образования город Пермь».

7. Общему отделу администрации Орджоникидзевского района города Перми обеспечить опубликование настоящего распоряжения в печатном средстве массовой информации «Официальный бюллетень органов местного самоуправления муниципального образования город Пермь».

8. Контроль за исполнением распоряжения возложить на первого заместителя главы администрации Орджоникидзевского района города Перми Казанцева В.Л.

Е.В. Карабатов

УТВЕРЖДЕН
распоряжением главы
администрации
Орджоникидзевского района
города Перми
от 19.03.2021 № 059-37-01-04-43

ПЕРЕЧЕНЬ
самовольно установленных (незаконно размещенных) движимых объектов,
подлежащих принудительному демонтажу и перемещению

№	Тип объекта	Адрес нахождения объекта (улица, дом)	Номер Объекта в Едином реестре самовольно установленных и незаконно размещенных движимых объектов, выявленных на территории города Перми	Дата и время начала работ по принудительному демонтажу	Единица измерения, шт.
1	Киоск	Пер.1-й Дубровский, 4а	2026	29.03.2021 с 09.00 час.	1
ИТОГО:					1



АДМИНИСТРАЦИЯ ГОРОДА ПЕРМИ
ГЛАВА АДМИНИСТРАЦИИ
КИРОВСКОГО РАЙОНА
РАСПОРЯЖЕНИЕ

23.03.2021

№ 059-23-01-02-71

**О принудительном демонтаже самовольно установленного
(незаконно размещенного) движимого объекта**

В соответствии с Положением о порядке выявления и демонтажа самовольно установленных и незаконно размещенных движимых объектов на территории города Перми, утвержденным решением Пермской городской Думы от 08 ноября 2005 г. № 192, Типовым положением о территориальном органе администрации города Перми, утвержденным решением Пермской городской Думы от 29 января 2013 г. № 7:

1. Организовать принудительный демонтаж, перемещение и временное хранение самовольно установленного (незаконно размещенного): панно, г. Пермь ул. Маршала Рыбалко, д.43, номер в Едином реестре самовольно установленных и незаконно размещенных движимых объектов, выявленных на территории города Перми (по состоянию на дату издания настоящего распоряжения): 3765-ч (далее – Объект).

2. Сектору потребительского рынка администрации Кировского района города Перми организовать мероприятия указанные в пункте 1 настоящего распоряжения, с 26 марта 2021 г. с 10.00 часов.

3. Определить место временного хранения демонтируемого Объекта по адресу: г. Пермь, ул. Волочаевская, д. 32.

4. Уполномоченным лицом, ответственным за организацию работ по принудительному демонтажу Объектов, назначить Керимову Ольгу Александровну, и.о. начальника сектора потребительского рынка администрации Кировского района города Перми.

5. Настоящее распоряжение вступает в силу с даты официального опубликования в печатном средстве массовой информации «Официальный бюллетень органов местного самоуправления муниципального образования город Пермь».

6. Общему отделу администрации Кировского района города Перми обеспечить опубликование настоящего распоряжения в печатном средстве массовой информации «Официальный бюллетень органов местного самоуправления муниципального образования город Пермь».

7. Контроль за исполнением настоящего распоряжения возложить на и.о. первого заместителя главы администрации Кировского района города Перми Пономарева В.Л..

В.Ю. Цветов



А ДМИНИСТРАЦИЯ ГОРОДА ПЕРМИ
ГЛАВА АДМИНИСТРАЦИИ
СВЕРДЛОВСКОГО РАЙОНА
РАСПОРЯЖЕНИЕ

23.03.2021

№ 059-39-01-01-134

О проведении конкурса поддержки локальных инициатив социально ориентированных некоммерческих организаций города Перми

В соответствии с решением Пермской городской Думы от 15 декабря 2020 г. № 261 «О бюджете города Перми на 2021 год и на плановый период 2022 и 2023 годов», постановлениями администрации города Перми от 19 октября 2018 г. № 779 «Об утверждении муниципальной программы «Общественное согласие», от 11 июня 2020 г. № 512 «Об утверждении Порядка предоставления субсидий за счет средств бюджета города Перми на финансовое обеспечение затрат, связанных с реализацией проектов победителями конкурса поддержки локальных инициатив социально ориентированных некоммерческих организаций города Перми», с целью развития партнерских отношений между органами местного самоуправления города Перми и социально ориентированными некоммерческими организациями города Перми, творческой и гражданской активности населения на территории Свердловского района города Перми:

1. Провести в 2021 году на территории Свердловского района города Перми конкурс поддержки локальных инициатив социально ориентированных некоммерческих организаций города Перми (далее – Конкурс).

2. Создать конкурсную комиссию по проведению конкурса поддержки локальных инициатив социально ориентированных некоммерческих организаций города Перми (далее – Конкурсная комиссия).

3. Утвердить прилагаемые:

3.1. тематику и номинации Конкурса, объем финансирования проектов, направленных на решение отдельных вопросов местного значения в Свердловском районе города Перми (далее – Проект) в номинациях Конкурса, сроки реализации Проектов;

3.2. состав Конкурсной комиссии.

4. Отделу по работе с общественностью администрации Свердловского района города Перми:

4.1. обеспечить организацию и проведение Конкурса;

4.2. организовать работу Конкурсной комиссии;

4.3. обеспечить размещение информации о ходе и результатах Конкурса на едином портале бюджетной системы Российской Федерации в информационно-телекоммуникационной сети Интернет, на официальном сайте администрации Свердловского района города Перми в сети Интернет, являющемся составной частью официального сайта муниципального образования город Пермь в информационно-телекоммуникационной сети Интернет (www.raion.gorodperm.ru/sverdlovkij/).

5. Настоящее распоряжение вступает в силу со дня официального опубликования в печатном средстве массовой информации «Официальный бюллетень органов местного самоуправления муниципального образования город Пермь».

6. Начальнику общего отдела администрации Свердловского района города Перми:

6.1. обеспечить направление настоящего распоряжения в управление по общим вопросам администрации города Перми для опубликования в печатном средстве массовой информации «Официальный бюллетень органов местного самоуправления муниципального образования города Перми».

7. Начальнику сектора по работе с обращениями граждан и информированию населения администрации Свердловского района города Перми:

7.1 обеспечить размещение информационного сообщения о проведении Конкурса на официальном Интернет – сайте администрации Свердловского района города Перми не менее чем за 14 дней до начала приёма документов для участия в Конкурсе.

8. Контроль за исполнением настоящего распоряжения возложить на заместителя главы администрации Свердловского района города Перми Новоселову И.В.

И.о. главы администрации района

В.Е. Пастух

УТВЕРЖДЕН
распоряжением главы администрации
Свердловского района города Перми
от 23.03.2021 059-39-01-01-134

СОСТАВ
конкурсной комиссии районного конкурса поддержки локальных инициатив
социально ориентированных некоммерческих организаций
Свердловского района города Перми

Председатель:
Усов
Андрей Иванович - глава администрации Свердловского района
города Перми

Заместитель председателя:
Новоселова
Ирина Владимировна - заместитель главы администрации
Свердловского района города Перми

Секретарь:
Кокарева
Наталья Владимировна - главный специалист отдела по работе
с общественностью администрации
Свердловского района города Перми

Члены комиссии:
Лебединец
Елена Вячеславовна - начальник сектора по обеспечению
деятельности комиссии по делам
несовершеннолетних администрации
Свердловского района города Перми

Мельник
Наталья Николаевна - депутат Пермской городской Думы
по избирательному округу № 18
(по согласованию)

Микова
Яна Андреевна - начальник отдела по культуре, спорту
и молодёжной политике администрации
Свердловского района города Перми

Митрофанов
Александр Иванович - консультант отдела по работе
с общественными организациями управления
по вопросам общественного самоуправления
и межнациональным отношениям
администрации города Перми
(по согласованию)

Оборин
Алексей Юрьевич - депутат Пермской городской Думы
по избирательному округу № 19
(по согласованию)

Попова Ирина Владимировна	- начальник отдела образования Свердловского района города Перми департамент образования администрации города Перми (по согласованию)
Стародворская Любовь Николаевна	- начальник отдела по работе с общественностью администрации Свердловского района города Перми
Сысоева Светлана Вячеславовна	- начальник финансового-экономического отдела администрации Свердловского района города Перми
Уткин Юрий Аркадьевич	- депутат Пермской городской Думы по избирательному округу № 22 (по согласованию)
Федоров Дмитрий Александрович	- депутат Пермской городской Думы по избирательному округу № 20 (по согласованию)
Юдина Наталья Геннадьевна	- председатель территориального общественного самоуправления «Сибирский» микрорайона Центральный Свердловского района города Перми (по согласованию)

УТВЕРЖДЕНЫ
распоряжением главы администрации
Свердловского района города Перми
от 23.03.2021 059-39-01-01-134

**Номинации конкурса поддержки локальных инициатив
социально ориентированных некоммерческих организаций**

№	Название номинации	Цель номинации, тематика	Количество проектов победителей в номинации	Объем финансирования (руб.)
1	2	3	4	5
1	Я волонтер!	цель: развитие волонтерского движения в Свердловском районе города Перми, рост популярности добровольчества среди молодежи и студентов. Принимаются проекты, направленные на развитие волонтерского движения, обучающие семинары, методические разработки. Принимаются проекты, направленные на проведение мероприятий по вовлечению молодежи в волонтерское движение, мероприятий, способствующих решению социальных проблем, развитие социальной активности жителей района и благотворительности.	1	до 32 000,00
2	Видим проблему можем решать	цель: решение социально-значимых проблем. Принимаются проекты, направленные на решение актуальной, обоснованной проблемы, не обозначенной в других номинациях конкурса, в том числе на правовое консультирование населения, защиту общественных интересов, просветительскую работу, решение вопросов экологии и иных проблем.	1	до 32 000,00

1	2	3	4	5
3	Ликвидация граффити	цель: создание благоприятного облика района; ликвидация незаконных надписей на зданиях, сооружениях и иных местах общего пользования. Принимаются проекты, направленные на организацию работы по устранению граффити в районе, в том числе скрытой рекламы наркотических и психотропных веществ.	1	до 32 000,00
4	Мы за здоровый образ жизни	цель: повышение уровня физической культуры населения и формирование здорового образа жизни, в том числе среди детей и подростков; вовлечение жителей района в занятие спортом; профилактика алкоголизма, табакокурения и наркомании. Принимаются проекты, направленные на организацию спортивных соревнований по месту жительства для населения, внедрение новых форм привлечения детей и подростков к занятию спортом, организация работы спортивных площадок, создание клубов любителей спорта, проведение турниров, соревнований.	1	до 32 000,00
5	С юбилеем Свердловский район	цель: повышение интереса к истории Свердловского района города Перми, создание и распространение информации, способствующей формированию благоприятного имиджа Свердловского района и жителей. Принимаются проекты, направленные на развитие и сохранение традиций района, сохранения исторической памяти, развития народного творчества. Принимаются проекты, направленные на проведение мероприятий, посвящённых 85 – летию Свердловского района города Перми	1	до 32 000,00

РАЗДЕЛ ВТОРОЙ ОФИЦИАЛЬНАЯ ИНФОРМАЦИЯ



МИНИСТЕРСТВО ТРАНСПОРТА РОССИЙСКОЙ ФЕДЕРАЦИИ

ФЕДЕРАЛЬНОЕ АГЕНТСТВО ЖЕЛЕЗНОДОРОЖНОГО ТРАНСПОРТА
(РОСЖЕЛДОР)

РАСПОРЯЖЕНИЕ

13 февраля 2021

Москва

№ *ЭБ-40-р*

О внесении изменений в распоряжение Росжелдора от 15.01.2021 № ЭБ-7-р «Об утверждении документации по планировке территории (проект планировки территории и проект межевания территории) для объекта: «Северный железнодорожный обход г. Перми». II этап строительства – «Строительство предохранительных тупиков и укладка стрелок примыкания Северного железнодорожного обхода на перегоне Левшино – Балмошная с включением в электрическую централизацию станции Левшино»

На основании обращения Дирекции по комплексной реконструкции железных дорог и строительству объектов железнодорожного транспорта – филиала ОАО «РЖД» (далее – ДКРС ОАО «РЖД») от 02.02.2021 № исх-855/ДКРС, распоряжения ДКРС ОАО «РЖД» от 25.01.2021 № ДКРС-7/р «О внесении изменений в распоряжение ДКРС ОАО «РЖД» от 26.09.2019 № ДКРС-402/р» внести следующие изменения в распоряжение Росжелдора от 15.01.2021 № ЭБ-7-р:

В названии и в пункте 1 распоряжения Росжелдора от 15.01.2021 № ЭБ-7-р «Об утверждении документации по планировке территории (проект планировки территории и проект межевания территории) для объекта: «Северный железнодорожный обход г. Перми». II этап строительства – «Строительство предохранительных тупиков и укладка стрелок примыкания Северного железнодорожного обхода на перегоне Левшино – Балмошная с включением в электрическую централизацию станции Левшино» слова «Северный железнодорожный обход г. Перми». II этап строительства – «Строительство предохранительных тупиков и укладка стрелок примыкания Северного железнодорожного обхода на перегоне Левшино – Балмошная с включением в электрическую централизацию станции Левшино» заменить словами «Северный железнодорожный обход г. Перми: «2 этап – Переустройство ул. Соликамская», «4 этап – Железнодорожный путь с примыканием к станции Левшино», «5 этап – Мостовой переход через реку Кама».

И.о. заместителя руководителя

Э.Я. Бурдинский



МИНИСТЕРСТВО ТРАНСПОРТА РОССИЙСКОЙ ФЕДЕРАЦИИ

ФЕДЕРАЛЬНОЕ АГЕНТСТВО ЖЕЛЕЗНОДОРОЖНОГО ТРАНСПОРТА
(РОСЖЕЛДОР)

РАСПОРЯЖЕНИЕ

13 февраля 2021

Москва

№ ЭБ-41-р

О внесении изменений в распоряжение Росжелдора от 18.01.2021 № ЭБ-10-р «Об утверждении документации по планировке территории (проект планировки территории и проект межевания территории) для объекта: «Северный железнодорожный обход г. Перми». I этап строительства – «Строительство предохранительных тупиков и укладка стрелок примыкания Северного железнодорожного обхода на перегоне Кабельная – Блочная с включением в электрическую централизацию станции Кабельная»

На основании обращения Дирекции по комплексной реконструкции железных дорог и строительству объектов железнодорожного транспорта – филиала ОАО «РЖД» (далее – ДКРС ОАО «РЖД») от 02.02.2021 № исх-854/ДКРС, распоряжения ДКРС ОАО «РЖД» от 25.01.2021 № ДКРС-6/р «О внесении изменений в распоряжение ДКРС ОАО «РЖД» от 26.09.2019 № ДКРС-401/р» внести следующие изменения в распоряжение Росжелдора от 18.01.2021 № ЭБ-10-р:

В названии и в пункте 1 распоряжения Росжелдора от 18.01.2021 № ЭБ-10-р «Об утверждении документации по планировке территории (проект планировки территории и проект межевания территории) для объекта: «Северный железнодорожный обход г. Перми». I этап строительства – «Строительство предохранительных тупиков и укладка стрелок примыкания Северного железнодорожного обхода на перегоне Кабельная – Блочная с включением в электрическую централизацию станции Кабельная» слова «Северный железнодорожный обход г. Перми». I этап строительства – «Строительство предохранительных тупиков и укладка стрелок примыкания Северного железнодорожного обхода на перегоне Кабельная – Блочная с включением в электрическую централизацию станции Кабельная» заменить словами «Северный железнодорожный обход г. Перми: «3 этап – Железнодорожный путь с примыканием к станции Кабельная», «5 этап – Мостовой переход через реку Кама».

И.о. заместителя руководителя

Э.Я. Бурдинский

**Извещение о проведении 29.04.2021 аукциона
по продаже земельного участка и на право заключения договоров аренды земельных участков**

Лот № 1

1.	Наименование организатора аукциона	Департамент имущественных отношений администрации города Перми
2.	Наименование органа местного самоуправления, принявшего решение о проведении аукциона, реквизиты указанного решения	Администрация города Перми, приказ начальника департамента имущественных отношений администрации города Перми от 22.03.2021 № 059-19-01-11-22
3.	Место, дата, время проведения аукциона	г. Пермь, ул. Сибирская, 14, каб. № 2 29.04.2021 в 09 час. 20 мин.
	Дата рассмотрения заявок на участие в аукционе	28.04.2021 в 15 час. 00 мин.
4.	Предмет аукциона на право заключения договора аренды земельного участка	
	• местоположение	ул. Промышленная, 109е, Индустриальный район, г. Пермь
	• площадь	27 083 кв. м
	• кадастровый номер	59:01:4716051:563
	• права на земельный участок	государственная собственность не разграничена
	• ограничение прав	Ограничения прав подробно описаны в выписке из Единого государственного реестра недвижимости об объекте недвижимости от 08.09.2020 № КУВИ-002/2020-19303112, а также в градостроительном плане земельного участка. Земельный участок полностью расположен в границах зоны с особыми условиями использования территории: Санитарно-защитная зона, Промышленный узел «Осенцы», Постановление администрации города Перми Об утверждении проекта границ общей санитарно-защитной зоны промышленного узла «Осенцы» в Индустриальном районе от 20.06.2007 № 227 – Проектирование и строительство вести в соответствии с Постановлением Главного государственного санитарного врача РФ от 25.09.2007 №74 «О введении в действие новой редакции санитарно-эпидемиологических правил и нормативов СанПиН 2.2.1/2.1.1.1200-03 «Санитарно-защитные зоны и санитарная классификация предприятий, сооружений и иных объектов». Земельный участок частично расположен в границах зоны с особыми условиями использования территории: Охранная зона инженерных коммуникаций, Охранная зона газопровода высокого давления. Проектирование и строительство вести в соответствии с Приказом агентства по управлению имуществом Пермского края от 04.04.2012 № СЭД-31-02-329 «Об утверждении границ охраняемых зон газопроводов ЗАО «Газпром газораспределение Пермь», от 04.04.2012 № СЭД-31-02-329. Земельный участок частично расположен в границах зоны с особыми условиями использования территории: Охранная зона инженерных коммуникаций, Охранная зона газопровода высокого давления, Охранная зона газопровода среднего давления. Проектирование и строительство вести в соответствии с Постановлением Правительства РФ от 20 ноября 2000 № 878 «Об утверждении Правил охраны газораспределительных сетей».

		Земельный участок полностью расположен в границах зоны с особыми условиями использования территории: Приаэродромная территория аэродрома аэропорта Большое Савино. Постановление Правительства Российской Федерации от 11.03.2010 № 138 «Об утверждении Федеральных правил использования воздушного пространства Российской Федерации»: «Запрещается размещать в полосах воздушных подходов на удалении до 30 км, а вне полос воздушных подходов – до 15 км от контрольной точки аэродрома объекты выбросов (размещения) отходов, животноводческие фермы, скотобойни и другие объекты, способствующие привлечению и массовому скоплению птиц».
	• обременения	нет
	• разрешенное использование	промышленные и складские объекты IV класса вредности, территориальная зона ПК-4
	• принадлежность к определенной категории земель	земли населенных пунктов
	• максимально и (или) минимально допустимые параметры разрешенного строительства объекта капитального строительства	в технической документации (градостроительный план земельного участка)
	• технические условия подключения (технологического присоединения) объекта капитального строительства к сетям инженерно-технического обеспечения, предусматривающие предельную свободную мощность существующих сетей, • максимальную нагрузку и сроки подключения объекта капитального строительства к сетям инженерно-технического обеспечения, срок действия технических условий	в технической документации Согласно письму ООО «НОВОГОР-Прикамье» от 27.02.2020 № 57-ЛК «В районе земельного участка по ул. Промышленной, 109е отсутствуют централизованные сети водоснабжения и водоотведения , эксплуатируемые ООО «НОВОГОР-Прикамье».
	• плата за подключение (технологическое присоединение)	в соответствии с Постановлением Правительства Российской Федерации от 13.02.2006 № 83
5.	Начальная цена предмета аукциона (размер ежегодной арендной платы) Победитель аукциона, иное лицо, с которым договор заключается в соответствии с п. 13, п. 14 или п. 20 ст. 39.12 Земельного Кодекса Российской Федерации (далее – ЗК РФ), обязан в течение 5 рабочих дней со дня составления протокола о результатах аукциона, а в случаях, определенных п. 13, п. 14, ст. 39.12 ЗК РФ, протокола рассмотрения заявок, уплатить ежегодный размер арендной платы (за вычетом задатка, внесенного для участия в аукционе) однократно за первые 3 года на счет департамента земельных отношений администрации города Перми, 614000, ул. Сибирская, 15, тел. 212-29-82 (отдел договоров)	2 194 000 руб.
6.	«Шаг аукциона» (3% от начальной цены)	65 820 руб.

7.	<p>Форма заявки на участие в аукционе, порядок ее приема, адрес места ее приема, даты и время начала и окончания приема заявок на участие в аукционе</p>	<p>Форма заявки размещена на сайтах www.torgi.gov.ru, www.gogodperm.ru (раздел Деятельность/ Муниципальная собственность/ Торговая площадка/ Вид торгов Продажа и аренда земельных участков).</p> <p>Заявка подается и принимается одновременно с полным пакетом документов, требуемых для участия в аукционе. На каждый лот представляется отдельный пакет документов, документы после аукциона не возвращаются.</p> <p>Заявка с прилагаемыми к ней документами регистрируется организатором аукциона в журнале приема заявок с присвоением каждой заявке номера, даты и времени подачи.</p> <p>г. Пермь, ул. Сибирская, 14, каб. № 12</p> <p>с 29.03.2021 по 23.04.2021 ежедневно в рабочие дни с 10 час. 00 мин. до 13 час. 00 мин.</p>
8.	<p>Размер задатка (50% от начальной цены)</p> <p>Порядок внесения задатка участниками аукциона и возврата им задатка</p> <p>Банковские реквизиты счета для перечисления задатка</p>	<p>1 097 000 руб.</p> <p>Путем перечисления на счет организатора аукциона. Представление документов, подтверждающих внесение задатка, признается заключением соглашения о задатке (п.2 ст. 39.12 Земельного кодекса Российской Федерации). Задаток должен поступить на счет организатора аукциона до 15:00 28.04.2021.</p> <p>В течение трех рабочих дней со дня подписания протокола о результатах аукциона организатор аукциона обязан вернуть задатки лицам, участвовавшим в аукционе, но не победившим в нем.</p> <p>Задаток, внесенный лицом, признанным победителем аукциона, задаток, внесенный иным лицом, с которым договор купли-продажи или договор аренды земельного участка заключается в соответствии с пунктом 13, 14 или 20 ст. 39.12 ЗК РФ, засчитываются в оплату приобретаемого земельного участка или в счет арендной платы за него. Задатки, внесенные этими лицами, не заключившими в установленном настоящей статьей порядке договора купли-продажи или договора аренды земельного участка вследствие уклонения от заключения указанных договоров, не возвращаются.</p> <p>Департамент финансов администрации города Перми (департамент имущественных отношений администрации города Перми, л/с 04163010041), ИНН 5902502248, КПП 590201001, ОКТМО 57701000, р/с 032 326 435 770 100 056 00 в Отделении Пермь Банка России/УФК по Пермскому краю г. Пермь, БИК (БИК ТОФК) 015773997, корреспондентский счет (единый казначейский счет) 40102810145370000048 КБК 00000000000000000510.</p> <p>Назначение платежа: задаток для участия в аукционе 29.04.2021 по лоту № 1 (ул. Промышленная, 109е)</p>
9.	Срок аренды земельного участка	4 года 11 месяцев

10.	Проект договора аренды земельного участка	Типовая форма договора аренды земельного участка, приобретаемого на торгах в форме аукциона, для строительства, утверждена постановлением администрации города Перми от 29.05.2015 № 322, является Приложением № 1 к настоящему извещению и размещена на сайтах www.torgi.gov.ru , www.gorodperm.ru (раздел Деятельность/ Муниципальная собственность/ Торговая площадка/ Вид торгов Продажа и аренда земельных участков), опубликована в печатном средстве массовой информации «Официальный бюллетень органов местного самоуправления муниципального образования город Пермь».
11.	Порядок осмотра земельного участка на местности	Осмотр земельного участка производится заявителем самостоятельно в любое время с даты опубликования настоящего извещения.

Лот № 2

1.	Наименование организатора аукциона	Департамент имущественных отношений администрации города Перми
2.	Наименование органа местного самоуправления, принявшего решение о проведении аукциона, реквизиты указанного решения	Администрация города Перми, приказ начальника департамента имущественных отношений администрации города Перми от 22.03.2021 № 059-19-01-11-22
3.	Место, дата, время проведения аукциона	г. Пермь, ул. Сибирская, 14, каб. № 2 29.04.2021 в 09 час. 20 мин.
	Дата рассмотрения заявок на участие в аукционе	28.04.2021 в 15 час. 00 мин.
4.	Предмет аукциона на право заключения договора аренды земельного участка	
	• местоположение	ул. Печорская, 1а, Мотовилихинский район, г. Пермь
	• площадь	4 800 кв. м
	• кадастровый номер	59:01:3911460:22
	• права на земельный участок	государственная собственность не разграничена
	• ограничение прав	Ограничения прав подробно описаны в выписке из Единого государственного реестра недвижимости об объекте недвижимости от 04.08.2020 № КУВИ-002/2020-10787522, а также в градостроительном плане земельного участка. Земельный участок частично расположен в границах зоны с особыми условиями использования территории: Водоохранная зона, Прибрежная защитная полоса, Приказ Камского бассейнового водного управления Федерального агентства водных ресурсов, от 07.07.2014 № 164, Об установлении границ водоохранных зон и прибрежных защитных полос Воткинского водохранилища – Проектирование и строительство вестей в соответствии со статьей 65 Водного кодекса Российской Федерации от 03.06.2006 № 74-ФЗ. Земельный участок полностью расположен в границах зоны с особыми условиями использования территории: Зона катастрофического затопления, Решение Пермской городской Думы от 26.06.2007 № 143 «Об утверждении Правил землепользования и застройки города Перми»; проектирование и строительство вестей при условии получения заключения компетентных органов (Главное управление МЧС России по Пермскому краю)

		<p>о возможности проектирования, строительства, реконструкции, ввод в эксплуатацию зданий, строений сооружений в зоне катастрофического затопления.</p> <p>Земельный участок полностью расположен в границах зоны с особыми условиями использования территории: Охранная зона ЗСОВторой пояс зоны санитарной охраны поверхностного водозабора АО «Пермский завод «Машиностроитель», Приказ Министерства природных ресурсов, лесного хозяйства и экологии Пермского края, от 15.05.2018 № СЭД-30-01-02-629.</p> <p>Земельный участок частично расположен в границах зоны с особыми условиями использования территории: Охранная зона инженерных коммуникаций, ОХРАННАЯ ЗОНА ВЛ 110 КВ КАМГЭС – ЗИЛ №1, 2 С ОТПАЙКАМИ НА ПС ГПП-6 И ПЗХО, Проектирование и строительство вести в соответствии с Постановлением Правительства РФ от 24.02.2009 № 160 «О порядке установления охранных зон объектов электросетевого хозяйства и особых условий использования земельных участков, расположенных в границах таких зон».</p> <p>Земельный участок полностью расположен в границах зоны с особыми условиями использования территории: Приаэродромная территория аэродрома аэропорта Большое Савино. Постановление Правительства Российской Федерации от 11.03.2010 № 138 «Об утверждении Федеральных правил использования воздушного пространства Российской Федерации»: «Запрещается размещать в полосах воздушных подходов на удалении до 30 км, а вне полос воздушных подходов – до 15 км от контрольной точки аэродрома объекты выбросов (размещения) отходов, животноводческие фермы, скотобойни и другие объекты, способствующие привлечению и массовому скоплению птиц».</p> <p>Согласно письму Главного управления МЧС по Пермскому краю от 05.03.2020 № 1828-2-3-4 земельный участок попадает в зону катастрофического затопления.</p>
	<ul style="list-style-type: none"> • обременения 	нет
	<ul style="list-style-type: none"> • разрешенное использование 	склады, территориальная зона ПК-5
	<ul style="list-style-type: none"> • принадлежность к определенной категории земель 	земли населенных пунктов
	<ul style="list-style-type: none"> • максимально и (или) минимально допустимые параметры разрешенного строительства объекта капитального строительства 	в технической документации (градостроительный план земельного участка)
	<ul style="list-style-type: none"> • технические условия подключения (технологического присоединения) объекта капитального строительства к сетям инженерно-технического обеспечения, предусматривающие предельную свободную мощность существующих сетей, • максимальную нагрузку и сроки подключения объекта капитального строительства к сетям инженерно-технического обеспечения, срок действия технических условий 	<p>в технической документации</p> <p>Согласно письму ООО «НОВОГОР-Прикамье» от 05.03.2020 № 56-ЛК «В настоящий момент отсутствует техническая возможность подключения объекта к централизованным системам холодного водоснабжения вследствие отсутствия мощности (пропускной способности сетей и сооружений). Для создания технической возможности необходимо:</p> <p>1. Запроектировать и построить блокировочную сеть водопровода внутренним диаметром d-150 мм от колодца на сети водопровода Д-150 мм в районе ж/д по ул. Березниковская, 14 до колодца на сети водопровода d-300 мм в районе ж/д по ул. Гашкова, 28,</p>

		<p>ориентировочной протяженностью - 770 м, ориентировочной стоимостью – не менее 27,97 млн. руб. Вышеуказанное мероприятие Схемами водоснабжения и водоотведения г. Перми, утвержденными Постановлением администрации города Перми от 28.12.2018 № 1085 на период до 2028 г., а также Инвестиционной программой в сфере водоснабжения, водоотведения и очистки сточных вод на территории г. Перми ООО «Новая городская инфраструктура Прикамья» на период 2018-2022 гг., утвержденной приказом Региональной службы по тарифам Пермского края от 27.11.2017 г. № СЭД-46-04-38-11, в редакции от 20.11.2018 г. № СЭД-46-04-38-48, не предусмотрено.</p> <p>Кроме того, подключение объекта к централизованной системе водоотведения будет возможно после реконструкции РНС-1 «Язвая», со сроком реализации – не ранее 2024 г.</p> <p>Также, для подключения объекта к централизованным системам холодного водоснабжения и водоотведения необходимо выполнить мероприятия по созданию водопроводных и канализационных сетей и объектов на них от существующих сетей до точки подключения объекта, а именно:</p> <ol style="list-style-type: none"> 1. Запроектировать и построить сеть водопровода от точки подключения объекта до сети водопровода d-150 мм по ул. Розовая, ориентировочной протяженностью 2 x 180 м. 2. Запроектировать и построить сеть водоотведения от точки подключения объекта до канализационного коллектора d-1200 мм по ул. Розовая, ориентировочной протяженностью 120 м. <p>Таким образом, вопрос о подключении конкурсной площадки с кадастровым номером 59:01:3911460:22 по ул. Печорская к централизованным системам холодного водоснабжения и водоотведения не может быть решен до реализации всех вышеуказанных мероприятий на системе холодного водоснабжения»</p>
	<ul style="list-style-type: none"> • плата за подключение (технологическое присоединение) 	<p>в соответствии с Постановлением Правительства Российской Федерации от 13.02.2006 № 83</p>
5.	<p>Начальная цена предмета аукциона (размер ежегодной арендной платы)</p> <p>Победитель аукциона, иное лицо, с которым договор заключается в соответствии с п.13, п.14 или п. 20 ст. 39.12 Земельного Кодекса Российской Федерации (далее – ЗК РФ), обязан в течение 5 рабочих дней со дня составления протокола о результатах аукциона, а в случаях, определенных п.13, п.14, ст. 39.12 ЗК РФ, протокола рассмотрения заявок, уплатить ежегодный размер арендной платы (за вычетом задатка, внесенного для участия в аукционе) однократно за первые 3 года на счет департамента земельных отношений администрации города Перми, 614000, ул. Сибирская,15, тел. 212-29-82 (отдел договоров)</p>	614 000 руб.

6.	«Шаг аукциона» (3% от начальной цены)	18 420 руб.
7.	Форма заявки на участие в аукционе, порядок ее приема, адрес места ее приема, даты и время начала и окончания приема заявок на участие в аукционе	<p>Форма заявки размещена на сайтах www.torgi.gov.ru, www.gogodperm.ru (раздел Деятельность/ Муниципальная собственность/ Торговая площадка/ Вид торгов Продажа и аренда земельных участков).</p> <p>Заявка подается и принимается одновременно с полным пакетом документов, требуемых для участия в аукционе. На каждый лот представляется отдельный пакет документов, документы после аукциона не возвращаются.</p> <p>Заявка с прилагаемыми к ней документами регистрируется организатором аукциона в журнале приема заявок с присвоением каждой заявке номера, даты и времени подачи.</p> <p>г. Пермь, ул. Сибирская, 14, каб. № 12</p> <p>с 29.03.2021 по 23.04.2021 ежедневно в рабочие дни с 10 час. 00 мин. до 13 час. 00 мин.</p>
8.	<p>Размер задатка (50% от начальной цены)</p> <p>Порядок внесения задатка участниками аукциона и возврата им задатка</p>	<p>307 000 руб.</p> <p>Путем перечисления на счет организатора аукциона. Представление документов, подтверждающих внесение задатка, признается заключением соглашения о задатке (п.2 ст. 39.12 Земельного кодекса Российской Федерации). Задаток должен поступить на счет организатора аукциона до 15:00 28.04.2021.</p> <p>В течение трех рабочих дней со дня подписания протокола о результатах аукциона организатор аукциона обязан вернуть задатки лицам, участвовавшим в аукционе, но не победившим в нем.</p> <p>Задаток, внесенный лицом, признанным победителем аукциона, задаток, внесенный иным лицом, с которым договор купли-продажи или договор аренды земельного участка заключается в соответствии с пунктом 13, 14 или 20 ст. 39.12 ЗК РФ, засчитываются в оплату приобретаемого земельного участка или в счет арендной платы за него. Задатки, внесенные этими лицами, не заключившими в установленном настоящей статьей порядке договора купли-продажи или договора аренды земельного участка вследствие уклонения от заключения указанных договоров, не возвращаются.</p> <p>Департамент финансов администрации города Перми (департамент имущественных отношений администрации города Перми, л/с 04163010041), ИНН 5902502248, КПП 590201001, ОКТМО 57701000, р/с 032 326 435 770 100 056 00 в Отделении Пермь Банка России//УФК по Пермскому краю г. Пермь, БИК (БИК ТОФК) 015773997, корреспондентский счет (единый казначейский счет) 40102810145370000048 КБК 00000000000000000510.</p> <p>Назначение платежа: задаток для участия в аукционе 29.04.2021 по лоту № 2 (ул. Печорская, 1а)</p>
9.	Срок аренды земельного участка	3 года 2 месяца

10.	Проект договора аренды земельного участка	Типовая форма договора аренды земельного участка, приобретаемого на торгах в форме аукциона, для строительства, утверждена постановлением администрации города Перми от 29.05.2015 № 322, является Приложением № 1 к настоящему извещению и размещена на сайтах www.torgi.gov.ru , www.gorodperm.ru (раздел Деятельность/ Муниципальная собственность/ Торговая площадка/ Вид торгов Продажа и аренда земельных участков), опубликована в печатном средстве массовой информации «Официальный бюллетень органов местного самоуправления муниципального образования город Пермь».
11.	Порядок осмотра земельного участка на местности	Осмотр земельного участка производится заявителем самостоятельно в любое время с даты опубликования настоящего извещения.

Лот № 3

1.	Наименование организатора аукциона	Департамент имущественных отношений администрации города Перми
2.	Наименование органа местного самоуправления, принявшего решение о проведении аукциона, реквизиты указанного решения	Администрация города Перми, приказ начальника департамента имущественных отношений администрации города Перми от 22.03.2021 № 059-19-01-11-22
3.	Место, дата, время проведения аукциона	г. Пермь, ул. Сибирская, 14, каб. № 2 29.04.2021 в 09 час. 20 мин.
	Дата рассмотрения заявок на участие в аукционе	28.04.2021 в 15 час. 00 мин.
4.	Предмет аукциона на право заключения договора аренды земельного участка	
	• местоположение	ул. Кондаурова, 31, Мотовилихинский район, г. Пермь
	• площадь	1 197 кв. м
	• кадастровый номер	59:01:4019249:56
	• права на земельный участок	государственная собственность не разграничена
	• ограничение прав	Ограничения прав подробно описаны в выписке из Единого государственного реестра недвижимости об объекте недвижимости от 16.10.2020 № КУВИ-002/2020-29888559, а также в градостроительном плане земельного участка. Земельный участок полностью расположен в границах зоны с особыми условиями использования территории: Приаэродромная территория аэродрома аэропорта Большое Савино. Постановление Правительства Российской Федерации от 11.03.2010 № 138 «Об утверждении Федеральных правил использования воздушного пространства Российской Федерации»: «Запрещается размещать в полосах воздушных подходов на удалении до 30 км, а вне полос воздушных подходов – до 15 км от контрольной точки аэродрома объекты выбросов (размещения) отходов, животноводческие фермы, скотобойни и другие объекты, способствующие привлечению и массовому скоплению птиц».
	• обременения	нет
	• разрешенное использование	для индивидуального жилищного строительства, территориальная зона Ж-3
	• принадлежность к определенной категории земель	земли населенных пунктов

<ul style="list-style-type: none"> • максимально и (или) минимально допустимые параметры разрешенного строительства объекта капитального строительства 	<p>в технической документации (градостроительный план земельного участка)</p> <p>Проектирование и строительство необходимо вести в соответствии со СНиП 31-02-2001, утвержденным и введенным в действие Приказом Министерства строительства и жилищно-коммунального хозяйства Российской Федерации от 20.10.2016 № 725/пр. Дом должен включать жилые комнаты – одну или несколько (общую комнату или гостиную, спальню), а также вспомогательные помещения: переднюю, кухню (в том числе кухню-столовую и (или) кухню-нишу), ванные комнаты и (или) душевые, туалет (уборную) или совмещенный санузел.</p> <p>Согласно пункту 6.1 СП 55.13330.2016 площади помещений домов, проектируемых и реконструируемых, должны быть не менее:</p> <p>общей комнаты (или гостиной) – 16 кв. м (при одной жилой комнате 14 кв. м);</p> <p>спальни – 8 кв. м (на двух человек 10 кв. м, а при размещении ее в мансарде – 7 кв. м);</p> <p>спальни для инвалида-колясочника – 9 кв. м;</p> <p>кухни – 9 кв. м, кухни-ниши или кухонной зоны в кухне-столовой – 6 кв. м.</p>
<ul style="list-style-type: none"> • технические условия подключения (технологического присоединения) объекта капитального строительства к сетям инженерно-технического обеспечения, предусматривающие предельную свободную мощность существующих сетей, • максимальную нагрузку и сроки подключения объекта капитального строительства к сетям инженерно-технического обеспечения, срок действия технических условий 	<p>в технической документации</p> <p>Согласно письму ООО «НОВОГОР-Прикамье» от 24.12.2019 № 31-ЛК централизованные сети водоснабжения и водоотведения, эксплуатируемые ООО «НОВОГОР-Прикамье» отсутствуют.</p> <p>Ближайшие централизованные сети водоснабжения находятся на пересечении ул. 5-я Запрудская и ул. 2-я Чермозская (ориентировочная протяженность до сетей водопровода-590 м). При проектировании может быть применен альтернативный способ водоснабжения (от скважины).</p> <p>Ближайшие централизованные сети водоотведения находятся в районе ж/д по ул. Лядовская,125 (ориентировочная протяженность до сетей канализации-1470 м). При проектировании может быть применен альтернативный способ канализования без подключения к централизованной системе водоснабжения (от скважины) и альтернативный способ канализования, без подключения к централизованной системе канализации г. Перми (отвод стоков на локальные очистные сооружения, либо в выгребную яму с последующим вывозом стоков спец. машинами), который должен соответствовать всем нормативным требованиям Российской Федерации.</p> <p>При этом заказчику (правообладателю земельного участка) необходимо своевременно осуществлять вывоз жидких бытовых отходов на основании договора водоотведения, заключенного с ООО «НОВОГОР-Прикамье», либо договора с организацией, осуществляющий ввоз жидких бытовых отходов и имеющий договор водоотведения с ООО «НОВОГОР-Прикамье».</p>

	<ul style="list-style-type: none"> плата за подключение (технологическое присоединение) 	в соответствии с Постановлением Правительства Российской Федерации от 13.02.2006 № 83
5.	<p>Начальная цена предмета аукциона (размер ежегодной арендной платы)</p> <p>Победитель аукциона, иное лицо, с которым договор заключается в соответствии с п.13, п.14 или п. 20 ст. 39.12 Земельного Кодекса Российской Федерации (далее – ЗК РФ), обязан в течение 5 рабочих дней со дня составления протокола о результатах аукциона, а в случаях, определенных п.13, п.14, ст. 39.12 ЗК РФ, протокола рассмотрения заявок, уплатить ежегодный размер арендной платы (за вычетом задатка, внесенного для участия в аукционе) однократно за первые 3 года на счет департамента земельных отношений администрации города Перми, 614000, ул. Сибирская,15, тел. 212-29-82 (отдел договоров)</p>	329 000 руб.
6.	«Шаг аукциона» (3% от начальной цены)	9 870 руб.
7.	<p>Форма заявки на участие в аукционе, порядок ее приема, адрес места ее приема, даты и время начала и окончания приема заявок на участие в аукционе</p>	<p>Форма заявки размещена на сайтах www.torgi.gov.ru, www.gorodperm.ru (раздел Деятельность/ Муниципальная собственность/ Торговая площадка/ Вид торгов Продажа и аренда земельных участков).</p> <p>Заявка подается и принимается одновременно с полным пакетом документов, требуемых для участия в аукционе. На каждый лот представляется отдельный пакет документов, документы после аукциона не возвращаются.</p> <p>Заявка с прилагаемыми к ней документами регистрируется организатором аукциона в журнале приема заявок с присвоением каждой заявке номера, даты и времени подачи.</p> <p>г. Пермь, ул. Сибирская,14, каб. № 12</p> <p>с 29.03.2021 по 23.04.2021 ежедневно в рабочие дни с 10 час. 00 мин. до 13 час. 00 мин.</p>
8.	<p>Размер задатка (50% от начальной цены)</p> <p>Порядок внесения задатка участниками аукциона и возврата им задатка</p>	<p>164 500 руб.</p> <p>Путем перечисления на счет организатора аукциона. Представление документов, подтверждающих внесение задатка, признается заключением соглашения о задатке (п.2 ст. 39.12 Земельного кодекса Российской Федерации). Задаток должен поступить на счет организатора аукциона до 15:00 28.04.2021.</p> <p>В течение трех рабочих дней со дня подписания протокола о результатах аукциона организатор аукциона обязан вернуть задатки лицам, участвовавшим в аукционе, но не победившим в нем.</p>

	Банковские реквизиты счета для перечисления задатка	<p>Задаток, внесенный лицом, признанным победителем аукциона, задаток, внесенный иным лицом, с которым договор купли-продажи или договор аренды земельного участка заключается в соответствии с пунктом 13, 14 или 20 ст. 39.12 ЗК РФ, засчитываются в оплату приобретаемого земельного участка или в счет арендной платы за него. Задатки, внесенные этими лицами, не заключившими в установленном настоящей статьей порядке договора купли-продажи или договора аренды земельного участка вследствие уклонения от заключения указанных договоров, не возвращаются.</p> <p>Департамент финансов администрации города Перми (департамент имущественных отношений администрации города Перми, л/с 04163010041), ИНН 5902502248, КПП 590201001, ОКТМО 57701000, р/с 032 326 435 770 100 056 00 в Отделении Пермь Банка России/УФК по Пермскому краю г. Пермь, БИК (БИК ТОФК) 015773997, корреспондентский счет (единый казначейский счет) 40102810145370000048 КБК 00000000000000000510. Назначение платежа: задаток для участия в аукционе 29.04.2021 по лоту № 3 (ул. Кондаурова, 31)</p>
9.	Срок аренды земельного участка	20 лет
10.	Проект договора аренды земельного участка	Типовая форма договора аренды земельного участка, приобретаемого на торгах в форме аукциона, для строительства, утверждена постановлением администрации города Перми от 29.05.2015 № 322, является Приложением № 1 к настоящему извещению и размещена на сайтах www.torgi.gov.ru , www.gorodperm.ru (раздел Деятельность/ Муниципальная собственность/ Торговая площадка/ Вид торгов Продажа и аренда земельных участков), опубликована в печатном средстве массовой информации «Официальный бюллетень органов местного самоуправления муниципального образования город Пермь».
11.	Порядок осмотра земельного участка на местности	Осмотр земельного участка производится заявителем самостоятельно в любое время с даты опубликования настоящего извещения.

Лот № 4

1.	Наименование организатора аукциона	Департамент имущественных отношений администрации города Перми
2.	Наименование органа местного самоуправления, принявшего решение о проведении аукциона, реквизиты указанного решения	Администрация города Перми, приказ начальника департамента имущественных отношений администрации города Перми от 22.03.2021 № 059-19-01-11-22
3.	Место, дата, время проведения аукциона	г. Пермь, ул. Сибирская, 14, каб. № 2 29.04.2021 в 09 час. 20 мин.
	Дата рассмотрения заявок на участие в аукционе	28.04.2021 в 15 час. 00 мин.
4.	Предмет аукциона по продаже земельного участка	
	• местоположение	ул. 2-я Юрлинская, 23, Орджоникидзевский район, г. Пермь
	• площадь	745 кв.м

• кадастровый номер	59:01:3812161:133
• права на земельный участок	государственная собственность не разграничена
• ограничение прав	<p>Ограничения прав подробно описаны в выписке из Единого государственного реестра недвижимости об объекте недвижимости от 20.10.2020 № КУВИ-002/2020-31330066, а также в градостроительном плане земельного участка.</p> <p>Земельный участок частично расположен в границах зоны с особыми условиями использования территории: Охранная зона инженерных коммуникаций, охранная зона ВЛ 0,4 кВ от КТП 4343. Проектирование и строительство вести в соответствии с Постановлением Правительства Российской Федерации от 24.02.2009 № 160 «О порядке установления охранных зон объектов электросетевого хозяйства и особых условий использования земельных участков, расположенных в границах таких зон».</p> <p>Земельный участок полностью расположен в границах зоны с особыми условиями использования территории: Приаэродромная территория аэродрома аэропорта Большое Савино. Постановление Правительства Российской Федерации от 11.03.2010 № 138 «Об утверждении Федеральных правил использования воздушного пространства Российской Федерации»: «Запрещается размещать в полосах воздушных подходов на удалении до 30 км, а вне полос воздушных подходов – до 15 км от контрольной точки аэродрома объекты выбросов (размещения) отходов, животноводческие фермы, скотобойни и другие объекты, способствующие привлечению и массовому скоплению птиц».</p>
• обременения	нет
• разрешенное использование	для индивидуального жилищного строительства, территориальная зона Ж-4
• принадлежность к определенной категории земель	земли населенных пунктов
• максимально и (или) минимально допустимые параметры разрешенного строительства объекта капитального строительства	<p>в технической документации (градостроительный план земельного участка)</p> <p>Проектирование и строительство необходимо вести в соответствии со СНиП 31-02-2001, утвержденным и введенным в действие Приказом Министерства строительства и жилищно-коммунального хозяйства Российской Федерации от 20.10.2016 № 725/пр. Дом должен включать жилые комнаты – одну или несколько (общую комнату или гостиную, спальню), а также вспомогательные помещения: переднюю, кухню (в том числе кухню-столовую и (или) кухню-нишу), ванные комнаты и (или) душевые, туалет (уборную) или совмещенный санузел.</p> <p>Согласно пункту 6.1 СП 55.13330.2016 площади помещений домов проектируемых и реконструируемых, должны быть не менее: общей комнаты (или гостиной) – 16 кв. м (при одной жилой комнате 14 кв. м); спальни – 8 кв. м (на двух человек 10 кв. м, а при размещении ее в мансарде – 7 кв. м); спальни для инвалида-колясочника – 9 кв. м; кухни – 9 кв. м, кухни-ниши или кухонной зоны в кухне-столовой – 6 кв. м.</p>

	<ul style="list-style-type: none"> • технические условия подключения (технологического присоединения) объекта капитального строительства к сетям инженерно-технического обеспечения, предусматривающие предельную свободную мощность существующих сетей, • максимальную нагрузку и сроки подключения объекта капитального строительства к сетям инженерно-технического обеспечения, • срок действия технических условий 	<p>в технической документации</p> <p>Согласно письму ООО «НОВОГОР-Прикамье» от 05.08.2019 № 110-13472 возможные точки подключения объекта индивидуального строительства:</p> <p>ВОДОСНАБЖЕНИЕ: от водопровода d-400 мм по ул. Ишимская. Ориентировочная протяженность от точки подключения до земельного участка по землям общего пользования составляет 220 м. Альтернативным методом снабжения водой может быть скважина.</p> <p>ВОДООТВЕДЕНИЕ: В сеть канализации d-300 мм по ул. 2-я Юрлинская. Ориентировочная протяженность от точки подключения до земельного участка по землям общего пользования составляет 15 м. В случае наличия в границах земельного участка существующих сетей водоснабжения или водоотведения, размещение объекта предусмотреть за пределами охранных зон сетей. Срок действия технических условий – 3 года.</p>
	<ul style="list-style-type: none"> • плата за подключение (технологическое присоединение) 	<p>в соответствии с Постановлением Правительства Российской Федерации от 13.02.2006 № 83</p>
5.	<p>Начальная цена предмета аукциона (рыночная стоимость земельного участка)</p> <p>Победитель аукциона, иное лицо, с которым договор заключается в соответствии с п.13, п.14 или п. 20 ст. 39.12 Земельного Кодекса Российской Федерации (далее – ЗК РФ), обязан в течение 5 рабочих дней со дня составления протокола о результатах аукциона, а в случаях, определенных п.13, п.14, ст. 39.12 ЗК РФ, протокола рассмотрения заявок, уплатить плату за земельный участок (за вычетом задатка, внесенного для участия в аукционе) на счет департамента земельных отношений администрации города Перми, 614000, ул. Сибирская,15, тел. 212-29-82 (отдел договоров)</p>	<p>1 146 368 руб.</p>
6.	<p>«Шаг аукциона» (3% от начальной цены)</p>	<p>34 391,04 руб.</p>
7.	<p>Форма заявки на участие в аукционе, порядок ее приема, адрес места ее приема, даты и время начала и окончания приема заявок на участие в аукционе</p>	<p>Форма заявки размещена на сайте: www.gorodpermi.ru (раздел Деятельность/Муниципальная собственность/ Торговая площадка).</p> <p>Заявка подается и принимается одновременно с полным пакетом документов, требуемых для участия в аукционе. На каждый лот представляется отдельный пакет документов, документы после аукциона не возвращаются. Заявка с прилагаемыми к ней документами регистрируется организатором аукциона в журнале приема заявок с присвоением каждой заявке номера, даты и времени подачи.</p> <p>г. Пермь, ул. Сибирская,14, каб. № 12</p> <p>с 29.03.2021 по 23.04.2021 ежедневно в рабочие дни с 10 час. 00 мин. до 13 час. 00 мин.</p>

8.	<p>Размер задатка (50% от начальной цены)</p> <p>Порядок внесения задатка участниками аукциона и возврата им задатка</p> <p>Банковские реквизиты счета для перечисления задатка</p>	<p>573 184 руб.</p> <p>Путем перечисления на счет организатора аукциона. Представление документов, подтверждающих внесение задатка, признается заключением соглашения о задатке (п.2 ст. 39.12 Земельного кодекса РФ). Задаток должен поступить на счет организатора аукциона до 15:00 28.04.2021. В течение трех рабочих дней со дня подписания протокола о результатах аукциона организатор аукциона обязан вернуть задатки лицам, участвовавшим в аукционе, но не победившим в нем. Задаток, внесенный лицом, признанным победителем аукциона, задаток, внесенный иным лицом, с которым договор купли-продажи или договор аренды земельного участка заключается в соответствии с пунктом 13, 14 или 20 ст. 39.12 ЗК РФ, засчитываются в оплату приобретаемого земельного участка или в счет арендной платы за него. Задатки, внесенные этими лицами, не заключившими в установленном настоящей статьей порядке договора купли-продажи или договора аренды земельного участка вследствие уклонения от заключения указанных договоров, не возвращаются. Департамент финансов администрации города Перми (департамент имущественных отношений администрации города Перми, л/с 04163010041), ИНН 5902502248, КПП 590201001, ОКТМО 57701000, р/с 032 326 435 770 100 056 00 в Отделении Пермь Банка России/УФК по Пермскому краю г. Пермь, БИК (БИК ТОФК) 015773997, корреспондентский счет (единый казначейский счет) 40102810145370000048 КБК 00000000000000000510. Назначение платежа: задаток для участия в аукционе 29.04.2021 по лоту № 4 (ул. 2-я Юрлинская, 23)</p>
9	<p>Проект договора купли-продажи</p>	<p>Типовая форма договора купли-продажи земельного участка утверждена постановлением администрации города Перми от 29.05.2015 № 322, является Приложением № 2 к настоящему извещению и размещена на сайтах www.torgi.gov.ru, www.gorodperm.ru (раздел Деятельность/Муниципальная собственность/ Торговая площадка Вид торгов Продажа и аренда земельных участков), опубликована в печатном средстве массовой информации «Официальный бюллетень органов местного самоуправления муниципального образования город Пермь».</p>
10.	<p>Порядок осмотра земельного участка на местности</p>	<p>Осмотр земельного участка производится заявителем самостоятельно в любое время с даты опубликования настоящего извещения.</p>

Лот № 5

1.	<p>Наименование организатора аукциона</p>	<p>Департамент имущественных отношений администрации города Перми</p>
2.	<p>Наименование органа местного самоуправления, принявшего решение о проведении аукциона, реквизиты указанного решения</p>	<p>Администрация города Перми, приказ начальника департамента имущественных отношений администрации города Перми от 22.03.2021 № 059-19-01-11-22</p>

3.	Место, дата, время проведения аукциона Дата рассмотрения заявок на участие в аукционе	г. Пермь, ул. Сибирская, 14, каб. № 2 29.04.2021 в 09 час.20 мин. 28.04.2021 в 15 час. 00 мин.
4.	Предмет аукциона на право заключения договора аренды земельного участка	
	• местоположение	южнее жилого дома по ул. Нейвинская, 1 Свердловский район, г. Пермь
	• площадь	1 000 кв.м
	• кадастровый номер	59:01:4410886:1873
	• права на земельный участок	государственная собственность не разграничена
	• ограничение прав	Ограничения прав подробно описаны в выписке из Единого государственного реестра недвижимости об объекте недвижимости от 24 февраля 2021 г. № КУВИ-002/2021-15314737. Земельный участок частично расположен в санитарно-защитной зоне ЗАО ДСФ ПУДСИБ (5902183697), установлена постановлением администрации города Перми от 22.11.2005 № 2735. Земельный участок расположен в границах зоны с особыми условиями использования территории: Приаэродромная территория аэродрома Большое Савино, 59.32.2.857, установлена постановлением Правительства РФ от 11.03.2010 № 138 «Об утверждении Федеральных правил использования воздушного пространства Российской Федерации».
	• обременения	нет
	• разрешенное использование	для размещения автостоянки, разрешенное использование земельного участка - стоянки легковых автомобилей на открытых площадках; для размещения иных объектов автомобильного транспорта и дорожного хозяйства
	• принадлежность к определенной категории земель	земли населенных пунктов
	• максимально и (или) минимально допустимые параметры разрешенного строительства объекта капитального строительства	нет (строительство не предусмотрено)
	• технические условия подключения (технологического присоединения) объекта капитального строительства к сетям инженерно-технического обеспечения, предусматривающие предельную свободную мощность существующих сетей, максимальную нагрузку и сроки подключения объекта капитального строительства к сетям инженерно-технического обеспечения, срок действия технических условий	нет
	• плата за подключение (технологическое присоединение)	нет

5.	<p>Начальная цена предмета аукциона (размер ежегодной арендной платы)</p> <p>Победитель аукциона, иное лицо, с которым договор заключается в соответствии с п.13, п.14 или п. 20 ст. 39.12 Земельного Кодекса Российской Федерации (далее – ЗК РФ), обязан в течение 5 рабочих дней со дня составления протокола о результатах аукциона, а в случаях, определенных п.13, п.14, ст. 39.12 ЗК РФ, протокола рассмотрения заявок, уплатить ежегодный размер арендной платы (за вычетом задатка, внесенного для участия в аукционе) однократно за весь срок действия договора аренды на счет департамента земельных отношений администрации города Перми, 614000, ул. Сибирская,15, тел. 212-29-82 (отдел договоров)</p>	132 191,20 руб.
6.	«Шаг аукциона» (3% от начальной цены)	3 965,74 руб.
7.	<p>Форма заявки на участие в аукционе, порядок ее приема,, адрес места ее приема, даты и время начала и окончания приема заявок на участие в аукционе</p>	<p>Форма заявки размещена на сайтах www.torgi.gov.ru, www.gorodperm.ru (раздел Деятельность/ Муниципальная собственность/Торговая площадка).</p> <p>Заявка подается и принимается одновременно с полным пакетом документов, требуемых для участия в аукционе. На каждый лот представляется отдельный пакет документов, документы после аукциона не возвращаются. Заявка с прилагаемыми к ней документами регистрируется организатором аукциона в журнале приема заявок с присвоением каждой заявке номера, даты и времени подачи.</p> <p>г. Пермь, ул. Сибирская,14, каб. № 12</p> <p>с 29.03.2021 по 23.04.2021 ежедневно в рабочие дни с 10 час. 00 мин. до 13 час. 00 мин.</p>
8.	<p>Размер задатка (50% от начальной цены)</p> <p>Порядок внесения задатка участниками аукциона и возврата им задатка</p>	<p>66 096 руб.</p> <p>Путем перечисления на счет организатора аукциона. Представление документов, подтверждающих внесение задатка, признается заключением соглашения о задатке (п.2 ст. 39.12 Земельного кодекса Российской Федерации). Задаток должен поступить на счет организатора аукциона до 15:00 28.04.2021.</p> <p>В течение трех рабочих дней со дня подписания протокола о результатах аукциона организатор аукциона обязан вернуть задатки лицам, участвовавшим в аукционе, но не победившим в нем.</p> <p>Задаток, внесенный лицом, признанным победителем аукциона, задаток, внесенный иным лицом, с которым договор купли-продажи или договор аренды земельного участка заключается в соответствии с пунктом 13, 14 или 20 ст. 39.12 ЗК РФ, засчитываются в оплату приобретаемого земельного участка или в счет арендной платы за него. Задатки, внесенные этими лицами, не заключившими в установленном настоящей статьей порядке договора купли-продажи или договора аренды земельного участка вследствие уклонения от заключения указанных договоров, не возвращаются.</p>

	Банковские реквизиты счета для перечисления задатка	Департамент финансов администрации города Перми (департамент имущественных отношений администрации города Перми, л/с 04163010041), ИНН 5902502248, КПП 590201001, ОКТМО 57701000, р/с 032 326 435 770 100 056 00 в Отделении Пермь Банка России/УФК по Пермскому краю г. Пермь, БИК (БИК ТОФК) 015773997, корреспондентский счет (единый казначейский счет) 40102810145370000048 КБК 00000000000000000510. Назначение платежа: задаток для участия в аукционе 29.04.2021 по лоту № 5 южнее жилого дома по ул. Нейвинская, 1
9.	Срок аренды земельного участка	1 год
10.	Проект договора аренды земельного участка	Типовая форма договора аренды земельного участка, приобретаемого на торгах в форме аукциона, для размещения автостоянки, утверждена постановлением администрации города Перми от 29.05.2015 № 322, является Приложением № 3 к настоящему извещению и размещена на сайтах www.torgi.gov.ru , www.gorodperm.ru (раздел Деятельность/Муниципальная собственность/ Торговая площадка/ Вид торгов Продажа и аренда земельных участков), опубликована в печатном средстве массовой информации «Официальный бюллетень органов местного самоуправления муниципального образования город Пермь».
11.	Порядок осмотра земельного участка на местности	Осмотр земельного участка производится заявителем самостоятельно в любое время с даты опубликования настоящего извещения.

Для участия в аукционе заявители представляют в установленный в извещении о проведении аукциона срок следующие документы:

- 1) заявка на участие в аукционе по установленной в извещении о проведении аукциона форме с указанием банковских реквизитов счета для возврата задатка;
- 2) копии документов, удостоверяющих личность заявителя (для граждан), всех страниц;
- 3) надлежащим образом заверенный перевод на русский язык документов о государственной регистрации юридического лица в соответствии с законодательством иностранного государства в случае, если заявителем является иностранное юридическое лицо;
- 4) документы, подтверждающие внесение задатка.

Дата, время и место регистрации участников на торги:

29.04.2021 с 9.00 до 9.20, г. Пермь, ул. Сибирская, 14, каб. 2.

Порядок проведения аукциона:

- а) аукцион ведет аукционист;
- б) аукцион начинается с оглашения аукционистом наименования, основных характеристик и начальной цены земельного участка (начального размера ежегодной арендной платы), «шага аукциона». «Шаг аукциона» установлен в размере 3 процентов начальной цены земельного участка (ежегодного размера арендной платы) и не изменяется в течение всего аукциона;
- в) участникам аукциона выдаются пронумерованные карточки, которые они поднимают после оглашения аукционистом начальной цены земельного участка (ежегодного размера арендной платы) и каждой очередной цены в случае, если готовы купить (взять в аренду) земельный участок в соответствии с этой ценой;
- г) каждую последующую цену аукционист назначает путем увеличения текущей цены на «шаг аукциона». После объявления очередной цены аукционист называет номер карточки участника аукциона, который первым поднял карточку. Затем аукционист объявляет следующую цену в соответствии с «шагом аукциона»;
- д) при отсутствии участников аукциона, готовых купить (взять в аренду) земельный участок в соответствии с названной аукционистом ценой, аукционист повторяет эту цену 3 раза.

Если после трехкратного объявления очередной цены ни один из участников аукциона не поднял карточку, аукцион завершается. Победителем аукциона признается тот участник аукциона, номер карточки которого был назван аукционистом последним;

е) по завершении аукциона аукционист объявляет о продаже (сдаче в аренду) земельного участка, называет цену проданного земельного участка (ежегодный размер арендной платы) и номер карточки победителя аукциона.

С выпиской из ЕГРН, технической документацией (при наличии флеш-карты, выдается в электронном виде) можно ознакомиться в департаменте имущественных отношений администрации города Перми (г.Пермь, ул. Сибирская, 14, каб. № 12, тел. 212-77-24), а также на сайте www.gorodperm.ru (раздел Деятельность/ Муниципальная собственность/ Торговая площадка/ Вид торгов Продажа и аренда земельных участков).

Приложение № 1 к Извещению о проведении 29.04.2021 аукциона на право заключения договоров аренды земельных участков

УТВЕРЖДЕНА
Постановлением
администрации города Перми
от 29.05.2015 № 322

ТИПОВАЯ ФОРМА
договора аренды земельного участка, приобретаемого
на торгах в форме аукциона, для строительства

г. Пермь

«___» _____ г. <1>

Департамент земельных отношений администрации города Перми, именуемый в дальнейшем Арендодатель, в лице _____, действующего на основании _____, с одной стороны, и _____, именуемый(ая) в дальнейшем Арендатор, в лице _____, действующего на основании _____, протокола _____ от _____ по лоту N _____ (далее – протокол), с другой стороны, заключили настоящий договор о следующем.

I. Предмет договора

1.1. Во исполнение протокола Арендодатель передает, а Арендатор принимает во временное пользование на условиях аренды земельный участок, имеющий кадастровый номер 59:01: _____, площадью _____ кв. м, расположенный на землях населенных пунктов и находящийся по адресу: _____ (далее - земельный участок), для _____, в границах, сведения о которых содержатся в Едином государственном реестре недвижимости, и в качественном состоянии как он есть согласно приложению 1 к настоящему договору.

1.2. Разрешенное использование _____.

(указано в выписке из Единого
государственного реестра недвижимости)

II. Права и обязанности Арендодателя

2.1. Арендодатель имеет право:

2.1.1. осуществлять контроль за использованием земельного участка, предоставленного в аренду, в том числе на беспрепятственный доступ на территорию используемого земельного участка, определение и закрепление на местности поворотных точек границ земельного участка;

2.1.2. взыскать в установленном порядке не внесенную в срок арендную плату, а также неустойку за просрочку исполнения обязательств;

2.1.3. требовать досрочного расторжения договора в случаях, предусмотренных действующим законодательством и настоящим договором.

2.2. Арендодатель обязан:

2.2.1. выполнять в полном объеме все условия настоящего договора;

2.2.2. передать Арендатору земельный участок по акту приема-передачи;

2.2.3. не вмешиваться в хозяйственную деятельность Арендатора, если она не противоречит условиям договора и земельному законодательству Российской Федерации.

III. Права и обязанности Арендатора

3.1. Арендатор имеет право:

3.1.1. использовать земельный участок в соответствии с условиями договора;

3.1.3. представить документы для государственной регистрации права на земельный участок в орган, осуществляющий государственный кадастровый учет и государственную регистрацию прав.

3.2. Арендатор обязан:

3.2.1. выполнять в полном объеме все условия настоящего договора;

3.2.2. использовать земельный участок в соответствии с видом разрешенного использования и в границах, сведения о которых содержатся в Едином государственном реестре недвижимости;

3.2.3. сохранять межевые, геодезические и другие специальные знаки, установленные на земельном участке в соответствии с законодательством и переданные Арендатору по акту приема-передачи;

3.2.4. своевременно вносить арендную плату;

3.2.5. обеспечивать Арендодателю, представителям органов контроля свободный доступ на земельный участок с целью его осмотра на предмет соблюдения условий договора и требований земельного законодательства;

3.2.6. обеспечивать доступ на земельный участок представителей собственника линейного объекта или представителей организации, осуществляющей эксплуатацию линейного объекта, в целях обеспечения его безопасности в случае, если земельный участок расположен в охранной зоне линейного объекта;

3.2.7. не допускать строительства на земельном участке до получения разрешения на строительство в установленном порядке;

3.2.8. не заключать договоры и не вступать в сделки, следствием которых является или может являться какое-либо обременение предоставленных Арендатору по договору имущественных прав, в частности переход их к иному лицу (договоры залога, уступки прав и обязанностей третьим лицам, внесение права на аренду участка или его части в уставный капитал юридических лиц и другое) без письменного согласия Арендодателя (в случаях заключения настоящего договора на срок не более пяти лет), за исключением случаев, установленных законом.

Стороны договорились, что сделки, следствием которых является или может являться какое-либо обременение предоставленных Арендатору по договору имущественных прав в соответствии с абзацем первым настоящего пункта, совершенные без письменного согласия Арендодателя (в случаях заключения настоящего договора на срок не более пяти лет), являются недействительными (ничтожными) с момента совершения и не влекут юридических последствий;

3.2.9. письменно сообщить Арендодателю не позднее чем за один месяц о предстоящем освобождении участка в связи с окончанием срока договора;

3.2.10. при расторжении настоящего договора по требованию Арендодателя вернуть Арендодателю земельный участок в надлежащем состоянии в пятидневный срок с момента расторжения настоящего договора по акту приема-передачи земельного участка;

3.2.11. в случае изменения адреса или иных реквизитов в пятидневный срок направить Арендодателю письменное уведомление об этом;

3.2.12. в случае продажи права собственности на объект недвижимого имущества, расположенный на земельном участке, в 10-дневный срок направить Арендодателю письменное уведомление об этом;

3.2.13. в случае обнаружения Арендодателем ликвидировать самовольные постройки, возведенные Арендатором, или иные нарушения в использовании земельного участка и привести участок в прежнее состояние за свой счет в срок, установленный в уведомлении Арендодателя;

3.2.14. выполнять требования охранного обязательства либо иного действующего охранного документа, являющегося неотъемлемой частью настоящего договора <2>;

3.2.15. соблюдать установленный статьей 5.1 Федерального закона от 25 июня 2002 г. N 73-ФЗ «Об объектах культурного наследия (памятниках истории и культуры) народов Российской Федерации» особый режим использования земельного участка, в границах которого располагается объект археологического наследия, до момента вручения охранного обязательства, предусмотренного статьей 47.6 Федерального закона от 25 июня 2002 г. N 73-ФЗ «Об объектах культурного наследия (памятниках истории и культуры) народов Российской Федерации» <3>.

3.2.16. за свой счет и (или) с привлечением средств других лиц осуществить снос самовольной постройки в срок, не превышающий 12 месяцев, в случае если на земельном участке расположены здание, сооружение, объект незавершенного строительства, в отношении которых было принято решение о сносе самовольной постройки.

3.2.17. осуществить снос самовольной постройки или представить в территориальный орган администрации города Перми по месту нахождения самовольной постройки утвержденную проектную документацию по реконструкции самовольной постройки в целях ее приведения в соответствие с предельными параметрами разрешенного строительства, реконструкции объектов капитального строительства, установленными правилами землепользования и застройки, документацией по планировке территории, или обязательными требованиями к параметрам объектов капитального

строительства, установленными федеральными законами в срок, не превышающий 12 месяцев, и осуществить последующее приведение самовольной постройки в соответствие с установленными требованиями в срок, не превышающий 3 лет, в случае если на земельном участке расположены здание, сооружение, объект незавершенного строительства, в отношении которых было принято решение о сносе самовольной постройки или ее приведении в соответствие с установленными требованиями.

IV. Срок действия договора и арендная плата

4.1. Настоящий договор заключается с «__» _____ по «__» _____.

4.2. Ежегодный размер арендной платы составляет _____ руб.
(сумма прописью)

4.3. Арендатор обязан в течение 5 рабочих дней со дня составления протокола уплатить ежегодный размер арендной платы, указанный в пункте 4.2 настоящего договора (за вычетом задатка, внесенного для участия в аукционе), в следующем порядке: если срок договора аренды земельного участка составляет менее 3 лет, ежегодный размер арендной платы вносится однократно за весь срок действия договора аренды; если срок действия договора аренды земельного участка составляет 3 года и более, ежегодный размер арендной платы вносится однократно за первые 3 года.

4.4. Арендная плата исчисляется ежемесячно с «__» _____ 20__ г. и вносится в следующем порядке:

за I и II кварталы до 5 февраля, за III квартал до 5 июня, за IV квартал до 5 сентября текущего года, а также подлежит индексации на уровень инфляции, установленный в утвержденных губернатором Пермского края условиях для формирования вариантов развития и основных показателей прогноза социально-экономического развития Пермского края на очередной финансовый год и плановый период.

4.5. В случае возникновения у Арендатора права собственности на земельный участок до 15 числа месяца (включительно) арендная плата начисляется только за предшествующий месяц, при возникновении права собственности на земельный участок после 15 числа месяца арендная плата начисляется за весь текущий месяц.

4.6. Неиспользование участка Арендатором не может служить основанием для невнесения арендной платы в установленные сроки.

V. Ответственность сторон

5.1. За просрочку исполнения обязательства по внесению арендной платы Арендатор уплачивает Арендодателю пени в размере 0,03% от суммы задолженности по арендной плате за каждый день просрочки.

5.2. Если Арендатор не возвратил земельный участок либо возвратил его несвоевременно, арендная плата вносится Арендатором за все время просрочки.

5.3. Во всем остальном, что не предусмотрено настоящим Договором, стороны руководствуются действующим законодательством.

5.4. Спор, возникающий из настоящего Договора или в связи с ним, по выбору одной из сторон может быть передан на рассмотрение в Третейский суд в порядке и составе, сформированном и указанном на сайте для всеобщего доступа в сети Интернет: adnoc.perm.ru/ либо в Арбитражный суд Пермского края или суд общей юрисдикции, расположенный на территории города Перми.

Стороны договорились, что рассмотрение споров в Третейском суде будет происходить только на основе письменных материалов, предоставленных сторонами, без проведения устных слушаний и вызова сторон, за исключением наличия заявления стороны о необходимости проведения устных слушаний. При рассмотрении спора в заседании Третейского суда протокол по умолчанию не ведется.

Стороны признают, что арбитражное решение Третейского суда является окончательным, обязательным для сторон и не подлежит оспариванию.

Стороны извещаются о рассмотрении дела любым способом, в том числе посредством отправки электронных сообщений, смс-сообщений по реквизитам сторон, указанным в настоящем Договоре.

Порядок оплаты третейского сбора и прочих судебных расходов, связанных с третейским разбирательством, устанавливается Третейским судом.

5.5. Споры о взыскании денежных средств по настоящему Договору могут быть переданы сторонами на разрешение суда по истечении 15 календарных дней со дня направления претензии (требования).

VI. Порядок заключения договора

6.1. Арендатор в течение 5 рабочих дней со дня составления протокола оплачивает арендную плату в размере и порядке, установленном пунктом 4.3 настоящего договора.

6.2. Арендодатель в течение 10 дней со дня составления протокола направляет Арендатору подписанный проект договора и акт приема-передачи земельного участка.

6.3. Арендатор подписывает проект договора и акт приема-передачи земельного участка и представляет его Арендодателю в течение 15 дней со дня его получения от Арендодателя.

6.4. Арендодатель подписывает акт приема-передачи земельного участка при наличии подтверждения поступления от Арендатора денежных средств в размере и порядке, предусмотренном в п. 4.3 настоящего договора.

В случае отсутствия оплаты в размере и порядке, предусмотренном пунктом 4.3 настоящего договора, акт приема-передачи земельного участка не подписывается, договор считается незаключенным и не подлежит государственной регистрации.

В случае нарушения срока, установленного в пункте 6.1 настоящего договора, Арендатор уплачивает Арендодателю неустойку в размере 0,03 % от суммы, указанной в пункте 4.2 настоящего договора, за каждый день просрочки.

6.5. Арендодатель в течение 5 рабочих дней с момента подписания акта приема-передачи земельного участка направляет договор в установленном законом порядке для осуществления государственной регистрации права.

VII. Расторжение, прекращение договора и заключение договора на новый срок

7.1. Настоящий договор может быть расторгнут по письменному соглашению сторон, по требованию одной из сторон в судебном порядке в случаях, предусмотренных Гражданским кодексом Российской Федерации, Земельным кодексом Российской Федерации и настоящим договором, а также в случаях, указанных в пункте 7.5 настоящего Договора.

7.2. Договор подлежит досрочному расторжению по требованию Арендодателя в случаях, являющихся существенными нарушениями условий настоящего договора:

в случае невнесения двух раз подряд (в том числе внесения не в полном объеме) Арендатором арендной платы в срок, установленный пунктом 4.4 настоящего договора, независимо от ее последующего внесения;

при использовании участка (в целом или частично) с нарушением вида разрешенного использования;

при существенном ухудшении Арендатором состояния земельного участка в соответствии с действующим законодательством (загрязнение или иное негативное воздействие на земли и почву);

при использовании земельного участка с нарушением границ, сведения о которых содержатся в государственном кадастре недвижимости.

Расторжение настоящего договора не освобождает Арендатора от необходимости погашения задолженности по арендной плате и уплаты пени, предусмотренной настоящим договором.

7.3. Арендодатель вправе требовать досрочного расторжения настоящего договора после направления Арендатору письменного предупреждения об устранении нарушения, предусмотренного пунктом 7.2 настоящего договора, и неустранения Арендатором указанного в предупреждении нарушения по истечении 15-дневного срока со дня направления Арендодателем письменного предупреждения.

7.4. Настоящий договор прекращает свое действие в случае ликвидации Арендатора - юридического лица и смерти Арендатора - физического лица, за исключением случаев наследования прав и обязанностей по договору в пределах срока его действия.

7.5. Арендодатель имеет право в одностороннем внесудебном порядке отказаться от договора аренды земельного участка в случаях:

7.5.1. неиспользование земельного участка, предназначенного для строительства, в том числе жилищного, в указанных целях в течение срока, установленного пунктом 4.1 настоящего Договора;

7.5.2. неустранения в установленный срок последствий совершенного земельного правонарушения;

7.5.3. изъятия земельного участка для государственных или муниципальных нужд в соответствии с действующим законодательством;

7.5.4. при создании или возведении на земельном участке самовольной постройки либо невыполнении обязанностей, предусмотренных частью 11 статьи 55.32 Градостроительного кодекса Российской Федерации, в сроки, установленные решением о сносе самовольной постройки либо решением о сносе самовольной постройки или ее приведении в соответствие с установленными требованиями, в порядке, установленном статьей 46 Земельного кодекса Российской Федерации, за исключением случая, указанного в пунктах 5 и 7 статьи 46 Земельного кодекса Российской Федерации;

7.5.5. невыполнения Арендатором обязательств, предусмотренных пунктами 3.2.16, 3.2.17 настоящего договора, в порядке, установленном статьей 46 Земельного кодекса Российской Федерации, за исключением случая, указанного в пунктах 5 и 7 статьи 46 Земельного кодекса Российской Федерации;

7.5.6. по иным основаниям, предусмотренным законодательством Российской Федерации.

Договор считается расторгнутым по истечении 15 дней с даты направления уведомления Арендатору.

7.6. При расторжении настоящего договора Арендодатель не возмещает Арендатору стоимость улучшений земельного участка, неотделимых без вреда для земельного участка.

7.7. По истечении срока действия настоящего Договора преимущественного права на заключение на новый срок договора аренды земельного участка Арендатор не имеет.

VIII. Предоставление земельного участка в субаренду, заключение соглашения об установлении сервитута

8.1. Арендатор вправе заключить соглашение об установлении сервитута в отношении земельного участка (его части) или передать земельный участок (его часть) в субаренду только с письменного разрешения Арендодателя, за исключением случаев, установленных законом.

8.2. Арендатор уведомляет Арендодателя о заключении соглашения об установлении сервитута в течение 10 дней со дня заключения указанного соглашения и представляет Арендодателю экземпляр соглашения об установлении сервитута.

8.3. Арендатор вправе заключать соглашение об установлении сервитута, договор субаренды земельного участка на срок, не превышающий срока действия настоящего договора.

8.4. При досрочном прекращении действия настоящего договора договор субаренды, соглашение об установлении сервитута прекращает свое действие. При прекращении действия настоящего договора субарендатор не имеет права на заключение с Арендодателем договора аренды на земельный участок, находившийся в его пользовании в соответствии с договором субаренды.

IX. Особые обстоятельства

9.1. Под особыми обстоятельствами понимаются обстоятельства непреодолимой силы (форс-мажор) и такие, как военные действия, препятствующие одной из сторон исполнять свои обязательства по настоящему договору, что освобождает ее от ответственности за неисполнение этих обязательств.

9.2. Об этих обстоятельствах каждая из сторон обязана немедленно, не позднее 20 дней после наступления случая форс-мажора, военных действий, письменно известить об этом другую сторону. Сообщение должно быть подтверждено документом, выданным уполномоченным государственным органом.

Несвоевременное извещение о наступлении форс-мажора, военных действий лишает соответствующую сторону права ссылаться в дальнейшем на указанные выше обстоятельства.

9.3. При продолжительности особых обстоятельств, делающих невозможным выполнение условий настоящего договора, свыше 6 (шести) месяцев каждая из сторон вправе прекратить действие договора немедленно после письменного уведомления другой стороны.

X. Вступление договора в силу

10.1. Настоящий договор считается заключенным с момента подписания Сторонами акта приема-передачи земельного участка.

10.2. Настоящий договор подписан в ___ экземплярах, имеющих равную юридическую силу. Подписанные договоры и приложения к ним хранятся по одному экземпляру у Арендодателя, Арендатора и в органе, осуществляющем государственный кадастровый учет и государственную регистрацию прав.

Неотъемлемой частью настоящего договора являются приложения:

акт приема-передачи земельного участка;

копия охранного обязательства <4>.

Оплата за земельный участок в размере, установленном в соответствии с абзацем первым пункта 4.3 настоящего договора, произведена полностью. Реквизиты документа(ов), подтверждающего(их) перечисление денежных средств Арендодателю _____.

XI. Адреса, реквизиты и подписи сторон

Арендодатель:

Департамент земельных отношений
администрации города Перми
614000, г. Пермь, ул. Сибирская, 15,
тел. _____

Арендодатель:

Департамент земельных отношений
администрации города Перми

Арендатор <5>:

Место нахождения (адрес): _____
почтовый адрес: _____
электронная почта: _____
тел. _____
ИНН _____

Арендатор <6>:

614000, г. Пермь, ул. Сибирская, 15,
тел. _____

Адрес регистрации: _____
адрес фактического проживания: _____
паспорт гражданина РФ: _____
выдан: _____
дата выдачи: _____
электронная почта: _____
тел. _____
ИНН _____
СНИЛС _____

Все извещения, повестки и сообщения, направленные по указанному в настоящем разделе почтовому адресу Арендатора, равно как и направленные в электронной форме по телекоммуникационным каналам связи, считаются законно врученными, ему известными.

Арендодатель:

Арендатор:

М.П.

М.П.»;

<1> Дата внесения сведений в поземельную книгу (является датой договора).

<2> Применяется в случае, если в отношении передаваемого земельного участка действуют охранные документы, предусмотренные статьей 47.6, пунктом 8 статьи 48 Федерального закона от 25.06.2002 N 73-ФЗ «Об объектах культурного наследия (памятниках истории и культуры) народов Российской Федерации».

<3> Применяется в случае, если в отношении передаваемого земельного участка не оформлены охранные документы, предусмотренные статьей 47.6, пунктом 8 статьи 48 Федерального закона от 25.06.2002 N 73-ФЗ «Об объектах культурного наследия (памятниках истории и культуры) народов Российской Федерации».

<4> Применяется в случае, если в отношении передаваемого земельного участка действуют охранные документы, предусмотренные статьей 47.6, пунктом 8 статьи 48 Федерального закона от 25.06.2002 N 73-ФЗ «Об объектах культурного наследия (памятниках истории и культуры) народов Российской Федерации».

<5> Для арендатора - юридического лица.

<6> Для арендатора - физического лица.

Постановление Администрации г. Перми от 29.05.2015 N 322 (ред. от 08.02.2019) «Об утверждении типовых форм договоров аренды, купли-продажи, безвозмездного пользования земельными участками, соглашений об установлении сервитута, о перераспределении земель и (или) земельных участков и о признании утратившими силу отдельных постановлений администрации города Перми» {КонсультантПлюс}

Приложение № 2 к Извещению о проведении 29.04.2021
аукциона по продаже земельного участка и на право заключения
договоров аренды земельных участков

УТВЕРЖДЕНА
Постановлением
администрации города Перми
от 29.05.2015 № 322

ТИПОВАЯ ФОРМА
договора купли-продажи земельного участка, приобретаемого
на торгах в форме аукциона

г. Пермь

«__» _____ г. <1>

Департамент земельных отношений администрации города Перми, именуемый в дальнейшем Продавец, в лице _____, действующего на основании _____, с одной стороны, и _____, именуемый(ая) в дальнейшем Покупатель, в лице _____, действующего на основании _____, протокола _____ от _____ по лоту № _____ (далее – протокол), с другой стороны, заключили настоящий договор о следующем.

I. Предмет договора

1.1. Во исполнение протокола Продавец обязуется передать в собственность Покупателю земельный участок площадью _____ кв. м с кадастровым номером 59:01:_____ за счет земель населенных пунктов, расположенный по адресу: г. Пермь, _____ (далее - земельный участок), предназначенный _____, а Покупатель обязуется принять и оплатить указанное имущество.

II. Стоимость сделки и порядок оплаты

2.1. Цена земельного участка составляет _____ руб.
(сумма цифрами и прописью)

2.2. Покупатель перечисляет денежные средства, определенные в пункте 2.1 настоящего договора, в порядке, установленном разделом 4 настоящего договора.

2.3. Сумма задатка, внесенная Покупателем для участия в аукционе, засчитывается в оплату приобретаемого земельного участка.

III. Обязанности сторон

3.1. Продавец обязуется передать земельный участок свободным от любых прав и претензий третьих лиц, о которых в момент заключения договора Продавец знал или должен был знать, по акту приема-передачи земельного участка.

3.2. Покупатель обязуется:

3.2.1. оплатить стоимость земельного участка в соответствии с требованиями, содержащимися в разделе 2 настоящего договора;

3.2.2. принять земельный участок в собственность по акту приема-передачи;

3.2.3. производить мероприятия в целях охраны земельного участка, в том числе по сохранению почв и их плодородия, по защите земель от негативных (вредных) воздействий, в результате которых происходит загрязнение, истощение, деградация, порча, уничтожение земельного участка и почв, по ликвидации загрязнения земельного участка;

3.2.4. выполнять требования охранного обязательства либо иного действующего охранного документа, являющегося неотъемлемой частью настоящего договора <2>;

3.2.5. соблюдать установленный статьей 5.1 Федерального закона от 25.06.2002 № 73-ФЗ «Об объектах культурного наследия (памятниках истории и культуры) народов Российской Федерации» особый режим использования земельного участка, в границах которого располагается объект археологического наследия, до момента вручения охранного обязательства, предусмотренного статьей 47.6 Федерального закона от 25.06.2002 № 73-ФЗ «Об объектах культурного наследия (памятниках истории и культуры) народов Российской Федерации» <3>.

IV. Порядок заключения договора

4.1. Покупатель в течение 5 рабочих дней со дня составления протокола перечисляет денежные средства, определенные в пункте 2.1 настоящего договора, на счет Продавца _____.

4.2. Продавец в течение 10 дней со дня составления протокола направляет Покупателю подписанный проект договора и акт приема-передачи земельного участка.

4.3. Покупатель подписывает проект договора и акт приема-передачи земельного участка и представляет его Продавцу в течение 15 дней со дня его получения от Продавца.

4.4. Продавец подписывает акт приема-передачи земельного участка при наличии подтверждения поступления от Покупателя денежных средств в размере, установленном пунктом 2.1 настоящего договора.

В случае отсутствия оплаты в размере, предусмотренном пунктом 2.1 настоящего договора, акт приема-передачи земельного участка не подписывается, договор считается незаключенным и не подлежит государственной регистрации.

В случае нарушения срока, установленного в пункте 4.1 настоящего договора, Покупатель уплачивает Продавцу неустойку в размере 0,03 % от суммы, указанной в пункте 2.1 настоящего договора, за каждый день просрочки.

4.5. Продавец в течение 5 рабочих дней с момента подписания акта приема-передачи земельного участка направляет договор в установленном законом порядке для осуществления государственной регистрации права.

V. Срок действия договора

Настоящий договор считается заключенным с момента подписания Сторонами акта приема-передачи земельного участка.

VI. Ответственность сторон

Стороны несут ответственность за ненадлежащее выполнение условий договора в соответствии с действующим законодательством.

VII. Заключительные положения

7.1. Спор, возникающий из настоящего Договора или в связи с ним, по выбору одной из сторон может быть передан на рассмотрение в Третейский суд в порядке и составе, сформированном и указанном на сайте для всеобщего доступа в сети Интернет: adhos.perm.ru/ либо в Арбитражный суд Пермского края или суд общей юрисдикции, расположенный на территории города Перми.

Стороны договорились, что рассмотрение споров в Третейском суде будет происходить только на основе письменных материалов, предоставленных сторонами, без проведения устных слушаний и вызова сторон, за исключением наличия заявления стороны о необходимости проведения устных слушаний. При рассмотрении спора в заседании Третейского суда протокол по умолчанию не ведется.

Стороны признают, что арбитражное решение Третейского суда является окончательным, обязательным для сторон и не подлежит оспариванию.

Стороны извещаются о рассмотрении дела любым способом, в том числе посредством отправки электронных сообщений, смс-сообщений по реквизитам сторон, указанным в настоящем Договоре.

Порядок оплаты третейского сбора и прочих судебных расходов, связанных с третейским разбирательством, устанавливается Третейским судом.

7.2. Споры по настоящему договору могут быть переданы на разрешение суда по истечении 15 календарных дней со дня направления претензии (требования).

7.3. Все уведомления и сообщения направляются сторонами в письменной форме, а также в электронной форме по телекоммуникационным каналам связи.

7.4. Во всем остальном, что не предусмотрено настоящим Договором, стороны руководствуются действующим законодательством.

7.5. Настоящий договор подписан в _____ экземплярах, имеющих равную юридическую силу. Подписанные договоры и приложения к ним хранятся по одному экземпляру у Продавца, Покупателя и в органе, осуществляющем государственный кадастровый учет и государственную регистрацию прав.

Неотъемлемой частью настоящего договора являются:

акт приема-передачи земельного участка;

копия охранного обязательства <4>.

Оплата за земельный участок в сумме, указанной в пункте 2.1 настоящего договора, произведена полностью. Реквизиты документа(ов), подтверждающего(их) перечисление денежных средств Продавцу

(наименование, дата, номер)

Продавец:
Департамент земельных отношений администрации
города Перми
614000, г. Пермь, ул. Сибирская, 15,
тел. _____

Покупатель <5>:

Место нахождения (адрес): _____

почтовый адрес: _____

электронная почта: _____

тел. _____

ИНН _____

Продавец:
Департамент земельных отношений администрации
города Перми
614000, г. Пермь, ул. Сибирская, 15,
тел. _____

Покупатель <6>:

Адрес регистрации: _____

адрес фактического проживания: _____

паспорт гражданина РФ: _____

выдан: _____

дата выдачи: _____

электронная почта: _____

тел. _____

ИНН _____

СНИЛС _____

Все извещения, повестки и сообщения, направленные по указанному в настоящем разделе почтовому адресу Покупателя, равно как и направленные в электронной форме по телекоммуникационным каналам связи, считаются законно врученными, ему известными.

Продавец:

Покупатель:

М.П.

М.П.

<1> Дата внесения сведений в поземельную книгу (является датой договора).

<2> Применяется в случае, если в отношении передаваемого земельного участка действуют охранные документы, предусмотренные статьей 47.6, пунктом 8 статьи 48 Федерального закона от 25.06.2002 № 73-ФЗ «Об объектах культурного наследия (памятниках истории и культуры) народов Российской Федерации».

<3> Применяется в случае, если в отношении передаваемого земельного участка не оформлены охранные документы, предусмотренные статьей 47.6, пунктом 8 статьи 48 Федерального закона от 25.06.2002 № 73-ФЗ «Об объектах культурного наследия (памятниках истории и культуры) народов Российской Федерации».

<4> Применяется в случае, если в отношении передаваемого земельного участка действуют охранные документы, предусмотренные статьей 47.6, пунктом 8 статьи 48 Федерального закона от 25.06.2002 № 73-ФЗ «Об объектах культурного наследия (памятниках истории и культуры) народов Российской Федерации».

<5> Для покупателя - юридического лица.

<6> Для покупателя - физического лица.

Приложение № 3 к Извещению о проведении 29.04.2021
аукциона по продаже и на право заключения
договоров аренды земельных участков

УТВЕРЖДЕНА
Постановлением
администрации города Перми
от 29.05.2015 N 322

ТИПОВАЯ ФОРМА
договора аренды земельного участка, приобретаемого на торгах
в форме аукциона, для размещения автостоянки

г. Пермь

«__» _____ г. <1>

Департамент земельных отношений администрации города Перми, именуемый в дальнейшем Арендодатель, в лице _____, действующего на основании _____, с одной стороны, и _____, именуемый(ая) в дальнейшем Арендатор, в лице _____, действующего на основании _____, протокола _____ от _____ по лоту N _____ (далее – протокол), с другой стороны, заключили настоящий договор о следующем.

I. Предмет договора

1.1. Во исполнение протокола Арендодатель передает, а Арендатор принимает во временное пользование на условиях аренды земельный участок, имеющий кадастровый номер 59:01: _____, площадью _____ кв. м, расположенный на землях населенных пунктов и находящийся по адресу:

_____ (далее - земельный участок), для _____ на _____ машино-мест для размещения
(количество)

индивидуального автотранспорта, в границах, сведения о которых содержатся в Едином государственном реестре недвижимости, и в качественном состоянии как он есть согласно приложению 1 к настоящему договору.

1.2. Разрешенное использование _____
(указано в кадастровой выписке о земельном участке)

Внесение изменений в настоящий договор в части изменения вида разрешенного использования земельного участка, указанного в настоящем пункте, не допускается.

II. Права и обязанности Арендодателя

2.1. Арендодатель имеет право:

2.1.1. осуществлять контроль за использованием земельного участка, предоставленного в аренду, в том числе на беспрепятственный доступ на территорию используемого земельного участка, определение и закрепление на местности поворотных точек границ земельного участка;

2.1.2. взыскать в установленном порядке не внесенную в срок арендную плату, а также неустойку за просрочку исполнения обязательств;

2.1.3. требовать досрочного расторжения договора в случаях, предусмотренных действующим законодательством и настоящим договором.

2.2. Арендодатель обязан:

2.2.1. выполнять в полном объеме все условия настоящего договора;

2.2.2. передать Арендатору земельный участок по акту приема-передачи;

2.2.3. не вмешиваться в хозяйственную деятельность Арендатора, если она не противоречит условиям договора и земельному законодательству Российской Федерации.

III. Права и обязанности Арендатора

3.1. Арендатор имеет право:

3.1.1. использовать земельный участок в соответствии с условиями договора;

3.1.3. представить документы для государственной регистрации права на земельный участок в орган, осуществляющий государственный кадастровый учет и государственную регистрацию прав.

3.2. Арендатор обязан:

3.2.1. выполнять в полном объеме все условия настоящего договора;

3.2.2. использовать земельный участок в соответствии с видом разрешенного использования и в границах, сведения о которых содержатся в Едином государственном реестре недвижимости;

3.2.3. сохранять межевые, геодезические и другие специальные знаки, установленные на земельном участке в соответствии с законодательством и переданные Арендатору по акту приема-передачи;

3.2.4. соблюдать требования к благоустройству автостоянок, установленные Правилами благоустройства и содержания территории в городе Перми, утвержденными решением Пермской городской Думы от 29 января 2008 г. N 4;

3.2.5. своевременно вносить арендную плату;

3.2.6. обеспечивать Арендодателю, представителям органов контроля свободный доступ на земельный участок с целью его осмотра на предмет соблюдения условий договора и требований земельного законодательства;

3.2.7. обеспечить свободный доступ граждан к водному объекту общего пользования и его береговой полосе <2>;

3.2.8. обеспечивать доступ на земельный участок представителей собственника линейного объекта или представителей организации, осуществляющей эксплуатацию линейного объекта, в целях обеспечения его безопасности в случае, если земельный участок расположен в охранной зоне линейного объекта;

3.2.9. не допускать строительства на земельном участке;

3.2.10. не заключать договоры и не вступать в сделки, следствием которых является или может являться какое-либо обременение предоставленных Арендатору по договору имущественных прав, в частности переход их к иному лицу (договоры залога, уступки прав и обязанностей третьим лицам, внесение права на аренду участка или его части в уставный капитал юридических лиц и другое) без письменного согласия Арендодателя (в случаях заключения настоящего договора на срок не более пяти лет), за исключением случаев, установленных законом.

Стороны договорились, что сделки, следствием которых является или может являться какое-либо обременение предоставленных Арендатору по договору имущественных прав в соответствии с абзацем первым настоящего подпункта, совершенные без письменного согласия Арендодателя (в случаях заключения настоящего договора на срок не более пяти лет), являются недействительными (ничтожными) с момента совершения и не влекут юридических последствий;

3.2.11. письменно сообщить Арендодателю не позднее чем за один месяц о предстоящем освобождении участка в связи с окончанием срока договора;

3.2.12. при расторжении настоящего договора по требованию Арендодателя вернуть Арендодателю земельный участок в надлежащем состоянии в пятидневный срок с момента расторжения настоящего договора по акту приема-передачи земельного участка;

3.2.13. в случае изменения адреса или иных реквизитов в пятидневный срок направить Арендодателю письменное уведомление об этом;

3.2.14. обеспечить на стоянке не менее 10% от общего количества мест, которые не должны занимать иные транспортные средства, для парковки автотранспортных средств инвалидов. Обозначить парковочные места для

инвалидов соответствующими типовыми знаками и обеспечить их эксплуатацию в соответствии с действующим законодательством <2>;

3.2.15. в случае обнаружения Арендодателем ликвидировать самовольные постройки, возведенные Арендатором, или иные нарушения в использовании земельного участка и привести участок в прежнее состояние за свой счет в срок, установленный в уведомлении Арендодателя;

3.2.16. выполнять требования охранного обязательства либо иного действующего охранного документа, являющегося неотъемлемой частью настоящего договора <3>;

3.2.17. соблюдать установленный статьей 5.1 Федерального закона от 25 июня 2002 г. N 73-ФЗ «Об объектах культурного наследия (памятниках истории и культуры) народов Российской Федерации» особый режим использования земельного участка, в границах которого располагается объект археологического наследия, до момента вручения охранного обязательства, предусмотренного статьей 47.6 Федерального закона от 25 июня 2002 г. N 73-ФЗ «Об объектах культурного наследия (памятниках истории и культуры) народов Российской Федерации» <4>.

3.2.18. за свой счет и (или) с привлечением средств других лиц осуществить снос самовольной постройки в срок, не превышающий 12 месяцев, в случае если на земельном участке расположены здание, сооружение, объект незавершенного строительства, в отношении которых было принято решение о сносе самовольной постройки.

3.2.19. осуществить снос самовольной постройки или представить в территориальный орган администрации города Перми по месту нахождения самовольной постройки утвержденную проектную документацию по реконструкции самовольной постройки в целях ее приведения в соответствие с предельными параметрами разрешенного строительства, реконструкции объектов капитального строительства, установленными правилами землепользования и застройки, документацией по планировке территории, или обязательными требованиями к параметрам объектов капитального строительства, установленными федеральными законами, в срок, не превышающий 12 месяцев, и осуществить последующее приведение самовольной постройки в соответствие с установленными требованиями в срок, не превышающий 3 лет, в случае если на земельном участке расположены здание, сооружение, объект незавершенного строительства, в отношении которых было принято решение о сносе самовольной постройки или ее приведении в соответствие с установленными требованиями.

IV. Срок действия договора и арендная плата

4.1. Настоящий договор заключается с «__» _____ по «__» _____.

4.2. Ежегодный размер арендной платы составляет _____ руб.
(сумма прописью)

Постановлением Администрации г. Перми от 16.11.2018 N 895 в пункте 4.3 слова «в течение 3 рабочих дней» заменены словами «в течение 5 рабочих дней».

4.3. Арендатор обязан в течение 3 дней со дня составления протокола уплатить ежегодный размер арендной платы, указанный в пункте 4.2 настоящего договора (за вычетом задатка, внесенного для участия в аукционе), в следующем порядке: если срок договора аренды земельного участка составляет менее 3 лет, ежегодный размер арендной платы вносится однократно за весь срок действия договора аренды; если срок действия договора аренды земельного участка составляет 3 года и более, ежегодный размер арендной платы вносится однократно за первые 3 года.

4.4. Арендная плата исчисляется ежемесячно с «__» _____ 20__ г. и вносится в следующем порядке:

за I и II кварталы до 5 февраля, за III квартал до 5 июня, за IV квартал до 5 сентября текущего года, а также подлежит индексации на уровень инфляции, установленный в утвержденных губернатором Пермского края условиях для формирования вариантов развития и основных показателей прогноза социально-экономического развития Пермского края на очередной финансовый год и плановый период.

4.5. Неиспользование участка Арендатором не может служить основанием для невнесения арендной платы в установленные сроки.

V. Ответственность сторон

5.1. За просрочку исполнения обязательства по внесению арендной платы Арендатор уплачивает Арендодателю пени в размере 0,03% от суммы задолженности по арендной плате за каждый день просрочки.

5.2. Если Арендатор не возвратил земельный участок либо возвратил его несвоевременно, арендная плата вносится Арендатором за все время просрочки.

5.3. Во всем остальном, что не предусмотрено настоящим Договором, стороны руководствуются действующим законодательством.

5.4. Спор, возникающий из настоящего Договора или в связи с ним, по выбору одной из сторон может быть передан на рассмотрение в Третейский суд в порядке и составе, сформированном и указанном на сайте для всеобщего

доступа в сети Интернет: adnoc.perm.ru/ либо в Арбитражный суд Пермского края или суд общей юрисдикции, расположенный на территории города Перми.

Стороны договорились, что рассмотрение споров в Третейском суде будет происходить только на основе письменных материалов, предоставленных сторонами, без проведения устных слушаний и вызова сторон, за исключением наличия заявления стороны о необходимости проведения устных слушаний. При рассмотрении спора в заседании Третейского суда протокол по умолчанию не ведется.

Стороны признают, что арбитражное решение Третейского суда является окончательным, обязательным для сторон и не подлежит оспариванию.

Стороны извещаются о рассмотрении дела любым способом, в том числе посредством отправки электронных сообщений, смс-сообщений по реквизитам сторон, указанным в настоящем Договоре.

Порядок оплаты третейского сбора и прочих судебных расходов, связанных с третейским разбирательством, устанавливается Третейским судом.

5.5. Споры о взыскании денежных средств по настоящему Договору могут быть переданы сторонами на разрешение суда по истечении 15 календарных дней со дня направления претензии (требования).

VI. Порядок заключения договора

6.1. Арендатор в течение 5 рабочих дней со дня составления протокола оплачивает арендную плату в размере и порядке, установленном пунктом 4.3 настоящего договора.

6.2. Арендодатель в течение 10 дней со дня составления протокола направляет Арендатору подписанный проект договора и акт приема-передачи земельного участка.

6.3. Арендатор подписывает проект договора и акт приема-передачи земельного участка и представляет его Арендодателю в течение 15 дней со дня его получения от Арендодателя.

6.4. Арендодатель подписывает акт приема-передачи земельного участка при наличии подтверждения поступления от Арендатора денежных средств в размере и порядке, предусмотренном пунктом 4.3 настоящего договора.

В случае отсутствия оплаты в размере и порядке, предусмотренном пунктом 4.3 настоящего договора, акт приема-передачи земельного участка не подписывается, договор считается незаключенным и не подлежит государственной регистрации.

В случае нарушения срока, установленного в пункте 6.1 настоящего договора, Арендатор уплачивает Арендодателю неустойку в размере 0,03 % от суммы, указанной в пункте 4.2 настоящего договора, за каждый день просрочки.

6.5. Арендодатель в течение 5 рабочих дней с момента подписания акта приема-передачи земельного участка направляет договор в установленном законом порядке для осуществления государственной регистрации права.

VII. Расторжение, прекращение договора и заключение договора на новый срок

7.1. Настоящий договор может быть расторгнут по письменному соглашению сторон, по требованию одной из сторон в судебном порядке в случаях, предусмотренных Гражданским кодексом Российской Федерации, Земельным кодексом Российской Федерации и настоящим договором, а также в случаях, указанных в пункте 7.5 настоящего Договора.

7.2. Договор подлежит досрочному расторжению по требованию Арендодателя в случаях, являющихся существенными нарушениями условий настоящего договора:

в случае невнесения двух раз подряд (в том числе внесения не в полном объеме) Арендатором арендной платы в срок, установленный пунктом 4.4 настоящего договора, независимо от ее последующего внесения;

при использовании участка (в целом или частично) с нарушением вида разрешенного использования;

при существенном ухудшении Арендатором состояния земельного участка в соответствии с действующим законодательством (загрязнение или иное негативное воздействие на земли и почву);

при использовании земельного участка с нарушением границ, сведения о которых содержатся в государственном кадастре недвижимости.

Расторжение настоящего договора не освобождает Арендатора от необходимости погашения задолженности по арендной плате и уплаты пени, предусмотренной настоящим договором.

7.3. Арендодатель вправе требовать досрочного расторжения настоящего договора после направления Арендатору письменного предупреждения об устранении нарушения, предусмотренного пунктом 7.2 настоящего договора, и неустранения Арендатором указанного в предупреждении нарушения по истечении 15-дневного срока со дня направления Арендодателем письменного предупреждения.

7.4. Настоящий договор прекращает свое действие в случае ликвидации Арендатора - юридического лица и смерти Арендатора - физического лица, за исключением случаев наследования прав и обязанностей по договору в пределах срока его действия.

7.5. Арендодатель имеет право в одностороннем внесудебном порядке отказаться от договора аренды земельного участка в случаях:

7.5.1. несоблюдения Арендатором требований к благоустройству автостоянок, установленных решением Пермской городской Думы от 18 декабря 2018 г. № 265 «Об утверждении Правил благоустройства территории города Перми и о признании утратившими силу отдельных решений Пермской городской Думы»;

7.5.2. неустранения в установленный срок последствий совершенного земельного правонарушения;

7.5.3. изъятия земельного участка для государственных или муниципальных нужд в соответствии с действующим законодательством;

7.5.4. при создании или возведении на земельном участке самовольной постройки либо невыполнении обязанностей, предусмотренных частью 11 статьи 55.32 Градостроительного кодекса Российской Федерации, в сроки, установленные решением о сносе самовольной постройки либо решением о сносе самовольной постройки или ее приведении в соответствие с установленными требованиями, в порядке, установленном статьей 46 Земельного кодекса Российской Федерации, за исключением случая, указанного в пунктах 5 и 7 статьи 46 Земельного кодекса Российской Федерации;

7.5.5. невыполнения Арендатором обязательств, предусмотренных пунктами 3.2.18, 3.2.19 настоящего договора, в порядке, установленном статьей 46 Земельного кодекса Российской Федерации, за исключением случая, указанного в пунктах 5 и 7 статьи 46 Земельного кодекса Российской Федерации;

7.5.6. по иным основаниям, предусмотренным законодательством Российской Федерации.

Договор считается расторгнутым по истечении 15 дней с даты направления уведомления Арендатору.

7.6. По истечении срока действия настоящего Договора преимущественного права на заключение на новый срок договора аренды земельного участка Арендатор не имеет.

VIII. Предоставление земельного участка в субаренду, заключение соглашения об установлении сервитута

8.1. Арендатор вправе заключить соглашение об установлении сервитута в отношении земельного участка (его части) или передать земельный участок (его часть) в субаренду только с письменного разрешения Арендодателя, за исключением случаев, установленных законом.

8.2. Арендатор уведомляет Арендодателя о заключении соглашения об установлении сервитута в течение 10 дней со дня заключения указанного соглашения и представляет Арендодателю экземпляр соглашения об установлении сервитута.

8.3. Арендатор вправе заключать соглашение об установлении сервитута, договор субаренды земельного участка на срок, не превышающий срока действия настоящего договора.

8.4. При досрочном прекращении действия настоящего договора договор субаренды, соглашение об установлении сервитута прекращает свое действие. При прекращении действия настоящего договора субарендатор не имеет права на заключение с Арендодателем договора аренды на земельный участок, находившийся в его пользовании в соответствии с договором субаренды.

IX. Особые обстоятельства

9.1. Под особыми обстоятельствами понимаются обстоятельства непреодолимой силы (форс-мажор) и такие, как военные действия, препятствующие одной из сторон исполнять свои обязательства по настоящему договору, что освобождает ее от ответственности за неисполнение этих обязательств.

9.2. Об этих обстоятельствах каждая из сторон обязана немедленно, не позднее 20 дней после наступления случая форс-мажора, военных действий, письменно известить об этом другую сторону. Сообщение должно быть подтверждено документом, выданным уполномоченным государственным органом.

Несвоевременное извещение о наступлении форс-мажора, военных действий лишает соответствующую сторону права ссылаться в дальнейшем на указанные выше обстоятельства.

9.3. При продолжительности особых обстоятельств, делающих невозможным выполнение условий настоящего договора, свыше 6 (шести) месяцев каждая из сторон вправе прекратить действие договора немедленно после письменного уведомления другой стороны.

X. Вступление договора в силу

10.1. Настоящий договор считается заключенным с момента подписания Сторонами акта приема-передачи земельного участка.

10.2. Настоящий договор подписан в ___ экземплярах, имеющих равную юридическую силу. Подписанные договоры и приложения к ним хранятся по одному экземпляру у Арендодателя, Арендатора и в органе, осуществляющем государственный кадастровый учет и государственную регистрацию прав.

Неотъемлемой частью настоящего договора являются приложения:

акт приема-передачи земельного участка;
копия охранного обязательства <5>.

Оплата за земельный участок в размере, установленном в соответствии с абзацем первым пункта 4.3 настоящего договора, произведена полностью. Реквизиты документа(ов), подтверждающего(их) перечисление денежных средств Арендодателю _____.

XI. Адреса, реквизиты и подписи сторон

Арендодатель:
Департамент земельных отношений администрации
города Перми
614000, г. Пермь, ул. Сибирская, 15,
тел. _____

Арендатор <6>:

Место нахождения (адрес): _____
почтовый адрес: _____
электронная почта: _____
тел. _____
ИНН _____

Арендодатель:
Департамент земельных отношений администрации
города Перми
614000, г. Пермь, ул. Сибирская, 15,
тел. _____

Арендатор <7>:

Адрес регистрации: _____
адрес фактического проживания: _____
паспорт гражданина РФ: _____
выдан: _____
дата выдачи: _____
электронная почта: _____
тел. _____
ИНН _____
СНИЛС _____

Все извещения, повестки и сообщения, направленные по указанному в настоящем разделе почтовому адресу Арендатора, равно как и направленные в электронной форме по телекоммуникационным каналам связи, считаются законно врученными, ему известными.

Арендодатель:

Арендатор:

М.П.

М.П.

<1> Дата внесения сведений в поземельную книгу (является датой договора).

<2> Применяется в случаях заключения договора аренды земельного участка, расположенного в границах береговой полосы водного объекта общего пользования.

<3> Применяется в случае, если в отношении передаваемого земельного участка действуют охранные документы, предусмотренные статьей 47.6, пунктом 8 статьи 48 Федерального закона от 25.06.2002 N 73-ФЗ «Об объектах культурного наследия (памятниках истории и культуры) народов Российской Федерации».

<4> Применяется в случае, если в отношении передаваемого земельного участка не оформлены охранные документы, предусмотренные статьей 47.6, пунктом 8 статьи 48 Федерального закона от 25.06.2002 N 73-ФЗ «Об объектах культурного наследия (памятниках истории и культуры) народов Российской Федерации».

<5> Применяется в случае, если в отношении передаваемого земельного участка действуют охранные документы, предусмотренные статьей 47.6, пунктом 8 статьи 48 Федерального закона от 25.06.2002 N 73-ФЗ «Об объектах культурного наследия (памятниках истории и культуры) народов Российской Федерации».

<6> Для арендатора - юридического лица.

<7> Для арендатора - физического лица.

**Департамент земельных отношений администрации города Перми в целях информирования населения
в соответствии со статьей 39.42 Земельного кодекса Российской Федерации сообщает о возможном установлении публичного
сервитута в отдельных целях на территории города Перми**

№	Кадастровый номер земельного участка в отношении которого устанавливается публичный сервитут (при наличии)	Адрес или описание земельного участка в отношении которого устанавливается публичный сервитут	Цели установления публичного сервитута
1	59:01:2912513:5	г. Пермь	эксплуатация существующего воздушной линии электропередачи 6кВ ф. №17 от ПС «Гайва» Лит.Л(7-1) ЭСК Подстанция 35/6кВ Гайва объекта ОАО «МРСК-Урала».
2	59:07:2210103:1109	г. Пермь	эксплуатация существующего воздушной линии электропередачи ВЛ 6кВ, Лит.Л(24-3) Фидер.Детком ЭСК 35/6 кВ Судозаводская объекта ОАО «МРСК-Урала».
3	59:07:2210103:974	г. Пермь	эксплуатация существующего воздушной линии электропередачи ВЛ 6кВ, Лит.Л(24-3) Фидер.Детком ЭСК 35/6 кВ Судозаводская объекта ОАО «МРСК-Урала».
4	59:01:3900006:116	г. Пермь	эксплуатация существующего воздушной линии электропередачи ВЛ 6кВ Ф.ВТК (Лит.Л 10-1) ЭСК Подстанция 110/35/6кВ Балмошная объекта ОАО «МРСК-Урала».
5	59:01:3900006:4	г. Пермь	эксплуатация существующего воздушной линии электропередачи ВЛ 6кВ Ф.ВТК (Лит.Л 10-1) ЭСК Подстанция 110/35/6кВ Балмошная объекта ОАО «МРСК-Урала».
6	59:01:3911632:61	г. Пермь	эксплуатация существующего воздушной линии электропередачи ВЛ 6кВ Ф.ВТК (Лит.Л 10-1) ЭСК Подстанция 110/35/6кВ Балмошная объекта ОАО «МРСК-Урала».
7	59:01:0000000:41625	г. Пермь	эксплуатация существующего воздушной линии электропередачи ВЛ6кВ ф. Сытва ВТК (Лит.Л 11-1) ЭСК 35/6 кВ Река объекта ОАО «МРСК-Урала».
8	59:01:1715068:22	г. Пермь	эксплуатация существующего воздушной линии электропередачи ВЛ6кВ ПС Каскад-ПС Молкомбинат (Лит.Л 22-3) ЭСК 35/10 кВ Пролетарская объекта ОАО «МРСК-Урала».
9	59:01:1715039:12	г. Пермь	эксплуатация существующего воздушной линии электропередачи ВЛ6кВ ПС Каскад-ПС Молкомбинат (Лит.Л 22-3) ЭСК 35/10 кВ Пролетарская объекта ОАО «МРСК-Урала».
10	59:01:1715068:27	г. Пермь	эксплуатация существующего воздушной линии электропередачи ВЛ6кВ ПС Каскад-ПС Молкомбинат (Лит.Л 22-3) ЭСК 35/10 кВ Пролетарская объекта ОАО «МРСК-Урала».
11	59:01:4410162:957	г. Пермь, Свердловский район	в целях размещения объектов электросетевого хозяйства
12	59:01:4410162:34	г. Пермь, Свердловский район	в целях размещения объектов электросетевого хозяйства
13	59:01:4410162:7	г. Пермь, Свердловский район	в целях размещения объектов электросетевого хозяйства

14	59:01:4410998:9	г. Пермь, Дзержинский район	в целях размещения объектов электросетевого хозяйства
15	59:01:4410998:1369	г. Пермь, Дзержинский район	в целях размещения объектов электросетевого хозяйства
16	59:01:4410998:2	г. Пермь, Дзержинский район	в целях размещения объектов электросетевого хозяйства
17	59:01:4410038:20	г. Пермь, Ленинский район	в целях размещения объектов электросетевого хозяйства
18	59:01:4410038:3	г. Пермь, Ленинский район	в целях размещения объектов электросетевого хозяйства
19	59:01:4510274:37	г. Пермь	в целях размещения объектов электросетевого хозяйства и их неотъемлемых технологических частей
20	59:01:0000000:179	г. Пермь	в целях размещения объектов электросетевого хозяйства и их неотъемлемых технологических частей
21	59:01:1810081:5	г. Пермь	в целях размещения объектов электросетевого хозяйства и их неотъемлемых технологических частей
22	59:01:1117213:3	г. Пермь	в целях размещения объектов электросетевого хозяйства и их неотъемлемых технологических частей
23	59:01:0000000:1247	г. Пермь	в целях размещения объектов электросетевого хозяйства и их неотъемлемых технологических частей
24	59:01:0000000:1248	г. Пермь	в целях размещения объектов электросетевого хозяйства и их неотъемлемых технологических частей
25	59:01:2512434:4	г. Пермь	в целях размещения объектов электросетевого хозяйства и их неотъемлемых технологических частей
26	59:01:0000000:759	г. Пермь	в целях размещения объектов электросетевого хозяйства и их неотъемлемых технологических частей
27	59:01:0000000:41615	г. Пермь	в целях размещения объектов электросетевого хозяйства и их неотъемлемых технологических частей
28	59:01:2018036:150	г. Пермь	в целях размещения объектов электросетевого хозяйства и их неотъемлемых технологических частей
29	59:01:2910129:4	г. Пермь	в целях размещения объектов электросетевого хозяйства и их неотъемлемых технологических частей
30	59:01:2910128:6	г. Пермь	в целях размещения объектов электросетевого хозяйства и их неотъемлемых технологических частей
31	59:01:2910299:41	г. Пермь	в целях размещения объектов электросетевого хозяйства и их неотъемлемых технологических частей
32	59:01:2910299:15	г. Пермь	в целях размещения объектов электросетевого хозяйства и их неотъемлемых технологических частей
33	-	г. Пермь, Орджоникидзевский район	эксплуатация существующего линейного объекта ОАО «МРСК Урала»: ВЛ-0,4 КВ от ТП-4380, входящая в состав электросетевого комплекса «Подстанция 110/6 кВ «Северная» с линиями электропередачи, подстанциями и распределительными пунктами
34	-	г. Пермь, Орджоникидзевский район	эксплуатация существующего линейного объекта ОАО «МРСК Урала»: ВЛ 0,4 КВ от ТП-4342, входящая в состав электросетевого комплекса «Подстанция 110/6 кВ «Северная» с линиями электропередачи, подстанциями и распределительными пунктами

35	-	г.Пермь, Дзержинский район	эксплуатация существующего линейного объекта ОАО «МРСК Урала»: ВЛ 0,4 кВ от ТП-1582, входящая в состав электросетевого комплекса «Подстанция 35/6 кВ «Пролетарская»
36	59:01:4219171:38	г.Пермь	в целях размещения объектов электросетевого хозяйства и их неотъемлемых технологических частей
37	59:01:1817233:9	г.Пермь	в целях размещения объектов электросетевого хозяйства и их неотъемлемых технологических частей

Заинтересованные лица имеют право ознакомиться с ходатайством об установлении публичного сервитута и прилагаемым к нему описанием местоположения границ публичного сервитута по адресу: г. Пермь, ул. Сибирская 15, (тел. 212-90-54, 212-08-38).

Заинтересованные лица могут подать заявление об учете прав в срок с 26.03.2021 по 24.04.2021.

Способы подачи заявлений:

1. посредством почтовой связи;
2. лично, в том числе через представителя, в департамент земельных отношений администрации города Перми (г. Пермь, ул. Сибирская 15);
3. в форме электронных документов с использованием информационно-телекоммуникационной сети «Интернет».

Правообладатели земельных участков, в отношении которых испрашивается публичный сервитут, если их права не зарегистрированы в Едином государственном реестре недвижимости, в течение тридцати дней со дня опубликования сообщения, предусмотренного подпунктом 1 пункта 3 статьи 39.42 ЗК РФ, подают в орган, уполномоченный на установление публичного сервитута, заявления об учете их прав (обременений прав) на земельные участки с приложением копий документов, подтверждающих эти права (обременения прав). В таких заявлениях указывается способ связи с правообладателями земельных участков, в том числе их почтовый адрес и (или) адрес электронной почты. Правообладатели земельных участков, подавшие такие заявления по истечении указанного срока, несут риски невозможности обеспечения их прав в связи с отсутствием информации о таких лицах и их правах на землях на земельных участках, подпадающих под действие публичного сервитута. Такие лица имеют право требовать от обладателя публичного сервитута плату за публичный сервитут не более чем за три года, предшествующие дню направления ими заявления об учете их прав (обременений прав).

Реквизиты решений об утверждении документа территориального планирования, документации по планировке территории, программ комплексного развития систем коммунальной инфраструктуры поселения, городского округа, а также информацию об инвестиционной программе субъекта естественных монополий, организации коммунального комплекса, указанных в ходатайстве об установлении публичного сервитута и сведения об официальных сайтах в информационно-телекоммуникационной сети «Интернет» отсутствуют.


Информация о возможности установления публичного сервитута публикуется на сайте <http://www.gogodperm.ru>, в «Официальном бюллетене органов местного самоуправления муниципального образования город Пермь».

Схема расположения границ публичного сервитута

Объект: Воздушные линии электропередачи ВЛ 6 кВ ИС Каскад-ИС Молкомбшат (лит.Л 22-3)
Местоположение: Российская Федерация, Пермский край, г. Пермь
Площадь публичного сервитута: 64 кв.м.

Условные обозначения:

- :3У1 - Проектные границы публичного сервитута
- n1 - Обозначение характерной точки проектной границы публичного сервитута
- :45 - Границы и номер земельного участка, сведения о которых внесены в ЕГРН
- 59:13:0060113 - Граница кадастрового квартала
- :1444 - Номер кадастрового квартала
- 59.18.2.439 - Граница и номер объекта капитального строительства, сведения о которых внесены в ЕГРН
- 59.18.2.439 - Границы и учетный номер зоны с особыми условиями использования территории, сведения о которых внесены в ЕГРН

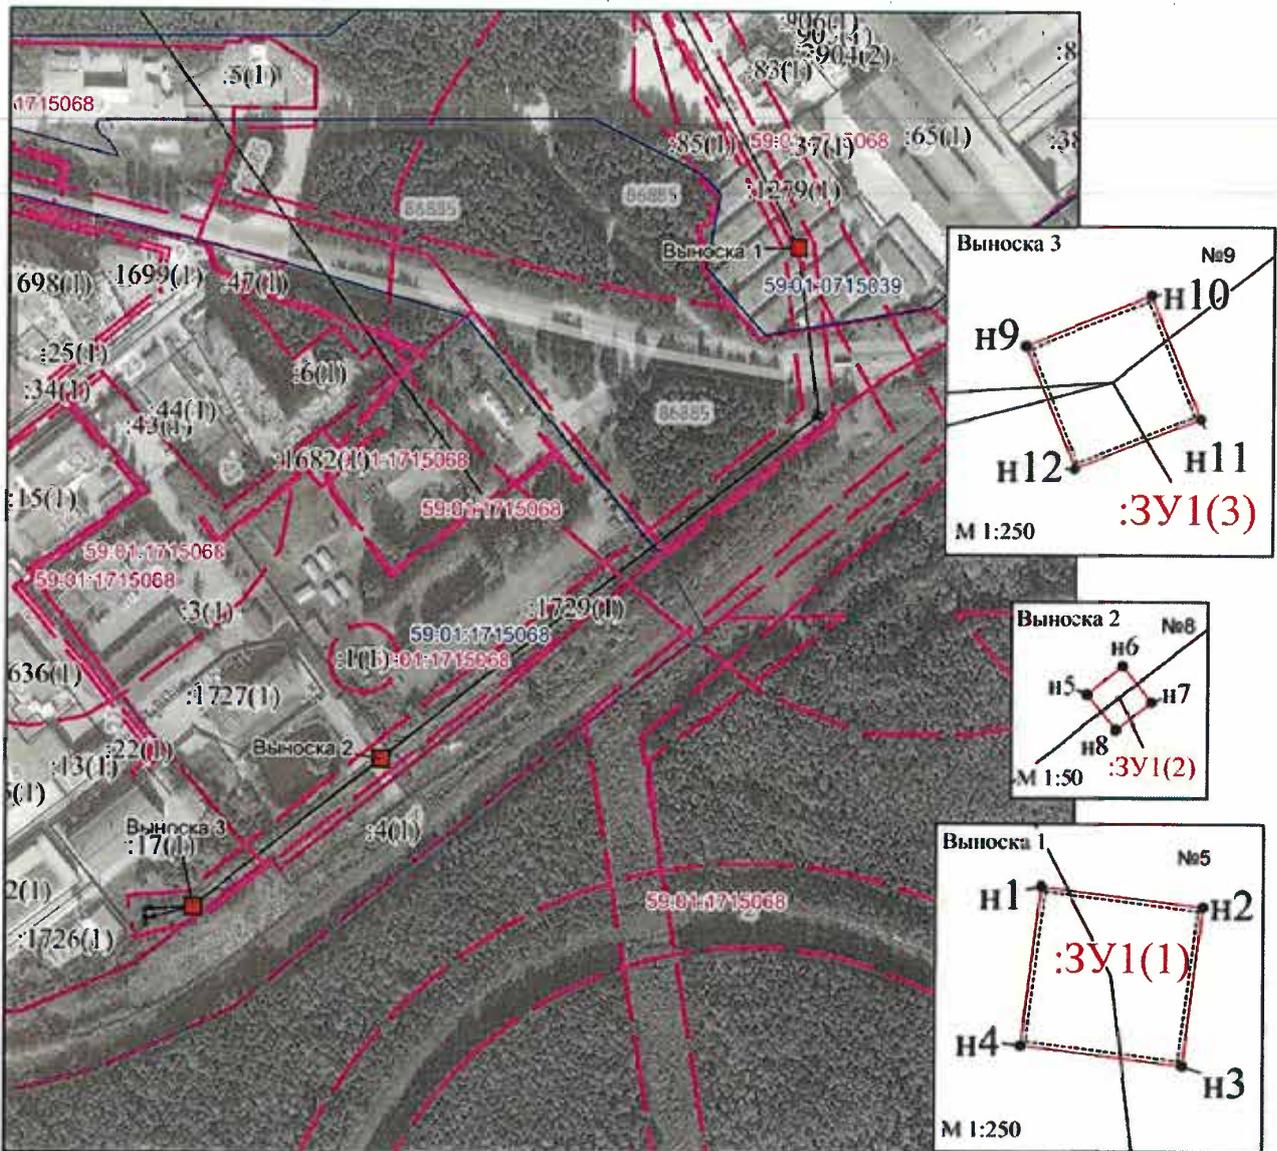

МСК-59; Зона - 2

Масштаб 1:4500

Заявитель:

А. В. Шумов
 (подпись, расшифровка подписи)

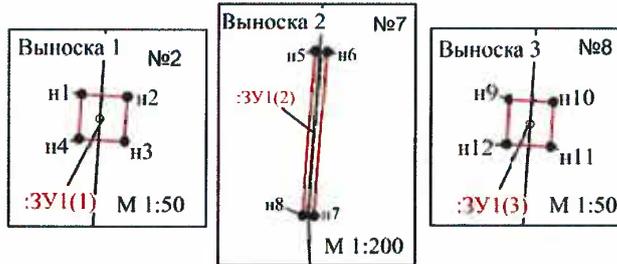


Схема расположения границ публичного сервитута

Объект: Воздушные линии электропередачи ВЛ 6кВ Лнг.Л(10-1)Ф.ВТК
Местоположение: Российская Федерация, Пермский край, г. Пермь
Площадь публичного сервитута: 2 кв.м.

Условные обозначения:

- :ЗУ1 - Проектные границы публичного сервитута
- п1 - Обозначение характерной точки проектной границы публичного сервитута
- :45 - Границы и номер земельного участка, сведения о которых внесены в ЕГРН
- :1444 - Граница кадастрового квартала
- 59:13:0060113 - Номер кадастрового квартала
- :1444 - Граница и номер объекта капитального строительства, сведения о которых внесены в ЕГРН
- 59.18.2.439 - Границы и учетный номер зоны с особыми условиями использования территории, сведения о которых внесены в ЕГРН



МСК-59; Зона - 2

Масштаб 1:2000

Заявитель:

(подпись, расшифровка подписи)
В. Шуров
 (подпись, расшифровка подписи)



Схема расположения границ публичного сервитута

Объект: Воздушные линии электропередачи ВЛ 6кВ ф. №17 Лвт.Л (7-1)
Местоположение: Российская Федерация, Пермский край, г. Пермь
Площадь публичного сервитута: 1 кв.м.

Условные обозначения:

- :ЗУ1 - Проектные границы публичного сервитута
- н1 - Обозначение характерной точки проектной границы публичного сервитута
- :45 - Границы и номер земельного участка, сведения о которых внесены в ЕГРН
- :1444 - Границы кадастрового квартала
- 59:13:0060113 - Номер кадастрового квартала
- :1444 - Границы и номер объекта капитального строительства, сведения о которых внесены в ЕГРН
- 59.18.2.439 - Границы и учетный номер зоны с особыми условиями использования территории, сведения о которых внесены в ЕГРН



МСК-59; Зона - 2

Масштаб 1:300

Заявитель:


С.В. Шумов
 (подпись, расшифровка подписи)

Схема расположения границ публичного сервитута

Объект: Воздушные линии электропередачи В.1 6кВ Лиг.Л(7-6) ф. Некрасова
Местоположение: Российская Федерация, Пермский край, г. Пермь
Площадь публичного сервитута: 2 кв.м.



Условные обозначения:

- :ЗУ1 - Проектные границы публичного сервитута
- n1 - Обозначение характерной точки проектной границы публичного сервитута
- :45 - Границы и номер земельного участка, сведения о которых внесены в ЕГРН
- 59:13:0060113 - Граница кадастрового квартала
- 59:13:0060113 - Номер кадастрового квартала
- :1444 - Граница и номер объекта капитального строительства, сведения о которых внесены в ЕГРН
- 59.18.2.439 - Границы и учетный номер зоны с особыми условиями использования территории, сведения о которых внесены в ЕГРН

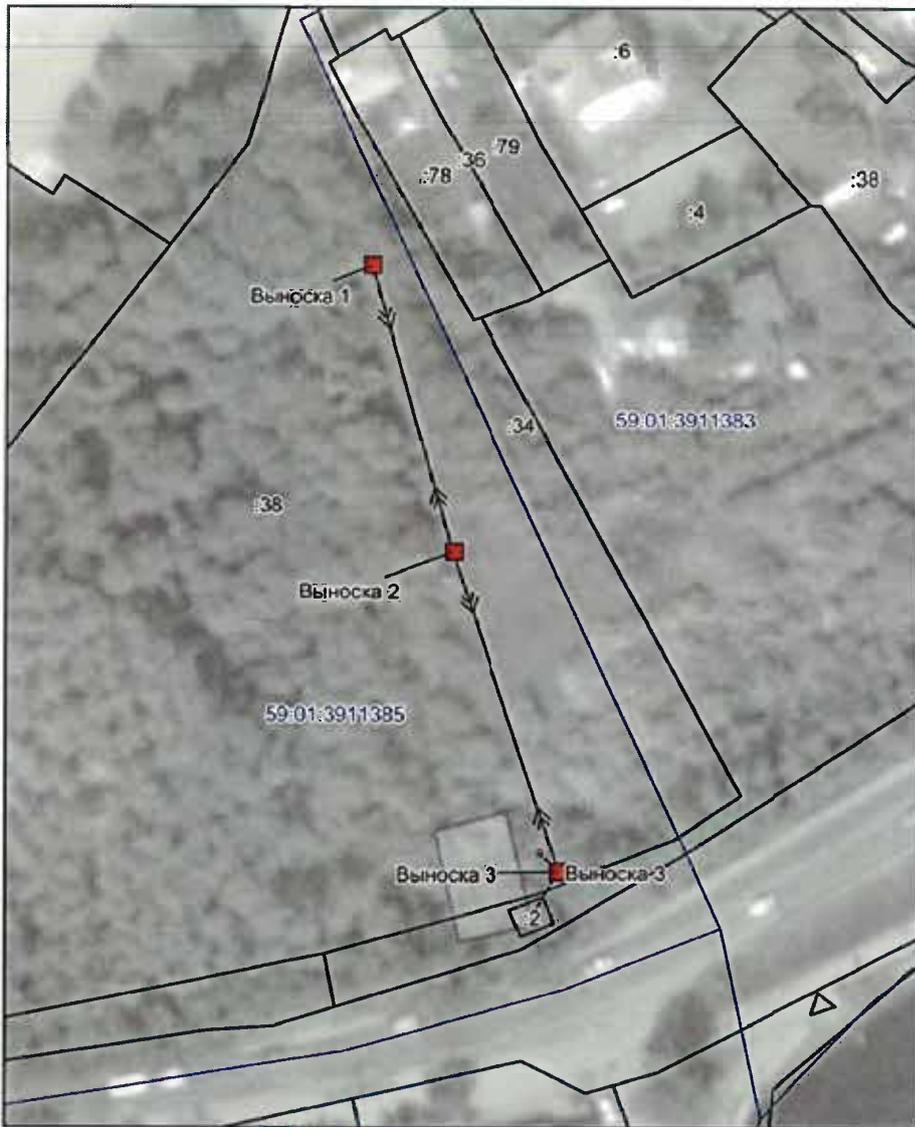

МСК-59; Зона - 2

Масштаб 1:100

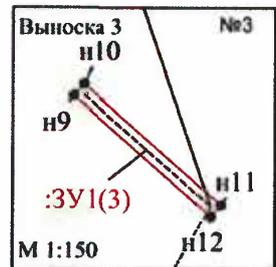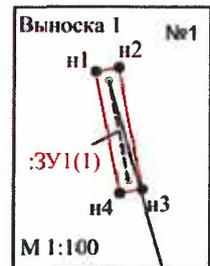

Заявитель:

И.В. Шугров
 (подпись, расшифровка подписи)



Схема расположения границ публичного сервитута

Объект: Воздушные линии электропередачи ВЛ 6кВ Фидер №11 (лит. Л, 22-2)
Местоположение: Российская Федерация, Пермский край, г. Пермь
Площадь публичного сервитута: 1 кв.м.

Условные обозначения:

- :ЗУ1 - Проектные границы публичного сервитута
- н1 - Обозначение характерной точки проектной границы публичного сервитута
- :45 - Границы и номер земельного участка, сведения о которых внесены в ЕГРН
- :1444 - Граница кадастрового квартала
- 59:13:0060113 - Номер кадастрового квартала
- :1444 - Граница и номер объекта капитального строительства, сведения о которых внесены в ЕГРН
- 59.18.2.439 - Границы и учетный номер зоны с особыми условиями использования территории, сведения о которых внесены в ЕГРН



Масштаб 1:500



МСК-59; Зона - 2



Заявитель: Ильин
(подпись, расшифровка подписи)

Схема расположения границ публичного сервитута

Объект: Реконструкция кабельной линии 0,4 кВ от ТП-5002 до многоквартирного жилого дома по адресу: г. Пермь, ул. Сибирская, 4а
 Местоположение: Пермский край, г. Пермь, Ленинский район, ул. Сибирская
 Общая площадь земельного участка или части земельного участка, кв.м: **112**
 Категория земель: земли населенных пунктов
 Кадастровый номер земельного участка: 59:01:4410038.20, 59:01:4410038.3

Обозначение характерных точек границ	Координаты, м (МСК-59 зона 2)		Метод определения координат и Средняя квадратическая погрешность положения характерной точки
	X	Y	
1	518588,90	2231998,59	Метод спутниковых геодезических измерений, 0,10
2	518597,84	2232001,60	Метод спутниковых геодезических измерений, 0,10
3	518597,21	2232001,92	Метод спутниковых геодезических измерений, 0,10
4	518599,35	2232001,78	Метод спутниковых геодезических измерений, 0,10
5	518595,73	2232020,60	Метод спутниковых геодезических измерений, 0,10
6	518594,31	2232001,75	Метод спутниковых геодезических измерений, 0,10
7	518587,10	2232004,59	Метод спутниковых геодезических измерений, 0,10
8	518584,97	2232000,70	Метод спутниковых геодезических измерений, 0,10
1	518588,90	2231998,59	Метод спутниковых геодезических измерений, 0,10
9	518605,77	2232001,54	Метод спутниковых геодезических измерений, 0,10
10	518606,70	2232001,39	Метод спутниковых геодезических измерений, 0,10
11	518605,72	2232001,388	Метод спутниковых геодезических измерений, 0,10
12	518605,37	2232001,321	Метод спутниковых геодезических измерений, 0,10
13	518600,06	2232001,582	Метод спутниковых геодезических измерений, 0,10
14	518599,32	2232001,6,19	Метод спутниковых геодезических измерений, 0,10
15	518598,76	2232001,5,08	Метод спутниковых геодезических измерений, 0,10
9	518605,77	2232001,54	Метод спутниковых геодезических измерений, 0,10


Условные обозначения:

-  - граница участка, ранее учтенного в ЕГРН
-  - проектные границы публичного сервитута
-  - кадастровый номер земельного участка (объекта капитального строительства)
-  - номер кадастрового квартала
-  - граница кадастрового квартала
-  - граница муниципального образования
-  - граница ранее учтенных в ЕГРН зданий, сооружений
-  - проектное местоположение инженерного сооружения (кабельная линия 0,4 кВ в траншее)



Масштаб 1:1000

Схема расположения границ публичного сервитута
 Объект: Реконструкция кабельной линии 0,4 кВ от ТП-5175 до многоквартирного жилого дома по адресу: г. Пермь, ул. Борова, 30
 Местоположение: Пермский край, г. Пермь, Дзержинский район, ул. Борова
 Общая площадь земельного участка или части населенных пунктов
 Категория земель: земли населенных пунктов
 Кадастровый номер земельного участка: 59:01:4410998-9, 59:01:4410998:1369, 59:01:4410998:2

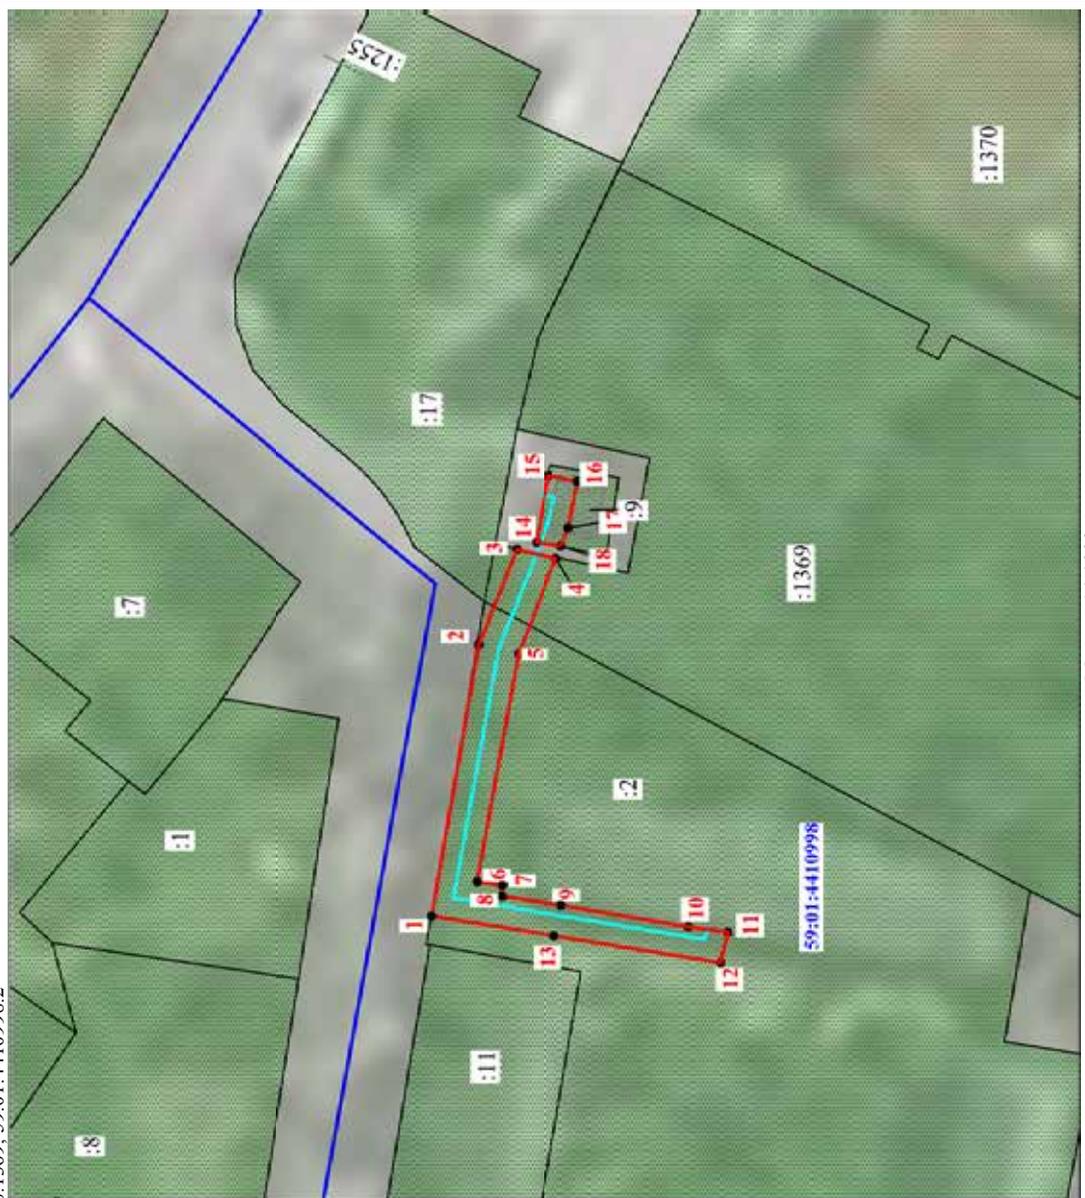

Масштаб 1:1000

Обозначение характерных точек границ	Координаты, м (МСК-59 зона 2)		Метод определения координат и Средняя квадратическая погрешность положения характерной точки
	X	Y	
1	516365,09	2228616,01	Метод спутниковых геодезических измерений. 0.10
2	516358,08	2228655,97	Метод спутниковых геодезических измерений. 0.10
3	516352,27	2228669,99	Метод спутниковых геодезических измерений. 0.10
4	516346,46	2228668,68	Метод спутниковых геодезических измерений. 0.10
5	516352,23	2228654,63	Метод спутниковых геодезических измерений. 0.10
6	516358,41	2228620,92	Метод спутниковых геодезических измерений. 0.10
7	516354,72	2228620,28	Метод спутниковых геодезических измерений. 0.10
8	516354,97	2228618,89	Метод спутниковых геодезических измерений. 0.10
9	516346,17	2228617,36	Метод спутниковых геодезических измерений. 0.10
10	516327,65	2228614,23	Метод спутниковых геодезических измерений. 0.10
11	516321,74	2228613,20	Метод спутниковых геодезических измерений. 0.10
12	516322,83	2228608,68	Метод спутниковых геодезических измерений. 0.10
13	516347,33	2228612,92	Метод спутниковых геодезических измерений. 0.10
14	516365,09	2228616,01	Метод спутниковых геодезических измерений. 0.10
15	516349,35	2228671,01	Метод спутниковых геодезических измерений. 0.10
16	516347,57	2228680,67	Метод спутниковых геодезических измерений. 0.10
17	516343,28	2228679,86	Метод спутниковых геодезических измерений. 0.10
18	516344,54	2228673,20	Метод спутниковых геодезических измерений. 0.10
19	516345,72	2228670,34	Метод спутниковых геодезических измерений. 0.10
20	516349,35	2228671,01	Метод спутниковых геодезических измерений. 0.10

Условные обозначения:

- граница участка, ранее учтенного в ЕГРН
- проектные границы публичного сервитута
- кадастровый номер земельного участка (объекта капитального строительства)
- номер кадастрового квартала
- граница кадастрового квартала
- граница муниципального образования
- граница ранее учтенных в ЕГРН зданий, сооружений
- проектное местоположение инженерного сооружения (кабельная линия 0,4 кВ в траншее)

59:01:4410998

:2

h 280 2R

Схема расположения границ публичного сервитута

Объект: Воздушные линии электропередачи ВЛ 6кВ в том числе: Фидер № 5 (лит. Д 9-3)
 Местоположение: Российская Федерация, Пермский край, г. Пермь
 Площадь публичного сервитута: 3 кв.м.


Условные обозначения:

- :ЗУ1 - Проектируемые границы публичного сервитута
- н1 - Обозначение характерной точки проектной границы публичного сервитута
- :45 - Границы и номер земельного участка, сведения о которых внесены в ЕГРН
- :1444 - Границы кадастрового квартала
- 59:13:0060113 - Номер кадастрового квартала
- :1444 - Границы и номер объекта капитального строительства, сведения о которых внесены в ЕГРН
- 59.18.2.439 - Границы и учетный номер зоны с особыми условиями использования территории, сведения о которых внесены в ЕГРН



МСК-59; Зона - 2

Масштаб 1:500

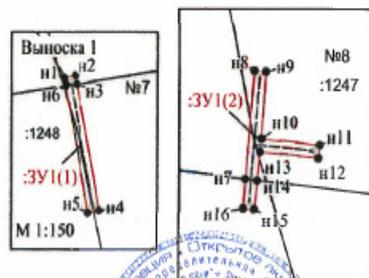

Заявитель:


И.В. Муров
 (подпись, расшифровка подписи)



Схема расположения границ публичного сервитута

Объект: Воздушная линия электропередачи ВЛ (ВЛ Фидер 11 (ли.Л.5-2), подстанции в составе Энергосистемы выноски (ЭСК))
Подстанция 35/10кВ Золотая с линиями электропередачи и трансформаторными подстанциями
Местоположение: Российская Федерация, Пермский край, г. Пермь
Площадь публичного сервитута: 14 кв.м.

- Условные обозначения:
- ЗУ1 — Проектируемые границы публичного сервитута
 - н1 — Обозначение характерной точки проектной границы публичного сервитута
 - н2 — Границы и номер земельного участка, участки в которых выносы в ЕГРН
 - н3 — Граница кадастрового квартала
 - н4 — Номер кадастрового квартала
 - н5 — Границы и номер объекта капитального строительства, участки в которых выносы в ЕГРН
 - н6 — Границы и номер участка земли с особыми условиями использования территории, участки в которых выносы в ЕГРН

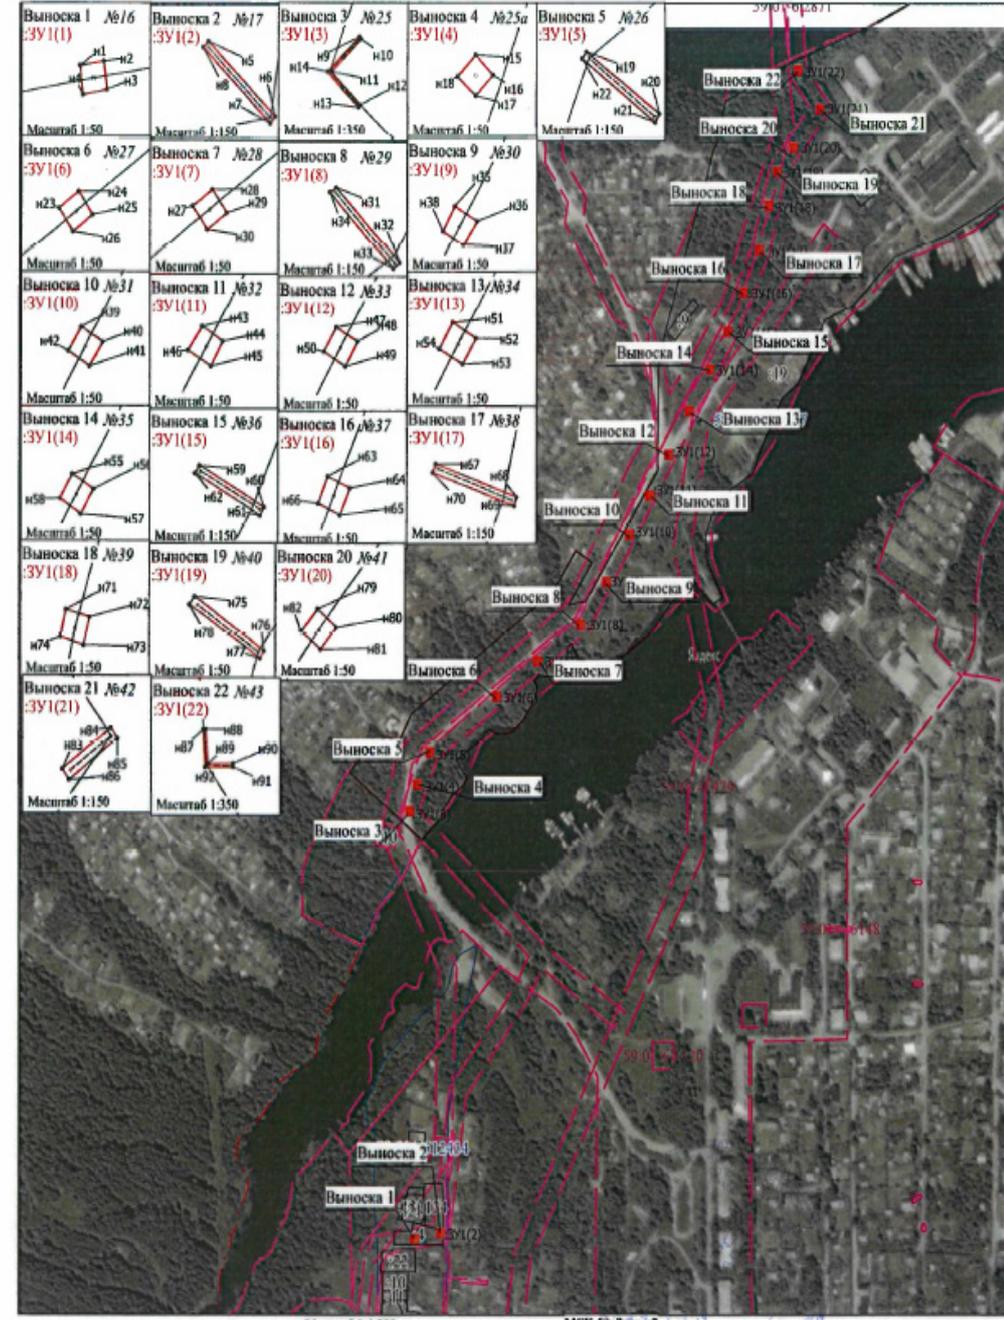



Заявитель: 
(подпись, расшифровка подписки)



Схема расположения границ публичного сервитута

Объект: **Выделение земель административной территории Ф.П.С. - 4 кв.кв.1.2**
Местонахождение: **Владимирская область, Петликовский а/п, д.Почин**
Площадь публичного сервитута: **2,30 кв.м**

- Условные обозначения:
- 30.01** - Прокладка границ публичного сервитута
 - 30.02** - Обозначение характерной точки проектной границы публичного сервитута
 - 30.03** - Границы и номер земельного участка, сведения о котором внесены в ЕГРН
 - 59.03.00401.03** - Граница кадастрового квартала
 - 59.03.00401.03** - Номер кадастрового квартала
 - 30.04** - Границы и номер объектов капитального строительства, сведения о которых внесены в ЕГРН
 - 30.05** - Границы и участок номер зоны с особыми условиями использования территории, сведения о которой внесены в ЕГРН

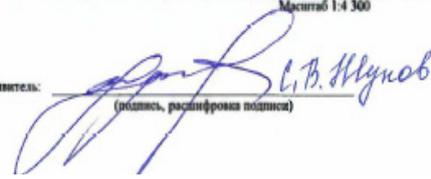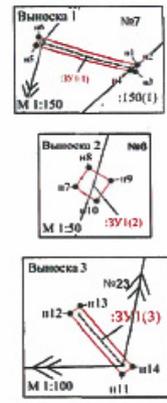

МСК-59; зона - 2

Масштаб 1:12500

Заместитель: 
(подпись, расшифровка подписи)




n 2226k

Схема расположения границ публичного сервитута

Объект: Воздушные линии электропередачи ВЛ 6 кВ в том числе: Фидер Железнодорожный (лиг. Л22-1)
Местоположение: Российская Федерация, Пермский край, г. Пермь
Площадь публичного сервитута: 3 кв.м.

Условные обозначения:

- :ЗУ1 - Проектные границы публичного сервитута
- n1 - Обозначение характерной точки проектной границы публичного сервитута
- :45 - Граница и номер земельного участка, сведения о которых внесены в ЕГРН
- 59:13:0060113 - Граница кадастрового квартала
- 59:18.2.439 - Граница и номер объекта капитального строительства, сведения о которых внесены в ЕГРН
- 21444 - Номер кадастрового квартала
- 59.18.2.439 - Границы и учетный номер зоны с особыми условиями использования территории, сведения о которых внесены в ЕГРН

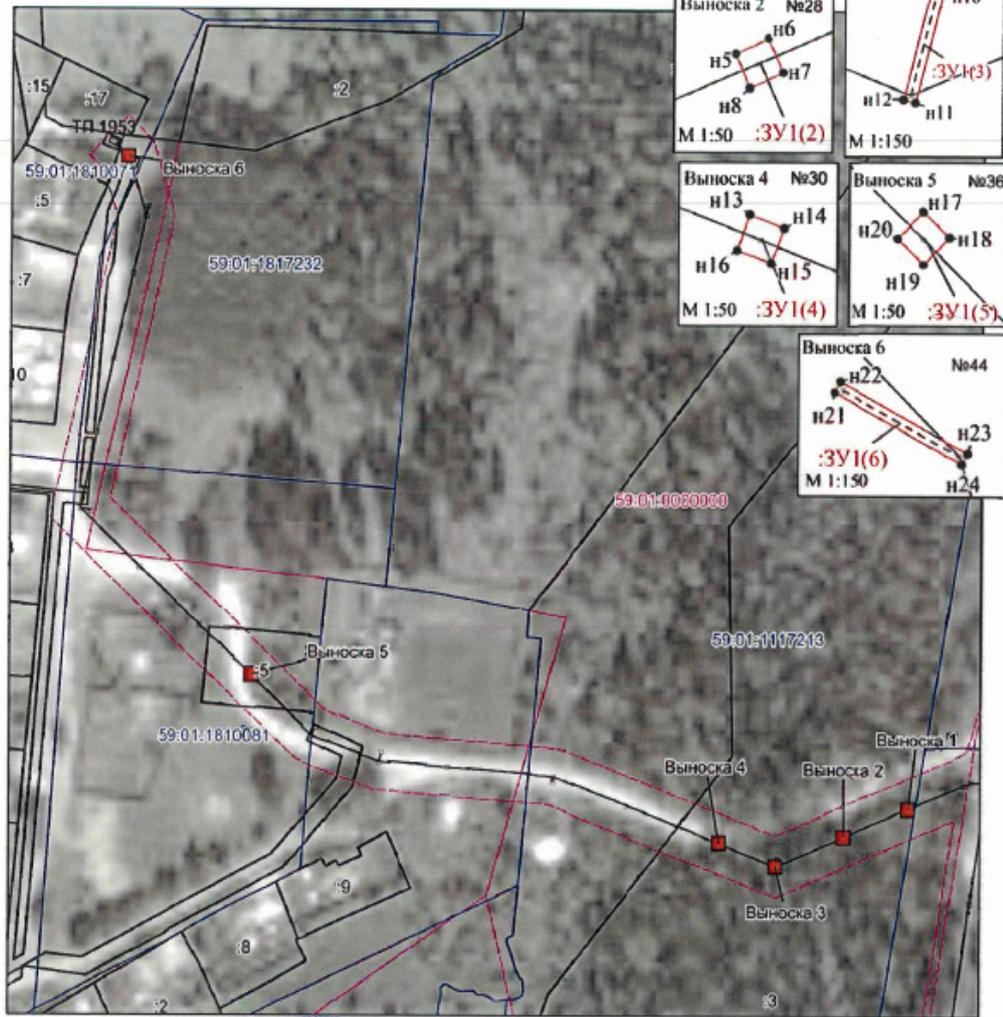

МСК-59; Зона - 2

Масштаб 1:2000

Заявитель:

С.В. Мухомов
 (подпись, расшифровка подписи)



Схема расположения границ публичного сервитута п.33

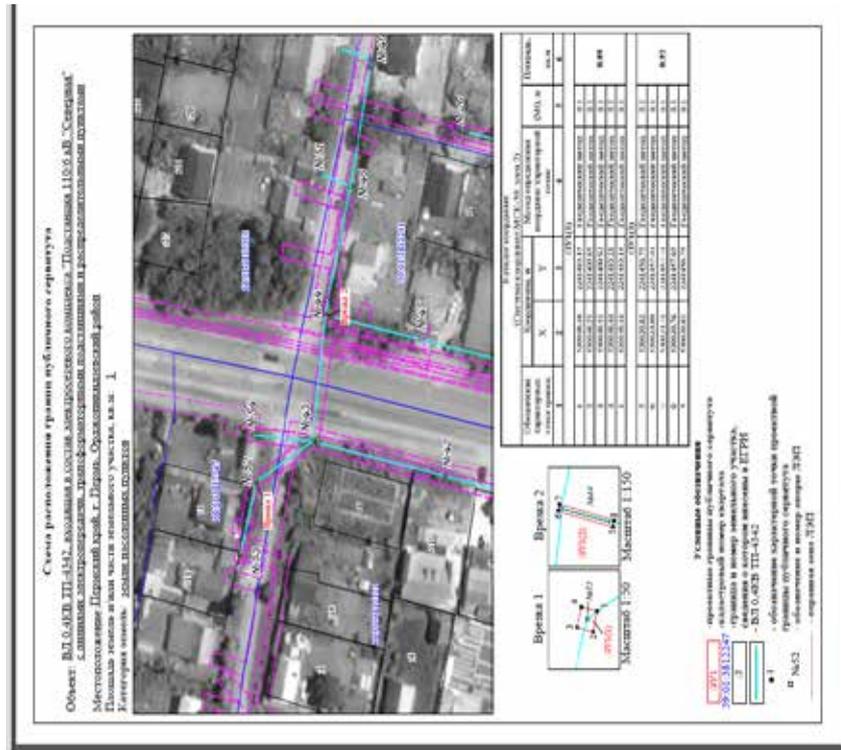


Схема расположения границ публичного сервитута п.32

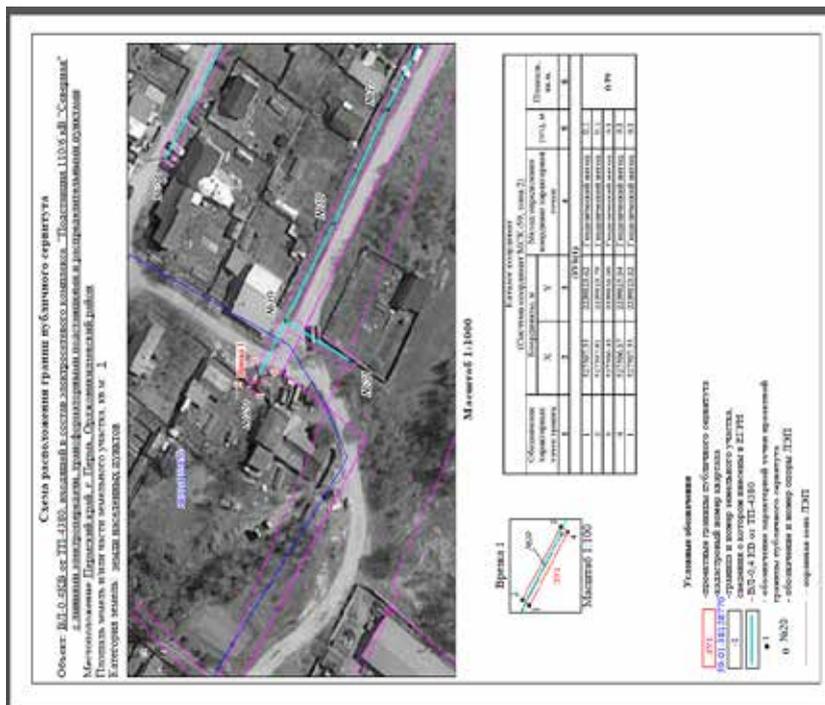


Схема расположения границ публичного сервитута п.34



Схема расположения границ публичного сервитута п.35



Схема расположения границ публичного сервитута л.36



Приложения см. на стр. 184

УТВЕРЖДЕН

С.В. Сапегин

Председатель комитета по физической культуре и спорту
администрации города Перми

Отчет
о результатах деятельности муниципального учреждения города Перми
и об использовании закрепленного за ним муниципального имущества

МАУ СШ «Урал-Грейт-Юниор» г. Перми
за период с 01.01.2020 по 31.12.2020
(по состоянию на 1 января года, следующего за отчетным)

1. Общие сведения об учреждении

1.1. Сведения об учреждении:

Полное наименование	Муниципальное автономное учреждение «Спортивная школа по баскетболу «Урал-Грейт-Юниор» г. Перми
Сокращенное наименование	МАУ СШ «Урал-Грейт-Юниор» г. Перми
Юридический адрес	614033 г. Пермь, ул. Куйбышева, 118
Фактический адрес	614033 г. Пермь, ул. Куйбышева, 118
Телефон/факс/электронная почта	(342) 249-47-57/ural-g.buh@mail.ru
Ф.И.О. руководителя, телефон	Антонов Александр Дмитриевич, (342) 249-47-57
Документ, подтверждающий государственную регистрацию некоммерческой организации (номер, дата выдачи)	Свидетельство о государственной регистрации от 26.11.2002, ОГРН 1025901373288
Лицензия (номер, дата выдачи, срок действия)	№ 6421 от 25.06.2019, срок действия бессрочная
Свидетельство об аккредитации (номер, дата выдачи, срок действия)	отсутствует

1.2. Виды деятельности, осуществляемые учреждением:

№	Виды деятельности учреждения	Основание (перечень разрешительных документов, на основании которых учреждение осуществляет деятельность, с указанием номеров, даты выдачи и срока действия)	
		2019	2020
1	2	3	4
1	Основные виды деятельности: -реализация программ спортивной подготовки по олимпийским видам спорта; - реализация программ спортивной подготовки по неолимпийским видам спорта; - обеспечение доступа к объектам спорта; - организация и проведение официальных физкультурных (физкультурно-оздоровительных) мероприятий; - организация и проведение официальных спортивных мероприятий.	Устав МАУ СШ «Урал-Грейт-Юниор» г. Перми (в ред. от 01.04.2020)	Устав МАУ СШ «Урал-Грейт-Юниор» г. Перми (в ред. от 01.04.2020)
2	Виды деятельности, не являющиеся основными: - организация и проведение спортивно-оздоровительной работы среди различных групп населения; -организация активного отдыха населения по месту жительства и месту отдыха; - популяризация физической культуры и спорта среди различных групп населения; - организация и проведение физкультурно-оздоровительных и спортивно-массовых мероприятий;	Устав МАУ СШ «Урал-Грейт-Юниор» г. Перми (в ред.от 01.04.2020)	Устав МАУ СШ «Урал-Грейт-Юниор» г. Перми (в ред.от 01.04.2020)

<ul style="list-style-type: none"> - сдача в аренду имущества, закрепленного за Учреждением на праве оперативного управления, а также имущества, приобретенного за счет ведения самостоятельной финансово-хозяйственной деятельности, в порядке, установленном действующим Федеральными законами и нормативно-правовыми актами органа местного самоуправления города Перми; - оказание услуг по прокату и ремонту спортивного инвентаря. - организация и проведение конференций, семинаров и практикумов в установленной сфере деятельности; - организация отдыха детей в каникулярное время, включая мероприятия по обеспечению безопасности их жизни и здоровья; - оказание физкультурно-оздоровительных и спортивных услуг; - осуществление образовательной деятельности по дополнительным общеобразовательным программам в сфере физической культуры и спорта при условии создания в структуре Учреждения специализированного структурного образовательного подразделения, деятельность которого регулируется положением, разрабатываемым и утвержденным Учреждением, в установленном законом порядке 		
---	--	--

1.3. Функции, осуществляемые учреждением:

№	Наименование функций	Количество штатных единиц, шт.		Доля бюджета учреждения, расходуемая на осуществление функций, %	
		2019	2020	2019	2020
1	2	3	4	5	6
1	Профильные функции	20,4	18,8	60	64
2	Непрофильные функции	7,8	7,5	40	36

1.4. Перечень услуг (работ), оказываемых учреждением⁴:

№	Наименование услуги (работы)	2019	2020	Категория потребителей
1	2	3	4	5
1	Муниципальные услуги (работы), оказываемые потребителям в соответствии с муниципальным заданием			
1.1.	Спортивная подготовка по олимпийским видам спорта баскетбол, этап начальной подготовки	да	да	физические лица
1.2.	Спортивная подготовка по олимпийским видам спорта: баскетбол, тренировочный этап (этап спортивной специализации)	нет	да	
1.3.	Спортивная подготовка по олимпийским видам спорта: баскетбол, этап совершенствования спортивного мастерства	нет	да	
2	Услуги (работы), оказываемые потребителям за плату			
2.1.	Организация и проведение соревнований, услуги по обеспечению проведения игр	да	да	учащиеся школы и иных школ
2.2	Услуга дополнительного образования детей по программам повышенного уровня подготовки спортивного резерва в спортивных школах по виду спорта баскетбол (СОГ) (согласно учебной программе МАУ ДО «ДЮСШ «Урал-Грейт-Юниор» «Юный баскетболист 5-7 лет»)	да	да	физические лица, имеющие необходимые для освоения соответствующей образовательной программы способности в области физической культуры и спорта

1.5. Информация об установленной и фактической численности работников учреждения:

№	Наименование показателей	Ед. изм.	2019		2020	
			на начало отчетного периода	на конец отчетного периода	на начало отчетного периода	на конец отчетного периода
1	2	3	4	5	6	7
1	Установленная численность учреждения ⁵	штук	30,4	28,2 *Увольнение сотрудников	28,2 *Увольнение сотрудников	26,3
2	Фактическая численность	штук	30,4	28,2	28,2	26,3
2.1	Количественный состав	человек	27	28	28	27
2.2	Квалификация сотрудников, Образование:	х	х	х	х	х
	- высшее профессиональное	человек	18	16	16	15
	-среднее профессиональное	человек	6	6	6	10
	- отсутствует	человек	3	6	6	2
	Выслуга лет (стаж работы):	х	х	х	х	х
	- от 0 до года	человек	2	3	3	2
	- от года до 5 лет	человек	10	8	8	7
	- от 5 до 10 лет	человек	6	8	8	10
	- от 10 до 20 лет	человек	4	5	5	4
	- от 20 до 25 лет	человек	3	2	2	2
	- свыше 25 лет	человек	2	2	2	2

1.6. Информация о среднегодовой численности и средней заработной плате работников учреждения:

№	Наименование показателей	Ед. изм.	2019	2020
1	2	3	4	5
1.1	Среднегодовая численность работников учреждения, в том числе:	человек	28	27
	руководитель	человек	1	1
	заместители руководителя	человек	1	1
	<i>Должности работников физической культуры и спорта второго уровня:</i>	х	х	х
	- тренер, педагог-организатор/инструктор-методист (второй квалификационный уровень)	человек	20	19
	- старший инструктор-методист (третий квалификационный уровень)	человек	1	1
	<i>Общепрофессиональные должности служащих второго уровня:</i>	х	х	х
	- администратор, инспектор по кадрам, секретарь руководителя (первый квалификационный уровень)	человек	2	2
	- заведующий хозяйством (второй квалификационный уровень)	человек	1	1
	<i>Общепрофессиональные профессии рабочих первого уровня:</i>	х	х	х
	- уборщик служебных помещений (первый квалификационный уровень)	человек	1	1
	<i>Работники учреждения, не включенные в профессиональные квалификационные группы</i>	х	х	х
	- Специалист по закупкам	человек	1	1
1.2	Средняя заработная плата работников учреждения, в том числе ⁷ :	руб.	Год 2019	Год 2020
	руководитель	руб.	161 407,48	160 682,39
	заместители руководителя	руб.	78 442,31	71 456,35
	<i>Должности работников физической культуры и спорта второго уровня:</i>	руб.	Х	Х
	- тренер, педагог-организатор/инструктор-методист (второй квалификационный уровень)	руб.	41 632,60	44 207,51
	- старший инструктор-методист (третий квалификационный уровень)	руб.	59 769,45	43 957,84
	<i>Общепрофессиональные должности служащих второго уровня:</i>	руб.	Х	Х

- администратор, инспектор по кадрам, секретарь руководителя (первый квалификационный уровень)	руб.	30 600,26	28 549,2
- заведующий хозяйством (второй квалификационный уровень)	руб.	49 392,87	49 200,02
<i>Общепрофессиональные профессии рабочих первого уровня:</i>	<i>руб.</i>	<i>X</i>	<i>X</i>
- уборщик служебных помещений (первый квалификационный уровень)	руб.	23 799,02	22 842,82
<i>Работники учреждения, не включенные в профессиональные квалификационные группы</i>	<i>руб.</i>	<i>x</i>	<i>x</i>
- Специалист по закупкам	руб.	44 335,64	43 010,72

1.7. Информация об осуществлении муниципальным автономным учреждением деятельности, связанной с выполнением работ или оказанием услуг в соответствии с обязательствами перед страховщиком по обязательному социальному страхованию, и об объеме финансового обеспечения данной деятельности⁸:

№	Наименование услуги (работы)	Объем услуг (работ), ед. изм.		Объем финансового обеспечения, тыс. руб.	
		год n-1	год n	год n-1	год n
1	2	3	4	5	6
-	-	-	-	-	-

1.8. Информация об объеме финансового обеспечения муниципального автономного учреждения в рамках муниципальных программ, ведомственных целевых программ, утвержденных в установленном порядке⁹:

№	Наименование муниципальных программ, ведомственных целевых программ с указанием правового акта об их утверждении (в разрезе каждой программы)	Объем финансового обеспечения, тыс. руб.	
		2019	2020
1	2	3	4
1.	Муниципальная программа «Развитие физической культуры и спорта города Перми» (утв. постановлением администрации города Перми от 19.10.2018 № 780)	30 616,14	31 447,10

1.9. Состав наблюдательного совета учреждения⁸:

№	Фамилия, имя, отчество	Должность	Правовой акт о назначении членов наблюдательного совета (вид, дата, №, наименование)	Срок полномочий
1	2	3	4	5
1.	Уткин Юрий Аркадьевич	представитель общественности, председатель Пермской городской Думы	Приказ председателя комитета по физической культуре и спорту администрации города Перми от 28.05.2018 № СЭД-059-15-01-03-96	5 лет
2.	Кущенко Сергей Валентинович	представитель общественности, Президент АНО «Единая баскетбольная лига»	Приказ председателя комитета по физической культуре и спорту администрации города Перми от 31.07.2018 № СЭД-059-15-01-03-131	5 лет
3.	Ушаков Денис Вячеславович	представитель общественности, начальник управления экспертизы и аналитики аппарата Пермской городской Думы	Приказ председателя комитета по физической культуре и спорту администрации города Перми от 28.05.2018 № СЭД-059-15-01-03-96	5 лет
4.	Богуславский Сергей Станиславович	представитель общественности, депутат Пермской городской Думы, председатель президиума КОО «Федерация баскетбола Пермского края»	Приказ председателя комитета по физической культуре и спорту администрации города Перми от 28.05.2018 № СЭД-059-15-01-03-96	5 лет
5.	Гарбузова Наталья Васильевна	представитель общественности, финансовый консультант ПАО «Росгосстрах»	Приказ председателя комитета по физической культуре и спорту администрации города Перми от 28.05.2018 № СЭД-059-15-01-03-96	5 лет
6.	Сапегин Сергей Викторович	представитель учредителя, председатель Комитета по физической культуре и спорту администрации г.Перми	Приказ председателя комитета по физической культуре и спорту администрации города Перми от 28.05.2018 № СЭД-059-15-01-03-96	5 лет

7.	Кузьмицкий Геннадий Эдуардович	представитель общественности, советник генерального директора ФКП «Пермский пороховой завод», член общественной палаты Пермского края	Приказ председателя комитета по физической культуре и спорту администрации города Перми от 28.05.2018 № СЭД-059-15-01-03-96	5 лет
8.	Солдаткина Ольга Ивановна	представитель департамента имущественных отношений администрации города Перми	Приказ председателя комитета по физической культуре и спорту администрации города Перми от 28.05.2018 № СЭД-059-15-01-03-96	5 лет
9.	Мельцына Наталья Михайловна	представитель работников, специалист по закупкам МАУ СШ «Урал-Грейт-Юниор»	Приказ председателя комитета по физической культуре и спорту администрации города Перми от 28.08.2019 № СЭД-059-15-03-298	5 лет
10.	Кудряшова Светлана Викторовна	представитель работников учреждения, инструктор-методист МАУ СШ «Урал-Грейт-Юниор»	Приказ председателя комитета по физической культуре и спорту администрации города Перми от 28.05.2018 № СЭД-059-15-01-03-96	5 лет

2. Результат деятельности муниципального учреждения

2.1. Изменение балансовой (остаточной) стоимости нефинансовых активов:

№	Наименование показателей	Ед. изм.	2019	2020	Изменение стоимости нефинансовых активов, %
1	2	3	4	5	6
1	Балансовая стоимость нефинансовых активов	тыс. руб.	76 150,31	71 734,65	5,7
2	Остаточная стоимость нефинансовых активов	тыс. руб.	54 985,63	50 966,40	7,3

2.2. Общая сумма выставленных требований в возмещение ущерба по недостаткам и хищениям:

№	Наименование показателей	Ед. изм.	2019	2020
1	2	3	4	5
1	Общая сумма выставленных требований в возмещение ущерба по недостаткам и хищениям, в том числе:	тыс. руб.	-	-
1.1	материальных ценностей	тыс. руб.	-	-
1.2	денежных средств	тыс. руб.	-	-
1.3	от порчи материальных ценностей	тыс. руб.	-	-

2.3. Изменение дебиторской и кредиторской задолженности в разрезе поступлений (выплат)¹⁰:

№	Наименование показателей	Ед. изм.	2019	2020	Изменение суммы задолженности относительно предыдущего отчетного года, %	Причины образования просроченной кредиторской задолженности, дебиторской задолженности, нереальной к взысканию
1	2	3	4	5	6	7
1	Сумма дебиторской задолженности, в том числе:	тыс. руб.	417,1	771,0	85	х
1.1	в разрезе поступлений:	тыс.руб.	10,0	34,9	249	
	- доходы от оказания платных услуг	тыс.руб.	10,0	34,9	249	
1.2	в разрезе выплат:	х	407,1	736,1	81	
	-начисления на оплату труда	тыс.руб.	2,5	0,00	-100	

1	2	3	4	5	6	7
	- расчеты по страховым взносам	тыс.руб.	-	150,1	100	
	-расчеты по прочим платежам	тыс.руб.	58,6	0,2	-100	
	-услуги связи		3,3	4,8	45	
	-коммунальные услуги	тыс.руб.	156,3	147,2	-6	
	-транспортные услуги	тыс.руб.	66,00	0,00	-100	
	- услуги по содержанию имущества	тыс.руб.	0,00	105,2	100	
	-прочие работы (услуги)	тыс.руб.	95,3	328,6	244	
	-увеличение основных средств	тыс.руб.	-	-		
	- увеличение матер. запасов	тыс.руб.	25,1	0,00	-100	
2.	Нереальная к взысканию дебиторская задолженность	тыс.руб.	-	-		
3.	Сумма кредиторской задолженности	тыс.руб.	471,34	433,8	-8	
	в том числе:	х	х			х
	в разрезе поступлений:	тыс.руб.	13,8	3,0	-78	
	в разрезе выплат:	тыс.руб.	457,54	430,8	-6	
	- расчеты по прочим платежам в бюджет	тыс.руб.	215,20	430,8	100	
	- расчеты по страховым взносам	тыс.руб.	1,01	0,00	-100	
	- расчеты по арендной плате за пользование имуществом	тыс.руб.	208,00	0,00	-100	
	- расчеты по прочим услугам	тыс.руб.	33,33	0,00	-100	
4.	Просроченная кредиторская задолженность	тыс. руб.	-			

2.4. Информация о суммах доходов, полученных учреждением от оказания платных услуг (выполнения работ):

№	Наименование показателей	Ед. изм.	2019		2020	
			план	факт	план	факт
1	2	3	4	5	6	7
1	Сумма доходов, полученных от оказания платных услуг (выполнения работ), в том числе:	тыс. руб.	2 308,08	1 951,05	498,1	210,18
1.1	частично платных, из них по видам услуг (работ):	тыс. руб.	-	-		
1.2	полностью платных, из них по видам услуг (работ):	тыс. руб.	2 308,08	1 951,05	498,1	210,18
1.2.1.	услуга дополнительного образования детей по программам повышенного уровня подготовки спортивного резерва в спортивных школах по виду спорта баскетбол (СОГ) (согласно учебной программе МАУ СШ «Урал-Грейт-Юниор» «Юный баскетболист 5-7 лет»)	тыс. руб.	624,92	463,56	398,1	140,91
1.2.2.	возмещение коммунальных услуг	тыс. руб.	146,58	80,91	100,0	69,27
1.2.3.	услуги по подготовке игроков, услуги по разработке методологических программ подготовки игроков Школы, учебно-методологическая работа специалистов Школы в рамках Соглашения о сотрудничестве	тыс.руб.	1 536,58	1 406,58	-	-

1	2	3	4	5	6	7
2.	Сумма доходов, полученных при осуществлении основных видов деятельности сверх муниципального задания, в том числе:	тыс.руб.	-	-	-	-
2.1	организация и проведение соревнований, услуги по обеспечению проведения игр	тыс. руб.	-	-	-	-
3.	Сумма доходов, полученных при осуществлении иных видов деятельности, в том числе:	тыс.руб.	2 308,08	1 951,05	498,1	210,18
3.1	услуга дополнительного образования детей по программам повышенного уровня подготовки спортивного резерва в спортивных школах по виду спорта баскетбол (СОГ) (согласно учебной программе МАОУ ДОД «ДЮСШ «Урал-Грейт-Юниор» «Юный баскетболист 5-7 лет»)	тыс. руб.	624,92	463,56	398,1	140,91
3.2	возмещение коммунальных услуг	тыс.руб.	146,58	80,91	100,0	69,27
3.3	услуги по подготовке игроков, услуги по разработке методологических программ подготовки игроков Школы, учебно-методологическая работа специалистов Школы в рамках Соглашения о сотрудничестве	тыс.руб.	1 536,58	1 406,58	-	-

2.5. Информация об исполнении муниципального задания учредителя⁴:

№	Наименование услуги (работы)	Объем услуг (работ), ед. изм.				Объем финансового обеспечения, тыс. руб.				Объем услуг (работ), оказанных сверх муниципального задания, ед. изм.	
		план		факт		план		факт			
		2019	2020	2019	2020	2019	2020	2019	2020		
1	2	3	4	5	6	7	8	9	10	11	12
1	Нормативные затраты на содержание муниципального имущества	-	-	-	-	463,78	703,19	463,78	703,19	-	-
4	Спортивная подготовка по олимпийским видам спорта: баскетбол, этап совершенствования спортивного мастерства	23чел.	12чел.	23чел.	12чел.	1 881,17	1 598,96	1 881,17	1 598,96	-	-
5	Затраты на уплату налогов	-	-	-	-	690,30	268,40	690,30	268,40	-	-
6.	Спортивная подготовка по олимпийским видам спорта баскетбол, этап начальной подготовки	370чел.	361чел.	370чел.	361чел.	4 428,86	4 306,44	4 428,86	4 306,44	-	-
7.	Спортивная подготовка по олимпийским видам спорта: баскетбол, тренировочный этап	332чел.	348чел.	332чел.	348чел.	15 772,59	16 123,47	15 772,59	16 123,47	-	-

2.6. Информация о ценах (тарифах) на платные услуги (работы), оказываемые потребителям (в динамике в течение отчетного года):

№	Наименование услуги (работы)	Ед. изм.	Цены (тарифы) на платные услуги (работы), оказываемые потребителям																							
			2020																							
			план												факт											
январь	февраль	март	апрель	май	июнь	июль	август	сентябрь	октябрь	ноябрь	декабрь	январь	февраль	март	апрель	май	июнь	июль	август	сентябрь	октябрь	ноябрь	декабрь			
1	2	3	4	5	6	7	8	9	10	11	12	13	14	15	16	17	18	19	20	21	22	23	24	25	26	27
1.	Услуга дополнительного образования детей по программам повышенного уровня подготовки спортивного резерва в спортивных школах по виду спорта баскетбол (СОГ) (согласно учебной программе МАОУ ДОД «ДЮСШ «Урал-Грейт-Юниор» «Юный баскетболист 5-7 лет»)	тыс.руб.	2,10	2,10	2,10	2,10	2,10	-	-	-	2,10	2,10	2,10	2,10	2,10	2,10	2,10	-	-	-	-	-	2,10	2,10	2,10	2,10
2	Организация и проведение соревнований, услуги по обеспечению проведения игр	тыс.руб.	91,65	-	223,89	-	-	-	-	-	-	-	-	-	-	-	-	-	-	-	-	-	-	-	-	-

2.7. Информация о результатах оказания услуг (выполнения работ):

№	Наименование показателей	Ед. изм.	2019		2020	
			план	факт	план	факт
1	2	3	4	5	6	7
1	Общее количество потребителей, воспользовавшихся услугами (работами) учреждения, в том числе:	ед.	753	753	733	733
1.1	бесплатными, из них по видам услуг (работ):	ед.	725	725	721	721
	- спортивная подготовка по олимпийским видам спорта: баскетбол, этап совершенствования спортивного мастерства		23	23	12	12
	- Спортивная подготовка по олимпийским видам спорта баскетбол, этап начальной подготовки		370	370	361	361
	- Спортивная подготовка по олимпийским видам спорта: баскетбол, тренировочный этап		332	332	348	348
1.2	частично платными, из них по видам услуг (работ):	ед.	-	-	-	-
1.3	полностью платными, из них по видам услуг (работ):	ед.				
	- услуга дополнительного образования детей по программам повышенного уровня подготовки спортивного резерва в спортивных школах по виду спорта баскетбол (СОГ) (согласно учебной программе МАОУ ДОД «ДЮСШ «Урал-Грейт-Юниор» «Юный баскетболист 5-7 лет»)		28	28	12	12
2	Средняя стоимость получения частично платных услуг для потребителей, в том числе по видам услуг (работ)8:	руб.	-	-	-	-

3	Средняя стоимость получения платных услуг для потребителей, в том числе по видам услуг (работ): - услуга дополнительного образования детей по программам повышенного уровня подготовки спортивного резерва в спортивных школах по виду спорта баскетбол (СОГ) (согласно учебной программе МАОУ ДОД «ДЮСШ «Урал-Грейт-Юниор» «Юный баскетболист 5-7 лет»)	руб.				
			2,1	2,1	2,1	2,1

2.8. Информация о жалобах потребителей:

№	Виды зарегистрированных жалоб	Количество жалоб		Принятые меры по результатам рассмотрения жалоб
		2019	2020	
1	2	3	4	5
1	Жалобы потребителей, поступившие в учреждение	-	-	-
2	Жалобы потребителей, поступившие учредителю	-	-	-
3	Жалобы потребителей, поступившие Главе города Перми	-	-	-
4	Жалобы потребителей, поступившие губернатору Пермского края	-	-	-
5	Жалобы потребителей, поступившие в прокуратуру города Перми	-	-	-

2.9. Информация о суммах кассовых и плановых поступлений (с учетом возвратов) и выплат (с учетом восстановленных кассовых выплат), предусмотренных планом финансово-хозяйственной деятельности учреждения¹¹:

№	Наименование показателей	Ед. изм.	2019	2020
1	2	3		
1.	Суммы плановых поступлений (с учетом возвратов)	тыс. руб.	34 658,48	32 946,97
	в том числе:	x	x	
	в разрезе поступлений	x	x	
	- субсидии на выполнение муниципального задания		23 236,70	23 000,46
	- субсидии на иные цели		8 481,14	8 446,65
	-доходы от собственности		0,00	0,00
	- доходы от оказания платных услуг		2 308,08	498,1
	- иные доходы		632,56	1 031,65
	- налог на прибыль			-29,89
2	Суммы кассовых поступлений (с учетом возвратов)	тыс. руб.	34 284,42	32 600,45
	в том числе:	x	x	
	в разрезе поступлений	x	x	
	- субсидии на выполнение муниципального задания		23 236,70	23 000,46
	- субсидии на иные цели		8 481,14	8 446,65
	-доходы от собственности		-	
	- доходы от оказания платных услуг		1 951,04	210,18
	- иные доходы		615,54	948,57
	- налог на прибыль			-5,41
3	Суммы плановых выплат (с учетом восстановленных кассовых выплат)	тыс. руб.	34 039,61	33 214,24
	в том числе, в разрезе выплат:	x	x	
	за счет средств субсидии на выполнение муниципального задания		23 236,70	23000,46
	1) оплата труда, прочие выплаты и начисления на выплаты по оплате труда		17 391,98	17 889,52
	2) приобретение работ, услуг, в т.ч.:		4 791,83	4 265,10
	- услуги связи		49,98	54,72
	- транспортные услуги		124,0	104,77
	- коммунальные услуги		1 511,25	804,63
	- арендная плата за пользование имущества		-	-
	- услуги по содержанию имущества		1 140,31	1 661,47

№	Наименование показателей	Ед. изм.	2019	2020
	- прочие услуги		1 966,29	1 586,92
	- страхование		-	52,59
	3) социальное обеспечение		0,30	67,41
	4) прочие расходы		690,30	268,40
	5) расходы по приобретению нефинансовых активов, в т.ч.:		362,29	510,03
	- основных средств		142,95	158,92
	- материальных запасов		219,34	351,11
	за счет средств субсидии на иные цели		8 481,14	8 654,65
	1) оплата труда, прочие выплаты и начисления на выплаты по оплате труда		292,01	-
	2) приобретение работ, услуг, в т.ч.:		5 656,44	8 115,52
	- услуги связи		-	-
	- транспортные услуги		48,0	-
	- коммунальные услуги		-	-
	- арендная плата за пользование имущества		2 710,60	4 680,84
	- услуги по содержанию имущества		-	-
	- прочие услуги		2 897,84	3 042,42
	- аренда земельного участка			314,29
	- прочие выплаты персоналу			77,97
	3) социальное обеспечение		-	-
	4) прочие расходы		-	54,51
	5) расходы по приобретению нефинансовых активов, в т.ч.:		2 532,69	484,62
	- основных средств		185,17	-
	- материальных запасов		2 347,52	484,62
	за счет средств от приносящей доход деятельности		2 946,69	1 559,13
	1) оплата труда, прочие выплаты и начисления на выплаты по оплате труда		1 854,66	542,53
	2) приобретение работ, услуг, в т.ч.		783,00	718,62
	- услуги связи		5,00	0,72
	- транспортные услуги		49,41	2,36
	- коммунальные услуги		194,05	122,18
	- арендная плата за пользование имущества		0,30	-
	- услуги по содержанию имущества		43,05	72,20
	- прочие услуги		491,19	521,16
	3) социальное обеспечение		-	1,35
	4) прочие расходы		102,38	81,11
	5) расходы по приобретению нефинансовых активов, в т.ч.		206,65	215,52
	- основных средств		28,91	150,00
	- материальных запасов		177,74	65,52
4	Суммы кассовых выплат (с учетом восстановленных кассовых выплат)	тыс. руб.	33 622,99	32 375,42
	в том числе, в разрезе выплат:	х		
	за счет средств субсидии на выполнение муниципального задания		23 236,70	23 000,46
	1) оплата труда, прочие выплаты и начисления на выплаты по оплате труда		17 391,98	1 889,52
	2) приобретение работ, услуг, в т.ч.:		4 791,83	4 265,10
	- услуги связи		49,98	54,72
	- транспортные услуги		124,00	104,77
	- коммунальные услуги		1 511,25	804,63
	- арендная плата за пользование имущества		-	-
	- услуги по содержанию имущества		1 140,31	1 661,47
	- прочие услуги		1 966,29	1 586,92
	- страхование		-	52,59

№	Наименование показателей	Ед. изм.	2019	2020
	3) социальное обеспечение		0,30	67,41
	4) прочие расходы		690,30	268,40
	5) расходы по приобретению нефинансовых активов, в т.ч.:		362,29	510,03
	- основных средств		142,95	158,92
	- материальных запасов		219,34	351,11
	за счет средств субсидии на иные цели		8 265,94	8 223,88
	1) оплата труда, прочие выплаты и начисления на выплаты по оплате труда		292,01	-
	2) приобретение работ, услуг, в т.ч.		5 442,76	7 726,87
	- услуги связи		-	-
	- транспортные услуги		48,0	-
	- коммунальные услуги		-	-
	- арендная плата за пользование имущества		2 502,60	4 680,84
	- услуги по содержанию имущества		-	-
	- прочие услуги		2 892,16	2 653,77
	- аренда земельного участка		-	314,29
	- прочие выплаты персоналу		-	77,97
	3) социальное обеспечение		-	-
	4) прочие расходы		-	54,51
	5) расходы по приобретению нефинансовых активов, в т.ч.		2 531,17	442,50
	- основных средств		185,17	-
	- материальных запасов		2 346,00	442,50
	за счет средств от приносящей доход деятельности		2 513,37	1 151,08
	1) оплата труда, прочие выплаты и начисления на выплаты по оплате труда		1 649,06	353,90
	2) приобретение работ, услуг, в т.ч.		558,32	651,56
	- услуги связи		2,22	0,72
	- транспортные услуги		49,41	2,36
	- коммунальные услуги		115,70	55,12
	- арендная плата за пользование имущества		0,30	-
	- услуги по содержанию имущества		35,46	72,20
	- прочие услуги		355,23	521,16
	3) социальное обеспечение		-	1,03
	4) прочие расходы		101,94	79,77
	5) расходы по приобретению нефинансовых активов, в т.ч.		204,05	64,82
	- основных средств		28,91	-
	- материальных запасов		175,14	64,82

2.10. Информация о показателях кассового исполнения бюджетной сметы учреждения и показателях доведенных учреждению лимитов бюджетных обязательств¹²:

№	Наименование расходов	Ед. изм.	КБК	Утверждено лимитов бюджетных обязательств	Кассовый расход	% исполнения
1	2	3	4	5	6	7
-	-	-	-	-	-	-

2.11. Информация об общей сумме прибыли муниципального автономного учреждения после налогообложения в отчетном периоде⁴:

№	Наименование показателей	Ед. изм.	2019		2020	
			план	факт	план	факт
1	2	3	4	5	6	7
1	Общая сумма прибыли муниципального автономного учреждения после налогообложения в отчетном периоде, всего, в том числе:	тыс. руб.	2 245,63	1 951,05	468,21	204,77

1	2	3	4	5	6	7
1.1	сумма прибыли после налогообложения, образовавшаяся в связи с оказанием муниципальным автономным учреждением частично платных услуг (работ)	тыс. руб.	-	-	-	-
1.2	сумма прибыли после налогообложения, образовавшаяся в связи с оказанием муниципальным автономным учреждением платных услуг (работ)	тыс. руб.	2 245,63	1 951,05	468,21	204,77

3. Об использовании имущества, закрепленного за муниципальным учреждением

3.1. Информация об общей стоимости недвижимого и движимого имущества муниципального учреждения:

3.1.1. муниципального автономного учреждения, муниципального бюджетного учреждения:

№	Наименование показателей	Ед. изм.	2019		2020	
			на начало отчетного периода	на конец отчетного периода	на начало отчетного периода	на конец отчетного периода
1	2	3	4	5	6	7
1	Общая балансовая стоимость имущества муниципального учреждения, в том числе:	тыс. руб.	75 878,15	76 150,31	76 150,31	71 734,65
1.1	приобретенного муниципальным учреждением за счет средств, выделенных учредителем, в том числе:	тыс. руб.	75 139,20	75 355,54	75 355,54	70957,78
1.1.1	недвижимого имущества	тыс. руб.	66 683,00	66 683,00	66 683,00	66 683,00
1.2	приобретенного муниципальным учреждением за счет доходов, полученных от платных услуг и иной приносящей доход деятельности, в том числе:	тыс. руб.	738,96	794,77	794,77	776,87
1.2.1	недвижимого имущества	тыс. руб.	-	-	-	-
2	Общая балансовая стоимость имущества, закрепленного за муниципальным учреждением на праве оперативного управления, в том числе:	тыс. руб.	76 250,49	76 103,46	76 103,46	71 768,00
2.1	недвижимого имущества, всего, из него:	тыс. руб.	66 683,00	66 683,00	66 683,00	66 683,00
2.1.1	переданного в аренду	тыс. руб.	-	-	-	-
2.1.2	переданного в безвозмездное пользование	тыс. руб.	-	-	-	-
2.2	движимого имущества, всего	тыс. руб.	9 567,49	9 420,46	9 420,46	5 085,00
2.3	особо ценного движимого имущества, всего, из него:	тыс. руб.	7 420,64	7 420,64	7 420,64	2 964,70
2.3.1	переданного в аренду	тыс. руб.	-	-	-	-
2.3.2	переданного в безвозмездное пользование	тыс. руб.	-	-	-	-
2.4	иного движимого имущества, всего, из него:	тыс. руб.	2 146,85	1 999,82	1 999,82	2 120,30
2.4.1	переданного в аренду	тыс. руб.	-	-	-	-
2.4.2	переданного в безвозмездное пользование	тыс. руб.	-	-	-	-
3	Общая остаточная стоимость имущества муниципального учреждения, в том числе:	тыс. руб.	58 324,96	54 985,63	54 985,63	50 966,40

1	2	3	4	5	6	7
3.1	приобретенного муниципальным учреждением за счет средств, выделенных учредителем, в том числе:	тыс. руб.	58 189,94	54 902,55	54 902,55	50 935,25
3.1.1	недвижимого имущества	тыс. руб.	54 472,92	52 250,15	52 250,15	50 027,38
3.2	приобретенного муниципальным учреждением за счет доходов, полученных от платных услуг и иной приносящей доход деятельности, в том числе:	тыс. руб.	135,02	83,08	83,08	31,15
3.2.1	недвижимого имущества	тыс. руб.	-	-	-	-
4	Общая остаточная стоимость имущества, закрепленного за муниципальным учреждением на праве оперативного управления, в том числе:	тыс. руб.	58 217,12	54 877,79	54 877,79	50 858,56
4.1	недвижимого имущества, всего, из него:	тыс. руб.	54 472,92	52 250,15	52 250,15	50 027,38
4.1.1	переданного в аренду	тыс. руб.	-	-	-	-
4.1.2	переданного в безвозмездное пользование	тыс. руб.	-	-	-	-
4.2	движимого имущества, всего	тыс. руб.	3 744,20	2 627,64	2 627,64	831,18
4.3	особо ценного движимого имущества, всего, из него:	тыс. руб.	3 622,89	2 533,86	2 533,86	764,93
4.3.1	переданного в аренду	тыс. руб.	-	-	-	-
4.3.2	переданного в безвозмездное пользование	тыс. руб.	-	-	-	-
4.4	иного движимого имущества, всего, из него:	тыс. руб.	121,31	93,78	93,78	66,25
4.4.1	переданного в аренду	тыс. руб.	-	-	-	-
4.4.2	переданного в безвозмездное пользование	тыс. руб.	-	-	-	-

3.1.2. муниципального казенного учреждения:

№	Наименование показателей	Ед. изм.	2019		2020	
			на начало отчетного периода	на конец отчетного периода	на начало отчетного периода	на конец отчетного периода
1	2	3	4	5	6	7
1	Общая балансовая стоимость имущества, закрепленного за муниципальным казенным учреждением на праве оперативного управления, в том числе:	тыс. руб.	-	-	-	-
1.1	недвижимого имущества, всего, из него:	тыс. руб.	-	-	-	-
1.1.1	переданного в аренду	тыс. руб.	-	-	-	-
1.1.2	переданного в безвозмездное пользование	тыс. руб.	-	-	-	-
1.2	движимого имущества, всего, из него:	тыс. руб.	-	-	-	-
1.2.1	переданного в аренду	тыс. руб.	-	-	-	-
1.2.2	переданного в безвозмездное пользование	тыс. руб.	-	-	-	-
2	Общая остаточная стоимость имущества, закрепленного за муниципальным казенным учреждением на праве оперативного управления, в том числе:	тыс. руб.	-	-	-	-
2.1	недвижимого имущества, всего, из него:	тыс. руб.	-	-	-	-
2.1.1	переданного в аренду	тыс. руб.	-	-	-	-
2.1.2	переданного в безвозмездное пользование	тыс. руб.	-	-	-	-
2.2	движимого имущества, всего, из него:	тыс. руб.	-	-	-	-

1	2	3	4	5	6	7
2.2.1	переданного в аренду	тыс. руб.	-	-	-	-
2.2.2	переданного в безвозмездное пользование	тыс. руб.	-	-	-	-

3.2. Информация об использовании имущества, закрепленного за муниципальным учреждением:

№	Наименование показателей	Ед. изм.	2019		2020	
			на начало отчетного периода	на конец отчетного периода	на начало отчетного периода	на конец отчетного периода
1	2	3	4	5	6	7
1	Количество объектов недвижимого имущества, закрепленного за муниципальным учреждением на праве оперативного управления, из них:	ед.	3	3	3	3
1.1	зданий, строений, сооружений	ед.	3	3	3	3
1.2	иных объектов (замощений, заборов и других), в том числе:	ед.	-	-	-	-
1.3	количество неиспользованных объектов недвижимого имущества, из них:	ед.	1	1	1	1
1.3.1	зданий, строений, сооружений	ед.	1	1	1	1
1.3.2	иных объектов (замощений, заборов и других)	ед.	-	-	-	-
2	Количество объектов особо ценного движимого имущества, закрепленного за муниципальным учреждением на праве оперативного управления ¹¹ , в том числе:	ед.	98	98	98	91
	количество неиспользованных объектов особо ценного движимого имущества	ед.	1	1	1	1
3	Общая площадь объектов недвижимого имущества, закрепленного за муниципальным учреждением на праве оперативного управления, из них:	кв. м	1 914,20	1 914,20	1 914,20	1 914,20
3.1	зданий, строений, сооружений, в том числе:	кв. м	1 914,20	1 914,20	1 914,20	1 914,20
3.1.1	переданного в аренду ¹³	кв. м	-	-	-	-
3.1.2	переданного в безвозмездное пользование ¹³	кв. м	-	-	-	-
3.2	иных объектов (замощений, заборов и других)	кв. м	-	-	-	-
4	Общая площадь неиспользуемого недвижимого имущества, закрепленного за муниципальным учреждением на праве оперативного управления, в том числе:	кв. м	948,6	948,6	948,6	948,6
4.1	переданного в аренду ¹³	кв. м	-	-	-	-
4.2	переданного в безвозмездное пользование ¹³	кв. м	-	-	-	-
5	Объем средств, полученных от сдачи в аренду в установленном порядке имущества, закрепленного за муниципальным учреждением на праве оперативного управления	тыс. руб.	70,29	-	-	-

Руководитель муниципального автономного учреждения

_____ (подпись)

_____ (расшифровка подписи)

Руководитель финансово-экономической службы муниципального бюджетного учреждения, муниципального казенного учреждения (или иное уполномоченное лицо)¹⁴

_____ (подпись)

_____ (расшифровка подписи)

Исполнитель (лицо, ответственное за составление отчета)

_____ (подпись)

_____ (расшифровка подписи)

СОГЛАСОВАН

(начальник департамента
имущественных отношений
администрации города Перми)

СОГЛАСОВАН¹⁵

(руководитель муниципального
казенного учреждения,
осуществляющего функции
по ведению бухгалтерского учета)

СОГЛАСОВАН¹⁶

(руководитель функционального (территориального)
органа администрации города Перми,
осуществляющего функции и полномочия учредителя)

Отчет о результатах деятельности
муниципального учреждения города Перми
_____ за период

(наименование учреждения)

с _____ по _____,
опубликованный ранее в печатном средстве
массовой информации «Официальный
бюллетень органов местного самоуправления
муниципального образования город Пермь»
от _____ № _____ на официальном сайте
муниципального образования город Пермь
в информационно-телекоммуникационной
сети Интернет, считать недействительным¹⁷

¹ Отчет о результатах деятельности муниципального автономного учреждения утверждается руководителем функционального (территориального) органа администрации города Перми, осуществляющего функции и полномочия учредителя муниципального автономного учреждения города Перми. Отчет о результатах деятельности муниципального бюджетного учреждения, муниципального казенного учреждения утверждается руководителем соответствующего учреждения.

² Год, предшествующий отчетному году.

³ Отчетный год.

⁴ Заполняется муниципальным автономным учреждением, муниципальным бюджетным учреждением, муниципальным казенным учреждением, в отношении которого органом, осуществляющим функции и полномочия учредителя, принято решение о формировании им муниципального задания на оказание услуг (выполнение работ).

⁵ Для муниципальных казенных учреждений – установленная численность учреждения, для муниципальных автономных учреждений, муниципальных бюджетных учреждений – численность в соответствии с утвержденным штатным расписанием учреждения. В случае изменения установленной численности учреждения указываются причины, приведшие к их изменению на конец отчетного периода.

⁶ Указывается уровень профессионального образования и стаж работы сотрудников.

⁷ Категории (группы) работников указываются в соответствии с отраслевым Положением о системе оплаты труда работников муниципальных учреждений, утвержденным постановлением администрации города Перми.

⁸ Заполняется муниципальным автономным учреждением.

⁹ Заполняется муниципальным автономным учреждением. Отчет по муниципальным программам, ведомственным целевым программам представляется в рамках деятельности, осуществленной учреждением.

¹⁰ Заполняется муниципальным казенным учреждением, муниципальным автономным и бюджетным учреждением в разрезе поступлений (выплат), предусмотренных планом финансово-хозяйственной деятельности учреждения.

¹¹ Заполняется муниципальным автономным учреждением, муниципальным бюджетным учреждением.

¹² Заполняется муниципальным казенным учреждением.

¹³ Указываются площади недвижимого имущества, переданного в аренду, безвозмездное пользование по всем договорам, заключенным в течение отчетного периода.

¹⁴ Подписывается руководителем финансово-экономической службы муниципального бюджетного учреждения, муниципального казенного учреждения в случае если ведение бухгалтерского учета не передано муниципальному казенному учреждению, осуществляющему функции по ведению бухгалтерского учета (не централизовано).

¹⁵ Согласовывается руководителем муниципального казенного учреждения, осуществляющего функции по ведению бухгалтерского учета, в случае если ведение бухгалтерского учета передано муниципальному казенному учреждению, осуществляющему функции по ведению бухгалтерского учета (централизовано).

¹⁶ Применяется для муниципального бюджетного учреждения, муниципального казенного учреждения.

¹⁷ Информация об отмене опубликованного ранее Отчета указывается учреждением в случае обнаружения неточностей и ошибок в Отчете и внесения изменений в опубликованный ранее Отчет.

УТВЕРЖДЕН

И.В. Стрелкова

И.о. начальника департамента культуры и
молодежной политики администрации города Перми

Отчет
о результатах деятельности муниципального автономного учреждения культуры города
Перми «Центральный выставочный зал» и об использовании закрепленного за ним муниципального
имущества
за период с 01.01.2020 по 31.12.2020

1. Общие сведения об учреждении

1.1. Сведения об учреждении:

Полное наименование	муниципальное автономное учреждение культуры города Перми «Центральный выставочный зал»
Сокращенное наименование	МАУК г. Перми «ЦВЗ»
Юридический адрес	614045, Россия, Пермский край, г. Пермь, Комсомольский пр., 10
Фактический адрес	614045, Россия, Пермский край, г. Пермь, Комсомольский пр., 10
Телефон/факс/электронная почта	7(342)212-86-47, 7(342)212-38-81, info.openstage@mail.ru
Ф.И.О. руководителя, телефон	Фельдблум Марина Эмилевна, +7(342)212-01-37
Документ, подтверждающий государственную регистрацию некоммерческой организации (номер, дата выдачи)	59 001767750 от 26.12.2002 г. бессрочно
Лицензия (номер, дата выдачи, срок действия)	нет
Свидетельство об аккредитации (номер, дата выдачи, срок действия)	нет

1.2. Виды деятельности, осуществляемые учреждением:

N	Виды деятельности учреждения	Основание (перечень разрешительных документов, на основании которых учреждение осуществляет деятельность, с указанием номеров, даты выдачи и срока действия)	
		2019	2020
1	2	3	4
1	Основные виды деятельности организация выставок	Устав, ИНН 5902502382, КПП 590201001, ОГРН 1025900528026, ОКПО 12032318, ОКАТО 57401372000, ОКВЭД 91.02	Устав, ИНН 5902502382, КПП 590201001, ОГРН 1025900528026, ОКПО 12032318, ОКАТО 57401372000, ОКВЭД 91.02
2	Виды деятельности, не являющиеся основными - научные исследования и разработки в сфере культуры и искусства; - реставрационные и иные ремонтные работы; - создание произведений изобразительного и декоративно-прикладного искусства; - экспертиза произведений изобразительного и декоративно-прикладного искусства, предметов антиквариата;	Устав, ИНН 5902502382, КПП 590201001, ОГРН 1025900528026, ОКПО 12032318, ОКАТО 57401372000, ОКВЭД 47.78.3, 47.78.4, 91.03, 93.29.9	Устав, ИНН 5902502382, КПП 590201001, ОГРН 1025900528026, ОКПО 12032318, ОКАТО 57401372000, ОКВЭД 47.78.3, 47.78.4, 91.03, 93.29.9

<ul style="list-style-type: none"> - организация и проведение аукционов культурных ценностей независимо от форм собственности на них; - розничная торговля предметами искусства, книгами, в том числе букинистическими товарами, полиграфической продукцией, изделиями народных промыслов, предметами филателии и нумизматики, товарами мультимедиа; - деятельность по организации и постановке театральных и иных культурно-массовых представлений, концертов и т.д.; - дилерская деятельность; - организация деятельности баров и кафе для обслуживания посетителей Учреждения. 		
--	--	--

1.3. Функции, осуществляемые учреждением:

N	Наименование функций	Количество штатных единиц, шт.		Доля бюджета учреждения, расходуемая на осуществление функций, %	
		2019	2020	2019	2020
1	2	3	4	5	6
1	Профильные функции	14	10	82,00	99
2	Непрофильные функции	3	1	8,00	1

1.4. Перечень услуг (работ), оказываемых учреждением:

N	Наименование услуги (работы)	2019	2020	Категория потребителей
1	2	3	4	5
1	Муниципальные услуги (работы), оказываемые потребителям в соответствии с муниципальным заданием			
	Организация и проведение культурно-массовых мероприятий	5	5	Физические лица
2	Услуги (работы), оказываемые потребителям за плату	55	2	Физические лица

1.5. Информация об установленной и фактической численности работников учреждения:

N	Наименование показателей	Ед. изм.	2019		2020	
			на начало отчетного периода	на конец отчетного периода	на начало отчетного периода	на конец отчетного периода
1	2	3	4	5	6	7
1	Установленная численность учреждения	штук	17	11	11	11
2	Фактическая численность	штук	17	11	11	11
2.1	Количественный состав	человек	17	11	11	11

2.2	Квалификация сотрудников Высшее образование Специалист экспозиционного и выставочного отдела (Стаж работы 2 года 1 месяц) Специалист экспозиционного и выставочного отдела (Стаж работы 9 лет, 7 месяцев) Специалист экспозиционного и выставочного отдела (Стаж работы 6 месяцев) Администратор (Стаж работы 2 года 10 месяцев) Администратор (Стаж работы 2 года 5 месяцев) Администратор (Стаж работы 3 года 5 месяцев) Инженер (Стаж работы 2 года 11 месяцев) Директор (Стаж работы 2 года 1 месяцев) Администратор (Стаж работы 1 год 3 месяца)	8	9	9	9
	Средне профессиональное Специалист экспозиционного и выставочного отдела (стаж работы 2 года 5 месяцев) Администратор (Стаж работы 2 год 1 месяцев)	5	3	2	2

1.6. Информация о среднегодовой численности и средней заработной плате работников учреждения:

N	Наименование показателей	Ед. изм.	2019	2020
1	2	3	4	5
1	Среднегодовая численность работников учреждения, в том числе:	человек	11	11
	руководитель	человек	1	1
	зам руководителя	человек	1	
	специалисты	человек	9	9
	прочие	человек	1	1
2	Средняя заработная плата работников учреждения, в том числе:	руб.		
	руководитель	руб.	77950	60425
	зам руководителя	руб.	57291	-
	специалисты	руб.	31340	35834
	прочие	руб.	29400	34222

1.7. Информация об осуществлении муниципальным автономным учреждением деятельности, связанной с выполнением работ или оказанием услуг в соответствии с обязательствами перед страховщиком по обязательному социальному страхованию, и об объеме финансового обеспечения данной деятельности:

N	Наименование услуги (работы)	Объем услуг (работ), ед. изм.		Объем финансового обеспечения, тыс. руб.	
		2019	2020	2019	2020
1	2	3	4	5	6
	-	-	-	-	-

1.8. Информация об объеме финансового обеспечения муниципального автономного учреждения в рамках муниципальных программ, ведомственных целевых программ, утвержденных в установленном порядке:

N	Наименование муниципальных программ, ведомственных целевых программ с указанием правового акта об их утверждении (в разрезе каждой программы)	Объем финансового обеспечения, тыс. руб.	
		2019	2020
1	2	3	4
1.1	Муниципальная программа «Культура города Перми», утвержденная Постановлением администрации города Перми от 19.10.2017 г. № 875: «Организация и проведение культурно-массовых мероприятий».	3106,40	3960,8
	Субсидии на иные цели	3835,00	11561,4
	Мероприятие 1: Организация и реализация проектов регионального, российского и международного уровней (в т.ч. участие в данных проектах), п. 1.1.1.1.1.7 Плана-графика подпрограммы 1.1. «Городские культурно-зрелищные мероприятия» муниципальной программы «Культура города Перми» на 2018 год	2244,00	8004,5
	Мероприятие 3: Субсидии на уплату взносов на капитальный ремонт, п. 1.2.2.1.4.2 Плана-графика подпрограммы 1.2 «Создание условий для творческой и профессиональной самореализации населения» муниципальной программы «Культура города Перми» на 2018 год	298,97	85,9
	Мероприятие 4: Оплата труда и начисления на выплаты по оплате труда в муниципальном учреждении п. 1.2.2.1.5.14 Плана-графика подпрограммы 1.2 «Создание условий для творческой и профессиональной самореализации населения» муниципальной программы «Культура города Перми» на 2018 год - п. 1.1.1.2.1.2 плана-графика подпрограммы 1.1 «Оказание дополнительных мер социальной помощи и поддержки, содействие в получении социальных услуг отдельными категориями граждан» муниципальной программы «Социальная поддержка населения города Перми» на 2018 год:	685,30	
	- цел субсидия на обеспечение функционирования учреждений в период приостановления их деятельности в связи с угрозой распространения новой коронавирусной инфекции		1042,0
	- законом Пермского края от 04.09.2017 № 121-ПК «Об обеспечении работников государственных и муниципальных учреждений Пермского края путевками на санаторно-курортное лечение и оздоровление»	0,00	9,0
	- постановлением администрации города Перми от 14.03.2018 № 137 «Об утверждении порядка обеспечения работников муниципальных учреждений города Перми путевками на санаторно-курортное лечение и оздоровление и Порядка взаимодействия участников системы обеспечения работников муниципальных учреждений города Перми путевками на санаторно-курортное лечение и оздоровление	0,00	12,0
	Мероприятие 5: Субсидии на приведение в нормативное состояние имущественного комплекса МАУК н. Перми «ЦВЗ» (текущий ремонт учреждений), п. 1.3.1.1.1.1 Плана-графика подпрограммы 1.3 «Приведение в нормативное состояние подведомственных учреждений департамента культуры и молодежной политики администрации города Перми» на 2019 год	574,73	2408,0
2	Субсидия на иные цели в части расходов на конвертацию данных для централизации учёта на 2019 год	32,00	

1.9. Состав наблюдательного совета учреждения:

N	Фамилия, имя, отчество	Должность	Правовой акт о назначении членов наблюдательного совета (вид, дата, N, наименование)	Срок полномочий
1	2	3	4	5
1.	Коробко Наталия Павловна	Заместитель начальника департамента - начальник отдела по организации и планированию молодежной политики Департамента культуры и молодежной политики администрации города Перми	Приказ начальника департамента культуры и молодежной политики администрации города Перми № 059-09-01-05-4 от 15.01.2020 (с изменениями от 29.12.2020 № 059-09-01-05-214)	1 год
2.	Горбунов Юрий Викторович	член правления общественной организации «Пермский комитет городов-побратимов «Пермь-Луисвилль»	Приказ начальника департамента культуры и молодежной политики администрации города Перми № 059-09-01-05-4 от 15.01.2020 (с изменениями от 29.12.2020 № 059-09-01-05-214)	1 год
3.	Деменева Ольга Сергеевна	Главный специалист отдела предприятий и утверждения управления по распоряжению имуществом департамента имущественных отношений администрации города Перми	Приказ начальника департамента культуры и молодежной политики администрации города Перми № 059-09-01-05-4 от 15.01.2020 (с изменениями от 29.12.2020 № 059-09-01-05-214)	1 год
4.	Курамшина Анна Владимировна	Специалист экспозиционного и выставочного отдела МАУК г. Перми «ЦВЗ»	Приказ начальника департамента культуры и молодежной политики администрации города Перми № 059-09-01-05-4 от 15.01.2020 (с изменениями от 29.12.2020 № 059-09-01-05-214)	1 год
5.	Несенчук Марина Викторовна	Представитель общественности	Приказ начальника департамента культуры и молодежной политики администрации города Перми № 059-09-01-05-4 от 15.01.2020 (с изменениями от 29.12.2020 № 059-09-01-05-214)	1 год
6.	Дариенко Светлана Владимировна	Специалист экспозиционного и выставочного отдела МАУК г. Перми «ЦВЗ»	Приказ начальника департамента культуры и молодежной политики администрации города Перми № 059-09-01-05-4 от 15.01.2020 (с изменениями от 29.12.2020 № 059-09-01-05-214)	1 год
7.	Постнова Елена Аркадьевна	и.о. заведующая кафедрой живописи ФГБ ОУ ВО «ПЕРМСКИЙ ГОСУДАРСТВЕННЫЙ ИНСТИТУТ КУЛЬТУРЫ», председатель Пермского отделения ВТОО «Союз художников России».	Приказ начальника департамента культуры и молодежной политики администрации города Перми № 059-09-01-05-4 от 15.01.2020 (с изменениями от 29.12.2020 № 059-09-01-05-214)	1 год

2. Результат деятельности муниципального учреждения

2.1. Изменение балансовой (остаточной) стоимости нефинансовых активов:

N	Наименование показателей	Ед. изм.	2019	2020	Изменение стоимости нефинансовых активов, %
1	2	3	4	5	6
1	Балансовая стоимость нефинансовых активов	тыс. руб.	4194,4	6586,0	157
2	Остаточная стоимость нефинансовых активов	тыс. руб.	996,3	2513,2	252

2.2. Общая сумма выставленных требований в возмещение ущерба по недостаткам и хищениям:

N	Наименование показателей	Ед. изм.	2019	2020
1	2	3	4	5
1	Общая сумма выставленных требований в возмещение ущерба по недостаткам и хищениям, в том числе:	тыс. руб.	0	0
1.1	материальных ценностей	тыс. руб.	0	0
1.2	денежных средств	тыс. руб.	0	0
1.3	от порчи материальных ценностей	тыс. руб.	0	0

2.3. Изменение дебиторской и кредиторской задолженности в разрезе поступлений (выплат):

N	Наименование показателей	Ед. изм.	2019	2020	Изменение суммы задолженности относительно предыдущего отчетного года, %	Причины образования просроченной кредиторской задолженности, дебиторской задолженности, нереальной к взысканию
1	2	3	4	5	6	7
1	Сумма дебиторской задолженности, в том числе:	тыс. руб.	5514,8	278,5	95	х
1.1	в разрезе поступлений		5498,5	223,9	96	х
1.2	в разрезе выплат		16,3	54,6	234	х
2	Нереальная к взысканию дебиторская задолженность	тыс. руб.	0	0		
3	Сумма кредиторской задолженности, в том числе:	тыс. руб.	664,6	507,4	24	х
	в разрезе выплат		354,3	387,4	9	х
4	Просроченная кредиторская задолженность	тыс. руб.	0	0		

2.4. Информация о суммах доходов, полученных учреждением от оказания платных услуг (выполнения работ):

N	Наименование показателей	Ед. изм.	2019		2020	
			план	факт	план	факт
1	2	3	4	5	6	7
1	Сумма доходов, полученных от оказания платных услуг (выполнения работ), в том числе:	тыс. руб.	5817,0	5504,7	4135,7	3979,0
1.1	частично платных, из них по видам услуг (работ):	тыс. руб.				
1.2	полностью платных, из них по видам услуг (работ):	тыс. руб.	5817,0	5504,7	4135,7	3979,0
2	Сумма доходов, полученных при осуществлении основных видов деятельности сверх муниципального задания, в том числе:	тыс. руб.				
	...					

3	Сумма доходов, полученных при осуществлении иных видов деятельности, в том числе:	тыс. руб.	1283,0	1283,0	1089,0	1087,3
	...					

2.5. Информация об исполнении муниципального задания учредителя:

N	Наименование услуги (работы)	Объем услуг (работ), ед. изм.				Объем финансового обеспечения, тыс. руб.				Объем услуг (работ), оказанных сверх муниципального задания, ед. изм.	
		план		факт		план		факт			
		2019	2020	2019	2020	2019	2020	2019	2020	2019	2020
1	2	3	4	5	6	7	8	9	10	11	12
	Организация и проведение культурно-массовых мероприятий	5	5	5	5	3106,40	3970,94	3960,8	3960,8	-	-

2.6. Информация о ценах (тарифах) на платные услуги (работы), оказываемые потребителям (в динамике в течение отчетного года):

N	Наименование услуги (работы)	Ед. изм.	Цены (тарифы) на платные услуги (работы), оказываемые потребителям																								
			2020																								
			план												факт												
			январь	февраль	март	апрель	май	июнь	июль	август	сентябрь	октябрь	ноябрь	декабрь	январь	февраль	март	апрель	май	июнь	июль	август	сентябрь	октябрь	ноябрь	декабрь	
1	2	3	4	5	6	7	8	9	10	11	12	13	14	15	16	17	18	19	20	21	22	23	24	25	26	27	
	Организация и проведение культурно-массовых мероприятий		160	160	160	-	-	-	400	400	233	233	160	160	160	160	160	160	-	-	-	400	400	233	233	160	160

2.7. Информация о результатах оказания услуг (выполнения работ):

N	Наименование показателей	Ед. изм.	2019		2020	
			план	факт	план	факт
1	2	3	4	5	6	7
1	Общее количество потребителей, воспользовавшихся услугами (работами) учреждения, в том числе:	ед.	19500	19500	19500	19500
1.1	бесплатными, из них по видам услуг (работ):	ед.	0	6985	0	14704
1.2	частично платными, из них по видам услуг (работ):	ед.	12515	12515	4796	4796
1.3	полностью платными, из них по видам услуг (работ):	ед.	15791	12515	4796	4796
2	Средняя стоимость получения частично платных услуг для потребителей, в том числе по видам услуг (работ):	руб.	93	160	160	160
3	Средняя стоимость получения платных услуг для потребителей, в том числе по видам услуг (работ):	руб.	93	160	160	160

2.8. Информация о жалобах потребителей:

N	Виды зарегистрированных жалоб	Количество жалоб		Принятые меры по результатам рассмотрения жалоб
		2019	2020	
1	2	3	4	5
1	Жалобы потребителей, поступившие в учреждение	-	-	-

2	Жалобы потребителей, поступившие учредителю	-	-	-
3	Жалобы потребителей, поступившие Главе города Перми	-	-	-
4	Жалобы потребителей, поступившие губернатору Пермского края	-	-	-
5	Жалобы потребителей, поступившие в прокуратуру города Перми	-	-	-

2.9. Информация о суммах кассовых и плановых поступлений (с учетом возвратов) и выплат (с учетом восстановленных кассовых выплат), предусмотренных планом финансово-хозяйственной деятельности учреждения:

N	Наименование показателей	Ед. изм.	2019	2020
1	2	3	4	5
1	Суммы плановых поступлений (с учетом возвратов), в том числе:	тыс. руб.	14041,4	19658,0
	в разрезе поступлений от аренды активов		1283,00	1089,0
	от оказания платных услуг		5817,0	3066,8
	субсидия на муниципальное задание		3106,40	3960,8
	субсидия на иные цели		3835,00	11561,4
	прочие доходы			-20,0
2	Суммы кассовых поступлений (с учетом возвратов), в том числе:	тыс. руб.	13729,1	19501,3
	в разрезе поступлений от аренды активов		1283,00	1087,3
	от оказания платных услуг		5504,7	2911,8
	субсидия на муниципальное задание		3106,40	3960,8
	субсидия на иные цели		3835,00	11561,4
	прочие доходы			-20,0
3	Суммы плановых выплат (с учетом восстановленных кассовых выплат), в том числе:	тыс. руб.	14041,4	19668,1
	в разрезе выплат Фонд оплаты труда		5114,6	4450,2
	Иные выплаты персоналу учреждений, за исключением фонда оплаты труда		31,8	74,5
	Взносы по обязательному социальному страхованию на выплаты по оплате труда работников и иные выплаты работникам учреждений		1399,0	1411,3
	Прочая закупка товаров, работ и услуг		7397,1	13672,8
	Пособия, компенсации и иные социальные выплаты гражданам, кроме публичных нормативных обязательств		92,0	-
	Исполнение судебных актов Российской Федерации и мировых соглашений по возмещению причиненного вреда		-	38,8
	Уплата налога на имущество организаций и земельного налога		6,9	5,2
	Уплата иных платежей		-	15,3
4	Суммы кассовых выплат (с учетом восстановленных кассовых выплат), в том числе: (ф.737 расходы гр.9)	тыс. руб.	13461,5	19442,9
	в разрезе выплат Фонд оплаты труда		4899,8	4446,4
	Иные выплаты персоналу учреждений, за исключением фонда оплаты труда		31,8	74,5
	Взносы по обязательному социальному страхованию на выплаты по оплате труда работников и иные выплаты работникам учреждений		1398,7	1383,3
	Прочая закупка товаров, работ и услуг		7032,3	13479,4
	Пособия, компенсации и иные социальные выплаты гражданам, кроме публичных нормативных обязательств		92,0	-
	Исполнение судебных актов Российской Федерации и мировых соглашений по возмещению причиненного вреда		-	38,8

	Уплата налога на имущество организаций и земельного налога		6,9	5,2
	Уплата иных платежей		-	15,3

2.10. Информация о показателях кассового исполнения бюджетной сметы учреждения и показателях доведенных учреждению лимитов бюджетных обязательств:

N	Наименование расходов	Ед. изм.	КБК	Утверждено лимитов бюджетных обязательств	Кассовый расход	% исполнения
1	2	3	4	5	6	7

2.11. Информация об общей сумме прибыли муниципального автономного учреждения после налогообложения в отчетном периоде:

N	Наименование показателей	Ед. изм.	2019		2020	
			план	факт	план	факт
1	2	3	4	5	6	7
1	Общая сумма прибыли муниципального автономного учреждения после налогообложения в отчетном периоде, всего, в том числе:	тыс. руб.	-	-	-	-
1.1	сумма прибыли после налогообложения, образовавшаяся в связи с оказанием муниципальным автономным учреждением частично платных услуг (работ)	тыс. руб.	-	-	-	-
1.2	сумма прибыли после налогообложения, образовавшаяся в связи с оказанием муниципальным автономным учреждением платных услуг (работ)	тыс. руб.	-	-	-	-

3. Об использовании имущества, закрепленного за муниципальным учреждением

3.1. Информация об общей стоимости недвижимого и движимого имущества муниципального учреждения:

3.1.1. муниципального автономного учреждения, муниципального бюджетного учреждения:

N	Наименование показателей	Ед. изм.	2019		2020	
			на начало отчетного периода	на конец отчетного периода	на начало отчетного периода	на конец отчетного периода
1	2	3	4	5	6	7
1	Общая балансовая стоимость имущества муниципального учреждения, в том числе:	тыс. руб.	3230,7	3482,29	3482,29	5016,0
1.1	приобретенного муниципальным учреждением за счет средств, выделенных учредителем, в том числе:	тыс. руб.	3185,4	3437,0	3437,0	4970,7
1.1.1	недвижимого имущества	тыс. руб.	1309,8	1309,8	1309,8	1309,8
1.2	приобретенного муниципальным учреждением за счет доходов, полученных от платных услуг и иной приносящей доход деятельности, в том числе:	тыс. руб.	45,3	45,3	45,3	45,3
1.2.1	недвижимого имущества	тыс. руб.	0	0	0	0
2	Общая балансовая стоимость имущества, закрепленного за муниципальным учреждением на праве оперативного управления, в том числе:	тыс. руб.	3230,7	3482,29	3482,29	4990,7

2.1	недвижимого имущества, всего, из него:	тыс. руб.	1309,8	1309,8	1309,8	1309,8
2.1.1	переданного в аренду	тыс. руб.	349,1	349,1	349,1	349,1
2.1.2	переданного в безвозмездное пользование	тыс. руб.	0	0	0	0
2.2	движимого имущества, всего	тыс. руб.	1720,9	2154,18	2154,18	3680,9
2.3	особо ценного движимого имущества, всего, из него:	тыс. руб.	1431,7	1431,7	1431,7	1734,7
2.3.1	переданного в аренду	тыс. руб.	0	0	0	0
2.3.2	переданного в безвозмездное пользование	тыс. руб.	0	0	0	0
2.4	иного движимого имущества, всего, из него:	тыс. руб.	289,1	289,1	289,1	289,1
2.4.1	переданного в аренду	тыс. руб.	0	0	0	0
2.4.2	переданного в безвозмездное пользование	тыс. руб.	0	0	0	0
3	Общая остаточная стоимость имущества муниципального учреждения, в том числе:	тыс. руб.	336,4	478,2	478,2	1137,2
3.1	приобретенного муниципальным учреждением за счет средств, выделенных учредителем, в том числе:	тыс. руб.	336,4	478,2	478,2	1137,2
3.1.1	недвижимого имущества	тыс. руб.	336,4	276,2	276,2	538,1
3.2	приобретенного муниципальным учреждением за счет доходов, полученных от платных услуг и иной приносящей доход деятельности, в том числе:	тыс. руб.	0	0	0	0
3.2.1	недвижимого имущества	тыс. руб.	0	0	0	0
4	Общая остаточная стоимость имущества, закрепленного за муниципальным учреждением на праве оперативного управления, в том числе:	тыс. руб.	336,4	276,15	276,15	1137,2
4.1	недвижимого имущества, всего, из него:	тыс. руб.	336,4	276,15	276,15	538,1
4.1.1	переданного в аренду	тыс. руб.	79,5	73,6	73,6	73,6
4.1.2	переданного в безвозмездное пользование	тыс. руб.	0	0	0	0
4.2	движимого имущества, всего	тыс. руб.	256,9	202,55	202,55	599,1
4.3	особо ценного движимого имущества, всего, из него:	тыс. руб.	256,9	202,55	202,55	599,1
4.3.1	переданного в аренду	тыс. руб.	0	0	0	0
4.3.2	переданного в безвозмездное пользование	тыс. руб.	0	0	0	0
4.4	иного движимого имущества, всего, из него:	тыс. руб.	0	0	0	0
4.4.1	переданного в аренду	тыс. руб.	0	0	0	0
4.4.2	переданного в безвозмездное пользование	тыс. руб.	0	0	0	0

3.1.2. муниципального казенного учреждения:

N	Наименование показателей	Ед. изм.	2019		2020	
			на начало отчетного периода	на конец отчетного периода	на начало отчетного периода	на конец отчетного периода
1	2	3	4	5	6	7
1	Общая балансовая стоимость имущества, закрепленного за муниципальным казенным учреждением на праве оперативного управления, в том числе:	тыс. руб.	-	-	-	-
1.1	недвижимого имущества, всего, из него:	тыс. руб.	-	-	-	-
1.1.1	переданного в аренду	тыс. руб.	-	-	-	-
1.1.2	переданного в безвозмездное пользование	тыс. руб.	-	-	-	-
1.2	движимого имущества, всего, из него:	тыс. руб.	-	-	-	-
1.2.1	переданного в аренду	тыс. руб.	-	-	-	-
1.2.2	переданного в безвозмездное пользование	тыс. руб.	-	-	-	-
2	Общая остаточная стоимость имущества, закрепленного за муниципальным казенным учреждением на праве оперативного управления, в том числе:	тыс. руб.	-	-	-	-
2.1	недвижимого имущества, всего, из него:	тыс. руб.	-	-	-	-
2.1.1	переданного в аренду	тыс. руб.	-	-	-	-
2.1.2	переданного в безвозмездное пользование	тыс. руб.	-	-	-	-
2.2	движимого имущества, всего, из него:	тыс. руб.	-	-	-	-
2.2.1	переданного в аренду	тыс. руб.	-	-	-	-
2.2.2	переданного в безвозмездное пользование	тыс. руб.	-	-	-	-

3.2. Информация об использовании имущества, закрепленного за муниципальным учреждением:

N	Наименование показателей	Ед. изм.	2019		2020	
			на начало отчетного периода	на конец отчетного периода	на начало отчетного периода	на конец отчетного периода
1	2	3	4	5	6	7
1	Количество объектов недвижимого имущества, закрепленного за муниципальным учреждением на праве оперативного управления, из них:	ед.	1	1	1	1
1.1	зданий, строений, сооружений	ед.	1	1	1	1
1.2	иных объектов (замощений, заборов и других), в том числе:	ед.	0	0	0	0
1.3	количество неиспользованных объектов недвижимого имущества, из них:	ед.	0	0	0	0
1.3.1	зданий, строений, сооружений	ед.	0	0	0	0
1.3.2	иных объектов (замощений, заборов и других)	ед.	0	0	0	0

2	Количество объектов особо ценного движимого имущества, закрепленного за муниципальным учреждением на праве оперативного управления, в том числе:	ед.	13	7	7	53
	количество неиспользованных объектов особо ценного движимого имущества	ед.	0	0	0	0
3	Общая площадь объектов недвижимого имущества, закрепленного за муниципальным учреждением на праве оперативного управления, из них:	кв. м	795,1	795,1	795,1	795,1
3.1	зданий, строений, сооружений, в том числе:	кв. м	795,1	795,1	795,1	795,1
3.1.1	переданного в аренду	кв. м	211,9	211,9	211,9	211,9
3.1.2	переданного в безвозмездное пользование	кв. м	0	0	0	0
3.2	иных объектов (замощений, заборов и других)	кв. м	0	0	0	0
4	Общая площадь неиспользуемого недвижимого имущества, закрепленного за муниципальным учреждением на праве оперативного управления, в том числе:	кв. м	0	0	0	0
4.1	переданного в аренду	кв. м	0	0	0	0
4.2	переданного в безвозмездное пользование	кв. м	0	0	0	0
5	Объем средств, полученных от сдачи в аренду в установленном порядке имущества, закрепленного за муниципальным учреждением на праве оперативного управления	тыс. руб.		1283,0		974,0

Руководитель муниципального автономного учреждения

_____ (подпись)

М.Э. Фельдблюм
(расшифровка подписи)

Исполнитель (лицо, ответственное за составление отчета)

_____ (подпись)

С.В. Дариенко
(расшифровка подписи)

СОГЛАСОВАН

_____ (начальник департамента имущественных отношений администрации города Перми)

СОГЛАСОВАН

_____ (руководитель муниципального казенного учреждения, осуществляющего функции по ведению бухгалтерского учета)

Отчет о результатах деятельности
муниципального учреждения города Перми
_____ за период

(наименование учреждения)

с _____ по _____,

опубликованный ранее в печатном средстве массовой информации «Официальный бюллетень органов местного самоуправления муниципального образования город Пермь» от _____ N _____, на официальном сайте

муниципального образования город Пермь в информационно-телекоммуникационной сети Интернет, считать недействительным.

Извещения о проведении собрания о согласовании местоположения границ земельных участков

Кадастровым инженером Ромахиной Галиной Геннадьевной, 614010, г. Пермь, ул. Коминтерна, д. 30, кв. 89, электронный адрес: gala0483@mail.ru, тел. 89026458344, Нрегистрации в государственном реестре лиц, осуществляющих кадастровую деятельность 11839 выполняются кадастровые работы: по образованию двух земельных участков, расположенных по адресу: Пермский край, г. Пермь, Кировский район, ул. Танцорова, номер кадастрового квартала 59:01:1713104; по образованию земельного участка, расположенного по адресу: Пермский край, г. Пермь, Кировский район, ул. Адмирала Ушакова, номер кадастрового квартала 59:01:1713203; по образованию земельного участка, расположенного по адресу: Пермский край, г. Пермь, Ленинский район, ул. Луначарского, номер кадастрового квартала 59:01:4410141; по образованию земельного участка, расположенного по адресу: Пермский край, г. Пермь, Мотовилихинский район, ул. Братьев Вагановых, номер кадастрового квартала 59:01:4311736; Пермский край, г. Пермь, Орджоникидзевский район, ул. Томская, номер кадастрового квартала 59:01:3812307; Пермский край, г. Пермь, Орджоникидзевский район, ул. Социалистическая, номер кадастрового квартала 59:01:3812307; Пермский край, г. Пермь, Мотовилихинский район, ул. Уинская, номер кадастрового квартала 59:01:4311762; по образованию двух земельных участков, расположенных по адресу: Пермский край, г. Пермь, Мотовилихинский район, ул. Невская, номер кадастрового квартала 59:01:3211716. Заказчиком кадастровых работ является Департамент градостроительства и архитектуры администрации города Перми, (614000, г. Пермь, ул. Сибирская, 15, тел. 2101090). Смежные земельные участки с правообладателями, которых требуется согласовать местоположение границы: край Пермский, г. Пермь, р-н Кировский, ул. Водников, 29а (кад. № 59:01:1713104:12); край Пермский, г. Пермь, р-н Кировский, ул. Танцорова, 22а (кад. № 59:01:1713104:4); Пермский край, г. Пермь, р-н Кировский, ул. Капитанская, 58 (кад. № 59:01:1713203:11), Пермский край, г. Пермь, р-н Ленинский, ул. Максима Горького, 41 (кад. № 59:01:4410141:4), край Пермский, г. Пермь, р-н Мотовилихинский, ул. Вагановых, 10 (кад. № 59:01:4311736:12), край Пермский, г. Пермь, р-н Орджоникидзевский, ул. Томская, 32 (кад. № 59:01:3812307:13), край Пермский, г. Пермь, р-н Орджоникидзевский, ул. Социалистическая, 4 (кад. № 59:01:3812307:22), Пермский край, г. Пермь, р-н Мотовилихинский, ул. Уинская, 42 (кад. № 59:01:4311762:19), Пермский край, г. Пермь, р-н Мотовилихинский, ул. Невская, 18 (кад. № 59:01:3211716:15). Собрание по поводу согласования местоположения границ состоится по адресу: г. Пермь, Комсомольский проспект, д. 3 «27» апреля 2021 г. в 10 часов 00 минут. С проектом межевого плана земельного участка можно ознакомиться по адресу: г. Пермь, Комсомольский проспект, д. 3. Требования о проведении согласования местоположения границ земельных участков на местности принимаются с «26» марта 2021 г. по «26» апреля 2021 г., обоснованные возражения о местоположении границ земельных участков после ознакомления с проектом межевого плана принимаются с «26» марта 2021 г. по «26» апреля 2021 г., по адресу: г. Пермь, Комсомольский проспект, д. 3. При проведении согласования местоположения границ при себе необходимо иметь документ, удостоверяющий личность, а также документы о правах на земельный участок (часть 12 статьи 39, часть 2 статьи 40 Федерального закона от 24 июля 2007 г. N 221-ФЗ «О кадастровой деятельности»).

Ответственность за достоверность вышеуказанных сведений, а также за необходимость опубликования извещения, соблюдение сроков, установленных Федеральным Законом от 24.07.2007 № 221-ФЗ «О государственном кадастре недвижимости» (в ред. от 30.12.2008 № 311-ФЗ) несет кадастровый инженер, указанный в извещении.



л. 254 к.а

Схема расположения границ публичного сервитута

Объект: Воздушные линии электропередачи ВЛ6кВ Ф. Сельва (лиг. Л. П-1)
 Местоположение: Российская Федерация, Пермский край, г. Пермь
 Площадь публичного сервитута: 3 кв.м.

Условные обозначения:

- :ЗУ1 - Простые границы публичного сервитута
- :Л - Обозначение характерной точки проектной границы публичного сервитута
- :45 - Границы и номер земельного участка, сведения о котором внесены в ЕГРН
- :1444 - Граница кадастрового квартала
- 59:13:0060113 - Номер кадастрового квартала
- 59:18.2.439 - Границы и номер объекта капитального строительства, сведения о котором внесены в ЕГРН
- 59:01:3610006 - Границы и условный номер зоны с особыми условиями использования территории, сведения о которых внесены в ЕГРН

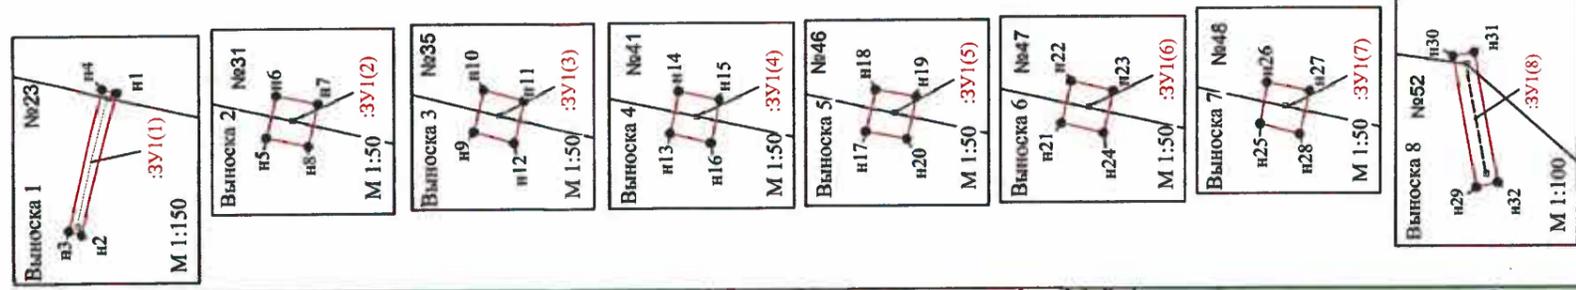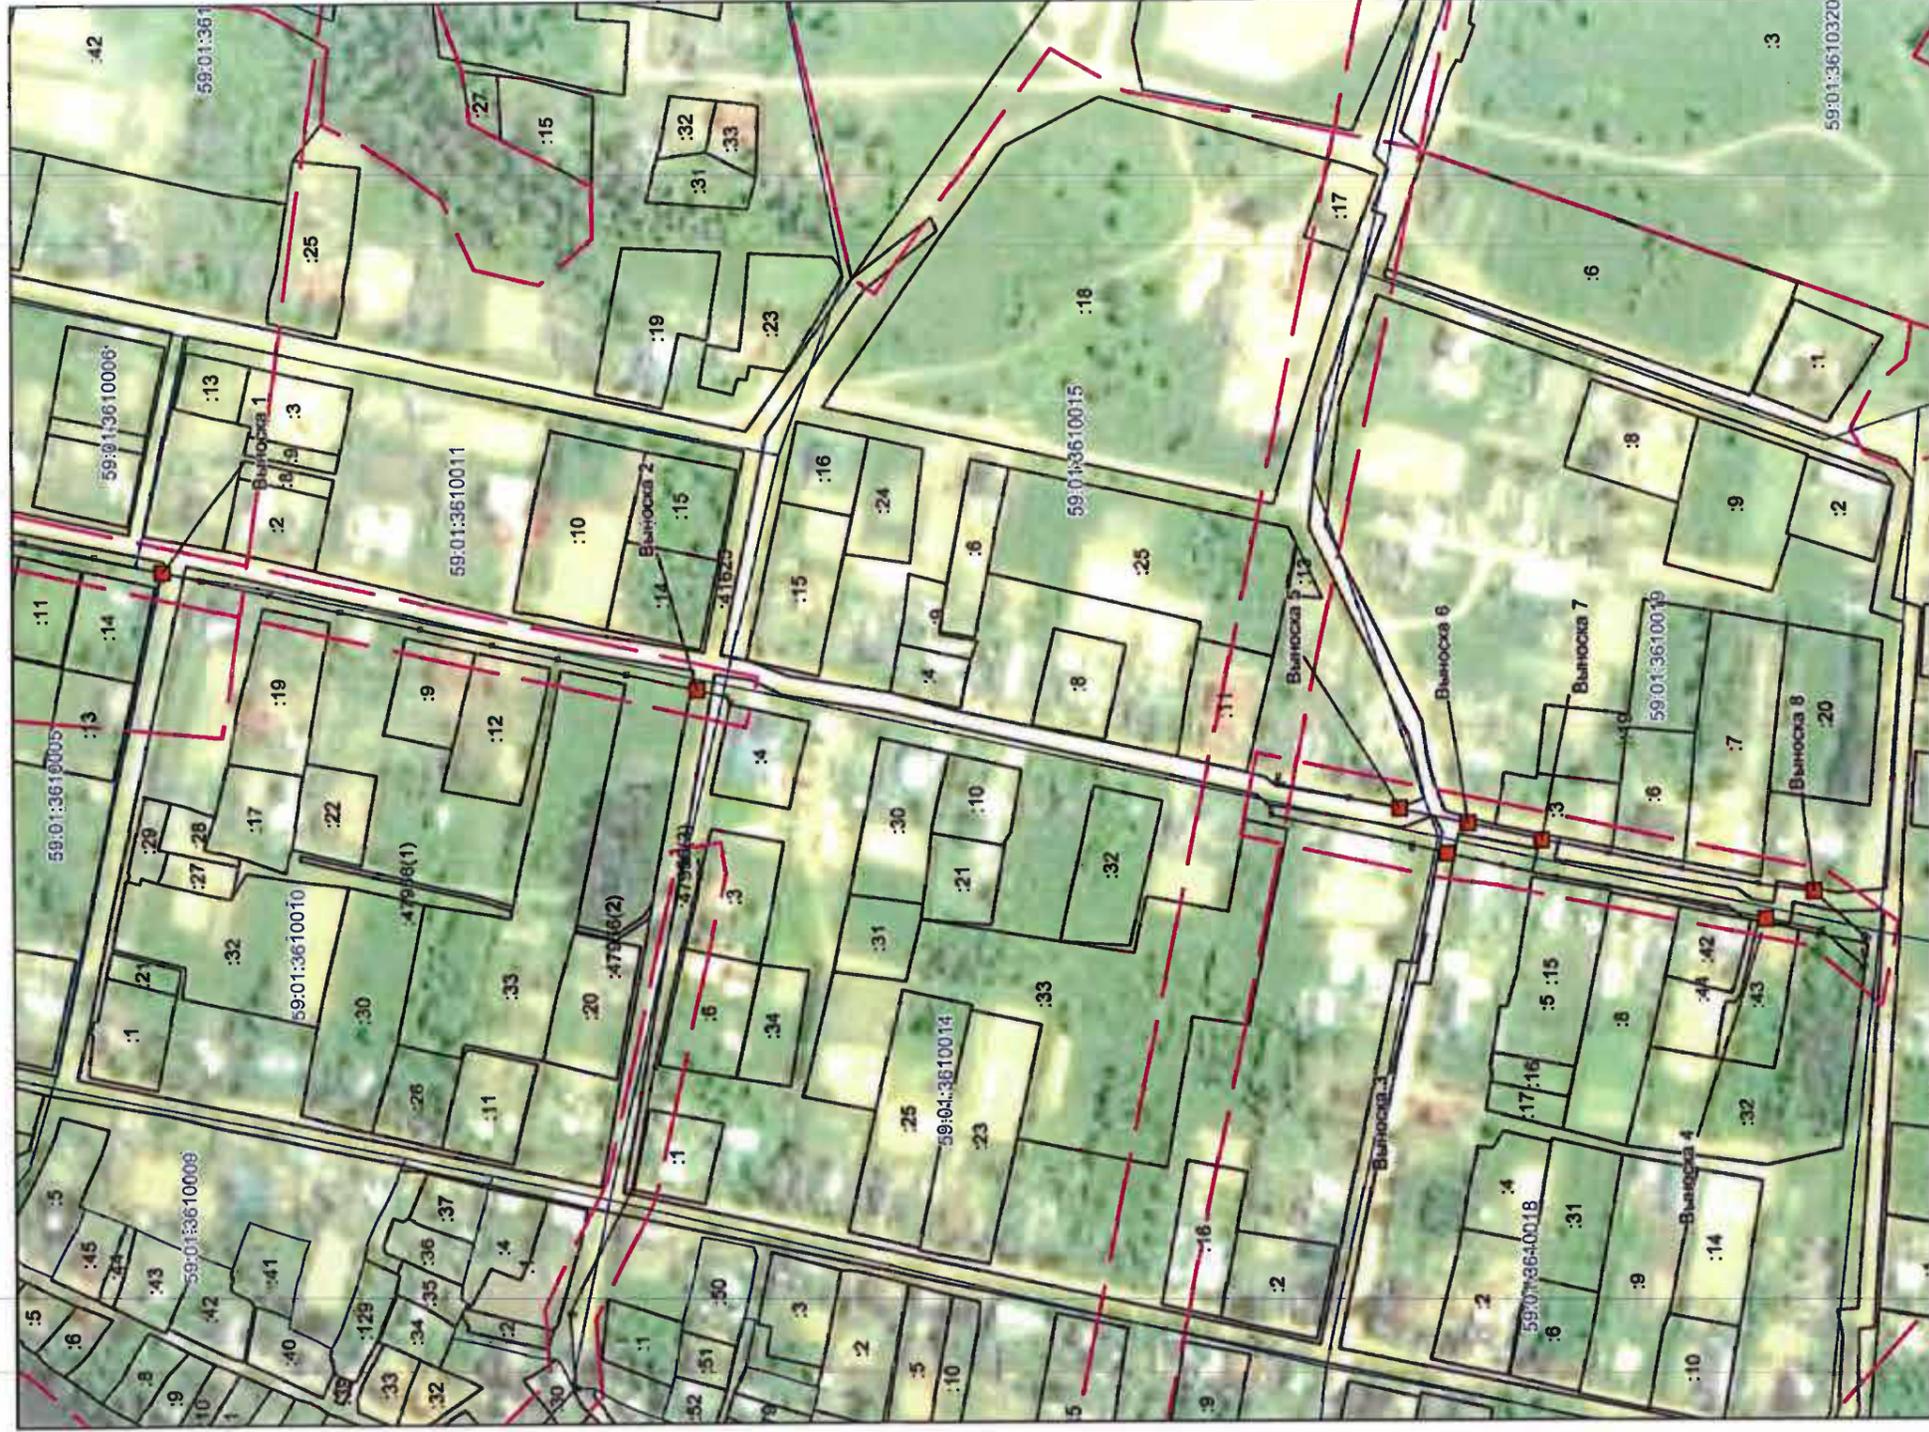

МСК-59; Зона - 2

Масштаб 1:2500

Заявитель:




И.В. Муров
 (подпись, расшифровка подписи)
 ООО "МКС" (полное наименование)
 ИНН 5901024840
 ОГРН 5901024840
 Юридический адрес: Пермский край, г. Пермь, ул. ...

Схема расположения границ публичного сервитута

Объект: Воздушные линии электропередачи ВЛ 6 кВ, ЛИН.Л24-3) Физзар.Детком
Местоположение: Российская Федерация, Пермский край, г. Пермь
Площадь публичного сервитута: 1,44 кв.м.

Условные обозначения:

- 3У1 - Проектные границы публичного сервитута
- п1 - Обозначение характерной точки проектной границы публичного сервитута
- 45 - Границы и номер земельного участка, сведения о которых внесены в ЕГРН
- 1444 - Граница застроенного квартала
- 59:13:0060113 - Номер кадастрового квартала
- 1444 - Границы и номер объекта капитального строительства, сведения о которых внесены в ЕГРН
- 59:18:2:430 - Границы и учетный номер зоны с особыми условиями использования территории, сведения о которых внесены в ЕГРН

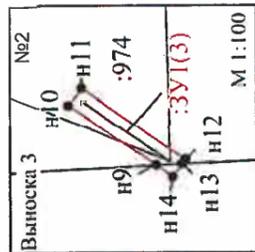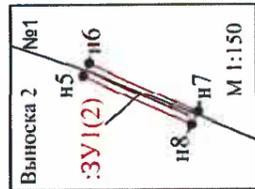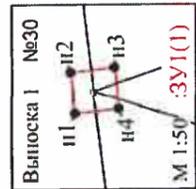

МСК-59; Зона - 2

Масштаб 1:300


Земитель: *Г.В. Муров*
 (подпись, расшифровка подписи)

Схема расположения границ публичного сервитута

Объект: Входные линии электрооборудования ВД.6 кВ Фидер I ст.г.Д.5-11
Местоположение: Район Фёдоровский, Пермский край, г. Пермь
Площадь публичного сервитута: 7 кв.м.

Условные обозначения:

- :ЗУ1 - Проектные границы публичного сервитута
- :48 - Обозначение характерной точки проектной границы публичного сервитута
- :48 - Границы и номер земельного участка, сведения о которых внесены в ЕГРН
- :48 - Границы кадастрового квартала
- :48 - Границы и номер объекта капитального строительства, сведения о которых внесены в ЕГРН
- :48 - Границы и кадастровый номер зоны с особыми условиями использования территории, сведения о которых внесены в ЕГРН

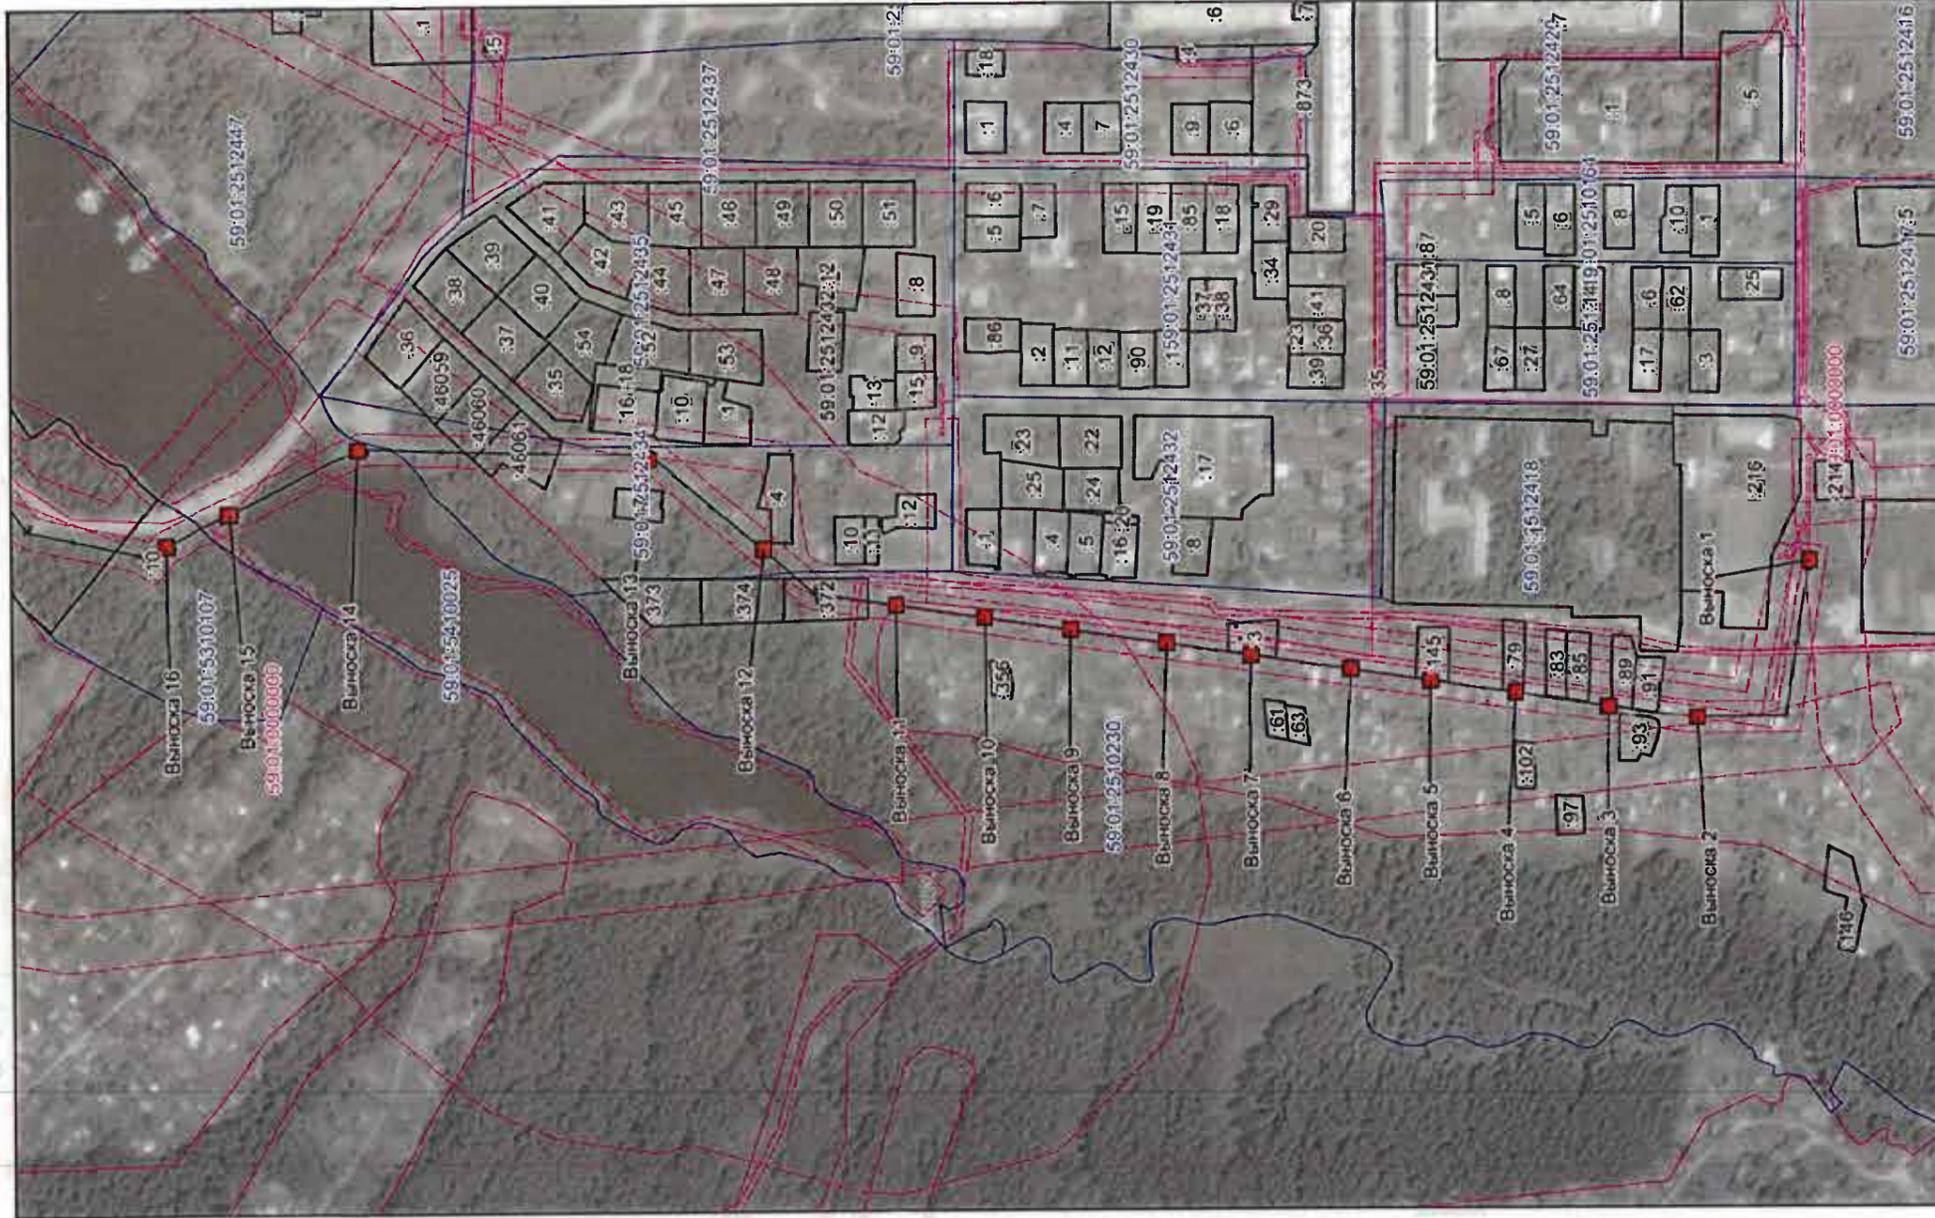


МСК-59; Зона 2

Масштаб 1:4000

Заместитель

(подпись, расшифровка подписи)

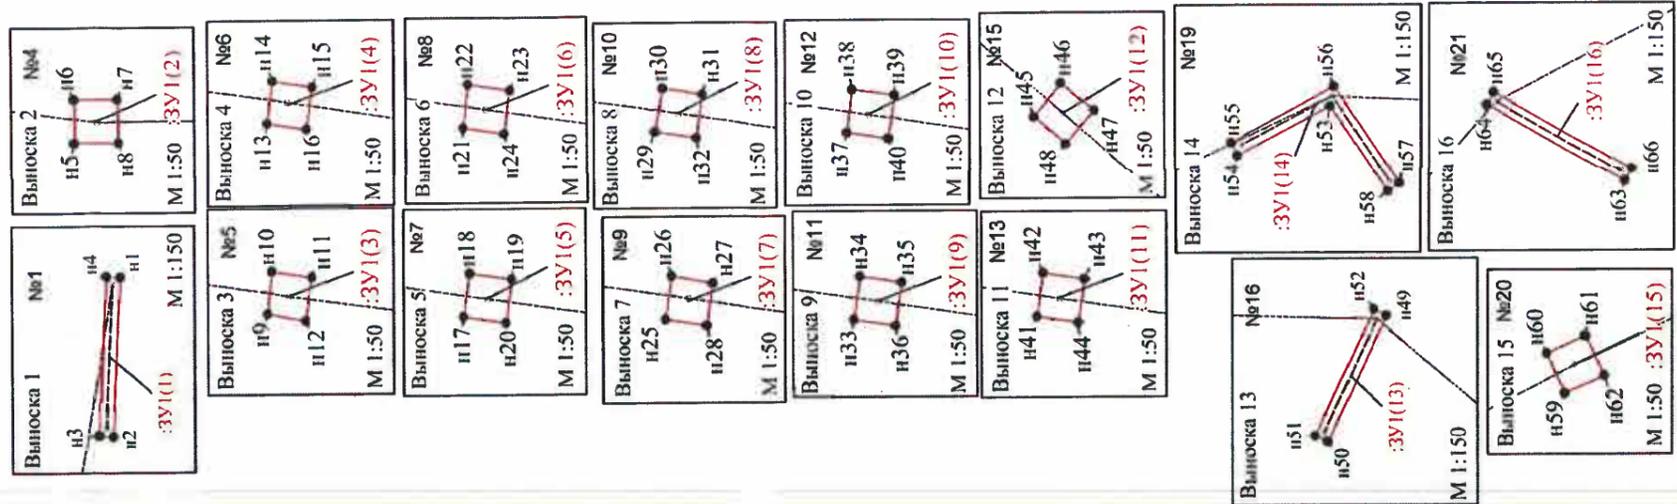

01254724

