

## РАЗДЕЛ ПЕРВЫЙ ПРАВОВЫЕ АКТЫ

### ПОСТАНОВЛЕНИЯ ГЛАВЫ ГОРОДА ПЕРМИ

13.05.2021 № 55	
О внесении изменений в состав Общественного совета по топонимике при Главе города Перми, утвержденный постановлением Главы города Перми от 07.04.2017 № 64 «О создании Общественного совета по топонимике при Главе города Перми» .....	5
13.05.2021 № 56	
О назначении публичных слушаний по рассмотрению проекта решения о предоставлении разрешения на отклонение от предельных параметров разрешенного строительства, реконструкции объектов капитального строительства в отношении земельного участка с кадастровым номером 59:01:4416049:24 .....	6
14.05.2021 № 57	
О создании Экспертного совета при Главе города Перми .....	8
14.05.2021 № 58	
О назначении публичных слушаний по рассмотрению проекта решения о предоставлении разрешения на условно разрешенный вид использования земельных участков с кадастровыми номерами 59:01:0919191:3, 59:01:0919191:6, 59:01:0919191:9, 59:01:0919191:10, 59:01:0919191:12, 59:01:0919191:14, 59:01:0919191:183, 59:01:0919191:184, 59:01:0919191:185, 59:01:0919191:187, 59:01:0919191:188, 59:01:0919191:189, 59:01:0919191:190 – «киоски, лоточная торговля» в территориальной зоне садовых и дачных участков (Р-3) в кв. 12 Мотовилихинского лесничества Пермского лесхоза в Мотовилихинском районе города Перми .....	10

### ПОСТАНОВЛЕНИЯ АДМИНИСТРАЦИИ ГОРОДА ПЕРМИ

13.05.2021 № 341	
О внесении изменений в отдельные постановления администрации города Перми в сфере общественных отношений .....	12
13.05.2021 № 342	
О внесении изменений в муниципальную программу «Формирование современной городской среды», утвержденную постановлением администрации города Перми от 19.10.2017 № 897 .....	15
13.05.2021 № 343	
О присвоении наименований городским объектам .....	58
13.05.2021 № 344	
О создании муниципального автономного общеобразовательного учреждения «Школа-интернат № 4 для обучающихся с ограниченными возможностями здоровья» г. Перми путем изменения типа существующего муниципального бюджетного общеобразовательного учреждения «Школа-интернат № 4 для обучающихся с ограниченными возможностями здоровья» г. Перми .....	58
13.05.2021 № 345	
О внесении изменений в Порядок формирования альтернативного перечня земельных участков, предназначенных для предоставления многодетным семьям в собственность бесплатно без торгов в городе Перми, утвержденный постановлением администрации города Перми от 24.03.2017 № 217 .....	61

### ПРАВОВЫЕ АКТЫ ФУНКЦИОНАЛЬНЫХ ОРГАНОВ АДМИНИСТРАЦИИ ГОРОДА ПЕРМИ

Распоряжение заместителя главы администрации города Перми-начальника департамента земельных отношений администрации города Перми от 09.04.2021 № 21-01-03-454 «Об установлении публичного сервитута в отдельных целях» .....	62
--	----

Распоряжение заместителя главы администрации города Перми-начальника департамента земельных отношений администрации города Перми от 09.04.2021 № 21-01-03-455 «Об установлении публичного сервитута в отдельных целях».....	63
Распоряжение заместителя главы администрации города Перми-начальника департамента земельных отношений администрации города Перми от 09.04.2021 № 21-01-03-458 «Об установлении публичного сервитута в отдельных целях».....	64
Распоряжение заместителя главы администрации города Перми-начальника департамента земельных отношений администрации города Перми от 12.04.2021 № 21-01-03-462 «Об установлении публичного сервитута в отдельных целях».....	65
Приказ начальника департамента образования администрации города Перми от 07.05.2021 № 059-08-01-09-503 «О внесении изменений в Регламент работы департамента образования администрации города Перми и подведомственных муниципальных учреждений города Перми по выплате компенсации части родительской платы за присмотр и уход за ребенком в муниципальных образовательных учреждениях, реализующих образовательную программу дошкольного образования, утвержденный приказом начальника департамента образования администрации города Перми от 27.09.2019 № 059-08-01-09-937».....	66

## **ПРАВОВЫЕ АКТЫ ТЕРРИТОРИАЛЬНЫХ ОРГАНОВ АДМИНИСТРАЦИИ ГОРОДА ПЕРМИ**

Распоряжение главы администрации поселка Новые Ляды города Перми от 22.04.2021 № 059-40-01-02-17 «О проведении конкурса поддержки локальных инициатив социально ориентированных некоммерческих организаций города Перми» .....	67
Распоряжение главы администрации Свердловского района города Перми от 12.05.2021 № 059-39-01-01-278 «О принудительном демонтаже самовольно установленного (незаконно размещенного) движимого объекта» .....	69
Распоряжение главы администрации Мотовилихинского района города Перми от 13.05.2021 № 059-36-01-05-165 «О проведении конкурса поддержки локальных инициатив социально ориентированных некоммерческих организаций города Перми».....	70
Распоряжение главы администрации Дзержинского района города Перми от 13.05.2021 № 059-07-01-05-205 «О принудительном демонтаже самовольно установленного (незаконно размещенного) движимого объекта» .....	73
Распоряжение главы администрации Ленинского района города Перми от 13.05.2021 № 059-26-01-02-196 «О внесении изменений в Состав административной комиссии Ленинского района города Перми, утвержденный распоряжением главы администрации Ленинского района города Перми от 03.08.2016 № СЭД-059-26-01-02-178» .....	74
Распоряжение главы администрации Кировского района города Перми от 30.04.2021 № 059-23-01-02-144 «О внесении изменений в состав комиссии по предупреждению и ликвидации чрезвычайных ситуаций и обеспечению пожарной безопасности Кировского района города Перми, утвержденный распоряжением главы администрации Кировского района города Перми от 04.06.2013 № СЭД-01-02-82» .....	75

## **РАЗДЕЛ ВТОРОЙ ОФИЦИАЛЬНАЯ ИНФОРМАЦИЯ**

Распоряжение Росжелдора от 26.04.2021 № АИ-119-р «Об установлении публичного сервитута в интересах дирекции по комплексной реконструкции железных дорог и строительству объектов железнодорожного транспорта-филиала открытого акционерного общества «Российские железные дороги» .....	77
Распоряжение Росжелдора от 26.04.2021 № АИ-120-р «Об установлении публичного сервитута в интересах дирекции по комплексной реконструкции железных дорог и строительству объектов железнодорожного транспорта-филиала открытого акционерного общества «Российские железные дороги» .....	81

Распоряжение Росжелдора от 26.04.2021 № АИ-121-р «Об установлении публичного сервитута в интересах дирекции по комплексной реконструкции железных дорог и строительству объектов железнодорожного транспорта-филиала открытого акционерного общества «Российские железные дороги».....	85
Распоряжение Росжелдора от 26.04.2021 № АИ-122-р «Об установлении публичного сервитута в интересах дирекции по комплексной реконструкции железных дорог и строительству объектов железнодорожного транспорта-филиала открытого акционерного общества «Российские железные дороги».....	89
Распоряжение Росжелдора от 26.04.2021 № АИ-129-р «Об установлении публичного сервитута в интересах дирекции по комплексной реконструкции железных дорог и строительству объектов железнодорожного транспорта-филиала открытого акционерного общества «Российские железные дороги».....	94
Перечень объектов недвижимого имущества, находящихся в муниципальной собственности города Перми и предназначенных для сдачи в аренду по состоянию на 15.05.2021 .....	99
Департамент земельных отношений администрации города Перми в целях информирования населения в соответствии со статьей 39.42 Земельного кодекса Российской Федерации сообщает о возможном установлении публичного сервитута в отдельных целях на территории города Перми .....	103
Реестр вывесок, подлежащих принудительному демонтажу на территории Кировского района города Перми.....	116
Департамент земельных отношений администрации города Перми в целях информирования населения в соответствии со статьей 39.42 Земельного кодекса Российской Федерации сообщает о возможном установлении публичного сервитута в отдельных целях на территории города Перми .....	167
Отчет о результатах деятельности муниципального учреждения города Перми и об использовании закрепленного за ним муниципального имущества муниципального автономного дошкольного образовательного учреждения «Детский сад № 36» г.Перми .....	176
Отчет о результатах деятельности муниципального учреждения города Перми и об использовании закрепленного за ним муниципального имущества Муниципального автономного дошкольного образовательного учреждения «Детский сад № 111» г. Перми.....	193
Отчет о результатах деятельности муниципального учреждения города Перми и об использовании закрепленного за ним муниципального имущества Муниципального автономного дошкольного образовательного учреждения «Детский сад № 210» г.Перми .....	217
Отчет о результатах деятельности Муниципального учреждения города Перми и об использовании закрепленного за ним муниципального имущества «Детский сад № 318» г.Перми.....	233
Отчет о результатах деятельности муниципального учреждения города Перми и об использовании закрепленного за ним муниципального имущества Муниципального автономного дошкольного образовательного учреждения «Центр развития ребенка - детский сад № 371» г.Перми.....	247
Отчет о результатах деятельности муниципального учреждения города Перми и об использовании закрепленного за ним муниципального имущества муниципального автономного дошкольного образовательного учреждения «Детский сад № 407» г.Перми .....	262
Отчет о результатах деятельности муниципального учреждения города Перми и об использовании закрепленного за ним муниципального имущества Муниципальное автономное детское образовательное учреждение «Детский сад № 422» г. Перми .....	278
Отчет о результатах деятельности муниципального учреждения города Перми и об использовании закрепленного за ним муниципального имущества МАДОУ «Компас» г.Перми .....	301
Отчет о результатах деятельности муниципального учреждения города Перми и об использовании закрепленного за ним муниципального имущества муниципального автономного дошкольного образовательного учреждения «ЭКОСАД» г.Перми .....	317

Отчет о деятельности Муниципального автономного общеобразовательного учреждения «Средняя общеобразовательная школа № 41» г. Перми.....	333
Отчет о результатах деятельности муниципального учреждения города Перми и об использовании закрепленного за ним муниципального имущества муниципального автономного общеобразовательного учреждения «Средняя общеобразовательная школа № 61» г. Перми.....	348
Отчет о результатах деятельности муниципального учреждения города Перми и об использовании закрепленного за ним муниципального имущества муниципального автономного общеобразовательного учреждения «Средняя общеобразовательная школа № 65 с углубленным изучением английского языка» г.Перми .....	364
Отчет о результатах деятельности муниципального учреждения города Перми и об использовании закрепленного за ним муниципального имущества муниципального автономного общеобразовательного учреждения «Средняя общеобразовательная школа № 146 с углубленным изучением математики, физики, информатики» г.Перми .....	379
Отчет о результатах деятельности муниципального учреждения города Перми и об использовании закрепленного за ним муниципального имущества Муниципального автономного общеобразовательного учреждения «Лицей №8» г.Перми .....	393
Отчет о результатах деятельности муниципального учреждения города Перми и об использовании закрепленного за ним муниципального имущества Муниципальное автономное учреждение дополнительного образования «Детско-юношеская спортивно-техническая школа «Нортон-Юниор» г. Перми.....	410
Отчет о результатах деятельности муниципального учреждения города Перми и об использовании закрепленного за ним муниципального имущества МАУК «Пермский планетарий».....	426
Извещения о проведении собрания о согласовании местоположения границ земельных участков .....	440

# РАЗДЕЛ ПЕРВЫЙ ПРАВОВЫЕ АКТЫ

## ПОСТАНОВЛЕНИЯ ГЛАВЫ ГОРОДА ПЕРМИ



### ГЛАВА ГОРОДА ПЕРМИ ПОСТАНОВЛЕНИЕ

13.05.2021

№ 55

#### **О внесении изменений в состав Общественного совета по топонимике при Главе города Перми, утвержденный постановлением Главы города Перми от 07.04.2017 № 64 «О создании Общественного совета по топонимике при Главе города Перми»**

В соответствии с решением Пермской городской Думы от 26 февраля 2013 г. № 45 «Об утверждении Порядка присвоения наименований городским объектам и установки объектов монументального искусства на территории города Перми, Положения об Общественном совете по топонимике при Главе города Перми», в целях актуализации правовых актов Главы города Перми

ПОСТАНОВЛЯЮ:

1. Внести в состав Общественного совета по топонимике при Главе города Перми, утвержденный постановлением Главы города Перми от 07 апреля 2017 г. № 64 «О создании Общественного совета по топонимике при Главе города Перми» (в ред. от 26.04.2017 № 78, от 16.08.2017 № 149, от 13.11.2017 № 212, от 26.01.2018 № 11, от 12.02.2018 № 19, от 25.04.2018 № 67, от 17.07.2018 № 107, от 18.09.2020 № 170, от 15.03.2021 № 21), следующие изменения:

1.1. позицию:

«Председатель:

Дёмкин

Алексей Николаевич

- временно исполняющий полномочия Главы города Перми»

изложить в следующей редакции:

«Председатель:

Дёмкин

Алексей Николаевич

- Глава города Перми»;

1.2. позицию:

«Стрелкова

Ирина Владимировна

- исполняющий обязанности начальника департамента культуры и молодежной политики администрации города Перми»

изложить в следующей редакции:

«Головин

Василий Викторович

- начальник департамента культуры и молодежной политики администрации города Перми».

2. Настоящее постановление вступает в силу со дня подписания.

3. Управлению по общим вопросам администрации города Перми обеспечить опубликование настоящего постановления в печатном средстве массовой информации «Официальный бюллетень органов местного самоуправления муниципального образования город Пермь».

4. Информационно-аналитическому управлению администрации города Перми обеспечить опубликование (обнародование) настоящего постановления на официальном сайте муниципального образования город Пермь в информационно-телекоммуникационной сети Интернет.

5. Контроль за исполнением настоящего постановления возложить на заместителя главы администрации города Перми Грибанова А.А.

И.о. Главы города Перми

И.А. Субботин



## ГЛАВА ГОРОДА ПЕРМИ ПОСТАНОВЛЕНИЕ

13.05.2021

№ 56

### **О назначении публичных слушаний по рассмотрению проекта решения о предоставлении разрешения на отклонение от предельных параметров разрешенного строительства, реконструкции объектов капитального строительства в отношении земельного участка с кадастровым номером 59:01:4416049:24**

На основании Градостроительного кодекса Российской Федерации, Федерального закона от 06 октября 2003 г. № 131-ФЗ «Об общих принципах организации местного самоуправления в Российской Федерации», пункта 4.3 Регламента работы комиссии по подготовке проекта правил землепользования и застройки Пермского городского округа, утвержденного приказом Министерства по управлению имуществом и градостроительной деятельности Пермского края от 30 декабря 2020 г. № 31-02-1-4-1037, Устава города Перми, решения Пермской городской Думы от 26 июня 2007 г. № 143 «Об утверждении Правил землепользования и застройки города Перми», письма комиссии по подготовке проекта правил землепользования и застройки Пермского городского округа от 19 марта 2021 г. № 31-05-4-Зисх-75, заявления Алиевой Лале Хейрулла кызы от 16 декабря 2020 г. № 059-22-01-28-6722, протокола заседания комиссии по подготовке проекта правил землепользования и застройки Пермского городского округа от 15 февраля 2021 г. № 1, заключения комиссии по подготовке проекта правил землепользования и застройки Пермского городского округа от 26 марта 2021 г. № 31-05-4-Зисх-83 на заявление и обосновывающие материалы Алиевой Л.Х. кызы для предоставления разрешения на отклонения от предельных параметров разрешенного строительства, реконструкции объекта капитального строительства по адресу: город Пермь, Индустриальный район, ул. Оверятская, 20а, уч. 32 в территориальной зоне индивидуальной жилой застройки городского типа (Ж-4)

#### ПОСТАНОВЛЯЮ:

1. Назначить публичные слушания по рассмотрению проекта решения о предоставлении разрешения на отклонение от предельных параметров разрешенного строительства, реконструкции объектов капитального строительства в отношении земельного участка с кадастровым номером 59:01:4416049:24, расположенного в территориальной зоне индивидуальной жилой застройки городского типа (Ж-4) по ул. Оверятской, 20а, уч. 32 в Индустриальном районе города Перми (далее – проект решения).

2. Срок проведения публичных слушаний составляет не более 1 месяца со дня опубликования настоящего постановления до дня опубликования заключения о результатах публичных слушаний в печатном средстве массовой информации «Официальный бюллетень органов местного самоуправления муниципального образования город Пермь».

3. Департаменту градостроительства и архитектуры администрации города Перми обеспечить размещение проекта решения, указанного в пункте 1 настоящего постановления, с перечнем информационных материалов к нему: обосновывающие материалы, предусмотренные частью 11 статьи 36 Правил землепользования и застройки города Перми, утвержденных решением Пермской городской Думы от 26 июня 2007 г. № 143, и заключение комиссии по подготовке проекта правил землепользования и застройки Пермского городского округа от 26 марта 2021 г. № 31-05-4-Зисх-83 на заявление и обосновывающие материалы Алиевой Л.Х. кызы для предоставления разрешения на отклонения от предельных параметров разрешенного строительства, реконструкции объекта капитального строительства по адресу: город Пермь, Индустриальный район, ул. Оверятская, 20а, уч. 32 в территориальной зоне индивидуальной жилой застройки городского типа (Ж-4) на официальном сайте муниципального образования город Пермь в информационно-телекоммуникационной сети Интернет: [www.gorodperm.ru](http://www.gorodperm.ru) в течение 10, но не ранее 7 дней со дня опубликования настоящего постановления.

Период размещения проекта решения с перечнем информационных материалов к нему исчисляется со дня, указанного в абзаце первом настоящего пункта, по 02 июня 2021 г.

4. Экспозиция проекта решения, указанного в пункте 1 настоящего постановления, с перечнем информационных материалов к нему (далее – экспозиция) проводится с 25 мая 2021 г. по 02 июня 2021 г.: понедельник-четверг – с 10.00 час. до 17.00 час., пятница – с 10.00 час. до 16.00 час. по адресу: 614095, г. Пермь, ул. Мира, 15, администрация Индустриального района города Перми.

5. Консультирование посетителей экспозиции проекта решения осуществляется 01 июня 2021 г. с 17.40 час. до 18.00 час. по адресу: 614095, г. Пермь, ул. Мира, 15, администрация Индустриального района города Перми.

6. Провести собрание участников публичных слушаний по проекту решения, указанному в пункте 1 настоящего постановления, 01 июня 2021 г. в 18.00 час. по адресу: 614095, г. Пермь, ул. Мира, 15, администрация Индустриального района города Перми.

7. Участники публичных слушаний в целях идентификации представляют сведения о себе (фамилию, имя, отчество (при наличии), дату рождения, адрес места жительства (регистрации) – для физических лиц; наименование, основной государственный регистрационный номер, место нахождения и адрес – для юридических лиц) с приложением документов, подтверждающих такие сведения.

Участники публичных слушаний, являющиеся правообладателями соответствующих земельных участков и (или) расположенных на них объектов капитального строительства и (или) помещений, являющихся частью указанных объектов капитального строительства, также представляют сведения соответственно о таких земельных участках, объектах капитального строительства, помещениях, являющихся частью указанных объектов капитального строительства, из Единого государственного реестра недвижимости и иные документы, устанавливающие или удостоверяющие их права на такие земельные участки, объекты капитального строительства, помещения, являющиеся частью указанных объектов капитального строительства.

8. Участники публичных слушаний, прошедшие идентификацию, вправе представить предложения и замечания по проекту решения, указанному в пункте 1 настоящего постановления:

в письменной или устной форме в ходе проведения собрания или собраний участников публичных слушаний;

в письменной форме в департамент градостроительства и архитектуры администрации города Перми по адресу: 614000, г. Пермь, ул. Сибирская, д. 15, каб. 003 со дня размещения проекта решения, указанного в пункте 1 настоящего постановления, с перечнем информационных материалов к нему на официальном сайте муниципального образования город Пермь в информационно-телекоммуникационной сети Интернет: [www.gorodperm.ru](http://www.gorodperm.ru) по 02 июня 2021 г.;

посредством записи в книге (журнале) учета посетителей экспозиции проекта решения и информационных материалов по проекту решения, указанному в пункте 1 настоящего постановления, в период проведения экспозиции, с 25 мая 2021 г. по 02 июня 2021 г.

9. Расходы, связанные с организацией и проведением публичных слушаний, возложить на заявителя.

10. Департаменту градостроительства и архитектуры администрации города Перми, территориальному организационному комитету по проведению публичных слушаний по вопросам градостроительной деятельности при администрации Индустриального района города Перми, состав которого утвержден в установленном порядке, обеспечить в пределах своих полномочий:

10.1. соблюдение требований законодательства, нормативных правовых актов города Перми по организации и проведению публичных слушаний;

10.2. информирование участников публичных слушаний о дате, времени и месте проведения публичных слушаний;

10.3. своевременное оформление протокола собрания публичных слушаний, протокола публичных слушаний, подготовку, опубликование заключения о результатах публичных слушаний в печатном средстве массовой информации «Официальный бюллетень органов местного самоуправления муниципального образования город Пермь» и размещение на официальном сайте муниципального образования город Пермь в информационно-телекоммуникационной сети Интернет.

11. Департаменту градостроительства и архитектуры администрации города Перми обеспечить направление протокола публичных слушаний по вопросам градостроительной деятельности, заключения о результатах публичных слушаний в комиссию по подготовке проекта правил землепользования и застройки Пермского городского округа в течение 5 рабочих дней со дня опубликования заключения о результатах публичных слушаний.

12. Настоящее постановление вступает в силу со дня официального опубликования в печатном средстве массовой информации «Официальный бюллетень органов местного самоуправления муниципального образования город Пермь».

13. Управлению по общим вопросам администрации города Перми обеспечить опубликование настоящего постановления в печатном средстве массовой информации «Официальный бюллетень органов местного самоуправления муниципального образования город Пермь».

14. Информационно-аналитическому управлению администрации города Перми обеспечить опубликование (обнародование) настоящего постановления на официальном сайте муниципального образования город Пермь в информационно-телекоммуникационной сети Интернет.

15. Контроль за исполнением настоящего постановления возложить на исполняющего обязанности заместителя главы администрации города Перми-начальника департамента земельных отношений администрации города Перми Гонцову Е.Н.

И.о. Главы города Перми

И.А. Субботин



## ГЛАВА ГОРОДА ПЕРМИ ПОСТАНОВЛЕНИЕ

14.05.2021

№ 57

### О создании Экспертного совета при Главе города Перми

В соответствии с пунктом 8<sup>1</sup> статьи 46 Устава города Перми  
ПОСТАНОВЛЯЮ:

1. Создать Экспертный совет при Главе города Перми.
2. Утвердить прилагаемое Положение об Экспертном совете при Главе города Перми.
3. Настоящее постановление вступает в силу со дня официального опубликования в печатном средстве массовой информации «Официальный бюллетень органов местного самоуправления муниципального образования город Пермь».
4. Управлению по общим вопросам администрации города Перми обеспечить опубликование настоящего постановления в печатном средстве массовой информации «Официальный бюллетень органов местного самоуправления муниципального образования город Пермь».
5. Информационно-аналитическому управлению администрации города Перми обеспечить опубликование (обнародование) настоящего постановления на официальном сайте муниципального образования город Пермь в информационно-телекоммуникационной сети Интернет.
6. Контроль за исполнением настоящего постановления возложить на исполняющего обязанности первого заместителя главы администрации города Перми Хайруллина Э.А.

И.о. Главы города Перми

И.А. Субботин

УТВЕРЖДЕНО  
постановлением  
Главы города Перми  
от 14.05.2021 № 57

### ПОЛОЖЕНИЕ об Экспертном совете при Главе города Перми

#### И. Общие положения

- 1.1. Экспертный совет при Главе города Перми (далее – Экспертный совет) является коллегиальным совещательно-консультативным органом.
- 1.2. Экспертный совет создан в целях обеспечения взаимодействия Главы города Перми, органов местного самоуправления с экспертным сообществом при принятии экономических и социально значимых решений органов местного самоуправления, повышения эффективности системы муниципального управления.
- 1.3. Экспертный совет руководствуется в своей деятельности Конституцией Российской Федерации, законодательством Российской Федерации и Пермского края, правовыми актами города Перми, а также настоящим Положением об Экспертном совете при Главе города Перми.
- 1.4. Экспертный совет при осуществлении возложенных на него задач взаимодействует с органами государственной власти Российской Федерации, органами государственной власти Пермского края, органами местного самоуправления, межведомственными комиссиями, советами, общественными объединениями, экспертными сообществами и с другими организациями.
- 1.5. Состав Экспертного совета утверждается постановлением Главы города Перми.

#### II. Задачи и функции Экспертного совета

- 2.1. Основными задачами Экспертного совета являются:
  - 2.1.1. анализ и экспертная оценка актуальных вопросов, приоритетных направлений, долгосрочных целей и задач социально-экономического развития города Перми, а также выработка предложений о средствах, способах и путях их достижения;

- 2.1.2. выработка экспертного мнения и подготовка предложений по совершенствованию работы органов местного самоуправления;
- 2.1.3. комплексная оценка и прогнозирование перспектив общественно-политического, социально-экономического и культурного развития города Перми;
- 2.1.4. обеспечение координации планов и программ развития города Перми и крупных предприятий;
- 2.1.5. иные задачи.
- 2.2. Экспертный совет для реализации возложенных на него задач осуществляет следующие функции:
  - 2.2.1. рассмотрение наиболее важных вопросов развития города Перми;
  - 2.2.2. осуществление экспертной оценки проектов экономических и социально значимых решений, результатов их исполнения;
  - 2.2.3. формирование перечня вопросов по экономическим и социально значимым проектам для обсуждения с Главой города Перми;
  - 2.2.4. рассмотрение инициатив граждан, общественных объединений, иных организаций по вопросам развития города Перми;
  - 2.2.5. выражение экспертного мнения при рассмотрении и оценке законодательных, общественных и иных инициатив по вопросам развития города Перми;
  - 2.2.6. внесение Главе города Перми предложений по совершенствованию работы органов местного самоуправления города Перми, внесению изменений в муниципальные правовые акты по вопросам развития города Перми;
  - 2.2.7. проведение анализа возможных последствий реализации направлений развития города Перми;
  - 2.2.8. иные функции, предусмотренные законодательством Российской Федерации и необходимые для осуществления экспертной и информационно-консультативной деятельности.

### III. Структура и порядок формирования Экспертного совета

- 3.1. Экспертный совет состоит из председателя, заместителя председателя, секретаря и членов Экспертного совета.
- 3.2. Члены Экспертного совета осуществляют свою деятельность на общественных началах.
- 3.3. Председателем Экспертного совета является Глава города Перми.

### IV. Порядок работы Экспертного совета

- 4.1. Основной формой деятельности Экспертного совета является заседание.
- 4.2. Заседания Экспертного совета проводятся с периодичностью не реже 1 раза в квартал.
- 4.3. Для участия в заседаниях Экспертного совета, помимо членов Экспертного совета, могут быть приглашены иные представители органов государственной власти, органов местного самоуправления, общественности, независимые эксперты и иные специалисты.
- 4.4. Председатель Экспертного совета осуществляет общее руководство деятельностью Экспертного совета, дает поручения секретарю Экспертного совета, проводит заседания Экспертного совета, подписывает протоколы заседаний, осуществляет общий контроль за реализацией принятых Экспертным советом решений и рекомендаций.
- 4.5. Заместитель председателя Экспертного совета исполняет обязанности председателя Экспертного совета в его отсутствие.
- 4.6. Секретарь Экспертного совета является членом Экспертного совета.
- 4.7. Секретарь Экспертного совета:
  - на основании предложений председателя и (или) членов Экспертного совета формирует повестку заседания;
  - обеспечивает подготовку материалов к заседанию по вопросам, включенным в повестку заседания;
  - информирует членов Экспертного совета о времени, месте проведения заседания и повестке заседания Экспертного совета;
  - оформляет решение Экспертного совета протоколом.
- 4.8. Члены Экспертного совета:
  - участвуют в работе Экспертного совета;
  - вносят предложения по обсуждаемым вопросам;
  - знакомятся с документами и материалами по вопросам, вынесенным на обсуждение Экспертного совета, на стадии их подготовки, вносят свои предложения. В случае несогласия с принятым решением высказывают свое мнение по конкретному рассматриваемому вопросу, которое приобщается к протоколу заседания;
  - вносят предложения по формированию повестки заседания Экспертного совета.
- 4.9. Решения, принятые Экспертным советом, оформляются протоколом, подписываемым председателем и секретарем Экспертного совета.
- 4.10. Решения Экспертного совета имеют рекомендательный характер.



## ГЛАВА ГОРОДА ПЕРМИ ПОСТАНОВЛЕНИЕ

14.05.2021

№ 58

**О назначении публичных слушаний по рассмотрению проекта решения о предоставлении разрешения на условно разрешенный вид использования земельных участков с кадастровыми номерами 59:01:0919191:3, 59:01:0919191:6, 59:01:0919191:9, 59:01:0919191:10, 59:01:0919191:12, 59:01:0919191:14, 59:01:0919191:183, 59:01:0919191:184, 59:01:0919191:185, 59:01:0919191:187, 59:01:0919191:188, 59:01:0919191:189, 59:01:0919191:190 – «киоски, лоточная торговля» в территориальной зоне садовых и дачных участков (Р-3) в кв. 12 Мотовилихинского лесничества Пермского лесхоза в Мотовилихинском районе города Перми**

На основании Градостроительного кодекса Российской Федерации, Федерального закона от 06 октября 2003 г. № 131-ФЗ «Об общих принципах организации местного самоуправления в Российской Федерации», пункта 4.3 Регламента работы комиссии по подготовке проекта правил землепользования и застройки Пермского городского округа, утвержденного приказом Министерства по управлению имуществом и градостроительной деятельности Пермского края от 30 декабря 2020 г. № 31-02-1-4-1037, Устава города Перми, решения Пермской городской Думы от 26 июня 2007 г. № 143 «Об утверждении Правил землепользования и застройки города Перми», протокола заседания комиссии по подготовке проекта правил землепользования и застройки Пермского городского округа от 15 февраля 2021 г. № 1, письма комиссии по подготовке проекта правил землепользования и застройки Пермского городского округа от 19 марта 2021 г. № 31-05-4-Зисх-71, заявления Зинькевич Елены Владимировны от 15 декабря 2020 г. № 059-22-01-28-6676, действующей на основании доверенностей от 13 января 2017 г. № 59 АА 2367473, от 13 января 2017 г. № 59 АА 2367474 в интересах Украинца Сергея Васильевича, Бакунова Андрея Марсильевича, заключения комиссии по подготовке проекта правил землепользования и застройки Пермского городского округа от 19 марта 2021 г. № 31-05-4-Зисх-71 на заявление и обосновывающие материалы для предоставления разрешения на условно разрешенный вид использования земельных участков с кадастровыми номерами 59:01:0919191:3, 59:01:0919191:6, 59:01:0919191:9, 59:01:0919191:10, 59:01:0919191:12, 59:01:0919191:14, 59:01:0919191:183, 59:01:0919191:184, 59:01:0919191:185, 59:01:0919191:187, 59:01:0919191:188, 59:01:0919191:189, 59:01:0919191:190 – «киоски, лоточная торговля» в территориальной зоне садовых и дачных участков (Р-3) в кв. 12 Мотовилихинского лесничества Пермского лесхоза в Мотовилихинском районе города Перми

**ПОСТАНОВЛЯЮ:**

1. Назначить публичные слушания по рассмотрению проекта решения о предоставлении разрешения на условно разрешенный вид использования земельных участков с кадастровыми номерами 59:01:0919191:3, 59:01:0919191:6, 59:01:0919191:9, 59:01:0919191:10, 59:01:0919191:12, 59:01:0919191:14, 59:01:0919191:183, 59:01:0919191:184, 59:01:0919191:185, 59:01:0919191:187, 59:01:0919191:188, 59:01:0919191:189, 59:01:0919191:190 – «киоски, лоточная торговля» в территориальной зоне садовых и дачных участков (Р-3) в кв. 12 Мотовилихинского лесничества Пермского лесхоза в Мотовилихинском районе города Перми (далее – проект решения).

2. Срок проведения публичных слушаний составляет не более 1 месяца со дня опубликования настоящего постановления до дня опубликования заключения о результатах публичных слушаний в печатном средстве массовой информации «Официальный бюллетень органов местного самоуправления муниципального образования город Пермь».

3. Департаменту градостроительства и архитектуры администрации города Перми обеспечить размещение проекта решения, указанного в пункте 1 настоящего постановления, с перечнем информационных материалов к нему: обосновывающие материалы, предусмотренные частью 11 статьи 35 Правил землепользования и застройки города Перми, утвержденных решением Пермской городской Думы от 26 июня 2007 г. № 143, и заключение Комиссии по подготовке проекта правил землепользования и застройки Пермского городского округа от 19 марта 2021 г. № 31-05-4-Зисх-71 на заявление и обосновывающие материалы для предоставления разрешения на условно разрешенный вид использования земельных участков с кадастровыми номерами 59:01:0919191:3, 59:01:0919191:6, 59:01:0919191:9, 59:01:0919191:10, 59:01:0919191:12, 59:01:0919191:14, 59:01:0919191:183, 59:01:0919191:184, 59:01:0919191:185, 59:01:0919191:187, 59:01:0919191:188, 59:01:0919191:189, 59:01:0919191:190 – «киоски, лоточная торговля» в территориальной зоне садовых и дачных участков (Р-3) в кв. 12 Мотовилихинского лесничества Пермского лесхоза в Мотовилихинском районе города Перми, на официальном сайте муниципального образования город Пермь в информационно-телекоммуникационной сети Интернет: [www.gorodperm.ru](http://www.gorodperm.ru) в течение 10, но не ранее 7 дней со дня опубликования настоящего постановления.

Период размещения проекта решения с перечнем информационных материалов к нему исчисляется со дня, указанного в абзаце первом настоящего пункта, по 01 июня 2021 г.

4. Экспозиция проекта решения, указанного в пункте 1 настоящего постановления, с перечнем информационных материалов к нему (далее – экспозиция) проводится с 25 мая 2021 г. по 01 июня 2021 г.: понедельник-четверг – с 10.00 час. до 17.00 час., пятница – с 10.00 час. до 16.00 час. по адресу: 614068, г. Пермь, ул. Уральская, 36, администрация Мотовилихинского района.

5. Консультирование посетителей экспозиции проекта решения осуществляется 31 мая 2021 г. с 17.40 час. до 18.00 час. по адресу: 614068, г. Пермь, ул. Уральская, 36, администрация Мотовилихинского района.

6. Провести собрание участников публичных слушаний по проекту решения, указанному в пункте 1 настоящего постановления, 31 мая 2021 г. в 18.00 час. по адресу: 614068, г. Пермь, ул. Уральская, 36, администрация Мотовилихинского района.

7. Участники публичных слушаний в целях идентификации представляют сведения о себе (фамилию, имя, отчество (при наличии), дату рождения, адрес места жительства (регистрации) – для физических лиц; наименование, основной государственный регистрационный номер, место нахождения и адрес – для юридических лиц) с приложением документов, подтверждающих такие сведения.

Участники публичных слушаний, являющиеся правообладателями соответствующих земельных участков и (или) расположенных на них объектов капитального строительства и (или) помещений, являющихся частью указанных объектов капитального строительства, также представляют сведения соответственно о таких земельных участках, объектах капитального строительства, помещениях, являющихся частью указанных объектов капитального строительства, из Единого государственного реестра недвижимости и иные документы, устанавливающие или удостоверяющие их права на такие земельные участки, объекты капитального строительства, помещения, являющиеся частью указанных объектов капитального строительства.

8. Участники публичных слушаний, прошедшие идентификацию, вправе представить предложения и замечания по проекту решения, указанному в пункте 1 настоящего постановления:

в письменной или устной форме в ходе проведения собрания или собраний участников публичных слушаний;

в письменной форме в департамент градостроительства и архитектуры администрации города Перми по адресу: 614000, г. Пермь, ул. Сибирская, д. 15, каб. 003 со дня размещения проекта решения, указанного в пункте 1 настоящего постановления, с перечнем информационных материалов к нему на официальном сайте муниципального образования город Пермь в информационно-телекоммуникационной сети Интернет: [www.gorodperm.ru](http://www.gorodperm.ru) по 01 июня 2021 г.;

посредством записи в книге (журнале) учета посетителей экспозиции проекта решения и информационных материалов по проекту решения, указанному в пункте 1 настоящего постановления, в период проведения экспозиции, с 25 мая 2021 г. по 31 июня 2021 г.

9. Расходы, связанные с организацией и проведением публичных слушаний, возложить на заявителя.

10. Департаменту градостроительства и архитектуры администрации города Перми, территориальному организационному комитету по проведению публичных слушаний по вопросам градостроительной деятельности при администрации Мотовилихинского района города Перми, состав которого утвержден в установленном порядке, обеспечить в пределах своих полномочий:

10.1. соблюдение требований законодательства, нормативных правовых актов города Перми по организации и проведению публичных слушаний;

10.2. информирование участников публичных слушаний о дате, времени и месте проведения публичных слушаний;

10.3. своевременное оформление протокола собрания публичных слушаний, протокола публичных слушаний, подготовку, опубликование заключения о результатах публичных слушаний в печатном средстве массовой информации «Официальный бюллетень органов местного самоуправления муниципального образования город Пермь» и размещение на официальном сайте муниципального образования город Пермь в информационно-телекоммуникационной сети Интернет.

11. Департаменту градостроительства и архитектуры администрации города Перми обеспечить направление протокола публичных слушаний по вопросам градостроительной деятельности, заключения о результатах публичных слушаний в комиссию по подготовке проекта правил землепользования и застройки Пермского городского округа в течение 5 рабочих дней со дня опубликования заключения о результатах публичных слушаний.

12. Настоящее постановление вступает в силу со дня официального опубликования в печатном средстве массовой информации «Официальный бюллетень органов местного самоуправления муниципального образования город Пермь».

13. Управлению по общим вопросам администрации города Перми обеспечить опубликование настоящего постановления в печатном средстве массовой информации «Официальный бюллетень органов местного самоуправления муниципального образования город Пермь».

14. Информационно-аналитическому управлению администрации города Перми обеспечить опубликование (обнародование) настоящего постановления на официальном сайте муниципального образования город Пермь в информационно-телекоммуникационной сети Интернет.

15. Контроль за исполнением настоящего постановления возложить на исполняющего обязанности заместителя главы администрации города Перми-начальника департамента земельных отношений администрации города Перми Гонцову Е.Н.

**ПОСТАНОВЛЕНИЯ АДМИНИСТРАЦИИ ГОРОДА ПЕРМИ****АДМИНИСТРАЦИЯ ГОРОДА ПЕРМИ  
ПОСТАНОВЛЕНИЕ**13.05.2021№ 341**О внесении изменений в отдельные постановления  
администрации города Перми в сфере общественных отношений**

В соответствии с постановлением Правительства Российской Федерации от 18 сентября 2020 г. № 1492 «Об общих требованиях к нормативным правовым актам, муниципальным правовым актам, регулирующим предоставление субсидий, в том числе грантов в форме субсидий, юридическим лицам, индивидуальным предпринимателям, а также физическим лицам – производителям товаров, работ, услуг, и о признании утратившими силу некоторых актов Правительства Российской Федерации и отдельных положений некоторых актов Правительства Российской Федерации», в целях актуализации правовой базы администрации города Перми администрация города Перми ПОСТАНОВЛЯЕТ:

1. Внести в Порядок предоставления субсидий за счет средств бюджета города Перми некоммерческим организациям, не являющимся государственными (муниципальными) учреждениями, на финансовое обеспечение затрат, утвержденный постановлением администрации города Перми от 11 июня 2008 г. № 534 (в ред. от 25.03.2011 № 109, от 30.12.2013 № 1267, от 30.12.2014 № 1062, от 12.02.2016 № 89, от 06.06.2016 № 383, от 15.12.2016 № 1108, от 28.02.2017 № 142, от 12.12.2017 № 1121, от 31.10.2018 № 852, от 21.01.2019 № 28, от 08.04.2019 № 73-П, от 19.07.2019 № 407, от 09.04.2020 № 338, от 15.01.2021 № 7), следующие изменения:

1.1. в пункте 2.1.1 слово «департаментом» заменить словами «распоряжением заместителя главы администрации города Перми-начальника департамента»;

1.2. пункт 2.1.3.3 после слова «реорганизации» дополнить словами «(за исключением реорганизации в форме присоединения к юридическому лицу, являющемуся участником отбора, другого юридического лица)»;

1.3. в пункте 2.4.1 слово «пункте» заменить словами «соответствии с пунктом»;

1.4. в абзаце шестом пункта 2.5.2.1 слово «департаментом» заменить словами «распоряжением заместителя главы администрации города Перми-начальника департамента»;

1.5. пункт 2.8 дополнить словами «Мероприятия проводятся в срок до 31 декабря текущего года в соответствии с муниципальной программой. Конечное значение результата предоставления субсидии устанавливается договором»;

1.6. в приложении 1 к типовой форме заявки на предоставление субсидии слова «Содержание работ (услуг)» заменить словами «Наименование мероприятий»;

1.7. приложение 2 к типовой форме заявки на предоставление субсидии изложить в редакции согласно приложению к настоящему постановлению;

1.8. в абзаце четвертом приложения 3 после слова «реорганизации» дополнить словами «(за исключением реорганизации в форме присоединения к юридическому лицу, являющемуся участником отбора, другого юридического лица)».

2. Внести в Порядок предоставления субсидий за счет средств бюджета города Перми общественным организациям ветеранов (пенсионеров) войны, труда, Вооруженных Сил и правоохранительных органов на финансовое обеспечение затрат, связанных с осуществлением уставной деятельности, утвержденный постановлением администрации города Перми от 13 января 2014 г. № 4 (в ред. от 28.02.2017 № 142, от 07.12.2017 № 1103, от 31.10.2018 № 852, от 25.02.2019 № 121, от 19.07.2019 № 407, от 13.04.2020 № 345, от 22.12.2020 № 1292), следующие изменения:

2.1. в пункте 2.1.1 слово «департаментом» заменить словами «распоряжением заместителя главы администрации города Перми-начальника департамента»;

2.2. пункт 2.1.3.3 после слова «реорганизации» дополнить словами «(за исключением реорганизации в форме присоединения к юридическому лицу, являющемуся участником отбора, другого юридического лица)»;

2.3. в пункте 2.4.1 слово «пункте» заменить словами «соответствии с пунктом»;

2.4. в абзаце шестом пункта 2.5.2.1 слово «департаментом» заменить словами «распоряжением заместителя главы администрации города Перми-начальника департамента»;

2.5. пункт 2.9 дополнить словами «Мероприятия проводятся в срок до 31 декабря текущего года в соответствии с муниципальной программой. Конечное значение результата предоставления субсидии устанавливается договором»;

2.6. в абзаце четвертом приложения 3 к типовой форме заявки на предоставление субсидии после слова «реорганизации» дополнить словами «(за исключением реорганизации в форме присоединения к юридическому лицу, являющемуся участником отбора, другого юридического лица)».

3. Внести в Порядок предоставления субсидий за счет средств бюджета города Перми на финансовое обеспечение затрат, связанных с осуществлением хозяйственной деятельности территориального общественного самоуправления города Перми, утвержденный постановлением администрации города Перми от 07 марта 2014 г. № 160 (в ред. от 27.07.2016 № 534, от 28.02.2017 № 142, от 30.10.2017 № 970, от 06.03.2018 № 119, от 31.10.2018 № 852, от 25.02.2019 № 121, от 16.12.2019 № 1017, от 22.09.2020 № 866, от 29.12.2020 № 1343), следующие изменения:

3.1. в пункте 2.1.1 слово «департаментом» заменить словами «распоряжением заместителя главы администрации города Перми-начальника департамента»;

3.2. пункт 2.1.2.4 после слова «реорганизации» дополнить словами «(за исключением реорганизации в форме присоединения к юридическому лицу, являющемуся участником отбора, другого юридического лица)»;

3.3. в пункте 2.4.1 слово «пункте» заменить словами «соответствии с пунктом»;

3.4. в абзаце шестом пункта 2.5.2.1 слово «департаментом» заменить словами «распоряжением заместителя главы администрации города Перми-начальника департамента»;

3.5. пункт 2.9 дополнить словами «Мероприятия проводятся в срок до 31 декабря текущего года в соответствии с муниципальной программой. Конечное значение результата предоставления субсидии устанавливается договором»;

3.6. абзац пятый приложения 3 к типовой форме заявки на предоставление субсидии после слова «реорганизации» дополнить словами «(за исключением реорганизации в форме присоединения к юридическому лицу, являющемуся участником отбора, другого юридического лица)».

4. Настоящее постановление вступает в силу со дня официального опубликования в печатном средстве массовой информации «Официальный бюллетень органов местного самоуправления муниципального образования город Пермь».

5. Управлению по общим вопросам администрации города Перми обеспечить опубликование настоящего постановления в печатном средстве массовой информации «Официальный бюллетень органов местного самоуправления муниципального образования город Пермь».

6. Информационно-аналитическому управлению администрации города Перми обеспечить опубликование (обнародование) настоящего постановления на официальном сайте муниципального образования город Пермь в информационно-телекоммуникационной сети Интернет.

7. Контроль за исполнением настоящего постановления возложить на заместителя главы администрации города Перми-начальника управления по вопросам общественного самоуправления и межнациональным отношениям администрации города Перми Королеву Л.В.

И.о. Главы города Перми

И.А. Субботин

Приложение  
к постановлению администрации  
города Перми  
от 13.05.2021 № 341

#### СМЕТА расходов

(руб.)

Наименование расходов	Запрашиваемые средства	Привлеченные средства	Итого
1	2	3	4
Заработная плата			
Начисления на выплаты по оплате труда			
Услуги связи			
Транспортные услуги			
Коммунальные услуги			
Арендная плата за пользование имуществом			
Работы, услуги по содержанию имущества			
Прочие работы, услуги			
Прочие расходы			

Приобретение основных средств			
Приобретение материальных запасов			
Всего			

\_\_\_\_\_ / \_\_\_\_\_  
(наименование некоммерческой организации)

\_\_\_\_\_ / \_\_\_\_\_  
(подпись)

\_\_\_\_\_ / \_\_\_\_\_  
(должность, фамилия, инициалы)

М.П.

Приложение  
к смете расходов

### РАСЧЕТЫ к смете расходов

Наименование мероприятия: \_\_\_\_\_

Количество участников мероприятия: \_\_\_\_\_ чел.

(руб.)

Наименование расходов	Единица измерения работы, услуги	Стоимость работы, услуги	Количество	Запрашиваемые средства	Привлеченные средства	Итого
1	2	3	4	5	6	7
Заработная плата						
в том числе:						
Начисления на выплаты по оплате труда						
в том числе:						
Услуги связи						
в том числе:						
Транспортные услуги						
в том числе:						
Коммунальные услуги						
в том числе:						
Арендная плата за пользование имуществом						
в том числе:						
Работы, услуги по содержанию имущества						
в том числе:						
Прочие работы, услуги						
в том числе:						
Прочие расходы						

1	2	3	4	5	6	7
в том числе:						
Приобретение основ- ных средств						
в том числе:						
Приобретение матери- альных запасов						
в том числе:						
Всего						

(наименование некоммерческой организации)

/

(подпись)

(должность, фамилия, инициалы)

М.П.



## АДМИНИСТРАЦИЯ ГОРОДА ПЕРМИ ПОСТАНОВЛЕНИЕ

13.05.2021

№ 342

### О внесении изменений в муниципальную программу «Формирование современной городской среды», утвержденную постановлением администрации города Перми от 19.10.2017 № 897

В соответствии с Бюджетным кодексом Российской Федерации, Федеральным законом от 06 октября 2003 г. № 131-ФЗ «Об общих принципах организации местного самоуправления в Российской Федерации», постановлением Правительства Российской Федерации от 30 декабря 2017 г. № 1710 «Об утверждении государственной программы Российской Федерации «Обеспечение доступным и комфортным жильем и коммунальными услугами граждан Российской Федерации», постановлением Правительства Пермского края от 03 октября 2013 г. № 1331-п «Об утверждении государственной программы «Градостроительная и жилищная политика, создание условий для комфортной городской среды», Уставом города Перми, решением Пермской городской Думы от 28 августа 2007 г. № 185 «Об утверждении Положения о бюджете и бюджетном процессе в городе Перми», постановлением администрации города Перми от 25 сентября 2013 г. № 781 «Об утверждении Порядка принятия решений о разработке муниципальных программ, их формирования и реализации»

администрация города Перми ПОСТАНОВЛЯЕТ:

1. Утвердить прилагаемые изменения в муниципальную программу «Формирование современной городской среды», утвержденную постановлением администрации города Перми от 19 октября 2017 г. № 897 (в ред. от 29.12.2017 № 1233, от 27.06.2018 № 434, от 31.08.2018 № 566, от 24.09.2018 № 626, от 16.10.2018 № 726, от 30.11.2018 № 941, от 26.12.2018 № 1060, от 08.05.2019 № 164-П, от 26.08.2019 № 505, от 16.10.2019 № 693, от 18.10.2019 № 743, от 10.12.2019 № 995, от 30.12.2019 № 1129, от 12.02.2020 № 132, от 22.04.2020 № 375, от 08.06.2020 № 500, от 14.07.2020 № 613, от 15.09.2020 № 832, от 19.10.2020 № 1042, от 21.10.2020 № 1064, от 18.12.2020 № 1280, от 15.02.2021 № 73).

2. Настоящее постановление вступает в силу со дня официального опубликования в печатном средстве массовой информации «Официальный бюллетень органов местного самоуправления муниципального образования город Пермь» и распространяет свое действие на правоотношения, возникшие с 01 января 2021 г.

3. Управлению по общим вопросам администрации города Перми обеспечить опубликование настоящего постановления в печатном средстве массовой информации «Официальный бюллетень органов местного самоуправления муниципального образования город Пермь».

4. Информационно-аналитическому управлению администрации города Перми обеспечить опубликование (обнародование) настоящего постановления на официальном сайте муниципального образования город Пермь в информационно-телекоммуникационной сети Интернет.

5. Контроль за исполнением настоящего постановления возложить на заместителя главы администрации города Перми Субботина И.А.

И.о. Главы города Перми

И.А. Субботин

УТВЕРЖДЕНЫ  
постановлением администрации  
города Перми  
от 13.05.2021 № 342

**ИЗМЕНЕНИЯ**  
в муниципальную программу «Формирование современной городской среды»,  
утвержденную постановлением администрации города Перми от 19 октября 2017 г. № 897

1. В разделе «Паспорт муниципальной программы» строки 9, 10 изложить в следующей редакции:

9	2018 год	2019 год	2020 год	2021 год	2022 год	2023 год	2024 год
Объемы и источники финансирования программы (подпрограммы)							
программа, всего (тыс. руб.), в том числе	578 212, 77149	808 073, 86502	800 048, 02459	711 769, 87385	567 030, 92586	459 081, 22394	278 680, 87230
бюджет города Перми	87 265, 57574	228 185, 48015	402 200, 993	130 891, 624	164 727, 643	56 777, 900	0,000
бюджет города Перми (софинансирование)	52 083, 86966	63 307, 001	57 970, 87500	53 458, 95848	55 736, 200	55 736, 200	55 736, 200
бюджет города Перми (не софинансируемый из федерального бюджета)	0,000	4 000, 000	0,000	0,000	0,000	0,000	0,000
бюджет города Перми (неиспользованные ассигнования от-четного года)	1 180, 87656	32 782, 40627	18 350, 24459	189 849, 78232	0,000	0,000	0,000
бюджет Пермского края	136 637, 74037	223 232, 37717	101 729, 61853	134 425, 46682	134 769, 64418	134 769, 68526	11 147, 23362
бюджет Пермского края (не софинансируемый из федерально-ного бюджета)	0,000	16 000, 000	0,000	0,000	0,000	0,000	0,000
бюджет Российской Федерации	171 044, 70916	240 566, 60043	219 796, 29347	203 144, 04223	211 797, 43868	211 797, 43868	211 797, 43868
внебюджетные источники	130 000, 000	0,000	0,000	0,000	0,000	0,000	0,000
подпрограмма 1.1, всего (тыс. руб.), в том числе	260 419, 34834	337 207, 92545	289 335, 39444	267 294, 79241	278 680, 87230	278 680, 87230	278 680, 87230
бюджет города Перми	0,000	672, 92400	0,000	0,000	0,000	0,000	0,000
бюджет города Перми (софинансирование)	52 083, 86966	63 307, 001	57 970, 875	53 458, 95848	55 736, 2	55 736, 2	55 736, 2
бюджет города Перми (не софинансируемый из федерального бюджета)	0,000	4 000, 000	0,000	0,000	0,000	0,000	0,000
бюджет Пермского края	56 250, 57922	12 661, 40002	11 568, 22597	10 691, 79170	11 147, 23362	11 147, 23362	11 147, 23362
бюджет Пермского края (не софинансируемый из федерально-ного бюджета)	0,000	16 000, 000	0,000	0,000	0,000	0,000	0,000







1	2	3	4	5	6	7	8	9	10
	Всего по программе, в том числе по источникам финансирования	всего	578 212, 771 49	808 073, 865 02	800 048, 02459	711 769, 87385	567 030, 92586	459 081, 22394	278 680, 87230
		бюджет города Перми	87 265, 57574	228 185, 48015	402 200, 993	130 891, 624	164 727, 643	56 777, 900	0,000
		бюджет города Перми (софинансирование)	52 083, 86966	63 307, 001	57 970, 87500	53 458, 95848	55 736, 200	55 736, 200	55 736, 200
		бюджет города Перми (не софинансируемый из федерального бюджета)	0,000	4 000,000	0,000	0,000	0,000	0,000	0,000
		бюджет города Перми (неиспользованные ассигнования отчетного года)	1 180, 87656	32 782, 40627	18 350, 24459	189 849, 78232	0,000	0,000	0,000
		бюджет Пермского края	136 637, 74037	223 232, 37717	101 729, 61853	134 425, 46682	134 769, 64418	134 769, 68526	11 147, 23362
		бюджет Пермского края (не софинансируемый из федерального бюджета)	0,000	16 000, 000	0,000	0,000	0,000	0,000	0,000
		бюджет Российской Федерации	171 044, 70916	240 566, 60043	219 796, 29347	203 144, 04223	211 797, 43868	211 797, 43868	211 797, 43868
		внебюджетные источники	130 000, 000	0,000	0,000	0,000	0,000	0,000	0,000

3. В разделе «Система программных мероприятий подпрограммы 1.1 «Формирование комфортного внутригородского пространства на территории муниципального образования город Пермь» муниципальной программы «Формирование современной городской среды»:

3.1. строки 1.1.1.1.1-1.1.1.1.7, «Итого по мероприятию 1.1.1.1.1, в том числе по источникам финансирования», «Итого по основному мероприятию 1.1.1.1.1, в том числе по источникам финансирования», «Итого по задаче 1.1.1, в том числе по источникам финансирования» изложить в следующей редакции:



1.1.1.1.1.2	ед.	30	28	26	16	6'	7'	7'	администрация Индустриального района города Перми	бюджет города (со- финанси- рование)	6 527, 45596	7 757, 42104	8 239, 25858	7 771, 16993	8 993, 9	8 993, 9	8 993, 9
											0,000	145, 17620	0,000	0,000	0,000	0,000	
											7 049, 65244	1 551, 48421	1 647, 85161	1 554, 23399	1 798, 77191	1 798, 77191	
											0,000	580, 70480	0,000	0,000	0,000	0,000	
											19 060, 17142	29 478, 19993	31 309, 18270	29 530, 44574	34 176, 66622	34 176, 66622	
1.1.1.1.1.3	ед.	19	22	23	10	53'	54'	54'	администрация Кировско- го района города Перми	бюджет города (со- финанси- рование)	5 073, 52287	6 013, 66177	6 381, 98173	6 004, 00480	6 948, 7	6 948, 7	6 948, 7
											5 479, 40470	1 202, 73235	1 276, 39627	1 200, 80096	1 389, 73254	1 389, 73254	
											14 814, 68678	22 851, 91471	24 251, 53067	22 815, 21822	26 404, 91833	26 404, 91833	
											0,000	0,000	0,000	0,000	0,000	0,000	
											19 060, 17142	29 478, 19993	31 309, 18270	29 530, 44574	34 176, 66622	34 176, 66622	

1.1.1.1.1.4	количество дворовых территорий многоквартирных домов Ленинского района, на которых выполнены мероприятия по повышению уровня благоустройства	ед.	37	27	14	12	9 <sup>1</sup>	10 <sup>1</sup>	10 <sup>1</sup>	администрация Ленинского района города Перми	бюджет города Перми (софинансирование)	7 678, 78774	8 484, 77709	5 791, 60275	4 538, 46740	2 937,9	2 937,9
											бюджет города Перми (не софинансируемый из федерального бюджета)	0,000	804, 47100	0,000	0,000	0,000	0,000
											бюджет Пермского края	8 293, 09076	1 696, 95542	1 158, 32048	907, 69348	587, 57094	587, 57094
										бюджет Пермского края (не софинансируемый из федерального бюджета)	0,000	3 217, 88400	0,000	0,000	0,000	0,000	0,000
										бюджет Российской Федерации	22 422, 06020	32 242, 15292	22 008, 09055	17 246, 17614	11 163, 84784	11 163, 84784	11 163, 84784

1.1.1.1.1.5	количество дворовых территорий многоквартирных домов Мотовилихинского района, на которых выполнены мероприятия по повышению уровня благоустройства	ед.	31	20	23	14	51 <sup>1</sup>	52 <sup>1</sup>	52 <sup>1</sup>	администрация Мотовилихинского района города Перми	бюджет города Перми (софинансирование)	6 919,74260	8 837,40730	9 395,39924	8 873,25620	10 269,2	10 269,2	10 269,2
											бюджет города Перми (не софинансируемый из федерального бюджета)	0,000	17,46137	0,000	0,000	0,000	0,000	0,000
										бюджет Пермского края	7 473,32199	1 767,48146	1 853,13153	1 774,65124	2 053,86832	2 053,86832	2 053,86832	
										бюджет Пермского края (не софинансируемый из федерального бюджета)	0,000	69,84549	0,000	0,000	0,000	0,000	0,000	
										бюджет Российской Федерации	20 205,64839	33 582,14774	35 209,48674	33 718,37354	39 023,49802	39 023,49802	39 023,49802	



1.1.1.1.1.7	количество дворовых территорий многоквартирных домов Свердловского района, на которых выполнены мероприятия по повышению уровня благоустройства	ед.	57	60	31	14	86 <sup>1</sup>	86 <sup>1</sup>	86 <sup>1</sup>	администрация Свердловского района города Перми	бюджет города Перми	0,000	672,924	0,000	0,000	0,000	0,000	0,000	0,000
											бюджет города Перми (софинансируемый из федерального бюджета)	11 760,44728	17 215,301	11 913,09312	10 018,81162	11 595,1	11 595,1	11 595,1	11 595,1
										бюджет города Перми (не софинансируемый из федерального бюджета)	0,000	1 489,84690	0,000	0,000	0,000	0,000	0,000	0,000	0,000
										бюджет Пермского края	12 701,28306	3 443,06002	2 382,61837	2 003,76232	2 319,03043	2 319,03043	2 319,03043	2 319,03043	2 319,03043
										бюджет Пермского края (не софинансируемый из федерального бюджета)	0,000	5 959,38760	0,000	0,000	0,000	0,000	0,000	0,000	0,000
										бюджет Российской Федерации	34 340,50607	65 418,14055	45 269,75224	38 071,48420	44 061,57818	44 061,57818	44 061,57818	44 061,57818	44 061,57818

Итого по мероприятию 1.1.1.1., в том числе по источникам финансирования	итого	260 419, 34834	337 207, 92545	289 335, 39444	267 294, 79241	278 680, 87230	278 680, 87230	278 680, 87230
	бюджет города Перми	0,000	672, 92400	0,000	0,000	0,000	0,000	0,000
	бюджет города Перми (софинансирование)	52 083, 86966	63 307, 001	57 970, 875	53 458, 95848	55 736, 2	55 736, 2	55 736, 2
	бюджет города Перми (не финансируемый из федерального бюджета)	0,000	4 000, 000	0,000	0,000	0,000	0,000	0,000
	бюджет Пермского края	56 250, 57922	12 661, 40002	11 568, 22597	10 691, 79170	11 147, 23362	11 147, 23362	11 147, 23362
	бюджет Пермского края (не финансируемый из федерального бюджета)	0,000	16 000, 000	0,000	0,000	0,000	0,000	0,000
	бюджет Российской Федерации	152 084, 89946	240 566, 60043	219 796, 29347	203 144, 04223	211 797, 43868	211 797, 43868	211 797, 43868

Итого по основному мероприятию 1.1.1.1, в том числе по источникам финансирования	итого	260 419, 34834	337 207, 92545	289 335, 39444	267 294, 79241	278 680, 87230	278 680, 87230	278 680, 87230
	бюджет города Перми	0,000 92400	672, 92400	0,000	0,000	0,000	0,000	0,000
	бюджет города Перми (софинансирование)	52 083, 86966	63 307, 001	57 970, 875	53 458, 95848	55 736, 2	55 736, 2	55 736, 2
	бюджет города Перми (не финансируемый из федерального бюджета)	0,000	4 000, 000	0,000	0,000	0,000	0,000	0,000
	бюджет Пермского края	56 250, 57922	12 661, 40002	11 568, 22597	10 691, 79170	11 147, 23362	11 147, 23362	11 147, 23362
	бюджет Пермского края (не финансируемый из федерального бюджета)	0,000	16 000, 000	0,000	0,000	0,000	0,000	0,000
	бюджет Российской Федерации	152 084, 89946	240 566, 60043	219 796, 29347	203 144, 04223	211 797, 43868	211 797, 43868	211 797, 43868

Итого по задаче 1.1.1, в том числе по источникам финансирования	итого	260 419, 34834	337 207, 92545	289 335, 39444	267 294, 79241	278 680, 87230	278 680, 87230	278 680, 87230
	бюджет города Перми	0,000 92400	672, 92400	0,000	0,000	0,000	0,000	0,000
	бюджет города Перми (софинансирование)	52 083, 86966	63 307, 001	57 970, 875	53 458, 95848	55 736, 2	55 736, 2	55 736, 2
	бюджет города Перми (не финансируемый из федерального бюджета)	0,000	4 000, 000	0,000	0,000	0,000	0,000	0,000
	бюджет Пермского края	56 250, 57922	12 661, 40002	11 568, 22597	10 691, 79170	11 147, 23362	11 147, 23362	11 147, 23362
	бюджет Пермского края (не финансируемый из федерального бюджета)	0,000	16 000, 000	0,000	0,000	0,000	0,000	0,000
	бюджет Российской Федерации	152 084, 89946	240 566, 60043	219 796, 29347	203 144, 04223	211 797, 43868	211 797, 43868	211 797, 43868

3.2. строку «Всего по подпрограмме 1.1, в том числе по источникам финансирования» изложить в следующей редакции:





1	1.2.1.1.1.3	количество этапов выполненных строительных-монтажных работ по капитальному ремонту парка культуры и отдыха «Балатово» (г. Пермь, Держинский район, от шоссе Космонавтов до ул. Подлесной)	ед.	-	-	-	-	1	1	-	МКУ «Пермьблагоустройство»	бюджет города Перми	0,000	0,000	0,000	146 433,300	31 502,1	0,000
	1.2.1.1.1.4	количество подписанных актов приемки выполненных проектно-изыскательских работ по капитальному ремонту парка культуры и отдыха «Балатово» (не-выполнение показателя за отчетный год)	-	1	-	-	-	1	-	-	МКУ «Пермьблагоустройство»	бюджет города Перми (неиспользованные ассигнования отчетного года)	0,000	0,000	5 599,506	0,000	0,000	0,000
													0,000	0,000	0,000	123 622,41056	22 519,45164	0,000

1	1.2.1.1.1.4 <sup>1</sup>	ед.	-	-	-	1	-	-	-	1	МКУ «Пермблагостройство»	бюджет города Перми	0,000	0,000	130 540,224	18 294,343	0,000	0,000
		выполненные строительные монтажные работы по капитальному ремонту бульвара им. Советской Армии										бюджет города Перми (неиспользованные ассигнования отчетного года)	0,000	0,000	11 6469,29624	0,000	0,000	0,000
												бюджет Пермского края	0,000	0,000	39 875,27512	0,000	0,000	0,000
	1.2.1.1.1.5	-	-	-	-	-	1	-	-	-	МКУ «Пермблагостройство»	бюджет города Перми	0,000	0,000	0,000	0,000	25 275,8	0,000
		количество этапов выполненных строительных-монтажных работ по капитальному ремонту сквера им. М.И. Субботина (г. Пермь, Свердловский район, ул. Чкалова, между ул. Куйбышева и ул. Героев Хасана)										бюджет Пермского края	0,000	0,000	0,000	0,000	101 103,0	0,000





1	1.2.1.2.1.3	ед.	1	1	-	1	-	-	-	-	МКУ «Пермское мблагоустройство»	бюджет города Перми	49 795,42396	114 042,55615	0,000	0,000	0,000	0,000
		количество этапов выполненных строительных-монтажных работ по благоустройству общественных территорий города Перми	1	1	-	1	-	-	-	-	МКУ «Пермское мблагоустройство»	бюджет города Перми (неиспользованные ассигнования отчетного года)	0,000	252,64904	0,000	23 089,25795	0,000	0,000
		ед.	-	-	-	-	-	-	-	-	МКУ «Пермское мблагоустройство»	бюджет Пермского края	0,000	135 000,000	0,000	0,000	0,000	0,000
		откорректированная проектная документация по реконструкции территории общего пользования «Сквер в 68 квартале, эспланада»	-	-	-	1	-	-	-	-	МКУ «Пермское мблагоустройство»	внебюджетные источники	130 000,000	0,000	0,000	0,000	0,000	0,000
		ед.	-	-	-	1	-	-	-	-	МКУ «Пермское мблагоустройство»	бюджет города Перми	0,000	0,000	3 688,144	0,000	0,000	0,000

1	1.2.1.2.1.4 <sup>1</sup>	2	3	4	5	6	7	8	9	10	11	12	13	14	15	16	17	18	19
	откорректированная проектная документация по реконструкции территории общего пользования «Сквер в 68 квартале, эспланада» (невыполнение показателя за отчетный год)	ед.	-	-	-	1	-	-	-	-		бюджет города Перми (неиспользованные ассигнования отчетного года)	0,000	0,000	0,000	243,64549	0,000	0,000	0,000
	1.2.1.2.1.5	подписанный акт технологического присоединения к электрическим сетям объекта: эспланада (невыполнение показателя за отчетный год)	ед.	-	-	-	1	-	-	-	МКУ «Пермоблаугостройство»	бюджет города Перми (неиспользованные ассигнования отчетного года)	0,000	0,000	0,000	7,96932	0,000	0,000	0,000



1	2	3	4	5	6	7	8	9	10	11	12	13	14	15	16	17	18	19		
1.2.1.2.2.2	количество этапов выполненных строительных-монтажных работ по благоустройству территории общего пользования «Сквер на нижней части набережной реки Камы» с учетом осуществления авторского надзора и технологического присоединения к электрическим сетям	ед.	-	1	1	1	-	-	-	МКУ «Пермьблагоустройство»	бюджет города Перми	0,000	25 123, 71652	142 196, 600	0,000	0,000	0,000	0,000		
											бюджет города Перми (неиспользованные ассигнования отчетного года)	0,000	0,000	0,000	22 679, 43884	0,000	0,000	0,000		
Итого по мероприятию 1.2.1.2.2., в том числе по источникам финансирования											итого	0,000	25 123, 71652	142 196, 600	0,000	0,000	22 679, 43884	0,000	0,000	0,000
											бюджет города Перми	0,000	25 123, 71652	142 196, 600	0,000	0,000	0,000	0,000		
											бюджет города Перми (неиспользованные ассигнования отчетного года)	0,000	0,000	0,000	22 679, 43884	0,000	0,000	0,000		



1	2	3	4	5	6	7	8	9	10	11	12	13	14	15	16	17	18	19
Всего по подпрограмме 1.2, в том числе по источникам финансирования																		
	всего	317 793, 42315	470 865, 93957	510 712, 63015	444 475, 08144	288 350, 05356	180 400, 35164	0,000	0,000	0,000	0,000	0,000	0,000	0,000	0,000	0,000	0,000	0,000
	бюджет города Перми	87 265, 57574	227 512, 55615	402 200, 993	130 891, 624	164 727, 64300	56 777, 900	0,000	0,000	0,000	0,000	0,000	0,000	0,000	0,000	0,000	0,000	0,000
	бюджет города Перми (неисполь- зованные ассиг- нования отчетного года)	1 180, 87656	32 782, 40627	18 350, 24459	189 849, 78232	0,000	0,000	0,000	0,000	0,000	0,000	0,000	0,000	0,000	0,000	0,000	0,000	0,000
	бюджет Пермского края	80 387, 16115	210 570, 97715	90 161, 39256	123 733, 67512	123 622, 41056	123 622, 45164	0,000	0,000	0,000	0,000	0,000	0,000	0,000	0,000	0,000	0,000	0,000
	бюджет Россий- ской Фе- дерации	18 959, 80970	0,000	0,000	0,000	0,000	0,000	0,000	0,000	0,000	0,000	0,000	0,000	0,000	0,000	0,000	0,000	0,000
	внебюд- жетные источники	130 000, 000	0,000	0,000	0,000	0,000	0,000	0,000	0,000	0,000	0,000	0,000	0,000	0,000	0,000	0,000	0,000	0,000

4.2. в приложении 2:

4.2.1. в таблице 1:

4.2.1.1 строки 9, 10 изложить в следующей редакции:

9	Срок строительства объекта муниципальной собственности города Перми или приобретения объекта недвижимого имущества в муници- пальную собственность города Перми	2018-2021	годы
10	Срок государственной регистрации права муниципальной собственности на объект капитального строительства	2021	год

4.2.1.2. строки 11-13 изложить в следующей редакции:

11	Сметная стоимость объекта муниципальной собствен- ности Перми, тыс. руб.	630 724,97334	тыс. руб.
----	---	---------------	-----------

12	Объемы и источники финансирования осуществления капитальных вложений в объекты муниципальной собственности города Перми по годам реализации, тыс. руб.	Источники финансирования	Объем финансирования, тыс. руб.				
			всего	2018	2019	2020	2021
	всего, в том числе		630 724, 97334	179 795, 42396	248 645, 91519	178 942, 76143	23 340, 87276
	бюджет города Перми		342 131, 45154	49 795, 42396	113 393, 26615	178 942, 76143	-
	бюджет города Перми (неиспользованные ассигнования отчетного года)		23 593, 52180	-	252, 64904	-	23 340, 87276
	бюджет Пермского края		135 000, 000	-	135 000, 000	-	-
	внебюджетные источники		130 000, 000	130 000, 000	-	-	-
13	Ожидаемый конечный результат осуществления капитальных вложений в объект муниципальной собственности города Перми по годам осуществления капитальных вложений	ед. изм.	значение				год реализации
	принятый заказчиком 1 этап реконструкции (демонтажные работы, устройство фонтана, строительство туалета, устройство наружного освещения, устройство покрытия из гранитной брусчатки)	ед.	1				2018
	принятый заказчиком 2 этап реконструкции (озеленение, установка малых архитектурных форм)	ед.	1				2019
	принятый заказчиком 3 этап реконструкции	ед.	1				2020
	оплата выполненных работ	ед.	1				2021

## 4.2.1.3. строку 17 изложить в следующей редакции:

17	Практические действия по осуществлению капитальных вложений в объект муниципальной собственности города Перми	наименование мероприятий по осуществлению капитальных вложений в объект	срок реализации
	2. Выполнение 2 этапа реконструкции	2019 год	
	3. Выполнение 3 этапа реконструкции	2020 год	
	4. Оплата выполненных работ	2021 год	

## 4.2.2. в таблице 2:

## 4.2.2.1. строки 8-13 изложить в следующей редакции:

8	Сроки осуществления капитальных вложений в объект капитального строительства муниципальной собственности города Перми	2019-2021 годы
9	Срок строительства объекта муниципальной собственности города Перми или приобретения объекта недвижимого имущества в муниципальную собственность города Перми	2019-2021 годы

10	Срок государственной регистрации права муниципальной собственности на объект капитального строительства	2021 год																							
11	Сметная стоимость объекта муниципальной собственности Перми, тыс. руб.	166 816,98428 тыс. руб.																							
12	Объемы и источники финансирования осуществления капитальных вложений в объект муниципальной собственности города Перми по годам реализации, тыс. руб.	<table border="1"> <thead> <tr> <th rowspan="2">Источники финансирования</th> <th colspan="3">Объем финансирования, тыс. руб.</th> </tr> <tr> <th>всего</th> <th>2019</th> <th>2020</th> <th>2021</th> </tr> </thead> <tbody> <tr> <td>всего, в том числе</td> <td>166 816,98428</td> <td>25 007,046</td> <td>119 130,49944</td> <td>22 679,43884</td> </tr> <tr> <td>бюджет города Перми</td> <td>144 137,54544</td> <td>25 007,046</td> <td>119 130,49944</td> <td>-</td> </tr> <tr> <td>бюджет города Перми (ней-спользованные ассигнования отчетного года)</td> <td>22 679,43884</td> <td>-</td> <td>-</td> <td>22 679,43884</td> </tr> </tbody> </table>	Источники финансирования	Объем финансирования, тыс. руб.			всего	2019	2020	2021	всего, в том числе	166 816,98428	25 007,046	119 130,49944	22 679,43884	бюджет города Перми	144 137,54544	25 007,046	119 130,49944	-	бюджет города Перми (ней-спользованные ассигнования отчетного года)	22 679,43884	-	-	22 679,43884
Источники финансирования	Объем финансирования, тыс. руб.																								
	всего	2019	2020	2021																					
всего, в том числе	166 816,98428	25 007,046	119 130,49944	22 679,43884																					
бюджет города Перми	144 137,54544	25 007,046	119 130,49944	-																					
бюджет города Перми (ней-спользованные ассигнования отчетного года)	22 679,43884	-	-	22 679,43884																					
13	Ожидаемый конечный результат осуществления капитальных вложений в объект муниципальной собственности города Перми по годам осуществления капитальных вложений	<table border="1"> <thead> <tr> <th>ед. изм.</th> <th>значение</th> <th>год реализации</th> </tr> </thead> <tbody> <tr> <td>ед.</td> <td>1</td> <td>2019 год</td> </tr> <tr> <td>ед.</td> <td>1</td> <td>2019 год</td> </tr> <tr> <td>ед.</td> <td>1</td> <td>2020 год</td> </tr> <tr> <td>ед.</td> <td>7</td> <td>2021 год</td> </tr> </tbody> </table>	ед. изм.	значение	год реализации	ед.	1	2019 год	ед.	1	2019 год	ед.	1	2020 год	ед.	7	2021 год								
ед. изм.	значение	год реализации																							
ед.	1	2019 год																							
ед.	1	2019 год																							
ед.	1	2020 год																							
ед.	7	2021 год																							

4.2.2. строку 17 изложить в следующей редакции:

17	Практические действия по осуществлению капитальных вложений в объект муниципальной собственности города Перми	мероприятия по осуществлению капитальных вложений в объект	срок реализации
		выполнение строительно-монтажных работ	2019 год
		выполнение строительно-монтажных работ	2020 год
		выполнение строительно-монтажных работ (ввод объекта в эксплуатацию)	2021 год

4.3. приложение 3 изложить в следующей редакции:

**«ПЕРЕЧЕНЬ ОБЪЕКТОВ,  
подлежащих капитальному ремонту за счет средств бюджета города Перми, подпрограммы 1.2  
«Благоустройство общественных территорий муниципальных образований город Пермь» муниципальной  
программы «Формирование современной городской среды»**

Код	Наименование подпрограммы, мероприятия, показателя непосредственного результата, объекта муниципальной собственности города Перми, место расположения	Источники финансирования	Объем финансирования, тыс. руб.						
			2018 год	2019 год	2020 год	2021 год	2022 год	2023 год	2024 год
1	2	3	4	5	6	7	8	9	10
1.2	Подпрограмма. Благоустройство общественных территорий муниципальных образований город Пермь								
1.2.1.1.1	Капитальный ремонт общественных территорий города Перми	бюджет города Перми	37 470, 15178	70 383, 12882	21 005, 8904	351, 400	0,000	0,000	0,000
1.2.1.1.1.1	количество этапов выполненных строительных-монтажных работ по капитальному ремонту сквера на нижней части набережной реки Камы (г. Пермь, Ленинский район, вдоль реки Камы)	бюджет города Перми (неиспользованные ассигнования отчетного года)	1 180, 87656	32 529, 75723	7 812, 04171	27 360, 17448	0,000	0,000	0,000
		бюджет Пермского края	80 387, 16115	75 570, 97715	90 161, 39256	83 858, 400	0,000	0,000	0,000
		бюджет Российской Федерации	18 959, 80970	0,000	0,000	0,000	0,000	0,000	0,000
1.2.1.1.1.3	количество этапов выполненных строительных-монтажных работ по капитальному ремонту парка культуры и отдыха «Балатово» (г. Пермь, Дзержинский район, от шоссе Космонавтов до ул. Подлесной)	бюджет города Перми	0,000	0,000	0,000	0,000	146 433, 300	31 502, 1	0,000
		бюджет Пермского края	0,000	0,000	0,000	0,000	123 622, 41056	22 519, 45164	0,000
1.2.1.1.1.4	количество выполненных проектно-изыскательских работ по капитальному ремонту парка культуры и отдыха «Балатово» (невыполнение показателя за отчетный год)	бюджет города Перми (неиспользованные ассигнования отчетного года)	0,000	0,000	5 599, 506	0,000	0,000	0,000	0,000
1.2.1.1.1.4 <sup>1</sup>	выполненные строительные-монтажные работы по капитальному ремонту бульвара им. Советской Армии	бюджет города Перми	0,000	0,000	0,000	130 540, 22400	18 294, 343	0,000	0,000
		бюджет города Перми (неиспользованные ассигнования отчетного года)	0,000	0,000	0,000	116 469, 29624	0,000	0,000	0,000
		бюджет Пермского края	0,000	0,000	0,000	39 875, 27512	0,000	0,000	0,000

1	2	3	4	5	6	7	8	9	10
1.2.1.1.5	количество этапов выполненных строительно-монтажных работ по капитальному ремонту сквера им. М.И. Субботина (г. Пермь, Свердловский район, ул. Чкалова, между ул. Куйбышева и ул. Героев Хасана)	бюджет города Перми	0,000	0,000	0,000	0,000	0,000	25 275, 8	0,000
		бюджет Пермского края	0,000	0,000	0,000	0,000	0,000	101 103, 0	0,000

5. В разделе «Таблица показателей конечного результата муниципальной программы «Формирование современной городской среды»:  
5.1. строку 1 изложить в следующей редакции:

1	Цель. Повышение уровня благоустройства территории города Перми								
	Доля площади благоустроенных общественных территорий города Перми к общей площади общественных территорий	%	-	1,3	2,2	3,0	12,4	12,4	12,4
	Доля благоустроенных дворовых территорий многоквартирных домов города Перми от общего количества дворовых территорий	%	24,7	28,8	33,7	38,9 <sup>1</sup>	44,0 <sup>1</sup>	44,0 <sup>1</sup>	49,3 <sup>1</sup>
	Доля граждан, принявших участие в решении вопросов развития городской среды, от общего количества граждан в возрасте от 14 лет, проживающих в городе Перми	%	-	12	15	20	25	25	30

5.2. строку 1.2.1 изложить в следующей редакции:

1.2.1	Задача. Повышение уровня благоустройства общественных территорий города Перми								
	Площадь территории общего пользования «Сквер на нижней части набережной реки Камы», на которой выполнены работы по благоустройству	тыс. кв. м	21,2	21,2	21,2	21,2	21,2	-	-
	Площадь территории общего пользования «Сквер в 68 квартале, эспланада», на которой выполнены работы по благоустройству	тыс. кв. м	24,9	37,5	37,5	-	-	-	-
	Площадь территории общего пользования «Бульвар им. Советской Армии», на которой выполнены работы по благоустройству	тыс. кв. м	-	-	22,0	22,0	-	-	-
	Площадь территории общего пользования «Парк культуры и отдыха «Балатово», на которой выполнены работы по благоустройству	тыс. кв. м	-	-	-	-	196,3	196,3	-
	Площадь территории общего пользования «Сквер им. М.И. Субботина», на которой выполнены работы по благоустройству	тыс. кв. м	-	-	-	-	-	-	57,4

6. Приложение 3 изложить в следующей редакции:

**«ПЛАН-ГРАФИК**  
**подпрограммы 1.1 «Формирование комфортного городского пространства**  
**на территории муниципального образования город Пермь» муниципальной программы**  
**«Формирование современной городской среды» на 2021 год**

Код	Наименование задачи, основного мероприятия, мероприятия, подмероприятия, объекта. Место проведения / расположения (адрес)	Участник программы	Дата начала реализации подмероприятия	Дата окончания реализации подмероприятия	Показатель непосредственного результата			Источник финансирования	Объем финансирования, тыс. руб.
					ед. изм.	значение	зна-		
1	2	3	4	5	6	7	8	9	10
1.1.1	Задача. Повышение уровня благоустройства дворовых территорий многоквартирных домов города Перми								
1.1.1.1	Благоустройство дворовых территорий многоквартирных домов города Перми								
1.1.1.1.1	Поддержка мероприятий повышения уровня благоустройства дворовых территорий многоквартирных домов города Перми								
1.1.1.1.1.1	Реализация мероприятия по благоустройству дворовых территорий многоквартирных домов Дзержинского района	администрация Дзержинского района города Перми	15.04.2021	15.09.2021	число дворовых территорий многоквартирных домов Дзержинского района, на которых выполнены мероприятия по повышению уровня благоустройства	ед.	26 <sup>1</sup>	бюджет города Перми (софинансирование)	10 949, 22885
					количество актов приема оказанных услуг на осуществление строительного контроля (включающего лабораторные испытания физических механических свойств асфальтобетона) выполнения работ по ремонту дворового проезда, и (или) оборудованию автомобильных парковок, и (или) устройству тротуаров дворовых территорий многоквартирных домов Дзержинского района	ед.	26 <sup>1</sup>	бюджет Пермского края	21 89, 84577
								бюджет Российской Федерации	41 607, 06961

1 1.1.1.1.2	2 Реализация мероприятий по благоустройству дворовых территорий многоквартирных домов Индустриального района	3 администрация Индустриального района города Перми	4 15.04.2021	5 15.09.2021	6 число дворовых территорий многоквартирных домов Индустриального района, на которых выполнены мероприятия по повышению уровня благоустройства количество актов приемки оказанных услуг на осуществление строительного контроля (включающего лабораторные испытания физико-механических свойств асфальтобетона) выполнения работ по ремонту дворового проезда, и (или) оборудованию автомобильных парковок, и (или) устройству тротуаров дворовых территорий многоквартирных домов Индустриального района	7 ед.	8 16 <sup>1</sup>	9 бюджет города Перми (софинансирование) бюджет Пермского края бюджет Российской Федерации	10 7 771, 16993 1 554, 23399 29 530, 44574
						ед.	16 <sup>1</sup>	бюджет Пермского края бюджет Российской Федерации	22 815, 21822
1.1.1.1.3	2 Реализация мероприятий по благоустройству дворовых территорий многоквартирных домов Кировского района	3 администрация Кировского района города Перми	4 15.04.2021	5 15.09.2021	6 число дворовых территорий многоквартирных домов Кировского района, на которых выполнены мероприятия по повышению уровня благоустройства количество актов приемки оказанных услуг на осуществление строительного контроля (включающего лабораторные испытания физико-механических свойств асфальтобетона) выполнения работ по ремонту дворового проезда, и (или) оборудованию автомобильных парковок, и (или) устройству тротуаров дворовых территорий многоквартирных домов Кировского района	7 ед.	8 10 <sup>1</sup>	9 бюджет города Перми (софинансирование) бюджет Пермского края бюджет Российской Федерации	10 6 004, 00480 1 200, 80096 22 815, 21822

1	1.1.1.1.1.4	Реализация мероприятий по благоустройству дворовых территорий многоквартирных домов Ленинского района	3	15.04.2021	15.09.2021	6	7	8	9	10
	2	администрация Ленинского района города Перми	4	15.04.2021	15.09.2021	число дворовых территорий многоквартирных домов Ленинского района, на которых выполнены мероприятия по повышению уровня благоустройства	ед.	12 <sup>1</sup>	бюджет города Перми (софинансирование)	4 538, 46740
	2	администрация Ленинского района города Перми	4	15.04.2021	15.09.2021	количество актов приемки оказанных услуг на осуществление строительного контроля (включающего лабораторные испытания физических свойств асфальтобетона) выполнения работ по ремонту дворового проезда, и (или) оборудованию автомобильных парковок, и (или) устройству тротуаров дворовых территорий многоквартирных домов Ленинского района	ед.	12 <sup>1</sup>	бюджет Пермского края	907, 69348
	1.1.1.1.1.5	администрация Мотовилихинского района города Перми	4	15.04.2021	15.09.2021	число дворовых территорий многоквартирных домов Мотовилихинского района, на которых выполнены мероприятия по повышению уровня благоустройства	ед.	14 <sup>1</sup>	бюджет города Перми (софинансирование)	8 873, 25620
	1.1.1.1.1.5	администрация Мотовилихинского района города Перми	4	15.04.2021	15.09.2021	количество актов приемки оказанных услуг на осуществление строительного контроля (включающего лабораторные испытания физических свойств асфальтобетона) выполнения работ по ремонту дворового проезда, и (или) оборудованию автомобильных парковок, и (или) устройству тротуаров дворовых территорий многоквартирных домов Мотовилихинского района	ед.	14 <sup>1</sup>	бюджет Пермского края	1 774, 65124
	1.1.1.1.1.5	администрация Мотовилихинского района города Перми	4	15.04.2021	15.09.2021	количество актов приемки оказанных услуг на осуществление строительного контроля (включающего лабораторные испытания физических свойств асфальтобетона) выполнения работ по ремонту дворового проезда, и (или) оборудованию автомобильных парковок, и (или) устройству тротуаров дворовых территорий многоквартирных домов Мотовилихинского района	ед.	14 <sup>1</sup>	бюджет Российской Федерации	33 718, 37354

1	2	3	4	5	6	7	8	9	10
1.1.1.1.1.6	Реализация мероприятий по благоустройству дворовых территорий многоквартирных домов Орджоникидзевского района	администрация Орджоникидзевского района города Перми	15.04.2021	15.09.2021	число дворовых территорий многоквартирных домов Орджоникидзевского района, на которых выполнены мероприятия по повышению уровня благоустройства	ед.	10 <sup>1</sup>	бюджет города Перми (софинансирование) бюджет Пермского края	5 304, 01968
1.1.1.1.1.7	Реализация мероприятий по благоустройству дворовых территорий многоквартирных домов Свердловского района	администрация Свердловского района города Перми	15.04.2021	15.09.2021	число дворовых территорий многоквартирных домов Свердловского района, на которых выполнены мероприятия по повышению уровня благоустройства	ед.	14 <sup>1</sup>	бюджет города Перми (софинансирование) бюджет Пермского края	10 018, 81162
1.1.1.1.1.8	Проведение работ по образованию земельных участков, на которых расположены многоквартирные дома, работы по благоустройству дворовых территорий которых финансируются из бюджета субъекта Российской Федерации	территориальные органы администрации города Перми	-	-	количество образованных земельных участков, на которых расположены многоквартирные дома, работы по благоустройству дворовых территорий которых финансируются из бюджета субъекта Российской Федерации	ед.	-	бюджет города Перми	0,000 <sup>1</sup>
					количество актов приемки оказанных услуг на осуществление строительного контроля (включающего лабораторные испытания физических свойств асфальтобетона) выполнения работ по ремонту дворового проезда, и (или) оборудованию автомобильных парковок, и (или) устройству тротуаров дворовых территорий многоквартирных домов Орджоникидзевского района			бюджет Российской Федерации	1 060, 80394
									20 155, 27478
									2 003, 76232
									38 071, 48420

1	2	3	4	5	6	7	8	9	10
Итого по мероприятию 1.1.1.1., в том числе по источникам финансирования									
								итого	267 294, 79241
								бюджет го- рода Перми (софинанси- рование)	53 458, 95848
								бюджет Пермского края	10 691, 79170
								бюджет Российской Федерации	203 144, 04223
Итого по основному мероприятию 1.1.1.1., в том числе по источникам финансирования									
								итого	267 294, 79241
								бюджет го- рода Перми (софинанси- рование)	53 458, 95848
								бюджет Пермского края	10 691, 79170
								бюджет Российской Федерации	203 144, 04223
Итого по задаче 1.1.1., в том числе по источникам финансирования									
								итого	267 294, 79241
								бюджет го- рода Перми (софинанси- рование)	53 458, 95848
								бюджет Пермского края	10 691, 79170
								бюджет Российской Федерации	203 144, 04223

1	2	3	4	5	6	7	8	9	10
Всего по подпрограмме 1.1, в том числе по источникам финансирования									
								всего	267 294, 79241
								бюджет го- рода Перми (софинанси- рование)	53 458, 95848
								бюджет Пермского края	10 691, 79170
								бюджет Российской Федерации	203 144, 04223

7. Приложение 4 изложить в следующей редакции:

**«ПЛАН-ГРАФИК**  
**подпрограммы 1.2. «Благоустройство общественных территорий муниципального образования город Пермь»**  
**муниципальной программы «Формирование современной городской среды» на 2021 год**

Код	Наименование задачи, основного мероприятия, мероприятия, подмероприятия, объекта. Место проведения / расположения (адрес)	Участник программы	Дата начала реализации подмероприятия	Дата окончания реализации подмероприятия	Показатель непосредственного результата			Источник финансирования	Объем финансирования, тыс. руб.
					наименование	ед. изм.	значение		
1	2	3	4	5	6	7	8	9	10
1.2.1	Задача. Повышение уровня благоустройства общественных территорий города Перми								
1.2.1.1	Выполнение комплекса мероприятий по капитальному ремонту территорий общего пользования								
1.2.1.1.1	Капитальный ремонт общественных территорий города Перми								
1.2.1.1.1.1	Выполнение строительно-монтажных работ по капитальному ремонту сквера на нижней части набережной реки Камы (г. Пермь, Ленинский район, вдоль реки Камы)								
1.2.1.1.1.1.1	Устройство бесшовных покрытий толщиной 20 мм: эпокси-каучуковых (резиновая крошка) на спортивных площадках	МКУ «Пермблагоустройство»	01.04.2021	30.06.2021	площадь устроенных бесшовных покрытий толщиной 20 мм: эпокси-каучуковых (резиновая крошка) на спортивных площадках	кв. м	2 506, 15	бюджет города Перми	0,000
1.2.1.1.1.1.2	Монтаж тренажеров на спортивных площадках	МКУ «Пермблагоустройство»	01.04.2021	30.06.2021	количество смонтированных тренажеров на спортивной площадке «Кроссфит и тренажеры»	шт.	8	бюджет города Перми	0,000

1	2	3	4	5	6	7	8	9	10
1.2.1.1.1.3	Обустройство площадки для мини-футбола	МКУ «Пермоблаустройство»	01.07.2021	01.09.2021	площадь покрытия из искусственной травы	кв. м	950,8	бюджет города Перми	0,000
1.2.1.1.1.4	Монтаж спортивных элементов на спортивных площадках	МКУ «Пермоблаустройство»	01.07.2021	01.09.2021	количество смонтированных элементов на спортивной площадке «Воркаут»	шт.	7	бюджет города Перми	0,000
1.2.1.1.1.5	Выполнение работ по технологическому присоединению к электрическим сетям	МКУ «Пермоблаустройство»	11.01.2021	30.12.2021	подписанный акт об осуществлении технологического присоединения к электрическим сетям (невыполнение показателя за 2020 год)	ед.	1	бюджет города Перми (неиспользованные ассигнования 2020 года)	5 212, 41588
1.2.1.1.1.6	Приемка выполненных строительно-монтажных работ по капитальному ремонту территории общего пользования «Сквер на нижней части набережной реки Камы»	МКУ «Пермоблаустройство»	01.08.2021	30.12.2021	подписанный акт приемки выполненных строительно-монтажных работ по капитальному ремонту территории общего пользования «Сквер на нижней части набережной реки Камы»	ед.	1	бюджет города Перми	351,400
1.2.1.1.1.2	Выполнение строительно-монтажных работ по капитальному ремонту бульвара им. Советской Армии								
1.2.1.1.1.2.1	Выполнение работ по планировке территории с перемещением грунта	МКУ «Пермоблаустройство»	09.01.2021	30.03.2021	площадь территории, в отношении которой выполнены работы по планировке с перемещением грунта	куб. м	100	бюджет города Перми	0,000
1.2.1.1.1.2.2	Выполнение работ по устройству фундамента ФМ-1 под модульный туалет	МКУ «Пермоблаустройство»	01.04.2021	30.06.2021	количество устроенных фундаментов ФМ-1 под модульный туалет	ед.	1		
1.2.1.1.1.2.3	Выполнение разбивочных работ по фонтану	МКУ «Пермоблаустройство»	01.07.2021	30.09.2021	количество фонтанов, в отношении которых произведены работы по выносу осей на местность	ед.	1		
								бюджет Пермского края	83 858, 400

1	1.2.1.1.2.4	Выполнение работ по технологическому присоединению к электрическим сетям	МКУ «Пермоблаугостройство»	11.01.2021	25.12.2021	подписанный акт об осуществлении технологического присоединения к электрическим сетям	ед.	1	бюджет города Перми	10
	1.2.1.1.2.5	Приемка выполненных строительно-монтажных работ по капитальному ремонту бульвара им. Советской Армии	МКУ «Пермоблаугостройство»	10.12.2021	25.12.2021	подписанный акт приемки выполненных строительно-монтажных работ по капитальному ремонту бульвара им. Советской Армии	ед.	1	бюджет города Перми	25, 99157
									бюджет города Перми (неиспользованные ассигнования 2020 года)	25, 99157
									бюджет города Перми	130 514, 23243
									бюджет города Перми (неиспользованные ассигнования 2020 года)	116 443, 30467
									бюджет Пермского края	39 875, 27512
									итого	398 454, 76984
									бюджет города Перми	130 891, 624
									бюджет города Перми (неиспользованные ассигнования 2020 года)	143 829, 47072
									бюджет Пермского края	123 733, 67512
Итого по мероприятию 1.2.1.1, в том числе по источникам финансирования										

1	2	3	4	5	6	7	8	9	10
Итого по основному мероприятию 1.2.1.1, в том числе по источникам финансирования									
								итого	398 454, 76984
								бюджет города Перми	130 891, 624
								бюджет го- рода Перми (неиспользо- ванные ассиг- нования 2020 года)	143 829, 47072
								бюджет Перм- ского края	123 733, 67512
1.2.1.2 Выполнение комплекса работ по строительству и реконструкции территорий общего пользования									
1.2.1.2.1 Реконструкция сквера в 68 квартале, эспланада									
1.2.1.2.1.1	Выполненных строитель- но-монтажных работ по реконструкции территории общего пользования «Сквер в 68 квартале, эспланада»	МКУ «Пер- моблагоустрой- ство»	01.04.2021	30.06.2021	количество подписанных актов приемки выполненных строи- тельно-монтажных работ по ре- конструкции территории общего пользования «Сквер в 68 квар- тале, эспланада» (невыполнение показателя за 2020 год)	ед.	1	бюджет го- рода Перми (неиспользо- ванные ассиг- нования 2020 года)	23 089, 25795
1.2.1.2.1.2	Выполнение работ по корректировке проектной документации по рекон- струкции территории обще- го пользования «Сквер в 68 квартале, эспланада»	МКУ «Пер- моблагоустрой- ство»	11.01.2021	25.12.2021	количество откорректированных проектных документаций по ре- конструкции территории общего пользования «Сквер в 68 квар- тале, эспланада» (невыполнение показателя за 2020 год)	ед.	1	бюджет го- рода Перми (неиспользо- ванные ассиг- нования 2020 года)	243, 64549
1.2.1.2.1.3	Выполнение работ по осуществлению техноло- гического присоединения к электрическим сетям объ- екта: эспланада	МКУ «Пер- моблагоустрой- ство»	20.02.2021	30.05.2021	количество подписанных актов технологического присоединения к электрическим сетям объекта: эспланада (невыполнение показа- теля за 2020 год)	ед.	1	бюджет го- рода Перми (неиспользо- ванные ассиг- нования 2020 года)	7, 96932
Итого по мероприятию 1.2.1.2, в том числе по источникам финансирования									
								бюджет го- рода Перми (неиспользо- ванные ассиг- нования 2020 года)	23 340, 87276
1.2.1.2.2 Реконструкция сквера на нижней части набережной реки Камы									

1	1.2.1.2.2.1	2	3	4	5	6	7	8	9	10
	Приемка выполненных строительно-монтажных работ по строительству здания и сооружений на территории общего пользования «Сквер на нижней части набережной реки Камы»	МКУ «Пермоблаустройство»	11.01.2021	30.12.2021	подписанный акт приемки выполненных строительно-монтажных работ по строительству здания и сооружений на территории общего пользования «Сквер на нижней части набережной реки Камы» (невыполнение показателя за 2020 год)	ед.	1	бюджет города Перми (неиспользованные ассигнования 2020 года)	22 679, 43884	
Итого по мероприятию 1.2.1.2.2., в том числе по источникам финансирования										
Итого по основному мероприятию 1.2.1.2, в том числе по источникам финансирования										
Итого по задаче 1.2.1, в том числе по источникам финансирования										
									итого	444 475, 08144
									бюджет города Перми	130 891, 624
									бюджет города Перми (неиспользованные ассигнования 2020 года)	189 849, 78232
									бюджет Пермского края	123 733, 67512

1	2	3	4	5	6	7	8	9	10
Всего по подпрограмме 1.2, в том числе по источникам финансирования									
								итого	444 475, 08 144
								бюджет города Перми	130 891, 624
								бюджет го- рода Перми (неиспользо- ванные ассиг- нования 2020 года)	189 849, 78232
								бюджет Перм- ского края	123 733, 67512



## АДМИНИСТРАЦИЯ ГОРОДА ПЕРМИ ПОСТАНОВЛЕНИЕ

13.05.2021

№ 343

### О присвоении наименований городским объектам

В соответствии с Уставом города Перми, решением Пермской городской Думы от 26 февраля 2013 г. № 45 «Об утверждении Порядка присвоения наименований городским объектам и установки объектов монументального искусства на территории города Перми, Положения об Общественном совете по топонимике при Главе города Перми», протоколом заседания Общественного совета по топонимике при Главе города Перми от 19 марта 2021 г. № 1 администрация города Перми ПОСТАНОВЛЯЕТ:

1. Присвоить новым улицам в жилом районе Бахаревка Свердловского района города Перми следующие наименования:

- «Василия Польшгалова»;
- «Летчика Евгения Ежова»;
- «Профессора Селезневой»;
- «Профессора Ясницкого»;
- «Юрия Ляшкова».

2. Присвоить новой улице в Мотовилихинском районе города Перми наименование «Гранатовая».

3. Департаменту градостроительства и архитектуры администрации города Перми внести соответствующие наименования в адресный реестр города Перми, государственный адресный реестр.

4. Настоящее постановление вступает в силу со дня подписания.

5. Управлению по общим вопросам администрации города Перми обеспечить опубликование настоящего постановления в печатном средстве массовой информации «Официальный бюллетень органов местного самоуправления муниципального образования город Пермь».

6. Информационно-аналитическому управлению администрации города Перми обеспечить опубликование (обнародование) настоящего постановления на официальном сайте муниципального образования город Пермь в информационно-телекоммуникационной сети Интернет.

7. Контроль за исполнением настоящего постановления возложить на исполняющего обязанности заместителя главы администрации города Перми-начальника департамента земельных отношений администрации города Перми Гонцову Е.Н.

И.о. Главы города Перми

И.А. Субботин



## АДМИНИСТРАЦИЯ ГОРОДА ПЕРМИ ПОСТАНОВЛЕНИЕ

13.05.2021

№ 344

### О создании муниципального автономного общеобразовательного учреждения «Школа-интернат № 4 для обучающихся с ограниченными возможностями здоровья» г. Перми путем изменения типа существующего муниципального бюджетного общеобразовательного учреждения «Школа-интернат № 4 для обучающихся с ограниченными возможностями здоровья» г. Перми

В соответствии со статьей 123.22 Гражданского кодекса Российской Федерации, Федеральными законами от 03 ноября 2006 г. № 174-ФЗ «Об автономных учреждениях», от 29 декабря 2012 г. № 273-ФЗ «Об образовании в Российской Федерации», Уставом города Перми, постановлением администрации города Перми от 28 января 2011 г.

№ 24 «О Порядке создания, реорганизации, изменения типа и ликвидации муниципальных учреждений города Перми, утверждения уставов муниципальных учреждений города Перми и внесения в них изменений»

администрация города Перми ПОСТАНОВЛЯЕТ:

1. Создать муниципальное автономное общеобразовательное учреждение «Школа-интернат № 4 для обучающихся с ограниченными возможностями здоровья» г. Перми путем изменения типа существующего муниципального бюджетного общеобразовательного учреждения «Школа-интернат № 4 для обучающихся с ограниченными возможностями здоровья» г. Перми.

2. Сохранить основные цели деятельности муниципального бюджетного общеобразовательного учреждения «Школа-интернат № 4 для обучающихся с ограниченными возможностями здоровья» г. Перми, предусмотренные уставом данного муниципального учреждения.

3. Департаменту образования администрации города Перми:

3.1. в установленном порядке осуществлять функции и полномочия учредителя муниципального автономного общеобразовательного учреждения «Школа-интернат № 4 для обучающихся с ограниченными возможностями здоровья» г. Перми в соответствии с Положением об осуществлении функций и полномочий учредителя муниципального автономного учреждения города Перми, утвержденным постановлением администрации города Перми от 22 января 2008 г. № 21;

3.2. подготовить, согласовать и утвердить в установленном порядке изменения, вносимые в устав муниципального бюджетного общеобразовательного учреждения «Школа-интернат № 4 для обучающихся с ограниченными возможностями здоровья» г. Перми, не позднее 30 календарных дней со дня официального опубликования настоящего постановления;

3.3. утвердить перечни недвижимого, особо ценного движимого и иного имущества, передаваемого муниципальному автономному общеобразовательному учреждению «Школа-интернат № 4 для обучающихся с ограниченными возможностями здоровья» г. Перми, по согласованию с департаментом имущественных отношений администрации города Перми не позднее 2 месяцев со дня государственной регистрации муниципального автономного общеобразовательного учреждения «Школа-интернат № 4 для обучающихся с ограниченными возможностями здоровья» г. Перми;

3.4. осуществить контроль за своевременной государственной регистрацией муниципального автономного общеобразовательного учреждения «Школа-интернат № 4 для обучающихся с ограниченными возможностями здоровья» г. Перми, представлением в департамент финансов администрации города Перми копии листа записи о внесении изменений в Единый государственный реестр юридических лиц не позднее 30 календарных дней со дня государственной регистрации муниципального автономного общеобразовательного учреждения «Школа-интернат № 4 для обучающихся с ограниченными возможностями здоровья» г. Перми;

3.5. оформить трудовые отношения с руководителем муниципального автономного общеобразовательного учреждения «Школа-интернат № 4 для обучающихся с ограниченными возможностями здоровья» г. Перми в соответствии с действующим законодательством не позднее 3 календарных дней со дня государственной регистрации муниципального автономного общеобразовательного учреждения «Школа-интернат № 4 для обучающихся с ограниченными возможностями здоровья» г. Перми;

3.6. назначить членов наблюдательного совета муниципального автономного общеобразовательного учреждения «Школа-интернат № 4 для обучающихся с ограниченными возможностями здоровья» г. Перми не позднее 10 календарных дней со дня государственной регистрации муниципального автономного общеобразовательного учреждения «Школа-интернат № 4 для обучающихся с ограниченными возможностями здоровья» г. Перми;

3.7. сформировать муниципальное задание в муниципальном автономном общеобразовательном учреждении «Школа-интернат № 4 для обучающихся с ограниченными возможностями здоровья» г. Перми в пределах средств, предусмотренных в бюджете города Перми по отрасли «Образование» на очередной финансовый год и плановый период, не позднее 14 календарных дней со дня государственной регистрации муниципального автономного общеобразовательного учреждения «Школа-интернат № 4 для обучающихся с ограниченными возможностями здоровья» г. Перми;

3.8. осуществить контроль за своевременным переоформлением правоустанавливающих и правоудостоверяющих документов на земельный участок муниципального автономного общеобразовательного учреждения «Школа-интернат № 4 для обучающихся с ограниченными возможностями здоровья» г. Перми не позднее 60 календарных дней со дня государственной регистрации муниципального автономного общеобразовательного учреждения «Школа-интернат № 4 для обучающихся с ограниченными возможностями здоровья» г. Перми;

3.9. осуществить контроль за исполнением обязательств по контрактам, заключенным до изменения существующего типа учреждения;

3.10. произвести иные юридически значимые действия, связанные с созданием муниципального автономного общеобразовательного учреждения «Школа-интернат № 4 для обучающихся с ограниченными возможностями здоровья» г. Перми, в течение 3 месяцев со дня официального опубликования настоящего постановления.

4. Департаменту имущественных отношений администрации города Перми:

4.1. закрепить за муниципальным автономным общеобразовательным учреждением «Школа-интернат № 4 для обучающихся с ограниченными возможностями здоровья» г. Перми на праве оперативного управления недвижимое, особо ценное движимое и иное имущество согласно утвержденным в установленном порядке перечням недвижимого,

особо ценного движимого и иного имущества не позднее 2 месяцев после представления учреждением в департамент имущественных отношений администрации города Перми копий устава учреждения, копии листа записи о внесении изменений в Единый государственный реестр юридических лиц и распоряжения начальника департамента образования администрации города Перми об утверждении перечней недвижимого, особо ценного движимого и иного имущества;

4.2. внести соответствующие изменения в реестр муниципального имущества города Перми.

5. Департаменту финансов администрации города Перми:

5.1. перечислить на расчетный счет муниципального автономного общеобразовательного учреждения «Школа-интернат № 4 для обучающихся с ограниченными возможностями здоровья» г. Перми денежные средства, поступившие на лицевой счет муниципального бюджетного общеобразовательного учреждения «Школа-интернат № 4 для обучающихся с ограниченными возможностями здоровья» г. Перми во временное распоряжение, не позднее 14 календарных дней со дня размещения муниципального задания муниципального автономного общеобразовательного учреждения «Школа-интернат № 4 для обучающихся с ограниченными возможностями здоровья» г. Перми;

5.2. при непредставлении по истечении 3 месяцев со дня официального опубликования настоящего постановления муниципальным автономным общеобразовательным учреждением «Школа-интернат № 4 для обучающихся с ограниченными возможностями здоровья» г. Перми документов, предусмотренных порядком закрытия лицевых счетов, прекратить все операции по лицевым счетам муниципального бюджетного общеобразовательного учреждения «Школа-интернат № 4 для обучающихся с ограниченными возможностями здоровья» г. Перми;

5.3. направить информацию о прекращении операций по лицевым счетам муниципальному бюджетному общеобразовательному учреждению «Школа-интернат № 4 для обучающихся с ограниченными возможностями здоровья» г. Перми и департаменту образования администрации города Перми в течение 2 рабочих дней.

6. Муниципальному бюджетному общеобразовательному учреждению «Школа-интернат № 4 для обучающихся с ограниченными возможностями здоровья» г. Перми:

6.1. осуществить необходимые действия по государственной регистрации муниципального автономного общеобразовательного учреждения «Школа-интернат № 4 для обучающихся с ограниченными возможностями здоровья» г. Перми в течение 15 рабочих дней после утверждения устава муниципального автономного общеобразовательного учреждения «Школа-интернат № 4 для обучающихся с ограниченными возможностями здоровья» г. Перми;

6.2. представить в департамент имущественных отношений администрации города Перми и департамент финансов администрации города Перми копии листа записи о внесении изменений в Единый государственный реестр юридических лиц, копии устава учреждения не позднее 5 рабочих дней со дня государственной регистрации изменений, внесенных в устав, представить в департамент имущественных отношений администрации города Перми перечни недвижимого, особо ценного движимого и иного имущества, передаваемого учреждению на праве оперативного управления, не позднее 5 рабочих дней со дня подписания распоряжения начальника департамента образования администрации города Перми об утверждении указанных перечней;

6.3. письменно уведомить кредиторов о создании муниципального автономного общеобразовательного учреждения «Школа-интернат № 4 для обучающихся с ограниченными возможностями здоровья» г. Перми путем изменения типа существующего муниципального бюджетного общеобразовательного учреждения «Школа-интернат № 4 для обучающихся с ограниченными возможностями здоровья» г. Перми не позднее 14 календарных дней со дня официального опубликования настоящего постановления;

6.4. направить в Управление Федеральной службы государственной регистрации, кадастра и картографии по Пермскому краю заявление о внесении изменений в сведения, содержащиеся в Едином государственном реестре недвижимости, в отношении зарегистрированных прав на недвижимое имущество, находящееся в оперативном управлении муниципального автономного общеобразовательного учреждения «Школа-интернат № 4 для обучающихся с ограниченными возможностями здоровья» г. Перми, в течение 14 календарных дней со дня государственной регистрации изменений в Едином государственном реестре юридических лиц;

6.5. представить в департамент имущественных отношений администрации города Перми выписки из Единого государственного реестра недвижимости с внесенными изменениями, указанными в пункте 6.4 настоящего постановления, в течение 14 календарных дней со дня внесения указанных изменений.

7. Настоящее постановление вступает в силу со дня официального опубликования в печатном средстве массовой информации «Официальный бюллетень органов местного самоуправления муниципального образования город Пермь».

8. Управлению по общим вопросам администрации города Перми обеспечить опубликование настоящего постановления в печатном средстве массовой информации «Официальный бюллетень органов местного самоуправления муниципального образования город Пермь».

9. Информационно-аналитическому управлению администрации города Перми обеспечить опубликование (обнародование) настоящего постановления на официальном сайте муниципального образования город Пермь в информационно-телекоммуникационной сети Интернет.

10. Контроль за исполнением настоящего постановления возложить на заместителя главы администрации города Перми Грибанова А.А.



## АДМИНИСТРАЦИЯ ГОРОДА ПЕРМИ ПОСТАНОВЛЕНИЕ

13.05.2021

№ 345

### **О внесении изменений в Порядок формирования альтернативного перечня земельных участков, предназначенных для предоставления многодетным семьям в собственность бесплатно без торгов в городе Перми, утвержденный постановлением администрации города Перми от 24.03.2017 № 217**

В целях актуализации правовых актов администрации города Перми администрация города Перми ПОСТАНОВЛЯЕТ:

1. Внести в Порядок формирования альтернативного перечня земельных участков, предназначенных для предоставления многодетным семьям в собственность бесплатно без торгов в городе Перми, утвержденный постановлением администрации города Перми от 24 марта 2017 г. № 217 (в ред. от 02.11.2018 № 865, от 23.05.2019 № 206, от 06.10.2020 № 935), следующие изменения:

1.1. в пункте 1.2 после слов «предусмотренного правилами землепользования и застройки» дополнить словами «(далее – ПЗЗ)»;

1.2. пункт 2.2.1 изложить в следующей редакции:

«2.2.1. соответствие разрешенного вида использования земельных участков, включенных в Альтернативный перечень, документам территориального планирования, ПЗЗ, документации по планировке территории (при наличии);»;

1.3. раздел 4 изложить в следующей редакции:

#### **«IV. Порядок выполнения работ по включению земельных участков в Альтернативный перечень**

4.1. В целях формирования Альтернативного перечня департамент градостроительства и архитектуры администрации города Перми (далее – ДГА) в соответствии с требованиями, установленными документами территориального планирования, ПЗЗ, документацией по планировке территории (проектами планировки и (или) проектами межевания территории) (при наличии), выявляет территории, на которых возможно сформировать земельные участки, предназначенные для предоставления многодетным семьям в собственность без торгов в городе Перми.

4.2. В целях обеспечения выполнения работ по формированию земельных участков для включения в Альтернативный перечень ДГА:

4.2.1. обеспечивает подготовку документации по планировке территории (проектов планировки и (или) проектов межевания территории) или направляет запрос в департамент земельных отношений администрации города Перми (далее – ДЗО) о возможности подготовки и утверждения схемы расположения земельного участка на кадастровом плане территории;

4.2.2. организует проведение публичных слушаний по рассмотрению проектов планировки территории и (или) проектов межевания территории;

4.2.3. обеспечивает утверждение документации по планировке территории (проектов планировки территории и (или) проектов межевания территории) в установленном порядке;

4.2.4. обеспечивает создание перечня формируемых земельных участков;

4.2.5. обеспечивает проведение кадастровых работ и постановку земельных участков на государственный кадастровый учет в соответствии с перечнем формируемых земельных участков;

4.2.6. организует проведение натурного обследования земельных участков на отсутствие (наличие) неудобий (закустаренность, залесенность, заболоченность, захламленность и др.), свалок, состояния рельефа.

4.3. Территориальный орган администрации города Перми на основании запроса ДГА осуществляет натурное обследование земельных участков на отсутствие (наличие) неудобий (закустаренность, залесенность, заболоченность, захламленность и др.), свалок, состояния рельефа. Результаты натурного обследования земельных участков территориальный орган администрации города Перми направляет в ДГА в срок не более чем 14 календарных дней со дня поступления запроса.

4.4. С учетом натурного обследования земельных участков, указанного в пункте 4.3 настоящего Порядка, на основании документации, полученной в результате работ по образованию земельных участков, ДГА:

4.4.1. составляет Альтернативный перечень по форме согласно приложению к настоящему Порядку;

4.4.2. обеспечивает утверждение Альтернативного перечня в установленном порядке;

4.4.3. обеспечивает внесение изменений и дополнений в Альтернативный перечень.».

2. Настоящее постановление вступает в силу со дня официального опубликования в печатном средстве массовой информации «Официальный бюллетень органов местного самоуправления муниципального образования город Пермь».

3. Управлению по общим вопросам администрации города Перми обеспечить опубликование настоящего постановления в печатном средстве массовой информации «Официальный бюллетень органов местного самоуправления муниципального образования город Пермь».

4. Информационно-аналитическому управлению администрации города Перми обеспечить опубликование (обнародование) настоящего постановления на официальном сайте муниципального образования город Пермь в информационно-телекоммуникационной сети Интернет.

5. Контроль за исполнением настоящего постановления возложить на исполняющего обязанности заместителя главы администрации города Перми-начальника департамента земельных отношений администрации города Перми Гонцову Е.Н.

И.о. Главы города Перми

И.А. Субботин

## ПРАВОВЫЕ АКТЫ ФУНКЦИОНАЛЬНЫХ ОРГАНОВ АДМИНИСТРАЦИИ ГОРОДА ПЕРМИ



### АДМИНИСТРАЦИЯ ГОРОДА ПЕРМИ ЗАМЕСТИТЕЛЬ ГЛАВЫ АДМИНИСТРАЦИИ ГОРОДА ПЕРМИ-НАЧАЛЬНИК ДЕПАРТАМЕНТА ЗЕМЕЛЬНЫХ ОТНОШЕНИЙ РАСПОРЯЖЕНИЕ

09.04.2021

№ 21-01-03-454

#### Об установлении публичного сервитута в отдельных целях

На основании статей 39.37, 39.43 Земельного кодекса Российской Федерации, статьи 3.6 Федерального закона от 25 октября 2001 г. № 137-ФЗ «О введении в действие Земельного кодекса Российской Федерации», Положения о департаменте земельных отношений администрации города Перми, утвержденного решением Пермской городской Думы от 24 февраля 2015 г. № 39, ходатайства ОАО «МРСК Урала» об установлении публичного сервитута от 12 февраля 2021 г. № 21-01-06-2733:

1. Установить публичный сервитут в отдельных целях в отношении земельного участка с кадастровым номером 59:01:3812922:2088 расположенного по ул. Молдавская, з/у 4а в Орджоникидзевском районе города Перми на срок 48 лет 11 месяцев для использования в целях размещения (эксплуатации) существующего линейного объекта МРСК «Урала»: ВЛ 0,4кВ ТП-0378, входящей в состав электросетевого комплекса «Подстанция 110/6 кВ «Северная» ВЛ-04кВ ТП-0378, принадлежащего ОАО «МРСК Урала» на праве собственности, которое подтверждается выпиской из Единого государственного реестра недвижимости от 02 марта 2021 г. № КУВИ-002/2021-16647447.

2. Утвердить границы публичного сервитута в отдельных целях согласно приложению к настоящему распоряжению (условный номер 2922:56ПС).

3. Плата за публичный сервитут в отдельных целях не устанавливается.

4. Утвердить прилагаемый график проведения работ при осуществлении деятельности, для обеспечения которой устанавливается публичный сервитут в отдельных целях.

5. ОАО «МРСК Урала» (ИНН 6671163413) обязано привести земельный участок в состояние, пригодное для его использования в соответствии с разрешенным использованием, в срок не позднее чем три месяца после завершения эксплуатации инженерного сооружения, для размещения которого был установлен публичный сервитут.

6. Отделу информационно-организационной работы в течение двух рабочих дней со дня подписания направить копию настоящего распоряжения:

6.1. в информационно-аналитическое управление администрации города Перми для размещения в течение пяти рабочих дней со дня подписания распоряжения на официальном сайте муниципального образования город Пермь в информационно-телекоммуникационной сети Интернет;

6.2. в управление по общим вопросам администрации города Перми для опубликования распоряжения (за исключением приложений к нему) в течение пяти рабочих дней со дня подписания распоряжения в печатном средстве массовой информации «Официальный бюллетень органов местного самоуправления муниципального образования город Пермь»;

6.3. в ОАО «МРСК Урала» (ИНН 6671163413);

7. Отделу предоставления земельных участков по работе с физическими лицами направить копию настоящего распоряжения в орган, осуществляющий государственный кадастровый учет и государственную регистрацию прав, в течение пяти рабочих дней со дня подписания распоряжения.

8. Настоящее распоряжение вступает в силу со дня подписания.

9. Контроль за исполнением настоящего распоряжения возложить на первого заместителя начальника департамента земельных отношений администрации города Перми Мехоношину Т.Н.

Исполняющий обязанности заместителя  
главы администрации города Перми -  
начальника департамента земельных  
отношений администрации города Перми

Е.Н. Гонцова



**А Д М И Н И С Т Р А Ц И Я   Г О Р О Д А   П Е Р М И**  
**З А М Е С Т И Т Е Л Ь   Г Л А В Ы   А Д М И Н И С Т Р А Ц И И**  
**Г О Р О Д А   П Е Р М И - Н А Ч А Л Ь Н И К   Д Е П А Р Т А М Е Н Т А**  
**З Е М Е Л Ь Н Ы Х   О Т Н О Ш Е Н И Й**  
**Р А С П О Р Я Ж Е Н И Е**

09.04.2021

№ 21-01-03-455

**Об установлении публичного сервитута в отдельных целях**

На основании статей 39.37, 39.43 Земельного кодекса Российской Федерации, статьи 3.6 Федерального закона от 25 октября 2001 г. № 137-ФЗ «О введении в действие Земельного кодекса Российской Федерации», Положения о департаменте земельных отношений администрации города Перми, утвержденного решением Пермской городской Думы от 24 февраля 2015 г. № 39, ходатайства ОАО «МРСК Урала» об установлении публичного сервитута от 12 февраля 2021 г. № 21-01-06-2736:

1. Установить публичный сервитут в отдельных целях в отношении земельных участков с кадастровыми номерами:  
59:01:3812930:53, расположенного по адресу: г. Пермь, Орджоникидзевский район, ул. Раkitная;  
59:01:3812930:20, расположенного по адресу: г. Пермь, Орджоникидзевский район, п. Кислотные дачи, в северо-западной части кварталов №№ 2930, 2931;

59:01:3812922:38, расположенного по адресу: г. Пермь, Орджоникидзевский район, ул. Молдавская, 4;  
59:01:0000000:44741, расположенного по адресу: г. Пермь, Орджоникидзевский район, жилой район Кислотные дачи;  
59:01:3812940:18, расположенного по адресу: г. Пермь, Орджоникидзевский район, ул. Рославльская, 6;  
59:01:3812940:21, расположенного по адресу: г. Пермь, Орджоникидзевский район, ул. Рославльская, 10;  
59:01:3812928:12, расположенного по адресу: г. Пермь, Орджоникидзевский район, ул. Рославльская, 10  
на срок 48 лет 11 месяцев для использования в целях размещения (эксплуатации) существующего линейного объекта – ВЛ 0,4кВ ТП-0378, входящей в состав электросетевого комплекса «Подстанция 110/6 кВ «Северная» с линиями электропередачи, трансформаторными подстанциями и распределительными пунктами, принадлежащего ОАО «МРСК Урала» на праве собственности, которое подтверждается выпиской из Единого государственного реестра недвижимости от 02 марта 2021 г. № КУВИ-002/2021-16647447.

2. Утвердить границы публичного сервитута в отдельных целях согласно приложению к настоящему распоряжению (условный номер 2930:28ПС).

3. Плата за публичный сервитут в отдельных целях не устанавливается.

4. Утвердить прилагаемый график проведения работ при осуществлении деятельности, для обеспечения которой устанавливается публичный сервитут в отдельных целях.

5. ОАО «МРСК Урала» (ИНН 6671163413) обязано привести земельные участки в состояние, пригодное для их использования в соответствии с разрешенным использованием, в срок не позднее, чем три месяца после завершения эксплуатации инженерного сооружения, для размещения которого был установлен публичный сервитут.

6. Отделу информационно-организационной работы в течение 2-х рабочих дней со дня подписания направить копию настоящего распоряжения:

6.1. в информационно-аналитическое управление администрации города Перми для размещения в течение 5-ти рабочих дней со дня подписания распоряжения на официальном сайте муниципального образования город Пермь в информационно-телекоммуникационной сети Интернет;

6.2. в управление по общим вопросам администрации города Перми для опубликования распоряжения (за исключением приложений к нему) в течение пяти рабочих дней со дня подписания распоряжения в печатном средстве массовой информации «Официальный бюллетень органов местного самоуправления муниципального образования город Пермь»;

6.3. в ОАО «МРСК Урала» (ИНН 6671163413);

6.4. правообладателям земельных участков, с кадастровыми номерами: 59:01:3812928:12, 59:01:3812940:21, 59:3812940:18 в отношении которых принято решение об установлении публичного сервитута в отдельных целях.

6.5. в территориальный орган администрации города Перми по месту нахождения земельных участков для размещения в общедоступных местах (на досках объявлений, размещенных во всех подъездах многоквартирного дома, или в пределах земельного участка, на котором расположен многоквартирный дом) в течение 5-ти рабочих дней со дня подписания распоряжения.

7. Отделу предоставления земельных участков по работе с физическими лицами направить копию настоящего распоряжения в орган, осуществляющий государственный кадастровый учет и государственную регистрацию прав, в течение пяти рабочих дней со дня подписания распоряжения.

8. Настоящее распоряжение вступает в силу со дня подписания.

9. Контроль за исполнением настоящего распоряжения возложить на первого заместителя начальника департамента земельных отношений администрации города Перми Мехоношину Т.Н.

Исполняющий обязанности заместителя  
главы администрации города Перми -  
начальника департамента земельных  
отношений администрации города Перми

Е.Н. Гонцова



**АДМИНИСТРАЦИЯ ГОРОДА ПЕРМИ  
ЗАМЕСТИТЕЛЬ ГЛАВЫ АДМИНИСТРАЦИИ  
ГОРОДА ПЕРМИ-НАЧАЛЬНИК ДЕПАРТАМЕНТА  
ЗЕМЕЛЬНЫХ ОТНОШЕНИЙ  
РАСПОРЯЖЕНИЕ**

09.04.2021

№ 21-01-03-458

**Об установлении публичного сервитута в отдельных целях**

На основании статей 39.37, 39.43 Земельного кодекса Российской Федерации, статьи 3.6 Федерального закона от 25 октября 2001 г. № 137-ФЗ «О введении в действие Земельного кодекса Российской Федерации», Положения о департаменте земельных отношений администрации города Перми, утвержденного решением Пермской городской Думы от 24 февраля 2015 г. № 39, ходатайства ОАО «МРСК Урала» об установлении публичного сервитута от 12 февраля 2021 г. № 21-01-06-2745:

1. Установить публичный сервитут в отдельных целях в отношении земельных участков с кадастровыми номерами 59:01:3812303:39, 59:01:3812830:9, 59:01:3812301:11, 59:01:0000000:1102, 59:01:0000000:87561, 59:01:3812830:1, 59:01:3812829:4, 59:01:3812827:9 расположенного в Орджоникидзевском районе города Перми на срок 48 лет 11 месяцев для использования в целях размещения (эксплуатации) существующего линейного объекта – ВЛ 0,4кВ ТП-4384, входящего в состав электросетевого комплекса «Подстанция 110/6 кВ «Северная» с линиями электропередачи, транс-

форматорными подстанциями и распределительными пунктами, принадлежащего ОАО «МРСК Урала» на праве собственности, которое подтверждается выпиской из Единого государственного реестра недвижимости от 02 марта 2021 г. № КУВИ-002/2021-16647447.

2. Утвердить границы публичного сервитута в отдельных целях согласно приложению к настоящему распоряжению (условный номер 2829:13ПС).

3. Плата за публичный сервитут в отдельных целях не устанавливается.

4. Утвердить прилагаемый график проведения работ при осуществлении деятельности, для обеспечения которой устанавливается публичный сервитут отдельных целях.

5. ОАО «МРСК Урала» (ИНН 6671163413) обязано привести земельный участок в состояние, пригодное для его использования в соответствии с разрешенным использованием, в срок не позднее чем три месяца после завершения эксплуатации инженерного сооружения, для размещения которого был установлен публичный сервитут.

6. Отделу информационно-организационной работы в течение двух рабочих дней со дня подписания направить копию настоящего распоряжения:

6.1. в информационно-аналитическое управление администрации города Перми для размещения в течение пяти рабочих дней со дня подписания распоряжения на официальном сайте муниципального образования город Пермь в информационно-телекоммуникационной сети Интернет;

6.2. в территориальный орган администрации города Перми по месту нахождения земельных участков для размещения в общедоступных местах (на досках объявлений, размещенных во всех подъездах многоквартирного дома, или в пределах земельного участка, на котором расположен многоквартирный дом) в течение 5 рабочих дней со дня подписания распоряжения;

6.3. в управление по общим вопросам администрации города Перми для опубликования распоряжения (за исключением приложений к нему) в течение пяти рабочих дней со дня подписания распоряжения в печатном средстве массовой информации «Официальный бюллетень органов местного самоуправления муниципального образования город Пермь»;

6.4. в ОАО «МРСК Урала» (ИНН 6671163413);

6.5. правообладателям земельных участков, в отношении которого принято решение об установлении публичного сервитута в отдельных целях.

7. Отделу предоставления земельных участков по работе с физическими лицами направить копию настоящего распоряжения в орган, осуществляющий государственный кадастровый учет и государственную регистрацию прав, в течение пяти рабочих дней со дня подписания распоряжения.

8. Настоящее распоряжение вступает в силу со дня подписания.

9. Контроль за исполнением настоящего распоряжения возложить на первого заместителя начальника департамента земельных отношений администрации города Перми Мехоношину Т.Н.

Исполняющий обязанности заместителя  
главы администрации города Перми -  
начальника департамента земельных  
отношений администрации города Перми

Е.Н. Гонцова



**АДМИНИСТРАЦИЯ ГОРОДА ПЕРМИ  
ЗАМЕСТИТЕЛЬ ГЛАВЫ АДМИНИСТРАЦИИ  
ГОРОДА ПЕРМИ-НАЧАЛЬНИК ДЕПАРТАМЕНТА  
ЗЕМЕЛЬНЫХ ОТНОШЕНИЙ  
РАСПОРЯЖЕНИЕ**

12.04.2021

№ 21-01-03-462

**Об установлении публичного сервитута в отдельных целях**

На основании статей 39.37, 39.43 Земельного кодекса Российской Федерации, статьи 3.6 Федерального закона от 25 октября 2001 г. № 137-ФЗ «О введении в действие Земельного кодекса Российской Федерации», Положения о департаменте земельных отношений администрации города Перми, утвержденного решением Пермской городской Думы от

24 февраля 2015 г. № 39, ходатайства ОАО «МРСК Урала» об установлении публичного сервитута от 25 февраля 2021 г. № 21-01-06-3457:

1. Установить публичный сервитут в отдельных целях в отношении земель, государственная собственность на которые не разграничена, (далее – земли) в Мотовилихинском районе города Перми на срок 48 лет 11 месяцев для использования в целях размещения (эксплуатации) существующего линейного объекта ВЛ-0,4 кВ ТП-4449, входящего в состав электросетевого комплекса (ЭСК) Подстанция 35/6 кВ «Лесозаводская» с линиями электропередачи и трансформаторными подстанциями, принадлежащего ОАО «МРСК Урала» на праве собственности, которое подтверждается выпиской из Единого государственного реестра недвижимости от 02 апреля 2021 г. № КУВИ-002/2021-29279237.

2. Утвердить границы публичного сервитута в отдельных целях согласно приложению к настоящему распоряжению (условный номер 1557-41ПС).

3. Утвердить прилагаемый график проведения работ при осуществлении деятельности, для обеспечения которой устанавливается публичный сервитут в отдельных целях.

4. Плата за публичный сервитут в отдельных целях не устанавливается.

5. ОАО «МРСК Урала» (ИНН 6671163413) обязано привести земли в состояние, пригодное для их использования в соответствии с разрешенным использованием, в срок не позднее чем три месяца после завершения эксплуатации инженерного сооружения, для размещения которого был установлен публичный сервитут в отдельных целях.

6. Отделу информационно-организационной работы в течение 2 рабочих дней со дня подписания направить копию настоящего распоряжения:

6.1. в информационно-аналитическое управление администрации города Перми для размещения в течение 5 рабочих дней со дня подписания распоряжения на официальном сайте муниципального образования город Пермь в информационно-телекоммуникационной сети Интернет;

6.2. в управление по общим вопросам администрации города Перми для опубликования распоряжения (за исключением приложений к нему) в течение 5 рабочих дней со дня подписания распоряжения в печатном средстве массовой информации «Официальный бюллетень органов местного самоуправления муниципального образования город Пермь»;

6.3. в ОАО «МРСК Урала» (ИНН 6671163413);

7. Отделу предоставления земельных участков по работе с физическими лицами направить копию настоящего распоряжения в орган, осуществляющий государственный кадастровый учет и государственную регистрацию прав, в течение 5 рабочих дней со дня подписания распоряжения.

8. Настоящее распоряжение вступает в силу со дня подписания.

9. Контроль за исполнением настоящего распоряжения возложить на первого заместителя начальника департамента земельных отношений администрации города Перми Мехоношину Т.Н.

Исполняющий обязанности заместителя  
главы администрации города Перми -  
начальника департамента земельных  
отношений администрации города Перми

К.М. Хайруллина



## АДМИНИСТРАЦИЯ ГОРОДА ПЕРМИ НАЧАЛЬНИК ДЕПАРТАМЕНТА ОБРАЗОВАНИЯ П Р И К А З

07.05.2021

№ 059-08-01-09-503

**О внесении изменений в Регламент работы департамента образования администрации города Перми и подведомственных муниципальных учреждений города Перми по выплате компенсации части родительской платы за присмотр и уход за ребенком в муниципальных образовательных учреждениях, реализующих образовательную программу дошкольного образования, утвержденный приказом начальника департамента образования администрации города Перми от 27.09.2019 № 059-08-01-09-937**

На основании Положения о департаменте образования администрации города Перми, утвержденного решением Пермской городской Думы от 12 сентября 2006 г. № 224, в связи с изменением структуры департамента образования администрации города Перми  
ПРИКАЗЫВАЮ:

1. Внести изменения в Регламент работы департамента образования администрации города Перми и подведомственных муниципальных учреждений города Перми по выплате компенсации части родительской платы за присмотр и уход за ребенком в муниципальных образовательных учреждениях, реализующих образовательную программу дошкольного образования, утвержденный приказом начальника департамента образования администрации города Перми от 27 сентября 2019 г. № 059-08-01-09-937 (в ред. от 12.03.2020 № 059-08-01-09-289), изложив пункт 6.2. в следующей редакции:

«6.2. Юридический отдел Департамента осуществляет:».

2. Настоящий приказ вступает в силу со дня официального опубликования в печатном средстве массовой информации «Официальный бюллетень органов местного самоуправления муниципального образования город Пермь» и распространяется на правоотношения, возникшие с 01 марта 2021 г.

3. Юридическому отделу департамента образования администрации города Перми обеспечить опубликование настоящего приказа в печатном средстве массовой информации «Официальный бюллетень органов местного самоуправления муниципального образования город Пермь».

4. Контроль за исполнением настоящего приказа возложить на заместителя начальника департамента по управлению муниципальными ресурсами - начальника управления персоналом Желтову О.Ю.

И.о.начальника департамента

О.С. Ершова

## ПРАВОВЫЕ АКТЫ ТЕРРИТОРИАЛЬНЫХ ОРГАНОВ АДМИНИСТРАЦИИ ГОРОДА ПЕРМИ



АДМИНИСТРАЦИЯ ГОРОДА ПЕРМИ

ГЛАВА АДМИНИСТРАЦИИ  
ПОСЕЛКА НОВЫЕ ЛЯДЫ

РАСПОРЯЖЕНИЕ

22.04.2021

№ 059-40-01-02-17

### **О проведении конкурса поддержки локальных инициатив социально ориентированных некоммерческих организаций города Перми**

В соответствии с типовым положением о территориальном органе администрации города Перми, утвержденным решением Пермской городской Думы от 29 января 2014 г. № 7, решением Пермской городской Думы от 15 декабря 2020 № 261 «О бюджете города Перми на 2021 год и на плановый период 2022 и 2023 годов», постановлением администрации города Перми от 11 июня 2020 г. № 512 «Об утверждении Порядка предоставления субсидий за счет средств бюджета города Перми на финансовое обеспечение затрат, связанных с реализацией проектов, победителями конкурса поддержки локальных инициатив социально ориентированных некоммерческих организаций города Перми», постановлением администрации города Перми от 19 октября 2018 г. № 779 «Об утверждении муниципальной программы «Общественное согласие», с целью развития партнерских отношений между органами местного самоуправления города Перми и социально ориентированными некоммерческими организациями города Перми, творческой и гражданской активности населения на территории районов города Перми:

1. Провести на территории поселка Новые Ляды города Перми конкурс поддержки локальных инициатив социально ориентированных некоммерческих организаций города Перми (далее - Конкурс).

2. Утвердить прилагаемые:

2.1. номинацию, тематику и объем финансирования Конкурса;

2.2. состав конкурсной комиссии по проведению Конкурса поддержки локальных инициатив социально ориентированных некоммерческих организаций города Перми (далее - Конкурсная комиссия).

3. Помощнику главы администрации поселка Новые Ляды города Перми по культуре, спорту, молодежной политике и работе с общественностью Вялых Ю.А.:

3.1. организовать и провести в мае-ноябре 2021 года Конкурс на территории поселка Новые Ляды города Перми;

3.2. организовать работу Конкурсной комиссии.

4. Общему отделу администрации поселка Новые Ляды города Перми обеспечить освещение хода и результатов Конкурса на едином портале, официальном Интернет-сайте администрации поселка Новые Ляды города Перми.

5. Настоящее распоряжение вступает в силу со дня официального опубликования в печатном средстве массовой информации «Официальный бюллетень органов местного самоуправления муниципального образования город Пермь».

6. Общему отделу администрации поселка Новые Ляды города Перми обеспечить опубликование настоящего распоряжения в печатном средстве массовой информации «Официальный бюллетень органов местного самоуправления муниципального образования город Пермь».

7. Контроль за исполнением распоряжения возложить на заместителя главы администрации поселка Новые Ляды Кудымову Т.В.

Р.Л. Печкурова

УТВЕРЖДЕНЫ  
распоряжением  
главы администрации  
поселка Новые Ляды  
от 22.04.2021  
№ 059-40-01-02-17

**Номинация, тематика и объем финансирования конкурса поддержки локальных инициатив социально ориентированных некоммерческих организаций города Перми**

№	Номинация	Тематика	Объем финансирования 1 проекта (тыс.руб.)
1	Помни, ты наследник Победы!	<p>Цель: формирование у населения гражданско-патриотических качеств личности, ответственности за судьбу Родины и народа. Формирование уважительного отношения к историческому прошлому Родины, вовлечение ветеранов Великой Отечественной войны 1941-1945 годов, тружеников тыла и ветеранских организаций в полноценную общественную и культурную жизнь поселка Новые Ляды города Перми, стимулирование взаимодействия поколений.</p> <p>Принимаются проекты, направленные на объединение усилий ветеранов, участников локальных боевых действий в военно-патриотическом воспитании молодежи, формировании у подрастающего поколения патриотического сознания, здорового образа жизни, высокого чувства воинского и гражданского долга, готовности к военной службе, защите Отечества, осознание долга перед Родиной, отстаивание ее чести и достоинства, свободы и независимости (защита Отечества), проведение конкурсов строевого смотра, военно-патриотической песни, турниров по стрелковому спорту, а также других праздничных мероприятий (концертов), посвященных великим праздникам, направленные на увековечивание памяти павших в борьбе за независимость нашей Родины, проведение экскурсий, уроков Мужества и встреч с участием ветеранов Великой Отечественной войны 1941-1945 годов и тружеников тыла, организацию военно-патриотических музеев, выставок, викторин и конкурсов, создание видеофильмов, книг, других изданий и медиапродуктов, посвященных вкладу жителей города Перми в победу в Великой Отечественной войне, проведение мероприятий по месту жительства ветеранов Великой Отечественной войны и тружеников тыла, направленных на повышение культурного, социального и материального уровня их жизни.</p> <p>Участники: некоммерческие организации (за исключением муниципальных учреждений), общественные объединения (за исключением политических партий), территориальные общественные самоуправления</p>	32,0

УТВЕРЖДЕН  
распоряжением  
главы администрации  
поселка Новые Ляды  
от 22.04.2021  
№ 059-40-01-02-17

**СОСТАВ**  
**конкурсной комиссии по проведению конкурса**  
**поддержки локальных инициатив социально ориентированных**  
**некоммерческих организаций города Перми**

**Председатель:**

Кудымова Татьяна Владимировна - заместитель главы администрации поселка Новые Ляды города Перми

**Заместитель председателя:**

Тарасов Валерий Борисович - заместитель главы администрации поселка Новые Ляды города Перми

**Секретарь:**

Вялых Юлия Александровна - помощник главы администрации по культуре, спорту, молодежной политике и работе с общественностью поселка Новые Ляды города Перми

**Члены:**

Бузмакова Лариса Федоровна - начальник общего отдела администрации поселка Новые Ляды города Перми

Перелыгина Светлана Вячеславовна - помощник главы администрации по юридическим вопросам общего отдела поселка Новые Ляды города Перми

Смирнова Римма Николаевна - представитель филиала ПРОО «Память сердца. Дети сироты ВОВ» (по согласованию)

Симонова Зельфира Харисовна - помощник главы администрации поселка по вопросам благоустройства отдела благоустройства и потребительского рынка администрации поселка Новые Ляды города Перми

Чащина Эльвира Ильгатовна - главный специалист в сфере муниципальных закупок администрации поселка Новые Ляды города Перми



**АДМИНИСТРАЦИЯ ГОРОДА ПЕРМИ**

**ГЛАВА АДМИНИСТРАЦИИ**  
**СВЕРДЛОВСКОГО РАЙОНА**

**РАСПОРЯЖЕНИЕ**

12.05.2021

№ 059-39-01-01-278

**О принудительном демонтаже самовольно установленного**  
**(незаконно размещенного) движимого объекта**

В соответствии с Положением о порядке выявления и демонтажа самовольно установленных и незаконно размещенных движимых объектов на территории города Перми, утвержденным решением Пермской городской Думы от 08

ноября 2005 г. № 192, Типовым положением о территориальном органе администрации города Перми, утвержденным решением Пермской городской Думы от 29 января 2013 г. № 7:

1. Организовать принудительный демонтаж, перемещение и временное хранение самовольно установленной (незаконно размещенной) автостоянки открытого типа (а именно, пост охраны, ограждение территории, осветительное оборудование), расположенной по адресу: г. Пермь, ул. Пихтовая, 46, учетный номер объекта в Едином реестре самовольно установленных и незаконно размещенных движимых объектов, выявленных на территории города Перми (по состоянию на дату издания настоящего распоряжения) 239 (далее – объект).

2. Сектору потребительского рынка администрации Свердловского района города Перми организовать работы по принудительному демонтажу и перемещению объекта с 19 мая 2021 г. с 09:00 часов.

3. Определить место временного хранения демонтируемого объекта по адресу: Пермский край, город Пермь, ул. Волочаевская, 32.

4. Уполномоченным лицом, ответственным за организацию работ по принудительному демонтажу, перемещению и временному хранению объекта назначить Новокшанову Анну Андреевну, и.о. начальника сектора потребительского рынка администрации Свердловского района города Перми.

5. В соответствии с Регламентом взаимодействия департамента экономики и промышленной политики администрации города Перми, территориальных органов администрации города Перми и муниципального учреждения, подведомственного функциональному органу администрации города Перми, осуществляющему функции в сфере управления и распоряжения муниципальным имуществом города Перми, в сфере потребительского рынка, утвержденным Постановлением администрации г. Перми от 19.05.2015 № 286, принудительный демонтаж, перемещение и хранение объекта осуществляет муниципальное казенное учреждение «Содержание муниципального имущества».

6. Общему отделу администрации Свердловского района города Перми обеспечить опубликование настоящего распоряжения в печатном средстве массовой информации «Официальный бюллетень органов местного самоуправления муниципального образования город Пермь».

7. Сектору по работе с обращениями граждан и информированию населения администрации Свердловского района города Перми обеспечить опубликование (обнародование) настоящего распоряжения на официальном сайте администрации Свердловского района города Перми в информационно-телекоммуникационной сети Интернет.

8. Настоящее распоряжение вступает в силу с даты официального опубликования в печатном средстве массовой информации «Официальный бюллетень органов местного самоуправления муниципального образования город Пермь».

9. Контроль за исполнением настоящего распоряжения возложить на заместителя главы администрации Свердловского района города Перми Новоселову И.В.

А.И. Усов



## АДМИНИСТРАЦИЯ ГОРОДА ПЕРМИ

### ГЛАВА АДМИНИСТРАЦИИ МОТОВИЛИХИНСКОГО РАЙОНА

#### РАСПОРЯЖЕНИЕ

13.05.2021

№ 059-36-01-05-165

#### **О проведении конкурса поддержки локальных инициатив социально ориентированных некоммерческих организаций города Перми**

В соответствии с решением Пермской городской Думы от 15 декабря 2020 г. № 261 «О бюджете города Перми на 2021 год и на плановый период 2022 и 2023 годов», постановлениями администрации города Перми от 19 октября 2018 г. № 779 «Об утверждении муниципальной программы «Общественное согласие», от 11 июня 2020 г. № 512 «Об утверждении Порядка предоставления субсидий за счет средств бюджета города Перми на финансовое обеспечение затрат, связанных с реализацией проектов победителями конкурса поддержки локальных инициатив социально ориентированных некоммерческих организаций города Перми», с целью развития партнерских отношений между органами местного самоуправления города Перми и социально ориентированными некоммерческими организациями города Перми, творческой и гражданской активности населения на территории Мотовилихинского района города Перми:

1. Провести в 2021 году на территории Мотовилихинского района города Перми конкурс поддержки локальных инициатив социально ориентированных некоммерческих организаций города Перми (далее – Конкурс).

2. Создать конкурсную комиссию по проведению конкурса поддержки локальных инициатив социально ориентированных некоммерческих организаций города Перми (далее – Конкурсная комиссия).

3. Утвердить прилагаемые:

3.1. тематику и номинации Конкурса, объем финансирования проектов, направленных на решение отдельных вопросов местного значения в Мотовилихинском районе города Перми (далее – Проект) в номинациях Конкурса, сроки реализации Проектов;

3.2. состав Конкурсной комиссии.

4. Отделу по работе с общественностью администрации Мотовилихинского района города Перми до 15 июня 2021 г.:

4.1. обеспечить организацию и проведение Конкурса;

4.2. организовать работу Конкурсной комиссии;

4.3. обеспечить размещение информации о ходе и результатах Конкурса на едином портале бюджетной системы Российской Федерации в информационно-телекоммуникационной сети Интернет, на официальном сайте администрации Мотовилихинского района города Перми в сети Интернет, являющемся составной частью официального сайта муниципального образования город Пермь в информационно-телекоммуникационной сети Интернет ([www.raion.gorodperm.ru](http://www.raion.gorodperm.ru)).

5. Настоящее распоряжение вступает в силу со дня официального опубликования в печатном средстве массовой информации «Официальный бюллетень органов местного самоуправления муниципального образования город Пермь».

6. Начальнику общего отдела администрации Мотовилихинского района города Перми обеспечить направление настоящего распоряжения в управление по общим вопросам администрации города Перми для опубликования в печатном средстве массовой информации «Официальный бюллетень органов местного самоуправления муниципального образования город Пермь».

7. Начальнику сектора по работе с обращениями граждан и информированию населения администрации Мотовилихинского района города Перми обеспечить направление настоящего распоряжения в информационно-аналитическое управление администрации города Перми для официального опубликования (обнародования) на официальном сайте муниципального образования город Пермь в информационно-телекоммуникационной сети Интернет.

8. Контроль за исполнением настоящего распоряжения возложить на заместителя главы администрации Мотовилихинского района города Перми Майданюка В.В.

А.А. Хаткевич

УТВЕРЖДЕНЫ  
распоряжением главы администрации  
Мотовилихинского района города Перми  
от 13.05 2021 № 059-36-01-05-165

**ТЕМАТИКА, НОМИНАЦИИ И ОБЪЕМ ФИНАНСИРОВАНИЯ ПРОЕКТОВ  
конкурса поддержки локальных инициатив социально ориентированных некоммерческих организаций**

№	Номинация	Тематика	Кол-во проектов - победителей	Объем финансирования 1 проекта, руб.	Сроки реализации проектов
1	2	3	4	5	6
1	«Реализация инициатив в сфере молодежной политики»	Цель – развитие молодежного и волонтерского движения в Мотовилихинском районе города Перми. Принимаются проекты, направленные на: - проведение мероприятий по вовлечению молодежи в решение социально-значимых проблем, просветительскую работу, развитие социальной активности жителей района; - развитие волонтерского движения в районе, методические разработки, обучающие семинары.	2	32 000,00	До 01.12.2021 г.

2	«Моя Мотовилиха»	Цель – формирование благоприятного имиджа Мотовилихинского района города Перми и жителей. Принимаются проекты, направленные на: - сохранение и развитие традиций района; - организацию мероприятий по созданию благоприятного внешнего облика района.	2	32 000,00	До 01.12.2021 г.
---	------------------	--	---	-----------	------------------

УТВЕРЖДЕН  
распоряжением главы администрации  
Мотовилихинского района города Перми  
от 13.05 2021 № 059-36-01-05-165

### СОСТАВ

#### конкурсной комиссии по проведению конкурса поддержки локальных инициатив социально ориентированных некоммерческих организаций

Председатель: Хаткевич Александр Александрович	- глава администрации Мотовилихинского района города Перми
Заместитель председателя: Майданюк Виктор Васильевич	- заместитель главы администрации Мотовилихинского района города Перми
Секретарь: Киндрук Елена Алексеевна	- главный специалист отдела по работе с общественностью администрации Мотовилихинского района города Перми
Члены комиссии: Шерстобитов Алексей Сергеевич	- начальник отдела по работе с общественностью администрации Мотовилихинского района города Перми
Бурдин Олег Аркадьевич	- депутат Пермской городской Думы по избирательному округу № 14 (по согласованию)
Горбунова Ирина Викторовна	- депутат Пермской городской Думы по избирательному округу № 13 (по согласованию)
Ковина Маргарина Александровна	- председатель Совета ветеранов ПАО «Мотовилихинские заводы» (по согласованию)
Колчанов Александр Иванович	- депутат Пермской городской Думы по избирательному округу № 12 (по согласованию)
Манин Владимир Григорьевич	- депутат Пермской городской Думы по избирательному округу № 15 (по согласованию)
Коробкова Татьяна Викторовна	- начальник отдела по культуре, спорту и молодежной политике администрации Мотовилихинского района города Перми
Полевщикова Анастасия Дмитриевна	- заместитель начальника отдела по работе с общественностью администрации Мотовилихинского района города Перми



## АДМИНИСТРАЦИЯ ГОРОДА ПЕРМИ

ГЛАВА АДМИНИСТРАЦИИ  
ДЗЕРЖИНСКОГО РАЙОНА

## РАСПОРЯЖЕНИЕ

13.05.2021

№ 059-07-01-05-205

**О принудительном демонтаже самовольно установленного  
(незаконно размещенного) движимого объекта**

В соответствии с Положением о порядке выявления и демонтажа самовольно установленных и незаконно размещенных движимых объектов на территории города Перми, утвержденным решением Пермской городской Думы от 08 ноября 2005 г. № 192, Типовым положением о территориальном органе администрации города Перми, утвержденным решением Пермской городской Думы от 29 января 2013 г. № 7, Регламентом взаимодействия департамента экономики и промышленной политики администрации города Перми, территориальных органов администрации города Перми и муниципального учреждения, подведомственного функциональному органу администрации города Перми, осуществляющему функции в сфере управления и распоряжения муниципальным имуществом города Перми, в сфере потребительского рынка, утвержденным постановлением администрации города Перми от 19 мая 2015 г. № 286:

1. Организовать принудительный демонтаж, перемещение и временное хранение самовольно установленного (незаконно размещенного) вендингового аппарата по продаже питьевой воды, расположенного по адресу: г. Пермь, пр. Парковый, 36, № 4 (2065) в Едином реестре самовольно установленных и незаконно размещенных движимых объектов, выявленных на территории города Перми (далее – Объект).

2. Сектору потребительского рынка администрации Дзержинского района города Перми организовать работы, указанные в пункте 1 настоящего распоряжения, с 18 мая 2021 г. с 09:00 часов.

3. Определить место временного хранения демонтируемого Объекта по адресу: г. Пермь, ул. Волочаевская, 32.

4. Уполномоченным лицом, ответственным за организацию работ по принудительному демонтажу, перемещению и временному хранению Объекта, назначить Самородову Анну Юрьевну, начальника сектора потребительского рынка администрации Дзержинского района города Перми.

5. Принудительный демонтаж, перемещение и временное хранение Объекта осуществляет муниципальное казенное учреждение «Содержание муниципального имущества».

6. Настоящее распоряжение вступает в силу со дня официального опубликования в печатном средстве массовой информации «Официальный бюллетень органов местного самоуправления муниципального образования город Пермь».

7. Общему отделу администрации Дзержинского района города Перми обеспечить опубликование настоящего распоряжения в печатном средстве массовой информации «Официальный бюллетень органов местного самоуправления муниципального образования город Пермь».

8. Контроль за исполнением настоящего распоряжения возложить на первого заместителя главы администрации Дзержинского района города Перми Ракинцева Н.И.

А.А. Стяжкин



**АДМИНИСТРАЦИЯ ГОРОДА ПЕРМИ**  
**ГЛАВА АДМИНИСТРАЦИИ**  
**ЛЕНИНСКОГО РАЙОНА**  
**РАСПОРЯЖЕНИЕ**

13.05.2021

№ 059-26-01-02-196

**О внесении изменений в Состав административной комиссии Ленинского района города Перми, утвержденный распоряжением главы администрации Ленинского района города Перми от 03.08.2016 № СЭД-059-26-01-02-178**

В соответствии с постановлением администрации города Перми от 28 июля 2016 г. № 537 «Об утверждении Типового положения об административной комиссии района города Перми», в связи с произошедшими кадровыми изменениями:

1. Внести изменения в Состав административной комиссии Ленинского района города Перми, утвержденный распоряжением главы администрации Ленинского района города Перми от 03 августа 2016 г. № СЭД-059-26-01-02-178 (в ред. от 23.03.2021 № 059-26-01-02-72), изложив его в редакции согласно приложению к настоящему распоряжению.

2. Настоящее распоряжение вступает в силу со дня подписания.

3. Общему отделу администрации Ленинского района города Перми обеспечить опубликование настоящего распоряжения в печатном средстве массовой информации «Официальный бюллетень органов местного самоуправления муниципального образования город Пермь».

4. Контроль за исполнением настоящего распоряжения возложить на первого заместителя главы администрации Ленинского района города Перми Курышева Д.А.

А.Н. Козенков

Приложение  
к распоряжению главы  
администрации Ленинского  
района города Перми  
от 13.05.2021 № 059-26-01-02-196

**СОСТАВ**  
**административной комиссии Ленинского района города Перми**

Председатель: Курышев Денис Александрович	- первый заместитель главы администрации Ленинского района города Перми
Заместитель председателя: Коротков Андрей Алексеевич	- начальник отдела благоустройства администрации Ленинского района города Перми
Секретарь комиссии: Замараева Наталья Владимировна	- ведущий специалист сектора по взаимодействию с административными органами администрации Ленинского района города Перми
Члены комиссии: Воробьева Елена Григорьевна	- заместитель начальника отдела благоустройства администрации Ленинского района города Перми
Гасанли Эльвин Халид оглы	- главный специалист отдела жилищно-коммунального хозяйства и жилищных отношений администрации Ленинского района города Перми

- Ефремов Дмитрий Олегович - главный специалист сектора по взаимодействию с административными органами администрации Ленинского района города Перми
- Жуланова Татьяна Александровна - начальник сектора градостроительства, земельных и имущественных отношений администрации Ленинского района города Перми
- Зеленков Сергей Анатольевич - начальник юридического отдела администрации Ленинского района города Перми
- Харланов Дмитрий Владимирович - начальник сектора по взаимодействию с административными органами администрации Ленинского района города Перми



АДМИНИСТРАЦИЯ ГОРОДА ПЕРМИ  
ГЛАВА АДМИНИСТРАЦИИ  
КИРОВСКОГО РАЙОНА  
РАСПОРЯЖЕНИЕ

30.04.2021

№ 059-23-01-02-144

**О внесении изменений в состав комиссии по предупреждению и ликвидации чрезвычайных ситуаций и обеспечению пожарной безопасности Кировского района города Перми, утвержденный распоряжением главы администрации Кировского района города Перми от 04.06.2013 № СЭД-01-02-82**

В соответствии с постановлением администрации города Перми от 28 октября 2019 г. № 805 «О внесении изменений в постановление администрации города Перми от 20 марта 2008 г. № 197 «О комиссии по предупреждению и ликвидации чрезвычайных ситуаций и обеспечению пожарной безопасности города Перми»:

1. Внести в состав комиссии по предупреждению и ликвидации чрезвычайных ситуаций и обеспечению пожарной безопасности Кировского района города Перми, утвержденный распоряжением главы администрации Кировского района от 04 июня 2013 г. № СЭД-01-02-82 (в ред. от 22.11.2013 № СЭД-01-02-176, от 27.11.2014 № СЭД-01-02-197, от 18.03.2015 № СЭД-23-01-02-37, от 29.08.2017 № СЭД-059-23-01-02-172, от 15.11.2017 № СЭД-059-23-01-02-241, от 15.03.2018 № СЭД-059-23-01-02-37, от 06.02.2019 № СЭД-059-23-01-02-277, от 24.04.2019 № 059-23-01-02-104, от 27.06.2019 № СЭД-059-23-01-02-189, от 27.06.2019 № СЭД-059-23-01-02-189, от 21.11.2019 № 059-23-01-02-318, от 08.09.2020 № 059-23-01-02-203, от 02.11.2020 № 059-23-01-02-261, 10.03.2021 № 059-23-01-02-60) следующие изменения:

1.1 позицию:

«Председатель:

Цветов Владимир Юрьевич - глава администрации Кировского района города Перми»;

изложить в следующей редакции:

«Председатель:

Борисов Михаил Александрович - и.о. главы администрации Кировского района города Перми»;

1.2. позицию:

«Пономарев Владимир Леонидович - и.о. первого заместителя главы администрации Кировского района города Перми»;

изложить в следующей редакции:

«Пономарев

Владимир Леонидович - первый заместитель главы администрации Кировского района города Перми»;

## 1.3. позицию:

«Спешилова  
Наталья Васильевна - начальник сектора потребительского рынка  
администрации Кировского района города Перми»;

изложить в следующей редакции:

«Керимова  
Ольга Александровна - начальник сектора потребительского рынка  
администрации Кировского района города Перми»;

## 1.4. позицию:

«Падерина  
Анна Сергеевна - и.о. начальника юридического отдела  
администрации Кировского района города Перми»;

изложить в следующей редакции:

«Падерина  
Анна Сергеевна - начальник юридического отдела».  
администрации Кировского района города Перми».

2. Настоящее распоряжение вступает в силу со дня официального опубликования в печатном средстве массовой информации «Официальный бюллетень органов местного самоуправления муниципального образования город Пермь».

3. Общему отделу администрации Кировского района города Перми обеспечить опубликование настоящего распоряжения в печатном средстве массовой информации «Официальный бюллетень органов местного самоуправления муниципального образования город Пермь».

4. Контроль за исполнением распоряжения оставляю за собой.

И.о. главы администрации  
Кировского района города Перми

М.А. Борисов

## РАЗДЕЛ ВТОРОЙ ОФИЦИАЛЬНАЯ ИНФОРМАЦИЯ



МИНИСТЕРСТВО ТРАНСПОРТА РОССИЙСКОЙ ФЕДЕРАЦИИ

ФЕДЕРАЛЬНОЕ АГЕНТСТВО ЖЕЛЕЗНОДОРОЖНОГО ТРАНСПОРТА  
(РОСЖЕЛДОР)

### РАСПОРЯЖЕНИЕ

16 апреля 2021

Москва

№ МУ-119-р

**Об установлении публичного сервитута в интересах дирекции по комплексной реконструкции железных дорог и строительству объектов железнодорожного транспорта – филиала открытого акционерного общества «Российские железные дороги»**

В соответствии с Земельным кодексом Российской Федерации, статьей 4 Федерального закона от 31.07.2020 № 254-ФЗ «Об особенностях регулирования отдельных отношений в целях модернизации и расширения магистральной инфраструктуры и о внесении изменений в отдельные законодательные акты Российской Федерации», пунктом 5.3.18 (3) Положения о Федеральном агентстве железнодорожного транспорта, утвержденного постановлением Правительства Российской Федерации от 30.07.2004 № 397, и на основании ходатайства Дирекции по комплексной реконструкции железных дорог и строительству объектов железнодорожного транспорта – филиала открытого акционерного общества «Российские железные дороги» (далее – Дирекция), поступившего с письмом Дирекции от 13.04.2021 № ИСХ-3957/ДКРС:

1. Установить публичный сервитут на срок 81 месяц в интересах Дирекции (ОГРН 1037739877295, ИНН 7708503727) в отношении части земельного участка площадью 503 кв.м в границах земельного участка с кадастровым номером 59:01:3810302:394 с адресным ориентиром: Пермский край, г. Пермь, ул. Соликамская, з/у 307д.

2. Срок, в течение которого использование земельного участка (его части) и (или) расположенного на нем объекта недвижимости в соответствии с их разрешенным использованием будет невозможно или существенно затруднено (при возникновении таких обстоятельств) не более 12 месяцев.


3. Утвердить границы публичного сервитута общей площадью 503 кв.м согласно прилагаемому графическому описанию местоположения границ публичного сервитута и перечням координат характерных точек вышеуказанных границ, являющихся неотъемлемой частью настоящего распоряжения.

4. Публичный сервитут устанавливается в целях строительства и реконструкции для объекта: «Северный железнодорожный обход г. Перми» II этап строительства – «Строительство предохранительных тупиков и укладка стрелок примыкания Северного железнодорожного обхода на перегоне Левшино - Балмошная с включением в электрическую централизацию станции Левшино» на основании документации по планировке территории (проекта планировки территории и проекта межевания территории), утвержденной распоряжениями Федерального агентства железнодорожного транспорта от 15.01.2021 № ЭБ-7-р и от 11.02.2021 № ЭБ-40-р.

5. Управлению финансов, инвестиций и капитального строительства Федерального агентства железнодорожного транспорта:


- 1) в соответствии с Федеральным законом от 13.07.2015 № 218-ФЗ «О государственной регистрации недвижимости» направить копию настоящего распоряжения в филиал ФГБУ «ФКП Росреестра» по Пермскому краю;
- 2) направить копию настоящего распоряжения в Дирекцию;
- 3) обеспечить размещение настоящего распоряжения на официальном сайте Федерального агентства железнодорожного транспорта в информационно-коммуникационной сети «Интернет».

Врио руководителя

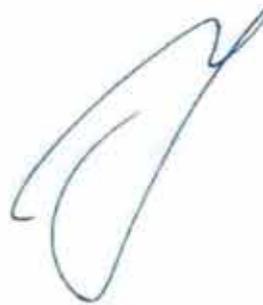

А.О. Иванов

Графическое описание местоположения границ публичного сервитута  
 В целях обеспечения строительства, реконструкции объектов инфраструктуры при реализации объекта «Северный железнодорожный обход г. Пермь: «2 этап – Перестройка ул. Солонская», «4 этап – Железнодорожный путь с примыканием к станции Левшино», «5 этап – Мостовой переход через реку Каму» на земельном участке с кадастровым номером 59:01:3810302:394, находящемся в частной собственности

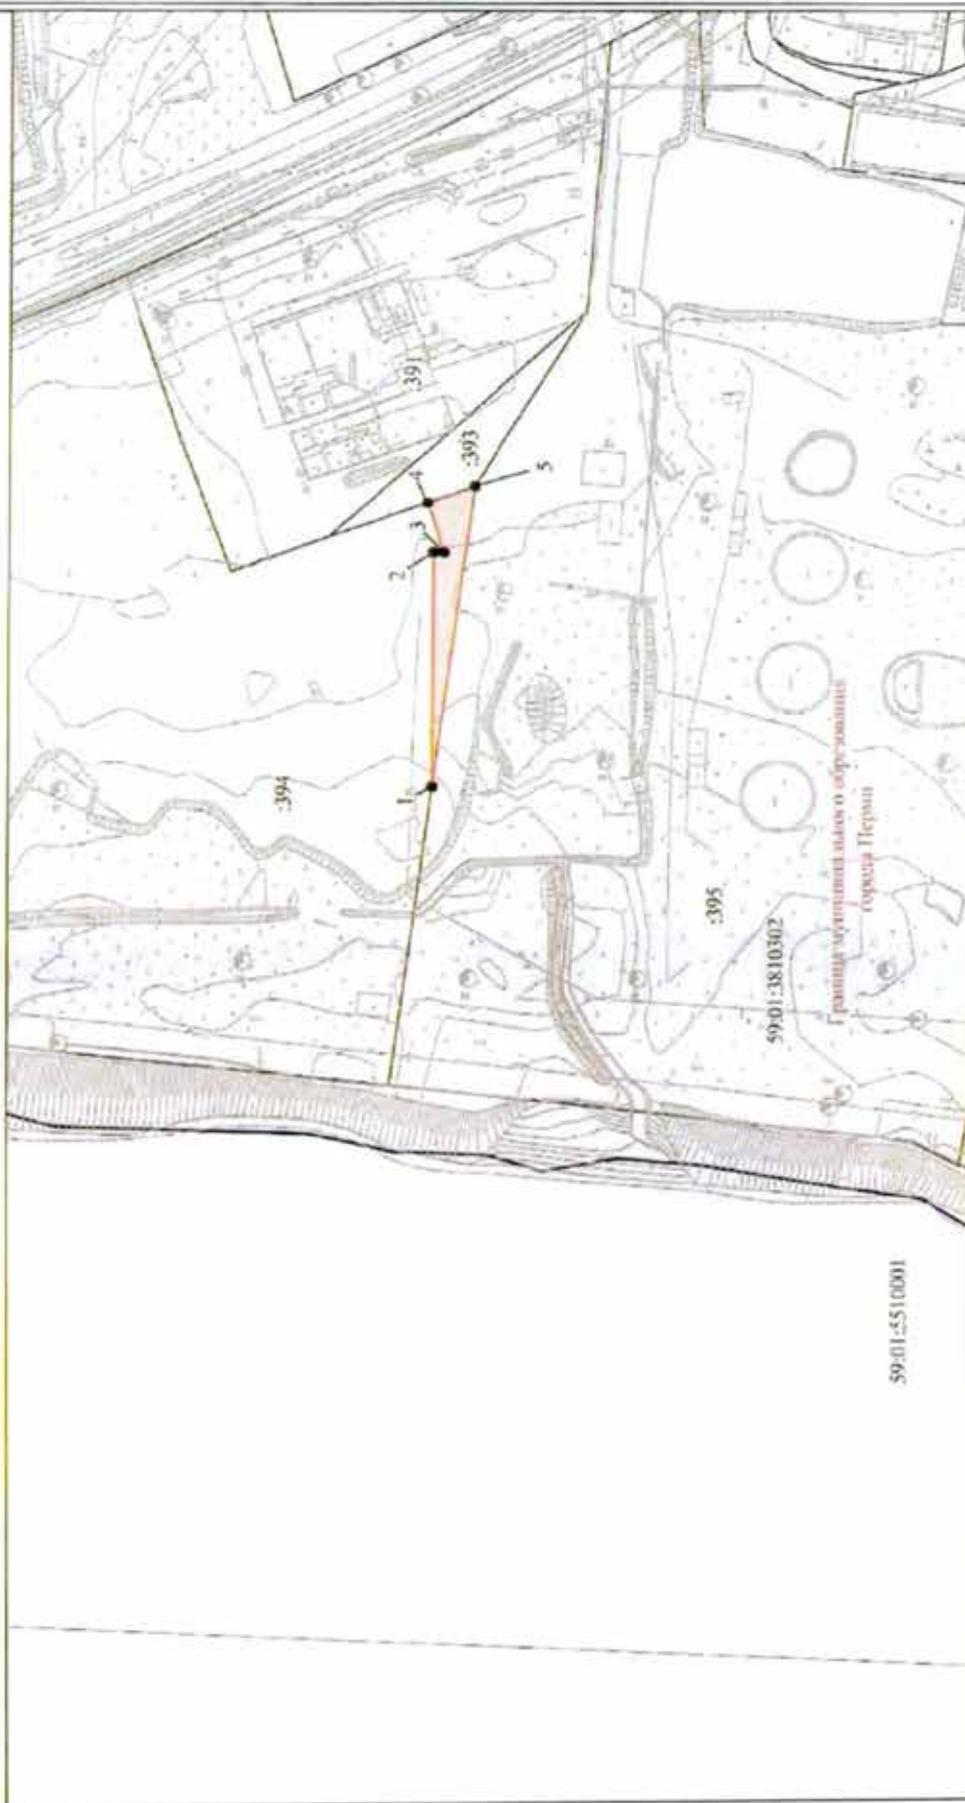

- Условные обозначения**
- 59:01:3810302 Номер кадастрового квартала
  - :395 Кадастровый номер земельного участка
  -  Проектная граница публичного сервитута
  -  Существующая часть границы, имеющаяся в ЕГРН
  -  Граница кадастрового квартала
  -  Граница кадастрового квартала

Графическое описание местоположения границ публичного сервитута				
В целях обеспечения строительства, реконструкции объектов инфраструктуры при реализации объекта «Северный железнодорожный обход г. Перми: «2 этап – Переустройство ул. Солнкамская», «4 этап – Железнодорожный путь с примыканием к станции Левшино», «5 этап – Мостовой переход через реку Кама» на земельном участке с кадастровым номером 59:01:3810302:394, находящемся в частной собственности				
Местоположение земельного участка (публичного сервитута)		Пермский край, г Пермь		
Система координат		МСК-59, зона 2		
Площадь земельного участка (части земельного участка)		503 кв. м		
Перечень характерных точек				
Обозначение характерных точек границ	Координаты, м		Метод определения координат характерной точки	Средняя квадратическая погрешность положения характерной точки (Mt), м
	X	Y		
1	2	3	4	5
1	527767.78	2237998.44	Аналитический метод	0.10
2	527767.81	2238069.07	Аналитический метод	0.10
3	527764.71	2238069.00	Аналитический метод	0.10
4	527769.53	2238083.89	Аналитический метод	0.10
5	527755.91	2238088.75	Аналитический метод	0.10
1	527767.78	2237998.44	Аналитический метод	0.10



МИНИСТЕРСТВО ТРАНСПОРТА РОССИЙСКОЙ ФЕДЕРАЦИИ

ФЕДЕРАЛЬНОЕ АГЕНТСТВО ЖЕЛЕЗНОДОРОЖНОГО ТРАНСПОРТА  
(РОСЖЕЛДОР)

## РАСПОРЯЖЕНИЕ

16 апреля 2021

Москва

№ АИ-110-р**Об установлении публичного сервитута в интересах дирекции по комплексной реконструкции железных дорог и строительству объектов железнодорожного транспорта – филиала открытого акционерного общества «Российские железные дороги»**

В соответствии с Земельным кодексом Российской Федерации, статьей 4 Федерального закона от 31.07.2020 № 254-ФЗ «Об особенностях регулирования отдельных отношений в целях модернизации и расширения магистральной инфраструктуры и о внесении изменений в отдельные законодательные акты Российской Федерации», пунктом 5.3.18 (3) Положения о Федеральном агентстве железнодорожного транспорта, утвержденного постановлением Правительства Российской Федерации от 30.07.2004 № 397, и на основании ходатайства Дирекции по комплексной реконструкции железных дорог и строительству объектов железнодорожного транспорта – филиала открытого акционерного общества «Российские железные дороги» (далее – Дирекция), поступившего с письмом Дирекции от 13.04.2021 № ИСХ-3954/ДКРС:

1. Установить публичный сервитут на срок 81 месяц в интересах Дирекции (ОГРН 1037739877295, ИНН 7708503727) в отношении части земельного участка площадью 761 кв.м в границах земельного участка с кадастровым номером 59:01:3810302:391, с адресным ориентиром: Пермский край, г. Пермь, Орджоникидзевский район, ул. Соликамская.

2. Срок, в течение которого использование земельного участка (его части) и (или) расположенного на нем объекта недвижимости в соответствии с их разрешенным использованием будет невозможно или существенно затруднено (при возникновении таких обстоятельств) не более 12 месяцев.

3. Утвердить границы публичного сервитута общей площадью 761 кв. м согласно прилагаемому графическому описанию местоположения границ публичного сервитута и перечням координат характерных точек вышеуказанных границ, являющихся неотъемлемой частью настоящего распоряжения.

4. Публичный сервитут устанавливается в целях строительства и реконструкции для объекта: «Северный железнодорожный обход г. Перми» II этап строительства – «Строительство предохранительных тупиков и укладка стрелок примыкания Северного железнодорожного обхода на перегоне Левшино - Балмошная с включением в электрическую централизацию станции Левшино» на основании документации по планировке территории (проекта планировки территории и проекта межевания территории), утвержденной распоряжениями Федерального агентства железнодорожного транспорта от 15.01.2021 № ЭБ-7-р и от 11.02.2021 № ЭБ-40-р.

5. Управлению финансов, инвестиций и капитального строительства Федерального агентства железнодорожного транспорта:


- 1) в соответствии с Федеральным законом от 13.07.2015 № 218-ФЗ «О государственной регистрации недвижимости» направить копию настоящего распоряжения в филиал ФГБУ «ФКП Росреестра» по Пермскому краю;
- 2) направить копию настоящего распоряжения в Дирекцию;
- 3) обеспечить размещение настоящего распоряжения на официальном сайте Федерального агентства железнодорожного транспорта в информационно-коммуникационной сети «Интернет».

Врио руководителя



А.О. Иванов

Графическое описание местоположения границы публичного сервитута  
 В целях обеспечения строительства, реконструкции объектов инфраструктуры при реализации объекта «Северный железнодорожный обход г. Пермь: «2 этап – Перестройка ул. Солнцескала», «4 этап – Железнодорожный путь с примыканием к станции Деминтов», «5 этап – Мостовой переход через реку Каму» на земельном участке с кадастровым номером 59:01:3810302:391, находящемся в частной собственности

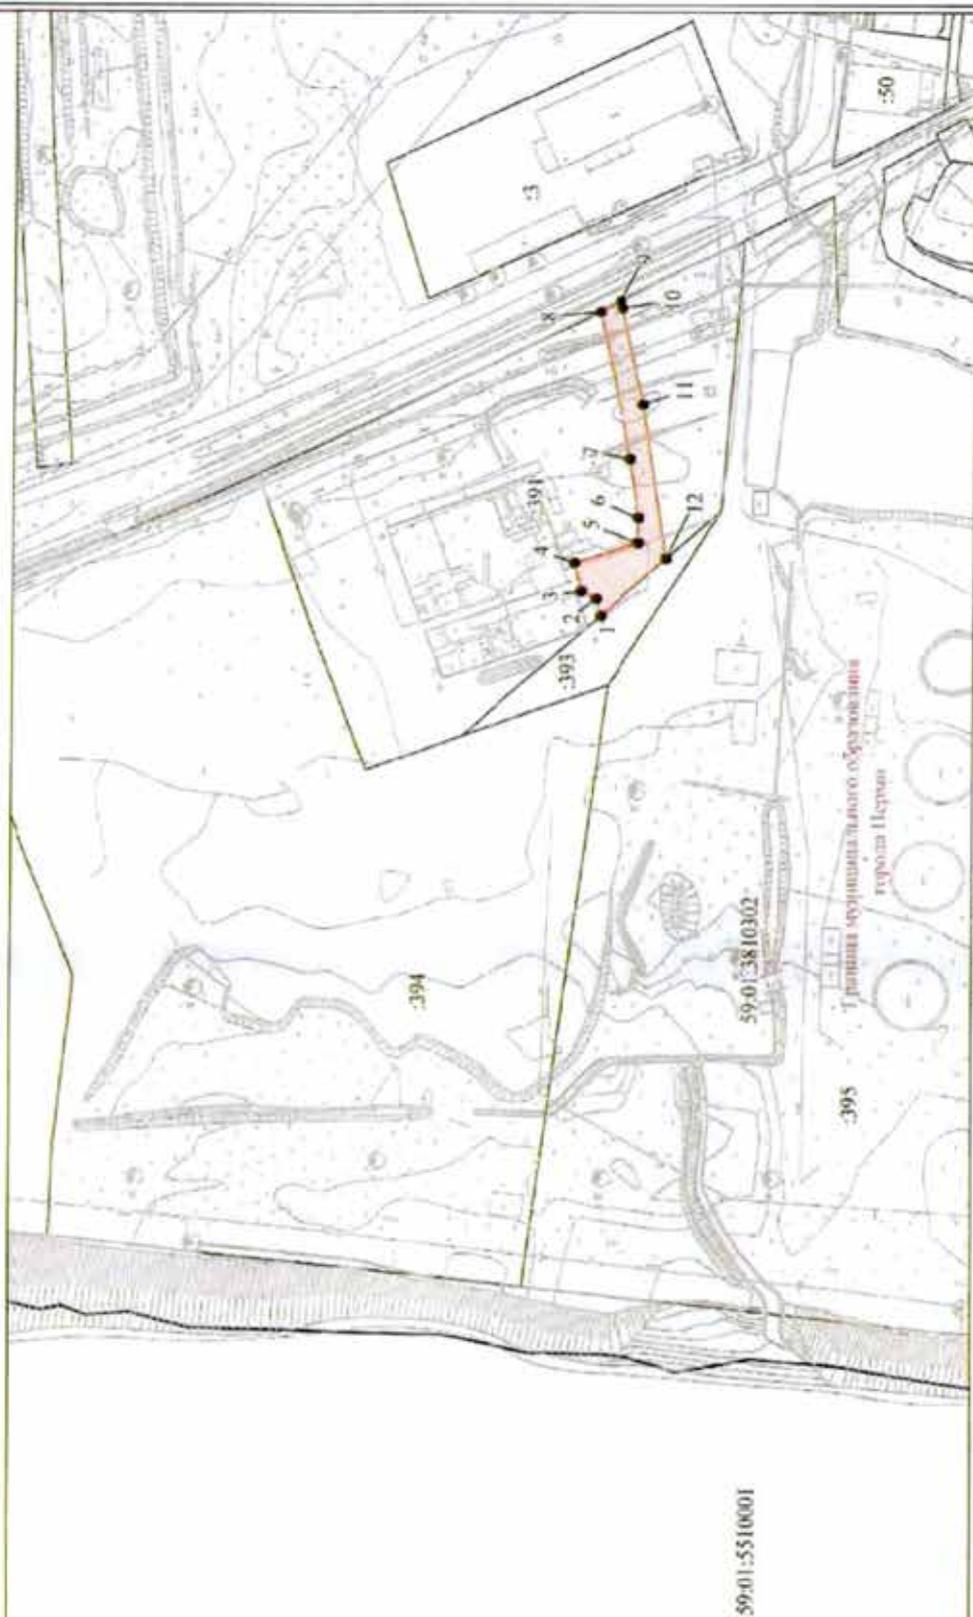

- Условные обозначения
- 59:01:3810302 Номер кадастрового квартала
  - 391 Кадастровый номер земельного участка
  - Прокладная граница публичного сервитута
  - Существующая часть границы, имеющаяся в ЕГРН
  - Граница кадастрового квартала
  - Граница кадастрового квартала
- Масштаб 1:2000

Графическое описание местоположения границ публичного сервитута				
В целях обеспечения строительства, реконструкции объектов инфраструктуры при реализации объекта «Северный железнодорожный обход г. Пермь: «2 этап – Переустройство ул. Соликамская», «4 этап – Железнодорожный путь с примыканием к станции Левшино», «5 этап – Мостовой переход через реку Кама» на земельном участке с кадастровым номером 59:01:3810302:391, находящемся в частной собственности				
Местоположение земельного участка (публичного сервитута)		Пермский край, г Пермь		
Система координат		МСК-59, зона 2		
Площадь земельного участка (части земельного участка)		761 кв. м		
Перечень характерных точек				
Обозначение характерных точек границ	Координаты, м		Метод определения координат характерной точки	Средняя квадратическая погрешность положения характерной точки (M <sub>t</sub> ), м
	X	Y		
1	2	3	4	5
1	527758.24	2238109.69	Аналитический метод	0.10
2	527759.63	2238114.89	Аналитический метод	0.10
3	527763.98	2238117.12	Аналитический метод	0.10
4	527765.90	2238125.51	Аналитический метод	0.10
5	527747.54	2238131.29	Аналитический метод	0.10
6	527747.46	2238138.72	Аналитический метод	0.10
7	527749.90	2238155.75	Аналитический метод	0.10
8	527759.10	2238199.65	Аналитический метод	0.10
9	527753.16	2238202.88	Аналитический метод	0.10
10	527752.56	2238200.77	Аналитический метод	0.10
11	527746.42	2238171.73	Аналитический метод	0.10
12	527739.40	2238126.71	Аналитический метод	0.10
1	527758.24	2238109.69	Аналитический метод	0.10



МИНИСТЕРСТВО ТРАНСПОРТА РОССИЙСКОЙ ФЕДЕРАЦИИ

ФЕДЕРАЛЬНОЕ АГЕНТСТВО ЖЕЛЕЗНОДОРОЖНОГО ТРАНСПОРТА  
(РОСЖЕЛДОР)**РАСПОРЯЖЕНИЕ***16 апреля 2021*

Москва

№ *ММ-111-р***Об установлении публичного сервитута в интересах дирекции по комплексной реконструкции железных дорог и строительству объектов железнодорожного транспорта – филиала открытого акционерного общества «Российские железные дороги»**

В соответствии с Земельным кодексом Российской Федерации, статьей 4 Федерального закона от 31.07.2020 № 254-ФЗ «Об особенностях регулирования отдельных отношений в целях модернизации и расширения магистральной инфраструктуры и о внесении изменений в отдельные законодательные акты Российской Федерации», пунктом 5.3.18 (3) Положения о Федеральном агентстве железнодорожного транспорта, утвержденного постановлением Правительства Российской Федерации от 30.07.2004 № 397, и на основании ходатайства Дирекции по комплексной реконструкции железных дорог и строительству объектов железнодорожного транспорта – филиала открытого акционерного общества «Российские железные дороги» (далее – Дирекция), поступившего с письмом Дирекции от 13.04.2021 № ИСХ-3952/ДКРС:

1. Установить публичный сервитут на срок 81 месяц в интересах Дирекции (ОГРН 1037739877295, ИНН 7708503727) в отношении части земельного участка площадью 473 кв.м в границах земельного участка с кадастровым номером 59:01:3810302:393, с адресным ориентиром: Пермский край, г. Пермь, Орджоникидзевский район, ул. Соликамская.

2. Срок, в течение которого использование земельного участка (его части) и (или) расположенного на нем объекта недвижимости в соответствии с их разрешенным использованием будет невозможно или существенно затруднено (при возникновении таких обстоятельств) не более 12 месяцев.

3. Утвердить границы публичного сервитута общей площадью 473 кв. м согласно прилагаемому графическому описанию местоположения границ публичного сервитута и перечням координат характерных точек вышеуказанных границ, являющихся неотъемлемой частью настоящего распоряжения.

4. Публичный сервитут устанавливается в целях строительства и реконструкции для объекта: «Северный железнодорожный обход г. Перми» II этап строительства – «Строительство предохранительных тупиков и укладка стрелок примыкания Северного железнодорожного обхода на перегоне Левшино - Балмошная с включением в электрическую централизацию станции Левшино» на основании документации по планировке территории (проекта планировки территории и проекта межевания территории), утвержденной распоряжениями Федерального агентства железнодорожного транспорта от 15.01.2021 № ЭБ-7-р и от 11.02.2021 № ЭБ-40-р.


5. Управлению финансов, инвестиций и капитального строительства Федерального агентства железнодорожного транспорта:

1) в соответствии с Федеральным законом от 13.07.2015 № 218-ФЗ «О государственной регистрации недвижимости» направить копию настоящего распоряжения в филиал ФГБУ «ФКП Росреестра» по Пермскому краю;

2) направить копию настоящего распоряжения в Дирекцию;


3) обеспечить размещение настоящего распоряжения на официальном сайте Федерального агентства железнодорожного транспорта в информационно-коммуникационной сети «Интернет».

Врио руководителя

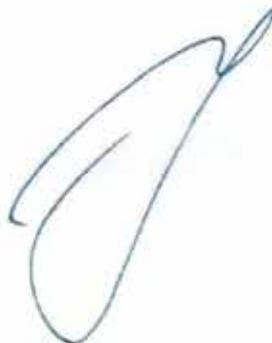

А.О. Иванов

Графическое описание местоположения границ публичного сервитута  
 В целях обеспечения строительства, реконструкции объектов инфраструктуры при реализации объекта «Северный железнодорожный обход г. Перми: «2 этап – Перестройка ул. Солнечский», «4 этап – Железнодорожный путь с примыканием к станции Дачников», «5 этап – Мостовой переход через реку Камшу на земельном участке с кадастровым номером 59-01:3810302:393, находящемся в частной собственности»

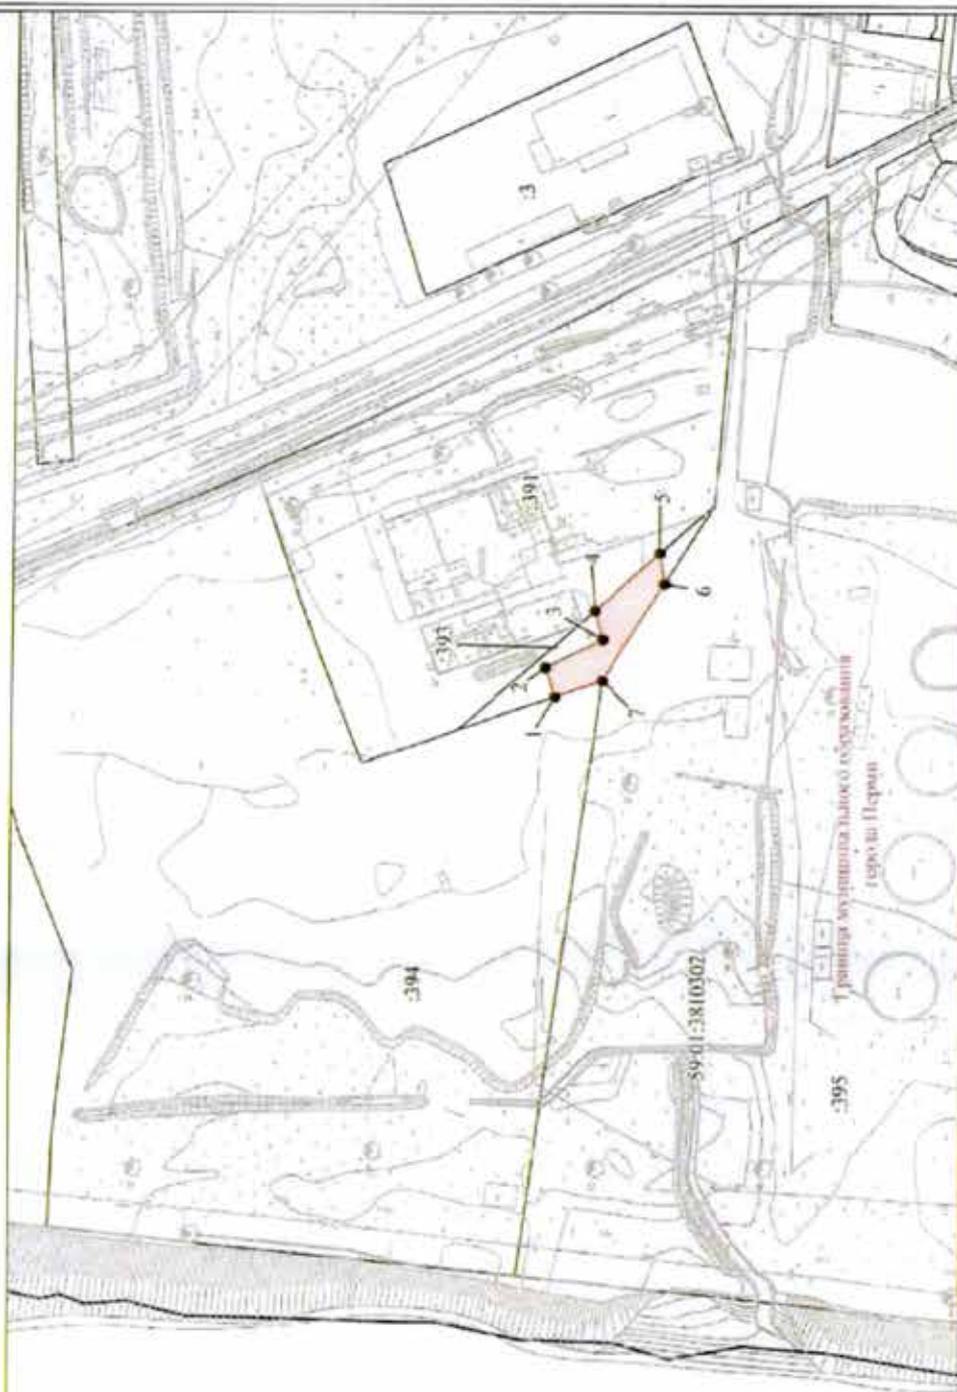

59-01:5510001

Масштаб 1:2000

**Условные обозначения**

- 59-01:3810302 Номер кадастрового квартала
- :395 Кадастровый номер земельного участка
- Проектная граница публичного сервитута
- Существующая часть границы, имеющейся в ЕГРН
- Граница кадастрового квартала
- Граница кадастрового квартала

Графическое описание местоположения границ публичного сервитута				
В целях обеспечения строительства, реконструкции объектов инфраструктуры при реализации объекта «Северный железнодорожный обход г. Пермь: «2 этап – Переустройство ул. Соликамская», «4 этап – Железнодорожный путь с примыканием к станции Левшино», «5 этап – Мостовой переход через реку Кама» на земельном участке с кадастровым номером 59:01:3810302:393, находящемся в частной собственности				
Местоположение земельного участка (публичного сервитута)		Пермский край, г Пермь		
Система координат		МСК-59, зона 2		
Площадь земельного участка (части земельного участка)		473 кв. м		
Перечень характерных точек				
Обозначение характерных точек границ	Координаты, м		Метод определения координат характерной точки	Средняя квадратическая погрешность положения характерной точки (M <sub>t</sub> ), м
	X	Y		
1	2	3	4	5
1	527769.53	2238083.89	Аналитический метод	0.10
2	527772.41	2238092.81	Аналитический метод	0.10
3	527755.95	2238101.10	Аналитический метод	0.10
4	527758.24	2238109.69	Аналитический метод	0.10
5	527739.40	2238126.71	Аналитический метод	0.10
6	527738.02	2238117.76	Аналитический метод	0.10
7	527755.91	2238088.75	Аналитический метод	0.10
1	527769.53	2238083.89	Аналитический метод	0.10



МИНИСТЕРСТВО ТРАНСПОРТА РОССИЙСКОЙ ФЕДЕРАЦИИ

ФЕДЕРАЛЬНОЕ АГЕНТСТВО ЖЕЛЕЗНОДОРОЖНОГО ТРАНСПОРТА  
(РОСЖЕЛДОР)

## РАСПОРЯЖЕНИЕ

16 апреля 2021

Москва

№ МД-121-р**Об установлении публичного сервитута в интересах дирекции по комплексной реконструкции железных дорог и строительству объектов железнодорожного транспорта – филиала открытого акционерного общества «Российские железные дороги»**

В соответствии с Земельным кодексом Российской Федерации, статьей 4 Федерального закона от 31.07.2020 № 254-ФЗ «Об особенностях регулирования отдельных отношений в целях модернизации и расширения магистральной инфраструктуры и о внесении изменений в отдельные законодательные акты Российской Федерации», пунктом 5.3.18 (3) Положения о Федеральном агентстве железнодорожного транспорта, утвержденного постановлением Правительства Российской Федерации от 30.07.2004 № 397, и на основании ходатайства Дирекции по комплексной реконструкции железных дорог и строительству объектов железнодорожного транспорта – филиала открытого акционерного общества «Российские железные дороги» (далее – Дирекция), поступившего с письмом Дирекции от 13.04.2021 № ИСХ-3953/ДКРС:

1. Установить публичный сервитут на срок 81 месяц в интересах Дирекции (ОГРН 1037739877295, ИНН 7708503727) в отношении части земельного участка площадью 2868 кв.м в границах земельного участка с кадастровым номером 59:01:3810369:3 с адресным ориентиром: Пермский край, г. Пермь, Орджоникидзевский район, ул. Соликамская, 293.

2. Срок, в течение которого использование земельного участка (его части) и (или) расположенного на нем объекта недвижимости в соответствии с их разрешенным использованием будет невозможно или существенно затруднено (при возникновении таких обстоятельств) не более 12 месяцев.

3. Утвердить границы публичного сервитута общей площадью 2868 кв. м согласно прилагаемому графическому описанию местоположения границ публичного сервитута и перечням координат характерных точек вышеуказанных границ, являющихся неотъемлемой частью настоящего распоряжения.

4. Публичный сервитут устанавливается в целях строительства и реконструкции для объекта: «Северный железнодорожный обход г. Перми» II этап строительства – «Строительство предохранительных тупиков и укладка стрелок примыкания Северного железнодорожного обхода на перегоне Левшино - Балмошная с включением в электрическую централизацию станции Левшино» на основании документации по планировке территории (проекта планировки территории и проекта межевания территории), утвержденной распоряжениями Федерального агентства железнодорожного транспорта от 15.01.2021 № ЭБ-7-р и от 11.02.2021 № ЭБ-40-р.

5. Управлению финансов, инвестиций и капитального строительства Федерального агентства железнодорожного транспорта:


- 1) в соответствии с Федеральным законом от 13.07.2015 № 218-ФЗ «О государственной регистрации недвижимости» направить копию настоящего распоряжения в филиал ФГБУ «ФКП Росреестра» по Пермскому краю;
- 2) направить копию настоящего распоряжения в Дирекцию;
- 3) обеспечить размещение настоящего распоряжения на официальном сайте Федерального агентства железнодорожного транспорта в информационно-коммуникационной сети «Интернет».

Врио руководителя



А.О. Иванов

Градифическое описание местоположения границы публичного сервитута  
 В целях обеспечения строительства, реконструкции объектов инфраструктуры при реализации объекта «Северный железнодорожный обход г. Пермь: «2 этап – Перестройка ул. Солыкаевская», «4 этап – Железнодорожный путь с проlayанием к станции Лешинтов», «5 этап – Мостовой переход через реку Каму» на земельном участке с кадастровым номером 59-01:3810369:3, находящемся в частной собственности

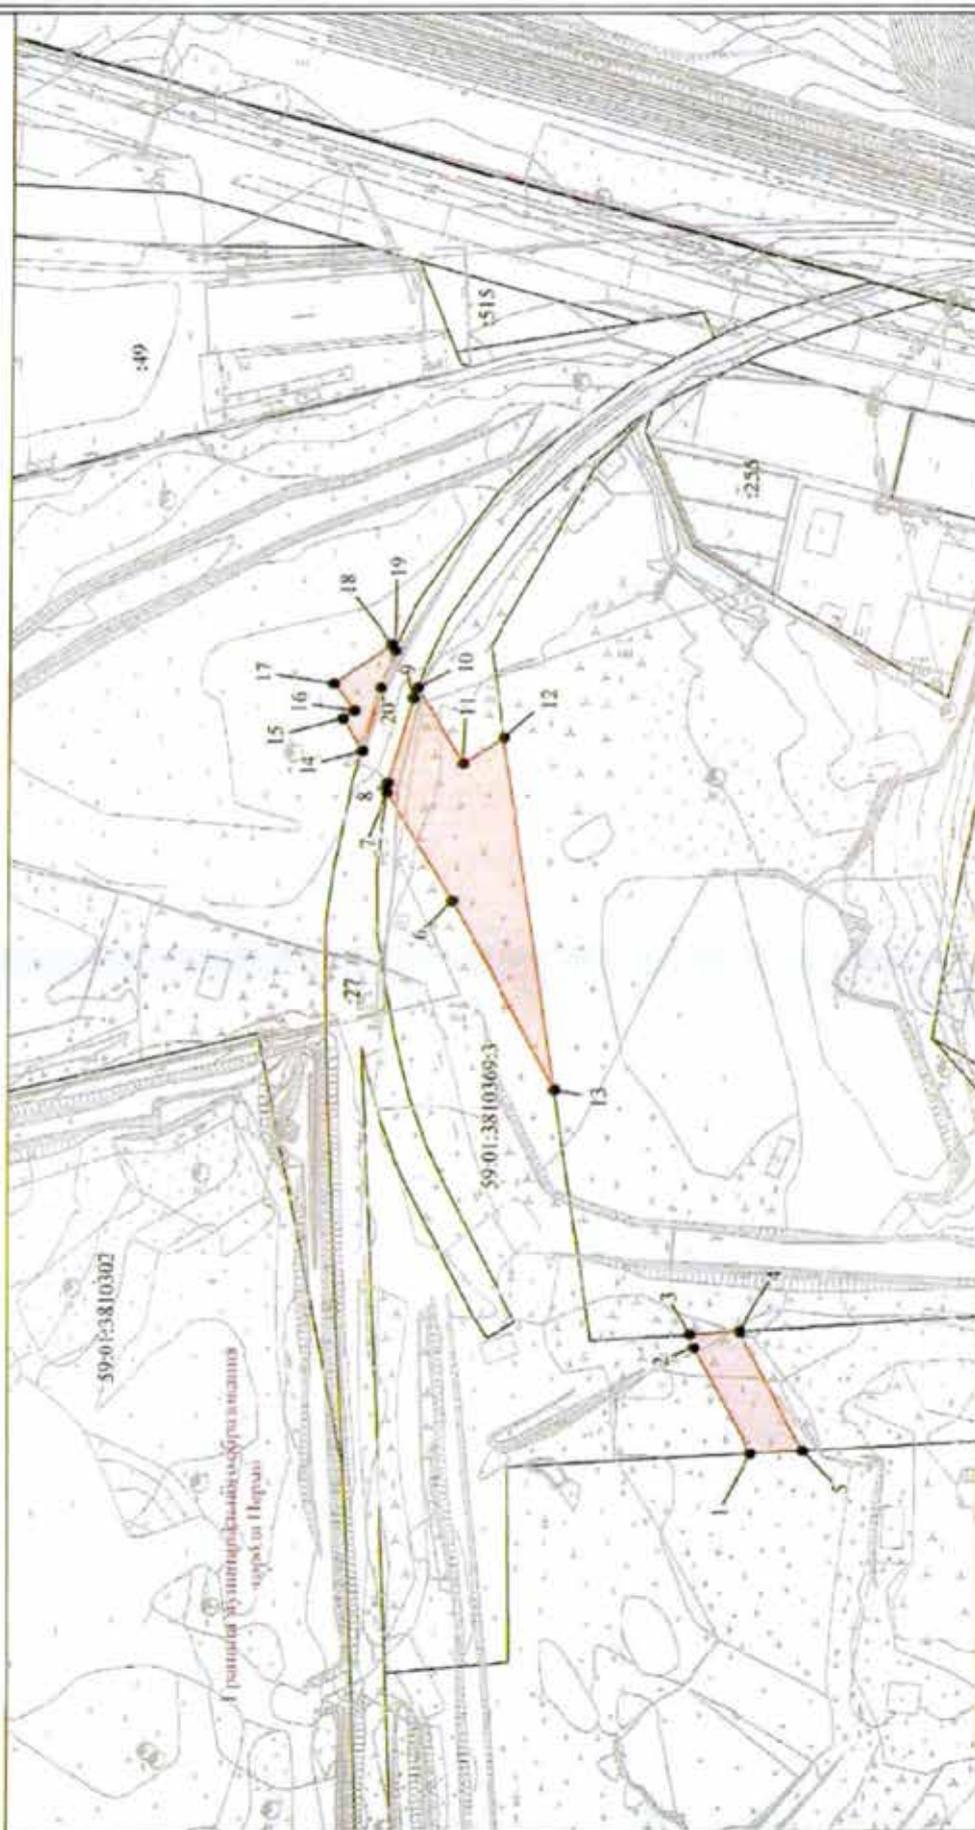

Масштаб 1:2000

**Условные обозначения**

- 59-01:3810302 Номер кадастрового квартала
- 59-01:3810369:3 Кадастровый номер земельного участка
-  Проведенная граница публичного сервитута
-  Существующая часть границы, имеющаяся в ЕГРН
-  Границы кадастрового квартала
-  Границы кадастрового квартала

Графическое описание местоположения границ публичного сервитута				
В целях обеспечения строительства, реконструкции объектов инфраструктуры при реализации объекта «Северный железнодорожный обход г. Перми: «2 этап – Переустройство ул. Соликамская», «4 этап – Железнодорожный путь с примыканием к станции Левшино», «5 этап – Мостовой переход через реку Кама» на земельном участке с кадастровым номером 59:01:3810369:3, находящемся в частной собственности				
Местоположение земельного участка (публичного сервитута)			Пермский край, г Пермь	
Система координат			МСК-59, зона 2	
Площадь земельного участка (части земельного участка)			2 868 кв. м	
Перечень характерных точек				
Обозначение характерных точек границ	Координаты, м		Метод определения координат характерной точки	Средняя квадратическая погрешность положения характерной точки (Mt), м
	X	Y		
1	2	3	4	5
Площадь 540 кв.м.				
Кадастровый номер земельного участка 59:01:3810369:3				
1	527818.17	2238453.24	Аналитический метод	0.10
2	527834.43	2238484.80	Аналитический метод	0.10
3	527835.48	2238488.70	Аналитический метод	0.10
4	527821.41	2238489.56	Аналитический метод	0.10
5	527803.48	2238454.05	Аналитический метод	0.10
1	527818.17	2238453.24	Аналитический метод	0.10
Площадь 2 108 кв.м.				
Кадастровый номер земельного участка 59:01:3810369:3				
6	527903.82	2238618.22	Аналитический метод	0.10
7	527922.61	2238650.63	Аналитический метод	0.10
8	527922.27	2238653.40	Аналитический метод	0.10
9	527915.06	2238678.26	Аналитический метод	0.10
10	527913.89	2238681.35	Аналитический метод	0.10
11	527900.92	2238659.10	Аналитический метод	0.10
12	527888.97	2238666.73	Аналитический метод	0.10
13	527874.26	2238561.57	Аналитический метод	0.10
6	527903.82	2238618.22	Аналитический метод	0.10
Площадь 220 кв.м.				
Кадастровый номер земельного участка 59:01:3810369:3				
14	527929.80	2238663.02	Аналитический метод	0.10
15	527935.30	2238672.49	Аналитический метод	0.10
16	527932.07	2238674.71	Аналитический метод	0.10
17	527937.95	2238682.67	Аналитический метод	0.10

18	527921.42	2238694.24	Аналитический метод	0.10
19	527920.40	2238692.48	Аналитический метод	0.10
20	527924.56	2238681.42	Аналитический метод	0.10
14	527929.80	2238663.02	Аналитический метод	0.10



МИНИСТЕРСТВО ТРАНСПОРТА РОССИЙСКОЙ ФЕДЕРАЦИИ

ФЕДЕРАЛЬНОЕ АГЕНТСТВО ЖЕЛЕЗНОДОРОЖНОГО ТРАНСПОРТА  
(РОСЖЕЛДОР)

## РАСПОРЯЖЕНИЕ

18 апреля 2021

Москва

№ ДУ-119-р**Об установлении публичного сервитута в интересах дирекции по комплексной реконструкции железных дорог и строительству объектов железнодорожного транспорта – филиала открытого акционерного общества «Российские железные дороги»**

В соответствии с Земельным кодексом Российской Федерации, статьей 4 Федерального закона от 31.07.2020 № 254-ФЗ «Об особенностях регулирования отдельных отношений в целях модернизации и расширения магистральной инфраструктуры и о внесении изменений в отдельные законодательные акты Российской Федерации», пунктом 5.3.18 (3) Положения о Федеральном агентстве железнодорожного транспорта, утвержденного постановлением Правительства Российской Федерации от 30.07.2004 № 397, и на основании ходатайства Дирекции по комплексной реконструкции железных дорог и строительству объектов железнодорожного транспорта – филиала открытого акционерного общества «Российские железные дороги» (далее – Дирекция), поступившего с письмом Дирекции от 13.04.2021 № ИСХ-3956/ДКРС:

1. Установить публичный сервитут на срок 81 месяц в интересах Дирекции (ОГРН 1037739877295, ИНН 7708503727) в отношении:

1) земельного участка площадью 7781 кв.м в границах кадастрового квартала № 59:01:3810302, с адресным ориентиром: Пермский край, г. Пермь;

2) земельного участка площадью 82 кв.м в границах кадастрового квартала № 59:01:5510001, с адресным ориентиром: Пермский край, г. Пермь.

2. Срок, в течение которого использование земельного участка (его части) и (или) расположенного на нем объекта недвижимости в соответствии с их разрешенным использованием будет невозможно или существенно затруднено (при возникновении таких обстоятельств) не более 12 месяцев.

3. Утвердить границы публичного сервитута общей площадью 7863 кв. м согласно прилагаемому графическому описанию местоположения границ публичного сервитута и перечням координат характерных точек вышеуказанных границ, являющихся неотъемлемой частью настоящего распоряжения.

4. Публичный сервитут устанавливается в целях строительства и реконструкции для объекта: «Северный железнодорожный обход г. Перми» II этап строительства – «Строительство предохранительных тупиков и укладка стрелок примыкания Северного железнодорожного обхода на перегоне Левшино - Балмошная с включением в электрическую централизацию станции Левшино» на основании документации по планировке территории (проекта планировки территории и проекта межевания территории), утвержденной распоряжениями Федерального агентства железнодорожного транспорта от 15.01.2021 № ЭБ-7-р и от 11.02.2021 № ЭБ-40-р.

5. Порядок расчета и внесения платы за публичный сервитут в отношении земельного участка, находящегося в государственной или муниципальной собственности и не обремененного правами третьих лиц, устанавливается в соответствии со статьей 39.46 Земельного кодекса Российской Федерации.

6. Управлению финансов, инвестиций и капитального строительства Федерального агентства железнодорожного транспорта:

- 1) в соответствии с Федеральным законом от 13.07.2015 № 218-ФЗ «О государственной регистрации недвижимости» направить копию настоящего распоряжения в филиал ФГБУ «ФКП Росреестра» по Пермскому краю;
- 2) направить копию настоящего распоряжения в Дирекцию;
- 3) обеспечить размещение настоящего распоряжения на официальном сайте Федерального агентства железнодорожного транспорта в информационно-коммуникационной сети «Интернет».


Врио руководителя



А.О. Иванов

В целях обеспечения строительства, реконструкции объектов инфраструктуры при реализации объекта «Северный железнодорожный обход г. Пермь – «2 этап – Переустройство ул. Солымакша», «4 этап – Железнодорожный путь с привокзальной площадью к станции Дешинино», «5 этап – Мостовой переход через реку Каму» на землях, находящихся в государственной или муниципальной собственности

Графическое описание местонахождения границ публичного сервитута

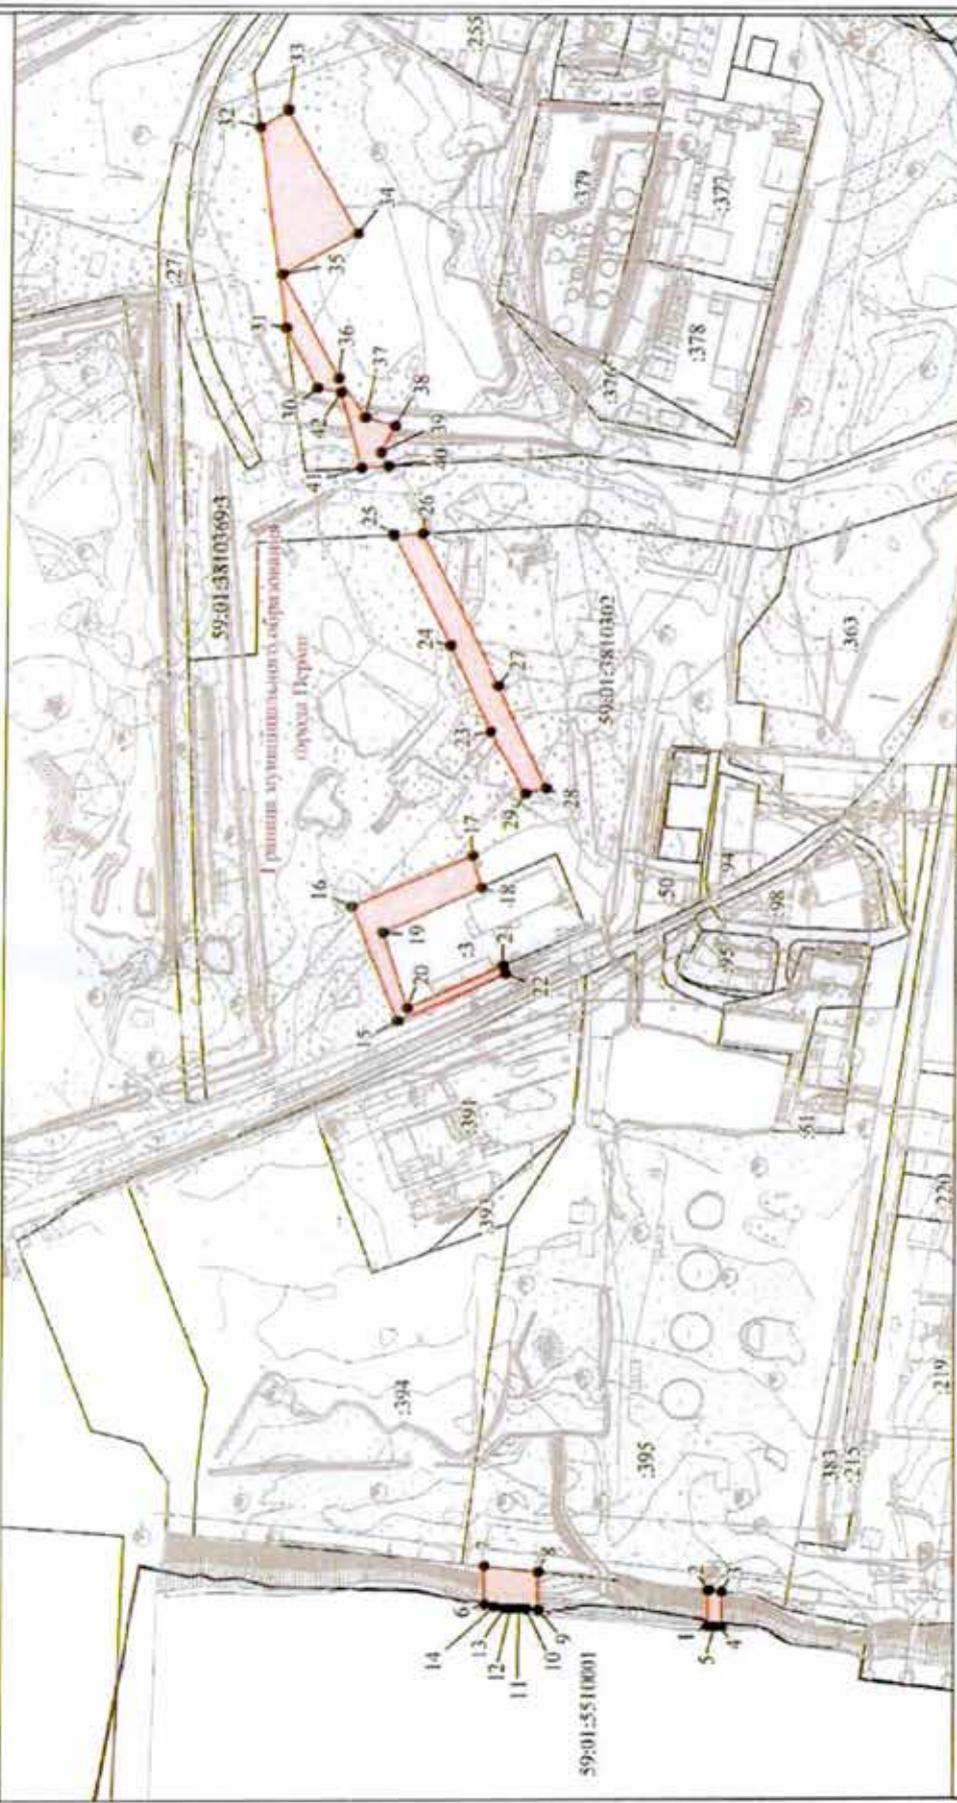

Масштаб 1:3500

- Условные обозначения**
- 59:01:3810302 Номер кадастрового квартала
  - :391 Кадастровый номер земельного участка
  - ▭ Проектная граница публичного сервитута
  - Сухопутный участок границы, имеющийся в ЕГРН
  - Граница кадастрового квартала
  - Граница кадастрового квартала

Графическое описание местоположения границ публичного сервитута				
В целях обеспечения строительства, реконструкции объектов инфраструктуры при реализации объекта «Северный железнодорожный обход г. Перми: «2 этап – Переустройство ул. Соликамская», «4 этап – Железнодорожный путь с примыканием к станции Левшино», «5 этап – Мостовой переход через реку Кама» на землях, находящихся в государственной или муниципальной собственности				
Местоположение земельного участка (публичного сервитута)			Пермский край, г Пермь	
Система координат			МСК-59, зона 2	
Площадь земельного участка (части земельного участка)			7 863 кв. м	
Перечень характерных точек				
Обозначение характерных точек границ	Координаты, м		Метод определения координат характерной точки	Средняя квадратическая погрешность положения характерной точки (Mt), м
	X	Y		
1	2	3	4	5
Площадь 135 кв.м.				
Номер кадастрового квартала 59:01:3810302; 59:01:5510001				
1	527654.69	2237874.40	Аналитический метод	0.10
2	527654.47	2237893.50	Аналитический метод	0.10
3	527647.46	2237892.69	Аналитический метод	0.10
4	527647.45	2237874.09	Аналитический метод	0.10
5	527651.30	2237874.17	Аналитический метод	0.10
1	527654.69	2237874.40	Аналитический метод	0.10
Площадь 567 кв.м.				
Номер кадастрового квартала 59:01:3810302; 59:01:5510001				
6	527767.84	2237886.40	Аналитический метод	0.10
7	527767.89	2237906.78	Аналитический метод	0.10
8	527740.48	2237903.62	Аналитический метод	0.10
9	527740.44	2237883.40	Аналитический метод	0.10
10	527746.53	2237884.09	Аналитический метод	0.10
11	527750.03	2237884.33	Аналитический метод	0.10
12	527754.12	2237884.16	Аналитический метод	0.10
13	527757.20	2237884.23	Аналитический метод	0.10
14	527762.47	2237885.16	Аналитический метод	0.10
6	527767.84	2237886.40	Аналитический метод	0.10
Площадь 1 824 кв.м.				
Номер кадастрового квартала 59:01:3810302				
15	527813.69	2238196.82	Аналитический метод	0.10
16	527837.74	2238257.00	Аналитический метод	0.10
17	527776.17	2238283.86	Аналитический метод	0.10

18	527771.38	2238267.02	Аналитический метод	0.10
19	527821.44	2238243.62	Аналитический метод	0.10
20	527809.00	2238203.66	Аналитический метод	0.10
21	527759.70	2238225.91	Аналитический метод	0.10
22	527758.48	2238221.61	Аналитический метод	0.10
15	527813.69	2238196.82	Аналитический метод	0.10
Площадь 1 949 кв.м.				
Номер кадастрового квартала 59:01:3810302				
23	527767.43	2238350.96	Аналитический метод	0.10
24	527788.75	2238396.14	Аналитический метод	0.10
25	527818.17	2238453.24	Аналитический метод	0.10
26	527803.48	2238454.05	Аналитический метод	0.10
27	527763.53	2238374.96	Аналитический метод	0.10
28	527738.95	2238319.99	Аналитический метод	0.10
29	527749.16	2238317.26	Аналитический метод	0.10
23	527767.43	2238350.96	Аналитический метод	0.10
Площадь 3 388 кв.м.				
Номер кадастрового квартала 59:01:3810302				
30	527858.24	2238530.85	Аналитический метод	0.10
31	527874.26	2238561.57	Аналитический метод	0.10
32	527888.97	2238666.73	Аналитический метод	0.10
33	527875.09	2238675.59	Аналитический метод	0.10
34	527838.93	2238610.99	Аналитический метод	0.10
35	527876.42	2238589.67	Аналитический метод	0.10
36	527847.57	2238535.62	Аналитический метод	0.10
37	527833.83	2238515.38	Аналитический метод	0.10
38	527818.28	2238510.74	Аналитический метод	0.10
39	527825.18	2238497.02	Аналитический метод	0.10
40	527821.41	2238489.56	Аналитический метод	0.10
41	527835.48	2238488.70	Аналитический метод	0.10
42	527846.16	2238528.45	Аналитический метод	0.10
30	527858.24	2238530.85	Аналитический метод	0.10

**Перечень объектов недвижимого имущества, находящихся в муниципальной собственности города Перми и предназначенных для сдачи в аренду по состоянию на 15.05.2021**

Адрес на сайте: <http://www.gorodperm.ru>

**Дзержинский район**

№ п/п	Адрес объекта	Площадь основная (кв.м)	Доля совместно используемой площади (кв.м)	Характеристика объекта	Оценочный отчет независимого оценщика		Дата проведения аукциона на право заключения договоров аренды муниципального имущества	Примечание
					реквизиты (номер, дата)	размер арендной платы (без НДС), руб./кв.м в месяц		
1	ул. Ветлужская, 62 (кадастровый номер: 59:01:1715012:1110)	16,4	2,6	1 этаж, вход совместный, высота потолков 2,50 м, О,Э, (ХВС,ГВС,К в местах общего пользования)				
2	ул. Екатерининская,220 (кадастровый номер: 59:01:4410222:987)	30,6	0,00	подвал, вход совместный, высота потолков 2,73 м, ХВС,К,О,Э	№ 9801/А от 24.12.2020	229,00 160,30 114,50	25.02.2021 20.04.2021 16.06.2021	
3	ул. Ленина,65 (кадастровый номер: 59:01:4410062:1705)	109,6	0,00	подвал, вход отдельный, высота потолков 2,10 м, ХВС,ГВС,К,О,Э	№ 9-1/21 от 17.03.2021	192,00	25.05.2021	
4	ул. Ленина,65 (кадастровый номер: 59:01:4410062:1581)	145,8	0,00	подвал, вход отдельный, высота потолков 2,10 м, ХВС,ГВС,К,О,Э	№ 57-2/20 от 14.12.2020	99,00 69,30 49,50	25.02.2021 20.04.2021 16.06.2021	
<b>Итого по району</b>		<b>302,4</b>	<b>2,60</b>					

**Индустриальный район**

№ п/п	Адрес объекта	Площадь основная (кв.м)	Доля совместно используемой площади (кв.м)	Характеристика объекта	Оценочный отчет независимого оценщика		Дата проведения аукциона на право заключения договоров аренды муниципального имущества	Примечание
					реквизиты (номер, дата)	размер арендной платы (без НДС), руб./кв.м в месяц		
5	ул. Кавалерийская,3 (кадастровый номер: 59:01:4416003:1696)	58,8	3,00	подвал, вход совместный, высота потолков 2,32 м, ХВС,ГВС,К,О,Э	№ 224-1/20-Т от 30.10.2020	159,92 111,94 79,96	19.01.2021 16.03.2021 25.05.2021	
6	ул. Кавалерийская,3 (кадастровый номер: 59:01:4416003:1692, 59:01:4416003:1693, 59:01:4416003:1694, 59:01:4416003:1695)	213,6	8,90	подвал, вход совместный, высота потолков 2,32 м, ХВС,ГВС,К,О,Э	№ 57-3/20 от 14.12.2020	153,00 107,10 76,50	25.02.2021 20.04.2021 16.06.2021	
7	ул. Качалова,32 (кадастровый номер: 59:01:4410846:396)	198,40	0,00	подвал, вход совместный, высота потолков 2,36 м, ХВС,ГВС,К,О,Э	№ 192/05 от 24.03.2021	156,00	16.06.2021	
8	ул. Космонавта Леонова,23 (реестровый номер: 18966)	163,00	32,60	подвал, вход совместный, высота потолков 2,50 м, ХВС,ГВС,К,О,Э				
9	ул. Мира,82 (кадастровый номер: 59:01:4410758:350)	67,20	0,00	1 этаж, вход отдельный, высота потолков 3,1 м, ХВС,ГВС,К,О,Э	№ 192/02 от 24.03.2021	410,00		
10	ул. Одоевского,28 (реестровый номер: 171553)	190,70	0,00	подвал, вход отдельный, высота потолков 2,87 м, ХВС,ГВС,К,О,Э				
<b>Итого по району</b>		<b>891,70</b>	<b>44,50</b>					

## Кировский район

№ п/п	Адрес объекта	Площадь основная (кв.м)	Доля совместно используемой площади (кв.м)	Характеристика объекта	Оценочный отчет независимого оценщика		Дата проведения аукциона на право заключения договоров аренды муниципального имущества	Примечание
					реквизиты (номер, дата)	размер арендной платы (без НДС), руб./кв.м в месяц		
11	ул. Калинина,15 (реестровый номер: 16166)	107,00	0,00	цоколь, вход отдельный, высота потолков от 3,22 до 4,18 м, ХВС,ГВС,К,О,Э				ФИП
12	ул. Охотников,11 (кадастровый номер: 59:01:1717030:266)	101,00	0,00	подвал (защитное сооружение), вход совместный, высота потолков от 2,14 м до 2,30 м, ХВС,К,О,Э				
13	ул.Чистопольская,31 (Лит.Б) (кадастровый номер: 59:01:1713092:20)	352,10	0,00	ОСЗ, 1 этаж, высота потолков от 2,72 м до 3,25 м, ХВС, К,О,Э	№ 9802/А от 12.01.2021	144,00 100,80 72,00	25.02.2021 20.04.2021 16.06.2021	
14	ул. 4-й Пятилетки,2а (кадастровый номер: 59:01:1717029:512)	19,10	0,00	1 этаж, вход совместный, высота потолков 3,00 м, О,Э				
15	ул. 4-й Пятилетки,2а (кадастровый номер: 59:01:1717029:514)	18,30	0,00	1 этаж, вход совместный, высота потолков 3,00 м, О,Э				
<b>Итого по району</b>		<b>597,50</b>	<b>0,00</b>					

## Ленинский район

№ п/п	Адрес объекта	Площадь основная (кв.м)	Доля совместно используемой площади (кв.м)	Характеристика объекта	Оценочный отчет независимого оценщика		Дата проведения аукциона на право заключения договоров аренды муниципального имущества	Примечание
					реквизиты (номер, дата)	размер арендной платы (без НДС), руб./кв.м в месяц		
16	ул.Пушкина,13 (кадастровый номер: 59:01:4410140:1134)	4,50	1,60	цокольный этаж, вход совместный, высота потолков 2,40 м, ХВС, К,О,Э	№ 9781/А от 24.12.2020	351,00 245,70 175,50	25.02.2021 20.04.2021 16.06.2021	
<b>Итого по району</b>		<b>4,50</b>	<b>1,60</b>					

## Мотовилихинский район

№ п/п	Адрес объекта	Площадь основная (кв.м)	Доля совместно используемой площади (кв.м)	Характеристика объекта	Оценочный отчет независимого оценщика		Дата проведения аукциона на право заключения договоров аренды муниципального имущества	Примечание
					реквизиты (номер, дата)	размер арендной платы (без НДС), руб./кв.м в месяц		
17	ул.Восстания,55 (кадастровый номер: 59:01:4211225:38)	1828,20	0,00	ОСЗ (школа), высота потолков от 2,0 м до 3,90 м			17.07.2020 02.09.2020 27.10.2020 08.12.2020 09.02.2021 30.03.2021 27.05.2021	ОКН

18	бульвар Гагарина, 55 (реестровый номер: 18206)	83,30	0,00	1 этаж, вход отдельный, высота потолков 2,85 м и 3,20 м, ГВС, ХВС, К, О, Э				
19	ул.Гарцовская,58 (реестровый номер: 14317)	85,10	0,00	1 этаж, вход отдельный, высота потолков 3,25 м, ГВС, ХВС, К, О, Э				
20	ул.Крупской,30 (кадастровый номер: 59:01:4311738:1495)	214,80	0,00	подвал, вход через подъезд, высота потолков 2,38 м, ХВС,ГВС,К,О,Э	№ 15-12/20 от 16.12.2020	138,00		
21	ул. Постановова,7 (кадастровый номер: 59:01:4211197:1536)	13,00	5,30	1 этаж, вход совместный, высота потолков 2,85 м, О,Э, (ХВС,ГВС,К в местах общего пользования)				
22	ул.Хрустальная,32 (реестровый номер: 23267)	23,80	8,50	1 этаж, вход совместный, высота потолков 3,25 м, ХВС, ГВС, К - совместное пользование, О, Э				

**Итого по району 2 248,20 13,80**

#### Орджоникидзевский район

23	ул. Генерала Черняховского,76 (кадастровый номер: 59:01:3810195:1780)	10,30	2,60	1 этаж, вход совместный, высота потолков 3,35 м, О,Э (ХВС,ГВС,К в местах общего пользования)	№ 57-1/20 от 14.12.2020	146,00 102,20	16.03.2021 25.05.2021	
24	ул. Генерала Черняховского,76 (кадастровый номер: 59:01:3810195:1787)	19,90	1,10	1 этаж, вход совместный, высота потолков 3,35 м, ХВС,ГВС,К,О,Э				

**Итого по району 30,20 3,70**

#### Свердловский район

№ п/п	Адрес объекта	Площадь основная (кв.м)	Доля совместно используемой площади (кв.м)	Характеристика объекта	Оценочный отчет независимого оценщика		Дата проведения аукциона на право заключения договоров аренды муниципального имущества	Примечание
					реквизиты (номер, дата)	размер арендной платы (без НДС), руб./кв.м в месяц		
25	ул.А.Гатаулина,27 (реестровый номер: 11856)	110,00	0,00	цокольный этаж, вход отдельный, высота потолков 2,70 м, ХВС, ГВС, К, О, Э				
26	ул. Г.Хасана,16 (реестровый номер: 491500)	103,30	0,00	подвал, вход отдельный, высота потолков 2,28 м, ХВС,ГВС,К,О,Э				
27	ул. Елькина,7 (кадастровый номер: 59:01:4410727:307)	11,80	0,00	1 этаж, вход отдельный, высота потолков 2,62 м, ХВС,ГВС,К,О,Э				
28	ул.Л.Шатрова,34 (реестровый номер: 23426)	348,40	118,00	цокольный этаж, вход совместный, высота потолков 3,00 м, ХВС,ГВС,К,О,Э				
29	ул. Муромская,16а (кадастровый номер: 59:01:4413607:439)	325,20	0,00	1,2 этажи нежилого здания, вход отдельный, высота потолков 2,88 м, ХВС,ГВС,К,О,Э				
30	ул.Рабоче-Крестьянская,26 (реестровый номер: 191600)	41,30	3,70	цоколь, вход совместный, высота потолков до 3,00 м, О,Э				
31	ул. Солдатова,43 (кадастровый номер: 59:01:4410947:15090)	183,70	0,00	подвал, вход отдельный, высота потолков от 2,39 м до 2,46 м, ХВС,ГВС,К,О,Э				

**Итого по району 1 123,70 121,70**

**Итого по городу: 5 198,20 187,90**

ФИП - фонд имущественной поддержки субъектов малого и среднего предпринимательства

ППП - прогнозный план приватизации

ОКН - объект культурного наследия

ХВС - холодное водоснабжение, ГВС - горячее водоснабжение, К - канализация, О - отопление, Э - э/энергия,

ОСЗ - отдельно-стоящее здание

ХВС - холодное водоснабжение, ГВС - горячее водоснабжение, К - канализация, О - отопление, Э - э/энергия,

ОСЗ - отдельно-стоящее здание

**По возникающим вопросам обращаться в МКУ «Содержание муниципального имущества» ул. Н. Островского, 27, телефон 210-91-24 (доп. 148)**

**Департамент земельных отношений администрации города Перми в целях информирования населения  
в соответствии со статьей 39.42 Земельного кодекса Российской Федерации сообщает о возможном установлении  
публичного сервитута в отдельных целях на территории города Перми**

№	Кадастровый номер земельного участка в отношении которого устанавливается публичный сервитут (при наличии)	Адрес или описание земельного участка в отношении которого устанавливается публичный сервитут	Цели установления публичного сервитута
1	59:01:3510254:118	г. Пермь, Орджоникидзевский район	В целях обслуживания и эксплуатации газопроводов
2	59:01:3510067:1	г. Пермь, Орджоникидзевский район	В целях обслуживания и эксплуатации газопроводов
3	59:01:0000000:47558	г. Пермь, Орджоникидзевский район	В целях обслуживания и эксплуатации газопроводов
4	59:01:0000000:800	г. Пермь, Орджоникидзевский район	В целях обслуживания и эксплуатации газопроводов
5	59:01:251466:41	г. Пермь, Орджоникидзевский район	В целях обслуживания и эксплуатации газопроводов
6	59:01:0000000:77756	г. Пермь, Орджоникидзевский район	В целях обслуживания и эксплуатации газопроводов
7	59:01:0000000:79954	г. Пермь, Орджоникидзевский район	В целях обслуживания и эксплуатации газопроводов
8	59:01:3810232:2	г. Пермь, Орджоникидзевский район	В целях обслуживания и эксплуатации газопроводов
9	59:01:3810232:30	г. Пермь, Орджоникидзевский район	В целях обслуживания и эксплуатации газопроводов
10	59:01:3510046:1	г. Пермь, Орджоникидзевский район	В целях обслуживания и эксплуатации газопроводов
11	59:01:0000000:781	г. Пермь, Орджоникидзевский район	В целях обслуживания и эксплуатации газопроводов
12	59:01:3510067:39	г. Пермь, Орджоникидзевский район	В целях обслуживания и эксплуатации газопроводов
13	59:01:0000000:800	г. Пермь, Орджоникидзевский район	В целях обслуживания и эксплуатации газопроводов
14	59:01:0000000:47558	г. Пермь, Орджоникидзевский район	В целях обслуживания и эксплуатации газопроводов
15	59:01:1810060:15	г. Пермь, Кировский район	В целях обслуживания и эксплуатации газопроводов
16	59:01:0000000:922	г. Пермь, Кировский район	В целях обслуживания и эксплуатации газопроводов
17	59:01:1810060:47	г. Пермь, Кировский район	В целях обслуживания и эксплуатации газопроводов
18	59:01:4311500:1	г. Пермь, Свердловский район	В целях обслуживания и эксплуатации газопроводов
19	59:01:4311072:11	г. Пермь, Мотовилихинский район	В целях обслуживания и эксплуатации газопроводов
20	59:01:4311071:7	г. Пермь, Мотовилихинский район	В целях обслуживания и эксплуатации газопроводов

Заинтересованные лица имеют право ознакомиться с ходатайством об установлении публичного сервитута и прилагаемым к нему описанием местоположения границ публичного сервитута по адресу: г. Пермь, ул. Сибирская 15, (тел. 212-90-54, 212-08-38).

Заинтересованные лица могут подать заявление об учете прав в срок с 19.05.2021 по 17.06.2021.

Способы подачи заявлений:

1. посредством почтовой связи;
2. лично, в том числе через представителя, в департамент земельных отношений администрации города Перми (г. Пермь, ул. Сибирская 15);
3. в форме электронных документов с использованием информационно-телекоммуникационной сети «Интернет».

Правообладатели земельных участков, в отношении которых испрашивается публичный сервитут, если их права не зарегистрированы в Едином государственном реестре недвижимости, в течение тридцати дней со дня опубликования сообщения, предусмотренного подпунктом 1 пункта 3 статьи 39.42 ЗК РФ, подают в орган, уполномоченный на установление публичного сервитута, заявления об учете их прав (обременений прав) на земельные участки с приложением копий документов, подтверждающих эти права (обременения прав). В таких заявлениях указывается способ связи с правообладателями земельных участков, в том числе их почтовый адрес и (или) адрес электронной почты. Правообладатели земельных участков, подавшие такие заявления по истечении указанного срока, несут риски невозможности

обеспечения их прав в связи с отсутствием информации о таких лицах и их правах на земельные участки. Такие лица имеют право требовать от обладателя публичного сервитута плату за публичный сервитут не более чем за три года, предшествующие дню направления ими заявления об учете их прав (обременений прав).

Реквизиты решений об утверждении документа территориального планирования, документации по планировке территории, программ комплексного развития систем коммунальной инфраструктуры поселения, городского округа, а также информацию об инвестиционной программе субъекта естественных монополий, организации коммунального комплекса, указанных в ходатайстве об установлении публичного сервитута и сведения об официальных сайтах в информационно-телекоммуникационной сети «Интернет» отсутствуют.

Информация о возможности установления публичного сервитута публикуется на сайте <http://www.gogodremn.ru>, в «Официальном бюллетене органов местного самоуправления муниципального образования город Пермь».

**Приложение: на 14 л. в 1 экз.**

### Схема расположения границ публичного сервитута

**Объект:** Газопровод среднего давления до границы земельного участка по адресу: Пермский край, г. Пермь, Мотовилихинский район, ул. Индустриализации, 6

**Местоположение:** Пермский край, г. Пермь, Мотовилихинский район, ул. Индустриализации

**Площадь земель или части земельного участка:** 72 м<sup>2</sup> (в т.ч. 59:01:4311072:11= 49,95 м<sup>2</sup>; 59:01:4311071:7 = 5,95 м<sup>2</sup>; земли общего пользования = 16,48 м<sup>2</sup>)

**Категория земель:** земли населенных пунктов;

**Вид разрешенного использования:** -

#### Каталог координат, м

Система координат: МСК-59, зона 2

Метод определения координат - Геодезический


№ точки границы	X	Y	Средняя квадратическая погрешность положения
1	519718.53	2235320.28	0.10
2	519715.27	2235322.58	0.10
3	519714.90	2235321.44	0.10
4	519715.17	2235320.44	0.10
5	519715.90	2235319.71	0.10
6	519716.90	2235319.44	0.10
7	519717.90	2235319.71	0.10
1	519718.53	2235320.28	0.10
8	519733.20	2235339.94	0.10
9	519735.64	2235343.21	0.10
10	519739.85	2235348.85	0.10
11	519740.12	2235349.85	0.10
12	519739.87	2235350.82	0.10
13	519738.67	2235352.99	0.10
14	519738.15	2235353.60	0.10
15	519736.70	2235354.73	0.10
16	519735.47	2235355.15	0.10
17	519734.47	2235354.88	0.10
18	519733.74	2235354.15	0.10
19	519733.47	2235353.15	0.10
20	519733.74	2235352.15	0.10
21	519735.37	2235350.69	0.10
22	519735.74	2235350.01	0.10
23	519732.41	2235345.56	0.10
24	519729.91	2235342.22	0.10
8	519733.20	2235339.94	0.10

Границы 1-2, 24-8 – земельный участок 59:01:0000000:90034;


Границы 2-1 - земельный участок 59:01:4311071:7;

Границы 8-9, 23-24 – земли общего пользования;

Границы 9-23 - земельный участок 59:01:4311072:11.

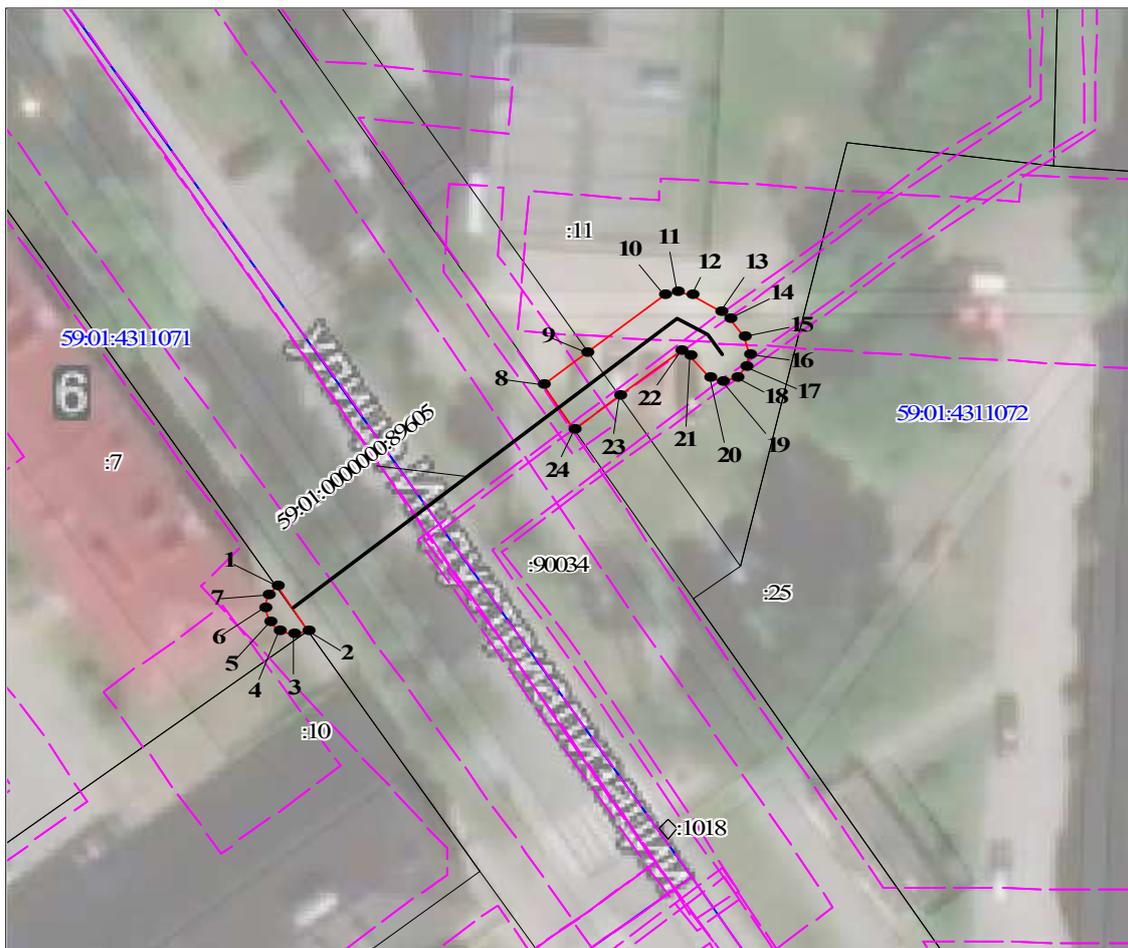

Масштаб 1:500

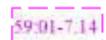

Зоны с особыми условиями использования территории, сведения о которых внесены в ЕГРН



Границы и номер объектов капитального строительства, сведения о которых внесены в ЕГРН



Обозначение характерной точки проектной границы публичного сервитута



Границы и номер земельных участков, сведения о которых внесены в ЕГРН

Граница кадастрового квартала

59:01:4011806

Номер кадастрового квартала



Проектные границы публичного сервитута

Заявитель:

*Порубов*

А.К. Порубов

(подпись, расшифровка подписи)  
МП (для юридических лиц и индивидуальных предпринимателей)

### Схема расположения границ публичного сервитута

**Объект:** Газопровод низкого давления до границы земельного участка по адресу: Пермский край, г. Пермь, Орджоникидзевский район, улица Ветлянская, 3

**Местоположение:** Пермский край, г.о.Пермский, г. Пермь, улица Ветлянская

**Площадь земель или части земельного участка:** 42м<sup>2</sup> (в т.ч. 59:01:3510067:39= 6,04м<sup>2</sup>, 59:01:0000000:47558=15,02м<sup>2</sup>, 59:01:0000000:800=7,99м<sup>2</sup> , земли общего пользования = 12,65 м<sup>2</sup>)

**Категория земель:** земли населенных пунктов;

**Вид разрешенного использования:** -

#### Каталог координат, м

Система координат: МСК-59, зона 2

Метод определения координат - Геодезический

№ точки границы	X	Y	Средняя квадратическая погрешность положения характерной точки (Mt), м
н1	532999.71	2244457.66	0.10
н2	532999.29	2244457.55	0.10
н3	532998.71	2244457.39	0.10
н4	532998.20	2244456.88	0.10
н5	532997.98	2244456.66	0.10
н6	532997.71	2244455.66	0.10
н7	532997.98	2244454.66	0.10
н8	532998.71	2244453.93	0.10
н9	532998.96	2244453.85	0.10
н10	532999.48	2244453.67	0.10
н11	532999.89	2244453.62	0.10
н12	533001.86	2244453.40	0.10
н13	533003.83	2244453.18	0.10
н14	533006.89	2244452.84	0.10
н15	533007.08	2244452.82	0.10
н16	533008.08	2244453.09	0.10
н17	533008.81	2244453.82	0.10
н18	533009.08	2244454.82	0.10
н19	533008.81	2244455.82	0.10
н20	533008.08	2244456.55	0.10
н21	533007.31	2244456.81	0.10
н22	533007.26	2244456.82	0.10
н23	533004.25	2244457.16	0.10
н24	533002.25	2244457.38	0.10
н25	533000.28	2244457.60	0.10
н1	532999.71	2244457.66	0.10

Граница н13-н14, н21-н23, н4-н8– земли общего пользования;

Граница н14-н21– земельный участок с кадастровым номером 59:01:3510067:39;

Граница н23-н24, н25-н4, н8-н11, н12-н13– земельный участок с кадастровым номером 59:01:0000000:47558;

Граница н24-н25, н11-н12– земельный участок с кадастровым номером 59:01:0000000:800.



Масштаб 1:300

Условные обозначения:




Зоны с особыми условиями использования территории, сведения о которых внесены в ЕГРН



Границы и номер объектов капитального строительства, сведения о которых внесены в ЕГРН



Обозначение характерной точки проектной границы публичного сервитута

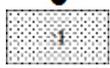

Границы и номер земельных участков, сведения о которых внесены в ЕГРН

Граница кадастрового квартала

59:01:4011806

Номер кадастрового квартала



Проектные границы публичного сервитута

Заявитель:

А.К. Порубов

(подпись, расшифровка подписи)

МП (для юридических лиц и индивидуальных предпринимателей)

**Схема расположения границ публичного сервитута**

**Объект:** Газопровод низкого давления до фасада дома по адресу: Пермский край, г. Пермь, Орджоникидзевский район, улица Пришвина, 16

**Местоположение:** Пермский край, г.о. Пермский, г. Пермь, Орджоникидзевский район, улица Пришвина

**Площадь земель или части земельного участка:** 49м<sup>2</sup> (в т.ч. 59:01:3510046:1 = 26,33м<sup>2</sup>, 59:01:0000000:781=18,93м<sup>2</sup>, земли общего пользования =3,60 м<sup>2</sup>)

**Категория земель:** земли населенных пунктов;

**Вид разрешенного использования:** -

**Каталог координат, м**

Система координат: МСК-59, зона 2


Метод определения координат - Геодезический

№ точки границы	X	Y	Средняя квадратическая погрешность положения характерной точки (Мт), м
н1	532201.43	2244340.90	0.10
н2	532200.91	2244340.76	0.10
н3	532200.49	2244340.65	0.10
н4	532200.43	2244340.63	0.10
н5	532199.70	2244339.90	0.10
н6	532199.43	2244338.98	0.10
н7	532199.30	2244335.74	0.10
н8	532199.27	2244334.93	0.10
н9	532199.06	2244329.77	0.10
н10	532199.33	2244328.69	0.10
н11	532200.06	2244327.96	0.10
н12	532201.06	2244327.69	0.10
н13	532202.06	2244327.96	0.10
н14	532202.79	2244328.69	0.10
н15	532203.06	2244329.61	0.10
н16	532203.26	2244334.64	0.10
н17	532203.29	2244335.43	0.10
н18	532203.43	2244338.82	0.10
н19	532203.16	2244339.90	0.10
н20	532202.57	2244340.48	0.10
н21	532202.43	2244340.63	0.10
н22	532202.31	2244340.66	0.10
н1	532201.43	2244340.90	0.10

Граница н16-н17, н20-н4, н7-н8 – земли общего пользования;


Граница н8-н16 – земельный участок с кадастровым номером 59:01:3510046:1;

Граница н17-н20, н4-н7 – земельный участок с кадастровым номером 59:01:0000000:781.

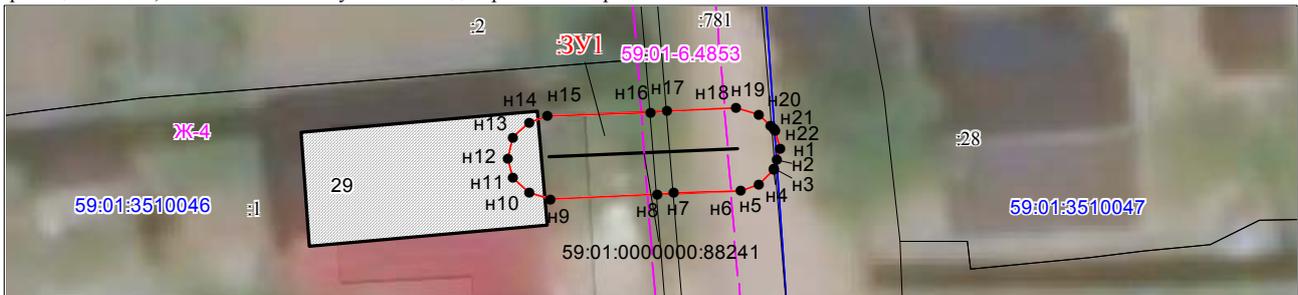

Масштаб 1:300

Условные обозначения:

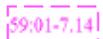

Зоны с особыми условиями использования территории, сведения о которых внесены в ЕГРН



Границы и номер объектов капитального строительства, сведения о которых внесены в ЕГРН



Обозначение характерной точки проектной границы публичного сервитута



Границы и номер земельных участков, сведения о которых внесены в ЕГРН



Граница кадастрового квартала

59:01:4011806

Номер кадастрового квартала



Проектные границы публичного сервитута

Заявитель:

*Порубов*

А.К. Порубов

(подпись, расшифровка подписи)  
МП (для юридических лиц и индивидуальных предпринимателей)

**Схема расположения границ публичного сервитута**

**Объект:** Газопровод низкого давления до границы земельного участка по адресу: Пермский край, г. Пермь, Орджоникидзевский район, улица 2-я Верхотурская, 6б

**Местоположение:** Пермский край, г. Пермь, Орджоникидзевский район, улица Верхотурская 2-я

**Площадь земель или части земельного участка:** 25м<sup>2</sup> (в т.ч. 59:01:3810232:2 = 0,54м<sup>2</sup>, 59:01:3810232:30=5,17м<sup>2</sup>, земли общего пользования = 18,82м<sup>2</sup>)

**Категория земель:** земли населенных пунктов;

**Вид разрешенного использования:** -

**Каталог координат, м**

Система координат: МСК-59, зона 2


Метод определения координат - Геодезический

№ точки границы	X	Y	Средняя квадратическая погрешность положения характерной точки (Mt), м
н1	530008.33	2241052.96	0.10
н2	530007.97	2241052.86	0.10
н3	530004.20	2241051.82	0.10
н4	530003.60	2241051.22	0.10
н5	530003.47	2241051.09	0.10
н6	530003.20	2241050.09	0.10
н7	530003.47	2241049.09	0.10
н8	530004.20	2241048.36	0.10
н9	530004.38	2241048.31	0.10
н10	530005.20	2241048.09	0.10
н11	530008.92	2241049.12	0.10
н12	530009.33	2241049.23	0.10
н13	530010.06	2241049.96	0.10
н14	530010.33	2241050.96	0.10
н15	530010.06	2241051.96	0.10
н16	530009.33	2241052.69	0.10
н1	530008.33	2241052.96	0.10

Граница н2-н11 – земли общего пользования;

Граница н11-н13 – земельный участок с кадастровым номером 59:01:3810232:2;

Граница н13-н2 – земельный участок с кадастровым номером 59:01:3810232:30.

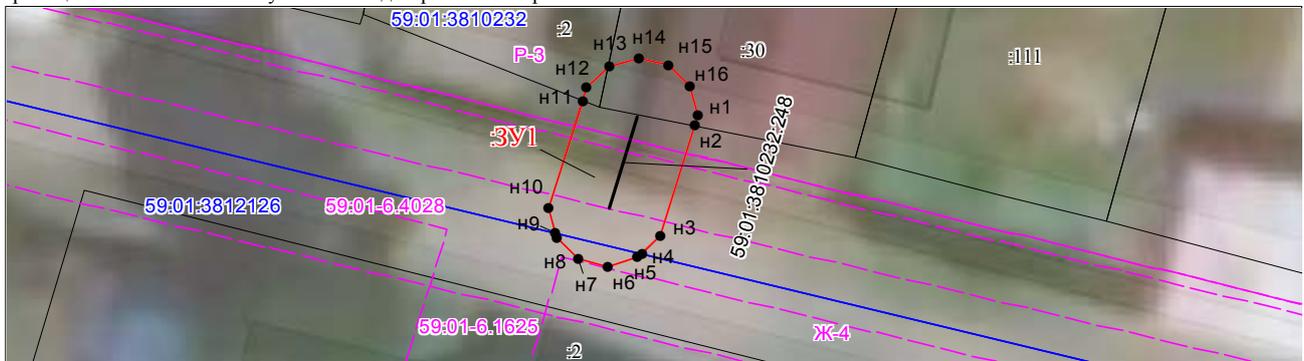

Масштаб 1:300

Условные обозначения:



Зоны с особыми условиями использования территории, сведения о которых внесены в ЕГРН



Границы и номер объектов капитального строительства, сведения о которых внесены в ЕГРН



Обозначение характерной точки проектной границы публичного сервитута



Границы и номер земельных участков, сведения о которых внесены в ЕГРН

Граница кадастрового квартала

59:01:4011806

Номер кадастрового квартала



Проектные границы публичного сервитута

Заявитель:

*Порубов*

А.К. Порубов

(подпись, расшифровка подписи)  
МП (для юридических лиц и индивидуальных предпринимателей)

### Схема расположения границ публичного сервитута

**Объект:** Газопровод низкого давления до фасада жилого дома по адресу: Пермский край, г. Пермь, Орджоникидзевский район, улица 1-я Палубная, 71

**Местоположение:** Пермский край, г. Пермь, Орджоникидзевский район, улица 1-я Палубная

**Площадь земель или части земельного участка:** 61м<sup>2</sup> (в т.ч. 59:01:2510466:41= 37,90м<sup>2</sup>, 59:01:0000000:77756=23,05м<sup>2</sup>, 59:01:0000000:79954=0,51м<sup>2</sup>)

**Категория земель:** земли населенных пунктов;

**Вид разрешенного использования:** -

#### Каталог координат, м

Система координат: МСК-59, зона 2


Метод определения координат - Геодезический

№ точки границы	X	Y	Средняя квадратическая погрешность положения характерной точки (Mt), м
н1	532978.46	2235661.15	0.10
н2	532977.68	2235660.94	0.10
н3	532977.46	2235660.88	0.10
н4	532976.73	2235660.15	0.10
н5	532976.48	2235659.41	0.10
н6	532975.93	2235655.18	0.10
н7	532974.88	2235647.12	0.10
н8	532975.13	2235645.86	0.10
н9	532975.86	2235645.13	0.10
н10	532976.86	2235644.86	0.10
н11	532977.86	2235645.13	0.10
н12	532978.59	2235645.86	0.10
н13	532978.84	2235646.60	0.10
н14	532979.86	2235654.40	0.10
н15	532980.44	2235658.89	0.10
н16	532980.19	2235660.15	0.10
н17	532979.81	2235660.53	0.10
н18	532979.46	2235660.88	0.10
н1	532978.46	2235661.15	0.10

Граница н6-н14– земельный участок с кадастровым номером 59:01:2510466:41;

Граница н14-н17, н2-н6– земельный участок с кадастровым номером 59:01:0000000:77756;

Граница н17-н2– земельный участок с кадастровым номером 59:01:0000000:79954.

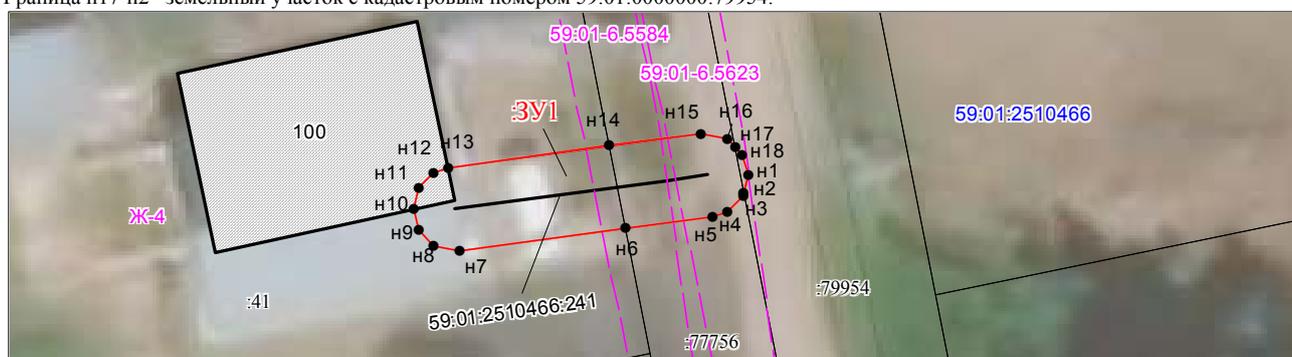

Масштаб 1:300

Условные обозначения:



Зоны с особыми условиями использования территории, сведения о которых внесены в ЕГРН



Границы и номер объектов капитального строительства, сведения о которых внесены в ЕГРН



Обозначение характерной точки проектной границы публичного сервитута



Границы и номер земельных участков, сведения о которых внесены в ЕГРН



Граница кадастрового квартала

59:01:4011806

Номер кадастрового квартала



Проектные границы публичного сервитута

Заявитель:

А.К. Порубов

(подпись, расшифровка подписи)  
МП (для юридических лиц и индивидуальных предпринимателей)

### Схема расположения границ публичного сервитута

**Объект:** Газопровод низкого давления до границы земельного участка по адресу: Пермский край, г. Пермь, Орджоникидзевский район, улица Головановская, 11

**Местоположение:** Пермский край, г.о. Пермский, г. Пермь, улица Головановская

**Площадь земель или части земельного участка:** 36м<sup>2</sup> (в т.ч. 59:01:3510254:118=1,31м<sup>2</sup>, 59:01:3510067:1=6,03м<sup>2</sup> 59:01:0000000:47558=16,89м<sup>2</sup>, 59:01:0000000:800=7,06м<sup>2</sup>, земли общего пользования = 4,70м<sup>2</sup>)

**Категория земель:** земли населенных пунктов;

**Вид разрешенного использования:** -

#### Каталог координат, м

Система координат: МСК-59, зона 2

Метод определения координат - Геодезический

№ точки границы	X	Y	Средняя квадратическая погрешность положения характерной точки (Мт), м
н1	533089.18	2244403.33	0.10
н2	533088.58	2244403.27	0.10
н3	533086.51	2244403.06	0.10
н4	533084.48	2244402.85	0.10
н5	533083.42	2244402.74	0.10
н6	533083.00	2244402.70	0.10
н7	533082.21	2244402.44	0.10
н8	533081.48	2244401.71	0.10
н9	533081.21	2244400.71	0.10
н10	533081.48	2244399.71	0.10
н11	533082.21	2244398.98	0.10
н12	533083.03	2244398.76	0.10
н13	533083.21	2244398.71	0.10
н14	533084.09	2244398.80	0.10
н15	533089.39	2244399.34	0.10
н16	533090.18	2244399.60	0.10
н17	533090.36	2244399.78	0.10
н18	533090.91	2244400.33	0.10
н19	533091.18	2244401.33	0.10
н20	533090.91	2244402.33	0.10
н21	533090.59	2244402.64	0.10
н22	533090.46	2244402.77	0.10
н23	533090.18	2244403.06	0.10
н1	533089.18	2244403.33	0.10


Граница н21-н22, н4-н5, н12-н14, н16-н17 – земли общего пользования;

Граница н17-н21– земельный участок с кадастровым номером 59:01:3510254:118;

Граница н5-н12– земельный участок с кадастровым номером 59:01:3510067:1;

Граница н22-н2, н3-н4, н14-н16– земельный участок с кадастровым номером 59:01:0000000:47558.

Граница н2-н3– земельный участок с кадастровым номером 59:01:0000000:800.

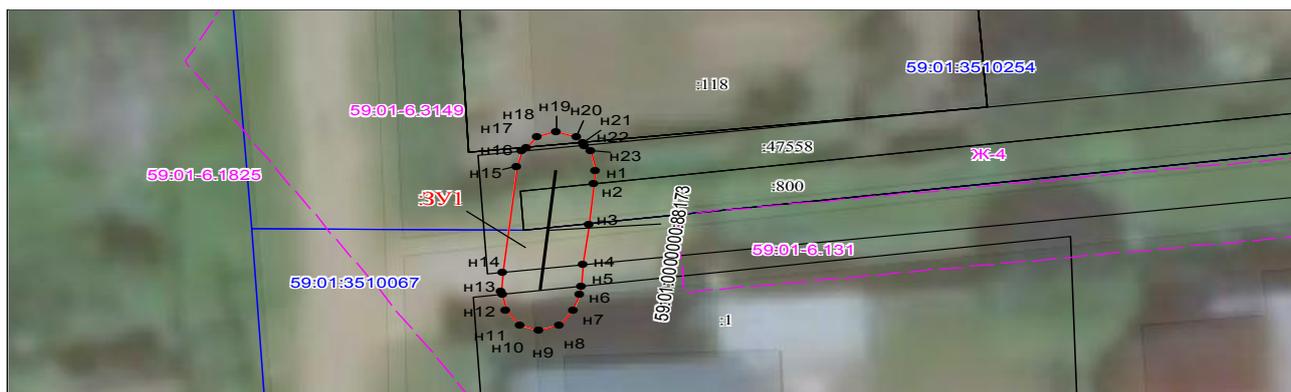

Масштаб 1:300

Условные обозначения:

-  Зоны с особыми условиями использования территории, сведения о которых внесены в ЕГРН
-  Границы и номер объектов капитального строительства, сведения о которых внесены в ЕГРН
-  Обозначение характерной точки проектной границы публичного сервитута
-  Границы и номер земельных участков, сведения о которых внесены в ЕГРН
-  Граница кадастрового квартала
-  Номер кадастрового квартала
-  Проектные границы публичного сервитута

Заявитель:

*Порубов*

А.К. Порубов

(подпись, расшифровка подписи)  
МП (для юридических лиц и индивидуальных предпринимателей)

**Схема расположения границ публичного сервитута**

**Объект:** Газопровод низкого давления до границы земельного участка по адресу: Пермский край, г. Пермь, Кировский район, улица Прудовая, дом 74

**Местоположение:** Пермский край, г. Пермь, Кировский район, улица Прудовая

**Площадь земель или части земельного участка:** 35 м<sup>2</sup> (в т.ч. 59:01:1810060:15 = 4.28 м<sup>2</sup>, 59:01:0000000:922 = 15.82 м<sup>2</sup>, 59:01:1810060:47 = 11.51 м<sup>2</sup>, земли общего пользования = 3.81 м<sup>2</sup>)

**Категория земель:** земли населенных пунктов;

**Вид разрешенного использования:** -

**Каталог координат, м**

Система координат: МСК-59, зона 2

Метод определения координат - Геодезический


№ точки границы	X	Y	Средняя квадратическая погрешность положения характерной точки (Мт), м
н1	523700.49	2219746.70	0.10
н2	523699.49	2219746.43	0.10
н3	523698.76	2219745.70	0.10
н4	523698.65	2219745.37	0.10
н5	523698.50	2219744.88	0.10
н6	523698.23	2219741.87	0.10
н7	523697.97	2219738.86	0.10
н8	523698.24	2219737.86	0.10
н9	523698.34	2219737.75	0.10
н10	523698.97	2219737.13	0.10
н11	523699.97	2219736.86	0.10
н12	523700.97	2219737.13	0.10
н13	523701.27	2219737.43	0.10
н14	523701.70	2219737.86	0.10
н15	523701.96	2219738.69	0.10
н16	523702.20	2219741.45	0.10
н17	523702.49	2219744.70	0.10
н18	523702.43	2219744.93	0.10
н19	523702.22	2219745.70	0.10
н20	523701.49	2219746.43	0.10
н1	523700.49	2219746.70	0.10

Граница н18-н4 – земельный участок с кадастровым номером 59:01:1810060:15 ;

Граница н4-н6 – земельный участок с кадастровым номером 59:01:1810060:47;


Граница н6-н9, н13-н16 – земельный участок с кадастровым номером 59:01:0000000:922;

Граница н9-н13, н16-н18 – земли общего пользования.

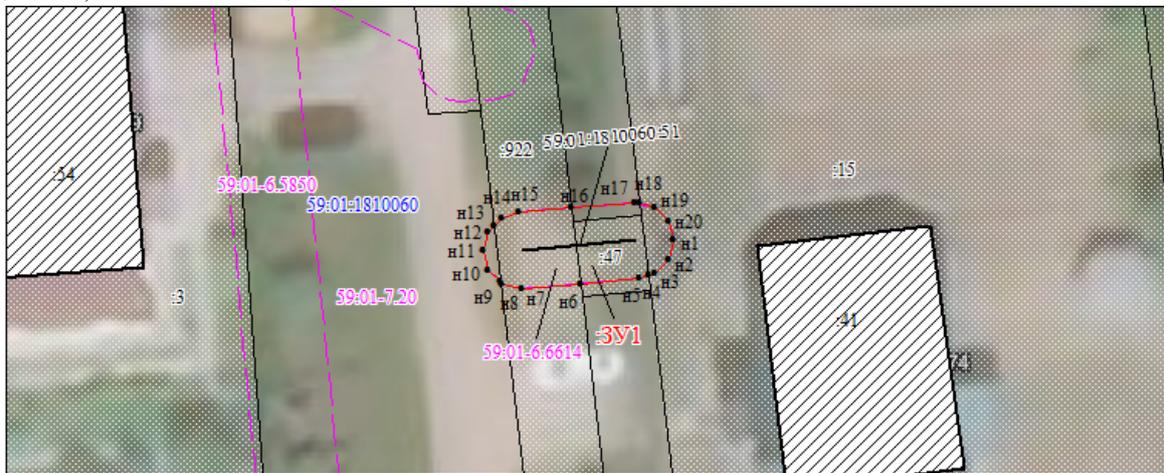

Масштаб 1:300

Условные обозначения:

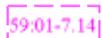

Зоны с особыми условиями использования территории, сведения о которых внесены в ЕГРН



Границы и номер объектов капитального строительства, сведения о которых внесены в ЕГРН



Обозначение характерной точки проектной границы публичного сервитута



Границы и номер земельных участков, сведения о которых внесены в ЕГРН

Граница кадастрового квартала

59:01:4011806

Номер кадастрового квартала



Проектные границы публичного сервитута

Заявитель:

*Порубов*

А.К. Порубов

(подпись, расшифровка подписи)

МП (для юридических лиц и индивидуальных предпринимателей)

### Схема расположения границ публичного сервитута

**Объект:** Газопровод среднего давления до границ земельного участка по адресу: Пермский край, г. Пермь, Свердловский район, ул. Старцева, 104а

**Местоположение:** Пермский край, г. Пермь, Свердловский район, ул. Старцева

**Площадь земель или части земельного участка:** 6м<sup>2</sup>

**Категория земель:** земли населенных пунктов;

**Вид разрешенного использования:** -

#### Каталог координат, м

Система координат: МСК-59, зона 2

Метод определения координат - Геодезический

№ точки границы	X	Y	Средняя квадратическая погрешность положения характерной точки (M <sub>t</sub> ), м
н1	515677.92	2235348.41	0.10
н2	515675.23	2235351.40	0.10
н3	515674.80	2235350.96	0.10
н4	515674.53	2235349.96	0.10
н5	515674.80	2235348.96	0.10
н6	515675.53	2235348.23	0.10
н7	515676.53	2235347.96	0.10
н8	515677.40	2235348.16	0.10
н1	515677.92	2235348.41	0.10

Граница н2-н1 – земельный участок с кадастровым номером 59:01:4311500:1;

Граница н1-н2 – земельный участок с кадастровым номером 59:01:4311500:6.



Масштаб 1:300

Условные обозначения:



Зоны с особыми условиями использования территории, сведения о которых внесены в ЕГРН



Границы и номер объектов капитального строительства, сведения о которых внесены в ЕГРН



Обозначение характерной точки проектной границы публичного сервитута



Границы и номер земельных участков, сведения о которых внесены в ЕГРН

59:01:4011806

Граница кадастрового квартала

Номер кадастрового квартала



Проектные границы публичного сервитута

Заявитель:

*Порубов*

А.К. Порубов

(подпись, расшифровка подписи)

МП (для юридических лиц и индивидуальных предпринимателей)

## Реестр вывесок, подлежащих принудительному демонтажу на территории Кировского района города Перми

№	Адрес (место) нахождения вывески, сведения о владельце вывески (о владельце здания, строения, сооружения, помещения, расположенного в здании, строения, на котором расположена вывеска, если владелец вывески не известен)	Дата направления ТО предупреждения о приведении вывески в соответствие требованиям к размещению вывесок, установленных Правилами благоустройства территории города Перми, утвержденными решением Пермской городской Думы от 15.12.2020 № 277 (далее - требования к размещению вывесок)	Срок для добровольного приведения вывески в соответствие требованиям к размещению вывесок (10 рабочих дней после дня получения предупреждения)	Реквизиты распоряжения главы ТО о принудительном демонтаже вывески (дата вступления в силу распоряжения)	Срок для принудительного демонтажа (не более 1 месяца после вступления в силу распоряжения главы ТО о принудительном демонтаже)	Срок для вынесения акта демонтажа вывески	Дата добровольного приведения вывески в соответствие требованиям к размещению вывесок (в том числе добровольного демонтажа вывески)	Адрес (место) хранения демонтированной вывески, лицо, ответственное за хранение вывески, за исключением вывесок, не подлежащих хранению	Сумма оплаты демонтажа, перемещения, хранения вывески	Сведения о возмещении расходов
1	2	3	4	5	6	7	8	9	10	11
1	ул. Маршала Рыбалко, 43; ООО «Рецепт плюс»; Вывеска - баннер «Ортопедический салон»	11/22/2019	12/5/2019				12/5/2019			
2	ул. Маршала Рыбалко, 45; ИП Федосеева О. В.; Вывеска - баннер «Оптика»	11/19/2019	12/2/2019				12/2/2019			
3	ул. Ласвинская, 39а; ИП Мамедов Р.Г. оглы; Вывеска - баннер с изображением продуктов питания в витрине магазина	11/19/2019	12/2/2019				12/2/2019			
4	ул. Маршала Рыбалко, 41а/1; ООО «Ломбард «Народный»; Вывеска - баннер «Ломбард»	11/16/2019	11/29/2019				11/28/2019			
5	ул. А.Ушакова, 55/3, ИП Мамедов Р.Г. оглы, Вывеска - графическая часть-логотип с изображением коровы	11/20/2019	12/3/2019				12/3/2019			
6	ул. Маршала Рыбалко, д. 74 магазин «ГаджетROOM»; ИП Корухин М.А., Вывеска - баннер «Продаем...» на ограждении балкона	12/5/2019	12/25/2019	Документ зарегистрирован под № 059-23-01-02-52 от 13.03.2020. Опубликован в официальном бюллетене под № 21 от 20.03.2020	4/20/2020	23.03.2020 № 6/н		ул. Волочаевская, 32; начальник отдела демонтажа МКУ «СМИ» Ремеников А.В.		
7	ул. Маршала Рыбалко, д. 74, магазин «ГаджетROOM»; ИП Корухин М.А., Вывеска - баннер «Низкие цены...» на фасаде здания Вывеска - баннер «Низкие цены...» на фасаде здания	12/5/2019	12/25/2019	Документ зарегистрирован под № 059-23-01-02-52 от 13.03.2020. Опубликован в официальном бюллетене под № 21 от 20.03.2020	4/20/2020	23.03.2020 № 6/н		ул. Волочаевская, 32; начальник отдела демонтажа МКУ «СМИ» Ремеников А.В.		
8	ул. Маршала Рыбалко, д. 93; ИП Ефремова О.Р., Вывеска - световое панно «Водолей» на фасаде здания	12/5/2019	12/24/2019				12/23/2019			

9	ул. Маршала Рыбалко, д. 95; ООО «Лидер»; Вывеска - панно «Блинная» над входной группой	12/5/2019	2/17/2020				2/14/2020		
10	ул. Маршала Рыбалко, 84а, ООО «Аэросервис-Н», Вывеска - баннер «Авиа железнодорожные кассы» на боковом фасаде здания	12/5/2019	12/24/2019				12/23/2019		
11	ул. Маршала Рыбалко, 81а; ИП Шыхалиев Ш.С. оглы; Вывеска - баннер «Шаурма» на фасаде здания Вывеска - баннер «Шаурма» на фасаде здания	12/5/2019	4/10/2020	11/2/2021	15.10.2020 № б/н			ул. Волочаевская, 32; начальник отдела демонтажа МКУ «СМИ» Ременников А.В.	
12	ул. Маршала Рыбалко, 81; ИП Сильнов И.В.; Вывеска - изображение кружки пива на крыше здания	12/5/2019	3/16/2020				3/13/2020		
13	ул. Маршала Рыбалко, 81, ИП Никитишова И.А., Вывеска - баннер «Непрощи» на крыше здания	12/5/2019	3/2/2020				3/2/2020		
14	ул. Маршала Рыбалко, 95; ИП Пиккулева Е.Г.; Вывеска - баннер «Недвижимость» на фасаде здания	12/5/2019	12/20/2019				12/19/2019		
15	ул. Маршала Рыбалко, 81а; ИП Шыхалиев Ш.С. оглы; Вывеска - баннер «Шаурма» на фасаде здания	12/5/2019	4/10/2020				4/9/2020		
16	ул. Маршала Рыбалко, 91; ООО «Альфа Живика»; Вывеска - растяжка «Низкие цены на лекарства» в витрине (окне) здания	12/5/2019	12/23/2019	4/20/2020		Документ зарегистрирован под № 059-23-01-02-52 от 13.03.2020. Опубликован в официальном бюллетене под № 21 от 20.03.2020	4/17/2020		
17	ул. Маршала Рыбалко, 91; ООО «Альфа Живика»; Вывеска - растяжка «Скидки до 15 %...» в витрине (окне) здания	12/5/2019	12/23/2019	4/20/2020		Документ зарегистрирован под № 059-23-01-02-52 от 13.03.2020. Опубликован в официальном бюллетене под № 21 от 20.03.2020	4/17/2020		
18	ул. Маршала Рыбалко, 91; ООО «Альфа Живика»; Вывеска - буквы на подложке «Аптека... аптеки Живика» на главном фасаде здания	12/5/2019	12/23/2019	4/20/2020	10.09.2020 № 1			ул. Волочаевская, 32; начальник отдела демонтажа МКУ «СМИ» Ременников А.В.	800
19	ул. Маршала Рыбалко, 91; ООО «Альфа Живика»; Вывеска - буквы на подложке «Аптека... аптеки Живика» с торца здания	12/5/2019	12/23/2019	4/20/2020	10.09.2020 № 1			ул. Волочаевская, 32; начальник отдела демонтажа МКУ «СМИ» Ременников А.В.	800
20	ул. Маршала Рыбалко, 33; ИП Трушина О.В.; Вывеска - световое панно «Мамочка» на фасаде здания	11/25/2019	1/10/2020				1/10/2020		
21	ул. Ласвинская, 56Б; ИП Субботина О.С.; Вывеска - растяжка «Хмель и Солод. Новый график работы...» на фасаде здания	11/25/2019	1/10/2020				1/10/2020		
22	ул. Маршала Рыбалко, 103; ИП Шахова Е.В. Вывеска - баннер «Двери и кухни» на боковом фасаде строения	12/18/2019	1/16/2020				1/10/2020		

23	ул. Маршала Рыбалко, 103; ИП Шахова Е.В., Вывеска - белущая строка над входной группой	12/18/2019	1/16/2020				1/10/2020			
24	ул. Адмирала Ушакова, 14; ИП Горкунова Т.В., Вывеска - панно «Агтека» на козырьке входной группы	12/18/2019	10/5/2020				10/2/2020			
25	ул. Адмирала Ушакова, 14; ИП Вронский М.А., Вывеска - баннер «Арамилльская бойлерная» на витрине	12/18/2019	1/28/2020				1/27/2020			
26	ул. Чистопольская, 17; ООО «ЗООДОМ», Вывеска - буквы на подложке «Мой зверь. товары для животных» на отражении балкона	12/18/2019	1/16/2020	Документ зарегистрирован под № 059-23-01-02-52 от 13.03.2020. Опубликован в официальном бюллетене под № 21 от 20.03.2020	4/20/2020	20.05.2020 № 6/н		ул. Волочаевская, 32; начальник отдела демонтажа МКУ «СМИ» Ременников А.В.		
27	ул. Адмирала Ушакова, 12; ИП Равко А.В., Вывеска - растяжка «Хозтовары» в витринах (окнах)	12/18/2019	3/25/2020				3/24/2020			
28	ул. Адмирала Ушакова, 12 со стороны ул. Камышинская; ИП Равко А.В., Вывеска - растяжка «Хозтовары» на окнах (витринах)	12/18/2019	3/25/2020				3/24/2020			
29	ул. Маршала Рыбалко, 43; ИП Демина Л.А., Вывеска - баннер «Скидки новогодние 2020» в витрине (окнах)	12/30/2019	2/5/2020				3/4/2020			
30	ул. Маршала Рыбалко, 43; ИП Демина Л.А., Вывеска - буквы на подложке «Она Куртки. Пуховики»	12/30/2019	2/5/2020	Документ зарегистрирован под № 059-23-01-02-52 от 13.03.2020. Опубликован в официальном бюллетене под № 21 от 20.03.2020	4/20/2020	20.03.2020 № 6/н		ул. Волочаевская, 32; начальник отдела демонтажа МКУ «СМИ» Ременников А.В.	800	
31	ул. Маршала Рыбалко, 39а; ИП Топало Э.А., Вывеска - баннер «Магазин Цветы, Подарки...» на фасаде здания	12/30/2019	1/22/2020				1/20/2020			
32	ул. Маршала Рыбалко, 39а; ИП Топало Э.А., Вывеска - буквы на подложке «Цветы. Подарки» на крыше здания	12/30/2019	1/22/2020				1/20/2020			
33	ул. Маршала Рыбалко, 43; ИП Маслова С.В., Вывеска - баннер с изображением людей на боковом фасаде здания	12/30/2019	10/2/2020				9/25/2020			
34	ул. Маршала Рыбалко, 43; ИП Маслова С.В., Вывеска - баннер «Расрочка 3 мес. 6 мес...» на боковом фасаде здания	12/30/2019	10/2/2020				9/25/2020			
35	ул. Маршала Рыбалко, 43; ИП Маслова С.В., Вывеска - баннер «Монро salее 50%» на боковом фасаде здания	12/30/2019	10/2/2020				9/25/2020			
36	ул. Маршала Рыбалко, 43; ИП Маслова С.В., Вывеска - буквы на подложке «Обувной супермаркет» на боковом фасаде здания	12/30/2019	10/2/2020				9/25/2020			
37	ул. Маршала Рыбалко, 43; ИП Маслова С.В., Вывеска - буквы на подложке «Монро» на крыше здания	12/30/2019	10/2/2020				9/25/2020			
38	ул. Автозаводская, 44/1; ИП Дубенко М.В., Вывеска - баннер «Куединский мясокомбинат» на фасаде здания	12/30/2019	1/30/2020				1/30/2020			
39	ул. Автозаводская, 44/1; ИП Ананьина А.Н., Вывеска - баннер «Insime» справа от входной группы на фасаде здания	12/30/2019	3/2/2020				2/28/2020			

40	ул. Автозаводская, 44/1; ИП Ананьина А.Н., Вывеска – баннер «Insime» слева от входной группы на фасаде здания	12/30/2019	3/2/2020				2/28/2020		
41	ул. Автозаводская, 44/1; ИП Габричидзе Э.Ф., Вывеска – баннер «Lumpia Store. Самые низкие цены» слева от входа на боковом фасаде здания	12/30/2019	3/2/2020				2/28/2020		
42	ул. Автозаводская, 44/1; ИП Габричидзе Э.Ф., Вывеска – баннер «Lumpia Store. Самые низкие цены» над входной группой	12/30/2019	3/2/2020				2/28/2020		
43	ул. Автозаводская, 44/1; ИП Габричидзе Э.Ф., Вывеска – баннер «Lumpia Store. Низкие цены» на входной группе	12/31/2019	3/2/2020				2/28/2020		
44	ул. Калининна, 34; ООО «Альфа Живика»; Вывеска – растяжка «Скидки до 15 %...» в витрине (окне) здания буквы на подложке – 1 , вывески в виде растяжек в окнах-витринах – 2 шт.	1/20/2020	10/20/2020				10/19/2020		
45	ул. Калининна, 34; ООО «Альфа Живика»; Вывеска – растяжка «Низкие цены на лекарства» в витрине (окне) здания	1/20/2020	10/20/2020				10/19/2020		
46	ул. Калининна, 34; ООО «Альфа Живика»; Вывеска – объемные буквы на подложке «Аптека... Живика» на козырьке входной группы	1/20/2020	10/20/2020				10/19/2020		
47	ул. Чистопольская, 10; ИП Миткекина Н.В., Вывеска – баннер «Практическая магия» в витрине (окнах) здания справа от входа	1/20/2020	2/14/2020	Документ зарегистрирован под № 059-23-01-02-52 от 13.03.2020. Опубликован в официальном бюллетене под № 21 от 20.03.2020	4/20/2020	20.03.2020 № б/н		ул. Волочаевская, 32; начальник отдела демонтажа МКУ «СМИ» Ременников А.В.	
48	ул. Чистопольская, 10; ИП Миткекина Н.В., Вывеска – баннер «Практическая магия. Парфюмерия. Косметика. Бытовая химия» на фасаде здания на уровне 2 этажа	1/20/2020	2/14/2020	Документ зарегистрирован под № 059-23-01-02-52 от 13.03.2020. Опубликован в официальном бюллетене под № 21 от 20.03.2020	4/20/2020	20.03.2020 № б/н		ул. Волочаевская, 32; начальник отдела демонтажа МКУ «СМИ» Ременников А.В.	
49	ул. Чистопольская, 15; ИП Щербинина Е.В., Вывеска – баннер «Трикотаж для всей семьи» на окне здания	1/20/2020	2/6/2020				2/5/2020		
50	ул. Чистопольская, 15; ИП Щербинина Е.В., Вывеска – баннер «Женская, мужская, детская одежда, нижнее белье» на окне здания	1/20/2020	2/6/2020				2/5/2020		
51	ул. Маршала Рыбалко, 74; ИП Кузовников Е.С., Вывеска – баннер «Сервисный центр...» на окнах (витрине) здания	1/20/2020	2/13/2020				2/5/2020		
52	ул. Калининна, 52; ИП Бабошина О.Ю., Вывеска – объемные буквы на подложке «ПРОБКИ бар пивных радостей» на козырьке входной группы	1/20/2020	2/11/2020				2/5/2020		
53	ул. Вольская, 86; ИП Гулжунас Р.С., Модесто, Вывеска – баннер «Всегда свежее пиво, сидр, квас» слева от входа на фасаде здания	2/6/2020	2/21/2020				2/20/2020		

54	ул. Семафорная, 1/1; ООО «Руслан»; Вывеска – объемные буквы на подложке «Продукты 24»	2/6/2020	2/21/2020	Документ зарегистрирован под № 059-23-01-02-221 от 30.09.2020. Опубликован в официальном бюллетене под № 74 от 02.10.2020	11/2/2021	15.10.2020 № 6/н		ул. Волочаевская, 32; начальник отдела монтажа МКУ «СМИ» Ремеников А.В.	
55	ул. Калининна, 34 ;ООО «ЖКХ Кировский»; Вывеска – баннер «Техническое обслуживание» на боковом фасаде здания	2/6/2020	2/25/2020				2/20/2020		
56	ул. Калининна, 36; ИП Соколов А.Ю.; Вывеска – Баннер «Карамелька» на боковом фасаде здания	2/6/2020	2/21/2020				2/20/2020		
57	ул. Калыева, 18; ИП Галактионова Ю.В.; Вывеска – баннер «Виктория» на ограждении	2/6/2020	10/5/2020				10/2/2020		
58	ул. Калыева, 18; ИП Галактионова Ю.В.; Вывеска – баннер «Пряжа» на фасаде здания	2/6/2020	10/5/2020				10/2/2020		
59	ул. Калыева, 20; ООО «Лабдиангност и К»; Вывеска – объемные буквы на подложке «Лабдиангностика» на козырьке входной группы	2/6/2020	4/10/2020				4/6/2020		
60	ул. Калыева, 20; ИП Сурганов А.В.; Вывеска – баннер «Детская обувь игрушки» слева от входа на фасаде здания	2/6/2020	10/5/2020	Документ зарегистрирован под № 059-23-01-02-109 от 13.04.2020. Опубликован в официальном бюллетене под № 28 от 20.04.2021	5/20/2021				
61	ул. Калыева, 20; ИП Сурганов А.В.; Вывеска – баннер с изображением игрушек и обуви	2/6/2020	10/5/2020	Документ зарегистрирован под № 059-23-01-02-109 от 13.04.2020. Опубликован в официальном бюллетене под № 28 от 20.04.2021	5/20/2021				
62	ул. Калыева, 20; ИП Сурганов А.В. Вывеска – панно «Карусель. Детская обувь игрушки»	2/6/2020	10/5/2020	Документ зарегистрирован под № 059-23-01-02-109 от 13.04.2020. Опубликован в официальном бюллетене под № 28 от 20.04.2021	5/20/2021				
63	ул. Химградская, 37; ИП Томилова Т.Е. Вывеска – баннер «Салон парикмахерская» на фасаде здания	2/6/2020	11/25/2020				11/23/2020		
64	ул. Химградская, 37; ИП Томилова Т.Е.; Вывеска – световое панно «Парикмахерская» на фасаде здания	2/6/2020	11/25/2020				11/23/2020		
65	ул. Химградская, 37; ИП Томилова Т.Е.; Вывеска – световое панно «Ангел» на фасаде здания	2/6/2020	11/25/2020				11/23/2020		
66	ул. Химградская, 37; ООО «УК «ЖКХ Кировский»; Вывеска – баннер «Магазин мясной» на фасаде здания	2/6/2020	2/25/2020	Документ зарегистрирован под № 059-23-01-02-17 от 04.02.2021. Опубликован в официальном бюллетене под № 10 от 12.02.2020	3/12/2021	16.02.2021 № 6/н			
67	ул. Кировоградская, 55; ИП Шаврина Л.Э.; Вывеска – вертикальное световое панно «Аптека»	2/6/2020	2/26/2020				2/20/2020		

68	ул. Кировградская, 55; ИП Шаврина Л.Э., Вывеска - панель-кронштейн в виде плюса	2/6/2020	2/6/2020	4/10/2020	2/26/2020	Документ зарегистрирован под № 059-23-01-02-221 от 30.09.2020. Опубликован в официальном бюллетене под № 74 от 02.10.2020	11/2/2021	21.10.2020 № б/н	2/21/2020	ул. Волочаевская, 32; чальник отдела монтажа МКУ «СМИ» Ременников А.В.
69	ул. Калинина, 46; ИП Усачева Т.Ф., Вывеска – баннер «Хлебный дворик» на фасаде здания	2/6/2020	2/6/2020	4/10/2020	4/10/2020	Документ зарегистрирован под № 059-23-01-02-221 от 30.09.2020. Опубликован в официальном бюллетене под № 74 от 02.10.2020	11/2/2021	21.10.2020 № б/н	2/21/2020	ул. Волочаевская, 32; чальник отдела монтажа МКУ «СМИ» Ременников А.В.
70	ул. Калинина, 46; ИП Усачева Т.Ф., Вывеска – баннер «Хлебный дворик с изображением хлебобулочных изделий» на фасаде здания	2/6/2020	2/6/2020	4/10/2020	4/10/2020	Документ зарегистрирован под № 059-23-01-02-221 от 30.09.2020. Опубликован в официальном бюллетене под № 74 от 02.10.2020	11/2/2021	21.10.2020 № б/н	2/21/2020	ул. Волочаевская, 32; чальник отдела монтажа МКУ «СМИ» Ременников А.В.
71	ул. Калинина, 46; ИП Усачева Т.Ф., Вывеска – баннер «Пекарня. Горячий хлеб...» на ограждении	2/6/2020	2/6/2020	4/10/2020	4/10/2020	Документ зарегистрирован под № 059-23-01-02-221 от 30.09.2020. Опубликован в официальном бюллетене под № 74 от 02.10.2020	11/2/2021	21.10.2020 № б/н	2/21/2020	ул. Волочаевская, 32; чальник отдела монтажа МКУ «СМИ» Ременников А.В.
72	ул. Калинина, 36; ИП Шанулина И.А.; Вывеска – объемные буквы на подложке «Планета здоровья Аптека»	2/18/2020	2/18/2020	4/10/2020	4/10/2020	Документ зарегистрирован под № 059-23-01-02-280 от 20.11.2020. Опубликован в официальном бюллетене под № 90 от 27.11.2020	12/27/2020	14.12.2020 № б/н	12/21/2020	ул. Волочаевская, 32; чальник отдела монтажа МКУ «СМИ» Ременников А.В.
73	ул. Калинина, 36; ИП Зубко А.Е.; Вывеска – объемные буквы на подложке «Цветы 24 Рядом»	2/18/2020	2/18/2020	4/10/2020	4/10/2020	Документ зарегистрирован под № 059-23-01-02-280 от 20.11.2020. Опубликован в официальном бюллетене под № 90 от 27.11.2020	12/27/2020	14.12.2020 № б/н	12/21/2020	ул. Волочаевская, 32; чальник отдела монтажа МКУ «СМИ» Ременников А.В.
74	ул. Калинина, 36а; ИП Бисерова Н.А.; Вывеска – баннер «Всегда све-жие цветы...» слева от входной двери	2/18/2020	2/18/2020	3/11/2020	3/11/2020	Документ зарегистрирован под № 059-23-01-02-280 от 20.11.2020. Опубликован в официальном бюллетене под № 90 от 27.11.2020	12/27/2020	14.12.2020 № б/н	12/21/2020	ул. Волочаевская, 32; чальник отдела монтажа МКУ «СМИ» Ременников А.В.
75	ул. Калинина, 36а; ИП Бисерова Н.А.; Вывеска – баннер «Флористика, комнатные цветы, свадебные букеты...» слева от входной двери	2/18/2020	2/18/2020	3/11/2020	3/11/2020	Документ зарегистрирован под № 059-23-01-02-280 от 20.11.2020. Опубликован в официальном бюллетене под № 90 от 27.11.2020	12/27/2020	14.12.2020 № б/н	12/21/2020	ул. Волочаевская, 32; чальник отдела монтажа МКУ «СМИ» Ременников А.В.
76	ул. Калинина, 36а; ИП Бисерова Н.А.; Вывеска – буквы на подложке «24 часа Цветы...» на кровле строения	2/18/2020	2/18/2020	3/11/2020	3/11/2020	Документ зарегистрирован под № 059-23-01-02-280 от 20.11.2020. Опубликован в официальном бюллетене под № 90 от 27.11.2020	12/27/2020	14.12.2020 № б/н	12/21/2020	ул. Волочаевская, 32; чальник отдела монтажа МКУ «СМИ» Ременников А.В.

77	ул. Калинина, 36а; ИП Бисерова Н.А., Вывеска – баннер «Цветы» на кровле строения	2/18/2020	3/11/2020				12/21/2020		
78	ул. Калинина, 36а; ИП Бисерова Н.А., Вывеска – баннер с изображением цветов синего цвета на боковом фасаде строения	2/18/2020	3/11/2020				12/21/2020		
79	ул. Маршала Рыбалко, 81; ИП Пугина Е.А.; Вывеска – объемные буквы и логотип на подложке «Пекарня маковка»	2/18/2020	4/10/2020	Документ зарегистрирован под № 059-23-01-02-280 от 20.11.2020. Опубликован в официальном бюллетене под № 90 от 27.11.2020	12/27/2020	14.12.2020 № 6/н		ул. Волочаевская, 32; начальник отдела демонтажа МКУ «СМИ» Ремеников А.В.	
80	ул. Химградская, 1; ИП Михалева Н.В., Вывеска – баннер «Одежда из Европы The Stock Shop...» на фасаде здания	2/18/2020	3/10/2020				3/6/2020		
81	ул. Химградская, 1; ИП Михалева Н.В., Вывеска – баннер «Одежда из Европы The Stock Shop...» на боковом фасаде здания	2/18/2020	3/10/2020				3/6/2020		
82	ул. Адмирала Ушакова, 28; АО «Тандер»; Вывеска – объемные буквы на подложке «Магнит»	2/18/2020	3/12/2020	Документ зарегистрирован под № 059-23-01-02-221 от 30.09.2020. Опубликован в официальном бюллетене под № 74 от 02.10.2020	11/2/2021	15.10.2020 № 6/н		ул. Волочаевская, 32; начальник отдела демонтажа МКУ «СМИ» Ремеников А.В.	
83	ул. Калинина, 23; ИП Субботина О.С., Вывеска – баннер «Новый график работы до 02.00...» на фасаде строения	2/18/2020	3/12/2020				3/6/2020		
84	ул. Маршала Рыбалко, 95; ИП Вишневская О.В., Вывеска – баннер «Ателье-студия...» на боковом фасаде здания	2/21/2020	4/10/2020	Документ зарегистрирован под № 059-23-01-02-221 от 30.09.2020. Опубликован в официальном бюллетене под № 74 от 02.10.2020	11/2/2021	15.10.2020 № 6/н		ул. Волочаевская, 32; начальник отдела демонтажа МКУ «СМИ» Ремеников А.В.	
85	ул. Маршала Рыбалко, д. 95; ИП Вишневская О.В., Вывеска – буквы на подложке «Студия Меха Кож» на боковом фасаде здания	2/21/2020	4/10/2020	Документ зарегистрирован под № 059-23-01-02-221 от 30.09.2020. Опубликован в официальном бюллетене под № 74 от 02.10.2020	11/2/2021	15.10.2020 № 6/н		ул. Волочаевская, 32; начальник отдела демонтажа МКУ «СМИ» Ремеников А.В.	

86	ул. Маршала Рыбалко, д. 95; ИП Вишневецкая О.В., Вывеска – в виде объемного изображения зверька – норки на боковом фасаде здания	2/21/2020	4/10/2020	Документ зарегистрирован под № 059-23-01-02-221 от 30.09.2020. Опубликован в официальном бюллетене под № 74 от 02.10.2020	11/2/2021	15.10.2020 № б/н	ул. Волочаневская, 32; начальник отдела монтажа МКУ «СМИ» Ремеников А.В.		
87	ул. Маршала Рыбалко, д. 95; ИП Спирин В.Н., Вывеска - объемные буквы на подложке «Цветы 24 Ядом» над входной группой	2/21/2020	3/13/2020					3/6/2020	
88	ул. Ласьвинская, 10; ООО «УК «ЮКОМ»; Вывеска – световой короб «Бар «Кировец» на фасаде здания	2/21/2020	3/10/2020					3/6/2020	
89	ул. Калинина, 34; ООО «Зернин и Микрокова»; Вывески - информационные таблички (12 шт.) на боковом фасаде здания	2/21/2020	3/10/2020					3/6/2020	
90	ул. Калинина, 34; ООО «Закамский Берет»; Вывеска – баннер «Ремонт...» на боковом фасаде здания	2/21/2020	3/10/2020					3/6/2020	
91	ул. Калинина, 34; ООО «Закамский Берет»; Вывеска – баннер «Автошкола Автозачет...» на главном фасаде здания	2/21/2020	3/10/2020					3/6/2020	
92	ул. Калинина, 34; ООО «Закамский Берет»; Вывеска – вертикальный баннер «Ювелир» на главном фасаде здания	2/21/2020	3/10/2020					3/6/2020	
93	ул. Калинина, 34; ИП Анохина О.Л., Вывеска – баннер «Кабинет косметолога...» на боковом фасаде здания	2/21/2020	3/10/2020					3/6/2020	
94	ул. Калинина, 34; ИП Анохина О.Л., Вывеска – баннер «Парикмахерский салон Ольга» на главном фасаде здания	2/21/2020	3/10/2020					3/6/2020	
95	ул. Калинина, 34; ИП Анохина О.Л., Вывеска – баннер «Парикмахерский салон Ольга» на боковом фасаде здания	2/21/2020	3/10/2020					3/6/2020	

96	ул. Калинина, 34; ИП Анохина О.Л., Вывеска – баннер «Салон эстетической красоты...» на боковом фасаде здания	2/21/2020	3/10/2020				3/6/2020		
97	ул. Химградская, 47а ИП Алашрафов К.А. Вывеска – баннер «Мартин...Продукты» на главном фасаде здания	3/11/2020	3/27/2020				3/23/2020		
98	ул. Химградская, 47а; ИП Алашрафов К.А. Вывеска – баннер «Мар-тин «у дяди Коли» на фасаде здания	3/11/2020	3/27/2020				3/23/2020		
99	ул. Химградская, 47а; ИП Алашрафов К.А. Вывеска – баннер «Быговая химия» на фасаде здания	3/11/2020	3/27/2020				3/23/2020		
100	ул. Химградская, 47а; ИП Алашрафов К.А. Вывеска – баннер «Магазин одежды» на фасаде здания	3/11/2020	3/27/2020				3/23/2020		
101	ул. Химградская, 47а; ИП Алашрафов К.А. Вывеска – баннер «Second hand» на фасаде здания	3/11/2020	3/27/2020				3/23/2020		
102	ул. Адмирала Ушакова, 10; ООО «Аптеки «Будь здоров!»; Вывеска – вертикальное световое панно «Аптека» на фасаде здания	3/11/2020	3/31/2020				3/27/2020		
103	ул. Сокольская, 25; ООО «Пломбир»; Вывеска – объемные буквы на подложке «Пломбир стоматология» на боковом фасаде здания	3/11/2020	9/7/2020				9/16/2020		
104	ул. Калинина, 30; ИП Рычкова Л.Ю.; Вывеска – объемные буквы на подложке «Чистолопофф...» на фасаде здания	3/13/2020	4/1/2020	11/2/2021	Документ зарегистрирован под № 059-23-01-02-221 от 30.09.2020. Опубликован в официальном бюллетене под № 74 от 02.10.2020	15.10.2020 № 6/н		ул. Волочаевская, 32; начальник отдела демонтажа МКУ «СМИ» Ременников А.В.	
105	ул. Калинина, 30; ИП Рычкова Л.Ю.; Вывеска – панно «Royal Capin» Товары для животных» на фасаде здания над входной группой	3/13/2020	4/2/2020				3/27/2020		

106	ул. Калининна, 30; Рачкова ЛЮ.; Вывеска – баннер «Чистошапофф...зоотовары...» справа от входной двери на фасаде здания	3/13/2020	4/2/2020	Документ зарегистрирован под № 059-23-01-02-221 от 30.09.2020. Опубликован в официальном бюллетене под № 74 от 02.10.2020	11/2/2021	15.10.2020 № б/н	ул. Волочаевская, 32; начальник отдела монтажа МКУ «СМИ» Ременников А.В.	
107	ул. Калининна, 30; Рачкова ЛЮ.; Вывеска – баннер с изображением животных «Говары для животных» на двери входной группы	3/13/2020	4/2/2020	Документ зарегистрирован под № 059-23-01-02-221 от 30.09.2020. Опубликован в официальном бюллетене под № 74 от 02.10.2020	11/2/2021	15.10.2020 № б/н	ул. Волочаевская, 32; начальник отдела монтажа МКУ «СМИ» Ременников А.В.	
108	ул. Калининна, 30; Гиляев М.Х.; Вывеска – вертикальное панно «Продукты» на фасаде здания	3/13/2020	11/6/2020	Документ зарегистрирован под № 059-23-01-02-17 от 04.02.2021. Опубликован в официальном бюллетене под № 10 от 12.02.2020	3/12/2021	01.03.2021 № б/н		
109	ул. Калининна, 30; Гиляев М.Х.; Вывеска на козырьке входной группы	3/13/2020	11/6/2020	Документ зарегистрирован под № 059-23-01-02-17 от 04.02.2021. Опубликован в официальном бюллетене под № 10 от 12.02.2020	3/12/2021	01.03.2021 № б/н		
110	ул. Светлогорская, 22аа; ООО «Инвестиционная компания «Проксим»»; Вывеска – баннер «Цветы» на фасаде здания	3/13/2020	3/31/2020	Документ зарегистрирован под № 059-23-01-02-221 от 30.09.2020. Опубликован в официальном бюллетене под № 74 от 02.10.2020	11/2/2021	15.10.2020 № б/н	ул. Волочаевская, 32; начальник отдела монтажа МКУ «СМИ» Ременников А.В.	
111	ул. Светлогорская, 22аа; ООО «Инвестиционная компания «Проксим»»; Вывеска – баннер «Кредо модная женская одежда...» на фасаде здания	3/13/2020	3/31/2020	Документ зарегистрирован под № 059-23-01-02-221 от 30.09.2020. Опубликован в официальном бюллетене под № 74 от 02.10.2020	11/2/2021	15.10.2020 № б/н	ул. Волочаевская, 32; начальник отдела монтажа МКУ «СМИ» Ременников А.В.	
112	ул. Светлогорская, 22аа; ООО «Инвестиционная компания «Проксим»»; Вывеска – баннер «Планта здоровья Аптека» на фасаде здания	3/13/2020	3/31/2020	Документ зарегистрирован под № 059-23-01-02-221 от 30.09.2020. Опубликован в официальном бюллетене под № 74 от 02.10.2020	11/2/2021	15.10.2020 № б/н	ул. Волочаевская, 32; начальник отдела монтажа МКУ «СМИ» Ременников А.В.	
113	ул. Светлогорская, 22аа; ООО «Инвестиционная компания «Проксим»»; Вывеска – баннер «Redapt.ru Ремонт смартфонов» на фасаде здания	3/13/2020	3/31/2020	Документ зарегистрирован под № 059-23-01-02-221 от 30.09.2020. Опубликован в официальном бюллетене под № 74 от 02.10.2020	11/2/2021	15.10.2020 № б/н	ул. Волочаевская, 32; начальник отдела монтажа МКУ «СМИ» Ременников А.В.	
114	ул. Светлогорская, 22аа; ООО «Инвестиционная компания «Проксим»»; Вывеска – баннер «Стурн-Р...» на фасаде здания	3/13/2020	3/31/2020					3/27/2020

115	ул. Светлогорская, ООО «Инвестиционная Вывеска – зоопарк» на фасаде здания	22аа; «Проксим»; «Зоопарк» на фасаде здания	3/13/2020	3/31/2020	Документ зарегистрирован под № 059-23-01-02-221 от 30.09.2020. Опубликован в официальном бюллетене под № 74 от 02.10.2020	11/2/2021	15.10.2020 № б/н	ул. Волочаевская, 32; начальник отдела монтажа МКУ «СМИ» Ременников А.В.	
116	ул. Светлогорская, ООО «Инвестиционная Вывеска – баннер «Проффармиз...» на фасаде здания	22аа; «Проксим»; «Проффармиз...» на фасаде здания	3/13/2020	3/31/2020	Документ зарегистрирован под № 059-23-01-02-221 от 30.09.2020. Опубликован в официальном бюллетене под № 74 от 02.10.2020	11/2/2021	15.10.2020 № б/н	ул. Волочаевская, 32; начальник отдела монтажа МКУ «СМИ» Ременников А.В.	
117	ул. Светлогорская, ООО «Инвестиционная Вывеска – баннер «Сумки» на фасаде здания	22аа; «Проксим»; «Сумки» на фасаде здания	3/13/2020	3/31/2020	Документ зарегистрирован под № 059-23-01-02-221 от 30.09.2020. Опубликован в официальном бюллетене под № 74 от 02.10.2020	11/2/2021	15.10.2020 № б/н	ул. Волочаевская, 32; начальник отдела монтажа МКУ «СМИ» Ременников А.В.	
118	ул. Светлогорская, ООО «Инвестиционная Вывеска – баннер «Магия Штор» на фасаде здания	22аа; «Проксим»; «Магия Штор» на фасаде здания	3/13/2020	3/31/2020	Документ зарегистрирован под № 059-23-01-02-221 от 30.09.2020. Опубликован в официальном бюллетене под № 74 от 02.10.2020	11/2/2021	15.10.2020 № б/н	ул. Волочаевская, 32; начальник отдела монтажа МКУ «СМИ» Ременников А.В.	
119	ул. Светлогорская, ООО «Инвестиционная Вывеска – баннер «Галамарт» на фасаде здания	22аа; «Проксим»; «Галамарт» на фасаде здания	3/13/2020	3/31/2020	Документ зарегистрирован под № 059-23-01-02-221 от 30.09.2020. Опубликован в официальном бюллетене под № 74 от 02.10.2020	11/2/2021	15.10.2020 № б/н	ул. Волочаевская, 32; начальник отдела монтажа МКУ «СМИ» Ременников А.В.	
120	ул. Светлогорская, ООО «Инвестиционная Вывеска – баннер «Игрушки» на фасаде здания	22аа; «Проксим»; «Игрушки» на фасаде здания	3/13/2020	3/31/2020	Документ зарегистрирован под № 059-23-01-02-221 от 30.09.2020. Опубликован в официальном бюллетене под № 74 от 02.10.2020	11/2/2021	15.10.2020 № б/н	ул. Волочаевская, 32; начальник отдела монтажа МКУ «СМИ» Ременников А.В.	
121	ул. Светлогорская, ООО «Инвестиционная Вывеска – баннер «Вдохновение кафе» на фасаде здания	22аа; «Проксим»; «Вдохновение кафе» на фасаде здания	3/13/2020	3/31/2020			3/27/2020		
122	ул. Светлогорская, ООО «Инвестиционная Вывеска – баннер «Дядя Степа» на фасаде здания	22аа; «Проксим»; «Дядя Степа» на фасаде здания	3/13/2020	3/31/2020	Документ зарегистрирован под № 059-23-01-02-221 от 30.09.2020. Опубликован в официальном бюллетене под № 74 от 02.10.2020	11/2/2021	15.10.2020 № б/н	ул. Волочаевская, 32; начальник отдела монтажа МКУ «СМИ» Ременников А.В.	
123	ул. Светлогорская, ООО «Инвестиционная Вывеска – баннер «Проффармиз...» на фасаде здания	22аа; «Проксим»; «Проффармиз...» на фасаде здания	3/13/2020	3/31/2020	Документ зарегистрирован под № 059-23-01-02-221 от 30.09.2020. Опубликован в официальном бюллетене под № 74 от 02.10.2020	11/2/2021	15.10.2020 № б/н	ул. Волочаевская, 32; начальник отдела монтажа МКУ «СМИ» Ременников А.В.	

124	ул. Светлогорская, 22аа; ООО «Инвестиционная компания «Проксим»; Вывеска – баннер «Вирок...товары повседневного спроса» на фасаде здания	3/13/2020	3/31/2020	Документ зарегистрирован под № 059-23-01-02-221 от 30.09.2020. Опубликован в официальном бюллетене под № 74 от 02.10.2020	11/2/2021	15.10.2020 № б/н	ул. Волочаевская, 32; начальник отдела монтажа МКУ «СМИ» Ременников А.В.	
125	ул. Светлогорская, 22аа; ООО «Инвестиционная компания «Проксим»; Вывеска–баннер «Зоотовары зоопэлд» на фасаде здания	3/13/2020	3/31/2020	Документ зарегистрирован под № 059-23-01-02-221 от 30.09.2020. Опубликован в официальном бюллетене под № 74 от 02.10.2020	11/2/2021	15.10.2020 № б/н	ул. Волочаевская, 32; начальник отдела монтажа МКУ «СМИ» Ременников А.В.	
126	ул. Светлогорская, 22аа; ООО «Инвестиционная компания «Проксим»; Вывеска – баннер «Циркуль...» на фасаде здания	3/13/2020	3/31/2020	Документ зарегистрирован под № 059-23-01-02-221 от 30.09.2020. Опубликован в официальном бюллетене под № 74 от 02.10.2020	11/2/2021	15.10.2020 № б/н	ул. Волочаевская, 32; начальник отдела монтажа МКУ «СМИ» Ременников А.В.	
127	ул. Светлогорская, 22аа; ООО «Инвестиционная компания «Проксим»; Вывеска – баннер «Redant.ru...» на фасаде здания	3/13/2020	3/31/2020	Документ зарегистрирован под № 059-23-01-02-221 от 30.09.2020. Опубликован в официальном бюллетене под № 74 от 02.10.2020	11/2/2021	15.10.2020 № б/н	ул. Волочаевская, 32; начальник отдела монтажа МКУ «СМИ» Ременников А.В.	
128	ул. Светлогорская, 22аа; ООО «Инвестиционная компания «Проксим»; Вывеска – баннер «Галамарт...» на фасаде здания	3/13/2020	3/31/2020	Документ зарегистрирован под № 059-23-01-02-221 от 30.09.2020. Опубликован в официальном бюллетене под № 74 от 02.10.2020	11/2/2021	15.10.2020 № б/н	ул. Волочаевская, 32; начальник отдела монтажа МКУ «СМИ» Ременников А.В.	
129	ул. Светлогорская, 22аа; ООО «Инвестиционная компания «Проксим»; Вывеска – баннер «Дельный...товары для ремонта» на фасаде здания	3/13/2020	3/31/2020	Документ зарегистрирован под № 059-23-01-02-221 от 30.09.2020. Опубликован в официальном бюллетене под № 74 от 02.10.2020	11/2/2021	15.10.2020 № б/н	ул. Волочаевская, 32; начальник отдела монтажа МКУ «СМИ» Ременников А.В.	
130	ул. Автозаводская, 44; ООО «ТЦ Закамский»; ООО «Кировский»; ООО «УН «Центр»; Вывеска–баннер «Общайся свободно» на фасаде здания	3/23/2020	4/9/2020			4/6/2020		
131	ул. Автозаводская, 44; ООО «ТЦ Закамский»; ООО «ТЦ «Кировский»; ООО «УН «Центр»; Вывеска – объемные буквы на подложке «Ростелеком» на фасаде здания	3/23/2020	4/9/2020			4/6/2020		
132	ул. Автозаводская, 44; ООО «ТЦ Закамский»; ООО «Кировский»; ООО «УН «Центр»; Вывеска – глухая оклейка витрины «Большие скидки»	3/23/2020	4/9/2020			4/6/2020		

133	ул. Автозаводская, 44; ООО «ПЦ Закамский»; ООО «Кировский»; ООО «УН «Центр»; Вывеска - глухая оклейка витрины «Горящие туры»	44; «ПЦ «Кировский»; «УН «Центр»;	3/23/2020	4/9/2020	4/9/2020			4/6/2020			
134	ул. Автозаводская, 44; ООО «ПЦ Закамский»; ООО «Кировский»; ООО «УН «Центр»; Вывеска - глухая оклейка витрины «Туры по всему миру»	44; «ПЦ «Кировский»; «УН «Центр»;	3/23/2020	4/9/2020	4/9/2020			4/6/2020			
135	ул. Автозаводская, 44; ООО «ПЦ Закамский»; ООО «Кировский»; ООО «УН «Центр»; Вывеска - глухая оклейка витрины «Пляжный отдых...»	44; «ПЦ «Кировский»; «УН «Центр»;	3/23/2020	4/9/2020	4/9/2020			4/6/2020			
136	ул. Автозаводская, 44; ООО «ПЦ Закамский»; ООО «Кировский»; ООО «УН «Центр»; Вывеска - глухая оклейка витрины «Региональный центр горящих туров»	44; «ПЦ «Кировский»; «УН «Центр»;	3/23/2020	4/9/2020	4/9/2020			4/6/2020			
137	ул. Автозаводская, 44; ООО «ПЦ Закамский»; ООО «Кировский»; ООО «УН «Центр»; Вывеска - глухая оклейка витрины «Дисконтные карты в подарок»	44; «ПЦ «Кировский»; «УН «Центр»;	3/23/2020	4/9/2020	4/9/2020			4/6/2020			
138	ул. Автозаводская, 44; ООО «ПЦ Закамский»; ООО «Кировский»; ООО «УН «Центр»; Вывеска - глухая оклейка витрины «Режим работы...»	44; «ПЦ «Кировский»; «УН «Центр»;	3/23/2020	4/9/2020	4/9/2020			4/6/2020			
139	ул. Автозаводская, 44; ООО «ПЦ Закамский»; ООО «Кировский»; ООО «УН «Центр»; Вывеска - объемные буквы на подложке «Связной» на фасаде здания ООО «ПЦ Закамский»; ООО «Кировский»; ООО «УН «Центр»; Вывеска - глухая оклейка витрины «Режим работы...»	44; «ПЦ «Кировский»; «УН «Центр»;	3/23/2020	4/9/2020	4/9/2020	11/2/2021	15.10.2020 № 3	4/6/2020	ул. Волочаевская, 32; начальник отдела демонтажа МКУ «СМИ» Ремеников А.В.	800	
140	ул. Автозаводская, 44; ООО «ПЦ Закамский»; ООО «Кировский»; ООО «УН «Центр»; Вывеска - баннер «Деньные переводы...» на остеклении здания	44; «ПЦ «Кировский»; «УН «Центр»;	3/23/2020	4/9/2020	4/9/2020	11/2/2021	21.10.2020 № 6/н	4/6/2020	ул. Волочаевская, 32; начальник отдела демонтажа МКУ «СМИ» Ремеников А.В.		

141	ул. Автозаводская, 44; ООО «ТЦ Закамский»; ООО «УН «Центр»; Вывеска – объемные буквы на подложке «Биллайн» на фасаде здания	3/23/2020	4/9/2020	Документ зарегистрирован под № 059-23-01-02-221 от 30.09.2020. Опубликован в официальном бюллетене под № 74 от 02.10.2020	11/2/2021	15.10.2020 № 4	ул. Волочаевская, 32; чальник отдела монтажа МКУ «СМИ» Ремеников А.В.	800
142	ул. Автозаводская, 44; ООО «ТЦ Закамский»; ООО «УН «Центр»; Вывеска – объемные буквы на подложке «Галамарт» на фасаде здания	3/23/2020	4/9/2020	Документ зарегистрирован под № 059-23-01-02-221 от 30.09.2020. Опубликован в официальном бюллетене под № 74 от 02.10.2020	11/2/2021	21.10.2020 № 6/н	ул. Волочаевская, 32; чальник отдела монтажа МКУ «СМИ» Ремеников А.В.	
143	ул. Автозаводская, 44; ООО «ТЦ Закамский»; ООО «УН «Центр»; Вывеска – японских парикмахерских»	3/23/2020	4/9/2020	Документ зарегистрирован под № 059-23-01-02-221 от 30.09.2020. Опубликован в официальном бюллетене под № 74 от 02.10.2020	11/2/2021	21.10.2020 № 6/н	ул. Волочаевская, 32; чальник отдела монтажа МКУ «СМИ» Ремеников А.В.	
144	ул. Автозаводская, 44; ООО «ТЦ Закамский»; ООО «УН «Центр»; Вывеска – глухая оклейка витрины «Продажа и ремонт телефонов...»	3/23/2020	4/9/2020	Документ зарегистрирован под № 059-23-01-02-221 от 30.09.2020. Опубликован в официальном бюллетене под № 74 от 02.10.2020	11/2/2021	21.10.2020 № 6/н	ул. Волочаевская, 32; чальник отдела монтажа МКУ «СМИ» Ремеников А.В.	
145	ул. Автозаводская, 44; ООО «ТЦ Закамский»; ООО «УН «Центр»; Вывеска – глухая оклейка витрины «планета здоровья Аптека»	3/23/2020	4/9/2020	Документ зарегистрирован под № 059-23-01-02-221 от 30.09.2020. Опубликован в официальном бюллетене под № 74 от 02.10.2020	11/2/2021	21.10.2020 № 6/н	ул. Волочаевская, 32; чальник отдела монтажа МКУ «СМИ» Ремеников А.В.	
146	ул. Автозаводская, 44; ООО «ТЦ Закамский»; ООО «УН «Центр»; Вывеска – глухая оклейка витрины «ТЦ союз режим работы»	3/23/2020	4/9/2020	Документ зарегистрирован под № 059-23-01-02-221 от 30.09.2020. Опубликован в официальном бюллетене под № 74 от 02.10.2020	11/2/2021	21.10.2020 № 6/н	ул. Волочаевская, 32; чальник отдела монтажа МКУ «СМИ» Ремеников А.В.	
147	ул. Автозаводская, 44; ООО «ТЦ Закамский»; ООО «УН «Центр»; Вывеска – баннер «Ломбард» на фасаде здания	3/23/2020	4/9/2020	Документ зарегистрирован под № 059-23-01-02-221 от 30.09.2020. Опубликован в официальном бюллетене под № 74 от 02.10.2020	11/2/2021	21.10.2020 № 6/н	ул. Волочаевская, 32; чальник отдела монтажа МКУ «СМИ» Ремеников А.В.	
148	ул. Автозаводская, 44; ООО «ТЦ Закамский»; ООО «УН «Центр»; Вывеска – панно «Аптека планета здоровья»	3/23/2020	4/9/2020	Документ зарегистрирован под № 059-23-01-02-221 от 30.09.2020. Опубликован в официальном бюллетене под № 74 от 02.10.2020	11/2/2021	10/21/2020	ул. Волочаевская, 32; чальник отдела монтажа МКУ «СМИ» Ремеников А.В.	

149	ул. Автозаводская, 44; ООО «ПЦ Закамский»; ООО «УН «Центр»; Вывеска – баннер «LA VERA студия красоты»	3/23/2020	4/9/2020	Документ зарегистрирован под № 059-23-01-02-221 от 30.09.2020. Опубликован в официальном бюллетене под № 74 от 02.10.2020	11/2/2021	21.10.2020 № 6/н	ул. Волочаевская, 32; начальник отдела монтажа МКУ «СМИ» Ременников А.В.	
150	ул. Автозаводская, 44; ООО «ПЦ Закамский»; ООО «УН «Центр»; Вывеска – баннер «LA VERA студия красоты перманентный макияж...»	3/23/2020	4/9/2020	Документ зарегистрирован под № 059-23-01-02-221 от 30.09.2020. Опубликован в официальном бюллетене под № 74 от 02.10.2020	11/2/2021	21.10.2020 № 6/н	ул. Волочаевская, 32; начальник отдела монтажа МКУ «СМИ» Ременников А.В.	
151	ул. Автозаводская, 44/1; ИП Маслова Е.А.; Вывеска – баннер «Кадзоку японская кухня» на фасаде здания слева от входной группы	3/23/2020	10/14/2020	Документ зарегистрирован под № 059-23-01-02-280 от 20.11.2020. Опубликован в официальном бюллетене под № 90 от 27.11.2020	12/27/2020	01.12.2020 № 6/н	ул. Волочаевская, 32; начальник отдела монтажа МКУ «СМИ» Ременников А.В.	
152	ул. Автозаводская, 44/1; ИП Маслова Е.А.; Вывеска – баннер «бар Елаха» на фасаде здания слева от входной группы	3/23/2020	10/14/2020	Документ зарегистрирован под № 059-23-01-02-280 от 20.11.2020. Опубликован в официальном бюллетене под № 90 от 27.11.2020	12/27/2020	01.12.2020 № 6/н	ул. Волочаевская, 32; начальник отдела монтажа МКУ «СМИ» Ременников А.В.	
153	ул. Автозаводская, 44/1; ИП Маслова Е.А.; Вывеска – баннер «бар Елаха» на фасаде здания справа от входной группы	3/23/2020	10/14/2020	Документ зарегистрирован под № 059-23-01-02-280 от 20.11.2020. Опубликован в официальном бюллетене под № 90 от 27.11.2020	12/27/2020	01.12.2020 № 6/н	ул. Волочаевская, 32; начальник отдела монтажа МКУ «СМИ» Ременников А.В.	
154	ул. Автозаводская, 44/1; ИП Маслова Е.А.; Вывеска – баннер «бар Елаха» на фасаде здания справа от входной группы	3/23/2020	10/14/2020	Документ зарегистрирован под № 059-23-01-02-280 от 20.11.2020. Опубликован в официальном бюллетене под № 90 от 27.11.2020	12/27/2020	01.12.2020 № 6/н	ул. Волочаевская, 32; начальник отдела монтажа МКУ «СМИ» Ременников А.В.	
155	ул. Автозаводская, 44/1; ИП Маслова Е.А.; Вывеска – баннер «Кадзоку тел.276-10-40» на конструктивном элементе здания	3/23/2020	10/14/2020	Документ зарегистрирован под № 059-23-01-02-280 от 20.11.2020. Опубликован в официальном бюллетене под № 90 от 27.11.2020	12/27/2020	01.12.2020 № 6/н	ул. Волочаевская, 32; начальник отдела монтажа МКУ «СМИ» Ременников А.В.	
156	ул. Автозаводская, 44/1; ИП Маслова Е.А.; Вывеска – баннер «Кадзоку доставляем...» на конструктивном элементе здания	3/23/2020	10/14/2020	Документ зарегистрирован под № 059-23-01-02-280 от 20.11.2020. Опубликован в официальном бюллетене под № 90 от 27.11.2020	12/27/2020	01.12.2020 № 6/н	ул. Волочаевская, 32; начальник отдела монтажа МКУ «СМИ» Ременников А.В.	

157	ул. Автозаводская, 44/1; ИП Сметанкина С.А., баннер «Парикмахерские услуги...» на фасаде здания	3/23/2020	4/15/2020				4/13/2020			
158	ул. Автозаводская, 44/1; ИП Сметанкина С.А., баннер с изображением девушки на фасаде здания	3/23/2020	4/15/2020				4/13/2020			
159	ул. Автозаводская, 44/5; ООО «Дело вкуса»; Вывеска – панно «Жар Свежар» на кровле строения	3/23/2020	4/15/2020				4/13/2020			
160	ул. Автозаводская, 44/5; ООО «Дело вкуса»; Вывеска – панно «Пекарня» на кровле строения	3/23/2020	4/15/2020				4/13/2020			
161	Ул. Чистопольская, д. 17 ИП Беляев В.М., Вывеска - буквы на подложке «Прикотаж Фасон» на ограждении балкона	9/7/2020	9/28/2020				9/25/2020			
162	Ул. Чистопольская, 17; ИП Савчук А.В., магазин ООО «Спецназ», Вывеска - баннер «Одежда» над входной группой	9/7/2020	9/28/2020				9/25/2020			
163	Ул. Чистопольская, 17; ИП Малых А.В., магазин ООО «Заходи». Вывеска - объемные буквы «Заходи» над входной группой	9/7/2020	9/28/2020				9/25/2020			
164	Ул. Ласьвинская, д. 11 ООО «Витекс», аптека «Планета Здоровья», вывеска –панно на козырьке входной группы – 1шт.«Аптека»	9/7/2020	9/22/2020	11/2/2021	15.10.2020 № 2	Документ зарегистрирован под № 059-23-01-02-221 от 30.09.2020. Опубликован в официальном бюллетене под № 74 от 02.10.2020		ул. Волочаевская, 32; начальник отдела демонтажа МКУ «СМИ» Ремеников А.В.	800	
165	Ул. Ласьвинская, д. 11 ООО «Витекс», аптека «Планета Здоровья», вывеска –панно на козырьке входной группы слева – 1шт.«Аптека»	9/7/2020	9/22/2020	11/2/2021	15.10.2020 № 2	Документ зарегистрирован под № 059-23-01-02-221 от 30.09.2020. Опубликован в официальном бюллетене под № 74 от 02.10.2020		ул. Волочаевская, 32; начальник отдела демонтажа МКУ «СМИ» Ремеников А.В.	800	
166	Ул. Ласьвинская, д. 11 ООО «Витекс», аптека «Планета Здоровья», вывеска –панно на козырьке входной группы справа– 1шт.«Аптека»	9/7/2020	9/22/2020	11/2/2021	15.10.2020 № 2	Документ зарегистрирован под № 059-23-01-02-221 от 30.09.2020. Опубликован в официальном бюллетене под № 74 от 02.10.2020		ул. Волочаевская, 32; начальник отдела демонтажа МКУ «СМИ» Ремеников А.В.	800	
167	Ул. Маршала Рыбалка, 10, ООО «Новая стоматология», вывеска-панно «Новая стоматология» на фасаде здания	9/7/2020	9/24/2020				9/22/2020			
168	Ул. Маршала Рыбалка, 12а, ТСЖ «Форум», вывеска-информационная табличка-1 шт на фасаде здания.	9/8/2020	9/29/2020				9/22/2020			

169	Ул. Маршала Рыбалка, 12а, ТСЖ «Форум», вывеска-информационная табличка-1 шт на фасаде здания.	9/8/2020	9/29/2020				9/22/2020		
170	Ул. Маршала Рыбалка, 12а, ТСЖ «Форум», вывеска-информационная табличка-1 шт на фасаде здания.	9/8/2020	9/29/2020				9/22/2020		
171	ул. Ласьвинская, 11, УК «ЮКОМ», вывеска-баннер на фасаде здания «Ясли-Сад «Лисенок»	9/8/2020	9/24/2020				9/22/2020		
172	Ул. Чистопольская, д. 17 ИП Маслова Е.А., вывеска-панно на козырьке входной группы «Шаверма от души»	9/8/2020	10/29/2020	Документ зарегистрирован под № 059-23-01-02-280 от 20.11.2020. Опубликован в официальном бюллетене под № 90 от 27.11.2020	12/27/2020	14.12.2020 № 6/н	9/22/2020	ул. Волочаевская, 32; начальник отдела демонтажа МКУ «СМИ» Ременников А.В.	
173	Ул. Чистопольская, д. 17 ИП Маслова Е.А., вывеска-панно на козырьке входной группы «Елаха»	9/8/2020	10/29/2020	Документ зарегистрирован под № 059-23-01-02-280 от 20.11.2020. Опубликован в официальном бюллетене под № 90 от 27.11.2020	12/27/2020	14.12.2020 № 6/н	9/25/2020	ул. Волочаевская, 32; начальник отдела демонтажа МКУ «СМИ» Ременников А.В.	
174	Ул. Маршала Рыбалко, 38/1 ИП Силина Надежда Геннадьевна глухая оклейка витрины «24 часа доставка»	9/14/2020	9/30/2020				9/25/2020		
175	Ул. Маршала Рыбалко, 38/1 ИП Силина Надежда Геннадьевна глухая оклейка витрины «24 часа доставка»	9/14/2020	9/30/2020				9/25/2020		
176	Ул. Маршала Рыбалко, 38/1 ИП Силина Надежда Геннадьевна глухая оклейка витрины «24 часа доставка»	9/14/2020	9/30/2020				9/25/2020		
177	Ул. Маршала Рыбалко, 38/1 ИП Силина Надежда Геннадьевна глухая оклейка витрины «24 часа доставка»	9/14/2020	9/30/2020				9/25/2020		
178	Ул. Маршала Рыбалко, 38/1 ИП Силина Надежда Геннадьевна глухая оклейка витрины «24 часа доставка»	9/14/2020	9/30/2020				9/25/2020		
179	Ул. Маршала Рыбалко, 38/1 ИП Силина Надежда Геннадьевна глухая оклейка витрины «24 часа доставка»	9/14/2020	9/30/2020				9/25/2020		
192	Ул. Маршала Рыбалко, 38/1 ИП Силина Надежда Геннадьевна глухая оклейка витрины «24 часа доставка»	9/14/2020	9/30/2020				9/25/2020		
193	Ул. Маршала Рыбалко, 38/1 ИП Силина Надежда Геннадьевна глухая оклейка витрины «24 часа доставка»	9/14/2020	9/30/2020				9/25/2020		
194	Ул. Маршала Рыбалко, 38/1 ИП Силина Надежда Геннадьевна вывеска: световой короб на крыше «Надежда59.рф»	9/14/2020	9/30/2020				9/25/2020		
195	Ул. маршала Рыбалко, 38/1 ИП Силина Надежда Геннадьевна глухая оклейка дверей «складка 10: на все срезаемые цветы»	9/14/2020	9/30/2020				9/25/2020		
196	Ул. Маршала Рыбалко, д. 32 ИП Лыков А.В. вывеска: буквы на подложке «Мир сумок»	9/14/2020	10/27/2020						
197	Ул. Маршала Рыбалко, д. 80 ИП Быкодорова Н.В. вывеска: панно на фасаде здания: «Стеклодом»	9/14/2020	9/30/2020	Документ зарегистрирован под № 059-23-01-02-280 от 20.11.2020. Опубликован в официальном бюллетене под № 90 от 27.11.2020	12/27/2020	07.12.2020 № 6/н	9/25/2020	ул. Волочаевская, 32; начальник отдела демонтажа МКУ «СМИ» Ремеников А.В.	
198	Ул. Маршала Рыбалко, д. 80 ИП Быкодорова Н.В. вывеска: панно на фасаде здания: «Окна двери натяжные потолки»	9/14/2020	9/30/2020	Документ зарегистрирован под № 059-23-01-02-280 от 20.11.2020. Опубликован в официальном бюллетене под № 90 от 27.11.2020	12/27/2020	07.12.2020 № 6/н	9/25/2020	ул. Волочаевская, 32; начальник отдела демонтажа МКУ «СМИ» Ремеников А.В.	
199	Ул. Маршала Рыбалко, д. 80 ИП Быкодорова Н.В. вывеска: панно на козырьке входной группы «Стеклодом»	9/14/2020	9/30/2020	Документ зарегистрирован под № 059-23-01-02-280 от 20.11.2020. Опубликован в официальном бюллетене под № 90 от 27.11.2020	12/27/2020	07.12.2020 № 6/н	9/25/2020	ул. Волочаевская, 32; начальник отдела демонтажа МКУ «СМИ» Ремеников А.В.	
200	Ул. Маршала Рыбалко, д. 80 ИП Быкодорова Н.В. вывеска: баннер на фасаде здания «Дарим 100 000 за покупки»	9/14/2020	9/30/2020	Документ зарегистрирован под № 059-23-01-02-280 от 20.11.2020. Опубликован в официальном бюллетене под № 90 от 27.11.2020	12/27/2020	07.12.2020 № 6/н	9/25/2020	ул. Волочаевская, 32; начальник отдела демонтажа МКУ «СМИ» Ремеников А.В.	
201	Ул. Маршала Рыбалко, д. 38/2 ИП Семенова М.А. вывеска: панно на козырьке входной группы «Хлебница»	9/14/2020	10/28/2020	Документ зарегистрирован под № 059-23-01-02-280 от 20.11.2020. Опубликован в официальном бюллетене под № 90 от 27.11.2020	12/27/2020	07.12.2020 № 6/н	9/25/2020	ул. Волочаевская, 32; начальник отдела демонтажа МКУ «СМИ» Ремеников А.В.	
202	Ул. Маршала Рыбалко, д. 74 ИП Казанцев Д.А.. вывеска: панно на козырьке входной группы «Текстильная лавка»	9/14/2020	10/1/2020				9/24/2020		

203	Ул. Маршала Рыбалко, 38 Микрофинансовая компания «Быстроденьги» вывеска: буквы на подложке «Быстроденьги» на козырьке входной группы	9/14/2020	10/6/2020				10/5/2020			
204	Ул. Маршала Рыбалко, 12а, АНО Учебно-производственный центр» вывеска панно на фасаде здания» Учебный центр»	9/22/2020	10/9/2020				9/24/2020			
205	Ул. Светлогорская, 22аа, ООО «ИК «Проксима» вывеска: баннер на фасаде здания «Bong shop»	9/22/2020	10/9/2020				10/5/2020			
206	Ул. Светлогорская, 22аа, ООО «ИК «Проксима» вывеска: баннер на фасаде здания «Lumpia Store»	9/22/2020	10/9/2020				10/5/2020			
207	Ул. Светлогорская, 22аа, ООО «ИК «Проксима» вывеска: баннер на фасаде здания «Банные венники»	9/22/2020	10/9/2020				10/5/2020			
208	Ул. Светлогорская, 22аа, ООО «ИК «Проксима» вывеска: баннер на фасаде здания «RVT.pl»	9/22/2020	10/9/2020				10/5/2020			
209	Ул. Светлогорская, 22аа, ООО «ИК «Проксима» вывеска: баннер на фасаде здания «Пермвеник. Банья парит здоровья дарит!»	9/22/2020	10/9/2020				10/5/2020			
210	Ул. Маршала Рыбалко, 78, АН «Портал-Ризл», вывеска: панно на фасаде здания «Агентство недвижимости «Портал-Ризл»	9/22/2020								
211	Ул. Маршала Рыбалко, 78, АН «Портал-Ризл», вывеска: световое панно над входной группой	9/24/2020								
212	Ул. Маршала Рыбалко, 81а ИП Павлихина А.Ю. вывеска: буквы на подложке – 1 шт. «Цветы лета»	9/24/2020	10/16/2020				10/5/2020			
213	Ул. Маршала Рыбалко, 42, ИП Шокина И.А., вывеска: глухая оклейка витрины 24 планета здоровья - 1 шт.	9/24/2020	10/16/2020	Документ зарегистрирован под № 059-23-01-02-280 от 20.11.2020. Опубликован в официальном бюллетене под № 90 от 27.11.2020	12/27/2020	11.12.2020 № б/н			ул. Волочаевская, 32; начальник отдела монтажа МКУ «СМИ» Ремеников А.В.	
214	Ул. Маршала Рыбалко, 42, ИП Шокина И.А., вывеска: глухая оклейка витрины «% низкие цены» - 1 шт.	9/24/2020	10/16/2020	Документ зарегистрирован под № 059-23-01-02-280 от 20.11.2020. Опубликован в официальном бюллетене под № 90 от 27.11.2020	12/27/2020	11.12.2020 № б/н			ул. Волочаевская, 32; начальник отдела монтажа МКУ «СМИ» Ремеников А.В.	
215	Ул. Маршала Рыбалко, 42, ИП Шокина И.А., вывеска: глухая оклейка витрины- «vivasia» - 1 шт.	9/23/2020	10/16/2020	Документ зарегистрирован под № 059-23-01-02-280 от 20.11.2020. Опубликован в официальном бюллетене под № 90 от 27.11.2020	12/27/2020	11.12.2020 № б/н			ул. Волочаевская, 32; начальник отдела монтажа МКУ «СМИ» Ремеников А.В.	
216	Ул. Маршала Рыбалко, 42, ИП Шокина И.А., вывеска: буквы на подложке «Аптека «Планета Здоровья»	9/24/2020	10/16/2020				10/14/2020			
217	Ул. Маршала Рыбалко, 12а, АНО «Учебный центр» вывеска баннер на фасаде здания-1 шт.	9/24/2020	10/5/2020				9/24/2020			
218	Ул. Маршала Рыбалко, 80, ООО «Альфа Живика», вывеска: буквы на подложке над входной группой «Аптека»	9/24/2020	10/20/2020				10/19/2020			
219	Ул. Маршала Рыбалко, 80, ООО «Альфа Живика», вывеска: глухая оклейка витрины «Скидки до 15 %»	9/24/2020	10/20/2020				10/19/2020			

220	Ул. Маршала Рыбалко, 80, ООО «Альфа Живика», вывеска: буквы на подложке «Алтэки Живика Аптека»	9/24/2020	10/20/2020	Документ зарегистрирован под № 059-23-01-02-17 от 04.02.2021. Опубликован в официальном бюллетене под № 10 от 12.02.2020	3/12/2021	18.02.2021 № 6/н	10/19/2020			
221	Ул. Ласьвинская, 10 УК «Южком» вывеска: короб «Продукты»	9/24/2020	10/13/2020				10/12/2020			
222	Ул. маршала Рыбалко, 38 ИП Ракинцева С.П. вывеска на ограждении балкона «Циркуль»	9/24/2020	10/23/2020				10/19/2020			
223	Ул. Маршала Рыбалко, 81а ООО «Зверь» вывеска: буквы на подложке «Мой зверь»	9/28/2020	10/13/2020					ул. Волочаевская, 32; начальник отдела монтажа МКУ «СМИ» Ремеников А.В.		
224	Ул. Маршала Рыбалко, 81а ИП Комаров П.С. вывеска: буквы на подложке «Салоты»	9/28/2020	10/13/2020	Документ зарегистрирован под № 059-23-01-02-17 от 04.02.2021. Опубликован в официальном бюллетене под № 10 от 12.02.2020	3/12/2021	16.02.2021 № 1	10/12/2020	ул. Волочаевская, 32; начальник отдела монтажа МКУ «СМИ» Ремеников А.В.	800	
225	Ул. Маршала Рыбалко, 81а ИП Шумитов А.М. вывеска: буквы на подложке «Салон связи TELE2»	9/28/2020	10/13/2020				10/12/2020			
226	Ул. Ласьвинская, 19 ИП Горкунова Т.В.. вывеска: буквы на подложке «Аптека Планета здоровья»	10/1/2020	12/21/2020				12/18/2020			
227	Ул. Маршала Рыбалко, 30 ИП Панькова Л.В. вывеска : буквы на подложке на фасаде здания «Турагентство рай под солнцем»	10/1/2020	10/16/2020				10/12/2020			
228	Ул. Маршала Рыбалко, 30 ИП Панькова Л.В. вывеска панно «Турагентство рай под солнцем» на фасаде здания	10/1/2020	10/16/2020				10/12/2020			
229	Ул. Маршала Рыбалко, 81а ИП Голдобин И.А. вывеска: буквы на подложке «Крымские чебуреки»	10/1/2020	10/16/2020	Документ зарегистрирован под № 059-23-01-02-17 от 04.02.2021. Опубликован в официальном бюллетене под № 10 от 12.02.2020	3/12/2021	18.02.2021 № 6/н		ул. Волочаевская, 32; начальник отдела монтажа МКУ «СМИ» Ремеников А.В.		
230	Ул. Маршала Рыбалко, 81а ИП Тарасов С.В. вывеска: буквы на подложке «Магазин редких сладостей»	10/1/2020	10/16/2020				10/12/2020			
231	Ул. Маршала Рыбалко, 81а ИП Абузов Э.Н. вывеска: буквы на подложке «Телефон STORE »	10/1/2020	10/16/2020	Документ зарегистрирован под № 059-23-01-02-17 от 04.02.2021. Опубликован в официальном бюллетене под № 10 от 12.02.2020	3/12/2021	18.02.2021 № 6/н		ул. Волочаевская, 32; начальник отдела монтажа МКУ «СМИ» Ремеников А.В.		
232	Ул. Адмирала Нахимова, 20 ООО «Тенторум» вывеска баннер на фасаде здания «Пчелы»	10/1/2020	12/1/2020				11/23/2020			
233	Ул. Маршала Рыбалко, 81а ИП Гладких А..Г. вывеска: буквы на подложке «Пекарня кулинария «Шарлотка»	10/1/2020	10/16/2020	Документ зарегистрирован под № 059-23-01-02-17 от 04.02.2021. Опубликован в официальном бюллетене под № 10 от 12.02.2020	3/12/2021	18.02.2021 № 6/н		ул. Волочаевская, 32; начальник отдела монтажа МКУ «СМИ» Ремеников А.В.		

234	Ул. Маршала Рыбалко, 81а ИП Гладких А.Г. вывеска : глухая оклейка витрины «Кондитерские изделия»	10/1/2020	10/16/2020	Документ зарегистрирован под № 059-23-01-02-17 от 04.02.2021. Опубликован в официальном бюллетене под № 10 от 12.02.2020	3/12/2021	18.02.2021 № б/н	Ул. Волочаевская, 32; начальник отдела монтажа МКУ «СМИ» Ременников А.В.	
235	Ул. Маршала Рыбалко, 81а ИП Гладких А.Г. вывеска: глухая оклейка витрины «Печенье к чаю»	10/1/2020	10/16/2020	Документ зарегистрирован под № 059-23-01-02-17 от 04.02.2021. Опубликован в официальном бюллетене под № 10 от 12.02.2020	3/12/2021	18.02.2021 № б/н	Ул. Волочаевская, 32; начальник отдела монтажа МКУ «СМИ» Ременников А.В.	
236	Ул. Маршала Рыбалко, 81а ИП Гладких А.Г. вывеска: глухая оклейка витрины «Пирожное торты»	10/1/2020	10/16/2020	Документ зарегистрирован под № 059-23-01-02-17 от 04.02.2021. Опубликован в официальном бюллетене под № 10 от 12.02.2020	3/12/2021	18.02.2021 № б/н	Ул. Волочаевская, 32; начальник отдела монтажа МКУ «СМИ» Ременников А.В.	
237	Ул. Маршала Рыбалко, 81а ИП Гладких А.Г. вывеска: глухая оклейка витрины «Горячий хлеб»	10/1/2020	10/16/2020	Документ зарегистрирован под № 059-23-01-02-17 от 04.02.2021. Опубликован в официальном бюллетене под № 10 от 12.02.2020	3/12/2021	18.02.2021 № б/н	Ул. Волочаевская, 32; начальник отдела монтажа МКУ «СМИ» Ременников А.В.	
238	Ул. Маршала Рыбалко, 81а ИП Гладких А.Г. вывеска: глухая оклейка витрины «Свежая выпечка»	10/1/2020	10/16/2020	Документ зарегистрирован под № 059-23-01-02-17 от 04.02.2021. Опубликован в официальном бюллетене под № 10 от 12.02.2020	3/12/2021	18.02.2021 № б/н	Ул. Волочаевская, 32; начальник отдела монтажа МКУ «СМИ» Ременников А.В.	
239	Ул. Маршала Рыбалко, 81а ИП Гладких А.Г. вывеска: глухая оклейка витрины «Пирог на заказ»	10/1/2020	10/16/2020	Документ зарегистрирован под № 059-23-01-02-17 от 04.02.2021. Опубликован в официальном бюллетене под № 10 от 12.02.2020	3/12/2021	18.02.2021 № б/н	Ул. Волочаевская, 32; начальник отдела монтажа МКУ «СМИ» Ременников А.В.	
240	Ул. Маршала Рыбалко, 81а ИП Гладких А.Г. вывеска: глухая оклейка витрины «Шарлотка кексы»	10/1/2020	10/16/2020	Документ зарегистрирован под № 059-23-01-02-17 от 04.02.2021. Опубликован в официальном бюллетене под № 10 от 12.02.2020	3/12/2021	18.02.2021 № б/н	Ул. Волочаевская, 32; начальник отдела монтажа МКУ «СМИ» Ременников А.В.	
241	Ул. Маршала Рыбалко, 81а ИП Гладких А.Г. вывеска: глухая оклейка витрины «Свежий хлеб»	10/1/2020	10/16/2020	Документ зарегистрирован под № 059-23-01-02-17 от 04.02.2021. Опубликован в официальном бюллетене под № 10 от 12.02.2020	3/12/2021	18.02.2021 № б/н	Ул. Волочаевская, 32; начальник отдела монтажа МКУ «СМИ» Ременников А.В.	

242	Ул. Маршала Рыбалко, 81а ИП Гладких А.Г. вывеска: глухая оклейка витрины «Печенье к чаю»	10/1/2020	10/16/2020	Документ зарегистрирован под № 059-23-01-02-17 от 04.02.2021. Опубликован в официальном бюллетене под № 10 от 12.02.2020	3/12/2021	18.02.2021 № б/н	Ул. Волочаевская, 32; начальник отдела монтажа МКУ «СМИ» Ременников А.В.	
243	Ул. Маршала Рыбалко, 81а ИП Гладких А.Г. вывеска: глухая оклейка витрины «Печенье к чаю»	10/1/2020	10/16/2020	Документ зарегистрирован под № 059-23-01-02-17 от 04.02.2021. Опубликован в официальном бюллетене под № 10 от 12.02.2020	3/12/2021	18.02.2021 № б/н	Ул. Волочаевская, 32; начальник отдела монтажа МКУ «СМИ» Ременников А.В.	
244	Ул. Маршала Рыбалко, 81а ИП Гладких А.Г. вывеска: глухая оклейка витрины «Изображение хлебобулочных изделий»	10/1/2020	10/16/2020	Документ зарегистрирован под № 059-23-01-02-17 от 04.02.2021. Опубликован в официальном бюллетене под № 10 от 12.02.2020	3/12/2021	18.02.2021 № б/н	Ул. Волочаевская, 32; начальник отдела монтажа МКУ «СМИ» Ременников А.В.	
245	Ул. Маршала Рыбалко, 81а ИП Гладких А.Г. вывеска: глухая оклейка витрины «Изображение хлебобулочных изделий»	10/1/2020	10/16/2020	Документ зарегистрирован под № 059-23-01-02-17 от 04.02.2021. Опубликован в официальном бюллетене под № 10 от 12.02.2020	3/12/2021	18.02.2021 № б/н	Ул. Волочаевская, 32; начальник отдела монтажа МКУ «СМИ» Ременников А.В.	
246	Ул. Маршала Рыбалко, 32, ООО «Крафттермь», вывеска панно на водной группе «Хмель Солад живые напитки»	10/7/2020	10/28/2020	Документ зарегистрирован под № 059-23-01-02-280 от 20.11.2020. Опубликован в официальном бюллетене под № 90 от 27.11.2020	12/27/2020	10.12.2020 № 5	Ул. Волочаевская, 32; начальник отдела монтажа МКУ «СМИ» Ременников А.В.	800
247	Ул. Маршала Рыбалко, 32, ООО «Крафттермь», вывеска баннер на водной группе «Кто разливное пьет-сто лет живет»	10/7/2020	10/28/2020	Документ зарегистрирован под № 059-23-01-02-280 от 20.11.2020. Опубликован в официальном бюллетене под № 90 от 27.11.2020	12/27/2020	10.12.2020 № б/н	Ул. Волочаевская, 32; начальник отдела монтажа МКУ «СМИ» Ременников А.В.	
248	Ул. Маршала Рыбалко, 32, ООО «Крафттермь», баннер справа от входных дверей- 1 шт. «Разливное российский сорта, квас, снек, подарочные наборы»	10/7/2020	10/28/2020	Документ зарегистрирован под № 059-23-01-02-280 от 20.11.2020. Опубликован в официальном бюллетене под № 90 от 27.11.2020	12/27/2020	10.12.2020 № б/н	Ул. Волочаевская, 32; начальник отдела монтажа МКУ «СМИ» Ременников А.В.	
249	Ул. Маршала Рыбалко, 30, УК ЮКОМ, вывеска панно «Юридические услуги адвоката недвижимости»	10/7/2020	10/22/2020					10/12/2020
250	Ул. Адмирала Ушакова, 76/2 ИП Силина Н.Г. вывеска: глухая оклейка витрины 24 часа	10/7/2020	10/23/2020	Документ зарегистрирован под № 059-23-01-02-280 от 20.11.2020. Опубликован в официальном бюллетене под № 90 от 27.11.2020	12/27/2020	07.12.2020 № б/н	Ул. Волочаевская, 32; начальник отдела монтажа МКУ «СМИ» Ременников А.В.	

251	Ул. Адмирала Ушакова, 76/2 ИП Силина Н.Г. вывеска: глухая оклейка витрины 24 часа	10/7/2020	10/23/2020	Документ зарегистрирован под № 059-23-01-02-280 от 20.11.2020. Опубликован в официальном бюллетене под № 90от 27.11.2020	12/27/2020	07.12.2020 № 6/н	Ул. Волочаевская, 32; начальник отдела демонтажа МКУ «СМИ» Ременников А.В.	
252	Ул. Адмирала Ушакова, 76/2 ИП Силина Н.Г. вывеска: глухая оклейка витрины 24 часа	10/7/2020	10/23/2020	Документ зарегистрирован под № 059-23-01-02-280 от 20.11.2020. Опубликован в официальном бюллетене под № 90от 27.11.2020	12/27/2020	07.12.2020 № 6/н	Ул. Волочаевская, 32; начальник отдела демонтажа МКУ «СМИ» Ременников А.В.	
253	Ул. Адмирала Ушакова, 76/2 ИП Силина Н.Г. вывеска: глухая оклейка витрины 24 часа	10/7/2020	10/23/2020	Документ зарегистрирован под № 059-23-01-02-280 от 20.11.2020. Опубликован в официальном бюллетене под № 90от 27.11.2020	12/27/2020	07.12.2020 № 6/н	Ул. Волочаевская, 32; начальник отдела демонтажа МКУ «СМИ» Ременников А.В.	
254	Ул. Адмирала Ушакова, 76/2 ИП Силина Н.Г. вывеска: глухая оклейка витрины 24 часа	10/7/2020	10/23/2020	Документ зарегистрирован под № 059-23-01-02-280 от 20.11.2020. Опубликован в официальном бюллетене под № 90от 27.11.2020	12/27/2020	07.12.2020 № 6/н	Ул. Волочаевская, 32; начальник отдела демонтажа МКУ «СМИ» Ременников А.В.	
255	Ул. Адмирала Ушакова, 76/2 ИП Силина Н.Г. вывеска: глухая оклейка витрины 24 часа	10/7/2020	10/23/2020	Документ зарегистрирован под № 059-23-01-02-280 от 20.11.2020. Опубликован в официальном бюллетене под № 90от 27.11.2020	12/27/2020	07.12.2020 № 6/н	Ул. Волочаевская, 32; начальник отдела демонтажа МКУ «СМИ» Ременников А.В.	
256	Ул. Адмирала Ушакова, 76/2 ИП Силина Н.Г. вывеска: глухая оклейка витрины 24 часа	10/7/2020	10/23/2020	Документ зарегистрирован под № 059-23-01-02-280 от 20.11.2020. Опубликован в официальном бюллетене под № 90от 27.11.2020	12/27/2020	07.12.2020 № 6/н	Ул. Волочаевская, 32; начальник отдела демонтажа МКУ «СМИ» Ременников А.В.	
257	Ул. Адмирала Ушакова, 76/2 ИП Силина Н.Г. вывеска: глухая оклейка витрины 24 часа	10/7/2020	10/23/2020	Документ зарегистрирован под № 059-23-01-02-280 от 20.11.2020. Опубликован в официальном бюллетене под № 90от 27.11.2020	12/27/2020	07.12.2020 № 6/н	Ул. Волочаевская, 32; начальник отдела демонтажа МКУ «СМИ» Ременников А.В.	
258	Ул. Адмирала Ушакова, 76/2 ИП Силина Н.Г. вывеска: глухая оклейка витрины 24 часа	10/7/2020	10/23/2020	Документ зарегистрирован под № 059-23-01-02-280 от 20.11.2020. Опубликован в официальном бюллетене под № 90от 27.11.2020	12/27/2020	07.12.2020 № 6/н	Ул. Волочаевская, 32; начальник отдела демонтажа МКУ «СМИ» Ременников А.В.	

259	Ул. Адмирала Улакова, 76/2 ИП Силина Н.Г. вывеска: глухая оклейка витрины 24 часа	10/7/2020	10/23/2020	Документ зарегистрирован под № 059-23-01-02-280 от 20.11.2020. Опубликован в официальном бюллетене под № 90 от 27.11.2020	12/27/2020	07.12.2020 № 6/н	Ул. Волочаевская, 32; начальник отдела демонтажа МКУ «СМИ» Ременников А.В.	
260	Ул. Адмирала Улакова, 76/2 ИП Силина Н.Г. вывеска: световой короб «Надежда59.РФ»	10/7/2020	10/23/2020	Документ зарегистрирован под № 059-23-01-02-280 от 20.11.2020. Опубликован в официальном бюллетене под № 90 от 27.11.2020	12/27/2020	07.12.2020 № 6/н	Ул. Волочаевская, 32; начальник отдела демонтажа МКУ «СМИ» Ременников А.В.	
261	Ул. Маршала Рыбалко, 91, ИП Сурганов А.В. вывеска глухая оклейка дверей слева	10/15/2020		Документ зарегистрирован под № 059-23-01-02-109 от 13.04.2020. Опубликован в официальном бюллетене под № 28 от 20.04.2021	5/20/2021			
262	Ул. маршала Рыбалко, 91, ИП Сурганов А.В. вывеска баннер на фасаде здания	10/15/2020		Документ зарегистрирован под № 059-23-01-02-109 от 13.04.2020. Опубликован в официальном бюллетене под № 28 от 20.04.2021	5/20/2021			
263	Ул. Маршала Рыбалко, 91, ИП Сурганов А.В. вывеска глухая оклейка дверей справа	10/15/2020		Документ зарегистрирован под № 059-23-01-02-109 от 13.04.2020. Опубликован в официальном бюллетене под № 28 от 20.04.2021	5/20/2021			
264	Ул. Маршала Рыбалко, 91, ИП Сурганов А.В. вывеска глухая оклейка дверей	10/15/2020		Документ зарегистрирован под № 059-23-01-02-109 от 13.04.2020. Опубликован в официальном бюллетене под № 28 от 20.04.2021	5/20/2021			
265	Ул. Маршала Рыбалко, 91, ИП Стрелкова Е.В. вывеска панно над входной группой «Салон модной обуви твоего спонса удача»	10/19/2020	11/6/2020					10/26/2020
266	Ул. Маршала Рыбалко, 111, ИП Перминов И.Н., вывеска панно над входной группой «Хлебница»	10/22/2020	12/30/2020					12/21/2020
267	Ул. Маршала Рыбалко, 91 ИП Горкунова Т.В. вывеска буквы на подложке « планета здоровья Ангтека»	10/15/2020	1/22/2021					
268	ул. Химградская, 37; ИП Томилова Т.Е. Вывеска – баннер «Салон парикмахерская» на фасаде здания	10/15/2020	11/25/2020					11/23/2020
269	ул. Химградская, 37; ИП Томилова Т.Е., Вывеска – световое панно «Парикмахерская» на фасаде здания	10/15/2020	11/25/2020					11/23/2020
270	ул. Химградская, 37; ИП Томилова Т.Е., Вывеска – световое панно «Ангел» на фасаде здания	10/15/2020	11/25/2020					11/23/2020
271	ул. Химградская, 37; ИП Томилова Т.Е., Вывеска – баннер «Парикмахерская Ангел» на фасаде здания	10/15/2020	11/25/2020					11/23/2020

272	Ул. Маршала Рыбалко, 11/72 Центр детского развития Мое солнышко вывеска баннер на фасаде здания	10/19/2020	11/3/2020						11/2/2020			
273	Ул. Маршала Рыбалко, 11/72 Центр детского развития Мое солнышко вывеска баннер на фасаде здания	10/19/2020	11/3/2020						11/2/2020			
274	Ул. Маршала Рыбалко, 105 ИП Зверева Н.Н. вывеска панно над входной группой «Алексеевский»	10/19/2020	12/1/2020						11/27/2020			
275	Ул. Маршала Рыбалко, 113, ИП Ханипов И.Р. вывеска панно Суши мастер	10/19/2020	11/3/2020	Документ зарегистрирован под № 059-23-01-02-17 от 04.02.2021. Опубликован в официальном бюллетене под № 10 от 12.02.2020	3/12/2021	24.02.2021 № б/н				ул. Волочаевская, 32; начальник отдела демонтажа МКУ «СМИ» Ременников А.В.		
276	Ул. Маршала Рыбалко, 107 ЖСК 8, вывеска баннер «Ремонт и изготовление ключей»	10/19/2020	11/3/2020	Документ зарегистрирован под № 059-23-01-02-17 от 04.02.2021. Опубликован в официальном бюллетене под № 10 от 12.02.2020	3/12/2021	18.02.2021 № б/н				ул. Волочаевская, 32; начальник отдела демонтажа МКУ «СМИ» Ременников А.В.		
277	Ул. Маршала Рыбалко, 107 ЖСК 8, вывеска панно «душ шарку» на фасаде здания	10/19/2020	11/3/2020	Документ зарегистрирован под № 059-23-01-02-17 от 04.02.2021. Опубликован в официальном бюллетене под № 10 от 12.02.2020	3/12/2021	18.02.2021 № б/н				ул. Волочаевская, 32; начальник отдела демонтажа МКУ «СМИ» Ременников А.В.		
278	Ул. Адмирала Нахимова, 1 «Дисконт центр одежды из Европы EXCLUSIV» глухая оклейка витрины слева	10/15/2020	10/30/2020						10/26/2020			
279	Ул. Адмирала Нахимова, 1 «Дисконт центр одежды из Европы глухая оклейка витрины справа	10/15/2020	10/30/2020						10/26/2020			
280	Ул. Адмирала Нахимова, 1 «Дисконт центр одежды из Европы «EXCLUSIV» вывеска панно над входной группой	10/15/2020	10/30/2020						10/26/2020			
281	Ул. Адмирала Нахимова, 11 ЖК Кировский вывеска баннер на фасаде здания «детский центр Карлсон»	10/15/2020	11/2/2020						10/21/2020			
282	Ул. Александра Невского, 32, магазин трикотажа «LUBAVA» световой короб над входной группой	10/15/2020	10/30/2020						10/19/2020			
283	Ул. маршала Рыбалко, 91, ИП Ельманов Э.В. вывеска панно над входной группой «Недвижимость»	10/22/2020	11/9/2020	Документ зарегистрирован под № 059-23-01-02-17 от 04.02.2021. Опубликован в официальном бюллетене под № 10 от 12.02.2020	3/12/2021	01.03.2021 № б/н						
284	Ул. Ласьвинская, 38 ООО «Биола» вывеска-панно на фасаде здания «Бережная аптека»	10/22/2020	11/12/2020						11/9/2020			
285	Ул. Ласьвинская, 38 ООО «Биола» вывеска-панно на боковом фасаде здания «Бережная аптека»	10/22/2020	11/12/2020						11/9/2020			
286	Ул. Ласьвинская, 38 ООО «Биола» вывеска-панно на козырьке входной группы «Бережная аптека»	10/22/2020	11/12/2020						11/9/2020			
287	Ул. Ласьвинская, 38 ООО «Биола» вывеска-панно над входной группой «Бережная аптека»	10/22/2020	11/12/2020						11/9/2020			
288	Ул. Шишкина, 23, ООО УК «ЮКОМ», вывеска баннер на фасаде здания	10/22/2020	11/11/2020						11/11/2020			

289	Ул. Шишкина, 23, Полушкина, Т.А., вывеска на ограждение балкона «Нотариальная контора»	10/22/2020	12/30/2020				12/14/2020		
290	Ул. Калинина, 15, ИП Якимова О.М., вывеска панно над входной группой «Полезный магазин»	10/23/2020	11/20/2020				11/16/2020		
291	Ул. Калинина, 17, Батина Т.И., вывеска панно Нотариус	10/23/2020	11/20/2020				11/16/2020		
292	Ул. Калинина, 21 ИП Степанов М.Б. вывеска панно на фасаде здания «магазин Тополок»	10/23/2020	11/19/2020				11/16/2020		
293	ул. Калинина, 21 ИП Степанов М.Б. вывеска панно на боковом фасаде здания «магазин Тополок»	10/23/2020	11/19/2020				11/16/2020		
294	ул. Калинина, 23, ИП Печерская Е.Б., вывеска панно на козырьке входной группы «Листок»	10/23/2020	12/9/2020				12/7/2020		
295	ул. Калинина, 23, ИП Печерская Е.Б., вывеска панно на фасаде здания «Листок»	10/23/2020	12/9/2020				12/7/2020		
296	Ул. Адмирала Ушакова, 8, ООО Ангор-Доставка, вывеска панно на козырьке входной группы «Ангор»	10/23/2020	11/13/2020	Документ зарегистрирован под № 059-23-01-02-17 от 04.02.2021. Опубликован в официальном бюллетене под № 10 от 12.02.2020	3/12/2021	16.02.2021 № 2			
297	Ул. Адмирала Ушакова, 8, ООО Ангор-Доставка, вывеска панно «Алкогольный супермаркет»	10/23/2020	11/13/2020	Документ зарегистрирован под № 059-23-01-02-17 от 04.02.2021. Опубликован в официальном бюллетене под № 10 от 12.02.2020	3/12/2021	16.02.2021 № 2			
298	Ул. Камышенская, 15/1, ООО «Лилия» вывеска панно «Аптека от склада»	10/23/2020	11/16/2020				11/2/2020		
299	Ул. Камышенская, 15/1, ООО «Лилия» вывеска баннер на фасаде здания «Аптека от склада»	10/23/2020	11/16/2020				11/2/2020		
300	Ул. Камышенская, 15/1, ИП Пипина А.А. вывеска баннер на фасаде здания «Игровая компания «Нескучай-Ка»	10/23/2020	11/10/2020				11/2/2020		
301	Ул. Камышенская, 15/1, ООО «Лилия» вывеска панно «Аптека от склада»	10/23/2020	11/16/2020				11/2/2020		
302	Ул. Адмирала Ушакова, 13, ИП Дарвиш Махмуд, вывеска баннер на фасаде здания	10/23/2020	11/12/2020				11/6/2020		
303	Ул. Богдана Хмельницкого, 30 ИП Ташлыкова Е.В., вывеска баннер на фасаде здания «Памперсы, игрушки»	10/23/2020	11/10/2020				11/2/2020		
304	Ул. Богдана Хмельницкого, 30 ИП Ташлыкова Е.В., вывеска баннер на фасаде здания «Одежда»	10/23/2020	11/10/2020				11/2/2020		
305	Ул. Богдана Хмельницкого, 30 ИП Ташлыкова Е.В., вывеска баннер на фасаде здания «Одеяла, подушки, постельное белье»	10/23/2020	11/10/2020				11/2/2020		
306	Ул. Богдана Хмельницкого, 30 ИП Ташлыкова Е.В., вывеска баннер на фасаде здания «Нужные мелочи»	10/23/2020	11/10/2020				11/2/2020		
307	Ул. Адмирала Ушакова, 30а, ИП Клюкин А.В., вывеска буквы на подложке «Птица»	10/30/2020	2/9/2021				2/1/2021		
308	Ул. Адмирала Ушакова, 30а, ИП Клюкин А.В., вывеска панно на фасаде здания «Фирменное производство»	10/30/2020	2/9/2021				2/1/2021		

309	Ул. Адмирала Ушакова, 36 ИП Камашев Л.И. вывеска буквы на подложке «Лада деталь»	10/30/2020	11/23/2020				11/20/2020			
310	Ул. Адмирала Ушакова, 36 ИП Камашев Л.И. вывеска вертикальной панно на фасаде «Автомир»	10/30/2020	11/23/2020				11/20/2020			
311	Ул. Адмирала Ушакова, 36 ИП Камашев Л.И. вывеска баннер слева от входной группы «Автозапчасти ВАЗ	10/30/2020	11/23/2020				11/20/2020			
312	Ул. Адмирала Ушакова, 36 ИП Камашев Л.И. вывеска баннер справа от входной группы «Автозапчасти для иномарок	10/30/2020	11/23/2020				11/20/2020			
313	Ул. Адмирала Ушакова, 59в, ИП Холиков А.Б., вывеска баннер на фасаде здания «Мега планета одежды»	10/30/2020	11/23/2020				11/2/2020			
314	Ул. Адмирала Ушакова, 59в, ИП Холиков А.Б., вывеска баннер на фасаде здания слева «Мега планета одежды»	10/30/2020	11/23/2020				11/2/2020			
315	Ул. Адмирала Ушакова, 30а, ИП Колотилина И.В. вывеска буквы на подложке на крыше «кулинария пекарня «Штрудель»	10/30/2020	11/23/2020							
316	Ул. Адмирала Ушакова, 30а, ИП Колотилина И.В. вывеска панно на фасаде здания	10/30/2020	11/23/2020							
317	Ул. Камышинская, 15/1, ИП Ахметова Н.П. вывеска баннер ТЦ Мартин на фасаде здания	11/9/2020	11/25/2020				11/20/2020			
318	Ул. Магистральная, 6/2, ИП Дерендяев А.А., вывеска панно над входной группой «Автозапчасти»	11/9/2020	11/25/2020				11/16/2020			
319	Ул. магистральная, 6/2, ТЦ «Крепль», вывеска панно над входной группой «Торговый дом Крепль»	11/9/2020	11/25/2020				11/16/2020			
320	Ул. Ласьвинская, 32, ООО «КрафтПермь», вывеска панно на козырьке входной группы «Хмель Солод»	11/9/2020	12/2/2020				11/27/2020			
321	Ул. Ласьвинская, 51, ИП Захаров А.Л., вывеска панно на козырьке входной группы «Пельмешки ручной лепки»	11/9/2020								
322	Ул. Ласьвинская, 51, ИП Захаров А.Л., вывеска панно на фасаде здания «Мясной»	11/9/2020								
323	Ул. Ласьвинская, 41, ИП Караваева Л.В., вывеска панно над козырьком входной группы «Лядовские продукты»	11/9/2020	11/25/2020				11/23/2020			
324	Ул. Ласьвинская, 41, ИП Караваева Л.В. вывеска раскладка «Свежее молоко»	11/9/2020	11/25/2020				11/23/2020			
325	Ул. Богдана Хмельницкого, 32, ООО «Водолей-Сервис» вывеска баннер на фасаде здания «Эталон швейная мастерская»	11/5/2020	11/25/2020	Документ зарегистрирован под № 059-23-01-02-280 от 20.11.2020. Опубликован в официальном бюллетене под № 90 от 27.11.2020	12/27/2020	10.12.2020 № 6		ул. Волочаевская, 32; начальник отдела демонтажа МКУ «СМИ» Ремеников А.В.	800	
326	Ул. Богдана хмельницкого, 32, ООО «Водолей-Сервис» вывеска баннер на фасаде здания «Парикмахерская»	11/5/2020	11/25/2020	Документ зарегистрирован под № 059-23-01-02-280 от 20.11.2020. Опубликован в официальном бюллетене под № 90 от 27.11.2020	12/27/2020	10.12.2020 № 6		ул. Волочаевская, 32; начальник отдела демонтажа МКУ «СМИ» Ремеников А.В.	800	
327	Ул. Маршала Рыбалко, 35, АНО ДПО «Уральский учебно-методический центр»	11/5/2020	11/20/2020				11/9/2020			

328	Ул. Ласьвинская,32, ИП Малова О.М., вывеска объемные буквы на подложке над входной группой «Электромонтаж»	11/11/2020	11/27/2020								
329	Ул. Ласьвинская,32, ИП Нурдинов Ф.З., вывеска объемные буквы на подложке над входной группой «Газовик»	11/11/2020	11/27/2020								
330	Ул. Ласьвинская, 37, ООО «Формула ремонта-3» вывеска глухая оклейка витрины «напольный двор»	11/11/2020	1/13/2021				1/11/2021				
331	Ул. Ласьвинская, 37, ООО «Формула ремонта-3» вывеска глухая оклейка витрины «напольный двор»	11/11/2020	1/13/2021				1/11/2021				
332	Ул. Ласьвинская, 37, ООО «Формула ремонта-3» вывеска глухая оклейка витрины «Напольный двор»	11/11/2020	1/13/2021				1/11/2021				
333	Ул. Ласьвинская, 37, ООО «Формула ремонта-3» вывеска глухая оклейка витрины «Напольный двор»	11/11/2020	1/13/2021				1/11/2021				
334	Ул. Ласьвинская, 37, ООО «Формула ремонта-3» вывеска глухая оклейка витрины «Напольный двор»	11/11/2020	1/13/2021				1/11/2021				
335	Ул. Ласьвинская, 37, ООО «Формула ремонта-3» вывеска глухая оклейка витрины «Напольный двор»	11/11/2020	1/13/2021				1/11/2021				
336	Ул. Ласьвинская, 37, ООО «Формула ремонта-3» вывеска глухая оклейка витрины «Напольный двор»	11/11/2020	1/13/2021				1/11/2021				
337	Ул. Ласьвинская, 37, ООО «Формула ремонта-3» вывеска глухая оклейка витрины «Напольный двор»	11/11/2020	1/13/2021				1/11/2021				
338	Ул. Ласьвинская,32, ТП «Лидер» вывеска объемные буквы на подложке на козырьке входной группы «Экодом»	11/11/2020	11/27/2020								
339	Ул. Ласьвинская,32, ТП «Лидер» вывеска объемные буквы на подложке на козырьке входной группы «Газовик»	11/11/2020	11/27/2020								
340	Ул. Ласьвинская,32, ТП «Лидер» вывеска объемные буквы на подложке на козырьке входной группы «Электромонтаж»	11/11/2020	11/27/2020								
341	Ул. Ласьвинская,32, ТП «Лидер» вывеска объемные буквы на подложке на козырьке входной группы «Рено»	11/11/2020	11/27/2020								
342	Ул. Ласьвинская,32, ТП «Лидер» вывеска объемные буквы на подложке на козырьке входной группы справа «Рено»	11/11/2020	11/27/2020								
343	Ул. Ласьвинская,32, ТП «Лидер» вывеска панно на фасаде здания «Уральские посиделки»	11/11/2020	11/27/2020								
344	Ул. Ласьвинская,32, ТП «Лидер» вывеска панно на фасаде здания «Ателье»	11/11/2020	11/27/2020						11/23/2020		
345	Ул. Ласьвинская,32, ТП «Лидер» вывеска панно на фасаде здания «Центр кадастровых работ»	11/11/2020	11/27/2020						11/23/2020		
346	Ул. Ласьвинская,32, ТП «Лидер» вывеска панно на фасаде здания «Оценка»	11/11/2020	11/27/2020								
347	Ул. Ласьвинская,32, ТП «Лидер» вывеска световой ко-роб на фасаде здания	11/11/2020	11/27/2020						11/23/2020		
348	Ул. Ласьвинская,32, ТП «Лидер» вывеска панно на конструктивных элементах здания «Парикмахерская Стрижка»	11/11/2020	11/27/2020						11/23/2020		

349	Ул. Ласьвинская,32, ТЦ «Лидер» вывеска панно над входной группой «Парикмахерская Стрижка»	11/11/2020	11/27/2020							
350	Ул. Ласьвинская,32, ТЦ «Лидер» вывеска баннер над входной группой «Кафе столовая Азия»	11/11/2020	11/27/2020							
351	Ул. Ласьвинская,32, ИП Мочалов И.В. вывеска панно над входной группой «Магазин сантехники Санмикс»	11/11/2020	11/27/2020						11/23/2020	
352	Ул. Ласьвинская,32, ИП Мочалов И.В. вывеска световой короб на фасаде здания	11/11/2020	11/27/2020						11/23/2020	
353	Ул. Калининна, 29, ИП Кашкарев П.Н. вывеска буквы на подложке «Рыболовные товары» Щукаръ»	11/13/2020	11/27/2020						11/23/2020	
354	Ул. Калининна, 29, ИП Мамедов А.Г.Оглы, вывеска буквы на подложке на фасаде здания «Кудецкий мясокомбинат»	11/13/2020	12/9/2020						11/23/2020	
355	Ул. Калининна, 29, ИП Мамедов А.Г.Оглы, вывеска буквы на подложке на фасаде здания «Ассорти»	11/13/2020	12/9/2020						11/23/2020	
356	Ул. Калининна, 29, ИП Мамедов А.Г.Оглы, вывеска буквы на подложке на фасаде здания «Промтовары»	11/13/2020	12/9/2020						11/23/2020	
357	Ул. Калининна, 29, ИП Мамедов А.Г.Оглы, вывеска буквы на подложке на фасаде здания «59 мебель»	11/13/2020	12/9/2020						11/23/2020	
358	Ул. Калининна, 29, ИП Мамедов А.Г.Оглы, вывеска буквы на подложке на козырьке входной группы «Обувь»	11/13/2020	12/9/2020						11/23/2020	
359	Ул. Адмирала Ушакова, 59в ИП Вагин М.С. вывеска глухая оклейка витрины «Магазин электроники»	11/13/2020	11/27/2020						11/23/2020	
360	Ул. Адмирала Ушакова, 59в ИП Вагин М.С. вывеска глухая оклейка витрины «Аксеуары»	11/13/2020	11/27/2020						11/23/2020	
361	Ул. Адмирала Ушакова, 59в ИП Вагин М.С. вывеска глухая оклейка витрины «Добро пожаловать»	11/13/2020	11/27/2020						11/23/2020	
362	Ул. Адмирала Ушакова, 59в ИП Вагин М.С. вывеска глухая оклейка витрины «Бытовая техника»	11/13/2020	11/27/2020						11/23/2020	
363	Ул. Адмирала Ушакова, 59в ИП Вагин М.С. вывеска глухая оклейка витрины «Проведем бесплатно диагностику»	11/13/2020	11/27/2020						11/23/2020	
364	Ул. Адмирала Ушакова, 59в ИП Вагин М.С. вывеска баннер «Электрика, кабель, пульты дистанционного управления, шнуры, штекеры»	11/13/2020	11/27/2020						11/23/2020	
365	Ул. Адмирала Ушакова, 59в ИП Вагин М.С. вывеска баннер «Хозтовары пластик посуды»	11/13/2020	11/27/2020						11/23/2020	
366	Ул. Адмирала Ушакова, 59в ИП Вагин М.С. вывеска баннер «Сад огород»	11/13/2020	11/27/2020						11/23/2020	
367	Ул. Адмирала Ушакова, 59в ИП Вагин М.С. вывеска баннер «Семена лук-севок»	11/13/2020	11/27/2020						11/23/2020	
368	Ул. Адмирала Ушакова, 59в ИП Вагин М.С. вывеска баннер «Хозтовары посуда для консервации пластика»	11/13/2020	11/27/2020						11/23/2020	
369	Ул. Адмирала Ушакова, 59в ИП Вагин М.С. вывеска баннер «Школьный базар все для школы»	11/13/2020	11/27/2020						11/23/2020	
370	Ул. Адмирала Ушакова, 59в ИП Вагин М.С. вывеска баннер «Канцтовары»	11/13/2020	11/27/2020						11/23/2020	
371	Ул. Адмирала Ушакова, 59в ИП Вагин М.С. вывеска баннер «Бытовая химия косметика»	11/13/2020	11/27/2020						11/23/2020	

372	Ул. Адмирала Ушакова, 59в ИП Вагин М.С. вывеска баннер «Зоотовары»	11/13/2020	11/27/2020				11/23/2020		
373	Ул. Адмирала Ушакова, 59в ИП Вагин М.С. вывеска баннер «Все для сада»	11/13/2020	11/27/2020				11/23/2020		
374	Ул. Адмирала Ушакова, 59в ИП Вагин М.С. вывеска баннер «Сантехника смесители трубы фитинги»	11/13/2020	11/27/2020				11/23/2020		
375	Ул. Адмирала Ушакова, 59в ИП Вагин М.С. вывеска баннер «Кабель автоматы лампочки багарейки»	11/13/2020	11/27/2020				11/23/2020		
376	Ул. Адмирала Ушакова, 59в ИП Вагин М.С. вывеска глухая оклейка с изображением «Рыбы»	11/13/2020	11/27/2020				11/23/2020		
377	Ул. Адмирала Ушакова, 59в ИП Вагин М.С. вывеска глухая оклейка с изображением «Рыбы»	11/13/2020	11/27/2020				11/23/2020		
378	Ул. Адмирала Ушакова, 59в ИП Вагин М.С. вывеска глухая оклейка с изображением «Рыбы»	11/13/2020	11/27/2020				11/23/2020		
379	Ул. Адмирала Ушакова, 59в ИП Вагин М.С. вывеска глухая оклейка с изображением «Рыбы»	11/13/2020	11/27/2020				11/23/2020		
380	Ул. Адмирала Ушакова, 59в ИП Вагин М.С. вывеска глухая оклейка с изображением «Рыбы»	11/13/2020	11/27/2020				11/23/2020		
381	Ул. Адмирала Ушакова, 59в ИП Вагин М.С. вывеска глухая оклейка с изображением «Рыбы»	11/13/2020	11/27/2020				11/23/2020		
382	Ул. Адмирала Ушакова, 59в ИП Вагин М.С. вывеска глухая оклейка с изображением «Рыбы»	11/13/2020	11/27/2020				11/23/2020		
383	Ул. Адмирала Ушакова, 59в ИП Вагин М.С. вывеска глухая оклейка с изображением «Рыбы»	11/13/2020	11/27/2020				11/23/2020		
384	Ул. Адмирала Ушакова, 59в ИП Вагин М.С. вывеска баннер «Рыба низкие цены»	11/13/2020	11/27/2020				11/23/2020		
385	Ул. Адмирала Ушакова, 59в ИП Вагин М.С. вывеска баннер «Золотая рыбка»	11/13/2020	11/27/2020				11/23/2020		
386	Ул. Адмирала Ушакова, 59в ИП Вагин М.С. вывеска баннер справа от входной группы с изображением «Суши»	11/13/2020	11/27/2020				11/23/2020		
387	Ул. Адмирала Ушакова, 59в ИП Вагин М.С. вывеска баннер справа от входной группы с изображением «Все для суши»	11/13/2020	11/27/2020				11/23/2020		
388	Ул. Адмирала Ушакова, 59в ИП Вагин М.С. вывеска баннер «Стройматериалы Электрика Сантехника»	11/13/2020	11/27/2020				11/23/2020		
389	Ул. Адмирала Ушакова, 59в ИП Вагин М.С. вывеска баннер с изображением «Суши»	11/13/2020	11/27/2020				11/23/2020		
390	Ул. Адмирала Ушакова, 59в ИП Вагин М.С. вывеска баннер с изображением «Суши»	11/13/2020	11/27/2020				11/23/2020		
391	Ул. Адмирала Ушакова, 59в ИП Вагин М.С. вывеска баннер «Имбирь»	11/13/2020	11/27/2020				11/23/2020		
392	Ул. Адмирала Ушакова, 59в ИП Вагин М.С. вывеска баннер «Ерохимичетка»	11/13/2020	11/27/2020				11/23/2020		
393	Ул. Адмирала Ушакова, 59в ИП Вагин М.С. вывеска баннер «Зоомагазин косметика бытовая химия»	11/13/2020	11/27/2020				11/23/2020		
394	Ул. Адмирала Ушакова, 59в ИП Вагин М.С. вывеска баннер «Игрушки канцтовары»	11/13/2020	11/27/2020				11/23/2020		

395	Ул. Адмирала Ушакова, 59в ИП Вагин М.С. вывеска баннер «Валенсия Торты, пирожное выпечка конфеты печенье диетические сладости»	11/13/2020	11/27/2020				11/23/2020		
396	Ул. Адмирала Ушакова, 59в ИП Вагин М.С. вывеска баннер «Ремонт ноутбуков, телефонов, планшетов»	11/13/2020	11/27/2020				11/23/2020		
397	Ул. Адмирала Ушакова, 59в ИП Вагин М.С. вывеска глухая оклейка витрины «Кофе»	11/13/2020	11/27/2020				11/23/2020		
398	Ул. Адмирала Ушакова, 59в ИП Вагин М.С. вывеска глухая оклейка витрины «Чай»	11/13/2020	11/27/2020				11/23/2020		
399	Ул. Адмирала Ушакова, 59в ИП Вагин М.С. вывеска глухая оклейка витрины «Чай 29 руб. Кофе 39 руб»	11/13/2020	11/27/2020				11/23/2020		
400	Ул. Адмирала Ушакова, 59в ИП Вагин М.С. вывеска глухая оклейка витрины «Режим работы»	11/13/2020	11/27/2020				11/23/2020		
401	Ул. Адмирала Ушакова, 59в ИП Вагин М.С. вывеска глухая оклейка витрины «Зарядные устройства»	11/13/2020	11/27/2020				11/23/2020		
402	Ул. Адмирала Ушакова, 59в ИП Вагин М.С. вывеска глухая оклейка витрины «Восстановим ваш телефон»	11/13/2020	11/27/2020				11/23/2020		
403	Ул. Адмирала Ушакова, 59в ИП Вагин М.С. вывеска глухая оклейка витрины «Восстановим Ваш ноутбук»	11/13/2020	11/27/2020				11/23/2020		
404	Ул. Адмирала Ушакова, 59в ИП Вагин М.С. вывеска глухая оклейка витрины «Чиним любые компьютеры»	11/13/2020	11/27/2020				11/23/2020		
405	Ул. Адмирала Ушакова, 59в ИП Вагин М.С. вывеска глухая оклейка витрины «KUMSER ремонт всей электроники»	11/13/2020	11/27/2020				11/23/2020		
406	Ул. Адмирала Ушакова, 59в ИП Вагин М.С. вывеска глухая оклейка витрины «Восстановим разбитый телефон»	11/13/2020	11/27/2020				11/23/2020		
407	Ул. Адмирала Ушакова, 59в ИП Вагин М.С. вывеска глухая оклейка витрины «Брелки»	11/13/2020	11/27/2020				11/23/2020		
408	Ул. Адмирала Ушакова, 59в ИП Вагин М.С. вывеска глухая оклейка витрины «Смартфоны умный телефон»	11/13/2020	11/27/2020				11/23/2020		
409	Ул. Адмирала Ушакова, 59в ИП Вагин М.С. вывеска глухая оклейка витрины «Наушники»	11/13/2020	11/27/2020				11/23/2020		
410	Ул. Адмирала Ушакова, 59в ИП Вагин М.С. вывеска баннер на фасаде здания «Канцтовары»	11/13/2020	11/27/2020				11/23/2020		
411	Ул. Адмирала Ушакова, 59в ИП Вагин М.С. вывеска баннер на фасаде здания «Шаверма CLUB »	11/13/2020	11/27/2020				11/23/2020		
412	Ул. Адмирала Ушакова, 59в ИП Вагин М.С. вывеска баннер на фасаде здания «MEGA планета одежды»	11/13/2020	11/27/2020				11/23/2020		
413	Ул. Адмирала Ушакова, 59в ИП Вагин М.С. вывеска баннер на фасаде здания «Имбирь все для суши»	11/13/2020	11/27/2020				11/23/2020		
414	Ул. Адмирала Ушакова, 59в ИП Вагин М.С. вывеска баннер «Ремонт сумок курток»	11/13/2020	11/27/2020				11/23/2020		
415	Ул. Адмирала Ушакова, 59в ИП Вагин М.С. вывеска баннер «Шаверма CLUB »	11/13/2020	11/27/2020				11/23/2020		
416	Ул. Адмирала Ушакова, 59в ИП Вагин М.С. вывеска панно «Фрукты овощи»	11/13/2020	11/27/2020				11/23/2020		

417	Ул. Адмирала Ушакова, 59в ИП Вагин М.С. вывеска баннер «Мясо охлажденное, овощи, фрукты, бакалея, восточные специи»	11/13/2020	11/27/2020				11/23/2020		
418	Ул. Адмирала Ушакова, 59в ИП Вагин М.С. вывеска баннер «Надоша одежда»	11/13/2020	11/27/2020				11/23/2020		
419	Ул. Адмирала Ушакова, 59в ИП Вагин М.С. вывеска панно «Рыбак Камчатки»	11/13/2020	11/27/2020				11/23/2020		
420	Ул. Адмирала Ушакова, 59в ИП Вагин М.С. вывеска панно «Смаркит салон связи»	11/13/2020	11/27/2020				11/23/2020		
421	Ул. Адмирала Ушакова, 59в ИП Вагин М.С. вывеска глухая оклейка витрины «Шаверма шаурма»	11/13/2020	11/27/2020				11/23/2020		
422	Ул. Адмирала Ушакова, 59в ИП Вагин М.С. вывеска глухая оклейка витрины «Шаверма шаурма»	11/13/2020	11/27/2020				11/23/2020		
423	Ул. Адмирала Ушакова, 59в ИП Вагин М.С. вывеска глухая оклейка витрины «Шаверма шаурма»	11/13/2020	11/27/2020				11/23/2020		
424	Ул. Адмирала Ушакова, 59в ИП Вагин М.С. вывеска панно «Пекарня»	11/13/2020	11/27/2020				11/23/2020		
425	Ул. Адмирала Ушакова, 59в ИП Вагин М.С. вывеска глухая оклейка витрины «Ремонт любой сложности»	11/13/2020	11/27/2020				11/23/2020		
426	Ул. Адмирала Ушакова, 59в ИП Вагин М.С. вывеска глухая оклейка витрины «Сотовые телефоны, компьютеры, ноутбуки, мониторы»	11/13/2020	11/27/2020				11/23/2020		
427	Ул. Адмирала Ушакова, 59в ИП Вагин М.С. вывеска глухая оклейка витрины «CANON hp»	11/13/2020	11/27/2020				11/23/2020		
428	Ул. Адмирала Ушакова, 59в ИП Вагин М.С. вывеска глухая оклейка витрины «CANON hp»	11/13/2020	11/27/2020				11/23/2020		
429	Ул. Адмирала Ушакова, 59в ИП Вагин М.С. вывеска панно «Овощи Фрукты»	11/17/2020	12/1/2020				11/23/2020		
430	Ул. Адмирала Ушакова, 59в ИП Вагин М.С. вывеска панно «МТС»	11/17/2020	12/1/2020				11/23/2020		
431	Ул. Адмирала Ушакова, 59в ИП Вагин М.С. вывеска глухая оклейка витрины «Овощи фрукты»	11/17/2020	12/1/2020				11/23/2020		
432	Ул. Адмирала Ушакова, 59в ИП Вагин М.С. вывеска глухая оклейка витрины «Овощи фрукты»	11/17/2020	12/1/2020				11/23/2020		
433	Ул. Адмирала Ушакова, 59в ИП Вагин М.С. вывеска глухая оклейка витрины «Овощи фрукты»	11/17/2020	12/1/2020				11/23/2020		
434	Ул. Адмирала Ушакова, 59в ИП Вагин М.С. вывеска глухая оклейка витрины «Овощи фрукты»	11/17/2020	12/1/2020				11/23/2020		
435	Ул. Адмирала Ушакова, 59в ИП Вагин М.С. вывеска глухая оклейка витрины «Овощи фрукты»	11/17/2020	12/1/2020				11/23/2020		
436	Ул. Адмирала Ушакова, 59в ИП Вагин М.С. вывеска глухая оклейка витрины «Овощи фрукты»	11/17/2020	12/1/2020				11/23/2020		
437	Ул. Адмирала Ушакова, 59в ИП Вагин М.С. вывеска глухая оклейка витрины «Овощи фрукты»	11/17/2020	12/1/2020				11/23/2020		
438	Ул. Маршала Рыбалко, 105, ИП Елизарьева М.И. вывеска панно «Стрижка SHOP»	11/17/2020	4/5/2021						
439	Ул. Калинин, 29 ИП Першин И.Д. вывеска на козырьке входной группы «Шаверма от души»	11/20/2020	4/29/2021				4/20/2021		
440	Ул. Калинин, 29 ИП Першин И.Д. вывеска на козырьке входной группы слева «От души»	11/20/2020	4/29/2021				4/20/2021		

441	Ул. Калинина, 29 ИП Першин И.Д. вывеска на козырьке входной группы справа «От души»	11/20/2020	4/29/2021				4/20/2021		
442	Ул. Адмирала Ушакова, 55/2, ООО «Биола» вывеска панно над входной группой «Бережная аптека»	11/20/2020	12/8/2020				12/4/2020		
443	Ул. Адмирала Ушакова, 55/2, ООО «Биола» вывеска панно на козырьке входной группы «Бережная аптека»	11/20/2020	12/8/2020				12/4/2020		
444	Ул. Автозаводская, 44, ТЦ «Закамский» вывеска глухая оклейка «Агентство недвижимости твой район»	11/20/2020	12/4/2020				12/2/2020		
445	Ул. Автозаводская, 44, ТЦ «Закамский» вывеска глухая оклейка «Филитры для воды»	11/20/2020	12/4/2020				12/2/2020		
446	Ул. Автозаводская, 44, ТЦ «Закамский» вывеска глухая оклейка «Аптека планета здоровья»	11/20/2020	12/4/2020				12/2/2020		
447	Ул. Автозаводская, 44, ТЦ «Закамский» вывеска глухая оклейка «Имбирь сушин»	11/20/2020	12/4/2020				12/2/2020		
448	Ул. Автозаводская, 44, ТЦ «Закамский» вывеска буквы на подложке «Цветы»	11/20/2020	12/4/2020				12/2/2020		
449	Ул. ООО ТЦ «Парковый» вывеска баннер на фасаде здания «Линлеум ламинат парковый трамвайная 33»	11/23/2020	12/7/2020				11/25/2020		
450	Вывеска баннер на фасаде «Бетон»	11/23/2020				Документ зарегистрирован под № 059-23-01-02-17 от 04.02.2021. Опубликован в официальном бюллетене под № 10 от 12.02.2020			
451	Вывеска баннер на фасаде здания «ФБС цемент»	11/23/2020				Документ зарегистрирован под № 059-23-01-02-17 от 04.02.2021. Опубликован в официальном бюллетене под № 10 от 12.02.2020			
452	Ул. Калинина, 60, Салон красоты «Твой образ» вывеска панно на фасаде здания «Массаж»	11/30/2020	12/8/2020				12/4/2020		
453	Ул. Калинина, 60, Салон красоты «Твой образ» вывеска панно на фасаде здания «Сибирское СПА»	11/30/2020	12/8/2020				12/4/2020		
454	Ул. Калинина, 23, ООО «Крафттерм» вывеска панно на козырьке входной группы «Хмель Солод»	11/30/2020	12/16/2020				12/7/2020		
455	Ул. Калинина, 50, Детский сад-ясли «центр детского развития «Мое Солнышко» вывеска баннер на фасаде здания «Мое солнышко»	11/30/2020	12/16/2020				12/7/2020		
456	Ул. Калинина, 50, Детский сад-ясли «центр детского развития «Мое Солнышко» вывеска баннер на фасаде здания «www.detsadik.ru»	11/30/2020	12/9/2020				12/7/2020		
457	Ул. Калинина, 50, Детский сад-ясли «центр детского развития «Мое Солнышко» вывеска глухая оклейка окон «Мое солнышко»	11/30/2020	12/9/2020				12/7/2020		
458	Ул. Калинина, 50, Детский сад-ясли «центр детского развития «Мое Солнышко» вывеска глухая оклейка окон «Мое солнышко»	11/30/2020	12/9/2020				12/7/2020		
459	Ул. Калинина, 50, Детский сад-ясли «центр детского развития «Мое Солнышко» вывеска глухая оклейка окон «Мое солнышко»	11/30/2020	12/9/2020				12/7/2020		

460	Ул. Калинина, 50, Детский сад-ясли 2центр детского развития «Мое Солнышко» вывеска глухая оклейка окон «Мое солнышко»	11/30/2020	12/9/2020				12/7/2020		
461	Ул. Калинина, 50, Детский сад-ясли 2центр детского развития «Мое Солнышко» вывеска глухая оклейка окон «Мое солнышко»	11/30/2020	12/9/2020				12/7/2020		
462	Ул. Калинина, 50, Детский сад-ясли 2центр детского развития «Мое Солнышко» вывеска глухая оклейка окон «Мое солнышко»	11/30/2020	12/9/2020				12/7/2020		
463	Ул. Калинина, 23, ИП Малых А.В. магазин «Заходи» вывеска на козырьке входной группы	11/30/2020	2/9/2021				2/5/2021		
464	Ул. Калинина, 60 Салон красоты «Микс» вывеска баннер на фасаде здания «Салон красоты»	11/30/2020	2/19/2021				2/4/2021		
465	Ул. Калинина, 60 Салон красоты «Микс» вывеска баннер на фасаде здания «Женский зал Мужской зал маникюр педикюр»	11/30/2020	2/19/2021				2/4/2021		
466	Ул. Калинина, 13, ИП Прокопенко Е.Н. вывеска световой короб на фасаде здания	11/26/2020	12/10/2020				12/7/2020		
467	Ул. Автозаводская,44, ООО ТЦ Закамский, вывеска панно «Рыбный день»	12/4/2020	12/25/2020				12/22/2020		
468	Ул. Автозаводская,44, ООО ТЦ Закамский, вывеска панно «Зарядка картриджей»	12/4/2020	12/25/2020				12/22/2020		
469	Ул. Автозаводская,44, ООО ТЦ Закамский, вывеска баннер «Кудыкарская продукция»	12/4/2020	12/25/2020				12/22/2020		
470	Ул. Автозаводская,44, ООО ТЦ Закамский, вывеска «Кудыкарские колбасы»	12/4/2020	12/25/2020				12/22/2020		
471	Ул. Автозаводская,44, ООО ТЦ Закамский, вывеска баннер «Кудыкарские колбасы»	12/4/2020	12/25/2020				12/22/2020		
472	Ул. Автозаводская,44, ООО ТЦ Закамский, вывеска панно «Все вкусное должно быть по карману»	12/4/2020	12/25/2020				12/22/2020		
473	Ул. Автозаводская,44, ООО ТЦ Закамский, вывеска панно «Молоко»	12/4/2020	12/25/2020				12/22/2020		
474	Ул. Автозаводская,44, ООО ТЦ Закамский, вывеска панно «Срочный ремонт обуви»	12/4/2020	12/25/2020				12/22/2020		
475	Ул. Автозаводская,44, ООО ТЦ Закамский, вывеска буквы на подложке «Кондитерская Валенсия»	12/4/2020	12/25/2020				12/22/2020		
476	Ул. Автозаводская,44, ООО ТЦ Закамский, вывеска панно «деньга»	12/4/2020	12/25/2020				12/22/2020		
477	Ул. Автозаводская,44, ООО ТЦ Закамский, вывеска баннер «паспорт...»	12/4/2020	12/25/2020				12/22/2020		
478	Ул. Автозаводская,44, ООО ТЦ Закамский, вывеска буквы на подложке «Деньга»	12/4/2020	12/25/2020				12/22/2020		
479	Ул. Генерала Панфилова, 12 ИП Субботина О.С. вывеска панно на козырьке входной группы «Хмель Солод живые напитки»	12/4/2020	12/23/2020						
480	Ул. Генерала Панфилова, 12 ИП Субботина О.С. вывеска панно на козырьке входной группы «Хмель Солод живые напитки»	12/4/2020	12/23/2020						
481	Ул. Генерала Панфилова, 12 ИП Субботина О.С. вывеска баннер на фасаде здания «Хмель Солод»	12/4/2020	12/23/2020						

482	Ул. Генерала Панфилова, 8в Салон парикмахерская «LUX.» вывеска баннер на фасаде здания «Солярный»	12/4/2020	12/23/2020				12/18/2020		
483	Ул. Генерала Панфилова, 8в Салон парикмахерская «LUX.» вывеска баннер на фасаде здания «Салон парикмахерская «LUX.»	12/4/2020	12/23/2020				12/18/2020		
484	Ул. Генерала Панфилова, 8в Салон парикмахерская «LUX.» вывеска баннер на фасаде здания «Салон парикмахерская «LUX.»	12/4/2020	12/23/2020				12/18/2020		
485	Ул. Генерала Панфилова, 8в Салон парикмахерская «LUX.» вывеска баннер на фасаде здания «Салон парикмахерская «LUX.» слева	12/4/2020	12/23/2020				12/18/2020		
486	Ул. Генерала Панфилова, 8в Салон парикмахерская «LUX.» вывеска баннер на фасаде здания «фото с изображением людей»	12/4/2020	12/23/2020				12/18/2020		
487	Ул. Генерала Панфилова, 8в Салон парикмахерская «LUX.» вывеска баннер на фасаде здания «фото с изображением людей»	12/4/2020	12/23/2020				12/18/2020		
488	Ул. Генерала Панфилова, 12 ИП Нечаев С.В. вывеска баннер на фасаде здания «Скидка 20 %»	12/4/2020	12/23/2020				12/11/2020		
489	Ул. Генерала Панфилова, 12 ИП Нечаев С.В. вывеска баннер на фасаде здания «Шторы ателье»	12/4/2020	12/23/2020				12/11/2020		
490	Ул. Генерала Панфилова, 12 ИП Нечаев С.В. вывеска баннер на фасаде здания «Отдел сантехники»	12/4/2020	12/23/2020				12/11/2020		
491	Ул. Генерала Панфилова, 12 ИП Нечаев С.В. вывеска баннер на фасаде здания «Срочный ремонт обуви»	12/4/2020	12/23/2020				12/11/2020		
492	Ул. Генерала Панфилова, 12 ИП Нечаев С.В. вывеска информационные таблички слева от входной группы «Автолокс»	12/4/2020	12/23/2020				12/11/2020		
493	Ул. Генерала Панфилова, 12 ИП Нечаев С.В. вывеска информационные таблички слева от входной группы «Сантехника»	12/4/2020	12/23/2020				12/11/2020		
494	Ул. Генерала Панфилова, 12 ИП Нечаев С.В. вывеска информационные таблички слева от входной группы «Компьютерный аксессуар»	12/4/2020	12/23/2020				12/11/2020		
495	Ул. Генерала Панфилова, 12 ИП Нечаев С.В. вывеска информационные таблички слева от входной группы «Бытовая химия товары для дома»	12/4/2020	12/23/2020				12/11/2020		
496	Ул. Генерала Панфилова, 12 ИП Нечаев С.В. вывеска информационные таблички слева от входной группы «Сад Огород Цветы»	12/4/2020	12/23/2020				12/11/2020		
497	Ул. Генерала Панфилова, 12 ИП Нечаев С.В. вывеска информационные таблички слева от входной группы «стеклять тиркотаж»	12/4/2020	12/23/2020				12/11/2020		
498	Ул. Генерала Панфилова, 12 ИП Нечаев С.В. вывеска информационные таблички слева от входной группы «Кредиты займы»	12/4/2020	12/23/2020				12/11/2020		
499	Ул. Генерала Панфилова, 12 ИП Нечаев С.В. вывеска информационные таблички слева от входной группы «FABERLIC»	12/4/2020	12/23/2020				12/11/2020		

500	Ул. Генерала Панфилова, 12 ИП Нечав С.В. вывеска информационные таблички слева от входной группы «Срочный ремонт обуви»	12/4/2020	12/23/2020				12/11/2020		
501	Ул. Генерала Панфилова, 12 ИП Нечав С.В. вывеска информационные таблички слева от входной группы «Канцтовары праздничный мир»	12/4/2020	12/23/2020				12/11/2020		
502	Ул. Генерала Панфилова, 14 ООО «Валерия», вывеска панно «Аптека»	12/4/2020	12/23/2020	Документ зарегистрирован под № 059-23-01-02-17 от 04.02.2021. Опубликован в официальном бюллетене под № 10 от 12.02.2020	3/12/2021	18.02.2021 № 3		ул. Волочаевская, 32; начальник отдела монтажа МКУ «СМИ» Ременников А.В.	
503	Ул. Генерала Панфилова, 14 ООО «Валерия», вывеска глухая оклейка витрины «+ льготы»	12/4/2020	12/23/2020	Документ зарегистрирован под № 059-23-01-02-17 от 04.02.2021. Опубликован в официальном бюллетене под № 10 от 12.02.2020	3/12/2021	18.02.2021 № 3		ул. Волочаевская, 32; начальник отдела монтажа МКУ «СМИ» Ременников А.В.	
504	Ул. Генерала Панфилова, 14 ИП Воробьева Ю.М. вывеска буквы на подложке «Пекарня»	12/4/2020	2/9/2021				2/1/2021		
505	Ул. Генерала Панфилова, 14 ИП Воробьева Ю.М. вывеска буквы на подложке «Кулинария»	12/4/2020	2/9/2021				2/1/2021		
506	Ул. Воронежская, 20 ИП Воробьев П.А. вывеска баннер «Кулинария Пекарня Хлеб Выпечка Торты	12/4/2020	3/1/2021						
507	Ул. Воронежская, 20 ИП Плотникова Н.А. вывеска глухая оклейка витрины «1000 мелочей электрика	12/4/2020	3/1/2021				12/29/2020		
508	Ул. Воронежская, 20 ИП Плотникова Н.А. вывеска глухая оклейка витрины «1000 мелочей для дачи»	12/4/2020	1/11/2021				12/29/2020		
509	Ул. Воронежская, 20 ИП Плотникова Н.А. вывеска глухая оклейка витрины «для уборки»	12/4/2020	1/11/2021				12/29/2020		
510	Ул. Воронежская, 20 ИП Плотникова Н.А. вывеска глухая оклейка витрины «трикотаж»	12/4/2020	1/11/2021				12/29/2020		
511	Ул. Воронежская, 20 ИП Долгова Е.В. вывеска глухая оклейка витрины «Изображение мяса»	12/4/2020	1/18/2021				1/15/2021		
512	Ул. Воронежская, 20 ИП Долгова Е.В. вывеска глухая оклейка витрины «Изображение мяса»	12/4/2020	1/18/2021				1/15/2021		
513	Ул. Воронежская, 20 ИП Долгова Е.В. вывеска глухая оклейка витрины «Изображение мяса»	12/4/2020	1/18/2021				1/15/2021		
514	Ул. Воронежская, 20 ИП Долгова Е.В. вывеска глухая оклейка витрины «Изображение мяса»	12/4/2020	1/18/2021				1/15/2021		
515	Ул. Воронежская, 20 ИП Кокулина А.А. вывеска баннер над входной группой «Новый мясной Новый Морской»	12/4/2020	1/13/2021				1/11/2021		
516	Ул. Воронежская, 20 ИП Кокулина А.А. вывеска баннер «Полуфабрикаты Кулинария мясокомбинат»	12/4/2020	1/13/2021				1/11/2021		
517	Ул. Воронежская, 20 Магазин «Промтовары» вывеска панно на фасаде здания «Парикмахерская»	12/4/2020	12/23/2020				12/18/2020		
518	Ул. Воронежская, 20 Магазин «Промтовары» вывеска панно на фасаде здания «Парикмахерская»	12/4/2020	12/23/2020				12/18/2020		

519	Ул. Воронежская, 20 Магазин «Промтовары» вывеска панно на фасаде здания «Оптика»	12/4/2020	12/23/2020	12/23/2020	12/18/2020				
520	Ул. Воронежская, 20 Магазин «Промтовары» вывеска панно на фасаде здания «Промтовары»	12/4/2020	12/23/2020	12/23/2020	12/18/2020				
521	Ул. Воронежская, 20 Магазин «Промтовары» вывеска панно «Обувь»	12/4/2020	12/23/2020	12/23/2020	12/18/2020				
522	Ул. Фадеева, 10 Магазин «НИКА» вывеска баннер на фасаде здания «Мартин»	12/4/2020	2/9/2021	2/9/2021	5/20/2021	Документ зарегистрирован под № 059-23-01-02-109 от 13.04.2020. Опубликован в официальном бюллетене под № 28 от 20.04.2021			
523	Ул. Фадеева, 10 Магазин «НИКА» вывеска баннер на фасаде здания «Магазин продукты»	12/4/2020	2/9/2021	2/9/2021	5/20/2021	Документ зарегистрирован под № 059-23-01-02-109 от 13.04.2020. Опубликован в официальном бюллетене под № 28 от 20.04.2021			
524	Ул. Фадеева, 10 Магазин «НИКА» вывеска панно «Продукты»	12/4/2020	2/9/2021	2/9/2021	5/20/2021	Документ зарегистрирован под № 059-23-01-02-109 от 13.04.2020. Опубликован в официальном бюллетене под № 28 от 20.04.2021			
525	Ул. Фадеева, 10 Магазин «НИКА» вывеска панно на козырьке входной группы «магазин»НИКА	12/4/2020	2/9/2021	2/9/2021	5/20/2021	Документ зарегистрирован под № 059-23-01-02-109 от 13.04.2020. Опубликован в официальном бюллетене под № 28 от 20.04.2021			
526	Ул. Фадеева, 10 Магазин «НИКА» вывеска баннер на фасаде здания «Мартин продукты»	12/4/2020	2/9/2021	2/9/2021	5/20/2021	Документ зарегистрирован под № 059-23-01-02-109 от 13.04.2020. Опубликован в официальном бюллетене под № 28 от 20.04.2021			
527	Ул. Ялтинская, 12 ИП Кормачева Т.Л. вывеска панно «Продуктовый магазин «Ялтинский»	12/4/2020	2/9/2021	2/9/2021	5/20/2021	Документ зарегистрирован под № 059-23-01-02-109 от 13.04.2020. Опубликован в официальном бюллетене под № 28 от 20.04.2021			
528	Ул. Ялтинская, 12 ИП Серебрякова Ю.Ю. вывеска баннер «Агентство недвижимости «Гармония»	12/4/2020	2/9/2021	2/9/2021	2/5/2021				
529	Ул. Ялтинская, 12 ИП Серебрякова Ю.Ю. вывеска баннер «Недвижимость, юрист, кадастровый инженер...»	12/4/2020	2/9/2021	2/9/2021	2/5/2021				

530	Ул. Вольская, 30 ИП Русских Е.В. вывеска глухая оклейка витрины «табак вредные привычки»	12/11/2020			12/11/2020	12/28/2020	Документ зарегистрирован под № 059-23-01-02-109 от 13.04.2020. Опубликован в официальном бюллетене под № 28 от 20.04.2021	5/20/2021				
531	Ул. Вольская, 30 ИП Русских Е.В. вывеска глухая оклейка витрины «табак вредные привычки»	12/11/2020			12/11/2020	12/28/2020	Документ зарегистрирован под № 059-23-01-02-109 от 13.04.2020. Опубликован в официальном бюллетене под № 28 от 20.04.2021	5/20/2021				
532	Ул. Вольская, 30 ИП Кучеров Н.А. вывеска глухая оклейка витрины «Сладельный кондитерские изделия»	12/11/2020			12/11/2020	12/28/2020				12/15/2020		
533	Ул. Вольская, 30 ИП Кучеров Н.А. вывеска глухая оклейка витрины «Сладельный кондитерские изделия»	12/11/2020			12/11/2020	12/28/2020				12/15/2020		
534	Ул. Ирбитская, 26 ИП Долганов Д.С., вывеска панно на фасаде здания «Строймаркет»	12/11/2020			12/11/2020	12/28/2020				12/15/2020		
535	Ул. Ирбитская, 26 ИП Долганов Д.С., вывеска баннер «Металлопрокат»	12/11/2020			12/11/2020	12/28/2020				12/15/2020		
536	Ул. Ирбитская, 26 ИП Долганов Д.С., вывеска баннер «Смоленский инструмент»	12/11/2020			12/11/2020	12/28/2020				12/15/2020		
537	Ул. Вольская, 62 ИП Зайналова С.И. вывеска панно на фасаде здания «Продукты»	12/11/2020			12/11/2020		Документ зарегистрирован под № 059-23-01-02-109 от 13.04.2020. Опубликован в официальном бюллетене под № 28 от 20.04.2021	5/20/2021				
538	Ул. Вольская, 85 ООО «Аптека от склада центр-5» вывеска буквы на подложке «Аптека»	12/11/2020			12/11/2020	12/25/2020	Документ зарегистрирован под № 059-23-01-02-109 от 13.04.2020. Опубликован в официальном бюллетене под № 28 от 20.04.2021	5/20/2021				
539	Ул. Калининна, 50 ИП Баженов Д.Д. вывеска глухая оклейка витрины	1/26/2021			1/26/2021	2/9/2021				2/4/2021		
540	Ул. Калининна, 50 ИП Баженов Д.Д. вывеска глухая оклейка витрины	1/26/2021			1/26/2021	2/9/2021				2/4/2021		
541	Ул. Калининна, 50 ИП Баженов Д.Д. вывеска глухая оклейка витрины	1/26/2021			1/26/2021	2/9/2021				2/4/2021		
542	Ул. Калининна, 50 ИП Баженов Д.Д. вывеска глухая оклейка витрины	1/26/2021			1/26/2021	2/9/2021				2/4/2021		
543	Ул. Калининна, 50 ИП Баженов Д.Д. вывеска глухая оклейка витрины	1/26/2021			1/26/2021	2/9/2021				2/4/2021		
544	Ул. Калининна, 50 ИП Баженов Д.Д. вывеска глухая оклейка витрины	1/26/2021			1/26/2021	2/9/2021				2/4/2021		
545	Ул. Калининна, 50 ИП Баженов Д.Д. вывеска глухая оклейка витрины	1/26/2021			1/26/2021	2/9/2021				2/4/2021		
546	Ул. Калининна, 50 ИП Баженов Д.Д. вывеска глухая оклейка витрины	1/26/2021			1/26/2021	2/9/2021				2/4/2021		

547	Ул. Ласьвинская, 21, ИП Быков И.Н. вывеска баннер на фасаде здания «Мебель»	12/15/2020	12/29/2020				12/25/2020		
548	Ул. Ласьвинская, 21, ИП Быков И.Н. вывеска баннер на фасаде здания «Мебель»	12/15/2020	12/29/2020				12/25/2020		
549	Ул. Ласьвинская, 21, ИП Быков И.Н. вывеска панно на фасаде здания «Салон мебели»	12/15/2020	12/29/2020				12/25/2020		
550	Ул. Ласьвинская, 21, ИП Быков И.Н. вывеска баннер на фасаде здания «Корпусная мебель»	12/15/2020	12/29/2020				12/25/2020		
551	Ул. Ласьвинская, 21, ИП Быков И.Н. вывеска баннер на фасаде здания «Зоотовары»	12/15/2020	12/29/2020				12/25/2020		
552	Ул. Ласьвинская, 21, ИП Быков И.Н. вывеска панно над входной группой «Фирменный салон магазинов»	12/15/2020	12/29/2020				12/25/2020		
553	Ул. Ласьвинская, 21, ИП Быков И.Н. вывеска панно над входной группой «секонд хенд»	12/15/2020	12/29/2020				12/25/2020		
554	Ул. Ласьвинская, 21, ИП Быков И.Н. вывеска панно над входной группой «AVON»	12/15/2020	12/29/2020				12/25/2020		
555	Ул. Автозаводская, 23, ИП Попов С.И. вывеска на фасаде здания «Все для кузовного ремонта»	12/21/2020	1/18/2021				1/15/2021		
556	Ул. Автозаводская, 23, ИП Попов С.И. вывеска баннер на фасаде здания «заправка аэрозолей подпорка автомашл»	12/21/2020	1/18/2021				1/15/2021		
557	Ул. Ласьвинская, 23, ИП Малькова М.В. вывеска на фасаде здания «Обувной перекресток»	12/21/2020	1/11/2021						
558	Ул. Ласьвинская, 23, ИП Малькова М.В. вывеска на фасаде здания «Обувь подростковая Детский»	12/21/2020	1/11/2021						
559	Ул. Ласьвинская, 23, ИП Малькова М.В. вывеска козырьке входной группы «Обувной магазин детский»	12/21/2020	1/11/2021						
560	Ул. Ласьвинская, 22 ЗАО «Тандер» вывеска буквы на подложке «Магнит Косметик»	12/25/2020	1/20/2020						
561	Ул. Ласьвинская, 22 ООО «Элемент рейд» вывеска буквы на подложке «Монетка»	12/25/2020	1/20/2020						
562	Ул. Ласьвинская, 22 ИП Силлин В.С. вывеска панно на фасаде здания «Кабинет коррекции фигуры»	12/25/2020	1/20/2021						
563	Ул. Ласьвинская, 22 ИП Силлин В.С. вывеска панно на фасаде здания «Кабинет массажа»	12/25/2020	1/20/2021						
564	Ул. Ласьвинская, 22 ИП Силлин В.С. вывеска панно на фасаде здания «Танцы»	12/25/2020	1/20/2021						
565	Ул. Ласьвинская, 22 ИП Силлин В.С. вывеска буквы на подложке «FABERLIC»	12/25/2020	1/20/2021						
566	Ул. Ласьвинская, 22 ИП Силлин В.С. вывеска буквы на подложке «студия красоты BRAND»	12/25/2020	1/20/2021						
567	Ул. Ласьвинская, 22 ИП Силлин В.С. вывеска панно на фасаде здания «Солярий»	12/25/2020	1/20/2021						
568	Ул. Ласьвинская, 22 ИП Силлин В.С. вывеска панно на фасаде здания «Ритуал»	12/25/2020	1/20/2021						
569	Ул. Ласьвинская, 22 ИП Силлин В.С. вывеска панно на фасаде здания «Похороные услуги»	12/25/2020	1/20/2021						
570	Ул. Ласьвинская, 22 ИП Силлин В.С. вывеска панно на фасаде здания «Ремонт бытовой техники»	12/25/2020	1/20/2021						



595	Ул. Автозаводская, 23, ООО УК «Строймастер» вывеска панно на фасаде здания «Парикмахерская Лидия»	12/25/2020	1/19/2021				1/15/2021		
596	Ул. Автозаводская, 23, ООО УК «Строймастер» вывеска панно на фасаде здания «Вест-телеком»	12/25/2020	1/19/2021				1/15/2021		
597	Ул. Автозаводская, 23, ООО УК «Строймастер» вывеска панно на фасаде здания «Пермэнерго»	12/25/2020	1/19/2021				1/15/2021		
598	Ул. Автозаводская, 23, ООО УК «Строймастер» вывеска панно на фасаде здания «Солярий»	12/25/2020	1/19/2021				1/15/2021		
599	Ул. Автозаводская, 23, ООО УК «Строймастер» вывеска панно на фасаде здания «new you»	12/25/2020	1/19/2021				1/15/2021		
600	Ул. Автозаводская, 23, ООО УК «Строймастер» вывеска панно на фасаде здания «Дорс листогиб»	12/25/2020	1/19/2021				1/15/2021		
601	Ул. Маршала Рыбалко, 81а ИП Кузнецова буквы на подложке «Сырная лавка»	12/25/2020	1/19/2021						
602	Ул. Чистопольская, 17 ООО «Аптечный склад «Марий эл» вывеска буквы на подложке на балконе «Аптека Аптель»	1/20/2021	09.02.2021				2/5/2021		
603	Ул. Ласьянская, 62, ООО «Аптечный пункт «марий эл» вывеска буквы на подложке «»Аптека аптель»	1/20/2021	2/9/2021				2/5/2021		
604	Ул. Ласьянская, 62, ООО «Аптечный пункт «Марий эл» вывеска буквы на подложке на фасаде здания «»Аптека аптель»	1/20/2021	2/9/2021				2/5/2021		
605	Ул. Ласьянская, 62, ИП Стрельникова Т.И. вывеска панно на козырьке входной группы «Промтовары Елисей»	1/20/2021	2/8/2021				2/1/2021		
606	Ул. Вольская, 2 ИП Рачева Л.Г. вывеска баннер на фасаде здания «ZOO товары»	1/20/2021	2/5/2021				2/1/2021		
607	Ул. Вольская, 2 ИП Рачева Л.Г. вывеска панно на фасаде здания «Бытовая химия»	1/20/2021	2/5/2021				2/1/2021		
608	Ул. Вольская, 2 ИП Рачева Л.Г. вывеска панно на фасаде здания «Трикотаж»	1/20/2021	2/5/2021				2/1/2021		
609	Ул. Вольская, 2 ИП Рачева Л.Г. вывеска панно на фасаде здания «Косметика»	1/20/2021	2/5/2021				2/1/2021		
610	Ул. Вольская, 2 ИП Рачева Л.Г. вывеска панно на фасаде здания «Игрушки наушники»	1/20/2021	2/5/2021				2/1/2021		
611	Ул. Адмирала Ушакова, 32, ООО «Бета Пермь» вывеска панно над входной группой «Красное белое»	1/20/2021	2/12/2021				2/8/2021		
612	Ул. Адмирала Ушакова, 32, ООО «РБК Комп» вывеска баннер на фасаде здания «Ноутбуки, оргтехника, расходные материалы»	1/20/2021	3/2/2021				3/1/2021		
613	Ул. Адмирала Ушакова, 32, ООО «РБК Комп» вывеска баннер на фасаде здания «РБК компьютеры ремонт и обслуживание»	1/20/2021	3/2/2021				3/1/2021		
614	Ул. Химградская, 37, ООО «Маяк» вывеска баннер на фасаде здания «Не ломбард, а сказка...»	1/20/2021	3/26/2021						
615	Ул. Химградская, 37, ООО «Маяк» вывеска баннер на фасаде около входа «маяк Не ломбард, а сказка... принимаем гости все»	1/20/2021	3/26/2021						
616	Ул. Химградская, 37, ООО «Маяк» вывеска буквы на подложке «Маяк комиссионный магазин.»	1/20/2021	3/26/2021						

617	ул. Магистральная, 14 ООО Компания АТС», вывеска панно над входной группой «Автозапчасти для автомобилей»	1/29/2021	2/12/2021							
618	ул. Магистральная, 14 ООО Компания АТС», вывеска фасаде здания «Автозапчастигаз»	1/29/2021	2/12/2021							
619	Ул. Магистральная, 6/2, ИП Серго И.А. вывеска панно «Автозапчасти»	1/29/2021	2/19/2021					2/15/2021		
620	Ул. Магистральная, 6/2, ИП Серго И.А. вывеска панно «Автосервис»	1/29/2021	2/19/2021					2/15/2021		
621	Ул. Магистральная, 6/2, ИП Серго И.А. вывеска панно «БошАвтоСервис»	1/29/2021	2/19/2021					2/15/2021		
622	Ул. Магистральная, 6/2, ИП Серго И.А. вывеска панно «Шномонтаж»	1/29/2021	2/19/2021					2/15/2021		
623	Ул. Магистральная, 6/2, ИП Серго И.А. вывеска панно «Bosch service»	1/29/2021	2/19/2021					2/15/2021		
624	Ул. Магистральная, 6/2, ИП Серго И.А. вывеска панно Bosch Авто Сервис режим работы»	1/29/2021	2/19/2021					2/15/2021		
625	Ул. Магистральная, 6/2, ИП Серго И.А. вывеска панно Bosch »	1/29/2021	2/17/2021					2/15/2021		
626	Ул. Ласьвинская, 32/1 ИП Дерендяев А.А. вывеска световое панно «Автозапчасти»	1/29/2021	2/17/2021					2/12/2021		
627	Ул. Ласьвинская, 32/1, ИП Аристова Ю.В., вывеска буквы на подложке «Стартеры генераторы»	1/29/2021								
628	Ул. Калинина, 64, ИП Анферов В.В. вывеска панно на фасаде здания «Славянские пекарни»	1/29/2021								
629	Ул. Калинина, 64, ИП Анферов В.В. вывеска панно на фасаде здания «Пирог Булочки»	1/29/2021								
630	Ул. Калинина, 64, ИП Анферов В.В. вывеска панно на фасаде здания «Булочная пекарня»	1/29/2021								
631	Ул. Калинина, 64, ИП Анферов В.В. вывеска панно на фасаде здания «Пирог на любое торжество»	1/29/2021								
632	Ул. Калинина, 64, ООО «Арисес» вывеска над входной группой «Кафе мафия»	1/29/2021	3/15/2021					3/12/2021		
633	Ул. Калинина, 64, ИП Вторина Е.В., вывеска панно «Табак»	1/29/2021								
634	Ул. Калинина, 64, ИП Вторина Е.В., вывеска панно «Вредные привычки режим работы»	1/29/2021								
635	Ул. Калинина, 64, ИП Вторина Е.В., вывеска глухая оклейка витрины магазина «табак»	1/29/2021								
636	Ул. Калинина, 64, ИП Вторина Е.В., вывеска глухая оклейка витрины магазина «табак»	1/29/2021								
637	Ул. Калинина, 64, ИП Вторина Е.В., вывеска глухая оклейка витрины магазина «табак»	1/29/2021								
638	Ул. Калинина, 64, ИП Вторина Е.В., вывеска глухая оклейка витрины магазина «табак»	1/29/2021								
639	Ул. Калинина, 64, ИП Вторина Е.В., вывеска глухая оклейка витрины магазина «табак»	1/29/2021								
640	Ул. Калинина, 64, ИП Вторина Е.В., вывеска глухая оклейка витрины магазина «табак»	1/29/2021								

641	Ул. Калинина, 60, ООО «Аквемик» вывеска баннер на фасаде здания «Салон красоты»	1/29/2021	2/19/2021				2/4/2021		
642	Ул. Калинина, 60, ООО «Аквемик» вывеска баннер на фасаде здания «Салон красоты Женский зал мужской зал...»	1/29/2021	2/19/2021				2/4/2021		
643	Ул. Магистральная, 126, ИП Муравьева Н.Н. вывеска баннер на фасаде здания «Изображение людей»	1/29/2021	2/12/2021				2/4/2021		
644	Ул. Магистральная, 126, ИП Муравьева Н.Н. вывеска баннер на фасаде здания «Изображение шурупов»	1/29/2021	2/12/2021				2/4/2021		
645	Ул. Магистральная, 126, ИП Муравьева Н.Н. вывеска баннер на фасаде здания «Горячая вода»	1/29/2021	2/12/2021				2/4/2021		
646	Ул. Магистральная, 126, ИП Муравьева Н.Н. вывеска баннер на фасаде здания «Изображение шурупов»	1/29/2021	2/12/2021				2/4/2021		
647	Ул. Автозаводская, 21 вывеска панно на фасаде здания «Ремонт обуви Каблучок режим работы»	2/5/2020							
648	Ул. Автозаводская, 21 вывеска панно на фасаде здания «Каблучок режим работы»	2/5/2020							
649	Ул. Автозаводская, 21 вывеска панно на фасаде здания «Геккон клуб спортивного скалолазания»	2/5/2020							
650	Ул. Автозаводская, 21 вывеска панно на фасаде здания «Сауна гостиница»	2/5/2020							
651	Ул. Автозаводская, 21 вывеска панно на фасаде здания «Сауна гостиница 24 часа»	2/5/2020							
652	Ул. Автозаводская, 21 вывеска баннер «Куба рядом»	2/5/2020							
653	Ул. Автозаводская, 21 вывеска панно на козырьке входной группы «Сервисный центр Моте спресе»	2/5/2020							
654	Ул. Автозаводская, 21 вывеска панно на козырьке входной группы «тургентство»	2/5/2020							
655	Ул. Автозаводская, 21 вывеска панно на козырьке входной группы «Сауна номера»	2/5/2020							
656	Ул. Автозаводская, 21 вывеска панно на козырьке входной группы «Сириус»	2/5/2020							
657	Ул. Автозаводская, 21 вывеска панно на козырьке входной группы «Ремонт обуви Каблучок»	2/5/2020							
658	Ул. Автозаводская, 21 вывеска баннер «Сириус спектрон»	2/5/2020							
659	Ул. Автозаводская, 21 вывеска баннер на фасаде здания «Чистая вода»	2/5/2020							
660	Ул. Автозаводская, 21 вывеска баннер на фасаде здания «Юридические услуги»	2/5/2020							
661	Ул. Автозаводская, 21 вывеска баннер на фасаде здания «Шины диски камеры»	2/5/2020							
662	Ул. Автозаводская, 21 вывеска баннер на фасаде здания «Юристы»	2/5/2020							
663	Ул. Автозаводская, 21 вывеска баннер на фасаде здания «UrafiDom сдаются в аренду торговые площади»	2/5/2020							
664	Ул. Автозаводская, 21а, вывеска баннер «Металлообработка изготовление деталей по чертежам»	2/5/2020							
665	Ул. Автозаводская, 21а, вывеска баннер «Клиринговая компания»	2/5/2020							





713	Ул. Маршала Рыбалко, 85в, ТЦ «Панорама» вывеска глухая оклейка витрины	2/19/2021	3/10/2021								
714	Ул. Маршала Рыбалко, 85в, ТЦ «Панорама» вывеска глухая оклейка витрины	2/19/2021	3/10/2021								
715	Ул. Маршала Рыбалко, 85в, ТЦ «Панорама» вывеска глухая оклейка витрины	2/19/2021	3/10/2021								
716	Ул. Маршала Рыбалко, 85в, ТЦ «Панорама» вывеска глухая оклейка витрины	2/19/2021	3/10/2021								
717	Ул. Кировградская, 31 Адвокатская контора № 1 вывеска панно над входной группой «Адвокаты»	2/19/2021	3/15/2021							3/9/2021	
718	Ул. 2-я Бахчевая, 40, ИП Завьялов И.А. вывеска баннер на фасаде здания «Магазин»	2/19/2021	3/11/2021							3/9/2021	
719	Ул. 2-я Бахчевая, 40, ИП Завьялов И.А. вывеска баннер на фасаде здания «Магазин колбасы»	2/19/2021	3/11/2021							3/9/2021	
720	Ул. 2-я Бахчевая, 40, ИП Завьялов И.А. вывеска баннер на фасаде здания «Колбасы деликатесы»	2/19/2021	3/11/2021							3/9/2021	
721	Ул. 2-я Бахчевая, 40, ИП Завьялов И.А. вывеска баннер на фасаде здания «Продукты»	2/19/2021	3/11/2021							3/9/2021	
722	Ул. 2-я Бахчевая, 40, ИП Завьялов И.А. вывеска баннер на фасаде здания «Изображение пива «Kozel»	2/19/2021	3/11/2021							3/9/2021	
723	Ул. 2-я Бахчевая, 40, ИП Завьялов И.А. вывеска баннер на фасаде здания «Любимая вкусная мясная»	2/19/2021	3/11/2021							3/9/2021	
724	Ул. 2-я Бахчевая, 37, ИП Мельникова Л.Н. вывеска панно на фасаде здания «Магазин»	2/19/2021	3/11/2021							3/9/2021	
725	Ул. 2-я Бахчевая, 37, ИП Мельникова Л.Н. вывеска панно на фасаде здания «Продукты»	2/19/2021	3/11/2021							3/9/2021	
726	Ул. Генерала Панфилова, 12 ООО «Лион трейд» вывеска баннер на фасаде здания «Товары для всей семьи по оптовым ценам»	2/19/2021									
727	Ул. Калининна, 89, Дробинин В.М., вывеска баннер «автосервис Авто-глобус»	3/3/2021	3/24/2021							3/12/2021	
728	Ул. Калининна, 89, Дробинин В.М., буквы на подложке «автомойка»	3/3/2021	3/24/2021								
729	Ул. Калининна, 89, Дробинин В.М., вывеска баннер «автосервис Авто-глобус»	3/3/2021	3/24/2021							3/12/2021	
730	Ул. Калининна, 89, Дробинин В.М., вывеска баннер «Авто-глобус автозапчасти для иномарок»	3/3/2021	3/24/2021							3/12/2021	
731	Ул. Калининна, 89, Дробинин В.М., вывеска баннер «Блок хранения топлива»	3/3/2021	3/24/2021							3/12/2021	
732	Ул. Калининна, 89, Дробинин В.М., вывеска баннер «на всех этапах приема нефтепродуктов осуществляется строгий контроль»	3/3/2021	3/24/2021							3/12/2021	
733	Ул. Калининна, 89, Дробинин В.М., вывеска баннер «Дизель МАХ1»	3/3/2021	3/24/2021							3/12/2021	
734	Ул. Калининна, 89, Дробинин В.М., вывеска буквы на подложке «Автомаг»	3/3/2021	3/24/2021							3/12/2021	
735	Ул. Калининна, 89, Дробинин В.М., вывеска буквы на подложке «Мобилцентр»	3/3/2021	3/24/2021								
736	Ул. Калининна, 89, Дробинин В.М., вывеска буквы на подложке «Фаворит»	3/3/2021	3/24/2021								

737	Ул. Калинин, 89, Дробинин В.М., вывеска растяжка «Мобил центр замена масла»	3/3/2021	3/24/2021				3/12/2021		
738	Ул. Калинин, 89, Дробин В.М., вывеска панно «Шинмангаж»	3/3/2021	3/24/2021				3/12/2021		
739	Ул. Калинин, 89, Дробинин В.М., вывеска панно «Улучшенное топливо дизель МАХ1»	3/3/2021	3/24/2021				3/12/2021		
740	Ул. Каховская, 67, Жужговой Л.И. вывеска баннер «Автомойка самобслуживания»	3/3/2021	3/24/2021				3/12/2021		
741	Ул. Каховская, 67, Жужговой Л.И. вывеска баннер «Фейерверки»	3/3/2021	3/24/2021				3/12/2021		
742	Ул. Каховская, 67, Жужговой Л.И. вывеска баннер «Шары с гелием»	3/3/2021	3/24/2021				3/12/2021		
743	Ул. Каховская, 67, Жужговой Л.И. вывеска панно «Сулкин»	3/3/2021	3/24/2021				3/12/2021		
744	Ул. Каховская, 67, Жужговой Л.И. вывеска панно «Бочка»	3/3/2021	3/24/2021				3/12/2021		
745	Ул. Каховская, 67, Жужговой Л.И. вывеска панно «Комиссионный магазин Звезда»	3/3/2021	3/24/2021				3/12/2021		
746	Ул. Каховская, 67, Жужговой Л.И. вывеска глухая оклейка витрины «Скупка»	3/3/2021	3/24/2021				3/12/2021		
747	Ул. Каховская, 67, Жужговой Л.И. вывеска глухая оклейка витрины «Ремонт»	3/3/2021	3/24/2021				3/12/2021		
748	Ул. Каховская, 67, Жужговой Л.И. вывеска глухая оклейка витрины «Обмен»	3/3/2021	3/24/2021				3/12/2021		
749	Ул. Каховская, 67, Жужговой Л.И. вывеска глухая оклейка витрины «Техника»	3/3/2021	3/24/2021				3/12/2021		
750	Ул. Каховская, 67, Жужговой Л.И. вывеска глухая оклейка витрины «Электронструмент»	3/3/2021	3/24/2021				3/12/2021		
751	Ул. Каховская, 67, Жужговой Л.И. вывеска глухая оклейка витрины «Кулим дорож»	3/3/2021	3/24/2021				3/12/2021		
752	Ул. Каховская, 67, Жужговой Л.И. вывеска глухая оклейка витрины «Золото»	3/3/2021	3/24/2021				3/12/2021		
753	Ул. Каховская, 67, Жужговой Л.И. вывеска глухая оклейка витрины «Скупка»	3/3/2021	3/24/2021				3/12/2021		
754	Ул. Каховская, 67, Жужговой Л.И. вывеска глухая оклейка витрины «Комиссионный магазин Звезда ремонт б/у»	3/3/2021	3/24/2021				3/12/2021		
755	Ул. Каховская, 67, Жужговой Л.И. вывеска глухая оклейка витрины «Звезда»	3/3/2021	3/24/2021				3/12/2021		
756	Ул. Чистопольская, 35 ОАО «Контракт» вывеска баннер «база ОАО «Контракт» цемент кирпич»	3/3/2021	3/23/2021				3/22/2021		
757	Ул. Чистопольская, 35 ОАО «Контракт» вывеска баннер «база ОАО «Контракт» склад 17 кулим электрумента б/у»	3/3/2021	3/23/2021				3/22/2021		
758	Ул. Чистопольская, 35 ЗАО «Контракт» вывеска баннер «база ЗАО «Контракт» склад 17 смеси клей шпаклевка штукатурка»	3/3/2021	3/23/2021				3/22/2021		
759	Ул. Чистопольская, 35 ОАО «Контракт» вывеска панно «Продукты Чистопольский»	3/3/2021	3/23/2021				3/22/2021		

760	Ул. Чистопольская, 35 ОАО «Контракт» вывеска панно «Всегда в продаже свежая рыба»	3/3/2021	3/23/2021				3/22/2021		
761	Ул. Чистопольская, 35 ОАО «Контракт» вывеска панно «Товары по оптовым ценам»	3/3/2021	3/23/2021				3/22/2021		
762	Ул. Чистопольская, 35 ОАО «Контракт» вывеска панно «Торговый ряд»	3/3/2021	3/23/2021				3/22/2021		
763	Ул. Чистопольская, 35 ОАО «Контракт» вывеска панно «Элит текстиль»	3/3/2021	3/23/2021				3/22/2021		
764	Ул. Чистопольская, 35 ОАО «Контракт» вывеска панно «Лопаты для уборки снега»	3/3/2021	3/23/2021				3/22/2021		
765	Ул. Чистопольская, 35 ОАО «Контракт» вывеска панно «деревенское свежее охлажденное мясо»	3/3/2021	3/23/2021				3/22/2021		
766	Ул. Чистопольская, 35 ОАО «Контракт» вывеска панно «база ОАО «Контракт»	3/3/2021	3/23/2021				3/22/2021		
767	Ул. Чистопольская, 35 ЗАО «Контракт» вывеска панно «Мясо рыба кура»	3/3/2021	3/23/2021				3/22/2021		
768	Ул. Чистопольская, 35 ЗАО «Контракт» вывеска панно «Мука крупа сахар»	3/3/2021	3/23/2021				3/22/2021		
769	Ул. Чистопольская, 35 ЗАО «Контракт» вывеска панно «Бытовая химия»	3/3/2021	3/23/2021				3/22/2021		
770	Ул. Чистопольская, 35 вывеска баннер «Автосервис»	3/3/2021	3/23/2021				3/22/2021		
771	Ул. Чистопольская, 35 вывеска баннер «Автосервис все виды ремонта»	3/3/2021	3/23/2021				3/22/2021		
772	Ул. Чистопольская, 35/1 Днев Р.В. вывеска баннер «Табак лучшая цена»	3/3/2021	3/23/2021						
773	Ул. Чистопольская, 35/1 Днев Р.В. вывеска баннер «Табак сигареты ветпы веселы кальяна»	3/3/2021	3/23/2021						
774	Ул. Чистопольская, 35/1 Днев Р.В. вывеска панно «Табак зебра»	3/3/2021	3/23/2021						
775	Ул. Чистопольская, 35/1 Днев Р.В. вывеска глухая оклейка «Лучшая цена»	3/3/2021	3/23/2021						
776	Ул. Чистопольская, 35/1 Днев Р.В. вывеска глухая оклейка «зебра магазин табака режим работы»	3/3/2021	3/23/2021						
777	Ул. Маршала Рыбалко, 12 ООО УК «Домовладение» вывеска панно «Гурпрокаг»	3/3/2021	5/20/2021						
778	Ул. Маршала Рыбалко, 39 ТСЖ «Маршала Рыбалко-39» вывеска баннер «Ремонт обуви»	3/3/2021	3/18/2021				3/15/2021		
779	Ул. Маршала Рыбалко, 47, ЖСК № 9, вывеска баннер «Ритуальные услуги»	3/3/2021	3/18/2021				3/15/2021		
780	Ул. Маршала Рыбалко, 13 ООО «Заречная» Управляющая компания, вывеска баннер «Организация и проведение детских праздников «Продленка»	3/3/2021	3/19/2021				3/12/2021		
781	Ул. Маршала Рыбалко, 13 ООО «Заречная» Управляющая компания, вывеска баннер «Аренда»	3/3/2021	3/19/2021				3/12/2021		
782	Ул. Маршала Рыбалко, 107/3 Летов М.А. вывеска баннер на фасаде «Дари красиво»	2/26/2021	3/15/2021						
783	Ул. Маршала Рыбалко, 107/3 Летов М.А. вывеска буквы на подложке «Цветы»	2/26/2021	3/15/2021						
784	Ул. Маршала Рыбалко, 886 Айбек Уулу Данияр вывеска панно «Овоши фрукты сухофрукты»	2/26/2021	3/15/2021				3/12/2021		

785	Ул. Маршала Рыбалко, 3 ООО «Д.О.-Фуд» вывеска панно над входной группой «Кафе мафия»	2/26/2021	3/15/2021				3/12/2021		
786	Ул. Чистопольская, 26, Анохина О.Л. вывеска панно над входной группой «Ольга»	3/3/2021							
787	Ул. Маршала Рыбалко, 33, ИП Дровосеков А.В., вывеска буквы на подложке «Сантехопт»	3/10/2021	3/23/2021				3/19/2021		
788	Ул. Маршала Рыбалко, 33, ИП Дровосеков А.В., вывеска баннер «Осторожно низкие цены»слева	3/10/2021	3/23/2021				3/19/2021		
789	Ул. Маршала Рыбалко, 33, ИП Дровосеков А.В., вывеска баннер «Осторожно низкие цены» справа	3/10/2021	3/23/2021				3/19/2021		
790	Ул. Маршала Рыбалко, 33, ИП Дровосеков А.В., вывеска панно на фасаде здания «Опгово-различный магазин сантехники»	3/10/2021	3/23/2021				3/19/2021		
791	Ул. Адмирала Ушакова, 49/1 Чигарин А.С. вывеска баннер на крыше «Масло центр»	3/12/2021	3/26/2021				3/22/2021		
792	Ул. Адмирала Ушакова, 49/1 Чигарин А.С. вывеска баннер на крыше «Масло центр»	3/12/2021	3/26/2021				3/22/2021		
793	Ул. Светлогорская, 106, ООО «Кронверк» вывеска баннер на фасаде здания «Техническое обслуживание диагностика ремонт»	3/12/2021	3/26/2021				3/19/2021		
794	Ул. Светлогорская, 106, ООО «Кронверк» вывеска баннер на фасаде здания «Автосервис»	3/12/2021	3/26/2021				3/19/2021		
795	Ул. Светлогорская, 106, ООО «Кронверк» вывеска баннер на фасаде здания «Автомастерская»	3/12/2021	3/26/2021				3/19/2021		
796	Ул. Светлогорская, 106, ООО «Кронверк» вывеска баннер «Химчистка автомобиля сухой туман»	3/12/2021	3/26/2021				3/19/2021		
797	Ул. Светлогорская, 106, ООО «Кронверк» вывеска баннер «Центр подключения»	3/12/2021	3/26/2021				3/19/2021		
798	Ул.Маршала Рыбалко, 117, ООО «ЖКУ «Правобережное» вывеска баннер «Запчасти к автомобилю Урал»	3/17/2021	4/6/2021						
799	Ул. Адмирала ушакова, 207 Баженов С.А. световой короб на фасаде здания	3/18/2021	4/1/2021				3/26/2021		
800	Ул. Адмирала ушакова, 207 Баженов С.А. панно «Автомойка»	3/18/2021	4/1/2021				3/26/2021		
801	Ул. Адмирала ушакова, 207 вывеска панно «Шини-монтаж»»	3/18/2021	4/1/2021				3/26/2021		
802	Ул. Адмирала Ушакова, 55/1 карпов Л.И. панно «Юелир»	3/18/2021	4/1/2021				3/29/2021		
803	Ул. Адмирала Ушакова, 32 ООО «Формула мебели» вывеска панно над входной группой «Формула мебели»	3/18/2021	4/1/2021				3/29/2021		
804	Ул. Адмирала Ушакова, 32 ООО «Формула мебели» вывеска панно у входной группы»Формула мебели»	3/18/2021	4/1/2021				3/29/2021		
805	Ул. Адмирала Ушакова, 55/2 ИП Федосеева О.В. вывеска панно буквы на подложке «Оптика»	3/18/2021	4/1/2021				3/26/2021		
806	Ул. Адмирала Ушакова, 55/2 , ИП Шарина Л.Э. вывеска панно над входной группой «Аггтека от склада»	3/18/2021	4/1/2021				3/29/2021		
807	Ул. Маршала Рыбалко, 45 ИП Федосеева О.В. вывеска панно Pгозрение	3/24/2021	4/7/2021				3/29/2021		

808	ул. Маршала Рыбалко, 45 ИП Федосеева О.В. вывеска баннер на фасаде здания	3/24/2021	4/7/2021				3/29/2021		
809	ул. Маршала Рыбалко, 45 ИП Федосеева О.В. вывеска баннер на конструктивных элементах здания	3/24/2021	4/7/2021				3/29/2021		
810	ул. Адмирала Ушакова, 55/2, ООО УК «Водники-1» вывеска панно на фасаде здания «Адвокат»	3/26/2021	4/28/2021				4/26/2021		
811	ул. Адмирала Ушакова, 55/2, ООО УК «Водники-1» вывеска панно на фасаде здания «Химчистка»	3/26/2021	4/28/2021				4/26/2021		
812	ул. Адмирала Ушакова, 55/2, ООО УК «Водники-1» вывеска панно на фасаде здания «Ювелир»	3/26/2021	4/28/2021				4/26/2021		
813	ул. Адмирала Ушакова, 55/2, ООО УК «Водники-1» вывеска панно на фасаде здания «Изготовление и ремонт ювелирных изделий, граверные работы»	3/26/2021	4/28/2021				4/26/2021		
814	ул. Светлогорская, 19, ООО «Энергосберегающие технологии» вывеска панно на фасаде здания «Энергосберегающие технологии»	4/1/2021	4/14/2021						
815	ул. Адмирала Ушакова, 32 ООО «УК Прогресс» вывеска панно на фасаде здания «Пермьэнергобыт»	4/2/2021	4/20/2021				4/5/2021		
816	ул. Адмирала Ушакова, 32 ООО «УК Прогресс» вывеска панно на фасаде здания «Швейная мастерская»	4/2/2021	4/20/2021				4/5/2021		
817	ул. Адмирала Ушакова, 32 ООО «УК Прогресс» вывеска баннер «Тайский Спа»	4/2/2021	4/20/2021				4/5/2021		
818	ул. Адмирала Ушакова, 32 ООО «УК Прогресс» вывеска глухая оклейка «Студия красоты The Best Studio»	4/2/2021	4/20/2021				4/5/2021		
819	ул. Адмирала Ушакова, 32 АО «Энергосбыт Плюс» Пермский филиал вывеска панно на фасаде здания «Пермьэнергобыт»	4/2/2021	4/23/2021				4/5/2021		
820	ул. Светлогорская, 19, ООО ОА «Слайдер» вывеска буквы на подложке «охранное агентство Слайдер»	4/2/2021	4/19/2021				4/6/2021		
821	ул. Светлогорская, 17, ООО «Альфа Пермь» вывеска панно над входной группой «Красное Белое»	4/2/2021	4/20/2021						
822	ул. Калинина, 68, ООО УК «ЖКХ Кировский» вывеска баннер на ограждении балкона «Натяжные потолки наша цель принести радость в каждый дом»	4/2/2021	4/19/2021				4/12/2021		
823	ул. Автозаводская, 9 ИП Баусов О.Н. баннер «Магазиноптовых цен Чай кофе сахар»	4/15/2021	4/30/2021						
824	ул. Автозаводская, 9 ИП Баусов О.Н. баннер «Магазиноптовых цен консервы»	4/15/2021	4/30/2021						
825	ул. Автозаводская, 9 ИП Баусов О.Н. баннер «Магазиноптовых цен хлеб мука крупы»	4/15/2021	4/30/2021						
826	ул. Автозаводская, 9 ИП Баусов О.Н. баннер «Ателье»	4/15/2021	4/30/2021						
827	ул. Автозаводская, 9 ИП Баусов О.Н. панно «Изготовление ключей заточка инструмента»	4/15/2021	4/30/2021						
828	ул. Автозаводская, 9 ИП Баусов О.Н. панно «Бытовая химия магия чистоты»	4/15/2021	4/30/2021						
829	ул. Фалеева, 13а, вывеска баннер на фасаде здания «Крымские бани»	4/26/2021							
830	ул. Магистральная, 88, баннер «Автомойка легкового авто сауна»	5/5/2021							
831	ул. Магистральная, 88, баннер «Прием лома цветмет»	5/5/2021							



**Департамент земельных отношений администрации города Перми в целях информирования населения в соответствии со статьей 39.42 Земельного кодекса Российской Федерации сообщает о возможном установлении публичного сервитута в отдельных целях на территории города Перми**

№	Кадастровый номер земельного участка в отношении которого устанавливается публичный сервитут (при наличии)	Адрес или описание земельного участка в отношении которого устанавливается публичный сервитут	Цели установления публичного сервитута
1	59:01:1817230:70	г. Пермь, Кировский район	В целях обслуживания и эксплуатации газопроводов
2	59:01:0000000:922	г. Пермь, Кировский район	В целях обслуживания и эксплуатации газопроводов
3	59:01:1810049:20	г. Пермь, Кировский район	В целях обслуживания и эксплуатации газопроводов
4	59:01:1810049:7	г. Пермь, Кировский район	В целях обслуживания и эксплуатации газопроводов
5	59:01:1810049:9	г. Пермь, Кировский район	В целях обслуживания и эксплуатации газопроводов
6	59:01:1717003:2	г. Пермь, Кировский район	В целях обслуживания и эксплуатации газопроводов
7	59:01:0000000:775	г. Пермь, Кировский район	В целях обслуживания и эксплуатации газопроводов
8	59:01:0000000:78742	г. Пермь, Кировский район	В целях обслуживания и эксплуатации газопроводов
9	59:01:2010368:6	г. Пермь, Ленинский район	В целях обслуживания и эксплуатации газопроводов
10	59:01:2010368:13	г. Пермь, Ленинский район	В целях обслуживания и эксплуатации газопроводов
11	59:01:2010368:50	г. Пермь, Ленинский район	В целях обслуживания и эксплуатации газопроводов
12	59:01:0000000:41615	г. Пермь, Ленинский район	В целях обслуживания и эксплуатации газопроводов
13	59:01:0000000:82144	г. Пермь, Свердловский район	В целях обслуживания и эксплуатации газопроводов
14	59:01:0000000:49201	г. Пермь, Свердловский район	В целях обслуживания и эксплуатации газопроводов
15	59:01:5010005:19	г. Пермь, Свердловский район	В целях обслуживания и эксплуатации газопроводов
16	59:01:1813231:33	г. Пермь, Кировский район	В целях обслуживания и эксплуатации газопроводов

Заинтересованные лица имеют право ознакомиться с ходатайством об установлении публичного сервитута и прилагаемым к нему описанием местоположения границ публичного сервитута по адресу: г. Пермь, ул. Сибирская 15, (тел. 212-90-54, 212-08-38).

Заинтересованные лица могут подать заявление об учете прав в срок с 19.05.2021 по 17.06.2021.

Способы подачи заявлений:

1. посредством почтовой связи;
2. лично, в том числе через представителя, в департамент земельных отношений администрации города Перми (г. Пермь, ул. Сибирская 15);
3. в форме электронных документов с использованием информационно-телекоммуникационной сети «Интернет».

Правообладатели земельных участков, в отношении которых запрашивается публичный сервитут, предусмотренного подпунктом 1 пункта 3 статьи 39.42 ЗК РФ, поданог в орган, ном реестре недвижимости, в течение тридцати дней со дня опубликования сообщения, заявляя об учете их прав (обременений прав) на земельные участки с приложением копий документов, уполномоченных эти права (обременения прав). В таких заявлениях указывается способ связи с правообладателями земельных участков, в том числе их почтовый адрес и (или) адрес электронной почты. Правообладатели земельных участков, подавшие такие заявления по истечении указанного срока, несут риски невозможности обеспечения их прав в связи с отсутствием информации о таких лицах и их правах на земельных участках. Такие лица имеют право требовать от обладателя публичного сервитута плату за публичный сервитут не более чем за три года, предшествующие дню направления ими заявления об учете их прав (обременений прав).

Реквизиты решений об утверждении документа территориального планирования, документации по планировке территории, программ комплексного развития систем коммунальной инфраструктуры поселения, городского округа, а также информации об инвестиционной программе субъекта естественных монополий, организации коммунального комплекса, указанных в ходатайстве об установлении публичного сервитута и сведения об официальных сайтах в информационно-телекоммуникационной сети «Интернет» отсутствуют.

Информация о возможности установления публичного сервитута публикуется на сайте <http://www.gogodretm.ru>, в «Официальном бюллетене органов местного самоуправления муниципального образования город Пермь».

Приложение: на 7 л. в 1 экз.

### Схема расположения границ публичного сервитута

**Объект:** Газопровод низкого давления до границ земельного участка по адресу: Пермский край, г. Пермь, Кировский район, улица Ирбитская, 49

**Местоположение:** Пермский край, г. Пермь, Кировский район, ул. Ирбитская

**Площадь земель или части земельного участка:** 22 м<sup>2</sup> (в т.ч. 59:01:1813231:33 = 4.50 м<sup>2</sup>, земли общего пользования = 17.43 м<sup>2</sup>)

**Категория земель:** земли населенных пунктов;

**Вид разрешенного использования:** -

### Каталог координат, м

Система координат: МСК-59, зона 2  
Метод определения координат - Геодезический

№ точки границы	X	Y	Средняя квадратическая погрешность положения характерной точки (Мт), м
н1	522464.70	2219065.00	0.10
н2	522464.61	2219064.98	0.10
н3	522463.70	2219064.73	0.10
н4	522462.97	2219064.00	0.10
н5	522462.70	2219063.00	0.10
н6	522462.97	2219062.00	0.10
н7	522463.70	2219061.27	0.10
н8	522464.01	2219061.16	0.10
н9	522464.38	2219061.02	0.10
н10	522467.15	2219060.60	0.10
н11	522468.15	2219060.87	0.10
н12	522468.88	2219061.60	0.10
н13	522469.15	2219062.60	0.10
н14	522468.88	2219063.60	0.10
н15	522468.15	2219064.33	0.10
н16	522467.47	2219064.58	0.10
н1	522464.70	2219065.00	0.10

Граница н2-н8 – земельный участок с кадастровым номером 59:01:1813231:33;

Граница н8-н2 – земли общего пользования.



Масштаб 1:300

Условные обозначения:

59:01-7.14

Зоны с особыми условиями использования территории, сведения о которых внесены в ЕГРН

123

Границы и номер объектов капитального строительства, сведения о которых внесены в ЕГРН

н1

Обозначение характерной точки проектной границы публичного сервитута

1

Границы и номер земельных участков, сведения о которых внесены в ЕГРН

Граница кадастрового квартала

59:01:4011806

Номер кадастрового квартала

ЗУ1

Проектные границы публичного сервитута

Заявитель:

А.К. Порубов

(подпись, расшифровка подписи)

МП (для юридических лиц и индивидуальных предпринимателей)

### Схема расположения границ публичного сервитута

**Объект:** Газопровод низкого давления до границ земельного участка по адресу: Пермский край, г. Пермь, Свердловский район, улица Ореховая, дом 61

**Местоположение:** Пермский край, г. Пермь, Свердловский район, ул. Ореховая

**Площадь земель или части земельного участка:** 222 м<sup>2</sup> (в т.ч. 59:01:0000000: 82144 = 134.78 м<sup>2</sup>, 59:01:0000000: 49201 = 79.37 м<sup>2</sup>, 59:01:5010005:19 = 2.80 м<sup>2</sup>, земли общего пользования = 5.33 м<sup>2</sup>)

**Категория земель:** земли населенных пунктов;

**Вид разрешенного использования:** -

### Каталог координат, м

Система координат: МСК-59, зона 2  
Метод определения координат - Геодезический

№ точки границы	X	Y	Средняя квадратическая погрешность положения характерной точки (Мт), м
н1	509577.41	2241700.63	0.10
н2	509576.68	2241700.49	0.10
н3	509559.33	2241693.74	0.10
н4	509553.81	2241691.59	0.10
н5	509550.81	2241689.41	0.10
н6	509540.68	2241684.63	0.10
н7	509539.95	2241683.90	0.10
н8	509539.71	2241682.94	0.10
н9	509539.30	2241681.26	0.10
н10	509540.07	2241678.77	0.10
н11	509540.53	2241677.26	0.10
н12	509540.91	2241676.88	0.10
н13	509541.26	2241676.53	0.10
н14	509542.26	2241676.26	0.10
н15	509543.26	2241676.53	0.10
н16	509543.99	2241677.26	0.10
н17	509544.20	2241678.05	0.10
н18	509544.26	2241678.26	0.10
н19	509543.74	2241680.23	0.10
н20	509543.41	2241681.50	0.10
н21	509552.85	2241685.96	0.10
н22	509555.53	2241687.97	0.10
н23	509576.30	2241696.05	0.10
н24	509577.64	2241692.79	0.10
н25	509577.80	2241692.40	0.10
н26	509577.61	2241692.21	0.10
н27	509577.24	2241691.84	0.10
н28	509577.04	2241691.08	0.10
н29	509576.97	2241690.84	0.10
н30	509577.24	2241689.84	0.10
н31	509577.70	2241689.37	0.10
н32	509577.97	2241689.11	0.10
н33	509578.97	2241688.84	0.10
н34	509581.38	2241689.64	0.10
н35	509582.11	2241690.37	0.10
н36	509582.38	2241691.37	0.10
н37	509582.23	2241692.13	0.10
н38	509581.40	2241694.13	0.10
н39	509579.88	2241697.82	0.10
н40	509579.14	2241699.63	0.10
н41	509578.41	2241700.36	0.10
н42	509577.87	2241700.51	0.10
н1	509577.41	2241700.63	0.10

Граница н3-н8, н10-н12, н26-н28, н31-н38, н39-н42 – земельный участок с кадастровым номером 59:01:0000000: 82144;

Граница н8-н10, н19-н24, н38-н39 – земельный участок с кадастровым номером 59:01:0000000: 49201;

Граница н12-н17 – земельный участок с кадастровым номером 59:01:5010005:19;

Граница н42-н3, н17-н19, н24-н26, н28-н31 – земли общего пользования.



Масштаб 1:300

Условные обозначения:

- 59:01-7.14 Зоны с особыми условиями использования территории, сведения о которых внесены в ЕГРН
- 123 Границы и номер объектов капитального строительства, сведения о которых внесены в ЕГРН
- н1 Обозначение характерной точки проектной границы публичного сервитута
- 1 Границы и номер земельных участков, сведения о которых внесены в ЕГРН
- Граница кадастрового квартала
- 59:01:4011806 Номер кадастрового квартала
- ЗУ1 Проектные границы публичного сервитута

Заявитель:

*Порубов*

А.К. Порубов

(подпись, расшифровка подписи)  
МП (для юридических лиц и индивидуальных предпринимателей)

### Схема расположения границ публичного сервитута

**Объект:** Газопровод низкого давления до границ земельного участка по адресу: Пермский край, г. Пермь, Ленинский район, ул. Борцов Революции, 24

**Местоположение:** Пермский край, г. Пермь, Ленинский р-н, ул. Борцов Революции

**Площадь земель или части земельного участка:** 349 м<sup>2</sup> (в т.ч. 59:01:2010368:6 = 4,83 м<sup>2</sup>; 59:01:2010368:50 = 37,10 м<sup>2</sup>; 59:01:2010368:13 = 13,15 м<sup>2</sup>; 59:01:0000000:41615 = 19,00 м<sup>2</sup>; земли общего пользования = 275,07 м<sup>2</sup>)

**Категория земель:** земли населенных пунктов;

**Вид разрешенного использования:** -

#### Каталог координат, м

Система координат: МСК-59, зона 2

Метод определения координат - Геодезический

№ точки границы	X	Y	Средняя квадратическая погрешность
1	520454.89	2232526.90	0.10
2	520427.81	2232524.12	0.10
3	520423.66	2232523.69	0.10
4	520422.87	2232523.43	0.10
5	520422.14	2232522.70	0.10
6	520421.87	2232521.70	0.10
7	520422.14	2232520.70	0.10
8	520422.87	2232519.97	0.10
9	520423.87	2232519.70	0.10
10	520426.43	2232519.96	0.10
11	520454.78	2232522.88	0.10
12	520464.74	2232520.72	0.10
13	520465.00	2232516.33	0.10
14	520464.33	2232510.88	0.10
15	520464.65	2232509.79	0.10
16	520466.71	2232506.61	0.10
17	520466.89	2232506.33	0.10
18	520460.43	2232483.04	0.10
19	520460.61	2232482.11	0.10
20	520461.09	2232481.42	0.10
21	520461.48	2232481.09	0.10
22	520462.48	2232480.82	0.10
23	520463.48	2232481.09	0.10
24	520464.21	2232481.82	0.10
25	520464.41	2232482.29	0.10
26	520470.99	2232506.13	0.10
27	520471.05	2232506.56	0.10
28	520470.79	2232507.66	0.10
29	520468.41	2232511.35	0.10
30	520469.02	2232516.19	0.10
31	520468.64	2232522.47	0.10
32	520468.37	2232523.35	0.10
33	520467.84	2232523.96	0.10
34	520467.06	2232524.30	0.10
1	520454.89	2232526.90	0.10


Границы 1-2, 10-1, 17-20, 25-27, 33-1 – земли общего пользования;

Границы 2-10 – земельный участок 59:01:0000000:41615;


Границы 13-17 - земельный участок 59:01:2010368:13;

Границы 20-25 - земельный участок 59:01:2010368:6;

Границы 27-33 - земельный участок 59:01:2010368:50.

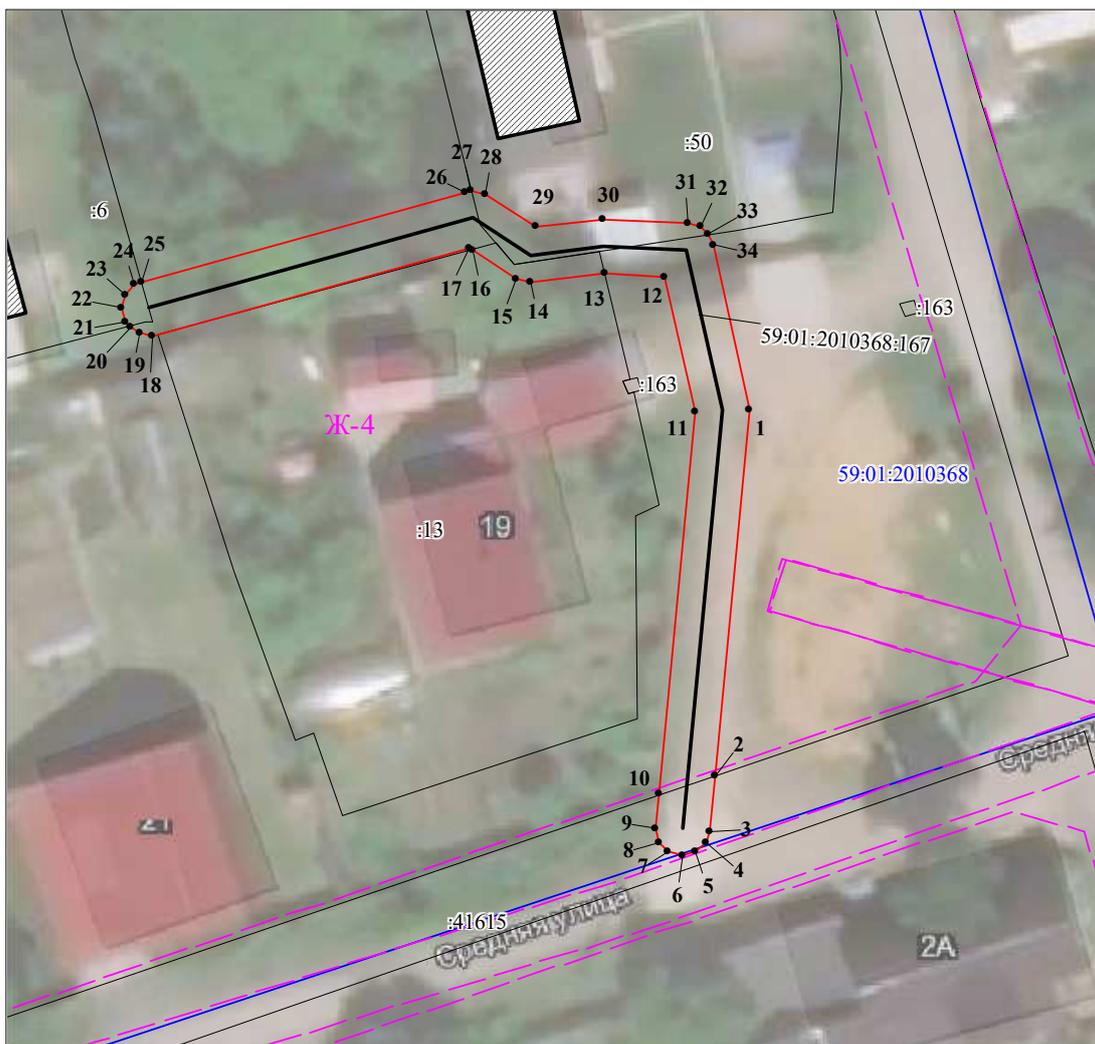

Масштаб 1:500

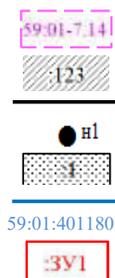

- Зоны с особыми условиями использования территории, сведения о которых внесены в ЕГРН
- Границы и номер объектов капитального строительства, сведения о которых внесены в ЕГРН
- Обозначение характерной точки проектной границы публичного сервитута
- Границы и номер земельных участков, сведения о которых внесены в ЕГРН
- Граница кадастрового квартала
- Номер кадастрового квартала
- Проектные границы публичного сервитута

Заявитель:

*Порубов*

А.К. Порубов

(подпись, расшифровка подписи)  
 МП (для юридических лиц и индивидуальных предпринимателей)

### Схема расположения границ публичного сервитута

**Объект:** Газопровод низкого давления до границы земельного участка по адресу: Пермский край, г. Пермь, Кировский район, улица Нижнекамская, дом 23

**Местоположение:** Пермский край, г. Пермь, Кировский район, улица Нижнекамская

**Площадь земель или части земельного участка:** 27 м<sup>2</sup> (в т.ч. 59:01:1717003:2=4.01 м<sup>2</sup>, 59:01:0000000:775 = 19.95 м<sup>2</sup>, 59:01:0000000:78742 = 2.82 м<sup>2</sup>, земли общего пользования = 0.31 м<sup>2</sup>)

**Категория земель:** земли населенных пунктов;

**Вид разрешенного использования:** -

### Каталог координат, м

Система координат: МСК-59, зона 2  
Метод определения координат - Геодезический

№ точки границы	X	Y	Средняя квадратическая погрешность положения характерной точки (Мт), м
н1	520310.19	2207415.14	0.10
н2	520310.92	2207415.87	0.10
н3	520311.11	2207416.35	0.10
н4	520311.15	2207416.46	0.10
н5	520311.22	2207416.81	0.10
н6	520311.97	2207420.59	0.10
н7	520311.70	2207421.59	0.10
н8	520311.13	2207422.16	0.10
н9	520310.97	2207422.32	0.10
н10	520309.97	2207422.59	0.10
н11	520309.24	2207422.39	0.10
н12	520308.97	2207422.32	0.10
н13	520308.24	2207421.59	0.10
н14	520308.02	2207421.00	0.10
н15	520307.28	2207417.31	0.10
н16	520307.19	2207416.87	0.10
н17	520307.46	2207415.87	0.10
н18	520307.97	2207415.36	0.10
н19	520308.19	2207415.14	0.10
н20	520309.19	2207414.87	0.10
н1	520310.19	2207415.14	0.10

Граница н18-н3 – земельный участок с кадастровым номером 59:01:1717003:2;

Граница н5-н8, н11-н15 – земельный участок с кадастровым номером 59:01:0000000:775;


Граница н15-н18, н3-н5 – земельный участок с кадастровым номером 59:01:0000000:78742;

Граница н8-н11 – земли общего пользования.



Масштаб 1:300

Условные обозначения:

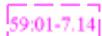

Зоны с особыми условиями использования территории, сведения о которых внесены в ЕГРН



Границы и номер объектов капитального строительства, сведения о которых внесены в ЕГРН



Обозначение характерной точки проектной границы публичного сервитута



Границы и номер земельных участков, сведения о которых внесены в ЕГРН

59:01:4011806

Граница кадастрового квартала

Номер кадастрового квартала



Проектные границы публичного сервитута

Заявитель:

*Порубов*

А.К. Порубов

(подпись, расшифровка подписи)  
МП (для юридических лиц и индивидуальных предпринимателей)

**Схема расположения границ публичного сервитута**

**Объект:** Газопровод низкого давления до границы земельного участка по адресу: Пермский край, г. Пермь, Кировский район, улица Заборная, дом 98

**Местоположение:** Пермский край, г. Пермь, Кировский район, ул. Заборная

**Площадь земель или части земельного участка:** 56 м<sup>2</sup> (в т.ч. 59:01:1817230:70 = 0.29 м<sup>2</sup>, 59:01:0000000:922 = 16.64 м<sup>2</sup>, 59:01:1810049:20 = 22.49 м<sup>2</sup>, 59:01:1810049:7 = 2.47 м<sup>2</sup>, 59:01:1810049:9 = 2.99 м<sup>2</sup>, земли общего пользования = 10.79 м<sup>2</sup>)

**Категория земель:** земли населенных пунктов;

**Вид разрешенного использования:** -

**Каталог координат, м**

Система координат: МСК-59, зона 2

Метод определения координат - Геодезический

№ точки границы	X	Y	Средняя квадратическая погрешность положения характерной точки (Mt), м
н1	523765.97	2219203.79	0.10
н2	523765.93	2219204.19	0.10
н3	523765.83	2219204.69	0.10
н4	523765.78	2219204.92	0.10
н5	523764.95	2219209.00	0.10
н6	523763.85	2219214.44	0.10
н7	523763.76	2219214.90	0.10
н8	523763.53	2219215.50	0.10
н9	523762.80	2219216.23	0.10
н10	523762.16	2219216.40	0.10
н11	523761.80	2219216.50	0.10
н12	523760.80	2219216.23	0.10
н13	523760.07	2219215.50	0.10
н14	523759.90	2219214.87	0.10
н15	523759.80	2219214.50	0.10
н16	523759.84	2219214.11	0.10
н17	523760.82	2219209.29	0.10
н18	523761.65	2219205.19	0.10
н19	523762.01	2219203.40	0.10
н20	523762.24	2219202.79	0.10
н21	523762.97	2219202.06	0.10
н22	523763.97	2219201.79	0.10
н23	523764.97	2219202.06	0.10
н24	523765.60	2219202.69	0.10
н25	523765.70	2219202.79	0.10
н1	523765.97	2219203.79	0.10

Граница н24-н3 – земельный участок с кадастровым номером 59:01:1817230:70;


Граница н4-н5, н17-н18 – земельный участок с кадастровым номером 59:01:0000000:922;

Граница н5-н6, н14-н17 – земельный участок с кадастровым номером 59:01:1810049:20;

Граница н6-н10 – земельный участок с кадастровым номером 59:01:1810049:7;


Граница н10-н14 – земельный участок с кадастровым номером 59:01:1810049:9;

Граница н18-н24, н3-н4 – земли общего пользования.

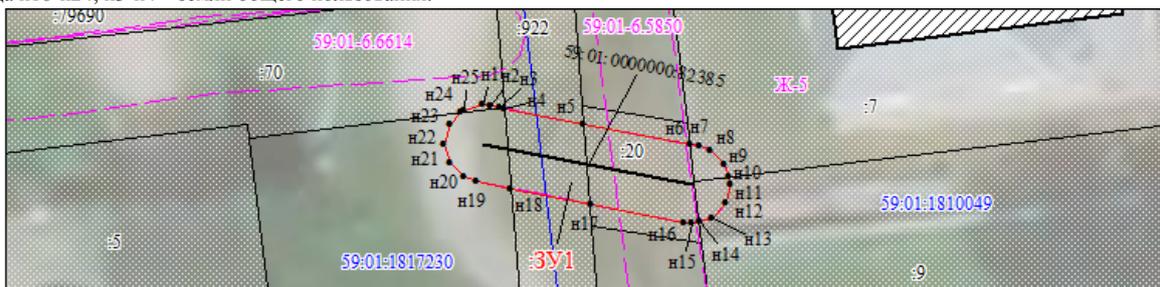

Масштаб 1:300

Условные обозначения:

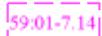

Зоны с особыми условиями использования территории, сведения о которых внесены в ЕГРН



Границы и номер объектов капитального строительства, сведения о которых внесены в ЕГРН



Обозначение характерной точки проектной границы публичного сервитута



Границы и номер земельных участков, сведения о которых внесены в ЕГРН



Граница кадастрового квартала

59:01:4011806

Номер кадастрового квартала



Проектные границы публичного сервитута

Заявитель:

*Порубов*

А.К. Порубов

(подпись, расшифровка подписи)

МП (для юридических лиц и индивидуальных предпринимателей)

Приложение постановлению администрации  
города Перми от 27.01.2020 № 64

УТВЕРЖДЕН

(руководитель функционального территориального  
органа администрации города Перми,  
осуществляющего функции и полномочия  
учредителя муниципального автономного  
учреждения города Перми)/(руководитель  
учреждения)<sup>1</sup>

**Отчет**  
**о результатах деятельности муниципального учреждения города Перми**  
**и об использовании закрепленного за ним муниципального имущества**  
**муниципального автономного дошкольного образовательного учреждения «Детский сад № 36» г.Перми**  
**(наименование учреждения)**  
**за период с 01.01.2020 по 31.12.2020**  
**(по состоянию на 01 января года, следующего за отчетным годом)**

**1. Общие сведения об учреждении**

1.1. Сведения об учреждении:

Полное наименование	муниципальное автономное дошкольное образовательное учреждение «Детский сад № 36» г.Перми
Сокращенное наименование	МАДОУ «Детский сад № 36» г.Перми
Юридический адрес	614068, Россия, Пермский край г. Пермь, ул.Крисанова д. 22а
Фактический адрес	614068, Россия, Пермский край г. Пермь, ул. Луначарского, д.122а; 614068, Россия, Пермский край г. Пермь, ул. Крисанова, д.20а; 614068, Россия, Пермский край г. Пермь, ул. Екатерининская, д.142; 614068, Россия, Пермский край г. Пермь, ул. Крисанова, д. 22а 614068, Россия, Пермский край г. Пермь, ул. Екатерининская, д.121
Телефон/факс/электронная почта	(342)207-31-35/ sad36perm@yandex.ru
Ф.И.О. руководителя, телефон	Еремина Ирина Борисовна, (342)207-31-35
Документ, подтверждающий государственную регистрацию некоммерческой организации (номер, дата выдачи)	Серия 59 №004357153 от 21.12.2011 Срок действия – бессрочно Серия 59 №001716370 от 06.06.2000 Срок действия - бессрочно
Лицензия (номер, дата выдачи, срок действия)	№ 6632 от 13.01.2020 Срок действия – бессрочно Серия 59Л01 № 0004595 от 13.01.2020 Срок действия - бессрочно
Свидетельство об аккредитации (номер, дата выдачи, срок действия)	-

1.2. Виды деятельности, осуществляемые учреждением:

№	Виды деятельности учреждения	Основание (перечень разрешительных документов, на основании которых учреждение осуществляет деятельность, с указанием номеров, даты выдачи и срока действия)	
		2019	2020
1	2	3	4
1	Основные виды деятельности: Реализация основной образовательной программы дошкольного образования, присмотр и уход за детьми, адаптированных образовательных программ дошкольного образования для детей с ограниченными возможностями здоровья, а для инвалидов также в соответствии с индивидуальной программой реабилитации инвалидов; присмотр и уход за детьми. (п.2.3)	Устав, утвержденный распоряжением начальника департамента образования администрации города Перми от 24.06.2016г. № СЭД-08-01-26-217 Устав, утвержденный распоряжением начальника департамента образования администрации города Перми от 03.09.2019г. № 059-08-01-26-174	Устав, утвержденный распоряжением начальника департамента образования администрации города Перми от 03.09.2019г. № 059-08-01-26-174

2	Виды деятельности, не являющиеся основными: 1. проведение мероприятий в сфере образования; 2. осуществление приносящей доход деятельность, предусмотренную настоящим Уставом: -оказание платные образовательные услуги по направлениям согласно Положению об оказании платных образовательных услуг и ежегодно утверждаемым перечнем; -сдача в аренду имущества, закрепленного за Учреждением на праве оперативного управления, а также имущества, приобретенного за счет ведения самостоятельной финансово-хозяйственной деятельности, в порядке, установленном действующим законодательством РФ и нормативно-правовыми актами органа местного самоуправления города Перми. -проведение мероприятий в сфере образования -организация присмотра и ухода за детьми сверх бюджетного финансирования в рабочие дни с 19.00 до 21.00 и в субботу.	Устав, утвержденный распоряжением начальника департамента образования администрации города Перми от 24.06.2016г. № СЭД-08-01-26-217  Устав, утвержденный распоряжением начальника департамента образования администрации города Перми от 03.09.2019г. № 059-08-01-26-174	Устав, утвержденный распоряжением начальника департамента образования администрации города Перми от 03.09.2019г. № 059-08-01-26-174
---	---	--	---

## 1.3. Функции, осуществляемые учреждением:

№	Наименование функций	Количество штатных единиц, шт.		Доля бюджета учреждения, расходующаяся на осуществление функций, %	
		2019	2020	2019	2020
1	2	3	4	5	6
1	Профильные функции	117	134,56	72,5	87,0
2	Непрофильные функции	38	20,5	27,5	13,0

1.4. Перечень услуг (работ), оказываемых учреждением<sup>4</sup>:

№	Наименование услуги (работы)	2019	2020	Категория потребителей
1	2	3	4	5
1.	Присмотр и уход	953	968	Физические лица
1.1.	Реализация основных общеобразовательных программ дошкольного образования	953	968	Физические лица в возрасте до 8 лет
2.	Услуги (работы), оказываемые потребителям за плату	<b>1369</b>	<b>1063</b>	физические лица в возрасте до 8 лет
2.1.	Художественно-эстетическое	278	202	физические лица в возрасте до 8 лет
2.2.	Физкультурно-спортивное	361	367	физические лица в возрасте до 8 лет
2.3.	Познавательное-развивающее	623	365	физические лица в возрасте до 8 лет
2.4.	Питание сотрудников	107	129	физические лица в возрасте до 8 лет

## 1.5. Информация об установленной и фактической численности работников учреждения:

№	Наименование показателей	Ед. изм.	2019		2020	
			на начало отчетного периода	на конец отчетного периода	на начало отчетного периода	на конец отчетного периода
1	2	3	4	5	6	7
1	Установленная численность учреждения <sup>5</sup>	штук	149,5	155,06	155,06	155,06
2	Фактическая численность	штук	150	131	131	129
2.1	Квалификация сотрудников <sup>6</sup>	человек	высшее образование и стаж работы: до 3-х лет - 3; с 3 до 8 лет - 11; с 8 до 14 лет - 10; с 14 до 20 лет - 13; более 20 лет - 16	высшее образование и стаж работы: до 3-х лет - 3; с 3 до 8 лет - 10; с 8 до 14 лет - 12; с 14 до 20 лет - 11; более 20 лет - 15	высшее образование и стаж работы: до 3-х лет - 3; с 3 до 8 лет - 11; с 8 до 14 лет - 10; с 14 до 20 лет - 13; более 20 лет - 16	высшее образование и стаж работы: до 3-х лет - 3; с 3 до 8 лет - 10; с 8 до 14 лет - 12; с 14 до 20 лет - 11; более 20 лет - 15

			средне - специальное образование и стаж работы: до 3-х лет - 5; с 3 до 8 лет - 4; с 8 до 14 лет - 8; с 14 до 20 лет - 5; более 20 лет - 32	средне - специальное образование и стаж работы: до 3-х лет - 4; с 3 до 8 лет - 4; с 8 до 14 лет - 7; с 14 до 20 лет - 5; более 20 лет - 34	средне - специальное образование и стаж работы: до 3-х лет - 5; с 3 до 8 лет - 4; с 8 до 14 лет - 8; с 14 до 20 лет - 5; более 20 лет - 32	средне - специальное образование и стаж работы: до 3-х лет - 2; с 3 до 8 лет - 4; с 8 до 14 лет - 7; с 14 до 20 лет - 5; более 20 лет - 34
			среднее образование и стаж работы: до 3-х лет - 3; с 3 до 8 лет - 7; с 8 до 14 лет - 2; с 14 до 20 лет - 3; более 20 лет - 9	среднее образование и стаж работы: до 3-х лет - 3; с 3 до 8 лет - 7; с 8 до 14 лет - 3; с 14 до 20 лет - 4; более 20 лет - 8	среднее образование и стаж работы: до 3-х лет - 3; с 3 до 8 лет - 7; с 8 до 14 лет - 2; с 14 до 20 лет - 3; более 20 лет - 9	среднее образование и стаж работы: до 3-х лет - 3; с 3 до 8 лет - 7; с 8 до 14 лет - 3; с 14 до 20 лет - 4; более 20 лет - 8
			без образования и стаж работы: до 3-х лет - 2; с 3 до 8 лет - 2; с 8 до 14 лет - 0; с 14 до 20 лет - 1; более 20 лет - 4	без образования и стаж работы: до 3-х лет - 0; с 3 до 8 лет - 1; с 8 до 14 лет - 0; с 14 до 20 лет - 0; более 20 лет - 0	без образования и стаж работы: до 3-х лет - 2; с 3 до 8 лет - 2; с 8 до 14 лет - 0; с 14 до 20 лет - 1; более 20 лет - 4	без образования и стаж работы: до 3-х лет - 0; с 3 до 8 лет - 1; с 8 до 14 лет - 0; с 14 до 20 лет - 0; более 20 лет - 0

## 1.6. Информация о среднегодовой численности и средней заработной плате работников учреждения:

N	Наименование показателей	Ед. изм.	2019	2020
1	2	3	4	5
1.	Среднегодовая численность работников учреждения в том числе:	человек	120,8	113,3
	в разрезе категорий (групп) работников <*>	человек		
1.1.1.	Работники учреждения, непосредственно осуществляющие учебный (воспитательный, образовательный) процесс (в учреждениях, реализующих программы общего образования, дошкольных образовательных учреждениях, учреждениях дополнительного образования детей)	человек	85,7	82,3
1.1.2.	Работники учреждения, непосредственно осуществляющие основную деятельность, направленную на достижение целей, для реализации которых создано учреждение (в иных учреждениях)	человек	-	-
1.1.3.	Педагогические работники, кроме работников, непосредственно осуществляющих учебный (воспитательно-образовательный) процесс	человек	15	13,5
1.1.4.	Руководители учреждения	человек	4,1	2,5
1.1.5.	Учебно-вспомогательный персонал	человек		
1.1.6.	Административный персонал	человек	3	2
1.1.7.	Рабочие	человек	13	13
2.	Средняя заработная плата работников учреждения в том числе:	руб.	30715,03	32919,60
2.1.	в разрезе категорий (групп) работников <*>	руб.		
2.1.1.	Работники учреждения, непосредственно осуществляющие учебный (воспитательный, образовательный) процесс (в учреждениях, реализующих программы общего образования, дошкольных образовательных учреждениях, учреждениях дополнительного образования детей)	руб.	29493,88	37025,00
2.1.2.	Работники учреждения, непосредственно осуществляющие основную деятельность, направленную на достижение целей, для реализации которых создано учреждение (в иных учреждениях)	руб.	-	-
2.1.3.	Педагогические работники, кроме работников, непосредственно осуществляющих учебный (воспитательно-образовательный) процесс	руб.	34210,96	36309,22

2.1.4.	Руководители учреждения	руб.	66672,76	82740,00
2.1.5.	Учебно-вспомогательный персонал	руб.	-	-
2.1.6.	Административный персонал	руб.	36222,4	53101,14
2.1.7.	Рабочие	руб.	22119,44	27401,95

1.7. Информация об осуществлении муниципальным автономным учреждением деятельности, связанной с выполнением работ или оказанием услуг в соответствии с обязательствами перед страховщиком по обязательному социальному страхованию, и об объеме финансового обеспечения данной деятельности<sup>8</sup>:

№	Наименование услуги (работы)	Объем услуг (работ), ед. изм.		Объем финансового обеспечения, тыс. руб.	
		2019	2020	2019	2020
1	2	3	4	5	6
-	-	-	-	-	-
-	-	-	-	-	-

1.8. Информация об объеме финансового обеспечения муниципального автономного учреждения в рамках муниципальных программ, ведомственных целевых программ, утвержденных в установленном порядке<sup>9</sup>:

№	Наименование муниципальных программ, ведомственных целевых программ с указанием правового акта об их утверждении (в разрезе каждой программы)	Объем финансового обеспечения, тыс. руб.	
		2019	2020
1	2	3	4
1.	Постановление администрации города Перми от 19.10.2018 N 792 «Об утверждении муниципальной программы «Доступное и качественное образование»	75365,2	75 023,2
2.	Постановление администрации города Перми от 19.10.2018 N 796 «Об утверждении муниципальной программы «Развитие сети образовательных организаций города Перми»	-	32,6
3.	Постановление администрации города Перми от 18.10.2018 N 764 «Об утверждении муниципальной программы «Социальная поддержка и обеспечение семейного благополучия населения города Перми»	42,2	42,2

1.9. Состав наблюдательного совета учреждения<sup>8</sup>:

№	Фамилия, имя, отчество	Должность	Правовой акт о назначении членов наблюдательного совета (вид, дата, №, наименование)	Срок полномочий
1	2	3	4	5
1	Деменева Ольга Сергеевна	Представитель органа местного самоуправления в лице департамента имущественных отношений администрации города Перми	Приказ начальника департамента образования администрации города Перми от 07.10.2019 № 059-08-01-09-971	до 04.08.2024
2	Гилев Алексей Владимирович	Представитель родительской общности	Приказ начальника департамента образования администрации города Перми от 07.10.2019 № 059-08-01-09-971	до 04.08.2024
3	Калабина Екатерина Леонидовна	Представитель родительской общности	Приказ начальника департамента образования администрации города Перми от 07.10.2019 № 059-08-01-09-971	до 04.08.2024
4	Коробейникова Елена Юрьевна	Представитель органа местного самоуправления в лице учредителя – департамента образования администрации города Перми	Приказ начальника департамента образования администрации города Перми от 07.10.2019 № 059-08-01-09-971	до 04.08.2024
5	Репина Елена Владимировна	представитель трудового коллектива	Приказ начальника департамента образования администрации города Перми от 07.10.2019 № 059-08-01-09-971	до 04.08.2024
6	Штейникова Анна Владимировна	представитель трудового коллектива	Приказ начальника департамента образования администрации города Перми от 07.10.2019 № 059-08-01-09-971	до 04.08.2024

7	Шутова Регина Наильевна	Представитель родительской об- щественности	Приказ начальника департамента обра- зования администрации города Перми от 07.10.2019 № 059-08-01-09-971	до 04.08.2024
---	----------------------------	--	--	---------------

## 2. Результат деятельности муниципального учреждения

### 2.1. Изменение балансовой (остаточной) стоимости нефинансовых активов:

№	Наименование показателей	Ед. изм.	2019	2020	Изменение стоимо- сти нефинансовых активов, %
1	2	3	4	5	6
1	Балансовая стоимость нефинансовых активов	тыс. руб.	225915,7	185623,0	-17,8
2	Остаточная стоимость нефинансовых активов	тыс. руб.	190094,7	147943,3	-22,2

### 2.2. Общая сумма выставленных требований в возмещение ущерба по недостаткам и хищениям:

№	Наименование показателей	Ед. изм.	2019	2020
1	2	3	4	5
1	Общая сумма выставленных требований в возмещение ущерба по недостаткам и хищениям, в том числе:	тыс. руб.	-	-
1.1	материальных ценностей	тыс. руб.	-	-
1.2	денежных средств	тыс. руб.	-	-
1.3	от порчи материальных ценностей	тыс. руб.	-	-

### 2.3. Изменение дебиторской и кредиторской задолженности в разрезе поступлений (выплат)<sup>10</sup>:

№	Наименование показателей	Ед. изм.	2019	2020	Изменение суммы за- долженности относительно предыдущего отчетного года, %	Причины образования просроченной кредиторской задолженно- сти, дебитор- ской задол- женности, нереальной к взысканию
1	2	3	4	5	6	7
1.	Сумма дебиторской задолженности в том числе:	тыс. руб.	3158,5	2955,3	-6,4	х
1.1.	в разрезе поступлений	тыс. руб.	2264,2	2446,0	+8,0	х
1.1.1.	приносящая доход деятельность	тыс. руб.	2264,2	2445,5	+8,0	
1.1.2.	Расчеты по доходам от компенсации затрат	тыс. руб.	-	0,5	+100,0	
1.2.	В разрезе выплат	тыс. руб.	894,3	509,3	-43,1	х
1.2.1.	коммунальные услуги	тыс. руб.	147,7	174,7	+18,3	х
1.2.2.	Расчеты по авансам по социальным пособиям и компенсации персоналу в денежной форме	тыс. руб.	-	0,2	+100,0	
1.2.3.	материальные запасы	тыс. руб.	245,9	179,2	-27,1	х
1.2.4.	услуги связи	тыс. руб.	6,1	-	-100,0	
1.2.5.	платежей в бюджеты	тыс. руб.	494,6	6,2	-98,8	
1.2.6.	Расчеты по авансам по оплате труда и начислениям на выплаты по опла- те труда	тыс. руб.	-	149,0	+100,0	
2.	Нереальная к взысканию дебитор- ская задолженность	тыс. руб.	-	-	-	
3.	Сумма кредиторской задолженности	тыс. руб.	9497,7	5685,5	-41,2	х
3.1.	В разрезе поступлений	тыс. руб.	1464,6	791,9	-46,0	

3.1.1.	приносящая доход деятельность	тыс. руб.	1464,6	791,9	-46,0	x
3.1.2.	субсидий на иные цели	тыс. руб.	-	-	-	x
3.2.	В разрезе выплат	тыс. руб.	8033,1	4893,6	-40,3	
3.2.1.	оплата труда	тыс. руб.	25,8	65,9	+155,0	
3.2.2.	расчеты по удержаниям из выплат по оплате труда	тыс. руб.	1,7	0,6	-64,7	
3.2.3.	платежей в бюджеты	тыс. руб.	2580,7	703,2	-72,7	
3.2.4.	услуги связи	тыс. руб.	0,2	14,4	+7100,0	
3.2.5.	транспортные услуги	тыс. руб.	1	1,0	0,0	
3.2.6.	коммунальные услуги	тыс. руб.	67,1	356,4	+431,1	
3.2.7.	работы ,услуги по содержанию имущества	тыс. руб.	1552,3	1122,3	-27,7	
3.2.8.	пособия по соц. помощи населению	тыс. руб.	43,5	1,0	-97,7	
3.2.9.	прочие услуги	тыс. руб.	709,6	589,1	-17,0	
3.2.10.	капитальные вложения	тыс. руб.	136,1	-	-100,0	
3.2.11.	основные средства	тыс. руб.	974,2	719,2	-26,2	
3.2.12.	материальные запасы	тыс. руб.	1940,9	1125,2	-42,0	
3.2.13.	Расчеты с подотчетными лицами	тыс. руб.	-	195,3	+100,0	
4.	просроченная кредиторская задолженность	тыс. руб.	-	-	-	

## 2.4. Информация о суммах доходов, полученных учреждением от оказания платных услуг (выполнения работ):

№	Наименование показателей	Ед. изм.	2019		2020	
			план	факт	план	факт
1	2	3	4	5	6	7
1.	Сумма доходов, полученных от оказания платных услуг (выполнения работ), в том числе:	тыс. руб.	17399,9	17271,7	17401,2	11321,0
1.1.	частично платных, из них по видам услуг (работ):	тыс. руб.	823,5	823,5	2248,3	1194,5
1.1.1.	Присмотр и уход, физические лица льготных категорий, определяемых учредителем, от 1 года до 3 лет, группа полного дня	тыс. руб.	63,4	63,4		
1.1.2.	Присмотр и уход, физические лица льготных категорий, определяемых учредителем, до 3 лет, группа полного дня	тыс.руб.			127,3	87,8
1.1.3.	Присмотр и уход, физические лица льготных категорий, определяемых учредителем, от 3 года до 8 лет, группа полного дня	тыс. руб.	9756,3	756,3	2118,1	1103,8
1.1.4.	Присмотр и уход, физические лица льготных категорий, определяемых учредителем, до 3 лет, группа кратковременного дня	тыс. руб.	3,8	3,8	2,9	2,9
1.2.	полностью платных, из них по видам услуг (работ):	тыс. руб.	16576,4	16520,1	15152,9	10126,5
1.2.1.	Присмотр и уход, физические лица за исключением льготных категорий, определяемых учредителем, от 1 года до 3 лет, группа полного дня	тыс. руб.	587,5	587,5		
1.2.2.	Присмотр и уход, физические лица за исключением льготных категорий, определяемых учредителем, до 3 лет, группа полного дня	тыс.руб.			1006,3	365,5
1.2.3.	Присмотр и уход, физические лица за исключением льготных категорий, определяемых учредителем, от 3 года до 8 лет, группа полного дня	тыс. руб.	11283,1	11283,1	9090,40	6501,80
1.2.4.	Присмотр и уход, физические лица за исключением льготных категорий, определяемых учредителем, от 1 года до 3 лет, группа кратковременного дня	тыс. руб.	11,0	11,0		

1.2.5	Присмотр и уход, физические лица за исключением льготных категорий, определяемых учредителем, до 3 лет, группа кратковременного дня	тыс.руб.			29,7	29,7
1.2.6.	Присмотр и уход, физические лица за исключением льготных категорий, определяемых учредителем, от 3 года до 8 лет, группа кратковременного дня	тыс. руб.	3,1	3,1	0	0,0
1.2.5.	Художественно-эстетическое	тыс. руб.	1020,5	1020,5	1016,0	640,8
1.2.6.	Физкультурно-спортивное	тыс. руб.	1748,2	1646,3	1448,0	1250,0
1.2.7.	Познавательное-развивающее	тыс. руб.	1678,4	1652,1	2160,0	954,8
1.2.8.	Питание сотрудников	тыс. руб.	244,6	244,6	402,5	383,9
2.	Сумма доходов, полученных при осуществлении основных видов деятельности сверх муниципального задания, в том числе:	тыс. руб.	-	-	-	-
3.	Сумма доходов, полученных при осуществлении иных видов деятельности,	тыс. руб.	-	-	-	-

2.5. Информация об исполнении муниципального задания учредителя<sup>4</sup>:

№	Наименование услуги (работы)	Объем услуг (работ), ед. изм.				Объем финансового обеспечения, тыс. руб.				Объем услуг (работ), оказанных сверх муниципального задания, ед. изм.	
		план		факт		план		факт			
		2019	2020	2019	2020	2019	2020	2019	2020		
1	2	3	4	5	6	7	8	9	10	11	12
1.	Присмотр и уход	953	968	953	968	8447,9	9 370,1	8447,9	9 284,7	-	-
2.	Реализация основных общеобразовательных программ дошкольного образования	953	968	953	968	57500,4	62 776,8	55252,5	60 201,9	-	-
3.	Затраты на уплату налогов	-	-	-	-	2261,9	1 935,8	2261,9	1 935,8	-	-
4.	Нормативные затраты на содержание муниципального имущества	-	-	-	-	1456,3	1 456,3	1456,3	1 456,3	-	-
5.	Обеспечение своевременной выплаты заработной платы работникам в первые рабочие дни 2019, 2020 года с учетом установленных сроков	-	-	-	-	9592,6	4 993,2	4599,3	4 993,2	-	-

## 2.6. Информация о ценах (тарифах) на платные услуги (работы), оказываемые потребителям (в динамике в течение отчетного года):

№	Наименование услуги (работы)	Ед. изм.	Цены (тарифы) на платные услуги (работы), оказываемые потребителям																										
			2020																										
			План													Факт													
			январь	февраль	март	апрель	май	июнь	июль	август	сентябрь	октябрь	ноябрь	декабрь	январь	февраль	март	апрель	май	июнь	июль	август	сентябрь	октябрь	ноябрь	декабрь			
1	2	3	4	5	6	7	8	9	10	11	12	13	14	15	16	17	18	19	20	21	22	23	24	25	26	27			
1	Художественно-эстетическое	Руб./мес.	600,0	600,0	600,0	600,0	600,0	-	-	-	-	600,0	600,0	600,0	600,0	600,0	600,0	600,0	600,0	-	-	-	-	600,0	600,0	600,0			

2	Физкультурно-спортивное	Руб./мес.	1 400,0	1 400,0	1 400,0	1 400,0	1 400,0	-	-	-	-	1 400,0	1 400,0	1 400,0	1 200,0	1 200,0	1 200,0	1 200,0	1 200,0	-	-	-	-	1 200,0	1 200,0	1 200,0	
3	Познавательное-развивающее	Руб./мес.	600,0	600,0	600,0	600,0	600,0	-	-	-	-	600,0	600,0	600,0	600,0	600,0	600,0	600,0	600,0	600,0	-	-	-	-	600,0	600,0	600,0
4	Питание сотрудников	Руб./мес.	450,0	450,0	450,0	450,0	450,0	450,0	450,0	450,0	450,0	450,0	450,0	450,0	450,0	450,0	450,0	450,0	450,0	450,0	450,0	450,0	450,0	450,0	450,0	450,0	450,0

## 2.7. Информация о результатах оказания услуг (выполнения работ):

№	Наименование показателей	Ед. изм.	2019		2020	
			план	факт	план	факт
1	2	3	4	5	6	7
1.	Общее количество потребителей, воспользовавшихся услугами (работами) учреждения, в том числе:	ед.	3277	3275	3335	2999
1.1.	бесплатными, из них по видам услуг (работ):	ед.	1031	1031	1064	1064
1.1.1.	Реализация основных общеобразовательных программ дошкольного образования	ед.	953	953	968	968
1.1.2.	Присмотр и уход, дети-сироты и дети, оставшиеся без попечения родителей, от 1 года до 3 лет, группа полного дня	ед.	1	1		
1.1.3.	Присмотр и уход, дети-сироты и дети, оставшиеся без попечения родителей, до 3 лет, группа полного дня	ед.			1	1
1.1.4.	Присмотр и уход, физические лица льготных категорий, определяемых учредителем, от 3 лет до 8 лет, группа полного дня	ед.	68	68	83	83
1.1.5.	Присмотр и уход, дети-инвалиды, от 3 лет до 8 лет, группа полного дня	ед.	4	4	5	5
1.1.6.	Присмотр и уход, дети-сироты и дети, оставшиеся без попечения родителей, от 3 лет до 8 лет, группа полного дня	ед.	5	5	7	7
1.2.	частично платными, из них по видам услуг (работ):	ед.	117	117	135	135
1.2.1.	Присмотр и уход, физические лица льготных категорий, определяемых учредителем, от 1 года до 3 лет, группа полного дня	ед.	15	15		
1.2.2.	Присмотр и уход, физические лица льготных категорий, определяемых учредителем, до 3 лет, группа полного дня	ед.			14	14
1.2.3.	Присмотр и уход, физические лица льготных категорий, определяемых учредителем, от 3 лет до 8 лет, группа полного дня	ед.	102	102	120	120
1.2.4.	Присмотр и уход, физические лица льготных категорий, определяемых учредителем, до 3 лет, группа кратковременного пребывания детей	ед.	-	-	1	1
1.3.	полностью платными, из них по видам услуг (работ):	ед.	2129	2127	2136	1800
1.3.1.	Присмотр и уход, физические лица за исключением льготной категорий, от 1 года до 3 лет, группа полного дня	ед.	99	99		
1.3.2.	Присмотр и уход, физические лица за исключением льготных категорий, до 3 лет, группа полного дня	ед.			85	85

1.3.3.	Присмотр и уход, физические лица за исключением льготной категорий, от 3 лет до 8 лет, группа полного дня	ед.	639	639	633	633
1.3.4.	Присмотр и уход, физические лица за исключением льготной категорий, от 1 года до 3 лет, группа кратковременного пребывания	ед.	20	20		
1.3.5.	Присмотр и уход, физические лица за исключением льготных категорий, до 3 лет, группа кратковременного пребывания детей				19	19
1.3.6.	Художественно-эстетическое	ед.	278	278	278	202
1.3.7.	Физкультурно-спортивное	ед.	363	361	367	367
1.3.8.	Познавательльно-развивающее	ед.	623	623	625	365
1.3.9.	Питание сотрудников	ед.	107	107	129	129
2.	Средняя стоимость получения частично платных услуг для потребителей, в том числе по видам услуг (работ) <sup>8</sup> :	руб.	60,96	60,96	63,35	63,35
2.1.	Присмотр и уход, физические лица льготной категорий, определяемых учредителем, от 1 года до 3 лет, группа полного дня	руб.	50,59	50,29		
2.2.	Присмотр и уход, физические лица льготных категорий, определяемых учредителем, до 3 лет, группа полного дня	руб.			52,62	52,62
2.3.	Присмотр и уход, физические лица льготной категорий, определяемых учредителем, от 3 года до 8 лет, группа полного дня	руб.	62,48	62,48	64,98	64,98
2.4.	Присмотр и уход, физические лица льготной категорий, определяемых учредителем, до 3 лет, группа кратковременного пребывания детей	руб.	-	-	17,54	17,54
3.	Средняя стоимость получения платных услуг для потребителей, в том числе по видам услуг (работ) <sup>8</sup> :	руб.	557,77	523,03	564,38	516,96
3.1.	Присмотр и уход, физические лица за исключением льготной категорий, от 1 года до 3 лет, группа полного дня	руб.	101,18	101,18		
3.2.	Присмотр и уход, физические лица за исключением льготных категорий, до 3 лет, группа полного дня	руб.			105,23	105,23
3.3.	Присмотр и уход, физические лица за исключением льготной категорий, от 3 лет до 8 лет, группа полного дня	руб.	124,96	124,96	129,96	129,96
3.4.	Присмотр и уход, физические лица за исключением льготной категорий, от 1 года до 3 лет, группа кратковременного пребывания	руб.	33,73	33,73		
3.5.	Присмотр и уход, физические лица за исключением льготных категорий, до 3 лет, группа кратковременного пребывания детей				35,08	35,08
3.6.	Художественно-эстетическое	руб.	600	600	600	600
3.7.	Физкультурно-спортивное	руб.	1400	1200	1400	1200
3.8.	Познавательльно-развивающее	руб.	600	600	600	600
3.9.	Питание сотрудников	руб.	450	450	450	450

## 2.8. Информация о жалобах потребителей:

№	Виды зарегистрированных жалоб	Количество жалоб		Принятые меры по результатам рассмотрения жалоб
		2019	2020	
1	2	3	4	5
1.	Жалобы потребителей, поступившие в учреждение	-	-	
2.	Жалобы потребителей, поступившие учредителю	1		Ведется работа с поликлиникой
3.	Жалобы потребителей, поступившие Главе города Перми	-	-	
4.	Жалобы потребителей, поступившие губернатору Пермского края	-	-	
5.	Жалобы потребителей, поступившие в прокуратуру города Перми	-	-	

2.9. Информация о суммах кассовых и плановых поступлений (с учетом возвратов) и выплат (с учетом восстановленных кассовых выплат), предусмотренных планом финансово-хозяйственной деятельности учреждения<sup>11</sup>:

№	Наименование показателей	Ед. изм.	2019	2020
1	2	3	5	5
<b>1.</b>	<b>Суммы плановых поступлений (с учетом возвратов) в том числе:</b>	<b>тыс. руб.</b>	<b>93066,7</b>	<b>93 309,0</b>
1.2.	Собственные доходы учреждения	тыс. руб.	17328,0	17 371,2
1.3.	Субсидии на муниципальное задание	тыс. руб.	73837,5	73 291,1
1.4.	Субсидии на иные цели	тыс. руб.	1901,2	2 646,7
<b>2.</b>	<b>Суммы кассовых поступлений (с учетом возвратов) в том числе:</b>	<b>тыс. руб.</b>	<b>93010,4</b>	<b>87 308,8</b>
2.1.	Собственные доходы учреждения	тыс. руб.	17271,7	11 371,0
2.2.	Субсидии на муниципальное задание	тыс. руб.	73837,5	73 291,1
2.3.	Субсидии на иные цели	тыс. руб.	1901,2	2 646,7
<b>3.</b>	<b>Суммы плановых выплат (с учетом восстановленных кассовых выплат) в том числе:</b>	<b>тыс. руб.</b>	<b>100686,9</b>	<b>101 951,4</b>
<b>3.1.</b>	<b>Собственные доходы учреждения</b>	<b>тыс. руб.</b>	<b>19450,0</b>	<b>18 752,8</b>
3.1.1.	Заработная плата	тыс. руб.	2411,3	1 657,7
3.1.2.	Начисления на выплаты по оплате труда	тыс. руб.	646,3	541,8
3.1.3.	Связь	тыс. руб.	7,4	12,0
3.1.4.	Коммунальные услуги	тыс. руб.	466,2	1 454,2
3.1.5.	Работы, услуги по содержанию имущества	тыс. руб.	25,0	-
3.1.6.	Прочие работы, услуги	тыс. руб.	1197,5	779,9
3.1.7.	Прочие расходы	тыс. руб.	601,5	729,3
3.1.8.	Основные средства	тыс. руб.	59,3	-
3.1.9.	Материальные запасы	тыс. руб.	14035,5	13 577,9
<b>3.2.</b>	<b>Субсидии на выполнение государственного (муниципального) задания</b>	<b>тыс. руб.</b>	<b>79259,1</b>	<b>80 532,3</b>
3.2.1.	Заработная плата	тыс. руб.	46917,6	44 969,1
3.2.2.	Прочие выплаты	тыс. руб.	5,7	395,9
3.2.3.	Начисления на выплаты по оплате труда	тыс. руб.	13063,1	14 352,2
3.2.4.	Услуги связи	тыс. руб.	258,9	252,4
3.2.5.	Коммунальные услуги	тыс. руб.	5110,9	5 385,9
3.2.6.	Аренда	тыс. руб.	0,5	-
3.2.7.	Работы, услуги по содержанию имущества	тыс. руб.	4052,4	4 473,9
3.2.8.	Прочие работы, услуги	тыс. руб.	2112,0	2 210,5
3.2.9.	Капитальные работы	тыс. руб.	76,0	136,1
3.2.10.	Прочие расходы	тыс. руб.	2526,1	1 936,0
3.2.11.	Расходы на приобретение основных средств	тыс. руб.	850,5	1 238,6
3.2.12.	Расходы на приобретение материальных запасов	тыс. руб.	4285,4	5 181,9
<b>3.3.</b>	<b>Субсидии на иные цели</b>	<b>тыс. руб.</b>	<b>1977,8</b>	<b>2 666,3</b>
3.3.1.	Заработная плата	тыс. руб.	583,3	1 123,2

3.3.3.	Иные выплаты персоналу	тыс. руб.	50,0	51,0
3.3.4.	Начисления на выплаты по оплате труда	тыс. руб.	161,0	354,3
3.3.5.	Работы, услуги по содержанию имущества	тыс. руб.	31,3	132,6
3.3.6.	Прочие работы, услуги	тыс. руб.	88,0	42,2
3.3.7.	Капитальные работы	тыс. руб.	300,0	-
3.3.8.	Пособия по социальной помощи населению	тыс. руб.	80,3	272,1
3.3.9.	Расходы на приобретение основных средств	тыс. руб.	210,0	200,0
3.3.10.	Расходы на приобретение материальных запасов	тыс. руб.	473,9	491,0
<b>4.</b>	<b>Суммы кассовых выплат (с учетом восстановленных кассовых выплат) в том числе:</b>	<b>тыс. руб.</b>	<b>91825,0</b>	<b>92 998,7</b>
<b>4.1.</b>	<b>Собственные доходы учреждения</b>	<b>тыс. руб.</b>	<b>18012,2</b>	<b>12 752,6</b>
4.1.1.	Заработная плата	тыс. руб.	2383,7	1 236,3
4.1.2.	Начисления на выплаты по оплате труда	тыс. руб.	400,4	541,8
4.1.3.	Услуги связи	тыс. руб.	7,4	12,0
4.1.4.	Коммунальные услуги	тыс. руб.	466,2	1 454,2
4.1.5.	Работы, услуги по содержанию имущества	тыс. руб.	15,0	-
4.1.6.	Прочие работы, услуги	тыс. руб.	1193,3	642,9
4.1.7.	Прочие расходы	тыс. руб.	601,2	729,2
4.1.8.	Основные средства	тыс. руб.	59,3	-
4.1.9.	Материальные запасы	тыс. руб.	12885,9	8 136,2
<b>4.2.</b>	<b>Субсидии на выполнение государственного (муниципального) задания</b>	<b>тыс. руб.</b>	<b>72018,0</b>	<b>77 871,7</b>
4.2.1.	Заработная плата	тыс. руб.	42761,8	42 848,9
4.2.2.	Прочие выплаты	тыс. руб.	5,7	331,2
4.2.3.	Начисления на выплаты по оплате труда	тыс. руб.	11815,1	13 966,5
4.2.4.	Услуги связи	тыс. руб.	258,9	245,8
4.2.5.	Аренда	тыс. руб.	1,0	-
4.2.6.	Коммунальные услуги	тыс. руб.	5110,9	5 385,9
4.2.7.	Работы, услуги по содержанию имущества	тыс. руб.	4049,7	4 470,3
4.2.8.	Прочие работы, услуги	тыс. руб.	2037,8	2 192,8
4.2.9.	Капитальные работы	тыс. руб.	76,1	136,1
4.2.10.	Прочие расходы	тыс. руб.	2526,1	1 935,7
4.2.11.	Расходы на приобретение основных средств	тыс. руб.	850,5	1 238,6
4.2.12.	Расходы на приобретение материальных запасов	тыс. руб.	2525,1	5 119,9
<b>4.3.</b>	<b>Субсидии на иные цели</b>	<b>тыс. руб.</b>	<b>1794,8</b>	<b>2 374,4</b>
4.3.1.	Заработная плата	тыс. руб.	570,5	948,2
4.3.3.	Иные выплаты персоналу	тыс. руб.	50,0	3,6
4.3.4.	Начисления на выплаты по оплате труда	тыс. руб.	154,3	309,7
4.3.5.	Работы, услуги по содержанию имущества	тыс. руб.	31,3	132,6
4.3.6.	Прочие работы, услуги	тыс. руб.	84,0	42,1
4.3.7.	Капитальные работы	тыс. руб.	300,0	-
4.3.8.	Пособия по социальной помощи населению	тыс. руб.	80,3	272,1
4.3.9.	Расходы на приобретение основных средств	тыс. руб.	175,0	200,0
4.3.10.	Расходы на приобретение материальных запасов	тыс. руб.	349,4	466,1

2.10. Информация об общей сумме прибыли муниципального автономного учреждения после налогообложения в отчетном периоде<sup>4</sup>:

№	Наименование показателей	Ед. изм.	2019		2020	
			план	факт	план	факт
1	2	3	4	5	6	7
1.	Общая сумма прибыли муниципального автономного учреждения после налогообложения в отчетном периоде, всего, в том числе:	тыс. руб.	-	-	-	-
1.1.	сумма прибыли после налогообложения, образовавшаяся в связи с оказанием муниципальным автономным учреждением частично платных услуг (работ)	тыс. руб.	-	-	-	-

1.2.	сумма прибыли после налогообложения, образовавшаяся в связи с оказанием муниципальным автономным учреждением платных услуг (работ)	тыс. руб.	-	-	-	-
------	--	-----------	---	---	---	---

### 3. Об использовании имущества, закрепленного за муниципальным учреждением

3.1. Информация об общей стоимости недвижимого и движимого имущества муниципального учреждения:

3.1.1. муниципального автономного учреждения, муниципального бюджетного учреждения:

№	Наименование показателей	Ед. изм.	2019 год		2020 год	
			на начало отчетного периода	на конец отчетного периода	на начало отчетного периода	на конец отчетного периода
1	2	3	4	5	6	7
1	Общая балансовая стоимость имущества муниципального учреждения, в том числе:	тыс. руб.	126430,0	222491,6	222491,6	181955,9
1.1	приобретенного муниципальным учреждением за счет средств, выделенных учредителем, в том числе:	тыс. руб.	126409,6	222049,8	222049,8	181516,8
1.1.1	недвижимого имущества	тыс. руб.	116059,7	207046,4	207046,4	165547,7
1.2	приобретенного муниципальным учреждением за счет доходов, полученных от платных услуг и иной приносящей доход деятельности, в том числе:	тыс. руб.	20,4	441,8	441,8	439,1
1.2.1	недвижимого имущества	тыс. руб.	0,00	0,00	0,00	0,00
2	Общая балансовая стоимость имущества, закрепленного за муниципальным учреждением на праве оперативного управления, в том числе:	тыс. руб.	27702,6	27702,6	27702,6	27702,6
2.1	недвижимого имущества, всего, из него:	тыс. руб.	22754,7	22754,7	22754,7	22754,7
2.1.1	переданного в аренду	тыс. руб.	0,00	0,00	0,00	0,00
2.1.2	переданного в безвозмездное пользование	тыс. руб.	345,0	345,0	345,0	441,0
2.2	движимого имущества, всего	тыс. руб.	4947,9	4947,9	4947,9	4947,9
2.3	особо ценного движимого имущества, всего, из него:	тыс. руб.	3286,3	3286,3	3286,3	3286,3
2.3.1	переданного в аренду	тыс. руб.	0,00	0,00	0,00	0,00
2.3.2	переданного в безвозмездное пользование	тыс. руб.	105,0	105,0	105,0	105,0
2.4	иного движимого имущества, всего, из него:	тыс. руб.	1661,6	1661,6	1661,6	1661,6
2.4.1	переданного в аренду	тыс. руб.	0,00	0,00	0,00	0,00
2.4.2	переданного в безвозмездное пользование	тыс. руб.	4,1	4,1	4,1	4,1
3	Общая остаточная стоимость имущества муниципального учреждения, в том числе:	тыс. руб.	105382,4	186670,7	186670,7	144276,2
3.1	приобретенного муниципальным учреждением за счет средств, выделенных учредителем, в том числе:	тыс. руб.	105382,4	186670,7	186670,7	144276,2
3.1.1	недвижимого имущества	тыс. руб.	102832,7	183359,9	183359,9	141427,8
3.2	приобретенного муниципальным учреждением за счет доходов, полученных от платных услуг и иной приносящей доход деятельности, в том числе:	тыс. руб.	0,00	0,00	0,00	0,00
3.2.1	недвижимого имущества	тыс. руб.	0,00	0,00	0,00	0,00
4	Общая остаточная стоимость имущества, закрепленного за муниципальным учреждением на праве оперативного управления, в том числе:	тыс. руб.	9576,9	9308,7	9308,7	9049,6

4.1	недвижимого имущества, всего, из него:	тыс. руб.	9526,7	9281,1	9281,1	9034,4
4.1.1	переданного в аренду	тыс. руб.	0,00	0,00	0,00	0,00
4.1.2	переданного в безвозмездное пользование	тыс. руб.	137,5	119,3	119,3	167,9
4.2	движимого имущества, всего	тыс. руб.	49,2	27,7	27,7	15,2
4.3	особо ценного движимого имущества, всего, из него:	тыс. руб.	43,7	22,6	22,6	10,6
4.3.1	переданного в аренду	тыс. руб.	0,00	0,00	0,00	0,00
4.3.2	переданного в безвозмездное пользование	тыс. руб.	0,00	0,00	0,00	0,00
4.4	иного движимого имущества, всего, из него:	тыс. руб.	5,5	5,1	5,1	4,6
4.4.1	переданного в аренду	тыс. руб.	0,00	0,00	0,00	0,00
4.4.2	переданного в безвозмездное пользование	тыс. руб.	0,00	0,00	0,00	0,00

## 3.2. Информация об использовании имущества, закрепленного за муниципальным учреждением:

№	Наименование показателей	Ед. изм.	2019 год		2020 год	
			на начало отчетного периода	на конец отчетного периода	на начало отчетного периода	на конец отчетного периода
1	2	3	4	5	6	7
1	Количество объектов недвижимого имущества, закрепленного за муниципальным учреждением на праве оперативного управления, из них:	ед.	25	25	25	25
1.1	зданий, строений, сооружений	ед.	4	4	4	4
1.2	иных объектов (замощений, заборов и других), в том числе:	ед.	21	21	21	21
1.3	количество неиспользованных объектов недвижимого имущества, из них:	ед.	0	0	0	0
1.3.1	зданий, строений, сооружений	ед.	0	0	0	0
1.3.2	иных объектов (замощений, заборов и других)	ед.	0	0	0	0
2	Количество объектов особо ценного движимого имущества, закрепленного за муниципальным учреждением на праве оперативного управления <sup>11</sup> , в том числе:	ед.	326	326	326	326
	количество неиспользованных объектов особо ценного движимого имущества	ед.	0	0	0	0
3	Общая площадь объектов недвижимого имущества, закрепленного за муниципальным учреждением на праве оперативного управления, из них:	кв. м	6996,25	6996,25	6996,25	6996,25
3.1	зданий, строений, сооружений, в том числе:	кв. м	3725,4	3725,4	3725,4	3725,4
3.1.1	переданного в аренду <sup>13</sup>	кв. м	0	0	0	0
3.1.2	переданного в безвозмездное пользование <sup>13</sup>	кв. м	58,8	58,8	58,8	71,7
3.2	иных объектов:					
	веранда (8шт.)	кв.м	210,85	210,85	210,85	210,85
	забор металич.сетка	п.м.	624,59	624,59	624,59	624,59
	замощение (4шт.)	кв.м.	2903,0	2903,0	2903,0	2903,0
	забор кирпичный	п.м.	133,08	133,08	133,08	133,08
	навес (3шт.)	кв.м.	51,6	51,6	51,6	51,6
	сарай бетонный	кв.м.	52,2	52,2	52,2	52,2
	склад	кв.м.	53,2	53,2	53,2	53,2
4	Общая площадь неиспользуемого недвижимого имущества, закрепленного за муниципальным учреждением на праве оперативного управления, в том числе:	кв. м	0	0	0	0
4.1	переданного в аренду <sup>13</sup>	кв. м	0	0	0	0
4.2	переданного в безвозмездное пользование <sup>13</sup>	кв. м	0	0	0	0

1	2	3	4	5	6	7
5	Объем средств, полученных от сдачи в аренду в установленном порядке имущества, закрепленного за муниципальным учреждением на праве оперативного управления	тыс. руб.	0	0	0	0

Руководитель муниципального автономного учреждения

\_\_\_\_\_ (подпись)

\_\_\_\_\_ (расшифровка подписи)

Руководитель финансово-экономической службы муниципального бюджетного учреждения, муниципального казенного учреждения (или иное уполномоченное лицо)<sup>14</sup>

\_\_\_\_\_ (подпись)

\_\_\_\_\_ (расшифровка подписи)

Исполнитель (лицо, ответственное за составление отчета)

\_\_\_\_\_ (подпись)

\_\_\_\_\_ (расшифровка подписи)

СОГЛАСОВАН

\_\_\_\_\_  
(начальник департамента имущественных отношений администрации города Перми)

СОГЛАСОВАН<sup>15</sup>

\_\_\_\_\_  
(руководитель муниципального казенного учреждения, осуществляющего функции по ведению бухгалтерского учета)

СОГЛАСОВАН<sup>16</sup>

\_\_\_\_\_  
(руководитель функционального (территориального) органа администрации города Перми, осуществляющего функции и полномочия учредителя)

Отчет о результатах деятельности муниципального учреждения города Перми \_\_\_\_\_ за период \_\_\_\_\_ (наименование учреждения)

с \_\_\_\_\_ по \_\_\_\_\_, опубликованный ранее в печатном средстве массовой информации «Официальный бюллетень органов местного самоуправления муниципального образования город Пермь» от \_\_\_\_\_ № \_\_\_\_\_ на официальном сайте муниципального образования город Пермь в информационно-телекоммуникационной сети Интернет, считать недействительным<sup>17</sup>

### 3. Об использовании имущества, закрепленного за муниципальным учреждением

3.1. Информация об общей стоимости недвижимого и движимого имущества муниципального учреждения:

3.1.1. муниципального автономного учреждения, муниципального бюджетного учреждения:

№	Наименование показателей	Ед. изм.	2019 год		2020 год	
			на начало отчетного периода	на конец отчетного периода	на начало отчетного периода	на конец отчетного периода
1	2	3	4	5	6	7
1	Общая балансовая стоимость имущества муниципального учреждения, в том числе:	тыс. руб.	0	0	0	0
1.1	приобретенного муниципальным учреждением за счет средств, выделенных учредителем, в том числе:	тыс. руб.	0	0	0	0
1.1.1	недвижимого имущества	тыс. руб.	0	0	0	0
1.2	приобретенного муниципальным учреждением за счет доходов, полученных от платных услуг и иной приносящей доход деятельности, в том числе:	тыс. руб.	0	0	0	0
1.2.1	недвижимого имущества	тыс. руб.	0	0	0	0
2	Общая балансовая стоимость имущества, закрепленного за муниципальным учреждением на праве оперативного управления, в том числе:	тыс. руб.	0	0	0	19885,6
2.1	недвижимого имущества, всего, из него:	тыс. руб.	0	0	0	17245,4
2.1.1	переданного в аренду	тыс. руб.	0	0	0	0
2.1.2	переданного в безвозмездное пользование	тыс. руб.	0	0	0	77,4
2.2	движимого имущества, всего	тыс. руб.	0	0	0	2640,2
2.3	особо ценного движимого имущества, всего, из него:	тыс. руб.	0	0	0	1121,7
2.3.1	переданного в аренду	тыс. руб.	0	0	0	0
2.3.2	переданного в безвозмездное пользование	тыс. руб.	0	0	0	208,0
2.4	иного движимого имущества, всего, из него:	тыс. руб.	0	0	0	1404,7
2.4.1	переданного в аренду	тыс. руб.	0	0	0	0
2.4.2	переданного в безвозмездное пользование	тыс. руб.	0	0	0	0
3	Общая остаточная стоимость имущества муниципального учреждения, в том числе:	тыс. руб.	0	0	0	0
3.1	приобретенного муниципальным учреждением за счет средств, выделенных учредителем, в том числе:	тыс. руб.	0	0	0	0
3.1.1	недвижимого имущества	тыс. руб.	0	0	0	0
3.2	приобретенного муниципальным учреждением за счет доходов, полученных от платных услуг и иной приносящей доход деятельности, в том числе:	тыс. руб.	0	0	0	0
3.2.1	недвижимого имущества	тыс. руб.	0	0	0	0
4	Общая остаточная стоимость имущества, закрепленного за муниципальным учреждением на праве оперативного управления, в том числе:	тыс. руб.	0	0	0	6844,1
4.1	недвижимого имущества, всего, из него:	тыс. руб.	0	0	0	6844,1
4.1.1	переданного в аренду	тыс. руб.	0	0	0	0
4.1.2	переданного в безвозмездное пользование	тыс. руб.	0	0	0	0
4.2	движимого имущества, всего	тыс. руб.	0	0	0	0
4.3	особо ценного движимого имущества, всего, из него:	тыс. руб.	0	0	0	0
4.3.1	переданного в аренду	тыс. руб.	0	0	0	0

4.3.2	переданного в безвозмездное пользование	тыс. руб.	0	0	0	0
4.4	иного движимого имущества, всего, из него:	тыс. руб.	0	0	0	0
4.4.1	переданного в аренду	тыс. руб.	0	0	0	0
4.4.2	переданного в безвозмездное пользование	тыс. руб.	0	0	0	0

## 3.2. Информация об использовании имущества, закрепленного за муниципальным учреждением:

№	Наименование показателей	Ед. изм.	2019 год		2020 год	
			на начало отчетного периода	на конец отчетного периода	на начало отчетного периода	на конец отчетного периода
1	2	3	4	5	6	7
1	Количество объектов недвижимого имущества, закрепленного за муниципальным учреждением на праве оперативного управления, из них:	ед.	0	0	0	18
1.1	зданий, строений, сооружений	ед.	0	0	0	2
1.2	иных объектов (замощений, заборов и других), в том числе:	ед.	0	0	0	16
1.3	количество неиспользованных объектов недвижимого имущества, из них:	ед.	0	0	0	0
1.3.1	зданий, строений, сооружений	ед.	0	0	0	0
1.3.2	иных объектов (замощений, заборов и других)	ед.	0	0	0	0
2	Количество объектов особо ценного движимого имущества, закрепленного за муниципальным учреждением на праве оперативного управления <sup>11</sup> , в том числе:	ед.	0	0	0	53
	количество неиспользованных объектов особо ценного движимого имущества	ед.	0	0	0	0
3	Общая площадь объектов недвижимого имущества, закрепленного за муниципальным учреждением на праве оперативного управления, из них:	кв. м	0	0	0	4106,5
3.1	зданий, строений, сооружений, в том числе:	кв. м	0	0	0	4106,5
3.1.1	переданного в аренду <sup>13</sup>	кв. м	0	0	0	0
3.1.2	переданного в безвозмездное пользование <sup>13</sup>	кв. м	0	0	0	28,1
3.2	иных объектов: веранда (12шт.) забор металич.сетка замощение (1шт.) забор кирпичный навес (1шт.) сарай бетонный склад	кв.м п.м. кв.м. п.м. кв.м. кв.м. кв.м.	0	0	0	285,6 358,35 1643 - 15,2
4	Общая площадь неиспользуемого недвижимого имущества, закрепленного за муниципальным учреждением на праве оперативного управления, в том числе:	кв. м	0	0	0	0
4.1	переданного в аренду <sup>13</sup>	кв. м	0	0	0	0
4.2	переданного в безвозмездное пользование <sup>13</sup>	кв. м	0	0	0	0
5	Объем средств, полученных от сдачи в аренду в установленном порядке имущества, закрепленного за муниципальным учреждением на праве оперативного управления	тыс. руб.	0	0	0	0

Руководитель муниципального  
автономного учреждения

\_\_\_\_\_

(подпись)

\_\_\_\_\_

(расшифровка подписи)

Руководитель  
финансово-экономической службы  
муниципального бюджетного  
учреждения, муниципального  
казенного учреждения (или иное  
уполномоченное лицо)<sup>14</sup>

\_\_\_\_\_

(подпись)

\_\_\_\_\_

(расшифровка подписи)

Исполнитель (лицо, ответственное  
за составление отчета)

\_\_\_\_\_

(подпись)

\_\_\_\_\_

(расшифровка подписи)

СОГЛАСОВАН

\_\_\_\_\_  
(начальник департамента  
имущественных отношений  
администрации города Перми)

СОГЛАСОВАН<sup>15</sup>

\_\_\_\_\_  
(руководитель муниципального  
казенного учреждения,  
осуществляющего функции  
по ведению бухгалтерского учета)

СОГЛАСОВАН<sup>16</sup>

\_\_\_\_\_  
(руководитель функционального (территориального)  
органа администрации города Перми,  
осуществляющего функции и полномочия учредителя)

Отчет о результатах деятельности  
муниципального учреждения города Перми

\_\_\_\_\_ за период

(наименование учреждения)

с \_\_\_\_\_ по \_\_\_\_\_,  
опубликованный ранее в печатном средстве  
массовой информации «Официальный  
бюллетень органов местного самоуправления  
муниципального образования город Пермь»  
от \_\_\_\_\_ № \_\_\_\_\_ на официальном сайте  
муниципального образования город Пермь  
в информационно-телекоммуникационной  
сети Интернет, считать недействительным<sup>17</sup>

УТВЕРЖДЕН  
заместителем начальника департамента по управлению  
муниципальными ресурсами - начальником управления  
персоналом  
О.Ю. Желтова

**Отчет**  
**о результатах деятельности муниципального учреждения города Перми**  
**и об использовании закрепленного за ним муниципального имущества**  
**Муниципального автономного дошкольного образовательного учреждения**  
**«Детский сад № 111» г. Перми**  
**за период с 1 января 2020 по 31 декабря 2020 года**  
**(по состоянию на 01 января года, следующего за отчетным годом)**

**1. Общие сведения об учреждении**

1.1. Сведения об учреждении:

Полное наименование	Муниципальное автономное дошкольное образовательное учреждение «Детский сад № 111» г. Перми
Сокращенное наименование	МАДОУ «Детский сад № 111» г. Перми
Юридический адрес	614113, Россия, Пермский край, г. Пермь, ул. Автозаводская, д. 47
Фактический адрес	614101, Россия, Пермский край, г. Пермь, ул. Автозаводская, д. 47 614042, Россия, Пермский край, г. Пермь, ул. Химградская, д. 19 614101, Россия, Пермский край г. Пермь, ул.Ласьвинская, 22а 614101, Россия, Пермский край г. Пермь, ул.Закамская, 35а 614101, Россия, Пермский край г. Пермь, ул.Чистопольская, 20
Телефон/факс/электронная почта	(342) 283-19-01 (342) 283-19-01 факс sneg07@mail.ru
Ф.И.О. руководителя, телефон	Соловьева Ирина Викторовна (342) 283-19-01
Документ, подтверждающий государственную регистрацию некоммерческой организации (номер, дата выдачи)	Серия 59 №001766209 30 ноября 2002г срок действия бессрочно
Лицензия (номер, дата выдачи, срок действия)	Серия 59Л01 №0004793 09 сентября 2020г, бессрочно
Свидетельство об аккредитации (номер, дата выдачи, срок действия)	---

1.2. Виды деятельности, осуществляемые учреждением:

№	Виды деятельности учреждения	Основание (перечень разрешительных документов, на основании которых учреждение осуществляет деятельность, с указанием номеров, даты выдачи и срока действия)	
		2019 год	2020 год
1	2	3	4
1	Основные виды деятельности: образовательная деятельность, присмотр и уход	Устав, утвержденный распоряжением начальника департамента образования от 28.04.2015 СЭД-08-01-26-226, Лицензия Серия 59Л01 №0002071 12 августа 2015г, бессрочно	Устав, утвержденный распоряжением начальника департамента образования от 02.03.2020 СЭД-059-08-01-26-49, Серия 59Л01 №0004793 09 сентября 2020г, бессрочно

2	<p>Виды деятельности, не являющиеся основными:</p> <p>-оказание платных образовательных услуг по направлениям согласно Положению об оказании платных образовательных услуг и ежегодно утвержденным перечнем;</p> <p>-сдача в аренду имущества, закрепленного за Учреждением на праве оперативного управления, а также имущества, приобретенного за счет ведения самостоятельной финансово-хозяйственной деятельности, в порядке, установленном действующими законодательством РФ и нормативно-правовыми актами органов местного самоуправления города Перми;</p> <p>-организация присмотра и ухода за детьми сверх бюджетного финансирования в рабочие дни с 19.00 до 20.00 и в субботу</p> <p>-организация мероприятий в сфере образования;</p>	Устав, утвержденный распоряжением начальника департамента образования от 28.04.2015 СЭД-08-01-26-226, Лицензия Серия 59Л01 №0002071 12 августа 2015г, бессрочно	Устав, утвержденный распоряжением начальника департамента образования от 02.03.2020 СЭД-059-08-01-26-49, Серия 59Л01 №0004793 09 сентября 2020г, бессрочно
---	--	---	--

## 1.3. Функции, осуществляемые учреждением:

№	Наименование функций	Количество штатных единиц, шт.		Доля бюджета учреждения, расходуемая на осуществление функций, %	
		2019 год	2020 год	2019 год	2020 год
1	2	3	4	5	6
1	Профильные функции	64,0	138,75	87,8	95
2	Непрофильные функции	9,75	6	12,2	5

1.4. Перечень услуг (работ), оказываемых учреждением<sup>4</sup>:

№	Наименование услуги (работы)	2019 год	2020 год	Категории потребителей
1	2	3	4	5
1	Муниципальные услуги (работы), оказываемые потребителям в соответствии с муниципальным заданием			
	Реализация основных общеобразовательных программ дошкольного образования	490	1048	Физические лица в возрасте до 8 лет
	Присмотр и уход	490	1048	Физические лица
2	Услуги (работы), оказываемые потребителям за плату	498	1034	
	Физкультурно-оздоровительное направление	81	116	Дети от 3 до 7 лет
	Познавательное-речевое направление	250	96	Дети от 3 до 7 лет
	Техническое направление	27	46	Дети от 3 до 7 лет
	Социально-личностное направление	140	776	Дети от 1,5 до 7 лет

## 1.5. Информация об установленной и фактической численности работников учреждения:

№	Наименование показателей	Ед. изм.	2019 год		2020 год	
			на начало отчетного периода	на конец отчетного периода	на начало отчетного периода	на конец отчетного периода
1	2	3	4	5	6	7
1	Количество штатных единиц	штук	73,75	73,75	73,75	144,75
2	Фактическая численность	штук	67	64	64	128,08
2.1	Количественный состав	человек	59	59	59	137

2.2	Квалификация сотрудников <sup>6</sup>	человек	высшее образование и стаж работы: 21 до 3-х лет -1; с 3 до 8 лет -1; с 8 до 14 лет -2; с 14 до 20 лет -4; более 20 лет -13	высшее образование и стаж работы: 21 до 3-х лет -1; с 3 до 8 лет -1; с 8 до 14 лет -2; с 14 до 20 лет -4; более 20 лет -13	высшее образование и стаж работы: 21 до 3-х лет -1; с 3 до 8 лет -1; с 8 до 14 лет -2; с 14 до 20 лет -4; более 20 лет -13	Высшее образование и стаж работы: 30 до 3-х лет - 2 с 3 до 8 лет - 5 с 8 до 14 лет - 2 с 14 до 20 лет -15 более 20 лет - 6
			средне - специальное образование и стаж работы: 30 до 3-х лет -3; с 3 до 8 лет -2; с 8 до 14 лет -4; с 14 до 20 лет -2; более 20 лет -19	средне - специальное образование и стаж работы: 30 до 3-х лет -3; с 3 до 8 лет -2; с 8 до 14 лет -4; с 14 до 20 лет -2; более 20 лет -19	средне - специальное образование и стаж работы: 30 до 3-х лет -3; с 3 до 8 лет -2; с 8 до 14 лет -4; с 14 до 20 лет -2; более 20 лет -19	Средне-специальное образование и стаж работы: 62 до 3-х лет - 1 с 3 до 8 лет - 5 с 8 до 14 лет - 10 с 14 до 20 лет -15 более 20 лет - 31
			среднее образование и стаж работы: 8 до 3-х лет -0; с 3 до 8 лет -2; с 8 до 14 лет - 2; с 14 до 20 лет -2; более 20 лет -2	среднее образование и стаж работы: 8 до 3-х лет -0; с 3 до 8 лет -2; с 8 до 14 лет - 2; с 14 до 20 лет -2; более 20 лет -2	среднее образование и стаж работы: 8 до 3-х лет -0; с 3 до 8 лет -2; с 8 до 14 лет - 2; с 14 до 20 лет -2; более 20 лет -2	Среднее образование и стаж работы: 30 до 3-х лет - 2 с 3 до 8 лет - 3 с 8 до 14 лет -5 с 14 до 20 лет -9 более 20 лет - 11
			без образования и стаж работы: 0 до 3-х лет - 0; с 3 до 8 лет -0; с 8 до 14 лет - 0; с 14 до 20 лет -0; более 20 лет -0	без образования и стаж работы: 0 до 3-х лет - 0; с 3 до 8 лет -0; с 8 до 14 лет - 0; с 14 до 20 лет -0; более 20 лет -0	без образования и стаж работы: 0 до 3-х лет - 0; с 3 до 8 лет -0; с 8 до 14 лет - 0; с 14 до 20 лет -0; более 20 лет -0	Без образования и стаж работы: 7 до 3-х лет - 0 с 3 до 8 лет - 0 с 8 до 14 лет - 0 с 14 до 20 лет -0 более 20 лет - 7

## 1.6. Информация о среднегодовой численности и средней заработной плате работников учреждения:

№	Наименование показателей	Ед. изм.	2019 год	2020 год
1	2	3	4	5
1	Среднегодовая численность работников учреждения	человек	60,6	119,6
	в том числе:			
1.1	в разрезе категорий (групп) работников	человек		
1.1.1.	Работники учреждения, непосредственно осуществляющие учебный (воспитательный, образовательный) процесс (в учреждениях, реализующих программы общего образования, дошкольных образовательных учреждениях, учреждениях дополнительного образования детей) всего, в том числе	человек	45,1	92,1
	Воспитатели	человек	28,6	-
	Помощники воспитателя и младшие воспитатели	человек	16,5	-
1.1.2.	Работники учреждения, непосредственно осуществляющие основную деятельность, направленную на достижение целей, для реализации которых создано учреждение (в иных учреждениях)	человек	-	-
1.1.3.	Педагогические работники, кроме работников, непосредственно осуществляющих учебный (воспитательно-образовательный) процесс	человек	7,5	17,7
1.1.4.	Руководители учреждения	человек	2,0	3,9
1.1.5.	Учебно-вспомогательный персонал	человек	-	-
1.1.6.	Административный персонал	человек	4,0	5,5
1.1.7.	Рабочие	человек	2,0	0,4
2	Средняя заработная плата работников учреждения	руб.	28068,10	31080,10
	в том числе:			
2.1.	в разрезе категорий (групп) работников	руб.		

2.1.1.	Работники учреждения, непосредственно осуществляющие учебный (воспитательный, образовательный) процесс (в учреждениях, реализующих программы общего образования, дошкольных образовательных учреждениях, учреждениях дополнительного образования детей) всего, в том числе:	руб.	26505,85	27756,33
	Воспитатели		33380,24	-
	Помощники воспитателя и младшие воспитатели		14590,24	-
2.1.2.	Работники учреждения, непосредственно осуществляющие основную деятельность, направленную на достижение целей, для реализации которых создано учреждение (в иных учреждениях)	руб.	-	-
2.1.3.	Педагогические работники, кроме работников, непосредственно осуществляющих учебный (воспитательно-образовательный) процесс	руб.	32417,70	34091,68
2.1.4.	Руководители учреждения	руб.	49441,67	71047,01
2.1.5.	Учебно-вспомогательный персонал	руб.	-	-
2.1.6.	Административный персонал	руб.	31143,16	49020,68
2.1.7.	Рабочие	руб.	19460,12	26763,23

1.7. Информация об осуществлении муниципальным автономным учреждением деятельности, связанной с выполнением работ или оказанием услуг в соответствии с обязательствами перед страховщиком по обязательному социальному страхованию, и об объеме финансового обеспечения данной деятельности<sup>8</sup>:

№	Наименование услуги (работы)	Объем услуг (работ), ед. изм.		Объем финансового обеспечения, тыс. руб.	
		2019 год	2020 год	2019 год	2020 год
1	2	3	4	5	6
	----	----	----	----	----

1.8. Информация об объеме финансового обеспечения муниципального автономного учреждения в рамках муниципальных программ, ведомственных целевых программ, утвержденных в установленном порядке<sup>9</sup>:

№	Наименование муниципальных программ, ведомственных целевых программ с указанием правового акта об их утверждении (в разрезе каждой программы)	Объем финансового обеспечения, тыс. руб.	
		2019 год	2020 год
1	2	3	4
1	Постановление администрации города Перми от 19.10.2018 № 792 «Об утверждении муниципальной программы «Доступное и качественное образование»	35 266,9	73949,4
2	Постановление администрации города Перми от 18.10.2018 N 764 «Об утверждении муниципальной программы «Социальная поддержка и обеспечение семейного благополучия населения города Перми»	42,2	63,3

1.9. Состав наблюдательного совета учреждения<sup>8</sup>:

№	Фамилия, имя, отчество	Должность	Правовой акт о назначении членов наблюдательного совета (вид, дата, №, наименование)	Срок полномочий
1	2	3	4	5
1	Пухарева Татьяна Михайловна	Представитель трудового коллектива	Приказ от 21.02.2017 начальника департамента образования администрации города Перми СЭД-059-08-01-09-201	по 21.02.2022
2	Мережникова Елена Евгеньевна	Представитель трудового коллектива	Приказ от 21.02.2017 начальника департамента образования администрации города Перми СЭД-059-08-01-09-201	по 21.02.2022
3	Кокулин Михаил Николаевич	Представитель родительской общности	Приказ от 21.09.2020 начальника департамента образования администрации города Перми СЭД-059-08-01-09-757	по 21.09.2025

4	Коняева Анна Сергеевна	Представитель родительской общест-венности	Приказ от 21.09.2020 начальника депар-тамента образования администрации го-рода Перми СЭД-059-08-01-09-757	по 21.09.2025
5	Головизнина Анна Александровна	Представитель родительской общест-венности	Приказ от 21.09.2020 начальника депар-тамента образования администрации го-рода Перми СЭД-059-08-01-09-757	по 21.09.2025
6	Глотка Наталья Дмитриевна	Представитель ор-гана местного са-моуправления в лице департамента имущественных от-ношений админист-рации города Перми	Приказ от 21.02.2017 начальника депар-тамента образования администрации го-рода Перми СЭД-059-08-01-09-201	по 21.02.2022
7	Самойлова Ирина Владиславовна	Представитель ор-гана местного само-управления в лице учредителя – депар-тамента образова-ния администрации города Перми	Приказ от 21.02.2017 начальника депар-тамента образования администрации го-рода Перми СЭД-059-08-01-09-201	по 21.02.2022

## 2. Результат деятельности муниципального учреждения

### 2.1. Изменение балансовой (остаточной) стоимости нефинансовых активов:

№	Наименование показателей	Ед. изм.	2019 год	2020 год	Изменение стоимости нефинансовых активов, %
1	2	3	4	5	6
1	Балансовая стоимость нефинансовых активов	тыс. руб.	74435,2	147994,5	+98,823
2	Остаточная стоимость нефинансовых активов	тыс. руб.	57334,7	106570,0	+85,873

### 2.2. Общая сумма выставленных требований в возмещение ущерба по недостаткам и хищениям:

№	Наименование показателей	Ед. изм.	2019 год	2020 год
1	2	3	4	5
1	Общая сумма выставленных требований в возмещение ущерба по недостаткам и хищениям, в том числе:	тыс. руб.	0	0
1.1	материальных ценностей	тыс. руб.	0	0
1.2	денежных средств	тыс. руб.	0	0
1.3	от порчи материальных ценностей	тыс. руб.	0	0

### 2.3. Изменение дебиторской и кредиторской задолженности в разрезе поступлений (выплат)<sup>10</sup>:

№	Наименование показателей	Ед. изм.	2019 год	2020 год	Изменение суммы задолженности относительно предыдущего отчетного года, %	Причины образования просроченной кредиторской задолженности, дебиторской задолженности, нереальной к взысканию
1	2	3	4	5	6	7
1	<b>Сумма дебиторской задолженности</b>	тыс. руб.	1698,3	4197,2	147,1	х
	в том числе:					

1.1	<b>в разрезе поступлений</b> в части приносящей доход деятельности (собственных доходов учреждения)	тыс. руб.	802,9	2384,4	197,0	x
1.1.1	Родительская плата	тыс. руб.	668,6	1639,8	145,3	
1.1.2	Платные услуги для детей	тыс. руб.	134,3	744,6	454,4	
1.2	<b>в разрезе поступлений</b> в части арендной платы	тыс. руб.	690,4	1262,6	82,9	
1.3	<b>в разрезе поступлений</b> в части возмещения коммунальных услуг арендаторами	тыс. руб.	-	310,3	100,0	
1.4	<b>в разрезе выплат</b> в части приносящей доход деятельности (собственных доходов учреждения)	тыс. руб.	3,9	25,0	541,0	
1.4.1	Расчеты по коммунальным услугам	тыс. руб.	0,0	25,0	100,0	
1.4.2	Расчеты по прочим работам, услугам	тыс. руб.	3,9	0	-100,0	
1.5	<b>в разрезе выплат</b> в части субсидий на выполнение государственного (муниципального) задания	тыс. руб.	180,0	193,8	7,7	x
1.5.1	Расчеты по коммунальным услугам	тыс. руб.	0,0	25,8	100,0	
1.5.2	Расчеты по прочим работам, услугам	тыс. руб.	8,2	0	-100,0	
1.5.3	Расчеты по страховым взносам на обязательное социальное страхование на случай временной нетрудоспособности и в связи с материнством	тыс. руб.	171,8	168,0	-2,2	
1.6	<b>в разрезе выплат</b> в части субсидий на иные цели	тыс. руб.	21,1	21,1	-	
1.6.1	Расчеты по авансам по социальным компенсациям персоналу	тыс. руб.	21,1	21,1	-	
2	Нереальная к взысканию дебиторская задолженность	тыс. руб.	0,0	0,0	-	
3	<b>Сумма кредиторской задолженности</b>	тыс. руб.	1779,7	1985,6	11,6	x
	в том числе:					
3.1	<b>в разрезе поступлений</b> в части приносящей доход деятельности (собственных доходов учреждения)	тыс. руб.	294,2	840,0	185,5	
3.1.1	Родительская плата	тыс. руб.	159,2	324,2	103,6	
3.1.2	Платные услуги для детей	тыс. руб.	135,0	515,8	282,1	
3.2	<b>в разрезе выплат</b> в части приносящей доход деятельности (собственных доходов учреждения)	тыс. руб.	1119,9	254,0	-77,3	
3.2.1	Расчеты по коммунальным услугам	тыс. руб.	1,0	0,0	-100,0	
3.2.2	Расчеты по прочим работам, услугам	тыс. руб.	1100,7	251,0	-77,2	
3.2.3	Расчеты по работам, услугам по содержанию имущества	тыс. руб.	0,0	3,0	100,0	

3.2.4	Расчеты по налогу на добавленную стоимость	тыс. руб.	18,2	0,0	-100,0	
3.3	<b>в разрезе выплат</b> в части субсидий на выполнение государственного (муниципального) задания	тыс. руб.	365,6	839,3	129,6	x
3.3.1	Расчеты по услугам связи	тыс. руб.	0,0	9,2	100,0	
3.3.2	Расчеты по коммунальным услугам	тыс. руб.	33,6	11,8	-64,9	
3.3.3	Расчеты по работам, услугам по содержанию имущества	тыс. руб.	180,4	468,9	159,9	
3.3.4	Расчеты по прочим услугам	тыс. руб.	0,0	218,7	100,0	
3.3.5	Расчеты по приобретению материальных запасов	тыс. руб.	0,0	130,7	100,0	
3.3.6	Расчеты по страховым взносам на обязательное пенсионное страхование на выплату страховой части трудовой пенсии	тыс. руб.	151,6	0,0	-100	
3.4	<b>в разрезе выплат</b> в части деятельности с целевыми субсидиями	тыс. руб.	0,0	52,3	100,0	
3.4.1	Расчеты по прочим платежам в бюджет (возврат субсидии на иные цели)	тыс. руб.	0,0	51,8	100,0	
3.4.2	Расчеты по страховым взносам на обязательное пенсионное страхование на выплату страховой части трудовой пенсии	тыс. руб.	0,0	0,5	100,0	
4	Просроченная кредиторская задолженность	тыс. руб.	0,0	0,0	-	

## 2.4. Информация о суммах доходов, полученных учреждением от оказания платных услуг (выполнения работ):

№	Наименование показателей	Ед. изм.	2019год		2020год	
			план	факт	план	факт
1	2	3	4	5	6	7
1	<b>Сумма доходов, полученных от оказания платных услуг (выполнения работ)</b>	тыс. руб.	8 098,2	7644,1	19581,6	13769,2
	в том числе:					
1.1	<b>частично платных, из них по видам услуг (работ):</b>	тыс. руб.	801,7	1187,4	2153,9	1516,2
1.1.2	Присмотр и уход: физические лица льготных категорий, определяемых учредителем, до 3 лет, группа полного дня		81	96,9	221,8	156,3
1.1.4	Присмотр и уход: физические лица льготных категорий, определяемых учредителем, до 3 лет, группа кратковременного пребывания детей		0	23,7	12,5	8,9
1.1.6	Присмотр и уход: физические лица льготных категорий, определяемых учредителем, от 3 лет до 8 лет, группа полного дня		711,9	1066,3	1919,6	1351,0

1.1.7	Присмотр и уход: физические лица льготных категорий, определяемых учредителем, от 3 лет до 8 лет, группа кратковременного пребывания детей	тыс. руб.	8,8	0	0	0
1.2	<b>полностью платных, из них по видам услуг (работ): из них</b>	тыс. руб.	7 296,5	4749,7	11738,7	7478,1
1.2.1	Присмотр и уход: физические лица за исключением льготных категорий, до 3 лет, группа полного дня		21,2	519,6	1467,3	937,6
1.2.2	Присмотр и уход: физические лица за исключением льготных категорий до 3 лет, группа кратковременного пребывания детей		10,6	218,5	258,3	154,8
1.2.3	Присмотр и уход: физические лица за исключением льготных категорий, от 3 лет до 8 лет, группа полного дня		5259,6	4011,5	10013,1	6385,7
1.2.4	Присмотр и уход: физические лица за исключением льготных категорий, от 3 лет до 8 лет, группа кратковременного пребывания детей		16	0	0	0
1.3	<b>Полностью платные из них по видам услуг (работ)</b>		1989,1	1707,1	5689,0	4774,9
1.3.1	Физкультурно-оздоровительное направление	тыс. руб.	297,3	277,6	625,8	525,2
1.3.2	Познавательное-речевое направление	тыс. руб.	532,4	856,9	512,0	429,7
1.3.3	Техническое направление	тыс. руб.	65,9	92,5	284,5	238,7
1.3.4	Социально-личностное направление	тыс. руб.	885,1	480,1	4266,7	3581,3
1.5.5	Питание сотрудников	тыс. руб.	208,4	0	0	0
2	Сумма доходов, полученных при осуществлении основных видов деятельности сверх муниципального задания	тыс. руб.	0	0	0	0
3	Сумма доходов, полученных при осуществлении иных видов деятельности, в том числе:	тыс. руб.	0	0	0	0

2.5. Информация об исполнении муниципального задания учредителя<sup>4</sup>:

№	Наименование услуги (работы)	Объем услуг (работ), ед. изм.				Объем финансового обеспечения, тыс. руб.				Объем услуг (работ), оказанных сверх муниципального задания, ед. изм.	
		план		факт		план		факт			
		2019 год	2020 год	2019 год	2020 год	2019 год	2020 год	2019 год	2020 год	2019 год	2020 год
1	2	3	4	5	6	7	8	9	10	11	12
1	Затраты на уплату налогов	-		-		521,1	1455,9	521,1	1335,8	0	0
2	Нормативные затраты на содержание муниципального имущества	-		-		895,4	1933,5	777,0	1933,5	0	0
3	Реализация основных общеобразовательных программ дошкольного образования	490	1048	490	1048	26679,2	59916,0	26676,1	59429,1	0	0
4	Присмотр и уход	490	1048	490	1048	3830,4	8340,6	3830,4	8283,7	0	0
5	Обеспечение своевременной выплаты заработной платы работникам в первые рабочие дни 2019, 2020 года с учетом установленных сроков	-		-		4654,9	4918,8	2280,8	4918,8	0	0

2.6. Информация о ценах (тарифах) на платные услуги (работы), оказываемые потребителям (в динамике в течение отчетного года):

№	Наименование вида услуги (работы)	Ед. изм.	Цены (тарифы) на платные услуги (работы), оказываемые потребителям																								
			2020 год																								
			план												факт												
			январь	февраль	март	апрель	май	июнь	июль	август	сентябрь	октябрь	ноябрь	декабрь	январь	февраль	март	апрель	май	июнь	июль	август	сентябрь	октябрь	ноябрь	декабрь	
1	2	3	4	5	6	7	8	9	10	11	12	13	14	15	16	17	18	19	20	21	22	23	24	25	26	27	
1	Физкультурно-оздоровительное направление	руб.	675,00	675,00	675,00	675,00	675,00	0,00	0,00	0,00	700,00	700,00	700,00	700,00	675,00	675,00	675,00	0,00	0,00	0,00	0,00	0,00	700,00	700,00	700,00	700,00	
2	Познавательное речевое направление	руб.	657,14	657,14	657,14	657,14	657,14	0,00	0,00	0,00	657,14	657,14	657,14	657,14	657,14	657,14	657,14	0,00	0,00	0,00	0,00	657,14	657,14	657,14	657,14	657,14	
3	Техническое направление	руб.	800,00	800,00	800,00	800,00	800,00	0,00	0,00	0,00	800,00	800,00	800,00	800,00	800,00	800,00	800,00	0,00	0,00	0,00	0,00	800,00	800,00	800,00	800,00	800,00	
4	Социально-личностное направление	руб.	640,00	640,00	640,00	640,00	640,00	0,00	0,00	0,00	640,00	640,00	640,00	640,00	640,00	640,00	640,00	0,00	0,00	0,00	0,00	640,00	640,00	640,00	640,00	640,00	
6	Питание сотрудников	руб.	.	.	.	.	.	.	.	.	.	.	.	.	.	.	.	.	.	.	.	.	.	.	.	.	

2.7. Информация о результатах оказания услуг (выполнения работ):

№	Наименование показателей	Ед. изм.	2019 год		2020 год	
			план	факт	план	факт
1	2	3	4	5	6	7
1	Общее количество потребителей, воспользовавшихся услугами (работами) учреждения	ед.	1490	1490	3130	3130
	в том числе:					
1.1	бесплатными, из них по видам услуг (работ):	ед.	501	501	1062	1062
	Реализация основных общеобразовательных программ дошкольного образования	ед.	496	496	1048	1048
	Присмотр и уход: дети-сироты и дети оставшиеся без попечения родителей от 3 лет до 8 лет, группа полного дня	ед.	3	3	4	4
	Присмотр и уход: дети-инвалиды, от 3 лет до 8 лет, группа полного дня	ед.	0	0	3	3
	Присмотр и уход: физические лица льготных категорий, определяемых учредителем от 3 лет до 8 лет, группа полного дня	ед.	2	2	7	7
1.2	частично платными, из них по видам услуг (работ):	ед.	98	98	212	212
	Присмотр и уход: физические лица льготных категорий, определяемых учредителем, от 1 года до 3 лет, группа полного дня	ед.	8	8	13	13
	Присмотр и уход: физические лица льготных категорий, определяемых учредителем, от 1 года до 3 лет, группа кратковременного пребывания детей	ед.	2	2	2	2
	Присмотр и уход: физические лица льготных категорий, определяемых учредителем, от 3 лет до 8 лет, группа полного дня	ед.	88	88	197	197

1.3	полностью платными, из них по видам услуг (работ):	ед.	891	891	1856	1856
	Присмотр и уход: физические лица за исключением льготных категорий, от 1 года до 3 лет, группа полного пребывания	ед.	43	43	68	68
	Присмотр и уход: физические лица за исключением льготных категорий от 1 года до 3 лет, группа кратковременного пребывания детей	ед.	18	18	56	56
	Присмотр и уход: физические лица за исключением льготных категорий, от 3 лет до 8 лет, группа полного дня	ед.	332	332	698	698
	Физкультурно-оздоровительное направление	ед.	81	81	116	116
	Познавательное-речевое направление	ед.	250	250	96	96
	Техническое направление	ед.	27	27	46	46
	Социально-личностное направление	ед.	140	140	776	776
2	Средняя стоимость получения частично платных услуг для потребителей, в том числе по видам услуг (работ):	руб.	43,31	43,31	63,77	63,77
2.1	Присмотр и уход: физические лица льготных категорий, определяемых учредителем, до 3 лет, группа полного дня	руб.	50,59	50,59	52,62	52,62
2.2	Присмотр и уход: физические лица льготных категорий, определяемых учредителем, до 3 лет, группа кратковременного пребывания детей	руб.	16,87	16,87	17,54	17,54
2.3	Присмотр и уход: физические лица льготных категорий, определяемых учредителем, от 3 лет до 8 лет, группа полного дня	руб.	62,48	62,48	64,98	64,98
3	Средняя стоимость получения платных услуг для потребителей, в том числе по видам услуг (работ):	руб.	419,69	419,69	385,34	385,34
3.1	Присмотр и уход: физические лица за исключением льготных категорий, до 3 лет, группа полного дня	руб.	62,48	62,48	105,23	105,23
3.2	Присмотр и уход: физические лица за исключением льготных категорий, от 3 лет до 8 лет, группа полного дня	руб.	124,96	124,96	129,96	129,96
3.3	Присмотр и уход: физические лица за исключением льготных категорий, от 3 лет до 8 лет, группа кратковременного пребывания детей	руб.	33,73	33,73	35,08	35,08
3.4	Физкультурно-оздоровительное направление	руб.	675,00	675,00	687,50	687,50
3.5	Познавательное-речевое направление	руб.	675,00	675,00	657,14	657,14
3.6	Техническое направление	руб.	700,00	700,00	800,00	800,00
3.7	Социально-личностное направление	руб.	666,67	666,67	640,00	640,00

## 2.8. Информация о жалобах потребителей:

№	Виды зарегистрированных жалоб	Количество жалоб		Принятые меры по результатам рассмотрения жалоб
		2019 год	2020 год	
1	2	3	4	5
1	Жалобы потребителей, поступившие в учреждение	нет	нет	
2	Жалобы потребителей, поступившие учредителю	нет	1	
3	Жалобы потребителей, поступившие Главе города Перми	нет	нет	
4	Жалобы потребителей, поступившие губернатору Пермского края	нет	нет	
5	Жалобы потребителей, поступившие в прокуратуру города Перми	нет	нет	

2.9. Информация о суммах кассовых и плановых поступлений (с учетом возвратов) и выплат (с учетом восстановленных кассовых выплат), предусмотренных планом финансово-хозяйственной деятельности учреждения<sup>11</sup>:

№	Наименование показателей	Ед. изм.	2019 год	2020 год
1	2	3	4	5
<b>1</b>	<b>Суммы плановых поступлений (с учетом возвратов) в том числе:</b>	<b>тыс. руб.</b>	<b>43710,8</b>	<b>95943,7</b>
	в разрезе поступлений			
	Субсидии на выполнение государственного (муниципального) задания	тыс. руб.	34300,2	71457,8
	Субсидии на иные цели	тыс. руб.	1164,9	3246,0
	Собственные доходы учреждения	тыс. руб.	8269,9	21239,9
	в том числе:			
	Родительская плата за содержание детей	тыс. руб.	6026,6	13892,5
	Доходы от платных услуг	тыс. руб.	1676,4	5599,4
	Доходы от компенсации затрат	тыс. руб.	130,9	882,7
	Доходы от собственности	тыс. руб.	436,0	865,3
<b>2</b>	<b>Суммы кассовых поступлений (с учетом возвратов) в том числе:</b>	<b>тыс. руб.</b>	<b>43 712,4</b>	<b>89 737,4</b>
	в разрезе поступлений			
	Субсидии на выполнение государственного (муниципального) задания	тыс. руб.	34 300,2	71 457,9
	Субсидии на иные цели	тыс. руб.	1 164,9	3 246,0
	Собственные доходы учреждения	тыс. руб.	8247,3	15 033,5
	в том числе:			
	Родительская плата за содержание детей	тыс. руб.	5937,1	8994,3
	Доходы от платных услуг	тыс. руб.	1707,0	4774,9
	Доходы от компенсации затрат	тыс. руб.	130,8	567,7
	Доходы от собственности	тыс. руб.	472,4	696,6
<b>3</b>	<b>Суммы плановых выплат (с учетом восстановленных кассовых выплат) в том числе:</b>	<b>тыс. руб.</b>	<b>46197,0</b>	<b>101416,7</b>
	в разрезе поступлений			
	<i>Субсидии на выполнение государственного (муниципального) задания</i> в том числе:	тыс. руб.	<i>36670,1</i>	<i>76576,8</i>
211	Заработная плата	тыс. руб.	22046,8	43049,3
266	Социальные пособия и компенсации персоналу в денежной форме	тыс. руб.	141,3	5,4
213	Начисления на выплаты по оплате труда	тыс. руб.	6179,2	12922,4
221	Услуги связи	тыс. руб.	126,6	377,2
223	Коммунальные услуги	тыс. руб.	2536,6	5500,4
225	Работы, услуги по содержанию имущества	тыс. руб.	1746,3	4181,4
226	Прочие работы, услуги	тыс. руб.	2399,9	7456,6
227	Страхование	тыс. руб.	16,0	11,9
228	Услуги, работы для целей капитальных вложений	тыс. руб.	59,8	184,5
290	Прочие расходы	тыс. руб.	521,1	1456,6
310	Основные средства	тыс. руб.	430,8	944,3
340	Материальные запасы	тыс. руб.	465,7	486,8
	<i>Субсидии на иные цели в том числе:</i>	тыс. руб.	<i>1222,9</i>	<i>3309,3</i>
211	Заработная плата	тыс. руб.	300,4	949,6
266	Социальные компенсации персоналу в денежной форме	тыс. руб.	-	50,0
267	Социальные компенсации персоналу в натуральной форме	тыс. руб.	42,2	63,3
213	Начисления на выплаты по оплате труда	тыс. руб.	90,7	287,1
225	Работы, услуги по содержанию имущества	тыс. руб.	-	287,7
226	Прочие работы, услуги	тыс. руб.	689,6	907,8
262	Пособия по социальной помощи населению в денежной форме	тыс. руб.	-	88,3
263	Пособия по социальной помощи населению в натуральной форме	тыс. руб.	-	325,0
290	Прочие расходы	тыс. руб.	-	75,5
310	Основные средства	тыс. руб.	100,0	275,0
340	Материальные запасы	тыс. руб.	-	-
	<i>Собственные доходы учреждения в том числе:</i>	тыс. руб.	<i>8304,0</i>	<i>21530,6</i>

211	Заработная плата	тыс. руб.	650,0	2079,3
213	Начисления на выплаты по оплате труда	тыс. руб.	196,3	345,5
221	Услуги связи	тыс. руб.	-	17,3
223	Коммунальные услуги	тыс. руб.	367,5	1298,9
225	Работы, услуги по содержанию имущества	тыс. руб.	40,9	862,3
226	Прочие работы, услуги	тыс. руб.	6927,1	16003,6
290	Прочие расходы	тыс. руб.	122,2	267,8
310	Основные средства	тыс.руб.	-	327,0
340	Материальные запасы	тыс. руб.		328,9
<b>4</b>	<b>Суммы кассовых выплат (с учетом восстановленных кассовых выплат) в том числе:</b>	тыс. руб.	<b>43 599,7</b>	<b>94 479,8</b>
	в разрезе поступлений			
	<b>Субсидии на выполнение государственного (муниципального) задания</b>	тыс. руб.	<b>34 174,5</b>	<b>75 913,1</b>
	Заработная плата	тыс. руб.	19 672,8	42619,6
	Начисления на выплаты по оплате труда	тыс. руб.	6 179,2	12669,3
	Услуги связи	тыс. руб.	126,6	375,1
	Коммунальные услуги	тыс. руб.	2 536,6	5349,9
	Работы, услуги по содержанию имущества	тыс. руб.	1 746,2	4181,4
	Прочие работы, услуги	тыс. руб.	2 396,7	7455,9
	Страхование	тыс. руб.	16,0	11,9
	Услуги, работы для целей капитальных вложений	тыс. руб.	59,8	184,5
	Социальные пособия и компенсации персоналу в денежной форме	тыс. руб.	141,4	297,9
	Прочие расходы	тыс. руб.	402,7	1336,5
	Основные средства	тыс. руб.	430,8	944,3
	Материальные запасы	тыс. руб.	465,7	486,8
	<b>Субсидии на иные цели в том числе:</b>	тыс. руб.	<b>1 217,1</b>	<b>3257,6</b>
	Заработная плата	тыс. руб.	295,9	949,6
	Начисления на выплаты по оплате труда	тыс. руб.	89,4	287,1
	Работы, услуги по содержанию имущества	тыс. руб.	-	287,7
	Прочие работы, услуги	тыс. руб.	689,6	907,8
	Пособия по социальной помощи населению	тыс. руб.	-	411,6
	Социальные компенсации персоналу в натуральной форме	тыс. руб.	42,2	63,3
	Основные средства	тыс. руб.	100,0	275,0
	Прочие расходы	тыс. руб.	-	75,5
	<b>Собственные доходы учреждения в том числе:</b>	тыс. руб.	<b>8 208,1</b>	<b>15 309,1</b>
	Заработная плата	тыс. руб.	650,0	1103,2
	Начисления на выплаты по оплате труда	тыс. руб.	196,2	345,5
	Услуги связи	тыс. руб.	-	17,3
	Коммунальные услуги	тыс. руб.	217,7	983,5
	Работы, услуги по содержанию имущества	тыс. руб.	40,9	823,3
	Прочие работы, услуги	тыс. руб.	6 927,1	10973,2
	Страхование	тыс. руб.	-	8,5
	Услуги, работы для целей капитальных вложений	тыс. руб.	-	251,4
	Прочие расходы	тыс. руб.	122,2	267,8
	Основные средства	тыс. руб.	-	327,0
	Материальные запасы	тыс. руб.	-	208,4

2.10. Информация о показателях кассового исполнения бюджетной сметы учреждения и показателях доведенных учреждению лимитов бюджетных обязательств<sup>12</sup>:

№	Наименование расходов	Ед. изм.	КБК	Утверждено лимитов бюджетных обязательств	Кассовый расход	% исполнения
1	2	3	4	5	6	7
-	-	-	-	-	-	-
-	-	-	-	-	-	-

2.11. Информация об общей сумме прибыли муниципального автономного учреждения после налогообложения в отчетном периоде<sup>4</sup>:

№	Наименование показателей	Ед. изм.	2019 год		2020 год	
			план	факт	план	факт
1	2	3	4	5	6	7
1	Общая сумма прибыли муниципального автономного учреждения после налогообложения в отчетном периоде, всего, в том числе:	тыс. руб.	0	0		
1.1	сумма прибыли после налогообложения, образовавшаяся в связи с оказанием муниципальным автономным учреждением частично платных услуг (работ)	тыс. руб.	0	0		
1.2	сумма прибыли после налогообложения, образовавшаяся в связи с оказанием муниципальным автономным учреждением платных услуг (работ)	тыс. руб.	0	0		

### 3. Об использовании имущества, закрепленного за муниципальным учреждением

3.1. Информация об общей стоимости недвижимого и движимого имущества муниципального учреждения:

3.1.1. муниципального автономного учреждения, муниципального бюджетного учреждения:

№	Наименование показателей	Ед. изм.	2019 год		2020 год	
			на начало отчетного периода	на конец отчетного периода	на начало отчетного периода	на конец отчетного периода
1	2	3	4	5	6	7
1	Общая балансовая стоимость имущества муниципального автономного учреждения	тыс. руб.	72137,4	72422,9	72422,9	144323,7
	в том числе:					
1.1	приобретенного муниципальным автономным учреждением за счет средств, выделенных учредителем	тыс. руб.	71924,4	72199,9	72199,9	142213,2
	в том числе:					
1.1.1	недвижимого имущества	тыс. руб.	66314,3	66314,3	66314,3	126166,6
1.2	приобретенного муниципальным автономным учреждением за счет доходов, полученных от платных услуг и иной приносящей доход деятельности	тыс. руб.	213,0	223,0	223,0	2110,5
	в том числе:					
1.2.1	недвижимого имущества	тыс. руб.	0	0	0	0
2	Общая балансовая стоимость имущества, закрепленного за муниципальным автономным учреждением на праве оперативного управления	тыс. руб.	28949,4	29005,4	29005,4	29223,9
	в том числе:					

2.1	недвижимого имущества, всего	тыс. руб.	23166,3	23166,3	23166,3	23166,3
	из него:					
2.1.1	переданного в аренду	тыс. руб.	830,2	830,2	830,2	830,2
2.1.2	переданного в безвозмездное пользование	тыс. руб.	268,5	268,5	268,5	268,5
2.2	движимого имущества, всего	тыс. руб.	5783,1	5839,1	5839,	6057,6
2.3	особо ценного движимого имущества, всего	тыс. руб.	4074,8	4146,5	4146,5	4327,7
	из него:					
2.3.1	переданного в аренду	тыс. руб.	695,7	695,7	695,7	695,7
2.3.2	переданного в безвозмездное пользование	тыс. руб.	0	0	0	0
2.4	иного движимого имущества, всего	тыс. руб.	1708,3	1692,6	1692,6	1729,9
	из него:					
2.4.1	переданного в аренду	тыс. руб.	50,7	50,7	50,7	50,7
2.4.2	переданного в безвозмездное пользование	тыс. руб.	0	0	0	0
3	Общая остаточная стоимость имущества муниципального автономного учреждения	тыс. руб.	55635,7	55322,4	55322,4	102899,2
	в том числе:					
3.1	приобретенного муниципальным автономным учреждением за счет средств, выделенных учредителем	тыс. руб.	55635,7	55322,4	55322,4	102832,1
	в том числе:					
3.1.1	недвижимого имущества	тыс. руб.	55635,7	55280,5	55280,5	100232,6
3.2	приобретенного муниципальным автономным учреждением за счет доходов, полученных от платных услуг и иной приносящей доход деятельности	тыс. руб.	0	0	0	67,1
	в том числе:					
3.2.1	недвижимого имущества	тыс. руб.	0	0	0	0
4	Общая остаточная стоимость имущества, закрепленного за муниципальным автономным учреждением на праве оперативного управления	тыс. руб.	12494,8	12156,7	12156,7	11818,6

	в том числе:					
4.1	недвижимого имущества, всего	тыс. руб.	12494,8	12156,7	12156,7	11818,6
	из него:					
4.1.1	переданного в аренду	тыс. руб.	480,4	432,9	432,9	414,8
4.1.2	переданного в безвозмездное пользование	тыс. руб.	180,9	164,2	164,2	147,5
4.2	движимого имущества, всего	тыс. руб.	0,0	0	0	0
4.3	особо ценного движимого имущества, всего	тыс. руб.	0,0	0	0	0
	из него:					
4.3.1	переданного в аренду	тыс. руб.	0	0	0	0
4.3.2	переданного в безвозмездное пользование	тыс. руб.	0	0	0	0
4.4	иного движимого имущества, всего	тыс. руб.	0	0	0	0
	из него:					
4.4.1	переданного в аренду	тыс. руб.	0	0	0	0
4.4.2	переданного в безвозмездное пользование	тыс. руб.	0	0	0	0

## 3.2. Информация об использовании имущества, закрепленного за муниципальным учреждением:

№	Наименование показателей	Ед. изм.	2019 год		2020 год	
			на начало отчетного периода	на конец отчетного периода	на начало отчетного периода	на конец отчетного периода
1	2	3	4	5	6	7
1	Количество объектов недвижимого имущества, закрепленного за муниципальным автономным учреждением на праве оперативного управления	ед.	23	23	23	23
	из них:					
1.1	зданий, строений, сооружений	ед.	14	14	14	14
1.2	иных объектов (замощений, заборов и других)	ед.	9	9	9	9
	в том числе:					
1.3	количество неиспользованных объектов недвижимого имущества	ед.	-	-	-	-
	из них:					
1.3.1	зданий, строений, сооружений	ед.	-	-	-	-

1.3.2	иных объектов (замощений, заборов и других)	ед.	-	-	-	-
2	Количество объектов особо ценного движимого имущества, закрепленного за муниципальным автономным учреждением на праве оперативного управления	ед.	419	421	421	426
	в том числе:					
	количество неиспользованных объектов особо ценного движимого имущества	ед.	-	-	-	-
3	Общая площадь объектов недвижимого имущества, закрепленного за муниципальным автономным учреждением на праве оперативного управления		7514,91	7514,91	7514,91	7514,91
	из них:					
3.1	зданий, строений, сооружений	кв. м	3714,52	3714,52	3714,52	3714,52
	-здание		3406,3	3406,3	3406,3	3406,3
	-беседка		5,4	5,4	5,4	5,4
	-веранда		94,1	94,1	94,1	94,1
	-склад		130,5	130,5	130,5	130,5
	-бассейн		28,2	28,2	28,2	28,2
	-теневого навес		50,02	50,02	50,02	50,02
	в том числе:					
3.1.1	переданного в аренду <*>	кв. м	127,9	127,9	127,9	127,9
3.1.2	переданного в безвозмездное пользование <*>	кв. м	45,5	45,5	45,5	45,5
3.2	иных объектов (замощений, заборов и других), в т.ч.		3800,39	3800,39	3800,39	3800,39
	- ворота	кв. м	9,9	9,9	9,9	9,9
	- калитка	кв. м	1,8	1,8	1,8	1,8
	- замощение	кв. м	3042,3	3042,3	3042,3	3042,3
	- забор	п. м	452,3	452,3	452,3	452,3
	- ограждение	п. м	294,09	294,09	294,09	294,09
4	Общая площадь неиспользуемого недвижимого имущества, закрепленного за муниципальным автономным учреждением на праве оперативного управления	кв. м	0	0	0	0
	в том числе:					
4.1	переданного в аренду <*>	кв. м	0	0	0	0

4.2	переданного в безвозмездное пользование <*>	кв. м	0	0	0	0
5	Объем средств, полученных от сдачи в аренду в установленном порядке имущества, закрепленного за муниципальным автономным учреждением на праве оперативного управления	тыс. руб.		472,4		696,6

Руководитель муниципального автономного учреждения

Соловьева Ирина Викторовна

\_\_\_\_\_  
(подпись)

\_\_\_\_\_  
(расшифровка подписи)

Руководитель финансово-экономической службы муниципального бюджетного учреждения, муниципального казенного учреждения (или иное уполномоченное лицо)<sup>14</sup>

\_\_\_\_\_  
(подпись)

\_\_\_\_\_  
(расшифровка подписи)

Исполнитель (лицо, ответственное за составление отчета)

\_\_\_\_\_  
(подпись)

\_\_\_\_\_  
(расшифровка подписи)

#### СОГЛАСОВАН

\_\_\_\_\_  
(начальник департамента имущественных отношений администрации города Перми)

#### СОГЛАСОВАН<sup>15</sup>

\_\_\_\_\_  
(руководитель муниципального казенного учреждения, осуществляющего функции по ведению бухгалтерского учета)

#### СОГЛАСОВАН<sup>16</sup>

\_\_\_\_\_  
(руководитель функционального (территориального) органа администрации города Перми, осуществляющего функции и полномочия учредителя)

Отчет о результатах деятельности муниципального учреждения города Перми \_\_\_\_\_ за период \_\_\_\_\_ (наименование учреждения)

с \_\_\_\_\_ по \_\_\_\_\_, опубликованный ранее в печатном средстве массовой информации «Официальный бюллетень органов местного самоуправления муниципального образования город Пермь» от \_\_\_\_\_ № \_\_\_\_\_ на официальном сайте муниципального образования город Пермь в информационно-телекоммуникационной сети Интернет, считать недействительным<sup>17</sup>

-----  
<sup>1</sup> Отчет о результатах деятельности муниципального автономного учреждения утверждается руководителем функционального (территориального) органа администрации города Перми, осуществляющего функции и полномочия учредителя муниципального автономного учреждения города Перми. Отчет о результатах деятельности муниципального бюджетного учреждения, муниципального казенного учреждения утверждается руководителем соответствующего учреждения.

<sup>2</sup> Год, предшествующий отчетному году.

<sup>3</sup> Отчетный год.

<sup>4</sup> Заполняется муниципальным автономным учреждением, муниципальным бюджетным учреждением, муниципальным казенным учреждением, в отношении которого органом, осуществляющим функции и полномочия учредителя, принято решение о формировании им муниципального задания на оказание услуг (выполнение работ).

<sup>5</sup> Для муниципальных казенных учреждений – установленная численность учреждения, для муниципальных автономных учреждений, муниципальных бюджетных учреждений – численность в соответствии с утвержденным штатным расписанием учреждения. В случае изменения установленной численности учреждения указываются причины, приведшие к их изменению на конец отчетного периода.

<sup>6</sup> Указывается уровень профессионального образования и стаж работы сотрудников.

<sup>7</sup> Категории (группы) работников указываются в соответствии с отраслевым Положением о системе оплаты труда работников муниципальных учреждений, утвержденным постановлением администрации города Перми.

<sup>8</sup> Заполняется муниципальным автономным учреждением.

<sup>9</sup> Заполняется муниципальным автономным учреждением. Отчет по муниципальным программам, ведомственным целевым программам представляется в рамках деятельности, осуществленной учреждением.

<sup>10</sup> Заполняется муниципальным казенным учреждением, муниципальным автономным и бюджетным учреждением в разрезе поступлений (выплат), предусмотренных планом финансово-хозяйственной деятельности учреждения.

<sup>11</sup> Заполняется муниципальным автономным учреждением, муниципальным бюджетным учреждением.

<sup>12</sup> Заполняется муниципальным казенным учреждением.

<sup>13</sup> Указываются площади недвижимого имущества, переданного в аренду, безвозмездное пользование по всем договорам, заключенным в течение отчетного периода.

<sup>14</sup> Подписывается руководителем финансово-экономической службы муниципального бюджетного учреждения, муниципального казенного учреждения в случае если ведение бухгалтерского учета не передано муниципальному казенному учреждению, осуществляющему функции по ведению бухгалтерского учета (не централизовано).

<sup>15</sup> Согласовывается руководителем муниципального казенного учреждения, осуществляющего функции по ведению бухгалтерского учета, в случае если ведение бухгалтерского учета передано муниципальному казенному учреждению, осуществляющему функции по ведению бухгалтерского учета (централизовано).

<sup>16</sup> Применяется для муниципального бюджетного учреждения, муниципального казенного учреждения.

<sup>17</sup> Информация об отмене опубликованного ранее Отчета указывается учреждением в случае обнаружения неточностей и ошибок в Отчете и внесения изменений в опубликованный ранее Отчет.

### 3. Об использовании имущества, закрепленного за муниципальным учреждением

3.1. Информация об общей стоимости недвижимого и движимого имущества муниципального учреждения:

3.1.1. муниципального автономного учреждения, муниципального бюджетного учреждения:

№	Наименование показателей	Ед. изм.	2019 год		2020 год	
			на начало отчетного периода	на конец отчетного периода	на начало отчетного периода	на конец отчетного периода
1	2	3	4	5	6	7
1	Общая балансовая стоимость имущества муниципального автономного учреждения	тыс. руб.	-	-	-	-
	в том числе:					
1.1	приобретенного муниципальным автономным учреждением за счет средств, выделенных учредителем	тыс. руб.	-	-	-	-
	в том числе:					
1.1.1	недвижимого имущества	тыс. руб.	-	-	-	-
1.2	приобретенного муниципальным автономным учреждением за счет доходов, полученных от платных услуг и иной приносящей доход деятельности	тыс. руб.	-	-	-	-
	в том числе:					
1.2.1	недвижимого имущества	тыс. руб.	-	-	-	-
2	Общая балансовая стоимость имущества, закрепленного за муниципальным автономным учреждением на праве оперативного управления	тыс. руб.	-	-	-	29677,5
	в том числе:					
2.1	недвижимого имущества, всего	тыс. руб.	-	-	-	20367,3
	из него:					
2.1.1	переданного в аренду	тыс. руб.	-	-	-	845,6
2.1.2	переданного в безвозмездное пользование	тыс. руб.	-	-	-	460,2
2.2	движимого имущества, всего	тыс. руб.	-	-	-	9310,2
2.3	особо ценного движимого имущества, всего	тыс. руб.	-	-	-	4799,4
	из него:					
2.3.1	переданного в аренду	тыс. руб.	-	-	-	591,9

2.3.2	переданного в безвозмездное пользование	тыс. руб.	-	-	-	-
2.4	иного движимого имущества, всего	тыс. руб.	-	-	-	4510,8
	из него:					
2.4.1	переданного в аренду	тыс. руб.	-	-	-	269,3
2.4.2	переданного в безвозмездное пользование	тыс. руб.	-	-	-	117,9
3	Общая остаточная стоимость имущества муниципального автономного учреждения	тыс. руб.	-	-	-	-
	в том числе:					
3.1	приобретенного муниципальным автономным учреждением за счет средств, выделенных учредителем	тыс. руб.	-	-	-	-
	в том числе:					
3.1.1	недвижимого имущества	тыс. руб.	-	-	-	-
3.2	приобретенного муниципальным автономным учреждением за счет доходов, полученных от платных услуг и иной приносящей доход деятельности	тыс. руб.	-	-	-	-
	в том числе:					
3.2.1	недвижимого имущества	тыс. руб.	-	-	-	-
4	Общая остаточная стоимость имущества, закрепленного за муниципальным автономным учреждением на праве оперативного управления	тыс. руб.	-	-	-	6110,4
	в том числе:					
4.1	недвижимого имущества, всего	тыс. руб.	-	-	-	5933,2
	из него:					
4.1.1	переданного в аренду	тыс. руб.	-	-	-	230,4
4.1.2	переданного в безвозмездное пользование	тыс. руб.	-	-	-	126,8
4.2	движимого имущества, всего	тыс. руб.	-	-	-	177,2
4.3	особо ценного движимого имущества, всего	тыс. руб.	-	-	-	149,5
	из него:					

4.3.1	переданного в аренду	тыс. руб.	-	-	-	6,2
4.3.2	переданного в безвозмездное пользование	тыс. руб.	-	-	-	-
4.4	иного движимого имущества, всего	тыс. руб.	-	-	-	27,7
	из него:					
4.4.1	переданного в аренду	тыс. руб.	-	-	-	-
4.4.2	переданного в безвозмездное пользование	тыс. руб.	-	-	-	-

## 3.2. Информация об использовании имущества, закрепленного за муниципальным учреждением:

№	Наименование показателей	Ед. изм.	2019 год		2020 год	
			на начало отчетного периода	на конец отчетного периода	на начало отчетного периода	на конец отчетного периода
1	2	3	4	5	6	7
1	Количество объектов недвижимого имущества, закрепленного за муниципальным автономным учреждением на праве оперативного управления	ед.	-	-	-	32
	из них:					
1.1	зданий, строений, сооружений	ед.	-	-	-	13
1.2	иных объектов (замощений, заборов и других)	ед.	-	-	-	19
	в том числе:					
1.3	количество неиспользованных объектов недвижимого имущества	ед.	-	-	-	-
	из них:					
1.3.1	зданий, строений, сооружений	ед.	-	-	-	-
1.3.2	иных объектов (замощений, заборов и других)	ед.	-	-	-	-
2	Количество объектов особо ценного движимого имущества, закрепленного за муниципальным автономным учреждением на праве оперативного управления	ед.	-	-	-	310
	в том числе:					
	количество неиспользованных объектов особо ценного движимого имущества	ед.	-	-	-	-

3	Общая площадь объектов недвижимого имущества, закрепленного за муниципальным автономным учреждением на праве оперативного управления		-	-	-	12379,62
	из них:					
3.1	зданий, строений, сооружений	кв. м	-	-	-	4175,4
	в том числе:					
3.1.1	переданного в аренду <*>	кв. м	-	-	-	175,6
3.1.2	переданного в безвозмездное пользование <*>	кв. м	-	-	-	96,6
3.2	иных объектов (замощений, заборов и других)		-	-	-	8204,54
4	Общая площадь неиспользуемого недвижимого имущества, закрепленного за муниципальным автономным учреждением на праве оперативного управления	кв. м	-	-	-	-
	в том числе:					
4.1	переданного в аренду <*>	кв. м	-	-	-	-
4.2	переданного в безвозмездное пользование <*>	кв. м	-	-	-	-
5	Объем средств, полученных от сдачи в аренду в установленном порядке имущества, закрепленного за муниципальным автономным учреждением на праве оперативного управления	тыс. руб.	-	-	-	-

Руководитель муниципального автономного учреждения

\_\_\_\_\_ (подпись)

\_\_\_\_\_ (расшифровка подписи)

Руководитель финансово-экономической службы муниципального бюджетного учреждения, муниципального казенного учреждения (или иное уполномоченное лицо)<sup>14</sup>

\_\_\_\_\_ (подпись)

\_\_\_\_\_ (расшифровка подписи)

Исполнитель (лицо, ответственное за составление отчета)

\_\_\_\_\_ (подпись)

\_\_\_\_\_ (расшифровка подписи)

СОГЛАСОВАН

\_\_\_\_\_  
(начальник департамента  
имущественных отношений  
администрации города Перми)

СОГЛАСОВАН<sup>15</sup>

\_\_\_\_\_  
(руководитель муниципального  
казенного учреждения,  
осуществляющего функции  
по ведению бухгалтерского учета)

СОГЛАСОВАН<sup>16</sup>

\_\_\_\_\_  
(руководитель функционального (территориального)  
органа администрации города Перми,  
осуществляющего функции и полномочия учредителя)

Отчет о результатах деятельности  
муниципального учреждения города Перми  
\_\_\_\_\_ за период

(наименование учреждения)

с \_\_\_\_\_ по \_\_\_\_\_,  
опубликованный ранее в печатном средстве  
массовой информации «Официальный  
бюллетень органов местного самоуправления  
муниципального образования город Пермь»  
от \_\_\_\_\_ № \_\_\_\_\_ на официальном сайте  
муниципального образования город Пермь  
в информационно-телекоммуникационной  
сети Интернет, считать недействительным<sup>17</sup>

-----  
<sup>1</sup> Отчет о результатах деятельности муниципального автономного учреждения утверждается руководителем функционального (территориального) органа администрации города Перми, осуществляющего функции и полномочия учредителя муниципального автономного учреждения города Перми. Отчет о результатах деятельности муниципального бюджетного учреждения, муниципального казенного учреждения утверждается руководителем соответствующего учреждения.

<sup>2</sup> Год, предшествующий отчетному году.

<sup>3</sup> Отчетный год.

<sup>4</sup> Заполняется муниципальным автономным учреждением, муниципальным бюджетным учреждением, муниципальным казенным учреждением, в отношении которого органом, осуществляющим функции и полномочия учредителя, принято решение о формировании им муниципального задания на оказание услуг (выполнение работ).

<sup>5</sup> Для муниципальных казенных учреждений – установленная численность учреждения, для муниципальных автономных учреждений, муниципальных бюджетных учреждений – численность в соответствии с утвержденным штатным расписанием учреждения. В случае изменения установленной численности учреждения указываются причины, приведшие к их изменению на конец отчетного периода.

<sup>6</sup> Указывается уровень профессионального образования и стаж работы сотрудников.

<sup>7</sup> Категории (группы) работников указываются в соответствии с отраслевым Положением о системе оплаты труда работников муниципальных учреждений, утвержденным постановлением администрации города Перми.

<sup>8</sup> Заполняется муниципальным автономным учреждением.

<sup>9</sup> Заполняется муниципальным автономным учреждением. Отчет по муниципальным программам, ведомственным целевым программам представляется в рамках деятельности, осуществленной учреждением.

<sup>10</sup> Заполняется муниципальным казенным учреждением, муниципальным автономным и бюджетным учреждением в разрезе поступлений (выплат), предусмотренных планом финансово-хозяйственной деятельности учреждения.

<sup>11</sup> Заполняется муниципальным автономным учреждением, муниципальным бюджетным учреждением.

<sup>12</sup> Заполняется муниципальным казенным учреждением.

<sup>13</sup> Указываются площади недвижимого имущества, переданного в аренду, безвозмездное пользование по всем договорам, заключенным в течение отчетного периода.

<sup>14</sup> Подписывается руководителем финансово-экономической службы муниципального бюджетного учреждения, муниципального казенного учреждения в случае если ведение бухгалтерского учета не передано муниципальному казенному учреждению, осуществляющему функции по ведению бухгалтерского учета (не централизовано).

<sup>15</sup> Согласовывается руководителем муниципального казенного учреждения, осуществляющего функции по ведению бухгалтерского учета, в случае если ведение бухгалтерского учета передано муниципальному казенному учреждению, осуществляющему функции по ведению бухгалтерского учета (централизовано).

<sup>16</sup> Применяется для муниципального бюджетного учреждения, муниципального казенного учреждения.

<sup>17</sup> Информация об отмене опубликованного ранее Отчета указывается учреждением в случае обнаружения неточностей и ошибок в Отчете и внесения изменений в опубликованный ранее Отчет.

УТВЕРЖДЕН

Заместителем начальника департамента  
по управлению муниципальными ресурсами –  
начальника управления персоналом  
О.Ю. Желтовой

**Отчет**  
**о результатах деятельности муниципального учреждения города Перми**  
**и об использовании закрепленного за ним муниципального имущества**  
**Муниципального автономного дошкольного образовательного**  
**учреждения «Детский сад № 210 » г.Перми**  
**(наименование учреждения)**  
**за период с 01.01.2020 г по 31.12.2020г**  
**(по состоянию на 01 января года, следующего за отчетным годом)**

**1. Общие сведения об учреждении**

1.1. Сведения об учреждении:

Полное наименование	муниципальное автономное дошкольное образовательное учреждение «Детский сад № 210» г.Перми
Сокращенное наименование	МАДОУ «Детский сад № 210» г.Перми
Юридический адрес	614022, Россия, Пермский край, г.Пермь, ул.Карпинского,61
Фактический адрес	614022, Россия, Пермский край ул. Карпинского,61 – 1 корпус 614022, Россия, Пермский край ул. Снайперов,17 – 2 корпус
Телефон/факс/электронная почта	+7(342)280-26-18; +7(342)227-06-76 – 1 корпус; +7(342)224-06-73 – 2 корпус, permsad210@mail.ru
Ф.И.О. руководителя, телефон	Суслова Лариса Григорьевна +7(342)280-26-18
Документ, подтверждающий государственную регистрацию некоммерческой организации (номер, дата выдачи)	АА № 338559, 02.02.2016, бессрочное – 1 корпус АА № 338560, 02.02.2016, бессрочное – 2 корпус
Лицензия (номер, дата выдачи, срок действия)	№ 4932 от 09.02.2016, бессрочная
Свидетельство об аккредитации (номер, дата выдачи, срок действия)	

1.2. Виды деятельности, осуществляемые учреждением:

№	Виды деятельности учреждения	Основание (перечень разрешительных документов, на основании которых учреждение осуществляет деятельность, с указанием номеров, даты выдачи и срока действия)	
		2019	2020
1	2	3	4
1	<p>Основные виды деятельности:</p> <p>1. Реализация основной общеобразовательной программы дошкольного образования, в том числе адаптированных программ образования для детей с ограниченными возможностями здоровья и детей-инвалидов (в том числе индивидуальные программы реабилитации инвалидов); Осуществление присмотра и ухода за детьми.</p>	<p>Устав, утвержденный распоряжением начальника департамента образования администрации города Перми от 16.11.2015 г. № СЭД-08-01-26-584 Лицензия 4932 от 09.02.2016 г., выданная Государственной инспекцией по надзору и контролю в сфере образования Пермского края, срок действия - бессрочно</p>	<p>Устав, утвержденный распоряжением начальника департамента образования администрации города Перми от 16.11.2015 г. № СЭД-08-01-26-584 Лицензия 4932 от 09.02.2016 г., выданная Государственной инспекцией по надзору и контролю в сфере образования Пермского края, срок действия - бессрочно</p>

2	<p>Виды деятельности, не являющиеся основными:</p> <p>1. Проведение мероприятий в сфере образования;</p> <p>2. Осуществление приносящей доход деятельности:</p> <p>2.1. Оказание платных образовательных услуг по направлениям согласно Положению об оказании платных образовательных услуг и ежегодно утверждаемым перечнем платных образовательных услуг;</p> <p>2.2. Сдача в аренду имущества, закрепленного за Учреждением на праве оперативного управления, а также имущества, приобретенного за счет ведения самостоятельной финансово-хозяйственной деятельности, в порядке, установленном действующими законодательством РФ и нормативно-правовыми актами органов местного самоуправления города Перми;</p> <p>Организация присмотра и ухода за детьми сверх муниципального задания.</p>	<p>Устав, утвержденный распоряжением начальника департамента образования администрации города Перми от 16.11.2015 г. № СЭД-08-01-26-584</p> <p>Лицензия 4932 от 09.02.2016 г., выданная Государственной инспекцией по надзору и контролю в сфере образования Пермского края, срок действия – бессрочно</p> <p>Положение об оказании платных образовательных услуг. Перечень платных образовательных услуг</p>	<p>Устав, утвержденный распоряжением начальника департамента образования администрации города Перми от 16.11.2015 г. № СЭД-08-01-26-584</p> <p>Лицензия 4932 от 09.02.2016 г., выданная Государственной инспекцией по надзору и контролю в сфере образования Пермского края, срок действия – бессрочно</p> <p>Положение об оказании платных образовательных услуг. Перечень платных образовательных услуг</p>
---	--	---	---

## 1.3. Функции, осуществляемые учреждением:

№	Наименование функций	Количество штатных единиц, шт.		Доля бюджета учреждения, расходующаяся на осуществление функций, %	
		2019	2020	2019	2020
1	2	3	4	5	6
1	Профильные функции	61,75	67,0	81	88,15
2	Непрофильные функции	16,0	9,0	19	11,84

1.4. Перечень услуг (работ), оказываемых учреждением<sup>4</sup>:

№	Наименование услуги (работы)	2019	2020	Категория потребителей
1	2	3	4	5
1	Муниципальные услуги (работы), оказываемые потребителям в соответствии с муниципальным заданием			
	1. Реализация основных общеобразовательных программ дошкольного образования	502	520	Физические лица в возрасте до 8 лет
	2. Присмотр и уход	502	520	
				Физические лица
2	Услуги (работы), оказываемые потребителям за плату	742	371	Дети в возрасте от 2-х до 7 лет
	-художественно-эстетическое	165	42	
	-физкультурно-оздоровительное	134	128	
	-познавательное	181	86	
	-речевое	262	115	

## 1.5. Информация об установленной и фактической численности работников учреждения:

№	Наименование показателей	Ед. изм.	2019		2020	
			на начало отчетного периода	на конец отчетного периода	на начало отчетного периода	на конец отчетного периода
1	2	3	4	5	6	7
1	Установленная численность учреждения <sup>5</sup>	штук	83,0	83,25	83,25	76,0
2	Фактическая численность	штук	83,0	83,25	83,25	76,0
2.1	Количественный состав	человек	77	76	76	75

1	2	3	4	5	6	7
2.2	Квалификация сотрудников <sup>6</sup>		<p>высшее образование – 19 Стаж работы: до 3-х лет – 5 с 3 до 8 лет - 3; с 8 до 14 лет - 2; с 14 до 20 лет - 3; более 20 лет - 6</p> <p>Средне - специальное образование – 51 Стаж работы: до 3-х лет – 7 с 3 до 8 лет – 6 с 8 до 14 лет – 10 с 14 до 20 лет - 7 более 20 лет – 21</p> <p>Среднее образование – 6 Стаж работы: до 3-х лет - 0; с 3 до 8 лет - 1; с 8 до 14 лет - 0; с 14 до 20 лет - 3; более 20 лет - 2</p> <p>Без образован. - 1 Стаж работы: до 3-х лет - 0; с 3 до 8 лет - 0; с 8 до 14 лет - 0; с 14 до 20 лет - 0; более 20 лет -</p>	<p>высшее образование – 22 Стаж работы: до 3-х лет – 3 с 3 до 8 лет -6; с 8 до 14 лет -3; с 14 до 20 лет -3; более 20 лет –7</p> <p>Средне - специальное образование – 47 Стаж работы: до 3-х лет –7 с 3 до 8 лет –7 с 8 до 14 лет – 9 с 14 до 20 лет - 5 более 20 лет – 19</p> <p>Среднее образование –7 Стаж работы: до 3-х лет –1; с 3 до 8 лет -0; с 8 до 14 лет -3; с 14 до 20 лет -1; более 20 лет - 2</p> <p>Без образован. - 0 Стаж работы: до 3-х лет -0; с 3 до 8 лет -0; с 8 до 14 лет -0; с 14 до 20 лет -0; более 20 лет - 0</p>	<p>высшее образование – 22 Стаж работы: до 3-х лет – 3 с 3 до 8 лет -6; с 8 до 14 лет -3; с 14 до 20 лет -3; более 20 лет -7</p> <p>Средне - специальное образование – 47 Стаж работы: до 3-х лет –7 с 3 до 8 лет –7 с 8 до 14 лет – 9 с 14 до 20 лет - 5 более 20 лет – 19</p> <p>Среднее образование –7 Стаж работы: до 3-х лет –1; с 3 до 8 лет -0; с 8 до 14 лет -3; с 14 до 20 лет -1; более 20 лет - 2</p> <p>Без образован. - 0 Стаж работы: до 3-х лет -0; с 3 до 8 лет -0; с 8 до 14 лет -0; с 14 до 20 лет -0; более 20 лет - 0</p>	<p>высшее образование – 22 Стаж работы: до 3-х лет – 3 с 3 до 8 лет -6; с 8 до 14 лет -3; с 14 до 20 лет -3; более 20 лет -7</p> <p>Средне - специальное образование – 47 Стаж работы: до 3-х лет –7 с 3 до 8 лет –7 с 8 до 14 лет – 9 с 14 до 20 лет - 5 более 20 лет – 19</p> <p>Среднее образование –6 Стаж работы: до 3-х лет –1; с 3 до 8 лет -0; с 8 до 14 лет -3; с 14 до 20 лет -1; более 20 лет - 2</p> <p>Без образован. - 0 Стаж работы: до 3-х лет -0; с 3 до 8 лет -0; с 8 до 14 лет -0; с 14 до 20 лет -0; более 20 лет - 0</p>

## 1.6. Информация о среднегодовой численности и средней заработной плате работников учреждения:

№	Наименование показателей	Ед. изм.	2019	2020
1	2	3	4	5
1	Среднегодовая численность работников учреждения, в том числе <sup>7</sup> :	человек	67,3	62,5
	руководитель	человек	1	0,9
	заместители руководителя	человек	2,3	1,9
	специалисты	человек	-	-
	Работники учреждения, непосредственно осуществляющие учебный (воспитательный, образовательный) процесс (в учреждениях, реализующих программы общего образования, дошкольных образовательных учреждениях, учреждениях дополнительного образования детей)	человек	46	36,9
	Педагогические работники, кроме работников, непосредственно осуществляющих учебный (воспитательно-образовательный) процесс	человек	6	-
	Административный персонал	человек	1,3	-
	Рабочие	человек	10,7	22,8
2	Средняя заработная плата работников учреждения, в том числе <sup>7</sup> :	руб.	26112,18	30893,6
	руководитель	руб.	49491,67	92416,7
	заместители руководителя	руб.	38804,30	40666,7
	специалисты	руб.	-	-
	Работники учреждения, непосредственно осуществляющие учебный (воспитательный, образовательный) процесс (в учреждениях, реализующих программы общего образования, дошкольных образовательных учреждениях, учреждениях дополнительного образования детей)	руб.	26485,95	35326,8

	Педагогические работники, кроме работников, непосредственно осуществляющих учебный (воспитательно-образовательный) процесс	руб.	30010,55	-
	Административный персонал	руб.	22325,00	-
	Рабочие	руб.	17173,08	20010,2

1.7. Информация об осуществлении муниципальным автономным учреждением деятельности, связанной с выполнением работ или оказанием услуг в соответствии с обязательствами перед страховщиком по обязательному социальному страхованию, и об объеме финансового обеспечения данной деятельности<sup>8</sup>:

№	Наименование услуги (работы)	Объем услуг (работ), ед. изм.		Объем финансового обеспечения, тыс. руб.	
		2019	2020	2019	2020
1	2	3	4	5	6
	-	-	-	-	-

1.8. Информация об объеме финансового обеспечения муниципального автономного учреждения в рамках муниципальных программ, ведомственных целевых программ, утвержденных в установленном порядке<sup>9</sup>:

№	Наименование муниципальных программ, ведомственных целевых программ с указанием правового акта об их утверждении (в разрезе каждой программы)	Объем финансового обеспечения, тыс. руб.	
		2019	2020
1	2	3	4
1	Постановление администрации города Перми от 18.10.2018 N 764 «Об утверждении муниципальной программы «Социальная поддержка и обеспечение семейного благополучия населения города Перми»	21,1	22,6
2	Постановление администрации города Перми от 19.10.2018 N 792 «Об утверждении муниципальной программы «Доступное и качественное образование»	38159,8	39119,5
3	Постановление администрации города Перми от 19 октября 2016 г. № 894 «Об утверждении муниципальной программы «Обеспечение доступности качественного предоставления услуг в сфере образования в городе Перми»	-	
4.	Постановление администрации города Перми от 18 октября 2016г. №866 (в ред.30.12.2016) «Об утверждении муниципальной программы «Социальная поддержка населения города Перми» (на 2017 год)	-	

1.9. Состав наблюдательного совета учреждения<sup>8</sup>:

№	Фамилия, имя, отчество	Должность	Правовой акт о назначении членов наблюдательного совета (вид, дата, №, наименование)	Срок полномочий
1	2	3	4	5
1	Маматова Эльза Ильясовна	Представитель органа местного самоуправления в лице учредителя – департамента образования администрации города Перми	Приказ начальника департамента образования администрации города Перми от 24.12.2015 № СЭД-08-01-09-1886 (в ред. от 16.12.19 № СЭД-059-08-01-09-1284)	до 31.12.2020
2	Безматерных Татьяна Анатольевна	Представитель трудового коллектива (протокол общего собрания от 17.12.2015)	Приказ начальника департамента образования администрации города Перми от 13.04.2017 № СЭД-08-01-09-529	до 24.12.2020
3	Брылунова Марина Николаевна	Представитель трудового коллектива (протокол общего собрания от 17.12.2015)	Приказ начальника департамента образования администрации города Перми от 13.04.2017 № СЭД-08-01-09-529	до 31.12.2020
4	Лагунова Татьяна Вячеславовна	Представитель родительской общественности (протокол заседания Управляющего совета от 21.12.2015)	Приказ начальника департамента образования администрации города Перми от 13.04.2017 № СЭД-08-01-09-529	до 31.12.2020

5	Лощилова Елена Леонидовна	Представитель родительской общественности (протокол заседания Управляющего совета от 21.12.2015)	Приказ начальника департамента образования администрации города Перми от 13.04.2017 № СЭД-08-01-09-529	до 31.12.2020
6	Сорожкина Ольга Анатольевна	Представитель органа местного самоуправления в лице департамента имущественных отношений администрации города Перми	Приказ начальника департамента образования администрации города Перми от 24.12.2015 № СЭД-08-01-09-1886 (в ред. от 11.07.18 № СЭД-059-08-01-09-851)	до 31.12.2020

## 2. Результат деятельности муниципального учреждения

### 2.1. Изменение балансовой (остаточной) стоимости нефинансовых активов:

№	Наименование показателей	Ед. изм.	2019	2020	Изменение стоимости нефинансовых активов, %
1	2	3	4	5	6
1	Балансовая стоимость нефинансовых активов	тыс. руб.	151303,35	94366,99	-37,6
2	Остаточная стоимость нефинансовых активов	тыс. руб.	132991,61	75446,25	-43,3

### 2.2. Общая сумма выставленных требований в возмещение ущерба по недостаткам и хищениям:

№	Наименование показателей	Ед. изм.	2019	2020
1	2	3	4	5
1	Общая сумма выставленных требований в возмещение ущерба по недостаткам и хищениям, в том числе:	тыс. руб.	-	-
1.1	материальных ценностей	тыс. руб.	-	-
1.2	денежных средств	тыс. руб.	-	-
1.3	от порчи материальных ценностей	тыс. руб.	-	-

### 2.3. Изменение дебиторской и кредиторской задолженности в разрезе поступлений (выплат)<sup>10</sup>:

№	Наименование показателей	Ед. изм.	2019	2020	Изменение суммы задолженности относительно предыдущего отчетного года, %	Причины образования просроченной кредиторской задолженности, дебиторской задолженности, нереальной к взысканию
1	2	3	4	5	6	7
1	Сумма дебиторской задолженности, в том числе:	тыс. руб.	1724,5	1852,1	7,4	х
1.1	в разрезе поступлений	тыс. руб.	1066,8	1317,7	23,5	х
	Расчеты по родительской плате	тыс. руб.	1066,8	862,4		
	Доходы от собственности	тыс. руб.	0,0	455,3		
1.2	в разрезе выплат	тыс. руб.	657,8	534,4	-18,8	х
	Коммунальные услуги	тыс. руб.	394,6	26,2	-93,4	
	Работы (услуги) по содержанию имущества	тыс. руб.	12,4	12,4	100	
	Прочие работы (услуги)	тыс. руб.	1,0	39,4	3840	
	Услуги связи	тыс. руб.	2,5	4,9	96	

1	2	3	4	5	6	7
	Основные средства	тыс. руб.	79,7	22,0	-72,3	
	Материальные запасы	тыс. руб.	59,3	86,8	46,4	
	Расчеты по оплате труда	тыс. руб.	9,6	6,0	-37,5	
	Начисления на выплаты по оплате труда		98,7	314,1	218,2	
	Расчеты по платежам в бюджет		-			
	Расчеты по социальным выплатам населения		0	22,6	100	
2	Нереальная к взысканию дебиторская задолженность	тыс. руб.	-	-		
3	Сумма кредиторской задолженности, в том числе:	тыс. руб.	3420,9	1101,0	-67,8	x
3.1	в разрезе поступлений	тыс. руб.	382,8	802,6	109,7	
	Расчеты по доходам за оказание платных услуг	тыс. руб.	382,8	678,2	77,2	
	Иные прочие доходы	тыс. руб.	-	124,4		
	Расчеты по платежам по целевым средствам, соц. выплаты педагогам	тыс. руб.	-	-	-	
3.2	в разрезе выплат	тыс. руб.	3038,1	298,4	-90,2	x
	Коммунальные услуги	тыс. руб.	-	-	-	
	Работы (услуги) по содержанию имущества	тыс. руб.	100,2			
	Прочие работы (услуги)	тыс. руб.	102,7	24,1	-76,5	
	Услуги связи	тыс. руб.	-	-	-	
	Основные средства	тыс. руб.	36,2			
	Материальные запасы	тыс. руб.	1922,1	11,0		
	Расчеты по оплате труда	тыс. руб.	28,5	0,1	-99,7	
	Начисления на выплаты по оплате труда	тыс. руб.	724,6	263,0	-63,7	
	Прочие платежи в бюджет	тыс. руб.	123,9			
	Расчеты по принятым обязательствам (аутсорсинг услуги питания)	тыс. руб.	-	-	-	
	Расчеты на социальные выплаты населения			0,2		
4	Просроченная кредиторская задолженность	тыс. руб.	-	-	-	

## 2.4. Информация о суммах доходов, полученных учреждением от оказания платных услуг (выполнения работ):

№	Наименование показателей	Ед. изм.	2019		2020	
			план	факт	план	факт
1	2	3	4	5	6	7
1	Сумма доходов, полученных от оказания платных услуг (выполнения работ), в том числе:	тыс. руб.	8449,9	7289,1	6294,2	6294,2
1.1	частично платных, из них по видам услуг (работ):	тыс. руб.	1244,6	1244,6	757,3	757,3
	Присмотр и уход, физические лица льготных категорий, определяемых учредителем, от 1 года до 3 лет группа полного дня	тыс. руб.	134,1	134,1	-	-
	Присмотр и уход, физические лица льготных категорий, определяемых учредителем, до 3 лет группа полного дня	тыс. руб.	-	-	23,6	23,6
	Присмотр и уход, физические лица льготных категорий, от 3 лет до 8 лет группа полного дня	тыс. руб.	1096,3	1096,3	732,6	732,6
	Присмотр и уход, физические лица льготных категорий, определяемых учредителем, от 1 года до 3 лет, группа кратковременного пребывания	тыс. руб.	14,2	14,2	-	-
	Присмотр и уход, физические лица льготных категорий, определяемых учредителем, до 3 лет, группа кратковременного пребывания	тыс. руб.	-	-	1,1	1,1
1.2	полностью платных, из них по видам услуг (работ):	тыс. руб.	7205,3	6044,5	5536,9	5536,9
	Присмотр и уход, физические лица за исключением льготных категорий, инвалидов, от 1 года до 3 лет группа полного дня	тыс. руб.	264,8	264,8	-	-
	Присмотр и уход, физические лица за исключением льготных категорий, инвалидов, до 3 лет группа полного дня	тыс. руб.	-	-	106,4	106,4
	Присмотр и уход, физические лица за исключением детей-инвалидов, инвалидов, от 3 лет до 8 лет группа полного дня	тыс. руб.	4149,8	4140,8	4460,9	4460,9
	Присмотр и уход, физические лица за исключением льготных категорий, от 1 года до 3 лет, группа кратковременного пребывания	тыс. руб.	502,3	502,3	-	-
	Присмотр и уход, физические лица за исключением льготных категорий, до 3 лет, группа кратковременного пребывания	тыс. руб.	-	-	21,7	21,7
	Художественно-эстетическое направление	тыс. руб.	640,0	271,4	146,7	146,7
	Познавательное-развивающее направление	тыс. руб.	650,0	251,3	218,9	218,9
	Физкультурно-спортивное направление	тыс. руб.	470,0	282,8	295,4	295,4
	Речевое направление	тыс. руб.	528,4	331,1	286,9	286,9
2	Сумма доходов, полученных при осуществлении основных видов деятельности сверх муниципального задания, в том числе:	тыс. руб.	-	-	-	-
	...					
3	Сумма доходов, полученных при осуществлении иных видов деятельности, в том числе:	тыс. руб.	-	-	-	-

2.5. Информация об исполнении муниципального задания учредителя<sup>4</sup>:

№	Наименование услуги (работы)	Объем услуг (работ), ед. изм.				Объем финансового обеспечения, тыс. руб.				Объем услуг (работ), оказанных сверх муниципального задания, ед. изм.	
		план		факт		план		факт			
		2019	2020	2019	2020	2019	2020	2019	2020		
1	2	3	4	5	6	7	8	9	10	11	12
1	Присмотр и уход	502	520	502	520	4 294,5	5645,9	3 538,5	5392,10	-	-
2	Реализация основных общеобразовательных программ дошкольного образования	502	520	502	520	28 142,3	31892,2	27 484,3	31482,0	-	-
3	Затраты на уплату налогов	-	-	-	-	1 634,1	1045,5	1 634,1	1045,5	-	-
4	Нормативные затраты на содержание муниципального имущества	-	-	-	-	813,1	872,7	753,6	872,7	-	-
5	Обеспечение своевременной выплаты заработной платы работникам в первые рабочие дни 2019, 2020 года с учетом установленных сроков	-	-	-	-	4 940,4	2541,2	2 399,2	2541,2	-	-

## 2.6. Информация о ценах (тарифах) на платные услуги (работы), оказываемые потребителям (в динамике в течение отчетного года):

№	Наименование услуги (работы)	Ед. изм.	Цены (тарифы) на платные услуги (работы), оказываемые потребителям																							
			2020																							
			план												факт											
			январь	февраль	март	апрель	май	июнь	июль	август	сентябрь	октябрь	ноябрь	декабрь	январь	февраль	март	апрель	май	июнь	июль	август	сентябрь	октябрь	ноябрь	декабрь
1	2	3	4	5	6	7	8	9	10	11	12	13	14	15	16	17	18	19	20	21	22	23	24	25	26	27
1	Художественно-эстетическое направление	руб	573,75	573,75	573,75	573,75	573,75				573,75	573,75	573,75	573,75	573,75	573,75	573,75	573,75	573,75				573,75	573,75	573,75	573,75
2	Физкультурно-оздоровительное направление	руб	620,0	620,0	620,0	620,0	620,0				620,0	620,0	620,0	620,0	620,0	620,0	620,0	620,0	620,0				620,0	620,0	620,0	620,0
3	Познавательное направление	руб	650,0	650,0	650,0	650,0	650,0				650,0	650,0	650,0	650,0	650,0	650,0	650,0	650,0	650,0				650,0	650,0	650,0	650,0
4	Речевое направление	руб	962,50	962,50	962,5	962,5	962,5				962,5	962,5	962,5	962,5	962,5	962,5	962,5	962,5	962,5				962,5	962,5	962,5	962,5

## 2.7. Информация о результатах оказания услуг (выполнения работ):

№	Наименование показателей	Ед. изм.	2019		2020	
			план	факт	план	факт
1	2	3	4	5	6	7
1	Общее количество потребителей, воспользовавшихся услугами (работами) учреждения, в том числе:	ед.	1746	1746	1411	1411
1.1	бесплатными, из них по видам услуг (работ):	ед.	525	525	561	561
	Реализация основных общеобразовательных программ дошкольного образования	ед.	502	502	520	520
	Присмотр и уход, физические лица льготных категорий, определяемых учредителем до 3-х лет, группа полного дня	ед.	-	-	1	1
	Присмотр и уход, детей инвалидов, до 3-х лет, группа полного дня	ед.	-	-	1	1
	Присмотр и уход, дети – инвалиды, от 3 лет до 8 лет, группа полного дня	ед.	1	1	3	3
	Присмотр и уход, дети-сироты и дети, оставшиеся без попечения родителей, от 3 лет до 8 лет, группа полного дня	ед.	3	3	5	5
	Присмотр и уход, физические лица льготных категорий, определяемых учредителем, от 3 лет до 8 лет, группа полного дня	ед.	19	19	31	31
1.2	частично платными, из них по видам услуг (работ):	ед.	93	93	102	102
	Присмотр и уход, физические лица за исключением льготных категорий, инвалидов, от 1года до 3 лет группа полного дня	ед.	11	11	-	-
	Присмотр и уход, физические лица за исключением льготных категорий, инвалидов, до 3 лет группа полного дня	ед.	-	-	11	11
	Присмотр и уход, физические лица льготных категорий, определяемых учредителем, от 3 лет до 8 лет, группа полного дня	ед.	81	81	90	90
	Присмотр и уход, физические лица за исключением льготных категорий, от 1 года до 3 лет, группа кратковременного пребывания детей	ед.	1	1	-	-
	Присмотр и уход, физические лица за исключением льготных категорий, до 3 лет, группа кратковременного пребывания детей	ед.	-	-	1	1
1.3	полностью платными, из них по видам услуг (работ):	ед.	1128	1128	748	748
	Присмотр и уход, физические лица за исключением льготных категорий, от 1года до 3 лет, группа полного дня	ед.	17	17	-	-
	Присмотр и уход, физические лица за исключением льготных категорий, до 3 лет, группа полного дня	ед.	-	-	19	19
	Присмотр и уход, физические лица за исключением льготных категорий, от 3 лет до 8 лет, группа полного дня	ед.	330	330	319	319
	Присмотр и уход, физические лица за исключением льготных категорий, от 1 года до 3 лет, группа кратковременного пребывания детей	ед.	39	39	-	-
	Присмотр и уход, физические лица за исключением льготных категорий, до 3 лет, группа кратковременного пребывания детей	ед.	-	-	39	39
	Художественно-эстетическое направление	ед.	165	165	42	42
	Физкультурно-оздоровительное направление	ед.	134	134	128	128
	Познавательное направление	ед.	181	181	86	86
	Речевое направление	ед.	262	262	115	115
2	Средняя стоимость получения частично платных услуг для потребителей, в том числе по видам услуг (работ) <sup>8</sup> :	руб.	60,58	60,58	63,18	63,18
	Присмотр и уход, физические лица льготных категорий, определяемых учредителем, от 1 года до 3 лет группа полного дня	руб.	50,59	50,59	-	-
	Присмотр и уход, физические лица льготных категорий, определяемых учредителем, до 3 лет группа полного дня	руб.	-	-	52,62	52,62
	Присмотр и уход, физические лица льготных категорий, от 3 до 8 лет группа полного дня	руб.	62,48	92,48	64,98	64,98

	Присмотр и уход, физические лица за исключением льготных категорий, от 1 года до 3 лет группа кратковременного пребывания	руб.	16,87	16,87	-	-
	Присмотр и уход, физические лица за исключением льготных категорий, до 3 лет группа кратковременного пребывания	руб.	-	-	17,54	17,54
3	Средняя стоимость получения платных услуг для потребителей, в том числе по видам услуг (работ) <sup>8</sup> :	руб.	415,19	415,19	421,38	421,38
	Присмотр и уход, физические лица за исключением льготных категорий, от 1 года до 3 лет группа кратковременного пребывания	руб.	33,73	33,73	-	-
	Присмотр и уход, физические лица за исключением льготных категорий, до 3 лет группа кратковременного пребывания	руб.	-	-	43,32	43,32
	Присмотр и уход, физические лица за исключением льготных категорий, инвалидов, от 1 года до 3 лет группа полного дня	руб.	101,18	101,18	-	-
	Присмотр и уход, физические лица за исключением льготных категорий, инвалидов, до 3 лет группа полного дня	руб.	-	-	105,23	105,23
	Присмотр и уход, физические лица за исключением льготных категорий, от 3 до 8 лет, группа полного дня	руб.	124,96	124,96	129,96	129,96
	Художественно-эстетическое направление	руб.	573,75	573,75	573,75	573,75
	Физкультурно-оздоровительное направление	руб.	620,0	620,0	620,0	620,0
	Познавательное направление	руб.	650,0	650,0	650,0	650,0
	Речевое направление	руб.	962,5	962,5	962,5	962,5

## 2.8. Информация о жалобах потребителей:

№	Виды зарегистрированных жалоб	Количество жалоб		Принятые меры по результатам рассмотрения жалоб
		2019	2020	
1	2	3	4	5
1	Жалобы потребителей, поступившие в учреждение	-		
2	Жалобы потребителей, поступившие учредителю	-		
3	Жалобы потребителей, поступившие Главе города Перми	-		
4	Жалобы потребителей, поступившие губернатору Пермского края	-		
5	Жалобы потребителей, поступившие в прокуратуру города Перми	-		

2.9. Информация о суммах кассовых и плановых поступлений (с учетом возвратов) и выплат (с учетом восстановленных кассовых выплат), предусмотренных планом финансово-хозяйственной деятельности учреждения<sup>11</sup>:

№	Наименование показателей	Ед. изм.	2019год	2020год
1	2	3	4	5
1	<b>Суммы плановых поступлений (с учетом возвратов), в том числе:</b>	тыс. руб.	<b>46686,8</b>	<b>88081,9</b>
	в разрезе поступлений		-	-
	<b>Субсидии на выполнение государственного (муниципального) задания</b>	тыс. руб.	37416,2	38009,0
	<b>Собственные доходы учреждения</b>	тыс. руб.	8449,9	48354,2
	Доходы от собственности	тыс. руб.	-	-
	Добровольные пожертвования	тыс. руб.	-	-
	<b>Субсидии на иные цели</b>	тыс. руб.	820,7	1718,7
2	<b>Суммы кассовых поступлений (с учетом возвратов), в том числе:</b>	тыс. руб.	<b>45526</b>	<b>46157,0</b>
	в разрезе поступлений		-	-
	<b>Субсидии на выполнение государственного (муниципального) задания</b>	тыс. руб.	37416,2	38009,0
	<b>Собственные доходы учреждения</b>	тыс. руб.	7289,1	6429,3
	Добровольные пожертвования	тыс. руб.	-	-

	<b>Субсидии на иные цели</b>	тыс. руб.	820,7	1718,7
3	<b>Суммы плановых выплат (с учетом восстановленных кассовых выплат), в том числе:</b>	тыс. руб.	<b>50028,6</b>	<b>100245,33</b>
	в разрезе выплат			
	<b>Субсидии на выполнение государственного (муниципального) задания</b>	тыс. руб.	<b>39824,5</b>	<b>42023,9</b>
	Заработная плата	тыс. руб.	22904	23218,4
	Прочие выплаты	тыс. руб.	202,8	
	Начисления на выплаты по оплате труда	тыс. руб.	6917	7772,3
	Услуги связи	тыс. руб.	148,8	158,5
	Транспортные услуги	тыс. руб.	-	-
	Коммунальные услуги	тыс. руб.	2309,3	2298,9
	Работы услуги по содержанию имущества	тыс. руб.	1503,2	1531,7
	Прочие работы, услуги	тыс. руб.	1546,6	2368,5
	Прочие расходы	тыс. руб.	1634,1	1290,1
	Пособия по социальной помощи населению	тыс. руб.	-	151,2
	Расходы по приобретению основных средств	тыс. руб.	385,6	688,9
	Расходы по приобретению нематериальных активов	тыс. руб.	-	
	Расходы по приобретению материальных запасов	тыс. руб.	1963,9	2516,1
	Услуги, работы для целей капитальных вложений	тыс. руб.	309,2	29,3
	<b>Собственные доходы учреждения</b>	тыс. руб.	<b>9174,5</b>	<b>9097,5</b>
	Заработная плата	тыс. руб.	797,8	793,8
	Начисления на выплаты по оплате труда	тыс. руб.	243,3	239,7
	Услуги связи	тыс. руб.	-	-
	Транспортные услуги	тыс. руб.	-	-
	Коммунальные услуги	тыс. руб.	512,5	49,0
	Работы, услуги по содержанию имущества	тыс. руб.	-	103,9
	Прочие работы, услуги	тыс. руб.	590	4851,4
	Прочие расходы	тыс. руб.	455,2	381,8
	Расходы по приобретению основных средств	тыс. руб.	-	-
	Расходы по приобретению нематериальных активов	тыс. руб.	-	-
	Расходы по приобретению материальных запасов	тыс. руб.	6558,3	2677,9
	Страхование	тыс. руб.	17,6	-
	<b>Субсидии на иные цели</b>	тыс. руб.	<b>1029,6</b>	<b>1737,9</b>
	Заработная плата	тыс. руб.	248,6	634,9
	Начисления на выплаты по оплате труда	тыс. руб.	54,9	191,8
	Работы, услуги по содержанию имущества	тыс. руб.	-	
	Прочие работы, услуги	тыс. руб.	56	445,0
	Пособия по социальной помощи населению	тыс. руб.	50	154,0
	Расходы по приобретению основных средств	тыс. руб.	-	150,0
	Расходы по приобретению материальных запасов	тыс. руб.	599	139,6
	Социальные компенсации персоналу в натуральной форме	тыс. руб.	21,1	22,6
4	<b>Суммы кассовых выплат (с учетом восстановленных кассовых выплат), в том числе:</b>	тыс. руб.	<b>43953,8</b>	<b>49747,1</b>
	в разрезе выплат			
	<b>Субсидии на выполнение государственного (муниципального) задания</b>	тыс. руб.	<b>35809,7</b>	<b>41359,9</b>
	Заработная плата	тыс. руб.	20951,5	23218,4
	Прочие выплаты	тыс. руб.	154,9	1290,0
	Начисления на выплаты по оплате труда	тыс. руб.	5787,5	7696,4
	Услуги связи	тыс. руб.	108,9	139,4
	Коммунальные услуги	тыс. руб.	2081,7	2131,1
	Работы услуги по содержанию имущества	тыс. руб.	1327,8	1385,9
	Прочие работы, услуги	тыс. руб.	1330,4	2190,3
	Пособия по социальной помощи населению	тыс. руб.	-	150,4
	Прочие расходы	тыс. руб.	1634,1	-

Расходы по приобретению основных средств	тыс. руб.	384,6	688,9
Расходы по приобретению нематериальных активов	тыс. руб.	-	
Расходы по приобретению материальных запасов	тыс. руб.	1811,5	2439,2
Услуги, работы для целей капитальных вложений	тыс. руб.	236,8	29,3
<b>Собственные доходы учреждения</b>	тыс. руб.	<b>7257,5</b>	<b>6774,3</b>
Заработная плата	тыс. руб.	786,4	392,3
Начисления на выплаты по оплате труда	тыс. руб.	242,8	117,8
Услуги связи	тыс. руб.	-	
Транспортные услуги	тыс. руб.	-	
Коммунальные услуги	тыс. руб.	135,1	24,7
Работы, услуги по содержанию имущества	тыс. руб.	-	
Прочие работы, услуги	тыс. руб.	461,5	3576,4
Прочие расходы	тыс. руб.	413,7	44,8
Расходы по приобретению основных средств	тыс. руб.	-	
Расходы по приобретению нематериальных активов	тыс. руб.	-	
Расходы по приобретению материальных запасов	тыс. руб.	5200,4	2618,3
Страхование	тыс. руб.	17,6	-
<b>Субсидии на иные цели</b>	тыс. руб.	<b>886,6</b>	<b>1613,0</b>
Заработная плата	тыс. руб.	229,4	515,8
Прочие выплаты	тыс. руб.	50	-
Начисления на выплаты по оплате труда	тыс. руб.	54,9	186,5
Работы, услуги по содержанию имущества	тыс. руб.	-	-
Прочие работы, услуги	тыс. руб.	56	445,0
Пособия по социальной помощи населению	тыс. руб.	-	154,0
Социальные компенсации персоналу в натуральной форме	тыс. руб.	21,1	22,6
Расходы по приобретению основных средств	тыс. руб.	-	150,0
Расходы по приобретению материальных запасов	тыс. руб.	475,2	139,1

2.10. Информация о показателях кассового исполнения бюджетной сметы учреждения и показателях доведенных учреждению лимитов бюджетных обязательств<sup>12</sup>:

№	Наименование расходов	Ед. изм.	КБК	Утверждено лимитов бюджетных обязательств	Кассовый расход	% исполнения
1	2	3	4	5	6	7
	-	-	-	-	-	-

2.11. Информация об общей сумме прибыли муниципального автономного учреждения после налогообложения в отчетном периоде<sup>4</sup>:

№	Наименование показателей	Ед. изм.	2019		2020	
			план	факт	план	факт
1	2	3	4	5	6	7
1	Общая сумма прибыли муниципального автономного учреждения после налогообложения в отчетном периоде, всего, в том числе:	тыс. руб.	0	0	0	0
1.1	сумма прибыли после налогообложения, образовавшаяся в связи с оказанием муниципальным автономным учреждением частично платных услуг (работ)	тыс. руб.	0	0	0	0
1.2	сумма прибыли после налогообложения, образовавшаяся в связи с оказанием муниципальным автономным учреждением платных услуг (работ)	тыс. руб.	0	0	0	0

### 3. Об использовании имущества, закрепленного за муниципальным учреждением

3.1. Информация об общей стоимости недвижимого и движимого имущества муниципального учреждения:

3.1.1. муниципального автономного учреждения, муниципального бюджетного учреждения:

№	Наименование показателей	Ед. изм.	Год 2019		Год 2020	
			на начало отчетного периода	на конец отчетного периода	на начало отчетного периода	на конец отчетного периода
1	2	3	4	5	6	7
1	Общая балансовая стоимость имущества муниципального учреждения, в том числе:	тыс. руб.	148574,3	149023,7	149023,7	92015,6
1.1	приобретенного муниципальным учреждением за счет средств, выделенных учредителем, в том числе:	тыс. руб.	148512,7	148962,1	148962,1	91954,0
1.1.1	недвижимого имущества	тыс. руб.	140988,0	140988,0	140988,0	83387,4
1.2	приобретенного муниципальным учреждением за счет доходов, полученных от платных услуг и иной приносящей доход деятельности, в том числе:	тыс. руб.	61,6	61,6	61,6	61,6
1.2.1	недвижимого имущества	тыс. руб.	-	-	-	-
2	Общая балансовая стоимость имущества, закрепленного за муниципальным учреждением на праве оперативного управления, в том числе:	тыс. руб.	24599,29	26177,5	26177,5	26177,5
2.1	недвижимого имущества, всего, из него:	тыс. руб.	18573,4	18573,4	18573,4	18573,4
2.1.1	переданного в аренду	тыс. руб.	-	-	-	708,7
2.1.2	переданного в безвозмездное пользование	тыс. руб.	432,0	432,0	432,0	432,0
2.2	движимого имущества, всего	тыс. руб.	6025,85	7604,1	7604,1	7604,1
2.3	особо ценного движимого имущества, всего, из него:	тыс. руб.	1708,75	2677,1	2677,1	2677,1
2.3.1	переданного в аренду	тыс. руб.	-	-	-	197,6
2.3.2	переданного в безвозмездное пользование	тыс. руб.	-	-	-	-
2.4	иного движимого имущества, всего, из него:	тыс. руб.	4317,1	4927,0	4927,0	4927,0
2.4.1	переданного в аренду	тыс. руб.	-	-	-	1044,1
2.4.2	переданного в безвозмездное пользование	тыс. руб.	124,1	124,1	124,1	124,1
3	Общая остаточная стоимость имущества муниципального учреждения, в том числе:	тыс. руб.	130861,9	130712,0	130712,0	73094,9
3.1	приобретенного муниципальным учреждением за счет средств, выделенных учредителем, в том числе:	тыс. руб.	130778,1	130712,0	130712,0	73094,9
3.1.1	недвижимого имущества	тыс. руб.	130382,9	130166,8	130166,8	72350,2
3.2	приобретенного муниципальным учреждением за счет доходов, полученных от платных услуг и иной приносящей доход деятельности, в том числе:	тыс. руб.	-	-	-	-
3.2.1	недвижимого имущества	тыс. руб.	-	-	-	-
4	Общая остаточная стоимость имущества, закрепленного за муниципальным учреждением на праве оперативного управления, в том числе:	тыс. руб.	8014,9	8017,7	8017,7	7760,0
4.1	недвижимого имущества, всего, из него:	тыс. руб.	7968,3	7752,3	7752,3	7536,1
4.1.1	переданного в аренду	тыс. руб.	0	0	0	296,4
4.1.2	переданного в безвозмездное пользование	тыс. руб.	208,3	202,6	202,6	197,0
4.2	движимого имущества, всего	тыс. руб.	46,5	265,4	265,4	223,9
4.3	особо ценного движимого имущества, всего, из него:	тыс. руб.	29,4	265,4	265,4	217,6
4.3.1	переданного в аренду	тыс. руб.	-	-	-	-

1	2	3	4	5	6	7
4.3.2	переданного в безвозмездное пользование	тыс. руб.	-	-	-	-
4.4	иного движимого имущества, всего, из него:	тыс. руб.	-	-	-	6,3
4.4.1	переданного в аренду	тыс. руб.	-	-	-	-
4.4.2	переданного в безвозмездное пользование	тыс. руб.	-	-	-	-

## 3.2. Информация об использовании имущества, закрепленного за муниципальным учреждением:

№	Наименование показателей	Ед. изм.	Год 2019		Год 2020	
			на начало отчетного периода	на конец отчетного периода	на начало отчетного периода	на конец отчетного периода
1	2	3	4	5	6	7
1	Количество объектов недвижимого имущества, закрепленного за муниципальным учреждением на праве оперативного управления, из них:	ед.	34	34	34	34
1.1	зданий, строений, сооружений	ед.	20	20	20	20
1.2	иных объектов (замощений, заборов и других), в том числе:	ед.	14	14	14	14
1.3	количество неиспользованных объектов недвижимого имущества, из них:	ед.	-	-	-	-
1.3.1	зданий, строений, сооружений	ед.	-	-	-	-
1.3.2	иных объектов (замощений, заборов и других)	ед.	-	-	-	-
2	Количество объектов особо ценного движимого имущества, закрепленного за муниципальным учреждением на праве оперативного управления <sup>11</sup> , в том числе:	ед.	110	204	204	204
	количество неиспользованных объектов особо ценного движимого имущества	ед.	-	-	-	-
3	Общая площадь объектов недвижимого имущества, закрепленного за муниципальным учреждением на праве оперативного управления, из них:	кв. м	11369,36	11396,36	11396,36	11396,36
3.1	зданий, строений, сооружений, в том числе:	кв. м	3580,7	3580,7	3580,7	3580,7
3.1.1	переданного в аренду <sup>13</sup>	кв. м	-	-	-	120,1
3.1.2	переданного в безвозмездное пользование <sup>13</sup>	кв. м	79,8	79,8	79,8	79,8
3.2	иных объектов (замощений, заборов и других)	кв. м	7788,66	7788,66	7788,66	7788,66
4	Общая площадь неиспользуемого недвижимого имущества, закрепленного за муниципальным учреждением на праве оперативного управления, в том числе:	кв. м	-	-	-	-
4.1	переданного в аренду <sup>13</sup>	кв. м	-	-	-	-
4.2	переданного в безвозмездное пользование <sup>13</sup>	кв. м	-	-	-	-
5	Объем средств, полученных от сдачи в аренду в установленном порядке имущества, закрепленного за муниципальным учреждением на праве оперативного управления	тыс. руб.	0	0	0	135,1

Руководитель муниципального  
автономного учреждения

Л.Г. Сулова

\_\_\_\_\_ (подпись)

\_\_\_\_\_ (расшифровка подписи)

Руководитель  
финансово-экономической службы муниципального  
бюджетного  
учреждения, муниципального  
казенного учреждения (или иное уполномоченное  
лицо)<sup>14</sup>

\_\_\_\_\_ (подпись)

\_\_\_\_\_ (расшифровка подписи)

Исполнитель (лицо, ответственное  
за составление отчета)

\_\_\_\_\_ (подпись)

\_\_\_\_\_ (расшифровка подписи)

СОГЛАСОВАН

\_\_\_\_\_  
(начальник департамента  
имущественных отношений  
администрации города Перми)

СОГЛАСОВАН<sup>15</sup>

\_\_\_\_\_  
(руководитель муниципального  
казенного учреждения,  
осуществляющего функции  
по ведению бухгалтерского учета)

СОГЛАСОВАН<sup>16</sup>

\_\_\_\_\_  
(руководитель функционального (территориального)  
органа администрации города Перми,  
осуществляющего функции и полномочия учредителя)

-----  
<sup>1</sup> Отчет о результатах деятельности муниципального автономного учреждения утверждается руководителем функционального (территориального) органа администрации города Перми, осуществляющего функции и полномочия учредителя муниципального автономного учреждения города Перми. Отчет о результатах деятельности муниципального бюджетного учреждения, муниципального казенного учреждения утверждается руководителем соответствующего учреждения.

<sup>2</sup> Год, предшествующий отчетному году.

<sup>3</sup> Отчетный год.

<sup>4</sup> Заполняется муниципальным автономным учреждением, муниципальным бюджетным учреждением, муниципальным казенным учреждением, в отношении которого органом, осуществляющим функции и полномочия учредителя, принято решение о формировании им муниципального задания на оказание услуг (выполнение работ).

<sup>5</sup> Для муниципальных казенных учреждений – установленная численность учреждения, для муниципальных автономных учреждений, муниципальных бюджетных учреждений – численность в соответствии с утвержденным штатным расписанием учреждения. В случае изменения установленной численности учреждения указываются причины, приведшие к их изменению на конец отчетного периода.

<sup>6</sup> Указывается уровень профессионального образования и стаж работы сотрудников.

<sup>7</sup> Категории (группы) работников указываются в соответствии с отраслевым Положением о системе оплаты труда работников муниципальных учреждений, утвержденным постановлением администрации города Перми.

<sup>8</sup> Заполняется муниципальным автономным учреждением.

<sup>9</sup> Заполняется муниципальным автономным учреждением. Отчет по муниципальным программам, ведомственным целевым программам представляется в рамках деятельности, осуществленной учреждением.

<sup>10</sup> Заполняется муниципальным казенным учреждением, муниципальным автономным и бюджетным учреждением в разрезе поступлений (выплат), предусмотренных планом финансово-хозяйственной деятельности учреждения.

<sup>11</sup> Заполняется муниципальным автономным учреждением, муниципальным бюджетным учреждением.

<sup>12</sup> Заполняется муниципальным казенным учреждением.

<sup>13</sup> Указываются площади недвижимого имущества, переданного в аренду, безвозмездное пользование по всем договорам, заключенным в течение отчетного периода.

<sup>14</sup> Подписывается руководителем финансово-экономической службы муниципального бюджетного учреждения, муниципального казенного учреждения в случае если ведение бухгалтерского учета не передано муниципальному казенному учреждению, осуществляющему функции по ведению бухгалтерского учета (не централизовано).

<sup>15</sup> Согласовывается руководителем муниципального казенного учреждения, осуществляющего функции по ведению бухгалтерского учета, в случае если ведение бухгалтерского учета передано муниципальному казенному учреждению, осуществляющему функции по ведению бухгалтерского учета (централизовано).

<sup>16</sup> Применяется для муниципального бюджетного учреждения, муниципального казенного учреждения.

<sup>17</sup> Информация об отмене опубликованного ранее Отчета указывается учреждением в случае обнаружения неточностей и ошибок в Отчете и внесения изменений в опубликованный ранее Отчет.

УТВЕРЖДЕН  
Заместитель начальника департамента по  
управлению муниципальными ресурсами-начальник  
управления персоналом  
О.Ю.Желтова

**Отчет**  
**о результатах деятельности Муниципального учреждения города Перми**  
**и об использовании закрепленного за ним муниципального имущества**  
**«Детский сад № 318» г.Перми**  
**за период с 01.01.2020 по 31.12.2020**

**1. Общие сведения об учреждении**

1.1. Сведения об учреждении:

Полное наименование	Муниципальное автономное дошкольное образовательное учреждение «Детский сад № 318» г.Перми
Сокращенное наименование	МАДОУ «Детский сад № 318» г.Перми
Юридический адрес	614032, Россия, Пермский край, г.Пермь, ул. Сысольская, 9а
Фактический адрес	614032, Россия, Пермский край, г.Пермь, ул. Сысольская, 9а 614032, Россия, Пермский край, г.Пермь, ул. М.Рыбалко 109б 614032, Россия, Пермский край, г.Пермь, ул. М.Рыбалко 101а 614032, Россия, Пермский край, г.Пермь, ул. М.Рыбалко 100а
Телефон/факс/электронная почта	(342) 252-43-21, (342)252-05-75, mdouds318@mail.ru
Ф.И.О. руководителя, телефон	Клименко Любовь Ивановна (342) 252-43-21
Документ, подтверждающий государственную регистрацию некоммерческой организации (номер, дата выдачи)	№ 2105908046870 от 13.11.2010г. бессрочно
Лицензия (номер, дата выдачи, срок действия)	№ 3701 от 20.11.2014г., № 6830 от 07.10.2020г.
Свидетельство об аккредитации (номер, дата выдачи, срок действия)	Муниципальное автономное дошкольное образовательное учреждение «Детский сад № 318» г.Перми

1.2. Виды деятельности, осуществляемые учреждением:

№	Виды деятельности учреждения	Основание (перечень разрешительных документов, на основании которых учреждение осуществляет деятельность, с указанием номеров, даты выдачи и срока действия)	
		год 2019	год 2020
1	2	3	4
1	Виды реализуемых образовательных программ: -реализация основной образовательной программы дошкольного образования, в том числе адаптированных программ образования для детей с ограниченными возможностями здоровья и детей-инвалидов (в том числе индивидуальные программы реабилитации инвалидов); -осуществление присмотра и ухода за детьми.	Устав, утвержденный распоряжением начальника департамента образования администрации города Перми от 07.02.2017 № СЭД-059-08-01-26-17 Лицензия № 3701 от 20.11.2014г. бессрочно	Устав, утвержденный распоряжением начальника департамента образования администрации города Перми от 21.02.2020 № 059-08-01-26-40 Лицензия № 6830 от 07.10.2020г. бессрочно

2	<p>Учреждение осуществляет следующие виды деятельности в соответствии с целями, для достижения которых оно создано, не являющиеся основными:</p> <ul style="list-style-type: none"> <li>-реализация дополнительных общеразвивающих программ;</li> <li>- проведение мероприятий в сфере образования;</li> <li>- осуществление приносящей доход деятельности;</li> <li>- оказание платных образовательных услуг по направлениям согласно Положению об оказании платных образовательных услуг и ежегодно утвержденному перечню ;</li> <li>- сдача в аренду имущества, закрепленного за Учреждением на праве оперативного управления, а также имущества, приобретенного за счет ведения самостоятельной финансово-хозяйственной деятельности, в порядке, установленном действующими законодательством РФ и нормативно-правовым и актами органов местного самоуправления города Перми;</li> <li>- услуга приготовления питания для воспитанников частных образовательных организаций.</li> </ul>	<p>Устав, утвержденный распоряжением начальника департамента образования администрации города Перми от 07.02.2017 № СЭД-059-08-01-26-17 Лицензия № 3701 от 20.11.2014г. бессрочно</p>	<p>Устав, утвержденный распоряжением начальника департамента образования администрации города Перми от 21.02.2020 № 059-08-01-26-40 Лицензия № 6830 от 07.10.2020. бессрочно</p>
---	---	---	--

## 1.3. Функции, осуществляемые учреждением:

№	Наименование функций	Количество штатных единиц, шт.		Доля бюджета учреждения, расходующаяся на осуществление функций, %	
		год 2019	год 2020	год 2019	год 2020
1	2	3	4	5	6
1	Профильные функции	38,5	131,3	88,51	89,59
2	Непрофильные функции	5	15,25	11,49	10,41

1.4. Перечень услуг (работ), оказываемых учреждением<sup>4</sup>:

№	Наименование услуги (работы)	Год 2019	Год 2020	Категория потребителей
1	2	3	4	5
1	Муниципальные услуги (работы), оказываемые потребителям в соответствии с муниципальным заданием			
	Присмотр и уход	316	1088	Физические лица
	Реализация основных общеобразовательных программ дошкольного образования,	316	1088	Физические лица в возрасте до 8 лет
2	Услуги (работы), оказываемые потребителям за плату	516	460	
	Питание сотрудников	39	56	Сотрудники МАДОУ
	Художественно-эстетическое направление	111	81	дети от 2 до 7 лет
	Физкультурно-оздоровительное направление	186	171	дети от 2 до 7 лет
	Познавательное-речевое направление	168	150	дети от 2 до 7 лет

Образовательные услуги для детей, не посещающих учреждение	12	2	дети от 8 мес. до 3 лет, не посещающие ДОУ
--	----	---	--

## 1.5. Информация об установленной и фактической численности работников учреждения:

№	Наименование показателей	Ед. изм.	Год 2019		Год 2020	
			на начало отчетного периода	на конец отчетного периода	на начало отчетного периода	на конец отчетного периода
1	2	3	4	5	6	7
1	Установленная численность учреждения <sup>5</sup>	штук	50	43,5	43,5	146,55
2	Фактическая численность	штук	50	43,5	43,5	146,55
2.1	Количественный состав	человек	47	41	41	132
2.2	Квалификация сотрудников <sup>6</sup>	человек	<p>высшее образование и стаж работы: до 3-х лет -0; с 3 до 8 лет -0; с 8 до 14 лет -3; с 14 до 20 лет -5; более 20 лет -7</p> <p>средне - специальное образование и стаж работы: до 3-х лет -6; с 3 до 8 лет -0; с 8 до 14 лет -5; с 14 до 20 лет -6; более 20 лет -9</p>	<p>высшее образование и стаж работы: до 3-х лет -0; с 3 до 8 лет -1; с 8 до 14 лет -2; с 14 до 20 лет -6 более 20 лет -8</p> <p>средне - специальное образование и стаж работы: до 3-х лет -2; с 3 до 8 лет -1; с 8 до 14 лет -3; с 14 до 20 лет -5 более 20 лет-8</p>	<p>высшее образование и стаж работы: до 3-х лет -0; с 3 до 8 лет -1; с 8 до 14 лет -2; с 14 до 20 лет -6 более 20 лет -8</p> <p>средне - специальное образование и стаж работы: до 3-х лет -2; с 3 до 8 лет -1; с 8 до 14 лет -3; с 14 до 20 лет -5 более 20 лет-8</p>	<p>высшее образование и стаж работы: до 3-х лет -1; с 3 до 8 лет -4; с 8 до 14 лет -12; с 14 до 20 лет -13 более 20 лет -20</p> <p>средне - специальное образование и стаж работы: до 3-х лет -7; с 3 до 8 лет -7; с 8 до 14 лет -7; с 14 до 20 лет-11 более 20 лет-32</p>
			<p>среднее образование и стаж работы: до 3-х лет -1; с 3 до 8 лет -; с 8 до 14 лет -1; с 14 до 20 лет -1; более 20 лет -3</p> <p>без образования и стаж работы: до 3-х лет -; с 3 до 8 лет -; с 8 до 14 лет -; с 14 до 20 лет -; более 20 лет -;</p>	<p>среднее образование и стаж работы: до 3-х лет -0; с 3 до 8 лет -3; с 8 до 14 лет -1; с 14 до 20 лет -0 более 20 лет -1</p> <p>без образования и стаж работы: до 3-х лет -; с 3 до 8 лет -; с 8 до 14 лет -; с 14 до 20 лет -; более 20 лет -;</p>	<p>среднее образование и стаж работы: до 3-х лет -0; с 3 до 8 лет -3; с 8 до 14 лет -1; с 14 до 20 лет -0 более 20 лет -1</p> <p>без образования и стаж работы: до 3-х лет -; с 3 до 8 лет -; с 8 до 14 лет -; с 14 до 20 лет -; более 20 лет -;</p>	<p>среднее образование и стаж работы: до 3-х лет -3; с 3 до 8 лет -5; с 8 до 14 лет -1; с 14 до 20 лет -3 более 20 лет -6</p> <p>без образования и стаж работы: до 3-х лет -; с 3 до 8 лет -; с 8 до 14 лет -; с 14 до 20 лет -; более 20 лет -;</p>

## 1.6. Информация о среднегодовой численности и средней заработной плате работников учреждения:

№	Наименование показателей	Ед. изм.	Год 2019	Год 2020
1	2	3	4	5
1	Среднегодовая численность работников учреждения, в том числе <sup>7</sup> :	человек	42,3	128,1
	Работники учреждения, непосредственно осуществляющие учебный (воспитательный, образовательный) процесс (в учреждениях, реализующих программы общего образования, дошкольных образовательных учреждениях, учреждениях дополнительного образования детей)	человек	31,5	-
	Педагогические работники, кроме работников, непосредственно осуществляющих учебный (воспитательно-образовательный) процесс	человек	4	-

	Педагогические работники образовательных организаций, реализующие программы дошкольного образования		-	78,1
	Руководители учреждения	человек	2,8	3,3
	Административный персонал	человек	2	-
	Рабочие	человек	2	-
	Прочий персонал		-	46,7
2	Средняя заработная плата работников учреждения, в том числе <sup>7</sup> :	руб.	28242,90	31059,5
	Работники учреждения, непосредственно осуществляющие учебный (воспитательный, образовательный) процесс (в учреждениях, реализующих программы общего образования, дошкольных образовательных учреждениях, учреждениях дополнительного образования детей)	руб.	26415,27	-
	Педагогические работники, кроме работников, непосредственно осуществляющих учебный (воспитательно-образовательный) процесс	руб.	30640,00	-
	Педагогические работники образовательных организаций, реализующие программы дошкольного образования		-	34900,8
	Руководители учреждения	руб.	44247,02	61161,6
	Административный персонал	руб.	28121,25	-
	Рабочие	руб.	25293,5	-
	Прочий персонал			22508,2

1.7. Информация об осуществлении муниципальным автономным учреждением деятельности, связанной с выполнением работ или оказанием услуг в соответствии с обязательствами перед страховщиком по обязательному социальному страхованию, и об объеме финансового обеспечения данной деятельности<sup>8</sup>:

№	Наименование услуги (работы)	Объем услуг (работ), ед. изм.		Объем финансового обеспечения, тыс. руб.	
		год 2019	год 2020	год 2019	год 2020
1	2	3	4	5	6
-	-	-	-	-	-

1.8. Информация об объеме финансового обеспечения муниципального автономного учреждения в рамках муниципальных программ, ведомственных целевых программ, утвержденных в установленном порядке<sup>9</sup>:

№	Наименование муниципальных программ, ведомственных целевых программ с указанием правового акта об их утверждении (в разрезе каждой программы)	Объем финансового обеспечения, тыс. руб.	
		год 2019	год 2020
1	2	3	4
1	Постановление администрации города Перми от 19.12.2017 г. №877 «Об утверждении муниципальной программы «Обеспечение доступности качественного предоставления услуг в сфере образования в городе Перми»		-
2	Постановление администрации города Перми от 19.10.2017 № 893 «Об утверждении муниципальной программы «Социальная поддержка населения города Перми» ( п.1.1.1.2.1.1, Предоставление работникам муниципальных образовательных организаций города Перми путевок на санаторно-курортное лечение и оздоровление)		-
3	Постановление администрации города Перми от 19 октября 2018 г. № 792 «Об утверждении муниципальной программы «Обеспечение доступности качественного предоставления услуг в сфере образования в городе Перми»	23802,2	75680,5
4	Постановление Администрации г. Перми от 18.10.2018 N 764 «Об утверждении муниципальной программы «Социальная поддержка и обеспечение семейного благополучия населения города Перми» ( п.1.1.1.1.5.1, Обеспечение работников учреждений бюджетной сферы Пермского края путевками на санаторно-курортное лечение и оздоровление)	21,1	42,2

1.9. Состав наблюдательного совета учреждения<sup>8</sup>:

№	Фамилия, имя, отчество	Должность	Правовой акт о назначении членов наблюдательного совета (вид, дата, №, наименование)	Срок полномочий
1	2	3	4	5
1	Глотка Наталья Дмитриевна	Представитель Департамента имущественных отношений	Приказ начальника департамента образования администрации города Перми от 02.03.2017 №СЭД-059-08-01-09-243	02.03.2022
2	Самойлова Ирина Владиславовна	Представитель органа местного самоуправления в лице учредителя	Приказ начальника департамента образования администрации города Перми от 02.03.2017 №СЭД-059-08-01-09-243	02.03.2022
3	Григорьев Вячеслав Вениаминович	Представитель общественности	Приказ начальника департамента образования администрации города Перми от 02.03.2017 №СЭД-059-08-01-09-243	02.03.2022
4	Берлянд Алла Станиславовна	Представитель трудового коллектива	Приказ начальника департамента образования администрации города Перми от 02.03.2017 №СЭД-059-08-01-09-243	02.03.2022
5	Зеленин Евгений Вячеславович	Председатель, представитель родительской общественности	Приказ начальника департамента образования администрации города Перми от 24.09.2018 №СЭД-059-08-01-09-1114	02.03.2022
6	Катаева Марина Александровна	Представитель родительской общественности	Приказ начальника департамента образования администрации города Перми от 24.09.2018 №СЭД-059-08-01-09-1114	02.03.2022
7	Мосунова Надежда Юрьевна	Представитель родительской общественности	Приказ начальника департамента образования администрации города Перми от 24.09.2018 №СЭД-059-08-01-09-1114	02.03.2022

## 2. Результат деятельности муниципального учреждения

## 2.1. Изменение балансовой (остаточной) стоимости нефинансовых активов:

№	Наименование показателей	Ед. изм.	Год 2019	Год 2020	Изменение стоимости нефинансовых активов, %
1	2	3	4	5	6
1	Балансовая стоимость нефинансовых активов	тыс. руб.	88719,4	135916,2	+53,2
2	Остаточная стоимость нефинансовых активов	тыс. руб.	77291,8	94191,2	+21,9

## 2.2. Общая сумма выставленных требований в возмещение ущерба по недостаткам и хищениям:

№	Наименование показателей	Ед. изм.	Год 2019	Год 2020
1	2	3	4	5
1	Общая сумма выставленных требований в возмещение ущерба по недостаткам и хищениям, в том числе:	тыс. руб.	-	-
1.1	материальных ценностей	тыс. руб.	-	-
1.2	денежных средств	тыс. руб.	-	-
1.3	от порчи материальных ценностей	тыс. руб.	-	-

2.3. Изменение дебиторской и кредиторской задолженности в разрезе поступлений (выплат)<sup>10</sup>:

№	Наименование показателей	Ед. изм.	Год 2019	Год 2020	Изменение суммы задолженности относительно предыдущего отчетного года, %	Причины образования просроченной кредиторской задолженности, дебиторской задолженности, нереальной к взысканию
1	2	3	4	5	6	7
1	Сумма дебиторской задолженности, в том числе:	тыс. руб.	726,3	3114,4	+328,8	х
1.1	в разрезе поступлений полученных от платной и иной приносящей доход деятельности	тыс. руб.	655,9	2719,2	+314,6	х
	Расчеты по ущербу	тыс. руб.	-	246,9	+100	
	По начислениям на выплаты по оплате труда (213)	тыс. руб.	7,8	148,1	+1798,7	-
	Расчеты по выданным авансам (206) прочие работы, услуги электроэнергия,	тыс. руб.	62,7	0,2	-99,7	-
2	Нереальная к взысканию дебиторская задолженность	тыс. руб.	-	-		-
3	Сумма кредиторской задолженности, в том числе:	тыс. руб.	115,4	966,7	+737,7	х
	в разрезе поступлений полученных от платной и иной приносящей доход деятельности	тыс. руб.	115,4	840,5	+628,3	х
	Расчеты по услугам	тыс. руб.	-	62,9	+100	
	Расчеты по платежам в бюджет	тыс. руб.	-	63,3	+100	
4	Просроченная кредиторская задолженность	тыс. руб.	-	-	-	-

## 2.4. Информация о суммах доходов, полученных учреждением от оказания платных услуг (выполнения работ):

№	Наименование показателей	Ед. изм.	Год 2019		Год 2020	
			план	факт	план	факт
1	2	3	4	5	6	7
1	Сумма доходов, полученных от оказания платных услуг (выполнения работ)	тыс. руб.	6905,4	5722,3	21411,2	13793,6
	в том числе:					
<b>1.1</b>	<b>частично платных, из них по видам услуг (работ):</b>	<b>тыс.руб.</b>	<b>852,8</b>	<b>706,7</b>	<b>1709,6</b>	<b>1159,4</b>
	Присмотр и уход, физические лица льготных категорий ,определяемых учредителем, от 1года до 3 лет, группа полного дня	<b>тыс.руб.</b>	127,5	105,7	125,1	98,9
	Присмотр и уход, физические лица льготных категорий ,определяемых учредителем, от 3 лет до 8 лет, группа полного дня	<b>тыс.руб.</b>	725,3	601,0	1584,5	1060,5
<b>1.2</b>	<b>полностью платных, из них по видам услуг (работ):</b>	<b>тыс.руб.</b>	<b>6052,6</b>	<b>5015,6</b>	<b>19701,6</b>	<b>12634,2</b>
	Присмотр и уход, физические лица за исключением льготных категорий, от 1года до 3 лет, группа полного дня	<b>тыс.руб.</b>	143,2	144,2	250,1	194,8
	Присмотр и уход ,физические лица за исключением льготных категорий, от 3 года до 8 лет, группа полного дня	<b>тыс.руб.</b>	2904,0	2923,8	13900,1	9356,5

1	2	3	4	5	6	7
	Питание сотрудников	тыс.руб.	170,0	203,7	730,4	405,0
	Художественно-эстетическое направление	тыс.руб.	239,2	134,2	743,8	412,2
	Физкультурно-спортивное направление	тыс.руб.	2005,2	1276,4	1960,6	1086,7
	Познавательльно-развивающее направление	тыс.руб.	558,0	314,4	2062,0	1148,4
	Образовательные услуги для детей, не посещающих учреждение	тыс.руб.	33,0	18,9	54,6	30,6

2.5. Информация об исполнении муниципального задания учредителя<sup>4</sup>:

№	Наименование услуги (работы)	Объем услуг (работ), ед. изм.				Объем финансового обеспечения, тыс. руб.				Объем услуг (работ), оказанных сверх муниципального задания, ед. изм.	
		план		факт		план		факт			
		Год 2019	год 2020	год 2019	год 2020	год 2019	год 2020	год 2019	год 2020		
1	2	3	4	5	6	7	8	9	10	11	12
1	Присмотр и уход	316	1088	316	1088	2654,7	8461,5	2654,7	7371,2	-	-
2	Реализация основных общеобразовательных программ дошкольного образования	316	1088	316	1088	17356,2	61842,6	17356,2	58196,4	-	-
3	Затраты на уплату налогов					848,6	1275,6	848,6	1275,6	-	-
4	Нормативные затраты на содержание муниципального имущества					518,1	1871,9	518,1	1815,1	-	-
5	Обеспечение своевременной выплаты заработной платы работникам в первые рабочие дни 2019 ,2020 года с учетом установленных сроков					3002,7	5053,0	1498,3	5053,0	-	-

## 2.6. Информация о ценах (тарифах) на платные услуги (работы), оказываемые потребителям (в динамике в течение отчетного года):

№	Наименование услуги (работы)	Ед. изм.	Цены (тарифы) на платные услуги (работы), оказываемые потребителям																							
			год 2020																							
			план												Факт											
			январь	февраль	март	апрель	май	июнь	июль	август	сентябрь	октябрь	ноябрь	декабрь	январь	февраль	март	апрель	май	июнь	июль	август	сентябрь	октябрь	ноябрь	декабрь
1	2	3	4	5	6	7	8	9	10	11	12	13	14	15	16	17	18	19	20	21	22	23	24	25	26	27
1.	Художественно-эстетическое направление	Руб	568,00	568,00	568,00	568,00	568,00	568,00	568,00	-	568,00	568,00	568,00	568,00	568,00	568,00	568,00	-	-	-	-	-	568,00	568,00	568,00	568,00
2.	Физкультурно-спортивное направление	Руб	704,62	704,62	704,62	704,62	704,62	704,62	704,62	-	704,62	704,62	704,62	704,62	704,62	704,62	704,62	-	-	-	-	-	704,62	704,62	704,62	704,62
3.	Познавательльно-развивающее направление	Руб	850,34	850,34	850,34	850,34	850,34	850,34	850,34	-	850,34	850,34	850,34	850,34	850,34	850,34	850,34	-	-	-	-	-	850,34	850,34	850,34	850,34
4.	Образовательные услуги для детей, не посещающих учреждение	Руб	1800,00	1800,00	1800,00	1800,00	1800,00	1800,00	1800,00	-	1800,00	1800,00	1800,00	1800,00	1800,00	1800,00	1800,00	-	-	-	-	-	1800,00	1800,00	1800,00	1800,00



3	<b>Средняя стоимость получения платных услуг для потребителей, в том числе по видам услуг (работ):</b>	руб.	<b>576,06</b>	<b>576,06</b>	<b>387,23</b>	<b>333,29</b>
3.1	Присмотр и уход, физические лица за исключением льготных категорий, от 1года до 3 лет, группа полного дня	руб.	101,18	101,18		
3.2	Присмотр и уход, физические лица за исключением льготных категорий, до 3 лет, группа полного дня				105,32	105,32
3.3	Присмотр и уход ,физические лица за исключением льготных категорий, от 3 года до 8 лет, группа полного дня	руб.	124,96	124,96	129,96	129,96
3.4	Питание сотрудников	руб.	600,00	600,00	600,00	600,00
3.5	Художественно-эстетическое направление	руб.	515,56	515,56	568,00	568,00
3.6	Физкультурно-спортивное направление	руб.	790,00	790,00	704,62	704,62
3.7	Познавательльно-развивающее направление	руб.	921,54	921,54	850,34	850,34
3.8	Образовательные услуги для детей, не посещающих учреждение	Руб.	1925,00	1925,00	1800,00	1800,00

## 2.8. Информация о жалобах потребителей:

№	Виды зарегистрированных жалоб	Количество жалоб		Принятые меры по результатам рассмотрения жалоб
		год 2019	год 2020	
1	2	3	4	5
1	Жалобы потребителей, поступившие в учреждение	нет	нет	-
2	Жалобы потребителей, поступившие учредителю	нет	нет	-
3	Жалобы потребителей, поступившие Главе города Перми	нет	нет	-
4	Жалобы потребителей, поступившие губернатору Пермского края	нет	нет	-
5	Жалобы потребителей, поступившие в прокуратуру города Перми	нет	нет	-

2.9. Информация о суммах кассовых и плановых поступлений (с учетом возвратов) и выплат (с учетом восстановленных кассовых выплат), предусмотренных планом финансово-хозяйственной деятельности учреждения<sup>11</sup>:

№	Наименование показателей	Ед. изм.	Год 2019	Год 2020
1	2	3	4	5
<b>1</b>	<b>Суммы плановых поступлений (с учетом возвратов), в том числе:</b>	тыс. руб.	<b>31197,5</b>	<b>99268,2</b>
	Субсидии на выполнение муниципального задания	тыс. руб.	22881,9	72873,7
	Субсидии на иные цели	тыс. руб.	997,4	3465,5
	Собственные доходы:	тыс. руб.	7318,2	22691,1
	-Доходы от платных услуг	тыс. руб.	2835,4	4821,0
	-Родительская плата за содержание детей	тыс. руб.	3900,0	15859,8
	-Питание сотрудников	тыс. руб.	170,0	730,4
	-Доходы от операционной аренды	тыс. руб.	114,7	398,9
	-Возмещение коммунальных услуг арендаторами	тыс. руб.	298,1	881,0
<b>2</b>	<b>Суммы кассовых поступлений (с учетом возвратов), в том числе:</b>	тыс. руб.	<b>30014,4</b>	<b>91216,5</b>
	Субсидии на выполнение муниципального задания	тыс. руб.	22881,9	72873,7
	Субсидии на иные цели	тыс. руб.	997,4	3465,5
	Собственные доходы:	тыс. руб.	6135,1	14877,3
	-Доходы от платных услуг	тыс. руб.	1597,8	2677,9
	-Родительская плата за содержание детей	тыс. руб.	3920,8	10710,7
	-Питание сотрудников	тыс. руб.	203,7	405,0
	-Доходы от операционной аренды	тыс. руб.	114,7	361,7
	-Возмещение коммунальных услуг арендаторами	тыс. руб.	298,1	722,0
<b>3</b>	<b>Суммы плановых выплат (с учетом восстановленных кассовых выплат), в том числе:</b>	тыс. руб.	<b>33457,2</b>	<b>106454,9</b>
	<b>Субсидии на выполнение муниципального задания</b>		<b>24381,0</b>	<b>78504,6</b>
	-заработная плата	тыс. руб.	14146,9	45324,6
	-прочие выплаты	тыс. руб.	1,8	474,9

	-начисления на выплаты по оплате труда	тыс. руб.	4228,2	13694,5
	-услуги связи	тыс. руб.	110,4	350,9
	-коммунальные услуги	тыс. руб.	1325,9	5216,2
	-арендная плата за пользование имуществом	тыс. руб.	0	3,7
	-работы, услуги по содержанию имущества	тыс. руб.	1254,3	3708,3
	-прочие услуги	тыс. руб.	1096,6	4704,8
	-прочие услуги (сокращение)	тыс. руб.	0	47,5
	-уплата налога на имущество и земельного налога	тыс. руб.	848,6	1275,6
	-увеличение стоимости основных средств	тыс. руб.	392,1	1549,0
	-увеличение стоимости материальных запасов	тыс. руб.	976,2	2154,6
	<b>Субсидии на иные цели</b>	<b>тыс. руб.</b>	<b>1065,3</b>	<b>3543,3</b>
	-заработная плата	тыс. руб.	288,3	1206,2
	-прочие выплаты	тыс. руб.	50,0	3,5
	-начисления на выплаты по оплате труда	тыс. руб.	87,1	358,0
	-пособия по социальной помощи	тыс. руб.	21,1	42,2
	-работы, услуги по содержанию имущества	тыс. руб.	0	76,6
	-пособия по социальной помощи населению в натуральной форме	тыс. руб.	0	369,0
	- прочие услуги	тыс. руб.	546,3	906,8
	-уплата налога на имущество и земельного налога	тыс. руб.	0	63,6
	-увеличение стоимости основных средств	тыс. руб.	0	350,0
	-увеличение стоимости материальных запасов	тыс. руб.	72,5	167,4
	<b>Собственные доходы</b>	<b>тыс. руб.</b>	<b>8010,9</b>	<b>24407,0</b>
	-заработная плата	тыс. руб.	1782,7	2737,4
	-начисления на выплаты по оплате труда	тыс. руб.	538,4	826,7
	-услуги связи	тыс. руб.	0	9,0
	-коммунальные услуги	тыс. руб.	402,9	1245,8
	-работы, услуги по содержанию имущества	тыс. руб.	111,0	972,9
	-прочие услуги	тыс. руб.	3154,7	10935,4
	-уплата налога на имущество и земельного налога	тыс. руб.	313,7	285,6
	-уплата иных платежей	тыс. руб.	36,2	168,8
	-увеличение стоимости материальных запасов	тыс. руб.	1671,3	7193,8
	увеличение стоимости основных средств	тыс. руб.	0	31,6
<b>4</b>	<b>Суммы кассовых выплат (с учетом восстановленных кассовых выплат), в том числе:</b>	тыс. руб.	<b>30610,1</b>	<b>92672,2</b>
	<b>Субсидии на выполнение муниципального задания</b>	<b>тыс. руб.</b>	<b>22876,6</b>	<b>73711,2</b>
	-заработная плата	тыс. руб.	12929,0	43360,1
	-пособия по социальной помощи	тыс. руб.	64,3	-
	-социальные пособия и компенсации персоналу в денежной форме	тыс. руб.	0	384,0
	-начисления на выплаты по оплате труда	тыс. руб.	3879,2	13156,0
	-услуги связи	тыс. руб.	110,4	330,8
	-коммунальные услуги	тыс. руб.	1325,9	4063,9
	-работы, услуги по содержанию имущества	тыс. руб.	1254,3	3415,1
	-арендная плата за пользование имуществом	тыс. руб.	0	2,3
	-прочие работы, услуги	тыс. руб.	1096,6	4704,8
	-прочие расходы	тыс. руб.	848,6	-
	-налоги, пошлины и сборы	тыс. руб.	0	1275,6
	-пенсии, пособия, выплачиваемые работодателями нанимателями бывшим работникам	тыс. руб.	0	47,4
	-увеличение стоимости основных средств	тыс. руб.	392,1	1549,0
	-увеличение стоимости материальных запасов	тыс. руб.	976,2	1422,2
	<b>Субсидии на иные цели</b>	<b>тыс. руб.</b>	<b>1029,0</b>	<b>3480,0</b>
	-заработная плата	тыс. руб.	266,5	1187,4
	-прочие выплаты	тыс. руб.	50,0	-
	-начисления на выплаты по оплате труда	тыс. руб.	72,6	317,0
	-работы, услуги по содержанию имущества	тыс. руб.	0	76,6
	-прочие работы, услуги	тыс. руб.	546,3	906,8

-социальные компенсации персоналу в натуральной форме	тыс. руб.	21,1	42,2
-налоги, пошлины и сборы	тыс. руб.	0	63,6
-пособия по социальной помощи населению в натуральной форме	тыс. руб.	0	369,0
-увеличение стоимости основных средств	тыс. руб.	0	350,0
-увеличение стоимости материальных запасов	тыс. руб.	72,5	167,4
<b>Собственные доходы</b>	тыс. руб.	<b>6704,5</b>	<b>15481,0</b>
-заработная плата	тыс. руб.	1104,3	1353,9
-начисления на выплаты по оплате труда	тыс. руб.	371,3	382,1
-услуги связи	тыс. руб.	0	7,1
-коммунальные услуги	тыс. руб.	297,9	672,9
-работы, услуги по содержанию имущества	тыс. руб.	37,9	190,0
-прочие работы, услуги	тыс. руб.	3068,5	7894,7
-прочие расходы	тыс. руб.	235,3	-
-налоги, пошлины и сборы	тыс. руб.	0	289,4
-другие экономические санкции	тыс. руб.	0	165,0
-увеличение стоимости основных средств	тыс. руб.	0	31,6
-увеличение стоимости материальных запасов	тыс. руб.	1589,3	4494,3

2.10. Информация о показателях кассового исполнения бюджетной сметы учреждения и показателях доведенных учреждению лимитов бюджетных обязательств<sup>12</sup>:

№	Наименование расходов	Ед. изм.	КБК	Утверждено лимитов бюджетных обязательств	Кассовый расход	% исполнения
1	2	3	4	5	6	7
					-	-
					-	-

2.11. Информация об общей сумме прибыли муниципального автономного учреждения после налогообложения в отчетном периоде<sup>4</sup>:

№	Наименование показателей	Ед. изм.	Год 2019		Год 2020	
			план	факт	план	факт
1	2	3	4	5	6	7
1	Общая сумма прибыли муниципального автономного учреждения после налогообложения в отчетном периоде, всего, в том числе:	тыс. руб.	-	-	-	-
1.1	сумма прибыли после налогообложения, образовавшаяся в связи с оказанием муниципальным автономным учреждением частично платных услуг (работ)	тыс. руб.	-	-	-	-
1.2	сумма прибыли после налогообложения, образовавшаяся в связи с оказанием муниципальным автономным учреждением платных услуг (работ)	тыс. руб.	-	-	-	-

### 3. Об использовании имущества, закрепленного за муниципальным учреждением

3.1. Информация об общей стоимости недвижимого и движимого имущества муниципального учреждения:

3.1.1. муниципального автономного учреждения, муниципального бюджетного учреждения:

№	Наименование показателей	Ед. изм.	Год 2019		Год 2020	
			на начало отчетного периода	на конец отчетного периода	на начало отчетного периода	на конец отчетного периода
1	2	3	4	5	6	7
1	Общая балансовая стоимость имущества муниципального учреждения, в том числе:	тыс. руб.	83672,4	87423,4	87423,4	131458,9
1.1	приобретенного муниципальным учреждением за счет средств, выделенных учредителем, в том числе:	тыс. руб.	83619,4	87370,4	87370,4	129591,5
1.1.1	недвижимого имущества	тыс. руб.	73680,8	76180,8	76180,8	105272,1

1	2	3	4	5	6	7
1.2	приобретенного муниципальным учреждением за счет доходов, полученных от платных услуг и иной приносящей доход деятельности, в том числе:	тыс. руб.	53,0	53,0	53,0	1867,4
1.2.1	недвижимого имущества	тыс. руб.	-	-	-	-
2	Общая балансовая стоимость имущества, закрепленного за муниципальным учреждением на праве оперативного управления, в том числе:	тыс. руб.	13768,7	13768,7	13768,7	13768,7
2.1	недвижимого имущества, всего, из него:	тыс. руб.	3837,2	3837,2	3837,2	3837,2
2.1.1	переданного в аренду	тыс. руб.	-	156,9	156,9	156,9
2.1.2	переданного в безвозмездное пользование	тыс. руб.	62,8	62,3	62,3	62,3
2.2	движимого имущества, всего	тыс. руб.	9931,5	9931,5	9931,5	9931,5
2.3	особо ценного движимого имущества, всего, из него:	тыс. руб.	6995,7	6995,7	6995,7	6995,7
2.3.1	переданного в аренду	тыс. руб.	-	913,0	913,0	913,0
2.3.2	переданного в безвозмездное пользование	тыс. руб.	25,3	19,5	19,5	19,5
2.4	иного движимого имущества, всего, из него:	тыс. руб.	2935,8	2935,8	2935,8	2935,8
2.4.1	переданного в аренду	тыс. руб.	-	20,4	20,4	20,4
2.4.2	переданного в безвозмездное пользование	тыс. руб.	73,8	49,9	49,9	49,9
3	Общая остаточная стоимость имущества муниципального учреждения, в том числе:	тыс. руб.	72650,2	75995,7	75995,7	89733,9
3.1	приобретенного муниципальным учреждением за счет средств, выделенных учредителем, в том числе:	тыс. руб.	72650,2	75995,7	75995,7	89544,6
3.1.1	недвижимого имущества	тыс. руб.	70921,6	73955,8	73955,8	84247,4
3.2	приобретенного муниципальным учреждением за счет доходов, полученных от платных услуг и иной приносящей доход деятельности, в том числе:	тыс. руб.	-	-	-	-
3.2.1	недвижимого имущества	тыс. руб.	-	-	-	-
4	Общая остаточная стоимость имущества, закрепленного за муниципальным учреждением на праве оперативного управления, в том числе:	тыс. руб.	2806,6	2743,1	2743,1	2199,2
4.1	недвижимого имущества, всего, из него:	тыс. руб.	1078,0	1619,1	1619,1	1573,3
4.1.1	переданного в аренду	тыс. руб.	-	66,5	66,5	64,6
4.1.2	переданного в безвозмездное пользование	тыс. руб.	13,5	10,7	10,7	10,4
4.2	движимого имущества, всего	тыс. руб.	1728,6	1124,0	1124,0	625,9
4.3	особо ценного движимого имущества, всего, из него:	тыс. руб.	1572,9	1003,3	1003,3	540,1
4.3.1	переданного в аренду	тыс. руб.	-	52,0	52,0	10,6
4.3.2	переданного в безвозмездное пользование	тыс. руб.	-	-	-	-
4.4	иного движимого имущества, всего, из него:	тыс. руб.	155,7	120,7	120,7	85,8
4.4.1	переданного в аренду	тыс. руб.	-	-	-	-
4.4.2	переданного в безвозмездное пользование	тыс. руб.	-	-	-	-

## 3.1.2. муниципального казенного учреждения:

№	Наименование показателей	Ед. изм.	Год 2019		Год 2020	
			на начало отчетного периода	на конец отчетного периода	на начало отчетного периода	на конец отчетного периода
1	2	3	4	5	6	7
1	Общая балансовая стоимость имущества, закрепленного за муниципальным казенным учреждением на праве оперативного управления, в том числе:	тыс. руб.	-	-	-	-
1.1	недвижимого имущества, всего, из него:	тыс. руб.	-	-	-	-
1.1.1	переданного в аренду	тыс. руб.	-	-	-	-
1.1.2	переданного в безвозмездное пользование	тыс. руб.	-	-	-	-
1.2	движимого имущества, всего, из него:	тыс. руб.	-	-	-	-
1.2.1	переданного в аренду	тыс. руб.	-	-	-	-

1	2	3	4	5	6	7
1.2.2	переданного в безвозмездное пользование	тыс. руб.	-	-	-	-
2	Общая остаточная стоимость имущества, закрепленного за муниципальным казенным учреждением на праве оперативного управления, в том числе:	тыс. руб.	-	-	-	-
2.1	недвижимого имущества, всего, из него:	тыс. руб.	-	-	-	-
2.1.1	переданного в аренду	тыс. руб.	-	-	-	-
2.1.2	переданного в безвозмездное пользование	тыс. руб.	-	-	-	-
2.2	движимого имущества, всего, из него:	тыс. руб.	-	-	-	-
2.2.1	переданного в аренду	тыс. руб.	-	-	-	-
2.2.2	переданного в безвозмездное пользование	тыс. руб.	-	-	-	-

## 3.2. Информация об использовании имущества, закрепленного за муниципальным учреждением:

№	Наименование показателей	Ед. изм.	Год 2019		Год 2020	
			на начало отчетного периода	на конец отчетного периода	на начало отчетного периода	на конец отчетного периода
1	2	3	4	5	6	7
1	Количество объектов недвижимого имущества, закрепленного за муниципальным учреждением на праве оперативного управления, из них:	ед.	8	8	8	8
1.1	зданий, строений, сооружений	ед.	3	3	3	3
1.2	иных объектов (замощений, заборов и других), в том числе:	ед.	5	5	5	5
1.3	количество неиспользованных объектов недвижимого имущества, из них:	ед.	-	-	-	-
1.3.1	зданий, строений, сооружений	ед.	-	-	-	-
1.3.2	иных объектов (замощений, заборов и других)	ед.	-	-	-	-
2	Количество объектов особо ценного движимого имущества, закрепленного за муниципальным учреждением на праве оперативного управления <sup>11</sup> , в том числе:	ед.	347	347	347	347
	количество неиспользованных объектов особо ценного движимого имущества	ед.	-	-	-	-
3	Общая площадь объектов недвижимого имущества, закрепленного за муниципальным учреждением на праве оперативного управления, из них:	кв. м	4552,02	4552,02	4552,02	4552,02
3.1	зданий, строений, сооружений, в том числе:	кв. м	2068,3	2068,3	2068,3	2068,3
3.1.1	переданного в аренду <sup>13</sup>	кв. м	-	81,6	81,6	81,6
3.1.2	переданного в безвозмездное пользование <sup>13</sup>	кв. м	13,1	13,1	13,1	32,42
3.2	иных объектов итого забор, ворота замощение	кв. м	2483,72 391,82 2091,9	2483,72 391,82 2091,9	2483,72 391,82 2091,9	2483,72 391,82 2091,9
4	Общая площадь неиспользуемого недвижимого имущества, закрепленного за муниципальным учреждением на праве оперативного управления, в том числе:	кв. м	-	-	-	-
4.1	переданного в аренду <sup>13</sup>	кв. м	-	-	-	-
4.2	переданного в безвозмездное пользование <sup>13</sup>	кв. м	-	-	-	-
5	Объем средств, полученных от сдачи в аренду в установленном порядке имущества, закрепленного за муниципальным учреждением на праве оперативного управления	тыс. руб.	-	114,7	-	650,6

СОГЛАСОВАН

\_\_\_\_\_  
(начальник департамента  
имущественных отношений  
администрации города Перми)

СОГЛАСОВАН<sup>15</sup>

\_\_\_\_\_  
(руководитель муниципального  
казенного учреждения,  
осуществляющего функции  
по ведению бухгалтерского учета)

СОГЛАСОВАН<sup>16</sup>

\_\_\_\_\_  
(руководитель функционального (территориального)  
органа администрации города Перми,  
осуществляющего функции и полномочия учредителя)

Отчет о результатах деятельности  
муниципального учреждения города Перми  
\_\_\_\_\_ за период

(наименование учреждения)

с \_\_\_\_\_ по \_\_\_\_\_,  
опубликованный ранее в печатном средстве  
массовой информации «Официальный  
бюллетень органов местного самоуправления  
муниципального образования город Пермь»  
от \_\_\_\_\_ № \_\_\_\_\_ на официальном сайте  
муниципального образования город Пермь  
в информационно-телекоммуникационной  
сети Интернет, считать недействительным<sup>17</sup>

УТВЕРЖДЕН

Заместителем начальника департамента  
по управлению муниципальными ресурсами –  
начальника управления персоналом  
О.Ю. Желтовой

**Отчет**  
**о результатах деятельности муниципального учреждения города Перми**  
**и об использовании закрепленного за ним муниципального имущества**  
**Муниципального автономного дошкольного образовательного**  
**учреждения «Центр развития ребенка - детский сад № 371 » г.Перми**  
**(наименование учреждения)**  
**за период с 01.01.2020 г по 31.12.2020 г**  
**(по состоянию на 01 января года, следующего за отчетным годом)**

**1. Общие сведения об учреждении**

1.1. Сведения об учреждении:

Полное наименование	Муниципальное автономное дошкольное образовательное учреждение «Центр развития ребенка - детский сад № 371» г.Перми
Сокращенное наименование	МАДОУ «ЦРР - детский сад № 371» г.Перми
Юридический адрес	614022, Россия, Пермский край, г.Пермь, ул.Стахановская, 6а
Фактический адрес	614022,Россия, Пермский край, г. Пермь, ул. Стахановская,6а; 614022,Россия, Пермский край, г. Пермь, ул. Льва Толстого,6 ; 614022,Россия, Пермский край, г. Пермь, ул. Бабушкина,4
Телефон/факс/электронная почта	(342)207-75-23 madou371@mail.ru
Ф.И.О. руководителя, телефон	Заведующий Рожкова Ирина Юрьевна (342)207-75-23
Документ, подтверждающий государственную регистрацию некоммерческой организации (номер, дата выдачи)	Свидетельство 59 № 001504208 от 26.08.2002г. (бессрочное)
Лицензия (номер, дата выдачи, срок действия)	Лицензия № 3745 от 17 декабря 2014г.(бессрочная)Серия 59Л01 № 0001551
Свидетельство об аккредитации (номер, дата выдачи, срок действия)	отсутствует

1.2. Виды деятельности, осуществляемые учреждением:

№	Виды деятельности учреждения	Основание (перечень разрешительных документов, на основании которых учреждение осуществляет деятельность, с указанием номеров, даты выдачи и срока действия)	
		2019	2020
1	2	3	4
1	<p>Основные виды деятельности:</p> <p>1. Реализация основной общеобразовательной программы дошкольного образования, в том числе адаптированных программ образования для детей с ограниченными возможностями здоровья и детей-инвалидов (в том числе индивидуальные программы реабилитации инвалидов);</p> <p>Осуществление присмотра и ухода за детьми.</p>	<p>Устав утвержден распоряжением начальника департамента образования администрации города Перми от 20.06.2016 № СЭД-08-01-26-195</p> <p>Лицензия № 3745 от 17 декабря 2014г. (бессрочная)Серия 59Л01 № 0001551</p>	<p>Устав утвержден распоряжением начальника департамента образования администрации города Перми от 20.06.2016 № СЭД-08-01-26-195</p> <p>Лицензия № 3745 от 17 декабря 2014г.(бессрочная)Серия 59Л01 № 0001551</p>

2	<p>Виды деятельности, не являющиеся основными:</p> <p>1. Проведение мероприятий в сфере образования;</p> <p>2. Осуществление приносящей доход деятельности:</p> <p>2.1. Оказание платных образовательных услуг по направлениям согласно Положению об оказании платных образовательных услуг и ежегодно утверждаемым перечнем платных образовательных услуг;</p> <p>2.2. Сдача в аренду имущества, закрепленного за Учреждением на праве оперативного управления, а также имущества, приобретенного за счет ведения самостоятельной финансово-хозяйственной деятельности, в порядке, установленном действующими законодательством РФ и нормативно-правовыми актами органов местного самоуправления города Перми;</p> <p>Организация присмотра и ухода за детьми сверх муниципального задания.</p>	<p>Устав утвержден распоряжением начальника департамента образования администрации города Перми от 20.06.2016 № СЭД-08-01-26-195</p> <p>Лицензия № 3745 от 17 декабря 2014г. (бессрочна) Серия 59Л01 № 0001551</p> <p>Положение об оказании платных образовательных услугах.</p> <p>Положение о привлечении и расходовании средств</p>	<p>Устав утвержден распоряжением начальника департамента образования администрации города Перми от 20.06.2016 № СЭД-08-01-26-195</p> <p>Лицензия № 3745 от 17 декабря 2014г. (бессрочна) Серия 59Л01 № 0001551</p> <p>Положение об оказании платных образовательных услугах.</p> <p>Положение о привлечении и расходовании средств</p>
---	--	--	--

## 1.3. Функции, осуществляемые учреждением:

№	Наименование функций	Количество штатных единиц, шт.		Доля бюджета учреждения, расходующаяся на осуществление функций, %	
		2019	2020	2019	2020
1	2				
1	Профильные функции	87,75	90,25	91	91
2	Непрофильные функции	9	6,5	9	9

1.4. Перечень услуг (работ), оказываемых учреждением<sup>4</sup>:

№	Наименование услуги (работы)	2019	2020	Категория потребителей
1	2	3	4	5
1	Муниципальные услуги (работы), оказываемые потребителям в соответствии с муниципальным заданием			
	1. Реализация основных общеобразовательных программ дошкольного образования	683	683	Физические лица в возрасте до 8 лет
	2. Присмотр и уход	683	683	Физические лица
2	Услуги (работы), оказываемые потребителям за плату			
	-художественно-эстетическое	1319	1439	Дети в возрасте от 2-х до 7 лет
	-физкультурно-оздоровительное	580	601	
	-социально-педагогическое	213	223	
	-познавательное	62	52	
	-речевое	235	169	
		229	394	

## 1.5. Информация об установленной и фактической численности работников учреждения:

№	Наименование показателей	Ед. изм.	2019		2020	
			на начало отчетного периода	на конец отчетного периода	на начало отчетного периода	на конец отчетного периода
1	2	3	4	5	6	7
1	Установленная численность учреждения <sup>5</sup>	штук	98,50	96,75	96,75	96,75
2	Фактическая численность	штук	98,50	96,75	96,75	96,75
2.1	Количественный состав	человек	84	81	81	83

1	2	3	4	5	6	7
2.2	Квалификация сотрудников <sup>6</sup>		высшее образование – 27 Стаж работы: до 3-х лет – 0 с 3 до 8 лет - 8; с 8 до 14 лет - 6; с 14 до 20 лет - 7; более 20 лет - 6	высшее образование – 33 Стаж работы: до 3-х лет – 2 с 3 до 8 лет - 6; с 8 до 14 лет - 5; с 14 до 20 лет - 11; более 20 лет - 9	высшее образование – 33 Стаж работы: до 3-х лет – 2 с 3 до 8 лет - 6; с 8 до 14 лет - 5; с 14 до 20 лет - 11; более 20 лет - 9	высшее образование – 36 Стаж работы: до 3-х лет – 2 с 3 до 8 лет - 5; с 8 до 14 лет - 7; с 14 до 20 лет - 10; более 20 лет - 12
			Средне – специальное образование – 40 Стаж работы: до 3-х лет – 12 с 3 до 8 лет – 2 с 8 до 14 лет – 9 с 14 до 20 лет - 9 более 20 лет – 8	Средне – специальное образование – 35 Стаж работы: до 3-х лет – 9 с 3 до 8 лет – 12 с 8 до 14 лет – 7 с 14 до 20 лет - 3 более 20 лет – 4	Средне – специальное образование – 35 Стаж работы: до 3-х лет – 9 с 3 до 8 лет – 12 с 8 до 14 лет – 7 с 14 до 20 лет - 3 более 20 лет – 4	Средне – специальное образование – 32 Стаж работы: до 3-х лет – 7 с 3 до 8 лет – 8 с 8 до 14 лет – 9 с 14 до 20 лет - 4 более 20 лет – 4
			Среднее образование – 9 Стаж работы: до 3-х лет - 0; с 3 до 8 лет - 3; с 8 до 14 лет - 3; с 14 до 20 лет - 1; более 20 лет - 2	Среднее образование – 8 Стаж работы: до 3-х лет – 1; с 3 до 8 лет - 2; с 8 до 14 лет - 3; с 14 до 20 лет - 1; более 20 лет - 1	Среднее образование – 8 Стаж работы: до 3-х лет – 1; с 3 до 8 лет - 2; с 8 до 14 лет - 3; с 14 до 20 лет - 1; более 20 лет - 1	Среднее образование – 10 Стаж работы: до 3-х лет – 2; с 3 до 8 лет - 2; с 8 до 14 лет - 4; с 14 до 20 лет - 1; более 20 лет - 1
			Без образован. - 8 Стаж работы: до 3-х лет - 0; с 3 до 8 лет - 0; с 8 до 14 лет - 5; с 14 до 20 лет - 0; более 20 лет - 3	Без образован. - 5 Стаж работы: до 3-х лет - 1; с 3 до 8 лет - 0; с 8 до 14 лет - 2; с 14 до 20 лет - 0; более 20 лет - 2	Без образован. - 5 Стаж работы: до 3-х лет - 1; с 3 до 8 лет - 0; с 8 до 14 лет - 2; с 14 до 20 лет - 0; более 20 лет - 2	Без образован. - 5 Стаж работы: до 3-х лет - 1; с 3 до 8 лет - 0; с 8 до 14 лет - 2; с 14 до 20 лет - 0; более 20 лет - 2

## 1.6. Информация о среднегодовой численности и средней заработной плате работников учреждения:

№	Наименование показателей	Ед. изм.	2019	2020
1	2	3	4	5
1	Среднегодовая численность работников учреждения, в том числе <sup>7</sup> :	человек	80,8	82,1
	руководитель	человек	3,6	1
	заместители руководителя	человек		2
	специалисты	человек		-
	Работники учреждения, непосредственно осуществляющие учебный (воспитательный, образовательный) процесс (в учреждениях, реализующих программы общего образования, дошкольных образовательных учреждениях, учреждениях дополнительного образования детей)	человек	63,2	52,3
	Педагогические работники, кроме работников, непосредственно осуществляющих учебный (воспитательно-образовательный) процесс	человек	8	-
	Административный персонал	человек	4	-
	Рабочие	человек	2	26,8
2	Средняя заработная плата работников учреждения, в том числе <sup>7</sup> :	руб.	31 472,9	31 736,30
	руководитель	руб.	63041,35	95 783,3
	заместители руководителя	руб.		52 770,8
	специалисты	руб.		

Работники учреждения, непосредственно осуществляющие учебный (воспитательный, образовательный) процесс (в учреждениях, реализующих программы общего образования, дошкольных образовательных учреждениях, учреждениях дополнительного образования детей)	руб.	29 343,2	33 821,9
Педагогические работники, кроме работников, непосредственно осуществляющих учебный (воспитательно-образовательный) процесс	руб.	36568,32	
Административный персонал	руб.	30954,31	
Рабочие	руб.	18 145,2	22 213,0

1.7. Информация об осуществлении муниципальным автономным учреждением деятельности, связанной с выполнением работ или оказанием услуг в соответствии с обязательствами перед страховщиком по обязательному социальному страхованию, и об объеме финансового обеспечения данной деятельности<sup>8</sup>:

№	Наименование услуги (работы)	Объем услуг (работ), ед. изм.		Объем финансового обеспечения, тыс. руб.	
		2019	2020	2019	2020
1	2	3	4	5	6
	нет	-	-	-	-

1.8. Информация об объеме финансового обеспечения развития учреждения в рамках программ, утвержденных в установленном порядке

N	Наименование программы с указанием нормативного правового акта об утверждении данной программы	Объем финансового обеспечения, тыс. руб.	
		год 2019	год 2020
1	2	3	4
1	Постановление администрации города Перми от 19.10.2018 N 792 «Об утверждении муниципальной программы «Доступное и качественное образование»	50834,8	51213,8
2	Постановление администрации города Перми от 18 октября 2018 г. № 764 «Об утверждении муниципальной программы «Социальная поддержка и обеспечение семейного благополучия населения г. Перми»	21,1	21,1

1.9. Состав наблюдательного совета учреждения<sup>8</sup>:

№	Фамилия, имя, отчество	Должность	Правовой акт о назначении членов наблюдательного совета (вид, дата, №, наименование)	Срок полномочий
1	2	3	4	5
1	Кандалова Марина Гайтулхаковна	Представитель трудового коллектива	Приказ начальника департамента образования администрации города Перми от 12.01.2016 СЭД-08-01-09-12	До 14.01.2021г.
2	Ловцова Татьяна Александровна	Представитель родительской общественности	Приказ начальника департамента образования администрации города Перми от 12.01.2016 СЭД-08-01-09-12	До 14.01.2021г.
3	Оборина Светлана Николаевна	Представитель органа местного самоуправления в лице учредителя - департамента образования администрации города Перми	Приказ начальника департамента образования администрации города Перми от 12.01.2016 СЭД-08-01-09-12	До 14.01.2021г.
4	Полянская Валентина Александровна	Представитель родительской общественности	Приказ начальника департамента образования администрации города Перми от 13.01.2016 СЭД-08-01-09-12	До 14.01.2021г.

5	Ренев Владимир Вячеславович	Представитель родительской общественности	Приказ начальника департамента образования администрации города Перми от 13.01.2016 СЭД-08-01-09-12	До 14.01.2021г.
6	Сибирцева Елена Михайловна	Представитель трудового коллектива	Приказ начальника департамента образования администрации города Перми от 13.01.2016 СЭД-08-01-09-12	До 14.01.2021г.
	Сорожкина Ольга Анатольевна	Представитель органа местного самоуправления в лице департамента имущественных отношений администрации города Перми	Приказ начальника департамента образования администрации города Перми от 13.01.2016 СЭД-08-01-09-12 (в ред. от 11.07.2018 СЭД-059-08-01-09-851)	До 14.01.2021г.

## 2. Результат деятельности муниципального учреждения

### 2.1. Изменение балансовой (остаточной) стоимости нефинансовых активов:

№	Наименование показателей	Ед. изм.	2019	2020	Изменение стоимости нефинансовых активов, %
1	2	3	4	5	6
1	Балансовая стоимость нефинансовых активов	тыс. руб.	190511,06	173758,70	-8,8
2	Остаточная стоимость нефинансовых активов	тыс. руб.	159592,31	141858,21	-11,1

### 2.2. Общая сумма выставленных требований в возмещение ущерба по недостаткам и хищениям:

№	Наименование показателей	Ед. изм.	2019	2020
1	2	3	4	5
1	Общая сумма выставленных требований в возмещение ущерба по недостаткам и хищениям, в том числе:	тыс. руб.	-	-
1.1	материальных ценностей	тыс. руб.	-	-
1.2	денежных средств	тыс. руб.	-	-
1.3	от порчи материальных ценностей	тыс. руб.	-	-

### 2.3. Изменение дебиторской и кредиторской задолженности в разрезе поступлений (выплат)<sup>10</sup>:

№	Наименование показателей	Ед. изм.	2019	2020	Изменение суммы задолженности относительно предыдущего отчетного года, %	Причины образования просроченной кредиторской задолженности, дебиторской задолженности, нереальной к взысканию
1	2	3	4	5	6	7
1	Сумма дебиторской задолженности, в том числе:	тыс. руб.	2295,6	2620,5	14	х
1.1	в разрезе поступлений	тыс. руб.	1613,9	2503,1	55,1	х
	Доходы от платной деятельности	тыс. руб.	1554,8	1286,5	-17,26	
	Доходы от операционной аренды	тыс. руб.	59,1	1216,6	1958,54	

1	2	3	4	5	6	7
	Доходы будущих периодов (субсидии на МЗ)	тыс. руб.	-	-	-	
1.2	в разрезе выплат	тыс. руб.	681,73	117,4	-83	x
	Коммунальные услуги	тыс. руб.	176,3	4,7	-97	
	Работы (услуги) по содержанию имущества	тыс. руб.	-	-	-	
	Прочие работы (услуги)	тыс. руб.	25,1	-	-100	
	Услуги связи	тыс. руб.	14,9	-	-100	
	Основные средства	тыс. руб.	107,6	-	-100	
	Материальные запасы	тыс. руб.	-	-	-	
	Расчеты по оплате труда	тыс. руб.	0,3	-	-100	
	Начисления на выплаты по оплате труда	тыс. руб.	327,3	0,6	100	
	Расчеты по доходам		30,5	112,1	267	
2	Нереальная к взысканию дебиторская задолженность	тыс. руб.	-	-	-	
3	Сумма кредиторской задолженности, в том числе:	тыс. руб.	2966,0	1301,7	-56	x
3.1	в разрезе поступлений	тыс. руб.		691,3	100	
	Расчеты по доходам за оказание платных услуг	тыс. руб.	-	617,5	100	
	Доходы от собственности		-	73,8	100	
	Иные прочие доходы	тыс. руб.	-	-	-	
	Расчеты по платежам по целевым средствам, соц. выплаты педагогам	тыс. руб.	-	-	-	
3.2	в разрезе выплат	тыс. руб.	2966,0	610,4	-79	x
	Коммунальные услуги	тыс. руб.	-	-	-	
	Работы (услуги) по содержанию имущества	тыс. руб.	2003,4	1,2	-99	
	Прочие работы (услуги)	тыс. руб.	270,1	-	-100	
	Услуги связи	тыс. руб.	-	0,2	100	
	Основные средства	тыс. руб.	3,3	-	-100	
	Материальные запасы	тыс. руб.	5,4	-	-100	
	Расчеты по оплате труда	тыс. руб.	4,9	0,6	-88	
	Начисления на выплаты по оплате труда	тыс. руб.	55,7	272,9	389	
	Прочие платежи в бюджет	тыс. руб.	623,2	335,5	-46	
	Расчеты по принятым обязательствам (аутсорсинг услуги питания)	тыс. руб.	-	-	-	
4	Просроченная кредиторская задолженность	тыс. руб.	-	-	-	

## 2.4. Информация о суммах доходов, полученных учреждением от оказания платных услуг (выполнения работ):

№	Наименование показателей	Ед. изм.	2019		2020	
			план	факт	план	факт
1	2	3	4	5	6	7
1	Сумма доходов, полученных от оказания платных услуг (выполнения работ), в том числе:	тыс. руб.	12212,6	12212,6	8529,1	8529,1
1.1	частично платных, из них по видам услуг (работ):	тыс. руб.	854,88	854,88	612,1	612,1

1	2	3	4	5	6	7
	Присмотр и уход, физические лица льготных категорий, определяемых учредителем, до 3 лет группа полного дня				44,2	44,2
	Присмотр и уход, физические лица льготных категорий, от 3 лет до 8 лет группа полного дня	тыс. руб.	85,49	85,49	567,9	567,9
1.2	полностью платных, из них по видам услуг (работ):	тыс. руб.	8940,82	8940,82	6509,1	6509,1
	Присмотр и уход, физические лица за исключением льготных категорий, инвалидов, до 3 лет группа полного дня	тыс. руб.	-	0	287,0	287,0
	Присмотр и уход, физические лица за исключением детей-инвалидов, инвалидов, от 3 лет до 8 лет группа полного дня	тыс. руб.	8940,82	8940,82	6222,1	6222,1
	Художественно-эстетическое направление	тыс. руб.	551,6	551,6	533,3	533,3
	Познавательное-развивающее направление	тыс. руб.	1014,4	1014,4	158,9	158,9
	физкультурно-оздоровительное	тыс. руб.	104,8	104,8	203,9	203,9
	социально-педагогическое	тыс. руб.	42,0	42,0	120,1	120,1
	Речевое	тыс. руб.	704,1	704,1	391,7	391,7
2	Сумма доходов, полученных при осуществлении основных видов деятельности сверх муниципального задания, в том числе:	тыс. руб.	-	-	-	-
	...					
3	Сумма доходов, полученных при осуществлении иных видов деятельности, в том числе:	тыс. руб.	-	-	-	-

## 2.5. Информация об исполнении муниципального задания учредителя

N	Наименование услуги (вид работ)	Объем услуг, штук				Объем финансового обеспечения, тыс. руб.				Объем услуг (работ), оказанных сверх муниципального задания, ед. изм.	
		план		факт		план		факт			
		год 2019	год 2020	год 2019	год 2020	год 2019	год 2020	год 2019	год 2020	год 2019	год 2020
1	2	3	4	5	6	7	8	9	10	11	12
1.1	Реализация основных общеобразовательных программ дошкольного образования	683	683	683	683	37862,0	41361,1	37787,1	40564,4	-	-
1.2	Присмотр и уход	683	683	683	683	5783,5	6103,3	5615,0	6101,8	-	-
1.3	Затраты на уплату налогов	-	-	-	-	1684,3	1513,2	1684,3	1513,2	-	-
1.4	Нормативные затраты на содержание муниципального имущества	-	-	-	-	1132,1	1178,9	1132,1	1020,4	-	-
1.5	Обеспечение своевременной выплаты заработной платы работникам в первые рабочие дни 2019, 2020 года с учетом установленных сроков	-	-	-	-	6648,6	3363,9	3284,7	3363,9	-	-

2.6. Информация о ценах (тарифах) на платные услуги (работы), оказываемые потребителям (в динамике в течение отчетного года):

№	Наименование услуги (работы)	Ед. изм.	Цены (тарифы) на платные услуги (работы), оказываемые потребителям																							
			2020																							
			план												факт											
январь	февраль	март	апрель	май	июнь	июль	август	сентябрь	октябрь	ноябрь	декабрь	январь	февраль	март	апрель	май	июнь	июль	август	сентябрь	октябрь	ноябрь	декабрь			
1	2	3	4	5	6	7	8	9	10	11	12	13	14	15	16	17	18	19	20	21	22	23	24	25	26	27
1	Художественно-эстетическое направление	руб	717,64	717,64	717,64	717,64	717,64				717,64	717,64	717,64	717,64	717,64	717,64	717,64	717,64	717,64				717,64	717,64	717,64	717,64
2	Физкультурно-оздоровительное направление	руб	850,0	850,0	850,0	850,0	850,0				850,0	850,0	850,0	850,0	850,0	850,0	850,0	850,0	850,0				850,0	850,0	850,0	850,0
3	Социально-педагогическое направление	руб	1066,67	1066,67	1066,67	1066,67	1066,67				1066,67	1066,67	1066,67	1066,67	1066,67	1066,67	1066,67	1066,67	1066,67				1066,67	1066,67	1066,67	1066,67
4	Познавательное направление	руб	1100,0	1100,0	1100,0	1100,0	1100,0				1100,0	1100,0	1100,0	1100,0	1100,0	1100,0	1100,0	1100,0	1100,0				1100,0	1100,0	1100,0	1100,0
5	Речевое направление	руб	851,43	851,43	851,43	851,43	851,43				851,43	851,43	851,43	851,43	851,43	851,43	851,43	851,43	851,43				851,43	851,43	851,43	851,43

2.7. Информация о результатах оказания услуг (выполнения работ):

№	Наименование показателей	Ед. изм.	2019		2020	
			план	факт	план	факт
1	2	3	4	5	6	7
1	Общее количество потребителей, воспользовавшихся услугами (работами) учреждения, в том числе:	ед.	2623	2685	2805	2805
1.1	бесплатными, из них по видам услуг (работ):	ед.	729	729	737	737
	Реализация основных общеобразовательных программ дошкольного образования	ед.	683	683	683	683
	Присмотр и уход, дети – инвалиды, от 3 до 8 лет, группа полного дня	ед.	1	1	2	2
	Присмотр и уход, дети- сироты и дети, оставшиеся без попечения родителей, от 3 лет до 8-х лет, группа полного дня	ед.	2	2	1	1
	Присмотр и уход, физические лица льготных категорий, определяемых учредителем, от 3 лет до 8 лет, группа полного дня	ед.	43	43	51	51
1.2	частично платными, из них по видам услуг (работ):	ед.	83	83	79	79
	Присмотр и уход, физические лица льготных категорий, определяемых учредителем, до 3 лет группа полного дня	ед.	-	-	4	4
	Присмотр и уход, физические лица льготных категорий, определяемых учредителем, от 3 лет до 8 лет, группа полного дня	ед.	83	83	75	75
1.3	полностью платными, из них по видам услуг (работ):	ед.	1811	1873	1989	1989

	Присмотр и уход, физические лица за исключением льготных категорий, до 3 лет, группа полного дня	ед.	-	-	26	26
	Присмотр и уход, физические лица за исключением льготных категорий, от 3 лет до 8 лет, группа полного дня	ед.	554	554	524	524
	Художественно-эстетическое направление	ед.	619	580	601	601
	Физкультурно-оздоровительное направление	ед.	192	213	223	223
	Социально- педагогическое направление	ед.	79	62	52	52
	Познавательное направление	ед.	190	235	169	169
	Речевое направление	ед.	177	229	394	394
2	Средняя стоимость получения частично платных услуг для потребителей, в том числе по видам услуг (работ) <sup>8</sup> :	руб.	60,08	60,08	64,35	64,35
	Присмотр и уход, физические лица льготных категорий, определяемых учредителем, от 1 года до 3 лет, группа полного дня	руб.	-	-	-	52,62
	Присмотр и уход, физические лица льготных категорий, от 3 лет до 8 лет группа полного дня	руб.	60,08	60,08	64,98	64,98
3	Средняя стоимость получения платных услуг для потребителей, в том числе по видам услуг (работ) <sup>8</sup> :	руб.	602,10	620,75	639,63	620,5
	Присмотр и уход, физические лица за исключением льготных категорий, инвалидов, от 1года до 3 лет группа полного дня	руб.	-	-	105,23	105,23
	Присмотр и уход, физические лица за исключением льготных категорий, от от 3 лет до 8 лет, группа полного дня	руб.	120,15	124,96	129,96	129,96
	Художественно-эстетическое	руб.	641,68	711,11	717,64	717,64
	Физкультурно-оздоровительное	руб.	1047,92	850,00	850,00	850,00
	Социально- педагогическое	руб.	1202,53	1300,00	1066,67	1066,67
	Познавательное	руб.	1007,37	1213,33	1100,00	1100,00
	Речевое	руб.	790,96	766,67	851,43	851,43

## 2.8. Информация о жалобах потребителей:

№	Виды зарегистрированных жалоб	Количество жалоб		Принятые меры по результатам рассмотрения жалоб
		2019	2020	
1	2	3	4	5
1	Жалобы потребителей, поступившие в учреждение	8	5	Обращения рассмотрены, ответы заявителям направлены в срок
2	Жалобы потребителей, поступившие учредителю	1	3	Обращения рассмотрены, ответы заявителям направлены в срок
3	Жалобы потребителей, поступившие Главе города Перми	1	1	Обращения рассмотрены, ответы заявителям направлены в срок
4	Жалобы потребителей, поступившие губернатору Пермского края	-	-	-
5	Жалобы потребителей, поступившие в прокуратуру города Перми	1	1	Обращения рассмотрены, ответы заявителям направлены в срок

## 2.9. Информация о суммах кассовых и плановых поступлений (с учетом возвратов) и выплат (с учетом восстановленных кассовых выплат), предусмотренных планом финансово-хозяйственной деятельности учреждения

N	Наименование показателей	Ед. изм.	Год 2019	Год 2020
1	Суммы плановых поступлений (с учетом возвратов) в том числе	тыс. руб.	65109,0	64173,0
	Собственные средства, в т.ч.		13967,2	12492,3
	Доходы от аренды		987,9	168,4
	Родительская плата за содержание детей в дошкольном учреждении		9865,3	9516,2
	Платные услуги		2439,1	1988,2

	Возмещение коммунальных услуг арендаторами		1072,9	819,5
	Безвозмездные поступления		0	-
	Прочие доходы		76,3	-
	Субсидии на выполнение МЗ		49825,9	49913,0
	Субсидии на иные цели		1315,9	1767,7
2	Суммы кассовых поступлений (с учетом возвратов) в том числе	тыс. руб.	65109,2	61338,9
	Собственные средства, в т.ч.		13967,4	9658,2
	Доходы от аренды		598,1	309,6
	Родительская плата за содержание детей в дошкольном учреждении		9627,5	7121,2
	Платные услуги		2659,2	1407,9
	Возмещение коммунальных услуг арендаторами		1082,6	819,5
	Безвозмездные поступления		-	-
	Прочие доходы		43,6	-
	Субсидии на выполнение МЗ		49825,9	49913,0
	Субсидии на иные цели		1315,9	1767,7
3	Суммы плановых выплат (с учетом восстановленных кассовых выплат) в том числе	тыс. руб.	68889,1	68538,0
	Собственные средства, в т.ч.		14533,8	13199,0
	Заработная плата		1316,1	1316,1
	Начисления на выплаты по оплате труда		397,5	397,5
	Услуги связи		20,0	-
	Коммунальные услуги		1100,2	976,2
	Услуги по содержанию имущества		618,5	256,7
	Прочие услуги		10120,3	9824,4
	Увеличение стоимости основных средств		210,0	72,5
	Увеличение стоимости материальных запасов		326,1	111,1
	Прочие расходы		425,1	244,5
	Субсидии на выполнение МЗ		53110,5	53520,4
	Заработная плата		30997,8	30547,1
	Прочие выплаты		4,1	1938,8
	Начисления на выплаты по оплате труда		9316,0	9486,5
	Услуги связи		179,5	230,0
	Коммунальные услуги		2773,0	2314,2
	Работы, услуги по содержанию имущества		1904,9	2197,0
	Прочие услуги		4656,7	4779,2
	Прочие расходы		1774,7	102,5
	Увеличение стоимости основных средств		203,0	267,2
	Увеличение стоимости материальных запасов		1300,8	1657,9
	Субсидии на иные цели		1244,8	1818,7
	Заработная плата		334,0	593,3
	Начисления на выплаты по оплате труда		100,9	179,2
	Работы, услуги по содержанию имущества		230,0	197,0
	Прочие работы, услуги		-	481,7
	Прочие услуги		579,9	86,4
	пособия по социальной помощи		-	251,1
	Увеличение стоимости основных средств		-	-
	Увеличение стоимости материальных запасов		-	30,0
4	Суммы кассовых выплат (с учетом восстановленных кассовых выплат) в том числе	тыс. руб.	64582,3	64303,6
	Собственные средства, в т.ч.		13827,0	10256,8
	Заработная плата		1265,8	560,5
	Начисления на выплаты по оплате труда		377,6	172,7
	Услуги связи		14,9	-
	Коммунальные услуги		1039,0	788,7
	Услуги по содержанию имущества		618,6	206,6
	Прочие услуги		9850,0	8107,9

	Увеличение стоимости основных средств		69,4	67,0
	Увеличение стоимости материальных запасов		166,6	111,1
	Прочие расходы		425,1	242,3
	Субсидии на выполнение МЗ		49503,3	52563,6
	Заработная плата		28397,9	30547,1
	Прочие выплаты		3,5	1814,5
	Начисления на выплаты по оплате труда		8535,8	8995,3
	Услуги связи		153,0	225,9
	Коммунальные услуги		2706,2	2282,4
	Работы, услуги по содержанию имущества		1890,9	2175,6
	Прочие услуги		4555,5	4507,9
	Прочие расходы		1773,7	102,5
	Увеличение стоимости основных средств		198,1	267,2
	Увеличение стоимости материальных запасов		1288,7	1645,2
	Субсидии на иные цели		1252,0	1483,2
	Заработная плата		333,6	496,2
	Начисления на выплаты по оплате труда		100,4	163,2
	Работы, услуги по содержанию имущества		230,0	197,0
	Прочие услуги		566,9	259,3
	Пособия по социальной помощи		21,1	251,1
	Увеличение стоимости основных средств		-	-
	Увеличение стоимости материальных запасов		-	30,0
	Прочие выплаты		-	86,4

2.10. Информация о показателях кассового исполнения бюджетной сметы учреждения и показателях доведенных учреждению лимитов бюджетных обязательств<sup>12</sup>:

№	Наименование расходов	Ед. изм.	КБК	Утверждено лимитов бюджетных обязательств	Кассовый расход	% исполнения
1	2	3	4	5	6	7
	-	-	-	-	-	-

2.11. Информация об общей сумме прибыли муниципального автономного учреждения после налогообложения в отчетном периоде<sup>4</sup>:

№	Наименование показателей	Ед. изм.	2019		2020	
			план	факт	план	факт
1	2	3	4	5	6	7
1	Общая сумма прибыли муниципального автономного учреждения после налогообложения в отчетном периоде, всего, в том числе:	тыс. руб.	0	0	0	0
1.1	сумма прибыли после налогообложения, образовавшаяся в связи с оказанием муниципальным автономным учреждением частично платных услуг (работ)	тыс. руб.	0	0	0	0
1.2	сумма прибыли после налогообложения, образовавшаяся в связи с оказанием муниципальным автономным учреждением платных услуг (работ)	тыс. руб.	0	0	0	0

### 3. Об использовании имущества, закрепленного за муниципальным учреждением

3.1. Информация об общей стоимости недвижимого и движимого имущества муниципального автономного учреждения:

3.1.1. муниципального автономного учреждения, муниципального бюджетного учреждения:

№	Наименование показателей	Ед. изм.	Год 2019		Год 2020	
			на начало отчетного периода	на конец отчетного периода	на начало отчетного периода	на конец отчетного периода
1	2	3	4	5	6	7
1	Общая балансовая стоимость имущества муниципального учреждения, в том числе:	тыс. руб.	188667,6	188443,8	188443,8	171414,7
1.1	приобретенного муниципальным учреждением за счет средств, выделенных учредителем, в том числе:	тыс. руб.	187766,5	187494,5	187494,5	170448,5
1.1.1	недвижимого имущества	тыс. руб.	181180,8	181180,8	181180,8	163850,9
1.2	приобретенного муниципальным учреждением за счет доходов, полученных от платных услуг и иной приносящей доход деятельности, в том числе:	тыс. руб.	901,1	949,3	949,3	966,2
1.2.1	недвижимого имущества	тыс. руб.	-	-	-	-
2	Общая балансовая стоимость имущества, закрепленного за муниципальным учреждением на праве оперативного управления, в том числе:	тыс. руб.	48128,0	48128,0	48128,0	48128,0
2.1	недвижимого имущества, всего, из него:	тыс. руб.	42554,6	42221,2	42221,2	42221,2
2.1.1	переданного в аренду	тыс. руб.	1520,6	1520,6	1520,6	1589,8
2.1.2	переданного в безвозмездное пользование	тыс. руб.	1019,1	1019,1	1019,1	1018,2
2.2	движимого имущества, всего	тыс. руб.	5906,8	5906,8	5906,8	5906,8
2.3	особо ценного движимого имущества, всего, из него:	тыс. руб.	3401,6	3401,6	3401,6	3401,6
2.3.1	переданного в аренду	тыс. руб.	993,7	993,7	993,7	967,5
2.3.2	переданного в безвозмездное пользование	тыс. руб.	-	-	-	-
2.4	иного движимого имущества, всего, из него:	тыс. руб.	2505,2	2505,2	2505,2	2505,2
2.4.1	переданного в аренду	тыс. руб.	0	0	0	81,3
2.4.2	переданного в безвозмездное пользование	тыс. руб.	141,7	141,7	141,7	137,7
3	Общая остаточная стоимость имущества муниципального учреждения, в том числе:	тыс. руб.	158248,0	157531,3	157531,3	139514,2
3.1	приобретенного муниципальным учреждением за счет средств, выделенных учредителем, в том числе:	тыс. руб.	158195,4	157487,5	157487,5	139485,2
3.1.1	недвижимого имущества	тыс. руб.	157550,5	157019,2	157019,2	139157,9
3.2	приобретенного муниципальным учреждением за счет доходов, полученных от платных услуг и иной приносящей доход деятельности, в том числе:	тыс. руб.	52,6	43,8	43,8	29,0
3.2.1	недвижимого имущества	тыс. руб.	-	-	-	-
4	Общая остаточная стоимость имущества, закрепленного за муниципальным учреждением на праве оперативного управления, в том числе:	тыс. руб.	19012,7	18440,2	18440,2	17871,9
4.1	недвижимого имущества, всего, из него:	тыс. руб.	18724,3	18233,4	18233,4	17742,4
4.1.1	переданного в аренду	тыс. руб.	688,5	670,5	670,5	682,1
4.1.2	переданного в безвозмездное пользование	тыс. руб.	397,1	385,2	385,2	371,4
4.2	движимого имущества, всего	тыс. руб.	288,5	206,8	206,8	129,5
4.3	особо ценного движимого имущества, всего, из него:	тыс. руб.	179,4	122,3	122,3	69,5
4.3.1	переданного в аренду	тыс. руб.	-	-	-	-
4.3.2	переданного в безвозмездное пользование	тыс. руб.	-	-	-	-

1	2	3	4	5	6	7
4.4	иного движимого имущества, всего, из него:	тыс. руб.	109,1	84,5	84,5	60,0
4.4.1	переданного в аренду	тыс. руб.	-	-	-	-
4.4.2	переданного в безвозмездное пользование	тыс. руб.	-	-	-	-

## 3.2. Информация об использовании имущества, закрепленного за муниципальным учреждением:

№	Наименование показателей	Ед. изм.	Год 2019		Год 2020	
			на начало отчетного периода	на конец отчетного периода	на начало отчетного периода	на конец отчетного периода
1	2	3	4	5	6	7
1	Количество объектов недвижимого имущества, закрепленного за муниципальным учреждением на праве оперативного управления, из них:	ед.	44	44	44	44
1.1	зданий, строений, сооружений	ед.	28	28	28	28
1.2	иных объектов (замощений, заборов и других), в том числе:	ед.	16	16	16	16
1.3	количество неиспользованных объектов недвижимого имущества, из них:	ед.	0	0	0	0
1.3.1	зданий, строений, сооружений	ед.	0	0	0	0
1.3.2	иных объектов (замощений, заборов и других)	ед.	0	0	0	0
2	Количество объектов особо ценного движимого имущества, закрепленного за муниципальным учреждением на праве оперативного управления <sup>11</sup> , в том числе:	ед.	279	279	279	279
	количество неиспользованных объектов особо ценного движимого имущества	ед.	-	-	-	-
3	Общая площадь объектов недвижимого имущества, закрепленного за муниципальным учреждением на праве оперативного управления, из них:	кв. м	11481,33	11481,33	11481,33	11481,33
3.1	зданий, строений, сооружений, в том числе:	кв. м	5249,7	5249,7	5249,7	5249,7
3.1.1	переданного в аренду <sup>13</sup>	кв. м	162,5	162,5	162,5	169,9
3.1.2	переданного в безвозмездное пользование <sup>13</sup>	кв. м	92,3	92,3	92,3	92,5
3.2	иных объектов (замощений, заборов и других)	кв. м	6231,63	6231,63	6231,63	6231,63
4	Общая площадь неиспользуемого недвижимого имущества, закрепленного за муниципальным учреждением на праве оперативного управления, в том числе:	кв. м	-	-	-	-
4.1	переданного в аренду <sup>13</sup>	кв. м	-	-	-	-
4.2	переданного в безвозмездное пользование <sup>13</sup>	кв. м	-	-	-	-
5	Объем средств, полученных от сдачи в аренду в установленном порядке имущества, закрепленного за муниципальным учреждением на праве оперативного управления	тыс. руб.	495,1	511,1	511,1	309,6

Руководитель муниципального автономного учреждения

И.Ю.Рожкова

(подпись)

(расшифровка подписи)

Руководитель финансово-экономической службы муниципального бюджетного учреждения, муниципального казенного учреждения (или иное уполномоченное лицо)<sup>14</sup>

(подпись)

(расшифровка подписи)

Исполнитель (лицо, ответственное за составление отчета)

(подпись)

(расшифровка подписи)

СОГЛАСОВАН

\_\_\_\_\_  
(начальник департамента  
имущественных отношений  
администрации города Перми)

СОГЛАСОВАН<sup>15</sup>

\_\_\_\_\_  
(руководитель муниципального  
казенного учреждения,  
осуществляющего функции  
по ведению бухгалтерского учета)

СОГЛАСОВАН<sup>16</sup>

\_\_\_\_\_  
(руководитель функционального (территориального)  
органа администрации города Перми,  
осуществляющего функции и полномочия учредителя)

Отчет о результатах деятельности  
муниципального учреждения города Перми  
\_\_\_\_\_ за период

(наименование учреждения)

с \_\_\_\_\_ по \_\_\_\_\_,  
опубликованный ранее в печатном средстве  
массовой информации «Официальный  
бюллетень органов местного самоуправления  
муниципального образования город Пермь»  
от \_\_\_\_\_ № \_\_\_\_\_ на официальном сайте  
муниципального образования город Пермь  
в информационно-телекоммуникационной  
сети Интернет, считать недействительным<sup>17</sup>

<sup>1</sup> Отчет о результатах деятельности муниципального автономного учреждения утверждается руководителем функционального (территориального) органа администрации города Перми, осуществляющего функции и полномочия учредителя муниципального автономного учреждения города Перми. Отчет о результатах деятельности муниципального бюджетного учреждения, муниципального казенного учреждения утверждается руководителем соответствующего учреждения.

<sup>2</sup> Год, предшествующий отчетному году.

<sup>3</sup> Отчетный год.

<sup>4</sup> Заполняется муниципальным автономным учреждением, муниципальным бюджетным учреждением, муниципальным казенным учреждением, в отношении которого органом, осуществляющим функции и полномочия учредителя, принято решение о формировании им муниципального задания на оказание услуг (выполнение работ).

<sup>5</sup> Для муниципальных казенных учреждений – установленная численность учреждения, для муниципальных автономных учреждений, муниципальных бюджетных учреждений – численность в соответствии с утвержденным штатным расписанием учреждения. В случае изменения установленной численности учреждения указываются причины, приведшие к их изменению на конец отчетного периода.

<sup>6</sup> Указывается уровень профессионального образования и стаж работы сотрудников.

<sup>7</sup> Категории (группы) работников указываются в соответствии с отраслевым Положением о системе оплаты труда работников муниципальных учреждений, утвержденным постановлением администрации города Перми.

<sup>8</sup> Заполняется муниципальным автономным учреждением.

<sup>9</sup> Заполняется муниципальным автономным учреждением. Отчет по муниципальным программам, ведомственным целевым программам представляется в рамках деятельности, осуществленной учреждением.

<sup>10</sup> Заполняется муниципальным казенным учреждением, муниципальным автономным и бюджетным учреждением в разрезе поступлений (выплат), предусмотренных планом финансово-хозяйственной деятельности учреждения.

<sup>11</sup> Заполняется муниципальным автономным учреждением, муниципальным бюджетным учреждением.

<sup>12</sup> Заполняется муниципальным казенным учреждением.

<sup>13</sup> Указываются площади недвижимого имущества, переданного в аренду, безвозмездное пользование по всем договорам, заключенным в течение отчетного периода.

<sup>14</sup> Подписывается руководителем финансово-экономической службы муниципального бюджетного учреждения, муниципального казенного учреждения в случае если ведение бухгалтерского учета не передано муниципальному казенному учреждению, осуществляющему функции по ведению бухгалтерского учета (не централизовано).

<sup>15</sup> Согласовывается руководителем муниципального казенного учреждения, осуществляющего функции по ведению бухгалтерского учета, в случае если ведение бухгалтерского учета передано муниципальному казенному учреждению, осуществляющему функции по ведению бухгалтерского учета (централизовано).

<sup>16</sup> Применяется для муниципального бюджетного учреждения, муниципального казенного учреждения.

<sup>17</sup> Информация об отмене опубликованного ранее Отчета указывается учреждением в случае обнаружения неточностей и ошибок в Отчете и внесения изменений в опубликованный ранее Отчет.

Приложение к постановлению  
администрации города Перми  
от 27.01.2020 № 64

УТВЕРЖДЕН

(руководитель функционального (территориального)  
органа администрации города Перми,  
осуществляющего функции и полномочия  
учредителя муниципального автономного  
учреждения города Перми)/  
(руководитель учреждения)<sup>1</sup>

**Отчет**  
**о результатах деятельности муниципального учреждения города Перми**  
**и об использовании закрепленного за ним муниципального имущества**  
**муниципального автономного дошкольного образовательного учреждения «Детский сад № 407» г.Перми**  
**(наименование учреждения)**  
**за период с 01.01.2020 по 31.12.2020**  
**(по состоянию на 01 января года, следующего за отчетным годом)**

**1. Общие сведения об учреждении**

1.1. Сведения об учреждении:

Полное наименование	Муниципальное автономное дошкольное образовательное учреждение «Детский сад № 407» г.Перми
Сокращенное наименование	МАДОУ «Детский сад № 407» г.Перми
Юридический адрес	614031, Россия, Пермский край, г.Пермь, ул.Докучаева, д. 28а
Фактический адрес	614031, Россия, Пермский край, г.Пермь, ул.Докучаева, д. 28а 614031, Россия, Пермский край, г.Пермь, ул.Костычева,34; 614031, Россия, Пермский край, г.Пермь, ул.Костычева,24.
Телефон/факс/электронная почта	Тел. (342) 214-35-64, 230-53-02 E-mail: det.sat407@mail.ru
Ф.И.О. руководителя, телефон	Фролова Надежда Николаевна, тел. (342) 214-35-64
Документ, подтверждающий государственную регистрацию некоммерческой организации (номер, дата выдачи)	Свидетельство о внесении записи в Единый государственный реестр юридических лиц – серия 59 № 004518475 от 12.12.2012 г., срок действия - бессрочно
Лицензия (номер, дата выдачи, срок действия)	Серия 59Л01 № 0004650 от 10.02.2020 г., срок действия – бессрочно
Свидетельство об аккредитации (номер, дата выдачи, срок действия)	Серия ГА № 024181 от 10.11.2008 г., срок действия - бессрочно

1.2. Виды деятельности, осуществляемые учреждением:

№	Виды деятельности учреждения	Основание (перечень разрешительных документов, на основании которых учреждение осуществляет деятельность, с указанием номеров, даты выдачи и срока действия)	
		год 2019	год 2020
1	2	3	4
1	Основные виды деятельности  - реализация основной образовательной программы дошкольного образования в том числе адаптированные программы образования для детей с ограниченными возможностями здоровья и детей-инвалидов ( в том числе индивидуальные программы реабилитации инвалидов); -осуществление присмотра и ухода за детьми.	Устав, утвержденный распоряжением начальника департамента образования от 03.06.2019 № СЭД-059-08-01-26-117  Лицензия Серия 59Л01 № 0001274 от 30.06.2014 г., срок действия – бессрочно Свидетельство об аккредитации серия ГА № 024181 от 10.11.2008, срок действия - бессрочно	Устав, утвержденный распоряжением начальника департамента образования от 03.06.2019 № СЭД-059-08-01-26-117  Лицензия Серия 59Л01 № 0004650 от 10.02.2020 г., срок действия – бессрочно Свидетельство об аккредитации серия ГА № 024181 от 10.11.2008, срок действия - бессрочно

2	<p>Виды деятельности, не являющиеся основными</p> <p>1. проведение мероприятий в сфере образования;</p> <p>2. осуществление приносящей доход деятельности:</p> <p>-оказание платных образовательных услуг по направлениям согласно Положению об оказании платных образовательных услуг и ежегодно утвержденным перечнем;</p> <p>-сдача в аренду имущества, закрепленного за Учреждением на праве оперативного управления, а также имущества, приобретенного за счет ведения самостоятельной финансово-хозяйственной деятельности, в порядке, установленном действующими законодательством РФ и нормативно-правовыми актами органов местного самоуправления города Перми.</p> <p>-организация присмотра и ухода за детьми сверх муниципального задания.</p>	<p>Устав, утвержденный распоряжением начальника департамента образования от 03.06.2019 № СЭД-059-08-01-26-117</p> <p>Лицензия Серия 59Л01 № 0001274 от 30.06.2014 г., срок действия – бессрочно</p> <p>Свидетельство об аккредитации серия ГА № 024181 от 10.11.2008, срок действия - бессрочно</p>	<p>Устав, утвержденный распоряжением начальника департамента образования от 03.06.2019 № СЭД-059-08-01-26-117</p> <p>Лицензия Серия 59Л01 № 0004650 от 10.02.2020 г., срок действия – бессрочно</p> <p>Свидетельство об аккредитации серия ГА № 024181 от 10.11.2008, срок действия - бессрочно</p>
---	--	---	---

## 1.3. Функции, осуществляемые учреждением:

№	Наименование функций	Количество штатных единиц, шт.		Доля бюджета учреждения, расходуемая на осуществление функций, %	
		год 2019	год 2020	год 2019	год 2020
1	2	3	4	5	6
1	Профильные функции	143,5	139,75	97	
2	Непрофильные функции	4	7	3	

1.4. Перечень услуг (работ), оказываемых учреждением<sup>4</sup>:

№	Наименование услуги (работы)	год 2019	год 2020	Категория потребителей
1	2	3	4	5
1	Муниципальные услуги (работы), оказываемые потребителям в соответствии с муниципальным заданием			
1.1	Реализация основных общеобразовательных программ дошкольного образования	1181	1179	Физические лица в возрасте до 8 лет
1.2	Присмотр и уход	1181	1179	Физические лица
2	Услуги (работы), оказываемые потребителям за плату	1309	1757	Дети в возрасте от 1,5 до 7 лет
2.1	Художественно-эстетическое развитие	637	818	Дети в возрасте от 3 до 7 лет
2.2	Художественно-эстетическое развитие	15	34	Дети в возрасте от 1,5 до 7 лет
2.3	Физическое развитие	248	391	Дети в возрасте от 3 до 7 лет
2.4	Познавательное развитие	334	420	Дети в возрасте от 3 до 7 лет
2.5	Речевое развитие	75	94	Дети в возрасте от 3 до 7 лет

## 1.5. Информация об установленной и фактической численности работников учреждения:

№	Наименование показателей	Ед. изм.	Год 2019		Год 2020	
			на начало отчетного периода	на конец отчетного периода	на начало отчетного периода	на конец отчетного периода
1	2	3	4	5	6	7
1	Установленная численность учреждения <sup>5</sup>	штук	76,5	146,75	147,75	147,25

2	Фактическая численность	штук	76,5	146,75	147,75	147,25
2.1	Количественный состав	человек	64	132	132	134
2.2	Квалификация сотрудников <sup>6</sup>	человек	высшее образование и стаж работы: до 3-х лет -1; с 3 до 8 лет -3; с 8 до 14 лет -7; с 14 до 20 лет -4 более 20 лет -9	высшее образование и стаж работы: до 3-х лет -2; с 3 до 8 лет -4; с 8 до 14 лет -19; с 14 до 20 лет -12 более 20 лет -18	высшее образование и стаж работы: до 3-х лет -2; с 3 до 8 лет -4; с 8 до 14 лет -19; с 14 до 20 лет -12 более 20 лет -18	высшее образование и стаж работы: до 3-х лет -3; с 3 до 8 лет -4; с 8 до 14 лет -20; с 14 до 20 лет -14 более 20 лет -21
			средне - специальное образование и стаж работы: до 3-х лет -3; с 3 до 8 лет -6; с 8 до 14 лет -9 с 14 до 20 лет -10 более 20 лет -10	средне - специальное образование и стаж работы: до 3-х лет -6; с 3 до 8 лет -11; с 8 до 14 лет -12 с 14 до 20 лет -15 более 20 лет -4	средне - специальное образование и стаж работы: до 3-х лет -6; с 3 до 8 лет -11; с 8 до 14 лет -12 с 14 до 20 лет -15 более 20 лет -4	средне - специальное образование и стаж работы: до 3-х лет -5; с 3 до 8 лет -10; с 8 до 14 лет -14 с 14 до 20 лет -15 более 20 лет -17
			среднее образование и стаж работы: до 3-х лет -0 с 3 до 8 лет -1; с 8 до 14 лет -0; с 14 до 20 лет -1 более 20 лет -0	среднее образование и стаж работы: до 3-х лет -6 с 3 до 8 лет -3; с 8 до 14 лет -9; с 14 до 20 лет -6 более 20 лет -5	среднее образование и стаж работы: до 3-х лет -6 с 3 до 8 лет -3; с 8 до 14 лет -9; с 14 до 20 лет -6 более 20 лет -5	среднее образование и стаж работы: до 3-х лет -0 с 3 до 8 лет -0; с 8 до 14 лет -3; с 14 до 20 лет -4 более 20 лет -4
			без образования и стаж работы: до 3-х лет -0; с 3 до 8 лет -0; с 8 до 14 лет -0; с 14 до 20 лет -0 более 20 лет -0	без образования и стаж работы: до 3-х лет -0; с 3 до 8 лет -0; с 8 до 14 лет -0; с 14 до 20 лет -0 более 20 лет -0	без образования и стаж работы: до 3-х лет -0; с 3 до 8 лет -0; с 8 до 14 лет -0; с 14 до 20 лет -0 более 20 лет -0	без образования и стаж работы: до 3-х лет -0; с 3 до 8 лет -0; с 8 до 14 лет -0; с 14 до 20 лет -0 более 20 лет -0

## 1.6. Информация о среднегодовой численности и средней заработной плате работников учреждения:

N	Наименование показателей	Ед. изм.	год 2019	год 2020
1	2	3	4	5
1	Среднегодовая численность работников учреждения	человек	122,1	117,6
	в том числе:			
	Работники учреждения, непосредственно осуществляющие учебный (воспитательный, образовательный) процесс (в учреждениях, реализующих программы общего образования, дошкольных образовательных учреждениях, учреждениях дополнительного образования детей)	человек	63,5	63,1
	Работники учреждения, непосредственно осуществляющие основную деятельность, направленную на достижение целей, для реализации которых создано учреждение (в иных учреждениях)	человек	-	-
	Педагогические работники, кроме работников, непосредственно осуществляющих учебный (воспитательно-образовательный) процесс	человек	13,6	14,2
	Руководители учреждения	человек	5,1	3,1
	Учебно-вспомогательный персонал	человек	35,9	33,2
	Административный персонал	человек	4	4
	Рабочие	человек		
2	Средняя заработная плата работников учреждения	руб.	33446,7	37357,28
	в том числе:			

Работники учреждения, непосредственно осуществляющие учебный (воспитательный, образовательный) процесс (в учреждениях, реализующих программы общего образования, дошкольных образовательных учреждениях, учреждениях дополнительного образования детей)	руб.	37524,9	40038,15
Работники учреждения, непосредственно осуществляющие основную деятельность, направленную на достижение целей, для реализации которых создано учреждение (в иных учреждениях)	руб.	-	-
Педагогические работники, кроме работников, непосредственно осуществляющих учебный (воспитательно-образовательный) процесс	руб.	37684,3	47019,88
Руководители учреждения	руб.	63710,0	84107,53
Учебно-вспомогательный персонал	руб.	19621,9	22841,34
Административный персонал	руб.	37812,6	44782,78
Рабочие	руб.	-	-

1.7. Информация об осуществлении муниципальным автономным учреждением деятельности, связанной с выполнением работ или оказанием услуг в соответствии с обязательствами перед страховщиком по обязательному социальному страхованию, и об объеме финансового обеспечения данной деятельности<sup>8</sup>:

№	Наименование услуги (работы)	Объем услуг (работ), ед. изм.		Объем финансового обеспечения, тыс. руб.	
		год 2019	год 2020	год 2019	год 2020
1	2	3	4	5	6
-	-	-	-	-	-

1.8. Информация об объеме финансового обеспечения муниципального автономного учреждения в рамках муниципальных программ, ведомственных целевых программ, утвержденных в установленном порядке<sup>9</sup>:

№	Наименование муниципальных программ, ведомственных целевых программ с указанием правового акта об их утверждении (в разрезе каждой программы)	Объем финансового обеспечения, тыс. руб.	
		год 2019	год 2020
1	2	3	4
1	Постановление администрации города Перми от 19.10.2018 N 792 «Об утверждении муниципальной программы «Доступное и качественное образование»	86865,8	85632,2
2	Постановление администрации города Перми от 18.10.2018 N 764 «Об утверждении муниципальной программы «Социальная поддержка и обеспечение семейного благополучия населения города Перми»	42,2	42,2

1.9. Состав наблюдательного совета учреждения<sup>8</sup>:

№	Фамилия, имя, отчество	Должность	Правовой акт о назначении членов наблюдательного совета (вид, дата, №, наименование)	Срок полномочий
1	2	3	4	5
1.	Загуляева Екатерина Евгеньевна	Представитель органа местного самоуправления в лице учредителя – департамента образования администрации города Перми	Приказ начальника Департамента образования администрации города Перми от 15.12.2020 г. № СЭД-059-08-01-09-1161 «О внесении изменений в состав наблюдательного совета в муниципальном автономном дошкольном общеобразовательном учреждении «Детский сад №407» г. Перми, утвержденный приказом начальника департамента образования администрации города Перми от 14.03.2017 г. (в ред. от 11.04.2018 г. №СЭД-08-01-09-420)	До 14.03.2022г.
2.	Петрова Юлия Леонидовна	Представитель органа местного самоуправления в лице департамента имущественных отношений администрации города Перми	Приказ начальника Департамента образования администрации города Перми от 15.12.2020 г. № СЭД-059-08-01-09-1161 «О внесении изменений в состав наблюдательного совета в муниципальном автономном дошкольном общеобразовательном учреждении «Детский сад №407» г. Перми, утвержденный приказом начальника департамента образования администрации города Перми от 14.03.2017 г. (в ред. от 11.04.2018 г. №СЭД-08-01-09-420)	До 14.03.2022г.

3.	Старкова Людмила Анатольевна	Представитель трудового коллектива (решение собрания трудового коллектива от 26.11.2020)	Приказ начальника Департамента образования администрации города Перми от 15.12.2020 г. № СЭД-059-08-01-09-1161 «О внесении изменений в состав наблюдательного совета в муниципальном автономном дошкольном общеобразовательном учреждении “Детский сад №407» г. Перми, утвержденный приказом начальника департамента образования администрации города Перми от 14.03.2017 г. (в ред. от 11.04.2018 г. №СЭД-08-01-09-420)	До 01.12.2025г.
4.	Бережнева Наталья Герольдовна	Представитель общест-венности (решение общего собрания от 26.11.2020)	Приказ начальника Департамента образования администрации города Перми от 15.12.2020 г. № СЭД-059-08-01-09-1161 «О внесении изменений в состав наблюдательного совета в муниципальном автономном дошкольном общеобразовательном учреждении “Детский сад №407» г. Перми, утвержденный приказом начальника департамента образования администрации города Перми от 14.03.2017 г. (в ред. от 11.04.2018 г. №СЭД-08-01-09-420)	До 01.12.2025г.
5.	Касаткина Наталья Александровна	Представитель роди-тельской общественности (решение общего собрания от 30.11.2020)	Приказ начальника Департамента образования администрации города Перми от 15.12.2020 г. № СЭД-059-08-01-09-1161 «О внесении изменений в состав наблюдательного совета в муниципальном автономном дошкольном общеобразовательном учреждении “Детский сад №407» г. Перми, утвержденный приказом начальника департамента образования администрации города Перми от 14.03.2017 г. (в ред. от 11.04.2018 г. №СЭД-08-01-09-420)	До 01.12.2025г.
6.	Шишкина Юлия Александровна	Представитель трудо-вого коллектива (ре-шение собрания тру-дового коллектива от 26.11.2020)	Приказ начальника Департамента образования администрации города Перми от 15.12.2020 г. № СЭД-059-08-01-09-1161 «О внесении изменений в состав наблюдательного совета в муниципальном автономном дошкольном общеобразовательном учрежде-нии “Детский сад №407» г. Перми, утвержденный приказом начальника департамента образования ад-министрации города Перми от 14.03.2017 г. (в ред. от 11.04.2018 г. №СЭД-08-01-09-420)	До 01.12.2025г.
7.	Могилова Татьяна Эдуардовна	Представитель роди-тельской общественности (решение общего собрания от 30.11.2020)	Приказ начальника Департамента образования администрации города Перми от 15.12.2020 г. № СЭД-059-08-01-09-1161 «О внесении изменений в состав наблюдательного совета в муниципальном автономном дошкольном общеобразовательном учрежде-нии “Детский сад №407» г. Перми, утвержденный приказом начальника департамента образования ад-министрации города Перми от 14.03.2017 г. (в ред. от 11.04.2018 г. №СЭД-08-01-09-420)	До 01.12.2025г.

## 2. Результат деятельности муниципального учреждения

### 2.1. Изменение балансовой (остаточной) стоимости нефинансовых активов:

№	Наименование показателей	Ед. изм.	Год 2019	Год 2020	Изменение стоимо-сти нефинансовых активов, %
1	2	3	4	5	6
1	Балансовая стоимость нефинансовых активов	тыс. руб.	374 572,5	240 869,2	-35,7
2	Остаточная стоимость нефинансовых активов	тыс. руб.	336 543,5	199 114,6	-40,8

## 2.2. Общая сумма выставленных требований в возмещение ущерба по недостаткам и хищениям:

№	Наименование показателей	Ед. изм.	Год 2019	Год 2020
1	2	3	4	5
1	Общая сумма выставленных требований в возмещение ущерба по недостаткам и хищениям, в том числе:	тыс. руб.	-	-
1.1	материальных ценностей	тыс. руб.	-	-
1.2	денежных средств	тыс. руб.	-	-
1.3	от порчи материальных ценностей	тыс. руб.	-	-

2.3. Изменение дебиторской и кредиторской задолженности в разрезе поступлений (выплат)<sup>10</sup>:

№	Наименование показателей	Ед. изм.	Год 2019	Год 2020	Изменение суммы задолженности относительно предыдущего отчетного года, %	Причины образования просроченной кредиторской задолженности, дебиторской задолженности, нереальной к взысканию
1	2	3	4	5	6	7
1	Сумма дебиторской задолженности, в том числе:	тыс. руб.	5 244,6	3 626,7	-30,8	х
1.1	в разрезе поступлений	тыс. руб.	3 684,4	2 375,8	-35,5	х
	родительская плата	тыс. руб.	2 231,8	1 987,6	-10,9	-
	платные услуги	тыс. руб.	507,5	40,6	-92,0	-
	доходы от собственности	тыс. руб.	945,1	347,6	-63,2	-
	Доходы будущих периодов (субсидии на МЗ)	тыс. руб.	-	-		-
1.2	в разрезе выплат	тыс. руб.	1 560,2	1 250,9	-19,8	х
	Коммунальные услуги	тыс. руб.	188,5	264,8	40,5	-
	Прочие работы, услуги	тыс. руб.	149,8	168,2	12,3	-
	Услуги связи	тыс. руб.	11,0	1,7	-84,5	-
	Основные средства	тыс. руб.	59,2	47,8	-19,3	-
	Материальные запасы	тыс. руб.	247,3	155,4	-37,16	-
	Содержание имущества	тыс. руб.	78,2	104,6	33,8	-
	Начисление на оплату труда	тыс. руб.	826,2	487,3	-41,0	-
	Социальные компенсации	тыс. руб.	-	21,1	100,0	
2	Нереальная к взысканию дебиторская задолженность	тыс. руб.	-	-	-	-
3	Сумма кредиторской задолженности, в том числе:	тыс. руб.	2 561,9	1 554,1	-39,3	х
3.1	в разрезе поступлений	тыс. руб.	1 091,4	1 341,3	22,9	-
	Родительская плата	тыс. руб.	424,5	536,5	26,4	-
	Платные услуги	тыс. руб.	666,9	804,8	20,7	-
	Прочие поступления	тыс. руб.	-	-	-	-
3.2	в разрезе выплат	тыс. руб.	1 470,5	212,8	-85,5	х
	Коммунальные услуги	тыс. руб.	536,7	14,4	-97,3	-
	Содержание имущества	тыс. руб.	108,7	10,0	-90,8	-
	Основные средства	тыс. руб.	-	2,4	100,0	
	Материальные запасы	тыс. руб.	70,8	8,4	-88,1	-
	Прочие работы, услуги	тыс. руб.	403,3	34,4	-91,5	-
	Начисление на оплату труда	тыс. руб.	351,0	-	-100,0	-
	Расчеты по прочим платежам в бюджет	тыс. руб.		143,2	100,0	

4	Просроченная кредиторская задолженность	тыс. руб.	-	-	-	-
---	---	-----------	---	---	---	---

## 2.4. Информация о суммах доходов, полученных учреждением от оказания платных услуг (выполнения работ):

№	Наименование показателей	Ед. изм.	Год 2019		Год 2020	
			план	факт	план	факт
1	2	3	4	5	6	7
1	Сумма доходов, полученных от оказания платных услуг (выполнения работ), в том числе:	тыс. руб.	21880,3	20600,9	19186,6	16061,5
1.1	частично платных, из них по видам услуг (работ):	тыс. руб.	1910,1	1795,0	2626,0	1945,0
	Присмотр и уход, физические лица льготных категорий, определяемых учредителем, от 1 года до 3 лет, группа полного дня	тыс. руб.	147,8	147,8		
	Присмотр и уход, физические лица льготных категорий, определяемых учредителем, до 3 лет, группа полного дня	тыс. руб.			232,6	137,2
	Присмотр и уход, физические лица льготных категорий, определяемых учредителем, от 3 до 8 лет, группа полного дня	тыс. руб.	1752,6	1637,50	2390,6	1801,7
	Присмотр и уход, физические лица льготных категорий, определяемых учредителем, от 3 лет до 8 лет, группа кратковременного пребывания детей	тыс. руб.	9,7	9,7	2,8	6,1
1.2	полностью платных, из них по видам услуг (работ):	тыс. руб.	19970,2	18805,9	16560,6	14116,5
	Присмотр и уход, физические лица за исключением льготных категорий, от 1 до года до 3 лет, группа полного дня	тыс. руб.	505,6	505,6		
	Присмотр и уход, физические лица за исключением льготных категорий, до 3 лет, группа полного дня	тыс. руб.			383,6	252,6
	Присмотр и уход, физические лица за исключением льготных категорий, от 3 до года до 8 лет, группа полного дня	тыс. руб.	14451,10	13286,80	11998,4	9426,5
	Присмотр и уход, физические лица за исключением льготных категорий, от 3 лет до 8 лет, группа кратковременного пребывания детей	тыс. руб.	75,1	75,1	202,7	48,7
	Художественно-эстетическое направление	тыс. руб.	1909,2	1909,20	1185,6	1794,9
	Физкультурно-оздоровительное направление	тыс. руб.	1081,0	1081,0	1237,1	1109,4
	Познавательное-речевое направление	тыс. руб.	1643,8	1643,8	1265,9	1197,2
	Речевое развитие	тыс. руб.	304,4	304,4	287,3	287,2
2	Сумма доходов, полученных при осуществлении основных видов деятельности сверх муниципального задания, в том числе:	тыс. руб.	-	-	-	-
	...					
3	Сумма доходов, полученных при осуществлении иных видов деятельности, в том числе:	тыс. руб.	-	-	-	-
	...					

2.5. Информация об исполнении муниципального задания учредителя<sup>4</sup>:

№	Наименование услуги (работы)	Объем услуг (работ), ед. изм.				Объем финансового обеспечения, тыс. руб.				Объем услуг (работ), оказанных сверх муниципального задания, ед. изм.	
		план		факт		план		факт			
		год 2019	год 2020	год 2019	год 2020	год 2019	год 2020	год 2019	год 2020	год 2019	год 2020
1	2	3	4	5	6	7	8	9	10	11	12
1	Присмотр и уход	1181	1179	1181	1179	10001,4	10501,8	9602,6	9054,8	-	-

2	Реализация основных общеобразовательных программ дошкольного образования	1181	1179	1181	1179	65009,6	69238,2	63018,1	67854,0	-	-
3	Затраты на уплату налогов	-	-	-	-	2973,7	3120,8	2973,7	3120,8	-	-
4	Нормативные затраты на содержание муниципального имущества	-	-	-	-	2003,9	2034,8	2003,9	2034,8	-	-
5	Обеспечение своевременной выплаты заработной платы работникам в первые рабочие дни 2019, 2020 годов с учетом установленных сроков	-	-	-	-	10928,6	5554,4	5374,2	5554,4	-	-

2.6. Информация о ценах (тарифах) на платные услуги (работы), оказываемые потребителям (в динамике в течение отчетного года):

№	Наименование услуги (работы)	Ед. изм.	Цены (тарифы) на платные услуги (работы), оказываемые потребителям																								
			год 2020																								
			план												факт												
январь	февраль	март	апрель	май	июнь	июль	август	сентябрь	октябрь	ноябрь	декабрь	январь	февраль	март	апрель	май	июнь	июль	август	сентябрь	октябрь	ноябрь	декабрь				
1	2	3	4	5	6	7	8	9	10	11	12	13	14	15	16	17	18	19	20	21	22	23	24	25	26	27	
1	Художественно-эстетическое направление	руб.	1060,00	1060,00	1060,00	1060,00	1060,00	.	.	.	1060,00	1060,00	1060,00	1060,00	1060,00	1060,00	1060,00	.	.	.	.	.	.	1060,00	1060,00	1060,00	1060,00
2	Физкультурно-оздоровительное направление	руб.	920,00	920,00	920,00	920,00	920,00	.	.	.	920,00	920,00	920,00	920,00	920,00	920,00	920,00	.	.	.	.	.	.	920,00	920,00	920,00	920,00
3	Познавательное-речевое направление	руб.	920,00	920,00	920,00	920,00	920,00	.	.	.	920,00	920,00	920,00	920,00	920,00	920,00	920,00	.	.	.	.	.	.	920,00	920,00	920,00	920,00
4	Речевое развитие	руб.	1300,00	1300,00	1300,00	1300,00	1300,00	.	.	.	1300,00	1300,00	1300,00	1300,00	1300,00	1300,00	1300,00	.	.	.	.	.	.	1300,00	1300,00	1300,00	1300,00

2.7. Информация о результатах оказания услуг (выполнения работ):

№	Наименование показателей	Ед. изм.	Год 2019		Год 2020	
			план	факт	план	факт
1	2	3	4	5	6	7
1	Общее количество потребителей, воспользовавшихся услугами учреждения, в том числе:	ед.	3671	3671	4115	4115
1.1	бесплатными, из них по видам услуг (работ):	ед.	1219	1219	1215	1215
1.1.1	Реализация основных общеобразовательных программ дошкольного образования	ед.	1181	1181	1179	1179

1.1.2	Присмотр и уход, дети инвалиды, от 3 лет до 8 лет, группа полного дня	ед.	3	3	3	3
1.1.3	Присмотр и уход, дети инвалиды, от 3 лет до 8 лет, группа кратковременного пребывания	ед.	1	1	0	0
1.1.4	Присмотр и уход, дети-сироты и дети оставшиеся без попечения родителей, от 3 лет до 8 лет, группа полного дня	ед.	7	7	3	3
1.1.5	Присмотр и уход, дети инвалиды от 1 года до 3 лет, группа полного дня	ед.	1	1	0	0
1.1.6	Присмотр и уход, физические лица льготных категорий, определяемых учредителем, до 3 лет, группа полного дня	ед.	0	0	1	1
1.1.7	Присмотр и уход, физические лица льготных категорий, определяемых учредителем, от 3 года до 8 лет, группа полного дня	ед.	26	26	29	29
1.2	частично платными, из них по видам услуг (работ):	ед.	225	225	255	255
	Присмотр и уход, физические лица льготных категорий, определяемых учредителем, от 1 года до 3 лет, группа полного дня	ед.	19	19	0	0
	Присмотр и уход, физические лица льготных категорий, определяемых учредителем, до 3 лет, группа полного дня	ед.	0	0	28	28
	Присмотр и уход, физические лица льготных категорий, определяемых учредителем, от 3 лет до 8 лет, группа полного дня	ед.	200	200	222	222
	Присмотр и уход, физические лица льготных категорий, определяемых учредителем, от 3 лет до 8 лет, группа кратковременного пребывания	ед.	6	6	5	5
1.3	полностью платными, из них по видам услуг (работ):	ед.	2227	2227	2645	2645
	Присмотр и уход, физические лица за исключением льготных категорий, от 1 года до 3 лет, группа полного дня	ед.	38	38	0	0
	Присмотр и уход, физические лица за исключением льготных категорий, до 3 лет, группа полного дня	ед.	0	0	31	31
	Присмотр и уход, физические лица за исключением льготных категорий, от 3 лет до 8 лет, группа полного дня	ед.	845	845	827	827
	Присмотр и уход, физические лица за исключением льготных категорий, от 3 лет до 8 лет, группа кратковременного пребывания	ед.	35	35	30	30
	Художественно-эстетическое направление	ед.	652	652	852	852
	Физкультурно-оздоровительное направление	ед.	248	248	391	391
	Познавательное-речевое направление	ед.	334	334	420	420
	Речевое развитие	ед.	75	75	94	94
2	Средняя стоимость получения частично платных услуг для потребителей, в том числе по видам услуг (работ) <sup>8</sup> :	руб.	60,4	60,4	62,77	62,77
	Присмотр и уход, физические лица за исключением льготных категорий, инвалидов, от 1 года до 3 лет, группа полного дня	руб.	50,6	50,6	0	0
	Присмотр и уход, физические лица за исключением льготных категорий, инвалидов, до 3 лет, группа полного дня	руб.	0	0	52,62	52,62
	Присмотр и уход, обучающихся за исключением детей-инвалидов, от 3 лет до 8 лет, группа полного дня	руб.	62,5	62,5	64,98	64,98
	Присмотр и уход, обучающихся за исключением детей-инвалидов, от 3 лет до 8 лет, группа кратковременного пребывания	руб.	20,8	20,8	21,66	21,66
3	Средняя стоимость получения платных услуг для потребителей, в том числе по видам услуг (работ) <sup>8</sup> :	руб.	595,5	595,5	665,87	665,87
	Присмотр и уход, физические лица за исключением льготных категорий, инвалидов, от 1 года до 3 лет, группа полного дня	руб.	101,2	101,2	0	0
	Присмотр и уход, физические лица за исключением льготных категорий, инвалидов, до 3 лет, группа полного дня	руб.	0	0	105,23	105,23
	Присмотр и уход, обучающихся за исключением детей-инвалидов, от 3 лет до 8 лет, группа полного дня	руб.	125,0	125,0	129,96	129,96
	Присмотр и уход, обучающихся за исключением детей-инвалидов, от 3 лет до 8 лет, группа кратковременного пребывания	руб.	41,7	41,7	43,32	43,32
	Художественно-эстетическое направление	руб.	813,5	813,5	1060,0	1060,0

	Физкультурно-оздоровительное направление	руб.	1320,0	1320,0	920,0	920,0
	Познавательное-речевое направление	руб.	827,5	827,5	920,0	920,0
	Речевое развитие	руб.	1080,0	1080,0	1300,0	1300,0

## 2.8. Информация о жалобах потребителей:

№	Виды зарегистрированных жалоб	Количество жалоб		Принятые меры по результатам рассмотрения жалоб
		год 2019	год 2020	
1	2	3	4	5
1	Жалобы потребителей, поступившие в учреждение	-	1	Жалоба рассмотрена, приняты меры
2	Жалобы потребителей, поступившие учредителю	-	1	Жалоба рассмотрена, приняты меры
3	Жалобы потребителей, поступившие Главе города Перми	-	-	-
4	Жалобы потребителей, поступившие губернатору Пермского края	-	-	-
5	Жалобы потребителей, поступившие в прокуратуру города Перми	-	-	-

2.9. Информация о суммах кассовых и плановых поступлений (с учетом возвратов) и выплат (с учетом восстановленных кассовых выплат), предусмотренных планом финансово-хозяйственной деятельности учреждения<sup>11</sup>:

№	Наименование показателей	Ед. изм.	год 2019	год 2020
1	2	3	4	5
<b>1</b>	<b>Суммы плановых поступлений (с учетом возвратов), в том числе:</b>	<b>тыс. руб.</b>	<b>118 504,6</b>	<b>108 499,5</b>
<b>1.1</b>	<b>Собственные доходы:</b>		<b>23 963,6</b>	<b>20 579,1</b>
1.1.1	Родительская плата на содержание детей		17 297,8	15 210,7
1.1.2	Платные дополнительные образовательные услуги		4 769,0	3 975,9
1.1.3	Прочие доходы		-	-159,3
1.1.4	Доходы от аренды		892,2	670,6
1.1.5	Возмещение коммунальных услуг		1 004,6	881,2
<b>1.2</b>	<b>Субсидии на муниципальное задание</b>		<b>90 917,1</b>	<b>83 029,3</b>
<b>1.3</b>	<b>Субсидии на иные цели</b>		<b>3 623,9</b>	<b>4 891,1</b>
<b>2</b>	<b>Суммы кассовых поступлений (с учетом возвратов), в том числе:</b>	<b>тыс. руб.</b>	<b>117 150,0</b>	<b>104 780,8</b>
<b>2.1</b>	<b>Собственные доходы:</b>		<b>22 609,0</b>	<b>17 384,3</b>
2.1.1	Родительская плата на содержание детей		17 095,4	12 779,3
2.1.2	Платные дополнительные образовательные услуги		3 885,9	3 397,0
2.1.3	Прочие доходы		-	-159,3
2.1.4	Доходы от аренды		892,2	502,8
2.1.5	Возмещение коммунальных услуг		735,5	864,4
<b>2.2</b>	<b>Субсидии на муниципальное задание</b>		<b>90 917,1</b>	<b>82 505,4</b>
<b>2.3</b>	<b>Субсидии на иные цели</b>		<b>3 623,9</b>	<b>4 891,1</b>
<b>3</b>	<b>Суммы плановых выплат (с учетом восстановленных кассовых выплат), в том числе:</b>	<b>тыс. руб.</b>	<b>118 504,6</b>	<b>116 877,4</b>
<b>3.1</b>	<b>Собственные доходы:</b>		<b>23 963,6</b>	<b>20 999,3</b>
3.1.1	Заработная плата		2 245,5	2 418,8
3.1.2	Начисления на выплаты по оплате труда		632,5	815,6
3.1.3	Услуги связи		30,8	16,6
3.1.4	Коммунальные услуги		934,9	1 233,4
3.1.5	Работы, услуги по содержанию имущества		68,8	48,1
3.1.6	Прочие работы и услуги		18 916,8	15 328,3
3.1.7	Прочие расходы		745,1	770,0
3.1.8	Расходы по приобретению нефинансовых активов – основных средств		138,0	150,1

3.1.9	Расходы по приобретению нефинансовых активов – строительных материалов		43,0	-
3.1.10	Расходы по приобретению нефинансовых активов – материальных запасов		175,6	218,4
3.1.11	Расходы по приобретению нефинансовых активов – материальных запасов однократного применения		32,7	-
<b>3.2</b>	<b>Субсидии на муниципальное задание:</b>		<b>90 917,1</b>	<b>90 974,0</b>
3.2.1	Заработная плата		50 358,7	50147,9
3.2.2	Прочие выплаты		420,1	400,8
3.2.3	Начисления на выплаты по оплате труда		15 906,6	15 769,2
3.2.4	Услуги связи		330,3	300,8
3.2.5	Транспортные услуги		0,2	-
3.2.6	Коммунальные услуги		3 719,8	4 961,6
3.2.7	Работы, услуги по содержанию имущества		5 329,4	5 043,3
3.2.8	Прочие работы и услуги		9 276,1	8 005,0
3.2.9	Прочие расходы		2 973,7	3 133,0
3.2.10	Расходы по приобретению нефинансовых активов – основных средств		1 385,9	1 073,1
3.2.11	Расходы по приобретению нефинансовых активов – строительных материалов		177,6	196,3
3.2.12	Расходы по приобретению нефинансовых активов – мягкий инвентарь		72,2	110,1
3.2.13	Расходы по приобретению нефинансовых активов – материальных запасов		922,6	1 440,8
3.2.14	Работы, услуги для целей капитальных вложений		43,9	262,9
3.2.15	Пособия по социальной помощи населению		-	129,2
<b>3.3</b>	<b>Субсидии на иные цели:</b>		<b>3 623,9</b>	<b>4 904,1</b>
3.3.1	Заработная плата		625,4	1 211,4
3.3.2	Прочие выплаты		49,6	92,2
3.3.3	Начисления на выплаты по оплате труда		182,9	384,8
3.3.4	Работы, услуги по содержанию имущества		330,0	170,7
3.3.5	Прочие работы и услуги		1 968,8	1 582,7
3.3.6	Пособия по социальной помощи населению		42,2	384,3
3.3.7	Расходы по приобретению нефинансовых активов – основных средств		425,0	606,9
3.3.8	Расходы по приобретению нефинансовых активов – медицинские препараты		-	60,0
3.3.9	Работы, услуги для целей капитальных вложений		-	250,0
3.3.10	Прочие расходы		-	161,1
<b>4</b>	<b>Суммы кассовых выплат (с учетом восстановленных кассовых выплат), в том числе:</b>	<b>тыс. руб.</b>	<b>108 571,4</b>	<b>109 215,1</b>
<b>4.1</b>	<b>Собственные доходы:</b>		<b>22 188,7</b>	<b>16 311,4</b>
4.1.1	Заработная плата		2 241,9	2 291,3
4.1.2	Начисления на выплаты по оплате труда		632,5	762,6
4.1.3	Услуги связи		5,0	13,3
4.1.4	Коммунальные услуги		814,2	1 004,1
4.1.5	Работы, услуги по содержанию имущества		57,9	20,2
4.1.6	Прочие работы и услуги		17 483,8	11 210,8
4.1.7	Прочие расходы		740,3	770,0
4.1.8	Расходы по приобретению нефинансовых активов – основных средств		65,4	124,8
4.1.9	Расходы по приобретению нефинансовых активов – строительных материалов		42,8	-
4.1.10	Расходы по приобретению нефинансовых активов – материальных запасов		104,9	-
4.1.11	Расходы по приобретению нефинансовых активов – материальных запасов однократного применения		-	114,3
<b>4.2</b>	<b>Субсидии на муниципальное задание:</b>		<b>82 972,4</b>	<b>88 142,8</b>
4.2.1	Заработная плата		45 912,9	49 783,9

4.2.2	Прочие выплаты		308,6	3,0
4.2.3	Начисления на выплаты по оплате труда		14 510,1	15 241,9
4.2.4	Услуги связи		329,5	300,8
4.2.5	Транспортные услуги		0,2	-
4.2.6	Коммунальные услуги		3 188,3	3 694,2
4.2.7	Работы, услуги по содержанию имущества		5 120,4	4 947,9
4.2.8	Прочие работы и услуги		8 553,9	7 836,1
4.2.9	Прочие расходы		2 973,7	3 133,0
4.2.10	Расходы по приобретению нефинансовых активов – основных средств		1 069,5	1 062,9
4.2.11	Расходы по приобретению нефинансовых активов – строительных материалов		177,6	196,3
4.2.12	Расходы по приобретению нефинансовых активов – мягкий инвентарь		72,2	110,1
4.2.13	Расходы по приобретению нефинансовых активов – материальных запасов		711,6	1 440,7
4.2.14	Работы, услуги для целей капитальных вложений		43,9	262,9
4.2.15	Пособия по социальной помощи населению		-	129,2
<b>4.3</b>	<b>Субсидии на иные цели:</b>		<b>3 410,3</b>	<b>4 760,9</b>
4.3.1	Заработная плата		625,4	1 108,2
4.3.2	Прочие выплаты		49,6	92,2
4.3.3	Начисления на выплаты по оплате труда		169,9	344,8
4.3.4	Работы, услуги по содержанию имущества		330,0	170,7
4.3.5	Прочие работы и услуги		1 768,2	1 582,7
4.3.6	Пособия по социальной помощи населению		42,2	384,3
4.3.7	Расходы по приобретению нефинансовых активов – основных средств		425,0	606,9
4.3.8	Расходы по приобретению нефинансовых активов – медицинские препараты		-	60,0
4.3.9	Работы, услуги для целей капитальных вложений		-	250,0
4.3.10	Прочие расходы		-	161,1

2.10. Информация о показателях кассового исполнения бюджетной сметы учреждения и показателях доведенных учреждению лимитов бюджетных обязательств<sup>12</sup>:

№	Наименование расходов	Ед. изм.	КБК	Утверждено лимитов бюджетных обязательств	Кассовый расход	% исполнения
1	2	3	4	5	6	7
-	-	-	-	-	-	-

2.11. Информация об общей сумме прибыли муниципального автономного учреждения после налогообложения в отчетном периоде<sup>4</sup>:

№	Наименование показателей	Ед. изм.	Год 2019		Год 2020	
			план	факт	план	факт
1	2	3	4	5	6	7
1	Общая сумма прибыли муниципального автономного учреждения после налогообложения в отчетном периоде, всего, в том числе:	тыс. руб.	-	-	-	-
1.1	сумма прибыли после налогообложения, образовавшаяся в связи с оказанием муниципальным автономным учреждением частично платных услуг (работ)	тыс. руб.	-	-	-	-
1.2	сумма прибыли после налогообложения, образовавшаяся в связи с оказанием муниципальным автономным учреждением платных услуг (работ)	тыс. руб.	-	-	-	-

### 3. Об использовании имущества, закрепленного за муниципальным учреждением

3.1. Информация об общей стоимости недвижимого и движимого имущества муниципального учреждения:

3.1.1. муниципального автономного учреждения, муниципального бюджетного учреждения:

№	Наименование показателей	Ед. изм.	Год 2019		Год 2020	
			на начало отчетного периода	на конец отчетного периода	на начало отчетного периода	на конец отчетного периода
1	2	3	4	5	6	7
1	Общая балансовая стоимость имущества муниципального учреждения, в том числе:	тыс. руб.	205601,65	365239,0	365239,0	231182,0
1.1	приобретенного муниципальным учреждением за счет средств, выделенных учредителем, в том числе:	тыс. руб.	205267,0	364651,6	364651,6	230514,2
1.1.1	недвижимого имущества	тыс. руб.	192192,52	342568,8	342568,8	206809,3
1.2	приобретенного муниципальным учреждением за счет доходов, полученных от платных услуг и иной приносящей доход деятельности, в том числе:	тыс. руб.	334,65	587,4	587,4	667,8
1.2.1	недвижимого имущества	тыс. руб.	-	-	-	-
2	Общая балансовая стоимость имущества, закрепленного за муниципальным учреждением на праве оперативного управления, в том числе:	тыс. руб.	95930,5	95930,5	95930,5	95930,5
2.1	недвижимого имущества, всего, из него:	тыс. руб.	84765,7	84765,7	84765,7	84765,7
2.1.1	переданного в аренду	тыс. руб.	2453,74	2453,74	2453,74	2453,74
2.1.2	переданного в безвозмездное пользование	тыс. руб.	1223,15	1223,15	1223,15	1223,15
2.2	движимого имущества, всего	тыс. руб.	11164,8	11164,8	11164,8	11164,8
2.3	особо ценного движимого имущества, всего, из него:	тыс. руб.	5875,7	5875,7	5875,7	5875,7
2.3.1	переданного в аренду	тыс. руб.	796,52	796,52	796,52	796,52
2.3.2	переданного в безвозмездное пользование	тыс. руб.	158,26	158,26	158,26	158,26
2.4	иного движимого имущества, всего, из него:	тыс. руб.	5289,1	5289,1	5289,1	5289,1
2.4.1	переданного в аренду	тыс. руб.	359,46	359,46	359,46	359,46
2.4.2	переданного в безвозмездное пользование	тыс. руб.	24,51	24,51	24,51	24,51
3	Общая остаточная стоимость имущества муниципального учреждения, в том числе:	тыс. руб.	175741,97	327210,0	327210,0	189407,9
3.1	приобретенного муниципальным учреждением за счет средств, выделенных учредителем, в том числе:	тыс. руб.	175566,97	327049,6	327049,6	189267,9
3.1.1	недвижимого имущества	тыс. руб.	174262,15	324553,5	324553,5	186954,4
3.2	приобретенного муниципальным учреждением за счет доходов, полученных от платных услуг и иной приносящей доход деятельности, в том числе:	тыс. руб.	175,0	160,4	160,4	140,0
3.2.1	недвижимого имущества	тыс. руб.	-	-	-	-
4	Общая остаточная стоимость имущества, закрепленного за муниципальным учреждением на праве оперативного управления, в том числе:	тыс. руб.	67668,44	76837,9	76837,9	75237,1
4.1	недвижимого имущества, всего, из него:	тыс. руб.	66880,82	76302,3	76302,3	74966,4
4.1.1	переданного в аренду	тыс. руб.	1893,54	1820,48	1820,48	1777,18
4.1.2	переданного в безвозмездное пользование	тыс. руб.	786,12	786,12	786,12	709,82
4.2	движимого имущества, всего	тыс. руб.	787,62	535,6	535,6	270,7
4.3	особо ценного движимого имущества, всего, из него:	тыс. руб.	676,19	475,3	475,3	270,7
4.3.1	переданного в аренду	тыс. руб.	27,23	5,45	5,45	

4.3.2	переданного в безвозмездное пользование	тыс. руб.	-	-	-	-
4.4	иного движимого имущества, всего, из него:	тыс. руб.	111,43	60,3	60,3	0
4.4.1	переданного в аренду	тыс. руб.	-	-	-	-
4.4.2	переданного в безвозмездное пользование	тыс. руб.	-	-	-	-

## 3.2. Информация об использовании имущества, закрепленного за муниципальным учреждением:

№	Наименование показателей	Ед. изм.	Год 2019		Год 2020	
			на начало отчетного периода	на конец отчетного периода	на начало отчетного периода	на конец отчетного периода
1	2	3	4	5	6	7
1	Количество объектов недвижимого имущества, закрепленного за муниципальным учреждением на праве оперативного управления, из них:	ед.	50	50	50	50
1.1	зданий, строений, сооружений	ед.	18	18	18	18
1.2	иных объектов (замощений, заборов и других), в том числе:	ед.	32	32	32	32
1.3	количество неиспользованных объектов недвижимого имущества, из них:	ед.	-	-	-	-
1.3.1	зданий, строений, сооружений	ед.	-	-	-	-
1.3.2	иных объектов (замощений, заборов и других)	ед.	-	-	-	-
2	Количество объектов особо ценного движимого имущества, закрепленного за муниципальным учреждением на праве оперативного управления <sup>11</sup> , в том числе:	ед.	332	331	331	331
	количество неиспользованных объектов особо ценного движимого имущества	ед.	-	-	-	-
3	Общая площадь объектов недвижимого имущества, закрепленного за муниципальным учреждением на праве оперативного управления, из них:	кв. м	8603,75	8603,75	8603,75	8603,75
3.1	зданий, строений, сооружений, в том числе:	кв. м	5331,4	5331,4	5331,4	5331,4
3.1.1	переданного в аренду <sup>13</sup>	кв. м	159,9	159,9	159,9	159,9
3.1.2	переданного в безвозмездное пользование <sup>13</sup>	кв. м	74,8	74,8	74,8	74,8
3.2	иных объектов (замощений, заборов и других)	кв. м	3272,35	3272,35	3272,35	3272,35
4	Общая площадь неиспользуемого недвижимого имущества, закрепленного за муниципальным учреждением на праве оперативного управления, в том числе:	кв. м	-	-	-	-
4.1	переданного в аренду <sup>13</sup>	кв. м	-	-	-	-
4.2	переданного в безвозмездное пользование <sup>13</sup>	кв. м	-	-	-	-
5	Объем средств, полученных от сдачи в аренду в установленном порядке имущества, закрепленного за муниципальным учреждением на праве оперативного управления	тыс. руб.	-	696,9	-	502,8

Руководитель муниципального  
автономного учреждения

(подпись)

(расшифровка подписи)

Руководитель  
финансово-экономической службы муниципального  
бюджетного учреждения, муниципального  
казенного учреждения (или иное уполномоченное лицо)<sup>14</sup>

(подпись)

(расшифровка подписи)

Исполнитель (лицо, ответственное  
за составление отчета)

\_\_\_\_\_

(подпись)

\_\_\_\_\_

(расшифровка подписи)

СОГЛАСОВАН

\_\_\_\_\_

(начальник департамента  
имущественных отношений  
администрации города Перми)

СОГЛАСОВАН<sup>15</sup>

\_\_\_\_\_

(руководитель муниципального  
казенного учреждения,  
осуществляющего функции  
по ведению бухгалтерского учета)

СОГЛАСОВАН<sup>16</sup>

\_\_\_\_\_

(руководитель функционального (территориального)  
органа администрации города Перми,  
осуществляющего функции и полномочия учредителя)

Отчет о результатах деятельности  
муниципального учреждения города Перми  
\_\_\_\_\_ за период

(наименование учреждения)

с \_\_\_\_\_ по \_\_\_\_\_,  
опубликованный ранее в печатном средстве  
массовой информации «Официальный  
бюллетень органов местного самоуправления  
муниципального образования город Пермь»  
от \_\_\_\_\_ № \_\_\_\_\_ на официальном сайте  
муниципального образования город Пермь  
в информационно-телекоммуникационной  
сети Интернет, считать недействительным<sup>17</sup>

-----

<sup>1</sup> Отчет о результатах деятельности муниципального автономного учреждения утверждается руководителем функционального (территориального) органа администрации города Перми, осуществляющего функции и полномочия учредителя муниципального автономного учреждения города Перми. Отчет о результатах деятельности муниципального бюджетного учреждения, муниципального казенного учреждения утверждается руководителем соответствующего учреждения.

<sup>2</sup> Год, предшествующий отчетному году.

<sup>3</sup> Отчетный год.

<sup>4</sup> Заполняется муниципальным автономным учреждением, муниципальным бюджетным учреждением, муниципальным казенным учреждением, в отношении которого органом, осуществляющим функции и полномочия учредителя, принято решение о формировании им муниципального задания на оказание услуг (выполнение работ).

<sup>5</sup> Для муниципальных казенных учреждений – установленная численность учреждения, для муниципальных автономных учреждений, муниципальных бюджетных учреждений – численность в соответствии с утвержденным штатным расписанием учреждения. В случае изменения установленной численности учреждения указываются причины, приведшие к их изменению на конец отчетного периода.

<sup>6</sup> Указывается уровень профессионального образования и стаж работы сотрудников.

<sup>7</sup> Категории (группы) работников указываются в соответствии с отраслевым Положением о системе оплаты труда работников муниципальных учреждений, утвержденным постановлением администрации города Перми.

<sup>8</sup> Заполняется муниципальным автономным учреждением.

<sup>9</sup> Заполняется муниципальным автономным учреждением. Отчет по муниципальным программам, ведомственным целевым программам представляется в рамках деятельности, осуществленной учреждением.

<sup>10</sup> Заполняется муниципальным казенным учреждением, муниципальным автономным и бюджетным учреждением в разрезе поступлений (выплат), предусмотренных планом финансово-хозяйственной деятельности учреждения.

<sup>11</sup> Заполняется муниципальным автономным учреждением, муниципальным бюджетным учреждением.

<sup>12</sup> Заполняется муниципальным казенным учреждением.

<sup>13</sup> Указываются площади недвижимого имущества, переданного в аренду, безвозмездное пользование по всем договорам, заключенным в течение отчетного периода.

<sup>14</sup> Подписывается руководителем финансово-экономической службы муниципального бюджетного учреждения, муниципального казенного учреждения в случае если ведение бухгалтерского учета не передано муниципальному казенному учреждению, осуществляющему функции по ведению бухгалтерского учета (не централизовано).

<sup>15</sup> Согласовывается руководителем муниципального казенного учреждения, осуществляющего функции по ведению бухгалтерского учета, в случае если ведение бухгалтерского учета передано муниципальному казенному учреждению, осуществляющему функции по ведению бухгалтерского учета (централизовано).

<sup>16</sup> Применяется для муниципального бюджетного учреждения, муниципального казенного учреждения.

<sup>17</sup> Информация об отмене опубликованного ранее Отчета указывается учреждением в случае обнаружения неточностей и ошибок в Отчете и внесения изменений в опубликованный ранее Отчет.

**отчет о результатах деятельности муниципального учреждения  
города Перми и об использовании закрепленного за ним  
муниципального имущества**

УТВЕРЖДЕН

заместителем начальника по управлению  
муниципальными ресурсами –  
начальником управления  
персоналом О.Ю. Желтовой

**Отчет  
о результатах деятельности муниципального учреждения города Перми  
и об использовании закрепленного за ним муниципального имущества  
Муниципальное автономное дошкольное образовательное учреждение  
«Детский сад № 422» г. Перми  
(наименование учреждения)  
за период с 01.01.2020 г по 31.12.2020 г  
(по состоянию на 01 января года, следующего за отчетным годом)**

**1. Общие сведения об учреждении**

1.1. Сведения об учреждении:

Полное наименование	Муниципальное автономное дошкольное образовательное учреждение «Детский сад № 422» г.Перми
Сокращенное наименование	МАДОУ «Детский сад № 422» г.Перми
Юридический адрес	614007; Россия; Пермский край; г.Пермь; ул. Народоволь- ческая; 28
Фактический адрес	614007; Россия; Пермский край; г.Пермь; ул. Народоволь- ческая; 28
Телефон/факс/электронная почта	(342) 216-38-82; (342) 210-75-06 (факс); ds422@yandex.ru
Ф.И.О. руководителя, телефон	Мелентьева Ольга Сергеевна, (342)216-38-82
Документ, подтверждающий государственную регистра- цию некоммерческой организации (номер, дата выдачи)	Серия 59 № 004541419 « 28 » июня 2013 срок действия - бессрочно
Лицензия (номер, дата выдачи, срок действия)	Лицензия № 6587 от 04.12.2019, срок действия - бессрочно
Свидетельство об аккредитации (номер, дата выдачи, срок действия)	Отсутствует

1.2. Виды деятельности, осуществляемые учреждением:

№	Виды деятельности учреждения	Основание (перечень разрешительных документов, на основании которых учреждение осуществляет деятельность, с указанием номеров, даты выдачи и срока действия)	
		год 2019	год 2020
1	2	3	4
1	Основные виды деятельности. Образовательная деятельность, присмотр и уход: -реализация основной образовательной про- граммы дошкольного образования; -реализация адаптированных образователь- ных программ дошкольного образования для детей с ограниченными возможностями здоровья и детей-инвалидов (в том числе индивидуальные программы реабилитации детей-инвалидов); -реализация присмотра и ухода за детьми; - реализация дополнительных общеразвива- ющих программ;	Устав, утвержденный распоря- жением заместителем главы администрации города Перми- начальника департамента обра- зования администрации города Перми от 30.06.2016 № СЭД -08- 01-26-234 Лицензия От 24.07.2015 № 4127, Серия 59Л01 № 0001966, Лицензия От 24.07.2015 № 4127, Серия 59Л01 № 0001966,	Устав, утвержденный рас- поряжением начальника департамента образования администрации города Перми от 10.10.2019 № 059-08-01- 26-211 Лицензия От 04.12.2019 № 6587, Серия 90Л01 № 0004550, срок действия - бессрочно

		От 04.12.2019 № 6587, Серия 90Л01 № 0004550, срок действия - бессрочно Устав, утвержденный распоряжением начальника департамента образования администрации города Перми от 10.10.2019 № 059-08-01-26-211 Лицензия От 04.12.2019 № 6587, Серия 90Л01 № 0004550, срок действия - бессрочно	Устав, утвержденный распоряжением начальника департамента образования администрации города Перми от 10.10.2019 № 059-08-01-26-211 Лицензия От 04.12.2019 № 6587, Серия 90Л01 № 0004550, срок действия - бессрочно
2	Виды деятельности, не являющиеся основными: - проведение мероприятий в сфере образования; - осуществление приносящей доход деятельности: оказание платных образовательных услуг по направлениям согласно Положению об оказании платных образовательных услуг в МАДОУ «Детский сад № 422» г.Перми и ежегодно утвержденным перечнем; сдача в аренду имущества, закрепленного за учреждением на праве оперативного управления, а также имущества, приобретенного за счет ведения самостоятельной финансово-хозяйственной деятельности, в порядке, установленном действующими законодательством РФ и нормативно-правовыми актами органов местного самоуправления города Перми; организация присмотра и ухода за детьми сверх бюджетного финансирования в рабочие дни с 19.00 до 20.00 и в субботу; проведение мероприятий в сфере образования; оказание других платных услуг.	Устав, утвержденный распоряжением заместителем главы администрации города Перми-начальника департамента образования администрации города Перми от 30.06.2016 № СЭД -08-01-26-234 Лицензия От 24.07.2015 № 4127, Серия 59Л01 № 0001966, от 04.12.2019 № 6587, Серия 90Л01 № 0000001, срок действия - бессрочно Устав, утвержденный распоряжением начальника департамента образования администрации города Перми от 10.10.2019 № 059-08-01-26-211 Лицензия От 04.12.2019 № 6587, Серия 90Л01 № 0000001, срок действия - бессрочно	Устав, утвержденный распоряжением начальника департамента образования администрации города Перми от 10.10.2019 № 059 -08-01-26-211 Лицензия от 04.12.2019 № 6587, Серия 90Л01 № 0004550, срок действия - бессрочно Устав, утвержденный распоряжением начальника департамента образования администрации города Перми от 10.10.2019 № 059-08-01-26-211 Лицензия От 04.12.2019 № 6587, Серия 90Л01 № 0004550, срок действия - бессрочно

## 1.3. Функции, осуществляемые учреждением:

№	Наименование функций	Количество штатных единиц, шт.		Доля бюджета учреждения, расходуемая на осуществление функций, %	
		год 2019	год 2020	год 2019	год 2020
1	2	3	4	5	6
1	Профильные функции	93,3	90,05	87,6	93,51
2	Непрофильные функции	13,25	6,25	12,4	6,49

1.4. Перечень услуг (работ), оказываемых учреждением<sup>4</sup>:

№	Наименование услуги (работы)	Год 2019	Год 2020	Категория потребителей
1	2	3	4	5
1	<b>Муниципальные услуги (работы), оказываемые потребителям в соответствии с муниципальным заданием</b>			
1.2	Реализация основных общеобразовательных программ дошкольного образования	750	760	Физические лица в возрасте до 8 лет
1.3	Присмотр и уход	750	760	Физические лица
2.	<b>Услуги (работы), оказываемые потребителям за плату</b>	911	936	

2.1.	Художественно-эстетическое направление	326	317	Физические лица
2.2.	Физическое направление	233	212	
2.3.	Познавательное-речевое направление	315	357	
2.4.	Коррекция речи	17	28	
2.5.	Питание сотрудников	20	22	Сотрудники

## 1.5. Информация об установленной и фактической численности работников учреждения:

№	Наименование показателей	Ед. изм.	Год 2019		Год 2020	
			на начало отчетного периода	на конец отчетного периода	на начало отчетного периода	на конец отчетного периода
1	2	3	4	5	6	7
1	Установленная численность учреждения <sup>5</sup>	штук	55,3	106,55	106,55	89,05
2	Фактическая численность	штук	55,3	106,55	106,55	106,55
2.1	Количественный состав	человек	47	103	103	103
2.2	Квалификация сотрудников <sup>6</sup>	человек	Высшее образование и стаж работы: До 3-х лет- 2 С 3 до 8 лет- 4 С 8 до 14 лет- 2 С 14 до 20 лет - 2 Более 20 лет -11	Высшее образование и стаж работы: До 3-х лет- 7 С 3 до 8 лет- 6 С 8 до 14 лет- 7 С 14 до 20 лет -9 Более 20 лет -15	Высшее образование и стаж работы: До 3-х лет- 7 С 3 до 8 лет- 6 С 8 до 14 лет- 7 С 14 до 20 лет -9 Более 20 лет -15	Высшее образование и стаж работы: До 3-х лет- 7 С 3 до 8 лет- 6 С 8 до 14 лет- 7 С 14 до 20 лет -9 Более 20 лет -15
			Средне-специальное образование и стаж работы: До 3-х лет- 0 С 3 до 8 лет -2 С 8 до 14 лет -1 С 14 до 20 лет- 3 Более 20 лет-17	Средне-специальное образование и стаж работы: До 3-х лет- 9 С 3 до 8 лет -9 С 8 до 14 лет -11 С 14 до 20 лет- 10 Более 20 лет-17	Средне-специальное образование и стаж работы: До 3-х лет- 9 С 3 до 8 лет -9 С 8 до 14 лет -11 С 14 до 20 лет- 10 Более 20 лет-17	Средне-специальное образование и стаж работы: До 3-х лет- 9 С 3 до 8 лет -9 С 8 до 14 лет -11 С 14 до 20 лет- 10 Более 20 лет-17
			Среднее образование и стаж работы: До 3-х лет – 1 С 3 до 8 лет – 0 С 8 до 14 лет- 0 С 14 до 20 лет- 0 Более 20 лет-12	Среднее образование и стаж работы: До 3-х лет – 2 С 3 до 8 лет – 0 С 8 до 14 лет- 0 С 14 до 20 лет-0 Более 20 лет-1	Среднее образование и стаж работы: До 3-х лет – 2 С 3 до 8 лет – 0 С 8 до 14 лет- 0 С 14 до 20 лет-0 Более 20 лет-1	Среднее образование и стаж работы: До 3-х лет – 2 С 3 до 8 лет – 0 С 8 до 14 лет- 0 С 14 до 20 лет-0 Более 20 лет-1
			Без образования и стаж работы: До 3-х лет- 0 С 3 до 8 лет- 0 С 8 до 14 лет- 0 С 14 до 20 лет- 0 Более 20 лет- 0	Без образования и стаж работы: До 3-х лет- 0 С 3 до 8 лет- 0 С 8 до 14 лет- 0 С 14 до 20 лет- 0 Более 20 лет- 0	Без образования и стаж работы: До 3-х лет- 0 С 3 до 8 лет- 0 С 8 до 14 лет- 0 С 14 до 20 лет- 0 Более 20 лет- 0	Без образования и стаж работы: До 3-х лет- 0 С 3 до 8 лет- 0 С 8 до 14 лет- 0 С 14 до 20 лет- 0 Более 20 лет- 0
			Без образования и стаж работы: До 3-х лет- 0 С 3 до 8 лет- 0 С 8 до 14 лет- 0 С 14 до 20 лет- 0 Более 20 лет- 0	Без образования и стаж работы: До 3-х лет- 0 С 3 до 8 лет- 0 С 8 до 14 лет- 0 С 14 до 20 лет- 0 Более 20 лет- 0	Без образования и стаж работы: До 3-х лет- 0 С 3 до 8 лет- 0 С 8 до 14 лет- 0 С 14 до 20 лет- 0 Более 20 лет- 0	Без образования и стаж работы: До 3-х лет- 0 С 3 до 8 лет- 0 С 8 до 14 лет- 0 С 14 до 20 лет- 0 Более 20 лет- 0

## 1.6. Информация о среднегодовой численности и средней заработной плате работников учреждения:

№	Наименование показателей	Ед. изм.	Год 2019	Год 2020
1	2	3	4	5
1	Среднегодовая численность работников учреждения	человек	94	83,1
	в том числе:			
	в разрезе категорий (групп) работников <*>	человек	80,1	

1.1.1	Работники учреждения, непосредственно осуществляющие учебный (воспитательный, образовательный) процесс (в учреждениях, реализующих программы общего образования, дошкольных образовательных учреждениях, учреждениях дополнительного образования детей)	человек	71,9	73,2
1.1.2	Работники учреждения, непосредственно осуществляющие основную деятельность, направленную на достижение целей, для реализации которых создано учреждение (в иных учреждениях)	человек		
1.1.3	Педагогические работники, кроме работников, непосредственно осуществляющих учебный (воспитательно-образовательный) процесс	человек	8,2	3,3
1.1.4	Руководители учреждения	человек	4,8	4
1.1.5	Учебно-вспомогательный персонал	человек	-	-
1.1.6	Административный персонал	человек	4,1	2
1.1.7	Рабочие	человек	5	0,6
2	Средняя заработная плата работников учреждения	руб.	28701,42	34939,9
	в том числе:			
	в разрезе категорий (групп) работников <*>	руб.		
2.1.1	Работники учреждения, непосредственно осуществляющие учебный (воспитательный, образовательный) процесс (в учреждениях, реализующих программы общего образования, дошкольных образовательных учреждениях, учреждениях дополнительного образования детей)	руб.	18226,30	32456,35
2.1.2	Педагогические работники, кроме работников, непосредственно осуществляющих учебный (воспитательно-образовательный) процесс	руб.	27946,54	56097,18
2.1.3	Руководители учреждения	руб.	46728,0	63704,2
2.1.4	Учебно-вспомогательный персонал	руб.	-	
2.1.5	Административный персонал	руб.	30839,6	33268,19
2.1.6	Рабочие	руб.	26311,3	29012,98

1.7. Информация об осуществлении муниципальным автономным учреждением деятельности, связанной с выполнением работ или оказанием услуг в соответствии с обязательствами перед страховщиком по обязательному социальному страхованию, и об объеме финансового обеспечения данной деятельности<sup>8</sup>:

№	Наименование услуги (работы)	Объем услуг (работ), ед. изм.		Объем финансового обеспечения, тыс. руб.	
		год 2019	год 2020	год 2019	год 2020
1	2	3	4	5	6
	-	-	-	-	-

1.8. Информация об объеме финансового обеспечения муниципального автономного учреждения в рамках муниципальных программ, ведомственных целевых программ, утвержденных в установленном порядке<sup>9</sup>:

№	Наименование муниципальных программ, ведомственных целевых программ с указанием правового акта об их утверждении (в разрезе каждой программы)	Объем финансового обеспечения, тыс. руб.	
		год 2019	год 2020
1	2	3	4
1	Постановление администрации города Перми от 19.10.2018 № 792 «Об утверждении муниципальной программы «Доступное и качественное образование»	57 285,0	56107,9

1.9. Состав наблюдательного совета учреждения<sup>8</sup>:

№	Фамилия, имя, отчество	Должность	Правовой акт о назначении членов наблюдательного совета (вид, дата, №, наименование)	Срок полномочий
1	2	3	4	5
1	Желяскова Анастасия Геннадьевна	Представитель трудового коллектива (решение общего собрания работников от 24.09.2020 г. № 4)	Приказ начальника ДО от 21.10.2020 № 059-08-01-09-889 «О внесении изменений в состав наблюдательного совета в муниципальном автономном дошкольном образовательном учреждении «Детский сад № 422» г.Перми, утвержденным приказом начальника департамента образования администрации города Перми от 21.07.2017 № СЭД-059-08-01-09-978	21.07.2022

2	Попок Оксана Викторовна	Представитель родительской общест-венности (решение общего родитель-ского собрания от 24.09.2020 г. №1)	Приказ начальника ДО от 21.10.2020 № 059-08-01-09-889 «О внесении изменений в состав наблю-дательного совета в муниципальном автономном дошкольном образовательном учреждении «Дет-ский сад № 422» г.Перми, утвержденным приказом начальника департамента образования админист-рации города Перми от 21 07.2017 № СЭД- 059-08-01-09-978	21.07.2022
3	Пушкарёв Анатолий Александрович	Представитель ро-дительской общест-венности (решение общего родитель-ского собрания от 24.09.2020 г. №1)	Приказ начальника ДО от 21.10.2020 № 059-08-01-09-889 «О внесении изменений в состав наблю-дательного совета в муниципальном автономном дошкольном образовательном учреждении «Дет-ский сад № 422» г.Перми, утвержденным приказом начальника департамента образования админист-рации города Перми от 21 07.2017 № СЭД- 059-08-01-09-978	21.07.2022
4	Солдаткина Ольга Ивановна	Представитель ор-гана местного само-управления в лице департамента иму-щественных отноше-ний администрации города Перми	Приказ начальника ДО от 21.07.2017 № СЭД-059-08-01-09-978 «Об утверждении нового состава наблюдательного совета в Муниципальном авто-номном дошкольном образовательном учреждении «Детский сад № 422» г.Перми	21.07.2022
5	Хайруллина Вера Николаевна	Представитель тру-дового коллектива (решение общего со-брания работников от 23.06.2017)	Приказ начальника ДО от 21.07.2017 № СЭД-059-08-01-09-978 «Об утверждении нового состава наблюдательного совета в Муниципальном авто-номном дошкольном образовательном учреждении «Детский сад № 422» г.Перми	21.07.2022
6	Хасанова Эльза Ильясовна	Представитель тру-дового коллектива (решение общего со-брания работников от 23.06.2017)	Приказ начальника ДО от 21.07.2017 № СЭД-059-08-01-09-978 «Об утверждении нового состава наблюдательного совета в Муниципальном авто-номном дошкольном образовательном учреждении «Детский сад № 422» г.Перми	21.07.2022
7	Новикова Наталья Георгиевна	Представитель ор-гана местного само-управления в лице учредителя- депар-тамента образования администрации горо-да Перми.	Приказ заместителя главы образования админист-рации города Перми - начальника департамента образования от 21.07.2017г. № СЭД -08-01-09-978 (в ред. от 07.10.2019 № 059-08-01-09-975)	21.07.2022
8	Щербакова Татьяна Алексеевна	Представитель ро-дительской общест-венности (решение общего родитель-ского собрания от 24.09.2020 г. №1)	Приказ начальника ДО от 21.10.2020 № 059-08-01-09-889 «О внесении изменений в состав наблю-дательного совета в муниципальном автономном дошкольном образовательном учреждении «Дет-ский сад № 422» г.Перми, утвержденным приказом начальника департамента образования админист-рации города Перми от 21 07.2017 № СЭД- 059-08-01-09-978	21.07.2022

## 2. Результат деятельности муниципального учреждения

### 2.1. Изменение балансовой (остаточной) стоимости нефинансовых активов:

№	Наименование показателей	Ед. изм.	Год 2019	Год 2020	Изменение стоимости не-финансовых активов, %
1	2	3	4	5	6
1	Балансовая стоимость нефинансовых активов	тыс. руб.	180007,8	156085,5	-13,3
2	Остаточная стоимость нефинансовых активов	тыс. руб.	152393,2	127510,3	-16,3

## 2.2. Общая сумма выставленных требований в возмещение ущерба по недостаткам и хищениям:

№	Наименование показателей	Ед. изм.	Год 2019	Год 2020
1	2	3	4	5
1	Общая сумма выставленных требований в возмещение ущерба по недостаткам и хищениям, в том числе:	тыс. руб.	-	-
1.1	материальных ценностей	тыс. руб.	-	-
1.2	денежных средств	тыс. руб.	-	-
1.3	от порчи материальных ценностей	тыс. руб.	-	-

2.3. Изменение дебиторской и кредиторской задолженности в разрезе поступлений (выплат)<sup>10</sup>:

№	Наименование показателей	Ед. изм.	Год 2019	Год 2020	Изменение суммы задолженности относительно предыдущего отчетного года, %	Причины образования просроченной кредиторской задолженности, дебиторской задолженности, нереальной к взысканию
1	2	3	4	5	6	7
1	Сумма дебиторской задолженности	тыс. руб.	5793,6	4060,9	+613,9	x
	в том числе:					x
1.1	в разрезе поступлений	тыс. руб.	4353,4	3605,2	-17,19	x
1.1.1	Аренда	тыс. руб.	1609,2	902,1	-43,94	
1.1.2	Родительская плата	тыс. руб.	2043,5	1728,4	-15,42	x
1.1.3	Платные услуги	тыс. руб.	380,2	836,5	+119,99	x
1.1.4	Возмещение коммунальных услуг	тыс. руб.	320,5	138,2	-56,88	
1.1.6	Расчеты по доходам от оказания платных услуг (работ)	тыс. руб.	0	0	0,0	
1.2	в разрезе выплат	тыс. руб.	1424,6	392,0	-72,5	
1.2.1	Оплата труда	тыс. руб.	143,6	46,1	-67,9	
1.2.2	Коммунальные услуги	тыс. руб.	35,0	50,6	+44,3	
1.2.3	Расчеты по содержанию имущества	тыс. руб.	101,3	76,0	-25,1	
1.2.4	Прочие работы, услуги	тыс. руб.	196,4	195,5	-0,5	
1.2.5	Расчёты по приобретению ОС	тыс. руб.	0	0	0	
1.2.6	Расчеты с поставщиками расходных материалов	тыс. руб.	70,9	11,8	-83,5	
1.2.7	Командировочные расходы	тыс. руб.	10,3	10,3	0	
1.2.8	Расчеты по страховым взносам	тыс. руб.	867,1	1,7	-90,8	
1.2.9	НДФЛ	тыс. руб.	0	51,6	+100	
1.2.10	Услуги связи	тыс. руб.	0	12,2	+100	
2	Нереальная к взысканию дебиторская задолженность	тыс. руб.	0	0	0	
3	Сумма кредиторской задолженности	тыс. руб.	3142,3	1367,6	-56,9	
	в том числе:	тыс. руб.				
3.1	В разрезе поступлений:	тыс. руб.	1751,6	684,6	-60,9	
3.1.1	Аренда	тыс. руб.	0	13,1	+100	
3.1.2	Платные услуги, родительская плата	тыс. руб.	1578,5	594,6	-62,3	

1	2	3	4	5	6	7
3.1.3	Возмещение коммунальных услуг	тыс. руб.	173,1	76,9	-55,6	
3.2	в разрезе выплат	тыс. руб.	1389,6	682,9	-50,9	
3.2.1	Услуги связи	тыс. руб.	0,3	4,1	+1266,7	
3.2.2	Коммунальные услуги	тыс. руб.	14,7	0	-100,0	
3.2.3	Расчеты по содержанию имущества	тыс. руб.	89,8	50,5	-43,8	
3.2.3	Прочие работы, услуги	тыс. руб.	185,8	19,2	-89,7	
3.2.4	Расчеты по услугам, работам для целей капитальных вложений	тыс. руб.	20,0	20,0	0	
3.2.5	Расчеты с поставщиками продуктов питания	тыс. руб.	613,5	75,7	-87,7	
3.2.6	Расчеты по пособиям по социальной помощи населению	тыс. руб.	26	26	0	
3.2.7	Расчеты по НДФЛ	тыс. руб.	0	0	0	
3.2.8	Проф. взносы	тыс. руб.	64,2	18,7	-70,9	
3.2.9	Расчеты по страховым взносам	тыс. руб.	375,3	417,9	+11,4	
3.2.10	Расчеты по приобретению основных средств	тыс. руб.	0	36,2	+100	
	Расчеты по возврату в бюджет	тыс. руб.	0	14,6	+100	
4	Просроченная кредит. задолженность	тыс. руб.	0	0	0	

## 2.4. Информация о суммах доходов, полученных учреждением от оказания платных услуг (выполнения работ):

№	Наименование показателей	Ед. изм.	Год 2019		Год 2020	
			план	факт	план	факт
1	2	3	4	5	6	7
1	Сумма доходов, полученных от оказания платных услуг (выполнения работ), в том числе:	тыс. руб.	14617,0	14617,0	9195,90	9195,90
<b>1.1</b>	<b>частично платных, из них по видам услуг (работ):</b>	<b>тыс. руб.</b>	<b>1011,2</b>	<b>1011,2</b>	<b>750,3</b>	<b>750,3</b>
	Присмотр и уход, физические лица льготных категорий, определяемых учредителем, от 1 до 3 лет, группа полного дня	тыс. руб.	9,8	9,8	0,0	0,0
	Присмотр и уход, физические лица льготных категорий, определяемых учредителем, до 3 лет, группа полного дня	тыс. руб.	0,0	0,0	28,9	28,9
	Присмотр и уход, физические лица льготных категорий, определяемых учредителем, от 3 до 8 лет, группа полного дня	тыс. руб.	1001,4	1001,4	721,4	721,4
<b>1.2</b>	<b>полностью платных, из них по видам услуг (работ):</b>	<b>тыс. руб.</b>	<b>13605,8</b>	<b>13605,8</b>	<b>8445,6</b>	<b>8445,6</b>
	Присмотр и уход, физические лица льготных категорий, определяемых учредителем, от 1 до 3 лет, группа полного дня	тыс. руб.	13,7	13,7	0,0	0,0
	Присмотр и уход, физические лица льготных категорий, определяемых учредителем, до 3 лет, группа полного дня	тыс. руб.	0,0	0,0	20,8	20,8
	Присмотр и уход, физические лица за исключением льготных категорий, от 3 до 8 лет, группа полного дня	тыс. руб.	8762,1	8762,1	5953,1	5953,1
	Художественно-эстетическое направление	тыс. руб.	1251,2	1251,2	651,0	651,0
	Физическое направление	тыс. руб.	1430,8	1430,8	245,0	245,0
	Познавательное-речевое направление	тыс. руб.	1974,9	1974,9	1420,4	1420,4
	Коррекция речи	тыс. руб.	134,6	134,6	143,6	143,6

	Питание сотрудников	тыс. руб.	38,5	38,5	11,7	11,7
2	Сумма доходов, полученных при осуществлении основных видов деятельности сверх муниципального задания, в том числе:	тыс. руб.	0	0	0	0
3	Сумма доходов, полученных при осуществлении иных видов деятельности, в том числе:	тыс. руб.	0	0	0	0

2.5. Информация об исполнении муниципального задания учредителя<sup>4</sup>:

№	Наименование услуги (работы)	Объем услуг (работ), ед. изм.				Объем финансового обеспечения, тыс. руб.				Объем услуг (работ), оказанных сверх муниципального задания, ед. изм.	
		план		факт		план		факт			
		год 2019	год 2020	год 2019	год 2020	год 2019	год 2020	год 2019	год 2020	год 2019	год 2020
1	2	3	4	5	6	7	8	9	10	11	12
1.	Реализация основных общеобразовательных программ дошкольного образования	750	760	750	760	46433,2	46138,0	43648,0	45082,8	-	-
2.	Присмотр и уход	750	760	750	760	6548,0	6709,0	6535,7	6709,0	-	-
3.	Затраты на уплату налогов					1711,6	1482,8	1711,6	1482,8	-	-
4.	Нормативные затраты на содержание муниципального имущества					1185,2	1184,2	1185,2	1184,2	-	-
5.	Обеспечение своевременной выплаты заработной платы работникам в первые рабочие дни 2019 и 2020 годов с учетом установленных сроков					3709,2	3709,2	1711,6	3709,2	-	-

## 2.6. Информация о ценах (тарифах) на платные услуги (работы), оказываемые потребителям (в динамике в течение отчетного года):

№	Наименование услуги (работы)	Ед. изм.	Цены (тарифы) на платные услуги (работы), оказываемые потребителям																							
			Год 2020																							
			план												факт											
			январь	февраль	март	апрель	май	июнь	июль	август	сентябрь	октябрь	ноябрь	декабрь	январь	февраль	март	апрель	май	июнь	июль	август	сентябрь	октябрь	ноябрь	декабрь
1	2	3	4	5	6	7	8	9	10	11	12	13	14	15	16	17	18	19	20	21	22	23	24	25	26	27
1	Художественно-эстетическое направление	руб.	1600	1600	1600	1600	1600					1600	1600	1600	1600	1600	1600	1600	1600					1600	1600	1600
2	Физическое направление	руб.	960	960	960	960	960					1120	1120	1120	960	960	960	960	960					1600	1600	1600
3	Познавательное речевое направление	руб.	1600	1600	1600	1600	1600					2000	1780	1780	1600	1600	1600	1600	1600					1636	1636	1636
4	Коррекция речи	руб.	2400	2400	2400	2400	2400					2400	2400	2400	2400	2400	2400	2400	2400					2800	2800	2800
5	Питание сотрудников	руб.	533	533	533	533	533					533			533	533	533	533	533					533		

## 2.7. Информация о результатах оказания услуг (выполнения работ):

№	Наименование показателей	Ед. изм.	Год 2019		Год 2020	
			план	факт	план	факт
1	2	3	4	5	6	7
<b>1</b>	<b>Общее количество потребителей, воспользовавшихся услугами (работами) учреждения, в том числе:</b>	<b>ед.</b>	<b>2411</b>	<b>2411</b>	<b>2434</b>	<b>2434</b>
<b>1.1</b>	<b>бесплатными, из них по видам услуг (работ):</b>	<b>ед.</b>	<b>801</b>	<b>801</b>	<b>815</b>	<b>815</b>
	Реализация основных общеобразовательных программ дошкольного образования	ед.	750	750	760	760
	Присмотр и уход, физические лица льготных категорий, определяемых учредителем, от 3 до 8 лет, группа полного дня	ед.	50	50	52	52
	Присмотр и уход, дети-инвалиды, от 3 до 8 лет, группа полного дня	ед.	1	1	2	2
	Присмотр и уход, дети-сироты, от 3 до 8 лет, группа полного дня	ед.	0	0	1	1
<b>1.2</b>	<b>частично платными, из них по видам услуг (работ):</b>	<b>ед.</b>	<b>109</b>	<b>109</b>	<b>114</b>	<b>114</b>
	Присмотри и уход, физические лица льготных категорий, определяемых учредителем, от 1 года до 3 лет, группа полного дня	ед.	1	1		
	Присмотри и уход, физические лица льготных категорий, определяемых учредителем, до 3 лет, группа полного дня	ед.			5	5
	Присмотри и уход, физические лица льготных категорий, определяемых учредителем, от 3 лет до 8 лет, группа полного дня	ед.	108	108	109	109
<b>1.3</b>	<b>полностью платными, из них по видам услуг (работ):</b>	<b>ед.</b>	<b>1501</b>	<b>1501</b>	<b>1527</b>	<b>1527</b>
	Присмотр и уход, физические лица за исключением льготных категорий, от 1 года до 3 лет, группа полного дня	ед.	15	15		
	Присмотр и уход, физические лица за исключением льготных категорий, до 3 лет, группа полного дня	ед.			5	5
	Присмотр и уход, физические лица за исключением льготных категорий, от 3 до 8 лет, группа полного дня	ед.	575	575	586	586
	Художественно-эстетическое направление	ед.	326	326	317	317
	Физическое направление	ед.	233	233	212	212
	Познавательльно-речевое направление	ед.	315	315	357	357
	Коррекция речи	ед.	17	17	28	28
	Питание сотрудников	ед.	20	20	22	22
<b>2</b>	<b>Средняя стоимость получения частично платных услуг для потребителей, в том числе по видам услуг (работ)<sup>8</sup>:</b>	<b>руб.</b>	<b>62,4</b>	<b>62,4</b>	<b>64,44</b>	<b>64,44</b>
	Присмотр и уход, физические лица льготных категорий, определяемых учредителем, от 3 лет до 8 лет, группа полного дня	руб.	62,48	62,48	64,98	64,98
	Присмотр и уход, физические лица льготных категорий, определяемых учредителем, от 1 года до 3 лет, группа полного дня	руб.	50,59	50,59		
	Присмотр и уход, физические лица за исключением льготных категорий, до 3 лет, группа полного дня				52,62	52,62
<b>3</b>	<b>Средняя стоимость получения платных услуг для потребителей, в том числе по видам услуг (работ)<sup>8</sup>:</b>	<b>руб.</b>	<b>962,52</b>	<b>962,52</b>	<b>919,34</b>	<b>980,63</b>
	Присмотр и уход, физические лица за исключением льготных категорий, от 3 до 8 лет, группа полного дня	руб.	124,96	124,96	129,96	129,96
	Присмотр и уход, физические лица за исключением льготных категорий, от 1 до 3 лет, группа полного дня	руб.	101,18	101,18		
	Присмотр и уход, физические лица за исключением льготных категорий, до 3 лет, группа полного дня				105,23	105,23
	Художественно-эстетическое направление	руб.	1600	1600	1600	1600

Физическое направление	руб.	1130	1330	1020	1200
Познавательное-речевое направление	руб.	1695	1695	1470	1613,5
Коррекция речи	руб.	2400	2400	2400	2550
Питание сотрудников	руб.	588	588	533	533

## 2.8. Информация о жалобах потребителей:

№	Виды зарегистрированных жалоб	Количество жалоб		Принятые меры по результатам рассмотрения жалоб
		год 2019	год 2020	
1	2	3	4	5
1	Жалобы потребителей, поступившие в учреждение	-	-	
2	Жалобы потребителей, поступившие учредителю	-	-	
3	Жалобы потребителей, поступившие Главе города Перми	-	-	
4	Жалобы потребителей, поступившие губернатору Пермского края	-	-	
5	Жалобы потребителей, поступившие в прокуратуру города Перми	-	-	

2.9. Информация о суммах кассовых и плановых поступлений (с учетом возвратов) и выплат (с учетом восстановленных кассовых выплат), предусмотренных планом финансово-хозяйственной деятельности учреждения<sup>11</sup>:

№	Наименование показателей	Ед. изм.	Год 2019	Год 2020
1	2	3	4	5
1	<b>Суммы плановых поступлений (с учетом возвратов)</b>	тыс. руб.	<b>74545,5</b>	<b>73133,6</b>
	в том числе:			
	в разрезе поступлений			
	Собственные доходы учреждения	тыс. руб.	17092,5	16769,1
	Доходы от собственности	тыс. руб.	643,1	533,6
	Доходы от оказания платных услуг(работ)	тыс. руб.	16639,7	16386,0
	Прочие доходы	тыс. руб.	-190,3	-150,5
	Субсидии на выполнение государственного (муниципального) задания	тыс. руб.	55591,8	54428,0
	Субсидии на иные цели	тыс. руб.	1861,2	1936,5
2	<b>Суммы кассовых поступлений (с учетом возвратов)</b>	тыс. руб.	<b>73295,0</b>	<b>66661,1</b>
	в том числе:			
	в разрезе поступлений			
	Собственные доходы учреждения	тыс. руб.	15842,0	10296,6
	Доходы от собственности		620,3	425,8
	Доходы от оказания платных услуг(работ)	тыс. руб.	15412,1	10021,3
	Прочие доходы	тыс. руб.	-190,3	-150,5
	Субсидии на выполнение государственного (муниципального) задания	тыс. руб.	55591,8	54428,0
	Субсидии на иные цели	тыс. руб.	1861,2	1936,5
3	<b>Суммы плановых выплат (с учетом восстановленных кассовых выплат)</b>	тыс. руб.	<b>80510,7</b>	<b>78598,3</b>
	в том числе:			
	в разрезе выплат			
3.1	<b>Субсидии на выполнение Муниципального задания</b>	тыс. руб.	<b>59587,2</b>	<b>59223,2</b>
	Заработная плата	тыс. руб.	33834,1	33640,3
	Прочие выплаты	тыс. руб.	4,9	2,5
	Начисления на выплаты по оплате труда	тыс. руб.	10218,9	10380,4
	Услуги связи	тыс. руб.	273,0	258,3
	Коммунальные услуги	тыс. руб.	3544,7	3334,2
	Работы, услуги по содержанию имущества	тыс. руб.	2685,8	2133,7
	Прочие работы, услуги	тыс. руб.	5974,5	5248,2
	Страхование имущества	тыс. руб.	6,0	9,0
	Налоги, пошлины, сборы	тыс. руб.	1711,6	1482,8

	Пособия по социальной помощи населению	тыс. руб.	90,0	0,0
	Расходы по приобретению основных средств	тыс. руб.	457,1	1426,1
	Расходы по приобретению материальных запасов	тыс. руб.	581,3	1307,7
3.2	<b>Собственные доходы учреждения</b>	тыс. руб.	<b>18982,9</b>	<b>17397,3</b>
	Заработная плата	тыс. руб.	3244,3	3245,0
	Прочие выплаты	тыс. руб.	10,3	0,0
	Начисления на выплаты по оплате труда	тыс. руб.	979,4	979,4
	Услуги связи	тыс. руб.	0	0
	Коммунальные услуги	тыс. руб.	956,3	799,7
	Работы, услуги по содержанию имущества	тыс. руб.	757,0	204,2
	Прочие работы, услуги	тыс. руб.	9252,2	8740,8
	Страхование имущества	тыс. руб.	6,0	0,0
	Услуги, работы для целей кап. вложений	тыс. руб.	52,5	0,0
	Пособия по социальной помощи населению	тыс. руб.	5,0	0,0
	Налоги, пошлины, сборы, штрафы	тыс. руб.	6,0	679,9
	Расходы по приобретению основных средств	тыс. руб.	123,5	50,0
	Расходы по приобретению материальных запасов	тыс. руб.	3082,3	2698,3
3.3	<b>Субсидии на иные цели</b>	тыс. руб.	<b>1940,6</b>	<b>1977,8</b>
	Заработная плата	тыс. руб.	354,4	634,7
	Начисления на выплаты по оплате труда	тыс. руб.	107,0	183,8
	Прочие работы, услуги	тыс. руб.	917,8	783,1
	Работы, услуги по содержанию имущества	тыс. руб.	0,0	43,4
	Налоги, пошлины, сборы	тыс. руб.	0,0	100,4
	Пособия по социальной помощи населению	тыс. руб.	86,6	232,5
	Расходы по приобретению основных средств	тыс. руб.	275,0	0,0
	Расходы по приобретению материальных запасов	тыс. руб.	199,8	0,0
4	<b>Суммы кассовых выплат (с учетом восстановленных кассовых выплат)</b>	тыс. руб.	<b>73837,8</b>	<b>69962,9</b>
	в том числе:			
	в разрезе выплат			
4.1	<b>Субсидии на выполнение Муниципального задания</b>	тыс. руб.	<b>54792,1</b>	<b>58173,4</b>
	Заработная плата	тыс. руб.	30612,6	33224,1
	Прочие выплаты	тыс. руб.	90,7	2,5
	Начисления на выплаты по оплате труда	тыс. руб.	9358,6	10087,1
	Услуги связи	тыс. руб.	240,2	258,3
	Коммунальные услуги	тыс. руб.	3098,0	3334,2
	Работы, услуги по содержанию имущества	тыс. руб.	2683,5	2111,1
	Прочие работы, услуги	тыс. руб.	5759,6	4986,0
	Страхование имущества	тыс. руб.	6,0	9,0
	Услуги, работы для целей кап. вложений	тыс. руб.	205,1	0,0
	Налоги, пошлины, сборы	тыс. руб.	1711,6	1482,8
	Расходы по приобретению основных средств	тыс. руб.	457,1	1396,4
	Расходы по приобретению материальных запасов	тыс. руб.	569,0	1281,9
4.2	<b>Собственные доходы учреждения</b>	тыс. руб.	<b>17146,4</b>	<b>9826,3</b>
	Заработная плата	тыс. руб.	2464,4	1434,0
	Прочие выплаты	тыс. руб.	2,1	0,0
	Начисления на выплаты по оплате труда	тыс. руб.	687,2	337,6
	Услуги связи	тыс. руб.	-	0,0
	Коммунальные услуги	тыс. руб.	682,6	623,3
	Работы, услуги по содержанию имущества	тыс. руб.	739,8	43,6
	Прочие работы, услуги	тыс. руб.	8960,2	4755,4
	Услуги, работы для целей кап. вложений	тыс. руб.	52,5	0,0
	Налоги, пошлины, сборы, штрафы	тыс. руб.	494,7	679,9
	Расходы по приобретению основных средств	тыс. руб.	123,5	45,7
	Расходы по приобретению материальных запасов	тыс. руб.	2939,4	1906,8
4.3	<b>Субсидии на иные цели</b>	тыс. руб.	<b>1899,4</b>	<b>1963,2</b>

	Заработная плата	тыс. руб.	325,2	622,7
	Начисления на выплаты по оплате труда	тыс. руб.	95,0	181,1
	Работы, услуги по содержанию имущества	тыс. руб.	0,0	43,4
	Прочие работы, услуги	тыс. руб.	917,8	783,1
	Налоги, пошлины, сборы	тыс. руб.	0,0	100,4
	Пособия по социальной помощи населению	тыс. руб.	86,6	232,5
	Расходы по приобретению основных средств	тыс. руб.	275,0	0,0
	Расходы по приобретению материальных запасов	тыс. руб.	199,8	0,0

2.10. Информация о показателях кассового исполнения бюджетной сметы учреждения и показателях доведенных учреждению лимитов бюджетных обязательств<sup>12</sup>:

№	Наименование расходов	Ед. изм.	КБК	Утверждено лимитов бюджетных обязательств	Кассовый расход	% исполнения
1	2	3	4	5	6	7
	-	-	-	-	-	-

2.11. Информация об общей сумме прибыли муниципального автономного учреждения после налогообложения в отчетном периоде<sup>4</sup>:

№	Наименование показателей	Ед. изм.	Год 2019		Год 2020	
			план	факт	план	факт
1	2	3	4	5	6	7
1	Общая сумма прибыли муниципального автономного учреждения после налогообложения в отчетном периоде, всего, в том числе:	тыс. руб.	-	-	-	-
1.1	сумма прибыли после налогообложения, образовавшаяся в связи с оказанием муниципальным автономным учреждением частично платных услуг (работ)	тыс. руб.	-	-	-	-
1.2	сумма прибыли после налогообложения, образовавшаяся в связи с оказанием муниципальным автономным учреждением платных услуг (работ)	тыс. руб.	-	-	-	-

### 3. Об использовании имущества, закрепленного за муниципальным учреждением

3.1. Информация об общей стоимости недвижимого и движимого имущества муниципального учреждения:

3.1.1. муниципального автономного учреждения, муниципального бюджетного учреждения:

№	Наименование показателей	Ед. изм.	Год 2019		Год 2020	
			на начало отчетного периода	на конец отчетного периода	на начало отчетного периода	на конец отчетного периода
1	2	3	4	5	6	7
1	Общая балансовая стоимость имущества муниципального учреждения, в том числе:	тыс. руб.	69783,4	178501,0	178501,0	154173,2
1.1	приобретенного муниципальным учреждением за счет средств, выделенных учредителем, в том числе:	тыс. руб.	69352,1	177720,2	177720,2	153368,4
1.1.1	недвижимого имущества	тыс. руб.	62903,9	165120	165120,1	140005,4
1.2	приобретенного муниципальным учреждением за счет доходов, полученных от платных услуг и иной приносящей доход деятельности, в том числе:	тыс. руб.	431,3	780,8	780,8	804,8
1.2.1	недвижимого имущества	тыс. руб.	-	-	-	-
2	Общая балансовая стоимость имущества, закрепленного за муниципальным учреждением на праве оперативного управления, в том числе:	тыс. руб.	5789,3	9083,5	9083,5	31859,4
2.1	недвижимого имущества, всего, из него:	тыс. руб.	4034,7	4034,7	4034,7	23907,6
2.1.1	переданного в аренду	тыс. руб.	134,8	134,8	134,8	1042,3

1	2	3	4	5	6	7
2.1.2	переданного в безвозмездное пользование	тыс. руб.	114,4	72,2	72,2	498,7
2.2	движимого имущества, всего	тыс. руб.	1754,6	5048,8	5048,8	7951,8
2.3	особо ценного движимого имущества, всего, из него:	тыс. руб.	1086,1	3798,9	3798,9	5706,8
2.3.1	переданного в аренду	тыс. руб.	-	7	7	993,1
2.3.2	переданного в безвозмездное пользование	тыс. руб.	8,7	30	30	42,1
2.4	иного движимого имущества, всего, из него:	тыс. руб.	668,5	1249,8	1249,8	2245,0
2.4.1	переданного в аренду	тыс. руб.	816,6	816,6	816,6	816,6
2.4.2	переданного в безвозмездное пользование	тыс. руб.	3,1	125	125	246,9
3	Общая остаточная стоимость имущества муниципального учреждения, в том числе:	тыс. руб.	62273,3	150886,4	150886,4	125598,0
3.1	приобретенного муниципальным учреждением за счет средств, выделенных учредителем, в том числе:	тыс. руб.	62256,0	150861,4	150861,4	125573,0
3.1.1	недвижимого имущества	тыс. руб.	61591,4	138261,3	138261,3	124392,8
3.2	приобретенного муниципальным учреждением за счет доходов, полученных от платных услуг и иной приносящей доход деятельности, в том числе:	тыс. руб.	17,3	25,0	25,0	25,0
3.2.1	недвижимого имущества	тыс. руб.	-	-	-	-
4	Общая остаточная стоимость имущества, закрепленного за муниципальным учреждением на праве оперативного управления, в том числе:	тыс. руб.	2722,2	2680,4	2680,4	8378,3
4.1	недвижимого имущества, всего, из него:	тыс. руб.	2722,2	2674	2674	8295,0
4.1.1	переданного в аренду	тыс. руб.	91,4	89,7	89,7	365,3
4.1.2	переданного в безвозмездное пользование	тыс. руб.	97,9	48,0	48,0	174,8
4.2	движимого имущества, всего	тыс. руб.	-	6,4	6,4	83,3
4.3	особо ценного движимого имущества, всего, из него:	тыс. руб.	-	6,4	6,4	83,3
4.3.1	переданного в аренду	тыс. руб.	-	-	-	-
4.3.2	переданного в безвозмездное пользование	тыс. руб.	-	-	-	-
4.4	иного движимого имущества, всего, из него:	тыс. руб.	-	-	-	-
4.4.1	переданного в аренду	тыс. руб.	-	-	-	-
4.4.2	переданного в безвозмездное пользование	тыс. руб.	-	-	-	-

## 3.1.2. муниципального казенного учреждения:

№	Наименование показателей	Ед. изм.	Год 2019		Год 2020	
			на начало отчетного периода	на конец отчетного периода	на начало отчетного периода	на конец отчетного периода
1	2	3	4	5	6	7
1	Общая балансовая стоимость имущества, закрепленного за муниципальным казенным учреждением на праве оперативного управления, в том числе:	тыс. руб.	-	-	-	-
1.1	недвижимого имущества, всего, из него:	тыс. руб.	-	-	-	-
1.1.1	переданного в аренду	тыс. руб.	-	-	-	-
1.1.2	переданного в безвозмездное пользование	тыс. руб.	-	-	-	-
1.2	движимого имущества, всего, из него:	тыс. руб.	-	-	-	-
1.2.1	переданного в аренду	тыс. руб.	-	-	-	-
1.2.2	переданного в безвозмездное пользование	тыс. руб.	-	-	-	-
2	Общая остаточная стоимость имущества, закрепленного за муниципальным казенным учреждением на праве оперативного управления, в том числе:	тыс. руб.	-	-	-	-
2.1	недвижимого имущества, всего, из него:	тыс. руб.	-	-	-	-
2.1.1	переданного в аренду	тыс. руб.	-	-	-	-
2.1.2	переданного в безвозмездное пользование	тыс. руб.	-	-	-	-
2.2	движимого имущества, всего, из него:	тыс. руб.	-	-	-	-
2.2.1	переданного в аренду	тыс. руб.	-	-	-	-
2.2.2	переданного в безвозмездное пользование	тыс. руб.	-	-	-	-

## 3.2. Информация об использовании имущества, закрепленного за муниципальным учреждением:

№	Наименование показателей	Ед. изм.	Год 2019		Год 2020	
			на начало отчетного периода	на конец отчетного периода	на начало отчетного периода	на конец отчетного периода
1	2	3	4	5	6	7
1	Количество объектов недвижимого имущества, закрепленного за муниципальным учреждением на праве оперативного управления, из них:	ед.	16	16	16	35
1.1	зданий, строений, сооружений	ед.	14	14	14	33
1.2	иных объектов (замощений, заборов и других), в том числе:	ед.	2	2	2	2
1.3	количество неиспользованных объектов недвижимого имущества, из них:	ед.	-	-	-	-
1.3.1	зданий, строений, сооружений	ед.	-	-	-	-
1.3.2	иных объектов (замощений, заборов и других)	ед.	-	-	-	-
2	Количество объектов особо ценного движимого имущества, закрепленного за муниципальным учреждением на праве оперативного управления <sup>11</sup> , в том числе:	ед.	70	327	327	435
	количество неиспользованных объектов особо ценного движимого имущества	ед.	-	-	-	-
3	Общая площадь объектов недвижимого имущества, закрепленного за муниципальным учреждением на праве оперативного управления, из них:	кв. м	4973,2	4973,2	4973,2	10591,0
3.1	зданий, строений, сооружений, в том числе:	кв. м	2989,6	2989,6	2989,6	8059,0
3.1.1	переданного в аренду <sup>13</sup>	кв. м	81,0	81,0	81,0	202,3
3.1.2	переданного в безвозмездное пользование <sup>13</sup>	кв. м	43,4	43,4	43,4	96,8
3.2	иных объектов (замощений, заборов и других)	кв. м	1983,6	1983,6	1983,6	2532,0
4	Общая площадь неиспользуемого недвижимого имущества, закрепленного за муниципальным учреждением на праве оперативного управления, в том числе:	кв. м	81,0	81,0	81,0	81,0
4.1	переданного в аренду <sup>13</sup>	кв. м	-	-	-	-
4.2	переданного в безвозмездное пользование <sup>13</sup>	кв. м	-	-	-	-
5	Объем средств, полученных от сдачи в аренду в установленном порядке имущества, закрепленного за муниципальным учреждением на праве оперативного управления	тыс. руб.	188,2	620	0	425,8

Руководитель муниципального автономного учреждения

\_\_\_\_\_

(подпись)

\_\_\_\_\_

(расшифровка подписи)

Руководитель финансово-экономической службы муниципального бюджетного учреждения, муниципального казенного учреждения (или иное уполномоченное лицо)<sup>14</sup>

\_\_\_\_\_

(подпись)

\_\_\_\_\_

(расшифровка подписи)

Исполнитель (лицо, ответственное за составление отчета)

\_\_\_\_\_

(подпись)

\_\_\_\_\_

Грачев Д.А.  
(расшифровка подписи)

## СОГЛАСОВАН

\_\_\_\_\_  
 (начальник департамента  
 имущественных отношений  
 администрации города Перми)

СОГЛАСОВАН<sup>15</sup>

\_\_\_\_\_  
 (руководитель муниципального  
 казенного учреждения,  
 осуществляющего функции  
 по ведению бухгалтерского учета)

СОГЛАСОВАН<sup>16</sup>

\_\_\_\_\_  
 (руководитель функционального (территориального)  
 органа администрации города Перми,  
 осуществляющего функции и полномочия учредителя)

Отчет о результатах деятельности  
 муниципального учреждения города Перми  
 \_\_\_\_\_ за период

(наименование учреждения)

с		по		,
---	--	----	--	---

опубликованный ранее в печатном средстве  
 массовой информации «Официальный  
 бюллетень органов местного самоуправления  
 муниципального образования город Пермь»

от		№		на официальном сайте
----	--	---	--	----------------------

муниципального образования город Пермь  
 в информационно-телекоммуникационной  
 сети Интернет, считать недействительным<sup>17</sup>  
 422

-----  
<sup>1</sup> Отчет о результатах деятельности муниципального автономного учреждения утверждается руководителем функционального (территориального) органа администрации города Перми, осуществляющего функции и полномочия учредителя муниципального автономного учреждения города Перми. Отчет о результатах деятельности муниципального бюджетного учреждения, муниципального казенного учреждения утверждается руководителем соответствующего учреждения.

<sup>2</sup> Год, предшествующий отчетному году.

<sup>3</sup> Отчетный год.

<sup>4</sup> Заполняется муниципальным автономным учреждением, муниципальным бюджетным учреждением, муниципальным казенным учреждением, в отношении которого органом, осуществляющим функции и полномочия учредителя, принято решение о формировании им муниципального задания на оказание услуг (выполнение работ).

<sup>5</sup> Для муниципальных казенных учреждений – установленная численность учреждения, для муниципальных автономных учреждений, муниципальных бюджетных учреждений – численность в соответствии с утвержденным штатным расписанием учреждения. В случае изменения установленной численности учреждения указываются причины, приведшие к их изменению на конец отчетного периода.

<sup>6</sup> Указывается уровень профессионального образования и стаж работы сотрудников.

<sup>7</sup> Категории (группы) работников указываются в соответствии с отраслевым Положением о системе оплаты труда работников муниципальных учреждений, утвержденным постановлением администрации города Перми.

<sup>8</sup> Заполняется муниципальным автономным учреждением.

<sup>9</sup> Заполняется муниципальным автономным учреждением. Отчет по муниципальным программам, ведомственным целевым программам представляется в рамках деятельности, осуществленной учреждением.

<sup>10</sup> Заполняется муниципальным казенным учреждением, муниципальным автономным и бюджетным учреждением в разрезе поступлений (выплат), предусмотренных планом финансово-хозяйственной деятельности учреждения.

<sup>11</sup> Заполняется муниципальным автономным учреждением, муниципальным бюджетным учреждением.

<sup>12</sup> Заполняется муниципальным казенным учреждением.

<sup>13</sup> Указываются площади недвижимого имущества, переданного в аренду, безвозмездное пользование по всем договорам, заключенным в течение отчетного периода.

<sup>14</sup> Подписывается руководителем финансово-экономической службы муниципального бюджетного учреждения, муниципального казенного учреждения в случае если ведение бухгалтерского учета не передано муниципальному казенному учреждению, осуществляющему функции по ведению бухгалтерского учета (не централизовано).

<sup>15</sup> Согласовывается руководителем муниципального казенного учреждения, осуществляющего функции по ведению бухгалтерского учета, в случае если ведение бухгалтерского учета передано муниципальному казенному учреждению, осуществляющему функции по ведению бухгалтерского учета (централизовано).

<sup>16</sup> Применяется для муниципального бюджетного учреждения, муниципального казенного учреждения.

<sup>17</sup> Информация об отмене опубликованного ранее Отчета указывается учреждением в случае обнаружения неточностей и ошибок в Отчете и внесения изменений в опубликованный ранее Отчет.

### 3. Об использовании имущества, закрепленного за муниципальным учреждением

3.1. Информация об общей стоимости недвижимого и движимого имущества муниципального учреждения:

3.1.1. муниципального автономного учреждения, муниципального бюджетного учреждения:

№	Наименование показателей	Ед. изм.	Год 2018		Год 2019	
			на начало отчетного периода	на конец отчетного периода	на начало отчетного периода	на конец отчетного периода
1	2	3	4	5	6	7
1	Общая балансовая стоимость имущества муниципального учреждения, в том числе:	тыс. руб.	54 657,4	55344,2	55344,2	-
1.1	приобретенного муниципальным учреждением за счет средств, выделенных учредителем, в том числе:	тыс. руб.	54 657,4	55344,2	55344,2	-
1.1.1	недвижимого имущества	тыс. руб.	52 999,5	52 999,5	52 999,5	-
1.2	приобретенного муниципальным учреждением за счет доходов, полученных от платных услуг и иной приносящей доход деятельности, в том числе:	тыс. руб.	-	-	-	-
1.2.1	недвижимого имущества	тыс. руб.	-	-	-	-
2	Общая балансовая стоимость имущества, закрепленного за муниципальным учреждением на праве оперативного управления, в том числе:	тыс. руб.	6 347,1	6 347,1	6 347,1	6347,1
2.1	недвижимого имущества, всего, из него:	тыс. руб.	4 689,2	4 689,2	4 689,2	4689,2
2.1.1	переданного в аренду	тыс. руб.	-	343,8	343,8	343,8
2.1.2	переданного в безвозмездное пользование	тыс. руб.	134,0	134,0	134,0	121,8
2.2	движимого имущества, всего	тыс. руб.	1 657,9	1 657,9	1 657,9	1 657,9
2.3	особо ценного движимого имущества, всего, из него:	тыс. руб.	1 203,6	1 203,6	1 203,6	1203,6
2.3.1	переданного в аренду	тыс. руб.	-	986,1	986,1	986,1
2.3.2	переданного в безвозмездное пользование	тыс. руб.	12,1	12,1	12,1	12,1
2.4	иного движимого имущества, всего, из него:	тыс. руб.	454,3	454,3	454,3	454,3
2.4.1	переданного в аренду	тыс. руб.	-	-	-	-
2.4.2	переданного в безвозмездное пользование	тыс. руб.	121,9	121,9	121,9	121,9
3	Общая остаточная стоимость имущества муниципального учреждения, в том числе:	тыс. руб.	50 031,7	50458,1	50458,1	-
3.1	приобретенного муниципальным учреждением за счет средств, выделенных учредителем, в том числе:	тыс. руб.	50 031,7	50458,1	50458,1	-
3.1.1	недвижимого имущества	тыс. руб.	1 506,6	50280,5	50280,5	-
3.2	приобретенного муниципальным учреждением за счет доходов, полученных от платных услуг и иной приносящей доход деятельности, в том числе:	тыс. руб.	-	-	-	-
3.2.1	недвижимого имущества	тыс. руб.	-	-	-	-
4	Общая остаточная стоимость имущества, закрепленного за муниципальным учреждением на праве оперативного управления, в том числе:	тыс. руб.	1 721,4	2 135,9	2 135,9	2048,5

1	2	3	4	5	6	7
4.1	недвижимого имущества, всего, из него:	тыс. руб.	1506,6	1970,2	1970,2	1925,3
4.1.1	переданного в аренду	тыс. руб.	-	151,2	151,2	147,7
4.1.2	переданного в безвозмездное пользование	тыс. руб.	107,9	53,6	53,6	53,3
4.2	движимого имущества, всего	тыс. руб.	2,2	165,7	165,7	123,2
4.3	особо ценного движимого имущества, всего, из него:	тыс. руб.	2,2	165,7	165,7	123,2
4.3.1	переданного в аренду	тыс. руб.	-	-	-	-
4.3.2	переданного в безвозмездное пользование	тыс. руб.	-	-	-	-
4.4	иного движимого имущества, всего, из него:	тыс. руб.	-	-	-	-
4.4.1	переданного в аренду	тыс. руб.	-	-	-	-
4.4.2	переданного в безвозмездное пользование	тыс. руб.	-	-	-	-

## 3.1.2. муниципального казенного учреждения:

№	Наименование показателей	Ед. изм.	Год 2018		Год 2019	
			на начало отчетного периода	на конец отчетного периода	на начало отчетного периода	на конец отчетного периода
1	2	3	4	5	6	7
1	Общая балансовая стоимость имущества, закрепленного за муниципальным казенным учреждением на праве оперативного управления, в том числе:	тыс. руб.	-	-	-	-
1.1	недвижимого имущества, всего, из него:	тыс. руб.	-	-	-	-
1.1.1	переданного в аренду	тыс. руб.	-	-	-	-
1.1.2	переданного в безвозмездное пользование	тыс. руб.	-	-	-	-
1.2	движимого имущества, всего, из него:	тыс. руб.	-	-	-	-
1.2.1	переданного в аренду	тыс. руб.	-	-	-	-
1.2.2	переданного в безвозмездное пользование	тыс. руб.	-	-	-	-
2	Общая остаточная стоимость имущества, закрепленного за муниципальным казенным учреждением на праве оперативного управления, в том числе:	тыс. руб.	-	-	-	-
2.1	недвижимого имущества, всего, из него:	тыс. руб.	-	-	-	-
2.1.1	переданного в аренду	тыс. руб.	-	-	-	-
2.1.2	переданного в безвозмездное пользование	тыс. руб.	-	-	-	-
2.2	движимого имущества, всего, из него:	тыс. руб.	-	-	-	-
2.2.1	переданного в аренду	тыс. руб.	-	-	-	-
2.2.2	переданного в безвозмездное пользование	тыс. руб.	-	-	-	-

## 3.2. Информация об использовании имущества, закрепленного за муниципальным учреждением:

№	Наименование показателей	Ед. изм.	Год 2018		Год 2019	
			на начало отчетного периода	на конец отчетного периода	на начало отчетного периода	на конец отчетного периода
1	2	3	4	5	6	7
1	Количество объектов недвижимого имущества, закрепленного за муниципальным учреждением на праве оперативного управления, из них:	ед.	8	8	8	8
1.1	зданий, строений, сооружений	ед.	6	6	6	6
1.2	иных объектов (замощений, заборов и других), в том числе:	ед.	2	2	2	2
1.3	количество неиспользованных объектов недвижимого имущества, из них:	ед.	-	-	-	-
1.3.1	зданий, строений, сооружений	ед.	-	-	-	-
1.3.2	иных объектов (замощений, заборов и других)	ед.	-	-	-	-
2	Количество объектов особо ценного движимого имущества, закрепленного за муниципальным учреждением на праве оперативного управления <sup>11</sup> , в том числе:	ед.	86	86	86	86

1	2	3	4	5	6	7
	количество неиспользованных объектов особо ценного движимого имущества	ед.	-	-	-	-
3	Общая площадь объектов недвижимого имущества, закрепленного за муниципальным учреждением на праве оперативного управления, из них:	кв. м	2 035,7	2 035,7	2035,7	2035,7
3.1	зданий, строений, сооружений, в том числе:	кв. м	933,2	933,2	933,2	933,2
3.1.1	переданного в аренду <sup>13</sup>	кв. м	-	63,5	63,5	63,5
3.1.2	переданного в безвозмездное пользование <sup>13</sup>	кв. м	22,5	22,5	22,5	22,5
3.2	иных объектов (замощений, заборов и других)	кв. м	1102,5	1102,5	1102,5	1102,5
4	Общая площадь неиспользуемого недвижимого имущества, закрепленного за муниципальным учреждением на праве оперативного управления, в том числе:	кв. м	-	-	-	-
4.1	переданного в аренду <sup>13</sup>	кв. м	-	-	-	-
4.2	переданного в безвозмездное пользование <sup>13</sup>	кв. м	-	-	-	-
5	Объем средств, полученных от сдачи в аренду в установленном порядке имущества, закрепленного за муниципальным учреждением на праве оперативного управления	тыс. руб.	-	44,3	-	-

Руководитель муниципального автономного учреждения

\_\_\_\_\_

(подпись)

\_\_\_\_\_

(расшифровка подписи)

Руководитель финансово-экономической службы муниципального бюджетного учреждения, муниципального казенного учреждения (или иное уполномоченное лицо)<sup>14</sup>

\_\_\_\_\_

(подпись)

\_\_\_\_\_

(расшифровка подписи)

Исполнитель (лицо, ответственное за составление отчета)

\_\_\_\_\_

(подпись)

Грачев Д.А.

\_\_\_\_\_

(расшифровка подписи)

СОГЛАСОВАН

\_\_\_\_\_

(начальник департамента имущественных отношений администрации города Перми)

СОГЛАСОВАН<sup>15</sup>

\_\_\_\_\_

(руководитель муниципального казенного учреждения, осуществляющего функции по ведению бухгалтерского учета)

СОГЛАСОВАН<sup>16</sup>

\_\_\_\_\_

(руководитель функционального (территориального) органа администрации города Перми, осуществляющего функции и полномочия учредителя)

Отчет о результатах деятельности  
муниципального учреждения города Перми

\_\_\_\_\_ за период

(наименование учреждения)

с		по		,
---	--	----	--	---

опубликованный ранее в печатном средстве  
массовой информации «Официальный  
бюллетень органов местного самоуправления  
муниципального образования город Пермь»

от		№		на официальном сайте
----	--	---	--	----------------------

муниципального образования город Пермь  
в информационно-телекоммуникационной  
сети Интернет, считать недействительным<sup>17</sup>  
251

<sup>1</sup> Отчет о результатах деятельности муниципального автономного учреждения утверждается руководителем функционального (территориального) органа администрации города Перми, осуществляющего функции и полномочия учредителя муниципального автономного учреждения города Перми. Отчет о результатах деятельности муниципального бюджетного учреждения, муниципального казенного учреждения утверждается руководителем соответствующего учреждения.

<sup>2</sup> Год, предшествующий отчетному году.

<sup>3</sup> Отчетный год.

<sup>4</sup> Заполняется муниципальным автономным учреждением, муниципальным бюджетным учреждением, муниципальным казенным учреждением, в отношении которого органом, осуществляющим функции и полномочия учредителя, принято решение о формировании им муниципального задания на оказание услуг (выполнение работ).

<sup>5</sup> Для муниципальных казенных учреждений – установленная численность учреждения, для муниципальных автономных учреждений, муниципальных бюджетных учреждений – численность в соответствии с утвержденным штатным расписанием учреждения. В случае изменения установленной численности учреждения указываются причины, приведшие к их изменению на конец отчетного периода.

<sup>6</sup> Указывается уровень профессионального образования и стаж работы сотрудников.

<sup>7</sup> Категории (группы) работников указываются в соответствии с отраслевым Положением о системе оплаты труда работников муниципальных учреждений, утвержденным постановлением администрации города Перми.

<sup>8</sup> Заполняется муниципальным автономным учреждением.

<sup>9</sup> Заполняется муниципальным автономным учреждением. Отчет по муниципальным программам, ведомственным целевым программам представляется в рамках деятельности, осуществленной учреждением.

<sup>10</sup> Заполняется муниципальным казенным учреждением, муниципальным автономным и бюджетным учреждением в разрезе поступлений (выплат), предусмотренных планом финансово-хозяйственной деятельности учреждения.

<sup>11</sup> Заполняется муниципальным автономным учреждением, муниципальным бюджетным учреждением.

<sup>12</sup> Заполняется муниципальным казенным учреждением.

<sup>13</sup> Указываются площади недвижимого имущества, переданного в аренду, безвозмездное пользование по всем договорам, заключенным в течение отчетного периода.

<sup>14</sup> Подписывается руководителем финансово-экономической службы муниципального бюджетного учреждения, муниципального казенного учреждения в случае если ведение бухгалтерского учета не передано муниципальному казенному учреждению, осуществляющему функции по ведению бухгалтерского учета (не централизовано).

<sup>15</sup> Согласовывается руководителем муниципального казенного учреждения, осуществляющего функции по ведению бухгалтерского учета, в случае если ведение бухгалтерского учета передано муниципальному казенному учреждению, осуществляющему функции по ведению бухгалтерского учета (централизовано).

<sup>16</sup> Применяется для муниципального бюджетного учреждения, муниципального казенного учреждения.

<sup>17</sup> Информация об отмене опубликованного ранее Отчета указывается учреждением в случае обнаружения неточностей и ошибок в Отчете и внесения изменений в опубликованный ранее Отчет.

### 3. Об использовании имущества, закрепленного за муниципальным учреждением

3.1. Информация об общей стоимости недвижимого и движимого имущества муниципального учреждения:

3.1.1. муниципального автономного учреждения, муниципального бюджетного учреждения:

№	Наименование показателей	Ед. изм.	Год 2018		Год 2019	
			на начало отчетного периода	на конец отчетного периода	на начало отчетного периода	на конец отчетного периода
1	2	3	4	5	6	7
1	Общая балансовая стоимость имущества муниципального учреждения, в том числе:	тыс. руб.	52454,0	84192,9	84192,9	-
1.1	приобретенного муниципальным учреждением за счет средств, выделенных учредителем, в том числе:	тыс. руб.	52233,1	83954,8	83954,8	-
1.1.1	недвижимого имущества	тыс. руб.	49216,6	80574,0	80574,0	-
1.2	приобретенного муниципальным учреждением за счет доходов, полученных от платных услуг и иной приносящей доход деятельности, в том числе:	тыс. руб.	220,9	238,1	238,1	-
1.2.1	недвижимого имущества	тыс. руб.	-	-	-	-
2	Общая балансовая стоимость имущества, закрепленного за муниципальным учреждением на праве оперативного управления, в том числе:	тыс. руб.	16561,1	16561,1	16561,1	16428,7
2.1	недвижимого имущества, всего, из него:	тыс. руб.	15183,8	15183,8	15183,8	15183,8
2.1.1	переданного в аренду	тыс. руб.	-	-	-	-
2.1.2	переданного в безвозмездное пользование	тыс. руб.	345,9	345,9	345,9	345,9
2.2	движимого имущества, всего	тыс. руб.	1377,3	1377,3	1377,3	1245
2.3	особо ценного движимого имущества, всего, из него:	тыс. руб.	677,8	677,8	677,8	677,8
2.3.1	переданного в аренду	тыс. руб.	-	-	-	-
2.3.2	переданного в безвозмездное пользование	тыс. руб.	-	-	-	-
2.4	иного движимого имущества, всего, из него:	тыс. руб.	699,5	699,5	699,5	597,2
2.4.1	переданного в аренду	тыс. руб.	-	-	-	-
2.4.2	переданного в безвозмездное пользование	тыс. руб.	-	-	-	-
3	Общая остаточная стоимость имущества муниципального учреждения, в том числе:	тыс. руб.	38641,8	38430,6	38430,6	-
3.1	приобретенного муниципальным учреждением за счет средств, выделенных учредителем, в том числе:	тыс. руб.	38641,8	38430,6	38430,6	-
3.1.1	недвижимого имущества	тыс. руб.	38486,8	38430,6	38430,6	-
3.2	приобретенного муниципальным учреждением за счет доходов, полученных от платных услуг и иной приносящей доход деятельности, в том числе:	тыс. руб.	-	-	-	-
3.2.1	недвижимого имущества	тыс. руб.	-	-	-	-
4	Общая остаточная стоимость имущества, закрепленного за муниципальным учреждением на праве оперативного управления, в том числе:	тыс. руб.	4454,0	4232,2	4232,2	4010,4
4.1	недвижимого имущества, всего, из него:	тыс. руб.	4453,9	4232,2	4232,2	4010,4
4.1.1	переданного в аренду	тыс. руб.	-	-	-	-
4.1.2	переданного в безвозмездное пользование	тыс. руб.	203,1	198,0	198,0	90,1
4.2	движимого имущества, всего	тыс. руб.	-	-	-	-
4.3	особо ценного движимого имущества, всего, из него:	тыс. руб.	-	-	-	-
4.3.1	переданного в аренду	тыс. руб.	-	-	-	-
4.3.2	переданного в безвозмездное пользование	тыс. руб.	-	-	-	-
4.4	иного движимого имущества, всего, из него:	тыс. руб.	-	-	-	-
4.4.1	переданного в аренду	тыс. руб.	-	-	-	-
4.4.2	переданного в безвозмездное пользование	тыс. руб.	-	-	-	-

## 3.1.2. муниципального казенного учреждения:

№	Наименование показателей	Ед. изм.	Год 2018		Год 2019	
			на начало отчетного периода	на конец отчетного периода	на начало отчетного периода	на конец отчетного периода
1	2	3	4	5	6	7
1	Общая балансовая стоимость имущества, закрепленного за муниципальным казенным учреждением на праве оперативного управления, в том числе:	тыс. руб.	-	-	-	-
1.1	недвижимого имущества, всего, из него:	тыс. руб.	-	-	-	-
1.1.1	переданного в аренду	тыс. руб.	-	-	-	-
1.1.2	переданного в безвозмездное пользование	тыс. руб.	-	-	-	-
1.2	движимого имущества, всего, из него:	тыс. руб.	-	-	-	-
1.2.1	переданного в аренду	тыс. руб.	-	-	-	-
1.2.2	переданного в безвозмездное пользование	тыс. руб.	-	-	-	-
2	Общая остаточная стоимость имущества, закрепленного за муниципальным казенным учреждением на праве оперативного управления, в том числе:	тыс. руб.	-	-	-	-
2.1	недвижимого имущества, всего, из него:	тыс. руб.	-	-	-	-
2.1.1	переданного в аренду	тыс. руб.	-	-	-	-
2.1.2	переданного в безвозмездное пользование	тыс. руб.	-	-	-	-
2.2	движимого имущества, всего, из него:	тыс. руб.	-	-	-	-
2.2.1	переданного в аренду	тыс. руб.	-	-	-	-
2.2.2	переданного в безвозмездное пользование	тыс. руб.	-	-	-	-

## 3.2. Информация об использовании имущества, закрепленного за муниципальным учреждением:

№	Наименование показателей	Ед. изм.	Год 2018		Год 2019	
			на начало отчетного периода	на конец отчетного периода	на начало отчетного периода	на конец отчетного периода
1	2	3	4	5	6	7
1	Количество объектов недвижимого имущества, закрепленного за муниципальным учреждением на праве оперативного управления, из них:	ед.	11	11	11	11
1.1	зданий, строений, сооружений	ед.	8	8	8	8
1.2	иных объектов (замощений, заборов и других), в том числе:	ед.	3	3	3	3
1.3	количество неиспользованных объектов недвижимого имущества, из них:	ед.	-	-	-	-
1.3.1	зданий, строений, сооружений	ед.	-	-	-	-
1.3.2	иных объектов (замощений, заборов и других)	ед.	-	-	-	-
2	Количество объектов особо ценного движимого имущества, закрепленного за муниципальным учреждением на праве оперативного управления <sup>11</sup> , в том числе:	ед.	21	21	21	21
	количество неиспользованных объектов особо ценного движимого имущества	ед.	-	-	-	-
3	Общая площадь объектов недвижимого имущества, закрепленного за муниципальным учреждением на праве оперативного управления, из них:	кв. м	3604,06	3604,06	3604,06	3604,06
3.1	зданий, строений, сооружений, в том числе:	кв. м	1610,3	1610,3	1610,3	1610,3
3.1.1	переданного в аренду <sup>13</sup>	кв. м	-	-	-	-
3.1.2	переданного в безвозмездное пользование <sup>13</sup>	кв. м	30,9	30,9	30,9	30,9
3.2	иных объектов (замощений, заборов и других)	кв. м	1679,0	1679,0	1679,0	1679,0
4	Общая площадь неиспользуемого недвижимого имущества, закрепленного за муниципальным учреждением на праве оперативного управления, в том числе:	кв. м	-	-	-	-

1	2	3	4	5	6	7
4.1	переданного в аренду <sup>13</sup>	кв. м	-	-	-	-
4.2	переданного в безвозмездное пользование <sup>13</sup>	кв. м	-	-	-	-
5	Объем средств, полученных от сдачи в аренду в установленном порядке имущества, закрепленного за муниципальным учреждением на праве оперативного управления	тыс. руб.	-	-	-	-

Руководитель муниципального автономного учреждения

\_\_\_\_\_ (подпись)

\_\_\_\_\_ (расшифровка подписи)

Руководитель финансово-экономической службы муниципального бюджетного учреждения, муниципального казенного учреждения (или иное уполномоченное лицо)<sup>14</sup>

\_\_\_\_\_ (подпись)

\_\_\_\_\_ (расшифровка подписи)

Исполнитель (лицо, ответственное за составление отчета)

\_\_\_\_\_ (подпись)

Грчев Д.А.

\_\_\_\_\_ (расшифровка подписи)

СОГЛАСОВАН

\_\_\_\_\_ (начальник департамента имущественных отношений администрации города Перми)

СОГЛАСОВАН<sup>15</sup>

\_\_\_\_\_ (руководитель муниципального казенного учреждения, осуществляющего функции по ведению бухгалтерского учета)

СОГЛАСОВАН<sup>16</sup>

\_\_\_\_\_ (руководитель функционального (территориального) органа администрации города Перми, осуществляющего функции и полномочия учредителя)

Отчет о результатах деятельности муниципального учреждения города Перми

\_\_\_\_\_ за период

(наименование учреждения)

с \_\_\_\_\_ по \_\_\_\_\_, опубликованный ранее в печатном средстве массовой информации «Официальный бюллетень органов местного самоуправления муниципального образования город Пермь» от \_\_\_\_\_ № \_\_\_\_\_ на официальном сайте муниципального образования город Пермь в информационно-телекоммуникационной сети Интернет, считать недействительным<sup>17</sup>

-----  
<sup>1</sup> Отчет о результатах деятельности муниципального автономного учреждения утверждается руководителем функционального (территориального) органа администрации города Перми, осуществляющего функции и полномочия учредителя муниципального автономного учреждения города Перми. Отчет о результатах деятельности муниципального бюджетного учреждения, муниципального казенного учреждения утверждается руководителем соответствующего учреждения.

<sup>2</sup> Год, предшествующий отчетному году.

<sup>3</sup> Отчетный год.

<sup>4</sup> Заполняется муниципальным автономным учреждением, муниципальным бюджетным учреждением, муниципальным казенным учреждением, в отношении которого органом, осуществляющим функции и полномочия учредителя, принято решение о формировании им муниципального задания на оказание услуг (выполнение работ).

<sup>5</sup> Для муниципальных казенных учреждений – установленная численность учреждения, для муниципальных автономных учреждений, муниципальных бюджетных учреждений – численность в соответствии с утвержденным штатным расписанием учреждения. В случае изменения установленной численности учреждения указываются причины, приведшие к их изменению на конец отчетного периода.

<sup>6</sup> Указывается уровень профессионального образования и стаж работы сотрудников.

<sup>7</sup> Категории (группы) работников указываются в соответствии с отраслевым Положением о системе оплаты труда работников муниципальных учреждений, утвержденным постановлением администрации города Перми.

<sup>8</sup> Заполняется муниципальным автономным учреждением.

<sup>9</sup> Заполняется муниципальным автономным учреждением. Отчет по муниципальным программам, ведомственным целевым программам представляется в рамках деятельности, осуществленной учреждением.

<sup>10</sup> Заполняется муниципальным казенным учреждением, муниципальным автономным и бюджетным учреждением в разрезе поступлений (выплат), предусмотренных планом финансово-хозяйственной деятельности учреждения.

<sup>11</sup> Заполняется муниципальным автономным учреждением, муниципальным бюджетным учреждением.

<sup>12</sup> Заполняется муниципальным казенным учреждением.

<sup>13</sup> Указываются площади недвижимого имущества, переданного в аренду, безвозмездное пользование по всем договорам, заключенным в течение отчетного периода.

<sup>14</sup> Подписывается руководителем финансово-экономической службы муниципального бюджетного учреждения, муниципального казенного учреждения в случае если ведение бухгалтерского учета не передано муниципальному казенному учреждению, осуществляющему функции по ведению бухгалтерского учета (не централизовано).

<sup>15</sup> Согласовывается руководителем муниципального казенного учреждения, осуществляющего функции по ведению бухгалтерского учета, в случае если ведение бухгалтерского учета передано муниципальному казенному учреждению, осуществляющему функции по ведению бухгалтерского учета (централизовано).

<sup>16</sup> Применяется для муниципального бюджетного учреждения, муниципального казенного учреждения.

<sup>17</sup> Информация об отмене опубликованного ранее Отчета указывается учреждением в случае обнаружения неточностей и ошибок в Отчете и внесения изменений в опубликованный ранее Отчет.

**ОТЧЕТ**  
**о результатах деятельности муниципального учреждения МАДОУ «Компас» г.Перми**  
**об использовании закрепленного за ним**  
**муниципального имущества**

УТВЕРЖДЕН

(руководитель функционального  
(территориального) органа  
администрации города Перми,  
осуществляющего функции  
и полномочия учредителя  
муниципального автономного  
учреждения города Перми)/  
(руководитель учреждения)<sup>1</sup>

**Отчет**  
**о результатах деятельности муниципального учреждения города Перми**  
**и об использовании закрепленного за ним муниципального имущества**  
**МАДОУ «Компас» г.Перми**  
**(наименование учреждения)**  
**за период с 01.01.2020 по 31.12.2020**  
**(по состоянию на 01 января года, следующего за отчетным годом)**

**1. Общие сведения об учреждении**

1.1. Сведения об учреждении:

Полное наименование	Муниципальное автономное дошкольное образовательное учреждение «Детский сад «Компас» г.Перми
Сокращенное наименование	МАДОУ «Компас» г.Перми
Юридический адрес	614014, Россия, Пермский край, г. Пермь, ул.Постаногова,4
Фактический адрес	614014, Россия, Пермский край, г. Пермь, ул.Постаногова,4 614014, Россия, Пермский край, г. Пермь, ул.Красногвардейская,42
Телефон/факс/электронная почта	(342)267-59-98/(342)267-52-32/dskompas@mail.ru
Ф.И.О. руководителя, телефон	Петерс Ирина Николаевна (342) 267-52-32
Документ, подтверждающий государственную регистрацию некоммерческой организации (номер, дата выдачи)	Серия 59 №004998517, срок действия - бессрочно
Лицензия (номер, дата выдачи, срок действия)	Серия 59Л01 №0004628 от 03.02.2020, срок действия - бессрочно
Свидетельство об аккредитации (номер, дата выдачи, срок действия)	Нет

1.2. Виды деятельности, осуществляемые учреждением:

№	Виды деятельности учреждения	Основание (перечень разрешительных документов, на основании которых учреждение осуществляет деятельность, с указанием номеров, даты выдачи и срока действия)	
		2019 год	2020 год
1	2	3	4
1	Основные виды деятельности - реализация основной образовательной программы дошкольного образования, в том числе адаптированных программ образования для детей с ограниченными возможностями здоровья и детей-инвалидов (в том числе индивидуальные программы реабилитации инвалидов); - осуществление присмотра и ухода за детьми.	Устав, утвержденный распоряжением начальника департамента образования администрации города Перми от 16.09.2019 №059-08-01-26-184  Лицензия серия 59Л01 № 0004477 от 09.10.2019, срок действия – бессрочно	Устав, утвержденный распоряжением начальника департамента образования администрации города Перми от 16.09.2019 №059-08-01-26-184  Лицензия серия 59Л01 № 0004628 от 03.02.2020, срок действия – бессрочно

2	<p>Виды деятельности, не являющиеся основными</p> <ul style="list-style-type: none"> <li>- проведение мероприятий в сфере образования;</li> <li>- осуществление приносящей доход деятельности;</li> <li>- оказание платных образовательных услуг по направлениям согласно Положению об оказании платных образовательных услуг и ежегодно утвержденным перечнем;</li> <li>- сдача в аренду имущества, закрепленного за Учреждением на праве оперативного управления, а также имущества, приобретенного за счет ведения самостоятельной финансово-хозяйственной деятельности, в порядке, установленном действующими законодательством РФ и нормативно-правовыми актами органов местного самоуправления города Перми;</li> <li>- организация присмотра и ухода за детьми сверх муниципального задания;</li> </ul>	<p>Устав, утвержденный распоряжением начальника департамента образования администрации города Перми от 16.09.2019 №059-08-01-26-184</p> <p>Лицензия серия 59Л01 № 0004477 от 09.10.2019, срок действия – бессрочно</p>	<p>Устав, утвержденный распоряжением начальника департамента образования администрации города Перми от 16.09.2019 №059-08-01-26-184</p> <p>Лицензия серия 59Л01 № 0004628 от 03.02.2020, срок действия – бессрочно</p>
---	--	--	--

## 1.3. Функции, осуществляемые учреждением:

№	Наименование функций	Количество штатных единиц, шт.		Доля бюджета учреждения, расходующаяся на осуществление функций, %	
		2019 год	2020 год	2019 год	2020 год
1	2	3	4	5	6
1	Профильные функции	174,38	175	95,61	95,84
2	Непрофильные функции	8	11,5	4,39	4,16

1.4. Перечень услуг (работ), оказываемых учреждением<sup>4</sup>:

N	Наименование услуги (вид работ)	2019год	2020год	Категории потребителей
1	2	4	5	6
1	Муниципальные услуги (работы), оказываемые потребителям в соответствии с муниципальным заданием			
	Реализация основных общеобразовательных программ дошкольного образования	1555	1568	Физические лица в возрасте до 8 лет
	Присмотр и уход	1555	1568	Физические лица
2	Услуги (работы), оказываемые потребителям за плату	611	1081	
	Познавательное-развивающее направление	192	414	Дети от 1,5 до 7 лет
	Художественно-эстетическое направление	238	338	Дети от 1,5 до 7 лет
	Физкультурно-спортивное направление	87	273	Дети от 1,5 до 7 лет
	Коррекция речи	94	56	Дети от 1,5 до 7 лет

## 1.5. Информация об установленной и фактической численности работников учреждения:

№	Наименование показателей	Ед. изм.	Год 2019		Год 2020	
			на начало отчетного периода	на конец отчетного периода	на начало отчетного периода	на конец отчетного периода
1	2	3	4	5	6	7
1	Установленная численность учреждения	штук	88,5	182,38	182,38	186,5
2	Фактическая численность	штук	88,5	182,38	182,38	185,5
2.1	Количественный состав	человек	78	165	165	179

1	2	3	4	5	6	7
3	Квалификация сотрудников		Высшее образование и стаж работы: до 3-х лет – 0 с 3 до 8 лет – 4 с 8 до 14 лет – 8 с 14 до 20 лет – 11 более 20 лет – 11	Высшее образование и стаж работы: до 3-х лет – 2 с 3 до 8 лет – 17 с 8 до 14 лет – 16 с 14 до 20 лет – 18 более 20 лет – 23	Высшее образование и стаж работы: до 3-х лет – 2 с 3 до 8 лет – 18 с 8 до 14 лет – 10 с 14 до 20 лет – 18 более 20 лет – 23	Высшее образование и стаж работы: до 3-х лет – 3 с 3 до 8 лет – 18 с 8 до 14 лет – с 14 до 20 лет – 19 более 20 лет – 32
			средне-специальное образование и стаж работы: до 3-х лет – 0 с 3 до 8 лет – 3 с 8 до 14 лет – 4 с 14 до 20 лет – 6 более 20 лет – 13	средне-специальное образование и стаж работы: до 3-х лет – 4 с 3 до 8 лет – 10 с 8 до 14 лет – 11 с 14 до 20 лет – 10 более 20 лет – 23	средне-специальное образование и стаж работы: до 3-х лет – 2 с 3 до 8 лет – 10 с 8 до 14 лет – 11 с 14 до 20 лет – 10 более 20 лет – 23	средне-специальное образование и стаж работы: до 3-х лет – 2 с 3 до 8 лет – 17 с 8 до 14 лет – 14 с 14 до 20 лет – 13 более 20 лет – 33
			среднее образование и стаж работы: до 3-х лет – 2 с 3 до 8 лет – 3 с 8 до 14 лет – 3 с 14 до 20 лет – 3 более 20 лет – 7	среднее образование и стаж работы: до 3-х лет – 4 с 3 до 8 лет – 6 с 8 до 14 лет – 6 с 14 до 20 лет – 3 более 20 лет – 8	среднее образование и стаж работы: до 3-х лет – 4 с 3 до 8 лет – 6 с 8 до 14 лет – 6 с 14 до 20 лет – 3 более 20 лет – 8	среднее образование и стаж работы: до 3-х лет – 3 с 3 до 8 лет – 7 с 8 до 14 лет – 8 с 14 до 20 лет – 4 более 20 лет – 5
			без образования и стаж работы: до 3-х лет – 0 с 3 до 8 лет – 0 с 8 до 14 лет – 0 с 14 до 20 лет – 0 более 20 лет – 0	без образования и стаж работы: до 3-х лет – 1 с 3 до 8 лет – 0 с 8 до 14 лет – 0 с 14 до 20 лет – 0 более 20 лет – 0	без образования и стаж работы: до 3-х лет – 1 с 3 до 8 лет – 0 с 8 до 14 лет – 0 с 14 до 20 лет – 0 более 20 лет – 0	без образования и стаж работы: до 3-х лет – 1 с 3 до 8 лет – 0 с 8 до 14 лет – 0 с 14 до 20 лет – 0 более 20 лет – 0

## 1.6. Информация о среднегодовой численности и средней заработной плате работников учреждения:

N	Наименование показателей	Ед. изм.	Год 2019	Год 2020
1	2	3	4	5
1	Среднегодовая численность работников учреждения	человек	118,9	157,4
1.1.	Работники учреждения, непосредственно осуществляющие учебный (воспитательный, образовательный) процесс (в учреждениях, реализующих программы общего образования, дошкольных образовательных учреждениях, учреждениях дополнительного образования детей)	человек	77,2	104,3
1.2.	Педагогические работники, кроме работников, непосредственно осуществляемых учебный (воспитательный, образовательный) процесс	человек		0
1.3.	Руководители учреждения	человек	1,8	3
1.4.	Учебно-вспомогательный персонал	человек		0
1.5.	Административный персонал	человек	1,8	0
1.6.	Рабочие	человек	38,1	50,1
2	Средняя заработная плата работников учреждения	руб.	33410,01	36634,79
2.1.	Работники учреждения, непосредственно осуществляющие учебный (воспитательный, образовательный) процесс (в учреждениях, реализующих программы общего образования, дошкольных образовательных учреждениях, учреждениях дополнительного образования детей)	руб.	36938,7	41266,22
2.2.	Педагогические работники, кроме работников, непосредственно осуществляемых учебный (воспитательный, образовательный) процесс	руб.		0
2.3.	Руководители учреждения	руб.	94606,48	100580,56
2.4.	Учебно-вспомогательный персонал	руб.		0

2.5.	Административный персонал	руб.	64314,81	0
2.6.	Рабочие	руб.	21803,81	23163,84

1.7. Информация об осуществлении муниципальным автономным учреждением деятельности, связанной с выполнением работ или оказанием услуг в соответствии с обязательствами перед страховщиком по обязательному социальному страхованию, и об объеме финансового обеспечения данной деятельности<sup>8</sup>:

№	Наименование услуги (работы)	Объем услуг (работ), ед. изм.		Объем финансового обеспечения, тыс. руб.	
		год 2019	2020	2019	2020
1	2	3	4	5	6
	-	-	-	-	-

1.8. Информация об объеме финансового обеспечения муниципального автономного учреждения в рамках муниципальных программ, ведомственных целевых программ, утвержденных в установленном порядке<sup>9</sup>:

N	Наименование программы с указанием нормативного правового акта об утверждении данной программы	Объем финансового обеспечения, тыс. руб.	
		Год 2019	Год 2020
1	2	3	4
1.1	Постановление администрации города Перми от 19.10.2018 N 792 «Об утверждении муниципальной программы «Доступное и качественное образование»	129557,2	131867,9
1.2	Постановление администрации города Перми от 18.10.2018 № 764 «Об утверждении муниципальной программы «Социальная поддержка и обеспечение семейного благополучия населения города Перми»	63,3	43,7
1.3	Постановление администрации города Перми от 19.10.2018 N 796 «Об утверждении муниципальной программы «Развитие сети образовательных организаций города Перми»	-	520,0

1.9. Состав наблюдательного совета учреждения<sup>8</sup>:

N	Фамилия, имя, отчество	Должность	Правовой акт о назначении членов наблюдательного совета (вид, дата, N, наименование)	Срок полномочий
1	2	3	4	5
1	Вандышева Виктория Александровна	Представитель органа местного самоуправления в лице учредителя – департамента образования администрации города Перми	Приказ начальника департамента образования № СЭД-059-08-01-09-233 от 01.03.2017г., «Об утверждении нового состава наблюдательного совета в муниципальном автономном дошкольном образовательном учреждении «Детский сад «Компас» г.Перми»	до 01.03.2022г.
2	Главатских Елена Михайловна	Представитель органа местного самоуправления в лице департамента имущественных отношений администрации города Перми	Приказ начальника департамента образования № СЭД-059-08-01-09-645 от 06.08.2020г., «О внесении изменений в составы наблюдательных советов муниципальных автономных образовательных учреждений Мотовилихинского района города Перми, утвержденные отдельными приказами начальника департамента образования администрации города Перми»	до 01.03.2022г.
3	Паздниковая Татьяна Ивановна	Представитель трудового коллектива (решение собрания трудового коллектива от 10.02.2017)	Приказ начальника департамента образования № СЭД-059-08-01-09-233 от 01.03.2017г., «Об утверждении нового состава наблюдательного совета в муниципальном автономном дошкольном образовательном учреждении «Детский сад «Компас» г.Перми»	до 01.03.2022г.
4	Преснякова Мария Викторовна	Представитель родительской общественности (решение общего собрания от 10.02.2017)	Приказ начальника департамента образования № СЭД-059-08-01-09-233 от 01.03.2017г., «Об утверждении нового состава наблюдательного совета в муниципальном автономном дошкольном образовательном учреждении «Детский сад «Компас» г.Перми»	до 01.03.2022г.

5	Садовникова Юлия Борисовна	Представитель родительской общественности (решение общего собрания от 10.02.2017)	Приказ начальника департамента образования № СЭД-059-08-01-09-233 от 01.03.2017г., «Об утверждении нового состава наблюдательного совета в муниципальном автономном дошкольном образовательном учреждении «Детский сад «Компас» г.Перми»	до 01.03.2022г.
6	Фофанова Назрыгуль-Рифовна	Представитель общественности (решение общего собрания от 10.02.2017)	Приказ начальника департамента образования № СЭД-059-08-01-09-233 от 01.03.2017г., «Об утверждении нового состава наблюдательного совета в муниципальном автономном дошкольном образовательном учреждении «Детский сад «Компас» г.Перми»	до 01.03.2022г.
7	Шабалина Светлана Николаевна	Представитель трудового коллектива (решение собрания трудового коллектива от 10.02.2017)	Приказ начальника департамента образования № СЭД-059-08-01-09-233 от 01.03.2017г., «Об утверждении нового состава наблюдательного совета в муниципальном автономном дошкольном образовательном учреждении «Детский сад «Компас» г.Перми»	до 01.03.2022г.

## 2. Результат деятельности муниципального учреждения

### 2.1. Изменение балансовой (остаточной) стоимости нефинансовых активов:

№	Наименование показателей	Ед. изм.	На начало отчетного года 2020	На конец отчетного года 2020	Изменение стоимости нефинансовых активов, %
1	2	3	4	5	6
1	Балансовая стоимость нефинансовых активов	тыс. руб.	284214,4	277 837,6	- 2,24
2	Остаточная стоимость нефинансовых активов	тыс. руб.	250493,7	240 980,1	- 3,79

### 2.2. Общая сумма выставленных требований в возмещение ущерба по недостаткам и хищениям:

№	Наименование показателей	Ед. изм.	Год 2019	Год 2020
1	2	3	4	5
1	Общая сумма выставленных требований в возмещение ущерба по недостаткам и хищениям	тыс. руб.	0	
	в том числе:			
1.1	материальных ценностей	тыс. руб.	0	
1.2	денежных средств	тыс. руб.	0	
1.3	от порчи материальных ценностей	тыс. руб.	0	

### 2.3. Изменение дебиторской и кредиторской задолженности в разрезе поступлений (выплат)<sup>10</sup>:

N	Наименование показателей	Ед.изм.	Год 2019	Год 2020	Изменение суммы задолженности относительно предыдущего отчетного года, %	Причины образования просроченной кредиторской задолженности, дебиторской задолженности нереальной к взысканию
1	2	3	4	6	8	9
1	Сумма дебиторской задолженности	тыс. руб.	4294,1	6261,9	+45,8	
	в том числе:					

1.1	в разрезе поступлений		3193,4	4986,3	+56,1	
	Аренда	тыс. руб.	370,7	1090,9	+100,0	
	Платные образовательные услуги и родительская плата	тыс. руб.	2802,7	3839,2	+37,0	
	Возмещение коммунальных услуг	тыс. руб.	20,0	56,2	+100,0	
	Субсидии на муниципальное задание	тыс. руб.	0,0	0,0	0,0	
1.2	в разрезе выплат		1100,7	1275,6	+15,9	
	Оплата труда	тыс. руб.	2,1	0,2	-90,5	
	Начисления на оплату труда	тыс. руб.	705,8	55,1	-92,19	
	Коммунальные услуги	тыс. руб.	157,8	1024,9	+100,0	
	Работы, услуги по содержанию имущества	тыс. руб.	70,0	1,7	-97,6	
	Прочие работы, услуги	тыс. руб.	9,2	46,2	+100,0	
	Приобретение основных средств	тыс. руб.	26,5	147,1	+100,0	
	Приобретение материальных запасов	тыс. руб.	129,3	0,4	-99,7	
<b>2</b>	<b>Нереальная к взысканию дебиторская задолженность</b>	<b>тыс. руб.</b>	<b>0,0</b>	<b>0,0</b>	<b>0,0</b>	
<b>3</b>	<b>Сумма кредиторской задолженности</b>	<b>тыс. руб.</b>	<b>20068,1</b>	<b>19658,4</b>	<b>-2,0</b>	
	в том числе:					
	в разрезе поступлений	тыс. руб.	2406,5	1293,0	-46,3	
	Платные образовательные услуги и родительская плата	тыс. руб.	2108,5	1253,4	-40,5	
	Субсидия на иные цели	тыс. руб.	298,0	39,6	-86,7	
	в разрезе выплат	тыс. руб.	17661,6	18365,4	-24,3	
	Оплата труда	тыс. руб.	0,1	1,3	+100,0	
	НДС	тыс. руб.	0,0	34,0	+100,0	
	Начисления на оплату труда	тыс. руб.	0,9	0,0	-100,0	
	Прочие выплаты	тыс. руб.	0,2	0,0	-100,0	
	Услуги связи	тыс. руб.	0,0	0,0	0,0	
	Коммунальные услуги	тыс. руб.	120,0	0,0	-100,0	
	Арендная плата	тыс. руб.	16962,4	18328,6	+8,1	
	Прочие работы, услуги	тыс. руб.	565,2	1,5	-99,7	
	Приобретение материальных запасов	тыс. руб.	12,8	0,0	-100,0	
	Расчёты по прочим платежам в бюджет	тыс. руб.	0,0	0,0	0,0	
<b>4</b>	<b>Просроченная кредиторская задолженность</b>	<b>тыс. руб.</b>	<b>0,0</b>	<b>0,0</b>	<b>0,0</b>	

## 2.4. Информация о суммах доходов, полученных учреждением от оказания платных услуг (выполнения работ):

N	Наименованиепоказателей	Ед.изм.	Год 2019		Год 2020	
			план	факт	план	факт
1	2	3	4	5	6	7
1	Сумма доходов, полученных от оказания платных услуг (выполнения работ)	тыс. руб.	27485,6	27485,6	17808,8	17808,8
	в том числе:					
1.1	частично платных, из них по видам услуг (работ):	тыс. руб.	7299,9	7299,9	4001,0	4001,0
	Присмотр и уход, физические лица льготных категорий, определяемых учредителем, от 1 года до 3 лет, группа полного дня	тыс. руб.	801,4	801,4	0	0
	Присмотр и уход, физические лица льготных категорий, определяемых учредителем, до 3 лет, группа полного дня	тыс. руб.	0	0	159,9	159,9
	Присмотр и уход, физические лица льготных категорий, определяемых учредителем, от 3 лет до 8 лет, группа полного дня	тыс. руб.	6359,1	6359,1	3832,3	3832,3

	Присмотр и уход, физические лица льготных категорий, до 3 лет, группа кратковременного пребывания детей	тыс.руб.	0	0	3,1	3,1
	Присмотр и уход, физические лица льготных категорий, определяемых учредителем, от 3 лет до 8 лет, группа кратковременного пребывания детей	тыс. руб.	139,4	139,4	5,7	5,7
1.2	полностью платных, из них по видам услуг (работ):	тыс. руб.	20185,7	20185,7	13807,8	13807,8
	Присмотр и уход, физические лица за исключением льготных категорий, инвалидов, от 1 года до 3 лет, группа полного дня	тыс. руб.	487,7	487,7	0	0
	Присмотр и уход, физические лица за исключением льготных категорий, инвалидов, до 3 лет, группа полного дня	тыс. руб.	0	0	746,3	746,3
	Присмотр и уход, обучающиеся за исключением детей-инвалидов, инвалидов, от 3 лет до 8 лет, группа полного дня	тыс. руб.	9619,6	9619,6	8732,9	8732,9
	Присмотр и уход, физические лица за исключением льготных категорий, до 3 лет, группа кратковременного	тыс.руб.	0	0	32,8	32,8
	Присмотр и уход, физические лица за исключением льготных категорий, от 3 лет до 8 лет, группа кратковременного пребывания	тыс. руб.	420,7	420,7	294,8	294,8
	Познавательное-развивающее направление	тыс. руб.	2839,9	2839,9	1443,5	1443,5
	Художественно-эстетическое направление	тыс. руб.	2887,8	2887,8	1178,5	1178,5
	Физкультурно-спортивное направление	тыс. руб.	2667,8	2667,8	1183,7	1183,7
	Коррекция речи	тыс. руб.	1262,2	1262,2	195,3	195,3
2	Сумма доходов, полученных при осуществлении основных видов деятельности сверх муниципального задания, в том числе:	тыс. руб.				
3	Сумма доходов, полученных при осуществлении иных видов деятельности, в том числе	тыс. руб.				

2.5. Информация об исполнении муниципального задания учредителя<sup>4</sup>:

№	Наименование услуги (работы)	Объем услуг (работ), ед. изм.				Объем финансового обеспечения, тыс. руб.				Объем услуг (работ), оказанных сверх муниципального задания, ед. изм.	
		план		факт		план		факт		Год 2019	Год 2020
		Год 2019	Год 2020	Год 2019	Год 2020	Год 2019	Год 2020	Год 2019	Год 2020		
1	2	3	4	5	6	7	8	9	10	11	12
1	Реализация основных общеобразовательных программ дошкольного образования	1555	1568	1555	1568	85127,3	90291,7	84683,1	87903,6		
2	Присмотр и уход	1555	1568	1555	1568	14527,6	15238,8	13908,4	14618,7		
3	Затраты на уплату налогов					1883,4	3232,7	1719,3	3068,6		
4	Нормативные затраты на содержание муниципального имущества					1748,5	3410,0	1268,9	3410,0		
5	Обеспечение своевременной выплаты заработной платы работникам в первые рабочие дни 2019 г., 2020г. с учетом установленных сроков					14593,3	7408,8	7184,5	7408,8		

2.6. Информация о ценах (тарифах) на платные услуги (работы), оказываемые потребителям (в динамике в течение отчетного года):

№	Наименование вида услуги	Ед. изм.	Цены (тарифы) на платные услуги (работы), оказываемые потребителям																										
			Год 2020																										
			план													факт													
январь	февраль	март	апрель	май	июнь	июль	август	сентябрь	октябрь	ноябрь	декабрь	январь	февраль	март	апрель	май	июнь	июль	август	сентябрь	октябрь	ноябрь	декабрь						
1	2	3	4	5	6	7	8	9	10	11	12	13	14	15	16	17	18	19	20	21	22	23	24	25	26	27			
1	Познавательное-развивающее направление	Руб.	1000	1000	1000	1000	1000			1000	1000	1000	1000	1000	1000	1000	1000	1000	1000			1000	1000	1000	1000	1000			
2	Художественно-эстетическое направление	Руб.	1000	1000	1000	1000	1000			1000	1000	1000	1000	1000	1000	1000	1000	1000	1000			1000	1000	1000	1000	1000			
3	Физкультурно-спортивное направление	Руб.	1600	1600	1600	1600	1600			1600	1600	1600	1600	1600	1600	1600	1600	1600	1600			1600	1600	1600	1600	1600			
4	Коррекция речи		1600	1600	1600	1600	1600			1600	1600	1600	1600	1600	1600	1600	1600	1600	1600			1600	1600	1600	1600	1600			

2.7. Информация о результатах оказания услуг (выполнения работ):

N	Наименование показателей	Ед. изм.	Год 2019		Год 2020	
			план	факт	план	факт
1	2	3	4	5	6	7
<b>1</b>	<b>Общее количество потребителей, воспользовавшихся услугами (работами) учреждения</b>	<b>ед.</b>	<b>3721</b>	<b>3721</b>	<b>4217</b>	<b>4217</b>
	в том числе:					
<b>1.1</b>	<b>бесплатными, из них по видам услуг (работ):</b>	<b>ед.</b>	<b>1590</b>	<b>1590</b>	<b>1612</b>	<b>1612</b>
	Реализация основных общеобразовательных программ дошкольного образования	ед.	1555	1555	1568	1568
	Присмотр и уход, физические лица льготных категорий, определяемых учредителем, от 1 года до 3 лет, группа полного дня	ед.	1	1	-	-
	Присмотр и уход, физические лица льготных категорий, определяемых учредителем, до 3 лет, группа полного дня	ед.	-	-	1	1
	Присмотр и уход, физические лица льготных категорий, определяемых учредителем, от 3 лет до 8 лет, группа полного дня	ед.	22	22	29	29
	Присмотр и уход, дети-инвалиды от 3 лет до 8 лет, группа полного дня	ед.	2	2	4	4
	Присмотр и уход, дети-сироты до 3 лет, группа полного дня		-	-	1	1
	Присмотр и уход, дети-сироты от 3 лет до 8 лет, группа полного дня	ед.	9	9	9	9
	Присмотр и уход, дети-инвалиды от 3 лет до 8 лет, группа кратковременного пребывания	ед.	1	1	-	-
<b>1.2</b>	<b>частично платными, из них по видам услуг (работ):</b>	<b>ед.</b>	<b>419</b>	<b>419</b>	<b>439</b>	<b>439</b>
	Присмотр и уход, физические лица льготных категорий, определяемых учредителем, от 1 года до 3 лет, группа полного дня	ед.	46	46	-	-

	Присмотр и уход, физические лица льготных категорий, определяемых учредителем, до 3 лет, группа полного дня		-	-	46	46
	Присмотр и уход, физические лица льготных категорий, определяемых учредителем, до 3 лет, группа кратковременного пребывания детей		-	-	2	2
	Присмотр и уход, физические лица льготных категорий, определяемых учредителем, от 3 лет до 8 лет, группа полного дня	ед.	365	365	388	388
	Присмотр и уход, физические лица льготных категорий, определяемых учредителем, от 3 лет до 8 лет, группа кратковременного пребывания детей	ед.	8	9	3	3
<b>1.3</b>	<b>полностью платными, из них по видам услуг (работ):</b>	ед.	<b>1712</b>	<b>1712</b>	<b>2166</b>	<b>2166</b>
	Присмотр и уход, физические лица за исключением льготных категорий, от 1 года до 3 лет, группа полного дня	ед.	51	6	-	-
	Присмотр и уход, физические лица за исключением льготных категорий, до 3 лет, группа полного дня		-	-	64	64
	Присмотр и уход, физические лица за исключением льготных категорий, до 3 лет, группа кратковременного пребывания детей		-	-	16	16
	Присмотр и уход, физические лица за исключением льготных категорий, от 3 лет до 8 лет, группа полного дня	ед.	1006	1006	973	973
	Присмотр и уход, физические лица за исключением льготных категорий, от 3 лет до 8 лет, группа кратковременного пребывания детей	ед.	44	44	32	32
	Познавательное-развивающее направление	ед.	297	297	414	414
	Художественно-эстетическое направление	ед.	302	298	338	338
	Физкультурно-спортивное направление	ед.	279	120	273	273
	Коррекция речи	ед.	132	148	56	56
<b>2</b>	<b>Средняя стоимость получения частично платных услуг для потребителей, в том числе по видам услуг (работ):</b>	руб.	<b>60,38</b>	<b>60,38</b>	<b>63,17</b>	<b>63,17</b>
	Присмотр и уход, физические лица за исключением льготных категорий, от 1 года до 3 лет, группа полного дня	руб.	50,59	50,59	0	0
	Присмотр и уход, физические лица за исключением льготных категорий, до 3 лет, группа полного дня	руб.	0	0	52,62	52,62
	Присмотр и уход, физические лица за исключением льготных категорий, от 3 лет до 8 лет, группа полного дня	руб.	62,48	62,48	64,98	64,98
	Присмотр и уход, физические лица за исключением льготных категорий, до 3 лет, группа кратковременного пребывания детей	Руб.	0	0	17,54	17,54
	Присмотр и уход, физические лица за исключением льготных категорий, от 3 лет до 8 лет, группа кратковременного пребывания детей	руб.	20,83	20,83	21,66	21,66
<b>3</b>	<b>Средняя стоимость получения платных услуг для потребителей, в том числе по видам услуг (работ):</b>	руб.	<b>497</b>	<b>616,20</b>	<b>652,60</b>	<b>652,60</b>
	Присмотр и уход, физические лица за исключением льготных категорий, инвалидов, от 1 года до 3 лет, группа полного дня	руб.	101,18	101,18	0	0

Присмотр и уход, физические лица за исключением льготных категорий, инвалидов, до 3 лет, группа полного дня	руб.	0	0	105,23	105,23
Присмотр и уход, обучающиеся за исключением детей-инвалидов, инвалидов, от 3 лет до 8 лет, группа полного дня	руб.	124,96	124,96	129,96	129,96
Присмотр и уход, физические лица за исключением льготных категорий до 3 лет, группа кратковременного пребывания детей	Руб.			35,08	35,08
Присмотр и уход, физические лица за исключением льготных категорий, от 3 лет до 8 лет, группа кратковременного пребывания	руб.	41,65	41,65	43,32	43,32
Познавательное-развивающее направление	руб.	1000,00	1000,00	1000	1000
Художественно-эстетическое направление	руб.	1000,00	1000,00	1000	1000
Физкультурно-спортивное направление	руб.	1600,00	1600,00	1600	1600
Коррекция речи	руб.	1600,00	1600,00	1600	1600

## 2.8. Информация о жалобах потребителей:

№	Виды зарегистрированных жалоб	Количество жалоб		Принятые меры по результатам рассмотрения жалоб
		год 2019	год 2020	
1	2	3	4	5
1	Жалобы потребителей, поступившие в учреждение	-	-	-
2	Жалобы потребителей, поступившие к учредителю	-	-	-
3	Жалобы потребителей, поступившие на имя главы администрации города Перми	-	-	-
4	Жалобы потребителей, поступившие на имя Главы города Перми	-	-	-
5	Жалобы потребителей, поступившие на имя губернатора Пермского края	-	-	-
6	Жалобы потребителей, поступившие в прокуратуру города Перми	-	-	-

2.9. Информация о суммах кассовых и плановых поступлений (с учетом возвратов) и выплат (с учетом восстановленных кассовых выплат), предусмотренных планом финансово-хозяйственной деятельности учреждения<sup>11</sup>:

N	Наименование показателей	Ед.изм.	Год 2019	Год 2020
1	2	3	4	5
<b>1</b>	<b>Суммы плановых поступлений (с учетом возвратов)</b>	<b>тыс. руб.</b>	<b>159547,9</b>	<b>163026,2</b>
	в том числе:			
	в разрезе поступлений			
	<b>Собственные доходы</b>	<b>тыс. руб</b>	<b>29659,4</b>	<b>29529,9</b>
	Доход от оказания платных услуг	тыс. руб.	27650,4	27437,4
	Доходы от собственности	тыс. руб.	882,2	823,4
	Штрафы, пени, неустойки	тыс.руб.	1,5	-
	Возмещение коммунальных расходов арендаторами	тыс.руб.	1124,4	1269,1
	Доходы от компенсации затрат	тыс.руб.	0,9	-
	Прочие доходы	тыс. руб.	-	-
	<b>Субсидия на выполнение государственного (муниципального) задания</b>	<b>тыс. руб.</b>	<b>108985,3</b>	<b>110614,9</b>
	<b>Субсидии на иные цели</b>	<b>тыс. руб.</b>	<b>20903,2</b>	<b>22881,4</b>
<b>2</b>	<b>Суммы кассовых поступлений (с учетом возвратов)</b>	<b>тыс. руб.</b>	<b>159547,6</b>	<b>153008,5</b>
	в том числе:			
	в разрезе поступлений			
	<b>Собственные доходы</b>		<b>29659,1</b>	<b>19448,0</b>
	Доход от оказания платных услуг	тыс. руб.	27650,4	17813,0
	Доходы от собственности	тыс. руб.	882,2	366,0
	Штрафы, пени, неустойки	тыс. руб.	1,2	-

	Возмещение коммунальных расходов арендаторами	тыс. руб.	1124,4	1269,0
	Доходы от компенсации затрат	тыс. руб.	0,9	-
	Прочие доходы	тыс. руб.	-	-
	<b>Субсидия на выполнение государственного (муниципального) задания</b>	<b>тыс. руб.</b>	<b>108985,3</b>	<b>110614,9</b>
	<b>Субсидии на иные цели</b>	<b>тыс. руб.</b>	<b>20903,2</b>	<b>22945,6</b>
<b>3</b>	<b>Суммы плановых выплат (с учетом восстановленных кассовых выплат)</b>	<b>тыс. руб.</b>	<b>171388,1</b>	<b>173924,6</b>
	в том числе:			
	в разрезе выплат			
	<b>Плановые выплаты за счет собственных доходов учреждения, всего</b>	<b>тыс. руб.</b>	<b>32179,4</b>	<b>31248,1</b>
	Заработная плата	тыс. руб.	3426,7	4060,0
	Прочие выплаты	тыс. руб.	-	2,7
	Начисления на выплаты по оплате труда	тыс. руб.	1023,8	1194,5
	Услуги связи	тыс. руб.	2,4	1,6
	Коммунальные услуги, всего	тыс. руб.	1468,4	1430,7
	Работы, услуги по содержанию имущества	тыс. руб.	358,7	702,9
	Прочие работы, услуги	тыс. руб.	25371,0	22505,8
	Социальные пособия и компенсации	тыс. руб.	12,1	5,4
	Прочие расходы	тыс. руб.	194,0	1000,3
	Увеличение стоимости основных средств	тыс. руб.	70,7	143,6
	Увеличение стоимости материальных запасов	тыс. руб.	251,6	200,6
	<b>Плановые выплаты за счет субсидий на выполнение государственного (муниципального) задания, всего</b>	<b>тыс. руб.</b>	<b>117880,1</b>	<b>119730,9</b>
	Заработная плата	тыс. руб.	67262,0	66761,6
	Прочие выплаты	тыс. руб.	-	826,7
	Начисления на выплаты по оплате труда	тыс. руб.	20689,5	20286,9
	Пенсии, пособия, выплачиваемые работодателями, бывшим работникам	тыс. руб.	-	27,3
	Пособия по социальной помощи населению	тыс. руб.	970,5	-
	Услуги связи	тыс. руб.	327,6	338,6
	Коммунальные услуги, всего	тыс. руб.	5692,9	6233,1
	Работы, услуги по содержанию имущества	тыс. руб.	6404,8	4674,7
	Прочие работы, услуги	тыс. руб.	12202,4	12987,0
	Расчеты по страхованию	тыс. руб.	-	4,0
	Услуги, работы для целей капитальных вложений	тыс. руб.	469,8	-
	Прочие расходы	тыс. руб.	656,5	3232,7
	Увеличение стоимости основных средств	тыс. руб.	1233,3	1306,0
	Увеличение стоимости материальных запасов	тыс. руб.	2329,5	3052,3
	<b>Плановые выплаты за счет субсидий на иные цели, всего</b>	<b>тыс. руб.</b>	<b>21328,6</b>	<b>22945,6</b>
	Заработная плата	тыс. руб.	960,4	1244,1
	Прочие выплаты	тыс. руб.	-	45,7
	Начисления на выплаты по оплате труда	тыс. руб.	298,9	382,8
	Пособия по соц.помощи населению	тыс. руб.	63,3	815,0
	Пенсии, пособия, выплачиваемые организациями сектора государственного управления	тыс. руб.	174,9	-
	Арендная плата за пользование имуществом	тыс. руб.	16962,4	17624,0
	Прочие работы, услуги	тыс. руб.	2435,4	1960,0
	Прочие расходы	тыс. руб.	-	204,0
	Увеличение стоимости основных средств	тыс. руб.	433,3	670,0
<b>4</b>	<b>Суммы кассовых выплат (с учетом восстановленных кассовых выплат)</b>	<b>тыс. руб.</b>	<b>160191,4</b>	<b>158174,8</b>
	в том числе:			
	в разрезе выплат			

	<b>Кассовые выплаты за счет собственных доходов учреждения, всего</b>	<b>тыс. руб.</b>	<b>30460,8</b>	<b>18710,4</b>
	Заработная плата	тыс. руб.	3148,5	1847,9
	Прочие выплаты	тыс. руб.	19,1	-
	Начисления на выплаты по оплате труда	тыс. руб.	908,9	610,8
	Услуги связи	тыс. руб.	1,6	0,6
	Коммунальные услуги, всего	тыс. руб.	1221,6	1242,1
	Работы, услуги по содержанию имущества	тыс. руб.	284,6	447,4
	Прочие работы, услуги	тыс. руб.	24441,7	14095,0
	Социальные пособия и компенсации	тыс. руб.	2,6	-
	Прочие расходы	тыс. руб.	148,1	226,9
	Увеличение стоимости основных средств	тыс. руб.	51,0	143,6
	Увеличение стоимости материальных запасов	тыс. руб.	233,1	96,1
	<b>Кассовые выплаты за счет субсидий на выполнение государственного (муниципального) задания, всего</b>	<b>тыс. руб.</b>	<b>108764,1</b>	<b>116558,4</b>
	Заработная плата	тыс. руб.	61400,2	66658,7
	Прочие выплаты	тыс. руб.	-	638,6
	Начисления на выплаты по оплате труда	тыс. руб.	18948,2	19480,2
	Услуги связи	тыс. руб.	294,1	324,4
	Коммунальные услуги, всего	тыс. руб.	5683,7	6233,1
	Работы, услуги по содержанию имущества	тыс. руб.	5354,5	4022,9
	Прочие работы, услуги	тыс. руб.	12073,2	12244,3
	Расчеты по страхованию	тыс. руб.	-	1,3
	Услуги, работы для целей капитальных вложений	тыс. руб.	230,4	-
	Пенсии, пособия, выплачиваемые работодателями, бывшим работникам	тыс. руб.	409,9	27,3
	Пособия по социальной помощи населению	тыс. руб.	558,8	-
	Прочие расходы	тыс. руб.	492,3	3068,6
	Увеличение стоимости основных средств	тыс. руб.	1151,0	1078,9
	Увеличение стоимости материальных запасов	тыс. руб.	2167,8	2780,1
	<b>Кассовые выплаты за счет субсидий на иные цели, всего</b>	<b>тыс. руб.</b>	<b>20966,5</b>	<b>22906,0</b>
	Заработная плата	тыс. руб.	917,2	1214,6
	Начисления на выплаты по оплате труда	тыс. руб.	281,4	374,7
	Пособия по соц.помощи населению	тыс. руб.	63,3	858,7
	Пенсии, пособия, выплачиваемые организациями сектора государственного управления	тыс. руб.	171,4	-
	Арендная плата за пользование имуществом	тыс. руб.	16962,4	17624,0
	Прочие работы, услуги	тыс. руб.	2137,4	1960,0
	Прочие расходы	тыс. руб.	-	204,0
	Увеличение стоимости основных средств	тыс. руб.	433,4	670,0

2.10. Информация о показателях кассового исполнения бюджетной сметы учреждения и показателях доведенных учреждению лимитов бюджетных обязательств<sup>12</sup>:

№	Наименование расходов	Ед. изм.	КБК	Утверждено лимитов бюджетных обязательств	Кассовый расход	% исполнения
1	2	3	4	5	6	7

2.11. Информация об общей сумме прибыли муниципального автономного учреждения после налогообложения в отчетном периоде<sup>4</sup>:

№	Наименование показателей	Ед. изм.	Год 2019		Год 2020	
			план	факт	план	факт
1	2	3	4	5	6	7
1	Общая сумма прибыли муниципального автономного учреждения после налогообложения в отчетном периоде, всего	тыс. руб.	0	0	362,8	362,8
	в том числе:					

1.1	сумма прибыли после налогообложения, образовавшаяся в связи с оказанием муниципальным автономным учреждением частично платных услуг (работ)	тыс. руб.	0	0	0	0
1.2	сумма прибыли после налогообложения, образовавшаяся в связи с оказанием муниципальным автономным учреждением платных услуг (работ)	тыс. руб.	0	0	362,8	362,8

### 3. Об использовании имущества, закрепленного за муниципальным учреждением

3.1. Информация об общей стоимости недвижимого и движимого имущества муниципального учреждения:

3.1.1. муниципального автономного учреждения, муниципального бюджетного учреждения:

№	Наименование показателей	Ед. изм.	2019 год		2020 год	
			на начало отчетного периода	на конец отчетного периода	на начало отчетного периода	на конец отчетного периода
1	2	3	4	5	6	7
1	Общая балансовая стоимость имущества муниципального учреждения, в том числе:	тыс. руб.	271 176,6	273 966,7	273 966,7	271 163,4
1.1	приобретенного муниципальным учреждением за счет средств, выделенных учредителем, в том числе:	тыс. руб.	270 956,5	273 737,4	273 737,4	270 056,4
1.1.1	недвижимого имущества	тыс. руб.	254 563,8	254 563,8	254 563,8	245 394,4
1.2	приобретенного муниципальным учреждением за счет доходов, полученных от платных услуг и иной приносящей доход деятельности, в том числе:	тыс. руб.	220,06	229,3	229,3	1 107,0
1.2.1	недвижимого имущества	тыс. руб.	-	-	-	-
2	Общая балансовая стоимость имущества, закрепленного за муниципальным учреждением на праве оперативного управления, в том числе:	тыс. руб.	216 267,4	216 914,0	216 914,0	225 733,1
2.1	недвижимого имущества, всего, из него:	тыс. руб.	200 533,1	200 533,1	200 533,1	200 533,1
2.1.1	переданного в аренду	тыс. руб.	1 825,4	1 825,4	1 825,4	5 851,3
2.1.2	переданного в безвозмездное пользование	тыс. руб.	490,7	490,7	490,7	2 486,7
2.2	движимого имущества, всего	тыс. руб.	15 734,3	16 380,9	16 380,9	25 199,9
2.3	особо ценного движимого имущества, всего, из него:	тыс. руб.	10 298,9	11 028,9	11 028,9	17 339,3
2.3.1	переданного в аренду	тыс. руб.	1 620,6	1 620,6	1 620,6	1 549,2
2.3.2	переданного в безвозмездное пользование	тыс. руб.	337,20	305,8	305,8	349,1
2.4	иного движимого имущества, всего, из него:	тыс. руб.	5 435,4	5 352,0	5 352,0	7 860,6
2.4.1	переданного в аренду	тыс. руб.	200,7	200,7	200,7	207,8
2.4.2	переданного в безвозмездное пользование	тыс. руб.	134,5	91,2	91,2	47,9
3	Общая остаточная стоимость имущества муниципального учреждения, в том числе:	тыс. руб.	247279,9	228 057,2	228 057,2	234 305,9
3.1	приобретенного муниципальным учреждением за счет средств, выделенных учредителем, в том числе:	тыс. руб.	247279,9	228 057,2	228 057,2	234 305,9
3.1.1	недвижимого имущества	тыс. руб.	245350,5	243 268,7	243 268,7	232 025,4
3.2	приобретенного муниципальным учреждением за счет доходов, полученных от платных услуг и иной приносящей доход деятельности, в том числе:	тыс. руб.	-	-	-	-
3.2.1	недвижимого имущества	тыс. руб.	-	-	-	-
4	Общая остаточная стоимость имущества, закрепленного за муниципальным учреждением на праве оперативного управления, в том числе:	тыс. руб.	192945,4	190 669,8	190 669,8	188 576,7

1	2	3	4	5	6	7
4.1	недвижимого имущества, всего, из него:	тыс. руб.	191319,8	189 238,0	189 238,0	187 164,2
4.1.1	переданного в аренду	тыс. руб.	577,8	525,8	525,8	1 638,3
4.1.2	переданного в безвозмездное пользование	тыс. руб.	83,4	75,9	75,9	354,2
4.2	движимого имущества, всего	тыс. руб.	1790,8	1 431,8	1 431,8	1 412,5
4.3	особо ценного движимого имущества, всего, из него:	тыс. руб.	1397,9	1 269,5	1 269,5	1 305,8
4.3.1	переданного в аренду	тыс. руб.	-	-	-	-
4.3.2	переданного в безвозмездное пользование	тыс. руб.	-	-	-	-
4.4	иного движимого имущества, всего, из него:	тыс. руб.	227,7	162,3	162,3	106,7
4.4.1	переданного в аренду	тыс. руб.	-	-	-	-
4.4.2	переданного в безвозмездное пользование	тыс. руб.	-	-	-	-

## 3.1.2. муниципального казенного учреждения:

№	Наименование показателей	Ед. изм.	2019 год		2020 год	
			на начало отчетного периода	на конец отчетного периода	на начало отчетного периода	на конец отчетного периода
1	2	3	4	5	6	7
1	Общая балансовая стоимость имущества, закрепленного за муниципальным казенным учреждением на праве оперативного управления, в том числе:	тыс.руб.				
1.1	недвижимого имущества, всего, из него:	тыс. руб.				
1.1.1	переданного в аренду	тыс. руб.				
1.1.2	переданного в безвозмездное пользование	тыс. руб.				
1.2	движимого имущества, всего, из него:	тыс. руб.				
1.2.1	переданного в аренду	тыс. руб.				
1.2.2	переданного в безвозмездное пользование	тыс. руб.				
2	Общая остаточная стоимость имущества, закрепленного за муниципальным казенным учреждением на праве оперативного управления, в том числе:	тыс. руб.				
2.1	недвижимого имущества, всего, из него:	тыс. руб.				
2.1.1	переданного в аренду	тыс. руб.				
2.1.2	переданного в безвозмездное пользование	тыс. руб.				
2.2	движимого имущества, всего, из него:	тыс. руб.				
2.2.1	переданного в аренду	тыс. руб.				
2.2.2	переданного в безвозмездное пользование	тыс. руб.				

## 3.2. Информация об использовании имущества, закрепленного за муниципальным учреждением:

№	Наименование показателей	Ед. изм.	2019 год		2020 год	
			на начало отчетного периода	на конец отчетного периода	на начало отчетного периода	на конец отчетного периода
1	2	3	4	5	6	7
1	Количество объектов недвижимого имущества, закрепленного за муниципальным учреждением на праве оперативного управления, из них:	ед.	30	30	30	30
1.1	зданий, строений, сооружений	ед.	23	23	23	23
1.2	иных объектов (замощений, заборов и других), в том числе:	ед.	7	7	7	7
1.3	количество неиспользованных объектов недвижимого имущества, из них:	ед.	-	-	-	-
1.3.1	зданий, строений, сооружений	ед.	-	-	-	-
1.3.2	иных объектов (замощений, заборов и других)	ед.	-	-	-	-

1	2	3	4	5	6	7
2	Количество объектов особо ценного движимого имущества, закрепленного за муниципальным учреждением на праве оперативного управления <sup>11</sup> , в том числе:	ед.	839	900	900	1 422
	количество неиспользованных объектов особо ценного движимого имущества	ед.	-	-	-	-
3	Общая площадь объектов недвижимого имущества, закрепленного за муниципальным учреждением на праве оперативного управления, из них:	кв. м	9390,93	9390,93	9390,93	9390,93
3.1	зданий, строений, сооружений, в том числе:	кв. м	7351,50	7351,50	7351,50	7351,50
3.1.1	переданного в аренду <sup>13</sup>	кв. м	196,9	196,9	196,9	196,9
3.1.2	переданного в безвозмездное пользование <sup>13</sup>	кв. м	78,7	78,3	78,3	78,3
3.2	иных объектов (замощений, заборов и других)	кв. м	2039,43	2039,43	2039,43	2039,43
4	Общая площадь неиспользуемого недвижимого имущества, закрепленного за муниципальным учреждением на праве оперативного управления, в том числе:	кв. м	-	-	-	-
4.1	переданного в аренду <sup>13</sup>	кв. м	-	-	-	-
4.2	переданного в безвозмездное пользование <sup>13</sup>	кв. м	-	-	-	-
5	Объем средств, полученных от сдачи в аренду в установленном порядке имущества, закрепленного за муниципальным учреждением на праве оперативного управления	тыс. руб.	-	778,6	-	366,0

Руководитель муниципального автономного учреждения

\_\_\_\_\_

(подпись)

\_\_\_\_\_

(расшифровка подписи)

Руководитель финансово-экономической службы муниципального бюджетного учреждения, муниципального казенного учреждения (или иное уполномоченное лицо)<sup>14</sup>

\_\_\_\_\_

(подпись)

\_\_\_\_\_

(расшифровка подписи)

Исполнитель (лицо, ответственное за составление отчета)

\_\_\_\_\_

(подпись)

\_\_\_\_\_

(расшифровка подписи)

СОГЛАСОВАН

\_\_\_\_\_

(начальник департамента имущественных отношений администрации города Перми)

СОГЛАСОВАН<sup>15</sup>

\_\_\_\_\_

(руководитель муниципального казенного учреждения, осуществляющего функции по ведению бухгалтерского учета)

СОГЛАСОВАН<sup>16</sup>

\_\_\_\_\_  
(руководитель функционального (территориального)  
органа администрации города Перми,  
осуществляющего функции и полномочия учредителя)

Отчет о результатах деятельности  
муниципального учреждения города Перми  
\_\_\_\_\_ за период

(наименование учреждения)

с \_\_\_\_\_ по \_\_\_\_\_,  
опубликованный ранее в печатном средстве  
массовой информации «Официальный  
бюллетень органов местного самоуправления  
муниципального образования город Пермь»  
от \_\_\_\_\_ № \_\_\_\_\_ на официальном сайте  
муниципального образования город Пермь  
в информационно-телекоммуникационной  
сети Интернет, считать недействительным<sup>17</sup>

-----  
<sup>1</sup> Отчет о результатах деятельности муниципального автономного учреждения утверждается руководителем функционального (территориального) органа администрации города Перми, осуществляющего функции и полномочия учредителя муниципального автономного учреждения города Перми. Отчет о результатах деятельности муниципального бюджетного учреждения, муниципального казенного учреждения утверждается руководителем соответствующего учреждения.

<sup>2</sup> Год, предшествующий отчетному году.

<sup>3</sup> Отчетный год.

<sup>4</sup> Заполняется муниципальным автономным учреждением, муниципальным бюджетным учреждением, муниципальным казенным учреждением, в отношении которого органом, осуществляющим функции и полномочия учредителя, принято решение о формировании им муниципального задания на оказание услуг (выполнение работ).

<sup>5</sup> Для муниципальных казенных учреждений – установленная численность учреждения, для муниципальных автономных учреждений, муниципальных бюджетных учреждений – численность в соответствии с утвержденным штатным расписанием учреждения. В случае изменения установленной численности учреждения указываются причины, приведшие к их изменению на конец отчетного периода.

<sup>6</sup> Указывается уровень профессионального образования и стаж работы сотрудников.

<sup>7</sup> Категории (группы) работников указываются в соответствии с отраслевым Положением о системе оплаты труда работников муниципальных учреждений, утвержденным постановлением администрации города Перми.

<sup>8</sup> Заполняется муниципальным автономным учреждением.

<sup>9</sup> Заполняется муниципальным автономным учреждением. Отчет по муниципальным программам, ведомственным целевым программам представляется в рамках деятельности, осуществленной учреждением.

<sup>10</sup> Заполняется муниципальным казенным учреждением, муниципальным автономным и бюджетным учреждением в разрезе поступлений (выплат), предусмотренных планом финансово-хозяйственной деятельности учреждения.

<sup>11</sup> Заполняется муниципальным автономным учреждением, муниципальным бюджетным учреждением.

<sup>12</sup> Заполняется муниципальным казенным учреждением.

<sup>13</sup> Указываются площади недвижимого имущества, переданного в аренду, безвозмездное пользование по всем договорам, заключенным в течение отчетного периода.

<sup>14</sup> Подписывается руководителем финансово-экономической службы муниципального бюджетного учреждения, муниципального казенного учреждения в случае если ведение бухгалтерского учета не передано муниципальному казенному учреждению, осуществляющему функции по ведению бухгалтерского учета (не централизовано).

<sup>15</sup> Согласовывается руководителем муниципального казенного учреждения, осуществляющего функции по ведению бухгалтерского учета, в случае если ведение бухгалтерского учета передано муниципальному казенному учреждению, осуществляющему функции по ведению бухгалтерского учета (централизовано).

<sup>16</sup> Применяется для муниципального бюджетного учреждения, муниципального казенного учреждения.

<sup>17</sup> Информация об отмене опубликованного ранее Отчета указывается учреждением в случае обнаружения неточностей и ошибок в Отчете и внесения изменений в опубликованный ранее Отчет.

**отчет о результатах деятельности муниципального учреждения  
города Перми и об использовании закрепленного за ним  
муниципального имущества**

УТВЕРЖДЕН

Заместитель начальника департамента по управлению  
муниципальными ресурсами  
- начальник управления персоналом  
О.Ю.Желтова

**Отчет  
о результатах деятельности муниципального учреждения города Перми  
и об использовании закрепленного за ним муниципального имущества  
муниципального автономного дошкольного образовательного  
учреждения «ЭКОСАД» г.Перми**

**за период с 01 января 2020 по 31 декабря 2020  
(по состоянию на 01 января 2021 года, следующего за отчетным годом)**

**1. Общие сведения об учреждении**

1.1. Сведения об учреждении:

Полное наименование	муниципальное автономное дошкольное образовательное учреждение «ЭКОСАД» г.Перми
Сокращенное наименование	МАДОУ «ЭКОСАД» г.Перми
Юридический адрес	614083, Россия, Пермский край, г. Пермь, ул. Холмогорская, д. 2з
Фактический адрес	614089, Россия, Пермский край, г. Пермь, ул. Лихвинская, д. 114, 614089, Россия, Пермский край, г. Пермь, ул. Казахская, 56 614083, Россия, Пермский край, г. Пермь, ул. Холмогорская, д. 2з 614089, Россия, Пермский край, г. Пермь, ул. Ясенева, д. 11
Телефон/факс/электронная почта	8(342)240-37-48
Ф.И.О. руководителя, телефон	Романенко Юлия Владимировна
Документ, подтверждающий государственную регистрацию некоммерческой организации (номер, дата выдачи)	Серия 59 № 001705263 от 16.09.2002г. срок действия - бессрочно
Лицензия (номер, дата выдачи, срок действия)	№ 5751 от 30.12.2016 г. срок действия - бессрочно
Свидетельство об аккредитации (номер, дата выдачи, срок действия)	нет

1.2. Виды деятельности, осуществляемые учреждением:

№	Виды деятельности учреждения	Основание (перечень разрешительных документов, на основании которых учреждение осуществляет деятельность, с указанием номеров, даты выдачи и срока действия)	
		год 2019	Год 2020
1	2	3	4
1	Основные виды деятельности реализация основной образовательной программы дошкольного образования, при-смотра и ухода за детьми; адаптированных образовательных программ дошкольного образования для детей с ограниченными возможностями здоровья, а для инвалидов также в соответствии с индивидуальной программой реабилитации инвалидов (при наличии детей данной категории)	Устав, утвержденный распоряжением начальника департамента образования администрации города Перми № СЭД-059-08-01-26-189 от 20.09.2019 г Лицензия № 5751 от 30.12.2016 г.	Устав, утвержденный распоряжением начальника департамента образования администрации города Перми № СЭД-059-08-01-26-189 от 20.09.2019 г Лицензия № 5751 от 30.12.2016 г.

2	Виды деятельности, не являющиеся основными: проведение мероприятий в сфере образования; реализация дополнительных общеобразовательных программ; осуществление приносящей доход деятельности: оказание платных образовательных услуг по направлениям согласно Положению об оказании платных образовательных услуг и ежегодно утвержденным перечнем; сдача в аренду имущества, закрепленного за Учреждением на праве оперативного управления, а также имущества, приобретенного за счет ведения самостоятельной финансово-хозяйственной деятельности, в порядке, установленном действующими законодательством РФ и нормативно-правовыми актами органов местного самоуправления города Перми.	Устав, утвержденный распоряжением начальника департамента образования администрации города Перми № СЭД-059-08-01-26-189 от 20.09.2019 г. Лицензия № 5751 от 30.12.2016 г.	Устав, утвержденный распоряжением начальника департамента образования администрации города Перми № СЭД-059-08-01-26-189 от 20.09.2019 г. Лицензия № 5751 от 30.12.2016 г.
---	---	--	--

## 1.3. Функции, осуществляемые учреждением:

№	Наименование функций	Количество штатных единиц, шт.		Доля бюджета учреждения, расходуемая на осуществление функций, %	
		год 2019	год 2020	год 2019	Год2020
1	2	3	4	5	6
1	Профильные функции	98,62	99,62	90	93,4
2	Непрофильные функции	8	7	10	6,6

1.4. Перечень услуг (работ), оказываемых учреждением<sup>4</sup>:

№	Наименование услуги (работы)	Год 2019	Год 2020	Категория потребителей
1	2	3	4	5
1	Муниципальные услуги (работы), оказываемые потребителям в соответствии с муниципальным заданием			
1.1	Реализация основных общеобразовательных программ дошкольного образования	771	794	физические лица в возрасте до 8 лет
1.2	Присмотр и уход	771	794	физические лица
2	Услуги (работы), оказываемые потребителям за плату	789	1168	
2.1	художественно-эстетическое направление	399	272	дети от 1,5 до 8 лет
2.2	познавательное-речевое направление	293	708	дети от 1,5 до 8 лет
2.3	физкультурно-оздоровительное направление	97	188	дети от 1,5 до 8 лет

## 1.5. Информация об установленной и фактической численности работников учреждения:

№	Наименование показателей	Ед. изм.	Год 2019		Год 2020	
			на начало отчетного периода	на конец отчетного периода	на начало отчетного периода	на конец отчетного периода
1	2	3	4	5	6	7
1	Установленная численность учреждения <sup>5</sup>	штук	108,6	106,62	106,62	106,62
2	Фактическая численность	штук	108,6	100	100	100
2.1	Количественный состав	человек	97	91	91	91

1	2	3	4	5	6	7
2.2	Квалификация сотрудников <sup>6</sup>		высшее образование и стаж работы: до 3-х лет - 6; с 3 до 8 лет - 11; с 8 до 14 лет - 5; с 14 до 20 лет - 6; более 20 лет - 9	высшее образование и стаж работы: до 3-х лет - 7, с 3 до 8 лет - 10; с 8 до 14 лет - 5; с 14 до 20 лет - 5; более 20 лет - 11	высшее образование и стаж работы: до 3-х лет - 7, с 3 до 8 лет - 10; с 8 до 14 лет - 5; с 14 до 20 лет - 5; более 20 лет - 11	высшее образование и стаж работы: до 3-х лет - 7, с 3 до 8 лет - 3; с 8 до 14 лет - 14; с 14 до 20 лет - 14; более 20 лет - 20
			средне - специальное образование и стаж работы: до 3-х лет - 2; с 3 до 8 лет - 13; с 8 до 14 лет - 17; с 14 до 20 лет - 6; более 20 лет - 9.	средне - специальное образование и стаж работы: до 3-х лет - 3; с 3 до 8 лет - 10; с 8 до 14 лет - 15; с 14 до 20 лет - 4; более 20 лет - 10.	средне - специальное образование и стаж работы: до 3-х лет - 3; с 3 до 8 лет - 10; с 8 до 14 лет - 15; с 14 до 20 лет - 4; более 20 лет - 10.	средне - специальное образование и стаж работы: до 3-х лет - 5; с 3 до 8 лет - 5; с 8 до 14 лет - 9; с 14 до 20 лет - 12; более 20 лет - 20.
			среднее образование и стаж работы: до 3-х лет - 0; с 3 до 8 лет - 6; с 8 до 14 лет - 1; с 14 до 20 лет - 3; более 20 лет - 1	среднее образование и стаж работы: до 3-х лет - 1; с 3 до 8 лет - 5; с 8 до 14 лет - 2; с 14 до 20 лет - 2; более 20 лет - 1	среднее образование и стаж работы: до 3-х лет - 1; с 3 до 8 лет - 5; с 8 до 14 лет - 2; с 14 до 20 лет - 2; более 20 лет - 1	среднее образование и стаж работы: до 3-х лет - 1; с 3 до 8 лет - 1; с 8 до 14 лет - 2; с 14 до 20 лет - 12; более 20 лет - 8
			без образования и стаж работы: до 3-х лет - 0; с 3 до 8 лет - 0; с 8 до 14 лет - 0; с 14 до 20 лет - 0; более 20 лет - 2	без образования и стаж работы: до 3-х лет - 0; с 3 до 8 лет - 0; с 8 до 14 лет - 0; с 14 до 20 лет - 0; более 20 лет - 0	без образования и стаж работы: до 3-х лет - 0; с 3 до 8 лет - 0; с 8 до 14 лет - 0; с 14 до 20 лет - 0; более 20 лет - 0	без образования и стаж работы: до 3-х лет - 0; с 3 до 8 лет - 0; с 8 до 14 лет - 0; с 14 до 20 лет - 0; более 20 лет - 0

## 1.6. Информация о среднегодовой численности и средней заработной плате работников учреждения:

№	Наименование показателей	Ед. изм.	Год 2019	Год 2020
1	2	3	4	5
1	Среднегодовая численность работников учреждения, в том числе <sup>7</sup> :	человек	90,6	89,6
1.1.1.	Работники учреждения, непосредственно осуществляющие учебный (воспитательный, образовательный) процесс (в учреждениях, реализующих программы общего образования, дошкольных образовательных учреждениях, учреждениях дополнительного образования детей)	человек	59,0	59,7
1.1.2.	Работники учреждения, непосредственно осуществляющие основную деятельность, направленную на достижение целей, для реализации которых создано учреждение (в иных учреждениях)	человек	-	-
1.1.3.	Педагогические работники, кроме работников, непосредственно осуществляющих учебный (воспитательный, образовательный) процесс	человек	24,2	21,5
1.1.4.	Руководители учреждения		2,4	2,4
1.1.5.	Учебно-вспомогательный персонал	человек		
1.1.6.	Административный персонал	человек	2	2,0
1.1.7.	Рабочие	человек	3	4,0
2	Средняя заработная плата работников учреждения, в том числе <sup>7</sup> :	руб.	30374,82	31931,3

2.1.1.	Работники учреждения, непосредственно осуществляющие учебный (воспитательный, образовательный) процесс (в учреждениях, реализующих программы общего образования, дошкольных образовательных учреждениях, учреждениях дополнительного образования детей)	руб.	34874,60	36463,10
2.1.2.	Работники учреждения, непосредственно осуществляющие основную деятельность, направленную на достижение целей, для реализации которых создано учреждение (в иных учреждениях)	руб.	-	-
2.1.3.	Педагогические работники, кроме работников, непосредственно осуществляющих учебный (воспитательный, образовательный) процесс	руб.	17431,82	18355,43
2.1.4.	Руководители учреждения	руб.	72291,67	74805,56
2.1.5.	Учебно-вспомогательный персонал	руб.		
2.1.6.	Административный персонал	руб.	17300	18420,83
2.1.7.	Рабочие	руб.	17472,22	18293,75

1.7. Информация об осуществлении муниципальным автономным учреждением деятельности, связанной с выполнением работ или оказанием услуг в соответствии с обязательствами перед страховщиком по обязательному социальному страхованию, и об объеме финансового обеспечения данной деятельности<sup>8</sup>:

№	Наименование услуги (работы)	Объем услуг (работ), ед. изм.		Объем финансового обеспечения, тыс. руб.	
		год 2019	год 2020	год 2019	год 2020
1	2	3	4	5	6
	-	-	-	-	-

1.8. Информация об объеме финансового обеспечения муниципального автономного учреждения в рамках муниципальных программ, ведомственных целевых программ, утвержденных в установленном порядке<sup>9</sup>:

№	Наименование муниципальных программ, ведомственных целевых программ с указанием правового акта об их утверждении (в разрезе каждой программы)	Объем финансового обеспечения, тыс. руб.	
		год 2019	год 2020
1	2	3	4
3	Постановление администрации города Перми от 18.10.2018 N 764 «Об утверждении муниципальной программы «Социальная поддержка и обеспечение семейного благополучия населения города Перми»	21,1	42,2
4	Постановление администрации города Перми от 19.10.2018 N 792 «Об утверждении муниципальной программы «Доступное и качественное образование»	59628,0	57407,3

1.9. Состав наблюдательного совета учреждения<sup>8</sup>:

№	Фамилия, имя, отчество	Должность	Правовой акт о назначении членов наблюдательного совета (вид, дата, №, наименование)	Срок полномочий
1	2	3	4	5
1	Мартынова Ирина Валентиновна	представитель трудового коллектива	приказ начальника департамента образования от 27.01.2021г. № 059-08-01-09-71	13.10.2025
2	Дорошина Елена Сергеевна	представитель родительской общест-венности	приказ начальника департамента образования от 27.01.2021г. № 059-08-01-09-71	13.10.2025
3	Новикова Наталья Георгиевна	представитель органа местного самоуправления в лице учредителя - департамента образования администрации города Перми	приказ начальника департамента образования от 27.01.2021г. № 059-08-01-09-71	13.10.2025
4	Каримов Рашит Наильевич	представитель родительской общест-венности	приказ начальника департамента образования от 27.01.2021г. № 059-08-01-09-71	13.10.2025

5	Солдаткина Ольга Ивановна	представитель органа местного самоуправления в лице учредителя - департамента имущественных отношений администрации города Перми	приказ начальника департамента образования от 27.01.2021г. № 059-08-01-09-71	13.10.2025
---	------------------------------	--	--	------------

## 2. Результат деятельности муниципального учреждения

### 2.1. Изменение балансовой (остаточной) стоимости нефинансовых активов:

№	Наименование показателей	Ед. изм.	Год 2019	Год 2020	Изменение стоимости нефинансовых активов, %
1	2	3	4	5	6
1	Балансовая стоимость нефинансовых активов	тыс. руб.	515743,6	364831,5	-29,3%
2	Остаточная стоимость нефинансовых активов	тыс. руб.	446179,9	288419,8	-35,4%

### 2.2. Общая сумма выставленных требований в возмещение ущерба по недостаткам и хищениям:

№	Наименование показателей	Ед. изм.	Год 2019	Год 2020
1	2	3	4	5
1	Общая сумма выставленных требований в возмещение ущерба по недостаткам и хищениям, в том числе:	тыс. руб.	-	-
1.1	материальных ценностей	тыс. руб.	-	-
1.2	денежных средств	тыс. руб.	-	-
1.3	от порчи материальных ценностей	тыс. руб.	-	-

### 2.3. Изменение дебиторской и кредиторской задолженности в разрезе поступлений (выплат)<sup>10</sup>:

№	Наименование показателей	Ед. изм.	Год 2019	Год 2020	Изменение суммы задолженности относительно предыдущего отчетного года, %	Причины образования просроченной кредиторской задолженности, дебиторской задолженности, нереальной к взысканию
1	2	3	4	5	6	7
1	Сумма дебиторской задолженности, в том числе:	тыс. руб.	<b>3546,2</b>	<b>10503,3</b>	+196,2	х
1.1	в разрезе поступлений		3093,6	7881,7	+154,8	х
	расчеты по доходам					
	Расчеты по доходам от операционной аренды		381,2	5004,1	+1212,7	
	Расчеты по доходам от оказания платных услуг (работ)		1971,8	2441,6	+23,8	
	Расчеты по условным арендным платежам		3,3	436,0	+32,1	
	Расчеты по доходам от штрафных санкций за нарушение условий контрактов (договоров)		737,3			
1.2	в разрезе выплат		452,6	2 621,6	+479,2	х
	Расчеты по авансам по социальным компенсациям персоналу в натуральной форме			42,2		
	Расчеты по авансам по коммунальным услугам		86,6	207,9	+140,0	

1	2	3	4	5	6	7
	Расчеты по авансам по прочим работам, услугам		57,0	20,2	-64,6	
	Расчеты по налогу на доходы физических лиц		59,3	24,0	-59,5	
	Расчеты по авансам по услугам связи		1,8	6,9	+283,3	
	Расчеты по авансам по работам, услугам по содержанию имущества		19,0	19,1	+0,5	
	Расчеты по страховым взносам на обязательное социальное страхование на случай временной нетрудоспособности и в связи с материнством		228,9	457,3	+99,8	
	Расчеты по заработной плате			128,5		
	Расчеты по авансам по приобретению основных средств			429,0		
	Расчеты по авансам по приобретению материальных запасов			96,7		
2	Нереальная к взысканию дебиторская задолженность	тыс. руб.				
	Расчеты по доходам от штрафных санкций за нарушение условий контрактов (договоров)			1189,8		
3	Сумма кредиторской задолженности, в том числе:	тыс. руб.	<b>565,6</b>	<b>1088,5</b>	92,5	x
	в разрезе выплат					x
	по услугам связи					
	Расчеты по налогу на доходы физических лиц		51,9	-		
	Расчеты по страховым взносам на обязательное медицинское страхование в Федеральный ФОМС		0,2	12,7		
	Расчеты по страховым взносам на обязательное пенсионное страхование на выплату страховой части трудовой пенсии		0,9	89,3		
	Расчеты по удержаниям из выплат по оплате труда		91,1	-		
	Расчеты по прочим работам, услугам		-	719,2		
	Расчеты по приобретению основных средств		-	1,5		
	Расчеты по заработной плате		2,4	-		
	Расчеты по страховым взносам на обязательное социальное страхование на случай временной нетрудоспособности и в связи с материнством		2,8	-		

1	2	3	4	5	6	7
	по оплате за коммунальные услуги					
	Расчеты по социальным пособиям и компенсациям персоналу в денежной форме		-	4,1		
	Расчеты по доходам от оказания платных услуг (работ)		301,1	188,1	-37,5	
	Расчеты по страховым взносам на обязательное социальное страхование от несчастных случаев на производстве и профессиональных заболеваний		-	0,5		
	Расчеты по условным арендным платежам		16,2	73,1		
	Расчеты по прочим платежам в бюджет		77,5	-		
4	Просроченная кредиторская задолженность	тыс. руб.				

## 2.4. Информация о суммах доходов, полученных учреждением от оказания платных услуг (выполнения работ):

№	Наименование показателей	Ед. изм.	Год 2019		Год 2020	
			план	факт	план	факт
1	2	3	4	5	6	7
1	Сумма доходов, полученных от оказания платных услуг (выполнения работ), в том числе:	тыс. руб.	12736,1	12736,1	9816,1	9816,1
1.1	частично платных, из них по видам услуг (работ):	тыс. руб.	1298,6	1298,6	1123	1123
	Присмотр и уход, физические лица льготных категорий, определяемых учредителем от 1 года до 3 лет, группа полного дня	тыс. руб.	67,5	67,5		
	Присмотр и уход, физические лица льготных категорий, определяемых учредителем до 3 лет, группа полного дня				115,4	115,4
	Присмотр и уход, физические лица льготных категорий, определяемых учредителем от 3 лет до 8 лет, группа полного дня	тыс. руб.	1231,1	1231,1	997,4	997,4
	Присмотр и уход, физические лица льготных категорий, от 1 года до 3 лет, группа кратковременного пребывания детей	тыс. руб.			10,2	10,2
1.2	полностью платных, из них по видам услуг (работ):	тыс. руб.	11437,45	11437,5	8693,1	8693,1
	Присмотр и уход, физические лица за исключением льготных категорий, от 1 года до 3 лет, группа полного дня	тыс. руб.	130,2	130,2		
	Присмотр и уход, физические лица за исключением льготных категорий, до 3 лет, группа полного дня				409,4	409,4
	Присмотр и уход, физические лица за исключением льготных категорий, от 3 лет до 8 лет, группа полного дня	тыс. руб.	7624,4	7624,4	5648,9	5648,9
	Присмотр и уход, физические лица за исключением льготных категорий, от 1 года до 3 лет, группа кратковременного пребывания детей	тыс. руб.	21,2	21,2	304,3	304,3
	художественно-эстетическое направление	тыс. руб.	2150,8	2150,8	553,9	553,9
	познавательное-речевое направление	тыс. руб.	1273,1	1273,1	1382,3	1382,3
	физкультурно-оздоровительное направление	тыс. руб.	237,8	237,8	394,3	394,3
2	Сумма доходов, полученных при осуществлении основных видов деятельности сверх муниципального задания, в том числе:	тыс. руб.				

1	2	3	4	5	6	7
	...					
3	Сумма доходов, полученных при осуществлении иных видов деятельности, в том числе:	тыс. руб.				
	...					

2.5. Информация об исполнении муниципального задания учредителя<sup>4</sup>:

№	Наименование услуги (работы)	Объем услуг (работ), ед. изм.				Объем финансового обеспечения, тыс. руб.				Объем услуг (работ), оказанных сверх муниципального задания, ед. изм.	
		план		факт		план		факт		год 2019	Год 2020
		год 2019	Год 2020	Год 2019	Год 2020	год 2019	Год 2020	год 2019	Год 2020		
1	2	3	4	5	6	7	8	9	10	11	12
1.	Реализация основных общеобразовательных программ дошкольного образования	771	794	771	794	43215,1	45252,8	43034,5	44924,9		
2.	Присмотр и уход	771	794	771	794	8575,7	7474,8	7633,8	7448,0		
3.	Нормативные затраты на содержание муниципального имущества					3136,9	1740,6	3136,9	1740,6		
4.	Затраты на уплату налогов					1740,6	1738,0	1740,6	1398,7		
5.	Обеспечение своевременной выплаты заработной платы работникам в первые рабочие дни 2019, 2020 года с учетом установленных сроков					7243,4	3720,7	3522,7	3720,7		

## 2.6. Информация о ценах (тарифах) на платные услуги (работы), оказываемые потребителям (в динамике в течение отчетного года):

№	Наименование услуги (работы)	Ед. изм.	Цены (тарифы) на платные услуги (работы), оказываемые потребителям																							
			год 2020																							
			план												факт											
			январь	февраль	март	апрель	май	июнь	июль	август	сентябрь	октябрь	ноябрь	декабрь	январь	февраль	март	апрель	май	июнь	июль	август	сентябрь	октябрь	ноябрь	декабрь
1	2	3	4	5	6	7	8	9	10	11	12	13	14	15	16	17	18	19	20	21	22	23	24	25	26	27
1	художественно-эстетическое направление	руб.	831,91	1052,28	1162,60	1079,59	1092,89	x	x	x	915,15	1343,01	1193,19	1020,31	831,91	1052,28	1162,60	1079,59	1092,89	x	x	x	915,15	1343,01	1193,19	1020,31
2	познавательное-речевое направление	руб.	771,01	866,61	1175,20	1322,11	1055,64	x	x	x	788,52	1439,23	1013,41	939,59	771,01	866,61	1175,20	1322,11	1055,64	x	x	x	788,52	1439,23	1013,41	939,59
3	физкультурно-оздоровительное направление	руб.	633,45	960	843,60	1346,92	640	x	x	x	1074,46	1216,34	1196,89	644,84	633,45	960	843,60	1346,92	640	x	x	x	1074,46	1216,34	1196,89	644,84

## 2.7. Информация о результатах оказания услуг (выполнения работ):

№	Наименование показателей	Ед. изм.	Год2019		Год2020	
			план	факт	план	факт
1	2	3	4	5	6	7
1	Общее количество потребителей, воспользовавшихся услугами (работами) учреждения, в том числе:	ед.	2331	2331	2756	2756
1.1	бесплатными, из них по видам услуг (работ):	ед.	855	855	879	879
	Реализация основных общеобразовательных программ дошкольного образования	ед	771	771	794	794
	Присмотр и уход, дети с туберкулезной интоксикацией, от 3 лет до 8 лет, группа полного дня	ед	78	78	78	78
	Присмотр и уход, физические лица льготных категорий, определяемых учредителем, до 3 лет, группа полного дня	ед	-	-	1	1
	Присмотр и уход, физические лица льготных категорий, определяемых учредителем от 3 лет до 8 лет, группа полного дня	ед	1	1	3	3
	Присмотр и уход, дети-инвалиды, от 3 лет до 8 лет, группа полного дня	ед	2	2	1	1
	Присмотр и уход, дети-сироты и дети, оставшиеся без попечения родителей, от 3 лет до 8 лет, группа полного дня	ед	3	3	2	2
1.2	частично платными, из них по видам услуг (работ):	ед.	112	112	105	105
	Присмотр и уход, физические лица льготных категорий, определяемых учредителем от 1 года до 3 лет, группа полного дня	ед	10	10	-	-
	Присмотр и уход, физические лица льготных категорий, определяемых учредителем, до 3 лет, группа полного дня	ед	-	-	10	10
	Присмотр и уход, физические лица льготных категорий, определяемых учредителем от 3 лет до 8 лет, группа полного дня	ед	102	102	94	94
	Присмотр и уход, физические лица льготных категорий, определяемых учредителем, до 3 лет, группа кратковременного пребывания детей	ед	-	-	1	1
1.3	полностью платными, из них по видам услуг (работ):	ед.	1364	1364	1772	1772
	Присмотр и уход, физические лица за исключением льготных категорий, от 1 года до 3 лет, группа полного дня	ед	27	27	-	-
	Присмотр и уход, физические лица за исключением льготных категорий, до 3 лет, группа полного дня	ед	-	-	38	38
	Присмотр и уход, физические лица за исключением льготных категорий, от 3 лет до 8 лет, группа полного дня	ед	525	525	537	537
	Присмотр и уход, физические лица за исключением льготных категорий, от 1 года до 3 лет, группа кратковременного пребывания детей	ед	23	23	-	-
	Присмотр и уход, физические лица за исключением льготных категорий, до 3 лет, группа кратковременного пребывания детей	ед	-	-	29	29
	художественно-эстетическое направление		399	399	272	272
	познавательное-речевое направление		293	293	708	708
	физкультурно-оздоровительное направление		97	97	188	188
2	Средняя стоимость получения частично платных услуг для потребителей, в том числе по видам услуг (работ): <sup>8</sup> :	руб.	61,42	61,42	62,9	62,9
	Присмотр и уход, физические лица льготных категорий, определяемых учредителем от 1 года до 3 лет, группа полного дня	руб.	50,59	50,59		
	Присмотр и уход, физические лица льготных категорий, определяемых учредителем до 3 лет, группа полного дня				52,62	52,62
	Присмотр и уход, физические лица льготных категорий, определяемых учредителем от 3 лет до 8 лет, группа полного дня	руб.	62,48	62,48	64,48	64,48
	Присмотр и уход, физические лица льготных категорий, определяемых учредителем, до 3 лет, группа кратковременного пребывания детей	руб.	-	-	17,54	17,54

3	Средняя стоимость получения платных услуг для потребителей, в том числе по видам услуг (работ) <sup>8</sup> :	руб.	592,73	592,73	724,39	724,39
	Присмотр и уход, физические лица за исключением льготных категорий, от 1 года до 3 лет, группа полного дня		101,18	101,18		
	Присмотр и уход, физические лица за исключением льготных категорий, до 3 лет, группа полного дня				105,23	105,23
	Присмотр и уход, физические лица за исключением льготных категорий, от 3 лет до 8 лет, группа полного дня		124,96	124,96	129,96	129,96
	Присмотр и уход, физические лица за исключением льготных категорий, от 1 года до 3 лет, группа кратковременного пребывания детей		33,75	33,75	35,08	35,08
	Присмотр и уход, физические лица за исключением льготных категорий, от 3 лет до 8 лет, группа кратковременного пребывания детей		-	-	-	-
	художественно-эстетическое направление		1125,62	1125,62	1076,77	1076,77
	познавательного-речевого направления		1021,69	1021,69	1041,25	1041,25
	физкультурно-оздоровительное направление		967,65	967,65	950,72	950,72

## 2.8. Информация о жалобах потребителей:

№	Виды зарегистрированных жалоб	Количество жалоб		Принятые меры по результатам рассмотрения жалоб
		год2019	Год2020	
1	2	3	4	5
1	Жалобы потребителей, поступившие в учреждение	-	-	
2	Жалобы потребителей, поступившие учредителю	-	-	
3	Жалобы потребителей, поступившие Главе города Перми	-	-	
4	Жалобы потребителей, поступившие губернатору Пермского края	-	-	
5	Жалобы потребителей, поступившие в прокуратуру города Перми	-	-	

2.9. Информация о суммах кассовых и плановых поступлений (с учетом возвратов) и выплат (с учетом восстановленных кассовых выплат), предусмотренных планом финансово-хозяйственной деятельности учреждения<sup>11</sup>:

№	Наименование показателей	Ед. изм.	Год 2019	Год 2020
1	2	3	4	5
1	Суммы плановых поступлений (с учетом возвратов), в том числе:	тыс. руб.	<b>78797,8</b>	<b>77887,8</b>
	в разрезе поступлений		<b>18356,8</b>	<b>20135,3</b>
1.1.	доходы от сдачи в аренду имущества		4183,3	4350,6
1.2.	доходы от оказания платных услуг		14717,0	15759,1
1.3.	иные доходы		387,4	125,6
	Прочие доходы		-195,1	-100,0
1.4.	субсидии на выполнение муниципального государственного задания		58254,3	55083,6
1.5.	субсидии на иные цели		1450,8	2668,9
2	Суммы кассовых поступлений (с учетом возвратов), в том числе:	тыс. руб.	<b>78061,9</b>	<b>73385,8</b>
	в разрезе поступлений		<b>18356,8</b>	<b>15633,3</b>
2.1.	доходы от сдачи в аренду имущества		3811,9	3747,7
2.2.	доходы от оказания платных услуг		14336,6	11860,0
2.3.	иные доходы (штрафы, пени, неустойки возмещение ущерба)		387,4	125,6
	Прочие доходы		-179,1	-100,0
2.4.	субсидии на выполнение муниципального государственного задания		58254,3	55083,6

2.5.	субсидии на иные цели		1450,8	2668,9
3	Суммы плановых выплат (с учетом восстановленных кассовых выплат), в том числе:	тыс. руб.	<b>85627,4</b>	<b>85101,3</b>
	в разрезе выплат			
3.1.	собственные доходы, в том числе:		<b>20226,4</b>	<b>22505,6</b>
3.1.1.	заработная плата		1026,0	1625,3
3.1.2.	начисления на выплаты по оплате труда		308,0	1080,4
3.1.3.	приобретение работ, услуг, в том числе:			
3.1.3.1.	услуги связи			
3.1.3.2.	транспортные услуги			
3.1.3.3.	коммунальные услуги		1524,0	2302,6
3.1.3.4.	работы, услуги по содержанию имущества		2927,1	3008,6
3.1.3.5.	прочие работы, услуги		12414,2	11648,0
3.1.4.	прочие расходы		735,8	872,6
3.1.5.	расходы по приобретению нефинансовых активов, в том числе:			
3.1.5.1.	основных средств		600,0	1020,0
3.1.5.2.	материальных запасов		606,9	858,1
	Страхование		84,4	90,0
3.2.	субсидии на выполнение муниципального государственного задания, в том числе:		<b>63911,6</b>	<b>59926,8</b>
3.2.1.	заработная плата		33031,6	33686,8
3.2.2.	прочие выплаты		5,5	5,5
3.2.3.	начисления на выплаты по оплате труда		9881,1	10227,6
	Социальные пособия и компенсации персоналу в денежной форме (пособие по сокращению)		141,2	
3.2.4.	приобретение работ, услуг, в том числе:			
3.2.4.1.	услуги связи		147,9	200,0
3.2.4.2.	коммунальные услуги		3453,8	3650,6
3.2.4.3.	работы, услуги по содержанию имущества		4609,8	1759,7
3.2.4.4.	прочие работы, услуги		7232,7	6310,1
3.2.5.	прочие расходы		3236,9	1738,0
3.2.6.	расходы по приобретению нефинансовых активов, в том числе:			
3.2.6.1.	основных средств		1480,3	1572,6
3.2.6.2.	материальных запасов		690,8	775,9
3.3.	субсидии на иные цели, в том числе:		<b>1489,4</b>	<b>2668,9</b>
3.3.1.	заработная плата		378,8	543,3
3.3.2.	прочие выплаты		71,1	142,2
3.3.3.	начисления на выплаты по оплате труда		114,4	146,9
3.3.4.	приобретение работ, услуг, в том числе:			
3.3.4.1.	прочие услуги		887,0	748,2
3.3.5.	пособия по социальной помощи населению		38,1	210,5
3.3.6.	расходы по приобретению нефинансовых активов, в том числе:			
3.3.6.1.	прочие расходы		-	74,6
3.3.6.2.	работы, услуги по содержанию имущества		-	803,2
4	Суммы кассовых выплат (с учетом восстановленных кассовых выплат), в том числе:	тыс. руб.	<b>77600,5</b>	<b>79023,4</b>
	в разрезе выплат			
4.1.	собственные доходы, в том числе:		<b>17120,3</b>	<b>17121,6</b>
4.1.1.	заработная плата		966,4	1489,6
4.1.2.	начисления на выплаты по оплате труда		253,7	539,8
4.1.3.	приобретение работ, услуг, в том числе:			
4.1.3.1.	услуги связи		-	-
4.1.3.2.	транспортные услуги		-	-
4.1.3.3.	коммунальные услуги		1499,2	968,4
4.1.3.4.	работы, услуги по содержанию имущества		890,8	2877,0

4.1.3.5.	прочие работы, услуги		12138,7	8778,2
4.1.4.	прочие расходы		735,8	747,0
4.1.5.	расходы по приобретению нефинансовых активов, в том числе:			
4.1.5.1.	основных средств		286,1	1002,9
4.1.5.2.	материальных запасов		267,9	642,2
	Страхование		81,7	76,5
4.2.	субсидии на выполнение муниципального государственного задания, в том числе:		<b>59068,4</b>	<b>59232,9</b>
4.2.1.	заработная плата		30140,9	33581,2
4.2.2.	прочие выплаты		4,8	1,7
4.2.3.	начисления на выплаты по оплате труда		8870,5	10227,3
4.2.4.	приобретение работ, услуг, в том числе:			
	Социальные пособия и компенсации персоналу в денежной форме (пособие по сокращению)		141,2	-
4.2.4.1.	услуги связи		135,3	156,4
4.2.4.2.	коммунальные услуги		3398,5	3650,6
4.2.4.3.	работы, услуги по содержанию имущества		3879,0	1759,7
4.2.4.4.	прочие работы, услуги		7116,0	6254,6
4.2.5.	прочие расходы		3236,9	1398,7
4.2.6.	расходы по приобретению нефинансовых активов, в том числе:			
4.2.6.1.	основных средств		1455,6	1450,6
4.2.6.2.	материальных запасов		689,7	752,1
4.3.	субсидии на иные цели, в том числе:		<b>1411,8</b>	<b>2668,9</b>
4.3.1.	заработная плата		378,8	543,3
4.3.2.	прочие выплаты		71,1	142,2
4.3.3.	начисления на выплаты по оплате труда		114,4	146,9
4.3.4.	приобретение работ, услуг, в том числе:			
4.3.4.1.	прочие услуги		809,4	748,2
4.3.5.	пособия по социальной помощи населению		38,1	210,5
4.3.6.	расходы по приобретению нефинансовых активов, в том числе:			
4.3.6.1.	прочие расходы		-	74,6
4.3.6.2.	работы, услуги по содержанию имущества		-	803,2

2.10. Информация о показателях кассового исполнения бюджетной сметы учреждения и показателях доведенных учреждению лимитов бюджетных обязательств<sup>12</sup>:

№	Наименование расходов	Ед. изм.	КБК	Утверждено лимитов бюджетных обязательств	Кассовый расход	% исполнения
1	2	3	4	5	6	7

2.11. Информация об общей сумме прибыли муниципального автономного учреждения после налогообложения в отчетном периоде<sup>4</sup>:

№	Наименование показателей	Ед. изм.	Год 2019		Год 2020	
			план	факт	план	факт
1	2	3	4	5	6	7
1	Общая сумма прибыли муниципального автономного учреждения после налогообложения в отчетном периоде, всего, в том числе:	тыс. руб.	0	0	0	0
1.1	сумма прибыли после налогообложения, образовавшаяся в связи с оказанием муниципальным автономным учреждением частично платных услуг (работ)	тыс. руб.	0	0	0	0
1.2	сумма прибыли после налогообложения, образовавшаяся в связи с оказанием муниципальным автономным учреждением платных услуг (работ)	тыс. руб.	0	0	0	0

### 3. Об использовании имущества, закрепленного за муниципальным учреждением

3.1. Информация об общей стоимости недвижимого и движимого имущества муниципального учреждения:

3.1.1. муниципального автономного учреждения, муниципального бюджетного учреждения:

№	Наименование показателей	Ед. изм.	Год 2019		Год 2020	
			на начало отчетного периода	на конец отчетного периода	на начало отчетного периода	на конец отчетного периода
1	2	3	4	5	6	7
1	Общая балансовая стоимость имущества муниципального учреждения, в том числе:	тыс. руб.	508434,8	511074,5	511074,5	358863,3
1.1	приобретенного муниципальным учреждением за счет средств, выделенных учредителем, в том числе:	тыс. руб.	503100,1	505429,5	505429,5	352950,0
1.1.1	недвижимого имущества	тыс. руб.	488888,5	490625,1	490625,1	337117,1
1.2	приобретенного муниципальным учреждением за счет доходов, полученных от платных услуг и иной приносящей доход деятельности, в том числе:	тыс. руб.	5334,7	5645,0	5645,0	5913,3
1.2.1	недвижимого имущества	тыс. руб.	1041,9	1181,9	1181,9	1181,9
2	Общая балансовая стоимость имущества, закрепленного за муниципальным учреждением на праве оперативного управления, в том числе:	тыс. руб.	234767,7	250255,6	250255,6	250255,6
2.1	недвижимого имущества, всего, из него:	тыс. руб.	232074,5	231751,2	231751,2	231751,2
2.1.1	переданного в аренду	тыс. руб.	26502,1	26502,8	26502,8	26502,8
2.1.2	переданного в безвозмездное пользование	тыс. руб.	2079,4	2079,4	2079,4	2079,4
2.2	движимого имущества, всего	тыс. руб.	2693,2	18504,4	18504,4	18504,4
2.3	особо ценного движимого имущества, всего, из него:	тыс. руб.	1872,3	11762,8	11762,8	11762,8
2.3.1	переданного в аренду	тыс. руб.	611,8	611,8	611,8	2606,6
2.3.2	переданного в безвозмездное пользование	тыс. руб.	41,5	41,5	41,5	242,4
2.4	иного движимого имущества, всего, из него:	тыс. руб.	820,9	6741,6	6741,6	6741,6
2.4.1	переданного в аренду	тыс. руб.	5,2	5,2	5,2	19,2
2.4.2	переданного в безвозмездное пользование	тыс. руб.	13,4	13,4	13,4	116,0
3	Общая остаточная стоимость имущества муниципального учреждения, в том числе:	тыс. руб.	448000,2	441504,7	441504,7	282451,6
3.1	приобретенного муниципальным учреждением за счет средств, выделенных учредителем, в том числе:	тыс. руб.	445918,7	439446,5	439446,5	280747,7
3.1.1	недвижимого имущества	тыс. руб.	443409,5	437620,3	437620,3	279086,1
3.2	приобретенного муниципальным учреждением за счет доходов, полученных от платных услуг и иной приносящей доход деятельности, в том числе:	тыс. руб.	2081,5	2058,2	2058,2	1703,9
3.2.1	недвижимого имущества	тыс. руб.	897,2	963,2	963,2	882,7
4	Общая остаточная стоимость имущества, закрепленного за муниципальным учреждением на праве оперативного управления, в том числе:	тыс. руб.	185777,7	183452,8	183452,8	177246,7
4.1	недвижимого имущества, всего, из него:	тыс. руб.	185709,3	180707,5	180707,5	175297,7
4.1.1	переданного в аренду	тыс. руб.	7704,6	7284,4	7284,4	6844,9
4.1.2	переданного в безвозмездное пользование	тыс. руб.	1456,1	1413,3	1413,3	1369,8
4.2	движимого имущества, всего	тыс. руб.	68,4	2745,3	2745,3	1949,0
4.3	особо ценного движимого имущества, всего, из него:	тыс. руб.	40,6	2356,8	2356,8	1676,8
4.3.1	переданного в аренду	тыс. руб.	0,6	0,3	0,3	0,1

1	2	3	4	5	6	7
4.3.2	переданного в безвозмездное пользование	тыс. руб.	0	0	0	0
4.4	иного движимого имущества, всего, из него:	тыс. руб.	27,8	388,5	388,5	272,2
4.4.1	переданного в аренду	тыс. руб.	0	0	0	0
4.4.2	переданного в безвозмездное пользование	тыс. руб.	0	0	0	0

## 3.1.2. муниципального казенного учреждения:

№	Наименование показателей	Ед. изм.	Год n-1		Год n	
			на начало отчетного периода	на конец отчетного периода	на начало отчетного периода	на конец отчетного периода
1	2	3	4	5	6	7
1	Общая балансовая стоимость имущества, закрепленного за муниципальным казенным учреждением на праве оперативного управления, в том числе:	тыс. руб.				
1.1	недвижимого имущества, всего, из него:	тыс. руб.				
1.1.1	переданного в аренду	тыс. руб.				
1.1.2	переданного в безвозмездное пользование	тыс. руб.				
1.2	движимого имущества, всего, из него:	тыс. руб.				
1.2.1	переданного в аренду	тыс. руб.				
1.2.2	переданного в безвозмездное пользование	тыс. руб.				
2	Общая остаточная стоимость имущества, закрепленного за муниципальным казенным учреждением на праве оперативного управления, в том числе:	тыс. руб.				
2.1	недвижимого имущества, всего, из него:	тыс. руб.				
2.1.1	переданного в аренду	тыс. руб.				
2.1.2	переданного в безвозмездное пользование	тыс. руб.				
2.2	движимого имущества, всего, из него:	тыс. руб.				
2.2.1	переданного в аренду	тыс. руб.				
2.2.2	переданного в безвозмездное пользование	тыс. руб.				

## 3.2. Информация об использовании имущества, закрепленного за муниципальным учреждением:

№	Наименование показателей	Ед. изм.	Год 2019		Год 2020	
			на начало отчетного периода	на конец отчетного периода	на начало отчетного периода	на конец отчетного периода
1	2	3	4	5	6	7
1	Количество объектов недвижимого имущества, закрепленного за муниципальным учреждением на праве оперативного управления, из них:	ед.	30	30	30	40
1.1	зданий, строений, сооружений	ед.	26	26	26	36
1.2	иных объектов (замощений, заборов и других), в том числе:	ед.	4	4	4	4
1.3	количество неиспользованных объектов недвижимого имущества, из них:	ед.	0	0	0	0
1.3.1	зданий, строений, сооружений	ед.	0	0	0	0
1.3.2	иных объектов (замощений, заборов и других)	ед.	0	0	0	0
2	Количество объектов особо ценного движимого имущества, закрепленного за муниципальным учреждением на праве оперативного управления <sup>11</sup> , в том числе:	ед.	133	133	133	863
	количество неиспользованных объектов особо ценного движимого имущества	ед.	0	0	0	0
3	Общая площадь объектов недвижимого имущества, закрепленного за муниципальным учреждением на праве оперативного управления, из них:	кв. м	10885,86	10885,86	10885,86	10943,9

1	2	3	4	5	6	7
3.1	зданий, строений, сооружений, в том числе:	кв. м	8847,2	8847,2	8847,2	8905,2
3.1.1	переданного в аренду <sup>13</sup>	кв. м	1804,9	1865,9	1865,9	1868,6
3.1.2	переданного в безвозмездное пользование <sup>13</sup>	кв. м	103,4	103,4	103,4	103,4
3.2	иных объектов (замощений, заборов и других)	кв. м	1586,7 451,9	1586,7 451,9	1586,7 451,9	1586,7 451,9
4	Общая площадь неиспользуемого недвижимого имущества, закрепленного за муниципальным учреждением на праве оперативного управления, в том числе:	кв. м	0	0	0	0
4.1	переданного в аренду <sup>13</sup>	кв. м	0	0	0	0
4.2	переданного в безвозмездное пользование <sup>13</sup>	кв. м	0	0	0	0
5	Объем средств, полученных от сдачи в аренду в установленном порядке имущества, закрепленного за муниципальным учреждением на праве оперативного управления	тыс. руб.	0	4385,2	0	3747,7

руководитель муниципального  
автономного учреждения

\_\_\_\_\_

(подпись)

\_\_\_\_\_

(расшифровка подписи)

Руководитель  
финансово-экономической службы муниципального  
бюджетного учреждения, муниципального  
казенного учреждения (или иное уполномоченное  
лицо)<sup>14</sup>

\_\_\_\_\_

(подпись)

\_\_\_\_\_

(расшифровка подписи)

Исполнитель (лицо, ответственное  
за составление отчета)

\_\_\_\_\_

(подпись)

\_\_\_\_\_

(расшифровка подписи)

СОГЛАСОВАН

\_\_\_\_\_

(начальник департамента  
имущественных отношений  
администрации города Перми)

СОГЛАСОВАН<sup>15</sup>

\_\_\_\_\_

(руководитель муниципального  
казенного учреждения,  
осуществляющего функции  
по ведению бухгалтерского учета)

СОГЛАСОВАН<sup>16</sup>

\_\_\_\_\_

(руководитель функционального (территориального)  
органа администрации города Перми,  
осуществляющего функции и полномочия учредителя)

Отчет о результатах деятельности  
муниципального учреждения города Перми  
\_\_\_\_\_ за период  
(наименование учреждения)

с \_\_\_\_\_ по \_\_\_\_\_,  
опубликованный ранее в печатном средстве  
массовой информации «Официальный  
бюллетень органов местного самоуправления  
муниципального образования город Пермь»  
от \_\_\_\_\_ № \_\_\_\_\_ на официальном сайте  
муниципального образования город Пермь  
в информационно-телекоммуникационной  
сети Интернет, считать недействительным<sup>17</sup>

<sup>1</sup> Отчет о результатах деятельности муниципального автономного учреждения утверждается руководителем функционального (территориального) органа администрации города Перми, осуществляющего функции и полномочия учредителя муниципального автономного учреждения города Перми. Отчет о результатах деятельности муниципального бюджетного учреждения, муниципального казенного учреждения утверждается руководителем соответствующего учреждения.

<sup>2</sup> Год, предшествующий отчетному году.

<sup>3</sup> Отчетный год.

<sup>4</sup> Заполняется муниципальным автономным учреждением, муниципальным бюджетным учреждением, муниципальным казенным учреждением, в отношении которого органом, осуществляющим функции и полномочия учредителя, принято решение о формировании им муниципального задания на оказание услуг (выполнение работ).

<sup>5</sup> Для муниципальных казенных учреждений – установленная численность учреждения, для муниципальных автономных учреждений, муниципальных бюджетных учреждений – численность в соответствии с утвержденным штатным расписанием учреждения. В случае изменения установленной численности учреждения указываются причины, приведшие к их изменению на конец отчетного периода.

<sup>6</sup> Указывается уровень профессионального образования и стаж работы сотрудников.

<sup>7</sup> Категории (группы) работников указываются в соответствии с отраслевым Положением о системе оплаты труда работников муниципальных учреждений, утвержденным постановлением администрации города Перми.

<sup>8</sup> Заполняется муниципальным автономным учреждением.

<sup>9</sup> Заполняется муниципальным автономным учреждением. Отчет по муниципальным программам, ведомственным целевым программам представляется в рамках деятельности, осуществленной учреждением.

<sup>10</sup> Заполняется муниципальным казенным учреждением, муниципальным автономным и бюджетным учреждением в разрезе поступлений (выплат), предусмотренных планом финансово-хозяйственной деятельности учреждения.

<sup>11</sup> Заполняется муниципальным автономным учреждением, муниципальным бюджетным учреждением.

<sup>12</sup> Заполняется муниципальным казенным учреждением.

<sup>13</sup> Указываются площади недвижимого имущества, переданного в аренду, безвозмездное пользование по всем договорам, заключенным в течение отчетного периода.

<sup>14</sup> Подписывается руководителем финансово-экономической службы муниципального бюджетного учреждения, муниципального казенного учреждения в случае если ведение бухгалтерского учета не передано муниципальному казенному учреждению, осуществляющему функции по ведению бухгалтерского учета (не централизовано).

<sup>15</sup> Согласовывается руководителем муниципального казенного учреждения, осуществляющего функции по ведению бухгалтерского учета, в случае если ведение бухгалтерского учета передано муниципальному казенному учреждению, осуществляющему функции по ведению бухгалтерского учета (централизовано).

<sup>16</sup> Применяется для муниципального бюджетного учреждения, муниципального казенного учреждения.

<sup>17</sup> Информация об отмене опубликованного ранее Отчета указывается учреждением в случае обнаружения неточностей и ошибок в Отчете и внесения изменений в опубликованный ранее Отчет.

УТВЕРЖДЕН  
заместителем начальника по управлению  
муниципальными ресурсами –  
начальником управления  
персоналом О.Ю.Желтовой

**Отчет о деятельности Муниципального автономного общеобразовательного учреждения  
«Средняя общеобразовательная школа № 41» г. Перми  
за период с 01.01.2020 г по 31.12.2020 г.**

**Раздел 1. Общие сведения об учреждении**

1.1. Сведения об учреждении

Полное наименование	Муниципальное автономное общеобразовательное учреждение «Средняя общеобразовательная школа № 41» г. Перми
Сокращенное наименование	МАОУ «СОШ № 41» г. Перми
Юридический адрес	614111, Россия, Пермский край, г.Пермь, ул. Серебрянский проезд, д.9.
Фактический адрес	614111, Россия, Пермский край, г.Пермь, ул. Серебрянский проезд, д.9. 614111, Россия, Пермский край, г.Пермь, ул. Серебрянский проезд, д.8.
Телефон/факс/электронная почта	(342)242-68-69/8(342)242-60-58 school41perm@mail.ru
Ф.И.О. руководителя, телефон	Гладнев Игорь Алексеевич, 8(342)242-60-58
Свидетельство о государственной регистрации (номер, дата выдачи, срок действия)	Серия 59 № 004375232 от 09.11.2011г., срок действия-бессрочно
Лицензия (номер, дата выдачи, срок действия)	Серия 59Л01 № 0001956, рег.№ 4117 от 24.07.2015г., срок действия бессрочно
Свидетельство об аккредитации (номер, дата выдачи, срок действия)	ОП 023427, рег.№ 125 от 24.05.2011г., срок действия по 24.05.2023г.

1.2. Виды деятельности, осуществляемые учреждением

№	Виды деятельности учреждения	Основание (перечень разрешительных документов, на основании которых учреждение осуществляет деятельность, с указанием номеров, даты выдачи и срока действия)	
		2019 год	2020 год
1	2	3	4
1	<p>Основные виды деятельности -образовательная деятельность Виды реализуемых образовательных программ Основные общеобразовательные программы - образовательные программы начального общего образования - образовательные программы основного общего образования; - образовательные программы среднего общего образования, Дополнительные общеобразовательные программы: -дополнительные общеразвивающие программы технической, естественнонаучной, физкультурно-спортивной, художественной, туристско-краеведческой, социально-педагогической направленности</p>	<p><b>Устав</b>, утвержденный распоряжением начальника департамента образования от 06.06.2018г.№ СЭД-059-08-01-26-99;  <b>Лицензия</b> Серия 59Л01 № 0001956, рег.№ 4117 от 24.07.2015г., срок действия бессрочно  <b>Приложение №1 к Лицензии</b> Серия 59П01 № 0003256 срок действия бессрочно. <b>Свидетельство об аккредитации</b> ОП 023427, рег.№ 125 от 24.05.2011г., срок действия по 24.05.2023г</p>	<p><b>Устав</b>, утвержденный распоряжением начальника департамента образования администрации города Перми от 13.02.2020г.№ СЭД-059-08-01-26-29;  <b>Лицензия</b> Серия 59Л01 № 0001956, рег.№ 4117 от 24.07.2015г., срок действия бессрочно  <b>Приложение №1 к Лицензии</b> Серия 59П01 № 0003256 срок действия бессрочно. <b>Свидетельство об аккредитации</b> ОП 023427, рег.№ 125 от 24.05.2011г., срок действия по 24.05.2023г</p>

2	<p>Виды деятельности, не являющиеся основными</p> <ul style="list-style-type: none"> <li>- организация присмотра и ухода за детьми;</li> <li>- организация оздоровления, отдыха и досуга детей и молодежи;</li> <li>- сдача в аренду имущества, закрепленного за Учреждением на праве оперативного управления, а также имущества, приобретенного за счет ведения самостоятельной финансово-хозяйственной деятельности в порядке, установленном действующим законодательством Российской Федерации и нормативно-правовыми актами органов местного самоуправления города Перми;</li> <li>- организация мероприятий в сфере образования: проведение семинаров, конференций, олимпиад, спортивных праздников и соревнований;</li> <li>- оказание консультационных услуг и психолого-педагогической помощи;</li> <li>- издательская деятельность</li> </ul>	<p><b>Устав</b>, утвержденный распоряжением начальника департамента образования от 06.06.2018г.№ СЭД-059-08-01-26-99;;</p> <p><b>Лицензия</b> Серия 59Л01 № 0001956, рег.№ 4117 от 24.07.2015г., срок действия бессрочно</p> <p><b>Приложение №1 к Лицензии</b> Серия 59П01 № 0003256 срок действия бессрочно.</p>	<p><b>Устав</b>, утвержденный распоряжением начальника департамента образования администрации города Перми от 13.02.2020г.№ СЭД-059-08-01-26-29;</p> <p><b>Лицензия</b> Серия 59Л01 № 0001956, рег.№ 4117 от 24.07.2015г., срок действия бессрочно</p> <p><b>Приложение №1 к Лицензии</b> Серия 59П01 № 0003256 срок действия бессрочно.</p> <p><b>Свидетельство об</b></p>
---	--	--	---

## 1.3. Функции, осуществляемые учреждением

№	Наименование функций	Количество штатных единиц, шт.		Доля бюджета учреждения, расходуемая на осуществление функций, %	
		2019 год	2020 год	2019 год	2020 год
1	2	3	4	5	6
1	Профильные функции	82,7	132,7	87,8	95
2	Непрофильные функции	11,5	5	12,2	5

## 1.4. Перечень услуг (работ), оказываемых учреждением

№	Наименование услуги (работы)	2019 год	2020 год	Категория потребителей
1	2	3	4	5
1	Муниципальные услуги (работы), оказываемые потребителям в соответствии с муниципальным заданием			
	Реализация основных общеобразовательных программ начального общего образования	500	899	Физические лица
	Реализация основных общеобразовательных программ основного общего образования	475	794	
	Реализация основных общеобразовательных программ среднего общего образования	70	119	
	Организация отдыха детей и молодежи	0	175	
2	Услуги (работы), оказываемые потребителям за плату	328	316	Учащиеся общеобразовательного учреждения
	Художественно-эстетический	63	49	
	Физкультурно-спортивный	0	69	
	Подготовка детей к школе	46	67	
	Культурологический	88	38	
	Естественно-научный	131	93	

## 1.5. Информация о об установленной и фактической численности работников учреждения:

№	Наименование показателей	Ед. изм.	2019 год		2020 год	
			на начало отчетного периода	на конец отчетного периода	на начало отчетного периода	на конец отчетного периода
1	2	3	4	5	6	7
1	Установленная численность учреждения	штук	93,9	94,24	94,24	137,67

2	Фактическая численность	штук	93,9	94,24	94,24	137,67
2.1	Количественный состав	человек	56	54	54	88
2.2	Квалификация сотрудников	человек	высшее образование и стаж работы: до 3-х лет – 4 с 3-8 лет – 3 с 8-14 лет – 5 с 14-20 лет – 4 бол.20 лет -23	высшее образование и стаж работы: до 3-х лет – 2 с 3-8 лет – 4 с 8-14 лет – 4 с 14-20 лет – 2 бол.20 лет -24	высшее образование и стаж работы: до 3-х лет – 2 с 3-8 лет – 4 с 8-14 лет – 4 с 14-20 лет – 2 бол.20 лет -24	высшее образование и стаж работы: до 3-х лет – 7 с 3-8 лет – 6 с 8-14 лет – 6 с 14-20 лет – 9 бол.20 лет -37
			Средне-специальное образование и стаж работы: до 3-х лет – 1 с 3-8 лет – 2 с 8-14 лет – 0 с 14-20 лет – 1 бол.20 лет - 6	Средне-специальное образование и стаж работы: до 3-х лет – 1 с 3-8 лет – 2 с 8-14 лет – 0 с 14-20 лет – 1 бол.20 лет - 14	Средне-специальное образование и стаж работы: до 3-х лет – 1 с 3-8 лет – 2 с 8-14 лет – 0 с 14-20 лет – 1 бол.20 лет - 14	Средне-специальное образование и стаж работы: до 3-х лет – 2 с 3-8 лет – 3 с 8-14 лет – 1 с 14-20 лет – 4 бол.20 лет - 13
			Среднее образование и стаж работы: до 3-х лет – 0 с 3-8 лет – 0 с 8-14 лет – 0 с 14-20 лет – 0 бол.20 лет - 7	Среднее образование и стаж работы: до 3-х лет – 0 с 3-8 лет – 0 с 8-14 лет – 0 с 14-20 лет – 0 бол.20 лет - 0	Среднее образование и стаж работы: до 3-х лет – 0 с 3-8 лет – 0 с 8-14 лет – 0 с 14-20 лет – 0 бол.20 лет - 0	Среднее образование и стаж работы: до 3-х лет – 0 с 3-8 лет – 0 с 8-14 лет – 0 с 14-20 лет – 0 бол.20 лет - 0
			Без образования и стаж работы: до 3-х лет – 0 с 3-8 лет – 0 с 8-14 лет – 0 с 14-20 лет – 0 бол.20 лет - 0	Без образования и стаж работы: до 3-х лет – 0 с 3-8 лет – 0 с 8-14 лет – 0 с 14-20 лет – 0 бол.20 лет - 0	Без образования и стаж работы: до 3-х лет – 0 с 3-8 лет – 0 с 8-14 лет – 0 с 14-20 лет – 0 бол.20 лет - 0	Без образования и стаж работы: до 3-х лет – 0 с 3-8 лет – 0 с 8-14 лет – 0 с 14-20 лет – 0 бол.20 лет - 0

## 1.6. Информация о среднегодовой численности и средней заработной плате работников учреждения

№	Наименование показателей	Ед. изм.	2019 год	2020 год
1	2	3	4	5
1	Среднегодовая численность работников учреждения	человек	55	80,4
	в том числе:			
	в разрезе категорий (групп) работников	человек		
1.1	Работники учреждения, непосредственно осуществляющие учебный (воспитательный, образовательный) процесс (в учреждениях, реализующих программы общего образования, дошкольных образовательных учреждениях, учреждениях дополнительного образования детей)	человек	41,9	68
1.2	Педагогические работники, кроме работников, непосредственно осуществляющих учебный (воспитательно-образовательный) процесс	человек	1,6	3,4
1.3	Руководители учреждения	человек	3,3	4,6
1.4	Учебно-вспомогательный персонал	человек	0	1
1.5	Административный персонал	человек		1
1.6	Рабочие	человек	8,2	2,4
2	Средняя заработная плата работников учреждения	руб.	37069,5	42424
	в том числе:			
	в разрезе категорий (групп) работников*	руб.		

2.1	Работники учреждения, непосредственно осуществляющие учебный (воспитательный, образовательный) процесс (в учреждениях, реализующих программы общего образования, дошкольных образовательных учреждениях, учреждениях дополнительного образования детей)	руб.	36061,5	41429
2.2	Педагогические работники, кроме работников, непосредственно осуществляющих учебный (воспитательно-образовательный) процесс	руб.	35 810,7	26005
2.3	Руководители учреждения	руб.	69 616,7	76651
2.4	Учебно-вспомогательный персонал	руб.	0,0	18063,86
2.5	Административный персонал	руб.		28730,39
2.6	Рабочие	руб.	22586,4	44130,56

1.7. Информация об осуществлении деятельности, связанной с выполнением работ или оказанием услуг в соответствии с обязательствами перед страховщиком по обязательному социальному страхованию, и об объеме финансового обеспечения данной деятельности

№	Наименование услуги (работы)	Объем услуг (работ), ед. изм.		Объем финансового обеспечения, тыс. руб.	
		2019 год	2020 год	2019 год	2020 год
1	2	3	4	5	6
	нет	-	-	-	-

1.8. Информация об объеме финансового обеспечения муниципального автономного учреждения в рамках муниципальных программ, ведомственных целевых программ, утвержденных в установленном порядке:

№	Наименование муниципальных программ, ведомственных целевых программ с указанием нормативного правового акта об их утверждении (в разрезе каждой программы) *	Объем финансового обеспечения, тыс. руб.	
		2019год	2020год
1	2	3	4
	Постановление администрации города Перми от 19.10.2018 N 792 «Об утверждении муниципальной программы «Доступное и качественное образование»	41 798,5	76 967,4
	Постановление администрации города Перми от 18.10.2018 N 764 «Об утверждении муниципальной программы «Социальная поддержка и обеспечение семейного благополучия населения города Перми»	281,3	407,5
	Постановление администрации города Перми от 19.10.2018 N 793 «Об утверждении муниципальной программы «Безопасный город»	-	33,0

1.9. Состав наблюдательного совета учреждения

№	Фамилия, имя, отчество	Должность	Правовой акт о назначении членов наблюдательного совета (вид, дата, №, наименование)	Срок полномочий
1	2	3	4	5
	Важенин Сергей Анатольевич	Представитель трудового коллектива	Приказ начальника департамента образования администрации города Перми - от 11.02.2020 № СЭД-059-08-01-09-153	02.11.2021г.
	Федорова Ольга Анатольевна	Представитель трудового коллектива	Приказ начальника департамента образования администрации города Перми - от 31.10.2018 № СЭД-059-08-01-09-1300	02.11.2021г.
	Кетова Татьяна Игоревна	Представитель родительской общественности	Приказ начальника департамента образования администрации города Перми - от 31.10.2018 № СЭД-059-08-01-09-1300	02.11.2021г.
	Лопатина Татьяна Анатольевна	Представитель родительской общественности	Приказ начальника департамента образования администрации города Перми - от 31.10.2018 № СЭД-059-08-01-09-1300	02.11.2021г.
	Яшкин Сергей Леонидович	Представитель общественности	Приказ начальника департамента образования администрации города Перми - от 11.02.2020 № СЭД-059-08-01-09-153	02.11.2021г.

	Федоров Дмитрий Александрович	Представитель общест-венности	Приказ заместителя главы администрации города Перми - начальника департамента образования от 02.11.2016 № СЭД-08-01-09-1492	02.11.2021г.
	Новикова Наталья Георгиевна	Представитель органа местного самоуправления в лице учредителя - департамента образования администрации города Перми	Приказ начальника департамента образования администрации города Перми от 19.10.2020 № СЭД 059-08-01-09-887	02.11.2021г.
	Солдаткина Ольга Ивановна	Представитель органа местного самоуправления в лице департамента имущественных отношений администрации города Перми	Приказ заместителя главы администрации города Перми - начальника департамента образования от 02.11.2016 № СЭД-08-01-09-1492	02.11.2021г.

## Раздел 2. Результат деятельности учреждения

### 2.1. Изменение балансовой (остаточной) стоимости нефинансовых активов

№	Наименование показателей	Ед. изм.	2019 год	2020 год	Изменение стоимости нефинансовых активов, %
1	2	3	4	5	6
1	Балансовая стоимость нефинансовых активов	тыс. руб.	266877,9	323359,9	+100,7%
2	Остаточная стоимость нефинансовых активов	тыс. руб.	174119,6	223723,5	+697,1%

### 2.2. Общая сумма выставленных требований в возмещение ущерба по недостачам и хищениям

№	Наименование показателей	Ед. изм.	2019 год	2020 год
1	2	3	4	5
1	Общая сумма выставленных требований в возмещение ущерба по недостачам и хищениям	тыс. руб.	-	-
	в том числе:			
1.1	материальных ценностей	тыс. руб.	-	-
1.2	денежных средств	тыс. руб.	-	-
1.3	от порчи материальных ценностей	тыс. руб.	-	-

### 2.3. Изменение дебиторской и кредиторской задолженности в разрезе поступлений (выплат), предусмотренных планом финансово-хозяйственной деятельности учреждения

№	Наименование показателей	Ед. изм.	2019 год	2020 год	Изменение суммы задолженности относительно предыдущего отчетного года, %	Причины образования просроченной кредиторской задолженности, дебиторской задолженности, нереальной к взысканию
1	2	3	4	5	6	7
1	Сумма дебиторской задолженности	тыс. руб.	2176,9	3464,1	+59,1	х
	в том числе:					
1.1	в разрезе поступлений	тыс. руб.	1936,4	2395,8	+23,72	х
	Доходы от оказания платных услуг	тыс. руб.	109,9	566,0	+415,06	
	Доходы по условным арендным платежам	тыс. руб.	1826,5	1819,2	-0,39	
	Коммунальные услуги		0,00	10,55		

1.2	в разрезе выплат	тыс. руб	240,5	1068,1	+344,1	x
	Начисления и выплаты по оплате труда	тыс. руб	92,7	25,4	-72,6	
	Коммунальные услуги	тыс. руб	120,7	275,0	+127,8	
	Работы и услуги по содержанию имущества	тыс. руб	0,0	82,8	+100,0	
	Прочие работы и услуги	тыс. руб	25,0	179,1	+616,4	
	Услуги связи	тыс. руб	0,0	0,3	+100,0	
	Пособия по социальной помощи населению в натуральной форме	тыс. руб	0,0	22,2	+100,0	
	Материальные запасы	тыс. руб	0,0	37,8	+100,0	
	Налог на доходы физических лиц	тыс. руб	0,0	230,5	+100,0	
	Страховые взносы	тыс. руб	0,0	215,2	+100,0	
2	Нереальная к взысканию дебиторская задолженность	тыс. руб.	0,0	0,0	0,0	
3	Сумма кредиторской задолженности	тыс. руб.	791,2	3492,7	+341,4	x
	в том числе:					
	в разрезе поступлений	тыс. руб.	411,5	939,7	+128,36	
	Доходы от оказания платных услуг	тыс. руб.	266,34	696,9	+161,67	
	Коммунальные услуги	тыс. руб.	145,13	242,8	+67,28	
	в разрезе выплат	тыс. руб.	379,7	2554,0	+572,3	x
	Начисления и выплаты по оплате труда	тыс. руб	73,1	429,6	-75,9	
	Прочие работы и услуги	тыс. руб	31,00	33,0	-99,8	
	Материальные запасы	тыс. руб	2,5	10,3	+312,0	
	Услуги связи	тыс. руб.	0,0	2,9	+290,0	
	Коммунальные услуги	тыс. руб.	0,0	0,0	0,0	
	Пособия по социальной помощи населению	тыс. руб.	273,1	230,0	-15,8	
	Расчеты по прочим платежам в бюджет	тыс. руб.	0,0	1755,0	+100,0	
	Страховые взносы		0,0	93,2	+100,0	
4	Просроченная кредиторская задолженность	тыс. руб.	0,0	0,0	0,0	

#### 2.4. Информация о суммах доходов, полученных учреждением от оказания платных услуг (выполнения работ)

№	Наименование показателей	Ед. изм.	2019 год		2020 год	
			план	факт	план	факт
1	2	3	4	5	6	7
1	Сумма доходов, полученных от оказания платных услуг (выполнения работ)	тыс. руб.	2600,0	2276,5	2173,3	2173,3
	в том числе:					
1.1	частично платных, из них по видам услуг (работ):	тыс. руб.	0,0	0,0	0,00	0,00
1.2	полностью платных, из них по видам услуг (работ):	тыс. руб.	2600,0	2276,5	2173,3	2173,3
	Художественно-эстетическое направление	тыс. руб.	711,5	604,1	675,7	675,7
	Подготовка детей к школе	тыс. руб.	1100,0	1002,4	845,1	845,1
	Культурологическое направление	тыс. руб.	68,1	33,5	26,3	26,3
	Естественнонаучное направление	тыс. руб.	600,0	573,0	571,5	571,5
	Физкультурно-спортивное направление	тыс. руб.	0	0	54,7	54,7

## 2.5. Информация об исполнении муниципального задания учредителя

№	Наименование услуги (работы)	Объем услуг (работ), ед. изм.				Объем финансового обеспечения, тыс. руб.				Объем услуг (работ), оказанных сверх муниципального задания, ед. изм.	
		план		факт		план		факт			
		2019	2020	2019	2020	2019	2020	2019	2020	2019	2020
1	2	3	4	5	6	7	8	9	10	11	12
1	Реализация основных общеобразовательных программ начального общего образования	511	899	511	898	12642,4	24659,4	12407,7	19665,2	-	-
2	Реализация основных общеобразовательных программ основного общего образования	483	794	483	793	16439,5	29179,3	16130,4	27516,7	-	-
3	Реализация основных общеобразовательных программ среднего общего образования	70	119	70	119	2523,5	4662	2467,1	4662	-	-
4	Нормативные затраты на содержание муниципального имущества	0	0	0	0	1561,5	2516,6	1241,7	2516,6	-	-
5	Затраты на уплату налогов	0	0	0	0	1139	2345,1	1139	2345,1	-	-
6	Организация отдыха детей и молодежи	50	175	50	175	260,2	363,8	260,2	363,8	-	-
7	Обеспечение своевременной выплаты заработной платы работников в первые рабочие дни 2019, 2020 года с учетом установленных сроков	0	0	0	0	5207,6	5428,2	2556,5	5428,2	-	-

## 2.6. Информация о ценах (тарифах) на платные услуги (работы), оказываемые потребителям (в динамике в течение отчетного года)

N	Наименование услуги (работы)	Ед. изм.	Цены (тарифы) на платные услуги (работы), оказываемые потребителям																								
			2020 год																								
			план												факт												
			Январь	февраль	март	апрель	май	июнь	июль	август	сентябрь	Октябрь	ноябрь	Декабрь	январь	Февраль	март	апрель	май	июнь	июль	август	сентябрь	октябрь	ноябрь	Декабрь	
1	2	3	4	5	6	7	8	9	10	11	12	13	14	15	16	17	18	19	20	21	22	23	24	25	26	27	
1	Художественно-эстетический	Руб	1350,00	1350,00	1350,00	1350,00	1350,00	0,00	0,00	0,00	1450,00	1450,00	1450,00	1450,00	1350,00	1350,00	1350,00	1350,00	1350,00	0,00	0,00	0,00	0,00	1450,00	1450,00	1450,00	1450,00
4	Подготовка детей к школе	Руб	2400,00	2400,00	2400,00	2400,00	0,00	0,00	0,00	0,00	3000,00	3000,00	3000,00	3000,00	2400,00	2400,00	2400,00	2400,00	0,00	0,00	0,00	0,00	0,00	3000,00	3000,00	3000,00	3000,00
5	Культурологический	Руб	900,00	900,00	900,00	0,00	0,00	0,00	0,00	0,00	0,00	900,00	900,00	900,00	900,00	900,00	900,00	0,00	0,00	0,00	0,00	0,00	0,00	900,00	900,00	900,00	900,00

Естественно-научный	Руб.	800,00	800,00	800,00	800,00	0,00	0,00	0,00	0,00	800,00	800,00	800,00	800,00	800,00	800,00	0,00	0,00	0,00	0,00	800,00	800,00	800,00	800,00
Физкультурно-спортивный	Руб.	750,00	750,00	750,00	750,00	0,00	0,00	0,00	0,00	750,00	750,00	750,00	750,00	750,00	750,00	0,00	0,00	0,00	0,00	750,00	750,00	750,00	750,00

## 2.7. Информация о результатах оказания услуг (выполнения работ)

№	Наименование показателей	Ед. изм.	2019 год		2020 год	
			план	факт	план	факт
1	2	3	4	5	6	7
1	Общее количество потребителей, воспользовавшихся услугами (работами) учреждения	ед.	1373	1373	2303	2301
	в том числе:					
1.1	бесплатными, из них по видам услуг (работ):	ед.	1045	1045	19487	1985
	Реализация основных общеобразовательных программ начального общего образования	ед.	500	500	899	898
	Реализация основных общеобразовательных программ основного общего образования	ед.	475	475	794	793
	Реализация основных общеобразовательных программ среднего общего образования	ед.	70	70	119	119
	Организация отдыха детей и молодежи	ед.	0	0	175	175
1.2	частично платными, из них по видам услуг (работ):	ед.	0	0	0	0
1.3	полностью платными, из них по видам услуг (работ):	ед.	328	328	316	316
	Художественно-эстетическое направление		63	63	49	49
	Физкультурно-спортивное направление		0	0	69	69
	Подготовка детей к школе		46	46	67	67
	Культурологическое направление		88	88	38	38
	Естественнонаучное направление		131	131	93	93
2	Средняя стоимость получения частично платных услуг для потребителей, в том числе по видам услуг (работ):	руб.	0	0	0	0
3	Средняя стоимость получения платных услуг для потребителей, в том числе по видам услуг (работ):	руб.	1207,47	1207,47	1296,13	1296,13
	Художественно-эстетическое направление	руб.	1394,44	1394,44	1394,4	1394,4
	Физкультурно-спортивное направление	руб.	0,00	0,00	750,00	750,00
	Подготовка детей к школе	руб.	2700,0	2700,0	2700,0	2700,0
	Культурологическое направление	Руб.	900,0	900,0	900,00	900,00
	Естественнонаучное направление	Руб.	800,0	800,0	800,00	800,00

## 2.8. Информация о жалобах потребителей

№	Виды зарегистрированных жалоб	Количество жалоб		Принятые меры по результатам рассмотрения жалоб
		2019 год	2020 год	
1	2	3	4	5
1	Жалобы потребителей, поступившие в учреждение	0	0	
2	Жалобы потребителей, поступившие учредителю	5	0	
3	Жалобы потребителей, поступившие Главе города Перми	0	0	
4	Жалобы потребителей, поступившие губернатору Пермского края	0	0	
5	Жалобы потребителей, поступившие в прокуратуру города Перми	0	0	

2.9. Информация о суммах кассовых и плановых поступлений (с учетом возвратов) и выплат (с учетом восстановленных кассовых выплат), предусмотренных планом финансово-хозяйственной деятельности учреждения

№	Наименование показателей	Ед. изм.	2019 год	2020 год
1	2	3	4	5
1	Суммы плановых поступлений (с учетом возвратов)	тыс. руб.	<b>59 164,3</b>	<b>84 965,2</b>
	в том числе:			
	в разрезе поступлений			
	<b>Собственные доходы учреждения</b>		4 556,2	5 877,7
	<b>Субсидии на выполнение государственного (муниципального) задания</b>		34 476,4	61 820,5
	<b>Субсидии на иные цели</b>		5 631,7	17 267
	<b>Субсидии на осуществление капитальных вложений</b>		14 500	0
2	Суммы кассовых поступлений (с учетом возвратов)	тыс. руб.	<b>60 786,1</b>	<b>82 429,3</b>
	в том числе:			
	в разрезе поступлений			
	<b>Собственные доходы учреждения</b>		4 189,6	3 341,7
	<b>Субсидии на выполнение государственного (муниципального) задания</b>		37 127,4	61 820,5
	<b>Субсидии на иные цели</b>		5 884,8	17 267
	<b>Субсидии на осуществление капитальных вложений</b>		13 584,3	0
3	Суммы плановых выплат (с учетом восстановленных кассовых выплат)	тыс. руб.	<b>62440,6</b>	
	в том числе:			
	в разрезе выплат			
	<b>Собственные доходы учреждения</b>	тыс. руб.	<b>5 115,2</b>	<b>7 000,9</b>
	в том числе			
	Заработная плата	тыс.руб.	2 084,1	1 430,3
	Начисления на выплаты по оплате труда	тыс.руб.	635,8	781,5
	Услуги связи	тыс.руб.	0,8	11
	Коммунальные услуги	тыс.руб.	551,2	1 016,8
	Работы, услуги по содержанию имущества	тыс.руб.	813,4	500,8
	Прочие работы, услуги	тыс.руб.	481,5	449,7
	Налоги, пошлины и сборы	тыс.руб.	196,8	283,7
	Другие экономические санкции	тыс.руб.	0,4	847,7
	Иные расходы	тыс.руб.	250,0	89,1
	Расходы по приобретению нефинансовых активов (материальные запасы)	тыс.руб.	101,1	313,6
	<b>Субсидии на выполнение муниципального задания</b>	тыс.руб.	<b>37 122,5</b>	<b>68 212,1</b>
	в том числе			
	Заработная плата	тыс.руб.	21 802,2	40 626,8
	Прочие выплаты	тыс.руб.	1 06,3	498,1
	Начисления на выплаты по оплате труда	тыс.руб.	6 568,4	11 885,9
	Услуги связи	тыс.руб.	100,5	278
	Коммунальные услуги	тыс.руб.	2 365,4	4 274,1
	Работы, услуги по содержанию имущества	тыс.руб.	2 266,9	4 079
	Прочие работы, услуги	тыс.руб.	1 291,6	1 994
	Прочие расходы	тыс.руб.	17,5	12,8
	Налоги, пошлины и сборы	тыс.руб.	1 206,8	2 465,8
	Расходы по приобретению нефинансовых активов (основных средств)	тыс.руб.	1 049,2	1 377,9
	Расходы по приобретению нефинансовых активов (материальные запасы)	тыс.руб.	347,7	719,7

	<b>Субсидии на иные цели</b>	тыс.руб.	<b>5 702,9</b>	<b>18 294,4</b>
	в том числе			
	Заработная плата	тыс.руб.	1 736,6	4 756,7
	Прочие выплаты	тыс.руб.	132,3	50
	Начисления на выплаты по оплате труда	тыс.руб.	591,5	1 488,8
	Прочие работы, услуги	тыс.руб.	777,0	1 071,8
	Пособия по социальной помощи населению	тыс.руб.	2 375,8	10 311,6
	Иные расходы	тыс.руб.	21,1	43,7
	Расходы по приобретению нефинансовых активов (материальные запасы)	тыс.руб.	68,6	571,8
	<b>Субсидии на осуществление капитальных вложений</b>	тыс. руб.	<b>14 500,0</b>	<b>0</b>
4	Суммы кассовых выплат (с учетом восстановленных кассовых выплат)	тыс. руб.	<b>59 142,7</b>	<b>82 988,2</b>
	в том числе:			
	в разрезе выплат			
	<b>Собственные доходы учреждения</b>	тыс.руб.	<b>4 036,5</b>	<b>3 931,1</b>
	в том числе			
	Заработная плата	тыс.руб.	1 987,8	1 430,3
	Начисления на выплаты по оплате труда	тыс.руб.	627,2	409,6
	Услуги связи	тыс.руб.	0,7	1,3
	Коммунальные услуги	тыс.руб.	519,6	406,1
	Работы, услуги по содержанию имущества	тыс.руб.	12,0	42,4
	Прочие работы, услуги	тыс.руб.	382,5	325,6
	Прочие расходы	тыс.руб.	0,00	45,1
	Налоги, пошлины и сборы	тыс.руб.	196,8	283,7
	Другие экономические санкции	тыс.руб.	0,4	847,7
	Иные расходы	тыс.руб.	246,3	0
	Расходы по приобретению нефинансовых активов (материальные запасы)	тыс.руб.	63,2	139,3
	<b>Субсидии на выполнение муниципального задания</b>	тыс.руб.	<b>36 202,7</b>	<b>62 497,7</b>
	в том числе			
	Заработная плата	тыс.руб.	21 537,2	37 526,4
	Прочие выплаты	тыс.руб.	131,5	334,2
	Начисления на выплаты по оплате труда	тыс.руб.	6 423,7	11 125,5
	Услуги связи	тыс.руб.	100	212,7
	Коммунальные услуги	тыс.руб.	2 051,9	3 661,9
	Работы, услуги по содержанию имущества	тыс.руб.	2 226,5	4 063,2
	Прочие работы, услуги	тыс.руб.	1 255,8	1 569,9
	Прочие расходы	тыс.руб.	17,5	12,8
	Налоги, пошлины и сборы	тыс.руб.	1 139	2 266,6
	Расходы по приобретению нефинансовых активов (основных средств)	тыс.руб.	1 043,2	1 313,5
	Расходы по приобретению нефинансовых активов (материальные запасы)	тыс.руб.	276,4	411
	<b>Субсидии на иные цели</b>	тыс.руб.	<b>5 319,2</b>	<b>16 540,3</b>
	в том числе			
	Заработная плата	тыс.руб.	1 693,3	4 372,1
	Прочие выплаты	тыс.руб.	75,0	50
	Начисления на выплаты по оплате труда	тыс.руб.	514,8	1 354,2
	Прочие работы, услуги	тыс.руб.	777,0	927,6
	Пособия по социальной помощи населению	тыс.руб.	2 060,7	9 204,9

	Иные расходы	тыс.руб.	0,0	62,6
	Расходы по приобретению нефинансовых активов (материальные запасы)	тыс.руб.	66,1	68,9
	Увеличение стоимости ОС	тыс.руб.	132,3	500
	<b>Субсидии на осуществление капитальных вложений</b>	тыс. руб.	<b>13 584,3</b>	<b>0</b>

2.10. Информация о показателях кассового исполнения бюджетной сметы учреждения и показателях доведенных учреждению лимитов бюджетных обязательств<sup>12</sup>:

№	Наименование расходов	Ед. изм.	КБК	Утверждено лимитов бюджетных обязательств	Кассовый расход	% исполнения
1	2	3	4	5	6	7
-	-	-	-	-	-	-

2.11. Информация об общей сумме прибыли учреждения после налогообложения в отчетном периоде

№	Наименование показателей	Ед. изм.	2019 год		2020 год	
			план	факт	план	факт
1	2	3	4	5	6	7
1	Общая сумма прибыли муниципального автономного учреждения после налогообложения в отчетном периоде, всего	тыс. руб.	510,9	510,9	0	0
	в том числе:					
1.1	сумма прибыли после налогообложения, образовавшаяся в связи с оказанием муниципальным автономным учреждением частично платных услуг (работ)	тыс. руб.	0	0	0	0
1.2	сумма прибыли после налогообложения, образовавшаяся в связи с оказанием муниципальным автономным учреждением платных услуг (работ)	тыс. руб.	510,9	510,9	0	0

### 3. Об использовании имущества, закрепленного за муниципальным учреждением

3.1. Информация об общей стоимости недвижимого и движимого имущества муниципального учреждения:

3.1.1. муниципального автономного учреждения, муниципального бюджетного учреждения:

№	Наименование показателей	Ед. изм.	Год 2019		Год 2020	
			на начало отчетного периода	на конец отчетного периода	на начало отчетного периода	на конец отчетного периода
1	2	3	4	5	6	7
1	Общая балансовая стоимость имущества муниципального учреждения, в том числе:	тыс. руб.	144777,1	161100,7	161100,7	322873,5
1.1	приобретенного муниципальным учреждением за счет средств, выделенных учредителем, в том числе:	тыс. руб.	144556,4	160880,0	160880,0	322000,6
1.1.1	недвижимого имущества	тыс. руб.	130949,2	145026,0	145026,0	294008,2
1.2	приобретенного муниципальным учреждением за счет доходов, полученных от платных услуг и иной приносящей доход деятельности, в том числе:	тыс. руб.	220,7	220,7	220,7	872,9
1.2.1	недвижимого имущества	тыс. руб.	-	-	-	-
2	Общая балансовая стоимость имущества, закрепленного за муниципальным учреждением на праве оперативного управления, в том числе:	тыс. руб.	57181,0	57838,6	57838,6	57838,6
2.1	недвижимого имущества, всего, из него:	тыс. руб.	47129,2	47129,2	47129,2	47129,2
2.1.1	переданного в аренду	тыс. руб.	2199,5	2199,5	2199,5	2199,5
2.1.2	переданного в безвозмездное пользование	тыс. руб.	4763,8	4763,8	4763,8	4763,8
2.2	движимого имущества, всего	тыс. руб.	10051,8	10709,4	10709,4	10709,4

1	2	3	4	5	6	7
2.3	особо ценного движимого имущества, всего, из него:	тыс. руб.	9313,3	9970,8	9970,8	9970,8
2.3.1	переданного в аренду	тыс. руб.	722,3	722,3	722,3	722,3
2.3.2	переданного в безвозмездное пользование	тыс. руб.	63,5	63,5	63,5	63,5
2.4	иного движимого имущества, всего, из него:	тыс. руб.	738,5	738,5	738,5	738,5
2.4.1	переданного в аренду	тыс. руб.	34,0	34,0	34,0	34,0
2.4.2	переданного в безвозмездное пользование	тыс. руб.	42,0	42,4	42,4	42,4
3	Общая остаточная стоимость имущества муниципального учреждения, в том числе:	тыс. руб.	111976,0	126126,1	126126,1	229012,4
3.1	приобретенного муниципальным учреждением за счет средств, выделенных учредителем, в том числе:	тыс. руб.	111976,0	126126,1	126126,1	228760,2
3.1.1	недвижимого имущества	тыс. руб.	111462,1	110969,9	110969,9	221935,3
3.2	приобретенного муниципальным учреждением за счет доходов, полученных от платных услуг и иной приносящей доход деятельности, в том числе:	тыс. руб.	-	-	-	252,2
3.2.1	недвижимого имущества	тыс. руб.	-	-	-	-
4	Общая остаточная стоимость имущества, закрепленного за муниципальным учреждением на праве оперативного управления, в том числе:	тыс. руб.	28226,5	28067,7	28067,7	27282,0
4.1	недвижимого имущества, всего, из него:	тыс. руб.	27827,4	27344,8	27344,8	26862,3
4.1.1	переданного в аренду	тыс. руб.	1403,4	1338,3	1338,3	1313,6
4.1.2	переданного в безвозмездное пользование	тыс. руб.	3040,6	2901,4	2901,4	2847,4
4.2	движимого имущества, всего	тыс. руб.	399,1	722,9	722,9	419,7
4.3	особо ценного движимого имущества, всего, из него:	тыс. руб.	390,8	722,9	722,9	419,7
4.3.1	переданного в аренду	тыс. руб.	87,0	33,5	33,5	19,4
4.3.2	переданного в безвозмездное пользование	тыс. руб.	-	-	-	-
4.4	иного движимого имущества, всего, из него:	тыс. руб.	8,3	-	-	-
4.4.1	переданного в аренду	тыс. руб.	-	-	-	-
4.4.2	переданного в безвозмездное пользование	тыс. руб.	-	-	-	-

## 3.1.2. муниципального казенного учреждения:

№	Наименование показателей	Ед. изм.	Год 2019		Год 2020	
			на начало отчетного периода	на конец отчетного периода	на начало отчетного периода	на конец отчетного периода
1	2	3	4	5	6	7
1	Общая балансовая стоимость имущества, закрепленного за муниципальным казенным учреждением на праве оперативного управления, в том числе:	тыс. руб.	-	-	-	-
1.1	недвижимого имущества, всего, из него:	тыс. руб.	-	-	-	-
1.1.1	переданного в аренду	тыс. руб.	-	-	-	-
1.1.2	переданного в безвозмездное пользование	тыс. руб.	-	-	-	-
1.2	движимого имущества, всего, из него:	тыс. руб.	-	-	-	-
1.2.1	переданного в аренду	тыс. руб.	-	-	-	-
1.2.2	переданного в безвозмездное пользование	тыс. руб.	-	-	-	-
2	Общая остаточная стоимость имущества, закрепленного за муниципальным казенным учреждением на праве оперативного управления, в том числе:	тыс. руб.	-	-	-	-
2.1	недвижимого имущества, всего, из него:	тыс. руб.	-	-	-	-
2.1.1	переданного в аренду	тыс. руб.	-	-	-	-

1	2	3	4	5	6	7
2.1.2	переданного в безвозмездное пользование	тыс. руб.	-	-	-	-
2.2	движимого имущества, всего, из него:	тыс. руб.	-	-	-	-
2.2.1	переданного в аренду	тыс. руб.	-	-	-	-
2.2.2	переданного в безвозмездное пользование	тыс. руб.	-	-	-	-

## 3.2. Информация об использовании имущества, закрепленного за муниципальным учреждением:

№	Наименование показателей	Ед. изм.	Год 2019		Год 2020	
			на начало отчетного периода	на конец отчетного периода	на начало отчетного периода	на конец отчетного периода
1	2	3	4	5	6	7
1	Количество объектов недвижимого имущества, закрепленного за муниципальным учреждением на праве оперативного управления, из них:	ед.	7	7	7	7
1.1	зданий, строений, сооружений	ед.	2	2	2	2
1.2	иных объектов (замощений, заборов и других), в том числе:	ед.	5	5	5	5
1.3	количество неиспользованных объектов недвижимого имущества, из них:	ед.	-	-	-	-
1.3.1	зданий, строений, сооружений	ед.	-	-	-	-
1.3.2	иных объектов (замощений, заборов и других)	ед.	-	-	-	-
2	Количество объектов особо ценного движимого имущества, закрепленного за муниципальным учреждением на праве оперативного управления <sup>11</sup> , в том числе:	ед.	10576	10570	10570	10570
	количество неиспользованных объектов особо ценного движимого имущества	ед.	-	-	-	-
3	Общая площадь объектов недвижимого имущества, закрепленного за муниципальным учреждением на праве оперативного управления, из них:	кв. м	14637,5	13919,5	13919,5	13919,5
3.1	зданий, строений, сооружений, в том числе:	кв. м	6056,4	6056,4	6056,4	6056,4
3.1.1	переданного в аренду <sup>13</sup>	кв. м	296,6	296,6	296,6	296,6
3.1.2	переданного в безвозмездное пользование <sup>13</sup>	кв. м	642,6	642,6	642,6	642,6
3.2	иных объектов (замощений, заборов и других)	кв. м	8581,1	7863,1	7863,1	7863,1
4	Общая площадь неиспользуемого недвижимого имущества, закрепленного за муниципальным учреждением на праве оперативного управления, в том числе:	кв. м	-	-	-	-
4.1	переданного в аренду <sup>13</sup>	кв. м	-	-	-	-
4.2	переданного в безвозмездное пользование <sup>13</sup>	кв. м	-	-	-	-
5	Объем средств, полученных от сдачи в аренду в установленном порядке имущества, закрепленного за муниципальным учреждением на праве оперативного управления	тыс. руб.	-	516,5	-	602,9

Руководитель муниципального автономного учреждения

Гладнев И.А.

(подпись)

(расшифровка подписи)

Руководитель финансово-экономической службы муниципального бюджетного учреждения, муниципального казенного учреждения (или иное уполномоченное лицо)<sup>14</sup>

(подпись)

(расшифровка подписи)

Исполнитель (лицо, ответственное за составление отчета)

Грачев Д.А.

(подпись)

(расшифровка подписи)

## СОГЛАСОВАН

\_\_\_\_\_  
(начальник департамента  
имущественных отношений  
администрации города Перми)

СОГЛАСОВАН<sup>15</sup>

\_\_\_\_\_  
(руководитель муниципального  
казенного учреждения,  
осуществляющего функции  
по ведению бухгалтерского учета)

СОГЛАСОВАН<sup>16</sup>

\_\_\_\_\_  
(руководитель функционального (территориального)  
органа администрации города Перми,  
осуществляющего функции и полномочия учредителя)

Отчет о результатах деятельности  
муниципального учреждения города Перми  
\_\_\_\_\_ за период

(наименование учреждения)

с \_\_\_\_\_ по \_\_\_\_\_,  
опубликованный ранее в печатном средстве  
массовой информации «Официальный  
бюллетень органов местного самоуправления  
муниципального образования город Пермь»  
от \_\_\_\_\_ № \_\_\_\_\_ на официальном сайте  
муниципального образования город Пермь  
в информационно-телекоммуникационной  
сети Интернет, считать недействительным<sup>17</sup>

-----  
<sup>1</sup> Отчет о результатах деятельности муниципального автономного учреждения утверждается руководителем функционального (территориального) органа администрации города Перми, осуществляющего функции и полномочия учредителя муниципального автономного учреждения города Перми. Отчет о результатах деятельности муниципального бюджетного учреждения, муниципального казенного учреждения утверждается руководителем соответствующего учреждения.

<sup>2</sup> Год, предшествующий отчетному году.

<sup>3</sup> Отчетный год.

<sup>4</sup> Заполняется муниципальным автономным учреждением, муниципальным бюджетным учреждением, муниципальным казенным учреждением, в отношении которого органом, осуществляющим функции и полномочия учредителя, принято решение о формировании им муниципального задания на оказание услуг (выполнение работ).

<sup>5</sup> Для муниципальных казенных учреждений – установленная численность учреждения, для муниципальных автономных учреждений, муниципальных бюджетных учреждений – численность в соответствии с утвержденным штатным расписанием учреждения. В случае изменения установленной численности учреждения указываются причины, приведшие к их изменению на конец отчетного периода.

<sup>6</sup> Указывается уровень профессионального образования и стаж работы сотрудников.

<sup>7</sup> Категории (группы) работников указываются в соответствии с отраслевым Положением о системе оплаты труда работников муниципальных учреждений, утвержденным постановлением администрации города Перми.

<sup>8</sup> Заполняется муниципальным автономным учреждением.

<sup>9</sup> Заполняется муниципальным автономным учреждением. Отчет по муниципальным программам, ведомственным целевым программам представляется в рамках деятельности, осуществленной учреждением.

<sup>10</sup> Заполняется муниципальным казенным учреждением, муниципальным автономным и бюджетным учреждением в разрезе поступлений (выплат), предусмотренных планом финансово-хозяйственной деятельности учреждения.

<sup>11</sup> Заполняется муниципальным автономным учреждением, муниципальным бюджетным учреждением.

<sup>12</sup> Заполняется муниципальным казенным учреждением.

<sup>13</sup> Указываются площади недвижимого имущества, переданного в аренду, безвозмездное пользование по всем договорам, заключенным в течение отчетного периода.

<sup>14</sup> Подписывается руководителем финансово-экономической службы муниципального бюджетного учреждения, муниципального казенного учреждения в случае если ведение бухгалтерского учета не передано муниципальному казенному учреждению, осуществляющему функции по ведению бухгалтерского учета (не централизовано).

<sup>15</sup> Согласовывается руководителем муниципального казенного учреждения, осуществляющего функции по ведению бухгалтерского учета, в случае если ведение бухгалтерского учета передано муниципальному казенному учреждению, осуществляющему функции по ведению бухгалтерского учета (централизовано).

<sup>16</sup> Применяется для муниципального бюджетного учреждения, муниципального казенного учреждения.

<sup>17</sup> Информация об отмене опубликованного ранее Отчета указывается учреждением в случае обнаружения неточностей и ошибок в Отчете и внесения изменений в опубликованный ранее Отчет.

**отчет о результатах деятельности муниципального учреждения  
города Перми и об использовании закрепленного за ним  
муниципального имущества**

УТВЕРЖДЕН  
заместителем начальника по управлению  
муниципальными ресурсами –  
начальником управления  
персоналом О.Ю.Желтовой

**Отчет  
о результатах деятельности муниципального учреждения города Перми  
и об использовании закрепленного за ним муниципального имущества  
муниципального автономного общеобразовательного учреждения  
«Средняя общеобразовательная школа № 61» г. Перми  
за период с 01.01.2020г. по 31.12.2020г.  
(по состоянию на 01 января года, следующего за отчетным годом)**

**1. Общие сведения об учреждении**

1.1. Сведения об учреждении:

Полное наименование	муниципальное автономное общеобразовательное учреждение «Средняя общеобразовательная школа № 61» г. Перми
Сокращенное наименование	МАОУ «СОШ № 61» г. Перми
Юридический адрес	614007, Россия, Пермский край, г.Пермь, ул. Николая Островского,46а
Фактический адрес	614007, Россия, Пермский край, г.Пермь, ул. Николая Островского,46а
Телефон/факс/электронная почта	т/факс8(342)216-71-21,school_61@list.ru
Ф.И.О. руководителя, телефон	Арамилева Надежда Ивановна, тел.216-71-21
Документ, подтверждающий государственную регистрацию некоммерческой организации (номер, дата выдачи)	Серия 59 № 004375156 от 08.11.2011г., срок действия-бессрочно
Лицензия (номер, дата выдачи, срок действия)	№4140,29 июля 2015г,бессрочно
Свидетельство об аккредитации (номер, дата выдачи, срок действия)	59А01 №0000496 от 18.02.2015 до 18.02.2027 года

1.2. Виды деятельности, осуществляемые учреждением:

№	Виды деятельности учреждения	Основание (перечень разрешительных документов, на основании которых учреждение осуществляет деятельность, с указанием номеров, даты выдачи и срока действия)	
		год 2019	год 2020
1	2	3	4
1	Основные виды деятельности: реализация образовательных программ начального общего образования, основного общего образования и среднего общего образования, в том числе: образовательных программ основного общего образования и среднего общего образования, обеспечивающих изучение предметов на профильном уровне; адаптированных образовательных программ для детей с ограниченными возможностями здоровья; программ общего образования по индивидуальным учебным планам на уровне среднего образования. реализация дополнительных общеразвивающих программ художественно-эстетической, физкультурно-спортивной, социально-педагогической, естественнонаучной, культурологической, эколого-биологической и иной направленности.	Устав, утвержденный распоряжением начальника департамента образования в новой редакции от 13.04.2015г. № СЭД-08-01-26-172; Лицензия №4140, 29 июля 2015г, бессрочная Свидетельство об аккредитации 59А01 №0000496 от 18.02.2015г. до 18.02.2027г	Устав, утвержденный распоряжением начальника департамента образования в новой редакции от 13.04.2015г. № СЭД-08-01-26-172 ; Лицензия №4140, 29 июля 2015г, бессрочная Свидетельство об аккредитации 59А01 №0000496 от 18.02.2015г. до 18.02.2027г

2	<p>Виды деятельности, не являющиеся основными: проведение мероприятий в сфере образования; организация отдыха детей в лагере досуга и отдыха;</p> <p>осуществление приносящей доход деятельности: оказание платных образовательных услуг по направлениям согласно Положению об оказании платных образовательных услуг и ежегодно утвержденным перечнем; сдача в аренду имущества, закрепленного за Учреждением на праве оперативного управления, а также имущества, приобретенного за счет ведения самостоятельной финансово-хозяйственной деятельности, в порядке, установленном действующими законодательством РФ и нормативно-правовыми актами органов местного самоуправления города Перми;</p> <p>организация отдыха детей в лагере досуга и отдыха на территории Учреждения сверх муниципального задания;</p> <p>сдача в аренду имущества, закрепленного за Учреждением на праве оперативного управления, а также имущества, приобретенного за счет ведения самостоятельной финансово-хозяйственной деятельности, в порядке, установленном действующими законодательством РФ и нормативно-правовыми актами органов местного самоуправления города Перми;</p> <p>организация отдыха детей в лагере досуга и отдыха на территории Учреждения сверх муниципального задания;</p>	<p>Устав, утвержденный распоряжением начальника департамента образования в новой редакции от 13.04.2015г. № СЭД-08-01-26-172; Лицензия №4140, 29 июля 2015г, бессрочная</p>	<p>Устав, утвержденный распоряжением начальника департамента образования в новой редакции от 13.04.2015г. № СЭД-08-01-26-172; Лицензия №4140, 29 июля 2015г, бессрочная</p>
---	--	---	---

## 1.3. Функции, осуществляемые учреждением:

№	Наименование функций	Количество штатных единиц, шт.		Доля бюджета учреждения, расходуемая на осуществление функций, %	
		год 2019	год 2020	год 2019	год 2020
1	2	3	4	5	6
1	Профильные функции	78,67	81,30	93,9%	100%
2	Непрофильные функции	5,00	6,00	6,1%	0%

1.4. Перечень услуг (работ), оказываемых учреждением<sup>4</sup>:

№	Наименование услуги (работы)	Год 2019	Год 2020	Категория потребителей
1	2	3	4	5
1	Муниципальные услуги (работы), оказываемые потребителям в соответствии с муниципальным заданием			
1.1	Реализация основных общеобразовательных программ начального общего образования	518	556	Физические лица
1.2	Реализация основных общеобразовательных программ основного общего образования	457	465	Физические лица
1.3	Реализация основных общеобразовательных программ среднего общего образования	75	97	Физические лица
1.4	Организация отдыха детей и молодежи	139	170	Физические лица
2	Услуги (работы), оказываемые потребителям за плату	<b>763</b>	<b>707</b>	
2.1	Естественнонаучное направление	121	245	Физические лица
2.2	Культурологическое направление	283	252	Физические лица
2.3	Подготовка к поступлению в ВУЗ	24	29	Физические лица

2.4	Коррекция речи	16	-	Физические лица
2.5	Научно-техническое направление	170	106	Физические лица
2.6	Социально-педагогическое направление	59	15	Физические лица
2.7	Подготовка детей к школе	78	60	Физические лица
2.8	Группа досуга	12	-	Физические лица

## 1.5. Информация об установленной и фактической численности работников учреждения:

№	Наименование показателей	Ед. изм.	Год 2019		Год 2020	
			на начало отчетного периода	на конец отчетного периода	на начало отчетного периода	на конец отчетного периода
1	2	3	4	5	6	7
1	Установленная численность учреждения <sup>5</sup>	ставок	82,33	83,67	83,67	63
2	Фактическая численность	штук	82,33	83,67	83,67	63
2.1	Количественный состав	человек	53	57	57	57
2.2	Квалификация сотрудников <sup>6</sup>		<p>высшее образование и стаж работы: до 3-х лет - 2 с 3 до 8 лет - 9 с 8 до 14 лет - 9 с 14 до 20 лет - 2 более 20 лет - 28</p> <p>средне - специальное образование и стаж работы: до 3-х лет - 0 с 3 до 8 лет - 0 с 8 до 14 лет - 0 с 14 до 20 лет - 0 более 20 лет - 3</p> <p>среднее образование и стаж работы: до 3-х лет - 0 с 3 до 8 лет - 0 с 8 до 14 лет - 0 с 14 до 20 лет - 0 более 20 лет - 0</p> <p>без образования и стаж работы: до 3-х лет - 0 с 3 до 8 лет - 0 с 8 до 14 лет - 0 с 14 до 20 лет - 0 более 20 лет - 0</p>	<p>высшее образование и стаж работы: до 3-х лет - 4 с 3 до 8 лет - 2 с 8 до 14 лет - 13 с 14 до 20 лет - 4 более 20 лет - 28</p> <p>средне - специальное образование и стаж работы: до 3-х лет - 4 с 3 до 8 лет - 0 с 8 до 14 лет - 0 с 14 до 20 лет - 0 более 20 лет - 2</p> <p>среднее образование и стаж работы: до 3-х лет - 0 с 3 до 8 лет - 0 с 8 до 14 лет - 0 с 14 до 20 лет - 0 более 20 лет - 0</p> <p>без образования и стаж работы: до 3-х лет - 0 с 3 до 8 лет - 0 с 8 до 14 лет - 0 с 14 до 20 лет - 0 более 20 лет - 0</p>	<p>высшее образование и стаж работы: до 3-х лет - 4 с 3 до 8 лет - 2 с 8 до 14 лет - 13 с 14 до 20 лет - 4 более 20 лет - 28</p> <p>средне - специальное образование и стаж работы: до 3-х лет - 4 с 3 до 8 лет - 0 с 8 до 14 лет - 0 с 14 до 20 лет - 0 более 20 лет - 2</p> <p>среднее образование и стаж работы: до 3-х лет - 0 с 3 до 8 лет - 0 с 8 до 14 лет - 0 с 14 до 20 лет - 0 более 20 лет - 0</p> <p>без образования и стаж работы: до 3-х лет - 0 с 3 до 8 лет - 0 с 8 до 14 лет - 0 с 14 до 20 лет - 0 более 20 лет - 0</p>	<p>высшее образование и стаж работы: до 3-х лет - 7 с 3 до 8 лет - 2 с 8 до 14 лет - 12 с 14 до 20 лет - 4 более 20 лет - 26</p> <p>средне - специальное образование и стаж работы: до 3-х лет - 4 с 3 до 8 лет - 0 с 8 до 14 лет - 0 с 14 до 20 лет - 0 более 20 лет - 2</p> <p>среднее образование и стаж работы: до 3-х лет - 0 с 3 до 8 лет - 0 с 8 до 14 лет - 0 с 14 до 20 лет - 0 более 20 лет - 0</p> <p>без образования и стаж работы: до 3-х лет - 0 с 3 до 8 лет - 0 с 8 до 14 лет - 0 с 14 до 20 лет - 0 более 20 лет - 0</p>

## 1.6. Информация о среднегодовой численности и средней заработной плате работников учреждения:

№	Наименование показателей	Ед. изм.	Год 2019	Год 2020
1	2	3	4	5
1	Среднегодовая численность работников учреждения, в том числе <sup>7</sup> :	человек	<b>52,8</b>	<b>55,0</b>
1.1	Работники учреждения, непосредственно осуществляющие учебный (воспитательный, образовательный) процесс (в учреждениях, реализующих программы общего образования, дошкольных образовательных учреждениях, учреждениях дополнительного образования детей)	Чел.	38,9	42,0

1.2	Работники учреждения, непосредственно осуществляющие основную деятельность, направленную на достижение целей, для реализации которых создано учреждение (в иных учреждениях)	Чел.		
1.3	Педагогические работники, кроме работников, непосредственно осуществляющих учебный (воспитательно-образовательный) процесс		5,0	3,3
	Руководители учреждения	человек	4,0	4,0
	Административный персонал	человек	3,0	3,7
	Рабочие	человек	1,9	2,0
2	Средняя заработная плата работников учреждения, в том числе <sup>7</sup> :	руб.	<b>39009,94</b>	<b>41729,55</b>
2.1	Работники учреждения, непосредственно осуществляющие учебный (воспитательный, образовательный) процесс (в учреждениях, реализующих программы общего образования, дошкольных образовательных учреждениях, учреждениях дополнительного образования детей)		39451,59	41747,82
2.2	Работники учреждения, непосредственно осуществляющие основную деятельность, направленную на достижение целей, для реализации которых создано учреждение (в иных учреждениях)			
2.3	Педагогические работники, кроме работников, непосредственно осуществляющих учебный (воспитательно-образовательный) процесс		34 410,00	36914,14
2.4	Руководители учреждения	руб.	55250,00	68535,42
	Административный персонал	руб.	25804,30	29538,29
	Рабочие	руб.	25830,93	8623,52

1.7. Информация об осуществлении муниципальным автономным учреждением деятельности, связанной с выполнением работ или оказанием услуг в соответствии с обязательствами перед страховщиком по обязательному социальному страхованию, и об объеме финансового обеспечения данной деятельности<sup>8</sup>:

№	Наименование услуги (работы)	Объем услуг (работ), ед. изм.		Объем финансового обеспечения, тыс. руб.	
		год 2019	год 2020	Год 2019	Год 2020
1	2	3	4	5	6
	-	-	-	-	-

1.8. Информация об объеме финансового обеспечения муниципального автономного учреждения в рамках муниципальных программ, ведомственных целевых программ, утвержденных в установленном порядке<sup>9</sup>:

№	Наименование муниципальных программ, ведомственных целевых программ с указанием правового акта об их утверждении (в разрезе каждой программы)	Объем финансового обеспечения, тыс. руб.	
		год 2019	год 2020
1	2	3	4
	Постановление администрации города Перми от 19.10.2018 № 793 «Об утверждении муниципальной программы «Безопасный город»		38,5
	Распоряжение Правительства Пермского края от 03.06.2020 № 143-рп «О выделении бюджетных ассигнований резервного фонда Правительства Пермского края на единовременные выплаты работникам образовательных организаций в связи с введением в Пермском крае режима повышенной готовности ввиду угрозы распространения новой коронавирусной инфекции (COVID-19)»		813,6
	Постановление Правительства Пермского края от 05.12.2019 № 892 «Об утверждении порядка распределения объема дополнительного финансирования муниципальных общеобразовательных организаций на обеспечение стимулирования педагогических работников по результатам обучения школьников по итогам учебного года»		1210,5
	Постановление администрации города Перми от 18.10.2018 N 764 «Об утверждении муниципальной программы «Социальная поддержка и обеспечение семейного благополучия населения города Перми»	744,3	390,7
	Постановление администрации города Перми от 19.10.2018 N 792 «Об утверждении муниципальной программы «Доступное и качественное образование»	42261,9	48170,2

1.9. Состав наблюдательного совета учреждения<sup>8</sup>:

№	Фамилия, имя, отчество	Должность	Правовой акт о назначении членов наблюдательного совета (вид, дата, №, наименование)	Срок полномочий
1	2	3	4	5
1	Еремеева Ирина Ильгизовна	Представитель родительской общественности	Приказ заместителя главы администрации города Перми - начальника департамента образования № СЭД-08-01-09-1483 от 01.11.2016г.	01.11.2021
2	Заборских Наталья Леонидовна	Представитель родительской общественности	Приказ заместителя главы администрации города Перми - начальника департамента образования № СЭД-08-01-09-1483 от 01.11.2016г.	01.11.2021
3	Мелентьева Ольга Сергеевна	Представитель общественности	Приказ заместителя главы администрации города Перми - начальника департамента образования № СЭД-08-01-09-1483 от 01.11.2016г.	01.11.2021
4	Нифонтова Марина Викторовна	Представитель трудового коллектива	Приказ заместителя главы администрации города Перми - начальника департамента образования № СЭД-08-01-09-1483 от 01.11.2016г.	01.11.2021
5	Солдаткина Ольга Ивановна	Представитель органа местного самоуправления в лице департамента имущественных отношений администрации города Перми	Приказ заместителя главы администрации города Перми - начальника департамента образования № СЭД-08-01-09-1483 от 01.11.2016г.	01.11.2021
6	Ткаченко Майя Юрьевна	Представитель трудового коллектива	Приказ заместителя главы администрации города Перми - начальника департамента образования № СЭД-08-01-09-1483 от 01.11.2016г.	01.11.2021
7	Новикова Наталья Георгиевна	Представитель органа местного самоуправления в лице учредителя – департамента образования администрации города Перми	Приказ заместителя главы администрации города Перми - начальника департамента образования № СЭД-08-01-09-1483 от 01.11.2016г.(в редакции от 19.10.2020г. № 059-08-01-09-887)	01.11.2021

## 2. Результат деятельности муниципального учреждения

## 2.1. Изменение балансовой (остаточной) стоимости нефинансовых активов:

№	Наименование показателей	Ед. изм.	Год 2019	Год 2020	Изменение стоимости нефинансовых активов, %
1	2	3	4	5	6
1	Балансовая стоимость нефинансовых активов	тыс. руб.	153 727,4	88205,7	-42,6
2	Остаточная стоимость нефинансовых активов	тыс. руб.	128 727,0	61557,2	-52,2

## 2.2. Общая сумма выставленных требований в возмещение ущерба по недостачам и хищениям:

№	Наименование показателей	Ед. изм.	Год 2019	Год 2020
1	2	3	4	5
1	Общая сумма выставленных требований в возмещение ущерба по недостачам и хищениям, в том числе:	тыс. руб.	-	-
1.1	материальных ценностей	тыс. руб.	-	-
1.2	денежных средств	тыс. руб.	-	-
1.3	от порчи материальных ценностей	тыс. руб.	-	-

2.3. Изменение дебиторской и кредиторской задолженности в разрезе поступлений (выплат)<sup>10</sup>:

№	Наименование показателей	Ед. изм.	Год 2019	Год 2020	Изменение суммы задолженности относительно предыдущего отчетного года, %	Причины образования просроченной кредиторской задолженности, дебиторской задолженности, нереальной к взысканию
1	2	3	4	5	6	7
<b>1</b>	<b>Сумма дебиторской задолженности, в том числе:</b>	<b>тыс. руб.</b>	<b>6028,0</b>	<b>4661,8</b>	<b>-22,7</b>	<b>х</b>
<b>1.1</b>	<b>в разрезе поступлений</b>		5878,8	4395,8	-25,2	х
	Доходы от оказания платных услуг	тыс.руб.	2487,9	2104,7	-15,4	
	Расчеты по доходам от операционной аренды	тыс.руб.	3264,8	2108,7	-35,4	
	Расчеты по условным арендным платежам	тыс.руб.	126,1	182,4	44,7	
<b>1.2</b>	<b>в разрезе выплат</b>		149,2	266,0	78,3	х
	Расчеты по авансам по прочим работам, услугам	тыс.руб.	35,0	3,5	-89,7	
	Расчеты по авансам по коммунальным услугам	тыс.руб.	11,8	27,9	136,4	
	Расчеты по работам, услугам по содержанию имущества	тыс.руб.	0,0	4,7	100	
	Расчеты по авансам по услугам связи	тыс.руб.	3,0	0	-100	
	Расчеты по страховым взносам на обязательное социальное страхование на случай временной нетрудоспособности и в связи с материнством	тыс.руб.	99,4	229,9	131,3	
2	Нереальная к взысканию дебиторская задолженность	тыс. руб.	0	0		
<b>3</b>	<b>Сумма кредиторской задолженности, в том числе:</b>	<b>тыс. руб.</b>	<b>2696,0</b>	<b>4726,6</b>	<b>75,3</b>	<b>х</b>
<b>3.1</b>	<b>В разрезе поступлений</b>	<b>тыс.руб.</b>	2429,9	2454,3	1,0	
	<i>в том числе:</i>					
	Доходы от оказания платных услуг	тыс.руб.	2337,8	2338,2	0,01	
	Расчеты по платежам в бюджеты	тыс.руб.	0,6	0	-100	
	Расчеты по условным арендным платежам	тыс.руб.	91,5	116,1	26,9	
<b>3.2</b>	<b>в разрезе выплат</b>		266,1	2272,3	1191	х
	Заработная плата (2	тыс.руб.	0	0,6	100	
	Пособия по социальной помощи населению	тыс.руб.	2,8	0,0	-100	
	Расчеты по работам, услугам по содержанию имущества	тыс.руб.	195,7	0,6	-99,7	
	Расчеты по прочим работам услугам	Тыс.руб.	0,0	39,4	100	
	Расчеты по пособиям по социальной помощи населению в натуральной форме	тыс.руб.	67,6	174,2	157,7	
	Расчеты по платежам в бюджеты	тыс.руб.	0,0	2057,5	100	

1	2	3	4	5	6	7
4	Просроченная кредиторская задолженность	тыс. руб.	-	-		

## 2.4. Информация о суммах доходов, полученных учреждением от оказания платных услуг (выполнения работ):

№	Наименование показателей	Ед. изм.	Год2019		Год2020	
			план	факт	план	факт
1	2	3	4	5	6	7
1	Сумма доходов, полученных от оказания платных услуг (выполнения работ), в том числе:	тыс. руб.	3500,0	3500,0	1784,1	1784,1
1.1	частично платных, из них по видам услуг (работ):	тыс. руб.	-	-	-	-
1.2	полностью платных, из них по видам услуг (работ):	тыс. руб.	3500,0	3500,0	1784,1	1784,1
1.2.1	Естественнонаучное направление	тыс руб.	749,6	749,6	574,0	574,0
1.2.2	Культурологическое направление	тыс руб.	668,3	668,3	429,5	429,5
1.2.3	Подготовка к поступлению в ВУЗ	тыс руб.	158,5	158,5	132,2	132,2
1.2.4	Коррекция речи	тыс руб.	66,7	66,7	0,00	0,00
1.2.5	Научно-техническое направление	тыс руб.	365,9	365,9	64,1	64,1
1.2.6	Социально-педагогическое направление	тыс руб.	92,4	92,4	62,1	62,1
1.2.7	Подготовка детей к школе	тыс руб.	1179,3	1179,3	522,2	522,2
1.2.8	Группа досуга	тыс руб.	219,3	219,3	-	-
2	Сумма доходов, полученных при осуществлении основных видов деятельности сверх муниципального задания, в том числе:	тыс. руб.				
	...					
3	Сумма доходов, полученных при осуществлении иных видов деятельности, в том числе:	тыс. руб.				
	...					

2.5. Информация об исполнении муниципального задания учредителя<sup>4</sup>:

№	Наименование услуги (работы)	Объем услуг (работ), ед. изм.				Объем финансового обеспечения, тыс. руб.				Объем услуг (работ), оказанных сверх муниципального задания, ед. изм.	
		план		факт		план		факт			
		год 2019	год 2020	Год 2019	год 2020	год 2019	год 2020	год 2019	год 2020	год 2019	год 2020
1	2	3	4	5	6	7	8	9	10	11	12
1	Реализация основных общеобразовательных программ начального общего образования	518	556	518	555	13194,2	14802,0	13144,3	14050,6	-	-
2	Реализация основных общеобразовательных программ основного общего образования	457	465	458	465	15511,0	16696,7	15511,0	16696,7	-	-



## 2.7. Информация о результатах оказания услуг (выполнения работ):

№	Наименование показателей	Ед. изм.	Год 2019		Год 2020	
			план	факт	план	факт
1	2	3	4	5	6	7
1	Общее количество потребителей, воспользовавшихся услугами (работами) учреждения, в том числе:	ед.	<b>1952</b>	<b>1953</b>	<b>1995</b>	<b>1994</b>
1.1	бесплатными, из них по видам услуг (работ):	ед.	<b>1189</b>	<b>1190</b>	<b>1288</b>	<b>1287</b>
1.1.1	Реализация основных общеобразовательных программ начального общего образования	ед.	518	518	556	555
1.1.2	Реализация основных общеобразовательных программ основного общего образования	ед.	457	458	465	465
1.1.3	Реализация основных общеобразовательных программ среднего общего образования	ед.	75	75	97	97
1.1.4	Организация отдыха детей и молодежи	ед.	139	139	170	170
1.2	<b>частично платными, из них по видам услуг (работ):</b>	<b>ед.</b>	<b>-</b>	<b>-</b>	<b>-</b>	<b>-</b>
1.3	<b>полностью платными, из них по видам услуг (работ):</b>	<b>ед.</b>	<b>763</b>	<b>763</b>	<b>707</b>	<b>707</b>
1.3.1	Естественнонаучное направление	ед.	121	121	245	245
1.3.2	Культурологическое направление	ед.	283	283	252	252
1.3.3	Подготовка к поступлению в ВУЗ	ед.	24	24	29	29
1.3.4	Коррекция речи	ед.	16	16	0	0
1.3.5	Научно-техническое направление	ед.	170	170	106	106
1.3.6	Социально-педагогическое направление	ед.	59	59	15	15
1.3.7	Подготовка детей к школе	ед.	78	78	60	60
1.3.8	Группа досуга		12	12	0	0
2	<b>Средняя стоимость получения частично платных услуг для потребителей, в том числе по видам услуг (работ)<sup>8</sup>:</b>	<b>руб.</b>	<b>-</b>	<b>-</b>	<b>-</b>	<b>-</b>
3	<b>Средняя стоимость получения платных услуг для потребителей, в том числе по видам услуг (работ)<sup>8</sup>:</b>	<b>руб.</b>	<b>860,99</b>	<b>860,99</b>	<b>809,99</b>	<b>809,99</b>
3.1	Естественнонаучное направление	руб.	760,00	760,00	760,00	760,00
3.2	Культурологическое направление	руб.	540,00	540,00	540,00	540,00
3.3	Подготовка к поступлению в ВУЗ	руб.	600,00	600,00	600,00	600,00
3.4	Коррекция речи	руб.	1 290,00	1 290,00	0,00	0,00
3.5	Научно-техническое направление	руб.	981,00	981,00	981,00	981,00
3.6	Социально-педагогическое направление	руб.	600,00	600,00	600,00	600,00
3.7	Подготовка детей к школе	руб.	2 000,00	2 000,00	2000,00	2000,00
3.8	Проведение летних мероприятий	руб.	5 203,0	5 203,0	0,00	0,00
3.9	Группа досуга	руб.	943,00	943,00	0,00	0,00

## 2.8. Информация о жалобах потребителей:

№	Виды зарегистрированных жалоб	Количество жалоб		Принятые меры по результатам рассмотрения жалоб
		год 2019	год 2020	
1	2	3	4	5
1	Жалобы потребителей, поступившие в учреждение	нет	нет	
2	Жалобы потребителей, поступившие учредителю	1	нет	
3	Жалобы потребителей, поступившие Главе города Перми	нет	нет	

1	2	3	4	5
4	Жалобы потребителей, поступившие губернатору Пермского края	нет	1	Жалоба по составу сухого пайка. В последующем пайки комплектовались по рекомендациям ДО
5	Жалобы потребителей, поступившие в прокуратуру города Перми	нет	нет	

2.9. Информация о суммах кассовых и плановых поступлений (с учетом возвратов) и выплат (с учетом восстановленных кассовых выплат), предусмотренных планом финансово-хозяйственной деятельности учреждения<sup>11</sup>:

№	Наименование показателей	Ед. изм.	Год 2019	Год 2020
1	2	3	4	5
1	Суммы плановых поступлений (с учетом возвратов), в том числе:	тыс. руб.	<b>48557,8</b>	<b>54239,8</b>
	в разрезе поступлений			
1.1	Субсидии на выполнение муниципального задания	тыс.руб.	37234,3	37651,8
1.2	Субсидии на иные цели	тыс.руб.	6148,9	11613,8
1.3	Собственные доходы	тыс.руб.	5 174,6	5018,1
	Доходы от собственности	тыс.руб.	1097,2	1086,1
	Доходы от платных услуг	тыс.руб.	4127,9	3484,9
	Возмещение коммунальных услуг	Тыс.руб.	-	445,3
	Прочие доходы	тыс.руб.	-50,5	-42,1
	Возврат денежных средств из ИФНС	Тыс.руб.	-	43,9
2	Суммы кассовых поступлений (с учетом возвратов), в том числе:	тыс. руб.	<b>48450,8</b>	<b>52077,1</b>
	в разрезе поступлений			
2.1	Субсидии на выполнение муниципального задания	тыс.руб.	37234,3	37607,9
2.2	Субсидии на иные цели	тыс.руб.	6148,9	11613,8
2.3	Собственные доходы	тыс.руб.	5067,6	2855,3
	Доходы от собственности	тыс.руб.	1040,7	665,6
	Доходы от платных услуг	тыс.руб.	4077,4	1784,1
	Прочие доходы	тыс.руб.	-50,5	405,6
3	Суммы плановых выплат (с учетом восстановленных кассовых выплат), в том числе:	тыс. руб.	<b>52707,2</b>	<b>58557,7</b>
	в разрезе выплат			
<b>3.1</b>	<b>Субсидии на выполнение муниципального задания</b>	тыс.руб.	<b>40184,2</b>	<b>40787,4</b>
	<i>в том числе:</i>			
3.1.1	Заработная плата	тыс.руб.	22960,6	24362,7
3.1.2	Прочие выплаты	тыс.руб.	1,3	204,6
3.1.3	Начисления на выплаты по оплате труда	тыс.руб.	6715,7	7257,5
3.1.4	Услуги связи	тыс.руб.	152,2	161,2
3.1.5	Транспортные услуги	тыс.руб.	19,2	31,4
3.1.6	Коммунальные услуги	тыс.руб.	1762,6	2004,1
3.1.7	Работы, услуги по содержанию имущества	тыс.руб.	3079,6	3147,4
3.1.8	Прочие услуги (выполнение работ)	тыс.руб.	2466,6	1346,1
3.1.9	Пособия по социальной помощи населению	тыс.руб.	46,9	62,1
3.1.10	Налоги	тыс.руб.	1743,9	1058,5
3.1.11	Увеличение стоимости основных средств	тыс.руб.	736,7	864
3.1.12	Увеличение стоимости материальных запасов	тыс.руб.	315,8	287,8
3.1.13	Страхование	тыс.руб.	9,2	-
3.1.14	Услуги, работы для целей капитальных вложений	тыс.руб.	173,9	-
<b>3.2</b>	<b>Субсидии на иные цели</b>	тыс.руб.	<b>7075,1</b>	<b>12497,5</b>
	<i>в том числе:</i>			
3.2.1	Заработная плата	тыс.руб.	2921,2	4575,8
3.2.2	Социальное пособие	тыс.руб.	171,1	237,5

3.2.3	Начисления на выплаты по оплате труда	тыс.руб.	879,1	1375,9
3.2.4	Работы, услуги по содержанию имущества	тыс.руб.	-	245,7
3.2.5	Прочие услуги (выполнение работ)	тыс.руб.	63,5	38,5
3.2.6	Пособия по социальной помощи населению	тыс.руб.	2764,9	5909,9
3.2.7	Налоги	тыс.руб.	-	20,5
3.2.8	Увеличение стоимости основных средств	тыс.руб.	100,0	75
3.2.9	Увеличение стоимости материальных запасов	тыс.руб.	20,4	18,7
	Приобретение товаров, работ, услуг в пользу граждан в целях их социального обеспечения	тыс.руб.	154,9	-
<b>3.3</b>	<b>Собственные доходы</b>	тыс.руб.	<b>5447,9</b>	<b>5272,8</b>
	<i>в том числе:</i>			
3.3.1	Заработная плата	тыс.руб.	2061,2	2115,7
3.3.2	Начисления на выплаты по оплате труда	тыс.руб.	821,9	635,9
3.3.3	Услуги связи	тыс.руб.	1,0	0,3
3.3.4	Коммунальные услуги	тыс.руб.	921,9	857
3.3.5	Работы, услуги по содержанию имущества	тыс.руб.	490,7	270,5
3.3.6	Прочие работы, услуги	тыс.руб.	411,8	420,5
3.3.7	Прочие расходы	тыс.руб.	203,8	119,9
3.3.8	Увеличение стоимости основных средств	тыс.руб.	223,2	342,5
3.3.9	Увеличение стоимости материальных запасов	тыс.руб.	305,4	500,5
3.3.10	Транспортные услуги	тыс.руб.	7,0	-
3.1.11	Страхование	тыс.руб.	-	10
4	Суммы кассовых выплат (с учетом восстановленных кассовых выплат), в том числе:	тыс. руб.	<b>48281,7</b>	<b>52686,5</b>
	<i>в разрезе выплат</i>			
<b>4.1</b>	<b>Субсидии на выполнение муниципального задания</b>	тыс.руб.	<b>37048,6</b>	<b>39660</b>
	<i>в том числе:</i>			
4.1.1	Заработная плата	тыс.руб.	20858,3	23704
4.1.2	Прочие выплаты	тыс.руб.	1,3	0,3
4.1.3	Начисления на выплаты по оплате труда	тыс.руб.	6078,5	7254,1
4.1.4	Услуги связи	тыс.руб.	152,2	159,7
4.1.5	Транспортные услуги	тыс.руб.	19,2	31,4
4.1.6	Коммунальные услуги	тыс.руб.	1762,6	1755,1
4.1.7	Работы, услуги по содержанию имущества	тыс.руб.	2860,8	3068
4.1.8	Прочие работы, услуги	тыс.руб.	2431,4	1242,2
4.1.9	Пособия по социальной помощи населению	тыс.руб.	46,9	62
4.1.10	Прочие расходы	тыс.руб.	1743,9	1231,5
4.1.11	Увеличение стоимости основных средств	тыс.руб.	655,4	864
4.1.12	Увеличение стоимости материальных запасов	тыс.руб.	255,0	287,7
	Страхование	тыс.руб.	9,2	-
	Услуги, работы для целей капитальных вложений	тыс.руб.	173,9	-
<b>4.2</b>	<b>Субсидии на иные цели</b>	тыс.руб.	<b>6190,8</b>	<b>10440,1</b>
	<i>в том числе:</i>			
4.2.1	Заработная плата	тыс.руб.	2590,0	3386,2
4.2.2	Прочие выплаты	тыс.руб.	171,1	171,1
4.2.3	Начисления на выплаты по оплате труда	тыс.руб.	777,7	1021,8
4.2.4	Работы, услуги по содержанию имущества	тыс.руб.	-	245,7
4.2.5	Прочие услуги (выполнение работ)	тыс.руб.	63,5	38,5
4.2.6	Пособия по социальной помощи населению	тыс.руб.	2316,7	5447,5
4.2.7	Прочие расходы	тыс.руб.	-	35,6
4.2.8	Увеличение стоимости основных средств	тыс.руб.	100,0	75
4.2.9	Увеличение стоимости материальных запасов	тыс.руб.	19,7	18,7
	Приобретение товаров, работ, услуг в пользу граждан в целях их социального обеспечения	Тыс.руб.	152,1	-
<b>4.3</b>	<b>Собственные доходы</b>	тыс.руб.	<b>5042,3</b>	<b>2586,4</b>
	<i>в том числе:</i>			

4.3.1	Заработная плата	тыс.руб.	2058,1	784,4
4.3.2	Начисления на выплаты по оплате труда	тыс.руб.	819,6	234,6
4.3.3	Услуги связи	тыс.руб.	0,3	0,3
4.3.4	Коммунальные услуги	тыс.руб.	729,5	472,7
4.3.5	Работы, услуги по содержанию имущества	тыс.руб.	423,8	266,7
4.3.6	Прочие работы, услуги	тыс.руб.	393,0	276,4
4.3.7	Прочие расходы	тыс.руб.	203,8	117,9
4.3.8	Увеличение стоимости материальных запасов	тыс.руб.	226,8	357,3
4.3.9	Расходы по приобретению ОС	тыс.руб.	180,4	66,5
4.3.10	Транспортные услуги	тыс.руб.	7,0	-
4.3.11	Страхование	тыс.руб.	-	9,6

2.10. Информация о показателях кассового исполнения бюджетной сметы учреждения и показателях доведенных учреждению лимитов бюджетных обязательств<sup>12</sup>:

№	Наименование расходов	Ед. изм.	КБК	Утверждено лимитов бюджетных обязательств	Кассовый расход	% исполнения
1	2	3	4	5	6	7

2.11. Информация об общей сумме прибыли муниципального автономного учреждения после налогообложения в отчетном периоде<sup>4</sup>:

№	Наименование показателей	Ед. изм.	Год 2019		Год 2020	
			план	факт	план	факт
1	2	3	4	5	6	7
1	Общая сумма прибыли муниципального автономного учреждения после налогообложения в отчетном периоде, всего, в том числе:	тыс. руб.	-	-	-	-
1.1	сумма прибыли после налогообложения, образовавшаяся в связи с оказанием муниципальным автономным учреждением частично платных услуг (работ)	тыс. руб.	-	-	-	-
1.2	сумма прибыли после налогообложения, образовавшаяся в связи с оказанием муниципальным автономным учреждением платных услуг (работ)	тыс. руб.	-	-	-	-

### 3. Об использовании имущества, закрепленного за муниципальным учреждением

3.1. Информация об общей стоимости недвижимого и движимого имущества муниципального учреждения:

3.1.1. муниципального автономного учреждения, муниципального бюджетного учреждения:

№	Наименование показателей	Ед. изм.	Год 2019		Год 2020	
			на начало отчетного периода	на конец отчетного периода	на начало отчетного периода	на конец отчетного периода
1	2	3	4	5	6	7
1	Общая балансовая стоимость имущества муниципального учреждения, в том числе:	тыс. руб.	152523,5	153627,4	153627,4	88042,8
1.1	приобретенного муниципальным учреждением за счет средств, выделенных учредителем, в том числе:	тыс. руб.	151530,4	152461,6	152461,6	86877,0
1.1.1	недвижимого имущества	тыс. руб.	138 436,6	138510,5	138510,5	71560,9
1.2	приобретенного муниципальным учреждением за счет доходов, полученных от платных услуг и иной приносящей доход деятельности, в том числе:	тыс. руб.	993,1	1165,8	1165,8	1165,8
1.2.1	недвижимого имущества	тыс. руб.	0	0	86473,7	86473,7

2	Общая балансовая стоимость имущества, закрепленного за муниципальным учреждением на праве оперативного управления, в том числе:	тыс. руб.	16 174,1	20222,4	20222,4	21649,4
2.1	недвижимого имущества, всего, из него:	тыс. руб.	10 677,2	10677,2	10677,2	10677,2
2.1.1	переданного в аренду	тыс. руб.	507,8	507,8	507,8	1090,9
2.1.2	переданного в безвозмездное пользование	тыс. руб.	657,5	657,5	657,5	146,4
2.2	движимого имущества, всего	тыс. руб.	5 496,8	9545,2	9545,2	10972,2
2.3	особо ценного движимого имущества, всего, из него:	тыс. руб.	5 394,8	8386,5	8386,5	9530,9
2.3.1	переданного в аренду	тыс. руб.	363,1	363,1	363,1	401,6
2.3.2	переданного в безвозмездное пользование	тыс. руб.	0	0	0	3,9
2.4	иного движимого имущества, всего, из него:	тыс. руб.	102,0	1158,7	1158,7	1441,3
2.4.1	переданного в аренду	тыс. руб.	0	0	0	226,8
2.4.2	переданного в безвозмездное пользование	тыс. руб.	0	0	0	26,2
3	Общая остаточная стоимость имущества муниципального учреждения, в том числе:	тыс. руб.	128930,4	128699,2	128699,2	61394,3
3.1	приобретенного муниципальным учреждением за счет средств, выделенных учредителем, в том числе:	тыс. руб.	128877,2	128664,0	128664,0	61377,1
3.1.1	недвижимого имущества	тыс. руб.	0	0	0	60809,8
3.2	приобретенного муниципальным учреждением за счет доходов, полученных от платных услуг и иной приносящей доход деятельности, в том числе:	тыс. руб.	53,2	35,2	35,2	17,2
3.2.1	недвижимого имущества	тыс. руб.	0	0	0	0
4	Общая остаточная стоимость имущества, закрепленного за муниципальным учреждением на праве оперативного управления, в том числе:	тыс. руб.	141,3	215,5	215,5	84,1
4.1	недвижимого имущества, всего, из него:	тыс. руб.	0	0	0	0
4.1.1	переданного в аренду	тыс. руб.	0	0	0	0
4.1.2	переданного в безвозмездное пользование	тыс. руб.	0	0	0	0
4.2	движимого имущества, всего	тыс. руб.	141,3	215,5	215,5	84,1
4.3	особо ценного движимого имущества, всего, из него:	тыс. руб.	141,3	196,4	196,4	73,8
4.3.1	переданного в аренду	тыс. руб.	0	0	0	0
4.3.2	переданного в безвозмездное пользование	тыс. руб.	0	0	0	0
4.4	иного движимого имущества, всего, из него:	тыс. руб.	0	0	0	10,3
4.4.1	переданного в аренду	тыс. руб.	0	0	0	0
4.4.2	переданного в безвозмездное пользование	тыс. руб.	0	0	0	0

## 3.1.2. муниципального казенного учреждения:

№	Наименование показателей	Ед. изм.	Год 2019		Год 2020	
			на начало отчетного периода	на конец отчетного периода	на начало отчетного периода	на конец отчетного периода
1	2	3	4	5	6	7
1	Общая балансовая стоимость имущества, закрепленного за муниципальным казенным учреждением на праве оперативного управления, в том числе:	тыс. руб.	0	0	0	0
1.1	недвижимого имущества, всего, из него:	тыс. руб.	0	0	0	0
1.1.1	переданного в аренду	тыс. руб.	0	0	0	0
1.1.2	переданного в безвозмездное пользование	тыс. руб.	0	0	0	0

1.2	движимого имущества, всего, из него:	тыс. руб.	0	0	0	0
1.2.1	переданного в аренду	тыс. руб.	0	0	0	0
1.2.2	переданного в безвозмездное пользование	тыс. руб.	0	0	0	0
2	Общая остаточная стоимость имущества, закрепленного за муниципальным казенным учреждением на праве оперативного управления, в том числе:	тыс. руб.	0	0	0	0
2.1	недвижимого имущества, всего, из него:	тыс. руб.	0	0	0	0
2.1.1	переданного в аренду	тыс. руб.	0	0	0	0
2.1.2	переданного в безвозмездное пользование	тыс. руб.	0	0	0	0
2.2	движимого имущества, всего, из него:	тыс. руб.	0	0	0	0
2.2.1	переданного в аренду	тыс. руб.	0	0	0	0
2.2.2	переданного в безвозмездное пользование	тыс. руб.	0	0	0	0

## 3.2. Информация об использовании имущества, закрепленного за муниципальным учреждением:

№	Наименование показателей	Ед. изм.	Год 2019		Год 2020	
			на начало отчетного периода	на конец отчетного периода	на начало отчетного периода	на конец отчетного периода
1	2	3	4	5	6	7
1	Количество объектов недвижимого имущества, закрепленного за муниципальным учреждением на праве оперативного управления, из них:	ед.	6	5	5	5
1.1	зданий, строений, сооружений	ед.	3	3	3	3
1.2	иных объектов (замощений, заборов и других), в том числе:	ед.	3	2	2	2
1.3	количество неиспользованных объектов недвижимого имущества, из них:	ед.	0	0	0	0
1.3.1	зданий, строений, сооружений	ед.	0	0	0	0
1.3.2	иных объектов (замощений, заборов и других)	ед.	0	0	0	0
2	Количество объектов особо ценного движимого имущества, закрепленного за муниципальным учреждением на праве оперативного управления <sup>11</sup> , в том числе:	ед.	376	500	500	4548
	количество неиспользованных объектов особо ценного движимого имущества	ед.	0	0	0	0
3	Общая площадь объектов недвижимого имущества, закрепленного за муниципальным учреждением на праве оперативного управления, из них:	кв. м	8 599,1	8997,6	8997,6	8997,6
3.1	зданий, строений, сооружений, в том числе:	кв. м	5 456,2	5854,7	5854,7	5854,7
3.1.1	переданного в аренду <sup>13</sup>	кв. м	604,4	603,6	603,6	603,6
3.1.2	переданного в безвозмездное пользование <sup>13</sup>	кв. м	413,8	413,8	413,8	81,0
3.2	иных объектов (замощений, заборов и других)	кв. м	3 142,9	3 142,9	3 142,9	3 142,9
	- иные объекты (навес)	кв.м	5,5	5,5	5,5	5,5
	- ограждение	м	262,4	262,4	262,4	262,4
	- замощение	м	2875,0	2875,0	2875,0	2875,0
4	Общая площадь неиспользуемого недвижимого имущества, закрепленного за муниципальным учреждением на праве оперативного управления, в том числе:	кв. м	0	0	0	0
4.1	переданного в аренду <sup>13</sup>	кв. м	0	0	0	0
4.2	переданного в безвозмездное пользование <sup>13</sup>	кв. м	0	0	0	0
5	Объем средств, полученных от сдачи в аренду в установленном порядке имущества, закрепленного за муниципальным учреждением на праве оперативного управления	тыс. руб.	1156,3	1040,7	0	686,5

Руководитель муниципального  
автономного учреждения

\_\_\_\_\_ (подпись)

\_\_\_\_\_ (расшифровка подписи)

Руководитель  
финансово-экономической службы муниципального  
бюджетного учреждения, муниципального  
казенного учреждения (или иное уполномоченное  
лицо)<sup>14</sup>

\_\_\_\_\_ (подпись)

\_\_\_\_\_ (расшифровка подписи)

Исполнитель (лицо, ответственное  
за составление отчета)

\_\_\_\_\_ (подпись)

\_\_\_\_\_ (расшифровка подписи)

СОГЛАСОВАН

\_\_\_\_\_  
(начальник департамента  
имущественных отношений  
администрации города Перми)

СОГЛАСОВАН<sup>15</sup>

\_\_\_\_\_  
(руководитель муниципального  
казенного учреждения,  
осуществляющего функции  
по ведению бухгалтерского учета)

СОГЛАСОВАН<sup>16</sup>

\_\_\_\_\_  
(руководитель функционального (территориального)  
органа администрации города Перми,  
осуществляющего функции и полномочия учредителя)

Отчет о результатах деятельности  
муниципального учреждения города Перми

\_\_\_\_\_ за период

(наименование учреждения)

с \_\_\_\_\_ по \_\_\_\_\_,  
опубликованный ранее в печатном средстве  
массовой информации «Официальный  
бюллетень органов местного самоуправления  
муниципального образования город Пермь»  
от \_\_\_\_\_ № \_\_\_\_\_ на официальном сайте  
муниципального образования город Пермь  
в информационно-телекоммуникационной  
сети Интернет, считать недействительным<sup>17</sup>

-----  
<sup>1</sup> Отчет о результатах деятельности муниципального автономного учреждения утверждается руководителем функционального (территориального) органа администрации города Перми, осуществляющего функции и полномочия учредителя муниципального автономного учреждения города Перми. Отчет о результатах деятельности муниципального бюджетного учреждения, муниципального казенного учреждения утверждается руководителем соответствующего учреждения.

<sup>2</sup> Год, предшествующий отчетному году.

<sup>3</sup> Отчетный год.

<sup>4</sup> Заполняется муниципальным автономным учреждением, муниципальным бюджетным учреждением, муниципальным казенным учреждением, в отношении которого органом, осуществляющим функции и полномочия учредителя, принято решение о формировании им муниципального задания на оказание услуг (выполнение работ).

<sup>5</sup> Для муниципальных казенных учреждений – установленная численность учреждения, для муниципальных автономных учреждений, муниципальных бюджетных учреждений – численность в соответствии с утвержденным штатным расписанием учреждения. В случае изменения установленной численности учреждения указываются причины, приведшие к их изменению на конец отчетного периода.

<sup>6</sup> Указывается уровень профессионального образования и стаж работы сотрудников.

<sup>7</sup> Категории (группы) работников указываются в соответствии с отраслевым Положением о системе оплаты труда работников муниципальных учреждений, утвержденным постановлением администрации города Перми.

<sup>8</sup> Заполняется муниципальным автономным учреждением.

<sup>9</sup> Заполняется муниципальным автономным учреждением. Отчет по муниципальным программам, ведомственным целевым программам представляется в рамках деятельности, осуществленной учреждением.

<sup>10</sup> Заполняется муниципальным казенным учреждением, муниципальным автономным и бюджетным учреждением в разрезе поступлений (выплат), предусмотренных планом финансово-хозяйственной деятельности учреждения.

<sup>11</sup> Заполняется муниципальным автономным учреждением, муниципальным бюджетным учреждением.

<sup>12</sup> Заполняется муниципальным казенным учреждением.

<sup>13</sup> Указываются площади недвижимого имущества, переданного в аренду, безвозмездное пользование по всем договорам, заключенным в течение отчетного периода.

<sup>14</sup> Подписывается руководителем финансово-экономической службы муниципального бюджетного учреждения, муниципального казенного учреждения в случае если ведение бухгалтерского учета не передано муниципальному казенному учреждению, осуществляющему функции по ведению бухгалтерского учета (не централизовано).

<sup>15</sup> Согласовывается руководителем муниципального казенного учреждения, осуществляющего функции по ведению бухгалтерского учета, в случае если ведение бухгалтерского учета передано муниципальному казенному учреждению, осуществляющему функции по ведению бухгалтерского учета (централизовано).

<sup>16</sup> Применяется для муниципального бюджетного учреждения, муниципального казенного учреждения.

<sup>17</sup> Информация об отмене опубликованного ранее Отчета указывается учреждением в случае обнаружения неточностей и ошибок в Отчете и внесения изменений в опубликованный ранее Отчет.

УТВЕРЖДЕН

(руководитель функционального (территориального) органа администрации города Перми, осуществляющего функции и полномочия учредителя муниципального автономного учреждения города Перми)/ (руководитель учреждения)<sup>1</sup>

**Отчет**  
**о результатах деятельности муниципального учреждения города Перми**  
**и об использовании закрепленного за ним муниципального имущества**  
**муниципального автономного общеобразовательного учреждения**  
**«Средняя общеобразовательная школа № 65 с углубленным изучением английского языка» г.Перми**  
**(наименование учреждения)**  
**за период с 01.01.2020 по 31.12.2020**  
**(по состоянию на 01 января года, следующего за отчетным годом)**

**1. Общие сведения об учреждении**

1.1. Сведения об учреждении:

Полное наименование	муниципальное автономное общеобразовательное учреждение «Средняя общеобразовательная школа № 65 с углубленным изучением английского языка» г.Перми
Сокращенное наименование	МАОУ «СОШ № 65» г.Перми
Юридический адрес	614113, Россия, Пермский край, г. Пермь, ул. Кировоградская, д.53
Фактический адрес	614113, Россия, Пермский край, г. Пермь, ул. Кировоградская, д.53
Телефон/факс/электронная почта	(342) 283-30-11/ (342) 283-30-28 / shkola65@obrazovanie.perm.ru
Ф.И.О. руководителя, телефон	Щукина Вета Юрьевна, 283-30-28
Документ, подтверждающий государственную регистрацию некоммерческой организации (номер, дата выдачи)	№ 1014.2 от 27.12.1995 года - бессрочно
Лицензия (номер, дата выдачи, срок действия)	серия 59Л01 № 0002590, регистрационный № 4710 от 08 декабря 2015 года срок действия - бессрочно
Свидетельство об аккредитации (номер, дата выдачи, срок действия)	серия 59Л01 № 1019, регистрационный № 801 от 25 декабря 2015 года, срок действия до 15 июня 2023 года

1.2. Виды деятельности, осуществляемые учреждением:

№	Виды деятельности учреждения	Основание (перечень разрешительных документов, на основании которых учреждение осуществляет деятельность, с указанием номеров, даты выдачи и срока действия)	
		2019	2020
1	2	3	4
1	Основные виды деятельности	Реализация образовательных программ начального общего образования, основного общего образования и среднего общего образования, в том числе программ углубленного изучения английского языка, адаптированные программы образования для детей с ограниченными возможностями здоровья и детей-инвалидов, инновационную образовательную программу, образовательные программы основного общего образования и среднего общего образования, обеспечивающие изучение предметов на профильном уровне; программ общего образования по индивидуальным учебным планам на уровне среднего общего образования;	Реализация образовательных программ начального общего образования, основного общего образования и среднего общего образования, в том числе программ углубленного изучения английского языка, адаптированные программы образования для детей с ограниченными возможностями здоровья и детей-инвалидов, инновационную образовательную программу, образовательные программы основного общего образования и среднего общего образования, обеспечивающие изучение предметов на профильном уровне; программ общего образования по индивидуальным учебным планам на уровне среднего общего образования;

		реализация дополнительных общеразвивающих программ художественно-эстетической, физкультурно-спортивной, социально-педагогической и иной направленности. Устав № СЭД-08-01-26-538 от 20.10.2015 г., утвержден распоряжением начальника департамента образования администрации г. Перми.	реализация дополнительных общеразвивающих программ художественно-эстетической, физкультурно-спортивной, социально-педагогической и иной направленности. Устав № 059-08-01-26-52 от 03.03.2020 г., утвержден распоряжением начальника департамента образования администрации г. Перми.
2	Виды деятельности, не являющиеся основными	<p>проведение мероприятий в сфере образования;</p> <p>-организация отдыха детей в лагере досуга и отдыха;</p> <p>- осуществление приносящей доход деятельности:</p> <p>оказание платных образовательных услуг по направлениям согласно Положению об оказании платных образовательных услуг и ежегодно утвержденным перечнем;</p> <p>сдача в аренду имущества, закрепленного за Учреждением на праве оперативного управления, а также имущества, приобретенного за счет ведения самостоятельной финансово-хозяйственной деятельности, в порядке, установленном действующими законодательством РФ и нормативно-правовыми актами органов местного самоуправления города Перми;</p> <p>-организация отдыха детей в лагере досуга и отдыха на территории Учреждения сверх муниципального задания;</p> <p>Учреждение осуществляет приносящую доход деятельность только по направлениям, установленным Уставом ОУ.</p>	<p>проведение мероприятий в сфере образования;</p> <p>-организация отдыха детей в лагере досуга и отдыха;</p> <p>- осуществление приносящей доход деятельности:</p> <p>оказание платных образовательных услуг по направлениям согласно Положению об оказании платных образовательных услуг и ежегодно утвержденным перечнем;</p> <p>сдача в аренду имущества, закрепленного за Учреждением на праве оперативного управления, а также имущества, приобретенного за счет ведения самостоятельной финансово-хозяйственной деятельности, в порядке, установленном действующими законодательством РФ и нормативно-правовыми актами органов местного самоуправления города Перми;</p> <p>-организация отдыха детей в лагере досуга и отдыха на территории Учреждения сверх муниципального задания;</p> <p>Учреждение осуществляет приносящую доход деятельность только по направлениям, установленным Уставом ОУ.</p>

## 1.3. Функции, осуществляемые учреждением:

№	Наименование функций	Количество штатных единиц, шт.		Доля бюджета учреждения, расходующаяся на осуществление функций, %	
		2019	2020	2019	2020
1	2	3	4	5	6
1	Профильные функции	68,36	68,41	9,18	94,48
2	Непрофильные функции	5,0	4	6,82	5,52

1.4. Перечень услуг (работ), оказываемых учреждением<sup>4</sup>:

№	Наименование услуги (работы)	2019	2020	Категория потребителей
1	2	3	4	5
1	Муниципальные услуги (работы), оказываемые потребителям в соответствии с муниципальным заданием			
	Реализация основных общеобразовательных программ начального общего образования	315	291	Физические лица
	Реализация основных общеобразовательных программ основного общего образования	336	337	Физические лица
	Реализация основных общеобразовательных программ среднего общего образования	86	87	Физические лица
	Организация отдыха детей и молодежи	84	105	Физические лица
2	Услуги (работы), оказываемые потребителям за плату	644		Физические лица

Подготовка детей к школе	106	60	Физические лица
Подготовка к поступлению в вузы и ссузы	69	22	Физические лица
Обучение иностранному языку	303	265	Физические лица
Естественнонаучное направление	166	191	Физические лица

## 1.5. Информация об установленной и фактической численности работников учреждения:

№	Наименование показателей	Ед. изм.	Год 2019		Год 2020	
			на начало отчетного периода	на конец отчетного периода	на начало отчетного периода	на конец отчетного периода
1	2	3	4	5	6	7
1	Установленная численность учреждения <sup>5</sup>	штук	71,69	73,36	73,36	72,41
2	Фактическая численность	штук	71,69	73,36	73,36	72,41
2.1	Количественный состав	человек	56	53	53	56
2.2	Квалификация сотрудников <sup>6</sup>		-высшее образование и стаж работы- 54 чел До 3-х лет- 1 С 3 до 8 лет – 1 чел. С 8 до 14 лет – 2 чел. С 14 До 20 лет – 7 чел. Более 20 лет- 43 чел;	-высшее образование и стаж работы- 50 чел До 3-х лет- 2 С 3 до 8 лет – 1 чел. С 8 до 14 лет – 2 чел. С 14 до 20 лет – 8 чел. Более 20 лет- 37 чел;	-высшее образование и стаж работы- 50 чел До 3-х лет- 2 С 3 до 8 лет – 1 чел. С 8 до 14 лет – 2 чел. С 14 до 20 лет – 8 чел. Более 20 лет- 37 чел;	-высшее образование и стаж работы- 53 чел До 3-х лет- 5 С 3 до 8 лет – 3 чел. С 8 до 14 лет – 5 чел. С 14 до 20 лет – 4 чел. Более 20 лет- 36 чел;
			- средне-специальное образование и стаж работы-2 чел. До 3-х лет- 0 С 3 до 8 лет -0 С 8 до 14 лет –1 С 14 До 20 лет –0 чел. Более 20 лет- 1 чел;	- средне-специальное образование и стаж работы-3 чел. До 3-х лет- 2 С 3 до 8 лет -0 С 8 до 14 лет –0 С 14 до 20 лет –0 чел. Более 20 лет- 1 чел;	- средне-специальное образование и стаж работы-3 чел. До 3-х лет- 2 С 3 до 8 лет -0 С 8 до 14 лет –0 С 14 до 20 лет –0 чел. Более 20 лет- 1 чел;	- средне-специальное образование и стаж работы-3 чел. До 3-х лет- 2 С 3 до 8 лет -0 С 8 до 14 лет –0 С 14 до 20 лет –0 чел. Более 20 лет- 1 чел;
			- среднее образование и стаж работы-0 чел. До 3-х лет- 0 С 3 до 8 лет -0 С 8 до 14 лет –0 С 14 До 20 лет –0 Более 20 лет – 0 чел;	- средне-специальное образование и стаж работы-3 чел. До 3-х лет- 2 С 3 до 8 лет -0 С 8 до 14 лет –0 С 14 до 20 лет –0 чел. Более 20 лет- 1 чел;	- средне-специальное образование и стаж работы-3 чел. До 3-х лет- 2 С 3 до 8 лет -0 С 8 до 14 лет –0 С 14 до 20 лет –0 чел. Более 20 лет- 1 чел;	- среднее образование и стаж работы-0 чел. До 3-х лет- 0 С 3 до 8 лет -0 С 8 до 14 лет –0 С 14 До 20 лет –0 Более 20 лет – 0 чел;
			- без образования и стаж работы-0 До 3-х лет- 0 С 3 до 8 лет -0 С 8 до 14 лет –0 С 14 До 20 лет –0 Более 20 лет - 0;	

## 1.6. Информация о среднегодовой численности и средней заработной плате работников учреждения:

№	Наименование показателей	Ед. изм.	2019	2020
1	2	3	4	5
1	Среднегодовая численность работников учреждения, в том числе <sup>7</sup> :	человек	54,5	52,4
	Работники учреждения, непосредственно осуществляющие учебный (воспитательный, образовательный) процесс (в учреждениях, реализующих программы общего образования, дошкольных образовательных учреждениях, учреждениях дополнительного образования детей)		45,2	43,6
	педагогические работники, кроме работников, непосредственно осуществляющих учебный (воспитательно-образовательный) процесс	человек	1,9	2,0
	Руководители учреждения		3,3	3,0
	административный персонал	человек	4,1	3,8
2	Средняя заработная плата работников учреждения, в том числе <sup>7</sup> :	руб.	42659,50	45250,95
	Руководители учреждения	руб.	58313,13	64525,00
	административный персонал	руб.	29650,40	29701,80
	работники учреждения, непосредственно осуществляющие учебный (воспитательный, образовательный) процесс (в учреждениях, реализующих программы общего образования, дошкольных образовательных учреждениях, учреждениях дополнительного образования детей)	руб.	43064,50	46005,90
	педагогические работники, кроме работников, непосредственно осуществляющих учебный (воспитательно-образовательный) процесс	руб.	33907,89	25683,33

1.7. Информация об осуществлении муниципальным автономным учреждением деятельности, связанной с выполнением работ или оказанием услуг в соответствии с обязательствами перед страховщиком по обязательному социальному страхованию, и об объеме финансового обеспечения данной деятельности<sup>8</sup>:

№	Наименование услуги (работы)	Объем услуг (работ), ед. изм.		Объем финансового обеспечения, тыс. руб.	
		2019	2020	2019	2020
1	2	3	4	5	6
	нет	-	-	-	-

1.8. Информация об объеме финансового обеспечения муниципального автономного учреждения в рамках муниципальных программ, ведомственных целевых программ, утвержденных в установленном порядке<sup>9</sup>:

№	Наименование муниципальных программ, ведомственных целевых программ с указанием правового акта об их утверждении (в разрезе каждой программы)	Объем финансового обеспечения, тыс. руб.	
		2019	2020
1	2	3	4
1	Постановление администрации города Перми от 19.10.2018 № 792 «Об утверждении муниципальной программы «Доступное и качественное образование»	40460,2	39 434,6
2	Постановление администрации города Перми от 18.10.2018 № 764 «Об утверждении муниципальной программы «Социальная поддержка и обеспечение семейного благополучия населения города Перми»	361,0	240,5
3	Постановление администрации города Перми от 17.10.2018 № 793 «Об утверждении муниципальной программы «Безопасный город»	22,0	16,5

1.9. Состав наблюдательного совета учреждения<sup>8</sup>:

№	Фамилия, имя, отчество	Должность	Правовой акт о назначении членов наблюдательного совета (вид, дата, №, наименование)	Срок полномочий
1	2	3	4	5
1	Шлыков Василий Иванович	представитель родительской общественности	Приказ начальника департамента образования от 01.12.2015г. № СЭД-08-01-09-1679	01.12.2020г.
2	Атаманчук Николай Николаевич	представитель родительской общественности	Приказ начальника департамента образования от 01.12.2015г. № СЭД-08-01-09-1679	01.12.2020г.
3	Павлова Ирина Вениаминовна	представитель трудового коллектива	Приказ начальника департамента образования от 01.12.2015г. № СЭД-08-01-09-1679	01.12.2020г.

4	Пермякова Марина Александровна	представитель родительской общественности	Приказ начальника департамента образования от 01.12.2015г. № СЭД-08-01-09-1679	01.12.2020г.
5	Петрова Татьяна Владимировна	представитель родительской общественности	Приказ начальника департамента образования от 01.12.2015г. № СЭД-08-01-09-1679	01.12.2020г.
6	Александрова Эльза Рамильевна	Представитель органа местного самоуправления в лице учредителя – департамента образования администрации города Перми	Приказ начальника департамента образования от 01.12.2015г. № СЭД-08-01-09-1679 (в редакции от 03.10.2016г. № СЭД-08-01-09-1237	01.12.2020г.
7	Глотка Наталья Дмитриевна	представитель органа местного самоуправления в лице учредителя департамента имущественных отношений администрации города Перми	Приказ начальника департамента образования от 01.12.2015г. № СЭД-08-01-09-1679	01.12.2020г.
8	Тютрюмова Александра Анатольевна	представитель трудового коллектива	Приказ начальника департамента образования от 01.12.2015г. № СЭД-08-01-09-1679	01.12.2020г.
9	Селькова Ольга Юрьевна	представитель трудового коллектива	Приказ начальника департамента образования от 01.12.2015г. № СЭД-08-01-09-1679	01.12.2020г.

## 2. Результат деятельности муниципального учреждения

### 2.1. Изменение балансовой (остаточной) стоимости нефинансовых активов:

№	Наименование показателей	Ед. изм.	2019	2020	Изменение стоимости нефинансовых активов, %
1	2	3	4	5	6
1	Балансовая стоимость нефинансовых активов	тыс. руб.	67595,0	64892,7	-4,00%
2	Остаточная стоимость нефинансовых активов	тыс. руб.	41639,3	37542,0	-9,84%

### 2.2. Общая сумма выставленных требований в возмещение ущерба по недостаткам и хищениям:

№	Наименование показателей	Ед. изм.	Год 2019	Год 2020
1	2	3	4	5
1	Общая сумма выставленных требований в возмещение ущерба по недостаткам и хищениям, в том числе:	тыс. руб.	-	-
1.1	материальных ценностей	тыс. руб.	-	-
1.2	денежных средств	тыс. руб.	-	-
1.3	от порчи материальных ценностей	тыс. руб.	-	-

### 2.3. Изменение дебиторской и кредиторской задолженности в разрезе поступлений (выплат)<sup>10</sup>:

N	Наименование показателей	Ед. изм.	2019 год	2020 год	Изменение суммы задолженности относительно предыдущего отчетного года, %	Причины образования просроченной кредиторской задолженности, дебиторской задолженности, нереальной к взысканию
1	2	3	4	5	6	7
1	Сумма дебиторской задолженности	тыс. руб.	2410,4	2677,9	+ 11,1	х
	в том числе:					0
1.1	в разрезе поступлений	тыс. руб.	2106,4	2527,7	+20,0	х

		тыс.				
	Долг родителей за дополнительные платные образовательные услуги	руб.	2106,4	2478,2	+17,7	0
	Расчеты по доходам от штрафных санкций за нарушение условий контрактов (договоров)	тыс. руб.	0,00	49,5	+100,0	
1.2	в разрезе выплат		304,1	150,2	-50,6	x
	Начисления на выплаты	тыс. руб.	0,0	0,0	0	
	Расчеты с поставщиками и подрядчиками	тыс. руб.	304,1	129,1	-57,5	
	Расчеты с подотчетными лицами по социальным компенсациям персоналу в натуральной форме	тыс. руб.	0,0	21,1	+100,0	0
2	Нереальная к взысканию дебиторская задолженность	тыс. руб.	0,0	0,00	0	0
3	Сумма кредиторской задолженности, всего	тыс. руб.	699,70	1138,0	+62,6	
	в том числе:					0
	в разрезе поступлений	тыс. руб.	435,8	307,6	-29,4	x
		тыс.				
	Долг родителей за дополнительные платные образовательные услуги	руб.	435,8	307,6	-29,4	0
	в том числе:	тыс.	173,3	830,4	+379,2	
	в разрезе выплат	руб.				
	225 Работы, услуги по содержанию имущества	тыс. руб.	0,0	13,0	+100,0	
	223 Коммунальные услуги	тыс. руб.	0,0	139,3	+100,0	
	226 Прочие работы и услуги	тыс. руб.	0,0	2,4	+100,0	
	262, 263 Пособия по социальной помощи населению	тыс. руб.	173,3	147,9	-14,7	
	Возврат остатков субсидий в бюджет (счет 303.05)	тыс. руб.	0,0	527,8	+100,0	
4	Просроченная кредиторская задолженность	тыс. руб.	0,0	0,0		0

## 2.4. Информация о суммах доходов, полученных учреждением от оказания платных услуг (выполнения работ):

№	Наименование показателей	Ед. изм.	Год 2019		Год 2020	
			план	факт	план	факт
1	2	3	4	5	6	7
1	Сумма доходов, полученных от оказания платных услуг (выполнения работ), в том числе:	тыс. руб.	6612,5	6612,5	5352,7	4109,9
1.1	частично платных, из них по видам услуг (работ):	тыс. руб.	-	-	-	-
1.2	полностью платных, из них по видам услуг (работ):	тыс. руб.	6612,5	6612,5	5352,7	4109,9
	подготовка детей к школе		1331,5	1331,5	615,5	472,6
	подготовка к поступлению в вузы и ссузы	тыс. руб.	440,3	440,3	218,9	168,1
	обучение иностранному языку	тыс. руб.	4199,9	4199,9	2636,7	2024,5
	естественнонаучное направление	тыс. руб.	640,8	640,8	1881,6	1444,7
2	Сумма доходов, полученных при осуществлении основных видов деятельности сверх муниципального задания, в том числе:	тыс. руб.	-	-	-	-
3	Сумма доходов, полученных при осуществлении иных видов деятельности.	тыс. руб.	-	-		

2.5. Информация об исполнении муниципального задания учредителя<sup>4</sup>:

№	Наименование услуги (работы)	Объем услуг (работ), ед. изм.				Объем финансового обеспечения, тыс. руб.				Объем услуг (работ), оказанных сверх муниципального задания, ед. изм.	
		план		факт		план		факт		2019	2020
		2019	2020	2019	2020	2019	2020	2019	2020		
1	2	3	4	5	6	7	8	9	10	11	12
1	Реализация основных общеобразовательных программ начального общего образования	315	291	315	290	13421,9	13012,2	13100,5	13012,2		
2	Реализация основных общеобразовательных программ основного общего образования	336	337	334	337	14627,2	14885,6	14451,6	14400,4	2	
3	Реализация основных общеобразовательных программ среднего общего образования	86	87	85	87	4784,7	4682,6	4784,7	4677,1	1	
4	Нормативные затраты на содержание муниципального имущества					606,8	733	606,8	733		
5	Затраты на уплату налогов					602,9	435,3	481,2	314,1		
6	Организация отдыха детей и молодежи	84	105	84	105	339,9	219,4	339,9	219,4		
7	Обеспечение своевременной выплаты заработной платы работникам в первые рабочие дни 2019, 2020гг.	-		-		2832,2	2861,5	2832,2	2861,5		

## 2.6. Информация о ценах (тарифах) на платные услуги (работы), оказываемые потребителям (в динамике в течение отчетного года):

№	Наименование услуги (работы)	Ед. изм.	Цены (тарифы) на платные услуги (работы), оказываемые потребителям																										
			год 2020																										
			план													факт													
			январь	февраль	март	апрель	май	июнь	июль	август	сентябрь	октябрь	ноябрь	декабрь	январь	февраль	март	апрель	май	июнь	июль	август	сентябрь	октябрь	ноябрь	декабрь			
1	2	3	4	5	6	7	8	9	10	11	12	13	14	15	16	17	18	19	20	21	22	23	24	25	26	27			
	Подготовка детей к школе	Руб.	2720	2720	2720	2720	2720	0	0	0	3200	3200	3200	3200	2720	2720	2720	2720	2720	0	0	0	3200	3200	3200	3200			
	Подготовка к поступлению в вузы и ссузы	Руб.	600	600	600	600	600	0	0	0	0	600	600	600	600	600	600	600	600	0	0	0	0	600	600	600	600		
	Обучение иностранному языку	Руб.	1120	1120	1120	1120	1120	0	0	0	1360	1360	1360	1360	1120	1120	1120	1120	1120	0	0	0	1360	1360	1360	1360			
	Естественно-научное направление	Руб.	990	990	990	990	990	0	0	0	1160	1160	1160	1160	990	990	990	990	990	0	0	0	1160	1160	1160	1160			

## 2.7. Информация о результатах оказания услуг (выполнения работ):

№	Наименование показателей	Ед. изм.	Год 2019		Год 2020	
			план	факт	план	факт
1	2	3	4	5	6	7
1	Общее количество потребителей, воспользовавшихся услугами (работами) учреждения, в том числе:	ед.	1465	1462	1358	1357
1.1	бесплатными, из них по видам услуг (работ):	ед.	821	818	820	819
	реализация основных общеобразовательных программ начального общего образования	ед.	315	315	291	290
	реализация основных общеобразовательных программ основного общего образования	ед.	336	334	337	337
	реализация основных общеобразовательных программ среднего общего образования	ед.	86	85	87	87
	организация отдыха детей и молодежи	ед.	84	84	105	105
1.2	частично платными, из них по видам услуг (работ):	ед.	-	-	-	-
1.3	полностью платными, из них по видам услуг (работ):	ед.	644	644	538	538
	подготовка детей к школе	ед.	106	106	60	60
	подготовка к поступлению в вузы и ссузы	ед.	69	69	22	22
	обучение иностранному языку	ед.	303	303	265	265
	естественнонаучное направление	ед.	166	166	191	191
2	Средняя стоимость получения частично платных услуг для потребителей, в том числе по видам услуг (работ) <sup>8</sup> :	руб.	-	-	-	-
3	Средняя стоимость получения платных услуг для потребителей, в том числе по видам услуг (работ) <sup>8</sup> :	руб.	1294,13	1294,13	1334,21	1334,21
	подготовка детей к школе	руб.	2720,0	2720,0	2933,3	2933,3
	подготовка к поступлению в вузы и ссузы	руб.	600,0	600,0	600	600
	обучение иностранному языку	руб.	1120,0	1120,0	1226,7	1226,7
	естественнонаучное направление	руб.	990,0	990,0	1065,6	1065,6

## 2.8. Информация о жалобах потребителей:

№	Виды зарегистрированных жалоб	Количество жалоб		Принятые меры по результатам рассмотрения жалоб
		2019	2020	
1	2	3	4	5
1	Жалобы потребителей, поступившие в учреждение	нет		
2	Жалобы потребителей, поступившие учредителю	0		
3	Жалобы потребителей, поступившие Главе города Перми	нет		
4	Жалобы потребителей, поступившие губернатору Пермского края	нет		
5	Жалобы потребителей, поступившие в прокуратуру города Перми	нет		

2.9. Информация о суммах кассовых и плановых поступлений (с учетом возвратов) и выплат (с учетом восстановленных кассовых выплат), предусмотренных планом финансово-хозяйственной деятельности учреждения<sup>11</sup>:

№	Наименование показателей	Ед. изм.	2019	2020
1	2	3	5	4
1	Суммы плановых поступлений (с учетом возвратов), в том числе:	тыс. руб.	15506,8	9931,2
	в разрезе поступлений			
	Собственные доходы:	тыс. руб.	7753,4	4965,6
	Платные образовательные услуги	тыс. руб.	7017,3	4109,9
	Доходы от аренды	тыс. руб.	705,1	544,0
	Штрафы, пени неустойки, возмещение ущерба	тыс. руб.	31,0	0

	Возмещение коммунальных услуг	тыс. руб	0	311,7
	Субсидии на выполнение государственного (муниципального) задания	тыс. руб.	36558,8	33349,4
	Субсидии на иные цели	тыс. руб.	4698,2	7025,0
2	Суммы кассовых поступлений (с учетом возвратов), в том числе:	тыс. руб.	48960,7	45340,0
	в разрезе поступлений			
	собственные доходы	тыс. руб.	7703,7	4965,6
	субсидии на выполнение государственного (муниципального) задания	тыс. руб.	36558,8	33349,4
	субсидии на иные цели	тыс. руб.	4698,2	7025,0
3	Суммы плановых выплат (с учетом восстановленных кассовых выплат), в том числе:	тыс. руб.	50920.6	51334,0
	в разрезе выплат			
3.1	Суммы плановых выплат (с учетом восстановленных кассовых выплат) собственные доходы	тыс. руб.	8077.1	7245,8
	Заработная плата	тыс. руб.	2582.2	3043,4
	Прочие выплаты	тыс. руб.	28.6	-
	Начисления на выплаты по оплате труда	тыс. руб.	780,8	885,6
	Услуги связи	тыс. руб.	-	-
	Транспортные услуги	тыс. руб.	-	-
	Коммунальные услуги	тыс. руб.	669.0	446,7
	Работы и услуги по содержанию имущества	тыс. руб.	1005.6	529,5
	Прочие работы и услуги	тыс. руб.	1987.2	744,1
	Уплата налога на имущество организаций и земельного налога	тыс. руб.	47,6	32,7
	Уплата штрафов			1,9
	Уплата иных платежей	тыс. руб.	11,3	62,8
	Страхование	тыс. руб.	31,0	12,0
	Услуги, работы, для целей капитальных вложений	тыс. руб.	-	28,9
	Расходы по приобретению нефинансовых активов основных средств	тыс. руб.	435,0	1212,2
	Расходы по приобретению нефинансовых активов материальных запасов	тыс. руб.	498,8	246,0
3.2	Суммы плановых выплат (с учетом восстановленных кассовых выплат) на выполнение государственного (муниципального) задания	тыс. руб.	40077,0	36829,5
	Заработная плата	тыс. руб.	26201.9	23937,8
	Прочие выплаты	тыс. руб.	292.4	126,9
	Начисления на выплаты по оплате труда	тыс. руб.	7245.6	7229,2
	Услуги связи	тыс. руб.	138.3	133,2
	Коммунальные услуги	тыс. руб.	1123.0	959,7
	Работы и услуги по содержанию имущества	тыс. руб.	2414.9	1561,9
	Прочие работы и услуги	тыс. руб.	933.8	1117,8
	Услуги, работы, для целей капитальных вложений	тыс. руб.	-	164,5
	Уплата налога на имущество организаций и земельного налога	тыс. руб.	602.9	557,0
	Расходы по приобретению нефинансовых активов основных средств	тыс. руб.	705.7	572,1
	Расходы по приобретению нефинансовых активов материальных запасов	тыс. руб.	183.8	469,4
	Пособия, компенсации и иные социальные выплаты гражданам, кроме публичных нормативных обязательств	тыс. руб.	234.7	-
3.3	Суммы плановых выплат (с учетом восстановленных кассовых выплат) иные цели	тыс. руб.	4766,5	7258,7
	Заработная плата	тыс. руб.	2557.8	3192,6
	Прочие выплаты	тыс. руб.	29.9	-
	Начисления на выплаты по оплате труда	тыс. руб.	784.0	964,2
	Прочие работы и услуги	тыс. руб.	63,5	-
	Пенсии, пособия, выплачиваемые работодателями, нанимателями бывшим работникам	тыс. руб.	1196,0	-

	Социальные пособия и компенсации персоналу в денежной форме	тыс. руб.	121,1	50,0
	Социальные пособия и компенсации персоналу в натуральной форме	тыс. руб.	-	21,1
	Пособия по социальной помощи населению в натуральной форме	тыс. руб.	-	2745,5
	Уплата налога на имущество организаций и земельного налога	тыс. руб.	-	10,4
	Работы и услуги по содержанию имущества	тыс. руб.	-	241,9
	Прочие работы и услуги	тыс. руб.	-	16,5
	Расходы по приобретению нефинансовых активов материальных запасов	тыс. руб.	14,2	16,5
4	Суммы кассовых выплат (с учетом восстановленных кассовых выплат), в том числе:	тыс. руб.	48167,2	48747,8
	в разрезе выплат			
4.1	Суммы кассовых выплат (с учетом восстановленных кассовых выплат) Собственные доходы	тыс. руб.	7041,1	5799,8
	в том числе в разрезе выплат:			
	Заработная плата	тыс. руб.	2541,3	2028,9
	Прочие выплаты	тыс. руб.	21,5	-
	Прочие несоциальные выплаты персоналу в денежной форме	тыс. руб.	-	6,5
	Начисления на выплаты по оплате труда	тыс. руб.	768,7	612,7
	Коммунальные услуги	тыс. руб.	555,8	337,0
	Работы и услуги по содержанию имущества	тыс. руб.	902,7	475,3
	Прочие работы и услуги	тыс. руб.	1424,2	815,4
	Страхование	тыс. руб.	13,3	12,0
	Услуги, работы для целей капитальных вложений	тыс. руб.	-	28,9
	Социальные пособия и компенсации персоналу в денежной форме	тыс. руб.	5,7	-
	Налоги, пошлины и сборы	тыс. руб.	47,6	32,7
	Штрафы за нарушение законодательства о налогах и сборах, законодательства о страховых взносах	тыс. руб.	8,6	-
	Штрафы за нарушение законодательства о закупках и нарушение условий контрактов (договоров)	тыс. руб.	-	2,0
	Увеличение стоимости основных средств	тыс. руб.	412,6	1207,5
	Увеличение стоимости материальных запасов	тыс. руб.	339,1	240,9
4.2	Суммы кассовых выплат (с учетом восстановленных кассовых выплат) на выполнение государственного (муниципального) задания	тыс. руб.	36596,8	36217,2
	в том числе: в разрезе выплат			
	Заработная плата	тыс. руб.	23338,9	23605,4
	Начисления на выплаты по оплате труда	тыс. руб.	7092,2	7094,4
	Услуги связи	тыс. руб.	117,0	133,2
	Коммунальные услуги	тыс. руб.	1109,7	959,7
	Работы и услуги по содержанию имущества	тыс. руб.	2341,0	1561,9
	Прочие работы и услуги	тыс. руб.	864,2	1117,8
	Услуги, работы для целей капитальных вложений	тыс. руб.	-	164,5
	Пенсии, пособия, выплачиваемые работодателями, нанимателями бывшим работникам	тыс. руб.	234,7	-
	Социальные пособия и компенсации персоналу в денежной форме	тыс. руб.	176,2	108,9
	Налоги, пошлины и сборы	тыс. руб.	481,2	435,3
	Увеличение стоимости основных средств	тыс. руб.	691,9	572,1
	Увеличение стоимости материальных запасов	тыс. руб.	149,8	464,0
4.3	Суммы кассовых выплат (с учетом восстановленных кассовых выплат) субсидии на иные цели	тыс. руб.	4529,3	6730,8
	в том числе: в разрезе выплат			
	Заработная плата	тыс. руб.	2411,7	2811,6
	Начисления на выплаты по оплате труда	тыс. руб.	721,7	858,1
	Работы и услуги по содержанию имущества	тыс. руб.	-	241,9
	Прочие работы и услуги	тыс. руб.	63,5	16,5

	Пособие по социальной помощи населению в денежной форме	тыс. руб.	56,4	46,9
	Пособие по социальной помощи населению в натуральной форме	тыс. руб.	1138,6	2657,8
	Социальные пособия и компенсации персоналу в денежной форме	тыс. руб.	102,1	50,0
	Социальные пособия и компенсации персоналу в натуральной форме	тыс. руб.	21,1	21,1
	Налоги, пошлины и сборы	тыс. руб.	-	10,4
	Увеличение стоимости материальных запасов	тыс. руб.	14,2	16,5

2.11. Информация об общей сумме прибыли муниципального автономного учреждения после налогообложения в отчетном периоде<sup>4</sup>:

№	Наименование показателей	Ед. изм.	2019		2020	
			план	факт	план	факт
1	2	3	4	5	6	7
1	Общая сумма прибыли муниципального автономного учреждения после налогообложения в отчетном периоде, всего, в том числе:	тыс. руб.	-	-	-	-
1.1	сумма прибыли после налогообложения, образовавшаяся в связи с оказанием муниципальным автономным учреждением частично платных услуг (работ)	тыс. руб.	-	-	-	-
1.2	сумма прибыли после налогообложения, образовавшаяся в связи с оказанием муниципальным автономным учреждением платных услуг (работ)	тыс. руб.	-	-	-	-

### 3. Об использовании имущества, закрепленного за муниципальным учреждением

3.1. Информация об общей стоимости недвижимого и движимого имущества муниципального учреждения:  
3.1.1. муниципального автономного учреждения, муниципального бюджетного учреждения:

№	Наименование показателей	Ед. изм.	Год 2019		Год 2020	
			на начало отчетного периода	на конец отчетного периода	на начало отчетного периода	на конец отчетного периода
1	2	3	6	7	6	7
1	Общая балансовая стоимость имущества муниципального учреждения, в том числе:	тыс. руб.	66475,0	67266,5	67266,5	64030,1
1.1	приобретенного муниципальным учреждением за счет средств, выделенных учредителем, в том числе:	тыс. руб.	63820,8	64275,0	64275,0	60461,9
1.1.1	недвижимого имущества	тыс. руб.	52327,2	52327,2	52327,2	47849,7
1.2	приобретенного муниципальным учреждением за счет доходов, полученных от платных услуг и иной приносящей доход деятельности, в том числе:	тыс. руб.	2654,1	2991,5	2991,5	3568,1
1.2.1	недвижимого имущества	тыс. руб.	-	-	-	-
2	Общая балансовая стоимость имущества, закрепленного за муниципальным учреждением на праве оперативного управления, в том числе:	тыс. руб.	30707,5	30885,3	30885,3	30885,3
2.1	недвижимого имущества, всего, из него:	тыс. руб.	17077,2	17077,2	17077,2	17077,2
2.1.1	переданного в аренду	тыс. руб.	786,1	786,1	786,1	786,1
2.1.2	переданного в безвозмездное пользование	тыс. руб.	156,6	149,5	149,5	149,5
2.2	движимого имущества, всего	тыс. руб.	13630,3	13808,2	13808,2	13808,2
2.3	особо ценного движимого имущества, всего, из него:	тыс. руб.	8738,9	8916,7	8916,7	8916,7
2.3.1	переданного в аренду	тыс. руб.	219,1	208,2	208,2	208,2
2.3.2	переданного в безвозмездное пользование	тыс. руб.	-	80,3	80,3	80,3
2.4	иного движимого имущества, всего, из него:	тыс. руб.	4891,4	4991,4	4991,4	4991,4
2.4.1	переданного в аренду	тыс. руб.	334,8	302,1	302,1	302,1
2.4.2	переданного в безвозмездное пользование	тыс. руб.	99,9	118,1	118,1	118,1

1	2	3	6	7	6	7
3	Общая остаточная стоимость имущества муниципального учреждения, в том числе:	тыс. руб.	41442,0	41310,8	41310,8	36679,3
3.1	приобретенного муниципальным учреждением за счет средств, выделенных учредителем, в том числе:	тыс. руб.	41292,9	41193,3	41193,3	36593,5
3.1.1	недвижимого имущества	тыс. руб.	40768,2	40631,8	40631,8	36005,5
3.2	приобретенного муниципальным учреждением за счет доходов, полученных от платных услуг и иной приносящей доход деятельности, в том числе:	тыс. руб.	149,1	117,5	117,5	85,9
3.2.1	недвижимого имущества	тыс. руб.	-	-	-	-
4	Общая остаточная стоимость имущества, закрепленного за муниципальным учреждением на праве оперативного управления, в том числе:	тыс. руб.	6192,0	6060,8	6060,8	5742,3
4.1	недвижимого имущества, всего, из него:	тыс. руб.	5518,2	5381,8	5381,5	5233,0
4.1.1	переданного в аренду	тыс. руб.	240,2	264,7	264,7	257,4
4.1.2	переданного в безвозмездное пользование	тыс. руб.	50,4	50,0	50,0	48,7
4.2	движимого имущества, всего	тыс. руб.	673,8	679,0	679,0	509,4
4.3	особо ценного движимого имущества, всего, из него:	тыс. руб.	599,6	628,6	628,6	469,8
4.3.1	переданного в аренду	тыс. руб.	46,7	26,2	26,2	7,1
4.3.2	переданного в безвозмездное пользование	тыс. руб.	-	-	-	-
4.4	иного движимого имущества, всего, из него:	тыс. руб.	74,2	50,4	50,4	39,5
4.4.1	переданного в аренду	тыс. руб.	15,4	9,4	9,4	4,0
4.4.2	переданного в безвозмездное пользование	тыс. руб.	-	-	-	-

## 3.1.2. муниципального казенного учреждения:

№	Наименование показателей	Ед. изм.	Год n-1		Год n	
			на начало отчетного периода	на конец отчетного периода	на начало отчетного периода	на конец отчетного периода
1	2	3	4	5	6	7
1	Общая балансовая стоимость имущества, закрепленного за муниципальным казенным учреждением на праве оперативного управления, в том числе:	тыс. руб.				
1.1	недвижимого имущества, всего, из него:	тыс. руб.				
1.1.1	переданного в аренду	тыс. руб.				
1.1.2	переданного в безвозмездное пользование	тыс. руб.				
1.2	движимого имущества, всего, из него:	тыс. руб.				
1.2.1	переданного в аренду	тыс. руб.				
1.2.2	переданного в безвозмездное пользование	тыс. руб.				
2	Общая остаточная стоимость имущества, закрепленного за муниципальным казенным учреждением на праве оперативного управления, в том числе:	тыс. руб.				
2.1	недвижимого имущества, всего, из него:	тыс. руб.				
2.1.1	переданного в аренду	тыс. руб.				
2.1.2	переданного в безвозмездное пользование	тыс. руб.				
2.2	движимого имущества, всего, из него:	тыс. руб.				
2.2.1	переданного в аренду	тыс. руб.				
2.2.2	переданного в безвозмездное пользование	тыс. руб.				

## 3.2. Информация об использовании имущества, закрепленного за муниципальным учреждением:

№	Наименование показателей	Ед. изм.	2018		2019	
			на начало отчетного периода	на конец отчетного периода	на начало отчетного периода	на конец отчетного периода
1	2	3	4	5	6	7
1	Количество объектов недвижимого имущества, закрепленного за муниципальным учреждением на праве оперативного управления, из них:	ед.	4	4	4	4
1.1	зданий, строений, сооружений	ед.	1	1	1	1
1.2	иных объектов (замощений, заборов и других), в том числе:	ед.	3	3	3	3
1.3	количество неиспользованных объектов недвижимого имущества, из них:	ед.	-	-	-	-
1.3.1	зданий, строений, сооружений	ед.	-	-	-	-
1.3.2	иных объектов (замощений, заборов и других)	ед.	-	-	-	-
2	Количество объектов особо ценного движимого имущества, закрепленного за муниципальным учреждением на праве оперативного управления <sup>11</sup> , в том числе:	ед.	8414	12236	12236	12237
	количество неиспользованных объектов особо ценного движимого имущества	ед.	-	-	-	-
3	Общая площадь объектов недвижимого имущества, закрепленного за муниципальным учреждением на праве оперативного управления, из них:	кв. м	6067,97	6067,97	6067,97	6067,97
3.1	зданий, строений, сооружений, в том числе:	кв. м	3451,9	3451,9	3451,9	3451,9
3.1.1	переданного в аренду <sup>13</sup>	кв. м	169,8	169,8	169,8	169,8
3.1.2	переданного в безвозмездное пользование <sup>13</sup>	кв. м	32,1	32,1	32,1	32,1
3.2	иных объектов (замощений, заборов и других)	кв. м	2616,07	2616,07	2616,07	2616,07
4	Общая площадь неиспользуемого недвижимого имущества, закрепленного за муниципальным учреждением на праве оперативного управления, в том числе:	кв. м	-	-	-	-
4.1	переданного в аренду <sup>13</sup>	кв. м	-	-	-	-
4.2	переданного в безвозмездное пользование <sup>13</sup>	кв. м	-	-	-	-
5	Объем средств, полученных от сдачи в аренду в установленном порядке имущества, закрепленного за муниципальным учреждением на праве оперативного управления	тыс. руб.	-	705,1	-	544,0

Руководитель муниципального автономного учреждения

(подпись)

В. Ю. Шукина  
(расшифровка подписи)

Руководитель финансово-экономической службы муниципального бюджетного учреждения, муниципального казенного учреждения (или иное уполномоченное лицо)<sup>14</sup>

(подпись)

(расшифровка подписи)

Исполнитель (лицо, ответственное за составление отчета)

(подпись)

(расшифровка подписи)

СОГЛАСОВАН

\_\_\_\_\_  
(начальник департамента  
имущественных отношений  
администрации города Перми)

СОГЛАСОВАН<sup>15</sup>

\_\_\_\_\_  
(руководитель муниципального  
казенного учреждения,  
осуществляющего функции  
по ведению бухгалтерского учета)

СОГЛАСОВАН<sup>16</sup>

\_\_\_\_\_  
(руководитель функционального (территориального)  
органа администрации города Перми,  
осуществляющего функции и полномочия учредителя)

Отчет о результатах деятельности  
муниципального учреждения города Перми  
\_\_\_\_\_ за период

(наименование учреждения)  
с \_\_\_\_\_ по \_\_\_\_\_,  
опубликованный ранее в печатном средстве  
массовой информации «Официальный  
бюллетень органов местного самоуправления  
муниципального образования город Пермь»  
от \_\_\_\_\_ № \_\_\_\_\_ на официальном сайте  
муниципального образования город Пермь  
в информационно-телекоммуникационной  
сети Интернет, считать недействительным<sup>17</sup>

-----  
<sup>1</sup> Отчет о результатах деятельности муниципального автономного учреждения утверждается руководителем функционального (территориального) органа администрации города Перми, осуществляющего функции и полномочия учредителя муниципального автономного учреждения города Перми. Отчет о результатах деятельности муниципального бюджетного учреждения, муниципального казенного учреждения утверждается руководителем соответствующего учреждения.

<sup>2</sup> Год, предшествующий отчетному году.

<sup>3</sup> Отчетный год.

<sup>4</sup> Заполняется муниципальным автономным учреждением, муниципальным бюджетным учреждением, муниципальным казенным учреждением, в отношении которого органом, осуществляющим функции и полномочия учредителя, принято решение о формировании им муниципального задания на оказание услуг (выполнение работ).

<sup>5</sup> Для муниципальных казенных учреждений – установленная численность учреждения, для муниципальных автономных учреждений, муниципальных бюджетных учреждений – численность в соответствии с утвержденным штатным расписанием учреждения. В случае изменения установленной численности учреждения указываются причины, приведшие к их изменению на конец отчетного периода.

<sup>6</sup> Указывается уровень профессионального образования и стаж работы сотрудников.

<sup>7</sup> Категории (группы) работников указываются в соответствии с отраслевым Положением о системе оплаты труда работников муниципальных учреждений, утвержденным постановлением администрации города Перми.

<sup>8</sup> Заполняется муниципальным автономным учреждением.

<sup>9</sup> Заполняется муниципальным автономным учреждением. Отчет по муниципальным программам, ведомственным целевым программам представляется в рамках деятельности, осуществленной учреждением.

<sup>10</sup> Заполняется муниципальным казенным учреждением, муниципальным автономным и бюджетным учреждением в разрезе поступлений (выплат), предусмотренных планом финансово-хозяйственной деятельности учреждения.

<sup>11</sup> Заполняется муниципальным автономным учреждением, муниципальным бюджетным учреждением.

<sup>12</sup> Заполняется муниципальным казенным учреждением.

<sup>13</sup> Указываются площади недвижимого имущества, переданного в аренду, безвозмездное пользование по всем договорам, заключенным в течение отчетного периода.

<sup>14</sup> Подписывается руководителем финансово-экономической службы муниципального бюджетного учреждения, муниципального казенного учреждения в случае если ведение бухгалтерского учета не передано муниципальному казенному учреждению, осуществляющему функции по ведению бухгалтерского учета (не централизовано).

<sup>15</sup> Согласовывается руководителем муниципального казенного учреждения, осуществляющего функции по ведению бухгалтерского учета, в случае если ведение бухгалтерского учета передано муниципальному казенному учреждению, осуществляющему функции по ведению бухгалтерского учета (централизовано).

<sup>16</sup> Применяется для муниципального бюджетного учреждения, муниципального казенного учреждения.

<sup>17</sup> Информация об отмене опубликованного ранее Отчета указывается учреждением в случае обнаружения неточностей и ошибок в Отчете и внесения изменений в опубликованный ранее Отчет.

Приложение  
к постановлению администрации города Перми  
от 27.01.2020 № 64

УТВЕРЖДЕН

(руководитель функционального (территориального)  
органа администрации города Перми,  
осуществляющего функции и полномочия  
учредителя муниципального автономного  
учреждения города Перми)/ (руководитель  
учреждения)<sup>1</sup>

**Отчет**  
**о результатах деятельности муниципального учреждения города Перми**  
**и об использовании закрепленного за ним муниципального имущества**  
**муниципального автономного общеобразовательного учреждения**  
**«Средняя общеобразовательная школа № 146 с углубленным**  
**изучением математики, физики, информатики» г.Перми**  
**(наименование учреждения)**  
**за период с 01.01.2020 по 31.12.2020**  
**(по состоянию на 01 января года, следующего за отчетным годом)**

**1. Общие сведения об учреждении**

1.1. Сведения об учреждении:

Полное наименование	Муниципальное автономное общеобразовательное учреждение «Средняя общеобразовательная школа № 146 с углубленным изучением математики, физики, информатики» г.Перми
Сокращенное наименование	МАОУ «СОШ № 146» г.Перми
Юридический адрес	614046, Россия, Пермский край, г. Пермь, ул. Боровая, д. 24А
Фактический адрес	614046, Россия, Пермский край, г. Пермь, ул. Боровая, д. 24А
Телефон/факс/электронная почта	(342) 235-29-05 / факс (342) 235-29-05 / school146@gmail.com
Ф.И.О. руководителя, телефон	Айдаров Юрий Рафаэлевич; (342) 235-29-05
Документ, подтверждающий государственную регистрацию некоммерческой организации (номер, дата выдачи)	Серия 59 № 001505801 от 24.12.2002 г. срок действия - бессрочно
Лицензия (номер, дата выдачи, срок действия)	Серия 59Л01 № 0001713 рег. № 3887 от 24.03.2015 г. срок действия - бессрочно
Свидетельство об аккредитации (номер, дата выдачи, срок действия)	Серия 59А01 № 0000483 рег. № 358 от 18.02.2015 г. срок действия - до 18.02.2027 г.

1.2. Виды деятельности, осуществляемые учреждением:

№	Виды деятельности учреждения	Основание (перечень разрешительных документов, на основании которых учреждение осуществляет деятельность, с указанием номеров, даты выдачи и срока действия)	
		год 2019	год 2020
1	2	3	4
1	Основные виды деятельности: Реализация образовательных программ основного общего образования и среднего общего образования, в том числе программ углубленного изучения математики, физики, информатики, инновационной образовательной программы.	Устав, утвержденный приказом начальника департамента образования от 17.06.2015 года № СЭД-08-01-26-382 Лицензия серия 59Л01 № 0001713, рег. № 3887 от 24.03.2015г. срок действия -бес-срочно.	Устав, утвержденный приказом начальника департамента образования от 17.06.2015 года № СЭД-08-01-26-382 Лицензия серия 59Л01 № 0001713, рег. № 3887 от 24.03.2015г. срок действия -бес-срочно.

	Реализация дополнительных общеразвивающих программ художественно-эстетической, физкультурно-спортивной, социально-педагогической и иной направленности.	Свидетельство об аккредитации серия 59А01 № 0000483 рег. № 358 от 18.02.2015 г. срок действия - до 18.02.2027 г.	Свидетельство об аккредитации серия 59А01 № 0000483 рег. № 358 от 18.02.2015 г. срок действия - до 18.02.2027 г.
2	Виды деятельности, не являющиеся основными: Проведение мероприятий в сфере образования; Организация отдыха детей в лагере досуга и отдыха; Осуществление приносящей доход деятельности: -оказание платных образовательных услуг по направлениям согласно Положению об оказании платных образовательных услуг и ежегодно утвержденным перечнем; -сдача в аренду имущества, закрепленного за Учреждением на праве оперативного управления, а также имущества, приобретенного за счет ведения самостоятельной финансово-хозяйственной деятельности, в порядке, установленном действующими законодательством РФ и нормативно-правовыми актами органов местного самоуправления города Перми; -организация отдыха детей в лагере досуга и отдыха на территории Учреждения сверх муниципального задания.	Лицензия серия 59Л01 № 0001713, рег. № 3887 от 24.03.2015 г. срок действия -бессрочный. Устав, утвержденный распоряжением начальника департамента образования от 17.06.2015 года № СЭД-08-01-26-382 Лицензия серия А № 248851 12.05.2010 г. срок действия - до 12.05.2016 г. Устав, утвержденный распоряжением начальника департамента образования от 15.11.2011 года № СЭД-08-01-26-405	Лицензия серия 59Л01 № 0001713, рег. № 3887 от 24.03.2015 г. срок действия -бессрочный. Устав, утвержденный распоряжением начальника департамента образования от 17.06.2015 года № СЭД-08-01-26-382 Лицензия серия А № 248851 12.05.2010 г. срок действия - до 12.05.2016 г. Устав, утвержденный распоряжением начальника департамента образования от 15.11.2011 года № СЭД-08-01-26-405

## 1.3. Функции, осуществляемые учреждением:

№	Наименование функций	Количество штатных единиц, шт.		Доля бюджета учреждения, расходующаяся на осуществление функций, %	
		2019	2020	2019	2020
1	2	3	4	5	6
1	Профильные функции	41,25	44	75,5	86,2
2	Непрофильные функции	9	7	24,5	13,8

1.4. Перечень услуг (работ), оказываемых учреждением<sup>4</sup>:

№	Наименование услуги (работы)	2019	2020	Категория потребителей
1	2	3	4	5
1.	Муниципальные услуги (работы), оказываемые потребителям в соответствии с муниципальным заданием			
1.1	Реализация основных общеобразовательных программ основного общего образования	245	239	Физические лица
1.2	Реализация основных общеобразовательных программ среднего общего образования	184	177	Физические лица
1.3	Организация отдыха детей и молодежи	-	80	Физические лица
2.	Услуги (работы), оказываемые потребителям за плату	615	519	Физические лица
2.1	Естественно-научное направление	615	519	Физические лица

## 1.5. Информация об установленной и фактической численности работников учреждения:

№	Наименование показателей	Ед. изм.	2019		2020	
			на начало отчетного периода	на конец отчетного периода	на начало отчетного периода	на конец отчетного периода
	2	3	4	5	6	7
1.	Установленная численность учреждения <sup>5</sup>	штук	56,5	50,25	50,25	51
2.	Фактическая численность	штук	56,5	50,25	50,25	51
2.1.	Количественный состав	человек	51	42	42	44
2.2.	Квалификация сотрудников <sup>6</sup>		высшее образование и стаж работы: до 3-х лет – 3 с 3 до 8 лет – 4 с 8 до 14 лет – 0 с 14 до 20 лет - 4 более 20 лет – 32 средне - специальное образование и стаж работы: до 3-х лет -0 с 3 до 8 лет – 0 с 8 до 14 лет – 0 с 14 до 20 лет - 0 более 20 лет – 2 среднее образование и стаж работы: до 3-х лет – 0 с 3 до 8 лет – 0 с 8 до 14 лет – 0 с 14 до 20 лет – 1 более 20 лет – 5 без образования и стаж работы: до 3-х лет – 0 с 3 до 8 лет – 0 с 8 до 14 лет – 0 с 14 до 20 лет - 0 более 20 лет - 0	высшее образование и стаж работы: до 3-х лет – 2 с 3 до 8 лет – 1 с 8 до 14 лет – 0 с 14 до 20 лет - 4 более 20 лет – 32 средне - специальное образование и стаж работы: до 3-х лет -0 с 3 до 8 лет – 0 с 8 до 14 лет – 0 с 14 до 20 лет - 0 более 20 лет – 2 среднее образование и стаж работы: до 3-х лет – 0 с 3 до 8 лет – 0 с 8 до 14 лет – 0 с 14 до 20 лет – 1 более 20 лет – 0 без образования и стаж работы: до 3-х лет – 0 с 3 до 8 лет – 0 с 8 до 14 лет – 0 с 14 до 20 лет - 0 более 20 лет - 0	высшее образование и стаж работы: до 3-х лет – 2 с 3 до 8 лет – 1 с 8 до 14 лет – 0 с 14 до 20 лет - 4 более 20 лет – 32 средне - специальное образование и стаж работы: до 3-х лет -0 с 3 до 8 лет – 0 с 8 до 14 лет – 0 с 14 до 20 лет - 0 более 20 лет – 2 среднее образование и стаж работы: до 3-х лет – 0 с 3 до 8 лет – 0 с 8 до 14 лет – 0 с 14 до 20 лет – 1 более 20 лет – 0 без образования и стаж работы: до 3-х лет – 0 с 3 до 8 лет – 0 с 8 до 14 лет – 0 с 14 до 20 лет - 0 более 20 лет - 0	высшее образование и стаж работы: до 3-х лет – 3 с 3 до 8 лет – 1 с 8 до 14 лет – 0 с 14 до 20 лет - 5 более 20 лет – 32 средне - специальное образование и стаж работы: до 3-х лет -0 с 3 до 8 лет – 0 с 8 до 14 лет – 0 с 14 до 20 лет - 0 более 20 лет – 2 среднее образование и стаж работы: до 3-х лет – 0 с 3 до 8 лет – 0 с 8 до 14 лет – 0 с 14 до 20 лет – 1 более 20 лет – 0 без образования и стаж работы: до 3-х лет – 0 с 3 до 8 лет – 0 с 8 до 14 лет – 0 с 14 до 20 лет - 0 более 20 лет - 0

Изменение штатной численности произошло за счет оптимизации штатного расписания, выведение непрофильных функций на аутсорсинг

## 1.6. Информация о среднегодовой численности и средней заработной плате работников учреждения:

№	Наименование показателей	Ед. изм.	2019	2020
1	2	3	4	5
1	Среднегодовая численность работников учреждения в том числе:	человек	43,7	41,9
	в разрезе категорий (групп) работников*	человек		
1.1	Работники учреждения, непосредственно осуществляющие учебный (воспитательный, образовательный процесс (в учреждениях, реализующих программы общего образования, дошкольных образовательных учреждениях, учреждениях дополнительного образования детей)	человек	30,7	30,9
1.2	Работники учреждения, непосредственно осуществляющие основную деятельность, направленную на достижение целей, для реализации которых создано учреждение (в иных учреждениях)	человек	-	
1.3	Педагогические работники, кроме работников, непосредственно осуществляющих учебный, (воспитательно-образовательный процесс)	человек	0,7	2,0

1.4	Руководители учреждения	человек	3,9	3,7
1.5	Учебно-вспомогательный персонал	человек	-	
1.6	Административный персонал	человек	-	
1.7	Рабочие	человек	8,4	5,3
2.	Средняя заработная плата работников учреждения в том числе:	руб.	42 392,07	39 681,78
	в разрезе категорий (групп) работников*	руб.	-	
2.1.	Работники учреждения, непосредственно осуществляющие учебный (воспитательный, образовательный процесс (в учреждениях, реализующих программы общего образования, дошкольных образовательных учреждениях, учреждениях дополнительного образования детей)	руб.	41 489,14	37 210,40
2.2	Работники учреждения, непосредственно осуществляющие основную деятельность, направленную на достижение целей, для реализации которых создано учреждение (в иных учреждениях)	руб.	-	
2.3	Педагогические работники, кроме работников, непосредственно осуществляющих учебный, (воспитательно-образовательный процесс)	руб.	24 142,86	32 512,50
2.4.	Руководители учреждения	руб.	69 074,79	66 452,70
2.5	Учебно-вспомогательный персонал	руб.	-	
2.6	Административный персонал	руб.	-	
2.7	Рабочие	руб.	34 824,40	31 830,20

1.7. Информация об осуществлении муниципальным автономным учреждением деятельности, связанной с выполнением работ или оказанием услуг в соответствии с обязательствами перед страховщиком по обязательному социальному страхованию, и об объеме финансового обеспечения данной деятельности<sup>8</sup>:

№	Наименование услуги (работы)	Объем услуг (работ), ед. изм.		Объем финансового обеспечения, тыс. руб.	
		2019	2020	2019	2020
1	2	3	4	5	6
-	-	-	-	-	-
-	-	-	-	-	-

1.8. Информация об объеме финансового обеспечения муниципального автономного учреждения в рамках муниципальных программ, ведомственных целевых программ, утвержденных в установленном порядке<sup>9</sup>:

№	Наименование муниципальных программ, ведомственных целевых программ с указанием правового акта об их утверждении (в разрезе каждой программы)	Объем финансового обеспечения, тыс. руб.	
		2019	2020
1	2	3	4
1	Постановление администрации города Перми от 19.10.2018 N 792 «Об утверждении муниципальной программы «Доступное и качественное образование»	26800,2	27952,5
2	Постановление администрации города Перми от 18.10.2018 N 764 «Об утверждении муниципальной программы «Социальная поддержка и обеспечение семейного благополучия населения города Перми»	21,1	113,5

1.9. Состав наблюдательного совета учреждения<sup>8</sup>:

№	Фамилия, имя, отчество	Должность	Правовой акт о назначении членов наблюдательного совета (вид, дата, №, наименование)	Срок полномочий
1	2	3	4	5
1.	Загуляева Екатерина Евгеньевна	Представитель органа местного самоуправления в лице учредителя - департамента образования администрации города Перми	Приказ начальника Департамента образования администрации города Перми от 18.12.2015 г. № СЭД-08-01-09-1842	18.12.2020 г.
2.	Петрова Юлия Леонидовна	Представитель органа местного самоуправления в лице департамента имущественных отношений администрации города Перми	Приказ начальника Департамента образования администрации города Перми от 18.12.2015 г. № СЭД-08-01-09-1842 (в ред. от 11.04.2018 № СЭД-059-08-01-09-420)	18.12.2020 г.

3.	Захаров Евгений Геннадьевич	Представитель родительской общест-венности (протокол родительского собрания от 18.11.2015)	Приказ начальника Департамента образования администрации города Перми от 18.12.2015 г. № СЭД-08-01-09-1842	18.12.2020 г.
4.	Каликина Елена Владимировна	Представитель трудового коллектива (протокол заседания трудового кол-лектива от 25.11.2015)	Приказ начальника Департамента образования администрации города Перми от 18.12.2015 г. № СЭД-08-01-09-1842	18.12.2020 г.
5.	Соснина Людмила Ивановна	Представитель трудового коллектива (протокол заседания трудового кол-лектива от 25.11.2015)	Приказ начальника Департамента образования администрации города Перми от 18.12.2015 г. № СЭД-08-01-09-1842	18.12.2020 г.
6.	Трегубова Олия Габдрашитовна	Представитель родительской общест-венности (протокол родительского собрания от 18.11.2015)	Приказ начальника Департамента образования администрации города Перми от 18.12.2015 г. № СЭД-08-01-09-1842	18.12.2020 г.

## 2. Результат деятельности муниципального учреждения

### 2.1. Изменение балансовой (остаточной) стоимости нефинансовых активов:

№	Наименование показателей	Ед. изм.	2019	2020	Изменение стоимо-сти нефинансовых активов, %
1	2	3	4	5	6
1.	Балансовая стоимость нефинансовых активов	тыс. руб.	95085,0	80662,8	-15,17
2.	Остаточная стоимость нефинансовых активов	тыс. руб.	67465,9	44609,1	-33,88

### 2.2. Общая сумма выставленных требований в возмещение ущерба по недостаткам и хищениям:

№	Наименование показателей	Ед. изм.	2019	2020
1	2	3	4	5
1	Общая сумма выставленных требований в возмещение ущерба по не-достачам и хищениям, в том числе:	тыс. руб.	-	-
1.1	материальных ценностей	тыс. руб.	-	-
1.2	денежных средств	тыс. руб.	-	-
1.3	от порчи материальных ценностей	тыс. руб.	-	-

### 2.3. Изменение дебиторской и кредиторской задолженности в разрезе поступлений (выплат)<sup>10</sup>:

№	Наименование показателей	Ед. изм.	2019	2020	Изменение сум-мы задолженно-сти относительно предыдуще-го отчетного года, %	Причины образования просроченной кредиторской задолженности, дебиторской задолженности, нереальной к взысканию
1	2	3	4	5	6	7
<b>1</b>	<b>Сумма дебиторской задолженности в том числе:</b>	тыс. руб.	<b>914,4</b>	<b>1096,5</b>	19,9	х
1.1.	в разрезе поступлений:	тыс. руб.	768,8	455,6	-40,7	х
	арендная плата (доходы будущих пе-риодов)	тыс. руб.	677,4	354,2	-47,7	
	платные образовательные услуги	тыс. руб.	91,4	101,4	10,9	

	субсидия на исполнение муниципального задания (доходы будущих периодов)	тыс. руб.	-	-	-	x
1.2.	в разрезе выплат:	тыс. руб.	145,6	640,9	340,2	x
	начисления по оплату труда	тыс. руб.	86,8	397,6	358,1	
	коммунальные услуги	тыс. руб.	58,8	243,3	313,8	
<b>2</b>	<b>Нереальная к взысканию дебиторская задолженность</b>	тыс. руб.	-	-	-	
<b>3</b>	<b>Сумма кредиторской задолженности в том числе:</b>	тыс. руб.	<b>464,2</b>	<b>2497,7</b>	438,1	
3.1.	в разрезе поступлений:	тыс. руб.	397,8	218,1	-45,2	
	платные дополнительные услуги	тыс. руб.	397,8	218,1	-45,2	
	субсидии на иные цели	тыс. руб.	-	-	-	
3.2.	в разрезе выплат:	тыс. руб.	66,4	2279,6	3333,1	
	начисления по оплате труда	тыс. руб.	1,3	130,7	9953,8	
	коммунальные услуги	тыс. руб.	-	-	-	
	социальная помощь населению	тыс. руб.	65,1	79,2	21,6	
	расчеты по прочим платежам	тыс.руб.	-	2069,7	0	
<b>4.</b>	<b>Просроченная кредиторская задолженность</b>	тыс. руб.	-	-	-	

## 2.4. Информация о суммах доходов, полученных учреждением от оказания платных услуг (выполнения работ):

№	Наименование показателей	Ед. изм.	2019		Год 2020	
			план	факт	план	факт
1	2	3	4	5	6	7
1.	Сумма доходов, полученных от оказания платных услуг (выполнения работ), в том числе:	тыс. руб.	6663,3	6541,8	6006,0	5559,7
1.1	частично платных, из них по видам услуг (работ):	тыс. руб.	-	-	-	-
1.2	полностью платных, из них по видам услуг (работ):	тыс. руб.	6663,3	6541,8	6006,0	5559,7
1.2.1	Естественно-научное направление	тыс. руб.	6663,3	6541,8	6006,0	5559,7
2.	Сумма доходов, полученных при осуществлении основных видов деятельности сверх муниципального задания, в том числе:	тыс. руб.	-	-	-	-
3.	Сумма доходов, полученных при осуществлении иных видов деятельности, в том числе:	тыс. руб.	-	-	-	-

2.5. Информация об исполнении муниципального задания учредителя<sup>4</sup>:

№	Наименование услуги (работы)	Объем услуг (работ), ед. изм.				Объем финансового обеспечения, тыс. руб.				Объем услуг (работ), оказанных сверх муниципального задания, ед. изм.	
		план		факт		план		факт			
		2019	2020	2019	2020	2019	2020	2019	2020	2019	2020
1	2	3	4	5	6	7	8	9	10	11	12
1	Реализация основных общеобразовательных программ основного общего образования	245	239	245	239	10424,1	12029,6	10299,9	11418,3	-	-
2	Реализация основных общеобразовательных программ среднего общего образования	184	177	184	177	11050,4	10104,1	10955,9	10104,1	-	-
3	Организация отдыха детей и молодежи	-	80	-	80	-	92,4	-	92,4	-	-

4	Затраты на уплату налогов	-	-	-	-	803,2	547	803,2	547	-	-
5	Нормативные затраты на содержание муниципального имущества	-	-	-	-	497,3	500,4	497,3	500,4	-	-
7	Обеспечение своевременной выплаты заработной платы работникам в первые рабочие дни 2019 года с учетом установленных сроков . Обеспечение своевременной выплаты заработной платы работникам в первые рабочие дни 2020 года с учетом установленных сроков (уведомление по расчетам между бюджетами Министерства образования и науки Пермского края от 26 сентября 2019 г. № 5264229)	-	-	-	-	2577,3	1289,3	1288,0	1289,3	-	-

2.6. Информация о ценах (тарифах) на платные услуги (работы), оказываемые потребителям (в динамике в течение отчетного года):

№	Наименование услуги (работы)	Ед. изм.	Цены (тарифы) на платные услуги (работы), оказываемые потребителям																										
			2020																										
			план														факт												
			январь	февраль	март	апрель	май	июнь	июль	август	сентябрь	октябрь	ноябрь	декабрь	январь	февраль	март	апрель	май	июнь	июль	август	сентябрь	октябрь	ноябрь	декабрь			
1	2	3	4	5	6	7	8	9	10	11	12	13	14	15	16	17	18	19	20	21	22	23	24	25	26	27			
1.	Естественно-научное направление	руб./мес	-	-	-	-	-	-	-	-	1634,29	1634,29	1634,29	1634,29	-	-	-	-	-	-	-	-	-	1634,29	1634,29	1634,29			

2.7. Информация о результатах оказания услуг (выполнения работ):

№	Наименование показателей	Ед.изм.	Год 2019		Год 2020	
			план	факт	план	факт
1	2	3	4	5	6	7
1.	Общее количество потребителей, воспользовавшихся услугами (работами) учреждения, в том числе:	ед.	1044	1044	1015	1015
1.1.	бесплатными, из них по видам услуг (работ):	ед.	429	429	496	496
1.1.1.	Реализация основных общеобразовательных программ основного общего образования	ед.	245	245	239	239
1.1.2.	Реализация основных общеобразовательных программ среднего общего образования	ед.	184	184	177	177
1.1.3.	Организация отдыха детей и молодежи	ед.	-	-	80	80

1.2.	частично платными, из них по видам услуг (работ):	ед.	-	-		
1.3.	полностью платными, из них по видам услуг (работ):	ед.	615	615	519	519
1.3.1.	Дополнительное образование детей и взрослых естественно-научной направленности	ед.	615	615	519	519
2.	Средняя стоимость получения частично платных услуг для потребителей, в том числе по видам услуг (работ) <sup>8</sup> :	руб.				
3.	Средняя стоимость получения платных услуг для потребителей, в том числе по видам услуг (работ) <sup>8</sup> :	руб.	1541,00	1541,00	1634,29	1634,29
3.1.	Естественно-научное направление	руб.	1541,00	1541,00	1634,29	1634,29

## 2.8. Информация о жалобах потребителей:

№	Виды зарегистрированных жалоб	Количество жалоб		Принятые меры по результатам рассмотрения жалоб
		2019	2020	
1	2	3	4	5
1.	Жалобы потребителей, поступившие в учреждение	-	-	-
2.	Жалобы потребителей, поступившие учредителю	-	-	-
3.	Жалобы потребителей, поступившие Главе города Перми	-	-	-
4.	Жалобы потребителей, поступившие губернатору Пермского края	-	-	-
5.	Жалобы потребителей, поступившие в прокуратуру города Перми	-	-	-

2.9. Информация о суммах кассовых и плановых поступлений (с учетом возвратов) и выплат (с учетом восстановленных кассовых выплат), предусмотренных планом финансово-хозяйственной деятельности учреждения<sup>11</sup>:

№	Наименование показателей	Ед. изм.	2019	2020
1	2	3	4	5
1	<b>Суммы плановых поступлений (с учетом возвратов) в том числе:</b>	тыс. руб.	<b>36284,0</b>	<b>35057,7</b>
	в разрезе поступлений		-	
1.1	Субсидии на выполнение государственного (муниципального) задания в том числе:	тыс. руб.	23727,9	23054,8
1.2	Субсидии на иные цели	тыс. руб.	5470,2	5441,3
1.3	За счет поступлений от иной приносящей доход деятельности	тыс. руб.	7085,9	6561,6
1.3.1	Доходы от аренды	тыс. руб.	285,6	261,7
1.3.2	Иные доходы	тыс. руб.	-168,5	-394,5
1.3.3	Возмещение коммунальных услуг от арендаторов	тыс. руб.	305,5	314,0
1.3.4	Доход от оказания платных услуг	тыс. руб.	6663,3	6006,0
1.3.5	Добровольные пожертвования	тыс. руб.	-	374,4
2	<b>Суммы кассовых поступлений (с учетом возвратов) в том числе:</b>	тыс. руб.	<b>36097,0</b>	<b>34836,3</b>
	в разрезе поступлений		-	
2.1	Субсидии на выполнение государственного (муниципального) задания	тыс. руб.	23727,9	23054,8
2.2	Субсидии на иные цели	тыс. руб.	5269,7	5441,3
2.3	За счет поступлений от иной приносящей доход деятельности	тыс. руб.	7099,4	6340,2
2.3.1	Доходы от аренды	тыс. руб.	273,7	261,7
2.3.2	Иные доходы	тыс. руб.	-168,5	-191,6
2.3.3	Возмещение коммунальных услуг от арендаторов	тыс. руб.	295,0	157,0
2.3.4	Доход от оказания платных услуг	тыс. руб.	6699,2	5738,7
2.3.5	Добровольные пожертвования	тыс. руб.	-	374,4

3.	<b>Суммы плановых выплат (с учетом восстановленных кассовых выплат) в том числе:</b>	тыс. руб.	<b>38395,7</b>	<b>38119,2</b>
	в разрезе выплат		-	
3.1	<b>Субсидии на выполнение государственного (муниципального) задания</b>	тыс. руб.	<b>25352,3</b>	<b>24562,7</b>
3.1.1	Заработная плата	тыс. руб.	16202,3	15971,4
3.1.2	Начисления на выплаты по оплате труда	тыс. руб.	5093,0	4826,2
3.1.3	Услуги связи	тыс. руб.	130,8	135,6
3.1.4	Коммунальные услуги	тыс. руб.	1264,4	1396,8
3.1.5	Работы, услуги по содержанию имущества	тыс. руб.	530,0	464,6
3.1.6	Прочие работы, услуги	тыс. руб.	404,3	538,4
3.1.7	Страхование	тыс. руб.	3,0	-
3.1.8	Пенсии, пособия, выплачиваемые работодателями, нанимателями бывшим работникам	тыс. руб.	72,8	-
3.1.9	Социальные пособия и компенсации персоналу в денежной форме	тыс. руб.	128,7	126,6
3.1.10	Уплата налогов, сборов и иных платежей	тыс. руб.	812,1	547
3.1.11	Приобретение основных средств	тыс. руб.	527,9	363,4
3.1.12	Приобретение материальных запасов	тыс. руб.	-	-
3.1.13	Увеличение стоимости строительных материалов	тыс. руб.	45,4	5,2
3.1.14	Увеличение стоимости прочих материальных запасов	тыс. руб.	127,1	161,2
3.1.15	Увеличение стоимости прочих материальных запасов однократного применения	тыс. руб.	10,5	26,3
3.2	<b>Субсидии на иные цели</b>	тыс. руб.	<b>5470,2</b>	<b>5786,9</b>
3.2.1	Заработная плата	тыс. руб.	3477,2	3459,8
3.2.2	Прочие выплаты	тыс. руб.	-	
3.2.3	Начисления на выплаты по оплате труда	тыс. руб.	1025,9	1044,2
3.2.4	Работы, услуги по содержанию имущества	тыс. руб.		58,4
3.2.5	Прочие работы, услуги	тыс. руб.	67,2	
3.2.6	Пособия по социальной помощи населению	тыс. руб.	639,8	921,3
3.2.7	Социальные пособия и компенсации персоналу в денежной форме	тыс. руб.	170,0	186,0
3.2.8	Социальные компенсации персоналу в натуральной форме	тыс. руб.	21,1	21,1
3.2.9	Уплата налогов, сборов и иных платежей	тыс. руб.	-	11,3
3.2.10	Иные выплаты текущего характера физическим лицам	тыс. руб.	40,0	65,0
3.2.11	Увеличение стоимости прочих материальных запасов	тыс. руб.	8,1	-
3.2.12	Увеличение стоимости прочих материальных запасов однократного применения	тыс. руб.	20,9	19,8
3.3	<b>За счет поступлений от иной приносящей доход деятельности</b>	тыс. руб.	<b>7573,2</b>	<b>7769,6</b>
3.3.1	Заработная плата	тыс. руб.	3298,6	2664,0
3.3.2	Прочие несоциальные выплаты персоналу в денежной форме	тыс. руб.		226,8
3.3.3	Начисления на выплаты по оплате труда	тыс. руб.	939,4	764,7
3.3.4	Услуги связи	тыс. руб.	4,0	6,0
3.3.5	Коммунальные услуги	тыс. руб.	380,0	482,3
3.3.6	Работы, услуги по содержанию имущества	тыс. руб.	212,2	744,5
3.3.7	Прочие работы, услуги	тыс. руб.	2165,0	2329,6
3.3.8	Страхование	тыс. руб.	16,1	17,0
3.3.9	Услуги, работы для целей капитальных вложений	тыс. руб.	-	116,0
3.3.10	Пособия по социальной помощи населению в денежной форме	тыс. руб.	-	26,4
3.3.11	Уплата налогов, сборов и иных платежей	тыс. руб.	110,3	42,8
3.3.12	Приобретение основных средств	тыс. руб.	132,9	25,0
3.3.13	Увеличение стоимости продуктов питания	тыс. руб.	35,0	35,0
3.3.14	Увеличение стоимости строительных материалов	тыс. руб.	80,0	121,4
3.3.15	Увеличение стоимости прочих материальных запасов	тыс. руб.	196,4	168,1
3.3.16	Увеличение стоимости прочих материальных запасов однократного применения	тыс. руб.	3,3	-
4.	<b>Суммы кассовых выплат (с учетом восстановленных кассовых выплат)</b>	тыс. руб.	<b>35347,6</b>	<b>33635,4</b>

	в разрезе выплат			
4.1.	<b>Субсидии на выполнение государственного (муниципального) задания</b>	тыс. руб.	<b>23844,4</b>	<b>23951,6</b>
4.1.1	Заработная плата	тыс. руб.	15196,9	15518,9
4.1.2	Начисления на выплаты по оплате труда	тыс. руб.	4785,0	4826,2
4.1.3	Услуги связи	тыс. руб.	130,8	130,1
4.1.4	Коммунальные услуги	тыс. руб.	1250,5	1365,3
4.1.5	Работы, услуги по содержанию имущества	тыс. руб.	512,5	459,8
4.1.6	Прочие работы, услуги	тыс. руб.	401,8	533,7
4.1.7	Страхование	тыс. руб.	3,0	-
4.1.8	Пенсии, пособия, выплачиваемые работодателями, нанимателями бывшим работникам	тыс. руб.	72,8	-
4.1.9	Социальные пособия и компенсации персоналу в денежной форме	тыс. руб.	122,9	123,6
4.1.10	Уплата налогов, сборов и иных платежей	тыс. руб.	812,1	547
4.1.11	Приобретение основных средств	тыс. руб.	388,0	272,3
4.1.12	Приобретение материальных запасов	тыс. руб.	-	-
4.1.13	Увеличение стоимости строительных материалов	тыс. руб.	30,7	4,1
4.1.14	Увеличение стоимости прочих материальных запасов	тыс. руб.	126,9	160
4.1.15	Увеличение стоимости прочих материальных запасов однократного применения	тыс. руб.	10,5	10,6
4.2	<b>Субсидии на иные цели</b>	тыс. руб.	<b>5124,5</b>	<b>3717,2</b>
4.2.1	Заработная плата	тыс. руб.	3278,4	1859,1
4.2.2	Начисления на выплаты по оплате труда	тыс. руб.	915,1	591,2
4.2.3	Работы, услуги по содержанию имущества	тыс. руб.	-	58,4
4.2.4	Прочие работы, услуги	тыс. руб.	67,2	-
4.2.5	Пособия по социальной помощи населению	тыс. руб.	603,7	921,3
4.2.6	Социальные пособия и компенсации персоналу в денежной форме	тыс. руб.	170,0	170,0
4.2.7	Социальные компенсации персоналу в натуральной форме	тыс. руб.	21,1	21,1
4.2.8	Уплата налогов, сборов и иных платежей	тыс. руб.	-	11,3
4.2.9	Иные выплаты текущего характера физическим лицам	тыс. руб.	40,0	65,0
4.2.10	Приобретение материальных запасов	тыс. руб.	-	-
4.2.11	Увеличение стоимости прочих материальных запасов	тыс. руб.	8,1	-
4.2.12	Увеличение стоимости прочих материальных запасов однократного применения	тыс. руб.	20,9	19,8
4.3	<b>За счет поступлений от иной приносящей доход деятельности</b>	тыс. руб.	<b>6378,7</b>	<b>5966,7</b>
4.3.1	Заработная плата	тыс. руб.	3218,6	1808,0
4.3.2	Прочие несоциальные выплаты персоналу в денежной форме	тыс. руб.	-	226,8
4.3.3	Начисления на выплаты по оплате труда	тыс. руб.	888,7	510,8
4.3.4	Услуги связи	тыс. руб.	0,7	0,4
4.3.5	Коммунальные услуги	тыс. руб.	214,7	312,7
4.3.6	Работы, услуги по содержанию имущества	тыс. руб.	49,7	698,2
4.3.7	Прочие работы, услуги	тыс. руб.	1658,6	2024,9
4.3.8	Страхование	тыс. руб.	16,1	16,9
4.3.9	Услуги, работы для целей капитальных вложений	тыс. руб.	-	115,0
4.3.10	Уплата налогов, сборов и иных платежей	тыс. руб.	110,3	42,8
4.3.11	Приобретение основных средств	тыс. руб.	96,5	8,9
4.3.12	Увеличение стоимости продуктов питания	тыс. руб.	27,5	23,0
4.3.13	Увеличение стоимости строительных материалов	тыс. руб.	27,6	37,1
4.3.14	Увеличение стоимости прочих материальных запасов	тыс. руб.	66,4	141,2
4.3.15	Увеличение стоимости прочих материальных запасов однократного применения	тыс. руб.	3,3	-

2.10. Информация об общей сумме прибыли муниципального автономного учреждения после налогообложения в отчетном периоде<sup>4</sup>:

№	Наименование показателей	Ед. изм.	2019		2020	
			план	факт	план	факт
1	2	3	4	5	6	7
1.	Общая сумма прибыли муниципального автономного учреждения после налогообложения в отчетном периоде, всего, в том числе:	тыс. руб.	-	-	-	-
1.1.	сумма прибыли после налогообложения, образовавшаяся в связи с оказанием муниципальным автономным учреждением частично платных услуг (работ)	тыс. руб.	-	-	-	-
1.2.	сумма прибыли после налогообложения, образовавшаяся в связи с оказанием муниципальным автономным учреждением платных услуг (работ)	тыс. руб.	-	-	-	-

### 3. Об использовании имущества, закрепленного за муниципальным учреждением

3.1. Информация об общей стоимости недвижимого и движимого имущества муниципального учреждения:

3.1.1. муниципального автономного учреждения, муниципального бюджетного учреждения:

№	Наименование показателей	Ед. изм.	Год 2019		Год 2020	
			на начало отчетного периода	на конец отчетного периода	на начало отчетного периода	на конец отчетного периода
1	2	3	4	5	6	7
1	Общая балансовая стоимость имущества муниципального учреждения, в том числе:	тыс. руб.	94728,8	94860,8	94860,8	80365,3
1.1	приобретенного муниципальным учреждением за счет средств, выделенных учредителем, в том числе:	тыс. руб.	94442,5	94574,5	94574,5	79964,0
1.1.1	недвижимого имущества	тыс. руб.	76133,3	76133,3	76133,3	50239,6
1.2	приобретенного муниципальным учреждением за счет доходов, полученных от платных услуг и иной приносящей доход деятельности, в том числе:	тыс. руб.	286,3	286,3	286,3	401,3
1.2.1	недвижимого имущества	тыс. руб.	-	-	-	-
2	Общая балансовая стоимость имущества, закрепленного за муниципальным учреждением на праве оперативного управления, в том числе:	тыс. руб.	32364,7	35015,0	35015,0	38586,6
2.1	недвижимого имущества, всего, из него:	тыс. руб.	16636,8	16636,8	16636,8	16636,8
2.1.1	переданного в аренду	тыс. руб.	529,4	529,4	529,4	574574574,5,5
2.1.2	переданного в безвозмездное пользование	тыс. руб.	1527,30	1527,3	1527,3	990,0
2.2	движимого имущества, всего	тыс. руб.	15727,9	18378,2	18378,2	21949,8
2.3	особо ценного движимого имущества, всего, из него:	тыс. руб.	15374,9	17633,3	17633,3	21204,9
2.3.1	переданного в аренду	тыс. руб.	561,1	561,1	561,1	295,0
2.3.2	переданного в безвозмездное пользование	тыс. руб.	38,0	38,0	38,0	
2.4	иного движимого имущества, всего, из него:	тыс. руб.	353,0	744,9	744,9	744,9

2.4.1	переданного в аренду	тыс. руб.	-	-	-	-
2.4.2	переданного в безвозмездное пользование	тыс. руб.	6,5	6,5	6,5	62,8
3	Общая остаточная стоимость имущества муниципального учреждения, в том числе:	тыс. руб.	67967,6	67241,7	67241,7	44311,5
3.1	приобретенного муниципальным учреждением за счет средств, выделенных учредителем, в том числе:	тыс. руб.	67967,6	67241,7	67241,7	44196,5
3.1.1	недвижимого имущества	тыс. руб.	64729,6	64536,9	64536,9	38450,6
3.2	приобретенного муниципальным учреждением за счет доходов, полученных от платных услуг и иной приносящей доход деятельности, в том числе:	тыс. руб.	-	-	-	115,0
3.2.1	недвижимого имущества	тыс. руб.	-	-	-	-
4	Общая остаточная стоимость имущества, закрепленного за муниципальным учреждением на праве оперативного управления, в том числе:	тыс. руб.	8403,3	7741,3	7741,3	10587,6
4.1	недвижимого имущества, всего, из него:	тыс. руб.	5233,1	5040,5	5040,5	4847,8
4.1.1	переданного в аренду	тыс. руб.	247,1	219,6	219,6	196,8
4.1.2	переданного в безвозмездное пользование	тыс. руб.	394,8	394,8	394,8	189,2
4.2	движимого имущества, всего	тыс. руб.	3170,2	2700,8	2700,8	5739,8
4.3	особо ценного движимого имущества, всего, из него:	тыс. руб.	3170,2	2700,8	2700,8	5739,8
4.3.1	переданного в аренду	тыс. руб.	-	-	-	-
4.3.2	переданного в безвозмездное пользование	тыс. руб.	-	-	-	-
4.4	иного движимого имущества, всего, из него:	тыс. руб.	-	-	-	-
4.4.1	переданного в аренду	тыс. руб.	-	-	-	-
4.4.2	переданного в безвозмездное пользование	тыс. руб.	-	-	-	-

## 3.2. Информация об использовании имущества, закрепленного за муниципальным учреждением:

№	Наименование показателей	Ед. изм.	Год 2019		Год 2020	
			на начало отчетного периода	на конец отчетного периода	на начало отчетного периода	на конец отчетного периода
1	2	3	4	5	6	7
1	Количество объектов недвижимого имущества, закрепленного за муниципальным учреждением на праве оперативного управления, из них:	ед.	5	5	5	5
1.1	зданий, строений, сооружений	ед.	3	3	3	3
1.2	иных объектов (замощений, заборов и других), в том числе:	ед.	2	2	2	2
1.3	количество неиспользованных объектов недвижимого имущества, из них:	ед.	-	-	-	-
1.3.1	зданий, строений, сооружений	ед.	-	-	-	-
1.3.2	иных объектов (замощений, заборов и других)	ед.	-	-	-	-
2	Количество объектов особо ценного движимого имущества, закрепленного за муниципальным учреждением на праве оперативного управления <sup>11</sup> , в том числе:	ед.	13041	12859	12859	12877

	количество неиспользованных объектов особо ценного движимого имущества	ед.	-	-	-	
3	Общая площадь объектов недвижимого имущества, закрепленного за муниципальным учреждением на праве оперативного управления, из них:	кв. м	6290,1	6290,1	6290,1	6290,1
3.1	зданий, строений, сооружений, в том числе:	кв. м	2787,4	2787,4	2787,4	2787,4
3.1.1	переданного в аренду <sup>13</sup>	кв. м	155,0	155,0	155,0	155,0
3.1.2	переданного в безвозмездное пользование <sup>13</sup>	кв. м	302,9	302,9	302,9	149
3.2	иных объектов (замощений, заборов и других)	кв. м	3502,7	3502,7	3502,7	3502,7
4	Общая площадь неиспользуемого недвижимого имущества, закрепленного за муниципальным учреждением на праве оперативного управления, в том числе:	кв. м	-	-	-	-
4.1	переданного в аренду <sup>13</sup>	кв. м	-	-	-	-
4.2	переданного в безвозмездное пользование <sup>13</sup>	кв. м	-	-	-	-
5	Объем средств, полученных от сдачи в аренду в установленном порядке имущества, закрепленного за муниципальным учреждением на праве оперативного управления	тыс. руб.	-	294,6	-	261,7

Руководитель муниципального автономного учреждения

\_\_\_\_\_  
(подпись)

\_\_\_\_\_  
(расшифровка подписи)

Руководитель финансово-экономической службы муниципального бюджетного учреждения, муниципального казенного учреждения (или иное уполномоченное лицо)<sup>14</sup>

\_\_\_\_\_  
(подпись)

\_\_\_\_\_  
(расшифровка подписи)

Исполнитель (лицо, ответственное за составление отчета)

\_\_\_\_\_  
(подпись)

\_\_\_\_\_  
(расшифровка подписи)

СОГЛАСОВАН

\_\_\_\_\_  
(начальник департамента имущественных отношений администрации города Перми)

СОГЛАСОВАН<sup>15</sup>

\_\_\_\_\_  
(руководитель муниципального казенного учреждения, осуществляющего функции по ведению бухгалтерского учета)

СОГЛАСОВАН<sup>16</sup>

\_\_\_\_\_  
(руководитель функционального (территориального) органа администрации города Перми, осуществляющего функции и полномочия учредителя)

Отчет о результатах деятельности  
муниципального учреждения города Перми  
\_\_\_\_\_ за период

(наименование учреждения)

с \_\_\_\_\_ по \_\_\_\_\_,  
опубликованный ранее в печатном средстве  
массовой информации «Официальный  
бюллетень органов местного самоуправления  
муниципального образования город Пермь»  
от \_\_\_\_\_ № \_\_\_\_\_ на официальном сайте  
муниципального образования город Пермь  
в информационно-телекоммуникационной  
сети Интернет, считать недействительным<sup>17</sup>

УТВЕРЖДЕН

Заместителем начальника департамента  
по управлению муниципальными ресурсами –  
начальника управления персоналом  
О.Ю. Желтовой

**Отчет**  
**о результатах деятельности муниципального учреждения города Перми**  
**и об использовании закрепленного за ним муниципального имущества**  
**Муниципального автономного общеобразовательного учреждения «Лицей №8» г.Перми**  
**(наименование учреждения)**  
**за период с 01.01.2020 г по 31.12.2020 г**  
**(по состоянию на 01 января года, следующего за отчетным годом)**

**1. Общие сведения об учреждении**

1.1. Сведения об учреждении:

Полное наименование	Муниципальное автономное общеобразовательное учреждение «Лицей № 8» г.Перми
Сокращенное наименование	МАОУ «Лицей №8» г.Перми
Юридический адрес	614088, Россия, Пермский край, г. Пермь, ул. Космонавта Леонова, д. 62 А
Фактический адрес	614088, Россия, Пермский край, г. Пермь, ул. Космонавта Леонова, д. 62 А, 614065, Россия, Пермский край, г. Пермь, ш. Космонавтов, д.194, 614065, Россия, Пермский край, г. Пермь, ул. Дениса Давыдова, 13
Телефон/факс/электронная почта	(342) 229-55-45 / (342) 229-55-45 / school@lyceum8perm.ru
Ф.И.О. руководителя, телефон	Петрова Ирина Борисовна; (342) 229-55-45
Документ, подтверждающий государственную регистрацию некоммерческой организации (номер, дата выдачи)	Серия 59 № 001505071 от 29.11.2002г., срок действия - бессрочно
Лицензия (номер, дата выдачи, срок действия)	№ 6558 от 11.11.2019., срок действия - бессрочно
Свидетельство об аккредитации (номер, дата выдачи, срок действия)	№ 160 от 12.12.2019, срок действия до 08.05.2027г.

1.2. Виды деятельности, осуществляемые учреждением:

№	Виды деятельности учреждения	Основание (перечень разрешительных документов, на основании которых учреждение осуществляет деятельность, с указанием номеров, даты выдачи и срока действия)	
		2019	2020
1	2	3	4
1	Основные виды деятельности: 1. Реализация образовательных программ Дошкольного образования, начального общего образования, основного общего образования и среднего общего образования, в том числе: образовательным программам основного общего образования и среднего общего образования, обеспечивающим изучение предметов на профильном уровне и углубленном уровне (литературы, математики, химии); программ общего образования по индивидуальным учебным планам на уровне среднего образования;	Устав, утвержденный распоряжением начальника департамента образования от 24.09.2019г. № 059-08-01-26-191	Устав, утвержденный распоряжением начальника департамента образования от 24.09.2019г. № 059-08-01-26-191

	<p>адаптированных основных программ образования для обучающихся с ограниченными возможностями здоровья, а для детей-инвалидов также в соответствии с индивидуальной программой реабилитации детей-инвалидов;</p> <p>образовательным программам по индивидуальным учебным планам на уровне основного общего, среднего общего образования.</p> <p>2. Реализация дополнительных общеразвивающих программ технической, естественнонаучной, физкультурно-спортивной, художественной, туристско –краеведческой, социально-педагогической направленности..</p>	<p>Лицензия серия 59Л01 № 0004521 от 11.11.2019г., срок действия - бессрочно</p> <p>Свидетельство об аккредитации серия 59А01 № 0001493 от 12.12.2019г., срок действия до 08.05.2027г</p>	<p>Лицензия серия 59Л01 № 0004521 от 11.11.2019г., срок действия - бессрочно</p> <p>Свидетельство об аккредитации серия 59А01 № 0001493 от 12.12.2019г., срок действия до 08.05.2027г</p>
2	<p>Виды деятельности, не являющиеся основными:</p> <p>1. Организация отдыха детей в лагере досуга и отдыха;</p> <p>2. Проведение мероприятий в сфере образования;</p> <p>3. Осуществление приносящей доход деятельности, в том числе:</p> <p>- оказание платных образовательных услуг по направлениям согласно Положению об оказании платных образовательных услуг и ежегодно утвержденным перечнем;</p> <p>- сдача в аренду имущества, закрепленного за учреждением на праве оперативного управления, а также имущества, приобретенного за счет ведения самостоятельной финансово-хозяйственной деятельности, в порядке, установленном действующим законодательством РФ и нормативно-правовыми актами органов местного самоуправления города Перми;</p> <p>- организация отдыха детей в лагере досуга и отдыха на территории учреждения сверх бюджетного финансирования.</p>	<p>Устав, утвержденный распоряжением начальника департамента образования от 24.09.2019г. № 059-08-01-26-191</p> <p>Лицензия серия 59Л01 № 0004521 от 11.11.2019г., срок действия - бессрочно</p>	<p>Устав, утвержденный распоряжением начальника департамента образования от 24.09.2019г. № 059-08-01-26-191</p> <p>Лицензия серия 59Л01 № 0004521 от 11.11.2019г., срок действия - бессрочно</p>

## 1.3. Функции, осуществляемые учреждением:

№	Наименование функций	Количество штатных единиц, шт.		Доля бюджета учреждения, расходуемая на осуществление функций, %	
		2019	2020	2019	2020
1	2	3	4	5	6
1	Профильные функции	131,8	181,9	92,3	96,2
2	Непрофильные функции	11	6	7,7	3,8

1.4. Перечень услуг (работ), оказываемых учреждением<sup>4</sup>:

№	Наименование услуги (работы)	2019	2020	Категория потребителей
1	2	3	4	5
1	Муниципальные услуги (работы), оказываемые потребителям в соответствии с муниципальным заданием			
1.1	Реализация основных общеобразовательных программ начального общего образования.	1057	1071	Физические лица
1.2	Реализация основных общеобразовательных программ основного общего образования.	1029	1048	Физические лица
1.3	Реализация основных общеобразовательных программ среднего общего образования.	231	187	Физические лица
1.4	Организация отдыха детей и молодежи	182	157	Физические лица
<b>2</b>	<b>Услуги (работы), оказываемые потребителям за плату:</b>	<b>516</b>	<b>318</b>	<b>Учащиеся образовательного учреждения.</b>
2.1	Подготовка детей к школе	122	115	

2.2	Естественнонаучная направленность	165	81	
2.3	Социально-педагогическая направленность	99	110	
2.4	Научно-техническая направленность	24	0	
2.6	Лингвистическая направленность	12	0	
2.7	Гуманитарная направленность	74	12	
2.8	Математическая направленность	12	0	
2.9	Организация отдыха детей и молодежи	8	0	

## 1.5. Информация об установленной и фактической численности работников учреждения:

№	Наименование показателей	Ед. изм.	2019		2020	
			на начало отчетного периода	на конец отчетного периода	на начало отчетного периода	на конец отчетного периода
1	2	3	4	5	6	7
1	Установленная численность учреждения <sup>5</sup>	штук	144,55	142,8	142,8	187,9
2	Фактическая численность	штук	144,55	142,8	142,8	187,9
2.1	Количественный состав	человек	94	126	126	122
2.2	Квалификация сотрудников		<p>высшее образование и стаж работы:</p> <p>до 3-х лет – 8 с 3 до 8 лет – 7 с 8 до 14 лет – 16 с 14 до 20 лет – 7 более 20 лет - 48</p> <p>средне - специальное образование и стаж работы:</p> <p>до 3-х лет – 2 с 3 до 8 лет – 0 с 8 до 14 лет – 1 с 14 до 20 лет – 2 более 20 лет - 3</p> <p>среднее образование и стаж работы:</p> <p>до 3-х лет – 0 с 3 до 8 лет – 0 с 8 до 14 лет – 0 с 14 до 20 лет – 0 более 20 лет - 0</p> <p>без образования и стаж работы:</p> <p>до 3-х лет – 0 с 3 до 8 лет – 0 с 8 до 14 лет – 0 с 14 до 20 лет – 0 более 20 лет - 0</p>	<p>высшее образование и стаж работы:</p> <p>до 3-х лет – 8 с 3 до 8 лет – 7 с 8 до 14 лет – 17 с 14 до 20 лет – 9 более 20 лет - 64</p> <p>средне - специальное образование и стаж работы:</p> <p>до 3-х лет – 6 с 3 до 8 лет – 5 с 8 до 14 лет – с 14 до 20 лет – 2 более 20 лет - 8</p> <p>среднее образование и стаж работы:</p> <p>до 3-х лет – 0 с 3 до 8 лет – 0 с 8 до 14 лет – 0 с 14 до 20 лет – 0 более 20 лет - 0</p> <p>без образования и стаж работы:</p> <p>до 3-х лет – 0 с 3 до 8 лет – 0 с 8 до 14 лет – 0 с 14 до 20 лет – 0 более 20 лет - 0</p>	<p>высшее образование и стаж работы:</p> <p>до 3-х лет – 8 с 3 до 8 лет – 7 с 8 до 14 лет – 17 с 14 до 20 лет – 9 более 20 лет - 64</p> <p>средне - специальное образование и стаж работы:</p> <p>до 3-х лет – 6 с 3 до 8 лет – 5 с 8 до 14 лет – с 14 до 20 лет – 2 более 20 лет - 8</p> <p>среднее образование и стаж работы:</p> <p>до 3-х лет – 0 с 3 до 8 лет – 0 с 8 до 14 лет – 0 с 14 до 20 лет – 0 более 20 лет - 0</p> <p>без образования и стаж работы:</p> <p>до 3-х лет – 0 с 3 до 8 лет – 0 с 8 до 14 лет – 0 с 14 до 20 лет – 0 более 20 лет - 0</p>	<p>высшее образование и стаж работы:</p> <p>до 3-х лет – 7 с 3 до 8 лет – 10 с 8 до 14 лет – 15 с 14 до 20 лет – 11 более 20 лет - 58</p> <p>средне - специальное образование и стаж работы:</p> <p>до 3-х лет – 12 с 3 до 8 лет – 1 с 8 до 14 лет – 1 с 14 до 20 лет – 1 более 20 лет - 6</p> <p>среднее образование и стаж работы:</p> <p>до 3-х лет – 0 с 3 до 8 лет – 0 с 8 до 14 лет – 0 с 14 до 20 лет – 0 более 20 лет - 0</p> <p>без образования и стаж работы:</p> <p>до 3-х лет – 0 с 3 до 8 лет – 0 с 8 до 14 лет – 0 с 14 до 20 лет – 0 более 20 лет - 0</p>

## 1.6. Информация о среднегодовой численности и средней заработной плате работников учреждения:

№	Наименование показателей	Ед. изм.	2019	2020
1	2	3	4	5
1	Среднегодовая численность работников учреждения, в том числе <sup>7</sup> :	человек	121,4	116,6
	руководитель	человек	1,8	1
	заместители руководителя	человек	6,7	5,8

	специалисты	человек		
	Работники учреждения, непосредственно осуществляющие учебный (воспитательный, образовательный) процесс (в учреждениях, реализующих программы общего образования, дошкольных образовательных учреждениях, учреждениях дополнительного образования детей)	человек	97,8	99,7
	Педагогические работники, кроме работников, непосредственно осуществляющих учебный (воспитательно-образовательный) процесс	человек	3	3,8
	Административный персонал	человек	7,1	4,3
	Рабочие	человек	5	2,0
2	Средняя заработная плата работников учреждения, в том числе <sup>7</sup> :	руб.	35869,85	40648,9
	руководитель	руб.	76449,10	126975,00
	заместители руководителя	руб.	57701,50	55923,90
	специалисты	руб.	-	-
	Работники учреждения, непосредственно осуществляющие учебный (воспитательный, образовательный) процесс (в учреждениях, реализующих программы общего образования, дошкольных образовательных учреждениях, учреждениях дополнительного образования детей)	руб.	35035,36	39621,80
	Педагогические работники, кроме работников, непосредственно осуществляющих учебный (воспитательно-образовательный) процесс	руб.	43077,38	41182,02
	Административный персонал	руб.	27487,53	28303,00
	Рабочие	руб.	12105,94	13686,05

1.7. Информация об осуществлении муниципальным автономным учреждением деятельности, связанной с выполнением работ или оказанием услуг в соответствии с обязательствами перед страховщиком по обязательному социальному страхованию, и об объеме финансового обеспечения данной деятельности<sup>8</sup>:

№	Наименование услуги (работы)	Объем услуг (работ), ед. изм.		Объем финансового обеспечения, тыс. руб.	
		2019	2020	2019	2020
1	2	3	4	5	6
-	-	-	-	-	-

1.8. Информация об объеме финансового обеспечения муниципального автономного учреждения в рамках муниципальных программ, ведомственных целевых программ, утвержденных в установленном порядке<sup>9</sup>:

№	Наименование муниципальных программ, ведомственных целевых программ с указанием правового акта об их утверждении (в разрезе каждой программы)	Объем финансового обеспечения, тыс. руб.	
		2019	2020
1	2	3	4
1	Постановление Администрации города Перми от 18.10.2018 № 764 «Социальная поддержка и обеспечение семейного благополучия населения города Перми»	1 265,2	396,7
2	Постановление Администрации города Перми от 19.10.2018 № 792 «Об утверждении муниципальной программы «Доступное и качественное образование»	93 024,6	99 745,9
3	Постановление администрации города Перми от 19.10.2018 № 793 «Об утверждении муниципальной программы «Безопасный город»	115,5	-
4	Постановлением администрации города Перми от 19.10.2018 N 796 «Об утверждении муниципальной программы «Развитие сети образовательных организаций города Перми»	-	2 833,9

1.9. Состав наблюдательного совета учреждения<sup>8</sup>:

№	Фамилия, имя, отчество	Должность	Правовой акт о назначении членов наблюдательного совета (вид, дата, №, наименование)	Срок полномочий
1	2	3	4	5
1	Исаева Ирина Анатольевна	Представитель родительской общности	Приказ начальника департамента образования администрации города Перми от 19.07.2017г. № СЭД-59-08-01-09-963	До 10.07.2022
2	Кожина Татьяна Николаевна	Представитель родительской общности	Приказ начальника департамента образования администрации города Перми от 19.07.2017г. № СЭД-59-08-01-09-963	До 10.07.2022
3	Мечина Лариса Николаевна	Представитель родительской общности	Приказ начальника департамента образования администрации города Перми от 19.07.2017г. № СЭД-59-08-01-09-963	До 10.07.2022
4	Настыч Елена Николаевна	Представитель трудового коллектива	Приказ начальника департамента образования администрации города Перми от 19.07.2017г. № СЭД-59-08-01-09-963	До 10.07.2022
5	Оборина Светлана Николаевна	Представитель органа местного самоуправления в лице учредителя-департамента образования администрации города Перми	Приказ начальника департамента образования администрации города Перми от 19.07.2017г. № СЭД-59-08-01-09-963	До 10.07.2022
6	Сорожкина Ольга Анатольевна	Представитель органа местного самоуправления в лице департамента имущественных отношений администрации города Перми	Приказ начальника департамента образования администрации города Перми от 19.07.2017г. № СЭД-59-08-01-09-963(в редакции от 11.07.2018 № СЭД-059-08-01-09-851)	До 10.07.2022

## 2. Результат деятельности муниципального учреждения

## 2.1. Изменение балансовой (остаточной) стоимости нефинансовых активов:

№	Наименование показателей	Ед. изм.	2019г.	2020г.	Изменение стоимости нефинансовых активов, %
1	2	3	4	5	6
1	Балансовая стоимость нефинансовых активов	тыс.руб.	446936,4	221684,7	-50,4
2	Остаточная стоимость нефинансовых активов	тыс.руб.	385569,2	157354,1	-59,2

## 2.2. Общая сумма выставленных требований в возмещение ущерба по недостаткам и хищениям:

№	Наименование показателей	Ед. изм.	2019	2020
1	2	3	4	5
1	Общая сумма выставленных требований в возмещение ущерба по недостаткам и хищениям, в том числе:	тыс. руб.	0,1	0,1
1.1	материальных ценностей	тыс. руб.	0,1	0,1
1.2	денежных средств	тыс. руб.	-	-
1.3	от порчи материальных ценностей	тыс. руб.	-	-

2.3. Изменение дебиторской и кредиторской задолженности в разрезе поступлений (выплат)<sup>10</sup>:

№	Наименование показателей	Ед. изм.	2019г.	2020г.	Изменение суммы задолженности относительно предыдущего отчетного года, %	Причины образования просроченной кредиторской задолженности, дебиторской задолженности, нереальной к взысканию
1	2	3	4	5	6	7
<b>1</b>	<b>Сумма дебиторской задолженности</b>	<b>тыс. руб.</b>	<b>2918,3</b>	<b>2507,8</b>	<b>-14,7</b>	<b>x</b>
	в том числе:					
1.1	в разрезе поступлений	тыс. руб.	2080,8	2160,7	3,8	x
1.1.1	доходы от собственности (доходы будущих периодов)	тыс. руб.	1 568,2	1727,2	+10%	x
1.1.2	расчеты по налогу на прибыль	тыс. руб.	-	-	-	x
1.1.3	дополнительные платные образовательные услуги (130)	тыс. руб.	197,1	354,1	+79,7%	x
1.1.4	субсидии на выполнение муниципального задания (доходы будущих периодов)	тыс. руб.	-	-		x
1.1.5	Доходы по условным арендным платежам	тыс. руб.	315,5	79,4	-74,83%	
1.2	в разрезе выплат	тыс. руб.	837,4	347,1	-60,7	x
1.2.1	расчеты по платежам в бюджет	тыс. руб.	145,0	298,6	+205,93%	x
1.2.2	расчеты по авансам по услугам связи	тыс. руб.	22,9	-	-100	x
1.2.3	расчеты по коммунальным услугам	тыс. руб.	462,4	-	-100	
1.2.4.	Расчеты по прочим услугам	тыс. руб.	176,4	27,3	-84,5	
1.2.5.	Расчеты по пособиям по социальной помощи населению	тыс. руб.	21,1	-	-100	
1.2.6	Расчеты по приобретению основных средств	тыс. руб.	6,4	-	-100	
1.2.7	Расчеты по увеличению материальных запасов	тыс. руб.	3,2	0,1	-100	
1.2.8	Расчеты по пособиям по социальной помощи населению	тыс. руб.	-	21,1	+100,00	
<b>2</b>	<b>Нереальная к взысканию дебиторская задолженность</b>	<b>тыс. руб.</b>	<b>-</b>	<b>-</b>		<b>x</b>
<b>3</b>	<b>Сумма кредиторской задолженности</b>	<b>тыс. руб.</b>	<b>1800,6</b>	<b>2539,6</b>		<b>x</b>
	в том числе:					
3.1	в разрезе поступлений	тыс. руб.	331,2	2436,7		x
3.1.1	Расчеты с плательщиками доходов от оказания платных работ, услуг	тыс. руб.	196,7	304,5	+54,8%	x

	Расчеты с плательщиками доходов по условным арендным платежам	тыс. руб.	52,0	83	+59,6%	
	Расчеты с плательщиками прочих доходов	тыс. руб.	82,5	2049,2		
3.1.2	субсидии на иные цели (180)	тыс. руб.	-			x
3.2	в разрезе выплат	тыс. руб.	1469,4	102,9		x
3.2.1	коммунальные услуги	тыс. руб.	76,2	-	-100	x
	работы, услуги по содержанию имущества	тыс. руб.	76,9	-	-100	
	прочие услуги	тыс. руб.	112,8	-	-100	
	расчеты по платежам в бюджет	тыс. руб.	189,6			
3.2.2	расчеты по оплате труда	тыс. руб.	-	3,1		x
3.2.3	пособия по социальной помощи населению	тыс. руб.	1003,3	99,8	-90,1	x
3.2.4.	Расчеты по удержаниям из выплат по оплате труда	тыс. руб.	10,6			
4	<b>Просроченная кредиторская задолженность</b>	<b>тыс. руб.</b>	-			x

## 2.4. Информация о суммах доходов, полученных учреждением от оказания платных услуг (выполнения работ):

№	Наименование показателей	Ед. изм.	2019		2020	
			план	факт	план	факт
1	2	3	4	5	6	7
1	Сумма доходов, полученных от оказания платных услуг (выполнения работ), в том числе:	тыс. руб.	4049,7	3556,97	2116,3	2116,3
1.1	частично платных, из них по видам услуг (работ):	тыс. руб.		-	-	-
1.2	полностью платных, из них по видам услуг (работ):	тыс. руб.	4049,7	3556,97	2116,3	2116,3
1.2.1	Подготовка детей к школе	тыс. руб.	2298,7	2023,66	1370,2	1370,2
1.2.2	Естественнонаучная направленность	тыс. руб.	797	701,9	480,46	480,46
1.2.4	Социально-педагогическая направленность	тыс. руб.	387	337,68	220,9	220,9
1.2.4	Научно-техническая направленность	тыс. руб.	273	234,53	0,00	0,00
1.2.6	Лингвистическое направление	тыс. руб.	150	132,57	0,00	0,00
1.2.7	Гуманитарное направление	тыс. руб.	82	71,9	44,78	44,78
1.2.8	Математическое направление	тыс. руб.	3,0	2,7	0,00	0,00
1.2.9	Организация отдыха детей и молодежи	тыс. руб.	59	52,03	0,0	0,0
2	Сумма доходов, полученных при осуществлении основных видов деятельности сверх муниципального задания, в том числе:	тыс. руб.		-		
	...			-		
3	Сумма доходов, полученных при осуществлении иных видов деятельности, в том числе:	тыс. руб.		-	-	-
4	Сумма доходов, полученных при осуществлении иных видов деятельности, в том числе:	тыс. руб.	0,00	0,00		





2	Жалобы потребителей, поступившие учредителю	нет	нет	-
3	Жалобы потребителей, поступившие главе администрации города Перми	нет	нет	-
4	Жалобы потребителей, поступившие Главе города Перми - председателю Пермской городской Думы	нет	нет	-
5	Жалобы потребителей, поступившие губернатору Пермского края	нет	нет	-
6	Жалобы потребителей, поступившие в прокуратуру города Перми	нет	нет	-

2.9. Информация о суммах кассовых и плановых поступлений (с учетом возвратов) и выплат (с учетом восстановленных кассовых выплат), предусмотренных планом финансово-хозяйственной деятельности учреждения<sup>11</sup>:

№	Наименование показателей	Ед. изм.	2019г.	2020г.
1	2	3	4	5
<b>1</b>	<b>Суммы плановых поступлений (с учетом возвратов)</b>	<b>тыс. руб.</b>	<b>100742,1</b>	<b>109720,6</b>
	в том числе:			
1.1	Приносящая доход деятельность:	тыс. руб.	6183,3	5340,9
1.1.1	Доход от собственности	тыс. руб.	1105,7	1816,3
1.1.2	Доход от оказания платных услуг, всего	тыс. руб.		
	в том числе:			
	<i>дополнительные платные образовательные услуги</i>	тыс. руб.	4049,7	3524,6
	<i>возмещение коммунальных услуг арендаторами</i>	тыс. руб.	980,8	987,9
	<i>организация оздоровления и отдыха детей</i>	тыс. руб.	41,6	354,5
1.1.3	Добровольные пожертвования	тыс. руб.	50,0	-
1.1.4	Уплата налога на прибыль	тыс. руб.	-44,5	-36,6
1.2	Субсидии на выполнение муниципального задания	тыс. руб.	81805,6	78498,3
1.3	Субсидии на иные цели	тыс. руб.	12753,2	25526,9
<b>2</b>	<b>Суммы кассовых поступлений (с учетом возвратов)</b>	<b>тыс. руб.</b>	<b>99817,4</b>	<b>108179,3</b>
	в том числе:			
2.1	Приносящая доход деятельность:	тыс. руб.	5258,6	3799,7
2.1.1	Доход от собственности	тыс. руб.	1040,8	769,1
2.1.2	Доход от оказания платных услуг, всего	тыс. руб.		
	в том числе:		4258,7	3030,6
	<i>дополнительные платные образовательные услуги</i>	тыс. руб.	3548,5	2116,3
	<i>возмещение коммунальных услуг арендаторами</i>	тыс. руб.	668,6	914,3
	<i>организация оздоровления и отдыха детей</i>	тыс. руб.	41,6	354,5
2.1.3	Уплата налога на прибыль		-40,9	-36,6
2.2	Субсидии на выполнение муниципального задания	тыс. руб.	81805,6	78852,8
2.3	Субсидии на иные цели	тыс. руб.	12753,2	25526,9
<b>3</b>	<b>Суммы плановых выплат (с учетом восстановленных кассовых выплат)</b>	<b>тыс. руб.</b>	<b>107217,9</b>	<b>117554,3</b>
	в том числе:			
3.1	За счет собственных доходов:	тыс. руб.	<b>6469,9</b>	<b>5342,5</b>
	заработная плата	тыс. руб.	2362,6	2339,5
	начисления на выплаты по оплате труда	тыс. руб.	706,6	706,6
	услуги связи	тыс. руб.	28,2	28,2
	коммунальные услуги	тыс. руб.	1156,6	1201,1
	работы, услуги по содержанию имущества	тыс. руб.	384,5	188,2
	прочие работы, услуги	тыс. руб.	698,1	324,4
	прочие расходы	тыс. руб.	724,2	201,2
	приобретение основных средств	тыс. руб.	127,7	167,7
	приобретение материальных запасов	тыс. руб.	227,6	172,6
	пособия, пенсии и иные социальные выплаты	тыс. руб.	53,8	13,0
3.2	Субсидии на выполнение муниципального задания:	тыс. руб.	<b>87418,3</b>	<b>85204,0</b>

	заработная плата	тыс. руб.	51687,2	51945,0
	прочие выплаты	тыс. руб.	4,1	314,5
	начисления на выплаты по оплате труда	тыс. руб.	15450,2	15651,0
	услуги связи	тыс. руб.	260,5	292,9
	коммунальные услуги	тыс. руб.	3578,2	3406,0
	работы, услуги по содержанию имущества	тыс. руб.	4657,8	4978,0
	прочие работы, услуги	тыс. руб.	3363,1	3098,0
	пособия по социальной помощи	тыс. руб.	215,7	20,4
	прочие расходы	тыс. руб.	5207,2	3041,1
	приобретение основных средств	тыс. руб.	2025,7	1558,6
	приобретение материальных запасов	тыс. руб.	522,8	495,3
	услуги, работы для целей капитальных вложений	тыс. руб.	388,5	384,1
	страхование	тыс. руб.	57,3	19,3
3.3	Субсидии на иные цели:	тыс. руб.	<b>13329,7</b>	<b>27008,6</b>
	заработная плата	тыс. руб.	4549,8	7152,5
	прочие выплаты	тыс. руб.	213,3	400,0
	начисления на выплаты по оплате труда	тыс. руб.	1366,5	2159,3
	приобретение основных средств	тыс. руб.	500,0	100,0
	работы, услуги по содержанию имущества	тыс. руб.	-	2711,0
	прочие работы, услуги	тыс. руб.	371,5	116,5
	пособия по социальной помощи	тыс. руб.	6262,2	14241,8
	прочие расходы	тыс. руб.	5,0	58,5
	приобретение материальных запасов	тыс. руб.	61,4	69,0
4	<b>Суммы кассовых выплат (с учетом восстановленных кассовых вы- плат)</b>	<b>тыс. руб.</b>	<b>98376,0</b>	<b>110706,5</b>
	в том числе:			
4.1	За счет собственных доходов:	тыс. руб.	<b>5543,6</b>	<b>3552,9</b>
	заработная плата	тыс. руб.	2149,3	1284,2
	начисления на выплаты по оплате труда	тыс. руб.	637,5	392,3
	услуги связи	тыс. руб.	26,4	6,0
	коммунальные услуги	тыс. руб.	1047,2	983,2
	работы, услуги по содержанию имущества	тыс. руб.	153,3	185,6
	прочие работы, услуги	тыс. руб.	709,5	292,6
	прочие расходы	тыс. руб.	647,6	144,2
	приобретение основных средств	тыс. руб.	66,0	123,0
	приобретение материальных запасов	тыс. руб.	52,9	118,8
	пособия, пенсии и иные социальные выплаты	тыс. руб.	53,9	23,0
4.2	Субсидии на выполнение муниципального задания:	тыс. руб.	<b>81067,1</b>	<b>82194,0</b>
	заработная плата	тыс. руб.	47131,3	49516,1
	прочие выплаты	тыс. руб.	3,7	-
	начисления на выплаты по оплате труда	тыс. руб.	14119,9	15200,9
	услуги связи	тыс. руб.	251,4	291,6
	коммунальные услуги	тыс. руб.	3610,7	3405,9
	работы, услуги по содержанию имущества	тыс. руб.	4617,2	4977,9
	прочие работы, услуги	тыс. руб.	3336,1	3042,6
	пособия по социальной помощи	тыс. руб.	215,7	260,7
	прочие расходы	тыс. руб.	5116,7	3041,1
	приобретение основных средств	тыс. руб.	1750,9	1558,6
	приобретение материальных запасов	тыс. руб.	471,7	495,2
	услуги, работы для целей капитальных вложений		384,5	384,1
	страхование		57,3	19,3
4.3	Субсидии на иные цели:	тыс. руб.	<b>11765,3</b>	<b>24959,6</b>
	заработная плата	тыс. руб.	4418,7	6546,9
	прочие выплаты	тыс. руб.	213,3	399,9
	начисления на выплаты по оплате труда	тыс. руб.	1328,9	1983,4

	приобретение основных средств	тыс. руб.	500,0	100,0
	работы, услуги по содержанию имущества	тыс. руб.	-	2711,4
	прочие работы, услуги	тыс. руб.	289,1	116,5
	пособия по социальной помощи	тыс. руб.	4963,1	12975,4
	прочие расходы	тыс. руб.	-	58,4
	приобретение материальных запасов	тыс. руб.	52,2	67,7

2.10. Информация о показателях кассового исполнения бюджетной сметы учреждения и показателях доведенных учреждению лимитов бюджетных обязательств<sup>12</sup>:

№	Наименование расходов	Ед. изм.	КБК	Утверждено лимитов бюджетных обязательств	Кассовый расход	% исполнения
1	2	3	4	5	6	7
	-	-	-	-	-	-

2.11. Информация об общей сумме прибыли муниципального автономного учреждения после налогообложения в отчетном периоде<sup>4</sup>:

№	Наименование показателей	Ед. изм.	2019 год		2020 год	
			план	факт	план	факт
1	2	3	4	5	6	7
1	Общая сумма прибыли муниципального автономного учреждения после налогообложения в отчетном периоде, всего, в том числе:	тыс. руб.	-	-		-
1.1	сумма прибыли после налогообложения, образовавшаяся в связи с оказанием муниципальным автономным учреждением частично платных услуг (работ)	тыс. руб.	-	-		-
1.2	сумма прибыли после налогообложения, образовавшаяся в связи с оказанием муниципальным автономным учреждением платных услуг (работ)	тыс. руб.	-	-		-

### 3. Об использовании имущества, закрепленного за муниципальным учреждением

3.1. Информация об общей стоимости недвижимого и движимого имущества муниципального учреждения:  
3.1.1. муниципального автономного учреждения, муниципального бюджетного учреждения:

№	Наименование показателей	Ед. изм.	Год 2019		Год 2020	
			на начало отчетного периода	на конец отчетного периода	на начало отчетного периода	на конец отчетного периода
1	2	3	4	5	6	7
1	Общая балансовая стоимость имущества муниципального учреждения, в том числе:	тыс. руб.	339473,8	446117,6	446117,6	220576,0
1.1	приобретенного муниципальным учреждением за счет средств, выделенных учредителем, в том числе:	тыс. руб.	339090,9	445226,8	445226,8	219562,2
1.1.1	недвижимого имущества	тыс. руб.	311817,8	407504,6	407504,6	177081,7
1.2	приобретенного муниципальным учреждением за счет доходов, полученных от платных услуг и иной приносящей доход деятельности, в том числе:	тыс. руб.	382,9	890,8	890,8	1013,8
1.2.1	недвижимого имущества	тыс. руб.	0	0	0	0
2	Общая балансовая стоимость имущества, закрепленного за муниципальным учреждением на праве оперативного управления, в том числе:	тыс. руб.	52231,4	52561,1	52561,1	52561,1
2.1	недвижимого имущества, всего, из него:	тыс. руб.	25410,3	25410,3	25410,3	25410,3

1	2	3	4	5	6	7
2.1.1	переданного в аренду	тыс. руб.	1540,7	1540,7	1540,7	1540,7
2.1.2	переданного в безвозмездное пользование	тыс. руб.	2561,7	940,9	940,9	6907,0
2.2	движимого имущества, всего	тыс. руб.	26821,1	27150,8	27150,8	27150,8
2.3	особо ценного движимого имущества, всего, из него:	тыс. руб.	19168,1	19784,7	19784,7	19784,7
2.3.1	переданного в аренду	тыс. руб.	291,8	291,8	291,8	291,8
2.3.2	переданного в безвозмездное пользование	тыс. руб.	0	0	0	0
2.4	иного движимого имущества, всего, из него:	тыс. руб.	7653,0	7366,1	7366,1	7366,1
2.4.1	переданного в аренду	тыс. руб.	914,3	914,3	914,3	914,3
2.4.2	переданного в безвозмездное пользование	тыс. руб.	16,3	16,3	16,3	16,3
3	Общая остаточная стоимость имущества муниципального учреждения, в том числе:	тыс. руб.	302144,8	384750,4	384750,4	156245,4
3.1	приобретенного муниципальным учреждением за счет средств, выделенных учредителем, в том числе:	тыс. руб.	302027,5	384697,1	384697,1	156245,4
3.1.1	недвижимого имущества	тыс. руб.	300063,1	300063,1	300063,1	151611,1
3.2	приобретенного муниципальным учреждением за счет доходов, полученных от платных услуг и иной приносящей доход деятельности, в том числе:	тыс. руб.	117,3	53,3	53,3	0
3.2.1	недвижимого имущества	тыс. руб.	0	0	0	0
4	Общая остаточная стоимость имущества, закрепленного за муниципальным учреждением на праве оперативного управления, в том числе:	тыс. руб.	15338,9	14638,7	14638,7	13727,0
4.1	недвижимого имущества, всего, из него:	тыс. руб.	13655,6	13398,4	13398,4	13141,1
4.1.1	переданного в аренду	тыс. руб.	830,1	809,5	809,5	798,9
4.1.2	переданного в безвозмездное пользование	тыс. руб.	1380,3	1354,3	1354,3	1092,8
4.2	движимого имущества, всего	тыс. руб.	1683,3	1240,3	1240,3	585,9
4.3	особо ценного движимого имущества, всего, из него:	тыс. руб.	1637,1	1216,9	1216,9	570,8
4.3.1	переданного в аренду	тыс. руб.	36,4	0	0	0
4.3.2	переданного в безвозмездное пользование	тыс. руб.	0	0	0	0
4.4	иного движимого имущества, всего, из него:	тыс. руб.	46,2	23,4	23,4	15,1
4.4.1	переданного в аренду	тыс. руб.	10,4	0	0	0
4.4.2	переданного в безвозмездное пользование	тыс. руб.	0	0	0	0

## 3.2. Информация об использовании имущества, закрепленного за муниципальным учреждением:

№	Наименование показателей	Ед. изм.	Год 2019		Год 2020	
			на начало отчетного периода	на конец отчетного периода	на начало отчетного периода	на конец отчетного периода
1	2	3	4	5	6	7
1	Количество объектов недвижимого имущества, закрепленного за муниципальным учреждением на праве оперативного управления, из них:	ед.	10	10	10	10
1.1	зданий, строений, сооружений	ед.	2	2	2	2
1.2	иных объектов (замощений, заборов и других), в том числе:	ед.	8	8	8	8
1.3	количество неиспользованных объектов недвижимого имущества, из них:	ед.	0	0	0	0
1.3.1	зданий, строений, сооружений	ед.	0	0	0	0
1.3.2	иных объектов (замощений, заборов и других)	ед.	0	0	0	0

1	2	3	4	5	6	7
2	Количество объектов особо ценного движимого имущества, закрепленного за муниципальным учреждением на праве оперативного управления <sup>11</sup> , в том числе:	ед.	29468	30998	30998	30998
	количество неиспользованных объектов особо ценного движимого имущества	ед.	0	0	0	0
3	Общая площадь объектов недвижимого имущества, закрепленного за муниципальным учреждением на праве оперативного управления, из них:	кв. м	14976,77	14976,77	14976,77	14976,77
3.1	зданий, строений, сооружений, в том числе:	кв. м	5496,9	5496,9	5496,9	5496,9
3.1.1	переданного в аренду <sup>13</sup>	кв. м	324,8	322,9	322,9	322,9
3.1.2	переданного в безвозмездное пользование <sup>13</sup>	кв. м	536,9	197,2	197,2	441,7
3.2	иных объектов (замощений, заборов и других)	кв. м	9479,87	9479,87	9479,87	9479,87
4	Общая площадь неиспользуемого недвижимого имущества, закрепленного за муниципальным учреждением на праве оперативного управления, в том числе:	кв. м	0	0	0	0
4.1	переданного в аренду <sup>13</sup>	кв. м	0	0	0	0
4.2	переданного в безвозмездное пользование <sup>13</sup>	кв. м	0	0	0	0
5	Объем средств, полученных от сдачи в аренду в установленном порядке имущества, закрепленного за муниципальным учреждением на праве оперативного управления	тыс. руб.	0	753,3	0	769,1

### 3. Об использовании имущества, закрепленного за муниципальным учреждением МАОУ «Лицей № 8» г.Перми (бывшая МАОУ «Средняя общеобразовательная школа № 107» г.Перми)

3.1. Информация об общей стоимости недвижимого и движимого имущества муниципального учреждения:  
3.1.1. муниципального автономного учреждения, муниципального бюджетного учреждения:

№	Наименование показателей	Ед. изм.	Год 2019		Год 2020	
			на начало отчетного периода	на конец отчетного периода	на начало отчетного периода	на конец отчетного периода
1	2	3	4	5	6	7
1	Общая балансовая стоимость имущества муниципального учреждения, в том числе:	тыс. руб.	-----	-----	-----	-----
1.1	приобретенного муниципальным учреждением за счет средств, выделенных учредителем, в том числе:	тыс. руб.	-----	-----	-----	-----
1.1.1	недвижимого имущества	тыс. руб.	-----	-----	-----	-----
1.2	приобретенного муниципальным учреждением за счет доходов, полученных от платных услуг и иной приносящей доход деятельности, в том числе:	тыс. руб.	-----	-----	-----	-----
1.2.1	недвижимого имущества	тыс. руб.	-----	-----	-----	-----
2	Общая балансовая стоимость имущества, закрепленного за муниципальным учреждением на праве оперативного управления, в том числе:	тыс. руб.	-----	-----	-----	22362,2
2.1	недвижимого имущества, всего, из него:	тыс. руб.	-----	-----	-----	13670,8
2.1.1	переданного в аренду	тыс. руб.	-----	-----	-----	763,2
2.1.2	переданного в безвозмездное пользование	тыс. руб.	-----	-----	-----	1084,4
2.2	движимого имущества, всего	тыс. руб.	-----	-----	-----	8691,4

1	2	3	4	5	6	7
2.3	особо ценного движимого имущества, всего, из него:	тыс. руб.	-----	-----	-----	6643,0
2.3.1	переданного в аренду	тыс. руб.	-----	-----	-----	58,6
2.3.2	переданного в безвозмездное пользование	тыс. руб.	-----	-----	-----	3,8
2.4	иного движимого имущества, всего, из него:	тыс. руб.	-----	-----	-----	2048,4
2.4.1	переданного в аренду	тыс. руб.	-----	-----	-----	333,8
2.4.2	переданного в безвозмездное пользование	тыс. руб.	-----	-----	-----	55,5
3	Общая остаточная стоимость имущества муниципального учреждения, в том числе:	тыс. руб.	-----	-----	-----	-----
3.1	приобретенного муниципальным учреждением за счет средств, выделенных учредителем, в том числе:	тыс. руб.	-----	-----	-----	-----
3.1.1	недвижимого имущества	тыс. руб.	-----	-----	-----	-----
3.2	приобретенного муниципальным учреждением за счет доходов, полученных от платных услуг и иной приносящей доход деятельности, в том числе:	тыс. руб.	-----	-----	-----	-----
3.2.1	недвижимого имущества	тыс. руб.	-----	-----	-----	-----
4	Общая остаточная стоимость имущества, закрепленного за муниципальным учреждением на праве оперативного управления, в том числе:	тыс. руб.	-----	-----	-----	892,0
4.1	недвижимого имущества, всего, из него:	тыс. руб.	-----	-----	-----	469,4
4.1.1	переданного в аренду	тыс. руб.	-----	-----	-----	-----
4.1.2	переданного в безвозмездное пользование	тыс. руб.	-----	-----	-----	-----
4.2	движимого имущества, всего	тыс. руб.	-----	-----	-----	422,6
4.3	особо ценного движимого имущества, всего, из него:	тыс. руб.	-----	-----	-----	422,6
4.3.1	переданного в аренду	тыс. руб.	-----	-----	-----	-----
4.3.2	переданного в безвозмездное пользование	тыс. руб.	-----	-----	-----	-----
4.4	иного движимого имущества, всего, из него:	тыс. руб.	-----	-----	-----	-----
4.4.1	переданного в аренду	тыс. руб.	-----	-----	-----	-----
4.4.2	переданного в безвозмездное пользование	тыс. руб.	-----	-----	-----	-----

## 3.2. Информация об использовании имущества, закрепленного за муниципальным учреждением:

№	Наименование показателей	Ед. изм.	Год 2019		Год 2020	
			на начало отчетного периода	на конец отчетного периода	на начало отчетного периода	на конец отчетного периода
1	2	3	4	5	6	7
1	Количество объектов недвижимого имущества, закрепленного за муниципальным учреждением на праве оперативного управления, из них:	ед.	-----	-----	-----	15
1.1	зданий, строений, сооружений	ед.	-----	-----	-----	3
1.2	иных объектов (замощений, заборов и других), в том числе:	ед.	-----	-----	-----	12
1.3	количество неиспользованных объектов недвижимого имущества, из них:	ед.	-----	-----	-----	-----
1.3.1	зданий, строений, сооружений	ед.	-----	-----	-----	-----
1.3.2	иных объектов (замощений, заборов и других)	ед.	-----	-----	-----	-----
2	Количество объектов особо ценного движимого имущества, закрепленного за муниципальным учреждением на праве оперативного управления <sup>11</sup> , в том числе:	ед.	-----	-----	-----	2298

1	2	3	4	5	6	7
	количество неиспользованных объектов особо ценного движимого имущества	ед.	-----	-----	-----	-----
3	Общая площадь объектов недвижимого имущества, закрепленного за муниципальным учреждением на праве оперативного управления, из них:	кв. м	-----	-----	-----	7054,35
3.1	зданий, строений, сооружений, в том числе:	кв. м	-----	-----	-----	2152,8
3.1.1	переданного в аренду <sup>13</sup>	кв. м	-----	-----	-----	131,7
3.1.2	переданного в безвозмездное пользование <sup>13</sup>	кв. м	-----	-----	-----	180,7
3.2	иных объектов (замощений, заборов и других)	кв. м	-----	-----	-----	4901,55
4	Общая площадь неиспользуемого недвижимого имущества, закрепленного за муниципальным учреждением на праве оперативного управления, в том числе:	кв. м	-----	-----	-----	-----
4.1	переданного в аренду <sup>13</sup>	кв. м	-----	-----	-----	-----
4.2	переданного в безвозмездное пользование <sup>13</sup>	кв. м	-----	-----	-----	-----
5	Объем средств, полученных от сдачи в аренду в установленном порядке имущества, закрепленного за муниципальным учреждением на праве оперативного управления	тыс. руб.	-----	-----	-----	-----

Руководитель муниципального автономного учреждения

И.Б.Петрова

\_\_\_\_\_  
(подпись)

\_\_\_\_\_  
(расшифровка подписи)

Руководитель финансово-экономической службы муниципального бюджетного учреждения, муниципального казенного учреждения (или иное уполномоченное лицо)<sup>14</sup>

\_\_\_\_\_  
(подпись)

\_\_\_\_\_  
(расшифровка подписи)

Исполнитель (лицо, ответственное за составление отчета)

\_\_\_\_\_  
(подпись)

\_\_\_\_\_  
(расшифровка подписи)

СОГЛАСОВАН

\_\_\_\_\_  
(начальник департамента имущественных отношений администрации города Перми)

СОГЛАСОВАН<sup>15</sup>

\_\_\_\_\_  
(руководитель муниципального казенного учреждения, осуществляющего функции по ведению бухгалтерского учета)

СОГЛАСОВАН<sup>16</sup>

\_\_\_\_\_  
(руководитель функционального (территориального) органа администрации города Перми, осуществляющего функции и полномочия учредителя)

<sup>1</sup> Отчет о результатах деятельности муниципального автономного учреждения утверждается руководителем функционального (территориального) органа администрации города Перми, осуществляющего функции и полномочия учредителя муниципального автономного учреждения города Перми. Отчет о результатах деятельности муниципального бюджетного учреждения, муниципального казенного учреждения утверждается руководителем соответствующего учреждения.

<sup>2</sup> Год, предшествующий отчетному году.

<sup>3</sup> Отчетный год.

<sup>4</sup> Заполняется муниципальным автономным учреждением, муниципальным бюджетным учреждением, муниципальным казенным учреждением, в отношении которого органом, осуществляющим функции и полномочия учредителя, принято решение о формировании им муниципального задания на оказание услуг (выполнение работ).

<sup>5</sup> Для муниципальных казенных учреждений – установленная численность учреждения, для муниципальных автономных учреждений, муниципальных бюджетных учреждений – численность в соответствии с утвержденным штатным расписанием учреждения. В случае изменения установленной численности учреждения указываются причины, приведшие к их изменению на конец отчетного периода.

<sup>6</sup> Указывается уровень профессионального образования и стаж работы сотрудников.

<sup>7</sup> Категории (группы) работников указываются в соответствии с отраслевым Положением о системе оплаты труда работников муниципальных учреждений, утвержденным постановлением администрации города Перми.

<sup>8</sup> Заполняется муниципальным автономным учреждением.

<sup>9</sup> Заполняется муниципальным автономным учреждением. Отчет по муниципальным программам, ведомственным целевым программам представляется в рамках деятельности, осуществленной учреждением.

<sup>10</sup> Заполняется муниципальным казенным учреждением, муниципальным автономным и бюджетным учреждением в разрезе поступлений (выплат), предусмотренных планом финансово-хозяйственной деятельности учреждения.

<sup>11</sup> Заполняется муниципальным автономным учреждением, муниципальным бюджетным учреждением.

<sup>12</sup> Заполняется муниципальным казенным учреждением.

<sup>13</sup> Указываются площади недвижимого имущества, переданного в аренду, безвозмездное пользование по всем договорам, заключенным в течение отчетного периода.

<sup>14</sup> Подписывается руководителем финансово-экономической службы муниципального бюджетного учреждения, муниципального казенного учреждения в случае если ведение бухгалтерского учета не передано муниципальному казенному учреждению, осуществляющему функции по ведению бухгалтерского учета (не централизовано).

<sup>15</sup> Согласовывается руководителем муниципального казенного учреждения, осуществляющего функции по ведению бухгалтерского учета, в случае если ведение бухгалтерского учета передано муниципальному казенному учреждению, осуществляющему функции по ведению бухгалтерского учета (централизовано).

<sup>16</sup> Применяется для муниципального бюджетного учреждения, муниципального казенного учреждения.

<sup>17</sup> Информация об отмене опубликованного ранее Отчета указывается учреждением в случае обнаружения неточностей и ошибок в Отчете и внесения изменений в опубликованный ранее Отчет.

**отчет о результатах деятельности муниципального учреждения  
города Перми и об использовании закрепленного за ним  
муниципального имущества**

УТВЕРЖДЕН  
заместителем начальника по управлению  
муниципальными ресурсами –  
начальником управления  
персоналом О.Ю.Желтовой

**Отчет  
о результатах деятельности муниципального учреждения города Перми  
и об использовании закрепленного за ним муниципального имущества  
Муниципальное автономное учреждение дополнительного образования  
«Детско-юношеская спортивно-техническая школа «Нортон-Юниор» г. Перми  
за период с 01.01.2020 г. по 31.12.2020 г.  
(по состоянию на 01 января 2020 года, следующего за отчетным годом)**

**1. Общие сведения об учреждении**

1.1. Сведения об учреждении:

Полное наименование	Муниципальное автономное учреждение дополнительного образования «Детско-юношеская спортивно-техническая школа «Нортон-Юниор» города Перми
Сокращенное наименование	МАУ ДО «ДЮОТШ «Нортон-Юниор» г. Перми
Юридический адрес	614010, Российская Федерация, Пермский край, г. Пермь, ул. Чкалова, 44
Фактический адрес	614010, Российская Федерация, Пермский край, г. Пермь, ул. Чкалова, 44
Телефон/электронная почта	(342)2444408/ norton@obrazovanie.perm.ru
Ф.И.О. руководителя, телефон	Югов Виктор Сергеевич, (342)2444408
Документ, подтверждающий государственную регистрацию некоммерческой организации (номер, дата выдачи)	59 № 000922549 от 26.07.2005 г.
Лицензия (номер, дата выдачи, срок действия)	№ 5440 от 27.05.2016 г. бессрочно
Свидетельство об аккредитации (номер, дата выдачи, срок действия)	

1.2. Виды деятельности, осуществляемые учреждением:

№	Виды деятельности учреждения	Основание (перечень разрешительных документов, на основании которых учреждение осуществляет деятельность, с указанием номеров, даты выдачи и срока действия)	
		год 2019	год 2020
1	2	3	4
1	Основным видом деятельности Учреждения является реализация: дополнительных общеразвивающих программ; Дополнительных предпрофессиональных программ в области физической культуры и спорта; Программ спортивной подготовки.	Устав МАУ ДО «ДЮОТШ «Нортон-Юниор» г. Перми» (Утверждён распоряжением начальника департамента образования администрации города Перми от 19.12.2018 г. № СЭД-059-0801-26-350) Лицензия №5440 от 27.05.2016г.	Устав МАУ ДО «ДЮОТШ «Нортон-Юниор» г. Перми (Утвержден распоряжением начальника департамента образования администрации города Перми от 01.04.2020 г. № 059-08-01-26-71) Лицензия №5440 от 27.05.2016г.

2	<p>Учреждение осуществляет следующие виды деятельности в соответствии с целями, для достижения которых оно создано, не являющиеся основными:</p> <ul style="list-style-type: none"> <li>-проведение мероприятий в сфере образования;</li> <li>-спортивная подготовка по неолимпийским видам спорта;</li> <li>-спортивная подготовка по олимпийским видам спорта;</li> <li>-организация отдыха детей в лагере досуга и отдыха;</li> <li>-организация и проведение физкультурно-оздоровительного, спортивного и туристического отдыха и досуга для детей;</li> <li>-осуществление приносящий доход деятельности:</li> <li>-оказание платных образовательных услуг по направлениям согласно Положению об оказании платных образовательных услуг и ежегодно утверждаемому перечню;</li> <li>-сдача в аренду имущества, закрепленного за Учреждением на праве оперативного управления, а также имущества, приобретенного за счет ведения самостоятельной финансово-хозяйственной деятельности, в порядке, установленном действующим законодательством Российской Федерации и нормативно-правовыми актами органов местного самоуправления города Перми;</li> <li>-организация отдыха детей в лагере досуга и отдыха (иных формах организации деятельности обучающихся) на территории Учреждения сверх муниципального задания.</li> </ul>	<p>Устав МАУ ДО «ДЮСТШ «Нортон-Юниор» г. Перми» (Утверждён распоряжением начальника департамента образования администрации города Перми от 19.12.2018 г. № СЭД-059-0801-26-350) Лицензия №5440 от 27.05.2016г.</p>	<p>Устав МАУ ДО «ДЮСТШ «Нортон-Юниор» г. Перми (Утвержден распоряжением начальника департамента образования администрации города Перми от 01.04.2020 г. № 059-08-01-26-71) Лицензия №5440 от 27.05.2016г.</p>
---	--	--	---

## 1.3. Функции, осуществляемые учреждением:

№	Наименование функций	Количество штатных единиц, шт.		Доля бюджета учреждения, расходующаяся на осуществление функций, %	
		Год 2019	Год 2020	Год 2019	Год 2020
1	2	3	4	5	6
1	Профильные функции	23,5	26,5	58.3	61.5
2	Непрофильные функции	16,8	12,8	41.7	38.5

1.4. Перечень услуг (работ), оказываемых учреждением<sup>4</sup>:

№	Наименование услуги (работы)	Год 2019	Год 2020	Категория потребителей
1	2	3	4	5
1	Муниципальные услуги (работы), оказываемые потребителям в соответствии с муниципальным заданием:			
1.1	Реализация дополнительных предпрофессиональных программ в области физической культуры и спорта	327423	293571	Физические лица, имеющие необходимые для освоения соответствующей программы способности в области физической культуры и спорта
1.2	Спортивная подготовка по неолимпийским видам спорта	7	47	Физические лица
1.3	Спортивная подготовка по олимпийским видам спорта	2	44	Физические лица
	Услуги (работы), оказываемые потребителям за плату			В интересах общества

	полностью платных, из них по видам услуг (работ): Реализация дополнительных предпрофессиональных программ в области физической культуры и спорта. Спортивно-технические виды спорта: <b>авиамоделный спорт</b>	-	2	
	Реализация дополнительных предпрофессиональных программ в области физической культуры и спорта. Циклические, скоростно-силовые виды спорта и многоборья: <b>пауэрлифтинг</b>	-	34	
	Реализация дополнительных предпрофессиональных программ в области физической культуры и спорта. Виды спорта, осуществляемые в природной среде: <b>мотоциклетный спорт</b>	-	9	
	Реализация дополнительных предпрофессиональных программ в области физической культуры и спорта. Циклические, скоростно-силовые виды спорта и многоборья: <b>велосипедный спорт (велоспорт-маунтинбайк)</b>	-	2	

## 1.5. Информация об установленной и фактической численности работников учреждения:

№	Наименование показателей	Ед. изм.	Год 2019		Год 2020	
			на начало отчетного периода	на конец отчетного периода	на начало отчетного периода	на конец отчетного периода
1	2	3	4	5	6	7
1	Установленная численность учреждения <sup>5</sup>	штук	24	40,3	40,3	39,1
2	Фактическая численность	штук	24	40,3	40,3	39,1
2.1	Количественный состав	человек	26	50	50	50
2.2	Квалификация сотрудников <sup>6</sup>		ВК-26,9% 1К-4% 2К-0% БК-69,1%	ВК-22,2% 1К-0% 2К-0% БК-77,8%	ВК-22,2% 1К-0% 2К-0% БК-77,8%	ВК-6 1К-0 2К-0 БК-44

## 1.6. Информация о среднегодовой численности и средней заработной плате работников учреждения:

№	Наименование показателей	Ед. изм.	Год 2019	Год 2020
1	2	3	4	5
1	Среднегодовая численность работников учреждения, в том числе <sup>7</sup> :	человек	27,4	27,9
	Административно-управленческий персонал	человек	3,2	3
	Педагогические работники	человек	14	16,8
	Иные категории педагогических работников	человек		
	Административный персонал	человек	10,2	8,1
	Младший обслуживающий персонал	человек		
2	Средняя заработная плата работников учреждения, в том числе <sup>7</sup> :	руб.	31463,20	41302,87
	Административно-управленческий персонал	руб.	43515,63	55555,5
	Педагогические работники	руб.	27597	36896,3
	Иные категории педагогических работников	руб.		
	Административный персонал	руб.	17830,1	14210,9
	Младший обслуживающий персонал	руб.		

1.7. Информация об осуществлении муниципальным автономным учреждением деятельности, связанной с выполнением работ или оказанием услуг в соответствии с обязательствами перед страховщиком по обязательному социальному страхованию, и об объеме финансового обеспечения данной деятельности<sup>8</sup>:

№	Наименование услуги (работы)	Объем услуг (работ), ед. изм.		Объем финансового обеспечения, тыс. руб.	
		год 2019	год 2020	год 2019	год 2020
1	2	3	4	5	6
	нет	-	-	-	-

1.8. Информация об объеме финансового обеспечения муниципального автономного учреждения в рамках муниципальных программ, ведомственных целевых программ, утвержденных в установленном порядке<sup>9</sup>:

№	Наименование муниципальных программ, ведомственных целевых программ с указанием правового акта об их утверждении (в разрезе каждой программы)	Объем финансового обеспечения, тыс. руб.	
		Год 2019	Год 2020
1	2	3	4
	Постановление Администрации города Перми от 20 октября 2016г. №910 «Об утверждении муниципальной программы «Развитие физической культуры и спорта в городе Перми»		-
	Постановление Администрации г. Перми от 19.10.2018 N 780 «Об утверждении муниципальной программы «Развитие физической культуры и спорта города Перми»	855,9	3170,3
	Постановление администрации города Перми от 19.10.2018 N 792 «Об утверждении муниципальной программы «Доступное и качественное образование»	22932,0	24932,0
	Постановление администрации города Перми от 19.10.2018 N 796 «Об утверждении муниципальной программы «Развитие сети образовательных организаций города Перми»	80,9	10247,0

1.9. Состав наблюдательного совета учреждения<sup>8</sup>:

№	Фамилия, имя, отчество	Должность	Правовой акт о назначении членов наблюдательного совета (вид, дата, №, наименование)	Срок полномочий
1	2	3	4	5
1.	Захаров Сергей Геннадьевич	Представитель общественности	Федеральный закон № 174-ФЗ от 03.11.2006 г. «Об автономных учреждениях», приказ начальника департамента образования города Перми № СЭД-59-08-01-09-1615 от 28.12.2018 г.	28.12.2023
2.	Норин Сергей Олегович	Представитель общественности	Федеральный закон № 174-ФЗ от 03.11.2006 г. «Об автономных учреждениях», приказ начальника департамента образования города Перми № СЭД-59-08-01-09-1615 от 28.12.2018 г.	28.12.2023
3.	Солдаткина Ольга Ивановна	Представитель органа местного самоуправления в лице департамента имущественных отношений администрации г.Перми	Федеральный закон № 174-ФЗ от 03.11.2006 г. «Об автономных учреждениях», приказ начальника департамента образования города Перми № СЭД-59-08-01-09-1615 от 28.12.2018 г.	28.12.2023
4.	Кравчек Николай Дмитриевич	Представитель общественности	Федеральный закон № 174-ФЗ от 03.11.2006 г. «Об автономных учреждениях», приказ начальника департамента образования города Перми № СЭД-59-08-01-09-1615 от 28.12.2018 г.	28.12.2023
5.	Рыбалко Николай Иванович	Представитель трудового коллектива	Федеральный закон № 174-ФЗ от 03.11.2006 г. «Об автономных учреждениях», приказ начальника департамента образования города Перми № СЭД-59-08-01-09-1615 от 28.12.2018 г.	28.12.2023
6.	Новикова Наталья Георгиевна	Представитель органа местного самоуправления в лице учредителя-департамента образования администрации г.Перми	Федеральный закон № 174-ФЗ от 03.11.2006 г. «Об автономных учреждениях», приказ начальника департамента образования города Перми № СЭД-59-08-01-09-887 от 19.10.2020 г.	28.12.2023
7.	Михайлова Маргарита Ивановна	Тренер-преподаватель МАУ ДО «ДЮСТШ «Нортон-Юниор» г.Перми	Федеральный закон № 174-ФЗ от 03.11.2006 г. «Об автономных учреждениях», приказ начальника департамента образования города Перми № СЭД-59-08-01-09-1615 от 28.12.2018 г.	28.12.2023

## 2. Результат деятельности муниципального учреждения

## 2.1. Изменение балансовой (остаточной) стоимости нефинансовых активов:

№	Наименование показателей	Ед. изм.	Год 2019	Год 2020	Изменение стоимости нефинансовых активов, %
1	2	3	4	5	6
1	Балансовая стоимость нефинансовых активов	тыс. руб.	303679,7	339652,8	+11,84
2	Остаточная стоимость нефинансовых активов	тыс. руб.	273100,4	308656,9	+13,01

## 2.2. Общая сумма выставленных требований в возмещение ущерба по недостачам и хищениям:

№	Наименование показателей	Ед. изм.	Год 2019	Год 2020
1	2	3	4	5
1	Общая сумма выставленных требований в возмещение ущерба по недостачам и хищениям, в том числе:	тыс. руб.	-	-
1.1	материальных ценностей	тыс. руб.	-	-
1.2	денежных средств	тыс. руб.	-	-
1.3	от порчи материальных ценностей	тыс. руб.	-	-

2.3. Изменение дебиторской и кредиторской задолженности в разрезе поступлений (выплат)<sup>10</sup>:

№	Наименование показателей	Ед. изм.	Год 2019	Год 2020	Изменение суммы задолженности относительно предыдущего отчетного года, %	Причины образования просроченной кредиторской задолженности, дебиторской задолженности, нереальной к взысканию
1	2	3	4	5	6	7
1	Сумма дебиторской задолженности, в том числе:	тыс. руб.	435,2	695,8	+14,7	х
1.1	в разрезе поступлений	тыс. руб.	535,2	0,00	-100,0	х
	Расчеты по поступлениям текущего характера от иных резидентов (за исключением сектора государственного управления и организаций государственного сектора)	тыс. руб.	100,00	0,00	-100,0	
1.2	в разрезе выплат	тыс. руб.	435,2	695,8	+59,9	х
	Расчеты по страховым взносам на обязательное социальное страхование от несчастных случаев на производстве и профессиональных заболеваний	тыс. руб.	2	1,8	-10,0	
	Расчеты по авансам по услугам связи	тыс. руб.	10,2	14,6	+43,1	
	Расчеты по авансам по транспортным услугам	тыс. руб.	7,8	8,5	+9,0	
	Расчеты по авансам по коммунальным услугам	тыс. руб.	29	90,0	+210,3	
	Расчеты по авансам по работам, услугам по содержанию имущества	тыс. руб.	9,1	7,2	-20,9	
	Расчеты по авансам по прочим работам, услугам	тыс. руб.	29	32,8	+13,1	
	Расчеты по авансам по приобретению основных средств	тыс. руб.	63,9	53,8	-15,8	

1	2	3	4	5	6	7
	Расчеты по авансам по приобретению материальных запасов	тыс. руб.	122,9	436,6	+255,2	
	Расчеты с подотчетными лицами по оплате прочих работ, услуг	тыс. руб.	4,5	0,0	-100,0	
	Расчеты с подотчетными лицами по приобретению основных средств	тыс. руб.	1,9	0,0	-100,0	
	Расчеты по налогу на доходы физических лиц	тыс. руб.	0,5	0,0	-100,0	
	Расчеты с подотчетными лицами по приобретению материальных запасов	тыс. руб.	9,1	5,1	-44,0	
	Расчеты по доходам от штрафных санкций за нарушение условий контрактов (договоров)	тыс. руб.	23,8	23,8		
	Расчеты по иным доходам	тыс. руб.	21,7	21,7		
2	Нереальная к взысканию дебиторская задолженность	тыс. руб.	0,0	0,0	0,0	
3	Сумма кредиторской задолженности, в том числе:	тыс. руб.	825,6	1764,5	-16,8	x
	в разрезе поступлений	тыс. руб.	113,4	728,0	+542,0	
	Расчеты по доходам	тыс. руб.	90	567,5	+530,6	
	Расчеты по доходам от оказания платных услуг (работ)	тыс. руб.	23,4	160,5	+585,9	
	в разрезе выплат	тыс. руб.	712,2	1036,5	+45,5	x
	Расчеты с подотчетными лицами по оплате работ, услуг по содержанию имущества	тыс. руб.	1,0	1,0		
	Расчеты по налогу на доходы физических лиц	тыс. руб.	35,3	0,0	-100,0	
	Расчеты по прочим платежам в бюджет 303,05	тыс. руб.	83,1	477,6	+474,7	
	Расчеты с подотчетными лицами по оплате прочих работ, услуг	тыс. руб.	26,9	23,9	-11,2	
	Расчеты с подотчетными лицами по приобретению материальных запасов	тыс. руб.	29,6	25,6	-13,5	
	Расчеты по прочим работам, услугам	тыс. руб.	49,3	20,0	-59,4	
	Расчеты по приобретению материальных запасов	тыс. руб.	13,5	4,6	-65,9	
	Расчеты с подотчетными лицами по приобретению основных средств	тыс. руб.	1,9	1,9	0,00	
	Расчеты по страховым взносам	тыс. руб.	17,9	438,2	2348,0	
	Расчеты по услугам связи	тыс. руб.	7,2	0,0	-100,0	
	Расчеты по коммунальным услугам	тыс. руб.	11	0,0	-100,0	
	Расчеты по работам, услугам по содержанию имущества	тыс. руб.	86,8	14,8	-82,9	

1	2	3	4	5	6	7
	Расчеты по приобретению материальных запасов	тыс. руб.	48,9	0,0	-100,0	
	Расчеты по страховым взносам на обязательное социальное страхование на случай временной нетрудоспособности и в связи с материнством	тыс. руб.	52,1	0,0	-100,0	
	Расчеты по страховым взносам на обязательное социальное страхование от несчастных случаев на производстве и профессиональных заболеваний	тыс. руб.	0,2	0,0	-100,0	
	Расчеты по страховым взносам на обязательное медицинское страхование в Федеральный ФОМС	тыс. руб.	2,6	0,0	-100,0	
	Расчеты по страховым взносам на обязательное пенсионное страхование на выплату страховой части трудовой пенсии	тыс. руб.	243,7	0,0	-100,0	
	Расчеты по арендной плате за пользование имуществом	тыс. руб.	0,0	28,5	+100,0	
	Расчеты по удержаниям из выплат по оплате труда	тыс. руб.	7,2	0,5	-93,05	
4	Просроченная кредиторская задолженность	тыс. руб.	1309,9	0,0	-100,0	

2.4. Информация о суммах доходов, полученных учреждением от оказания платных услуг (выполнения работ):

№	Наименование показателей	Ед. изм.	Год 2019		Год 2020	
			план	факт	план	факт
1	2	3	4	5	6	7
1	Сумма доходов, полученных от оказания платных услуг (выполнения работ), в том числе:	тыс. руб.	178	165	230,7	230,7
1.1	частично платных, из них по видам услуг (работ):	тыс. руб.	0	0	0	0
1.2	полностью платных, из них по видам услуг (работ):	тыс. руб.	178	165	230,7	230,7
	полностью платных, из них по видам услуг (работ): Реализация дополнительных предпрофессиональных программ в области физической культуры и спорта. Спортивно-технические виды спорта: <b>авиамоделный спорт</b>	тыс. руб.	18	9	11,5	11,5
	Реализация дополнительных предпрофессиональных программ в области физической культуры и спорта. Циклические, скоростно-силовые виды спорта и многоборья: <b>пауэрлифтинг</b>	тыс. руб.	30	29	35,6	35,6
	Реализация дополнительных предпрофессиональных программ в области физической культуры и спорта. Виды спорта, осуществляемые в природной среде: <b>мотоциклетный спорт</b>	тыс. руб.	50	48	148,7	148,7
	Реализация дополнительных предпрофессиональных программ в области физической культуры и спорта. Циклические, скоростно-силовые виды спорта и многоборья: <b>велосипедный спорт (велоспорт-маунтинбайк)</b>	тыс. руб.	80	79	34,9	34,9
2	Сумма доходов, полученных при осуществлении основных видов деятельности сверх муниципального задания, в том числе:	тыс. руб.	0	0	0	0
	...					
3	Сумма доходов, полученных при осуществлении иных видов деятельности, в том числе:	тыс. руб.	0	0	0	0
	...					



Мотоциклетный спорт		3000,00	3000,00	
Велосипедный спорт		1800,00	1800,00	1800,00	1800,00	1800,00	1800,00	1800,00	1800,00	1800,00	1800,00	1800,00	1800,00	1800,00	1800,00	1800,00	1800,00	1800,00	1800,00	1800,00	1800,00	1800,00	1800,00	1800,00

## 2.7. Информация о результатах оказания услуг (выполнения работ):

№	Наименование показателей	Ед. изм.	Год 2019		Год 2020	
			план	факт	план	факт
1	2	3	4	5	6	7
1	Общее количество потребителей, воспользовавшихся услугами (работами) учреждения, в том числе:	ед.	327432	327432	293662	293662
1.1	бесплатными, из них по видам услуг (работ): Реализация дополнительных предпрофессиональных программ в области физической культуры и спорта.	ед.	327423	327423	293571	293571
1.2	Спортивная подготовка по неолимпийским видам спорта	ед.	7	7	47	47
1.3	Спортивная подготовка по олимпийским видам спорта	ед.	2	2	44	44
1.2	частично платными, из них по видам услуг (работ):	ед.				
1.3	Полностью платными, из них по видам услуг (работ):	ед.				
2	Средняя стоимость получения частично платных услуг для потребителей, в том числе по видам услуг (работ):	руб.	<b>581,82</b>	<b>581,82</b>	<b>581,82</b>	<b>581,82</b>
	Средняя стоимость получения платных услуг для потребителей, в том числе по видам услуг (работ): Реализация дополнительных предпрофессиональных программ в области физической культуры и спорта. Спортивно-технические виды спорта: <b>авиамоделный спорт</b>	руб.	800	800	800,00	800,00
	Реализация дополнительных предпрофессиональных программ в области физической культуры и спорта. Циклические, скоростно-силовые виды спорта и многоборья: <b>пауэрлифтинг</b>		800	800	800,00	800,00
	Реализация дополнительных предпрофессиональных программ в области физической культуры и спорта. Виды спорта, осуществляемые в природной среде: <b>мотоциклетный спорт</b>		3000	3000	3000,00	3000,00
	Реализация дополнительных предпрофессиональных программ в области физической культуры и спорта. Циклические, скоростно-силовые виды спорта и многоборья: <b>велосипедный спорт</b>		1800	1800	1800,00	1800,00

## 2.8. Информация о жалобах потребителей:

№	Виды зарегистрированных жалоб	Количество жалоб		Принятые меры по результатам рассмотрения жалоб
		Год 2019	Год 2020	
1	2	3	4	5
1	Жалобы потребителей, поступившие в учреждение	-	-	
2	Жалобы потребителей, поступившие учредителю	-	-	
3	Жалобы потребителей, поступившие Главе города Перми	-	-	
4	Жалобы потребителей, поступившие губернатору Пермского края	-	-	
5	Жалобы потребителей, поступившие в прокуратуру города Перми	-	-	

2.9. Информация о суммах кассовых и плановых поступлений (с учетом возвратов) и выплат (с учетом восстановленных кассовых выплат), предусмотренных планом финансово-хозяйственной деятельности учреждения<sup>11</sup>:

№	Наименование показателей	Ед. изм.	Год 2019	Год 2020
1	2	3	4	5
1	Суммы плановых поступлений (с учетом возвратов), в том числе:	тыс.руб.	<b>25624,8</b>	<b>39280,0</b>
	в разрезе поступлений			
	Субсидии на исполнение муниципального задания	тыс.руб.	22808,9	25980,5
	Субсидии на иные цели	тыс.руб.	1403,9	12368,8
	Собственные доходы:	тыс.руб.	1412,0	
	Доходы от собственности	тыс.руб.	198,0	100,0
	Доходы от оказания платных услуг	тыс.руб.	178,2	240,0
	Штрафы, пени, неустойки, возмещения ущерба	тыс.руб.	23,8	
	Безвозмездные денежные поступления	тыс.руб.	1017,2	600,0
	Прочие доходы		-5,2	-9,3
2	Суммы кассовых поступлений (с учетом возвратов), в том числе:	тыс.руб.	<b>25582,0</b>	<b>39160,5</b>
	в разрезе поступлений			
	Субсидии на исполнение муниципального задания	тыс.руб.	22808,9	25980,5
	Субсидии на иные цели	тыс.руб.	1403,9	12368,8
	Собственные доходы:		1369,2	811,2
	Прочие поступления	тыс.руб.		
	Доходы от собственности	тыс.руб.	168,0	3,0
	Доходы от оказания платных услуг	тыс.руб.	165,4	240,0
	Штрафы, пени, неустойки, возмещения ущерба	тыс.руб.	23,8	
	Безвозмездные денежные поступления	тыс.руб.	1017,2	577,5
	Прочие доходы	тыс.руб.	-5,2	-9,3
3	Суммы плановых выплат (с учетом восстановленных кассовых выплат), в том числе:	тыс.руб.	<b>25986,1</b>	<b>39950,3</b>
	в разрезе выплат			
	<b>Выплаты за счет субсидий на выполнение муниципального задания:</b>		<b>23170,2</b>	<b>26375,5</b>
	Заработная плата		10600,8	13382,1
	Прочие выплаты		0,2	0,01
	Начисления на выплаты по оплате труда		2960,3	3931,8
	Услуги связи		108,4	144,0
	Транспортные услуги		8,6	100,7
	Коммунальные услуги		1705,0	1712,9
	Страхование		20,9	17,9
	Работы, услуги по содержанию имущества		1566,6	1800,0
	Прочие работы, услуги		805,3	570,4
	Прочие расходы		3917,5	3645,2
	Расходы по приобретению основных средств		481,5	121,6
	Расходы по приобретению материальных запасов		120,2	339,5
	Горюче-смазочные		431,6	391,2
	Услуги, работы для целей капитальных вложений		443,3	218,0
	<b>Выплаты за счет субсидий на иные цели:</b>		<b>1403,9</b>	<b>12452,7</b>
	Заработная плата		316,4	571,0
	Премии и гранты		5,0	-
	Начисления на выплаты по оплате труда		95,5	172,5
	Арендная плата за пользование имуществом		850,0	957,8
	Закупка товаров, работ, услуг в целях капитального ремонта государственного (муниципального) имущества		-	10162,8
	Работы, услуги по содержанию имущества		81,0	84,2
	Прочие работы, услуги		56,0	277,6
	Транспортные услуги		-	41,4
	Работы, услуги по содержанию имущества		-	185,3
	<b>Выплаты за счет собственных доходов учреждения</b>		<b>1412,0</b>	<b>1122,1</b>

	Заработная плата		71,6	132,9
	Начисления на выплаты по оплате труда		21,6	40,1
	Коммунальные услуги		6,3	-
	Горюче-смазочные		23,1	-
	Работы, услуги по содержанию имущества		-	135,5
	Прочие работы, услуги		150,8	-
	Прочие расходы		481,0	494,1
	Расходы по приобретению основных средств		14,0	-
	Расходы по приобретению материальных запасов		643,6	319,4
4	Суммы кассовых выплат (с учетом восстановленных кассовых выплат), в том числе:	тыс.руб.		<b>39007,4</b>
	в разрезе выплат			
	<b>Выплаты за счет субсидий на выполнение муниципального задания:</b>		<b>22851,1</b>	<b>26195,0</b>
	Заработная плата		10541,3	13350,9
	Прочие выплаты		0,2	30,3
	Начисления на выплаты по оплате труда		2957,9	3931,9
	Услуги связи		108,4	143,6
	Транспортные услуги		8,6	100,7
	Коммунальные услуги		1705,0	1712,9
	Страхование		20,9	17,9
	Работы, услуги по содержанию имущества		1566,6	1748,5
	Прочие работы, услуги		805,3	787,9
	Прочие расходы		3660,3	3520,8
	Расходы по приобретению основных средств		481,5	121,6
	Расходы по приобретению материальных запасов		120,2	337,0
	Горюче-смазочные		431,6	390,9
	Услуги, работы для целей капитальных вложений		443,3	-
	<b>Выплаты за счет субсидий на иные цели:</b>		<b>1237,0</b>	<b>11975,0</b>
	Заработная плата		251,3	511,4
	Премии и гранты		5,0	-
	Начисления на выплаты по оплате труда		77,5	154,2
	Арендная плата за пользование имуществом		766,2	565,2
	Работы, услуги по содержанию имущества		81,0	10240,0
	Прочие работы, услуги		56,0	277,6
	Транспортные услуги		-	41,4
	Расходы по приобретению материальных запасов		-	178,4
	<b>Выплаты за счет собственных доходов учреждения</b>		<b>1177,8</b>	<b>837,2</b>
	Заработная плата		46,9	101,1
	Начисления на выплаты по оплате труда		14,2	30,5
	Коммунальные услуги		1,8	
	Горюче-смазочные		15,4	16,2
	Прочие работы, услуги		531,0	
	Прочие расходы		406,7	350,1
	Расходы по приобретению основных средств		13,5	-
	Расходы по приобретению материальных запасов		148,3	291,8
	Работы, услуги по содержанию имущества		-	47,5

2.10. Информация о показателях кассового исполнения бюджетной сметы учреждения и показателях доведенных учреждению лимитов бюджетных обязательств<sup>12</sup>:

№	Наименование расходов	Ед. изм.	КБК	Утверждено лимитов бюджетных обязательств	Кассовый расход	% исполнения
1	2	3	4	5	6	7

2.11. Информация об общей сумме прибыли муниципального автономного учреждения после налогообложения в отчетном периоде<sup>4</sup>:

№	Наименование показателей	Ед. изм.	Год 2019		Год 2020	
			план	факт	план	факт
1	2	3	4	5	6	7
1	Общая сумма прибыли муниципального автономного учреждения после налогообложения в отчетном периоде, всего, в том числе:	тыс. руб.	-	-	-	-
1.1	сумма прибыли после налогообложения, образовавшаяся в связи с оказанием муниципальным автономным учреждением частично платных услуг (работ)	тыс. руб.	-	-	-	-
1.2	сумма прибыли после налогообложения, образовавшаяся в связи с оказанием муниципальным автономным учреждением платных услуг (работ)	тыс. руб.	-	-	-	-

### 3. Об использовании имущества, закрепленного за муниципальным учреждением

3.1. Информация об общей стоимости недвижимого и движимого имущества муниципального учреждения:

3.1.1. муниципального автономного учреждения, муниципального бюджетного учреждения:

№	Наименование показателей	Ед. изм.	Год 2019		Год 2020	
			на начало отчетного периода	на конец отчетного периода	на начало отчетного периода	на конец отчетного периода
1	2	3	4	5	6	7
1	Общая балансовая стоимость имущества муниципального учреждения, в том числе:	тыс. руб.	301408,2	302180,7	302180,7	338477,8
1.1	приобретенного муниципальным учреждением за счет средств, выделенных учредителем, в том числе:	тыс. руб.	276391,3	276741,3	301680,7	337977,8
1.1.1	недвижимого имущества	тыс. руб.	273089,5	276200,5	276741,3	312970,9
1.2	приобретенного муниципальным учреждением за счет доходов, полученных от платных услуг и иной приносящей доход деятельности, в том числе:	тыс. руб.	500	500	500	500
1.2.1	недвижимого имущества	тыс. руб.	-	-	-	-
2	Общая балансовая стоимость имущества, закрепленного за муниципальным учреждением на праве оперативного управления, в том числе:	тыс. руб.	370045,5	36945,5	36945,5	36945,5
2.1	недвижимого имущества, всего, из него:	тыс. руб.	10491,6	10491,6	10491,6	10491,6
2.1.1	переданного в аренду	тыс. руб.	-	-	-	-
2.1.2	переданного в безвозмездное пользование	тыс. руб.	-	-	-	-
2.2	движимого имущества, всего	тыс. руб.	26553,93	22858,0	22858,0	26453,9
2.3	особо ценного движимого имущества, всего, из него:	тыс. руб.	23256,1	19660,1	19660,1	23256,0
2.3.1	переданного в аренду	тыс. руб.	-	-	-	-
2.3.2	переданного в безвозмездное пользование	тыс. руб.	-	-	-	-
2.4	иного движимого имущества, всего, из него:	тыс. руб.	3297,9	3197,9	3197,9	3197,9
2.4.1	переданного в аренду	тыс. руб.	-	-	-	-
2.4.2	переданного в безвозмездное пользование	тыс. руб.	-	-	-	-
3	Общая остаточная стоимость имущества муниципального учреждения, в том числе:	тыс. руб.	271371,4	271601,5	271601,5	307482,0

1	2	3	4	5	6	7
3.1	приобретенного муниципальным учреждением за счет средств, выделенных учредителем, в том числе:	тыс. руб.	271303,3	271601,5	271601,5	307482,0
3.1.1	недвижимого имущества	тыс. руб.	267382,0	270256,7	270256,7	303465,3
3.2	приобретенного муниципальным учреждением за счет доходов, полученных от платных услуг и иной приносящей доход деятельности, в том числе:	тыс. руб.	68,1	-	-	-
3.2.1	недвижимого имущества	тыс. руб.	-	-	-	-
4	Общая остаточная стоимость имущества, закрепленного за муниципальным учреждением на праве оперативного управления, в том числе:	тыс. руб.	5199,4	4896,5	4896,5	4853,3
4.1	недвижимого имущества, всего, из него:	тыс. руб.	4784,1	4687,5	4687,5	4637,8
4.1.1	переданного в аренду	тыс. руб.	-	-	-	-
4.1.2	переданного в безвозмездное пользование	тыс. руб.	-	-	-	-
4.2	движимого имущества, всего	тыс. руб.	415,3	209,0	209,0	215,5
4.3	особо ценного движимого имущества, всего, из него:	тыс. руб.	212,4	108,7	108,7	80,9
4.3.1	переданного в аренду	тыс. руб.	-	-	-	-
4.3.2	переданного в безвозмездное пользование	тыс. руб.	-	-	-	-
4.4	иного движимого имущества, всего, из него:	тыс. руб.	202,9	100,3	100,3	134,6
4.4.1	переданного в аренду	тыс. руб.	-	-	-	-
4.4.2	переданного в безвозмездное пользование	тыс. руб.	-	-	-	-

## 3.1.2. муниципального казенного учреждения:

№	Наименование показателей	Ед. изм.	Год 2019		Год 2020	
			на начало отчетного периода	на конец отчетного периода	на начало отчетного периода	на конец отчетного периода
1	2	3	4	5	6	7
1	Общая балансовая стоимость имущества, закрепленного за муниципальным казенным учреждением на праве оперативного управления, в том числе:	тыс. руб.	-	-	-	-
1.1	недвижимого имущества, всего, из него:	тыс. руб.	-	-	-	-
1.1.1	переданного в аренду	тыс. руб.	-	-	-	-
1.1.2	переданного в безвозмездное пользование	тыс. руб.	-	-	-	-
1.2	движимого имущества, всего, из него:	тыс. руб.	-	-	-	-
1.2.1	переданного в аренду	тыс. руб.	-	-	-	-
1.2.2	переданного в безвозмездное пользование	тыс. руб.	-	-	-	-
2	Общая остаточная стоимость имущества, закрепленного за муниципальным казенным учреждением на праве оперативного управления, в том числе:	тыс. руб.	-	-	-	-
2.1	недвижимого имущества, всего, из него:	тыс. руб.	-	-	-	-
2.1.1	переданного в аренду	тыс. руб.	-	-	-	-
2.1.2	переданного в безвозмездное пользование	тыс. руб.	-	-	-	-
2.2	движимого имущества, всего, из него:	тыс. руб.	-	-	-	-
2.2.1	переданного в аренду	тыс. руб.	-	-	-	-
2.2.2	переданного в безвозмездное пользование	тыс. руб.	-	-	-	-

## 3.2. Информация об использовании имущества, закрепленного за муниципальным учреждением:

№	Наименование показателей	Ед. изм.	Год 2019		Год 2020	
			на начало отчетного периода	на конец отчетного периода	на начало отчетного периода	на конец отчетного периода
1	2	3	4	5	6	7
1	Количество объектов недвижимого имущества, закрепленного за муниципальным учреждением на праве оперативного управления, из них:	ед.	11	11	11	11
1.1	зданий, строений, сооружений	ед.	9	9	9	9
1.2	иных объектов (замощений, заборов и других), в том числе:	ед.	2	2	2	2
1.3	количество неиспользованных объектов недвижимого имущества, из них:	ед.	-	-	-	-
1.3.1	зданий, строений, сооружений	ед.	-	-	-	-
1.3.2	иных объектов (замощений, заборов и других)	ед.	-	-	-	-
2	Количество объектов особо ценного движимого имущества, закрепленного за муниципальным учреждением на праве оперативного управления <sup>11</sup> , в том числе:	ед.	142	142	142	142
	количество неиспользованных объектов особо ценного движимого имущества	ед.	-	-	-	-
3	Общая площадь объектов недвижимого имущества, закрепленного за муниципальным учреждением на праве оперативного управления, из них:	кв. м	5672,1	5672,1	5672,1	5672,1
3.1	зданий, строений, сооружений, в том числе:	кв. м	3472,1	3472,1	3472,1	3472,1
3.1.1	переданного в аренду <sup>13</sup>	кв. м	-	-	-	-
3.1.2	переданного в безвозмездное пользование <sup>13</sup>	кв. м	-	-	-	-
3.2	иных объектов (замощений, заборов и других)	кв. м	2200	2200	2200	2200
4	Общая площадь неиспользуемого недвижимого имущества, закрепленного за муниципальным учреждением на праве оперативного управления, в том числе:	кв. м	-	-	-	-
4.1	переданного в аренду <sup>13</sup>	кв. м	-	-	-	-
4.2	переданного в безвозмездное пользование <sup>13</sup>	кв. м	-	-	-	-
5	Объем средств, полученных от сдачи в аренду в установленном порядке имущества, закрепленного за муниципальным учреждением на праве оперативного управления	тыс. руб.	-	-	-	-

Руководитель муниципального автономного учреждения

Югов В.С.

(подпись)

(расшифровка подписи)

Руководитель финансово-экономической службы муниципального бюджетного учреждения, муниципального казенного учреждения (или иное уполномоченное лицо)<sup>14</sup>

(подпись)

(расшифровка подписи)

Исполнитель (лицо, ответственное за составление отчета)

Грачев Д.А.

(подпись)

(расшифровка подписи)

СОГЛАСОВАН

\_\_\_\_\_  
(начальник департамента  
имущественных отношений  
администрации города Перми)

СОГЛАСОВАН<sup>15</sup>

\_\_\_\_\_  
(руководитель муниципального  
казенного учреждения,  
осуществляющего функции  
по ведению бухгалтерского учета)

СОГЛАСОВАН<sup>16</sup>

\_\_\_\_\_  
(руководитель функционального (территориального)  
органа администрации города Перми,  
осуществляющего функции и полномочия учредителя)

Отчет о результатах деятельности  
муниципального учреждения города Перми  
\_\_\_\_\_ за период

(наименование учреждения)

с \_\_\_\_\_ по \_\_\_\_\_,  
опубликованный ранее в печатном средстве  
массовой информации «Официальный  
бюллетень органов местного самоуправления  
муниципального образования город Пермь»  
от \_\_\_\_\_ № \_\_\_\_\_ на официальном сайте  
муниципального образования город Пермь  
в информационно-телекоммуникационной  
сети Интернет, считать недействительным<sup>17</sup>

-----  
<sup>1</sup> Отчет о результатах деятельности муниципального автономного учреждения утверждается руководителем функционального (территориального) органа администрации города Перми, осуществляющего функции и полномочия учредителя муниципального автономного учреждения города Перми. Отчет о результатах деятельности муниципального бюджетного учреждения, муниципального казенного учреждения утверждается руководителем соответствующего учреждения.

<sup>2</sup> Год, предшествующий отчетному году.

<sup>3</sup> Отчетный год.

<sup>4</sup> Заполняется муниципальным автономным учреждением, муниципальным бюджетным учреждением, муниципальным казенным учреждением, в отношении которого органом, осуществляющим функции и полномочия учредителя, принято решение о формировании им муниципального задания на оказание услуг (выполнение работ).

<sup>5</sup> Для муниципальных казенных учреждений – установленная численность учреждения, для муниципальных автономных учреждений, муниципальных бюджетных учреждений – численность в соответствии с утвержденным штатным расписанием учреждения. В случае изменения установленной численности учреждения указываются причины, приведшие к их изменению на конец отчетного периода.

<sup>6</sup> Указывается уровень профессионального образования и стаж работы сотрудников.

<sup>7</sup> Категории (группы) работников указываются в соответствии с отраслевым Положением о системе оплаты труда работников муниципальных учреждений, утвержденным постановлением администрации города Перми.

<sup>8</sup> Заполняется муниципальным автономным учреждением.

<sup>9</sup> Заполняется муниципальным автономным учреждением. Отчет по муниципальным программам, ведомственным целевым программам представляется в рамках деятельности, осуществленной учреждением.

<sup>10</sup> Заполняется муниципальным казенным учреждением, муниципальным автономным и бюджетным учреждением в разрезе поступлений (выплат), предусмотренных планом финансово-хозяйственной деятельности учреждения.

<sup>11</sup> Заполняется муниципальным автономным учреждением, муниципальным бюджетным учреждением.

<sup>12</sup> Заполняется муниципальным казенным учреждением.

<sup>13</sup> Указываются площади недвижимого имущества, переданного в аренду, безвозмездное пользование по всем договорам, заключенным в течение отчетного периода.

<sup>14</sup> Подписывается руководителем финансово-экономической службы муниципального бюджетного учреждения, муниципального казенного учреждения в случае, если ведение бухгалтерского учета не передано муниципальному казенному учреждению, осуществляющему функции по ведению бухгалтерского учета (не централизовано).

<sup>15</sup> Согласовывается руководителем муниципального казенного учреждения, осуществляющего функции по ведению бухгалтерского учета, в случае если ведение бухгалтерского учета передано муниципальному казенному учреждению, осуществляющему функции по ведению бухгалтерского учета (централизовано).

<sup>16</sup> Применяется для муниципального бюджетного учреждения, муниципального казенного учреждения.

<sup>17</sup> Информация об отмене опубликованного ранее Отчета указывается учреждением в случае обнаружения неточностей и ошибок в Отчете и внесения изменений в опубликованный ранее Отчет.

УТВЕРЖДЕН  
И.о.начальника департамента культуры  
и молодежной политики  
администрации города Перми

\_\_\_\_\_/И.В. Стрелкова/

**Отчет  
о результатах деятельности муниципального учреждения города Перми  
и об использовании закрепленного за ним муниципального имущества  
МАУК «Пермский планетарий»  
за период с 01.01.2020г. по 31.12.2020г.**

**Раздел 1. Общие сведения об учреждении**

1.1. Сведения об учреждении:

Полное наименование	Муниципальное автономное учреждение культуры города Перми «Пермский планетарий»
Сокращенное наименование	МАУК «Пермский планетарий»
Юридический адрес	614060, Россия, Пермский край, г.Пермь, Бульвар Гагарина, 27А
Фактический адрес	614060, Россия, Пермский край, г.Пермь, Бульвар Гагарина, 27А
Телефон/факс/электронная почта	(342) 260-41-29, 260-47-48 buh-planet@yandex.ru; planet2.perm@mail.ru
Ф.И.О. руководителя, телефон	Балтина Таисья Леонтьевна, (342) 206-00-19
Документ, подтверждающий государственную регистрацию некоммерческой организации (номер, дата выдачи)	Свидетельство серия 59 № 004416775 от 15.10.2012 ОГРН 1025901373893
Лицензия (номер, дата выдачи, срок действия)	нет
Свидетельство об аккредитации (номер, дата выдачи, срок действия)	нет

1.2. Виды деятельности, осуществляемые учреждением:

1	2	Основание (перечень разрешительных документов, на основании которых учреждение осуществляет деятельность, с указанием номеров, даты выдачи и срока действия)	
		2019 год	2020 год
1		3	4
1.1	Проведение общедоступных лекций и научно-художественных программ по астрономии, космонавтике, физике, географии, природоведению, экологии, курсам мировой художественной культуры и духовно-нравственной культуры, формирование научного мировоззрения на основе обобщения достижений современного естествознания	Устав МАУК «Пермский планетарий» утвержден распоряжением начальника комитета по культуре администрации г. Перми от 03.11.2011г. № СЭД-09-01-16-19	Устав МАУК «Пермский планетарий» утвержден распоряжением начальника комитета по культуре администрации г. Перми от 03.11.2011г. № СЭД-09-01-16-19
1.2	Проведение лекций-сеансов по астрономии и естествознанию в рамках учебных, факультативных программ и внеклассной работы образовательных учреждений всех типов		
1.3	Проведение научно-познавательных аудиовизуальных программ для широкой аудитории, а так же создание новых научно-познавательных аудиовизуальных программ по астрономии и естествознанию		

1.4	Организация занятий в кружках и клубных формированиях для детей и взрослых		
1.5	Организация интеллектуальных игр, викторин, астрономических олимпиад по астрономии, космонавтике и другим естественнонаучным дисциплинам		
1.6	Организация и проведение выставок художественного и технического творчества		
1.7	Проведение научно-методических конференций, семинаров, симпозиумов и др.		
1.8	Организация и проведение тематических вечеров, мероприятий, направленных на нравственное, эстетическое и патриотическое воспитание граждан, воспитание чувства причастности к жизни планеты Земля, установлению гармоничных отношений человека с природой и самим собой		
1.9	Оказание консультативной помощи в области естественнонаучных знаний		
1.10	Проведение научно-просветительской работы в области экологии и охраны окружающей среды		
1.11	Демонстрация мультимедийных программ, кинофильмов и мультфильмов, организация и проведение театрализованных представлений, астрономических шоу и других культурно-массовых мероприятий		
1.12	Проведение наблюдений в телескоп небесных объектов и явлений с комментарием специалиста		
1.13	Осуществление международных контактов с целью обмена опытом работы		
1.14	Проведение творческих вечеров с участием художников, музыкантов, поэтов, актеров		
1.15	Разработка проектов целевых программ в сфере культуры и искусства		
1.16	Разработка предложений для внесения в установленном порядке в региональные и федеральные программы сферы культуры и искусства		
1.17	Участие в рамках полномочий в реализации городских мероприятий, городских, региональных и федеральных программ		
<b>2</b>	<b>Виды деятельности, не являющиеся основными:</b>		
2.1	Проведение различных праздников, ярмарок, лотерей, шоу-программ, презентаций, концертов, обрядов, корпоративных мероприятий	Устав МАУК «Пермский планетарий» утвержден распоряжением начальника комитета по культуре администрации г. Перми от 03.11.2011г. № СЭД-09-01-16-19	Устав МАУК «Пермский планетарий» утвержден распоряжением начальника комитета по культуре администрации г. Перми от 03.11.2011г. № СЭД-09-01-16-19
2.2	Оказание услуг по предоставлению справочных материалов из имеющегося архива		
2.3	Оказание методической помощи в написании контрольных, рефератов, дипломных работ и др., а также сценариев мероприятий		
2.4	Осуществление информационно-рекламной и издательской деятельности с целью публикации тематических материалов, заметок, плакатов, астрономических календарей, карт звездного неба и другой научно-методической литературы, а также открыток, афиш, пригласительных билетов и пр.		

2.5	прокат аудио-видео- и звукоусилительной аппаратуры		
2.6	Продажа научно-популярной литературы по астрономии, космонавтике (включая справочники), аннотированной тематики, плакатов, фотоальбомов, аудио- и видеодисков, значков, сувенирной продукции и т.п.		
2.7	Оказание видео- и фотоуслуг		
2.8	Туристско-экскурсионная деятельность		
2.9	Организация на территории учреждения для посетителей услуг бара, кафе		
2.10	Сдача в аренду в установленном порядке имущества, принадлежащего учреждению на праве оперативного управления		

## 1.3. Функции, осуществляемые учреждением:

N	Наименование функций	Количество штатных единиц, шт.		Доля бюджета учреждения, расходуемая на осуществление функций, %	
		2019 год	2020 год	2019 год	2020 год
1	2	3	4	5	6
1	Профильные функции	15	15	49,5	50,9
2	Непрофильные функции	11	10	50,5	49,1

## 1.4. Перечень услуг (работ), оказываемых учреждением:

N	Наименование услуги (работы)	2019 год	2020 год	Категория потребителей
1	2	4	5	6
1	Муниципальные услуги, оказываемые потребителям в соответствии с муниципальным заданием: <i>1. Организация и проведение культурно-массовых мероприятий (публичные лекции)</i>	100400	100400	Юридическое или физическое лицо
2	Услуги, оказываемые потребителям за плату: <i>1. Организация и проведение культурно-массовых мероприятий (публичные лекции)</i>	-	-	Юридическое или физическое лицо

## 1.5. Информация об установленной и фактической численности работников учреждения:

N	Наименование показателей	Ед. изм.	2019 год		2020 год	
			на начало отчетного периода	на конец отчетного периода	на начало отчетного периода	на конец отчетного периода
1	2	3	4	5	6	7
1	Установленная численность учреждения	шт.	27	26	26	25
2	Фактическая численность	шт.	28	28	28	27
2.1	Количественный состав	чел.	28	25	25	24
2.2	Квалификация сотрудников :		26	25	25	24
2.2.1	По уровню образования:					
	высшее профессиональное образование	чел.	15	12	12	12
	среднее профессиональное образование	чел.	10	10	10	9
	общее образование	чел.	3	3	3	3
2.2.2	По стажу работы:					
	от 0 до 10 лет	чел.	2	2	2	2
	от 11 до 30 лет	чел.	12	10	11	11
	от 31 и более	чел.	14	13	12	11

## 1.6. Информация о среднегодовой численности и средней заработной плате работников учреждения:

N	Наименование показателей	Ед.изм.	2019 год	2020 год
1	2	3	4	5
1	Среднегодовая численность работников учреждения, в том числе:	чел.	25,7	23,0
	руководящий состав, АУП	чел.	4	2
	основной персонал	чел.	14,7	13,5
	вспомогательный персонал	чел.	7	7,5
2	Средняя заработная плата работников учреждения, в том числе:	руб.	39063,9	30064,9
	руководящий состав, АУП	руб.	77887,18	84425,0
	основной персонал	руб.	33490,64	27321,0
	вспомогательный персонал	руб.	25386,38	20507,8

1.7. Информация об осуществлении муниципальным автономным учреждением деятельности, связанной с выполнением работ или оказанием услуг в соответствии с обязательствами перед страховщиком по обязательному социальному страхованию, и об объеме финансового обеспечения данной деятельности:

N	Наименование услуги (работы)	Объем услуг (работ), ед. изм.		Объем финансового обеспечения, тыс. руб.	
		2019 год	2020 год	2019 год	2020 год
1	2	3	4	5	6
-	-	-	-	-	-

1.8. Информация об объеме финансового обеспечения муниципального автономного учреждения в рамках муниципальных программ, ведомственных целевых программ, утвержденных в установленном порядке:

N	Наименование муниципальных программ, ведомственных целевых программ с указанием нормативного правового акта об их утверждении (в разрезе каждой программы)	Объем финансового обеспечения, тыс. руб.	
		2019 год	2020 год
1	2	3	4
1	Муниципальная программа «Культура города Перми»:		
1.1	утвержденная постановлением администрации города Перми от 19.10.2018г. №795		
1.1.1	Подпрограмма 1.2 “Создание условий для творческой и профессиональной самореализации населения”		
	Организация и проведение культурно-массовых мероприятий (публичные лекции)	8994,4	10971,4
	Оплата труда и начисления на выплаты по оплате труда в муниципальном учреждении	1615,2	-
	Обеспечение функционирования учреждений в период приостановления их деятельности в связи с угрозой распространения новой коронавирусной инфекции	-	2569,0
1.1.2	Подпрограмма 1.3 “Приведение в нормативное состояние подведомственных учреждений ДКМП”	348,0	-
2	Расходы на конвертацию данных для централизации учета на основании Постановления администрации г.Перми от 12.03.2019г. №155	56,0	-
3	Муниципальная программа “Социальная поддержка населения г. Перми”, утвержденная постановлением администрации г.Перми от 18.10.2018г. № 764	27,1	-

## 1.9. Состав наблюдательного совета учреждения:

N	Фамилия, имя, отчество	Должность	Правовой акт о назначении членов наблюдательного совета (вид, дата, N, наименование)	Срок полномочий
1	2	3	4	5
1	Виноградова Елена Алексеевна	Заместитель директора МАУК «Пермский планетарий»	Приказ начальника ДКиМП администрации г.Перми от 10.11.2020 № 059-09-01-05-171	10.11.2020-10.11.2023

2	Главатских Елена Михайловна	Главный специалист отдела предприятий и учреждений ДИО администрации г.Перми	Приказ начальника ДКиМП администрации г.Перми от 10.11.2020 № 059-09-01-05-171	10.11.2020-10.11.2023
3	Козлова Зоя Романовна	Почетный гражданин Пермского края	Приказ начальника ДКиМП администрации г.Перми от 10.11.2020 № 059-09-01-05-171	10.11.2020-10.11.2023
4	Макаревич Юрий Леонидович	Заместитель главного конструктора акционерного общества «Пермский завод «Машиностроитель»	Приказ начальника ДКиМП администрации г.Перми от 10.11.2020 № 059-09-01-05-171	10.11.2020-10.11.2023
5	Пономарева Елена Алексеевна	Директор МАУ ДО «Музыкальная школа имени композитора Евгения Крылатова»	Приказ начальника ДКиМП администрации г.Перми от 10.11.2020 № 059-09-01-05-171	10.11.2020-10.11.2023
6	Попова Елена Александровна	Лектор МАУК «Пермский планетарий»	Приказ начальника ДКиМП администрации г.Перми от 10.11.2020 № 059-09-01-05-171	10.11.2020-10.11.2023
7	Сапрыкина Наталья Сергеевна	Начальник сектора по топонимике и регулированию вопросов установки объектов монументального искусства отдела по культуре и дополнительному образованию ДКиМП администрации г.Перми	Приказ начальника ДКиМП администрации г.Перми от 10.11.2020 № 059-09-01-05-171	10.11.2020-10.11.2023
8	Сумишевская Мария Ивановна	Директор филиала федерального казенного предприятия «Российская государственная цирковая компания» «Пермский государственный цирк»	Приказ начальника ДКиМП администрации г.Перми от 10.11.2020 № 059-09-01-05-171	10.11.2020-10.11.2023
9	Фукалова Татьяна Геннадьевна	Лектор МАУК «Пермский планетарий», заслуженный работник культуры РФ	Приказ начальника ДКиМП администрации г.Перми от 10.11.2020 № 059-09-01-05-171	10.11.2020-10.11.2023

## Раздел 2. Результат деятельности муниципального учреждения

### 2.1. Изменение балансовой (остаточной) стоимости нефинансовых активов:

N	Наименование показателей	Ед. изм.	2019 год	2020 год	Изменение стоимости нефинансовых активов, %
1	2	3	4	5	6
1	Балансовая стоимость нефинансовых активов	тыс. руб.	15544,8	15727,4	+1,2
2	Остаточная стоимость нефинансовых активов	тыс. руб.	1172,6	786,0	-32,9

### 2.2. Общая сумма выставленных требований в возмещение ущерба по недостаткам и хищениям:

N	Наименование показателей	Ед. изм.	2019 год	2020 год
1	2	3	4	5
1	Общая сумма выставленных требований в возмещение ущерба по недостаткам и хищениям, в том числе:	тыс. руб.	-	-
1.1	материальных ценностей	тыс. руб.	-	-
1.2	денежных средств	тыс. руб.	-	-
1.3	от порчи материальных ценностей	тыс. руб.	-	-

## 2.3. Изменение дебиторской и кредиторской задолженности в разрезе поступлений (выплат):

N	Наименование показателей	Ед. изм.	2019 год	2020 год	Изменение суммы задолженности относительно предыдущего отчетного года, %	Причины образования просроченной кредиторской задолженности, дебиторской задолженности, нереальной к взысканию
1	Сумма дебиторской задолженности, в том числе:	тыс.руб.	235,3	152,8	-35,1	х
1.1	в разрезе поступлений	тыс.руб.	-	-	-	х
	0 205 31 131	тыс.руб.	-	-	-	х
1.2	в разрезе выплат	тыс.руб.	235,3	152,8	-35,1	х
	0 206 21 221	тыс.руб.	2,2	3,2	+45,5	х
	0 206 23 223	тыс.руб.	18,6	14,8	-20,4	х
	0 206 26 226	тыс.руб.	133,9	84,8	-36,7	х
	0 206 34 340	тыс.руб.	13,8	16,6	+20,3	х
	0 303 02 213	тыс.руб.	66,8	33,4	-50,0	х
2	Нереальная к взысканию дебиторская задолженность	тыс.руб.	-	-	-	-
3	Сумма кредиторской задолженности, в том числе:	тыс.руб.	0,7	0,9	+28,6	х
3.1	в разрезе выплат	тыс.руб.	0,7	0,9	+28,6	х
	0 302 21 221	тыс.руб.	0,7	0,9	+28,6	х
4	Просроченная кредиторская задолженность	тыс.руб.	-	-	-	-

## 2.4. Информация о суммах доходов, полученных учреждением от оказания платных услуг (выполнения работ):

N	Наименование показателей	Ед. изм.	2019 год		2020 год	
			план	факт	план	факт
1	2	3	4	5	6	7
1	Сумма доходов, полученных от оказания платных услуг (выполнения работ), в том числе:	тыс. руб.	9920,3	9954,7	2630,0	2767,6
1.1	частично платных, из них по видам услуг (работ):	тыс. руб.	9920,3	9954,7	2630,0	2767,6
1.1.1	<i>организация и проведение культурно-массовых мероприятий (публичные лекции)</i>	тыс. руб.	9920,3	9954,7	2630,0	2767,6
1.2	полностью платных, из них по видам услуг (работ):	тыс. руб.	-	-		
1.2.1	<i>организация и проведение культурно-массовых мероприятий (публичные лекции)</i>	тыс. руб.	-	-		
2	Сумма доходов, полученных при осуществлении основных видов деятельности сверх муниципального задания, в том числе:	тыс. руб.	-	-		
3	Сумма доходов, полученных при осуществлении иных видов деятельности, в том числе:	тыс. руб.	66,2	66,2	10,0	10,6
	<i>торговля розничная сувенирами, изделиями народных художественных промыслов</i>	тыс. руб.	66,2	66,2	10,0	10,6





2.9. Информация о суммах кассовых и плановых поступлений (с учетом возвратов) и выплат (с учетом восстановленных кассовых выплат), предусмотренных планом финансово-хозяйственной деятельности учреждения:

N	Наименование показателей	Ед. изм.	2019 год	2020 год
1	2	3	4	5
1	Суммы плановых поступлений (с учетом возвратов), в том числе:	тыс. руб.	21027,2	16194,2
	<i>доходы от оказания платных услуг (работ), компенсаций затрат</i>	тыс. руб.	18980,9	13625,2
	<i>прочие доходы</i>	тыс. руб.	2046,3	2569,0
2	Суммы кассовых поступлений (с учетом возвратов), в том числе:	тыс. руб.	21061,6	16318,7
	<i>доходы от оказания платных услуг (работ), компенсаций затрат</i>	тыс. руб.	19015,3	13749,7
	<i>прочие доходы</i>	тыс. руб.	2046,3	2569,0
3	Суммы плановых выплат (с учетом восстановленных кассовых выплат), в том числе:	тыс. руб.	22354,4	16404,5
	<i>заработная плата</i>	тыс. руб.	12089,6	9365,0
	<i>прочие несоциальные выплаты персоналу в денежной форме</i>	тыс. руб.	6,1	0
	<i>начисления на выплаты по оплате труда</i>	тыс. руб.	3582,7	2854,7
	<i>услуги связи</i>	тыс. руб.	109,0	93,9
	<i>коммунальные услуги</i>	тыс. руб.	431,9	370,0
	<i>работы, услуги по содержанию имущества</i>	тыс. руб.	2590,6	1182,8
	<i>прочие работы, услуги</i>	тыс. руб.	2209,6	1353,0
	<i>социальные компенсации персоналу в натуральной форме</i>	тыс. руб.	27,1	0
	<i>прочие расходы (налоги, пошлины и сборы; иные выплаты текущего характера организациям)</i>	тыс. руб.	68,3	486,3
	<i>увеличение стоимости основных средств</i>	тыс. руб.	553,3	302,0
	<i>увеличение стоимости материальных запасов</i>	тыс. руб.	467,2	171,8
	<i>социальные пособия и компенсации персоналу в денежной форме</i>	тыс. руб.	125,0	110,0
	<i>страхование</i>	тыс. руб.	94,0	115,0
4	Суммы кассовых выплат (с учетом восстановленных кассовых выплат), в том числе:	тыс. руб.	22178,6	15418,1
	<i>заработная плата</i>	тыс. руб.	12050,5	9281,2
	<i>прочие несоциальные выплаты персоналу в денежной форме</i>	тыс. руб.	6,1	0
	<i>начисления на выплаты по оплате труда</i>	тыс. руб.	3563,7	2726,6
	<i>услуги связи</i>	тыс. руб.	100,3	91,6
	<i>коммунальные услуги</i>	тыс. руб.	426,9	337,9
	<i>работы, услуги по содержанию имущества</i>	тыс. руб.	2586,8	872,7
	<i>прочие работы, услуги</i>	тыс. руб.	2208,9	1059,8
	<i>социальные компенсации персоналу в натуральной форме</i>	тыс. руб.	27,1	0
	<i>прочие расходы (налоги, пошлины и сборы; иные выплаты текущего характера организациям)</i>	тыс. руб.	9,5	486,3
	<i>увеличение стоимости основных средств</i>	тыс. руб.	532,3	280,5
	<i>увеличение стоимости материальных запасов</i>	тыс. руб.	461,3	129,8
	<i>социальные пособия и компенсации персоналу в денежной форме</i>	тыс. руб.	111,7	75,2
	<i>страхование</i>	тыс. руб.	93,5	76,4

2.10. Информация об общей сумме прибыли муниципального автономного учреждения после налогообложения в отчетном периоде:

N	Наименование показателей	Ед. изм.	2019 год		2020 год	
			план	факт	план	факт
1	2	3	4	5	6	7
1	Общая сумма прибыли муниципального автономного учреждения после налогообложения в отчетном периоде, всего, в том числе:	тыс. руб.	-	-	-	-

1.1	сумма прибыли после налогообложения, образовавшаяся в связи с оказанием муниципальным автономным учреждением частично платных услуг (работ)	тыс. руб.	-	-	-	-
1.2	сумма прибыли после налогообложения, образовавшаяся в связи с оказанием муниципальным автономным учреждением платных услуг (работ)	тыс. руб.	-	-	-	-

### Раздел 3. Об использовании имущества, закрепленного за муниципальным учреждением

#### 3.1. Информация об общей стоимости недвижимого и движимого имущества муниципального учреждения:

N	Наименование показателей	Ед. изм.	2019 год		2020 год	
			на начало отчетного периода	на конец отчетного периода	на начало отчетного периода	на конец отчетного периода
1	2	3	4	5	6	7
1	Общая балансовая стоимость имущества муниципального учреждения, в том числе:	тыс. руб.	15228,5	15544,8	15544,8	15727,4
1.1	приобретенного муниципальным учреждением за счет средств, выделенных учредителем, в том числе:	тыс. руб.	13548,1	13531,6	13531,6	13755,6
1.1.1	недвижимого имущества	тыс. руб.	7100,7	7100,7	7100,7	7100,7
1.2	приобретенного муниципальным учреждением за счет доходов, полученных от платных услуг и иной приносящей доход деятельности, в том числе:	тыс. руб.	1680,4	2013,2	2013,2	1971,8
1.2.1	недвижимого имущества	тыс. руб.	160,3	160,3	160,3	160,3
2	Общая балансовая стоимость имущества, закрепленного за муниципальным учреждением на праве оперативного управления, в том числе:	тыс. руб.	14858,1	15130,7	15130,7	15654,4
2.1	недвижимого имущества, всего, из него:	тыс. руб.	7261,1	7261,1	7261,1	7261,1
2.1.1	переданного в аренду	тыс. руб.	-	-	-	-
2.1.2	переданного в безвозмездное пользование	тыс. руб.	-	-	-	-
2.2	движимого имущества, всего	тыс. руб.	7597,0	7869,6	7869,6	8393,3

2.3	особо ценного движимого имущества, всего, из него:	тыс. руб.	5980,3	5959,0	5959,0	6292,1
2.3.1	переданного в аренду	тыс. руб.	-	-	-	-
2.3.2	переданного в безвозмездное пользование	тыс. руб.	-	-	-	-
2.4	иного движимого имущества, всего	тыс. руб.	1616,7	1910,6	1910,6	2101,2
	из него:					
2.4.1	переданного в аренду	тыс. руб.	-	-	-	-
2.4.2	переданного в безвозмездное пользование	тыс. руб.	-	-	-	-
3	Общая остаточная стоимость имущества муниципального учреждения, в том числе:	тыс. руб.	1174,8	1172,6	1172,6	786,0
3.1	приобретенного муниципальным учреждением за счет средств, выделенных учредителем, в том числе:	тыс. руб.	1126,3	795,4	795,4	475,5
3.1.1	недвижимого имущества	тыс. руб.	227,6	214,8	214,8	202,0
3.2	приобретенного муниципальным учреждением за счет доходов, полученных от платных услуг и иной приносящей доход деятельности, в том числе:	тыс. руб.	48,5	377,2	377,2	310,5
3.2.1	недвижимого имущества	тыс. руб.	0	0	0	0
4	Общая остаточная стоимость имущества, закрепленного за муниципальным учреждением на праве оперативного управления, в том числе:	тыс. руб.	1088,6	810,6	810,6	786,0
4.1	недвижимого имущества, всего, из него:	тыс. руб.	227,6	214,8	214,8	202,0
4.1.1	переданного в аренду	тыс. руб.	-	-	-	-
4.1.2	переданного в безвозмездное пользование	тыс. руб.	-	-	-	-
4.2	движимого имущества, всего	тыс. руб.	861,0	595,8	595,8	584,0
4.3	особо ценного движимого имущества, всего, из него:	тыс. руб.	753,0	462,9	462,9	507,3

4.3.1	переданного в аренду	тыс. руб.	-	-	-	-
4.3.2	переданного в безвозмездное пользование	тыс. руб.	-	-	-	-
4.4	иного движимого имущества, всего, из него:	тыс. руб.	108,0	132,9	132,9	76,7
4.4.1	переданного в аренду	тыс. руб.	-	-	-	-
4.4.2	переданного в безвозмездное пользование	тыс. руб.	-	-	-	-

## 3.2. Информация об использовании имущества, закрепленного за муниципальным учреждением:

N	Наименование показателей	Ед. изм.	2019 год		2020 год	
			на начало отчетного периода	на конец отчетного периода	на начало отчетного периода	на конец отчетного периода
1	2	3	4	5	6	7
1	Количество объектов недвижимого имущества, закрепленного за муниципальным учреждением на праве оперативного управления, из них:	ед.	3	3	3	3
1.1	зданий, строений, сооружений	ед.	2	2	2	2
1.2	иных объектов (замощений, заборов и других), в том числе:	ед.	1	1	1	1
1.3	количество неиспользованных объектов недвижимого имущества, из них:	ед.	-	-	-	-
1.3.1	зданий, строений, сооружений	ед.	-	-	-	-
1.3.2	иных объектов (замощений, заборов и других)	ед.	-	-	-	-
2	Количество объектов особо ценного движимого имущества, закрепленного за муниципальным учреждением на праве оперативного управления, в том числе:	ед.	135	135	135	134
	количество неиспользованных объектов особо ценного движимого имущества	ед.	-	-	-	-

3	Общая площадь объектов недвижимого имущества, закрепленного за муниципальным учреждением на праве оперативного управления, из них:	м	581,7	581,7	581,7	581,7
3.1	зданий, строений, сооружений, в том числе:	кв. м	425,2	425,2	425,2	425,2
3.1.1	переданного в аренду	кв. м	-	-	-	-
3.1.2	переданного в безвозмездное пользование	кв. м	-	-	-	-
3.2	иных объектов (замощений, заборов и других)	п. м	156,5	156,5	156,5	156,5
4	Общая площадь неиспользуемого недвижимого имущества, закрепленного за муниципальным учреждением на праве оперативного управления, в том числе:	кв. м	-	-	-	-
4.1	переданного в аренду	кв. м	-	-	-	-
4.2	переданного в безвозмездное пользование	кв. м	-	-	-	-
5	Объем средств, полученных от сдачи в аренду в установленном порядке имущества, закрепленного за муниципальным учреждением на праве оперативного управления	тыс. руб.	-	-	-	-

Руководитель муниципального автономного учреждения

Т.Л. Балтина

Исполнитель (лицо, ответственное за составление отчета)

Е.А. Виноградова

СОГЛАСОВАН

(начальник департамента имущественных отношений администрации города Перми)

СОГЛАСОВАН

(руководитель муниципального казенного учреждения, осуществляющего функции по ведению бухгалтерского учета)

**ПОЯСНИТЕЛЬНАЯ ЗАПИСКА****к отчету о деятельности муниципального автономного учреждения культуры города Перми  
«Пермский планетарий» за период с 01.01.2020г. по 31.12.2020г.**

Муниципальное автономное учреждение культуры города Перми «Пермский планетарий» является автономным учреждением. Основная деятельность учреждения – популяризация знаний по астрономии, природоведению, физике, географии, естествознанию, космонавтике. Также МАУК «Пермский планетарий» осуществляет концертную деятельность, организует и проводит спектакли «оптического театра», театрализованные представления, игровые программы, тематические вечера, обряды бракосочетания.

Распоряжением председателя комитета по культуре администрации города Перми от 03.11.2011г. № СЭД-09-01-16-19 утвержден Устав МАУК «Пермский планетарий».

Учредитель планетария – муниципальное образование город Пермь. Полномочия и функции учредителя от имени муниципального образования город Пермь осуществляет администрация города Перми, отдельные полномочия и функции учредителя по ее поручению осуществляет департамент культуры и молодежной политики администрации города Перми.

За период работы с 01 января 2020г. по 31 декабря 2020г. плановые показатели по муниципальному заданию достигнуты.

План по объему оказания услуги «Организация и проведение культурно-массовых мероприятий (публичные лекции)» за 2020 год выполнен на 100%: план по посетителям 100400 чел., факт 100400 чел.

Количество лекций, сеансов, проводимых МАУК «Пермский планетарий» в 2020 году составило 1617 шт.

Учредитель предоставил финансовое обеспечение МАУК «Пермский планетарий» в виде субсидии на выполнение муниципального задания в соответствии с муниципальной программой «Культура города Перми», утвержденной постановлением администрации города Перми от 19.10.2018г. № 795 в сумме 10971,4 тыс.руб. и субсидии на иные цели на общую сумму 2569,0 тыс.руб., а именно на обеспечение функционирования учреждения в период приостановления деятельности в связи с угрозой распространения новой коронавирусной инфекции.

Сумма дохода, полученная учреждением от оказания платных услуг составила 2778,3 тыс.руб.

Цены на платные услуги оказываемые потребителям установлены, согласно приказу директора МАУК «Пермский планетарий» № 23-о от 09.01.2019г.

Жалоб потребителей в 2020 году не было.

Дебиторская задолженность по поступлениям нет.

Дебиторской задолженности по расходам уменьшилась по сравнению с предыдущим годом и составляет на конец 2020 года 152,8 тыс.руб. Данная задолженность сформировалась за счет авансовых платежей по условиям заключенных договоров с поставщиками (подрядчиками), а также по расчетам по страховым взносам на обязательное социальное страхование на случай временной нетрудоспособности и в связи с материнством.

Сумма кредиторской задолженности увеличилась и составляет на конец 2020 года 0,9 тыс. руб. Причина образования задолженности - оплата за услуги связи за декабрь 2020г., срок оплаты по договору в течение 20 календарных дней после выставления счета.

Сумма кассовых поступлений (с учетом возвратов) исполнена на 100%, сумма кассовых выплат (с учетом восстановленных кассовых выплат), предусмотренных планом финансово-хозяйственной деятельности, исполнена на 94,0%.

Директор

Т.Л. Балтина

Исполнитель

Е.А. Виноградова

**Извещения о проведении собрания о согласовании местоположения границ земельных участков**

Кадастровым инженером Гилевой Инной Сергеевной (является работником ООО «Компаньон ГеоПлюс», почтовый адрес: г. Пермь, ул. Петропавловская, д.72, оф. 1, [companion.geo@mail.ru](mailto:companion.geo@mail.ru), т.89028031318, квалификационный аттестат 59-13-794), выполняются кадастровые работы по уточнению границ земельного участка: г.Пермь, ул. Цветочная, 139, кад.№ 59:01:5010045:19. Заказчиком кадастровых работ является Мазеин Д.С., т. 89091110000. Собрание заинтересованных лиц по согласованию местоположения границы состоится 18 июня 2021г. в 11 часов 00 минут по адресу г.Пермь, ул. Цветочная, 139. С проектом межевого плана земельного участка можно ознакомиться по адресу: г.Пермь, ул. Цветочная, 139. Возражения по проекту межевого плана и требования о проведении согласования местоположения границ земельных участков на местности принимаются с 18.05.2021г. по 18.06.2021г. по адресу: г.Пермь, ул. Цветочная, 139. Смежные земельные участки, с правообладателями которых требуется согласовать границы: участки, расположенные в кадастровом квартале 59:01:5010045 (ч. 12 ст. 39, ч. 2 ст. 40 Федерального закона от 24.07.2007 г. № 221-ФЗ «О кадастровой деятельности»). При проведении согласования местоположения границ заинтересованные лица или их представители предъявляют кадастровому инженеру документы, удостоверяющие личность, документы, подтверждающие полномочия представителей заинтересованных лиц, а также документы, подтверждающие права заинтересованных лиц на соответствующие земельные участки).

Ответственность за достоверность вышеуказанных сведений, а также за необходимость опубликования извещения, соблюдение сроков, установленных Федеральным Законом от 24.07.2007 № 221-ФЗ «О государственном кадастре недвижимости» (в ред. от 30.12.2008 № 311-ФЗ) несет кадастровый инженер, указанный в извещении.