

## РАЗДЕЛ ПЕРВЫЙ ПРАВОВЫЕ АКТЫ

### ПОСТАНОВЛЕНИЯ ГЛАВЫ ГОРОДА ПЕРМИ

20.05.2021 № 61

О назначении публичных слушаний по рассмотрению проекта решения о предоставлении разрешения на отклонение от предельного параметра разрешенного строительства, реконструкции объектов капитального строительства в отношении земельного участка с кадастровым номером 59:01:4413868:3 .....5

20.05.2021 № 62

О назначении публичных слушаний по рассмотрению проекта решения о предоставлении разрешения на условно разрешенный вид использования земельного участка с кадастровым номером 59:01:1717131:156 – «заправка транспортных средств (4.9.1.1)» в территориальной зоне спортивных и спортивно-зрелищных сооружений (ЦС-3) по ул. Светлогорской в Кировском районе города Перми .....7

20.05.2021 № 63

О назначении публичных слушаний по рассмотрению проекта решения о предоставлении разрешения на условно разрешенный вид использования земельного участка с кадастровым номером 59:01:4311953:627 – «магазины (4.4)» в территориальной зоне индивидуальной жилой застройки городского типа (Ж-4) по ул. Запорожской в Свердловском районе города Перми .....9

20.05.2021 № 67

О назначении публичных слушаний по рассмотрению проекта решения о предоставлении разрешения на условно разрешенный вид использования земельного участка с кадастровым номером 59:01:1717176:160 – «магазины (4.4)» в территориальной зоне садовых и дачных участков (Р-3) по ул. Магистральной в Кировском районе города Перми .....11

### ПОСТАНОВЛЕНИЯ АДМИНИСТРАЦИИ ГОРОДА ПЕРМИ

20.05.2021 № 358

О внесении изменений в отдельные постановления администрации города Перми в сфере благоустройства .....13

20.05.2021 № 359

О внесении изменений в Порядок предоставления субсидий на благоустройство придомовых территорий многоквартирных домов города Перми, утвержденный постановлением администрации города Перми от 31.08.2012 № 511 .....14

20.05.2021 № 360

О внесении изменений в состав конкурсной комиссии по определению победителей конкурса «Лучший студенческий проект по развитию местного самоуправления», утвержденный постановлением администрации города Перми от 12.03.2021 № 151 «О проведении в администрации города Перми конкурса «Лучший студенческий проект по развитию местного самоуправления» в 2021 году» .....16

### ПРАВОВЫЕ АКТЫ ФУНКЦИОНАЛЬНЫХ ОРГАНОВ АДМИНИСТРАЦИИ ГОРОДА ПЕРМИ

Распоряжение начальника департамента образования администрации города Перми от 20.05.2021 № 059-08-01-26-125 «О внесении изменений в устав муниципального автономного общеобразовательного учреждения «Средняя общеобразовательная школа № 44» г. Перми, утвержденный распоряжением начальника департамента образования администрации города Перми от 30.11.2011 № СЭД-08-01-26-428» .....17

## ПРАВОВЫЕ АКТЫ ТЕРРИТОРИАЛЬНЫХ ОРГАНОВ АДМИНИСТРАЦИИ ГОРОДА ПЕРМИ

Распоряжение главы администрации поселка Новые Ляды города Перми от 18.05.2021 № 059-40-01-02-24 «О внесении изменений в состав конкурсной комиссии по проведению Конкурса поддержки локальных инициатив социально ориентированных некоммерческих организаций города Перми, утвержденный распоряжением главы администрации поселка Новые Ляды от 22.04.2021 № 059-40-01-02-17».....	31
Распоряжение главы администрации Мотовилихинского района города Перми от 19.05.2021 № 059-36-01-05-174 «О принудительном демонтаже и перемещении самовольно установленного и незаконно размещенного движимого объекта» .....	32
Распоряжение главы администрации Кировского района города Перми от 20.05.2021 № 059-23-01-02-170 «О принудительном демонтаже самовольно установленного (незаконно размещенного) движимого объекта» .....	33
Распоряжение главы администрации Дзержинского района города Перми от 20.05.2021 № 059-07-01-05-214 «О принудительном демонтаже самовольно установленных (незаконно размещенных) движимых объектов» .....	34
Распоряжение главы администрации Свердловского района города Перми от 20.05.2021 № 059-39-01-01-331 «О создании комиссии Свердловского района города Перми по установлению факта нарушения условий жизнедеятельности граждан, определения степени утраты (полностью или частично) имущества в результате чрезвычайных ситуаций, террористических актов и (или) при пресечении террористических актов правомерными действиями».....	35

## РАЗДЕЛ ВТОРОЙ ОФИЦИАЛЬНАЯ ИНФОРМАЦИЯ

Департамент земельных отношений администрации города Перми в целях информирования населения в соответствии со статьей 39.42 Земельного кодекса Российской Федерации сообщает о возможном установлении публичного сервитута в отдельных целях на территории города Перми .....	37
Извещение о проведении собрания о согласовании границ земельного участка .....	78
Департамент земельных отношений администрации города Перми в соответствии со статьей 39.18 Земельного кодекса Российской Федерации информирует о возможности предоставления земельных участков для индивидуального жилищного строительства .....	78
Реестр вывесок, подлежащих принудительному демонтажу, выявленных на территории Дзержинского района города Перми .....	80
Департамент земельных отношений администрации города Перми в целях информирования населения в соответствии со статьей 39.42 Земельного кодекса Российской Федерации сообщает о возможном установлении публичного сервитута в отдельных целях на территории города Перми .....	89
Реестр вывесок, подлежащих принудительному демонтажу на территории Индустриального района г. Перми .....	114
Департамент земельных отношений администрации города Перми в целях информирования населения в соответствии со статьей 39.42 Земельного кодекса Российской Федерации сообщает о возможном установлении публичного сервитута в отдельных целях на территории города Перми .....	177
Отчет о результатах деятельности муниципального учреждения города Перми и об использовании закрепленного за ним муниципального имущества Муниципальное автономное дошкольное образовательное учреждение «Центр развития ребёнка – детский сад № 35» г. Перми .....	179
Отчет о результатах деятельности муниципального учреждения города Перми и об использовании закрепленного за ним муниципального имущества автономного дошкольного образовательного учреждения «Центр развития ребёнка – детский сад № 46» г. Перми.....	194

Отчет о результатах деятельности муниципального учреждения города Перми и об использовании закрепленного за ним муниципального имущества МАДОУ «Центр развития ребенка – детский сад № 67» г. Перми.....	208
Отчет о результатах деятельности муниципального учреждения города Перми и об использовании закрепленного за ним муниципального имущества МАДОУ «Детский сад № 87» г. Перми .....	224
Отчет о результатах деятельности муниципального учреждения города Перми и об использовании закрепленного за ним муниципального имущества муниципального автономного дошкольного образовательного учреждения «Детский сад №90» «Оляпка» г. Перми.....	238
Отчет о результатах деятельности муниципального учреждения города Перми и об использовании закрепленного за ним муниципального имущества МАДОУ «Центр развития ребенка – детский сад № 134» г. Перми.....	253
Отчет о результатах деятельности муниципального учреждения города Перми и об использовании закрепленного за ним муниципального имущества «Центр развития ребенка – детский сад № 162» г. Перми .....	269
Отчет о результатах деятельности муниципального учреждения города Перми и об использовании закрепленного за ним муниципального имущества муниципального автономного дошкольного общеобразовательного учреждения «Детский сад № 165» г. Перми.....	283
Отчет о результатах деятельности муниципального учреждения города Перми и об использовании закрепленного за ним муниципального имущества МАДОУ «Детский сад № 227» г.Перми .....	299
Отчет о результатах деятельности муниципального учреждения города Перми и об использовании закрепленного за ним муниципального имущества МАДОУ «Детский сад № 393» г.Перми .....	315
Отчет о результатах деятельности муниципального учреждения города Перми и об использовании закрепленного за ним муниципального имущества Муниципального автономного дошкольного образовательного учреждения «Детский сад № 404» г.Перми .....	331
Отчет о результатах деятельности муниципального учреждения города Перми и об использовании закрепленного за ним муниципального имущества Муниципальное автономное образовательное учреждение “Центр развития ребенка - детский сад № 417” г. Перми.....	346
Отчет о результатах деятельности муниципального учреждения города Перми и об использовании закрепленного за ним муниципального имущества Муниципальное автономное дошкольное образовательное учреждение «Детский сад “Карусель”» г.Перми.....	360
Отчет о результатах деятельности муниципального учреждения города Перми и об использовании закрепленного за ним муниципального имущества МАДОУ «Центр развития ребенка - детский сад № 411» г.Перми.....	374
Отчет о результатах деятельности муниципального учреждения города Перми и об использовании закрепленного за ним муниципального имущества Муниципального автономного дошкольного образовательного учреждения «Детский сад «Симфония» г. Перми .....	390
Отчет о результатах деятельности муниципального учреждения города Перми и об использовании закрепленного за ним муниципального имущества МАОУ «Средняя общеобразовательная школа № 2 с углубленным изучением предметов гуманитарного профиля имени Василия Никитича Татищева» г. Перми.....	407
Отчет о результатах деятельности муниципального учреждения города Перми и об использовании закрепленного за ним муниципального имущества «Средняя общеобразовательная школа № 9 им. А.С. Пушкина с углубленным изучением предметов физико-математического цикла» г. Перми .....	423
Отчет о результатах деятельности муниципального учреждения города Перми и об использовании закрепленного за ним муниципального имущества «Средняя общеобразовательная школа № 77 с углубленным изучением английского языка» г.Перми.....	438
Отчет о результатах деятельности муниципального учреждения города Перми и об использовании закрепленного за ним муниципального имущества МАОУ «СОШ № 127» г. Перми .....	452

Отчет о результатах деятельности муниципального учреждения города Перми и об использовании закрепленного за ним муниципального имущества МАОУ «Гимназия №3» г. Перми.....	467
Отчет о результатах деятельности муниципального учреждения города Перми и об использовании закрепленного за ним муниципального имущества МАОУ «Гимназия № 5» г.Перми.....	481
Отчет о результатах деятельности муниципального учреждения города Перми и об использовании закрепленного за ним муниципального имущества Муниципальное автономное общеобразовательное учреждение «Лицей № 2» г. Перми .....	497
Отчет о результатах деятельности муниципального учреждения города Перми и об использовании закрепленного за ним муниципального имущества МАОУ «Лицей № 5» г. Перми .....	512
Отчет о результатах деятельности муниципального учреждения города Перми и об использовании закрепленного за ним муниципального имущества муниципального автономного общеобразовательного учреждения «Открытая школа» г. Перми.....	526
Отчет о результатах деятельности муниципального учреждения города Перми и об использовании закрепленного за ним муниципального имущества МАУ ДО «ДЮЦ им. В. Соломина» .....	539
Отчет о результатах деятельности муниципального учреждения города Перми и об использовании закрепленного за ним муниципального имущества Муниципальное автономное учреждение дополнительного образования «Центр дополнительного образования для детей «Луч» г. Перми .....	553
Отчёт о результатах деятельности муниципального учреждения города Перми и об использовании закрепленного за ним муниципального имущества Муниципальное автономное учреждение дополнительного образования «Детская школа театрального искусства «Пилигрим» г.Перми (наименование учреждения).....	567
Отчет о результатах деятельности муниципального учреждения города Перми и об использовании закрепленного за ним муниципального имущества Муниципальное автономное учреждение культуры «Пермский городской дворец культуры имени А.Г. Солдатова».....	581

# РАЗДЕЛ ПЕРВЫЙ ПРАВОВЫЕ АКТЫ

## ПОСТАНОВЛЕНИЯ ГЛАВЫ ГОРОДА ПЕРМИ



### ГЛАВА ГОРОДА ПЕРМИ ПОСТАНОВЛЕНИЕ

20.05.2021

№ 61

#### **О назначении публичных слушаний по рассмотрению проекта решения о предоставлении разрешения на отклонение от предельного параметра разрешенного строительства, реконструкции объектов капитального строительства в отношении земельного участка с кадастровым номером 59:01:4413868:3**

На основании Градостроительного кодекса Российской Федерации, Федерального закона от 06 октября 2003 г. № 131-ФЗ «Об общих принципах организации местного самоуправления в Российской Федерации», пункта 4.3 Регламента работы комиссии по подготовке проекта правил землепользования и застройки Пермского городского округа, утвержденного приказом Министерства по управлению имуществом и градостроительной деятельности Пермского края от 30 декабря 2020 г. № 31-02-1-4-1037, Устава города Перми, решения Пермской городской Думы от 26 июня 2007 г. № 143 «Об утверждении Правил землепользования и застройки города Перми», письма Комиссии по подготовке проекта правил землепользования и застройки Пермского городского округа от 19 марта 2021 г. № 31-05-4-Зисх-72, заявления Зинькевич Елены Владимировны от 18 декабря 2020 г. № 059-22-01-28-6837, действующей по доверенности от 29 октября 2018 г. № 59 АА 2893465 в интересах Безматерных Натальи Анатольевны, протокола заседания Комиссии по подготовке проекта правил землепользования и застройки Пермского городского округа от 15 февраля 2021 г. № 1, заключения Комиссии по подготовке проекта правил землепользования и застройки Пермского городского округа от 26 марта 2021 г. № 31-05-4-Зисх-84 на заявление и обосновывающие материалы Безматерных Н.А. для предоставления разрешения на отклонения от предельных параметров разрешенного строительства, реконструкции объекта капитального строительства по адресу: Индустриальный район, ул. Оверятская, 49 города Перми в территориальной зоне индивидуальной усадебной жилой застройки (Ж-5)

#### **ПОСТАНОВЛЯЮ:**

1. Назначить публичные слушания по рассмотрению проекта решения о предоставлении разрешения на отклонение от предельного параметра разрешенного строительства, реконструкции объектов капитального строительства в отношении земельного участка с кадастровым номером 59:01:4413868:3, расположенного в территориальной зоне индивидуальной усадебной жилой застройки (Ж-5) по ул. Оверятской, 49 Индустриального района города Перми (далее – проект решения).

2. Срок проведения публичных слушаний составляет не более 1 месяца со дня опубликования настоящего постановления до дня опубликования заключения о результатах публичных слушаний в печатном средстве массовой информации «Официальный бюллетень органов местного самоуправления муниципального образования город Пермь».

3. Департаменту градостроительства и архитектуры администрации города Перми обеспечить размещение проекта решения, указанного в пункте 1 настоящего постановления, с перечнем информационных материалов к нему: обосновывающие материалы, предусмотренные частью 11 статьи 36 Правил землепользования и застройки города Перми, утвержденных решением Пермской городской Думы от 26 июня 2007 г. № 143, и заключение Комиссии по подготовке проекта правил землепользования и застройки Пермского городского округа от 26 марта 2021 г. № 31-05-4-Зисх-84 на заявление и обосновывающие материалы Безматерных Н.А. для предоставления разрешения на отклонения от предельных параметров разрешенного строительства, реконструкции объекта капитального строительства по адресу: Индустриальный район, ул. Оверятская, 49 города Перми в территориальной зоне индивидуальной усадебной жилой застройки (Ж-5) на официальном сайте муниципального образования город Пермь в информационно-телекоммуникационной сети Интернет [www.gorodperm.ru](http://www.gorodperm.ru) в течение 10, но не ранее 7 дней со дня опубликования настоящего постановления.

Период размещения проекта решения с перечнем информационных материалов к нему исчисляется со дня, указанного в абзаце первом настоящего пункта, по 09 июня 2021 г.

4. Экспозиция проекта решения, указанного в пункте 1 настоящего постановления, с перечнем информационных материалов к нему (далее – экспозиция) проводится с 01 июня 2021 г. по 09 июня 2021 г.: понедельник-четверг: с

10.00 час. до 17.00 час., пятница: с 10.00 час. до 16.00 час. по адресу: 614095, г. Пермь, ул. Мира, 15, администрация Индустриального района города Перми.

5. Консультирование посетителей экспозиции проекта решения осуществляется 08 июня 2021 г. с 17.40 час. до 18.00 час. по адресу: 614095, г. Пермь, ул. Мира, 15, администрация Индустриального района города Перми.

6. Провести собрание участников публичных слушаний по проекту решения, указанному в пункте 1 настоящего постановления, 08 июня 2021 г. в 18.00 час. по адресу: 614095, г. Пермь, ул. Мира, 15, администрация Индустриального района города Перми.

7. Участники публичных слушаний в целях идентификации представляют сведения о себе (фамилию, имя, отчество (при наличии), дату рождения, адрес места жительства (регистрации) – для физических лиц; наименование, основной государственный регистрационный номер, место нахождения и адрес – для юридических лиц) с приложением документов, подтверждающих такие сведения.

Участники публичных слушаний, являющиеся правообладателями соответствующих земельных участков и (или) расположенных на них объектов капитального строительства и (или) помещений, являющихся частью указанных объектов капитального строительства, также представляют сведения соответственно о таких земельных участках, объектах капитального строительства, помещениях, являющихся частью указанных объектов капитального строительства, из Единого государственного реестра недвижимости и иные документы, устанавливающие или удостоверяющие их права на такие земельные участки, объекты капитального строительства, помещения, являющиеся частью указанных объектов капитального строительства.

8. Участники публичных слушаний, прошедшие идентификацию, вправе представить предложения и замечания по проекту решения, указанному в пункте 1 настоящего постановления:

в письменной или устной форме в ходе проведения собрания или собраний участников публичных слушаний;

в письменной форме в департамент градостроительства и архитектуры администрации города Перми по адресу: 614000, г. Пермь, ул. Сибирская, д. 15, каб. 003 со дня размещения проекта решения, указанного в пункте 1 настоящего постановления, с перечнем информационных материалов к нему на официальном сайте муниципального образования город Пермь в информационно-телекоммуникационной сети Интернет [www.gorodperm.ru](http://www.gorodperm.ru) по 09 июня 2021 г.;

посредством записи в книге (журнале) учета посетителей экспозиции проекта решения и информационных материалов по проекту решения, указанному в пункте 1 настоящего постановления, в период проведения экспозиции, с 01 июня 2021 г. по 09 июня 2021 г.

9. Расходы, связанные с организацией и проведением публичных слушаний, возложить на заявителя.

10. Департаменту градостроительства и архитектуры администрации города Перми, территориальному организационному комитету по проведению публичных слушаний по вопросам градостроительной деятельности при администрации Индустриального района города Перми, состав которого утвержден в установленном порядке, обеспечить в пределах своих полномочий:

10.1. соблюдение требований законодательства, нормативных правовых актов города Перми по организации и проведению публичных слушаний;

10.2. информирование участников публичных слушаний о дате, времени и месте проведения публичных слушаний;

10.3. своевременное оформление протокола собрания публичных слушаний, протокола публичных слушаний, подготовку, опубликование заключения о результатах публичных слушаний в печатном средстве массовой информации «Официальный бюллетень органов местного самоуправления муниципального образования город Пермь» и размещение на официальном сайте муниципального образования город Пермь в информационно-телекоммуникационной сети Интернет.

11. Департаменту градостроительства и архитектуры администрации города Перми обеспечить направление протокола публичных слушаний, заключения о результатах публичных слушаний в Комиссию по подготовке проекта правил землепользования и застройки Пермского городского округа в течение 5 рабочих дней со дня опубликования заключения о результатах публичных слушаний.

12. Настоящее постановление вступает в силу со дня официального опубликования в печатном средстве массовой информации «Официальный бюллетень органов местного самоуправления муниципального образования город Пермь».

13. Управлению по общим вопросам администрации города Перми обеспечить опубликование настоящего постановления в печатном средстве массовой информации «Официальный бюллетень органов местного самоуправления муниципального образования город Пермь».

14. Информационно-аналитическому управлению администрации города Перми обеспечить опубликование (обнародование) настоящего постановления на официальном сайте муниципального образования город Пермь в информационно-телекоммуникационной сети Интернет.

15. Контроль за исполнением настоящего постановления возложить на исполняющего обязанности заместителя главы администрации города Перми-начальника департамента земельных отношений администрации города Перми Гонцову Е.Н.



## ГЛАВА ГОРОДА ПЕРМИ ПОСТАНОВЛЕНИЕ

20.05.2021

№ 62

**О назначении публичных слушаний по рассмотрению проекта решения о предоставлении разрешения на условно разрешенный вид использования земельного участка с кадастровым номером 59:01:1717131:156 – «заправка транспортных средств (4.9.1.1)» в территориальной зоне спортивных и спортивно-зрелищных сооружений (ЦС-3) по ул. Светлогорской в Кировском районе города Перми**

На основании Градостроительного кодекса Российской Федерации, Федерального закона от 06 октября 2003 г. № 131-ФЗ «Об общих принципах организации местного самоуправления в Российской Федерации», Устава города Перми, решения Пермской городской Думы от 26 июня 2007 г. № 143 «Об утверждении Правил землепользования и застройки города Перми», пункта 4.3 Регламента работы комиссии по подготовке проекта правил землепользования и застройки Пермского городского округа, утвержденного приказом Министерства по управлению имуществом и градостроительной деятельности Пермского края от 30 декабря 2020 г. № 31-02-1-4-1037, письма комиссии по подготовке проекта правил землепользования и застройки Пермского городского округа от 27 апреля 2021 г. № 31-05-4-Зисх-142, заявления департамента земельных отношений администрации города Перми от 09 марта 2021 г. № 31-05-4-Звх-54, протокола заседания комиссии по подготовке проекта правил землепользования и застройки Пермского городского округа от 26 марта 2021 г. № 3, заключения комиссии по подготовке проекта правил землепользования и застройки Пермского городского округа от 14 апреля 2021 г. № 31-05-4-Зисх-117 на заявление от 09 марта 2021 г. № 31-05-4-Звх-54 и обосновывающие материалы, предоставленные департаментом земельных отношений администрации города Перми, для предоставления разрешения на условно разрешенный вид использования земельного участка с кадастровым номером 59:01:1717131:156 – «заправка транспортных средств (4.9.1.1)» в территориальной зоне спортивных и спортивно-зрелищных сооружений (ЦС-3) по ул. Светлогорской в Кировском районе города Перми

ПОСТАНОВЛЯЮ:

1. Назначить публичные слушания по рассмотрению проекта решения о предоставлении разрешения на условно разрешенный вид использования земельного участка с кадастровым номером 59:01:1717131:156 – «заправка транспортных средств (4.9.1.1)» в территориальной зоне спортивных и спортивно-зрелищных сооружений (ЦС-3) по ул. Светлогорской в Кировском районе города Перми (далее – проект решения).

2. Срок проведения публичных слушаний составляет не более 1 месяца со дня опубликования настоящего постановления до дня опубликования заключения о результатах публичных слушаний в печатном средстве массовой информации «Официальный бюллетень органов местного самоуправления муниципального образования город Пермь».

3. Департаменту градостроительства и архитектуры администрации города Перми обеспечить размещение проекта решения, указанного в пункте 1 настоящего постановления, с перечнем информационных материалов к нему: обосновывающие материалы, предусмотренные частью 11 статьи 35 Правил землепользования и застройки города Перми, утвержденных решением Пермской городской Думы от 26 июня 2007 г. № 143, и заключение комиссии по подготовке проекта правил землепользования и застройки Пермского городского округа от 14 апреля 2021 г. № 31-05-4-Зисх-117 на заявление от 09 марта 2021 г. № 31-05-4-Звх-54 и обосновывающие материалы, предоставленные департаментом земельных отношений администрации города Перми, для предоставления разрешения на условно разрешенный вид использования земельного участка с кадастровым номером 59:01:1717131:156 – «заправка транспортных средств (4.9.1.1)» в территориальной зоне спортивных и спортивно-зрелищных сооружений (ЦС-3) по ул. Светлогорской в Кировском районе города Перми на официальном сайте муниципального образования город Пермь в информационно-телекоммуникационной сети Интернет [www.gorodperm.ru](http://www.gorodperm.ru) в течение 10, но не ранее 7 дней со дня опубликования настоящего постановления.

Период размещения проекта решения с перечнем информационных материалов к нему исчисляется со дня, указанного в абзаце первом настоящего пункта, по 08 июня 2021 г.

4. Экспозиция проекта решения, указанного в пункте 1 настоящего постановления, с перечнем информационных материалов к нему (далее – экспозиция) проводится с 01 июня 2021 г. по 08 июня 2021 г.: понедельник-четверг: с 10.00 час. до 17.00 час., пятница: с 10.00 час. до 16.00 час. по адресу: 614113, г. Пермь, ул. Кировоградская, 33, администрация Кировского района города Перми.

5. Консультирование посетителей экспозиции проекта решения осуществляется 07 июня 2021 г. с 17.40 час. до 18.00 час. по адресу: 614113, г. Пермь, ул. Кировоградская, 33, администрация Кировского района города Перми.

6. Провести собрание участников публичных слушаний по проекту решения, указанному в пункте 1 настоящего постановления, 07 июня 2021 г. в 18.00 час. по адресу: 614113, г. Пермь, ул. Кировоградская, 33, администрация Кировского района города Перми.

7. Участники публичных слушаний в целях идентификации представляют сведения о себе (фамилию, имя, отчество (при наличии), дату рождения, адрес места жительства (регистрации) – для физических лиц; наименование, основной государственный регистрационный номер, место нахождения и адрес – для юридических лиц) с приложением документов, подтверждающих такие сведения.

Участники публичных слушаний, являющиеся правообладателями соответствующих земельных участков и (или) расположенных на них объектов капитального строительства и (или) помещений, являющихся частью указанных объектов капитального строительства, также представляют сведения соответственно о таких земельных участках, объектах капитального строительства, помещениях, являющихся частью указанных объектов капитального строительства, из Единого государственного реестра недвижимости и иные документы, устанавливающие или удостоверяющие их права на такие земельные участки, объекты капитального строительства, помещения, являющиеся частью указанных объектов капитального строительства.

8. Участники публичных слушаний, прошедшие идентификацию, вправе представить предложения и замечания по проекту решения, указанному в пункте 1 настоящего постановления:

в письменной или устной форме в ходе проведения собрания или собраний участников публичных слушаний;

в письменной форме в департамент градостроительства и архитектуры администрации города Перми по адресу: 614000, г. Пермь, ул. Сибирская, д. 15, каб. 003 со дня размещения проекта решения, указанного в пункте 1 настоящего постановления, с перечнем информационных материалов к нему на официальном сайте муниципального образования город Пермь в информационно-телекоммуникационной сети Интернет [www.gorodperm.ru](http://www.gorodperm.ru) по 08 июня 2021 г.;

посредством записи в книге (журнале) учета посетителей экспозиции проекта решения и информационных материалов по проекту решения, указанному в пункте 1 настоящего постановления, в период проведения экспозиции с 01 июня 2021 г. по 08 июня 2021 г.

9. Расходы, связанные с организацией и проведением публичных слушаний, возложить на заявителя.

10. Департаменту градостроительства и архитектуры администрации города Перми, территориальному организационному комитету по проведению публичных слушаний по вопросам градостроительной деятельности при администрации Кировского района города Перми, состав которого утвержден в установленном порядке, обеспечить в пределах своих полномочий:

10.1. соблюдение требований законодательства, нормативных правовых актов города Перми по организации и проведению публичных слушаний;

10.2. информирование участников публичных слушаний о дате, времени и месте проведения публичных слушаний;

10.3. своевременное оформление протокола собрания публичных слушаний, протокола публичных слушаний, подготовку, опубликование заключения о результатах публичных слушаний в печатном средстве массовой информации «Официальный бюллетень органов местного самоуправления муниципального образования город Пермь» и размещение на официальном сайте муниципального образования город Пермь в информационно-телекоммуникационной сети Интернет.

11. Департаменту градостроительства и архитектуры администрации города Перми обеспечить направление протокола публичных слушаний, заключения о результатах публичных слушаний в комиссию по подготовке проекта правил землепользования и застройки Пермского городского округа в течение 5 рабочих дней со дня опубликования заключения о результатах публичных слушаний.

12. Настоящее постановление вступает в силу со дня официального опубликования в печатном средстве массовой информации «Официальный бюллетень органов местного самоуправления муниципального образования город Пермь».

13. Управлению по общим вопросам администрации города Перми обеспечить опубликование настоящего постановления в печатном средстве массовой информации «Официальный бюллетень органов местного самоуправления муниципального образования город Пермь».

14. Информационно-аналитическому управлению администрации города Перми обеспечить опубликование (обнародование) настоящего постановления на официальном сайте муниципального образования город Пермь в информационно-телекоммуникационной сети Интернет.

15. Контроль за исполнением настоящего постановления возложить на исполняющего обязанности заместителя главы администрации города Перми-начальника департамента земельных отношений администрации города Перми Гонцову Е.Н.

А.Н. Дёмкин





## ГЛАВА ГОРОДА ПЕРМИ ПОСТАНОВЛЕНИЕ

20.05.2021

№ 63

### **О назначении публичных слушаний по рассмотрению проекта решения о предоставлении разрешения на условно разрешенный вид использования земельного участка с кадастровым номером 59:01:4311953:627 – «магазины (4.4)» в территориальной зоне индивидуальной жилой застройки городского типа (Ж-4) по ул. Запорожской в Свердловском районе города Перми**

На основании Градостроительного кодекса Российской Федерации, Федерального закона от 06 октября 2003 г. № 131-ФЗ «Об общих принципах организации местного самоуправления в Российской Федерации», пункта 4.3 Регламента работы комиссии по подготовке проекта правил землепользования и застройки Пермского городского округа, утвержденного приказом Министерства по управлению имуществом и градостроительной деятельности Пермского края от 30 декабря 2020 г. № 31-02-1-4-1037, Устава города Перми, решения Пермской городской Думы от 26 июня 2007 г. № 143 «Об утверждении Правил землепользования и застройки города Перми», письма Комиссии по подготовке проекта правил землепользования и застройки Пермского городского округа от 27 апреля 2021 г. № 31-05-4-Зисх-142, заявления Мамедовой Гульнар Эльчин кызы, Ахмедова Расим Асас оглы от 12 марта 2021 г. № 31-05-4-Звх-62, протокола заседания Комиссии по подготовке проекта правил землепользования и застройки Пермского городского округа от 26 марта 2021 г. № 3, заключения Комиссии по подготовке проекта правил землепользования и застройки Пермского городского округа от 13 апреля 2021 г. № 31-05-4-Зисх-114 на заявление от 12 марта 2021 г. № 31-05-4-Звх-62и обосновывающие материалы Мамедовой Гульнар Эльчин кызы, Ахмедова Расим Асас оглы для предоставления разрешения на условно разрешенный вид использования земельного участка с кадастровым номером 59:01:4311953:627 – «магазины (4.4)» в территориальной зоне индивидуальной жилой застройки городского типа (Ж-4) по ул. Запорожской в Свердловском районе города Перми **ПОСТАНОВЛЯЮ:**

1. Назначить публичные слушания по рассмотрению проекта решения о предоставлении разрешения на условно разрешенный вид использования земельного участка с кадастровым номером 59:01:4311953:627 – «магазины (4.4)» в территориальной зоне индивидуальной жилой застройки городского типа (Ж-4) по ул. Запорожской в Свердловском районе города Перми (далее – проект решения).

2. Срок проведения публичных слушаний составляет не более 1 месяца со дня опубликования настоящего постановления до дня опубликования заключения о результатах публичных слушаний в печатном средстве массовой информации «Официальный бюллетень органов местного самоуправления муниципального образования город Пермь».

3. Департаменту градостроительства и архитектуры администрации города Перми обеспечить размещение проекта решения, указанного в пункте 1 настоящего постановления, с перечнем информационных материалов к нему: обосновывающие материалы, предусмотренные частью 11 статьи 35 Правил землепользования и застройки города Перми, утвержденных решением Пермской городской Думы от 26 июня 2007 г. № 143, и заключение Комиссии по подготовке проекта правил землепользования и застройки Пермского городского округа от 13 апреля 2021 г. № 31-05-4-Зисх-114 на заявление от 12 марта 2021 г. № 31-05-4-Звх-62 и обосновывающие материалы Мамедовой Гульнар Эльчин кызы, Ахмедова Расим Асас оглы для предоставления разрешения на условно разрешенный вид использования земельного участка с кадастровым номером 59:01:4311953:627 – «магазины (4.4)» в территориальной зоне индивидуальной жилой застройки городского типа (Ж-4) по ул. Запорожской в Свердловском районе города Перми на официальном сайте муниципального образования город Пермь в информационно-телекоммуникационной сети Интернет [www.gorodperm.ru](http://www.gorodperm.ru) в течение 10, но не ранее 7 дней со дня опубликования настоящего постановления.

Период размещения проекта решения с перечнем информационных материалов к нему исчисляется со дня, указанного в абзаце первом настоящего пункта, по 08 июня 2021 г.

4. Экспозиция проекта решения, указанного в пункте 1 настоящего постановления, с перечнем информационных материалов к нему (далее – экспозиция) проводится с 01 июня 2021 г. по 08 июня 2021 г.: понедельник-четверг: с 10.00 час. до 17.00 час., пятница: с 10.00 час. до 16.00 час. по адресу: 614990, г. Пермь, ул. Сибирская, 58, администрация Свердловского района города Перми.

5. Консультирование посетителей экспозиции проекта решения осуществляется 07 июня 2021 г. с 17.40 час. до 18.00 час. по адресу: 614990, г. Пермь, ул. Сибирская, 58, администрация Свердловского района города Перми.

6. Провести собрание участников публичных слушаний по проекту решения, указанному в пункте 1 настоящего постановления, 07 июня 2021 г. в 18.00 час. по адресу: 614990, г. Пермь, ул. Сибирская, 58, администрация Свердловского района города Перми.

7. Участники публичных слушаний в целях идентификации представляют сведения о себе (фамилию, имя, отчество (при наличии), дату рождения, адрес места жительства (регистрации) – для физических лиц; наименование, основной государственный регистрационный номер, место нахождения и адрес – для юридических лиц) с приложением документов, подтверждающих такие сведения.

Участники публичных слушаний, являющиеся правообладателями соответствующих земельных участков и (или) расположенных на них объектов капитального строительства и (или) помещений, являющихся частью указанных объектов капитального строительства, также представляют сведения соответственно о таких земельных участках, объектах капитального строительства, помещениях, являющихся частью указанных объектов капитального строительства, из Единого государственного реестра недвижимости и иные документы, устанавливающие или удостоверяющие их права на такие земельные участки, объекты капитального строительства, помещения, являющиеся частью указанных объектов капитального строительства.

8. Участники публичных слушаний, прошедшие идентификацию, вправе представить предложения и замечания по проекту решения, указанному в пункте 1 настоящего постановления:

в письменной или устной форме в ходе проведения собрания или собраний участников публичных слушаний;

в письменной форме в департамент градостроительства и архитектуры администрации города Перми по адресу: 614000, г. Пермь, ул. Сибирская, д. 15, каб. 003 со дня размещения проекта решения, указанного в пункте 1 настоящего постановления, с перечнем информационных материалов к нему на официальном сайте муниципального образования город Пермь в информационно-телекоммуникационной сети Интернет [www.gorodperm.ru](http://www.gorodperm.ru) по 08 июня 2021 г.;

посредством записи в книге (журнале) учета посетителей экспозиции проекта решения и информационных материалов по проекту решения, указанному в пункте 1 настоящего постановления, в период проведения экспозиции, с 01 июня 2021 г. по 08 июня 2021 г.

9. Расходы, связанные с организацией и проведением публичных слушаний, возложить на заявителя.

10. Департаменту градостроительства и архитектуры администрации города Перми, территориальному организационному комитету по проведению публичных слушаний по вопросам градостроительной деятельности при администрации Свердловского района города Перми, состав которого утвержден в установленном порядке, обеспечить в пределах своих полномочий:

10.1. соблюдение требований законодательства, нормативных правовых актов города Перми по организации и проведению публичных слушаний;

10.2. информирование участников публичных слушаний о дате, времени и месте проведения публичных слушаний;

10.3. своевременное оформление протокола собрания публичных слушаний, протокола публичных слушаний, подготовку, опубликование заключения о результатах публичных слушаний в печатном средстве массовой информации «Официальный бюллетень органов местного самоуправления муниципального образования город Пермь» и размещение на официальном сайте муниципального образования город Пермь в информационно-телекоммуникационной сети Интернет.

11. Департаменту градостроительства и архитектуры администрации города Перми обеспечить направление протокола публичных слушаний, заключения о результатах публичных слушаний в Комиссию по подготовке проекта правил землепользования и застройки Пермского городского округа в течение 5 рабочих дней со дня опубликования заключения о результатах публичных слушаний.

12. Настоящее постановление вступает в силу со дня официального опубликования в печатном средстве массовой информации «Официальный бюллетень органов местного самоуправления муниципального образования город Пермь».

13. Управлению по общим вопросам администрации города Перми обеспечить опубликование настоящего постановления в печатном средстве массовой информации «Официальный бюллетень органов местного самоуправления муниципального образования город Пермь».

14. Информационно-аналитическому управлению администрации города Перми обеспечить опубликование (обнародование) настоящего постановления на официальном сайте муниципального образования город Пермь в информационно-телекоммуникационной сети Интернет.

15. Контроль за исполнением настоящего постановления возложить на исполняющего обязанности заместителя главы администрации города Перми-начальника департамента земельных отношений администрации города Перми Гонцову Е.Н.

А.Н. Дёмкин



## ГЛАВА ГОРОДА ПЕРМИ ПОСТАНОВЛЕНИЕ

20.05.2021

№ 67

### **О назначении публичных слушаний по рассмотрению проекта решения о предоставлении разрешения на условно разрешенный вид использования земельного участка с кадастровым номером 59:01:1717176:160 – «магазины (4.4)» в территориальной зоне садовых и дачных участков (Р-3) по ул. Магистральной в Кировском районе города Перми**

На основании Градостроительного кодекса Российской Федерации, Федерального закона от 06 октября 2003 г. № 131-ФЗ «Об общих принципах организации местного самоуправления в Российской Федерации», пункта 4.3 Регламента работы комиссии по подготовке проекта правил землепользования и застройки Пермского городского округа, утвержденного приказом Министерства по управлению имуществом и градостроительной деятельности Пермского края от 30 декабря 2020 г. № 31-02-1-4-1037, Устава города Перми, решения Пермской городской Думы от 26 июня 2007 г. № 143 «Об утверждении Правил землепользования и застройки города Перми», письма Комиссии по подготовке проекта правил землепользования и застройки Пермского городского округа от 19 марта 2021 г. № 31-05-4-Зисх-74, заявления Рябчевских Виталия Геннадьевича от 16 декабря 2020 г. № 059-22-01-28-6741, действующего на основании доверенности от 28 ноября 2019 г. № 59 АА 3155981 в интересах Лекомцевой Анны Алексеевны, протокола заседания Комиссии по подготовке проекта правил землепользования и застройки Пермского городского округа от 15 февраля 2021 г. № 1, заключения Комиссии по подготовке проекта правил землепользования и застройки Пермского городского округа от 19 марта 2021 г. № 31-05-4-Зисх-74 на заявление и обосновывающие материалы для предоставления разрешения на условно разрешенный вид использования земельного участка с кадастровым номером 59:01:1717176:160 – «магазины (4.4)» в территориальной зоне садовых и дачных участков (Р-3) по ул. Магистральной в Кировском районе города Перми

**ПОСТАНОВЛЯЮ:**

1. Назначить публичные слушания по рассмотрению проекта решения о предоставлении разрешения на условно разрешенный вид использования земельного участка с кадастровым номером 59:01:1717176:160 – «магазины (4.4)» в территориальной зоне садовых и дачных участков (Р-3) по ул. Магистральной в Кировском районе города Перми (далее – проект решения).

2. Срок проведения публичных слушаний составляет не более 1 месяца со дня опубликования настоящего постановления до дня опубликования заключения о результатах публичных слушаний в печатном средстве массовой информации «Официальный бюллетень органов местного самоуправления муниципального образования город Пермь».

3. Департаменту градостроительства и архитектуры администрации города Перми обеспечить размещение проекта решения, указанного в пункте 1 настоящего постановления, с перечнем информационных материалов к нему: обосновывающие материалы, предусмотренные частью 11 статьи 35 Правил землепользования и застройки города Перми, утвержденных решением Пермской городской Думы от 26 июня 2007 г. № 143, и заключение Комиссии по подготовке проекта правил землепользования и застройки Пермского городского округа от 19 марта 2021 г. № 31-05-4-Зисх-74 на заявление и обосновывающие материалы для предоставления разрешения на условно разрешенный вид использования земельного участка с кадастровым номером 59:01:1717176:160 – «магазины (4.4)» в территориальной зоне садовых и дачных участков (Р-3) по ул. Магистральной в Кировском районе города Перми на официальном сайте муниципального образования город Пермь в информационно-телекоммуникационной сети Интернет [www.gorodperm.ru](http://www.gorodperm.ru) в течение 10, но не ранее 7 дней со дня опубликования настоящего постановления.

Период размещения проекта решения с перечнем информационных материалов к нему исчисляется со дня, указанного в абзаце первом настоящего пункта, по 09 июня 2021 г.

4. Экспозиция проекта решения, указанного в пункте 1 настоящего постановления, с перечнем информационных материалов к нему (далее – экспозиция) проводится с 01 июня 2021 г. по 09 июня 2021 г.: понедельник-четверг: с 10.00 час. до 17.00 час., пятница: с 10.00 час. до 16.00 час. по адресу: 614113, г. Пермь, ул. Кировоградская, 33, администрация Кировского района города Перми.

5. Консультирование посетителей экспозиции проекта решения осуществляется 08 июня 2021 г. с 17.40 час. до 18.00 час. по адресу: 614113, г. Пермь, ул. Кировоградская, 33, администрация Кировского района города Перми.

6. Провести собрание участников публичных слушаний по проекту решения, указанному в пункте 1 настоящего постановления, 08 июня 2021 г. в 18.00 час. по адресу: 614113, г. Пермь, ул. Кировоградская, 33, администрация Кировского района города Перми.

7. Участники публичных слушаний в целях идентификации представляют сведения о себе (фамилию, имя, отчество (при наличии), дату рождения, адрес места жительства (регистрации) – для физических лиц; наименование, основной государственный регистрационный номер, место нахождения и адрес – для юридических лиц) с приложением документов, подтверждающих такие сведения.

Участники публичных слушаний, являющиеся правообладателями соответствующих земельных участков и (или) расположенных на них объектов капитального строительства и (или) помещений, являющихся частью указанных объектов капитального строительства, также представляют сведения соответственно о таких земельных участках, объектах капитального строительства, помещениях, являющихся частью указанных объектов капитального строительства, из Единого государственного реестра недвижимости и иные документы, устанавливающие или удостоверяющие их права на такие земельные участки, объекты капитального строительства, помещения, являющиеся частью указанных объектов капитального строительства.

8. Участники публичных слушаний, прошедшие идентификацию, вправе представить предложения и замечания по проекту решения, указанному в пункте 1 настоящего постановления:

в письменной или устной форме в ходе проведения собрания или собраний участников публичных слушаний;

в письменной форме в департамент градостроительства и архитектуры администрации города Перми по адресу: 614000, г. Пермь, ул. Сибирская, д. 15, каб. 003 со дня размещения проекта решения, указанного в пункте 1 настоящего постановления, с перечнем информационных материалов к нему на официальном сайте муниципального образования город Пермь в информационно-телекоммуникационной сети Интернет [www.gorodperm.ru](http://www.gorodperm.ru) по 09 июня 2021 г.;

посредством записи в книге (журнале) учета посетителей экспозиции проекта решения и информационных материалов по проекту решения, указанному в пункте 1 настоящего постановления, в период проведения экспозиции, с 01 июня 2021 г. по 09 июня 2021 г.

9. Расходы, связанные с организацией и проведением публичных слушаний, возложить на заявителя.

10. Департаменту градостроительства и архитектуры администрации города Перми, территориальному организационному комитету по проведению публичных слушаний по вопросам градостроительной деятельности при администрации Кировского района города Перми, состав которого утвержден в установленном порядке, обеспечить в пределах своих полномочий:

10.1. соблюдение требований законодательства, нормативных правовых актов города Перми по организации и проведению публичных слушаний;

10.2. информирование участников публичных слушаний о дате, времени и месте проведения публичных слушаний;

10.3. своевременное оформление протокола собрания публичных слушаний, протокола публичных слушаний, подготовку, опубликование заключения о результатах публичных слушаний в печатном средстве массовой информации «Официальный бюллетень органов местного самоуправления муниципального образования город Пермь» и размещение на официальном сайте муниципального образования город Пермь в информационно-телекоммуникационной сети Интернет.

11. Департаменту градостроительства и архитектуры администрации города Перми обеспечить направление протокола публичных слушаний по вопросам градостроительной деятельности, заключения о результатах публичных слушаний в Комиссию по подготовке проекта правил землепользования и застройки Пермского городского округа в течение 5 рабочих дней со дня опубликования заключения о результатах публичных слушаний.

12. Настоящее постановление вступает в силу со дня официального опубликования в печатном средстве массовой информации «Официальный бюллетень органов местного самоуправления муниципального образования город Пермь».

13. Управлению по общим вопросам администрации города Перми обеспечить опубликование настоящего постановления в печатном средстве массовой информации «Официальный бюллетень органов местного самоуправления муниципального образования город Пермь».

14. Информационно-аналитическому управлению администрации города Перми обеспечить опубликование (обнародование) настоящего постановления на официальном сайте муниципального образования город Пермь в информационно-телекоммуникационной сети Интернет.

15. Контроль за исполнением настоящего постановления возложить на исполняющего обязанности заместителя главы администрации города Перми-начальника департамента земельных отношений администрации города Перми Гонцову Е.Н.

А.Н. Дёмкин

**ПОСТАНОВЛЕНИЯ АДМИНИСТРАЦИИ ГОРОДА ПЕРМИ****АДМИНИСТРАЦИЯ ГОРОДА ПЕРМИ  
ПОСТАНОВЛЕНИЕ**20.05.2021№ 358**О внесении изменений в отдельные постановления  
администрации города Перми в сфере благоустройства**

В соответствии с Федеральным законом от 06 октября 2003 г. № 131-ФЗ «Об общих принципах организации местного самоуправления в Российской Федерации», решением Пермской городской Думы от 15 декабря 2020 г. № 277 «Об утверждении Правил благоустройства территории города Перми» администрация города Перми **ПОСТАНОВЛЯЕТ**:

1. Внести в Методику расчета стоимости работ по организации освещения улиц города Перми, утвержденную постановлением администрации города Перми от 24 августа 2011 г. № 433 «Об утверждении Методики расчета и размера стоимости работ по организации освещения улиц города Перми» (в ред. от 23.08.2012 № 488, от 10.04.2013 № 248, от 17.07.2013 № 594, от 10.06.2015 № 361, от 25.12.2015 № 1115, от 22.02.2017 № 129, от 19.10.2017 № 917, от 25.10.2018 № 824, от 26.12.2019 № 1069, от 30.10.2020 № 1108), следующие изменения:

1.1. абзацы пятый, шестой раздела 2 признать утратившими силу;

1.2. в абзаце восьмом раздела 2 слова «от 18 декабря 2018 г. № 265 «Об утверждении Правил благоустройства территории города Перми и о признании утратившими силу отдельных решений Пермской городской Думы» заменить словами «от 15 декабря 2020 г. № 277 «Об утверждении Правил благоустройства территории города Перми».

2. Внести в Методику расчета стоимости работ по содержанию мостовых, пешеходно-транспортных, подземных переходов, путепроводов, водопропускных труб, тоннелей, пешеходных мостиков, лестниц, подходов к инженерным сооружениям, расположенных на территории города Перми, утвержденную постановлением администрации города Перми от 28 октября 2011 г. № 688 «Об утверждении Методики расчета и размера стоимости работ по содержанию мостовых, пешеходно-транспортных, подземных переходов, путепроводов, водопропускных труб, тоннелей, пешеходных мостиков, лестниц, подходов к инженерным сооружениям, расположенных на территории города Перми» (в ред. от 23.08.2012 № 488, от 29.11.2013 № 1108, от 25.12.2015 № 1115, от 19.10.2017 № 921, от 25.10.2018 № 824, от 25.09.2020 № 887, от 30.10.2020 № 1108), следующие изменения:

2.1. в абзаце пятом раздела 2 слова «от 18 декабря 2018 г. № 265 «Об утверждении Правил благоустройства территории города Перми и о признании утратившими силу отдельных решений Пермской городской Думы» заменить словами «от 15 декабря 2020 г. № 277 «Об утверждении Правил благоустройства территории города Перми»;

2.2. в абзаце шестом раздела 4 слова «от 18 декабря 2018 г. № 265 «Об утверждении Правил благоустройства территории города Перми и о признании утратившими силу отдельных решений Пермской городской Думы» заменить словами «от 15 декабря 2020 года № 277 «Об утверждении Правил благоустройства территории города Перми».

3. Внести изменения в Методику расчета стоимости работ по содержанию на автомобильных дорогах общего пользования местного значения города Перми дорожных знаков, светофорных объектов, дорожной разметки, комплекса технических средств видеонаблюдения и управления дорожным движением, мобильных комплексов фото-, видеофиксации, разработке проектов и схем организации дорожного движения, мониторингу использования парковочного пространства на улично-дорожной сети города Перми, созданию, администрированию и информационному сопровождению системы внесения платежей за использование на платной основе парковок (парковочных мест), расположенных на автомобильных дорогах общего пользования местного значения города Перми, утвержденную постановлением администрации города Перми от 26 июля 2012 г. № 412 (в ред. от 17.12.2013 № 1180, от 17.02.2016 № 105, от 10.05.2016 № 317, от 21.12.2018 № 1012, от 01.06.2020 № 483), заменив в абзаце десятом раздела 2 слова «от 18 декабря 2018 г. № 265 «Об утверждении Правил благоустройства территории города Перми и о признании утратившими силу отдельных решений Пермской городской Думы» словами «от 15 декабря 2020 г. № 277 «Об утверждении Правил благоустройства территории города Перми».

4. Внести в Методику расчета стоимости работ по содержанию фонтанов, расположенных на территории города Перми, утвержденную постановлением администрации города Перми от 26 октября 2017 г. № 952 «Об утверждении Методики расчета стоимости работ по содержанию фонтанов, расположенных на территории города Перми, размера стоимости работ по содержанию фонтанов, расположенных на территории города Перми, размера обеспеченности финансированием работ по содержанию фонтанов, расположенных на территории города Перми,

на 2021-2023 годы» (в ред. от 28.02.2018 № 112, от 15.10.2018 № 718, от 26.12.2019 № 1073, от 30.10.2020 № 1108), следующие изменения:

4.1. абзац четвертый раздела 2 признать утратившим силу;

4.2. в абзаце шестом раздела 2 слова «от 18 декабря 2018 г. № 265 «Об утверждении Правил благоустройства территории города Перми и о признании утратившими силу отдельных решений Пермской городской Думы» заменить словами «от 15 декабря 2020 г. № 277 «Об утверждении Правил благоустройства территории города Перми».

5. Настоящее постановление вступает в силу со дня официального опубликования в печатном средстве массовой информации «Официальный бюллетень органов местного самоуправления муниципального образования город Пермь».

6. Управлению по общим вопросам администрации города Перми обеспечить опубликование настоящего постановления в печатном средстве массовой информации «Официальный бюллетень органов местного самоуправления муниципального образования город Пермь».

7. Информационно-аналитическому управлению администрации города Перми обеспечить опубликование (обнародование) настоящего постановления на официальном сайте муниципального образования город Пермь в информационно-телекоммуникационной сети Интернет.

8. Контроль за исполнением настоящего постановления возложить на исполняющего обязанности заместителя главы администрации города Перми-начальника департамента дорог и благоустройства администрации города Перми Красильникова С.И.

Глава города Перми

А.Н. Дёмкин



## АДМИНИСТРАЦИЯ ГОРОДА ПЕРМИ ПОСТАНОВЛЕНИЕ

20.05.2021

№ 359

### **О внесении изменений в Порядок предоставления субсидий на благоустройство придомовых территорий многоквартирных домов города Перми, утвержденный постановлением администрации города Перми от 31.08.2012 № 511**

В соответствии с Бюджетным кодексом Российской Федерации, постановлением Правительства Российской Федерации от 18 сентября 2020 г. № 1492 «Об общих требованиях к нормативным правовым актам, муниципальным правовым актам, регулирующим предоставление субсидий, в том числе грантов в форме субсидий, юридическим лицам, индивидуальным предпринимателям, а также физическим лицам – производителям товаров, работ, услуг, и о признании утратившими силу некоторых актов Правительства Российской Федерации и отдельных положений некоторых актов Правительства Российской Федерации», решениями Пермской городской Думы от 28 августа 2007 г. № 185 «Об утверждении Положения о бюджете и бюджетном процессе в городе Перми», от 26 июня 2012 г. № 115 «Об установлении расходного обязательства по благоустройству придомовых территорий многоквартирных домов города Перми»

администрация города Перми ПОСТАНОВЛЯЕТ:

1. Утвердить прилагаемые изменения в Порядок предоставления субсидий на благоустройство придомовых территорий многоквартирных домов города Перми, утвержденный постановлением администрации города Перми от 31 августа 2012 г. № 511 (в ред. от 30.06.2014 № 430, от 23.07.2015 № 497, от 27.11.2015 № 990, от 06.05.2016 № 308, от 26.07.2016 № 532, от 26.08.2016 № 631, от 05.06.2017 № 444, от 12.07.2017 № 525, от 20.04.2018 № 243, от 26.04.2019 № 133-П, от 04.03.2020 № 202, от 27.03.2020 № 285, от 02.04.2021 № 226).

2. Настоящее постановление вступает в силу со дня официального опубликования в печатном средстве массовой информации «Официальный бюллетень органов местного самоуправления муниципального образования город Пермь».

3. Управлению по общим вопросам администрации города Перми обеспечить опубликование настоящего постановления в печатном средстве массовой информации «Официальный бюллетень органов местного самоуправления муниципального образования город Пермь».

4. Информационно-аналитическому управлению администрации города Перми обеспечить опубликование (обнародование) настоящего постановления на официальном сайте муниципального образования город Пермь в информационно-телекоммуникационной сети Интернет.

5. Контроль за исполнением настоящего постановления возложить на заместителя главы администрации города Перми Субботина И.А.

Глава города Перми

А.Н. Дёмкин

УТВЕРЖДЕНЫ  
постановлением администрации  
города Перми  
от 20.05.2021 № 359

### ИЗМЕНЕНИЯ

**в Порядок предоставления субсидий на благоустройство придомовых территорий многоквартирных домов города Перми, утвержденный постановлением администрации города Перми от 31 августа 2012 г. № 511**

1. В приложении 6:

1.1. строку 1.1 изложить в следующей редакции:

1.1	асфальтирование придомовой территории	асфальтирование придомовой территории с заменой основания	кв. м	1	2 323,2
		асфальтирование придомовой территории без замены основания	кв. м	1	1 856,6
		асфальтирование придомовой территории без замены основания (на монолитном бетоне и (или) бетонном тоннеле и (или) канале и (или) коллекторе сетей тепло-, водо-, электроснабжения (далее – Строительные конструкции сетей)	кв. м	1	2 803,6
		установка дорожного борта придомовой территории	пог. м	1	3 277,2
		регулировка высотного положения люков придомовой территории	шт.	1	7 821,6
		устройство системы водоотвода придомовой территории	пог. м	1	4 648,8
		непредвиденные затраты при асфальтировании придомовой территории	не более 2 % от сметной стоимости вида работ		

1.2. строку 1.3 изложить в следующей редакции:

1.3	асфальтирование для обустройства разворотных и парковочных площадок для транспортных средств	оборудование покрытия разворотных и парковочных площадок для транспортных средств с заменой основания	кв. м	1	2 498,4
		оборудование покрытия разворотных и парковочных площадок для транспортных средств без замены основания	кв. м	1	2 149,0
		оборудование покрытия разворотных и парковочных площадок для транспортных средств без замены основания (на монолитном бетоне и (или) Строительной конструкции сетей)	кв. м	1	3 095,9
		установка дорожного борта разворотных и парковочных площадок для транспортных средств	пог. м	1	3 277,2
		регулировка высотного положения люков разворотных и парковочных площадок для транспортных средств	шт.	1	7 821,6
		устройство системы водоотвода разворотных и парковочных площадок для транспортных средств	пог. м	1	4 648,8
		непредвиденные затраты при асфальтировании для обустройства разворотных и парковочных площадок для транспортных средств	не более 2 % от сметной стоимости вида работ		



## АДМИНИСТРАЦИЯ ГОРОДА ПЕРМИ ПОСТАНОВЛЕНИЕ

20.05.2021

№ 360

### **О внесении изменений в состав конкурсной комиссии по определению победителей конкурса «Лучший студенческий проект по развитию местного самоуправления», утвержденный постановлением администрации города Перми от 12.03.2021 № 151 «О проведении в администрации города Перми конкурса «Лучший студенческий проект по развитию местного самоуправления» в 2021 году»**

В целях актуализации правовых актов администрации города Перми администрация города Перми ПОСТАНОВЛЯЕТ:

1. Внести в состав конкурсной комиссии по определению победителей конкурса «Лучший студенческий проект по развитию местного самоуправления», утвержденный постановлением администрации города Перми от 12 марта 2021 г. № 151 «О проведении в администрации города Перми конкурса «Лучший студенческий проект по развитию местного самоуправления» в 2021 году», следующие изменения:

1.1. включить в состав конкурсной комиссии членами конкурсной комиссии следующих лиц:

«Головин  
Василий Викторович - начальник департамента культуры и молодежной политики администрации города Перми

Пономарева  
Светлана Александровна - начальник управления по организации бюджетного процесса департамента финансов администрации города Перми»;

1.2. исключить из состава конкурсной комиссии Стрелкову И.В., Титяпкину В.С.

2. Настоящее постановление вступает в силу со дня подписания.

3. Управлению по общим вопросам администрации города Перми обеспечить опубликование настоящего постановления в печатном средстве массовой информации «Официальный бюллетень органов местного самоуправления муниципального образования город Пермь».

4. Информационно-аналитическому управлению администрации города Перми обеспечить опубликование (обнародование) настоящего постановления на официальном сайте муниципального образования город Пермь в информационно-телекоммуникационной сети Интернет.

5. Контроль за исполнением настоящего постановления возложить на руководителя аппарата администрации города Перми Ивашкину С.И.

Глава города Перми

А.Н. Дёмкин



## ПРАВОВЫЕ АКТЫ ФУНКЦИОНАЛЬНЫХ ОРГАНОВ АДМИНИСТРАЦИИ ГОРОДА ПЕРМИ



### АДМИНИСТРАЦИЯ ГОРОДА ПЕРМИ НАЧАЛЬНИК ДЕПАРТАМЕНТА ОБРАЗОВАНИЯ РАСПОРЯЖЕНИЕ

20.05.2021

№ 059-08-01-26-125

**О внесении изменений в устав муниципального автономного общеобразовательного учреждения  
«Средняя общеобразовательная школа № 44» г. Перми, утвержденный распоряжением  
начальника департамента образования администрации города Перми  
от 30.11.2011 № СЭД-08-01-26-428**

В соответствии с Федеральным законом от 03 ноября 2006 г. № 174-ФЗ «Об автономных учреждениях», решением Пермской городской Думы от 12 сентября 2006 г. № 224 «О департаменте образования администрации города Перми», постановлением администрации города Перми от 28 января 2011 г. № 24 «О Порядке создания, реорганизации, изменения типа и ликвидации муниципальных учреждений города Перми, утверждения уставов муниципальных учреждений города Перми и внесения в них изменений»:

1. Внести изменения в устав муниципального автономного общеобразовательного учреждения «Средняя общеобразовательная школа № 44» г. Перми, утвержденный распоряжением начальника департамента образования администрации города Перми от 30 ноября 2011 г. № СЭД-08-01-26-428, утвердив в новой редакции.

2. Уполномочить руководителя (директора) Щёлокову Светлану Викторовну на осуществление необходимых действий по государственной регистрации изменений, вносимых в устав муниципального автономного общеобразовательного учреждения «Средняя общеобразовательная школа № 44» г. Перми.

3. Руководителю (директору) муниципального автономного общеобразовательного учреждения «Средняя общеобразовательная школа № 44» г. Перми Щёлоковой С.В. после государственной регистрации изменений, вносимых в устав учреждения:

3.1. представить копии листа записи о внесении записи в Единый государственный реестр юридических лиц, изменений, внесенных в устав учреждения в департамент образования администрации города Перми, департамент имущественных отношений администрации города Перми, департамент финансов администрации города Перми в 5-дневный срок со дня регистрации изменений, вносимых в устав;

3.2. разместить изменения в устав на сайте учреждения, Едином портале пермского образования <http://permedu.ru>;

3.3. уведомить иные организации, где находятся учтенные экземпляры устава, об изменениях, внесенных в устав учреждения.

4. Настоящее распоряжение вступает в силу со дня официального опубликования в печатном средстве массовой информации «Официальный бюллетень органов местного самоуправления муниципального образования город Пермь».

5. Юридическому отделу департамента образования администрации города Перми обеспечить опубликование настоящего распоряжения в печатном средстве массовой информации «Официальный бюллетень органов местного самоуправления муниципального образования город Пермь».

6. Контроль за исполнением настоящего распоряжения возложить на начальника юридического отдела Орлову К.А.

А.А. Деменева

УТВЕРЖДЕН  
распоряжением начальника  
департамента образования  
администрации города Перми  
от 20.05.2021 № 059-08-01-26-125

**У С Т А В**  
**муниципального автономного общеобразовательного учреждения**  
**«Средняя общеобразовательная школа № 44» г. Перми**  
**(новая редакция)**

## I. Общие положения

1.1. Муниципальное автономное общеобразовательное учреждение «Средняя общеобразовательная школа № 44» г. Перми (далее – Учреждение) по типу образовательных организаций, реализующих основные образовательные программы, является общеобразовательной организацией, по организационно-правовой форме - унитарной некоммерческой организацией, муниципальным автономным учреждением.

1.2. Полное наименование Учреждения: муниципальное автономное общеобразовательное учреждение «Средняя общеобразовательная школа № 44» г. Перми.

Сокращенное наименование Учреждения: МАОУ «СОШ № 44» г. Перми.

1.3. Место нахождения и почтовый адрес Учреждения: 614097, Россия, Пермский край, г. Пермь, пр. Парковый, д. 28. По указанному адресу размещается постоянно действующий исполнительный орган Учреждения – руководитель (директор).

Деятельность Учреждения оказывается также по адресу: 614058, Россия, Пермский край, г. Пермь, ул. Маяковского, д. 33.

1.4. Свою деятельность по реализации образовательных программ дошкольного образования Учреждение осуществляет на базе своего структурного подразделения. Наименование структурного подразделения – детский сад «Школа Рыцарей и Принцесс» (далее – структурное подразделение).

Деятельность структурного подразделения осуществляется по адресу: 614097, Россия, Пермский край, г. Пермь, ул. Подлесная, д. 21/2.

1.5. Деятельность структурного подразделения, не урегулированная настоящим Уставом, регламентируется Положением о структурном подразделении, которое является локальным нормативным актом Учреждения. Положение о структурном подразделении и вносимые в него изменения принимаются в соответствии с порядком, установленным настоящим Уставом, утверждаются соответствующим приказом директора Учреждения.

1.6. Учредителем Учреждения является муниципальное образование город Пермь. Полномочия и функции учредителя от имени муниципального образования город Пермь осуществляет администрация города Перми, отдельные полномочия и функции учредителя по его поручению осуществляет департамент образования администрации города Перми (далее – Учредитель) на основании правовых актов администрации города Перми.

Место нахождения Учредителя: 614000, Россия, Пермский край, город Пермь, ул. Ленина, д. 23.

Почтовый адрес Учредителя: 614000, Россия, Пермский край, город Пермь, ул. Сибирская, д. 17.

1.7. Правоспособность Учреждения возникает с момента внесения в единый государственный реестр юридических лиц сведений о его создании и прекращается в момент внесения в указанный реестр сведений о его прекращении.

Учреждение имеет обособленное имущество и отвечает им по своим обязательствам, может от своего имени приобретать и осуществлять гражданские права и нести гражданские обязанности, быть истцом и ответчиком в суде.

1.8. Учреждение имеет печать с полным наименованием, штамп, бланки со своим наименованием.

Учреждение имеет логотип, представляющий собой круг, по периметру которого расположено название Учреждения и текст: «Школа возможностей». Внутри круга расположены символы Учреждения: жемчужина, выражающая целеустремленность, пылливость разума, искренность; цветные орбиты вокруг жемчужины, выражающие действия по достижению целей: красный (сфера ремесла), желтый (сфера коммуникаций), зеленый (сфера науки). Жемчужина расположена над открытой книгой – символом образования.

1.9. Собственник имущества Учреждения – муниципальное образование город Пермь, полномочия собственника осуществляет департамент имущественных отношений администрации города Перми на основании правовых актов органов местного самоуправления города Перми (далее – Департамент).

1.10. Создание и деятельность организационных структур политических партий, общественно-политических и религиозных движений и организаций (объединений) в Учреждении не допускаются. Образование в Учреждении носит светский характер.

1.11. Деятельность Учреждения строится на принципах демократии и гуманизма, приоритета общечеловеческих ценностей, жизни и здоровья человека, свободного развития личности, воспитания гражданственности и духовно-нравственного развития личности.

1.12. Все документы, связанные с деятельностью Учреждения, ведутся на русском языке.

## II. Предмет, цели и виды деятельности учреждения

2.1. Основная цель деятельности Учреждения – образовательная деятельность по образовательным программам начального общего, основного общего и среднего общего образования.

Учреждение вправе осуществлять образовательную деятельность по дополнительным общеобразовательным программам, реализация которых не является основной его целью.

2.2. Предметом деятельности Учреждения является образовательная деятельность, направленная на достижение целей деятельности Учреждения.

2.3. Основным видом деятельности Учреждения является образовательная деятельность, присмотр и уход.

2.4. Виды реализуемых образовательных программ:

2.4.1. Основные общеобразовательные программы:

2.4.1.1. образовательные программы дошкольного образования;

2.4.1.2. образовательные программы начального общего образования;

2.4.1.3. образовательные программы основного общего образования;

2.4.1.4. образовательные программы среднего общего образования.

2.4.1.5. дополнительных общеобразовательных программ – дополнительных общеразвивающих программ.

В рамках реализации основных общеобразовательных программ, указанных в п. 2.4.1. настоящего устава, Учреждение осуществляет деятельность по:

адаптированным основным общеобразовательным программам образования для обучающихся с ограниченными возможностями здоровья, а для детей-инвалидов также в соответствии с индивидуальной программой реабилитации детей-инвалидов.

2.5. Учреждение для граждан и юридических лиц за плату и на одинаковых при оказании одних и тех же услуг условиях оказывает платные дополнительные образовательные услуги.

Указанные услуги не могут быть оказаны взамен или в рамках образовательной деятельности, финансируемой за счет субсидий, предоставляемых из бюджета на выполнение муниципального задания.

Оказание платных образовательных услуг по направлениям осуществляется согласно Положению об оказании платных образовательных услуг и ежегодно утверждаемому перечню.

2.6. Учреждение вправе осуществлять иные виды деятельности, в том числе за счет средств физических и юридических лиц, не относящиеся к основным видам деятельности, лишь постольку, поскольку это служит достижению целей, ради которых оно создано и, если это соответствует таким целям:

2.6.1. организация предоставления услуг общественного питания;

2.6.2. организация отдыха детей в лагере досуга и отдыха на территории Учреждения сверх муниципального задания;

2.6.3. сдача в аренду имущества, закрепленного за Учреждением на праве оперативного управления, а также имущества, приобретенного за счет ведения самостоятельной финансово-хозяйственной деятельности в порядке, установленном действующим законодательством Российской Федерацией и нормативно-правовыми актами органов местного самоуправления города Перми;

2.6.4. организация мероприятий в сфере образования.

2.7. Учреждение оказывает платные образовательные услуги, которые представляют собой осуществление образовательной деятельности по заданиям и за счет средств физических и (или) юридических лиц по договорам об оказании платных образовательных услуг.

2.8. Учреждение осуществляет приносящую доход деятельность только по направлениям, установленным настоящим Уставом.

### III. Порядок управления учреждением

3.1. Управление Учреждением осуществляется в соответствии с действующим законодательством Российской Федерации и настоящим Уставом на основе сочетания принципов единоначалия и коллегиальности.

Единоличным исполнительным органом Учреждения является руководитель (директор) Учреждения.

Коллегиальными органами управления Учреждения являются Общее собрание работников, Педагогический совет, Наблюдательный совет.

Коллегиальные органы вправе самостоятельно выступать от имени Учреждения, осуществлять взаимоотношения с органами власти, организациями и общественными объединениями исключительно в пределах полномочий, определенных настоящим Уставом, без права заключения договоров (соглашений), влекущих материальные обязательства Учреждения.

В случае нарушения принципа добросовестности и разумности виновные представители указанных коллегиальных органов управления Учреждением несут ответственность в соответствии с законодательством Российской Федерации.

Руководитель (директор) Учреждения, члены коллегиальных органов при осуществлении своих прав и исполнении своих обязанностей должны действовать в интересах Учреждения добросовестно и разумно.

Руководитель (директор) Учреждения обязан возместить по требованию Учредителя убытки, причиненные по его вине Учреждению. Указанную ответственность несут также члены коллегиальных органов Учреждения, за исключением тех из них, кто голосовал против решения, которое повлекло причинение Учреждению убытков, или, действуя добросовестно, не принимал участия в голосовании.

3.2. Компетенция Учредителя в управлении Учреждением:

3.2.1. утверждает Устав Учреждения, а также вносимые в него изменения по согласованию с Департаментом в части, касающейся имущества;

3.2.2. формирует, утверждает и размещает муниципальное задание на оказание муниципальных услуг в соответствии с предусмотренными настоящим Уставом видами деятельности, осуществляет контроль за его исполнением;

- 3.2.3. координирует и контролирует процедуру приема обучающихся в Учреждение;
- 3.2.4. осуществляет контроль финансово-экономической деятельности Учреждения в пределах прав, установленных действующим законодательством;
- 3.2.5. согласовывает программу развития Учреждения;
- 3.2.6. организует мероприятия для приведения имущественных комплексов подведомственных муниципальных учреждений в соответствие с требованиями действующего законодательства;
- 3.2.7. приостанавливает деятельность Учреждения;
- 3.2.8. принимает решения о создании или ликвидации филиалов, открытии и закрытии представительств Учреждения, в том числе на основании предложений руководителя (директора) Учреждения;
- 3.2.9. представляет на рассмотрение Наблюдательного совета Учреждения предложения:
- 3.2.9.1. о внесении изменений в Устав Учреждения;
- 3.2.9.2. об изъятии имущества, закрепленного за Учреждением на праве оперативного управления;
- 3.2.10. по согласованию с Департаментом утверждает перечни недвижимого, особо ценного движимого и иного движимого имущества, передаваемого Учреждению;
- 3.2.11. дает согласие Учреждению на распоряжение недвижимым имуществом, закрепленным за ним Учредителем или приобретенным за счет средств, выделенных Учредителем на приобретение этого имущества, а также особо ценным движимым имуществом, закрепленным за ним Учредителем или приобретенным за счет средств, выделенных Учредителем на приобретение этого имущества, на основании письменного разрешения Департамента;
- 3.2.12. дает согласие на внесение Учреждением денежных средств и иного имущества в уставный (складочный) капитал других юридических лиц или передачу этого имущества иным образом другим юридическим лицам в качестве их учредителя или участника;
- 3.2.13. направляет в Департамент предложения о закреплении за Учреждением недвижимого имущества и об изъятии данного имущества;
- 3.2.14. готовит предложение о реорганизации или ликвидации Учреждения в порядке, установленном действующим законодательством;
- 3.2.15. назначает руководителя (директора) Учреждения и прекращает его полномочия, в том числе по результатам аттестации на соответствие занимаемой должности;
- 3.2.16. принимает решение об одобрении сделки с имуществом Учреждения, в совершении которой имеется заинтересованность, а также сделки в отношении недвижимого имущества и особо ценного движимого имущества в случаях, если для совершения таких сделок требуется согласие Учредителя Учреждения;
- 3.2.17. назначает членов Наблюдательного совета Учреждения или досрочно прекращает их полномочия в порядке, определяемом действующим законодательством и настоящим Уставом;
- 3.2.18. утверждает передаточный акт.
- К компетенции Учредителя относятся также иные полномочия, представленные Учредителю действующим законодательством Российской Федерации и муниципальными правовыми актами.
- 3.3. Единичным исполнительным органом Учреждения является руководитель (директор).  
Руководитель (директор) Учреждения назначается и освобождается от занимаемой должности приказом начальника департамента образования администрации города Перми в соответствии с действующим трудовым законодательством Российской Федерации и муниципальными правовыми актами на срок, устанавливаемый трудовым договором.
- 3.4. Руководитель (директор) осуществляет непосредственное руководство Учреждением, который несет ответственность за руководство образовательной работой и организационно-хозяйственной деятельностью образовательной организации, а также за реализацию программы развития образовательной организации в соответствии с действующим законодательством и настоящим Уставом.
- 3.5. Компетенция руководителя (директора) Учреждения:
- 3.5.1. организует выполнение решений Учредителя по вопросам деятельности Учреждения;
- 3.5.2. выступает от имени Учреждения, представляет Учреждение без доверенности во всех судебных, государственных и муниципальных органах, во взаимоотношениях с любыми физическими и юридическими лицами, а также их объединениями;
- 3.5.3. распоряжается денежными средствами, предоставленными Учредителем в соответствии с действующим законодательством Российской Федерации, муниципальными правовыми актами и настоящим Уставом;
- 3.5.4. заключает гражданско-правовые договоры и трудовые договоры от имени Учреждения;
- 3.5.5. утверждает график работы Учреждения;
- 3.5.6. утверждает план финансово-хозяйственной деятельности Учреждения по результатам заключения, выданного Наблюдательным советом Учреждения;
- 3.5.7. издает приказы, распоряжения и инструкции, обязательные для исполнения всеми работниками и обучающимися Учреждения, выдает доверенности на осуществление представительства от имени Учреждения;
- 3.5.8. утверждает штатное расписание Учреждения, осуществляет прием на работу работников, заключает с ними и расторгает трудовые договоры, распределяет должностные обязанности, создает условия и организует дополнительное профессиональное образование работников;

3.5.9. устанавливает заработную плату работников Учреждения, в том числе должностные оклады (базовую основную часть заработной платы), порядок и размеры выплат стимулирующего, компенсационного, иного характера в пределах имеющихся средств в соответствии с действующим законодательством Российской Федерации и муниципальными правовыми актами, локальными нормативными актами Учреждения, коллективным договором (при наличии);

3.5.10. утверждает реализуемые в Учреждении образовательные программы;

3.5.11. определяет стратегию, цели, задачи развития Учреждения;

3.5.12. обеспечивает эффективное использование бюджетных ассигнований, а также средств, поступающих из других источников, представляет Учредителю и общественности отчет Учреждения о поступлении и расходовании финансовых и материальных средств, в том числе отчет о результатах самообследования;

3.5.13. обеспечивает эффективное взаимодействие и сотрудничество с органами местного самоуправления, предприятиями и организациями, общественностью, родителями (законными представителями) обучающихся;

3.5.14. организует разработку локальных нормативных актов Учреждения в порядке, установленном данным Уставом;

3.5.15. утверждает локальные нормативные акты Учреждения путем издания распорядительного акта после принятия их коллегиальными органами управления Учреждением в соответствии с компетенцией коллегиальных органов, определенной настоящим Уставом и с учетом мнения совета родителей, а также в порядке и в случаях, которые предусмотрены трудовым законодательством, представительного органа работников (при их наличии);

3.5.16. организует научно-методическую работу, в том числе организацию и проведение научных и методических конференций, семинаров, утверждает программы деятельности методических объединений, иные программы и планы по разным направлениям деятельности Учреждения;

3.5.17. подписывает совместно с представителем работников Учреждения коллективный договор (при наличии);

3.5.18. представляет Наблюдательному совету Учреждения годовую бухгалтерскую отчетность Учреждения, проекты отчетов о деятельности Учреждения и об использовании его имущества, об исполнении плана его финансово-хозяйственной деятельности;

3.5.19. подписывает отчет о результатах самообследования по результатам рассмотрения Общего собрания работников;

3.5.20. организует работу по материально-техническому обеспечению образовательной деятельности, оборудованию помещений в соответствии с государственными и местными нормами и требованиями, в том числе в соответствии с федеральными государственными образовательными стандартами;

3.5.21. организует прием обучающихся в Учреждение в порядке, установленном федеральным законодательством, а в части неурегулированной федеральным законодательством – локальным нормативным актом Учреждения, принятым в порядке, установленном настоящим Уставом;

3.5.22. утверждает согласованную с Учредителем программу развития Учреждения, несет ответственность за ее реализацию;

3.5.23. определяет список учебников в соответствии с утвержденным федеральным перечнем учебников, рекомендованных к использованию, а также учебных пособий, допущенных к использованию при реализации образовательных программ в Учреждении по результатам рассмотрения данного вопроса Педагогическим советом Учреждения;

3.5.24. организует работу осуществления текущего контроля успеваемости и промежуточной аттестации обучающихся, установление их форм, периодичности и порядка проведения в соответствии с локальным нормативным актом Учреждения;

3.5.25. организует работу по поощрению обучающихся в соответствии с установленными локальным нормативным актом Учреждения видами и условиями поощрения за успехи в учебной, физкультурной, спортивной, общественной, научной, научно-технической, творческой, экспериментальной и инновационной деятельности и утверждает кандидатуры обучающихся для поощрения по результатам рассмотрения Педагогического совета;

3.5.26. организует индивидуальный учет результатов освоения обучающимися образовательных программ и поощрений обучающихся, а также хранение в архивах информации об этих результатах и поощрениях на бумажных и (или) электронных носителях;

3.5.27. организует создание необходимых условий для охраны и укрепления здоровья, организации питания обучающихся и работников Учреждения в порядке, установленном действующим законодательством Российской Федерации и муниципальными правовыми актами, локальными нормативными актами Учреждения;

3.5.28. организует проведение социально-психологического тестирования обучающихся в целях раннего выявления незаконного потребления наркотических средств и психотропных веществ в порядке, установленном федеральным органом исполнительной власти, осуществляющим функции по выработке государственной политики и нормативно-правовому регулированию в сфере образования;

3.5.29. создает условия для занятия обучающимися физической культурой и спортом;

3.5.30. организует работу по приобретению или изготовлению бланков документов об образовании и (или) о квалификации, медалей «За особые успехи в учении»;

3.5.31. содействует деятельности общественных объединений обучающихся, родителей (законных представителей) несовершеннолетних обучающихся, осуществляемой в Учреждении и не запрещенной законодательством Российской Федерации;

3.5.32. обеспечивает создание и ведение официального сайта Учреждения в сети Интернет;

3.5.33. организует работу Комиссии по урегулированию споров между участниками образовательных отношений в порядке, установленном локальным нормативным актом, принятым по результатам рассмотрения Общим собранием работников Учреждения;

3.5.34. разрабатывает и принимает меры по предупреждению коррупции в учреждении, своевременно информирует Учредителя о фактах сообщений о коррупционных правонарушениях, непосредственно поступивших в отношении его работников;

3.5.35. обеспечивает безусловное выполнение федеральных государственных образовательных стандартов;

3.5.36. обеспечивает в соответствии с установленным законодательством требованиями систему работы по профилактике преступности среди обучающихся, контроль за результатами воспитания и социализации детей;

3.5.37. обеспечивает реализацию обучающимися академических прав и мер социальной поддержки;

3.5.38. организует работу по воинскому учету работников и учащихся;

3.5.39. обеспечивает функционирование внутренней системы оценки качества образования.

3.6. Руководитель (директор) Учреждения является ответственным лицом за организацию и полноту выполнения СанПиН.

3.7. Работники учреждения имеют право на участие в управлении Учреждением, в том числе в коллегиальных органах управления, в порядке, установленном настоящим Уставом.

3.8. Права, обязанности и ответственность инженерно-технических, административно-хозяйственных, производственных, учебно-вспомогательных, медицинских и иных работников, осуществляющих вспомогательные функции, устанавливаются правилами внутреннего трудового распорядка и иными локальными нормативными актами Учреждения, должностными инструкциями и трудовыми договорами.

3.9. Общее собрание работников (далее – Общее собрание) является коллегиальным органом управления Учреждением, осуществляющим полномочия работников Учреждения. Основной задачей Общего собрания является коллегиальное решение важных вопросов жизнедеятельности трудового коллектива.

3.9.1. Общее собрание действует бессрочно.

3.9.2. Членами Общего собрания являются все граждане, участвующие своим трудом в деятельности Учреждения на основе трудового договора.

Срок полномочий члена Общего собрания: со дня заключения до дня расторжения трудового договора с Учреждением.

Председатель и секретарь Общего собрания избираются из числа членов Общего собрания открытым голосованием простым большинством голосов сроком на один учебный год.

Председатель организует подготовку заседаний, определяет повестку дня, контролирует выполнение решений Общего собрания. Секретарь организует протоколирование заседаний и ведение документации Общего собрания.

3.9.3. Общее собрание собирается не реже 2 раз в течение учебного года по инициативе руководителя (директора) Учреждения. Не позднее чем за 15 дней до даты проведения Общего собрания, объявление о его проведении размещается на доске объявления, расположенной в Учреждении, для ознакомления всех членов Общего собрания.

Внеочередной созыв Общего собрания может произойти по инициативе руководителя (директора) Учреждения или по инициативе не менее чем 1/3 членов Общего собрания, поданной в письменном виде руководителю (директору) Учреждения.

Ход заседания Общего собрания и решения Общего собрания оформляются протоколом, который подписывается председателем и секретарем Общего собрания. Протоколы Общего собрания включаются в номенклатуру дел Учреждения и хранятся в Учреждении постоянно.

3.9.4. Общее собрание считается правомочным, если на нем присутствует не менее двух третей списочного состава работников Учреждения. Решение Общего собрания по всем рассматриваемым вопросам принимается открытым голосованием простым большинством голосов. Решение считается принятым, если за него проголосовало не менее 51 % присутствующих. При равном количестве голосов решающим считается голос председателя Общего собрания.

3.9.5. Компетенция Общего собрания:

3.9.5.1. рассматривает и принимает локальные нормативные акты Учреждения, затрагивающие права и обязанности работников Учреждения, академические права и свободы педагогических работников, в том числе локальные нормативные акты, регламентирующие:

правила внутреннего трудового распорядка,

порядок создания, организации работы, принятия и исполнения решений Комиссии по урегулированию споров между участниками образовательных отношений;

порядок аттестации работников, не являющихся педагогическими работниками, на соответствие занимаемой ими должности.

3.9.5.2. обсуждает и принимает коллективный договор Учреждения;

3.9.5.3. рассматривает и обсуждает вопросы материально-технического обеспечения и оснащения образовательного процесса;

3.9.5.4. рассматривает кандидатуры работников Учреждения для представления к награждению и (или) поощрению;

3.9.5.5. рассматривает вопросы охраны и безопасности условий труда работников, охраны жизни и здоровья обучающихся в Учреждении;

3.9.5.6. выдвигает кандидатов от представителей общественности и представителей из числа работников в состав Наблюдательного совета Учреждения;

3.9.5.7. заслушивает отчет руководителя (директора) Учреждения о выполнении коллективного договора (при наличии);

3.9.5.8. рассматривает отчет о результатах самообследования;

3.10. Наблюдательный совет Учреждения создается в составе не менее 5 и не более 11 членов. Решение о назначении членов наблюдательного совета Учреждения или досрочном прекращении их полномочий принимается Учредителем на основании представленных копий протоколов Общего собрания, родительского собрания и оформляется приказом Учредителя.

3.10.1. В состав Наблюдательного совета входят:

представители органов местного самоуправления в лице Департамента и Учредителя;

представители работников Учреждения;

представители общественности, к которым относятся лица, имеющие заслуги и достижения в соответствующей сфере, а также родители, чьи дети посещают данное Учреждение.

Представители работников Учреждения выбираются общим собранием работников Учреждения.

Представители родительской общественности выбираются родительским собранием Учреждения из числа тех родителей, которые желают безвозмездно работать в составе наблюдательного совета и проявляют заинтересованность в указанной работе.

Представители общественности выбираются общим собранием работников Учреждения.

Количество представителей Департамента и Учредителя в составе Наблюдательного совета не должно превышать одну треть от общего числа членов Наблюдательного совета Учреждения. При этом не менее половины составляют представители Учредителя.

Количество представителей работников Учреждения не может превышать одну треть от общего числа членов Наблюдательного совета Учреждения.

3.10.2. Срок полномочий Наблюдательного совета равен пяти годам.

3.10.3. Полномочия члена Наблюдательного совета могут быть прекращены досрочно:

по просьбе члена Наблюдательного совета;

в случае невозможного исполнения членом Наблюдательного совета своих обязанностей по состоянию здоровья или по причине его отсутствия в месте нахождения Учреждения в течение четырех месяцев;

в случае привлечения члена Наблюдательного совета к уголовной ответственности;

в случае смерти члена Наблюдательного совета.

3.10.4. Полномочия члена Наблюдательного совета, являющегося представителем органа местного самоуправления и состоящего с этим органом в трудовых отношениях:

прекращаются досрочно в случае прекращения трудовых отношений;

могут быть прекращены досрочно по представлению указанного органа местного самоуправления.

3.10.5. Полномочия члена Наблюдательного совета, являющегося представителем работников Учреждения, прекращаются досрочно в случае прекращения трудовых отношений с Учреждением.

3.10.6. Ограничения при выборе в члены Наблюдательного совета:

3.10.6.1. руководитель (директор) Учреждения, его заместители не могут быть членами Наблюдательного совета. Руководитель (директор) Учреждения участвует в заседаниях Наблюдательного совета с правом совещательного голоса;

3.10.6.2. членами Наблюдательного совета не могут быть лица, имеющие неснятую или непогашенную судимость.

3.10.7. Члены Наблюдательного совета не получают вознаграждение за выполнение ими своих обязанностей, за исключением компенсации документально подтвержденных расходов, непосредственно связанных с участием в работе Наблюдательного совета.

3.10.8. Наблюдательный совет возглавляет председатель, который избирается членами Наблюдательного совета из их числа простым большинством голосов. Председателем Наблюдательного совета не может быть избран представитель работников Учреждения. Наблюдательный совет в любое время вправе переизбрать своего председателя.

3.10.9. Полномочия Наблюдательного совета Учреждения:

3.10.9.1. Наблюдательный совет дает рекомендации по следующим вопросам:

а) предложения Учредителя или руководителя (директора) Учреждения о внесении изменений в Устав Учреждения;

б) предложения Учредителя или руководителя (директора) Учреждения о создании и ликвидации филиалов, об открытии и о закрытии представительств;



в) предложения Учредителя или руководителя (директора) Учреждения о реорганизации Учреждения или о его ликвидации;

г) предложения Учредителя или руководителя (директора) Учреждения об изъятии имущества, закрепленного за Учреждением на праве оперативного управления;

д) предложения руководителя (директора) Учреждения о совершении сделок с недвижимым имуществом и особо ценным движимым имуществом, закрепленным за Учреждением Учредителем или приобретенным за счет средств, выделенных Учредителем на приобретение этого имущества. Решение об отнесении имущества к категории особо ценного движимого имущества принимается Учредителем;

е) отчеты о деятельности Учреждения и об использовании его имущества, об исполнении плана его финансово-хозяйственной деятельности, годовую бухгалтерскую отчетность. Копии указанных документов направляются Учредителю.

Рекомендации даются большинством голосов от общего числа голосов членов Наблюдательного совета с занесением в протокол заседания Наблюдательного совета. После рассмотрения рекомендаций Наблюдательного совета Учредитель принимает по этим вопросам решение.

3.10.9.2. Наблюдательный совет Учреждения дает заключение по следующим вопросам:

а) по рассмотрению проекта плана финансово-хозяйственной деятельности Учреждения;

б) по предложению руководителя (директора) Учреждения о выборе кредитных организаций, в которых Учреждение может открыть банковские счета;

в) по предложению руководителя (директора) Учреждения об участии Учреждения в других юридических лицах, в том числе о внесении денежных средств и иного имущества в уставный (складочный) капитал других юридических лиц или передаче такого имущества иным образом другим юридическим лицам, в качестве учредителя или участника.

Заключения даются большинством голосов от общего числа голосов членов Наблюдательного совета с занесением в протокол заседания Наблюдательного совета. Руководитель (директор) Учреждения принимает по этим вопросам решение после рассмотрения заключений Наблюдательного совета.

3.10.9.3. Наблюдательный совет принимает решения, обязательные для руководителя (директора) по следующим вопросам:

а) проведение аудита годовой бухгалтерской отчетности Учреждения и утверждение аудиторской организации. Решение принимается большинством в две трети голосов от общего числа голосов членов Наблюдательного совета с занесением в протокол заседания Наблюдательного совета;

б) о совершении Учреждением крупных сделок. Решение принимается большинством в две трети голосов от общего числа голосов членов Наблюдательного совета с занесением в протокол заседания Наблюдательного совета;

в) о совершении сделок, в совершении которых имеется заинтересованность. Решение принимается большинством голосов членов Наблюдательного совета, не заинтересованных в совершении сделки с занесением в протокол заседания Наблюдательного совета.

Крупной признается сделка, связанная с распоряжением денежными средствами, привлечением заемных денежных средств, отчуждением имущества (которым в соответствии с настоящим Уставом Учреждение вправе распоряжаться самостоятельно), а также с передачей такого имущества в пользование или залог при условии, что цена такой сделки либо стоимость отчуждаемого или передаваемого имущества превышает 10 % (десять процентов) балансовой стоимости активов Учреждения, определяемой по данным его бухгалтерской отчетности на последнюю отчетную дату. Указанный в настоящем Уставе размер крупной сделки (процент) определен в порядке, утвержденном правовым актом Учредителя.

3.10.9.4. Наблюдательный совет утверждает Положение о закупке товаров, работ, услуг для нужд Учреждения.

3.10.10. Вопросы, относящиеся к компетенции Наблюдательного совета, не могут быть переданы на рассмотрение иных органов Учреждения.

3.10.11. По требованию Наблюдательного совета или любого из его членов другие органы Учреждения обязаны представить информацию по вопросам, относящимся к компетенции Наблюдательного совета.

3.10.12. Порядок проведения заседаний Наблюдательного совета:

3.10.12.1. первое заседание Наблюдательного совета после его создания, а также первое заседание нового состава Наблюдательного совета созывается по требованию Учредителя. До избрания председателя Наблюдательного совета на заседании председательствует старший по возрасту член Наблюдательного совета, за исключением представителя работников Учреждения;

3.10.12.2. Председатель избирается на первом заседании Наблюдательного совета после его создания, а также на первом заседании нового состава Наблюдательного совета из числа присутствующих простым большинством голосов;

3.10.12.3. Порядок и сроки подготовки созыва и проведения заседаний Наблюдательного совета:

3.10.12.3.1. заседания Наблюдательного совета проводятся не реже одного раза в квартал;

3.10.12.3.2. заседание Наблюдательного совета созывается его председателем по собственной инициативе либо по требованию Учредителя, члена Наблюдательного совета или руководителя (директора) Учреждения путем уведомления председателя Наблюдательного совета.

В течение 15 дней с момента получения уведомления председатель Наблюдательного совета назначает дату проведения заседания.

Не менее чем за 3 дня до назначенной даты заседания председатель Наблюдательного совета оповещает членов Наблюдательного совета о дате, времени, месте проведения и повестке заседания Наблюдательного совета.

3.10.12.4. в заседании Наблюдательного совета вправе участвовать руководитель (директор) Учреждения. Иные приглашенные председателем Наблюдательного совета, если против их присутствия не возражает более чем одна треть от общего числа членов Наблюдательного совета Учреждения;

3.10.12.5. заседание Наблюдательного совета является правомочным, если все члены Наблюдательного совета извещены о времени и месте его проведения и на заседании присутствует более половины членов;

3.10.12.6. мнение члена Наблюдательного совета Учреждения, отсутствующего на его заседании по уважительной причине, учитывается в случае предоставления его в письменной форме при определении наличия кворума и результатов голосования, а также возможно принятие решений Наблюдательным советом путем проведения заочного голосования. Заочным голосованием не могут быть согласованы предложения руководителя (директора) Учреждения о совершении крупных сделок и сделок, в совершении которых имеется заинтересованность.

В протоколе о проведении заседания Наблюдательного совета Учреждения заочным голосованием в обязательном порядке указывается о направлении извещений и опросных листов членам Наблюдательного совета, о действительности и количестве опросных листов для определения кворума, результаты голосования поименно;

3.10.12.7. каждый член Наблюдательного совета Учреждения имеет при голосовании один голос. Передача членом Наблюдательного совета своего голоса другому лицу не допускается. В случае равенства голосов решающим является голос председателя Наблюдательного совета;

3.10.12.8. на заседании Наблюдательного совета ведется протокол. Протокол заседания составляется, подписывается председателем заседания, который несет ответственность за правильность его составления.

Протокол заседания Наблюдательного совета в течение 2 рабочих дней после заседания направляется Учредителю. Решения, заключения, рекомендации и протоколы заседаний Наблюдательного совета включаются в номенклатуру дел Учреждения и доступны для ознакомления любым лицам, имеющим право быть избранными в члены Наблюдательного совета;

3.11. Педагогический совет является коллегиальным органом управления Учреждением и создан в целях реализации права педагогических работников на участие в управлении Учреждением, развития содержания образования, повышения качества воспитания и обучения обучающихся, совершенствования методической работы, рассмотрения педагогических и методических вопросов организации образовательного процесса, изучения и распространения педагогического опыта в Учреждении, содействия повышению квалификации работников Учреждения.

3.11.1. Педагогический совет Учреждения действует бессрочно.

3.11.2. Членами Педагогического совета являются все лица, осуществляющие педагогическую деятельность в Учреждении на основании трудовых договоров, а также руководитель Учреждения.

Срок полномочий члена Педагогического совета: со дня заключения до дня расторжения трудового договора с Учреждением.

Председателем Педагогического совета является руководитель (директор) Учреждения (лицо, исполняющее его обязанности). Председатель Педагогического совета организует подготовку заседаний, определяет повестку дня, ведет заседания педагогического совета и контролирует выполнение решений.

Председатель назначает своим приказом секретаря Педагогического совета сроком на один год. Секретарь Педагогического совета ведет протоколы заседаний педагогического совета и организует делопроизводство.

3.11.3. Педагогический совет собирается не реже одного раза в учебную четверть по инициативе руководителя (директора) Учреждения. Сроки проведения и тематика заседаний Педагогического совета определяются годовым планом работы Учреждения.

В случае необходимости, по требованию не менее 1/3 членов Педагогического совета, переданному руководителю (директору) Учреждения в письменном виде, могут созываться внеочередные заседания Педагогического совета.

Не позднее чем за 5 дней до даты проведения Педагогического совета объявление о его проведении помещается на доску объявлений, расположенную в Учреждении, для ознакомления членов Педагогического совета.

Ход заседания Педагогического совета и решения Педагогического совета оформляются протоколом. В протоколах фиксируется ход обсуждения вопросов, выносимых на Педагогический совет, предложения и замечания членов Педагогического совета. Протоколы подписываются председателем и секретарем Педагогического совета. Протоколы Педагогического совета включаются в номенклатуру дел Учреждения и хранятся в Учреждении постоянно.

3.11.4. При необходимости Педагогический совет может:

привлекать для работы на свои заседания специалистов в области образования и науки, иных лиц, чья профессиональная деятельность связана с вопросами, входящими в компетенцию Педагогического совета;

приглашать представителей родительского комитета, общественных организаций, ученического самоуправления, родителей обучающихся и других лиц.

Необходимость приглашения лиц, указанных в настоящем пункте, на заседания Педагогического совета определяется председателем Педагогического совета. Лица, приглашенные на заседание Педагогического совета, пользуются правом совещательного голоса.

3.11.5. Решение Педагогического совета по всем рассматриваемым вопросам принимается открытым голосованием простым большинством голосов. Кворумом для принятия решений является присутствие на заседании Педаго-

гического совета не менее 2/3 его членов. Решение Педагогического совета является правомочным, если за него проголосовало не менее 1/2 присутствующих членов. При равном числе голосов решающим является голос председателя Педагогического совета.

Организацию работы по выполнению решений Педагогического совета осуществляет руководитель (директор) Учреждения (председатель Педагогического совета) и ответственные лица, указанные в решении. На очередном заседании председатель Педагогического совета докладывает о результатах этой работы.

3.11.6. К компетенции Педагогического совета относится:

3.11.6.1. планирование образовательного процесса;

3.11.6.2. организация и совершенствование методического обеспечения образовательного процесса;

3.11.6.3. разработка, рассмотрение и направление на утверждение руководителю (директору) Учреждения образовательных программ, учебных планов, планов учебно-воспитательной деятельности;

3.11.6.4. обсуждение, рассмотрение и выбор различных вариантов содержания образования, форм и методов обучения и воспитания, рассмотрение вопросов внедрения образовательных технологий, в том числе электронного обучения, обобщение педагогического опыта;

3.11.6.5. заслушивание информации и отчетов педагогических работников по вопросам реализации содержания образования, применяемых технологий, повышения качества образовательного процесса;

3.11.6.6. разработка перечня платных образовательных услуг;

3.11.6.7. принятие локальных нормативных актов Учреждения, затрагивающих права обучающихся, вопросы организации образовательного процесса;

3.11.6.8. принятие решений о переводе обучающихся в следующий класс, об условном переводе в следующий класс обучающихся, не прошедших промежуточной аттестации по уважительным причинам или имеющих академическую задолженность;

3.11.6.9. вынесение решения по усмотрению родителей (законных представителей) об оставлении на повторное обучение, переводе на обучение по адаптированным образовательным программам в соответствии с рекомендациями психолого-медико-педагогической комиссии либо на обучение по индивидуальному учебному плану;

3.11.6.10. вынесение решения о сроках прохождения повторной промежуточной аттестации обучающимися, имеющими академическую задолженность по соответствующему учебному предмету, курсу, дисциплине в пределах одного года с момента образования академической задолженности;

3.11.6.11. вынесение решения о формировании комиссии для прохождения промежуточной аттестации обучающимися, не ликвидировавшими с первого раза академическую задолженность по соответствующему предмету;

3.11.6.12. вынесение решения о допуске к государственной итоговой аттестации выпускников 9 и 11 классов и на основании ее результатов вынесение решения о выдаче документов об образовании и (или) обучении;

3.11.6.13. рассмотрение кандидатур обучающихся для поощрения за успехи в учебной, физкультурной, спортивной, общественной, научной, научно-технической, творческой, экспериментальной и инновационной деятельности в соответствии с локальным нормативным актом Учреждения;

3.11.6.14. рассмотрение вопроса по определению списка учебников в соответствии с утвержденным федеральным перечнем учебников, рекомендованных к использованию, а также учебных пособий, допущенных к использованию при реализации образовательных программ в Учреждении;

3.11.6.15. организация процедуры промежуточной аттестации обучающихся.

3.12. В учреждении могут быть созданы представительные органы (Советы родителей, Профессиональные союзы работников и др.).

Состав и порядок работы таких органов регламентируется внутренними положениями и иными документами таких представительных органов.

При наличии данных органов в случаях, установленных действующим законодательством, настоящим Уставом их мнение учитывается в порядке, установленном п. 4.5 настоящего Устава.

#### **IV. Порядок разработки и принятия локальных нормативных актов**

4.1. Локальный нормативный акт Учреждения – это основанный на законодательстве официальный правовой документ, принятый Учреждением в пределах своей компетенции, рассчитанный на неоднократное применение и устанавливающий правила поведения (права и обязанности) самого Учреждения, всех или отдельных категорий его работников, обучающихся и их родителей (законных представителей) в части, не урегулированной законодательством Российской Федерации и муниципальными правовыми актами.

4.2. Локальный нормативный акт издается Учреждением в письменной форме и содержит необходимые реквизиты: наименование, отражающее форму акта и его краткое содержание, дату издания, порядковый (регистрационный) номер, подпись уполномоченного должностного лица, в необходимых случаях визы согласования и печать Учреждения.

4.3. Подготовка проекта (разработка содержания), сроки и ответственные за разработку локального нормативного акта лица определяется распорядительным актом руководителя (директора) Учреждения.

4.4. Все локальные нормативные акты Учреждения принимаются в следующем порядке: локальный нормативный акт утверждается единоличным исполнительным органом Учреждения – руководителем (директором) путем издания распорядительного акта после принятия его коллегиальными органами управления Учреждением в соответствии с компетенцией коллегиальных органов, определенной настоящим Уставом.

Результат принятия локального нормативного акта соответствующим коллегиальным органом Учреждения отражается в протоколе заседания коллегиального органа и на титульном листе локального нормативного акта.

Изменения в локальные нормативные акты Учреждения вносятся в порядке, аналогичном порядку утверждения локальных нормативных актов, установленному настоящим Уставом.

4.5. При принятии локальных нормативных актов, затрагивающих права обучающихся и работников Учреждения, учитывается мнение совета родителей, а также в порядке и в случаях, которые предусмотрены трудовым законодательством, представительного органа работников (при их наличии).

4.5.1. Порядок учета мнения родителей (законных представителей) обучающихся при принятии нормативного акта Учреждения, затрагивающего права и законные интересы обучающихся:

перед утверждением руководителем (директором) локального нормативного акта, затрагивающего права и законные интересы обучающихся, руководитель (директор) направляет проект этого локального нормативного акта на согласование в совет родителей (законных представителей) обучающихся с соответствующим сопроводительным письмом;

совет родителей обучающихся не позднее пяти рабочих дней со дня получения проекта локального нормативного акта направляют руководителю (директору) мотивированное мнение по представленному проекту в письменной форме;

в случае если совет родителей обучающихся выразил согласие с проектом локального нормативного акта, либо мотивированное мнение не поступило в указанный предыдущим пунктом срок, руководитель (директор) имеет право принять локальный нормативный акт;

в случае если советы родителей обучающихся высказали свои письменные предложения по проекту локального нормативного акта, руководитель (директор) имеет право принять локальный нормативный акт с учетом высказанных предложений;

в случае если мотивированные мнения хотя бы одного из членов совета родителей обучающихся не содержат согласия с проектом локального нормативного акта, либо содержат предложения по его доработке, которые руководитель (директор) учитывать не планирует, руководитель (директор) в течение трех рабочих дней после получения мотивированного мнения проводит дополнительные консультации с советом родителей обучающихся, направившим свое несогласие, либо предложение по доработке проекта локального нормативного акта, в целях достижения взаимоприемлемого решения;

4.5.2. Мнение представительного органа работников при принятии локальных нормативных актов учитывается в порядке и в случаях, которые предусмотрены трудовым законодательством.

4.6. Совет родителей может обжаловать принятый локальный нормативный акт в Комиссии по урегулированию споров между участниками образовательных отношений, у Учредителя, а также оспорить в соответствии с действующим законодательством.

4.7. Локальные нормативные акты Учреждения не могут противоречить действующему законодательству Российской Федерации, муниципальным правовым актам и настоящему Уставу. Нормы локальных нормативных актов Учреждения, ухудшающие положение обучающихся или работников Учреждения по сравнению с установленным законодательством об образовании, трудовым законодательством либо принятые с нарушением порядка, установленного настоящим Уставом, не применяются и подлежат отмене Учреждением.

4.8. С локальными нормативными актами Учреждения должны быть ознакомлены все лица, чьи права и интересы они затрагивают: работники Учреждения – под подпись, родители (законные представители) обучающихся, обучающиеся – путем размещения локальных нормативных актов на официальном сайте Учреждения и (или) информационном стенде Учреждения.

## **V. Имущество учреждения**

5.1. Имущество закрепляется за Учреждением на праве оперативного управления в соответствии с Гражданским кодексом Российской Федерации. Собственником имущества Учреждения является муниципальное образование город Пермь.

Право оперативного управления на недвижимое имущество подлежит государственной регистрации в соответствии с действующим законодательством.

5.2. Земельный участок, необходимый для выполнения Учреждением своих уставных задач, предоставляется ему на праве постоянного (бессрочного) пользования.

5.3. На праве оперативного управления закрепляется имущество в виде нежилых помещений, зданий, сооружений, а также оборудование, транспортные средства, инвентарь и другие материальные ценности, относимые к основным средствам.

5.4. Закрепление муниципального имущества на праве оперативного управления осуществляется Департаментом в соответствии с его целевым назначением и оформляется распоряжением начальника Департамента.

5.5. Источниками формирования имущества и финансовых ресурсов Учреждения являются:  
имущество, закрепленное за ним на праве оперативного управления;  
средства от сдачи в аренду имущества, закрепленного за ним на праве оперативного управления;  
бюджетные поступления в виде субсидий;  
средства от оказания платных услуг;

средства спонсоров и добровольные целевые пожертвования граждан и юридических лиц;  
иные источники, не запрещенные действующим законодательством Российской Федерации.

5.6. Учреждение отвечает по своим обязательствам имуществом, находящимся у него на праве оперативного управления, за исключением недвижимого имущества и особо ценного движимого имущества, закрепленных за ним Департаментом или приобретенных автономным учреждением за счет средств, выделенных ему Учредителем на приобретение этого имущества.

5.7. Собственник имущества Учреждения не несет ответственность по обязательствам Учреждения, за исключением случаев, предусмотренных действующим законодательством Российской Федерации. Учреждение не отвечает по обязательствам собственника имущества Учреждения.

5.8. Учреждение вправе осуществлять приносящую доход деятельность лишь постольку, поскольку это служит достижению целей, ради которых оно создано, и соответствующую этим целям, при условии, что такая деятельность указана в его учредительных документах.

Доходы, полученные от такой деятельности, и приобретенное за счет этих доходов имущество поступают в самостоятельное распоряжение Учреждения и используются им для достижения целей, ради которых оно создано, если иное не предусмотрено Федеральным законом от 03 ноября 2006 г. № 174-ФЗ «Об автономных учреждениях».

5.9. Собственник имущества Учреждения не имеет права на получение доходов от осуществления Учреждением деятельности и использования закрепленного за Учреждением имущества.

5.10. Учреждение без согласия Учредителя не вправе распоряжаться недвижимым имуществом и особо ценным движимым имуществом, закрепленным за ним на праве оперативного управления Департаментом, или приобретенным Учреждением за счет средств, выделенных ему Учредителем на приобретение такого имущества. Остальным имуществом, находящимся у него на праве оперативного управления и приобретенным за счет собственных средств, Учреждение вправе распоряжаться самостоятельно, если иное не установлено законом.

Учреждение вправе сдавать имущество в аренду в случаях, когда распоряжение имуществом путем его передачи в аренду осуществляется в целях обеспечения более эффективной организации основной деятельности Учреждения, для которой оно создано, с согласия Департамента и Учредителя.

Имущество Учреждения может быть передано в безвозмездное пользование в соответствии с его функциональным назначением с согласия Учредителя и Департамента в порядке, предусмотренном действующим законодательством.

5.11. Недвижимое имущество, закрепленное за Учреждением или приобретенное Учреждением за счет средств, выделенных ему Учредителем на приобретение этого имущества, а также находящееся у Учреждения особо ценное движимое имущество подлежит обособленному учету в установленном порядке.

5.12. Имущество, переданное в оперативное управление, подлежит переоценке в установленном порядке.

5.13. Под особо ценным движимым имуществом понимается имущество, без которого осуществление Учреждением своей уставной деятельности будет существенно затруднено.

Порядок отнесения имущества к категории особо ценного движимого имущества устанавливается Правительством Российской Федерации. Виды такого имущества определяются в порядке, установленном нормативно-правовыми актами города Перми в отношении автономных учреждений, которые созданы на базе имущества, находящегося в муниципальной собственности.

5.14. Решение Учредителя об отнесении имущества к категории особо ценного движимого имущества принимается одновременно с принятием решения о закреплении указанного имущества за Учреждением или о выделении средств на его приобретение.

5.15. Учреждение вправе с согласия Учредителя и Департамента вносить имущество, указанное в п. 5.11., в уставный (складочный) капитал других юридических лиц или иным образом передавать это имущество другим юридическим лицам в качестве их учредителя или участника (за исключением объектов культурного наследия народов Российской Федерации, предметов и документов, входящих в состав Музейного фонда Российской Федерации, Архивного фонда Российской Федерации, национального библиотечного фонда).

5.16. При осуществлении права оперативного управления имуществом Учреждение обязано:

5.16.1. эффективно использовать имущество;

5.16.2. использовать имущество строго в соответствии с целями создания Учреждения;

5.16.3. вести бухгалтерский учет, бухгалтерскую и статистическую отчетность в порядке, установленном законодательством Российской Федерации, обеспечить сохранность имущества;

5.16.4. не допускать ухудшения технического состояния имущества, это требование не распространяется на ухудшения, связанные с нормальным износом этого имущества в процессе эксплуатации;

5.16.5. осуществлять текущий и капитальный ремонт имущества, при этом любые произведенные улучшения имущества возмещению собственником не подлежат.

5.17. Ежегодно Учреждение обязано опубликовывать отчеты о своей деятельности и об использовании закрепленного за ним имущества в определенных Учредителем Учреждения средствах массовой информации. Порядок опубликования отчетов, а также перечень сведений, которые должны содержаться в отчетах, устанавливаются Правительством Российской Федерации, нормативными правовыми актами города Перми.

5.18. Ответственность за сохранность муниципального имущества и использование его по назначению несет руководитель (директор) Учреждения.

5.19. Право оперативного управления на имущество прекращается по основаниям и в порядке, предусмотренном действующим законодательством.

5.20. Департамент по согласованию с Учредителем вправе изъять излишнее, неиспользуемое или используемое не по назначению имущество, закрепленное им за Учреждением либо приобретенное Учреждением за счет средств, выделенных ему Учредителем на приобретение такого имущества.

Имуществом, изъятим у Учреждения, Департамент вправе распорядиться по своему усмотрению.

5.21. Имущество ликвидированного Учреждения, оставшееся после удовлетворения требований кредиторов, передается ликвидационной комиссией Учредителю Учреждения и направляется на цели развития образования в соответствии с Уставом Учреждения, а имущество Учреждения, на которое в соответствии с федеральными законами не может быть обращено взыскание по обязательствам Учреждения, передается ликвидационной комиссией Учредителю Учреждения.

5.22. Учреждение вправе направлять в Департамент предложения по изъятию у него имущества, закрепленного за Учреждением на праве оперативного управления, по согласованию с Учредителем.

## **VI. Внесение изменений в устав.**

### **Реорганизация и ликвидация учреждения**

6.1. Устав Учреждения, а также вносимые в него изменения, утверждаются распоряжением Учредителя Учреждения по согласованию в части, касающейся имущества, с Департаментом и регистрируются в установленном законодательством порядке. Изменения к Уставу становятся действительными с момента их регистрации.

Изменения в Устав Учреждения предлагаются Учредителем или руководителем (директором) Учреждения, рассматриваются Наблюдательным советом, который дает по ним рекомендации, утверждаются Учредителем в порядке, установленном настоящим Уставом.

6.2. Реорганизация Учреждения (слияние, присоединение, разделение, выделение, преобразование) может быть осуществлена по решению Учредителя в порядке, установленном гражданским законодательством, и на основании положительного заключения комиссии по оценке последствий такого решения. Порядок создания комиссии по проведению оценки последствий принятия решения о реорганизации Учреждения, порядок ее проведения, включая критерии оценки, устанавливаются нормативными правовыми актами Пермского края.

6.3. При реорганизации Учреждения лицензия Учреждения переоформляется в порядке, установленном действующим законодательством.

6.4. Учреждение может быть ликвидировано в случаях и порядке, установленных действующим законодательством Российской Федерации, а также по решению суда.

6.5. Решение о ликвидации Учреждения принимается администрацией города Перми и утверждается постановлением администрации города Перми на основании положительного заключения комиссии по оценке последствий такого решения.

6.6. При ликвидации Учреждения, при прекращении его деятельности в результате реорганизации в форме разделения действие лицензии прекращается со дня внесения в единый государственный реестр юридических лиц записи соответственно о ликвидации юридического лица, о прекращении его деятельности в результате реорганизации.

6.7. При ликвидации Учреждения денежные средства за вычетом платежей по покрытию своих обязательств направляются на цели развития системы образования г. Перми. Имущество ликвидированного Учреждения, оставшееся после удовлетворения требований кредиторов, передается ликвидационной комиссией Учредителю Учреждения и направляется на цели развития образования в соответствии с Уставом Учреждения, а имущество Учреждения, на которое в соответствии с федеральными законами не может быть обращено взыскание по обязательствам Учреждения, передается ликвидационной комиссией Учредителю Учреждения.

6.8. В случае реорганизации, ликвидации Учреждения Учредитель обеспечивает перевод детей с согласия их родителей в другие муниципальные образовательные учреждения города Перми соответствующего типа.

6.9. Учреждение гарантирует учет и обеспечивает сохранность документов по личному составу. В случае реорганизации Учреждение передает документы по личному составу правопреемнику, при отсутствии правопреемника Учреждение передает документы по личному составу на государственное хранение, иные документы сдаются на хранение в архив.

**ПРАВОВЫЕ АКТЫ ТЕРРИТОРИАЛЬНЫХ ОРГАНОВ  
АДМИНИСТРАЦИИ ГОРОДА ПЕРМИ**



АДМИНИСТРАЦИЯ ГОРОДА ПЕРМИ

**ГЛАВА АДМИНИСТРАЦИИ  
ПОСЕЛКА НОВЫЕ ЛЯДЫ**

РАСПОРЯЖЕНИЕ

18.05.2021

№ 059-40-01-02-24

**О внесении изменений в состав конкурсной комиссии по проведению  
Конкурса поддержки локальных инициатив социально ориентированных некоммерческих  
организаций города Перми, утвержденный распоряжением главы администрации  
поселка Новые Ляды от 22.04.2021 № 059-40-01-02-17**

В соответствии с Типовым положением о территориальном органе администрации города Перми, утвержденным решением Пермской городской Думы от 29 января 2013 г. № 7, решением Пермской городской Думы от 15 декабря 2020 № 261 «О бюджете города Перми на 2021 год и на плановый период 2022 и 2023 годов», постановлением администрации города Перми от 11 июня 2020 г. № 512 «Об утверждении Порядка предоставления субсидий за счет средств бюджета города Перми на финансовое обеспечение затрат, связанных с реализацией проектов, победителями конкурса поддержки локальных инициатив социально ориентированных некоммерческих организаций города Перми», постановлением администрации города Перми от 19 октября 2018 г. № 779 «Об утверждении муниципальной программы «Общественное согласие», с целью развития партнерских отношений между органами местного самоуправления города Перми и социально ориентированными некоммерческими организациями города Перми, творческой и гражданской активности населения на территории районов города Перми:

1. Внести в состав конкурсной комиссии по проведению Конкурса поддержки локальных инициатив социально ориентированных некоммерческих организаций города Перми, утвержденный распоряжением главы администрации поселка Новые Ляды от 22.04.2021 № 059-40-01-02-17 «О проведении конкурса поддержки локальных инициатив социально ориентированных некоммерческих, организаций города Перми», следующие изменения:

1.1. исключить из состава комиссии Симонову З. Х. в качестве члена комиссии.

2. Настоящее распоряжение вступает в силу со дня официального опубликования в печатном средстве массовой информации «Официальный бюллетень органов местного самоуправления муниципального образования город Пермь».

3. Общему отделу администрации поселка Новые Ляды города Перми обеспечить опубликование настоящего распоряжения в печатном средстве массовой информации «Официальный бюллетень органов местного самоуправления муниципального образования город Пермь».

4. Контроль за исполнением распоряжения возложить на заместителя главы администрации поселка Новые Ляды Кудымову Т.В.

Р.Л. Печкурова



**АДМИНИСТРАЦИЯ ГОРОДА ПЕРМИ**  
**ГЛАВА АДМИНИСТРАЦИИ**  
**МОТОВИЛИХИНСКОГО РАЙОНА**  
**РАСПОРЯЖЕНИЕ**

19.05.2021

№ 059-36-01-05-174

**О принудительном демонтаже самовольно установленных  
и незаконно размещенных движимых объектов**

В соответствии с Положением о порядке выявления и демонтажа самовольно установленных и незаконно размещенных движимых объектов на территории города Перми, утвержденным решением Пермской городской Думы от 08 ноября 2005 г. № 192, Типовым положением о территориальном органе администрации города Перми, утвержденным решением Пермской городской Думы от 29 января 2013 г. № 7:

1. Утвердить прилагаемый Перечень самовольно установленных и незаконно размещенных движимых объектов, подлежащих принудительному демонтажу и перемещению (далее – Объекты).

2. Отделу благоустройства администрации Мотовилихинского района города Перми организовать работы по принудительному демонтажу и перемещению Объектов с 25 мая 2021 г. с 09.00 часов.

3. Определить место временного хранения демонтируемых Объектов по адресу: г. Пермь, ул. Бригадирская, 22б.

4. Уполномоченным лицом, ответственным за организацию работ по принудительному демонтажу, перемещению и временному хранению Объектов, назначить Назарова Радика Рустамовича, заместителя начальника отдела благоустройства администрации Мотовилихинского района города Перми.

5. Принудительный демонтаж, перемещение и временное хранение Объектов на основании муниципального контракта на производство работ от 04 мая 2021 г. № 059-36-01-16-58 осуществляется индивидуальным предпринимателем Федосеевым Артемом Владимировичем.

6. Настоящее распоряжение вступает в силу со дня официального опубликования в печатном средстве массовой информации «Официальный бюллетень органов местного самоуправления муниципального образования город Пермь».

7. Общему отделу администрации Мотовилихинского района города Перми обеспечить опубликование настоящего распоряжения в печатном средстве массовой информации «Официальный бюллетень органов местного самоуправления муниципального образования город Пермь».

8. Контроль за исполнением распоряжения возложить на первого заместителя главы администрации Мотовилихинского района города Перми Онорина Д.Г.

А.А. Хаткевич



УТВЕРЖДЕН  
распоряжением главы администрации  
Мотовилихинского района  
города Перми  
от 19.05.2021 № 059-36-01-05-174

**ПЕРЕЧЕНЬ**  
**самовольно установленных и незаконно размещенных**  
**движимых объектов, подлежащих принудительному демонтажу**  
**и перемещению**

№	Тип объекта	Адрес нахождения объекта	Номер объекта в Едином реестре самовольно установленных и незаконно размещенных движимых объектов, выявленных на территории города Перми (по состоянию на дату издания настоящего распоряжения)	Дата и время начала работ по принудительному демонтажу	Единица измерения, шт.
1	Металлический гараж	ул. Лузенина, 12	687-729	с 25.05.2021 с 9.00	43
2	Металлический гараж	ул. Красногвардейская, 7/2	730-836	с 25.05.2021 с 9.00	107
3	Металлический гараж	ул. Свободы, 27	1637-1643	с 25.05.2021 с 9.00	7
Итого					157



**АДМИНИСТРАЦИЯ ГОРОДА ПЕРМИ**  
**ГЛАВА АДМИНИСТРАЦИИ**  
**КИРОВСКОГО РАЙОНА**  
**РАСПОРЯЖЕНИЕ**

20.05.2021

№ 059-23-01-02-170

**О принудительном демонтаже самовольно установленного**  
**(незаконно размещенного) движимого объекта**

В соответствии с Положением о порядке выявления и демонтажа самовольно установленных и незаконно размещенных движимых объектов на территории города Перми, утвержденным решением Пермской городской Думы от 08 ноября 2005 г. № 192, Типовым положением о территориальном органе администрации города Перми, утвержденным решением Пермской городской Думы от 29 января 2013 г. № 7:

1. Организовать принудительный демонтаж, перемещение и временное хранение самовольно установленного (незаконно размещенного): киоск, г. Пермь ул. Автозаводская, д.46, номер в Едином реестре самовольно установленных и незаконно размещенных движимых объектов, выявленных на территории города Перми (по состоянию на дату издания настоящего распоряжения): 2078 (далее – Объект).

2. Сектору потребительского рынка администрации Кировского района города Перми организовать мероприятия указанные в пункте 1 настоящего распоряжения, с 27 мая 2021 г. с 10.00 часов.

3. Определить место временного хранения демонтируемого Объекта по адресу: г. Пермь, ул. Волочаевская, д. 32.

4. Уполномоченным лицом, ответственным за организацию работ по принудительному демонтажу Объектов, назначить Керимову Ольгу Александровну, начальника сектора потребительского рынка администрации Кировского района города Перми.

5. Настоящее распоряжение вступает в силу с даты официального опубликования в печатном средстве массовой информации «Официальный бюллетень органов местного самоуправления муниципального образования город Пермь».

6. Общему отделу администрации Кировского района города Перми обеспечить опубликование настоящего распоряжения в печатном средстве массовой информации «Официальный бюллетень органов местного самоуправления муниципального образования город Пермь».

7. Контроль за исполнением настоящего распоряжения возложить на первого заместителя главы администрации Кировского района города Перми Пономарева В.Л.

И.о. главы администрации Кировского  
района города Перми

М.А. Борисов



## А ДМИНИСТРАЦИЯ ГОРОДА ПЕРМИ

### ГЛАВА АДМИНИСТРАЦИИ ДЗЕРЖИНСКОГО РАЙОНА

#### РАСПОРЯЖЕНИЕ

20.05.2021

№ 059-07-01-05-214

#### **О принудительном демонтаже самовольно установленных (незаконно размещенных) движимых объектов**

В соответствии с Положением о порядке выявления и демонтажа самовольно установленных и незаконно размещенных движимых объектов на территории города Перми, утвержденным решением Пермской городской Думы от 08 ноября 2005 г. № 192, Типовым положением о территориальном органе администрации города Перми, утвержденным решением Пермской городской Думы от 29 января 2013 г. № 7, Регламентом взаимодействия департамента экономики и промышленной политики администрации города Перми, территориальных органов администрации города Перми и муниципального учреждения, подведомственного функциональному органу администрации города Перми, осуществляющему функции в сфере управления и распоряжения муниципальным имуществом города Перми, в сфере потребительского рынка, утвержденным постановлением администрации города Перми от 19 мая 2015 г. № 286:

1. Утвердить прилагаемый перечень самовольно установленных (незаконно размещенных) движимых объектов, подлежащих принудительному демонтажу и перемещению (далее – Объекты).

2. Сектору потребительского рынка администрации Дзержинского района города Перми организовать работы по принудительному демонтажу и перемещению Объектов с 26 мая 2021 г. с 09:00 часов.

3. Определить место временного хранения демонтируемых Объектов по адресу: г. Пермь, ул. Волочаевская, 32.

4. Уполномоченным лицом, ответственным за организацию работ по принудительному демонтажу, перемещению и временному хранению Объектов назначить Самородову Анну Юрьевну, начальника сектора потребительского рынка администрации Дзержинского района города Перми.

5. Принудительный демонтаж, перемещение и хранение Объектов осуществляет муниципальное казенное учреждение «Содержание муниципального имущества».

6. Настоящее распоряжение вступает в силу со дня официального опубликования в печатном средстве массовой информации «Официальный бюллетень органов местного самоуправления муниципального образования город Пермь».

7. Общему отделу администрации Дзержинского района города Перми обеспечить опубликование настоящего распоряжения в печатном средстве массовой информации «Официальный бюллетень органов местного самоуправления муниципального образования город Пермь».

8. Контроль за исполнением настоящего распоряжения возложить на первого заместителя главы администрации Дзержинского района города Перми Ракинцева Н.И.

А.А. Стяжкин

УТВЕРЖДЕН  
распоряжением главы администрации  
Дзержинского района города Перми  
от 20.05.2021 № 059-07-01-05-214

**ПЕРЕЧЕНЬ**  
**самовольно установленных (незаконно размещенных) движимых**  
**объектов, подлежащих принудительному демонтажу и перемещению**

№ п/п	Тип объекта	Адрес нахождения объекта	Номер объекта в Едином реестре самовольно установленных и незаконно размещенных движимых объектов, выявленных на территории Дзержинского района города Перми (учетный номер объекта)	Единица измерения, шт.
1	2	3	4	5
1.	НТО	ул. Рабочая, 23		1
2.	НТО	ул. Углеуральская, 22		1
Итого				2



**АДМИНИСТРАЦИЯ ГОРОДА ПЕРМИ**  
**ГЛАВА АДМИНИСТРАЦИИ**  
**СВЕРДЛОВСКОГО РАЙОНА**  
**РАСПОРЯЖЕНИЕ**

20.05.2021

№ 059-39-01-01-331

**О создании комиссии Свердловского района города Перми по установлению факта нарушения условий жизнедеятельности граждан, определения степени утраты (полностью или частично) имущества в результате чрезвычайных ситуаций, террористических актов и (или) при пресечении террористических актов правомерными действиями**

В соответствии с Типовым положением о территориальном органе администрации города Перми, утвержденным решением Пермской городской Думы от 29 января 2013 г. № 7, постановлением администрации города Перми от 24 марта 2021 г. № 192 «Об утверждении положения о комиссии по установлению факта нарушения условий жизнедеятельности граждан, определения степени утраты (полностью или частично) имущества в результате чрезвычайных ситуаций, террористических актов и (или) при пресечении террористических актов правомерными действиями»:

1. Создать комиссию Свердловского района города Перми по установлению факта нарушения условий жизнедеятельности граждан, определения степени утраты (полностью или частично) имущества в результате чрезвычайных ситуаций, террористических актов и (или) при пресечении террористических актов правомерными действиями.

2. Утвердить прилагаемый состав комиссии Свердловского района города Перми по установлению факта нарушения условий жизнедеятельности граждан, определения степени утраты (полностью или частично) имущества в результате чрезвычайных ситуаций, террористических актов и (или) при пресечении террористических актов правомерными действиями.

3. Общему отделу администрации Свердловского района города Перми обеспечить опубликование настоящего распоряжения в печатном средстве массовой информации «Официальный бюллетень органов местного самоуправления муниципального образования город Пермь».

4. Настоящее распоряжение вступает в силу с даты официального опубликования в печатном средстве массовой информации «Официальный бюллетень органов местного самоуправления муниципального образования город Пермь».

5. Контроль исполнения настоящего распоряжения возложить на первого заместителя главы администрации Свердловского района города Перми Пастуха В.Е.

А.И. Усов

УТВЕРЖДЕН  
распоряжением главы администрации  
Свердловского района города Перми  
от 20.05.2021 059-39-01-01-331

**СОСТАВ**  
**комиссии Свердловского района города Перми по установлению факта нарушения**  
**условий жизнедеятельности граждан, определения степени утраты (полностью или частично)**  
**имущества в результате чрезвычайных ситуаций, террористических актов и (или) при пресечении**  
**террористических актов правомерными действиями**

Председатель: Пастух Василий Евстафьевич	- первый заместитель главы администрации Свердловского района города Перми
Заместитель председателя: Сысоева Светлана Вячеславовна	- начальник финансово-экономического отдела администрации Свердловского района города Перми
Секретарь: Подьянова Ирина Петровна	- ведущий специалист сектора по взаимодействию с административными органами администрации Свердловского района города Перми
Члены комиссии: Бартоломей Дмитрий Юрьевич	- и.о. директора МКУ «Благоустройство Свердловского района»
Безденежных Дмитрий Игоревич	- начальник отдела жилищно- коммунального хозяйства и жилищных отношений администрации Свердловского района города Перми
Малькова Оксана Петровна	- главный специалист отдела градостроительства, земельных и имущественных отношений администрации Свердловского района
Пермяков Николай Сергеевич	- начальник сектора по взаимодействию с административными органами администрации Свердловского района города Перми
Трефилов Михаил Геннадьевич города Перми	- главный специалист юридического отдела администрации Свердловского района
Четверухин Эдуард Адамович	- начальник отдела уполномоченных участковых и по делам несовершеннолетних отдела полиции № 7 (дислокация – Свердловский район) Управления МВД России по городу Перми (по согласованию)

## РАЗДЕЛ ВТОРОЙ ОФИЦИАЛЬНАЯ ИНФОРМАЦИЯ

**Департамент земельных отношений администрации города Перми в целях информирования населения в соответствии со статьей 39.42 Земельного кодекса Российской Федерации сообщает о возможном установлении публичного сервитута в отдельных целях на территории города Перми**

№	Кадастровый номер земельного участка в отношении которого устанавливается публичный сервитут (при наличии)	Адрес или описание земельного участка в отношении которого устанавливается публичный сервитут	Цели установления публичного сервитута
1	59:01:1713331:96	г. Пермь, Мотовилихинский район	Эксплуатация газопровода
2	59:01:3219026:17	г. Пермь, Мотовилихинский район	Эксплуатация газопровода
3	59:01:0000000:88103	г. Пермь, Мотовилихинский район	Эксплуатация газопровода
4	59:01:0000000:41615	г. Пермь, Ленинский район	Эксплуатация газопровода
5	59:01:2010369:6	г. Пермь, Ленинский район	Эксплуатация газопровода
6	59:01:2010369:46	г. Пермь, Ленинский район	Эксплуатация газопровода
7	-	г. Пермь, Ленинский район	Эксплуатация газопровода
8	59:01:5010043:26	г. Пермь, Свердловский район	Эксплуатация газопровода
9	-	г. Пермь, Свердловский район	Эксплуатация газопровода
10	59:01:4716141:43	г. Пермь, Индустриальный район	Размещение объекта системы газоснабжения
11	59:01:1717088:112	г. Пермь, Кировский район	Эксплуатация газопровода
12	59:01:1717088:119	г. Пермь, Кировский район	Эксплуатация газопровода
13	-	г. Пермь, Кировский район	Эксплуатация газопровода
14	59:01:4811028:128	г. Пермь, Свердловский район	Эксплуатация газопровода
15	59:01:4811028:5	г. Пермь, Свердловский район	Эксплуатация газопровода
16	59:01:0000000:78940	г. Пермь, Свердловский район	Эксплуатация газопровода
17	59:01:0000000:574	г. Пермь, Свердловский район	Эксплуатация газопровода
18	-	г. Пермь, Свердловский район	Эксплуатация газопровода
19	59:01:1717004:25	г. Пермь, Кировский район	Эксплуатация газопровода
20	59:01:1717004:26	г. Пермь, Кировский район	Эксплуатация газопровода
21	59:01:0000000:775	г. Пермь, Кировский район	Эксплуатация газопровода
22	59:01:4211249:26	г. Пермь, Мотовилихинский район	Эксплуатация газопровода
23	-	г. Пермь, Мотовилихинский район	Эксплуатация газопровода
24	59:01:2310089:15	г. Пермь, Орджоникидзевский район	Эксплуатация газопровода
25	-	г. Пермь, Орджоникидзевский район	Эксплуатация газопровода
26	59:01:4411004:10	г. Пермь, Свердловский район	Эксплуатация газопровода
27	59:01:0000000:79612	г. Пермь, Свердловский район	Эксплуатация газопровода
28	-	г. Пермь, Свердловский район	Эксплуатация газопровода
29	59:01:1817230:26	г. Пермь, Кировский район	Эксплуатация газопровода
30	59:01:1817230:2	г. Пермь, Кировский район	Эксплуатация газопровода
31	59:01:1817230:72	г. Пермь, Кировский район	Эксплуатация газопровода
32	59:01:0000000:79690	г. Пермь, Кировский район	Эксплуатация газопровода
33	59:01:1817230:70	г. Пермь, Кировский район	Эксплуатация газопровода
34	-	г. Пермь, Кировский район	Эксплуатация газопровода
35	59:01:2912548:7	г. Пермь, Орджоникидзевский район	Эксплуатация газопровода
36	59:01:0000000:866	г. Пермь, Орджоникидзевский район	Эксплуатация газопровода
36	-	г. Пермь, Орджоникидзевский район	Эксплуатация газопровода
37	59:01:2512481:66	г. Пермь, Орджоникидзевский район	Эксплуатация газопровода
38	59:01:0000000:77756	г. Пермь, Орджоникидзевский район	Эксплуатация газопровода
39	59:01:3219023:4	г. Пермь, Мотовилихинский район	Эксплуатация газопровода
40	59:01:0000000:917	г. Пермь, Мотовилихинский район	Эксплуатация газопровода
41	-	г. Пермь, Мотовилихинский район	Эксплуатация газопровода

42	59:01:0000000:1310	г. Пермь, Орджоникидзевский район	Эксплуатация газопровода
43	59:01:0000000:77756	г. Пермь, Орджоникидзевский район	Эксплуатация газопровода
44	59:01:2510466:108	г. Пермь, Орджоникидзевский район	Эксплуатация газопровода
45	59:01:2512451:1	г. Пермь, Орджоникидзевский район	Эксплуатация газопровода
46	59:01:2512451:18	г. Пермь, Орджоникидзевский район	Эксплуатация газопровода
47	59:01:0000000:1264	г. Пермь, Орджоникидзевский район	Эксплуатация газопровода
48	-	г. Пермь, Орджоникидзевский район	Эксплуатация газопровода
49	59:01:0000000:763	г. Пермь, Мотовилихинский район	Эксплуатация газопровода
50	59:01:4019067:18	г. Пермь, Мотовилихинский район	Эксплуатация газопровода
51	59:01:4019067:19	г. Пермь, Мотовилихинский район	Эксплуатация газопровода
52	-	г. Пермь, Мотовилихинский район	Эксплуатация газопровода
53	59:01:5010005:32	г. Пермь, Свердловский район	Эксплуатация газопровода
54	-	г. Пермь, Свердловский район	Эксплуатация газопровода
55	59:01:1713436:82	г. Пермь, Кировский район	Эксплуатация газопровода
56	59:01:17173436:81	г. Пермь, Кировский район	Эксплуатация газопровода
57	59:01:0000000:82230	г. Пермь, Кировский район	Эксплуатация газопровода
58	-	г. Пермь, Кировский район	Эксплуатация газопровода
59	59:01:5110106:2	г. Пермь, Свердловский район, Новые Ляды	Эксплуатация газопровода
60	59:01:0000000:1005	г. Пермь, Свердловский район, Новые Ляды	Эксплуатация газопровода
61	-	г. Пермь, Свердловский район, Новые Ляды	Эксплуатация газопровода
62	59:01:3812840:162	г. Пермь, Орджоникидзевский район	Эксплуатация газопровода
63	59:01:0000000:8985	г. Пермь, Орджоникидзевский район	Эксплуатация газопровода
64	-	г. Пермь, Орджоникидзевский район	Эксплуатация газопровода
65	59:01:0710003:1	г. Пермь, Ленинский район	Эксплуатация газопровода
66	59:01:2010361:9	г. Пермь, Ленинский район	Эксплуатация газопровода
67	59:01:2010361:4	г. Пермь, Ленинский район	Эксплуатация газопровода
68	59:01:2010361:18	г. Пермь, Ленинский район	Эксплуатация газопровода
69	59:01:2010361:15	г. Пермь, Ленинский район	Эксплуатация газопровода
67	59:01:0000000:1272	г. Пермь, Ленинский район	Эксплуатация газопровода
68	-	г. Пермь, Ленинский район	Эксплуатация газопровода
69	59:01:1810063:22	г. Пермь, Кировский район	Эксплуатация газопровода
70	59:01:0000000:922	г. Пермь, Кировский район	Эксплуатация газопровода
71	-	г. Пермь, Кировский район	Эксплуатация газопровода
72	59:01:5010029:14	г. Пермь, Свердловский район	Эксплуатация газопровода
73	-	г. Пермь, Свердловский район	Эксплуатация газопровода
74	59:01:4713884:17	г. Пермь, Индустриальный район	Эксплуатация газопровода
75	59:01:0000000:41624	г. Пермь, Индустриальный район	Эксплуатация газопровода
76	-	г. Пермь, Индустриальный район	Эксплуатация газопровода
77	59:01:3812840:162	г. Пермь, Орджоникидзевский район	Эксплуатация газопровода
78	59:01:0000000:8985	г. Пермь, Орджоникидзевский район	Эксплуатация газопровода
79	-	г. Пермь, Орджоникидзевский район	Эксплуатация газопровода
80	59:01:2010361:7	г. Пермь, Ленинский район	Эксплуатация газопровода
81	59:01:0000000:1272	г. Пермь, Ленинский район	Эксплуатация газопровода

Заинтересованные лица имеют право ознакомиться с ходатайством об установлении публичного сервитута и прилагаемым к нему описанием местоположения границ публичного сервитута по адресу: г. Пермь, ул. Сибирская 15, (тел. 212-90-54).

Заинтересованные лица могут подать заявление об учете прав в срок с 25.05.2021 по 23.06.2021.

Способы подачи заявлений:

1. посредством почтовой связи;
2. лично, в том числе через представителя, в департамент земельных отношений администрации города Перми (г. Пермь, ул. Сибирская 15);
3. в форме электронных документов с использованием информационно-телекоммуникационной сети «Интернет».

Правообладатели земельных участков, в отношении которых испрашивается публичный сервитут, если их права не зарегистрированы в Едином государственном реестре недвижимости, в течение тридцати дней со дня опубликования

сообщения, предусмотренного подпунктом 1 пункта 3 статьи 39.42 ЗК РФ, подают в орган, уполномоченный на установление публичного сервитута, заявления об учете их прав (обременений прав) на земельные участки с приложением копий документов, подтверждающих эти права (обременения прав). В таких заявлениях указывается способ связи с правообладателями земельных участков, в том числе их почтовый адрес и (или) адрес электронной почты. Правообладатели земельных участков, подавшие такие заявления по истечении указанного срока, несут риски невозможности обеспечения их прав в связи с отсутствием информации о таких лицах и их правах на земельные участки. Такие лица имеют право требовать от обладателя публичного сервитута плату за публичный сервитут не более чем за три года, предшествующие дню направления ими заявления об учете их прав (обременений прав).

Реквизиты решений об утверждении документа территориального планирования, документации по планировке территории, программ комплексного развития систем коммунальной инфраструктуры поселения, городского округа, а также информацию об инвестиционной программе субъекта естественных монополий, организации коммунального комплекса, указанных в ходатайстве об установлении публичного сервитута и сведения об официальных сайтах в информационно-телекоммуникационной сети «Интернет» отсутствуют.

Информация о возможности установления публичного сервитута публикуется на сайте <http://www.gorodperm.ru>, в «Официальном бюллетене органов местного самоуправления муниципального образования город Пермь».

**Приложение: на 38 л. в 1 экз.**

### Схема расположения границ публичного сервитута

**Объект:** Публичный сервитут для газопровода низкого давления до границ земельного участка по адресу: Пермский край, г. Пермь, Орджоникидзевский район, ул. 2-я Затонская, 8а

**Местоположение:** Пермский край, г. Пермь, Орджоникидзевский район, ул. 2-я Затонская

**Площадь земель или части земельного участка:** 57 м<sup>2</sup> (в т.ч. 59:01:0000000:1310 = 32,54 м<sup>2</sup>; 59:01:0000000:77756 = 18,23 м<sup>2</sup>; 59:01:2510466:108 = 6,03 м<sup>2</sup>)

**Категория земель:** земли населенных пунктов;

**Вид разрешенного использования:** -

#### Каталог координат, м

Система координат: МСК-59, зона 2

Метод определения координат - Геодезический

№ точки границы	X	Y	Средняя квадратическая погрешность
1	533284.32	2235824.59	0.10
2	533284.74	2235828.64	0.10
3	533276.93	2235830.83	0.10
4	533276.50	2235826.79	0.10
1	533284.32	2235824.59	0.10
			0.10
5	533274.85	2235827.25	0.10
6	533275.53	2235831.22	0.10
7	533272.80	2235831.99	0.10
8	533272.26	2235832.06	0.10
9	533271.26	2235831.79	0.10
10	533270.53	2235831.06	0.10
11	533270.26	2235830.06	0.10
12	533270.53	2235829.06	0.10
13	533271.26	2235828.33	0.10
14	533271.72	2235828.13	0.10
5	533274.85	2235827.25	0.10
15	533306.93	2235815.23	0.10
16	533302.86	2235815.15	0.10
17	533303.21	2235814.19	0.10
18	533303.94	2235813.46	0.10
19	533304.94	2235813.19	0.10
20	533305.94	2235813.46	0.10
21	533306.67	2235814.19	0.10
15	533306.93	2235815.23	0.10

Границы 1-2, 3-4,15-16 – земельный участок 59:01:0000000:79954;

Границы 2-3, 4-1 – земельный участок 59:01:0000000:1310;







Границы 6-5 – земельный участок 59:01:0000000:77756;

Границы 16-15 - земельный участок 59:01:2510466:108.



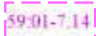

Масштаб 1:500

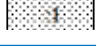 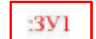-  Зоны с особыми условиями использования территории, сведения о которых внесены в ЕГРН
-  Границы и номер объектов капитального строительства, сведения о которых внесены в ЕГРН
-  Обозначение характерной точки проектной границы публичного сервитута
-  Границы и номер земельных участков, сведения о которых внесены в ЕГРН
-  Граница кадастрового квартала
-  Проектные границы публичного сервитута

Заявитель:

*Порубов*

А.К. Порубов

(подпись, расшифровка подписи)  
 МП (для юридических лиц и индивидуальных предпринимателей)

**Схема расположения границ публичного сервитута**

**Объект:** Газопровод низкого давления до границы земельного участка по адресу: Пермский край, г. Пермь, Мотовилихинский район, ул. 1-я Линия, д.111

**Местоположение:** Пермский край, г. Пермь, Мотовилихинский район, ул. 1-я Линия

**Площадь земель или части земельного участка:** 25 м<sup>2</sup> (в т.ч. 59:01:3219023:4 = 5,94 м<sup>2</sup>; 59:01:0000000:917 = 3,77 м<sup>2</sup>; земли общего пользования = 15,62 м<sup>2</sup>)

**Категория земель:** земли населенных пунктов;

**Вид разрешенного использования:** -

**Каталог координат, м**

Система координат: МСК-59, зона 2

Метод определения координат - Геодезический

№ точки границы	X	Y	Средняя квадратическая погрешность положения
1	522879.70	2235630.94	0,10
2	522878.70	2235630.67	0,10
3	522877.97	2235629.94	0,10
4	522877.70	2235628.94	0,10
5	522877.99	2235627.92	0,10
6	522880.63	2235625.24	0,10
7	522881.09	2235624.78	0,10
8	522882.09	2235624.51	0,10
9	522883.09	2235624.78	0,10
10	522883.82	2235625.51	0,10
11	522884.09	2235626.51	0,10
12	522883.82	2235627.51	0,10
13	522883.58	2235627.77	0,10
14	522881.13	2235630.34	0,10
15	522880.55	2235630.75	0,10
1	522879.70	2235630.94	0,10


Границы 1-5, 15-1 – земельный участок 59:01:0000000:917;

Границы 5-6, 13-15 – земли общего пользования;

Границы 6-13 - земельный участок 59:01:3219023:4.



Масштаб 1:500

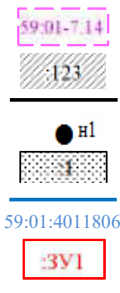

- Зоны с особыми условиями использования территории, сведения о которых внесены в ЕГРН
- Границы и номер объектов капитального строительства, сведения о которых внесены в ЕГРН
- Обозначение характерной точки проектной границы публичного сервитута
- Границы и номер земельных участков, сведения о которых внесены в ЕГРН
- Граница кадастрового квартала
- Номер кадастрового квартала
- Проектные границы публичного сервитута

Заявитель: *Порубов*

А.К. Порубов

(подпись, расшифровка подписи)  
 МП (для юридических лиц и индивидуальных предпринимателей)

**Схема расположения границ публичного сервитута**

**Объект:** Газопровод низкого давления до фасада жилого дома по адресу: Пермский край, г. Пермь, Орджоникидзевский район, ул. 1-я Палубная, 85

**Местоположение:** Пермский край, г. Пермь, Орджоникидзевский район, ул. 1-я Палубная

**Площадь земель или части земельного участка:** 51 м<sup>2</sup> (в т.ч. 59:01:2512481:66 = 27,36 м<sup>2</sup>; 59:01:0000000:77756 = 23,77 м<sup>2</sup>)

**Категория земель:** земли населенных пунктов;

**Вид разрешенного использования:** -

**Каталог координат, м**

Система координат: МСК-59, зона 2

Метод определения координат - Геодезический

№ точки границы	X	Y	Средняя квадратическая погрешность
1	532790.39	2235697.33	0.10
2	532787.26	2235697.94	0.10
3	532786.87	2235697.55	0.10
4	532786.65	2235697.01	0.10
5	532785.49	2235692.15	0.10
6	532784.28	2235687.07	0.10
7	532784.23	2235686.61	0.10
8	532784.50	2235685.61	0.10
9	532785.23	2235684.88	0.10
10	532786.23	2235684.61	0.10
11	532787.23	2235684.88	0.10
12	532787.96	2235685.61	0.10
13	532788.18	2235686.15	0.10
14	532789.43	2235691.38	0.10
15	532790.55	2235696.09	0.10
16	532790.60	2235696.55	0.10
1	532790.39	2235697.33	0.10





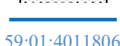

Границы 1-2 – земельный участок 59:01:0000000:79954;

Границы 2-5, 14-1 – земельный участок 59:01:0000000:77756;

Границы 5-14 - земельный участок 59:01:2512481:66.



Масштаб 1:500

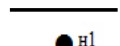-  Зоны с особыми условиями использования территории, сведения о которых внесены в ЕГРН
-  Границы и номер объектов капитального строительства, сведения о которых внесены в ЕГРН
-  Обозначение характерной точки проектной границы публичного сервитута
-  Границы и номер земельных участков, сведения о которых внесены в ЕГРН
-  Граница кадастрового квартала
-  Проектные границы публичного сервитута

Зоны с особыми условиями использования территории, сведения о которых внесены в ЕГРН

Границы и номер объектов капитального строительства, сведения о которых внесены в ЕГРН

Обозначение характерной точки проектной границы публичного сервитута

Границы и номер земельных участков, сведения о которых внесены в ЕГРН

Граница кадастрового квартала

Номер кадастрового квартала

Проектные границы публичного сервитута

Заявитель: 

А.К. Порубов

(подпись, расшифровка подписи)  
 МП (для юридических лиц и индивидуальных предпринимателей)

### Схема расположения границ публичного сервитута

**Объект:** Газопровод низкого давления до границ земельного участка по адресу: Пермский край, г. Пермь, Орджоникидзевский район, пер. 2-ой Гравийный, 14

**Местоположение:** Пермский край, г. Пермь, Орджоникидзевский район, пер. 2-ой Гравийный

**Площадь земель или части земельного участка:** 33 м<sup>2</sup> (в т.ч. 59:01:2912548:7= 5,96 м<sup>2</sup>; 59:01:0000000:866 = 19,14 м<sup>2</sup>; земли общего пользования = 8,09 м<sup>2</sup>)

**Категория земель:** земли населенных пунктов;

**Вид разрешенного использования:** -

#### Каталог координат, м

Система координат: МСК-59. зона 2


Метод определения координат - Геодезический

№ точки границы	X	Y	Средняя квадратическая погрешность
1	528785.67	2235256.30	0.10
2	528784.67	2235256.03	0.10
3	528783.94	2235255.30	0.10
4	528783.67	2235254.30	0.10
5	528783.71	2235253.21	0.10
6	528783.87	2235248.93	0.10
7	528784.02	2235248.40	0.10
8	528784.14	2235248.01	0.10
9	528784.87	2235247.28	0.10
10	528785.87	2235247.01	0.10
11	528786.87	2235247.28	0.10
12	528787.60	2235248.01	0.10
13	528787.73	2235248.48	0.10
14	528787.87	2235249.01	0.10
15	528787.71	2235253.30	0.10
16	528787.67	2235254.38	0.10
17	528787.40	2235255.30	0.10
18	528786.67	2235256.03	0.10
1	528785.67	2235256.30	0.10


Границы 1-4, 16-1 – земельный участок 59:01:2912548:7;

Границы 4-5, 7-13, 15-16 – земли общего пользования;


Границы 5-7, 13-15 – земельный участок 59:01:0000000:866.

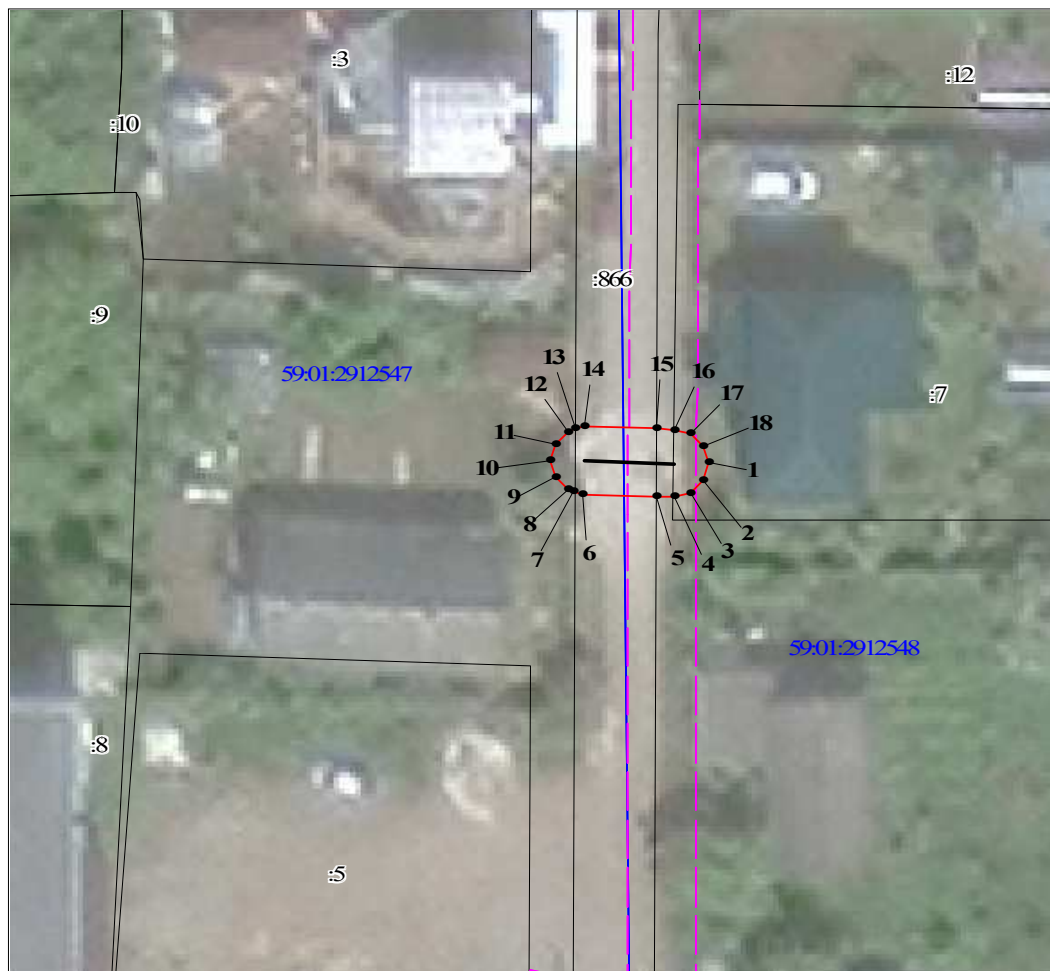


Масштаб 1:400

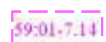

Зоны с особыми условиями использования территории, сведения о которых внесены в ЕГРН

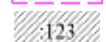


Границы и номер объектов капитального строительства, сведения о которых внесены в ЕГРН

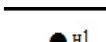

Обозначение характерной точки проектной границы публичного сервитута



Границы и номер земельных участков, сведения о которых внесены в ЕГРН

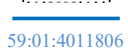

Граница кадастрового квартала

Номер кадастрового квартала



Проектные границы публичного сервитута

Заявитель:

*Порубов*

А.К. Порубов

(подпись, расшифровка подписи)  
 МП (для юридических лиц и индивидуальных предпринимателей)

### Схема расположения границ публичного сервитута

**Объект:** Публичный сервитут для газопровода низкого давления до границ земельного участка по адресу: Пермский край, город Пермь, Свердловский район, ул. 3-я Липогорская, 16, кад. №59:01:4411004:10

**Местоположение:** Пермский край, город Пермь, Свердловский район, ул. 3-я Липогорская

**Площадь земель или части земельного участка:** 322 м<sup>2</sup> (в т.ч. 59:01:0000000:79612 = 15,72 м<sup>2</sup>; 59:01:4411004:10 = 5,89 м<sup>2</sup>; земли общего пользования = 300,29 м<sup>2</sup>)

**Категория земель:** земли населенных пунктов;

**Вид разрешенного использования:** -

#### Каталог координат, м

Система координат: МСК-59, зона 2

Метод определения координат - Геодезический


№ точки границы	X	Y	Средняя квадратическая погрешность
1	511513.13	2234764.94	0.10
2	511487.04	2234759.10	0.10
3	511486.38	2234758.82	0.10
4	511484.26	2234757.42	0.10
5	511483.70	2234756.87	0.10
6	511481.97	2234754.28	0.10
7	511481.73	2234752.93	0.10
8	511489.24	2234710.78	0.10
9	511489.74	2234707.97	0.10
10	511490.25	2234706.91	0.10
11	511490.71	2234706.59	0.10
12	511491.71	2234706.32	0.10
13	511492.71	2234706.59	0.10
14	511493.44	2234707.32	0.10
15	511493.51	2234707.69	0.10
16	511493.68	2234708.67	0.10
17	511493.13	2234711.73	0.10
18	511485.81	2234752.84	0.10
19	511486.80	2234754.30	0.10
20	511488.28	2234755.28	0.10
21	511513.97	2234761.13	0.10
22	511514.54	2234761.26	0.10
23	511515.27	2234761.99	0.10
24	511515.54	2234762.99	0.10
25	511515.26	2234764.08	0.10
26	511514.42	2234764.80	0.10
1	511513.13	2234764.94	0.10

Границы 1-8, 10-15, 17-21 – земли общего пользования;

Границы 8-10, 15-17 – земельный участок 59:01:0000000:79612;

Границы 21-1 – земельный участок 59:01:4411004:10.



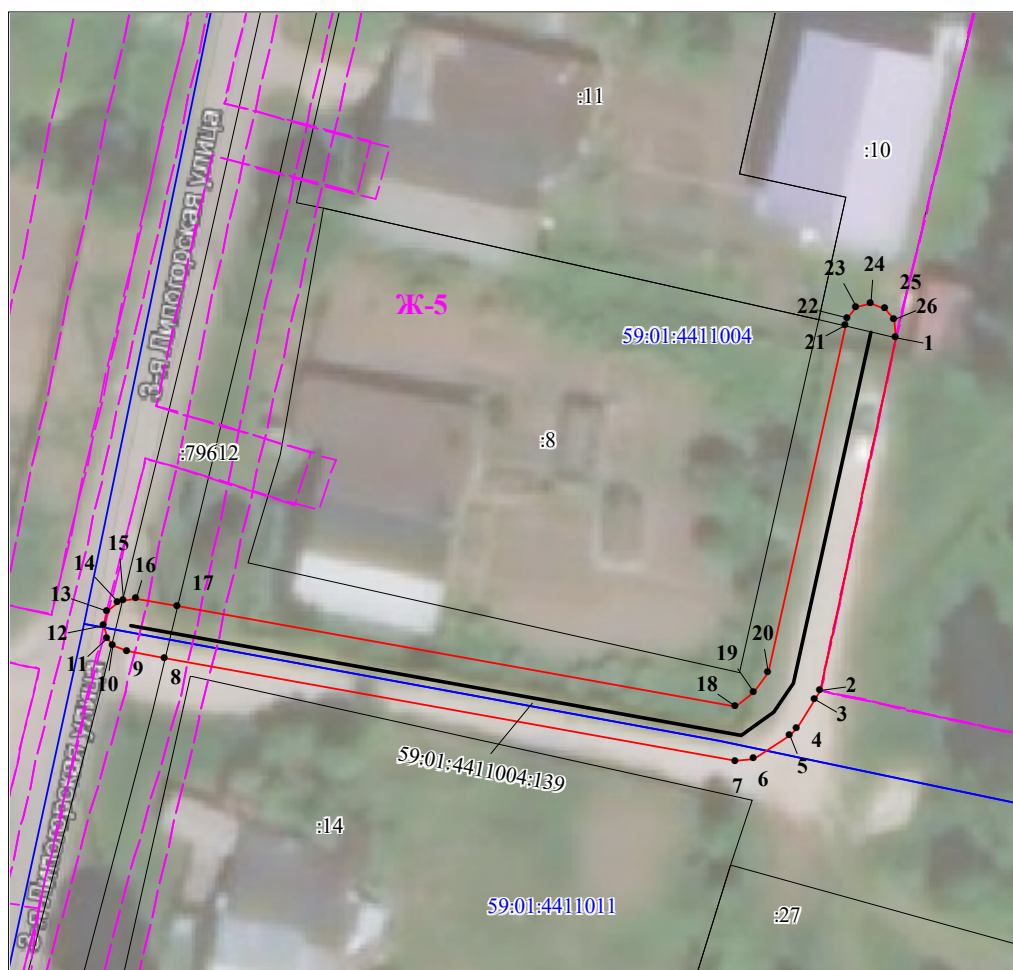

Масштаб 1:500

S9:01-7.14

Зоны с особыми условиями использования территории, сведения о которых внесены в ЕГРН

123

Границы и номер объектов капитального строительства, сведения о которых внесены в ЕГРН

н1

Обозначение характерной точки проектной границы публичного сервитута

1

Границы и номер земельных участков, сведения о которых внесены в ЕГРН

59:01:4011806

Граница кадастрового квартала

Номер кадастрового квартала

3У1

Проектные границы публичного сервитута

Заявитель:

*Порубов*

А.К. Порубов

(подпись, расшифровка подписи)

МП (для юридических лиц и индивидуальных предпринимателей)

**Схема расположения границ публичного сервитута**

**Объект:** Публичный сервитут для газопровода низкого давления до фасада жилого дома по адресу: Пермский край, г. Пермь, Мотовилихинский район, ул. Братьев Каменских, 6а

**Местоположение:** Пермский край, г. Пермь, Мотовилихинский район, ул. Братьев Каменских

**Площадь земель или части земельного участка:** 48 м<sup>2</sup> (в т.ч. 59:01:4211249:26 = 15,45 м<sup>2</sup>; земли общего пользования = 32,38 м<sup>2</sup>)

**Категория земель:** земли населенных пунктов;

**Вид разрешенного использования:** -

**Каталог координат, м**

Система координат: МСК-59, зона 2

Метод определения координат - Геодезический


№ точки границы	X	Y	Средняя квадратическая погрешность
1	520223.38	2237458.19	0.10
2	520222.38	2237457.92	0.10
3	520216.45	2237454.17	0.10
4	520214.74	2237453.09	0.10
5	520214.08	2237452.40	0.10
6	520213.81	2237451.40	0.10
7	520214.08	2237450.40	0.10
8	520214.81	2237449.67	0.10
9	520215.81	2237449.40	0.10
10	520216.81	2237449.67	0.10
11	520219.19	2237451.17	0.10
12	520224.45	2237454.50	0.10
13	520225.11	2237455.19	0.10
14	520225.38	2237456.19	0.10
15	520225.11	2237457.19	0.10
16	520224.38	2237457.92	0.10
1	520223.38	2237458.19	0.10

Границы 1-3, 11-1 – земли общего пользования;

Границы 3-11 – земельный участок 59:01:4211249:26.



Масштаб 1:500

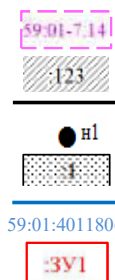

- Зоны с особыми условиями использования территории, сведения о которых внесены в ЕГРН
- Границы и номер объектов капитального строительства, сведения о которых внесены в ЕГРН
- Обозначение характерной точки проектной границы публичного сервитута
- Границы и номер земельных участков, сведения о которых внесены в ЕГРН
- Граница кадастрового квартала
- Номер кадастрового квартала
- Проектные границы публичного сервитута

Заявитель:

*Порубов*

А.К. Порубов

(подпись, расшифровка подписи)  
 МП (для юридических лиц и индивидуальных предпринимателей)

### Схема расположения границ публичного сервитута

**Объект:** Газопровод низкого давления до фасада жилого дома по адресу: Пермский край, Свердловский район, п.Голый мыс, ул.Ключевая, д.11

**Местоположение:** Пермский край, Свердловский район, п.Голый мыс, ул.Ключевая

**Площадь земель или части земельного участка:** 362 м<sup>2</sup> (в т.ч. 59:01:4811028 :5= 0,87 м<sup>2</sup>; 59:01:4811028 :128= 79,15 м<sup>2</sup>; 59:01:0000000:78940 = 0,16 м<sup>2</sup>; 59:01:4811031:10 (ЕЗ 59:01:0000000:574) = 7,32 м<sup>2</sup>; 59:01:4811029 :16 (ЕЗ 59:01:0000000:574) = 0,32 м<sup>2</sup>; земли общего пользования = 274,08 м<sup>2</sup>)

**Категория земель:** земли населенных пунктов;

**Вид разрешенного использования:** -

#### Каталог координат, м

Система координат: МСК-59. зона 2

Метод определения координат - Геодезический

№ точки границы	X	Y	Средняя квадратическая погрешность
1	512209.39	2239744.09	0.10
2	512208.39	2239743.82	0.10
3	512207.74	2239743.22	0.10
4	512194.95	2239724.54	0.10
5	512189.50	2239715.17	0.10
6	512184.03	2239700.77	0.10
7	512183.90	2239700.06	0.10
8	512184.12	2239699.23	0.10
9	512177.38	2239689.31	0.10
10	512177.04	2239688.60	0.10
11	512176.95	2239688.07	0.10
12	512177.14	2239687.25	0.10
13	512177.95	2239686.34	0.10
14	512178.95	2239686.07	0.10
15	512179.98	2239686.37	0.10
16	512180.60	2239686.94	0.10
17	512181.37	2239688.06	0.10
18	512182.66	2239689.96	0.10
19	512183.00	2239690.46	0.10
20	512188.48	2239698.53	0.10
21	512188.75	2239699.53	0.10
22	512188.48	2239700.53	0.10
23	512188.29	2239700.73	0.10
24	512193.04	2239713.31	0.10
25	512198.29	2239722.34	0.10
26	512209.17	2239738.22	0.10
27	512212.48	2239735.21	0.10
28	512222.01	2239727.70	0.10
29	512223.01	2239727.43	0.10
30	512224.01	2239727.70	0.10
31	512227.96	2239731.67	0.10
32	512228.96	2239731.88	0.10
33	512229.77	2239732.65	0.10
34	512230.04	2239733.65	0.10
35	512229.77	2239734.65	0.10
36	512228.55	2239735.86	0.10
37	512227.55	2239736.13	0.10
38	512226.55	2239735.86	0.10
39	512226.11	2239735.52	0.10
40	512222.83	2239732.12	0.10
41	512214.98	2239738.28	0.10
42	512211.29	2239741.71	0.10
43	512211.39	2239742.09	0.10
44	512211.12	2239743.09	0.10
45	512210.39	2239743.82	0.10
1	512209.39	2239744.09	0.10

Границы 1-9, 12-15, 17-18, 19-27, 41-1 – земли общего пользования;


Границы 9-10 – земельный участок 59:01:4811029:16 (входит в состав ЕЗ 59:01:0000000:574);

Границы 10-12, 15-17 – земельный участок 59:01:4811031:10 (входит в состав ЕЗ 59:01:0000000:574);


Границы 18-19 – земельный участок 59:01:0000000:78940;

Границы 27-30, 32-41 – земельный участок 59:01:4811028:128;

Границы 30-32 – земельный участок 59:01:4811028:5.

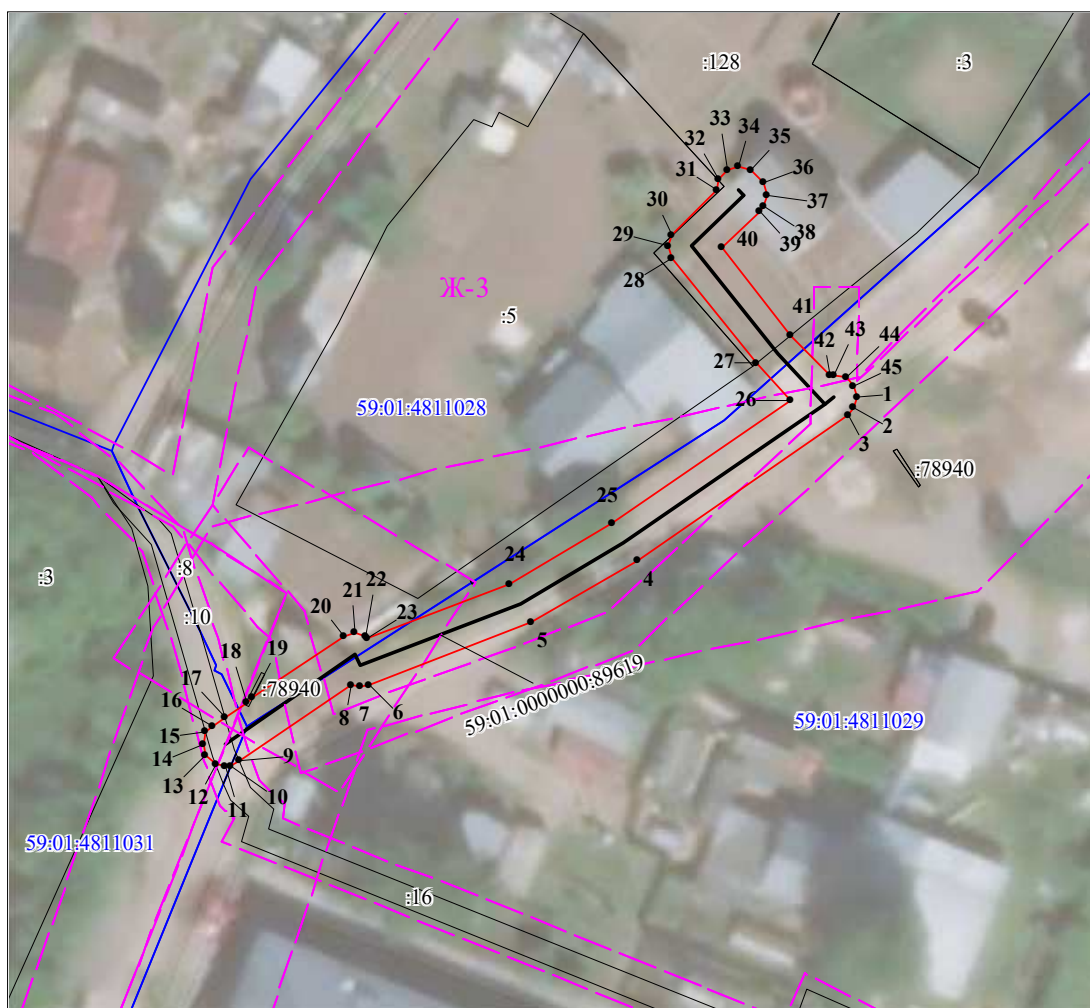


Масштаб 1:600

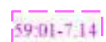

Зоны с особыми условиями использования территории, сведения о которых внесены в ЕГРН



Границы и номер объектов капитального строительства, сведения о которых внесены в ЕГРН

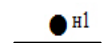

Обозначение характерной точки проектной границы публичного сервитута



Границы и номер земельных участков, сведения о которых внесены в ЕГРН

59:01:4011806

Граница кадастрового квартала

Номер кадастрового квартала



Проектные границы публичного сервитута

Заявитель:

*Порубов*

А.К. Порубов

(подпись, расшифровка подписи)

МП (для юридических лиц и индивидуальных предпринимателей)

### Схема расположения границ публичного сервитута

**Объект:** Газопровод среднего давления до границ земельного участка по адресу: Пермский край, г. Пермь, Кировский район, ул. Буксирная, ба, уч.66

**Местоположение:** Пермский край, г. Пермь, Кировский район, ул. Буксирная

**Площадь земель или части земельного участка:** 40 м<sup>2</sup> (в т.ч. 59:01:1717088:112 = 5,50 м<sup>2</sup>; 59:01:1717088:119 = 0,33 м<sup>2</sup>; земли общего пользования = 34,21 м<sup>2</sup>)

**Категория земель:** земли населенных пунктов;

**Вид разрешенного использования:** -

#### Каталог координат, м

Система координат: МСК-59, зона 2


Метод определения координат - Геодезический

№ точки границы	X	Y	Средняя квадратическая погрешность
1	520735.41	2220140.54	0.10
2	520734.41	2220140.27	0.10
3	520733.68	2220139.54	0.10
4	520733.41	2220138.54	0.10
5	520733.44	2220134.58	0.10
6	520732.73	2220133.35	0.10
7	520732.46	2220132.41	0.10
8	520732.44	2220131.79	0.10
9	520732.93	2220130.46	0.10
10	520733.44	2220130.00	0.10
11	520734.44	2220129.73	0.10
12	520735.44	2220130.00	0.10
13	520736.17	2220130.73	0.10
14	520736.37	2220131.66	0.10
15	520737.17	2220133.05	0.10
16	520737.44	2220134.05	0.10
17	520737.41	2220138.55	0.10
18	520737.14	2220139.54	0.10
19	520736.41	2220140.27	0.10
1	520735.41	2220140.54	0.10


Границы 1-8, 14-1 – земли общего пользования;

Границы 8-9 – земельный участок 59:01:1717088:112;

Границы 9-14 - земельный участок 59:01:1717088:119.

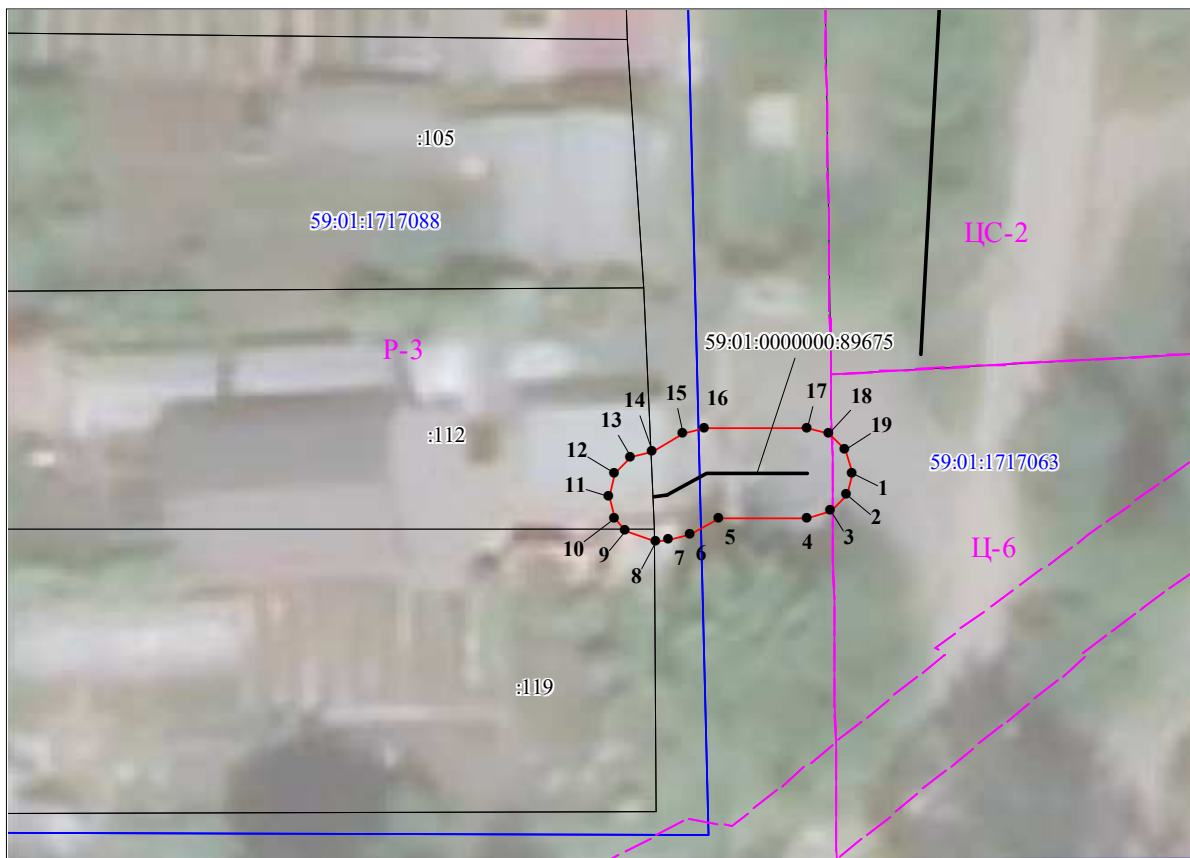

Масштаб 1:300

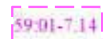

Зоны с особыми условиями использования территории, сведения о которых внесены в ЕГРН



Границы и номер объектов капитального строительства, сведения о которых внесены в ЕГРН



Обозначение характерной точки проектной границы публичного сервитута




Границы и номер земельных участков, сведения о которых внесены в ЕГРН

59:01:4011806

Граница кадастрового квартала

Номер кадастрового квартала

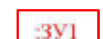

Проектные границы публичного сервитута

Заявитель:

*Порубов*

А.К. Порубов

(подпись, расшифровка подписи)

МП (для юридических лиц и индивидуальных предпринимателей)



### Схема расположения границ публичного сервитута

**Объект:** Газопровод низкого давления до границы земельного участка по адресу: Пермский край, г. Пермь, Ленинский район, улица Сборная, 1

**Местоположение:** Пермский край, г.о.Пермский, г. Пермь, улица Сборная

**Площадь земель или части земельного участка:** 47м<sup>2</sup> (в т.ч. 59:01:2010361:7 = 6,03м<sup>2</sup>, 59:01:0000000:1272=40,77м<sup>2</sup>)

**Категория земель:** земли населенных пунктов;

**Вид разрешенного использования:** -

#### Каталог координат, м


Система координат: МСК-59, зона 2

Метод определения координат - Геодезический

№ точки границы	X	Y	Средняя квадратическая погрешность положения характерной точки (M <sub>t</sub> ), м
н1	520485.28	2232069.64	0.10
н2	520484.28	2232069.37	0.10
н3	520483.74	2232068.92	0.10
н4	520478.05	2232061.99	0.10
н5	520477.97	2232061.90	0.10
н6	520477.70	2232060.90	0.10
н7	520477.97	2232059.90	0.10
н8	520478.70	2232059.17	0.10
н9	520479.70	2232058.90	0.10
н10	520480.70	2232059.17	0.10
н11	520481.24	2232059.62	0.10
н12	520481.38	2232059.79	0.10
н13	520487.01	2232066.64	0.10
н14	520487.28	2232067.64	0.10
н15	520487.01	2232068.64	0.10
н16	520486.28	2232069.37	0.10
н1	520485.28	2232069.64	0.10


Граница н4-н12– земельный участок с кадастровым номером 59:01:2010361:7;

Граница н12-н4– земельный участок с кадастровым номером 59:01:0000000:1272.

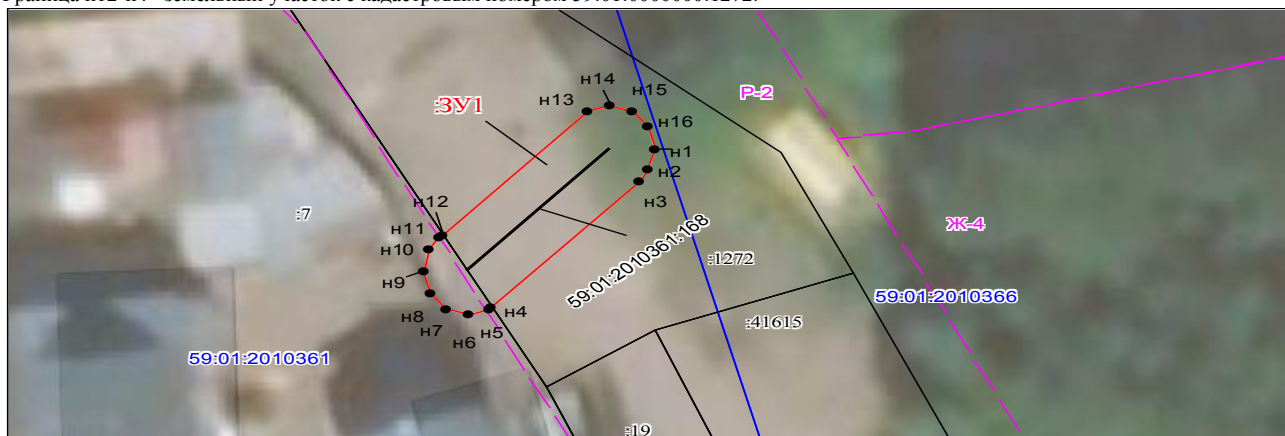

Масштаб 1:300

Условные обозначения:

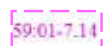

Зоны с особыми условиями использования территории, сведения о которых внесены в ЕГРН



Границы и номер объектов капитального строительства, сведения о которых внесены в ЕГРН



Обозначение характерной точки проектной границы публичного сервитута




Границы и номер земельных участков, сведения о которых внесены в ЕГРН



Граница кадастрового квартала

59:01:4011806

Номер кадастрового квартала

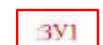

Проектные границы публичного сервитута

Заявитель:

А.К. Порубов

(подпись, расшифровка подписи)  
МП (для юридических лиц и индивидуальных предпринимателей)



**Схема расположения границ публичного сервитута**

**Объект:** Газопровод низкого давления до границы земельного участка по адресу: Пермский край, г. Пермь, Орджоникидзевский район, улица 1-я Логовая, 43

**Местоположение:** Пермский край, г. Пермь, Орджоникидзевский район, улица 1-я Логовая

**Площадь земель или части земельного участка:** 35м<sup>2</sup> (в т.ч. 59:01:3812840:162 = 6,48м<sup>2</sup>, 59:01:0000000:8985=17,56м<sup>2</sup>, земли общего пользования = 10,85 м<sup>2</sup>)

**Категория земель:** земли населенных пунктов;

**Вид разрешенного использования:** -

**Каталог координат, м**

Система координат: МСК-59, зона 2


Метод определения координат - Геодезический

№ точки границы	X	Y	Средняя квадратическая погрешность положения характерной точки (Мт), м
н1	525792.25	2239475.42	0.10
н2	525791.07	2239475.04	0.10
н3	525790.60	2239474.55	0.10
н4	525790.46	2239474.35	0.10
н5	525788.97	2239472.19	0.10
н6	525788.95	2239472.16	0.10
н7	525787.30	2239469.75	0.10
н8	525787.05	2239469.24	0.10
н9	525787.05	2239468.00	0.10
н10	525787.77	2239467.00	0.10
н11	525788.95	2239466.62	0.10
н12	525790.13	2239467.00	0.10
н13	525792.26	2239469.99	0.10
н14	525792.28	2239470.02	0.10
н15	525793.90	2239472.29	0.10
н16	525794.15	2239472.80	0.10
н17	525794.15	2239474.04	0.10
н18	525793.43	2239475.04	0.10
н1	525792.25	2239475.42	0.10

Граница н13-н15, н4-н6– земли общего пользования;



 



Граница н15-н4– земельный участок с кадастровым номером 59:01:3812840:162;

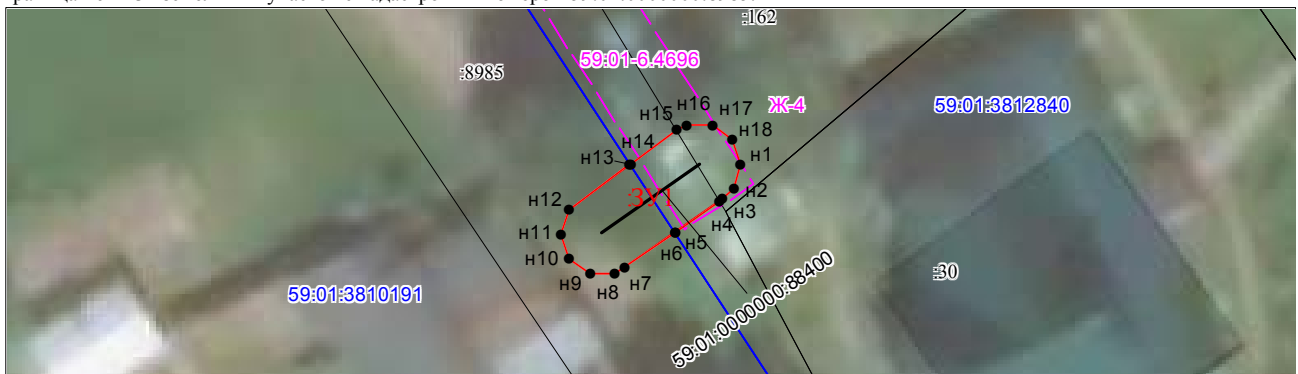Граница н6-н13– земельный участок с кадастровым номером 59:01:0000000:8985.



Масштаб 1:300

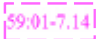Условные обозначения:

-  Зоны с особыми условиями использования территории, сведения о которых внесены в ЕГРН
-  Границы и номер объектов капитального строительства, сведения о которых внесены в ЕГРН
-  Обозначение характерной точки проектной границы публичного сервитута
-  Границы и номер земельных участков, сведения о которых внесены в ЕГРН
-  Граница кадастрового квартала
- 59:01:4011806 Номер кадастрового квартала
-  Проектные границы публичного сервитута

Заявитель:

*Порубов*

А.К. Порубов

(подпись, расшифровка подписи)  
МП (для юридических лиц и индивидуальных предпринимателей)

### Схема расположения границ публичного сервитута

**Объект:** Газопровод низкого давления до границ земельного участка по адресу: Пермский край, г. Пермь, Ленинский район, улица Борцов Революции, 55а

**Местоположение:** Пермский край, г. Пермь, Ленинский район, улица Борцов Революции

**Площадь земель или части земельного участка:** 177м<sup>2</sup> (в т.ч. 59:01:0710003:1= 6,63м<sup>2</sup>, 59:01:2010361:9= 91,65м<sup>2</sup>, 59:01:2010361:4= 2,75м<sup>2</sup>, 59:01:2010361:18= 9,70м<sup>2</sup>, 59:01:2010361:15= 43,50м<sup>2</sup> 59:01:0000000:1272=16,34м<sup>2</sup>, земли общего пользования = 6,33 м<sup>2</sup>)

**Категория земель:** земли населенных пунктов;

**Вид разрешенного использования:** -

#### Каталог координат, м

Система координат: МСК-59, зона 2

Метод определения координат - Геодезический

№ точки границы	X	Y	Средняя квадратическая погрешность положения характерной точки (Mt), м
н1	520452.22	2232004.69	0.10
н2	520451.22	2232004.42	0.10
н3	520450.49	2232003.69	0.10
н4	520450.42	2232003.42	0.10
н5	520450.22	2232002.69	0.10
н6	520450.49	2232001.69	0.10
н7	520451.22	2232000.96	0.10
н8	520451.99	2232000.70	0.10
н9	520454.05	2232000.47	0.10
н10	520455.83	2231999.85	0.10
н11	520471.89	2231994.26	0.10
н12	520472.55	2231994.15	0.10
н13	520473.55	2231994.42	0.10
н14	520474.28	2231995.15	0.10
н15	520475.24	2231998.06	0.10
н16	520480.87	2231997.01	0.10
н17	520486.09	2231996.03	0.10
н18	520486.57	2231995.99	0.10
н19	520486.89	2231995.97	0.10
н20	520489.58	2231995.77	0.10
н21	520490.58	2231996.04	0.10
н22	520491.31	2231996.77	0.10
н23	520491.58	2231997.77	0.10
н24	520491.31	2231998.77	0.10
н25	520490.58	2231999.50	0.10
н26	520489.73	2231999.76	0.10
н27	520487.23	2231999.95	0.10
н28	520486.72	2231999.99	0.10
н29	520486.13	2232000.10	0.10
н30	520473.86	2232002.35	0.10
н31	520472.86	2232002.08	0.10
н32	520472.13	2232001.35	0.10
н33	520471.26	2231998.72	0.10
н34	520455.16	2232004.32	0.10
н35	520452.70	2232004.63	0.10
н1	520452.22	2232004.69	0.10

Граница н18-н19, н27-н29 – земли общего пользования;

Граница н16-н18– земельный участок с кадастровым номером 59:01:0710003:1;


Граница н29-н35– земельный участок с кадастровым номером 59:01:2010361:9;

Граница н35-н4– земельный участок с кадастровым номером 59:01:2010361:4;

Граница н4-н10– земельный участок с кадастровым номером 59:01:2010361:18;





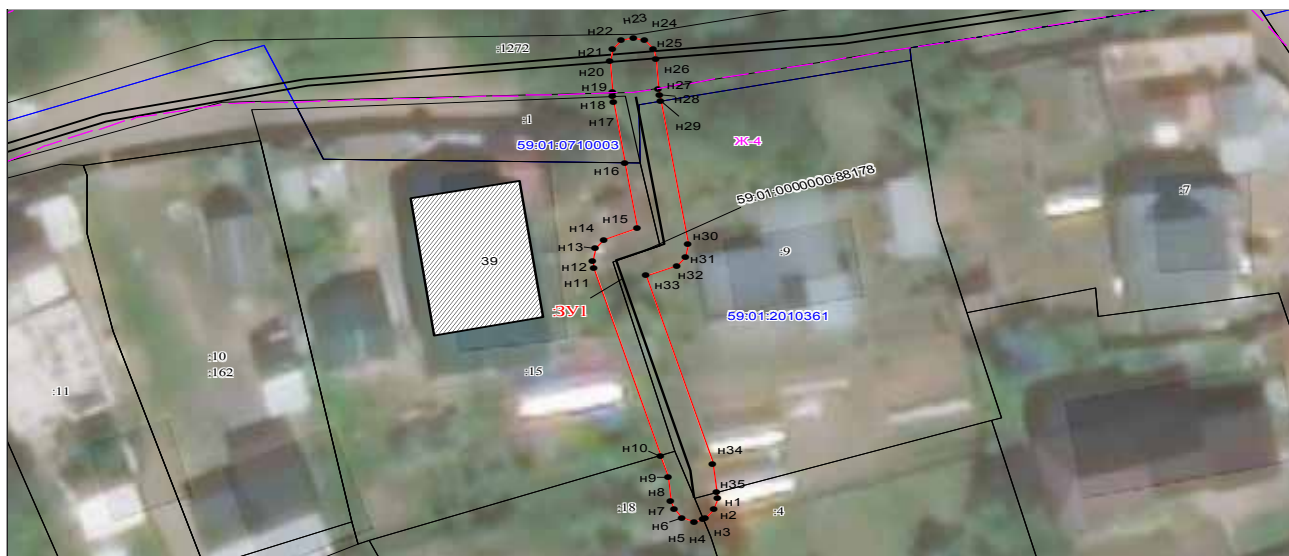

Граница н10-н16– земельный участок с кадастровым номером 59:01:2010361:15;

Граница н19-н27– земельный участок с кадастровым номером 59:01:0000000:1272.



Масштаб 1:400

Условные обозначения:

-  Зоны с особыми условиями использования территории, сведения о которых внесены в ЕГРН
-  Границы и номер объектов капитального строительства, сведения о которых внесены в ЕГРН
-  Обозначение характерной точки проектной границы публичного сервитута
-  Границы и номер земельных участков, сведения о которых внесены в ЕГРН
-  Граница кадастрового квартала
- 59:01:4011806 Номер кадастрового квартала
-  Проектные границы публичного сервитута

Заявитель:

*Порубов!*

А.К. Порубов

(подпись, расшифровка подписи)  
МП (для юридических лиц и индивидуальных предпринимателей)

### Схема расположения границ публичного сервитута

**Объект:** Газопровод низкого давления до границы земельного участка по адресу: Пермский край, г. Пермь, Свердловский район, поселок Ново-Бродовский, улица Бродовское Кольцо, 163

**Местоположение:** Пермский край, г.о. Пермский, г. Пермь, ж/р Ново-Бродовский, к-цо Бродовское

**Площадь земель или части земельного участка:** 48м<sup>2</sup> (в т.ч. 59:01:5010029:14 = 6,03м<sup>2</sup>, земли общего пользования = 41,74 м<sup>2</sup>)

**Категория земель:** земли населенных пунктов;

**Вид разрешенного использования:** -

#### Каталог координат, м


Система координат: МСК-59, зона 2

Метод определения координат - Геодезический

№ точки границы	X	Y	Средняя квадратическая погрешность положения характерной точки (Мт), м
н1	508760.85	2242030.04	0.10
н2	508759.85	2242029.77	0.10
н3	508759.16	2242029.11	0.10
н4	508756.26	2242024.52	0.10
н5	508754.57	2242021.25	0.10
н6	508754.35	2242020.33	0.10
н7	508754.62	2242019.33	0.10
н8	508755.35	2242018.60	0.10
н9	508756.35	2242018.33	0.10
н10	508757.35	2242018.60	0.10
н11	508758.08	2242019.33	0.10
н12	508759.78	2242022.60	0.10
н13	508762.54	2242026.97	0.10
н14	508762.85	2242028.04	0.10
н15	508762.58	2242029.04	0.10
н16	508761.85	2242029.77	0.10
н1	508760.85	2242030.04	0.10

Граница н11-н5 – земли общего пользования;

Граница н5-н11 – земельный участок с кадастровым номером 59:01:5010029:14.

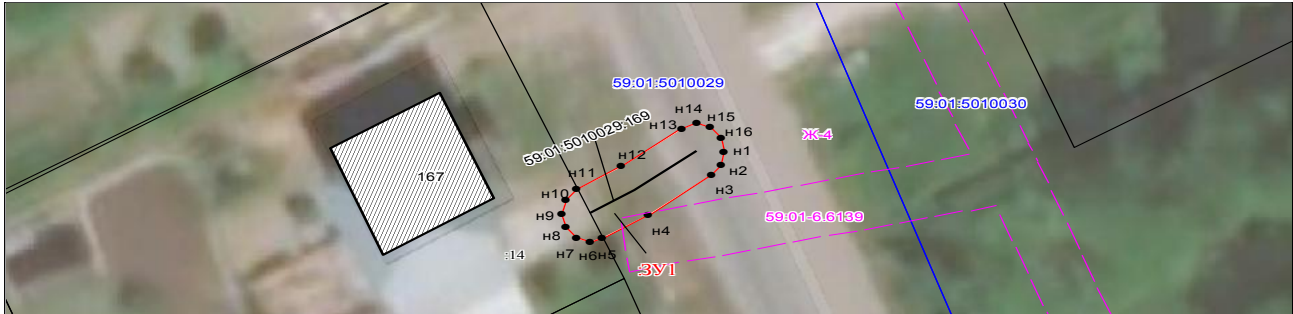

Масштаб 1:300

Условные обозначения:



Зоны с особыми условиями использования территории, сведения о которых внесены в ЕГРН



Границы и номер объектов капитального строительства, сведения о которых внесены в ЕГРН



Обозначение характерной точки проектной границы публичного сервитута



Границы и номер земельных участков, сведения о которых внесены в ЕГРН

Граница кадастрового квартала

59:01:4011806

Номер кадастрового квартала



Проектные границы публичного сервитута

Заявитель:

*Порубов*

А.К. Порубов

(подпись, расшифровка подписи)  
МП (для юридических лиц и индивидуальных предпринимателей)

**Схема расположения границ публичного сервитута**

**Объект:** Газопровод низкого давления до границы земельного участка по адресу: Пермский край, г. Пермь, Орджоникидзевский район, улица 1-я Логовая, 43

**Местоположение:** Пермский край, г. Пермь, Орджоникидзевский район, улица 1-я Логовая

**Площадь земель или части земельного участка:** 35м<sup>2</sup> (в т.ч. 59:01:3812840:162 = 6,48м<sup>2</sup>, 59:01:0000000:8985=17,56м<sup>2</sup>, земли общего пользования = 10,85 м<sup>2</sup>)

**Категория земель:** земли населенных пунктов;

**Вид разрешенного использования:** -

**Каталог координат, м**

Система координат: МСК-59, зона 2


Метод определения координат - Геодезический

№ точки границы	X	Y	Средняя квадратическая погрешность положения характерной точки (Мт), м
н1	525792.25	2239475.42	0.10
н2	525791.07	2239475.04	0.10
н3	525790.60	2239474.55	0.10
н4	525790.46	2239474.35	0.10
н5	525788.97	2239472.19	0.10
н6	525788.95	2239472.16	0.10
н7	525787.30	2239469.75	0.10
н8	525787.05	2239469.24	0.10
н9	525787.05	2239468.00	0.10
н10	525787.77	2239467.00	0.10
н11	525788.95	2239466.62	0.10
н12	525790.13	2239467.00	0.10
н13	525792.26	2239469.99	0.10
н14	525792.28	2239470.02	0.10
н15	525793.90	2239472.29	0.10
н16	525794.15	2239472.80	0.10
н17	525794.15	2239474.04	0.10
н18	525793.43	2239475.04	0.10
н1	525792.25	2239475.42	0.10

Граница н13-н15, н4-н6– земли общего пользования;



 



Граница н15-н4– земельный участок с кадастровым номером 59:01:3812840:162;

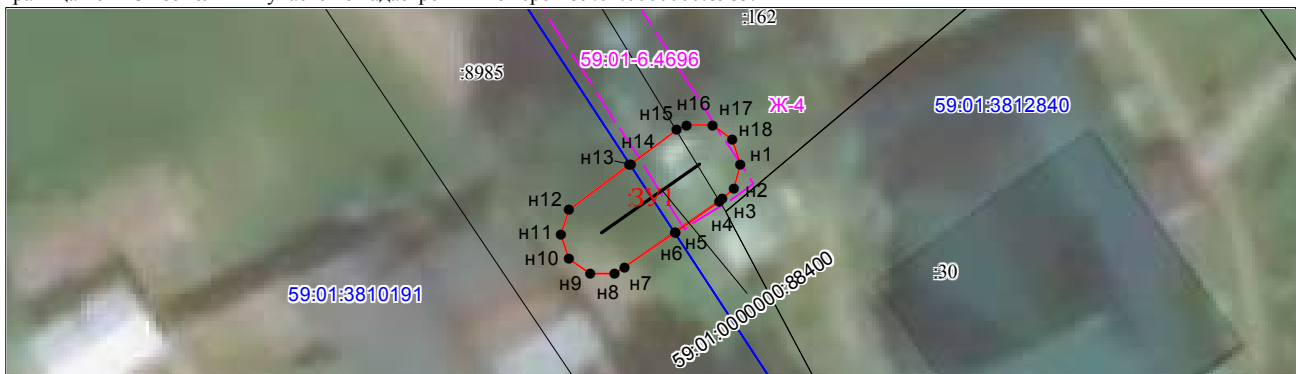Граница н6-н13– земельный участок с кадастровым номером 59:01:0000000:8985.



Масштаб 1:300

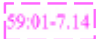Условные обозначения:

-  Зоны с особыми условиями использования территории, сведения о которых внесены в ЕГРН
-  Границы и номер объектов капитального строительства, сведения о которых внесены в ЕГРН
-  Обозначение характерной точки проектной границы публичного сервитута
-  Границы и номер земельных участков, сведения о которых внесены в ЕГРН
-  Граница кадастрового квартала
- 59:01:4011806 Номер кадастрового квартала
-  Проектные границы публичного сервитута

Заявитель:

*Порубов*

А.К. Порубов

(подпись, расшифровка подписи)  
МП (для юридических лиц и индивидуальных предпринимателей)

### Схема расположения границ публичного сервитута

**Объект:** Газопровод низкого давления до границы земельного участка по адресу: Пермский край, г. Пермь, Свердловский район, п. Ново-Бродовский, улица Ореховая, 19

**Местоположение:** Пермский край, г. Пермь, Свердловский район, п. Ново-Бродовский, улица Ореховая

**Площадь земель или части земельного участка:** 39м<sup>2</sup> (в т.ч. 59:01:5010005:32 = 6,01м<sup>2</sup>, земли общего пользования = 32,59 м<sup>2</sup>)

**Категория земель:** земли населенных пунктов;

**Вид разрешенного использования:** -

#### Каталог координат, м


Система координат: МСК-59, зона 2

Метод определения координат - Геодезический

№ точки границы	X	Y	Средняя квадратическая погрешность положения характерной точки (Мт), м
н1	510155.78	2241914.09	0.10
н2	510154.78	2241913.82	0.10
н3	510154.05	2241913.09	0.10
н4	510153.78	2241912.09	0.10
н5	510154.05	2241911.09	0.10
н6	510154.22	2241910.84	0.10
н7	510158.36	2241905.65	0.10
н8	510158.92	2241905.17	0.10
н9	510159.92	2241904.90	0.10
н10	510160.92	2241905.17	0.10
н11	510161.65	2241905.90	0.10
н12	510161.92	2241906.90	0.10
н13	510161.65	2241907.90	0.10
н14	510161.48	2241908.15	0.10
н15	510157.34	2241913.34	0.10
н16	510156.78	2241913.82	0.10
н1	510155.78	2241914.09	0.10


Граница н14-н7 – земли общего пользования;

Граница н7-н14 – земельный участок с кадастровым номером 59:01:5010005:32.

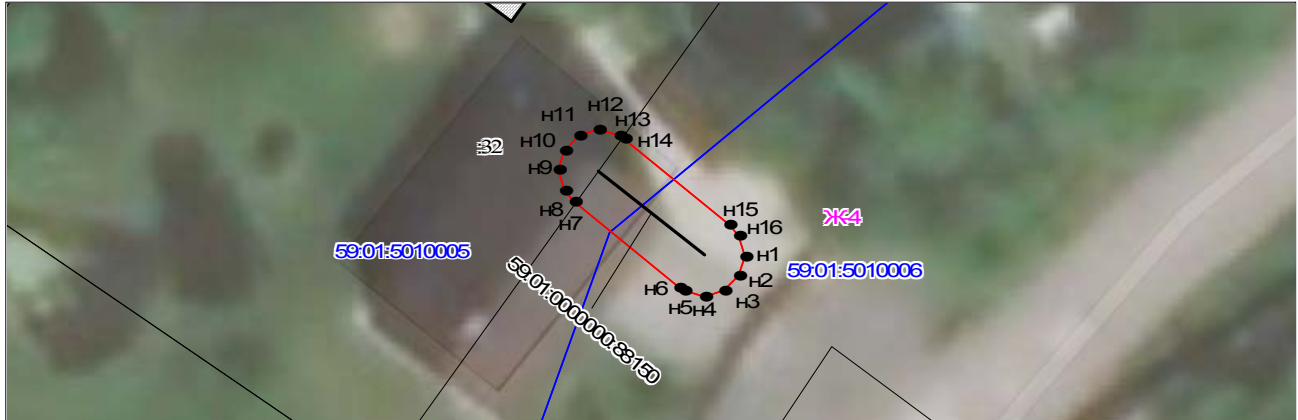

Масштаб 1:300

Условные обозначения:

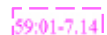

Зоны с особыми условиями использования территории, сведения о которых внесены в ЕГРН



Границы и номер объектов капитального строительства, сведения о которых внесены в ЕГРН



Обозначение характерной точки проектной границы публичного сервитута



Границы и номер земельных участков, сведения о которых внесены в ЕГРН

Граница кадастрового квартала

59:01:4011806

Номер кадастрового квартала



Проектные границы публичного сервитута

Заявитель:

*Порубов*

А.К. Порубов

(подпись, расшифровка подписи)

МП (для юридических лиц и индивидуальных предпринимателей)

### Схема расположения границ публичного сервитута

**Объект:** Газопровод низкого давления до границы земельного участка по адресу: Пермский край, г. Пермь, Мотовилихинский район, улица 2-я Сосьвинская, кад. №59:01:3211557:234, №59:01:3211557:114

**Местоположение:** Пермский край, г.о. Пермский, г. Пермь, улица 2-я Сосьвинская

**Площадь земель или части земельного участка:** 520м<sup>2</sup> (в т.ч. 59:01:3211557:234= 33,43м<sup>2</sup>, 59:01:3219026:17=4,81м<sup>2</sup>, 59:01:0000000:88103=0,004м<sup>2</sup>, земли общего пользования = 481,29 м<sup>2</sup>)

**Категория земель:** земли населенных пунктов;

**Вид разрешенного использования:** -

#### Каталог координат, м

Система координат: МСК-59, зона 2

Метод определения координат - Геодезический

№ точки границы	X	Y	Средняя квадратическая погрешность положения характерной точки (Мт), м
н1	522312.83	2234064.22	0.10
н2	522311.83	2234063.95	0.10
н3	522311.10	2234063.22	0.10
н4	522310.83	2234062.22	0.10
н5	522311.29	2234060.94	0.10
н6	522312.48	2234059.52	0.10
н7	522320.89	2234049.45	0.10
н8	522322.62	2234047.37	0.10
н9	522325.71	2234044.05	0.10
н10	522329.33	2234040.17	0.10
н11	522334.59	2234034.51	0.10
н12	522343.23	2234024.54	0.10
н13	522354.71	2234008.45	0.10
н14	522390.84	2233980.00	0.10
н15	522392.09	2233979.56	0.10
н16	522393.09	2233979.83	0.10
н17	522393.82	2233980.56	0.10
н18	522394.09	2233981.56	0.10
н19	522393.95	2233982.09	0.10
н20	522397.56	2233985.91	0.10
н21	522402.64	2233991.27	0.10
н22	522402.91	2233992.27	0.10
н23	522402.64	2233993.27	0.10
н24	522401.91	2233994.00	0.10
н25	522400.91	2233994.27	0.10
н26	522399.91	2233994.00	0.10
н27	522394.54	2233988.46	0.10
н28	522391.10	2233984.90	0.10
н29	522375.68	2233997.03	0.10
н30	522375.57	2233997.12	0.10
н31	522357.42	2234011.41	0.10
н32	522346.32	2234027.09	0.10
н33	522337.59	2234037.16	0.10
н34	522325.66	2234049.97	0.10
н35	522314.37	2234063.50	0.10
н36	522313.83	2234063.95	0.10
н1	522312.83	2234064.22	0.10


Граница н27-н29, н30-н6, н7-н9, н10-н20 – земли общего пользования;

Граница н20-н27 – земельный участок с кадастровым номером 59:01:3211557:234;

Граница н6-н7, н9-н10 – земельный участок с кадастровым номером 59:01:3219026:17;



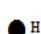


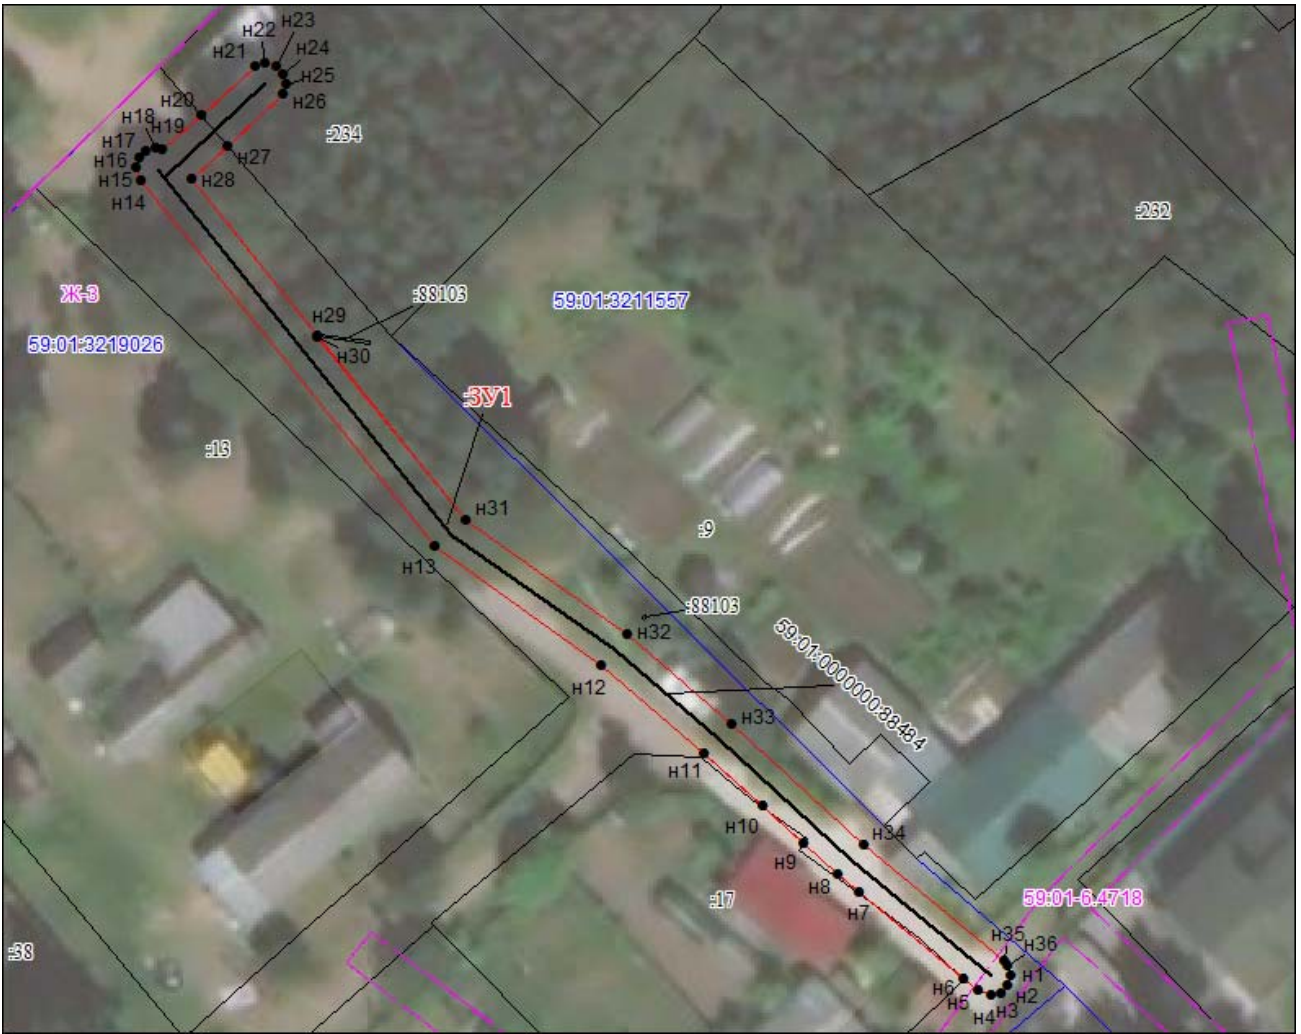

Граница н29-н30 – земельный участок с кадастровым номером 59:01:0000000:88103.



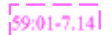

Масштаб 1:600

Условные обозначения:

-  Зоны с особыми условиями использования территории, сведения о которых внесены в ЕГРН
-  Границы и номер объектов капитального строительства, сведения о которых внесены в ЕГРН
-  Обозначение характерной точки проектной границы публичного сервитута
-  Границы и номер земельных участков, сведения о которых внесены в ЕГРН
-  Граница кадастрового квартала
-  Номер кадастрового квартала
-  Проектные границы публичного сервитута

Заявитель:

*Порубов*

А.К. Порубов

(подпись, расшифровка подписи)  
МП (для юридических лиц и индивидуальных предпринимателей)



**Схема расположения границ публичного сервитута**

**Объект:** Газопровод низкого давления до границы земельного участка по адресу: Пермский край, г. Пермь, Кировский район, улица Псковская, 77

**Местоположение:** Пермский край, г. Пермь, Кировский район, улица Псковская

**Площадь земель или части земельного участка:** 63 м<sup>2</sup> (в т.ч. 59:01:1713436:82 = 2.42 м<sup>2</sup>, 59:01:1713436:81 = 0.66 м<sup>2</sup>, 59:01:0000000:82230 = 50.98 м<sup>2</sup>, земли общего пользования = 8.99 м<sup>2</sup>)

**Категория земель:** земли населенных пунктов;

**Вид разрешенного использования:** -

**Каталог координат, м**

Система координат: МСК-59, зона 2

Метод определения координат - Геодезический

№ точки границы	X	Y	Средняя квадратическая погрешность положения характерной точки (Mt), м
н1	521959.42	2220535.61	0.10
н2	521946.54	2220534.77	0.10
н3	521945.67	2220534.50	0.10
н4	521944.94	2220533.77	0.10
н5	521944.67	2220532.77	0.10
н6	521944.94	2220531.77	0.10
н7	521945.39	2220531.32	0.10
н8	521945.67	2220531.04	0.10
н9	521946.67	2220530.77	0.10
н10	521959.55	2220531.62	0.10
н11	521960.30	2220531.84	0.10
н12	521960.42	2220531.88	0.10
н13	521961.15	2220532.61	0.10
н14	521961.42	2220533.61	0.10
н15	521961.18	2220534.48	0.10
н16	521961.15	2220534.61	0.10
н17	521960.42	2220535.34	0.10
н18	521960.07	2220535.43	0.10
н1	521959.42	2220535.61	0.10

Граница н11-н15 – земельный участок с кадастровым номером 59:01:1713436:82;

Граница н15-н18 – земельный участок с кадастровым номером 59:01:1713436:81;


Граница н18-н7 – земельный участок с кадастровым номером 59:01:0000000:82230;

Граница н7-н1 – земли общего пользования.




Масштаб 1:300


Условные обозначения:

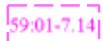

Зоны с особыми условиями использования территории, сведения о которых внесены в ЕГРН

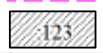

Границы и номер объектов капитального строительства, сведения о которых внесены в ЕГРН

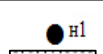

Обозначение характерной точки проектной границы публичного сервитута




Границы и номер земельных участков, сведения о которых внесены в ЕГРН

59:01:4011806

Граница кадастрового квартала

Номер кадастрового квартала

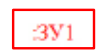

Проектные границы публичного сервитута

Заявитель:

*Порубов*

А.К. Порубов

(подпись, расшифровка подписи)  
МП (для юридических лиц и индивидуальных предпринимателей)

Схема расположения границ публичного сервитута

Объект: Наружная сеть газоснабжения до границ земельного участка по адресу: Пермский край, п. Новые Ляды, ул. Крылова, 42. Кадастровый номер сооружения 59:01:5110106:24 (для обслуживания и эксплуатации газопровода)

Местоположение: расположенных по адресу: Пермский край, г. Пермь, п. Новые Ляды, ул. Крылова

Каталог координат, м  
Система координат: МСК-59, зона 2  
Метод определения координат - Геодезический

Площадь земель или части земельного участка, кв.м.: 32  
(в т.ч. 59:01:5110106:2=7,96; 59:01:0000000:1005=19,37;  
земли общего пользования =4,61)

Категория земель: земли населенных пунктов


Вид разрешенного использования: -

Описание границ смежных землепользователей:  
От точки н1 до точки н4 - земельный участок с кадастровым номером 59:01:5110106:2  
От точки н4 до точки н5 - земли общего пользования  
От точки н5 до точки н8 - земельный участок с кадастровым номером 59:01:0000000:1005  
От точки н8 до точки н1 - земли общего пользования

№ точки границы	X	Y	Средняя квадратическая погрешность положения характерной точки (Мт), м
н1	521951.69	2253021.11	0.10
н2	521953.32	2253022.48	0.10
н3	521950.75	2253025.54	0.10
н4	521949.33	2253024.35	0.10
н5	521948.45	2253023.61	0.10
н6	521944.63	2253020.41	0.10
н7	521947.20	2253017.34	0.10
н8	521950.80	2253020.37	0.10
н1	521951.69	2253021.11	0.10

Условные обозначения:

- :ЗУ1 - проектные границы публичного сервитута
- :149 - границы и номер объекта капитального строительства, сведения о которых внесены в ЕГРН
- :24 - граница кадастрового квартала
- 59:01:6.4591 - зоны с особыми условиями использования территории, сведения о которых внесены в ЕГРН
- :97 - границы и номер земельного участка, сведения о которых внесены в ЕГРН
- н1 - обозначение характерной точки проектной границы публичного сервитута
- 59:01:5110106 - номер кадастрового квартала

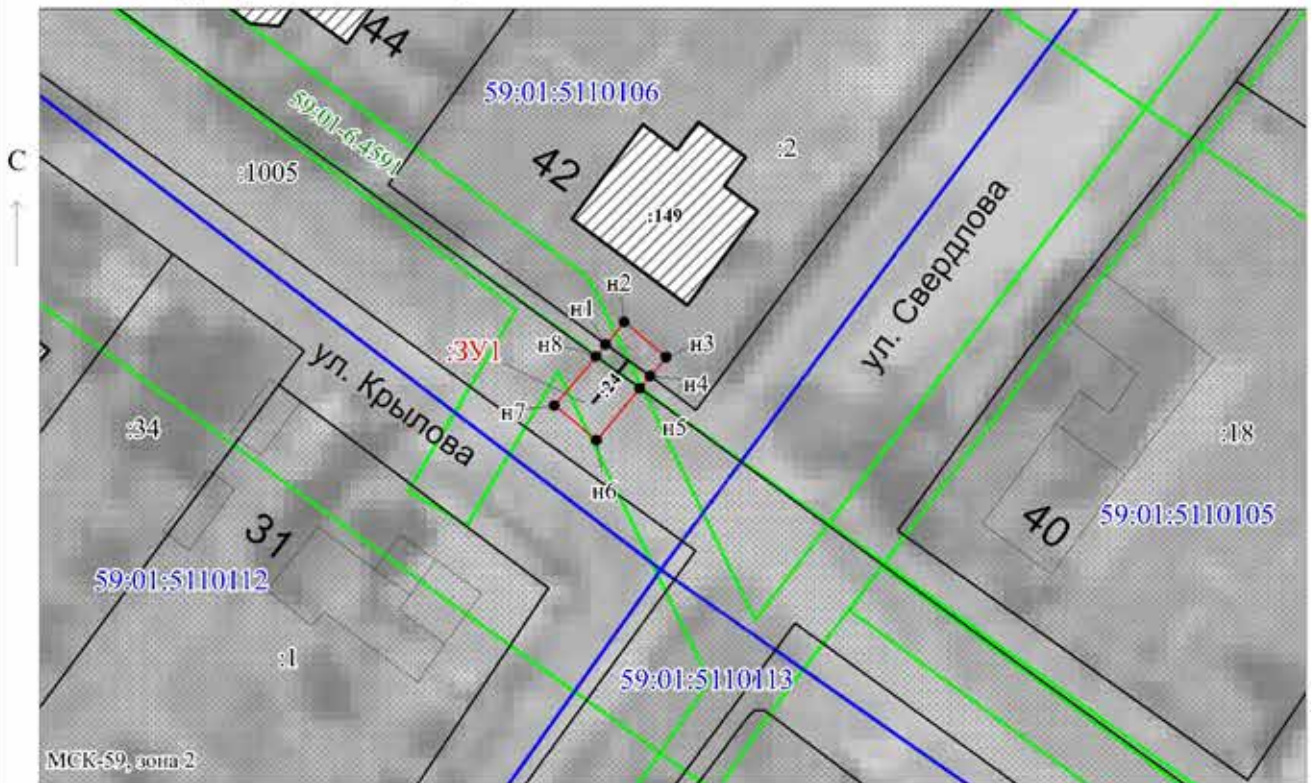

Масштаб 1:500

Заявитель:  / Егошина И.В.  
МП (подпись, расшифровка подписи)

(для юридических лиц и индивидуальных предпринимателей)

**Схема расположения границ публичного сервитута**

**Объект:** Газопровод низкого давления до границы земельного участка по адресу: Пермский край, г. Пермь, Кировский район, улица Судостроителей, 58

**Местоположение:** Пермский край, г. Пермь, Кировский район, улица Судостроителей

**Площадь земель или части земельного участка:** 21 м<sup>2</sup> (в т.ч. 59:01:1810063:22 = 5.39 м<sup>2</sup>, 59:01:0000000:922 = 9.28 м<sup>2</sup>, земли общего пользования = 6.64 м<sup>2</sup>)

**Категория земель:** земли населенных пунктов;

**Вид разрешенного использования:** -

**Каталог координат, м**

Система координат: МСК-59, зона 2


Метод определения координат - Геодезический

№ точки границы	X	Y	Средняя квадратическая погрешность положения характерной точки (Mt), м
н1	523455.96	2219250.93	0.10
н2	523454.96	2219250.66	0.10
н3	523454.23	2219249.93	0.10
н4	523454.07	2219249.33	0.10
н5	523454.02	2219249.13	0.10
н6	523453.96	2219248.93	0.10
н7	523454.21	2219247.71	0.10
н8	523454.10	2219246.86	0.10
н9	523454.07	2219246.64	0.10
н10	523454.34	2219245.64	0.10
н11	523455.07	2219244.91	0.10
н12	523456.07	2219244.64	0.10
н13	523457.07	2219244.91	0.10
н14	523457.80	2219245.64	0.10
н15	523458.04	2219246.34	0.10
н16	523458.06	2219246.45	0.10
н17	523458.25	2219247.82	0.10
н18	523458.06	2219248.68	0.10
н19	523458.02	2219248.87	0.10
н20	523457.90	2219249.44	0.10
н21	523457.69	2219249.93	0.10
н22	523456.96	2219250.66	0.10
н1	523455.96	2219250.93	0.10

Граница н19-н4 – земельный участок с кадастровым номером 59:01:1810063:22;


Граница н16-н18, н5-н8 – земельный участок с кадастровым номером 59:01:0000000:922;

Граница н4-н5, н8-н16, н18-н19 – земли общего пользования.

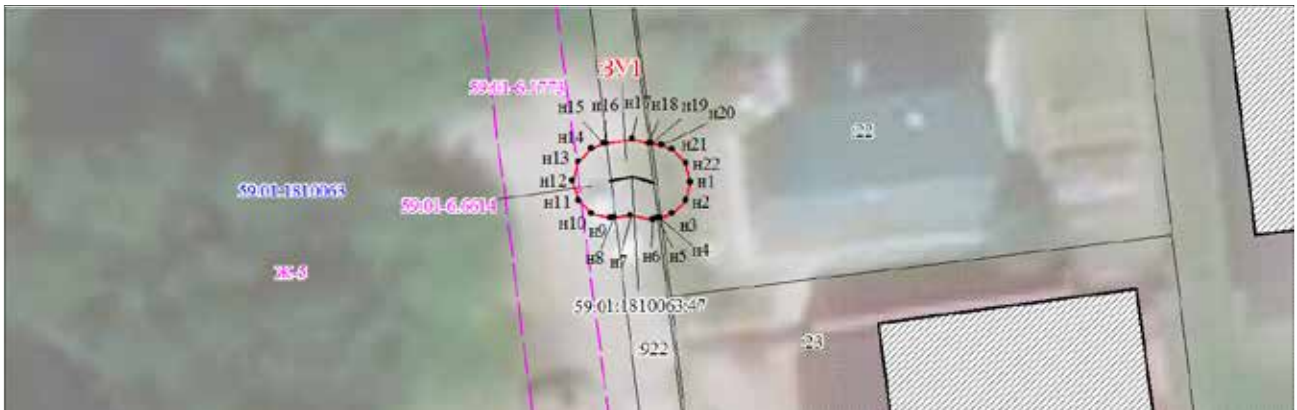

Масштаб 1:300


Условные обозначения:

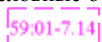

Зоны с особыми условиями использования территории, сведения о которых внесены в ЕГРН



Границы и номер объектов капитального строительства, сведения о которых внесены в ЕГРН

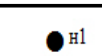

Обозначение характерной точки проектной границы публичного сервитута




Границы и номер земельных участков, сведения о которых внесены в ЕГРН

Граница кадастрового квартала

59:01:4011806

Номер кадастрового квартала

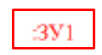

Проектные границы публичного сервитута

Заявитель:

*Порубов*

А.К. Порубов

(подпись, расшифровка подписи)  
МП (для юридических лиц и индивидуальных предпринимателей)



Схема расположения границ публичного сервитута

Объект: Наружная сеть газоснабжения до границы земельного участка по адресу: Пермский край, г. Пермь, ул. Приовражная, д.3. Кадастровый номер сооружения 59:01:0000000:83069 (для обслуживания и эксплуатации газопровода)

Местоположение: расположенных по адресу: Пермский край, г. Пермь, Индустриальный район, ул. Приовражная

Каталог координат, м  
Система координат: МСК-59, зона 2  
Метод определения координат - Геодезический

Площадь земель или части земельного участка, кв.м.: 68  
(в т.ч. 59:01:4713884:17=2,55; 59:01:0000000:41624=12,21;  
земли общего пользования = 52,96)

Категория земель: земли населенных пунктов

Вид разрешенного использования: -

Описание границ смежных землепользователей:  
От точки н1 до точки н2 - земельный участок с кадастровым номером 59:01:0000000:41624  
От точки н2 до точки н5 - земли общего пользования  
От точки н5 до точки н6 - земельный участок с кадастровым номером 59:01:0000000:41624  
От точки н6 до точки н7 - земли общего пользования  
От точки н7 до точки н9 - земельный участок с кадастровым номером 59:01:4713884:17  
От точки н9 до точки н1 - земли общего пользования

№ точки границы	X	Y	Средняя квадратическая погрешность положения характерной точки (Мт), м
н1	511626.89	2225329.19	0.10
н2	511625.57	2225331.88	0.10
н3	511624.75	2225333.55	0.10
н4	511621.15	2225331.79	0.10
н5	511621.87	2225330.25	0.10
н6	511623.14	2225327.53	0.10
н7	511627.44	2225318.35	0.10
н8	511627.86	2225317.45	0.10
н9	511630.00	2225318.27	0.10
н10	511631.90	2225319.00	0.10
н11	511630.62	2225322.78	0.10
н12	511630.12	2225322.63	0.10
н1	511626.89	2225329.19	0.10

Условные обозначения:

:3У1 - проектные границы публичного сервитута

:37 - границы и номер объекта капитального строительства, сведения о которых внесены в ЕГРН


:83069 - граница кадастрового квартала

59:01-6.3307 - зоны с особыми условиями использования территории, сведения о которых внесены в ЕГРН

:17 - границы и номер земельного участка, сведения о которых внесены в ЕГРН

н1 - обозначение характерной точки проектной границы публичного сервитута

59:01:4713884 - номер кадастрового квартала

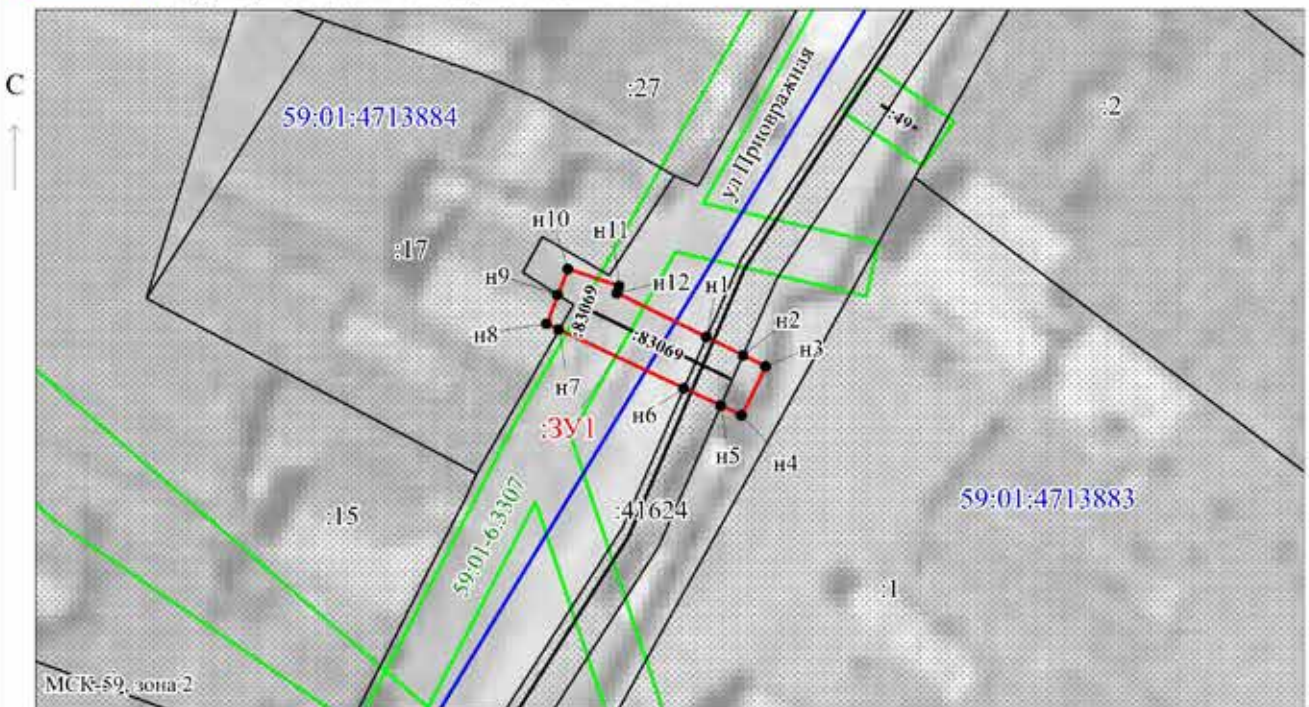

Масштаб 1:500

Заявитель: \_\_\_\_\_ / Егошина И.В.  
МП (подпись, расшифровка подписи)

(для юридических лиц и индивидуальных предпринимателей)

**Схема расположения границ публичного сервитута**

**Объект:** Газопровод низкого давления до границы земельного участка по адресу: Пермский край, г. Пермь, Мотовилихинский район, улица Бобруйская, дом 31а

**Местоположение:** Пермский край, г. Пермь, Мотовилихинский район, улица Бобруйская

**Площадь земель или части земельного участка:** 58 м<sup>2</sup> (в т.ч. 59:01:0000000:763 = 8.00 м<sup>2</sup>, 59:01:4019067:18 = 1.61 м<sup>2</sup>, 59:01:4019067:19 = 3.92 м<sup>2</sup>, земли общего пользования = 44.84 м<sup>2</sup>)

**Категория земель:** земли населенных пунктов;

**Вид разрешенного использования:** -

**Каталог координат, м**

Система координат: МСК-59, зона 2

Метод определения координат - Геодезический


№ точки границы	X	Y	Средняя квадратическая погрешность положения характерной точки (Мт), м
н1	520919.54	2241224.75	0.10
н2	520919.81	2241225.75	0.10
н3	520919.70	2241232.98	0.10
н4	520919.67	2241234.99	0.10
н5	520919.64	2241237.36	0.10
н6	520919.37	2241238.34	0.10
н7	520918.64	2241239.07	0.10
н8	520917.64	2241239.34	0.10
н9	520916.64	2241239.07	0.10
н10	520915.91	2241238.34	0.10
н11	520915.64	2241237.34	0.10
н12	520915.65	2241236.20	0.10
н13	520915.67	2241234.88	0.10
н14	520915.70	2241232.87	0.10
н15	520915.81	2241225.72	0.10
н16	520915.86	2241225.53	0.10
н17	520916.08	2241224.75	0.10
н18	520916.81	2241224.02	0.10
н19	520917.22	2241223.91	0.10
н20	520917.81	2241223.75	0.10
н21	520918.81	2241224.02	0.10
н1	520919.54	2241224.75	0.10

Граница н3-н4, н13-н14 – земельный участок с кадастровым номером 59:01:0000000:763;

Граница н16-н19 – земельный участок с кадастровым номером 59:01:4019067:18;


Граница н19-н2 – земельный участок с кадастровым номером 59:01:4019067:19;

Граница н2-н3, н4-н13, н14-н16 – земли общего пользования.

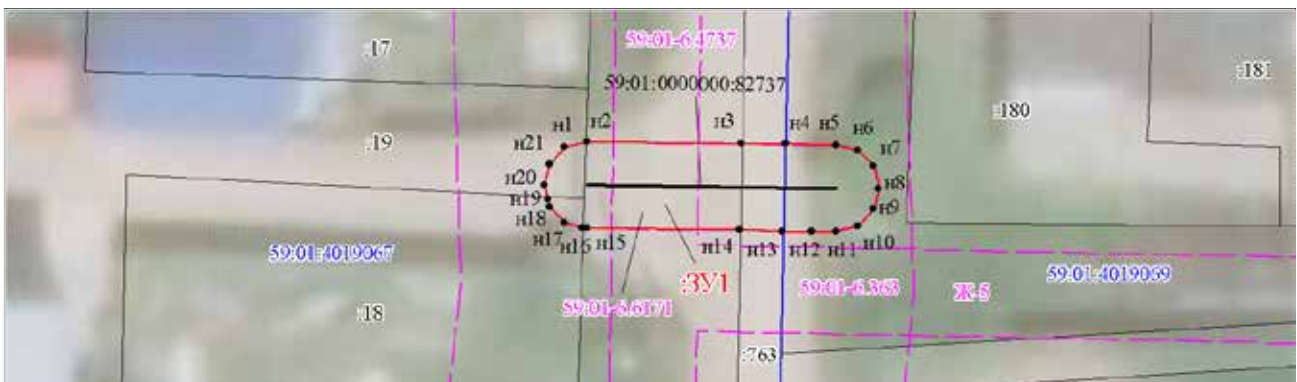


Масштаб 1:300


Условные обозначения:

 

Зоны с особыми условиями использования территории, сведения о которых внесены в ЕГРН

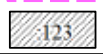

Границы и номер объектов капитального строительства, сведения о которых внесены в ЕГРН

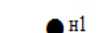


Обозначение характерной точки проектной границы публичного сервитута




Границы и номер земельных участков, сведения о которых внесены в ЕГРН



Граница кадастрового квартала

 

Номер кадастрового квартала

 

Проектные границы публичного сервитута

Заявитель:

*Порубов*  
 А.К. Порубов  
 (подпись, расшифровка подписи)  
 МП (для юридических лиц и индивидуальных предпринимателей)

### Схема расположения границ публичного сервитута

**Объект:** Газопровод низкого давления до границ земельного участка по адресу: Пермский край, г. Пермь, Орджоникидзевский район, улица 3-я Палубная, 17

**Местоположение:** Пермский край, г. Пермь, Орджоникидзевский район, улица 3-я Палубная

**Площадь земель или части земельного участка:** 55 м<sup>2</sup> (в т.ч. 59:01:2512451:1 = 6.32 м<sup>2</sup>, 59:01:2512451:18 = 26.97 м<sup>2</sup>, 59:01:0000000:1264 = 21.62 м<sup>2</sup>, земли общего пользования = 0.05 м<sup>2</sup>)

**Категория земель:** земли населенных пунктов;

**Вид разрешенного использования:** -

#### Каталог координат, м

Система координат: МСК-59, зона 2

Метод определения координат - Геодезический


№ точки границы	X	Y	Средняя квадратическая погрешность положения характерной точки (Мт), м
н1	534117.60	2235896.23	0.10
н2	534116.60	2235895.96	0.10
н3	534115.87	2235895.23	0.10
н4	534115.60	2235894.23	0.10
н5	534115.70	2235893.61	0.10
н6	534116.64	2235890.77	0.10
н7	534117.74	2235887.44	0.10
н8	534117.62	2235884.12	0.10
н9	534117.61	2235883.80	0.10
н10	534117.88	2235882.80	0.10
н11	534118.61	2235882.07	0.10
н12	534119.61	2235881.80	0.10
н13	534120.61	2235882.07	0.10
н14	534121.34	2235882.80	0.10
н15	534121.59	2235883.65	0.10
н16	534121.61	2235883.73	0.10
н17	534121.75	2235887.72	0.10
н18	534121.65	2235888.35	0.10
н19	534121.02	2235890.22	0.10
н20	534119.33	2235895.23	0.10
н21	534118.60	2235895.96	0.10
н1	534117.60	2235896.23	0.10

Граница н8-н15 – земельный участок с кадастровым номером 59:01:2512451:1;

Граница н15-н19 – земельный участок с кадастровым номером 59:01:2512451:18;


Граница н19-н6 – земельный участок с кадастровым номером 59:01:0000000:1264;

Граница н6-н8 – земли общего пользования.

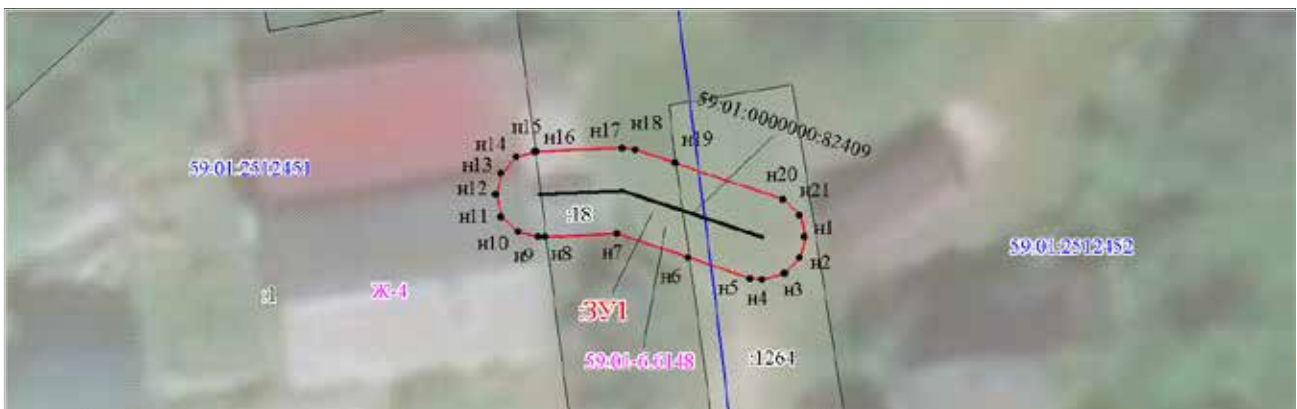

Масштаб 1:300

Условные обозначения:

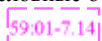

Зоны с особыми условиями использования территории, сведения о которых внесены в ЕГРН



Границы и номер объектов капитального строительства, сведения о которых внесены в ЕГРН



Обозначение характерной точки проектной границы публичного сервитута



Границы и номер земельных участков, сведения о которых внесены в ЕГРН

59:01:4011806

Граница кадастрового квартала

Номер кадастрового квартала



Проектные границы публичного сервитута

Заявитель:

*Порубов*  
(подпись, расшифровка подписи)  
МП (для юридических лиц и индивидуальных предпринимателей)

А.К. Порубов

### Схема расположения границ публичного сервитута

**Объект:** Газопровод низкого давления до границы земельного участка по адресу: Пермский край, г. Пермь, Кировский район, Заборный переулок, 5

**Местоположение:** Пермский край, г. Пермь, Кировский район, Заборный переулок

**Площадь земель или части земельного участка:** 257 м<sup>2</sup> (в т.ч. 59:01:1817230:26 = 3.21 м<sup>2</sup>, 59:01:1817230:2 = 1.31 м<sup>2</sup>, 59:01:1817230:72 = 145.86 м<sup>2</sup>, 59:01:0000000:79690 = 0.12 м<sup>2</sup>, 59:01:1817230:70 = 28.18 м<sup>2</sup>, земли общего пользования = 78.42 м<sup>2</sup>)

**Категория земель:** земли населенных пунктов;

**Вид разрешенного использования:** -

### Каталог координат, м

Система координат: МСК-59, зона 2

Метод определения координат - Геодезический

№ точки границы	X	Y	Средняя квадратическая погрешность положения характерной точки (Mt), м
н1	523756.17	2219064.45	0.10
н2	523758.21	2219076.96	0.10
н3	523759.08	2219082.29	0.10
н4	523759.28	2219083.51	0.10
н5	523759.25	2219084.18	0.10
н6	523758.73	2219095.32	0.10
н7	523760.97	2219117.45	0.10
н8	523761.54	2219123.06	0.10
н9	523761.27	2219124.06	0.10
н10	523760.54	2219124.79	0.10
н11	523759.54	2219125.06	0.10
н12	523758.54	2219124.79	0.10
н13	523757.81	2219124.06	0.10
н14	523757.55	2219123.26	0.10
н15	523756.99	2219117.72	0.10
н16	523754.73	2219095.57	0.10
н17	523755.30	2219083.94	0.10
н18	523754.33	2219077.98	0.10
н19	523752.50	2219066.76	0.10
н20	523751.32	2219066.75	0.10
н21	523751.16	2219066.71	0.10
н22	523750.33	2219066.48	0.10
н23	523749.60	2219065.75	0.10
н24	523749.55	2219065.57	0.10
н25	523749.33	2219064.75	0.10
н26	523749.60	2219063.75	0.10
н27	523750.33	2219063.02	0.10
н28	523750.74	2219062.91	0.10
н29	523751.33	2219062.75	0.10
н30	523754.21	2219062.77	0.10
н31	523755.20	2219063.04	0.10
н32	523755.93	2219063.77	0.10
н1	523756.17	2219064.45	0.10

Граница н24-н28 – земельный участок с кадастровым номером 59:01:1817230:26;

Граница н21-н24 – земельный участок с кадастровым номером 59:01:1817230:2;


Граница н2-н3, н5-н7, н18-н21 – земельный участок с кадастровым номером 59:01:1817230:72;

Граница н3-н5 – земельный участок с кадастровым номером 59:01:0000000:79690;

Граница н7-н15 – земельный участок с кадастровым номером 59:01:1817230:70;

Граница н15-н18, н28-н2 – земли общего пользования.



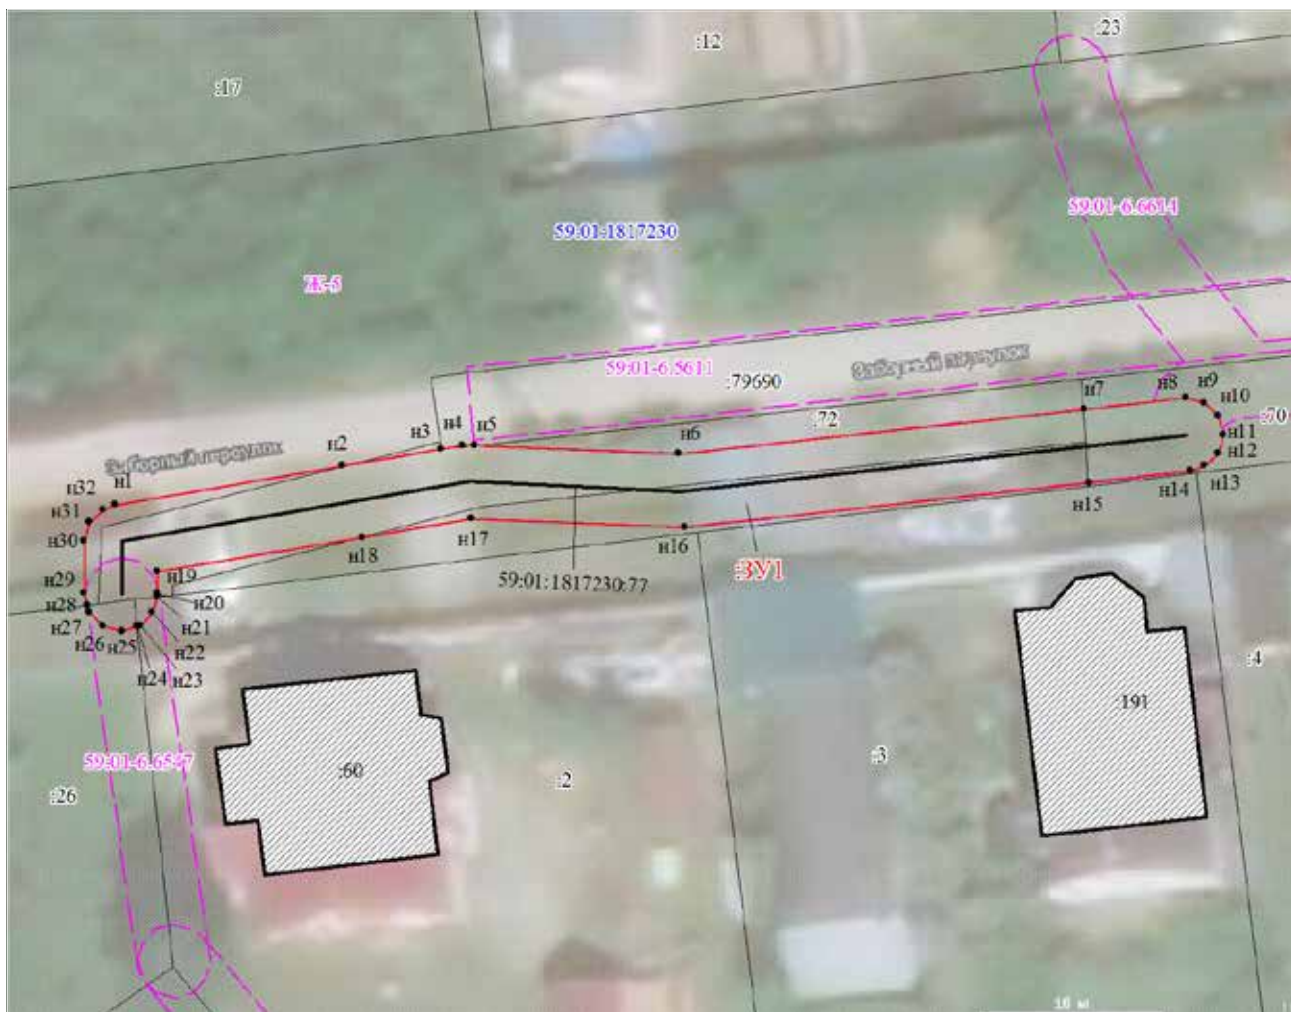

Масштаб 1:350

Условные обозначения:

- |  |  |
|--|--|
|  | Зоны с особыми условиями использования территории, сведения о которых внесены в ЕГРН   |
|  | Границы и номер объектов капитального строительства, сведения о которых внесены в ЕГРН |
|  | Обозначение характерной точки проектной границы публичного сервитута                   |
|  | Границы и номер земельных участков, сведения о которых внесены в ЕГРН                  |
|  | Граница кадастрового квартала  |
|  | Номер кадастрового квартала  |
|  | Проектные границы публичного сервитута   |

Заявитель:

*Порубов*  
(подпись, расшифровка подписи)  
МП (для юридических лиц и индивидуальных предпринимателей)

А.К. Порубов



### Схема расположения границ публичного сервитута

**Объект:** Газопровод низкого давления до границы земельного участка по адресу: Пермский край, г. Пермь, Орджоникидзевский район, улица Нижнемостовая, дом 14

**Местоположение:** Пермский край, г. Пермь, Орджоникидзевский район, ул. Нижнемостовая

**Площадь земель или части земельного участка:** 35 м<sup>2</sup> (в т.ч. 59:01:2310089:15= 12.67 м<sup>2</sup>, земли общего пользования = 22.46 м<sup>2</sup>)

**Категория земель:** земли населенных пунктов;

**Вид разрешенного использования:** -

### Каталог координат, м

Система координат: МСК-59, зона 2

Метод определения координат - Геодезический

№ точки границы	X	Y	Средняя квадратическая погрешность положения характерной точки (Мт), м
н1	530336.07	2231550.23	0.10
н2	530336.80	2231550.96	0.10
н3	530337.07	2231551.96	0.10
н4	530336.80	2231552.96	0.10
н5	530334.26	2231555.90	0.10
н6	530332.73	2231557.67	0.10
н7	530332.23	2231558.08	0.10
н8	530331.23	2231558.35	0.10
н9	530330.23	2231558.08	0.10
н10	530329.50	2231557.35	0.10
н11	530329.23	2231556.35	0.10
н12	530329.50	2231555.35	0.10
1	530330.40	2231554.31	0.10
н13	530333.56	2231550.65	0.10
н14	530334.07	2231550.23	0.10
н15	530335.07	2231549.96	0.10
н1	530336.07	2231550.23	0.10

Граница н5-1 – земельный участок с кадастровым номером 59:01:2310089:15;

Граница 1-н5 – земли общего пользования.



Масштаб 1:300

Условные обозначения:

59:01-7.14

Зоны с особыми условиями использования территории, сведения о которых внесены в ЕГРН

123

Границы и номер объектов капитального строительства, сведения о которых внесены в ЕГРН

н1

Обозначение характерной точки проектной границы публичного сервитута

1

Границы и номер земельных участков, сведения о которых внесены в ЕГРН

Граница кадастрового квартала

Номер кадастрового квартала

59:01:4011806

ЗУ1

Проектные границы публичного сервитута

Заявитель:

А.К. Порубов

(подпись, расшифровка подписи)

МП (для юридических лиц и индивидуальных предпринимателей)

### Схема расположения границ публичного сервитута

**Объект:** Газопровод низкого давления до границы земельного участка по адресу: Пермский край, г. Пермь, Кировский район, улица Нижнекамская, 22

**Местоположение:** Пермский край, г. Пермь, Кировский район, улица Нижнекамская

**Площадь земель или части земельного участка:** 29 м<sup>2</sup> (в т.ч. 59:01:1717004:25 = 4.54 м<sup>2</sup>, 59:01:1717004:26 = 15.68 м<sup>2</sup>, 59:01:0000000:775 = 8.76 м<sup>2</sup>, земли общего пользования = 0.03 м<sup>2</sup>)

**Категория земель:** земли населенных пунктов;

**Вид разрешенного использования:** -

### Каталог координат, м

Система координат: МСК-59, зона 2

Метод определения координат - Геодезический

№ точки границы	X	Y	Средняя квадратическая погрешность положения характерной точки (Мт), м
н1	520290.93	2207430.28	0.10
н2	520289.93	2207430.01	0.10
н3	520289.26	2207429.34	0.10
н4	520289.20	2207429.28	0.10
н5	520287.87	2207425.09	0.10
н6	520287.76	2207424.75	0.10
н7	520287.67	2207424.17	0.10
н8	520287.94	2207423.17	0.10
н9	520288.67	2207422.44	0.10
н10	520289.67	2207422.17	0.10
н11	520290.67	2207422.44	0.10
н12	520291.40	2207423.17	0.10
н13	520291.85	2207424.59	0.10
н14	520292.22	2207425.74	0.10
н15	520292.84	2207427.69	0.10
1	520292.88	2207427.92	0.10
н16	520292.93	2207428.28	0.10
н17	520292.66	2207429.28	0.10
н18	520291.93	2207430.01	0.10
н1	520290.93	2207430.28	0.10

Граница 1-н3 – земельный участок с кадастровым номером 59:01:1717004:25;

Граница н3-н5, н13-н14 – земельный участок с кадастровым номером 59:01:1717004:26;


Граница н5-н13 – земельный участок с кадастровым номером 59:01:0000000:775;

Граница н14-1 – земли общего пользования.




Масштаб 1:300

Условные обозначения:

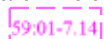

Зоны с особыми условиями использования территории, сведения о которых внесены в ЕГРН

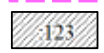

Границы и номер объектов капитального строительства, сведения о которых внесены в ЕГРН



Обозначение характерной точки проектной границы публичного сервитута




Границы и номер земельных участков, сведения о которых внесены в ЕГРН

59:01:4011806

Граница кадастрового квартала

Номер кадастрового квартала

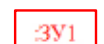

Проектные границы публичного сервитута

Заявитель:

А.К. Порубов

(подпись, расшифровка подписи)

МП (для юридических лиц и индивидуальных предпринимателей)

Схема расположения границ публичного сервитута

Объект: Наружная сеть газоснабжения до границы земельного участка по адресу: Пермский край, г. Пермь, Индустриальный район, ул. 1-я Кокорятская, к дому 4 (под строительство газопровода давлением до 0,6 Мпа, для размещения которого не требуется разрешения на строительство)

Местоположение: расположенных по адресу: край Пермский, г. Пермь, Индустриальный район, ул. 1-я Кокорятская, к дому 4

Каталог координат, м  
Система координат: МСК-59, зона 2  
Метод определения координат - Геодезический

Площадь земель или части земельного участка, кв.м.: 586

Категория земель: земли населенных пунктов


Вид разрешенного использования: -

№ точки границы	X	Y	Средняя квадратическая погрешность положения характерной точки (М), м
n1	510110.30	2226622.30	0.10
n2	510104.17	2226624.63	0.10
n3	510100.13	2226626.16	0.10
n4	510085.70	2226582.69	0.10
n5	510084.50	2226573.85	0.10
n6	510095.50	2226572.86	0.10
n7	510096.38	2226579.41	0.10
n1	510110.30	2226622.30	0.10

Описание границ смежных землепользователей:  
От точки n1 до точки n2 - земельный участок с кадастровым номером 59:01:4716001:3  
От точки n2 до точки n3 - земельный участок с кадастровым номером 59:01:4716001:31  
От точки n3 до точки n1 - земельный участок с кадастровым номером 59:01:4716141:43

Условные обозначения:

- ЗУ1 - проектные границы публичного сервитута
- :10870 - границы и номер объекта капитального строительства, сведения о которых внесены в ЕГРН
- :13290 - граница кадастрового квартала
- 59:01-6.3418 - зоны с особыми условиями использования территории, сведения о которых внесены в ЕГРН
- :43 - границы и номер земельного участка, сведения о которых внесены в ЕГРН
- - проектное местоположение инженерного сооружения
- n1 - обозначение характерной точки проектной границы публичного сервитута
- - обозначение характерной точки проектной границы публичного сервитута
- 59:01:4716141 - номер кадастрового квартала

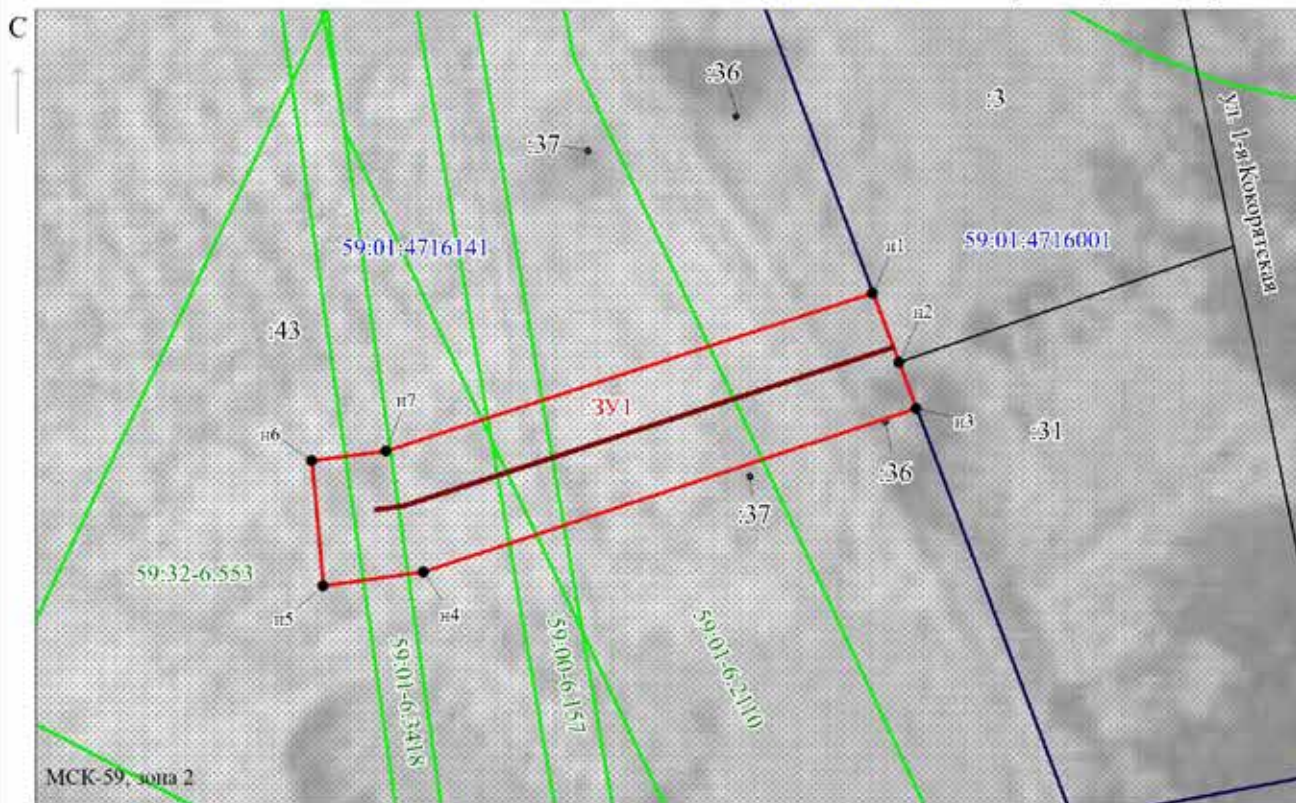

Заявитель: \_\_\_\_\_ / Егошина И.В.  
 МП (подпись, расшифровка подписи)  
 (для юридических лиц и индивидуальных предпринимателей)



### Схема расположения границ публичного сервитута

**Объект:** Газопровод низкого давления до границы земельного участка по адресу: Пермский край, г. Пермь, Свердловский район, улица Кленовая, дом 127

**Местоположение:** Пермский край, г. Пермь, Свердловский район, улица Кленовая

**Площадь земель или части земельного участка:** 82 м<sup>2</sup> (в т.ч. 59:01:5010043:26 = 4.33 м<sup>2</sup>, земли общего пользования = 77.28 м<sup>2</sup>)

**Категория земель:** земли населенных пунктов;

**Вид разрешенного использования:** -


### Каталог координат, м

Система координат: МСК-59, зона 2  
Метод определения координат - Геодезический

№ точки границы	X	Y	Средняя квадратическая погрешность положения характерной точки (Мт), м
н1	508572.66	2241874.22	0.10
н2	508571.66	2241873.95	0.10
н3	508570.93	2241873.22	0.10
н4	508570.66	2241872.22	0.10
н5	508570.93	2241871.22	0.10
н6	508571.43	2241870.71	0.10
н7	508571.66	2241870.49	0.10
н8	508587.50	2241863.12	0.10
н9	508588.36	2241862.92	0.10
н10	508589.36	2241863.19	0.10
н11	508590.09	2241863.92	0.10
н12	508590.36	2241864.92	0.10
н13	508590.09	2241865.92	0.10
н14	508589.36	2241866.65	0.10
н15	508585.84	2241868.35	0.10
н16	508573.51	2241874.04	0.10
н17	508573.11	2241874.12	0.10
н1	508572.66	2241874.22	0.10

Граница н17-н6 – земельный участок с кадастровым номером 59:01:5010043:26;

Граница н6-н17 – земли общего пользования.

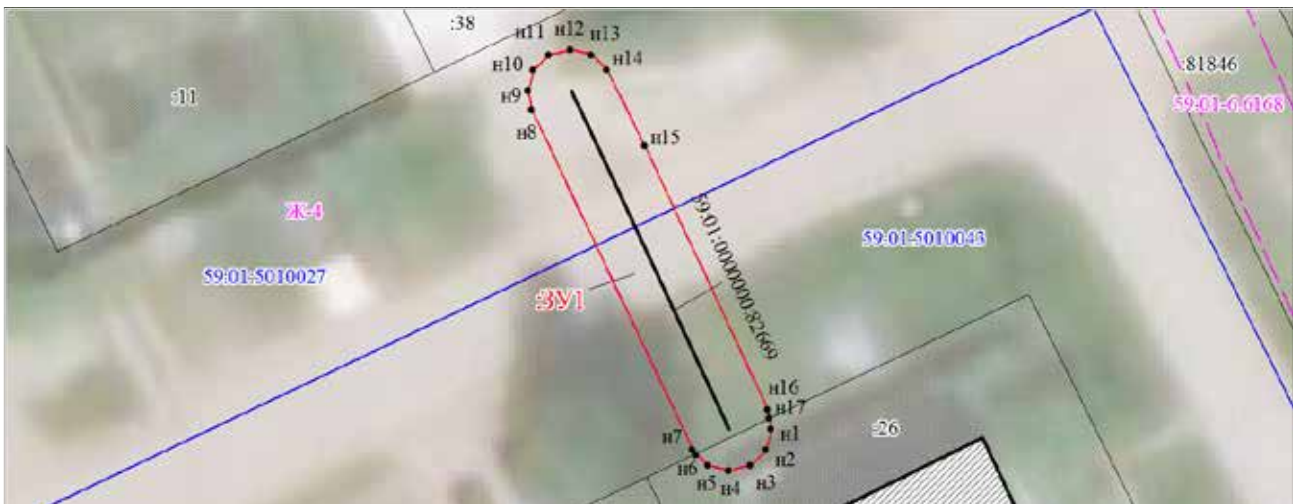


Масштаб 1:300

Условные обозначения:



Зоны с особыми условиями использования территории, сведения о которых внесены в ЕГРН

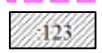

Границы и номер объектов капитального строительства, сведения о которых внесены в ЕГРН



Обозначение характерной точки проектной границы публичного сервитута



Границы и номер земельных участков, сведения о которых внесены в ЕГРН

59:01:4011806

Граница кадастрового квартала

Номер кадастрового квартала



Проектные границы публичного сервитута

Заявитель:

*Порубов*

А.К. Порубов

(подпись, расшифровка подписи)

МП (для юридических лиц и индивидуальных предпринимателей)

**Схема расположения границ публичного сервитута**


**Объект:** Газопровод низкого давления до границы земельного участка по адресу: Пермский край, г. Пермь, Ленинский район, улица Средняя, 6  
**Местоположение:** Пермский край, г. Пермь, Ленинский район, ул. Средняя  
**Площадь земель или части земельного участка:** 35 м<sup>2</sup> (в т.ч. 59:01:2010369:6 = 2.36 м<sup>2</sup>, 59:01:2010369:46 = 11.41 м<sup>2</sup>, 59:01:0000000:41615 = 20.79 м<sup>2</sup>)  
**Категория земель:** земли населенных пунктов;  
**Вид разрешенного использования:** -

**Каталог координат, м**

Система координат: МСК-59, зона 2  
 Метод определения координат - Геодезический






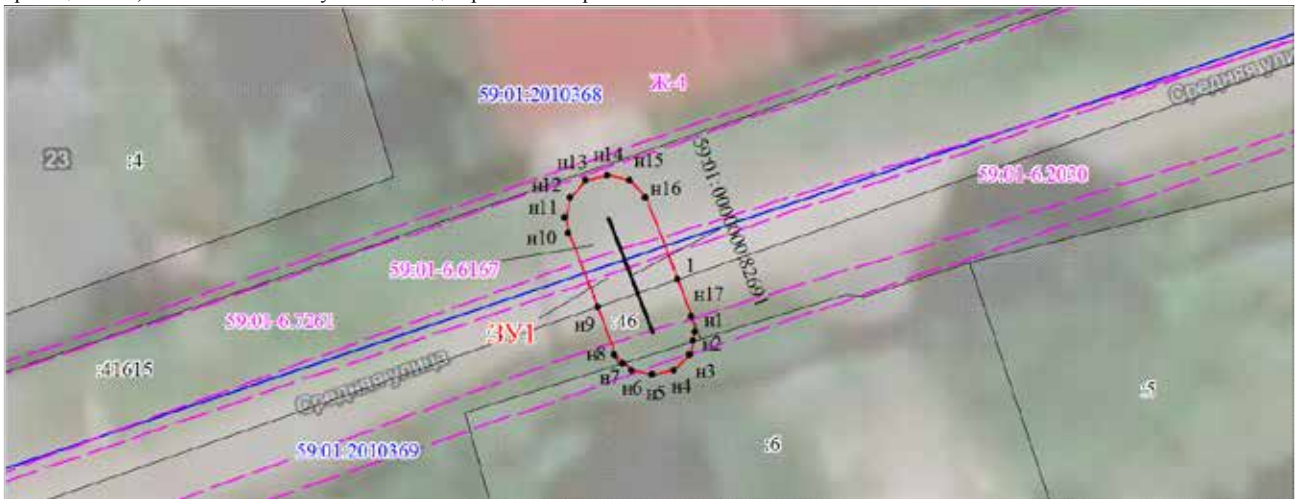

№ точки границы	X	Y	Средняя квадратическая погрешность положения характерной точки (Мт), м
н1	520405.44	2232485.30	0.10
н2	520405.01	2232485.18	0.10
н3	520404.44	2232485.03	0.10
н4	520403.71	2232484.30	0.10
н5	520403.44	2232483.30	0.10
н6	520403.71	2232482.30	0.10
н7	520404.04	2232481.97	0.10
н8	520404.44	2232481.57	0.10
н9	520406.62	2232480.74	0.10
н10	520410.04	2232479.43	0.10
н11	520410.75	2232479.30	0.10
н12	520411.75	2232479.57	0.10
н13	520412.48	2232480.30	0.10
н14	520412.75	2232481.30	0.10
н15	520412.48	2232482.30	0.10
н16	520411.75	2232483.03	0.10
1	520407.92	2232484.49	0.10
н17	520406.15	2232485.17	0.10
н1	520405.44	2232485.30	0.10

Граница н9-1 – земельный участок с кадастровым номером 59:01:0000000:41615;  
 Граница н2-н7 – земельный участок с кадастровым номером 59:01:2010369:6;  
 Граница н7-н9, 1-н2 – земельный участок с кадастровым номером 59:01:2010369:46.

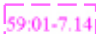


Масштаб 1:300

**Условные обозначения:**

-  Зоны с особыми условиями использования территории, сведения о которых внесены в ЕГРН
-  Границы и номер объектов капитального строительства, сведения о которых внесены в ЕГРН
-  н1 Обозначение характерной точки проектной границы публичного сервитута
-  1 Границы и номер земельных участков, сведения о которых внесены в ЕГРН
-  Граница кадастрового квартала
-  59:01:4011806 Номер кадастрового квартала
-  ЗУ1 Проектные границы публичного сервитута

Заявитель:

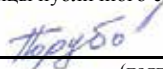  
 А.К. Порубов  
 (подпись, расшифровка подписи)  
 МП (для юридических лиц и индивидуальных предпринимателей)

Кадастровым инженером Странецкой Анастасией Сергеевной, 614000, Пермский край, г. Пермь, ул. Нейвинская, д. 9, кв. 346, адрес электронной почты: belli92@mail.ru, тел. 89519205219, номер в государственном реестре лиц, осуществляющих кадастровую деятельность — 32459 выполняются кадастровые работы по образованию земельного участка, расположенного по адресу: Пермский край, г. Пермь, Орджоникидзевский район, ул. Коспашская, 15, номер кадастрового квартала 59:01:2912503; Пермский край, г. Пермь, Кировский район, ул. М. Рыбалко, 103, номер кадастрового квартала 59:01:1713331; Пермский край, г. Пермь, Свердловский район, ул. Сергинская, 35, номер кадастрового квартала 59:01:4413684; Пермский край, г. Пермь, Кировский район, ул. Фадеева, 8, номер кадастрового квартала 59:01:1713170. Заказчиком кадастровых работ является департамент градостроительства и архитектуры администрации города Перми, 614000, Пермь, ул. Сибирская, 15, тел. 210-10-90. Смежные земельные участки, с правообладателями которых требуется согласовать местоположение границы: Пермский край, г. Пермь, р-н Орджоникидзевский, ул. Коспашская, 13 (К№ 59:01:2912503:5); Пермский край, г. Пермь, р-н Кировский, ул. Маршала Рыбалко, 105а (К№ 59:01:1713331:36); Пермский край, г. Пермь, р-н Кировский, ул. Маршала Рыбалко, 105 (К№ 59:01:1713331:81); Пермский край, г. Пермь, р-н Свердловский, ул. Свердлова, 33 (К№ 59:01:4413684:7); Пермский край, г. Пермь, р-н Свердловский, ул. Весенняя, 13 (К№ 59:01:4413684:11); Пермский край, г. Пермь, р-н Кировский, ул. Фадеева, 10 (К№ 59:01:1713170:1). Собрание по поводу согласования местоположения границ состоится по адресу: г. Пермь, Комсомольский проспект, д. 3 «25» июня 2021г. В 10 часов 00 минут. С проектами межевых планов земельных участков можно ознакомиться по адресу: г. Пермь, Комсомольский проспект, д. 3. Требования о проведении согласования местоположения границ земельных участков на местности принимаются с «25» мая 2021г. по «25» июня 2021г. Обоснованные возражения о местоположении границ земельных участков после ознакомления с проектами межевых планов принимаются с «25» мая 2021г. по «25» июня 2021г. по адресу: г. Пермь, Комсомольский проспект, д. 3. При проведении согласования местоположения границ при себе необходимо иметь документ, удостоверяющий личность, а также документы о правах на земельный участок (часть 12 статьи 39, часть 2 статьи 40 Федерального закона от 24 июля 2007 года №221-ФЗ «О кадастровой деятельности»).

**Департамент земельных отношений администрации города Перми  
в соответствии со статьей 39.18 Земельного кодекса Российской Федерации информирует о возможности  
предоставления земельных участков для индивидуального жилищного строительства**

№	Площадь земельного участка (кв.м)	Кадастровый номер земельного участка	Адрес или иное описание местоположения земельного участка
<b>Свердловский район</b>			
1	952	-	ул. Бродовское кольцо

**Заинтересованные лица имеют право подавать заявления о намерении участвовать в аукционе по продаже земельного участка или аукционе на право заключения договора аренды земельного участка.**

Адрес места приема, даты начала и окончания приема заявлений:

г. Пермь, ул. Сибирская 15, цокольный этаж,  
с 04.05.2021 по 02.06.2021

Способы подачи заявлений:

1. Посредством почтовой связи;
2. лично, в том числе через представителя, в департамент земельных отношений администрации города Перми (г. Пермь, ул. Сибирская, 15 понедельник, вторник, среда, четверг с 09:00 до 13:00 с 14:00 до 16:00, пятница с 09:00 до 12:00, кроме нерабочих и праздничных дней);

в форме электронных документов с использованием информационно-телекоммуникационной сети «Интернет»  
e-mail: dzo@gorodperm.ru

**Приложение: на 1 л. в 1 экз.**



**УТВЕРЖДЕНА**

(наименование документа об утверждении, включая наименования органов государственной власти или органов местного самоуправления, принявших решение об утверждении схемы или подписавших соглашение о перераспределении земельных участков) от \_\_\_\_\_ 2021 г. № \_\_\_\_\_

Площадь земельного участка: **952** кв.м.

Координаты характерных точек земельного участка

№ точки	X, м	Y, м
1	508566.36	2242595.90
2	508574.52	2242612.71
3	508529.57	2242635.05
4	508521.15	2242617.75
1	508566.36	2242595.90

**Условные обозначения:**

- Проектируемая граница земельного участка
  - - - Красные линии
  - Граница земельного участка, включенная в ЕГРН
  - Границы зон с особыми условиями использования территории
  - Границы территориальных зон
  - Граница кадастрового квартала
  - Надписи номеров кадастровых кварталов
  - Надписи кадастровых номеров земельных участков
  - Надписи номеров вновь образуемых земельных участков
  - Обозначение территориальной зоны
- 59:01:5010055  
:1,2,...,n  
:3У1  
Ж-4

Схема расположения земельного участка или земельных участков на кадастровом плане территории



Масштаб 1: 1 000  
Система координат МСК-59

**Реестр вывесок, подлежащих принудительному демонтажу, выявленных на территории Дзержинского района города Перми**

N	Адрес (место) нахождения вывески, сведения о владельце вывески (о владельце здания, строения, сооружения, помещения, расположенного в здании, строении, на котором расположена вывеска, если владелец вывески не известен)	Дата направления ТО предупредения о привнесении вывески в соответствие требованиям к размещению вывесок, установленным Правилами благоустройства территории города Перми, утвержденными решением Пермской городской Думы от 18 декабря 2018 г. N 265 (далее - требования к размещению вывесок)	Срок для добровольного приведения вывески в соответствие требованиям к размещению вывесок (10 рабочих дней после дня получения предупредения)	Срок для принудительного демонтажа (не более 1 месяца после вступления в силу распоряжения)	Реквизиты распоряжения главы ТО о принудительном демонтаже вывески (дата вступления в силу распоряжения)	Срок для принудительного демонтажа (не более 1 месяца после вступления в силу распоряжения главы ТО о принудительном демонтаже)	Реквизиты акта демонтажа вывески	Дата добровольного приведения вывески в соответствие требованиям к размещению вывесок (в том числе добровольного демонтажа вывески)	Адрес (место) хранения демонтированной вывески, лицо, ответственное за хранение вывески, за исключением вывесок, не подлежащих хранению	Сумма оплаты демонтажа, перемещения, хранения вывески	Сведения о возмещении расходов
216	Ул. Малкова, 30/2, баннер «Самовывоз и доставка»	10.11.2020	25.11.2020	Распоряжение от 20.01.2021 № 059-07-01-05-5	23.02.2021						
225	Ул. Плеханова, 57, вывеска «Хлебница», ООО «УК Территория качества»	10.11.2020	25.11.2020	Распоряжение от 20.01.2021 № 059-07-01-05-5	23.02.2021						
226	Ул. Плеханова, 57, баннер «Хлебница», ООО «УК Территория качества»	10.11.2020	25.11.2020	Распоряжение от 20.01.2021 № 059-07-01-05-5	23.02.2021						
227	Ул. Плеханова, 39, вывеска на входной группе в виде короба «Пирожковая № 1, ТСЖ «Плеханова, 39»	10.11.2020	25.11.2020	Распоряжение от 20.01.2021 № 059-07-01-05-5	23.02.2021						
229	Ул. Плеханова, 39, вывеска «Сherhite са», ТСЖ «Плеханова, 39»	10.11.2020	25.11.2020	Распоряжение от 20.01.2021 № 059-07-01-05-5							
230	Ул. Луначарского, 135, вывеска «Салон швейных услуг», «ЖСК 26»	10.11.2020	25.11.2020	Распоряжение от 20.01.2021 № 059-07-01-05-5							
231	Ул. Луначарского, 135, вывеска «Окна, рольставни», «ЖСК 26»	10.11.2020	25.11.2020	Распоряжение от 20.01.2021 № 059-07-01-05-5							
233	Ул. Луначарского, 131, вывеска «Вятка», ТСЖ «Луначарского, 131»	10.11.2020	25.11.2020	Распоряжение от 20.01.2021 № 059-07-01-05-5							
234	Ул. Луначарского, 131, баннер «Аренда», ТСЖ «Луначарского, 131»	10.11.2020	25.11.2020	Распоряжение от 20.01.2021 № 059-07-01-05-5							



236	Ул. Монастырская, 161, баннер «Подсолнух», ООО «УК ДСТ П»	10.11.2020	25.11.2020	Распоряжение от 20.01.2021 № 059-07-01-05-5					
237	Ул. Монастырская, 161, баннер «Подсолнух», ООО «УК ДСТ П»	10.11.2020	25.11.2020	Распоряжение от 20.01.2021 № 059-07-01-05-5					
240	Пр. Якуба Коласа, 10, вывеска «Винтер», ООО «УК ДСТ П»	10.11.2020	25.11.2020	Распоряжение от 20.01.2021 № 059-07-01-05-5					
250	Ул. Хохрякова, 25, вертикальная вывеска «Аптека», ООО «УК Территория качества»	10.11.2020	25.11.2020	Распоряжение от 20.01.2021 № 059-07-01-05-5					
251	Ул. Хохрякова, 25, вертикальная вывеска «Цветы 24», ООО «УК Территория качества»	10.11.2020	25.11.2020	Распоряжение от 20.01.2021 № 059-07-01-05-5					
252	Ул. Хохрякова, 25, вертикальная вывеска «Парикмахерская», ООО «УК Территория качества»	10.11.2020	25.11.2020	Распоряжение от 20.01.2021 № 059-07-01-05-5					
260	Ул. Екатерининская, 216, баннер «адвокаты» на торце дома, ООО «УК Территория качества»	10.11.2020	25.11.2020	Распоряжение от 20.01.2021 № 059-07-01-05-5					
261	Ул. Екатерининская, 216, вывеска на подложке «Я большой», ООО «УК Территория качества»	10.11.2020	25.11.2020	Распоряжение от 20.01.2021 № 059-07-01-05-5					
262	Ул. Екатерининская, 216, вывеска «Адвокаты», ООО «УК Территория качества»	10.11.2020	25.11.2020	Распоряжение от 20.01.2021 № 059-07-01-05-5					
271	Ул. Петропавловская, 86, вертикальная вывеска «Продукты», ООО «УК ДСТ П»	10.11.2020	25.11.2020	Распоряжение от 20.01.2021 № 059-07-01-05-5					
272	Ул. Петропавловская, 86, короб на фасаде дома «Продукты», ООО «УК ДСТ П»	10.11.2020	25.11.2020	Распоряжение от 20.01.2021 № 059-07-01-05-5					
273	Ул. Ветлужская, 36, вывеска «Эдельвейс» на входной группе, ООО «УК СТОРМ»	10.11.2020	25.11.2020	Распоряжение от 20.01.2021 № 059-07-01-05-5					
274	Ул. Ветлужская, 36, баннеры на фасаде дома с изображением продуктов, ООО «УК СТОРМ»	10.11.2020	25.11.2020	Распоряжение от 20.01.2021 № 059-07-01-05-5					
275	Ул. Василия Каменского, 24, баннеры с изображениями животных на пристрое дома, ТСЖ «Василия Каменского, 24»	22.01.2021	03.02.2021						
276	Ул. Василия Каменского, 24, баннер «Частный детский сад», на перилах входной группы, ТСЖ «Василия Каменского, 24»	22.01.2021	Добровольное приведение вывески				29.01.2021		
277	Ул. Василия Каменского, 24, баннер «Частный детский сад», ТСЖ «Василия Каменского, 24»	22.01.2021	Добровольное приведение вывески				29.01.2021		

278	Ул. Толмачева, 32, конструкция «Pafos Outlet», ООО «ДСТ П»	22.01.2021	03.02.2021	Распоряжение от 09.03.2021 № 059-07-01-05-73	22.03.2021		
279	Пр. Парковский, 13, сплошная оклейка витрин «Аптека», ООО «Речник плюс»	22.01.2021	03.02.2021				
280	Пр. Парковский, 13, вывеска на подложке на фасаде дома «Суши Wok», ООО «Речник плюс»	22.01.2021	03.02.2021	Распоряжение от 09.03.2021 № 059-07-01-05-73	22.03.2021		
281	Пр. Парковский, 13, конструкция «Super Service» на входной группе, ООО «Речник плюс»	22.01.2021	03.02.2021	Распоряжение от 09.03.2021 № 059-07-01-05-73	16.04.2021		
282	Пр. Парковский, 13, сплошная оклейка витрин «Профессиональный ремонт», ООО «Речник плюс»	22.01.2021	03.02.2021				
283	Пр. Парковский, 13, сплошная оклейка витрин «Октябрьное», ООО «Речник плюс»	22.01.2021	03.02.2021				
284	Пр. Парковский, 13, баннер на перилах входной группы, «Магазин лечебной косметики», ООО «Речник плюс»	22.01.2021	03.02.2021	Распоряжение от 09.03.2021 № 059-07-01-05-73			
285	Пр. Парковский, 13, баннер на перилах входной группы «Смени квартиру», ООО «Речник плюс»	22.01.2021	03.02.2021	Распоряжение от 09.03.2021 № 059-07-01-05-73	16.04.2021		
286	Пр. Парковский, 15а, баннеры на перилах входной группы «Позитивная парикмахерская, ООО «Речник плюс»	22.01.2021	03.02.2021	Распоряжение от 09.03.2021 № 059-07-01-05-73	16.04.2021		
287	Пр. Парковский, 15б, вывеска на фасаде дома «Комильфо», ЖСК-56	22.01.2021	Добровольное приведение вывески				
288	Пр. Парковский, 15б, короб на фасаде дома «Аптека», ЖСК-56	22.01.2021	Добровольное приведение вывески				
289	Пр. Парковский, 15б, вывеска на фасаде «Салон красоты», ЖСК-56	22.01.2021	Добровольное приведение вывески				
290	Пр. Парковский, 15б, световой короб на фасаде дома «Салон красоты», ЖСК-56	22.01.2021	Гарантийное письмо				
291	Пр. Парковский, 25в, вывеска на подложке на фасаде дома «Stazy love», ТСЖ «Парковский, 25в»	22.01.2021	03.02.2021	Распоряжение от 09.03.2021 № 059-07-01-05-73	16.04.2021		
292	Пр. Парковский, 25в, вывески на входной группе «Sex shop», ТСЖ «Парковский, 25в»	22.01.2021	03.02.2021	Распоряжение от 09.03.2021 № 059-07-01-05-73	16.04.2021		
293	Пр. Парковский, 31/2, бегущая строка на фасаде здания						
294	Пр. Парковский, 31/2, вывеска на подложке «Памятники»						



311	Пр. Парковый, 15б, вывеска «Салон красоты Орхидея», ЖСК 56	16.02.2021	03.03.2021	Распоряжение от 09.03.2021 № 059-07-01-05-73					
312	Пр. Парковый, 31/1, вывеска «Медлаб-кспресс», ТСЖ «Парковый, 31/1»	16.02.2021	Добровольное приведение вывески 03.03.2021						
313	Пр. Парковый, 34, баннеры «Ортека», ЖСК 66	16.02.2021	03.03.2021	Распоряжение от 09.03.2021 № 059-07-01-05-73	20.03.2021				
314	Пр. Парковый, 36, короб «Paradise», ЖСК 12	16.02.2021	03.03.2021	Распоряжение от 09.03.2021 № 059-07-01-05-73					
315	Пр. Парковый, 42, короб «Воображариум», ООО «Жилищная управляющая компания»	16.02.2021	03.03.2021	Распоряжение от 09.03.2021 № 059-07-01-05-73	22.03.2021				
316	Пр. Парковый, 46, баннер «Салон красоты», ООО «Жилищная управляющая компания»	16.02.2021	Добровольное приведение вывески 03.03.2021						
317	Пр. Парковый, 48, вывеска на подложке «Vatop», ООО «Жилищная управляющая компания»	16.02.2021	03.03.2021	Распоряжение от 09.03.2021 № 059-07-01-05-73	20.03.2021				
318	Пр. Парковый, 48, вывеска на подложке «385», ООО «Жилищная управляющая компания»	16.02.2021	03.03.2021	Распоряжение от 09.03.2021 № 059-07-01-05-73	20.03.2021				
319	Пр. Парковый, 48, вывеска на подложке «Хмель солов», ООО «Жилищная управляющая компания»	16.02.2021	03.03.2021	Распоряжение от 09.03.2021 № 059-07-01-05-73	20.03.2021				
320	Пр. Парковый, 52, вывеска «Салон красоты Ника», ООО «Жилстандарт-П»	16.02.2021	03.03.2021	Распоряжение от 09.03.2021 № 059-07-01-05-73	20.03.2021				
321	Пр. Парковый, 52, баннер «Салон красоты», ООО «Жилстандарт-П»	16.02.2021	03.03.2021	Распоряжение от 09.03.2021 № 059-07-01-05-73	20.03.2021				
322	Пр. Парковый, 54/1, вывеска «Сантехопт», ТСЖ «Парковый, 54/1»	16.02.2021	03.03.2021	Распоряжение от 09.03.2021 № 059-07-01-05-73	20.03.2021				
323	Пр. Парковый, 54/1, баннер «Сантехопт», ТСЖ «Парковый, 54/1»	16.02.2021	03.03.2021	Распоряжение от 09.03.2021 № 059-07-01-05-73	20.03.2021				
324	Пр. Парковый, 54/2, баннер на перилах «Суши wok»	19.02.2021	Добровольное приведение вывески 03.03.2021						
325	Пр. Парковый, 15а, вывеска «Цветы», ООО «Речник плюс»	16.02.2021	03.03.2021	Распоряжение от 09.03.2021 № 059-07-01-05-73	16.04.2021				
326	Ул. Мильякова, 3/1, короб «Fix ptise» на фасаде здания	02.03.2021							
327	Ул. Мильякова, 3/1, короб «Непрости» на фасаде здания	02.03.2021							

328	Ул. Овчинникова, 29Б, баннеры «Twenty Nails» на входной группе пристроя	02.03.2021	19.03.2021	Распоряжение от 16.04.2021 № 059-07-01-05-132					
329	Ул. Плеханова, 58а, вывеска из мягких материалов «Циркуль» на фасаде дома, ТСЖ «Плеханова, 58»	02.03.2021							
330	Ул. Плеханова, 58а, вывеска из мягких материалов «Циркуль» на заборе дома, ТСЖ «Плеханова, 58»	04.03.2021							
331	Ул. Петропавловская, 62, вывеска «Продукты» на входной группе дома, ООО «РемОЗ»	04.03.2021	Добровольное приведение вывески						
332	Ул. Петропавловская, 62, сплошная оклейка витрины «Продукты», ООО «РемОЗ»	04.03.2021	Добровольное приведение вывески						
333	Ул. Ленина, 98, вывеска «Кофеинги» на фасаде дома, ТСЖ «Ленина, 98»	04.03.2021	22.03.2021	Распоряжение от 16.04.2021 № 059-07-01-05-132					
334	Ул. Ленина, 81, вывеска «Кофеинги» на фасаде пристроя, УК «Территория качества»	04.03.2021	Добровольное приведение вывески			10.03.2021			
335	Ул. Ленина, 98, короб «Блокпост» на фасаде дома, ТСЖ «Ленина, 98»	04.03.2021	22.03.2021	Распоряжение от 16.04.2021 № 059-07-01-05-132					
336	Ул. Ленина, 98, баннеры «Экспировка» на фасаде дома, ТСЖ «Ленина, 98»	04.03.2021	22.03.2021	Распоряжение от 16.04.2021 № 059-07-01-05-132					
337	Ул. Петропавловская, 99, баннер «Инструменты» на витрине дома, ЖСК-8	04.03.2021	22.03.2021	Распоряжение от 16.04.2021 № 059-07-01-05-132					
338	Ул. Петропавловская, 99, вывеска «Стомаология» на входной группе пристроя, ЖСК-8	04.03.2021	22.03.2021	Распоряжение от 16.04.2021 № 059-07-01-05-132					
339	Ул. Ленина, 73, вывеска «Памятники» на входной группе, ООО «ДСТ П»	04.03.2021	29.03.2021	Распоряжение от 16.04.2021 № 059-07-01-05-132					
340	Ул. Ленина, 73, вывеска «Печати и вывески на входной группе», ООО «ДСТ П»	10.03.2021	29.03.2021	Распоряжение от 16.04.2021 № 059-07-01-05-132					
341	Ул. Ленина, 73, вывеска «Печати и вывески» на ограждении, ООО «ДСТ П»	10.03.2021	29.03.2021	Распоряжение от 16.04.2021 № 059-07-01-05-132					
342	Ул. Хохрякова, 8, баннер «Гребуется пекарь» на ограждении входной группы, ООО «ДСТ П»	10.03.2021	Добровольное приведение вывески			15.03.2021			
343	Ул. Петропавловская, 60, вертикальная вывеска «Пальто», ООО «УК РемОЗ»	10.03.2021	28.03.2021	Распоряжение от 16.04.2021 № 059-07-01-05-132					

344	Ул. Плеханова, 37, вывеска «Эрмитаж» на фасаде дома, ООО «УК РЕМОЗ»	10.03.2021	Добровольное приведение вывески	Распоряжение от 16.04.2021 № 059-07-01-05-132	15.03.2021			
345	Ул. Плеханова, 65, баннер «Мы открылись» на ограждении входной группы, ООО «УК «Комфортная среда»	11.03.2021	29.03.2021	Распоряжение от 16.04.2021 № 059-07-01-05-132				
346	Ул. Локомотивная, 5, баннер около входной группы «Товары для дома»	11.03.2021	29.03.2021	Распоряжение от 16.04.2021 № 059-07-01-05-132				
347	Ш. Космонавтов, 61б, вывеска «Адвокат» на здании	11.03.2021						
348	Ул. Ленина, 87, вывеска «Автошкола» на входной группе, ТСЖ «Покровские ворота»	11.03.2021						
349	Ул. Ленина, 87, баннер «Ремонт» на ограждении входной группы, ТСЖ «Покровские ворота»	11.03.2021						
350	Ул. Ленина, 90, сплошная оклейка витрин «качественные стрижки», ООО «УК Победа»	11.03.2021						
351	ул. Петропавловская, 70, вывеска «Маникюр» на входной группе здания, ООО «УК ДСТ П»	15.03.2021	30.03.2021					
352	Ул. Петропавловская, 70, сплошная оклейка витрины «Стрижка», ООО «УК ДСТ П»	15.03.2021	30.03.2021					
353	Ул. Монастырская, 121, вывеска на фасаде «Ремонт обуви», ООО «УК ДСТ П»	15.03.2021	30.03.2021	Распоряжение от 16.04.2021 № 059-07-01-05-132				
354	Ул. Монастырская, 121, вывеска на фасаде «Типография», ООО «УК ДСТ П»	15.03.2021	30.03.2021	Распоряжение от 16.04.2021 № 059-07-01-05-132				
355	Ул. Монастырская, 155, вывеска на фасаде дома в виде короба «Захотп», ООО «УК ДСТ П»	15.03.2021						
356	Ул. Монастырская, 155, баннер на окне «Аптека», ООО «УК ДСТ П»	15.03.2021						
357	Ул. Докучаева, 22, вывеска на подложке «Оптика», ООО «УК Система»,	15.03.2021						
358	Ул. Екатерининская, 200, короб «Здорово», ЖСК - 1	15.03.2021						
359	Пр. Парковый, 3/1, вывеска на фасаде «Стоματοлогия», ТСЖ «Парковый, 3/1»	15.03.2021						
360	Пр. Парковый, 30/1, вывеска на фасаде дома «Страхование», ТСН «Содружество»	15.03.2021						
361	Пр. Парковый, 1, вывеска на фасаде «Ногарус», ООО «Ренник плюс»	15.03.2021	15.04.2021					
362	Ул. Папанинцев, 8, вывеска на подложке на входной группе «Домоенок», ООО «УК «ДСТ П»	22.03.2021	15.04.2021					







**Департамент земельных отношений администрации города Перми в целях информирования населения в соответствии со статьей 39.42 Земельного кодекса Российской Федерации сообщает о возможном установлении публичного сервитута в отдельных целях на территории города Перми**

№	Кадастровый номер земельного участка в отношении которого устанавливается публичный сервитут (при наличии)	Адрес или описание земельного участка в отношении которого устанавливается публичный сервитут	Цели установления публичного сервитута
1	59:01:3610010:9	г. Пермь, Орджоникидзевский район	В целях обслуживания и эксплуатации газопроводов
2	59:01:3610010:12	г. Пермь, Орджоникидзевский район	В целях обслуживания и эксплуатации газопроводов
3	59:01:0000000:41625	г. Пермь, Орджоникидзевский район	В целях обслуживания и эксплуатации газопроводов
4	59:01:0000000:1102	г. Пермь, Орджоникидзевский район	В целях обслуживания и эксплуатации газопроводов
5	59:01:3812303:13	г. Пермь, Орджоникидзевский район	В целях реконструкции или эксплуатации инженерного сооружения
6	59:01:3812371:122	г. Пермь, Орджоникидзевский район	В целях реконструкции или эксплуатации инженерного сооружения
7	59:01:0000000:922	г. Пермь, Кировский район	В целях обслуживания и эксплуатации газопроводов
8	59:01:1817230:71	г. Пермь, Кировский район	В целях обслуживания и эксплуатации газопроводов
9	59:01:1817230:15	г. Пермь, Кировский район	В целях обслуживания и эксплуатации газопроводов
10	59:01:3911588:2270	г. Пермь, Мотовилихинский район	В целях обслуживания и эксплуатации газопроводов
11	59:01:5010039:7	г. Пермь, Свердловский район	В целях обслуживания и эксплуатации газопроводов
12	59:01:5010039:2	г. Пермь, Свердловский район	В целях обслуживания и эксплуатации газопроводов
13	59:01:0000000:922	г. Пермь, Кировский район	В целях обслуживания и эксплуатации газопроводов
14	59:01:0000000:922	г. Пермь, Кировский район	В целях обслуживания и эксплуатации газопроводов
15	59:01:5010042:1	г. Пермь, Свердловский район	В целях обслуживания и эксплуатации газопроводов
16	59:01:5010041:16	г. Пермь, Свердловский район	В целях обслуживания и эксплуатации газопроводов
17	59:01:5010041:34	г. Пермь, Свердловский район	В целях обслуживания и эксплуатации газопроводов
18	59:01:5010041:75	г. Пермь, Свердловский район	В целях обслуживания и эксплуатации газопроводов
19	59:01:3812254:46	г. Пермь, Орджоникидзевский район	В целях обслуживания и эксплуатации газопроводов
20	59:01:3812254:205	г. Пермь, Орджоникидзевский район	В целях обслуживания и эксплуатации газопроводов
21	59:01:0000000:90491	г. Пермь, Орджоникидзевский район	В целях обслуживания и эксплуатации газопроводов
22	-	г. Пермь, Орджоникидзевский район	В целях обслуживания и эксплуатации газопроводов
23	59:01:0000000:41615	г. Пермь, Ленинский район	В целях обслуживания и эксплуатации газопроводов

24	59:01:3911643:12	г. Пермь, Мотовилихинский район	В целях обслуживания и эксплуатации газопроводов
25	59:01:3911643:3	г. Пермь, Мотовилихинский район	В целях обслуживания и эксплуатации газопроводов
26	59:01:0000000:41684	г. Пермь, Мотовилихинский район	В целях обслуживания и эксплуатации газопроводов
27	59:01:4019068:3	г. Пермь, Мотовилихинский район	В целях обслуживания и эксплуатации газопроводов
28	59:01:0000000:41615	г. Пермь, Ленинский район	В целях обслуживания и эксплуатации газопроводов
29	59:01:2010342:3	г. Пермь, Ленинский район	В целях обслуживания и эксплуатации газопроводов
30	59:01:2010342:3	г. Пермь, Ленинский район	В целях обслуживания и эксплуатации газопроводов
31	59:01:5010026:71	г. Пермь, Свердловский район	В целях обслуживания и эксплуатации газопроводов
32	59:01:5010026:4	г. Пермь, Свердловский район	В целях обслуживания и эксплуатации газопроводов
33	59:01:5010026:3	г. Пермь, Свердловский район	В целях обслуживания и эксплуатации газопроводов
34	59:01:5010026:2	г. Пермь, Свердловский район	В целях обслуживания и эксплуатации газопроводов

Заинтересованные лица имеют право ознакомиться с ходатайством об установлении публичного сервитута и прилагаемым к нему описанием местоположения границ публичного сервитута по адресу: г. Пермь, ул. Сибирская 15, (тел. 212-90-54, 212-08-38).

Заинтересованные лица могут подать заявление об учете прав в срок с 25.05.2021 по 24.06.2021.

Способы подачи заявлений:

1. посредством почтовой связи;
2. лично, в том числе через представителя, в департамент земельных отношений администрации города Перми (г. Пермь, ул. Сибирская 15);
3. в форме электронных документов с использованием информационно-телекоммуникационной сети «Интернет».

Правообладатели земельных участков, в отношении которых испрашивается публичный сервитут, если их права не зарегистрированы в Едином государственном реестре недвижимости, в течение тридцати дней со дня опубликования сообщения, предусмотренного подпунктом 1 пункта 3 статьи 39.42 ЗК РФ, подают в орган, уполномоченный на установление публичного сервитута, заявления об учете их прав (обременений прав) на земельные участки с приложением копий документов, подтверждающих эти права (обременения прав). В таких заявлениях указывается способ связи с правообладателями земельных участков, в том числе их почтовый адрес и (или) адрес электронной почты. Правообладатели земельных участков, подавшие такие заявления по истечении указанного срока, несут риски невозможности обеспечения их прав в связи с отсутствием информации о таких лицах и их правах на земельные участки. Такие лица имеют право требовать от обладателя публичного сервитута плату за публичный сервитут не более чем за три года, предшествующие дню направления ими заявления об учете их прав (обременений прав).

Реквизиты решений об утверждении документа территориального планирования, документации по планировке территории, программ комплексного развития систем коммунальной инфраструктуры поселения, городского округа, а также информацию об инвестиционной программе субъекта естественных монополий, организации коммунального комплекса, указанных в ходатайстве об установлении публичного сервитута и сведения об официальных сайтах в информационно-телекоммуникационной сети «Интернет» отсутствуют.

Информация о возможности установления публичного сервитута публикуется на сайте <http://www.gorodperm.ru>, в «Официальном бюллетене органов местного самоуправления муниципального образования город Пермь».

**Приложение: на 23 л. в 1 экз.**

### Схема расположения границ публичного сервитута

**Объект:** Газопровод низкого давления до фасада жилого дома по адресу: Пермский край, г. Пермь, Орджоникидзевский район, ул. Ленина (Голованово), 28

**Местоположение:** Пермский край, г. Пермь, Орджоникидзевский район, ул. Ленина (Голованово)

**Площадь земель или части земельного участка:** 96 м<sup>2</sup> (в т.ч. 59:01:3610010:9= 30,88 м<sup>2</sup>; 59:01:3610010:12= 16,81 м<sup>2</sup>; 59:01:0000000:41625= 12,36 м<sup>2</sup>; земли общего пользования = 35,01 м<sup>2</sup>)

**Категория земель:** земли населенных пунктов;

**Вид разрешенного использования:** -

#### Каталог координат, м

Система координат: МСК-59, зона 2

Метод определения координат - Геодезический

№ точки границы	X	Y	Средняя квадратическая погрешность
1	532652.14	2245661.66	0.10
2	532651.14	2245661.39	0.10
3	532650.41	2245660.66	0.10
4	532650.14	2245659.66	0.10
5	532650.41	2245658.66	0.10
6	532650.89	2245657.82	0.10
7	532654.80	2245651.00	0.10
8	532655.06	2245649.94	0.10
9	532657.30	2245640.97	0.10
10	532658.03	2245640.24	0.10
11	532659.21	2245639.98	0.10
12	532660.63	2245640.28	0.10
13	532661.04	2245640.17	0.10
14	532662.04	2245640.44	0.10
15	532662.77	2245641.17	0.10
16	532663.04	2245642.17	0.10
17	532662.89	2245642.97	0.10
18	532662.70	2245643.41	0.10
19	532661.97	2245644.14	0.10
20	532660.97	2245644.41	0.10
21	532660.53	2245644.36	0.10
22	532658.92	2245650.76	0.10
23	532658.42	2245652.74	0.10
24	532654.96	2245658.77	0.10
25	532653.87	2245660.66	0.10
26	532653.14	2245661.39	0.10
1	532652.14	2245661.66	0.10

Границы 1-6, 24-1 – земельный участок 59:01:0000000:41625;






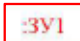
Границы 6-8, 22-24 – земли общего пользования;

Границы 8-11 – земельный участок 59:01:3610010:12;

Границы 11-22 – земельный участок 59:01:3610010:9.

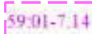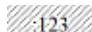

Масштаб 1:500

-  59:01:7.14
-  123
-  n1
-  1
-  59:01:4011806
-  3У1

- Зоны с особыми условиями использования территории, сведения о которых внесены в ЕГРН
- Границы и номер объектов капитального строительства, сведения о которых внесены в ЕГРН
- Обозначение характерной точки проектной границы публичного сервитута
- Границы и номер земельных участков, сведения о которых внесены в ЕГРН
- Граница кадастрового квартала
- Номер кадастрового квартала
- Проектные границы публичного сервитута

Заявитель:

*Порубов*

А.К. Порубов

(подпись, расшифровка подписи)  
 МП (для юридических лиц и индивидуальных предпринимателей)

### Схема расположения границ публичного сервитута

**Объект:** Газопровод низкого давления до границ земельного участка по адресу: Пермский край, г. Пермь, Свердловский район, ул.Смородиновая, 67

**Местоположение** Пермский край, г. Пермь, Свердловский район, ул.Смородиновая

**Площадь земель или части земельного участка:** 583 м<sup>2</sup> (в т.ч. 59:01:5010039:7 = 0,74 м<sup>2</sup>; 59:01:5010039:2 = 1,71 м<sup>2</sup>; земли общего пользования = 580,74 м<sup>2</sup>)

**Категория земель:** земли населенных пунктов;

**Вид разрешенного использования:** -

#### Каталог координат, м

Система координат: МСК-59. зона 2


Метод определения координат - Геодезический

№ точки границы	X	Y	Средняя квадратическая погрешность
1	508158.93	2242055.35	0.10
2	508158.16	2242055.20	0.10
3	508152.13	2242052.70	0.10
4	508143.58	2242039.76	0.10
5	508127.34	2242006.22	0.10
6	508102.75	2241951.93	0.10
7	508100.90	2241936.80	0.10
8	508094.09	2241936.90	0.10
9	508093.02	2241936.66	0.10
10	508092.33	2241935.90	0.10
11	508092.05	2241935.25	0.10
12	508092.14	2241934.20	0.10
13	508092.51	2241933.60	0.10
14	508093.26	2241933.00	0.10
15	508094.03	2241932.90	0.10
16	508100.83	2241932.80	0.10
17	508101.57	2241932.05	0.10
18	508102.57	2241931.78	0.10
19	508103.57	2241932.05	0.10
20	508104.30	2241932.78	0.10
21	508104.56	2241933.56	0.10
22	508106.52	2241950.56	0.10
23	508130.95	2242004.50	0.10
24	508147.05	2242037.77	0.10
25	508154.78	2242049.45	0.10
26	508159.70	2242051.50	0.10
27	508160.66	2242052.35	0.10
28	508160.93	2242053.35	0.10
29	508160.66	2242054.35	0.10
30	508159.93	2242055.08	0.10
1	508158.93	2242055.35	0.10

Границы 1-9, 14-1 – земли общего пользования;

Границы 9-11 – земельный участок 59:01:5010039:7;

Границы 11-14 – земельный участок 59:01:5010039:2.

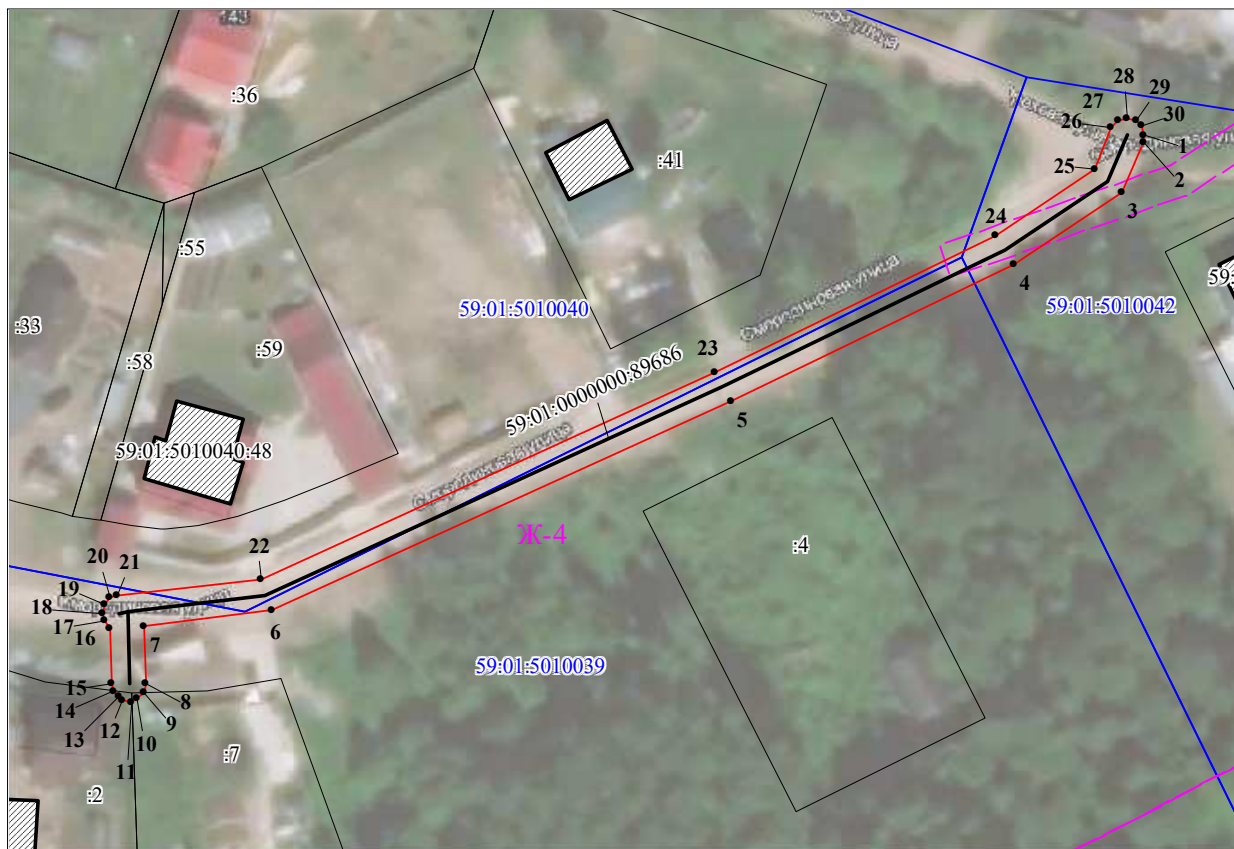

Масштаб 1:800

- 59:01:7.14 Зоны с особыми условиями использования территории, сведения о которых внесены в ЕГРН
- 123 Границы и номер объектов капитального строительства, сведения о которых внесены в ЕГРН
- n1 Обозначение характерной точки проектной границы публичного сервитута
- 1 Границы и номер земельных участков, сведения о которых внесены в ЕГРН
- Граница кадастрового квартала
- 59:01:4011806 Номер кадастрового квартала
- 3V1 Проектные границы публичного сервитута

Заявитель:

*Порубов*

А.К. Порубов

(подпись, расшифровка подписи)  
МП (для юридических лиц и индивидуальных предпринимателей)

### Схема расположения границ публичного сервитута

**Объект:** Газопровод низкого давления до границ земельного участка по адресу: Пермский край, город Пермь, Свердловский район, п. Ново-Бродовский, ул. Смородиновая, 77

**Местоположение:** Пермский край, г.о. Пермский, г. Пермь, Свердловский район, п. Ново-Бродовский, улица Смородиновая

**Площадь земель или части земельного участка:** 488м<sup>2</sup> (в т.ч. 59:01:5010042:1= 5,99м<sup>2</sup>, 59:01:5010041:16=102,20м<sup>2</sup>, 59:01:5010041:34=2,25м<sup>2</sup>, 59:01:5010041:75=59,10м<sup>2</sup>, земли общего пользования = 318,65 м<sup>2</sup>)

**Категория земель:** земли населенных пунктов;

**Вид разрешенного использования:** -


#### Каталог координат, м

Система координат: МСК-59, зона 2

Метод определения координат - Геодезический

№ точки границы	X	Y	Средняя квадратическая погрешность положения характерной точки (Мт), м
н1	508147.23	2242064.40	0.10
н2	508146.23	2242064.13	0.10
н3	508145.50	2242063.40	0.10
н4	508145.23	2242062.40	0.10
н5	508145.50	2242061.40	0.10
н6	508146.23	2242060.67	0.10
н7	508146.35	2242060.62	0.10
н8	508146.73	2242060.46	0.10
н9	508149.85	2242059.66	0.10
н10	508150.35	2242059.60	0.10
н11	508150.65	2242059.62	0.10
н12	508153.48	2242060.05	0.10
н13	508167.41	2242031.22	0.10
н14	508180.71	2242003.69	0.10
н15	508180.71	2242003.68	0.10
н16	508181.15	2242002.78	0.10
н17	508181.22	2242002.66	0.10
н18	508181.95	2242001.93	0.10
н19	508182.95	2242001.66	0.10
н20	508183.95	2242001.93	0.10
н21	508184.50	2242002.47	0.10
н22	508190.85	2242002.20	0.10
н23	508193.86	2242002.08	0.10
н24	508194.08	2242002.07	0.10
н25	508195.27	2242001.50	0.10
н26	508196.13	2242001.31	0.10
н27	508196.56	2242001.36	0.10
н28	508208.43	2242003.99	0.10
н29	508208.63	2242004.04	0.10
н30	508223.42	2242008.92	0.10
н31	508223.51	2242008.95	0.10
н32	508228.70	2242010.96	0.10
н33	508228.98	2242011.10	0.10
н34	508229.47	2242011.59	0.10
н35	508229.71	2242011.83	0.10
н36	508229.98	2242012.83	0.10
н37	508229.71	2242013.83	0.10
н38	508228.98	2242014.56	0.10
н39	508228.35	2242014.73	0.10
н40	508227.98	2242014.83	0.10
н41	508227.26	2242014.70	0.10
н42	508222.12	2242012.70	0.10
н43	508207.47	2242007.87	0.10
н44	508196.37	2242005.41	0.10
н45	508195.43	2242005.86	0.10
н46	508194.65	2242006.05	0.10
н47	508189.47	2242006.27	0.10
н48	508183.79	2242006.51	0.10
н49	508171.01	2242032.96	0.10
н50	508156.44	2242063.12	0.10
н51	508156.37	2242063.25	0.10
н52	508155.64	2242063.98	0.10
н53	508154.64	2242064.25	0.10
н54	508154.34	2242064.23	0.10
н55	508150.45	2242063.64	0.10
н56	508148.12	2242064.24	0.10
н57	508147.73	2242064.34	0.10
н1	508147.23	2242064.40	0.10

Граница н7-н22, н47-н56 – земли общего пользования;  
 Граница н56-н7– земельный участок с кадастровым номером 59:01:5010042:1;  
 Граница н23-н34– земельный участок с кадастровым номером 59:01:5010041:16;  
 Граница н34-н39– земельный участок с кадастровым номером 59:01:5010041:34;  
 Граница н22-н23, н39-н47– земельный участок с кадастровым номером 59:01:5010041:75.

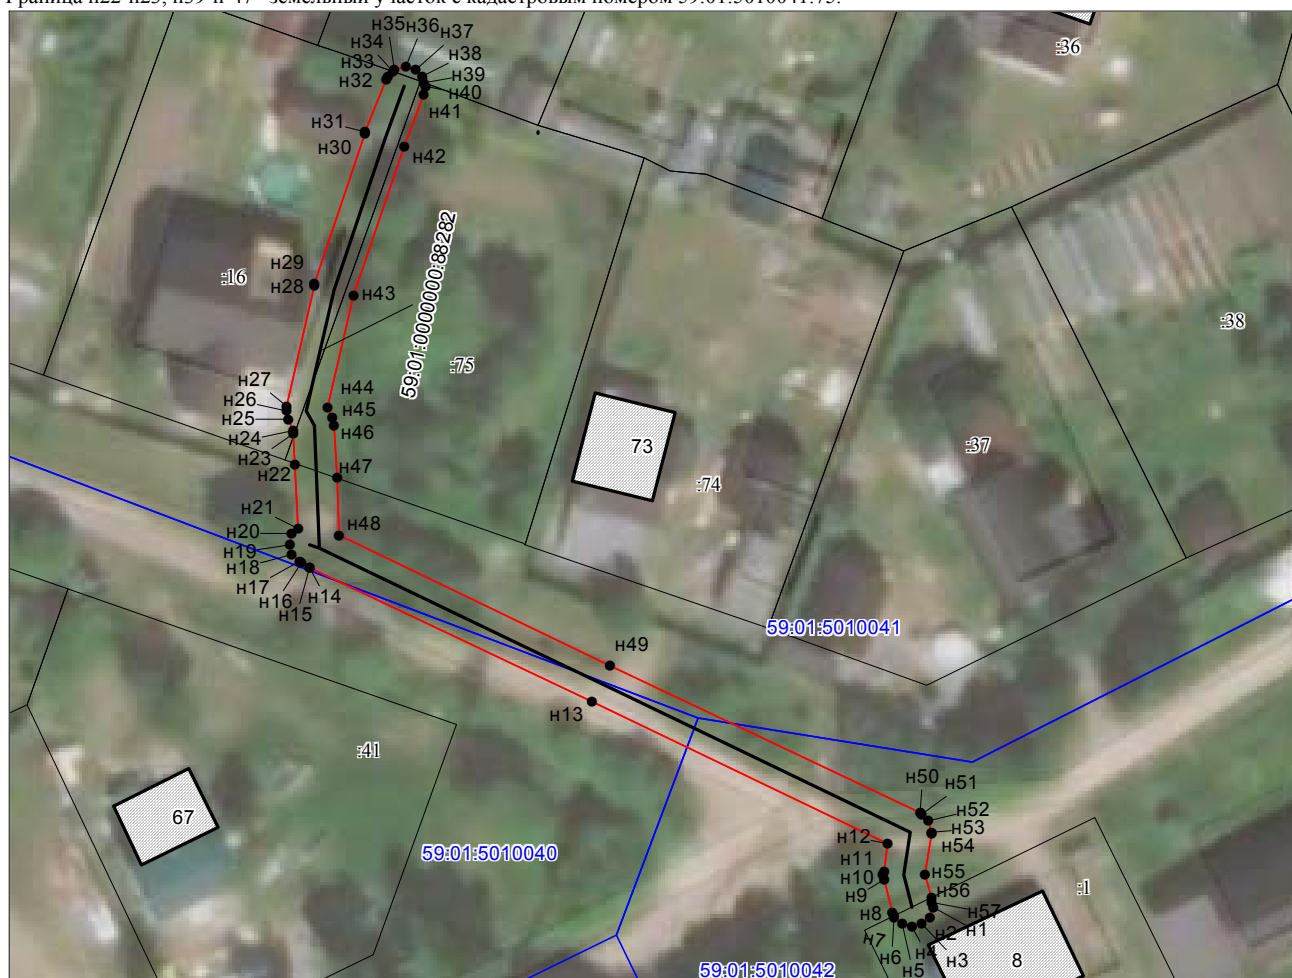

Масштаб 1:600

Условные обозначения:

- |               |  |
|---------------|--|
|               | Зоны с особыми условиями использования территории, сведения о которых внесены в ЕГРН   |
|               | Границы и номер объектов капитального строительства, сведения о которых внесены в ЕГРН |
|               | Обозначение характерной точки проектной границы публичного сервитута                   |
|               | Границы и номер земельных участков, сведения о которых внесены в ЕГРН                  |
|               | Граница кадастрового квартала  |
| 59:01:4011806 | Номер кадастрового квартала  |
|               | Проектные границы публичного сервитута   |

Заявитель:

*Порубов*  
А.К. Порубов

(подпись, расшифровка подписи)  
 МП (для юридических лиц и индивидуальных предпринимателей)



### Схема расположения границ публичного сервитута

**Объект:** Газопровод низкого давления до границы земельного участка по адресу: Пермский край, г. Пермь, Орджоникидзевский район, улица Фрунзе, 83аа, кад.№59:01:3812254:205

**Местоположение:** Пермский край, г.о. Пермский, г. Пермь, улица Фрунзе

**Площадь земель или части земельного участка:** 692м<sup>2</sup> (в т.ч. 59:01:3812254:46= 4,04м<sup>2</sup>, 59:01:3812254:205= 6,01м<sup>2</sup>, 59:01:0000000:90491=128,47м<sup>2</sup>, земли общего пользования = 553,85 м<sup>2</sup>)

**Категория земель:** земли населенных пунктов;

**Вид разрешенного использования:** -

#### Каталог координат, м

Система координат: МСК-59, зона 2

Метод определения координат - Геодезический


№ точки границы	X	Y	Средняя квадратическая погрешность положения характерной точки (Мт), м
н1	530159.96	2242184.50	0.10
н2	530175.06	2242187.93	0.10
н3	530175.79	2242188.66	0.10
н4	530176.06	2242189.66	0.10
н5	530174.45	2242198.19	0.10
н6	530176.99	2242198.70	0.10
н7	530244.11	2242212.27	0.10
н8	530244.14	2242212.28	0.10
н9	530271.71	2242218.37	0.10
н10	530298.10	2242221.57	0.10
н11	530304.25	2242223.41	0.10
н12	530305.39	2242224.32	0.10
н13	530305.66	2242225.32	0.10
н14	530305.21	2242226.51	0.10
н15	530307.39	2242233.45	0.10
н16	530306.93	2242235.44	0.10
н17	530306.70	2242236.44	0.10
н18	530306.56	2242237.04	0.10
н19	530305.83	2242237.77	0.10
н20	530304.83	2242238.04	0.10
н21	530303.83	2242237.77	0.10
н22	530303.10	2242237.04	0.10
н23	530302.83	2242236.04	0.10
н24	530302.91	2242235.62	0.10
н25	530303.12	2242234.59	0.10
н26	530303.32	2242233.56	0.10
н27	530301.03	2242226.60	0.10
н28	530297.45	2242225.52	0.10
н29	530271.13	2242222.33	0.10
н30	530243.29	2242216.19	0.10
н31	530223.69	2242212.20	0.10
н32	530205.09	2242208.41	0.10
н33	530176.93	2242202.76	0.10
н34	530173.70	2242202.12	0.10
н35	530171.11	2242201.49	0.10
н36	530170.38	2242200.76	0.10
н37	530170.11	2242199.76	0.10
н38	530171.73	2242191.19	0.10
н39	530162.34	2242189.12	0.10
н40	530161.82	2242189.64	0.10
н41	530160.82	2242189.91	0.10
н42	530158.26	2242189.26	0.10
н43	530157.53	2242188.53	0.10
н44	530157.30	2242187.68	0.10
н45	530157.26	2242187.53	0.10
н46	530157.80	2242185.45	0.10
н47	530157.83	2242185.41	0.10
н48	530158.53	2242184.72	0.10
н1	530159.96	2242184.50	0.10

Граница н25-н33, н44-н47, н6-н16 – земли общего пользования;

Граница н25-н24, н17-н16– земельный участок с кадастровым номером 59:01:3812254:46;





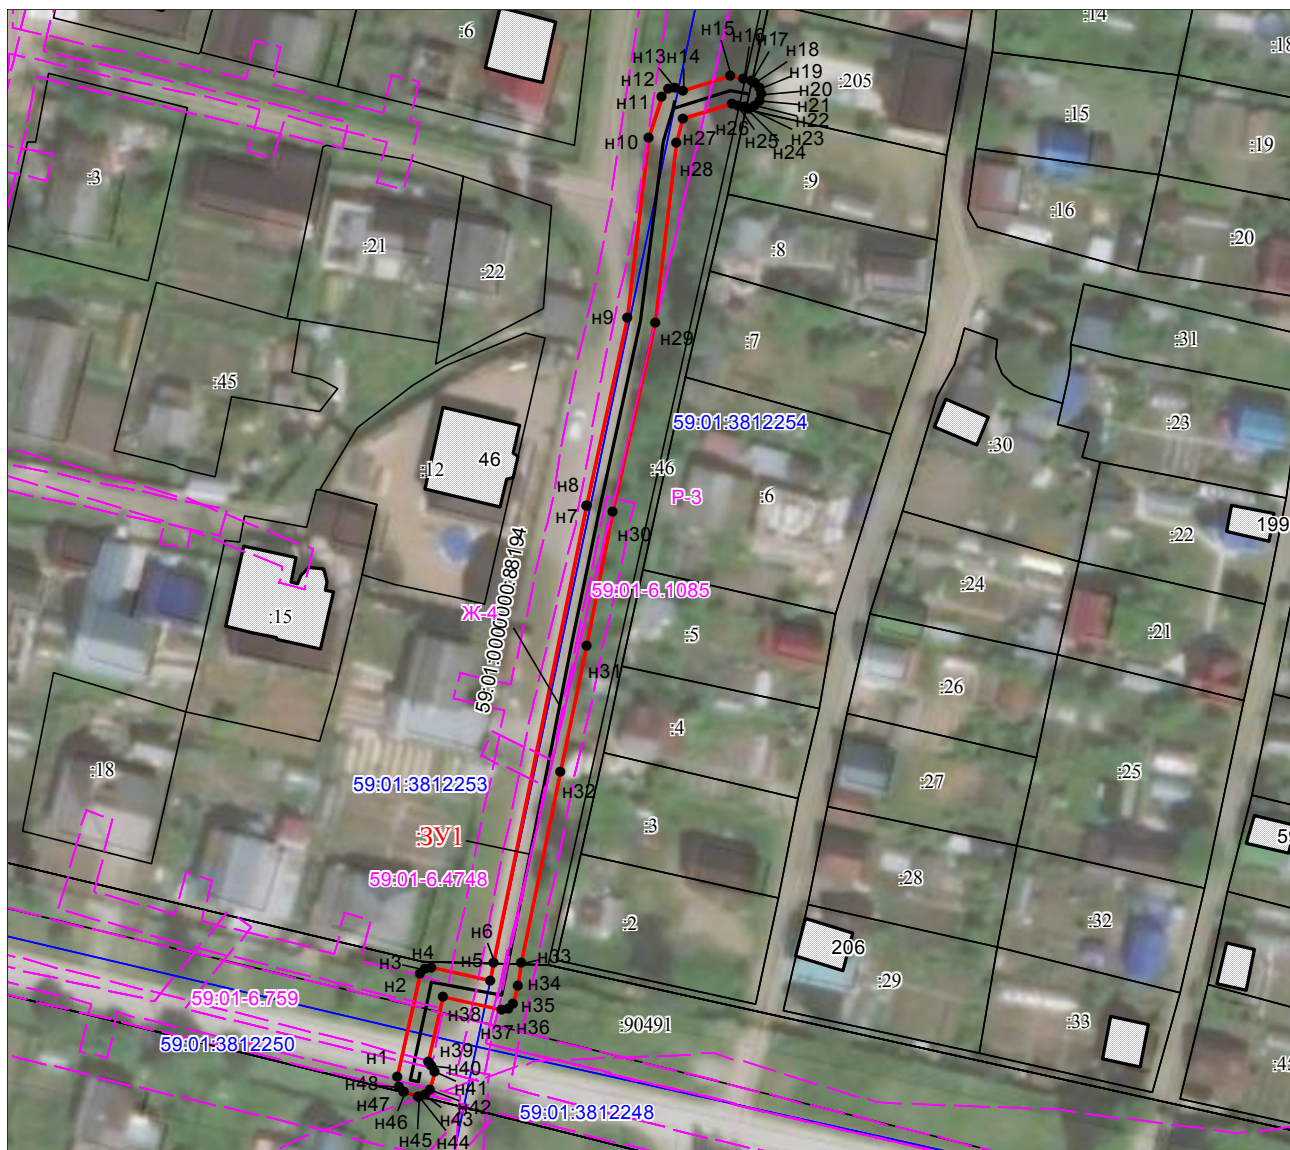

Граница н24-н17– земельный участок с кадастровым номером 59:01:3812254:205;

Граница н33-н44, н47-н6– земельный участок с кадастровым номером 59:01:0000000:90491.



Масштаб 1:900

Условные обозначения:

-  59:01-7.14 Зоны с особыми условиями использования территории, сведения о которых внесены в ЕГРН
-  123 Границы и номер объектов капитального строительства, сведения о которых внесены в ЕГРН
-  n1 Обозначение характерной точки проектной границы публичного сервитута
-  1 Границы и номер земельных участков, сведения о которых внесены в ЕГРН
-  Граница кадастрового квартала
- 59:01:4011806 Номер кадастрового квартала
-  Проектные границы публичного сервитута

Заявитель:

*Порубов*

А.К. Порубов

(подпись, расшифровка подписи)  
МПП (для юридических лиц и индивидуальных предпринимателей)

### Схема расположения границ публичного сервитута

**Объект:** Газопровод низкого давления до границ земельного участка по адресу: Пермский край, г. Пермь, Мотовилихинский район, улица Лядовская, 167

**Местоположение:** Пермский край, г. Пермь, Мотовилихинский район, улица Лядовская

**Площадь земель или части земельного участка:** 36м<sup>2</sup> (в т.ч. 59:01:4019068:3= 6,65м<sup>2</sup>, земли общего пользования = 29,45 м<sup>2</sup>)

**Категория земель:** земли населенных пунктов;

**Вид разрешенного использования:** -

#### Каталог координат, м


Система координат: МСК-59, зона 2

Метод определения координат - Геодезический

№ точки границы	X	Y	Средняя квадратическая погрешность положения характерной точки (Мт), м
н1	521062.06	2241353.76	0.10
н2	521058.16	2241353.86	0.10
н3	521057.97	2241353.87	0.10
н4	521056.92	2241353.60	0.10
н5	521056.19	2241352.87	0.10
н6	521055.92	2241351.87	0.10
н7	521056.19	2241350.87	0.10
н8	521056.92	2241350.14	0.10
н9	521057.87	2241349.87	0.10
н10	521058.02	2241349.87	0.10
н11	521061.83	2241349.77	0.10
н12	521061.83	2241349.76	0.10
н13	521063.90	2241349.71	0.10
н14	521063.95	2241349.71	0.10
н15	521064.95	2241349.98	0.10
н16	521065.68	2241350.71	0.10
н17	521065.95	2241351.71	0.10
н18	521065.68	2241352.71	0.10
н19	521064.95	2241353.44	0.10
н20	521064.00	2241353.71	0.10
н1	521062.06	2241353.76	0.10

Граница н10-н3 – земли общего пользования;

Граница н3-н10– земельный участок с кадастровым номером 59:01:4019068:3.

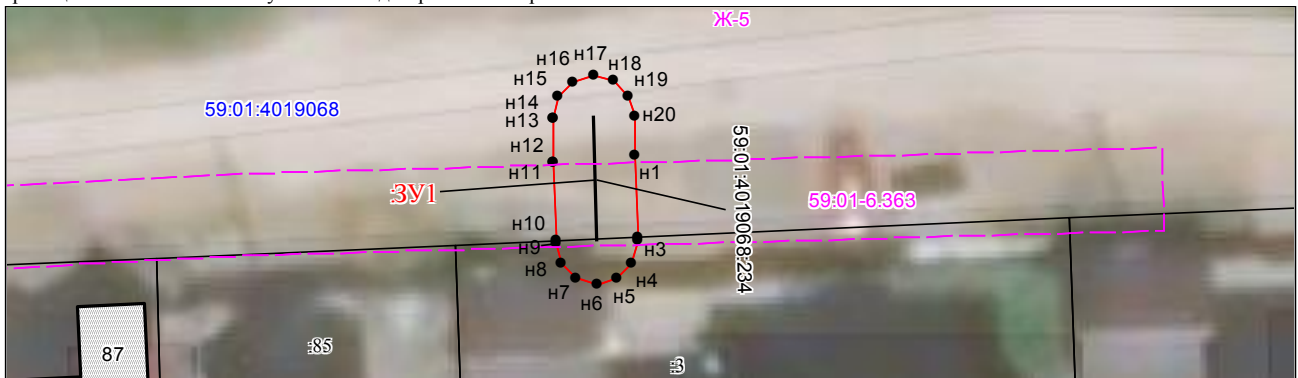

Масштаб 1:300

Условные обозначения:



Зоны с особыми условиями использования территории, сведения о которых внесены в ЕГРН



Границы и номер объектов капитального строительства, сведения о которых внесены в ЕГРН



Обозначение характерной точки проектной границы публичного сервитута




Границы и номер земельных участков, сведения о которых внесены в ЕГРН



Граница кадастрового квартала

59:01:4011806

Номер кадастрового квартала

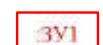

Проектные границы публичного сервитута

Заявитель:

*Порубов*

А.К. Порубов

(подпись, расшифровка подписи)

МП (для юридических лиц и индивидуальных предпринимателей)

### Схема расположения границ публичного сервитута

**Объект:** Газопровод низкого давления до границ земельного участка по адресу: Пермский край, город Пермь, Мотовилихинский район, улица 4-я Новгородская, 108

**Местоположение:** Пермский край, г.о. Пермский, г. Пермь, улица 4-я Новгородская

**Площадь земель или части земельного участка:** 338м<sup>2</sup> (в т.ч. 59:01:3911643:12= 5,54м<sup>2</sup>, 59:01:3911643:3= 0,44м<sup>2</sup>, 59:01:0000000:41684=156,53м<sup>2</sup>, земли общего пользования = 175,06 м<sup>2</sup>)

**Категория земель:** земли населенных пунктов;

**Вид разрешенного использования:** -

#### Каталог координат, м

Система координат: МСК-59, зона 2

Метод определения координат - Геодезический


№ точки границы	X	Y	Средняя квадратическая погрешность положения характерной точки (Mt), м
н1	522341.01	2238759.18	0.10
н2	522341.89	2238759.38	0.10
н3	522343.24	2238760.04	0.10
н4	522343.29	2238760.07	0.10
н5	522370.41	2238774.33	0.10
н6	522403.97	2238791.99	0.10
н7	522404.77	2238792.76	0.10
н8	522405.04	2238793.76	0.10
н9	522404.93	2238794.26	0.10
н10	522404.85	2238794.61	0.10
н11	522403.58	2238797.31	0.10
н12	522402.85	2238798.04	0.10
н13	522401.85	2238798.31	0.10
н14	522400.85	2238798.04	0.10
н15	522400.47	2238797.66	0.10
н16	522400.12	2238797.31	0.10
н17	522399.85	2238796.31	0.10
н18	522400.42	2238794.64	0.10
н19	522364.92	2238775.97	0.10
н20	522343.29	2238764.59	0.10
н21	522340.26	2238771.14	0.10
н22	522340.22	2238771.23	0.10
н23	522339.49	2238771.96	0.10
н24	522339.22	2238772.03	0.10
н25	522338.49	2238772.23	0.10
н26	522337.49	2238771.96	0.10
н27	522336.76	2238771.23	0.10
н28	522336.49	2238770.23	0.10
н29	522336.67	2238769.39	0.10
н30	522336.70	2238769.33	0.10
н31	522339.77	2238762.67	0.10
н32	522339.28	2238762.18	0.10
н33	522339.01	2238761.18	0.10
н34	522339.28	2238760.18	0.10
н35	522339.51	2238759.94	0.10
н36	522340.01	2238759.45	0.10
н1	522341.01	2238759.18	0.10

Граница н5-н9, н13-н15, н19-н21, н30-н35– земли общего пользования;

Граница н30-н24– земельный участок с кадастровым номером 59:01:3911643:12;

Граница н24-н21– земельный участок с кадастровым номером 59:01:3911643:3;

Граница н35-н5, н9-н13, н15-н19– земельный участок с кадастровым номером 59:01:0000000:41684.

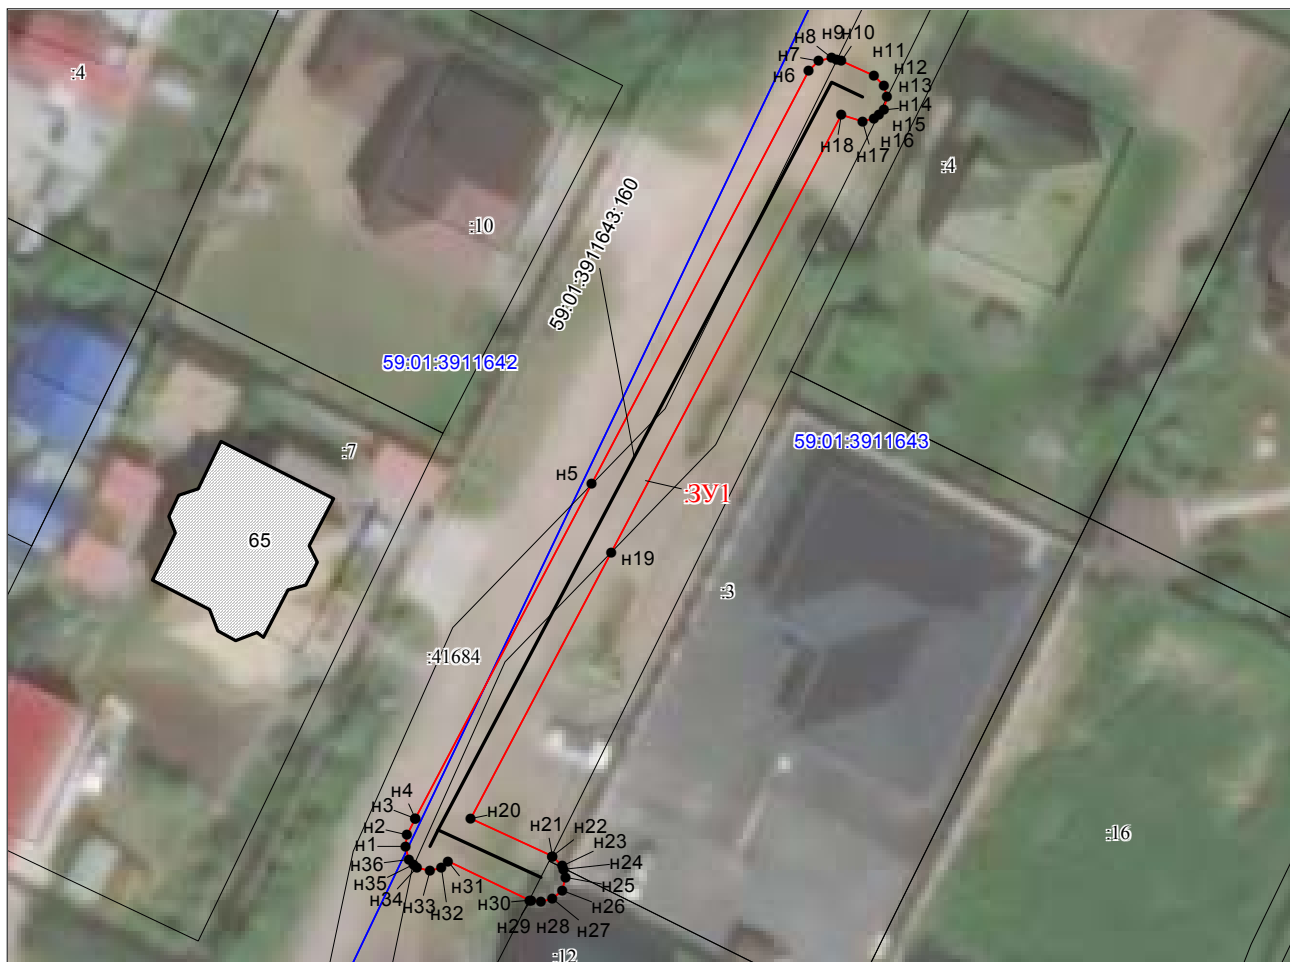

Масштаб 1:500

Условные обозначения:

- 59:01-7.14 Зоны с особыми условиями использования территории, сведения о которых внесены в ЕГРН
- 123 Границы и номер объектов капитального строительства, сведения о которых внесены в ЕГРН
- н1 Обозначение характерной точки проектной границы публичного сервитута
- 1 Границы и номер земельных участков, сведения о которых внесены в ЕГРН
- Граница кадастрового квартала
- 59:01:4011806 Номер кадастрового квартала
- ЗУ1 Проектные границы публичного сервитута

Заявитель:

*Порубов*

А.К. Порубов

(подпись, расшифровка подписи)  
МП (для юридических лиц и индивидуальных предпринимателей)

### Схема расположения границ публичного сервитута

**Объект:** Газопровод низкого давления до границы земельного участка по адресу: Пермский край, г. Пермь, Кировский район, улица Ирбитская, дом 1д

**Местоположение:** Пермский край, г. Пермь, Кировский район, ул. Ирбитская

**Площадь земель или части земельного участка:** 197 м<sup>2</sup> (в т.ч. 59:01:0000000:922 = 0.15 м<sup>2</sup>, земли общего пользования = 196.96 м<sup>2</sup>)

**Категория земель:** земли населенных пунктов;

**Вид разрешенного использования:** -

### Каталог координат, м

Система координат: МСК-59, зона 2


Метод определения координат - Геодезический

№ точки границы	X	Y	Средняя квадратическая погрешность положения характерной точки (M <sub>t</sub> ), м
н1	522772.14	2219828.34	0.10
н2	522771.45	2219828.22	0.10
н3	522765.86	2219826.17	0.10
н4	522751.23	2219821.35	0.10
н5	522728.03	2219812.37	0.10
н6	522727.75	2219812.23	0.10
н7	522727.02	2219811.50	0.10
н8	522726.75	2219810.50	0.10
н9	522727.02	2219809.50	0.10
н10	522727.75	2219808.77	0.10
н11	522728.75	2219808.50	0.10
н12	522729.47	2219808.63	0.10
н13	522752.53	2219817.56	0.10
н14	522767.21	2219822.40	0.10
н15	522772.83	2219824.46	0.10
н16	522772.92	2219824.50	0.10
н17	522773.14	2219824.61	0.10
н18	522773.18	2219824.65	0.10
н19	522773.87	2219825.34	0.10
н20	522774.14	2219826.34	0.10
н21	522773.87	2219827.34	0.10
н22	522773.14	2219828.07	0.10
н1	522772.14	2219828.34	0.10

Граница н16-н17 – земельный участок с кадастровым номером 59:01:0000000:922;

Граница н17-н16 – земли общего пользования.



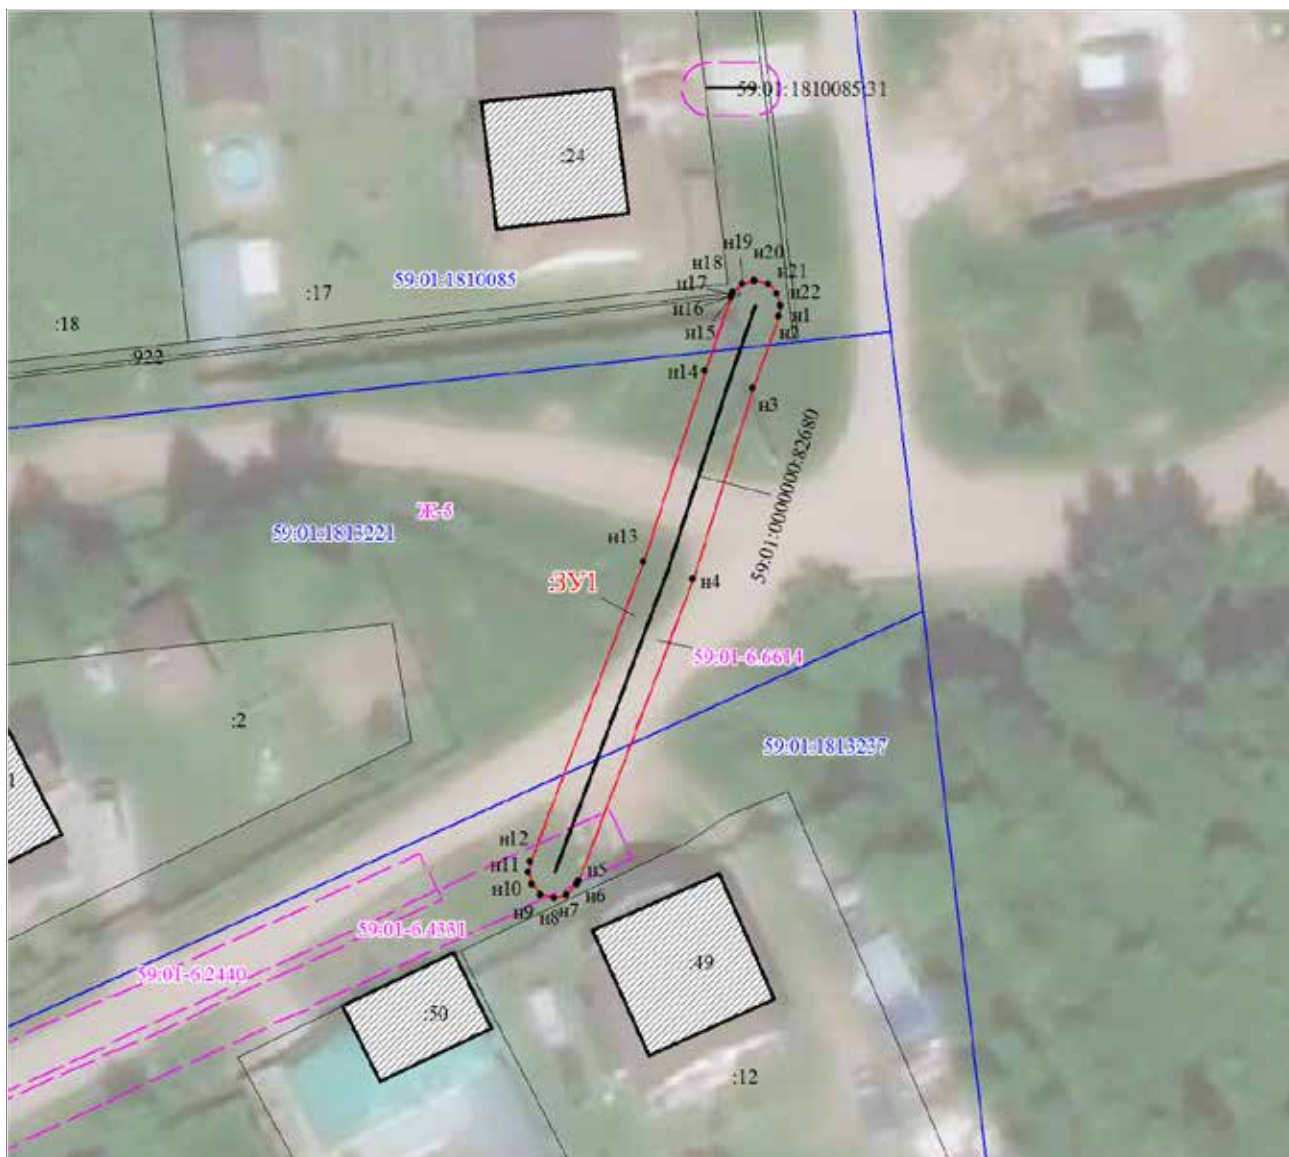

Масштаб 1:500

Условные обозначения:

- 59:01:7.14 Зоны с особыми условиями использования территории, сведения о которых внесены в ЕГРН
- 123 Границы и номер объектов капитального строительства, сведения о которых внесены в ЕГРН
- н1 Обозначение характерной точки проектной границы публичного сервитута
- 1 Границы и номер земельных участков, сведения о которых внесены в ЕГРН
- Граница кадастрового квартала
- 59:01:4011806 Номер кадастрового квартала
- ЗУ1 Проектные границы публичного сервитута

Заявитель:

Порубов  
 \_\_\_\_\_ А.К. Порубов  
 (подпись, расшифровка подписи)  
 МП (для юридических лиц и индивидуальных предпринимателей)

### Схема расположения границ публичного сервитута

**Объект:** Газопровод низкого давления до границы земельного участка по адресу: Пермский край, г. Пермь, Кировский район, улица Североморская, 59

**Местоположение:** Пермский край, г. Пермь, Кировский район, ул. Североморская

**Площадь земель или части земельного участка:** 403 м<sup>2</sup> (в т.ч. 59:01:0000000:922 = 13.33 м<sup>2</sup>, 59:01:1817230:71 = 345.65 м<sup>2</sup>, 59:01:1817230:15 = 4.32 м<sup>2</sup>, земли общего пользования = 39.37 м<sup>2</sup>)

**Категория земель:** земли населенных пунктов;

**Вид разрешенного использования:** -

### Каталог координат, м

Система координат: МСК-59, зона 2

Метод определения координат - Геодезический

№ точки границы	X	Y	Средняя квадратическая погрешность положения характерной точки (Мт), м
н1	523859.02	2219195.69	0.10
н2	523858.02	2219195.42	0.10
н3	523857.29	2219194.69	0.10
н4	523857.06	2219194.10	0.10
н5	523856.69	2219192.31	0.10
1	523856.65	2219192.04	0.10
н6	523855.87	2219187.21	0.10
н7	523856.47	2219184.51	0.10
н8	523856.68	2219183.98	0.10
н9	523857.41	2219183.25	0.10
н10	523858.34	2219182.98	0.10
н11	523868.20	2219182.62	0.10
н12	523874.84	2219181.50	0.10
н13	523876.66	2219181.19	0.10
н14	523877.80	2219180.25	0.10
н15	523878.35	2219178.99	0.10
2	523878.44	2219178.78	0.10
н16	523879.08	2219173.88	0.10
н17	523878.80	2219168.38	0.10
н18	523878.43	2219164.97	0.10
н19	523873.90	2219123.71	0.10
3	523872.44	2219123.88	0.10
н20	523869.42	2219124.22	0.10
н21	523869.20	2219124.16	0.10
н22	523868.42	2219123.95	0.10
н23	523867.69	2219123.22	0.10
н24	523867.42	2219122.22	0.10
н25	523867.69	2219121.22	0.10
н26	523868.42	2219120.49	0.10
н27	523868.77	2219120.37	0.10
н28	523869.19	2219120.23	0.10
н29	523873.78	2219119.71	0.10
н30	523873.83	2219119.51	0.10
н31	523873.96	2219119.37	0.10
н32	523874.56	2219118.78	0.10
н33	523875.56	2219118.51	0.10
н34	523876.56	2219118.78	0.10
н35	523877.29	2219119.51	0.10
н36	523877.55	2219120.29	0.10
н37	523882.78	2219168.00	0.10
н38	523883.08	2219173.96	0.10
н39	523882.36	2219179.57	0.10
н40	523882.22	2219180.10	0.10
н41	523881.18	2219182.49	0.10
н42	523880.72	2219183.04	0.10
н43	523878.79	2219184.62	0.10
н44	523877.85	2219185.04	0.10
н45	523873.82	2219185.71	0.10
н46	523868.53	2219186.60	0.10
н47	523868.47	2219186.61	0.10
4	523860.00	2219186.92	0.10
н48	523859.91	2219187.28	0.10
н49	523860.69	2219191.76	0.10
н50	523861.02	2219193.69	0.10
н51	523860.75	2219194.69	0.10
н52	523860.02	2219195.42	0.10
н1	523859.02	2219195.69	0.10


Граница н49-1 – земельный участок с кадастровым номером 59:01:0000000:922;

Граница 1-н12, н15-н17, н19-3, н31-н38, н39-н40, н41-н42, н45-н46, 4-н48 – земельный участок с кадастровым номером 59:01:1817230:71;

Граница н21-н27 – земельный участок с кадастровым номером 59:01:1817230:15;


Граница н12-н15, н17-н19, 3-н21, н27-н31, н38-н39, н40-н41, н42-н45, н46-4, н48-н49 – земли общего пользования.



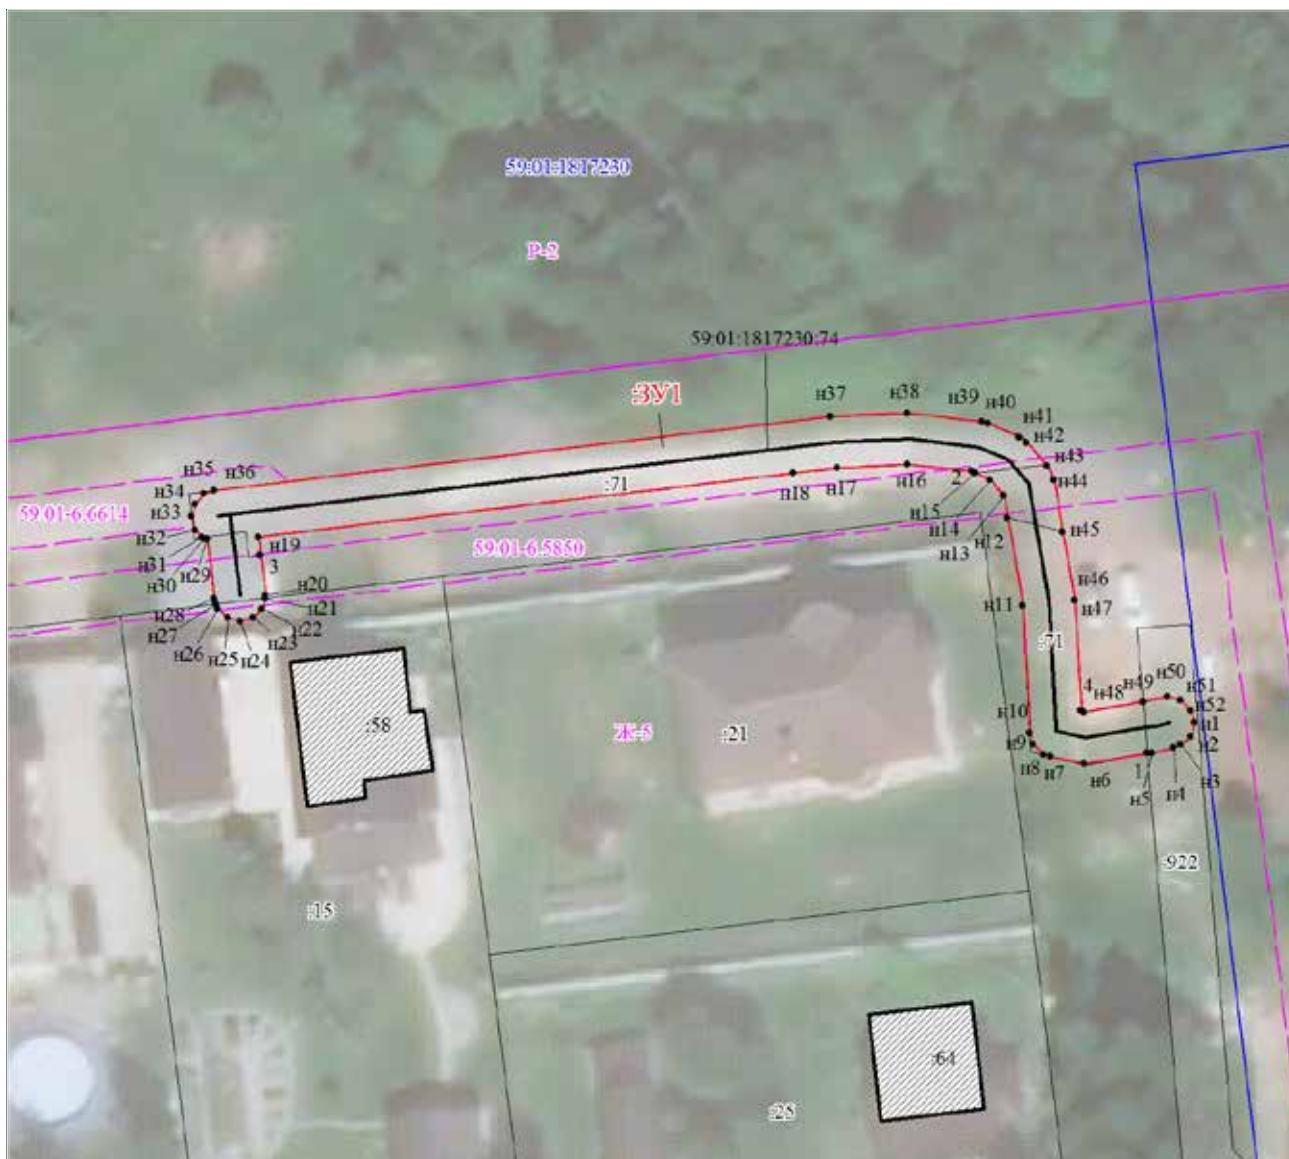

Масштаб 1:500

Условные обозначения:

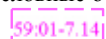

Зоны с особыми условиями использования территории, сведения о которых внесены в ЕГРН



Границы и номер объектов капитального строительства, сведения о которых внесены в ЕГРН



Обозначение характерной точки проектной границы публичного сервитута



Границы и номер земельных участков, сведения о которых внесены в ЕГРН

Граница кадастрового квартала

59:01:4011806

Номер кадастрового квартала



Проектные границы публичного сервитута

Заявитель:

*Порубов*

А.К. Порубов

(подпись, расшифровка подписи)

МП (для юридических лиц и индивидуальных предпринимателей)

### Схема расположения границ публичного сервитута

**Объект:** Газопровод низкого давления до границы земельного участка по адресу: Пермский край, г. Пермь, Свердловский район, ул. Ясенева, дом 89

**Местоположение:** Пермский край, г. Пермь, Свердловский район, ул. Ясенева

**Площадь земель или части земельного участка:** 192 м<sup>2</sup> (в т.ч. 59:01:5010026:71 = 118.87 м<sup>2</sup>, 59:01:5010026:4 = 5.99 м<sup>2</sup>, 59:01:5010026:3 = 39.31, 59:01:5010026:2 = 25.13, земли общего пользования = 2.39 м<sup>2</sup>)

**Категория земель:** земли населенных пунктов;

**Вид разрешенного использования:** -

### Каталог координат, м

Система координат: МСК-59, зона 2

Метод определения координат - Геодезический

№ точки границы	X	Y	Средняя квадратическая погрешность положения характерной точки (Мт), м
н1	508983.04	2241590.42	0.10
н2	508983.31	2241591.33	0.10
н3	508983.94	2241604.71	0.10
н4	508984.26	2241611.59	0.10
н5	508983.99	2241612.59	0.10
н6	508983.94	2241612.64	0.10
н7	508983.26	2241613.32	0.10
н8	508977.59	2241615.22	0.10
н9	508976.97	2241615.32	0.10
н10	508975.97	2241615.05	0.10
н11	508975.24	2241614.32	0.10
н12	508974.97	2241613.32	0.10
н13	508975.24	2241612.32	0.10
н14	508975.97	2241611.59	0.10
н15	508976.35	2241611.42	0.10
н16	508976.89	2241611.25	0.10
н17	508977.96	2241610.90	0.10
н18	508980.19	2241610.17	0.10
н19	508979.40	2241593.22	0.10
н20	508977.15	2241592.98	0.10
н21	508976.48	2241593.00	0.10
н22	508961.83	2241593.55	0.10
н23	508960.83	2241593.28	0.10
н24	508960.10	2241592.55	0.10
н25	508959.83	2241591.55	0.10
н26	508959.93	2241591.16	0.10
н27	508960.10	2241590.55	0.10
н28	508960.83	2241589.82	0.10
н29	508961.76	2241589.55	0.10
н30	508976.39	2241589.00	0.10
н31	508977.22	2241588.97	0.10
н32	508981.53	2241589.43	0.10
н33	508982.31	2241589.69	0.10
н1	508983.04	2241590.42	0.10


Граница н30-н3, н6-н9, н17-н21 – земельный участок с кадастровым номером 59:01:5010026:71;

Граница н9-н16 – земельный участок с кадастровым номером 59:01:5010026:4;

Граница н21-н26 – земельный участок с кадастровым номером 59:01:5010026:3;


Граница н26-н30 – земельный участок с кадастровым номером 59:01:5010026:2;

Граница н3-н6, н16-н17 – земли общего пользования.

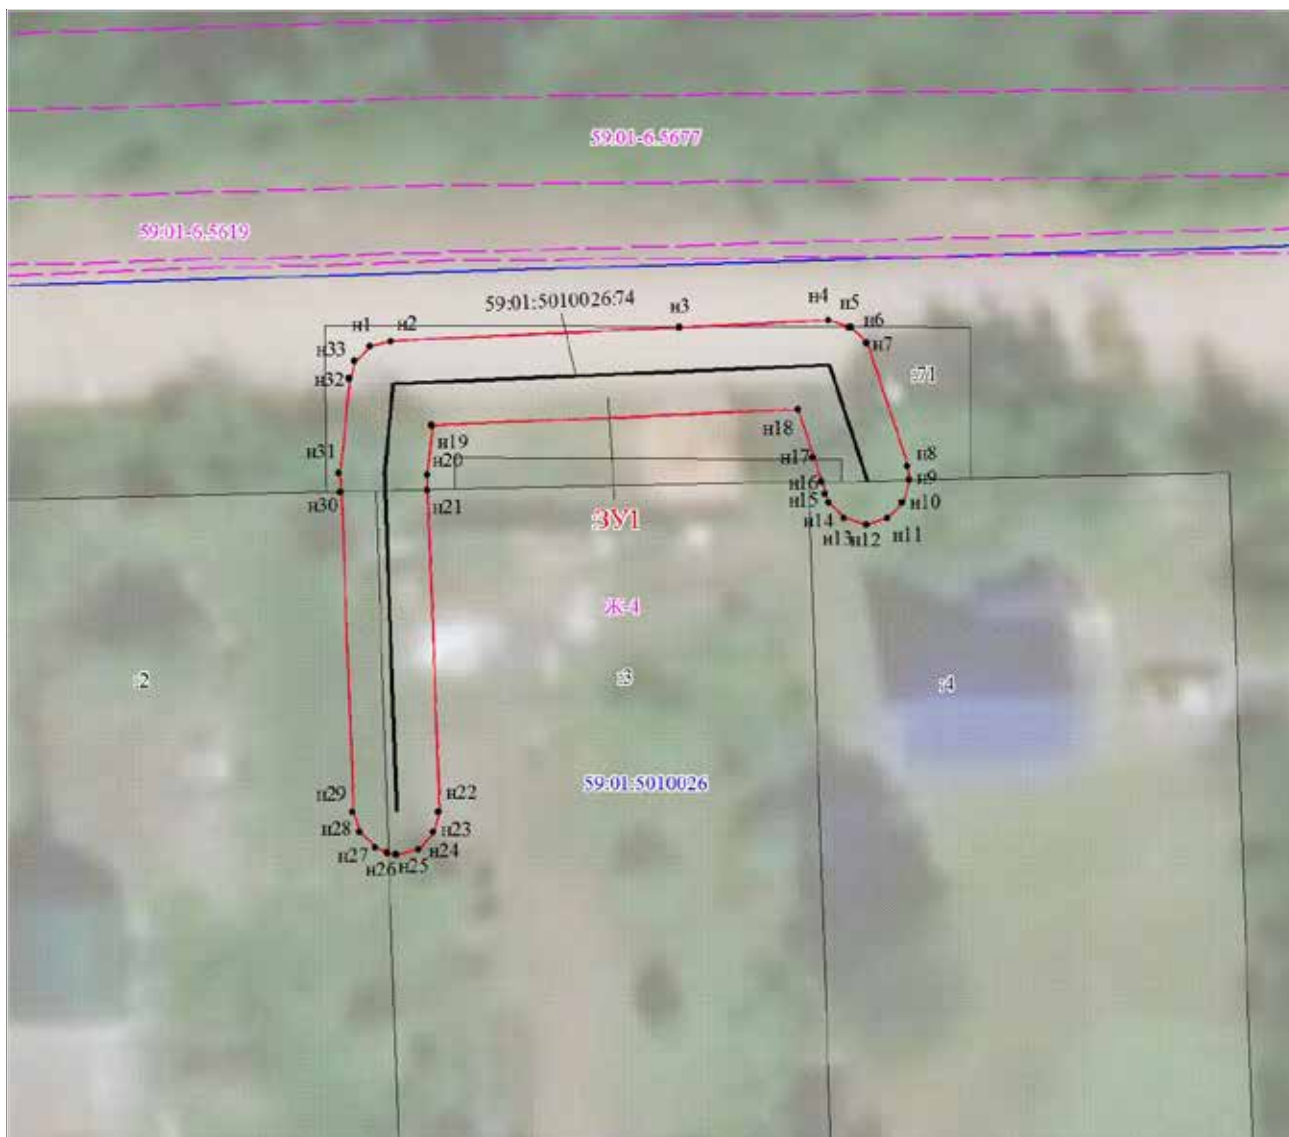


Масштаб 1:300

Условные обозначения:

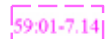

Зоны с особыми условиями использования территории, сведения о которых внесены в ЕГРН

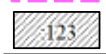


Границы и номер объектов капитального строительства, сведения о которых внесены в ЕГРН



Обозначение характерной точки проектной границы публичного сервитута




Границы и номер земельных участков, сведения о которых внесены в ЕГРН

 

Граница кадастрового квартала

59:01:4011806

Номер кадастрового квартала

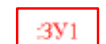

Проектные границы публичного сервитута

Заявитель:

*Порубов*

А.К. Порубов

(подпись, расшифровка подписи)

МП (для юридических лиц и индивидуальных предпринимателей)

### Схема расположения границ публичного сервитута

**Объект:** Газопровод низкого давления до границы земельного участка по адресу: Пермский край, г. Пермь, Мотовилихинский район, улица Крайняя, дом 1

**Местоположение:** Пермский край, г. Пермь, Мотовилихинский район, ул. Крайняя

**Площадь земель или части земельного участка:** 515 м<sup>2</sup> (в т.ч. 59:01:3911588:2270 = 40.80 м<sup>2</sup>, земли общего пользования = 473.72 м<sup>2</sup>)

**Категория земель:** земли населенных пунктов;

**Вид разрешенного использования:** -

### Каталог координат, м


Система координат: МСК-59, зона 2

Метод определения координат - Геодезический

№ точки границы	X	Y	Средняя квадратическая погрешность положения характерной точки (Мт), м
н1	523773.41	2238066.60	0.10
н2	523772.41	2238066.33	0.10
н3	523770.04	2238064.68	0.10
н4	523763.09	2238060.60	0.10
н5	523758.26	2238057.77	0.10
н6	523748.11	2238053.14	0.10
н7	523744.43	2238051.70	0.10
н8	523737.19	2238048.85	0.10
н9	523727.22	2238044.18	0.10
н10	523716.89	2238040.03	0.10
н11	523708.96	2238036.21	0.10
н12	523706.50	2238033.73	0.10
н13	523706.46	2238033.56	0.10
н14	523705.82	2238031.09	0.10
н15	523706.13	2238026.09	0.10
н16	523711.53	2238006.97	0.10
н17	523718.03	2237988.82	0.10
н18	523719.80	2237985.24	0.10
н19	523721.59	2237983.39	0.10
н20	523723.26	2237982.93	0.10
н21	523724.02	2237983.08	0.10
н22	523725.99	2237983.89	0.10
н23	523726.96	2237984.74	0.10
н24	523727.23	2237985.74	0.10
н25	523726.96	2237986.74	0.10
н26	523726.23	2237987.47	0.10
н27	523725.23	2237987.74	0.10
н28	523723.42	2237987.16	0.10
н29	523721.75	2237990.29	0.10
н30	523715.36	2238008.12	0.10
н31	523710.11	2238026.56	0.10
н32	523709.84	2238030.91	0.10
н33	523710.04	2238031.71	0.10
н34	523711.14	2238032.83	0.10
н35	523718.57	2238036.40	0.10
н36	523728.76	2238040.48	0.10
н37	523738.83	2238045.20	0.10
н38	523749.72	2238049.48	0.10
н39	523760.18	2238054.26	0.10
н40	523772.27	2238061.36	0.10
н41	523774.56	2238062.96	0.10
н42	523775.14	2238063.60	0.10
н43	523775.41	2238064.60	0.10
н44	523775.14	2238065.60	0.10
н45	523774.61	2238066.13	0.10
н46	523774.41	2238066.33	0.10
н1	523773.41	2238066.60	0.10

Граница н45-н4, н7-н13 – земельный участок с кадастровым номером 59:01:3911588:2270;

Граница н13-н45, н4-н7 – земли общего пользования.

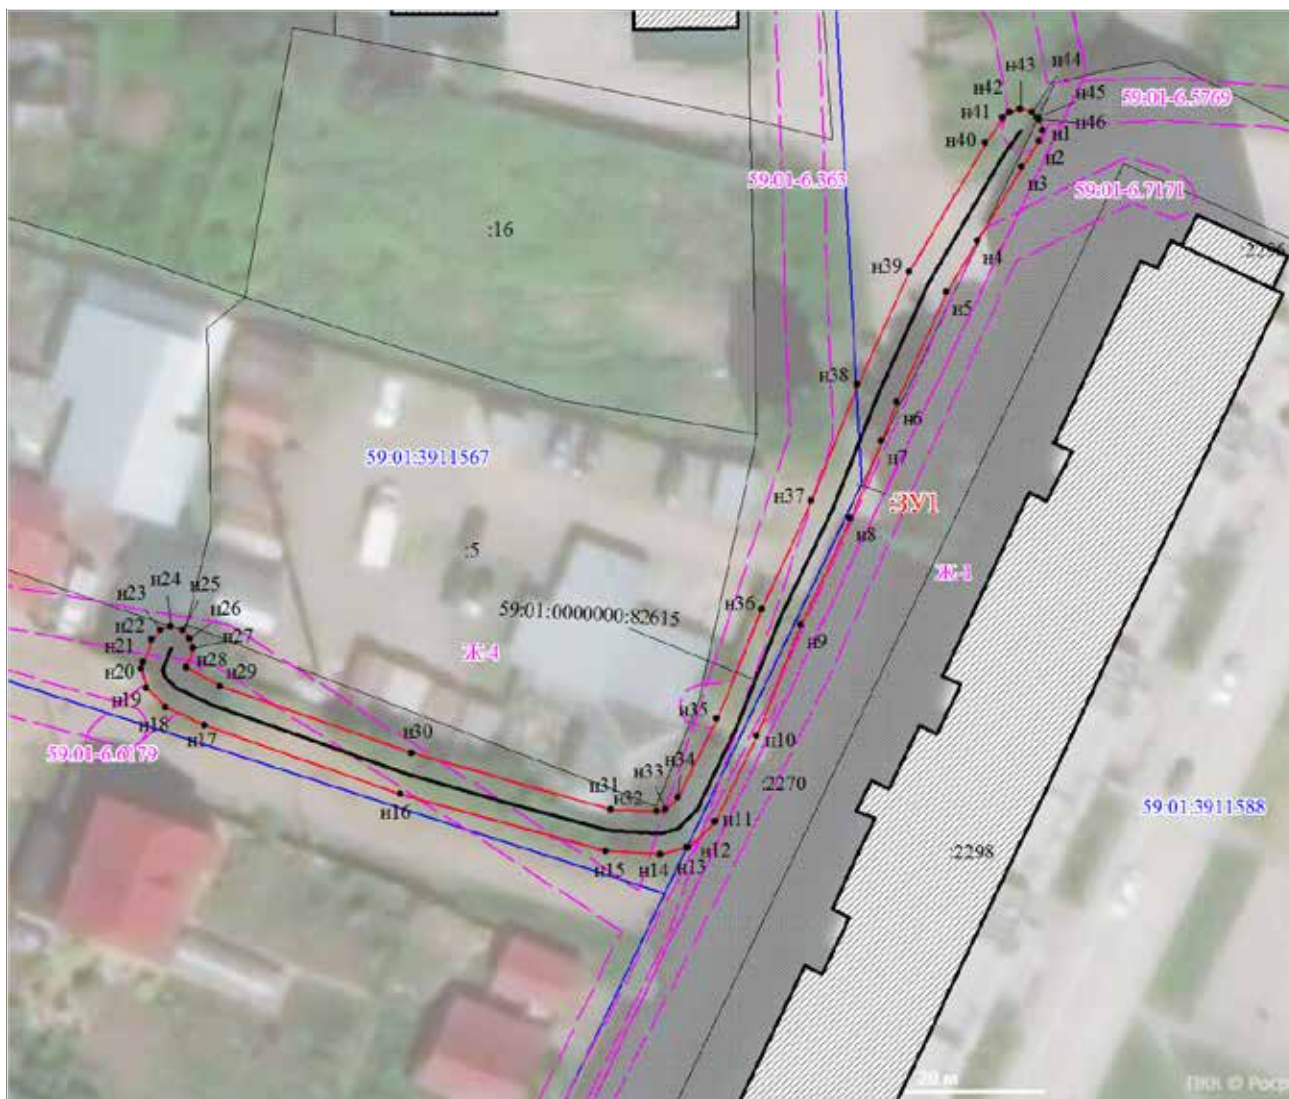

Масштаб 1:600

Условные обозначения:

- 59:01:7.14 Зоны с особыми условиями использования территории, сведения о которых внесены в ЕГРН
- 123 Границы и номер объектов капитального строительства, сведения о которых внесены в ЕГРН
- п1 Обозначение характерной точки проектной границы публичного сервитута
- 1 Границы и номер земельных участков, сведения о которых внесены в ЕГРН
- Граница кадастрового квартала
- 59:01:4011806 Номер кадастрового квартала
- ЗУ1 Проектные границы публичного сервитута

Заявитель:

*Порубов*

А.К. Порубов

(подпись, расшифровка подписи)

МП (для юридических лиц и индивидуальных предпринимателей)

### Схема расположения границ публичного сервитута

**Объект:** Газопровод низкого давления до границ земельного участка по адресу: Пермский край, г. Пермь, Орджоникидзевский район, улица Александра Пархоменко, 25

**Местоположение:** Пермский край, г. Пермь, Орджоникидзевский район, ул. Александра Пархоменко

**Площадь земель или части земельного участка:** 269 м<sup>2</sup> (в т.ч. 59:01:0000000:1102 = 32.09 м<sup>2</sup>, 59:01:3812371:122 = 1.75 м<sup>2</sup>, 59:01:3812303:13 = 1.61 м<sup>2</sup>, земли общего пользования = 233.71 м<sup>2</sup>)

**Категория земель:** земли населенных пунктов;

**Вид разрешенного использования:** -

### Каталог координат, м

Система координат: МСК-59, зона 2

Метод определения координат - Геодезический

№ точки границы	X	Y	Средняя квадратическая погрешность положения характерной точки (Мт), м
н1	525337.96	2238785.80	0.10
н2	525338.23	2238786.80	0.10
н3	525338.22	2238787.02	0.10
н4	525337.95	2238789.55	0.10
н5	525337.09	2238797.43	0.10
н6	525336.36	2238804.17	0.10
н7	525336.10	2238804.95	0.10
н8	525335.37	2238805.68	0.10
н9	525335.21	2238805.72	0.10
н10	525334.37	2238805.95	0.10
н11	525334.09	2238805.93	0.10
н12	525330.62	2238805.45	0.10
н13	525296.62	2238800.77	0.10
н14	525295.31	2238806.65	0.10
н15	525295.09	2238807.21	0.10
н16	525294.36	2238807.94	0.10
н17	525293.36	2238808.21	0.10
н18	525292.36	2238807.94	0.10
н19	525291.63	2238807.21	0.10
н20	525291.36	2238806.21	0.10
н21	525291.41	2238805.77	0.10
н22	525293.12	2238798.10	0.10
н23	525293.34	2238797.53	0.10
н24	525294.07	2238796.80	0.10
н25	525295.07	2238796.53	0.10
н26	525332.60	2238801.69	0.10
н27	525333.12	2238796.86	0.10
н28	525333.98	2238788.95	0.10
н29	525334.24	2238786.59	0.10
н30	525334.50	2238785.80	0.10
н31	525335.23	2238785.07	0.10
н32	525335.72	2238784.94	0.10
н33	525336.23	2238784.80	0.10
н34	525337.23	2238785.07	0.10
н1	525337.96	2238785.80	0.10

Граница н32-н4, н5-н9, н12-н27, н28-н29 – земли общего пользования;

Граница н4-н5, н27-н28 – земельный участок с кадастровым номером 59:01:0000000:1102;

Граница н9-н12 – земельный участок с кадастровым номером 59:01:3812371:122;

Граница н29-н32 – земельный участок с кадастровым номером 59:01:3812303:13.





**Схема расположения границ публичного сервитута**

**Объект:** Газопровод низкого давления до границ земельного участка по адресу: Пермский край, г. Пермь, Ленинский район, улица Борцов Революции, 299

**Местоположение:** Пермский край, г. Пермь, Ленинский район, ул. Борцов Революции

**Площадь земель или части земельного участка:** 66 м<sup>2</sup> (в т.ч. 59:01:000000:41615 = 23.72 м<sup>2</sup>, земли общего пользования = 41.88 м<sup>2</sup>)

**Категория земель:** земли населенных пунктов;

**Вид разрешенного использования:** -

**Каталог координат, м**

Система координат: МСК-59, зона 2

Метод определения координат - Геодезический

№ точки границы	X	Y	Средняя квадратическая погрешность положения характерной точки (Мт), м
н1	519670.31	2228732.85	0.10
н2	519669.31	2228732.58	0.10
н3	519669.02	2228732.29	0.10
н4	519668.58	2228731.85	0.10
н5	519668.31	2228730.85	0.10
н6	519668.58	2228729.85	0.10
н7	519668.74	2228729.69	0.10
н8	519669.31	2228729.12	0.10
н9	519669.92	2228728.89	0.10
н10	519674.67	2228727.94	0.10
н11	519683.11	2228726.26	0.10
н12	519683.50	2228726.22	0.10
н13	519684.50	2228726.49	0.10
н14	519685.23	2228727.22	0.10
н15	519685.50	2228728.22	0.10
н16	519685.23	2228729.22	0.10
н17	519684.50	2228729.95	0.10
н18	519683.89	2228730.18	0.10
н19	519675.11	2228731.91	0.10
н1	519670.31	2228732.85	0.10

Граница н3-н7, н10-н19 – земли общего пользования;

Граница н19-н3, н7-н10 – земельный участок с кадастровым номером 59:01:000000:41615.




Масштаб 1:300


Условные обозначения:



Зоны с особыми условиями использования территории, сведения о которых внесены в ЕГРН

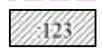

Границы и номер объектов капитального строительства, сведения о которых внесены в ЕГРН

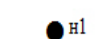

Обозначение характерной точки проектной границы публичного сервитута




Границы и номер земельных участков, сведения о которых внесены в ЕГРН

Граница кадастрового квартала

59:01:4011806

Номер кадастрового квартала

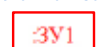

Проектные границы публичного сервитута

Заявитель:

*Порубов*

А.К. Порубов

(подпись, расшифровка подписи)

МП (для юридических лиц и индивидуальных предпринимателей)



**Схема расположения границ публичного сервитута**

**Объект:** Газопровод низкого давления до границ земельного участка по адресу: Пермский край, г. Пермь, Ленинский район, улица Борцов Революции, 159

**Местоположение:** Пермский край, г. Пермь, Ленинский район, ул. Борцов Революции

**Площадь земель или части земельного участка:** 26 м<sup>2</sup> (в т.ч. 59:01:0000000:41615 = 6.51 м<sup>2</sup>, 59:01:2010342:3 = 9.71 м<sup>2</sup>, 59:01:2010342:42 = 9.89 м<sup>2</sup>, земли общего пользования = 0.33 м<sup>2</sup>)

**Категория земель:** земли населенных пунктов;

**Вид разрешенного использования:** -

**Каталог координат, м**

Система координат: МСК-59, зона 2

Метод определения координат - Геодезический


№ точки границы	X	Y	Средняя квадратическая погрешность положения характерной точки (Мт), м
н1	519815.79	2230585.82	0.10
н2	519814.79	2230585.55	0.10
н3	519814.06	2230584.82	0.10
н4	519813.79	2230583.82	0.10
н5	519814.06	2230582.82	0.10
н6	519814.79	2230582.09	0.10
н7	519815.14	2230581.96	0.10
н8	519816.32	2230581.53	0.10
н9	519818.53	2230580.71	0.10
н10	519819.20	2230580.60	0.10
н11	519820.20	2230580.87	0.10
н12	519820.93	2230581.60	0.10
н13	519821.20	2230582.60	0.10
н14	519820.93	2230583.60	0.10
н15	519820.20	2230584.33	0.10
н16	519819.71	2230584.51	0.10
н17	519816.67	2230585.63	0.10
н18	519816.47	2230585.71	0.10
н1	519815.79	2230585.82	0.10

Граница н7-н8 – земли общего пользования;

Граница н17-н7 – земельный участок с кадастровым номером 59:01:0000000:41615;


Граница н8-н16 – земельный участок с кадастровым номером 59:01:2010342:3;

Граница н16-н17 – земельный участок с кадастровым номером 59:01:2010342:42.

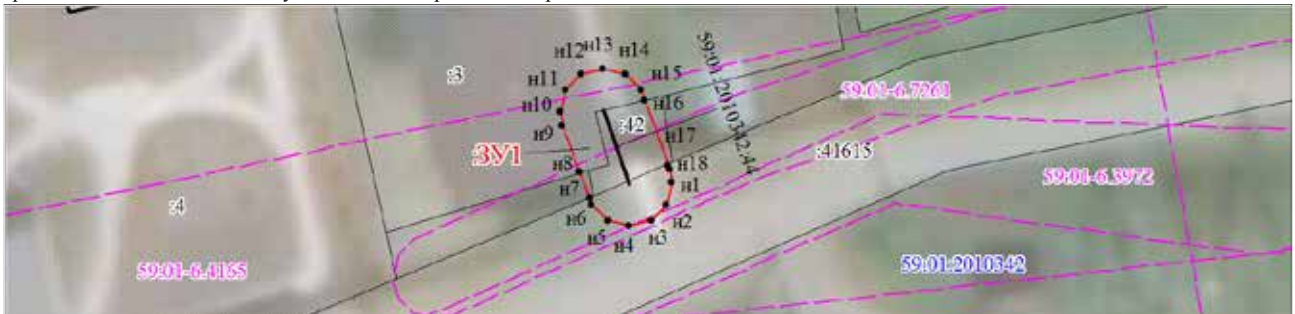

Масштаб 1:300

Условные обозначения:

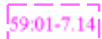

Зоны с особыми условиями использования территории, сведения о которых внесены в ЕГРН




Границы и номер объектов капитального строительства, сведения о которых внесены в ЕГРН



Обозначение характерной точки проектной границы публичного сервитута



Границы и номер земельных участков, сведения о которых внесены в ЕГРН

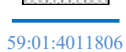

Граница кадастрового квартала

Номер кадастрового квартала



Проектные границы публичного сервитута

Заявитель:

*Порубов*

А.К. Порубов

(подпись, расшифровка подписи)

МП (для юридических лиц и индивидуальных предпринимателей)

**Реестр вывесок, подлежащих принудительному демонтажу  
на территории Индустриального района г. Перми**

№	Адрес (место) нахождения вывески, сведения о владельце вывески (о владельце здания, строения, сооружения, помещения, расположенного в здании, строении, на котором расположена вывеска, если владелец вывески не известен)	Дата на-правления ТО пред-варения о приведении вывески в соответ-ствие требованиям к вывескам размещенно в уставов-ленным Правилами благоу-стройства территории города Пер-ми, утвер-жденными решением Пермской городской Думы от 15 декабря 2020 г. № 277 (далее – требо-вания к размещению вывесок)	Срок для до-бровольного приведения вывески в соответствие требованиям к размещению вывесок (10 рабочих дней после дня получения предупре-ждения)	Реквизиты распоряжения главы ТО о прину-дительном демонтаже вывески (дата вступле-ния в силу распоряжения)	Срок для принудительного демон-тажа (не более 1 месяца после вступ-ления в силу ра-поряже-ния главы ТО о принудительном демонта-же)	Реквизи-ты акта демонтажа вывески	Дата доброволь-ного при-ведения вывески в соответ-ствие требова-ниям к раз-мещению вывесок (в том числе добро-вольного демонтажа вывески)	Адрес (место) хранения демонтиро-ванной вы-вески, лицо, ответственное за хранение вывески, за исключением вывесок, не подлежащих хранению	Сумма оплаты де-монтажа, пе-ремещения, хранения вывески	Сведения о возме-щении расходов
1	ул. Чердынская, 28; ООО «ЧИП», инфор-мация на остеклении «Планета здоровья»	11/8/2019	12/13/2019	Документ зарегистрирован под № 059-16-01-03-455 от 02.12.2019. Опубликован в офици-альном бюллетене под № 91 от 06.12.2019	1/6/2020		1/6/2020			
2	ул. Чердынская, 28; ООО «ЧИП», инфор-мация на остеклении «Планета здоровья»	11/8/2019	12/13/2019	Документ зарегистрирован под № 059-16-01-03-455 от 02.12.2019. Опубликован в офици-альном бюллетене под № 91 от 06.12.2019	1/6/2020		1/6/2020			
3	ул. Чердыльская, 28; ООО «ЧИП», инфор-мация на остеклении «Планета здоровья»	11/8/2019	12/13/2019	Документ зарегистрирован под № 059-16-01-03-455 от 02.12.2019. Опубликован в офици-альном бюллетене под № 91 от 06.12.2019	1/6/2020		1/6/2020			
4	ул. Мира, 12; ИП Ощепкова С.В. аптека «планета здоровья» информация на остеклении	11/8/2019	12/17/2019	Документ зарегистрирован под № 059-16-01-03-455 от 02.12.2019. Опубликован в офици-альном бюллетене под № 91 от 06.12.2019	1/6/2020		1/6/2020			
9	ул. Мира, 12; ИП Ощепкова С.В. аптека «планета здоровья» информация на остеклении	11/8/2019	12/17/2019	Документ зарегистрирован под № 059-16-01-03-455 от 02.12.2019. Опубликован в официальном бюллетене под № 91 от 06.12.2019	1/6/2020	1/6/2020		
10	ул. Семченко, 23; ИП Ощепкова С.В. Баннер аптека «Планета здоровья»	11/8/2019	12/13/2019	Документ зарегистрирован под № 059-16-01-03-455 от 02.12.2019. Опубликован в официальном бюллетене под № 91 от 06.12.2019	1/6/2020	1/6/2020		
11	ул. Мира, 130; ИП Шипицын И.А. парикмахерская «Моне» вертикальная вывеска «салон-парикмахерская BLOSSOM»	11/8/2019	12/23/2019	Документ зарегистрирован под № 059-16-01-03-520 от 18.12.2019. Опубликован в официальном бюллетене под № 96 от 24.12.2019	1/24/2020	1/24/2020		
12	ул. Советской Армии, 19; ИП Субботина О.С. «Хмель и Солод» информация на остеклении	11/8/2019	8/17/2020	Документ зарегистрирован под № 059-16-01-03-203 от 16.07.2020. Опубликован в официальном бюллетене под № 53 от 21.07.2020.	8/21/2020	7/30/2020		
13	ул. Советской Армии, 19; ИП Щербаков С.А. «Хмель и Солод» информация на остеклении	11/8/2019	8/17/2020	Документ зарегистрирован под № 059-16-01-03-203 от 16.07.2020. Опубликован в официальном бюллетене под № 53 от 21.07.2020.	8/21/2020	8/21/2020	№ 9 от 30.07.2020	Не подлежит хранению
14	ул. Советской Армии, 19; ИП Субботина О.С. «Хмель и Солод»; баннер из мягких материалов	11/8/2019	12/13/2019	Документ зарегистрирован под № 059-16-01-03-455 от 02.12.2019. Опубликован в официальном бюллетене под № 91 от 06.12.2019	1/6/2020	1/6/2020		
15	ул. Советской Армии, 19; ИП Субботина О.С. «Хмель и Солод»; баннер из мягких материалов	11/8/2019	12/13/2019	Документ зарегистрирован под № 059-16-01-03-455 от 02.12.2019. Опубликован в официальном бюллетене под № 91 от 06.12.2019	1/6/2020	1/6/2020		
16	ул. Советской Армии, 7; Зоомагазин «Дог Актив» указатель на фасаде	11/8/2019	11/21/2019			11/21/2019		
17	Шоссе Космонавтов, 114, ИП Шкарина «Практическая Магия» баннер	11/12/2019	11/25/2019			11/25/2019		
18	Шоссе Космонавтов, 154; ООО «Западно-Уральская Буровая Компания»; баннер «бурение скважин»	11/12/2019	11/25/2019			11/25/2019		
19	Шоссе Космонавтов, 154; ООО «Западно-Уральская Буровая Компания»; баннер «бурение скважин»	11/12/2019	11/25/2019			11/25/2019		
20	Шоссе Космонавтов, 154; ООО «Бирвик-Строй инвест»; баннер «строительство домов, бань»	11/12/2019	11/25/2019			11/25/2019		
21	Шоссе Космонавтов, 154; ИП Деменов П.А. баннер велопрокат из мягких материалов	11/12/2019	11/25/2019	Документ зарегистрирован под № 059-16-01-03-455 от 02.12.2019. Опубликован в официальном бюллетене под № 91 от 06.12.2019	1/6/2020	1/6/2020		
22	Шоссе Космонавтов, 154; ИП Деменов П.А. баннер велопрокат из мягких материалов	11/12/2019	11/25/2019	Документ зарегистрирован под № 059-16-01-03-455 от 02.12.2019. Опубликован в официальном бюллетене под № 91 от 06.12.2019	1/6/2020	1/6/2020		
23	Шоссе Космонавтов, 399; ООО «Фаворит» автомагазин баннер из мягких материалов	11/13/2019	11/26/2019			11/26/2019		
24	Шоссе Космонавтов, 179 б; Автомойка «Christal» баннер с изображением машины из мягких материалов	11/13/2019	11/26/2019			11/26/2019		

25	Шоссе Космонавтов, 393 б; ИП Миркамалов А.М.; баннер профинастил	11/13/2019	12/20/2019	12/20/2019	Документ зарегистрирован под № 059-16-01-03-520 от 18.12.2019. Опубликован в официальном бюллетене под № 96 от 24.12.2019	1/24/2020	1/24/2020	
26	Шоссе Космонавтов, 393 б; ИП Миркамалов А.М.; баннер профинастил	11/13/2019	12/20/2019	12/20/2019	Документ зарегистрирован под № 059-16-01-03-520 от 18.12.2019. Опубликован в официальном бюллетене под № 96 от 24.12.2019	1/24/2020	1/24/2020	
27	Шоссе Космонавтов, 393 б; ИП Миркамалов А.М.; баннер профинастил	11/13/2019	12/20/2019	12/20/2019	Документ зарегистрирован под № 059-16-01-03-520 от 18.12.2019. Опубликован в официальном бюллетене под № 96 от 24.12.2019	1/24/2020	1/24/2020	
28	Шоссе Космонавтов, 323; ИП Немцова М.В.; баннер кафе, дача, мотель	11/14/2019	11/27/2019	11/27/2019			11/27/2019	
29	Шоссе Космонавтов, 131; ООО «Аромат»; баннер «Шаурма по-Пермски»	11/14/2019	12/13/2019	12/13/2019	Документ зарегистрирован под № 059-16-01-03-466 от 03.12.2019. Опубликован в официальном бюллетене под № 91 от 06.12.2019	1/6/2020	1/6/2020	
30	Шоссе Космонавтов, 121; зооовары «Хвост трубой»; информация на остеклении	11/14/2019	11/27/2019	11/27/2019			11/27/2019	
31	Шоссе Космонавтов, 121; зооовары «Хвост трубой»; информация на остеклении	11/14/2019	11/27/2019	11/27/2019			11/27/2019	
32	Шоссе Космонавтов, 121; зооовары «Хвост трубой» информационная табличка	11/14/2019	11/27/2019	11/27/2019			11/27/2019	
33	ул. Кавалерийская, 2; ИП Лузин В.С.; баннер «Пирожковая», «разливное пиво»	11/14/2019	11/27/2019	11/27/2019			11/27/2019	
34	ул. Кавалерийская, 2; ИП Лузин В.С.; баннер «Пирожковая», «разливное пиво»	11/14/2019	11/27/2019	11/27/2019			11/27/2019	
35	ул. Кавалерийская, 2; ИП Лузин В.С.; Щиты «молочная продукция», «Удачная продукция»	11/14/2019	11/27/2019	11/27/2019			11/27/2019	
36	ул. Кавалерийская, 2; ИП Лузин В.С.; Щиты «молочная продукция», «Удачная продукция»	11/14/2019	11/27/2019	11/27/2019			11/27/2019	
37	ул. Кавалерийская, 2; ООО «ЛЕКТОР»; баннер пекарня «Мамин хлеб»	11/14/2019	11/27/2019	11/27/2019			11/27/2019	
38	ул. Кавалерийская, 2; ООО «ЛЕКТОР»; баннер пекарня «Мамин хлеб»	11/14/2019	11/27/2019	11/27/2019			11/27/2019	
39	Шоссе Космонавтов, 1156; ИП Колесникова И.К.; аптека информация на остеклении	11/14/2019	11/27/2019	11/27/2019	Документ зарегистрирован под № 059-16-01-03-466 от 03.12.2019. Опубликован в официальном бюллетене под № 91 от 06.12.2019	1/6/2020	1/6/2020	
40	Шоссе Космонавтов, 1156; ИП Колесникова И.К.; аптека информация на остеклении	11/14/2019	11/27/2019	11/27/2019	Документ зарегистрирован под № 059-16-01-03-466 от 03.12.2019. Опубликован в официальном бюллетене под № 91 от 06.12.2019	1/6/2020	1/6/2020	
41	Шоссе Космонавтов, 1156; ИП Колесникова И.К.; аптека информация на остеклении	11/14/2019	11/27/2019	11/27/2019	Документ зарегистрирован под № 059-16-01-03-466 от 03.12.2019. Опубликован в официальном бюллетене под № 91 от 06.12.2019	1/6/2020	1/6/2020	
42	Шоссе Космонавтов, 1156; ИП Колесникова И.К.; аптека информация на остеклении	11/14/2019	11/27/2019	11/27/2019	Документ зарегистрирован под № 059-16-01-03-466 от 03.12.2019. Опубликован в официальном бюллетене под № 91 от 06.12.2019	1/6/2020	1/6/2020	
43	Шоссе Космонавтов, 1156; ИП Колесникова И.К.; аптека информация на остеклении	11/14/2019	11/27/2019	11/27/2019	Документ зарегистрирован под № 059-16-01-03-466 от 03.12.2019. Опубликован в официальном бюллетене под № 91 от 06.12.2019	1/6/2020	1/6/2020	

44	Шоссе Космонавтов, 115б; ИП Колесникова И.К.; аптека информация на остеклении	11/14/2019	11/27/2019	Документ зарегистрирован под № 059-16-01-03-466 от 03.12.2019. Опубликован в официальном бюллетене под № 91 от 06.12.2019	1/6/2020	1/6/2020	
45	Шоссе Космонавтов, 115б; ИП Колесникова И.К.; аптека информация на остеклении	11/14/2019	11/27/2019	Документ зарегистрирован под № 059-16-01-03-466 от 03.12.2019. Опубликован в официальном бюллетене под № 91 от 06.12.2019	1/6/2020	1/6/2020	
46	Шоссе Космонавтов, 121; ИП Онегина; Ветклиника «Лунный кот» информация на остеклении	11/15/2019	11/28/2019			11/28/2019	
47	Шоссе Космонавтов, 121; ИП Онегина; Ветклиника «Лунный кот» информация на остеклении	11/15/2019	11/28/2019			11/28/2019	
48	ул. Советской Армии, 7; ООО «Фишмаркет»; магазин «Рыба» информация на остеклении	11/15/2019	12/13/2019	Документ зарегистрирован под № 059-16-01-03-474 от 04.12.2019. Опубликован в официальном бюллетене под № 92 от 10.12.2019	1/10/2020	1/10/2020	
49	ул. Советской Армии, 7; ООО «Фишмаркет»; магазин «Рыба» информация на остеклении	11/15/2019	12/13/2019	Документ зарегистрирован под № 059-16-01-03-474 от 04.12.2019. Опубликован в официальном бюллетене под № 92 от 10.12.2019	1/10/2020	1/10/2020	
50	ул. Советской Армии, 7; Харалдин С.В. вывеска кофейня «Mitten Coffee»	11/15/2019	11/28/2019			11/28/2019	
51	ул. Мира, 1; ИП Ахметова И.Б.; шит «Мебель мира»	11/18/2019	11/19/2019			11/19/2019	
52	ул. Мира, 1; ИП Ахметова И.Б.; шит «Мебель мира»	11/18/2019	11/19/2019			11/19/2019	
53	ул. Мира, 1; ИП Ахметова И.Б.; шит «Мебель мира»	11/18/2019	11/19/2019			11/19/2019	
54	ул. Мира, 1; ИП Ахметова И.Б.; шит «Мебель мира»	11/18/2019	11/19/2019			11/19/2019	
55	ул. Мира, 20; сеть кафе «Шаверма хаус»; информация на остеклении	11/18/2019	12/5/2019	Документ зарегистрирован под № 059-16-01-03-474 от 04.12.2019. Опубликован в официальном бюллетене под № 92 от 10.12.2019	1/10/2020	1/10/2020	
56	ул. Мира, 20; сеть кафе «Шаверма хаус»; информация на остеклении	11/18/2019	12/5/2019	Документ зарегистрирован под № 059-16-01-03-474 от 04.12.2019. Опубликован в официальном бюллетене под № 92 от 10.12.2019	1/10/2020	1/10/2020	
57	ул. Мира, 20; сеть кафе «Шаверма хаус»; информация на остеклении	11/18/2019	12/5/2019	Документ зарегистрирован под № 059-16-01-03-474 от 04.12.2019. Опубликован в официальном бюллетене под № 92 от 10.12.2019	1/10/2020	1/10/2020	
58	ул. Мира, 66; ООО «Бонифаший»; информация на остеклении	11/18/2019	11/29/2019			11/29/2019	
59	ул. Мира, 66; ООО «Бонифаший»; информация на остеклении	11/18/2019	11/29/2019			11/29/2019	
60	ул. Мира, 66; ООО «Бонифаший»; информация на остеклении	11/18/2019	11/29/2019			11/29/2019	
61	ул. Мира, 66; ООО «Бонифаший»; информация на остеклении	11/18/2019	11/29/2019			11/29/2019	
62	ул. Мира, 66; ООО «Бонифаший»; информация на остеклении	11/18/2019	11/29/2019			11/29/2019	
63	ул. Мира, 66; ООО «Бонифаший»; информация на остеклении	11/18/2019	11/29/2019			11/29/2019	
64	ул. Мира, 66; ООО «Бонифаший»; информация на остеклении	11/18/2019	11/29/2019			11/29/2019	

65	ул. Мира, 66; ООО «Бонифаций»; информация на остеклении	11/18/2019	11/29/2019	11/29/2019				11/29/2019		
66	ул. Мира, 66; ООО «Бонифаций»; информация на остеклении	11/18/2019	11/29/2019	11/29/2019				11/29/2019		
67	ул. Мира, 66; ООО «Бонифаций»; информация на остеклении	11/18/2019	11/29/2019	11/29/2019				11/29/2019		
68	ул. Мира, 66; ООО «Бонифаций»; информация на остеклении	11/18/2019	11/29/2019	11/29/2019				11/29/2019		
69	ул. Мира, 66; ООО «Бонифаций»; информация на остеклении	11/18/2019	11/29/2019	11/29/2019				11/29/2019		
70	ул. Мира, 74; ООО «Никомед»; ортека информация на остеклении	11/18/2019	12/12/2019	12/12/2019			1/10/2020	1/10/2020		
71	ул. Мира, 74; ООО «Никомед»; ортека информация на остеклении	11/18/2019	12/12/2019	12/12/2019			1/10/2020	1/10/2020		
72	ул. Мира, 74; ООО «Никомед»; ортека информация на остеклении	11/18/2019	12/12/2019	12/12/2019			1/10/2020	1/10/2020		
73	ул. Мира, 74; ООО «Волга»; аптека информация на остеклении	11/18/2019	12/12/2019	12/12/2019			1/10/2020	1/10/2020		
74	ул. Мира, 74; ООО «Волга»; аптека информация на остеклении	11/18/2019	12/12/2019	12/12/2019			1/10/2020	1/10/2020		
75	ул. Мира, 74; ООО «Волга»; аптека информация на остеклении	11/18/2019	12/12/2019	12/12/2019			1/10/2020	1/10/2020		
76	ул. Мира, 74; ИП Чоговадзе К.С.; «Рыбак Камчатки» информация на остеклении	11/18/2019	12/12/2019	12/12/2019			1/10/2020	1/10/2020		
77	ул. Мира, 74; ИП Чоговадзе К.С.; «Рыбак Камчатки» информация на остеклении	11/18/2019	12/12/2019	12/12/2019			1/10/2020	1/10/2020		
78	ул. Мира, 74; ИП Чоговадзе К.С.; «Рыбак Камчатки» информация на остеклении	11/18/2019	12/12/2019	12/12/2019			1/10/2020	1/10/2020		
79	ул. Мира, 74; ИП Чоговадзе К.С.; «Рыбак Камчатки» информация на остеклении	11/18/2019	12/12/2019	12/12/2019			1/10/2020	1/10/2020		
80	ул. Мира, 74; ИП Чоговадзе К.С.; «Рыбак Камчатки» информация на остеклении	11/18/2019	12/12/2019	12/12/2019			1/10/2020	1/10/2020		
81	ул. Мира, 74; ИП Чоговадзе К.С.; «Рыбак Камчатки» информация на остеклении	11/18/2019	12/12/2019	12/12/2019			1/10/2020	1/10/2020		
82	ул. Мира, 74; ИП Чоговадзе К.С.; «Рыбак Камчатки» информация на остеклении	11/18/2019	12/12/2019	12/12/2019			1/10/2020	1/10/2020		
83	ул. Мира, 74; ИП Чоговадзе К.С.; «Рыбак Камчатки» информация на остеклении	11/18/2019	12/12/2019	12/12/2019			1/10/2020	1/10/2020		



109	ул. Мира, 112; ИП Медведова М.А.; «По карману» информация на остеклении	11/18/2019	11/22/2019				11/22/2019			
110	ул. Мира, 112; ИП Медведова М.А.; «По карману» информация на остеклении	11/18/2019	11/22/2019				11/22/2019			
111	ул. Мира, 112; ИП Медведова М.А.; «По карману» информация на остеклении	11/18/2019	11/22/2019				11/22/2019			
112	ул. Мира, 112; ИП Медведова М.А.; «По карману» информация на остеклении	11/18/2019	11/22/2019				11/22/2019			
113	ул. Мира, 112; ИП Медведова М.А.; «По карману» информация на остеклении	11/18/2019	11/22/2019				11/22/2019			
114	ул. Мира, 112; ИП Медведова М.А.; «По карману» информация на остеклении	11/18/2019	11/22/2019				11/22/2019			
115	ул. Мира, 112; ИП Медведова М.А.; «По карману» информация на остеклении	11/18/2019	11/22/2019				11/22/2019			
116	ул. Мира, 112; ИП Медведова М.А.; «По карману» информация на остеклении	11/18/2019	11/22/2019				11/22/2019			
117	ул. Мира, 112; ИП Медведова М.А.; «По карману» информация на остеклении	11/18/2019	11/22/2019				11/22/2019			
118	ул. Мира, 112; ИП Медведова М.А.; «По карману» информация на остеклении	11/18/2019	11/22/2019				11/22/2019			
119	ул. Мира, 112; ИП Медведова М.А.; «По карману» информация на остеклении	11/18/2019	11/22/2019				11/22/2019			
120	ул. Мира, 112; ИП Медведова М.А.; «По карману» информация на остеклении	11/18/2019	11/22/2019				11/22/2019			
121	ул. Мира, 116; ИП Кегумов; парикмахерская вывеска на козырьке «Белла»	11/18/2019	11/28/2019				11/28/2019			
122	ул. Мира, 116; ИП Кегумов; парикмахерская вывеска на козырьке «Белла»	11/18/2019	11/28/2019				11/28/2019			
123	ул. Мира, 116; Серебренникова Н.В.; вывеска на козырьке шторы, карнизы, жалюзи	11/18/2019	11/28/2019				11/28/2019			
124	ул. 9 мая, 24; Вшивков В.В.; баннер канцтовары «Аквадель»	11/18/2019	12/13/2019			1/10/2020	1/10/2020			
125	ул. Комбайнеров, 36; Алиев Е.Н.; Баннер продукты	11/18/2019	12/13/2019			1/10/2020	1/10/2020			
126	Шоссе Космонавтов, 399б; АЗС Химпро-дукт, баннер	11/20/2019	12/3/2019				12/3/2019			
127	Шоссе Космонавтов, 395; ООО Сантех Комплект-Прикамье, баннер	11/20/2019	11/22/2019				11/22/2019			
128	Шоссе Космонавтов, 393б; АО «Крестьянский дом»; световой короб	11/20/2019	12/2/2019				12/2/2019			
129	Шоссе Космонавтов, 393б; АО «Крестьянский дом»; баннер	11/20/2019	12/2/2019				12/2/2019			
130	Шоссе Космонавтов, 393б; ООО «Группа компаний МТС»; баннер	11/20/2019	12/25/2019			1/24/2020	1/24/2020			
131	Шоссе Космонавтов, 393б; ООО «Группа компаний МТС»; баннер	11/20/2019	12/25/2019			1/24/2020	1/24/2020			



132	Шоссе Космонавтов, 3936; СДМ-Сервис, баннер	11/20/2019	12/16/2019					12/16/2019			
133	Шоссе Космонавтов, 3936; ООО «ТД «Зоопермь»; вывеска на козырьке здания	11/20/2019	12/11/2019					12/11/2019			
134	Шоссе Космонавтов, 154; ООО «Гудав-то» вывеска на козырьке	11/20/2019	11/25/2019					11/25/2019			
135	ул. Стахановская, 50; ИП Вьюник вывеска на фасаде	11/20/2019	12/3/2019					12/3/2019			
136	ул. Советской Армии, 34; Абасов М.А.О.; информация на остеклении	11/25/2019	12/6/2019					12/6/2019			
137	ул. Советской Армии, 34; Абасов М.А.О.; информация на остеклении	11/25/2019	12/6/2019					12/6/2019			
138	ул. Советской Армии, 34; Абасов М.А.О.; информация на остеклении	11/25/2019	12/6/2019					12/6/2019			
139	ул. Советской Армии, 34; Абасов М.А.О.; информация на остеклении	11/25/2019	12/6/2019					12/6/2019			
140	ул. Советской Армии, 34; Абасов М.А.О.; информация на остеклении	11/25/2019	12/6/2019					12/6/2019			
141	ул. Советской Армии, 34; Абасов М.А.О.; информация на остеклении	11/25/2019	12/6/2019					12/6/2019			
142	ул. Советской Армии, 34; Абасов М.А.О.; информация на остеклении	11/25/2019	12/6/2019					12/6/2019			
143	ул. Советской Армии, 34; Абасов М.А.О.; информация на остеклении	11/25/2019	12/6/2019					12/6/2019			
144	ул. Советской Армии, 34; Абасов М.А.О.; вывеска-короб «Продукты» на козырьке	11/25/2019	12/6/2019					12/6/2019			
145	ул. Советской Армии, 36; Агасиев Ш.А.; баннер продукты	11/25/2019	12/6/2019					12/6/2019			
146	ул. Советской Армии, 36; Агасиев Ш.А.; баннер продукты	11/25/2019	12/6/2019					12/6/2019			
147	ул. Советской Армии, 36; Агасиев Ш.А.; вывеска-короб «Продукты» на козырьке	11/25/2019	12/6/2019					12/6/2019			
148	ул. Советской Армии, 33/1; ИП Ощепкова С.В.; Баннер аптека	11/25/2019	12/6/2019					12/6/2019			
149	ул. Советской Армии, 33/1; ИП Ощепкова С.В.; Вывеска-короб «Аптека» на входе	11/25/2019	12/6/2019					12/6/2019			
150	ул. Танкистов, 58; Алиев Д.Я.М.; баннер магазин продукты	11/25/2019	12/6/2019					12/6/2019			
151	ул. Танкистов, 58; Алиев Д.Я.М.; баннер магазин продукты	11/25/2019	12/6/2019					12/6/2019			
152	ул. Танкистов, 58; Алиев Д.Я.М.; баннер магазин продукты	11/25/2019	12/6/2019					12/6/2019			
153	ул. Семченко, 9; ООО «Технология-М»; вывеска на входе из твердых материалов	11/25/2019	12/6/2019					12/6/2019			
154	Шоссе Космонавтов, 162; ООО «Тайм» баннер Автосервис «Тайм», вывеска на крыше из мягких материалов	11/28/2019	12/16/2019					12/16/2019			
155	Шоссе Космонавтов, 162; ООО «Тайм» баннер Автосервис «Тайм», вывеска на крыше из мягких материалов	11/28/2019	12/16/2019					12/16/2019			

156	Шоссе Космонавтов, 162; ООО «Тайм» баннер Автосервис «Тайм», вывеска на крыше из мягких материалов	11/28/2019	12/16/2019	12/16/2019	12/16/2019					
157	Шоссе Космонавтов, 162; ИП Любкин Л.Д.; баннер из мягких материалов «автозапчасти, Автомир»	11/28/2019	12/16/2019	12/16/2019	12/16/2019					
158	ул. Стахановская, 21; ИП Агеев А.Ю.; Вывеска «Цветы» из объемных букв	11/28/2019	12/5/2019	12/5/2019	12/5/2019					
159	ул. Карпинского, 36; ООО «Фишмаркет»; баннер «Рыба» на фасаде здания	11/28/2019	12/13/2019	12/13/2019	12/13/2019					
160	ул. Карпинского, 36; ООО «Фишмаркет»; баннер «Рыба» на фасаде здания	11/28/2019	12/13/2019	12/13/2019	12/13/2019					
161	ул. Карпинского, 36; ООО «Фишмаркет»; баннер «Рыба» на ограждении	11/28/2019	12/13/2019	12/13/2019	12/13/2019					
162	ул. Карпинского, 36; ИП Баранова; баннер «хлопковый край» из мягких материалов	11/28/2019	12/11/2019	12/11/2019	12/11/2019					
163	ул. Карпинского, 37; ИП Митешина Н.В.; «Практическая магия» информация на остеклении	11/28/2019	12/16/2019	12/16/2019	12/16/2019					
164	ул. Карпинского, 37; ИП Митешина Н.В.; «Практическая магия» баннер из мягких материалов	11/28/2019	12/11/2019	12/11/2019	12/11/2019					
165	ул. Мира, 5а; ИП Черемных баннер «продажа сумок и кожгаллерей»	11/28/2019	12/11/2019	12/11/2019	12/11/2019					
166	ул. Мира, 5а; ИП Годунина Е.С. баннер на отражении «верхняя одежда»	11/28/2019	12/9/2019	12/9/2019	12/9/2019					
167	ул. Мира, 5а; ИП Годунина Е.С. баннер на отражении «верхняя одежда»	11/28/2019	12/9/2019	12/9/2019	12/9/2019					
168	ул. Мира, 5а; ИП Ольшевский; вывеска из твердых материалов «пекарня «У дома»	11/28/2019	12/11/2019	12/11/2019	12/11/2019					
169	ул. Мира, 5а; ИП Калинин Д.В.; баннер «Сорочки» из мягких материалов на отражении	11/28/2019	12/11/2019	12/11/2019	12/11/2019					
170	ул. Мира, 5а; ИП Калинин Д.В.; баннер «Сорочки» из мягких материалов на отражении	11/28/2019	12/11/2019	12/11/2019	12/11/2019					
171	Шоссе Космонавтов, 395; Ослепанов А.А.; баннер с изображением «КАМАЗ» из мягких материалов	12/4/2019	12/17/2019	12/17/2019	12/17/2019					
172	ул. Баумана, 33; ИП Азимов И.Ю.О.; баннер «Продукты»	12/4/2019	12/17/2019	12/17/2019	12/17/2019					
173	ул. Баумана, 33; ИП Азимов И.Ю.О.; баннер «молочные продукты»	12/4/2019	12/17/2019	12/17/2019	12/17/2019					
174	ул. Баумана, 33; ИП Азимов И.Ю.О.; баннер «мясные продукты»	12/4/2019	12/17/2019	12/17/2019	12/17/2019					
175	ул. Баумана, 33; ИП Азимов И.Ю.О.; информация на остеклении	12/4/2019	12/17/2019	12/17/2019	12/17/2019					
176	ул. Баумана, 33; ИП Азимов И.Ю.О.; информация на остеклении	12/4/2019	12/17/2019	12/17/2019	12/17/2019					

177	ул. Баумана, 33; ИП Владыкина О.В.; «Аптека» баннер из мягких материалов	12/4/2019	12/17/2019				12/17/2019						
178	ул. Баумана, 33; ИП Владыкина О.В.; «Аптека» баннер из мягких материалов	12/4/2019	12/17/2019				12/17/2019						
179	ул. Братьев Игнатовых, 7; ЮСД Групп; баннер из мягких материалов	12/4/2019	12/17/2019				12/17/2019						
180	ул. Братьев Игнатовых, 7; салон красоты «Шоколад»; информационные таблички на фасаде здания	12/4/2019	12/25/2019				12/25/2019						
181	ул. Братьев Игнатовых, 7; салон красоты «Шоколад»; информационные таблички на фасаде здания	12/4/2019	12/25/2019				12/25/2019						
182	ул. Братьев Игнатовых, 7; салон красоты «Шоколад»; баннер на балконе	12/4/2019	12/25/2019				12/25/2019						
183	ул. Братьев Игнатовых, 7; салон красоты «Шоколад»; баннер на ограждении из мягких материалов	12/4/2019	12/25/2019				12/25/2019						
184	ул. Братьев Игнатовых, 7; ООО «Биона»; аптека баннер из мягких материалов на фасаде	12/4/2019	1/14/2020	2/28/2020	Документ зарегистрирован под № 059-16-01-03-14 от 21.01.2020 . Опубликован в официальном бюллетене под № 6 от 28.01.2020	№ 1 от 29.01.2020	2/28/2020	№ 1 от 29.01.2020	Не подлежит хранению	800	Платежное поручение № 351 от 17.03.2020		
185	ул. Братьев Игнатовых, 7; ООО «Биона»; аптека баннер из мягких материалов на фасаде	12/4/2019	1/14/2020	2/28/2020	Документ зарегистрирован под № 059-16-01-03-14 от 21.01.2020 . Опубликован в официальном бюллетене под № 6 от 28.01.2020	№ 1 от 29.01.2020	2/28/2020	№ 1 от 29.01.2020	Не подлежит хранению	800	Платежное поручение № 351 от 17.03.2020		
186	Ул. Братьев Игнатовых, 7; ООО «Биона»; вывеска над входом из твердых материалов	12/4/2019	1/14/2020	2/28/2020	Документ зарегистрирован под № 059-16-01-03-14 от 21.01.2020 . Опубликован в официальном бюллетене под № 6 от 28.01.2020	№ 1 от 29.01.2020	2/28/2020	№ 1 от 29.01.2020	ул. Волочаневская, 32; начальник отдела демонтажа МКУ «СМИ» Ременников А.В.	2 600	Платежное поручение № 351 от 17.03.2020		
187	Ул. Братьев Игнатовых, 7; ООО «Биона»; баннер из твердых материалов на ограждении	12/4/2019	1/14/2020	2/28/2020	Документ зарегистрирован под № 059-16-01-03-14 от 21.01.2020 . Опубликован в официальном бюллетене под № 6 от 28.01.2020	№ 1 от 29.01.2020	2/28/2020	№ 1 от 29.01.2020	ул. Волочаневская, 32; начальник отдела демонтажа МКУ «СМИ» Ременников А.В.	1 600	Платежное поручение № 351 от 17.03.2020		
188	ул. Братьев Игнатовых, 7; ООО «Аптека от склада Центр 5»; Вывеска на козырьке из твердых материалов	12/4/2019	12/27/2019				12/27/2019						
189	ул. Братьев Игнатовых, 9; ООО «Рецепт плюс»; баннер из мягких материалов на фасаде здания	12/4/2019	12/19/2019				12/19/2019						
190	ул. Братьев Игнатовых, 9; ООО «Рецепт плюс»; баннер из мягких материалов на фасаде здания	12/4/2019	12/19/2019				12/19/2019						

191	ул. Братьев Игнатовых, 9; ООО «Рецепт плюс»; баннер из мягких материалов на фасаде здания	12/4/2019	12/19/2019				12/19/2019			
192	ул. Братьев Игнатовых, 9; ИП Агеев; вывеска «Домашняя пекарня» из мягких материалов на фасаде здания	12/4/2019	12/10/2019				12/10/2019			
193	ул. Братьев Игнатовых, 9; ИП Агеев; вывеска «Домашняя пекарня» из мягких материалов на фасаде здания	12/4/2019	12/10/2019				12/10/2019			
194	ул. Братьев Игнатовых, 11; оптика «Рго зрение» баннер из мягких материалов на отражении	12/4/2019	12/17/2019				12/17/2019			
195	ул. Братьев Игнатовых, 13; ИП Логинов вывеска «coffee like» на фасаде здания	12/4/2019	12/17/2019				12/17/2019			
196	ул. Братьев Игнатовых, 19; ИП Наймушина; вывеска «минимаркет» на козырьке здания из твердых материалов	12/4/2019	1/28/2020	2/28/2020	Документ зарегистрирован под № 059-16-01-03-14 от 21.01.2020 . Опубликован в официальном бюллетене под № 6 от 28.01.2020		2/28/2020			
197	ул. Братьев Игнатовых, 19; ИП Наймушина; информация на остеклении	12/4/2019	1/9/2020				1/9/2020			
198	ул. Братьев Игнатовых, 19; ИП Наймушина; короб «шаурма»	12/4/2019	1/28/2020	2/28/2020	Документ зарегистрирован под № 059-16-01-03-14 от 21.01.2020 . Опубликован в официальном бюллетене под № 6 от 28.01.2020		2/28/2020			
199	ул. Мира, 74; ИП Лазарев М.А.; информация на остеклении (магазин замков)	12/4/2019	12/25/2019				12/25/2019			
200	ул. Мира, 74; ИП Лазарев М.А.; информация на остеклении (магазин замков)	12/4/2019	12/25/2019				12/25/2019			
201	ул. Мира, 74; ИП Лазарев М.А.; информация на остеклении (магазин замков)	12/4/2019	12/25/2019				12/25/2019			
202	ул. Мира, 74; ИП Лазарев М.А.; информация на остеклении (магазин замков)	12/4/2019	12/25/2019				12/25/2019			
203	ул. Мира, 74; ИП Лазарев М.А.; информация на остеклении (магазин замков)	12/4/2019	12/25/2019				12/25/2019			
204	ул. Мира, 74; ИП Лазарев М.А.; информация на остеклении (магазин замков)	12/4/2019	12/25/2019				12/25/2019			
205	ул. Мира, 74; ИП Лазарев М.А.; информация на остеклении (магазин замков)	12/4/2019	12/25/2019				12/25/2019			
206	ул. Мира, 74; ИП Лазарев М.А.; информация на остеклении (магазин замков)	12/4/2019	12/25/2019				12/25/2019			
207	ул. Мира, 74; ИП Лазарев М.А.; информация на остеклении (магазин замков)	12/4/2019	12/25/2019				12/25/2019			
208	ул. Мира, 74; ИП Лазарев М.А.; информация на остеклении (магазин замков)	12/4/2019	12/25/2019				12/25/2019			
209	ул. Мира, 74; ИП Лазарев М.А.; информация на остеклении (магазин замков)	12/4/2019	12/25/2019				12/25/2019			
210	ул. Мира, 74; ИП Лазарев М.А.; информация на остеклении (магазин замков)	12/4/2019	12/25/2019				12/25/2019			
211	ул. Мира, 69; ИП Владыкина О.В.; «Акп-тека» информация на остеклении	12/10/2019	7/23/2020				7/23/2020			
212	ул. Мира, 69; ИП Владыкина О.В.; «Акп-тека» информация на остеклении	12/10/2019	7/23/2020				7/23/2020			



235	ул. Мира, 128; ИП Рычков; баннер «Разливной»	12/10/2019	12/24/2019				12/24/2019				
236	ул. Д. Давыдова, 18; ИП Королева; швейный салон баннер на ограждении	12/10/2019	12/23/2019				12/23/2019				
237	ул. Д. Давыдова, 18; ИП Королева; швейный салон баннер на ограждении	12/10/2019	12/23/2019				12/23/2019				
238	ул. Д. Давыдова, 18; ООО «Авангард Ломбард»; информация на остеклении	12/10/2019	12/19/2019				12/19/2019				
239	ул. Д. Давыдова, 18; ООО «Авангард Ломбард»; информация на остеклении	12/10/2019	12/19/2019				12/19/2019				
240	ул. Д. Давыдова, 18; ООО «Авангард Ломбард»; информация на остеклении	12/10/2019	12/19/2019				12/19/2019				
241	ул. Д. Давыдова, 23; ИП Неустроева А.Ф.; бар информация на остеклении	12/10/2019	12/23/2019				12/23/2019				
242	ул. Д. Давыдова, 23; ИП Неустроева А.Ф.; бар информация на остеклении	12/10/2019	12/23/2019				12/23/2019				
243	ул. Д. Давыдова, 23; ИП Неустроева А.Ф.; бар информация на остеклении	12/10/2019	12/23/2019				12/23/2019				
244	ул. Д. Давыдова, 23; ИП Неустроева А.Ф.; бар информация на остеклении	12/10/2019	12/23/2019				12/23/2019				
245	ул. Д. Давыдова, 23; ИП Гафиятулин А.Ш.; салон-парикмахерская баннер на ограждении	12/10/2019	12/20/2019				12/20/2019				
246	ул. Д. Давыдова, 23; ИП Гафиятулин А.Ш.; салон-парикмахерская баннер на фасаде здания	12/10/2019	12/20/2019				12/20/2019				
247	ул. Д. Давыдова, 23; ИП Егоров К.Б.; баннер «Пекарня» на фасаде здания	12/10/2019	1/15/2020				1/15/2020				
248	ул. Д. Давыдова, 23; ИП Егоров К.Б.; баннер «Пекарня» на фасаде здания	12/10/2019	1/15/2020				1/15/2020				
249	ул. Д. Давыдова, 23; ИП Смирнов С.С.; Вывеска «СТИМ» на фасаде здания	12/10/2019	12/13/2019				12/13/2019				
250	ул. Леонова, 23; ИП Храмова Л.В.; Магазин косметики - вывеска на козырьке	12/10/2019	12/23/2019				12/23/2019				
251	ул. Нефтяников, 27; ООО «Аллада»; столотология вывеска на фасаде здания	12/10/2019	3/3/2020	Документ зарегистрирован под № 059-16-01-03-29 от 31.01.2020 . Опубликован в официальном бюллетене под № 9 от 07.02.2020	3/7/2020		3/7/2020				
252	ул. Мира, 66 в; ИП Нуралiev Ш.М.; баннер «Продукты»	12/17/2019	12/31/2019				12/31/2019				
253	ул. Мира, 66 в; ИП Нуралiev Ш.М.; баннер «Продукты»	12/17/2019	12/31/2019				12/31/2019				
254	ул. 9 мая, 16; ИП Алиева; баннер «Продукты 24 часа», ассортимент	12/17/2019	12/31/2019	Документ зарегистрирован под № 059-16-01-03-29 от 31.01.2020 . Опубликован в официальном бюллетене под № 9 от 07.02.2020	3/7/2020	№ 2 от 16.03.2020	3/7/2020	Не подлежит хранению	800		
255	ул. 9 мая, 16; ИП Алиева; баннер «Продукты 24 часа», ассортимент	12/17/2019	12/31/2019	Документ зарегистрирован под № 059-16-01-03-29 от 31.01.2020 . Опубликован в официальном бюллетене под № 9 от 07.02.2020	3/7/2020	№ 2 от 16.03.2020	3/7/2020	Не подлежит хранению	800		
256	ул. Баумана, 23; ИП Гумбагов; информация на остеклении	12/17/2019	3/16/2020				3/16/2020				
257	ул. Баумана, 23; ИП Гумбагов; информация на остеклении	12/17/2019	3/16/2020				3/16/2020				







296	ул. Мира, 74; ТСЖ «Мирный»; вывеска на подложке «Цирельник»	12/24/2020	8/17/2020	Документ зарегистрирован под № 059-16-01-03-203 от 16.07.2020. Опубликован в официальном бюллетене под № 53 от 21.07.2020	8/21/2020			
297	ул. Мира, 94; ИП Тетерлева О.А.; баннер на фасаде здания «Мясо от фермера»	12/24/2019	3/3/2020	Документ зарегистрирован под № 059-16-01-03-29 от 31.01.2020. Опубликован в официальном бюллетене под № 9 от 07.02.2020	3/7/2020			
298	ул. Мира, 94; ИП Терехина Т.И.; вывеска на козырьке «суши ко»	12/24/2019	1/15/2020		1/15/2020			
299	ул. Мира, 104; ИП Владыкина О.В.; вертикальная вывеска «аптека» на уровне 2-3 этажа	12/24/2019	1/15/2020		1/15/2020			
300	ул. Мира, 104; ИП Вшивков А.Г.; баннер на фасаде здания «Дом быта»	12/24/2019	1/15/2020		1/15/2020			
301	ул. Мира, 104; ИП Вшивков А.Г.; баннеры на фасаде здания «агтель «ромашка»	12/24/2019	1/15/2020		1/15/2020			
302	ул. Мира, 104; ИП Вшивков А.Г.; баннеры на фасаде здания «Дом быта»	12/24/2019	1/15/2020		1/15/2020			
303	ул. Мира, 104; ИП Вшивков А.Г.; баннеры на фасаде здания «ателье «ромашка»	12/24/2019	1/15/2020		1/15/2020			
304	ул. Стахановская, 54 ж; ИП Огородников; баннер на фасаде здания «U-print»	12/24/2019	1/15/2020		1/15/2020			
305	ул. Стахановская, 54 ж; АНОДПО «Пермский институт повышения квалификации работников здравоохранения»; баннер с наименованием	12/24/2019	6/16/2020	Документ зарегистрирован под № 059-16-01-03-158 от 05.06.2020. Опубликован в официальном бюллетене под № 43 от 16.06.2020.	7/16/2020			
306	ул. Стахановская, 54 ж; АНОДПО «Пермский институт повышения квалификации работников здравоохранения»; баннер с наименованием	12/24/2019	6/16/2020	Документ зарегистрирован под № 059-16-01-03-158 от 05.06.2020. Опубликован в официальном бюллетене под № 43 от 16.06.2020.	7/16/2020			
307	ул. Стахановская, 54 ж; «Технопарк Пермь» баннер на фасаде здания с наименованием	12/24/2019	1/15/2020		1/15/2020			
308	ул. Стахановская, 54 ж; ООО «Маугли»; баннер на фасаде здания с наименованием	12/24/2019	1/15/2020		1/15/2020			
309	ул. Стахановская, 54 ж; ООО «ИЮЛЛА»; баннер на фасаде здания с наименованием	12/24/2019	6/16/2020	Документ зарегистрирован под № 059-16-01-03-158 от 05.06.2020. Опубликован в официальном бюллетене под № 43 от 16.06.2020.	7/16/2020			
310	ул. Стахановская, 54 ж; ООО «ИЮЛЛА»; баннер на фасаде здания с наименованием	12/24/2019	6/16/2020	Документ зарегистрирован под № 059-16-01-03-158 от 05.06.2020. Опубликован в официальном бюллетене под № 43 от 16.06.2020.	7/16/2020			
311	ул. Стахановская, 19; ИП Малкина И.В.; Магазин «Впрок» баннер на фасаде здания	1/15/2020	1/29/2020		1/29/2020			
312	ул. Карпинского, 99; ООО «ИКАР»; вывеска из твердых материалов на козырьке «ГАЗмаркет.ру»	1/15/2020	1/29/2020		1/29/2020			
313	ул. Карпинского, 99; ООО «ИКАР»; вывеска-баннер «ГАЗмаркет.ру» на фасаде здания	1/15/2020	1/29/2020		1/29/2020			

314	ул. Карпинского, 99; ООО «ИКАР»; вывеска-баннер «все для газа и тепла» на фасаде здания	1/15/2020	1/29/2020				1/29/2020			
315	ул. Карпинского, 99; ООО «ИКАР»; вывеска-баннер «Напольные газовые котлы» на фасаде здания	1/15/2020	1/29/2020				1/29/2020			
316	ул. Карпинского, 99; ООО «ИКАР»; вывеска-баннер «ГАЗмаркетру» на фасаде здания	1/15/2020	1/29/2020				1/29/2020			
317	ул. Карпинского, 99; ООО «ИКАР»; вывеска-баннер «ГАЗмаркетру» на фасаде здания	1/15/2020	1/29/2020				1/29/2020			
318	ул. Карпинского, 99 д; автомойка «Перезд»; баннер с услугами автомойки на фасаде здания	1/15/2020	1/29/2020				1/29/2020			
319	ул. Карпинского, 99 д; автомойка «Перезд»; баннер с услугами автомойки на фасаде здания	1/15/2020	1/29/2020				1/29/2020			
320	ул. Норильская, 6; ООО «Курьер-сервис Пермь» баннер на фасаде здания с наименованием	1/15/2020	1/29/2020				1/29/2020			
321	ул. Норильская, 6; ООО «ЖелДорЭкспедия-Н.Н.» вывеска-баннер с наименованием на фасаде здания	1/15/2020	1/29/2020				1/29/2020			
322	ул. Норильская, 6; ООО «ЖелДорЭкспедия-Н.Н.» вывеска-баннер с наименованием на фасаде здания	1/15/2020	1/29/2020				1/29/2020			
323	ул. Норильская, 6; ООО «ЖелДорЭкспедия-Н.Н.» вывеска-баннер с наименованием на фасаде здания	1/15/2020	1/29/2020				1/29/2020			
324	ул. Норильская, 6; ИП Карлашев Я.А.; вывеска-баннер с наименованием и сплском улуг автосервиса на фасаде здания	1/15/2020	2/3/2020				2/3/2020			
325	ул. Норильская, 6; ИП Карлашев Я.А.; вывеска-баннер с наименованием и сплском улуг автосервиса на фасаде здания	1/15/2020	2/3/2020				2/3/2020			
326	ул. Норильская, 6; ИП Жуков Д.В.; вывеска-баннер с наименованием и сплском улуг автосервиса на фасаде здания	1/15/2020	1/3/2020				1/3/2020			
327	ул. Норильская, 6; ИП Жуков Д.В.; вывеска-баннер с наименованием и сплском улуг автосервиса на фасаде здания	1/15/2020	1/3/2020				1/3/2020			
328	ул. Норильская, 6; ООО «НПО Подшипник»; вывеска-баннер с наименованием на фасаде здания	1/15/2020	3/16/2020	Документ зарегистрирован под № 059-16-01-03-158 от 05.06.2020. Опубликован в официальном бюллетене под № 43 от 16.06.2020.	7/16/2020		7/16/2020			
329	ул. Норильская, 8; ИП Каметских А.Л.; вывеска-баннер с наименованием и товарами на фасаде здания	1/15/2020	3/16/2020	Документ зарегистрирован под № 059-16-01-07/3-103 от 20.02.2020. Опубликована в официальном бюллетене под № 14 от 25.02.2020.	3/25/2020		3/25/2020			
330	ул. Норильская, 8; ИП Каметских А.Л.; вывеска-баннер с наименованием и товарами на фасаде здания	1/15/2020	3/16/2020	Документ зарегистрирован под № 059-16-01-07/3-103 от 20.02.2020. Опубликована в официальном бюллетене под № 14 от 25.02.2020.	3/25/2020		3/25/2020			

331	ул. Норильская, 8; ИП Каменских А.Л.; вывеска-баннер с наименованием и товарами на фасаде здания	1/15/2020	3/16/2020	Документ зарегистрирован под № 059-16-01-07/3-103 от 20.02.2020. Опубликована в официальном бюллетене под № 14 от 25.02.2020.	3/25/2020	3/25/2020	
332	ул. Норильская, 8; ИП Каменских А.Л.; вывеска-баннер с наименованием и товарами на фасаде здания	1/15/2020	3/16/2020	Документ зарегистрирован под № 059-16-01-07/3-103 от 20.02.2020. Опубликована в официальном бюллетене под № 14 от 25.02.2020.	3/25/2020	3/25/2020	
333	ул. Рязанская, 19; ООО «Транскомпан»; вывеска на фасаде здания	1/15/2020	2/17/2020			2/17/2020	
334	ул. Рязанская, 19; ООО «Ю-транс»; вывеска на фасаде здания	1/15/2020	2/17/2020			2/17/2020	
335	ул. Рязанская, 19; ООО «Пересвет»; вывеска на фасаде здания	1/15/2020	2/17/2020			2/17/2020	
336	ул. Рязанская, 19; ООО «Эталон Урал»; вывеска на фасаде здания	1/15/2020	2/17/2020			2/17/2020	
337	ул. Рязанская, 19; ООО «ПермТракт-Партс»; вывеска на фасаде здания	1/15/2020	2/17/2020			2/17/2020	
338	ул. Рязанская, 19; ООО «МагПермМет»; вывеска на фасаде здания	1/15/2020	1/29/2020			1/29/2020	
339	ул. Рязанская, 19; ООО «МагПермМет»; вывеска на фасаде здания	1/15/2020	1/29/2020			1/29/2020	
340	ул. Рязанская, 19; ООО «Март +»; вывеска на фасаде здания	1/15/2020	2/17/2020			2/17/2020	
341	ул. Рязанская, 19; ООО «Акцент»; вывеска на фасаде здания	1/15/2020	1/29/2020			1/29/2020	
342	ул. Рязанская, 19; ООО «Ространслогистика»; вывеска на фасаде здания	1/15/2020	2/17/2020			2/17/2020	
343	ул. Рязанская, 19; ООО «Граволга»; вывеска на фасаде здания	1/15/2020	2/17/2020			2/17/2020	
344	ул. Рязанская, 19; ООО «Торговый дом «Норд»; вывеска на фасаде здания	1/15/2020	2/17/2020			2/17/2020	
345	ул. Рязанская, 19; ООО «Торговая компания Теплов и Сухов»; вывеска на фасаде здания	1/15/2020	2/17/2020			2/17/2020	
346	ул. Рязанская, 19; ООО «ТП Кризол»; вывеска на фасаде здания	1/15/2020	2/17/2020			2/17/2020	
347	ул. Рязанская, 19; ИП Исаева; вывеска на фасаде здания «Столовая»	1/15/2020	2/3/2020			2/3/2020	
348	ул. Рязанская, 19; ИП Москвитин; вывеска на фасаде здания «Теплицы»	1/15/2020	1/29/2020			1/29/2020	
349	ул. Рязанская, 19; ИП Москвитин; вывеска на фасаде здания «Теплицы»	1/15/2020	1/29/2020			1/29/2020	
350	пр-т Декабристов, 13; ООО «Лекси»; вывеска «Аптека» из твердых материалов	1/22/2020	2/5/2020			2/5/2020	
351	пр-т Декабристов, 13; ООО «Лекси»; вывеска «Аптека» из твердых материалов	1/22/2020	2/5/2020			2/5/2020	
352	пр-т Декабристов, 22; ИП Волжанин В.В.; баннеры на фасаде здания с ассортиментом товаров	1/22/2020	2/17/2020			2/17/2020	
353	пр-т Декабристов, 22; ИП Волжанин В.В.; баннеры на фасаде здания с ассортиментом товаров	1/22/2020	2/17/2020			2/17/2020	

354	пр-т Декабристов, 22; ИП Волжанин В.В.; баннеры на фасаде здания с ассортиментом товаров	1/22/2020	2/17/2020				2/17/2020				
355	пр-т Декабристов, 22; ИП Волжанин В.В.; баннеры на фасаде здания с ассортиментом товаров	1/22/2020	2/17/2020				2/17/2020				
356	ул. Советской Армии, 45; ИП Храмова О.А.; баннер «Мясной» на фасаде здания	1/22/2020	3/16/2020	3/25/2020	№ 4 от 04.03.2020		2/11/2020		ул. Волочаевская, 32; начальник отдела демонтажа МКУ «СМИ» Ременников А.В.	800	
357	ул. Советской Армии, 45; Шпиков К.А.; баннер у входной группы	1/22/2020	2/11/2020				2/11/2020				
358	ул. Советской Армии, 47; ИП Паршакова М.А.; баннер на ограждении с ассортиментом товаров	1/22/2020	1/29/2020				1/29/2020				
359	ул. Советской Армии, 47; ИП Варзаков В.В.; Баннер «ликвидация обуви» на ограждении	1/22/2020	3/16/2020				3/16/2020				
360	ул. Советской Армии, 47; ИП Мутных-Самарцева Н.Н.; Баннеры «Пекарня» на фасаде здания	1/22/2020	2/6/2020	3/25/2020			3/25/2020				
361	ул. Советской Армии, 47; ИП Мутных-Самарцева Н.Н.; Баннеры «Пекарня» на фасаде здания	1/22/2020	2/6/2020	3/25/2020			3/25/2020				
362	ул. Советской Армии, 47; ИП Мутных-Самарцева Н.Н.; Баннеры «Пекарня» на фасаде здания	1/22/2020	2/6/2020	3/25/2020			3/25/2020				
363	ул. Рязанская, 97 а; ИП Егорцев В.М.; баннеры «автосервис»	1/23/2020	2/11/2020				2/11/2020				
364	ул. Рязанская, 97 а; ИП Егорцев В.М.; баннеры «автосервис»	1/23/2020	2/11/2020				2/11/2020				
365	ул. Рязанская, 97 а; ИП Егорцев В.М.; баннеры «автосервис»	1/23/2020	2/11/2020				2/11/2020				
366	ул. Рязанская, 97 а; ИП Егорцев В.М.; баннеры «автосервис»	1/23/2020	2/11/2020				2/11/2020				
367	ул. Рязанская, 97 а; ИП Егорцев В.М.; баннеры «автосервис»	1/23/2020	2/11/2020				2/11/2020				
368	ул. Рязанская, 97 а; ИП Егорцев В.М.; баннеры «автосервис»	1/23/2020	2/11/2020				2/11/2020				
369	ул. Рязанская, 97 а; ИП Егорцев В.М.; баннеры «автосервис»	1/23/2020	2/11/2020				2/11/2020				
370	ул. Рязанская, 97 а; ООО «Торговый дом «ЭлектроГрейд»; баннер «инструмент» на фасаде здания	1/23/2020	2/7/2020	3/25/2020			3/25/2020				
371	ул. Рязанская, 98, к. 2; Гимельфарб П.Д.; баннеры «шиномонтаж» на фасадах здания	1/23/2020	2/10/2020				2/10/2020				

372	ул. Рязанская, 98, к. 2; Гимельфарб П.Д.; баннеры «шиномонтаж» на фасадах здания	1/23/2020	2/10/2020			2/10/2020			
373	ул. Рязанская, 98, к. 2; Гимельфарб П.Д.; баннеры «шиномонтаж» на фасадах здания	1/23/2020	2/10/2020			2/10/2020			
374	ул. Рязанская, 98, к. 2; Гимельфарб П.Д.; баннеры «шиномонтаж» на фасадах здания	1/23/2020	2/10/2020			2/10/2020			
375	ул. Рязанская, 98, к. 2; Гимельфарб П.Д.; баннеры «шиномонтаж» на фасадах здания	1/23/2020	2/10/2020			2/10/2020			
376	ул. Рязанская, 98, к. 2; Гимельфарб П.Д.; баннеры «шиномонтаж» на фасадах здания	1/23/2020	2/10/2020			2/10/2020			
377	ул. Рязанская, 98, к. 2; ООО «НПФ «ПармаИнжиниринг»; баннер на фасаде здания	1/23/2020	1/24/2020			1/24/2020			
378	ул. Рязанская, 98; ИП Обухов Р.А. баннер на фасаде здания «аренда инструмента»	1/23/2020	2/7/2020			2/7/2020			
379	ул. Рязанская, 98; ИП Обухов Р.А. баннер на фасаде здания «аренда инструмента»	1/23/2020	2/7/2020			2/7/2020			
380	ул. Рязанская, 98; ИП Треова А.Г.; баннер «УАЗ» на фасаде здания	1/23/2020	2/11/2020		3/25/2020	3/25/2020			
381	ул. Рязанская, 98; ИП Треова А.Г.; баннер «УАЗ» на фасаде здания	1/23/2020	2/11/2020		3/25/2020	3/25/2020			
382	ул. Рязанская, 104; ИП Липилина Л.Н.; баннер «Советская столовая» на фасаде здания	1/23/2020	2/11/2020			2/11/2020			
383	ул. Космонавта Беляева, 17; Мингбаева О.В.; баннеры «Столовая» на фасаде здания	1/23/2020	2/7/2020		3/25/2020	3/25/2020			
384	ул. Космонавта Беляева, 17; Мингбаева О.В.; баннеры «Столовая» на фасаде здания	1/23/2020	2/7/2020		3/25/2020	3/25/2020			
385	ул. Беляева, 17; ООО «Релакс»; баннеры «автомойка» на фасаде здания	1/23/2020	2/7/2020			2/7/2020			
386	ул. Беляева, 17; ООО «Релакс»; баннеры «автомойка» на фасаде здания	1/23/2020	2/7/2020			2/7/2020			
387	ул. Беляева, 17; ООО «Релакс»; баннеры «автомойка» на фасаде здания	1/23/2020	2/7/2020			2/7/2020			
388	ул. Беляева, 17; ООО «Релакс»; баннеры «автомойка» на фасаде здания	1/23/2020	2/7/2020			2/7/2020			
389	ул. Беляева, 17; ООО «Релакс»; баннеры «автомойка» на фасаде здания	1/23/2020	2/7/2020			2/7/2020			
390	ул. Беляева, 17; ООО «Релакс»; баннеры «автомойка» на фасаде здания	1/23/2020	2/7/2020			2/7/2020			
391	ул. Космонавта Беляева, 17; ООО «Аутогласс Маркет Рус»; баннеры на фасаде здания	1/23/2020	2/7/2020		3/25/2020	3/25/2020			

392	ул. Космонавта Беляева, 17; ООО «Аутотгласс Маркет Рус»; баннеры на фасаде здания	1/23/2020	2/7/2020	Документ зарегистрирован под № 059-16-01-07/3-103 от 20.02.2020. Опубликован в официальном бюллетене под № 14 от 25.02.2020.	3/25/2020		3/25/2020		
393	ул. Космонавта Беляева, 17; ООО «Аутотгласс Маркет Рус»; баннеры на фасаде здания	1/23/2020	2/7/2020	Документ зарегистрирован под № 059-16-01-07/3-103 от 20.02.2020. Опубликован в официальном бюллетене под № 14 от 25.02.2020.	3/25/2020		3/25/2020		
394	ул. Космонавта Беляева, 17; ООО «ПЦ АВГЭС»; баннеры на фасаде здания	1/23/2020	2/7/2020				2/7/2020		
395	ул. Космонавта Беляева, 17; ООО «ПЦ АВГЭС»; баннеры на фасаде здания	1/23/2020	2/7/2020				2/7/2020		
396	ул. Одоевского, 34; ООО «Арнес»; вывеска «кафе «мафия» из твердых материалов на фасаде здания	1/23/2020	2/11/2020				2/11/2020		
397	пр-т Декабристов, 1; ИП Агарлов; вывеска «Кулинария, Кондитерская» на фасаде здания	2/5/2020	2/20/2020	Документ зарегистрирован под № 059-16-01-03-104 от 23.03.2020. Опубликован в официальном бюллетене под № 23 от 27.03.2020.	4/27/2020		4/27/2020		
398	пр-т Декабристов, 20; ООО Александра; баннер у входной группы	2/5/2020	2/18/2020				2/18/2020		
399	пр-т Декабристов, 20; ИП Кунщиков А.И.; баннер «стрикотажа» у входной группы	2/5/2020	2/20/2020				2/20/2020		
400	пр-т Декабристов, 12; ИП Иващицина А.Г.; Вывеска «Парикмахерская «Семейная» из твердых материалов на козырьке	2/5/2020	7/27/2020				7/27/2020		
401	ул. Карпинского, 64; ИП Зименкова Л.Л.; вывеска «Рыжий кот» на ограждении почтовый этаж	2/5/2020	2/20/2020	Документ зарегистрирован под № 059-16-01-01-03-158 от 05.06.2020. Опубликован в официальном бюллетене под № 43 от 16.06.2020.	7/16/2020	№ 8 от 18.06.2020	2/20/2020	Не подлежит хранению	800
402	ул. Карпинского, 64; Уральские посиделки» баннер на фасаде здания	2/5/2020	2/20/2020				2/20/2020		
403	ул. Карпинского, 64; ИП Нечева Л.В.; Баннеры «Аптека» на фасаде здания	2/5/2020	2/20/2020				2/20/2020		
404	ул. Карпинского, 64; ИП Нечева Л.В.; Баннеры «Планета здоровья» на фасаде здания	2/5/2020	2/20/2020				2/20/2020		
405	ул. Карпинского, 56; ИП Чуркина О.И.; Вывеска баннер «Турбо солярий на фасаде здания	2/5/2020	6/1/2020	Документ зарегистрирован под № 059-16-01-07/3-620 от 19.08.2020. Опубликован в официальном бюллетене под № 63 от 25.08.2020.	9/25/2020	№ 16 от 16.09.2020	2/20/2020	Не подлежит хранению	800
406	ул. Карпинского, 69; ИП Мерлиан Э.; баннеры «Солярий»	2/5/2020	9/3/2020				9/3/2020		
407	ул. Карпинского, 69; ИП Мерлиан Э.; баннеры «Горячие ножницы»	2/5/2020	9/3/2020				9/3/2020		
408	ул. Карпинского, 69; ИП Мерлиан Э.; баннеры «список услуг»	2/5/2020	9/3/2020				9/3/2020		
409	ул. Карпинского, 69; ИП Мерлиан Э.; баннеры «список услуг»	2/5/2020	9/3/2020				9/3/2020		
410	ул. Карпинского, 69; ИП Мерлиан Э.; баннеры «список услуг»	2/5/2020	9/3/2020				9/3/2020		
411	ул. Карпинского, 69; ИП Мерлиан Э.; баннеры «Солярий»	2/5/2020	9/3/2020				9/3/2020		
412	ул. Карпинского, 67; ИП Печерская Е.Б.; баннер с изображением канц. товаров	2/5/2020	2/20/2020	Документ зарегистрирован под № 059-16-01-03-105 от 23.03.2020. Опубликован в официальном бюллетене под № 23 от 27.03.2020.	5/1/2020		5/1/2020		

413	ул. Карпинского, 67; ИП Печерская Е.Б.; шпильки из твердых материалов «Школьный бум»	2/5/2020	2/20/2020	2/20/2020			2/20/2020					
414	ул. Карпинского, 67; ИП Печерская Е.Б.; шпильки из твердых материалов «шары гелем»	2/5/2020	2/20/2020	2/20/2020			2/20/2020					
415	ул. Карпинского, 67; ИП Печерская Е.Б.; шпильки из твердых материалов табличка с ассортиментом товаров	2/5/2020	2/20/2020	2/20/2020			2/20/2020					
416	ул. Карпинского, 67; ИП Печерская Е.Б.; световой короб «ЛистОК» над входом	2/5/2020	2/20/2020	2/20/2020			2/20/2020					
417	пр-т Декабристов, 20; ИП Константинова Ю.В.; Баннер туристического агентства «AGENT TRAVEL» на балконе	2/6/2020	3/2/2020	3/2/2020	Документ зарегистрирован под № 059-16-01-03-158 от 05.06.2020. Опубликован в официальном бюллетене под № 43 от 16.06.2020.	7/16/2020	№ 7 от 17.06.2020		Не подлежит хранению	800		
418	пр-т Декабристов, 20; ИП Константинова Ю.В. Информационная табличка «Росс Тур» на фасаде здания	2/6/2020	3/2/2020	3/2/2020	Документ зарегистрирован под № 059-16-01-03-158 от 05.06.2020. Опубликован в официальном бюллетене под № 43 от 16.06.2020.	7/16/2020	№ 7 от 17.06.2020		Не подлежит хранению	800		
419	пр-т Декабристов, 20; ООО «Межевик-Н»; баннер на балконе «Кадастровый инженер, проекты, тех. планы, межевание»	2/6/2020	2/20/2020	2/20/2020			2/20/2020					
420	ул. Советской Армии, 27; ООО «Рона» баннер на фасаде здания	1/29/2020	1/29/2020	2/12/2020			2/12/2020					
421	ул. Карпинского, 112; ИП Давидова О.М.; информация на остеклении	1/29/2020	1/29/2020	7/21/2020			7/21/2020					
422	ул. Карпинского, 112; ИП Давидова О.М.; информация на остеклении	1/29/2020	1/29/2020	7/21/2020			7/21/2020					
423	ул. Карпинского, 112; ИП Давидова О.М.; информация на остеклении	1/29/2020	1/29/2020	7/21/2020			7/21/2020					
424	ул. Карпинского, 112; ИП Давидова О.М.; информация на остеклении	1/29/2020	1/29/2020	7/21/2020			7/21/2020					
425	ул. Карпинского, 112; ИП Давидова О.М.; информация на остеклении	1/29/2020	1/29/2020	7/21/2020			7/21/2020					
426	ул. Баумана, 3; ООО «Лечебно-диагностический центр международного института биологических систем - Пермь»; баннер на фасаде здания с указанием услуг	1/29/2020	2/20/2020	2/20/2020	Документ зарегистрирован под № 059-16-01-03-104 от 23.03.2020. Опубликован в официальном бюллетене под № 23 от 27.03.2020.	4/27/2020						
427	ул. Баумана, 3; ООО «Лечебно-диагностический центр международного института биологических систем - Пермь»; вертикальная вывеска панель-кронштейн на фасаде здания	1/29/2020	2/20/2020	2/20/2020	Документ зарегистрирован под № 059-16-01-03-104 от 23.03.2020. Опубликован в официальном бюллетене под № 23 от 27.03.2020.	4/27/2020						
428	ул. Мира, 69/ ул. Космонавта Леонова, 21; Собакин А.А.; вертикальная вывеска панель-кронштейн «Стоматология» на уровне 2-3 этажа	1/29/2020									5/7/2021	
429	ул. Мира, 101; ООО «МЕГА-СЕРВИС»; вывески из твердых материалов на фасаде здания «Салон-парикмахерская»	1/29/2020	7/7/2020	7/7/2020			7/7/2020				7/7/2020	
430	ул. Мира, 101; ООО «МЕГА-СЕРВИС»; вывески из твердых материалов на фасаде здания «Солярый»	1/29/2020	7/7/2020	7/7/2020			7/7/2020				7/7/2020	

431	ул. Мира, 101; ООО «МЕГА-СЕРВИС»; вывески из твердых материалов на фасаде здания «Швейные услуги»	1/29/2020	7/7/2020				7/7/2020			
432	ул. Мира, 101; ООО «МЕГА-СЕРВИС»; вывески из твердых материалов на фасаде здания «Унмоменто химчистка»	1/29/2020	7/7/2020				7/7/2020			
433	ул. Мира, 101; ООО «МЕГА-СЕРВИС»; вывески из твердых материалов на фасаде здания «Салон-парикмахерская»	1/29/2020	7/7/2020				7/7/2020			
434	ул. Снайперов, 5; ИП Мамедов М.А.; «кафе» баннер на фасаде здания	1/30/2020	3/3/2020				3/3/2020			
435	ул. Снайперов, 5; ИП Мамедов М.А.; «кафе-бар «Тополя» баннер на фасаде здания	1/30/2020	3/3/2020				3/3/2020			
436	ул. Снайперов, 5; ИП Мамедов М.А.; «магазин продукты, фрукты, овощи» баннер на фасаде здания	1/30/2020	3/3/2020				3/3/2020			
437	ул. Снайперов, 5; ИП Мамедов М.А.; «магазин продукты, фрукты, овощи» баннер на фасаде здания	1/30/2020	3/3/2020				3/3/2020			
438	ул. Карпинского, 126; Концарина И.В.; Баннеры парикмахерской «Жаимн»	2/12/2020	7/16/2020	Документ зарегистрирован под № 059-16-01-03-158 от 05.06.2020. Опубликован в официальном бюллетене под № 43 от 16.06.2020.		7/16/2020	7/16/2020			
439	ул. Карпинского, 126; Концарина И.В.; Баннеры парикмахерской «Жаимн»	2/12/2020	7/16/2020	Документ зарегистрирован под № 059-16-01-03-158 от 05.06.2020. Опубликован в официальном бюллетене под № 43 от 16.06.2020.		7/16/2020	7/16/2020			
440	ул. Карпинского, 126; Концарина И.В.; Баннеры парикмахерской «Жаимн»	2/12/2020	7/16/2020	Документ зарегистрирован под № 059-16-01-03-158 от 05.06.2020. Опубликован в официальном бюллетене под № 43 от 16.06.2020.		7/16/2020	7/16/2020			
441	ул. Карпинского, 126; Концарина И.В.; Баннеры парикмахерской «Жаимн»	2/12/2020	7/16/2020	Документ зарегистрирован под № 059-16-01-03-158 от 05.06.2020. Опубликован в официальном бюллетене под № 43 от 16.06.2020.		7/16/2020	7/16/2020			
442	ул. Карпинского, 126; Концарина И.В.; Баннеры парикмахерской «Жаимн»	2/12/2020	7/16/2020	Документ зарегистрирован под № 059-16-01-03-158 от 05.06.2020. Опубликован в официальном бюллетене под № 43 от 16.06.2020.		7/16/2020	7/16/2020			
443	ул. Карпинского, 126; Концарина И.В.; Баннеры парикмахерской «Жаимн»	2/12/2020	7/16/2020	Документ зарегистрирован под № 059-16-01-03-158 от 05.06.2020. Опубликован в официальном бюллетене под № 43 от 16.06.2020.		7/16/2020	7/16/2020			
444	ул. Карпинского, 126; Концарина И.В.; Баннеры парикмахерской «Жаимн»	2/12/2020	7/16/2020	Документ зарегистрирован под № 059-16-01-03-158 от 05.06.2020. Опубликован в официальном бюллетене под № 43 от 16.06.2020.		7/16/2020	7/16/2020			
445	ул. Карпинского, 126; ИП Мамедов А.Г.; баннер «куединский мясокомбинат»	2/12/2020	2/28/2020	Документ зарегистрирован под № 059-16-01-03-105 от 23.03.2020. Опубликован в официальном бюллетене под № 23 от 27.03.2020.		5/1/2020	5/1/2020			
446	ул. Карпинского, 126; ИП Мамедов А.Г.; железная вывеска «куединский мясокомбинат»	2/12/2020					3/31/2021			
447	ул. Карпинского, 126а; ИП Цихелишвили С.И.; баннер «мясо для вас»	2/12/2020	2/28/2020				2/28/2020			
448	ул. Карпинского, 126а; ИП Джураев Г.М.; баннер «сухофрукты, овощи, фрукты»	2/12/2020	2/28/2020	Документ зарегистрирован под № 059-16-01-03-105 от 23.03.2020. Опубликован в официальном бюллетене под № 23 от 27.03.2020.		5/1/2020	5/1/2020			



449	ул. Карпинского, 126а; ИП Соседков А.М.; баннер «продукты»	2/12/2020	2/28/2020	Документ зарегистрирован под № 059-16-01-03-105 от 23.03.2020. Опубликован в официальном бюллетене под № 23 от 27.03.2020.	5/1/2020	5/1/2020			
450	ул. Карпинского, 126а; ИП Соседков А.М.; баннер «ассортимент товаров»	2/12/2020	2/28/2020	Документ зарегистрирован под № 059-16-01-03-105 от 23.03.2020. Опубликован в официальном бюллетене под № 23 от 27.03.2020.	5/1/2020	5/1/2020			
451	ул. Карпинского, 107; ИП Рустамов; баннер «магазин «Виктория»	2/12/2020	2/28/2020	Документ зарегистрирован под № 059-16-01-07/3-620 от 19.08.2020. Опубликован в официальном бюллетене под № 63 от 25.08.2020.	9/25/2020	№ 17 от 16.09.2020	Не подлежит хранению	800	
452	ул. Карпинского, 107; ИП Рустамов; баннер «Распродажа»	2/12/2020	2/28/2020	Документ зарегистрирован под № 059-16-01-07/3-620 от 19.08.2020. Опубликован в официальном бюллетене под № 63 от 25.08.2020.	9/25/2020	№ 17 от 16.09.2020	Не подлежит хранению	800	
453	ул. Карпинского, 101; ШГейк Э.А.; баннеры салона красоты «Эдит»	2/12/2020	2/28/2020	Документ зарегистрирован под № 059-16-01-03-105 от 23.03.2020. Опубликован в официальном бюллетене под № 23 от 27.03.2020.	5/1/2020	5/1/2020			
454	ул. Карпинского, 101; ШГейк Э.А.; баннеры салона красоты «Эдит»	2/12/2020	2/28/2020	Документ зарегистрирован под № 059-16-01-03-105 от 23.03.2020. Опубликован в официальном бюллетене под № 23 от 27.03.2020.	5/1/2020	5/1/2020			
455	ул. Карпинского, 101; ШГейк Э.А. световой короб салон красоты	2/12/2020	2/28/2020	Документ зарегистрирован под № 059-16-01-03-105 от 23.03.2020. Опубликован в официальном бюллетене под № 23 от 27.03.2020.	5/1/2020	5/1/2020			
456	ул. Карпинского, 99а; ИП Аниепмов; баннеры «Автомат»	2/12/2020	2/28/2020	Документ зарегистрирован под № 059-16-01-03-105 от 23.03.2020. Опубликован в официальном бюллетене под № 23 от 27.03.2020.	5/1/2020	5/1/2020			
457	ул. Карпинского, 99а; ИП Аниепмов; баннеры «Автомат»	2/12/2020	2/28/2020	Документ зарегистрирован под № 059-16-01-03-105 от 23.03.2020. Опубликован в официальном бюллетене под № 23 от 27.03.2020.	5/1/2020	5/1/2020			
458	ул. Карпинского, 118; ООО «СКВ»; баннер «онлайн касса»	2/12/2020	2/28/2020	Документ зарегистрирован под № 059-16-01-03-105 от 23.03.2020. Опубликован в официальном бюллетене под № 23 от 27.03.2020.	5/1/2020	5/1/2020			
459	ул. Карпинского, 110; ИП Полганова Н.А.; Вывеска семейныйсалон красоты «простотішно»	2/12/2020	7/16/2020	Документ зарегистрирован под № 059-16-01-03-158 от 05.06.2020. Опубликован в официальном бюллетене под № 43 от 16.06.2020.	7/16/2020	7/16/2020			
460	ул. Карпинского, 97а; ООО «УТС»; баннер «УТС»	2/12/2020	8/18/2020	Документ зарегистрирован под № 059-16-01-03-278 от 18.09.2020. Опубликован в официальном бюллетене под № 72 от 25.09.2020.	10/25/2020	10/9/2020			
461	ул. Карпинского, 97а; ООО «Бустер»; баннер автосервиса «Бустер»	2/12/2020	2/28/2020	Документ зарегистрирован под № 059-16-01-03-105 от 23.03.2020. Опубликован в официальном бюллетене под № 23 от 27.03.2020.	5/1/2020	5/1/2020			
462	ул. Карпинского, 97 к.1; Попонин А.В.; Баннер «автомойка»	2/12/2020	2/28/2020	Документ зарегистрирован под № 059-16-01-03-105 от 23.03.2020. Опубликован в официальном бюллетене под № 23 от 27.03.2020.	5/1/2020	5/1/2020			
463	ул. Карпинского, 97 к.1; Попонин А.В.; Баннер «автомойка»	2/12/2020	2/28/2020	Документ зарегистрирован под № 059-16-01-03-105 от 23.03.2020. Опубликован в официальном бюллетене под № 23 от 27.03.2020.	5/1/2020	5/1/2020			
464	ул. Карпинского, 97а; ООО «Свидл»; баннер «Свидл»	2/12/2020	2/28/2020	Документ зарегистрирован под № 059-16-01-03-105 от 23.03.2020. Опубликован в официальном бюллетене под № 23 от 27.03.2020.	5/1/2020	5/1/2020			
465	ул. Стахановская, 45; ООО «Агроторг»; подложка у магазина «Пятерочка»	2/12/2020	2/28/2020	Документ зарегистрирован под № 059-16-01-03-158 от 05.06.2020. Опубликован в официальном бюллетене под № 43 от 16.06.2020.	6/16/2020	№ 5 от 07.07.2020	ул. Волочаневская, 32; начальник демонтажа отдела МКУ «СМИ» Ремеников А.В.	7200	Платежное поручение №1389 от 28.07.2020
466	ул. Стахановская, 45; АО «ДХЛ Интернешинл»; световой короб «DHL»	2/12/2020	2/28/2020	Документ зарегистрирован под № 059-16-01-03-105 от 23.03.2020. Опубликован в официальном бюллетене под № 23 от 27.03.2020.	5/1/2020	5/1/2020			

467	ул. Советской Армии, 19; ТЦ «Гурман»; баннеры на остеклении	2/21/2020	3/11/2020				3/11/2020		
468	ул. Советской Армии, 19; ТЦ «Гурман»; баннеры на остеклении	2/21/2020	3/11/2020				3/11/2020		
469	ул. Советской Армии, 19; ТЦ «Гурман»; баннеры на остеклении	2/21/2020	3/11/2020				3/11/2020		
470	ул. Советской Армии, 19; ТЦ «Гурман»; баннеры на остеклении	2/21/2020	3/11/2020				3/11/2020		
471	ул. Советской Армии, 19; ТЦ «Гурман»; баннеры на остеклении	2/21/2020	3/11/2020				3/11/2020		
472	ул. Советской Армии, 19; магазин «Доловой Еж»; информация на остеклении	2/21/2020	3/11/2020				3/11/2020		
473	ул. Советской Армии, 19; ООО «Стрижкашоп Пермь»; вывеска на фасаде здания	2/21/2020	4/9/2020	8/21/2020	Документ зарегистрирован под № 059-16-01-03-203 от 16.07.2020. Опубликован в официальном бюллетене под № 53 от 21.07.2020.		8/21/2020		
474	ул. Советской Армии, 19; ООО «Стрижкашоп Пермь»; вывеска на ограждении	2/21/2020	4/1/2020				4/1/2020		
475	ул. Советской Армии, 27; ИП Зорова И.А.; Световой короб на козырьке пекарня	2/21/2020						12/14/2020	
476	ул. Карпинского, 109; АО «ТАНДЕР»; баннер на фасаде здания	2/21/2020	3/13/2020				3/13/2020		
477	ул. Карпинского, 109; АО «ТАНДЕР»; вывеска из твердых материалов на фасаде здания	2/21/2020	3/13/2020	9/25/2020	Документ зарегистрирован под № 059-16-01-07/3-620 от 19.08.2020. Опубликован в официальном бюллетене под № 63 от 25.08.2020.		9/25/2020		
478	ул. Космонавта Леонова, 60; ИП Нецаева Л.В.; Вывеска «Аптека» на фасаде здания	2/21/2020	3/18/2020				3/18/2020		
479	ул. Мира, 26; ПАО «Совкомбанк»; вывеска на фасаде здания	2/21/2020	3/19/2020				3/19/2020		
480	ул. Мира, 7; ИП Петашук С.И.; баннер «Урожайная грядка» на остеклении	3/17/2020	3/18/2020				3/18/2020		
481	ул. Стахановская, 42а; ИП Онкиенко А.Н.; световой короб «автоматически 24 часа» над входом	3/17/2020	4/1/2020				4/1/2020		
482	ул. Стахановская, 50; ИП Вьюник; бегущая строка «Памятники»	3/17/2020	4/1/2020				4/1/2020		
483	ул. Стахановская, 21; ООО «Изор»; вывески «Ремонт обуви» на фасаде здания	3/17/2020	4/1/2020				4/1/2020		
484	ул. Стахановская, 21; ООО «Изор»; вывески «Ремонт обуви» на фасаде здания	3/17/2020	4/1/2020				4/1/2020		
485	ул. Стахановская, 21; ИП Благинных; вывеска «Тенториум» на фасаде здания	3/17/2020	4/1/2020				4/1/2020		
486	ул. Стахановская, 19; АО РТК; баннеры «МТС» на фасаде здания	3/17/2020	4/1/2020				4/1/2020		
487	ул. Стахановская, 19; АО РТК; баннеры «МТС» на фасаде здания	3/17/2020	4/1/2020				4/1/2020		
488	ул. Стахановская, 19; ООО «Аптека от склада центр 5»; вывеска «Аптека» на фасаде здания	3/17/2020	7/7/2020				7/7/2020		

489	ул. Карпинского, 36; ООО «Обувь Россия»; наклейка «Даем Деньги ...» на остеклении	3/17/2020	4/1/2020				4/1/2020			
490	ул. Карпинского, 29; ИП Янко М.Н.; Баннеры «Солнечный миф» на фасаде здания	3/17/2020	4/1/2020				4/1/2020			
491	ул. Карпинского, 29; ИП Янко М.Н.; Баннеры ассортимент товаров на фасаде здания	3/17/2020	4/1/2020				4/1/2020			
492	ул. Карпинского, 29; ИП Янко М.Н.; Вывеска «Сладкая лапка» на фасаде здания	3/17/2020	4/1/2020				4/1/2020			
493	ул. Карпинского, 29; ИП Янко М.Н.; Вывеска-бегающая строка «Солнечный миф» на фасаде здания	3/17/2020	4/1/2020				4/1/2020			
494	ул. Карпинского, 23; ИП Милицына О.Н.; вывески-баннеры «аквафор» на фасаде здания	3/17/2020	7/9/2020				7/9/2020			
495	ул. Карпинского, 23; ИП Милицына О.Н.; вывески-баннеры «аквафор» на фасаде здания	3/17/2020	7/9/2020				7/9/2020			
496	ул. Карпинского, 36; ИП Федосеева О.В.; вывеска «ПРОзрение» на козырьке	3/17/2020	8/17/2020			Документ зарегистрирован под № 059-16-01-03-203 от 16.07.2020. Опубликован в официальном бюллетене под № 53 от 21.07.2020.	8/21/2020			
497	ул. Карпинского, 36; ИП Безбородов А.В.; вывеска «Цирюльник» на козырьке	3/17/2020	8/17/2020			Документ зарегистрирован под № 059-16-01-03-203 от 16.07.2020. Опубликован в официальном бюллетене под № 53 от 21.07.2020.	8/21/2020			
498	ул. Мира, 5а; ООО «Аптечный склад «Марий Эл»; вывеска «Аптека «Апрель» на фасаде здания	3/17/2020	6/30/2020			Документ зарегистрирован под № 059-16-01-07/3-620 от 19.08.2020. Опубликован в официальном бюллетене под № 63 от 25.08.2020.	9/25/2020			
499	ул. Космонавта Леонова, 60; ООО «Ломбард Резерв»; вертикальная вывеска «Ломбард» на боковом фасаде здания	3/17/2020	7/30/2020				7/30/2020			
500	ул. Космонавта Леонова, 60; ИП Елзгарьяева М.И.; вывеска парикмахерской на ограждении	3/17/2020	7/24/2020				7/24/2020			
501	ул. Космонавта Леонова, 60; ИП Елизгарьяева М.И.; вывеска парикмахерской «Стрижка shop» на фасаде здания	3/17/2020	6/10/2020			Документ зарегистрирован под № 059-16-01-07/3-620 от 19.08.2020. Опубликован в официальном бюллетене под № 63 от 25.08.2020.	9/25/2020			
502	ул. Мира, 7; семь ювелирных отделов «Топаз В»; вывески на остеклении	3/17/2020	5/21/2020				5/21/2020			
503	ул. Мира, 7; семь ювелирных отделов «Топаз В»; вывески на остеклении	3/17/2020	5/21/2020				5/21/2020			
504	ул. Мира, 7; семь ювелирных отделов «Топаз В»; вывески на остеклении	3/17/2020	5/21/2020				5/21/2020			
505	ул. Мира, 8; ИП Корсуков В.О.; вывеска на фасаде здания «Ломбард»	3/19/2020	4/3/2020				4/3/2020			
506	пр-т Декабристов, 20/1; ИП Покрышкина М.В.; Баннеры «Flora servis»	3/19/2020	7/24/2020			Документ зарегистрирован под № 059-16-01-03-203 от 16.07.2020. Опубликован в официальном бюллетене под № 53 от 21.07.2020.	8/21/2020			
507	пр-т Декабристов, 20/1; ИП Покрышкина М.В.; Баннеры «Flora servis»	3/19/2020	7/24/2020			Документ зарегистрирован под № 059-16-01-03-203 от 16.07.2020. Опубликован в официальном бюллетене под № 53 от 21.07.2020.	8/21/2020			

508	ул. Мира, 12; ООО «Элемент-Трейд»; вывеска на подложке «Монетка»	3/25/2020	4/27/2020	Документ зарегистрирован под № 059-16-01-07/3-620 от 19.08.2020. Опубликован в официальном бюллетене под № 63 от 25.08.2020.	9/25/2020	№ 15 от 14.09.2020	ул. Волочаневская, 32; начальник отдела демонтажа МКУ «СМИ» Ремеников А.В.	800	
509	ул. Мира, 12; ИП Ощепкова С.В.; Вывеска на подложке «Аптека»	3/25/2020	5/13/2020	Документ зарегистрирован под № 059-16-01-07/3-620 от 19.08.2020. Опубликован в официальном бюллетене под № 63 от 25.08.2020.	9/25/2020		9/25/2020		
510	ул. Мира, 65; ООО «Легенда» вывеска на подложке «МОНРО»	3/25/2020					10/12/2020		
511	ул. Мира, 65; ИП Плотников Д.А.; вывеска на подложке «Меркурий»	3/24/2020	4/8/2020	Документ зарегистрирован под № 059-16-01-03-203 от 16.07.2020. Опубликован в официальном бюллетене под № 53 от 21.07.2020.	8/21/2020	№ 10 от 10.08.2020	ул. Волочаневская, 32; начальник отдела демонтажа МКУ «СМИ» Ремеников А.В.	1600	
512	ул. Мира, 69; ИП Владыкина О.В.; вывеска на подложке «Аптека»	3/25/2020	7/23/2020	Документ зарегистрирован под № 059-16-01-03-203 от 16.07.2020. Опубликован в официальном бюллетене под № 53 от 21.07.2020.	8/21/2020		8/21/2020		
513	ул. Мира, 69; ИП Плотников Д.А.; вывеска на подложке «Гіекег»	3/24/2020	4/8/2020	Документ зарегистрирован под № 059-16-01-03-203 от 16.07.2020. Опубликован в официальном бюллетене под № 53 от 21.07.2020.	8/21/2020	№ 11 от 11.08.2020	ул. Волочаневская, 32; начальник отдела демонтажа МКУ «СМИ» Ремеников А.В.	800	
514	ул. Мира, 69; ИП Плотников Д.А.; вывеска на подложке «Гіекег»	3/24/2020	4/8/2020	Документ зарегистрирован под № 059-16-01-03-203 от 16.07.2020. Опубликован в официальном бюллетене под № 53 от 21.07.2020.	8/21/2020	№ 11 от 11.08.2020	ул. Волочаневская, 32; начальник отдела демонтажа МКУ «СМИ» Ремеников А.В.	800	
515	ул. Мира, 69; ООО «Здравница»; вывеска на подложке «Аптека 59»	3/25/2020	4/20/2020	Документ зарегистрирован под № 059-16-01-03-203 от 16.07.2020. Опубликован в официальном бюллетене под № 53 от 21.07.2020.	8/21/2020	№ 12 от 17.08.2020	ул. Волочаневская, 32; начальник отдела демонтажа МКУ «СМИ» Ремеников А.В.	3600	
516	ул. Мира, 69; АО «Торговый дом «Перекресток»; вывеска на подложке «Пятёрочка»	3/25/2020	7/21/2020	Документ зарегистрирован под № 059-16-01-03-203 от 16.07.2020. Опубликован в официальном бюллетене под № 53 от 21.07.2020.	8/21/2020		8/21/2020		

517	ул. Мира, 69; АО «РТК»; вывеска на подложке «МТС»	3/25/2020	8/7/2020				8/7/2020					
518	ул. Мира, 83; ООО «Пиво Пермь»; баннер на фасаде здания	3/25/2020	5/28/2020				5/28/2020					
519	ул. Мира, 83; ООО «Пиво Пермь»; вывеска на подложке «Хмель и солод»	3/25/2020					10/16/2020					
520	ул. Мира, 85; ИП Ручкинов Д.А.; баннер на остеклении «Памятники»	3/25/2020	8/7/2020				8/7/2020					
521	ул. Мира, 91; ООО «ЧИП»; вывеска на подложке «Аптека»	3/25/2020	7/28/2020	Документ зарегистрирован под № 059-16-01-03-349 от 12.11.2020. Опубликован в официальном бюллетене под № 87 от 17.11.2020.			12/17/2020					
522	ул. Мира, 91; ИП Фадеева О.В.; Вывеска на подложке «Впрок»	3/25/2020										
523	ул. Мира, 91; ИП Ракинцева С.П.; вывеска на подложке «Циркуль»	3/25/2020	5/13/2020	Документ зарегистрирован под № 059-16-01-03-349 от 12.11.2020. Опубликован в официальном бюллетене под № 87 от 17.11.2020.			12/17/2020					
524	ул. Мира, 91; ООО Аптека от склада б»; вывеска на подложке «Аптека»	3/25/2020	4/15/2020	Документ зарегистрирован под № 059-16-01-03-349 от 12.11.2020. Опубликован в официальном бюллетене под № 87 от 17.11.2020.			12/17/2020					
525	ул. Мира, 103; ООО «Мира инвест»; вывеска в виде светового короба с перечнем предоставляемых услуг	3/24/2020	7/6/2020				7/6/2020					
526	ул. Мира, 103; АО «Тандер»; световой короб над входом «Магнит косметик»	3/25/2020	7/8/2020				7/8/2020					
527	Ул. Мира, 107; ООО «Альфа Живика»» вывеска на подложке «Аптека»	3/25/2020	4/30/2020	Документ зарегистрирован под № 059-16-01-03-203 от 16.07.2020. Опубликован в официальном бюллетене под № 53 от 21.07.2020.			8/21/2020	№ 13 от 17.08.2020	ул. Волочаевская, 32; начальник отдела демонтажа МКУ «СМИ» Ременников А.В.	6400	Платежное поручение №15402 от 04.09.2020	
528	Ул. Мира, 107; ООО «Альфа Живика»» вывеска на подложке «Аптека»	3/25/2020	4/30/2020	Документ зарегистрирован под № 059-16-01-03-203 от 16.07.2020. Опубликован в официальном бюллетене под № 53 от 21.07.2020.			8/21/2020	№ 13 от 17.08.2020	ул. Волочаевская, 32; начальник отдела демонтажа МКУ «СМИ» Ременников А.В.	800	Платежное поручение №15402 от 04.09.2020	
529	ул. Мира, 107/3; ИП Фадына; баннеры «Цветы»	3/24/2020	8/17/2020	Документ зарегистрирован под № 059-16-01-03-203 от 16.07.2020. Опубликован в официальном бюллетене под № 53 от 21.07.2020.			8/21/2020					
530	ул. Мира, 107/3; ИП Фадына; баннеры «Цветы»	3/24/2020	8/17/2020	Документ зарегистрирован под № 059-16-01-03-203 от 16.07.2020. Опубликован в официальном бюллетене под № 53 от 21.07.2020.			8/21/2020					
531	ул. Мира, 107/3; ИП Фадына; баннеры «Цветы»	3/24/2020	8/17/2020	Документ зарегистрирован под № 059-16-01-03-203 от 16.07.2020. Опубликован в официальном бюллетене под № 53 от 21.07.2020.			8/21/2020					
532	ул. Мира, 107/3; ИП Фадына; световой короб «Престиж»	3/24/2020	8/17/2020	Документ зарегистрирован под № 059-16-01-03-203 от 16.07.2020. Опубликован в официальном бюллетене под № 53 от 21.07.2020.			8/21/2020					

533	ул. Братьев Игнатьевых, 19; ООО «Альфа Живика»; вывеска на подложке «Аптека «Живика»	3/25/2020	4/30/2020	Документ зарегистрирован под № 059-16-01-07/3-620 от 19.08.2020. Опубликован в официальном бюллетене под № 63 от 25.08.2020.	9/25/2020	№ 14 от 15.10.2020	ул. Волочаевская, 32; начальник отдела демонтажа МКУ «СМИ» Ремеников А.В.	800	Плагажное поручение № 18482 от 21.10.2020
534	ул. Братьев Игнатьевых, 19; ООО «Альфа Живика»; вывеска на подложке «Аптека «Живика»	3/25/2020	4/30/2020	Документ зарегистрирован под № 059-16-01-07/3-620 от 19.08.2020. Опубликован в официальном бюллетене под № 63 от 25.08.2020.	9/25/2020	№ 14 от 15.10.2020	ул. Волочаевская, 32; начальник отдела демонтажа МКУ «СМИ» Ремеников А.В.	800	Плагажное поручение № 18482 от 21.10.2020
535	ул. Буумана, 33; ИП Владыкина О.В.; Вывеска на подложке «Аптека»	3/25/2020	7/21/2020						
536	ул. Мира, 69; ИП Плотиников Д.А.; оклейка остекления «пкге»	3/25/2020	8/17/2020						
537	ул. Мира, 69; ИП Плотиников Д.А.; оклейка остекления «пкге»	3/25/2020	8/17/2020						
538	ул. Мира, 69; ИП Плотиников Д.А.; оклейка остекления «пкге»	3/25/2020	8/17/2020						
539	ул. Мира, 69; ИП Плотиников Д.А.; оклейка остекления «пкге»	3/25/2020	8/17/2020						
540	ул. Мира, 65; Каселев С.А.; вывеска «Качаловский» на подложке из твердых материалов	3/30/2020	7/15/2020	Документ зарегистрирован под № 059-16-01-03-245 от 19.08.2020. Опубликован в официальном бюллетене под № 63 от 25.08.2020.	9/25/2020				
541	ул. Мира, 65; Каселев С.А.; вывеска «Качаловский» на подложке из твердых материалов	3/30/2020	7/15/2020	Документ зарегистрирован под № 059-16-01-03-245 от 19.08.2020. Опубликован в официальном бюллетене под № 63 от 25.08.2020.	9/25/2020				
542	ул. Мира, 69; Семенушкина Е.А. вывеска на подложке «одежда и белье «Irvisto»	3/31/2020	4/28/2020	Документ зарегистрирован под № 059-16-01-03-245 от 19.08.2020. Опубликован в официальном бюллетене под № 63 от 25.08.2020.	9/25/2020				
543	ул. Мира, 109; ООО УК «Омега»; «Уральские послончики» световой короб	3/31/2020	9/8/2020	Документ зарегистрирован под № 059-16-01-03-278 от 18.09.2020. Опубликован в официальном бюллетене под № 72 от 25.09.2020.	10/25/2020	№ 21 от 16.10.2020	ул. Волочаевская, 32; начальник отдела демонтажа МКУ «СМИ» Ремеников А.В.	2600	
544	ул. Мира, 109; ООО УК «Омега»; «Уральские послончики» световой короб	3/31/2020	9/8/2020	Документ зарегистрирован под № 059-16-01-03-278 от 18.09.2020. Опубликован в официальном бюллетене под № 72 от 25.09.2020.	10/25/2020	№ 21 от 16.10.2020	ул. Волочаевская, 32; начальник отдела демонтажа МКУ «СМИ» Ремеников А.В.	2600	

545	ул. Карпинского, 64; ООО УК «Доверие плюс»; «Уральские пошивники» световой короб	3/31/2020	9/2/2020	Документ зарегистрирован под № 059-16-01-03-278 от 18.09.2020. Опубликован в официальном бюллетене под № 72 от 25.09.2020.	10/25/2020	№ 18 от 15.10.2020		ул. Волоочевская, 32; начальник отдела демонтажа МКУ «СМИ» Ременников А.В.	2600
546	ул. Карпинского, 106; ИП Филимонов А.Б.; баннер на фасаде здания «Сантехопл»	5/6/2020	7/9/2020					7/9/2020	
547	ул. Космолава Леопова, 43б; ООО «Ризус»; оклейка остекления Магазины вина-вода «Millstream»	6/4/2020	7/9/2020					7/9/2020	
548	ул. Карпинского, 1а; Денисов Ю.В.; баннер на фасаде здания «Шинмангаж»	6/4/2020	7/9/2020					7/9/2020	
549	ул. Чердынская, 42а; Мирзоев А.А.О.; «Автомойка 959»; баннер на фасаде здания с ассортиментом услуг	6/4/2020						12/8/2020	
550	ул. Мира, 81; ИП Кореуков В.О.; «Комиссионный магазин «Победа» вывеска на фасаде здания	7/6/2020	7/21/2020	Документ зарегистрирован под № 059-16-01-03-245 от 19.08.2020. Опубликован в официальном бюллетене под № 63 от 25.08.2020.	9/25/2020			9/15/2020	
551	ул. Мира, 81; ИП Кореуков В.О.; «Комиссионный магазин «Победа» вывеска на фасаде здания	7/6/2020	7/21/2020	Документ зарегистрирован под № 059-16-01-03-245 от 19.08.2020. Опубликован в официальном бюллетене под № 63 от 25.08.2020.	9/25/2020			9/15/2020	
552	пр-т Декабристов, 10; ООО «ПрофКом»; Студия красоты «Infimiy»; Баннер на фасаде здания	7/6/2020	9/1/2020	Документ зарегистрирован под № 059-16-01-03-278 от 18.09.2020. Опубликован в официальном бюллетене под № 72 от 25.09.2020.	10/25/2020	№ 22 от 16.10.2020		Не подлежит хранению	800
553	ул. Геологов, 11/1; ООО УК «ЭКВО»; магазин «душистый хмель»; объемная конструкция «живое пиво» на фасаде здания	7/20/2020	8/19/2020	Документ зарегистрирован под № 059-16-01-03-278 от 18.09.2020. Опубликован в официальном бюллетене под № 72 от 25.09.2020.	10/25/2020	№ 23 от 16.10.2020		ул. Волоочевская, 32; начальник отдела демонтажа МКУ «СМИ» Ременников А.В.	3600
554	ул. Мира, 107/3; Баннеры магазина разливных напитков «Пенная бочка»	7/22/2020						3/29/2021	
555	ул. Мира, 107/3; Баннеры магазина разливных напитков «Пенная бочка»	7/22/2020						3/29/2021	
556	ул. Мира, 107/3; Баннеры магазина разливных напитков «Пенная бочка»	7/22/2020						3/29/2021	
557	ул. Мира, 107/3; Баннеры магазина разливных напитков «Пенная бочка»	7/22/2020							
558	ул. Мира, 69; Токарева О.В.; баннеры салона красоты «RESPECTAL»	7/22/2020	8/27/2020	Документ зарегистрирован под № 059-16-01-03-278 от 18.09.2020. Опубликован в официальном бюллетене под № 72 от 25.09.2020.	10/25/2020	№ 19 от 15.10.2020		Не подлежит хранению	800
559	ул. Мира, 69; Токарева О.В.; баннеры салона красоты «RESPECTAL»	7/22/2020	8/27/2020	Документ зарегистрирован под № 059-16-01-03-278 от 18.09.2020. Опубликован в официальном бюллетене под № 72 от 25.09.2020.	10/25/2020	№ 19 от 15.10.2020		Не подлежит хранению	800

560	ул. Мира, 69; Токарева О.В.; баннеры салона красоты «RESPECTAL»	7/22/2020	8/27/2020	Документ зарегистрирован под № 059-16-01-03-278 от 18.09.2020. Опубликован в официальном бюллетене под № 72 от 25.09.2020.	10/25/2020	№ 19 от 15.10.2020	Не подлежит хранению	800
561	ул. Мира, 89а; Павлихин Н.Ю.; Баннеры магазина цветов «Цветы лета»	7/22/2020						
562	ул. Мира, 89а; Павлихин Н.Ю.; Баннеры магазина цветов «Цветы лета»	7/22/2020						
563	ул. Карпинского, 109; ИП Росляков А.А.; информационная табличка нестандартных размеров «окна, двери, сантехника»	11/19/2020	12/10/2020					
564	ул. Карпинского, 109; ООО «Спутник»; вывеска из твердых материалов на подложке на фасаде здания	7/22/2020	9/2/2020					
565	ул. Советской Армии, 93; ООО «ПрофКом»; Салон парикмахерская «Твой образ»; баннер на фасаде здания	7/30/2020	8/19/2020	Документ зарегистрирован под № 059-16-01-03-278 от 18.09.2020. Опубликован в официальном бюллетене под № 72 от 25.09.2020.	10/25/2020	№ 24 от 16.10.2020	Не подлежит хранению	800
566	ул. Советской Армии, 93; ООО «ПрофКом»; Салон парикмахерская «Твой образ»; баннер на фасаде здания	7/30/2020	8/19/2020	Документ зарегистрирован под № 059-16-01-03-278 от 18.09.2020. Опубликован в официальном бюллетене под № 72 от 25.09.2020.	10/25/2020	№ 24 от 16.10.2020	Не подлежит хранению	800
567	ул. Советской Армии, 93; ООО «ПрофКом»; Сервисный центр «Auto House»; баннер на фасаде здания	7/30/2020	8/19/2020	Документ зарегистрирован под № 059-16-01-03-278 от 18.09.2020. Опубликован в официальном бюллетене под № 72 от 25.09.2020.	10/25/2020	№ 25 от 16.10.2020	Не подлежит хранению	800
568	ул. Карпинского, 118; ИП Зыкова А.В.; баннеры магазина «Пенная пильдия» на фасаде здания	7/30/2020						
569	ул. Карпинского, 118; ИП Зыкова А.В.; баннеры магазина «Пенная пильдия» на фасаде здания	7/30/2020						
570	ул. Космонавта Леонова, 60; ООО «УК «ЭКВО»; световой короб «Автошкола «Луч» на фасаде здания	7/30/2020	8/19/2020	Документ зарегистрирован под № 059-16-01-03-278 от 18.09.2020. Опубликован в официальном бюллетене под № 72 от 25.09.2020.	10/25/2020	10/7/2020		
571	ул. Космонавта Леонова, 60; ООО «УК «ЭКВО»; Автошкола «Луч»; баннеры на фасаде здания	7/30/2020	8/19/2020	Документ зарегистрирован под № 059-16-01-03-278 от 18.09.2020. Опубликован в официальном бюллетене под № 72 от 25.09.2020.	10/25/2020	10/7/2020		
572	ул. Космонавта Леонова, 60; ООО «УК «ЭКВО»; Автошкола «Луч»; баннеры на фасаде здания	7/30/2020	8/19/2020	Документ зарегистрирован под № 059-16-01-03-278 от 18.09.2020. Опубликован в официальном бюллетене под № 72 от 25.09.2020.	10/25/2020	10/7/2020		
573	ул. Карпинского, 99; ИП Шелехов; вывеска из твердых материалов на фасаде здания кафе «Нагали»	7/30/2020	5/14/2021					
574	ул. Карпинского, 99; ИП Шелехов; вертикальная вывеска из твердых материалов на фасаде здания кафе «Нагали»	7/30/2020	5/14/2021					
575	ул. Карпинского, 99; ИП Шелехов; вывеска из твердых материалов на фасаде здания «Столовая»	7/30/2020	5/14/2021					
576	ул. Карпинского, 99; АНО Продюсерский центр «Русский праздник»; баннер на фасаде здания «школа Талантов»	7/30/2020						
577	ул. Карпинского, 99; Пермский завод металлосеток «КУНА»; баннер на фасаде здания	7/30/2020						





597	ул. Карпинского, 82; ПермГазКомплект; световые короба «Магазин» у входной группы	8/18/2020						12/11/2020			
598	ул. Карпинского, 82; ПермГазКомплект; световые короба «Магазин» у входной группы	8/18/2020						12/11/2020			
599	ул. Карпинского, 82; ПермГазКомплект; информационные таблички	8/18/2020						12/11/2020			
600	ул. Карпинского, 82; ПермГазКомплект; информационные таблички	8/18/2020						12/11/2020			
601	ул. Карпинского, 82; ПермГазКомплект; информационные таблички	8/18/2020						12/11/2020			
602	ул. Карпинского, 83; ООО «Евро.Смайл»; вывески «Стоматологический цифровой центр» на подложке	8/18/2020	9/8/2020					9/8/2020			
603	ул. Карпинского, 83; ООО «Евро.Смайл»; вывески «Массажный кабинет» на подложке	8/18/2020	9/8/2020					9/8/2020			
604	ул. Карпинского, 83; ООО «Евро.Смайл»; вывески «Стоматологический цифровой центр» на подложке	8/18/2020	9/8/2020					9/8/2020			
605	ул. Карпинского, 83; ООО «Евро.Смайл»; бегущие строки	8/18/2020	9/8/2020					9/8/2020			
606	ул. Карпинского, 83; ООО «Евро.Смайл»; бегущие строки	8/18/2020	9/8/2020					9/8/2020			
607	ул. Капинского, 83; ИП Нурдинов Ф.З.; баннеры «Г азовик» на фасаде здания	8/18/2020	9/8/2020					9/8/2020			
608	ул. Капинского, 83; ИП Нурдинов Ф.З.; вывеска «Газовик» на подложке на фасаде здания	8/18/2020	9/8/2020					9/8/2020			
609	ул. Одоевского, 29; Пекарня «Маковка» вывеска на подложке на фасаде здания	9/2/2020									
610	ул. Одоевского, 29; Магазин рыбы и морепродуктов «Рыбка»; баннер с ассортиментом товаров и изображением морепродуктов	9/2/2020	1/18/2021					1/15/2021			
611	ул. Одоевского, 29; Магазин рыбы и морепродуктов «Рыбка»; баннер с ассортиментом товаров и изображением морепродуктов	9/2/2020	1/18/2021					1/15/2021			
612	ул. Одоевского, 29; Магазин рыбы и морепродуктов «Рыбка»; баннер с ассортиментом товаров и изображением морепродуктов	9/2/2020	1/18/2021					1/15/2021			
613	ул. Одоевского, 28; зоомагазин «ЛапЛан-дия» вывеска на козырьке не соответствует коллерному паспорту здания	9/2/2020	11/2/2020					3/23/2021	4/15/2021	Документ зарегистрирован под № 059-16-01-03-90 от 10.03.2021. Опубликован в официальном бюллетене под № 18 от 16.03.2021	
614	ул. Одоевского, 28; ИП Балдина; баннеры магазина «Макси Мод»-»Женская одежда больших размеров»	9/2/2020	11/11/2020					10/15/2020			

615	ул. Одоевского, 28; ИП Былдина; режим-ник нестандартных размеров магазина «Макси Мода»	9/2/2020	11/11/2020				10/15/2020		
616	здания ул. Одоевского, 28; Вывеска «Макси Мода» не соответствует коллержному паспорту	9/2/2020	11/11/2020				10/26/2020		
617	ул. Одоевского, 28; ИП Гайдина Е.А.; баннеры «Детская одежда»	9/2/2020	11/11/2020				11/11/2020		
618	ул. Одоевского, 28; ИП Гайдина Е.А.; баннеры «Комиссионный магазин»	9/2/2020	11/11/2020				11/11/2020		
619	ул. Одоевского, 28; ИП Гайдина Е.А.; баннеры «Комиссионный отдел»	9/2/2020	11/11/2020				11/11/2020		
620	ул. Одоевского, 28; ИП Гайдина Е.А.; баннеры ассортимент товаров	9/2/2020	11/11/2020				11/11/2020		
621	ул. Одоевского, 28; ИП Гайдина Е.А.; баннеры «Комиссионный магазин»	9/2/2020	11/2/2020				11/25/2020		
622	ул. Одоевского, 28; магазин «Хмель и солод»; баннеры «75 сортов разливных напитков»	9/2/2020	11/2/2020				11/25/2020		
623	ул. Одоевского, 28; магазин «Хмель и солод»; баннеры «всегда лучшая цена»	9/2/2020	11/2/2020				11/25/2020		
624	ул. Одоевского, 28; магазин «Хмель и солод»; баннеры «хмель солод»	9/2/2020					9/30/2020		
625	ул. Одоевского, 28; ИП Бояринов В.Н.; вывеска «ЧюЧю» сеть японских парикмахерских не соответствует коллержному паспорту здания	9/2/2020	10/16/2020				11/2/2020		
626	ул. Одоевского, 28; ИП Першин И.Д.; баннеры с акцией магазина шаурмы	9/2/2020	10/16/2020				11/2/2020		
627	ул. Одоевского, 28; ИП Першин И.Д.; баннеры с акцией магазина шаурмы	9/2/2020	11/2/2020				11/9/2020		
628	ул. Одоевского, 28; Магазин сладостей «К чаю»; баннер с ассортиментом товаров	9/2/2020	10/16/2020				3/23/2021		
629	ул. Одоевского, 23; ИП Бузмакова Э.М.; баннер «Ателье «Обувь-Сервис»	9/2/2020	10/16/2020			Документ зарегистрирован под № 059-16-01-03-90 от 10.03.2021. Опубликован в официальном бюллетене под № 18 от 16.03.2021	10/14/2020		
630	ул. Одоевского, 22; магазин «ЛУСКУ FISH»; баннер с наименованием магазина	9/2/2020							
631	ул. Одоевского, 21; Баннер «Комиссионный магазин» «Маленькое королевство»	9/2/2020							
632	ул. Одоевского, 20; Баннер «Ателье студия, студия красоты»	9/2/2020	11/2/2020				11/2/2020		
633	ул. Одоевского, 20; Баннер монтажной компании «Балкон-Люкс»	9/2/2020	10/20/2020				11/2/2020		
634	шоссе Космонавтов, 114; ИП Ермолина Н.Н.; Световой короб «Хлебница»	9/2/2020	9/23/2020				9/24/2020		
635	шоссе Космонавтов, 114; Клуб-бар «Ритм» вывеска не соответствует коллержному паспорту здания	9/2/2020	9/22/2020				9/14/2020		

636	шоссе Космонавтов, 114; Клуб-бар «Ритм» вывеска не соответствует коллерному паспорту здания	9/2/2020	9/22/2020				9/14/2020		
637	шоссе Космонавтов, 114; Клуб-бар «Ритм» вывеска на крыше	9/2/2020	9/22/2020				9/14/2020		
638	ул. Стахановская, 43; ООО «ВсеИнструменты.ру»; баннеры «покупай из дома...»	9/2/2020	9/24/2020				11/2/2020		
639	ул. Стахановская, 43; ООО «ВсеИнструменты.ру»; баннеры «Скоро открытие...»	9/2/2020	9/24/2020				11/2/2020		
640	ул. Стахановская, 43; ООО «ВсеИнструменты.ру»; Вывеска «Все Инструменты» больше 0,5 м	9/2/2020	9/24/2020			12/17/2020	12/10/2020		
641	ул. Стахановская, 43; ООО «ВсеИнструменты.ру»; Вывеска «Все Инструменты» больше 0,5 м	9/2/2020	9/24/2020			12/17/2020	12/10/2020		
642	ул. Космонавта Леонова, 68; ИП Балетинских Е.Л.; оклейка остекления магазина «Не проспи»	9/21/2020	10/12/2020			12/17/2020	12/3/2020		
643	ул. Космонавта Леонова, 68; ИП Балетинских Е.Л.; оклейка остекления магазина «Не проспи»	9/21/2020	10/12/2020			12/17/2020	12/3/2020		
644	ул. Космонавта Леонова, 68; ИП Балетинских Е.Л.; оклейка остекления магазина «Не проспи»	9/21/2020	10/12/2020			12/17/2020	12/3/2020		
645	ул. Космонавта Леонова, 68; ИП Балетинских Е.Л.; оклейка остекления магазина «Не проспи»	9/21/2020	10/12/2020			12/17/2020	12/3/2020		
646	ул. Космонавта Леонова, 68; ИП Балетинских Е.Л.; оклейка остекления магазина «Не проспи»	9/21/2020	10/12/2020			12/17/2020	12/3/2020		
647	ул. Космонавта Леонова, 68; ИП Балетинских Е.Л.; оклейка остекления магазина «Не проспи»	9/21/2020	10/12/2020			12/17/2020	12/3/2020		
648	ул. Космонавта Леонова, 68; ИП Балетинских Е.Л.; оклейка остекления магазина «Не проспи»	9/21/2020	10/12/2020			12/17/2020	12/3/2020		
649	ул. Космонавта Леонова, 68; ИП Балетинских Е.Л.; оклейка остекления магазина «Не проспи»	9/21/2020	10/12/2020			12/17/2020	12/3/2020		
650	ул. Космонавта Леонова, 68; ИП Балетинских Е.Л.; вывеска на козырьке на подложке «Не проспи»	9/21/2020	10/12/2020			12/17/2020	12/3/2020		
651	ул. Космонавта Леонова, 68; ООО «Эверест»; баннер «PивRoop»	9/23/2020	10/15/2020				11/2/2020		
652	ул. Космонавта Леонова, 68; ООО «Эверест»; вывеска на козырьке на подложке «окна, балконы, двери, потолки, шторы «Погода в доме»	9/23/2020	10/15/2020				11/2/2020		
653	ул. Космонавта Леонова, 68; ООО «Медиа Пермь»; вывеска на козырьке на подложке «Магазин готовой еды»	9/21/2020					12/3/2020		

654	ул. Космонавта Леонова, 64; ИП Филиппова О.А.; вывеска на козырьке на подложке «Циркуль»	9/10/2020	10/1/2020			11/2/2020			
655	ул. Космонавта Леонова, 64; ООО «Юнона»; вывеска на козырьке на подложке «Аптека 59»	9/10/2020	10/1/2020	12/17/2020	Документ зарегистрирован под № 059-16-01-03-349 от 12.11.2020. Опубликован в официальном бюллетене под № 87 от 17.11.2020.	12/17/2020			12/17/2020
656	ул. Космонавта Леонова, 64а; ООО «Большая Семья»; объемные буквы больше 450 мм «Семья ку дома»	9/21/2020	10/8/2020	4/30/2021	Документ зарегистрирован под № 059-16-01-03-120 от 25.03.2021. Опубликован в официальном бюллетене № 22 от 30.03.2021	4/30/2021			4/5/2021
657	ул. Космонавта Леонова, 64а; ООО «Большая Семья»; объемные буквы больше 450 мм «Семья ку дома»	9/21/2020	10/8/2020	4/30/2021	Документ зарегистрирован под № 059-16-01-03-120 от 25.03.2021. Опубликован в официальном бюллетене № 22 от 30.03.2021	4/30/2021			4/5/2021
658	ул. Космонавта Леонова, 60; ИП Кунгурцева Т.В.; световой короб над входом «Хлебница»	9/10/2020							12/3/2020
659	ул. Космонавта Леонова, 60; ИП Борисова Т.Н.; вывеска на подложке «Порты К8»	9/10/2020	2/17/2021						2/24/2021
660	ул. Космонавта Леонова, 60; ООО «СтеклоДом»; вывеска на козырьке на подложке «СтеклоДом»	9/21/2020	10/12/2020						11/10/2020
661	ул. Космонавта Леонова, 60; ООО «ЭКВО»; вывеска на козырьке на подложке «Пном-садовод»	9/21/2020	10/12/2020						12/24/2020
662	ул. Космонавта Леонова, 60; ООО «ЭКВО»; вывеска на козырьке на подложке «Мясной»	9/21/2020	10/12/2020						11/10/2020
663	ул. Мира, 76 б; ИП Веснин А.В.; световой короб над входом «Пекарня Хлебница»	9/15/2020							12/21/2020
664	ул. Мира, 86 а; ИП Тагиев М.А.о.; вывеска на подложке «Семейный ценопад; одежда и обувь»	9/15/2020							
665	ул. Мира, 88; ООО «Грейс»; оклейка остекления магазина «Оптима» изображение лиц	9/15/2020							4/5/2021
666	ул. Мира, 88; ООО «Грейс»; оклейка остекления магазина «Оптима» изображение лиц	9/15/2020							4/5/2021
667	ул. Мира, 88; ООО «Грейс»; оклейка остекления магазина «Оптима» изображение лиц	9/15/2020							4/5/2021
668	ул. Мира, 88; ООО «Грейс»; оклейка остекления магазина «Оптима» изображение лиц	9/15/2020							4/5/2021
669	ул. Мира, 88; ООО «Грейс»; оклейка остекления магазина «Оптима» изображение лиц	9/15/2020							4/5/2021
670	ул. Мира, 88; ООО «Грейс»; оклейка остекления магазина «Оптима» изображение лиц	9/15/2020							4/5/2021



687	ул. Космонавта Леонова, 49; Частный детский сад «Немо»; вывески у входной группы «Немо»	9/23/2020	10/13/2020				9/28/2020				
688	ул. Космонавта Леонова, 49; Частный детский сад «Немо»; вывески у входной группы «Немо»	9/23/2020	10/13/2020				9/28/2020				
689	ул. Космонавта Леонова, 49; Частный детский сад «Немо»; вывеска на подложке на козырьке «Немо»	9/23/2020	10/13/2020				9/28/2020				
690	ул. Космонавта Леонова, 47; ООО «Аптека «Будь здоров!»; вертикальная вывеска на фасаде здания на уровне 5-7 этажа «Аптека»	9/23/2020	10/13/2020				10/6/2020				
691	ул. Космонавта Леонова, 47; ООО УК «Атлант»; вывеска на подложке на козырьке «Трикотаж»	9/23/2020	10/13/2020				1/26/2021				
692	ул. Космонавта Леонова, 47; ООО УК «Атлант»; вывеска в виде короба на козырьке «Oriflame»	9/23/2020	10/13/2020								
693	ул. Космонавта Леонова, 47; ИП Артемьева Н.В.; оклейка остекления изображениями продуктов «Мясо, рыба, молоко»	9/23/2020	10/23/2020				11/10/2020				
694	ул. Космонавта Леонова, 47; ИП Артемьева Н.В.; оклейка остекления изображениями продуктов «Мясо, рыба, молоко»	9/23/2020	10/23/2020				11/10/2020				
695	ул. Космонавта Леонова, 47; ИП Артемьева Н.В.; оклейка остекления изображениями продуктов «Мясо, рыба, молоко»	9/23/2020	10/23/2020				11/10/2020				
696	ул. Чердынская, 38а; ИП Кошсева И.В.; Световой короб на фасаде здания «Продукты»	9/23/2020	10/13/2020				11/10/2020				
697	ул. Карпинского, 78; ООО «СтеклоДом»; баннеры на фасаде здания магазина «СтеклоДом»	9/30/2020	10/16/2020				10/8/2020				
698	ул. Карпинского, 78; ООО «СтеклоДом»; баннеры на фасаде здания магазина «СтеклоДом»	9/30/2020	10/16/2020				10/8/2020				
699	ул. Карпинского, 78; ООО «СтеклоДом»; баннеры на фасаде здания магазина «СтеклоДом»	9/30/2020	10/16/2020				10/8/2020				
700	ул. Карпинского, 78; ООО «СтеклоДом»; баннеры на фасаде здания магазина «СтеклоДом»	9/30/2020	10/16/2020				10/8/2020				
701	ул. Карпинского, 78; ООО «СтеклоДом»; баннеры на фасаде здания магазина «СтеклоДом»	9/30/2020	10/16/2020				10/8/2020				
702	ул. Карпинского, 76; ООО «ПрофКом» баннер на фасаде здания «Пекарня «Каврайница», «Пирогги под заказ»	9/30/2020	10/19/2020	12/17/2020	Документ зарегистрирован под № 059-16-01-03-349 от 12.11.2020. Опубликован в официальном бюллетене под № 87 от 17.11.2020.		11/25/2020				
703	ул. Карпинского, 76; ООО «ПрофКом» баннер на фасаде здания «Пекарня «Каврайница», «Пирогги под заказ»	9/30/2020	10/19/2020	12/17/2020	Документ зарегистрирован под № 059-16-01-03-349 от 12.11.2020. Опубликован в официальном бюллетене под № 87 от 17.11.2020.			№ 31 от 25.11.2020		Не подлежит хранению	800

704	ул. Карпинского, 76; ООО «ПрофКом»; баннер на фасаде здания «Антенные Технологии»	9/30/2020	10/19/2020	Документ зарегистрирован под № 059-16-01-03-349 от 12.11.2020. Опубликован в официальном бюллетене под № 87 от 17.11.2020.	12/17/2020	№ 31 от 25.11.2020		Не подлежит хранению	800
705	ул. Кавалерийская, 51; ООО «ПрофКом»; баннеры на фасаде здания»Все виды парикмахерских услуг», белый баннер	9/30/2020	10/19/2020	Документ зарегистрирован под № 059-16-01-03-349 от 12.11.2020. Опубликован в официальном бюллетене под № 87 от 17.11.2020.	12/17/2020	№ 32 от 15.12.2020		Не подлежит хранению	800
706	ул. Кавалерийская, 51; ООО «ПрофКом»; баннеры на фасаде здания»Все виды парикмахерских услуг», белый баннер	9/30/2020	10/19/2020	Документ зарегистрирован под № 059-16-01-03-349 от 12.11.2020. Опубликован в официальном бюллетене под № 87 от 17.11.2020.	12/17/2020	№ 32 от 15.12.2020		Не подлежит хранению	800
707	ул. Кавалерийская, 51; ООО «ПрофКом»; баннер на фасаде здания»Наша дача»	9/30/2020	10/19/2020	Документ зарегистрирован под № 059-16-01-03-349 от 12.11.2020. Опубликован в официальном бюллетене под № 87 от 17.11.2020.	12/17/2020	№ 32 от 15.12.2020		Не подлежит хранению	800
708	ул. Космонавта Леонова, 41; Бар «Мираж»; вывеска на подложке на фасаде здания	10/1/2020					4/27/2021		
709	ул. Космонавта Леонова, 41 к.2; баннер на фасаде здания»Автомойка»	10/1/2020					12/24/2020		
710	ул. Космонавта Леонова, 41 к.2; баннер на фасаде здания»Автомойка»	10/1/2020					12/24/2020		
711	ул. Космонавта Леонова, 41 к.2; баннер на фасаде здания»Автосервис»	10/1/2020					12/24/2020		
712	ул. Космонавта Леонова, 41 к.2; баннер на фасаде здания»Автосервис»	10/1/2020					12/24/2020		
713	ул. Космонавта Леонова, 41 к.2; баннер на фасаде здания «Столовая»	10/1/2020					12/24/2020		
714	ш. Космонавтов, 191; ООО «ЖилСтандарт-П»; вертикальный баннер «Бар» на фасаде здания	10/16/2020	11/13/2020				10/30/2020		
715	ул. Качалова, 24; ООО «ИРТЭМ»; вывеска на подложке «КЕА» в наличии/ под заказ» на фасаде здания	10/16/2020	11/5/2020	Документ зарегистрирован под № 059-16-01-03-349 от 12.11.2020. Опубликован в официальном бюллетене под № 87 от 17.11.2020.	12/17/2020		11/25/2020		
716	ул. Качалова, 26; ИП Шилова М.Г.; баннер на фасаде здания «швейная мастерская»	10/16/2020	11/5/2020	Документ зарегистрирован под № 059-16-01-03-349 от 12.11.2020. Опубликован в официальном бюллетене под № 87 от 17.11.2020.	12/17/2020	№ 26 от 25.11.2020		Не подлежит хранению	800
717	ул. Качалова, 26; ИП Черноус И.Н.; баннер на фасаде здания «все операции с недвижимостью»	10/16/2020	11/5/2020	Документ зарегистрирован под № 059-16-01-03-349 от 12.11.2020. Опубликован в официальном бюллетене под № 87 от 17.11.2020.	12/17/2020	№ 27 от 25.11.2020		Не подлежит хранению	800
718	ул. Качалова, 26; ТСЖ «Качалова, 26»; баннер на фасаде здания «парикмахерская «Ника»	10/16/2020	11/5/2020	Документ зарегистрирован под № 059-16-01-03-349 от 12.11.2020. Опубликован в официальном бюллетене под № 87 от 17.11.2020.	12/17/2020	№ 28 от 25.11.2020		Не подлежит хранению	800
719	ул. Качалова, 26; ТСЖ «Качалова, 26»; баннер на фасаде здания «КЕА» центр доставки	10/16/2020	11/5/2020	Документ зарегистрирован под № 059-16-01-03-349 от 12.11.2020. Опубликован в официальном бюллетене под № 87 от 17.11.2020.	12/17/2020	№ 29 от 25.11.2020		Не подлежит хранению	800
720	ул. Качалова, 24; ООО «ИРТЭМ»; баннер на фасаде здания «Удача» все для рыбалки»	10/16/2020	11/5/2020	Документ зарегистрирован под № 059-16-01-03-349 от 12.11.2020. Опубликован в официальном бюллетене под № 87 от 17.11.2020.	12/17/2020	№ 30 от 25.11.2020		ул. Волочанская, 32; начальник отдела демонтажа МКУ «СМИ» Ремеников А.В.	800



721	ул. Мира, 49; ООО «УК «Крона»; баннер на фасаде здания «Шиномонтаж»	11/2/2020					12/24/2020			
722	ул. Мира, 94; ИП Калашникова Е.А.; информационные таблички нестандартной формы магазин «Удача»	11/13/2020					11/9/2020			
723	ул. Космонавта Леонова, 37; ГБУЗ ПК «ККВД»; баннер на фасаде здания с ассортиментом услуг	11/13/2020	12/3/2020				11/24/2020			
724	ул. Космонавта Леонова, 38; ИП Садыгов Р.С.; вывеска на фасаде здания «Продукты»	11/13/2020	12/7/2020				12/2/2020			
725	ул. Космонавта Леонова, 38; ИП Садыгов Р.С.; вывеска на фасаде здания «Продукты»	11/13/2020	12/7/2020				12/2/2020			
726	ул. Космонавта Леонова, 43б; ООО «Ризус»; вывеска на подложке «Краснодарский винзавод» на фасаде здания	11/13/2020	12/7/2020				11/13/2020			
727	ул. Космонавта Леонова, 38; ИП Садыгов Р.С.; вывеска на ограждении с изображением продуктов	11/13/2020	12/7/2020				12/2/2020			
728	ул. Космонавта Леонова, 38; ИП Садыгов Р.С.; вывеска на ограждении с изображением продуктов	11/13/2020	12/7/2020				12/2/2020			
729	ул. Космонавта Леонова, 43а; ООО «КУ Омгта»; вертикальный баннер «Автомойка 24 часа» на фасаде здания	11/13/2020	12/3/2020				12/3/2020			
730	ул. Космонавта Леонова, 43а; ООО «КУ Омгта»; баннер «Недвижимость» на фасаде здания	11/13/2020								
731	ул. Качалова, 18; Магазин «Ириска №2» баннер «продуктовый магазин «Ириска №2»	11/13/2020								
732	ул. Качалова, 27; ИП Дудова М.Д.; Баннер на фасаде здания «доставка роллов «Мико»	11/13/2020								
733	ул. Мира, 94; ИП Гольянина С.В.; баннеры « студия красоты»	11/13/2020								
734	ул. Мира, 94; ИП Гольянина С.В.; баннеры « студия красоты «GRAPI»	11/13/2020								
735	ул. Мира, 30; ИП Сифура Е.В.; вывеска на подложке на фасаде здания «швейные услуги»	11/13/2020								
736	ул. Мира, 30; ИП Сифура Е.В.; вывеска на подложке на фасаде здания «Ателье»	11/13/2020								
737	ул. Мира, 30; ИП Замунов С.С.; вывеска на подложке на фасаде здания «Шаурма»	11/13/2020						2/24/2021		
738	ул. Мира, 30; АНО Автошкола «Драйв Люкс»; бегущая строка «Автошкола»	11/13/2020								
739	ул. Стахановская, 43; Видный торговый центр; баннер на фасаде здания «Видный торговый центр. Ремонт на 100%»	12/16/2020								











829	ул. Мира, 66/2; магазин белорусских колбас; оклейка остекления больше 30% «Белорусские колбасы»	12/16/2020	2/16/2021	Документ зарегистрирован под № 059-16-01-03-90 от 10.03.2021. Опубликован в официальном бюллетене под № 18 от 16.03.2021.	4/15/2021			
830	ул. Мира, 66/2; магазин «Сладкий домик»; баннер «Сладкий домик»	12/16/2020				3/24/2021		
831	ул. Карпинского, 83; ООО «Евро.Смайл»; вывеска «Стоματοлогический цифровой центр» несоответствие колерному папарту	12/16/2020				4/27/2021		
832	ул. Карпинского, 83; ООО «Евро.Смайл»; вывеска «Массажный кабинет» несоответствие колерному папарту	12/16/2020				4/27/2021		
833	ул. Карпинского, 83; ООО «Евро.Смайл»; бегущая строка	12/16/2020						
834	ул. Карпинского, 83; ООО «Евро.Смайл»; бегущая строка	12/16/2020						
835	ул. Советской Армии, 93; ООО «Сатурн-Сервис»; Бегущая строка	12/16/2020	1/13/2021			1/26/2021		
836	ул. Советской Армии, 93; ООО «Сатурн-Сервис»; вывеска на подложке «Сервисный центр»	12/16/2020	1/13/2021			1/26/2021		
837	ул. Советской Армии, 93; ООО «Сатурн-Сервис»; информационная табличка в виде короба нестандартных размеров	12/16/2020	1/13/2021			1/26/2021		
838	ул. Советской Армии, 93; ООО «Сатурн-Сервис»; информационная табличка «запасные части и аксесуары» нестандартных размеров	12/16/2020	1/13/2021			1/26/2021		
839	ул. Карпинского, 97а; Памятники; баннер на фасаде здания	12/24/2020						
840	ул. Карпинского, 97а; СВИД; баннер на фасаде здания	12/24/2020						
841	ул. Стахановская, 44а; ресторан-клуб «Ударник»; бегущая строка на корзьярке	12/24/2020				3/31/2021		
842	ул. Карпинского, 126; Продуктовый магазин; баннер «Продукты» на фасаде здания	12/24/2020	3/2/2021			2/24/2021		
843	ул. Мира, 68а; ООО Анастасия; вывеска на синей подложке на фасаде здания «Стоματοлогия»	12/24/2020	1/22/2021			2/24/2021		
844	ул. Карпинского, 110; Магазин электроинструментов «220 вольт»; вывеска на подложке «Электро Инструмент»	12/24/2020	6/1/2021					
845	ул. Карпинского, 36; Магазин разливных напитков «Beer station»; вывеска на ограждении	12/24/2020				2/24/2021		
846	ул. Карпинского, 36; Магазин разливных напитков «Beer station»; вывеска на ограждении	12/24/2020				2/24/2021		
847	ул. Мира, 31а; Магазин «MY Drive»; вывеска-баннер шиномонтаж	12/24/2020	1/20/2021			12/28/2020		

848	ул. Мира, 31а; Магазин «MY Drive»; вывеска-баннер перечень услуг	12/24/2020	1/20/2021				12/28/2020		
849	ул. Космонавта Леонова, 47; Лагманная №1; вывеска на козырьке на подложке	12/24/2020					3/3/2021		
850	ул. Чердынская, 3а; ИП Юсубов Р.Д.; баннер кафе «Мускат»	12/24/2020	2/20/2021	Документ зарегистрирован под № 059-16-01-03-90 от 10.03.2021. Опубликован в официальном бюллетене под № 18 от 16.03.2021.	4/15/2021		4/8/2021		
851	ул. Космонавта Леонова, 51; салон красоты «Стрижка экспресс»; вывеска больше козырька	1/28/2021							
852	ул. Карпинского, 36; магазин «Совенок»; вывеска на фасаде здания в виде баннера	1/28/2021	2/18/2021				3/3/2021		
853	ул. Баумана, 33; «Чудо Пекарня»; инфо-мационная табличка нестандартных размеров	1/28/2021					3/30/2021		
854	шоссе Космонавтов, 137; салон эстетики «Секреты красоты»; вывеска на подложке на фасаде здания	1/28/2021	2/16/2021	Документ зарегистрирован под № 059-16-01-03-90 от 10.03.2021. Опубликован в официальном бюллетене под № 18 от 16.03.2021.	4/15/2021		3/26/2021		
855	шоссе Космонавтов, 131; ООО «Аромат»; вывеска на фасаде здания в виде баннера «Шаурма по-Пермски»	1/28/2021							
856	ул. Космонавта Леонова, 60; ИП Павлин Н.Ю.; вывеска на козырьке на подложке «Цветы»	1/28/2021	2/16/2021	Документ зарегистрирован под № 059-16-01-03-120 от 25.03.2021. Опубликован в официальном бюллетене № 22 от 30.03.2021	4/30/2021		4/5/2021		
857	ул. Космонавта Леонова, 64; Магазин «Цветы»; бегущая строка	1/28/2021							
858	ул. Советской Армии; 19; панель-кронштейн на уровне 2-3 этажа «Аптека	1/28/2021	2/16/2021						
859	ул. Советской Армии, 19; «Хмель и солнце»; световой короб на фасаде здания	1/28/2021							
860	ул. Космонавта Беляева, 33; детский сад «Теремок»; вывеска на фасаде здания в виде баннера	1/28/2021	2/24/2021				2/24/2021		
861	ул. Космонавта Леонова, 13; ООО «Статим-Р» городской полхоронный дом; вывеска на фасаде здания в виде баннера	1/28/2021	2/20/2021	Документ зарегистрирован под № 059-16-01-03-90 от 10.03.2021. Опубликован в официальном бюллетене под № 18 от 16.03.2021.	4/15/2021	№ 35 от 08.04.2021		Не подлежит хранению	800
862	ул. Качалова, 20; магазин «Ириска №1»; вывеска больше козырька «Продукты»	1/28/2021	3/9/2021				3/15/2021		
863	ул. Братьев Игнатовых, 11; ООО «ИР-ТЭМ»; вывеска на фасаде здания в виде баннера «лечение в Израиле»	1/28/2021	3/15/2021	Документ зарегистрирован под № 059-16-01-03-120 от 25.03.2021. Опубликован в официальном бюллетене № 22 от 30.03.2021	4/30/2021	№ 41 от 15.04.2021		Не подлежит хранению	800
864	ул. Братьев Игнатовых, 17; сеть ортопедических салонов «Ortix»; вывеска в виде баннера на фасаде здания	1/28/2021							
865	ул. Карпинского, 96; аптека «Планета здоровья»; вывеска на фасаде здания в виде баннера	1/28/2021					3/29/2021		
866	ул. Мира, 67б; кафе «Шаурма +»; световой короб на фасаде здания	1/28/2021							
867	ул. Мира, 67б; кафе «Шаурма +»; световой короб на фасаде здания	1/28/2021							



868	ул. Карпинского, 126; Салон красоты «Окасинн»; вывеска на подложке на фасаде здания	1/28/2021	2/24/2021	Документ зарегистрирован под № 059-16-01-03-90 от 10.03.2021. Опубликован в официальном бюллетене под № 18 от 16.03.2021.	4/15/2021	3/24/2021		
869	ул. Карпинского, 64; ООО «УК «Доверие Плюс»; вывеска на фасаде здания в виде баннера «Second hand»	1/28/2021	2/24/2021	Документ зарегистрирован под № 059-16-01-03-90 от 10.03.2021. Опубликован в официальном бюллетене под № 18 от 16.03.2021.	4/15/2021	№ 36 от 08.04.2021	Не подлежит хранению	800
870	ул. Мира, 65; бизнес школа для подростков «Поколение Z»; вывеска на подложке на фасаде здания «Качаловский»	1/28/2021						
871	шоссе Космонавтов, 1736/1; магазин «Добрый»; вывеска на крыше на подложке	1/28/2021	2/17/2021			3/3/2021		
872	ул. Мира, 33а; ИП Зерова И.А.; вывеска на подложке на фасаде здания «Пекарня, хлебница»	1/28/2021						
873	ул. Мира, 33а; ИП Зерова И.А.; вывеска на подложке на фасаде здания «Пекарня, хлебница»	1/28/2021						
874	ул. Мира, 33а; ИП Зерова И.А.; вывеска на фасаде здания в виде баннера	1/28/2021						
875	ул. Мира, 33а; ИП Комаров П.В.; вывеска на фасаде здания в виде банера «Прокат велосипедов»	1/28/2021						
876	ул. Мира, 33а; ООО «ТК ДукатЪ»; вывеска на фасаде здания в виде баннера	1/28/2021	2/17/2021	Документ зарегистрирован под № 059-16-01-03-90 от 10.03.2021. Опубликован в официальном бюллетене под № 18 от 16.03.2021.	4/15/2021	№ 37 от 08.04.2021	Не подлежит хранению	800
877	ул. Танкистов, 19; Никольская О.К.; вывеска на подложке «автошкола» на фасаде здания	3/1/2021						
878	шоссе Космонавтов, 213; магазин отделочных материалов «Домик»; баннер «Домикс»	3/1/2021				5/4/2021		
879	шоссе Космонавтов, 213; магазин отделочных материалов «Домик»; баннер «Домикс»	3/1/2021				5/4/2021		
880	шоссе Космонавтов, 213; магазин отделочных материалов «Домик»; баннер «Ламинат»	3/1/2021				5/4/2021		
881	шоссе Космонавтов, 213; магазин отделочных материалов «Домик»; баннер «Линлеум»	3/1/2021				5/4/2021		
882	шоссе Космонавтов, 213; магазин отделочных материалов «Домик»; баннер «Ковролин»	3/1/2021				5/4/2021		
883	шоссе Космонавтов, 213; магазин отделочных материалов «Домик»; баннер «Обои»	3/1/2021				5/4/2021		
884	шоссе Космонавтов, 213; магазин отделочных материалов «Домик»; баннер «и не только ...»	3/1/2021				5/4/2021		

885	ул. Космонавта Леонова, 43; мебельный салон «Мебель в доме»; бегущая строка на фасаде здания	3/1/2021					3/12/2021			
886	ул. Архитектора Связьева, 39а; ИП Бастриков В.А.; вывеска на подложке «Олимп мебельный центр» на фасаде здания	3/3/2021	3/26/2021							
887	ул. Геологов, 29; мебельный магазин «Сто диванов и диванчиков»; баннер «Сто диванов и диванчиков» на фасаде здания	3/3/2021	3/22/2021				4/1/2021			
888	ул. Геологов, 29; мебельный магазин «Сто диванов и диванчиков»; информационная табличка «Сто диванов и диванчиков» нестандартных размеров	3/3/2021	3/22/2021				4/1/2021			
889	ул. Геологов, 29; мебельный магазин «Сто диванов и диванчиков»; информационная табличка «Огромный выбор мебели» нестандартных размеров	3/3/2021	3/22/2021				4/1/2021			
890	ул. Геологов, 29; мебельный магазин «Сто диванов и диванчиков»; бегущая строка на фасаде здания	3/3/2021	3/22/2021				4/1/2021			
891	ул. Геологов, 29; мебельный магазин «Сто диванов и диванчиков»; буквы «Сто диванов» больше 0,5м	3/3/2021	3/22/2021				4/1/2021			
892	ул. Геологов, 29; мебельный магазин «Сто диванов и диванчиков»; буквы «мебель» больше 0,5м	3/3/2021	3/22/2021				4/1/2021			
893	ул. Геологов, 29; мебельный магазин «Сто диванов и диванчиков»; логотип «Сто диванов и диванчиков» нестандартных размеров	3/3/2021	3/22/2021				4/1/2021			
894	ул. Архитектора Связьева, 43; ООО «САМ-МБ»; баннер на фасаде здания «Шины, диски, ...»	3/3/2021	4/15/2021				3/31/2021			
895	ул. Архитектора Связьева, 43; ООО «САМ-МБ»; баннер на фасаде здания «Шины, диски, шинномонтаж»	3/3/2021	4/15/2021				3/31/2021			
896	ул. Архитектора Связьева, 43; магазин Opel-Chevrolet59; вывеска в виде светового короба «Автомонтаж»	3/3/2021								
897	ул. Архитектора Связьева, 43; магазин Opel-Chevrolet59; оклейка остекления изображением значка автомобиля	3/3/2021								
898	ул. Архитектора Связьева, 43; магазин Opel-Chevrolet59; оклейка остекления изображением значка автомобиля	3/3/2021								
899	ул. Архитектора Связьева, 43; магазин Opel-Chevrolet59; оклейка остекления «Ремонт, продажа, сервис»	3/3/2021								

900	ул. Архитектора Связьева, 43; ООО «12 вольт»; информационная табличка на фасаде здания в виде баннера магазина «12 вольт» нестандартных размеров	3/3/2021	4/23/2021			4/15/2021			
901	ул. Архитектора Связьева, 43; Автозащита; информационная табличка на фасаде здания в виде баннера «Автозащита...» нестандартных размеров	3/3/2021	4/23/2021			4/15/2021			
902	ул. Архитектора Связьева, 43; НПО «СтарЛайн»; бегущая строка магазина «StarLine»	3/3/2021	4/23/2021			4/15/2021			
903	ул. Архитектора Связьева, 43; мастерская «Антоподог»; вывеска на фасаде здания в виде баннера « Рулевые рейки, ремкомплекты, насосы гур»	3/18/2021							
904	ул. Архитектора Связьева, 43; ООО «Павиком»; информационная табличка на фасаде здания в виде баннера нестандартных размеров	3/3/2021	3/23/2021			3/17/2021			
905	ул. Архитектора Связьева, 43; магазин «Автoshop.rg»; информационная табличка на фасаде здания в виде баннера нестандартных размеров	3/3/2021							
906	ул. Одоевского, 29; Шапшта; вывеска на фасаде здания в виде светового короба	3/18/2021							
907	шоссе Космонавтов, 115а; АО «Русская телефонная компания»; вывеска на подложке, не соответствующей колерному паспорту	3/16/2021	5/15/2021						
908	шоссе Космонавтов, 115а; АО «Русская телефонная компания»; вывеска на подложке, не соответствующей колерному паспорту	3/16/2021	5/15/2021						
909	шоссе Космонавтов, 115а; кофейня «Valete»; вывеска на подложке, не соответствующей колерному паспорту	3/16/2021							
910	шоссе Космонавтов, 115а; кофейня «Valete»; вывеска на подложке, не соответствующей колерному паспорту	3/16/2021							
911	шоссе Космонавтов, 115а; кофейня «Valete»; вывеска на подложке, не соответствующей колерному паспорту	3/16/2021							
912	шоссе Космонавтов, 115а; кофейня «Valete»; вывеска в виде светового короба	3/16/2021							
913	шоссе Космонавтов, 115а; ООО «Трек»; вывеска на подложке, не соответствующей колерному паспорту	3/16/2021	4/14/2021						
914	шоссе Космонавтов, 115а; ООО «Т2 Мо-байл»; вывеска на подложке	3/16/2021	5/30/2021						
915	шоссе Космонавтов, 115а; ООО «Т2 Мо-байл»; вывеска на подложке	3/16/2021	5/30/2021						

916	шоссе Космонавтов, 115а; ИП Филимонов Д.И.; вывеска на подложке «Причал», не соответствующей колерному паспорту	3/16/2021	4/2/2021						
917	шоссе Космонавтов, 115а; ИП Филимонов Д.И.; вывеска на подложке «Причал», не соответствующей колерному паспорту	3/16/2021	4/2/2021						
918	шоссе Котомонавтов, 115а; ООО «ПК Дукагъ»; вывеска на подложке «Дукагъ»ТАБАК», не соответствующей колерному паспорту	3/16/2021	4/15/2021				4/5/2021		
919	шоссе Космонавтов, 115б; ИП Колесникова И.К.; вывеска «Аптека» на подложке, не соответствующей колерному паспорту	3/16/2021					3/25/2021		
920	шоссе Космонавтов, 115б; ИП Графов А.С.; вывеска «ВЕТ 24» на подложке, не соответствующей колерному паспорту	3/16/2021					3/25/2021		
921	шоссе Космонавтов, 115б; ИП Графов А.С.; вывеска «ВЕТ 24» на подложке, не соответствующей колерному паспорту	3/16/2021					3/25/2021		
922	шоссе Космонавтов, 115б; ИП Графов А.С.; вывеска на подложке, не соответствующей колерному паспорту	3/16/2021					3/25/2021		
923	шоссе Космонавтов, 115б; ИП Графов А.С.; вывеска на подложке, не соответствующей колерному паспорту	3/16/2021					3/25/2021		
924	шоссе Космонавтов, 114; ИП Ермолина Н.Н.; вывеска «Пекарня Хлебница» на подложке, не соответствующей колерному паспорту	3/16/2021							
925	шоссе Космонавтов, 395 к1; ООО «Перматехника»; вывеска на синей подложке «КАМАЗ» центр перматехника	3/18/2021	4/7/2021						
926	шоссе Космонавтов, 395 к1; ООО «Перматехника»; вывеска на синей подложке «КАМАЗ» центр перматехника	3/18/2021	4/7/2021				4/12/2021		
927	шоссе Космонавтов, 395 к1; ООО «Перматехника»; вывеска на синей подложке «оригинальные запчасти КАМАЗ»	3/18/2021	4/7/2021						
928	шоссе Космонавтов, 395б; ООО «СантехКомплект-Прикамье»; вывеска в виде баннера «СантехКомплект-Прикамье»	3/18/2021	5/30/2021						
929	шоссе Космонавтов, 395б; ООО «СантехКомплект-Прикамье»; информационная табличка нестандартных размеров с указанием видов услуг	3/18/2021	4/16/2021				4/12/2021		
930	шоссе Космонавтов, 395б; ООО «СантехКомплект-Прикамье»; вывеска в виде баннера «печи для бань»	3/18/2021	4/16/2021				4/12/2021		
931	шоссе Космонавтов, 399б; ООО «Гостиничный комплекс регион 59»; вывеска в виде баннера «Кафе русская кухня»	3/18/2021	4/16/2021				4/16/2021		

932	шоссе Космонавтов, 399; ООО «Фаворит»; вывеска на подложке «Mobil 1 Центр Фаворит»	3/18/2021	4/7/2021						
933	шоссе Космонавтов, 393б; Опто-розничная компания «TOREX»; вывеска в виде баннера с указанием товаров и услуг	3/18/2021							
934	шоссе Космонавтов, 393б; вывеска в виде баннера с указанием товаров и услуг	3/18/2021							
935	шоссе Космонавтов, 244; Транспортная компания «Транслит»; вывеска в виде панель-кронштейн	3/23/2021							
936	шоссе Космонавтов, 244; магазин автозапчастей «ТехноДок»; вывеска в виде баннера	3/23/2021							
937	шоссе Космонавтов, 244; торгово-сервисная фирма «it exrept»; вывеска в виде баннера	3/23/2021							
938	шоссе Космонавтов, 244; центр китайских шин «Eagle Шина»; вывеска в виде баннера «Шинный центр»	3/23/2021							
939	шоссе Космонавтов, 244; центр китайских шин «Eagle Шина»; информационная табличка нестандартных размеров «шины, масла»	3/23/2021							
940	шоссе Космонавтов, 244; центр китайских шин «Eagle Шина»; информационная табличка нестандартных размеров «готовимся к зиме»	3/23/2021							
941	шоссе Космонавтов, 244; центр китайских шин «Eagle Шина»; информационная табличка нестандартных размеров «фрежмине»	3/23/2021							
942	шоссе Космонавтов, 244; центр китайских шин «Eagle Шина»; вывеска в виде светового короба	3/23/2021							
943	шоссе Космонавтов, 244а; ИП Вильгельма А.А.; вывеска на подложке «Рыбак Прикамья»	3/23/2021							
944	шоссе Космонавтов, 244а; ИП Вильгельма А.А.; вывеска на подложке «Рыбак Прикамья»	3/23/2021							
945	шоссе Космонавтов, 244а; магазин автозапчастей «Надежда»; вывеска на подложке «Автозапчасти»	3/23/2021							
946	ул. Мира, 6б/1; ИП Курбанов С.А.; оклейка остекления больше 30% магазина «Фасоль»	3/23/2021							
947	ул. Мира, 6б/1; ИП Курбанов С.А.; оклейка остекления больше 30% магазина «Фасоль»	3/23/2021							















1053	ул. Стахановская, 40а; Конторов А.Р.; вывеска в виде баннер на фасаде здания «Одежда и обувь для всей семьи»	4/29/2021					5/7/2021			
1054	ул. Стахановская, 40а; Конторов А.Р.; вывеска в виде баннера на фасаде здания «Одежда и обувь для всей семьи»	4/29/2021								
1055	ул. Мира, 111/1; ИП Нагиева Н.А.; вывеска в виде баннера «Фрукты овощи»	4/29/2021								
1056	ул. Мира, 113а/3; ИП Нагиева Н.А.; вывеска в виде баннера «Сухофрукты»	4/29/2021								
1057	ул. Мира, 111/1; ИП Нагиева Н.А.; вывеска в виде баннера «Фрукты овощи»	4/29/2021								
1058	ул. Мира, 113а/2; ИП Веприкова О.В.; вывеска в виде баннера «Рыба»	4/29/2021								
1059	ул. Мира, 113а/2; ИП Веприкова О.В.; вывеска в виде баннера «Рыба»	4/29/2021								
1060	ул. Мира, 113а/2; ИП Веприкова О.В.; оклейка остекления больше 30% с изображением рыбы	4/29/2021								
1061	ул. Мира, 113а/2; ИП Веприкова О.В.; оклейка остекления больше 30% с изображением рыбы	4/29/2021								
1062	ул. Мира, 113а/2; ИП Веприкова О.В.; оклейка остекления больше 30% с изображением рыбы	4/29/2021								
1063	ул. Мира, 113а/2; ИП Веприкова О.В.; оклейка остекления больше 30% с изображением рыбы	4/29/2021								
1064	ул. Мира, 113а/3; магазин «Мясной»; вывеска в виде баннера «Мясной»	4/29/2021								
1065	ул. Мира, 113а/3; магазин «Мясной»; вывеска в виде баннера «стародворье»	4/29/2021								
1066	ул. Мира, 113а/3; закусочная «Ислам-шок»; вывеска в иде баннера	4/29/2021								
1067	ул. Мира, 113а/3; закусочная «Ислам-шок»; оклейка остекления больше 30%	4/29/2021								
1068	ул. Мира, 113а/3; закусочная «Ислам-шок»; оклейка остекления больше 30%	4/29/2021								
1069	ул. Мира, 111в; Кудумкарские колбасы; вывеска в виде светового короба «Кудумкарские колбасы»	4/29/2021								
1070	ул. Мира, 111в; ООО «Кама-Инвест»; вывеска в виде баннера «фирменный молочный магазин»	4/29/2021	5/17/2021				5/17/2021			
1071	ул. Мира, 111в; ООО «Кама-Инвест»; вывеска в виде баннера «МаСКо ...»	4/29/2021	5/17/2021				5/17/2021			
1072	ул. Мира, 111в; ООО «Кама-Инвест»; оклейка остекления больше 30% с изображением молочной продукции	4/29/2021	5/17/2021				5/17/2021			
1073	ул. Мира, 111в; ООО «Кама-Инвест»; оклейка остекления больше 30% с изображением молочной продукции	4/29/2021	5/17/2021				5/17/2021			











**Департамент земельных отношений администрации города Перми в целях информирования населения в соответствии со статьей 39.42 Земельного кодекса Российской Федерации сообщает о возможном установлении публичного сервитута в отдельных целях на территории города Перми**

№	Кадастровый номер земельного участка в отношении которого устанавливается публичный сервитут (при наличии)	Адрес или описание земельного участка в отношении которого устанавливается публичный сервитут	Цели установления публичного сервитута
1	59:01:0000000:41615	г. Пермь, Ленинский район	В целях обслуживания и эксплуатации газопроводов
2	59:01:2010357:139	г. Пермь, Ленинский район	В целях обслуживания и эксплуатации газопроводов

Заинтересованные лица имеют право ознакомиться с ходатайством об установлении публичного сервитута и прилагаемым к нему описанием местоположения границ публичного сервитута по адресу: г. Пермь, ул. Сибирская 15, (тел. 212-90-54, 212-08-38).

Заинтересованные лица могут подать заявление об учете прав в срок с 25.05.2021 по 24.06.2021.

Способы подачи заявлений:

1. посредством почтовой связи;
2. лично, в том числе через представителя, в департамент земельных отношений администрации города Перми (г. Пермь, ул. Сибирская 15);
3. в форме электронных документов с использованием информационно-телекоммуникационной сети «Интернет».

Правообладатели земельных участков, в отношении которых испрашивается публичный сервитут, если их права не зарегистрированы в Едином государственном реестре недвижимости, в течение тридцати дней со дня опубликования сообщения, предусмотренного подпунктом 1 пункта 3 статьи 39.42 ЗК РФ, подают в орган, уполномоченный на установление публичного сервитута, заявления об учете их прав (обременений прав) на земельные участки с приложением копий документов, подтверждающих эти права (обременения прав). В таких заявлениях указывается способ связи с правообладателями земельных участков, в том числе их почтовый адрес и (или) адрес электронной почты. Правообладатели земельных участков, подавшие такие заявления по истечении указанного срока, несут риски невозможности обеспечения их прав в связи с отсутствием информации о таких лицах и их правах на земельные участки. Такие лица имеют право требовать от обладателя публичного сервитута плату за публичный сервитут не более чем за три года, предшествующие дню направления ими заявления об учете их прав (обременений прав).

Реквизиты решений об утверждении документа территориального планирования, документации по планировке территории, программ комплексного развития систем коммунальной инфраструктуры поселения, городского округа, а также информацию об инвестиционной программе субъекта естественных монополий, организации коммунального комплекса, указанных в ходатайстве об установлении публичного сервитута и сведения об официальных сайтах в информационно-телекоммуникационной сети «Интернет» отсутствуют.

Информация о возможности установления публичного сервитута публикуется на сайте <http://www.gorodperm.ru>, в «Официальном бюллетене органов местного самоуправления муниципального образования город Пермь».

**Приложение: на 1 л. в 1 экз.**



УТВЕРЖДЕН

Заместителем начальника департамента  
по управлению муниципальными ресурсами –  
начальника управления  
персоналом О.Ю. Желтовой

**Отчет**  
**о результатах деятельности муниципального учреждения города Перми**  
**и об использовании закрепленного за ним муниципального имущества**  
**Муниципальное автономное дошкольное образовательное учреждение**  
**«Центр развития ребёнка – детский сад № 35» г. Перми**  
**за период с 01 января 2020 по 31 декабря 2020**  
**(по состоянию на 01 января года, следующего за отчетным годом)**

**1. Общие сведения об учреждении**

1.1. Сведения об учреждении:

Полное наименование	Муниципальное автономное дошкольное образовательное учреждение «Центр развития ребёнка – детский сад № 35» г. Перми
Сокращенное наименование	МАДОУ « Центр развития ребёнка – детский сад № 35» г. Перми
Юридический адрес	614088, Россия, Пермский край, г. Пермь, ул. Геологов, 7
Фактический адрес	614088, Россия, Пермский край, г. Пермь, ул. Геологов, 7 (1 корпус) 614065, Россия, Пермский край, г. Пермь, ул. Мира, 105 (2 корпус) 614088, Россия, Пермский край, г. Пермь, ул. Связева, 36 (3 корпус) 614088, Россия, Пермский край, г. Пермь, ул. Глинки, 11а (4 корпус)
Телефон/факс/электронная почта	(342) 285-06-03; ds35@mail.ru
Ф.И.О. руководителя, телефон	Гарбулева Екатерина Ивановна, (342) 223-53-94
Документ, подтверждающий государственную регистрацию некоммерческой организации (номер, дата выдачи)	Серия 59 № 004035404 «01» декабря 2009 срок действия - бессрочно
Лицензия (номер, дата выдачи, срок действия)	Серия 59Л01 № 0004764 от «16» июня 2020 бессрочно
Свидетельство об аккредитации (номер, дата выдачи, срок действия)	Серия АА № 153444 «27» октября 2004, срок действия - бессрочно

1.2. Виды деятельности, осуществляемые учреждением:

N	Виды деятельности учреждения	Основание (перечень разрешительных документов, на основании которых учреждение осуществляет деятельность, с указанием номеров, даты выдачи и срока действия)	
		год 2019	год 2020
1	2	3	4
1	Основным видом деятельности Учреждения является реализация: · основной образовательной программы дошкольного образования; · адаптированных образовательных программ дошкольного образования для детей с ограниченными возможностями здоровья, а для детей-инвалидов также в соответствии с индивидуальной программой реабилитации детей-инвалидов; · присмотра и ухода за детьми	Устав утвержден распоряжением начальника департамента образования администрации города Перми от 26.04.2017 № СЭД-059-08-01-26-94 Лицензия Серия 59Л01 № 0003816 «26» июня 2017, бессрочно Свидетельство об аккредитации серия АА № 153444 от «27» октября.2004, срок действия - бессрочно	Устав утвержден распоряжением начальника департамента образования администрации города Перми от 28.02.2020 № СЭД-059-08-01-26-45 Лицензия Серия 59Л01 № 0004764 «16» июня 2020, бессрочно Свидетельство об аккредитации серия АА № 153444 от «27» октября.2004, срок действия - бессрочно

2	<p>Учреждение осуществляет следующие виды деятельности в соответствии с целями, для достижения которых оно создано, не являющиеся основными:</p> <p>опровержение мероприятий в сфере образования;</p> <p>ореализация дополнительных общеразвивающих программ;</p> <p>оосуществление приносящей доход деятельности:</p> <p>ооказание платных образовательных услуг по направлениям согласно Положению об оказании платных образовательных услуг в МАДОУ «Центр развития ребёнка – детский сад № 35» г. Перми и ежегодно утвержденным перечнем;</p> <p>осдача в аренду имущества, закрепленного за Учреждением на праве оперативного управления, а также имущества, приобретенного за счет ведения самостоятельной финансово-хозяйственной деятельности, в порядке, установленном действующими законодательством РФ и нормативно-правовыми актами органов местного самоуправления города Перми;</p> <p>оиные платные услуги:</p> <ul style="list-style-type: none"> <li>- приготовление питания для воспитанников частных образовательных организаций;</li> <li>- организация присмотра и ухода за детьми сверх муниципального задания в рабочие дни с 19.00 до 20.00 и субботу.</li> </ul>	<p>Лицензия Серия 59Л01 № 0003816 «26» июня 2017, бессрочно</p> <p>Устав утвержден распоряжением начальника департамента образования администрации города Перми от 26.04.2017 № СЭД-059-08-01-26-94</p>	<p>Лицензия Серия 59Л01 № 0004764 «16» июня 2020, бессрочно</p> <p>Устав утвержден распоряжением начальника департамента образования администрации города Перми от 28.02.2020 № СЭД-059-08-01-26-45</p>
---	---	---	---

## 1.3. Функции, осуществляемые учреждением:

N	Наименование функций	Количество штатных единиц, шт.		Доля бюджета учреждения, расходующаяся на осуществление функций, %	
		год 2019	год 2020	год 2019	год 2020
1	2	3	4	5	6
1	Профильные функции	81,85	152,45	83,64	85,67
2	Непрофильные функции	16	25,5	16,36	14,33

1.4. Перечень услуг (работ), оказываемых учреждением<sup>4</sup>:

N	Наименование услуги (работы)	Год 2019	Год 2020	Категория потребителей
1	2	3	4	5
1	Муниципальные услуги (работы), оказываемые потребителям в соответствии с муниципальным заданием			
	Присмотр и уход	494	1119	Физические лица
	Реализация основных общеобразовательных программ дошкольного образования	494	1119	Физические лица в возрасте до 8 лет
2	Услуги (работы), оказываемые потребителям за плату	1216	1544	
2.1.	Познавательное-речевое направление	607	1009	Дети от 3 до 7 лет
2.2.	Физическое направление	331	255	Дети от 3 до 7 лет
2.3.	Художественно - эстетическое направление	240	272	Дети от 3 до 7 лет
2.4.	Социально-коммуникативное направление	38	8	Дети от 3 до 7 лет

## 1.5. Информация об установленной и фактической численности работников учреждения:

№	Наименование показателей	Ед. изм.	Год 2019		Год 2020	
			на начало отчетного периода	на конец отчетного периода	на начало отчетного периода	на конец отчетного периода
1	2	3	4	5	6	7
1	Установленная численность учреждения <sup>5</sup>	штук	97,85	97,85	97,85	177,95
2	Фактическая численность	штук	97,85	93,6	93,6	177,95
2.1	Количественный состав	человек	75	74	74	122
2.2	Квалификация сотрудников <sup>6</sup>		<b>высшее образование и стаж работы: 33</b> до 3-х лет - 5 с 3 до 8 лет - 7; с 8 до 14 лет - 4; с 14 до 20 лет - 4; более 20 лет – 13	<b>высшее образование и стаж работы: 34</b> до 3-х лет - 5 с 3 до 8 лет - 6; с 8 до 14 лет - 6; с 14 до 20 лет - 4; более 20 лет – 13	<b>высшее образование и стаж работы: 34</b> до 3-х лет - 5 с 3 до 8 лет - 6; с 8 до 14 лет - 6; с 14 до 20 лет - 4; более 20 лет – 13	<b>высшее образование и стаж работы: 45</b> до 3-х лет – 6; с 3 до 8 лет - 6; с 8 до 14 лет - 7; с 14 до 20 лет - 9; более 20 лет – 17
			<b>Средне-специальное образование и стаж работы: 31</b> до 3-х лет - 5 с 3 до 8 лет - 4; с 8 до 14 лет - 4; с 14 до 20 лет - 5; более 20 лет – 13	<b>Средне-специальное образование и стаж работы: 29</b> до 3-х лет – 3 с 3 до 8 лет - 4; с 8 до 14 лет - 5; с 14 до 20 лет - 4; более 20 лет – 13	<b>Средне-специальное образование и стаж работы: 29</b> до 3-х лет – 3 с 3 до 8 лет - 4; с 8 до 14 лет - 5; с 14 до 20 лет - 4; более 20 лет – 13	<b>Средне-специальное образование и стаж работы: 68</b> до 3-х лет – 18; с 3 до 8 лет - 15; с 8 до 14 лет - 11; с 14 до 20 лет - 8; более 20 лет – 16
			<b>Среднее образование и стаж работы 10</b> до 3-х лет - 1 с 3 до 8 лет - 5; с 8 до 14 лет - 0; с 14 до 20 лет - 1; более 20 лет – 3	<b>Среднее образование и стаж работы: 10</b> до 3-х лет - 1 с 3 до 8 лет - 5; с 8 до 14 лет - 0; с 14 до 20 лет - 1; более 20 лет – 3	<b>Среднее образование и стаж работы: 10</b> до 3-х лет - 1 с 3 до 8 лет - 5; с 8 до 14 лет - 0; с 14 до 20 лет - 1; более 20 лет – 3	<b>Среднее образование и стаж работы: 8</b> до 3-х лет - 0 с 3 до 8 лет - 0; с 8 до 14 лет - 5; с 14 до 20 лет - 1; более 20 лет – 2
			<b>Без образования стаж работы: 1</b> до 3-х лет - 0 с 3 до 8 лет - 0; с 8 до 14 лет - 0; с 14 до 20 лет - 0; более 20 лет – 0	<b>Без образования стаж работы: 1</b> до 3-х лет - 0 с 3 до 8 лет - 0; с 8 до 14 лет - 1; с 14 до 20 лет - 0; более 20 лет – 0	<b>Без образования стаж работы: 1</b> до 3-х лет - 0 с 3 до 8 лет - 0; с 8 до 14 лет - 1; с 14 до 20 лет - 0; более 20 лет – 0	<b>Без образования стаж работы: 1</b> до 3-х лет - 0 с 3 до 8 лет - 0; с 8 до 14 лет - 1; с 14 до 20 лет - 0; более 20 лет – 0

## 1.6. Информация о среднегодовой численности и средней заработной плате работников учреждения:

№	Наименование показателей	Ед. изм.	Год 2019	Год 2020
1	2	3	4	5
1	Среднегодовая численность работников учреждения, в том числе <sup>7</sup> :	человек	73,2	123
	руководитель	человек	1	1,2
	заместители руководителя	человек	1,3	1,8
	специалисты	человек	-	-
	Работники учреждения, непосредственно осуществляющие учебный (воспитательный, образовательный) процесс (в учреждениях реализующих программы общего образования, дошкольных образовательных учреждений, учреждения дополнительного образования детей)	человек	51,0	-
	Педагогические работники, кроме работников, непосредственно осуществляющих учебный (воспитательно-образовательный) процесс	человек	6,9	-

	педагогические работники образовательных организаций, реализующие программы дошкольного образования	человек	-	72,8
	Административный персонал	человек	5	-
	Рабочий	человек	8	-
	прочий персонал	человек	-	47,2
2	Средняя заработная плата работников учреждения, в том числе7:	руб.	31 347,3	36 814,30
	руководитель	руб.	91 300,0	110 763,9
	заместители руководителя	руб.	66 621,8	81 759,3
	специалисты	руб.	-	-
	Работники учреждения, непосредственно осуществляющие учебный (воспитательный, образовательный) процесс (в учреждениях реализующих программы общего образования, дошкольных образовательных учреждений, учреждения дополнительного образования детей)	руб.	28689,33	-
	Педагогические работники, кроме работников, непосредственно осуществляющих учебный (воспитательно-образовательный) процесс	руб.	44294,5	-
	педагогические работники образовательных организаций, реализующие программы дошкольного образования	руб.	-	42 131,3
	административный персонал	руб.	40 294,5	-
	рабочие	руб.	21687,3	-
	прочий персонал	руб.	21 687,3	24 328,0

1.7. Информация об осуществлении муниципальным автономным учреждением деятельности, связанной с выполнением работ или оказанием услуг в соответствии с обязательствами перед страховщиком по обязательному социальному страхованию, и об объеме финансового обеспечения данной деятельности<sup>8</sup>:

№	Наименование услуги (работы)	Объем услуг (работ), ед. изм.		Объем финансового обеспечения, тыс. руб.	
		год 2019	год 2020	год 2019	год 2020
1	2	3	4	5	6
	нет	-	-	-	-

1.8. Информация об объеме финансового обеспечения муниципального автономного учреждения в рамках муниципальных программ, ведомственных целевых программ, утвержденных в установленном порядке<sup>9</sup>:

№	Наименование муниципальных программ, ведомственных целевых программ с указанием правового акта об их утверждении (в разрезе каждой программы)	Объем финансового обеспечения, тыс. руб.	
		год 2019	год 2020
1	2	3	4
1.1	Постановление администрации города Перми от 19.10.2018 N 792 «Об утверждении муниципальной программы «Доступное и качественное образование»	46 668,2	91 090,8
1.2	Постановление администрации города Перми от 18 октября 2018 г. № 764 «Об утверждении муниципальной программы «Социальная поддержка и обеспечение семейного благополучия населения г. Перми»	21,1	21,1
1.3	Постановлению администрации города Перми от 19.10.2018 N 796 «Об утверждении муниципальной программы «Развитие сети образовательных организаций города Перми»	-	6 631,9

1.9. Состав наблюдательного совета учреждения<sup>8</sup>:

N	Фамилия, имя, отчество	Должность	Правовой акт о назначении членов наблюдательного совета	Срок полномочий
1	2	3	4	5
	Мальцева Наталья Сергеевна	Представитель трудового коллектива (решение собрания трудового коллектива от 09.03.2017)	Приказ начальника департамента образования администрации города Перми от 04.04.2017 № СЭД-059-08-01-09-466 «Об утверждении нового состава наблюдательного совета в муниципальном автономном дошкольном образовательном учреждении «Центр развития ребёнка – детский сад № 35» г. Перми»	04.04.2022г

3	Дюняшева Светлана Рудольфовна	Представитель трудового коллектива (решение собрания трудового коллектива от 09.03.2017)	Приказ начальника департамента образования администрации города Перми от 04.04.2017 № СЭД-059-08-01-09-466 «Об утверждении нового состава наблюдательного совета в муниципальном автономном дошкольном образовательном учреждении «Центр развития ребёнка – детский сад № 35» г. Перми»	04.04.2022г
4	Латошка Галина Ивановна	Представитель родительской общественности (решение общего собрания от 11.09.2019г.)	Приказ начальника департамента образования администрации города Перми от 23.09.2019 № СЭД-059-08-01-09-910 «О внесении изменений в состав наблюдательного совета в муниципальном автономном дошкольном образовательном учреждении «Центр развития ребёнка – детский сад № 35» г. Перми», утвержденный приказом начальника департамента образования администрации города Перми от 04.04.2017г. № СЭД-059-08-01-09-466	04.04.2022г
5	Маматова Эльза Ильясовна	Представитель органа местного самоуправления в лице учредителя - департамента образования администрации города Перми	Приказ начальника департамента образования администрации города Перми от 16.12.2019 № СЭД-059-08-01-09-1284 О внесении изменений в составы наблюдательных советов муниципальных автономных образовательных учреждений Индустриального района города Перми, утвержденные отдельными приказами начальника департамента образования администрации города Перми	04.04.2022г
6	Артемьева Екатерина Валерьевна	Представитель родительской общественности (решение общего собрания от 11.09.2019г.)	Приказ начальника департамента образования администрации города Перми от 23.09.2019 № СЭД-059-08-01-09-910 «О внесении изменений в состав наблюдательного совета в муниципальном автономном дошкольном образовательном учреждении «Центр развития ребёнка – детский сад № 35» г. Перми», утвержденный приказом начальника департамента образования администрации города Перми от 04.04.2017г. № СЭД-059-08-01-09-466	04.04.2022г
7	Попова Мария Николаевна	Представитель родительской общественности (решение общего собрания от 15.02.2017)	Приказ начальника департамента образования администрации города Перми от 04.04.2017 № СЭД-059-08-01-09-466 «Об утверждении нового состава наблюдательного совета в муниципальном автономном дошкольном образовательном учреждении «Центр развития ребёнка – детский сад № 35» г. Перми»	04.04.2022г

## 2. Результат деятельности муниципального учреждения

### 2.1. Изменение балансовой (остаточной) стоимости нефинансовых активов:

N	Наименование показателей	Ед. изм.	Год 2019	Год 2020	Изменение стоимости нефинансовых активов, %
1	2	3	4	5	6
1	Балансовая стоимость нефинансовых активов	тыс. руб.	374311,9	168617,2	-54,9
2	Остаточная стоимость нефинансовых активов	тыс. руб.	325904,0	118512,4	-63,6

### 2.2. Общая сумма выставленных требований в возмещение ущерба по недостаткам и хищениям:

№	Наименование показателей	Ед. изм.	Год 2019	Год 2020
1	2	3	4	5
1	Общая сумма выставленных требований в возмещение ущерба по недостаткам и хищениям, в том числе:	тыс. руб.	0,00	0,00

1.1	материальных ценностей	тыс. руб.	0,00	0,00
1.2	денежных средств	тыс. руб.	0,00	0,00
1.3	от порчи материальных ценностей	тыс. руб.	0,00	0,00

2.3. Изменение дебиторской и кредиторской задолженности в разрезе поступлений (выплат) <sup>10</sup>:

N	Наименование показателей	Ед. изм.	Год 2019	Год 2020	Изменение суммы задолженности относительно предыдущего отчетного года, %	Причины образования просроченной кредиторской задолженности, дебиторской задолженности, нереальной к взысканию
1	2	3		5	6	7
1	Сумма дебиторской задолженности	тыс.руб.	930,0	4912,1	427,8	X
	в том числе:	тыс. руб	0	-	-	
<b>1.1</b>	<b>в разрезе поступлений</b>	тыс.руб.	<b>626,2</b>	<b>4168,7</b>	<b>565,6</b>	<b>x</b>
	Родительская плата	тыс. руб	623,0	1996,7	+220,5	
	Доходы от собственности	тыс. руб	0	2172,0	100	
	Доходы будущих периодов (субсидии на МЗ)	тыс. руб	0	-	-	
	Расчеты по доходам от компенсации затрат	тыс. руб	3,2	-	-	
<b>1.2</b>	<b>в разрезе выплат, в том числе</b>	тыс. руб	<b>304,1</b>	<b>740,4</b>	<b>143,3</b>	<b>x</b>
	Услуги связи	тыс. руб	1,4	6,8	385,7	
	Коммунальные услуги	тыс. руб	223,5	517,2	131,3	
	Содержание имущества	тыс. руб	0,9	0,9	-	
	Прочие работы, услуги	тыс. руб	13,3	2,5	-81,2	
	Расходы на оплату труда	тыс. руб	0	-	-	
	Начисления на заработную плату	тыс. руб	0	203,2	+100	
	Пособие по социальной помощи населению	тыс. руб	0	-	-	
	Приобретение материальных запасов	тыс. руб	65,0	12,8	-85,0	
2	Нереальная к взысканию дебиторская задолженность	тыс. руб.	0	-	-	
3	Сумма кредиторской задолженности	тыс. руб.	739,0	1323,0	49,1	x
	в том числе:	тыс. руб	0			
<b>3.1</b>	<b>в разрезе поступлений</b>	тыс. руб	<b>657,0</b>	<b>1321,3</b>	<b>67,4</b>	
	Родительская плата	тыс. руб	657,0	1100,4	+67,5	
	Деятельность с целевыми средствами	тыс. руб	0	220,9	100	
	<b>в разрезе выплат</b>	тыс. руб	<b>82,0</b>	<b>1,6</b>	<b>-98,0</b>	<b>x</b>
	Расходы по оплате труда	тыс. руб	-	-	-	
	Начисления на заработную плату	тыс. руб.	0,8	0	-100	
	Содержание имущества	тыс. руб	0	-	-	
	Прочие услуги	тыс. руб	3,0	-	-	
	Приобретение продуктов питания	тыс. руб.	0	-	-	
	Коммунальные услуги	тыс. руб	25,6	-	-	
	Материальные запасы	тыс. руб	52,6	1,6	-96,9	
4	Просроченная кредиторская задолженность	тыс. руб.	0	-	-	



## 2.4. Информация о суммах доходов, полученных учреждением от оказания платных услуг (выполнения работ):

N	Наименование показателей	Ед. изм.	Год 2019		Год 2020	
			план	факт	план	факт
1	2	3	4	5	6	7
1	<b>Сумма доходов, полученных от оказания платных услуг (выполнения работ)</b>	тыс. руб.	<b>8367,5</b>	<b>8367,5</b>	<b>17 350,6</b>	<b>13 132,3</b>
	в том числе:		0	0		0
1.1	<b>частично платных, из них по видам услуг (работ):</b>	тыс. руб.	<b>1076,5</b>	<b>1076,5</b>	<b>1 058,9</b>	<b>1 058,9</b>
1.1.2	Присмотр и уход, физические лица льготных категорий, определяемых учредителем, от 3 лет до 8 лет, группа полного дня		1076,5	1076,5	1 058,9	1 058,9
1.2	<b>полностью платных, из них по видам услуг (работ):</b>	тыс. руб.	<b>7291,0</b>	<b>7291,0</b>	<b>16 291,7</b>	<b>12 073,4</b>
1.2.1	Присмотр и уход, физические лица за исключением льготных категорий от 3 лет до 8 лет, группа полного дня	тыс. руб.	4040,1	4040,1	12 263,5	8 344,1
	Познавательное-речевое направление	тыс. руб.	1994,3	1994,3	1 687,4	1 687,4
	Физическое направление	тыс. руб.	544,9	544,9	766,5	766,5
	Художественно - эстетическое направление	тыс. руб.	609,1	609,1	1 560,3	1 261,4
	Социально-коммуникативное	тыс. руб.	102,6	102,6	14,0	14,0
2	Педагогические работники, кроме работников, непосредственно осуществляющих учебный (воспитательно-образовательный) процесс	тыс. руб.	-	-	-	-
3	Сумма доходов, полученных при осуществлении иных видов деятельности, в том числе:	тыс. руб.	-	-	-	-

2.5. Информация об исполнении муниципального задания учредителя<sup>4</sup>:

N	Наименование услуги (работы)	Объем услуг (работ), ед. изм.				Объем финансового обеспечения, тыс. руб.				Объем услуг (работ), оказанных сверх муниципального задания, ед. изм.	
		план		факт		план		факт			
		год 2019	год 2020	год 2019	год 2020	год 2019	год 2020	год 2019	год 2020	Год 2019	Год 2020
1	2	3	4	5	6	7	8	9	10	-	--
1	Присмотр и уход	501	1 119	494	1 119	7010,9	13 142,3	6739,4	13138,8	-	-
	Реализация основных общеобразовательных программ дошкольного образования	501	1 119	494	1 119	33341,6	72 093,3	33310,7	70306,7	-	-
	Расходы на уплату налогов					1786,7	2010,8	1786,7	2010,8	-	-
	Нормативные затраты на содержание муниципального имущества					795,6	1700,4	750,2	1700,4	-	-
	Обеспечение своевременной выплаты заработной платы работникам в первые рабочие дни 2019 года с учетом установленных сроков (уведомление по расчетам между бюджетами Министерства образования и науки Пермского края № 4 от 26.09.2018г.) Обеспечение своевременной выплаты заработной платы работникам в первые рабочие дни 2020года с учетом установленных сроков (уведомление по расчетам между бюджетами Министерства образования и науки Пермского края № 5264229 от 26.09.2019г.)					5886,8	5954,0	2886,2	5954,0	-	-

2.6. Информация о ценах (тарифах) на платные услуги (работы), оказываемые потребителям (в динамике в течение отчетного года):

N	Наименование услуги (работы)	Ед. изм.	1) Цены (тарифы) на платные услуги (работы), оказываемые потребителям																							
			Год 2019																							
			план												факт											
январь	февраль	март	апрель	май	июнь	июль	август	сентябрь	октябрь	ноябрь	декабрь	январь	февраль	март	апрель	май	июнь	июль	август	сентябрь	октябрь	ноябрь	декабрь			
1	2	3	4	5	6	7	8	9	10	11	12	13	14	15	16	17	18	19	20	21	22	23	24	25	26	27
	Познавательное направление	Руб.	742	742	742	742	742	742			742	742	742	742	742	742	742	742	742			742	742	742	742	
	Физическое направление	Руб.	508	508	508	508	508	508			508	508	508	508	508	508	508	508	508			508	508	508	508	
	Художественно-эстетическое направление	Руб.	715	715	715	715	715	715			715	715	715	715	715	715	715	715	715			715	715	715	715	
	Социально-коммуникативное	Руб.	800	800	800	800	800	800			800	800	800	800	800	800	800	800	800			800	800	800	800	
	Присмотр и уход, физические лица за исключением льготных категорий от 3 лет до 8 лет, группа полного дня	Руб.	124,96	124,96	124,96	124,96	124,96	124,96			124,96	124,96	124,96	124,96	124,96	124,96	124,96	124,96	124,96			124,96	124,96	124,96	124,96	

2.7. Информация о результатах оказания услуг (выполнения работ):

N	Наименование показателей	Ед. изм.	Год 2019		Год 2020	
			план	факт	план	факт
1	2	3	6	7	4	5
1	Общее количество потребителей, воспользовавшихся услугами (работами) учреждения	ед.	2207	2207	3782	3782
	в том числе:					
1.1	<b>бесплатными, из них по видам услуг (работ):</b>	ед.	631	631	1303	1303
1.1.1	Реализация основных общеобразовательных программ дошкольного образования	ед.	494	494	1119	1119
1.1.2	Присмотр и уход, физические лица льготных категорий, определяемых учредителем, от 3 лет до 8 лет, группа полного дня	ед.	134	134	181	181
1.1.3	Присмотр и уход дети инвалиды 100% (3-8 группа полного дня, местный бюджет)	ед.	-	-	2	2
1.1.4	Присмотр и уход, дети сироты 100% (3-8 группа полного дня, местный бюджет)	ед.	-	-	1	1
1.2	<b>частично платными, из них по видам услуг (работ):</b>	ед.	80	80	198	198
1.2.2	Присмотр и уход, физические лица льготных категорий, определяемых учредителем, от 3 лет до 8 лет, группа полного дня	ед.	80	80	198	198
1.2.3	Присмотр и уход, льготники 50% (1-3 группа кратковременного, местный бюджет)	Ед.	-	-	4	4

1.3	<b>полностью платными, из них по видам услуг (работ):</b>	ед.	<b>1493</b>	<b>1493</b>	<b>2281</b>	<b>2281</b>
1.3.1	Присмотр и уход, физические лица за исключением льготных категорий от 3 лет до 8 лет, группа полного дня	ед.	277	277	703	703
1.3.2	Присмотр и уход (1–3, группа кратковременного пребывания местный бюджет)	ед.	-	-	34	34
1.3.2	Познавательное-речевое направление	ед.	607	607	1009	1009
1.3.3	Физическое направление	ед.	331	331	255	255
1.3.4	Художественно - эстетическое направление	ед.	240	240	272	272
1.3.5	Социально-коммуникативное	ед.	38	38	8	8
2	<b>Средняя стоимость получения частично платных услуг для потребителей, в том числе по видам услуг (работ):</b>	руб.	62,48	62,48	64,98	64,98
2.2	Присмотр и уход, физические лица льготных категорий, определяемых учредителем, от 3 лет до 8 лет, группа полного дня	руб.	62,48	62,48	64,98	64,98
3	<b>Средняя стоимость получения платных услуг для потребителей, в том числе по видам услуг (работ):</b>	руб.	572,78	572,78	519,33	519,33
3.1	Присмотр и уход, физические лица за исключением льготных категорий от 3 лет до 8 лет, группа полного дня	руб.	124,96	124,96	124,96	124,96
	Познавательное-речевое направление	руб.	742	742	742	742
	Физическое направление	руб.	508	508	508	508
	Художественно - эстетическое направление	руб.	715	715	715	715
	Социально-коммуникативное	руб.	800	800	800	800

## 2.8. Информация о жалобах потребителей:

N	Виды зарегистрированных жалоб	Количество жалоб		Принятые меры по результатам рассмотрения жалоб
		год 2018	год 2019	
1	2	3	4	5
1	Жалобы потребителей, поступившие в учреждение	нет	нет	
2	Жалобы потребителей, поступившие учредителю	2	нет	
3	Жалобы потребителей, поступившие главе администрации города Перми	нет	нет	
4	Жалобы потребителей, поступившие Главе города Перми - председателю Пермской городской Думы	нет	нет	
5	Жалобы потребителей, поступившие губернатору Пермского края	нет	нет	
6	Жалобы потребителей, поступившие в прокуратуру города Перми	нет	нет	

## 2.9. Информация о суммах кассовых и плановых поступлений (с учетом возвратов) и выплат (с учетом восстановленных кассовых выплат), предусмотренных планом финансово-хозяйственной деятельности учреждения

N	Наименование показателей	Ед. изм.	Год 2019	Год 2020
1	2	3	5	
1	<b>Суммы плановых поступлений (с учетом возвратов)</b>	тыс. руб.	<b>57163,6</b>	<b>116 244,5</b>
	в том числе:			
	<b>Собственные доходы, в том числе:</b>	тыс. руб.	<b>8055,5</b>	<b>17 757,6</b>
	Доход от аренды	тыс. руб.	-	343,1
	Платные образовательные услуги	тыс. руб.	3316,6	4028,2
	Родительская плата за содержание детей	тыс. руб.	4738,9	13 322,4
	Иные доходы	тыс. руб.	-	13,3

	Возмещение коммунальных услуг	тыс. руб.	-	50,6
	<b>Субсидии на муниципальное задание</b>	тыс. руб.	<b>47948,7</b>	<b>88 258,0</b>
	<b>Субсидии на иные цели</b>	тыс. руб.	<b>1159,4</b>	<b>10 228,9</b>
2	<b>Суммы кассовых поступлений (с учетом возвратов)</b>	тыс. руб.	<b>57134,2</b>	<b>112047,36</b>
	в том числе:			
	<b>Собственные доходы, в том числе:</b>	тыс. руб.	<b>8026,1</b>	<b>13 565,6</b>
	Доход от аренды	тыс. руб.	-	343,1
	Платные образовательные услуги	тыс. руб.	3299,1	3822,2
	Родительская плата за содержание детей	тыс. руб.	4727,0	9336,4
	Иные доходы	тыс. руб.	-	13,3
	Возмещение коммунальных услуг	тыс. руб.	-	50,6
	<b>Субсидии на муниципальное задание</b>	тыс. руб.	<b>47948,7</b>	<b>88 258,0</b>
	<b>Субсидии на иные цели</b>	тыс. руб.	<b>1159,4</b>	<b>10 224,0</b>
3	<b>Суммы плановых выплат (с учетом восстановленных кассовых выплат)</b>	тыс. руб.	<b>57330,7</b>	<b>121205,3</b>
	в том числе:			
	<b>За счет собственных доходов:</b>	тыс. руб.	<b>8109,5</b>	<b>16080,5</b>
	Заработная плата	тыс. руб.	1996,6	2851,2
	Начисления на выплаты по оплате труда	тыс. руб.	603,0	861,1
	Услуги связи	тыс. руб.	-	-
	Коммунальные услуги	тыс. руб.	147,0	146,9
	Работы, услуги по содержанию имущества	тыс. руб.	-	43,0
	Арендная плата	тыс. руб.	-	-
	Прочие работы, услуги	тыс. руб.	365,0	10 794,1
	Прочие расходы	тыс. руб.	227,4	232,3
	Увеличение стоимости основных средств	тыс. руб.	31,6	43,7
	Увеличение стоимости материальных запасов	тыс. руб.	4738,9	1108,2
	<b>За счет субсидии на выполнение муниципального задания:</b>	тыс. руб.	<b>47953,1</b>	<b>94900,8</b>
	Заработная плата	тыс. руб.	27121,3	52308,6
	Прочие выплаты	тыс. руб.	3,7	315,7
	Начисления на выплаты по оплате труда	тыс. руб.	8190,6	16627,0
	Услуги связи	тыс. руб.	113,1	376,7
	Коммунальные услуги	тыс. руб.	1669,6	4064,7
	Работы, услуги по содержанию имущества	тыс. руб.	1955,0	8210,6
	Прочие работы, услуги	тыс. руб.	1492,9	5433,7
	Прочие расходы	тыс. руб.	1978,3	2179,5
	Увеличение стоимости основных средств	тыс. руб.	546,9	2070,9
	Увеличение стоимости материальных запасов	тыс. руб.	4881,7	2914,0
	Пособия по социальной помощи населению	тыс. руб.	-	399,4
	<b>За счет субсидии на иные цели:</b>	тыс. руб.	<b>1268,1</b>	<b>10224,0</b>
	Заработная плата	тыс. руб.	686,3	1441,3
	Начисления на выплаты по оплате труда	тыс. руб.	207,3	435,3
	Работы, услуги по содержанию имущества	тыс. руб.	-	6378,4
	Прочие работы, услуги	тыс. руб.	-	574,1
	Пособия по социальной помощи населению	тыс. руб.	22,6	541,1
	Увеличение стоимости основных средств	тыс. руб.	200,0	585,0
	Увеличение стоимости материальных запасов	тыс. руб.	151,9	181,1
	Прочие расходы	тыс. руб.	-	87,8
4	<b>Суммы кассовых выплат (с учетом восстановленных кассовых выплат)</b>	тыс. руб.	<b>53898,4</b>	<b>117766,4</b>
	в том числе:			
	<b>За счет собственных доходов:</b>	тыс. руб.	<b>7913,5</b>	<b>14652,6</b>
	Заработная плата	тыс. руб.	1996,0	2213,5
	Начисления на выплаты по оплате труда	тыс. руб.	593,5	656,2
	Услуги связи	тыс. руб.	-	-
	Коммунальные услуги	тыс. руб.	147,0	146,9

Арендная плата за пользование имуществом	тыс. руб.	-	-
Работы, услуги по содержанию имущества	тыс. руб.	-	40,7
Прочие работы, услуги	тыс. руб.	365,0	7211,1
Прочие расходы	тыс. руб.	227,4	232,3
Увеличение стоимости основных средств	тыс. руб.	31,6	43,7
Увеличение стоимости материальных запасов	тыс. руб.	4553,0	4108,2
<b>За счет субсидии на выполнение муниципального задания:</b>	тыс. руб.	<b>44953,0</b>	<b>93110,7</b>
Заработная плата	тыс. руб.	24903,1	51 964,9
Прочие выплаты	тыс. руб.	3,7	315,7
Начисления на выплаты по оплате труда	тыс. руб.	7408,7	15509,4
Услуги связи	тыс. руб.	113,1	376,7
Коммунальные услуги	тыс. руб.	1669,6	4064,7
Работы, услуги по содержанию имущества	тыс. руб.	1955,0	8178,5
Прочие работы, услуги	тыс. руб.	1492,9	5265,4
Прочие расходы	тыс. руб.	1978,3	2179,5
Пособия по социальной помощи населению	тыс. руб.	-	375,0
Увеличение стоимости основных средств	тыс. руб.	546,9	2016,9
Увеличение стоимости материальных запасов	тыс. руб.	4881,7	2864,0
<b>За счет субсидии на иные цели:</b>	тыс. руб.	<b>1031,9</b>	<b>10003,1</b>
Заработная плата	тыс. руб.	505,1	1279,3
Начисления на выплаты по оплате труда	тыс. руб.	152,2	376,3
Работы, услуги по содержанию имущества	тыс. руб.	-	6378,4
Пособия по социальной помощи населению	тыс. руб.	22,6	541,1
Увеличение стоимости основных средств	тыс. руб.	200,0	585,0
Увеличение стоимости материальных запасов	тыс. руб.	152,0	181,1
Прочие расходы	тыс. руб.		87,8
Прочие работы, услуги			574,1

2.10. Информация о показателях кассового исполнения бюджетной сметы учреждения и показателях доведенных учреждению лимитов бюджетных обязательств<sup>12</sup>:

№	Наименование расходов	Ед. изм.	КБК	Утверждено лимитов бюджетных обязательств	Кассовый расход	% исполнения
1	2	3	4	5	6	7

2.11. Информация об общей сумме прибыли муниципального автономного учреждения после налогообложения в отчетном периоде<sup>4</sup>:

N	Наименование показателей	Ед. изм.	Год 2019		Год 2020	
			план	факт	план	факт
1	2	3	4	5	6	7
1	Общая сумма прибыли муниципального автономного учреждения после налогообложения в отчетном периоде, всего	тыс. руб.	0	0	0	0
	в том числе:		0	0	0	0
1.1	сумма прибыли после налогообложения, образовавшаяся в связи с оказанием муниципальным автономным учреждением частично платных услуг (работ)	тыс. руб.	0	0	0	0
1.2	сумма прибыли после налогообложения, образовавшаяся в связи с оказанием муниципальным автономным учреждением платных услуг (работ)	тыс. руб.	0	0	0	0

### 3. Об использовании имущества, закрепленного за муниципальным учреждением

3.1. Информация об общей стоимости недвижимого и движимого имущества муниципального учреждения:

3.1.1. муниципального автономного учреждения, муниципального бюджетного учреждения:

№	Наименование показателей	Ед. изм.	2019		2020	
			на начало отчетного периода	на конец отчетного периода	на начало отчетного периода	на конец отчетного периода
1	2	3	4	5	6	7
1	Общая балансовая стоимость имущества муниципального учреждения, в том числе:	тыс. руб.	179832,2	180129,3	180129,3	163851,7
1.1	приобретенного муниципальным учреждением за счет средств, выделенных учредителем, в том числе:	тыс. руб.	178232,2	178487,2	178487,2	161555,6
1.1.1	недвижимого имущества	тыс. руб.	168813,7	168813,7	168813,7	143689,4
1.2	приобретенного муниципальным учреждением за счет доходов, полученных от платных услуг и иной приносящей доход деятельности, в том числе:	тыс. руб.	1599,9	1642,7	1642,7	2296,1
1.2.1	недвижимого имущества	тыс. руб.	741,3	741,3	741,3	741,3
2	Общая балансовая стоимость имущества, закрепленного за муниципальным учреждением на праве оперативного управления, в том числе:	тыс. руб.	32490,0	32873,3	32873,3	76539,6
2.1	недвижимого имущества, всего, из него:	тыс. руб.	22504,4	22504,4	22504,4	56869,8
2.1.1	переданного в аренду	тыс. руб.	-	-	-	1832,9
2.1.2	переданного в безвозмездное пользование	тыс. руб.	396,4	396,4	396,4	905,0
2.2	движимого имущества, всего	тыс. руб.	9989,6	10368,9	10368,9	16669,8
2.3	особо ценного движимого имущества, всего, из него:	тыс. руб.	5797,9	6224,3	6224,3	10491,2
2.3.1	переданного в аренду	тыс. руб.	-	-	-	1088,6
2.3.2	переданного в безвозмездное пользование	тыс. руб.	47,6	47,6	47,6	86,9
2.4	иного движимого имущества, всего, из него:	тыс. руб.	4191,7	4144,6	4144,6	6178,6
2.4.1	переданного в аренду	тыс. руб.	-	-	-	-
2.4.2	переданного в безвозмездное пользование	тыс. руб.	51,1	51,1	51,1	145,7
3	Общая остаточная стоимость имущества муниципального учреждения, в том числе:	тыс. руб.	155202,9	154670,6	154670,6	113746,9
3.1	приобретенного муниципальным учреждением за счет средств, выделенных учредителем, в том числе:	тыс. руб.	154449,1	153966,0	153966,0	113057,6
3.1.1	недвижимого имущества	тыс. руб.	153496,4	153231,4	153231,4	109656,1
3.2	приобретенного муниципальным учреждением за счет доходов, полученных от платных услуг и иной приносящей доход деятельности, в том числе:	тыс. руб.	753,9	704,6	704,6	689,3
3.2.1	недвижимого имущества	тыс. руб.	669,1	644,3	644,3	621,6
4	Общая остаточная стоимость имущества, закрепленного за муниципальным учреждением на праве оперативного управления, в том числе:	тыс. руб.	8142,4	7603,2	7603,2	26660,3
4.1	недвижимого имущества, всего, из него:	тыс. руб.	7116,9	6825,1	6825,1	25716,8
4.1.1	переданного в аренду	тыс. руб.	-	-	-	760,1
4.1.2	переданного в безвозмездное пользование	тыс. руб.	101,5	129,9	129,9	387,1
4.2	движимого имущества, всего	тыс. руб.	1025,5	778,1	778,1	943,5
4.3	особо ценного движимого имущества, всего, из него:	тыс. руб.	897,4	689,3	689,3	897,7
4.3.1	переданного в аренду	тыс. руб.	-	-	-	125,9

1	2	3	4	5	6	7
4.3.2	переданного в безвозмездное пользование	тыс. руб.	-	-	-	-
4.4	иного движимого имущества, всего, из него:	тыс. руб.	128,1	88,8	88,8	48,8
4.4.1	переданного в аренду	тыс. руб.	-	-	-	-
4.4.2	переданного в безвозмездное пользование	тыс. руб.	-	-	-	-

## 3.2. Информация об использовании имущества, закрепленного за муниципальным учреждением:

№	Наименование показателей	Ед. изм.	Год 2019		Год 2020	
			на начало отчетного периода	на конец отчетного периода	на начало отчетного периода	на конец отчетного периода
1	2	3	4	5	6	7
1	Количество объектов недвижимого имущества, закрепленного за муниципальным учреждением на праве оперативного управления, из них:	ед.	26	26	26	57
1.1	зданий, строений, сооружений	ед.	18	18	18	54
1.2	иных объектов (замощений, заборов и других), в том числе:	ед.	8	8	8	3
1.3	количество неиспользованных объектов недвижимого имущества, из них:	ед.	-	-	-	-
1.3.1	зданий, строений, сооружений	ед.	-	-	-	-
1.3.2	иных объектов (замощений, заборов и других)	ед.	-	-	-	-
2	Количество объектов особо ценного движимого имущества, закрепленного за муниципальным учреждением на праве оперативного управления <sup>11</sup> , в том числе:	ед.	480	487	487	742
	количество неиспользованных объектов особо ценного движимого имущества	ед.	-	-	-	-
3	Общая площадь объектов недвижимого имущества, закрепленного за муниципальным учреждением на праве оперативного управления, из них:	кв. м	6948,81	6948,81	6948,81	13070,9
3.1	зданий, строений, сооружений, в том числе:	кв. м	3593,8	3593,8	3593,8	8925,9
3.1.1	переданного в аренду <sup>13</sup>	кв. м	-	-	-	252,1
3.1.2	переданного в безвозмездное пользование <sup>13</sup>	кв. м	68,7	68,7	68,7	111,3
3.2	иных объектов (замощений, заборов и других)	кв. м	3355,01	3355,01	3355,01	4145,0
4	Общая площадь неиспользуемого недвижимого имущества, закрепленного за муниципальным учреждением на праве оперативного управления, в том числе:	кв. м	-	-	-	-
4.1	переданного в аренду <sup>13</sup>	кв. м	-	-	-	-
4.2	переданного в безвозмездное пользование <sup>13</sup>	кв. м	-	-	-	-
5	Объем средств, полученных от сдачи в аренду в установленном порядке имущества, закрепленного за муниципальным учреждением на праве оперативного управления	тыс. руб.	-	-	-	343,1

Руководитель муниципального  
автономного учреждения

\_\_\_\_\_

(подпись)

\_\_\_\_\_

(расшифровка подписи)

Руководитель  
финансово-экономической службы  
муниципального бюджетного учреждения,  
муниципального казенного учреждения (или иное  
уполномоченное лицо)<sup>14</sup>

\_\_\_\_\_

(подпись)

\_\_\_\_\_

(расшифровка подписи)

Исполнитель (лицо, ответственное  
за составление отчета)

\_\_\_\_\_

(подпись)

\_\_\_\_\_

(расшифровка подписи)

#### СОГЛАСОВАН

\_\_\_\_\_

(начальник департамента  
имущественных отношений  
администрации города Перми)

#### СОГЛАСОВАН<sup>15</sup>

\_\_\_\_\_

(руководитель муниципального  
казенного учреждения,  
осуществляющего функции  
по ведению бухгалтерского учета)

#### СОГЛАСОВАН<sup>16</sup>

\_\_\_\_\_

(руководитель функционального (территориального)  
органа администрации города Перми,  
осуществляющего функции и полномочия учредителя)

Отчет о результатах деятельности  
муниципального учреждения города Перми

\_\_\_\_\_ за период  
(наименование учреждения)

с \_\_\_\_\_ по \_\_\_\_\_,  
опубликованный ранее в печатном средстве  
массовой информации «Официальный  
бюллетень органов местного самоуправления  
муниципального образования город Пермь»  
от \_\_\_\_\_ № \_\_\_\_\_ на официальном сайте  
муниципального образования город Пермь  
в информационно-телекоммуникационной  
сети Интернет, считать недействительным<sup>17</sup>

-----

<sup>1</sup> Отчет о результатах деятельности муниципального автономного учреждения утверждается руководителем функционального (территориального) органа администрации города Перми, осуществляющего функции и полномочия учредителя муниципального автономного учреждения города Перми. Отчет о результатах деятельности муниципального бюджетного учреждения, муниципального казенного учреждения утверждается руководителем соответствующего учреждения.

<sup>2</sup> Год, предшествующий отчетному году.

<sup>3</sup> Отчетный год.



<sup>4</sup> Заполняется муниципальным автономным учреждением, муниципальным бюджетным учреждением, муниципальным казенным учреждением, в отношении которого органом, осуществляющим функции и полномочия учредителя, принято решение о формировании им муниципального задания на оказание услуг (выполнение работ).

<sup>5</sup> Для муниципальных казенных учреждений – установленная численность учреждения, для муниципальных автономных учреждений, муниципальных бюджетных учреждений – численность в соответствии с утвержденным штатным расписанием учреждения. В случае изменения установленной численности учреждения указываются причины, приведшие к их изменению на конец отчетного периода.

<sup>6</sup> Указывается уровень профессионального образования и стаж работы сотрудников.

<sup>7</sup> Категории (группы) работников указываются в соответствии с отраслевым Положением о системе оплаты труда работников муниципальных учреждений, утвержденным постановлением администрации города Перми.

<sup>8</sup> Заполняется муниципальным автономным учреждением.

<sup>9</sup> Заполняется муниципальным автономным учреждением. Отчет по муниципальным программам, ведомственным целевым программам представляется в рамках деятельности, осуществленной учреждением.

<sup>10</sup> Заполняется муниципальным казенным учреждением, муниципальным автономным и бюджетным учреждением в разрезе поступлений (выплат), предусмотренных планом финансово-хозяйственной деятельности учреждения.

<sup>11</sup> Заполняется муниципальным автономным учреждением, муниципальным бюджетным учреждением.

<sup>12</sup> Заполняется муниципальным казенным учреждением.

<sup>13</sup> Указываются площади недвижимого имущества, переданного в аренду, безвозмездное пользование по всем договорам, заключенным в течение отчетного периода.

<sup>14</sup> Подписывается руководителем финансово-экономической службы муниципального бюджетного учреждения, муниципального казенного учреждения в случае если ведение бухгалтерского учета не передано муниципальному казенному учреждению, осуществляющему функции по ведению бухгалтерского учета (не централизовано).

<sup>15</sup> Согласовывается руководителем муниципального казенного учреждения, осуществляющего функции по ведению бухгалтерского учета, в случае если ведение бухгалтерского учета передано муниципальному казенному учреждению, осуществляющему функции по ведению бухгалтерского учета (централизовано).

<sup>16</sup> Применяется для муниципального бюджетного учреждения, муниципального казенного учреждения.

<sup>17</sup> Информация об отмене опубликованного ранее Отчета указывается учреждением в случае обнаружения неточностей и ошибок в Отчете и внесения изменений в опубликованный ранее Отчет.

УТВЕРЖДЕН

Заместителем начальника департамента по управлению  
муниципальными ресурсами – начальника управления  
персоналом  
О.Ю. Желтовой

**Отчет**  
**о результатах деятельности муниципального учреждения города Перми**  
**и об использовании закрепленного за ним муниципального имущества**  
**автономного дошкольного образовательного учреждения**  
**«Центр развития ребенка – детский сад № 46» г. Перми**  
**(наименование учреждения)**  
**за период с 01 января 2020 по 31 декабря 2020**  
**(по состоянию на 01 января года, следующего за отчетным годом)**

**1. Общие сведения об учреждении**

1.1. Сведения об учреждении:

Полное наименование	Муниципальное автономное дошкольное образовательное учреждение «Центр развития ребенка – детский сад № 46» г. Перми
Сокращенное наименование	МАДОУ «ЦРР – детский сад № 46» г. Перми
Юридический адрес	614066, Россия, Пермский край, г. Пермь, ул. Чайковского, 6а
Фактический адрес	614066, Россия, Пермский край, г. Пермь, ул. Чайковского, 6а 614066, Россия, Пермский край, г. Пермь, ул. Стахановская, 51а
Телефон/факс/электронная почта	(342) 291-91-46 / (342) 227-78-75/ (dsperm46@rambler.ru)
Ф.И.О. руководителя, телефон	Борисова Наталья Владимировна (342) 291-91-46
Документ, подтверждающий государственную регистрацию некоммерческой организации (номер, дата выдачи)	Серия 59 №004904011 «15» декабря 1998 года срок действия - бессрочно
Лицензия (номер, дата выдачи, срок действия)	№ 5487 «24» июня 2016 года, срок действия – бессрочно.
Свидетельство об аккредитации (номер, дата выдачи, срок действия)	№ 1586 «14» февраля 2006 года срок действия - бессрочно

1.2. Виды деятельности, осуществляемые учреждением:

№	Виды деятельности учреждения	Основание (перечень разрешительных документов, на основании которых учреждение осуществляет деятельность, с указанием номеров, даты выдачи и срока действия)	
		2019 год	2020 год
1	2	3	4
1	Основные виды деятельности реализация: основной образовательной программы дошкольного образования, присмотр и уход за детьми; адаптированных образовательных программ дошкольного образования для детей с ограниченными возможностями и детей-инвалидов (в том числе индивидуальные программы реабилитации детей-инвалидов).	Устав утвержденный распоряжением начальника департамента образования администрации города Перми от 27.05.2016г № СЭД-08-01-26- 166 Устав утвержденный распоряжением заместителя главы администрации города Перми – начальника департамента образования администрации города Перми от 27.05.2016г № СЭД-08-01-26-166 Лицензия Серия 59ЛО1 № 0003392 от 24 июня 2016 года срок действия – бессрочно	Устав утвержденный распоряжением начальника департамента образования администрации города Перми от 27.05.2016г № СЭД-08-01-26- 166 Устав утвержденный распоряжением заместителя главы администрации города Перми – начальника департамента образования администрации города Перми от 27.05.2016г № СЭД-08-01-26-166 Лицензия Серия 59ЛО1 № 0003392 от 24 июня 2016 года срок действия – бессрочно

2	<p>Виды деятельности, не являющиеся основными</p> <p>1. Осуществление приносящей доход деятельности:</p> <p>    проведение мероприятий в сфере образования;</p> <p>    реализация дополнительных общеразвивающих программ;</p> <p>    осуществление приносящей доход деятельности;</p> <p>    оказании платных образовательных услуг по направлениям согласно Положению об оказании платных образовательных услуг в МАДОУ «ЦРР – детский сад № 46» г. Перми и ежегодно утвержденным перечнем;</p> <p>    сдача в аренду имущества, закрепленного за Учреждением на праве оперативного управления, а также имущества, приобретенного за счет ведения самостоятельной финансово-хозяйственной деятельности, в порядке, установленном действующими Федеральными законами и нормативно-правовыми актами органа местного самоуправления города Перми;</p> <p>    организация присмотра и ухода за детьми сверх муниципального задания;</p> <p>    оказание других платных услуг</p>	<p>Устав утвержденный распоряжением начальника департамента образования администрации города Перми от 27.05.2016г № СЭД-08-01-26- 166</p> <p>Устав утвержденный распоряжением заместителя главы администрации города Перми – начальника департамента образования администрации города Перми от 27.05.2016г № СЭД-08-01-26-166</p> <p>Лицензия Серия 59ЛО1 № 0003392 от 24 июня 2016 года срок действия – бессрочно</p>	<p>Устав утвержденный распоряжением начальника департамента образования администрации города Перми от 27.05.2016г № СЭД-08-01-26- 166</p> <p>Устав утвержденный распоряжением заместителя главы администрации города Перми – начальника департамента образования администрации города Перми от 27.05.2016г № СЭД-08-01-26-166</p> <p>Лицензия Серия 59ЛО1 № 0003392 от 24 июня 2016 года срок действия – бессрочно</p>
---	--	--	--

## 1.3. Функции, осуществляемые учреждением:

№	Наименование функций	Количество штатных единиц, шт.		Доля бюджета учреждения, расходующаяся на осуществление функций, %	
		2019 год	2020 год	2019 год	2020 год
1	2	3	4	5	6
1	Профильные функции	68,05	66,3	84	82,0
2	Непрофильные функции	12,5	14,5	16	18,0

1.4. Перечень услуг (работ), оказываемых учреждением<sup>4</sup>:

№	Наименование услуги (работы)	Год 2019	Год 2020	Категория потребителей
1	2	3	4	5
1	Муниципальные услуги (работы), оказываемые потребителям в соответствии с муниципальным заданием			
	Реализация основных общеобразовательных программ дошкольного образования	454	460	Физические лица в возрасте до 8 лет
	Присмотр и уход	454	460	Физические лица
2	Услуги (работы), оказываемые потребителям за плату	698	1338	
	физкультурно-спортивное	104	303	Дети от 3 до 7 лет
	художественно-эстетическое	110	152	Дети от 3 до 7 лет
	познавательное-речевое	448	379	Дети от 4 до 6 лет
	подготовка детей к школе	0	39	Дети от 5 до 7 лет
	социально-личностное	36	465	Дети от 3 до 7 лет

## 1.5. Информация об установленной и фактической численности работников учреждения:

№	Наименование показателей	Ед. изм.	Год 2019		Год 2020	
			на начало отчетного периода	на конец отчетного периода	на начало отчетного периода	на конец отчетного периода
1	2	3	4	5	6	7
1	Установленная численность учреждения <sup>5</sup>	штук	81,05	80,55	80,55	80,8
2	Фактическая численность	штук	81,05	80,55	80,55	80,8
2.1	Количественный состав	человек	65	67	67	65
2.2	Квалификация сотрудников <sup>6</sup>		<p>Высшее образование и стаж работы: До 3 –х лет-1 С 3 до 8 лет-4 С 8 до 14 лет-7 С 14 до 20 лет-5 Более 20 лет-12</p> <p>Среднее-специальное образование и стаж работы: До 3-х лет-5 С 3 до 8 лет-2 С 8 до 14 лет-6 С 14 до 20 лет-8 Более 20 лет-17</p> <p>Среднее образование и стаж работы: До 3-х лет-0 С 3 до 8 лет-0 С 8 до 14 лет-0 С 14 до 20 лет-0 Более 20 лет-0</p> <p>Без образования и стаж работы: До 3 –х лет-0 С 3 до 8 лет-0 С 8 до 14 лет-0 С 14 до 20 лет-0 Более 20 лет-0</p>	<p>Высшее образование и стаж работы: До 3 –х лет-0 С 3 до 8 лет-1 С 8 до 14 лет-5 С 14 до 20 лет-3 Более 20 лет-12</p> <p>Среднее-специальное образование и стаж работы: До 3-х лет-7 С 3 до 8 лет-2 С 8 до 14 лет-6 С 14 до 20 лет-4 Более 20 лет-25</p> <p>Среднее образование и стаж работы: До 3-х лет-0 С 3 до 8 лет-0 С 8 до 14 лет-0 С 14 до 20 лет-0 Более 20 лет-0</p> <p>Без образования и стаж работы: До 3 –х лет-0 С 3 до образование и стаж работы: До 3-х лет-0 С 3 до 8 лет-0 С 8 до 14 лет-0 С 14 до 20 лет-0 Более 20 лет-0</p> <p>Без образования и стаж работы: До 3 –х лет-0 С 3 до 8 лет-0 С 8 до 14 лет-0 С 14 до 20 лет-0 Более 20 лет-0</p>

## 1.6. Информация о среднегодовой численности и средней заработной плате работников учреждения:

№	Наименование показателей	Ед. изм.	2019	2020
1	2	3	4	5
1	Среднегодовая численность работников учреждения, в том числе <sup>7</sup> :	человек	65,5 получ.80,2	64,8
	руководитель	человек	1	1
	заместители руководителя	человек	1	1
	Осуществляющие учебный (воспитательный образовательный) процесс.	человек	36,8	36,3

	Педагогические работники, кроме работников, непосредственно осуществляющих учебный (воспитательно - образовательный) процесс.	человек	15,7	-
	Рабочие	человек	25,9	26,5
2	Средняя заработная плата работников учреждения, в том числе <sup>7</sup> :	руб.	28315,00	28275,7
	руководитель	руб.	76941,70	73258,3
	заместители руководителя	руб.	36208,30	30150,00
	Осуществляющие учебный (воспитательный образовательный) процесс.	руб.	33294,43	33022,00
	Педагогические работники, кроме работников, непосредственно осуществляющих учебный (воспитательно - образовательный) процесс	руб.	29702,80	-
	Рабочие	руб.	22541,51	20006,00

1.7. Информация об осуществлении муниципальным автономным учреждением деятельности, связанной с выполнением работ или оказанием услуг в соответствии с обязательствами перед страховщиком по обязательному социальному страхованию, и об объеме финансового обеспечения данной деятельности<sup>8</sup>:

№	Наименование услуги (работы)	Объем услуг (работ), ед. изм.		Объем финансового обеспечения, тыс. руб.	
		год 2019	год 2020	год 2019	год 2020
1	2	3	4	5	6
	нет	-	-	-	-

1.8. Информация об объеме финансового обеспечения муниципального автономного учреждения в рамках муниципальных программ, ведомственных целевых программ, утвержденных в установленном порядке<sup>9</sup>:

№	Наименование муниципальных программ, ведомственных целевых программ с указанием правового акта об их утверждении (в разрезе каждой программы)	Объем финансового обеспечения, тыс. руб.	
		год 2019	год 2020
1	2	3	4
1	постановление администрации города Перми от 19.10.2018 N 792 «Об утверждении муниципальной программы «Доступное и качественное образование»	36 424,6	35 696,5
2	Постановление администрации города Перми от 18 октября 2018 г. № 764 «Об утверждении муниципальной программы «Социальная поддержка и обеспечение семейного благополучия населения г. Перми»	21,1	21,1

1.9. Состав наблюдательного совета учреждения<sup>8</sup>:

№	Фамилия, имя, отчество	Должность	Правовой акт о назначении членов наблюдательного совета (вид, дата, №, наименование)	Срок полномочий
1	2	3	4	5
1	Ефимовских Наталья Георгиевна	Представитель трудового коллектива	Приказ начальника департамента образования № 059-08-01-09-1204 от 25.12.2020г	До 20.08.2025г
2	Золотарева Галина Павловна	Представитель родительской общественности	Приказ начальника департамента образования № 059-08-01-09-1204 от 25.12.2020г	До 20.08.2025г
3	Лузина Людмила Григорьевна	Представитель трудового коллектива	Приказ начальника департамента образования № 059-08-01-09-1204 от 25.12.2020г	До 20.08.2025г
4	Маматова Эльза Ильясовна	Представитель органа местного самоуправления в лице учредителя- департамента образования администрации города Перми	Приказ начальника департамента образования № 059-08-01-09-1204 от 25.12.2020г	До 20.08.2025г
5	Роготнева Екатерина Николаевна	Представитель родительской общественности	Приказ начальника департамента образования № 059-08-01-09-1204 от 25.12.2020г	До 20.08.2025г

6	Сорожкина Ольга Анатольевна	Представитель органа местного самоуправления в лице – департамента имущественных отношений администрации города Перми	Приказ начальника департамента образования № 059-08-01-09-1204 от 25.12.2020г	До 20.08.2025г
7	Соснина Валентина Владимировна	Представитель родительской общественности	Приказ начальника департамента образования № 059-08-01-09-1204 от 25.12.2020г	До 20.08.2025г

## 2. Результат деятельности муниципального учреждения

### 2.1. Изменение балансовой (остаточной) стоимости нефинансовых активов:

№	Наименование показателей	Ед. изм.	2019	2020	Изменение стоимости нефинансовых активов, %
1	2	3	4	5	6
1	Балансовая стоимость нефинансовых активов	тыс. руб.	195457,4	122158,7	-37,5
2	Остаточная стоимость нефинансовых активов	тыс. руб.	172677,9	98644,4	-42,8

### 2.2. Общая сумма выставленных требований в возмещение ущерба по недостаткам и хищениям:

№	Наименование показателей	Ед. изм.	Год 2019	Год 2020
1	2	3	4	5
1	Общая сумма выставленных требований в возмещение ущерба по недостаткам и хищениям, в том числе:	тыс. руб.	-	-
1.1	материальных ценностей	тыс. руб.	-	-
1.2	денежных средств	тыс. руб.	37,0	37,0
1.3	от порчи материальных ценностей	тыс. руб.	-	-

### 2.3. Изменение дебиторской и кредиторской задолженности в разрезе поступлений (выплат)<sup>10</sup>:

N	Наименование показателей	Ед. изм.	Год 2019	Год 2020	Изменение суммы задолженности относительно предыдущего отчетного года, %	Причины образования просроченной кредиторской задолженности, дебиторской задолженности, нереальной к взысканию
1	2	3	4	5	6	7
1	Сумма дебиторской задолженности	тыс. руб.	2094,0	1407,1	-34,4	х
	в том числе:					
1.1	в разрезе поступлений	тыс. руб.	1646,6	1103,2	-32	х
1.1.1	Родительская плата	тыс. руб.	1646,6	1126,2	-32	
1.1.2	Возмещение ущерба	тыс. руб.	-	37,0	-	
1.1.3	Субсидии на выполнение МЗ	тыс.руб.	-	-	-	
1.2	в разрезе выплат	тыс. руб.	447,4	243,9	-36,0	х
1.2.1	Оплата труда	тыс. руб	102,4	-	-	
1.2.2	приобретение основных средств	тыс. руб	30,2	18,6	-38,4	
1.2.3	начисление на выплаты по оплате труда	тыс. руб	112,0	119,7	106,88	
1.2.4	Коммунальные услуги	тыс. руб	72,4	78,6	8,6	
1.2.5	Услуги по содержанию имущества	тыс. руб	13,7	2,9	52,5	
1.2.6	Приобретение материальных запасов	тыс. руб	0,8	10,1	11,6	
1.2.7	Услуги связи	тыс. руб	2,8	0,3	7,1	
1.2.8	Пособия по соц. помощи населению	тыс. руб	-	-	-	

1.2.9	Прочие работы, услуги	тыс. руб	76,2	13,7	-82,0	
1.2.10	Прочие расходы	тыс. руб	36,9	-	-	
2	Нереальная к взысканию дебиторская задолженность	тыс. руб.	0	-	-	
3	Сумма кредиторской задолженности	тыс. руб.	3447,0	1060,6	-72,0	x
	в том числе:					
3.1	в разрезе поступлений	тыс. руб.	367,9	407,9	-15	
3.1.1	Расчеты по прочим платежам в бюджет	тыс. руб.	-	94,4	100	
3.1.2.	Родительская плата	тыс. руб.	367,9	313,54	-15%	
3.1.3	Остаток субсидий на иные цели	тыс. руб.	-	-	-	
3.2	в разрезе выплат	тыс. руб.	3079,1	652,7	-78,8	x
3.2.1	Коммунальные услуги	тыс. руб.	81,5	-	-	
3.2.2	Работы по содержанию имущества	тыс. руб.	523,4	-	-	
3.2.3	Прочие работы и услуги	тыс. руб.	988,4	-	-	
3.2.4	начисление на выплаты по оплате труда	тыс. руб.	662,7	508,0	76,66	
3.2.5	приобретение основных средств	тыс. руб.	129,6	-	-	
3.2.6	продукты питания	тыс. руб.	203,4	102,2	-49,7	
3.2.7	оплата труда	тыс. руб.	274,1	42,5	15,5	
3.2.8	Прочие материальные запасы	тыс. руб.	171,9	-	-	
3.2.9	связь	тыс. руб.	1,4	-	-	
3.2.10	Работы, услуги для целей кап. вложений	тыс. руб.	42,7	-	-	
4	Просроченная кредиторская задолженность	тыс. руб.	367,9	-	-	

## 2.4. Информация о суммах доходов, полученных учреждением от оказания платных услуг (выполнения работ):

N	Наименование показателей	Ед. изм.	Год 2019		Год 2020	
			план	факт	план	факт
1	2	3	4	5	6	7
1	Сумма доходов, полученных от оказания платных услуг (выполнения работ)	тыс. руб.	8153,8	8153,8	8438,6	5350,0
	в том числе:					
1.1	частично платных, из них по видам услуг (работ):	тыс. руб.	316,2	316,2	207,4	207,4
	Присмотр и уход , физические лица льготных категорий, определяемых учредителем, от 3 года до 8 лет, группа полного дня		316,2	316,2	203,2	203,2
	Присмотр и уход , физические лица льготных категорий, определяемых учредителем, до 3 лет, группа кратковременного пребывания		-	-	4,2	4,2
1.2	полностью платных, из них по видам услуг (работ):	тыс. руб.	7837,6	7837,6	8231,2	5142,55
	физкультурно-спортивное	тыс. руб.	503	503	752,5	330
	художественно-эстетическое	тыс. руб.	453,9	453,9	267,8	267,8
	познавательное-речевое	тыс. руб.	699	699	432,2	432,2
	социально-личностное	тыс. руб.	387,3	387,3	234,0	234,0
	подготовка детей к школе	тыс. руб.	0	0	48	48
	присмотр и уход, физические лица за исключением льготных категорий, от 1 года до 3 лет, группа кратковременного пребывания детей	тыс. руб.	53,7	53,7	0,00	0,00
	присмотр и уход, физические лица за исключением льготных категорий до 3 лет, группа кратковременного пребывания детей		0,00	0,00	17,2	17,2

	присмотр и уход, физические лица за исключением льготных категорий, от 3 лет до 8 лет, группа полного дня	тыс. руб.	5740,7	5740,7	6479,5	3813,4
2.	Сумма доходов, полученных при осуществлении основных видов деятельности сверх муниципального задания, в том числе:	тыс. руб.	-	-		-
3	Сумма доходов, полученных при осуществлении иных видов деятельности, в том числе:	тыс. руб.	-	-		-

2.5. Информация об исполнении муниципального задания учредителя<sup>4</sup>:

№	Наименование услуги (работы)	Объем услуг (работ), ед. изм.				Объем финансового обеспечения, тыс. руб.				Объем услуг (работ), оказанных сверх муниципального задания, ед. изм.	
		план		факт		план		факт		год 2019	год 2020
		год 2019	Год 2020	год 2019	Год 2020	Год 2019	год 2020	год 2019	Год 2020		
1	2	3	4	5	6	7	8	9	10	11	12
	Реализация основных общеобразовательных программ дошкольного образования	454	460	454	460	26364,8	28061,3	26345,6	28032,3	-	-
	Присмотр и уход	454	460	454	460	4168,8	4854,4	3756,6	4636,5	-	-
	Затраты на уплату налогов	-	-	-	-	1866,7	1209,4	1866,7	1209,4	-	-
	Нормативные затраты на содержание муниципального имущества	-	-	-	-	850,3	863,4	837,1	863,4	-	-
	Обеспечение своевременной выплаты заработной платы работникам в первые рабочие дни, 2019-2020г с учетом установленных сроков	-	-	-	-	4598,0	2302,6	2295,4	2302,6	-	-

## 2.6. Информация о ценах (тарифах) на платные услуги (работы), оказываемые потребителям (в динамике в течение отчетного года):

№	Наименование услуги (работы)	Ед. изм.	Цены (тарифы) на платные услуги (работы), оказываемые потребителям																								
			год 2020																								
			план												факт												
			январь	февраль	март	апрель	май	июнь	июль	август	сентябрь	октябрь	ноябрь	декабрь	январь	февраль	март	апрель	май	июнь	июль	август	сентябрь	октябрь	ноябрь	декабрь	
1	2	3	4	5	6	7	8	9	10	11	12	13	14	15	16	17	18	19	20	21	22	23	24	25	26	27	
	Физкультурно-спортивное	руб.	1036.00	1036.00	1036.00	1036.00	1036.00	1036.00				1036.00	1036.00	1036.00	1036.00	1036.00	1036.00							1036.00	1036.00	1036.00	
	Художественно-эстетическое	руб.	1106.00	1106.00	1106.00	1106.00	1106.00	1106.00				1106.00	1106.00	1106.00	1106.00	1106.00	1106.00							1106.00	1106.00	1106.00	



Познавательное-речевое	руб.	922.00	922.00	922.00	922.00	922.00	922.00													922.00	922.00	922.00
Социально-личностное	руб.	300,00	300,00	300,00	300,00	300,00	300,00													3000,00	300,00	300,00
Подготовка к школе	Руб.	210,00	210,00	210,00	210,00	210,00	210,00													210,00	210,00	210,00

## 2.7. Информация о результатах оказания услуг (выполнения работ):

N	Наименование показателей	Ед. изм.	Год 2019		Год 2020	
			план	факт	план	факт
1	2	3	4	5	6	7
1	Общее количество потребителей, воспользовавшихся услугами (работами) учреждения	ед.	1606	1606	2258	2258
	в том числе:					
1.1	бесплатными, из них по видам услуг (работ):	ед.	501	501	514	514
	Реализация основных общеобразовательных программ дошкольного образования	ед.	454	454	460	460
	Присмотр и уход, дети-инвалиды, от 3 до 8 лет, группа полного дня	ед.	2	2	3	3
	Присмотр и уход, дети-сироты и дети, оставшиеся без попечения родителей, от 3 лет до 8 лет, группа полного дня	ед.	1	1	2	2
	Присмотр и уход, физические лица льготных категорий, определяемых учредителем, от 3 лет до 8 лет, группа кратковременного пребывания	ед.	-	-	2	2
	Присмотр и уход, физические лица льготных категорий, определяемых учредителем, от 3 лет до 8 лет, группа полного дня	ед.	44	44	47	47
1.2	частично платными, из них по видам услуг (работ):	ед.	45	45	57	57
	Присмотр и уход, физические лица льготных категорий, определяемых учредителем, от 3 лет до 8 лет, группа полного дня	ед.	45	45	56	56
	Присмотр и уход, физические лица льготных категорий, определяемых учредителем, до 3 лет, группа кратковременного пребывания	ед.	0	0	1	1
1.3	полностью платными, из них по видам услуг (работ):	ед.	1060	1060	1687	1687
	присмотр и уход, физические лица за исключением льготных категорий, от 1 года до 3 лет, группа кратковременного пребывания детей	ед.	18	18	-	-
	присмотр и уход, физические лица за исключением льготных категорий, до 3 лет, группа кратковременного пребывания детей	ед.	-	-	17	17
	присмотр и уход, физические лица за исключением льготных категорий, от 3 лет до 8 лет, группа полного дня	ед.	344	344	332	332
	физкультурно-спортивное		104	104	303	303
	художественно-эстетическое		110	110	152	152
	познавательное-речевое		448	448	379	379
	подготовка детей к школе		0	0	39	39
	социально-личностное		36	36	465	465
	Средняя стоимость получения частично платных услуг для потребителей, в том числе по видам услуг (работ):	руб.	62,48	62,48	64,15	64,15

	Присмотр и уход , физические лица льготных категорий, определяемых учредителем, от 3 года до 8 лет, группа полного дня	руб.	62,48	62,48	64,98	64,98
	Присмотр и уход , физические лица льготных категорий, определяемых учредителем, до 3 лет, группа кратковременного пребывания		0	0	17,54	17,54
	Средняя стоимость получения платных услуг для потребителей, в том числе по видам услуг (работ):	руб.	745,34	745,34	541,03	541,03
	физкультурно-спортивное	руб.	1270,00	1270,00	1036,00	1036,00
	художественно-эстетическое	руб.	885,00	885,00	1106,00	1106,00
	познавательного-речевое	руб.	1130,00	1130,00	922,00	922,00
3	подготовка детей к школе	руб.	0	0	210,00	210,00
	социально-личностное	руб.	300,00	300,00	300,00	300,00
	присмотр и уход, физические лица за исключением льготных категорий, от 1 года до 3 лет, группа кратковременного пребывания детей	руб.	33,73	33,73	-	-
	присмотр и уход, физические лица за исключением льготных категорий, до 3 лет, группа кратковременного пребывания детей	руб.	-	-	35,08	35,08
	присмотр и уход, физические лица за исключением льготных категорий, от 3 лет до 8 лет, группа полного дня	руб.	124,96	124,96	129,96	129,96

## 2.8. Информация о жалобах потребителей:

№	Виды зарегистрированных жалоб	Количество жалоб		Принятые меры по результатам рассмотрения жалоб
		год 2019	год 2020	
1	2	3	4	5
1	Жалобы потребителей, поступившие в учреждение	-	-	-
2	Жалобы потребителей, поступившие учредителю	1	-	Жалоба рассмотрена, приняты меры
3	Жалобы потребителей, поступившие Главе города Перми	-	-	-
4	Жалобы потребителей, поступившие губернатору Пермского края	-	-	-
5	Жалобы потребителей, поступившие в прокуратуру города Перми	-	-	-

2.9. Информация о суммах кассовых и плановых поступлений (с учетом возвратов) и выплат (с учетом восстановленных кассовых выплат), предусмотренных планом финансово-хозяйственной деятельности учреждения<sup>11</sup>:

N	Наименование показателей	Ед. изм.	Год 2019	Год 2020
1	2	3	4	5
<b>1</b>	<b>Суммы плановых поступлений (с учетом возвратов)</b>	<b>тыс. руб.</b>	<b>44549,6</b>	<b>44629,5</b>
	в том числе:			
	Субсидии на выполнения МЗ		35528,8	34614,6
	Субсидии на иные цели		1132,9	1494,8
	<b>Собственные доходы учреждения</b>		<b>7887,9</b>	<b>8520,1</b>
	Доходы от оказания платных услуг		2126,4	1816,0
	Родительская плата за содержание детей		5720,1	6704,1
	Прочие доходы		41,4	0,0
<b>2</b>	<b>Суммы кассовых поступлений (с учетом возвратов)</b>	<b>тыс. руб.</b>	<b>44815,5</b>	<b>42470,3</b>
	в том числе:			
	Субсидии на выполнения МЗ		35528,8	34543,9

	Субсидии на иные цели		1132,9	1494,8
	<b>Собственные доходы учреждения, в том числе:</b>		<b>8153,8</b>	<b>5349,9</b>
	Доходы от оказания платных услуг		2043,2	1394,4
	Родительская плата за содержание детей		6110,6	3955,5
	Прочие доходы		-	-
<b>3</b>	<b>Суммы плановых выплат (с учетом восстановленных кассовых выплат)</b>	<b>тыс. руб.</b>	<b>47167,0</b>	<b>47861,9</b>
	в том числе:			
	<b>Субсидии на выполнения МЗ</b>		<b>37848,5</b>	<b>37361,9</b>
	Заработная плата		22130,3	21019,1
	Начисление на выплаты по оплате труда		6262,8	6382,7
	Пособие до 3 лет		2,1	0,9
	Услуг связи		173,4	174,0
	Коммунальные услуги		2400,5	2554,0
	Прочие работы (услуги)		1358,0	2065,0
	Пособия по социальной помощи населению		0,0	0,00
	Прочие расходы		2224,5	1681,4
	Основные средства		437,4	265,3
	Работы, услуги по содержанию имущества		1633,2	2219,4
	Материальные запасы		1226,3	1000,1
	<b>Субсидии на иные цели</b>		<b>1195,6</b>	<b>1563,0</b>
	Заработная плата		452,5	583,4
	Начисление на выплаты по оплате труда		136,6	176,1
	Пособия по социальной помощи населению		71,1	227,1
	Работы, услуги по содержанию имущества		150,0	150,0
	Прочие работы, услуги		66,0	0,0
	Основные средства		0,0	0,0
	Материальные запасы		319,4	426,4
	<b>Собственные доходы учреждения</b>		<b>8122,9</b>	<b>8937,0</b>
	Заработная плата		1193,4	978,4
	Начисление на выплаты по оплате труда		360,4	295,5
	Услуги связи		0,0	0,0
	Коммунальные услуги		70,0	6,4
	Работы, услуги по содержанию имущества		18,0	15,0
	Прочие работы (услуги)		466,0	488,5
	Прочие расходы		177,5	20,6
	Основные средства		0,00	0,00
	Материальные запасы		5837,6	7132,6
<b>4</b>	<b>Суммы кассовых выплат (с учетом восстановленных кассовых выплат)</b>	<b>тыс. руб.</b>	<b>44 039,2</b>	<b>44186,4</b>
	в том числе:			
	<b>Субсидии на выполнения МЗ</b>		<b>35 101,3</b>	<b>37142,3</b>
	Заработная плата		20163,2	21019,1
	Начисление на выплаты по оплате труда		5652,3	6382,7
	Услуг связи		156,6	161,3
	Коммунальные услуги		2376,7	2548,9
	Работы, услуги по содержанию имущества		1628,0	2217,8
	Материальные запасы		1110,7	813,5
	Прочие выплаты		1,1	163,1
	Прочие работы (услуги)		1355,9	2051,4
	Прочие расходы		2224,5	1518,3
	Основные средства		432,3	265,3
	Пособия по социальной помощи населению		0,0	0,9
	<b>Субсидии на иные цели</b>		<b>962,0</b>	<b>1468,4</b>
	Заработная плата		440,4	501,6
	Начисление на выплаты по оплате труда		130,7	176,0
	Пособия по социальной помощи населению		21,1	227,1

	Работы, услуги по содержанию имущества		150,0	150,0
	Прочие работы, услуги		66,0	0,0
	Материальные запасы		153,8	413,7
	<b>Собственные доходы учреждения</b>		<b>7 975,9</b>	<b>5575,7</b>
	Заработная плата		1 160,8	510,3
	Начисление на выплаты по оплате труда		434,2	120,7
	Услуги связи		0,00	0,0
	Коммунальные услуги		43,1	6,4
	Работы, услуги по содержанию имущества		18,0	15,0
	Прочие работы (услуги)		458,8	469,8
	Прочие расходы		177,5	18,1
	Основные средства		0,00	0,0
	Материальные запасы		5 683,5	4435,4

2.10. Информация о показателях кассового исполнения бюджетной сметы учреждения и показателях доведенных учреждению лимитов бюджетных обязательств<sup>12</sup>:

№	Наименование расходов	Ед. изм.	КБК	Утверждено лимитов бюджетных обязательств	Кассовый расход	% исполнения
1	2	3	4	5	6	7
	-	-	-	-	-	-

2.11. Информация об общей сумме прибыли муниципального автономного учреждения после налогообложения в отчетном периоде<sup>4</sup>:

№	Наименование показателей	Ед. изм.	Год 2019		Год 2020	
			план	факт	план	факт
1	2	3	4	5	6	7
1	Общая сумма прибыли муниципального автономного учреждения после налогообложения в отчетном периоде, всего, в том числе:	тыс. руб.	-	-	-	-
1.1	сумма прибыли после налогообложения, образовавшаяся в связи с оказанием муниципальным автономным учреждением частично платных услуг (работ)	тыс. руб.	-	-	-	-
1.2	сумма прибыли после налогообложения, образовавшаяся в связи с оказанием муниципальным автономным учреждением платных услуг (работ)	тыс. руб.	-	-	-	-

### 3. Об использовании имущества, закрепленного за муниципальным учреждением

3.1. Информация об общей стоимости недвижимого и движимого имущества муниципального учреждения:

3.1.1. муниципального автономного учреждения, муниципального бюджетного учреждения:

№	Наименование показателей	Ед. изм.	2019		2020	
			на начало отчетного периода	на конец отчетного периода	на начало отчетного периода	на конец отчетного периода
1	2	3	4	5	6	7
1	Общая балансовая стоимость имущества муниципального учреждения, в том числе:	тыс. руб.	192 602,5	192756,1	192756,1	120680,8
+1.1	приобретенного муниципальным учреждением за счет средств, выделенных учредителем, в том числе:	тыс. руб.	192 062,8	192216,4	192216,4	120141,1
1.1.1	недвижимого имущества	тыс. руб.	184 845,3	184845,3	184845,3	112721,5
1.2	приобретенного муниципальным учреждением за счет доходов, полученных от платных услуг и иной приносящей доход деятельности, в том числе:	тыс. руб.	539,7	539,7	539,7	539,7

1	2	3	4	5	6	7
1.2.1	недвижимого имущества	тыс. руб.	-	-	-	-
2	Общая балансовая стоимость имущества, закрепленного за муниципальным учреждением на праве оперативного управления, в том числе:	тыс. руб.	36247,5	37684,6	37684,6	39057,3
2.1	недвижимого имущества, всего, из него:	тыс. руб.	31186,0	31186,0	31186,0	31186,0
2.1.1	переданного в аренду	тыс. руб.	-	-	-	-
2.1.2	переданного в безвозмездное пользование	тыс. руб.	1014,8	1014,8	1014,8	1014,8
2.2	движимого имущества, всего	тыс. руб.	5 061,4	6498,6	6498,6	7871,3
2.3	особо ценного движимого имущества, всего, из него:	тыс. руб.	2 821,7	4084,4	4084,4	5457,1
2.3.1	переданного в аренду	тыс. руб.	-	-	-	-
2.3.2	переданного в безвозмездное пользование	тыс. руб.	15,2	15,2	15,2	15,2
2.4	иного движимого имущества, всего, из него:	тыс. руб.	2 239,7	2414,2	2414,2	2414,2
2.4.1	переданного в аренду	тыс. руб.	-	-	-	-
2.4.2	переданного в безвозмездное пользование	тыс. руб.	98,1	98,1	98,1	98,1
3	Общая остаточная стоимость имущества муниципального учреждения, в том числе:	тыс. руб.	170677,9	169976,7	169976,7	97166,5
3.1	приобретенного муниципальным учреждением за счет средств, выделенных учредителем, в том числе:	тыс. руб.	170677,9	169976,7	169976,7	97166,5
3.1.1	недвижимого имущества	тыс. руб.	169396,0	169020,0	16902,0	96519,5
3.2	приобретенного муниципальным учреждением за счет доходов, полученных от платных услуг и иной приносящей доход деятельности, в том числе:	тыс. руб.	-	-	-	-
3.2.1	недвижимого имущества	тыс. руб.	-	-	-	-
4	Общая остаточная стоимость имущества, закрепленного за муниципальным учреждением на праве оперативного управления, в том числе:	тыс. руб.	16035,1	15746,5	15746,5	15606,2
4.1	недвижимого имущества, всего, из него:	тыс. руб.	15761,8	15385,4	15385,4	15009,0
4.1.1	переданного в аренду	тыс. руб.	-	-	-	-
4.1.2	переданного в безвозмездное пользование	тыс. руб.	553,4	547,4	547,4	508,7
4.2	движимого имущества, всего	тыс. руб.	273,3	361,0	361,0	597,0
4.3	особо ценного движимого имущества, всего, из него:	тыс. руб.	249,3	361,0	361,0	597,0
4.3.1	переданного в аренду	тыс. руб.	-	-	-	-
4.3.2	переданного в безвозмездное пользование	тыс. руб.	-	-	-	-
4.4	иного движимого имущества, всего, из него:	тыс. руб.	24,0	-	-	-
4.4.1	переданного в аренду	тыс. руб.	-	-	-	-
4.4.2	переданного в безвозмездное пользование	тыс. руб.	-	-	-	-

## 3.2. Информация об использовании имущества, закрепленного за муниципальным учреждением:

№	Наименование показателей	Ед. изм.	2019		2020	
			на начало отчетного периода	на конец отчетного периода	на начало отчетного периода	на конец отчетного периода
1	2	3	4	5	6	7
1	Количество объектов недвижимого имущества, закрепленного за муниципальным учреждением на праве оперативного управления, из них:	ед.	29	29	29	29
1.1	зданий, строений, сооружений	ед.	21	21	21	21
1.2	иных объектов (замощений, заборов и других), в том числе:	ед.	8	8	8	8
1.3	количество неиспользованных объектов недвижимого имущества, из них:	ед.	-	-	-	-
1.3.1	зданий, строений, сооружений	ед.	-	-	-	-
1.3.2	иных объектов (замощений, заборов и других)	ед.	-	-	-	-

1	2	3	4	5	6	7
2	Количество объектов особо ценного движимого имущества, закрепленного за муниципальным учреждением на праве оперативного управления <sup>11</sup> , в том числе:	ед.	253	253	253	368
	количество неиспользованных объектов особо ценного движимого имущества	ед.	-	-	-	-
3	Общая площадь объектов недвижимого имущества, закрепленного за муниципальным учреждением на праве оперативного управления, из них:	кв. м	9 417,5	9 417,5	9417,5	9417,5
3.1	зданий, строений, сооружений, в том числе:	кв. м	3734,0	3734,0	3734,0	3734,0
3.1.1	переданного в аренду <sup>13</sup>	кв. м	-	-	-	-
3.1.2	переданного в безвозмездное пользование <sup>13</sup>	кв. м	113,6	113,6	113,6	113,6
3.2	иных объектов (замощений, заборов и других)	кв. м	5683,5	5683,5	5683,5	5683,5
4	Общая площадь неиспользуемого недвижимого имущества, закрепленного за муниципальным учреждением на праве оперативного управления, в том числе:	кв. м	-	-	-	-
4.1	переданного в аренду <sup>13</sup>	кв. м	-	-	-	-
4.2	переданного в безвозмездное пользование <sup>13</sup>	кв. м	-	-	-	-
5	Объем средств, полученных от сдачи в аренду в установленном порядке имущества, закрепленного за муниципальным учреждением на праве оперативного управления	тыс. руб.	-	-	-	-

Руководитель муниципального автономного учреждения

\_\_\_\_\_

(подпись)

\_\_\_\_\_

(расшифровка подписи)

Руководитель финансово-экономической службы муниципального бюджетного учреждения, муниципального казенного учреждения (или иное уполномоченное лицо)<sup>14</sup>

\_\_\_\_\_

(подпись)

\_\_\_\_\_

(расшифровка подписи)

Исполнитель (лицо, ответственное за составление отчета)

\_\_\_\_\_

(подпись)

\_\_\_\_\_

(расшифровка подписи)

СОГЛАСОВАН

\_\_\_\_\_

(начальник департамента имущественных отношений администрации города Перми)

СОГЛАСОВАН<sup>15</sup>

\_\_\_\_\_

(руководитель муниципального казенного учреждения, осуществляющего функции по ведению бухгалтерского учета)

СОГЛАСОВАН<sup>16</sup>

\_\_\_\_\_  
(руководитель функционального (территориального)  
органа администрации города Перми,  
осуществляющего функции и полномочия учредителя)

Отчет о результатах деятельности  
муниципального учреждения города Перми  
\_\_\_\_\_ за период

(наименование учреждения)

с \_\_\_\_\_ по \_\_\_\_\_,  
опубликованный ранее в печатном средстве  
массовой информации «Официальный  
бюллетень органов местного самоуправления  
муниципального образования город Пермь»  
от \_\_\_\_\_ № \_\_\_\_\_ на официальном сайте  
муниципального образования город Пермь  
в информационно-телекоммуникационной  
сети Интернет, считать недействительным<sup>17</sup>

-----  
<sup>1</sup> Отчет о результатах деятельности муниципального автономного учреждения утверждается руководителем функционального (территориального) органа администрации города Перми, осуществляющего функции и полномочия учредителя муниципального автономного учреждения города Перми. Отчет о результатах деятельности муниципального бюджетного учреждения, муниципального казенного учреждения утверждается руководителем соответствующего учреждения.

<sup>2</sup> Год, предшествующий отчетному году.

<sup>3</sup> Отчетный год.

<sup>4</sup> Заполняется муниципальным автономным учреждением, муниципальным бюджетным учреждением, муниципальным казенным учреждением, в отношении которого органом, осуществляющим функции и полномочия учредителя, принято решение о формировании им муниципального задания на оказание услуг (выполнение работ).

<sup>5</sup> Для муниципальных казенных учреждений – установленная численность учреждения, для муниципальных автономных учреждений, муниципальных бюджетных учреждений – численность в соответствии с утвержденным штатным расписанием учреждения. В случае изменения установленной численности учреждения указываются причины, приведшие к их изменению на конец отчетного периода.

<sup>6</sup> Указывается уровень профессионального образования и стаж работы сотрудников.

<sup>7</sup> Категории (группы) работников указываются в соответствии с отраслевым Положением о системе оплаты труда работников муниципальных учреждений, утвержденным постановлением администрации города Перми.

<sup>8</sup> Заполняется муниципальным автономным учреждением.

<sup>9</sup> Заполняется муниципальным автономным учреждением. Отчет по муниципальным программам, ведомственным целевым программам представляется в рамках деятельности, осуществленной учреждением.

<sup>10</sup> Заполняется муниципальным казенным учреждением, муниципальным автономным и бюджетным учреждением в разрезе поступлений (выплат), предусмотренных планом финансово-хозяйственной деятельности учреждения.

<sup>11</sup> Заполняется муниципальным автономным учреждением, муниципальным бюджетным учреждением.

<sup>12</sup> Заполняется муниципальным казенным учреждением.

<sup>13</sup> Указываются площади недвижимого имущества, переданного в аренду, безвозмездное пользование по всем договорам, заключенным в течение отчетного периода.

<sup>14</sup> Подписывается руководителем финансово-экономической службы муниципального бюджетного учреждения, муниципального казенного учреждения в случае если ведение бухгалтерского учета не передано муниципальному казенному учреждению, осуществляющему функции по ведению бухгалтерского учета (не централизовано).

<sup>15</sup> Согласовывается руководителем муниципального казенного учреждения, осуществляющего функции по ведению бухгалтерского учета, в случае если ведение бухгалтерского учета передано муниципальному казенному учреждению, осуществляющему функции по ведению бухгалтерского учета (централизовано).

<sup>16</sup> Применяется для муниципального бюджетного учреждения, муниципального казенного учреждения.

<sup>17</sup> Информация об отмене опубликованного ранее Отчета указывается учреждением в случае обнаружения неточностей и ошибок в Отчете и внесения изменений в опубликованный ранее Отчет.

**ОТЧЕТ**  
**о результатах деятельности муниципального учреждения**  
**МАДОУ «Центр развития ребенка – детский сад № 67» г.Перми**  
**и об использовании закрепленного за ним**  
**муниципального имущества**

УТВЕРЖДЕН

(руководитель функционального  
(территориального) органа  
администрации города Перми,  
осуществляющего функции  
и полномочия учредителя  
муниципального автономного  
учреждения города Перми)/  
(руководитель учреждения)<sup>1</sup>

**Отчет**  
**о результатах деятельности муниципального учреждения города Перми**  
**и об использовании закрепленного за ним муниципального имущества**  
**МАДОУ «Центр развития ребенка – детский сад № 67» г. Перми**  
**(наименование учреждения)**  
**за период с 01.01.2020 по 31.12.2020**  
**(по состоянию на 01 января года, следующего за отчетным годом)**

**1. Общие сведения об учреждении**

1.1. Сведения об учреждении:

Полное наименование	Муниципальное автономное дошкольное образовательное учреждение «Центр развития ребенка – детский сад №67» г.Перми
Сокращенное наименование	МАДОУ «Центр развития ребенка – детский сад № 67» г.Перми
Юридический адрес	614051, Россия, Пермский край г. Пермь, ул. Юрша, 64а
Фактический адрес	614051, Россия, Пермский край г. Пермь, ул. Юрша, 64а 614051, Россия, Пермский край г. Пермь, ул. Юрша, 60а 614070, Россия, Пермский край г. Пермь, ул. Макаренко, 38 614070, Россия, Пермский край г. Пермь, ул. Макаренко, 42
Телефон/факс/электронная почта	(342) 206-10-26, domradosti@list.ru
Ф.И.О. руководителя, телефон	Погадаева Татьяна Викторовна, (342) 206-10-26
Документ, подтверждающий государственную регистрацию некоммерческой организации (номер, дата выдачи)	Серия 59№ 004410032 «16» ноября 2011 срок действия – бессрочно
Лицензия (номер, дата выдачи, срок действия)	Серия 59ЛО1 № 0004779 «27» июля 2020, срок действия - бессрочно
Свидетельство об аккредитации (номер, дата выдачи, срок действия)	Нет

1.2. Виды деятельности, осуществляемые учреждением:

№	Виды деятельности учреждения	Основание (перечень разрешительных документов, на основании которых учреждение осуществляет деятельность, с указанием номеров, даты выдачи и срока действия)	
		Год 2019	Год 2020
1	2	3	4
1	Основные виды деятельности реализация основной образовательной программы дошкольного образования, присмотр и уход за детьми; реализация дополнительных программ дошкольного образования; воспитание, обучение и развитие, а также присмотр и уход за детьми, оздоровление детей в возрасте от 2-х лет до 7 лет.	Устав, утвержденный распоряжением начальника департамента образования от 26.02.14 № СЭД 08-01-26-45  Лицензия, Серия 59ЛО1 № 0002020 «04» августа 2015, срок действия - бессрочно	Устав, утвержденный распоряжением начальника департамента образования от 27.03.20 №059-08-01-26-68  Лицензия, Серия 59ЛО1 № 0004779 «27» июля 2020, срок действия - бессрочно



2	<p>Виды деятельности, не являющиеся основными</p> <p>- оказание платных образовательных услуг на основании порядка оказания платных образовательных услуг, ежегодно утверждаемым перечнем по направлениям;</p> <p>- сдача в аренду имущества, закрепленного за Учреждением на праве оперативного управления, а также имущество, приобретенное за счет ведения самостоятельной финансово-хозяйственной деятельности, в порядке, установленном действующим законодательством РФ и нормативно-правовыми актами органов местного самоуправления города Перми;</p> <p>- учреждение вправе осуществлять иные виды деятельности, в том числе за счет средств физических и юридических лиц (приносящая доход деятельность), не относящиеся к основным видам деятельности, лишь постольку, поскольку, это служит достижению целей, ради которых оно создано и если это соответствует таким целям.</p>	<p>Устав, утвержденный распоряжением начальника департамента образования от 26.02.14 № СЭД 08-01-26-45</p>	<p>Устав, утвержденный распоряжением начальника департамента образования от 27.03.20 №059-08-01-26-68</p>
---	--	--	---

## 1.3. Функции, осуществляемые учреждением:

№	Наименование функций	Количество штатных единиц, шт.		Доля бюджета учреждения, расходующаяся на осуществление функций, %	
		Год 2019	Год 2020	Год 2019	Год 2020
1	2	3	4	5	6
1	Профильные функции	40	140	89,9	96
2	Непрофильные функции	4,5	6,4	10,1	4

1.4. Перечень услуг (работ), оказываемых учреждением<sup>4</sup>:

N	Наименование услуги (вид работ)	Год 2019	Год 2020	Категории потребителей
1	2	4	5	6
1	Муниципальные услуги (работы) оказываемые потребителям в соответствии с муниципальным заданием			
	Реализация основных общеобразовательных программ дошкольного образования	334	1215	Физические лица в возрасте до 8 лет
	Присмотр и уход	334	1215	Физические лица
2	Услуги (работы), оказываемые потребителям за плату	1548	1893	
	Художественно – эстетическое направление	812	915	Физические лица в возрасте до 8 лет
	Познавательное-речевое направление	575	601	Физические лица
	Физкультурно-спортивное направление	34	213	Физические лица
	Подготовка детей к школе	123	164	Физические лица

## 1.5. Информация об установленной и фактической численности работников учреждения:

№	Наименование показателей	Ед. изм.	Год 2019		Год 2020	
			на начало отчетного периода	на конец отчетного периода	на начало отчетного периода	на конец отчетного периода
1	2	3	4	5	6	7
1	Установленная численность учреждения	штук	46	44	44	146,4
2	Фактическая численность	штук	46	44	44	146,4
2.1	Количественный состав	человек	40	41	41	127
3	Квалификация сотрудников	человек	высшее образование и стаж работы: до 3-х лет - 0; с 3 до 8 лет - 3; с 8 до 14 лет - 0; с 14 до 20 лет - 2; более 20 лет – 11	высшее образование и стаж работы: до 3-х лет - 0; с 3 до 8 лет - 3; с 8 до 14 лет - 0; с 14 до 20 лет - 3; более 20 лет – 12	высшее образование и стаж работы: до 3-х лет - 0; с 3 до 8 лет - 3; с 8 до 14 лет - 0; с 14 до 20 лет - 3; более 20 лет – 12	высшее образование и стаж работы: до 3-х лет - 3; с 3 до 8 лет - 9; с 8 до 14 лет - 14; с 14 до 20 лет - 9; более 20 лет – 24
			средне - специальное образование и стаж работы: до 3-х лет - 1; с 3 до 8 лет - 0; с 8 до 14 лет - 1; с 14 до 20 лет - 7; более 20 лет – 10	средне - специальное образование и стаж работы: до 3-х лет - 0; с 3 до 8 лет - 2; с 8 до 14 лет - 0; с 14 до 20 лет - 6; более 20 лет – 12	средне - специальное образование и стаж работы: до 3-х лет - 0; с 3 до 8 лет - 2; с 8 до 14 лет - 0; с 14 до 20 лет - 6; более 20 лет – 12	средне - специальное образование и стаж работы: до 3-х лет - 5; с 3 до 8 лет - 8; с 8 до 14 лет - 15; с 14 до 20 лет - 10; более 20 лет – 26
			среднее образование и стаж работы: до 3-х лет - 1; с 3 до 8 лет - 1; с 8 до 14 лет - 1; с 14 до 20 лет - 1; более 20 лет – 1	среднее образование и стаж работы: до 3-х лет - 0; с 3 до 8 лет - 1; с 8 до 14 лет - 0; с 14 до 20 лет - 0; более 20 лет – 2	среднее образование и стаж работы: до 3-х лет - 0; с 3 до 8 лет - 1; с 8 до 14 лет - 0; с 14 до 20 лет - 0; более 20 лет – 2	среднее образование и стаж работы: до 3-х лет - 0; с 3 до 8 лет - 2; с 8 до 14 лет - 0; с 14 до 20 лет - 0; более 20 лет – 2
			без образования и стаж работы: до 3-х лет - 0; с 3 до 8 лет - 0; с 8 до 14 лет - 0; с 14 до 20 лет - 0; более 20 лет – 0	без образования и стаж работы: до 3-х лет - 0; с 3 до 8 лет - 0; с 8 до 14 лет - 0; с 14 до 20 лет - 0; более 20 лет – 0	без образования и стаж работы: до 3-х лет - 0; с 3 до 8 лет - 0; с 8 до 14 лет - 0; с 14 до 20 лет - 0; более 20 лет – 0	без образования и стаж работы: до 3-х лет - 0; с 3 до 8 лет - 0; с 8 до 14 лет - 0; с 14 до 20 лет - 0; более 20 лет – 0

## 1.6. Информация о среднегодовой численности и средней заработной плате работников учреждения:

N	Наименование показателей	Ед. изм.	Год 2019	Год 2020
1	2	3	4	5
<b>1</b>	<b>Среднегодовая численность работников учреждения</b>	<b>ед.</b>	<b>39,8</b>	<b>126,7</b>
1.1	Работники учреждения, непосредственно осуществляющие учебный (воспитательный, образовательный) процесс (в учреждениях, реализующих программы общего образования, дошкольных образовательных учреждениях, учреждениях дополнительного образования детей)	человек	24,5	80,6
1.2	Работники учреждения, непосредственно осуществляющие основную деятельность, направленную на достижение целей, для реализации которых создано учреждение (в иных учреждениях)	человек		

1.3	Педагогические работники, кроме работников, непосредственно осуществляющих учебный (воспитательно-образовательный) процесс	человек		
1.4	Руководители учреждения	человек	2,0	3,1
1.5	Учебно-вспомогательный персонал	человек		
1.6	Административный персонал	человек		
1.7	Рабочие	человек	13,3	43
<b>2</b>	<b>Средняя заработная плата работников учреждения</b>	<b>руб.</b>	<b>34266,12</b>	<b>36161,2</b>
2.1	Работники учреждения, непосредственно осуществляющие учебный (воспитательный, образовательный) процесс (в учреждениях, реализующих программы общего образования, дошкольных образовательных учреждениях, учреждениях дополнительного образования детей)	руб.	36942,20	38903,23
2.2	Работники учреждения, непосредственно осуществляющие основную деятельность, направленную на достижение целей, для реализации которых создано учреждение (в иных учреждениях)	руб.		
2.3	Педагогические работники, кроме работников, непосредственно осуществляющих учебный (воспитательно-образовательный) процесс	руб.		
2.4	Руководители учреждения	руб.	64025,0	99618,28
2.5	Учебно-вспомогательный персонал	руб.		
2.6	Административный персонал	руб.		
2.7	Рабочие	руб.	20506,90	24347,09

1.7. Информация об осуществлении муниципальным автономным учреждением деятельности, связанной с выполнением работ или оказанием услуг в соответствии с обязательствами перед страховщиком по обязательному социальному страхованию, и об объеме финансового обеспечения данной деятельности<sup>8</sup>:

№	Наименование услуги (работы)	Объем услуг (работ), ед. изм.		Объем финансового обеспечения, тыс. руб.	
		Год 2019	Год 2020	Год 2019	Год 2020
1	2	3	4	5	6
	-	-	-	-	-

1.8 Информация об объеме финансового обеспечения муниципального автономного учреждения в рамках муниципальных программ, ведомственных целевых программ, утвержденных в установленном порядке<sup>9</sup>:

N	Наименование программы с указанием нормативного правового акта об утверждении данной программы	Объем финансового обеспечения, тыс. руб.	
		Год 2019	Год 2020
1	2	3	4
1.1	Постановление администрации города Перми от 19.10.2018 № 792 «Об утверждении муниципальной программы «Доступное и качественное образование»	24848,5	86153,7
1.2	Постановление администрации города Перми от 18.10.2018 № 764 «Об утверждении муниципальной программы «Социальная поддержка населения города Перми»	21,1	63,3
1.3	Постановление администрации города Перми от 19.10.2018 г. № 796 «Об утверждении муниципальной программы «Развитие сети образовательных организаций города Перми»	3288,6	260,0

1.9 Состав наблюдательного совета учреждения<sup>8</sup>:

N	Фамилия, имя, отчество	Правовой акт о назначении членов наблюдательного совета (вид, дата, №, наименование)	Срок полномочий
1	Чистякова Наталия Дмитриевна	Представитель общественности (решение общего собрания работников учреждения от 19.10.2015)	№СЭД-08-01-09-1706 от 07.12.2015
2	Рожина Лариса Игоревна	Представитель родительской общественности (решение родительского собрания от 17.02.2017)	№СЭД-08-01-09-1706 от 07.12.2015 (в редакции приказа №СЭД-059-08-01-09-343 от 16.03.2017)

3	Казымова Людмила Владимировна	Представитель трудового коллектива (решение общего собрания работников учреждения от 19.10.2015)	№СЭД-08-01-09-1706 от 07.12.2015
4	Мальцева Наталья Александровна	Представитель органа местного самоуправления в лице учредителя- департамента образования администрации города Перми (по согласованию)	№СЭД-08-01-09-1706 от 07.12.2015 (в редакции приказа №СЭД-08-01-09-578 от 28.04.2016)
5	Рагозина Ольга Владимировна	Представитель органа местного самоуправления в лице департамента имущественных отношений администрации города Перми (по согласованию)	Приказ №059-08-01-09-972 от 07.10.2019
6	Главатских Елена Михайловна	Представитель органа местного самоуправления в лице департамента имущественных отношений администрации города Перми (по согласованию)	Приказ №059-08-01-09-645 от 06.08.2020 Приказ №059-08-01-09-1206 от 28.12.2020
7	Кулик Оксана Владимировна	Представитель органа местного самоуправления в лице учредителя- департамента образования администрации города Перми (по согласованию)	Приказ №059-08-01-09-1206 от 28.12.2020
8	Потураева Светлана Анатольевна	Представитель трудового коллектива (решение общего собрания работников учреждения от 23.11.2020)	Приказ №059-08-01-09-1206 от 28.12.2020
9	Скрябина Анастасия Сергеевна	Представитель родительской общест-венности (решение родительского собрания от 01.12.2020)	Приказ №059-08-01-09-1206 от 28.12.2020
10	Шабалин Борис Александрович	Представитель общественности (ре-шение общего собрания работников учреждения от 23.11.2020)	Приказ №059-08-01-09-1206 от 28.12.2020

## 2. Результат деятельности муниципального учреждения

### 2.1. Изменение балансовой (остаточной) стоимости нефинансовых активов:

№	Наименование показателей	Ед. изм.	На начало отчетного года 2020	На конец отчетного года 2020	Изменение стоимости нефинансовых активов, %
1	2	3	4	5	6
1	Балансовая стоимость нефинансовых активов	тыс. руб.	128 707,2	265 082,7	+105,9%
2	Остаточная стоимость нефинансовых активов	тыс. руб.	116 195,0	215 643,0	+85,5%

## 2.2. Общая сумма выставленных требований в возмещение ущерба по недостаткам и хищениям:

№	Наименование показателей	Ед. изм.	Год 2019	Год 2020
1	2	3	4	5
1	Общая сумма выставленных требований в возмещение ущерба по недостаткам и хищениям	тыс. руб.	-	
	в том числе:			
1.1	материальных ценностей	тыс. руб.	-	
1.2	денежных средств	тыс. руб.	-	
1.3	от порчи материальных ценностей	тыс. руб.	-	

2.3. Изменение дебиторской и кредиторской задолженности в разрезе поступлений (выплат)<sup>10</sup>:

N	Наименование показателей	Ед. изм.	Год 2019	Год 2020	Изменение суммы задолженности относительно предыдущего отчетного года, %	Причины образования просроченной кредиторской задолженности, дебиторской задолженности, нереальной к взысканию
1	2	3	4	5	6	7
<b>1</b>	<b>Сумма дебиторской задолженности</b>	<b>тыс. руб.</b>	<b>3045,2</b>	<b>7694,8</b>	<b>+100,0</b>	
	в том числе:					
1.1	в разрезе поступлений	тыс. руб.	2086,7	5308,6	+100,0	
	Родительская плата	тыс. руб.	1771,4	4650,5	+100,0	
	Аренда	тыс. руб.	239,2	535,1	+100,0	
	Возмещение коммунальных услуг	тыс. руб.	76,1	123,0	-100,0	
	Субсидии на муниципальное задание	тыс. руб.	0,0	0,0	0,0	
1.2	в разрезе выплат	тыс. руб.	958,5	2386,2	+100,0	
	Оплата труда	тыс. руб.	1,7	161,8	+100,0	
	Начисления на оплату труда	тыс. руб.	761,2	1804,4	+100,0	
	Прочие выплаты	тыс. руб.	0,0	44,4	+100,0	
	Услуги связи	тыс. руб.	28,7	28,7	0,0	
	Коммунальные услуги	тыс. руб.	141,1	146,9	+4,1	
	Работы, услуги по содержанию имущества	тыс. руб.	1,3	48,8	+100,0	
	Прочие работы, услуги	тыс. руб.	24,5	106,2	+100,0	
	Приобретение материальных запасов	тыс. руб.	0,0	45,0	+100,0	
<b>2</b>	<b>Нереальная к взысканию дебиторская задолженность</b>	<b>тыс. руб.</b>	<b>0,0</b>	<b>0,0</b>	<b>0,0</b>	
<b>3</b>	<b>Сумма кредиторской задолженности</b>	<b>тыс. руб.</b>	<b>2569,0</b>	<b>4569,2</b>	<b>+77,9</b>	
	в том числе:					
3.1	в разрезе поступлений	тыс. руб.	706,4	1283,4	+81,7	
	Поступление род. платы	тыс. руб.	659,4	1237,1	+87,6	
	Доходы по иным целям	тыс. руб.	47,0	46,3	-4,5	
3.2	в разрезе выплат	тыс. руб.	1862,6	3285,8	+76,4	
	Оплата труда	тыс. руб.	22,0	305,6	+100,0	

	Начисления на оплату труда	тыс. руб.	149,2	1101,9	+100,0	
	Прочие выплаты	тыс. руб.	0,0	69,8	+100,0	
	Коммунальные услуги	тыс. руб.	15,2	56,0	+100,0	
	Работы, услуги по содержанию имущества	тыс. руб.	151,9	0,0	-100,0	
	Прочие работы, услуги	тыс. руб.	1363,9	1727,0	+26,6	
	НДС	тыс. руб.	0,0	25,5	+100,0	
	Приобретение основных средств	тыс. руб.	157,0	0,0	-100,0	
	Приобретение материальных запасов	тыс. руб.	3,4	0,0	-100,0	
4	Просроченная кредиторская задолженность	тыс. руб.	0,0	0,0	0,0	

2.4. Информация о суммах доходов, полученных учреждением от оказания платных услуг (выполнения работ):

N	Наименование показателей	Ед. изм.	Год 2019		Год 2020	
			план	факт	план	факт
1	2	3	4	5	6	7
1	Сумма доходов, полученных от оказания платных услуг (выполнения работ)	тыс. руб.	9890,8	9890,8	17347,9	17347,9
	в том числе:					
1.1	частично платных, из них по видам услуг:	тыс. руб.	525,8	525,8	1497,9	1497,9
	Присмотр и уход, физические лица льготных категорий, определяемых учредителем, от 1 года до 3 лет, группа полного дня	тыс. руб.	70,6	70,6	0	0
	Присмотр и уход, физические лица льготных категорий, определяемых учредителем, до 3 лет, группа полного дня	тыс. руб.	0	0	170,5	170,5
	Присмотр и уход, физические лица льготных категорий, определяемых учредителем, от 1 года до 3 лет, группа кратковременного пребывания	тыс. руб.	0	0	0	0
	Присмотр и уход, физические лица льготных категорий, определяемых учредителем, до 3 лет, группа кратковременного пребывания	тыс. руб.	0	0	1,9	1,9
	Присмотр и уход, физические лица льготных категорий, определяемых учредителем, от 3 лет до 8 лет, группа полного дня	тыс. руб.	455,2	455,2	1315,8	1315,8
	Присмотр и уход, физические лица льготных категорий, определяемых учредителем, от 3 лет до 8 лет, группа кратковременного пребывания	тыс. руб.	0	0	9,7	9,7
1.2	полностью платных, из них по направлениям:	тыс. руб.	9365,0	9365,0	10741,6	10741,6
	Присмотр и уход, физические лица за исключением льготных категорий, дети от 1 года до 3 лет, группа полного дня	тыс. руб.	452,2	452,2	0	0
	Присмотр и уход, физические лица за исключением льготных категорий, дети до 3 лет, группа полного дня	тыс. руб.	0	0	716,1	716,1
	Присмотр и уход, физические лица за исключением льготных категорий, дети от 1 года до 3 лет, группа кратковременного пребывания	тыс. руб.	0	0	0	0
	Присмотр и уход, физические лица за исключением льготных категорий, дети до 3 лет, группа кратковременного пребывания	тыс. руб.	0	0	43,1	43,1
	Присмотр и уход, физические лица за исключением льготных категорий, от 3 лет до 8 лет, группа полного дня	тыс. руб.	4069,7	4069,7	9917,3	9917,3

	Присмотр и уход, физические лица за исключением льготных категорий, дети от 3 года до 8 лет, группа кратковременного пребывания	тыс. руб.	0	0	65,1	65,1
	Художественно – эстетическое направление	тыс. руб.	2566,8	2566,8	2459,8 1615,6	2459,6 1615,6
	Познавательльно-речевое направление	тыс. руб.	1791,9	1791,9	1615,9	1615,8
	Физкультурно-спортивное направление	тыс. руб.	96,9	96,9	572,6	572,6
	Подготовка детей к школе	тыс. руб.	387,5	387,5	440,9	440,9
	Питание сотрудников	тыс. руб.	0	0	19,5	19,5
2	Сумма доходов, полученных при осуществлении основных видов деятельности сверх муниципального задания, в том числе:					
3	Сумма доходов, полученных при осуществлении иных видов деятельности, в том числе					

2.5. Информация об исполнении муниципального задания учредителя<sup>4</sup>:

N	Наименование услуги (вид работ)	Объем услуг, штук				Объем финансового обеспечения, тыс. руб.				Объем услуг (работ), оказанных сверх муниципального задания, ед. изм.	
		план		факт		план		факт		план	факт
		Год 2019	Год 2020	Год 2019	Год 2020	Год 2019	Год 2020	Год 2019	Год 2020	Год 2019	Год 2020
1	2	3	4	5	6	7	8	9	10	11	12
	Реализация основных общеобразовательных программ дошкольного образования	334	1215	334	1215	18749,1	70174,9	18645,0	70175		
	Присмотр и уход	334	1215	334	1215	2388,8	10198,7	2170,1	10138,7		
	Затраты на уплату налогов	0		0		498,8	2229,6	498,8	2229,6		
	Нормативные затраты на содержание муниципального имущества	0		0		1329,3	1780,3	1329,3	1737,4		
	Обеспечение своевременной выплаты заработной платы работникам в первые рабочие дни 2019, 2020 года с учетом установленных сроков	0	0	0	0	3218,4	5754	1578,4	5754		

## 2.6. Информация о ценах (тарифах) на платные услуги (работы), оказываемые потребителям (в динамике в течение отчетного года):

N	Наименование вида услуги	Ед. изм.	Цены (тарифы) на платные услуги (работы), оказываемые потребителям																									
			Год 2020																									
			план												Факт													
1	2	3	4	5	6	7	8	9	10	11	12	13	14	15	16	17	18	19	20	21	22	23	24	25	26	27		
1	Художественно – эстетическое направление	Руб.	880,00	880,00	880,00	880,00	880,00					1100,00	1100,00	1100,00	1100,00	880,00	880,00	880,00	880,00	880,00					1100,00	1100,00	1100,00	1100,00





	Присмотр и уход, физические лица за исключением льготных категорий, дети до 3 лет, группа кратковременного пребывания	ед.	-	-	11	11
	Присмотр и уход, физические лица за исключением льготных категорий, от 3 лет до 8 лет, группа полного дня	ед.	263	263	827	827
	Присмотр и уход, физические лица за исключением льготных категорий, от 3 лет до 8 лет, группа кратковременного пребывания	ед.	-	-	17	17
	Художественно – эстетическое направление	ед.	812	812	915	915
	Познавательно-речевое направление	ед.	575	575	601	601
	Физкультурно-спортивное направление	ед.	34	34	213	213
	Подготовка детей к школе	ед.	123	123	164	164
	Организации и прохождения практики обучающимися, осваивающими программы бакалавриата, и магистратуры	ед.	4	4	-	-
	Питание сотрудников	ед.	0	0	16	16
<b>2</b>	<b>Средняя стоимость получения частично платных услуг для потребителей, в том числе по видам услуг:</b>	<b>руб.</b>	<b>61,23</b>	<b>61,23</b>	<b>62,32</b>	<b>62,32</b>
	Присмотр и уход, физические лица льготных категорий, определяемых учредителем, от 1 года до 3 лет, группа полного дня	руб.	50,59	50,59	52,62	52,62
	Присмотр и уход, физические лица льготных категорий, определяемых учредителем, до 3 лет, группа кратковременного пребывания	Руб.	0	0	17,54	17,54
	Присмотр и уход, физические лица льготных категорий, определяемых учредителем, от 3 лет до 8 лет, группа полного дня	руб.	62,48	62,48	64,98	64,98
	Присмотр и уход, физические лица льготных категорий, определяемых учредителем, от 3 лет до 8 лет, группа кратковременного пребывания	Руб.	0	0	21,66	21,66
<b>3</b>	<b>Средняя стоимость получения платных услуг для потребителей, в том числе по направлениям:</b>	<b>руб.</b>	<b>724,16</b>	<b>724,16</b>	<b>735,82</b>	<b>735,82</b>
	Присмотр и уход, физические лица за исключением льготных категорий, дети от 1 года до 3 лет, группа полного дня	руб.	101,18	101,18	105,23	105,23
	Присмотр и уход, физические лица за исключением льготных категорий, дети до 3 лет, группа кратковременного пребывания	Руб.	0	0	35,08	35,08
	Присмотр и уход, физические лица за исключением льготных категорий, от 3 лет до 8 лет, группа полного дня	руб.	124,96	124,96	129,96	129,96
	Присмотр и уход, физические лица за исключением льготных категорий, от 3 лет до 8 лет, группа кратковременного пребывания	Руб.	0	0	43,32	43,32
	Художественно – эстетическое направление	руб.	880,00	880,00	980,00	980,00
	Познавательно-речевое направление	руб.	800,00	800,00	1070,00	1070,00
	Физкультурно-спортивное направление	руб.	1100,00	1100,00	1300,00	1300,00
	Подготовка детей к школе	руб.	660,00	660,00	860,00	860,00
	Питание сотрудников	Руб.	0	0	885,00	885,00

## 2.8. Информация о жалобах потребителей:

№	Виды зарегистрированных жалоб	Количество жалоб		Принятые меры по результатам рассмотрения жалоб
		Год 2019	Год 2020	
1	2	3	4	5
1	Жалобы потребителей, поступившие в учреждение	-	-	
2	Жалобы потребителей, поступившие к учредителю	-	1	059-08-01-13-233 (о начислении з.пл.)

3	Жалобы потребителей, поступившие на имя главы администрации города Перми	-	-	
4	Жалобы потребителей, поступившие на имя Главы города Перми	-	-	
5	Жалобы потребителей, поступившие на имя губернатора Пермского края	-	-	
6	Жалобы потребителей, поступившие в прокуратуру города Перми	-	-	

2.9. Информация о суммах кассовых и плановых поступлений (с учетом возвратов) и выплат (с учетом восстановленных кассовых выплат), предусмотренных планом финансово-хозяйственной деятельности учреждения<sup>11</sup>:

N	Наименование показателей	Ед. изм.	Год 2019	Год 2020
1	2	3	4	5
<b>1</b>	<b>Суммы плановых поступлений (с учетом возвратов)</b>	<b>тыс. руб.</b>	<b>38586,1</b>	<b>114270,6</b>
	в том числе:			
	в разрезе поступлений			
	Собственные доходы	тыс. руб.	10372	27195,8
	Субсидии на выполнение муниципального задания	тыс. руб.	24350,9	83693
	Субсидии на иные цели	тыс. руб.	3863,2	3381,8
<b>2</b>	<b>Суммы кассовых поступлений (с учетом возвратов)</b>	<b>тыс. руб.</b>	<b>38556,7</b>	<b>106138,2</b>
	в том числе:			
	в разрезе поступлений			
	Собственные доходы	тыс. руб.	10342,5	18957,1
	Субсидии на муниципальное задание	тыс. руб.	24351,0	83554,2
	Субсидии на иные цели	тыс. руб.	3863,2	3626,9
<b>3</b>	<b>Суммы плановых выплат (с учетом восстановленных кассовых выплат)</b>	<b>тыс. руб.</b>	<b>41242,6</b>	<b>121898</b>
	в том числе:			
	<b>Собственные доходы</b>	<b>тыс. руб.</b>	<b>11042,7</b>	<b>28052,3</b>
	в разрезе выплат			
	Заработная плата	тыс. руб.	2955,3	4435
	Начисления на выплаты по оплате труда	тыс. руб.	892,6	1339,4
	Услуги связи	тыс. руб.	-	7,0
	Транспортные услуги	тыс. руб.	-	5,0
	Коммунальные услуги	тыс. руб.	527,3	1752,8
	Работы, услуги по содержанию имущества	тыс. руб.	109,3	487,3
	Прочие работы, услуги	тыс. руб.	5849,7	18221,6
	Прочие расходы	тыс. руб.	308,7	607,8
	Увеличение стоимости основных средств	тыс. руб.	156,5	624,2
	Увеличение стоимости материальных запасов	тыс. руб.	243	572,2
	<b>Субсидии на выполнение муниципального задания</b>	<b>тыс. руб.</b>	<b>26184,5</b>	<b>90218,8</b>
	в разрезе выплат			
	Заработная плата	тыс. руб.	14427,2	52061
	Прочие выплаты	тыс. руб.	55	2649,4
	Начисления на выплаты по оплате труда	тыс. руб.	4491,3	15861,4
	Услуги связи	тыс. руб.	86,9	344,6
	Коммунальные услуги	тыс. руб.	1166,7	3880,2
	Работы, услуги по содержанию имущества	тыс. руб.	1041,6	4157,9
	Прочие работы, услуги	тыс. руб.	3050,5	8428,7
	Прочие расходы	тыс. руб.	1343,3	48,9
	Увеличение стоимости основных средств	тыс. руб.	415,2	1606,3
	Увеличение стоимости материальных запасов	тыс. руб.	106,8	1176,2
	<b>Субсидии на иные цели</b>	<b>тыс. руб.</b>	<b>4015,5</b>	<b>3626,9</b>
	в разрезе выплат			
	Заработная плата	тыс. руб.	229,5	866,7
	Начисления на выплаты по оплате труда	тыс. руб.	69,3	278,4

	Прочие работы, услуги	тыс. руб.	407	1332,9
	Увеличение стоимости основных средств	тыс. руб.	-	610
	Увеличение стоимости материальных запасов	тыс. руб.	-	-
	Прочие выплаты	тыс. руб.	21,1	538,9
	Работы, услуги по содержанию имущества	тыс. руб.	3288,6	-
<b>4</b>	<b>Суммы кассовых выплат (с учетом восстановленных кассовых выплат)</b>	<b>тыс. руб.</b>	<b>38684</b>	<b>112172</b>
	в том числе:			
	<b>Собственные доходы</b>	<b>тыс. руб.</b>	<b>10527,1</b>	<b>19737,5</b>
	в разрезе выплат			
	Заработная плата	тыс. руб.	2793,4	2574,8
	Начисления на выплаты по оплате труда	тыс. руб.	848,9	754,1
	Услуги связи	тыс. руб.	-	3,8
	Транспортные услуги	тыс. руб.	-	-
	Коммунальные услуги	тыс. руб.	444,1	1526,6
	Работы, услуги по содержанию имущества	тыс. руб.	50,1	69,5
	Прочие работы, услуги	тыс. руб.	5735,2	14028
	Прочие расходы	тыс. руб.	308,5	390
	Увеличение стоимости основных средств	тыс. руб.	156,5	45,5
	Увеличение стоимости материальных запасов	тыс. руб.	190,4	345,2
	<b>Субсидии на выполнение муниципального задания</b>	<b>тыс. руб.</b>	<b>24221,6</b>	<b>88853,9</b>
	в разрезе выплат			
	Заработная плата	тыс. руб.	13142,9	52061
	Прочие выплаты	тыс. руб.	1,8	417,7
	Начисления на выплаты по оплате труда	тыс. руб.	4208,7	15861,4
	Услуги связи	тыс. руб.	86,1	329,8
	Коммунальные услуги	тыс. руб.	1165,8	3828,1
	Работы, услуги по содержанию имущества	тыс. руб.	902,4	3596,6
	Прочие работы, услуги	тыс. руб.	2924,7	8295,7
	Прочие расходы	тыс. руб.	1343,3	2260,9
	Увеличение стоимости основных средств	тыс. руб.	340,5	1345,7
	Увеличение стоимости материальных запасов	тыс. руб.	105,4	857
	<b>Субсидии на иные цели</b>	<b>тыс. руб.</b>	<b>3935,3</b>	<b>3580,6</b>
	в разрезе выплат			
	Заработная плата	тыс. руб.	204	849,3
	Начисления на выплаты по оплате труда	тыс. руб.	61,7	278,4
	Увеличение стоимости основных средств	тыс. руб.	-	610
	Увеличение стоимости материальных запасов	тыс. руб.	-	-
	Работы, услуги по содержанию имущества	тыс. руб.	3288,6	-
	Прочие выплаты	тыс. руб.	21,1	510
	Прочие работы, услуги	тыс. руб.	359,9	1332,9

2.10. Информация о показателях кассового исполнения бюджетной сметы учреждения и показателях доведенных учреждению лимитов бюджетных обязательств<sup>12</sup>:

№	Наименование расходов	Ед. изм.	КБК	Утверждено лимитов бюджетных обязательств	Кассовый расход	% исполнения
1	2	3	4	5	6	7

2.11. Информация об общей сумме прибыли муниципального автономного учреждения после налогообложения в отчетном периоде<sup>4</sup>:

№	Наименование показателей	Ед. изм.	Год 2019		Год 2020	
			план	факт	план	факт
1	2	3	4	5	6	7
1	Общая сумма прибыли муниципального автономного учреждения после налогообложения в отчетном периоде, всего	тыс. руб.	-	-	-	-

	в том числе:					
1.1	сумма прибыли после налогообложения, образовавшаяся в связи с оказанием муниципальным автономным учреждением частично платных услуг (работ)	тыс. руб.	-	-	-	-
1.2	сумма прибыли после налогообложения, образовавшаяся в связи с оказанием муниципальным автономным учреждением платных услуг (работ)	тыс. руб.	-	-	-	-

### 3. Об использовании имущества, закрепленного за муниципальным учреждением

3.1. Информация об общей стоимости недвижимого и движимого имущества муниципального учреждения:

3.1.1. муниципального автономного учреждения, муниципального бюджетного учреждения:

№	Наименование показателей	Ед. изм.	Год 2019		Год 2020	
			на начало отчетного периода	на конец отчетного периода	на начало отчетного периода	на конец отчетного периода
1	2	3	4	5	6	7
<b>1</b>	<b>Общая балансовая стоимость имущества муниципального учреждения, в том числе:</b>	<b>тыс. руб.</b>	<b>127214,9</b>	<b>127803,7</b>	<b>127803,7</b>	<b>261459,0</b>
1.1	приобретенного муниципальным учреждением за счет средств, выделенных учредителем, в том числе:	тыс. руб.	126884,5	127473,3	127473,3	260449,0
1.1.1	недвижимого имущества	тыс. руб.	122553,9	122553,9	122553,9	245118,4
1.2	приобретенного муниципальным учреждением за счет доходов, полученных от платных услуг и иной приносящей доход деятельности, в том числе:	тыс. руб.	330,4	330,4	330,4	1009,7
1.2.1	недвижимого имущества	тыс. руб.	-	-	-	-
<b>2</b>	<b>Общая балансовая стоимость имущества, закрепленного за муниципальным учреждением на праве оперативного управления, в том числе:</b>	<b>тыс. руб.</b>	<b>15562,9</b>	<b>15771,9</b>	<b>15771,9</b>	<b>16811,0</b>
2.1	недвижимого имущества, всего, из него:	тыс. руб.	11787,0	11996,0	11996,0	11996,0
2.1.1	переданного в аренду	тыс. руб.	304,2	304,2	304,2	304,2
2.1.2	переданного в безвозмездное пользование	тыс. руб.	136,4	136,4	136,4	136,4
2.2	движимого имущества, всего	тыс. руб.	3775,9	3775,9	3775,9	4815,0
2.3	особо ценного движимого имущества, всего, из него:	тыс. руб.	2941,0	2941,0	2941,0	3822,0
2.3.1	переданного в аренду	тыс. руб.	321,8	321,8	321,8	321,8
2.3.2	переданного в безвозмездное пользование	тыс. руб.	-	-	-	-
2.4	иного движимого имущества, всего, из него:	тыс. руб.	834,9	834,9	834,9	993,0
2.4.1	переданного в аренду	тыс. руб.	-	-	-	-
2.4.2	переданного в безвозмездное пользование	тыс. руб.	26,5	26,5	26,5	26,5
<b>3</b>	<b>Общая остаточная стоимость имущества муниципального учреждения, в том числе:</b>	<b>тыс. руб.</b>	<b>115501,2</b>	<b>115384,8</b>	<b>115384,8</b>	<b>212019,0</b>
3.1	приобретенного муниципальным учреждением за счет средств, выделенных учредителем, в том числе:	тыс. руб.	115501,2	115380,2	115380,2	212014,0
3.1.1	недвижимого имущества	тыс. руб.	114809,9	114463,8	114463,8	210464,0
3.2	приобретенного муниципальным учреждением за счет доходов, полученных от платных услуг и иной приносящей доход деятельности, в том числе:	тыс. руб.	-	4,6	4,6	4,6
3.2.1	недвижимого имущества	тыс. руб.	-	-	-	-
<b>4</b>	<b>Общая остаточная стоимость имущества, закрепленного за муниципальным учреждением на праве оперативного управления, в том числе:</b>	<b>тыс. руб.</b>	<b>4483,4</b>	<b>4197,1</b>	<b>4197,1</b>	<b>3899,8</b>

1	2	3	4	5	6	7
4.1	недвижимого имущества, всего, из него:	тыс. руб.	4052,3	3905,8	3905,8	3748,0
4.1.1	переданного в аренду	тыс. руб.	110,5	106,4	106,4	94,0
4.1.2	переданного в безвозмездное пользование	тыс. руб.	77,5	47,6	47,6	39,8
4.2	движимого имущества, всего	тыс. руб.	431,1	291,3	291,3	151,5
4.3	особо ценного движимого имущества, всего, из него:	тыс. руб.	431,1	291,3	291,3	151,5
4.3.1	переданного в аренду	тыс. руб.	-	-	-	-
4.3.2	переданного в безвозмездное пользование	тыс. руб.	-	-	-	-
4.4	иного движимого имущества, всего, из него:	тыс. руб.	-	-	-	-
4.4.1	переданного в аренду	тыс. руб.	-	-	-	-
4.4.2	переданного в безвозмездное пользование	тыс. руб.	-	-	-	-

## 3.1.2. муниципального казенного учреждения:

№	Наименование показателей	Ед. изм.	Год 2019		Год 2020	
			на начало отчетного периода	на конец отчетного периода	на начало отчетного периода	на конец отчетного периода
1	2	3	4	5	6	7
<b>1</b>	<b>Общая балансовая стоимость имущества, закрепленного за муниципальным казенным учреждением на праве оперативного управления, в том числе:</b>	<b>тыс. руб.</b>	-	-	-	-
1.1	недвижимого имущества, всего, из него:	тыс. руб.	-	-	-	-
1.1.1	переданного в аренду	тыс. руб.	-	-	-	-
1.1.2	переданного в безвозмездное пользование	тыс. руб.	-	-	-	-
1.2	движимого имущества, всего, из него:	тыс. руб.	-	-	-	-
1.2.1	переданного в аренду	тыс. руб.	-	-	-	-
1.2.2	переданного в безвозмездное пользование	тыс. руб.	-	-	-	-
<b>2</b>	<b>Общая остаточная стоимость имущества, закрепленного за муниципальным казенным учреждением на праве оперативного управления, в том числе:</b>	<b>тыс. руб.</b>	-	-	-	-
2.1	недвижимого имущества, всего, из него:	тыс. руб.	-	-	-	-
2.1.1	переданного в аренду	тыс. руб.	-	-	-	-
2.1.2	переданного в безвозмездное пользование	тыс. руб.	-	-	-	-
2.2	движимого имущества, всего, из него:	тыс. руб.	-	-	-	-
2.2.1	переданного в аренду	тыс. руб.	-	-	-	-
2.2.2	переданного в безвозмездное пользование	тыс. руб.	-	-	-	-

## 3.2. Информация об использовании имущества, закрепленного за муниципальным учреждением:

№	Наименование показателей	Ед. изм.	Год 2019		Год 2020	
			на начало отчетного периода	на конец отчетного периода	на начало отчетного периода	на конец отчетного периода
1	2	3	4	5	6	7
1	Количество объектов недвижимого имущества, закрепленного за муниципальным учреждением на праве оперативного управления, из них:	ед.	17	18	18	18
1.1	зданий, строений, сооружений	ед.	13	14	14	14
1.2	иных объектов (замощений, заборов и других), в том числе:	ед.	4	4	4	4
1.3	количество неиспользованных объектов недвижимого имущества, из них:	ед.	-	-	-	-
1.3.1	зданий, строений, сооружений	ед.	-	-	-	-
1.3.2	иных объектов (замощений, заборов и других)	ед.	-	-	-	-

1	2	3	4	5	6	7
2	Количество объектов особо ценного движимого имущества, закрепленного за муниципальным учреждением на праве оперативного управления <sup>11</sup> , в том числе:	ед.	190	190	190	242
	количество неиспользованных объектов особо ценного движимого имущества	ед.	-	-	-	-
3	Общая площадь объектов недвижимого имущества, закрепленного за муниципальным учреждением на праве оперативного управления, из них:	кв. м	4959,85	4959,85	4959,85	4959,85
3.1	зданий, строений, сооружений, в том числе:	кв. м	2211,1	2211,1	2211,1	2211,1
3.1.1	переданного в аренду <sup>13</sup>	кв. м	53,3	53,3	53,3	53,3
3.1.2	переданного в безвозмездное пользование <sup>13</sup>	кв. м	37,6	37,6	37,6	22,6
3.2	иных объектов (замощений, заборов и других) ограждение		2385,4	2385,4	2385,4	2385,4
			363,35	363,35	363,35	363,35
4	Общая площадь неиспользуемого недвижимого имущества, закрепленного за муниципальным учреждением на праве оперативного управления, в том числе:	кв. м	-	-	-	-
4.1	переданного в аренду <sup>13</sup>	кв. м	-	-	-	-
4.2	переданного в безвозмездное пользование <sup>13</sup>	кв. м	-	-	-	-
5	Объем средств, полученных от сдачи в аренду в установленном порядке имущества, закрепленного за муниципальным учреждением на праве оперативного управления	тыс. руб.	-	117,4	-	335,4

Руководитель муниципального автономного учреждения

\_\_\_\_\_  
(подпись)

\_\_\_\_\_  
(расшифровка подписи)

Руководитель финансово-экономической службы муниципального бюджетного учреждения, муниципального казенного учреждения (или иное уполномоченное лицо)<sup>14</sup>

\_\_\_\_\_  
(подпись)

\_\_\_\_\_  
(расшифровка подписи)

Исполнитель (лицо, ответственное за составление отчета)

СОГЛАСОВАН

\_\_\_\_\_  
(начальник департамента имущественных отношений администрации города Перми)

СОГЛАСОВАН<sup>15</sup>

\_\_\_\_\_  
(руководитель муниципального казенного учреждения, осуществляющего функции по ведению бухгалтерского учета)

СОГЛАСОВАН<sup>16</sup>

\_\_\_\_\_  
(руководитель функционального (территориального)  
органа администрации города Перми,  
осуществляющего функции и полномочия учредителя)

Отчет о результатах деятельности  
муниципального учреждения города Перми  
\_\_\_\_\_ за период

(наименование учреждения)

с \_\_\_\_\_ по \_\_\_\_\_,  
опубликованный ранее в печатном средстве  
массовой информации «Официальный  
бюллетень органов местного самоуправления  
муниципального образования город Пермь»  
от \_\_\_\_\_ № \_\_\_\_\_ на официальном сайте  
муниципального образования город Пермь  
в информационно-телекоммуникационной  
сети Интернет, считать недействительным<sup>17</sup>

-----  
<sup>1</sup> Отчет о результатах деятельности муниципального автономного учреждения утверждается руководителем функционального (территориального) органа администрации города Перми, осуществляющего функции и полномочия учредителя муниципального автономного учреждения города Перми. Отчет о результатах деятельности муниципального бюджетного учреждения, муниципального казенного учреждения утверждается руководителем соответствующего учреждения.

<sup>2</sup> Год, предшествующий отчетному году.

<sup>3</sup> Отчетный год.

<sup>4</sup> Заполняется муниципальным автономным учреждением, муниципальным бюджетным учреждением, муниципальным казенным учреждением, в отношении которого органом, осуществляющим функции и полномочия учредителя, принято решение о формировании им муниципального задания на оказание услуг (выполнение работ).

<sup>5</sup> Для муниципальных казенных учреждений – установленная численность учреждения, для муниципальных автономных учреждений, муниципальных бюджетных учреждений – численность в соответствии с утвержденным штатным расписанием учреждения. В случае изменения установленной численности учреждения указываются причины, приведшие к их изменению на конец отчетного периода.

<sup>6</sup> Указывается уровень профессионального образования и стаж работы сотрудников.

<sup>7</sup> Категории (группы) работников указываются в соответствии с отраслевым Положением о системе оплаты труда работников муниципальных учреждений, утвержденным постановлением администрации города Перми.

<sup>8</sup> Заполняется муниципальным автономным учреждением.

<sup>9</sup> Заполняется муниципальным автономным учреждением. Отчет по муниципальным программам, ведомственным целевым программам представляется в рамках деятельности, осуществленной учреждением.

<sup>10</sup> Заполняется муниципальным казенным учреждением, муниципальным автономным и бюджетным учреждением в разрезе поступлений (выплат), предусмотренных планом финансово-хозяйственной деятельности учреждения.

<sup>11</sup> Заполняется муниципальным автономным учреждением, муниципальным бюджетным учреждением.

<sup>12</sup> Заполняется муниципальным казенным учреждением.

<sup>13</sup> Указываются площади недвижимого имущества, переданного в аренду, безвозмездное пользование по всем договорам, заключенным в течение отчетного периода.

<sup>14</sup> Подписывается руководителем финансово-экономической службы муниципального бюджетного учреждения, муниципального казенного учреждения в случае если ведение бухгалтерского учета не передано муниципальному казенному учреждению, осуществляющему функции по ведению бухгалтерского учета (не централизовано).

<sup>15</sup> Согласовывается руководителем муниципального казенного учреждения, осуществляющего функции по ведению бухгалтерского учета, в случае если ведение бухгалтерского учета передано муниципальному казенному учреждению, осуществляющему функции по ведению бухгалтерского учета (централизовано).

<sup>16</sup> Применяется для муниципального бюджетного учреждения, муниципального казенного учреждения.

<sup>17</sup> Информация об отмене опубликованного ранее Отчета указывается учреждением в случае обнаружения неточностей и ошибок в Отчете и внесения изменений в опубликованный ранее Отчет.

УТВЕРЖДЕН

Заместителем начальника  
департамента образования г. Перми –  
начальником управления финансами  
О. Ю. Желтовой

**Отчет**  
**о результатах деятельности муниципального учреждения города Перми**  
**и об использовании закрепленного за ним муниципального имущества**  
**МАДОУ «Детский сад № 87» г. Перми**  
**(наименование учреждения)**  
**за период с 01.01.2020 по 31.12.2020**  
**(по состоянию на 01 января года, следующего за отчетным годом)**

**1. Общие сведения об учреждении**

1.1. Сведения об учреждении:

Полное наименование	муниципальное автономное дошкольное образовательное учреждение «Детский сад № 87» г.Перми
Сокращенное наименование	МАДОУ «Детский сад № 87» г.Перми
Юридический адрес	614016,г.Пермь,ул.Седова,17
Фактический адрес	614016,г.Пермь,ул.Седова,17 614016,г.Пермь,ул.Седова,14 614016,г.Пермь,ул.Куйбышева,68а
Телефон/факс/электронная почта	8(342)206-03-06 permsad87@mail.ru
Ф.И.О. руководителя, телефон	Подушкина Анастасия Александровна 8(342)206-03-06
Документ, подтверждающий государственную регистрацию некоммерческой организации (номер, дата выдачи)	Серия 59 № 004393331 от 24.08.2012, срок действия -бессрочно
Лицензия (номер, дата выдачи, срок действия)	№ 4824 от 28.12.2015г.
Свидетельство об аккредитации (номер, дата выдачи, срок действия)	нет

1.2. Виды деятельности, осуществляемые учреждением:

№	Виды деятельности учреждения	Основание (перечень разрешительных документов, на основании которых учреждение осуществляет деятельность, с указанием номеров, даты выдачи и срока действия)	
		2019 год	2020 год
1	2	3	4
1	Основные виды деятельности - реализация основной образовательной программы дошкольного образования , -адаптированных образовательных программ дошкольного образования для детей с ограниченными возможностями здоровья, а для инвалидов также в соответствии с индивидуальной программой реабилитации инвалидов, -присмотр и уход.	Устав МАДОУ «Детский сад № 87» г. Перми, утвержденный распоряжением начальника департамента образования администрации города Перми от 15.07.2016г., № СЭД-08-01-26-255 Лицензия № 4824 от 28.12.2015г.	Устав МАДОУ «Детский сад № 87» г. Перми, утвержденный распоряжением начальника департамента образования администрации города Перми от 15.07.2016г., № СЭД-08-01-26-255 Устав МАДОУ «Детский сад № 87» г.Перми, утвержденный распоряжением начальника департамента образования администрации города Перми от 29.05.2020г., № СЭД-059-08-01-26-105 Лицензия № 4824 от 28.12.2015г.



2	<p>Виды деятельности, не являющиеся основными</p> <ul style="list-style-type: none"> <li>- проведение мероприятий в сфере образования;</li> <li>- реализация дополнительных общеразвивающих программ;</li> <li>-осуществление приносящей доход деятельности:</li> <li>-оказание платных образовательных услуг по направлениям согласно Положению об оказании платных образовательных услуг и ежегодно утверждаемым перечнем;</li> <li>-сдача в аренду имущества, закрепленного за Учреждением на праве оперативного управления, а так же имущества, приобретенного за счет ведения самостоятельной финансово-хозяйственной деятельности, в порядке, установленном действующим законодательством РФ и нормативно-правовыми актами органа местного самоуправления города Перми;</li> <li>-организация присмотра и ухода за детьми сверх муниципального задания;</li> <li>-оказание других платных услуг.</li> </ul>	<p>Устав МАДОУ «Детский сад № 87» г. Перми, утвержденный распоряжением начальника департамента образования администрации города Перми от 15.07.2016г., № СЭД-08-01-26-255 Лицензия № 4824 от 28.12.2015г.</p>	<p>Устав МАДОУ «Детский сад № 87» г. Перми, утвержденный распоряжением начальника департамента образования администрации города Перми от 15.07.2016г., № СЭД-08-01-26-255 Устав МАДОУ «Детский сад № 87» г.Перми, утвержденный распоряжением начальника департамента образования администрации города Перми от 29.05.2020г., СЭД-059-08-01-26-105 Лицензия № 4824 от 28.12.2015 г.</p>
---	---	---	--

## 1.3. Функции, осуществляемые учреждением:

№	Наименование функций	Количество штатных единиц, шт.		Доля бюджета учреждения, расходующаяся на осуществление функций, %	
		2019 год	2020 год	2019 год	2020 год
1	2	3	4	5	6
1	Профильные функции	51,5	43,5	91	89
2	Непрофильные функции	5	3	9	11

1.4. Перечень услуг (работ), оказываемых учреждением<sup>4</sup>:

№	Наименование услуги (работы)	2019 год	2020 год	Категория потребителей
1	2	3	4	5
1	Муниципальные услуги (работы), оказываемые потребителям в соответствии с муниципальным заданием			
1.1	Реализация основных общеобразовательных программ дошкольного образования	336	331	физические лица, в возрасте до 8 лет
	Присмотр и уход	336	331	физические лица
2	Услуги (работы), оказываемые потребителям за плату	504	261	
	-художественно-эстетического направление	167	65	дети от 3 до 7 лет
	-физкультурно-оздоровительного направление	120	35	дети от 3 до 7 лет
	-познавательного-речевое направление	217	161	дети от 3 до 7 лет

## 1.5. Информация об установленной и фактической численности работников учреждения:

№	Наименование показателей	Ед. изм.	2019 год		2020 год	
			на начало отчетного периода	на конец отчетного периода	на начало отчетного периода	на конец отчетного периода
1	2	3	4	5	6	7
1	Установленная численность учреждения <sup>5</sup>	штук	60,75	56,5	56,5	46,5

1	2	3	4	5	6	7
2	Фактическая численность	штук	60,75	56,5	56,5	56,5
2.1	Количественный состав	человек	53	47	47	57
2.2	Квалификация сотрудников <sup>6</sup>	человек	высшее образование и стаж работы: <b>24</b> до 3-х лет - 1 с 3 до 8 лет - с 8 до 14 лет - 7 с 14 до 20 лет - 7 более 20 лет - 9	высшее образование и стаж работы: <b>23</b> до 3-х лет - 1 с 3 до 8 лет - 2 с 8 до 14 лет - 1 с 14 до 20 лет - 3 более 20 лет - 16	высшее образование и стаж работы: <b>23</b> до 3-х лет - 1 с 3 до 8 лет - 2 с 8 до 14 лет - 1 с 14 до 20 лет - 3 более 20 лет - 16	высшее образование и стаж работы: <b>28</b> до 3-х лет - 1 с 3 до 8 лет - 1 с 8 до 14 лет - 5 с 14 до 20 лет - 7 более 20 лет - 14
			средне - специальное образование и стаж работы: <b>21</b> до 3-х лет - 1 с 3 до 8 лет - 2 с 8 до 14 лет - 4 с 14 до 20 лет - 2 более 20 лет - 14	средне - специальное образование и стаж работы: <b>22</b> до 3-х лет - - с 3 до 8 лет - 2 с 8 до 14 лет - 3 с 14 до 20 лет - 4 более 20 лет - 13	средне - специальное образование и стаж работы: <b>22</b> до 3-х лет - - с 3 до 8 лет - 2 с 8 до 14 лет - 3 с 14 до 20 лет - 4 более 20 лет - 13	средне - специальное образование и стаж работы: <b>27</b> до 3-х лет - - 1 с 3 до 8 лет - 5 с 8 до 14 лет - 5 с 14 до 20 лет - 6 более 20 лет - 10
			среднее образование и стаж работы: <b>6</b> до 3-х лет - 1 с 3 до 8 лет - 1 с 8 до 14 лет - с 14 до 20 лет - более 20 лет - 4	среднее образование и стаж работы: <b>8</b> до 3-х лет - с 3 до 8 лет - 2 с 8 до 14 лет - 2 с 14 до 20 лет - более 20 лет - 4	среднее образование и стаж работы: <b>8</b> до 3-х лет - с 3 до 8 лет - 2 с 8 до 14 лет - 2 с 14 до 20 лет - более 20 лет - 4	среднее образование и стаж работы: <b>2</b> до 3-х лет - 1 с 3 до 8 лет - 0 с 8 до 14 лет - 0 с 14 до 20 лет - 0 более 20 лет - 1

## 1.6. Информация о среднегодовой численности и средней заработной плате работников учреждения:

№	Наименование показателей	Ед. изм.	2019	2020
1	2	3	4	5
1	Среднегодовая численность работников учреждения, в том числе <sup>7</sup> :	человек	49,4	45
	Работники учреждения, непосредственно осуществляющие воспитательный процесс	человек	29,8	27,3
	Педагогические работники, кроме работников, непосредственно осуществляющих воспитательный процесс	человек	-	-
	Руководители учреждения	человек	1,8	2
	Административный персонал	человек	-	-
	Рабочие	человек	17,8	15,7
2	Средняя заработная плата работников учреждения, в том числе <sup>7</sup> :	руб.	28286,10	31441,7
	Работники учреждения, непосредственно осуществляющие воспитательный процесс	руб.	32062,36	35412,4
	Педагогические работники, кроме работников, непосредственно осуществляющих воспитательный процесс	руб.	-	-
	Руководители учреждения	руб.	56481,48	58183,30
	Административный персонал	руб.	-	-
	Рабочие	руб.	19087,08	19926,8

1.7. Информация об осуществлении муниципальным автономным учреждением деятельности, связанной с выполнением работ или оказанием услуг в соответствии с обязательствами перед страховщиком по обязательному социальному страхованию, и об объеме финансового обеспечения данной деятельности<sup>8</sup>:

№	Наименование услуги (работы)	Объем услуг (работ), ед. изм.		Объем финансового обеспечения, тыс. руб.	
		2019 год	2020 год	2019 год	2020 год
1	2	3	4	5	6
	нет	-	-	-	-

1.8. Информация об объеме финансового обеспечения муниципального автономного учреждения в рамках муниципальных программ, ведомственных целевых программ, утвержденных в установленном порядке<sup>9</sup>:

№	Наименование муниципальных программ, ведомственных целевых программ с указанием правового акта об их утверждении (в разрезе каждой программы)	Объем финансового обеспечения, тыс. руб.	
		2019 год	2020 год
1	2	3	4
	Постановление администрации города Перми от 19.10.2018 N 792 «Об утверждении муниципальной программы «Доступное и качественное образование»	30173,0	29978,2
	Постановление администрации города Перми от 18.10.2018 N 764 «Об утверждении муниципальной программы «Социальная поддержка и обеспечение семейного благополучия населения города Перми»	21,1	21,1
	Постановление администрации города Перми от 19.10.2018 N 796 «Об утверждении муниципальной программы «Развитие сети образовательных организаций города Перми»	0,00	2495,4

1.9. Состав наблюдательного совета учреждения<sup>8</sup>:

№	Фамилия, имя, отчество	Должность	Правовой акт о назначении членов наблюдательного совета (вид, дата, №, наименование)	Срок полномочий
1	2	3	4	5
1	Новикова Наталья Георгиевна	Представитель органа местного самоуправления в лице учредителя департамента образования администрации города Перми	Приказ начальника департамента образования администрации города Перми от 30.12.2019 № СЭД-059-08-01-09-1377	30.12.2024
2	Казакова Наталья Дмитриевна	Представитель родительской общественности	Приказ начальника департамента образования администрации города Перми от 30.12.2019 № СЭД-059-08-01-09-1377	30.12.2024
3	Румянцева Ирина Витальевна	Представитель трудового коллектива	Приказ начальника департамента образования администрации города Перми от 30.12.2019 № СЭД-059-08-01-09-1377	30.12.2024
4	Солдаткина Ольга Ивановна	Представитель органа местного самоуправления в лице департамента имущественных отношений администрации города Перми	Приказ начальника департамента образования администрации города Перми от 30.12.2019 № СЭД-059-08-01-09-1377	30.12.2024
5	Садегова Юлия Вячеславовна	Представитель родительской общественности	Приказ начальника департамента образования администрации города Перми от 30.12.2019 № СЭД-059-08-01-09-1377	30.12.2024
6	Ситников Евгений Алексеевич	Представитель трудового коллектива	Приказ начальника департамента образования администрации города Перми от 30.12.2019 № СЭД-059-08-01-09-1377	30.12.2024
7	Федючук Марина Анатольевна	Представитель родительской общественности	Приказ начальника департамента образования администрации города Перми от 30.12.2019 № СЭД-059-08-01-09-1377	30.12.2024
8	Тудвасева Светлана Александровна	Представитель трудового коллектива	Приказ начальника департамента образования администрации города Перми от 30.12.2019 № СЭД-059-08-01-09-1377	30.12.2024

## 2. Результат деятельности муниципального учреждения

2.1. Изменение балансовой (остаточной) стоимости нефинансовых активов:

№	Наименование показателей	Ед. изм.	2019 год	2020 год	Изменение стоимости нефинансовых активов, %
1	2	3	4	5	6
1	Балансовая стоимость нефинансовых активов	тыс. руб.	156 104,8	93 196,7	-40,3
2	Остаточная стоимость нефинансовых активов	тыс. руб.	142 485,0	79 195,5	-40,3

## 2.2. Общая сумма выставленных требований в возмещение ущерба по недостаткам и хищениям:

№	Наименование показателей	Ед. изм.	2019 год	2020 год
1	2	3	4	5
1	Общая сумма выставленных требований в возмещение ущерба по недостаткам и хищениям, в том числе:	тыс. руб.	0	0,4
1.1	материальных ценностей	тыс. руб.	0	0,4
1.2	денежных средств	тыс. руб.	0	0
1.3	от порчи материальных ценностей	тыс. руб.	0	0

2.3. Изменение дебиторской и кредиторской задолженности в разрезе поступлений (выплат)<sup>10</sup>:

№	Наименование показателей	Ед. изм.	2019 год	2020 год	Изменение суммы задолженности относительно предыдущего отчетного года, %	Причины образования просроченной кредиторской задолженности, дебиторской задолженности, нереальной к взысканию
1	2	3	4	5	6	7
1	Сумма дебиторской задолженности, в том числе:	тыс. руб.	1187,6	1431,1	+23,7	x
1.1	в разрезе поступлений	тыс. руб..	958,6	1003,1	+71,7	x
	Арендная плата	тыс. руб.	0,00	190,8	+100	
	Родительская плата	Тыс. руб.	0,00	811,9	+100	
	Расчеты по ущербу материальных запасов	Тыс. руб.	0,00	0,4	+100	
1.2	в разрезе выплат	тыс. руб.	229,0	428,0	+103,6	x
	Страховые взносы	тыс. руб.	5,5	207,4	+86,89	x
	Оплата труда	тыс. руб.	0,3	0,9	+50	x
	Пособие по соц.помощи	тыс. руб	0,00	21,1	+100	
	Расчеты по коммунальным услугам	тыс. руб.	83,0	48,1	-42,2	x
	Расчеты по услугам связи	тыс. руб.	0,4	0,4	0	x
	Услуги по содержанию имущества	тыс. руб	87,6	101,4	+15,7	
	Прочие работы, услуги	тыс. руб	8,2	17,1	+107,3	
	Основные средства	тыс. руб	27,3	27,3	0	
	Материальные запасы	тыс. руб	10,5	4,3	+307,6	
	Авансы по принятым обязательствам	тыс. руб.	0,00	0,00	0	x
	Прочие расходы	тыс. руб.	5,8	0,00	-100	x
2	Нереальная к взысканию дебиторская задолженность	тыс. руб.	-	-	-	x
3	Сумма кредиторской задолженности, в том числе:	тыс. руб.	2081,5	2135,2	+2,4	x
3.1	В разрезе поступлений	тыс. руб.	203,5	227,7	+61,2	x

1	2	3	4	5	6	7
	Родительская плата	Тыс. руб.	203,5	227,7	+61,2	
3.2	в разрезе выплат	тыс. руб.	1878,0	59,8	1+,4	x
	Страховые взносы	тыс. руб.	386,4	3,5	-99,10	x
	Расчеты по платежам в бюджет		0,00	54,8	+100	
	Оплата труда	тыс. руб.	8,8	1,5	-82,96	x
	Коммунальные услуги	тыс. руб.	31,0	0	-100	x
	Пособия	тыс. руб.	3,5	0	-100	x
3.3	Расчеты по принятым обязательствам	тыс. руб.	1448,3	1847,8	-27,57	x
	Услуги связи			16,2		
	Услуги по содержанию имущества			234,9		
	Прочие услуги			1277,2		
	Основные средства			199,4		
	Материальные запасы			120,0		
4	Просроченная кредиторская задолженность	тыс. руб.	-		-	

## 2.4. Информация о суммах доходов, полученных учреждением от оказания платных услуг (выполнения работ):

№	Наименование показателей	Ед. изм.	Год 2019		Год 2020	
			план	факт	план	факт
1	2	3	4	5	6	7
1	Сумма доходов, полученных от оказания платных услуг (выполнения работ), в том числе:	тыс. руб.	5003,3	5003,3	3171,1	3171,1
1.1	частично платных, из них по видам услуг (работ):	тыс. руб.	294,1	294,1	297,5	297,5
	-присмотр и уход, физические лица льготных категорий, определяемых учредителем, от 3 лет до 8 лет, группа полного дня		294,1	294,1	297,5	297,5
1.2	полностью платных, из них по видам услуг (работ):	тыс. руб.	4709,2	4709,2	2873,6	2873,6
	-присмотр и уход, физические лица за исключением льготных категорий, определяемых учредителем, от 3 лет до 8 лет, группа полного дня		3371,8	3371,8	2107,8	2107,8
	-художественно-эстетического направление		468,1	468,1	212,6	212,6
	-физкультурно-оздоровительного направление		289,7	289,7	61,3	61,3
	-познавательное-речевое направление		579,6	579,6	491,9	491,9

2.5. Информация об исполнении муниципального задания учредителя<sup>4</sup>:

№	Наименование услуги (работы)	Объем услуг (работ), ед. изм.				Объем финансового обеспечения, тыс. руб.				Объем услуг (работ), оказанных сверх муниципального задания, ед. изм.	
		план		факт		план		факт			
		2019	2020	2019	2020	2019	2020	2019	2020	2019	2020
1	2	3	4	5	6	7	8	9	10	11	12
1	Реализация основных общеобразовательных программ дошкольного образования	326	331	326	331	21363,1	22998,1	21311,2	22677,5	-	-

2	Присмотр и уход	326	331	326	331	4190,8	4740,5	3884,6	4524,0	-	-
3	Затраты на уплату налогов					1720,5	1138,1	1720,5	1138,1	-	-
4	Нормативные затраты на содержание муниципального имущества					673,1	588,2	673,1	588,2	-	-
5	Обеспечение своевременной выплаты заработной платы работникам в первые рабочие дни 2019,2020 года с учетом установленных сроков					3715,9	1775,3	1940,6	1775,3	-	-

2.6. Информация о ценах (тарифах) на платные услуги (работы), оказываемые потребителям (в динамике в течение отчетного года):

№	Наименование услуги (работы)	Ед. изм.	Цены (тарифы) на платные услуги (работы), оказываемые потребителям																							
			2020 год																							
			план												факт											
январь	февраль	март	апрель	май	июнь	июль	август	сентябрь	октябрь	ноябрь	декабрь	январь	февраль	март	апрель	май	июнь	июль	август	сентябрь	октябрь	ноябрь	декабрь			
1	2	3	4	5	6	7	8	9	10	11	12	13	14	15	16	17	18	19	20	21	22	23	24	25	26	27
1	художественно-эстетического направления	Руб.	760,00	760,00	760,00	760,00	760,00	0	0	0	760,00	760,00	760,00	760,00	760,00	760,00	760,00	760,00	760,00	0	0	0	760,00	760,00	760,00	760,00
2	физкультурно-оздоровительного направления	Руб.	600,00	600,00	600,00	600,00	600,00	0	0	0	600,00	600,00	600,00	600,00	600,00	600,00	600,00	600,00	600,00	0	0	0	600,00	600,00	600,00	600,00
3	познавательное направление	Руб.	700,00	700,00	700,00	700,00	700,00	0	0	0	700,00	700,00	700,00	700,00	700,00	700,00	700,00	700,00	700,00	0	0	0	700,00	700,00	700,00	700,00

2.7. Информация о результатах оказания услуг (выполнения работ):

N	Наименование показателей	Ед. изм.	Год 2019		Год 2020	
			план	факт	план	факт
1	2	3	4	5	6	7
1	Общее количество потребителей, воспользовавшихся услугами (работами) учреждения	ед.	1156	1156	923	923
	в том числе:					
1.1	бесплатными, из них по видам услуг (работ):	ед.	406	406	416	416
1.1.1	Реализация основных общеобразовательных программ дошкольного образования	ед.	326	326	331	331

1.1.2	Присмотр и уход, физические лица льготных категорий, определяемых учредителем, от 3 лет до 8 лет, группа полного дня	ед.	74	74	82	82
1.1.3	Присмотр и уход дети-инвалиды, от 3 лет до 8 лет, группа полного дня	ед.	1	1	2	2
1.1.4	Присмотр и уход дети-сироты и дети, оставшиеся без попечения родителей, от 3 лет до 8 лет, группа полного дня	ед.	0	0	1	1
1.2	частично платными, из них по видам услуг (работ):	ед.			39	39
1.2.1	Присмотр и уход, физические лица льготных категорий, определяемых учредителем, от 3 лет до 8 лет, группа полного дня	ед.	37	37	39	39
1.3	полностью платными, из них по видам услуг (работ):	ед.	713	713	468	468
1.3.1	Присмотр и уход, физические лица за исключением льготных категорий, от 3 лет до 8 лет, группа полного дня	ед.	209	209	207	207
1.3.2	Художественно-эстетическая деятельность	ед.	167	167	65	65
1.3.3	Физкультурно-оздоровительная деятельность	ед.	120	120	35	35
1.3.4	Познавательная-речевая деятельность	ед.	217	217	161	161
2	Средняя стоимость получения частично платных услуг для потребителей, в том числе по видам услуг (работ):	руб.	62,48	62,48	64,98	64,98
2.1	Присмотр и уход, физические лица льготных категорий, определяемых учредителем, от 3 лет до 8 лет, группа полного дня	руб.	62,48	62,48	64,98	64,98
3	Средняя стоимость получения платных услуг для потребителей, в том числе по видам услуг (работ):	руб.	528,66	528,66	448,72	448,72
3.1	Присмотр и уход, физические лица за исключением льготных категорий, от 3 лет до 8 лет, группа полного дня	руб.	124,96	124,96	129,96	129,96
3.3	Художественно-эстетическая деятельность	руб.	760	760	760,00	760,00
3.4	Физкультурно-оздоровительная деятельность	руб.	600	600	600,00	600,00
3.5	Познавательная-речевая деятельность	руб.	700	700	700,00	700,00

## 2.8. Информация о жалобах потребителей:

№	Виды зарегистрированных жалоб	Количество жалоб		Принятые меры по результатам рассмотрения жалоб
		2019 год	2020 год	
1	2	3	4	5
1	Жалобы потребителей, поступившие в учреждение	нет	нет	
2	Жалобы потребителей, поступившие учредителю	1	нет	
3	Жалобы потребителей, поступившие Главе города Перми	нет	нет	
4	Жалобы потребителей, поступившие губернатору Пермского края	нет	нет	
5	Жалобы потребителей, поступившие в прокуратуру города Перми	нет	1	Даны полные письменные разъяснения

2.9. Информация о суммах кассовых и плановых поступлений (с учетом возвратов) и выплат (с учетом восстановленных кассовых выплат), предусмотренных планом финансово-хозяйственной деятельности учреждения<sup>11</sup>:

№	Наименование показателей	Ед. изм.	2019 год	2020 год
1	2	3	4	5
1	Суммы плановых поступлений (с учетом возвратов), в том числе: в разрезе поступлений	тыс. руб.	<b>35558,1</b>	<b>38302,6</b>
	Субсидии на выполнение муниципального задания	тыс. руб.	29622,5	29106,8
	Субсидии на иные цели	тыс. руб.	627,7	3500,5
	Собственные доходы, поступления от приносящей доход деятельности	тыс. руб.	5307,9	5695,3

2	Суммы кассовых поступлений (с учетом возвратов), в том числе:	тыс. руб.	<b>35331,2</b>	<b>36301,6</b>
	в разрезе поступлений			
	Субсидии на выполнение муниципального задания	тыс. руб.	29622,5	29106,8
	Субсидии на иные цели	тыс. руб.	627,7	3500,5
	Собственные доходы, поступления от приносящей доход деятельности	тыс. руб.	5081,0	3694,3
3	Суммы плановых выплат (с учетом восстановленных кассовых вы- плат), в том числе:	тыс. руб.	<b>37657,1</b>	<b>40236,9</b>
	в разрезе выплат			
	Субсидии на выполнение муниципального задания	тыс. руб.	<b>31663,5</b>	<b>31240,3</b>
	-заработная плата	тыс. руб.	17918,1	16412,8
	-прочие выплаты	тыс. руб.	99,3	100,0
	-начисления на выплаты по оплате труда	тыс. руб.	5036,2	5589,1
	-услуги связи	тыс. руб.	83,9	128,5
	-коммунальные услуги	тыс. руб.	1857,2	1655,5
	-работы, услуги по содержанию зданий	тыс. руб.	1268,3	1693,1
	-прочие работы, услуги	тыс. руб.	1545,6	3875,9
	-прочие расходы	тыс. руб.	1721,2	1139,1
	-расходы на приобретение основных средств	тыс. руб.	352,9	332,3
	-расходы на приобретение материальных запасов	тыс. руб.	1780,8	314,0
	Субсидии на иные цели	тыс. руб.	<b>680,6</b>	<b>3515,6</b>
	-заработная плата	тыс. руб.	71,4	258,9
	-прочие выплаты	тыс. руб.	21,1	21,1
	-начисления на выплаты по оплате труда	тыс. руб.	21,6	68,8
	-прочие работы, услуги	тыс. руб.	366,9	3142,0
	-расходы на приобретение материальных запасов	тыс. руб.	178,8	0,0
	-пособия по социальной помощи населению	тыс. руб.	20,8	24,6
	Собственные доходы, поступления от приносящей доход деятельно- сти: в т.ч.:	тыс. руб.	<b>5313,0</b>	<b>5845,2</b>
	-заработная плата	тыс. руб.	867,9	831,2
	-начисления на выплаты по оплате труда	тыс. руб.	213,8	250,4
	-пособия по социальной помощи населению	тыс. руб.	5,2	0,0
	-коммунальные услуги	тыс. руб.	14,0	341,5
	-работы, услуги по содержанию зданий	тыс. руб.	2,5	135,5
	-прочие работы, услуги	тыс. руб.	1390,0	3971,6
	-прочие расходы	тыс. руб.	478,5	301,4
	-расходы на приобретение материальных запасов	тыс. руб.	2341,1	13,6
4	Суммы кассовых выплат (с учетом восстановленных кассовых вы- плат), в том числе:	тыс. руб.	<b>35014,60</b>	<b>37512,3</b>
	в разрезе выплат			
	Субсидии на выполнение муниципального задания	тыс. руб.	<b>29530,0</b>	<b>30703,2</b>
	-заработная плата	тыс. руб.	16535,3	16288,1
	-прочие выплаты	тыс. руб.	99,2	92,6
	-начисления на выплаты по оплате труда	тыс. руб.	4624,4	5589,1
	-услуги связи	тыс. руб.	83,8	128,5
	-коммунальные услуги	тыс. руб.	1845,2	1655,5
	-работы, услуги по содержанию зданий	тыс. руб.	1267,6	1561,9
	-прочие работы, услуги	тыс. руб.	1278,8	3719,2
	-прочие расходы	тыс. руб.	1721,2	1138,4
	-расходы на приобретение основных средств	тыс. руб.	316,2	253,5
	-расходы на приобретение материальных запасов	тыс. руб.	1758,3	276,0
	Субсидии на иные цели	тыс. руб.	<b>548,8</b>	<b>3460,8</b>
	-заработная плата	тыс. руб.	62,4	211,1



-прочие выплаты	тыс. руб.	21,1	21,1
-начисления на выплаты по оплате труда	тыс. руб.	18,9	64,0
-прочие работы , услуги	тыс. руб.	250,2	2673,3
- расходы на приобретение материальных запасов	тыс. руб.	178,9	0,0
-пособия по социальной помощи населению	тыс. руб.	17,3	491,3
Собственные доходы, поступления от приносящей доход деятельности: в т.ч.:	тыс. руб.	<b>4935,8</b>	<b>3348,3</b>
-заработная плата	тыс. руб.	866,2	514,2
-начисления на выплаты по оплате труда	тыс. руб.	193,6	160,9
-коммунальные услуги	тыс. руб.	12,4	100,0
-прочие работы , услуги	тыс. руб.	1207,1	2193,1
-прочие расходы	тыс. руб.	478,5	367,6
-расходы на приобретение материальных запасов	тыс. руб.	2178,0	12,4

2.10. Информация о показателях кассового исполнения бюджетной сметы учреждения и показателях доведенных учреждению лимитов бюджетных обязательств<sup>12</sup>:

№	Наименование расходов	Ед. изм.	КБК	Утверждено лимитов бюджетных обязательств	Кассовый расход	% исполнения
1	2	3	4	5	6	7

2.11. Информация об общей сумме прибыли муниципального автономного учреждения после налогообложения в отчетном периоде<sup>4</sup>:

№	Наименование показателей	Ед. изм.	2019		2020	
			план	факт	план	факт
1	2	3	4	5	6	7
1	Общая сумма прибыли муниципального автономного учреждения после налогообложения в отчетном периоде, всего, в том числе:	тыс. руб.	0	0	0	0
1.1	сумма прибыли после налогообложения, образовавшаяся в связи с оказанием муниципальным автономным учреждением частично платных услуг (работ)	тыс. руб.	0	0	0	0
1.2	сумма прибыли после налогообложения, образовавшаяся в связи с оказанием муниципальным автономным учреждением платных услуг (работ)	тыс. руб.	0	0	0	0

### 3. Об использовании имущества, закрепленного за муниципальным учреждением

3.1. Информация об общей стоимости недвижимого и движимого имущества муниципального учреждения:

3.1.1. муниципального автономного учреждения, муниципального бюджетного учреждения:

№	Наименование показателей	Ед. изм.	2019 год		2020 год	
			на начало отчетного периода	на конец отчетного периода	на начало отчетного периода	на конец отчетного периода
1	2	3	4	5	6	7
1	Общая балансовая стоимость имущества муниципального учреждения, в том числе:	тыс. руб.	154789,0	154953,3	154953,3	92424,5
1.1	приобретенного муниципальным учреждением за счет средств, выделенных учредителем, в том числе:	тыс. руб.	154297,2	154490,5	154490,5	91951,7
1.1.1	недвижимого имущества	тыс. руб.	148238,6	148238,6	149727,3	87074,8
1.2	приобретенного муниципальным учреждением за счет доходов, полученных от платных услуг и иной приносящей доход деятельности, в том числе:	тыс. руб.	491,8	462,8	462,8	462,8

1	2	3	4	5	6	7
1.2.1	недвижимого имущества	тыс. руб.	0	0	0	0
2	Общая балансовая стоимость имущества, закрепленного за муниципальным учреждением на праве оперативного управления, в том числе:	тыс. руб.	11797,7	14435,5	14435,5	14435,5
2.1	недвижимого имущества, всего, из него:	тыс. руб.	9965,7	9965,7	9965,7	9965,6
2.1.1	переданного в аренду	тыс. руб.	0	661,7	661,7	661,7
2.1.2	переданного в безвозмездное пользование	тыс. руб.	268,0	268,7	268,7	268,7
2.2	движимого имущества, всего	тыс. руб.	1832,0	4469,9	4469,9	4469,9
2.3	особо ценного движимого имущества, всего, из него:	тыс. руб.	1079,6	3707,1	3707,1	3707,1
2.3.1	переданного в аренду	тыс. руб.	0	1710,1	1710,1	1710,1
2.3.2	переданного в безвозмездное пользование	тыс. руб.	0	0	0	0
2.4	иного движимого имущества, всего, из него:	тыс. руб.	752,4	762,7	762,7	762,7
2.4.1	переданного в аренду	тыс. руб.	0	79,00	79,0	79,0
2.4.2	переданного в безвозмездное пользование	тыс. руб.	235,5	503,5	503,5	503,5
3	Общая остаточная стоимость имущества муниципального учреждения, в том числе:	тыс. руб.	141625,3	141333,5	141333,5	78413,2
3.1	приобретенного муниципальным учреждением за счет средств, выделенных учредителем, в том числе:	тыс. руб.	141625,3	141333,5	141333,5	141333,5
3.1.1	недвижимого имущества	тыс. руб.	140837,3	140768,7	140768,7	78053,2
3.2	приобретенного муниципальным учреждением за счет доходов, полученных от платных услуг и иной приносящей доход деятельности, в том числе:	тыс. руб.	0	0	0	0
3.2.1	недвижимого имущества	тыс. руб.	0	0	0	0
4	Общая остаточная стоимость имущества, закрепленного за муниципальным учреждением на праве оперативного управления, в том числе:	тыс. руб.	1108,0	1497,5	1497,5	1275,5
4.1	недвижимого имущества, всего, из него:	тыс. руб.	1075,7	1007,1	1007,1	944,3
4.1.1	переданного в аренду	тыс. руб.	0	57,0	57,2	53,5
4.1.2	переданного в безвозмездное пользование	тыс. руб.	32,4	37,2	37,2	34,8
4.2	движимого имущества, всего	тыс. руб.	0	490,4	490,4	331,2
4.3	особо ценного движимого имущества, всего, из него:	тыс. руб.	0	490,4	490,4	331,2
4.3.1	переданного в аренду	тыс. руб.	0	284,4	284,4	284,4
4.3.2	переданного в безвозмездное пользование	тыс. руб.	0	0	0	0
4.4	иного движимого имущества, всего, из него:	тыс. руб.	0	0	0	0
4.4.1	переданного в аренду	тыс. руб.	0	0	0	0
4.4.2	переданного в безвозмездное пользование	тыс. руб.	0	0	0	0

## 3.1.2. муниципального казенного учреждения:

№	Наименование показателей	Ед. изм.	2019 год		2020 год	
			на начало отчетного периода	на конец отчетного периода	на начало отчетного периода	на конец отчетного периода
1	2	3	4	5	6	7
1	Общая балансовая стоимость имущества, закрепленного за муниципальным казенным учреждением на праве оперативного управления, в том числе:	тыс. руб.				
1.1	недвижимого имущества, всего, из него:	тыс. руб.				
1.1.1	переданного в аренду	тыс. руб.				
1.1.2	переданного в безвозмездное пользование	тыс. руб.				
1.2	движимого имущества, всего, из него:	тыс. руб.				
1.2.1	переданного в аренду	тыс. руб.				
1.2.2	переданного в безвозмездное пользование	тыс. руб.				

1	2	3	4	5	6	7
2	Общая остаточная стоимость имущества, закрепленного за муниципальным казенным учреждением на праве оперативного управления, в том числе:	тыс. руб.				
2.1	недвижимого имущества, всего, из него:	тыс. руб.				
2.1.1	переданного в аренду	тыс. руб.				
2.1.2	переданного в безвозмездное пользование	тыс. руб.				
2.2	движимого имущества, всего, из него:	тыс. руб.				
2.2.1	переданного в аренду	тыс. руб.				
2.2.2	переданного в безвозмездное пользование	тыс. руб.				

## 3.2. Информация об использовании имущества, закрепленного за муниципальным учреждением:

№	Наименование показателей	Ед. изм.	2019 год		2020 год	
			на начало отчетного периода	на конец отчетного периода	на начало отчетного периода	на конец отчетного периода
1	2	3	4	5	6	7
1	Количество объектов недвижимого имущества, закрепленного за муниципальным учреждением на праве оперативного управления, из них:	ед.	30	30	30	30
1.1	зданий, строений, сооружений	ед.	18	18	18	18
1.2	иных объектов (замощений, заборов и других), в том числе:	ед.	12	12	12	12
1.3	количество неиспользованных объектов недвижимого имущества, из них:	ед.	0	0	0	0
1.3.1	зданий, строений, сооружений	ед.	0	0	0	0
1.3.2	иных объектов (замощений, заборов и других)	ед.	0	0	0	0
2	Количество объектов особо ценного движимого имущества, закрепленного за муниципальным учреждением на праве оперативного управления <sup>11</sup> , в том числе:	ед.	6	6	6	0
	количество неиспользованных объектов особо ценного движимого имущества	ед.	0	0	0	6
3	Общая площадь объектов недвижимого имущества, закрепленного за муниципальным учреждением на праве оперативного управления, из них:	кв. м	6488,11	6663,67	6663,67	6663,67
3.1	зданий, строений, сооружений, в том числе:	кв. м	2961,1	2962,1	2962,1	2962,1
3.1.1	переданного в аренду <sup>13</sup>	кв. м	0	134,6	134,6	134,6
3.1.2	переданного в безвозмездное пользование <sup>13</sup>	кв. м	70,43	70,43	51,8	51,8
3.2	иных объектов (замощений, заборов и других)	кв. м	3526,01	3701,57	3701,57	3701,57
4	Общая площадь неиспользуемого недвижимого имущества, закрепленного за муниципальным учреждением на праве оперативного управления, в том числе:	кв. м	0	0	0	0
4.1	переданного в аренду <sup>13</sup>	кв. м	0	0	0	0
4.2	переданного в безвозмездное пользование <sup>13</sup>	кв. м	0	0	0	0
5	Объем средств, полученных от сдачи в аренду в установленном порядке имущества, закрепленного за муниципальным учреждением на праве оперативного управления	тыс. руб.	0	246,5	0	181,7

Руководитель муниципального  
автономного учреждения

(подпись)

(расшифровка подписи)

Руководитель  
финансово-экономической службы муниципального  
бюджетного учреждения, муниципального  
казенного учреждения (или иное уполномоченное  
лицо)<sup>14</sup>

\_\_\_\_\_

(подпись)

\_\_\_\_\_

(расшифровка подписи)

Исполнитель (лицо, ответственное  
за составление отчета)

\_\_\_\_\_

(подпись)

\_\_\_\_\_

(расшифровка подписи)

#### СОГЛАСОВАН

\_\_\_\_\_

(начальник департамента  
имущественных отношений  
администрации города Перми)

#### СОГЛАСОВАН<sup>15</sup>

\_\_\_\_\_

(руководитель муниципального  
казенного учреждения,  
осуществляющего функции  
по ведению бухгалтерского учета)

#### СОГЛАСОВАН<sup>16</sup>

\_\_\_\_\_

(руководитель функционального (территориального)  
органа администрации города Перми,  
осуществляющего функции и полномочия учредителя)

Отчет о результатах деятельности  
муниципального учреждения города Перми  
\_\_\_\_\_ за период  
(наименование учреждения)  
с \_\_\_\_\_ по \_\_\_\_\_,  
опубликованный ранее в печатном средстве  
массовой информации «Официальный  
бюллетень органов местного самоуправления  
муниципального образования город Пермь»  
от \_\_\_\_\_ № \_\_\_\_\_ на официальном сайте  
муниципального образования город Пермь  
в информационно-телекоммуникационной  
сети Интернет, считать недействительным<sup>17</sup>

-----

<sup>1</sup> Отчет о результатах деятельности муниципального автономного учреждения утверждается руководителем функционального (территориального) органа администрации города Перми, осуществляющего функции и полномочия учредителя муниципального автономного учреждения города Перми. Отчет о результатах деятельности муниципального бюджетного учреждения, муниципального казенного учреждения утверждается руководителем соответствующего учреждения.

<sup>2</sup> Год, предшествующий отчетному году.

<sup>3</sup> Отчетный год.

<sup>4</sup> Заполняется муниципальным автономным учреждением, муниципальным бюджетным учреждением, муниципальным казенным учреждением, в отношении которого органом, осуществляющим функции и полномочия учредителя, принято решение о формировании им муниципального задания на оказание услуг (выполнение работ).

<sup>5</sup> Для муниципальных казенных учреждений – установленная численность учреждения, для муниципальных автономных учреждений, муниципальных бюджетных учреждений – численность в соответствии с утвержденным штатным расписанием учреждения. В случае изменения установленной численности учреждения указываются причины, приведшие к их изменению на конец отчетного периода.

<sup>6</sup> Указывается уровень профессионального образования и стаж работы сотрудников.

<sup>7</sup> Категории (группы) работников указываются в соответствии с отраслевым Положением о системе оплаты труда работников муниципальных учреждений, утвержденным постановлением администрации города Перми.

<sup>8</sup> Заполняется муниципальным автономным учреждением.

<sup>9</sup> Заполняется муниципальным автономным учреждением. Отчет по муниципальным программам, ведомственным целевым программам представляется в рамках деятельности, осуществленной учреждением.

<sup>10</sup> Заполняется муниципальным казенным учреждением, муниципальным автономным и бюджетным учреждением в разрезе поступлений (выплат), предусмотренных планом финансово-хозяйственной деятельности учреждения.

<sup>11</sup> Заполняется муниципальным автономным учреждением, муниципальным бюджетным учреждением.

<sup>12</sup> Заполняется муниципальным казенным учреждением.

<sup>13</sup> Указываются площади недвижимого имущества, переданного в аренду, безвозмездное пользование по всем договорам, заключенным в течение отчетного периода.

<sup>14</sup> Подписывается руководителем финансово-экономической службы муниципального бюджетного учреждения, муниципального казенного учреждения в случае если ведение бухгалтерского учета не передано муниципальному казенному учреждению, осуществляющему функции по ведению бухгалтерского учета (не централизовано).

<sup>15</sup> Согласовывается руководителем муниципального казенного учреждения, осуществляющего функции по ведению бухгалтерского учета, в случае если ведение бухгалтерского учета передано муниципальному казенному учреждению, осуществляющему функции по ведению бухгалтерского учета (централизовано).

<sup>16</sup> Применяется для муниципального бюджетного учреждения, муниципального казенного учреждения.

<sup>17</sup> Информация об отмене опубликованного ранее Отчета указывается учреждением в случае обнаружения неточностей и ошибок в Отчете и внесения изменений в опубликованный ранее Отчет.

i.

Приложение постановлению администрации  
города Перми от 27.01.2020 № 64

УТВЕРЖДЕН

(руководитель функционального территориального)  
органа администрации города Перми,  
осуществляющего функции и полномочия  
учредителя муниципального автономного  
учреждения города Перми)/(руководитель  
учреждения)<sup>1</sup>

**Отчет**  
**о результатах деятельности муниципального учреждения города Перми**  
**и об использовании закрепленного за ним муниципального имущества**  
**муниципального автономного дошкольного образовательного учреждения**  
**«Детский сад №90» «Оляпка» г. Перми**  
**(наименование учреждения)**  
**за период с 01.01.2020 по 31.12.2020**  
**(по состоянию на 01 января года, следующего за отчетным годом)**

**1. Общие сведения об учреждении**

1.1. Сведения об учреждении:

Полное наименование	муниципальное автономное дошкольное образовательное учреждение «Детский сад №90» «Оляпка» г. Перми
Сокращенное наименование	МАДОУ «Детский сад № 90» «Оляпка» г. Перми.
Юридический адрес	614046, Россия, Пермский край, г.Пермь, ул. Василия Каменского, 8
Фактический адрес	614046, Россия, Пермский край, г.Пермь, ул.Василия Каменского, 8 614046, Россия, Пермский край, г.Пермь, ул. Василия Каменского, д. 14; 614046, Россия, Пермский край, г.Пермь, ул.Гатчинская, д. 11; 614046, Россия, Пермский край, г.Пермь, ул. Татьяны Барамзиной, д. 52.
Телефон/факс/электронная почта	+7 (342) 206-31-36 olyarka90@mail.ru
Ф.И.О. руководителя, телефон	Посохина Елена Геннадьевна +7 (342) 206-31-36
Документ, подтверждающий государственную регистрацию некоммерческой организации (номер, дата выдачи)	59-БГ № 028869 «23» мая 2011г., срок действия - бессрочно
Лицензия (номер, дата выдачи, срок действия)	№ 6665 «03» февраля 2020 г., срок действия - бессрочно
Свидетельство об аккредитации (номер, дата выдачи, срок действия)	нет

1.2. Виды деятельности, осуществляемые учреждением:

№	Виды деятельности учреждения	Основание (перечень разрешительных документов, на основании которых учреждение осуществляет деятельность, с указанием номеров, даты выдачи и срока действия)	
		год 2019	год 2020
1	2	3	4
1	Основные виды деятельности: Основной целью деятельности Учреждения является осуществление образовательной деятельности по образовательным программам дошкольного образования, осуществление присмотра и ухода за детьми.	Устав, утвержденный распоряжением начальника департамента образования от 23.10.2019 № СЭД059-08-01-26-223 Лицензия серия № 4094 «17» июля 2015 г., срок действия - бессрочно.	Устав, утвержденный распоряжением начальника департамента образования от 23.10.2019 № СЭД-059-08-01-26-223 Лицензия серия № 6665 «03» февраля 2020 г., срок действия - бессрочно.

2	<p>Виды деятельности, не являющиеся основными:</p> <p>проведение мероприятий в сфере образования;</p> <p>осуществление приносящей доход деятельности:</p> <p>оказание платных образовательных услуг по направлениям согласно Положению об оказании платных образовательных услуг в МАДОУ «Детский сад № 90» «Оляпка» г. Перми и ежегодно утверждаемому перечню;</p> <p>сдача в аренду имущества, закрепленного за Учреждением на праве оперативного управления, а также имущества, приобретенного за счет ведения самостоятельной финансово-хозяйственной деятельности в порядке, установленном действующими законодательством Российской Федерации и нормативно-правовыми актами органов местного самоуправления города Перми;</p> <p>организация присмотра и ухода за детьми сверх бюджетного финансирования в рабочие дни с 19.00 до 20.00 и в субботу.</p>	<p>Устав, утвержденный распоряжением начальника департамента образования от 23.10.2019 № СЭД-059-08-01-26-223</p> <p>Лицензия серия № 4094 «17» июля 2015 г., срок действия - бессрочно.</p>	<p>Устав, утвержденный распоряжением начальника департамента образования от 23.10.2019 № СЭД-059-08-01-26-223</p> <p>Лицензия серия № 6665 «03» февраля 2020 г., срок действия - бессрочно.</p>
---	--	--	---

## 1.3. Функции, осуществляемые учреждением:

№	Наименование функций	Количество штатных единиц, шт.		Доля бюджета учреждения, расходующаяся на осуществление функций, %	
		год 2019	209	Год 2019	год 2020
1	2	3	4	5	6
1	Профильные функции	138,1	138,1	96	96
2	Непрофильные функции	5	5	4	4

1.4. Перечень услуг (работ), оказываемых учреждением<sup>4</sup>:

N	Наименование услуги (работы)	Год 2019	Год 2020	Категория потребителей
1	2	3	4	5
1	Муниципальные услуги (работы), оказываемые потребителям в соответствии с муниципальным заданием			
1.1.1	Реализация основных общеобразовательных программ дошкольного образования	1209	1223	Физические лица в возрасте до 8 лет
1.1.2	Присмотр и уход	1209	1223	Физические лица
2	Услуги (работы), оказываемые потребителям за плату	1142	569	
2.1.1	художественно-эстетическое направление	350	175	Физические лица
2.1.2	коррекция нарушений речи	275	100	Физические лица
2.1.3	познавательное направление	298	185	Физические лица
2.1.5	физическое направление	199	85	Физические лица
2.1.6	оздоровительное направление	46	14	Физические лица
2.1.7	Социально-коммуникативное направление	24	10	Физические лица

## 1.5. Информация об установленной и фактической численности работников учреждения:

№	Наименование показателей	Ед. изм.	Год 2019		Год 2020	
			на начало отчетного периода	на конец отчетного периода	на начало отчетного периода	на конец отчетного периода
1	2	3	4	5	6	7
1	Установленная численность учреждения <sup>5</sup>	штук	44,3	143,1	143,1	145,35
2	Фактическая численность	штук	44,3	143	143	145,35
2.1	Количественный состав	человек	42	146	146	145
2.2	Квалификация сотрудников <sup>6</sup>		высшее образование и стаж работы: до 3-х лет 1; с 3 до 8 лет - 5; с 8 до 14 лет - 8; с 14 до 20 лет - 7; более 20 лет - 3	высшее образование и стаж работы: до 3-х лет - 7; с 3 до 8 лет - 14; с 8 до 14 лет - 22; с 14 до 20 лет - 21; более 20 лет - 8	высшее образование и стаж работы: до 3-х лет - 4; с <sup>3</sup> до 8 лет-12; с 8 до 14 лет - 21; с 14 до 20 лет - 11; более 20 лет - 16	высшее образование и стаж работы: до 3-х лет - 3; 3 до 8 лет - 11; с 8 до 14 лет - 19; с 14 до 20 лет - 9; более 20 лет - 13
			средне - специальное образование и стаж работы: до 3-х лет - 0; с 3 до 8 лет - 5; с 8 до 14 лет - 7; с 14 до 20 лет - 4; более 20 лет - 2	средне - специальное образование и стаж работы: до 3-х лет - 3; с 3 до 8 лет - 18; с 8 до 14 лет - 23; с 14 до 20 лет - 8; более 20 лет - 4	средне - специальное образование и стаж работы: до 3-х лет - 6; с 3 до 8 лет - 11; с 8 до 14 лет - 15; с 14 до 20 лет - 11; более 20 лет - 21	средне - специальное образование и стаж работы: до 3-х лет - 5; с 3 до 8 лет - 13; с 8 до 14 лет - 15; с 14 до 20 лет - 11; более 20 лет - 26
			среднее образование и стаж работы: до 3-х лет - 0; с 3 до 8 лет - 0; с 8 до 14 лет - 0; с 14 до 20 лет - 0; более 20 лет - 0	среднее образование и стаж работы: до 3-х лет - 6; с 3 до 8 лет - 7; с 8 до 14 лет - 5; с 14 до 20 лет - 0; более 20 лет - 0	среднее образование и стаж работы: до 3-х лет - 4; с 3 до 8 лет - 5; с 8 до 14 лет - 5; с 14 до 20 лет - 2; более 20 лет - 2	среднее образование и стаж работы: до 3-х лет - 5; с 3 до 8 лет - 6; с 8 до 14 лет - 5; с 14 до 20 лет - 2; более 20 лет - 2
			без образования и стаж работы: до 3-х лет - 0; с 3 до 8 лет - 0; с 8 до 14 лет - 0; с 14 до 20 лет - 0; более 20 лет - 0	без образования и стаж работы: до 3-х лет - 0; с 3 до 8 лет - 0; с 8 до 14 лет - 0; с 14 до 20 лет - 0; более 20 лет - 0	без образования и стаж работы: до 3-х лет - 0; с 3 до 8 лет - 0; с 8 до 14 лет - 0; с 14 до 20 лет - 0; более 20 лет - 0	без образования и стаж работы: до 3-х лет - 0; с 3 до 8 лет - 0; с 8 до 14 лет - 0; с 14 до 20 лет - 0; более 20 лет - 0

## 1.6. Информация о среднегодовой численности и средней заработной плате работников учреждения:

N	Наименование показателей	Ед. изм.	Год 2019	Год 2020
1	2	3	4	5
1	Среднегодовая численность работников учреждения	человек	124,9	131
	в том числе:			
1.1	в разрезе категорий (групп) работников	человек	124,9	131
1.1.1	Работники учреждения, непосредственно осуществляющие учебный (воспитательный, образовательный) процесс (в учреждениях, реализующих программы общего образования, дошкольных образовательных учреждениях, учреждениях дополнительного образования детей)	человек	116,9	123,4
1.1.2	Педагогические работники, кроме работников, непосредственно осуществляющих учебный (воспитательно-образовательный) процесс	человек	0	0
1.1.3	Руководители учреждения	человек	7	4,6
1.1.4	Учебно-вспомогательный персонал	человек	0	0



1.1.5	Административный персонал	человек	0	3
1.1.6	Рабочие	человек	1	0
2	Средняя заработная плата работников учреждения	руб.	34778,22	37007,82
	в том числе:		0	0
	в разрезе категорий (групп) работников	руб.	0	0
2.1.1	Работники учреждения, непосредственно осуществляющие учебный (воспитательный, образовательный) процесс (в учреждениях, реализующих программы общего образования, дошкольных образовательных учреждениях, учреждениях дополнительного образования детей)	руб.	32486,75	34531,67
2.1.2	Педагогические работники, кроме работников, непосредственно осуществляющих учебный (воспитательно-образовательный) процесс	руб.	0,0	0
2.1.3	Руководители учреждения	руб.	61847,58	95538,04
2.1.4	Учебно-вспомогательный персонал	руб.	0	0
2.1.5	Административный персонал	руб.	0	29035,92
2.1.6	Рабочие	руб.	22303,44	0

1.7. Информация об осуществлении муниципальным автономным учреждением деятельности, связанной с выполнением работ или оказанием услуг в соответствии с обязательствами перед страховщиком по обязательному социальному страхованию, и об объеме финансового обеспечения данной деятельности<sup>8</sup>:

№	Наименование услуги (работы)	Объем услуг (работ), ед. изм.		Объем финансового обеспечения, тыс. руб.	
		год 2019	год 2020	год 2019	год 2020
1	2	3	4	5	6
		0	0	0	0

1.8. Информация об объеме финансового обеспечения муниципального автономного учреждения в рамках муниципальных программ, ведомственных целевых программ, утвержденных в установленном порядке<sup>9</sup>:

№	Наименование муниципальных программ, ведомственных целевых программ с указанием правового акта об их утверждении (в разрезе каждой программы)	Объем финансового обеспечения, тыс. руб.	
		год 2019	год 2020
1	2	3	4
	Постановление администрации города Перми от 19.10.2018 N 792 «Об утверждении муниципальной программы «Доступное и качественное образование»	93935,3	91297,8
	Постановление администрации города Перми от 18.10.2018 N 764 «Об утверждении муниципальной программы «Социальная поддержка и обеспечение семейного благополучия населения города Перми»	43,7	42,2
	Постановление администрации города Перми от 19.10.2018 N 796 «Об утверждении муниципальной программы «Развитие сети образовательных организаций города Перми»	-	260,0

1.9. Состав наблюдательного совета учреждения<sup>8</sup>:

№	Фамилия, имя, отчество	Должность	Правовой акт о назначении членов наблюдательного совета (вид, дата, №, наименование)	Срок полномочий
1	2	3	4	5
1	Ильченко Анна Александровна	Представитель родительской общественности	Приказ начальника Департамента образования администрации города Перми от 26.09.2018 № СЭД-059-08-01-09-1132	23.07.2022г.
2	Главатских Анна Валерьевна	Представитель трудового коллектива	Приказ начальника Департамента образования администрации города Перми от 26.07.2017 № СЭД-059-08-01-09-994	23.07.2022г.
3	Фарахутдинова Ирина Алексеевна	Представитель трудового коллектива	Приказ начальника Департамента образования администрации города Перми от 26.07.2017 № СЭД-059-08-01-09-994	23.07.2022г.

4	Петрова Юлия Леонидовна	Представитель органа местного самоуправления в лице департамента имущественных отношений администрации города Перми	Приказ начальника Департамента образования администрации города Перми от 11.04.2018 № СЭД-059-08-01-09-420	23.07.2022г.
5	Загуляева Екатерина Евгеньевна	Представитель органа местного самоуправления в лице учредителя -департамента образования администрации города Перми	Приказ начальника Департамента образования администрации города Перми от 26.07.2017 № СЭД-059-08-01-09-994	23.07.2022г.
6	Елизаров Дмитрий Петрович	Представитель родительской общественности	Приказ начальника Департамента образования администрации города Перми от 26.07.2017 № СЭД-059-08-01-09-994	23.07.2022г.
7	Кочина Елена Владимировна	Представитель родительской общественности	Приказ начальника Департамента образования администрации города Перми от 13.11.2020 № СЭД-059-08-01-09-1006	23.07.2022г.
8	Мельникова Анна Николаевна	Представитель трудового коллектива	Приказ начальника Департамента образования администрации города Перми от 13.11.2020 № СЭД-059-08-01-09-1006	23.07.2022г.
9	Петришина Ольга Александровна	Представитель трудового коллектива	Приказ начальника Департамента образования администрации города Перми от 13.11.2020 № СЭД-059-08-01-09-1006	23.07.2022г.
10	Окс Мария Николаевна	Представитель родительской общественности	Приказ начальника Департамента образования администрации города Перми от 13.11.2020 № СЭД-059-08-01-09-1006	23.07.2022г.

## 2. Результат деятельности муниципального учреждения

### 2.1. Изменение балансовой (остаточной) стоимости нефинансовых активов:

№	Наименование показателей	Ед. изм.	Год 2019	Год 2020	Изменение стоимости нефинансовых активов, %
1	2	3	4	5	6
1	Балансовая стоимость нефинансовых активов	тыс. руб.	71957,5	233560,6	324,5
2	Остаточная стоимость нефинансовых активов	тыс. руб.	38308,7	192778,4	503,2

### 2.2. Общая сумма выставленных требований в возмещение ущерба по недостаткам и хищениям:

№	Наименование показателей	Ед. изм.	Год 2019	Год 2020
1	2	3	4	5
1	Общая сумма выставленных требований в возмещение ущерба по недостаткам и хищениям, в том числе:	тыс. руб.	0,0	0,0
1.1	материальных ценностей	тыс. руб.	0,0	0,0
1.2	денежных средств	тыс. руб.	0,0	0,0
1.3	от порчи материальных ценностей	тыс. руб.	0,0	0,0

### 2.3. Изменение дебиторской и кредиторской задолженности в разрезе поступлений (выплат)<sup>10</sup>:

№	Наименование показателей	Ед. изм.	Год 2019	Год 2020	Изменение суммы задолженности относительно предыдущего отчетного года, %	Причины образования просроченной кредиторской задолженности, дебиторской задолженности, нереальной к взысканию
1	2	3	4	5	6	7
1	Сумма дебиторской задолженности, в том числе:	тыс. руб.	6223.00	5512,4	-11,4	х

1	2	3	4	5	6	7
1.1	в разрезе поступлений	тыс. руб.	4881.9	3933.8	-19,4	х
	Родительская плата и дополнительные платные услуги	тыс. руб.	3647,6	3136.1	-14,0	
	Доходы от собственности	тыс. руб.	1228,7	792.1	-35,5	
	Расчеты по доходам от прочих сумм принудительного изъятия	тыс. руб.	5,6	5.6	0,0	
1.2	в разрезе выплат	тыс. руб.	1341.1	1578,6	+17,7	х
	Начисления на выплаты по оплате труда	тыс. руб.	1215,3	972,6	-20,0	
	Коммунальные услуги	тыс. руб.	39,6	437.0	+1003,5	
	Услуги связи	тыс. руб.	23,1	17.1	-25,9	
	Услуги по содержанию имущества	тыс. руб.	27,0	32.6	+20,7	
	Прочие услуги	тыс. руб.	5.9	59.6	+910,2	
	Приобретение основных средств	тыс. руб.	19,7	19.7	0,0	
	Приобретение материальных запасов	тыс. руб.	10.5	8.4	-20,0	
	Приобретение путевок сотрудникам на СКЛ	тыс. руб.	0,0	21,1	+100,0	
	Расходы на оплату труда	тыс. руб.	-	10,5	+100,0	
2	Нереальная к взысканию дебиторская задолженность	тыс. руб.	0.00	0,0		
3	Сумма кредиторской задолженности, в том числе:	тыс. руб.	3881.1	1977,1	-49,0	х
	В разрезе поступлений	тыс. руб.	1994.3	1892,2	-5,1	
	Родительская плата и платные дополнительные образовательные услуги	тыс. руб.	1994.3	1892,2	-5,1	
	в разрезе выплат	тыс. руб.	1886,8	84,9	-95,5	х
	Прочие работы услуги	тыс. руб.	1140,0	23,2	-97,9	
	Коммунальные услуги	тыс. руб.	7,0	-	-100,0	
	Услуги по содержанию имущества	тыс. руб.	458,7	-	-100,0	
	Приобретение основных средств	тыс. руб.	75,7	-	-100,0	
	Приобретение материальных запасов	тыс. руб.	101,2	-	-100,0	
	Расчеты с бюджетом	тыс. руб.	72,4	61,7	-14,7	
	Расчеты по удержаниям из оплаты труда сотрудников	тыс. руб.	31,8	-	-100,0	
4	Просроченная кредиторская задолженность	тыс. руб.	0,00			

## 2.4. Информация о суммах доходов, полученных учреждением от оказания платных услуг (выполнения работ):

№	Наименование показателей	Ед. изм.	Год 2019		Год 2020	
			план	факт	план	факт
1	2	3	4	5	6	7
1	Сумма доходов, полученных от оказания платных услуг (выполнения работ), в том числе:	тыс. руб.	22244,38	22244,38	21858,8	15506,2
1.1	частично платных, из них по видам услуг (работ):	тыс. руб.	2017,6	2017,6	4416,0	3404,4
1.1.1	Присмотр и уход, физические лица льготных категорий, определяемых учредителем, от 3 до 8 лет, группа полного дня	Тыс.руб.	1862,6	1862,6	4258,7	3327,2
1.1.2	Присмотр и уход, физические лица льготных категорий, определяемых учредителем, от 3 до 8 лет, группа кратковременного пребывания детей	Тыс.руб.	3,0	3,0	0	7,0

1	2	3	4	5	6	7
1.1.3	Присмотр и уход, физические лица льготных категорий, определяемых учредителем, от 1 до 3 лет, группа полного дня	Тыс.руб.	152,0	152,0		
1.1.4	Присмотр и уход, физические лица льготных категорий, определяемых учредителем, до 3 лет, группа полного дня	Тыс.руб.			157,3	70,2
1.2	полностью платных, из них по видам услуг (работ):	тыс. руб.	20226,78	20226,78	17442,8	12101,8
1.2.1	Присмотр и уход, физические лица за исключением льготных категорий, от 3 до 8 лет, группа полного дня	Тыс.руб.	13286,50	13286,5	10365,7	8008,0
1.2.2	Присмотр и уход, физические лица за исключением льготных категорий, от 3 до 8 лет, группа кратковременного пребывания детей	Тыс.руб.	45,0	45,0	168,3	41,0
1.2.3	Присмотр и уход, физические лица за исключением льготных категорий, от 1 до 3 лет, группа полного дня	Тыс.руб.	84,6	84,6		
1.2.4	Присмотр и уход, физические лица за исключением льготных категорий, до 3 лет, группа полного дня	Тыс.руб.			478,8	128,0
1.2.5	Художественно-эстетическое направление	Тыс.руб.	1600,39	1600,39	2364,1	936,9
1.2.6	Речевое (в т.ч. Коррекция речи)	Тыс.руб.	2300,00	2300,00	1357,9	1039,4
1.2.7	Познавательное направление	Тыс.руб.	1609,2	1609,2	1540,0	1162,3
1.2.8	Физическое направление	Тыс.руб.	1189,09	1189,09	864,7	617,2
1.2.9	Оздоровительное направление	Тыс.руб.	70,0	70,0	108,0	101,0
1.2.10	Социально-коммуникативное направление	Тыс.руб.	42,0	42,0	195,3	68,0
2	Сумма доходов, полученных при осуществлении основных видов деятельности сверх муниципального задания, в том числе:	тыс. руб.	0,00	0,00	0,00	0,00
3	Сумма доходов, полученных при осуществлении иных видов деятельности, в том числе:	тыс. руб.	0,00	0,00	0,00	0,00

2.5. Информация об исполнении муниципального задания учредителя<sup>4</sup>:

№	Наименование услуги (работы)	Объем услуг (работ), ед. изм.				Объем финансового обеспечения, тыс. руб.				Объем услуг (работ), оказанных сверх муниципального задания, ед. изм.	
		план		факт		план		факт		2019	2020
		2019	2020	2019	2020	2019	2020	2019	2020		
1	2	3	4	5	6	7	8	9	10	11	12
1	Реализация основных общеобразовательных программ дошкольного образования	1209	1223	1209	1223	69346,8	75086	67679,5	74418,8	0	0
2	Присмотр и уход	1209	1223	1209	1223	11516,4	11790,9	11516,4	11790,9	0	0
3	Затраты на уплату налогов	0	0	0	0	2811,7	2703	2811,7	2703	0	0
4	Нормативные затраты на содержание муниципального имущества	0	0	0	0	1664,8	1653,6	1664,8	1653,6	0	0
6	Обеспечение своевременной выплаты заработной платы работникам в первые рабочие дни 2019, 2020 года с учетом установленных сроков	0	0	0	0	11800,0	6121,5	5678,6	6121,5	0	0

2.6. Информация о ценах (тарифах) на платные услуги (работы), оказываемые потребителям (в динамике в течение отчетного года):

№	Наименование услуги (работы)	Ед. изм.	Цены (тарифы) на платные услуги (работы), оказываемые потребителям																							
			год 2020																							
			план												факт											
1	2	3	4	5	6	7	8	9	10	11	12	13	14	15	16	17	18	19	20	21	22	23	24	25	26	27
	художественно-эстетическое направление	Руб.	1440,00	1440,00	1440,00	1440,00	1440,00	1440,00	0	0	1600,00	1600,00	1600,00	1600,00	1440,00	1440,00	1440,00	1440,00	1440,00	1440,00	0	0	1600,00	1600,00	1600,00	1600,00
	коррекция нарушений речи	Руб.	1720,00	1720,00	1720,00	1720,00	1720,00	1720,00	0	0	2400,00	2400,00	2400,00	2400,00	1720,00	1720,00	1720,00	1720,00	1720,00	1720,00	0	0	2400,00	2400,00	2400,00	2400,00
	познавательное направление	Руб.	1440,00	1440,00	1440,00	1440,00	1440,00	1440,00	0	0	1600,00	1600,00	1600,00	1600,00	1440,00	1440,00	1440,00	1440,00	1440,00	1440,00	0	0	1600,00	1600,00	1600,00	1600,00
	Физическое направление	Руб.	1440,00	1440,00	1440,00	1440,00	1440,00	1440,00	0	0	1600,00	1600,00	1600,00	1600,00	1440,00	1440,00	1440,00	1440,00	1440,00	1440,00	0	0	1600,00	1600,00	1600,00	1600,00
	Оздоровительное направление	Руб.	1500,00	1500,00	1500,00	1500,00	1500,00	1500,00	0	0	1500,00	1500,00	1500,00	1500,00	1500,00	1500,00	1500,00	1500,00	1500,00	1500,00	0	0	1500,00	1500,00	1500,00	1500,00
	Социально-коммуникативное	Руб.	740,00	740,00	740,00	740,00	740,00	740,00	0	0	1600,00	1600,00	1600,00	1600,00	740,00	740,00	740,00	740,00	740,00	740,00	0	0	1600,00	1600,00	1600,00	1600,00

2.7. Информация о результатах оказания услуг (выполнения работ):

№	Наименование показателей	Ед. изм.	Год 2019		Год 2020	
			план	факт	план	факт
1	2	3	4	5	6	7
1	Общее количество потребителей, воспользовавшихся услугами (работами) учреждения, в том числе:	ед.	3624	3624	2981	3015
1.1	бесплатными, из них по видам услуг (работ):	ед.	1312	1312	1328	1328
1.1.1	Реализация основных общеобразовательных программ дошкольного образования	ед.	1209	1209	1223	1223
1.1.2	Присмотр и уход, физические лица льготных категорий, определяемых учредителем, от 3 лет до 8 лет, группа полного дня	ед.	91	91	92	92
1.1.3	Присмотр и уход, дети-инвалиды, от 3 лет до 8 лет, группа полного дня	ед.	4	4	6	6
1.1.4	Присмотр и уход, дети-сироты и дети, оставшиеся без попечения родителей, от 3 лет до 8 лет, группа полного дня	ед.	4	4	5	5
1.1.5	Присмотр и уход, дети-инвалиды, от 1 года до 3 лет, группа полного дня	ед.	2	2		

1.1.6	Присмотр и уход, дети-инвалиды, до 3 лет, группа полного дня	ед.			1	1
1.1.7	Присмотр и уход, дети-сироты и дети, оставшиеся без попечения родителей, от 1 года до 3 лет, группа полного дня	ед.	2	2		
1.1.8	Присмотр и уход, дети-сироты и дети, оставшиеся без попечения родителей, до 3 лет, группа полного дня	ед.			1	1
1.2	частично платными, из них по видам услуг (работ):	ед.	228	228	230	230
1.2.1	Присмотр и уход, физические лица льготных категорий, определяемых учредителем, от 3 лет до 8 лет, группа полного дня	ед.	212	212	212	212
1.2.3	Присмотр и уход, физические лица льготных категорий, определяемых учредителем, от 1 года до 3 лет в группе полного дня	ед.	16	16		
1.2.4	Присмотр и уход, физические лица льготных категорий, определяемых учредителем, до 3 лет, группа полного дня	ед.			18	18
1.3	полностью платными, из них по видам услуг (работ):	ед.	2084	2084	1423	1457
1.3.1	Присмотр и уход, физические лица за исключением льготных категорий, от 3 до 8 лет, группа полного дня	ед.	825	825	821	821
1.3.2	Присмотр и уход, физические лица за исключением льготных категорий, от 3 до 8 лет, группа кратковременного пребывания детей	ед.	29	29	29	29
1.3.3	Присмотр и уход, физические лица за исключением льготных категорий, от 1 до 3 лет, группа полного дня	ед.	38	38		
1.3.4	Присмотр и уход, физические лица за исключение льготных категорий, до 3 лет, группа полного дня	ед.			38	38
1.3.5	Художественно-эстетическое направление	ед.	350	350	150	175
1.3.6	Коррекция нарушений речи	ед.	275	275	130	100
1.3.7	Познавательное направление	ед.	298	298	148	185
1.3.8	Физическое направление	ед.	199	199	77	85
1.3.9	Оздоровительное направление	ед.	46	46	10	14
1.3.10	Социально-коммуникативное направление	ед.	24	24	20	10
2	Средняя стоимость получения частично платных услуг для потребителей, в том числе по видам услуг (работ) <sup>8</sup> :	руб.			61,59	61,59
2.1	Присмотр и уход, физические лица льготных категорий от 3 до 8 лет, группа полного дня	Руб.			64,98	64,98
2.2	Присмотр и уход, физические лица льготных категорий от 3 до 8 лет, группа кратковременного пребывания детей	Руб.			21,66	21,66
2.3	Присмотр и уход, физические лица льготных категорий от 1 до 3 лет, группа полного дня	Руб.			0	0
2.4	Присмотр и уход, физические лица льготных категорий, до 3 лет, группа полного дня	Руб.			52,62	52,62
3	Средняя стоимость получения платных услуг для потребителей, в том числе по видам услуг (работ) <sup>8</sup> :	руб.	905,75	905,75	687,94	699,27
3.1	Присмотр и уход, физические лица за исключением льготных категорий, от 3 до 8 лет, группа полного дня	руб.	124,96	124,96	129,96	129,96
3.2	Присмотр и уход, физические лица за исключением льготных категорий, от 3 до 8 лет, группа кратковременного пребывания детей	руб.	41,65	41,65	43,32	43,32

3.3	Присмотр и уход, физические лица за исключением льготных категорий, от 1 до 3 лет, группа полного дня	руб.	101,18	101,18		
3.4	Присмотр и уход, физические лица за исключением льготных категорий, до 3 лет, группа полного дня	Руб.			105,23	105,23
3.5	Художественно-эстетическое направление	руб.	1440,00	1440,00	1511,1	1511,1
3.6	Коррекция нарушений речи	руб.	1720,00	1720,00	2022,2	2022,2
3.7	Познавательное направление	руб.	1440,00	1440,00	1511,1	1511,1
3.8	Физическое направление	руб.	1440,00	1440,00	1511,1	1511,1
3.9	Оздоровительное направление	руб.	1500,0	1500,0	1500,0	1500,00
3.10	Социально-коммуникативное направление	руб.	740,00	740,00	1122,22	1122,22

## 2.8. Информация о жалобах потребителей:

№	Виды зарегистрированных жалоб	Количество жалоб		Принятые меры по результатам рассмотрения жалоб
		год 2019	год 2020	
1	2	3	4	5
1	Жалобы потребителей, поступившие в учреждение	нет	нет	
2	Жалобы потребителей, поступившие учредителю	нет	нет	
3	Жалобы потребителей, поступившие Главе города Перми	нет	нет	
4	Жалобы потребителей, поступившие губернатору Пермского края	нет	нет	
5	Жалобы потребителей, поступившие в прокуратуру города Перми	нет	нет	

2.9. Информация о суммах кассовых и плановых поступлений (с учетом возвратов) и выплат (с учетом восстановленных кассовых выплат), предусмотренных планом финансово-хозяйственной деятельности учреждения<sup>11</sup>:

N	Наименование показателей	Ед. изм.	Год 2019	Год 2020
1	2	3	4	5
<b>1</b>	<b>Суммы плановых поступлений (с учетом возвратов)</b>	<b>тыс. руб.</b>	<b>118221,6</b>	<b>117027,6</b>
	в том числе:			
	в разрезе поступлений	тыс. руб.	118221,6	117027,6
1.1	Доход от родительской платы за содержание детей	тыс. руб.	14564,4	-
1.2	Доход от оказания платных услуг	тыс. руб.	8177,2	21858,8
1.3	Доходы от собственности	тыс. руб.	723,0	848,8
1.4	Доходы от возмещения коммунальных услуг арендаторами	тыс. руб.	1057,0	1099,2
1.5	Доходы от штрафов пеней, иных сумм принудительного изъятия	тыс. руб.	0,0	-
1.6	Безвозмездные поступления	тыс. руб.	20,0	-
	Иные доходы		-299,0	-91,8
1.7	Субсидии на выполнение государственного (муниципального) задания	тыс. руб.	91421,3	89968,5
1.8	Субсидии на иные цели	тыс. руб.	2557,7	3344,1
<b>2</b>	<b>Суммы кассовых поступлений (с учетом возвратов)</b>	<b>тыс. руб.</b>	<b>117644,0</b>	<b>110075,4</b>
	в том числе:			
	в разрезе поступлений	тыс. руб.	117644,0	110075,4
2.1	Доход от родительской платы за содержание детей	тыс. руб.	15286,0	-
2.2	Доход от оказания платных услуг	тыс. руб.	6958,3	15549,5
2.3	Доходы от собственности	тыс. руб.	696,4	535,0
2.4	Доходы от возмещения коммунальных услуг арендаторами	тыс. руб.	765,5	1172,4
2.5	Доходы от штрафов пеней, иных сумм принудительного изъятия	тыс. руб.	0,0	-
2.6	Безвозмездные поступления	тыс. руб.	0,0	-
2.7	Иные доходы		-299,0	-91,8
2.8	Субсидии на выполнение государственного (муниципального) задания	тыс. руб.	91421,3	89566,2
2.9	Субсидии на иные цели	тыс. руб.	2815,5	3344,1

<b>3</b>	<b>Суммы плановых выплат (с учетом восстановленных кассовых выплат)</b>	<b>тыс. руб.</b>	<b>117569,1</b>	<b>125065,8</b>
	в том числе:			
	в разрезе выплат	тыс. руб.	117569,1	125065,8
<b>3.1</b>	<b>За счет собственных доходов учреждения</b>	<b>тыс. руб.</b>	<b>24511,8</b>	<b>23925,1</b>
3.1.1	Заработная плата	тыс. руб.	2496,0	2425,9
	Прочие выплаты		103,4	-
3.1.3	Начисления на выплаты по оплате труда	тыс. руб.	652,3	732,6
3.1.4	Услуги связи	тыс. руб.	33,7	
3.1.6	Коммунальные услуги	тыс. руб.	1227,9	1111,5
3.1.7	Работы, услуги по содержанию имущества	тыс. руб.	665,7	1575,1
3.1.8	Прочие работы, услуги	тыс. руб.	18328,7	16579,1
3.1.9	Уплата земельного налога	тыс. руб.	659,5	
	Прочие расходы		90,8	
3.1.10	Приобретение основных средств	тыс. руб.	4,4	340,0
3.1.11	Приобретение материальных запасов	тыс. руб.	247,7	528,7
	Пособия по социальной помощи населению		1,7	
3.1.12	Увеличение стоимости строительных материалов	тыс. руб.	-	108,8
3.1.13	Налоги, пошлины и сборы	тыс. руб.	-	523,4
<b>3.2</b>	<b>За счет субсидий на выполнение государственного (муниципально-го) задания</b>	<b>тыс. руб.</b>	<b>90364,6</b>	<b>97757,2</b>
3.2.1	Заработная плата	тыс. руб.	51199,1	56044,7
3.2.2	Прочие выплаты	тыс. руб.	43,8	465,8
3.2.3	Начисления на выплаты по оплате труда	тыс. руб.	15858,2	16968,2
3.2.4	Услуги связи	тыс. руб.	275,1	376,6
3.2.5	Коммунальные услуги	тыс. руб.	3657,9	4108,7
3.2.6	Работы, услуги по содержанию имущества	тыс. руб.	4632,0	4351,1
3.2.7	Прочие работы, услуги	тыс. руб.	11375,0	9367,8
3.2.8	Услуги, работы для целей капитальных вложений	тыс. руб.	-	482,4
3.2.9	Уплата земельного налога	тыс. руб.	2811,7	2703,0
	Прочие расходы		1,8	
3.2.10	Приобретение основных средств	тыс. руб.	510,0	1619,6
3.2.11	Приобретение материальных запасов	тыс. руб.	730,9	957,7
3.2.12	Увеличение стоимости строительных материалов	тыс. руб.	-	161,4
3.2.13	Увеличение стоимости мягкого инвентаря	тыс. руб.	-	150,2
<b>3.3</b>	<b>За счет субсидии на иные цели</b>	<b>тыс. руб.</b>	<b>2692,7</b>	<b>3383,5</b>
3.3.1	Заработная плата	тыс. руб.	355,9	796,2
3.3.2	Прочие выплаты	тыс. руб.	66,3	-
3.3.3	Начисления на выплаты по оплате труда	тыс. руб.	107,5	246,7
3.3.4	Работы, услуги по содержанию имущества	тыс. руб.	150,0	345,4
3.3.5	Прочие работы, услуги	тыс. руб.	1253,4	894,7
3.3.6	Пособия по социальной помощи населению	тыс. руб.	60,6	433,4
3.3.7	Приобретение основных средств	тыс. руб.	699,0	410,0
3.3.8	Приобретение материальных запасов	тыс. руб.	0,0	
3.3.9	Социальные компенсации персоналу в натуральной форме	тыс. руб.	-	42,2
3.3.10	Увеличение стоимости лекарственных препаратов и материалов, применяемых в медицинских целях	тыс. руб.	-	70,0
3.3.11	Налоги, пошлины и сборы	тыс. руб.	-	144,9
<b>4</b>	<b>Суммы кассовых выплат (с учетом восстановленных кассовых выплат)</b>	<b>тыс. руб.</b>	<b>115964,8</b>	<b>117278,4</b>
	в том числе:			
	в разрезе выплат	тыс. руб.	115964,8	117278,4
<b>4.1</b>	<b>За счет собственных доходов учреждения</b>	<b>тыс. руб.</b>	<b>23983,1</b>	<b>16817</b>
4.1.1	Заработная плата	тыс. руб.	2496,0	2119,5
4.1.2	Прочие выплаты		103,4	-



4.1.3	Начисления на выплаты по оплате труда	тыс. руб.	652,3	732,6
4.1.4	Услуги связи	тыс. руб.	33,7	-
4.1.5	Коммунальные услуги	тыс. руб.	1227,9	1007,3
4.1.6	Работы, услуги по содержанию имущества	тыс. руб.	660,4	103,3
4.1.7	Прочие работы, услуги	тыс. руб.	17836,9	12149,6
4.1.8	Уплата земельного налога	тыс. руб.	659,5	-
4.1.9	Прочие расходы		90,8	-
4.1.10	Приобретение основных средств	тыс. руб.	4,39	-
4.1.11	Увеличение стоимости строительных материалов	тыс. руб.	-	50,3
4.1.12	Приобретение материальных запасов	тыс. руб.	217,8	130,9
4.1.13	Пособия по социальной помощи населению	тыс. руб.	0,0	-
4.1.14	Налоги, пошлины и сборы	тыс. руб.	-	523,5
<b>4.2</b>	<b>За счет субсидий на выполнение государственного (муниципально-го) задания</b>	<b>тыс. руб.</b>	<b>89351,1</b>	<b>97090,0</b>
4.2.1	Заработная плата	тыс. руб.	50283,8	55594,2
4.2.2	Прочие выплаты	тыс. руб.	16,0	-
4.2.3	Начисления на выплаты по оплате труда	тыс. руб.	15610,6	16968,2
4.2.4	Услуги связи	тыс. руб.	272,6	376,6
4.2.5	Коммунальные услуги	тыс. руб.	3657,9	4063,4
4.2.6	Работы, услуги по содержанию имущества	тыс. руб.	4568,1	4351,1
4.2.7	Прочие работы, услуги	тыс. руб.	10887,9	9366,5
4.2.8	Услуги, работы для целей капитальных вложений	тыс. руб.	-	482,3
4.2.9	Уплата земельного налога	тыс. руб.	2811,7	2703
4.2.10	Прочие расходы	тыс. руб.	1,6	-
4.2.11	Приобретение основных средств	тыс. руб.	510,0	1579,8
4.2.12	Увеличение стоимости мягкого инвентаря	тыс. руб.	-	150,2
4.2.13	Увеличение стоимости строительных материалов	тыс. руб.	-	161,5
4.2.14	Приобретение материальных запасов	тыс. руб.	730,9	957,7
4.2.15	Социальные пособия и компенсации персоналу в денежной форме	тыс. руб.	-	323,7
4.2.16	Пенсии, пособия, выплачиваемые работодателями, нанимателями бывшим работникам	тыс. руб.	-	11,8
<b>4.3</b>	<b>За счет субсидии на иные цели</b>	<b>тыс. руб.</b>	<b>2630,6</b>	<b>3371,4</b>
4.3.1	Заработная плата	тыс. руб.	354,4	796,2
4.3.2	Прочие выплаты	тыс. руб.	43,7	-
4.3.3	Начисления на выплаты по оплате труда	тыс. руб.	93,71	246,7
4.3.4	Работы, услуги по содержанию имущества	тыс. руб.	150,0	345,4
4.3.5	Прочие работы, услуги	тыс. руб.	1253,4	894,7
4.3.6	Пособия по социальной помощи населению в натуральной форме		-	388,0
4.3.7	Пособия по социальной помощи населению	тыс. руб.	36,4	33,3
4.3.8	Социальные компенсации персоналу в натуральной форме	тыс. руб.	-	42,2
4.3.9	Приобретение основных средств	тыс. руб.	699,0	410,0
4.3.10	Увеличение стоимости лекарственных препаратов и материалов, применяемых в медицинских целях	тыс. руб.	-	70,0
4.3.11	Приобретение материальных запасов	тыс. руб.	0,0	-
4.3.12	Налоги, пошлины и сборы	тыс. руб.	-	144,9

2.10. Информация о показателях кассового исполнения бюджетной сметы учреждения и показателях доведенных учреждению лимитов бюджетных обязательств<sup>12</sup>:

№	Наименование расходов	Ед. изм.	КБК	Утверждено лимитов бюджетных обязательств	Кассовый расход	% исполнения
1	2	3	4	5	6	7

2.11. Информация об общей сумме прибыли муниципального автономного учреждения после налогообложения в отчетном периоде<sup>4</sup>:

№	Наименование показателей	Ед. изм.	Год 2019		Год 2020	
			план	факт	план	факт
1	2	3	4	5	6	7
1	Общая сумма прибыли муниципального автономного учреждения после налогообложения в отчетном периоде, всего, в том числе:	тыс. руб.	0	0	0	0
1.1	сумма прибыли после налогообложения, образовавшаяся в связи с оказанием муниципальным автономным учреждением частично платных услуг (работ)	тыс. руб.	0	0	0	0
1.2	сумма прибыли после налогообложения, образовавшаяся в связи с оказанием муниципальным автономным учреждением платных услуг (работ)	тыс. руб.	0	0	0	0

### 3. Об использовании имущества, закрепленного за муниципальным учреждением

3.1. Информация об общей стоимости недвижимого и движимого имущества муниципального учреждения:

3.1.1. муниципального автономного учреждения, муниципального бюджетного учреждения:

№	Наименование показателей	Ед. изм.	Год 2019		Год 2020	
			на начало отчетного периода	на конец отчетного периода	на начало отчетного периода	на конец отчетного периода
1	2	3	4	5	6	7
1	Общая балансовая стоимость имущества муниципального учреждения, в том числе:	тыс. руб.	57002,5	303376,9	303376,9	229777,5
1.1	приобретенного муниципальным учреждением за счет средств, выделенных учредителем, в том числе:	тыс. руб.	57002,5	302202,6	302202,6	228603,2
1.1.1	недвижимого имущества	тыс. руб.	51406,5	286954,5	286954,5	211677,1
1.2	приобретенного муниципальным учреждением за счет доходов, полученных от платных услуг и иной приносящей доход деятельности, в том числе:	тыс. руб.	-	1174,3	1174,3	1174,3
1.2.1	недвижимого имущества	тыс. руб.	-	-	-	-
2	Общая балансовая стоимость имущества, закрепленного за муниципальным учреждением на праве оперативного управления, в том числе:	тыс. руб.	28371,8	29160,9	29160,9	29160,9
2.1	недвижимого имущества, всего, из него:	тыс. руб.	23675,8	23675,8	23675,8	23675,8
2.1.1	переданного в аренду	тыс. руб.	701,8	701,8	701,8	701,8
2.1.2	переданного в безвозмездное пользование	тыс. руб.	311,9	311,9	311,9	311,9
2.2	движимого имущества, всего	тыс. руб.	4696,0	5485,1	5485,1	5485,1
2.3	особо ценного движимого имущества, всего, из него:	тыс. руб.	3178,4	3639,1	3639,1	3639,1
2.3.1	переданного в аренду	тыс. руб.	474,0	474,0	474,0	474,0
2.3.2	переданного в безвозмездное пользование	тыс. руб.	-	-	-	-
2.4	иного движимого имущества, всего, из него:	тыс. руб.	1517,6	1846,0	1846,0	1846,0
2.4.1	переданного в аренду	тыс. руб.	98,3	98,3	98,3	98,3
2.4.2	переданного в безвозмездное пользование	тыс. руб.	47,7	47,7	47,7	47,7
3	Общая остаточная стоимость имущества муниципального учреждения, в том числе:	тыс. руб.	45497,6	265068,2	265068,2	189062,7
3.1	приобретенного муниципальным учреждением за счет средств, выделенных учредителем, в том числе:	тыс. руб.	45497,6	265068,2	265068,2	189062,7
3.1.1	недвижимого имущества	тыс. руб.	45004,6	241727,7	241727,7	187546,1

1	2	3	4	5	6	7
3.2	приобретенного муниципальным учреждением за счет доходов, полученных от платных услуг и иной приносящей доход деятельности, в том числе:	тыс. руб.	-	-	-	-
3.2.1	недвижимого имущества	тыс. руб.	-	-	-	-
4	Общая остаточная стоимость имущества, закрепленного за муниципальным учреждением на праве оперативного управления, в том числе:	тыс. руб.	18097,8	17691,3	17691,3	17270,5
4.1	недвижимого имущества, всего, из него:	тыс. руб.	17615,6	17348,3	17348,3	17064,5
4.1.1	переданного в аренду	тыс. руб.	477,5	424,4	424,4	415,1
4.1.2	переданного в безвозмездное пользование	тыс. руб.	212,0	188,4	188,4	181,2
4.2	движимого имущества, всего	тыс. руб.	482,2	343,0	343,0	206,0
4.3	особо ценного движимого имущества, всего, из него:	тыс. руб.	482,2	343,0	343,0	206,0
4.3.1	переданного в аренду	тыс. руб.	-	-	-	-
4.3.2	переданного в безвозмездное пользование	тыс. руб.	-	-	-	-
4.4	иного движимого имущества, всего, из него:	тыс. руб.	-	-	-	-
4.4.1	переданного в аренду	тыс. руб.	-	-	-	-
4.4.2	переданного в безвозмездное пользование	тыс. руб.	-	-	-	-

## 3.2. Информация об использовании имущества, закрепленного за муниципальным учреждением:

№	Наименование показателей	Ед. изм.	Год 2019		Год 2020	
			на начало отчетного периода	на конец отчетного периода	на начало отчетного периода	на конец отчетного периода
1	2	3	4	5	6	7
1	Количество объектов недвижимого имущества, закрепленного за муниципальным учреждением на праве оперативного управления, из них:	ед.	19	19	19	19
1.1	зданий, строений, сооружений	ед.	13	13	13	13
1.2	иных объектов (замощений, заборов и других), в том числе:	ед.	6	6	6	6
1.3	количество неиспользованных объектов недвижимого имущества, из них:	ед.	-	-	-	-
1.3.1	зданий, строений, сооружений	ед.	-	-	-	-
1.3.2	иных объектов (замощений, заборов и других)	ед.	-	-	-	-
2	Количество объектов особо ценного движимого имущества, закрепленного за муниципальным учреждением на праве оперативного управления <sup>11</sup> , в том числе:	ед.	157	203	203	203
	количество неиспользованных объектов особо ценного движимого имущества	ед.	-	-	-	-
3	Общая площадь объектов недвижимого имущества, закрепленного за муниципальным учреждением на праве оперативного управления, из них:	кв. м	4987,81	4987,81	4987,81	4987,81
3.1	зданий, строений, сооружений, в том числе:	кв. м	2649,2	2649,2	2649,2	2649,2
3.1.1	переданного в аренду <sup>13</sup>	кв. м	66	66	66	66
3.1.2	переданного в безвозмездное пользование <sup>13</sup>	кв. м	29,3	29,3	29,3	29,3
3.2	иных объектов (замощений, заборов и других)	кв. м	2338,61	2338,61	2338,61	2338,61
4	Общая площадь неиспользуемого недвижимого имущества, закрепленного за муниципальным учреждением на праве оперативного управления, в том числе:	кв. м	-	-	-	-

1	2	3	4	5	6	7
4.1	переданного в аренду <sup>13</sup>	кв. м	-	-	-	-
4.2	переданного в безвозмездное пользование <sup>13</sup>	кв. м	-	-	-	-
5	Объем средств, полученных от сдачи в аренду в установленном порядке имущества, закрепленного за муниципальным учреждением на праве оперативного управления	тыс. руб.	-	696,4	-	535,0

Руководитель муниципального автономного учреждения

Посохина Елена Геннадьевна

\_\_\_\_\_  
(подпись)

\_\_\_\_\_  
(расшифровка подписи)

Руководитель финансово-экономической службы муниципального бюджетного учреждения, муниципального казенного учреждения (или иное уполномоченное лицо)<sup>14</sup>

\_\_\_\_\_  
(подпись)

\_\_\_\_\_  
(расшифровка подписи)

Исполнитель (лицо, ответственное за составление отчета)

\_\_\_\_\_  
(подпись)

\_\_\_\_\_  
(расшифровка подписи)

СОГЛАСОВАН

\_\_\_\_\_  
(начальник департамента имущественных отношений администрации города Перми)

СОГЛАСОВАН<sup>15</sup>

\_\_\_\_\_  
(руководитель муниципального казенного учреждения, осуществляющего функции по ведению бухгалтерского учета)

СОГЛАСОВАН<sup>16</sup>

\_\_\_\_\_  
(руководитель функционального (территориального) органа администрации города Перми, осуществляющего функции и полномочия учредителя)

**ОТЧЕТ**  
**о результатах деятельности муниципального учреждения МАДОУ**  
**«Центр развития ребенка – детский сад № 134» г. Перми об использовании закрепленного за ним**  
**муниципального имущества**

УТВЕРЖДЕН

(руководитель функционального  
(территориального) органа  
администрации города Перми,  
осуществляющего функции  
и полномочия учредителя  
муниципального автономного  
учреждения города Перми)/  
(руководитель учреждения)<sup>1</sup>

**Отчет**  
**о результатах деятельности муниципального учреждения города Перми**  
**и об использовании закрепленного за ним муниципального имущества**  
**МАДОУ «Центр развития ребенка – детский сад № 134» г. Перми**  
**(наименование учреждения)**  
**за период с 01.01.2020 по 31.12.2020**  
**(по состоянию на 01 января года, следующего за отчетным годом)**

**1. Общие сведения об учреждении**

1.1. Сведения об учреждении:

Полное наименование	Муниципальное автономное дошкольное образовательное учреждение «Центр развития ребенка - детский сад № 134» г.Перми
Сокращенное наименование	МАДОУ «Центр развития ребенка – детский сад № 134» г. Перми
Юридический адрес	614017, Россия, Пермский край, г.Пермь, ул. Тургенева, 37
Фактический адрес	614017, Россия, Пермский край, г. Пермь, ул. Тургенева, 37; 614107, Россия, Пермский край, г. Пермь, ул. Тургенева, 41; 614107, Россия, Пермский край, г. Пермь, ул. Добролюбова,10
Телефон/факс/электронная почта	ds134@mail.ru
Ф.И.О. руководителя, телефон	Скопина Елена Анатольевна телефон (342)282-66-90
Документ, подтверждающий государственную регистрацию некоммерческой организации (номер, дата выдачи)	Серия 59 № 004410391 от «26» декабря 2011 г. срок действия - бессрочно
Лицензия (номер, дата выдачи, срок действия)	Серия 59Л01 № 0004690 от 28.02.2020 г. срок действия - бессрочно
Свидетельство об аккредитации (номер, дата выдачи, срок действия)	Серия АА 174258 № 1677 от 26.05.06г. срок действия - бессрочно

1.2. Виды деятельности, осуществляемые учреждением:

№	Виды деятельности учреждения	Основание (перечень разрешительных документов, на основании которых учреждение осуществляет деятельность, с указанием номеров, даты выдачи и срока действия)	
		Год 2019	Год 2020
1	2	3	4
1	Основные виды деятельности Реализация образовательной программы дошкольного образования, присмотр и уход за детьми.	Устав, утвержденный распоряжением начальника департамента образования от 24.07.2019г. № СЭД-08-01-26-150, Лицензия 59Л01 № 0001980 от 27.07.15	Устав, утвержденный распоряжением начальника департамента образования от 17.01.2020 г. № 059-08-01-26-5, Лицензия 59Л01 № 0004690 от 28.02.2020 г.

	Основные образовательные программы: образовательные программы дошкольного образования. Учреждение осуществляет деятельность по адаптированным образовательным программам дошкольного образования для детей с ограниченными возможностями здоровья, а для детей-инвалидов также в соответствии с индивидуальной программой реабилитации детей-инвалидов. Дополнительные общеобразовательные программы.		
2	Виды деятельности, не являющиеся основными проведение мероприятий в сфере образования; осуществление приносящей доход деятельности: – оказание платных образовательных услуг на основании локального нормативного акта Учреждения, с ежегодно утверждаемым перечнем по направлениям. – сдача в аренду имущества, закрепленного за Учреждением на праве оперативного управления, а также имущества, приобретенного за счет ведения самостоятельной финансово-хозяйственной деятельности, в порядке, установленном действующим законодательством РФ и нормативно-правовыми актами органов местного самоуправления города Перми. Организация присмотра и ухода за детьми сверх бюджетного финансирования в рабочие дни с 19:00 до 20:00 и в субботу. Организация мероприятий в сфере образования.	Устав, утвержденный распоряжением начальника департамента образования от 24.07.2019г. № СЭД-08-01-26-150	Устав, утвержденный распоряжением начальника департамента образования от 17.01.2020 г. № 059-08-01-26-5

## 1.3. Функции, осуществляемые учреждением:

№	Наименование функций	Количество штатных единиц, шт.		Доля бюджета учреждения, расходуемая на осуществление функций, %	
		Год 2019	Год 2020	Год 2019	Год 2020
1	2	3	4	5	6
1	Профильные функции	48,15	79,2	89,9	93,5
2	Непрофильные функции	5,4	5,5	10,1	6,5

1.4. Перечень услуг (работ), оказываемых учреждением<sup>4</sup>:

N	Наименование услуги (вид работ)	Год 2019	Год 2020	Категории потребителей
1	2	4	5	6
1	Муниципальные услуги (работы), оказываемые потребителям в соответствии с муниципальным заданием			
1.1	Реализация основных общеобразовательных программ дошкольного образования	410	729	физические лица в возрасте до 8 лет
1.2	Присмотр и уход	410	729	физические лица
2	Услуги (работы), оказываемые потребителям за плату	1926	1147	физические лица
2.1	Услуга художественно – эстетического направления	361	432	физические лица
2.2	Услуга познавательно - речевого направления	975	463	физические лица
2.3	Услуга физического направления	238	252	физические лица

## 1.5. Информация об установленной и фактической численности работников учреждения:

№	Наименование показателей	Ед. изм.	Год 2019		Год 2020	
			на начало отчетного периода	на конец отчетного периода	на начало отчетного периода	на конец отчетного периода
1	2	3	4	5	6	7
1	Установленная численность учреждения	штук	53,55	52,05	52,05	86,67
2	Фактическая численность	штук	53,55	52,05	52,05	86,67
2.1	Количественный состав	человек	50	53	53	82
3	Квалификация сотрудников	человек	высшее образование и стаж работы: до 3-х лет-0 с 3 до 8 лет-3 с 8 до 14 лет-2 с 14 до 20 лет-5 более 20 лет-9	высшее образование и стаж работы: до 3-х лет-0 с 3 до 8 лет-3 с 8 до 14 лет-4 с 14 до 20 лет-6 более 20 лет-11	высшее образование и стаж работы: до 3-х лет-0 с 3 до 8 лет-3 с 8 до 14 лет-4 с 14 до 20 лет-6 более 20 лет-11	Высшее образование и стаж работы до 3-х лет — 0 с 3-х до 8 лет — 2 с 8 до 14 лет — 8 с 14 до 20 лет — 9 более 20 лет — 8
			средне-специальное образование и стаж работы: до 3-х лет-3 с 3-до 8 лет-2 с 8 до 14 лет-3 с 14 до 20 лет-3 более 20 лет-17	средне-специальное образование и стаж работы: до 3-х лет-3 с 3-до 8 лет-2 с 8 до 14 лет-2 с 14 до 20 лет-4 более 20 лет-12	средне-специальное образование и стаж работы: до 3-х лет-3 с 3-до 8 лет-2 с 8 до 14 лет-2 с 14 до 20 лет-4 более 20 лет-12	средне-специальное образование и стаж работы: до 3-х лет-1 с 3-до 8 лет-5 с 8 до 14 лет-5 с 14 до 20 лет-5 более 20 лет-18
			среднее образование и стаж работы: до 3-х лет-1 с 3-до 8 лет-1 с 8 до 14 лет-0 более 20 лет-1	среднее образование и стаж работы: до 3-х лет-2 с 3-до 8 лет-1 с 8 до 14 лет-1 более 20 лет-2	среднее образование и стаж работы: до 3-х лет-2 с 3-до 8 лет-1 с 8 до 14 лет-1 более 20 лет-2	среднее образование и стаж работы: до 3-х лет-0 с 3-до 8 лет-6 с 8 до 14 лет-4 с 14 до 20 лет-6 более 20 лет-5

## 1.6. Информация о среднегодовой численности и средней заработной плате работников учреждения:

N	Наименование показателей	Ед. изм.	Год 2019	Год 2020
1	2	3	4	5
1	Среднегодовая численность работников учреждения	человек	47,5	78
	Работники учреждения, непосредственно осуществляющие учебный (воспитательный, образовательный) процесс (в учреждениях, реализующих программы общего образования, дошкольных образовательных учреждениях, учреждениях дополнительного образования детей)	человек	38,9	50,5
	Педагогические работники, кроме работников, непосредственно осуществляющих учебный (воспитательно-образовательный) процесс	человек	3	0
	Руководители учреждения, заместители руководителя	человек	2,6	2,7
	Административный персонал	человек	3	0
	Прочий персонал	человек	0	24,8
2	Средняя заработная плата работников учреждения	руб.	28089,65	31481,20
2.1	Работники учреждения, непосредственно осуществляющие учебный (воспитательный, образовательный) процесс (в учреждениях, реализующих программы общего образования, дошкольных образовательных учреждениях, учреждениях дополнительного образования детей)	руб.	31223,8	35367,00
2.2	Педагогические работники, кроме работников, непосредственно осуществляющих учебный (воспитательно-образовательный) процесс	руб.	31223,8	0

2.3	Руководители учреждения, заместители руководителя	руб.	48285,26	64296,30
2.4	Административный персонал	руб.	18268,52	0
2.5	Прочий персонал	руб.	0	18934,14

1.7. Информация об осуществлении муниципальным автономным учреждением деятельности, связанной с выполнением работ или оказанием услуг в соответствии с обязательствами перед страховщиком по обязательному социальному страхованию, и об объеме финансового обеспечения данной деятельности<sup>8</sup>:

№	Наименование услуги (работы)	Объем услуг (работ), ед. изм.		Объем финансового обеспечения, тыс. руб.	
		Год 2019	Год 2020	Год 2019	Год 2020
1	2	3	4	5	6
	-	-	-	-	-

1.8. Информация об объеме финансового обеспечения муниципального автономного учреждения в рамках муниципальных программ, ведомственных целевых программ, утвержденных в установленном порядке<sup>9</sup>:

N	Наименование программы с указанием нормативного правового акта об утверждении данной программы	Объем финансового обеспечения, тыс.руб.	
		Год 2019	Год 2020
1	2	3	4
1	Постановление администрации города Перми от 19.10.2018 N 792 «Об утверждении муниципальной программы «Доступное и качественное образование»	27 970,4	49004,8
2	Постановление администрации города Перми от 18.10.2018 N 764 «Об утверждении муниципальной программы «Социальная поддержка и обеспечение семейного благополучия населения города Перми»	21,1	21,1

1.9. Состав наблюдательного совета учреждения<sup>8</sup>:

N	Фамилия, имя, отчество	Должность	Правовой акт о назначении членов наблюдательного совета (вид, дата, N, наименование)	Срок полномочий
1	2	3	4	5
1	Абдуллаева Василиса Аликовна	Представитель родительской общности города Перми	Приказ начальника департамента образования администрации города Перми СЭД-08-01-09-1689 от 06.12.2016г (в ред. СЭД-059-08-01-09-1196 от 19.09.2017г., в ред. СЭД-059-08-01-09-261 от 14.03.2018г., в ред. СЭД-059-08-01-09-979 от 07.10.2019г.)	06.12.2021г.
2	Жолобова Мария Петровна	Представитель родительской общности города Перми	Приказ начальника департамента образования администрации города Перми СЭД-059-08-01-09-979 от 07.10.2019г.	06.12.2021г.
3	Главатских Елена Михайловна	Представитель органа местного самоуправления в лице департамента имущественных отношений администрации города Перми	Приказ начальника департамента образования администрации города Перми СЭД-08-01-09-645 от 06.08.2020 г.	06.12.2021г.
4	Кулик Оксана Владимировна	Представитель органа местного самоуправления, в лице учредителя – департамента образования администрации города Перми	Приказ начальника департамента образования администрации города Перми СЭД-059-08-01-09-979 от 07.10.2019г.	06.12.2021г.
5	Гуркина Юлия Валерьевна	Представитель трудового коллектива	Приказ начальника департамента образования администрации города Перми СЭД-08-01-09-1689 от 06.12.2016г. (в ред. СЭД-08-01-09-1779 от 26.12.2016г.)	06.12.2021г.
6	Карелина Мария Викторовна	Представитель трудового коллектива	Приказ начальника департамента образования администрации города Перми СЭД-059-08-01-09-979 от 07.10.2019г.	06.12.2021г.



7	Ташлыкова Ирина Сергеевна	Представитель родительской общественности города Перми	Приказ начальника департамента образования администрации города Перми СЭД-08-01-09-1689 от 06.12.2016г.	06.12.2021г.
---	---------------------------	--	---	--------------

## 2. Результат деятельности муниципального учреждения

### 2.1. Изменение балансовой (остаточной) стоимости нефинансовых активов:

№	Наименование показателей	Ед. изм.	На начало отчетного года 2020	На конец отчетного года 2020	Изменение стоимости нефинансовых активов, %
1	2	3	4	5	6
1	Балансовая стоимость нефинансовых активов	тыс. руб.	122165,2	165738,3	35,7
2	Остаточная стоимость нефинансовых активов	тыс. руб.	100861,1	143385,7	42,2

### 2.2. Общая сумма выставленных требований в возмещение ущерба по недостаткам и хищениям:

№	Наименование показателей	Ед. изм.	Год 2019	Год 2020
1	2	3	4	5
1	Общая сумма выставленных требований в возмещение ущерба по недостаткам и хищениям	тыс. руб.	0	0
	в том числе:			
1.1	материальных ценностей	тыс. руб.	0	0
1.2	денежных средств	тыс. руб.	0	0
1.3	от порчи материальных ценностей	тыс. руб.	0	0

### 2.3. Изменение дебиторской и кредиторской задолженности в разрезе поступлений (выплат) <sup>10</sup>:

N	Наименование показателей	Ед. изм.	Год 2019	Год 2020	Изменение суммы задолженности относительно предыдущего отчетного года, %	Причины образования просроченной кредиторской задолженности, дебиторской задолженности, нереальной к взысканию
1	2	3	4	5	6	7
1	Сумма дебиторской задолженности	тыс. руб.	1794,3	3881,4	+100	х
	в том числе:					
1.1	в разрезе поступлений	тыс. руб.	1409,0	2426,8	+72,2	х
	Родительская плата	тыс. руб.	999,2	1728,9	+73,0	
	Арендная плата	тыс. руб.	409,8	697,9	+70,3	
	Субсидии на выполнение муниципального задания	тыс. руб.	0,0	-	-	
1.2	в разрезе выплат	тыс. руб.	385,3	1454,6	+100	х
	Оплата труда	тыс. руб.	58,8	12,0	-79,6	
	Начисления на оплату труда	тыс. руб.	214,8	461,5	+100	
	Прочие выплаты	тыс. руб.	0,2	-	-100	
	Услуги связи	тыс. руб.	-	52,8	+100	
	Коммунальные услуги	тыс. руб.	103,7	584,8	+100	
	Работы, услуги по содержанию имущества	тыс. руб.	-	46,9	+100	
	Прочие услуги, работы	тыс. руб.	7,8	262,3	+100	

	Приобретение материальных запасов	тыс. руб.	-	34,3	+100	
2	Нереальная к взысканию дебиторская задолженность	тыс. руб.	0,0	-	-	
3	Сумма кредиторской задолженности	тыс. руб.	3073,4	635,4	-79,3	
	в том числе:					
	в разрезе поступлений	тыс. руб.	364,5	462,7	+26,9	
	расчеты по доходам	тыс. руб.	313,3	436,6	+39,3	
	иные цели	тыс.руб.	51,2	26,1	-49,0	
	в разрезе выплат	тыс. руб.	2708,9	172,7	-93,6	x
	Оплата труда	тыс. руб.	119,7	-	-100	
	Начисления по оплате труда	тыс. руб.	308,0	-	-100	
	Услуги связи	тыс. руб.	1,6	-	-100	
	Коммунальные услуги	тыс.руб.	54,1	56,0	+3,5	
	работы, услуги по содержанию имущества	тыс. руб.	89,2	0,9	-99,0	
	Прочие работы, услуги	тыс. руб.	2112,5	115,8	-94,5	
	Приобретение основных средств	тыс. руб.	23,8	-	-100	
4	Просроченная кредиторская задолженность	тыс. руб.	0,0	-	-	

## 2.4. Информация о суммах доходов, полученных учреждением от оказания платных услуг (выполнения работ):

N	Наименование показателей	Ед. изм.	Год 2019		Год 2020	
			план	факт	план	факт
1	2	3	4	5	6	7
1	Сумма доходов, полученных от оказания платных услуг (выполнения работ)	тыс. руб.	7639,6	7639,6	9067,0	9067,0
	в том числе:					
1.1	частично платных, из них по видам услуг (работ):	тыс. руб.	507,0	507,0	796,9	796,9
	Присмотр и уход, физические лица льготных категорий, определяемых учредителем, до 3 лет, группа полного дня	тыс. руб.	0	0	24,0	24,0
	Присмотр и уход, физические лица льготных категорий, определяемых учредителем, от 3 лет до 8 лет, группа полного дня	тыс.руб.	507,0	507,0	757,0	757,0
	Присмотр и уход, физические лица льготных категорий, определяемых учредителем, от 3 лет до 8 лет, группа кратковременного пребывания	тыс. руб.	0	0	13,2	13,2
	Присмотр и уход, физические лица льготных категорий, определяемых учредителем до 3 лет, группа кратковременного пребывания	тыс. руб.	0	0	2,7	2,7
1.2	полностью платных, из них по видам услуг (работ):	тыс. руб.	7132,6	7132,6	8270,1	8270,1
	Присмотр и уход, физические лица за исключением льготных категорий, до 3 лет, группа полного дня	тыс. руб.	0	0	164,5	164,5
	Присмотр и уход, физические лица за исключением льготных категорий, до 3 лет, группа кратковременного пребывания	тыс. руб.	0	0	216,0	216,0
	Присмотр и уход, физические лица за исключением льготных категорий, от 3 лет до 8 лет, группа полного дня	тыс. руб.	5705,7	5705,7	5719,7	5719,7
	Присмотр и уход, физические лица за исключением льготных категорий, от 3 лет до 8 лет, группа кратковременного пребывания	тыс. руб.	0	0	401,2	401,2
	Услуга художественно-эстетического направления	тыс. руб.	327,3	327,3	671,4	671,4
	Услуга познавательно-речевого направления	тыс. руб.	883,8	883,8	722,3	722,3
	Услуга физического направления	тыс. руб.	215,8	215,8	375,0	375,0

2	Сумма доходов, полученных при осуществлении основных видов деятельности сверх муниципального задания, в том числе:					
3	Сумма доходов, полученных при осуществлении иных видов деятельности, в том числе					

2.5. Информация об исполнении муниципального задания учредителя<sup>4</sup>:

N	Наименование услуги (вид работ)	Объем услуг, штук				Объем финансового обеспечения, тыс. руб.				Объем услуг (работ) оказанных сверх МЗ, ед. изм.	
		план		факт		план		факт		план	факт
		Год 2019	Год 2020	Год 2019	Год 2020	Год 2019	Год 2020	Год 2019	Год 2020	Год 2019	Год 2020
1	2	3	4	5	6	7	8	9	10		
1.1	Затраты на уплату налогов	0		0		613,2	1405,4	613,2	1405,4		
1.2	Реализация основных общеобразовательных программ дошкольного образования	400	729	400	729	21221,0	40356,3	21080,0	37862,6		
1.3	Присмотр и уход	400	729	400	729	2756,0	4841,3	2748,7	4841,3		
1.4	Нормативные затраты на содержание муниципального имущества	0		0		678,9	1203,9	678,9	1203,9		
1.5	Обеспечение своевременной выплаты заработной платы работникам в первые рабочие дни 2019, 2020 года с учетом установленных сроков	0		0		3668,2	3271,6	1842,7	3271,6		

## 2.6. Информация о ценах (тарифах) на платные услуги (работы), оказываемые потребителям (в динамике в течение отчетного года):

N	Наименование вида услуги	Ед. изм.	Цены (тарифы) на платные услуги (работы), оказываемые потребителям																							
			Год 2020																							
			план												факт											
			январь	февраль	март	апрель	май	июнь	июль	август	сентябрь	октябрь	ноябрь	декабрь	январь	февраль	март	апрель	май	июнь	июль	август	сентябрь	октябрь	ноябрь	декабрь
1	2	3	4	5	6	7	8	9	10	11	12	13	14	15	16	17	18	19	20	21	22	23	24	25	26	27
1	Услуга художественно-эстетического направления	Руб.	1120,00	1120,00	1120,00	1120,00	1120,00				1120,00	1120,00	1120,00	1120,00	1120,00	1120,00	1120,00	1120,00	1120,00				1120,00	1120,00	1120,00	1120,00
2	Услуга познавательно-речевого направления	Руб.	1400,00	1400,00	1400,00	1400,00	1400,00				1400,00	1400,00	1400,00	1400,00	1400,00	1400,00	1400,00	1400,00	1400,00				1400,00	1400,00	1400,00	1400,00

3	Услуга физического направления	руб.	1055,00	1055,00	1055,00	1055,00	1055,00	1055,00	1055,00	1055,00	1055,00	1055,00	1055,00	1055,00	1055,00	1055,00	1055,00	1055,00	1055,00	1055,00		
			1055,00	1055,00	1055,00	1055,00	1055,00	1055,00	1055,00	1055,00	1055,00	1055,00	1055,00	1055,00	1055,00	1055,00	1055,00	1055,00	1055,00	1055,00	1055,00	
			1055,00	1055,00	1055,00	1055,00	1055,00	1055,00	1055,00	1055,00	1055,00	1055,00	1055,00	1055,00	1055,00	1055,00	1055,00	1055,00	1055,00	1055,00	1055,00	1055,00
## 2.7. Информация о результатах оказания услуг (выполнения работ):

N	Наименование показателей	Ед. изм.	Год 2019		Год 2020	
			план	факт	план	факт
1	2	3	4	5	6	7
<b>1</b>	<b>Общее количество потребителей, воспользовавшихся услугами (работами) учреждения</b>	<b>ед.</b>	<b>2374</b>	<b>2374</b>	<b>2605</b>	<b>2605</b>
	в том числе:		0	0		
<b>1.1</b>	<b>бесплатными, из них по видам услуг (работ):</b>	<b>ед.</b>	<b>410</b>	<b>410</b>	<b>741</b>	<b>741</b>
	Реализация основных общеобразовательных программ дошкольного образования	ед.	400	400	729	729
	Присмотр и уход, физические лица льготных категорий, определяемых учредителем, от 3 лет до 8 лет, группа полного дня	ед.	6	6	7	7
	Присмотр и уход, дети-сироты и дети, оставшиеся без попечения родителей, от 3 лет до 8 лет, группа полного дня	ед.	3	3	4	4
	Присмотр и уход, дети-инвалиды, от 3 лет до 8 лет, группа полного дня	ед.	1	1	1	1
<b>1.2</b>	<b>частично платными, из них по видам услуг (работ):</b>	<b>ед.</b>	<b>38</b>	<b>38</b>	<b>85</b>	<b>85</b>
	Присмотр и уход, физические лица льготных категорий, определяемых учредителем, до 3 лет, группа полного дня	ед.	0	0	3	3
	Присмотр и уход, физические лица льготных категорий, определяемых учредителем, от 3 лет до 8 лет, группа полного дня	ед.	38	38	77	77
	Присмотр и уход, физические лица льготных категорий, определяемых учредителем, от 3 лет до 8 лет, группа кратковременного пребывания детей	ед.	0	0	4	4
	Присмотр и уход, физические лица льготных категорий, определяемых учредителем, до 3 лет, группа кратковременного пребывания детей	ед.	0	0	1	1
<b>1.3</b>	<b>полностью платными, из них по видам услуг (работ):</b>	<b>ед.</b>	<b>1926</b>	<b>1926</b>	<b>1779</b>	<b>1779</b>
	Присмотр и уход, физические лица за исключением льготных категорий, до 3 лет, группа полного дня	ед.	0	0	16	16
	Присмотр и уход, физические лица за исключением льготных категорий, до 3 лет, группа кратковременного пребывания	ед.	0	0	21	21
	Присмотр и уход, физические лица за исключением льготных категорий, от 3 лет до 8 лет, группа полного дня	ед.	352	352	556	556
	Присмотр и уход, физические лица за исключением льготных категорий, от 3 лет до 8 лет, группа кратковременного пребывания детей	ед.	0	0	39	39
	Услуга художественно-эстетического направления	ед.	361	361	432	432
	Услуга познавательного - речевого направления	ед.	975	975	463	463
	Услуга физического направления	ед.	238	238	252	252

2	<b>Средняя стоимость получения частично платных услуг для потребителей, в том числе по видам услуг (работ):</b>	руб.	<b>62,48</b>	<b>62,48</b>	<b>61,95</b>	<b>61,95</b>
	Присмотр и уход, физические лица льготных категорий, определяемых учредителем, от 1 года до 3 лет, группа полного дня	руб.	0	0	52,62	52,62
	Присмотр и уход, физические лица льготных категорий, определяемых учредителем, от 3 лет до 8 лет, группа полного дня	руб.	62,48	62,48	64,98	64,98
	Присмотр и уход, физические лица льготных категорий, определяемых учредителем, от 3 лет до 8 лет, группа кратковременного пребывания	руб.	0	0	21,66	21,66
	Присмотр и уход, физические лица льготных категорий, определяемых учредителем, до 3 лет, группа кратковременного пребывания	руб.	0	0	17,54	17,54
3	<b>Средняя стоимость получения платных услуг для потребителей, в том числе по видам услуг (работ):</b>	руб.	<b>1602,90</b>	<b>1602,90</b>	828,71	828,71
	Присмотр и уход, физические лица за исключением льготных категорий, до 3 лет, группа полного дня	руб.	0	0	105,23	105,23
	Присмотр и уход, физические лица за исключением льготных категорий, до 3 лет, группа кратковременного пребывания	руб.	0	0	35,08	35,08
	Присмотр и уход, физические лица за исключением льготных категорий, от 3 лет до 8 лет, группа полного дня	руб.	124,96	124,96	129,96	129,96
	Присмотр и уход, физические лица за исключением льготных категорий, от 3 лет до 8 лет, группа кратковременного пребывания детей	руб.	0	0	43,32	43,32
	Услуга художественно-эстетического направления	руб.	1466,06	1466,06	1120,0	1120,0
	Услуга познавательного-речевого направления	руб.	2228,22	2228,22	1400,0	1400,0
	Услуга физического направления	руб.	1434,65	1434,65	1055,0	1055,0

## 2.8. Информация о жалобах потребителей:

№	Виды зарегистрированных жалоб	Количество жалоб		Принятые меры по результатам рассмотрения жалоб
		Год 2019	Год 2020	
1	2	3	4	5
1	Жалобы потребителей, поступившие в учреждение	-	-	
2	Жалобы потребителей, поступившие к учредителю	-	5	Вопросы урегулированы
3	Жалобы потребителей, поступившие на имя главы администрации города Перми	-	-	
4	Жалобы потребителей, поступившие на имя Главы города Перми	-	-	
5	Жалобы потребителей, поступившие на имя губернатора Пермского края	-	-	
6	Жалобы потребителей, поступившие в прокуратуру города Перми	-	1	Вопросы урегулированы

2.9. Информация о суммах кассовых и плановых поступлений (с учетом возвратов) и выплат (с учетом восстановленных кассовых выплат), предусмотренных планом финансово-хозяйственной деятельности учреждения<sup>11</sup>:

N	Наименование показателей	Ед. изм.	Год 2019	Год 2020
1	2	3	4	5
<b>1</b>	<b>Суммы плановых поступлений (с учетом возвратов)</b>	<b>тыс. руб.</b>	<b>38 414,5</b>	<b>66310,7</b>
	в том числе:			
	в разрезе поступлений			
	Собственные доходы	тыс. руб.	9 629,6	16686,8
	Субсидии на муниципальное задание	тыс. руб.	27 094,6	47345,9
	Субсидии на иные цели	тыс. руб.	1 690,3	2278
<b>2</b>	<b>Суммы кассовых поступлений (с учетом возвратов)</b>	<b>тыс. руб.</b>	<b>37 903,8</b>	
	в том числе:			
	в разрезе поступлений			
	Собственные доходы:	тыс. руб.	9 118,9	11023
	Субсидии на муниципальное задание	тыс. руб.	27 094,6	47252,6
	Субсидии на иные цели	тыс. руб.	1 690,3	2429,0
<b>3</b>	<b>Суммы плановых выплат (с учетом восстановленных кассовых выплат)</b>	<b>тыс. руб.</b>		
	в том числе:			
	в разрезе выплат			
3.1	Собственные доходы:	тыс. руб.	9 637,4	<b>17248,9</b>
	Оплата труда и начисления на выплаты по оплате труда:	тыс. руб.	1 284,7	<b>2585,5</b>
	Заработная плата 211	тыс. руб.	1 008,5	1988,1
	Начисления на выплаты по оплате труда 213	тыс. руб.	274,5	597,4
	Прочие выплаты	тыс. руб.	1,7	
	Услуги связи	тыс.руб.	-	0,6
	Коммунальные услуги	тыс. руб.	883,8	1623
	Работы, услуги по содержанию имущества	тыс. руб.	-	155,9
	Прочие работ, услуги	тыс. руб.	7 329,8	12519,1
	Прочие расходы	тыс. руб.	139,1	278,2
	Расходы по приобретению нефинансовых активов в том числе:	тыс. руб.	-	<b>86,6</b>
	Основных средств	тыс. руб.	-	64,8
	Материальных запасов	тыс. руб.	-	21,8
3.2	<b>Субсидии на муниципальное задание</b>	<b>тыс. руб.</b>	<b>27 111,8</b>	<b>50880,1</b>
	Оплата труда и начисления на выплаты по оплате труда:	тыс. руб.	20 630,6	<b>39380,3</b>
	Заработная плата 211+266	тыс. руб.	16 091,3	30147,9
	Прочие выплаты	тыс. руб.	5,2	10,5
	Начисления на выплаты по оплате труда 213	тыс. руб.	4 534,1	9226,9
	Услуги связи	тыс. руб.	105,9	237,5
	Коммунальные услуги	тыс. руб.	1 264,4	2358,2
	Работы, услуги по содержанию имущества	тыс. руб.	1 418,9	2719,9
	Прочие работ, услуги	тыс. руб.	2 495,5	3713,6
	Прочие расходы	тыс. руб.	631,0	1405,4
	Расходы по приобретению нефинансовых активов в том числе:	тыс. руб.	565,5	1465,2
	Основных средств	тыс. руб.	232,7	662,3
	Материальных запасов	тыс. руб.	332,8	802,9
3.3	<b>Субсидии на иные цели</b>	<b>тыс. руб.</b>	<b>1 698,8</b>	<b>2295,9</b>
	Оплата труда и начисления на выплаты по оплате труда:	тыс. руб.	325,0	<b>892,4</b>
	Заработная плата 211+266	тыс. руб.	234,1	672,6
	Начисления на выплаты по оплате труда 213	тыс. руб.	90,6	198,7
	Прочие выплаты	тыс.руб.	0,2	21,1
	Расходы на закупку товаров, работ, услуг в том числе:	тыс. руб.	1 110,3	<b>866,3</b>
	Работы, услуги по содержанию имущества	тыс. руб.	737,2	206,5

	Прочие работ, услуги	тыс. руб.	373,1	659,8
	Пособия, компенсации и иные социальные выплаты гражданам, кроме публичных нормативных обязательств	тыс.руб.	88,6	267,1
	Расходы по приобретению нефинансовых активов в том числе:	тыс. руб.	175,0	<b>180</b>
	Основных средств	тыс.руб.	175,0	180
	Прочие расходы	тыс. руб.	-	90,1
<b>4</b>	<b>Суммы кассовых выплат (с учетом восстановленных кассовых выплат)</b>	<b>тыс. руб.</b>	<b>37 468,2</b>	<b>62 715,2</b>
	в том числе:			
	в разрезе выплат			
4.1	Собственные доходы:	тыс. руб.	8 862,8	<b>11540,6</b>
	Оплата труда и начисления на выплаты по оплате труда:	тыс. руб.	1186,7	<b>1293,9</b>
	Заработная плата 211+266	тыс. руб.	922,9	1009,4
	Начисления на выплаты по оплате труда 213	тыс. руб.	262,1	284,5
	Прочие выплаты	тыс. руб.	1,7	-
	Приобретение работ, услуг, в том числе:	тыс. руб.	7676,1	<b>10193,6</b>
	Коммунальные услуги	тыс. руб.	800,0	1378,1
	Услуги связи	тыс. руб.	-	0,7
	Работы, услуги по содержанию имущества	тыс. руб.	-	151,2
	Прочие работы, услуги	тыс. руб.	6744,1	8413,1
	Прочие расходы	тыс. руб.	132,0	250,5
	Расходы по приобретению нефинансовых активов в том числе:	тыс. руб.	-	<b>53,7</b>
	Основных средств	тыс. руб.	-	31,9
	Материальных запасов	тыс. руб.	-	21,8
4.2	Субсидии на муниципальное задание	тыс. руб.	26 963,5	<b>48904,8</b>
	Оплата труда и начисления на выплаты по оплате труда:	тыс. руб.	20 514,0	<b>37102,7</b>
	Заработная плата 211+266	тыс. руб.	16 053,6	28268,3
	Прочие выплаты	тыс. руб.	4,6	3,4
	Начисления на выплаты по оплате труда 213	тыс. руб.	4 455,8	8831
	Приобретение работ, услуг, в том числе:	тыс. руб.	5 891,0	<b>10349,1</b>
	Услуги связи	тыс. руб.	98,6	237,1
	Коммунальные услуги	тыс. руб.	1 264,4	2353,6
	Работы, услуги по содержанию имущества	тыс. руб.	1 418,9	2663,2
	Прочие работ, услуги	тыс. руб.	2 477,9	3680,5
	Прочие расходы	тыс. руб.	631,2	1414,7
	Расходы по приобретению нефинансовых активов в том числе:	тыс. руб.	558,5	<b>1453</b>
	Основных средств	тыс. руб.	225,7	650,2
	Материальных запасов	тыс. руб.	332,8	802,8
4.3	Субсидии на иные цели	тыс. руб.	1 641,9	<b>2269,8</b>
	Оплата труда и начисления на выплаты по оплате труда:	тыс. руб.	324,4	<b>848,7</b>
	Заработная плата 211+266	тыс. руб.	234,0	671,3
	Начисления на выплаты по оплате труда 213	тыс. руб.	90,4	177,4
	Приобретение работ, услуг, в том числе:	тыс. руб.	1 059,1	<b>866,3</b>
	Работы, услуги по содержанию имущества	тыс. руб.	737,2	206,4
	Прочие работ, услуги	тыс. руб.	321,9	659,9
	Социальное обеспечение, в том числе:	тыс. руб.	83,4	<b>284,7</b>
	Пособия по социальной помощи населению	тыс. руб.	83,4	284,7
	Пенсии, пособия, выплачиваемые организациями сектора государственного управления	тыс. руб.	-	
	Расходы по приобретению нефинансовых активов в том числе:	тыс. руб.	175,0	<b>180</b>
	Основных средств	тыс. руб.	175,0	180
	Материальных запасов	тыс. руб.	-	
	Прочие расходы	тыс. руб.	-	<b>90,1</b>

2.10. Информация о показателях кассового исполнения бюджетной сметы учреждения и показателях доведенных учреждению лимитов бюджетных обязательств<sup>12</sup>:

№	Наименование расходов	Ед. изм.	КБК	Утверждено лимитов бюджетных обязательств	Кассовый расход	% исполнения
1	2	3	4	5	6	7
	-	-	-	-	-	-

2.11. Информация об общей сумме прибыли муниципального автономного учреждения после налогообложения в отчетном периоде<sup>4</sup>:

№	Наименование показателей	Ед. изм.	Год 2019		Год 2020	
			план	факт	план	факт
1	2	3	4	5	6	7
1	Общая сумма прибыли муниципального автономного учреждения после налогообложения в отчетном периоде, всего	тыс. руб.	0	0	0	0
	в том числе:					
1.1	сумма прибыли после налогообложения, образовавшаяся в связи с оказанием муниципальным автономным учреждением частично платных услуг (работ)	тыс. руб.	0	0	0	0
1.2	сумма прибыли после налогообложения, образовавшаяся в связи с оказанием муниципальным автономным учреждением платных услуг (работ)	тыс. руб.	0	0	0	0

### 3. Об использовании имущества, закрепленного за муниципальным учреждением (ул. Тургенева, д.41; д.37)

3.1. Информация об общей стоимости недвижимого и движимого имущества муниципального учреждения:

3.1.1. муниципального автономного учреждения, муниципального бюджетного учреждения:

№	Наименование показателей	Ед. изм.	Год 2019		Год 2020	
			на начало отчетного периода	на конец отчетного периода	на начало отчетного периода	на конец отчетного периода
1	2	3	4	5	6	7
1	Общая балансовая стоимость имущества муниципального учреждения, в том числе:	тыс. руб.	66571,5	66792,5	66792,5	163380,0
1.1	приобретенного муниципальным учреждением за счет средств, выделенных учредителем, в том числе:	тыс. руб.	66514,1	66748,0	66748,0	161863,0
1.1.1	недвижимого имущества	тыс. руб.	59095,2	59095,2	59095,2	146906,9
1.2	приобретенного муниципальным учреждением за счет доходов, полученных от платных услуг и иной приносящей доход деятельности, в том числе:	тыс. руб.	57,4	44,5	44,5	516,9
1.2.1	недвижимого имущества	тыс. руб.	-	-	-	-
2	Общая балансовая стоимость имущества, закрепленного за муниципальным учреждением на праве оперативного управления, в том числе:	тыс. руб.	14484,3	14558,5	14558,5	14558,5
2.1	недвижимого имущества, всего, из него:	тыс. руб.	7145,2	7144,3	7144,3	7144,3
2.1.1	переданного в аренду	тыс. руб.	237,3	237,3	237,3	237,3
2.1.2	переданного в безвозмездное пользование	тыс. руб.	104,2	104,5	104,5	104,5
2.2	движимого имущества, всего	тыс. руб.	7339,1	7414,2	7414,2	7414,2



1	2	3	4	5	6	7
2.3	особо ценного движимого имущества, всего, из него:	тыс. руб.	6808,1	6913,3	6913,3	6913,3
2.3.1	переданного в аренду	тыс. руб.	2402,5	2402,5	2402,5	2402,5
2.3.2	переданного в безвозмездное пользование	тыс. руб.	-	-	-	-
2.4	иного движимого имущества, всего, из него:	тыс. руб.	531,0	500,9	500,9	500,9
2.4.1	переданного в аренду	тыс. руб.	13,5	13,5	13,5	13,5
2.4.2	переданного в безвозмездное пользование	тыс. руб.	218,4	218,4	218,4	218,4
3	Общая остаточная стоимость имущества муниципального учреждения, в том числе:	тыс. руб.	58691,1	58416,2	58416,2	140027,4
3.1	приобретенного муниципальным учреждением за счет средств, выделенных учредителем, в том числе:	тыс. руб.	58691,1	58416,2	58416,2	139924,0
3.1.1	недвижимого имущества	тыс. руб.	57306,4	57185,7	57185,7	137319,0
3.2	приобретенного муниципальным учреждением за счет доходов, полученных от платных услуг и иной приносящей доход деятельности, в том числе:	тыс. руб.	-	-	-	103,3
3.2.1	недвижимого имущества	тыс. руб.	-	-	-	-
4	Общая остаточная стоимость имущества, закрепленного за муниципальным учреждением на праве оперативного управления, в том числе:	тыс. руб.	6743,6	6366,1	6366,1	5992,0
4.1	недвижимого имущества, всего, из него:	тыс. руб.	5356,4	5235,7	5235,7	5116,2
4.1.1	переданного в аренду	тыс. руб.	172,5	168,9	168,9	163,8
4.1.2	переданного в безвозмездное пользование	тыс. руб.	67,9	66,5	66,5	64,5
4.2	движимого имущества, всего	тыс. руб.	1387,2	1130,4	1130,4	875,8
4.3	особо ценного движимого имущества, всего, из него:	тыс. руб.	1387,2	1130,4	1130,4	875,8
4.3.1	переданного в аренду	тыс. руб.	922,3	286,2	286,2	280,5
4.3.2	переданного в безвозмездное пользование	тыс. руб.	-	-	-	-
4.4	иного движимого имущества, всего, из него:	тыс. руб.	-	-	-	-
4.4.1	переданного в аренду	тыс. руб.	-	-	-	-
4.4.2	переданного в безвозмездное пользование	тыс. руб.	-	-	-	-

## 3.1.2. муниципального казенного учреждения:

№	Наименование показателей	Ед. изм.	Год n-1		Год n	
			на начало отчетного периода	на конец отчетного периода	на начало отчетного периода	на конец отчетного периода
1	2	3	4	5	6	7
1	Общая балансовая стоимость имущества, закрепленного за муниципальным казенным учреждением на праве оперативного управления, в том числе:	тыс.руб.				
1.1	недвижимого имущества, всего, из него:	тыс. руб.				

1	2	3	4	5	6	7
1.1.1	переданного в аренду	тыс. руб.				
1.1.2	переданного в безвозмездное пользование	тыс. руб.				
1.2	движимого имущества, всего, из него:	тыс. руб.				
1.2.1	переданного в аренду	тыс. руб.				
1.2.2	переданного в безвозмездное пользование	тыс. руб.				
2	Общая остаточная стоимость имущества, закрепленного за муниципальным казенным учреждением на праве оперативного управления, в том числе:	тыс. руб.				
2.1	недвижимого имущества, всего, из него:	тыс. руб.				
2.1.1	переданного в аренду	тыс. руб.				
2.1.2	переданного в безвозмездное пользование	тыс. руб.				
2.2	движимого имущества, всего, из него:	тыс. руб.				
2.2.1	переданного в аренду	тыс. руб.				
2.2.2	переданного в безвозмездное пользование	тыс. руб.				

## 3.2. Информация об использовании имущества, закрепленного за муниципальным учреждением:

№	Наименование показателей	Ед. изм.	Год 2019		Год 2020	
			на начало отчетного периода	на конец отчетного периода	на начало отчетного периода	на конец отчетного периода
1	2	3	4	5	6	7
1	Количество объектов недвижимого имущества, закрепленного за муниципальным учреждением на праве оперативного управления, из них:	ед.	24	24	24	23
1.1	зданий, строений, сооружений	ед.	20	20	20	18
1.2	иных объектов (замощений, заборов и других), в том числе:	ед.	4	4	4	5
1.3	количество неиспользованных объектов недвижимого имущества, из них:	ед.	-	-	-	-
1.3.1	зданий, строений, сооружений	ед.	-	-	-	-
1.3.2	иных объектов (замощений, заборов и других)	ед.	-	-	-	-
2	Количество объектов особо ценного движимого имущества, закрепленного за муниципальным учреждением на праве оперативного управления <sup>11</sup> , в том числе:	ед.	556	558	558	563
	количество неиспользованных объектов особо ценного движимого имущества	ед.	-	-	-	-
3	Общая площадь объектов недвижимого имущества, закрепленного за муниципальным учреждением на праве оперативного управления, из них:	кв. м	5526,89	5508,69	5508,69	5508,69
3.1	зданий, строений, сооружений, в том числе:	кв. м	3379,1	3379,1	3379,1	3360,9
3.1.1	переданного в аренду <sup>13</sup>	кв. м	162,2	162,2	162,2	162,2
3.1.2	переданного в безвозмездное пользование <sup>13</sup>	кв. м	62	62	62	62

3.2	иных объектов (замощений, заборов и других)	кв. м	1655,99	1655,99	1655,99	2147,79
4	Общая площадь неиспользуемого недвижимого имущества, закрепленного за муниципальным учреждением на праве оперативного управления, в том числе:	кв. м	-	-	-	-
4.1	переданного в аренду <sup>13</sup>	кв. м	-	-	-	-
4.2	переданного в безвозмездное пользование <sup>13</sup>	кв. м	-	-	-	-
5	Объем средств, полученных от сдачи в аренду в установленном порядке имущества, закрепленного за муниципальным учреждением на праве оперативного управления	тыс. руб.	-	810,9	-	760,6

Руководитель муниципального автономного учреждения

\_\_\_\_\_ (подпись)

\_\_\_\_\_ (расшифровка подписи)

Руководитель финансово-экономической службы муниципального бюджетного учреждения, муниципального казенного учреждения (или иное уполномоченное лицо)<sup>14</sup>

\_\_\_\_\_ (подпись)

\_\_\_\_\_ (расшифровка подписи)

Исполнитель (лицо, ответственное за составление отчета)

\_\_\_\_\_ (подпись)

\_\_\_\_\_ (расшифровка подписи)

СОГЛАСОВАН

\_\_\_\_\_ (начальник департамента имущественных отношений администрации города Перми)

СОГЛАСОВАН<sup>15</sup>

\_\_\_\_\_ (руководитель муниципального казенного учреждения, осуществляющего функции по ведению бухгалтерского учета)

СОГЛАСОВАН<sup>16</sup>

\_\_\_\_\_ (руководитель функционального (территориального) органа администрации города Перми, осуществляющего функции и полномочия учредителя)

Отчет о результатах деятельности муниципального учреждения города Перми

\_\_\_\_\_ за период

\_\_\_\_\_ (наименование учреждения)

с \_\_\_\_\_ по \_\_\_\_\_,  
опубликованный ранее в печатном средстве  
массовой информации «Официальный  
бюллетень органов местного самоуправления  
муниципального образования город Пермь»  
от \_\_\_\_\_ № \_\_\_\_\_ на официальном сайте  
муниципального образования город Пермь  
в информационно-телекоммуникационной  
сети Интернет, считать недействительным<sup>17</sup>

-----  
<sup>1</sup> Отчет о результатах деятельности муниципального автономного учреждения утверждается руководителем функционального (территориального) органа администрации города Перми, осуществляющего функции и полномочия учредителя муниципального автономного учреждения города Перми. Отчет о результатах деятельности муниципального бюджетного учреждения, муниципального казенного учреждения утверждается руководителем соответствующего учреждения.

<sup>2</sup> Год, предшествующий отчетному году.

<sup>3</sup> Отчетный год.

<sup>4</sup> Заполняется муниципальным автономным учреждением, муниципальным бюджетным учреждением, муниципальным казенным учреждением, в отношении которого органом, осуществляющим функции и полномочия учредителя, принято решение о формировании им муниципального задания на оказание услуг (выполнение работ).

<sup>5</sup> Для муниципальных казенных учреждений – установленная численность учреждения, для муниципальных автономных учреждений, муниципальных бюджетных учреждений – численность в соответствии с утвержденным штатным расписанием учреждения. В случае изменения установленной численности учреждения указываются причины, приведшие к их изменению на конец отчетного периода.

<sup>6</sup> Указывается уровень профессионального образования и стаж работы сотрудников.

<sup>7</sup> Категории (группы) работников указываются в соответствии с отраслевым Положением о системе оплаты труда работников муниципальных учреждений, утвержденным постановлением администрации города Перми.

<sup>8</sup> Заполняется муниципальным автономным учреждением.

<sup>9</sup> Заполняется муниципальным автономным учреждением. Отчет по муниципальным программам, ведомственным целевым программам представляется в рамках деятельности, осуществленной учреждением.

<sup>10</sup> Заполняется муниципальным казенным учреждением, муниципальным автономным и бюджетным учреждением в разрезе поступлений (выплат), предусмотренных планом финансово-хозяйственной деятельности учреждения.

<sup>11</sup> Заполняется муниципальным автономным учреждением, муниципальным бюджетным учреждением.

<sup>12</sup> Заполняется муниципальным казенным учреждением.

<sup>13</sup> Указываются площади недвижимого имущества, переданного в аренду, безвозмездное пользование по всем договорам, заключенным в течение отчетного периода.

<sup>14</sup> Подписывается руководителем финансово-экономической службы муниципального бюджетного учреждения, муниципального казенного учреждения в случае если ведение бухгалтерского учета не передано муниципальному казенному учреждению, осуществляющему функции по ведению бухгалтерского учета (не централизовано).

<sup>15</sup> Согласовывается руководителем муниципального казенного учреждения, осуществляющего функции по ведению бухгалтерского учета, в случае если ведение бухгалтерского учета передано муниципальному казенному учреждению, осуществляющему функции по ведению бухгалтерского учета (централизовано).

<sup>16</sup> Применяется для муниципального бюджетного учреждения, муниципального казенного учреждения.

<sup>17</sup> Информация об отмене опубликованного ранее Отчета указывается учреждением в случае обнаружения неточностей и ошибок в Отчете и внесения изменений в опубликованный ранее Отчет.

УТВЕРЖДЕН

(руководитель функционального территориального органа администрации города Перми, осуществляющего функции и полномочия учредителя муниципального автономного учреждения города Перми)/ (руководитель учреждения)<sup>1</sup>

**Отчет**  
**о результатах деятельности муниципального учреждения города Перми**  
**и об использовании закрепленного за ним муниципального имущества**  
**«Центр развития ребенка – детский сад № 162» г. Перми**  
**(наименование учреждения)**  
**за период с 01.01.2020 по 31.12.2020**  
**(по состоянию на 01 января года, следующего за отчетным годом)**

**1. Общие сведения об учреждении**

1.1. Сведения об учреждении:

Полное наименование	Муниципальное автономное дошкольное образовательное учреждение «Центр развития ребенка – детский сад № 162» г. Перми
Сокращенное наименование	МАДОУ «Детский сад № 162» г. Перми
Юридический адрес	614015 Россия Пермский край г. Пермь ул. Подлесная 9 б
Фактический адрес	614015 Россия Пермский край г. Пермь ул. Подлесная 9 б
Телефон/факс/электронная почта	(342)229-31-31, (342)222-65-89, DOY162@mail.ru
Ф.И.О. руководителя, телефон	Бусырева Людмила Сергеевна (342)2293131
Документ, подтверждающий государственную регистрацию некоммерческой организации (номер, дата выдачи)	Серия 59 №004365525 №1025900762360 от 21.12.2011 срок действия - бессрочно
Лицензия (номер, дата выдачи, срок действия)	Серия 59Л01 № 0002237 рег. № 4380 от 22.09.2015 г. срок действия - бессрочно
Свидетельство об аккредитации (номер, дата выдачи, срок действия)	Серия ГА № 024309 рег. № 3028 от 13.01.2009, срок действия до 14.01.2014г.

1.2. Виды деятельности, осуществляемые учреждением:

№	Виды деятельности учреждения	Основание (перечень разрешительных документов, на основании которых учреждение осуществляет деятельность, с указанием номеров, даты выдачи и срока действия)	
		2019	2020
1	2	3	4
1	Основные виды деятельности -реализация основной образовательной программы дошкольного образования, в том числе адаптированных программ образования для детей с ограниченными возможностями здоровья и детей-инвалидов (в том числе индивидуальные программы реабилитации инвалидов); -осуществление присмотра и ухода за детьми.	Устав, утвержденный распоряжением начальника департамента образования от 09.06.2015г. № СЭД-08-01-26-341 Свидетельство об аккредитации Серия ГА № 024309 рег.№3028 от «13»января 2009г., срок действия до «14» января 2014г. Серия 59Л01 № 0002237 рег. № 4380 от 22.09.2015 г. срок действия – бессрочно.	Устав, утвержденный распоряжением начальника департамента образования от 09.06.2015г. № СЭД-08-01-26-341 Свидетельство об аккредитации Серия ГА № 024309 рег.№3028 от «13»января 2009г., срок действия до «14» января 2014г. Серия 59Л01 № 0002237 рег. № 4380 от 22.09.2015 г. срок действия – бессрочно.

2	Виды деятельности, не являющиеся основными -проведение мероприятий в сфере образования; -осуществление приносящей доход деятельности: -оказание платных образовательных услуг по направлениям согласно Положению об оказании платных образовательных услуг и ежегодно утвержденным перечнем; -сдача в аренду имущества, закрепленного за Учреждением на праве оперативного управления, а также имущества, приобретенного за счет ведения самостоятельной финансово-хозяйственной деятельности, в порядке, установленном действующими законодательством РФ и нормативно-правовыми актами органов местного самоуправления города Перми; -организация присмотра и ухода за детьми сверх муниципального задания;	Устав, утвержденный распоряжением начальника департамента образования от 09.06.2015г. № СЭД-08-01-26-341	Устав, утвержденный распоряжением начальника департамента образования от 09.06.2015г. № СЭД-08-01-26-341
---	---	--	--

## 1.3. Функции, осуществляемые учреждением:

№	Наименование функций	Количество штатных единиц, шт.		Доля бюджета учреждения, расходующаяся на осуществление функций, %	
		год 2019	год 2020	год 2019	год 2020
1	2	3	4	5	6
1	Профильные функции	49,5	49,00	95,66	93,78
2	Непрофильные функции	2,25	3,25	4,34	6,22

1.4. Перечень услуг (работ), оказываемых учреждением<sup>4</sup>:

№	Наименование услуги (работы)	2019	2020	Категория потребителей
1	2	3	4	5
1.	Муниципальные услуги (работы), оказываемые потребителям в соответствии с муниципальным заданием			
1.1.	Реализация основных общеобразовательных программ дошкольного образования	405	405	Физические лица в возрасте до 8 лет.
1.2.	Присмотр и уход	405	405	Физические лица
2.	Услуги (работы), оказываемые потребителям за плату в т.ч.	252	150	
2.1.	Физкультурно-спортивное	57	28	Дети от 3 до 7 лет
2.2.	Художественно-эстетическое	96	85	Дети от 3 до 7 лет
2.3.	Познавательно-развивающее	60	37	Дети от 3 до 7 лет
2.4.	Подготовка детей к школе	39	0	Дети от 3 до 7 лет

## 1.5. Информация об установленной и фактической численности работников учреждения:

№	Наименование показателей	Ед. изм.	2019		2020	
			на начало отчетного периода	на конец отчетного периода	на начало отчетного периода	на конец отчетного периода
1	2	3	4	5	6	7
1	Установленная численность учреждения <sup>5</sup>	штук	51	53,75	53,75	52,25
2	Фактическая численность	штук	51	53,75	53,75	52,25

2.1	Количественный состав	человек	36	43	43	43
2.2	Квалификация сотрудников <sup>6</sup>		<p>высшее образование и стаж работы: до 3-х лет -0; с 3 до 8 лет -1; с 8 до 14 лет -3; с 14 до 20 лет -3; более 20 лет – 7.</p> <p>средне - специальное образование и стаж работы: до 3-х лет - 0; с 3 до 8 лет -2; с 8 до 14 лет -4; с 14 до 20 лет -1; более 20 лет – 8.</p> <p>среднее образование и стаж работы: до 3-х лет -0; с 3 до 8 лет -0; с 8 до 14 лет -1; с 14 до 20 лет -3; более 20 лет -3</p> <p>без образования и стаж работы: до 3-х лет -0; с 3 до 8 лет -0; с 8 до 14 лет -0; с 14 до 20 лет -0; более 20 лет - 0</p>	<p>высшее образование и стаж работы: до 3-х лет - 0; с 3 до 8 лет -1; с 8 до 14 лет -7; с 14 до 20 лет -4; более 20 лет – 7.</p> <p>средне - специальное образование и стаж работы: до 3-х лет -0; с 3 до 8 лет -3; с 8 до 14 лет -5; с 14 до 20 лет -1; более 20 лет – 8.</p> <p>среднее образование и стаж работы: до 3-х лет -0; с 3 до 8 лет -0; с 8 до 14 лет -1; с 14 до 20 лет -3; более 20 лет -3</p> <p>без образования и стаж работы: до 3-х лет -0; с 3 до 8 лет -0; с 8 до 14 лет -0; с 14 до 20 лет -0; более 20 лет - 0</p>	<p>высшее образование и стаж работы: до 3-х лет -0; с 3 до 8 лет -1; с 8 до 14 лет -9; с 14 до 20 лет -4; более 20 лет – 7.</p> <p>средне - специальное образование и стаж работы: до 3-х лет -0; с 3 до 8 лет -2; с 8 до 14 лет -4; с 14 до 20 лет -1; более 20 лет – 8.</p> <p>среднее образование и стаж работы: до 3-х лет -0; с 3 до 8 лет -0; с 8 до 14 лет -1; с 14 до 20 лет -3; более 20 лет -3</p> <p>без образования и стаж работы: до 3-х лет -0; с 3 до 8 лет -0; с 8 до 14 лет -0; с 14 до 20 лет -0; более 20 лет - 0</p>	<p>высшее образование и стаж работы: до 3-х лет - 0 с 3 до 8 лет - 1 с 8 до 14 лет - 9 с 14 до 20 лет - 5 более 20 лет – 7</p> <p>средне - специальное образование и стаж работы: до 3-х лет - 0 с 3 до 8 лет - 0 с 8 до 14 лет - 3 с 14 до 20 лет - 3 более 20 лет – 13</p> <p>среднее образование и стаж работы: до 3-х лет - 0 с 3 до 8 лет - 2 с 8 до 14 лет - 0 с 14 до 20 лет - 0 более 20 лет - 0</p> <p>без образования и стаж работы: до 3-х лет -0; с 3 до 8 лет -0; с 8 до 14 лет -0; с 14 до 20 лет -0; более 20 лет - 0</p>

## 1.6. Информация о среднегодовой численности и средней заработной плате работников учреждения:

№	Наименование показателей	Ед. изм.	2019	2020
1	2	3	4	5
1	Среднегодовая численность работников учреждения	человек	40,8	41
	в том числе:			
1.1	в разрезе категорий (групп) работников	человек	-	-
1.1.1.	Работники учреждения, непосредственно осуществляющие учебный (воспитательный, образовательный) процесс (в учреждениях, реализующих программы общего образования, дошкольных образовательных учреждениях, учреждениях дополнительного образования детей)	человек	25,3	24,8
1.1.2.	Работники учреждения, непосредственно осуществляющие основную деятельность, направленную на достижение целей, для реализации которых создано учреждение (в иных учреждениях)	человек	-	-
1.1.3.	Педагогические работники, кроме работников, непосредственно осуществляющих учебный (воспитательно-образовательный) процесс	человек	11	11,3
1.1.4.	Руководители учреждения	человек	1,5	1,9
1.1.5.	Учебно-вспомогательный персонал	человек	-	-
1.1.6.	Административный персонал	человек	2,0	2,0
1.1.7.	Рабочие	человек	1	1
2	Средняя заработная плата работников учреждения в том числе:	руб.	36235,70	37344,11
2.1.	в разрезе категорий (групп) работников	руб.		

2.1.1.	Работники учреждения, непосредственно осуществляющие учебный (воспитательный, образовательный) процесс (в учреждениях, реализующих программы общего образования, дошкольных образовательных учреждениях, учреждениях дополнительного образования детей)	руб.	41563,90	43368,62
2.1.2.	Работники учреждения, непосредственно осуществляющие основную деятельность, направленную на достижение целей, для реализации которых создано учреждение (в иных учреждениях)	руб.	-	-
2.1.3.	Педагогические работники, кроме работников, непосредственно осуществляющих учебный (воспитательно-образовательный) процесс	руб.	21303,47	20478,79
2.1.4.	Руководители учреждения	руб.	50555,57	55162,28
2.1.5.	Учебно-вспомогательный персонал	руб.	-	-
2.1.6.	Административный персонал	руб.	42248,80	31665,88
2.1.7.	Рабочие	руб.	52504,02	31300,46

1.7. Информация об осуществлении муниципальным автономным учреждением деятельности, связанной с выполнением работ или оказанием услуг в соответствии с обязательствами перед страховщиком по обязательному социальному страхованию, и об объеме финансового обеспечения данной деятельности<sup>8</sup>:

№	Наименование услуги (работы)	Объем услуг (работ), ед. изм.		Объем финансового обеспечения, тыс. руб.	
		2019	2020	2019	2020
1	2	3	4	5	6
-	-	-	-	-	-
-	-	-	-	-	-

1.8. Информация об объеме финансового обеспечения муниципального автономного учреждения в рамках муниципальных программ, ведомственных целевых программ, утвержденных в установленном порядке<sup>9</sup>:

№	Наименование муниципальных программ, ведомственных целевых программ с указанием правового акта об их утверждении (в разрезе каждой программы)	Объем финансового обеспечения, тыс. руб.	
		2019	2020
1	2	3	4
1.	Постановление администрации города Перми от 19.10.2018 N 792 «Об утверждении муниципальной программы «Доступное и качественное образование»	29227,7	29 006,7
2.	Постановление администрации города Перми от 18.10.2018 N 764 «Об утверждении муниципальной программы «Социальная поддержка и обеспечение семейного благополучия населения города Перми»	21,1	21,1
3.	Постановление администрации города Перми от 19.10.2018 N 796 «Об утверждении муниципальной программы «Развитие сети образовательных организаций города Перми»	-	2 658,5

1.9. Состав наблюдательного совета учреждения<sup>8</sup>:

№	Фамилия, имя, отчество	Должность	Правовой акт о назначении членов наблюдательного совета (вид, дата, №, наименование)	Срок полномочий
1	2	3	4	5
1	Бахмат Вячеслав Васильевич	Представитель родительской общности	Приказ департамента образования администрации г. Перми от 30.12.2020 г. № 059-08-01-09-1226	06.12.2025г
2	Илатовская Анна Михайловна	Представитель родительской общности	Приказ департамента образования администрации г. Перми от 30.12.2020 г. № 059-08-01-09-1226	06.12.2025г
3	Петрова Юлия Леонидовна	представитель органа местного самоуправления в лице департамента имущественных отношений администрации города Перми (по согласованию)	Приказ департамента образования администрации г. Перми от 30.12.2020 г. № 059-08-01-09-1226	06.12.2025г
4	Стародумова Светлана Владимировна	Представитель трудового коллектива	Приказ департамента образования администрации г. Перми от 30.12.2020 г. № 059-08-01-09-1226	06.12.2025г



5	Загуляева Екатерина Евгеньевна	представитель органа местного самоуправления в лице департамента образования администрации города Перми	Приказ департамента образования администрации г. Перми от 30.12.2020 г. № 059-08-01-09-1226	06.12.2025г
6	Мордвинова Надежда Сергеевна	Представитель трудового коллектива	Приказ департамента образования администрации г. Перми от 30.12.2020 г. № 059-08-01-09-1226	06.12.2025г

## 2. Результат деятельности муниципального учреждения

### 2.1. Изменение балансовой (остаточной) стоимости нефинансовых активов:

№	Наименование показателей	Ед. изм.	2019	2020	Изменение стоимости нефинансовых активов, %
1	2	3	4	5	6
1	Балансовая стоимость нефинансовых активов	тыс. руб.	93294,4	67960,6	-27,2
2	Остаточная стоимость нефинансовых активов	тыс. руб.	84674,7	58518,6	-30,9

### 2.2. Общая сумма выставленных требований в возмещение ущерба по недостаткам и хищениям:

№	Наименование показателей	Ед. изм.	2019	2020
1	2	3	4	5
1	Общая сумма выставленных требований в возмещение ущерба по недостаткам и хищениям, в том числе:	тыс. руб.	-	-
1.1	материальных ценностей	тыс. руб.	-	-
1.2	денежных средств	тыс. руб.	-	-
1.3	от порчи материальных ценностей	тыс. руб.	-	-

### 2.3. Изменение дебиторской и кредиторской задолженности в разрезе поступлений (выплат)<sup>10</sup>:

№	Наименование показателей	Ед. изм.	2019	2020	Изменение суммы задолженности относительно предыдущего отчетного года, %	Причины образования просроченной кредиторской задолженности, дебиторской задолженности, нереальной к взысканию
1	2	3	4	5	6	7
1.	Сумма дебиторской задолженности в том числе:	тыс.руб	1272,9	927,3	-27,2	х
1.1.	в разрезе поступлений (род.пл. и пл.усл, аренда)	тыс.руб	1240,7	692,5	-44,2	х
1.1.1.	(субсидии на МЗ)	тыс.руб	-			
1.2.	в разрезе выплат (субсидии на иные цели)	тыс.руб	32,2	234,8	629,2	х
1.2.1.	(субсидии на МЗ)	тыс.руб	-			
1.2.2.	Расчеты по авансам по работам, услугам по содержанию имущества	тыс.руб	11	12,7	15,5	
1.2.3.	Расчеты по авансам по приобретению основных средств	тыс.руб	5	5	-	
1.2.4.	Расчеты по авансам по приобретению материальных запасов	тыс.руб	16,2	16,2	-	
1.2.5.	Расчеты по оплате труда	тыс.руб	-	3,6	100	

1.2.6	Расчеты с ФСС	тыс.руб	-	81,3	100	
1.2.7	Расчеты по авансам по коммунальным услугам	тыс.руб	-	79,3	100	
1.2.8	Расчеты по авансам по прочим работам, услугам	тыс.руб	-	10,6	100	
1.2.9	Расчеты по авансам по социальным пособиям и компенсации персоналу в денежной форме	тыс.руб	-	0,1	100	
1.2.10	Расчеты по налогу на доходы физических лиц	тыс.руб	-	4,9	100	
1.2.11	Расчеты по авансам по социальным компенсациям персоналу в натуральной форме	тыс.руб	-	21,1	100	
2.	Нереальная к взысканию дебиторская задолженность	тыс.руб	-			
3.	Сумма кредиторской задолженности в том числе:	тыс.руб	1355	2017,6	48,9	x
3.1.	в т.ч. в разрезе поступлений	тыс.руб	733,4	476,8	-35	
3.1.1.	Родительская плата и платные услуги	тыс.руб	733,4	476,8	-35	
3.1.2.	Прочие доходы субсидии на иные цели	тыс.руб	-	-	-	
3.2.	в том числе в разрезе выплат:	тыс.руб	621,6	1540,8	147,9	
3.2.1.	расчеты по удержаниям из выплат по оплате труда	тыс.руб	0,1	0,5	400	
3.2.2.	начисления на выплаты по оплате труда	тыс.руб	40,1	555,6	1285,5	
3.2.3.	коммунальные услуги	тыс.руб	32,5	-	-100	
3.2.4.	работы, услуги по содержанию имущества	тыс.руб	67,3	114,9	70,7	
3.2.5.	прочие работы, услуги	тыс.руб	434,2	773,4	78,1	
3.2.6.	увеличение стоимости основных средств	тыс.руб	6,9	-	100	
3.2.7.	увеличение материальных запасов	тыс.руб	40,5	59,2	46,2	
3.2.8	Услуги связи	тыс.руб	-	12,0	100	
3.2.9	Расчеты по авансам по социальным пособиям и компенсации персоналу в денежной форме	тыс.руб	-	10,4	100	
3.2.10	Расчеты с бюджетом	тыс.руб		9,9	100	
3.2.11	Расчеты по НДФЛ	тыс.руб	-	4,9	100	
4.	Просроченная кредиторская задолженность	тыс.руб	-	-		

#### 2.4. Информация о суммах доходов, полученных учреждением от оказания платных услуг (выполнения работ):

№	Наименование показателей	Ед. изм.	2019		2020	
			план	факт	план	факт
1	2	3	4	5	6	7
1.	Сумма доходов, полученных от оказания платных услуг (выполнения работ), в том числе:	тыс. руб.	7763,7	7763,7	6519,5	5487,7
1.1.	частично платных, из них по видам услуг (работ):	тыс. руб.	1025,8	1025,8	560,7	678,3
1.1.1.	Присмотр и уход физические лица льготных категорий, определяемых учредителем, от 1 года до 3 лет, группа полного дня	тыс. руб.	203,4	203,4		
	Присмотр и уход физические лица льготных категорий, определяемых учредителем, до 3 лет, группа полного дня	тыс.руб.			74,9	30,4

1.1.2.	Присмотр и уход физические лица льготных категорий, определяемых учредителем, от 3 лет до 8 лет, группа полного дня	тыс. руб.	822,4	822,4	485,8	647,9
1.2.	полностью платных, из них по видам услуг (работ):	тыс. руб.	6737,9	6737,9	5958,8	4809,4
1.2.1.	Присмотр и уход физические лица за исключением льготных категорий, от 1 года до 3 лет, группа полного дня	тыс. руб.	135,1	135,1		
	Присмотр и уход физические лица за исключением льготных категорий, до 3 лет, группа полного дня	тыс.руб.			131,9	284,0
1.2.2.	Присмотр и уход физические лица за исключением льготных категорий, от 3 лет до 8 лет, группа полного дня	тыс. руб.	4660,8	4660,8	3940,1	3319,3
1.2.4.	Физкультурно-спортивное	тыс. руб.	831	831	479,7	260,5
1.2.5.	Художественно-эстетическое	тыс. руб	205,2	205,2	528,6	476,6
1.2.6.	Познавательное-развивающее	тыс. руб	385,4	385,4	878,5	469,0
1.2.7.	Подготовка детей к школе	тыс. руб	520,4	520,4	-	-

2.5. Информация об исполнении муниципального задания учредителя<sup>4</sup>:

№	Наименование услуги (работы)	Объем услуг (работ), ед. изм.				Объем финансового обеспечения, тыс. руб.				Объем услуг (работ), оказанных сверх муниципального задания, ед. изм.	
		план		факт		план		факт		2019	2020
		2019	2020	2019	2020	2019	2020	2019	2020		
1	2	3	4	5	6	7	8	9	10	11	12
1.	Реализация основных общеобразовательных программ дошкольного образования	405	405	405	405	22527,0	23 930,0	22088,0	23 743,3	-	-
2.	Присмотр и уход	405	405	405	405	3034,3	3 505,2	3034,3	3 505,2	-	-
	Нормативные затраты на содержание муниципального имущества	-	-	-	-	546,8	546,8	546,8	546,8	-	-
3.	Затраты на уплату налогов	-	-	-	-	939,8	687,6	939,8	687,6	-	-
4.	Обеспечение своевременной выплаты заработной платы работникам в первые рабочие дни 2019, 2020 года с учетом установленных сроков	-	-	-	-	3755,5	1 933,7	1821,8	1 933,7	-	-

## 2.6. Информация о ценах (тарифах) на платные услуги (работы), оказываемые потребителям (в динамике в течение отчетного года):

№	Наименование услуги (работы)	Ед. изм.	Цены (тарифы) на платные услуги (работы), оказываемые потребителям																							
			год 2020																							
			план												факт											
			январь	февраль	март	апрель	май	июнь	июль	август	сентябрь	октябрь	ноябрь	декабрь	январь	февраль	март	апрель	май	июнь	июль	август	сентябрь	октябрь	ноябрь	декабрь
1	2	3	4	5	6	7	8	9	10	11	12	13	14	15	16	17	18	19	20	21	22	23	24	25	26	27
1	Физкультурно-спортивное	Руб.	2000,0	2000,0	2000,0	-	-	-	-	-	-	2000,0	2000,0	2000,0	2000,0	2000,0	2000,0	-	-	-	-	-	-	2000,0	2000,0	2000,0
2	Художественно-эстетическое	Руб.	1750,0	1750,0	1750,0	-	-	-	-	-	-	1750,0	1750,0	1750,0	1750,0	1750,0	1750,0	-	-	-	-	-	-	1750,0	1750,0	1750,0



## 2.8. Информация о жалобах потребителей:

№	Виды зарегистрированных жалоб	Количество жалоб		Принятые меры по результатам рассмотрения жалоб
		год 2019	год 2020	
1	2	3	4	5
1	Жалобы потребителей, поступившие в учреждение	-	-	-
2	Жалобы потребителей, поступившие учредителю	-	-	-
3	Жалобы потребителей, поступившие Главе города Перми	-	-	-
4	Жалобы потребителей, поступившие губернатору Пермского края	-	-	-
5	Жалобы потребителей, поступившие в прокуратуру города Перми	-	-	-

2.9. Информация о суммах кассовых и плановых поступлений (с учетом возвратов) и выплат (с учетом восстановленных кассовых выплат), предусмотренных планом финансово-хозяйственной деятельности учреждения<sup>11</sup>:

№	Наименование показателей	Ед. изм.	2019	2020
1	2	3	4	5
1.	<b>Суммы плановых поступлений (с учетом возвратов) в том числе:</b>	<b>тыс. руб.</b>	<b>37911,0</b>	<b>38 910,2</b>
1.1.	<b>Собственные доходы в т.ч. в разрезе поступлений:</b>	<b>тыс. руб.</b>	<b>8165,6</b>	<b>6 800,5</b>
1.1.1.	аренда	тыс. руб.	159,7	153,3
1.1.2.	доход от родительской платы за содержание детей	тыс. руб.	5821,7	4 632,7
1.1.3.	доход от оказания платных услуг	тыс. руб.	2045,4	1 886,8
1.1.4.	возмещение от коммунальных услуг	тыс. руб.	215,0	243,2
1.1.5.	иные доходы	тыс. руб.	-76,2	-115,5
1.2.	<b>Субсидии на муниципальное задание</b>	<b>тыс. руб.</b>	<b>28981,7</b>	<b>28 230,3</b>
1.3.	<b>Субсидии на иные цели</b>	<b>тыс. руб.</b>	<b>763,6</b>	<b>3 879,4</b>
2.	<b>Суммы кассовых поступлений (с учетом возвратов) в том числе:</b>	<b>тыс. руб.</b>	<b>37619,1</b>	<b>37952,0</b>
2.1.	<b>Собственные доходы в т.ч. в разрезе поступлений:</b>	<b>тыс. руб.</b>	<b>8138,4</b>	<b>5 842,3</b>
2.1.1.	аренда	тыс. руб.	159,7	114,4
2.1.2.	доход от родительской платы за содержание детей	тыс. руб.	5821,7	4 632,7
2.1.3.	доход от оказания платных услуг	тыс. руб.	2018,2	967,5
2.1.4.	возмещение от коммунальных услуг	тыс. руб.	215,0	243,2
2.1.5.	иные доходы	тыс. руб.	-76,2	-115,5
2.2.	<b>Субсидии на муниципальное задание</b>	<b>тыс. руб.</b>	<b>28717,1</b>	<b>28 230,3</b>
2.3.	<b>Субсидии на иные цели</b>	<b>тыс. руб.</b>	<b>763,6</b>	<b>3 879,4</b>
3.	<b>Суммы плановых выплат (с учетом восстановленных кассовых выплат) в том числе:</b>	<b>тыс. руб.</b>	<b>39909,0</b>	<b>41 411,8</b>
	в разрезе выплат	тыс. руб.		
3.1.	<b>За счет собственных доходов</b>	<b>тыс. руб.</b>	<b>8270,3</b>	<b>6 926,5</b>
3.1.1.	заработная плата	тыс. руб.	1271,7	1 139,2
3.1.2.	начисления на выплаты по оплате труда	тыс. руб.	395,3	344,0
3.1.3.	прочие социальные выплаты	тыс. руб.	1,2	-
3.1.4.	коммунальные услуги	тыс. руб.	367,1	387,9
3.1.5.	прочие услуги по содержанию имущества	тыс. руб.	114,4	9,8
3.1.6.	прочие работы, услуги	тыс. руб.	5882,0	4 930,1
3.1.7.	прочие расходы	тыс. руб.	238,6	115,5
3.2.	<b>За счет субсидий на муниципальное задание</b>	<b>тыс. руб.</b>	<b>30803,5</b>	<b>30 603,3</b>
3.2.1.	заработная плата	тыс. руб.	17529,4	17 753,8
3.2.2.	прочие выплаты	тыс. руб.	92,7	115,9
3.2.3.	начисления на выплаты по оплате труда	тыс. руб.	5545,2	5 394,7
3.2.4.	услуги связи	тыс. руб.	104,5	106,9
3.2.5.	коммунальные услуги	тыс. руб.	1218,9	1 460,3
3.2.6.	работы, услуги по содержанию имущества	тыс. руб.	1974,0	1 542,1
3.2.7.	прочие работы, услуги	тыс. руб.	2992,7	3 001,4
3.2.8.	страхование	тыс. руб.	3,6	3,6

	услуги работы для целей капитальных вложений	Тыс. Руб.	-	186,0
3.2.9.	прочие расходы	тыс. руб.	939,8	702,5
3.2.10.	увеличение стоимости основных средств	тыс. руб.	252,2	183,6
3.2.11.	увеличение материальных запасов	тыс. руб.	150,5	152,5
3.3.	<b>За счет субсидии на иные цели</b>	<b>тыс. руб.</b>	<b>835,2</b>	<b>3 882,0</b>
3.3.1.	заработная плата	тыс. руб.	188,7	412,9
3.3.2.	начисления на выплаты по оплате труда	тыс. руб.	56,6	108,2
	работы, услуги по содержанию имущества	Тыс. руб.	-	2,9
3.3.3.	прочие работы, услуги	тыс. руб.	368,6	324,0
3.3.4.	социальные пособия и компенсации персоналу в денежной форме	тыс. руб.	0,2	119,0
3.3.5.	пособия по социальной помощи населению	тыс. руб.	21,1	21,1
	Прочие расходы	Тыс. Руб.	-	35,4
3.3.6.	увеличение стоимости основных средств	тыс. руб.	200,0	1 393,2
3.3.7.	увеличение материальных запасов	тыс. руб.	-	1 465,3
4.	<b>Суммы кассовых выплат (с учетом восстановленных кассовых выплат) в том числе:</b>	<b>тыс. руб.</b>	<b>37380,1</b>	<b>40 208,9</b>
	в разрезе выплат	тыс. руб.	-	-
4.1.	<b>За счет собственных доходов</b>	<b>тыс. руб.</b>	<b>8117,0</b>	<b>5 920,3</b>
4.1.1.	заработная плата	тыс. руб.	1234,5	615,6
4.1.2.	начисления на выплаты по оплате труда	тыс. руб.	389,9	178,7
4.1.3.	коммунальные услуги	тыс. руб.	363,0	329,5
4.1.4.	прочие услуги по содержанию имущества	тыс. руб.	114,0	9,8
4.1.5.	прочие работы, услуги	тыс. руб.	5776,8	4 671,2
4.1.6.	социальные пособия и компенсации персоналу в денежной форме	тыс. руб.	0,2	-
4.1.7.	прочие расходы	тыс. руб.	238,6	115,5
4.2.	<b>За счет субсидий на муниципальное задание</b>	<b>тыс. руб.</b>	<b>28430,5</b>	<b>30 416,5</b>
4.2.1.	заработная плата	тыс. руб.	16002,7	17 639,9
4.2.2.	прочие выплаты	тыс. руб.	90,9	115,1
4.2.3.	начисления на выплаты по оплате труда	тыс. руб.	4730,2	5 394,5
4.2.4.	услуги связи	тыс. руб.	104,5	106,0
4.2.5.	коммунальные услуги	тыс. руб.	1198,7	1 389,3
4.2.6.	работы, услуги по содержанию имущества	тыс. руб.	1974,0	1 542,1
4.2.7.	прочие работы, услуги	тыс. руб.	2992,7	3 001,4
4.2.8.	страхование	тыс. руб.	3,6	3,6
	услуги работы для целей капитальных вложений	Тыс. Руб.	-	186,0
4.2.9.	прочие расходы	тыс. руб.	939,8	702,5
4.2.10.	увеличение стоимости основных средств	тыс. руб.	252,2	183,6
4.2.11.	увеличение материальных запасов	тыс. руб.	141,2	152,5
4.3.	<b>За счет субсидии на иные цели</b>	<b>тыс. руб.</b>	<b>832,6</b>	<b>3 872,1</b>
4.3.1.	заработная плата	тыс. руб.	186,4	412,9
4.3.2.	начисления на выплаты по оплате труда	тыс. руб.	56,3	98,3
	работы, услуги по содержанию имущества	Тыс. Руб.	-	2,9
4.3.3.	прочие работы, услуги	тыс. руб.	368,6	324,0
4.3.4.	социальные пособия и компенсации персоналу в денежной форме	тыс. руб.	0,2	119,0
4.3.5.	пособия по социальной помощи населению	тыс. руб.	21,1	21,1
	Прочие расходы	Тыс. Руб.	-	35,4
4.3.6.	увеличение стоимости основных средств	тыс. руб.	200,0	1 393,2
4.3.7.	увеличение материальных запасов	тыс. руб.	-	1 465,3

2.10. Информация об общей сумме прибыли муниципального автономного учреждения после налогообложения в отчетном периоде<sup>4</sup>:

№	Наименование показателей	Ед. изм.	2019		2020	
			план	факт	план	факт
1	2	3	4	5	6	7
1	Общая сумма прибыли муниципального автономного учреждения после налогообложения в отчетном периоде, всего, в том числе:	тыс. руб.	-	-	-	-
1.1	сумма прибыли после налогообложения, образовавшаяся в связи с оказанием муниципальным автономным учреждением частично платных услуг (работ)	тыс. руб.	-	-	-	-
1.2	сумма прибыли после налогообложения, образовавшаяся в связи с оказанием муниципальным автономным учреждением платных услуг (работ)	тыс. руб.	-	-	-	-

### 3. Об использовании имущества, закрепленного за муниципальным учреждением

3.1. Информация об общей стоимости недвижимого и движимого имущества муниципального учреждения:

3.1.1. муниципального автономного учреждения, муниципального бюджетного учреждения:

№	Наименование показателей	Ед. изм.	2019		2020	
			на начало отчетного периода	на конец отчетного периода	на начало отчетного периода	на конец отчетного периода
1	2	3	4	5	6	7
1	Общая балансовая стоимость имущества муниципального учреждения, в том числе:	тыс. руб.	90620,5	92213,5	92213,5	65396,6
1.1	приобретенного муниципальным учреждением за счет средств, выделенных учредителем, в том числе:	тыс. руб.	90620,5	92213,5	92213,5	65396,6
1.1.1	недвижимого имущества	тыс. руб.	84627,7	86114,8	86114,8	58432,6
1.2	приобретенного муниципальным учреждением за счет доходов, полученных от платных услуг и иной приносящей доход деятельности, в том числе:	тыс. руб.	-	-	-	-
1.2.1	недвижимого имущества	тыс. руб.	-	-	-	-
2	Общая балансовая стоимость имущества, закрепленного за муниципальным учреждением на праве оперативного управления, в том числе:	тыс. руб.	8093,9	8093,9	8093,9	8093,9
2.1	недвижимого имущества, всего, из него:	тыс. руб.	7276,7	7276,7	7276,7	7276,7
2.1.1	переданного в аренду	тыс. руб.	262,0	262,0	262,0	262,0
2.1.2	переданного в безвозмездное пользование	тыс. руб.	110,0	110,0	110,0	110,0
2.2	движимого имущества, всего	тыс. руб.	817,2	817,2	817,2	817,2
2.3	особо ценного движимого имущества, всего, из него:	тыс. руб.	291,2	291,2	291,2	291,2
2.3.1	переданного в аренду	тыс. руб.	170,3	170,3	170,3	170,3
2.3.2	переданного в безвозмездное пользование	тыс. руб.	-	-	-	-
2.4	иного движимого имущества, всего, из него:	тыс. руб.	526,0	526,0	526,0	526,0
2.4.1	переданного в аренду	тыс. руб.	-	-	-	-
2.4.2	переданного в безвозмездное пользование	тыс. руб.	-	-	-	-
3	Общая остаточная стоимость имущества муниципального учреждения, в том числе:	тыс. руб.	82003,3	83593,7	83593,7	55954,6

1	2	3	4	5	6	7
3.1	приобретенного муниципальным учреждением за счет средств, выделенных учредителем, в том числе:	тыс. руб.	82003,3	83593,7	83593,7	55954,6
3.1.1	недвижимого имущества	тыс. руб.	82003,3	83186,2	83186,2	62295,6
3.2	приобретенного муниципальным учреждением за счет доходов, полученных от платных услуг и иной приносящей доход деятельности, в том числе:	тыс. руб.	-	-	-	-
3.2.1	недвижимого имущества	тыс. руб.	-	-	-	-
4	Общая остаточная стоимость имущества, закрепленного за муниципальным учреждением на праве оперативного управления, в том числе:	тыс. руб.	4652,2	4565,5	4565,5	4454,6
4.1	недвижимого имущества, всего, из него:	тыс. руб.	4652,2	4565,5	4565,5	4454,6
4.1.1	переданного в аренду	тыс. руб.	168	164,8	164,8	160,8
4.1.2	переданного в безвозмездное пользование	тыс. руб.	70,3	69,0	69,0	67,6
4.2	движимого имущества, всего	тыс. руб.	-	-	-	-
4.3	особо ценного движимого имущества, всего, из него:	тыс. руб.	-	-	-	-
4.3.1	переданного в аренду	тыс. руб.	-	-	-	-
4.3.2	переданного в безвозмездное пользование	тыс. руб.	-	-	-	-
4.4	иного движимого имущества, всего, из него:	тыс. руб.	-	-	-	-
4.4.1	переданного в аренду	тыс. руб.	-	-	-	-
4.4.2	переданного в безвозмездное пользование	тыс. руб.	-	-	-	-

## 3.2. Информация об использовании имущества, закрепленного за муниципальным учреждением:

№	Наименование показателей	Ед. изм.	2019		2020	
			на начало отчетного периода	на конец отчетного периода	на начало отчетного периода	на конец отчетного периода
1	2	3	4	5	6	7
1	Количество объектов недвижимого имущества, закрепленного за муниципальным учреждением на праве оперативного управления, из них:	ед.	16	16	16	16
1.1	зданий, строений, сооружений	ед.	13	13	13	13
1.2	иных объектов (замощений, заборов и других), в том числе:	ед.	3	3	3	3
1.3	количество неиспользованных объектов недвижимого имущества, из них:	ед.	-	-	-	-
1.3.1	зданий, строений, сооружений	ед.	-	-	-	-
1.3.2	иных объектов (замощений, заборов и других)	ед.	-	-	-	-
2	Количество объектов особо ценного движимого имущества, закрепленного за муниципальным учреждением на праве оперативного управления <sup>11</sup> , в том числе:	ед.	22	22	22	22
	количество неиспользованных объектов особо ценного движимого имущества	ед.	-	-	-	-
3	Общая площадь объектов недвижимого имущества, закрепленного за муниципальным учреждением на праве оперативного управления, из них:	кв. м	4671,6	4671,6	4671,6	4671,6
3.1	зданий, строений, сооружений, в том числе:	кв. м	2731,4	2731,4	2731,4	2731,4
3.1.1	переданного в аренду <sup>13</sup>	кв. м	76,9	76,9	76,9	76,9
3.1.2	переданного в безвозмездное пользование <sup>13</sup>	кв. м	32,2	32,2	32,2	32,2
3.2	иных объектов (замощений, заборов и других)	кв. м	1940,2	1940,2	1940,2	1940,2



1	2	3	4	5	6	7
4	Общая площадь неиспользуемого недвижимого имущества, закрепленного за муниципальным учреждением на праве оперативного управления, в том числе:	кв. м	-	-	-	-
4.1	переданного в аренду <sup>13</sup>	кв. м	-	-	-	-
4.2	переданного в безвозмездное пользование <sup>13</sup>	кв. м	-	-	-	-
5	Объем средств, полученных от сдачи в аренду в установленном порядке имущества, закрепленного за муниципальным учреждением на праве оперативного управления	тыс. руб.	-	159,7	-	114,4

Руководитель муниципального автономного учреждения

\_\_\_\_\_ (подпись)

\_\_\_\_\_ (расшифровка подписи)

Руководитель финансово-экономической службы муниципального бюджетного учреждения, муниципального казенного учреждения (или иное уполномоченное лицо)<sup>14</sup>

\_\_\_\_\_ (подпись)

\_\_\_\_\_ (расшифровка подписи)

Исполнитель (лицо, ответственное за составление отчета)

\_\_\_\_\_ (подпись)

\_\_\_\_\_ (расшифровка подписи)

СОГЛАСОВАН

\_\_\_\_\_  
(начальник департамента имущественных отношений администрации города Перми)

СОГЛАСОВАН<sup>15</sup>

\_\_\_\_\_  
(руководитель муниципального казенного учреждения, осуществляющего функции по ведению бухгалтерского учета)

СОГЛАСОВАН<sup>16</sup>

\_\_\_\_\_  
(руководитель функционального (территориального) органа администрации города Перми, осуществляющего функции и полномочия учредителя)

Отчет о результатах деятельности муниципального учреждения города Перми \_\_\_\_\_ за период

(наименование учреждения)

с \_\_\_\_\_ по \_\_\_\_\_, опубликованный ранее в печатном средстве массовой информации «Официальный бюллетень органов местного самоуправления муниципального образования город Пермь» от \_\_\_\_\_ № \_\_\_\_\_ на официальном сайте муниципального образования город Пермь в информационно-телекоммуникационной сети Интернет, считать недействительным<sup>17</sup>

-----  
<sup>1</sup> Отчет о результатах деятельности муниципального автономного учреждения утверждается руководителем функционального (территориального) органа администрации города Перми, осуществляющего функции и полномочия учредителя муниципального автономного учреждения города Перми. Отчет о результатах деятельности муниципального бюджетного учреждения, муниципального казенного учреждения утверждается руководителем соответствующего учреждения.

<sup>2</sup> Год, предшествующий отчетному году.

<sup>3</sup> Отчетный год.

<sup>4</sup> Заполняется муниципальным автономным учреждением, муниципальным бюджетным учреждением, муниципальным казенным учреждением, в отношении которого органом, осуществляющим функции и полномочия учредителя, принято решение о формировании им муниципального задания на оказание услуг (выполнение работ).

<sup>5</sup> Для муниципальных казенных учреждений – установленная численность учреждения, для муниципальных автономных учреждений, муниципальных бюджетных учреждений – численность в соответствии с утвержденным штатным расписанием учреждения. В случае изменения установленной численности учреждения указываются причины, приведшие к их изменению на конец отчетного периода.

<sup>6</sup> Указывается уровень профессионального образования и стаж работы сотрудников.

<sup>7</sup> Категории (группы) работников указываются в соответствии с отраслевым Положением о системе оплаты труда работников муниципальных учреждений, утвержденным постановлением администрации города Перми.

<sup>8</sup> Заполняется муниципальным автономным учреждением.

<sup>9</sup> Заполняется муниципальным автономным учреждением. Отчет по муниципальным программам, ведомственным целевым программам представляется в рамках деятельности, осуществленной учреждением.

<sup>10</sup> Заполняется муниципальным казенным учреждением, муниципальным автономным и бюджетным учреждением в разрезе поступлений (выплат), предусмотренных планом финансово-хозяйственной деятельности учреждения.

<sup>11</sup> Заполняется муниципальным автономным учреждением, муниципальным бюджетным учреждением.

<sup>12</sup> Заполняется муниципальным казенным учреждением.

<sup>13</sup> Указываются площади недвижимого имущества, переданного в аренду, безвозмездное пользование по всем договорам, заключенным в течение отчетного периода.

<sup>14</sup> Подписывается руководителем финансово-экономической службы муниципального бюджетного учреждения, муниципального казенного учреждения в случае если ведение бухгалтерского учета не передано муниципальному казенному учреждению, осуществляющему функции по ведению бухгалтерского учета (не централизовано).

<sup>15</sup> Согласовывается руководителем муниципального казенного учреждения, осуществляющего функции по ведению бухгалтерского учета, в случае если ведение бухгалтерского учета передано муниципальному казенному учреждению, осуществляющему функции по ведению бухгалтерского учета (централизовано).

<sup>16</sup> Применяется для муниципального бюджетного учреждения, муниципального казенного учреждения.

<sup>17</sup> Информация об отмене опубликованного ранее Отчета указывается учреждением в случае обнаружения неточностей и ошибок в Отчете и внесения изменений в опубликованный ранее Отчет.

УТВЕРЖДЕН

(руководитель функционального (территориального) органа администрации города Перми, осуществляющего функции и полномочия учредителя муниципального автономного учреждения города Перми)/ (руководитель учреждения)<sup>1</sup>

**Отчет  
о результатах деятельности муниципального учреждения города Перми  
и об использовании закрепленного за ним муниципального имущества  
муниципального автономного дошкольного общеобразовательного  
учреждения «Детский сад № 165» г. Перми  
(наименование учреждения)  
за период с 01 января 2020 по 31 декабря 2020  
(по состоянию на 01 января года, следующего за отчетным годом)**

**1. Общие сведения об учреждении**

1.1. Сведения об учреждении:

Полное наименование	Муниципальное автономное дошкольное образовательное учреждение «Детский сад № 165» г.Перми
Сокращенное наименование	МАДОУ «Детский сад № 165» г.Перми
Юридический адрес	614105, Россия, Пермский край, г.Пермь, поселок Новые Ляды, ул.Мира, 19
Фактический адрес	614105, Россия, Пермский край, г.Пермь, п.Новые Ляды, ул. Мира, 19(корпус1) 614105, Россия, Пермский край, г.Пермь, п.Новые Ляды, ул. Мира, 5(корпус2) 614105, Россия, Пермский край, г.Пермь, п.Новые Ляды, ул. Мира, 9(корпус3)
Телефон/факс/электронная почта	Тел/факс 8 (342)295-90-44/ 295-74-20 электронная почта:dou165@yandex.ru
Ф.И.О. руководителя, телефон	Бикеева Светлана Александровна 8 (342) 295-74-20
Документ, подтверждающий государственную регистрацию некоммерческой организации (номер, дата выдачи)	серия 59 № 004384788 от 28.марта.2012 года действие - бессрочно
Лицензия (номер, дата выдачи, срок действия)	№ 5991 от 18.01.2018г (серия 59Л01 № 0003930) г. действие - бессрочно;
Свидетельство об аккредитации (номер, дата выдачи, срок действия)	-

1.2. Виды деятельности, осуществляемые учреждением:

№	Виды деятельности учреждения	Основание (перечень разрешительных документов, на основании которых учреждение осуществляет деятельность, с указанием номеров, даты выдачи и срока действия)	
		Год 2019	Год 2020
1	2	3	4
1	Основные виды деятельности реализация образовательной программы дошкольного образования, адаптированных образовательных программ дошкольного образования для детей с ограниченными возможностями здоровья, а для детей-инвалидов также в соответствии с индивидуальной программой реабилитации детей-инвалидов; присмотра и ухода за детьми	Устав, утвержденный распоряжением начальника департамента образования администрации города Перми от 19.07.2017г. № СЭД-059-08-01-26-184 Лицензия № 5991 от 18.01.2018г (серия 59Л01 № 0003930) г. действие - бессрочно;	Устав, утвержденный распоряжением начальника департамента образования администрации города Перми от 19.07.2017г. № СЭД-059-08-01-26-184 Лицензия № 5991 от 18.01.2018г (серия 59Л01 № 0003930) г. действие - бессрочно

2	<p>Виды деятельности, не являющиеся основными</p> <ul style="list-style-type: none"> <li>-проведение мероприятий в сфере образования;</li> <li>-организация дополнительных общеразвивающих программ;</li> <li>-осуществление приносящей доход деятельности:</li> </ul> <p>оказание платных образовательных услуг по направлениям согласно Положению об оказании платных образовательных услуг и ежегодно утвержденным перечнем;</p> <ul style="list-style-type: none"> <li>-сдача в аренду имущества, закрепленного за Учреждением на праве оперативного управления, а также имущества, приобретенного за счет ведения самостоятельной финансово-хозяйственной деятельности, в порядке, установленном действующими законодательством РФ и нормативно-правовыми актами органов местного самоуправления города Перми;</li> <li>-организация присмотра и ухода за детьми сверх муниципального задания в рабочие дни с 19.00 до 20.00 и в субботу</li> </ul>	<p>Устав, утвержденный распоряжением начальника департамента образования администрации города Перми от 19.07.2017г. № СЭД-059-08-01-26-184</p> <p>Лицензия № 5991 от 18.01.2018г (серия 59Л01 № 0003930) г. действие - бессрочно;</p>	<p>Устав, утвержденный распоряжением начальника департамента образования администрации города Перми от 19.07.2017г. № СЭД-059-08-01-26-184</p> <p>Лицензия № 5991 от 18.01.2018г (серия 59Л01 № 0003930) г. действие - бессрочно;</p>
---	--	---	---

## 1.3. Функции, осуществляемые учреждением:

№	Наименование функций	Количество штатных единиц, шт.		Доля бюджета учреждения, расходующаяся на осуществление функций, %	
		год 2019	Год 2020	год 2019	год 2020
1	2	3	4	5	6
1	Профильные функции	85,5	84,0	79	79
2	Непрофильные функции	21,95	22,95	21	21

1.4. Перечень услуг (работ), оказываемых учреждением<sup>4</sup>:

№	Наименование услуги (работы)	Год 2019	Год 2020	Категория потребителей
1	2	3	4	5
1	Муниципальные услуги (работы), оказываемые потребителям в соответствии с муниципальным заданием			
1.1	Реализация основных общеобразовательных программ дошкольного образования	637	626	Физические лица в возрасте до 8 лет
1.2	Присмотр и уход	637	626	Физические лица
2	Услуги (работы), оказываемые потребителям за плату	471	576	Физические лица
2.1	Питание сотрудников	24	24	Физические лица
2.2	Познавательное-речевое развитие	80	62	Физические лица
2.3	Физическое развитие	167	156	Физические лица
2.4	Познавательное-техническое развитие	89	114	Физические лица
2.5	Речевое с элементами физического развития	84	112	Физические лица
2.6	Общеразвивающее с элементами музыкального развития	27	108	Физические лица

## 1.5. Информация об установленной и фактической численности работников учреждения:

№	Наименование показателей	Ед. изм.	Год 2019		Год 2020	
			на начало отчетного периода	на конец отчетного периода	на начало отчетного периода	на конец отчетного периода
1	2	3	4	5	6	7
1	Установленная численность учреждения <sup>5</sup>	штук	110,45	106,95	106,95	106,95
2	Фактическая численность	штук	110,45	106,95	106,95	106,95
2.1	Количественный состав	человек	103	91	91	84
2.2	Квалификация сотрудников <sup>6</sup>					
			высшее образование и стаж работы: до3-х лет-1 с3до8лет-4 с8до14лет-2 с 14до20 лет-6 более 20 лет – 6	высшее образование и стаж работы: до3-х лет-1 с3до8лет-2 с8до14лет-4 с 14до20 лет-7 более 20 лет – 5	высшее образование и стаж работы: до3-х лет-1 с3до8лет-2 с8до-14лет-4 с 14до20 лет-7 более 20 лет – 5	высшее образование и стаж работы: до3-х лет-1 с3до8лет-2 с8до-14лет-4 с 14до20 лет-7 более 20 лет – 5
			средне - специальное образование и стаж работы: до3-х лет 4 с3до8лет 6 с8до14лет 12 с14до20 лет 10 более 20 лет – 23	средне - специальное образование и стаж работы: до3-х лет - 3 с3до8лет - 4 8до14лет - 9 14-20 - 9 от 20 лет - 27	средне - специальное образование и стаж работы: до3-х лет - 3 с3до8лет - 4 8до14лет - 9 14-20 - 9 от 20 лет - 27	средне - специальное образование и стаж работы: до3-х лет - 3 с3до8лет - 4 8до14лет - 9 14-20 - 9 от 20 лет - 27
			среднее образование и стаж работы: до 3-х лет1 с3до8 лет 2 с8до14лет 4 с 14 до 20 лет 1 более 20 лет - 6	среднее образование и стаж работы: до 3-х лет -0 с3до8 лет -3 с8до14лет - 4 с 14 до 20 лет - 0 более 20 лет - 6	среднее образование и стаж работы: до 3-х лет -0 с3до8 лет -3 с8до14лет - 4 с 14 до 20 лет - 0 более 20 лет - 6	среднее образование и стаж работы: до 3-х лет -0 с3до8 лет -3 с8до14лет - 4 с 14 до 20 лет - 0 более 20 лет - 6
			без образования и стаж работы: до 3лет 0 от 3 до8 лет 0 от до 14 лет 0 более 20лет 0	без образования и стаж работы: до 3лет 0 от 3 до8 лет 0 от до 14 лет 0 более 20лет 0	без образования и стаж работы: до 3лет 0 от 3 до8 лет 0 от до 14 лет 0 более 20лет 0	без образования и стаж работы: до 3лет 0 от 3 до8 лет 0 от до 14 лет 0 более 20лет 0

## 1.6. Информация о среднегодовой численности и средней заработной плате работников учреждения:

№	Наименование показателей	Ед. изм.	Год 2019	Год 2020
1	2	3	4	5
1	Среднегодовая численность работников учреждения	человек	81,8	73,9
	в том числе:			
1.1	в разрезе категорий (групп) работников			
1.1.1	Работники учреждения, непосредственно осуществляющие учебный (воспитательный, образовательный) процесс(в учреждениях, реализующих программы общего образования дошкольных образовательных учреждениях, учреждениях дополнительного образования детей)	человек	59,5	53,5
1.1.2	Педагогические работники, кроме работников, непосредственно осуществляющих учебный (воспитательно-образовательный) процесс	человек	6	6
1.1.3	Руководители учреждения	человек	3,3	2,8
1.1.4	Административный персонал	человек	9	6,5
1.1.5	Рабочие	человек	4	4

2	Средняя заработная плата работников учреждения	руб.	28079,16	31430,3
	в том числе:			
2.1	в разрезе категорий (групп) работников			
2.1.1	Работники учреждения, непосредственно осуществляющие учебный (воспитательный, образовательный процесс (в учреждениях, реализующих программы общего образования, дошкольных образовательных учреждениях, учреждениях дополнительного образования детей)	руб.	29546,43	31841,83
2.1.2	Педагогические работники, кроме работников, непосредственно осуществляющих учебный (воспитательно-образовательный) процесс	руб.	25833,88	32182,55
2.1.3	Руководители учреждения	руб.	43436,9	45163,69
2.1.4	Административный персонал	руб.	24764,23	30098,59
2.1.5	Рабочие	руб.	19045,04	15038,25

1.7. Информация об осуществлении муниципальным автономным учреждением деятельности, связанной с выполнением работ или оказанием услуг в соответствии с обязательствами перед страховщиком по обязательному социальному страхованию, и об объеме финансового обеспечения данной деятельности<sup>8</sup>:

№	Наименование услуги (работы)	Объем услуг (работ), ед. изм.		Объем финансового обеспечения, тыс. руб.	
		год 2018	Год 2019	год 2019	Год 2020
1	2	3	4	5	6
	-	-	-	-	-

1.8. Информация об объеме финансового обеспечения муниципального автономного учреждения в рамках муниципальных программ, ведомственных целевых программ, утвержденных в установленном порядке<sup>9</sup>:

№	Наименование муниципальных программ, ведомственных целевых программ с указанием правового акта об их утверждении (в разрезе каждой программы)	Объем финансового обеспечения, тыс. руб.	
		год 2019	год 2020
1	2	3	4
1	Постановление Администрации г. Перми от 19.10.2017 N 877 «Об утверждении муниципальной программы «Обеспечение доступности качественного предоставления услуг в сфере образования в городе Перми»	148,0	-
2	Постановление Администрации г. Перми от 19.10.2017 N 893 «Об утверждении муниципальной программы «Социальная поддержка населения города Перми»	21,1	-
3	Постановление администрации города Перми от 19.10.2018 № 792 «Об утверждении муниципальной программы «Доступное и качественное образование»	48824,5	46363,8
4	Постановление администрации города Перми от 18.10.2018 N 764 «Об утверждении муниципальной программы «Социальная поддержка и обеспечение семейного благополучия населения города Перми»	21,1	21,1

1.9. Состав наблюдательного совета учреждения<sup>8</sup>:

№	Фамилия, имя, отчество	Должность	Правовой акт о назначении членов наблюдательного совета (вид, дата, №, наименование)	Срок полномочий
1	2	3	4	5
1	Бровко Инна Григорьевна	Представитель трудового коллектива	Приказ начальника департамента образования администрации города Перми от 11.08.2017 № СЭД-059-08-01-09-1047	11.08.2022
2	Лядова Анастасия Анатольевна	Представитель родительской общественности	Приказ начальника департамента образования администрации города Перми от 11.08.2017 № СЭД-059-08-01-09-1047	11.08.2022
3	Покидкина Ирина Сергеевна	Представитель родительской общественности	Приказ начальника департамента образования администрации города Перми от 11.08.2017 № СЭД-059-08-01-09-1047	11.08.2022

4	Солдаткина Ольга Ивановна	Представитель органа местного самоуправления в лице департамента имущественных отношений администрации города Перми	Приказ начальника департамента образования администрации города Перми от 11.08.2017 № СЭД-059-08-01-09-1047	11.08.2022
5	Новикова Наталья Георгиевна	Представитель органа местного самоуправления в лице учредителя-департамента образования администрации города Перми	Приказ начальника департамента образования от 07.10.2019г. № СЭД-059-08-01-09-975	11.08.2022

## 2. Результат деятельности муниципального учреждения

### 2.1. Изменение балансовой (остаточной) стоимости нефинансовых активов:

№	Наименование показателей	Ед. изм.	Год 2019	Год 2020	Изменение стоимости нефинансовых активов, %
1	2	3	4	5	6
1	Балансовая стоимость нефинансовых активов	тыс. руб.	214786,3	131636,0	-38,71
2	Остаточная стоимость нефинансовых активов	тыс. руб.	154388,2	71097,5	-53,94

### 2.2. Общая сумма выставленных требований в возмещение ущерба по недостаткам и хищениям:

№	Наименование показателей	Ед. изм.	Год 2019	Год 2020
1	2	3	4	5
1	Общая сумма выставленных требований в возмещение ущерба по недостаткам и хищениям, в том числе:	тыс. руб.	-	-
1.1	материальных ценностей	тыс. руб.	-	-
1.2	денежных средств	тыс. руб.	-	-
1.3	от порчи материальных ценностей	тыс. руб.	-	-

### 2.3. Изменение дебиторской и кредиторской задолженности в разрезе поступлений (выплат)<sup>10</sup>:

№	Наименование показателей	Ед. изм.	Год 2019	Год 2020	Изменение суммы задолженности относительно предыдущего отчетного года, %	Причины образования просроченной кредиторской задолженности, дебиторской задолженности, нереальной к взысканию
1	2	3	4	5	6	7
1	Сумма дебиторской задолженности, в том числе:	тыс. руб.	1767,7	2048,5	+15,9	х
	в том числе:					
1.1	в разрезе поступлений		1333,0	1266,0	-5,0	х
	Доходы от платных услуг	тыс. руб.	1333,0	1266,0	-5,0	
1.2	в разрезе выплат			782,5		х
	Авансы выданные за услуги связи	тыс. руб.	5,3	0,8	-84,9	
	Авансы выданные за коммунальные услуги	тыс. руб.	180,2	499,4	+177,13	
	Расчеты по авансам по приобретению материальных запасов	тыс. руб.	68,2	24,2	-64,51	
	Расчеты по налогу на доходы физических лиц	тыс. руб.	4,0	4,6		

	Расчеты по страховым взносам	тыс. руб	51,1	217,6	+326	
	Расчеты по страховым взносам на обязательное пенсионное страхование на выплату страховой части трудовой пенсии	тыс. руб	6,5	0,0	-100	
	Расчеты по авансам по начислениям на выплаты по оплате труда	тыс. руб	4,4	3,8	-100	
	Расчеты по авансам по прочим работам, услугам	тыс. руб	58,7	0,0	-100	
	Расчеты по авансам по приобретению основных средств	тыс. руб	38,3	0,0	-100	
	Расчеты по авансам по социальным пособиям и компенсации персоналу в денежной форме	тыс. руб	2,0	2,0	0,0	
	Расчеты по авансам по социальным компенсациям персоналу в натуральной форме	тыс. руб	0,0	21,1	+100	
	Расчеты по авансам по работам, услугам по содержанию имущества	тыс. руб	15,6	9,0	-42,3	
2	Нереальная к взысканию дебиторская задолженность	тыс. руб.	0,0	0,0	0,0	
3	Сумма кредиторской задолженности, в том числе:	тыс. руб.	1759,7	767,9	-56,4	x
	в том числе:					
	Доходы от платных услуг	тыс. руб	204,6	281,2	+37,4	
	Расчеты за услуги связи	тыс. руб	4,1	0,0	-100	
	Расчеты по коммунальным услугам	тыс. руб	52,9	0,0	-89,3	
	Расчеты по прочим платежам в бюджет	тыс. руб	-	16,1	+100	
	Расчеты по приобретению материальных запасов	тыс. руб	527,5	297,2	-43,63	
	Расчеты по страховым взносам на обязательное медицинское страхование в Федеральный ФОМС	тыс. руб	4,9	0,0	-100	
	Расчеты по заработной плате	тыс. руб	0,3	2,0	+533,3	
	Расчеты по работам, услугам по содержанию имущества	тыс. руб	29,4	71,7	+143,87	
	Расчеты по прочим работам, услугам	тыс. руб	35,8	99,7	+178,5	
	Расчеты по приобретению основных средств	тыс. руб	38,3	0,0	-100	
	Расчеты по налогу на доходы физических лиц	тыс. руб	40,9	0,0	-100	



	Расчеты по страховым взносам на обязательное социальное страхование от несчастных случаев на производстве и профессиональных заболеваний	тыс. руб	0,4	0,0	-100	
	Расчеты по страховым взносам на обязательное пенсионное страхование на выплату страховой части трудовой пенсии	тыс. руб	618,1	0,0	-100	
	Расчеты по удержаниям из выплат по оплате труда	тыс. руб	4,1	0,0	-100	
4	Просроченная кредиторская задолженность	тыс. руб.	0,0	0,0	0,0	

## 2.4. Информация о суммах доходов, полученных учреждением от оказания платных услуг (выполнения работ):

№	Наименование показателей	Ед. изм.	Год 2019		Год 2020	
			план	факт	план	факт
1	2	3	4	5	6	7
1	Сумма доходов, полученных от оказания платных услуг (выполнения работ), в том числе:	тыс. руб.	8797,2	8797,2	6746,4	6746,4
	в том числе:					
1.1	частично платных, из них по видам услуг (работ):	тыс. руб.	956,8	956,8	1235,3	1235,3
	Присмотр и уход, физические лица льготных категорий, определяемых учредителем, от 1 до 3 лет, группа полного дня	тыс руб	102,5	102,5		
	Присмотр и уход, физические лица льготных категорий, определяемых учредителем, до 3 лет, группа полного дня				106,6	106,6
	Присмотр и уход, физические лица льготных категорий, определяемых учредителем, от 3 лет до 8 лет, группа полного дня	тыс руб	854,3	854,3	1128,7	1128,7
1.2	полностью платных, из них по видам услуг (работ):	тыс. руб.	7840,4	7840,4	5511,1	5511,1
	Присмотр и уход, физические лица льготных категорий, определяемых учредителем от 1 до 3 лет, группа полного дня	тыс. руб.	521,4	542,4		
	Присмотр и уход, физические лица льготных категорий, определяемых учредителем до 3 лет, группа полного дня				306,2	306,2
	Присмотр и уход, физические лица льготных категорий, определяемых учредителем, от 3 лет до 8 лет, группа полного дня	тыс. руб.	6432,1	7367,9	4902,3	4902,3
	Питание сотрудников	тыс. руб.	165,1	165,1	69,8	69,8
	Познавательное-речевое	тыс. руб.	19,2	19,2	46,1	46,1
	Физическое развитие	тыс. руб.	186,3	186,3	54,9	54,9
	Познавательное-техническое	тыс. руб.	149,7	149,7	36,5	36,5
	Речевое с элементами физического развития	тыс. руб.	223,2	223,2	45,2	45,2
	Общеразвивающее с элементами музыкального развития	тыс. руб.	143,4	143,4	50,1	50,1

2.5. Информация об исполнении муниципального задания учредителя<sup>4</sup>:

№	Наименование услуги (работы)	Объем услуг (работ), ед. изм.				Объем финансового обеспечения, тыс. руб.				Объем услуг (работ), оказанных сверх муниципального задания, ед. изм.	
		план		факт		план		факт			
		год 2019	год 2020	год 2019	Год 2020	год 2019	год 2020	год 2019	год 2020		
1	2	3	4	5	6	7	8	9	10	11	12
1	Реализация основных общеобразовательных программ дошкольного образования	637	626	637	626	36422,4	38612,4	35683,8	37233,7	-	-
2	Присмотр и уход	637	626	637	626	5480,0	6237,2	4705,1	4881,5	-	-
3	Затраты на уплату налогов	-	-	-	-	1807,0	1036,2	1807,0	1036,2	-	-
4	Нормативные затраты на содержание муниципального имущества	-	-	-	-	1149,3	1155,1	1149,3	422,8	-	-
5	Обеспечение своевременной выплаты заработной платы работникам в первые рабочие дни 2019, 2020 года с учетом установленных сроков	-	-	-	-	6302,9	3183,4	3119,5	3183,4	-	-

## 2.6. Информация о ценах (тарифах) на платные услуги (работы), оказываемые потребителям (в динамике в течение отчетного года):

№	Наименование услуги (работы)	Ед. изм.	Цены (тарифы) на платные услуги (работы), оказываемые потребителям																								
			год 2020																								
			план												факт												
1	2	3	4	5	6	7	8	9	10	11	12	13	14	15	16	17	18	19	20	21	22	23	24	25	26	27	
1	Питание сотрудников	851,04	130,85	130,85	130,85	130,85	130,85	130,85	130,85	130,85	130,85	130,85	130,85	130,85	130,85	130,85	130,85	130,85	130,85	130,85	130,85	130,85	130,85	130,85	130,85	130,85	130,85
2	Познавательное-речевое	1520,00	1600	1600	1600	1600	1600	x	x	x	1600	1600	1600	1600	1600	1600	1600	1600	1600	1600	x	x	x	800	800	800	800
3	Физическое развитие	1200,0	400	400	400	400	400	x	x	x	400	400	400	400	400	400	400	400	400	400	x	x	x	400	400	400	400
4	Общеразвивающее с элементами музыкального развития	520,00	593	593	593	593	593	x	x	x	593	593	593	593	593	593	593	593	593	593	x	x	x	593	593	593	593
5	Познавательное-техническое	480,00	480	480	480	480	480	x	x	x	x	480	480	480	480	480	480	480	480	480	x	x	x	x	480	480	480
6	Речевое с элементами физического развития	800,00	800	800	800	800	800	x	x	x	800	800	800	800	800	800	800	800	800	800	x	x	x	800	800	800	800

## 2.7. Информация о результатах оказания услуг (выполнения работ):

№	Наименование показателей	Ед. изм.	Год 2019		Год 2020	
			план	факт	план	факт
1	2	3	4	5	6	7
1	Общее количество потребителей, воспользовавшихся услугами (работами) учреждения, в том числе:	ед.	1607	1607	1828	1828
1.1	Бесплатными, из них по видам услуг (работ):	ед.	650	650	639	639
	Присмотр и уход, физические лица льготных категорий, определяемых учредителем, от 3 лет до 8 лет, группа полного дня	ед.	8	8	9	9
	Присмотр и уход, дети-инвалиды, от 3 лет до 8 лет, группа полного дня	ед.	2	2	2	2
	Присмотр и уход, дети-сироты, оставшиеся без попечения родителей, от 3 лет до 8 лет, группа полного дня	ед.	3	3	2	2
	Реализация основных общеобразовательных программ дошкольного образования	ед.	637	637	626	626
1.2	Частично платными, из них по видам услуг (работ):	ед.	143	143	151	151
	Присмотр и уход, физические лица льготных категорий, определяемых учредителем, от 1 года до 3 лет, группа полного дня	ед.	12	12		
	Присмотр и уход, физические лица льготных категорий, определяемых учредителем, до 3 лет, группа полного дня	ед.			17	17
	Присмотр и уход, физические лица льготных категорий, определяемых учредителем, от 3 лет до 8 лет, группа полного дня	ед.	131	131	134	134
1.3	Полностью платными, из них по видам услуг (работ):	ед.	814	814	1038	1038
	Присмотр и уход, физические лица за исключением льготных категорий, от 1 года до 3 лет, группа полного дня	ед.	94	94		
	Присмотр и уход, физические лица за исключением льготных категорий, до 3 лет, группа полного дня	ед.			103	103
	Присмотр и уход, физические лица за исключением льготных категорий, от 3 лет до 8 лет, группа полного дня	ед.	387	387	359	359
	Питание сотрудников	ед.	69	69	24	24
	Познавательное-речевое	ед.	3	3	62	62
	Физическое развитие	ед.	87	87	156	156
	Познавательное-техническое	ед.	77	77	114	114
	Речевое с элементами физического развития	ед.	53	53	112	112
	Общеразвивающее с элементами музыкального развития	ед.	44	44	108	108
2	Средняя стоимость получения частично платных услуг для потребителей, в том числе по видам услуг (работ) <sup>8</sup> :	руб.	61,56	61,56	63,59	63,59
	Присмотр и уход, физические лица льготных категорий, определяемых учредителем, от 1 года до 3 лет, группа полного дня	руб.	50,59	50,59		
	Присмотр и уход, физические лица льготных категорий, определяемых учредителем, до 3 лет, группа полного дня	руб.			52,62	52,62
	Присмотр и уход, физические лица льготных категорий, определяемых учредителем, от 3 лет до 8 лет, группа полного дня	руб.	62,48	62,48	64,98	64,98
3	Средняя стоимость получения платных услуг для потребителей, в том числе по видам услуг (работ) <sup>8</sup> :	руб.	266,19	266,19	414,84	393,60
	Присмотр и уход, физические лица за исключением льготных категорий, от 1 года до 3 лет	руб.	101,18	101,18		
	Присмотр и уход, физические лица за исключением льготных категорий, до 3 лет	руб.			105,23	105,23
	Присмотр и уход, физические лица за исключением льготных категорий, от 3 лет до 8 лет, группа полного дня	руб.	124,96	124,96	129,96	129,96
	Питание сотрудников	руб.	199,39	199,39	130,85	130,85

	Познавательное-речевое	руб	1600,0	1600,0	1600,0	1244,44
	Физическое развитие	руб	400,0	400,0	400,0	400,0
	Познавательное-техническое	руб	480,0	480,0	480,0	480,0
	Речевое с элементами физического развития	руб	800,0	800,0	800,0	800,0
	Общеразвивающее с элементами музыкального развития	руб.	593,0	593,0	593,0	593,0

## 2.8. Информация о жалобах потребителей:

№	Виды зарегистрированных жалоб	Количество жалоб		Принятые меры по результатам рассмотрения жалоб
		год 2019	год 2020	
1	2	3	4	5
1	Жалобы потребителей, поступившие в учреждение	-	-	
2	Жалобы потребителей, поступившие учредителю	1	1	Проведены мероприятия в соответствии с действующим законодательством
3	Жалобы потребителей, поступившие Главе города Перми	-	-	
4	Жалобы потребителей, поступившие губернатору Пермского края	-	-	
5	Жалобы потребителей, поступившие в прокуратуру города Перми	1	-	

2.9. Информация о суммах кассовых и плановых поступлений (с учетом возвратов) и выплат (с учетом восстановленных кассовых выплат), предусмотренных планом финансово-хозяйственной деятельности учреждения<sup>11</sup>:

№	Наименование показателей	Ед. изм.	Год 2019	Год 2020
1	2	3	4	5
<b>1</b>	<b>Суммы плановых поступлений (с учетом возвратов), в том числе:</b>	<b>тыс. руб.</b>	<b>59908,1</b>	<b>56026,8</b>
	в том числе:			
	в разрезе поступлений			
	собственные доходы:			
	Доход от оказанных платных услуг	тыс. руб.	11006,6	9301,8
	Прочие доходы	тыс. руб.	-	-
	Субсидии на выполнение государственного (муниципального) задания	тыс. руб.	48033,6	45521,8
	Субсидии на иные цели	тыс. руб.	867,9	1203,20
<b>2</b>	<b>Суммы кассовых поступлений (с учетом возвратов), в том числе:</b>	<b>тыс. руб.</b>	<b>57698,7</b>	<b>53471,3</b>
	в том числе:			
	в разрезе поступлений			
	собственные доходы:			
	Доход от оказанных платных услуг	тыс. руб.	8797,2	6746,4
	Субсидии на выполнение государственного (муниципального) задания	тыс. руб.	48033,6	45521,8
	Субсидии на иные цели	тыс. руб.	867,9	1203,2
<b>3</b>	<b>Суммы плановых выплат (с учетом восстановленных кассовых выплат), в том числе:</b>	<b>тыс. руб.</b>	<b>64759,5</b>	<b>61359,9</b>
	в том числе:			
	собственные доходы:	<b>тыс. руб.</b>	<b>12687,0</b>	<b>9927,2</b>
	Заработная плата	тыс. руб.	130,5	282,0
	Начисления на выплаты по оплате труда	тыс. руб.	41,6	85,2
	Коммунальные услуги	тыс. руб.	95,0	13,9
	Прочие работы, услуги	тыс. руб.	464,2	35,8
	Работы, услуги по содержанию имущества	тыс. руб.	-	15,9
	Прочие расходы	тыс. руб.	249,7	218,5
	Расходы по приобретению материальных запасов	тыс. руб.	11656,0	9275,9
	Уплата иных платежей	тыс. руб.	50,0	-
	<b>Субсидии на выполнение государственного (муниципального) задания</b>	<b>тыс. руб.</b>	<b>51161,6</b>	<b>50224,3</b>

	Заработная плата	тыс. руб.	30208,7	27964,3
	Прочие выплаты	тыс. руб.	4,7	-
	Начисления на выплаты по оплате труда	тыс. руб.	8323,8	9390,01
	Услуги связи	тыс. руб.	118,2	164,7
	Коммунальные услуги	тыс. руб.	3334,1	3768,08
	Работы, услуги по содержанию имущества	тыс. руб.	1524,3	1985,2
	Прочие работы, услуги	тыс. руб.	1493,7	1788,09
	Прочие расходы	тыс. руб.	263,3	-
	Расходы по приобретению основных средств	тыс. руб.	680,0	585,4
	Расходы по приобретению материальных запасов	тыс. руб.	3171,0	3261,7
	Пособия, компенсации и иные социальные выплаты гражданам, кроме публичных нормативных обязательств	тыс. руб.	58,8	186,52
	Уплата налога на имущество организаций и земельного налога	тыс. руб.	1981,0	1130,2
	<b>Субсидии на иные цели</b>	<b>тыс. руб.</b>	<b>910,9</b>	<b>1208,4</b>
	Заработная плата	тыс. руб.	113,7	238,03
	Начисления на выплаты по оплате труда	тыс. руб.	32,3	71,9
	Расходы по приобретению материальных запасов	тыс. руб.	494,4	657,5
	Пенсии, пособия, выплачиваемые организациями сектора государственного управления (дети-инвалиды, получающие образовательную услугу на дому)	тыс. руб.	60,6	219,9
	Пенсии, пособия, выплачиваемые организациями сектора государственного управления (обеспечение работников путевками на санаторно-курортное лечение и оздоровление)	тыс. руб.	209,9	21,09
<b>4</b>	<b>Суммы кассовых выплат (с учетом восстановленных кассовых выплат), в том числе:</b>	<b>тыс. руб.</b>	<b>57031,8</b>	<b>48529,9</b>
	в том числе:			
	собственные доходы:	<b>тыс. руб.</b>	<b>9852,1</b>	<b>6071,1</b>
	Заработная плата	тыс. руб.	128,0	181,1
	Начисления на выплаты по оплате труда	тыс. руб.	41,6	52,03
	Коммунальные услуги	тыс. руб.	69,7	-
	Работы, услуги по содержанию имущества	тыс. руб.	-	15,9
	Прочие работы, услуги	тыс. руб.	251,0	21,5
	Социальные пособия	тыс. руб.	-	-
	Расходы по приобретению основных средств	тыс. руб.	249,8	-
	Расходы по приобретению материальных запасов	тыс. руб.	9062,0	-
	Уплата иных платежей	тыс. руб.	50,0	-
	<b>Субсидии на выполнение государственного (муниципального) задания</b>	<b>тыс. руб.</b>	<b>46459,1</b>	<b>47067,0</b>
	Заработная плата	тыс. руб.	27216,1	27557,4
	Прочие выплаты	тыс. руб.	4,7	-
	Начисления на выплаты по оплате труда	тыс. руб.	7539,9	9228,9
	Услуги связи	тыс. руб.	112,5	154,4
	Коммунальные услуги	тыс. руб.	3030,7	3519,4
	Работы, услуги по содержанию имущества	тыс. руб.	1178,8	1071,4
	Прочие работы, услуги	тыс. руб.	1299,0	1549,5
	Расходы по приобретению основных средств	тыс. руб.	943,4	127,2
	Расходы по приобретению материальных запасов	тыс. руб.	3162,3	2546,6
	Пособия, компенсации и иные социальные выплаты гражданам, кроме публичных нормативных обязательств	тыс. руб.	58,9	182,01
	Уплата налога на имущество организаций и земельного налога	тыс. руб.	1912,8	1130,2
	<b>Субсидии на иные цели</b>	<b>тыс. руб.</b>	<b>720,7</b>	<b>1192,3</b>
	Заработная плата	тыс. руб.	112,3	225,0
	Начисления на выплаты по оплате труда	тыс. руб.	32,3	70,6
	Расходы по приобретению материальных запасов	тыс. руб.	438,4	657,5

	Пенсии, пособия, выплачиваемые организациями сектора государственного управления (дети-инвалиды, получающие образовательную услугу на дому)	тыс. руб.	60,6	218,1
	Пенсии, пособия, выплачиваемые организациями сектора государственного управления (обеспечение работников путевками на санаторно-курортное лечение и оздоровление)	тыс. руб.	-	21,01
	Прочие работы, услуги	тыс. руб.	56,0	-
	Иные выплаты персоналу учреждений, за исключением фонда оплаты труда	тыс. руб.	21,1	-

2.10. Информация о показателях кассового исполнения бюджетной сметы учреждения и показателях доведенных учреждению лимитов бюджетных обязательств<sup>12</sup>:

№	Наименование расходов	Ед. изм.	КБК	Утверждено лимитов бюджетных обязательств	Кассовый расход	% исполнения
1	2	3	4	5	6	7
				-	-	-

2.11. Информация об общей сумме прибыли муниципального автономного учреждения после налогообложения в отчетном периоде<sup>4</sup>:

№	Наименование показателей	Ед. изм.	Год 2019		Год 2020	
			план	факт	план	факт
1	2	3	4	5	6	7
1	Общая сумма прибыли муниципального автономного учреждения после налогообложения в отчетном периоде, всего, в том числе:	тыс. руб.	0,00	0,00	0,00	0,00
1.1	сумма прибыли после налогообложения, образовавшаяся в связи с оказанием муниципальным автономным учреждением частично платных услуг (работ)	тыс. руб.	0,00	0,00	0,00	0,00
1.2	сумма прибыли после налогообложения, образовавшаяся в связи с оказанием муниципальным автономным учреждением платных услуг (работ)	тыс. руб.	0,00	0,00	0,00	0,00

### 3. Об использовании имущества, закрепленного за муниципальным учреждением

3.1. Информация об общей стоимости недвижимого и движимого имущества муниципального учреждения:

3.1.1. Муниципального автономного учреждения, муниципального бюджетного учреждения:

№	Наименование показателей	Ед. изм.	Год 2019		Год 2020	
			на начало отчетного периода	на конец отчетного периода	на начало отчетного периода	на конец отчетного периода
1	2	3	4	5	6	7
1	Общая балансовая стоимость имущества муниципального учреждения, в том числе:	тыс. руб.	209293,7	209903,5	209403,5	125460,5
1.1	приобретенного муниципальным учреждением за счет средств, выделенных учредителем, в том числе:	тыс. руб.	208854,0	209463,8	209463,8	125020,9
1.1.1	недвижимого имущества	тыс. руб.	199547,8	199547,8	199547,8	114970,7
1.2	приобретенного муниципальным учреждением за счет доходов, полученных от платных услуг и иной приносящей доход деятельности, в том числе:	тыс. руб.	439,6	439,6	439,6	439,6
1.2.1	недвижимого имущества	тыс. руб.	-	-	-	-
2	Общая балансовая стоимость имущества, закрепленного за муниципальным учреждением на праве оперативного управления, в том числе:	тыс. руб.	56456,1	56456,1	56456,1	58238,4

1	2	3	4	5	6	7
2.1	недвижимого имущества, всего, из него:	тыс. руб.	50827,6	50827,6	50827,6	50827,6
2.1.1	переданного в аренду	тыс. руб.	-	-	-	-
2.1.2	переданного в безвозмездное пользование	тыс. руб.	721,6	721,6	721,6	721,6
2.2	движимого имущества, всего	тыс. руб.	5628,5	5628,5	5628,5	7410,8
2.3	особо ценного движимого имущества, всего, из него:	тыс. руб.	4827,1	4827,1	4827,1	6523,5
2.3.1	переданного в аренду	тыс. руб.	-	-	-	-
2.3.2	переданного в безвозмездное пользование	тыс. руб.	60,3	60,3	60,3	90,0
2.4	иного движимого имущества, всего, из него:	тыс. руб.	801,4	801,4	801,4	887,3
2.4.1	переданного в аренду	тыс. руб.	-	-	-	-
2.4.2	переданного в безвозмездное пользование	тыс. руб.	-	-	-	5,6
3	Общая остаточная стоимость имущества муниципального учреждения, в том числе:	тыс. руб.	149562,8	149505,4	149505,4	64922,1
3.1	приобретенного муниципальным учреждением за счет средств, выделенных учредителем, в том числе:	тыс. руб.	149562,8	149505,4	149505,4	64922,1
3.1.1	недвижимого имущества	тыс. руб.	149562,8	148720,2	148720,2	64143,1
3.2	приобретенного муниципальным учреждением за счет доходов, полученных от платных услуг и иной приносящей доход деятельности, в том числе:	тыс. руб.	-	-	-	-
3.2.1	недвижимого имущества	тыс. руб.	-	-	-	-
4	Общая остаточная стоимость имущества, закрепленного за муниципальным учреждением на праве оперативного управления, в том числе:	тыс. руб.	310,3	305,8	305,8	739,9
4.1	недвижимого имущества, всего, из него:	тыс. руб.	2603,5	-	-	-
4.1.1	переданного в аренду	тыс. руб.	-	-	-	-
4.1.2	переданного в безвозмездное пользование	тыс. руб.	-	-	-	-
4.2	движимого имущества, всего	тыс. руб.	-	305,8	305,8	739,9
4.3	особо ценного движимого имущества, всего, из него:	тыс. руб.	-	305,8	305,8	739,9
4.3.1	переданного в аренду	тыс. руб.	-	-	-	-
4.3.2	переданного в безвозмездное пользование	тыс. руб.	-	-	-	-
4.4	иного движимого имущества, всего, из него:	тыс. руб.	-	-	-	-
4.4.1	переданного в аренду	тыс. руб.	-	-	-	-
4.4.2	переданного в безвозмездное пользование	тыс. руб.	-	-	-	-

## 3.1.2. Муниципального казенного учреждения:

№	Наименование показателей	Ед. изм.	Год 2019		Год 2020	
			на начало отчетного периода	на конец отчетного периода	на начало отчетного периода	на конец отчетного периода
1	2	3	4	5	6	7
1	Общая балансовая стоимость имущества, закрепленного за муниципальным казенным учреждением на праве оперативного управления, в том числе:	тыс. руб.	-	-	-	-
1.1	недвижимого имущества, всего, из него:	тыс. руб.	-	-	-	-
1.1.1	переданного в аренду	тыс. руб.	-	-	-	-
1.1.2	переданного в безвозмездное пользование	тыс. руб.	-	-	-	-
1.2	движимого имущества, всего, из него:	тыс. руб.	-	-	-	-
1.2.1	переданного в аренду	тыс. руб.	-	-	-	-
1.2.2	переданного в безвозмездное пользование	тыс. руб.	-	-	-	-
2	Общая остаточная стоимость имущества, закрепленного за муниципальным казенным учреждением на праве оперативного управления, в том числе:	тыс. руб.	-	-	-	-

1	2	3	4	5	6	7
2.1	недвижимого имущества, всего, из него:	тыс. руб.	-	-	-	-
2.1.1	переданного в аренду	тыс. руб.	-	-	-	-
2.1.2	переданного в безвозмездное пользование	тыс. руб.	-	-	-	-
2.2	движимого имущества, всего, из него:	тыс. руб.	-	-	-	-
2.2.1	переданного в аренду	тыс. руб.	-	-	-	-
2.2.2	переданного в безвозмездное пользование	тыс. руб.	-	-	-	-

## 3.2. Информация об использовании имущества, закрепленного за муниципальным учреждением:

№	Наименование показателей	Ед. изм.	Год 2019		Год 2020	
			на начало отчетного периода	на конец отчетного периода	на начало отчетного периода	на конец отчетного периода
1	2	3	4	5	6	7
1	Количество объектов недвижимого имущества, закрепленного за муниципальным учреждением на праве оперативного управления, из них:	ед.	40	40	40	40
1.1	зданий, строений, сооружений	ед.	31	31	31	31
1.2	иных объектов (замощений, заборов и других), в том числе:	ед.	9	9	9	9
1.3	количество неиспользованных объектов недвижимого имущества, из них:	ед.	-	-	-	-
1.3.1	зданий, строений, сооружений	ед.	-	-	-	-
1.3.2	иных объектов (замощений, заборов и других)	ед.	-	-	-	-
2	Количество объектов особо ценного движимого имущества, закрепленного за муниципальным учреждением на праве оперативного управления <sup>11</sup> , в том числе:	ед.	389	389	389	389
	количество неиспользованных объектов особо ценного движимого имущества	ед.	-	-	-	-
3	Общая площадь объектов недвижимого имущества, закрепленного за муниципальным учреждением на праве оперативного управления, из них:	кв. м	11043,56	11043,56	11043,56	11043,56
3.1	зданий, строений, сооружений, в том числе:	кв. м	5345,0	5345,0	5345,0	5345,0
3.1.1	переданного в аренду <sup>13</sup>	кв. м	-	-	-	-
3.1.2	переданного в безвозмездное пользование <sup>13</sup>	кв. м	-	-	-	-
3.2	иных объектов (замощений, заборов и других)	кв. м	5698,6	5698,6	5698,6	5698,6
4	Общая площадь неиспользуемого недвижимого имущества, закрепленного за муниципальным учреждением на праве оперативного управления, в том числе:	кв. м	-	-	-	-
4.1	переданного в аренду <sup>13</sup>	кв. м	-	-	-	-
4.2	переданного в безвозмездное пользование <sup>13</sup>	кв. м	-	-	-	-
5	Объем средств, полученных от сдачи в аренду в установленном порядке имущества, закрепленного за муниципальным учреждением на праве оперативного управления	тыс. руб.	-	-	-	-

Руководитель муниципального автономного учреждения

Бикеева С.А.

(подпись)

(расшифровка подписи)

Руководитель финансово-экономической службы муниципального бюджетного учреждения, муниципального казенного учреждения (или иное уполномоченное лицо)<sup>14</sup>

(подпись)

(расшифровка подписи)

Исполнитель (лицо, ответственное за составление отчета)

Грачев Д.А.

(подпись)

(расшифровка подписи)



## СОГЛАСОВАН

\_\_\_\_\_  
(начальник департамента  
имущественных отношений  
администрации города Перми)

СОГЛАСОВАН<sup>15</sup>

\_\_\_\_\_  
(руководитель муниципального  
казенного учреждения,  
осуществляющего функции  
по ведению бухгалтерского учета)

СОГЛАСОВАН<sup>16</sup>

\_\_\_\_\_  
(руководитель функционального (территориального)  
органа администрации города Перми,  
осуществляющего функции и полномочия учредителя)

Отчет о результатах деятельности  
муниципального учреждения города Перми  
\_\_\_\_\_ за период

(наименование учреждения)

с \_\_\_\_\_ по \_\_\_\_\_,  
опубликованный ранее в печатном средстве  
массовой информации «Официальный  
бюллетень органов местного самоуправления  
муниципального образования город Пермь»  
от \_\_\_\_\_ № \_\_\_\_\_ на официальном сайте  
муниципального образования город Пермь  
в информационно-телекоммуникационной  
сети Интернет, считать недействительным<sup>17</sup>

-----  
<sup>1</sup> Отчет о результатах деятельности муниципального автономного учреждения утверждается руководителем функционального (территориального) органа администрации города Перми, осуществляющего функции и полномочия учредителя муниципального автономного учреждения города Перми. Отчет о результатах деятельности муниципального бюджетного учреждения, муниципального казенного учреждения утверждается руководителем соответствующего учреждения.

<sup>2</sup> Год, предшествующий отчетному году.

<sup>3</sup> Отчетный год.

<sup>4</sup> Заполняется муниципальным автономным учреждением, муниципальным бюджетным учреждением, муниципальным казенным учреждением, в отношении которого органом, осуществляющим функции и полномочия учредителя, принято решение о формировании им муниципального задания на оказание услуг (выполнение работ).

<sup>5</sup> Для муниципальных казенных учреждений – установленная численность учреждения, для муниципальных автономных учреждений, муниципальных бюджетных учреждений – численность в соответствии с утвержденным штатным расписанием учреждения. В случае изменения установленной численности учреждения указываются причины, приведшие к их изменению на конец отчетного периода.

<sup>6</sup> Указывается уровень профессионального образования и стаж работы сотрудников.

<sup>7</sup> Категории (группы) работников указываются в соответствии с отраслевым Положением о системе оплаты труда работников муниципальных учреждений, утвержденным постановлением администрации города Перми.

<sup>8</sup> Заполняется муниципальным автономным учреждением.

<sup>9</sup> Заполняется муниципальным автономным учреждением. Отчет по муниципальным программам, ведомственным целевым программам представляется в рамках деятельности, осуществленной учреждением.

<sup>10</sup> Заполняется муниципальным казенным учреждением, муниципальным автономным и бюджетным учреждением в разрезе поступлений (выплат), предусмотренных планом финансово-хозяйственной деятельности учреждения.

<sup>11</sup> Заполняется муниципальным автономным учреждением, муниципальным бюджетным учреждением.

<sup>12</sup> Заполняется муниципальным казенным учреждением.

<sup>13</sup> Указываются площади недвижимого имущества, переданного в аренду, безвозмездное пользование по всем договорам, заключенным в течение отчетного периода.

<sup>14</sup> Подписывается руководителем финансово-экономической службы муниципального бюджетного учреждения, муниципального казенного учреждения в случае если ведение бухгалтерского учета не передано муниципальному казенному учреждению, осуществляющему функции по ведению бухгалтерского учета (не централизовано).

<sup>15</sup> Согласовывается руководителем муниципального казенного учреждения, осуществляющего функции по ведению бухгалтерского учета, в случае если ведение бухгалтерского учета передано муниципальному казенному учреждению, осуществляющему функции по ведению бухгалтерского учета (централизовано).

<sup>16</sup> Применяется для муниципального бюджетного учреждения, муниципального казенного учреждения.

<sup>17</sup> Информация об отмене опубликованного ранее Отчета указывается учреждением в случае обнаружения неточностей и ошибок в Отчете и внесения изменений в опубликованный ранее Отчет.

## ОТЧЕТ

о результатах деятельности муниципального учреждения МАДОУ «Детский сад № 227» г.Перми и об использовании закрепленного за ним муниципального имущества

УТВЕРЖДЕН

(руководитель функционального (территориального) органа администрации города Перми, осуществляющего функции и полномочия учредителя муниципального автономного учреждения города Перми)/ (руководитель учреждения)<sup>1</sup>

## Отчет

о результатах деятельности муниципального учреждения города Перми и об использовании закрепленного за ним муниципального имущества МАДОУ «Детский сад № 227» г.Перми (наименование учреждения) за период с 01.01.2020 по 31.12.2020 (по состоянию на 01 января года, следующего за отчетным годом)

## 1. Общие сведения об учреждении

## 1.1. Сведения об учреждении:

Полное наименование	муниципальное автономное дошкольное образовательное учреждение «Детский сад № 227» г.Перми
Сокращенное наименование	МАДОУ «Детский сад № 227» г.Перми
Юридический адрес	614077 Россия, Пермский край г.Пермь, ул.Крупской, д.91а
Фактический адрес	614077, Россия, Пермский край, г.Пермь, ул.Крупской, д.91а,(корпус 1);614060, Россия, Пермский край, г.Пермь, ул.Степана Разина, д.77(корпус 2); 614077, Россия, Пермский край, г.Пермь, ул.Старцева,35в (корпус 3)
Телефон/факс/электронная почта	8 (342) 262-03-48, 262-00-96, 262-23-62(бухг.) ds227@yandex.ru
Ф.И.О. руководителя, телефон	Соколова Ольга Валентиновна (342)262-00-96
Документ, подтверждающий государственную регистрацию некоммерческой организации (номер, дата выдачи)	Свид. о Гос. рег. права на Старцева, д.35В,АА 012641 от 13.04.2015г. Срок действия -до получения нового. Свид. о Гос. рег. права на Степана Разина, д.77, АА 012710 от 13.04.2015г. Срок действия - до получения нового. Свид. о гос. рег. права на Крупской, д.91А АА 012625 от 13.04.2015г. Срок действия - до получения нового.
Лицензия (номер, дата выдачи, срок действия)	Серия 59Л01 № 0002580 от 04.12.2015г. Бессрочно.
Свидетельство об аккредитации (номер, дата выдачи, срок действия)	Серия АА174342 от 09.01.2007г. рег№1695/ Бессрочно.

## 1.2. Виды деятельности, осуществляемые учреждением:

№	Виды деятельности учреждения	Основание (перечень разрешительных документов, на основании которых учреждение осуществляет деятельность, с указанием номеров, даты выдачи и срока действия)	
		2019 год	2020 год
1	2	3	4
1	Основные виды деятельности реализация основной образовательной программы дошкольного образования; адаптированных образовательных программ дошкольного образования для детей с ограниченными возможностями здоровья, а для инвалидов также в соответствии с индивидуальной программой реабилитации инвалидов; присмотр и уход за детьми.	Устав, утверждённый распоряжением заместителя главы администрации города Перми-начальника департамента образования администрации города Перми от 26.04.2018г. № СЭД-059--08-01-26-59. Лицензия серия 59Л01 № 0002580 от 04.12.2015г.	Устав, утверждённый распоряжением заместителя главы администрации города Перми-начальника департамента образования администрации города Перми от 26.04.2018г. № СЭД-059--08-01-26-59. Лицензия серия 59Л01 № 0002580 от 04.12.2015г.
2	Виды деятельности, не являющиеся основными проведение мероприятий в сфере образования; реализация дополнительных общеразвивающих программ; осуществление приносящей доход деятельности: оказание платных образовательных услуг по направлениям согласно Положению об оказании платных образовательных услуг в МАДОУ «Детский сад № 227» г. Перми и ежегодно утвержденным перечнем; сдача в аренду имущества, закрепленного за Учреждением на праве оперативного управления, а также имущества, приобретенного за счет ведения самостоятельной финансово-хозяйственной деятельности, в порядке, установленном действующими законодательством РФ и нормативно-правовыми актами органов местного самоуправления города Перми; организация присмотра и ухода за детьми сверх муниципального задания; оказание других платных услуг.	Устав, утверждённый распоряжением заместителя главы администрации города Перми-начальника департамента образования администрации города Перми от 26.04.2018г. № СЭД-059--08-01-26-59. Лицензия серия 59Л01 № 0002580 от 04.12.2015г.	Устав, утверждённый распоряжением заместителя главы администрации города Перми-начальника департамента образования администрации города Перми от 26.04.2018г. № СЭД-059--08-01-26-59. Лицензия серия 59Л01 № 0002580 от 04.12.2015г.

## 1.3. Функции, осуществляемые учреждением:

N	Наименование функций	Количество штатных единиц, шт.		Доля бюджета учреждения, расходуемая на осуществление функций, %	
		год 2019	год 2020	Год 2019	год 2020
1	2	3	4	5	6
1	Профильные функции	83,55	80,17	90,3	96,64
2	Непрофильные функции	9	3	9,7	3,36

1.4. Перечень услуг (работ), оказываемых учреждением<sup>4</sup>:

N	Наименование услуги (вид работ)	2019 год	2020 год	Категории потребителей
1	2	5	5	6
1	Муниципальные услуги (работы), оказываемые потребителям в соответствии с муниципальным заданием			
1.1	Реализация основных общеобразовательных программ дошкольного образования	657	656	Физические лица в возрасте до 8 лет

1.2	Присмотр и уход	657	656	Физические лица
2	Услуги (работы), оказываемые потребителям за плату физкультурно-спортивные познавательльно-развивающие художественно-эстетическое речевое развитие	560 61 309 79 111	424 165 189 43 27	Физические лица в возрасте до 8 лет

## 1.5. Информация об установленной и фактической численности работников учреждения:

№	Наименование показателей	Ед. изм.	Год 2019		Год 2020	
			на начало отчетного периода	на конец отчетного периода	на начало отчетного периода	на конец отчетного периода
1	2	3	4	5	6	7
1	Установленная штатная численность	шт	92,55	89,15	89,15	83,17
2	Фактическая численность	шт	92,55	89,15	89,15	83,17
2.1	Количественный состав	чел	87	85	85	85
3	Квалификация сотрудников	чел	высшее образование и стаж работы: - до 3-х лет - 2 - с 3 до 8 лет - 2 - с 8 до 14 лет - 7 - с 14 до 20 лет - 3 - более 20 лет - 14 среднее - специальное образование и стаж работы: - до 3-х лет - 0 - с 3 до 8 лет - 6 - с 8 до 14 лет - 6 - с 14 до 20 лет - 8 - более 20 лет - 27 среднее образование и стаж работы: - до 3-х лет - 0 - с 3 до 8 лет - 6 - с 8 до 14 лет - 1 - с 14 до 20 лет - 2 - более 20 лет - 3 без образования и стаж работы: - до 3-х лет - 0 - с 3 до 8 лет - 0 - с 8 до 14 лет - 0 - с 14 до 20 лет - 0 - более 20 лет - 0	высшее образование и стаж работы: - до 3-х лет - 2 - с 3 до 8 лет - 2 - с 8 до 14 лет - 9 - с 14 до 20 лет - 3 - более 20 лет - 14 среднее - специальное образование и стаж работы: - до 3-х лет - 1 - с 3 до 8 лет - 5 - с 8 до 14 лет - 5 - с 14 до 20 лет - 8 - более 20 лет - 25 среднее образование и стаж работы: - до 3-х лет - 0 - с 3 до 8 лет - 5 - с 8 до 14 лет - 1 - с 14 до 20 лет - 2 - более 20 лет - 3 без образования и стаж работы: - до 3-х лет - 0 - с 3 до 8 лет - 0 - с 8 до 14 лет - 0 - с 14 до 20 лет - 0 - более 20 лет - 0	высшее образование и стаж работы: - до 3-х лет - 2 - с 3 до 8 лет - 2 - с 8 до 14 лет - 9 - с 14 до 20 лет - 3 - более 20 лет - 14 среднее - специальное образование и стаж работы: - до 3-х лет - 1 - с 3 до 8 лет - 5 - с 8 до 14 лет - 5 - с 14 до 20 лет - 8 - более 20 лет - 25 среднее образование и стаж работы: - до 3-х лет - 0 - с 3 до 8 лет - 5 - с 8 до 14 лет - 1 - с 14 до 20 лет - 2 - более 20 лет - 3 без образования и стаж работы: - до 3-х лет - 0 - с 3 до 8 лет - 0 - с 8 до 14 лет - 0 - с 14 до 20 лет - 0 - более 20 лет - 0	высшее образование и стаж работы: - до 3-х лет - 2 - с 3 до 8 лет - 2 - с 8 до 14 лет - 9 - с 14 до 20 лет - 3 - более 20 лет - 14 среднее - специальное образование и стаж работы: - до 3-х лет - 1 - с 3 до 8 лет - 5 - с 8 до 14 лет - 5 - с 14 до 20 лет - 8 - более 20 лет - 25 среднее образование и стаж работы: - до 3-х лет - 0 - с 3 до 8 лет - 5 - с 8 до 14 лет - 1 - с 14 до 20 лет - 2 - более 20 лет - 3 без образования и стаж работы: - до 3-х лет - 0 - с 3 до 8 лет - 0 - с 8 до 14 лет - 0 - с 14 до 20 лет - 0 - более 20 лет - 0

## 1.6. Информация о среднегодовой численности и средней заработной плате работников учреждения

N	Наименование показателей	Ед. изм.	год 2019	год 2020
1	2	3	4	5
1	Среднегодовая численность работников учреждения	чел.	75,2	71,5
1.1	Работники учреждения, непосредственно осуществляющие учебный (воспитательный, образовательный) процесс (в учреждениях, реализующих программы общего образования, дошкольных образовательных учреждениях, учреждениях дополнительного образования детей)	чел.	35,6	46,9

1.2	Работники учреждения, непосредственно осуществляющие основную деятельность, направленную для достижение целей, для реализации которых создано учреждение (в иных учреждениях)	чел.	0	0
1.3	Педагогические работники. Кроме работников, непосредственно осуществляющих учебный (воспитательно-образовательный) процесс	чел.	13,5	-
1.4	Руководители учреждения	чел.	2,9	2,9
1.5	Учебно-вспомогательный персонал	чел.	21	21,7
1.6	Административный персонал	чел.		
1.7	Рабочие	чел.	2,2	-
2	<b>Средняя заработная плата работников учреждения</b>	руб.	30915,34	31400,47
2.1	Работники учреждения, непосредственно осуществляющие учебный (воспитательный, образовательный) процесс (в учреждениях, реализующих программы общего образования, дошкольных образовательных учреждениях, учреждениях дополнительного образования детей)	руб.	32835,88	34709,80
2.2	Работники учреждения, непосредственно осуществляющие основную деятельность, направленную для достижение целей, для реализации которых создано учреждение (в иных учреждениях)	руб.	0	0
2.3	Педагогические работники. Кроме работников, непосредственно осуществляющих учебный (воспитательно-образовательный) процесс	руб.	32835,88	-
2.4	Руководители учреждения	руб.	55336,21	61140,80
2.5	Учебно-вспомогательный персонал	руб.	23584,4	18375,60
2.6	Административный персонал	руб.	0	0
2.7	Рабочие	руб.	23584,4	-

1.7. Информация об осуществлении муниципальным автономным учреждением деятельности, связанной с выполнением работ или оказанием услуг в соответствии с обязательствами перед страховщиком по обязательному социальному страхованию, и об объеме финансового обеспечения данной деятельности<sup>8</sup>:

№	Наименование услуги (работы)	Объем услуг (работ), ед. изм.		Объем финансового обеспечения, тыс. руб.	
		год 2018	2019	2018	2019
1	2	3	4	5	6
	-	-	-	-	-

1.8. Информация об объеме финансового обеспечения муниципального автономного учреждения в рамках муниципальных программ, ведомственных целевых программ, утвержденных в установленном порядке<sup>9</sup>:

N	Наименование программы с указанием нормативного правового акта об утверждении данной программы	Объем финансового обеспечения, тыс. руб.	
		2019 год	2020 год
1	2	3	4
1	Постановление администрации города Перми от 19.10.2018 N 792 «Об утверждении муниципальной программы «Доступное и качественное образование»	50 508,8	48269,0
2	Постановление администрации города Перми от 18.10.2018 N 764 «Об утверждении муниципальной программы «Социальная поддержка и обеспечение семейного благополучия населения города Перми»	42,2	0,0

1.9. Состав наблюдательного совета учреждения<sup>8</sup>:

№	Фамилия, имя, отчество	Должность	Правовой акт о назначении членов наблюдательного совета (вид, дата, № наименование)	Срок полномочий
1	2	3	4	5
1	Главатских Елена Михайловна	Представитель органа местного самоуправления в лице -департамента имущественных отношений администрации города Перми	Приказ начальника департамента образования от 21.08.2020 г. № СЭД-059-08-01-09-674	До 19.09.2024г.
2	Брагина Людмила Владимировна	Представитель родительской общности	Приказ начальника департамента образования от 21.08.2020 г. № СЭД-059-08-01-09-674	До 19.09.2024г.

3	Браткова Татьяна Сергеевна	Представитель родительской общности	Приказ начальника департамента образования от 21.08.2020 г. № СЭД-059-08-01-09-674	До 19.09.2024г
4	Варзанова Мария Вахитовна	Представитель трудового коллектива	Приказ начальника департамента образования от 21.08.2020 г. № СЭД-059-08-01-09-674	До 19.09.2024г
5	Кузовихин Станислав Викторович	Представитель родительской общности	Приказ начальника департамента образования от 21.08.2020 г. № СЭД-059-08-01-09-674	До 19.09.2024г
6	Кулик Оксана Владимировна	Представитель органа местного самоуправления в лице учредителя-департамента образования администрации города Перми	Приказ начальника департамента образования от 21.08.2020 г. № СЭД-059-08-01-09-674	До 19.09.2024г
7	Скулкина Мария Александровна	Представитель родительской общности	Приказ начальника департамента образования от 21.08.2020 г. № СЭД-059-08-01-09-674	
8	Шахмаева Ольга Александровна	Представитель родительской общности	Приказ начальника департамента образования от 21.08.2020 г. № СЭД-059-08-01-09-674	

## 2. Результат деятельности муниципального учреждения

### 2.1. Изменение балансовой (остаточной) стоимости нефинансовых активов:

№	Наименование показателей	Ед. изм.	На начало отчетного года 2020	На конец отчетного года 2020	Изменение стоимости нефинансовых активов, %
1	2	3	4	5	6
1	Балансовая стоимость нефинансовых активов	тыс. руб.	227 822,9	139 634,0	- 38,70
2	Остаточная стоимость нефинансовых активов	тыс. руб.	204 123,8	115 200,9	- 43,56

### 2.2. Общая сумма выставленных требований в возмещение ущерба по недостаткам и хищениям:

№	Наименование показателей	Ед. изм.	Год 2018	Год 2019
1	2	3	4	5
1	Общая сумма выставленных требований в возмещение ущерба по недостаткам и хищениям	тыс. руб.	0	0
	в том числе:			
1.1	материальных ценностей	тыс. руб.	0	0
1.2	денежных средств	тыс. руб.	0	0
1.3	от порчи материальных ценностей	тыс. руб.	0	0

### 2.3. Изменение дебиторской и кредиторской задолженности в разрезе поступлений (выплат)<sup>10</sup>:

N	Наименование показателей	Ед. изм.	год 2019	год 2020	Изменение суммы задолженности относительно предыдущего отчетного года, %	Причины образования просроченной кредиторской задолженности, дебиторской задолженности, нереальной к взысканию
1	2	3	4	5	6	7
1	Сумма дебиторской задолженности	тыс. руб.	3993,5	2822,4	-29,3%	х
	в том числе:					

1.1	в разрезе поступлений: родительская плата арендная плата и возмещение коммунальных услуг субсидии на выполнение МЗ	тыс. руб.	2490,2 591,9 0,00	2156,6 0,00 0,00	-13,4% -100,0% 0,0%	x
1.2	в разрезе выплат начисления на оплату труда работы по содержанию имущества приобретение материальных запасов услуги связи зарботная плата коммунальные услуги прочие работы, услуги приобретение основных средств социальные компенсации персоналу в натуральной форме		242,6 270,6 8,4 15,0 140,9 152,4 15,4 45,0 21,1	303,4 0,3 40,9 16,8 0,8 179,3 2,3 122,0 0,0	+25,0% -99,9% +100,0% -93,3% -99,4% +17,7% -85,1% +100,0% -100,0%	x
2	Нереальная к взысканию дебиторская задолженность	тыс. руб.	0,0	0,0	0,0	0
3	Сумма кредиторской задолженности	тыс. руб.	2402,9	1132,2	-52,9%	x
	в том числе:					
3.1	в разрезе поступлений: родительская плата арендная плата и возмещение коммунальных услуг иные цели	тыс. руб.	673,5 31,9 0,0	351,8 23,7 199,4	-47,8% -25,7% +100,0%	x
3.2	в разрезе выплат: прочие работы, услуги приобретение материальных запасов начисления на оплату труда оплата труда коммунальные услуги работы, услуги по содержанию имущества приобретение основных средств прочие выплаты расчеты по средствам, полученным во временное распоряжение	тыс. руб.	1102,8 4,6 2,8 37,7 18,9 489,2 0,0 41,5 0,0	485,9 0,0 1,4 17,4 9,3 43,3 0,0 0,0 0,0	-55,9% -100,0% +50,0% -53,8% -50,8% -91,1% 0,0% -100,0% 0,0%	x
4	Просроченная кредиторская задолженность	тыс. руб.	0	0	0	нет

## 2.4. Информация о суммах доходов, полученных учреждением от оказания платных услуг (выполнения работ):

N	Наименование показателей	Ед. изм.	год 2019		год 2020	
			план	факт	план	факт
1	2	3	4	5	6	7
1	Сумма доходов, полученных от оказания платных услуг выполнения (работ) в том числе:	тыс. руб.	9543,1	9543,1	7208,5	7208,5
1.1	частично платных, из них по видам услуг (работ):	тыс. руб.	662,1	662,1	627,7	627,7
	Присмотр и уход, физические лица льготных категорий, определяемых учредителем, от 3 лет до 8 лет, группа полного дня	тыс.	552,0	552,0	619,3	619,3



	Присмотр и уход, физические лица за исключением льготных категорий, от 3 лет до 8 лет, группа кратковременного пребывания детей	руб.	110,60	110,60	8,4	8,4
1.2	полностью платных, из них по видам услуг (работ):	тыс. руб.	8881,0	8881,0	6580,8	6580,8
	физкультурно-спортивные		152,1	152,1	133,1	133,1
	познавательные-развивающие		760,1	760,1	665,8	665,8
	художественно-эстетическое		195,1	195,1	169,5	169,5
	речевое развитие		276,1	276,1	242,3	242,3
	Присмотр и уход, физические лица за исключением льготных категорий, от 3 лет до 8 лет, группа полного дня		7390	7390	5049,2	5049,2
	Присмотр и уход, физические лица за исключением льготных категорий, от 3 лет до 8 лет, группа кратковременного пребывания детей		107,1	107,1	122,9	122,9
	Присмотр и уход, физические лица за исключением льготных категорий, до 3 лет группа кратковременного пребывания детей				142	142
	Присмотр и уход, физические лица за исключением льготных категорий, до 3 лет группа кратковременного пребывания детей				56	56

2.5. Информация об исполнении муниципального задания учредителя<sup>4</sup>:

N	Наименование услуги (вид работ)	Объем услуг, штук				Объем финансового обеспечения, тыс. руб.			
		план		факт		план		факт	
		2019 год	2020 год	2019 год	2020 год	2019 год	2020 год	2019 год	2020 год
1	2	3	4	5	6	7	8	9	10
1	Присмотр и уход	657	656	657	656	6052,2	5797,7	5992,2	5797,7
2	Реализация основных общеобразовательных программ дошкольного образования	657	656	657	656	37571,2	39241,1	37571,2	36638,5
3	Затраты на уплату налогов					2380,8	1581,2	2 371,6	1572,0
4	Нормативные затраты на содержание муниципального имущества					838,5	838,5	838,5	838,5
5	Обеспечение своевременной выплаты заработной платы работникам в первые рабочие дни 2019, 2020 года с учетом установленных сроков					6478	3208,7	2882,3	3208,7



	Присмотр и уход, физические лица за исключением льготных категорий, от 3 лет до 8 лет, группа полного дня	ед.	460	460	426	426
	Присмотр и уход, физические лица за исключением льготных категорий, от 3 лет до 8 лет, группа кратковременного пребывания детей	ед.	49	49	33	33
	Присмотр и уход, физические лица за исключением льготных категорий, до 3 лет группа полного дня	ед.	-	-	23	23
	Присмотр и уход, физические лица за исключением льготных категорий, до 3 лет группа кратковременного пребывания детей	ед.	-	-	16	16
	физкультурно-спортивные	ед.	61	61	165	165
	познавательно-развивающие		309	309	189	189
	художественно-эстетическое		79	79	43	43
	речевое развитие		111	111	27	27
1.3.1	Средняя стоимость получения частично платных услуг для потребителей, в том числе по видам услуг (работ):	руб.	61,92	61,92	64,50	64,50
	Присмотр и уход, физические лица льготных категорий, определяемых учредителем, от 3 лет до 8 лет, группа полного дня	руб.	62,48	62,48	64,98	64,98
	Присмотр и уход, физические лица льготных категорий, определяемых учредителем, от 3 лет до 8 лет, группа кратковременного пребывания	руб.	20,83	20,83	-	-
	Присмотр и уход, физические лица льготных категорий, определяемых учредителем, до 3 лет, группа кратковременного пребывания	Руб.	-	-	17,54	17,54
2	Средняя стоимость получения платных услуг для потребителей, в том числе по видам услуг (работ):	руб.	753,01	753,01	695,98	695,98
	Присмотр и уход, физические лица за исключением льготных категорий, от 3 лет до 8 лет, группа полного дня	руб.	124,96	124,96	129,96	129,96
	Присмотр и уход, физические лица за исключением льготных категорий, от 3 лет до 8 лет, группа кратковременного пребывания детей	руб.	41,65	41,65	43,32	43,32
	Присмотр и уход, физические лица за исключением льготных категорий, до 3 лет группа полного дня	Руб.	-	-	105,23	105,23
	Присмотр и уход, физические лица за исключением льготных категорий, до 3 лет группа кратковременного пребывания детей	Руб.	-	-	35,08	35,08
	физкультурно-спортивные	Руб.	1520,00	1520,00	1520,00	1520,00
	познавательно-развивающие		1280,00	1280,00	1280,00	1280,00
	художественно-эстетическое		1120,00	1120,00	1120,00	1120,00
	речевое развитие		1520,00	1520,00	1520,00	1520,00
2	Сумма доходов, полученных при осуществлении основных видов деятельности сверх муниципального задания, в том числе:					
3	Сумма доходов, полученных при осуществлении иных видов деятельности, в том числе					

## 2.8. Информация о жалобах потребителей:

№	Виды зарегистрированных жалоб	Количество жалоб		Принятые меры по результатам рассмотрения жалоб
		год 2018	год 2019	
1	2	3	4	5
1	Жалобы потребителей, поступившие в учреждение	0	0	
2	Жалобы потребителей, поступившие учредителю	1	1	Жалоба рассмотрена, приняты меры
3	Жалобы потребителей, поступившие Главе города Перми	0	0	
4	Жалобы потребителей, поступившие губернатору Пермского края	0	0	
5	Жалобы потребителей, поступившие в прокуратуру города Перми	0	0	

2.9. Информация о суммах кассовых и плановых поступлений (с учетом возвратов) и выплат (с учетом восстановленных кассовых выплат), предусмотренных планом финансово-хозяйственной деятельности учреждения<sup>11</sup>:

N	Наименование показателей	Ед. изм.	год 2019	год 2020
1	2	3	4	5
1	Суммы плановых поступлений (с учетом возвратов)	тыс. руб.	<b>60 800,00</b>	<b>60082,6</b>
	в том числе:			
	в разрезе поступлений	тыс. руб.		
	субсидии на выполнение муниципального задания		49616,0	47009,4
	субсидии на иные цели		935,0	1665,4
	собственные доходы		10 249,0	11407,8
2	Суммы кассовых поступлений (с учетом возвратов)	тыс. руб.	<b>61220,6</b>	<b>60252,4</b>
	в том числе:			
	в разрезе поступлений	тыс. руб.		
	субсидии на выполнение муниципального задания		49616,0	50405,8
	субсидии на иные цели		935,0	1725,0
	собственные доходы		10669,6	8121,6
3	Суммы плановых выплат (с учетом восстановленных кассовых выплат)	тыс. руб.	<b>65 031,0</b>	<b>64730,10</b>
	в том числе:			
	<b>субсидии на выполнение муниципального задания</b>	тыс. руб.	<b>52 859,5</b>	<b>50861,9</b>
	заработная плата		28 939,3	27873,8
	прочие выплаты		11,0	252,8
	начисления на выплаты по оплате труда		8 739,7	8605,5
	услуги связи		208,0	263,9
	коммунальные услуги	тыс.руб.	2 474,8	2124,2
	работы, услуги по содержанию имущества		2 801,5	3069,6
	прочие работы, услуги		6 320,5	5612,7
	Прочие расходы	тыс.руб.	2 839,3	1581,2
	Основные средства		435,7	1083,8
	Материальные запасы		89,7	394,4
	<b>Субсидии на иные цели</b>		<b>1020,5</b>	<b>1725,0</b>
	заработная плата		348,8	696,9
	прочие выплаты		0,0	3,0
	начисления на выплаты по оплате труда		105,3	210,5
	работы, услуги по содержанию имущества		0,0	90,0
	прочие работы, услуги		524,2	383,2
	пособия по социальной помощи населения		42,2	165,0
	Основные средства		0,0	100,0
	Материальные запасы		0,0	0,0
	Прочие расходы		0,0	76,4
	<b>Собственные доходы</b>		<b>11 151,00</b>	<b>12 143,1</b>
	заработная плата		582,1	521,0
	начисления на выплаты по оплате труда		176,0	154,1
	Услуги связи		0,0	0,0
	коммунальные услуги		373,3	850,4
	работы, услуги по содержанию имущества		291,0	236,0

	прочие работы, услуги		9 178,8	9796,6
	Прочие расходы		169,5	429,8
	Основные средства		196,0	43,0
	Материальные запасы		184,3	108,7
	Прочие выплаты		0,0	3,5
4	Суммы кассовых выплат (с учетом восстановленных кассовых выплат)	тыс. руб.	<b>60804,0</b>	<b>58607,0</b>
	в том числе:			
	в разрезе выплат			
	<b>Субсидии на выполнение муниципального задания</b>	тыс. руб.	<b>49 656,0</b>	<b>48250,1</b>
	заработная плата		26 170,5	25865,2
	прочие выплаты		204,0	246,2
	начисления на выплаты по оплате труда		8 059,1	8069,3
	услуги связи		206,2	243,1
	коммунальные услуги		2 451,1	2124,2
	работы, услуги по содержанию имущества		2 732,6	3067,2
	прочие работы, услуги		6 296,2	5586,3
	Услуги, работы для целей капитальных вложений		35,3	0,0
	Прочие расходы		2 830,1	1572,0
	Основные средства		435,7	1083,8
	Материальные запасы		235,2	392,8
	<b>Субсидии на иные цели</b>	тыс. руб.	<b>961,0</b>	<b>1525,5</b>
	заработная плата		295,0	547,8
	прочие выплаты			
	начисления на выплаты по оплате труда		99,6	163,1
	работы, услуги по содержанию имущества		0,0	90,0
	прочие работы, услуги		524,2	383,2
	пособия по социальной помощи населения		0,0	
	социальные компенсации персоналу в натуральной		42,2	165,0
	Прочие расходы		0,0	76,4
	Основные средства		0,0	100,0
	Материальные запасы		0,0	0,0
	<b>Собственные доходы</b>	тыс. руб.	<b>10 187,0</b>	<b>8 831,3</b>
	заработная плата		509,4	505,8
	начисления на выплаты по оплате труда		164,0	154,2
	Услуги связи			
	коммунальные услуги		357,4	655,6
	работы, услуги по содержанию имущества		278,0	229,4
	прочие работы, услуги		8 365,8	6798,4
	Прочие расходы		166,2	342,7
	Страхование		10,7	10,7
	Основные средства		182,7	35,7
	Материальные запасы		152,8	98,8
	Прочие выплаты			

2.10. Информация о показателях кассового исполнения бюджетной сметы учреждения и показателях доведенных учреждению лимитов бюджетных обязательств<sup>12</sup>:

№	Наименование расходов	Ед. изм.	КБК	Утверждено лимитов бюджетных обязательств	Кассовый расход	% исполнения
1	2	3	4	5	6	7

2.11. Информация об общей сумме прибыли муниципального автономного учреждения после налогообложения в отчетном периоде<sup>4</sup>:

№	Наименование показателей	Ед. изм.	Год 2018		Год 2019	
			план	факт	план	факт
1	2	3	4	5	6	7
1	Общая сумма прибыли муниципального автономного учреждения после налогообложения в отчетном периоде, всего	тыс. руб.	0,00	0,00	0,00	0,00
	в том числе:					
1.1	сумма прибыли после налогообложения, образовавшаяся в связи с оказанием муниципальным автономным учреждением частично платных услуг (работ)	тыс. руб.	0,00	0,00	0,00	0,00
1.2	сумма прибыли после налогообложения, образовавшаяся в связи с оказанием муниципальным автономным учреждением платных услуг (работ)	тыс. руб.	0,00	0,00	0,00	0,00

### 3. Об использовании имущества, закрепленного за муниципальным учреждением

3.1. Информация об общей стоимости недвижимого и движимого имущества муниципального учреждения:

3.1.1. муниципального автономного учреждения, муниципального бюджетного учреждения:

№	Наименование показателей	Ед. изм.	2019 год		2020 год	
			на начало отчетного периода	на конец отчетного периода	на начало отчетного периода	на конец отчетного периода
1	2	3	4	5	6	7
1	Общая балансовая стоимость имущества муниципального учреждения, в том числе:	тыс. руб.	227 568,0	227 748,1	227 748,1	139 401,6
1.1	приобретенного муниципальным учреждением за счет средств, выделенных учредителем, в том числе:	тыс. руб.	227 231,7	227 303,3	227 303,3	138 975,7
1.1.1	недвижимого имущества	тыс. руб.	217 600,9	217 600,9	217 600,9	217 600,9
1.2	приобретенного муниципальным учреждением за счет доходов, полученных от платных услуг и иной приносящей доход деятельности, в том числе:	тыс. руб.	336,3	444,8	444,8	425,9
1.2.1	недвижимого имущества	тыс. руб.	-	-	-	-
2	Общая балансовая стоимость имущества, закрепленного за муниципальным учреждением на праве оперативного управления, в том числе:	тыс. руб.	27 910,3	27 910,3	27 910,3	27 910,3
2.1	недвижимого имущества, всего, из него:	тыс. руб.	21 648,2	21 648,2	21 648,2	21 648,2
2.1.1	переданного в аренду	тыс. руб.	835,6	835,6	835,6	835,6
2.1.2	переданного в безвозмездное пользование	тыс. руб.	436,4	436,4	436,4	436,4
2.2	движимого имущества, всего	тыс. руб.	6 262,1	6 262,1	6 262,1	6 262,1
2.3	особо ценного движимого имущества, всего, из него:	тыс. руб.	4 328,0	4 328,0	4 328,0	4 328,0
2.3.1	переданного в аренду	тыс. руб.	1 313,9	1 313,9	1 313,9	1 313,9
2.3.2	переданного в безвозмездное пользование	тыс. руб.	-	-	-	-
2.4	иного движимого имущества, всего, из него:	тыс. руб.	1 934,1	1 934,1	1 934,1	1 934,1
2.4.1	переданного в аренду	тыс. руб.	480,0	480,0	480,0	480,0
2.4.2	переданного в безвозмездное пользование	тыс. руб.	51,9	51,9	51,9	220,0
3	Общая остаточная стоимость имущества муниципального учреждения, в том числе:	тыс. руб.	204 545,8	204 070,4	204 070,4	114 968,5

1	2	3	4	5	6	7
3.1	приобретенного муниципальным учреждением за счет средств, выделенных учредителем, в том числе:	тыс. руб.	204 489,9	204 034,3	204 034,3	114 952,1
3.1.1	недвижимого имущества	тыс. руб.	203 578,1	203 578,1	203 578,1	114 306,6
3.2	приобретенного муниципальным учреждением за счет доходов, полученных от платных услуг и иной приносящей доход деятельности, в том числе:	тыс. руб.	55,9	36,1	36,1	16,4
3.2.1	недвижимого имущества	тыс. руб.	-	-	-	-
4	Общая остаточная стоимость имущества, закрепленного за муниципальным учреждением на праве оперативного управления, в том числе:	тыс. руб.	8 359,3	7 925,9	7 925,9	7 537,5
4.1	недвижимого имущества, всего, из него:	тыс. руб.	7 646,8	7 367,7	7 367,7	7 110,1
4.1.1	переданного в аренду	тыс. руб.	319,9	312,1	312,1	302,7
4.1.2	переданного в безвозмездное пользование	тыс. руб.	169,5	129,7	129,7	99,8
4.2	движимого имущества, всего	тыс. руб.	712,5	558,2	558,2	427,3
4.3	особо ценного движимого имущества, всего, из него:	тыс. руб.	638,3	505,8	505,8	391,7
4.3.1	переданного в аренду	тыс. руб.	-	432,3	432,3	337,8
4.3.2	переданного в безвозмездное пользование	тыс. руб.	-	-	-	-
4.4	иного движимого имущества, всего, из него:	тыс. руб.	74,2	52,4	52,4	35,6
4.4.1	переданного в аренду	тыс. руб.	-	6,7	6,7	27,0
4.4.2	переданного в безвозмездное пользование	тыс. руб.	-	-	-	-

## 3.1.2. муниципального казенного учреждения:

№	Наименование показателей	Ед. изм.	2019 год		2020 год	
			на начало отчетного периода	на конец отчетного периода	на начало отчетного периода	на конец отчетного периода
1	2	3	4	5	6	7
1	Общая балансовая стоимость имущества, закрепленного за муниципальным казенным учреждением на праве оперативного управления, в том числе:	тыс. руб.	-	-	-	-
1.1	недвижимого имущества, всего, из него:	тыс. руб.	-	-	-	-
1.1.1	переданного в аренду	тыс. руб.	-	-	-	-
1.1.2	переданного в безвозмездное пользование	тыс. руб.	-	-	-	-
1.2	движимого имущества, всего, из него:	тыс. руб.	-	-	-	-
1.2.1	переданного в аренду	тыс. руб.	-	-	-	-
1.2.2	переданного в безвозмездное пользование	тыс. руб.	-	-	-	-
2	Общая остаточная стоимость имущества, закрепленного за муниципальным казенным учреждением на праве оперативного управления, в том числе:	тыс. руб.	-	-	-	-
2.1	недвижимого имущества, всего, из него:	тыс. руб.	-	-	-	-
2.1.1	переданного в аренду	тыс. руб.	-	-	-	-
2.1.2	переданного в безвозмездное пользование	тыс. руб.	-	-	-	-
2.2	движимого имущества, всего, из него:	тыс. руб.	-	-	-	-
2.2.1	переданного в аренду	тыс. руб.	-	-	-	-
2.2.2	переданного в безвозмездное пользование	тыс. руб.	-	-	-	-

## 3.2. Информация об использовании имущества, закрепленного за муниципальным учреждением:

№	Наименование показателей	Ед. изм.	2019 год		2020 год	
			на начало отчетного периода	на конец отчетного периода	на начало отчетного периода	на конец отчетного периода
1	2	3	4	5	6	7
1	Количество объектов недвижимого имущества, закрепленного за муниципальным учреждением на праве оперативного управления, из них:	ед.	24	24	24	24
1.1	зданий, строений, сооружений	ед.	17	17	17	17
1.2	иных объектов (замощений, заборов и других), в том числе:	ед.	7	7	7	7
1.3	количество неиспользованных объектов недвижимого имущества, из них:	ед.	-	-	-	-
1.3.1	зданий, строений, сооружений	ед.	-	-	-	-
1.3.2	иных объектов (замощений, заборов и других)	ед.	290	290	290	290
2	Количество объектов особо ценного движимого имущества, закрепленного за муниципальным учреждением на праве оперативного управления <sup>11</sup> , в том числе:	ед.	-	-	-	-
	количество неиспользованных объектов особо ценного движимого имущества	кв. м	6 566,54	6 566,54	6 566,54	6 568,04
3	Общая площадь объектов недвижимого имущества, закрепленного за муниципальным учреждением на праве оперативного управления, из них:	кв. м	3 894,5	3 894,5	3 894,5	3 895,4
3.1	зданий, строений, сооружений, в том числе:	кв. м	151,4	151,4	151,4	151,4
3.1.1	переданного в аренду <sup>13</sup>	кв. м	71,3	71,3	71,3	71,3
3.1.2	переданного в безвозмездное пользование <sup>13</sup>	кв. м	2 672,04 2 174,78	2 672,04 2 174,78	2 672,04 2 174,78	2 672,04 2 174,78
		п.м.	497,26	497,26	497,26	497,26
3.2	иных объектов (замощений, заборов и других)	кв. м	-	-	-	-
4	Общая площадь неиспользуемого недвижимого имущества, закрепленного за муниципальным учреждением на праве оперативного управления, в том числе:	ед.	-	-	-	-
4.1	переданного в аренду <sup>13</sup>	кв. м	-	-	-	-
4.2	переданного в безвозмездное пользование <sup>13</sup>	кв. м	-	-	-	-
5	Объем средств, полученных от сдачи в аренду в установленном порядке имущества, закрепленного за муниципальным учреждением на праве оперативного управления	тыс. руб.	-	641,9	-	417,6

Руководитель муниципального  
автономного учреждения

\_\_\_\_\_

(подпись)

\_\_\_\_\_

(расшифровка подписи)

Руководитель  
финансово-экономической службы муниципального  
бюджетного учреждения, муниципального  
казенного учреждения (или иное уполномоченное  
лицо)<sup>14</sup>

\_\_\_\_\_

(подпись)

\_\_\_\_\_

(расшифровка подписи)



Исполнитель (лицо, ответственное  
за составление отчета)

\_\_\_\_\_

(подпись)

\_\_\_\_\_

(расшифровка подписи)

СОГЛАСОВАН

\_\_\_\_\_

(начальник департамента  
имущественных отношений  
администрации города Перми)

СОГЛАСОВАН<sup>15</sup>

\_\_\_\_\_

(руководитель муниципального  
казенного учреждения,  
осуществляющего функции  
по ведению бухгалтерского учета)

СОГЛАСОВАН<sup>16</sup>

\_\_\_\_\_

(руководитель функционального (территориального)  
органа администрации города Перми,  
осуществляющего функции и полномочия учредителя)

Отчет о результатах деятельности  
муниципального учреждения города Перми  
\_\_\_\_\_ за период  
(наименование учреждения)

с \_\_\_\_\_ по \_\_\_\_\_,  
опубликованный ранее в печатном средстве  
массовой информации «Официальный  
бюллетень органов местного самоуправления  
муниципального образования город Пермь»  
от \_\_\_\_\_ № \_\_\_\_\_ на официальном сайте  
муниципального образования город Пермь  
в информационно-телекоммуникационной  
сети Интернет, считать недействительным<sup>17</sup>

-----

<sup>1</sup> Отчет о результатах деятельности муниципального автономного учреждения утверждается руководителем функционального (территориального) органа администрации города Перми, осуществляющего функции и полномочия учредителя муниципального автономного учреждения города Перми. Отчет о результатах деятельности муниципального бюджетного учреждения, муниципального казенного учреждения утверждается руководителем соответствующего учреждения.

<sup>2</sup> Год, предшествующий отчетному году.

<sup>3</sup> Отчетный год.

<sup>4</sup> Заполняется муниципальным автономным учреждением, муниципальным бюджетным учреждением, муниципальным казенным учреждением, в отношении которого органом, осуществляющим функции и полномочия учредителя, принято решение о формировании им муниципального задания на оказание услуг (выполнение работ).

<sup>5</sup> Для муниципальных казенных учреждений – установленная численность учреждения, для муниципальных автономных учреждений, муниципальных бюджетных учреждений – численность в соответствии с утвержденным штатным расписанием учреждения. В случае изменения установленной численности учреждения указываются причины, приведшие к их изменению на конец отчетного периода.

<sup>6</sup> Указывается уровень профессионального образования и стаж работы сотрудников.

<sup>7</sup> Категории (группы) работников указываются в соответствии с отраслевым Положением о системе оплаты труда работников муниципальных учреждений, утвержденным постановлением администрации города Перми.

<sup>8</sup> Заполняется муниципальным автономным учреждением.

<sup>9</sup> Заполняется муниципальным автономным учреждением. Отчет по муниципальным программам, ведомственным целевым программам представляется в рамках деятельности, осуществленной учреждением.

<sup>10</sup> Заполняется муниципальным казенным учреждением, муниципальным автономным и бюджетным учреждением в разрезе поступлений (выплат), предусмотренных планом финансово-хозяйственной деятельности учреждения.

<sup>11</sup> Заполняется муниципальным автономным учреждением, муниципальным бюджетным учреждением.

<sup>12</sup> Заполняется муниципальным казенным учреждением.

<sup>13</sup> Указываются площади недвижимого имущества, переданного в аренду, безвозмездное пользование по всем договорам, заключенным в течение отчетного периода.

<sup>14</sup> Подписывается руководителем финансово-экономической службы муниципального бюджетного учреждения, муниципального казенного учреждения в случае если ведение бухгалтерского учета не передано муниципальному казенному учреждению, осуществляющему функции по ведению бухгалтерского учета (не централизовано).

<sup>15</sup> Согласовывается руководителем муниципального казенного учреждения, осуществляющего функции по ведению бухгалтерского учета, в случае если ведение бухгалтерского учета передано муниципальному казенному учреждению, осуществляющему функции по ведению бухгалтерского учета (централизовано).

<sup>16</sup> Применяется для муниципального бюджетного учреждения, муниципального казенного учреждения.

<sup>17</sup> Информация об отмене опубликованного ранее Отчета указывается учреждением в случае обнаружения неточностей и ошибок в Отчете и внесения изменений в опубликованный ранее Отчет.

**ОТЧЕТ**  
**о результатах деятельности муниципального учреждения МАДОУ «Детский сад № 393» г. Перми**  
**и об использовании закрепленного за ним**  
**муниципального имущества**

УТВЕРЖДЕН

(руководитель функционального  
(территориального) органа  
администрации города Перми,  
осуществляющего функции  
и полномочия учредителя  
муниципального автономного  
учреждения города Перми)/  
(руководитель учреждения)<sup>1</sup>

**Отчет**  
**о результатах деятельности муниципального учреждения города Перми**  
**и об использовании закрепленного за ним муниципального имущества**  
**МАДОУ «Детский сад № 393» г.Перми**  
**(наименование учреждения)**  
**за период с 01.01.2020 по 31.12.2020**  
**(по состоянию на 01 января года, следующего за отчетным годом)**

**1. Общие сведения об учреждении**

1.1. Сведения об учреждении:

Полное наименование	Муниципальное автономное дошкольное образовательное учреждение «Детский сад № 393» г. Перми
Сокращенное наименование	МАДОУ «Детский сад № 393» г.Перми
Юридический адрес	614056, Россия, Пермский край, г.Пермь, ул.Гашкова, д. 22а,
Фактический адрес	614056,Россия, Пермский край, г.Пермь, ул. Гашкова, д. 22а, 614056, Россия, Пермский край, г.Пермь, ул.Гашкова, д. 226, 614056, Россия, Пермский край, г.Пермь, ул. Красноуральская, д.35,
Телефон/факс/электронная почта	(342) 667-33-92, 267-02-70, 267-09-67 тел.факс: 267-94-53 эл.почта: ds393@mail.ru
Ф.И.О. руководителя, телефон	Кочнева Марина Германовна, тел. 267-33-92
Документ, подтверждающий государственную регистрацию некоммерческой организации (номер, дата выдачи)	Серия 59 № 003926335 от «18» февраля 2011г. Срок действия: бессрочно
Лицензия (номер, дата выдачи, срок действия)	4049 от 30.06.2015 г., бессрочно
Свидетельство об аккредитации (номер, дата выдачи, срок действия)	Серия ДО № 003538 от «19» мая 2000 г. Срок действия: бессрочно

1.2. Виды деятельности, осуществляемые учреждением:

№	Виды деятельности учреждения	Основание (перечень разрешительных документов, на основании которых учреждение осуществляет деятельность, с указанием номеров, даты выдачи и срока действия)	
		Год 2019	Год 2020
1	2	3	4
1	Основные виды деятельности - реализация основной образовательной программы дошкольного образования; - реализация адаптированных образовательных программ дошкольного образования для детей с ограниченными возможностями здоровья, а для инвалидов также в соответствии с индивидуальной программой реабилитации инвалидов; - присмотр и уход за детьми.	Утвержден распоряжением начальника департамента образования администрации города Перми от 30.08.2019 № СЭД-059-08-01-26-173 Лицензия № 4049 от 30.06.2015 г., бессрочно	Утвержден распоряжением начальника департамента образования администрации города Перми от 30.08.2019 № СЭД-059-08-01-26-173 Лицензия № 4049 от 30.06.2015 г., бессрочно

2	<p>Виды деятельности, не являющиеся основными</p> <ul style="list-style-type: none"> <li>- проведение мероприятий в сфере образования;</li> <li>- реализация дополнительных общеразвивающих программ;</li> <li>- осуществление приносящей доход деятельности:</li> <li>- сдача в аренду имущества, закрепленного за Учреждением на праве оперативного управления, а также имущества, приобретенного за счет ведения самостоятельной финансово-хозяйственной деятельности, в порядке, установленном действующими законодательством РФ и нормативно-правовыми актами органов местного самоуправления города Перми;</li> <li>- организация присмотра и ухода за детьми сверх муниципального задания;</li> <li>- оказание других платных услуг.</li> </ul>	<p>Утвержден распоряжением начальника департамента образования администрации города Перми от 30.08.2019 № СЭД-059-08-01-26-173 Лицензия № 4049 от 30.06.2015 г., бессрочно</p>	<p>Утвержден распоряжением начальника департамента образования администрации города Перми от 30.08.2019 № СЭД-059-08-01-26-173 Лицензия № 4049 от 30.06.2015 г., бессрочно</p>
---	--	--	--

## 1.3. Функции, осуществляемые учреждением:

№	Наименование функций	Количество штатных единиц, шт.		Доля бюджета учреждения, расходуемая на осуществление функций, %	
		Год 2019	Год 2020	Год 2019	Год 2020
1	2	3	4	5	6
1	Профильные функции	134,46	135,46	90	90
2	Непрофильные функции	15	15	10	10

1.4. Перечень услуг (работ), оказываемых учреждением<sup>4</sup>:

N	Наименование услуги (вид работ)	Год 2019	Год 2020	Категории потребителей
1	2	4	5	6
1	Муниципальные услуги (работы), оказываемые потребителям в соответствии с муниципальным заданием			
	Реализация основных общеобразовательных программ дошкольного образования	1052	1130	Физические лица в возрасте до 8 лет
	Присмотр и уход	1052	1130	Физические лица
1.2	полностью платными, из них по видам услуг (работ):	461	329	Физические лица в возрасте до 8 лет
	познавательное-речевое	202	123	Физические лица в возрасте до 8 лет
	физкультурно-оздоровительное	121	44	Физические лица в возрасте до 8 лет
	художественно-эстетическое	138	162	Физические лица в возрасте до 8 лет

## 1.5. Информация об установленной и фактической численности работников учреждения:

N	Наименование показателей	Ед. изм.	Год 2019		Год 2020	
			на начало отчетного периода	на конец отчетного периода	на начало отчетного периода	на конец отчетного периода
1	2	3	4	5	6	7
1	Установленная численность	штук	148,46	149,46	146,46	146,46
	Фактическая численность	штук	148,46	149,46	146,46	146,46
2	Количественный состав	человек	118	118	121	121
3	Квалификация сотрудников					
	Высшее профессиональное образование		37	35	37	35

Высшее профессиональное педагогическое образование		37	33	37	33
Среднее профессиональное образование		43	43	43	43
Среднее профессиональное педагогическое образование		43	43	43	43
Общий стаж работы до 3-х лет		14	3	14	3
Общий стаж работы 3-5 лет		14	4	14	4
Общий стаж работы 5-10 лет		10	9	10	9
Общий стаж работы 10-15 лет		10	8	10	8
Общий стаж работы 15-20 лет		24	17	24	17
Общий стаж работы более 20 лет		46	37	46	37
Педагогический стаж работы до 3-х лет		5	10	5	10
Педагогический стаж работы 3-5 лет		6	6	6	6
Педагогический стаж работы 5-10 лет		18	7	18	7
Педагогический стаж работы 10-15 лет		20	11	20	11
Педагогический стаж работы 15-20 лет		11	18	11	18
Педагогический стаж работы более 20 лет		17	26	17	26
Аттестованы на квалификационные категории		42	47	42	47
Аттестованы на соответствие занимаемой должности		19	31	19	31

## 1.6. Информация о среднегодовой численности и средней заработной плате работников учреждения:

N	Наименование показателей	Ед. изм.	Год 2019	Год 2020
1	2	3	4	5
1	Среднегодовая численность работников учреждения	человек	118,2	117,5
1.1.	Работники учреждения, непосредственно осуществляющие учебный (воспитательный, образовательный) процесс (в учреждениях, реализующих программы общего образования, дошкольных образовательных учреждениях, учреждениях дополнительного образования детей)	человек	77	78,4
1.2.	Работники учреждения, непосредственно осуществляющие основную деятельность, направленную на достижение целей, для реализации которых создано учреждение (в иных учреждениях)	человек	79,2	
1.3.	Педагогические работники, кроме работников, непосредственно осуществляющих учебный (воспитательно-образовательный) процесс	человек	19	
1.4.	Руководители учреждения	человек	3,3	4
1.5.	Учебно-вспомогательный персонал	человек	0	
1.6.	Административный персонал	человек	1,8	
1.7.	рабочие	человек	35,7	35,1
2	Средняя заработная плата работников учреждения	руб.	30765,23	35734,96
2.1.	Работники учреждения, непосредственно осуществляющие учебный (воспитательный, образовательный) процесс (в учреждениях, реализующих программы общего образования, дошкольных образовательных учреждениях, учреждениях дополнительного образования детей)	руб.	34002,0	41160,82
2.2.	Работники учреждения, непосредственно осуществляющие основную деятельность, направленную на достижение целей, для реализации которых создано учреждение (в иных учреждениях)	Руб.		
2.3.	Педагогические работники, кроме работников, непосредственно осуществляющих учебный (воспитательно-образовательный) процесс	руб.	34575,8	
2.4.	Руководители учреждения	руб.	65239,90	57775,00
2.5.	Учебно-вспомогательный персонал	руб.		
2.6.	Административный персонал	руб.	20291,8	
2.7.	рабочие	руб.	20291,8	21103,99

1.7. Информация об осуществлении муниципальным автономным учреждением деятельности, связанной с выполнением работ или оказанием услуг в соответствии с обязательствами перед страховщиком по обязательному социальному страхованию, и об объеме финансового обеспечения данной деятельности<sup>8</sup>:

№	Наименование услуги (работы)	Объем услуг (работ), ед. изм.		Объем финансового обеспечения, тыс. руб.	
		Год 2019	Год 2020	Год 2019	Год 2020
1	2	3	4	5	6
	-	-	-	-	-

1.8. Информация об объеме финансового обеспечения муниципального автономного учреждения в рамках муниципальных программ, ведомственных целевых программ, утвержденных в установленном порядке<sup>9</sup>:

N	Наименование программы с указанием нормативного правового акта об утверждении данной программы	Объем финансового обеспечения, тыс. руб.	
		Год 2019	Год 2020
1	2	3	4
1.1.	Постановление Администрации г. Перми от 18.10.2018 N 764 «Об утверждении муниципальной программы «Социальная поддержка и обеспечение семейного благополучия населения города Перми»	42,2	21,1
1.2.	Постановление администрации города Перми от 19.10.2018 N 792 «Об утверждении муниципальной программы «Доступное и качественное образование»	82833,7	85745,9

1.9. Состав наблюдательного совета учреждения<sup>8</sup>:

N	Фамилия, имя, отчество	Должность	Правовой акт о назначении членов наблюдательного совета (вид, дата, N, наименование)	Срок полномочий
1	2	3	4	5
1	Ежова Елена Владимировна	Представитель трудового коллектива	Приказ ДО от 23.03.2016 № СЭД-08-01-01-385	23.03.2021
2	Кибанова Наталья Борисовна	Представитель трудового коллектива	Приказ ДО от 23.03.2016 № СЭД-08-01-01-385	23.03.2021
3	Манин Владимир Григорьевич	Представитель общественности	Приказ ДО от 23.03.2016 № СЭД-08-01-01-385	23.03.2021
4	Талипова Лола Мухамматюсубовна	Представитель родительской общественности	Приказ ДО от 23.03.2016 № СЭД-08-01-01-385	23.03.2021
5	Мальцева Наталья Александровна	Представитель органа местного самоуправления в лице учредителя – департамента образования администрации города Перми	Приказ ДО от 23.03.2016 № СЭД-08-01-01-385	23.03.2021
6	Юмакова Валерия Владимировна	Представитель родительской общественности	Приказ ДО от 23.03.2016 № СЭД-08-01-01-385 (в ред. от 30.03.2016 № СЭД-08-01-09-433)	23.03.2021
7	Сергеева Анастасия Сергеевна	Представитель органа местного самоуправления в лице департамента имущественных отношений администрации города Перми	Приказ ДО от 18.10.2017 № СЭД-059-08-01-09-1355	23.03.2021

## 2. Результат деятельности муниципального учреждения

## 2.1. Изменение балансовой (остаточной) стоимости нефинансовых активов:

№	Наименование показателей	Ед. изм.	На начало отчетного года 2020	На конец отчетного года 2020	Изменение стоимости нефинансовых активов, %
1	2	3	4	5	6
1	Балансовая стоимость нефинансовых активов	тыс. руб.	326956,2	169117,1	-48,2
2	Остаточная стоимость нефинансовых активов	тыс. руб.	288543,2	128944,0	-55,3

## 2.2. Общая сумма выставленных требований в возмещение ущерба по недостаткам и хищениям:

№	Наименование показателей	Ед. изм.	Год 2019	Год 2020
1	2	3	4	5
1	Общая сумма выставленных требований в возмещение ущерба по недостаткам и хищениям	тыс. руб.	0	
	в том числе:			
1.1	материальных ценностей	тыс. руб.	0	
1.2	денежных средств	тыс. руб.	0	
1.3	от порчи материальных ценностей	тыс. руб.	0	

2.3. Изменение дебиторской и кредиторской задолженности в разрезе поступлений (выплат)<sup>10</sup>:

N	Наименование показателей	Ед. изм.	Год 2019	Год 2020	Изменение суммы задолженности относительно предыдущего отчетного года, %	Причины образования просроченной кредиторской задолженности, дебиторской задолженности, нереальной к взысканию
1	2	3	4	5	6	7
<b>1</b>	<b>Сумма дебиторской задолженности</b>	<b>тыс. руб.</b>	<b>3935,0</b>	<b>4130,1</b>	<b>+5,0</b>	<b>х</b>
	в том числе:					
	<b>Собственные доходы учреждения:</b>	<b>тыс. руб.</b>	<b>2989,3</b>	<b>3420,5</b>	<b>+14,4</b>	
	в разрезе поступлений					
	Расчеты от доходов от собственности	тыс. руб.	574,3	1606,0	+100,0	
	Расчеты с плательщиками доходов от оказания платных работ, услуг	тыс. руб.	2121,1	1731,2	-18,4	
	Расчеты от возмещения коммунальных услуг арендаторами	тыс. руб.	110,5	0,0	-100,0	
	в разрезе выплат					
	Коммунальные услуги	тыс. руб.	151,1	17,5	-88,4	
	Расчеты по налогу на доходы физических лиц	тыс. руб.	1,8	4,8	+100,0	
	Расчеты по страховым взносам на обязательное социальное страхование на случай временной нетрудоспособности и в связи с материнством	тыс. руб.	1,4	20,8	+100,0	
	Расчеты по страховым взносам на обязательное социальное страхование от несчастных случаев на производстве и профессиональных заболеваний	тыс. руб.	0,0	0,0	0,0	
	Расчеты по страховым взносам на обязательное медицинское страхование в Федеральный ФОМС	тыс. руб.	10,4	10,4	0,0	

	Расчеты по страховым взносам на обязательное пенсионное страхование на выплату страховой части трудовой пенсии	тыс. руб.	18,7	11,7	-37,4	
	Прочие услуги, работы	тыс. руб.	0,0	2,2	+100,0	
	Приобретение основных средств	тыс. руб.	0,0	15,9	+100,0	
	<b>Субсидии на выполнение государственного (муниципального задания)</b>	<b>тыс. руб.</b>	<b>924,3</b>	<b>645,4</b>	<b>-30,2</b>	
	в разрезе выплат	тыс. руб.				
	Заработная плата	тыс. руб.	108,3	0,0	-100,0	
	Коммунальные услуги	тыс. руб.	97,0	204,3	+100,0	
	Содержание имущества	тыс. руб.	26,3	38,3	+45,6	
	Прочие работы, услуги	тыс. руб.	16,1	44,0	+100,0	
	Приобретение основных средств	тыс. руб.	71,2	111,6	+56,7	
	Приобретение материальных запасов	тыс. руб.	0,0	0,6	+100,0	
	Расчеты по налогу на доходы физических лиц	тыс. руб.	20,0	0,0	-100,0	
	Расчеты по страховым взносам на обязательное социальное страхование на случай временной нетрудоспособности и в связи с материнством	тыс. руб.	585,3	244,8	-58,2	
	Расчеты по страховым взносам на обязательное медицинское страхование в Федеральный ФОМС	тыс. руб.	0,1	0,0	-100,0	
	Услуги связи	тыс. руб.	0,0	1,8	+100,0	
	<b>Субсидии на иные цели</b>	<b>тыс. руб.</b>	<b>21,4</b>	<b>64,2</b>	<b>+100,0</b>	
	Заработная плата	тыс. руб.	0,0	2,8	+100,0	
	Расчеты по страховым взносам на обязательное социальное страхование от несчастных случаев на производстве и профессиональных заболеваний	тыс. руб.	0,3	34,1	+100,0	
	Социальные компенсации персоналу в натуральной форме	тыс. руб.	21,1	27,0	+28,0	
	Расчеты по налогу на доходы физических лиц	тыс. руб.	0,0	0,3	+100,0	
2	Нереальная к взысканию дебиторская задолженность	тыс. руб.	0,0	0,0	0,0	
3	<b>Сумма кредиторской задолженности</b>	<b>тыс. руб.</b>	<b>2625,9</b>	<b>999,5</b>	<b>-61,9</b>	x
	в том числе:					
	<b>Собственные доходы учреждения:</b>	<b>тыс. руб.</b>	<b>606,7</b>	<b>668,3</b>	<b>+10,2</b>	
	в разрезе поступлений					x
	Расчеты с плательщиками доходов от оказания платных работ, услуг	тыс. руб.	485,2	586,8	+20,9	
	Начислен НДС	тыс. руб.	0,0	58,4	+100,0	
	в разрезе выплат					
	Оплата труда	тыс. руб.	95,0	0,0	-100,0	
	Прочие работы, услуги	тыс. руб.	4,6	0,0	-100,0	
	Расчеты по страховым взносам на обязательное социальное страхование на случай временной нетрудоспособности и в связи с материнством	тыс. руб.	2,2	0,0	-100,0	
	Расчеты по страховым взносам на обязательное пенсионное страхование на выплату страховой части трудовой пенсии	тыс. руб.	19,7	20,1	+2,0	
	Приобретение основных средств	тыс. руб.	0,0	3,0	+100,0	



	<b>Субсидии на выполнение государственного (муниципального задания)</b>	<b>тыс. руб.</b>	<b>1482,6</b>	<b>13,7</b>	<b>-99,1</b>	
	в разрезе выплат					
	Оплата труда	тыс. руб.	107,2	0,0	-100,0	
	Расчеты по налогу на доходы физических лиц	тыс. руб.	0,0	4,8	+100,0	
	Прочие выплаты	тыс. руб.	1,7	2,4	+41,2	
	Содержание имущества	тыс. руб.	2,5	0,0	-100,0	
	Прочие работы, услуги	тыс. руб.	119,9	6,5	-94,6	
	Расчеты по страховым взносам на обязательное социальное страхование от несчастных случаев на производстве и профессиональных заболеваний	тыс. руб.	0,0	0,0	0,0	
	Расчеты по страховым взносам на обязательное пенсионное страхование на выплату страховой части трудовой пенсии	тыс. руб.	1240,2	0,0	-100,0	
	Приобретение материальных запасов	тыс. руб.	11,1	0,0	-100,0	
	Исполнительные листы	тыс. руб.	0,0	0,0	0,0	
	<b>Субсидии на иные цели:</b>	<b>тыс. руб.</b>	<b>536,6</b>	<b>317,4</b>	<b>-40,8</b>	
	в разрезе поступлений					
	Расчеты с плательщиками прочих доходов	тыс. руб.	212,7	317,0	+49,0	
	в разрезе выплат					
	Оплата труда	тыс. руб.	103,9	0,1	-100,0	
	Прочие работы услуги	тыс.руб.	105,8	0,0	-100,0	
	Пособие по социальной помощи в денежной форме	тыс. руб.	5,2	0,0	-100,0	
	Расчета по налогу на доходы физических лиц	тыс. руб.	55,2	0,0	-100,0	
	Расчеты по страховым взносам на обязательное социальное страхование от несчастных случаев на производстве и профессиональных заболеваний	тыс. руб.	1,6	0,3	-81,3	
	Расчеты по страховым взносам на обязательное пенсионное страхование на выплату страховой части трудовой пенсии	тыс. руб.	52,2	0,0	-100,0	
<b>4</b>	<b>Просроченная кредиторская задолженность</b>	<b>тыс. руб.</b>	<b>0,0</b>	<b>0,0</b>	<b>0,0</b>	

## 2.4. Информация о суммах доходов, полученных учреждением от оказания платных услуг (выполнения работ):

N	Наименование показателей	Ед. изм.	Год 2019		Год 2020	
			план	факт	план	факт
1	2	3	4	5	6	7
1	Сумма доходов, полученных от оказания платных услуг (выполнения работ)	тыс. руб.	14782,4	14782,4	11199,8	11199,8
	в том числе:					
1.1	частично платных, из них по видам услуг (работ):	тыс. руб.	2832,5	2832,5	2800,7	2800,7
	Присмотр и уход, физические лица льготных категорий, определяемых учредителем, от 1 года до 3 лет, группа полного дня	тыс. руб.	117,6	117,6	116,2	116,2
	Присмотр и уход, физические лица льготных категорий, определяемых учредителем, от 3 лет до 8 лет, группа полного дня	тыс. руб.	2682,6	2682,6	2652,3	2652,3





	Присмотр и уход, физические лица льготных категорий, определяемых учредителем, от 1 года до 3 лет, группа полного дня	руб.	50,59	50,59	52,62	52,62
	Присмотр и уход, физические лица льготных категорий, определяемых учредителем, от 3 лет до 8 лет, группа полного дня	руб.	62,48	62,48	64,98	64,98
	Присмотр и уход, физические лица льготных категорий, определяемых учредителем, от 3 лет до 8 лет, группа кратковременного пребывания детей	руб.	20,83	20,83	21,66	21,66
<b>3</b>	<b>Средняя стоимость получения платных услуг для потребителей, в том числе по видам услуг (работ):</b>	<b>руб.</b>	<b>615,94</b>	<b>615,94</b>	<b>640,6</b>	<b>640,6</b>
	Присмотр и уход, физические лица за исключением льготных категорий, от 1 года до 3 лет, группа полного дня	руб.	101,18	101,18	105,23	105,23
	Присмотр и уход, физические лица за исключением льготных категорий, от 3 лет до 8 лет, группа полного дня	руб.	124,96	124,96	129,96	129,96
	Присмотр и уход, физические лица за исключением льготных категорий, от 3 лет до 8 лет, группа кратковременного пребывания детей	руб.	41,65	41,65	43,32	43,32
	познавательное-речевое	руб.	1600	1600	2000	2000
	физкультурно-оздоровительное	Руб.	1240	1240	1600	1600
	художественно-эстетическое	руб.	1240	1240	1600	1600

## 2.8. Информация о жалобах потребителей:

№	Виды зарегистрированных жалоб	Количество жалоб		Принятые меры по результатам рассмотрения жалоб
		Год 2019	Год 2020	
1	2	3	4	5
1	Жалобы потребителей, поступившие в учреждение	-	-	-
2	Жалобы потребителей, поступившие к учредителю	2	-	-
3	Жалобы потребителей, поступившие на имя главы администрации города Перми	-	-	-
4	Жалобы потребителей, поступившие на имя Главы города Перми	-	-	-
5	Жалобы потребителей, поступившие на имя губернатора Пермского края	-	-	-
6	Жалобы потребителей, поступившие в прокуратуру города Перми	-	-	-

2.9. Информация о суммах кассовых и плановых поступлений (с учетом возвратов) и выплат (с учетом восстановленных кассовых выплат), предусмотренных планом финансово-хозяйственной деятельности учреждения<sup>11</sup>:

N	Наименование показателей	Ед. изм.	Год 2019	Год 2020
1	2	3	4	5
<b>1</b>	<b>Суммы плановых поступлений (с учетом возвратов)</b>	<b>тыс. руб.</b>	<b>99777,4</b>	<b>103645,2</b>
	в том числе:			
	в разрезе поступлений			
1.1	Собственные доходы: - доходы от собственности - родительская плата - платные услуги - возмещение коммунальных услуг - другие платные услуги - иные доходы		16845,5	16857,1
1.2	Субсидии на муниципальное задание		80953,5	83469,4

1.3	Субсидия на иные цели		1978,4	3318,7
<b>2</b>	<b>Суммы кассовых поступлений (с учетом возвратов)</b>	<b>тыс. руб.</b>	<b>99615,0</b>	<b>99706,9</b>
	в том числе:			
	в разрезе поступлений			
1.1	Собственные доходы:		<b>16683,0</b>	<b>12918,8</b>
	- доходы от собственности		833,3	663,4
	- родительская плата		12950,3	10038,5
	- платные услуги		1832,1	1161,3
	- возмещение коммунальных услуг		1067,3	1055,6
	- другие платные услуги		0,0	0,0
	- иные доходы		0,0	0,0
1.2	Субсидии на муниципальное задание		80953,6	83469,4
1.3	Субсидия на иные цели		1978,4	3318,7
<b>3</b>	<b>Суммы плановых выплат (с учетом восстановленных кассовых выплат)</b>	<b>тыс. руб.</b>	<b>106558,0</b>	<b>113003,5</b>
	в том числе:			
	в разрезе выплат			
3.1	Собственные доходы		17426,9	17058,7
3.2	Субсидии на муниципальное задание		87148,1	92591,2
3.3	Субсидии на иные цели		1983,0	3353,6
<b>4</b>	<b>Суммы кассовых выплат (с учетом восстановленных кассовых выплат)</b>	<b>тыс. руб.</b>	<b>96824,5</b>	<b>101930,5</b>
	в том числе:			
	<b>Собственные доходы</b>		<b>17062,8</b>	<b>11194,3</b>
	Заработная плата		615,2	661,5
	Прочие выплаты		0,0	3,4
	Начисление на выплаты по оплате труда		180,3	201,6
	Услуги связи		0,0	0,0
	Коммунальные услуги		1312,7	821,1
	Услуги по содержанию имущества		11,0	0,0
	Прочие работы и услуги		14625,1	8979,9
	Основные средства		84,1	35,2
	Материальные запасы		61,6	31,4
	Прочие расходы (налог на землю, имущество)		137,4	414,1
	Прочие расходы (госпошлина, штрафы, пени)		35,4	46,1
	<b>Субсидии на выполнение муниципального задания</b>		<b>78026,3</b>	<b>87699,6</b>
	Заработная плата и прочие выплаты		43137,8	49422,9
	Прочие выплаты		6,6	2,7
	Начисление на оплату труда		12078,0	16018,1
	Услуги связи		117,8	104,8
	Коммунальные услуги		4779,5	4582,7
	Услуги по содержанию имущества		2209,9	2496,4
	Прочие работы и услуги		9053,6	10639,8
	Приобретение основных средств		913,3	1062,3
	Приобретение материальных запасов		1281,9	1093,6
	Прочие расходы		4447,9	2276,3
	<b>Субсидии на иные цели</b>		<b>1735,4</b>	<b>3036,6</b>
	Заработная плата		573,1	816,0
	Прочие выплаты		86,1	35,4
	Начисление на заработную плату		149,6	336,3
	Работы и услуги по содержанию имущества		0,0	113,3
	Прочие работы и услуги		853,9	995,8
	Расходы на приобретение нефинансовых активов/основных средств		0,0	260,0
	Социальное обеспечение		72,7	374,9
	Прочие расходы		0,0	104,9

2.10. Информация о показателях кассового исполнения бюджетной сметы учреждения и показателях доведенных учреждению лимитов бюджетных обязательств<sup>12</sup>:

№	Наименование расходов	Ед. изм.	КБК	Утверждено лимитов бюджетных обязательств	Кассовый расход	% исполнения
1	2	3	4	5	6	7

2.11. Информация об общей сумме прибыли муниципального автономного учреждения после налогообложения в отчетном периоде<sup>4</sup>:

№	Наименование показателей	Ед. изм.	Год 2019		Год 2020	
			план	факт	план	факт
1	2	3	4	5	6	7
1	Общая сумма прибыли муниципального автономного учреждения после налогообложения в отчетном периоде, всего	тыс. руб.	0	0		
	в том числе:		0	0		
1.1	сумма прибыли после налогообложения, образовавшаяся в связи с оказанием муниципальным автономным учреждением частично платных услуг (работ)	тыс. руб.	0	0		
1.2	сумма прибыли после налогообложения, образовавшаяся в связи с оказанием муниципальным автономным учреждением платных услуг (работ)	тыс. руб.	0	0		

### 3. Об использовании имущества, закрепленного за муниципальным учреждением

3.1. Информация об общей стоимости недвижимого и движимого имущества муниципального учреждения:

3.1.1. муниципального автономного учреждения, муниципального бюджетного учреждения:

№	Наименование показателей	Ед. изм.	Год 2019		Год 2020	
			на начало отчетного периода	на конец отчетного периода	на начало отчетного периода	на конец отчетного периода
1	2	3	4	5	6	7
1	Общая балансовая стоимость имущества муниципального учреждения, в том числе:	тыс. руб.	322685,2	323341,9	323341,9	165857,4
1.1	приобретенного муниципальным учреждением за счет средств, выделенных учредителем, в том числе:	тыс. руб.	322362,6	323019,3	323019,3	165534,8
1.1.1	недвижимого имущества	тыс. руб.	310166,9	310166,9	310166,9	152157,9
1.2	приобретенного муниципальным учреждением за счет доходов, полученных от платных услуг и иной приносящей доход деятельности, в том числе:	тыс. руб.	322,6	322,6	322,6	322,6
1.2.1	недвижимого имущества	тыс. руб.	-	-	-	-
2	Общая балансовая стоимость имущества, закрепленного за муниципальным учреждением на праве оперативного управления, в том числе:	тыс. руб.	84328,7	84269,8	84269,8	84269,8
2.1	недвижимого имущества, всего, из него:	тыс. руб.	73821,4	73821,4	73821,4	73821,4
2.1.1	переданного в аренду	тыс. руб.	2614,6	2868,4	2868,4	2868,4
2.1.2	переданного в безвозмездное пользование	тыс. руб.	1182,4	1182,4	1182,4	1182,4
2.2	движимого имущества, всего	тыс. руб.	10507,3	10448,3	10448,3	10448,3
2.3	особо ценного движимого имущества, всего, из него:	тыс. руб.	8626,0	8567,0	8567,0	8567,0

1	2	3	4	5	6	7
2.3.1	переданного в аренду	тыс. руб.	318,6	4451,0	4451,0	4451,0
2.3.2	переданного в безвозмездное пользование	тыс. руб.	48,5	130,0	130,0	130,0
2.4	иного движимого имущества, всего, из него:	тыс. руб.	1881,3	1881,3	1881,3	1881,3
2.4.1	переданного в аренду	тыс. руб.	-	182,8	182,8	182,8
2.4.2	переданного в безвозмездное пользование	тыс. руб.	-	-	-	-
3	Общая остаточная стоимость имущества муниципального учреждения, в том числе:	тыс. руб.	286157,7	284990,4	284990,4	125684,3
3.1	приобретенного муниципальным учреждением за счет средств, выделенных учредителем, в том числе:	тыс. руб.	286157,7	284990,4	284990,4	125684,3
3.1.1	недвижимого имущества	тыс. руб.	284144,6	280474,2	280474,2	124398,1
3.2	приобретенного муниципальным учреждением за счет доходов, полученных от платных услуг и иной приносящей доход деятельности, в том числе:	тыс. руб.	-	-	-	-
3.2.1	недвижимого имущества	тыс. руб.	-	-	-	-
4	Общая остаточная стоимость имущества, закрепленного за муниципальным учреждением на праве оперативного управления, в том числе:	тыс. руб.	49646,1	48329,8	48329,8	47174,9
4.1	недвижимого имущества, всего, из него:	тыс. руб.	47799,00	46930,3	46930,3	46133,9
4.1.1	переданного в аренду	тыс. руб.	1340,0	1762,9	1762,9	1727,6
4.1.2	переданного в безвозмездное пользование	тыс. руб.	436,7	719,9	719,9	705,5
4.2	движимого имущества, всего	тыс. руб.	1847,1	1399,4	1399,4	1041,0
4.3	особо ценного движимого имущества, всего, из него:	тыс. руб.	1847,1	1399,4	1399,4	1041,0
4.3.1	переданного в аренду	тыс. руб.	-	-	-	-
4.3.2	переданного в безвозмездное пользование	тыс. руб.	-	-	-	-
4.4	иного движимого имущества, всего, из него:	тыс. руб.	-	-	-	-
4.4.1	переданного в аренду	тыс. руб.	-	-	-	-
4.4.2	переданного в безвозмездное пользование	тыс. руб.	-	-	-	-

## 3.1.2. муниципального казенного учреждения:

№	Наименование показателей	Ед. изм.	Год 2019		Год 2020	
			на начало отчетного периода	на конец отчетного периода	на начало отчетного периода	на конец отчетного периода
1	2	3	4	5	6	7
1	Общая балансовая стоимость имущества, закрепленного за муниципальным казенным учреждением на праве оперативного управления, в том числе:	тыс. руб.				
1.1	недвижимого имущества, всего, из него:	тыс. руб.				
1.1.1	переданного в аренду	тыс. руб.				
1.1.2	переданного в безвозмездное пользование	тыс. руб.				
1.2	движимого имущества, всего, из него:	тыс. руб.				
1.2.1	переданного в аренду	тыс. руб.				
1.2.2	переданного в безвозмездное пользование	тыс. руб.				
2	Общая остаточная стоимость имущества, закрепленного за муниципальным казенным учреждением на праве оперативного управления, в том числе:	тыс. руб.				
2.1	недвижимого имущества, всего, из него:	тыс. руб.				
2.1.1	переданного в аренду	тыс. руб.				
2.1.2	переданного в безвозмездное пользование	тыс. руб.				
2.2	движимого имущества, всего, из него:	тыс. руб.				

1	2	3	4	5	6	7
2.2.1	переданного в аренду	тыс. руб.				
2.2.2	переданного в безвозмездное пользование	тыс. руб.				

## 3.2. Информация об использовании имущества, закрепленного за муниципальным учреждением:

№	Наименование показателей	Ед. изм.	Год 2019		Год 2020	
			на начало отчетного периода	на конец отчетного периода	на начало отчетного периода	на конец отчетного периода
1	2	3	4	5	6	7
1	Количество объектов недвижимого имущества, закрепленного за муниципальным учреждением на праве оперативного управления, из них:	ед.	53	53	53	53
1.1	зданий, строений, сооружений	ед.	42	42	42	42
1.2	иных объектов (замощений, заборов и других), в том числе:	ед.	11	11	11	11
1.3	количество неиспользованных объектов недвижимого имущества, из них:	ед.	-	-	-	-
1.3.1	зданий, строений, сооружений	ед.	-	-	-	-
1.3.2	иных объектов (замощений, заборов и других)	ед.	-	-	-	-
2	Количество объектов особо ценного движимого имущества, закрепленного за муниципальным учреждением на праве оперативного управления <sup>11</sup> , в том числе:	ед.	648	644	644	644
	количество неиспользованных объектов особо ценного движимого имущества	ед.	-	-	-	-
3	Общая площадь объектов недвижимого имущества, закрепленного за муниципальным учреждением на праве оперативного управления, из них:	кв. м	10711,06	10951,4	10951,4	10951,4
3.1	зданий, строений, сооружений, в том числе:	кв. м	7483,9	7757,68	7757,68	7757,67
3.1.1	переданного в аренду <sup>13</sup>	кв. м	262,5	262,5	262,5	262,5
3.1.2	переданного в безвозмездное пользование <sup>13</sup>	кв. м	107,2	107,2	107,2	107,2
3.2	иных объектов (замощений, заборов и других)	кв. м	3227,16 2398,8 828,36	3193,7	3193,7	3193,7
4	Общая площадь неиспользуемого недвижимого имущества, закрепленного за муниципальным учреждением на праве оперативного управления, в том числе:	кв. м	-	-	-	-
4.1	переданного в аренду <sup>13</sup>	кв. м	-	-	-	-
4.2	переданного в безвозмездное пользование <sup>13</sup>	кв. м	-	-	-	-
5	Объем средств, полученных от сдачи в аренду в установленном порядке имущества, закрепленного за муниципальным учреждением на праве оперативного управления	тыс. руб.	-	993,4	-	663,4

Руководитель муниципального автономного учреждения

(подпись)

(расшифровка подписи)

Руководитель финансово-экономической службы муниципального бюджетного учреждения, муниципального казенного учреждения (или иное уполномоченное лицо)<sup>14</sup>

(подпись)

(расшифровка подписи)

Исполнитель (лицо, ответственное за составление отчета)

(подпись)

(расшифровка подписи)



СОГЛАСОВАН

\_\_\_\_\_  
(начальник департамента  
имущественных отношений  
администрации города Перми)

СОГЛАСОВАН<sup>15</sup>

\_\_\_\_\_  
(руководитель муниципального  
казенного учреждения,  
осуществляющего функции  
по ведению бухгалтерского учета)

СОГЛАСОВАН<sup>16</sup>

\_\_\_\_\_  
(руководитель функционального (территориального)  
органа администрации города Перми,  
осуществляющего функции и полномочия учредителя)

Отчет о результатах деятельности  
муниципального учреждения города Перми  
\_\_\_\_\_ за период

(наименование учреждения)  
с \_\_\_\_\_ по \_\_\_\_\_,  
опубликованный ранее в печатном средстве  
массовой информации «Официальный  
бюллетень органов местного самоуправления  
муниципального образования город Пермь»  
от \_\_\_\_\_ № \_\_\_\_\_ на официальном сайте  
муниципального образования город Пермь  
в информационно-телекоммуникационной  
сети Интернет, считать недействительным<sup>17</sup>

-----  
<sup>1</sup> Отчет о результатах деятельности муниципального автономного учреждения утверждается руководителем функционального (территориального) органа администрации города Перми, осуществляющего функции и полномочия учредителя муниципального автономного учреждения города Перми. Отчет о результатах деятельности муниципального бюджетного учреждения, муниципального казенного учреждения утверждается руководителем соответствующего учреждения.

<sup>2</sup> Год, предшествующий отчетному году.

<sup>3</sup> Отчетный год.

<sup>4</sup> Заполняется муниципальным автономным учреждением, муниципальным бюджетным учреждением, муниципальным казенным учреждением, в отношении которого органом, осуществляющим функции и полномочия учредителя, принято решение о формировании им муниципального задания на оказание услуг (выполнение работ).

<sup>5</sup> Для муниципальных казенных учреждений – установленная численность учреждения, для муниципальных автономных учреждений, муниципальных бюджетных учреждений – численность в соответствии с утвержденным штатным расписанием учреждения. В случае изменения установленной численности учреждения указываются причины, приведшие к их изменению на конец отчетного периода.

<sup>6</sup> Указывается уровень профессионального образования и стаж работы сотрудников.

<sup>7</sup> Категории (группы) работников указываются в соответствии с отраслевым Положением о системе оплаты труда работников муниципальных учреждений, утвержденным постановлением администрации города Перми.

<sup>8</sup> Заполняется муниципальным автономным учреждением.

<sup>9</sup> Заполняется муниципальным автономным учреждением. Отчет по муниципальным программам, ведомственным целевым программам представляется в рамках деятельности, осуществленной учреждением.

<sup>10</sup> Заполняется муниципальным казенным учреждением, муниципальным автономным и бюджетным учреждением в разрезе поступлений (выплат), предусмотренных планом финансово-хозяйственной деятельности учреждения.

<sup>11</sup> Заполняется муниципальным автономным учреждением, муниципальным бюджетным учреждением.

<sup>12</sup> Заполняется муниципальным казенным учреждением.

<sup>13</sup> Указываются площади недвижимого имущества, переданного в аренду, безвозмездное пользование по всем договорам, заключенным в течение отчетного периода.

<sup>14</sup> Подписывается руководителем финансово-экономической службы муниципального бюджетного учреждения, муниципального казенного учреждения в случае если ведение бухгалтерского учета не передано муниципальному казенному учреждению, осуществляющему функции по ведению бухгалтерского учета (не централизовано).

<sup>15</sup> Согласовывается руководителем муниципального казенного учреждения, осуществляющего функции по ведению бухгалтерского учета, в случае если ведение бухгалтерского учета передано муниципальному казенному учреждению, осуществляющему функции по ведению бухгалтерского учета (централизовано).

<sup>16</sup> Применяется для муниципального бюджетного учреждения, муниципального казенного учреждения.

<sup>17</sup> Информация об отмене опубликованного ранее Отчета указывается учреждением в случае обнаружения неточностей и ошибок в Отчете и внесения изменений в опубликованный ранее Отчет.

УТВЕРЖДЕН

(руководитель функционального (территориального) органа администрации города Перми, осуществляющего функции и полномочия учредителя муниципального автономного учреждения города Перми)/ (руководитель учреждения)<sup>1</sup>

**Отчет**  
**о результатах деятельности муниципального учреждения города Перми**  
**и об использовании закрепленного за ним муниципального имущества**  
**Муниципального автономного дошкольного образовательного учреждения**  
**«Детский сад № 404» г.Перми**  
**(наименование учреждения)**  
**за период с 01.01.2020 по 31.12.2020**  
**(по состоянию на 01 января года, следующего за отчетным годом)**

**1. Общие сведения об учреждении**

1.1. Сведения об учреждении:

Полное наименование	муниципальное автономное дошкольное образовательное учреждение «Детский сад № 404» г.Перми
Сокращенное наименование	МАДОУ «Детский сад № 404» г.Перми
Юридический адрес	614013, Россия, Пермский край, г. Пермь, ул. Профессора Дедюкина, ба
Фактический адрес	614013, Россия, Пермский край, г. Пермь, ул. Профессора Дедюкина, ба; 614000, Россия, Пермский край, г. Пермь, ул. Пушкина, 35а 614018, Россия, Пермский край, г. Пермь, ул. 2-я Линия, 21а 614000, Россия, Пермский край, г. Пермь, ул. Луначарского, 11а
Телефон/факс/электронная почта	(342) 239-15-98/239-15-98/ tomm5@yandex.ru
Ф.И.О. руководителя, телефон	Мальгинова Любовь Алексеевна, (342) 239-15-98
Документ, подтверждающий государственную регистрацию некоммерческой организации (номер, дата выдачи)	№1025900523990 от 30.11.2002 - бессрочно
Лицензия (номер, дата выдачи, срок действия)	№ 6611 от 13.12.2019 - бессрочно
Свидетельство об аккредитации (номер, дата выдачи, срок действия)	-

1.2. Виды деятельности, осуществляемые учреждением:

№	Виды деятельности учреждения	Основание (перечень разрешительных документов, на основании которых учреждение осуществляет деятельность, с указанием номеров, даты выдачи и срока действия)	
		2019 год	2020 год
1	2	3	4
1	Основным видом деятельности Учреждения является реализация: - основной образовательной программы дошкольного образования; - адаптированных образовательных программ дошкольного образования для детей с ограниченными возможностями здоровья, а для инвалидов также в соответствии с индивидуальной программой реабилитации инвалидов; - пристома и ухода за детьми.	Устав, утвержденный распоряжением заместителя главы администрации города Перми - начальника департамента образования администрации города Перми от 16.09.2019г. № СЭД-059-08--01-26-183, Лицензия № 6611 от 13.12.2019 г.	Устав, утвержденный распоряжением заместителя главы администрации города Перми - начальника департамента образования администрации города Перми от 16.09.2019г. № СЭД-059-08--01-26-183, Лицензия № 6611 от 13.12.2019 г.

2	<p>Учреждение осуществляет следующие виды деятельности в соответствии с целями, для достижения которых оно создано, не являющиеся основными:</p> <p>1. проведение мероприятий в сфере образования;</p> <p>2. реализация дополнительных общеразвивающих программ;</p> <p>3. осуществление приносящей доход деятельности:</p> <ul style="list-style-type: none"> <li>- оказание платных образовательных услуг по направлениям согласно Положению об оказании платных образовательных услуг и ежегодно утвержденным перечнем;</li> <li>- сдача в аренду имущества, закрепленного за Учреждением на праве оперативного управления, а также имущества, приобретенного за счет ведения самостоятельной финансово-хозяйственной деятельности, в порядке, установленном действующими законодательством РФ и нормативно-правовыми актами органов местного самоуправления города Перми;</li> <li>- организация присмотра и ухода за детьми сверх муниципального задания;</li> <li>- оказание других платных услуг.</li> </ul>	<p>Устав, утвержденный распоряжением заместителя главы администрации города Перми - начальника департамента образования администрации города Перми от 16.09.2019г. № СЭД-059-08--01-26-183, Лицензия № 6611 от 13.12.2019 г.</p>	<p>Устав, утвержденный распоряжением заместителя главы администрации города Перми - начальника департамента образования администрации города Перми от 16.09.2019г. № СЭД-059-08--01-26-183, Лицензия № 6611 от 13.12.2019 г.</p>
---	---	--	--

## 1.3. Функции, осуществляемые учреждением:

№	Наименование функций	Количество штатных единиц, шт.		Доля бюджета учреждения, расходуемая на осуществление функций, %	
		2019 год	2020 год	2019 год	2020 год
1	2	3	4	5	6
1	Профильные функции	101	104	85	87
2	Непрофильные функции	15,75	15,75	15	13

1.4. Перечень услуг (работ), оказываемых учреждением<sup>4</sup>:

№	Наименование услуги (работы)	2019 год	2020 год	Категория потребителей
1	2	3	4	5
1	Муниципальные услуги (работы), оказываемые потребителям в соответствии с муниципальным заданием	-	-	-
1.1	Реализация основных общеобразовательных программ дошкольного образования	806	823	Физические лица в возрасте до 8 лет
1.2	Присмотр и уход	806	823	Физические лица
2	Услуги (работы), оказываемые потребителям за плату	1096	1491	Дети в возрасте от 3 до 7 лет
2.1	Познавательное-речевое	239	563	Дети в возрасте от 3 до 7 лет
2.2	Социально-личностное	319	66	Дети в возрасте от 3 до 7 лет
2.3	Художественно-эстетическое	286	495	Дети в возрасте от 3 до 7 лет
2.4	Физкультурно-оздоровительное	177	261	Дети в возрасте от 3 до 7 лет
2.5	Питание сотрудников	75	106	Сотрудники

## 1.5. Информация об установленной и фактической численности работников учреждения:

№	Наименование показателей	Ед. изм.	2019г.		2020г.	
			на начало отчетного периода	на конец отчетного периода	на начало отчетного периода	на конец отчетного периода
1	2	3	4	5	6	7
1	Установленная численность учреждения <sup>5</sup>	штук	87,5	116,75	116,75	119,75
2	Фактическая численность	штук	87,5	116,75	116,75	119,75
2.1	Количественный состав	человек	76	112	112	114
2.2	Квалификация сотрудников <sup>6</sup>	человек	<p>высшее образование и стаж работы:</p> <p>до 3-х лет - 1; с 3 до 8 лет - 4; с 8 до 14 лет - 1; с 14 до 20 лет - 8; более 20 лет - 14</p> <p>средне - специальное образование и стаж работы:</p> <p>до 3-х лет - 5; с 3 до 8 лет - 2; с 8 до 14 лет - 4; с 14 до 20 лет - 4; более 20 лет - 13</p> <p>среднее образование и стаж работы:</p> <p>до 3-х лет - 3; с 3 до 8 лет - 3; с 8 до 14 лет - 2; с 14 до 20 лет - 3; более 20 лет - 5</p> <p>без образования и стаж работы:</p> <p>до 3-х лет - 0; с 3 до 8 лет - 0; с 8 до 14 лет - 0; с 14 до 20 лет - 0; более 20 лет - 0</p>	<p>высшее образование и стаж работы:</p> <p>до 3-х лет - 1; с 3 до 8 лет - 6; с 8 до 14 лет - 5; с 14 до 20 лет - 12; более 20 лет - 29</p> <p>средне - специальное образование и стаж работы:</p> <p>до 3-х лет - 2; с 3 до 8 лет - 5; с 8 до 14 лет - 7; с 14 до 20 лет - 11; более 20 лет - 26</p> <p>среднее образование и стаж работы:</p> <p>до 3-х лет - 1; с 3 до 8 лет - 0; с 8 до 14 лет - 0; с 14 до 20 лет - 0; более 20 лет - 7</p> <p>без образования и стаж работы:</p> <p>до 3-х лет - 0; с 3 до 8 лет - 0; с 8 до 14 лет - 0; с 14 до 20 лет - 0; более 20 лет - 0</p>	<p>высшее образование и стаж работы:</p> <p>до 3-х лет - 1; с 3 до 8 лет - 6; с 8 до 14 лет - 5; с 14 до 20 лет - 12; более 20 лет - 29</p> <p>средне - специальное образование и стаж работы:</p> <p>до 3-х лет - 2; с 3 до 8 лет - 5; с 8 до 14 лет - 7; с 14 до 20 лет - 11; более 20 лет - 26</p> <p>среднее образование и стаж работы:</p> <p>до 3-х лет - 1; с 3 до 8 лет - 0; с 8 до 14 лет - 0; с 14 до 20 лет - 0; более 20 лет - 7</p> <p>без образования и стаж работы:</p> <p>до 3-х лет - 0; с 3 до 8 лет - 0; с 8 до 14 лет - 0; с 14 до 20 лет - 0; более 20 лет - 0</p>	<p>высшее образование и стаж работы:</p> <p>до 3-х лет - 5; с 3 до 8 лет - 4; с 8 до 14 лет - 6; с 14 до 20 лет - 6; более 20 лет - 29</p> <p>средне - специальное образование и стаж работы:</p> <p>до 3-х лет - 7; с 3 до 8 лет - 5; с 8 до 14 лет - 8; с 14 до 20 лет - 9; более 20 лет - 27</p> <p>среднее образование и стаж работы:</p> <p>до 3-х лет - 1; с 3 до 8 лет - 0; с 8 до 14 лет - 1; с 14 до 20 лет - 1; более 20 лет - 5</p> <p>без образования и стаж работы:</p> <p>до 3-х лет - 0; с 3 до 8 лет - 0; с 8 до 14 лет - 0; с 14 до 20 лет - 0; более 20 лет - 0</p>

## 1.6. Информация о среднегодовой численности и средней заработной плате работников учреждения:

N	Наименование показателей	Ед. изм.	2019г.	2020г.
1	2	3	4	5
1	Среднегодовая численность работников учреждения	человек	110,1	104
	в том числе:			
	Педагогические работники, непосредственно осуществляющие воспитательно-образовательный процесс (воспитатели, младшие воспитатели, учитель-логопед)	человек	75,2	74
	Педагогические работники, кроме работников, непосредственно осуществляющих воспитательно-образовательный процесс	человек	19,0	14,1
	Работники учреждения, непосредственно осуществляющие основную деятельность, направленную на достижение целей для которых создано учреждение (в иных учреждениях)	человек	0	

	Руководители учреждения	человек	1,2	3,9
	Административный персонал	человек	3,7	2,0
	Рабочие	человек	11,0	10,0
2	Средняя заработная плата работников учреждения	руб.	27532,65	31 058,25
	в том числе:			
	Педагогические работники, непосредственно осуществляющие воспитательно-образовательный процесс (воспитатели, младшие воспитатели, учитель-логопед)	руб.	26895,10	30 581,12
	Педагогические работники, кроме работников, непосредственно осуществляющих воспитательно-образовательный процесс	руб.	34306,50	36 554,17
	Работники учреждения, непосредственно осуществляющие основную деятельность, направленную на достижение целей для которых создано учреждение (в иных учреждениях)	руб.	0,00	0,00
	Руководители учреждения	руб.	71402,80	57 613,24
	Административный персонал	руб.	23387,20	25 463,24
	Рабочие	руб.	14501,20	17 602,36

1.7. Информация об осуществлении муниципальным автономным учреждением деятельности, связанной с выполнением работ или оказанием услуг в соответствии с обязательствами перед страховщиком по обязательному социальному страхованию, и об объеме финансового обеспечения данной деятельности<sup>8</sup>:

№	Наименование услуги (работы)	Объем услуг (работ), ед. изм.		Объем финансового обеспечения, тыс. руб.	
		2019г.	2020г.	2019г.	2020г.
1	2	3	4	5	6
-	-	-	-	-	-

1.8. Информация об объеме финансового обеспечения муниципального автономного учреждения в рамках муниципальных программ, ведомственных целевых программ, утвержденных в установленном порядке<sup>9</sup>:

№	Наименование муниципальных программ, ведомственных целевых программ с указанием правового акта об их утверждении (в разрезе каждой программы)	Объем финансового обеспечения, тыс. руб.	
		2019 год	2020 год
1	2	3	4
1	Постановление администрации города Перми от 19.10.2018 N 792 «Об утверждении муниципальной программы «Доступное и качественное образование»	62 612,9	62 921,3
2	Постановление администрации города Перми от 18.10.2018 N 764 «Об утверждении муниципальной программы «Социальная поддержка и обеспечение семейного благополучия населения города Перми»	21,1	42,2

1.9. Состав наблюдательного совета учреждения<sup>8</sup>:

№	Фамилия, имя, отчество	Должность	Правовой акт о назначении членов наблюдательного совета (вид, дата, №, наименование)	Срок полномочий
1	2	3	4	5
1	Горбачева Елена Владимировна	Представитель трудового коллектива (решение общего собрания трудового коллектива от 15.03.2016)	Приказ начальника департамента образования от 18.04.2016 № СЭД-08-01-09-509 «Об утверждении состава наблюдательного совета в муниципальном автономном дошкольном образовательном учреждении «Детский сад	18.04.2021
2	Деменева Ольга Сергеевна	Представитель органа местного самоуправления в лице департамента имущественных отношений администрации города Перми	Приказ начальника департамента образования от 18.04.2016 № СЭД-08-01-09-509 «Об утверждении состава наблюдательного совета в муниципальном автономном дошкольном образовательном учреждении «Детский сад № 404» г.Перми	18.04.2021

3	Коробейникова Елена Юрьевна	Представитель органа местного самоуправления в лице учредителя - департамента образования администрации города Перми	Приказ начальника департамента образования от 18.04.2016 № СЭД-08-01-09-509 «Об утверждении состава наблюдательного совета в муниципальном автономном дошкольном образовательном учреждении «Детский сад № 404» г.Перми	18.04.2021
4	Косотуров Илья Михайлович	Представитель родительской общественности (решение общего родительского собрания от 10.03.2016)	Приказ начальника департамента образования от 18.04.2016 № СЭД-08-01-09-509 «Об утверждении состава наблюдательного совета в муниципальном автономном дошкольном образовательном учреждении «Детский сад № 404» г.Перми	18.04.2021
5	Лунева Ольга Владимировна	Представитель родительской общественности (решение общего родительского собрания от 10.03.2016)	Приказ начальника департамента образования от 18.04.2016 № СЭД-08-01-09-509 «Об утверждении состава наблюдательного совета в муниципальном автономном дошкольном образовательном учреждении «Детский сад № 404» г.Перми	18.04.2021
6	Тюлькин Александр Анатольевич	Представитель родительской общественности (решение общего родительского собрания от 10.03.2016)	Приказ начальника департамента образования от 18.04.2016 № СЭД-08-01-09-509 «Об утверждении состава наблюдательного совета в муниципальном автономном дошкольном образовательном учреждении «Детский сад № 404» г.Перми	18.04.2021
7	Федотова Ольга Геннадьевна	Представитель родительской общественности (решение общего родительского собрания от 10.03.2016)	Приказ начальника департамента образования от 18.04.2016 № СЭД-08-01-09-509 «Об утверждении состава наблюдательного совета в муниципальном автономном дошкольном образовательном учреждении «Детский сад № 404» г.Перми	18.04.2021

## 2. Результат деятельности муниципального учреждения

### 2.1. Изменение балансовой (остаточной) стоимости нефинансовых активов:

№	Наименование показателей	Ед. изм.	2019 год	2020 год	Изменение стоимости нефинансовых активов, %
1	2	3	4	5	6
1	Балансовая стоимость нефинансовых активов	тыс. руб.	260390,2	192178,4	-26,2
2	Остаточная стоимость нефинансовых активов	тыс. руб.	220301,8	149721,0	-32,0

### 2.2. Общая сумма выставленных требований в возмещение ущерба по недостаткам и хищениям:

№	Наименование показателей	Ед. изм.	2019 год	2020 год
1	2	3	4	5
1	Общая сумма выставленных требований в возмещение ущерба по недостаткам и хищениям, в том числе:	тыс. руб.	-	-
1.1	материальных ценностей	тыс. руб.	-	-
1.2	денежных средств	тыс. руб.	-	-
1.3	от порчи материальных ценностей	тыс. руб.	-	-

2.3. Изменение дебиторской и кредиторской задолженности в разрезе поступлений (выплат)<sup>10</sup>:

№	Наименование показателей	Ед. изм.	Год 2019	Год 2020	Изменение суммы задолженности относительно предыдущего отчетного года, %	Причины образования просроченной кредиторской задолженности, дебиторской задолженности, нереальной к взысканию
1	2	3	4	5	6	7
1	Сумма дебиторской задолженности, в том числе:	тыс. руб.	3237,5	2622,9	-18,9	х
1.1	в разрезе поступлений	тыс. руб.	2156,8	1575,2	-26,9	х
	Родительская плата за содержание детей	тыс. руб.	1531,7	1118,7	-92,3	
	Платные услуги	тыс. руб.	625,1	456,5	-26,9	
	Субсидии на муниципальное задание	тыс. руб.	-	-	-	
1.2	в разрезе выплат	тыс. руб.	1080,7	1047,7	-3,1	х
	Заработная плата	тыс. руб.	-	18,3	0	
	Начисления на оплату труда	тыс. руб.	-	584,3	0	
	Услуги связи	тыс. руб.	4,0	0		
	Коммунальные услуги	тыс. руб.	108,7	268,9	147,4	
	Работы, услуги по содержанию имущества	тыс. руб.	20,3	15,8	-22,2	
	Прочие работы, услуги	тыс. руб.	43,0	15,1	-64,4	
	Работы, услуги для целей капитальных вложений	тыс. руб.	1,1	1,1	100,0	
	Основные средства	тыс. руб.	166,7	101,7	-38,9	
	Материальные запасы	тыс. руб.	76,5	42,5	-44,4	
	Расчеты по платежам в бюджеты	тыс. руб.	660,4	0	0	
2	Нереальная к взысканию дебиторская задолженность	тыс. руб.	0	0	0	
3	Сумма кредиторской задолженности, в том числе:	тыс. руб.	1716,0	2731,3	59,2	х
3.1	в разрезе поступлений	тыс. руб.	1002,3	854,3	-14,8	
	Родительская плата за содержание детей	тыс. руб.	276,0	245,2	-11,2	
	Платные услуги	тыс. руб.	726,3	609,1	-16,1	
	в разрезе выплат	тыс. руб.	713,7	1877,0	163,0	х
	Расчеты по выплатам персоналу	тыс. руб.	11,2	471,7	4111,6	
	Начисления на оплату труда	тыс. руб.	0	1010,8	-100,0	
	Коммунальные услуги	тыс. руб.	5,4	0	100,0	
	Прочие услуги	тыс. руб.	0	2,7	-100,00	
	Основные средства	тыс. руб.	6,7	0	100,0	
	Материальные запасы	тыс. руб.	414,7	46,5	-88,8	
	Расчеты по платежам в бюджеты	тыс. руб.	270,3	345,3	27,7	
	Прочие расчеты с кредиторами	тыс. руб.	5,4	0	100,0	
4	Просроченная кредиторская задолженность	тыс. руб.	0	0	0	



## 2.4. Информация о суммах доходов, полученных учреждением от оказания платных услуг (выполнения работ):

№	Наименование показателей	Ед. изм.	2019 Год		2020 Год	
			план	факт	план	факт
1	2	3	4	5	6	7
1	Сумма доходов, полученных от оказания платных услуг (выполнения работ), в том числе:	тыс. руб.	15137,4	15049,9	16257,7	9661,9
1.1	частично платных, из них по видам услуг (работ):	тыс. руб.	645,6	645,6	2290,9	909,5
1.1.1	Присмотр и уход, физические лица льготных категорий, определяемых учредителем, от 1 года до 3 лет, группа полного дня	тыс. руб.	36,4	36,4		
1.1.2	Присмотр и уход, физические лица льготных категорий, определяемых учредителем, до 3 лет, группа полного дня	тыс.руб.			53,0	48,9
1.1.3	Присмотр и уход, физические лица льготных категорий, определяемых учредителем, от 3 до 8 лет, группа полного дня	тыс.руб.	609,2	609,2	2237,9	860,6
1.2	полностью платных, из них по видам услуг (работ):	тыс. руб.	14491,8	14395,3	13966,8	8752,4
1.2.1	Познавательное-речевое	тыс. руб.	350,2	350,2	1856,4	1035,8
1.2.2	Социально-личностное	тыс. руб.	251,2	251,2	206,0	81,0
1.2.3	Художественно-эстетическое	тыс. руб.	1779,5	1779,5	1202,6	565,3
1.2.4	Физкультурно-оздоровительное	тыс. руб.	1402,6	1306,1	837,2	457,2
1.2.5	Питание сотрудников	тыс. руб.	250,1	250,1	358,4	156,3
1.2.6	Присмотр и уход, физические лица за исключением льготных категорий, от 1 до 3 лет, группа полного дня	тыс. руб.	307,0	307,0		
1.2.7	Присмотр и уход, физические лица за исключением льготных категорий, до 3 лет, группа полного дня	тыс. руб.			689,5	240,4
1.2.8	Присмотр и уход, физические лица за исключением льготных категорий, от 3 до 8 лет, группа полного дня	тыс. руб.	10158,1	10160,2	8816,7	6216,4
2	Сумма доходов, полученных при осуществлении основных видов деятельности сверх муниципального задания, в том числе:	тыс. руб.	-	-	-	-
	...					
3	Сумма доходов, полученных при осуществлении иных видов деятельности, в том числе:	тыс. руб.	-	-	-	-
	...					

2.5. Информация об исполнении муниципального задания учредителя<sup>4</sup>:

№	Наименование услуги (работы)	Объем услуг (работ), ед. изм.				Объем финансового обеспечения, тыс. руб.				Объем услуг (работ), оказанных сверх муниципального задания, ед. изм.	
		план		факт		план		факт			
		2019 год	2020 год	2019 год	2020 год	2019 год	2020 год	2019 год	2020 год	2019 год	2020 год
1	2	3	4	5	6	7	8	9	10	11	12
	Реализация основных общеобразовательных программ дошкольного образования	806	823	806	823	46 970,4	51 027,3	45 881,5	48 673,3	-	-
	Присмотр и уход	806	823	806	823	7 305,1	7 401,0	7 305,1	6 738,7	-	-

Затраты на уплату налогов	-	-	-	-	2 313,4	2 142,5	2 313,4	2 142,5	-	-
Нормативные затраты на содержание муниципального имущества	-	-	-	-	1 248,8	1 411,7	1 248,8	1 411,7	-	-
Обеспечение своевременной выплаты заработной платы работникам в первые рабочие дни 2019,2020 года с учетом установленных сроков	-	-	-	-	7 992,2	4 114,2	3 878,0	4 114,2	-	-

2.6. Информация о ценах (тарифах) на платные услуги (работы), оказываемые потребителям (в динамике в течение отчетного года):

№	Наименование услуги (работы)	Ед. изм.	Цены (тарифы) на платные услуги (работы), оказываемые потребителям																							
			2020 год																							
			план												факт											
январь	февраль	март	апрель	май	июнь	июль	август	сентябрь	октябрь	ноябрь	декабрь	январь	февраль	март	апрель	май	июнь	июль	август	сентябрь	октябрь	ноябрь	декабрь			
1	2	3	4	5	6	7	8	9	10	11	12	13	14	15	16	17	18	19	20	21	22	23	24	25	26	27
1	Познавательное-речевое	руб	1007,69	1007,69	1007,69	1007,69	1007,69	1007,69	0	0	0	962,50	850,00	850,00	1007,69	1007,69	1007,69	0	0	0	0	1000,00	0	962,50	850,00	850,00
2	Социально-личностное	руб	1000,00	1000,00	1000,00	1000,00	1000,00	1000,00	0	0	0	1500,00	1500,00	1500,00	1000,00	1000,00	1000,00	0	0	0	0	2000,00	2000,00	1500,00	1500,00	1500,00
3	Художественно-эстетическое	руб	694,12	694,12	694,12	694,12	694,12	694,12	0	0	0	680,00	663,16	663,16	694,12	694,12	694,12	0	0	0	0	800,00	600,00	680,00	663,16	663,16
4	Физкультурно-оздоровительное	руб	1250,00	1250,00	1250,00	1250,00	1250,00	1250,00	0	0	0	1200,00	1200,00	1200,00	1250,00	1250,00	1250,00	0	0	0	0	0	0	1200,00	1200,00	1200,00
5	Питание сотрудников	руб	249,9	279,3	308,7	323,4	249,9	308,7	338,1	308,7	323,4	323,4	294,0	338,1	324,53	222,3	224,6	0	187,0	233,4	196,4	226,38	261,14	246,4	227,2	245,64

2.7. Информация о результатах оказания услуг (выполнения работ):

№	Наименование показателей	Ед. изм.	2019 Год		2020 Год	
			план	факт	план	факт
1	2	3	4	5	6	7
1	Общее количество потребителей, воспользовавшихся услугами (работами) учреждения, в том числе:	ед.	2708	2708	2450	3137
1.1	бесплатными, из них по видам услуг (работ):	ед.	849	849	876	876
1.1.1	Реализация основных общеобразовательных программ дошкольного образования	ед.	806	806	823	823
1.1.3	Присмотр и уход, физические лица льготных категорий, определяемых учредителем, от 3 года до 8 лет, группа полного дня	ед.	40	40	52	52

1.1.4	Присмотр и уход, дети-инвалиды от 3 лет до 8 лет, группа полного дня	ед.	1	1	0	0
1.1.5	Присмотр и уход, дети-сироты и дети, оставшиеся без попечения родителей, от 3 лет до 8 лет, группа полного дня	ед.	2	2	1	1
1.2	частично платными, из них по видам услуг (работ):	ед.	109	109	134	134
	Присмотр и уход, физические лица льготных категорий, определяемых учредителем, от 1 года до 3 лет, группа полного дня	ед.	3	3		
	Присмотр и уход, физические лица льготных категорий, определяемых учредителем, до 3 лет, группа полного дня	ед.			8	8
	Присмотр и уход, физические лица льготных категорий, определяемых учредителем, от 3 года до 8 лет, группа полного дня	ед.	106	106	126	126
1.3	полностью платными, из них по видам услуг (работ):	ед.	1750	1750	1440	2127
	Познавательное-речевое	ед.	239	239	259	563
	Социально-личностное	ед.	319	319	103	66
	Художественно-эстетическое	ед.	286	286	241	495
	Физкультурно-оздоровительное	ед.	177	177	95	261
	Питание сотрудников	ед.	75	75	106	106
	Присмотр и уход, физические лица за исключением льготных категорий, от 1 года до 3 лет, группа полного дня	ед.	50	50		
	Присмотр и уход, физические лица за исключением льготных категорий, до 3 лет, группа полного дня	ед.			52	52
	Присмотр и уход, физические лица за исключением льготных категорий, от 3 года до 8 лет, группа полного дня	ед.	604	604	584	584
2	Средняя стоимость получения частично платных услуг для потребителей, в том числе по видам услуг (работ)8:	руб.	61,57	61,66	64,24	64,24
	Присмотр и уход, физические лица льготных категорий, определяемых учредителем, от 1 года до 3 лет, группа полного дня (льготники 50%)	руб.	50,59	50,59		
	Присмотр и уход, физические лица льготных категорий, определяемых учредителем, до 3 лет, группа полного дня	руб.			52,62	52,62
	Присмотр и уход, физические лица льготных категорий, определяемых учредителем, от 3 года до 8 лет, группа полного дня (льготники 50%)	руб.	62,48	62,48	64,98	64,98
3	Средняя стоимость получения платных услуг для потребителей, в том числе по видам услуг (работ)8:	руб.	949,85	949,85		656,61
	Познавательное-речевое	руб.	866,67	866,67	967,63	955,08
	Социально-личностное	руб.	1316,67	1316,67	1166,67	1437,5
	Художественно-эстетическое	руб.	658,82	658,82	685,67	686,09
	Физкультурно-оздоровительное	руб.	1250,00	1250,00	1233,33	1225,0
	Питание сотрудников	руб.	56,06	56,06	294,0	216,25
	Присмотр и уход, физические лица за исключением льготных категорий, от 1 года до 3 лет, группа полного дня	руб.	101,18	101,18		
	Присмотр и уход, физические лица за исключением льготных категорий, до 3 лет, группа полного дня	руб.			105,23	105,23
	Присмотр и уход, физические лица льготных категорий, определяемых учредителем, от 3 года до 8 лет, группа полного дня	руб.	124,96	124,96	129,96	129,96

## 2.8. Информация о жалобах потребителей:

№	Виды зарегистрированных жалоб	Количество жалоб		Принятые меры по результатам рассмотрения жалоб
		2019г.	2020г.	
1	2	3	4	5
1	Жалобы потребителей, поступившие в учреждение	-	-	-
2	Жалобы потребителей, поступившие учредителю	-	1	-
3	Жалобы потребителей, поступившие Главе города Перми	-	-	-
4	Жалобы потребителей, поступившие губернатору Пермского края	-	-	-
5	Жалобы потребителей, поступившие в прокуратуру города Перми	-	-	-

2.9. Информация о суммах кассовых и плановых поступлений (с учетом возвратов) и выплат (с учетом восстановленных кассовых выплат), предусмотренных планом финансово-хозяйственной деятельности учреждения<sup>11</sup>:

N	Наименование показателей	Ед. изм.	2019г.	2020г.
1	2	3	4	5
<b>1</b>	<b>Суммы плановых поступлений (с учетом возвратов)</b>	<b>Тыс.руб.</b>	<b>78 423,0</b>	<b>82 665,1</b>
	в том числе:			
<b>1.1</b>	<b>Собственные доходы учреждения</b>	<b>Тыс.руб.</b>	<b>15 070,9</b>	<b>16 194,4</b>
	в том числе:			
1.1.1	Родительская плата за содержание детей	Тыс.руб.	10 575,4	11 797,1
1.1.2	Платные услуги	Тыс.руб.	4 193,0	4 102,2
1.1.3	Питание сотрудников	Тыс.руб.	369,0	358,4
1.1.4	Возмещение коммунальных услуг арендаторами	Тыс.руб.	12,3	-
1.1.5	Добровольные пожертвования	Тыс.руб.	0	-
1.1.6	Доходы от операций с активами	Тыс.руб.	14,2	-
1.1.7	иные доходы	Тыс.руб.	-93,0	-63,3
<b>1.2</b>	<b>Субсидии на муниципальное задание</b>	<b>Тыс.руб.</b>	<b>60 469,9</b>	<b>60 893,5</b>
<b>1.3</b>	<b>Субсидии на иные цели</b>	<b>Тыс.руб.</b>	<b>2 882,2</b>	<b>2 577,2</b>
<b>2</b>	<b>Суммы кассовых поступлений (с учетом возвратов)</b>	<b>Тыс.руб.</b>	<b>78 527,4</b>	<b>73 137,6</b>
	в том числе:	Тыс.руб.		
<b>2.1</b>	<b>Собственные доходы учреждения</b>	<b>Тыс.руб.</b>	<b>15 064,1</b>	<b>9 666,9</b>
	в том числе:			
2.1.1	Родительская плата за содержание детей	Тыс.руб.	11 103,8	7 372,5
2.1.2	Платные услуги	Тыс.руб.	3 696,0	2 201,4
2.1.3	Питание сотрудников	Тыс.руб.	250,1	156,3
2.1.4	Возмещение коммунальных услуг арендаторами	Тыс.руб.	12,4	-
2.1.5	Добровольные пожертвования	Тыс.руб.	0	-
2.1.6	Доходы от операций с активами	Тыс.руб.	14,2	4,9
2.1.7	иные доходы	Тыс.руб.	-93,0	-68,2
<b>2.2</b>	<b>Субсидии на муниципальное задание</b>	<b>Тыс.руб.</b>	<b>60 469,8</b>	<b>60 893,5</b>
<b>2.3</b>	<b>Субсидии на иные цели</b>	<b>Тыс.руб.</b>	<b>2 882,2</b>	<b>2 577,2</b>
<b>3</b>	<b>Суммы плановых выплат (с учетом восстановленных кассовых выплат)</b>	<b>Тыс.руб.</b>	<b>84 600,3</b>	<b>87 465,9</b>
	в том числе:	Тыс.руб.		
<b>3.1</b>	<b>Собственные доходы учреждения</b>	<b>Тыс.руб.</b>	<b>15 776,8</b>	<b>18 306,4</b>
	в том числе:	Тыс.руб.		
3.1.1	Заработная плата	Тыс.руб.	1 319,0	1 459,4
3.1.2	Начисления на выплаты по оплате труда	Тыс.руб.	400,5	440,8
3.1.3	Коммунальные услуги	Тыс.руб.	323,0	320,0
3.1.4	Работы, услуги по содержанию имущества	Тыс.руб.	65,0	60,0
3.1.5	Прочие работы, услуги	Тыс.руб.	1 286,8	7 202,7
3.1.6	Прочие расходы	Тыс.руб.	739,8	2,0
3.1.7	Налоги, пошлины и сборы	Тыс.руб.	-	710,0

3.1.8	Пособия по социальной помощи населению	Тыс.руб.	10,7	2,0
3.1.9	Расходы по приобретению основных средств	Тыс.руб.	73,2	400,0
3.1.10	Расходы по приобретению материальных запасов	Тыс.руб.	11 558,8	135,0
3.1.11	Расходы по приобретению продуктов питания	Тыс.руб.	-	7 574,5
3.2	<b>Субсидии на муниципальное задание</b>	<b>Тыс.руб.</b>	<b>65 829,8</b>	<b>66 579,1</b>
	в том числе:			
3.2.1	Заработная плата	Тыс.руб.	37 159,0	37 763,7
3.2.2	Прочие выплаты	Тыс.руб.	337,5	206,1
3.2.3	Начисления на выплаты по оплате труда	Тыс.руб.	11 742,8	11 405,6
3.2.4	Услуги связи	Тыс.руб.	246,7	282,5
3.2.5	Коммунальные услуги	Тыс.руб.	4 343,4	3 521,0
3.2.6	Работы, услуги по содержанию имущества	Тыс.руб.	3 590,0	3 538,5
3.2.7	Прочие работы, услуги	Тыс.руб.	1 648,8	1 780,0
3.2.8	Страхование	Тыс.руб.	22,1	33,9
3.2.9	Услуги, работы для целей капитальных вложений	Тыс.руб.	356,3	47,4
3.2.10	Налоги, пошлины и сборы	Тыс.руб.	-	2 142,5
3.2.11	Прочие расходы	Тыс.руб.	2 150,4	-
3.2.12	Расходы по приобретению основных средств	Тыс.руб.	873,6	1 713,2
3.2.13	Расходы по приобретению продуктов питания	Тыс.руб.	-	2 575,7
3.2.14	Расходы по приобретению материальных запасов	Тыс.руб.	3 359,3	1 569,0
3.3	<b>Субсидии на иные цели</b>	<b>Тыс.руб.</b>	<b>2 993,5</b>	<b>2 580,4</b>
3.3.1	в том числе:	Тыс.руб.		
3.3.2	Заработная плата	Тыс.руб.	866,7	918,7
3.3.3	Начисления на выплаты по оплате труда	Тыс.руб.	265,0	277,5
3.3.4	Работы, услуги по содержанию имущества	Тыс.руб.	500,0	-
3.3.5	Прочие работы, услуги	Тыс.руб.	197,0	-
3.3.6	Пособия по социальной помощи населению	Тыс.руб.	79,0	333,3
3.3.7	Расходы по приобретению основных средств	Тыс.руб.	175,0	200,0
3.3.8	Расходы по приобретению продуктов питания	Тыс.руб.	-	850,9
3.3.9	Расходы по приобретению материальных запасов	Тыс.руб.	910,8	-
4	<b>Суммы кассовых выплат (с учетом восстановленных кассовых выплат)</b>	<b>Тыс.руб.</b>	<b>77 117,9</b>	<b>75 907,9</b>
	в том числе:	Тыс.руб.		
4.1	<b>Собственные доходы учреждения</b>	<b>Тыс.руб.</b>	<b>13 658,0</b>	<b>10 110,1</b>
	в том числе:	Тыс.руб.		
4.1.1	Заработная плата	Тыс.руб.	1 169,3	1 157,3
4.1.2	Начисления на выплаты по оплате труда	Тыс.руб.	347,2	412,2
4.1.3	Коммунальные услуги	Тыс.руб.	175,0	60,0
4.1.4	Работы, услуги по содержанию имущества	Тыс.руб.	0	23,8
4.1.5	Прочие работы, услуги	Тыс.руб.	939,2	886,5
4.1.6	Пособия по социальной помощи населению	Тыс.руб.	1,9	0,7
4.1.7	Прочие расходы	Тыс.руб.	667,4	2,0
4.1.8	Налоги, пошлины и сборы	Тыс.руб.	-	550,1
4.1.9	Расходы по приобретению основных средств	Тыс.руб.	14,7	5,6
4.1.10	Расходы по приобретению материальных запасов	Тыс.руб.	10 343,3	8,5
4.1.11	Расходы по приобретению продуктов питания	Тыс.руб.	-	7 003,4
4.2	<b>Субсидии на муниципальное задание</b>	<b>Тыс.руб.</b>	<b>60 626,7</b>	<b>63 562,8</b>
	в том числе:			
4.2.1	Заработная плата	Тыс.руб.	33 958,2	36 138,3
4.2.2	Прочие выплаты	Тыс.руб.	234,3	205,0
4.2.3	Начисления на выплаты по оплате труда	Тыс.руб.	10 781,0	10 678,1
4.2.4	Услуги связи	Тыс.руб.	203,5	282,5
4.2.5	Коммунальные услуги	Тыс.руб.	3 822,0	3 521,0
4.2.6	Работы, услуги по содержанию имущества	Тыс.руб.	3 478,3	3 538,5
4.2.7	Прочие работы, услуги	тыс.руб.	1 620,9	1 780,0
4.2.8	Страхование	тыс.руб.	22,1	33,9

4.2.9	Услуги, работы для целей капитальных вложений	тыс.руб.	355,4	47,4
4.2.10	Налоги, пошлины и сборы	тыс.руб.	-	2 142,5
4.2.11	Прочие расходы	тыс.руб.	2 098,3	-
4.2.12	Расходы по приобретению основных средств	тыс.руб.	871,9	1 713,2
4.2.13	Расходы по приобретению продуктов питания	тыс.руб.	-	1 913,4
4.2.14	Расходы по приобретению материальных запасов	тыс.руб.	3 180,8	1 569,0
4.3	<b>Субсидии на иные цели</b>	<b>тыс.руб.</b>	<b>2 833,3</b>	<b>2 235,0</b>
	в том числе:			
4.3.1	Заработная плата	тыс.руб.	866,1	917,9
4.3.2	Начисления на выплаты по оплате труда	тыс.руб.	264,4	269,5
4.3.3	Работы, услуги по содержанию имущества	тыс.руб.	500,0	-
4.3.4	Прочие работы, услуги	тыс.руб.	197,0	-
4.3.5	Пособия по социальной помощи населению	тыс.руб.	77,1	327,5
4.3.6	Расходы по приобретению основных средств	тыс.руб.	175,0	200
4.3.7	Расходы по приобретению продуктов питания	тыс.руб.	-	520,1
4.3.8	Расходы по приобретению материальных запасов	тыс.руб.	753,7	-

2.10. Информация об общей сумме прибыли муниципального автономного учреждения после налогообложения в отчетном периоде<sup>4</sup>:

№	Наименование показателей	Ед. изм.	2019 год		2020 год	
			план	факт	план	факт
1	2	3	4	5	6	7
1	Общая сумма прибыли муниципального автономного учреждения после налогообложения в отчетном периоде, всего, в том числе:	тыс. руб.	-	-	-	-
1.1	сумма прибыли после налогообложения, образовавшаяся в связи с оказанием муниципальным автономным учреждением частично платных услуг (работ)	тыс. руб.	-	-	-	-
1.2	сумма прибыли после налогообложения, образовавшаяся в связи с оказанием муниципальным автономным учреждением платных услуг (работ)	тыс. руб.	-	-	-	-

### 3. Об использовании имущества, закрепленного за муниципальным учреждением

3.1. Информация об общей стоимости недвижимого и движимого имущества муниципального учреждения:

3.1.1. муниципального автономного учреждения, муниципального бюджетного учреждения:

№	Наименование показателей	Ед. изм.	2019 Год		2020 Год	
			на начало отчетного периода	на конец отчетного периода	на начало отчетного периода	на конец отчетного периода
1	2	3	4	5	6	7
1	Общая балансовая стоимость имущества муниципального учреждения, в том числе:	тыс. руб.	198325,5	255949,5	255949,5	187414,8
1.1	приобретенного муниципальным учреждением за счет средств, выделенных учредителем, в том числе:	тыс. руб.	197504,9	253981,6	253981,6	185446,9
1.1.1	недвижимого имущества	тыс. руб.	189787,8	240724,8	240724,8	170875,9
1.2	приобретенного муниципальным учреждением за счет доходов, полученных от платных услуг и иной приносящей доход деятельности, в том числе:	тыс. руб.	820,6	1967,9	1967,9	1967,9
1.2.1	недвижимого имущества	тыс. руб.	-	63,9	63,9	63,9

1	2	3	4	5	6	7
2	Общая балансовая стоимость имущества, закрепленного за муниципальным учреждением на праве оперативного управления, в том числе:	тыс. руб.	36013,7	36013,7	36013,7	36013,7
2.1	недвижимого имущества, всего, из него:	тыс. руб.	31820,1	31820,1	31820,1	31820,1
2.1.1	переданного в аренду	тыс. руб.	-	-	-	-
2.1.2	переданного в безвозмездное пользование	тыс. руб.	349,2	349,2	349,2	349,2
2.2	движимого имущества, всего	тыс. руб.	4193,6	4193,6	4193,6	4193,6
2.3	особо ценного движимого имущества, всего, из него:	тыс. руб.	1540,9	1540,9	1540,9	1540,9
2.3.1	переданного в аренду	тыс. руб.	-	-	-	-
2.3.2	переданного в безвозмездное пользование	тыс. руб.	100,5	100,5	100,5	100,5
2.4	иного движимого имущества, всего, из него:	тыс. руб.	2652,7	2652,7	2652,7	2652,7
2.4.1	переданного в аренду	тыс. руб.	-	-	-	-
2.4.2	переданного в безвозмездное пользование	тыс. руб.	25,0	25,0	25,0	25,0
3	Общая остаточная стоимость имущества муниципального учреждения, в том числе:	тыс. руб.	174164,9	215861,1	215861,1	144957,4
3.1	приобретенного муниципальным учреждением за счет средств, выделенных учредителем, в том числе:	тыс. руб.	174090,2	215699,9	215699,9	144850,9
3.1.1	недвижимого имущества	тыс. руб.	172027,8	213971,2	213971,2	143332,4
3.2	приобретенного муниципальным учреждением за счет доходов, полученных от платных услуг и иной приносящей доход деятельности, в том числе:	тыс. руб.	74,7	161,2	161,2	106,5
3.2.1	недвижимого имущества	тыс. руб.	-	18,0	18,0	15,5
4	Общая остаточная стоимость имущества, закрепленного за муниципальным учреждением на праве оперативного управления, в том числе:	тыс. руб.	14574,2	14162,3	14162,3	13788,7
4.1	недвижимого имущества, всего, из него:	тыс. руб.	14541,6	14140,9	14140,9	13773,6
4.1.1	переданного в аренду	тыс. руб.	-	-	-	-
4.1.2	переданного в безвозмездное пользование	тыс. руб.	162,8	158,1	158,1	154,3
4.2	движимого имущества, всего	тыс. руб.	32,6	21,4	21,4	15,0
4.3	особо ценного движимого имущества, всего, из него:	тыс. руб.	4,3	-	-	-
4.3.1	переданного в аренду	тыс. руб.	-	-	-	-
4.3.2	переданного в безвозмездное пользование	тыс. руб.	-	-	-	-
4.4	иного движимого имущества, всего, из него:	тыс. руб.	28,3	21,4	21,4	15,0
4.4.1	переданного в аренду	тыс. руб.	-	-	-	-
4.4.2	переданного в безвозмездное пользование	тыс. руб.	-	-	-	-

## 3.2. Информация об использовании имущества, закрепленного за муниципальным учреждением:

№	Наименование показателей	Ед. изм.	2019 Год		2020 Год	
			на начало отчетного периода	на конец отчетного периода	на начало отчетного периода	на конец отчетного периода
1	2	3	4	5	6	7
1	Количество объектов недвижимого имущества, закрепленного за муниципальным учреждением на праве оперативного управления, из них:	ед.	32	32	32	32
1.1	зданий, строений, сооружений	ед.	24	24	24	24
1.2	иных объектов (замощений, заборов и других), в том числе:	ед.	8	8	8	8

1	2	3	4	5	6	7
1.3	количество неиспользованных объектов недвижимого имущества, из них:	ед.	-	-	-	-
1.3.1	зданий, строений, сооружений	ед.	-	-	-	-
1.3.2	иных объектов (замощений, заборов и других)	ед.	-	-	-	-
2	Количество объектов особо ценного движимого имущества, закрепленного за муниципальным учреждением на праве оперативного управления <sup>11</sup> , в том числе:	ед.	192	192	192	192
	количество неиспользованных объектов особо ценного движимого имущества	ед.	-	-	-	-
3	Общая площадь объектов недвижимого имущества, закрепленного за муниципальным учреждением на праве оперативного управления, из них:	кв. м	8683,08	8683,08	8683,08	8683,08
3.1	зданий, строений, сооружений, в том числе:	кв. м	3975,9	3975,9	3975,9	3975,9
3.1.1	переданного в аренду <sup>13</sup>	кв. м	-	-	-	-
3.1.2	переданного в безвозмездное пользование <sup>13</sup>	кв. м	40,7	40,7	40,7	40,7
3.2	иных объектов (замощений, заборов и других)	кв. м	4695,08	4695,08	4695,08	4695,08
4	Общая площадь неиспользуемого недвижимого имущества, закрепленного за муниципальным учреждением на праве оперативного управления, в том числе:	кв. м	-	-	-	-
4.1	переданного в аренду <sup>13</sup>	кв. м	-	-	-	-
4.2	переданного в безвозмездное пользование <sup>13</sup>	кв. м	-	-	-	-
5	Объем средств, полученных от сдачи в аренду в установленном порядке имущества, закрепленного за муниципальным учреждением на праве оперативного управления	тыс. руб.	-	-	-	-

Руководитель муниципального автономного учреждения

Мальгинова Л.А.

(подпись)

(расшифровка подписи)

Руководитель финансово-экономической службы муниципального бюджетного учреждения, муниципального казенного учреждения (или иное уполномоченное лицо)<sup>14</sup>

(подпись)

(расшифровка подписи)

Исполнитель (лицо, ответственное за составление отчета)

(подпись)

(расшифровка подписи)

СОГЛАСОВАН

(начальник департамента имущественных отношений администрации города Перми)

СОГЛАСОВАН<sup>15</sup>

(руководитель муниципального казенного учреждения, осуществляющего функции по ведению бухгалтерского учета)



СОГЛАСОВАН<sup>16</sup>

\_\_\_\_\_  
(руководитель функционального (территориального)  
органа администрации города Перми,  
осуществляющего функции и полномочия учредителя)

Отчет о результатах деятельности  
муниципального учреждения города Перми  
\_\_\_\_\_ за период

(наименование учреждения)

с \_\_\_\_\_ по \_\_\_\_\_,  
опубликованный ранее в печатном средстве  
массовой информации «Официальный  
бюллетень органов местного самоуправления  
муниципального образования город Пермь»  
от \_\_\_\_\_ № \_\_\_\_\_ на официальном сайте  
муниципального образования город Пермь  
в информационно-телекоммуникационной  
сети Интернет, считать недействительным<sup>17</sup>

-----  
<sup>1</sup> Отчет о результатах деятельности муниципального автономного учреждения утверждается руководителем функционального (территориального) органа администрации города Перми, осуществляющего функции и полномочия учредителя муниципального автономного учреждения города Перми. Отчет о результатах деятельности муниципального бюджетного учреждения, муниципального казенного учреждения утверждается руководителем соответствующего учреждения.

<sup>2</sup> Год, предшествующий отчетному году.

<sup>3</sup> Отчетный год.

<sup>4</sup> Заполняется муниципальным автономным учреждением, муниципальным бюджетным учреждением, муниципальным казенным учреждением, в отношении которого органом, осуществляющим функции и полномочия учредителя, принято решение о формировании им муниципального задания на оказание услуг (выполнение работ).

<sup>5</sup> Для муниципальных казенных учреждений – установленная численность учреждения, для муниципальных автономных учреждений, муниципальных бюджетных учреждений – численность в соответствии с утвержденным штатным расписанием учреждения. В случае изменения установленной численности учреждения указываются причины, приведшие к их изменению на конец отчетного периода.

<sup>6</sup> Указывается уровень профессионального образования и стаж работы сотрудников.

<sup>7</sup> Категории (группы) работников указываются в соответствии с отраслевым Положением о системе оплаты труда работников муниципальных учреждений, утвержденным постановлением администрации города Перми.

<sup>8</sup> Заполняется муниципальным автономным учреждением.

<sup>9</sup> Заполняется муниципальным автономным учреждением. Отчет по муниципальным программам, ведомственным целевым программам представляется в рамках деятельности, осуществленной учреждением.

<sup>10</sup> Заполняется муниципальным казенным учреждением, муниципальным автономным и бюджетным учреждением в разрезе поступлений (выплат), предусмотренных планом финансово-хозяйственной деятельности учреждения.

<sup>11</sup> Заполняется муниципальным автономным учреждением, муниципальным бюджетным учреждением.

<sup>12</sup> Заполняется муниципальным казенным учреждением.

<sup>13</sup> Указываются площади недвижимого имущества, переданного в аренду, безвозмездное пользование по всем договорам, заключенным в течение отчетного периода.

<sup>14</sup> Подписывается руководителем финансово-экономической службы муниципального бюджетного учреждения, муниципального казенного учреждения в случае если ведение бухгалтерского учета не передано муниципальному казенному учреждению, осуществляющему функции по ведению бухгалтерского учета (не централизовано).

<sup>15</sup> Согласовывается руководителем муниципального казенного учреждения, осуществляющего функции по ведению бухгалтерского учета, в случае если ведение бухгалтерского учета передано муниципальному казенному учреждению, осуществляющему функции по ведению бухгалтерского учета (централизовано).

<sup>16</sup> Применяется для муниципального бюджетного учреждения, муниципального казенного учреждения.

<sup>17</sup> Информация об отмене опубликованного ранее Отчета указывается учреждением в случае обнаружения неточностей и ошибок в Отчете и внесения изменений в опубликованный ранее Отчет.

УТВЕРЖДЕН  
заместителем начальника по управлению  
муниципальными ресурсами –  
начальником управления  
персоналом О.Ю. Желтовой

**Отчет  
о результатах деятельности муниципального учреждения города Перми  
и об использовании закрепленного за ним муниципального имущества**

**Муниципальное автономное образовательное учреждение  
“Центр развития ребенка - детский сад № 417” г. Перми  
(наименование учреждения)  
за период с 01.01.2020 по 31.12.2020  
(по состоянию на 01 января года, следующего за отчетным годом)**

**1. Общие сведения об учреждении**

1.1. Сведения об учреждении:

Полное наименование	Муниципальное автономное дошкольное образовательное учреждение «Центр развития ребенка - детский сад № 417» г. Перми
Сокращенное наименование	МАДОУ «ЦРР - д/с 417» г. Перми
Юридический адрес	614090, Россия, Пермский край, г. Пермь, ул. Вижайская, 14, а
Фактический адрес	614090, Россия, Пермский край, г. Пермь, ул. Вижайская, 14, а 614090, Россия, Пермский край, г. Пермь, ул. Вижайская, 19, а 614090, Россия, Пермский край, г. Пермь, ул. Кояновская, 5 614090, Россия, Пермский край, г. Пермь, ул. Солдатова, 14, а
Телефон/факс/электронная почта	8(342)2420281/факс 8(342)2420911 /ds417@mail.ru
Ф.И.О. руководителя, телефон	Трубинова Анна Сергеевна 8(342)2420281
Документ, подтверждающий государственную регистрацию некоммерческой организации (номер, дата выдачи)	Серия 59 №003885538 «24» октября 2011г, бессрочно
Лицензия (номер, дата выдачи, срок действия)	Серия 59ЛО1 № 0004568 от 12.12.2019г, бессрочно
Свидетельство об аккредитации (номер, дата выдачи, срок действия)	нет

1.2. Виды деятельности, осуществляемые учреждением:

№	Виды деятельности учреждения	Основание (перечень разрешительных документов, на основании которых учреждение осуществляет деятельность, с указанием номеров, даты выдачи и срока действия)	
		2019	2020
1	2	3	4
1	Основные виды деятельности - реализация основной образовательной программы дошкольного образования; - реализация адаптированных программ дошкольного образования для детей с ограниченными возможностями здоровья, а для детей инвалидов также в соответствии с индивидуальной программой реабилитации инвалидов - присмотра и ухода за детьми.	Устав, утвержденный распоряжением начальника департамента образования от 30.06.2016 № СЭД-08-01-26-233 Лицензия Серия 59ЛО1 №0002353 рег.№ 4486 от 26.10.2015г, бессрочно Серия 59ЛО1 № 0004568 от 12.12.2019г, бессрочно	Устав, утвержденный распоряжением начальника департамента образования от 02.10.2019 № СЭД-08-01-26-199 Лицензия Серия 59ЛО1 № 0004568 от 12.12.2019г, бессрочно

2	Виды деятельности, не являющиеся основными -проведение мероприятий в сфере образования; -реализация дополнительных общеразвивающих программ -осуществление приносящей доход деятельности: оказание платных образовательных услуг по направлениям согласно Положению об оказании платных образовательных услуг и ежегодно утвержденным перечнем; -сдача в аренду имущества, закрепленного за Учреждением на праве оперативного управления, а также имущества, приобретенного за счет ведения самостоятельной финансово-хозяйственной деятельности, в порядке, установленном действующими законодательством РФ и нормативно-правовыми актами органов местного самоуправления города Перми; -организация присмотра и ухода за детьми сверх муниципального задания -оказание других платных услуг	Устав, утвержденный распоряжением начальника департамента образования от 30.06.2016 № СЭД-08-01-26-233 Лицензия Серия 59ЛО1 №0002353 рег.№ 4486 от 26.10.2015г, бессрочно Серия 59ЛО1 № 0004568 от 12.12.2019г, бессрочно	Устав, утвержденный распоряжением начальника департамента образования от 02.10.2019 № СЭД-08-01-26-199 Лицензия Серия 59ЛО1 № 0004568 от 12.12.2019г, бессрочно
---	--	---	--

## 1.3. Функции, осуществляемые учреждением:

№	Наименование функций	Количество штатных единиц, шт.		Доля бюджета учреждения, расходуемая на осуществление функций, %	
		2019	2020	2019	2020
1	2	3	4	5	6
1	Профильные функции	93	112,5	95,88	98,5
2	Непрофильные функции	4	6,7	4,12	1,5

1.4. Перечень услуг (работ), оказываемых учреждением<sup>4</sup>:

№	Наименование услуги (работы)	Год 2019	Год 2020	Категория потребителей
1	2	3	4	5
1	Муниципальные услуги (работы), оказываемые потребителям в соответствии с муниципальным заданием			
1.1	Реализация основных общеобразовательных программ дошкольного образования	871	892	физические лица в возрасте до 8 лет
1.2	Присмотр и уход	871	892	физические лица
2	Услуги (работы), оказываемые потребителям за плату	1061	536	
	Физкультурно-оздоровительной направленности	259	100	физические лица
	Художественно-эстетической направленности	160	199	
	Познавательного-речевой направленности	642	237	

## 1.5. Информация об установленной и фактической численности работников учреждения:

N	Наименование показателей	Ед. изм.	Год 2019		Год 2020	
			на начало отчетного периода	на конец отчетного периода	на начало отчетного периода	на конец отчетного периода
1	2	3	4	5	6	7
1	Установленная численность учреждения <sup>5</sup>	штук	88	121,7	121,7	119,2

2	Фактическая численность	штук	88	121,7	121,7	119,2
2.1	Количественный состав	человек	87	87	87	115
2.2	Квалификация сотрудников	человек	высшее образование и стаж работы: до 3-х лет - 3 с 3 до 8 лет - 3 с 8 до 14 лет - 5 с 14 до 20 лет - 6 более 20 лет - 10	высшее образование и стаж работы: до 3-х лет - 3 с 3 до 8 лет - 3 с 8 до 14 лет - 5 с 14 до 20 лет - 6 более 20 лет - 10	высшее образование и стаж работы: до 3-х лет - 3 с 3 до 8 лет - 3 с 8 до 14 лет - 5 с 14 до 20 лет - 6 более 20 лет - 10	высшее образование и стаж работы: до 3-х лет - 4 с 3 до 8 лет - 5 с 8 до 14 лет - 10 с 14 до 20 лет - 14 более 20 лет - 16
средне - специальное образование и стаж работы: до 3-х лет - 1 с 3 до 8 лет - 10 с 8 до 14 лет - 13 с 14 до 20 лет - 7 более 20 лет - 13			средне - специальное образование и стаж работы: до 3-х лет - 1 с 3 до 8 лет - 10 с 8 до 14 лет - 13 с 14 до 20 лет - 7 более 20 лет - 13	средне - специальное образование и стаж работы: до 3-х лет - 1 с 3 до 8 лет - 10 с 8 до 14 лет - 13 с 14 до 20 лет - 7 более 20 лет - 13	средне - специальное образование и стаж работы: до 3-х лет - 4 с 3 до 8 лет - 6 с 8 до 14 лет - 10 с 14 до 20 лет - 7 более 20 лет - 25	
среднее образование и стаж работы: до 3-х лет - 1 с 3 до 8 лет - 0 с 8 до 14 лет - 2 с 14 до 20 лет - 1 более 20 лет - 4			среднее образование и стаж работы: до 3-х лет - 1 с 3 до 8 лет - 0 с 8 до 14 лет - 2 с 14 до 20 лет - 1 более 20 лет - 4	среднее образование и стаж работы: до 3-х лет - 1 с 3 до 8 лет - 0 с 8 до 14 лет - 2 с 14 до 20 лет - 1 более 20 лет - 4	среднее образование и стаж работы: до 3-х лет - 1 с 3 до 8 лет - 2 с 8 до 14 лет - 2 с 14 до 20 лет - 4 более 20 лет - 5	
без образования и стаж работы: до 3-х лет - 3 с 3 до 8 лет - 2 с 8 до 14 лет - 1 с 14 до 20 лет - 1 более 20 лет - 1			без образования и стаж работы: до 3-х лет - 3 с 3 до 8 лет - 2 с 8 до 14 лет - 1 с 14 до 20 лет - 1 более 20 лет - 1	без образования и стаж работы: до 3-х лет - 3 с 3 до 8 лет - 2 с 8 до 14 лет - 1 с 14 до 20 лет - 1 более 20 лет - 1	без образования и стаж работы: до 3-х лет - 0 с 3 до 8 лет - 0 с 8 до 14 лет - 0 с 14 до 20 лет - 0 более 20 лет - 0	

## 1.6. Информация о среднегодовой численности и средней заработной плате работников учреждения:

N	Наименование показателей	Ед. изм.	Год 2019	Год 2020
1	2	3	4	5
1	Среднегодовая численность работников учреждения	человек	107,5	106,5
	в том числе:			
1.1	в разрезе категорий (групп) работников	человек		
1.1.1.	Работники учреждения, непосредственно осуществляющие учебный (воспитательный, образовательный) процесс (в учреждениях, реализующих программы общего образования, дошкольных образовательных учреждениях, учреждениях дополнительного образования детей)	человек	70,1	70
1.1.2.	Работники учреждения, непосредственно осуществляющие основную деятельность, направленную на достижение целей, для реализации которых создано учреждение (в иных учреждениях)	человек	0	-
1.1.3.	Педагогические работники, кроме работников, непосредственно осуществляющих учебный (воспитательно-образовательный) процесс	человек	31,9	29,4
1.1.4.	Руководители учреждения	человек	4,5	3,1
1.1.5.	Учебно-вспомогательный персонал	человек		
1.1.6.	Административный персонал	человек		2
1.1.7.	Рабочие	человек	1	2
2	Средняя заработная плата работников учреждения	руб.	26723,95	31593,58
	в том числе:			

2.1.	в разрезе категорий (групп) работников	руб.		
2.1.1.	Работники учреждения, непосредственно осуществляющие учебный (воспитательный, образовательный) процесс (в учреждениях, реализующих программы общего образования, дошкольных образовательных учреждениях, учреждениях дополнительного образования детей)	руб.	29280,70	34749,4
2.1.2.	Работники учреждения, непосредственно осуществляющие основную деятельность, направленную на достижение целей, для реализации которых создано учреждение (в иных учреждениях)	руб.		
2.1.3.	Педагогические работники, кроме работников, непосредственно осуществляющих учебный (воспитательно-образовательный) процесс	руб.	29738,65	19674,12
2.1.4.	Руководители учреждения	руб.	70114,58	75059,12
2.1.5.	Учебно-вспомогательный персонал	руб.	-	-
2.1.6.	Административный персонал	руб.	-	43181,10
2.1.7.	Рабочие	руб.	17118,66	19646,79

1.7. Информация об осуществлении муниципальным автономным учреждением деятельности, связанной с выполнением работ или оказанием услуг в соответствии с обязательствами перед страховщиком по обязательному социальному страхованию, и об объеме финансового обеспечения данной деятельности<sup>8</sup>:

№	Наименование услуги (работы)	Объем услуг (работ), ед. изм.		Объем финансового обеспечения, тыс. руб.	
		2019	2020	2019	2020
1	2	3	4	5	6
-	-	-	-	-	-

1.8. Информация об объеме финансового обеспечения муниципального автономного учреждения в рамках муниципальных программ, ведомственных целевых программ, утвержденных в установленном порядке<sup>9</sup>:

N	Наименование программы с указанием нормативного правового акта об утверждении данной программы	Объем финансового обеспечения, тыс. руб.	
		2019 год	2020 год
1	2	3	4
2	Постановление администрации города Перми от 19.10.2018 N 792 «Об утверждении муниципальной программы «Доступное и качественное образование»	63 493,2	68 043,84
3	Постановление администрации города Перми от 18.10.2018 N 764 «Об утверждении муниципальной программы «Социальная поддержка и обеспечение семейного благополучия населения города Перми»	21,1	42,2

1.9. Состав наблюдательного совета учреждения<sup>8</sup>:

№	Фамилия, имя, отчество	Должность	Правовой акт о назначении членов наблюдательного совета (вид, дата, №, наименование)	Срок полномочий
1	2	3	4	5
1	Анкудинова Екатерина Владимировна	Представитель родительской общественности	Приказ начальника ДО № 059-08-01-09-1210 от 28.12.2020 г	30.10.2021
2	Багуева Людмила Викторовна	Представитель родительской общественности	Приказ начальника ДО № 059-08-01-09-1210 от 28.12.2020 г	30.10.2021
3	Бурьлова Ирина Васильевна	Представитель трудового коллектива	Приказ начальника ДО СЭД-08-01-09-1463 от 31.10.2016г	31.10.2021
4	Шалимов Антон Сергеевич	Представитель общественности	Приказ начальника ДО № 059-08-01-09-1210 от 28.12.2020 г	30.10.2021
5	Опарина Ольга Александровна	Представитель трудового коллектива	Приказ начальника ДО СЭД-08-01-09-1463 от 31.10.2016г	31.10.2021
6	Солдаткина Ольга Ивановна	Представитель органа местного самоуправления в лице департамента имущественных отношений администрации города Перми	Приказ начальника ДО СЭД-08-01-09-1463 от 31.10.2016г	31.10.2021

7	Новикова Наталья Георгиевна	Представитель органа местного самоуправления в лице учредителя-департамента образования администрации города Перми	Приказ начальника ДО 059-08-01-09-887 от 19.10.2020 г	30.10.2021
---	-----------------------------	--	---	------------

## 2. Результат деятельности муниципального учреждения

### 2.1. Изменение балансовой (остаточной) стоимости нефинансовых активов:

№	Наименование показателей	Ед. изм.	2019	2020	Изменение стоимости нефинансовых активов, %
1	2	3	4	5	6
1	Балансовая стоимость нефинансовых активов	тыс. руб.	301933,3	157196,4	-48,0
2	Остаточная стоимость нефинансовых активов	тыс. руб.	269122,8	122443,0	-54,5

### 2.2. Общая сумма выставленных требований в возмещение ущерба по недостаткам и хищениям:

№	Наименование показателей	Ед. изм.	2019	2020
1	2	3	4	5
1	Общая сумма выставленных требований в возмещение ущерба по недостаткам и хищениям, в том числе:	тыс. руб.	0	0
1.1	материальных ценностей	тыс. руб.	0	0
1.2	денежных средств	тыс. руб.	0	0
1.3	от порчи материальных ценностей	тыс. руб.	0	0

### 2.3. Изменение дебиторской и кредиторской задолженности в разрезе поступлений (выплат)<sup>10</sup>:

N	Наименование показателей	Ед. изм.	Год 2019	Год 2020	Изменение суммы задолженности относительно предыдущего отчетного года, %	Причины образования просроченной кредиторской задолженности, дебиторской задолженности, нереальной к взысканию
			факт	факт		
1	2	3	4	5	6	7
1	Сумма дебиторской задолженности	тыс. руб.	4710,0	3217,8	-30,8	х
	в том числе:					
1.1	в разрезе поступлений	тыс. руб.	2828,5	2503,4	-11,5	х
	Расчеты по доходам от собственности (аренда)	тыс. руб.	1187,5	694,3	-41,5	
	Доходы от оказания платных услуг	тыс. руб.	1641,0	1809,1	10,2	
1.2	в разрезе выплат	тыс. руб.	1881,5	714,4	-59,9	х
	Расчеты по возмещению коммунальных услуг	тыс. руб.	313,9	69,6	-77,8	
	Заработная плата	тыс. руб.	5,9	5,8	0	
	Ком.услуги	тыс. руб.	75,9	114,0	50,2	
	Работы, услуги по содержанию имущества	тыс. руб.	6,0	5,9	0	

	Прочие работы, услуги	тыс. руб.	5,9	0,5	-91,5	
	Расчет НДС/Л	тыс. руб.	703,2	56,3	-86,2	
	Расчеты по страховым взносам	тыс. руб.	770,7	460,6	-40,2	
	Расчеты по услугам связи	тыс. руб.	0,0	1,7	+100	
2	Нереальная к взысканию дебиторская задолженность	тыс. руб.	0,0	0,0	0,0	
3	Сумма кредиторской задолженности	тыс. руб.	2140,6	1637,4	-20,6	х
	в том числе:					
	в разрезе поступлений	тыс. руб.	507,8	560,4	10,3	
	Доходы от оказания платных работ/услуг	тыс. руб.	507,8	560,4	10,3	
	в разрезе выплат	тыс. руб.	1632,8	1077,0	-30,2	х
	Расчеты по заработной плате	тыс. руб.	18,2	20,3	11,5	
	Прочие работы, услуги	тыс. руб.	544,3	550,0	-0,79	
	Заработная плата, НДС/Л	тыс. руб.	0,8	0,8	0	
	Расчеты по усл. арендным платежам	тыс. руб.	0	35,6	+100	
	Расходы, услуги по содержанию имущества	тыс. руб.	3,6	0,0	-100,0	
	Расходы по приобретению МЗ	тыс. руб.	234,2	0,0	-100,0	
	Расходы по приобретению ОС	тыс. руб.	2,5	0,0	-100,0	
	Расчеты по принятым обязательствам	тыс. руб.	31,2	0,0	-100,0	
	Расчеты по страховым взносам	тыс. руб.	798,0	406,5	-35,6	
	Расчеты по удержаниям из выплат по оплате труда	тыс. руб.	0,0	0,7	+100,0	
	Расчеты по платежам в бюджет	тыс. руб.	0,0	63,1	+100,0	
4	Просроченная кредиторская задолженность	тыс. руб.	0,0	0,0	0,0	

## 2.4. Информация о суммах доходов, полученных учреждением от оказания платных услуг (выполнения работ):

№	Наименование показателей	Ед. изм.	Год 2019		Год 2020	
			план	факт	план	факт
1	2	3	4	5	6	7
1	Сумма доходов, полученных от оказания платных услуг (выполнения работ), в том числе:	тыс. руб.	12249,5	12249,5	9209,1	9209,1
1.1	частично платных, из них по видам услуг (работ):	тыс. руб.	1539,6	1539,6	1459,0	1459,0

	Присмотр и уход Физические лица льготных категорий, определяемых учредителем, до 3 лет, группа полного дня	тыс. руб.	30,4	30,4	46,7	46,7
	Присмотр и уход Физические лица льготных категорий, определяемых учредителем, от 3 лет до 8 лет, группа полного дня	тыс. руб.	1509,2	1509,2	1412,3	1412,3
1.2	полностью платных, из них по видам услуг (работ):	тыс. руб.	10709,9	10709,9	7750,1	7750,1
	Присмотр и уход физические лица за исключением льготных категорий до 3 лет, группа полного дня	тыс. руб.	79,1	79,1	95,5	95,5
	Присмотр и уход Физические лица за исключением льготных категорий, от 3 лет до 8 лет, группа полного дня	тыс. руб.	8887,4	8887,4	6198,0	6198,0
	Физкультурно-оздоровительной направленности	тыс. руб.	427,3	427,3	424,9	424,9
	Познавательного-речевой направленности	тыс. руб.	990,2	990,2	553,8	553,8
	Художественно-эстетической направленности	тыс. руб.	325,9	325,9	303,6	303,6
	Техническое направление	тыс.руб.	0,0	0,0	174,3	174,3
2	Сумма доходов, полученных при осуществлении основных видов деятельности сверх муниципального задания, в том числе:	тыс. руб.	-	-	-	-
	...					
3	Сумма доходов, полученных при осуществлении иных видов деятельности, в том числе:	тыс. руб.	-	-	-	-
	...					

2.5. Информация об исполнении муниципального задания учредителя<sup>4</sup>:

№	Наименование услуги (работы)	Объем услуг (работ), ед. изм.				Объем финансового обеспечения, тыс. руб.				Объем услуг (работ), оказанных сверх муниципального задания, ед. изм.	
		план		факт		план		факт			
		2019	2020	2019	2020	2019	2020	2019	2020	2019	2020
1	2	3	4	5	6	7	8	9	10	11	12
	Реализация основных общеобразовательных программ дошкольного образования	871	892	871	892	50442,4	54961,9	48813	54578,2	-	-
	Присмотр и уход	871	892	871	892	9637,8	10082,3	9524,1	10082,3	-	-
	Затраты на уплату налогов	-	-	-	-	1437,2	1546,7	1437,2	1546,7	-	-
	Нормативные затраты на содержание муниципального имущества	-	-	-	-	2075,9	1657,2	2075,9	1640,2	-	-
	Обеспечение своевременной выплаты заработной платы работникам в первые рабочие дни 2019, 2020 года с учетом установленных сроков	-	-	-	-	7789,2	4331,8	3457,4	4331,8	-	-



2.6. Информация о ценах (тарифах) на платные услуги (работы), оказываемые потребителям (в динамике в течение отчетного года):

№	Наименование услуги (работы)	Ед. изм.	Цены (тарифы) на платные услуги (работы), оказываемые потребителям																							
			год 2020																							
			план												факт											
январь	февраль	март	апрель	май	июнь	июль	август	сентябрь	октябрь	ноябрь	декабрь	январь	февраль	март	апрель	май	июнь	июль	август	сентябрь	октябрь	ноябрь	декабрь			
1	2	3	4	5	6	7	8	9	10	11	12	13	14	15	16	17	18	19	20	21	22	23	24	25	26	27
	Физкультурно-оздоровительной направленности	руб.	1200	1200	1200	1200	1200	1200	1200	1200	1200	1200	1200	1200	1200	1200	1200					1200	1200	1200	1200	1200
	Познавательной-речевой направленности	руб.	1100	1100	1100	1100	1100					1100	1100	1100	1100	1100	1100							1100	1100	1100
	Художественно-эстетической направленности	руб.	840	840	840	840	840					840	840	840	840	840	840							840	840	840
	Техническое направление	руб.	1000	1000	1000	1000	1000					1000	1000	1000	1000	1000	1000							1000	1000	1000

2.7. Информация о результатах оказания услуг (выполнения работ):

№	Наименование показателей	Ед. изм.	Год 2019		Год 2020	
			план	факт	план	факт
1	2	3	4	5	6	7
1	Общее количество потребителей, воспользовавшихся услугами (работами) учреждения, в том числе:	ед.	2803	2803	2320	2320
1.1	бесплатными, из них по видам услуг (работ):	ед.	968	968	990	990
	Реализация основных общеобразовательных программ дошкольного образования	ед.	871	871	892	892
	Присмотр и уход, физические лица льготных категорий, определяемых учредителем, от 3 лет до 8 лет, группа полного дня	ед.	53	53	53	53
	Присмотр и уход, дети с туберкулезной интоксикацией, от 3 лет до 8 лет, группа полного дня	ед.	40	40	40	40
	Присмотр и уход, дети-инвалиды, от 3 лет до 8 лет, группа полного дня	ед.	3	3	2	2
	Присмотр и уход, дети-сироты и дети, оставшиеся без попечения родителей, от 3 лет до 8 лет, группа полного дня	ед.			2	2
	Присмотр и уход, дети-сироты и дети, оставшиеся без попечения родителей, от 1 года до 3 лет, группа полного дня	ед.	1	1		
	Присмотр и уход, дети-сироты и дети, оставшиеся без попечения родителей, до 3 лет, группа полного дня	ед.			1	1
1.2	частично платными, из них по видам услуг (работ):	ед.	172	172	196	196
	Присмотр и уход Физические лица льготных категорий, определяемых учредителем, от 1 года до 3 лет, группа полного дня	ед.	12	12		
	Присмотр и уход Физические лица льготных категорий, определяемых учредителем, до 3 лет, группа полного дня	ед.			13	13
	Присмотр и уход Физические лица льготных категорий, определяемых учредителем, от 3 лет до 8 лет, группа полного дня	ед.	160	160	183	183
1.3	полностью платными, из них по видам услуг (работ):	ед.	1663	1663	1134	1134

	Присмотр и уход Физические лица за исключением льготных категорий, от 1 года до 3 лет, группа полного дня	ед.	18	18		
	Присмотр и уход Физические лица за исключением льготных категорий, до 3 лет, группа полного дня	ед.			33	33
	Присмотр и уход Физические лица за исключением льготных категорий, от 3 лет до 8 лет, группа полного дня	ед.	584	584	565	565
	Физкультурно-оздоровительной направленности	ед.	259	259	100	100
	Художественно-эстетической направленности	ед.	160	160	199	199
	Познавательльно-речевой направленности	ед.	642	642	237	237
2	Средняя стоимость получения частично платных услуг для потребителей, в том числе по видам услуг (работ) <sup>8</sup> :	руб.	61,75	61,75	64,16	64,16
	Присмотр и уход Физические лица льготных категорий, определяемых учредителем, от 1 года до 3 лет, группа полного дня	руб.	50,59	50,59	0,00	0,00
	Присмотр и уход Физические лица льготных категорий, определяемых учредителем, до 3 лет, группа полного дня	руб.	0,00	0,00	52,62	52,62
	Присмотр и уход Физические лица льготных категорий, определяемых учредителем, от 3 лет до 8 лет, группа полного дня	руб.	62,48	62,48	64,98	64,98
3	Средняя стоимость получения платных услуг для потребителей, в том числе по видам услуг (работ) <sup>8</sup> :	руб.	641,96	641,96	548,73	548,73
	Присмотр и уход физические лица за исключением льготных категорий, от 1 года до 3 лет, группа полного дня	руб.	101,18	101,18	0,00	0,00
	Присмотр и уход физические лица за исключением льготных категорий, до 3 лет, группа полного дня	руб.	0,00	0,00	105,23	105,23
	Присмотр и уход Физические лица за исключением льготных категорий, от 3 лет до 8 лет, группа полного дня	руб.	124,96	124,96	129,96	129,96
	Физкультурно-оздоровительной направленности	руб.	1050	1050	1200	1200
	Художественно-эстетической направленности	руб.	710	710	840	840
	Познавательльно-речевой направленности	руб.	970	970	1100	1100
	Технической направленности	руб.	0	0	1000	1000

## 2.8. Информация о жалобах потребителей:

№	Виды зарегистрированных жалоб	Количество жалоб		Принятые меры
		2019	2020	
1	2	3	4	5
1	Жалобы потребителей, поступившие в учреждение	0	0	-
2	Жалобы потребителей, поступившие учредителю	1	0	-
3	Жалобы потребителей, поступившие Главе города Перми	0	0	-
4	Жалобы потребителей, поступившие губернатору Пермского края	0	0	-
5	Жалобы потребителей, поступившие в прокуратуру города Перми	0	0	-

2.9. Информация о суммах кассовых и плановых поступлений (с учетом возвратов) и выплат (с учетом восстановленных кассовых выплат), предусмотренных планом финансово-хозяйственной деятельности учреждения<sup>11</sup>:

N	Наименование показателей	Ед. изм.	2019г	2020
1	2	3	4	5
1	Суммы плановых поступлений (с учетом возвратов)	тыс. руб.	78052,8	83315,98
	в том числе:			
	в разрезе поступлений			
1.1	Доход от оказания платных услуг		14233,2	14504,8
1.2	Субсидии на муниципальное задание		62286,1	66504,88

1.3	Субсидии на иные цели		1533,5	2306,3
2	Суммы кассовых поступлений (с учетом возвратов), в том числе:	тыс. руб.	81506,7	79261,22
2.1	Доход от оказания платных услуг		13355,3	10450,1
2.2	Субсидии на муниципальное задание		66617,9	66504,89
2.3	Субсидии на иные цели		1533,5	2306,3
3	Суммы плановых выплат (с учетом восстановленных кассовых выплат)	тыс. руб.	83276,5	90583,00
	в том числе:			
	в разрезе выплат			
3.1	Выплаты за счет собственных доходов, в том числе:		14634,6	15003,4
	Коммунальные услуги		1181,7	1030,2
	Приобретение работ услуг		8839,6	10238,2
	Прочие расходы		428,9	1164,6
	Приобретение основных средств		87,7	10,4
	Расходы на приобретение материальных запасов		3340	2560
3.2	Выплаты за счет субсидий на муниципальное задание		67050,8	73103,6
	Оплата труда и начисления на выплаты по оплате труда		47046,1	52833
	Приобретение работ, услуг		11971,1	11580,9
	Прочие расходы		2181,1	7614,3
	Расходы по приобретению нефинансовых активов		2344,6	1075,4
3.3	Субсидии на иные цели		1591,1	2476,00
	Оплата труда и начисления на выплаты по оплате труда		239,2	517
	Приобретение работ, услуг		683,5	1415,9
	Социальное обеспечение		171,8	533,1
	Расходы по приобретению нефинансовых активов		496,6	10
4	Суммы кассовых выплат (с учетом восстановленных кассовых выплат)	тыс. руб.	80206,1	85540,6
	в том числе:			
	в разрезе выплат			
4.1	Выплаты за счет собственных доходов, в том числе:		13258,2	10948,6
	Коммунальные услуги		1181,7	889,6
	Прочие работы, услуги		8838,9	7001,3
	Прочие расходы		428,9	263,8
	Заработная плата		388,0	661,9
	Начисления на выплаты по оплате труда		147,2	137,3
	Расходы на приобретение материальных запасов		2273,5	1994,7
4.2	Выплаты за счет субсидий на муниципальное задание, в том числе:		65307,6	72179,1
	Заработная плата		35765,9	39422,2
	Прочие выплаты ( пособие матери на детей до 3 лет)		2,3	0,7
	Начисление на выплаты по оплате труда		10156,2	13391,7
	Услуги связи		307,9	382,6
	Коммунальные услуги		3186	3472,7
	Работы по содержанию имущества		3338,2	3745,2
	Прочие работы ,услуги		8617,6	7829,3
	Прочие расходы		1619,4	1546,6
	Приобретение основных средств		905,3	1312,7
	Приобретение материальных запасов (в т.ч. продуктов питания)		1408,8	1075,4
4.3	Субсидии на иные цели		1261,5	2412,9
	Заработная плата		182,4	370,6
	Начисление на выплаты по оплате труда		51,9	110,7
	Прочие работы, услуги		683,4	1415,8
	Социальное обеспечение		131,9	515,8
	Расходы по приобретению нефинансовых активов		211,8	0

2.10. Информация о показателях кассового исполнения бюджетной сметы учреждения и показателях доведенных учреждению лимитов бюджетных обязательств<sup>12</sup>:

№	Наименование расходов	Ед. изм.	КБК	Утверждено лимитов бюджетных обязательств	Кассовый расход	% исполнения
1	2	3	4	5	6	7
	Нет	-	-	-	-	-

2.11. Информация об общей сумме прибыли муниципального автономного учреждения после налогообложения в отчетном периоде<sup>4</sup>:

№	Наименование показателей	Ед. изм.	2019		2020	
			план	факт	план	факт
1	2	3	4	5	6	7
1	Общая сумма прибыли муниципального автономного учреждения после налогообложения в отчетном периоде, всего, в том числе:	тыс. руб.	-	-	-	-
1.1	сумма прибыли после налогообложения, образовавшаяся в связи с оказанием муниципальным автономным учреждением частично платных услуг	тыс. руб.	-	-	-	-
1.2	сумма прибыли после налогообложения, образовавшаяся в связи с оказанием муниципальным автономным учреждением платных услуг (работ)	тыс. руб.	-	-	-	-

### 3. Об использовании имущества, закрепленного за муниципальным учреждением

3.1. Информация об общей стоимости недвижимого и движимого имущества муниципального учреждения:

3.1.1. муниципального автономного учреждения, муниципального бюджетного учреждения:

№	Наименование показателей	Ед. изм.	Год 2019		Год 2020	
			на начало отчетного периода	на конец отчетного периода	на начало отчетного периода	на конец отчетного периода
1	2	3	4	5	6	7
1	Общая балансовая стоимость имущества муниципального учреждения, в том числе:	тыс. руб.	233931,2	298748,0	298748,1	154756,7
1.1	приобретенного муниципальным учреждением за счет средств, выделенных учредителем, в том числе:	тыс. руб.	233834,5	298651,4	298651,4	154660,0
1.1.1	недвижимого имущества	тыс. руб.	222689,4	283943,9	283943,9	138947,5
1.2	приобретенного муниципальным учреждением за счет доходов, полученных от платных услуг и иной приносящей доход деятельности, в том числе:	тыс. руб.	96,7	96,7	96,7	96,7
1.2.1	недвижимого имущества	тыс. руб.	-	-	-	-
2	Общая балансовая стоимость имущества, закрепленного за муниципальным учреждением на праве оперативного управления, в том числе:	тыс. руб.	30924,3	30924,3	30924,3	43565,6
2.1	недвижимого имущества, всего, из него:	тыс. руб.	28573,9	28573,9	28573,9	39510,2
2.1.1	переданного в аренду	тыс. руб.	1245,2	1245,2	1245,2	1245,2
2.1.2	переданного в безвозмездное пользование	тыс. руб.	713,7	713,7	713,7	977,4
2.2	движимого имущества, всего	тыс. руб.	2350,4	2350,4	2350,4	4055,4
2.3	особо ценного движимого имущества, всего, из него:	тыс. руб.	1156,8	1156,8	1156,8	2518,4
2.3.1	переданного в аренду	тыс. руб.	1098,8	16,9	16,9	16,9
2.3.2	переданного в безвозмездное пользование	тыс. руб.	-	26,1	26,1	26,1
2.4	иного движимого имущества, всего, из него:	тыс. руб.	1193,6	1193,6	1193,6	1537,0
2.4.1	переданного в аренду	тыс. руб.	-	134,4	134,4	-
2.4.2	переданного в безвозмездное пользование	тыс. руб.	313,6	245,2	245,2	245,2
3	Общая остаточная стоимость имущества муниципального учреждения, в том числе:	тыс. руб.	210392,2	265937,5	265937,5	120003,2

1	2	3	4	5	6	7
3.1	приобретенного муниципальным учреждением за счет средств, выделенных учредителем, в том числе:	тыс. руб.	210392,2	265937,5	265937,5	120003,2
3.1.1	недвижимого имущества	тыс. руб.	207724,2	261089,8	261089,8	119450,0
3.2	приобретенного муниципальным учреждением за счет доходов, полученных от платных услуг и иной приносящей доход деятельности, в том числе:	тыс. руб.	-	-	-	-
3.2.1	недвижимого имущества	тыс. руб.	-	-	-	-
4	Общая остаточная стоимость имущества, закрепленного за муниципальным учреждением на праве оперативного управления, в том числе:	тыс. руб.	15659,8	15331,4	15331,4	20462,5
4.1	недвижимого имущества, всего, из него:	тыс. руб.	15658,4	15331,4	15331,4	20443,3
4.1.1	переданного в аренду	тыс. руб.	715,7	677,9	677,9	662,0
4.1.2	переданного в безвозмездное пользование	тыс. руб.	-	380,6	380,6	503,3
4.2	движимого имущества, всего	тыс. руб.	1,4	-	-	19,2
4.3	особо ценного движимого имущества, всего, из него:	тыс. руб.	1,4	-	-	19,2
4.3.1	переданного в аренду	тыс. руб.	-	-	-	-
4.3.2	переданного в безвозмездное пользование	тыс. руб.	-	-	-	-
4.4	иного движимого имущества, всего, из него:	тыс. руб.	-	-	-	-
4.4.1	переданного в аренду	тыс. руб.	-	-	-	-
4.4.2	переданного в безвозмездное пользование	тыс. руб.	-	-	-	-

## 3.1.2. муниципального казенного учреждения:

№	Наименование показателей	Ед. изм.	Год 2019		Год 2020	
			на начало отчетного периода	на конец отчетного периода	на начало отчетного периода	на конец отчетного периода
1	2	3	4	5	6	7
1	Общая балансовая стоимость имущества, закрепленного за муниципальным казенным учреждением на праве оперативного управления, в том числе:	тыс. руб.	-	-	-	-
1.1	недвижимого имущества, всего, из него:	тыс. руб.	-	-	-	-
1.1.1	переданного в аренду	тыс. руб.	-	-	-	-
1.1.2	переданного в безвозмездное пользование	тыс. руб.	-	-	-	-
1.2	движимого имущества, всего, из него:	тыс. руб.	-	-	-	-
1.2.1	переданного в аренду	тыс. руб.	-	-	-	-
1.2.2	переданного в безвозмездное пользование	тыс. руб.	-	-	-	-
2	Общая остаточная стоимость имущества, закрепленного за муниципальным казенным учреждением на праве оперативного управления, в том числе:	тыс. руб.	-	-	-	-
2.1	недвижимого имущества, всего, из него:	тыс. руб.	-	-	-	-
2.1.1	переданного в аренду	тыс. руб.	-	-	-	-
2.1.2	переданного в безвозмездное пользование	тыс. руб.	-	-	-	-
2.2	движимого имущества, всего, из него:	тыс. руб.	-	-	-	-
2.2.1	переданного в аренду	тыс. руб.	-	-	-	-
2.2.2	переданного в безвозмездное пользование	тыс. руб.	-	-	-	-

## 3.2. Информация об использовании имущества, закрепленного за муниципальным учреждением:

№	Наименование показателей	Ед. изм.	Год 2019		Год 2020	
			на начало отчетного периода	на конец отчетного периода	на начало отчетного периода	на конец отчетного периода
1	2	3	4	5	6	7
1	Количество объектов недвижимого имущества, закрепленного за муниципальным учреждением на праве оперативного управления, из них:	ед.	28	28	28	39

1	2	3	4	5	6	7
1.1	зданий, строений, сооружений	ед.	23	23	23	30
1.2	иных объектов (замощений, заборов и других), в том числе:	ед.	5	5	5	9
1.3	количество неиспользованных объектов недвижимого имущества, из них:	ед.	-	-	-	-
1.3.1	зданий, строений, сооружений	ед.	-	-	-	-
1.3.2	иных объектов (замощений, заборов и других)	ед.	-	-	-	-
2	Количество объектов особо ценного движимого имущества, закрепленного за муниципальным учреждением на праве оперативного управления <sup>11</sup> , в том числе:	ед.	127	127	127	235
	количество неиспользованных объектов особо ценного движимого имущества	ед.	-	-	-	-
3	Общая площадь объектов недвижимого имущества, закрепленного за муниципальным учреждением на праве оперативного управления, из них:	кв. м	7188,07	7188,07	7188,07	10327,82
3.1	зданий, строений, сооружений, в том числе:	кв. м	5903,6	5903,6	5903,6	7226,7
3.1.1	переданного в аренду <sup>13</sup>	кв. м	237,1	237,1	237,1	237,1
3.1.2	переданного в безвозмездное пользование <sup>13</sup>	кв. м	131,3	131,3	131,3	160,6
3.2	иных объектов (замощений, заборов и других)	кв. м	687,00 597,47	687,0 597,47	687,0 597,47	3101,12
4	Общая площадь неиспользуемого недвижимого имущества, закрепленного за муниципальным учреждением на праве оперативного управления, в том числе:	кв. м	-	-	-	-
4.1	переданного в аренду <sup>13</sup>	кв. м	-	-	-	-
4.2	переданного в безвозмездное пользование <sup>13</sup>	кв. м	-	-	-	-
5	Объем средств, полученных от сдачи в аренду в установленном порядке имущества, закрепленного за муниципальным учреждением на праве оперативного управления	тыс. руб.	603,0	588,4	-	382,5

Руководитель муниципального автономного учреждения

Трубинова А.С.

(подпись)

(расшифровка подписи)

Руководитель финансово-экономической службы муниципального бюджетного учреждения, муниципального казенного учреждения (или иное уполномоченное лицо)<sup>14</sup>

(подпись)

(расшифровка подписи)

Исполнитель (лицо, ответственное за составление отчета)

Грачев Д.А.

(подпись)

(расшифровка подписи)

СОГЛАСОВАН

(начальник департамента имущественных отношений администрации города Перми)

СОГЛАСОВАН<sup>15</sup>

(руководитель муниципального казенного учреждения, осуществляющего функции по ведению бухгалтерского учета)

СОГЛАСОВАН<sup>16</sup>

\_\_\_\_\_  
(руководитель функционального (территориального)  
органа администрации города Перми,  
осуществляющего функции и полномочия учредителя)

Отчет о результатах деятельности  
муниципального учреждения города Перми  
\_\_\_\_\_ за период

(наименование учреждения)

с \_\_\_\_\_ по \_\_\_\_\_,  
опубликованный ранее в печатном средстве  
массовой информации «Официальный  
бюллетень органов местного самоуправления  
муниципального образования город Пермь»  
от \_\_\_\_\_ № \_\_\_\_\_ на официальном сайте  
муниципального образования город Пермь  
в информационно-телекоммуникационной  
сети Интернет, считать недействительным<sup>17</sup>

-----  
<sup>1</sup> Отчет о результатах деятельности муниципального автономного учреждения утверждается руководителем функционального (территориального) органа администрации города Перми, осуществляющего функции и полномочия учредителя муниципального автономного учреждения города Перми. Отчет о результатах деятельности муниципального бюджетного учреждения, муниципального казенного учреждения утверждается руководителем соответствующего учреждения.

<sup>2</sup> Год, предшествующий отчетному году.

<sup>3</sup> Отчетный год.

<sup>4</sup> Заполняется муниципальным автономным учреждением, муниципальным бюджетным учреждением, муниципальным казенным учреждением, в отношении которого органом, осуществляющим функции и полномочия учредителя, принято решение о формировании им муниципального задания на оказание услуг (выполнение работ).

<sup>5</sup> Для муниципальных казенных учреждений – установленная численность учреждения, для муниципальных автономных учреждений, муниципальных бюджетных учреждений – численность в соответствии с утвержденным штатным расписанием учреждения. В случае изменения установленной численности учреждения указываются причины, приведшие к их изменению на конец отчетного периода.

<sup>6</sup> Указывается уровень профессионального образования и стаж работы сотрудников.

<sup>7</sup> Категории (группы) работников указываются в соответствии с отраслевым Положением о системе оплаты труда работников муниципальных учреждений, утвержденным постановлением администрации города Перми.

<sup>8</sup> Заполняется муниципальным автономным учреждением.

<sup>9</sup> Заполняется муниципальным автономным учреждением. Отчет по муниципальным программам, ведомственным целевым программам представляется в рамках деятельности, осуществленной учреждением.

<sup>10</sup> Заполняется муниципальным казенным учреждением, муниципальным автономным и бюджетным учреждением в разрезе поступлений (выплат), предусмотренных планом финансово-хозяйственной деятельности учреждения.

<sup>11</sup> Заполняется муниципальным автономным учреждением, муниципальным бюджетным учреждением.

<sup>12</sup> Заполняется муниципальным казенным учреждением.

<sup>13</sup> Указываются площади недвижимого имущества, переданного в аренду, безвозмездное пользование по всем договорам, заключенным в течение отчетного периода.

<sup>14</sup> Подписывается руководителем финансово-экономической службы муниципального бюджетного учреждения, муниципального казенного учреждения в случае если ведение бухгалтерского учета не передано муниципальному казенному учреждению, осуществляющему функции по ведению бухгалтерского учета (не централизовано).

<sup>15</sup> Согласовывается руководителем муниципального казенного учреждения, осуществляющего функции по ведению бухгалтерского учета, в случае если ведение бухгалтерского учета передано муниципальному казенному учреждению, осуществляющему функции по ведению бухгалтерского учета (централизовано).

<sup>16</sup> Применяется для муниципального бюджетного учреждения, муниципального казенного учреждения.

<sup>17</sup> Информация об отмене опубликованного ранее Отчета указывается учреждением в случае обнаружения неточностей и ошибок в Отчете и внесения изменений в опубликованный ранее Отчет.

**отчет о результатах деятельности муниципального учреждения  
города Перми и об использовании закрепленного за ним  
муниципального имущества**

УТВЕРЖДЕН

О.Ю. Желтова  
Заместитель начальника департамента по  
управлению муниципальными ресурсами -  
начальника управления персоналом

**Отчет  
о результатах деятельности муниципального учреждения города Перми  
и об использовании закрепленного за ним муниципального имущества  
Муниципальное автономное дошкольное образовательное учреждение  
«Детский сад “Карусель”» г.Перми**

за период с 01.01.2020 по 31.12.2020  
(по состоянию на 01 января 2021 года)

**1. Общие сведения об учреждении**

1.1. Сведения об учреждении:

Полное наименование	муниципальное автономное дошкольное образовательное учреждение «Детский сад “Карусель” г. Перми
Сокращенное наименование	МАДОУ «Детский сад “Карусель” г. Перми
Юридический адрес	614039, Россия, Пермский край, г. Пермь ул. 1-ая Красноармейская,54
Фактический адрес	614039, Россия, Пермский край, г. Пермь ул.1-ая Красноармейская,54 614039, Россия, Пермский край г. Пермь ул. Полины Осипенко,57 а
Телефон/факс/электронная почта	+7(342)244-29-85; +7(342)244-11-71-факс Электронная почта ds-287@yandex.ru
Ф.И.О. руководителя, телефон	Заведующий Постникова Анастасия Анатольевна т.+7(342)244-29-85
Документ, подтверждающий государственную регистрацию некоммерческой организации (номер, дата выдачи)	Серия 59 № 004539885 от 25.06.2002 г., бессрочно
Лицензия (номер, дата выдачи, срок действия)	Серия 59Л01 № 0004815 рег. номер 6844 от 03.12.2020 г., бессрочно
Свидетельство об аккредитации (номер, дата выдачи, срок действия)	Нет

1.2. Виды деятельности, осуществляемые учреждением:

№	Виды деятельности учреждения	Основание (перечень разрешительных документов, на основании которых учреждение осуществляет деятельность, с указанием номеров, даты выдачи и срока действия)	
		2019 год	2020 год
1	2	3	4
1	Основные виды деятельности: -реализация основной образовательной программы дошкольного образования, в том числе адаптированных программ образования для детей с ограниченными возможностями здоровья и детей-инвалидов ( в том числе индивидуальные программы реабилитации инвалидов) -осуществление присмотра и ухода за детьми.	Устав утвержденный распоряжением начальника департамента образования от 20.03.2015 г. № СЭД 08-01-26-101	Устав утвержденный распоряжением начальника департамента образования от 20.03.2015 г. № СЭД 08-01-26-101  Устав утвержденный распоряжением начальника департамента образования от 09.09.2020 г. № СЭД 08-01-26-160



2	<p>Виды деятельности, не являющиеся основными:</p> <p>1. Проведение мероприятий в сфере образования;</p> <p>2. Осуществление приносящей доход деятельности:</p> <ul style="list-style-type: none"> <li>- оказание платных образовательных услуг по направлениям согласно Положению об оказании платных образовательных услуг и ежегодно утвержденным перечнем;</li> <li>- сдача в аренду имущества, закрепленного за Учреждением на праве оперативного управления, а также имущества, приобретенного за счет ведения самостоятельной финансово-хозяйственной деятельности, в порядке, установленном действующими законодательством РФ и нормативно-правовыми актами органов местного самоуправления города Перми;</li> <li>- организация присмотра и ухода за детьми сверх муниципального задания.</li> </ul>	Устав утвержденный распоряжением начальника департамента образования от 20.03.2015 г. № СЭД 08-01-26-101	<p>Устав утвержденный распоряжением начальника департамента образования от 20.03.2015 г. № СЭД 08-01-26-101</p> <p>Устав утвержденный распоряжением начальника департамента образования от 09.09.2020 г. № СЭД 08-01-26-160</p>
---	---	--	---

## 1.3. Функции, осуществляемые учреждением:

№	Наименование функций	Количество штатных единиц, шт.		Доля бюджета учреждения, расходуемая на осуществление функций, %	
		2019 год	2020 год	2019 год	2020 год
1	2	3	4	5	6
1	Профильные функции	62,5	60,0	96	94
2	Непрофильные функции	2,0	4,0	4	6

1.4. Перечень услуг (работ), оказываемых учреждением<sup>4</sup>:

№	Наименование услуги (работы)	2019 год	2020 год	Категория потребителей
1	2	3	4	5
1	Муниципальные услуги (работы), оказываемые потребителям в соответствии с муниципальным заданием			
	Реализация основных общеобразовательных программ дошкольного образования	560	572	Физические лица в возрасте до 8 лет
	Присмотр и уход	560	572	Физические лица
2	Услуги (работы), оказываемые потребителям за плату	1046	594	
	Физкультурно-оздоровительное	243	43	Дети от 3 до 7 лет
	Художественно-эстетическое	264	260	Дети от 3 до 7 лет
	Техническое развитие	263	136	Дети от 3 до 7 лет
	Познавательное-речевое	276	155	Дети от 3 до 7 лет

## 1.5. Информация об установленной и фактической численности работников учреждения:

№	Наименование показателей	Ед. изм.	2019 год		2020 год	
			на начало отчетного периода	на конец отчетного периода	на начало отчетного периода	на конец отчетного периода
1	2	3	4	5	6	7
1	Установленная численность учреждения <sup>5</sup>	штук	64,5	64,5	64,5	64,75
2	Фактическая численность	штук	64,5	64,5	64,5	65,26
2.1	Количественный состав	человек	63	63	63	67

1	2	3	4	5	6	7
2.2	Квалификация сотрудников <sup>6</sup>	человек	высшее образование и стаж работы: до 3-х лет–2; с 3 до 8 лет–7; с 8 до 14 лет–8; с 14 до 20 лет–6; более 20 лет–5.	высшее образование и стаж работы: до 3-х лет–1; с 3 до 8 лет–3; с 8 до 14 лет–3; с 14 до 20 лет–4; более 20 лет–9.	высшее образование и стаж работы: до 3-х лет–1; с 3 до 8 лет–3; с 8 до 14 лет–3; с 14 до 20 лет–4; более 20 лет–9.	высшее образование и стаж работы: до 3-х лет–0; с 3 до 8 лет–5; с 8 до 14 лет–5; с 14 до 20 лет–2; более 20 лет–13.
			средне - специальное образование и стаж работы: до 3-х лет–1; с 3 до 8 лет–13; с 8 до 14 лет–10; с 14 до 20 лет–6; более 20 лет–5.	средне – специальное образование и стаж работы: до 3-х лет–6; с 3 до 8 лет–6; с 8 до 14 лет–7; с 14 до 20 лет–6; более 20 лет–18.	средне – специальное образование и стаж работы: до 3-х лет–6; с 3 до 8 лет–6; с 8 до 14 лет–7; с 14 до 20 лет–6; более 20 лет–18.	средне – специальное образование и стаж работы: до 3-х лет–5; с 3 до 8 лет–9; с 8 до 14 лет–9; с 14 до 20 лет–5; более 20 лет–10.
			средне образование и стаж работы: до 3-х лет–0; с 3 до 8 лет–0; с 8 до 14 лет–0; с 14 до 20 лет–0; более 20 лет–0.	средне образование и стаж работы: до 3-х лет–0; с 3 до 8 лет–0; с 8 до 14 лет–0; с 14 до 20 лет–0; более 20 лет–0.	средне образование и стаж работы: до 3-х лет–0; с 3 до 8 лет–0; с 8 до 14 лет–0; с 14 до 20 лет–0; более 20 лет–0.	средне образование и стаж работы: до 3-х лет–0; с 3 до 8 лет–1; с 8 до 14 лет–2; с 14 до 20 лет–1; более 20 лет–0.
			без образования и стаж работы: до 3-х лет–0 с 3 до 8 лет–0 с 8 до 14 лет–0 с 14 до 20 лет–0 более 20 лет–0	без образования и стаж работы: до 3-х лет–0 с 3 до 8 лет–0 с 8 до 14 лет–0 с 14 до 20 лет–0 более 20 лет–0	без образования и стаж работы: до 3-х лет–0 с 3 до 8 лет–0 с 8 до 14 лет–0 с 14 до 20 лет–0 более 20 лет–0	без образования и стаж работы: до 3-х лет–0 с 3 до 8 лет–0 с 8 до 14 лет–0 с 14 до 20 лет–0 более 20 лет–0

## 1.6. Информация о среднегодовой численности и средней заработной плате работников учреждения:

№	Наименование показателей	Ед. изм.	2019 год	2020 год
1	2	3	4	5
1	Среднегодовая численность работников учреждения, в том числе <sup>7</sup> :	человек	57,7	59,6
1.1	в разрезе категорий (групп) работников	человек	57,7	59,6
1.1.1.	Работники учреждения, непосредственно осуществляющие учебный (воспитательный, образовательный) процесс (в учреждениях, реализующих программы общего образования, дошкольных образовательных учреждениях, учреждениях дополнительного образования детей) и непосредственно осуществляющие основную деятельность, направленную на достижение целей, для реализации которых создано учреждение (в иных учреждениях)	человек	36,2	34,6
1.1.2.	Педагогические работники, кроме работников, непосредственно осуществляющих учебный (воспитательно-образовательный) процесс	человек	2,6	4,9
1.1.3.	Руководители учреждения	человек	3	2,9
1.1.4.	Учебно-вспомогательный персонал	человек	14,9	0,0
1.1.5.	Административный персонал	человек	0,0	1
1.1.6.	Рабочие	человек	1,0	16,2
2	Средняя заработная плата работников учреждения, в том числе <sup>7</sup> :	руб.	30426,05	34342,4
2.1.	в разрезе категорий (групп) работников	руб.	30426,05	34342,4

2.1.1.	Работники учреждения, непосредственно осуществляющие учебный (воспитательный, образовательный) процесс (в учреждениях, реализующих программы общего образования, дошкольных образовательных учреждениях, учреждениях дополнительного образования детей) и непосредственно осуществляющие основную деятельность, направленную на достижение целей, для реализации которых создано учреждение (в иных учреждениях)	руб.	31568,39	36886,9
2.1.2.	Педагогические работники, кроме работников, непосредственно осуществляющих учебный (воспитательно-образовательный) процесс	руб.	41086,22	40735,5
2.1.3.	Руководители учреждения	руб.	55380,56	58813,2
2.1.4.	Учебно-вспомогательный персонал	руб.	19914,49	0,0
2.1.5.	Административный персонал	руб.		24814,8
2.1.6.	Рабочие	руб.	43116,07	23182,2

1.7. Информация об осуществлении муниципальным автономным учреждением деятельности, связанной с выполнением работ или оказанием услуг в соответствии с обязательствами перед страховщиком по обязательному социальному страхованию, и об объеме финансового обеспечения данной деятельности<sup>8</sup>:

№	Наименование услуги (работы)	Объем услуг (работ), ед. изм.		Объем финансового обеспечения, тыс. руб.	
		2019 год	2020 год	2019 год	2020 год
1	2	3	4	5	6
	нет	-	-	-	-

1.8. Информация об объеме финансового обеспечения муниципального автономного учреждения в рамках муниципальных программ, ведомственных целевых программ, утвержденных в установленном порядке<sup>9</sup>:

№	Наименование муниципальных программ, ведомственных целевых программ с указанием правового акта об их утверждении (в разрезе каждой программы)	Объем финансового обеспечения, тыс. руб.	
		2019 год	2020 год
1	2	3	4
1	Постановление администрации города Перми от 19.10.2018 N 792 «Об утверждении муниципальной программы «Доступное и качественное образование»	41063,5	40143,4

1.9. Состав наблюдательного совета учреждения<sup>8</sup>:

№	Фамилия, имя, отчество	Должность	Правовой акт о назначении членов наблюдательного совета (вид, дата, №, наименование)	Срок полномочий
1	2	3	4	5
1	Солдаткина О.И.	представитель органа местного самоуправления в лице департамента имущественных отношений администрации города Перми	Приказ департамента образования администрации г. Перми от 25.02.2019 г. № СЭД-059-08-01-09-23	26.09.2023
2	Новикова Наталья Георгиевна	Представитель органа местного самоуправления в лице учредителя департамента образования администрации города Перми	Приказ заместителя главы администрации города Перми -начальника департамента образования от 20.09.2016 № СЭД-08-01-09-1164 (в редакции приказа от 19.10.2020 г. № 059-08-01-09-887)	26.09.2023
3	Рябева И.В.	Представитель общественности г. Перми	Приказ департамента образования администрации г. Перми от 25.02.2019 г. № СЭД-059-08-01-09-23	26.09.2023
4	Ураева Ю.А.	Представитель общественности г. Перми	Приказ департамента образования администрации г. Перми от 25.02.2019 г. № СЭД-059-08-01-09-23	26.09.2023
5	Некрасова И.А.	Воспитатель	Приказ департамента образования администрации г. Перми от 25.02.2019 г. № СЭД-059-08-01-09-23	26.09.2023
6	Пашина Н.А.	Воспитатель	Приказ департамента образования администрации г. Перми от 25.02.2019 г. № СЭД-059-08-01-09-23	26.09.2023

## 2. Результат деятельности муниципального учреждения

## 2.1. Изменение балансовой (остаточной) стоимости нефинансовых активов:

№	Наименование показателей	Ед. изм.	2019 год	2020 год	Изменение стоимости нефинансовых активов, %
1	2	3	4	5	6
1	Балансовая стоимость нефинансовых активов	тыс. руб.	163798,6	102689,3	-37,3
2	Остаточная стоимость нефинансовых активов	тыс. руб.	137843,1	75892,2	-44,9

## 2.2. Общая сумма выставленных требований в возмещение ущерба по недостаткам и хищениям:

№	Наименование показателей	Ед. изм.	2019 год	2020 год
1	2	3	4	5
1	Общая сумма выставленных требований в возмещение ущерба по недостаткам и хищениям, в том числе:	тыс. руб.	0,00	0,00
1.1	материальных ценностей	тыс. руб.	0,00	0,00
1.2	денежных средств	тыс. руб.	0,00	0,00
1.3	от порчи материальных ценностей	тыс. руб.	0,00	0,00

2.3. Изменение дебиторской и кредиторской задолженности в разрезе поступлений (выплат)<sup>10</sup>:

№	Наименование показателей	Ед. изм.	2019 год	2020 год	Изменение суммы задолженности относительно предыдущего отчетного года, %	Причины образования просроченной кредиторской задолженности, дебиторской задолженности, нереальной к взысканию
1	2	3	4	5	6	7
1	Сумма дебиторской задолженности, в том числе:	тыс. руб.	3398,6	2787,0	-18,0	x
1.1	в разрезе поступлений		2528,7	1850,6	-26,8	x
1.1.1	Расчеты по доходам (родительская плата)	тыс.руб.	1423,9	1292,2	-9,2	
1.1.2	Аренда 120		1071,3	558,4	-47,9	
1.1.3	Возмещение коммунальных услуг		33,5	0,00	0	
1.2	в разрезе выплат		869,9	936,4	+7,6	x
1.2.1	По выданным авансам на коммунальные услуги	тыс.руб.	-	83,5	+100	
1.2.2	По выданным авансам на услуги по содержанию имущества	тыс. руб.	-	125,9	+100	
1.2.3	По выданным авансам на прочие работы, услуги	тыс. руб.	-	306,9	+100	
1.2.4	По выданным авансам на приобретение основных средств	тыс. руб.	-	338,4	+100	
1.2.5	По выданным авансам на материальных запасов	тыс. руб.	-	81,7	+100	
2	Нереальная к взысканию дебиторская задолженность	тыс. руб.	-	-	0	
3	Сумма кредиторской задолженности, в том числе:	тыс. руб.	3617,7	3763,4	+4,0	x
3.1	в разрезе поступлений		116,6	143,1	+3,1	x
3.1.1	Родительская плата	тыс.руб.	116,6	120,0	+3,1	
3.1.2	Возмещение к/у	тыс.руб.	0,0	23,1	+100,0	
3.2	в разрезе выплат		3501,1	3620,1	+3,4	
3.2.1	Коммунальные услуги	тыс.руб.	90,5	-	-100	

3.2.2	Услуги связи	тыс.руб,	0,1	4,9	+4800	
3.2.3	Арендная плата за пользование имуществом	тыс.руб,	0,0	-	-100	
3.2.4	Работы, услуги по содержанию имущества	тыс.руб.	1390,7	1297,1	-67,3	
3.2.5	Прочие услуги	тыс.руб.	1125,6	1604,6	+42,6	
3.2.6	Расходы по приобретению основных средств	тыс.руб.	275,9	318,5	+15,4	
3.2.7	Расходы по приобретению материальных запасов	тыс.руб.	118,9	384,7	+223,6	
3.2.8	Заработная плата	тыс.руб.	158,6	0,0	-100	
3.2.9	Начисления на выплаты по оплате труда	тыс.руб.	340,8	10,3	-96,9	
3.2.10	Удержание изФОТ		-	-	-	
4	Просроченная кредиторская задолженность	тыс. руб.	-	-	-	

## 2.4. Информация о суммах доходов, полученных учреждением от оказания платных услуг (выполнения работ):

№	Наименование показателей	Ед. изм.	2019 год		2020 год	
			план	факт	план	факт
1	2	3	4	5	6	7
1	Сумма доходов, полученных от оказания платных услуг (выполнения работ), в том числе:	тыс. руб.	9991,5	9991,5	6769,6	6769,6
1.1	частично платных, из них по видам услуг (работ):	тыс. руб.	898,1	898,1	604,8	604,8
1.1.1	Присмотр и уход, физические лица льготных категорий, определяемых учредителем, от 1 года до 3 лет, группа полного дня	тыс. руб.	36,8	36,8	-	-
1.1.2	Присмотр и уход, физические лица льготных категорий, определяемых учредителем, до 3 лет, группа полного дня	тыс. руб.	-	-	53,0	53,0
1.1.3	Присмотр и уход, физические лица льготных категорий, определяемых учредителем, от 3 лет до 8 лет, группа полного дня	тыс. руб.	861,3	861,3	551,8	551,8
1.2	полностью платных, из них по видам услуг (работ):	тыс. руб.	9093,4	9093,4	6164,8	6164,8
1.2.1	Присмотр и уход, физические лица за исключением льготных категорий, от 1 года до 3 лет, группа полного дня	тыс. руб.	175,0	175,0	-	-
1.2.2	Присмотр и уход, физические лица за исключением льготных категорий, до 3 лет, группа полного дня	тыс. руб.	-	-	265,8	265,8
1.2.3	Присмотр и уход, физические лица за исключением льготных категорий, от 3 лет до 8 лет, группа полного дня	тыс. руб.	6807,5	6807,5	4798,4	4798,4
1.2.4	Физкультурно-оздоровительное	тыс. руб.	253,6	253,6	125,0	125,0
1.2.5	Художественно-эстетическое	тыс. руб.	751,1	751,1	415,9	415,9
1.2.6	Техническое развитие	тыс. руб.	634,6	634,6	265,9	265,9
1.2.7	Познавательное-речевое	тыс. руб.	471,6	471,6	293,8	293,8
2	Сумма доходов, полученных при осуществлении основных видов деятельности сверх муниципального задания, в том числе:	тыс. руб.				
	...					
3	Сумма доходов, полученных при осуществлении иных видов деятельности, в том числе:	тыс. руб.				
	...					

2.5. Информация об исполнении муниципального задания учредителя<sup>4</sup>:

№	Наименование услуги (работы)	Объем услуг (работ), ед. изм.				Объем финансового обеспечения, тыс. руб.				Объем услуг (работ), оказанных сверх муниципального задания, ед. изм.	
		план		факт		план		факт		2019 год	2020 год
		2019 год	2020 год	2019 год	2020 год	2019 год	2020 год	2019 год	2020 год		
1	2	3	4	5	6	7	8	9	10	11	12
1	Реализация основных общеобразовательных программ дошкольного образования	560	572	560	572	31184,8	34204,7	30605,3	32998,4	-	-
2	Присмотр и уход	560	572	560	572	4074,6	4009,3	3962,1	4001,8	-	-
3	Затраты на уплату налогов	-	-	-	-	1523,4	957,8	1523,4	950,5	-	-
4	Нормативные затраты на содержание муниципального имущества	-	-	-	-	699,0	699,0	699,0	699,0	-	-
5	Обеспечение своевременной выплаты заработной платы работникам в первые дни 2019, 2020 с учетом установленных сроков.	-	-	-	-	5434,2	2785,4	2648,8	2785,4	-	-

## 2.6. Информация о ценах (тарифах) на платные услуги (работы), оказываемые потребителям (в динамике в течение отчетного года):

№	Наименование услуги (работы)	Ед. изм.	Цены (тарифы) на платные услуги (работы), оказываемые потребителям																										
			2020 год																										
			план												факт														
1	2	3	4	5	6	7	8	9	10	11	12	13	14	15	16	17	18	19	20	21	22	23	24	25	26	27			
	Физкультурно-оздоровительное	руб.	430,00	430,00	430,00	430,00	430,00	400,00	400,00			730,00	730,00	730,00	430,00	430,00	430,00	430,00	430,00	430,00	430,00					730,00	730,00	730,00	
	Художественно-эстетическое	руб.	1180,00	1180,00	1180,00	1180,00	1180,00	380,00	380,00			1180,00	1180,00	1180,00	1180,00	1180,00	1180,00	1180,00	1180,00	1180,00	380,00	380,00					1180,00	1180,00	1180,00
	Техническое развитие	руб.	1450,00	1450,00	1450,00	1450,00	1450,00	750,00	750,00			1450,00	1450,00	1450,00	1450,00	1450,00	1450,00	1450,00	1450,00	1450,00	750,00	750,00					1450,00	1450,00	1450,00
	Познавательное-рекреативное	руб.	1760,00	1760,00	1760,00	1760,00	1760,00					1760,00	1760,00	1760,00	1760,00	1760,00	1760,00	1760,00	1760,00	1760,00							1760,00	1760,00	1760,00

## 2.7. Информация о результатах оказания услуг (выполнения работ):

№	Наименование показателей	Ед. изм.	2019 год		2020 год	
			план	факт	план	факт
1	2	3	4	5	6	7
1	Общее количество потребителей, воспользовавшихся услугами (работами) учреждения, в том числе:	ед.	2166	2166	1738	1738

1.1	бесплатными, из них по видам услуг (работ):	ед.	564	564	575	575
	Реализация основных общеобразовательных программ дошкольного образования	ед.	560	560	572	572
	Присмотр и уход, дети-инвалиды, от 3 лет до 8 лет, группа полного дня	ед.	1	1	1	1
	Присмотр и уход, дети-сироты и дети, оставшиеся без попечения родителей, от 3 лет до 8 лет, группа полного дня	ед.	3	3	2	2
1.2	частично платными, из них по видам услуг (работ):	ед.	82	82	84	84
	Присмотр и уход, физические лица льготных категорий, определяемых учредителем, от 1 года до 3 лет, группа полного дня	ед.	16	16	-	-
	Присмотр и уход, физические лица льготных категорий, определяемых учредителем, до 3 лет, группа полного дня	ед.	-	-	14	14
	Присмотр и уход, физические лица льготных категорий, определяемых учредителем, от 3 лет до 8 лет, группа полного дня	ед.	66	66	70	70
1.3	полностью платными, из них по видам услуг (работ):	ед.	1520	1520	1079	1079
	Присмотр и уход, физические лица за исключением льготных категорий, от 1 года до 3 лет, группа полного дня	ед.	54	54	-	-
	Присмотр и уход, физические лица за исключением льготных категорий, до 3 лет, группа полного дня	ед.	-	-	73	73
	Присмотр и уход, физические лица за исключением льготных категорий, от 3 лет до 8 лет, группа полного дня	ед.	420	420	412	412
	Физкультурно-оздоровительное	ед.	243	243	43	43
	Художественно-эстетическое	ед.	264	264	260	260
	Техническое развитие	ед.	263	263	136	136
	Познавательльно-речевое	ед.	276	276	155	155
2	Средняя стоимость получения частично платных услуг для потребителей, в том числе по видам услуг (работ)*:	руб.	60,2	60,2	62,9	62,9
	Присмотр и уход, физические лица льготных категорий, определяемых учредителем, от 1 года до 3 лет, группа полного дня	руб.	50,6	50,6	-	-
	Присмотр и уход, физические лица льготных категорий, определяемых учредителем, до 3 лет, группа полного дня	руб.	-	-	52,6	52,6
	Присмотр и уход, физические лица за исключением льготных категорий, от 3 лет до 8 лет, группа полного дня	руб.	62,5	62,5	64,98	64,98
3	Средняя стоимость получения платных услуг для потребителей, в том числе по видам услуг (работ)*:	руб.	829,8	829,8	740,2	740,2
	Присмотр и уход, физические лица за исключением льготных категорий, от 1 года до 3 лет, группа полного дня	руб.	101,2	101,2	-	-
	Присмотр и уход, физические лица за исключением льготных категорий, до 3 лет, группа полного дня		-	-	105,23	105,23
	Присмотр и уход, физические лица за исключением льготных категорий, от 3 лет до 8 лет, группа полного дня	руб.	125,0	125,0	129,96	129,96
	Физкультурно-оздоровительное	руб.	514,0	514,0	520,0	520,0
	Художественно-эстетическое	руб.	940,0	940,0	1020,0	1020,0
	Техническое развитие	руб.	1310,0	1310,0	1310,0	1310,0
	Познавательльно-речевое	руб.	1760,0	1760,0	1760,0	1760,0

## 2.8. Информация о жалобах потребителей:

№	Виды зарегистрированных жалоб	Количество жалоб		Принятые меры по результатам рассмотрения жалоб
		2019 год	2020 год	
1	2	3	4	5
1	Жалобы потребителей, поступившие в учреждение	0	0	
2	Жалобы потребителей, поступившие учредителю	0	0	
3	Жалобы потребителей, поступившие Главе города Перми	0	0	

4	Жалобы потребителей, поступившие губернатору Пермского края	0	0	
5	Жалобы потребителей, поступившие в прокуратуру города Перми	0	0	

2.9. Информация о суммах кассовых и плановых поступлений (с учетом возвратов) и выплат (с учетом восстановленных кассовых выплат), предусмотренных планом финансово-хозяйственной деятельности учреждения<sup>11</sup>:

№	Наименование показателей	Ед. изм.	2019 год	2020 год
1	2	3	4	5
1	Суммы плановых поступлений (с учетом возвратов), в том числе:	тыс. руб.	<b>52017,9</b>	<b>51302,5</b>
	в разрезе поступлений			
	Собственные доходы учреждения	тыс.руб.	10898,4	10935,5
	Субсидии на выполнение государственного (муниципального) задания	тыс.руб.	40178,2	39185,5
	Субсидии на иные цели	тыс.руб.	941,3	1181,5
2	Суммы кассовых поступлений (с учетом возвратов), в том числе:	тыс. руб.	<b>51962,2</b>	<b>47 844,3</b>
	в разрезе поступлений			
	Собственные доходы учреждения	тыс.руб.	10842,7	7477,3
	Субсидии на выполнение государственного (муниципального) задания	тыс.руб.	40178,2	39185,5
	Субсидии на иные цели	тыс.руб.	941,3	1181,5
3	Суммы плановых выплат (с учетом восстановленных кассовых выплат), в том числе:	тыс. руб.	<b>55012,0</b>	<b>54882,9</b>
	в разрезе выплат			
	<b>Собственные доходы учреждения</b>	тыс.руб.	<b>11154,8</b>	<b>11023,8</b>
	Заработная плата	тыс.руб.	1176,7	825,2
	Начисления на выплаты по оплате труда	тыс.руб.	346,0	248,7
	Коммунальные услуги	тыс.руб.	412,7	413,6
	Арендная плата за пользование имуществом	тыс.руб.	54,0	0,0
	Работы, услуги по содержанию имущества	тыс.руб.	233,3	193,5
	Прочие работы, услуги	тыс.руб.	8418,6	8680,7
	Прочие расходы	тыс.руб.	375,7	371,8
	Увеличение стоимости основных средств	тыс.руб.	32,7	81,2
	Увеличение стоимости материальных запасов	тыс.руб.	105,2	209,1
	<b>Субсидии на выполнение государственного (муниципального) задания</b>	тыс.руб.	<b>42915,9</b>	<b>42662,9</b>
	Заработная плата	тыс.руб.	22615,5	23872,1
	Прочие выплаты	тыс.руб.	4,8	4,8
	Начисления на выплаты по оплате труда	тыс.руб.	6745,3	8449,9
	Услуги связи	тыс.руб.	28,6	97,4
	Коммунальные услуги	тыс.руб.	2337,9	2284,1
	Работы, услуги по содержанию имущества	тыс.руб.	3092,2	3097,2
	Прочие работы, услуги	тыс.руб.	4923,3	2661,7
	Прочие расходы	тыс.руб.	1523,4	1521,4
	Увеличение стоимости основных средств	тыс.руб.	921,8	375,7
	Увеличение стоимости материальных запасов	тыс.руб.	723,1	298,6
	<b>Субсидии на иные цели</b>	тыс.руб.	<b>941,3</b>	<b>1196,2</b>
	Заработная плата	тыс.руб.	167,2	286,1
	Начисления на выплаты по оплате труда	тыс.руб.	50,5	99,5
	Прочие работы, услуги	тыс.руб.	723,5	548,1
	Приобретение товаров, работ, услуг в пользу граждан в целях их социального обеспечения	тыс.руб.	0,0	100,0
	Работы, услуги по содержанию имущества	тыс.руб.	0,0	117,3
	Прочие расходы (851, 853)	тыс.руб.	0,0	45,2
4	Суммы кассовых выплат (с учетом восстановленных кассовых выплат), в том числе:	тыс. руб.	<b>51375,8</b>	<b>50188,3</b>
	в разрезе выплат			
	<b>Собственные доходы учреждения</b>	тыс.руб.	<b>11010,7</b>	<b>7557,7</b>



	Заработная плата	тыс.руб.	1172,3	598,8
	Начисления на выплаты по оплате труда	тыс.руб.	310,3	218,4
	Коммунальные услуги	тыс.руб.	412,7	369,7
	Арендная плата за пользование имуществом	тыс.руб.	51,2	0,0
	Работы, услуги по содержанию имущества	тыс.руб.	233,3	156,3
	Прочие работы, услуги	тыс.руб.	8353,1	6114,2
	Прочие расходы	тыс.руб.	375,7	64,1
	Увеличение стоимости основных средств	тыс.руб.	0,0	36,2
	Увеличение стоимости материальных запасов	тыс.руб.	102,1	0,0
	<b>Субсидии на выполнение государственного (муниципального) задания</b>	тыс.руб.	<b>39438,5</b>	<b>41449,3</b>
	Заработная плата	тыс.руб.	20397,0	23825,3
	Прочие выплаты	тыс.руб.	2,9	2,9
	Начисления на выплаты по оплате труда	тыс.руб.	6099,2	7686,2
	Услуги связи	тыс.руб.	24,3	97,4
	Коммунальные услуги	тыс.руб.	2312,7	2283,4
	Работы, услуги по содержанию имущества	тыс.руб.	2849,8	2814,8
	Прочие работы, услуги (КОСГУ 226,227,228)	тыс.руб.	4723,5	2642,3
	Прочие расходы	тыс.руб.	1523,4	1451,4
	Увеличение стоимости основных средств	тыс.руб.	881,4	374,9
	Увеличение стоимости материальных запасов	тыс.руб.	624,4	270,7
	<b>Субсидии на иные цели</b>	тыс.руб.	<b>926,5</b>	<b>1181,3</b>
	Заработная плата	тыс.руб.	153,4	280,3
	Начисления на выплаты по оплате труда	тыс.руб.	49,6	90,5
	Прочие работы, услуги	тыс.руб.	723,5	548,0
	Приобретение товаров, работ, услуг в пользу граждан в целях их социального обеспечения	тыс.руб.	0,0	100,0
	Работы, услуги по содержанию имущества	тыс.руб.	0,0	117,3
	Прочие расходы (851, 853)	тыс.руб.	0,0	45,2

2.10. Информация о показателях кассового исполнения бюджетной сметы учреждения и показателях доведенных учреждению лимитов бюджетных обязательств<sup>12</sup>:

№	Наименование расходов	Ед. изм.	КБК	Утверждено лимитов бюджетных обязательств	Кассовый расход	% исполнения
1	2	3	4	5	6	7

2.11. Информация об общей сумме прибыли муниципального автономного учреждения после налогообложения в отчетном периоде<sup>4</sup>:

№	Наименование показателей	Ед. изм.	2019 год		2020 год	
			план	факт	план	факт
1	2	3	4	5	6	7
1	Общая сумма прибыли муниципального автономного учреждения после налогообложения в отчетном периоде, всего, в том числе:	тыс. руб.	0,0	0,0	0,0	0,0
1.1	сумма прибыли после налогообложения, образовавшаяся в связи с оказанием муниципальным автономным учреждением частично платных услуг (работ)	тыс. руб.	0,0	0,0	0,0	0,0
1.2	сумма прибыли после налогообложения, образовавшаяся в связи с оказанием муниципальным автономным учреждением платных услуг (работ)	тыс. руб.	0,0	0,0	0,0	0,0

**Раздел 3. Об использовании имущества закрепленного  
за муниципальным автономным учреждением**

3.1. Информация об общей стоимости недвижимого и движимого имущества муниципального учреждения.

3.1.1. муниципального автономного учреждения, муниципального бюджетного учреждения.

N	Наименование показателей	Ед. изм.	2019		2020	
			на начало отчетного периода	на конец отчетного периода	на начало отчетного периода	на конец отчетного периода
1	2	3	4	5	6	7
1	Общая балансовая стоимость имущества муниципального автономного учреждения, в том числе:	тыс. руб.	161090,4	162211,9	162211,9	100517,5
1.1	приобретенного муниципальным автономным учреждением за счет средств, выделенных учредителем, в том числе:	тыс. руб.	160969,2	162090,7	162090,7	100352,3
1.1.1	недвижимого имущества	тыс. руб.	152959,9	152959,9	152959,9	91115,6
1.2	приобретенного муниципальным автономным учреждением за счет доходов, полученных от платных услуг и иной приносящей доход деятельности, в том числе:	тыс. руб.	121,2	121,2	121,2	165,2
1.2.1	недвижимого имущества	тыс. руб.	-	-	-	-
2	Общая балансовая стоимость имущества, закрепленного за муниципальным автономным учреждением на праве оперативного управления, в том числе:	тыс. руб.	33488,6	33488,6	33488,6	33488,6
2.1	недвижимого имущества, всего, из него:	тыс. руб.	26884,6	26884,6	26884,6	26884,6
2.1.1	переданного в аренду	тыс. руб.	1199,6	1199,6	1031,5	1031,5
2.1.2	переданного в безвозмездное пользование	тыс. руб.	689,8	577,8	688,0	688,0
2.2	движимого имущества, всего	тыс. руб.	6604,00	6604,00	6604,0	6604,0
2.3	особо ценного движимого имущества, всего, из него:	тыс. руб.	5428,6	5428,6	5428,6	5428,6
2.3.1	переданного в аренду	тыс. руб.	2509,00	2509,00	2509,00	2509,0
2.3.2	переданного в безвозмездное пользование	тыс. руб.	130,9	130,9	105,0	105,0
2.4	иного движимого имущества, всего, из него:	тыс. руб.	1175,4	1175,4	1175,4	1175,4
2.4.1	переданного в аренду	тыс. руб.	-	-	-	-
2.4.2	переданного в безвозмездное пользование	тыс. руб.	23,9	23,9	51,2	51,2
3	Общая остаточная стоимость имущества муниципального автономного учреждения, в том числе:	тыс. руб.	136564,6	135860,8	135860,8	73720,3
3.1	приобретенного муниципальным автономным учреждением за счет средств, выделенных учредителем, в том числе:	тыс. руб.	136564,6	135860,8	135860,8	73720,3
3.1.1	недвижимого имущества	тыс. руб.	134984,00	134635,3	134635,3	71752,2
3.2	приобретенного муниципальным автономным учреждением за счет доходов, полученных от платных услуг и иной приносящей доход деятельности, в том числе:	тыс. руб.	-	-	-	-
3.2.1	недвижимого имущества	тыс. руб.	-	-	-	-
4	Общая остаточная стоимость имущества, закрепленного за муниципальным автономным учреждением на праве оперативного управления, в том числе:	тыс. руб.	10199,8	9610,6	9610,6	9030,8
4.1	недвижимого имущества, всего, из него:	тыс. руб.	9003,9	8691,2	8691,2	8378,3
4.1.1	переданного в аренду	тыс. руб.	414,3	355,2	355,2	331,1
4.1.2	переданного в безвозмездное пользование	тыс. руб.	238,3	177,9	177,9	167,8

4.2	движимого имущества, всего	тыс. руб.	1195,9	919,4	919,4	652,5
4.3	особо ценного движимого имущества, всего, из него:	тыс. руб.	1194,7	919,4	919,4	652,5
4.3.1	переданного в аренду	тыс. руб.	753,1	647,1	647,1	287,2
4.3.2	переданного в безвозмездное пользование	тыс. руб.	-	-	-	-
4.4	иного движимого имущества, всего, из него:	тыс. руб.	1,2	-	-	-
4.4.1	переданного в аренду	тыс. руб.	-	-	-	-
4.4.2	переданного в безвозмездное пользование	тыс. руб.	-	-	-	-

## 3.1.2. муниципального казенного учреждения:

№	Наименование показателей	Ед. изм.	Год n-1		Год n	
			на начало отчетного периода	на конец отчетного периода	на начало отчетного периода	на конец отчетного периода
1	2	3	4	5	6	7
1	Общая балансовая стоимость имущества, закрепленного за муниципальным казенным учреждением на праве оперативного управления, в том числе:	тыс. руб.				
1.1	недвижимого имущества, всего, из него:	тыс. руб.				
1.1.1	переданного в аренду	тыс. руб.				
1.1.2	переданного в безвозмездное пользование	тыс. руб.				
1.2	движимого имущества, всего, из него:	тыс. руб.				
1.2.1	переданного в аренду	тыс. руб.				
1.2.2	переданного в безвозмездное пользование	тыс. руб.				
2	Общая остаточная стоимость имущества, закрепленного за муниципальным казенным учреждением на праве оперативного управления, в том числе:	тыс. руб.				
2.1	недвижимого имущества, всего, из него:	тыс. руб.				
2.1.1	переданного в аренду	тыс. руб.				
2.1.2	переданного в безвозмездное пользование	тыс. руб.				
2.2	движимого имущества, всего, из него:	тыс. руб.				
2.2.1	переданного в аренду	тыс. руб.				
2.2.2	переданного в безвозмездное пользование	тыс. руб.				

## 3.2. Информация об использовании имущества, закрепленного за муниципальным автономным учреждением

N	Наименование показателей	Ед. изм.	2018		2019	
			на начало отчетного периода	на конец отчетного периода	на начало отчетного периода	на конец отчетного периода
1	2	3	4	5	6	7
1	Количество объектов недвижимого имущества, закрепленного за муниципальным автономным учреждением на праве оперативного управления, из них:	ед.	28	28	28	28
1.1	зданий, строений, сооружений	ед.	19	19	19	19
1.2	иных объектов (замощений, заборов и других) в том числе:	ед.	9	9	9	9
1.3	количество неиспользованных объектов недвижимого имущества, из них:	ед.	-	-	-	-
1.3.1	зданий, строений, сооружений	ед.	-	-	-	-
1.3.2	иных объектов (замощений, заборов и других)	ед.	-	-	-	-
2	Количество объектов особо ценного движимого имущества, закрепленного за муниципальным автономным учреждением на праве оперативного управления <sup>11</sup> , в том числе:	ед.	172	359	359	359

	количество неиспользованных объектов особо ценного движимого имущества	ед.	-	-	-	-
3	Общая площадь объектов недвижимого имущества, закрепленного за муниципальным автономным учреждением на праве оперативного управления, из них:	м	8442,39	8442,39	8539,9	8539,9
3.1	зданий, строений, сооружений, в том числе:	кв. м	3209,7	3209,7	3307,2	3307,2
3.1.1	переданного в аренду <sup>13</sup>	кв. м	126,6	126,6	126,6	126,6
3.1.2	переданного в безвозмездное пользование <sup>13</sup>	кв. м	72,8	72,8	57,6	57,6
3.2	иных объектов (замощений, заборов и других) в том числе:	м	5232,69	5232,69	5232,69	5232,69
4	Общая площадь неиспользуемого недвижимого имущества, закрепленного за муниципальным автономным учреждением на праве оперативного управления, в том числе:	кв. м	-	-	-	-
4.1	переданного в аренду <sup>13</sup>	кв. м	-	-	-	-
4.2	переданного в безвозмездное пользование <sup>13</sup>	кв. м	-	-	-	-
5	Объем средств, полученных от сдачи в аренду в установленном порядке имущества, закрепленного за муниципальным автономным учреждением на праве оперативного управления	тыс. руб.		514,6	-	405,2

Руководитель муниципального автономного учреждения

А.А.Постникова

\_\_\_\_\_ (подпись)

\_\_\_\_\_ (расшифровка подписи)

Руководитель финансово-экономической службы муниципального бюджетного учреждения, муниципального казенного учреждения (или иное уполномоченное лицо)<sup>14</sup>

\_\_\_\_\_ (подпись)

\_\_\_\_\_ (расшифровка подписи)

Исполнитель (лицо, ответственное за составление отчета)

Д.А.Грачев

\_\_\_\_\_ (подпись)

\_\_\_\_\_ (расшифровка подписи)

СОГЛАСОВАН

\_\_\_\_\_  
(начальник департамента имущественных отношений администрации города Перми)

СОГЛАСОВАН<sup>15</sup>

\_\_\_\_\_  
(руководитель муниципального казенного учреждения, осуществляющего функции по ведению бухгалтерского учета)

СОГЛАСОВАН<sup>16</sup>

\_\_\_\_\_  
(руководитель функционального (территориального) органа администрации города Перми, осуществляющего функции и полномочия учредителя)

Отчет о результатах деятельности муниципального учреждения города Перми за период (наименование учреждения)

с \_\_\_\_\_ по \_\_\_\_\_, опубликованный ранее в печатном средстве

массовой информации «Официальный бюллетень органов местного самоуправления муниципального образования город Пермь» от \_\_\_\_\_ № \_\_\_\_\_ на официальном сайте муниципального образования город Пермь в информационно-телекоммуникационной сети Интернет, считать недействительным<sup>17</sup>

<sup>1</sup> Отчет о результатах деятельности муниципального автономного учреждения утверждается руководителем функционального (территориального) органа администрации города Перми, осуществляющего функции и полномочия учредителя муниципального автономного учреждения города Перми. Отчет о результатах деятельности муниципального бюджетного учреждения, муниципального казенного учреждения утверждается руководителем соответствующего учреждения.

<sup>2</sup> Год, предшествующий отчетному году.

<sup>3</sup> Отчетный год.

<sup>4</sup> Заполняется муниципальным автономным учреждением, муниципальным бюджетным учреждением, муниципальным казенным учреждением, в отношении которого органом, осуществляющим функции и полномочия учредителя, принято решение о формировании им муниципального задания на оказание услуг (выполнение работ).

<sup>5</sup> Для муниципальных казенных учреждений – установленная численность учреждения, для муниципальных автономных учреждений, муниципальных бюджетных учреждений – численность в соответствии с утвержденным штатным расписанием учреждения. В случае изменения установленной численности учреждения указываются причины, приведшие к их изменению на конец отчетного периода.

<sup>6</sup> Указывается уровень профессионального образования и стаж работы сотрудников.

<sup>7</sup> Категории (группы) работников указываются в соответствии с отраслевым Положением о системе оплаты труда работников муниципальных учреждений, утвержденным постановлением администрации города Перми.

<sup>8</sup> Заполняется муниципальным автономным учреждением.

<sup>9</sup> Заполняется муниципальным автономным учреждением. Отчет по муниципальным программам, ведомственным целевым программам представляется в рамках деятельности, осуществленной учреждением.

<sup>10</sup> Заполняется муниципальным казенным учреждением, муниципальным автономным и бюджетным учреждением в разрезе поступлений (выплат), предусмотренных планом финансово-хозяйственной деятельности учреждения.

<sup>11</sup> Заполняется муниципальным автономным учреждением, муниципальным бюджетным учреждением.

<sup>12</sup> Заполняется муниципальным казенным учреждением.

<sup>13</sup> Указываются площади недвижимого имущества, переданного в аренду, безвозмездное пользование по всем договорам, заключенным в течение отчетного периода.

<sup>14</sup> Подписывается руководителем финансово-экономической службы муниципального бюджетного учреждения, муниципального казенного учреждения в случае если ведение бухгалтерского учета не передано муниципальному казенному учреждению, осуществляющему функции по ведению бухгалтерского учета (не централизовано).

<sup>15</sup> Согласовывается руководителем муниципального казенного учреждения, осуществляющего функции по ведению бухгалтерского учета, в случае если ведение бухгалтерского учета передано муниципальному казенному учреждению, осуществляющему функции по ведению бухгалтерского учета (централизовано).

<sup>16</sup> Применяется для муниципального бюджетного учреждения, муниципального казенного учреждения.

<sup>17</sup> Информация об отмене опубликованного ранее Отчета указывается учреждением в случае обнаружения неточностей и ошибок в Отчете и внесения изменений в опубликованный ранее Отчет.

## ОТЧЕТ

о результатах деятельности муниципального учреждения МАДОУ «Центр развития ребенка - детский сад № 411» г.Перми и об использовании закрепленного за ним муниципального имущества

УТВЕРЖДЕН

(руководитель функционального (территориального) органа администрации города Перми, осуществляющего функции и полномочия учредителя муниципального автономного учреждения города Перми)/ (руководитель учреждения)<sup>1</sup>

## Отчет

о результатах деятельности муниципального учреждения города Перми и об использовании закрепленного за ним муниципального имущества МАДОУ «Центр развития ребенка - детский сад № 411» г.Перми (наименование учреждения) за период с 01.01.2020 по 31.12.2020 (по состоянию на 01 января года, следующего за отчетным годом)

## 1. Общие сведения об учреждении

## 1.1. Сведения об учреждении:

Полное наименование	муниципальное автономное дошкольное образовательное учреждение «Детский сад «Планета «Здорово» г. Перми
Сокращенное наименование	МАДОУ «Планета «Здорово» г. Перми
Юридический адрес	614056, Россия, Пермский край, г. Пермь, ул. Целинная, 11А
Фактический адрес	614056, Россия, Пермский край, г. Пермь, ул. Целинная, 11А 614056, Россия, Пермский край, г. Пермь, ул.Целинная,29А
Телефон/факс/электронная почта	т/ф 8(342)267-09-59 permsad411@yandex.ru
Ф.И.О. руководителя, телефон	Ситникова Наталья Вячеславовна 8 (342)267-09-59
Документ, подтверждающий государственную регистрацию некоммерческой организации (номер, дата выдачи)	1025901364004 , 59-1-103/2001-330 от 02.12.2015г срок действия: бессрочно
Лицензия (номер, дата выдачи, срок действия)	6534 от 22.10.2019, 6799 от 06.07.2020 срок действия: бессрочно
Свидетельство об аккредитации (номер, дата выдачи, срок действия)	нет

## 1.2. Виды деятельности, осуществляемые учреждением:

№	Виды деятельности учреждения	Основание (перечень разрешительных документов, на основании которых учреждение осуществляет деятельность, с указанием номеров, даты выдачи и срока действия)	
		Год 2019	Год 2020
1	2	3	4
1	Основные виды деятельности 1.Реализация основной образовательной программы дошкольного образования; в том числе адаптированных программ образования для детей с ограниченными возможностями здоровья и детей-инвалидов (в том числе индивидуальные программы реабилитации инвалидов); 2.Осуществление присмотра и ухода за детьми	1.Устав МАДОУ «Центр развития ребенка – детский сад № 411» г. Перми, утвержденный распоряжением начальника департамента образования администрации города Перми от 24.08.2015г., № СЭД-08-01-26-476, Лицензия 4509 от 26.10.2015г.; 6534 от 22.10.2019г.	Устав МАДОУ «Детский сад «Планета «Здорово» г. Перми, утвержденный распоряжением начальника департамента образования администрации города Перми от 27.01.2020г., № СЭД-08-01-26-81, Лицензия 6799 от 06.07.2020г.

2	<p>Виды деятельности, не являющиеся основными</p> <p>1.Проведение мероприятий в сфере образования</p> <p>2.осуществление приносящей доход деятельности</p> <p>3.оказание платных образовательных услуг по направлениям согласно Положения об оказании платных образовательных услуг и ежегодно утвержденным перечнем;</p> <p>4.Оказание других платных услуг;</p> <p>5.Организация питания для сторонних организаций и других физических лиц</p> <p>6.Сдача в аренду имущества, закрепленного за Учреждением на праве оперативного управления, а так же имущества , приобретенного за счет ведения самостоятельной финансово-хозяйственной деятельности , в порядке установленном действующим законодательством РФ и нормативно- - правовыми актами органов местного самоуправления города Перми;</p> <p>7.организация присмотра и ухода за детьми сверх муниципального задания</p>	<p>1.Устав МАДОУ «Центр развития ребенка – детский сад № 411» г. Перми, утвержденный распоряжением начальника департамента образования администрации города Перми от 24.08.2015г., № СЭД-08-01-26-476, Лицензия 4509 от 26.10.2015г.; 6534 от 22.10.2019г.</p>	<p>Устав МАДОУ «Детский сад «Планета «Здорово» г. Перми, утвержденный распоряжением начальника департамента образования администрации города Перми от 27.01.2020г., № СЭД-08-01-26-81, Лицензия 6799 от 06.07.2020г.</p>
---	---	--	--

## 1.3. Функции, осуществляемые учреждением:

№	Наименование функций	Количество штатных единиц, шт.		Доля бюджета учреждения, расходуемая на осуществление функций, %	
		Год 2019	Год 2020	Год 2019	Год 2020
1	2	3	4	5	6
1	Профильные функции	107,75	108,75	93,7	63,0
2	Непрофильные функции	7,25	6,25	6,3	37,0

1.4. Перечень услуг (работ), оказываемых учреждением<sup>4</sup>:

N	Наименование услуги(вид работ)	Год 2019	Год 2020	Категории потребителей
1	2	4	5	6
1	Муниципальные услуги (работы), оказываемые потребителям в соответствии с муниципальным заданием			
	Реализация основных общеобразовательных программ дошкольного образования	932	965	Физические лица в возрасте до 8 лет
	Присмотр и уход	932	965	Физические лица
2	Услуги (работы), оказываемые потребителям за плату	1031	1414	
	Физкультурно-оздоровительное	298	623	Дети от 3 до 7 лет
	Художественно-эстетическое	260	129	Дети от 3 до 7 лет
	Коррекция речи	50	53	Дети от 3 до 7 лет
	Познавательно-речевая	398	555	Дети от 3 до 7 лет
	Здоровья, ЛФК	25	12	Дети от 3 до 7 лет
	Питание сотрудников	0	42	Физические лица

## 1.5. Информация об установленной и фактической численности работников учреждения:

№	Наименование показателей	Ед. изм.	Год 2019		Год 2020	
			на начало отчетного периода	на конец отчетного периода	на начало отчетного периода	на конец отчетного периода
1	2	3	4	5	6	7
1	Количество штатных единиц	штук	59,75	115	115	117
2	Фактическое наличие	штук	59,75	115	115	109,67
2	Количественный состав	человек	55	85	85	85
	Квалификация сотрудников		Высшее образование и стаж работы: До 3 лет - 6 С 3 до 8 - 3 С 8 до 14 - 5 С 14 до 20 - 1 Более 20 лет-5	Высшее образование и стаж работы: До 3 лет - 5 С 3 до 8 - 5 С 8 до 14 - 7 С 14 до 20 - 6 Более 20 лет-0	Высшее образование и стаж работы: До 3 лет - 5 С 3 до 8 - 5 С 8 до 14 - 7 С 14 до 20 - 6 Более 20 лет-0	Высшее образование и стаж работы: До 3 лет - 5 С 3 до 8 - 5 С 8 до 14 - 7 С 14 до 20 - 6 Более 20 лет-0
			Среднее специальное образование и стаж работы: До 3 лет - 6 С 3 до 8 - 4 С 8 до 14 - 4 С 14 до 20 - 3 Более 20 лет-4	Среднее специальное образование и стаж работы: До 3 лет - 3 С 3 до 8 - 0 С 8 до 14 - 10 С 14 до 20 - 0 Более 20 лет-12	Среднее специальное образование и стаж работы: До 3 лет - 3 С 3 до 8 - 0 С 8 до 14 - 10 С 14 до 20 - 0 Более 20 лет-12	Среднее специальное образование и стаж работы: До 3 лет - 3 С 3 до 8 - 0 С 8 до 14 - 10 С 14 до 20 - 0 Более 20 лет-12
			Среднее образование и стаж работы : До 3 лет - 1 С 3 до 8 - 5 С 8 до 14 - 2 С 14 до 20 - 1 Более 20 лет-2	Среднее образование и стаж работы : До 3 лет - 5 С 3 до 8 - 13 С 8 до 14 - 4 С 14 до 20 - 6 Более 20 лет-9	Среднее образование и стаж работы : До 3 лет - 5 С 3 до 8 - 13 С 8 до 14 - 4 С 14 до 20 - 6 Более 20 лет-9	Среднее образование и стаж работы : До 3 лет - 5 С 3 до 8 - 13 С 8 до 14 - 4 С 14 до 20 - 6 Более 20 лет-9
			Без образования и стаж работы : До 3 лет - 3 С 3 до 8 - 0 С 8 до 14 - 0 С 14 до 20 - 0 Более 20 лет-0	Без образования и стаж работы : До 3 лет - 0 С 3 до 8 - 0 С 8 до 14 - 0 С 14 до 20 - 0 Более 20 лет-0	Без образования и стаж работы : До 3 лет - 0 С 3 до 8 - 0 С 8 до 14 - 0 С 14 до 20 - 0 Более 20 лет-0	Без образования и стаж работы : До 3 лет - 0 С 3 до 8 - 0 С 8 до 14 - 0 С 14 до 20 - 0 Более 20 лет-0

## 1.6. Информация о среднегодовой численности и средней заработной плате работников учреждения:

N	Наименование показателей	Ед. изм.	Год 2019	Год 2020
1	2	3	4	5
1	Среднегодовая численность работников учреждения	человек	99,1	90,2
1.1	Работники учреждения, непосредственно осуществляющие учебный (воспитательный образовательный) процесс в учреждениях реализующих программы общего образования, дошкольных образовательных учреждениях дополнительного образования детей)	человек	52,5	58,1
1.2	Педагогические работники, кроме работников непосредственно осуществляющих учебный (воспитательно-образовательный) процесс	человек	11	
1.3	Руководители учреждения	человек	1,0	1
1.4	Административный персонал	человек	3,3	2,9
1.5	Рабочие	человек	31,3	28,2
2	Средняя заработная плата работников учреждения	руб.	31798,69	36143,02



2.1	Работники учреждения, непосредственно осуществляющие учебный (воспитательный образовательный) процесс в учреждениях реализующих программы общего образования, дошкольных образовательных учреждениях дополнительного образования детей)	руб.	34845,14	37402,00
2.2	Педагогические работники, кроме работников непосредственно осуществляющих учебный (воспитательно-образовательный) процесс	руб.	34845,14	
2.3	Руководители учреждения	руб.	84791,7	112941,67
2.4	Административный персонал	руб.	64292,9	72974,14
2.5	Рабочие	руб.	20499,2	25723,40

1.7. Информация об осуществлении муниципальным автономным учреждением деятельности, связанной с выполнением работ или оказанием услуг в соответствии с обязательствами перед страховщиком по обязательному социальному страхованию, и об объеме финансового обеспечения данной деятельности<sup>8</sup>:

№	Наименование услуги (работы)	Объем услуг (работ), ед. изм.		Объем финансового обеспечения, тыс. руб.	
		Год 2019	Год 2020	Год 2019	Год 2020
1	2	3	4	5	6
	-	-	-	-	-

1.8. Информация об объеме финансового обеспечения муниципального автономного учреждения в рамках муниципальных программ, ведомственных целевых программ, утвержденных в установленном порядке<sup>9</sup>:

N	Наименование программы с указанием нормативного правового акта об утверждении данной программы	Объем финансового обеспечения, тыс. руб.	
		Год 2019	Год 2020
1	2	3	4
1	Постановление Администрации г. Перми от 18.10.2018 N 764 «Об утверждении муниципальной программы «Социальная поддержка и обеспечение семейного благополучия населения города Перми»	46,7	42,2
2	Постановление администрации города Перми от 19.10.2018 N 792 «Об утверждении муниципальной программы «Доступное и качественное образование»	68672,0	68771,8
3	Постановление Администрации г. Перми от 19.10.2018 N 796 «Об утверждении муниципальной программы «Развитие сети образовательных организаций города Перми»	0,0	14084,7

1.9. Состав наблюдательного совета учреждения<sup>8</sup>:

N	Фамилия, имя, отчество	Должность	Правовой акт о назначении членов наблюдательного совета (вид, дата, N, наименование)	Срок полномочий
1	2	3	4	5
1	Манин Владимир Григорьевич	Представитель общественности	Приказ начальника департамента образования администрации города Перми от 03 декабря 2020 года № СЭД 059-08-01-09-1089	03.12.2025
2	Азанов Павел Владимирович	Представитель родительской общественности	Приказ начальника департамента образования администрации города Перми от 03 декабря 2020 года № СЭД -08-01-09-1089	03.12.2025
3	Бурдужа Мария Ивановна	Представитель родительской общественности	Приказ начальника департамента образования администрации города Перми от 03 декабря 2020 года № СЭД -08-01-09-1089	03.12.2025
4	Главатских Елена Михайловна	Представитель органа местного самоуправления в лице департамента имущественных отношений администрации города Перми	Приказ начальника департамента образования администрации города Перми от 03 декабря 2020 года № СЭД -08-01-09-1089	03.12.2025
5	Зырянова Надежда Николаевна	Представитель родительской общественности	Приказ начальника департамента образования администрации города Перми от 03 декабря 2020 года № СЭД -08-01-09-1089	03.12.2025

6	Кулик Оксана Николаевна	Представитель органа местного самоуправления в лице учредителя-департамента образования администрации города Перми	Приказ начальника департамента образования администрации города Перми от 03 декабря 2020 года № СЭД -08-01-09-1089	03.12.2025
7	Спирина Елена Алексеевна	Представитель трудового коллектива	Приказ начальника департамента образования администрации города Перми от 03 декабря 2020 года № СЭД -08-01-09-1089	03.12.2025
8	Царенко Ирина Владимировна	Представитель родительской общности	Приказ начальника департамента образования администрации города Перми от 03 декабря 2020 года № СЭД -08-01-09-1089	03.12.2025

## 2. Результат деятельности муниципального учреждения

### 2.1. Изменение балансовой (остаточной) стоимости нефинансовых активов:

№	Наименование показателей	Ед. изм.	На начало отчетного года 2020	На конец отчетного года 2020	Изменение стоимости нефинансовых активов, %
1	2	3	4	5	6
1	Балансовая стоимость нефинансовых активов	тыс. руб.	310 429,5	162078,7	- 47,8
2	Остаточная стоимость нефинансовых активов	тыс. руб.	270 060,2	117974,5	- 56,3

### 2.2. Общая сумма выставленных требований в возмещение ущерба по недостаткам и хищениям:

№	Наименование показателей	Ед. изм.	Год 2019	Год 2020
1	2	3	4	5
1	Общая сумма выставленных требований в возмещение ущерба по недостаткам и хищениям	тыс. руб.	0	0
	в том числе:			
1.1	материальных ценностей	тыс. руб.	0	0
1.2	денежных средств	тыс. руб.	0	0
1.3	от порчи материальных ценностей	тыс. руб.	0	0

### 2.3. Изменение дебиторской и кредиторской задолженности в разрезе поступлений (выплат)<sup>10</sup>:

N	Наименование показателей	Ед. изм.	Год 2019	Год 2020	Изменение суммы задолженности относительно предыдущего отчетного года, %	Причины образования просроченной кредиторской задолженности, дебиторской задолженности, неральной к взысканию
1	2	3	4	5	6	7
<b>1</b>	<b>Сумма дебиторской задолженности</b>	<b>тыс. руб.</b>	<b>4071,2</b>	<b>3296,3</b>	<b>-19,0</b>	<b>х</b>
	в том числе:					
1.1	в разрезе поступлений	тыс. руб.	3524,9	2844,8	-19,3	х
	Расчеты по доходам (родительская плата)	тыс. руб.	3028,9	2600,1	-14,2	
	Расчеты по аренде	тыс.руб.	496,0	202,1	-59,3	
	Расчеты по компенсации затрат	тыс. руб.	0,0	42,6	+100	
	Субсидии на муниципальное задание	тыс.руб.	0,0	0,0	-	
1.2	в разрезе выплат	тыс. руб.	546,3	451,5	-17,4	х
	Заработная плата	тыс. руб.	0,0	6,7	+100	
	Начисления на выплаты по оплате труда	тыс. руб.	222,8	46,4	-79,2	

	Прочие выплаты	тыс. руб.	-	0,2	+100	
	Услуги связи	тыс. руб.	-	8,3	+100	
	Коммунальные услуги	тыс. руб.	125,8	168,8	+34,2	
	Работы, услуги по содержанию имущества	тыс. руб.	137,0	107,6	-21,5	
	Прочие работы, услуги	тыс. руб.	60,7	102,4	+68,7	
	Расходы по приобретению материальных запасов	тыс. руб.	0,0	11,1	+100	
	Расходы по приобретению основных средств	тыс. руб.	0,0	-	-	
<b>2</b>	<b>Нереальная к взысканию дебиторская задолженность</b>	<b>тыс. руб.</b>	<b>0,0</b>	-	-	
<b>3</b>	<b>Сумма кредиторской задолженности</b>	<b>тыс. руб.</b>	<b>8757,3</b>	<b>3390,1</b>	<b>-61,3</b>	<b>x</b>
	в том числе:					
	в разрезе поступлений	тыс. руб.	2483,2	3060,2	+23,2	
	Родительская плата, платные услуги	тыс. руб.	2212,3	2908,5	+31,5	
	Иные цели	тыс. руб.	270,9	151,7	-44,0	
	Расчеты с плательщиками доходов от собственности	тыс. руб.	0,0			
	Расчеты по компенсации затрат	тыс. руб.	0,0			
	в разрезе выплат	тыс. руб.	6274,1	329,9	-94,7	x
	Заработная плата	тыс. руб.	185,2	38,4	-79,3	
	Начисления на выплаты по оплате труда	тыс. руб.	148,4	-	-100	
	Прочие выплаты	тыс. руб.	0,6	1	+66,7	
	Услуги связи	тыс. руб.	0,1	-	-100	
	Коммунальные услуги	тыс. руб.	362,1	-	-100	
	Арендная плата за пользование имуществом	тыс. руб.	0,0	-	-	
	Работы, услуги по содержанию имущества	тыс. руб.	827,7	214,0	-74,1	
	Прочие работы, услуги	тыс. руб.	4157,1	36,8	-99,1	
	Расходы по приобретению материальных запасов	тыс. руб.	190,9	0,2	-99,9	
	Расходы по приобретению основных средств	тыс. руб.	402,0	39,5	-90,2	
<b>4</b>	<b>Просроченная кредиторская задолженность</b>	<b>тыс. руб.</b>	<b>0,0</b>			

## 2.4. Информация о суммах доходов, полученных учреждением от оказания платных услуг (выполнения работ):

N	Наименование показателей	Ед.изм.	Год 2019		Год 2020	
			план	факт	план	факт
1	2	3	4	5	6	7
1	Сумма доходов, полученных от оказания платных услуг (выполнения работ)	тыс. руб.	17421,8	17421,8	13082,30	13082,30
	в том числе:					
1.1	частично платных, из них по видам услуг (работ):	тыс. руб.	2562,1	2562,1	2171,5	2171,5
	Присмотр и уход физические лица льготных категорий, определяемых учредителем от 1 года до 3 лет, группа полного дня.	тыс. руб.	69,4	69,4	0	0
	Присмотр и уход физические лица льготных категорий, определяемых учредителем до 3 лет, группа полного дня.	тыс. руб.	0	0	110,5	110,5
	Присмотр и уход физические лица льготных категорий, определяемых учредителем, от 3 лет до 8 лет, группа полного дня.	тыс. руб.	2489,2	2489,2	2052,80	2052,8

	Присмотр и уход физические лица льготных категорий, определяемых учредителем, от 3 лет до 8 лет, группа кратковременного пребывания.	тыс. руб.	3,5	3,5	8,2	8,2
1.3	полностью платными, из них по видам услуг (работ):	тыс. руб.	14859,7	14859,7	10910,80	10910,80
	Присмотр и уход физические лица за исключением льготных категорий от 1 года до 3 лет, группа полного дня.	тыс. руб.	128,8	128,8	0	0
	Присмотр и уход физические лица за исключением льготных категорий до 3 лет, группа полного дня.	тыс. руб.	0	0	185,3	185,3
	Присмотр и уход физические лица за исключением льготных категорий до 3 лет, группа кратковременного пребывания.	тыс. руб.	0	0	3,6	3,6
	Присмотр и уход физические лица за исключением льготных категорий, от 3 лет до 8 лет, группа полного дня.	тыс. руб.	8825,1	8825,1	6509,4	6509,4
	Присмотр и уход физические лица за исключением льготных категорий, от 3 лет до 8 лет, группа к кратковременного пребывания.	тыс. руб.	67,3	67,3	105,6	105,6
	Физкультурно-оздоровительное	тыс. руб.	2581,6	2581,6	1782	1782
	Художественно-эстетическое	тыс. руб.	2200	2200	1508	1508
	Коррекция речи	тыс. руб.	112,3	112,3	103	103
	Познавательно-речевая	тыс. руб.	902,9	902,9	627	627
	Здоровья, ЛФК	тыс. руб.	41,7	41,7	29	29
	Питание сотрудников	тыс. руб.	0	0	57,9	57,9
2	Сумма доходов, полученных при осуществлении основных видов деятельности сверх муниципального задания, в том числе:	тыс. руб.				
3	Сумма доходов, полученных при осуществлении иных видов деятельности, в том числе	тыс. руб.				

2.5. Информация об исполнении муниципального задания учредителя<sup>4</sup>:

N	Наименование услуги (вида работ)	Объем услуг, штук				Объем финансового обеспечения, тыс. руб.				Объем услуг (работ), оказанных сверх муниципального задания, ед. изм.)	
		план		факт		план		факт			
		Год 2019	Год 2020	Год 2019	Год 2020	Год 2019	Год 2020	Год 2019	Год 2020		
1	2	3	4	5	6	7	8	9	10	11	12
1	Реализация основных общеобразовательных программ дошкольного образования	932	965	932	965	50931,9	58257,3	48079,1	51189,1		
2	Присмотр и уход	932	965	932	965	8000,8	8794,1	7984,8	8714,3		
3	Нормативные затраты на содержание муниципального имущества	0		0		1589,3	8794,1	1589,3	1592,3		
4	Затраты на уплату налогов	0		0		2647,7	1225,1	2647,7	1225,1		
5	Обеспечение своевременной выплаты заработной платы работникам в первые рабочие дни 2019, 2020 г. с учетом установленных сроков	0		0		8784,8	4489,2	4295,6	4489,2		

2.6. Информация о ценах (тарифах) на платные услуги (работы), оказываемые потребителям (в динамике в течение отчетного года):

N	Наименование вида услуги	Ед. изм.	Цены (тарифы) на платные услуги (работы), оказываемые потребителям																							
			Год 2020																							
			план												факт											
январь	февраль	март	апрель	май	июнь	июль	август	сентябрь	октябрь	ноябрь	декабрь	январь	февраль	март	апрель	май	июнь	июль	август	сентябрь	октябрь	ноябрь	декабрь			
1	2	3	4	5	6	7	8	9	10	11	12	13	14	15	16	17	18	19	20	21	22	23	24	25	26	27
1	Физкультурно-оздоровительное	Руб.	2130	2130	2130	2130	2130	2130			2130	2130	2130	2130	2130	2130	2130	2130	2130			2130	2130	2130	2130	
2	Художественно-эстетическое	Руб.	1260	1260	1260	1260	1260	1260		1260	1260	1260	1260	1260	1260	1260	1260	1260	1260		1260	1260	1260	1260	1260	
3	Коррекция речи	Руб.	600	600	600	600	600	600		600	600	600	600	600	600	600	600	600	600		600	600	600	600	600	
4	Познавательно-речевая	Руб.	1260	1260	1260	1260	1260	1260		1260	1260	1260	1260	1260	1260	1260	1260	1260	1260		1260	1260	1260	1260	1260	
5	Здоровьяк, ЛФК	Руб.	600	600	600	600	600	600		600	600	600	600	600	600	600	600	600	600		600	600	600	600	600	
6	Питание сотрудников	Руб.	800	800	800	800	800	800		800	800	800	800	800	800	800	800	800	800		800	800	800	800	800	

2.7. Информация о результатах оказания услуг (выполнения работ):

N	Наименование показателей	Ед. изм.	Год 2019		Год 2020	
			план	факт	план	факт
1	2	3	4	5	6	7
1	Общее количество потребителей, воспользовавшихся услугами (работами) учреждения	ед.	3033	3033	3344	3344
	В том числе:					
1.1	Бесплатные из них по видам услуг	ед.	951	951	994	994
	Реализация основных общеобразовательных программ дошкольного образования	ед.	932	932	965	965
	Присмотр и уход физические лица льготных категорий, определяемых учредителем, от 3 до 8 лет, группа полного дня.	ед.	14	14	23	23
	Присмотр и уход физические лица льготных категорий, определяемых учредителем, до 3 лет, группа полного дня.	ед.	0	0	1	1
	Присмотр и уход дети-сироты и дети, оставшиеся без попечения родителей, от 1 года до 3 лет, группа полного дня.	ед.	1	1	0	0
	Присмотр и уход дети-сироты и дети, оставшиеся без попечения родителей, до 3 лет, группа полного дня.	ед.	0	0	1	1

	Присмотр и уход дети-сироты и дети, оставшиеся без попечения родителей, от 3 лет до 8 лет, группа полного дня.	ед.	0	0	2	2
	Присмотр и уход дети-инвалиды от 3 лет до 8 лет, группа полного дня.	ед.	1	1	2	2
1.2	Частично платными из них по видам услуг (работ)	ед.	218	218	228	228
	Присмотр и уход физические лица льготных категорий, определяемых учредителем, от 1 года до 3 лет, группа полного дня.	ед.	24	24	0	0
	Присмотр и уход физические лица льготных категорий, определяемых учредителем, до 3 лет, группа полного дня.	ед.	0	0	21	21
	Присмотр и уход физические лица льготных категорий, определяемых учредителем, от 3 лет до 8 лет, группа полного дня.	ед.	191	191	206	206
	Присмотр и уход физические лица льготных категорий, определяемых учредителем, от 3 лет до 8 лет, группа кратковременного пребывания	ед.	3	3	1	1
1.3	полностью платными, из них по видам услуг (работ):	ед.	1864	1864	2122	2122
	Присмотр и уход физические лица за исключением льготных категорий, от 1 года до 3 лет, группа полного дня.	ед.	40	40	0	0
	Присмотр и уход физические лица за исключением льготных категорий, до 3 лет, группа полного дня.	ед.	0	0	51	51
	Присмотр и уход физические лица за исключением льготных категорий, до 3 лет, группа кратковременного пребывания детей	ед.	0	0	13	13
	Присмотр и уход физические лица за исключением льготных категорий, от 3 лет до 8 лет, группа полного дня.	ед.	619	619	618	618
	Присмотр и уход физические лица за исключением льготных категорий, от 3 лет до 8 лет, группа кратковременного пребывания детей	ед.	36	36	26	26
	Физкультурно-оздоровительное	ед.	429	429	623	623
	Художественно-эстетическое	ед.	277	277	129	129
	Коррекция речи	ед.	36	36	53	53
	Познавательльно-речевая	ед.	406	406	555	555
	Здоровьяк, ЛФК	ед.	21	21	12	12
	Питание сотрудников	ед.	0	0	42	42
2	Средняя стоимость получения частично платных услуг для потребителей, в том числе по видам услуг (работ):	руб.	60,65	60,65	63,65	63,65
	Присмотр и уход физические лица льготных категорий, определяемых учредителем, до 3 лет, группа полного дня.	руб.	50,59	50,59	0	0
	Присмотр и уход физические лица льготных категорий, определяемых учредителем, от 1 года до 3 лет, группа полного дня.	руб.	0	0	52,62	52,62
	Присмотр и уход физические лица льготных категорий, определяемых учредителем, от 3 лет до 8 лет, группа полного дня.	руб.	64,48	64,48	64,98	64,98
	Присмотр и уход физические лица льготных категорий, определяемых учредителем, от 3 лет до 8 лет, группа полного дня.	руб.	20,83	20,83	21,66	21,66
3	Средняя стоимость получения платных услуг для потребителей, в том числе по видам услуг (работ):	руб.	1892	1892	1106,83	1106,83

Присмотр и уход физические лица за исключением льготных категорий, от 1 года до 3 лет, группа полного дня.	руб.	101,18	101,18	0	0
Присмотр и уход физические лица за исключением льготных категорий, до 3 лет, группа полного дня.	руб.	0	0	105,23	105,23
Присмотр и уход физические лица за исключением льготных категорий, до 3 лет, группа полного дня.	руб.	0	0	35,08	35,08
Присмотр и уход физические лица за исключением льготных категорий, от 3 лет до 8 лет, группа полного дня.	руб.	124,96	124,96	129,96	129,96
Присмотр и уход физические лица за исключением льготных категорий, от 3 лет до 8 лет, группа кратковременного пребывания.	руб.	41,65	41,65	43,32	43,32
Физкультурно-оздоровительное	руб.	2130	2130	2130	2130
Художественно-эстетическое	руб.	1260	1260	1260	1260
Коррекция речи	руб.	600	600	600	600
Познавательльно-речевая	руб.	1260	1260	1260	1260
Здоровья, ЛФК	руб.	600	600	600	600
Питание сотрудников	Руб.	0	0	800	800

## 2.8. Информация о жалобах потребителей:

№	Виды зарегистрированных жалоб	Количество жалоб		Принятые меры по результатам рассмотрения жалоб
		Год 2019	Год 2020	
1	2	3	4	5
1	Жалобы потребителей, поступившие в учреждение	-	-	-
2	Жалобы потребителей, поступившие к кредителю	1	-	-
3	Жалобы потребителей, поступившие на имя главы администрации города Перми	-	-	-
4	Жалобы потребителей, поступившие на имя Главы города Перми	-	-	-
5	Жалобы потребителей, поступившие на имя губернатора Пермского края	-	-	-
6	Жалобы потребителей, поступившие в прокуратуру города Перми	-	-	-

2.9. Информация о суммах кассовых и плановых поступлений (с учетом возвратов) и выплат (с учетом восстановленных кассовых выплат), предусмотренных планом финансово-хозяйственной деятельности учреждения<sup>11</sup>:

N	Наименование показателей	Ед.изм.	Год 2019	Год 2020
1	2	3	4	5
<b>1</b>	<b>Суммы плановых поступлений (с учетом возвратов)</b>	<b>тыс. руб.</b>	<b>88175,7</b>	<b>102996,0</b>
	в том числе:			
	Собственные доходы учреждения	тыс. руб.	19292,9	19408,5
	Субсидии на выполнение государственного (муниципального) задания	тыс. руб.	67267,4	67274,1
	Субсидии на иные цели	тыс. руб.	1615,4	16313,4
<b>2</b>	<b>Суммы кассовых поступлений (с учетом возвратов)</b>	<b>тыс. руб.</b>	<b>87327,0</b>	<b>97698,0</b>
	в том числе:	тыс. руб.		
	Собственные доходы учреждения	тыс. руб.	18444,3	14110,5
	Субсидии на выполнение государственного (муниципального) задания	тыс. руб.	67267,4	67274,1
	Субсидии на иные цели	тыс. руб.	1615,3	16313,4
<b>3</b>	<b>Суммы плановых выплат с учетом восстановленных кассовых выплат</b>	<b>тыс. руб.</b>	<b>91199,0</b>	<b>110778,7</b>
	в том числе:			
	в разрезе выплат			
	Собственные доходы учреждения, в т.ч.	тыс. руб.	19494,0	19596,2

	Заработная плата	тыс. руб.	3117,3	3198,7
	Начисления на выплаты по оплате труда	тыс. руб.	918,9	963,9
	Прочие выплаты	тыс. руб.	24,5	88,0
	Услуги связи	тыс. руб.	0,7	6,0
	Транспортные услуги	тыс. руб.	0,0	5,0
	Коммунальные услуги	тыс. руб.	910,0	965,7
	Арендная плата за пользование имуществом	тыс. руб.	0,0	0,0
	Работы, услуги по содержанию имущества	тыс. руб.	236,6	505,4
	Прочие работы, услуги	тыс. руб.	13585,5	13148,0
	Расходы по приобретению материальных запасов	тыс. руб.	160,0	174,3
	Расходы по приобретению основных средств	тыс. руб.	67,9	64,9
	Прочие расходы	тыс. руб.	472,6	476,3
	Субсидии на выполнение муниципального задания в т.ч.	тыс. руб.	71954,4	74632,1
	Заработная плата	тыс. руб.	39488,0	41460,8
	Прочие выплаты	тыс. руб.	370,0	5,6
	Начисления на выплаты по оплате труда	тыс. руб.	11925,4	12704,6
	Услуги связи	тыс. руб.	139,9	218,1
	Коммунальные услуги	тыс. руб.	4488,3	4426,0
	Работы, услуги по содержанию имущества	тыс. руб.	3086,1	3128,6
	Прочие работы, услуги	тыс. руб.	7708,5	9161,1
	Прочие расходы	тыс. руб.	2820,3	1225,1
	Увеличение стоимости нематериальных активов	тыс. руб.	0,0	0,0
	Расходы по приобретению основных средств	тыс. руб.	1054,3	1619,4
	Расходы по приобретению материальных запасов	тыс. руб.	873,6	682,8
	Субсидии на иные цели, в т.ч.	тыс. руб.	1750,6	16550,4
	Заработная плата	тыс. руб.	282,7	579,9
	Начисления на выплаты по оплате труда	тыс. руб.	85,4	174,5
	Работы, услуги по содержанию имущества	тыс. руб.	52,0	6084,4
	Прочие работы, услуги	тыс. руб.	1108,9	1051,5
	Пособия по социальной помощи населению	тыс. руб.	46,7	42,2
	Расходы по приобретению нефинансовых активов	тыс. руб.	0,0	0,0
	Расходы по приобретению материальных запасов	тыс. руб.	0,0	1878,8
	Расходы по приобретению основных средств	тыс. руб.	175,0	6371,1
	Прочие расходы	тыс. руб.	0,0	368,0
<b>4</b>	<b>Суммы кассовых выплат (с учетом восстановленных кассовых выплат)</b>	<b>тыс. руб.</b>	<b>84296,7</b>	<b>97746,9</b>
	в том числе:			
	в разрезе выплат			
	Собственные доходы учреждения, в т.ч.	тыс. руб.	18457,6	13864,2
	Заработная плата	тыс. руб.	3081,7	2219,3
	Начисления на выплату по оплате труда	тыс. руб.	838,7	857,7
	Иные выплаты	тыс. руб.	129,7	2,0
	Прочие выплаты	тыс. руб.	24,5	7,5
	Услуги связи	тыс. руб.	0,2	4,5
	Транспортные услуги	тыс. руб.	0,0	0,6
	Коммунальные услуги	тыс. руб.	856,9	958,0
	Арендная плата за пользование имуществом	тыс. руб.	0,0	0,0
	Работы, услуги по содержанию имущества	тыс. руб.	233,6	354,6
	Прочие работы, услуги	тыс. руб.	12671,9	9017,2
	Расходы по приобретению материальных запасов	тыс. руб.	94,9	132,1
	Расходы по приобретению основных средств	тыс. руб.	67,9	48,7
	Прочие расходы	тыс. руб.	457,6	262,0
	Субсидии на выполнение муниципального задания в т.ч.	тыс. руб.	64596,4	67484,0
	Заработная плата	тыс. руб.	34115,1	36678,3
	Прочие выплаты	тыс. руб.	5,3	4,5
	Начисления на выплату по оплате труда	тыс. руб.	10634,8	11050,0



Услуги связи	тыс. руб.	128,6	216,6
Коммунальные услуги	тыс. руб.	4488,3	4426,0
Работы, услуги по содержанию имущества	тыс. руб.	3075,2	3128,6
Прочие работы, услуги	тыс. руб.	7706,8	9082,0
Прочие расходы	тыс. руб.	2820,3	1225,1
Увеличение стоимости нематериальных активов	тыс. руб.	0,0	0,0
Расходы по приобретению основных средств	тыс. руб.	980,9	1199,0
Расходы по приобретению материальных запасов	тыс. руб.	641,1	473,9
Субсидии на иные цели, в т.ч.	тыс. руб.	1242,7	16398,7
Заработная плата	тыс. руб.	241,9	464,2
Начисления на выплату по оплате труда	тыс. руб.	64,2	138,5
Работы, услуги по содержанию имущества	тыс. руб.	52,0	6084,4
Прочие работы, услуги	тыс. руб.	837,9	1051,5
Пособия по социальной помощи населению	тыс. руб.	46,7	42,2
Расходы по приобретению основных средств	тыс. руб.	0,0	6371,1
Расходы по приобретению материальных запасов	тыс. руб.	0,0	1878,8
Прочие расходы	тыс. руб.	0,0	368,0

2.10. Информация о показателях кассового исполнения бюджетной сметы учреждения и показателях доведенных учреждению лимитов бюджетных обязательств<sup>12</sup>:

№	Наименование расходов	Ед. изм.	КБК	Утверждено лимитов бюджетных обязательств	Кассовый расход	% исполнения
1	2	3	4	5	6	7

2.11. Информация об общей сумме прибыли муниципального автономного учреждения после налогообложения в отчетном периоде<sup>4</sup>:

№	Наименование показателей	Ед. изм.	Год 2019		Год 2020	
			план	факт	план	факт
1	2	3	4	5	6	7
1	Общая сумма прибыли муниципального автономного учреждения после налогообложения в отчетном периоде, всего	тыс. руб.	0	0	0	0
	в том числе:					
1.1	сумма прибыли после налогообложения, образовавшаяся в связи с оказанием муниципальным автономным учреждением частично платных услуг (работ)	тыс. руб.	0	0	0	0
1.2	сумма прибыли после налогообложения, образовавшаяся в связи с оказанием муниципальным автономным учреждением платных услуг (работ)	тыс. руб.	0	0	0	0

### 3. Об использовании имущества, закрепленного за муниципальным учреждением

3.1. Информация об общей стоимости недвижимого и движимого имущества муниципального учреждения:

3.1.1. муниципального автономного учреждения, муниципального бюджетного учреждения:

№	Наименование показателей	Ед. изм.	Год 2019		Год 2019	
			на начало отчетного периода	на конец отчетного периода	на начало отчетного периода	на конец отчетного периода
1	2	3	4	5	6	7
1	Общая балансовая стоимость имущества муниципального учреждения, в том числе:	тыс. руб.	159 307,4	160 620,7	160 620,7	156 173,9
1.1	приобретенного муниципальным учреждением за счет средств, выделенных учредителем, в том числе:	тыс. руб.	158 736,2	159 578,7	159 578,7	154 971,9
1.1.1	недвижимого имущества	тыс. руб.	154 812,6	154 812,6	154 812,6	142 141,4
1.2	приобретенного муниципальным учреждением за счет доходов, полученных от платных услуг и иной приносящей доход деятельности, в том числе:	тыс. руб.	571,2	1 042,0	1 042,0	1 202,0
1.2.1	недвижимого имущества	тыс. руб.	-	-	-	-
2	Общая балансовая стоимость имущества, закрепленного за муниципальным учреждением на праве оперативного управления, в том числе:	тыс. руб.	53 223,9	53 039,2	53 039,2	85 780,0
2.1	недвижимого имущества, всего, из него:	тыс. руб.	49 748,8	49 748,8	49 748,8	80 068,6
2.1.1	переданного в аренду	тыс. руб.	1 158,9	1 158,9	1 158,9	1 888,7
2.1.2	переданного в безвозмездное пользование	тыс. руб.	366,9	366,9	366,9	603,9
2.2	движимого имущества, всего	тыс. руб.	3 475,1	3 290,4	3 290,4	5 711,4
2.3	особо ценного движимого имущества, всего, из него:	тыс. руб.	3 223,4	2 910,2	2 910,2	4 570,0
2.3.1	переданного в аренду	тыс. руб.	397,9	397,9	397,9	547,8
2.3.2	переданного в безвозмездное пользование	тыс. руб.	-	-	-	12,3
2.4	иного движимого имущества, всего, из него:	тыс. руб.	251,7	380,2	380,2	1 141,4
2.4.1	переданного в аренду	тыс. руб.	37,5	37,5	37,5	165,3
2.4.2	переданного в безвозмездное пользование	тыс. руб.	272,8	272,8	272,8	331,4
3	Общая остаточная стоимость имущества муниципального учреждения, в том числе:	тыс. руб.	136 094,9	135 725,9	135 725,9	112 069,7
3.1	приобретенного муниципальным учреждением за счет средств, выделенных учредителем, в том числе:	тыс. руб.	136 062,9	135 707,9	135 707,9	112 051,7
3.1.1	недвижимого имущества	тыс. руб.	135 221,7	134 923,8	134 923,8	108 475,1
3.2	приобретенного муниципальным учреждением за счет доходов, полученных от платных услуг и иной приносящей доход деятельности, в том числе:	тыс. руб.	32,0	18,0	18,0	18,0
3.2.1	недвижимого имущества	тыс. руб.	-	-	-	-
4	Общая остаточная стоимость имущества, закрепленного за муниципальным учреждением на праве оперативного управления, в том числе:	тыс. руб.	30 459,4	30 199,3	30 199,3	46 737,5
4.1	недвижимого имущества, всего, из него:	тыс. руб.	30 459,4	29 900,2	29 900,2	46 425,3
4.1.1	переданного в аренду	тыс. руб.	756,8	662,0	662,0	1 095,1
4.1.2	переданного в безвозмездное пользование	тыс. руб.	240,1	210,0	210,0	350,2
4.2	движимого имущества, всего	тыс. руб.	-	299,1	299,1	312,2

1	2	3	4	5	6	7
4.3	особо ценного движимого имущества, всего, из него:	тыс. руб.	-	299,1	299,1	286,2
4.3.1	переданного в аренду	тыс. руб.	-	-	-	-
4.3.2	переданного в безвозмездное пользование	тыс. руб.	-	-	-	-
4.4	иного движимого имущества, всего, из него:	тыс. руб.	-	-	-	26,0
4.4.1	переданного в аренду	тыс. руб.	-	-	-	-
4.4.2	переданного в безвозмездное пользование	тыс. руб.	-	-	-	-

## 3.1.2. муниципального казенного учреждения:

№	Наименование показателей	Ед. изм.	Год 2019		Год 2020	
			на начало отчетного периода	на конец отчетного периода	на начало отчетного периода	на конец отчетного периода
1	2	3	4	5	6	7
1	Общая балансовая стоимость имущества, закрепленного за муниципальным казенным учреждением на праве оперативного управления, в том числе:	тыс.руб.				
1.1	недвижимого имущества, всего, из него:	тыс. руб.				
1.1.1	переданного в аренду	тыс. руб.				
1.1.2	переданного в безвозмездное пользование	тыс. руб.				
1.2	движимого имущества, всего, из него:	тыс. руб.				
1.2.1	переданного в аренду	тыс. руб.				
1.2.2	переданного в безвозмездное пользование	тыс. руб.				
2	Общая остаточная стоимость имущества, закрепленного за муниципальным казенным учреждением на праве оперативного управления, в том числе:	тыс. руб.				
2.1	недвижимого имущества, всего, из него:	тыс. руб.				
2.1.1	переданного в аренду	тыс. руб.				
2.1.2	переданного в безвозмездное пользование	тыс. руб.				
2.2	движимого имущества, всего, из него:	тыс. руб.				
2.2.1	переданного в аренду	тыс. руб.				
2.2.2	переданного в безвозмездное пользование	тыс. руб.				

## 3.2. Информация об использовании имущества, закрепленного за муниципальным учреждением:

№	Наименование показателей	Ед. изм.	Год 2019		Год 2020	
			на начало отчетного периода	на конец отчетного периода	на начало отчетного периода	на конец отчетного периода
1	2	3	4	5	6	7
1	Количество объектов недвижимого имущества, закрепленного за муниципальным учреждением на праве оперативного управления, из них:	ед.	22	22	22	40
1.1	зданий, строений, сооружений	ед.	13	13	13	29
1.2	иных объектов (замощений, заборов и других), в том числе:	ед.	9	9	9	11
1.3	количество неиспользованных объектов недвижимого имущества, из них:	ед.	-	-	-	-
1.3.1	зданий, строений, сооружений	ед.	-	-	-	-
1.3.2	иных объектов (замощений, заборов и других)	ед.	-	-	-	-

1	2	3	4	5	6	7
2	Количество объектов особо ценного движимого имущества, закрепленного за муниципальным учреждением на праве оперативного управления <sup>11</sup> , в том числе:	ед.	312	276	276	534
	количество неиспользованных объектов особо ценного движимого имущества	ед.	-	-	-	-
3	Общая площадь объектов недвижимого имущества, закрепленного за муниципальным учреждением на праве оперативного управления, из них:	кв. м	7 364,18	7 824,98	7 824,98	13 253,0
3.1	зданий, строений, сооружений, в том числе:	кв. м	3 972,4	4 433,2	4 433,2	7 205,4
3.1.1	переданного в аренду <sup>13</sup>	кв. м	93,6	93,6	93,6	159,0
3.1.2	переданного в безвозмездное пользование <sup>13</sup>	кв. м	29,7	29,7	29,7	56,8
3.2	иных объектов (замощений, заборов и других)	кв. м	3 391,78	3 391,78	3 391,78	6 047,6
4	Общая площадь неиспользуемого недвижимого имущества, закрепленного за муниципальным учреждением на праве оперативного управления, в том числе:	кв. м	-	-	-	-
4.1	переданного в аренду <sup>13</sup>	кв. м	-	-	-	-
4.2	переданного в безвозмездное пользование <sup>13</sup>	кв. м	-	-	-	-
5	Объем средств, полученных от сдачи в аренду в установленном порядке имущества, закрепленного за муниципальным учреждением на праве оперативного управления	тыс. руб.	-	381,9	-	229,3

Руководитель муниципального автономного учреждения

\_\_\_\_\_

(подпись)

\_\_\_\_\_

(расшифровка подписи)

Руководитель финансово-экономической службы муниципального бюджетного учреждения, муниципального казенного учреждения (или иное уполномоченное лицо)<sup>14</sup>

\_\_\_\_\_

(подпись)

\_\_\_\_\_

(расшифровка подписи)

Исполнитель (лицо, ответственное за составление отчета)

\_\_\_\_\_

(подпись)

\_\_\_\_\_

(расшифровка подписи)

СОГЛАСОВАН

\_\_\_\_\_

(начальник департамента имущественных отношений администрации города Перми)

СОГЛАСОВАН<sup>15</sup>

\_\_\_\_\_

(руководитель муниципального казенного учреждения, осуществляющего функции по ведению бухгалтерского учета)

СОГЛАСОВАН<sup>16</sup>

\_\_\_\_\_  
(руководитель функционального (территориального)  
органа администрации города Перми,  
осуществляющего функции и полномочия учредителя)

Отчет о результатах деятельности  
муниципального учреждения города Перми  
\_\_\_\_\_ за период

(наименование учреждения)

с \_\_\_\_\_ по \_\_\_\_\_,  
опубликованный ранее в печатном средстве  
массовой информации «Официальный  
бюллетень органов местного самоуправления  
муниципального образования город Пермь»  
от \_\_\_\_\_ № \_\_\_\_\_ на официальном сайте  
муниципального образования город Пермь  
в информационно-телекоммуникационной  
сети Интернет, считать недействительным<sup>17</sup>

-----  
<sup>1</sup> Отчет о результатах деятельности муниципального автономного учреждения утверждается руководителем функционального (территориального) органа администрации города Перми, осуществляющего функции и полномочия учредителя муниципального автономного учреждения города Перми. Отчет о результатах деятельности муниципального бюджетного учреждения, муниципального казенного учреждения утверждается руководителем соответствующего учреждения.

<sup>2</sup> Год, предшествующий отчетному году.

<sup>3</sup> Отчетный год.

<sup>4</sup> Заполняется муниципальным автономным учреждением, муниципальным бюджетным учреждением, муниципальным казенным учреждением, в отношении которого органом, осуществляющим функции и полномочия учредителя, принято решение о формировании им муниципального задания на оказание услуг (выполнение работ).

<sup>5</sup> Для муниципальных казенных учреждений – установленная численность учреждения, для муниципальных автономных учреждений, муниципальных бюджетных учреждений – численность в соответствии с утвержденным штатным расписанием учреждения. В случае изменения установленной численности учреждения указываются причины, приведшие к их изменению на конец отчетного периода.

<sup>6</sup> Указывается уровень профессионального образования и стаж работы сотрудников.

<sup>7</sup> Категории (группы) работников указываются в соответствии с отраслевым Положением о системе оплаты труда работников муниципальных учреждений, утвержденным постановлением администрации города Перми.

<sup>8</sup> Заполняется муниципальным автономным учреждением.

<sup>9</sup> Заполняется муниципальным автономным учреждением. Отчет по муниципальным программам, ведомственным целевым программам представляется в рамках деятельности, осуществленной учреждением.

<sup>10</sup> Заполняется муниципальным казенным учреждением, муниципальным автономным и бюджетным учреждением в разрезе поступлений (выплат), предусмотренных планом финансово-хозяйственной деятельности учреждения.

<sup>11</sup> Заполняется муниципальным автономным учреждением, муниципальным бюджетным учреждением.

<sup>12</sup> Заполняется муниципальным казенным учреждением.

<sup>13</sup> Указываются площади недвижимого имущества, переданного в аренду, безвозмездное пользование по всем договорам, заключенным в течение отчетного периода.

<sup>14</sup> Подписывается руководителем финансово-экономической службы муниципального бюджетного учреждения, муниципального казенного учреждения в случае если ведение бухгалтерского учета не передано муниципальному казенному учреждению, осуществляющему функции по ведению бухгалтерского учета (не централизовано).

<sup>15</sup> Согласовывается руководителем муниципального казенного учреждения, осуществляющего функции по ведению бухгалтерского учета, в случае если ведение бухгалтерского учета передано муниципальному казенному учреждению, осуществляющему функции по ведению бухгалтерского учета (централизовано).

<sup>16</sup> Применяется для муниципального бюджетного учреждения, муниципального казенного учреждения.

<sup>17</sup> Информация об отмене опубликованного ранее Отчета указывается учреждением в случае обнаружения неточностей и ошибок в Отчете и внесения изменений в опубликованный ранее Отчет.

УТВЕРЖДЕН  
Заместителем начальника департамента  
по управлению муниципальными ресурсами –  
начальником управления персоналом  
О.Ю. Желтовой  
(руководитель функционального (территориального)  
органа администрации города Перми,  
осуществляющего функции и полномочия  
учредителя муниципального автономного  
учреждения города Перми)

**Отчет**  
**о результатах деятельности муниципального учреждения города Перми**  
**и об использовании закрепленного за ним муниципального имущества**  
**Муниципального автономного дошкольного образовательного**  
**учреждения «Детский сад «Симфония» г. Перми**  
**за период с 01.01.2020 по 31.12.2020**  
**(по состоянию на 01 января года, следующего за отчетным годом)**

**1. Общие сведения об учреждении**

1.1. Сведения об учреждении:

Полное наименование	Муниципальное автономное дошкольное образовательное учреждение «Детский сад «Симфония» г. Перми
Сокращенное наименование	МАДОУ «Детский сад «Симфония» г. Перми
Юридический адрес	614023, Россия, Пермский край, г. Пермь, ул. Адмирала Ушакова, д.28а
Фактический адрес	614023, Россия, Пермский край, г. Пермь, ул. Адмирала Ушакова, д.28а 614023, Россия, Пермский край, г. Пермь, ул. Сокольская, д.20
Телефон/факс/электронная почта	(342)250-49-27, (342)253-18-54, 250-49-36 ds97@obrazovanie.perm.ru
Ф.И.О. руководителя, телефон	Синюкова Светлана Александровна, (342)253-18-54
Документ, подтверждающий государственную регистрацию некоммерческой организации (номер, дата выдачи)	Серия 59 № 003936783 «10» ноября 2011, срок действия- бессрочно
Лицензия (номер, дата выдачи, срок действия)	Серия 59Л01 № 0000700 «22» августа 2013 г., срок действия - бессрочно
Свидетельство об аккредитации (номер, дата выдачи, срок действия)	Серия АА № 153371 «22» июня 2004, срок действия - бессрочно

1.2. Виды деятельности, осуществляемые учреждением:

№	Виды деятельности учреждения	Основание (перечень разрешительных документов, на основании которых учреждение осуществляет деятельность, с указанием номеров, даты выдачи и срока действия)	
		год 2019	год 2020
1	2	3	4
1	Основные виды деятельности - реализация основной образовательной программы дошкольного образования, в том числе адаптированных программ образования для детей с ограниченными возможностями здоровья и детей-инвалидов (в том числе индивидуальные программы реабилитации инвалидов); - осуществление присмотра и ухода за детьми.	Устав, утвержденный распоряжением начальника департамента образования от 12.05.2015 № СЭД-08-01-26-262 Свидетельство о государственной аккредитации серия АА № 153371 «22» июня 2004, срок действия – бессрочно  Лицензия серия 59Л01 № 0000700 «22» августа 2013 г., срок действия - бессрочно	Устав, утвержденный распоряжением начальника департамента образования от 23.11.2020 № 059-08-01-26-211 Свидетельство о государственной аккредитации серия АА № 153371 «22» июня 2004, срок действия – бессрочно  Лицензия серия 59Л01 № 0000700 «22» августа 2013 г., срок действия - бессрочно

2	<p>Виды деятельности, не являющиеся основными</p> <ul style="list-style-type: none"> <li>- проведение мероприятий в сфере образования;</li> <li>- осуществление приносящей доход деятельности: <ul style="list-style-type: none"> <li>- оказание платных образовательных услуг по направлениям согласно Положению об оказании платных образовательных услуг и ежегодно утвержденным перечнем;</li> <li>- сдача в аренду имущества, закрепленного за Учреждением на праве оперативного управления, а также имущества, приобретенного за счет ведения самостоятельной финансово-хозяйственной деятельности, в порядке, установленном действующим законодательством РФ и нормативно-правовыми актами органов местного самоуправления города Перми;</li> <li>- организация присмотра и ухода за детьми сверх муниципального задания;</li> <li>- организация горячего питания другим учреждениям (юридическим лицам).</li> </ul> </li> </ul>	<p>Устав, утвержденный распоряжением начальника департамента образования от 12.05.2015 № СЭД-08-01-26-262</p> <p>Лицензия серия 59Л01 № 0000700 «22» августа 2013 г., срок действия – бессрочно</p>	<p>Устав, утвержденный распоряжением начальника департамента образования от 23.11.2020 № 059-08-01-26-211</p> <p>Лицензия серия 59Л01 № 0000700 «22» августа 2013 г., срок действия – бессрочно</p>
---	---	---	---

## 1.3. Функции, осуществляемые учреждением:

№	Наименование функций	Количество штатных единиц, шт.		Доля бюджета учреждения, расходуемая на осуществление функций, %	
		год 2019	год 2020	год 2019	год 2020
1	2	3	4	5	6
1	Профильные функции	50,12	48,62	91,8	91,10
2	Непрофильные функции	4,5	4,75	8,2	8,9

1.4. Перечень услуг (работ), оказываемых учреждением<sup>4</sup>:

N	Наименование услуги (вид работ)	2019 год	2020 год	Категории потребителей
1	2	3	4	5
1	<b>Муниципальные услуги (работы), оказываемые потребителям в соответствии с муниципальным заданием</b>			
	Реализация основных общеобразовательных программ дошкольного образования	426	434	Физические лица в возрасте до 8 лет
	Присмотр и уход	426	434	Физические лица
2	<b>Услуги (работы), оказываемые потребителям за плату</b>	<b>768</b>	<b>850</b>	Физические лица
	в том числе по направлениям:			
	Физкультурно-оздоровительное	185	404	Дети в возрасте от 3 до 7 лет
	Художественно-эстетическое	366	217	Дети в возрасте от 4 до 7 лет
	Познавательное-речевое	168	174	Дети в возрасте от 3 до 7 лет
	Социально-педагогическое	49	55	Дети в возрасте от 2 до 3 лет

## 1.5. Информация об установленной и фактической численности работников учреждения:

№	Наименование показателей	Ед. изм.	Год 2019		Год 2020	
			на начало отчетного периода	на конец отчетного периода	на начало отчетного периода	на конец отчетного периода
1	2	3	4	5	6	7
1	Установленная численность учреждения <sup>5</sup>	штук	63,12	54,62	54,62	53,37
2	Фактическая численность	штук	63,12	54,62	54,62	53,37
2.1	Количественный состав	человек	56	48	48	53
2.2	Квалификация сотрудников	человек	<p>высшее образование и стаж работы: до 3-х лет - 0 с 3 до 8 лет - 0 с 8 до 14 лет - 6 с 14 до 20 лет - 10 более 20 лет - 8</p> <p>средне - специальное образование и стаж работы: до 3-х лет - 4 с 3 до 8 лет - 3 с 8 до 14 лет - 3 с 14 до 20 лет - 1 более 20 лет - 20</p> <p>среднее образование и стаж работы: до 3-х лет - 0 с 3 до 8 лет - 0 с 8 до 14 лет - 0 с 14 до 20 лет - 0 более 20 лет - 1</p> <p>без образования и стаж работы: до 3-х лет - 0 с 3 до 8 лет - 0 с 8 до 14 лет - 0 с 14 до 20 лет - 0 более 20 лет - 0</p>	<p>высшее образование и стаж работы: до 3-х лет - 0 с 3 до 8 лет - 6 с 8 до 14 лет - 6 с 14 до 20 лет - 5 более 20 лет - 4</p> <p>средне - специальное образование и стаж работы: до 3-х лет - 3 с 3 до 8 лет - 4 с 8 до 14 лет - 2 с 14 до 20 лет - 3 более 20 лет - 14</p> <p>среднее образование и стаж работы: до 3-х лет - 0 с 3 до 8 лет - 0 с 8 до 14 лет - 0 с 14 до 20 лет - 0 более 20 лет - 1</p> <p>без образования и стаж работы: до 3-х лет - 0 с 3 до 8 лет - 0 с 8 до 14 лет - 0 с 14 до 20 лет - 0 более 20 лет - 0</p>	<p>высшее образование и стаж работы: до 3-х лет - 0 с 3 до 8 лет - 6 с 8 до 14 лет - 6 с 14 до 20 лет - 5 более 20 лет - 4</p> <p>средне - специальное образование и стаж работы: до 3-х лет - 3 с 3 до 8 лет - 4 с 8 до 14 лет - 2 с 14 до 20 лет - 3 более 20 лет - 14</p> <p>среднее образование и стаж работы: до 3-х лет - 0 с 3 до 8 лет - 0 с 8 до 14 лет - 0 с 14 до 20 лет - 0 более 20 лет - 1</p> <p>без образования и стаж работы: до 3-х лет - 0 с 3 до 8 лет - 0 с 8 до 14 лет - 0 с 14 до 20 лет - 0 более 20 лет - 0</p>	<p>высшее образование и стаж работы: до 3-х лет - 0 с 3 до 8 лет - 3 с 8 до 14 лет - 9 с 14 до 20 лет - 3 более 20 лет - 8</p> <p>средне - специальное образование и стаж работы: до 3-х лет - 3 с 3 до 8 лет - 8 с 8 до 14 лет - 1 с 14 до 20 лет - 3 более 20 лет - 14</p> <p>среднее образование и стаж работы: до 3-х лет - 0 с 3 до 8 лет - 0 с 8 до 14 лет - 0 с 14 до 20 лет - 0 более 20 лет - 1</p> <p>без образования и стаж работы: до 3-х лет - 0 с 3 до 8 лет - 0 с 8 до 14 лет - 0 с 14 до 20 лет - 0 более 20 лет - 0</p>

## 1.6. Информация о среднегодовой численности и средней заработной плате работников учреждения:

№	Наименование показателей	Ед. изм.	Год 2019	Год 2020
1	2	3	4	5
1	Среднегодовая численность работников учреждения, в том числе <sup>7</sup> :	человек	50,1	46,5
	Работники учреждения, непосредственно осуществляющие учебный (воспитательный, образовательный) процесс (в учреждениях, реализующих программы общего образования, дошкольных образовательных учреждениях, учреждениях дополнительного образования детей)	человек	37,0	36,8
	Педагогические работники, кроме работников, непосредственно осуществляющих учебный (воспитательно-образовательный) процесс	человек	5	5,4
	Руководители учреждения	человек	2,3	2,0
	Учебно-вспомогательный персонал	человек	-	-
	Административный персонал	человек	1,3-	1,5
	Рабочие	человек	4,5	0,8
	Прочий персонал	человек	-	-



2	Средняя заработная плата работников учреждения, в том числе <sup>7</sup> :	руб.	27692,45	32235,84
	Работники учреждения, непосредственно осуществляющие учебный (воспитательный, образовательный) процесс (в учреждениях, реализующих программы общего образования, дошкольных образовательных учреждениях, учреждениях дополнительного образования детей)	руб.	26197,79	29767,14
	Педагогические работники, кроме работников, непосредственно осуществляющих учебный (воспитательно-образовательный) процесс	руб.	37219,42	38383,78
	Руководители учреждения	руб.	44507,25	57541,70
	Учебно-вспомогательный персонал	руб.	-	-
	Административный персонал	руб.	26785,52	31077,54
	Рабочие	руб.	18971,75	23949,86

1.7. Информация об осуществлении муниципальным автономным учреждением деятельности, связанной с выполнением работ или оказанием услуг в соответствии с обязательствами перед страховщиком по обязательному социальному страхованию, и об объеме финансового обеспечения данной деятельности<sup>8</sup>:

№	Наименование услуги (работы)	Объем услуг (работ), ед. изм.		Объем финансового обеспечения, тыс. руб.	
		год 2019	год 2020	год 2019	год 2020
1	2	3	4	5	6
		--	--	-	-
		-	-	-	-

1.8. Информация об объеме финансового обеспечения муниципального автономного учреждения в рамках муниципальных программ, ведомственных целевых программ, утвержденных в установленном порядке<sup>9</sup>:

№	Наименование муниципальных программ, ведомственных целевых программ с указанием правового акта об их утверждении (в разрезе каждой программы)	Объем финансового обеспечения, тыс. руб.	
		год 2019	год 2020
1	2	3	4
1	Постановление администрации города Перми от 19 октября 2018 г. № 792 «Об утверждении муниципальной программы «Доступное и качественное образование»	-	28822,8
2	Постановление администрации города Перми от 19 октября 2018 г. № 796 «Об утверждении муниципальной программы «Развитие сети образовательных организаций города Перми»	0	2476,9
3	Постановление администрации города Перми от 18.10.2018 № 764 «Об утверждении муниципальной программы «Социальная поддержка и обеспечение семейного благополучия населения города Перми»	21,1	21,1

1.9. Состав наблюдательного совета учреждения<sup>8</sup>:

№	Фамилия, имя, отчество	Должность	Правовой акт о назначении членов наблюдательного совета (вид, дата, №, наименование)	Срок полномочий
1	2	3	4	5
1	Александрова Эльза Рамилевна (по согласованию)	Представитель органа местного самоуправления в лице учредителя - департамента образования администрации города Перми	Приказ начальника департамента образования Администрации г. Перми СЭД 08-01-09-1439 от 26.10.2016. (в ред. от 26.05.2017 № СЭД -059-08-01-09-747)	26.10.2021
2	Глотка Наталья Дмитриевна	Представитель органа местного самоуправления в лице департамента имущественных отношений администрации города Перми	Приказ начальника департамента образования Администрации г. Перми СЭД 08-01-09-1439 от 26.10.2016	26.10.2021

3	Касьянова Ольга Юрьевна (Решение общего собрания трудового коллектива от 12.03.2019)	Представитель трудового коллектива	Приказ начальника департамента образования Администрации г. Перми СЭД 08-01-09-1439 от 26.10.2016 Приказ начальника департамента образования Администрации г. Перми от 20.05.2019 года 059-08-01-09-395 о внесении изменений в состав наблюдательного совета в муниципальном автономном дошкольном образовательном учреждении «Детский сад № 97» г. Перми, утвержденный приказом начальника департамента образования администрации города Перми от 26.10.2016 №СЭД-08-01-09-1439	26.10.2021
4	Качина Светлана Николаевна (решение общего собрания трудового коллектива от 17.09.2012)	Представитель трудового коллектива	Приказ начальника департамента образования Администрации г. Перми СЭД 08-01-09-1439 от 26.10.2016	26.10.2021
5	Кудрявцева София Владимировна (решение общего собрания родительской общественности от 30.08.2016)	Представитель родительской общественности	Приказ начальника департамента образования Администрации г. Перми СЭД 08-01-09-1439 от 26.10.2016	26.10.2021
6	Углицких Снежана Рашидовна (решение общего собрания трудового коллектива № 1 от 06.03.2015)	Представитель трудового коллектива	Приказ начальника департамента образования Администрации г. Перми СЭД 08-01-09-1439 от 26.10.2016	26.10.2021
7	Князева Анна Владимировна (решение общего родительской общественности от 28.03.2019)	Представитель родительской общественности	Приказ начальника департамента образования Администрации г. Перми СЭД 08-01-09-1439 от 26.10.2016 Приказ начальника департамента образования Администрации г. Перми от 20.05.2019 года 059-08-01-09-395 о внесении изменений в состав наблюдательного совета в муниципальном автономном дошкольном образовательном учреждении «Детский сад № 97» г. Перми, утвержденный приказом начальника департамента образования администрации города Перми от 26.10.2016 №СЭД-08-01-09-1439	26.10.2021

## 2. Результат деятельности муниципального учреждения

### 2.1. Изменение балансовой (остаточной) стоимости нефинансовых активов:

№	Наименование показателей	Ед. изм.	Год 2019	Год 2020	Изменение стоимости нефинансовых активов, %
1	2	3	4	5	6
1	Балансовая стоимость нефинансовых активов	тыс. руб.	87275,9	38563,5	-55,814
2	Остаточная стоимость нефинансовых активов	тыс. руб.	79114,7	29747,4	-62,4

## 2.2. Общая сумма выставленных требований в возмещение ущерба по недостаткам и хищениям:

№	Наименование показателей	Ед. изм.	Год 2019	Год 2020
1	2	3	4	5
1	Общая сумма выставленных требований в возмещение ущерба по недостаткам и хищениям, в том числе:	тыс. руб.	-	-
1.1	материальных ценностей	тыс. руб.	-	-
1.2	денежных средств	тыс. руб.	-	-
1.3	от порчи материальных ценностей	тыс. руб.	-	-

2.3. Изменение дебиторской и кредиторской задолженности в разрезе поступлений (выплат)<sup>10</sup>:

№	Наименование показателей	Ед. изм.	Год 2019	Год 2020	Изменение суммы задолженности относительно предыдущего отчетного года, %	Причины образования просроченной кредиторской задолженности, дебиторской задолженности, нереальной к взысканию
1	2	3	4	5	6	7
1	Сумма дебиторской задолженности, в том числе:	тыс. руб.	2242,1	1729,8	-22,8%	х
1.1	в разрезе поступлений	тыс. руб.	1679,4	1464,2	-12,8%	х
	Расчеты по прочим доходам	тыс. руб.	181,8	428,4	+135,6%	
	Доходы от оказания платных услуг	тыс. руб.	1497,5	1035,8	-30,8%	
1.2	в разрезе выплат	тыс. руб.	562,8	265,6	-52,8%	х
	Начисления на оплату труда	тыс. руб.	61,8	215,3	+248,4%	
	Услуги связи	тыс. руб.	-	-	-	
	Коммунальные услуги	тыс. руб.	175,4	10,8	-93,8%	
	Расчеты по заработной плате	тыс. руб.	-	23,0	+100%	
	Прочие услуги	тыс. руб.	293,9	16,5	-94,4%	
	Прочие расходы	тыс. руб.	-	-	-	
	Пособия по социальной помощи населению	тыс. руб.	-	-	-	
	Приобретение основных средств	тыс. руб.	31,7	0	-100%	
	Приобретение материальных запасов	тыс. руб.	-	-	-	
2	Нереальная к взысканию дебиторская задолженность	тыс. руб.	-	-	-	
3	Сумма кредиторской задолженности, в том числе:	тыс. руб.	461,6	330,2	-28%	х
3.1	в разрезе поступлений	тыс. руб.	461,6	264,6	-42,7%	х
	Расчеты по прочим доходам	тыс. руб.				
	Доходы от оказания платных услуг	тыс. руб.	461,6	264,6	-42,7%	
3.2	в разрезе выплат	тыс. руб.	-	65,6	100%	
	Заработная плата	тыс. руб.	-	-	-	
	Начисления на оплату труда	тыс. руб.	-	-	-	
	Расчеты по прочим платежам в бюджет	тыс. руб.	-	65,5	+100%	
	Коммунальные услуги	тыс. руб.	-	0,1	+100%	
	Услуги по содержанию имущества	тыс. руб.	-	-	-	

1	2	3	4	5	6	7
	Прочие услуги	тыс. руб.	-	-	-	
	Приобретение материальных запасов	тыс. руб.	-	-	-	
4	Просроченная кредиторская задолженность	тыс. руб.	-	-	-	

## 2.4. Информация о суммах доходов, полученных учреждением от оказания платных услуг (выполнения работ):

N	Наименование показателей	Ед. изм.	2019 год		2020	
			план	факт	план	факт
1	2	3	6	7		
1	Сумма доходов, полученных от оказания платных услуг (выполнения работ)	тыс. руб.	6356,8	6356,8	6835,0	5987,10
	в том числе:					
1.1	<b>частично платных, из них по видам услуг (работ):</b>	тыс. руб.	<b>1311,2</b>	<b>1311,2</b>	<b>1044,1</b>	<b>867,5</b>
1.1.1	Присмотр и уход, физические лица льготных категорий, определяемых учредителем, от 3 лет до 8 лет, группа полного дня	тыс. руб.	1263,0	1263,0	1039,3	863,5
1.1.2	Присмотр и уход, физические лица льготных категорий, определяемых учредителем, от 3 лет до 8 лет, группа кратковременного пребывания детей	тыс. руб.	48,2	48,2	4,8	4,0
1.2	<b>полностью платных, из них по видам услуг (работ):</b>	тыс. руб.	<b>5045,6</b>	<b>5045,6</b>	<b>5790,9</b>	<b>5119,6</b>
1.2.1	Физкультурно-оздоровительное	тыс. руб.	370,2	370,2	771,6	919,7
1.2.2	Художественно-эстетическое	тыс. руб.	731,3	731,3	519,9	269,5
1.2.3	Познавательное-речевое	тыс. руб.	336,4	336,4	317,2	378,1
1.2.4	Социально-педагогическое	тыс. руб.	98,4	98,4	214,0	255,1
1.2.5	Присмотр и уход, физические лица за исключением льготных категорий, от 3 лет до 8 лет, группа полного дня	тыс. руб.	3229,7	3229,7	3851,9	3200,6
1.2.6	Присмотр и уход, физические лица за исключением льготных категорий, от 3 лет до 8 лет, группа кратковременного пребывания детей	тыс. руб.	279,6	279,6	116,3	96,6

2.5. Информация об исполнении муниципального задания учредителя<sup>4</sup>:

N	Наименование услуги (работы)	Объем услуг (работ), ед.				Объем финансового обеспечения, тыс. руб.			
		план		факт		план		факт	
		2019 год	2020 год	2019 год	2020 год	2019 год	2020 год	2019 год	2020 год
1	2	3	4	5	6	7	8	9	10
1	Реализация основных общеобразовательных программ дошкольного образования	426	434	426	434	22235,0	23885,9	21709,6	22609,2
2	Присмотр и уход	426	434	426	434	3907,0	3457,9	3907,0	2837,0
3	Затраты на уплату налогов	-	-	-	-	900,3	523,8	900,3	427,6
4	Нормативные затраты на содержание муниципального имущества	-	-	-	-	539,8	450,3	539,8	348,5
5	Обеспечение своевременной выплаты заработной платы работникам в первые рабочие дни 2019,2020 года с учетом установленных сроков	-	-	-	-	3826,0	1938,1	1887,9	1938,1

2.6. Информация о ценах (тарифах) на платные услуги (работы), оказываемые потребителям (в динамике в течение отчетного года):

N	Наименование услуги (работы)	Ед. изм.	Цены (тарифы) на платные услуги (работы), оказываемые потребителям																							
			2020 год																							
			план												факт											
январь	февраль	март	апрель	май	июнь	июль	август	сентябрь	октябрь	ноябрь	декабрь	январь	февраль	март	апрель	май	июнь	июль	август	сентябрь	октябрь	ноябрь	декабрь			
1	2	3	4	5	6	7	8	9	10	11	12	13	14	15	16	17	18	19	20	21	22	23	24	25	26	27
1	Физкультурно-оздоровительное	Руб.	880,00	880,00	880,00	880,00	880,00	-	200,00	-	880,00	880,00	880,00	880,00	880,00	880,00	880,00	880,00	880,00	200,00	-	880,00	880,00	880,00	880,00	
2	Художественно-эстетическое	Руб.	1104,00	1104,00	1104,00	1104,00	1104,00	-	-	-	1104,00	1104,00	1104,00	1104,00	1104,00	480,00	480,00	480,00	480,00	480,00	-	-	480,00	480,00	480,00	480,00
3	Познавательное-речевое	Руб.	840,00	840,00	840,00	840,00	840,00	-	-	-	840,00	840,00	840,00	840,00	840,00	840,00	840,00	840,00	840,00	840,00	-	-	840,00	840,00	840,00	840,00
4	Социально-педагогическое	Руб.	1793,00	1793,00	1793,00	1793,00	1793,00	-	-	-	1793,00	1793,00	1793,00	1793,00	1793,00	1793,00	1793,00	1793,00	1793,00	1793,00	-	-	1490,00	1490,00	1490,00	1490,00

2.7. Информация о результатах оказания услуг (выполнения работ):

N	Наименование показателей	Ед. изм.	2019 год		2020	
			план	факт	план	факт
1	2	3	6	7		
1	Общее количество потребителей, воспользовавшихся услугами (работами) учреждения	Ед.	1620	1620	1718	1718
	в том числе:					
<b>1.1</b>	<b>бесплатными, из них по видам услуг (работ):</b>	Ед.	<b>432</b>	<b>432</b>	<b>439</b>	<b>439</b>
1.1.1	Реализация основных общеобразовательных программ дошкольного образования	Ед.	426	426	434	434
1.1.2	Присмотр и уход, дети-инвалиды, от 3 лет до 8 лет, группа полного дня	Ед.	2	2	1	1
1.1.3	Присмотр и уход, дети-сироты и дети, оставшиеся без попечительства родителей	Ед.	3	3	3	3
1.1.4	Присмотр и уход, физические лица льготных категорий, определяемых учредителем, от 3 лет до 8 лет, группа полного дня	Ед.	4	4	1	1
<b>1.2</b>	<b>частично платными, из них по видам услуг (работ):</b>	Ед.	<b>98</b>	<b>98</b>	<b>100</b>	<b>100</b>
1.2.1	Присмотр и уход, физические лица льготных категорий, определяемых учредителем, от 3 лет до 8 лет, группа полного дня	Ед.	96	96	97	97
1.2.2	Присмотр и уход, физические лица льготных категорий, определяемых учредителем, от 3 лет до 8 лет, группа кратковременного пребывания детей	Ед.	2	2	3	3
<b>1.3</b>	<b>полностью платными, из них по видам услуг (работ):</b>	Ед.	<b>1090</b>	<b>1090</b>	<b>1179</b>	<b>1179</b>
1.3.1	Присмотр и уход, физические лица за исключением льготных категорий, от 3 лет до 8 лет, группа полного дня	Ед.	295	295	304	304
1.3.2	Присмотр и уход, физические лица за исключением льготных категорий, от 3 лет до 8 лет, группа кратковременного пребывания детей	Ед.	26	26	25	25
1.3.3	Присмотр и уход, физические лица за исключением льготных категорий, от 1 года до 3 лет, группа кратковременного пребывания детей	Ед.	1	1	-	-
1.3.4	Физкультурно-оздоровительное	Ед.	185	185	404	404

1.3.5	Художественно-эстетическое	Ед.	366	366	217	217
1.3.6	Познавательное-речевое	Ед.	168	168	174	174
1.3.7	Социально-педагогическое	Ед.	49	49	55	55
<b>2</b>	<b>Средняя стоимость получения частично платных услуг для потребителей, в том числе по видам услуг (работ):</b>	<b>Руб.</b>	<b>41,65</b>	<b>41,65</b>	<b>63,68</b>	<b>63,68</b>
2.1	Присмотр и уход, физические лица льготных категорий, определяемых учредителем, от 3 лет до 8 лет, группа полного дня	Руб.	62,48	62,48	64,98	64,98
2.2	Присмотр и уход, физические лица льготных категорий, определяемых учредителем, от 3 лет до 8 лет, группа кратковременного пребывания детей	Руб.	20,82	20,82	21,66	21,66
<b>3</b>	<b>Средняя стоимость получения платных услуг для потребителей, в том числе по видам услуг (работ):</b>	<b>Руб.</b>	<b>449,45</b>	<b>449,45</b>	<b>746,78</b>	<b>631,93</b>
3.1	Физкультурно-оздоровительное	Руб.	497,37	497,37	880,00	880,00
3.2	Художественно-эстетическое	Руб.	415,54	415,54	1104,00	480,00
3.3	Познавательное-речевое	Руб.	499,62	499,62	840,00	840,00
3.4	Социально-педагогическое	Руб.	1465,85	1465,85	1793,00	1793,00
3.5	Присмотр и уход, физические лица за исключением льготных категорий, от 3 лет до 8 лет, группа полного дня	Руб.	124,96	124,96	129,96	129,96
3.6	Присмотр и уход, физические лица за исключением льготных категорий, от 3 лет до 8 лет, группа кратковременного пребывания детей	Руб.	41,65	41,65	43,32	43,32
3.7	Присмотр и уход, физические лица за исключением льготных категорий, от 1 года до 3 лет, группа кратковременного пребывания детей	Руб.	101,18	101,18	-	-

## 2.8. Информация о жалобах потребителей:

№	Виды зарегистрированных жалоб	Количество жалоб		Принятые меры по результатам рассмотрения жалоб
		год 2019	год 2020	
1	2	3	4	5
1	Жалобы потребителей, поступившие в учреждение	нет	нет	нет
2	Жалобы потребителей, поступившие учредителю	нет	нет	нет
3	Жалобы потребителей, поступившие Главе города Перми	нет	нет	нет
4	Жалобы потребителей, поступившие губернатору Пермского края	нет	нет	нет
5	Жалобы потребителей, поступившие в прокуратуру города Перми	нет	нет	нет

2.9. Информация о суммах кассовых и плановых поступлений (с учетом возвратов) и выплат (с учетом восстановленных кассовых выплат), предусмотренных планом финансово-хозяйственной деятельности учреждения<sup>11</sup>:

N	Наименование показателей	Ед. изм.	Год 2019	Год 2020
1	2	3	4	5
1	<b>Суммы плановых поступлений (с учетом возвратов)</b>	тыс. руб.	<b>37212,4</b>	<b>39188,4</b>
	в том числе:			
1.1	<b>Собственные доходы</b>	тыс. руб.	<b>7135,4</b>	<b>7524,8</b>
1.1.1	Доход от аренды	тыс. руб.	90,6	216,9
1.1.2	Родительская плата за содержание детей	тыс. руб.	4750,0	5012,3
1.1.3	Платные услуги	тыс. руб.	2154,2	1822,7
1.1.4	Возмещение арендаторами коммунальных услуг	тыс. руб.	140,6	472,9
1.2.	<b>Субсидии на муниципальное задание</b>	тыс. руб.	<b>28981,7</b>	<b>27792,7</b>
1.3	<b>Субсидии на иные цели</b>	тыс. руб.	<b>1095,3</b>	<b>3870,9</b>
2	<b>Суммы кассовых поступлений (с учетом возвратов)</b>	тыс. руб.	<b>36609,2</b>	<b>38126,5</b>
	в том числе:			

2.1	<b>Собственные доходы</b>	тыс. руб.	<b>6532,2</b>	<b>6462,9</b>
2.1.1	Доход от аренды	тыс. руб.	69,6	216,9
2.1.2	Родительская плата за содержание детей	тыс. руб.	4820,5	4164,7
2.1.3	Платные услуги	тыс. руб.	1536,3	1822,4
2.1.4	Возмещение арендаторами коммунальных услуг	тыс. руб.	105,8	258,9
2.2	<b>Субсидии на муниципальное задание</b>	тыс. руб.	<b>28981,7</b>	<b>27792,7</b>
2.3.	<b>Субсидии на иные цели</b>	тыс. руб.	<b>1095,3</b>	<b>3870,9</b>
3	<b>Суммы плановых выплат (с учетом восстановленных кассовых выплат)</b>	тыс. руб.	<b>40295,5</b>	<b>41758,5</b>
	в том числе:			
3.1	<b>Собственные доходы</b>	<b>тыс. руб.</b>	<b>7749,1</b>	<b>7983,4</b>
3.1.1	Заработная плата	тыс. руб.	530,8	665,8
3.1.2	Начисление на выплаты по оплате труда	тыс. руб.	199,2	199,2
3.1.3	Коммунальные услуги	тыс. руб.	421,5	641,3
3.1.4	Услуги по содержанию имущества	тыс.руб.	76,1	93,4
3.1.5	Прочие услуги	тыс.руб.	3187,5	5486,9
3.1.6	Другие экономические санкции	тыс.руб.	0	40,0
3.1.7	Уплата налога на имущество организаций и земельного налога	тыс.руб.	211,2	145,8
3.1.8	Приобретение основных средств	тыс.руб.	150,6	115,0
3.1.9	Приобретение материальных запасов	тыс.руб.	2972,2	137,4
3.2	<b>Субсидии на муниципальное задание в том числе:</b>	<b>тыс. руб.</b>	<b>31408,0</b>	<b>30317,9</b>
3.2.1	Заработная плата	тыс. руб.	17543,7	17376,0
3.2.2	Прочие выплаты	тыс. руб.	95,9	104,4
3.2.3	Начисление на выплаты по оплате труда	тыс. руб.	5434,1	5400,6
3.2.4	Услуги связи	тыс. руб.	85,6	135,2
3.2.5	Коммунальные услуги	тыс. руб.	1650,5	1668,5
3.2.6	Услуги по содержанию имущества	тыс. руб.	1801,1	2033,7
3.2.7	Прочие услуги	тыс. руб.	2163,5	1967,0
3.2.8	Услуги, работы, для целей капитальных вложений	тыс. руб	0	221,6
3.2.9	Уплата налога на имущество организаций и земельного налога	тыс.руб.	900,3	450,3
3.2.10	Приобретение основных средств	тыс. руб.	586,2	461,4
3.2.11	Приобретение материальных запасов	тыс. руб.	1147,1	499,2
3.3	<b>Субсидии на иные цели</b>	<b>тыс. руб.</b>	<b>1138,4</b>	<b>3915,8</b>
3.3.1	Заработная плата	тыс. руб.	316,3	518,4
3.3.2	Начисление на выплаты по оплате труда	тыс. руб.	95,5	156,6
3.3.3	Услуги по содержанию имущества	тыс.руб.	0	7,4
3.3.4	Закупка товаров, работ, услуг для целей капитального ремонта муниципального имущества	тыс.руб.	0	2476,9
3.3.5	Прочие работы, услуги	тыс. руб.	337,9	443,4
3.3.6	Пособия по социальной помощи населению	тыс. руб.	77,1	155,1
3.3.7	Уплата налога на имущество организаций и земельного налогов	тыс.руб.	0	58,0
3.3.8	Приобретение основных средств	тыс.руб.	100,0	100,0
3.3.9	Приобретение материальных запасов	тыс.руб.	211,6	0
4	<b>Суммы кассовых выплат (с учетом восстановленных кассовых выплат)</b>	<b>тыс. руб.</b>	<b>36725,5</b>	<b>38421,4</b>
	в том числе:			
4.1	<b>Собственные доходы</b>	<b>тыс. руб.</b>	<b>6687,3</b>	<b>6348,8</b>
4.1.1	Заработная плата	тыс.руб.	517,6	652,6
4.1.2	Начисление на выплаты по оплате труда	тыс. руб.	141,5	178,2

4.1.3	Штрафы за нарушение законодательства о закупках и нарушение условий контрактов (договоров)	тыс. руб.	-	10,0
4.1.4	Коммунальные услуги	тыс. руб.	166,1	261,5
4.1.5	Работы, услуги по содержанию имущества	тыс.руб.	61,7	11,8
4.1.6	Прочие работы, услуги	тыс.руб.	2708,3	5030,3
4.1.7	Другие экономические санкции	тыс.руб.	-	30,0
4.1.8	Налоги, пошлины и сборы	тыс.руб.	211,2	70,4
4.1.9	Увеличение стоимости основных средств	тыс.руб.	-	24,3
4.1.10	Увеличение стоимости материальных запасов	тыс.руб.	2880,9	79,7
<b>4.2</b>	<b>Субсидии на муниципальное задание</b>	<b>тыс. руб.</b>	<b>28944,6</b>	<b>28222,3</b>
4.2.1	Заработная плата	тыс. руб.	16050,4	16891,8
4.2.2	Прочие выплаты	тыс. руб.	4,2	-
4.2.3	Социальные пособия и компенсации персоналу в денежной форме	тыс. руб.	89,0	100,2
4.2.4	Начисление на выплаты по оплате труда	тыс. руб.	4922,7	5327,7
4.2.5	Услуги связи	тыс. руб.	85,1	128,1
4.2.6	Коммунальные услуги	тыс. руб.	1562,7	1191,4
4.2.7	Работы, услуги по содержанию имущества	тыс. руб.	1801,1	1117,6
4.2.8	Прочие работы, услуги	тыс. руб.	1694,3	1937,8
4.2.9	Налоги, пошлины и сборы	тыс.руб.	900,3	427,6
4.2.10	Приобретение основных средств	тыс. руб.	586,2	454,6
4.2.11	Приобретение материальных запасов	тыс. руб.	1147,1	423,9
4.2.12	Услуги, работы для целей капитальных вложений	тыс. руб.	101,5	221,6
<b>4.3</b>	<b>Субсидии на иные цели</b>	<b>тыс. руб.</b>	<b>1093,6</b>	<b>3850,3</b>
4.3.1	Заработная плата	тыс. руб.	281,9	469,2
4.3.2	Начисление на выплаты по оплате труда	тыс. руб.	85,2	141,7
4.3.3	Прочие работы, услуги	тыс. руб.	393,8	443,4
4.3.4	Работы, услуги по содержанию имущества	тыс. руб.	-	2482,9
4.3.5	Социальные компенсации персоналу в натуральной форме	тыс. руб.	21,1	21,1
4.3.6	Налоги, пошлины и сборы	тыс. руб.	-	58,0
4.3.7	Пособия по социальной помощи населению в натуральной форме	тыс. руб.	-	134,0
4.3.8	Увеличение стоимости основных средств	тыс.руб.	100,0	100,0
4.3.9	Увеличение стоимости материальных запасов	тыс.руб.	211,6	-

2.10. Информация о показателях кассового исполнения бюджетной сметы учреждения и показателях доведенных учреждению лимитов бюджетных обязательств<sup>12</sup>:

№	Наименование расходов	Ед. изм.	КБК	Утверждено лимитов бюджетных обязательств	Кассовый расход	% исполнения
1	2	3	4	5	6	7
					-	-
					-	-

2.11. Информация об общей сумме прибыли муниципального автономного учреждения после налогообложения в отчетном периоде<sup>4</sup>:

№	Наименование показателей	Ед. изм.	Год 2019		Год 2020	
			план	факт	план	факт
1	2	3	4	5	6	7
1	Общая сумма прибыли муниципального автономного учреждения после налогообложения в отчетном периоде, всего, в том числе:	тыс. руб.	-	-	-	-
1.1	сумма прибыли после налогообложения, образовавшаяся в связи с оказанием муниципальным автономным учреждением частично платных услуг (работ)	тыс. руб.	-	-	-	-



1	2	3	4	5	6	7
1.2	сумма прибыли после налогообложения, образовавшаяся в связи с оказанием муниципальным автономным учреждением платных услуг (работ)	тыс. руб.	-	-		

### 3. Об использовании имущества, закрепленного за муниципальным учреждением

3.1. Информация об общей стоимости недвижимого и движимого имущества муниципального учреждения:

3.1.1. муниципального автономного учреждения, муниципального бюджетного учреждения:

N	Наименование показателей	Ед. изм.	2019 год		2020 год	
			на начало отчетного периода	на конец отчетного периода	на начало отчетного периода	на конец отчетного периода
1	2	3	6	7		
1	<b>Общая балансовая стоимость имущества муниципального автономного учреждения</b>	тыс. руб.	<b>85837,9</b>	<b>86230,8</b>	<b>86230,8</b>	<b>37338,9</b>
	в том числе:					
1.1	приобретенного муниципальным автономным учреждением за счет средств, выделенных учредителем	тыс. руб.	85436,0	85828,9	85828,9	36983,6
	в том числе:					
1.1.1	недвижимого имущества	тыс. руб.	81408,6	81408,6	81408,6	32036,1
1.2	приобретенного муниципальным автономным учреждением за счет доходов, полученных от платных услуг и иной приносящей доход деятельности	тыс. руб.	401,9	401,9	401,9	355,3
	в том числе:					
1.2.1	недвижимого имущества	тыс. руб.	-	-	-	-
2	<b>Общая балансовая стоимость имущества, закрепленного за муниципальным автономным учреждением на праве оперативного управления</b>	тыс. руб.	<b>10307,3</b>	<b>11525,7</b>	<b>11525,7</b>	<b>11525,7</b>
	в том числе:					
2.1	недвижимого имущества, всего	тыс. руб.	7313,5	7313,5	7313,5	7313,5
	из него:					
2.1.1	переданного в аренду	тыс. руб.	-	271,7	271,7	53,9
2.1.2	переданного в безвозмездное пользование	тыс. руб.	155,1	155,1	155,1	155,1
2.2	движимого имущества, всего	тыс. руб.	3934,2	4212,20	4212,20	4212,20

2.3	особо ценного движимого имущества, всего	тыс. руб.	1909,4	2137,0	2137,0	2137,0
	из него:					
2.3.1	переданного в аренду	тыс. руб.	-	587,0	587,0	559,3
2.3.2	переданного в безвозмездное пользование	тыс. руб.	-	-	-	-
2.4	иного движимого имущества, всего	тыс. руб.	2024,8	2075,2	2075,2	2075,2
	из него:					
2.4.1	переданного в аренду	тыс. руб.	-	73,9	73,9	180,5
2.4.2	переданного в безвозмездное пользование	тыс. руб.	28,2	28,2	28,2	43,5
3	<b>Общая остаточная стоимость имущества муниципального автономного учреждения</b>	<b>тыс. руб.</b>	<b>78250,0</b>	<b>78069,5</b>	<b>78069,5</b>	<b>28522,8</b>
	в том числе:					
3.1	приобретенного муниципальным автономным учреждением за счет средств, выделенных учредителем	тыс. руб.	78250,0	78069,5	78069,5	28522,8
	в том числе:					
3.1.1	недвижимого имущества	тыс. руб.	78045,0	77916,9	77916,9	28416,3
3.2	приобретенного муниципальным автономным учреждением за счет доходов, полученных от платных услуг и иной приносящей доход деятельности	тыс. руб.	-	-	-	-
	в том числе:					
3.2.1	недвижимого имущества	тыс. руб.	-	-	-	-
4	<b>Общая остаточная стоимость имущества, закрепленного за муниципальным автономным учреждением на праве оперативного управления</b>	<b>тыс. руб.</b>	<b>4091,7</b>	<b>3911,3</b>	<b>3911,3</b>	<b>3737,1</b>
	в том числе:					
4.1	недвижимого имущества, всего	тыс. руб.	3950,0	3821,9	3821,9	3693,7
	из него:					
4.1.1	переданного в аренду	тыс. руб.	-	164,0	164,0	151,5
4.1.2	переданного в безвозмездное пользование	тыс. руб.	83,8	83,8	83,8	82,4

4.2	движимого имущества, всего	тыс. руб.	141,7	89,4	89,4	43,3
4.3	особо ценного движимого имущества, всего	тыс. руб.	118,0	77,4	77,4	39,3
	из него:					
4.3.1	переданного в аренду	тыс. руб.	-	8,6	8,6	4,3
4.3.2	переданного в безвозмездное пользование	тыс. руб.	-	-	-	-
4.4	иного движимого имущества, всего	тыс. руб.	23,7	12,0	12,0	4,0
	из него:					
4.4.1	переданного в аренду	тыс. руб.	-	-	-	-
4.4.2	переданного в безвозмездное пользование	тыс. руб.	-	-	-	-

## 3.1.2. муниципального казенного учреждения:

№	Наименование показателей	Ед. изм.	Год 2019		Год 2020	
			на начало отчетного периода	на конец отчетного периода	на начало отчетного периода	на конец отчетного периода
1	2	3	4	5	6	7
1	Общая балансовая стоимость имущества, закрепленного за муниципальным казенным учреждением на праве оперативного управления, в том числе:	тыс. руб.	-	-	-	-
1.1	недвижимого имущества, всего, из него:	тыс. руб.	-	-	-	-
1.1.1	переданного в аренду	тыс. руб.	-	-	-	-
1.1.2	переданного в безвозмездное пользование	тыс. руб.	-	-	-	-
1.2	движимого имущества, всего, из него:	тыс. руб.	-	-	-	-
1.2.1	переданного в аренду	тыс. руб.	-	-	-	-
1.2.2	переданного в безвозмездное пользование	тыс. руб.	-	-	-	-
2	Общая остаточная стоимость имущества, закрепленного за муниципальным казенным учреждением на праве оперативного управления, в том числе:	тыс. руб.	-	-	-	-
2.1	недвижимого имущества, всего, из него:	тыс. руб.	-	-	-	-
2.1.1	переданного в аренду	тыс. руб.	-	-	-	-
2.1.2	переданного в безвозмездное пользование	тыс. руб.	-	-	-	-
2.2	движимого имущества, всего, из него:	тыс. руб.				
2.2.1	переданного в аренду	тыс. руб.				
2.2.2	переданного в безвозмездное пользование	тыс. руб.				

## 3.2. Информация об использовании имущества, закрепленного за муниципальным учреждением:

N	Наименование показателей	Ед. изм.	2019 год		2020 год	
			на начало отчетного периода	на конец отчетного периода	на начало отчетного периода	на конец отчетного периода
1	2	3	6	7		
1	Количество объектов недвижимого имущества, закрепленного за муниципальным автономным учреждением на праве оперативного управления	ед.	21	21	21	21

	из них:					
1.1	зданий, строений, сооружений	ед.	14	14	14	14
1.2	иных объектов (замощений, заборов и других)	ед.	7	7	7	7
	в том числе:					
1.3	количество неиспользованных объектов недвижимого имущества	ед.	-	-	-	-
	из них:					
1.3.1	зданий, строений, сооружений	ед.	-	-	-	-
1.3.2	иных объектов (замощений, заборов и других)	ед.	-	-	-	-
2	Количество объектов особо ценного движимого имущества, закрепленного за муниципальным автономным учреждени- ем на праве оперативного управления	ед.	131	215	215	215
	в том числе:					
	количество неиспользованных объектов особо ценного движимого имущества	ед.	-	-	-	-
3	Общая площадь объектов недвижимого имущества, закрепленного за муниципальным автономным учреждени- ем на праве оперативного управления		5221,84	5221,84	5221,84	5221,84
	из них:					
3.1	зданий, строений, сооружений	кв. м	2526,7	2526,7	2526,7	2526,7
	в том числе:					
3.1.1	переданного в аренду	кв. м	-	90,1	90,1	90,1
3.1.2	переданного в безвозмездное пользование	кв. м	49,0	49,0	49,0	49,0
3.2	иных объектов в т.ч. -замощение, тротуар -иные объекты -забор, ограждение	кв.м кв.м Пог.м	2695,14 2076,6 45,0 573,54	2695,14 2076,6 45,0 573,54	2695,14 2076,6 45,0 573,54	2695,14 2076,6 45,0 573,54
4	Общая площадь неиспользуемого недвижимого имущества, закрепленного за муниципальным автономным учреждением на праве оперативного управления	кв. м	-	-	-	-
	в том числе:					
4.1	переданного в аренду	кв. м	-	-	-	-
4.2	переданного в безвозмездное пользование	кв. м	-	-	-	-

5	Объем средств, полученных от сдачи в аренду в установленном порядке имущества, закрепленного за муниципальным автономным учреждением на праве оперативного управления	тыс. руб.	-	69,6	-	216,9
---	---	-----------	---	------	---	-------

Руководитель муниципального автономного учреждения

\_\_\_\_\_ (подпись)

\_\_\_\_\_ (расшифровка подписи)

Руководитель финансово-экономической службы муниципального бюджетного учреждения, муниципального казенного учреждения (или иное уполномоченное лицо)<sup>14</sup>

\_\_\_\_\_ (подпись)

\_\_\_\_\_ (расшифровка подписи)

Исполнитель (лицо, ответственное за составление отчета)

\_\_\_\_\_ (подпись)

\_\_\_\_\_ (расшифровка подписи)

СОГЛАСОВАН

\_\_\_\_\_  
(начальник департамента имущественных отношений администрации города Перми)

СОГЛАСОВАН<sup>15</sup>

\_\_\_\_\_  
(руководитель муниципального казенного учреждения, осуществляющего функции по ведению бухгалтерского учета)

СОГЛАСОВАН<sup>16</sup>

\_\_\_\_\_  
(руководитель функционального (территориального) органа администрации города Перми, осуществляющего функции и полномочия учредителя)

Отчет о результатах деятельности муниципального учреждения города Перми \_\_\_\_\_ за период

(наименование учреждения)

с \_\_\_\_\_ по \_\_\_\_\_, опубликованный ранее в печатном средстве массовой информации «Официальный бюллетень органов местного самоуправления муниципального образования город Пермь» от \_\_\_\_\_ № \_\_\_\_\_ на официальном сайте муниципального образования город Пермь в информационно-телекоммуникационной сети Интернет, считать недействительным<sup>17</sup>

-----  
<sup>1</sup> Отчет о результатах деятельности муниципального автономного учреждения утверждается руководителем функционального (территориального) органа администрации города Перми, осуществляющего функции и полномочия

учредителя муниципального автономного учреждения города Перми. Отчет о результатах деятельности муниципального бюджетного учреждения, муниципального казенного учреждения утверждается руководителем соответствующего учреждения.

<sup>2</sup> Год, предшествующий отчетному году.

<sup>3</sup> Отчетный год.

<sup>4</sup> Заполняется муниципальным автономным учреждением, муниципальным бюджетным учреждением, муниципальным казенным учреждением, в отношении которого органом, осуществляющим функции и полномочия учредителя, принято решение о формировании им муниципального задания на оказание услуг (выполнение работ).

<sup>5</sup> Для муниципальных казенных учреждений – установленная численность учреждения, для муниципальных автономных учреждений, муниципальных бюджетных учреждений – численность в соответствии с утвержденным штатным расписанием учреждения. В случае изменения установленной численности учреждения указываются причины, приведшие к их изменению на конец отчетного периода.

<sup>6</sup> Указывается уровень профессионального образования и стаж работы сотрудников.

<sup>7</sup> Категории (группы) работников указываются в соответствии с отраслевым Положением о системе оплаты труда работников муниципальных учреждений, утвержденным постановлением администрации города Перми.

<sup>8</sup> Заполняется муниципальным автономным учреждением.

<sup>9</sup> Заполняется муниципальным автономным учреждением. Отчет по муниципальным программам, ведомственным целевым программам представляется в рамках деятельности, осуществленной учреждением.

<sup>10</sup> Заполняется муниципальным казенным учреждением, муниципальным автономным и бюджетным учреждением в разрезе поступлений (выплат), предусмотренных планом финансово-хозяйственной деятельности учреждения.

<sup>11</sup> Заполняется муниципальным автономным учреждением, муниципальным бюджетным учреждением.

<sup>12</sup> Заполняется муниципальным казенным учреждением.

<sup>13</sup> Указываются площади недвижимого имущества, переданного в аренду, безвозмездное пользование по всем договорам, заключенным в течение отчетного периода.

<sup>14</sup> Подписывается руководителем финансово-экономической службы муниципального бюджетного учреждения, муниципального казенного учреждения в случае если ведение бухгалтерского учета не передано муниципальному казенному учреждению, осуществляющему функции по ведению бухгалтерского учета (не централизовано).

<sup>15</sup> Согласовывается руководителем муниципального казенного учреждения, осуществляющего функции по ведению бухгалтерского учета, в случае если ведение бухгалтерского учета передано муниципальному казенному учреждению, осуществляющему функции по ведению бухгалтерского учета (централизовано).

<sup>16</sup> Применяется для муниципального бюджетного учреждения, муниципального казенного учреждения.

<sup>17</sup> Информация об отмене опубликованного ранее Отчета указывается учреждением в случае обнаружения неточностей и ошибок в Отчете и внесения изменений в опубликованный ранее Отчет.

УТВЕРЖДЕН  
Заместитель начальника департамента-начальник  
управления финансами

\_\_\_\_\_ Желтова О. Ю

**Отчет**  
**о результатах деятельности муниципального учреждения города Перми**  
**и об использовании закрепленного за ним муниципального имущества**  
**МАОУ «Средняя общеобразовательная школа № 2 с углубленным изучением предметов**  
**гуманитарного профиля имени Василия Никитича Татищева» г. Перми**  
**(наименование учреждения)**  
**за период с 01.01.2020 по 31.12.2020**  
**(по состоянию на 01 января года, следующего за отчетным годом)**

**1. Общие сведения об учреждении**

1.1. Сведения об учреждении:

Полное наименование	муниципальное автономное общеобразовательное учреждение «Средняя общеобразовательная школа № 2 с углубленным изучением предметов гуманитарного профиля имени Василия Никитича Татищева» г. Перми
Сокращенное наименование	МАОУ «СОШ № 2 им. В.Н. Татищева» г.Перми
Юридический адрес	614000, Россия, Пермский край, г. Пермь, ул. Советская, 33
Фактический адрес	614000, Россия, Пермский край, г. Пермь, ул. Советская, 33
Телефон/факс/электронная почта	(342)212-32-54 / (342)212-32-54 (факс), perm-school-2@mail.ru
Ф.И.О. руководителя, телефон	Красносельских Валентина Леонидовна, (342)212-32-54
Документ, подтверждающий государственную регистрацию некоммерческой организации (номер, дата выдачи)	59А01 № 0001521, выдано 03.02.2020 г., действительно по 31.12.2025 г.
Лицензия (номер, дата выдачи, срок действия)	Серия 59Л01 № 0004584 «20» декабря 2019, срок действия – бессрочно
Свидетельство об аккредитации (номер, дата выдачи, срок действия)	№ 61-н, выдан 28.06.1996 г. срок действия – бессрочно

1.2. Виды деятельности, осуществляемые учреждением:

№	Виды деятельности учреждения	Основание (перечень разрешительных документов, на основании которых учреждение осуществляет деятельность, с указанием номеров, даты выдачи и срока действия)	
		2019 год	2020 год
1	2	3	4
1	Основные виды деятельности: реализация образовательных программ начального общего образования, основного общего образования и среднего общего образования в том числе - программ углубленного предметов гуманитарного профиля на уровне основного общего и среднего общего образования; - образовательных программ основного общего образования и среднего общего образования, обеспечивающие изучение предметов на профильном уровне; - адаптированные программы образования для детей с ограниченными возможностями здоровья, а для детей инвалидов также в соответствии с индивидуальной программой реабилитации детей-инвалидов	Устав, утвержденный распоряжением начальника департамента образования администрации города Перми от 24.08.2017 г. № СЭД-059-08-01-26-208; Устав, утвержденный распоряжением начальника департамента образования администрации города Перми от 15.08.2019 г. № 059-08-01-26-163; Лицензия 59Л01 № 0004584 «20» декабря 2019 г.; Свидетельство о государственной аккредитации 59А01 № 0001521, выдано 03.02.2020 г.	Устав, утвержденный распоряжением начальника департамента образования администрации города Перми от 24.08.2017 г. № СЭД-059-08-01-26-208; Устав, утвержденный распоряжением начальника департамента образования администрации города Перми от 15.08.2019 г. № 059-08-01-26-163; Лицензия 59Л01 № 0004584 «20» декабря 2019г.; Свидетельство о государственной аккредитации 59А01 № 0001521, выдано 03.02.2020 г.

2	<p>Виды деятельности, не являющиеся основными:</p> <ul style="list-style-type: none"> <li>- организация отдыха детей в лагере досуга и отдыха;</li> <li>- проведение мероприятий в сфере образования;</li> <li>- реализация дополнительных общеразвивающих программ художественной, физкультурно-спортивной, социально-педагогической и иной направленности;</li> <li>- осуществление приносящей доход деятельности:</li> <li>- оказание платных образовательных услуг по направлениям согласно Положению об оказании платных образовательных услуг и ежегодно утвержденным перечнем;</li> <li>- сдача в аренду имущества, закрепленного за учреждением на праве оперативного управления, а также имущества, приобретенного за счет ведения самостоятельной финансово-хозяйственной деятельности, в порядке, установленном действующими законодательством РФ и нормативно-правовыми актами органов местного самоуправления города Перми.</li> <li>-иные платные услуги: организация отдыха детей в лагере досуга и отдыха на территории Учреждения сверх бюджетного финансирования</li> </ul>	<p>Устав, утвержденный распоряжением начальника департамента образования администрации города Перми от 15.08.2019 г. № 059-08-01-26-163;</p> <p>Лицензия 59Л01 № 0004584 «20» декабря 2019 г.;</p> <p>Свидетельство о государственной аккредитации 59А01 № 0001521, выдано 03.02.2020 г.</p>	<p>Устав, утвержденный распоряжением начальника департамента образования администрации города Перми от 15.08.2019 г. № 059-08-01-26-163;</p> <p>Лицензия 59Л01 № 0004584 «20» декабря 2019г.;</p> <p>Свидетельство о государственной аккредитации 59А01 № 0001521, выдано 03.02.2020 г.</p>
---	---	--	---

## 1.3. Функции, осуществляемые учреждением:

№	Наименование функций	Количество штатных единиц, шт.		Доля бюджета учреждения, расходуемая на осуществление функций, %	
		2019	2020	2019	2020
1	2	3	4	5	6
1	Профильные функции	96	100	97	96
2	Непрофильные функции	3	4	3	4

1.4. Перечень услуг (работ), оказываемых учреждением<sup>4</sup>:

№	Наименование услуги (работы)	2019	2020	Категория потребителей
1	2	3	4	5
1	Муниципальные услуги (работы), оказываемые потребителям в соответствии с муниципальным заданием			
	Реализация основных общеобразовательных программ начального общего образования	494	509	Физические лица
	Реализация основных общеобразовательных программ основного общего образования	547	551	
	Реализация основных общеобразовательных программ среднего общего образования	142	155	
	Организация отдыха детей и молодежи	32	50	
2	Услуги (работы), оказываемые потребителям за плату	<b>1139</b>	<b>886</b>	



Подготовка детей к школе	150	102	Физические лица
Коррекция речи	11	11	
Подготовка к поступлению в вузы и сузы	198	112	
Лингвистическое направление	202	230	
Художественно-эстетическое направление	82	124	
Физкультурно-спортивное направление	33	11	
Эколого-биологическое направление	21	0	
Культурологическое направление	52	0	
Естественнонаучное направление	255	285	
Научно-техническое направление	14	0	
Гуманитарное направление	121	11	

## 1.5. Информация об установленной и фактической численности работников учреждения:

N	Наименование показателей	Ед. изм.	2019		2020	
			на начало отчетного года	на конец отчетного года	на начало отчетного года	на конец отчетного года
1	2	3	4	5	6	7
1	Установленная численность учреждения <sup>5</sup>	штук	100,2	100	100	104
2	Фактическая численность	штук	100,2	100	100	104
2.1	Количественный состав	человек	74	75	75	71
2.2	Квалификация сотрудников <sup>6</sup>	человек	<p>высшее образование и стаж работы:</p> <p>до 3-х лет – 4 с 3 до 8 лет -13 с 8 до 14 лет -5 с 14 до 20 лет – 4 более 20 лет - 40</p> <p>средне - специальное образование и стаж работы:</p> <p>до 3-х лет – с 3 до 8 лет – с 8 до 14 лет – с 14 до 20 лет – 2 более 20 лет - 3</p> <p>среднее образование и стаж работы:</p> <p>до 3-х лет - 2 с 3 до 8 лет – 1 с 8 до 14 лет – с 14 до 20 лет – более 20 лет -</p> <p>без образования и стаж работы:</p> <p>до 3-х лет – с 3 до 8 лет – с 8 до 14 лет – с 14 до 20 лет – более 20 лет -</p>	<p>высшее образование и стаж работы:</p> <p>до 3-х лет – 8 с 3 до 8 лет -8 с 8 до 14 лет -10 с 14 до 20 лет – 5 более 20 лет - 38</p> <p>средне - специальное образование и стаж работы:</p> <p>до 3-х лет –0 с 3 до 8 лет – 1 с 8 до 14 лет –0 с 14 до 20 лет –0 более 20 лет - 4</p> <p>среднее образование и стаж работы:</p> <p>до 3-х лет - 0 с 3 до 8 лет – 0 с 8 до 14 лет –0 с 14 до 20 лет –0 более 20 лет - 1</p> <p>без образования и стаж работы:</p> <p>до 3-х лет – с 3 до 8 лет – с 8 до 14 лет – с 14 до 20 лет – более 20 лет -</p>	<p>высшее образование и стаж работы:</p> <p>до 3-х лет – 8 с 3 до 8 лет -8 с 8 до 14 лет -10 с 14 до 20 лет – 5 более 20 лет - 38</p> <p>средне - специальное образование и стаж работы:</p> <p>до 3-х лет – с 3 до 8 лет – с 8 до 14 лет –1 с 14 до 20 лет – 0 более 20 лет - 3</p> <p>среднее образование и стаж работы:</p> <p>до 3-х лет - 0 с 3 до 8 лет – 1 с 8 до 14 лет – с 14 до 20 лет – более 20 лет -</p> <p>без образования и стаж работы:</p> <p>до 3-х лет –0 с 3 до 8 лет –0 с 8 до 14 лет –0 с 14 до 20 лет –0 более 20 лет 0-</p>	<p>высшее образование и стаж работы:</p> <p>до 3-х лет – 4 с 3 до 8 лет -6 с 8 до 14 лет -10 с 14 до 20 лет – 7 более 20 лет - 35</p> <p>средне - специальное образование и стаж работы:</p> <p>до 3-х лет –3 с 3 до 8 лет – 0 с 8 до 14 лет –0 с 14 до 20 лет –1 более 20 лет - 4</p> <p>Среднее образование и стаж работы:</p> <p>до 3-х лет - 0 с 3 до 8 лет – 0 с 8 до 14 лет –0 с 14 до 20 лет –0 более 20 лет - 1</p> <p>без образования и стаж работы:</p> <p>до 3-х лет –0 с 3 до 8 лет –0 с 8 до 14 лет –0 с 14 до 20 лет –0 более 20 лет -0</p>

## 1.6. Информация о среднегодовой численности и средней заработной плате работников учреждения:

N	Наименование показателей	Ед. изм.	Год 2019	Год 2020
1	2	3	4	5
<b>1</b>	<b>Среднегодовая численность работников учреждения</b>	<b>человек</b>	<b>72,0</b>	<b>70,3</b>
	в том числе:			
1.1	в разрезе категорий (групп) работников	человек		
1.1.1.	Работники учреждения, непосредственно осуществляющие учебный (воспитательный, образовательный) процесс (в учреждениях, реализующих программы общего образования, дошкольных образовательных учреждениях, учреждениях дополнительного образования детей)	человек	62	61,1
1.1.2.	Работники учреждения, непосредственно осуществляющие основную деятельность, направленную на достижение целей, для реализации которых создано учреждение (в иных учреждениях)	человек	-	
1.1.3.	Педагогические работники, кроме работников, непосредственно осуществляющих учебный (воспитательно-образовательный) процесс	человек	4	1,8
1.1.4.	Руководители учреждения	человек	4	4,5
1.1.5.	Учебно-вспомогательный персонал	человек	-	
1.1.6.	Административный персонал	человек	2	2,9
1.1.7.	Рабочие	человек	-	
<b>2</b>	<b>Средняя заработная плата работников учреждения</b>	<b>руб.</b>	<b>37496,9</b>	<b>41801,8</b>
	в том числе:			
2.1.	в разрезе категорий (групп) работников	руб.		
2.1.1.	Работники учреждения, непосредственно осуществляющие учебный (воспитательный, образовательный) процесс (в учреждениях, реализующих программы общего образования, дошкольных образовательных учреждениях, учреждениях дополнительного образования детей)	руб.	35800,00	40187,13
2.1.2.	Работники учреждения, непосредственно осуществляющие основную деятельность, направленную на достижение целей, для реализации которых создано учреждение (в иных учреждениях)	руб.	-	-
2.1.3.	Педагогические работники, кроме работников, непосредственно осуществляющих учебный (воспитательно-образовательный) процесс	руб.	34680,00	49185,18
2.1.4.	Руководители учреждения	руб.	70945,80	66998,12
2.1.5.	Учебно-вспомогательный персонал	руб.	-	-
2.1.6.	Административный персонал	руб.	31216,70	31402,30
2.1.7.	Рабочие	руб.	-	-

1.7. Информация об осуществлении муниципальным автономным учреждением деятельности, связанной с выполнением работ или оказанием услуг в соответствии с обязательствами перед страховщиком по обязательному социальному страхованию, и об объеме финансового обеспечения данной деятельности<sup>8</sup>:

№	Наименование услуги (работы)	Объем услуг (работ), ед. изм.		Объем финансового обеспечения, тыс. руб.	
		2019	2020	2019	2020
1	2	3	4	5	6
		-	-	-	-

1.8. Информация об объеме финансового обеспечения муниципального автономного учреждения в рамках муниципальных программ, ведомственных целевых программ, утвержденных в установленном порядке<sup>9</sup>:

№	Наименование муниципальных программ, ведомственных целевых программ с указанием правового акта об их утверждении (в разрезе каждой программы)	Объем финансового обеспечения, тыс. руб.	
		2019	2020
1	2	3	4
	Постановление администрации города Перми от 19.10.2017 № 877 «Об утверждении муниципальной программы «Обеспечение доступности качественного предоставления услуг в сфере образования в городе Перми»		-

	Постановление администрации города Перми от 19.10.2018 N 792 «Об утверждении муниципальной программы «Доступное и качественное образование»	48345,7	53798,9
	Постановление администрации города Перми от 19.10.2017 № 893 «Об утверждении муниципальной программы «Социальная поддержка населения города Перми»	-	-
	Постановление администрации города Перми от 18.10.2018 N 764 «Об утверждении муниципальной программы «Социальная поддержка и обеспечение семейного благополучия населения города Перми»	150,6	101,9
	Постановление администрации г. Перми от 19.10.2017 N 869 «Об утверждении муниципальной программы «Семья и дети города Перми»	-	-
	Постановление администрации города Перми от 19.10.2018 N 793 «Об утверждении муниципальной программы «Безопасный город»	66,0	22,0

1.9. Состав наблюдательного совета учреждения<sup>8</sup>:

№	Фамилия, имя, отчество	Должность	Правовой акт о назначении членов наблюдательного совета (вид, дата, №, наименование)	Срок полномочий
1	2	3	4	5
1	Главатских Елена Михайловна	Представитель органа местного самоуправления в лице - департамента имущественных отношений администрации города Перми	Приказ начальника департамента образования администрации города Перми № 059-08-01-09-61 от 26.01.2021	10.06.2025
2	Механошин Олег Витальевич	Представитель родительской общности	Приказ начальника департамента образования администрации города Перми № 059-08-01-09-61 от 26.01.2021	10.06.2025
3	Попович Татьяна Викторовна	Представитель трудового коллектива	Приказ начальника департамента образования администрации города Перми № 059-08-01-09-61 от 26.01.2021	10.06.2025
4	Сурсякова Ольга Алексеевна	Представитель трудового коллектива	Приказ начальника департамента образования администрации города Перми № 059-08-01-09-61 от 26.01.2021	10.06.2025
5	Шакиров Вадим Тимурович	Представитель родительской общности	Приказ начальника департамента образования администрации города Перми № 059-08-01-09-61 от 26.01.2021	10.06.2025
6	Коробейникова Елена Юрьевна	Представитель органа местного самоуправления в лице учредителя - департамента образования администрации города Перми	Приказ начальника департамента образования администрации города Перми № 059-08-01-09-61 от 26.01.2021	10.06.2025

## 2. Результат деятельности муниципального учреждения

## 2.1. Изменение балансовой (остаточной) стоимости нефинансовых активов:

№	Наименование показателей	Ед. изм.	2019	2020	Изменение стоимости нефинансовых активов, %
1	2	3	4	5	6
1	Балансовая стоимость нефинансовых активов	тыс. руб.	219597,3	174461,6	-20,5
2	Остаточная стоимость нефинансовых активов	тыс. руб.	116353,5	71577,2	-38,5

## 2.2. Общая сумма выставленных требований в возмещение ущерба по недостаткам и хищениям:

№	Наименование показателей	Ед. изм.	Год 2019	Год 2020
1	2	3	4	5
1	Общая сумма выставленных требований в возмещение ущерба по недостаткам и хищениям, в том числе:	тыс. руб.	-	-
1.1	материальных ценностей	тыс. руб.	-	-
1.2	денежных средств	тыс. руб.	-	-
1.3	от порчи материальных ценностей	тыс. руб.	-	-

2.3. Изменение дебиторской и кредиторской задолженности в разрезе поступлений (выплат)<sup>10</sup>:

№	Наименование показателей	Ед. изм.	Год 2019	Год 2020	Изменение суммы задолженности относительно предыдущего отчетного года, %	Причины образования просроченной кредиторской задолженности, дебиторской задолженности, нереальной к взысканию
1	2	3	4	5	6	7
1	Сумма дебиторской задолженности, в том числе:	тыс. руб.	3149,5	5275,7	+67,5	х
1.1	в разрезе поступлений	тыс. руб.	2701,6	3966,1	+46,8	х
	Доходы от оказания платных услуг	тыс. руб.	2677,1	3110,1	+16,2	
	Расчеты по компенсации затрат	тыс. руб.	24,5	-	-100,0	
	Расчеты по арендной плате	тыс. Руб.	-	856,0	+100,0	
1.2	в разрезе выплат	тыс. руб.	447,9	1309,6	+192,4	х
	Услуги по содержанию имущества	тыс. руб.	5,9	40,2	-581,4	
	Услуги связи	тыс. руб.	0,1	0,1	0	
	Коммунальные услуги	тыс. руб.	136,2	347,2	+154,9	
	Прочие работы услуги	тыс. руб.	52,4	174,6	+233,2	
	Приобретение основных средств	тыс. руб.	-	258,7	+100,0	
	Приобретение материальных запасов	тыс. руб.	-	230,4	+100,0	
	Расчеты по питанию	тыс. руб.	-	1,0	+100,0	
	Арендная плата за пользование имуществом	тыс. Руб.	-	50,0	+100,0	
	Расчеты с бюджетом	тыс. руб.	253,3	207,4	-18,1	
2	Нереальная к взысканию дебиторская задолженность	тыс. руб.				
3	Сумма кредиторской задолженности, в том числе:	тыс. руб.	1931,1	5918,5	+206,5	х
	В разрезе поступлений	тыс. руб.	987,1	1143,1	+15,8	
	Собственные доходы учреждения	тыс. руб.	987,1	1143,1	+15,8	
	Доходы от оказания платных услуг	тыс. руб.	980,3	1143,1	+16,6	
	Расчеты по компенсации затрат	тыс. руб.	6,8	-	-100,0	
	в разрезе выплат	тыс. руб.	944,00	4775,4	+291,0	х

1	2	3	4	5	6	7
	Расчеты по оплате труда	тыс. руб.	50,0	-	-100,0	
	Расчеты с бюджетом	тыс. руб.	824,7	3691,4	+347,6	
	Пособия по социальной помощи населению	тыс. руб.	2,8	740,3	+26339,3	
	Услуги связи	тыс. руб.	-	0,2	+100,0	
	Коммунальные услуги	тыс. руб.	-	103,2	103,2	
	Услуги по содержанию имущества	тыс. руб.	5,9	-	-100,0	
	Прочие услуги	тыс. руб.	-	234,6	-100,0	
	Расчеты по приобретению основных средств	тыс. руб.	1,0	0,5	-50,0	
	Приобретение материальных запасов	тыс. руб.	-	5,2	+100,0	
	Расчеты по прочим выплатам	тыс. руб.	20,00	-	-100,0	
	Расчеты по удержаниям из оплаты труда	тыс. руб.	39,6	-	-100,0	
4	Просроченная кредиторская задолженность	тыс. руб.				

2.4. Информация о суммах доходов, полученных учреждением от оказания платных услуг (выполнения работ):

№	Наименование показателей	Ед. изм.	Год 2019		Год 2020	
			план	факт	план	факт
1	2	3	4	5	6	7
1	Сумма доходов, полученных от оказания платных услуг (выполнения работ), в том числе:	тыс. руб.	7607,0	7880,2	6800,0	4443,5
1.1	частично платных, из них по видам услуг (работ):	тыс. руб.	0	0	0	0
1.2	полностью платных, из них по видам услуг (работ):	тыс. руб.	7607,0	7880,2	6800,0	4443,5
1.2.1	Подготовка детей к школе	тыс. руб.	2113,3	2539,2	1870,9	1452,8
1.2.2	Коррекция речи	тыс. руб.	39,1	41,1	108,0	13,0
1.2.3	Подготовка к поступлению в вузы и сузы	тыс. руб.	346,0	352,0	350,0	350,0
1.2.4	Лингвистическое направление	тыс. руб.	951,9	1020,2	1357,8	1100,0
1.2.5	Художественно-эстетическое направление	тыс. руб.	34,1	35,5	53,0	52,5
1.2.6	Физкультурно-спортивное направление	тыс. руб.	420,4	425,3	705,9	141,6
1.2.7	Эколого-биологическое направление	тыс. руб.	171,9	180,0	0	0
1.2.8	Культурологическое направление	тыс. руб.	559,0	569,3	0	0
1.2.9	Естественнонаучное направление	тыс. руб.	956,3	693,3	1041,0	1039,5
1.2.10	Научно-техническое направление	тыс. руб.	150,4	151,0	0	0
1.2.11	Гуманитарное направление	тыс. руб.	1864,6	1873,3	1313,4	294,1
2	Сумма доходов, полученных при осуществлении основных видов деятельности сверх муниципального задания, в том числе:	тыс. руб.				
	...					
3	Сумма доходов, полученных при осуществлении иных видов деятельности, в том числе:	тыс. руб.				
	...					

2.5. Информация об исполнении муниципального задания учредителя<sup>4</sup>:

№	Наименование услуги (работы)	Объем услуг (работ), ед. изм.				Объем финансового обеспечения, тыс. руб.				Объем услуг (работ), оказанных сверх муниципального задания, ед. изм.	
		план		факт		план		факт			
		2019	2020	2019	2020	2019	2020	2019	2020		
1	2	3	4	5	6	7	8	9	10	11	12
	Реализация основных общеобразовательных программ начального общего образования	494	509	494	508	11756,2	12845,0	11579,5	12505,8	-	-
	Реализация основных общеобразовательных программ основного общего образования	547	551	547	551	20812,9	22074,4	20518,7	21415,9	-	-
	Реализация основных общеобразовательных программ среднего общего образования	142	155	142	155	5575,2	6399,5	5496,7	6231,8	-	-
	Организация отдыха детей и молодежи	32	50	32	50	168,9	144,5	105,3	102,7	-	-
	Нормативные затраты на содержание муниципального имущества	-	-	-	-	1178,9	1100,7	839,4	1004,3	-	-
	Затраты на уплату налогов	-	-	-	-	989,8	861,9	989,8	698,0	-	-
	Обеспечение своевременной выплаты заработной платы работникам в первые рабочие дни 2019, 2020 года с учетом установленных сроков	-	-	-	-	6319,4	3219,8	3099,6	3219,8	-	-

## 2.6. Информация о ценах (тарифах) на платные услуги (работы), оказываемые потребителям (в динамике в течение отчетного года):

N	Наименование вида услуги (работы)	Ед. изм.	Цены (тарифы) на платные услуги (работы), оказываемые потребителям																							
			Год 2020																							
			план												факт											
			январь	февраль	март	апрель	май	июнь	июль	август	сентябрь	октябрь	ноябрь	декабрь	январь	февраль	март	апрель	май	июнь	июль	август	сентябрь	октябрь	ноябрь	декабрь
1	2	3	4	5	6	7	8	9	10	11	12	13	14	15	16	17	18	19	20	21	22	23	24	25	26	27
1	Подготовка детей к школе		3750,50	3750,50	3750,50	3750,50	3750,50				3750,50	3750,50	3750,50	3750,50	3750,50	3750,50	3750,50	3750,50	3750,50				3750,50	3750,50	3750,50	3750,50
2	Подготовка к поступлению в вузы и ссузы		391,50	391,50	391,50	391,50	391,50				391,50	391,50	391,50	391,50	391,50	391,50	391,50	391,50	391,50				391,50	391,50	391,50	391,50
3	Лингвистическое направление		581,50	581,50	581,50	581,50	581,50				581,50	581,50	581,50	581,50	581,50	581,50	581,50	581,50	581,50				581,50	581,50	581,50	581,50



2	Средняя стоимость получения частично платных услуг для потребителей, в том числе по видам услуг (работ) <sup>8</sup> :	руб.	0	0	0	0
3	Средняя стоимость получения платных услуг для потребителей, в том числе по видам услуг (работ) <sup>8</sup> :	руб.	1305,8	1305,8	986,26	986,26
3.1.	Подготовка детей к школе	руб.	3750,5	3750,5	3750,50	3750,50
3.2.	Коррекция речи	руб.	1350,0	1350,0	1350,0	1350,0
3.3.	Подготовка к поступлению в вузы и ссузы	руб.	3750,5	3750,5	391,50	391,50
3.4.	Лингвистическое направление	руб.	581,5	581,5	581,5	581,5
3.5.	Художественно-эстетическое направление	руб.	130,0	130,0	457,56	457,56
3.6.	Физкультурно-спортивное направление	руб.	960,5	960,5	854,5	854,5
3.7.	Эколого-биологическое направление	руб.	975,0	975,0	0	0
3.8.	Культурологическое направление	руб.	525,4	525,4	0	0
3.9.	Естественнонаучное направление	руб.	785,4	785,4	785,4	785,4
3.10.	Научно-техническое направление	руб.	750,0	750,0	0	0
3.11.	Гуманитарное направление	руб.	805,2	805,2	805,2	805,2

## 2.8. Информация о жалобах потребителей:

№	Виды зарегистрированных жалоб	Количество жалоб		Принятые меры по результатам рассмотрения жалоб
		2019	2020	
1	2	3	4	5
1	Жалобы потребителей, поступившие в учреждение	нет	нет	
2	Жалобы потребителей, поступившие учредителю	нет	нет	
3	Жалобы потребителей, поступившие Главе города Перми	нет	нет	
4	Жалобы потребителей, поступившие губернатору Пермского края	нет	нет	
5	Жалобы потребителей, поступившие в прокуратуру города Перми	нет	нет	

2.9. Информация о суммах кассовых и плановых поступлений (с учетом возвратов) и выплат (с учетом восстановленных кассовых выплат), предусмотренных планом финансово-хозяйственной деятельности учреждения<sup>11</sup>:

№	Наименование показателей	Ед. изм.	2019	2020
1	2	3	4	5
<b>1</b>	<b>Суммы плановых поступлений (с учетом возвратов), в том числе:</b>	тыс. руб.	<b>57456,1</b>	<b>62700,3</b>
	в разрезе поступлений	тыс. руб.		
<b>1.1</b>	<b>Собственные доходы</b>	тыс. руб.	<b>8472,4</b>	<b>7896,7</b>
1.1.1	- платные образовательные услуги	тыс. руб.	7392,5	6800,0
1.1.2	- возмещение коммунальных услуг	тыс. руб.	490	400,0
1.1.3	-аренда	тыс. руб.	589,9	668,8
1.1.4	-иные платные услуги	тыс. руб.	-	-472,1
1.1.5	- прочие доходы	тыс. руб.	-	-
1.1.6	Безвозмездные поступления	тыс. руб.	-	500,0
<b>1.2</b>	<b>Субсидии на выполнение муниципального задания</b>	тыс. руб.	<b>42959,8</b>	<b>42473,4</b>
<b>1.3</b>	<b>Субсидии на иные цели</b>	тыс. руб.	<b>6023,9</b>	<b>12330,2</b>
<b>2</b>	<b>Суммы кассовых поступлений (с учетом возвратов), в том числе:</b>	тыс. руб.	<b>57575,2</b>	<b>60353,5</b>
	в разрезе поступлений	тыс. руб.		
<b>2.1</b>	<b>Собственные доходы</b>	тыс. руб.	<b>8591,5</b>	<b>5549,7</b>
2.1.1	- платные образовательные услуги	тыс. руб.	7666,1	4606,4
2.1.2	- возмещение коммунальных услуг	тыс. руб.	359,2	348,9
2.1.3	-аренда	тыс. руб.	566,2	403,2
2.1.4	-иные платные услуги	тыс. руб.	-	-162,1
2.1.5	- прочие доходы	тыс. руб.	-	3,3
2.1.6	Безвозмездные поступления	тыс. руб.	-	350,0



<b>2.2</b>	<b>Субсидии на выполнение муниципального задания</b>	тыс. руб.	<b>42959,8</b>	<b>42473,5</b>
<b>2.3</b>	<b>Субсидии на иные цели</b>	тыс. руб.	<b>6023,9</b>	<b>12330,3</b>
<b>3</b>	<b>Суммы плановых выплат (с учетом восстановленных кассовых выплат), в том числе:</b>	тыс. руб.	<b>63757,2</b>	<b>68559,2</b>
	в разрезе выплат			
<b>3.1</b>	<b>Собственные доходы</b>	тыс. руб.	<b>10431,5</b>	<b>9003,4</b>
3.1.1	Заработная плата	тыс. руб.	4 686,9	4500,0
3.1.2	Начисления на выплаты по оплате труда	тыс. руб.	1 415,4	1359,0
3.1.3	Прочие выплаты	тыс. руб.	-	-
3.1.4	Услуги связи	тыс. руб.	3,0	3,0
3.1.5	Транспортные услуги	тыс. руб.	111,7	85,0
3.1.6	Коммунальные услуги	тыс. руб.	600	704,4
3.1.7	Работы, услуги по содержанию имущества	тыс. руб.	39,5	528,0
3.1.8	Прочие работы, услуги	тыс. руб.	2 285,9	1033,5
3.1.9	Прочие расходы	тыс. руб.	771,5	326,4
3.1.10	Расходы по приобретению нефинансовых активов основных средств	тыс. руб.	361,6	166,0
3.1.11	Расходы по приобретению нефинансовых активов материальных запасов	тыс. руб.	156,0	298,1
<b>3.2</b>	<b>Субсидии на выполнение муниципального задания</b>	тыс. руб.	<b>46801,3</b>	<b>46645,8</b>
3.2.1	Заработная плата	тыс. руб.	28 106,5	28840,1
3.2.2	Иные выплаты персоналу учреждений, за исключением фонда оплаты труда	тыс. руб.	113,5	200,7
3.2.3	Начисления на выплаты по оплате труда	тыс. руб.	8 475,1	8713,8
3.2.4	Услуги связи	тыс. руб.	162,8	177,0
3.2.5	Транспортные услуги	тыс. руб.	-	-
3.2.6	Коммунальные услуги	тыс. руб.	1 659,3	1362,4
3.2.7	Работы, услуги по содержанию имущества	тыс. руб.	2 567,1	2372,6
3.2.8	Прочие работы, услуги	тыс. руб.	3 214,6	2495,6
3.2.9	Страхование	тыс. руб.	30,0	26,6
3.2.10	Услуги, работы, для целей капитальных вложений	тыс. руб.	30,0	-
3.2.11	Пособия по социальной помощи населению	тыс. руб.	62,7	55,9
3.2.12	Прочие расходы	тыс. руб.	1 123,5	789,8
3.2.13	Расходы по приобретению нефинансовых активов основных средств	тыс. руб.	918,2	1116,1
3.2.14	Расходы по приобретению нефинансовых активов материальных запасов	тыс. руб.	338,0	495,2
<b>3.3</b>	<b>Субсидии на иные цели</b>	тыс. руб.	<b>6524,4</b>	<b>12910,0</b>
3.3.1	Заработная плата	тыс. руб.	3 334,5	5753,7
3.3.2	Иные выплаты персоналу учреждений, за исключением фонда оплаты труда	тыс. руб.	170,0	320,0
3.3.3	Начисления на выплаты по оплате труда	тыс. руб.	1 007,0	1821,2
3.3.4	Работы, услуги по содержанию имущества	тыс. руб.	-	83,2
3.3.5	Прочие работы, услуги	тыс. руб.	319,4	102,6
3.3.6	Пособия по социальной помощи населению	тыс. руб.	1 786,4	4696,3
3.3.7	Прочие расходы	тыс. руб.	41,1	87,1
3.3.8	Расходы по приобретению нефинансовых активов основных средств	тыс. руб.	-	-
3.3.9	Расходы по приобретению нефинансовых активов материальных запасов	тыс. руб.	36,0	45,9
<b>4</b>	<b>Суммы кассовых выплат (с учетом восстановленных кассовых выплат)</b>	тыс. руб.	<b>57638,80</b>	<b>61468,0</b>
	в том числе: в разрезе выплат			
<b>4.1</b>	<b>Собственные доходы</b>	тыс. руб.	<b>8898,0</b>	<b>6838,9</b>
4.1.1	Заработная плата	тыс. руб.	4 341,4	3350,2
4.1.2	Прочие выплаты	тыс. руб.	0	

4.1.3	Начисления на выплаты по оплате труда	тыс. руб.	1 368,9	1093,4
4.1.4	Услуги связи	тыс. руб.	1,7	1,1
4.1.5	Транспортные услуги	тыс. руб.	112,0	35,0
4.1.6	Коммунальные услуги	тыс. руб.	247,9	676,2
4.1.7	Работы, услуги по содержанию имущества	тыс. руб.	18,3	49,1
4.1.8	Прочие работы, услуги	тыс. руб.	1 652,6	993,5
4.1.9	Прочие расходы	тыс. руб.	641,5	259,0
4.1.10	Расходы по приобретению нефинансовых активов основных средств	тыс. руб.	361,6	135,1
4.1.11	Расходы по приобретению нефинансовых активов материальных запасов	тыс. руб.	152,1	246,3
<b>4.2</b>	<b>Субсидии на выполнение муниципального задания</b>	тыс. руб.	<b>42689,0</b>	<b>45178,3</b>
4.2.1	Заработная плата	тыс. руб.	25 633,6	27812,9
4.2.2	Иные выплаты персоналу учреждений, за исключением фонда оплаты труда	тыс. руб.	73,0	199,7
4.2.3	Начисления на выплаты по оплате труда	тыс. руб.	7 390,3	8686,7
4.2.4	Услуги связи	тыс. руб.	149,6	171,8
4.2.5	Транспортные услуги	тыс. руб.	-	-
4.2.6	Коммунальные услуги	тыс. руб.	1 592,6	1280,8
4.2.7	Работы, услуги по содержанию имущества	тыс. руб.	2 503,7	2366,1
4.2.8	Прочие работы, услуги	тыс. руб.	3 148,0	2368,9
4.2.9	Страхование	тыс. руб.	30,0	26,6
4.2.10	Услуги, работы, для целей капитальных вложений	тыс. руб.	30,0	-
4.2.11	Пособия по социальной помощи населению	тыс. руб.	62,7	-
4.2.12	Прочие расходы	тыс. руб.	989,8	698,0
4.2.13	Расходы по приобретению нефинансовых активов основных средств	тыс. руб.	810,5	1103,9
4.2.14	Расходы по приобретению нефинансовых активов материальных запасов	тыс. руб.	275,2	462,9
<b>4.3</b>	<b>Субсидии на иные цели</b>	тыс. руб.	<b>6051,8</b>	<b>9450,8</b>
4.3.1	Заработная плата	тыс. руб.	3 144,5	4100,6
4.3.2	Иные выплаты персоналу учреждений, за исключением фонда оплаты труда	тыс. руб.	140,0	270,0
4.3.3	Начисления на выплаты по оплате труда	тыс. руб.	868,7	1316,7
4.3.4	Услуги связи	тыс. руб.	-	-
4.3.5	Работы, услуги по содержанию имущества	тыс. руб.	-	83,2
4.3.6	Прочие работы, услуги	тыс. руб.	253,4	99,6
4.3.7	Пособия по социальной помощи населению	тыс. руб.	1 591,1	3447,8
4.3.8	Прочие расходы	тыс. руб.	21,1	87,0
4.3.9	Расходы по приобретению нефинансовых активов основных средств	тыс. руб.	-	-
4.3.10	Расходы по приобретению нефинансовых активов материальных запасов	тыс. руб.	33,0	45,9

2.10. Информация об общей сумме прибыли муниципального автономного учреждения после налогообложения в отчетном периоде<sup>4</sup>:

№	Наименование показателей	Ед. изм.	Год 2019		Год 2020	
			план	факт	план	факт
1	2	3	4	5	6	7
1	Общая сумма прибыли муниципального автономного учреждения после налогообложения в отчетном периоде, всего, в том числе:	тыс. руб.	0,00	0,00	0,00	0,00
1.1	сумма прибыли после налогообложения, образовавшаяся в связи с оказанием муниципальным автономным учреждением частично платных услуг (работ)	тыс. руб.	0,00	0,00	0,00	0,00

1	2	3	4	5	6	7
1.2	сумма прибыли после налогообложения, образовавшаяся в связи с оказанием муниципальным автономным учреждением платных услуг (работ)	тыс. руб.	0,00	0,00	0,00	0,00

### 3. Об использовании имущества, закрепленного за муниципальным учреждением

3.1. Информация об общей стоимости недвижимого и движимого имущества муниципального учреждения:

3.1.1. муниципального автономного учреждения, муниципального бюджетного учреждения:

№	Наименование показателей	Ед. изм.	2019		2020	
			на начало отчетного периода	на конец отчетного периода	на начало отчетного периода	на конец отчетного периода
1	2	3	4	5	6	7
1	Общая балансовая стоимость имущества муниципального учреждения, в том числе:	тыс. руб.	216877,8	218843,0	218843,0	173177,0
1.1	приобретенного муниципальным учреждением за счет средств, выделенных учредителем, в том числе:	тыс. руб.	214380,0	216145,0	216145,0	170346,6
1.1.1	недвижимого имущества	тыс. руб.	188190,9	188190,9	188190,9	144451,7
1.2	приобретенного муниципальным учреждением за счет доходов, полученных от платных услуг и иной приносящей доход деятельности, в том числе:	тыс. руб.	2497,8	2698,0	2698,0	2830,4
1.2.1	недвижимого имущества	тыс. руб.	-	-	-	-
2	Общая балансовая стоимость имущества, закрепленного за муниципальным учреждением на праве оперативного управления, в том числе:	тыс. руб.	132789,9	132961,7	132961,7	135977,0
2.1	недвижимого имущества, всего, из него:	тыс. руб.	107281,1	107281,1	107281,1	107281,1
2.1.1	переданного в аренду	тыс. руб.	6175,1	6175,1	6175,1	5945,0
2.1.2	переданного в безвозмездное пользование	тыс. руб.	713,0	713,0	713,0	713,0
2.2	движимого имущества, всего	тыс. руб.	25502,8	25680,6	25680,6	28695,7
2.3	особо ценного движимого имущества, всего, из него:	тыс. руб.	19337,2	19515,0	19515,0	22207,6
2.3.1	переданного в аренду	тыс. руб.	1228,8	1228,8	1228,8	1111,5
2.3.2	переданного в безвозмездное пользование	тыс. руб.	205,9	205,9	205,9	205,9
2.4	иного движимого имущества, всего, из него:	тыс. руб.	6165,6	6165,6	6165,6	6488,1
2.4.1	переданного в аренду	тыс. руб.	254,5	254,5	254,5	254,5
2.4.2	переданного в безвозмездное пользование	тыс. руб.	38,9	38,9	38,9	38,9
3	Общая остаточная стоимость имущества муниципального учреждения, в том числе:	тыс. руб.	117237,0	115599,0	115599,0	70293,0
3.1	приобретенного муниципальным учреждением за счет средств, выделенных учредителем, в том числе:	тыс. руб.	117148,8	115530,0	115530,0	70243,0
3.1.1	недвижимого имущества	тыс. руб.	114988,6	113926,4	113926,4	69085,0
3.2	приобретенного муниципальным учреждением за счет доходов, полученных от платных услуг и иной приносящей доход деятельности, в том числе:	тыс. руб.	88,2	69,0	69,0	50,0
3.2.1	недвижимого имущества	тыс. руб.	-	-	-	-
4	Общая остаточная стоимость имущества, закрепленного за муниципальным учреждением на праве оперативного управления, в том числе:	тыс. руб.	35744,7	34334,0	34334,0	33076,0

1	2	3	4	5	6	7
4.1	недвижимого имущества, всего, из него:	тыс. руб.	34078,8	33017,0	33017,0	31954,4
4.1.1	переданного в аренду	тыс. руб.	1904,5	1845,5	1845,5	1788,4
4.1.2	переданного в безвозмездное пользование	тыс. руб.	222,9	216,0	216,0	209,0
4.2	движимого имущества, всего	тыс. руб.	1665,9	1317,9	1317,9	1121,3
4.3	особо ценного движимого имущества, всего, из него:	тыс. руб.	1560,1	1245,0	1245,0	1071,3
4.3.1	переданного в аренду	тыс. руб.	-	-	-	-
4.3.2	переданного в безвозмездное пользование	тыс. руб.	-	-	-	-
4.4	иного движимого имущества, всего, из него:	тыс. руб.	105,8	72,0	72,0	50,0
4.4.1	переданного в аренду	тыс. руб.	-	-	-	-
4.4.2	переданного в безвозмездное пользование	тыс. руб.	-	-	-	-

## 3.2. Информация об использовании имущества, закрепленного за муниципальным учреждением:

№	Наименование показателей	Ед. изм.	Год 2019		Год 2020	
			на начало отчетного периода	на конец отчетного периода	на начало отчетного периода	на конец отчетного периода
1	2	3	4	5	6	7
1	Количество объектов недвижимого имущества, закрепленного за муниципальным учреждением на праве оперативного управления, из них:	ед.	14	14	14	14
1.1	зданий, строений, сооружений	ед.	1	1	1	1
1.2	иных объектов (замощений, заборов и других), в том числе:	ед.	13	13	13	13
1.3	количество неиспользованных объектов недвижимого имущества, из них:	ед.	-	-	-	-
1.3.1	зданий, строений, сооружений	ед.	-	-	-	-
1.3.2	иных объектов (замощений, заборов и других)	ед.	-	-	-	-
2	Количество объектов особо ценного движимого имущества, закрепленного за муниципальным учреждением на праве оперативного управления <sup>11</sup> , в том числе:	ед.	6771	6772	6772	20351,0
	количество неиспользованных объектов особо ценного движимого имущества	ед.	-	-	-	-
3	Общая площадь объектов недвижимого имущества, закрепленного за муниципальным учреждением на праве оперативного управления, из них:	кв. м	8756,6	8975,0	8975,0	8975,0
3.1	зданий, строений, сооружений, в том числе:	кв. м	5452,8	5671,2	5671,2	5671,2
3.1.1	переданного в аренду <sup>13</sup>	кв. м	317	317	317	317,4
3.1.2	переданного в безвозмездное пользование <sup>13</sup>	кв. м	37,1	37,1	37,1	37,1
3.2	иных объектов (замощений, заборов и других)	кв. м	3303,8	3303,8	3303,8	3303,8
4	Общая площадь неиспользуемого недвижимого имущества, закрепленного за муниципальным учреждением на праве оперативного управления, в том числе:	кв. м	-	-	-	-
4.1	переданного в аренду <sup>13</sup>	кв. м	-	-	-	-
4.2	переданного в безвозмездное пользование <sup>13</sup>	кв. м	-	-	-	-
5	Объем средств, полученных от сдачи в аренду в установленном порядке имущества, закрепленного за муниципальным учреждением на праве оперативного управления	тыс. руб.	-	618,7	-	423,5

Руководитель муниципального  
автономного учреждения

\_\_\_\_\_

(подпись)

Красносельских В.Л.

\_\_\_\_\_

(расшифровка подписи)

Руководитель  
финансово-экономической службы муниципально-  
бюджетного учреждения, муниципального  
казенного учреждения (или иное уполномоченное  
лицо)<sup>14</sup>

\_\_\_\_\_

(подпись)

\_\_\_\_\_

(расшифровка подписи)

Исполнитель (лицо, ответственное  
за составление отчета)

\_\_\_\_\_

(подпись)

\_\_\_\_\_

(расшифровка подписи)

СОГЛАСОВАН

\_\_\_\_\_

(начальник департамента  
имущественных отношений  
администрации города Перми)

СОГЛАСОВАН<sup>15</sup>

\_\_\_\_\_

(руководитель муниципального  
казенного учреждения,  
осуществляющего функции  
по ведению бухгалтерского учета)

СОГЛАСОВАН<sup>16</sup>

\_\_\_\_\_

(руководитель функционального (территориального)  
органа администрации города Перми,  
осуществляющего функции и полномочия учредителя)

Отчет о результатах деятельности  
муниципального учреждения города Перми

\_\_\_\_\_ за период

(наименование учреждения)

с \_\_\_\_\_ по \_\_\_\_\_,  
опубликованный ранее в печатном средстве  
массовой информации «Официальный  
бюллетень органов местного самоуправления  
муниципального образования город Пермь»  
от \_\_\_\_\_ № \_\_\_\_\_ на официальном сайте  
муниципального образования город Пермь  
в информационно-телекоммуникационной  
сети Интернет, считать недействительным<sup>17</sup>

<sup>1</sup> Отчет о результатах деятельности муниципального автономного учреждения утверждается руководителем функционального (территориального) органа администрации города Перми, осуществляющего функции и полномочия учредителя муниципального автономного учреждения города Перми. Отчет о результатах деятельности муниципального бюджетного учреждения, муниципального казенного учреждения утверждается руководителем соответствующего учреждения.

<sup>2</sup> Год, предшествующий отчетному году.

<sup>3</sup> Отчетный год.

<sup>4</sup> Заполняется муниципальным автономным учреждением, муниципальным бюджетным учреждением, муниципальным казенным учреждением, в отношении которого органом, осуществляющим функции и полномочия учредителя, принято решение о формировании им муниципального задания на оказание услуг (выполнение работ).

<sup>5</sup> Для муниципальных казенных учреждений – установленная численность учреждения, для муниципальных автономных учреждений, муниципальных бюджетных учреждений – численность в соответствии с утвержденным штатным расписанием учреждения. В случае изменения установленной численности учреждения указываются причины, приведшие к их изменению на конец отчетного периода.

<sup>6</sup> Указывается уровень профессионального образования и стаж работы сотрудников.

<sup>7</sup> Категории (группы) работников указываются в соответствии с отраслевым Положением о системе оплаты труда работников муниципальных учреждений, утвержденным постановлением администрации города Перми.

<sup>8</sup> Заполняется муниципальным автономным учреждением.

<sup>9</sup> Заполняется муниципальным автономным учреждением. Отчет по муниципальным программам, ведомственным целевым программам представляется в рамках деятельности, осуществленной учреждением.

<sup>10</sup> Заполняется муниципальным казенным учреждением, муниципальным автономным и бюджетным учреждением в разрезе поступлений (выплат), предусмотренных планом финансово-хозяйственной деятельности учреждения.

<sup>11</sup> Заполняется муниципальным автономным учреждением, муниципальным бюджетным учреждением.

<sup>12</sup> Заполняется муниципальным казенным учреждением.

<sup>13</sup> Указываются площади недвижимого имущества, переданного в аренду, безвозмездное пользование по всем договорам, заключенным в течение отчетного периода.

<sup>14</sup> Подписывается руководителем финансово-экономической службы муниципального бюджетного учреждения, муниципального казенного учреждения в случае если ведение бухгалтерского учета не передано муниципальному казенному учреждению, осуществляющему функции по ведению бухгалтерского учета (не централизовано).

<sup>15</sup> Согласовывается руководителем муниципального казенного учреждения, осуществляющего функции по ведению бухгалтерского учета, в случае если ведение бухгалтерского учета передано муниципальному казенному учреждению, осуществляющему функции по ведению бухгалтерского учета (централизовано).

<sup>16</sup> Применяется для муниципального бюджетного учреждения, муниципально казенного учреждения.

<sup>17</sup> Информация об отмене опубликованного ранее Отчета указывается учреждением в случае обнаружения неточностей и ошибок в Отчете и внесения изменений в опубликованный ранее Отчет.

**отчет о результатах деятельности муниципального учреждения  
города Перми и об использовании закрепленного за ним  
муниципального имущества**

УТВЕРЖДЕН

О.Ю.Желтова  
Заместитель начальника департамента по  
управлению муниципальными ресурсами-  
начальника управления персоналом

**Отчет**

**о результатах деятельности муниципального учреждения города Перми  
и об использовании закрепленного за ним муниципального имущества  
«Средняя общеобразовательная школа № 9 им. А.С. Пушкина с углубленным изучением предметов физико-  
математического цикла» г. Перми**

за период с 01.01.2020 по 31.12.2020  
(по состоянию на 01 января 2021 года)

**1. Общие сведения об учреждении**

## 1.1. Сведения об учреждении:

Полное наименование	Муниципальное автономное общеобразовательное учреждение «Средняя общеобразовательная школа № 9 им. А.С. Пушкина с углубленным изучением предметов физико-математического цикла» г. Перми
Сокращенное наименование	МАОУ «СОШ № 9 им. А.С. Пушкина» г. Перми
Юридический адрес	614039, Россия, Пермский край, г. Пермь, ул. Комсомольский проспект, д. 45
Фактический адрес	614039, Россия, Пермский край, г. Пермь, ул. Комсомольский проспект, д. 45
Телефон/факс/электронная почта	( 342) 212-03-88/ 212-80-71/scool9-perm@yandex.ru
Ф.И.О. руководителя, телефон	Курдина Наталия Анатольевна, (342) 212-80-71
Документ, подтверждающий государственную регистрацию некоммерческой организации (номер, дата выдачи)	Серия 59 №004379272 14 декабря 2011г. Бессрочно
Лицензия (номер, дата выдачи, срок действия)	Серия 59Л01 № 0001986. Дата выдачи 29 июля 2015г. Бессрочно
Свидетельство об аккредитации (номер, дата выдачи, срок действия)	№ 275 Дата выдачи 30 мая 2014 года Срок действия до 30 мая 2026года.

## 1.2. Виды деятельности, осуществляемые учреждением:

№	Виды деятельности учреждения	Основание (перечень разрешительных документов, на основании которых учреждение осуществляет деятельность, с указанием номеров, даты выдачи и срока действия)	
		2019 год	2020 год
1	2	3	4
1	Основные виды деятельности Реализация основных общеобразовательных программ начального общего образования, основного общего образования и среднего общего образования является основным видом деятельности Учреждения, в том числе: - общеобразовательные программы углубленного изучения физики, математики и информатики на уровне основного общего и среднего общего образования;	Устав, утвержденный распоряжением начальника департамента образования администрации г. Перми от 12.03 2015г. № СЭД-08-01-26-84 Устав, утвержденный распоряжением начальника департамента образования администрации г. Перми от 21.07.2017г. № СЭД-059-08-01-26-188	Устав, утвержденный распоряжением начальника департамента образования администрации г. Перми от 12.03 2015г. № СЭД-08-01-26-84 Устав, утвержденный распоряжением начальника департамента образования администрации г. Перми от 21.07.2017г. № СЭД-059-08-01-26-188

	- образовательные программы среднего общего образования, обеспечивающих изучение предметов на профильном уровне; - адаптированные программы образования для детей с ограниченными возможностями здоровья, а для детей-инвалидов также в соответствии с индивидуальной программой реабилитации детей-инвалидов.	Лицензия 59Л01 № 0001986 от 29.07.2015г. Бессрочно Свидетельство о государственной аккредитации № 275 от 30.05.2014г. действительно по 30.05.2026г.	Лицензия 59Л01 № 0001986 от 29.07.2015г. Бессрочно Свидетельство о государственной аккредитации № 275 от 30.05.2014г. действительно по 30.05.2026г.
2	Виды деятельности, не являющиеся основными: организация отдыха детей в лагере досуга и отдыха; проведение мероприятий в сфере образования; реализация дополнительных общеразвивающих программ художественной, физкультурно-спортивной, социально-педагогической и иной направленности; осуществление приносящей доход деятельности: оказание платных образовательных услуг по направлениям согласно положению об оказании платных образовательных услуг и ежегодно утверждаемому перечню; сдача в аренду имущества, закрепленного за Учреждением на праве оперативного управления, а также имущества, приобретенного за счет ведения самостоятельной финансово-хозяйственной деятельности, в порядке, установленном действующими законодательством РФ и нормативно-правовыми актами органов местного самоуправления города Перми; Иные платные услуги: организация отдыха детей в лагере досуга и отдыха на территории учреждения сверх муниципального задания. Учреждение осуществляет приносящую доход деятельность только по направлениям, установленным настоящим Уставом.	Устав, утвержденный распоряжением начальника департамента образования администрации г. Перми от 12.03 2015г. № СЭД-08-01-26-84  Устав, утвержденный распоряжением начальника департамента образования администрации г. Перми от 21.07.2017г. № СЭД-059-08-01-26-188  Лицензия 59Л01 № 0001986 от 29.07.2015г. Бессрочно  Свидетельство о государственной аккредитации № 275 от 30.05.2014г. действительно по 30.05.2026г.	Устав, утвержденный распоряжением начальника департамента образования администрации г. Перми от 12.03 2015г. № СЭД-08-01-26-84  Устав, утвержденный распоряжением начальника департамента образования администрации г. Перми от 21.07.2017г. № СЭД-059-08-01-26-188  Лицензия 59Л01 № 0001986 от 29.07.2015г. Бессрочно  Свидетельство о государственной аккредитации № 275 от 30.05.2014г. действительно по 30.05.2026г.

## 1.3. Функции, осуществляемые учреждением:

№	Наименование функций	Количество штатных единиц, шт.		Доля бюджета учреждения, расходуемая на осуществление функций, %	
		2019 год	2020 год	2019 год	2020 год
1	2	3	4	5	6
1	Профильные функции	90	89	91,8%	88,15%
2	Непрофильные функции	8	7	8,2%	11,85%

1.4. Перечень услуг (работ), оказываемых учреждением<sup>4</sup>:

№	Наименование услуги (работы)	2019 год	2020 год	Категория потребителей
1	2	3	4	5
1	Муниципальные услуги (работы), оказываемые потребителям в соответствии с муниципальным заданием			
1.1	1. Реализация основных общеобразовательных программ начального общего образования	387	400	Физические лица
1.2	2. Реализация основных общеобразовательных программ основного общего образования	463	469	Физические лица
1.3	3. Реализация основных общеобразовательных программ среднего общего образования	142	122	Физические лица



	Организация отдыха детей и молодежи		75	Физические лица
2	Услуги (работы), оказываемые потребителям за плату	1007	560	
2.1	Подготовка детей к школе	189	134	Физические лица
2.2	Естественнонаучное и культурологическое направление	818	426	Физические лица

## 1.5. Информация об установленной и фактической численности работников учреждения:

№	Наименование показателей	Ед. изм.	2019 год		2020 год	
			на начало отчетного периода	на конец отчетного периода	на начало отчетного периода	на конец отчетного периода
1	2	3	4	5	6	7
1	Установленная численность учреждения <sup>5</sup>	штук	99	98	98	96
2	Фактическая численность	штук	99	98	98	96
2.1	Количественный состав	человек	83	75	75	81
2.2	Квалификация сотрудников <sup>6</sup>	человек	Высшее образование и стаж работы: до 3-х лет-6 с 3 до 8 лет-10 с 8 до 14 лет-2 более 20 лет-47	Высшее образование и стаж работы: до 3-х лет-2 с 3 до 8 лет-14 с 8 до 14 лет-8 более 20 лет-44	Высшее образование и стаж работы: до 3-х лет-2 с 3 до 8 лет-14 с 8 до 14 лет-8 более 20 лет-44	Высшее образование и стаж работы: до 3-х лет-3 с 3 до 8 лет-10 с 8 до 14 лет-11 с 14 до 20 лет - 6 более 20 лет-44
			Средне-специальное образование и стаж работы: до 3-х лет-0 с 3 до 8 лет-1 с 8 до 14 лет-2 более 20 лет-1	Средне-специальное образование и стаж работы: до 3-х лет-0 с 3 до 8 лет-1 с 8 до 14 лет-1 более 20 лет-0	Средне-специальное образование и стаж работы: до 3-х лет-0 с 3 до 8 лет-1 с 8 до 14 лет-1 более 20 лет-0	Средне-специальное образование и стаж работы: до 3-х лет-0 с 3 до 8 лет-1 с 8 до 14 лет-1 более 20 лет-0
			Среднее образование и стаж работы: до 3-х лет-3 с 3 до 8 лет-1 с 8 до 14 лет-0 более 20 лет-1	Среднее образование и стаж работы: до 3-х лет-4 с 3 до 8 лет-0 с 8 до 14 лет-0 более 20 лет-1	Среднее образование и стаж работы: до 3-х лет-4 с 3 до 8 лет-0 с 8 до 14 лет-0 более 20 лет-1	Среднее образование и стаж работы: до 3-х лет-4 с 3 до 8 лет-0 с 8 до 14 лет-0 более 20 лет-1
			Без образования и стажа работы: до 3-х лет-0 с 3 до 8 лет-0 с 8 до 14 лет-0 более 20 лет-0	Без образования и стажа работы: до 3-х лет-0 с 3 до 8 лет-0 с 8 до 14 лет-0 более 20 лет-0	Без образования и стажа работы: до 3-х лет-0 с 3 до 8 лет-0 с 8 до 14 лет-0 более 20 лет-0	Без образования и стажа работы: до 3-х лет-0 с 3 до 8 лет-0 с 8 до 14 лет-0 более 20 лет-0

## 1.6. Информация о среднегодовой численности и средней заработной плате работников учреждения:

№	Наименование показателей	Ед. изм.	2019 год	2020 год
1	2	3	4	5
1	Среднегодовая численность работников учреждения, в том числе <sup>7</sup> :	человек	65	62,3
1.1	в разрезе категорий (групп) работников:			
1.1.1	Работники учреждения, непосредственно осуществляющие учебный (воспитательный, образовательный) процесс (в учреждениях, реализующих программы общего образования, дошкольных образовательных учреждениях, учреждениях дополнительного образования детей)	человек	52	53

1.1.2	Работники учреждения, непосредственно осуществляющие основную деятельность, направленную на достижение целей, для реализации которых создано учреждение (в иных учреждениях)	человек		
1.1.3	Педагогические работники, кроме работников, непосредственно осуществляющих учебный (воспитательно-образовательный) процесс	человек	5	2
1.1.4	Руководители учреждения	человек	3,3	3,5
1.1.5	Учебно-вспомогательный персонал	человек		1
1.1.6	Административный персонал	человек	4,7	2,8
1.1.7	Рабочие	человек		
2	Средняя заработная плата работников учреждения, в том числе <sup>7</sup> :	руб.	42096,54	41986,26
2.1	в разрезе категорий (групп) работников:			
2.1.1	Работники учреждения, непосредственно осуществляющие учебный (воспитательный, образовательный) процесс (в учреждениях, реализующих программы общего образования, дошкольных образовательных учреждениях, учреждениях дополнительного образования детей)	руб.	41051,44	38291,70
2.1.2	Работники учреждения, непосредственно осуществляющие основную деятельность, направленную на достижение целей, для реализации которых создано учреждение (в иных учреждениях)	руб.		
2.1.3	Педагогические работники, кроме работников, непосредственно осуществляющих учебный (воспитательно-образовательный) процесс	руб.	31845,00	37558,34
2.1.4	Руководители учреждения	руб.	79846,00	72447,62
2.1.5	Учебно-вспомогательный персонал	руб.	0,00	23127,57
2.1.6	Административный персонал	руб.	38060,28	49552,68
2.1.7	Рабочие	руб.	0,00	0,00

1.7. Информация об осуществлении муниципальным автономным учреждением деятельности, связанной с выполнением работ или оказанием услуг в соответствии с обязательствами перед страховщиком по обязательному социальному страхованию, и об объеме финансового обеспечения данной деятельности<sup>8</sup>:

№	Наименование услуги (работы)	Объем услуг (работ), ед. изм.		Объем финансового обеспечения, тыс. руб.	
		2019 год	2020 год	2019 год	2020 год
1	2	3	4	5	6
0		0	0	0	0

1.8. Информация об объеме финансового обеспечения муниципального автономного учреждения в рамках муниципальных программ, ведомственных целевых программ, утвержденных в установленном порядке<sup>9</sup>:

№	Наименование муниципальных программ, ведомственных целевых программ с указанием правового акта об их утверждении (в разрезе каждой программы)	Объем финансового обеспечения, тыс. руб.	
		2019 год	2020 год
1	2	3	4
1.1	Постановление администрации города Перми от 19.10.2018 N 793 «Об утверждении муниципальной программы «Безопасный город»	49,5	0,0
1.2	Постановление администрации города Перми от 19.10.2018 N 792 «Об утверждении муниципальной программы «Доступное и качественное образование»	50280,06	48157,2
1.3	Постановление администрации города Перми «Об утверждении муниципальной программы «Социальная поддержка и обеспечение семейного благополучия населения города Перми»	0,0	115,5

1.9. Состав наблюдательного совета учреждения<sup>8</sup>:

№	Фамилия, имя, отчество	Должность	Правовой акт о назначении членов наблюдательного совета (вид, дата, №, наименование)	Срок полномочий
1	2	3	4	5
1	Бисерова Елена Александровна	Представитель родительской общественности	Приказ начальника департамента образования от 15.03.2016г. СЭД-08-01-09-339	12.03.2021г.

2	Боронникова Ольга Викторовна	Представитель трудового коллектива	Приказ начальника департамента образования от 15.03.2016г. СЭД-08-01-09-339	12.03.2021г.
3	Васильева Галина Станиславовна	Представитель трудового коллектива	Приказ начальника департамента образования от 15.03.2016г. СЭД-08-01-09-339	12.03.2021г.
4	Новикова Наталья Георгиевна	Представитель органа местного самоуправления в лице учредителя -департамента образования администрации города Перми	Приказ начальника департамента образования от 15.03.2016г. СЭД-08-01-09-339 (в редакции приказ от 19.10.2020 г. № 059-08-01-09-887)	12.03.2021г.
5	Служаев Сергей Александрович	Представитель родительской общественности	Приказ начальника департамента образования от 15.03.2016г. СЭД-08-01-09-339	12.03.2021г.
6	Солдаткина Ольга Ивановна	Представитель органа местного самоуправления в лице департамента имущественных отношений администрации города Перми	Приказ начальника департамента образования от 15.03.2016г. СЭД-08-01-09-339	12.03.2021г.
7	Токарева Линара Маснабиевна	Представитель родительской общественности	Приказ начальника департамента образования от 15.03.2016г. СЭД-08-01-09-339	12.03.2021г.
8	Хмурчик Татьяна Юрьевна	Представитель трудового коллектива	Приказ начальника департамента образования от 15.03.2016г. СЭД-08-01-09-339	12.03.2021г.
9	Штрейс Елена Викторовна	Представитель родительской общественности	Приказ начальника департамента образования от 15.03.2016г. СЭД-08-01-09-339	12.03.2021г.

## 2. Результат деятельности муниципального учреждения

### 2.1. Изменение балансовой (остаточной) стоимости нефинансовых активов:

№	Наименование показателей	Ед. изм.	2019 год	2020 год	Изменение стоимости нефинансовых активов, %
1	2	3	4	5	6
1	Балансовая стоимость нефинансовых активов	тыс. руб.	162484,5	131552,5	-19
2	Остаточная стоимость нефинансовых активов	тыс. руб.	97823,6	64474,1	-34,0

### 2.2. Общая сумма выставленных требований в возмещение ущерба по недостаткам и хищениям:

№	Наименование показателей	Ед. изм.	2019 год	2020 год
1	2	3	4	5
1	Общая сумма выставленных требований в возмещение ущерба по недостаткам и хищениям, в том числе:	тыс. руб.	0,0	0,0
1.1	материальных ценностей	тыс. руб.	55,0	55,0
1.2	денежных средств	тыс. руб.	0,0	0,0
1.3	от порчи материальных ценностей	тыс. руб.	0,0	0,0

### 2.3. Изменение дебиторской и кредиторской задолженности в разрезе поступлений (выплат)<sup>10</sup>:

№	Наименование показателей	Ед. изм.	2019 год	2020 год	Изменение суммы задолженности относительно предыдущего отчетного года, %	Причины образования просроченной кредиторской задолженности, дебиторской задолженности, нереальной к взысканию
1	2	3	4	5	6	7
1	Сумма дебиторской задолженности, в том числе:	тыс. руб.	4303,8	8228,3	91,0	х
1.1	в разрезе поступлений		3746,2	7249,0	94,0	х
	Платные образовательные услуги (130)	тыс. руб.	2162,6	6565,8	204,0	

	Аренда (120)	тыс. руб.	1230,2	426,2	-65,0	
	Возмещение коммунальных услуг	тыс. руб.	103,5	202,0	95,0	
	Расчеты по иным доходам	тыс. руб.	250,0	0	100	
	Расчеты по ущербу основным средствам	тыс. руб.	0	55,0	100	
1.2	в разрезе выплат		<b>557,6</b>	<b>979,3</b>	76,0	x
	Начисление на оплату труда		239,6	770,3	221,0	
	Коммунальные услуги		90,4	47,4	-48,0	
	Транспортные услуги		16,1	0,0	-100	
	Расчеты по заработной плате		0	32,4	100	
	Работы, услуги по содержанию имущества		73,0	0,4	-99,0	
	Прочие работы и услуги		36,0	5,6	-84,0	
	Приобретение основных средств		5,0	0	-100	
	Приобретение материальных запасов		42,6	41,6	-2,0	
	Расчеты по страхованию		0	35,3	100	
	Расчеты с подотчетными лицами		0	40,6	100	
	Расчеты по платежам в бюджеты		0	5,7	100	
2	Нереальная к взысканию дебиторская задолженность	тыс. руб.	-	-		
3	Сумма кредиторской задолженности, в том числе:	тыс. руб.	<b>4678,5</b>	<b>8884,7</b>	90,0	x
	в разрезе поступлений		<b>2121,0</b>	<b>5139,6</b>	142,0	
	Расчеты с плательщиками доходов от оказания платных образовательных услуг	тыс. руб.	1233,9	5139,6	316,0	
	Возмещение коммунальных услуг	тыс. руб.	633,1	0,0	-100	
	Расчеты с плательщиками прочих доходов	тыс. руб.	254,0	0,0	-100	
	в разрезе выплат	тыс. руб.	<b>2557,5</b>	<b>3745,1</b>	46,0	x
	Остаток неиспользованных средств (180)	тыс. руб.	49,6	0	-100	
	Расчеты по заработной плате	тыс. руб.	0	1,2	100	
	Начисление на оплату труда	тыс. руб.	1878,4	1117,2	-41,0	
	Транспортные услуги	тыс. руб.	16,1	0	100	
	Коммунальные услуги	тыс. руб.	0,3	0,0	-100	
	Услуги связи	тыс. руб.	7,8	6,4	-18,0	
	Прочие работы, услуги (226, 296)	тыс. руб.	209,4	65,4	-69,0	
	Работы и услуги по содержанию имущества	тыс. руб.	384,0	201,2	-48,0	
	Пособие по социальной помощи населению	тыс. руб.	11,9	29,1	144,0	
	Расчеты по удержаниям из выплат по оплате труда	тыс. руб.	0	8,3	100	

	Расчеты по платежам в бюджеты	тыс. руб.		2316,3	100	
4	Просроченная кредиторская задолженность	тыс. руб.	0	0	-	

## 2.4. Информация о суммах доходов, полученных учреждением от оказания платных услуг (выполнения работ):

№	Наименование показателей	Ед. изм.	2019 год		2020 год	
			план	факт	план	факт
1	2	3	4	5	6	7
1	Сумма доходов, полученных от оказания платных услуг (выполнения работ), в том числе:	тыс. руб.	7369,3	7369,3	5380,6	5380,6
1.1	частично платных, из них по видам услуг (работ):	тыс. руб.	0,00	0,00	0,00	0,00
1.2	полностью платных, из них по видам услуг (работ):	тыс. руб.	7369,3	7369,3	5380,6	5380,6
	Подготовка детей к школе	тыс. руб.	3717,6	3717,6	2809,9	2809,9
	Естественнонаучное и культурологическое направление	тыс. руб.	3651,7	3651,7	2570,7	2570,7
2	Сумма доходов, полученных при осуществлении основных видов деятельности сверх муниципального задания, в том числе:	тыс. руб.				
3	Сумма доходов, полученных при осуществлении иных видов деятельности, в том числе:	тыс. руб.				

2.5. Информация об исполнении муниципального задания учредителя<sup>4</sup>:

№	Наименование услуги (работы)	Объем услуг (работ), ед. изм.				Объем финансового обеспечения, тыс. руб.				Объем услуг (работ), оказанных сверх муниципального задания, ед. изм.	
		план		факт		план		факт			
		2019 год	2020 год	2019 год	2020 год	2019 год	2020 год	2019 год	2020 год	2019 год	2020 год
1	2	3	4	5	6	7	8	9	10	11	12
1.	Реализация основных общеобразовательных программ начального общего образования	387	400	386	400	11314,3	10907,6	11314,3	10675,2	-	-
2.	Реализация основных общеобразовательных программ основного общего образования	463	469	463	469	23381,3	22879,3	21869,0	23381,3	-	-
3.	Реализация основных общеобразовательных программ среднего общего образования	142	122	142	122	5502,3	4958,5	5502,3	4958,5	-	-
4.	Обеспечение своевременной выплаты заработной платы работникам в первые рабочие дни 2019, 2020 года с учетом установленных сроков	-	-	-	-	5366,8	2700,5	2666,3	2700,5	-	-
5.	Нормативные затраты на содержание муниципального имущества	-	-	-	-	839,5	839,5	839,5	839,5	-	-
6.	Затраты на уплату налогов	-	-	-	-	1696,6	857,9	1696,6	857,9	-	-
7.	Организация отдыха детей и молодежи	-	75	-	75	-	115,5	-	98,4	-	-

2.6. Информация о ценах (тарифах) на платные услуги (работы), оказываемые потребителям (в динамике в течение отчетного года):

№	Наименование услуги (работы)	Ед. изм.	Цены (тарифы) на платные услуги (работы), оказываемые потребителям																							
			год 2020																							
			план												факт											
январь	февраль	март	апрель	май	июнь	июль	август	сентябрь	октябрь	ноябрь	декабрь	январь	февраль	март	апрель	май	июнь	июль	август	сентябрь	октябрь	ноябрь	декабрь			
1	2	3	4	5	6	7	8	9	10	11	12	13	14	15	16	17	18	19	20	21	22	23	24	25	26	27
	Подготовка детей к школе	руб.	3440	3440	3440	3440	.	.	.	.	.	3800	3800	3800	3440	3440	3440	3440	.	.	.	.	.	3800	3800	3800
	Естественнонаучное и культурологическое направление	руб.	1050	1050	1050	1050	1050	.	.	.	.	1360	1360	1360	1050	1050	1050	1050	.	.	.	.	.	1360	1360	1360

2.7. Информация о результатах оказания услуг (выполнения работ):

№	Наименование показателей	Ед. изм.	2019 год		2020 год	
			план	факт	план	факт
1	2	3	4	5	6	7
1	Общее количество потребителей, воспользовавшихся услугами (работами) учреждения, в том числе:	ед.	1999	1998	1626	1626
1.1	бесплатными, из них по видам услуг (работ):	ед.	992	991	1066	1066
	Реализация основных общеобразовательных программ начального общего образования	ед.	387	386	400	400
	Реализация основных общеобразовательных программ основного общего образования	ед.	463	463	469	469
	Реализация основных общеобразовательных программ среднего общего образования	ед.	142	142	122	122
	Организация отдыха детей и молодежи	ед.	0	0	75	75
1.2	частично платными, из них по видам услуг (работ):	ед.	0	0	0	0
1.3	полностью платными, из них по видам услуг (работ):	ед.	1007	1007	560	560
	Подготовка детей к школе	ед.	189	189	134	134
	Естественнонаучное и культурологическое направление	ед.	818	818	426	426
2	Средняя стоимость получения частично платных услуг для потребителей, в том числе по видам услуг (работ) <sup>8</sup> :	руб.	0,0	0,0	0,0	0,0
3	Средняя стоимость получения платных услуг для потребителей, в том числе по видам услуг (работ) <sup>8</sup> :	руб.	1499,0	1499,0	1747,24	1759,87
	Подготовка детей к школе	руб.	3541,4	3541,4	3594,28	3594,28
	Естественнонаучное и культурологическое направление	руб.	1027,1	1027,1	1166,25	1182,85

2.8. Информация о жалобах потребителей:

№	Виды зарегистрированных жалоб	Количество жалоб		Принятые меры по результатам рассмотрения жалоб
		2019 год	2020 год	
1	2	3	4	5
1	Жалобы потребителей, поступившие в учреждение	-	-	
2	Жалобы потребителей, поступившие учредителю	3	1	Жалоба рассмотрены, нарушения устранены
3	Жалобы потребителей, поступившие Главе города Перми	-	-	
4	Жалобы потребителей, поступившие губернатору Пермского края	-	-	
5	Жалобы потребителей, поступившие в прокуратуру города Перми	-	-	

2.9. Информация о суммах кассовых и плановых поступлений (с учетом возвратов) и выплат (с учетом восстановленных кассовых выплат), предусмотренных планом финансово-хозяйственной деятельности учреждения<sup>11</sup>:

№	Наименование показателей	Ед. изм.	2019 год	2020 год
1	2	3	4	5
1	<b>Суммы плановых поступлений (с учетом возвратов), в том числе:</b>	тыс. руб.	<b>61902,1</b>	<b>57610,1</b>
	в разрезе поступлений			
	Субсидии на выполнение муниципального задания		44137,7	40558,7
	Субсидии на иные цели		8175,7	8433,6
	Собственные доходы учреждения	тыс. руб.	9588,6	8617,8
2	<b>Суммы кассовых поступлений (с учетом возвратов), в том числе:</b>	тыс. руб.	<b>61038,2</b>	<b>55010,2</b>
	в разрезе поступлений			
	Субсидии на выполнение муниципального задания		44137,7	40558,2
	Субсидии на иные цели		8175,7	8433,6
	Собственные доходы учреждения	тыс. руб.	8724,7	6018,4
3	<b>Суммы плановых выплат (с учетом восстановленных кассовых выплат), в том числе:</b>	тыс. руб.	<b>65500,4</b>	<b>62315,6</b>
	в разрезе выплат			
3.1	<b>Суммы плановых выплат собственных доходов учреждения:</b>		<b>9673,8</b>	<b>8617,7</b>
	Оплата труда и начисления на выплаты по оплате труда	тыс. руб.	3920,3	4029,9
	Заработная плата	тыс. руб.	2931,5	2959,2
	Прочие выплаты	Тыс. руб.	94,3	123,9
	Начисления на выплаты по оплате труда	тыс. руб.	894,5	946,8
	Уплата налогов, сборов и иных платежей	тыс. руб.	158,3	188,3
	Приобретение работ, услуг	тыс. руб.	5595,2	3898,7
	В том числе:			
	Услуги связи	тыс. руб.	0,0	3,0
	Транспортные услуги	тыс. руб.	16,1	16,1
	Коммунальные услуги	тыс. руб.	1664,4	1612,8
	Работы, услуги по содержанию имущества	тыс. руб.	835,7	659,0
	Прочие работы, услуги	тыс. руб.	2334,6	1557,1
	Прочие расходы	тыс. руб.	450,0	45,0
	Пособие по социальной помощи населению	тыс. руб.	0,0	5,7
	Расходы по приобретению нефинансовых активов	тыс. руб.	294,5	500,8
	В том числе:			
	Основные средства	тыс. руб.	156,5	169,7
	Материальные запасы	тыс. руб.	138,0	331,1
2	<b>Сумма плановых выплат на исполнение муниципального задания, в т.ч.:</b>		<b>47090,6</b>	<b>43851,6</b>
	Оплата труда и начисления на выплаты по оплате труда	тыс. руб.	39190,5	36307,6
	В том числе:			
	Заработная плата	тыс. руб.	30026,9	28001,6
	Прочие выплаты	тыс. руб.	2,03	2,0
	Начисления на выплаты по оплате труда	тыс. руб.	9161,6	8488,9
	Уплата налогов, сборов и иных платежей	тыс. руб.	1701,6	857,9
	Приобретение работ, услуг	тыс. руб.	6198,4	5634,9
	В том числе:			
	Услуги связи	тыс. руб.	96,2	99,4
	Коммунальные услуги	тыс. руб.	839,5	1356,1
	Работы, услуги по содержанию имущества	тыс. руб.	3141,2	2978,8
	Прочие работы, услуги	тыс. руб.	1305,6	1134,9
	Пособия по социальной помощи населению	тыс. руб.	95,1	65,7
	Расходы по приобретению нефинансовых активов	тыс. руб.	720,9	866,2
	В том числе:			
	Основные средства	тыс. руб.	586,3	714,7
	Материальные запасы	тыс. руб.	134,5	151,5

3.3	<b>Сумма плановых выплат на исполнение иных целей</b>	тыс. руб.	<b>8736,0</b>	<b>9936,5</b>
	Оплата труда и начисления на выплаты по оплате труда	тыс. руб.	5321,6	5949,5
	В том числе:			
	Заработная плата	тыс. руб.	4082,9	4223,7
	Прочие выплаты	тыс. руб.	480,6	443,3
	Начисления на выплаты по оплате труда	тыс. руб.	1238,8	1282,5
	Уплата налогов, сборов и иных платежей	тыс. руб.	0,0	16,6
	Работы, услуги по содержанию имущества	тыс. руб.	0,0	97,7
	Приобретение работ, услуг	тыс. руб.	242,8	66,6
	В том числе:			
	Прочие работы, услуги	тыс. руб.	242,8	66,6
	Социальное обеспечение в т.ч.	тыс. руб.	2622,9	3659,2
	Пособие по социальной помощи населению	тыс. руб.	2622,9	3659,2
	Прочие расходы	тыс. руб.	45,0	100,0
	Расходы по приобретению нефинансовых активов в т.ч.	тыс. руб.	23,2	46,9
	Материальные запасы	тыс. руб.	23,2	46,9
4	<b>Суммы кассовых выплат (с учетом восстановленных кассовых выплат), в том числе:</b>	тыс. руб.	<b>59881,4</b>	<b>56961,6</b>
	в разрезе выплат			
	в том числе:			
4.1	<b>Суммы кассовых выплат собственных доходов учреждения:</b>		<b>8809,9</b>	<b>5939,2</b>
	Оплата труда и начисления на выплаты по оплате труда		3583,8	3376,5
	Заработная плата		2750,3	2428,5
	Прочие выплаты		94,3	94,3
	Начисления на выплаты по оплате труда		739,2	853,7
	Уплата налогов, сборов и иных платежей		158,3	59,9
	Приобретение работ, услуг		4775,3	2075,8
	В том числе:			
	Услуги связи		0,0	2,0
	Транспортные услуги		16,1	0,0
	Коммунальные услуги		1545,5	733,4
	Работы, услуги по содержанию имущества		747,7	404,1
	Прочие работы, услуги		2466,1	930,6
	Пособия по социальной помощи населению		0,0	5,7
	Расходы по приобретению нефинансовых активов		292,5	427,0
	В том числе:			
	Основные средства		154,5	138,7
	Материальные запасы		138,0	288,3
4.2	<b>Сумма кассовых выплат на исполнение муниципального задания, в т.ч.:</b>		<b>43888,0</b>	<b>43402,2</b>
	Оплата труда и начисления на выплаты по оплате труда		36097,2	36341,8
	В том числе:			
	Заработная плата		27894,9	28001,1
	Прочие выплаты		1,92	1,5
	Начисления на выплаты по оплате труда		8200,4	8339,2
	Уплата налогов, сборов и иных платежей		1697,4	857,9
	Приобретение работ, услуг		5338,7	5511,9
	В том числе:			
	Услуги связи		79,9	96,7
	Коммунальные услуги		839,5	1356,1
	Работы, услуги по содержанию имущества		3117,2	2897,0
	Прочие работы, услуги		1269,7	1061,1
	Прочие расходы (КОСГУ 227)		32,7	35,3
	Пособия по социальной помощи населению		61,3	65,7
	Расходы по приобретению нефинансовых активов		693,2	690,6
	В том числе:			



	Основные средства		568,6	561,2
	Материальные запасы		124,6	129,4
<b>4.3</b>	<b>Сумма кассовых выплат на исполнение иных целей</b>		<b>7183,5</b>	<b>7620,2</b>
	Оплата труда и начисления на выплаты по оплате труда		5239,3	4753,2
	В том числе:			
	Заработная плата		3755,6	3395,6
	Прочие выплаты		351,1	335,6
	Начисления на выплаты по оплате труда		1132,6	1022,0
	Уплата налогов, сборов и иных платежей		0,0	16,6
	Приобретение работ, услуг		193,3	164,2
	В том числе:			
	Работы, услуги по содержанию имущества		0,0	97,7
	Прочие работы, услуги		193,3	66,5
	Социальное обеспечение в т.ч.		1734,9	2556,4
	Пособие по социальной помощи населению		1734,9	2556,4
	Прочие расходы (350)		0,0	90,0
	Расходы по приобретению нефинансовых активов в т.ч.		15,9	39,8
	Материальные запасы		15,9	39,8

2.10. Информация о показателях кассового исполнения бюджетной сметы учреждения и показателях доведенных учреждению лимитов бюджетных обязательств<sup>12</sup>:

№	Наименование расходов	Ед. изм.	КБК	Утверждено лимитов бюджетных обязательств	Кассовый расход	% исполнения
1	2	3	4	5	6	7

2.11. Информация об общей сумме прибыли муниципального автономного учреждения после налогообложения в отчетном периоде<sup>4</sup>:

№	Наименование показателей	Ед. изм.	2019 год		2020 год	
			план	факт	план	факт
1	2	3	4	5	6	7
1	Общая сумма прибыли муниципального автономного учреждения после налогообложения в отчетном периоде, всего, в том числе:	тыс. руб.	0,0	0,0	0,0	0,0
1.1	сумма прибыли после налогообложения, образовавшаяся в связи с оказанием муниципальным автономным учреждением частично платных услуг (работ)	тыс. руб.	0,0	0,0	0,0	0,0
1.2	сумма прибыли после налогообложения, образовавшаяся в связи с оказанием муниципальным автономным учреждением платных услуг (работ)	тыс. руб.	0,0	0,0	0,0	0,0

### 3. Об использовании имущества, закрепленного за муниципальным учреждением

3.1. Информация об общей стоимости недвижимого и движимого имущества муниципального учреждения:

3.1.1. муниципального автономного учреждения, муниципального бюджетного учреждения:

№	Наименование показателей	Ед. изм.	Год 2019		Год 2020	
			на начало отчетного периода	на конец отчетного периода	на начало отчетного периода	на конец отчетного периода
1	2	3	4	5	6	7
1	Общая балансовая стоимость имущества муниципального учреждения, в том числе:	тыс. руб.	155230,4	161212,8	161212,8	129822,4
1.1	приобретенного муниципальным учреждением за счет средств, выделенных учредителем, в том числе:	тыс. руб.	153211,3	159044,2	159044,2	127525,2
1.1.1	недвижимого имущества	тыс. руб.	125697,8	125697,8	125697,8	93683,4
1.2	приобретенного муниципальным учреждением за счет доходов, полученных от платных услуг и иной приносящей доход деятельности, в том числе:	тыс. руб.	2019	2168,6	2168,6	2297,2
1.2.1	недвижимого имущества	тыс. руб.	0,00	0,00	0,00	0,00
2	Общая балансовая стоимость имущества, закрепленного за муниципальным учреждением на праве оперативного управления, в том числе:	тыс. руб.	74403,4	77403,4	77403,4	74581,2
2.1	недвижимого имущества, всего, из него:	тыс. руб.	44535,3	44535,3	44535,3	44535,3
2.1.1	переданного в аренду	тыс. руб.	1729,0	1729,00	1729,00	1729,00
2.1.2	переданного в безвозмездное пользование	тыс. руб.	232	232	232,00	232,00
2.2	движимого имущества, всего	тыс. руб.	29868,2	29868,2	29868,2	30045,9
2.3	особо ценного движимого имущества, всего, из него:	тыс. руб.	12819,6	12819,6	12819,6	12997,3
2.3.1	переданного в аренду	тыс. руб.	136	136	136	136
2.3.2	переданного в безвозмездное пользование	тыс. руб.	0,00	0,00	0,00	0,00
2.4	иного движимого имущества, всего, из него:	тыс. руб.	17048,6	17048,6	17048,6	17048,6
2.4.1	переданного в аренду	тыс. руб.	848	848	848	848
2.4.2	переданного в безвозмездное пользование	тыс. руб.	106	106	106	106
3	Общая остаточная стоимость имущества муниципального учреждения, в том числе:	тыс. руб.	105236,0	96369,0	96369,0	96369,0
3.1	приобретенного муниципальным учреждением за счет средств, выделенных учредителем, в том числе:	тыс. руб.	104812,0	96135,4	96135,4	96135,4
3.1.1	недвижимого имущества	тыс. руб.	103959	89847,7	89847,7	56921,1
3.2	приобретенного муниципальным учреждением за счет доходов, полученных от платных услуг и иной приносящей доход деятельности, в том числе:	тыс. руб.	424	233,6	233,6	169,6
3.2.1	недвижимого имущества	тыс. руб.	0,00	0,00	0,00	0,00
4	Общая остаточная стоимость имущества, закрепленного за муниципальным учреждением на праве оперативного управления, в том числе:	тыс. руб.	10 668	14121,9	14121,9	12558,0
4.1	недвижимого имущества, всего, из него:	тыс. руб.	4 656,8	8705,6	8705,6	8705,6
4.1.1	переданного в аренду	тыс. руб.	0,00	317,0	317,0	301,9
4.1.2	переданного в безвозмездное пользование	тыс. руб.	0,00	0,00	0,00	0,00
4.2	движимого имущества, всего	тыс. руб.	6011,0	5416,3	5416,3	5416,3
4.3	особо ценного движимого имущества, всего, из него:	тыс. руб.	5439,7	5352,0	5352,0	4738,0
4.3.1	переданного в аренду	тыс. руб.	11	0,00	0,00	0,00
4.3.2	переданного в безвозмездное пользование	тыс. руб.	0,00	0,00	0,00	0,00
4.4	иного движимого имущества, всего, из него:	тыс. руб.	863	64,2	64,2	64,2
4.4.1	переданного в аренду	тыс. руб.	0,0	0,0	0,0	0,0
4.4.2	переданного в безвозмездное пользование	тыс. руб.	0,00	0,00	0,0	0,0

## 3.1.2. муниципального казенного учреждения:

№	Наименование показателей	Ед. изм.	Год n-1		Год n	
			на начало отчетного периода	на конец отчетного периода	на начало отчетного периода	на конец отчетного периода
1	2	3	4	5	6	7
1	Общая балансовая стоимость имущества, закрепленного за муниципальным казенным учреждением на праве оперативного управления, в том числе:	тыс. руб.				
1.1	недвижимого имущества, всего, из него:	тыс. руб.				
1.1.1	переданного в аренду	тыс. руб.				
1.1.2	переданного в безвозмездное пользование	тыс. руб.				
1.2	движимого имущества, всего, из него:	тыс. руб.				
1.2.1	переданного в аренду	тыс. руб.				
1.2.2	переданного в безвозмездное пользование	тыс. руб.				
2	Общая остаточная стоимость имущества, закрепленного за муниципальным казенным учреждением на праве оперативного управления, в том числе:	тыс. руб.				
2.1	недвижимого имущества, всего, из него:	тыс. руб.				
2.1.1	переданного в аренду	тыс. руб.				
2.1.2	переданного в безвозмездное пользование	тыс. руб.				
2.2	движимого имущества, всего, из него:	тыс. руб.				
2.2.1	переданного в аренду	тыс. руб.				
2.2.2	переданного в безвозмездное пользование	тыс. руб.				

## 3.2. Информация об использовании имущества, закрепленного за муниципальным учреждением:

№	Наименование показателей	Ед. изм.	Год 2019		Год 2020	
			на начало отчетного периода	на конец отчетного периода	на начало отчетного периода	на конец отчетного периода
1	2	3	4	5	6	7
1	Количество объектов недвижимого имущества, закрепленного за муниципальным учреждением на праве оперативного управления, из них:	ед.	4	5	5	5
1.1	зданий, строений, сооружений	ед.	2	2	2	2
1.2	иных объектов (замощений, заборов и других), в том числе:	ед.	2	3	3	3
1.3	количество неиспользованных объектов недвижимого имущества, из них:	ед.	0	0	0	0
1.3.1	зданий, строений, сооружений	ед.	0	0	0	0
1.3.2	иных объектов (замощений, заборов и других)	ед.	0	0	0	0
2	Количество объектов особо ценного движимого имущества, закрепленного за муниципальным учреждением на праве оперативного управления <sup>11</sup> , в том числе:	ед.	390	395	395	395
	количество неиспользованных объектов особо ценного движимого имущества	ед.	0	0	0	0
3	Общая площадь объектов недвижимого имущества, закрепленного за муниципальным учреждением на праве оперативного управления, из них:	кв. м	10481,9	10481,9	10481,9	10481,9
3.1	зданий, строений, сооружений, в том числе:	кв. м	4783,9	4783,9	4783,9	4183,9
3.1.1	переданного в аренду <sup>13</sup>	кв. м	208	208	208	208
3.1.2	переданного в безвозмездное пользование <sup>13</sup>	кв. м	28	28	28	28
3.2	иных объектов (замощение, ограждение)	кв.м	4396	5698	5698	5698
4	Общая площадь неиспользуемого недвижимого имущества, закрепленного за муниципальным учреждением на праве оперативного управления, в том числе:	кв. м	0,00	0,00	0,00	0,00

1	2	3	4	5	6	7
4.1	переданного в аренду <sup>13</sup>	кв. м	0,00	0,00	0,00	0,00
4.2	переданного в безвозмездное пользование <sup>13</sup>	кв. м	0,00	0,00	0,00	0,00
5	Объем средств, полученных от сдачи в аренду в установленном порядке имущества, закрепленного за муниципальным учреждением на праве оперативного управления	тыс. руб.	0,00	444,8	0	322,4

Руководитель муниципального  
автономного учреждения

\_\_\_\_\_

(подпись)

Курдина Н.А.

\_\_\_\_\_

(расшифровка подписи)

Руководитель  
финансово-экономической службы муниципального  
бюджетного учреждения, муниципального  
казенного учреждения (или иное уполномоченное  
лицо)<sup>14</sup>

\_\_\_\_\_

(подпись)

\_\_\_\_\_

(расшифровка подписи)

Исполнитель (лицо, ответственное  
за составление отчета)

\_\_\_\_\_

(подпись)

Грачёв Д.А.

\_\_\_\_\_

(расшифровка подписи)

СОГЛАСОВАН

\_\_\_\_\_

(начальник департамента  
имущественных отношений  
администрации города Перми)

СОГЛАСОВАН<sup>15</sup>

\_\_\_\_\_

(руководитель муниципального  
казенного учреждения,  
осуществляющего функции  
по ведению бухгалтерского учета)

СОГЛАСОВАН<sup>16</sup>

\_\_\_\_\_

(руководитель функционального (территориального)  
органа администрации города Перми,  
осуществляющего функции и полномочия учредителя)

Отчет о результатах деятельности  
муниципального учреждения города Перми

\_\_\_\_\_ за период

(наименование учреждения)

с \_\_\_\_\_ по \_\_\_\_\_,  
опубликованный ранее в печатном средстве  
массовой информации «Официальный  
бюллетень органов местного самоуправления  
муниципального образования город Пермь»  
от \_\_\_\_\_ № \_\_\_\_\_ на официальном сайте  
муниципального образования город Пермь  
в информационно-телекоммуникационной  
сети Интернет, считать недействительным<sup>17</sup>

-----  
<sup>1</sup> Отчет о результатах деятельности муниципального автономного учреждения утверждается руководителем функционального (территориального) органа администрации города Перми, осуществляющего функции и полномочия учредителя муниципального автономного учреждения города Перми. Отчет о результатах деятельности муниципального бюджетного учреждения, муниципального казенного учреждения утверждается руководителем соответствующего учреждения.

<sup>2</sup> Год, предшествующий отчетному году.

<sup>3</sup> Отчетный год.

<sup>4</sup> Заполняется муниципальным автономным учреждением, муниципальным бюджетным учреждением, муниципальным казенным учреждением, в отношении которого органом, осуществляющим функции и полномочия учредителя, принято решение о формировании им муниципального задания на оказание услуг (выполнение работ).

<sup>5</sup> Для муниципальных казенных учреждений – установленная численность учреждения, для муниципальных автономных учреждений, муниципальных бюджетных учреждений – численность в соответствии с утвержденным штатным расписанием учреждения. В случае изменения установленной численности учреждения указываются причины, приведшие к их изменению на конец отчетного периода.

<sup>6</sup> Указывается уровень профессионального образования и стаж работы сотрудников.

<sup>7</sup> Категории (группы) работников указываются в соответствии с отраслевым Положением о системе оплаты труда работников муниципальных учреждений, утвержденным постановлением администрации города Перми.

<sup>8</sup> Заполняется муниципальным автономным учреждением.

<sup>9</sup> Заполняется муниципальным автономным учреждением. Отчет по муниципальным программам, ведомственным целевым программам представляется в рамках деятельности, осуществленной учреждением.

<sup>10</sup> Заполняется муниципальным казенным учреждением, муниципальным автономным и бюджетным учреждением в разрезе поступлений (выплат), предусмотренных планом финансово-хозяйственной деятельности учреждения.

<sup>11</sup> Заполняется муниципальным автономным учреждением, муниципальным бюджетным учреждением.

<sup>12</sup> Заполняется муниципальным казенным учреждением.

<sup>13</sup> Указываются площади недвижимого имущества, переданного в аренду, безвозмездное пользование по всем договорам, заключенным в течение отчетного периода.

<sup>14</sup> Подписывается руководителем финансово-экономической службы муниципального бюджетного учреждения, муниципального казенного учреждения в случае если ведение бухгалтерского учета не передано муниципальному казенному учреждению, осуществляющему функции по ведению бухгалтерского учета (не централизовано).

<sup>15</sup> Согласовывается руководителем муниципального казенного учреждения, осуществляющего функции по ведению бухгалтерского учета, в случае если ведение бухгалтерского учета передано муниципальному казенному учреждению, осуществляющему функции по ведению бухгалтерского учета (централизовано).

<sup>16</sup> Применяется для муниципального бюджетного учреждения, муниципального казенного учреждения.

<sup>17</sup> Информация об отмене опубликованного ранее Отчета указывается учреждением в случае обнаружения неточностей и ошибок в Отчете и внесения изменений в опубликованный ранее Отчет.

**отчет о результатах деятельности муниципального учреждения  
города Перми и об использовании закрепленного за ним  
муниципального имущества**

УТВЕРЖДЕН

О.Ю.Желтова  
Заместитель начальника департамента по  
управлению муниципальными ресурсами -  
начальника управления персоналом

**Отчет  
о результатах деятельности муниципального учреждения города Перми  
и об использовании закрепленного за ним муниципального имущества  
«Средняя общеобразовательная школа № 77 с углубленным изучением английского языка» г.Перми  
за период с 01.01.2020 по 31.12.2020  
(по состоянию на 01 января 2021 года)**

**1. Общие сведения об учреждении**

1.1. Сведения об учреждении:

Полное наименование	муниципальное автономное общеобразовательное учреждение «Средняя общеобразовательная школа № 77 с углубленным изучением английского языка» г.Перми
Сокращенное наименование	МАОУ «СОШ № 77» г.Перми
Юридический адрес	614010, Россия, Пермский край, г.Пермь, ул.Героев Хасана, дом 18
Фактический адрес	614010, Россия, Пермский край, г.Пермь, ул.Героев Хасана, дом 18
Телефон/факс/электронная почта	+7(342)281-26-41/ +7(342)207-07-61 Shkola77@obrazovanie.perm.ru
Ф.И.О. руководителя, телефон	Иконникова Елена Евгеньевна, 8(342)281-26-41
Документ, подтверждающий государственную регистрацию некоммерческой организации (номер, дата выдачи)	59-БГ № 548703 от 05.09.2012г. срок действия - бессрочно
Лицензия (номер, дата выдачи, срок действия)	Серия и номер бланка 59Л01 № 0003617 Лицензия № 5655 от 21.11.2016г., срок действия - бессрочно
Свидетельство об аккредитации (номер, дата выдачи, срок действия)	Серия 59А01 №0001257 от 19.11.2016г. по 15.06.2023г.

1.2. Виды деятельности, осуществляемые учреждением:

№	Виды деятельности учреждения	Основание (перечень разрешительных документов, на основании которых учреждение осуществляет деятельность, с указанием номеров, даты выдачи и срока действия)	
		2019 год	2020 год
1	2	3	4
1	Основные виды деятельности: Реализация основных общеобразовательных программ начального общего образования, основного общего образования и среднего общего образования, в том числе программ общего образования по индивидуальным учебным планам на уровне среднего образования, образовательных программ основного общего образования и среднего общего образования, обеспечивающих изучение предметов на профильном уровне, адаптированных программ образования для детей с ограниченными возможностями здоровья, а для инвалидов также в соответствии с индивидуальной программой реабилитации инвалидов.	Устав, утвержденный распоряжением начальника департамента образования от 26.04.2018 № СЭД-059-08-01-26-58 Серия и номер бланка 59Л01 № 0003617 Лицензия № 5655 от 21.11.2016г., срок действия - бессрочно Свидетельство об аккредитации серия 59А01 №0001257 от 19.11.2016г. по 15.06.2023г.	Устав (утв. Распоряжением начальника Департамента образования администрации города Перми от 26.04.2018 № СЭД-059-08-01-26-58)  Лицензия № 5655 от 21.11.2016 г., срок действия - бессрочно, Серия и номер бланка 59Л01 № 0003617  Свидетельство об аккредитации серия и номер бланка 59А01 № 0001257 от 19.11.2016 г. по 15.06.2023 г.

2	<p>Виды деятельности, не являющиеся основными:</p> <ol style="list-style-type: none"> <li>1. организация отдыха детей в лагере досуга и отдыха;</li> <li>2. проведение мероприятий в сфере образования;</li> <li>3. реализация дополнительных общеразвивающих программ художественно-эстетической, физкультурно-спортивной, социально-педагогической и иной направленности;</li> <li>4. осуществление приносящей доход деятельности:</li> </ol> <ul style="list-style-type: none"> <li>- оказание платных образовательных услуг по направлениям согласно Положению об оказании платных образовательных услуг и ежегодно утверждаемому перечню;</li> <li>- сдача в аренду имущества, закрепленного за Учреждением на праве оперативного управления, а также имущества, приобретенного за счет ведения самостоятельной финансово-хозяйственной деятельности, в порядке, установленном действующими законодательством РФ и нормативно-правовыми актами органов местного самоуправления города Перми;</li> <li>- организация отдыха детей в лагере досуга и отдыха на территории Учреждения сверх муниципального задания.</li> </ul>	<p>Устав, утвержденный распоряжением начальника департамента образования от 26.04.2018 № СЭД-059-08-01-26-58</p> <p>Серия и номер бланка 59Л01 № 0003617</p> <p>Лицензия № 5655 от 21.11.2016г., срок действия - бессрочно</p> <p>Свидетельство об аккредитации серия 59А01 №0001257 от 19.11.2016г. по 15.06.2023г.</p>	<p>Устав (утв. распоряжением начальника Департамента образования администрации города Перми от 26.04.2018 № СЭД-059-08-01-26-58)</p> <p>Лицензия № 5655 от 21.11.2016 г., срок действия - бессрочно, Серия и номер бланка 59Л01 № 0003617</p> <p>Свидетельство об аккредитации серия и номер бланка 59А01 № 0001257 от 19.11.2016 г. по 15.06.2023 г.</p>
---	--	--	---

## 1.3. Функции, осуществляемые учреждением:

№	Наименование функций	Количество штатных единиц, шт.		Доля бюджета учреждения, расходуемая на осуществление функций, %	
		2019 год	2020 год	2019 год	2020 год
1	2	3	4	5	6
1	Профильные функции	62,14	60,64	95,5%	95,41%
2	Непрофильные функции	4	5	4,5%	4,59%

1.4. Перечень услуг (работ), оказываемых учреждением<sup>4</sup>:

№	Наименование услуги (работы)	2019 год	2020 год	Категория потребителей
1	2	3	4	5
1	Муниципальные услуги (работы), оказываемые потребителям в соответствии с муниципальным заданием			
1.1.1.	Реализация основных общеобразовательных программ начального общего образования	313	336	Физические лица
1.1.2.	Реализация основных общеобразовательных программ основного общего образования	297	286	Физические лица
1.1.3.	Реализация основных общеобразовательных программ среднего общего образования	92	104	Физические лица
1.1.4.	Организация отдыха детей и молодежи	40	71	Физические лица
2	Услуги (работы), оказываемые потребителям за плату	750	357	
2.1.1.	Подготовка детей к школе	185	86	Физические лица
2.1.2.	Познавательное-речевое направление	283	188	Физические лица
2.1.3.	Социально-личностное направление	97	0	Физические лица
2.1.4.	Художественно – эстетическое направление	185	43	Физические лица
2.15.	Другие платные (школьный бал, ЦРСО)	0	40	Физические лица

## 1.5. Информация об установленной и фактической численности работников учреждения:

№	Наименование показателей	Ед. изм.	2019 год		2020 год	
			на начало отчетного периода	на конец отчетного периода	на начало отчетного периода	на конец отчетного периода
1	2	3	4	5	6	7
1	Установленная численность учреждения <sup>5</sup>	штук	65,01	66,14	66,14	65,34
2	Фактическая численность	штук	65,01	66,14	66,14	65,34
2.1	Количественный состав	человек	50	54	54	59
2.2	Квалификация сотрудников <sup>6</sup>	человек	<p>высшее образование и стаж работы:</p> <p>до 3-х лет - 4 с 3 до 8 лет - 7 с 8 до 14 лет - 7 с 14 до 20 лет - 1 более 20 лет - 25</p> <p>средне - специальное образование и стаж работы:</p> <p>до 3-х лет - 1 с 3 до 8 лет - 0 с 8 до 14 лет - 0 с 14 до 20 лет - 0 более 20 лет - 4</p> <p>Среднее образование и стаж работы:</p> <p>до 3-х лет - 0 с 3 до 8 лет - 0 с 8 до 14 лет - 0 с 14 до 20 лет - 0 более 20 лет - 1</p>	<p>высшее образование и стаж работы:</p> <p>до 3-х лет - 7 с 3 до 8 лет - 6 с 8 до 14 лет - 9 с 14 до 20 лет - 2 более 20 лет - 27</p> <p>средне - специальное образование и стаж работы:</p> <p>до 3-х лет - с 3 до 8 лет - 1 с 8 до 14 лет - с 14 до 20 лет - более 20 лет - 1</p> <p>Среднее образование и стаж работы:</p> <p>до 3-х лет - 0 с 3 до 8 лет - 0 с 8 до 14 лет - 0 с 14 до 20 лет - 0 более 20 лет - 1</p>	<p>высшее образование и стаж работы:</p> <p>до 3-х лет - 7 с 3 до 8 лет - 6 с 8 до 14 лет - 9 с 14 до 20 лет - 2 более 20 лет - 27</p> <p>средне - специальное образование и стаж работы:</p> <p>до 3-х лет - с 3 до 8 лет - 1 с 8 до 14 лет - с 14 до 20 лет - более 20 лет - 1</p> <p>Среднее образование и стаж работы:</p> <p>до 3-х лет - 0 с 3 до 8 лет - 0 с 8 до 14 лет - 0 с 14 до 20 лет - 0 более 20 лет - 1</p>	<p>высшее образование и стаж работы:</p> <p>до 3-х лет - 6 с 3 до 8 лет - 11 с 8 до 14 лет - 6 с 14 до 20 лет - 4 более 20 лет - 26</p> <p>средне - специальное образование и стаж работы:</p> <p>до 3-х лет - 1 с 3 до 8 лет - 1 с 8 до 14 лет - с 14 до 20 лет - более 20 лет - 3</p> <p>Среднее образование и стаж работы:</p> <p>до 3-х лет - 0 с 3 до 8 лет - 0 с 8 до 14 лет - 0 с 14 до 20 лет - 0 более 20 лет - 1</p>

## 1.6. Информация о среднегодовой численности и средней заработной плате работников учреждения:

№	Наименование показателей	Ед. изм.	2019 год	2020 год
1	2	3	4	5
1	Среднегодовая численность работников учреждения, в том числе <sup>7</sup> :	человек	49,3	52,6
1.1	Работники учреждения, непосредственно осуществляющие учебный (воспитательный, образовательный) процесс (в учреждениях, реализующих программы общего образования, дошкольных образовательных учреждениях, учреждениях дополнительного образования детей)	человек	39,8	43,9
1.2	Работники учреждения, непосредственно осуществляющие основную деятельность, направленную на достижение целей, для реализации которых создано учреждение (в иных учреждениях)	человек		
1.3	Педагогические работники, кроме работников, непосредственно осуществляющих учебный (воспитательно-образовательный) процесс	человек	2,8	2
1.4	Руководители учреждения	человек	4,7	4
1.5	Учебно-вспомогательный персонал	человек	0	
1.6	Административный персонал	человек	0,0	
1.7	Рабочие	человек	2	2,7
2	Средняя заработная плата работников учреждения, в том числе <sup>7</sup> :	руб.	44118,32	45251,59



2.1	Работники учреждения, непосредственно осуществляющие учебный (воспитательный, образовательный) процесс (в учреждениях, реализующих программы общего образования, дошкольных образовательных учреждениях, учреждениях дополнительного образования детей)	руб.	40830,80	42190,60
2.2	Работники учреждения, непосредственно осуществляющие основную деятельность, направленную на достижение целей, для реализации которых создано учреждение (в иных учреждениях)	руб.	-	
2.3	Педагогические работники, кроме работников, непосредственно осуществляющих учебный (воспитательно-образовательный) процесс	руб.	43848,21	47241,76
2.4	Руководители учреждения	руб.	63000,00	66531,25
2.5	Учебно-вспомогательный персонал	руб.	-	
2.6	Административный персонал	руб.	0,0	
2.7	Рабочие	руб.	34 045,80	40367,30

1.7. Информация об осуществлении муниципальным автономным учреждением деятельности, связанной с выполнением работ или оказанием услуг в соответствии с обязательствами перед страховщиком по обязательному социальному страхованию, и об объеме финансового обеспечения данной деятельности<sup>8</sup>:

№	Наименование услуги (работы)	Объем услуг (работ), ед. изм.		Объем финансового обеспечения, тыс. руб.	
		2019 год	2020 год	2019 год	2020 год
1	2	3	4	5	6
	нет	-	-	-	-

1.8. Информация об объеме финансового обеспечения муниципального автономного учреждения в рамках муниципальных программ, ведомственных целевых программ, утвержденных в установленном порядке<sup>9</sup>:

№	Наименование муниципальных программ, ведомственных целевых программ с указанием правового акта об их утверждении (в разрезе каждой программы)	Объем финансового обеспечения, тыс. руб.	
		2019 год	2020 год
1	2	3	4
1.1	Постановление администрации города Перми от 19.10.2018 N 796 «Об утверждении муниципальной программы «Развитие сети образовательных организаций города Перми»	396,30	0,00
1.2	Постановление администрации города Перми от 18.10.2018 N 764 «Об утверждении муниципальной программы «Социальная поддержка и обеспечение семейного благополучия населения города Перми»	208,12	160,8
1.3	Постановление администрации города Перми от 19.10.2018 N 792 «Об утверждении муниципальной программы «Доступное и качественное образование»	38 680,18	40 238,5
1.4	Постановление администрации города Перми от 19.10.2018 N 793 «Об утверждении муниципальной программы «Безопасный город»	33,0	0,0

1.9. Состав наблюдательного совета учреждения<sup>8</sup>:

№	Фамилия, имя, отчество	Должность	Правовой акт о назначении членов наблюдательного совета (вид, дата, №, наименование)	Срок полномочий
1	2	3	4	5
1	Онянова Елена Геннадьевна	Представитель родительской общественности	Приказ заместителя главы администрации города Перми -начальника департамента образования от 20.09.2016 № СЭД-08-01-09-1164	20.09.2021
2	Солдаткина Ольга Ивановна	Представитель органа местного самоуправления в лице департамента имущественных отношений администрации города Перми	Приказ заместителя главы администрации города Перми -начальника департамента образования от 20.09.2016 № СЭД-08-01-09-1164	20.09.2021
3	Новикова Наталья Георгиевна	Представитель органа местного самоуправления в лице учредителя департамента образования администрации города Перми	Приказ заместителя главы администрации города Перми -начальника департамента образования от 20.09.2016 № СЭД-08-01-09-1164 (в редакции приказ от 19.10.2020 г. № 059-08-01-09-887)	20.09.2021

4	Челпанова Елена Владимировна	Представитель трудового коллектива	Приказ заместителя главы администрации города Перми -начальника департамента образования от 20.09.2016 № СЭД-08-01-09-1164	20.09.2021
5	Черняк Олег Аронович	Представитель общественности	Приказ заместителя главы администрации города Перми -начальника департамента образования от 20.09.2016 № СЭД-08-01-09-1164	20.09.2021
6	Боровик Максим Валерьевич	Представитель родительской общественности	Приказ заместителя главы администрации города Перми -начальника департамента образования от 09.01.2017 № СЭД-08-01-09-5	20.09.2021
7	Белов Сергей Юрьевич	Представитель родительской общественности	Приказ заместителя главы администрации города Перми -начальника департамента образования от 09.01.2017 № СЭД-08-01-09-5	20.09.2021

## 2. Результат деятельности муниципального учреждения

### 2.1. Изменение балансовой (остаточной) стоимости нефинансовых активов:

№	Наименование показателей	Ед. изм.	2019 год	2020 год	Изменение стоимости нефинансовых активов, %
1	2	3	4	5	6
1	Балансовая стоимость нефинансовых активов	тыс. руб.	169 268,2	99242,7	-41,4
2	Остаточная стоимость нефинансовых активов	тыс. руб.	134 345,1	63002,6	-52,8

### 2.2. Общая сумма выставленных требований в возмещение ущерба по недостаткам и хищениям:

№	Наименование показателей	Ед. изм.	2019 год	2020 год
1	2	3	4	5
1	Общая сумма выставленных требований в возмещение ущерба по недостаткам и хищениям, в том числе:	тыс. руб.	-	-
1.1	материальных ценностей	тыс. руб.	-	20,8
1.2	денежных средств	тыс. руб.	-	-
1.3	от порчи материальных ценностей	тыс. руб.	-	-

### 2.3. Изменение дебиторской и кредиторской задолженности в разрезе поступлений (выплат)<sup>10</sup>:

№	Наименование показателей	Ед. изм.	2019 год	2020 год	Изменение суммы задолженности относительно предыдущего отчетного года, %	Причины образования просроченной кредиторской задолженности, дебиторской задолженности, нереальной к взысканию
1	2	3	4	5	6	7
1	Сумма дебиторской задолженности, в том числе:	тыс. руб.	2902,95	2416,5	-16,8	х
1.1	в разрезе поступлений		1716,05	1000,5	-41,7	х
	Доходы от собственности	тыс. руб.	1058,76	380,2	-64,1	
	Доходы от оказания платных услуг	тыс. руб.	622,29	620,3	-0,3	
	Доходы от возмещения коммунальных услуг	тыс. руб.	35,0	0,0	-100	
1.2	в разрезе выплат		1186,95	1416,0	19,3	х
	Заработная плата	тыс. руб.	0,85	0,1	-88,2	
	Начисления по заработной плате	тыс. руб.	198,75	676,8	240,5	

	По выданным авансам на коммунальные услуги	тыс. руб.	94,40	47,0	-50,2	
	По выданным авансам на услуги по содержанию имущества	тыс. руб.	223,27	215,9	-3,3	
	По выданным авансам на прочие работы, услуги	тыс. руб.	367,50	360,7	-1,8	
	По выданным авансам на приобретение основных средств	тыс. руб.	212,84	61,5	-71,1	
	По выданным авансам на услуги страхования	тыс. руб.	10,0	10,0	0	
	По выданным авансам на материальных запасов	тыс. руб.	4,93	2,3	-53,3	
	Расчеты по платежам в бюджеты	тыс. руб.	53,59	0,0	-100	
	Расчеты по ущербу по основным средствам	тыс. руб.	20,82	20,8	0	
	Расчеты по авансам по социальным компенсациям персоналу в натуральной форме	тыс. руб.	0,0	20,8	100	
2	Нереальная к взысканию дебиторская задолженность	тыс. руб.	-	-	-	
3	Сумма кредиторской задолженности, в том числе:	тыс. руб.	2496,24	3730,9	49,5	x
3.1	в разрезе поступлений		2263,66	1615,4	-28,6	x
	Доходы от оказания платных услуг	тыс. руб.	2211,92	1612,1	-27,2	
	Прочие доходы	тыс. руб.	38,3	3,3	-91,4	
	субсидии на иные цели	тыс. руб.	13,44	0	-98,55	
3.2	В разрезе выплат		232,58	2115,5	+996,7	
	Заработная плата	тыс. руб.	33,15	1,2	-96,4	
	Начисления по заработной плате	тыс. руб.	32,65	846,5	2492,7	
	По оплате услуги по содержанию имущества	тыс. руб.	13,35	113,6	750,9	
	По прочим работам, услугам	тыс. руб.	15,16	14,9	-1,45	
	По основным средствам	тыс. руб.	0,0	125,5	100	
	По материальным запасам	тыс. руб.	6,80	1,3	-80,9	
	По транспортным услугам	тыс. руб.	0,71	0,7	0	
	По пособиям по социальной помощи населению	тыс. руб.	130,76	44,1	-66,3	
	Расчеты по платежам в бюджеты	тыс. руб.	0,00	967,7	100	
4	Просроченная кредиторская задолженность	тыс. руб.	-	-	-	

## 2.4. Информация о суммах доходов, полученных учреждением от оказания платных услуг (выполнения работ):

№	Наименование показателей	Ед. изм.	Год 2019		Год 2020	
			план	факт	план	факт
1	2	3	4	5	6	7
1	Сумма доходов, полученных от оказания платных услуг (выполнения работ), в том числе:	тыс. руб.	9240,8	9240,8	5144,9	5144,9
1.1	частично платных, из них по видам услуг (работ):	тыс. руб.	-	-	-	-
1.2	полностью платных, из них по видам услуг (работ):	тыс. руб.	9 240,8	9 240,8	5144,9	5144,9
	Подготовка детей к школе	тыс. руб.	5072,6	5072,6	1940,1	1940,1
	Познавательное-речевое направление	тыс. руб.	2880,7	2880,7	2873,1	2873,1
	Социально-личностное направление	тыс. руб.	380,5	380,5	0,0	0,0
	Художественно-эстетическое направление	тыс. руб.	823,3	823,3	216,7	216,7

1	2	3	4	5	6	7
	Другие платные (школьный бал, ЦРСО)	тыс. руб.	81,9	81,9	115,00	115,00
2	Сумма доходов, полученных при осуществлении основных видов деятельности сверх муниципального задания, в том числе:	тыс. руб.				
	...					
3	Сумма доходов, полученных при осуществлении иных видов деятельности, в том числе:	тыс. руб.				
	...					

2.5. Информация об исполнении муниципального задания учредителя<sup>4</sup>:

№	Наименование услуги (работы)	Объем услуг (работ), ед. изм.				Объем финансового обеспечения, тыс. руб.				Объем услуг (работ), оказанных сверх муниципального задания, ед. изм.	
		план		факт		план		факт			
		2019 год	2020 год	2019 год	2020 год	2019 год	2020 год	2019 год	2020 год		
1	2	3	4	5	6	7	8	9	10	11	12
	Реализация основных общеобразовательных программ начального общего образования	313	336	313	335	13125,9	14356,3	13017,8	14268,4	-	-
	Реализация основных общеобразовательных программ основного общего образования	297	286	298	286	13033,7	12427,9	12928,3	12427,9	1	-
	Реализация основных общеобразовательных программ среднего общего образования	92	104	92	104	5011,7	5696,2	4973,3	5696,2	-	-
	Затраты на уплату налогов	-	-	-	-	1797,7	1077,3	1797,7	1077,3	-	-
	Нормативные затраты на содержание муниципального имущества	-	-	-	-	545,3	545,3	545,3	545,3	-	-
	Организация отдыха детей и молодежи в каникулярное время с дневным пребыванием	40	71	40	71	208,2	139,7	208,2	120,7	-	-
	Обеспечение своевременной выплаты заработной платы работникам в первые рабочие дни 2019, 2020 года с учетом установленных сроков	-	-	-	-	5396,5	2715,3	2681,2	2715,3	-	-

## 2.6. Информация о ценах (тарифах) на платные услуги (работы), оказываемые потребителям (в динамике в течение отчетного года):

№	Наименование услуги (работы)	Ед. изм.	Цены (тарифы) на платные услуги (работы), оказываемые потребителям																							
			2020 год																							
			план												факт											
			январь	февраль	март	апрель	май	июнь	июль	август	сентябрь	октябрь	ноябрь	декабрь	январь	февраль	март	апрель	май	июнь	июль	август	сентябрь	октябрь	ноябрь	декабрь
1	2	3	4	5	6	7	8	9	10	11	12	13	14	15	16	17	18	19	20	21	22	23	24	25	26	27
1	Подготовка к школе	руб.	3400	3400	3400	3400	3400				3400	3400	3400	3400	3400	3400	3400	3400	3400				3400	3400	3400	3400

2	Познавательное-речевое направление	руб.	1000	1000	1000	1000	1000	1000	1000	1000	1000	1000	1000	1000	1000	1000	1000	1000	1000	1000
3	Художественно – эстетическое направление	руб.	850	850	850	850	850	850	850	850	850	850	850	850	850	850	850	850	850	850
4	Другие платные	Руб.	1300,00	1300,00	1300,00	1300,00	1300,00	1300,00	1300,00	1300,00	1300,00	1300,00	1300,00	1300,00	1300,00	1300,00	1300,00	1300,00	1300,00	1300,00

## 2.7. Информация о результатах оказания услуг (выполнения работ):

№	Наименование показателей	Ед. изм.	2019 год		2020 год	
			план	факт	план	факт
1	2	3	4	5	6	7
1	Общее количество потребителей, воспользовавшихся услугами (работами) учреждения, в том числе:	ед.	1492	1493	1221	1220
1.1	бесплатными, из них по видам услуг (работ):	ед.	742	743	797	796
	Реализация основных общеобразовательных программ начального общего образования	ед.	313	313	336	335
	Реализация основных общеобразовательных программ основного общего образования	ед.	297	298	286	286
	Реализация основных общеобразовательных программ среднего общего образования	ед.	92	92	104	104
	Организация отдыха детей и молодежи	ед.	40	40	71	71
1.2	частично платными, из них по видам услуг (работ):	ед.	0	0	0	0
1.3	полностью платными, из них по видам услуг (работ):	ед.	750	750	357	357
	Подготовка детей к школе	ед.	185	185	86	86
	Познавательное-речевое направление	ед.	283	283	188	188
	Социально-личностное направление	ед.	97	97	0	0
	Художественно – эстетическое направление	ед.	185	185	43	43
	Другие платные (школьный бал, ЦРСО)	ед.	0	0	40	40
2	Средняя стоимость получения частично платных услуг для потребителей, в том числе по видам услуг (работ)*:	руб.	0	0	0	0
3	Средняя стоимость получения платных услуг для потребителей, в том числе по видам услуг (работ)*:	руб.	1698,7	1698,7	1593,7	1593,7
	Подготовка детей к школе	руб.	4087,5	4087,5	3400	3400
	Познавательное-речевое направление	руб.	1000	1000	1000	1000
	Социально-личностное направление	руб.	800	800	0	0
	Художественно – эстетическое направление	руб.	850	850	850	850
	Другие платные (школьный бал, ЦРСО)	руб.	1300	1300	1300	1300

## 2.8. Информация о жалобах потребителей:

№	Виды зарегистрированных жалоб	Количество жалоб		Принятые меры по результатам рассмотрения жалоб
		2019 год	2020 год	
1	2	3	4	5
1	Жалобы потребителей, поступившие в учреждение	-	-	-
2	Жалобы потребителей, поступившие учредителю	6	1	необоснованная
3	Жалобы потребителей, поступившие Главе города Перми	-	-	-
4	Жалобы потребителей, поступившие губернатору Пермского края	-	-	-

5	Жалобы потребителей, поступившие в прокуратуру города Перми	-	1	необоснованная
---	---	---	---	----------------

2.9. Информация о суммах кассовых и плановых поступлений (с учетом возвратов) и выплат (с учетом восстановленных кассовых выплат), предусмотренных планом финансово-хозяйственной деятельности учреждения<sup>11</sup>:

№	Наименование показателей	Ед. изм.	2019 год	2020 год
1	2	3	4	5
1	<b>Суммы плановых поступлений (с учетом возвратов), в том числе:</b>	тыс. руб.	<b>50 234,05</b>	<b>50 085,1</b>
	Собственные доходы	тыс. руб.	10 219,12	8 933,1
	Субсидии на выполнение муниципального задания	тыс. руб.	36 192,08	33 990,8
	Субсидии на иные цели	тыс. руб.	3 822,85	7 161,2
2	<b>Суммы кассовых поступлений (с учетом возвратов), в том числе:</b>	тыс. руб.	<b>50 000,03</b>	<b>46 793,4</b>
	Собственные доходы	тыс. руб.	9 985,10	5 641,4
	Субсидии на выполнение муниципального задания	тыс. руб.	36 192,08	33 990,8
	Субсидии на иные цели	тыс. руб.	3 822,85	7 161,2
3	<b>Суммы плановых выплат (с учетом восстановленных кассовых выплат), в том числе:</b>	тыс. руб.	<b>54 351,14</b>	<b>54 224,7</b>
	в разрезе выплат			
	<b>Собственные доходы учреждения (в том числе):</b>	тыс. руб.	<b>10 484,71</b>	<b>9 639,2</b>
	Заработная плата (КВР 111)	тыс. руб.	4302,9	4 183,2
	Прочие выплаты (КВР 112)	тыс. руб.	173,1	91,0
	Начисления на выплату по оплате труда (КВР 119)	тыс. руб.	1349,5	1 254,3
	Услуги связи (КВР 244)	тыс. руб.	4,5	3,0
	Транспортные услуги (КВР 244)	тыс. руб.	5,0	24,6
	Коммунальные услуги, всего (КВР 244)	тыс. руб.	614,9	1 132,3
	Арендная плата за пользование имуществом (КВР 244)	тыс. руб.	112,0	0,0
	Работы по содержанию имущества (КВР 244)	тыс. руб.	798,0	938,0
	Прочие услуги (выполнение работ) (КВР 244)	тыс. руб.	2339,3	1 119,8
	Прочие расходы (КВР 851,853)	тыс. руб.	208,03	213,0
	Увеличение стоимости основных средств (КВР 244)	тыс. руб.	194,4	166,8
	Увеличение стоимости материальных запасов (КВР 244)	тыс. руб.	383,2	477,9
	Пособие по социальной помощи населению (КВР 321)	тыс. руб.	0,0	35,3
	<b>Субсидии на выполнение муниципального задания (в том числе):</b>	тыс. руб.	<b>39 119,01</b>	<b>36 958,2</b>
	Заработная плата (КВР 111)	тыс. руб.	22 959,55	23 980,9
	Прочие выплаты (КВР 112)	тыс. руб.	0,69	0,7
	Начисления на выплату по оплате труда (КВР 119)	тыс. руб.	6 850,20	6 776,1
	Услуги связи (КВР 244)	тыс. руб.	179,8	185,2
	Коммунальные услуги, всего (КВР 244)	тыс. руб.	1463,70	1 282,7
	Работы по содержанию имущества (КВР 244)	тыс. руб.	2472,20	1 801,2
	Прочие услуги (выполнение работ) (КВР 244)	тыс. руб.	1520,58	756,4
	Пособия по социальной помощи населению (КВР 321)	тыс. руб.	153,16	272,1
	Прочие расходы (КВР 851)	тыс. руб.	1797,73	1 077,3
	Увеличение стоимости основных средств (КВР 244)	тыс. руб.	1211,47	507,3
	Страхование (КВР 244)	тыс. руб.	10,0	3,5
	Услуги капитальных вложений (КВР 244)	тыс. руб.	141,3	0,0
	Увеличение стоимости материальных запасов (КВР 244)	тыс. руб.	358,66	314,8
	<b>Субсидии на иные цели</b>	тыс. руб.	<b>4 747,42</b>	<b>7627,3</b>
	в том числе:			
	Заработная плата (КВР 111)	тыс. руб.	2387,31	2 855,0
	Начисления на выплату по оплате труда (КВР 119)	тыс. руб.	720,97	911,5
	Работы, услуги по содержанию имущества (КВР 244)	тыс. руб.	396,30	87,3
	Прочие услуги (выполнение работ) (КВР 244)	тыс. руб.	96,48	88,0
	Пособия по социальной помощи населению (КВР 321,323,112)	тыс. руб.	1079,83	3 614,2
	Прочие расходы (КВР 244,350)	тыс. руб.	35,00	10,0
	Прочие расходы (КВР 851)	тыс. руб.	0,00	20,7
	Расходы по приобретению материальных запасов (КВР 244)	тыс. руб.	31,53	40,6

4	<b>Суммы кассовых выплат (с учетом восстановленных кассовых выплат), в том числе:</b>	тыс. руб.	<b>49 966,04</b>	<b>49 657,3</b>
	<b>Собственные доходы учреждения (в том числе):</b>	тыс. руб.	<b>9 544,64</b>	<b>6 148,1</b>
	Заработная плата (КВР 111)	тыс. руб.	4 179,69	3 264,1
	Прочие выплаты (КВР 112)	тыс. руб.	157,69	26,4
	Начисления на выплату по оплате труда (КВР 119)	тыс. руб.	1 316,34	1 044,8
	Услуги связи (КВР 244)	тыс. руб.	2,91	2,9
	Транспортные услуги (КВР 244)	тыс. руб.	1,53	18,1
	Коммунальные услуги, всего (КВР 244)	тыс. руб.	414,02	245,4
	Арендная плата за пользование имуществом (КВР 244)	тыс. руб.	112,0	0,0
	Работы по содержанию имущества (КВР 244)	тыс. руб.	779,06	127,9
	Прочие услуги (выполнение работ) (КВР 244)	тыс. руб.	1 857,63	809,9
	Прочие расходы (КВР 851,853)	тыс. руб.	208,03	106,6
	Увеличение стоимости основных средств (КВР 244)	тыс. руб.	157,92	101,2
	Увеличение стоимости материальных запасов (КВР 244)	тыс. руб.	357,82	400,8
	<b>Субсидии на выполнение муниципального задания (в том числе):</b>	тыс. руб.	<b>36 151,75</b>	<b>36 851,4</b>
	Заработная плата (КВР 111)	тыс. руб.	20 843,27	23906,9
	Прочие выплаты (КВР 112)	тыс. руб.	0,40	0,3
	Начисления на выплату по оплате труда (КВР 119)	тыс. руб.	6 201,85	6 771,6
	Услуги связи (КВР 244)	тыс. руб.	162,50	170,2
	Коммунальные услуги, всего (КВР 244)	тыс. руб.	1449,79	1 282,7
	Работы по содержанию имущества (КВР 244)	тыс. руб.	2411,17	1 801,1
	Прочие услуги (выполнение работ) (КВР 244)	тыс. руб.	1475,01	746,4
	Пособия по социальной помощи населению (КВР 321)	тыс. руб.	153,16	272,1
	Прочие расходы (КВР 851)	тыс. руб.	1797,73	1 077,3
	Увеличение стоимости основных средств (КВР 244)	тыс. руб.	1211,47	504,5
	Увеличение стоимости материальных запасов (КВР 244)	тыс. руб.	294,13	314,8
	Страхование (КВР 244)	тыс. руб.	10,00	3,5
	Услуги капитальных вложений	тыс. руб.	141,27	0,0
	<b>Субсидии на иные цели (в том числе):</b>	тыс. руб.	<b>4 269,65</b>	<b>6 657,8</b>
	Заработная плата (КВР 111)	тыс. руб.	2 245,88	2 480,0
	Начисления на выплату по оплате труда (КВР 119)	тыс. руб.	679,66	764,8
	Работы, услуги по содержанию имущества (КВР 244)	тыс. руб.	396,27	87,4
	Прочие услуги (выполнение работ) (КВР 244)	тыс. руб.	89,00	75,0
	Пособия по социальной помощи населению (КВР 321,323, 112)	тыс. руб.	822,31	3 184,9
	Прочие расходы (КВР 350)	тыс. руб.	35,00	10,0
	Расходы по приобретению материальных запасов (КВР 244)	тыс. руб.	1,54	35,0
	Прочие расходы (КВР 851)	тыс.руб.	0,0	20,7

2.10. Информация о показателях кассового исполнения бюджетной сметы учреждения и показателях доведенных учреждению лимитов бюджетных обязательств<sup>12</sup>:

№	Наименование расходов	Ед. изм.	КБК	Утверждено лимитов бюджетных обязательств	Кассовый расход	% исполнения
1	2	3	4	5	6	7

2.11. Информация об общей сумме прибыли муниципального автономного учреждения после налогообложения в отчетном периоде<sup>4</sup>:

№	Наименование показателей	Ед. изм.	2019 год		2020 год	
			план	факт	план	факт
1	2	3	4	5	6	7
1	Общая сумма прибыли муниципального автономного учреждения после налогообложения в отчетном периоде, всего, в том числе:	тыс. руб.	0,0	0,0	0,0	0,0

1.1	сумма прибыли после налогообложения, образовавшаяся в связи с оказанием муниципальным автономным учреждением частично платных услуг (работ)	тыс. руб.	0,0	0,0	0,0	0,0
1.2	сумма прибыли после налогообложения, образовавшаяся в связи с оказанием муниципальным автономным учреждением платных услуг (работ)	тыс. руб.	0,0	0,0	0,0	0,0

### 3. Об использовании имущества, закрепленного за муниципальным учреждением

3.1. Информация об общей стоимости недвижимого и движимого имущества муниципального учреждения:

3.1.1. муниципального автономного учреждения, муниципального бюджетного учреждения:

№	Наименование показателей	Ед. изм.	Год 2019		Год 2020	
			на начало отчетного периода	на конец отчетного периода	на начало отчетного периода	на конец отчетного периода
1	2	3	4	5	6	7
1	Общая балансовая стоимость имущества муниципального учреждения, в том числе:	тыс. руб.	167485,56	168588,2	168588,2	98858,5
1.1	приобретенного муниципальным учреждением за счет средств, выделенных учредителем, в том числе:	тыс. руб.	165349,90	166348,7	166348,7	96589,8
1.1.1	недвижимого имущества	тыс. руб.	151989,94	151989,95	151989,95	81622,0
1.2	приобретенного муниципальным учреждением за счет доходов, полученных от платных услуг и иной приносящей доход деятельности, в том числе:	тыс. руб.	2135,66	2239,5	2239,5	2268,7
1.2.1	недвижимого имущества	тыс. руб.	0	0	0	0
2	Общая балансовая стоимость имущества, закрепленного за муниципальным учреждением на праве оперативного управления, в том числе:	тыс. руб.	34833,37	34833,46	34833,46	34652,19
2.1	недвижимого имущества, всего, из него:	тыс. руб.	19438,29	19438,29	19438,29	19438,29
2.1.1	переданного в аренду	тыс. руб.	845,50	845,50	845,5	845,5
2.1.2	переданного в безвозмездное пользование	тыс. руб.	192,45	192,45	192,45	192,45
2.2	движимого имущества, всего	тыс. руб.	15395,17	15395,17	15395,17	15213,9
2.3	особо ценного движимого имущества, всего, из него:	тыс. руб.	11363,38	11363,38	11363,38	11347,04
2.3.1	переданного в аренду	тыс. руб.	530,36	530,36	523,50	523,50
2.3.2	переданного в безвозмездное пользование	тыс. руб.	9,83	9,83	9,83	9,83
2.4	иного движимого имущества, всего, из него:	тыс. руб.	4031,79	4031,79	4031,79	4031,79
2.4.1	переданного в аренду	тыс. руб.	312,39	312,39	312,39	312,39
2.4.2	переданного в безвозмездное пользование	тыс. руб.	102,50	102,50	102,50	102,50
3	Общая остаточная стоимость имущества муниципального учреждения, в том числе:	тыс. руб.	134513,73	133665,0	133665,0	62618,4
3.1	приобретенного муниципальным учреждением за счет средств, выделенных учредителем, в том числе:	тыс. руб.	134405,35	133557,9	133557,9	62527,0
3.1.1	недвижимого имущества	тыс. руб.	132759,28	132457,4	132457,4	61569,9
3.2	приобретенного муниципальным учреждением за счет доходов, полученных от платных услуг и иной приносящей доход деятельности, в том числе:	тыс. руб.	108,38	107,1	107,1	91,4
3.2.1	недвижимого имущества	тыс. руб.	0	0	0	0
4	Общая остаточная стоимость имущества, закрепленного за муниципальным учреждением на праве оперативного управления, в том числе:	тыс. руб.	1984,47	1293,74	1293,74	954,27



1	2	3	4	5	6	7
4.1	недвижимого имущества, всего, из него:	тыс. руб.	278,46	259,91	259,91	242,91
4.1.1	переданного в аренду	тыс. руб.	0	0	0	0
4.1.2	переданного в безвозмездное пользование	тыс. руб.	0	0	0	0
4.2	движимого имущества, всего	тыс. руб.	1706,01	1033,83	1033,83	711,36
4.3	особо ценного движимого имущества, всего, из него:	тыс. руб.	1630,29	996,93	996,93	690,43
4.3.1	переданного в аренду	тыс. руб.	140,75	79,16	79,16	66,35
4.3.2	переданного в безвозмездное пользование	тыс. руб.	0	0	0	0
4.4	иного движимого имущества, всего, из него:	тыс. руб.	75,72	36,9	36,9	20,9
4.4.1	переданного в аренду	тыс. руб.	50,38	0	27,8	20,9
4.4.2	переданного в безвозмездное пользование	тыс. руб.	0	0	0	0

## 3.1.2. муниципального казенного учреждения:

№	Наименование показателей	Ед. изм.	Год n-1		Год n	
			на начало отчетного периода	на конец отчетного периода	на начало отчетного периода	на конец отчетного периода
1	2	3	4	5	6	7
1	Общая балансовая стоимость имущества, закрепленного за муниципальным казенным учреждением на праве оперативного управления, в том числе:	тыс. руб.				
1.1	недвижимого имущества, всего, из него:	тыс. руб.				
1.1.1	переданного в аренду	тыс. руб.				
1.1.2	переданного в безвозмездное пользование	тыс. руб.				
1.2	движимого имущества, всего, из него:	тыс. руб.				
1.2.1	переданного в аренду	тыс. руб.				
1.2.2	переданного в безвозмездное пользование	тыс. руб.				
2	Общая остаточная стоимость имущества, закрепленного за муниципальным казенным учреждением на праве оперативного управления, в том числе:	тыс. руб.				
2.1	недвижимого имущества, всего, из него:	тыс. руб.				
2.1.1	переданного в аренду	тыс. руб.				
2.1.2	переданного в безвозмездное пользование	тыс. руб.				
2.2	движимого имущества, всего, из него:	тыс. руб.				
2.2.1	переданного в аренду	тыс. руб.				
2.2.2	переданного в безвозмездное пользование	тыс. руб.				

## 3.2. Информация об использовании имущества, закрепленного за муниципальным учреждением:

№	Наименование показателей	Ед. изм.	Год 2019		Год 2020	
			на начало отчетного периода	на конец отчетного периода	на начало отчетного периода	на конец отчетного периода
1	2	3	4	5	6	7
1	Количество объектов недвижимого имущества, закрепленного за муниципальным учреждением на праве оперативного управления, из них:	ед.	11	11	11	11
1.1	зданий, строений, сооружений	ед.	2	2	2	2
1.2	иных объектов (замощений, заборов и других), в том числе:	ед.	1 8	1 8	1 8	1 8
1.3	количество неиспользованных объектов недвижимого имущества, из них:	ед.	0	0	0	0
1.3.1	зданий, строений, сооружений	ед.	0	0	0	0
1.3.2	иных объектов (замощений, заборов и других)	ед.	0	0	0	0

1	2	3	4	5	6	7
2	Количество объектов особо ценного движимого имущества, закрепленного за муниципальным учреждением на праве оперативного управления <sup>11</sup> , в том числе:	ед.	16911	16911	16911	16911
	количество неиспользованных объектов особо ценного движимого имущества	ед.	0	0	0	0
3	Общая площадь объектов недвижимого имущества, закрепленного за муниципальным учреждением на праве оперативного управления, из них:	кв. м	5569,77	5569,77	5569,77	5569,77
3.1	зданий, строений, сооружений, в том числе:	кв. м	3051,3	3051,3	3051,3	3051,3
3.1.1	переданного в аренду <sup>13</sup>	кв. м	144,1	144,1	144,1	144,1
3.1.2	переданного в безвозмездное пользование <sup>13</sup>	кв. м	32,8	32,8	32,8	32,8
3.2	иных объектов: замоещение ограждение	кв.м п.м.	2518,47	2518,47	2518,47	2518,47
4	Общая площадь неиспользуемого недвижимого имущества, закрепленного за муниципальным учреждением на праве оперативного управления, в том числе:	кв. м	0	0	0	0
4.1	переданного в аренду <sup>13</sup>	кв. м	0	0	0	0
4.2	переданного в безвозмездное пользование <sup>13</sup>	кв. м	0	0	0	0
5	Объем средств, полученных от сдачи в аренду в установленном порядке имущества, закрепленного за муниципальным учреждением на праве оперативного управления	тыс. руб.	0	331,5	0	278,8

Руководитель муниципального автономного учреждения

\_\_\_\_\_

(подпись)

Иконникова Е.Е.

\_\_\_\_\_

(расшифровка подписи)

Руководитель финансово-экономической службы муниципального бюджетного учреждения, муниципального казенного учреждения (или иное уполномоченное лицо)<sup>14</sup>

\_\_\_\_\_

(подпись)

\_\_\_\_\_

(расшифровка подписи)

Исполнитель (лицо, ответственное за составление отчета)

\_\_\_\_\_

(подпись)

Грачёв Д.А.

\_\_\_\_\_

(расшифровка подписи)

СОГЛАСОВАН

\_\_\_\_\_

(начальник департамента имущественных отношений администрации города Перми)

СОГЛАСОВАН<sup>15</sup>

\_\_\_\_\_

(руководитель муниципального казенного учреждения, осуществляющего функции по ведению бухгалтерского учета)

СОГЛАСОВАН<sup>16</sup>

\_\_\_\_\_

(руководитель функционального (территориального)

органа администрации города Перми,  
осуществляющего функции и полномочия учредителя)

Отчет о результатах деятельности  
муниципального учреждения города Перми  
\_\_\_\_\_ за период

(наименование учреждения)

с \_\_\_\_\_ по \_\_\_\_\_,  
опубликованный ранее в печатном средстве  
массовой информации «Официальный  
бюллетень органов местного самоуправления  
муниципального образования город Пермь»  
от \_\_\_\_\_ № \_\_\_\_\_ на официальном сайте  
муниципального образования город Пермь  
в информационно-телекоммуникационной  
сети Интернет, считать недействительным<sup>17</sup>

<sup>1</sup> Отчет о результатах деятельности муниципального автономного учреждения утверждается руководителем функционального (территориального) органа администрации города Перми, осуществляющего функции и полномочия учредителя муниципального автономного учреждения города Перми. Отчет о результатах деятельности муниципального бюджетного учреждения, муниципального казенного учреждения утверждается руководителем соответствующего учреждения.

<sup>2</sup> Год, предшествующий отчетному году.

<sup>3</sup> Отчетный год.

<sup>4</sup> Заполняется муниципальным автономным учреждением, муниципальным бюджетным учреждением, муниципальным казенным учреждением, в отношении которого органом, осуществляющим функции и полномочия учредителя, принято решение о формировании им муниципального задания на оказание услуг (выполнение работ).

<sup>5</sup> Для муниципальных казенных учреждений – установленная численность учреждения, для муниципальных автономных учреждений, муниципальных бюджетных учреждений – численность в соответствии с утвержденным штатным расписанием учреждения. В случае изменения установленной численности учреждения указываются причины, приведшие к их изменению на конец отчетного периода.

<sup>6</sup> Указывается уровень профессионального образования и стаж работы сотрудников.

<sup>7</sup> Категории (группы) работников указываются в соответствии с отраслевым Положением о системе оплаты труда работников муниципальных учреждений, утвержденным постановлением администрации города Перми.

<sup>8</sup> Заполняется муниципальным автономным учреждением.

<sup>9</sup> Заполняется муниципальным автономным учреждением. Отчет по муниципальным программам, ведомственным целевым программам представляется в рамках деятельности, осуществленной учреждением.

<sup>10</sup> Заполняется муниципальным казенным учреждением, муниципальным автономным и бюджетным учреждением в разрезе поступлений (выплат), предусмотренных планом финансово-хозяйственной деятельности учреждения.

<sup>11</sup> Заполняется муниципальным автономным учреждением, муниципальным бюджетным учреждением.

<sup>12</sup> Заполняется муниципальным казенным учреждением.

<sup>13</sup> Указываются площади недвижимого имущества, переданного в аренду, безвозмездное пользование по всем договорам, заключенным в течение отчетного периода.

<sup>14</sup> Подписывается руководителем финансово-экономической службы муниципального бюджетного учреждения, муниципального казенного учреждения в случае если ведение бухгалтерского учета не передано муниципальному казенному учреждению, осуществляющему функции по ведению бухгалтерского учета (не централизовано).

<sup>15</sup> Согласовывается руководителем муниципального казенного учреждения, осуществляющего функции по ведению бухгалтерского учета, в случае если ведение бухгалтерского учета передано муниципальному казенному учреждению, осуществляющему функции по ведению бухгалтерского учета (централизовано).

<sup>16</sup> Применяется для муниципального бюджетного учреждения, муниципального казенного учреждения.

<sup>17</sup> Информация об отмене опубликованного ранее Отчета указывается учреждением в случае обнаружения неточностей и ошибок в Отчете и внесения изменений в опубликованный ранее Отчет.

**ОТЧЕТ**  
**о результатах деятельности муниципального учреждения**  
**МАОУ «СОШ № 127» г. Перми и об использовании закрепленного за ним**  
**муниципального имущества**

УТВЕРЖДЕН

(руководитель функционального  
(территориального) органа  
администрации города Перми,  
осуществляющего функции  
и полномочия учредителя  
муниципального автономного  
учреждения города Перми)/  
(руководитель учреждения)<sup>1</sup>

**Отчет**  
**о результатах деятельности муниципального учреждения города Перми**  
**и об использовании закрепленного за ним муниципального имущества**  
**МАОУ «СОШ № 127» г. Перми**  
**(наименование учреждения)**  
**за период с 01.01.2020 по 31.12.2020**  
**(по состоянию на 01 января года, следующего за отчетным годом)**

**1. Общие сведения об учреждении**

1.1. Сведения об учреждении:

Полное наименование	Муниципальное автономное общеобразовательное учреждение «Средняя общеобразовательная школа № 127 с углубленным изучением отдельных предметов» г. Перми
Сокращенное наименование	МАОУ «СОШ № 127» г. Перми
Юридический адрес	614077, Россия, Пермский край, город Пермь, улица Крупской, 80
Фактический адрес	614077, Россия, Пермский край, город Пермь, улица Крупской, 80
Телефон/факс/электронная почта	(342)266-33-83, info@school127.perm.ru
Ф.И.О. руководителя, телефон	Кренинг Елена Александровна, (342) 282-40-21 (ф)
Документ, подтверждающий государственную регистрацию некоммерческой организации (номер, дата выдачи)	ОГРН 1025901367172. 21255958345739 от 13 мая 2015 года
Лицензия (номер, дата выдачи, срок действия)	Лицензия на осуществление образовательной деятельности Серия 59Л01 № 0002121 от 21.08. 2015, бессрочная Приложение - 59101 № 0003433.
Свидетельство об аккредитации (номер, дата выдачи, срок действия)	Серия 59А01 №0000018, регистрационный №12 от 18.01.2013 срок действия 18.01.2025 года

## 1.2. Виды деятельности, осуществляемые учреждением:

№	Виды деятельности учреждения	Основание (перечень разрешительных документов, на основании которых учреждение осуществляет деятельность, с указанием номеров, даты выдачи и срока действия)	
		2019 год	2020 год
1	2	3	4
1	Основные виды деятельности Реализация образовательных программ начального общего образования, основного общего образования и среднего общего образования, в том числе программ углубленного изучения английского языка, французского языка, предметов художественно-эстетического цикла; программ общего образования по индивидуальным учебным планам на уровне среднего образования; образовательных программ основного общего образования и среднего общего образования, обеспечивающих изучение предметов на профильном уровне; Реализация дополнительных общеразвивающих программ художественно-эстетического, физкультурно-спортивной, социально-педагогической и иной направленности	Устав, утвержденный распоряжением начальника департамента образования от 24.04.2015 № СЭД-08-01-26-207 Лицензия на осуществление образовательной деятельности Серия59Л01 № 0002121 от 21.08. 2015, бессрочная Приложение - 59101 № 0003433.  Свидетельство об аккредитации Серия 59А01 №0000018, регистрационный №12 от 18.01.2013 срок действия 18.01.2025 года	Устав, утвержденный распоряжением начальника департамента образования от 24.04.2015 № СЭД-08-01-26-207 Лицензия на осуществление образовательной деятельности Серия59Л01 № 0002121 от 21.08. 2015, бессрочная Приложение - 59101 № 0003433.  Свидетельство об аккредитации Серия 59А01 №0000018, регистрационный №12 от 18.01.2013 срок действия 18.01.2025 года
2	Виды деятельности, не являющиеся основными 1. проведение мероприятий в сфере образования; 2. организация отдыха детей в лагере досуга и отдыха; 3.осуществление приносящей доход деятельности: оказание платных образовательных услуг по направлениям согласно Положению об оказании платных образовательных услуг и ежегодно утвержденным перечнем; сдача в аренду имущества, закрепленного за Учреждением на праве оперативного управления, а также имущества, приобретенного за счет ведения самостоятельной финансово-хозяйственной деятельности, в порядке, установленном действующим законодательством РФ и нормативно-правовыми актами органов местного самоуправления города Перми; организация отдыха детей в лагере досуга и отдыха на территории Учреждения сверх муниципального задания	Устав, утвержденный распоряжением начальника департамента образования от 24.04.2015 № СЭД-08-01-26-207	Устав, утвержденный распоряжением начальника департамента образования от 24.04.2015 № СЭД-08-01-26-207

## 1.3. Функции, осуществляемые учреждением:

№	Наименование функций	Количество штатных единиц, шт.		Доля бюджета учреждения, расходуемая на осуществление функций, %	
		2019 год	2020 год	2019 год	2020 год
1	2	3	4	5	6
1	Профильные функции	97,56	98,72	94,2	94,1
2	Непрофильные функции	6,05	6,3	5,8	5,9

1.4. Перечень услуг (работ), оказываемых учреждением<sup>4</sup>:

N	Наименование услуги (вид работ)	2019 год	2020 год	Категории потребителей
1	2	4	5	6
1	<b>Муниципальные услуги (работы), оказываемые потребителям в соответствии с муниципальным заданием</b>			
	Реализация основных общеобразовательных программ начального общего образования,	535	500	физические лица
	Реализация основных общеобразовательных программ основного общего образования	582	565	физические лица
	Реализация основных общеобразовательных программ среднего общего образования	123	104	физические лица
	Организация отдыха детей и молодежи	80	105	физические лица
2	<b>Услуги (работы), оказываемые потребителям за плату</b>	229	396	
	Естественнонаучное направление	148	301	физические лица
	Подготовка детей к школе	75	95	
	Художественное направление	5	0	
	Организация отдыха детей и молодежи	1	0	

## 1.5. Информация об установленной и фактической численности работников учреждения:

№	Наименование показателей	Ед. изм.	Год 2019		Год 2020	
			на начало отчетного периода	на конец отчетного периода	на начало отчетного периода	на конец отчетного периода
1	2	3	4	5	6	7
1	Установленная численность учреждения	штук	126,71	103,61	103,61	103,02
2	Фактическая численность	штук	126,71	103,61	103,61	103,02
2.1	Количественный состав	человек	74	74	74	75
2.2	Квалификация сотрудников	человек	высшее образование и стаж работы: до 3-х лет - 6 с 3 до 8 лет - 6 с 8 до 14 лет - 9 с 14 до 20 лет - 8 более 20 лет -38	высшее образование и стаж работы: до 3-х лет - 5 с 3 до 8 лет - 6 с 8 до 14 лет - 9 с 14 до 20 лет - 5 более 20 лет -42	высшее образование и стаж работы: до 3-х лет - 5 с 3 до 8 лет - 6 с 8 до 14 лет - 9 с 14 до 20 лет - 5 более 20 лет -42	высшее образование и стаж работы: до 3-х лет - 6 с 3 до 8 лет - 6 с 8 до 14 лет - 7 с 14 до 20 лет - 9 более 20 лет -40
			средне - специальное образование и стаж работы: до 3-х лет - 0 с 3 до 8 лет - 1 с 8 до 14 лет -0 с 14 до 20 лет -0 более 20 лет -6	средне - специальное образование и стаж работы: до 3-х лет -1 с 3 до 8 лет - 0 с 8 до 14 лет -0 с 14 до 20 лет -0 более 20 лет -6	средне - специальное образование и стаж работы: до 3-х лет -1 с 3 до 8 лет - 0 с 8 до 14 лет -0 с 14 до 20 лет -0 более 20 лет -6	средне - специальное образование и стаж работы: до 3-х лет -3 с 3 до 8 лет - 0 с 8 до 14 лет -0 с 14 до 20 лет -0 более 20 лет -4

## 1.6. Информация о среднегодовой численности и средней заработной плате работников учреждения:

N	Наименование показателей	Ед. изм.	Год 2019	Год 2020
1	2	3	4	5
1	Среднегодовая численность работников учреждения	человек	70,9	64,7
1.1	Работники учреждения, непосредственно осуществляющие учебный (воспитательный, образовательный) процесс (в учреждениях, реализующих программы общего образования, дошкольных образовательных учреждениях, учреждениях дополнительного образования детей)	человек	56,4	52,7

1.2	Работники учреждения, непосредственно осуществляющие основную деятельность, направленную на достижение целей, для реализации которых создано учреждение (в иных учреждениях)	человек	0	0
1.3	Педагогические работники, кроме работников, непосредственно осуществляющих учебный (воспитательно-образовательный) процесс	человек	6,2	5
1.4	Руководители учреждения	человек	3,8	3,3
1.5	Учебно-вспомогательный персонал	человек		0
1.6	Административный персонал	человек		0
1.7	Рабочие	человек	4,5	3,7
2	Средняя заработная плата работников учреждения	руб.	35867,07	38531,68
2.1	Работники учреждения, непосредственно осуществляющие учебный (воспитательный, образовательный) процесс (в учреждениях, реализующих программы общего образования, дошкольных образовательных учреждениях, учреждениях дополнительного образования детей)	руб.	35609,2	38209,20
2.2	Работники учреждения, непосредственно осуществляющие основную деятельность, направленную на достижение целей, для реализации которых создано учреждение (в иных учреждениях)	руб.	0	0
2.3	Педагогические работники, кроме работников, непосредственно осуществляющих учебный (воспитательно-образовательный) процесс	руб.	30008	28178,33
2.4	Руководители учреждения	руб.	66420	70116,16
2.5	Учебно-вспомогательный персонал	руб.		0
2.6	Административный персонал	руб.		0
2.7	Рабочие	руб.	17620,4	23781,53

1.7. Информация об осуществлении муниципальным автономным учреждением деятельности, связанной с выполнением работ или оказанием услуг в соответствии с обязательствами перед страховщиком по обязательному социальному страхованию, и об объеме финансового обеспечения данной деятельности<sup>8</sup>:

№	Наименование услуги (работы)	Объем услуг (работ), ед. изм.		Объем финансового обеспечения, тыс. руб.	
		год 2019	2020	2019	2020
1	2	3	4	5	6
	-	-	-	-	-

1.8. Информация об объеме финансового обеспечения муниципального автономного учреждения в рамках муниципальных программ, ведомственных целевых программ, утвержденных в установленном порядке<sup>9</sup>:

N	Наименование программы с указанием нормативного правового акта об утверждении данной программы	Объем финансового обеспечения, тыс. руб.	
		2019 год	2020 год
1	2	3	4
1	Постановление администрации города Перми от 19.10.2018 N 792 «Об утверждении муниципальной программы «Доступное и качественное образование»	52 322,23	49 868,2
2	Постановление администрации города Перми от 18.10.2018 N 764 «Об утверждении муниципальной программы «Социальная поддержка и обеспечение семейного благополучия населения города Перми»	344,8	230,1
3	Постановление администрации города Перми от 19.10.2018 N 796 «Об утверждении муниципальной программы «Развитие сети образовательных организаций города Перми»	19276,1	107 672,7
4	Постановление администрации города Перми от 19.10.2018 N 793 «Об утверждении муниципальной программы «Безопасный город»	0	22,0

1.9. Состав наблюдательного совета учреждения<sup>8</sup>:

№	Фамилия, имя, отчество	Должность	Правовой акт о назначении членов наблюдательного совета (вид, дата, №, наименование)	Срок полномочий
1	2	3	4	5
1	Вандышева Виктория Александровна	Представитель органа местного самоуправления в лице учредителя - департамента образования администрации города Перми	Приказ начальника департамента образования от 11.08.2017 № СЭД-059-08-01-09-1052	19.07.2022
2	Журавлева Светлана Владимировна	Представитель трудового коллектива	Приказ начальника департамента образования от 11.08.2017 № СЭД-059-08-01-09-1052	19.07.2022
3	Коломеец Валентина Николаевна	Представитель общественности г. Перми	Приказ начальника департамента образования от 11.08.2017 № СЭД-059-08-01-09-1052	19.07.2022
4	Главатских Елена Михайловна	Представитель органа местного самоуправления в лице департамента имущественных отношений администрации города Перми	Приказ начальника департамента образования от 11.08.2017 № СЭД-059-08-01-09-1052 ( в ред. от 06.08.2020 № СЭД -059-08-01-09-645)	19.07.2022
5	Селедкова Ольга Вячеславовна	Представитель родительской общности	Приказ начальника департамента образования от 11.08.2017 № СЭД-059-08-01-09-1052	19.07.2022
6	Толстикова Оксана Сергеевна	Представитель трудового коллектива	Приказ начальника департамента образования от 11.08.2017 № СЭД-059-08-01-09-1052	19.07.2022
7	Чупрова Галина Владимировна	Представитель трудового коллектива	Приказ начальника департамента образования от 11.08.2017 № СЭД-059-08-01-09-1052	19.07.2022

## 2. Результат деятельности муниципального учреждения

## 2.1. Изменение балансовой (остаточной) стоимости нефинансовых активов:

№	Наименование показателей	Ед. изм.	На начало отчетного года 2020	На конец отчетного года 2020	Изменение стоимости нефинансовых активов, %
1	2	3	4	5	6
1	Балансовая стоимость нефинансовых активов	тыс. руб.	159355,9	155592,5	-2,4
2	Остаточная стоимость нефинансовых активов	тыс. руб.	121047,3	114450,6	-5,4

## 2.2. Общая сумма выставленных требований в возмещение ущерба по недостаткам и хищениям:

№	Наименование показателей	Ед. изм.	Год 2019	Год 2020
1	2	3	4	5
1	Общая сумма выставленных требований в возмещение ущерба по недостаткам и хищениям	тыс. руб.	0	0
	в том числе:			
1.1	материальных ценностей	тыс. руб.	0	0
1.2	денежных средств	тыс. руб.	0	0
1.3	от порчи материальных ценностей	тыс. руб.	0	0



2.3. Изменение дебиторской и кредиторской задолженности в разрезе поступлений (выплат)<sup>10</sup>:

N	Наименование показателей	Ед. изм.	Год 2019	Год 2020	Изменение суммы задолженности относительно предыдущего отчетного года, %	Причины образования просроченной кредиторской задолженности, дебиторской задолженности, нереальной к взысканию
1	2	3	4	5	6	7
1	Сумма дебиторской задолженности	тыс. руб.	2141,2	2132,0	-0,4	х
	в том числе:					
1.1	в разрезе поступлений	тыс. руб.	1736,6	1504,3	-13,4	х
	Доходы от собственности	тыс. руб.	960,9	740,6	-22,9	
	Доходы от возмещения за коммунальные услуги	тыс. руб.	23,1	172,8	+100	
	Доходы от поступлений за летний лагерь	тыс. руб.	0,8	0,8	0	
	Доходы от оказания платных услуг	тыс. руб.	751,8	590,1	-21,5	
	По субсидиям на выполнение муниципального задания	тыс. руб.	-	-	-	
1.2	в разрезе выплат	тыс. руб.	404,6	627,7	+55,1	х
	Оплата труда	тыс. руб.	129,8	1,1	-99,2	
	Начисления на оплату труда	тыс. руб.	170,7	65,1	-61,9	
	По выданным авансам на услуги связи	тыс. руб.	0,5	3,2	+100	
	По выданным авансам на коммунальные услуги	тыс. руб.	26,0	389,9	+100	
	Арендная плата за пользование имуществом	тыс. руб.	13,0	13,0	0	
	По выданным авансам на прочие работы, услуги	тыс. руб.	64,6	31,1	-51,9	
	По выданным авансам на приобретение основных средств	тыс. руб.	-	116,6	+100	
	По выданным авансам на приобретение материальных запасов	тыс. руб.	-	7,7	+100	
2	Нереальная к взысканию дебиторская задолженность	тыс. руб.	-	-	-	
3	Сумма кредиторской задолженности	тыс. руб.	8939,8	3184,3	-64,4	х
	в том числе:					
	в разрезе поступлений	тыс. руб.	1701,5	2923,4	+71,8	
	По расчетам с плательщиками прочих доходов	тыс. руб.	-	-	-	
	По расчетам с плательщиками доходов от оказания платных услуг, работ	тыс. руб.	1701,5	2162,2	+27,1	
	На иные цели	тыс. руб.	-	761,2	+100	
	в разрезе выплат	тыс. руб.	7238,3	260,9	-96,4	х
	Оплата труда	тыс. руб.	910,7	8,8	-99,0	
	Начисления на оплату труда	тыс. руб.	723,7	51,9	-92,8	
	Услуги связи	тыс. руб.	2,4	-	-100	
	Коммунальные услуги	тыс. руб.	81,9	-	-100	
	Пособия по социальной помощи населению в натуральной форме	тыс. руб.	370,1	197,1	-46,7	
	Услуги по содержанию имущества	тыс. руб.	5068,1	-	-100	
	Прочие работы, услуги	тыс. руб.	76,2	3,1	-95,5	
	Иные выплаты населению	тыс. руб.	5,2	-	-100	
4	Просроченная кредиторская задолженность	тыс. руб.	-	-	-	

## 2.4. Информация о суммах доходов, полученных учреждением от оказания платных услуг (выполнения работ):

N	Наименование показателей	Ед. изм.	2019 год		2020 год	
			план	факт	план	факт
1	2	3			4	5
1	Сумма доходов, полученных от оказания платных услуг (выполнения работ)	тыс. руб.	3381,2	3381,2	3162,3	3162,3
	в том числе:					
1.1	частично платных, из них по видам услуг (работ):	тыс. руб.	0	0	0	0
1.2	полностью платных, из них по видам услуг (работ):	тыс. руб.	3381,2	3381,2	3162,3	3162,3
	Естественнонаучное направление		405,2	405,2	2058,2	2058,2
	Подготовка детей к школе		3111,0	3111,0	1104,1	1104,1

2.5. Информация об исполнении муниципального задания учредителя<sup>4</sup>:

N	Наименование услуги (вид работ)	Объем услуг, штук				Объем финансового обеспечения, тыс. руб.				Объем услуг (работ), оказанных сверх муниципального задания, ед.изм.)	
		план		факт		план		факт			
		2019 год	2020 год	2019 год	2020 год	2019 год	2020 год	2019 год	2020 год		
1	2	3	4	5	6	7	8	9	10	11	12
1	Реализация основных общеобразовательных программ начального общего образования	535	500	535	501	13098,1	12763,5	12913,1	12763,5		
2	Реализация основных общеобразовательных программ основного общего образования	582	565	582	565	21943,6	22708,4	21617,9	21386,4		
3	Реализация основных общеобразовательных программ среднего общего образования	123	104	123	104	4538,9	3982,0	4538,9	3982,0		
4	Организация отдыха детей и молодежи	80	105	80	105	323,7	209,0	323,7	191,7		
5	Нормативные затраты на содержание муниципального имущества					1798,2	831,5	1798,2	831,5		
6	Затраты на уплату налогов					844,3	1688,9	507,3	1448,6		
7	Обеспечение своевременной выплаты заработной платы работникам в первые рабочие дни 2019, 2020 года с учетом установленных сроков					6474,9	3110,0	3 364,9	3110,0		

2.6. Информация о ценах (тарифах) на платные услуги (работы), оказываемые потребителям (в динамике в течение отчетного года):

1	Наименование вида услуги	Ед. изм.	Цены (тарифы) на платные услуги (работы), оказываемые потребителям																										
			Год 2018																										
			план												факт														
январь	февраль	март	апрель	май	июнь	июль	август	сентябрь	октябрь	ноябрь	декабрь	январь	февраль	март	апрель	май	июнь	июль	август	сентябрь	октябрь	ноябрь	декабрь						
1	2	3	4	5	6	7	8	9	10	11	12	13	14	15	16	17	18	19	20	21	22	23	24	25	26	27			
1	Естественнонаучное направление	руб.	1920,00	1920,00	1920,00	1920,00	1920,00						1760,00	1760,00	1760,00	1920,00	1920,00	1920,00	1920,00							1760,00	1760,00	1760,00	
2	Подготовка детей к школе	руб.	2448,00	2448,00	2448,00	2448,00						4896,00	4896,00	4896,00	4896,00	2448,00	2448,00	2448,00	2448,00							4896,00	4896,00	4896,00	4896,00

2.7. Информация о результатах оказания услуг (выполнения работ):

N	Наименование показателей	Ед. изм.	2019 год		2020 год	
			план	факт	план	факт
1	2	3	4	5	6	7
1	Общее количество потребителей, воспользовавшихся услугами (работами) учреждения	ед.	<b>1560</b>	<b>1549</b>	<b>1670</b>	<b>1671</b>
	в том числе:					
1.1	бесплатными, из них по видам услуг (работ):	ед.	<b>1331</b>	<b>1320</b>	<b>1274</b>	<b>1275</b>
	Реализация основных общеобразовательных программ начального общего образования	ед.	535	535	500	501
	Реализация основных общеобразовательных программ основного общего образования	ед.	582	582	565	565
	Реализация основных общеобразовательных программ среднего общего образования	ед.	123	123	104	104
	Организация отдыха детей и молодежи	ед.	80	80	105	105
1.2	частично платными, из них по видам услуг (работ):	ед.				
1.3	полностью платными, из них по видам услуг (работ):	ед.	<b>229</b>	<b>229</b>	<b>396</b>	<b>396</b>
	Естественнонаучное направление	ед.	148	148	301	301
	Подготовка детей к школе	ед.	75	75	95	95
	Художественное направление	ед.	5	5	0	0
	Организация отдыха детей и молодежи	ед.	1	1	0	0
2	Средняя стоимость получения частично платных услуг для потребителей, в том числе по видам услуг (работ):	руб.	0	0	0	0
3	Средняя стоимость получения платных услуг для потребителей, в том числе по видам услуг (работ):	руб.	2460,84	2460,84	2294,70	2294,70
	Естественнонаучное направление	руб.	1860,00	1860,00	1860,00	1860,00
	Подготовка детей к школе	руб.	3672,00	3672,00	3672,00	3672,00
	Художественное направление	руб.	1530,00	1530,00	0,00	0,00
	Организация отдыха детей и молодежи	руб.	5203,00	5203,00	0,00	0,00

## 2.8. Информация о жалобах потребителей:

№	Виды зарегистрированных жалоб	Количество жалоб		Принятые меры по результатам рассмотрения жалоб
		год 2019	год 2020	
1	2	3	4	5
1	Жалобы потребителей, поступившие в учреждение	-	-	-
2	Жалобы потребителей, поступившие к учредителю	7	1	Жалобы рассмотрены, замечания по жалобам устранены. Ответы потребителям даны.
3	Жалобы потребителей, поступившие на имя главы администрации города Перми	-	-	-
4	Жалобы потребителей, поступившие на имя Главы города Перми	-	-	-
5	Жалобы потребителей, поступившие на имя губернатора Пермского края	-	-	-
6	Жалобы потребителей, поступившие в прокуратуру города Перми	1	-	- вынесено дисциплинарное взыскание ответственному лицу в ОУ за прием обучающихся в 1 класс

2.9. Информация о суммах кассовых и плановых поступлений (с учетом возвратов) и выплат (с учетом восстановленных кассовых выплат), предусмотренных планом финансово-хозяйственной деятельности учреждения<sup>11</sup>:

N	Наименование показателей	Ед. изм.	2019 год	2020 год
1	2	3	4	5
1	Суммы плановых поступлений (с учетом возвратов)	тыс. руб.	89432,6	162768,7
	в том числе:			
	в разрезе поступлений			
	Субсидии на выполнение муниципального задания		44725,4	41594,4
	Субсидии на иные цели		39243,4	117104,4
	Поступления от иной приносящей доход деятельности		5463,8	4069,9
2	Суммы кассовых поступлений (с учетом возвратов)	тыс. руб.	87948,0	166644,9
	в том числе:			
	в разрезе поступлений			
	Субсидии на выполнение муниципального задания		44725,4	44704,3
	Субсидии на иные цели		39243,4	118209,6
	Поступления от иной приносящей доход деятельности		3979,2	3731,0
3	Суммы плановых выплат (с учетом восстановленных кассовых выплат)	тыс. руб.	95283,5	168513,9
	в том числе:			
	в разрезе выплат			
	<b>Поступления от иной приносящей доход деятельности (в том числе):</b>		<b>6261,3</b>	<b>4752,5</b>
	Заработная плата		2324,8	1208,3
	Прочие выплаты		0	12,0
	Начисления на выплату по оплате труда		503,8	461,9
	Услуги связи		12,4	1,0
	Транспортные услуги		311,0	0
	Арендная плата за пользование имуществом		78,0	0
	Коммунальные услуги, всего		553,8	556,5
	Работы по содержанию имущества		874,9	346,0
	Прочие услуги (выполнение работ)		1180,9	1334,5
	Пособия по социальной помощи населению		0	0
	Прочие расходы		213,3	227,1
	Увеличение стоимости основных средств		102,9	389,2
	Увеличение стоимости материальных запасов		105,4	216,0
	<b>Субсидии на выполнение муниципального задания (в том числе):</b>		<b>49021,7</b>	<b>45551,9</b>

	Заработная плата		29370,9	26745,7
	Прочие выплаты		0	192,8
	Начисления на выплату по оплате труда		9062,9	8365,4
	Услуги связи		116,0	152,5
	Транспортные услуги		10,5	261,3
	Коммунальные услуги, всего		2141,8	2414,0
	Арендная плата за пользование имуществом		0	156,0
	Работы по содержанию имущества		2799,7	2458,4
	Прочие услуги (выполнение работ)		2459,1	2268,5
	Услуги, работы для целей капитальных вложений		158,8	0
	Пособия по социальной помощи населению		203,5	58,4
	Прочие расходы		1798,2	1700,7
	Увеличение стоимости основных средств		396,4	555,1
	Увеличение стоимости материальных запасов		503,9	223,1
	<b>Субсидии на иные цели (в том числе):</b>		<b>40000,5</b>	<b>118209,5</b>
	Заработная плата		2618,8	3679,8
	Прочие выплаты		0	240,8
	Начисления на выплату по оплате труда		781,0	1135,2
	Работы по содержанию имущества		34276,1	97434,5
	Прочие услуги (выполнение работ)		322,0	30,3
	Пособия по социальной помощи населению		1975,1	5427,7
	Прочие расходы		0	0
	Увеличение стоимости основных средств		0	10238,2
	Увеличение стоимости материальных запасов		27,5	23,0
4	Суммы кассовых выплат (с учетом восстановленных кассовых выплат)	тыс. руб.	87816,2	165885,6
	в том числе:			
	в разрезе выплат			
	<b>Поступления от иной приносящей доход деятельности (в том числе):</b>		<b>3856,7</b>	<b>4465,0</b>
	Заработная плата		1047,3	1171,9
	Прочие выплаты		0	7,6
	Начисления на выплату по оплате труда		136,8	460,0
	Услуги связи		6,6	0,9
	Транспортные услуги		311,0	0
	Арендная плата за пользование имуществом		78,0	0
	Коммунальные услуги, всего		412,7	555,8
	Работы по содержанию имущества		622,9	311,6
	Прочие услуги (выполнение работ)		883,8	1308,2
	Пособия по социальной помощи населению		0	0
	Прочие расходы		211,1	65,6
	Увеличение стоимости основных средств		75,0	382,5
	Увеличение стоимости материальных запасов		71,5	200,9
	<b>Субсидии на выполнение муниципального задания (в том числе):</b>		<b>45064,1</b>	<b>43972,3</b>
	Заработная плата		26847,1	26379,5
	Прочие выплаты		0	186,8
	Начисления на выплату по оплате труда		8192,4	8189,6
	Услуги связи		81,6	64,5
	Транспортные услуги		10,5	261,3
	Коммунальные услуги, всего		2097,0	2414,0
	Арендная плата за пользование имуществом		0	156,0
	Работы по содержанию имущества		2764,0	2139,1
	Прочие услуги (выполнение работ)		2371,8	2007,8
	Услуги, работы для целей капитальных вложений		158,8	0
	Пособия по социальной помощи населению		190,0	17,3
	Прочие расходы		1461,2	1460,4
	Увеличение стоимости основных средств		395,1	490,5

	Увеличение стоимости материальных запасов		494,6	205,5
	<b>Субсидии на иные цели (в том числе):</b>		<b>38895,4</b>	<b>117448,3</b>
	Заработная плата		2309,1	3431,3
	Начисления на выплату по оплате труда		663,1	1092,2
	Прочие выплаты		0	232,5
	Прочие услуги (выполнение работ)		67,2	22,0
	Закупка товаров, работ услуг в целях капитального ремонта государственного (муниципального) имущества		34276,1	97434,5
	Пособия по социальной помощи населению		1552,5	4974,6
	Прочие расходы		0	0
	Увеличение стоимости основных средств		0	10238,2
	Увеличение стоимости материальных запасов		27,4	23,0

2.10. Информация о показателях кассового исполнения бюджетной сметы учреждения и показателях доведенных учреждению лимитов бюджетных обязательств<sup>12</sup>:

№	Наименование расходов	Ед. изм.	КБК	Утверждено лимитов бюджетных обязательств	Кассовый расход	% исполнения
1	2	3	4	5	6	7

2.11. Информация об общей сумме прибыли муниципального автономного учреждения после налогообложения в отчетном периоде<sup>4</sup>:

№	Наименование показателей	Ед. изм.	Год 2019		Год 2020	
			план	факт	план	факт
1	2	3	4	5	6	7
1	Общая сумма прибыли муниципального автономного учреждения после налогообложения в отчетном периоде, всего	тыс. руб.	0	0	0	0
	в том числе:					
1.1	сумма прибыли после налогообложения, образовавшаяся в связи с оказанием муниципальным автономным учреждением частично платных услуг (работ)	тыс. руб.	0	0	0	0
1.2	сумма прибыли после налогообложения, образовавшаяся в связи с оказанием муниципальным автономным учреждением платных услуг (работ)	тыс. руб.	0	0	0	0

### 3. Об использовании имущества, закрепленного за муниципальным учреждением

3.1. Информация об общей стоимости недвижимого и движимого имущества муниципального учреждения:

3.1.1. муниципального автономного учреждения, муниципального бюджетного учреждения:

№	Наименование показателей	Ед. изм.	Год 2019		Год 2020	
			на начало отчетного периода	на конец отчетного периода	на начало отчетного периода	на конец отчетного периода
1	2	3	4	5	6	7
1	Общая балансовая стоимость имущества муниципального учреждения, в том числе:	тыс. руб.	157740,0	159014,0	159014,0	154884,1
1.1	приобретенного муниципальным учреждением за счет средств, выделенных учредителем, в том числе:	тыс. руб.	155400,0	156612,1	156612,1	152707,5
1.1.1	недвижимого имущества	тыс. руб.	132860,0	132860,0	132860,0	120337,0
1.2	приобретенного муниципальным учреждением за счет доходов, полученных от платных услуг и иной приносящей доход деятельности, в том числе:	тыс. руб.	2340,0	2401,9	2401,9	2176,6

1	2	3	4	5	6	7
1.2.1	недвижимого имущества	тыс. руб.	-	-	-	-
2	Общая балансовая стоимость имущества, закрепленного за муниципальным учреждением на праве оперативного управления, в том числе:	тыс. руб.	45799,0	47244,0	47244,0	54482,2
2.1	недвижимого имущества, всего, из него:	тыс. руб.	23262,0	23262,0	23262,0	23262,0
2.1.1	переданного в аренду	тыс. руб.	1327,9	-	-	-
2.1.2	переданного в безвозмездное пользование	тыс. руб.	464,6	-	-	-
2.2	движимого имущества, всего	тыс. руб.	22537,0	23982,0	23982,0	31220,2
2.3	особо ценного движимого имущества, всего, из него:	тыс. руб.	17231,0	18646,1	18646,1	25519,6
2.3.1	переданного в аренду	тыс. руб.	54,8	-	-	-
2.3.2	переданного в безвозмездное пользование	тыс. руб.	-	-	-	-
2.4	иного движимого имущества, всего, из него:	тыс. руб.	5306,0	5335,9	5335,9	5700,6
2.4.1	переданного в аренду	тыс. руб.	392,9	-	-	-
2.4.2	переданного в безвозмездное пользование	тыс. руб.	141,0	-	-	28,8
3	Общая остаточная стоимость имущества муниципального учреждения, в том числе:	тыс. руб.	121175,0	120705,4	120705,4	113742,1
3.1	приобретенного муниципальным учреждением за счет средств, выделенных учредителем, в том числе:	тыс. руб.	121013,0	120661,0	120661,0	113713,4
3.1.1	недвижимого имущества	тыс. руб.	119173,0	118946,2	118946,2	106111,2
3.2	приобретенного муниципальным учреждением за счет доходов, полученных от платных услуг и иной приносящей доход деятельности, в том числе:	тыс. руб.	162,0	44,4	44,4	28,7
3.2.1	недвижимого имущества	тыс. руб.	-	-	-	-
4	Общая остаточная стоимость имущества, закрепленного за муниципальным учреждением на праве оперативного управления, в том числе:	тыс. руб.	10737,0	10056,1	10056,1	12156,6
4.1	недвижимого имущества, всего, из него:	тыс. руб.	9575,0	9348,6	9348,6	9130,0
4.1.1	переданного в аренду	тыс. руб.	569,0	-	-	-
4.1.2	переданного в безвозмездное пользование	тыс. руб.	190,0	-	-	-
4.2	движимого имущества, всего	тыс. руб.	1162,0	707,5	707,5	3026,6
4.3	особо ценного движимого имущества, всего, из него:	тыс. руб.	1086,0	688,9	688,9	2997,9
4.3.1	переданного в аренду	тыс. руб.	-	-	-	-
4.3.2	переданного в безвозмездное пользование	тыс. руб.	-	-	-	-
4.4	иного движимого имущества, всего, из него:	тыс. руб.	76,0	18,6	18,6	28,7
4.4.1	переданного в аренду	тыс. руб.	-	-	-	-
4.4.2	переданного в безвозмездное пользование	тыс. руб.	-	-	-	-

## 3.1.2. муниципального казенного учреждения:

№	Наименование показателей	Ед. изм.	Год 2019		Год 2020	
			на начало отчетного периода	на конец отчетного периода	на начало отчетного периода	на конец отчетного периода
1	2	3	4	5	6	7
1	Общая балансовая стоимость имущества, закрепленного за муниципальным казенным учреждением на праве оперативного управления, в том числе:	тыс. руб.				
1.1	недвижимого имущества, всего, из него:	тыс. руб.				
1.1.1	переданного в аренду	тыс. руб.				
1.1.2	переданного в безвозмездное пользование	тыс. руб.				
1.2	движимого имущества, всего, из него:	тыс. руб.				
1.2.1	переданного в аренду	тыс. руб.				
1.2.2	переданного в безвозмездное пользование	тыс. руб.				

1	2	3	4	5	6	7
2	Общая остаточная стоимость имущества, закрепленного за муниципальным казенным учреждением на праве оперативного управления, в том числе:	тыс. руб.				
2.1	недвижимого имущества, всего, из него:	тыс. руб.				
2.1.1	переданного в аренду	тыс. руб.				
2.1.2	переданного в безвозмездное пользование	тыс. руб.				
2.2	движимого имущества, всего, из него:	тыс. руб.				
2.2.1	переданного в аренду	тыс. руб.				
2.2.2	переданного в безвозмездное пользование	тыс. руб.				

## 3.2. Информация об использовании имущества, закрепленного за муниципальным учреждением:

№	Наименование показателей	Ед. изм.	Год 2019		Год 2020	
			на начало отчетного периода	на конец отчетного периода	на начало отчетного периода	на конец отчетного периода
1	2	3	4	5	6	7
1	Количество объектов недвижимого имущества, закрепленного за муниципальным учреждением на праве оперативного управления, из них:	ед.	7	7	7	7
1.1	зданий, строений, сооружений, в т.ч.	ед.	4	4	4	4
	зданий		1	1	1	1
	сооружений		3	3	3	3
1.2	иных объектов (замощений, заборов и других), в том числе:	ед.	3	3	3	3
1.3	количество неиспользованных объектов недвижимого имущества, из них:	ед.	-	-	-	-
1.3.1	зданий, строений, сооружений	ед.	-	-	-	-
1.3.2	иных объектов (замощений, заборов и других)	ед.	-	-	-	-
2	Количество объектов особо ценного движимого имущества, закрепленного за муниципальным учреждением на праве оперативного управления <sup>11</sup> , в том числе:	ед.	21563	24029	24029	27509
	количество неиспользованных объектов особо ценного движимого имущества	ед.	-	-	-	-
3	Общая площадь объектов недвижимого имущества, закрепленного за муниципальным учреждением на праве оперативного управления, из них:	кв. м	11624,50	11624,50	11624,50	11626,50
3.1	зданий, строений, сооружений, в том числе:	кв. м	4774,9	4774,9	4774,9	4774,9
3.1.1	переданного в аренду <sup>13</sup>	кв. м	302,2	-	-	-
3.1.2	переданного в безвозмездное пользование <sup>13</sup>	кв. м	100,8	-	-	-
3.2	иных объектов (замощений, заборов и других)	кв. м	6851,6	6851,6	6851,6	6851,6
4	Общая площадь неиспользуемого недвижимого имущества, закрепленного за муниципальным учреждением на праве оперативного управления, в том числе:	кв. м	-	-	-	-
4.1	переданного в аренду <sup>13</sup>	кв. м	-	-	-	-
4.2	переданного в безвозмездное пользование <sup>13</sup>	кв. м	-	-	-	-
5	Объем средств, полученных от сдачи в аренду в установленном порядке имущества, закрепленного за муниципальным учреждением на праве оперативного управления	тыс. руб.	-	425,0	-	104,3



Руководитель муниципального  
автономного учреждения

\_\_\_\_\_

(подпись)

\_\_\_\_\_

(расшифровка подписи)

Руководитель  
финансово-экономической службы муниципального  
бюджетного учреждения, муниципального  
казенного учреждения (или иное уполномоченное  
лицо)<sup>14</sup>

\_\_\_\_\_

(подпись)

\_\_\_\_\_

(расшифровка подписи)

Исполнитель (лицо, ответственное  
за составление отчета)

\_\_\_\_\_

(подпись)

\_\_\_\_\_

(расшифровка подписи)

#### СОГЛАСОВАН

\_\_\_\_\_

(начальник департамента  
имущественных отношений  
администрации города Перми)

#### СОГЛАСОВАН<sup>15</sup>

\_\_\_\_\_

(руководитель муниципального  
казенного учреждения,  
осуществляющего функции  
по ведению бухгалтерского учета)

#### СОГЛАСОВАН<sup>16</sup>

\_\_\_\_\_

(руководитель функционального (территориального)  
органа администрации города Перми,  
осуществляющего функции и полномочия учредителя)

Отчет о результатах деятельности  
муниципального учреждения города Перми

\_\_\_\_\_ за период

(наименование учреждения)

с \_\_\_\_\_ по \_\_\_\_\_,  
опубликованный ранее в печатном средстве  
массовой информации «Официальный  
бюллетень органов местного самоуправления  
муниципального образования город Пермь»  
от \_\_\_\_\_ № \_\_\_\_\_ на официальном сайте  
муниципального образования город Пермь  
в информационно-телекоммуникационной  
сети Интернет, считать недействительным<sup>17</sup>

-----

<sup>1</sup> Отчет о результатах деятельности муниципального автономного учреждения утверждается руководителем функционального (территориального) органа администрации города Перми, осуществляющего функции и полномочия учредителя муниципального автономного учреждения города Перми. Отчет о результатах деятельности муниципального бюджетного учреждения, муниципального казенного учреждения утверждается руководителем соответствующего учреждения.

<sup>2</sup> Год, предшествующий отчетному году.

<sup>3</sup> Отчетный год.

<sup>4</sup> Заполняется муниципальным автономным учреждением, муниципальным бюджетным учреждением, муниципальным казенным учреждением, в отношении которого органом, осуществляющим функции и полномочия учредителя, принято решение о формировании им муниципального задания на оказание услуг (выполнение работ).

<sup>5</sup> Для муниципальных казенных учреждений – установленная численность учреждения, для муниципальных автономных учреждений, муниципальных бюджетных учреждений – численность в соответствии с утвержденным штатным расписанием учреждения. В случае изменения установленной численности учреждения указываются причины, приведшие к их изменению на конец отчетного периода.

<sup>6</sup> Указывается уровень профессионального образования и стаж работы сотрудников.

<sup>7</sup> Категории (группы) работников указываются в соответствии с отраслевым Положением о системе оплаты труда работников муниципальных учреждений, утвержденным постановлением администрации города Перми.

<sup>8</sup> Заполняется муниципальным автономным учреждением.

<sup>9</sup> Заполняется муниципальным автономным учреждением. Отчет по муниципальным программам, ведомственным целевым программам представляется в рамках деятельности, осуществленной учреждением.

<sup>10</sup> Заполняется муниципальным казенным учреждением, муниципальным автономным и бюджетным учреждением в разрезе поступлений (выплат), предусмотренных планом финансово-хозяйственной деятельности учреждения.

<sup>11</sup> Заполняется муниципальным автономным учреждением, муниципальным бюджетным учреждением.

<sup>12</sup> Заполняется муниципальным казенным учреждением.

<sup>13</sup> Указываются площади недвижимого имущества, переданного в аренду, безвозмездное пользование по всем договорам, заключенным в течение отчетного периода.

<sup>14</sup> Подписывается руководителем финансово-экономической службы муниципального бюджетного учреждения, муниципального казенного учреждения в случае если ведение бухгалтерского учета не передано муниципальному казенному учреждению, осуществляющему функции по ведению бухгалтерского учета (не централизовано).

<sup>15</sup> Согласовывается руководителем муниципального казенного учреждения, осуществляющего функции по ведению бухгалтерского учета, в случае если ведение бухгалтерского учета передано муниципальному казенному учреждению, осуществляющему функции по ведению бухгалтерского учета (централизовано).

<sup>16</sup> Применяется для муниципального бюджетного учреждения, муниципального казенного учреждения.

<sup>17</sup> Информация об отмене опубликованного ранее Отчета указывается учреждением в случае обнаружения неточностей и ошибок в Отчете и внесения изменений в опубликованный ранее Отчет.

УТВЕРЖДЕН

Заместитель начальника департамента  
по управлению муниципальными ресурсами -  
начальник управления персоналом

\_\_\_\_\_ О.Ю.Желтова

**Отчет**  
**о результатах деятельности муниципального учреждения города Перми**  
**и об использовании закрепленного за ним муниципального имущества**  
**МАОУ «Гимназия №3» г. Перми**  
**(наименование учреждения)**  
**за период с 01.01.2020 по 31.12.2020**  
**(по состоянию на 01 января года, следующего за отчетным годом)**

**1. Общие сведения об учреждении**

1.1. Сведения об учреждении:

Полное наименование	Муниципальное автономное общеобразовательное учреждение «Гимназия №3» г. Перми
Сокращенное наименование	МАОУ «Гимназия №3» г. Перми
Юридический адрес	614030, Россия, Пермский край, г.Пермь, ул.Звенигородская д.11
Фактический адрес	614030, Россия, Пермский край, г.Пермь, ул.Лобвинская, 12 614030, Россия, пермский край, г.Пермь, ул.Барнаульская, д.4
Телефон/факс/электронная почта	(342) 274-13-79, 274-57-14, gim3.o@permedu.ru
Ф.И.О. руководителя, телефон	Новикова Татьяна Владимировна
Документ, подтверждающий государственную регистрацию некоммерческой организации (номер, дата выдачи)	Серия 59 № 001190055 от 20.08.2002 бессрочно
Лицензия (номер, дата выдачи, срок действия)	№ 6786 от 02.06.2020 бессрочно
Свидетельство об аккредитации (номер, дата выдачи, срок действия)	№ 264 от 09.07.2020 Срок действия до 08.05.2027 г.

1.2. Виды деятельности, осуществляемые учреждением:

№	Виды деятельности учреждения	Основание (перечень разрешительных документов, на основании которых учреждение осуществляет деятельность, с указанием номеров, даты выдачи и срока действия)	
		2019	2020
1	2	3	4
1	Основные виды деятельности: Основные общеобразовательные программы: -образовательные программы начального общего образования, основного общего образования и среднего общего образования, в том числе: адаптированные основные общеобразовательные программы образования для обучающихся с ограниченными возможностями здоровья, а для детей-инвалидов также в соответствии с индивидуальной программой реабилитации детей-инвалидов, образовательные программы основного общего образования и среднего общего образования, обеспечивающие изучение предметов на профильном уровне, образовательные программы по индивидуальным учебным планам на уровне среднего общего образования; образовательным программам углубленного изучения русского и английского языков на уровнях основного общего образования и среднего общего образования.	Устав, утвержденный распоряжением начальника департамента образования от 27.05.2015 № СЭД-08-01-26-302, лицензия серия 59Л01 № 0002184, рег.№4329 от 08.09.2015-бессрочная, свидетельство о государственной аккредитации серия 59А01 № 0000628 от 08.05.2015, срок до 08.05.2027 г.	Устав, утвержденный распоряжением начальника департамента образования от 18.02.2020 № 059-08-01-26-33, изменения в устав, утвержденные распоряжением начальника департамента образования от 02.12.2020 № 059-08-01-26-218, лицензия серия 59Л01 № 0004759, рег.№6786 от 02.06.2020-бессрочная, свидетельство о государственной аккредитации серия 59А01 № 0001601 от 09.07.2020 срок до 08.05.2027 г.

	Реализация дополнительных общеразвивающих программ технической, естественно-научной, физкультурно-спортивной, художественной, туристско-краеведческой, социально-педагогической направленности.		
2	<p>Виды деятельности, не являющиеся основными:</p> <p>1. Организация отдыха детей в лагере досуга и отдыха, организация отдыха детей и молодежи, сдача в аренду имущества, закрепленного за Учреждением на праве оперативного управления, а также имущества, приобретенного за счет ведения самостоятельной финансово-хозяйственной деятельности в порядке, установленном действующим законодательством Российской Федерации и нормативно-правовыми актами органов местного самоуправления города Перми, проведение мероприятий в сфере образования;</p> <p>-организация отдыха детей в лагере досуга и отдыха на территории Учреждения сверх муниципального задания;</p> <p>2. Учреждение осуществляет приносящей доход деятельности только по направлениям, установленным Уставом.</p>	Устав, утвержденный распоряжением начальника департамента образования от 27.05.2015 № СЭД-08-01-26-302	Устав, утвержденный распоряжением начальника департамента образования от 18.02.2020 № 059-08-01-26-33, изменения в устав, утвержденные распоряжением начальника департамента образования от 02.12.2020 № 059-08-01-26-218

## 1.3. Функции, осуществляемые учреждением:

№	Наименование функций	Количество штатных единиц, шт.		Доля бюджета учреждения, расходуемая на осуществление функций, %	
		2019	2020	2019	2020
1	2	3	4	5	6
1	Профильные функции	63,0	108.8	86,5	92.4
2	Непрофильные функции	9,8	8.3	13,5	7.6

1.4. Перечень услуг (работ), оказываемых учреждением<sup>4</sup>:

№	Наименование услуги (работы)	2019	2020	Категория потребителей
1	2	3	4	5
1	Муниципальные услуги (работы), оказываемые потребителям в соответствии с муниципальным заданием			
-	Реализация основных общеобразовательных программ начального общего образования	331	599	Физические лица
-	Реализация основных общеобразовательных программ основного общего образования	410	676	Физические лица
-	Реализация основных общеобразовательных программ среднего общего образования	111	150	Физические лица
2	Услуги (работы), оказываемые потребителям за плату	1492	330	
-	Социально-педагогическое направление	251	141	Учащиеся
-	Гуманитарное направление	114	85	Учащиеся
-	Математическое направление	143	58	Учащиеся
-	Естественно-научная	-	6	Учащиеся
-	Проведение мероприятий	261	40	Учащиеся
-	Организация питания в школьной столовой	723	-	Учащиеся

## 1.5. Информация об установленной и фактической численности работников учреждения:

№	Наименование показателей	Ед. изм.	2019		2020	
			на начало отчетного периода	на конец отчетного периода	на начало отчетного периода	на конец отчетного периода
1	2	3	4	5	6	7
1	Установленная численность учреждения <sup>5</sup>	штук	81,42	72,83	72,83	114,6
2	Фактическая численность	штук	81,42	72,83	72,83	114,6
2.1	Количественный состав	человек	66	56	56	77
2.2	Квалификация сотрудников <sup>6</sup>	человек	Высшее образование и стаж работы До 3-х лет-2 С3 до 8 лет-3 С8 до 14 лет-3 С14 до 20 лет- 4 Более 20 лет- 35	Высшее образование и стаж работы До 3-х лет-7 С3 до 8 лет-4 С8 до 14 лет-2 С14 до 20 лет- 4 Более 20 лет- 33	Высшее образование и стаж работы До 3-х лет-7 С3 до 8 лет-4 С8 до 14 лет-2 С14 до 20 лет- 4 Более 20 лет- 33	Высшее образование и стаж работы До 3-х лет-4 С3 до 8 лет-8 С8 до 14 лет-9 С14 до 20 лет- 4 Более 20 лет- 47
			Средне-спец. образование и стаж работы До 3-х лет –0 С3 до 8 лет - 0 С8 до 14 лет-0 С14 до 20 лет-2 Более 20 лет-4	Средне-спец. образование и стаж работы До 3-х лет –0 С3 до 8 лет - 0 С8 до 14 лет-0 С14 до 20 лет-1 Более 20 лет-1	Средне-спец. образование и стаж работы До 3-х лет –0 С3 до 8 лет - 0 С8 до 14 лет-0 С14 до 20 лет-1 Более 20 лет-1	Средне-спец. образование и стаж работы До 3-х лет –0 С3 до 8 лет - 2 С8 до 14 лет-0 С14 до 20 лет-2 Более 20 лет-3
			Среднее образование и стаж работы До 3-х лет- 2 С3 до 8 лет – 1 С8 до 14 лет-1 С14 до 20 лет-2 Более 20 лет-7	Среднее образование и стаж работы До 3-х лет- 0 С3 до 8 лет – 0 С8 до 14 лет-0 С14 до 20 лет-0 Более 20 лет-4	Среднее образование и стаж работы До 3-х лет- 0 С3 до 8 лет – 0 С8 до 14 лет-0 С14 до 20 лет-0 Более 20 лет-4	Среднее образование и стаж работы До 3-х лет- 1 С3 до 8 лет – 0 С8 до 14 лет-0 С14 до 20 лет-0 Более 20 лет-3

## 1.6. Информация о среднегодовой численности и средней заработной плате работников учреждения:

№	Наименование показателей	Ед. изм.	2019	2020
1	2	3	4	5
1	Среднегодовая численность работников учреждения, в том числе <sup>7</sup> :	человек	56,9	77,1
	Работники непосредственно осуществляющие учебный (воспитательный, образовательный) процесс в учреждениях , реализующих программы общего образования	человек	41,6	66,5
	Педагогические работники , кроме работников, непосредственно осуществляющих учебный (воспитательно-образовательный) процесс	человек	2	1,9
	Руководители учреждения	человек	1,8	1,2
	Административно-управленческий персонал	человек	4,1	4
	Рабочие	человек	7,4	3,5
2	Средняя заработная плата работников учреждения, в том числе <sup>7</sup> :	руб.	35003,81	38187,96
	Работники непосредственно осуществляющие учебный (воспитательный, образовательный) процесс в учреждениях , реализующих программы общего образования	руб.	36260,80	37134,83
	Педагогические работники , кроме работников, непосредственно осуществляющих учебный (воспитательно-образовательный) процесс	руб.	57287,50	57114,04
	Руководители учреждения	руб.	57000,00	95166,67
	Административно-управленческий персонал	руб.	25834,10	33600,83
	Рабочие	руб.	19154,97	16370,48

1.7. Информация об осуществлении муниципальным автономным учреждением деятельности, связанной с выполнением работ или оказанием услуг в соответствии с обязательствами перед страховщиком по обязательному социальному страхованию, и об объеме финансового обеспечения данной деятельности<sup>8</sup>:

№	Наименование услуги (работы)	Объем услуг (работ), ед. изм.		Объем финансового обеспечения, тыс. руб.	
		2019	2020	2019	2020
1	2	3	4	5	6
	нет	0	0	0	0

1.8. Информация об объеме финансового обеспечения муниципального автономного учреждения в рамках муниципальных программ, ведомственных целевых программ, утвержденных в установленном порядке<sup>9</sup>:

№	Наименование муниципальных программ, ведомственных целевых программ с указанием правового акта об их утверждении (в разрезе каждой программы)	Объем финансового обеспечения, тыс. руб.	
		2019	2020
1	2	3	4
1.1	Постановление администрации города Перми от 19.10.2018 № 792 «Об утверждении муниципальной программы «Доступное и качественное образование»	37330,8	61263,1
1.2	Постановление администрации города Перми от 18.10.2018 № 764 «Об утверждении муниципальной программы «Социальная поддержка и обеспечение семейного благополучия населения города Перми»	25,6	633,4
1.3	Постановление администрации города Перми от 19.10.2018 № 796 «Об утверждении муниципальной программы «Развитие сети образовательных организаций города Перми»	0	55534,2

1.9. Состав наблюдательного совета учреждения<sup>8</sup>:

№	Фамилия, имя, отчество	Должность	Правовой акт о назначении членов наблюдательного совета (вид, дата, №, наименование)	Срок полномочий
1	2	3	4	5
1	Рагозина Ольга Владимировна	представитель органа местного самоуправления в лице департамента имущественных отношений администрации города Перми;	Приказ начальника департамента образования № 059-08-01-09-541 от 23.06.2020	03.03.2022
2	Барышева Наталья Викторовна	представитель общественности города Перми	Приказ начальника департамента образования № СЭД-59-08-01-09-263 от 03.03.2017	03.03.2022
3	Миронова Ирина Александровна	представитель общественности города Перми	Приказ начальника департамента образования № СЭД-59-08-01-09-263 от 03.03.2017	03.03.2022
4	Муровьякина Татьяна Владимировна	представитель трудового коллектива	Приказ начальника департамента образования № СЭД-59-08-01-09-263 от 03.03.2017	03.03.2022
5	Осипова Светлана Евгеньевна	представитель трудового коллектива	Приказ начальника департамента образования от 24.08.2017 № СЭД-059-08-01-09-1086	03.03.2022
6	Попова Светлана Михайловна	представитель органа местного самоуправления в лице учредителя - департамента образования администрации города Перми	Приказ начальника департамента образования от 28.05.2019 № 059-08-01-09-429	03.03.2022

## 2. Результат деятельности муниципального учреждения

## 2.1. Изменение балансовой (остаточной) стоимости нефинансовых активов:

№	Наименование показателей	Ед. изм.	2019	2020	Изменение стоимости нефинансовых активов, %
1	2	3	4	5	6
1	Балансовая стоимость нефинансовых активов	тыс. руб.	171522,4	99795,0	-41,8%
2	Остаточная стоимость нефинансовых активов	тыс. руб.	155092,1	63858,6	-58,8%

## 2.2. Общая сумма выставленных требований в возмещение ущерба по недостаткам и хищениям:

№	Наименование показателей	Ед. изм.	2019	2020
1	2	3	4	5
1	Общая сумма выставленных требований в возмещение ущерба по недостаткам и хищениям, в том числе:	тыс. руб.	0	0
1.1	материальных ценностей	тыс. руб.	0	0
1.2	денежных средств	тыс. руб.	0	0
1.3	от порчи материальных ценностей	тыс. руб.	0	0

2.3. Изменение дебиторской и кредиторской задолженности в разрезе поступлений (выплат)<sup>10</sup>:

№	Наименование показателей	Ед. изм.	2019	2020	Изменение суммы задолженности относительно предыдущего отчетного года, %	Причины образования просроченной кредиторской задолженности, дебиторской задолженности, нереальной к взысканию
1	2	3	4	5	6	7
1	Сумма дебиторской задолженности, в том числе:	тыс.руб	840,6	1669,0	98,5	х
1.1	в разрезе поступлений	тыс.руб	681,6	1080,7	58,6	х
а	Доходы от оказания платных образовательных услуг	тыс.руб	499,1	423,0	15,2	
б	Уменьшение стоимости материальных запасов	тыс.руб	182,5	-	-100,0	
в	За счет средств бюджета	тыс.руб	-	-		
г	Доходы от арендной платы	тыс.руб	-	657,7	100,0	
д	Доходы от возмещения коммунальных услуг	тыс.руб	-	-		
1.2	в разрезе выплат	тыс.руб	159,0	588,3	270,0	х
а	За счет средств бюджета, в т.ч.	тыс.руб	92,8	559,9	503,3	
	Коммунальные услуги	тыс.руб	34,5	50,5	46,4	
	Расходы на содержание имущества	тыс.руб	-	22,0	100,0	
	Расходы на приобретение материальных запасов	тыс.руб	-	-		
	Прочие работы, услуги	тыс.руб	51,9	135,1	160,3	
	Переплата в бюджет и внебюджетные фонды	тыс.руб	6,4	352,3	5404,7	
б	Субсидии на иные цели	тыс.руб	-	-		
	Переплата в бюджет и внебюджетные фонды	тыс.руб	-	-		
в	Собственные доходы, в т.ч.	тыс.руб	66,2	28,4	-57,1	
	Коммунальные услуги	тыс.руб	-	9,8	100,0	
	Прочие работы, услуги	тыс.руб	66,2	17,5	-73,6	

1	2	3	4	5	6	7
	Переплата в бюджет и вне-бюджетные фонды	тыс.руб	-	1,1	100,0	
2	Нереальная к взысканию дебиторская задолженность	тыс.руб	-	-		
3	Сумма кредиторской задолженности, в том числе:	тыс.руб	1794,4	6529,3	263,9	х
	в разрезе выплат	тыс.руб	1794,4	6529,3	263,9	х
аа	Субсидии на иные цели, в т.ч.	тыс.руб	397,7	1718,6	332,1	
	Социальное обеспечение	тыс.руб	323,2	165,6	-48,8	
	Возврат субсидий	тыс.руб	-	1553,0	100,0	
	Платежи в бюджет и вне-бюджетные фонды	тыс.руб	52,5	-	-100,0	
	Прочие работы, услуги	тыс.руб	22,0	-	-100,0	
бб	Собственные доходы	тыс.руб	1337,8	1083,5	-19,0	
	Расчеты с плательщиками доходов от оказания платных работ, услуг	тыс.руб	1155,3	1040,5	-9,9	
	возмещения коммунальных услуг	тыс.руб	-	14,2	100,0	
	Уменьшение стоимости материальных запасов	тыс.руб	182,5	-	-100,0	
	Платежи в бюджет и вне-бюджетные фонды	тыс.руб	-	28,5	100,0	
	Прочие работы, услуги	тыс.руб	-	0,3	100,0	
	Коммунальные услуги	тыс.руб	-	-		
вв	За счет средств бюджета	тыс.руб	58,9	297,0	404,2	
	Услуги связи	тыс.руб	14,6	3,0	-79,5	
	Коммунальные услуги	тыс.руб	44,3	36,3	-18,1	
	Прочие услуги	тыс.руб	-	3,5	100,0	
	Прочие работы, услуги	тыс.руб	-	4,0	100,0	
	Удержание из заработной платы	тыс.руб	-	111,4	100,0	
	Платежи в бюджет и вне-бюджетные фонды	тыс.руб	-	138,8	100,0	
г	Субсидии на цели осуществления капитальных вложений, в т.ч.	тыс.руб	-	3430,2	100,00	
	Возврат субсидий	тыс.руб	-	3430,2	100,0	
4	Просроченная кредиторская задолженность	тыс. руб.	-	-		

## 2.4. Информация о суммах доходов, полученных учреждением от оказания платных услуг (выполнения работ):

№	Наименование показателей	Ед. изм.	2019		2020	
			план	факт	план	факт
1	2	3	4	5	6	7
1	Сумма доходов, полученных от оказания платных услуг (выполнения работ), в том числе:	тыс. руб.	9420,8	6544,3	4158,0	1018,4
1.1	частично платных, из них по видам услуг (работ):	тыс. руб.	-	-	-	-
1.2	полностью платных, из них по видам услуг (работ):	тыс. руб.	9420,8	6544,3	4158,0	1018,4
	Социально-педагогическая	тыс. руб.	2183,4	1296,2	2446,8	529,1
	Гуманитарная	тыс. руб.	1290,5	588,7	783,8	169,5
	Математическая	тыс. руб.	2025,8	738,3	773,6	167,3
	Естественно-научная	тыс. руб.	-	-	3,3	2
	Проведение мероприятий	тыс. руб.	174,0	174,0	150	150



1	2	3	4	5	6	7
	Организация питания в школьной столовой	тыс. руб.	3747,0	3747,0	0,5	0,5
2	Сумма доходов, полученных при осуществлении основных видов деятельности сверх муниципального задания, в том числе:	тыс. руб.	-	-	-	-
	...		-	-	-	-
3	Сумма доходов, полученных при осуществлении иных видов деятельности, в том числе:	тыс. руб.	-	-	-	-

2.5. Информация об исполнении муниципального задания учредителя<sup>4</sup>:

№	Наименование услуги (работы)	Объем услуг (работ), ед. изм.				Объем финансового обеспечения, тыс. руб.				Объем услуг (работ), оказанных сверх муниципального задания, ед. изм.	
		план		факт		план		факт		2019	2020
		2019	2020	2019	2020	2019	2020	2019	2020		
1	2	3	4	5	6	7	8	9	10	11	12
-	Реализация основных общеобразовательных программ начального общего образования	331	601	331	599	7820,7	14422,8	7328,1	13214,4		
-	Реализация основных общеобразовательных программ основного общего образования	410	661	410	671	16064,1	27337,8	14869,3	24994,2		
-	Реализация основных общеобразовательных программ среднего общего образования	111	149	111	150	4463,9	6196,4	4192,0	5640,7		
-	Нормативные затраты на содержание муниципального имущества					430,2	583,6	430,2	583,6		
-	Затраты на уплату налогов					2090,5	1321,6	2089,6	1321,6		
	Организация отдыха детей и молодежи	-	140	-	140	-	606,3	-	579,2		
-	Обеспечение своевременной выплаты заработной платы работникам в первые рабочие дни 2019 года с учетом установленных сроков. Обеспечение своевременной выплаты заработной платы работникам в первые рабочие дни 2020 года с учетом установленных сроков					4604,6	3638,9	2294,5	3638,9		

2.6. Информация о ценах (тарифах) на платные услуги (работы), оказываемые потребителям (в динамике в течение отчетного года):

№	Наименование услуги (работы)	Ед. изм.	Цены (тарифы) на платные услуги (работы), оказываемые потребителям																							
			2020																							
			план												факт											
январь	февраль	март	апрель	май	июнь	июль	август	сентябрь	октябрь	ноябрь	декабрь	январь	февраль	март	апрель	май	июнь	июль	август	сентябрь	октябрь	ноябрь	декабрь			
1	2	3	4	5	6	7	8	9	10	11	12	13	14	15	16	17	18	19	20	21	22	23	24	25	26	27
1	Социально-педагогическая		2000	2400	2400	-	-	-	-	-	-	1800	1800	1800	2000	2400	2400	-	-	-	-	-	-	1800	1800	1800
2	Гуманитарная		731.25	731.25	731.25	731.25	731.25	-	-	-	-	731.25	731.25	731.25	731.25	731.25	731.25	731.25	731.25	-	-	-	-	731.25	731.25	731.25
3	Математическая		731.25	731.25	731.25	731.25	731.25	-	-	-	-	731.25	731.25	731.25	731.25	731.25	731.25	731.25	731.25	-	-	-	-	731.25	731.25	731.25
4	Естественно-научная		731,25	731,25	731,25	731,25	731,25	-	-	-	-	-	-	-	731,25	731,25	731,25	-	-	-	-	-	-	-	-	-
5	Проведение мероприятий		-	-	656,48	-	-	-	625	625	625	625	625	625	-	-	-	-	-	-	625	625	625	625	625	625

2.7. Информация о результатах оказания услуг (выполнения работ):

№	Наименование показателей	Ед. изм.	2019		2020	
			план	факт	план	факт
1	2	3	4	5	6	7
1	Общее количество потребителей, воспользовавшихся услугами (работами) учреждения, в том числе:	ед.	2984	2344	2180	1750
1.1	бесплатными, из них по видам услуг (работ):	ед.	852	852	1411	1420
	Реализация основных общеобразовательных программ начального общего образования	ед.	331	331	601	599
	Реализация основных общеобразовательных программ основного общего образования	ед.	410	410	661	671
	Реализация основных общеобразовательных программ среднего общего образования	ед.	111	111	149	150
1.2	частично платными, из них по видам услуг (работ):	ед.	-	-	-	-
1.3	полностью платными, из них по видам услуг (работ):	ед.	2132	1492	769	330
	Социально-педагогическое		291	251	251	141
	Гуманитарное		172	114	114	85
	Математическое		270	143	143	58
	Естественно-научное		-	-	6	6
	Проведение мероприятий		589	261	261	40
	Организация питания в школьной столовой		810	723	-	-
2	Средняя стоимость получения частично платных услуг для потребителей, в том числе по видам услуг (работ)*:	руб.	-	-	-	-
3	Средняя стоимость получения платных услуг для потребителей, в том числе по видам услуг (работ)*:	руб.	1057,38	1108,0	1118,7	1274,72

Социально-педагогическая	руб.	2200,0	2200,0	2033,3	2033,3
Гуманитарная	руб.	663,9	663,9	731,25	731,25
Математическая	руб.	622,2	622,2	731,3	731,3
Естественно-научная	руб.	-	-	731,3	731,3
Проведение мероприятий	руб.	656,5	656,5	629,5	625
Организация питания в школьной столовой	руб.	1167,0	1058,0	-	-

## 2.8. Информация о жалобах потребителей:

№	Виды зарегистрированных жалоб	Количество жалоб		Принятые меры по результатам рассмотрения жалоб
		2019	2020	
1	2	3	4	5
1	Жалобы потребителей, поступившие в учреждение	нет	нет	
2	Жалобы потребителей, поступившие учредителю	5	1	По заявлению родителей ребенок переведен в другое образовательное учреждение.
3	Жалобы потребителей, поступившие Главе города Перми	нет	нет	
4	Жалобы потребителей, поступившие губернатору Пермского края	нет	нет	
5	Жалобы потребителей, поступившие в прокуратуру города Перми	нет	нет	

2.9. Информация о суммах кассовых и плановых поступлений (с учетом возвратов) и выплат (с учетом восстановленных кассовых выплат), предусмотренных планом финансово-хозяйственной деятельности учреждения<sup>11</sup>:

№	Наименование показателей	Ед. изм.	2019	2020
1	2	3	4	5
1	Суммы плановых поступлений (с учетом возвратов), в том числе:	тыс. руб.	<b>45115,7</b>	<b>123110,5</b>
	в разрезе поступлений			
	-Субсидии на выполнение муниципального задания	тыс. руб.	32304,6	48476,5
	-Субсидии на иные цели	тыс. руб.	5808,9	19052,1
	-Собственные доходы	тыс. руб.	9939,2	4789,7
	- Субсидии на иные цели осуществления капитальных вложений	тыс.руб.	-	50792,2
2	Суммы кассовых поступлений (с учетом возвратов), в том числе:	тыс. руб.	<b>45176,3</b>	<b>119815,2</b>
	в разрезе поступлений			
	-Субсидии на выполнение муниципального задания	тыс. руб.	32304,6	48476,5
	-Субсидии на иные цели	тыс. руб.	5808,9	19052,1
	-Собственные доходы	тыс. руб.	7062,8	1494,4
	-Субсидии на иные цели осуществления капитальных вложений	тыс.руб.	-	50792,2
3	Суммы плановых выплат (с учетом восстановленных кассовых выплат), в том числе:	тыс. руб.	<b>49879,5</b>	<b>131650,1</b>
	в разрезе выплат			
	<b>-Субсидии на выполнение муниципального задания</b>	<b>тыс. руб.</b>	<b>35474,1</b>	<b>54169,4</b>
	Оплата труда	тыс. руб.	21074,8	32940,2
	Социальные пособия	тыс. руб.	141,4	662,5
	Прочие выплаты	тыс. руб.	90,1	0,3
	Пособия,выплачиваемые работодателями,нанимателями бывшим работникам	тыс. руб.	25,3	159,8
	Начисления на выплаты по оплате труда	тыс. руб.	6364,6	10124,6
	Услуги связи	тыс. руб.	182,3	280,8
	Транспортные услуги	тыс. руб.	60,0	-
	Коммунальные услуги	тыс. руб.	1084,7	1951,1
	Арендная плата за пользование имуществом	тыс. руб.	10,0	2,5
	Работы, услуги по содержанию имущества	тыс. руб.	1793,3	2703,5
	Прочие работы, услуги	тыс. руб.	1304,4	2147,9
	Страхование	тыс. руб.	60,0	38,1

	Услуги, работы для целей кап.вложений	тыс. руб.	14,6	-
	Налоги, пошлины и сборы	тыс. руб.	2107,9	1324,0
	Расходы на приобретение ОС	тыс. руб.	816,1	1169,5
	Расходы на приобретение материальных запасов	тыс. руб.	344,6	664,6
	Иные расходы	тыс. руб.	-	-
	<b>-Субсидии на иные цели</b>	тыс. руб.	<b>5980,2</b>	<b>19791,8</b>
	Оплата труда	тыс. руб.	2625,7	5194,3
	Социальные пособия	тыс. руб.	14,7	-
	Начисления на выплаты по оплате труда	тыс. руб.	793,0	1568,7
	Прочие выплаты	тыс. руб.	-	100,0
	Работы, услуги по содержанию имущества	тыс. руб.	300,0	347,9
	Прочие работы, услуги	тыс. руб.	103,6	-
	Социальное обеспечение	тыс. руб.	2121,9	7286,1
	Иные расходы	тыс. руб.	-	19,9
	Иные выплаты		-	10,0
	Расходы на приобретение ОС	тыс. руб.	-	4673,9
	Расходы на приобретение материальных запасов	тыс. руб.	21,3	591,0
	<b>-Собственные доходы</b>	<b>тыс. руб.</b>	<b>11362,1</b>	<b>6896,7</b>
	Оплата труда	тыс. руб.	2497,4	2112,6
	Социальные пособия	тыс. руб.	205,7	-
	Прочие выплаты	тыс. руб.	83,4	6,0
	Пособия,выплачиваемые работодателями,нанимателями бывшим работникам	тыс. руб.	175,9	-
	Начисления на выплаты по оплате труда	тыс. руб.	726,3	638,0
	Услуги связи	тыс. руб.	24,6	18,9
	Транспортные услуги	тыс. руб.	50,0	8,0
	Коммунальные услуги	тыс. руб.	490,8	750,6
	Арендная плата за пользование имуществом	тыс. руб.	25,0	-
	Работы, услуги по содержанию имущества	тыс. руб.	300,8	822,6
	Прочие работы, услуги	тыс. руб.	674,7	1604,9
	Услуги, работы для целей кап.вложений	тыс. руб.	-	22,1
	Налоги, пошлины и сборы	тыс. руб.	221,7	415,0
	Расходы на приобретение ОС	тыс. руб.	109,7	273,5
	Расходы на приобретение материальных запасов	тыс. руб.	5776,0	224,5
	Другие экономические санкции	тыс. руб.	-	-
	Иные расходы	тыс. руб.	0,1	-
	<b>-Субсидии на цели осуществления капитальных вложений</b>	тыс. руб.	-	<b>50792,2</b>
	Расходы на приобретение материальных запасов	тыс. руб.	-	50792,2
4	Суммы кассовых выплат (с учетом восстановленных кассовых вы- плат), в том числе:	тыс. руб.	43091,0	117514,0
	в разрезе выплат			
	<b>-Субсидии на выполнение муниципального задания</b>	<b>тыс. руб.</b>	<b>31203,7</b>	<b>50034,5</b>
	Оплата труда	тыс. руб.	18428,6	29998,0
	Социальные пособия	тыс. руб.	123,6	491,9
	Пособия,выплачиваемые работодателями,нанимателями бывшим работникам	тыс.руб	12,6	159,8
	Прочие выплаты	тыс. руб.	0,4	0,3
	Начисления на выплаты по оплате труда	тыс. руб.	5508,4	9825,8
	Услуги связи	тыс. руб.	171,0	233,4
	Транспортные услуги	тыс. руб.	60,0	-
	Коммунальные услуги	тыс. руб.	1084,7	1803,8
	Арендная плата за пользование имуществом	тыс. руб.	-	2,5
	Работы, услуги по содержанию имущества	тыс. руб.	1714,2	2281,5
	Прочие работы, услуги	тыс. руб.	1160,6	2122,4
	Страхование	тыс. руб.	32,3	38,1
	Услуги, работы для целей кап.вложений	тыс. руб.	14,6	-

	Налоги, пошлины и сборы	тыс. руб.	2095,6	1324,0
	Расходы на приобретение ОС	тыс. руб.	510,5	1169,5
	Расходы на приобретение материальных запасов	тыс. руб.	286,6	583,5
	Иные расходы	тыс. руб.	-	-
	<b>-Субсидии на иные цели</b>	тыс. руб.	5390,9	18238,8
	Оплата труда	тыс. руб.	2537,3	4674,7
	Социальные пособия	тыс. руб.	7,9	-
	Начисления на выплаты по оплате труда	тыс. руб.	759,6	1399,7
	Прочие выплаты	тыс. руб.	-	50,0
	Работы, услуги по содержанию имущества	тыс. руб.	-	47,9
	Прочие работы, услуги	тыс. руб.	51,1	-
	Социальное обеспечение	тыс. руб.	2013,7	6773,3
	Иные расходы	тыс. руб.	-	19,9
	Иные выплаты	тыс. руб.	-	10,0
	Расходы на приобретение ОС	тыс. руб.	-	4672,7
	Расходы на приобретение материальных запасов	тыс. руб.	21,3	590,6
	<b>-Собственные доходы</b>	<b>тыс. руб.</b>	6496,5	1878,7
	Оплата труда	тыс. руб.	2418,4	665,5
	Социальные пособия	тыс. руб.	179,7	-
	Прочие выплаты	тыс. руб.	10,8	1,8
	Начисления на выплаты по оплате труда	тыс. руб.	703,7	207,9
	Услуги связи	тыс. руб.	-	8,3
	Транспортные услуги	тыс. руб.	20,0	8,0
	Коммунальные услуги	тыс. руб.	292,2	160,9
	Арендная плата за пользование имуществом	тыс. руб.	-	-
	Работы, услуги по содержанию имущества	тыс. руб.	12,2	16,8
	Прочие работы, услуги	тыс. руб.	693,3	537,4
	Услуги, работы для целей кап.вложений	тыс. руб.	-	22,1
	Пособия, выплачиваемые работодателями, нанимателями бывшим работникам	тыс. руб.	99,5	-
	Налоги, пошлины и сборы	тыс. руб.	206,7	116,2
	Расходы на приобретение ОС	тыс. руб.	32,0	95,9
	Расходы на приобретение материальных запасов	тыс. руб.	1827,9	37,9
	Другие экономические санкции	тыс. руб.	-	-
	Иные расходы	тыс. руб.	0,1	-
	<b>-Субсидии на цели осуществления капитальных вложений</b>	тыс. руб.	-	47362,0
	Расходы на приобретение материальных запасов	тыс. руб.	-	47362,0

2.10. Информация о показателях кассового исполнения бюджетной сметы учреждения и показателях доведенных учреждению лимитов бюджетных обязательств<sup>12</sup>:

№	Наименование расходов	Ед. изм.	КБК	Утверждено лимитов бюджетных обязательств	Кассовый расход	% исполнения
1	2	3	4	5	6	7

2.11. Информация об общей сумме прибыли муниципального автономного учреждения после налогообложения в отчетном периоде<sup>4</sup>:

№	Наименование показателей	Ед. изм.	2019		2020	
			план	факт	план	факт
1	2	3	4	5	6	7
1	Общая сумма прибыли муниципального автономного учреждения после налогообложения в отчетном периоде, всего, в том числе:	тыс. руб.	-	-	-	-

1	2	3	4	5	6	7
1.1	сумма прибыли после налогообложения, образовавшаяся в связи с оказанием муниципальным автономным учреждением частично платных услуг (работ)	тыс. руб.	-	-	-	-
1.2	сумма прибыли после налогообложения, образовавшаяся в связи с оказанием муниципальным автономным учреждением платных услуг (работ)	тыс. руб.	-	-	-	-

### 3. Об использовании имущества, закрепленного за муниципальным учреждением

3.1. Информация об общей стоимости недвижимого и движимого имущества муниципального учреждения:

3.1.1. муниципального автономного учреждения, муниципального бюджетного учреждения:

№	Наименование показателей	Ед. изм.	Год 2019		Год 2020	
			на начало отчетного периода	на конец отчетного периода	на начало отчетного периода	на конец отчетного периода
1	2	3	4	5	6	7
1	Общая балансовая стоимость имущества муниципального учреждения, в том числе:	тыс. руб.	181198,2	171471,4	171471,4	99101,6
1.1	приобретенного муниципальным учреждением за счет средств, выделенных учредителем, в том числе:	тыс. руб.	180143,0	170483,7	170483,7	97529,5
1.1.1	недвижимого имущества	тыс. руб.	165805,6	156270,8	156270,8	73423,5
1.2	приобретенного муниципальным учреждением за счет доходов, полученных от платных услуг и иной приносящей доход деятельности, в том числе:	тыс. руб.	1055,2	987,7	987,7	1572,1
1.2.1	недвижимого имущества	тыс. руб.	0	0	0	0
2	Общая балансовая стоимость имущества, закрепленного за муниципальным учреждением на праве оперативного управления, в том числе:	тыс. руб.	23036,3	27104,4	27104,4	17021,8
2.1	недвижимого имущества, всего, из него:	тыс. руб.	12718,7	12718,7	12718,7	3239,0
2.1.1	переданного в аренду	тыс. руб.				
2.1.2	переданного в безвозмездное пользование	тыс. руб.	132,1	0,00	0,00	
2.2	движимого имущества, всего	тыс. руб.	10317,6	14385,7	14385,7	13782,8
2.3	особо ценного движимого имущества, всего, из него:	тыс. руб.	6608,0	9949,7	9949,7	10566,2
2.3.1	переданного в аренду	тыс. руб.				
2.3.2	переданного в безвозмездное пользование	тыс. руб.		24,2	24,2	24,2
2.4	иного движимого имущества, всего, из него:	тыс. руб.	3709,6	4436,0	4436,0	3216,6
2.4.1	переданного в аренду	тыс. руб.				
2.4.2	переданного в безвозмездное пользование	тыс. руб.	17,6	32,1	32,1	16,7
3	Общая остаточная стоимость имущества муниципального учреждения, в том числе:	тыс. руб.	155871,4	155041,0	155041,0	63165,2
3.1	приобретенного муниципальным учреждением за счет средств, выделенных учредителем, в том числе:	тыс. руб.	155759,1	154985,6	154985,6	63154,1
3.1.1	недвижимого имущества	тыс. руб.	155088,1	154025,3	154025,3	61469,7
3.2	приобретенного муниципальным учреждением за счет доходов, полученных от платных услуг и иной приносящей доход деятельности, в том числе:	тыс. руб.	112,3	55,4	55,4	11,1
3.2.1	недвижимого имущества	тыс. руб.	0	0	0	

1	2	3	4	5	6	7
4	Общая остаточная стоимость имущества, закрепленного за муниципальным учреждением на праве оперативного управления, в том числе:	тыс. руб.	2447,2	2336,0	2336,0	1157,7
4.1	недвижимого имущества, всего, из него:	тыс. руб.	2001,2	1908,3	1908,3	902,9
4.1.1	переданного в аренду	тыс. руб.	0	0	0	
4.1.2	переданного в безвозмездное пользование	тыс. руб.	25,6	0	0	
4.2	движимого имущества, всего	тыс. руб.	446,0	427,7	427,7	254,8
4.3	особо ценного движимого имущества, всего, из него:	тыс. руб.	446,0	399,2	399,2	229,8
4.3.1	переданного в аренду	тыс. руб.				
4.3.2	переданного в безвозмездное пользование	тыс. руб.				
4.4	иного движимого имущества, всего, из него:	тыс. руб.	1	-	-	25,0
4.4.1	переданного в аренду	тыс. руб.				
4.4.2	переданного в безвозмездное пользование	тыс. руб.				

## 3.1.2. муниципального казенного учреждения:

№	Наименование показателей	Ед. изм.	Год 2019		Год 2020	
			на начало отчетного периода	на конец отчетного периода	на начало отчетного периода	на конец отчетного периода
1	2	3	4	5	6	7
1	Общая балансовая стоимость имущества, закрепленного за муниципальным казенным учреждением на праве оперативного управления, в том числе:	тыс. руб.				
1.1	недвижимого имущества, всего, из него:	тыс. руб.				
1.1.1	переданного в аренду	тыс. руб.				
1.1.2	переданного в безвозмездное пользование	тыс. руб.				
1.2	движимого имущества, всего, из него:	тыс. руб.				
1.2.1	переданного в аренду	тыс. руб.				
1.2.2	переданного в безвозмездное пользование	тыс. руб.				
2	Общая остаточная стоимость имущества, закрепленного за муниципальным казенным учреждением на праве оперативного управления, в том числе:	тыс. руб.				
2.1	недвижимого имущества, всего, из него:	тыс. руб.				
2.1.1	переданного в аренду	тыс. руб.				
2.1.2	переданного в безвозмездное пользование	тыс. руб.				
2.2	движимого имущества, всего, из него:	тыс. руб.				
2.2.1	переданного в аренду	тыс. руб.				
2.2.2	переданного в безвозмездное пользование	тыс. руб.				

## 3.2. Информация об использовании имущества, закрепленного за муниципальным учреждением:

№	Наименование показателей	Ед. изм.	Год 2019		Год 2020	
			на начало отчетного периода	на конец отчетного периода	на начало отчетного периода	на конец отчетного периода
1	2	3	4	5	6	7
1	Количество объектов недвижимого имущества, закрепленного за муниципальным учреждением на праве оперативного управления, из них:	ед.	7	7	7	4
1.1	зданий, строений, сооружений	ед.	4	4	4	1
1.2	иных объектов (замощений, заборов и других), в том числе:	ед.	3	3	3	3
1.3	количество неиспользованных объектов недвижимого имущества, из них:	ед.	1	1	1	0
1.3.1	зданий, строений, сооружений	ед.	1	1	1	0
1.3.2	иных объектов (замощений, заборов и других)	ед.				

1	2	3	4	5	6	7
2	Количество объектов особо ценного движимого имущества, закрепленного за муниципальным учреждением на праве оперативного управления <sup>11</sup> , в том числе:	ед.	12410	20802	20802	19545
	количество неиспользованных объектов особо ценного движимого имущества	ед.	1	1	1	0
3	Общая площадь объектов недвижимого имущества, закрепленного за муниципальным учреждением на праве оперативного управления, из них:	кв. м	6818	6818	6818	4601,1
3.1	зданий, строений, сооружений, в том числе:	кв. м	2987	2987	2987	770,1
3.1.1	переданного в аренду <sup>13</sup>	кв. м	0	0	0	0
3.1.2	переданного в безвозмездное пользование <sup>13</sup>	кв. м	32,2	0	0	0
3.2	иных объектов (замощений, заборов и других)	кв. м	3831 3414,09 417	3831 3414,09 417	3831 3414,09 417	3831 3414,09 417
4	Общая площадь неиспользуемого недвижимого имущества, закрепленного за муниципальным учреждением на праве оперативного управления, в том числе:	кв. м	569	0	0	0
4.1	переданного в аренду <sup>13</sup>	кв. м				
4.2	переданного в безвозмездное пользование <sup>13</sup>	кв. м				
5	Объем средств, полученных от сдачи в аренду в установленном порядке имущества, закрепленного за муниципальным учреждением на праве оперативного управления	тыс. руб.	8,7	-	-	-

Руководитель муниципального  
автономного учреждения

Новикова Т. В.

\_\_\_\_\_  
(подпись)

\_\_\_\_\_  
(расшифровка подписи)

Руководитель  
финансово-экономической службы  
муниципального бюджетного учреждения,  
муниципального казенного учреждения (или иное  
уполномоченное лицо)<sup>14</sup>

\_\_\_\_\_  
(подпись)

\_\_\_\_\_  
(расшифровка подписи)

Исполнитель (лицо, ответственное  
за составление отчета)

Баранова Н.А.

\_\_\_\_\_  
(подпись)

\_\_\_\_\_  
(расшифровка подписи)

СОГЛАСОВАН

\_\_\_\_\_  
(начальник департамента  
имущественных отношений  
администрации города Перми)

СОГЛАСОВАН<sup>15</sup>

\_\_\_\_\_  
(руководитель муниципального  
казенного учреждения,  
осуществляющего функции  
по ведению бухгалтерского учета)

СОГЛАСОВАН<sup>16</sup>

\_\_\_\_\_  
(руководитель функционального (территориального)  
органа администрации города Перми, осуществляющего функции и полномочия учредителя)



**ОТЧЕТ**  
о результатах деятельности муниципального учреждения  
МАОУ «Гимназия № 5» г.Перми и об использовании закрепленного за ним  
муниципального имущества

УТВЕРЖДЕН

\_\_\_\_\_  
(руководитель функционального  
(территориального) органа  
администрации города Перми,  
осуществляющего функции  
и полномочия учредителя  
муниципального автономного  
учреждения города Перми)/  
(руководитель учреждения)<sup>1</sup>

**Отчет**  
о результатах деятельности муниципального учреждения города Перми  
и об использовании закрепленного за ним муниципального имущества  
МАОУ «Гимназия № 5» г.Перми  
(наименование учреждения)  
за период с 01.01.2020 по 31.12.2020  
(по состоянию на 01 января года, следующего за отчетным годом)

**1. Общие сведения об учреждении**

1.1. Сведения об учреждении:

Полное наименование	Муниципальное автономное общеобразовательное учреждение «Гимназия № 5» г.Перми
Сокращенное наименование	МАОУ «Гимназия № 5» г.Перми
Юридический адрес	614060, Россия, Пермский край, г. Пермь, ул. КИМ, 90
Фактический адрес	614060, Россия, Пермский край, г. Пермь, ул. КИМ, 90
Телефон/факс/электронная почта	(342)262-44-02; gimnazium5@mail.ru
Ф.И.О. руководителя, телефон	Москалева Елена Андреевна телефон (342)281-96-55
Документ, подтверждающий государственную регистрацию некоммерческой организации (номер, дата выдачи)	Серия 59 № 000443028 от 26.11.2002г. бессрочно
Лицензия (номер, дата выдачи, срок действия)	Серия 59ЛО1 № 0002059 от 12 августа 2015 № 4217, срок действия-бессрочно
Свидетельство об аккредитации (номер, дата выдачи, срок действия)	Серия 59 АО1 № 0000901 11 ноября 2015 г № 707, срок действия до 11 ноября 2027

1.2. Виды деятельности, осуществляемые учреждением:

№	Виды деятельности учреждения	Основание (перечень разрешительных документов, на основании которых учреждение осуществляет деятельность, с указанием номеров, даты выдачи и срока действия)	
		2019 год	2020 год
1	2	3	4

1	<p>Основные виды деятельности</p> <p>1. Реализация образовательных программ начального общего образования, основного общего образования и среднего общего образования, в том числе:</p> <ul style="list-style-type: none"> <li>-Программ образования по индивидуальным учебным планам на уровне среднего общего образования;</li> <li>-Программ углубленного изучения отдельных предметов;</li> <li>-Образовательных программ основного общего образования и среднего общего образования, обеспечивающих изучение предметов на профильном уровне.</li> </ul> <p>2. Реализация дополнительных общеразвивающих программ художественно-эстетической, физкультурно-спортивной, социально-педагогической и иной направленности.</p>	<p>Устав, утвержденный распоряжением начальника департамента образования от 22.04.2015 г. № СЭД- 08-01-26-204</p> <p>Лицензия Серия 59ЛО1 № 0002059 от «12» августа 2015 № 4217, срок действия – бессрочно</p>	<p>Устав, утвержденный распоряжением начальника департамента образования от 22.04.2015 г. № СЭД- 08-01-26-204</p> <p>Лицензия Серия 59ЛО1 № 0002059 от «12» августа 2015 № 4217, срок действия – бессрочно</p>
2	<p>Виды деятельности, не являющиеся основными</p> <p>1. Проведение мероприятий в сфере образования;</p> <p>2. Организация отдыха детей в лагере досуга и отдыха;</p> <p>3. Осуществление приносящей доход деятельности;</p> <p>4. Оказание платных образовательных услуг по направлениям согласно Положению об оказании платных дополнительных образовательных услуг и ежегодно утвержденным перечнем;</p> <p>5. Сдача в аренду имущества, закрепленного за Гимназией на праве оперативного управления, а также имущества, приобретенного за счет ведения самостоятельной финансово-хозяйственной деятельности, в порядке, установленном действующими законодательством РФ и нормативно-правовыми актами органов местного самоуправления города Перми;</p> <p>6. Организация отдыха детей в лагере досуга и отдыха на территории Гимназии сверх муниципального задания;</p>	<p>Устав, утвержденный распоряжением начальника департамента образования от 22.04.2015 г. № СЭД- 08-01-26-204</p> <p>Лицензия Серия 59ЛО1 № 0002059 от «12» августа 2015 № 4217, срок действия – бессрочно</p>	<p>Устав, утвержденный распоряжением начальника департамента образования от 22.04.2015 г. № СЭД- 08-01-26-204</p> <p>Лицензия Серия 59ЛО1 № 0002059 от «12» августа 2015 № 4217, срок действия – бессрочно</p>

## 1.3. Функции, осуществляемые учреждением:

№	Наименование функций	Количество штатных единиц, шт.		Доля бюджета учреждения, расходующаяся на осуществление функций, %	
		2019 год	2020 год	2019 год	2020 год
1	2	3	4	5	6
1	Профильные функции	96,9	97,2	96,04	95,05
2	Непрофильные функции	4	4	3,96	3,95

1.4. Перечень услуг (работ), оказываемых учреждением<sup>4</sup>:

N	Наименование услуги (вид работ), оказываемые потребителем в соответствии с муниципальным заданием	2019 год	2020 год	Категории потребителей
1	2	4	5	6
1	Муниципальные услуги (работы), оказываемые потребителям в соответствии с муниципальным заданием	<b>1157</b>	<b>1189</b>	
1.1	Реализация основных общеобразовательных программ начального общего образования	439	442	Физические лица
1.2	Реализация основных общеобразовательных программ основного общего образования	471	464	Физические лица

1.3	Реализация основных общеобразовательных программ среднего общего образования	125	124	Физические лица
1.4	Организация отдыха детей и молодежи	122	159	Физические лица
2	Услуги (работы), оказываемые потребителям за плату	<b>892</b>	<b>732</b>	Физические лица
2.1	Подготовка детей к школе	249	205	Физические лица
2.2	Подготовка к поступлению в вузы и ссузы	184	147	Физические лица
2.3	Художественно-эстетическое	230	210	Физические лица
2.4	Физкультурно-спортивное	21	28	Физические лица
2.5	Научно-техническое	198	142	Физические лица
2.6	Организация отдыха детей и молодежи	10		Физические лица

## 1.5. Информация об установленной и фактической численности работников учреждения:

№	Наименование показателей	Ед. изм.	Год 2019		Год 2020	
			на начало отчетного периода	на конец отчетного периода	на начало отчетного периода	на конец отчетного периода
1	2	3	4	5	6	7
1	Установленная численность учреждения	штук	105,2	100,9	100,9	101,2
2	Фактическая численность	штук	105,2	100,9	100,9	76
2.1	Количественный состав	человек	70	68	68	61
2.2	Квалификация сотрудников	человек	высшее образование и стаж работы: до 3-х лет -12; с 3 до 8 лет -6; с 8 до 14 лет -4; с 14 до 20 лет -9; более 20 лет -31	высшее образование и стаж работы: до 3-х лет -11; с 3 до 8 лет -6; с 8 до 14 лет -4; с 14 до 20 лет -9; более 20 лет -30	высшее образование и стаж работы: до 3-х лет -11; с 3 до 8 лет -6; с 8 до 14 лет -4; с 14 до 20 лет -9; более 20 лет -30	высшее образование и стаж работы: до 3-х лет -8; с 3 до 8 лет -6; с 8 до 14 лет -4; с 14 до 20 лет -7; более 20 лет -30
			средне - специальное образование и стаж работы: до 3-х лет -4; с 3 до 8 лет -0 с 8 до 14 лет -0; с 14 до 20 лет -0; более 20 лет - 3	средне - специальное образование и стаж работы: до 3-х лет -4; с 3 до 8 лет -0 с 8 до 14 лет -0; с 14 до 20 лет -0; более 20 лет - 3	средне - специальное образование и стаж работы: до 3-х лет -4; с 3 до 8 лет -0 с 8 до 14 лет -0; с 14 до 20 лет -0; более 20 лет - 3	средне - специальное образование и стаж работы: до 3-х лет -1; с 3 до 8 лет -0 с 8 до 14 лет -0; с 14 до 20 лет -1; более 20 лет - 3
			среднее образование и стаж работы: до 3-х лет -0; с 3 до 8 лет -0; с 8 до 14 лет -0 с 14 до 20 лет -0 более 20 лет - 1	среднее образование и стаж работы: до 3-х лет -0; с 3 до 8 лет -0; с 8 до 14 лет -0 с 14 до 20 лет -0 более 20 лет - 1	среднее образование и стаж работы: до 3-х лет -0; с 3 до 8 лет -0; с 8 до 14 лет -0 с 14 до 20 лет -0 более 20 лет - 1	среднее образование и стаж работы: до 3-х лет -0; с 3 до 8 лет -0; с 8 до 14 лет -0 с 14 до 20 лет -0 более 20 лет - 1
			без образования и стаж работы: до 3-х лет -0; с 3 до 8 лет -0; с 8 до 14 лет -0 с 14 до 20 лет -0 более 20 лет -	без образования и стаж работы: до 3-х лет -0; с 3 до 8 лет -0; с 8 до 14 лет -0 с 14 до 20 лет -0 более 20 лет -0	без образования и стаж работы: до 3-х лет -0; с 3 до 8 лет -0; с 8 до 14 лет -0 с 14 до 20 лет -0 более 20 лет -0	без образования и стаж работы: до 3-х лет -0; с 3 до 8 лет -0; с 8 до 14 лет -0 с 14 до 20 лет -0 более 20 лет -0

## 1.6. Информация о среднегодовой численности и средней заработной плате работников учреждения:

N	Наименование показателей	Ед. изм.	2019 год	2020 год
1	2	3	4	5
1	Среднегодовая численность работников учреждения	человек	67,6	63,4
11.1	Работники учреждения, непосредственно осуществляющие учебный (воспитательный, образовательный) процесс (в учреждениях, реализующих программы общего образования, дошкольных образовательных учреждениях, учреждениях дополнительного образования детей)	человек	53,5	49,2
1.2	Работники учреждения, непосредственно осуществляющие основную деятельность, направленную на достижение целей, для реализации которых создано учреждение (в иных учреждениях)	человек		
1.3	Педагогические работники, кроме работников, непосредственно осуществляющих учебный (воспитательно-образовательный) процесс	человек	5,5	5,2
1.4	Руководители учреждения	человек	3,7	5
1.5	Учебно-вспомогательный персонал	человек		
1.6	Административный персонал	человек	3,9	4
1.7	Рабочие	человек		
2	Средняя заработная плата работников учреждения	руб.	37004,07	39399,05
2.1	Работники учреждения, непосредственно осуществляющие учебный (воспитательный, образовательный) процесс (в учреждениях, реализующих программы общего образования, дошкольных образовательных учреждениях, учреждениях дополнительного образования детей)	руб.	34556,20	32721,90
2.2	Работники учреждения, непосредственно осуществляющие основную деятельность, направленную на достижение целей, для реализации которых создано учреждение (в иных учреждениях)	руб.		
2.3	Педагогические работники, кроме работников, непосредственно осуществляющих учебный (воспитательно-образовательный) процесс	руб.	31887,88	45868,59
2.4	Руководители учреждения	руб.	70365,25	75531,67
2.5	Учебно-вспомогательный персонал	руб.		
2.6	Административный персонал	руб.	30803,40	34041,67
2.7	Рабочие	руб.		

1.7. Информация об осуществлении муниципальным автономным учреждением деятельности, связанной с выполнением работ или оказанием услуг в соответствии с обязательствами перед страховщиком по обязательному социальному страхованию, и об объеме финансового обеспечения данной деятельности<sup>8</sup>:

№	Наименование услуги (работы)	Объем услуг (работ), ед. изм.		Объем финансового обеспечения, тыс. руб.	
		2019	2020	2019	2020
1	2	3	4	5	6
	Нет	0	0	0	0

1.8. Информация об объеме финансового обеспечения муниципального автономного учреждения в рамках муниципальных программ, ведомственных целевых программ, утвержденных в установленном порядке<sup>9</sup>:

N	Наименование программы с указанием нормативного правового акта об утверждении данной программы	Объем финансового обеспечения, тыс. руб.	
		2019 год	2020 год
1	2	3	4
1	Постановление администрации города Перми от 19.10.2018 N 792 «Об утверждении муниципальной программы «Доступное и качественное образование»	43878,3	45 340,3
2	Постановление администрации города Перми от 18.10.2018 N 764 «Об утверждении муниципальной программы «Социальная поддержка и обеспечение семейного благополучия населения города Перми»	516,3	319058,58
3	Постановление администрации города Перми от 19.10.2018 N 793 «Об утверждении муниципальной программы «Безопасный город»	49,5	38,5

1.9. Состав наблюдательного совета учреждения<sup>8</sup>:

N	Фамилия, имя, отчество	Должность	Правовой акт о назначении членов наблюдательного совета (вид, дата №, наименование)	Срок полномочий
1	2	3	4	5
1	Большакова Татьяна Владимировна	Представитель общественности	Приказ начальника департамента образования администрации города Перми от 04.03.2021 СЭД-08-01-09-233	12.08.2025
2	Ведель Елена Анатольевна	Представитель трудового коллектива	Приказ начальника департамента образования администрации города Перми от 04.03.2021 СЭД-08-01-09-233	12.08.2025
3	Главатских Елена Михайловна	Представитель органа местного самоуправления-департамента имущественных отношений	Приказ начальника департамента образования администрации города Перми от 04.03.2021 СЭД-08-01-09-233	12.08.2025
4	Крендель Елена Иосифовна	Представитель трудового коллектива	Приказ начальника департамента образования администрации города Перми от 04.03.2021 СЭД-08-01-09-233	12.08.2025
5	Лотицкая Екатерина Васильевна	Представитель общественности	Приказ начальника департамента образования администрации города Перми от 04.03.2021 СЭД-08-01-09-233	12.08.2025
6	Сальников Антон Викторович	Представитель родительской общественности	Приказ начальника департамента образования администрации города Перми от 04.03.2021 СЭД-08-01-09-233	12.08.2025
7	Кулик Оксана Владимировна	Представитель органа местного самоуправления в лице учредителя-департамента образования администрации города Перми	Приказ начальника департамента образования администрации города Перми от 04.03.2021 СЭД-08-01-09-233	12.08.2025

## 2. Результат деятельности муниципального учреждения

## 2.1. Изменение балансовой (остаточной) стоимости нефинансовых активов:

№	Наименование показателей	Ед. изм.	На начало отчетного года 2020	На конец отчетного года 2020	Изменение стоимости нефинансовых активов, %
1	2	3	4	5	6
1	Балансовая стоимость нефинансовых активов	тыс. руб.	141 877,7	88 753,0	-37,4
2	Остаточная стоимость нефинансовых активов	тыс. руб.	105 825,7	50 989,1	-51,8

## 2.2. Общая сумма выставленных требований в возмещение ущерба по недостаткам и хищениям:

№	Наименование показателей	Ед. изм.	Год 2019	Год 2020
1	2	3	4	5
1	Общая сумма выставленных требований в возмещение ущерба по недостаткам и хищениям	тыс. руб.	0,0	35,3
	в том числе:			
1.1	материальных ценностей	тыс. руб.	0,0	35,3
1.2	денежных средств	тыс. руб.	0,0	0,0
1.3	от порчи материальных ценностей	тыс. руб.	0,0	0,0

2.3. Изменение дебиторской и кредиторской задолженности в разрезе поступлений (выплат)<sup>10</sup>:

N	Наименование показателей	Ед. изм.	2019 год	2020 год	Изменение суммы задолженности относительно предыдущего отчетного года, %	Причины образования просроченной кредиторской задолженности, дебиторской задолженности, нереальной к взысканию
1	2	3	4		8	9
1	Сумма дебиторской задолженности	тыс. руб.	2 518,6	2564,8	+1,8%	
	в том числе:					
1.1	в разрезе поступлений	тыс. руб.	1 840,6	1580,2	-14,1%	
	Собственные доходы	тыс. руб.	1 840,6	1580,2	-14,1%	
	Муниципальное задание	тыс. руб.	0,0			
1.2	в разрезе выплат	тыс. руб.	678,0	984,6	+100%	
	Оплата труда	тыс. руб.	5,0	45,7	+100%	
	Прочие выплаты			21,3	+100%	
	Начисления на оплату труда	тыс. руб.	277,1	310	+100%	
	Прочие расходы	тыс. руб.	22,6		-100%	
	Услуги связи	тыс. руб.	10,3	10,3		
	Коммунальные услуги	тыс. руб.	196,7	302,9	+100%	
	Работы, услуги по содержанию имущества	тыс. руб.	10,8	46,7	+100%	
	Прочие работы, услуги	тыс. руб.	31,5	139,7	+100%	
	Приобретение основных средств	тыс. руб.	124,0	108,0	-12,9%	
2	Нереальная к взысканию дебиторская задолженность	тыс. руб.	0,0			
3	Сумма кредиторской задолженности	тыс. руб.	2 102,2	4539,6	+100%	
	в том числе					
	в разрезе поступлений	тыс. руб.	1 503,5	4539,6	+100%	
	Собственные доходы	тыс. руб.	1 454,0	3493,9	+100%	
	Иные цели	тыс. руб.	49,5	1045,7	-100%	
	в разрезе выплат	тыс. руб.	598,7	194,9	-100%	
	Оплата труда	тыс. руб.	7,7	19,7	+100%	
	Начисления на оплату труда	тыс. руб.	23,3	105,4	+100%	
	Коммунальные услуги	тыс. руб.	-	3,3	+100%	
	Прочие работы, услуги	тыс. руб.	37,7	3,3	-100%	
	Работы, услуги по содержанию имущества			7,8	+100%	
	Пособия по социальной помощи населению в денежной форме	тыс. руб.	43,0		-100%	
	Пособия по социальной помощи населению в натуральной форме	тыс. руб.	487,0	55,4	-100%	
4	Просроченная кредиторская задолженность	тыс. руб.	-	-		

## 2.4. Информация о суммах доходов, полученных учреждением от оказания платных услуг (выполнения работ):

N	Наименование показателей	Ед. изм.	2019 год		2020 год	
			план	факт	план	факт
1	2	3			4	5
1	Сумма доходов, полученных от оказания платных услуг (выполнения работ)	тыс. руб.	9272,3	9272,3	5103	5103
	в том числе:					
1.1	частично платных, из них по видам услуг (работ):	тыс. руб.	-	-		

	Организация отдыха детей в лагерях досуга и отдыха, продолжительность смены 18 дней (30%) для детей с 7 до 10 лет. Организация отдыха детей в лагерях досуга и отдыха, продолжительность смены 18 дней (30%) для детей 11 лет и старше.	тыс. руб.	-	-		
1.2	полностью платных, из них по видам услуг (работ):	тыс. руб.	9272,3	9272,3	5103	5103
	Подготовка детей к школе	тыс. руб.	5050,1	5050,1	1501	1501
	Подготовка к поступлению в вузы и ссузы	тыс. руб.	1700,3	1700,3	1025	1025
	Художественно-эстетическое	тыс. руб.	861,3	861,3	1463	1463
	Физкультурно-спортивное	тыс. руб.	200,4	200,4	125	125
	Научно-техническое	тыс. руб.	1420,6	1420,6	989	989
	Организация отдыха детей и молодежи	тыс. руб.	39,6	39,6		
2	Сумма доходов, полученных при осуществлении основных видов деятельности сверх муниципального задания, в том числе:					
3	Сумма доходов, полученных при осуществлении иных видов деятельности, в том числе					

2.5. Информация об исполнении муниципального задания учредителя<sup>4</sup>:

	Наименование услуги (вид работ)	Объем услуг, штук				Объем финансового обеспечения, тыс. руб.				Объем услуг (работ), оказанных сверх муниципального задания, ед.изм.)	
		план		факт		план		факт			
		2019 год	2020 год	2019 год	2020 год	2019 год	2020 год	2019 год	2020 год	2019	2020
1	2	3	4	5	6	7	8	9	10	11	12
1.1	Реализация основных общеобразовательных программ начального общего образования	439	442	439	442	10 248,1	11 007,0	10 248,1	10 936,7		
1.2	Реализация основных общеобразовательных программ основного общего образования	471	464	471	464	17 846,2	19 028,3	17 377,3	18 580,9		
1.3	Реализация основных общеобразовательных программ среднего общего образования	125	124	125	124	4848,7	5 331,3	4602,3	5 331,3		
1.4	Нормативные затраты на содержание муниципального имущества	-	-	-	-	720,5	699,1	720,5	699,1		
1.5	Затраты на уплату налогов	-	-	-	-	1372,2	811,8	1372,2	702,6		
1.6	Организация отдыха детей и молодежи	122	159	122	159	494,4	298,0	494,4	94,7		
1.7	Обеспечение своевременной выплаты заработной платы работникам в первые рабочие дни 2019,2020 года с учетом установленных сроков	-	-	-	-	5562,5	2 791,8	2770,6	2 791,8		

2.6. Информация о ценах (тарифах) на платные услуги (работы), оказываемые потребителям (в динамике в течение отчетного года):

№	Наименование услуги (работы)	Ед. изм.	Цены (тарифы) на платные услуги (работы), оказываемые потребителям																								
			Год 2020																								
			план												факт												
январь	февраль	март	апрель	май	июнь	июль	август	сентябрь	октябрь	ноябрь	декабрь	январь	февраль	март	апрель	май	июнь	июль	август	сентябрь	октябрь	ноябрь	декабрь				
1	2	3	4	5	6	7	8	9	10	11	12	13	14	15	16	17	18	19	20	21	22	23	24	25	26	27	
	Подготовка детей к школе	руб	2900,00	2900,00	2900,00	2900,00	0,0	0,0	0,0	0,0	2900,00	2900,0	2900,0	2900,0	2900,00	2900,00	2900,00	2900,00	0,0	0,0	0,0	0,0	2900,00	2900,0	2900,0	2900,0	
	Подготовка к поступлению в вузы и ссузы	руб	1560,0	1560,0	1560,0	1560,0	1560,0	0,0	0,0	0,0	0,0	1450,0	1450,0	1450,0	1560,0	1560,0	1560,0	1560,0	1560,0	0,0	0,0	0,0	0,0	1450,0	1450,0	1450,0	
	Художественно-эстетическое	руб	904,0	904,0	904,0	904,0	904,0	0,0	0,0	0,0	0,0	904,0	904,0	904,0	904,0	904,0	904,0	904,0	0,0	0,0	0,0	0,0	0,0	904,0	904,0	904,0	
	Физкультурно-спортивное	руб	1200,0	1200,0	1200,0	1200,0	1200,0	0,0	0,0	0,0	1200,0	1200,0	1200,0	1200,0	1200,0	1200,0	1200,0	1200,0	1200,0	0,0	0,0	0,0	1200,0	1200,0	1200,0	1200,0	
	Научно-техническое	руб	865,0	865,0	865,0	865,0	865,0	0,0	0,0	0,0	0,0	822,50	822,50	822,50	865,0	865,0	865,0	865,0	865,0	0,0	0,0	0,0	0,0	822,5	822,5	822,5	

2.7. Информация о результатах оказания услуг (выполнения работ):

N	Наименование показателей	Ед. изм.	2019		2020	
			план	факт	план	факт
1	2	3	4	5	6	7
1	Общее количество потребителей, воспользовавшихся услугами (работами) учреждения	ед.	2 039	2 039	1921	1921
	в том числе:					
1.1	бесплатными, из них по видам услуг (работ):	ед.	1 157	1 157	1 189	1 189
	Реализация основных общеобразовательных программ начального общего образования	ед.	439	439	442	442
	Реализация основных общеобразовательных программ основного общего образования	ед.	471	471	464	464
	Реализация основных общеобразовательных программ среднего общего образования	ед.	125	125	124	124
	Организация отдыха детей и молодежи	ед.	122	122	159	159
1.2	частично платными, из них по видам услуг (работ):	ед.	-	-	-	-
1.3	полностью платными, из них по видам услуг (работ):	ед.	892	892	<b>732</b>	<b>732</b>
	Подготовка детей к школе	ед.	249	249	205	205
	Подготовка к поступлению в вузы и ссузы	ед.	184	184	147	147
	Художественно-эстетическое	ед.	230	230	210	210
	Физкультурно-спортивное	ед.	21	21	28	28
	Научно-техническое	ед.	198	198	142	142
	Организация отдыха детей и молодежи	ед.	10	10	-	-



2	Средняя стоимость получения частично платных услуг для потребителей, в том числе по видам услуг (работ):	-	-	-	-
3	Средняя стоимость получения платных услуг для потребителей, в том числе по видам услуг (работ):	1 630,96	1 630,96	1587,11	1587,11
	Подготовка детей к школе	2 900,0	2 900,0	2900	2900
	Подготовка к поступлению в вузы и ссузы	1 518,75	1 518,75	1518,75	1518,75
	Художественно-эстетическое	904,0	904,0	904	904
	Физкультурно-спортивное	2 039	2 039	1200	1200
	Научно-техническое	-	-	849,06	849,06

## 2.8. Информация о жалобах потребителей:

№	Виды зарегистрированных жалоб	Количество жалоб		Принятые меры по результатам рассмотрения жалоб
		год 2019	год 2020	
1	2	3	4	5
1	Жалобы потребителей, поступившие в учреждение	нет	нет	
2	Жалобы потребителей, поступившие к учредителю	1	нет	
3	Жалобы потребителей, поступившие на имя главы администрации города Перми	нет	нет	
4	Жалобы потребителей, поступившие на имя Главы города Перми	нет	нет	
5	Жалобы потребителей, поступившие на имя губернатора Пермского края	нет	нет	
6	Жалобы потребителей, поступившие в прокуратуру города Перми	нет	нет	

2.9. Информация о суммах кассовых и плановых поступлений (с учетом возвратов) и выплат (с учетом восстановленных кассовых выплат), предусмотренных планом финансово-хозяйственной деятельности учреждения<sup>11</sup>:

N	Наименование показателей	Ед. изм.	2019год	2020 год
1	2	3		4
<b>1</b>	<b>Суммы плановых поступлений (с учетом возвратов)</b>	тыс. руб.	<b>55 507,3</b>	<b>56 290,9</b>
	в том числе:			
	в разрезе поступлений			
1.1	Собственные доходы:	тыс. руб.	<b>10 178,3</b>	<b>9 848,5</b>
	-доход от аренды	тыс. руб.	359,2	373,4
	-доход от оказания платных услуг	тыс. руб.	9 312,5	9 034,1
	-родительская плата за лагерь досуга и отдыха	тыс. руб.	35,6	-
	-возмещение коммунальных услуг арендаторами	тыс. руб.	471,0	441,0
1.2	Субсидии на муниципальное задание	тыс. руб.	<b>38 233,2</b>	<b>36 544,7</b>
1.3	Субсидии на иные цели	тыс. руб.	<b>7 095,8</b>	<b>9 897,7</b>
<b>2</b>	<b>Суммы кассовых поступлений (с учетом возвратов)</b>	тыс. руб.	<b>55507,2</b>	<b>55 499,6</b>
	в том числе:			
	в разрезе поступлений			
2.1	Собственные доходы:	тыс. руб.	<b>10178,1</b>	<b>5 762,8</b>
	-доход от аренды	тыс. руб.	359,1	286,7
	-доход от оказания платных услуг	тыс. руб.	10 298,9	5 103,0
	-родительская плата за лагерь досуга и отдыха	тыс. руб.	39,6	-
	-возмещение коммунальных услуг арендаторами	тыс. руб.	546,7	373,1
2.2	Субсидии на муниципальное задание	тыс. руб.	<b>38 233,3</b>	<b>36 544,6</b>
2.3	Субсидии на иные цели	тыс. руб.	<b>7 095,8</b>	<b>9 947,2</b>
<b>3</b>	<b>Суммы плановых выплат (с учетом восстановленных кассовых выплат)</b>	тыс. руб.	<b>58 764,2</b>	<b>60 887,0</b>
	в том числе: в разрезе выплат			
3.1	Собственные доходы:	тыс. руб.	<b>10 467,9</b>	<b>10 434,9</b>

	Оплата труда и начисления на выплаты по оплате труда:	тыс. руб.	7 035,6	6 514,8
	Заработная плата	тыс. руб.	5 403,7	4 984,5
	Прочие выплаты	тыс. руб.	-	25,0
	Начисления на выплаты по оплате труда	тыс. руб.	1 631,9	1 505,3
	Приобретение работ, услуг, в том числе:	тыс. руб.	2 657,5	3 319,0
	Услуги связи	тыс. руб.	8,0	7,2
	Транспортные услуги	тыс. руб.	41,3	20,0
	Коммунальные услуги	тыс. руб.	819,4	731,7
	Работы, услуги по содержанию имущества	тыс. руб.	288,4	732,6
	Прочие работ, услуги	тыс. руб.	1 541,7	1 065,8
	Прочие расходы	тыс. руб.	135,7	761,7
	Расходы по приобретению нефинансовых активов в том числе:	тыс. руб.	597,8	601,1
	Основных средств	тыс. руб.	270,0	300,0
	Материальных запасов	тыс. руб.	327,8	277,8
	Пособия по социальной помощи населению	тыс. руб.	-	23,3
<b>3.2</b>	<b>Субсидии на муниципальное задание</b>	тыс. руб.	<b>41 092,6</b>	<b>40 051,7</b>
	Оплата труда и начисления на выплаты по оплате труда:	тыс. руб.	33 050,7	32 811,3
	Заработная плата	тыс. руб.	25 294,7	24 993,5
	Прочие выплаты	тыс. руб.	114,3	185,4
	Начисления на выплаты по оплате труда	тыс. руб.	7 641,7	7 632,4
	Приобретение работ, услуг, в том числе:	тыс. руб.	5 737,2	4 853,2
	Услуги связи	тыс. руб.	135,8	125,8
	Коммунальные услуги	тыс. руб.	1 260,2	1 221,2
	Работы, услуги по содержанию имущества	тыс. руб.	2 483,3	2 280,5
	Прочие работ, услуги	тыс. руб.	1 857,9	1 225,7
	Социальное обеспечение, в том числе:	тыс. руб.	-	854,8
	Пособия по социальной помощи населению	тыс. руб.	-	43,0
	Прочие расходы	тыс. руб.	1 372,2	811,8
	Расходы по приобретению нефинансовых активов в том числе:	тыс. руб.	932,5	1 532,4
	Основных средств	тыс. руб.	817,1	1 252,9
	Материальных запасов	тыс. руб.	115,4	279,5
<b>3.3</b>	<b>Субсидии на иные цели</b>	тыс. руб.	<b>7 203,7</b>	<b>10 400,4</b>
	Оплата труда и начисления на выплаты по оплате труда:	тыс. руб.	4 559,2	5 336,0
	Заработная плата	тыс. руб.	3 489,5	3 821,2
	Прочие выплаты	тыс. руб.	14,1	342,1
	Начисления на выплаты по оплате труда	тыс. руб.	1 055,6	1 172,7
	Приобретение работ, услуг, в том числе:	тыс. руб.	294,9	242,8
	Работы, услуги по содержанию имущества	тыс. руб.	-	77,9
	Прочие работы, услуги	тыс. руб.	294,9	164,9
	Социальное обеспечение, в том числе:	тыс. руб.	2 315,7	4 747,4
	Пособия по социальной помощи населению	тыс. руб.	2 315,6	4 747,4
	Приобретение товаров, услуг в пользу граждан в целях их социального обеспечения	тыс. руб.	-	-
	Прочие расходы	тыс. руб.	-	20,5
	Расходы по приобретению нефинансовых активов в том числе:	тыс. руб.	34,0	53,7
	Основных средств	тыс. руб.	34,0	-
	Материальных запасов	тыс. руб.	-	53,7
<b>4</b>	<b>Суммы кассовых выплат (с учетом восстановленных кассовых выплат)</b>	тыс. руб.	<b>54 118,5</b>	<b>54 913,3</b>
	в том числе:			
	в разрезе выплат			
<b>4.1</b>	<b>Собственные доходы:</b>	тыс. руб.	<b>9 881,5</b>	<b>6 337,1</b>
<b>4.1.1</b>	Оплата труда и начисления на выплаты по оплате труда:	тыс. руб.	6 944,1	4 035,7
	Заработная плата	тыс. руб.	5 362,6	3 075,0
	Прочие выплаты	тыс. руб.	-	18,5
	Начисления на выплаты по оплате труда	тыс. руб.	1 581,5	942,2

4.1.2	Приобретение работ, услуг, в том числе:	тыс. руб.	2366,8	1 664,5
	Услуги связи	тыс. руб.	8,0	5,6
	Транспортные услуги	тыс. руб.	41,3	7,3
	Коммунальные услуги	тыс. руб.	766,6	552,0
	Работы, услуги по содержанию имущества	тыс. руб.	173,5	640,6
	Прочие работ, услуги	тыс. руб.	1 377,4	459,0
4.1.3	Прочие расходы	тыс. руб.	135,7	239,6
4.1.4	Расходы по приобретению нефинансовых активов в том числе:	тыс. руб.	434,9	397,3
	Основных средств	тыс. руб.	233,7	251,8
	Материальных запасов	тыс. руб.	201,2	145,5
4.1.5	Социальное обеспечение, в том числе:	тыс. руб.	-	-
	Пособия по социальной помощи населению	тыс. руб.	-	-
4.2	<b>Субсидии на муниципальное задание</b>	тыс. руб.	<b>37 585,5</b>	<b>39 221,5</b>
4.2.1	Оплата труда и начисления на выплаты по оплате труда:	тыс. руб.	29 667,0	32 227,5
	Заработная плата	тыс. руб.	22 596,9	24 715,3
	Прочие выплаты	тыс. руб.	109,7	170,8
	Начисления на выплаты по оплате труда	тыс. руб.	6 960,4	7 341,4
4.2.2	Приобретение работ, услуг, в том числе:	тыс. руб.	5 629,7	4 829,4
	Услуги связи	тыс. руб.	131,3	115,9
	Коммунальные услуги	тыс. руб.	1 217,4	1 220,5
	Работы, услуги по содержанию имущества	тыс. руб.	2 459,9	2 268,3
	Прочие работ, услуги	тыс. руб.	1 821,1	1 224,7
4.2.3	Социальное обеспечение, в том числе :	тыс. руб.	-	27,1
	Пособия по социальной помощи населению	тыс. руб.	-	27,1
4.2.4	Прочие расходы	тыс. руб.	1 372,3	702,6
4.2.5	Расходы по приобретению нефинансовых активов в том числе:	тыс. руб.	916,5	1 434,9
	Основных средств	тыс. руб.	817,1	1 252,9
	Материальных запасов	тыс. руб.	99,4	182,0
4.3	<b>Субсидии на иные цели</b>	тыс. руб.	<b>6 651,5</b>	<b>9 354,7</b>
4.3.1	Оплата труда и начисления на выплаты по оплате труда:	тыс. руб.	4 442,0	4 807,6
	Заработная плата	тыс. руб.	3 318,2	3 428,4
	Начисления на выплаты по оплате труда	тыс. руб.	993,6	1 085,8
	Прочие выплаты	тыс. руб.	130,2	293,4
4.3.2	Приобретение работ, услуг	тыс. руб.	207,7	242,8
	Работы, услуги по содержанию имущества	тыс. руб.	-	77,9
	Прочие работы, услуги	тыс. руб.	207,7	164,9
4.3.3	Социальное обеспечение, в том числе:	тыс. руб.	1 976,8	4 230,1
	Пособия по социальной помощи населению	тыс. руб.	1 976,8	4 230,1
4.3.4	Прочие расходы	тыс. руб.	-	20,5
4.3.5	Расходы по приобретению нефинансовых активов в том числе:	тыс. руб.	24,9	53,7
	Основных средств	тыс. руб.	-	-
	Материальных запасов	тыс. руб.	24,9	53,7

2.10. Информация о показателях кассового исполнения бюджетной сметы учреждения и показателях доведенных учреждению лимитов бюджетных обязательств<sup>12</sup>:

№	Наименование расходов	Ед. изм.	КБК	Утверждено лимитов бюджетных обязательств	Кассовый расход	% исполнения
1	2	3	4	5	6	7

2.11. Информация об общей сумме прибыли муниципального автономного учреждения после налогообложения в отчетном периоде<sup>4</sup>:

№	Наименование показателей	Ед. изм.	Год 2018		Год 2019	
			план	факт	план	факт
1	2	3	4	5	6	7
1	Общая сумма прибыли муниципального автономного учреждения после налогообложения в отчетном периоде, всего	тыс. руб.	0,0	0,0		
	в том числе:					
1.1	сумма прибыли после налогообложения, образовавшаяся в связи с оказанием муниципальным автономным учреждением частично платных услуг (работ)	тыс. руб.	0,0	0,0		
1.2	сумма прибыли после налогообложения, образовавшаяся в связи с оказанием муниципальным автономным учреждением платных услуг (работ)	тыс. руб.	0,0	0,0		

### 3. Об использовании имущества, закрепленного за муниципальным учреждением

3.1. Информация об общей стоимости недвижимого и движимого имущества муниципального учреждения:

3.1.1. муниципального автономного учреждения, муниципального бюджетного учреждения:

№	Наименование показателей	Ед. изм.	2019 год		2020 год	
			на начало отчетного периода	на конец отчетного периода	на начало отчетного периода	на конец отчетного периода
1	2	3	4	5	6	7
1	Общая балансовая стоимость имущества муниципального учреждения, в том числе:	тыс. руб.	140544,8	141563,5	141563,5	88136,4
1.1	приобретенного муниципальным учреждением за счет средств, выделенных учредителем, в том числе:	тыс. руб.	137907,6	138314,0	138314,0	84599,1
1.1.1	недвижимого имущества	тыс. руб.	115718,8	115718,8	115718,8	61217,8
1.2	приобретенного муниципальным учреждением за счет доходов, полученных от платных услуг и иной приносящей доход деятельности, в том числе:	тыс. руб.	3440,5	3249,4	3249,4	3537,3
1.2.1	недвижимого имущества	тыс. руб.	240,0	240,0	240,0	240
2	Общая балансовая стоимость имущества, закрепленного за муниципальным учреждением на праве оперативного управления, в том числе:	тыс. руб.	32594,4	32594,4	32594,4	32772,1
2.1	недвижимого имущества, всего, из него:	тыс. руб.	15191,8	15191,8	15191,8	15191,8
2.1.1	переданного в аренду	тыс. руб.	1135,1	1136,3	1136,3	1136,3
2.1.2	переданного в безвозмездное пользование	тыс. руб.	71,0	87,8	87,8	87,8
2.2	движимого имущества, всего	тыс. руб.	17402,6	17402,5	17402,5	17580,3
2.3	особо ценного движимого имущества, всего, из него:	тыс. руб.	11376,8	11376,8	11376,8	11554,5
2.3.1	переданного в аренду	тыс. руб.	-	-	-	-
2.3.2	переданного в безвозмездное пользование	тыс. руб.	-	-	-	-
2.4	иного движимого имущества, всего, из него:	тыс. руб.	6025,8	6025,8	6025,8	6025,8
2.4.1	переданного в аренду	тыс. руб.	136,9	136,9	136,9	136,9
2.4.2	переданного в безвозмездное пользование	тыс. руб.	70,1	70,1	70,1	70,1
3	Общая остаточная стоимость имущества муниципального учреждения, в том числе:	тыс. руб.	108587,2	105590,2	105590,2	50372,5
3.1	приобретенного муниципальным учреждением за счет средств, выделенных учредителем, в том числе:	тыс. руб.	108052,1	105334,7	105334,7	50250,4

1	2	3	4	5	6	7
3.1.1	недвижимого имущества	тыс. руб.	104767,2	104599,8	104599,8	49857,1
3.2	приобретенного муниципальным учреждением за счет доходов, полученных от платных услуг и иной приносящей доход деятельности, в том числе:	тыс. руб.	535,1	255,6	255,6	122,1
3.2.1	недвижимого имущества	тыс. руб.	154,0	106,0	106,0	82
4	Общая остаточная стоимость имущества, закрепленного за муниципальным учреждением на праве оперативного управления, в том числе:	тыс. руб.	5005,8	4198,0	4198,0	4223,8
4.1	недвижимого имущества, всего, из него:	тыс. руб.	4156,5	4072,8	4072,8	3989,1
4.1.1	переданного в аренду	тыс. руб.	316,8	315,9	315,9	306,4
4.1.2	переданного в безвозмездное пользование	тыс. руб.	24,7	24,4	24,4	23,6
4.2	движимого имущества, всего	тыс. руб.	2146,7	125,1	125,1	234,6
4.3	особо ценного движимого имущества, всего, из него:	тыс. руб.	844,8	125,1	125,1	234,6
4.3.1	переданного в аренду	тыс. руб.	-	-	-	-
4.3.2	переданного в безвозмездное пользование	тыс. руб.	-	-	-	-
4.4	иного движимого имущества, всего, из него:	тыс. руб.	1,5	-	-	-
4.4.1	переданного в аренду	тыс. руб.	-	-	-	-
4.4.2	переданного в безвозмездное пользование	тыс. руб.	-	-	-	-

## 3.1.2. муниципального казенного учреждения:

№	Наименование показателей	Ед. изм.	2019 год		2020 год	
			на начало отчетного периода	на конец отчетного периода	на начало отчетного периода	на конец отчетного периода
1	2	3	4	5	6	7
1	Общая балансовая стоимость имущества, закрепленного за муниципальным казенным учреждением на праве оперативного управления, в том числе:	тыс.руб.				
1.1	недвижимого имущества, всего, из него:	тыс. руб.				
1.1.1	переданного в аренду	тыс. руб.				
1.1.2	переданного в безвозмездное пользование	тыс. руб.				
1.2	движимого имущества, всего, из него:	тыс. руб.				
1.2.1	переданного в аренду	тыс. руб.				
1.2.2	переданного в безвозмездное пользование	тыс. руб.				
2	Общая остаточная стоимость имущества, закрепленного за муниципальным казенным учреждением на праве оперативного управления, в том числе:	тыс. руб.				
2.1	недвижимого имущества, всего, из него:	тыс. руб.				
2.1.1	переданного в аренду	тыс. руб.				
2.1.2	переданного в безвозмездное пользование	тыс. руб.				
2.2	движимого имущества, всего, из него:	тыс. руб.				
2.2.1	переданного в аренду	тыс. руб.				
2.2.2	переданного в безвозмездное пользование	тыс. руб.				

## 3.2. Информация об использовании имущества, закрепленного за муниципальным учреждением:

№	Наименование показателей	Ед. изм.	2019 год		2020 год	
			на начало отчетного периода	на конец отчетного периода	на начало отчетного периода	на конец отчетного периода
1	2	3	4	5	6	7
1	Количество объектов недвижимого имущества, закрепленного за муниципальным учреждением на праве оперативного управления, из них:	ед.	6	6	6	6
1.1	зданий, строений, сооружений	ед.	2	2	2	2
1.2	иных объектов (замощений, заборов и других), в том числе:	ед.	4	4	4	4
1.3	количество неиспользованных объектов недвижимого имущества, из них:	ед.	-	-	-	-
1.3.1	зданий, строений, сооружений	ед.	-	-	-	-
1.3.2	иных объектов (замощений, заборов и других)	ед.	-	-	-	-
2	Количество объектов особо ценного движимого имущества, закрепленного за муниципальным учреждением на праве оперативного управления <sup>11</sup> , в том числе:	ед.	290	290	290	291
	количество неиспользованных объектов особо ценного движимого имущества	ед.	-	-	-	-
3	Общая площадь объектов недвижимого имущества, закрепленного за муниципальным учреждением на праве оперативного управления, из них:	кв. м	7705,25	7705,25	7705,25	7705,25
3.1	зданий, строений, сооружений, в том числе:	кв. м	4252,1	4252,1	4252,1	4252,1
3.1.1	переданного в аренду <sup>13</sup>	кв. м	317,7	320,7	320,7	320,7
3.1.2	переданного в безвозмездное пользование <sup>13</sup>	кв. м	24,8	24,8	24,8	24,8
3.2	иных объектов (замощений, заборов и других)	кв. м	3088,3	3088,3	3088,3	3088,3
4	Общая площадь неиспользуемого недвижимого имущества, закрепленного за муниципальным учреждением на праве оперативного управления, в том числе:	кв. м	-	-	-	-
4.1	переданного в аренду <sup>13</sup>	кв. м	-	-	-	-
4.2	переданного в безвозмездное пользование <sup>13</sup>	кв. м	-	-	-	-
5	Объем средств, полученных от сдачи в аренду в установленном порядке имущества, закрепленного за муниципальным учреждением на праве оперативного управления	тыс. руб.	-	359,0	-	286,6

Руководитель муниципального автономного учреждения

\_\_\_\_\_ (подпись)

\_\_\_\_\_ (расшифровка подписи)

Руководитель финансово-экономической службы муниципального бюджетного учреждения, муниципального казенного учреждения (или иное уполномоченное лицо)<sup>14</sup>

\_\_\_\_\_ (подпись)

\_\_\_\_\_ (расшифровка подписи)

Исполнитель (лицо, ответственное за составление отчета)

\_\_\_\_\_ (подпись)

\_\_\_\_\_ (расшифровка подписи)

СОГЛАСОВАН

\_\_\_\_\_  
(начальник департамента  
имущественных отношений  
администрации города Перми)

СОГЛАСОВАН<sup>15</sup>

\_\_\_\_\_  
(руководитель муниципального  
казенного учреждения,  
осуществляющего функции  
по ведению бухгалтерского учета)

СОГЛАСОВАН<sup>16</sup>

\_\_\_\_\_  
(руководитель функционального (территориального)  
органа администрации города Перми,  
осуществляющего функции и полномочия учредителя)

Отчет о результатах деятельности  
муниципального учреждения города Перми  
\_\_\_\_\_ за период

(наименование учреждения)  
с \_\_\_\_\_ по \_\_\_\_\_,  
опубликованный ранее в печатном средстве  
массовой информации «Официальный  
бюллетень органов местного самоуправления  
муниципального образования город Пермь»  
от \_\_\_\_\_ № \_\_\_\_\_ на официальном сайте  
муниципального образования город Пермь  
в информационно-телекоммуникационной  
сети Интернет, считать недействительным<sup>17</sup>

-----  
<sup>1</sup> Отчет о результатах деятельности муниципального автономного учреждения утверждается руководителем функционального (территориального) органа администрации города Перми, осуществляющего функции и полномочия учредителя муниципального автономного учреждения города Перми. Отчет о результатах деятельности муниципального бюджетного учреждения, муниципального казенного учреждения утверждается руководителем соответствующего учреждения.

<sup>2</sup> Год, предшествующий отчетному году.

<sup>3</sup> Отчетный год.

<sup>4</sup> Заполняется муниципальным автономным учреждением, муниципальным бюджетным учреждением, муниципальным казенным учреждением, в отношении которого органом, осуществляющим функции и полномочия учредителя, принято решение о формировании им муниципального задания на оказание услуг (выполнение работ).

<sup>5</sup> Для муниципальных казенных учреждений – установленная численность учреждения, для муниципальных автономных учреждений, муниципальных бюджетных учреждений – численность в соответствии с утвержденным штатным расписанием учреждения. В случае изменения установленной численности учреждения указываются причины, приведшие к их изменению на конец отчетного периода.

<sup>6</sup> Указывается уровень профессионального образования и стаж работы сотрудников.

<sup>7</sup> Категории (группы) работников указываются в соответствии с отраслевым Положением о системе оплаты труда работников муниципальных учреждений, утвержденным постановлением администрации города Перми.

<sup>8</sup> Заполняется муниципальным автономным учреждением.

<sup>9</sup> Заполняется муниципальным автономным учреждением. Отчет по муниципальным программам, ведомственным целевым программам представляется в рамках деятельности, осуществленной учреждением.

<sup>10</sup> Заполняется муниципальным казенным учреждением, муниципальным автономным и бюджетным учреждением в разрезе поступлений (выплат), предусмотренных планом финансово-хозяйственной деятельности учреждения.

<sup>11</sup> Заполняется муниципальным автономным учреждением, муниципальным бюджетным учреждением.

<sup>12</sup> Заполняется муниципальным казенным учреждением.

<sup>13</sup> Указываются площади недвижимого имущества, переданного в аренду, безвозмездное пользование по всем договорам, заключенным в течение отчетного периода.

<sup>14</sup> Подписывается руководителем финансово-экономической службы муниципального бюджетного учреждения, муниципального казенного учреждения в случае если ведение бухгалтерского учета не передано муниципальному казенному учреждению, осуществляющему функции по ведению бухгалтерского учета (не централизовано).

<sup>15</sup> Согласовывается руководителем муниципального казенного учреждения, осуществляющего функции по ведению бухгалтерского учета, в случае если ведение бухгалтерского учета передано муниципальному казенному учреждению, осуществляющему функции по ведению бухгалтерского учета (централизовано).

<sup>16</sup> Применяется для муниципального бюджетного учреждения, муниципально казенного учреждения.

<sup>17</sup> Информация об отмене опубликованного ранее Отчета указывается учреждением в случае обнаружения неточностей и ошибок в Отчете и внесения изменений в опубликованный ранее Отчет.



**Отчет о результатах деятельности муниципального учреждения  
города Перми и об использовании закрепленного за ним  
муниципального имущества**

УТВЕРЖДЕН

\_\_\_\_\_  
Заместитель начальника департамента –  
начальник управления финансами департамента  
образования администрации города Перми  
О.Ю.Желтова

**Отчет  
о результатах деятельности муниципального учреждения города Перми  
и об использовании закрепленного за ним муниципального имущества**

Муниципальное автономное общеобразовательное учреждение  
«Лицей № 2» г. Перми  
за период с 01 января 2020 г. по 31 декабря 2020 г.

**1. Общие сведения об учреждении**

1.1. Сведения об учреждении:

Полное наименование	Муниципальное автономное общеобразовательное учреждение «Лицей № 2» г.Перми
Сокращенное наименование	МАОУ «Лицей № 2» г. Перми
Юридический адрес	614089, Россия, Пермский край, г.Пермь, ул. Самаркандская, д. 102
Фактический адрес	614089, Россия, Пермский край, г.Пермь, ул. Самаркандская, д. 102
Телефон/факс/электронная почта	(342) 282-43-42/ (342) 282-45-18/ permlyceum2@gmail.com
Ф.И.О. руководителя, телефон	Чепурин Анатолий Викторович, (342) 282-43-42
Документ, подтверждающий государственную регистрацию некоммерческой организации (номер, дата выдачи)	Серия 59 № 004303243 15.11.2010 г.
Лицензия (номер, дата выдачи, срок действия)	Серия 59Л01 № 0001932 21.07.2015 г. рег. № 4097, срок действия – бессрочно
Свидетельство об аккредитации (номер, дата выдачи, срок действия)	Серия 59А01 № 0000371 23.05.2014 г., рег. № 252, срок действия до 23.05.2026 г.

1.2. Виды деятельности, осуществляемые учреждением:

№	Виды деятельности учреждения	Основание (перечень разрешительных документов, на основании которых учреждение осуществляет деятельность, с указанием номеров, даты выдачи и срока действия)	
		год 2019	год 2020
1	2	3	4
1	Основные виды деятельности: - реализация образовательных программ среднего общего образования, в том числе программ общего образования по индивидуальным учебным планам на уровне среднего образования программ углубленного изучения предметов гуманитарного, физико – математического, естественно – научного направлений инновационную образовательную программу образовательные программы среднего общего образования, обеспечивающие изучение предметов на профильном уровне	Устав, утвержденный распоряжением начальника департамента образования от 19.03.2015 г. № СЭД-08-01-26-95 Лицензия на право ведения образовательной деятельности, серия 59Л01 № 0001932 21.07.2015 г. рег. № 4097, срок действия – бессрочно	Устав, утвержденный распоряжением начальника департамента образования от 19.03.2015 г. № СЭД-08-01-26-95 Лицензия на право ведения образовательной деятельности, серия 59Л01 № 0001932 21.07.2015 г. рег. № 4097, срок действия – бессрочно

	- реализация дополнительных общеразвивающих программ художественно-эстетической, физкультурно-спортивной, социально-педагогической и иной направленности.		
2	Виды деятельности, не являющиеся основными: 1) проведение мероприятий в сфере образования; 2) осуществление приносящей доход деятельности: - оказание платных образовательных услуг по направлениям согласно Положению об оказании платных образовательных услуг и ежегодно утвержденным перечнем; - сдача в аренду имущества, закрепленного за Учреждением на праве оперативного управления, а также имущества, приобретенного за счет ведения самостоятельной финансово-хозяйственной деятельности, в порядке, установленном действующими законодательством РФ и нормативно-правовыми актами органов местного самоуправления города Перми.	Устав, утвержденный распоряжением начальника департамента образования от 19.03.2015 г. № СЭД-08-01-26-95 Лицензия на право ведения образовательной деятельности, серия 59Л01 № 0001932 21.07.2015 г. рег. № 4097, срок действия – бессрочно	Устав, утвержденный распоряжением начальника департамента образования от 19.03.2015 г. № СЭД-08-01-26-95 Лицензия на право ведения образовательной деятельности, серия 59Л01 № 0001932 21.07.2015 г. рег. № 4097, срок действия – бессрочно

## 1.3. Функции, осуществляемые учреждением:

№	Наименование функций	Количество штатных единиц, шт.		Доля бюджета учреждения, расходуемая на осуществление функций, %	
		год 2019	год 2020	год 2019	год 2020
1	2	3	4	5	6
1	Профильные функции	73,31	63,92	88	86,5
2	Непрофильные функции	11	10	12	13,5

## 1.4. Перечень услуг (работ), оказываемых учреждением:

№	Наименование услуги (работы)	год 2019	год 2020	Категория потребителей
1	2	3	4	5
1	Муниципальные услуги (работы), оказываемые потребителям в соответствии с муниципальным заданием			
	Реализация основных общеобразовательных программ среднего общего образования	570	590	Физические лица
	Организация отдыха детей и молодежи		40	Физические лица
2	Услуги (работы), оказываемые потребителям за плату: Подготовительные курсы для поступающих в лицей	490	706	Физические лица
		490	706	
	Естественнонаучное направление	206	0	

## 1.5. Информация об установленной и фактической численности работников учреждения:

№	Наименование показателей	Ед. изм.	год 2019		Год 2020	
			на начало отчетного периода	на конец отчетного периода	на начало отчетного периода	на конец отчетного периода
1	2	3	4	5	6	7
1	Установленная численность учреждения <sup>5</sup>	штук	88,25	84,31	84,31	73,92
2	Фактическая численность	штук	88,25	84,31	84,31	73,92
2.1	Количественный состав	человек	51	55	55	52

2.2	Квалификация сотрудников	Высшее образование и стаж работы: До 3-х лет – 3; С 3 до 8 лет – 3; С 8 до 14 лет – 0; С 14 до 20 лет – 4; Более 20 лет - 35	Высшее образование и стаж работы: До 3-х лет – 4; С 3 до 8 лет – 6; С 8 до 14 лет – 0; С 14 до 20 лет – 4; Более 20 лет - 35	Высшее образование и стаж работы: До 3-х лет – 4; С 3 до 8 лет – 6; С 8 до 14 лет – 0; С 14 до 20 лет – 4; Более 20 лет - 35	Высшее образование и стаж работы: До 3-х лет – 4; С 3 до 8 лет – 10; С 8 до 14 лет – 3; С 14 до 20 лет – 3; Более 20 лет - 26
		Среднее специальное образование и стаж работы: Более 20 лет – 3	Среднее специальное образование и стаж работы: Более 20 лет – 4	Среднее специальное образование и стаж работы: Более 20 лет – 4	Среднее специальное образование и стаж работы: Более 20 лет – 4
		Среднее образование и стаж работы: с 3 до 8 лет – 1; С 8 до 14 лет - 1	Среднее образование и стаж работы: с 3 до 8 лет – 1; С 8 до 14 лет - 1	Среднее образование и стаж работы: с 3 до 8 лет – 1; С 8 до 14 лет - 1	Среднее образование и стаж работы: с 3 до 8 лет – 1; С 8 до 14 лет - 1

## 1.6. Информация о среднегодовой численности и средней заработной плате работников учреждения:

№	Наименование показателей	Ед. изм.	год 2019	год 2020
1	2	3	4	5
1	Среднегодовая численность работников учреждения, в том числе:	человек	45,8	49,4
	Руководитель	человек	1	1
	Заместители руководителя	человек	4,1	3
	Работники учреждения, непосредственно осуществляющие учебный (воспитательный, образовательный) процесс (в учреждениях, реализующих программы общего образования, дошкольных образовательных учреждениях, учреждениях дополнительного образования детей)	человек	35,7	38,4
	Прочий персонал	человек	5,0	7,0
2	Средняя заработная плата работников учреждения, в том числе:	руб.	42065,5	41878,04
	Руководитель	руб.	107233,3	111816,7
	Заместители руководителя	руб.	67229,7	47475,0
	Работники учреждения, непосредственно осуществляющие учебный (воспитательный, образовательный) процесс (в учреждениях, реализующих программы общего образования, дошкольных образовательных учреждениях, учреждениях дополнительного образования детей)	руб.	37894,5	41243,1
	Прочий персонал		18866,7	15900

1.7. Информация об осуществлении муниципальным автономным учреждением деятельности, связанной с выполнением работ или оказанием услуг в соответствии с обязательствами перед страховщиком по обязательному социальному страхованию, и об объеме финансового обеспечения данной деятельности<sup>8</sup>:

№	Наименование услуги (работы)	Объем услуг (работ), ед. изм.		Объем финансового обеспечения, тыс. руб.	
		год 2019	год 2020	год 2019	год 2020
1	2	3	4	5	6
-	-	-	-	-	-

1.8. Информация об объеме финансового обеспечения муниципального автономного учреждения в рамках муниципальных программ, ведомственных целевых программ, утвержденных в установленном порядке:

№	Наименование муниципальных программ, ведомственных целевых программ с указанием правового акта об их утверждении (в разрезе каждой программы)	Объем финансового обеспечения, тыс. руб.	
		год 2019	год 2020
1	2	3	4
	Постановление администрации города Перми от 19.10.2018 N 792 «Об утверждении муниципальной программы «Доступное и качественное образование»	32 715,6	33916,1
	Постановление администрации города Перми от 18.10.2018 N 764 «Об утверждении муниципальной программы «Социальная поддержка и обеспечение семейного благополучия населения города Перми»	21,1	71,8

1.9. Состав наблюдательного совета учреждения<sup>8</sup>:

№	Фамилия, имя, отчество	Должность	Правовой акт о назначении членов наблюдательного совета (вид, дата, №, наименование)	Срок полномочий
1	2	3	4	5
1	Кощеева Анастасия Николаевна	Представитель трудового коллектива	Приказ начальника департамента образования администрации г.Перми от 30.12.2020 г. № 059-08-01-09-1223	07.12.2025
2	Белых Зинаида Дмитриевна	Представитель общественности	Приказ начальника департамента образования администрации г.Перми от 30.12.2020 г. № 059-08-01-09-1223	07.12.2025
3	Патокина Наталья Юрьевна	Представитель общественности	Приказ начальника департамента образования администрации г.Перми от 30.12.2020 г. № 059-08-01-09-1223	07.12.2025
4	Панова Елена Арнольдовна	Представитель трудового коллектива	Приказ начальника департамента образования администрации г.Перми от 30.12.2020 г. № 059-08-01-09-1223	07.12.2025
5	Солдаткина Ольга Ивановна	Представитель органов местного самоуправления в лице департамента имущественных отношений г.Перми (по согласованию)	Приказ начальника департамента образования администрации г.Перми от 30.12.2020 г. № 059-08-01-09-1223	07.12.2025
6	Новикова Наталья Георгиевна	Представитель органов местного самоуправления в лице учредителя - департамента образования администрации города Перми	Приказ начальника департамента образования администрации г.Перми от 30.12.2020 г. № 059-08-01-09-1223	07.12.2025

## 2. Результат деятельности муниципального учреждения

## 2.1. Изменение балансовой (остаточной) стоимости нефинансовых активов:

№	Наименование показателей	Ед. изм.	Год 2019	Год 2020	Изменение стоимости нефинансовых активов, %
1	2	3	4	5	6
1	Балансовая стоимость нефинансовых активов	тыс. руб.	78200,2	73686,9	-5,8
2	Остаточная стоимость нефинансовых активов	тыс. руб.	46228,4	39613,8	-14,3

## 2.2. Общая сумма выставленных требований в возмещение ущерба по недостаткам и хищениям:

№	Наименование показателей	Ед. изм.	Год 2019	Год 2020
1	2	3	4	5
1	Общая сумма выставленных требований в возмещение ущерба по недостаткам и хищениям, в том числе:	тыс. руб.	-	-
1.1	материальных ценностей	тыс. руб.	-	-
1.2	денежных средств	тыс. руб.	-	-
1.3	от порчи материальных ценностей	тыс. руб.	-	-

2.3. Изменение дебиторской и кредиторской задолженности в разрезе поступлений (выплат)<sup>10</sup>:

№	Наименование показателей	Ед. изм.	Год 2019	Год 2020	Изменение суммы задолженности относительно предыдущего отчетного года, %	Причины образования просроченной кредиторской задолженности, дебиторской задолженности, нереальной к взысканию
1	2	3	4	5	6	7
1	Сумма дебиторской задолженности, в том числе:	тыс. руб.	1314,4	2255,3	71,6	х
1.1	в разрезе поступлений		942,4	1975,8	108,6	х

	доходы от аренды		799,5	1358,2	69,9	
	доходы от оказания платных услуг		142,9	607,6	325,2	
	Расчеты по условным арендным платежам		-	10,0		
1.2	в разрезе выплат		372,0	279,5	-24,9	x
	расчеты по авансам по коммунальным услугам		8,9	64,7	626,9	
	расчеты по авансам по работам, услугам по содержанию имущества		-	28,8		
	Расчеты по страховым взносам на обязательное социальное страхование на случай временной нетрудоспособности и в связи с материнством		226,3	73,2	-67,7	
	расчеты по авансам по прочим работам, услугам		134,8	4,7	-96,5	
	Расчеты по авансам по социальным компенсациям персоналу в натуральной форме		-	4,5		
	Расчеты по авансам по транспортным услугам		2,0	2,7	35	
	Расчеты с подотчетными лицами по социальным компенсациям персоналу в натуральной форме		-	21,1		
	расчеты по авансам по приобретению МЗ		-	79,5		
	Расчеты по заработной плате			0,3		
2	Нереальная к взысканию дебиторская задолженность	тыс. руб.				
3	Сумма кредиторской задолженности, в том числе:	тыс. руб.	1896,5	4218,7		x
3.1	в разрезе поступлений		-			x
	доходы от аренды		0	0		
	доходы от оказания платных услуг		1648,3	3005,4	82,3	
	прочие доходы			0		
	Расчеты по условным арендным платежам		0,4	0		
3.2	в разрезе выплат		-			
	расчеты с персоналом		-			
	расчеты с бюджетом		-			
	расчеты за услуги связи					
	расчеты по коммунальным услугам		-			
	расчеты по работам, услугам по содержанию имущества		-			
	Расчеты по пособиям по социальной помощи населению в натуральной форме		147,8	2,9		

	расчеты по прочим работам, услугам		100,0	6,2		
	расчеты по социальным выплатам		-			
	Расчеты по прочим платежам в бюджет		-	1204,2		
	расчеты по удержаниям из заработной платы		-			
4	Просроченная кредиторская задолженность	тыс. руб.				

## 2.4. Информация о суммах доходов, полученных учреждением от оказания платных услуг (выполнения работ):

№	Наименование показателей	Ед. изм.	2019		2020	
			план	факт	план	факт
1	2	3	4	5	6	7
1	Сумма доходов, полученных от оказания платных услуг (выполнения работ), в том числе:	тыс. руб.	4469,6	4469,6	4755,8	4755,8
1.1	частично платных, из них по видам услуг (работ):	тыс. руб.	0,0	0,0	0,0	0,0
1.2	полностью платных, из них по видам услуг (работ):	тыс. руб.	4469,6	4469,6	4755,8	4755,8
	Подготовительные курсы для поступающих в лицей	тыс. руб.	3754,5	3754,5	4755,8	4755,8
	Естественно-научная направленность	тыс. руб.	715,1	715,1	0,0	0,0
2	Сумма доходов, полученных при осуществлении основных видов деятельности сверх муниципального задания, в том числе:	тыс. руб.				
	...					
3	Сумма доходов, полученных при осуществлении иных видов деятельности, в том числе:	тыс. руб.				
	...					

## 2.5. Информация об исполнении муниципального задания учредителя:

№	Наименование услуги (работы)	Объем услуг (работ), ед. изм.				Объем финансового обеспечения, тыс. руб.				Объем услуг (работ), оказанных сверх муниципального задания, ед. изм.	
		план		факт		план		факт			
		год 2019	год 2020	год 2019	год 2020	год 2019	год 2020	год 2019	год 2020	год 2019	год 2020
1	2	3	4	5	6	7	8	9	10	11	12
1	Реализация основных общеобразовательных программ среднего общего образования	570	590	570	590	25580,3	26873,0	25222,7	26399,7		
	Организация отдыха детей и молодежи		40		40		46,2		46,2		
2	Обеспечение своевременной выплаты заработной платы работникам в первые рабочие дни 2019, 2020 года с учетом установленных сроков.					4432,0	2232,3	2199,7	2232,3		

3	Нормативные затраты на содержание муниципального имущества					632,0	580,7	608,2	534,1		
4	Затраты на уплату налогов					343,6	390,6	366,7	337,4		

2.6. Информация о ценах (тарифах) на платные услуги (работы), оказываемые потребителям (в динамике в течение отчетного года):

№	Наименование услуги (работы)	Ед. изм.	Цены (тарифы) на платные услуги (работы), оказываемые потребителям																							
			2020																							
			план												факт											
январь	февраль	март	апрель	май	июнь	июль	август	сентябрь	октябрь	ноябрь	декабрь	январь	февраль	март	апрель	май	июнь	июль	август	сентябрь	октябрь	ноябрь	декабрь			
1	2	3	4	5	6	7	8	9	10	11	12	13	14	15	16	17	18	19	20	21	22	23	24	25	26	27
	Подготовительные курсы для поступающих в лицей	Руб	2430	2430	2430	2430	2430	0	0	0	0	2500	2500	2500	2430	2430	2430	2430	2430	0	0	0	0	2500	2500	2500

2.7. Информация о результатах оказания услуг (выполнения работ):

№	Наименование показателей	Ед. изм.	2019		2020	
			план	факт	план	факт
1	2	3	4	5	6	7
1	Общее количество потребителей, воспользовавшихся услугами (работами) учреждения, в том числе:	ед.	1266	1266	1336	1336
1.1	бесплатными, из них по видам услуг (работ):	ед.	570	570	630	630
	Реализация программ среднего общего образования	ед.	570	570	590	590
	Организация отдыха детей и молодежи	ед.			40	40
1.2	частично платными, из них по видам услуг (работ):	ед.	-	-	-	-
1.3	полностью платными, из них по видам услуг (работ):	ед.	696	696	706	706
	Подготовительные курсы для поступающих в лицей	ед.	490	490	706	706
	Естественно-научная направленность	ед.	206	206	-	-
2	Средняя стоимость получения частично платных услуг для потребителей, в том числе по видам услуг (работ):	руб.	-	-	-	-
3	Средняя стоимость получения платных услуг для потребителей, в том числе по видам услуг (работ):	руб.	1241,5	1241,5	2456,3	2456,3
	Подготовительные курсы для поступающих в лицей	руб.	1280	1280	2456,3	2456,3
	Естественно-научная направленность	руб.	1150	1150	-	-

2.8. Информация о жалобах потребителей:

№	Виды зарегистрированных жалоб	Количество жалоб		Принятые меры по результатам рассмотрения жалоб
		год 2019	год 2020	
1	2	3	4	5
1	Жалобы потребителей, поступившие в учреждение	Нет	Нет	-
2	Жалобы потребителей, поступившие учредителю	1	нет	-
3	Жалобы потребителей, поступившие Главе города Перми	Нет	Нет	-
4	Жалобы потребителей, поступившие губернатору Пермского края	Нет	Нет	-
5	Жалобы потребителей, поступившие в прокуратуру города Перми	Нет	Нет	-

2.9. Информация о суммах кассовых и плановых поступлений (с учетом возвратов) и выплат (с учетом восстановленных кассовых выплат), предусмотренных планом финансово-хозяйственной деятельности учреждения<sup>11</sup>:

№	Наименование показателей	Ед. изм.	Год 2019	Год 2020
1	2	3	4	5
1	Суммы плановых поступлений (с учетом возвратов), в том числе:	тыс. руб.	<b>39232,4</b>	<b>39750,0</b>
	в разрезе поступлений			
	<b>Собственные доходы учреждения</b>		<b>5482,0</b>	<b>5197,3</b>
	в том числе:			
	Доходы от аренды		355,1	364,3
	Проценты по депозитам			
	Доходы от оказания платных услуг		4711,0	4827,2
	Возмещение коммунальных услуг от арендаторов		153,0	153,0
	Иные доходы (безвозмездные пожертвования)		493,0	
	Иные доходы (доходы от операций с активами)		2,9	
	Прочие доходы		-80,0	-147,2
	<b>Субсидия на выполнение государственного (муниципального) задания</b>		<b>28504,8</b>	<b>27532,2</b>
	<b>Субсидии на иные цели</b>		<b>5245,6</b>	<b>7020,5</b>
2	Суммы кассовых поступлений (с учетом возвратов), в том числе:	тыс. руб.	<b>39198,6</b>	<b>39551,7</b>
	в разрезе поступлений			
	<b>Собственные доходы учреждения</b>		<b>5448,2</b>	<b>4999,0</b>
	в том числе:			
	Доходы от аренды		355,1	232,0
	Проценты по депозитам			
	Доходы от оказания платных услуг		4619,0	4827,2
	Возмещение коммунальных услуг от арендаторов		129,4	87,0
	Иные доходы (безвозмездные пожертвования)		493	
	Иные доходы (доходы от операций с активами)		2,9	
	Прочие доходы		-21,8	-147,2
	<b>Субсидия на выполнение государственного (муниципального) задания</b>		<b>28504,8</b>	<b>27532,2</b>
	<b>Субсидии на иные цели</b>		<b>5245,6</b>	<b>7020,5</b>
3	Суммы плановых выплат (с учетом восстановленных кассовых выплат), в том числе:	тыс. руб.	<b>44842,7</b>	<b>45917,4</b>
	в разрезе выплат			
	<b>за счет собственных доходов</b>		<b>7866,8</b>	<b>7383,0</b>
	заработная плата		2445,3	1928,1
	прочие выплаты		319,1	10,0
	начисления на выплаты по оплате труда		736,1	579,9
	услуги связи		2,0	5,1
	транспортные услуги		50,0	55,0
	коммунальные услуги		293,0	402,3
	арендная плата за пользование имуществом		18,0	0,0
	работы, услуги по содержанию имущества		1174,2	1049,3
	прочие работы, услуги		1717,1	1324,7
	прочие расходы		44,0	38,6
	расходы по приобретению основных средств		452,0	822,5
	расходы по приобретению материальных запасов		400,4	1023,5
	услуги, работы для целей капитальных вложений		20,6	99,9
	Проживание		195,0	
	пособия по социальной помощи населению			44,1
	<b>за счет субсидии на выполнение государственного (муниципального) задания</b>		<b>30987,8</b>	<b>30222,7</b>
	заработная плата		20293,5	19778,5
	прочие выплаты		3,5	1,9



	начисления на выплаты по оплате труда		6184,1	5908,5
	услуги связи		119,6	126,8
	коммунальные услуги		1289,4	1319,5
	работы, услуги по содержанию имущества		914,7	1217,0
	прочие работы, услуги		874,3	800,9
	прочие расходы		396,0	419,9
	расходы по приобретению основных средств		541,1	473,8
	расходы по приобретению материальных запасов		195,5	102,0
	Пособия, компенсации и иные социальные выплаты гражданам, кроме публичных нормативных обязательств		24,0	73,9
	услуги, работы для целей капитальных вложений		152,1	0,0
	<b>за счет субсидии на иные цели</b>		<b>5988,1</b>	<b>8311,7</b>
	заработная плата		3085,0	4117,2
	прочие выплаты		798,4	1105,7
	начисления на выплаты по оплате труда		933,4	1246,1
	прочие работы, услуги		100,9	
	пособия по социальной помощи населению		993,5	2815,4
	прочие расходы			9,2
	расходы по приобретению материальных запасов		56,9	30,6
	Премий и гранты		20,0	15,0
	работы, услуги по содержанию имущества			78,2
4	Суммы кассовых выплат (с учетом восстановленных кассовых выплат), в том числе:	тыс. руб.	<b>38741,4</b>	<b>41786,5</b>
	в разрезе выплат			
	<b>за счет собственных доходов</b>		<b>5647,3</b>	<b>5029,4</b>
	заработная плата		1829,5	1332,6
	прочие выплаты		390,8	
	начисления на выплаты по оплате труда		509,8	405,1
	услуги связи		0,5	
	транспортные услуги		5,1	17,8
	коммунальные услуги		161,0	66,0
	арендная плата за пользование имуществом			0,0
	работы, услуги по содержанию имущества		917,0	709,2
	прочие работы, услуги		1185,1	934,1
	прочие расходы		44,0	38,6
	расходы по приобретению основных средств		317,6	690,9
	расходы по приобретению материальных запасов		266,1	735,2
	Пособия, компенсации и иные социальные выплаты гражданам, кроме публичных нормативных обязательств			
	услуги, работы для целей капитальных вложений		20,6	99,9
	<b>за счет субсидии на выполнение государственного (муниципального) задания</b>		<b>28397,2</b>	<b>29649,6</b>
	заработная плата		18434,6	19778,4
	прочие выплаты		2,7	1,9
	начисления на выплаты по оплате труда		5663,2	5798,9
	услуги связи		107,5	122,7
	коммунальные услуги		1236,3	1133,4
	работы, услуги по содержанию имущества		914,7	1025,8
	прочие работы, услуги		769,8	801,4
	прочие расходы		366,7	337,4
	расходы по приобретению основных средств		541,1	473,8
	расходы по приобретению материальных запасов		184,5	102,0
	Пособия, компенсации и иные социальные выплаты гражданам, кроме публичных нормативных обязательств		24,0	73,9
	услуги, работы для целей капитальных вложений		152,1	0,0
	<b>за счет субсидии на иные цели</b>		<b>4696,9</b>	<b>7107,5</b>

	заработная плата		2192,9	3304,9
	прочие выплаты		706,1	1017,3
	начисления на выплаты по оплате труда		682,6	1010,8
	прочие работы, услуги		100,9	0,0
	пособия по социальной помощи населению		937,6	1643,9
	прочие расходы			9,2
	расходы по приобретению материальных запасов		56,8	28,2
	Премий и гранты		20,0	15,0
	работы, услуги по содержанию имущества			78,2

2.10. Информация о показателях кассового исполнения бюджетной сметы учреждения и показателях доведенных учреждению лимитов бюджетных обязательств<sup>12</sup>:

№	Наименование расходов	Ед. изм.	КБК	Утверждено лимитов бюджетных обязательств	Кассовый расход	% исполнения
1	2	3	4	5	6	7

2.11. Информация об общей сумме прибыли муниципального автономного учреждения после налогообложения в отчетном периоде<sup>4</sup>:

№	Наименование показателей	Ед. изм.	Год 2019		Год 2020	
			план	факт	план	факт
1	2	3	4	5	6	7
1	Общая сумма прибыли муниципального автономного учреждения после налогообложения в отчетном периоде, всего, в том числе:	тыс. руб.	-	-	-	-
1.1	сумма прибыли после налогообложения, образовавшаяся в связи с оказанием муниципальным автономным учреждением частично платных услуг (работ)	тыс. руб.	-	-	-	-
1.2	сумма прибыли после налогообложения, образовавшаяся в связи с оказанием муниципальным автономным учреждением платных услуг (работ)	тыс. руб.	-	-	-	-

### Раздел 3. Об использовании имущества закрепленного за муниципальным автономным учреждением

3.1. Информация об общей стоимости недвижимого и движимого имущества муниципального учреждения.

3.1.1. муниципального автономного учреждения, муниципального бюджетного учреждения.

N	Наименование показателей	Ед. изм.	2019 год		2020 год	
			на начало отчетного периода	на конец отчетного периода	на начало отчетного периода	на конец отчетного периода
1	2	3	4	5	6	7
1	Общая балансовая стоимость имущества муниципального автономного учреждения, в том числе:	тыс. руб.	77958,8	77910,6	77910,6	73198,4
1.1	приобретенного муниципальным автономным учреждением за счет средств, выделенных учредителем, в том числе:	тыс. руб.	76643,0	76340,5	76340,5	71129,2
1.1.1	недвижимого имущества	тыс. руб.	47781,3	47781,3	47791,3	42477,5

1.2	приобретенного муниципальным автономным учреждением за счет доходов, полученных от платных услуг и иной приносящей доход деятельности, в том числе:	тыс. руб.	1315,8	1570,1	1570,1	2069,2
1.2.1	недвижимого имущества	тыс. руб.	-	-	-	-
2	Общая балансовая стоимость имущества, закрепленного за муниципальным автономным учреждением на праве оперативного управления, в том числе:	тыс. руб.	44047,4	43812,4	43812,4	46954,9
2.1	недвижимого имущества, всего, из него:	тыс. руб.	15187,0	15187,0	15187,0	15187,0
2.1.1	переданного в аренду	тыс. руб.	750,2	750,2	750,2	750,2
2.1.2	переданного в безвозмездное пользование	тыс. руб.	214,8	214,8	214,8	214,8
2.2	движимого имущества, всего	тыс. руб.	28860,4	28625,4	28625,4	31767,9
2.3	особо ценного движимого имущества, всего, из него:	тыс. руб.	21672,9	21809,8	21809,8	25381,3
2.3.1	переданного в аренду	тыс. руб.	283,3	283,3	260,5	260,5
2.3.2	переданного в безвозмездное пользование	тыс. руб.	9,3	42,0	16,1	16,1
2.4	иного движимого имущества, всего, из него:	тыс. руб.	7187,5	6815,6	6815,6	6386,6
2.4.1	переданного в аренду	тыс. руб.	111,0	111,0	128,7	128,7
2.4.2	переданного в безвозмездное пользование	тыс. руб.	30,5	75,2	74,3	74,3
3	Общая остаточная стоимость имущества муниципального автономного учреждения, в том числе:	тыс. руб.	47780,5	45916,2	45916,2	39125,3
3.1	приобретенного муниципальным автономным учреждением за счет средств, выделенных учредителем, в том числе:	тыс. руб.	47370,8	45597,2	45597,2	38908,6
3.1.1	недвижимого имущества	тыс. руб.	38920,4	37766,2	37766,2	33308,4
3.2	приобретенного муниципальным автономным учреждением за счет доходов, полученных от платных услуг и иной приносящей доход деятельности, в том числе:	тыс. руб.	409,7	319,0	319,0	216,7

3.2.1	недвижимого имущества	тыс. руб.	-	-	-	-
4	Общая остаточная стоимость имущества, закрепленного за муниципальным автономным учреждением на праве оперативного управления, в том числе:	тыс. руб.	14561,3	13312,4	13312,4	15420,9
4.1	недвижимого имущества, всего, из него:	тыс. руб.	6326,2	6172,0	6172,0	6017,9
4.1.1	переданного в аренду	тыс. руб.	287,6	285,5	285,5	275,1
4.1.2	переданного в безвозмездное пользование	тыс. руб.	82,4	81,3	81,3	78,7
4.2	движимого имущества, всего	тыс. руб.	8235,1	7140,4	7140,4	9402,9
4.3	особо ценного движимого имущества, всего, из него:	тыс. руб.	8127,7	7133,5	7133,5	9402,9
4.3.1	переданного в аренду	тыс. руб.	-	-	-	-
4.3.2	переданного в безвозмездное пользование	тыс. руб.	-	-	-	-
4.4	иного движимого имущества, всего, из него:	тыс. руб.	107,4	6,9	6,9	-
4.4.1	переданного в аренду	тыс. руб.	-	-	-	-
4.4.2	переданного в безвозмездное пользование	тыс. руб.	-	-	-	-

## 3.1.2. муниципального казенного учреждения:

№	Наименование показателей	Ед. изм.	Год n-1		Год n	
			на начало отчетного периода	на конец отчетного периода	на начало отчетного периода	на конец отчетного периода
1	2	3	4	5	6	7
1	Общая балансовая стоимость имущества, закрепленного за муниципальным казенным учреждением на праве оперативного управления, в том числе:	тыс. руб.				
1.1	недвижимого имущества, всего, из него:	тыс. руб.				
1.1.1	переданного в аренду	тыс. руб.				
1.1.2	переданного в безвозмездное пользование	тыс. руб.				
1.2	движимого имущества, всего, из него:	тыс. руб.				
1.2.1	переданного в аренду	тыс. руб.				
1.2.2	переданного в безвозмездное пользование	тыс. руб.				
2	Общая остаточная стоимость имущества, закрепленного за муниципальным казенным учреждением на праве оперативного управления, в том числе:	тыс. руб.				
2.1	недвижимого имущества, всего, из него:	тыс. руб.				
2.1.1	переданного в аренду	тыс. руб.				

2.1.2	переданного в безвозмездное пользование	тыс. руб.				
2.2	движимого имущества, всего, из него:	тыс. руб.				
2.2.1	переданного в аренду	тыс. руб.				
2.2.2	переданного в безвозмездное пользование	тыс. руб.				

## 3.2. Информация об использовании имущества, закрепленного за муниципальным автономным учреждением

N	Наименование показателей	Ед. изм.	2019 год		2020 год	
			на начало отчетного периода	на конец отчетного периода	на начало отчетного периода	на конец отчетного периода
1	2	3	4	5	6	7
1	Количество объектов недвижимого имущества, закрепленного за муниципальным автономным учреждением на праве оперативного управления, из них:	ед.	11	11	11	9
1.1	зданий, строений, сооружений	ед.	3	3	3	1
1.2	иных объектов (замощений, заборов и других), в том числе:	ед.	8	8	8	8
1.3	количество неиспользованных объектов недвижимого имущества, из них:	ед.	-	-	-	-
1.3.1	зданий, строений, сооружений	ед.	-	-	-	-
1.3.2	иных объектов (замощений, заборов и других)	ед.	-	-	-	-
2	Количество объектов особо ценного движимого имущества, закрепленного за муниципальным автономным учреждением на праве оперативного управления, <sup>11</sup> в том числе:	ед.	10 925	12 179	12951	12951
	количество неиспользованных объектов особо ценного движимого имущества	ед.	-	-	-	-
3	Общая площадь объектов недвижимого имущества, закрепленного за муниципальным автономным учреждением на праве оперативного управления, из них:	м	7 809,7	7 809,7	7 809,7	7 809,7
3.1	зданий, строений, сооружений, в том числе:	кв.м	3253,0	3253,0	3253,0	3253,0
3.1.1	переданного в аренду <sup>13</sup>	кв.м	174,6	174,6	174,6	174,6

3.1.2	переданного в безвозмездное пользование <sup>13</sup>	кв.м	50,0	50,0	50,0	50,0
3.2	иных объектов в т.ч. (замощений, заборов и других)	м кв.м п.м	4 556,7 4 131,4 425,3	4 556,7 4 131,4 425,3	4 556,7 4 131,4 425,3	4 556,7 4 131,4 425,3
4	Общая площадь неиспользуемого недвижимого имущества, закрепленного за муниципальным автономным учреждением на праве оперативного управления, в том числе:	кв.м	-	-	-	-
4.1	переданного в аренду	кв.м	-	-	-	-
4.2	переданного в безвозмездное пользование	кв.м	-	-	-	-
5	Объем средств, полученных от сдачи в аренду в установленном порядке имущества, закрепленного за муниципальным автономным учреждением на праве оперативного управления	тыс. руб.	0	324,6	-	231,9

Руководитель муниципального автономного учреждения

А.В.Чепурин

\_\_\_\_\_  
(подпись)

\_\_\_\_\_  
(расшифровка подписи)

Руководитель финансово-экономической службы муниципального бюджетного учреждения, муниципального казенного учреждения (или иное уполномоченное лицо)<sup>14</sup>

\_\_\_\_\_  
(подпись)

\_\_\_\_\_  
(расшифровка подписи)

Исполнитель (лицо, ответственное за составление отчета)

Д.А.Грачев

\_\_\_\_\_  
(подпись)

\_\_\_\_\_  
(расшифровка подписи)

СОГЛАСОВАН

\_\_\_\_\_  
(начальник департамента имущественных отношений администрации города Перми)

СОГЛАСОВАН<sup>15</sup>

\_\_\_\_\_  
(руководитель муниципального казенного учреждения, осуществляющего функции по ведению бухгалтерского учета)

СОГЛАСОВАН<sup>16</sup>

\_\_\_\_\_  
(руководитель функционального (территориального) органа администрации города Перми, осуществляющего функции и полномочия учредителя)

Отчет о результатах деятельности  
муниципального учреждения города Перми  
за период  
(наименование учреждения)

с \_\_\_\_\_ по \_\_\_\_\_,  
опубликованный ранее в печатном средстве  
массовой информации «Официальный  
бюллетень органов местного самоуправления  
муниципального образования город Пермь»  
от \_\_\_\_\_ № \_\_\_\_\_ на официальном сайте  
муниципального образования город Пермь  
в информационно-телекоммуникационной  
сети Интернет, считать недействительным<sup>17</sup>

-----  
<sup>1</sup> Отчет о результатах деятельности муниципального автономного учреждения утверждается руководителем функционального (территориального) органа администрации города Перми, осуществляющего функции и полномочия учредителя муниципального автономного учреждения города Перми. Отчет о результатах деятельности муниципального бюджетного учреждения, муниципального казенного учреждения утверждается руководителем соответствующего учреждения.

<sup>2</sup> Год, предшествующий отчетному году.

<sup>3</sup> Отчетный год.

<sup>4</sup> Заполняется муниципальным автономным учреждением, муниципальным бюджетным учреждением, муниципальным казенным учреждением, в отношении которого органом, осуществляющим функции и полномочия учредителя, принято решение о формировании им муниципального задания на оказание услуг (выполнение работ).

<sup>5</sup> Для муниципальных казенных учреждений – установленная численность учреждения, для муниципальных автономных учреждений, муниципальных бюджетных учреждений – численность в соответствии с утвержденным штатным расписанием учреждения. В случае изменения установленной численности учреждения указываются причины, приведшие к их изменению на конец отчетного периода.

<sup>6</sup> Указывается уровень профессионального образования и стаж работы сотрудников.

<sup>7</sup> Категории (группы) работников указываются в соответствии с отраслевым Положением о системе оплаты труда работников муниципальных учреждений, утвержденным постановлением администрации города Перми.

<sup>8</sup> Заполняется муниципальным автономным учреждением.

<sup>9</sup> Заполняется муниципальным автономным учреждением. Отчет по муниципальным программам, ведомственным целевым программам представляется в рамках деятельности, осуществленной учреждением.

<sup>10</sup> Заполняется муниципальным казенным учреждением, муниципальным автономным и бюджетным учреждением в разрезе поступлений (выплат), предусмотренных планом финансово-хозяйственной деятельности учреждения.

<sup>11</sup> Заполняется муниципальным автономным учреждением, муниципальным бюджетным учреждением.

<sup>12</sup> Заполняется муниципальным казенным учреждением.

<sup>13</sup> Указываются площади недвижимого имущества, переданного в аренду, безвозмездное пользование по всем договорам, заключенным в течение отчетного периода.

<sup>14</sup> Подписывается руководителем финансово-экономической службы муниципального бюджетного учреждения, муниципального казенного учреждения в случае если ведение бухгалтерского учета не передано муниципальному казенному учреждению, осуществляющему функции по ведению бухгалтерского учета (не централизовано).

<sup>15</sup> Согласовывается руководителем муниципального казенного учреждения, осуществляющего функции по ведению бухгалтерского учета, в случае если ведение бухгалтерского учета передано муниципальному казенному учреждению, осуществляющему функции по ведению бухгалтерского учета (централизовано).

<sup>16</sup> Применяется для муниципального бюджетного учреждения, муниципального казенного учреждения.

<sup>17</sup> Информация об отмене опубликованного ранее Отчета указывается учреждением в случае обнаружения неточностей и ошибок в Отчете и внесения изменений в опубликованный ранее Отчет.

УТВЕРЖДЕН  
Заместитель начальника департамента  
по управлению муниципальными ресурсами -  
начальник управления персоналом  
\_\_\_\_\_ О.Ю.Желтова

**Отчет**  
**о результатах деятельности муниципального учреждения города Перми**  
**и об использовании закрепленного за ним муниципального имущества**  
**МАОУ «Лицей № 5» г. Перми**  
**за период с 01.01.2020 по 31.12.2020**  
**(по состоянию на 01 января года, следующего за отчетным годом)**

**1. Общие сведения об учреждении**

1.1. Сведения об учреждении:

Полное наименование	Муниципальное автономное общеобразовательное учреждение «Лицей № 5» г. Перми
Сокращенное наименование	МАОУ «Лицей № 5» г. Перми
Юридический адрес	614104,Россия, Пермский край г. Пермь, ул.Генерала Черняховского, д.51
Фактический адрес	614104,Россия, Пермский край г. Пермь, ул.Генерала Черняховского, д.51
Телефон/факс/электронная почта	(342) 275-39-35/mlitsey5@mail.ru
Ф.И.О. руководителя, телефон	Поваляева Татьяна Павловна, (342) 275-39-35
Документ, подтверждающий государственную регистрацию некоммерческой организации (номер, дата выдачи)	№ 538 от 15.05.2015г.
Лицензия (номер, дата выдачи, срок действия)	№ 4410 от 05.10.2015г. Бессрочно.
Свидетельство об аккредитации (номер, дата выдачи, срок действия)	№ 2125907005761 от 20.02.2012 г. Бессрочно.

1.2. Виды деятельности, осуществляемые учреждением:

№	Виды деятельности учреждения	Основание (перечень разрешительных документов, на основании которых учреждение осуществляет деятельность, с указанием номеров, даты выдачи и срока действия)	
		2019 год	2020 год
1	2	3	4
1	Основные виды деятельности Реализация образовательной программы начального общего, основного общего и среднего общего образования, в том числе программ углубленного изучения предметов физико-математического, социально-гуманитарного, естественно-научного циклов, индивидуально учебных планов среднего общего образования, профильного уровня общего и среднего образования, адаптированных образовательных программ для детей с ограниченными возможностями здоровья, а для детей-инвалидов также в соответствии с индивидуальной программой реабилитации детей-инвалидов;	Устав, утвержденный распоряжением начальника департамента образования СЭД-059-08-01-26-66 от 07.05.2018г. Лицензия № 4410 от 05.10.2015г. Бессрочно. Свидетельство о государственной аккредитации Регистрационный № 538 от 15.05.2015г. до 15.05.2027г.	Устав, утвержденный распоряжением начальника департамента образования СЭД-059-08-01-26-66 от 07.05.2018г. Лицензия № 4410 от 05.10.2015г. Бессрочно. Свидетельство о государственной аккредитации Регистрационный № 538 от 15.05.2015г. до 15.05.2027г.



2	<p>Виды деятельности, не являющиеся основными:          Реализация дополнительных общеразвивающих программ художественно-эстетической, физкультурно-спортивной, естественнонаучной, социально-педагогической, эколого-биологической и иной направленности.          Проведение мероприятий в сфере образования;          Организация отдыха детей в лагере досуга и отдыха;          Осуществление приносящей доход деятельности:          Оказание платных образовательных услуг по направлениям, согласно Положения об оказании платных образовательных услуг и ежегодно утвержденным перечнем;          Сдача в аренду имущества, закрепленного за Учреждением на праве оперативного управления, а также имущества, приобретенного за счет ведения самостоятельной финансово-хозяйственной деятельности, в порядке, установленном действующими законодательством РФ и нормативно-правовыми актами органов местного самоуправления города Перми;          Организация отдыха детей в лагере досуга и отдыха на территории Учреждения сверх муниципального задания.</p>	<p>Устав, утвержденный распоряжением начальника департамента образования          СЭД-059-08-01-26-66 от 07.05.2018г.          Лицензия № 4410 от 05.10.2015г. Бессрочно.          Свидетельство о государственной аккредитации          Регистрационный № 538 от 15.05.2015г. до 15.05.2027г.</p>	<p>Устав, утвержденный распоряжением начальника департамента образования          СЭД-059-08-01-26-66 от 07.05.2018г.          Лицензия № 4410 от 05.10.2015г. Бессрочно.          Свидетельство о государственной аккредитации          Регистрационный № 538 от 15.05.2015г. до 15.05.2027г.</p>
---	--	--	--

## 1.3. Функции, осуществляемые учреждением:

№	Наименование функций	Количество штатных единиц, шт.		Доля бюджета учреждения, расходуемая на осуществление функций, %	
		2019 год	2020 год	2019 год	2020 год
1	2	3	4	5	6
1	Профильные функции	93,24	95,05	87,76	92,24
2	Непрофильные функции	13	8	12,24	7,76

1.4. Перечень услуг (работ), оказываемых учреждением<sup>4</sup>:

№	Наименование услуги (работы)	2019 год	2020 год	Категория потребителей
1	2	3	4	5
<b>1</b>	<b>Муниципальные услуги (работы), оказываемые потребителям в соответствии с муниципальным заданием</b>	<b>661</b>	<b>1241</b>	
1.1	Реализация основных общеобразовательных программ начального общего образования	526	586	Физические лица
1.2	Реализация основных общеобразовательных программ основного общего образования	453	440	
1.3	Реализация основных общеобразовательных программ среднего общего образования	73	75	
1.4	Организация отдыха детей и молодежи, в каникулярное время с дневным пребыванием	120	140	
<b>2</b>	<b>Услуги (работы), оказываемые потребителям за плату</b>	<b>135</b>	<b>158</b>	
2.1	подготовка детей к школе	50	52	Учащиеся, дети 5-6 лет.
2.2	спецкурсы по иностранному языку	10	12	Учащиеся 7-16 лет

2.3	художественно-эстетическое	12	12	Учащиеся 7-16 лет
2.4	физкультурно-спортивное	46	63	Учащиеся 7 лет, дети 0-16 лет, физические лица
2.5	научно-техническое	17	19	Учащиеся 7-16 лет

## 1.5. Информация об установленной и фактической численности работников учреждения:

№	Наименование показателей	Ед. изм.	2019 год		2020 год	
			на начало отчетного периода	на конец отчетного периода	на начало отчетного периода	на конец отчетного периода
1	2	3	4	5	6	7
1	Установленная численность учреждения <sup>5</sup>	штук	92,40	106,24	106,24	105,05
2	Фактическая численность	штук	92,40	106,24	106,24	105,05
2.1	Количественный состав	человек	63	67	67	65
2.2	Квалификация сотрудников <sup>6</sup>		высшее образование и стаж работы: до 3-х лет - 4; с 3 до 8 лет - 5; с 8 до 14 лет - 8; с 14 до 20 лет - 6; более 20 лет - 24	высшее образование и стаж работы: до 3-х лет - 5; с 3 до 8 лет - 5; с 8 до 14 лет - 9; с 14 до 20 лет - 7; более 20 лет - 28	высшее образование и стаж работы: до 3-х лет - 5; с 3 до 8 лет - 5; с 8 до 14 лет - 9; с 14 до 20 лет - 7; более 20 лет - 28	высшее образование и стаж работы: до 3-х лет - 4; с 3 до 8 лет - 4; с 8 до 14 лет - 10; с 14 до 20 лет - 8; более 20 лет - 26
			средне - специальное образование и стаж работы: до 3-х лет - 5; с 3 до 8 лет - 2; с 8 до 14 лет - 3; с 14 до 20 лет - 0; более 20 лет - 1	средне - специальное образование и стаж работы: до 3-х лет - 5; с 3 до 8 лет - 2; с 8 до 14 лет - 3; с 14 до 20 лет - 2; более 20 лет - 1	средне - специальное образование и стаж работы: до 3-х лет - 5; с 3 до 8 лет - 2; с 8 до 14 лет - 3; с 14 до 20 лет - 2; более 20 лет - 1	средне - специальное образование и стаж работы: до 3-х лет - 5; с 3 до 8 лет - 1; с 8 до 14 лет - 2; с 14 до 20 лет - 2; более 20 лет - 3

## 1.6. Информация о среднегодовой численности и средней заработной плате работников учреждения:

№	Наименование показателей	Ед. изм.	2019 год	2020 год
1	2	3	4	5
1	Среднегодовая численность работников учреждения, в том числе <sup>7</sup> :	человек	59,6	59,3
	В разрезе категорий (групп) работников	человек		
	Работники учреждения, непосредственно осуществляющие учебный (воспитательный, образовательный) процесс (в учреждениях, реализующих программы общего образования, дошкольных образовательных учреждениях, учреждениях дополнительного образования детей)	человек	43,7	44,1
	Работники учреждения, непосредственно осуществляющие основную деятельность, направленную на достижение целей, для реализации которых создано учреждение (в иных учреждениях)	человек	0	0
	Педагогические работники, кроме работников, непосредственно осуществляющих учебный (воспитательно-образовательный) процесс	человек	6,2	5,3
	Руководители учреждения	человек	3,6	4,5
	Учебно-вспомогательный персонал	человек	0	0
	Административный персонал	человек	0	0
	рабочие	человек	6,1	5,4
2	Средняя заработная плата работников учреждения, в том числе <sup>7</sup> :	руб.	32978,33	40805,09
	В разрезе категорий (групп) работников	руб.		

Работники учреждения , непосредственно осуществляющие учебный (воспитательный, образовательный) процесс (в учреждениях , реализующих программы общего образования, дошкольных образовательных учреждениях, учреждениях дополнительного образования детей)	руб.	31496,38	38814,25
Работники учреждения , непосредственно осуществляющие основную деятельность, направленную на достижение целей , для реализации которых создано учреждение (в иных учреждениях)	руб.	0	0
Педагогические работники , кроме работников , непосредственно осуществляющих учебный (воспитательно-образовательный) процесс	руб.	36541,67	27778,30
Руководители учреждения	руб.	57370,37	69237,04
Учебно-вспомогательный персонал	руб.	0	0
Административный персонал	руб.	0	0
Рабочие	руб.	24874,32	33893,52

1.7. Информация об осуществлении муниципальным автономным учреждением деятельности, связанной с выполнением работ или оказанием услуг в соответствии с обязательствами перед страховщиком по обязательному социальному страхованию, и об объеме финансового обеспечения данной деятельности<sup>8</sup>:

№	Наименование услуги (работы)	Объем услуг (работ), ед. изм.		Объем финансового обеспечения, тыс. руб.	
		2019 год	2020 год	2019 год	2020 год
1	2	3	4	5	6
		-	-	-	-

1.8. Информация об объеме финансового обеспечения муниципального автономного учреждения в рамках муниципальных программ, ведомственных целевых программ, утвержденных в установленном порядке<sup>9</sup>:

№	Наименование муниципальных программ, ведомственных целевых программ с указанием правового акта об их утверждении (в разрезе каждой программы)	Объем финансового обеспечения, тыс. руб.	
		2019 год	2020 год
1	2	3	4
	Постановление администрации города Перми от 19.10.2018 № 796 «Об утверждении муниципальной программы «Развитие сети образовательных организаций города Перми»	0	19680,7
	Постановление администрации города Перми от 19.10.2018 №792 «Об утверждении муниципальной программы» Доступное и качественное образование»	45436,4	50760,5
	Постановление администрации города Перми от 18.10.2018 №764 «Об утверждении муниципальной программы «Социальная поддержка и обеспечение семейного благополучия населения города Перми»	645,5	1462,0
	Постановление администрации города Перми от 19.10.2018 №793 «Об утверждении муниципальной программы «Безопасный город»	49,5	33,0

1.9. Состав наблюдательного совета учреждения<sup>8</sup>:

№	Фамилия, имя, отчество	Должность	Правовой акт о назначении членов наблюдательного совета (вид, дата, №, наименование)	Срок полномочий
1	2	3	4	5
1	Рагозина Ольга Владимировна	Представитель органа местного самоуправления в лице департамента имущественных отношений администрации города Перми	Приказ начальника департамента образования СЭД-08-01-09-188 от 17.02.2016 (в редакции СЭД-059-08-01-09-690 от 17.05.2017)	17.02.2021 г.
2	Бурдин Олег Аркадьевич	Представитель родительской общественности	Приказ начальника департамента образования СЭД-08-01-09-188 от 17.02.2016	17.02.2021 г.

3	Николаева Светлана Сергеевна	Представитель родительской общественности	Приказ начальника департамента образования СЭД-08-01-09-188 от 17.02.2016	17.02.2021 г.
4	Попова Светлана Михайловна	Представитель органа местного самоуправления в лице учредителя – департамента образования администрации города Перми	Приказ начальника департамента образования СЭД-08-01-09-188 от 17.02.2016 (в редакции СЭД-059-08-01-09-690 от 17.05.2017)	17.02.2021 г.
5	Мухлякова Татьяна Викторовна	Представитель трудового коллектива	Приказ начальника департамента образования СЭД-08-01-09-188 от 17.02.2016	17.02.2021 г.
6	Слетова Екатерина Викторовна	Представитель трудового коллектива	Приказ начальника департамента образования СЭД-08-01-09-188 от 17.02.2016	17.02.2021 г.

## 2. Результат деятельности муниципального учреждения

### 2.1. Изменение балансовой (остаточной) стоимости нефинансовых активов:

№	Наименование показателей	Ед. изм.	2019 год	2020 год	Изменение стоимости нефинансовых активов, %
1	2	3	4	5	6
1	Балансовая стоимость нефинансовых активов	тыс. руб.	308643,5	165917,0	-46,2 %
2	Остаточная стоимость нефинансовых активов	тыс. руб.	265551,0	120014,2	-54,8%

### 2.2. Общая сумма выставленных требований в возмещение ущерба по недостаткам и хищениям:

№	Наименование показателей	Ед. изм.	2019 год	2020 год
1	2	3	4	5
1	Общая сумма выставленных требований в возмещение ущерба по недостаткам и хищениям, в том числе:	тыс. руб.	20,1	20,1
1.1	материальных ценностей	тыс. руб.	20,1	20,1
1.2	денежных средств	тыс. руб.	0	0
1.3	от порчи материальных ценностей	тыс. руб.	0	0

### 2.3. Изменение дебиторской и кредиторской задолженности в разрезе поступлений (выплат)<sup>10</sup>:

№	Наименование показателей	Ед. изм.	2019 год	2020 год	Изменение суммы задолженности относительно предыдущего отчетного года, %	Причины образования просроченной кредиторской задолженности, дебиторской задолженности, нереальной к взысканию
1	2	3	4	5	6	7
1	Сумма дебиторской задолженности, в том числе:	тыс. руб.	2842,2	1859,0	-34,6	х
1.1	в разрезе поступлений	тыс. руб.	2594,2	1511,8	-41,7	х
	Доходы от аренды	тыс. руб.	1863,4	1218,7	-34,6	
	Доходы от платных работ, услуг	тыс. руб.	581,9	260,3	-55,3	
	Расчеты по компенсации затрат	тыс. руб.	130,4	14,3	-89,0	
	Расчеты по ущербу основным средствам	тыс. руб.	18,5	18,5		
1.2	в разрезе выплат	тыс. руб.	248,0	347,2	40,0	х
	Начисления на выплаты по оплате труда	тыс. руб.	58,9	335,9	470,3	
	Прочие работы, услуги	тыс. руб.	163,5	11,3	-93,1	
	Коммунальные услуги	тыс. руб.	25,6	-	-100,0	

2	Нереальная к взысканию дебиторская задолженность	тыс. руб.	-	-		
3	Сумма кредиторской задолженности, в том числе:	тыс. руб.	4676,0	5803,3	24,1	х
	в разрезе поступлений	тыс. руб.	1608,4	1134,7	-29,5	
	Доходы от платных работ,услуг	тыс. руб.	1608,2	1134,5	-29,5	
	Прочие доходы	тыс. руб.	0,2	0,2		
	в разрезе выплат	тыс. руб.	3067,6	4668,6	52,2	х
	Начисления на выплаты по оплате труда	тыс. руб.	478,2	445,9	-6,8	
	Заработная плата	тыс. руб.	0,5	0	-100	
	По социальным выплатам	тыс. руб.	629,8	120,5	-80,9	
	Услуги связи	тыс. руб.	7,9	0	-100	
	По оплате коммунальных услуг	тыс. руб.	236,8	379,5	60,3	
	Работы,услуги по содержанию имущества	тыс. руб.	890,8	993,7	11,6	
	Прочие расходы	тыс. руб.	11,9	0	-100	
	Прочие работы и услуги	тыс. руб.	482,9	603,7	25,0	
	Услуги.работы для целей капитальных вложений	тыс. руб.	-	196,9	100	
	Приобретение ОС	тыс. руб.	276,1	156,0	-43,5	
	Приобретение материальных запасов	тыс. руб.	52,7	11,7	-77,8	
	Возврат в бюджет	тыс. руб.	-	1760,7	100,0	
4	Просроченная кредиторская задолженность	тыс. руб.	-	-		

## 2.4. Информация о суммах доходов, полученных учреждением от оказания платных услуг (выполнения работ):

№	Наименование показателей	Ед. изм.	2019 год		2020 год	
			план	факт	план	факт
1	2	3	4	5	6	7
<b>1</b>	<b>Сумма доходов, полученных от оказания платных услуг (выполнения работ), в том числе:</b>	<b>тыс. руб.</b>	<b>4335,5</b>	<b>4320,3</b>	<b>3403,8</b>	<b>3403,8</b>
1.1	частично платных, из них по видам услуг (работ):	тыс. руб.	-	-	-	-
<b>1.2</b>	<b>полностью платных, из них по видам услуг (работ):</b>	<b>тыс. руб.</b>	<b>4335,5</b>	<b>4320,3</b>	<b>3403,8</b>	<b>3403,8</b>
1.2.1	подготовка детей к школе	тыс. руб.	1820,0	1800,1	1391,3	1391,3
1.2.2	спецкурсы по иностранному языку	тыс. руб.	320,0	320,0	187,1	187,1
1.2.3	художественно-эстетическое	тыс. руб.	85,0	84,0	172,9	172,9
1.2.4	физкультурно-спортивное	тыс. руб.	1980,0	1972,1	1424,1	1424,1
1.2.5	научно-техническое	тыс. руб.	130,5	144,1	228,4	228,4
2	Сумма доходов, полученных при осуществлении основных видов деятельности сверх муниципального задания, в том числе:	тыс. руб.	-	-	-	-
	...					
3	Сумма доходов, полученных при осуществлении иных видов деятельности, в том числе:	тыс. руб.	-	-	-	-

2.5. Информация об исполнении муниципального задания учредителя<sup>4</sup>:

№	Наименование услуги (работы)	Объем услуг (работ), ед. изм.				Объем финансового обеспечения, тыс. руб.				Объем услуг (работ), оказанных сверх муниципального задания, ед. изм.	
		план		факт		план		факт		2019 год	2020 год
		2019 год	2020 год	2019 год	2020 год	2019 год	2020 год	2019 год	2020 год		
1	2	3	4	5	6	7	8	9	10	11	12
1	Реализация основных общеобразовательных программ начального общего образования	526	586	526	586	13052,8	15658,4	13047,7	15486,8		

2	Реализация основных общеобразовательных программ основного общего образования	453	440	451	440	16615,5	17509,9	16615,5	17311,4		
3	Реализация основных общеобразовательных программ среднего общего образования	73	75	73	75	2922,4	3122,6	2922,4	3087,2		
4	Нормативные затраты на содержание муниципального имущества					1183,0	1183,0	1183,0	1183,0		
5	Затраты на уплату налогов					2838,2	1365,8	2838,2	1365,8		
6	Обеспечение своевременной выплаты заработной платы работникам в первые рабочие дни 2019 года с учетом установленных сроков (уведомление по расчетам между бюджетами Министерства образования и науки Пермского края № 4 от 26.09.2018) Обеспечение своевременной выплаты заработной платы работникам в первые рабочие дни 2020 года с учетом установленных сроков (уведомление по расчетам между бюджетами Министерства образования и науки Пермского края № 5264229 от 26.09.2019)					5409,8	2811,1	2598,7	2811,1		
7	Организация отдыха детей и молодежи	120	140	120	140	624,3	254,1	624,3	254,1		

2.6. Информация о ценах (тарифах) на платные услуги (работы), оказываемые потребителям (в динамике в течение отчетного года):

№	Наименование услуги (работы)	Ед. изм.	Цены (тарифы) на платные услуги (работы), оказываемые потребителям																								
			2020 год																								
			план												факт												
январь	февраль	март	апрель	май	июнь	июль	август	сентябрь	октябрь	ноябрь	декабрь	январь	февраль	март	апрель	май	июнь	июль	август	сентябрь	октябрь	ноябрь	декабрь				
1	2	3	4	5	6	7	8	9	10	11	12	13	14	15	16	17	18	19	20	21	22	23	24	25	26	27	
1	подготовка детей к школе	Руб.	3000	3000	3000	3000	3000	-	-	-	3000	3000	3000	3000	3000	3000	3000	3000	3000	3000	-	-	-	3000	3000	3000	3000
2	спецкурсы по иностранному языку	Руб.	1600	1600	1600	1600	1600	-	-	-	1600	1600	1600	1600	1600	1600	1600	1600	1600	1600	-	-	-	1600	1600	1600	1600

3	художественно-эстетическое	Руб.	1600	1600	1600	1600	1600	.	.	.	1600	1600	1600	1600	1600	1600	1600	.	.	.	1600	1600	1600	1600	
4	физкультурно-спортивное	Руб.	2100	2100	2100	2100	2100	.	.	.	2100	2100	2100	2100	2100	2100	2100	2100	.	.	.	2100	2100	2100	2100
5	научно-техническое	Руб.	1600	1600	1600	1600	1600	.	.	.	1600	1600	1600	1600	1600	1600	1600	1600	.	.	.	1600	1600	1600	1600

## 2.7. Информация о результатах оказания услуг (выполнения работ):

№	Наименование показателей	Ед. изм.	2019 год		2020 год	
			план	факт	план	факт
1	2	3	4	5	6	7
<b>1</b>	<b>Общее количество потребителей, воспользовавшихся услугами (работами) учреждения, в том числе:</b>	ед.	<b>1307</b>	<b>1305</b>	<b>1399</b>	<b>1397</b>
<b>1.1</b>	<b>бесплатными, из них по видам услуг (работ):</b>	ед.	<b>1172</b>	<b>1170</b>	<b>1241</b>	<b>1239</b>
1.1.1	Реализация основных общеобразовательных программ начального общего образования	ед.	526	526	586	585
1.1.2	Реализация основных общеобразовательных программ основного общего образования	ед.	453	451	440	439
1.1.3	Реализация основных общеобразовательных программ среднего общего образования	ед.	73	73	75	75
1.1.4	Организация отдыха детей и молодежи, в каникулярное время с дневным пребыванием	ед.	120	120	140	140
1.2	частично платными, из них по видам услуг (работ):	ед.	-	-	-	-
<b>1.3</b>	<b>полностью платными, из них по видам услуг (работ):</b>	ед.	<b>135</b>	<b>135</b>	<b>158</b>	<b>158</b>
1.3.1	подготовка детей к школе	ед.	50	50	52	52
1.3.2	спецкурсы по иностранному языку	ед.	10	10	12	12
1.3.3	художественно-эстетическое	ед.	12	12	12	12
1.3.4	физкультурно-спортивное	ед.	46	46	63	63
1.3.5	научно-техническое	ед.	17	17	19	19
2	Средняя стоимость получения частично платных услуг для потребителей, в том числе по видам услуг (работ) <sup>8</sup> :	руб.	-	-	-	-
<b>3</b>	<b>Средняя стоимость получения платных услуг для потребителей, в том числе по видам услуг (работ)<sup>8</sup>:</b>	руб.	<b>2238,52</b>	<b>2238,52</b>	<b>2260,13</b>	<b>2260,13</b>
3.1.1	подготовка детей к школе	руб.	3000	3000	3000	3000
3.1.2	спецкурсы по иностранному языку	руб.	1600	1600	1600	1600
3.1.3	художественно-эстетическое	руб.	1600	1600	1600	1600
3.1.4	физкультурно-спортивное	руб.	2100	2100	2100	2100
3.1.5	научно-техническое	руб.	1200	1200	1600	1600

## 2.8. Информация о жалобах потребителей:

№	Виды зарегистрированных жалоб	Количество жалоб		Принятые меры по результатам рассмотрения жалоб
		2019 год	2020 год	
1	2	3	4	5
1	Жалобы потребителей, поступившие в учреждение			
2	Жалобы потребителей, поступившие учредителю	1		
3	Жалобы потребителей, поступившие Главе города Перми			
4	Жалобы потребителей, поступившие губернатору Пермского края			
5	Жалобы потребителей, поступившие в прокуратуру города Перми			

2.9. Информация о суммах кассовых и плановых поступлений (с учетом возвратов) и выплат (с учетом восстановленных кассовых выплат), предусмотренных планом финансово-хозяйственной деятельности учреждения<sup>11</sup>:

№	Наименование показателей	Ед. изм.	2019 год	2020 год
1	2	3	4	5
<b>1</b>	<b>Суммы плановых поступлений (с учетом возвратов), в том числе:</b>	<b>тыс. руб.</b>	<b>52034,4</b>	<b>77109,4</b>
	в разрезе поступлений			
	<i>Собственные доходы учреждения</i>	<i>тыс. руб.</i>	<i>5222,0</i>	<i>4471,7</i>
	в том числе:			
	доходы от аренды активов	тыс. руб.	479,6	445,0
	доходы от платных услуг	тыс. руб.	4319,9	3403,7
	возмещение коммунальных услуг арендаторами	тыс. руб.	382,5	623,0
	добровольные пожертвования	тыс. руб.	40,0	-
	прочие доходы	тыс. руб.	-	-
	<i>Субсидии на выполнение государственного(муниципального) задания</i>	<i>тыс. руб.</i>	<i>40036,8</i>	<i>39088,7</i>
	<i>Субсидии на иные цели</i>	<i>тыс. руб.</i>	<i>6775,6</i>	<i>33549,0</i>
<b>2</b>	<b>Суммы кассовых поступлений (с учетом возвратов), в том числе:</b>	<b>тыс. руб.</b>	<b>52034,4</b>	<b>76877,5</b>
	в разрезе поступлений			
	<i>Собственные доходы учреждения</i>	<i>тыс. руб.</i>	<i>5222,0</i>	<i>4239,7</i>
	в том числе:			
	доходы от аренды активов	тыс. руб.	517,4	212,9
	доходы от платных услуг	тыс. руб.	4282,1	3403,8
	возмещение коммунальных услуг арендаторами	тыс. руб.	382,5	623,0
	добровольные пожертвования	тыс. руб.	40,0	-
	прочие доходы	тыс. руб.	-	-
	<i>Субсидии на выполнение государственного(муниципального) задания</i>	<i>тыс. руб.</i>	<i>40036,8</i>	<i>39088,8</i>
	<i>Субсидии на иные цели</i>	<i>тыс. руб.</i>	<i>6775,6</i>	<i>33549,0</i>
<b>3</b>	<b>Суммы плановых выплат (с учетом восстановленных кассовых выплат), в том числе:</b>	<b>тыс. руб.</b>	<b>55051,9</b>	<b>80416,5</b>
	в разрезе выплат			
	<i>Собственные доходы учреждения</i>	<i>тыс. руб.</i>	<i>5443,9</i>	<i>4591,4</i>
	в том числе:			
	Заработная плата	тыс. руб.	1938,7	1750,9
	Начисления на выплаты по оплате труда	тыс. руб.	486,9	575,3
	Услуги связи	тыс. руб.	0,03	0,2
	Коммунальные услуги	тыс. руб.	797,5	777,2
	Работы, услуги по содержанию имущества	тыс. руб.	738,0	263,5
	Прочие работы и услуги	тыс. руб.	696,4	778,3
	Прочие расходы	тыс. руб.	399,5	161,7
	Приобретение основных средств	тыс. руб.	133,9	200,4
	Приобретение материальных запасов	тыс. руб.	159,0	83,9
	Услуги, работы для целей капитальных вложений	тыс. руб.	94,0	-
	<i>Субсидии на выполнение государственного(муниципального) задания в том числе:</i>	<i>тыс. руб.</i>	<i>42646,3</i>	<i>41904,9</i>
	Заработная плата	тыс. руб.	23348,7	25349,2
	Социальные пособия и компенсации персоналу	тыс. руб.	169,9	224,3
	Прочие выплаты	тыс. руб.	2,4	23,5
	Пособия по социальной помощи населению	тыс. руб.	10,4	1,1
	Начисления на выплаты по оплате труда	тыс. руб.	6684,5	7716,1
	Транспортные услуги	тыс. руб.	-	-
	Услуги связи	тыс. руб.	91,1	119,1
	Коммунальные услуги	тыс. руб.	3454,0	2697,6
	Работы, услуги по содержанию имущества	тыс. руб.	3034,1	2096,1
	Прочие работы и услуги	тыс. руб.	2191,7	1303,4
	Услуги, работы для целей капитальных вложений	тыс. руб.	63,6	-
	Прочие расходы	тыс. руб.	2838,3	1388,2



№	Наименование показателей	Ед. изм.	2019 год	2020 год
	Приобретение основных средств	тыс. руб.	483,5	690,7
	Приобретение материальных запасов	тыс. руб.	274,1	295,6
	<i>Субсидии на иные цели</i> в том числе:	<i>тыс. руб.</i>	<i>6961,7</i>	<i>33920,2</i>
	Заработная плата	тыс. руб.	1898,5	3571,1
	Начисления на выплаты по оплате труда	тыс. руб.	573,3	1077,9
	Прочие выплаты	тыс. руб.	100,0	21,6
	Социальные компенсации персоналу	тыс. руб.	21,1	71,1
	Работы, услуги по содержанию имущества	тыс. руб.	595,0	20734,2
	Прочие работы и услуги	тыс. руб.	229,2	234,0
	Пособия по социальной помощи населения	тыс. руб.	3491,2	8008,3
	Приобретение материальных запасов	тыс. руб.	53,4	202,0
<b>4</b>	<b>Суммы кассовых выплат (с учетом восстановленных кассовых выплат), в том числе:</b>	<b>тыс. руб.</b>	<b>51744,9</b>	<b>77976,6</b>
	в разрезе выплат			
	<i>Собственные доходы учреждения в том числе:</i>	<i>тыс. руб.</i>	<i>5324,2</i>	<i>4317,6</i>
	Заработная плата	тыс. руб.	1909,0	1707,2
	Начисления на выплаты по оплате труда	тыс. руб.	486,9	575,3
	Услуги связи	тыс. руб.	0,03	0,2
	Коммунальные услуги	тыс. руб.	792,1	720,0
	Работы, услуги по содержанию имущества	тыс. руб.	666,5	205,9
	Прочие работы и услуги	тыс. руб.	685,9	693,7
	Прочие расходы	тыс. руб.	399,5	139,3
	Приобретение основных средств	тыс. руб.	133,9	200,4
	Приобретение материальных запасов	тыс. руб.	156,4	75,6
	Услуги, работы для целей капитальных вложений	тыс. руб.	94,0	-
	<i>Субсидии на выполнение государственного(муниципального) задания в том числе:</i>	<i>тыс. руб.</i>	<i>39830,1</i>	<i>41499,5</i>
	Заработная плата	тыс. руб.	21185,4	24947,3
	Социальные пособия и компенсации персоналу	тыс. руб.	169,9	225,4
	Прочие выплаты	тыс. руб.	2,3	-
	Пособия по социальной помощи населению	тыс. руб.	10,5	20,6
	Начисления на выплаты по оплате труда	тыс. руб.	6032,5	7716,1
	Транспортные услуги	тыс. руб.	-	-
	Услуги связи	тыс. руб.	91,0	119,1
	Коммунальные услуги	тыс. руб.	3454,0	2697,6
	Работы, услуги по содержанию имущества	тыс. руб.	3034,1	2096,1
	Прочие работы и услуги	тыс. руб.	2191,7	1302,8
	Страхование	тыс. руб.	-	22,4
	Услуги, работы для целей капитальных вложений	тыс. руб.	63,5	-
	Прочие расходы	тыс. руб.	2838,3	1365,8
	Приобретение основных средств	тыс. руб.	483,5	690,7
	Приобретение материальных запасов	тыс. руб.	273,4	295,6
	<i>Субсидии на иные цели в том числе:</i>	<i>тыс. руб.</i>	<i>6590,5</i>	<i>32159,5</i>
	Заработная плата	тыс. руб.	1720,6	2733,8
	Начисления на выплаты по оплате труда	тыс. руб.	517,4	814,2
	Прочие выплаты	тыс. руб.	50,0	50,0
	Социальные компенсации персоналу	тыс. руб.	21,1	21,1
	Работы, услуги по содержанию имущества	тыс. руб.	595,0	20734,2
	Прочие работы и услуги	тыс. руб.	229,2	234,0
	Пособия по социальной помощи населения	тыс. руб.	3404,0	7348,8
	Прочие расходы	тыс. руб.	-	21,6
	Приобретение основных средств	тыс. руб.	-	184,6
	Приобретение материальных запасов	тыс. руб.	53,2	17,2

2.10. Информация о показателях кассового исполнения бюджетной сметы учреждения и показателях доведенных учреждению лимитов бюджетных обязательств<sup>12</sup>:

№	Наименование расходов	Ед. изм.	КБК	Утверждено лимитов бюджетных обязательств	Кассовый расход	% исполнения
1	2	3	4	5	6	7

2.11. Информация об общей сумме прибыли муниципального автономного учреждения после налогообложения в отчетном периоде<sup>4</sup>:

№	Наименование показателей	Ед. изм.	2019 год		2020 год	
			план	факт	план	факт
1	2	3	4	5	6	7
1	Общая сумма прибыли муниципального автономного учреждения после налогообложения в отчетном периоде, всего, в том числе:	тыс. руб.	0	0	0	0
1.1	сумма прибыли после налогообложения, образовавшаяся в связи с оказанием муниципальным автономным учреждением частично платных услуг (работ)	тыс. руб.	0	0	0	0
1.2	сумма прибыли после налогообложения, образовавшаяся в связи с оказанием муниципальным автономным учреждением платных услуг (работ)	тыс. руб.	0	0	0	0

### 3. Об использовании имущества, закрепленного за муниципальным учреждением

3.1. Информация об общей стоимости недвижимого и движимого имущества муниципального учреждения:

3.1.1. муниципального автономного учреждения, муниципального бюджетного учреждения:

№	Наименование показателей	Ед. изм.	2019 год		2020 год	
			на начало отчетного периода	на конец отчетного периода	на начало отчетного периода	на конец отчетного периода
1	2	3	4	5	6	7
1	Общая балансовая стоимость имущества муниципального учреждения, в том числе:	тыс. руб.	306607,0	308505,6	308505,6	165840,8
1.1	приобретенного муниципальным учреждением за счет средств, выделенных учредителем, в том числе:	тыс. руб.	306561,5	308227,5	308227,5	165355,6
1.1.1	недвижимого имущества	тыс. руб.	292437,2	292437,2	292437,2	148604,6
1.2	приобретенного муниципальным учреждением за счет доходов, полученных от платных услуг и иной приносящей доход деятельности, в том числе:	тыс. руб.	45,5	278,1	278,1	485,2
1.2.1	недвижимого имущества	тыс. руб.				
2	Общая балансовая стоимость имущества, закрепленного за муниципальным учреждением на праве оперативного управления, в том числе:	тыс. руб.	98349,3	98870,9	98870,9	99326,6
2.1	недвижимого имущества, всего, из него:	тыс. руб.	84812,9	84812,9	84812,9	84812,9
2.1.1	переданного в аренду	тыс. руб.	1748,9	1748,9	1748,9	4253,8
2.1.2	переданного в безвозмездное пользование	тыс. руб.	14329,2	14329,2	14329,2	26894,7
2.2	движимого имущества, всего	тыс. руб.	13536,4	14058,0	14058,0	14513,7
2.3	особо ценного движимого имущества, всего, из него:	тыс. руб.	11370,3	11892,0	11892,0	12120,0
2.3.1	переданного в аренду	тыс. руб.	273,0	273,0	273,0	319,1
2.3.2	переданного в безвозмездное пользование	тыс. руб.	36,7	48,7	48,7	48,7
2.4	иного движимого имущества, всего, из него:	тыс. руб.	2166,1	2166,0	2166,0	2393,7
2.4.1	переданного в аренду	тыс. руб.				195,5
2.4.2	переданного в безвозмездное пользование	тыс. руб.	13,9	29,8	29,8	29,8
3	Общая остаточная стоимость имущества муниципального учреждения, в том числе:	тыс. руб.	265948,8	265413,1	265413,1	119938,0

3.1	приобретенного муниципальным учреждением за счет средств, выделенных учредителем, в том числе:	тыс. руб.	265948,8	265413,1	265413,1	119938,0
3.1.1	недвижимого имущества	тыс. руб.	263316,6	262497,7	262497,7	117904,8
3.2	приобретенного муниципальным учреждением за счет доходов, полученных от платных услуг и иной приносящей доход деятельности, в том числе:	тыс. руб.				
3.2.1	недвижимого имущества	тыс. руб.				
4	Общая остаточная стоимость имущества, закрепленного за муниципальным учреждением на праве оперативного управления, в том числе:	тыс. руб.	57689,8	56844,3	56844,3	55837,0
4.1	недвижимого имущества, всего, из него:	тыс. руб.	55379,5	54560,5	54560,5	53803,7
4.1.1	переданного в аренду	тыс. руб.	1198,4	1164,2	1164,2	2733,0
4.1.2	переданного в безвозмездное пользование	тыс. руб.	10126,9	9837,0	9837,0	18268,0
4.2	движимого имущества, всего	тыс. руб.	2310,3	2283,8	2283,8	2033,3
4.3	особо ценного движимого имущества, всего, из него:	тыс. руб.	2115,8	2141,2	2141,2	1938,3
4.3.1	переданного в аренду	тыс. руб.				
4.3.2	переданного в безвозмездное пользование	тыс. руб.				
4.4	иного движимого имущества, всего, из него:	тыс. руб.	194,5	142,6	142,6	95
4.4.1	переданного в аренду	тыс. руб.				
4.4.2	переданного в безвозмездное пользование	тыс. руб.				

## 3.1.2. муниципального казенного учреждения:

№	Наименование показателей	Ед. изм.	2019 год		2020 год	
			на начало отчетного периода	на конец отчетного периода	на начало отчетного периода	на конец отчетного периода
1	2	3	4	5	6	7
1	Общая балансовая стоимость имущества, закрепленного за муниципальным казенным учреждением на праве оперативного управления, в том числе:	тыс. руб.				
1.1	недвижимого имущества, всего, из него:	тыс. руб.				
1.1.1	переданного в аренду	тыс. руб.				
1.1.2	переданного в безвозмездное пользование	тыс. руб.				
1.2	движимого имущества, всего, из него:	тыс. руб.				
1.2.1	переданного в аренду	тыс. руб.				
1.2.2	переданного в безвозмездное пользование	тыс. руб.				
2	Общая остаточная стоимость имущества, закрепленного за муниципальным казенным учреждением на праве оперативного управления, в том числе:	тыс. руб.				
2.1	недвижимого имущества, всего, из него:	тыс. руб.				
2.1.1	переданного в аренду	тыс. руб.				
2.1.2	переданного в безвозмездное пользование	тыс. руб.				
2.2	движимого имущества, всего, из него:	тыс. руб.				
2.2.1	переданного в аренду	тыс. руб.				
2.2.2	переданного в безвозмездное пользование	тыс. руб.				

## 3.2. Информация об использовании имущества, закрепленного за муниципальным учреждением:

№	Наименование показателей	Ед. изм.	2019 год		2020 год	
			на начало отчетного периода	на конец отчетного периода	на начало отчетного периода	на конец отчетного периода
1	2	3	4	5	6	7
1	Количество объектов недвижимого имущества, закрепленного за муниципальным учреждением на праве оперативного управления, из них:	ед.	12	12	12	12
1.1	зданий, строений, сооружений	ед.	3	3	3	3

1.2	иных объектов (замощений, заборов и других), в том числе:	ед.	9	9	9	9
1.3	количество неиспользованных объектов недвижимого имущества, из них:	ед.	1	1	1	1
1.3.1	зданий, строений, сооружений	ед.				
1.3.2	иных объектов (замощений, заборов и других)	ед.				
2	Количество объектов особо ценного движимого имущества, закрепленного за муниципальным учреждением на праве оперативного управления <sup>11</sup> , в том числе:	ед.	9059,0	9059,0	9059,0	12119
	количество неиспользованных объектов особо ценного движимого имущества	ед.				
3	Общая площадь объектов недвижимого имущества, закрепленного за муниципальным учреждением на праве оперативного управления, из них:	кв. м	16131,91	16131,91	16131,91	16131,91
3.1	зданий, строений, сооружений, в том числе:	кв. м	6690,1	6690,1	6690,1	6690,1
3.1.1	переданного в аренду <sup>13</sup>	кв. м	140,6	140,6	140,6	334,7
3.1.2	переданного в безвозмездное пользование <sup>13</sup>	кв. м	2257,8	1188,1	1188,1	2237,7
3.2	иных объектов (замощений, заборов и других)	кв. м	9441,81 6935 17 768,61 969,2 752	9441,81 6935 17 768,61 969,2 752	9441,81 6935 17 768,61 969,2 752	9441,81 6935 17 768,61 969,2 752
4	Общая площадь неиспользуемого недвижимого имущества, закрепленного за муниципальным учреждением на праве оперативного управления, в том числе:	кв. м	101	101	101	101
4.1	переданного в аренду <sup>13</sup>	кв. м				
4.2	переданного в безвозмездное пользование <sup>13</sup>	кв. м				
5	Объем средств, полученных от сдачи в аренду в установленном порядке имущества, закрепленного за муниципальным учреждением на праве оперативного управления	тыс. руб.	-	420,1	-	263,2

Руководитель муниципального автономного учреждения

Поваляева Т.П.

\_\_\_\_\_

(подпись)

\_\_\_\_\_

(расшифровка подписи)

Руководитель финансово-экономической службы муниципального бюджетного учреждения, муниципального казенного учреждения (или иное уполномоченное лицо)<sup>14</sup>

\_\_\_\_\_

(подпись)

\_\_\_\_\_

(расшифровка подписи)

Исполнитель (лицо, ответственное за составление отчета)

Баранова Н.А.

\_\_\_\_\_

(подпись)

\_\_\_\_\_

(расшифровка подписи)

СОГЛАСОВАН

\_\_\_\_\_  
(начальник департамента  
имущественных отношений  
администрации города Перми)

СОГЛАСОВАН<sup>15</sup>

\_\_\_\_\_  
(руководитель муниципального  
казенного учреждения,  
осуществляющего функции  
по ведению бухгалтерского учета)

СОГЛАСОВАН<sup>16</sup>

\_\_\_\_\_  
(руководитель функционального (территориального)  
органа администрации города Перми,  
осуществляющего функции и полномочия учредителя)

УТВЕРЖДЕН

(руководитель функционального (территориального) органа администрации города Перми, осуществляющего функции и полномочия учредителя муниципального автономного учреждения города Перми)/ (руководитель учреждения)<sup>1</sup>

**Отчет**  
**о результатах деятельности муниципального учреждения города Перми**  
**и об использовании закрепленного за ним муниципального имущества**  
**муниципального автономного общеобразовательного учреждения «Открытая школа» г. Перми**  
**(наименование учреждения)**  
**за период с 01.01.2020 по 31.12.2020**  
**(по состоянию на 01 января года, следующего за отчетным годом)**

**1. Общие сведения об учреждении**

1.1. Сведения об учреждении:

Полное наименование	муниципальное автономное общеобразовательное учреждение «Открытая школа» г. Перми
Сокращенное наименование	МАОУ «Открытая школа» г. Перми
Юридический адрес	614066, Россия, Пермский край, г. Пермь, ул. Баумана, д. 5
Фактический адрес	614066, Россия, Пермский край, г. Пермь, ул. Баумана, д. 5 614042, Россия, Пермский край, г. Пермь, ул. Победы, д. 46 614068, Россия, Пермский край, г. Пермь, ул. Генкеля, д. 15 614031, Россия, Пермский край, г. Пермь, ул. Докучаева, д. 27 614056, Россия, Пермский край, г. Пермь, ул. Соликамская, д. 246 614056, Россия, Пермский край, г. Пермь, ул. Соликамская, д. 246а 614016, Россия, Пермский край, г. Пермь, ул. Куйбышева, д. 83 614000, Россия, Пермский край, г. Пермь, ул. Клименко, д. 24, лит. М 614068, Россия, Пермский край, г. Пермь, ул. Дзержинского, д. 27, ли. ВВ1
Телефон/факс/электронная почта	(342) 221-85-27/ (342) 221-85-27/ info@schoolopen.ru
Ф.И.О. руководителя, телефон	Кашин Денис Олегович, (342)221-85-27
Документ, подтверждающий государственную регистрацию некоммерческой организации (номер, дата выдачи)	Серия 59 № 004309293 от 27.12.2010, срок действия - бессрочно
Лицензия (номер, дата выдачи, срок действия)	№ 6791 от 11.06.2020 срок действия- бессрочно
Свидетельство об аккредитации (номер, дата выдачи, срок действия)	№ 181 от 24.05.2011, срок действия до 24.05.2023 г.

1.2. Виды деятельности, осуществляемые учреждением:

№	Виды деятельности учреждения	Основание (перечень разрешительных документов, на основании которых учреждение осуществляет деятельность, с указанием номеров, даты выдачи и срока действия)	
		год 2019	год 2020
1	2	3	4
1	Основные виды деятельности: реализация образовательных программ основного общего образования и среднего общего образования, в т.ч. программ общего образования по индивидуальным учебным планам на уровне среднего образования,	Устав, утвержденный распоряжением начальника департамента образования г. Перми от 20.05.2019 г № СЭД-059-08-01-26-94	Устав, утвержденный распоряжением начальника департамента образования г. Перми от 15.05.2020 г № 059-08-01-26-94

	адаптированные программы образования для детей с ограниченными возможностями здоровья и детей-инвалидов, инновационную образовательную программу, образовательные программы основного общего образования и среднего общего образования, обеспечивающие изучение предметов на профильном уровне; - реализация дополнительных общеразвивающих программ художественно-эстетической, физкультурно-спортивной, социально-педагогической и иной направленности.	Лицензия № 4515 от 30.10.2015 срок действия бессрочно. Свидетельство об аккредитации № 26606 от 24.05.2011 г, срок действия по 24.05.2023 г.	Лицензия № 6791 от 11.06.2020 срок действия- бессрочно. Свидетельство об аккредитации № 26606 от 24.05.2011 г, срок действия по 24.05.2023 г.
2	Виды деятельности, не являющиеся основными: проведение мероприятий в сфере образования; организация отдыха детей в лагере досуга и отдыха; осуществление приносящей доход деятельности: оказание платных образовательных услуг, по направлениям согласно Положению об оказании платных образовательных услуг и ежегодно утвержденным перечнем; сдача в аренду имущества, закрепленного за Учреждением на праве оперативного управления, а также имущества, приобретенного за счет ведения самостоятельной финансово-хозяйственной деятельности, в порядке, установленном действующими законодательством РФ и нормативно-правовыми актами органов местного самоуправления города Перми; осуществляет производство, тиражирование, копирование и реализацию, как в печатном, так и в электронном виде продукции интеллектуального труда работников учреждения (методические рекомендации, учебные пособия, авторские программы, программное обеспечение) не нарушающих авторских прав, осуществляет тиражирование и копирование документов по заказам населения и организаций, оказывает услуги, связанные с проведением круглых столов, конференций, выставок и иных мероприятий, тематика которых связана с проблемами образования, основными видами деятельности Учреждения, услуги в области культурно-досуговой, физкультурно-оздоровительной деятельности, организация отдыха детей в лагере досуга и отдыха на территории Учреждения сверх муниципального задания.	Устав, утвержденный распоряжением начальника департамента образования г. Перми от 24.06.2015 г № СЭД-08-01-26-402 Лицензия № 4515 от 30.10.2015 г. срок действия бессрочно. Свидетельство об аккредитации № 26606 от 24.05.2011 г, срок действия по 24.05.2023 г.	Устав, утвержденный распоряжением начальника департамента образования г. Перми от 15.05.2020 г № 059-08-01-26-94 Лицензия № 6791 от 11.06.2020 срок действия- бессрочно. Свидетельство об аккредитации № 26606 от 24.05.2011 г, срок действия по 24.05.2023 г.

## 1.3. Функции, осуществляемые учреждением:

№	Наименование функций	Количество штатных единиц, шт.		Доля бюджета учреждения, расходующаяся на осуществление функций, %	
		год 2019	год 2020	год 2019	год 2020
1	2	3	4	5	6
1	Профильные функции	36,6	85	82	91
2	Непрофильные функции	7,5	4	18	12

1.4. Перечень услуг (работ), оказываемых учреждением<sup>4</sup>:

№	Наименование услуги (работы)	Год 2019	Год 2020	Категория потребителей
1	2	3	4	5
1	Муниципальные услуги (работы), оказываемые потребителям в соответствии с муниципальным заданием			
	Реализация основных общеобразовательных программ основного общего образования	5180	5365	Физические лица
	Реализация основных общеобразовательных программ среднего общего образования	175	643	Физические лица
	Организация отдыха детей и молодежи	51	87	Физические лица
2	Услуги (работы), оказываемые потребителям за плату	1058	1196	Физические лица
	Физкультурно-спортивное направление	-	1063	Физические лица
	Изучение специальных курсов (организация и проведение профессиональных проб)	1058	133	Физические лица

## 1.5. Информация об установленной и фактической численности работников учреждения:

№	Наименование показателей	Ед. изм.	Год 2019		Год 2020	
			на начало отчетного периода	на конец отчетного периода	на начало отчетного периода	на конец отчетного периода
1	2	3	4	5	6	7
1	Установленная численность учреждения <sup>5</sup>	штук	33,75	44,1	44,1	90,5
2	Фактическая численность	штук	33,75	44,1	44,1	90,5
2.1	Количественный состав	человек	32	30	30	74
2.2	Квалификация сотрудников <sup>6</sup>	человек	<p>высшее образование и стаж работы:</p> <p>до 3-х лет - 2 с 3 до 8 лет - с 8 до 14 лет - 3 с 14 до 20 лет - 2 более 20 лет - 24</p> <p>средне-специальное образование и стаж работы:</p> <p>до 3-х лет - с 3 до 8 лет - с 8 до 14 лет - с 14 до 20 лет - более 20 лет -</p> <p>среднее образование и стаж работы:</p> <p>до 3-х лет - с 3 до 8 лет - с 8 до 14 лет - 1 с 14 до 20 лет - более 20 лет -</p> <p>без образования и стаж работы:</p> <p>до 3-х лет - с 3 до 8 лет - с 8 до 14 лет - с 14 до 20 лет - более 20 лет -</p>	<p>высшее образование и стаж работы:</p> <p>до 3-х лет - с 3 до 8 лет - с 8 до 14 лет - 7 с 14 до 20 лет - 2 более 20 лет - 14</p> <p>средне-специальное образование и стаж работы:</p> <p>до 3-х лет - с 3 до 8 лет - с 8 до 14 лет - с 14 до 20 лет - более 20 лет - 7</p> <p>среднее образование и стаж работы:</p> <p>до 3-х лет - с 3 до 8 лет - с 8 до 14 лет - с 14 до 20 лет - более 20 лет -</p> <p>без образования и стаж работы:</p> <p>до 3-х лет - с 3 до 8 лет - с 8 до 14 лет - с 14 до 20 лет - более 20 лет</p>	<p>высшее образование и стаж работы:</p> <p>до 3-х лет - с 3 до 8 лет - с 8 до 14 лет - 7 с 14 до 20 лет - 2 более 20 лет - 14</p> <p>средне-специальное образование и стаж работы:</p> <p>до 3-х лет - с 3 до 8 лет - с 8 до 14 лет - с 14 до 20 лет - более 20 лет - 7</p> <p>среднее образование и стаж работы:</p> <p>до 3-х лет - с 3 до 8 лет - с 8 до 14 лет - с 14 до 20 лет - более 20 лет -</p> <p>без образования и стаж работы:</p> <p>до 3-х лет - с 3 до 8 лет - с 8 до 14 лет - с 14 до 20 лет - более 20 лет</p>	<p>высшее образование и стаж работы:</p> <p>до 3-х лет - 2 с 3 до 8 лет - 2 с 8 до 14 лет - 1 с 14 до 20 лет - 4 более 20 лет - 55</p> <p>средне-специальное образование и стаж работы:</p> <p>до 3-х лет - с 3 до 8 лет - 1 с 8 до 14 лет - с 14 до 20 лет - 2 более 20 лет - 7</p> <p>среднее образование и стаж работы:</p> <p>до 3-х лет - с 3 до 8 лет - с 8 до 14 лет - с 14 до 20 лет - более 20 лет -</p> <p>без образования и стаж работы:</p> <p>до 3-х лет - с 3 до 8 лет - с 8 до 14 лет - с 14 до 20 лет - более 20 лет</p>



## 1.6. Информация о среднегодовой численности и средней заработной плате работников учреждения:

№	Наименование показателей	Ед. изм.	Год 2019	Год 2020
1	2	3	4	5
1	Среднегодовая численность работников учреждения, в том числе <sup>7</sup> :	человек	30,7	83,2
	руководитель	человек	1	1,2
	заместители руководителя	человек	1,9	3,7
	специалисты	человек	23,9	71,2
	прочий персонал		3,9	7,1
2	Средняя заработная плата работников учреждения, в том числе <sup>7</sup> :	руб.	26701,70	32133,12
	руководитель	руб.	49516,70	107409,70
	заместители руководителя	руб.	37043,90	55959,50
	специалисты	руб.	25085,10	28844,20
	прочий персонал		25720,10	36505,90

1.7. Информация об осуществлении муниципальным автономным учреждением деятельности, связанной с выполнением работ или оказанием услуг в соответствии с обязательствами перед страховщиком по обязательному социальному страхованию, и об объеме финансового обеспечения данной деятельности<sup>8</sup>:

№	Наименование услуги (работы)	Объем услуг (работ), ед. изм.		Объем финансового обеспечения, тыс. руб.	
		год 2019	год 2020	год 2019	год 2020
1	2	3	4	5	6
-	-	-	-	-	-

1.8. Информация об объеме финансового обеспечения муниципального автономного учреждения в рамках муниципальных программ, ведомственных целевых программ, утвержденных в установленном порядке<sup>9</sup>:

№	Наименование муниципальных программ, ведомственных целевых программ с указанием правового акта об их утверждении (в разрезе каждой программы)	Объем финансового обеспечения, тыс. руб.	
		год 2019	год 2020
1	2	3	4
1	Постановление администрации города Перми от 19.10.2018 N 792 «Об утверждении муниципальной программы «Доступное и качественное образование»	25826,7	54631,8
2	Постановление администрации города Перми от 18.10.2018 N 764 «Об утверждении муниципальной программы «Социальная поддержка и обеспечение семейного благополучия населения города Перми»	154,6	179,3
3	Постановление администрации города Перми от 19.10.2018 N 793 «Об утверждении муниципальной программы «Безопасный город»		

1.9. Состав наблюдательного совета учреждения<sup>8</sup>:

№	Фамилия, имя, отчество	Должность	Правовой акт о назначении членов наблюдательного совета (вид, дата, №, наименование)	Срок полномочий
1	2	3	4	5
1	Голубева Любовь Михайловна	Представитель трудового коллектива	Приказ начальника департамента образования администрации города Перми от 20.01.16 №СЭД-08-01-09-55	29.12.2020
2	Кузнецов Василий Владимирович	Представитель общественности	Приказ начальника департамента образования администрации города Перми от 20.01.16 №СЭД-08-01-09-55	29.12.2020
3	Сорожкина Ольга Анатольевна	Представитель органа местного самоуправления в лице департамента имущественных отношений администрации города Перми	Приказ начальника департамента образования администрации города Перми от 11.07.18 №СЭД-059-08-01-09-851	29.12.2020
4	Оборина Светлана Николаевна	Представитель органа местного самоуправления в лице учредителя – департамента образования администрации города Перми	Приказ начальника департамента образования администрации города Перми от 20.01.16 №СЭД-08-01-09-55	29.12.2020

5	Полтораки Оксана Николаевна	Представитель общественности	Приказ начальника департамента образования администрации города Перми от 20.01.16 №СЭД-08-01-09-55	29.12.2020
6	Здоровая Светлана Георгиевна	Представитель трудового коллектива	Приказ начальника департамента образования администрации города Перми от 20.01.16 №СЭД-08-01-09-55	29.12.2020
7	Чазов Алексей Станиславович		Приказ начальника департамента образования администрации города Перми от 20.01.16 №СЭД-08-01-09-55	29.12.2020

## 2. Результат деятельности муниципального учреждения

### 2.1. Изменение балансовой (остаточной) стоимости нефинансовых активов:

№	Наименование показателей	Ед. изм.	2019	2020	Изменение стоимости нефинансовых активов, %
1	2	3	4	5	6
1	Балансовая стоимость нефинансовых активов	тыс. руб.	154392,26	341810,5	121,4
2	Остаточная стоимость нефинансовых активов	тыс. руб.	136880,62	295810,9	116,1

### 2.2. Общая сумма выставленных требований в возмещение ущерба по недостачам и хищениям:

№	Наименование показателей	Ед. изм.	2019	2020
1	2	3	4	5
1	Общая сумма выставленных требований в возмещение ущерба по недостачам и хищениям, в том числе:	тыс. руб.	3,8	3,8
1.1	материальных ценностей	тыс. руб.	-	-
1.2	денежных средств	тыс. руб.	3,8	3,8
1.3	от порчи материальных ценностей	тыс. руб.	-	-

### 2.3. Изменение дебиторской и кредиторской задолженности в разрезе поступлений (выплат)<sup>10</sup>:

№	Наименование показателей	Ед. изм.	2019	2020	Изменение суммы задолженности относительно предыдущего отчетного года, %	Причины образования просроченной кредиторской задолженности, дебиторской задолженности, нереальной к взысканию
1	2	3	4	5	6	7
1	Сумма дебиторской задолженности, в том числе:	тыс. руб.		4848,0		х
1.1	в разрезе поступлений	тыс. руб.	-	3462,40		х
	Доходы от оказания платных услуг (работ)	тыс. руб.	-	571,7		
	Доходы от собственности	тыс. руб.	209,81	3,8		
1.2	в разрезе выплат	тыс. руб.	699,4	1385,6		х
	По выданным авансам на услуги связи	тыс. руб.	14,5	4,8		
	По выданным авансам на коммунальные услуги	тыс. руб.	496,9	294,0		
	По выданным авансам работы, услуги содержания имущества	тыс. руб.	17,4			
	Прочие работы (услуги)	тыс. руб.	164,4	4,3		
	По увеличению стоимости основных средств	тыс. руб.		500,0		

1	2	3	4	5	6	7
	По увеличению стоимости материальных запасов	тыс. руб	215,61	9,5		
	Расчеты по пособиям социальной помощи населением в натуральной форме.		606,05	573,0		
2	Нереальная к взысканию дебиторская задолженность	тыс. руб.				
3	Сумма кредиторской задолженности, в том числе:	тыс. руб.		2522,7		x
3.1	в разрезе выплат			963,5		x
	Доходы от оказания платных услуг (работ)	тыс. руб		354,2		
	Доходы от собственности	тыс. руб		609,3		
3.2	в разрезе выплат			1559,32		
	Услуга связи			2,0		
	Работы, услуги на содержание имущества			43,0		
	Прочие работы, услуги			109,3		
	Расчеты по приобретению материальных запасов			0,9		
	Расчеты по пособиям социальной помощи населением в натуральной форме.		606,07	489,9		
4	Просроченная кредиторская задолженность	тыс. руб.	606,17	914,1		

## 2.4. Информация о суммах доходов, полученных учреждением от оказания платных услуг (выполнения работ):

№	Наименование показателей	Ед. изм.	Год 2019		Год 2020	
			план	факт	план	факт
1	2	3	4	5	6	7
1	Сумма доходов, полученных от оказания платных услуг (выполнения работ), в том числе:	тыс. руб.	668,7	668,7	836,3	836,3
1.1	частично платных, из них по видам услуг (работ):	тыс. руб.	-	-	-	-
1.2	полностью платных, из них по видам услуг (работ):	тыс. руб.	668,7	668,7	836,3	836,3
	Изучение специальных курсов (организация и проведение профессиональных проб)	тыс. руб.	668,7	668,7	92,9	92,9
	Физкультурно-спортивное направление	тыс. руб.	-	-	743,4	743,4
2	Сумма доходов, полученных при осуществлении основных видов деятельности сверх муниципального задания, в том числе:	тыс. руб.	-	-	-	-
3	Сумма доходов, полученных при осуществлении иных видов деятельности, в том числе:	тыс. руб	-	-	-	-

2.5. Информация об исполнении муниципального задания учредителя<sup>4</sup>:

№	Наименование услуги (работы)	Объем услуг (работ), ед. изм.				Объем финансового обеспечения, тыс. руб.				Объем услуг (работ), оказанных сверх муниципального задания, ед. изм.	
		план		факт		план		факт		год 2019	год 2020
		год 2019	год 2020	год 2019	год 2020	год 2019	год 2020	год 2019	год 2020		
1	2	3	4	5	6	7	8	9	10	11	12
	Реализация основных общеобразовательных программ основного общего образования	5180	5365	5150	5389	13743,0	18489,3	13711,7	18489,3	-	24

Реализация основных общеобразовательных программ среднего общего образования	175	643	175	754	7002,2	29192,6	6961,8	28921,3	-	111
Затраты на уплату налогов	-	-	-	-	1934,9	3280,8	1934,9	3256,6	-	-
Организация отдыха детей и молодежи	51	87	51	87	132,6	159,2	132,6	158,2	-	-
Нормативные затраты на содержание муниципального имущества	-	-	-	-	785,0	1212,6	785,0	1166,4	-	-
Обеспечение своевременной выплаты заработной платы работникам в первые рабочие дни 2019,2020 года с учетом установленных сроков	-	-	-	-	1604,7	2719,7	1604,7	2719,7	-	-

2.6. Информация о ценах (тарифах) на платные услуги (работы), оказываемые потребителям (в динамике в течение отчетного года):

№	Наименование услуги (работы)	Ед. изм.	Цены (тарифы) на платные услуги (работы), оказываемые потребителям																							
			год n																							
			план												факт											
			январь	февраль	март	апрель	май	июнь	июль	август	сентябрь	октябрь	ноябрь	декабрь	январь	февраль	март	апрель	май	июнь	июль	август	сентябрь	октябрь	ноябрь	декабрь
1	2	3	4	5	6	7	8	9	10	11	12	13	14	15	16	17	18	19	20	21	22	23	24	25	26	27
1	Изучение специальных курсов (организация и проведение профессиональных проб)	Руб.	88,0	88,0	88,0	88,0	88,0	.	.	.	88,0	88,0	88,0	88,0	88,0	88,0	.	.	.	.	.	.	.	.	88,0	88,0
2	Физкультурно-спортивное направление	Руб.	65,00	65,00	65,00	65,00	65,00	.	.	.	65,00	65,00	65,00	65,00	65,00	65,00	.	.	.	.	.	.	.	.	65,00	65,00

2.7. Информация о результатах оказания услуг (выполнения работ):

№	Наименование показателей	Ед. изм.	Год 2019		Год 2020	
			план	факт	план	факт
1	2	3	4	5	6	7
1	Общее количество потребителей, воспользовавшихся услугами (работами) учреждения, в том числе:	ед.	6464	6464	7291	7426
1.1	бесплатными, из них по видам услуг (работ):	ед.	5406	5406	6095	6230
	Реализация основных общеобразовательных программ основного общего образования	ед.	5180	5180	5365	5389
	Реализация основных общеобразовательных программ среднего общего образования	ед.	175	175	643	754
	Организация отдыха детей и молодежи	ед.	51	51	87	87
1.2	частично платными, из них по видам услуг (работ):	ед.	-	-	-	-
1.3	полностью платными, из них по видам услуг (работ):	ед.	1058	1058	1196	1196
1.3.1	Изучение специальных курсов (организация и проведение профессиональных проб)	ед.	1058	1058	133	133

1.3.2	Физкультурно-спортивное направление	ед.	-	-	1063	1063
2	Средняя стоимость получения частично платных услуг для потребителей, в том числе по видам услуг (работ) <sup>8</sup> :	руб.	-	-	-	-
3	Средняя стоимость получения платных услуг для потребителей, в том числе по видам услуг (работ) <sup>8</sup> :	руб.	65	65	67,56	67,56
	Изучение специальных курсов (организация и проведение профессиональных проб)	руб.	65	65	88	88
	Физкультурно-спортивное направление	руб.	-	-	65	65

## 2.8. Информация о жалобах потребителей:

№	Виды зарегистрированных жалоб	Количество жалоб		Принятые меры по результатам рассмотрения жалоб
		год 2019	год 2020	
1	2	3	4	5
1	Жалобы потребителей, поступившие в учреждение	нет	нет	-
2	Жалобы потребителей, поступившие учредителю	нет	нет	-
3	Жалобы потребителей, поступившие Главе города Перми	нет	нет	-
4	Жалобы потребителей, поступившие губернатору Пермского края	нет	нет	-
5	Жалобы потребителей, поступившие в прокуратуру города Перми	нет	нет	-

2.9. Информация о суммах кассовых и плановых поступлений (с учетом возвратов) и выплат (с учетом восстановленных кассовых выплат), предусмотренных планом финансово-хозяйственной деятельности учреждения<sup>11</sup>:

№	Наименование показателей	Ед. изм.	Год 2019	Год 2020
1	2	3	4	5
1	Суммы плановых поступлений (с учетом возвратов), в том числе:	тыс. руб.	27620,3	<b>57151,4</b>
	Субсидии на выполнение муниципального задания	тыс. руб.	24339,1	49963,1
	Субсидии на иные цели	тыс. руб.	1698,3	5421,1
	Собственные доходы	тыс. руб.	1582,9	1767,2
2	Суммы кассовых поступлений (с учетом возвратов), в том числе:	тыс. руб.	27457,0	<b>57044,8</b>
	Субсидии на выполнение муниципального задания	тыс. руб.	24339,1	49963,1
	Субсидии на иные цели	тыс. руб.	1698,3	5421,1
	Собственные доходы:	тыс. руб.	1419,6	1660,6
3	<b>Суммы плановых выплат (с учетом восстановленных кассовых выплат), в том числе:</b>	тыс. руб.		<b>62900,0</b>
	<b>Субсидии на выполнение муниципального задания</b>			<b>55054,2</b>
	Заработная плата	тыс. руб.		28554,4
	Прочие выплаты	тыс. руб.		282,5
	Начисления на выплаты по оплате труда	тыс. руб.		8876,1
	Услуги связи	тыс. руб.		215,5
	Транспортные услуги	тыс. руб.		4,8
	Коммунальные услуги	тыс. руб.		2885,5
	Работы, услуги по содержанию имущества	тыс. руб.		6213,3
	Прочие работы, услуги	тыс. руб.		3399,3
	Услуги по страхованию имущества	тыс. руб.		15,0
	Пособие	тыс. руб.		113,7
	Пособия по социальной помощи населению	тыс. руб.		35,3
	Налоги	тыс. руб.		3509,2
	Увеличение стоимости основных средств	тыс. руб.		485,4
	Увеличение стоимости материальных запасов	тыс. руб.		464,2
	<b>Субсидии на иные цели</b>	тыс. руб.		<b>5855,6</b>
	Заработная плата	тыс. руб.		2720,3
	Прочие выплаты	тыс. руб.		6,3
	Начисления на выплаты по оплате труда	тыс. руб.		860,2

	Работы, услуги по содержанию имущества	тыс. руб.		103,4
	Прочие расходы	тыс. руб.		1506,3
	Услуги (работы) для целей капитальных вложений	тыс. руб.		-
	Увеличение стоимости основных средств	тыс. руб.		500,0
	Налоги	тыс. руб.		72,2
	Увеличение стоимости материальных запасов	тыс. руб.		86,9
	<b>Собственные доходы:</b>	тыс. руб.		<b>1990,2</b>
	Заработная плата	тыс. руб.		1107,0
	Прочие выплаты	тыс. руб.		-
	Начисления на выплаты по оплате труда	тыс. руб.		99,2
	Услуги связи	тыс. руб.		1,6
	Коммунальные услуги	тыс. руб.		295,6
	Работы, услуги по содержанию имущества	тыс. руб.		68,5
	Прочие работы, услуги	тыс. руб.		57,3
	Прочие расходы	тыс. руб.		296,6
	Увеличение стоимости основных средств	тыс. руб.		52,0
	Увеличение стоимости материальных запасов	тыс. руб.		12,4
4.	Суммы кассовых выплат (с учетом восстановленных кассовых вы- плат), в том числе:	тыс. руб.	27204,7	<b>61743,1</b>
	<b>Субсидии на выполнение муниципального задания</b>	тыс. руб.	24390,0	<b>54711,4</b>
	Заработная плата	тыс. руб.	8966,6	28554,4
	Прочие выплаты	тыс. руб.	-	281,1
	Начисления на выплаты по оплате труда	тыс. руб.	2470,6	8876,1
	Услуги связи	тыс. руб.	68,6	192,4
	Транспортные услуги	тыс. руб.	0,5	4,1
	Коммунальные услуги	тыс. руб.	1711,9	2884,3
	Работы, услуги по содержанию имущества	тыс. руб.	5544,6	6171,1
	Прочие работы, услуги	тыс. руб.	2317,7	3398,4
	Услуги страхования имущества	тыс. руб.	-	12,0
	Услуги (работы) для целей капитальных вложений	тыс. руб.	-	0,0
	Пособия по социальной помощи населению	тыс. руб.	-	2,9
	Прочие расходы	тыс. руб.	2346,9	3657,3
	Увеличение стоимости основных средств	тыс. руб.	392,2	432,9
	Увеличение стоимости материальных запасов	тыс. руб.	570,4	244,4
	<b>Субсидии на иные цели</b>	тыс. руб.	1451,6	<b>5365,2</b>
	Заработная плата	тыс. руб.	844,6	2452,5
	Прочие выплаты	тыс. руб.	-	6,3
	Начисления на выплаты по оплате труда	тыс. руб.	95,2	790,5
	Работы, услуги по содержанию имущества	тыс. руб.	-	103,4
	Прочие работы, услуги	тыс. руб.	56,0	-
	Услуги (работы) для целей капитальных вложений	тыс. руб.	-	-
	Увеличение стоимости основных средств	тыс. руб.	-	500,0
	Прочие расходы	тыс. руб.	455,8	1512,5
	Увеличение стоимости материальных запасов	тыс. руб.	-	-
	<b>Собственные доходы:</b>	тыс. руб.	1363,1	<b>1666,5</b>
	Заработная плата	тыс. руб.	573,9	799,2
	Прочие выплаты	тыс. руб.	0,0	0,0
	Начисления на выплаты по оплате труда	тыс. руб.	65,3	99,2
	Коммунальные услуги	тыс. руб.	184,2	295,6
	Работы, услуги по содержанию имущества	тыс. руб.	40,0	68,5
	Прочие работы, услуги	тыс. руб.	357,2	57,3
	Прочие расходы	тыс. руб.	108,8	283,0
	Увеличение стоимости основных средств	тыс. руб.	3,8	52,0
	Увеличение стоимости материальных запасов	тыс. руб.	29,9	11,7

2.10. Информация о показателях кассового исполнения бюджетной сметы учреждения и показателях доведенных учреждению лимитов бюджетных обязательств<sup>12</sup>:

№	Наименование расходов	Ед. изм.	КБК	Утверждено лимитов бюджетных обязательств	Кассовый расход	% исполнения
1	2	3	4	5	6	7

2.11. Информация об общей сумме прибыли муниципального автономного учреждения после налогообложения в отчетном периоде<sup>4</sup>:

№	Наименование показателей	Ед. изм.	Год 2019		Год 2020	
			план	факт	план	факт
1	2	3	4	5	6	7
1	Общая сумма прибыли муниципального автономного учреждения после налогообложения в отчетном периоде, всего, в том числе:	тыс. руб.	0,00	0,00	0,00	0,00
1.1	сумма прибыли после налогообложения, образовавшаяся в связи с оказанием муниципальным автономным учреждением частично платных услуг (работ)	тыс. руб.	0,00	0,00	0,00	0,00
1.2	сумма прибыли после налогообложения, образовавшаяся в связи с оказанием муниципальным автономным учреждением платных услуг (работ)	тыс. руб.	0,00	0,00	0,00	0,00

### 3. Об использовании имущества, закрепленного за муниципальным учреждением

3.1. Информация об общей стоимости недвижимого и движимого имущества муниципального учреждения:

3.1.1. муниципального автономного учреждения, муниципального бюджетного учреждения:

№	Наименование показателей	Ед. изм.	2019		2020	
			на начало отчетного периода	на конец отчетного периода	на начало отчетного периода	на конец отчетного периода
1	2	3	4	5	6	7
1	Общая балансовая стоимость имущества муниципального учреждения, в том числе:	тыс. руб.	153775,9	153999,2	153999,2	341714,0
1.1	приобретенного муниципальным учреждением за счет средств, выделенных учредителем, в том числе:	тыс. руб.	153580,3	153803,6	153803,6	341237,9
1.1.1	недвижимого имущества	тыс. руб.	147969,9	147969,9	147969,9	323009,2
1.2	приобретенного муниципальным учреждением за счет доходов, полученных от платных услуг и иной приносящей доход деятельности, в том числе:	тыс. руб.	195,6	195,6	195,6	473,0
1.2.1	недвижимого имущества	тыс. руб.	0,0	0	0	0
2	Общая балансовая стоимость имущества, закрепленного за муниципальным учреждением на праве оперативного управления, в том числе:	тыс. руб.	28504,6	27974,5	27974,5	40397,0
2.1	недвижимого имущества, всего, из него:	тыс. руб.	22109,6	22109,6	22109,6	22185,4
2.1.1	переданного в аренду	тыс. руб.	2116,2	2116,2	2116,2	2939,9
2.1.2	переданного в безвозмездное пользование	тыс. руб.	32,5	32,5	32,5	32,5
2.2	движимого имущества, всего	тыс. руб.	6395,0	5864,9	5864,9	18211,6
2.3	особо ценного движимого имущества, всего, из него:	тыс. руб.	3596,2	4169,2	4169,2	11159,6
2.3.1	переданного в аренду	тыс. руб.	0	0	0	0
2.3.2	переданного в безвозмездное пользование	тыс. руб.	11,3	11,3	11,3	11,3
2.4	иного движимого имущества, всего, из него:	тыс. руб.	2798,8	1695,7	1698,7	7052,0
2.4.1	переданного в аренду	тыс. руб.	237,8	237,8	237,8	0

1	2	3	4	5	6	7
2.4.2	переданного в безвозмездное пользование	тыс. руб.	17,7	17,7	17,7	17,7
3	Общая остаточная стоимость имущества муниципального учреждения, в том числе:	тыс. руб.	136273,8	136273,8	136487,8	295711,3
3.1	приобретенного муниципальным учреждением за счет средств, выделенных учредителем, в том числе:	тыс. руб.	136273,8	136487,8	136487,8	295711,3
3.2.1	недвижимого имущества	тыс. руб.	0	0	0	0
4	Общая остаточная стоимость имущества, закрепленного за муниципальным учреждением на праве оперативного управления, в том числе:	тыс. руб.	10712,6	10557,9	10557,9	10543,9
4.1	недвижимого имущества, всего, из него:	тыс. руб.	10193,8	9945,2	9945,2	9676,3
4.1.1	переданного в аренду	тыс. руб.	1376,9	1344,1	1344,1	1230,2
4.1.2	переданного в безвозмездное пользование	тыс. руб.	713,1	697,0	697,0	55,1
4.2	движимого имущества, всего	тыс. руб.	612,8	612,8	612,8	0
4.3	особо ценного движимого имущества, всего, из него:	тыс. руб.	501,1	601,1	601,1	850,0
4.3.1	переданного в аренду	тыс. руб.	0	0	0	0
4.3.2	переданного в безвозмездное пользование	тыс. руб.	0	0	0	0
4.4	иного движимого имущества, всего, из него:	тыс. руб.	17,7	11,7	11,7	17,6
4.4.1	переданного в аренду	тыс. руб.	0	0	0	0
4.4.2	переданного в безвозмездное пользование	тыс. руб.	0	0	0	0

## 3.2. Информация об использовании имущества, закрепленного за муниципальным учреждением:

№	Наименование показателей	Ед. изм.	2019		2020	
			на начало отчетного периода	на конец отчетного периода	на начало отчетного периода	на конец отчетного периода
1	2	3	4	5	6	7
1	Количество объектов недвижимого имущества, закрепленного за муниципальным учреждением на праве оперативного управления, из них:	ед.	5	5	5	15
1.1	зданий, строений, сооружений	ед.	1	1	1	1
1.2	иных объектов (замощений, заборов и других), в том числе:	ед.	4	4	4	14
1.3	количество неиспользованных объектов недвижимого имущества, из них:	ед.	0	0	0	0
1.3.1	зданий, строений, сооружений	ед.	0	0	0	0
1.3.2	иных объектов (замощений, заборов и других)	ед.	0	0	0	0
2	Количество объектов особо ценного движимого имущества, закрепленного за муниципальным учреждением на праве оперативного управления <sup>11</sup> , в том числе:	ед.	1899	5094	5094	25676
	количество неиспользованных объектов особо ценного движимого имущества	ед.	0	0	0	0
3	Общая площадь объектов недвижимого имущества, закрепленного за муниципальным учреждением на праве оперативного управления, из них:	кв. м	7984,02	7984,02	7984,02	9149,75
3.1	зданий, строений, сооружений, в том числе:	кв. м	4569,3	4569,3	4569,3	4871,2
3.1.1	переданного в аренду <sup>13</sup>	кв. м	685,4	685,4	685,4	685,4
3.1.2	переданного в безвозмездное пользование <sup>13</sup>	кв. м	355,4	30,7	30,7	30,7
3.2	иных объектов (замощений, заборов и других)	кв. м	3414,72	3414,72	3414,72	4278,55
4	Общая площадь неиспользуемого недвижимого имущества, закрепленного за муниципальным учреждением на праве оперативного управления, в том числе:	кв. м	0	0	0	0
4.1	переданного в аренду <sup>13</sup>	кв. м	0	0	0	0
4.2	переданного в безвозмездное пользование <sup>13</sup>	кв. м	0	0	0	0



1	2	3	4	5	6	7
5	Объем средств, полученных от сдачи в аренду в установленном порядке имущества, закрепленного за муниципальным учреждением на праве оперативного управления	тыс. руб.		324,2	0	612,5

Руководитель муниципального автономного учреждения

\_\_\_\_\_ (подпись)

\_\_\_\_\_ (расшифровка подписи)

Руководитель финансово-экономической службы муниципального бюджетного учреждения, муниципального казенного учреждения (или иное уполномоченное лицо)<sup>14</sup>

\_\_\_\_\_ (подпись)

\_\_\_\_\_ (расшифровка подписи)

Исполнитель (лицо, ответственное за составление отчета)

\_\_\_\_\_ (подпись)

\_\_\_\_\_ (расшифровка подписи)

СОГЛАСОВАН

\_\_\_\_\_  
(начальник департамента имущественных отношений администрации города Перми)

СОГЛАСОВАН<sup>15</sup>

\_\_\_\_\_  
(руководитель муниципального казенного учреждения, осуществляющего функции по ведению бухгалтерского учета)

СОГЛАСОВАН<sup>16</sup>

\_\_\_\_\_  
(руководитель функционального (территориального) органа администрации города Перми, осуществляющего функции и полномочия учредителя)

Отчет о результатах деятельности муниципального учреждения города Перми \_\_\_\_\_ за период

(наименование учреждения)

с \_\_\_\_\_ по \_\_\_\_\_, опубликованный ранее в печатном средстве массовой информации «Официальный бюллетень органов местного самоуправления муниципального образования город Пермь» от \_\_\_\_\_ № \_\_\_\_\_ на официальном сайте муниципального образования город Пермь в информационно-телекоммуникационной сети Интернет, считать недействительным<sup>17</sup>

1 Отчет о результатах деятельности муниципального автономного учреждения утверждается руководителем функционального (территориального) органа администрации города Перми, осуществляющего функции и полномочия учредителя муниципального автономного учреждения города Перми. Отчет о результатах деятельности муниципального бюджетного учреждения, муниципального казенного учреждения утверждается руководителем соответствующего учреждения.

2 Год, предшествующий отчетному году.

3 Отчетный год.

4 Заполняется муниципальным автономным учреждением, муниципальным бюджетным учреждением, муниципальным казенным учреждением, в отношении которого органом, осуществляющим функции и полномочия учредителя, принято решение о формировании им муниципального задания на оказание услуг (выполнение работ).

5 Для муниципальных казенных учреждений – установленная численность учреждения, для муниципальных автономных учреждений, муниципальных бюджетных учреждений – численность в соответствии с утвержденным штатным расписанием учреждения. В случае изменения установленной численности учреждения указываются причины, приведшие к их изменению на конец отчетного периода.

6 Указывается уровень профессионального образования и стаж работы сотрудников.

7 Категории (группы) работников указываются в соответствии с отраслевым Положением о системе оплаты труда работников муниципальных учреждений, утвержденным постановлением администрации города Перми.

8 Заполняется муниципальным автономным учреждением.

9 Заполняется муниципальным автономным учреждением. Отчет по муниципальным программам, ведомственным целевым программам представляется в рамках деятельности, осуществленной учреждением.

10 Заполняется муниципальным казенным учреждением, муниципальным автономным и бюджетным учреждением в разрезе поступлений (выплат), предусмотренных планом финансово-хозяйственной деятельности учреждения.

11 Заполняется муниципальным автономным учреждением, муниципальным бюджетным учреждением.

12 Заполняется муниципальным казенным учреждением.

13 Указываются площади недвижимого имущества, переданного в аренду, безвозмездное пользование по всем договорам, заключенным в течение отчетного периода.

14 Подписывается руководителем финансово-экономической службы муниципального бюджетного учреждения, муниципального казенного учреждения в случае если ведение бухгалтерского учета не передано муниципальному казенному учреждению, осуществляющему функции по ведению бухгалтерского учета (не централизовано).

15 Согласовывается руководителем муниципального казенного учреждения, осуществляющего функции по ведению бухгалтерского учета, в случае если ведение бухгалтерского учета передано муниципальному казенному учреждению, осуществляющему функции по ведению бухгалтерского учета (централизовано).

16 Применяется для муниципального бюджетного учреждения, муниципального казенного учреждения.

17 Информация об отмене опубликованного ранее Отчета указывается учреждением

в случае обнаружения неточностей и ошибок в Отчете и внесения изменений в опубликованный ранее Отчет.

**ОТЧЕТ**  
о результатах деятельности муниципального учреждения МАУ ДО «ДЮЦ им. В. Соломина» \_  
города Перми и об использовании закрепленного за ним  
муниципального имущества

УТВЕРЖДЕН

\_\_\_\_\_  
(руководитель функционального  
(территориального) органа  
администрации города Перми,  
осуществляющего функции  
и полномочия учредителя  
муниципального автономного  
учреждения города Перми)/  
(руководитель учреждения)<sup>1</sup>

**Отчет**  
о результатах деятельности муниципального учреждения города Перми  
и об использовании закрепленного за ним муниципального имущества  
\_\_\_\_\_  
МАУ ДО «ДЮЦ им. В. Соломина» \_\_\_\_\_  
(наименование учреждения)  
за период с 01.01.2020 по 31.12.2020  
(по состоянию на 01 января года, следующего за отчетным годом)

**1. Общие сведения об учреждении**

1.1. Сведения об учреждении:

Полное наименование	Муниципальное автономное учреждение дополнительного образования «Детско-юношеский центр имени Василия Соломина» г. Перми
Сокращенное наименование	МАУ ДО «ДЮЦ им. В. Соломина» г. Перми
Юридический адрес	614017, Россия, Пермский край, г. Пермь, ул. Тургенева, д. 39
Фактический адрес	614017, Россия, Пермский край, г. Пермь, ул. Тургенева, д. 39 614017, Россия, пермский край, г. Пермь, ул. Гашкова, 27б 614017, Россия, пермский край, г. Пермь, ул. Лебедева, 43 614017, Россия, пермский край, г. Пермь, ул. Звонарева, 39 614017, Россия, пермский край, г. Пермь, ул. Старцева, 9/1-1,2 614014, Россия, пермский край, г. Пермь, ул. Свободы, 15 614014, Россия, пермский край, г. Пермь, ул. 1905, д.2 614014, Россия, пермский край, г. Пермь, ул. Борчаниновская, 28
Телефон/факс/электронная почта	8 (342) 263-28-07, 8 (342) 282-64-36, факс 8 (342) 207-41-01, c-solomina@mail.ru
Ф.И.О. руководителя, телефон	Астафьев Константин Иванович, 8 (342) 207-41-01
Свидетельство о государственной регистрации (номер, дата выдачи, срок действия)	№ 306-00 от 18 октября 2000 г., срок действия - бессрочно
Лицензия (номер, дата выдачи, срок действия)	№ 5537 от 16 августа 2016 г., срок действия - бессрочно
Документ, подтверждающий государственную регистрацию некоммерческой организации (номер, дата выдачи)	Нет

## 1.2. Виды деятельности, осуществляемые учреждением:

№	Виды деятельности учреждения	Основание (перечень разрешительных документов, на основании которых учреждение осуществляет деятельность, с указанием номеров, даты выдачи и срока действия)	
		Год 2019	Год 2020
1	Основные виды деятельности Реализация дополнительных общеразвивающих программ.	Устав (новая редакция), утвержденный распоряжением начальника департамента образования администрации города Перми от 17.05.2016 г. № СЭД-08-01-26-151  Лицензия № 5537 от 16 августа 2016г. г., действует бессрочно	Устав (новая редакция), утвержденный распоряжением начальника департамента образования администрации города Перми от 17.05.2016 г. № СЭД-08-01-26-151  Лицензия № 5537 от 16 августа 2016г. г., действует бессрочно
2	Виды деятельности, не являющиеся основными Организация отдыха детей в лагере досуга и отдыха, в туристических лагерях палаточного типа; Проведение мероприятий в сфере образования; Проведение культурно-массовых, спортивно-массовых, туристских, досуговых, спортивно-патриотических, просветительских и иных мероприятий; Осуществление приносящей доход деятельности: Оказание платных образовательных услуг по направлениям согласно Положению об оказании платных образовательных услуг и ежегодно утверждаемому перечню; Организация, проведение культурно-массовых, спортивно-массовых, туристских, досуговых, спортивно-патриотических, просветительских и иных мероприятий; Организация и проведение туристских походов, экскурсий, экспедиций; Организация массового катания на коньках; Оказание других платных услуг; Сдача в аренду имущества, закрепленного за Учреждением на праве оперативного управления, а так же имущества, приобретенного за счет ведения самостоятельной финансово-хозяйственной деятельности, в порядке, установленном действующими Законодательством РФ и нормативно-правовыми актами органов местного самоуправления города Перми; Организация отдыха детей в лагере досуга и отдыха на территории Учреждения и территории образовательных учреждений иных типов, в туристических лагерях палаточного типа сверх муниципального задания.	Устав (новая редакция), утвержденный распоряжением начальника департамента образования администрации города Перми от 17.05.2016 г. №СЭД-08-01-26-151  Лицензия № 5537 от 16 августа 2016г., действует бессрочно	Устав (новая редакция), утвержденный распоряжением начальника департамента образования администрации города Перми от 17.05.2016 г. №СЭД-08-01-26-151  Лицензия № 5537 от 16 августа 2016г., действует бессрочно

## 1.3. Функции, осуществляемые учреждением:

№	Наименование функций	Количество штатных единиц, шт.		Доля бюджета учреждения, расходуемая на осуществление функций, %	
		Год 2019	Год 2020	Год 2019	Год 2020
1	Профильные функции	75,34	73,34	65,45	68,4
2	Непрофильные функции	19,4	18,4	34,55	31,6

1.4. Перечень услуг (работ), оказываемых учреждением<sup>4</sup>:

N	Наименование услуги (работы)	Год 2019	Год 2020	Категория потребителей
<b>1</b>	<b>Муниципальные услуги (работы), оказываемые потребителям в соответствии с муниципальным заданием</b>			
1.1	Реализация дополнительных общеразвивающих программ	553524	539092	Физические лица
1.2	Организация отдыха детей и молодежи	110	150	Физические лица
<b>2</b>	<b>Услуги (работы), оказываемые потребителям за плату</b>	<b>1278</b>	<b>2461</b>	Дети в возрасте от 7 до 18 лет
2.1	Физкультурно-спортивная направленность	17	18	
2.2	Художественная направленность	42	63	
2.3	Спортивно-массовые мероприятия	1219		
2.4	Досуговые мероприятия	-	2380	

## 1.5. Информация об установленной и фактической численности работников учреждения:

N	Наименование показателей	Ед. изм.	Год 2019		Год 2020	
			на начало отчетного года	на начало отчетного года	на начало отчетного года	на конец отчетного года
1	Установленная численность учреждения	штук	90,65	94,74	94,74	94,74
2	Фактическая численность	штук	90,65	94,74	94,74	94,74
2.1	Количественный состав	человек	120	122	122	113
2.2	Квалификация сотрудников	человек	<p>высшее образование и стаж работы: до 3-х лет - 16; с 3 до 8 лет - 10; с 8 до 14 лет - 11; с 14 до 20 лет - 5; более 20 лет - 34</p> <p>средне - специальное образование и стаж работы: до 3-х лет - 4; с 3 до 8 лет - 4; с 8 до 14 лет - 3; с 14 до 20 лет - 5; более 20 лет - 7</p> <p>среднее образование и стаж работы: до 3-х лет - 1; с 3 до 8 лет - 3; с 8 до 14 лет - 3; с 14 до 20 лет - 2; более 20 лет - 12</p> <p>без образования и стаж работы: до 3-х лет - 0; с 3 до 8 лет - 0; с 8 до 14 лет - 0; с 14 до 20 лет - 0; более 20 лет - 0</p>	<p>высшее образование и стаж работы: до 3-х лет - 0; с 3 до 8 лет - 13; с 8 до 14 лет - 14; с 14 до 20 лет - 11; более 20 лет - 31</p> <p>средне - специальное образование и стаж работы: до 3-х лет - 3; с 3 до 8 лет - 6; с 8 до 14 лет - 9; с 14 до 20 лет - 11; более 20 лет - 21</p> <p>среднее образование и стаж работы: до 3-х лет - 0; с 3 до 8 лет - 0; с 8 до 14 лет - 0; с 14 до 20 лет - 0; более 20 лет - 3</p> <p>без образования и стаж работы: до 3-х лет - 0; с 3 до 8 лет - 0; с 8 до 14 лет - 0; с 14 до 20 лет - 0; более 20 лет - 0</p>	<p>высшее образование и стаж работы: до 3-х лет - 0; с 3 до 8 лет - 13; с 8 до 14 лет - 14; с 14 до 20 лет - 11; более 20 лет - 31</p> <p>средне - специальное образование и стаж работы: до 3-х лет - 3; с 3 до 8 лет - 6; с 8 до 14 лет - 9; с 14 до 20 лет - 11; более 20 лет - 21</p> <p>среднее образование и стаж работы: до 3-х лет - 0; с 3 до 8 лет - 0; с 8 до 14 лет - 0; с 14 до 20 лет - 0; более 20 лет - 3</p> <p>без образования и стаж работы: до 3-х лет - 0; с 3 до 8 лет - 0; с 8 до 14 лет - 0; с 14 до 20 лет - 0; более 20 лет - 0</p>	<p>высшее образование и стаж работы: до 3-х лет - 12; с 3 до 8 лет - 19; с 8 до 14 лет - 16; с 14 до 20 лет - 17; более 20 лет - 25</p> <p>средне - специальное образование и стаж работы: до 3-х лет - 0; с 3 до 8 лет - 0; с 8 до 14 лет - 1; с 14 до 20 лет - 4; более 20 лет - 19</p> <p>среднее образование и стаж работы: до 3-х лет - 0; с 3 до 8 лет - 0; с 8 до 14 лет - 0; с 14 до 20 лет - 0; более 20 лет - 0</p> <p>без образования и стаж работы: до 3-х лет - 0; с 3 до 8 лет - 0; с 8 до 14 лет - 0; с 14 до 20 лет - 0; более 20 лет - 0</p>

## 1.6. Информация о среднегодовой численности и средней заработной плате работников учреждения:

N	Наименование показателей	Ед. изм.	Год 2019	Год 2020
<b>1</b>	<b>Среднегодовая численность работников учреждения</b>	<b>человек</b>	<b>41,7</b>	<b>38,1</b>
1.1	Работники учреждения, непосредственно осуществляющие учебный (воспитательный, образовательный) процесс (в учреждениях, реализующих программы общего образования, дошкольных образовательных учреждениях, учреждениях дополнительного образования детей)	человек	26,3	22,4
1.2.	Работники учреждения, непосредственно осуществляющие основную деятельность, направленную на достижение целей, для реализации которых создано учреждение (в иных учреждениях)	человек		
1.3	Педагогические работники, кроме работников, непосредственно осуществляющих учебный (воспитательно-образовательный) процесс	человек		
1.4	Руководители учреждения	человек	3,0	3,0
1.5	Учебно-вспомогательный персонал	человек		
1.6	Административный персонал	человек		
1.7	Рабочие	человек	12,4	12,7
<b>2</b>	<b>Средняя заработная плата работников учреждения</b>	<b>руб.</b>	<b>38992,21</b>	<b>43354,99</b>
2.1	Работники учреждения, непосредственно осуществляющие учебный (воспитательный, образовательный) процесс (в учреждениях, реализующих программы общего образования, дошкольных образовательных учреждениях, учреждениях дополнительного образования детей)	руб.	31282,0	38086,3
2.2	Работники учреждения, непосредственно осуществляющие основную деятельность, направленную на достижение целей, для реализации которых создано учреждение (в иных учреждениях)	руб.		
2.3	Педагогические работники, кроме работников, непосредственно осуществляющих учебный (воспитательно-образовательный) процесс	руб.		
2.4	Руководители учреждения	руб.	59139,6	67957,1
2.5	Учебно-вспомогательный персонал	руб.		
2.6	Административный персонал	руб.		
2.7	Рабочие	руб.	21114,2	24564

1.7. Информация об осуществлении муниципальным автономным учреждением деятельности, связанной с выполнением работ или оказанием услуг в соответствии с обязательствами перед страховщиком по обязательному социальному страхованию, и об объеме финансового обеспечения данной деятельности:

№	Наименование услуги (работы)	Объем услуг (работ), ед. изм.		Объем финансового обеспечения, тыс. руб.	
		год 2019	2020	2019	2020
1	2	3	4	5	6
-	-	-	-	-	-

1.8. Информация об объеме финансового обеспечения муниципального автономного учреждения в рамках муниципальных программ, ведомственных целевых программ, утвержденных в установленном порядке:

N	Наименование программ с указанием нормативного правового акта об утверждении программ (в разрезе каждой программы)	Объем финансового обеспечения, тыс. руб.	
		Год 2019	Год 2020
1	Постановление администрации города Перми от 18.10.2018 N 764 «Об утверждении муниципальной программы «Социальная поддержка и обеспечение семейного благополучия населения города Перми»	602,6	367,6
2	Постановление администрации города Перми от 19.10.2018 N 796 «Об утверждении муниципальной программы «Развитие сети образовательных организаций города Перми»	13 905,9	127,8
3	Постановление администрации города Перми от 19.10.2018 N 792 «Об утверждении муниципальной программы «Доступное и качественное образование»	33 159,6	37199,5

1.9. Состав наблюдательного совета учреждения<sup>8</sup>:

№	Фамилия, имя, отчество	Должность	Правовой акт о назначении членов наблюдательного совета (вид, дата, №, наименование)	Срок полномочий
1	Сергеев Владимир Вячеславович	Представитель общественности	Приказ начальника департамента образования администрации города Перми №СЭД-059-08-01-09-338 от 22.03.2017 г. (в ред. от 11.04.2018 № СЭД-059-08-01-09-409)	22.03.2022
2	Панасенко Елена Андреевна	Представитель общественности	Приказ начальника департамента образования администрации города Перми №СЭД-059-08-01-09-338 от 22.03.2017 г.	22.03.2022
3	Долгих Дмитрий Владимирович	Представитель трудового коллектива	Приказ начальника департамента образования администрации города Перми №СЭД-059-08-01-09-338 от 22.03.2017 г.	22.03.2022
4	Никифоров Владислав Сергеевич	Представитель трудового коллектива	Приказ начальника департамента образования администрации города Перми №СЭД-059-08-01-09-338 от 22.03.2017 г.	22.03.2022
5	Вандышева Виктория Александровна	Представитель органа местного самоуправления в лице учредителя - департамента образования администрации города Перми	Приказ начальника департамента образования администрации города Перми №СЭД-059-08-01-09-338 от 22.03.2017 г.	22.03.2022
6	Главатских Елена Михайловна	Представитель органа местного самоуправления в лице департамента имущественных отношений администрации города Перми	Приказ начальника департамента образования администрации города Перми №СЭД-059-08-01-09-645 от 06.08.2020 г.	22.03.2022

## 2. Результат деятельности муниципального учреждения

## 2.1. Изменение балансовой (остаточной) стоимости нефинансовых активов:

№	Наименование показателей	Ед. изм.	На начало отчетного года 2020	На конец отчетного года 2020	Изменение стоимости нефинансовых активов, %
1	Балансовая стоимость нефинансовых активов	тыс. руб.	158 778,9	107 143,5	
2	Остаточная стоимость нефинансовых активов	тыс. руб.	133 024,3	78 969,4	

## 2.2. Общая сумма выставленных требований в возмещение ущерба по недостаткам и хищениям:

№	Наименование показателей	Ед. изм.	Год 2019	Год 2020
1	2	3	4	5
1	Общая сумма выставленных требований в возмещение ущерба по недостаткам и хищениям	тыс. руб.	0	36,5
	в том числе:			
1.1	материальных ценностей	тыс. руб.	0	36,5
1.2	денежных средств	тыс. руб.	0	0
1.3	от порчи материальных ценностей	тыс. руб.	0	0

2.3. Изменение дебиторской и кредиторской задолженности в разрезе поступлений (выплат)<sup>10</sup>:

N	Наименование показателей	Ед. изм.	Год 2019	Год 2020	Изменение суммы задолженности относительно предыдущего отчетного года, %	Причины образования просроченной кредиторской задолженности, дебиторской задолженности, нереальной к взысканию
1	2	3	4	5	6	7
<b>1</b>	<b>Сумма дебиторской задолженности</b>	<b>тыс. руб.</b>	<b>783,5</b>	<b>785,0</b>	<b>+0,2</b>	<b>х</b>
	в том числе:					
	в разрезе поступлений		622,7	647,1	+3,9	х
	Доходы от собственности		-			
	Доходы от платных услуг		466,0	490,4	+5,2	
	Расчеты по ущербу и иным доходам		156,7	156,7	0	
	в разрезе выплат		160,8	137,9	-14,2	х
	Оплата труда		3,5	9,1	+100	
	Начисления на оплату труда		1,6	0,9	-43,8	
	Услуги связи		7,5	9,4	+25,3	х
	Коммунальные услуги		63,6	51,0	-19,8	х
	Работы, услуги по содержанию имущества		2,9	6,6	+100	х
	Прочие работы, услуги		57,2	28,5	-50,2	х
	Расчеты по авансам по пособиям по социальной помощи населению		-	-		
	Прочие расходы		-	-		
	Расчеты по платежам в бюджеты		-	-		
	Увеличение стоимости основных средств		-	-		х
	Увеличение стоимости материальных запасов		24,5	32,4	32,2	х
	Расчеты по ущербу и недостачам		-	-		
	Расчеты с подотчетными лицами		-	-		
<b>2</b>	<b>Нереальная к взысканию дебиторская задолженность</b>	<b>тыс. руб.</b>	<b>0,0</b>	<b>0,0</b>	<b>0</b>	<b>х</b>
<b>3</b>	<b>Сумма кредиторской задолженности</b>	<b>тыс. руб.</b>	<b>978,2</b>	<b>1257,3</b>	<b>+28,5</b>	<b>х</b>
	в том числе:					х
	в разрезе поступлений		639,7	820,5	+28,3	х
	Доходы от собственности		368,3	379,4	+3	х
	Прочие доходы		271,4	441,1	+62,5	х
	в разрезе выплат		338,5	436,8	+30,3	х
	Оплата труда		0,5	3,1	+100	
	Начисления на оплату труда		324,5	180,5	-44,4	
	Коммунальные услуги		0,0	4,8	+100	х
	Работы, услуги по содержанию имущества		3,9	10,0	+100	
	Прочие работы, услуги		9,6	238,4	+100	х
	Расчеты с подотчетными лицами		0,0	0	0	
<b>4</b>	<b>Просроченная кредиторская задолженность</b>	<b>тыс. руб.</b>	<b>-</b>			<b>х</b>



## 2.4. Информация о суммах доходов, полученных учреждением от оказания платных услуг (выполнения работ):

N	Наименование показателей	Ед. изм.	Год 2019		Год 2020	
			план	факт	план	факт
<b>1</b>	<b>Сумма доходов, полученных от оказания платных услуг (выполнения работ)</b>	<b>тыс. руб.</b>	<b>1362,2</b>	<b>1362,2</b>	<b>733,9</b>	<b>694,1</b>
	в том числе:					
<b>1.1</b>	<b>частично платных, из них по видам услуг (работ):</b>	<b>тыс. руб.</b>	-	-	-	-
<b>1.2</b>	<b>полностью платных, из них по видам услуг (работ):</b>	<b>тыс. руб.</b>	<b>1362,2</b>	<b>1362,2</b>	<b>733,9</b>	<b>694,1</b>
1.2.1	Физкультурно-спортивная направленность	тыс. руб.	289,6	289,6	110,0	110,0
1.2.2	Художественная направленность	тыс. руб.	715,4	715,4	385,2	345,4
1.2.3	Спортивно-массовые мероприятия	тыс. руб.	357,2	357,2	-	-
1.2.4	Досуговые мероприятия	тыс. руб.	-	-	238,7	238,7
2	Сумма доходов, полученных при осуществлении основных видов деятельности сверх муниципального задания, в том числе:					
3	Сумма доходов, полученных при осуществлении иных видов деятельности, в том числе					

2.5. Информация об исполнении муниципального задания учредителя<sup>4</sup>:

N	Наименование услуги (работы)	Объем услуг (работ), штук				Объем финансового обеспечения, тыс. руб.				Объем услуг (работ), оказанных сверх муниципального задания, ед. изм.)	
		план		факт		план		факт			
		Год 2019	Год 2020	Год 2019	Год 2020	Год 2019	Год 2020	Год 2019	Год 2020	Год 2019	Год 2020
1	2	3	4	5	6	7	8	9	10	11	12
1	Реализация дополнительных общеразвивающих программ	553524	539092	553135	539092	30895,2	32787,8	30762,4	32662,6		
	Организация отдыха детей и молодежи	110	150	110	150	576,4	350,5	572,3	314,0		
2	Нормативные затраты на содержание муниципального имущества					939,6	2567,8	939,6	1428,0		
3	Затрат на уплату налогов					2195,2	910,8	1724,3	1184,5		

## 2.6. Информация о ценах (тарифах) на платные услуги (работы), оказываемые потребителям (в динамике в течение отчетного года):

N	Наименование услуги (работы)	Ед. изм.	Цены (тарифы) на платные услуги (работы), оказываемые потребителям																							
			Год 2020																							
			план												факт											
			январь	февраль	март	апрель	май	июнь	июль	август	сентябрь	октябрь	ноябрь	декабрь	январь	февраль	март	апрель	май	июнь	июль	август	сентябрь	октябрь	ноябрь	декабрь
1	2	3	4	5	6	7	8	9	10	11	12	13	14	15	16	17	18	19	20	21	22	23	24	25	26	27
1	Физкультурно-спортивная направленность	Руб.	1450,0	1450,0	1450,0	1450,0	1450,0				1450,0	1450,0	1450,0	1450,0	1450,0	1450,0	1450,0	1450,0	1450,0				1450,0	1450,0	1450,0	1450,0



2.9. Информация о суммах кассовых и плановых поступлений (с учетом возвратов) и выплат (с учетом восстановленных кассовых выплат), предусмотренных планом финансово-хозяйственной деятельности учреждения<sup>11</sup>:

№	Наименование показателей	Ед. изм.	Год 2019	Год 2020
<b>1</b>	<b>Суммы плановых поступлений (с учетом возвратов)</b>	<b>тыс. руб.</b>	<b>50 070,6</b>	<b>39449,7</b>
	в том числе:			
	в разрезе поступлений			
	Собственные доходы учреждения		1854,3	<b>1618,3</b>
	в том числе:			
	Собственные доходы		0,0	
	Доход от оказания платных услуг		1786,0	1558,3
	Прочие доходы		68,3	60,0
	Субсидии на муниципальное задание		33050,9	<b>36008,7</b>
	Субсидии на иные цели		1381,5	<b>1822,7</b>
	Субсидии на цели осуществления капитальных вложений		13783,9	-
<b>2</b>	<b>Суммы кассовых поступлений (с учетом возвратов)</b>	<b>тыс. руб.</b>	<b>49645,7</b>	<b>38596,4</b>
	в том числе:			
	в разрезе поступлений			
	Собственные доходы учреждения		1430,5	<b>754,2</b>
	в том числе:			
	Собственные доходы		0,1	231,2
	Доход от оказания платных услуг		1362,2	463
	Прочие доходы		68,3	60,0
	Субсидии на выполнение муниципального задания		33049,8	<b>36019,5</b>
	Субсидии на иные цели		1381,5	<b>1822,7</b>
	Субсидии на цели осуществления капитальных вложений		13783,9	-
<b>3</b>	<b>Суммы плановых выплат (с учетом восстановленных кассовых выплат)</b>	<b>тыс. руб.</b>	<b>51838,2</b>	<b>40098,4</b>
	в том числе:			
	в разрезе выплат			
	<b>Собственные доходы учреждения</b>		<b>2055,0</b>	<b>1648,5</b>
	Заработная плата 211+266		554,6	476,6
	Прочие выплаты		0,0	12,3
	Начисления на выплаты по оплате труда 213		167,5	143,3
	Пособия по социальной помощи населению		2,0	-
	Услуги связи		3,0	3,0
	Транспортные услуги		15,0	18,0
	Коммунальные услуги		82,0	70,0
	Арендная плата за пользование имуществом		68,4	60,0
	Работы, услуги по содержанию имущества		154,9	188,5
	Прочие работы, услуги		565,5	318,4
	Прочие расходы		178,4	237,0
	Увеличение стоимости основных средств		90,0	50,0
	Увеличение стоимости материальных запасов		173,7	71,4
	<b>Субсидии на выполнение муниципального задания</b>		<b>34606,4</b>	<b>36627,2</b>
	Заработная плата 211+266		18477,9	18632,8
	Прочие выплаты		13,0	5,9
	Начисления на выплаты по оплате труда 213		5212,3	5812
	Пособия по социальной помощи населению		46,5	
	Услуги связи		297,7	484,0
	Транспортные услуги		9,0	49,3
	Коммунальные услуги		1672,1	2501,5
	Арендная плата за пользование имуществом		0,0	-
	Работы, услуги по содержанию имущества		2425,6	2143,2
	Прочие работы, услуги		3101,8	3105,8
	Услуги, работы для целей капитальных вложений		50,2	-
	Прочие расходы		2203,7	1429,8
	Увеличение стоимости основных средств		460,3	1829,4
	Увеличение стоимости материальных запасов		636,3	639,2

	<b>Субсидии на иные цели</b>		<b>1392,9</b>	<b>1822,7</b>
	Заработная плата 211+266		765,7	1181,0
	Начисления на выплаты по оплате труда 213		231,2	355,8
	Пособия по социальной помощи населению		26,6	
	Работы, услуги по содержанию имущества		153,4	127,4
	Прочие выплаты		0,0	21,1
	Увеличение стоимости основных средств		60,0	20,0
	Увеличение стоимости материальных запасов		50,0	117,4
	Субсидии на цели осуществления капитальных вложений		13783,9	-
	Увеличение стоимости основных средств		13783,9	-
<b>4</b>	<b>Суммы кассовых выплат (с учетом восстановленных кассовых выплат)</b>	<b>тыс. руб.</b>	<b>50503,1</b>	<b>37741,4</b>
	в том числе:			
	в разрезе выплат			
	<b>Собственные доходы учреждения</b>		<b>1599,1</b>	<b>759,9</b>
	Заработная плата		473,6	215,4
	Прочие выплаты		0,0	2,4
	Начисления на выплаты по оплате труда		144,5	64,1
	Пособия по социальной помощи населению		0,1	
	Услуги связи		1,2	0,8
	Транспортные услуги		15,0	18,0
	Коммунальные услуги		75,8	
	Арендная плата за пользование имуществом		68,4	55,0
	Работы, услуги по содержанию имущества		129,8	28,3
	Прочие работы, услуги		467,4	226,0
	Прочие расходы		103,5	130,3
	Увеличение стоимости основных средств		34,6	19,5
	Увеличение стоимости материальных запасов		85,2	0,1
	<b>Субсидии на выполнение муниципального задания</b>		<b>33998,6</b>	<b>35599,9</b>
	Заработная плата 211 +266		18477,9	18620
	Прочие выплаты		63,1	3,7
	Начисления на выплаты по оплате труда 213		5212,3	5742,8
	Услуги связи		297,6	458,2
	Пособия по социальной помощи населению		40,0	
	Транспортные услуги		8,5	49,3
	Коммунальные услуги		1669,3	1825,4
	Арендная плата за земельный участок		0,0	
	Работы, услуги по содержанию имущества		2424,3	2141,5
	Прочие работы, услуги		3025,5	3103,5
	Услуги, работы для целей капитальных вложений		50,2	-
	Прочие расходы		1730,9	1191
	Страховые выплаты		-	37,8
	Увеличение стоимости основных средств		380,3	1829,3
	Увеличение стоимости материальных запасов		618,7	597,4
	<b>Субсидии на иные цели</b>		<b>1121,5</b>	<b>1381,6</b>
	Заработная плата		567,9	860,1
	Начисления на выплаты по оплате труда		171,4	259,6
	Пособия по социальной помощи населению		23,5	
	Работы, услуги по содержанию имущества		142,7	103,7
	Прочие работы, услуги		106,0	
	Прочие выплаты		0,0	21,1
	Увеличение стоимости основных средств		60,0	19,6
	Увеличение стоимости материальных запасов		50,0	117,4
	Субсидии на цели осуществления капитальных вложений		13783,9	-
	Увеличение стоимости основных средств		13783,9	-

### 3. Об использовании имущества, закрепленного за муниципальным учреждением

3.1. Информация об общей стоимости недвижимого и движимого имущества муниципального учреждения:

3.1.1. муниципального автономного учреждения, муниципального бюджетного учреждения:

№	Наименование показателей	Ед. изм.	Год 2019		Год 2020	
			на начало отчетного периода	на конец отчетного периода	на начало отчетного периода	на конец отчетного периода
1	2	3	4	5	6	7
<b>1</b>	<b>Общая балансовая стоимость имущества муниципального учреждения, в том числе:</b>	<b>тыс. руб.</b>	<b>146581,8</b>	<b>157673,8</b>	<b>157673,8</b>	<b>105126,0</b>
1.1	приобретенного муниципальным учреждением за счет средств, выделенных учредителем, в том числе:	тыс. руб.	146351,3	157418,2	157418,2	105870,5
1.1.1	недвижимого имущества	тыс. руб.	138914,3	138914,3	138914,3	86514,3
1.2	приобретенного муниципальным учреждением за счет доходов, полученных от платных услуг и иной приносящей доход деятельности, в том числе:	тыс. руб.	230,5	255,5	255,5	255,5
1.2.1	недвижимого имущества	тыс. руб.	-	-	-	-
<b>2</b>	<b>Общая балансовая стоимость имущества, закрепленного за муниципальным учреждением на праве оперативного управления, в том числе:</b>	<b>тыс. руб.</b>	<b>23882,9</b>	<b>23882,9</b>	<b>23882,9</b>	<b>23882,9</b>
2.1	недвижимого имущества, всего, из него:	тыс. руб.	16958,3	16958,3	16958,3	16958,3
2.1.1	переданного в аренду	тыс. руб.	-	-	-	-
2.1.2	переданного в безвозмездное пользование	тыс. руб.	-	-	-	-
2.2	движимого имущества, всего	тыс. руб.	6924,6	6924,6	6924,6	6924,6
2.3	особо ценного движимого имущества, всего, из него:	тыс. руб.	3992,8	3992,8	3992,8	3992,8
2.3.1	переданного в аренду	тыс. руб.	-	-	-	-
2.3.2	переданного в безвозмездное пользование	тыс. руб.	-	-	-	-
2.4	иного движимого имущества, всего, из него:	тыс. руб.	2931,8	2931,8	2931,8	2931,8
2.4.1	переданного в аренду	тыс. руб.	-	-	-	-
2.4.2	переданного в безвозмездное пользование	тыс. руб.	-	-	-	67,7
<b>3</b>	<b>Общая остаточная стоимость имущества муниципального учреждения, в том числе:</b>	<b>тыс. руб.</b>	<b>123921,1</b>	<b>131919,1</b>	<b>131919,1</b>	<b>8755,4</b>
3.1	приобретенного муниципальным учреждением за счет средств, выделенных учредителем, в том числе:	тыс. руб.	123921,1	131919,1	131919,1	8755,4
3.1.1	недвижимого имущества	тыс. руб.	123324,1	122960,9	122960,9	70739,0
3.2	приобретенного муниципальным учреждением за счет доходов, полученных от платных услуг и иной приносящей доход деятельности, в том числе:	тыс. руб.	-	-	-	-
3.2.1	недвижимого имущества	тыс. руб.	-	-	-	-
<b>4</b>	<b>Общая остаточная стоимость имущества, закрепленного за муниципальным учреждением на праве оперативного управления, в том числе:</b>	<b>тыс. руб.</b>	<b>1945,8</b>	<b>1633,5</b>	<b>1633,5</b>	<b>1362,6</b>
4.1	недвижимого имущества, всего, из него:	тыс. руб.	1441,4	1364,4	1364,4	1289,8
4.1.1	переданного в аренду	тыс. руб.	-	-	-	-
4.1.2	переданного в безвозмездное пользование	тыс. руб.	-	-	-	-
4.2	движимого имущества, всего	тыс. руб.	504,4	269,1	269,1	72,8
4.3	особо ценного движимого имущества, всего, из него:	тыс. руб.	441,6	240,7	240,7	50,7
4.3.1	переданного в аренду	тыс. руб.	-	-	-	-

1	2	3	4	5	6	7
4.3.2	переданного в безвозмездное пользование	тыс. руб.	-	-	-	-
4.4	иного движимого имущества, всего, из него:	тыс. руб.	62,8	28,4	28,4	22,1
4.4.1	переданного в аренду	тыс. руб.	-	-	-	-
4.4.2	переданного в безвозмездное пользование	тыс. руб.	-	-	-	-

## 3.2. Информация об использовании имущества, закрепленного за муниципальным учреждением:

№	Наименование показателей	Ед. изм.	Год 2019		Год 2020	
			на начало отчетного периода	на конец отчетного периода	на начало отчетного периода	на конец отчетного периода
1	2	3	4	5	6	7
<b>1</b>	<b>Количество объектов недвижимого имущества, закрепленного за муниципальным учреждением на праве оперативного управления, из них:</b>	<b>ед.</b>	<b>13</b>	<b>13</b>	<b>13</b>	<b>13</b>
1.1	зданий, строений, сооружений	ед.	8	8	8	8
1.2	иных объектов (замощений, заборов и других), в том числе:	ед.	5	5	5	5
1.3	количество неиспользованных объектов недвижимого имущества, из них:	ед.	-	-	-	-
1.3.1	зданий, строений, сооружений	ед.	-	-	-	-
1.3.2	иных объектов (замощений, заборов и других)	ед.	-	-	-	-
<b>2</b>	<b>Количество объектов особо ценного движимого имущества, закрепленного за муниципальным учреждением на праве оперативного управления<sup>11</sup>, в том числе:</b>	<b>ед.</b>	<b>218</b>	<b>218</b>	<b>218</b>	<b>218</b>
	количество неиспользованных объектов особо ценного движимого имущества	ед.	-	-	-	-
<b>3</b>	<b>Общая площадь объектов недвижимого имущества, закрепленного за муниципальным учреждением на праве оперативного управления, из них:</b>	<b>кв. м</b>	<b>7733,7</b>	<b>7733,7</b>	<b>7733,7</b>	<b>7733,7</b>
3.1	зданий, строений, сооружений, в том числе:	кв. м	3979,5	3979,5	3979,5	3979,5
3.1.1	переданного в аренду <sup>13</sup>	кв. м	-	-	-	-
3.1.2	переданного в безвозмездное пользование <sup>13</sup>	кв. м	-	-	-	-
3.2	иных объектов (замощений, заборов и других)	кв. м	3754,2	3754,2	3754,2	3754,2
<b>4</b>	<b>Общая площадь неиспользуемого недвижимого имущества, закрепленного за муниципальным учреждением на праве оперативного управления, в том числе:</b>	<b>кв. м</b>	<b>-</b>	<b>-</b>	<b>-</b>	<b>-</b>
4.1	переданного в аренду <sup>13</sup>	кв. м	-	-	-	-
4.2	переданного в безвозмездное пользование <sup>13</sup>	кв. м	-	-	-	-
<b>5</b>	<b>Объем средств, полученных от сдачи в аренду в установленном порядке имущества, закрепленного за муниципальным учреждением на праве оперативного управления</b>	<b>тыс. руб.</b>	<b>-</b>	<b>-</b>	<b>-</b>	<b>-</b>

Руководитель муниципального  
автономного учреждения

\_\_\_\_\_

(подпись)

\_\_\_\_\_

(расшифровка подписи)

Руководитель  
финансово-экономической службы муниципального  
бюджетного учреждения, муниципального казенного  
учреждения (или иное уполномоченное лицо)<sup>14</sup>

\_\_\_\_\_

(подпись)

\_\_\_\_\_

(расшифровка подписи)

Исполнитель (лицо, ответственное  
за составление отчета)

\_\_\_\_\_

(подпись)

\_\_\_\_\_

(расшифровка подписи)

#### СОГЛАСОВАН

\_\_\_\_\_

(начальник департамента  
имущественных отношений  
администрации города Перми)

#### СОГЛАСОВАН<sup>15</sup>

\_\_\_\_\_

(руководитель муниципального  
казенного учреждения,  
осуществляющего функции  
по ведению бухгалтерского учета)

#### СОГЛАСОВАН<sup>16</sup>

\_\_\_\_\_

(руководитель функционального (территориального)  
органа администрации города Перми,  
осуществляющего функции и полномочия учредителя)

Отчет о результатах деятельности  
муниципального учреждения города Перми

\_\_\_\_\_ за период  
(наименование учреждения)

с \_\_\_\_\_ по \_\_\_\_\_,  
опубликованный ранее в печатном средстве  
массовой информации «Официальный  
бюллетень органов местного самоуправления  
муниципального образования город Пермь»  
от \_\_\_\_\_ № \_\_\_\_\_ на официальном сайте  
муниципального образования город Пермь  
в информационно-телекоммуникационной  
сети Интернет, считать недействительным<sup>17</sup>

-----

<sup>1</sup> Отчет о результатах деятельности муниципального автономного учреждения утверждается руководителем функционального (территориального) органа администрации города Перми, осуществляющего функции и полномочия учредителя муниципального автономного учреждения города Перми. Отчет о результатах деятельности муниципального бюджетного учреждения, муниципального казенного учреждения утверждается руководителем соответствующего учреждения.

<sup>2</sup> Год, предшествующий отчетному году.

<sup>3</sup> Отчетный год.

<sup>4</sup> Заполняется муниципальным автономным учреждением, муниципальным бюджетным учреждением, муниципальным казенным учреждением, в отношении которого органом, осуществляющим функции и полномочия учредителя, принято решение о формировании им муниципального задания на оказание услуг (выполнение работ).

<sup>5</sup> Для муниципальных казенных учреждений – установленная численность учреждения, для муниципальных автономных учреждений, муниципальных бюджетных учреждений – численность в соответствии с утвержденным штатным расписанием учреждения. В случае изменения установленной численности учреждения указываются причины, приведшие к их изменению на конец отчетного периода.

<sup>6</sup> Указывается уровень профессионального образования и стаж работы сотрудников.

<sup>7</sup> Категории (группы) работников указываются в соответствии с отраслевым Положением о системе оплаты труда работников муниципальных учреждений, утвержденным постановлением администрации города Перми.

<sup>8</sup> Заполняется муниципальным автономным учреждением.

<sup>9</sup> Заполняется муниципальным автономным учреждением. Отчет по муниципальным программам, ведомственным целевым программам представляется в рамках деятельности, осуществленной учреждением.

<sup>10</sup> Заполняется муниципальным казенным учреждением, муниципальным автономным и бюджетным учреждением в разрезе поступлений (выплат), предусмотренных планом финансово-хозяйственной деятельности учреждения.

<sup>11</sup> Заполняется муниципальным автономным учреждением, муниципальным бюджетным учреждением.

<sup>12</sup> Заполняется муниципальным казенным учреждением.

<sup>13</sup> Указываются площади недвижимого имущества, переданного в аренду, безвозмездное пользование по всем договорам, заключенным в течение отчетного периода.

<sup>14</sup> Подписывается руководителем финансово-экономической службы муниципального бюджетного учреждения, муниципального казенного учреждения в случае если ведение бухгалтерского учета не передано муниципальному казенному учреждению, осуществляющему функции по ведению бухгалтерского учета (не централизовано).

<sup>15</sup> Согласовывается руководителем муниципального казенного учреждения, осуществляющего функции по ведению бухгалтерского учета, в случае если ведение бухгалтерского учета передано муниципальному казенному учреждению, осуществляющему функции по ведению бухгалтерского учета (централизовано).

<sup>16</sup> Применяется для муниципального бюджетного учреждения, муниципального казенного учреждения.

<sup>17</sup> Информация об отмене опубликованного ранее Отчета указывается учреждением в случае обнаружения неточностей и ошибок в Отчете и внесения изменений в опубликованный ранее Отчет.



УТВЕРЖДЕН

(руководитель функционального (территориального) органа администрации города Перми, осуществляющего функции и полномочия учредителя муниципального автономного учреждения города Перми)/ (руководитель учреждения)<sup>1</sup>

**Отчет**  
**о результатах деятельности муниципального учреждения города Перми**  
**и об использовании закрепленного за ним муниципального имущества**  
**Муниципальное автономное учреждение дополнительного образования**  
**«Центр дополнительного образования для детей «Луч» г. Перми**  
**(наименование учреждения)**  
**за период с 01.01.2020 по 31.12.2020**  
**(по состоянию на 01 января года, следующего за отчетным годом)**

**1. Общие сведения об учреждении**

1.1. Сведения об учреждении:

Полное наименование	муниципальное автономное учреждение дополнительного образования «Центр дополнительного образования для детей «Луч» г.Перми
Сокращенное наименование	МАУ ДО «ЦДОДД «Луч» г.Перми
Юридический адрес	614016, Россия, Пермский край, г.Пермь, ул. Елькина, 3
Фактический адрес	614016, Россия, Пермский край, г.Пермь, ул. Елькина, 3; 614090, Россия, Пермский край, г.Пермь, ул. А.Курчатова, 4А; 614023, Россия, Пермский край, г.Пермь, ул. Светлогорская, 18
Телефон/факс/электронная почта	(342) 281-76-51, cdodd-lu4@yandex.ru
Ф.И.О. руководителя, телефон	Соломнина Светлана Александровна, т.2-90-29-90
Документ, подтверждающий государственную регистрацию некоммерческой организации (номер, дата выдачи)	серия 59 №003887152 от 08.07.2010, срок действия – бессрочно без номера от 20 апреля 2015год срок действия – бессрочно
Лицензия (номер, дата выдачи, срок действия)	Лицензия серия 59ЛО1 №0001852 от 10 июня 2015 г. срок действия - бессрочно
Свидетельство об аккредитации (номер, дата выдачи, срок действия)	

1.2. Виды деятельности, осуществляемые учреждением:

№	Виды деятельности учреждения	Основание (перечень разрешительных документов, на основании которых учреждение осуществляет деятельность, с указанием номеров, даты выдачи и срока действия)	
		2019г.	2020г.
1	2	3	4
1	Основной вид деятельности учреждения : реализация дополнительных общеразвивающих программ	Устав МАУ ДО «ЦДОДД «Луч» г. Перми утвержден распоряжением начальника департамента образования администрации города Перми от 31.03.2015 №СЭД-08-01-26-140 , Лицензия серия 59ЛО1 №0001852 от 10 июня 2015 г. срок действия - бессрочно	Устав МАУ ДО «ЦДОДД «Луч» г. Перми утвержден распоряжением начальника департамента образования администрации города Перми от 31.03.2015 №СЭД-08-01-26-140 , Лицензия серия 59ЛО1 №0001852 от 10 июня 2015г. срок действия - бессрочно

2	<p>Виды деятельности, не являющиеся основными:</p> <ul style="list-style-type: none"> <li>-проведение мероприятий в сфере образования;</li> <li>-организация отдыха детей в лагере досуга и отдыха, в туристическом лагере палаточного типа;</li> <li>-осуществление приносящей доход деятельности;</li> <li>-оказание платных образовательных услуг по направлениям согласно Положению об оказании платных образовательных услуг и ежегодно утвержденным перечнем;</li> <li>-сдача в аренду имущества, закрепленного за Учреждением на праве оперативного управления, а также имущества, приобретенного за счет ведения самостоятельной финансово-хозяйственной деятельности, в порядке, установленном действующими законодательством РФ и нормативно-правовыми актами органов местного самоуправления города Перми;</li> <li>-организация отдыха детей в лагере досуга и отдыха на территории Учреждения и в туристическом лагере палаточного типа сверх муниципального задания;</li> <li>-проведение тематических мероприятий технической, естественнонаучной, физкультурно-оздоровительной, художественной, туристско-краеведческой, социально-педагогической направленности (мастер-классы, игровые программы, конкурсы, фестивали, соревнования, конференции, спортивно-туристические праздники).</li> </ul>	<p>Устав МАУ ДО «ЦДОДД «Луч» г. Перми утвержден распоряжением начальника департамента образования администрации города Перми от 31.03.2015 №СЭД-08-01-26-140 , Лицензия серия 59ЛО1 №0001852 от 10 июня 2015 г. срок действия - бессрочно</p>	<p>Устав МАУ ДО «ЦДОДД «Луч» г. Перми утвержден распоряжением начальника департамента образования администрации города Перми от 31.03.2015 №СЭД-08-01-26-140 , Лицензия серия 59ЛО1 №0001852 от 10 июня 2015г. срок действия - бессрочно</p>
---	--	---	--

## 1.3. Функции, осуществляемые учреждением:

№	Наименование функций	Количество штатных единиц, шт.		Доля бюджета учреждения, расходуемая на осуществление функций, %	
		2019	2020	2019	2020
1	2	3	4	5	6
1	Профильные функции	39,53	38,53	93	93
2	Непрофильные функции	3	3	7	7

1.4. Перечень услуг (работ), оказываемых учреждением<sup>4</sup>:

№	Наименование услуги (работы)	2019	2020	Категория потребителей
1	2	3	4	5
1	Муниципальные услуги (работы), оказываемые потребителям в соответствии с муниципальным заданием			
	Реализация дополнительных общеразвивающих программ	288360	289288	Физические лица
	Организация отдыха детей и молодежи	241	245	Физические лица
2	Услуги (работы), оказываемые потребителям за плату	133	170	
	Художественно-эстетическое	100	62	Дети в возрасте от 2 до 18 лет
	Физкультурно-спортивное	4	6	Дети в возрасте от 2 до 18 лет

Социально-педагогическое	1	2	Дети в возрасте от 2 до 18 лет
Туристско-краеведческое	0	0	Дети в возрасте от 10 до 18 лет
Техническое	0	0	Дети в возрасте от 10 до 18 лет
Проведение культурно-массовых мероприятий,	10	100	Дети в возрасте от 2 до 18 лет
Организация отдыха детей и молодежи в каникулярное время с дневным пребыванием(18 дней)	3	0	Дети в возрасте от 6 до 18 лет
Организация отдыха детей и молодежи в каникулярное время с дневным пребыванием(14 дней)	15	0	Дети в возрасте от 6 до 18 лет
Организация отдыха детей и молодежи в каникулярное время с круглосуточным пребыванием	0	0	Дети в возрасте от 10 до 18 лет

## 1.5. Информация об установленной и фактической численности работников учреждения:

№	Наименование показателей	Ед. изм.	2019		2020	
			на начало отчетного периода	на конец отчетного периода	на начало отчетного периода	на конец отчетного периода
1	2	3	4	5	6	7
1	Установленная численность учреждения <sup>5</sup>	штук	44,86	42,53	42,53	41,53
2	Фактическая численность	штук	44,86	42,53	42,53	41,53
2.1	Количественный состав	человек	36	36	36	35
2.2	Квалификация сотрудников <sup>6</sup>		<p>высшее образование и стаж работы:</p> <p>до 3-х лет - 1; с 3 до 8 лет - 4; с 8 до 14 лет - 5; с 14 до 20 лет - 2; более 20 лет - 15</p> <p>средне - специальное образование и стаж работы:</p> <p>до 3-х лет - 0; с 3 до 8 лет - 1; с 8 до 14 лет - 2; с 14 до 20 лет - 1; более 20 лет - 4</p> <p>среднее образование и стаж работы:</p> <p>до 3-х лет - 1; с 3 до 8 лет 0; с 8 до 14 лет - 0; с 14 до 20 лет - 0; более 20 лет - 0</p> <p>без образования и стаж работы:</p> <p>до 3-х лет - 0; с 3 до 8 лет - 0; с 8 до 14 лет - 0; с 14 до 20 лет - 0; более 20 лет - 0</p>	<p>высшее образование и стаж работы:</p> <p>до 3-х лет - 1 с 3 до 8 лет - 5; с 8 до 14 лет - 5; с 14 до 20 лет - 3; более 20 лет - 15</p> <p>средне - специальное образование и стаж работы:</p> <p>до 3-х лет - 0; с 3 до 8 лет - 1; с 8 до 14 лет - 2; с 14 до 20 лет - 1; более 20 лет - 3</p> <p>среднее образование и стаж работы:</p> <p>до 3-х лет - 0; с 3 до 8 лет 0; с 8 до 14 лет - 0; с 14 до 20 лет - 0; более 20 лет - 0</p> <p>без образования и стаж работы:</p> <p>до 3-х лет - 0; с 3 до 8 лет - 0; с 8 до 14 лет - 0; с 14 до 20 лет - 0; более 20 лет - 0</p>	<p>высшее образование и стаж работы:</p> <p>до 3-х лет - 1 с 3 до 8 лет - 5; с 8 до 14 лет - 5; с 14 до 20 лет - 3; более 20 лет - 1</p> <p>средне - специальное образование и стаж работы:</p> <p>до 3-х лет - 0; с 3 до 8 лет - 1; с 8 до 14 лет - 2; с 14 до 20 лет - 1; более 20 лет - 3</p> <p>среднее образование и стаж работы:</p> <p>до 3-х лет - 0; с 3 до 8 лет 0; с 8 до 14 лет - 0; с 14 до 20 лет - 0; более 20 лет - 0</p> <p>без образования и стаж работы:</p> <p>до 3-х лет - 0; с 3 до 8 лет - 0; с 8 до 14 лет - 0; с 14 до 20 лет - 0; более 20 лет - 0</p>	<p>высшее образование и стаж работы:</p> <p>до 3-х лет - 1 с 3 до 8 лет - 6; с 8 до 14 лет - 6; с 14 до 20 лет - 8; более 20 лет - 5</p> <p>средне - специальное образование и стаж работы:</p> <p>до 3-х лет - 0; с 3 до 8 лет - 1; с 8 до 14 лет - 2; с 14 до 20 лет - 1; более 20 лет - 5</p> <p>среднее образование и стаж работы:</p> <p>до 3-х лет - 0; с 3 до 8 лет 0; с 8 до 14 лет - 0; с 14 до 20 лет - 0; более 20 лет - 0</p> <p>без образования и стаж работы:</p> <p>до 3-х лет - 0; с 3 до 8 лет - 0; с 8 до 14 лет - 0; с 14 до 20 лет - 0; более 20 лет - 0</p>

## 1.6. Информация о среднегодовой численности и средней заработной плате работников учреждения:

№	Наименование показателей	Ед. изм.	2019	2020
1	2	3	4	5
1	Среднегодовая численность работников учреждения, в том числе <sup>7</sup> :	человек	33,1	31,7
	Руководители учреждения	человек	3,3	3
	Работники учреждения, непосредственно осуществляющие учебный (воспитательный, образовательный) процесс (в учреждениях, реализующих программы общего образования, дошкольных образовательных учреждениях, учреждениях дополнительного образования детей)	человек	27,8	26,5
	Административный персонал	человек	2	2
2	Средняя заработная плата работников учреждения, в том числе <sup>7</sup> :	руб.	33993,5	38026,29
	Руководители учреждения	руб.	44729,8	56988,89
	Работники учреждения, непосредственно осуществляющие учебный (воспитательный, образовательный) процесс (в учреждениях, реализующих программы общего образования, дошкольных образовательных учреждениях, учреждениях дополнительного образования детей)	руб.	32349,5	36127,4
	Административный персонал	руб.	29645,8	26204,5

1.7. Информация об осуществлении муниципальным автономным учреждением деятельности, связанной с выполнением работ или оказанием услуг в соответствии с обязательствами перед страховщиком по обязательному социальному страхованию, и об объеме финансового обеспечения данной деятельности<sup>8</sup>:

№	Наименование услуги (работы)	Объем услуг (работ), ед. изм.		Объем финансового обеспечения, тыс. руб.	
		2019	2020	2019	2020
1	2	3	4	5	6
	нет	0	0	0	0

1.8. Информация об объеме финансового обеспечения муниципального автономного учреждения в рамках муниципальных программ, ведомственных целевых программ, утвержденных в установленном порядке<sup>9</sup>:

№	Наименование муниципальных программ, ведомственных целевых программ с указанием правового акта об их утверждении (в разрезе каждой программы)	Объем финансового обеспечения, тыс. руб.	
		2019	2020
1	2	3	4
	Постановление администрации города Перми от 18.10.2018. №764 «Об утверждении муниципальной программы «Социальная поддержка и обеспечение семейного благополучия населения города Перми»	1126,1	540,8
	Постановление администрации города Перми от 19.10.2018 N 796 «Об утверждении муниципальной программы «Развитие сети образовательных организаций города Перми»	52,4	54,5
	Постановление администрации города Перми от 19.10.2018 N 792 «Об утверждении муниципальной программы «Доступное и качественное образование»	19408,7	21958,4

1.9. Состав наблюдательного совета учреждения<sup>8</sup>:

№	Фамилия, имя, отчество	Должность	Правовой акт о назначении членов наблюдательного совета (вид, дата, №, наименование)	Срок полномочий
1	2	3	4	5
1	Артемов Андрей Николаевич	представитель трудового коллектива (решение общего собрания работников от 30.09.2020 г.)	Приказ начальника департамента образования от 23.05.2017г. №СЭД-059-08-01-09-715, (ред. 03.11.2020г. № СЭД-059-08-01-09-944)	23.05.2022г.
2	Новикова Наталья Георгиевна	представитель органа местного самоуправления в лице учредителя- департамента образования администрации города Перми	Приказ начальника департамента образования от 23.05.2017г. №СЭД-059-08-01-09-715, (ред. 13.02.2020г. № СЭД-059-08-01-09-163)	23.05.2022г.

3	Коковин Александр Анатольевич	представитель родительской общности (решение общего родительского собрания от 14.12.2016 г.)	Приказ начальника департамента образования от 23.05.2017г. №СЭД-059-08-01-09-715	23.05.2022г.
4	Пыжьянова Алена Геннадьевна	представитель родительской общности (решение общего родительского собрания от 14.12.2016 г.)	Приказ начальника департамента образования от 23.05.2017г. №СЭД-059-08-01-09-715	23.05.2022г.
5	Солдаткина Ольга Ивановна	Представитель органа местного самоуправления в лице департамента имущественных отношений администрации города Перми	Приказ начальника департамента образования от 23.05.2017г. №СЭД-059-08-01-09-715	23.05.2022г.
6	Шарапова Лариса Николаевна	представитель общности (решение общего собрания работников от 17.04.2017 г.)	Приказ начальника департамента образования от 23.05.2017г. №СЭД-059-08-01-09-715	23.05.2022г.
7	Швецова Наталья Николаевна	представитель родительской общности (решение общего родительского собрания от 30.01.2020 г.)	Приказ начальника департамента образования от 23.05.2017г. №СЭД-059-08-01-09-715,(ред. 13.02.2020г. № СЭД-059-08-01-09-163)	23.05.2022г.

## 2. Результат деятельности муниципального учреждения

### 2.1. Изменение балансовой (остаточной) стоимости нефинансовых активов:

№	Наименование показателей	Ед. изм.	2019	2020	Изменение стоимости нефинансовых активов, %
1	2	3	4	5	6
1	Балансовая стоимость нефинансовых активов	тыс. руб.	73951,3	38748,2	- 48
2	Остаточная стоимость нефинансовых активов	тыс. руб.	64332,7	28761,2	- 55

### 2.2. Общая сумма выставленных требований в возмещение ущерба по недостаткам и хищениям:

№	Наименование показателей	Ед. изм.	2019	2020
1	2	3	4	5
1	Общая сумма выставленных требований в возмещение ущерба по недостаткам и хищениям, в том числе:	тыс. руб.	0	0
1.1	материальных ценностей	тыс. руб.	0	0
1.2	денежных средств	тыс. руб.	0	0
1.3	от порчи материальных ценностей	тыс. руб.	0	0

### 2.3. Изменение дебиторской и кредиторской задолженности в разрезе поступлений (выплат)<sup>10</sup>:

№	Наименование показателей	Ед. изм.	2019	2020	Изменение суммы задолженности относительно предыдущего отчетного года, %	Причины образования просроченной кредиторской задолженности, дебиторской задолженности, нереальной к взысканию
1	2	3	4	5	6	7
1	Сумма дебиторской задолженности, в том числе:	тыс. руб.	210,6	120,4	-43	х
1.1	в разрезе поступлений		138,1	72,3	-48	х
1.1.1	расчеты по доходам от оказания платных работ, услуг	тыс.руб.	138,1	72,3		
1.2	в разрезе выплат		72,5	48,1	-34	х
1.2.1	НДФЛ	тыс.руб.	52,0	0	-100	

1	2	3	4	5	6	7
1.2.2	Коммунальные услуги	тыс.руб.	20,5	14,0	-32	
1.2.3	Работы по содержанию имущества	тыс.руб.	0,0	0,7	+100	
1.2.4	Начисления на оплату труда	тыс.руб.	0,0	33,4	+100	
2	Нереальная к взысканию дебиторская задолженность	тыс. руб.	0	0	0	х
3	Сумма кредиторской задолженности, в том числе:	тыс. руб.	795,7	520,2	-35	х
3.1	в разрезе поступлений	тыс. руб.	278,6	104,6	-62	
3.1.1	расчеты по доходам от оказания платных работ, услуг	тыс. руб.	278,6	104,6	-62	
3.2	в разрезе выплат	тыс. руб.	517,1	415,6	-20	х
3.2.1	Заработная плата		0	0,8	100	
3.2.2	Работы по содержанию имущества	тыс. руб.	14,0	0,7	-95	
3.2.3	Расчеты по страховым взносам	тыс. руб.	358,6	250,9	-30,0	
3.2.4	Расчеты по прочим платежам в бюджет	тыс. руб.	144,5	163,2	+13	
4	Просроченная кредиторская задолженность	тыс. руб.	0	0	0	

## 2.4. Информация о суммах доходов, полученных учреждением от оказания платных услуг (выполнения работ):

№	Наименование показателей	Ед. изм.	2019		2020	
			план	факт	план	факт
1	2	3	4	5	6	7
1	Сумма доходов, полученных от оказания платных услуг (выполнения работ), в том числе:	тыс. руб.	2900,0	2812,7	2880,0	1084,0
1.1	частично платных, из них по видам услуг (работ):	тыс. руб.	0,0	0,0	0,0	0,0
1.2	полностью платных, из них по видам услуг (работ):	тыс. руб.	2900,0	2812,7	2880,0	1084,0
	художественно-эстетическое	тыс. руб.	2000,0	2000,0	2000,0	620,0
	физкультурно-спортивное	тыс. руб.	100,0	72,0	200,0	72,0
	социально-педагогическое	тыс. руб.	0,0	1,6	0,0	19,4
	туристско-краеведческое	тыс. руб.	0,0	0,0	0,0	0,0
	техническое	тыс. руб.	0,0	0,0	0,0	0,0
	проведение культурно-массовых мероприятий	тыс. руб.	723,7	662,8	680,0	372,6
	Организация отдыха детей и молодежи в каникулярное время с дневным пребыванием(18 дней)	тыс. руб.	15,6	15,6	0,0	0,0
	Организация отдыха детей и молодежи в каникулярное время с дневным пребыванием(14 дней)	тыс. руб.	60,7	60,7	0,0	0,0
	Организация отдыха детей и молодежи в каникулярное время с круглосуточным пребыванием	тыс. руб.	0,0	0,0	0,0	0,0
2	Сумма доходов, полученных при осуществлении основных видов деятельности сверх муниципального задания, в том числе:	тыс. руб.	0,0	0,0	0,0	0,0
3	Сумма доходов, полученных при осуществлении иных видов деятельности, в том числе:	тыс. руб.	0,0	0,0	0,0	0,0

2.5. Информация об исполнении муниципального задания учредителя<sup>4</sup>:

№	Наименование услуги (работы)	Объем услуг (работ), ед. изм.				Объем финансового обеспечения, тыс. руб.				Объем услуг (работ), оказанных сверх муниципального задания, ед. изм.	
		план		факт		план		факт			
		2019	2020	2019	2020	2019	2020	2019	2020		
1	2	3	4	5	6	7	8	9	10	11	12
1	Реализация дополнительных общеразвивающих программ	288360	289288	287722	289288	17017,4	19023,45	17017,4	19023,45	0	0
2	Нормативные затраты на содержание муниципального имущества					357,0	361,2	357,0	361,2	0	0
3	Затраты на уплату налогов					860,6	524,9	860,6	524,9	0	0
4	Организация отдыха детей и молодежи	241	245	241	245	1092,7	519,71	1092,7	519,71	0	0

## 2.6. Информация о ценах (тарифах) на платные услуги (работы), оказываемые потребителям (в динамике в течение отчетного года):

№	Наименование услуги (работы)	Ед. изм.	Цены (тарифы) на платные услуги (работы), оказываемые потребителям																								
			2020																								
			план												факт												
			январь	февраль	март	апрель	май	июнь	июль	август	сентябрь	октябрь	ноябрь	декабрь	январь	февраль	март	апрель	май	июнь	июль	август	сентябрь	октябрь	ноябрь	декабрь	
1	2	3	4	5	6	7	8	9	10	11	12	13	14	15	16	17	18	19	20	21	22	23	24	25	26	27	
1	Художественно-эстетическое	руб.	2000	2000	2000	2000	2000	2000	0	0	2000	2000	2000	2000	2000	2000	2000	0	0	0	0	0	2000	2000	0	0	
2	Физкультурно-спортивное	руб.	2000	2000	2000	2000	2000	2000	0	0	2000	2000	2000	2000	2000	2000	2000	0	0	0	0	0	2000	2000	2000	0	0
3	социально-педагогическое	руб.	0	0	0	0	0	0	0	0	0	0	0	0	1940	1940	1940	0	0	0	0	0	1940	1940	0	0	
4	проведение культурно-массовых мероприятий	руб.	680	680	680	680	680	680	0	0	680	680	680	680	372,6	372,6	372,6	372,6	372,6	372,6	0	0	372,6	372,6	372,6	372,6	

## 2.7. Информация о результатах оказания услуг (выполнения работ):

№	Наименование показателей	Ед. изм.	2019		2020	
			план	факт	план	факт
1	2	3	4	5	6	7
1	Общее количество потребителей, воспользовавшихся услугами (работами) учреждения, в том числе:	ед.	288734	288096	289743	289703
1.1	бесплатными, из них по видам услуг (работ):	ед.	288601	287963	289533	289533
	Реализация дополнительных общеразвивающих программ	ед.	288360	287722	289288	289288
	Организация отдыха детей и молодежи	ед.	241	241	245	245

1.2	частично платными, из них по видам услуг (работ):	ед.	0	0	0	0
1.3	полностью платными, из них по видам услуг (работ):	ед.	133	133	210	170
	художественно-эстетическое	ед.	100	100	100	62
	физкультурно-спортивное	ед.	5	4	10	6
	социально-педагогическое	ед.	0	1	0	2
	туристско-краеведческое	ед.	0	0	0	0
	техническое	ед.	0	0	0	0
	проведение культурно-массовых мероприятий	ед.	10	10	100	100
	Организация отдыха детей и молодежи в каникулярное время с дневным пребыванием(18 дней)	ед.	3	3	0	0
	Организация отдыха детей и молодежи в каникулярное время с дневным пребыванием(14 дней)	ед.	15	15	0	0
	Организация отдыха детей и молодежи в каникулярное время с круглосуточным пребыванием	ед.	0	0	0	0
2	Средняя стоимость получения частично платных услуг для потребителей, в том числе по видам услуг (работ) <sup>8</sup> :	руб.	0	0	0	0
3	Средняя стоимость получения платных услуг для потребителей, в том числе по видам услуг (работ) <sup>8</sup> :	руб.	2696,84	2648,04	1371,43	1042,0
	художественно-эстетическое	руб.	2000	2000	2000	2000
	физкультурно-спортивное	руб.	2000	2000	2000	2000
	социально-педагогическое	руб.	0	1600	0	1940
	туристско-краеведческое	руб.	0	0	0	0
	техническое	руб.	0	0	0	0
	проведение культурно-массовых мероприятий	руб.	7237	6628	680	372,6
	Организация отдыха детей и молодежи в каникулярное время с дневным пребыванием(18 дней)	руб.	5203	5203	0	0
	Организация отдыха детей и молодежи в каникулярное время с дневным пребыванием(14 дней)	руб.	4046,69	4046,69	0	0
	Организация отдыха детей и молодежи в каникулярное время с круглосуточным пребыванием	руб.	0	0	0	0

## 2.8. Информация о жалобах потребителей:

№	Виды зарегистрированных жалоб	Количество жалоб		Принятые меры по результатам рассмотрения жалоб
		2019	2020	
1	2	3	4	5
1	Жалобы потребителей, поступившие в учреждение	нет	нет	
2	Жалобы потребителей, поступившие учредителю	нет	нет	
3	Жалобы потребителей, поступившие Главе города Перми	нет	нет	
4	Жалобы потребителей, поступившие губернатору Пермского края	нет	нет	
5	Жалобы потребителей, поступившие в прокуратуру города Перми	нет	нет	

2.9. Информация о суммах кассовых и плановых поступлений (с учетом возвратов) и выплат (с учетом восстановленных кассовых выплат), предусмотренных планом финансово-хозяйственной деятельности учреждения<sup>11</sup>:

№	Наименование показателей	Ед. изм.	Год 2019	Год 2020
1	2	3	4	5
1	Суммы плановых поступлений (с учетом возвратов)	тыс. руб.	24207,2	25903,8
	в том числе:			
	собственные доходы	тыс. руб.	3100,0	2980,0
	доходы от оказания платных услуг (работ)	тыс. руб.	2900,0	2880,0
	прочие доходы	тыс. руб.	200,0	100,0
	субсидии на выполнение муниципального задания	тыс. руб.	19327,7	20429,2
	субсидии на иные цели	тыс. руб.	1779,5	2494,65



2	Суммы кассовых поступлений (с учетом возвратов)	тыс. руб.		
	в том числе:			
	собственные доходы	тыс. руб.	2980,1	1154
	доходы от оказания платных услуг (работ)	тыс. руб.	2812,6	1084,0
	прочие доходы	тыс. руб.	167,5	70,0
	субсидии на выполнение муниципального задания	тыс. руб.	19327,7	20429,2
	субсидии на иные цели	тыс. руб.	1778,6	2494,6
3	Суммы плановых выплат (с учетом восстановленных кассовых выплат)	тыс. руб.	24207,2	25903,8
	в том числе:			
3.1	<b>За счет собственных доходов</b>	тыс. руб.	3100,0	2980,0
	заработная плата	тыс. руб.	1226,4	1200,0
	начисления на выплаты по оплате труда	тыс. руб.	353,4	362,4
	услуги связи	тыс. руб.	26,2	40,0
	транспортные услуги	тыс. руб.	76,5	-
	коммунальные услуги	тыс. руб.	100,0	154,0
	работы, услуги по содержанию имущества	тыс. руб.	203,0	409,3
	прочие работы, услуги	тыс. руб.	670,0	330,0
	прочие расходы	тыс. руб.	288,6	175,2
	увеличение стоимости материальных запасов	тыс. руб.	123,0	149,0
	Увеличение стоимости ОС	тыс. руб.	50,0	160,0
3.2	<b>За счет субсидии на выполнение муниципального задания</b>	тыс. руб.	19327,7	20429,2
	заработная плата	тыс. руб.	11388,4	12455,8
	прочие выплаты	тыс. руб.	105,9	-
	начисления на выплаты по оплате труда	тыс. руб.	3234,4	3719,2
	услуги связи	тыс. руб.	121,6	143,5
	транспортные услуги	тыс. руб.	172,7	-
	коммунальные услуги	тыс. руб.	404,5	491,9
	аренда оборудования	тыс. руб.	132,5	-
	работы, услуги по содержанию имущества	тыс. руб.	1145,7	1883,7
	прочие услуги	тыс. руб.	1574,8	836,4
	страхование	тыс. руб.	3,9	3,95
	Кап.вложения	тыс. руб.	49,9	-
	прочие расходы	тыс. руб.	966,0	489,0
	увеличение стоимости материальных запасов	тыс. руб.	26,7	353,8
	Увеличение стоимости ОС	тыс. руб.	-	158,1
3.3	<b>За счет субсидии на иные цели</b>	тыс. руб.	1779,5	2494,65
	заработная плата	тыс. руб.	910,9	1590,0
	иные выплаты	тыс. руб.	21,0	21,0
	начисления на выплаты по оплате труда	тыс. руб.	275,1	483,9
	транспортные услуги	тыс. руб.	5,4	-
	работы, услуги по содержанию имущества	тыс. руб.	152,4	254,2
	прочие работы, услуги	тыс. руб.	256,0	230,53
	Прочие расходы	тыс. руб.	80,0	-
	увеличение стоимости материальных запасов	тыс. руб.	0,0	5,0
	увеличение стоимости ОС	тыс. руб.	164,0	-
4	Суммы кассовых выплат (с учетом восстановленных кассовых выплат)	тыс. руб.	24087,3	24015,5
	в том числе:	тыс. руб.		
4.1	<b>За счет собственных доходов</b>	тыс. руб.	2980,1	1154
	заработная плата	тыс. руб.	1226,4	492,2
	начисления на выплаты по оплате труда	тыс. руб.	312,4	240,3
	услуги связи	тыс. руб.	24,2	32,12
	транспортные услуги	тыс. руб.	76,5	
	коммунальные услуги	тыс. руб.	65,7	6,3
	работы, услуги по содержанию имущества	тыс. руб.	200,0	64,2

	прочие услуги	тыс. руб.	640,9	170,1
	прочие расходы	тыс. руб.	264,6	88,4
	увеличение стоимости основных средств	тыс. руб.	44,6	14,5
	увеличение стоимости материальных запасов	тыс. руб.	123,0	36,5
4.2	<b>За счет субсидии на выполнение муниципального задания</b>	тыс. руб.	19327,7	20429,2
	заработная плата	тыс. руб.	11388,4	12455,8
	прочие выплаты	тыс. руб.	105,9	0
	начисления на выплаты по оплате труда	тыс. руб.	3200,0	3719,2
	услуги связи	тыс. руб.	121,6	143,5
	транспортные услуги	тыс. руб.	172,7	-
	коммунальные услуги	тыс. руб.	404,5	491,9
	работы, услуги по содержанию имущества	тыс. руб.	1145,7	1883,7
	прочие услуги	тыс. руб.	0,0	836,4
	страхование имущества	тыс. руб.	3,9	3,9
	услуги, работы для целей кап. вложений	тыс. руб.	49,9	-
	прочие расходы	тыс. руб.	966,0	489,0
	увеличение стоимости материальных запасов	тыс. руб.	26,7	353,8
	увеличение стоимости ОС	тыс. руб.	-	158,2
4.3	<b>За счет субсидии на иные цели</b>	тыс. руб.	1540,4	2431,3
	заработная плата	тыс. руб.	801,8	1428,1
	прочие выплаты	тыс. руб.	21,1	21,0
	начисления на выплаты по оплате труда	тыс. руб.	239,7	483,9
	работы, услуги по содержанию имущества	тыс. руб.	52,4	252,8
	прочие работы, услуги	тыс. руб.	176,0	230,5
	прочие расходы	тыс. руб.	249,4	10,0
	увеличение стоимости материальных запасов	тыс. руб.	0,0	5,0

2.10. Информация о показателях кассового исполнения бюджетной сметы учреждения и показателях доведенных учреждению лимитов бюджетных обязательств<sup>12</sup>:

№	Наименование расходов	Ед. изм.	КБК	Утверждено лимитов бюджетных обязательств	Кассовый расход	% исполнения
1	2	3	4	5	6	7
					-	-
					-	-

2.11. Информация об общей сумме прибыли муниципального автономного учреждения после налогообложения в отчетном периоде<sup>4</sup>:

№	Наименование показателей	Ед. изм.	2019г.		2020г.	
			план	факт	план	факт
1	2	3	4	5	6	7
1	Общая сумма прибыли муниципального автономного учреждения после налогообложения в отчетном периоде, всего, в том числе:	тыс. руб.	0	0	0	0
1.1	сумма прибыли после налогообложения, образовавшаяся в связи с оказанием муниципальным автономным учреждением частично платных услуг (работ)	тыс. руб.	0	0	0	0
1.2	сумма прибыли после налогообложения, образовавшаяся в связи с оказанием муниципальным автономным учреждением платных услуг (работ)	тыс. руб.	0	0	0	0

### 3. Об использовании имущества, закрепленного за муниципальным учреждением

3.1. Информация об общей стоимости недвижимого и движимого имущества муниципального учреждения:

3.1.1. муниципального автономного учреждения, муниципального бюджетного учреждения:

№	Наименование показателей	Ед. изм.	Год 2019		Год 2020	
			на начало отчетно-го периода	на конец отчетно-го периода	на начало отчетно-го периода	на конец отчетно-го периода
1	2	3	4	5	6	7
1	Общая балансовая стоимость имущества муниципального учреждения, в том числе:	тыс. руб.	72682.8	72781.0	72781.0	38226,9
1.1	приобретенного муниципальным учреждением за счет средств, выделенных учредителем, в том числе:	тыс. руб.	72588.7	72651.8	72651.8	38097,7
1.1.1	недвижимого имущества	тыс. руб.	69352.6	69352.6	69352.6	34627,4
1.2	приобретенного муниципальным учреждением за счет доходов, полученных от платных услуг и иной приносящей доход деятельности, в том числе:	тыс. руб.	94.1	129.2	129.2	129.2
1.2.1	недвижимого имущества	тыс. руб.	0	0	0	0
2	Общая балансовая стоимость имущества, закрепленного за муниципальным учреждением на праве оперативного управления, в том числе:	тыс. руб.	17415.3	17387.7	17387.7	17387.7
2.1	недвижимого имущества, всего, из него:	тыс. руб.	14085.1	14085.1	14085.1	14085.1
2.1.1	переданного в аренду	тыс. руб.	0	0	0	0
2.1.2	переданного в безвозмездное пользование	тыс. руб.	0	0	0	0
2.2	движимого имущества, всего	тыс. руб.	3330.2	3302.6	3302.6	3302.6
2.3	особо ценного движимого имущества, всего, из него:	тыс. руб.	1823.9	1823.9	1823.9	1823.9
2.3.1	переданного в аренду	тыс. руб.	0	0	0	0
2.3.2	переданного в безвозмездное пользование	тыс. руб.	0	0	0	0
2.4	иного движимого имущества, всего, из него:	тыс. руб.	1506.3	1478.7	1478.7	1478.7
2.4.1	переданного в аренду	тыс. руб.	0	0	0	0
2.4.2	переданного в безвозмездное пользование	тыс. руб.	0	0	0	0
3	Общая остаточная стоимость имущества муниципального учреждения, в том числе:	тыс. руб.	63425.1	63162.4	63162.4	28238,9
3.1	приобретенного муниципальным учреждением за счет средств, выделенных учредителем, в том числе:	тыс. руб.	63425.1	63162.4	63162.4	28238,9
3.1.1	недвижимого имущества	тыс. руб.	63320.1	63140.5	63140.5	28250.8
3.2	приобретенного муниципальным учреждением за счет доходов, полученных от платных услуг и иной приносящей доход деятельности, в том числе:	тыс. руб.	0	0	0	0
3.2.1	недвижимого имущества	тыс. руб.	0	0	0	0
4	Общая остаточная стоимость имущества, закрепленного за муниципальным учреждением на праве оперативного управления, в том числе:	тыс. руб.	8157.6	7894.9	7894,90	7713.1
4.1	недвижимого имущества, всего, из него:	тыс. руб.	8052.6	7873.0	7894.9	7708.4
4.1.1	переданного в аренду	тыс. руб.	0	0	0	0
4.1.2	переданного в безвозмездное пользование	тыс. руб.	0	0	0	0
4.2	движимого имущества, всего	тыс. руб.	105.0	21.9	21,9	4.7
4.3	особо ценного движимого имущества, всего, из него:	тыс. руб.	105.0	21.9	21.9	4.7
4.3.1	переданного в аренду	тыс. руб.	0	0	0	0
4.3.2	переданного в безвозмездное пользование	тыс. руб.	0	0	0	0
4.4	иного движимого имущества, всего, из него:	тыс. руб.	0	0	0	0
4.4.1	переданного в аренду	тыс. руб.	0	0	0	0
4.4.2	переданного в безвозмездное пользование	тыс. руб.	0	0	0	0

## 3.1.2. муниципального казенного учреждения:

№	Наименование показателей	Ед. изм.	Год 2019		Год 2020	
			на начало отчетного периода	на конец отчетного периода	на начало отчетного периода	на конец отчетного периода
1	2	3	4	5	6	7
1	Общая балансовая стоимость имущества, закрепленного за муниципальным казенным учреждением на праве оперативного управления, в том числе:	тыс. руб.	0	0	0	0
1.1	недвижимого имущества, всего, из него:	тыс. руб.	0	0	0	0
1.1.1	переданного в аренду	тыс. руб.	0	0	0	0
1.1.2	переданного в безвозмездное пользование	тыс. руб.	0	0	0	0
1.2	движимого имущества, всего, из него:	тыс. руб.	0	0	0	0
1.2.1	переданного в аренду	тыс. руб.	0	0	0	0
1.2.2	переданного в безвозмездное пользование	тыс. руб.	0	0	0	0
2	Общая остаточная стоимость имущества, закрепленного за муниципальным казенным учреждением на праве оперативного управления, в том числе:	тыс. руб.	0	0	0	0
2.1	недвижимого имущества, всего, из него:	тыс. руб.	0	0	0	0
2.1.1	переданного в аренду	тыс. руб.	0	0	0	0
2.1.2	переданного в безвозмездное пользование	тыс. руб.	0	0	0	0
2.2	движимого имущества, всего, из него:	тыс. руб.	0	0	0	0
2.2.1	переданного в аренду	тыс. руб.	0	0	0	0
2.2.2	переданного в безвозмездное пользование	тыс. руб.	0	0	0	0

## 3.2. Информация об использовании имущества, закрепленного за муниципальным учреждением:

№	Наименование показателей	Ед. изм.	Год 2019		Год 2020	
			на начало отчетного периода	на конец отчетного периода	на начало отчетного периода	на конец отчетного периода
1	2	3	4	5	6	7
1	Количество объектов недвижимого имущества, закрепленного за муниципальным учреждением на праве оперативного управления, из них:	ед.	5	5	5	5
1.1	зданий, строений, сооружений	ед.	5	5	5	5
1.2	иных объектов (замощений, заборов и других), в том числе:	ед.	0	0	0	0
1.3	количество неиспользованных объектов недвижимого имущества, из них:	ед.	0	0	0	0
1.3.1	зданий, строений, сооружений	ед.	0	0	0	0
1.3.2	иных объектов (замощений, заборов и других)	ед.	0	0	0	0
2	Количество объектов особо ценного движимого имущества, закрепленного за муниципальным учреждением на праве оперативного управления <sup>11</sup> , в том числе:	ед.	71	71	71	71
	количество неиспользованных объектов особо ценного движимого имущества	ед.	0	0	0	0
3	Общая площадь объектов недвижимого имущества, закрепленного за муниципальным учреждением на праве оперативного управления, из них:	кв. м	1506.23	1506.23	1506.23	1506.23
3.1	зданий, строений, сооружений, в том числе:	кв. м	1506.23	1506.23	1506.23	1506.23
3.1.1	переданного в аренду <sup>13</sup>	кв. м	0	0	0	0
3.1.2	переданного в безвозмездное пользование <sup>13</sup>	кв. м	0	0	0	0
3.2	иных объектов (замощений, заборов и других)	кв. м	0	0	0	0
4	Общая площадь неиспользуемого недвижимого имущества, закрепленного за муниципальным учреждением на праве оперативного управления, в том числе:	кв. м	0	0	0	0

1	2	3	4	5	6	7
4.1	переданного в аренду <sup>13</sup>	кв. м	0	0	0	0
4.2	переданного в безвозмездное пользование <sup>13</sup>	кв. м	0	0	0	0
5	Объем средств, полученных от сдачи в аренду в установленном порядке имущества, закрепленного за муниципальным учреждением на праве оперативного управления	тыс. руб.	0	0	0	0

Руководитель муниципального  
автономного учреждения

С.А.Соломина

\_\_\_\_\_

(подпись)

\_\_\_\_\_

(расшифровка подписи)

Руководитель  
финансово-экономической службы муниципального  
бюджетного учреждения, муниципального казенного  
учреждения (или иное уполномоченное лицо)<sup>14</sup>

\_\_\_\_\_

(подпись)

\_\_\_\_\_

(расшифровка подписи)

СОГЛАСОВАН

\_\_\_\_\_

(начальник департамента  
имущественных отношений  
администрации города Перми)

СОГЛАСОВАН<sup>15</sup>

\_\_\_\_\_

(руководитель муниципального  
казенного учреждения,  
осуществляющего функции  
по ведению бухгалтерского учета)

СОГЛАСОВАН<sup>16</sup>

\_\_\_\_\_

(руководитель функционального (территориального)  
органа администрации города Перми,  
осуществляющего функции и полномочия учредителя)

Отчет о результатах деятельности  
муниципального учреждения города Перми  
\_\_\_\_\_ за период  
(наименование учреждения)

с \_\_\_\_\_ по \_\_\_\_\_,  
опубликованный ранее в печатном средстве  
массовой информации «Официальный  
бюллетень органов местного самоуправления  
муниципального образования город Пермь»  
от \_\_\_\_\_ № \_\_\_\_\_ на официальном сайте  
муниципального образования город Пермь  
в информационно-телекоммуникационной  
сети Интернет, считать недействительным<sup>17</sup>

-----

<sup>1</sup> Отчет о результатах деятельности муниципального автономного учреждения утверждается руководителем функционального (территориального) органа администрации города Перми, осуществляющего функции и полномочия учредителя муниципального автономного учреждения города Перми. Отчет о результатах деятельности муниципального бюджетного учреждения, муниципального казенного учреждения утверждается руководителем соответствующего учреждения.

<sup>2</sup> Год, предшествующий отчетному году.

<sup>3</sup> Отчетный год.

<sup>4</sup> Заполняется муниципальным автономным учреждением, муниципальным бюджетным учреждением, муниципальным казенным учреждением, в отношении которого органом, осуществляющим функции и полномочия учредителя, принято решение о формировании им муниципального задания на оказание услуг (выполнение работ).

<sup>5</sup> Для муниципальных казенных учреждений – установленная численность учреждения, для муниципальных автономных учреждений, муниципальных бюджетных учреждений – численность в соответствии с утвержденным штатным расписанием учреждения. В случае изменения установленной численности учреждения указываются причины, приведшие к их изменению на конец отчетного периода.

<sup>6</sup> Указывается уровень профессионального образования и стаж работы сотрудников.

<sup>7</sup> Категории (группы) работников указываются в соответствии с отраслевым Положением о системе оплаты труда работников муниципальных учреждений, утвержденным постановлением администрации города Перми.

<sup>8</sup> Заполняется муниципальным автономным учреждением.

<sup>9</sup> Заполняется муниципальным автономным учреждением. Отчет по муниципальным программам, ведомственным целевым программам представляется в рамках деятельности, осуществленной учреждением.

<sup>10</sup> Заполняется муниципальным казенным учреждением, муниципальным автономным и бюджетным учреждением в разрезе поступлений (выплат), предусмотренных планом финансово-хозяйственной деятельности учреждения.

<sup>11</sup> Заполняется муниципальным автономным учреждением, муниципальным бюджетным учреждением.

<sup>12</sup> Заполняется муниципальным казенным учреждением.

<sup>13</sup> Указываются площади недвижимого имущества, переданного в аренду, безвозмездное пользование по всем договорам, заключенным в течение отчетного периода.

<sup>14</sup> Подписывается руководителем финансово-экономической службы муниципального бюджетного учреждения, муниципального казенного учреждения в случае если ведение бухгалтерского учета не передано муниципальному казенному учреждению, осуществляющему функции по ведению бухгалтерского учета (не централизовано).

<sup>15</sup> Согласовывается руководителем муниципального казенного учреждения, осуществляющего функции по ведению бухгалтерского учета, в случае если ведение бухгалтерского учета передано муниципальному казенному учреждению, осуществляющему функции по ведению бухгалтерского учета (централизовано).

<sup>16</sup> Применяется для муниципального бюджетного учреждения, муниципального казенного учреждения.

<sup>17</sup> Информация об отмене опубликованного ранее Отчета указывается учреждением в случае обнаружения неточностей и ошибок в Отчете и внесения изменений в опубликованный ранее Отчет.

УТВЕРЖДЕН

Заместитель начальника департамента по управлению  
муниципальными ресурсами – начальник управления  
персоналом  
О.Ю. Желтова

**Отчёт  
о результатах деятельности муниципального учреждения города Перми  
и об использовании закрепленного за ним муниципального имущества  
Муниципальное автономное учреждение дополнительного образования  
«Детская школа театрального искусства «Пилигрим» г.Перми  
(наименование учреждения)**

**за период с 01.01.2020 г. по 31.12.2020 г.  
(по состоянию на 01 января года, следующего за отчётным годом)**

**1. Общие сведения об учреждении**

1.1. Сведения об учреждении:

Полное наименование	Муниципальное автономное учреждение дополнительного образования «Детская школа театрального искусства «Пилигрим» г.Перми
Сокращенное наименование	МАУ ДО «ДШТИ «Пилигрим» г.Перми
Юридический адрес	614036, Россия, Пермский край, г. Пермь, ул. Космонавта Леонова, 13а
Фактический адрес	614036, Россия, Пермский край, г. Пермь, ул. Космонавта Леонова, 13а
Телефон, электронная почта	+7 (342) 226-09-20, +7 (342) 226-04-05 piligrim@obrazovanie.perm.ru
ФИО руководителя, телефон	Корякин Владимир Николаевич +7 (342) 226-09-20
Документ, подтверждающий государственную регистрацию некоммерческой организации (номер, дата выдачи)	№ 1025901213095 от 16.10.2002 г.
Лицензия (номер, дата выдачи, срок действия)	№ 4172 от 04 августа 2015 г. срок действия - бессрочно
Свидетельство об аккредитации (номер, дата выдачи, срок действия)	№ 1190 от 13 марта 2002 г. срок действия - бессрочно

1.2. Виды деятельности, осуществляемые учреждением:

№	Виды деятельности учреждения	Основание (перечень разрешительных документов, на основании которых учреждение осуществляет деятельность, с указанием номеров, даты выдачи и срока действия)	
		год 2019	Год 2020
1	2	3	4
1	Основные виды деятельности: - реализация дополнительных общеразвивающих программ; - реализация дополнительных профессиональных программ в сфере искусств	Устав, утвержденный распоряжением начальника департамента образования от 24.06.2015 года № СЭД-08-01-26-399 Лицензия № 4172 от 04.08.2015 года, выданная государственной инспекцией по надзору и контролю в сфере образования Пермского края, срок действия – бессрочно	Устав, утвержденный распоряжением начальника департамента образования от 24.06.2015 года № СЭД-08-01-26-399 Лицензия № 4172 от 04.08.2015 года, выданная государственной инспекцией по надзору и контролю в сфере образования Пермского края, срок действия – бессрочно

		Свидетельство об аккредитации № 1190 от 13.03.2002 года, срок действия – бессрочно	Свидетельство об аккредитации № 1190 от 13.03.2002 года, срок действия – бессрочно
2	<p>Виды деятельности, не являющиеся основными:</p> <ul style="list-style-type: none"> <li>- проведение мероприятий в сфере образования;</li> <li>- организация отдыха детей в лагере досуга и отдыха;</li> <li>- осуществление приносящей доход деятельности;</li> <li>- оказание платных образовательных услуг по направлениям согласно Положению об оказании платных образовательных услуг и ежегодно утверждаемому перечню;</li> <li>- сдача в аренду имущества, закрепленного за Учреждением на праве оперативного управления, а также имущества, приобретенного за счет ведения самостоятельной финансово-хозяйственной деятельности, в порядке, утвержденном действующим законодательством РФ и нормативно-правовыми актами органов местного самоуправления города Перми;</li> <li>- организация отдыха детей в лагере досуга и отдыха на территории Учреждения сверх муниципального задания;</li> <li>- оказание других платных услуг</li> </ul>	<p>Устав, утвержденный распоряжением начальника департамента образования от 24.06.2015 года № СЭД-08-01-26-399</p> <p>Лицензия № 4172 от 04.08.2015 года, выданная государственной инспекцией по надзору и контролю в сфере образования Пермского края, срок действия – бессрочно</p> <p>Свидетельство об аккредитации № 1190 от 13.03.2002 года, срок действия – бессрочно</p>	<p>Устав, утвержденный распоряжением начальника департамента образования от 24.06.2015 года № СЭД-08-01-26-399</p> <p>Лицензия № 4172 от 04.08.2015 года, выданная государственной инспекцией по надзору и контролю в сфере образования Пермского края, срок действия – бессрочно</p> <p>Свидетельство об аккредитации № 1190 от 13.03.2002 года, срок действия – бессрочно</p>

## 1.3. Функции, осуществляемые учреждением:

№	Наименование функций	Количество штатных единиц, шт.		Доля бюджета учреждения, расходуемая на осуществление функций, %	
		год 2019	год 2020	год 2019	год 2020
1	2	3	4	5	6
1	Профильные функции	15,67	15,89	83,9%	83,4%
2	Непрофильные функции	3,0	3,0	16,1%	16,6%

1.4. Перечень услуг (работ), оказываемых учреждением<sup>4</sup>:

№	Наименование услуги (работы)	год 2019	год 2020	Категория потребителей
1	2	3	4	5
1	Муниципальные услуги (работы), оказываемые потребителям в соответствии с муниципальным заданием			
1.1	Реализация дополнительных общеразвивающих программ, чел/час	120708	120692	Физические лица
1.2	Организация отдыха детей и молодежи	20	65	Физические лица
2	Услуги (работы), оказываемые потребителям за плату	526	193	
2.1	Художественное направление	110	87	Дети в возрасте от 7 до 18 лет
2.2	Проведение мероприятий	416	106	Дети в возрасте от 7 до 18 лет



## 1.5. Информация об установленной и фактической численности работников учреждения:

№	Наименование показателей	Ед. изм.	год 2019		год 2020	
			на начало отчетного периода	на конец отчетного периода	на начало отчетного периода	на конец отчетного периода
1	2	3	4	5	6	7
1	Установленная численность учреждения <sup>5</sup>	шт.	17,56	18,67	18,67	18,89
2	Фактическая численность	шт.	17,56	18,67	18,67	18,89
2.1	Количественный состав	чел.	14	13	13	13
2.2	Квалификация сотрудников <sup>6</sup>		<p>Высшее образование и стаж работы: До 3 лет - 2 С 3 до 8 лет - 1 С 8 до 14 лет - 1 С 14 до 20 лет - 2 Более 20 лет - 4</p> <p>Среднее специальное образование и стаж работы: До 3 лет - 0 С 3 до 8 лет - 1 С 8 до 14 лет - 0 С 14 до 20 лет - 0 Более 20 лет - 1</p> <p>Среднее образование и стаж работы: До 3 лет - 1 С 3 до 8 лет - 0 С 8 до 14 лет - 0 С 14 до 20 лет - 0 Более 20 лет - 0</p>	<p>Высшее образование и стаж работы: До 3 лет - 1 С 3 до 8 лет - 1 С 8 до 14 лет - 1 С 14 до 20 лет - 2 Более 20 лет - 4</p> <p>Среднее специальное образование и стаж работы: До 3 лет - 1 С 3 до 8 лет - 0 С 8 до 14 лет - 0 С 14 до 20 лет - 1 Более 20 лет - 1</p> <p>Среднее образование и стаж работы: До 3 лет - 1 С 3 до 8 лет - 0 С 8 до 14 лет - 0 С 14 до 20 лет - 0 Более 20 лет - 0</p>	<p>Высшее образование и стаж работы: До 3 лет - 1 С 3 до 8 лет - 1 С 8 до 14 лет - 1 С 14 до 20 лет - 2 Более 20 лет - 4</p> <p>Среднее специальное образование и стаж работы: До 3 лет - 1 С 3 до 8 лет - 0 С 8 до 14 лет - 0 С 14 до 20 лет - 1 Более 20 лет - 1</p> <p>Среднее образование и стаж работы: До 3 лет - 1 С 3 до 8 лет - 0 С 8 до 14 лет - 0 С 14 до 20 лет - 0 Более 20 лет - 0</p>	<p>Высшее образование и стаж работы: До 3 лет - 2 С 3 до 8 лет - 1 С 8 до 14 лет - 1 С 14 до 20 лет - 1 Более 20 лет - 3</p> <p>Среднее специальное образование и стаж работы: До 3 лет - 1 С 3 до 8 лет - 0 С 8 до 14 лет - 0 С 14 до 20 лет - 1 Более 20 лет - 2</p> <p>Среднее образование и стаж работы: До 3 лет - 1 С 3 до 8 лет - 0 С 8 до 14 лет - 0 С 14 до 20 лет - 0 Более 20 лет - 0</p>

## 1.6. Информация о среднегодовой численности и средней заработной плате работников учреждения:

№	Наименование показателей	Ед. изм.	Год 2019	Год 2020
1	2	3	4	5
1	Среднегодовая численность работников учреждения, в том числе <sup>7</sup>	человек	13,1	11,7
	руководитель	человек	1,0	1,0
	заместители руководителя	человек	1,0	1,0
	специалисты	человек	-	-
	работники учреждения, непосредственно осуществляющие учебный (воспитательный, образовательный) процесс (в учреждениях, реализующих программы общего образования, дошкольных образовательных учреждениях, учреждениях дополнительного образования детей)	человек	8,1	7,0
	педагогические работники, кроме работников, непосредственно осуществляющих учебный (воспитательно-образовательный) процесс	человек	-	-
	обслуживающий персонал	человек	3,0	2,7
2	Средняя заработная плата работников учреждения, в том числе <sup>7</sup> :	руб.	30143,77	37633,9
	руководитель	руб.	47033,3	53000,00
	заместители руководителя	руб.	39050,0	41200,00

	специалисты	руб.	-	-
	работники учреждения, непосредственно осуществляющие учебный (воспитательный, образовательный) процесс (в учреждениях, реализующих программы общего образования, дошкольных образовательных учреждениях, учреждениях дополнительного образования детей)	руб.	27512,3	38541,7
	педагогические работники, кроме работников, непосредственно осуществляющих учебный (воспитательно-образовательный) процесс	руб.	-	-
	обслуживающий персонал	руб.	23480,60	28268,5

1.7. Информация об осуществлении муниципальным автономным учреждением деятельности, связанной с выполнением работ или оказанием услуг в соответствии с обязательствами перед страховщиком по обязательному социальному страхованию, и об объеме финансового обеспечения данной деятельности<sup>8</sup>:

№	Наименование услуги (работы)	Объем услуг (работ), ед. изм.		Объем финансового обеспечения, тыс. руб.	
		год 2019	год 2020	год 2019	год 2020
1	2	3	4	5	6
1	нет	-	-	-	-

1.8. Информация об объеме финансового обеспечения муниципального автономного учреждения в рамках муниципальных программ, ведомственных целевых программ, утвержденных в установленном порядке<sup>9</sup>:

№	Наименование муниципальных программ, ведомственных целевых программ с указанием правового акта об их утверждении (в разрезе каждой программы)	Объем финансового обеспечения, тыс. руб.	
		год 2019	год 2020
1	2	3	4
4	Постановление администрации города Перми от 19.10.2018 N 792 «Об утверждении муниципальной программы «Доступное и качественное образование»	8985,0	11257,82
5	Постановление администрации города Перми от 18.10.2018 N 764 «Об утверждении муниципальной программы «Социальная поддержка и обеспечение семейного благополучия населения города Перми»	126,5	127,04
	Постановление администрации города Перми от 19.10.2018 №796 «Об утверждении муниципальной программы «Развитие сети образовательных организаций города Перми»	-	461,70

1.9. Состав наблюдательного совета учреждения<sup>8</sup>:

№	Фамилия, имя, отчество	Должность	Правовой акт о назначении членов наблюдательного совета (вид, №, дата, наименование)	Срок полномочий
1	2	3	4	5
1	Ольшанская Татьяна Васильевна	Председатель. Представитель общест-венности (решение общего собрания работников № 1 от 07.03.2017 г.)	Приказ начальника департамента образова-ния администрации г. Перми от 22.03.2017 г. № СЭД-059-08-01-09-392	До 12.03.2022 г.
2	Наугольных Елена Алексеевна	Секретарь. Представитель трудово-го коллектива (решение общего собрания работников № 2 от 10.11.2020 г.)	Приказ начальника департамента образова-ния администрации г. Перми № СЭД-059-08-01-09-392 от 22.03.2017 г. (в редакции от 20.11.2020 г. № СЭД-059-08-01-09-749)	До 12.03.2022 г.
3	Маматова Эльза Ильясовна	Представитель органа местного самоуправле-ния в лице учредителя – департамента образования администрации города Перми	Приказ начальника департамента образова-ния администрации г. Перми от 22.03.2017 г. № СЭД-059-08-01-09-392 (в редакции от 16.12.2019 г. № СЭД-059-08-01-09-1284)	До 12.03.2022 г.

4	Саяпина Анна Анатольевна	Представитель родительской общественности (решение общего собрания работников № 2 от 10.11.2020 г.)	Приказ начальника департамента образования администрации г. Перми № СЭД-059-08-01-09-392 от 22.03.2017 г. (в редакции от 20.11.2020 г. № СЭД-059-08-01-09-749)	До 12.03.2022 г.
5	Сорожкина Ольга Анатольевна	Представитель органа местного самоуправления в лице департамента имущественных отношений администрации города Перми (по согласованию)	Приказ начальника департамента образования администрации г. Перми № СЭД-059-08-01-09-392 от 22.03.2017 г. (в редакции от 11.07.2018 г. № СЭД-059-08-01-09-851)	До 12.03.2022 г.

## 2. Результат деятельности муниципального учреждения

### 2.1. Изменение балансовой (остаточной) стоимости нефинансовых активов:

№	Наименование показателей	Ед. изм.	Год 2019	Год 2020	Изменение стоимости нефинансовых активов, %
1	2	3	4	5	6
1	Балансовая стоимость нефинансовых активов	тыс. руб.	34130,0	29440,5	-13,7
2	Остаточная стоимость нефинансовых активов	тыс. руб.	30074,3	24875,1	-17,3

### 2.2. Общая сумма выставленных требований в возмещение ущерба по недостаткам и хищениям:

№	Наименование показателей	Ед. изм.	Год 2019	Год 2020
1	2	3	4	5
1	Общая сумма выставленных требований в возмещение ущерба по недостаткам и хищениям, в том числе:	тыс. руб.	26,1	26,1
1.1	материальных ценностей	тыс. руб.	26,1	26,1
1.2	денежных средств	тыс. руб.	-	-
1.3	от порчи материальных ценностей	тыс. руб.	-	-

### 2.3. Изменение дебиторской и кредиторской задолженности в разрезе поступлений (выплат)<sup>10</sup>:

№	Наименование показателей	Ед. изм.	Год 2019	Год 2020	Изменение суммы задолженности относительно предыдущего отчетного года, %	Причины образования просроченной кредиторской задолженности, дебиторской задолженности, нереальной к взысканию
1	2	3	4	5	6	7
1	<b>Сумма дебиторской задолженности, в том числе:</b>	<b>тыс. руб.</b>	<b>606,1</b>	<b>561,8</b>	<b>-93,5</b>	<b>X</b>
1.1	<b>в разрезе поступлений</b>		<b>258,2</b>	<b>226,1</b>	<b>-84,9</b>	<b>X</b>
	Платные услуги		258,2	226,1	100,0	
1.2	<b>в разрезе выплат</b>		<b>347,9</b>	<b>335,7</b>		<b>X</b>
	Возмещение коммунальных услуг		54,5	60,7	100,0	
	ндфл		9,7	-	100,0	
	Расчеты по социальной помощи		21,1	-	100,0	
	Расчеты по страховым взносам		24,9	-	-100,0	
	Расчеты по основным средствам		26,1	58,9	125,7	
	Материальные запасы		190,0	190,0	-100,0	
	Прочие расходы		21,6	26,1	-100,0	

1	2	3	4	5	6	7
2	<b>Нереальная к взысканию дебиторская задолженность</b>	тыс. руб.	-	-	-	
3	<b>Сумма кредиторской задолженности, в том числе:</b>	тыс. руб.	<b>202,8</b>	<b>60,7</b>	<b>213,9</b>	<b>X</b>
	Платные услуги		50,1	44,2	100,0	
	<b>в разрезе выплат</b>		<b>152,7</b>	<b>43,3</b>	100,0	<b>X</b>
	Прочие работы, услуги		46,5	18,7	-59,8	
	Материальные запасы		15	0	-100,0	
	Прочие платежи в бюджет		91,2	0	-100,0	
	Расчеты по страховым взносам		24,6	24,6	+100	
4	Просроченная кредиторская задолженность	тыс. руб.	-	-	-	

## 2.4. Информация о суммах доходов, полученных учреждением от оказания платных услуг (выполнения работ):

№	Наименование показателей	Ед. изм.	Год 2019		Год 2020	
			план	факт	план	Факт
1	2	3	4	5	6	7
1	Сумма доходов, полученных от оказания платных услуг (выполнения работ), в том числе:	тыс. руб.	1121,6	1027,9	302,4	302,4
1.1	частично платных, из них по видам услуг (работ):	тыс. руб.	-	-	-	-
1.2	полностью платных, из них по видам услуг (работ):	тыс. руб.	1121,6	1027,9	302,4	302,4
	Художественное направление	тыс. руб.	737,1	643,4	242,4	242,4
	Проведение мероприятий	тыс. руб.	384,5	384,5	60,0	60,0
2	Сумма доходов, полученных при осуществлении основных видов деятельности сверх муниципального задания, в том числе:	тыс. руб.	-	-	-	-
	...					
3	Сумма доходов, полученных при осуществлении иных видов деятельности, в том числе:	тыс. руб.	-	-	-	-
	...					

2.5. Информация об исполнении муниципального задания учредителя<sup>4</sup>:

№	Наименование услуги (работы)	Объем услуг (работ), ед. изм.				Объем финансового обеспечения, тыс. руб.				Объем услуг (работ), оказанных сверх муниципального задания, ед. изм.	
		план		факт		план		факт			
		год 2019	год 2020	год 2019	год 2020	год 2019	год 2020	год 2019	год 2020	год 2019	год 2020
1	2	3	4	5	6	7	8	9	10	11	12
	Реализация дополнительных общеразвивающих программ	120708	120692	120708	120692	8 311,1	10278,1	8131,1	9858,2	-	-
	Нормативные затраты на содержание муниципального имущества	-	-	-	-	235,8	765,4	188,0	262,8	-	-

Затраты на уплату налогов	-	-	-	-	763,7	325,6	284,7	318,3	-	-
Организация отдыха детей и молодежи	20	65	20	65	104,1	127,0	104,1	108,3	-	-

2.6. Информация о ценах (тарифах) на платные услуги (работы), оказываемые потребителям (в динамике в течение отчетного года):

№	Наименование услуги (работы)	Ед. изм.	Цены (тарифы) на платные услуги (работы), оказываемые потребителям																								
			год 2020																								
			план												факт												
			январь	февраль	март	апрель	май	июнь	июль	август	сентябрь	октябрь	ноябрь	декабрь	январь	февраль	март	апрель	май	июнь	июль	август	сентябрь	октябрь	ноябрь	декабрь	
1	2	3	4	5	6	7	8	9	10	11	12	13	14	15	16	17	18	19	20	21	22	23	24	25	26	27	
1	Художественное направление	Руб.	1200,00	1200,00	1200,00	1200,00	400,00				400,00	1200,00	1200,00	1000,00	600,00	1200,00							200,00	1100,00	1100,00		
2	Проведение мероприятий	Руб.	5000,00	3500,00	3500,00	2500,00	3500,00	3000,00							5000,00	5000,00	3500,00										

2.7. Информация о результатах оказания услуг (выполнения работ):

№	Наименование показателей	Ед. изм.	год 2019		год 2020	
			план	факт	план	факт
1	2	3	4	5	6	7
1	Общее количество потребителей, воспользовавшихся услугами (работами) учреждения, в том числе:	ед.	121254	121254	121307	120950
1.1	бесплатными, из них по видам услуг (работ):	ед.	120728	120708	120757	120757
	Реализация дополнительных общеразвивающих программ	ед.	120708	120708	120692	120692
	Организация отдыха детей и молодежи	ед.	20	20	65	65
1.2	частично платными, из них по видам услуг (работ):	ед.	-	-	-	-
1.3	полностью платными, из них по видам услуг (работ):	ед.	526	526	550	193
	Художественное направление	ед.	110	110	100	87
	Проведение мероприятий	ед.	416	416	450	106
2	Средняя стоимость получения частично платных услуг для потребителей, в том числе по видам услуг (работ) <sup>8</sup> :	руб.	-	-	-	-
3	Средняя стоимость получения платных услуг для потребителей, в том числе по видам услуг (работ) <sup>8</sup> :	руб.	3 090,7	3 090,7	3220,78	2712,85
	Художественное направление	руб.	-	-	1000	840
	Проведение мероприятий	руб.	-	-	3714,29	4250

2.8. Информация о жалобах потребителей:

№	Виды зарегистрированных жалоб	Количество жалоб		Принятые меры по результатам рассмотрения жалоб
		год 2019	год 2020	
1	2	3	4	5
1	Жалобы потребителей, поступившие в учреждение	-	-	-
2	Жалобы потребителей, поступившие учредителю	-	-	-
3	Жалобы потребителей, поступившие Главе города Перми	-	-	-

1	2	3	4	5
4	Жалобы потребителей, поступившие губернатору Пермского края	-	-	-
5	Жалобы потребителей, поступившие в прокуратуру города Перми	-	-	-

2.9. Информация о суммах кассовых и плановых поступлений (с учетом возвратов) и выплат (с учетом восстановленных кассовых выплат), предусмотренных планом финансово-хозяйственной деятельности учреждения<sup>11</sup>:

N	Наименование показателей	Ед. изм.	2019 год	2020 год
1	2	3	4	5
1	<b>Суммы плановых поступлений (с учетом возвратов)</b>	<b>тыс. руб.</b>	<b>10248,2</b>	<b>12760,88</b>
	в том числе:	тыс. руб.		
	в разрезе поступлений	тыс. руб.		
	Собственные доходы, в том числе	тыс. руб.	1080,7	-
	Платные услуги	тыс. руб.	1080,7	914,32
	Субсидии на выполнение государственного (муниципального) задания	тыс. руб.	8821,4	10969,30
	Субсидии на иные цели	тыс. руб.	346,1	877,26
2	<b>Суммы кассовых поступлений (с учетом возвратов)</b>	<b>тыс. руб.</b>	<b>10195,4</b>	<b>12148,97</b>
	в том числе:			
	в разрезе поступлений			
	Собственные доходы, в том числе	тыс. руб.	1027,9	-
	Платные услуги	тыс. руб.	1027,9	302,41
	Субсидии на иные цели	тыс. руб.	346,1	877,26
	Субсидии на выполнение государственного (муниципального) задания	тыс. руб.	8821,4	10969,30
3	<b>Суммы плановых расходов (с учетом возвратов)</b>	<b>тыс. руб.</b>	<b>10717,6</b>	<b>13623,98</b>
	в том числе:			
	в разрезе расходов			
	<b>Расходы по собственным доходам, в том числе</b>	<b>тыс. руб.</b>	<b>1136,9</b>	<b>1250,62</b>
	Заработная плата	тыс. руб.	350,0	350,0
	Начисления на выплаты по заработной плате	тыс. руб.	105,7	105,7
	Транспортные расходы	тыс. руб.	10	50,0
	Коммунальные услуги	тыс. руб.	35	35,0
	Услуги, работы для целей капитальных вложений	тыс. руб.	20,0	20,0
	Работы, услуги по содержанию имущества	тыс. руб.	30,0	43,16
	Прочие работы, услуги	тыс. руб.	195,9	384,58
	Прочие расходы	тыс. руб.	100,8	161,0
	Расходы на приобретение основных средств	тыс. руб.	89,9	35,94
	Расходы на приобретение материальных запасов	тыс. руб.	199,6	6,59
	Налоги	тыс. руб.	-	58,65
	<b>Расходы по субсидиям на выполнение государственного (муниципального) задания, в том числе</b>	<b>тыс. руб.</b>	<b>9234,6</b>	<b>11496,10</b>
	Заработная плата	тыс. руб.	4464,7	5246,35
	Прочие выплаты	тыс. руб.	14	70,69
	Начисления на выплаты по заработной плате	тыс. руб.	1351,1	1584,40
	Услуги связи	тыс. руб.	76,1	94,0
	Транспортные расходы	тыс. руб.	0,6	-
	Коммунальные услуги	тыс. руб.	434,4	537,22
	Работы, услуги по содержанию имущества	тыс. руб.	710,8	971,45
	Прочие работы, услуги	тыс. руб.	1144,0	1046,69
	Страхование	тыс. руб.	3,0	3,0
	Услуги, работы для целей капитальных вложений	тыс. руб.	79,5	-
	Прочие расходы	тыс. руб.	763,7	127,84
	Расходы на приобретение основных средств	тыс. руб.	73,5	661,34
	Расходы на приобретение материальных запасов	тыс. руб.	119,2	348,58

	Налоги	тыс. руб.	-	804,54
	<b>Расходы по субсидиям на иные цели, в том числе</b>	<b>тыс. руб.</b>	<b>346,1</b>	<b>877,26</b>
	Заработная плата	тыс. руб.	168,2	319,17
	Прочие выплаты	тыс. руб.	71,1	-
	Начисления на выплаты по заработной плате	тыс. руб.	50,8	96,39
	Работы, услуги по содержанию имущества	тыс. руб.	0,0	461,7
4	<b>Суммы кассовых расходов (с учетом возвратов)</b>	<b>тыс. руб.</b>	<b>9730,5</b>	<b>11867,2</b>
	в том числе:			
	в разрезе расходов			
	<b>Расходы по собственным доходам, в том числе</b>	<b>тыс. руб.</b>	<b>767,8</b>	<b>459,45</b>
	Заработная плата	тыс. руб.	268,7	169,03
	Начисления на выплаты по заработной плате	тыс. руб.	75,1	51,01
	Транспортные услуги	тыс. руб.	0,0	1,8
	Коммунальные услуги	тыс. руб.	25,3	35,0
	Работы, услуги по содержанию имущества	тыс. руб.	23,0	-
	Прочие работы, услуги	тыс. руб.	195,5	87,8
	Прочие расходы	тыс. руб.	46,4	-
	Услуги, работы для целей капитальных вложений	тыс. руб.	14,3	-
	Увеличение стоимости основных средств	тыс. руб.	18,5	-
	Расходы на приобретение материальных запасов	тыс. руб.	101,0	0,51
	Налоги, пошлины, сборы	тыс. руб.	-	114,30
	<b>Расходы по субсидиям на выполнение государственного задания, в том числе</b>	<b>тыс. руб.</b>	<b>8707,8</b>	<b>10546,97</b>
	Заработная плата	тыс. руб.	4464,7	5229,94
	Прочие выплаты	тыс. руб.	11,0	18,10
	Начисления на выплаты по заработной плате	тыс. руб.	1350,6	1542,23
	Услуги связи	тыс. руб.	76,1	86,84
	Коммунальные услуги	тыс. руб.	434,4	332,22
	Работы, услуги по содержанию имущества	тыс. руб.	710,8	892,74
	Прочие работы, услуги	тыс. руб.	1140,8	1027,10
	Услуги, работы для целей капитальных вложений	тыс. руб.	79,5	-
	Страхование	тыс. руб.	3,0	3,0
	Прочие расходы	тыс. руб.	284,7	91,02
	Расходы на приобретение основных средств	тыс. руб.	34,5	661,34
	Расходы на приобретение материальных запасов	тыс. руб.	117,7	344,10
	Налоги	тыс. руб.	-	318,34
	<b>Расходы по субсидиям на иные цели, в том числе</b>	<b>тыс. руб.</b>	<b>254,9</b>	<b>860,75</b>
	Заработная плата	тыс. руб.	136,7	306,49
	Начисления на выплаты по заработной плате	тыс. руб.	41,1	92,56
	Прочие работы, услуги	тыс. руб.	56,0	-
	Пособия по социальной помощи	тыс. руб.	21,1	-
	Работы, услуги по содержанию имущества	тыс. руб.	0,0	461,70
	Расходы на приобретение материальных запасов	тыс. руб.	0,0	-

2.10. Информация о показателях кассового исполнения бюджетной сметы учреждения и показателях доведенных учреждению лимитов бюджетных обязательств<sup>12</sup>:

№	Наименование расходов	Ед. изм.	КБК	Утверждено лимитов бюджетных обязательств	Кассовый расход	% исполнения
1	2	3	4	5	6	7
-	-	-	-	-	-	-

2.11. Информация об общей сумме прибыли муниципального автономного учреждения после налогообложения в отчетном периоде<sup>4</sup>:

№	Наименование показателей	Ед. изм.	Год 2019		Год 2020	
			план	факт	план	факт
1	2	3	4	5	6	7
1	Общая сумма прибыли муниципального автономного учреждения после налогообложения в отчетном периоде, всего, в том числе:	тыс. руб.	0,00	0,00	0,00	0,00
1.1	сумма прибыли после налогообложения, образовавшаяся в связи с оказанием муниципальным автономным учреждением частично платных услуг (работ)	тыс. руб.	0,00	0,00	0,00	0,00
1.2	сумма прибыли после налогообложения, образовавшаяся в связи с оказанием муниципальным автономным учреждением платных услуг (работ)	тыс. руб.	0,00	0,00	0,00	0,00

### 3. Об использовании имущества, закрепленного за муниципальным учреждением

3.1. Информация об общей стоимости недвижимого и движимого имущества муниципального учреждения:

3.1.1. муниципального автономного учреждения:

N	Наименование показателей	Ед. изм.	Год 2019		Год 2020	
			на начало отчетного периода	на конец отчетного периода	на начало отчетного периода	на конец отчетного периода
1	2	3	4	5	6	7
1	Общая балансовая стоимость имущества муниципального учреждения, в том числе:	тыс. руб.	33825,5	33948,2	33948,2	28905,6
1.1	приобретенного муниципальным учреждением за счет средств, выделенных учредителем, в том числе:	тыс. руб.	33536,7	33631,9	33631,9	28589,3
1.1.1	недвижимого имущества	тыс. руб.	31660,7	31660,7	31660,7	25684,4
1.2	приобретенного муниципальным учреждением за счет доходов, полученных от платных услуг и иной приносящей доход деятельности, в том числе:	тыс. руб.	288,8	316,3	316,3	316,3
1.2.1	недвижимого имущества	тыс. руб.	0	0	0	0
2	Общая балансовая стоимость имущества, закрепленного за муниципальным учреждением на праве оперативного управления, в том числе:	тыс. руб.	4041,5	4395,5	4395,5	4459,1
2.1	недвижимого имущества, всего, из него:	тыс. руб.	2230,7	2230,7	2230,7	2230,7
2.1.1	переданного в аренду	тыс. руб.	0	0	0	0
2.1.2	переданного в безвозмездное пользование	тыс. руб.	0	0	0	0
2.2	движимого имущества, всего:	тыс. руб.	1810,8	2164,8	2164,8	2228,4
2.3	особо ценного движимого имущества, всего, из него:	тыс. руб.	385,4	656,7	656,7	704,6
2.3.1	переданного в аренду	тыс. руб.	0	0	0	0



2.3.2	переданного в безвозмездное пользование	тыс. руб.	0	0	0	0
2.4	иного движимого имущества, всего, из него:	тыс. руб.	1425,4	1508,1	1508,1	1523,8
2.4.1	переданного в аренду	тыс. руб.	0	0	0	0
2.4.2	переданного в безвозмездное пользование	тыс. руб.	0	0	0	0
3	Общая остаточная стоимость имущества муниципального учреждения, в том числе:	тыс. руб.	29976,5	29918,9	29918,9	24341,8
3.1	приобретенного муниципальным учреждением за счет средств, выделенных учредителем, в том числе:	тыс. руб.	29976,5	29918,9	29918,9	24341,8
3.1.1	недвижимого имущества	тыс. руб.	30181,0	29780,4	29780,4	23785,8
3.2	приобретенного муниципальным учреждением за счет доходов, полученных от платных услуг и иной приносящей доход деятельности, в том числе:	тыс. руб.	0	0	0	
3.2.1	недвижимого имущества	тыс. руб.	0	0	0	0
4	Общая остаточная стоимость имущества, закрепленного за муниципальным учреждением на праве оперативного управления, в том числе:	тыс. руб.	751,0	892,7	892,7	856,7
4.1	недвижимого имущества, всего, из него:	тыс. руб.	751,0	732,7	732,7	714,4
4.1.1	переданного в аренду	тыс. руб.	0	0	0	0
4.1.2	переданного в безвозмездное пользование	тыс. руб.	0	0	0	0
4.2	движимого имущества, всего:	тыс. руб.	0	160,0	160,0	142,3
4.3	особо ценного движимого имущества, всего, из него:	тыс. руб.	0	160,0	160,0	142,3
4.3.1	переданного в аренду	тыс. руб.	0	0	0	0
4.3.2	переданного в безвозмездное пользование	тыс. руб.	0	0	0	0
4.4	иного движимого имущества, всего, из него:	тыс. руб.	0	0	0	0
4.4.1	переданного в аренду	тыс. руб.	0	0	0	0
4.4.2	переданного в безвозмездное пользование	тыс. руб.	0	0	0	0

## 3.2. Информация об использовании имущества, закрепленного за муниципальным учреждением:

N	Наименование показателей	Ед. изм.	Год 2019		Год 2020	
			на начало отчетного периода	на конец отчетного периода	на начало отчетного периода	на конец отчетного периода
1	2	3	4	5	6	7
1	Количество объектов недвижимого имущества, закрепленного за муниципальным учреждением на праве оперативного управления, из них:	ед.	7	7	7	7

1.1	зданий, строений, сооружений	ед.	5	5	5	5
1.2	иных объектов (замощений, заборов и других), в том числе	ед.	2	2	2	2
1.3	Количество неиспользованных объектов недвижимого имущества, из них:	ед.	0	0	0	0
1.3.1	зданий, строений, сооружений	ед.	0	0	0	0
1.3.2	иных объектов (замощений, заборов и других)	ед.	0	0	0	0
2	Количество объектов особо ценного движимого имущества, закрепленного за муниципальным учреждением на праве оперативного управления, в том числе:	ед.	25	29	29	30
2.1	количество неиспользованных объектов особо ценного движимого имущества	ед.	0	0	0	0
3	Общая площадь объектов недвижимого имущества, закрепленного за муниципальным учреждением на праве оперативного управления, из них:	м	3159,35	3159,35	3159,35	3159,35
3.1	зданий, строений, сооружений	кв.м	1102,1	1102,1	1102,1	1102,1
3.1.1	переданного в аренду <*>	кв.М	0	0	0	0
3.1.2	переданного в безвозмездное пользование <*>	кв.М	0	0	0	0
3.2	иных объектов (замощений, заборов и других)	м	2057,25	2057,25	2057,25	2057,25
4	Общая площадь неиспользуемого недвижимого имущества, закрепленного за муниципальным учреждением на праве оперативного управления	кв.м	0	0	0	0
4.1	переданного в аренду <*>	кв.М	0	0	0	0
4.2	переданного в безвозмездное пользование <*>	кв.М	0	0	0	0
5	Объем средств, полученных от сдачи в аренду в установленном порядке имущества, закрепленного за муниципальным учреждением на праве оперативного управления	тыс. руб.	0	0	0	0

Руководитель муниципального автономного учреждения

\_\_\_\_\_ (подпись)

\_\_\_\_\_ (расшифровка подписи)

Руководитель финансово-экономической службы муниципального бюджетного учреждения, муниципального казенного учреждения (или иное уполномоченное лицо)<sup>14</sup>

\_\_\_\_\_ (подпись)

\_\_\_\_\_ (расшифровка подписи)

Исполнитель (лицо, ответственное за составление отчета)

\_\_\_\_\_ (подпись)

\_\_\_\_\_ (расшифровка подписи)

СОГЛАСОВАН

\_\_\_\_\_  
(начальник департамента  
имущественных отношений  
администрации города Перми)

СОГЛАСОВАН<sup>15</sup>

\_\_\_\_\_  
(руководитель муниципального  
казенного учреждения,  
осуществляющего функции  
по ведению бухгалтерского учета)

СОГЛАСОВАН<sup>16</sup>

\_\_\_\_\_  
(руководитель функционального (территориального)  
органа администрации города Перми,  
осуществляющего функции и полномочия учредителя)

Отчет о результатах деятельности  
муниципального учреждения города Перми  
\_\_\_\_\_ за период

(наименование учреждения)  
с \_\_\_\_\_ по \_\_\_\_\_,  
опубликованный ранее в печатном средстве  
массовой информации «Официальный  
бюллетень органов местного самоуправления  
муниципального образования город Пермь»  
от \_\_\_\_\_ № \_\_\_\_\_ на официальном сайте  
муниципального образования город Пермь  
в информационно-телекоммуникационной  
сети Интернет, считать недействительным<sup>17</sup>

-----  
<sup>1</sup> Отчет о результатах деятельности муниципального автономного учреждения утверждается руководителем функционального (территориального) органа администрации города Перми, осуществляющего функции и полномочия учредителя муниципального автономного учреждения города Перми. Отчет о результатах деятельности муниципального бюджетного учреждения, муниципального казенного учреждения утверждается руководителем соответствующего учреждения.

<sup>2</sup> Год, предшествующий отчетному году.

<sup>3</sup> Отчетный год.

<sup>4</sup> Заполняется муниципальным автономным учреждением, муниципальным бюджетным учреждением, муниципальным казенным учреждением, в отношении которого органом, осуществляющим функции и полномочия учредителя, принято решение о формировании им муниципального задания на оказание услуг (выполнение работ).

<sup>5</sup> Для муниципальных казенных учреждений – установленная численность учреждения, для муниципальных автономных учреждений, муниципальных бюджетных учреждений – численность в соответствии с утвержденным штатным расписанием учреждения. В случае изменения установленной численности учреждения указываются причины, приведшие к их изменению на конец отчетного периода.

<sup>6</sup> Указывается уровень профессионального образования и стаж работы сотрудников.

<sup>7</sup> Категории (группы) работников указываются в соответствии с отраслевым Положением о системе оплаты труда работников муниципальных учреждений, утвержденным постановлением администрации города Перми.

<sup>8</sup> Заполняется муниципальным автономным учреждением.

<sup>9</sup> Заполняется муниципальным автономным учреждением. Отчет по муниципальным программам, ведомственным целевым программам представляется в рамках деятельности, осуществленной учреждением.

<sup>10</sup> Заполняется муниципальным казенным учреждением, муниципальным автономным и бюджетным учреждением в разрезе поступлений (выплат), предусмотренных планом финансово-хозяйственной деятельности учреждения.

<sup>11</sup> Заполняется муниципальным автономным учреждением, муниципальным бюджетным учреждением.

<sup>12</sup> Заполняется муниципальным казенным учреждением.

<sup>13</sup> Указываются площади недвижимого имущества, переданного в аренду, безвозмездное пользование по всем договорам, заключенным в течение отчетного периода.

<sup>14</sup> Подписывается руководителем финансово-экономической службы муниципального бюджетного учреждения, муниципального казенного учреждения в случае если ведение бухгалтерского учета не передано муниципальному казенному учреждению, осуществляющему функции по ведению бухгалтерского учета (не централизовано).

<sup>15</sup> Согласовывается руководителем муниципального казенного учреждения, осуществляющего функции по ведению бухгалтерского учета, в случае если ведение бухгалтерского учета передано муниципальному казенному учреждению, осуществляющему функции по ведению бухгалтерского учета (централизовано).

<sup>16</sup> Применяется для муниципального бюджетного учреждения, муниципального казенного учреждения.

<sup>17</sup> Информация об отмене опубликованного ранее Отчета указывается учреждением в случае обнаружения неточностей и ошибок в Отчете и внесения изменений в опубликованный ранее Отчет.

УТВЕРЖДЕН

И.о.начальника департамента культуры и  
молодежной политики администрации города Перми

И.В. Стрелкова

**Отчет**  
**о результатах деятельности муниципального учреждения города Перми**  
**и об использовании закрепленного за ним муниципального имущества**  
**Муниципальное автономное учреждение культуры**  
**«Пермский городской дворец культуры имени А.Г. Солдатова»**  
**за период с 1 января 2020 г. по 31 декабря 2020 г.**  
**(по состоянию на 1 января 2021 г.)**

**Раздел 1. Общие сведения об учреждении**

1.1. Сведения об учреждении

Полное наименование	муниципальное автономное учреждение культуры «Пермский городской дворец культуры имени А.Г. Солдатова»
Сокращенное наименование	МАУК ПГДК
Юридический адрес	614010, г.Пермь, Комсомольский проспект д.79
Фактический адрес	614010, г.Пермь, Комсомольский проспект д.79
Телефон/факс/электронная почта	244-06-20 / priemdk@yandex.ru
Ф.И.О. руководителя, телефон	Воробей Владимир Вацлавович, тел. (342)244-06-20
Документ, подтверждающий государственную регистрацию некоммерческой организации (номер, дата выдачи)	Свидетельство сер.59 № 003706815 от 25.07.96
Лицензия (номер, дата выдачи, срок действия)	нет
Свидетельство об аккредитации (номер, дата выдачи, срок действия)	нет

1.2. Виды деятельности, осуществляемые учреждением

N	Виды деятельности учреждения	Основание (перечень разрешительных документов, на основании которых учреждение осуществляет деятельность, с указанием номеров, даты выдачи и срока действия)	
		2019 год	2020 год
1	2	3	4
1	Основные виды деятельности	91.01 Деятельность библиотек и архивов	91.01 Деятельность библиотек и архивов
2	Виды деятельности, не являющиеся основными	71.11 Деятельность рекламных агентств, 90.04 Деятельность учреждений культуры и искусства, 56.10.3 Деятельность ресторанов и баров по обеспечению питанием в железнодорожных вагонах-ресторанах и на судах, 93.29.9 Деятельность зрелищно-развлекательная прочая, не включенная в другие группировки, 56.10 56.10 Деятельность ресторанов и услуги по доставке продуктов питания, 56.30 Подача напитков, 56.10.1 Деятельность ресторанов и кафе с полным ресторанным обслуживанием, кафетериев, ресторанов быстрого питания и самообслуживания,	71.11 Деятельность рекламных агентств, 90.04 Деятельность учреждений культуры и искусства, 56.10.3 Деятельность ресторанов и баров по обеспечению питанием в железнодорожных вагонах-ресторанах и на судах, 93.29.9 Деятельность зрелищно-развлекательная прочая, не включенная в другие группировки, 56.10 56.10 Деятельность ресторанов и услуги по доставке продуктов питания, 56.30 Подача напитков, 56.10.1 Деятельность ресторанов и кафе с полным ресторанным обслуживанием, кафетериев, ресторанов быстрого питания и самообслуживания,

	56.29 Деятельность предприятий общественного питания по прочим видам организации питания, 52.21 Деятельность вспомогательная, связанная с сухопутным транспортом, 90.0 Деятельность творческая, деятельность в области искусства и организации развлечений.	56.29 Деятельность предприятий общественного питания по прочим видам организации питания, 52.21 Деятельность вспомогательная, связанная с сухопутным транспортом, 90.0 Деятельность творческая, деятельность в области искусства и организации развлечений.
--	---	---

## 1.3. Функции, осуществляемые учреждением

N	Наименование функций	Количество штатных единиц, шт.		Доля бюджета учреждения, расходуемая на осуществление функций, %	
		2019 год	2020 год	2019 год	2020 год
1	2	3	4	5	6
1	Профильные функции	61	57	100	100
2	Непрофильные функции	31	34	100	100

## 1.4. Перечень услуг (работ), оказываемых учреждением

N	Наименование услуги (работы)	2019 год	2020 год	Категория потребителей
1	2	3	4	5
1	Муниципальные услуги (работы), оказываемые потребителям в соответствии с муниципальным заданием	170886	159400	
1.1	Организация деятельности клубных формирований и формирований самодеятельного народного творчества	871	871	Физические лица
1.2	Организация и проведение мероприятий	3000	3000	Физические лица
1.3	Организация и проведение культурно-массовых мероприятий (иные зрелищные мероприятия)	170015	155529	В интересах общества
2	Услуги (работы), оказываемые потребителям за плату	0	0	

## 1.5. Информация о количестве штатных единиц, количественном составе и квалификации сотрудников учреждения

№	Наименование показателей	Ед. изм.	2019 год		2020 год	
			на начало отчетного периода	на конец отчетного периода	на начало отчетного периода	на конец отчетного периода
1	2	3	4	5	6	7
1	Установленная численность учреждения	штук	92	92	92	91
2	Фактическая численность	штук				
2.1	Количественный состав	человек	87	85	85	80
2.2	Квалификация сотрудников					
	Работники культуры среднего звена		19	15	15	14
	Технические исполнители		0	0	0	0
	Работники культуры ведущего звена		5	5	5	5
	Руководящий состав		32	36	36	34
	Служащие первого уровня		2	3	3	3
	Служащие второго уровня		2	2	2	2
	Служащие третьего уровня		4	1	1	2
	Служащие четвертого уровня		2	2	2	1
	Рабочие 1 разряд		9	9	9	8
	Рабочие 2 разряд		10	10	10	10
	Рабочие 5 разряд		2	2	2	1

## 1.6. Информация о среднегодовой численности и средней заработной плате работников учреждения

№	Наименование показателей	Ед. изм.	2019 год	2020 год
1	2	3	4	5
1	Среднегодовая численность работников учреждения, в том числе:	человек	82,5	81,4
	- руководители		3	-
	- административно-управленческий персонал		4	-
	- вспомогательный персонал		22	-
	- основной персонал		53,5	-
	- руководитель		-	1
	- заместители руководителя, руководители структурных подразделений и их заместители		-	12,3
	- художественный персонал		-	1
	- специалисты		-	33
	- прочий персонал		-	34,1
2	Средняя заработная плата работников учреждения, в том числе:	руб.	42396,9	40384,7
	- руководители		131358,31	-
	- административно-управленческий персонал		34064,86	-
	- вспомогательный персонал		28632,61	-
	- основной персонал		39011,66	-
	- руководитель		-	162983,30
	- заместители руководителя, руководители структурных подразделений и их заместители		-	60110,4
	- художественный персонал		-	92633,3
	- специалисты		-	40305,1
	- прочий персонал		-	28219,2

1.7. Информация об осуществлении муниципальным автономным учреждением деятельности, связанной с выполнением работ или оказанием услуг в соответствии с обязательствами перед страховщиком по обязательному социальному страхованию, и об объеме финансового обеспечения данной деятельности

N	Наименование услуги (работы)	Объем услуг (работ), ед. изм.		Объем финансового обеспечения, тыс. руб.	
		2019 год	2020 год	2019 год	2020 год
1	2	3	4	5	6
1.	0	0	0	0	0

1.8. Информация об объеме финансового обеспечения муниципального автономного учреждения в рамках муниципальных программ, ведомственных целевых программ, утвержденных в установленном порядке

N	Наименование муниципальных программ, ведомственных целевых программ с указанием нормативного правового акта об их утверждении (в разрезе каждой программы)	Объем финансового обеспечения, тыс. руб.	
		2019 год	2020 год
1	2	3	4
1.	приведение в нормативное состояние имущественного комплекса МАУК «ПГДК» (проведение ремонтных и иных работ, изготовление необходимой документации, осуществление технического и авторского надзора, приобретение необходимого оборудования и мебели) п.1.3.1.1.1.1 плана-графика подпрограммы 1.3 «Приведение в нормативное состояние подведомственных учреждений ДКиМП адм-и г.Перми мун.программы «Культура города Перми» на 2019 год, утвержденной постановлением администрации города Перми от 23.10.2018 № 814	18177,002	0
2.	мероприятия, посвященные государственным праздникам и памятным датам. 30 лет со дня вывода войск из Афганистана, п.1.1.1.1.2.3 плана-графика подпрограмма 1.1 «Городские культурно-зрелищные мероприятия» мун.программы «Культура города Перми» на 2019 год, утвержденной постановлением адм-и города Перми от 18.10.2018 № 760	357845	0

3.	Рождественские елки для детей п.1.1.1.1.2.2 плана-графика подпрограммы 1.1 «Городские культурно-зрелищные мероприятия» мун.программы «Культура города Перми» на 2019 год, утвержденной постановлением адм-и города Перми от 18.10.2018 № 760	600,00	0
4.	организация и реализация проектов регионального, российского и международного уровней в сфере культуры, п.1.1.1.1.2.7 плана-графика подпрограммы 1.1 «Городские культурно-зрелищные мероприятия» мун.программы «Культура города Перми» на 2019 год, утвержденной постановлением адм-и города Перми от 18.10.2018 № 760	603,28	0
5.	повышение фонда оплаты труда п. 1.1.1.1.4.1 плана-графика подпрограммы 1.1 «Городские культурно- зрелищные мероприятия МП «Культура города Перми на 2019 г., утвержденные постановлением адм-и города Перми от 25.10.2018 № 828	4,90	0
6.	оплата труда работникам мун.учреждений п.1.2.2.1.4.1 плана-графика подпрограммы 1.1 «городские культурно- зрелищные мероприятия» МП «Культура города Перми на 2019 год», утвержденные постановлением адм-и города Перми от 25.10.2018 № 828	5611,064	0
7.	Пасхальный фестиваль п.1.2.1.1.2.8 плана- графика подпрограммы 1.2 «Повышение уровня межэтнического и межконфессионального взаимопонимания» МП «Общественное согласие» на 2019 год, утвержденную постановлением адм-и города Перми от 07.09.2018 № 578	340,00	0
8.	день народного единства п.1.2.1.1.1.4 плана- графика подпрограммы 1.2 «Повышение уровня межэтнического и межконфессио-нального взаимопонимания» МП «Общественное согласие» на 2019 год, утвержденную постановлением адм-и города Перми от 07.09.2018 № 579	900,00	0
9.	Рождественские песнопения п.1.2.1.1.2.7 плана- графика подпрограммы 1.2 «Повышение уровня межэтнического и межконфессионального взаимопонимания» МП «Общественное согласие» на 2019 год, утвержденную постановлением адм-и города Перми от 07.09.2018 № 578	200,00	0
10.	мероприятия в соответствии с постановлением адм-и гор.Перми от 27.01.12 13-П и приложения к нему «Перечень мероприятий, направленных на решение отдельных вопросов местного значения в микрорайонах на территории пермского городского округа, на 2019 год» п.20.3.1.перечня «Организация и проведение культурно- массовых мероприятий, посвященных Новому году» для жителей округа №20	220,00	0
11.	мероприятия в соответствии с постановлением адм-и гор.Перми от 27.01.12 13-П и приложения к нему «Перечень мероприятий, направленных на решение отдельных вопросов местного значения в микрорайонах на территории пермского городского округа, на 2019 год» п.21.3.1.перечня,»организация и проведение культурно-массового мероприятия, посвященного Международному женскому дню» для жителей округа № 21	170,00	0
12.	субсидии в части расходов на конвертацию данных для централизации учета на 2019 год (на основании постановления адм-и города Перми от 12.03.2019 № 155	52,50	0
13.	Мероприятия, посвященные празднованию Дня России и Дня города» п. 1.1.1.1.2.4 Плана-графика подпрограммы 1.1 «Городские культурно-зрелищные мероприятия» муниципальной программы «Культура города Перми» утвержденная постановлением администрации города Перми от 19.10.2018 № 795 и расчетные показатели субсидий на иные цели на создание условий для вовлеченности жителей в культурно- зрелищные мероприятия на 2020 год и плановый период 2021 и 2022 годов, утвержденные постановлением администрации города Перми от 05.11.2019 №849 -Фестиваль «Лучшие театры России к юбилею города Перми»	0	6000,00



14.	«Приведение в нормативное состояние имущественного комплекса МАУК «ПГДК г. Перми им. А.Г. Солдатова» (проведение ремонтных и иных работ, изготовление необходимой документации, осуществление технического и авторского надзора, приобретение необходимого оборудования и мебели, инвентаря и материальных запасов)» п. 1.3.1.1.1.1 Плана-графика подпрограммы 1.3 «Приведение в нормативное состояние подведомственных учреждений департамента культуры и молодежной политики администрации города Перми» муниципальной программы «Культура города Перми» утвержденная постановлением администрации города Перми от 19.10.2018 № 795 и расчетные показатели субсидий на иные цели в части выполнения предписаний надзорных органов, приведения в нормативное состояние и улучшения материально- технического обеспечения на 2020 год и плановый период 2021 и 2022 годов, утвержденные постановлением администрации города Перми от 21.10.2019 № 753	0	5000,00
15.	Проведение мероприятия «Рождественские песнопения» п. 1.2.1.1.2.2.4 Плана- графика подпрограммы 1.2 «Повышение уровня межэтнического и межконфессионального взаимопонимания» муниципальной программы «Общественное согласие» утвержденной постановлением администрации города Перми от 19.10.2018 № 779 и расчетные показатели субсидий на иные цели в части реализации мероприятий по содействию формированию гармоничной межконфессиональной ситуации в городе Перми на 2020 год и плановый период 2021 и 20212 годов, утвержденные постановлением администрации города Перми от 16.10.2019 №696	0	540,00
16.	«Организация и проведение мероприятия, посвященного Дню народного единства» п. 1.2.1.1.1.2.3 Плана- графика подпрограммы 1.2 «Повышение уровня межэтнического и межконфессионального взаимопонимания» муниципальной программы «Общественное согласие» утвержденной постановлением администрации города Перми от 19.10.2018 № 779 и расчетными показателями субсидий на иные цели в части реализации мероприятий по содействию формированию гармоничной межнациональной ситуации в городе Перми на 2020 год и плановый период 2021 и 2022 годов», утвержденные постановлением администрации города Перми от 15.10.2019 №686	0	1200,00
17.	Организация и реализация проектов регионального, российского и международного уровней в сфере культуры (в том числе участие в них) в соответствии с п. 1.1.1.1.2.7 Плана-графика подпрограммы 1.1 «Городские культурно-зрелищные мероприятия» муниципальной программы «Культура города Перми» на 2020 год», утвержденной постановлением администрации города Перми от 19.10.2018 №795, Расчетными показателями субсидий на иные цели на создание условий для вовлеченности жителей в культурно- зрелищные мероприятия на 2020 год и плановый период 2021 и 2022 годов, утвержденными постановлением администрации города Перми от 05.11.2019 № 849: - проведение мероприятий в день общероссийского голосования по внесению поправок в Конституцию Российской Федерации	0	652,50
18.	«Обеспечение функционирования учреждений в период приостановления их деятельности в связи с угрозой распространения новой коронавирусной инфекции», в соответствии с п. 1.2.2.1.4.1 Плана-графика подпрограммы 1.2. «Создание условий для творческой и профессиональной самореализации населения» муниципальной программы «Культура города Перми», утвержденной постановлением администрации города Перми от 19.10.2018 №795 и расчетными показателями субсидий на иные цели на обеспечение функционирования учреждений в период приостановления их деятельности в связи с угрозой распространения новой коронавирусной инфекции на 2020 год, утвержденные постановлением администрации города Перми от 08.07.2020 №584 - оплата труда работников - коммунальные услуги	0	7208,00 779,00

19.	«Мероприятия, посвященные празднованию наступающего Нового года», в соответствии с п. 1.1.1.1.2.2. плана-графика подпрограммы 1.1 «Городские культурно-зрелищные мероприятия» муниципальной программы «Культура города Перми» утвержденная постановлением администрации города Перми от 19.10.2018 № 795 и расчетными показателями субсидий на иные цели на создание условий для вовлеченности жителей в культурно- зрелищные мероприятия на 2020 год и плановый период 2021 и 2022 годов, утвержденные постановлением администрации города Перми от 05.11.2019 №849): - Рождественские елки	0	600,00
20.	Организация и проведение культурно-массового мероприятия, посвященного Новому году, для жителей округа № 20 в МАУК «ПГДК им. А.Г. Солдатова» п.20.3.1 Перечня	0	200,00
21.	Организация и проведение культурно-массового мероприятия, посвященного Международному женскому дню, для жителей округа № 21 в МАУК «ПГДК им. А.Г. Солдатова» п.21.3.1 Перечня	0	100,00
22.	Организация и проведение культурно-массового мероприятия, посвященного Международному дню пожилых людей, с приобретением подарков для жителей округа № 21 в МАУК «ПГДК им. А.Г. Солдатова» п.21.3.9 Перечня	0	500,00

## 1.9. Состав наблюдательного совета учреждения

№	Фамилия, имя, отчество	Должность	Правовой акт о назначении членов наблюдательного совета (вид, дата, №, наименование)	Срок полномочий
1	2	3	4	5
1	Ежова Татьяна Фёдоровна	Представитель общественности	Приказ начальника департамента культуры и молодежной политики № СЭД-059-09-01-05-33 от 27.02.2020 г. «О создании наблюдательного совета муниципального автономного учреждения культуры «Пермский городской дворец культуры имени А.Г.Солдатова»	До 26.02.2021 г.
2	Коробко Наталия Павловна	Заместитель начальника департамента – начальник отдела по организации и планированию молодежной политики департамента культуры и молодежной политики администрации города Перми	Приказ начальника департамента культуры и молодежной политики № СЭД-059-09-01-05-33 от 27.02.2020 г. «О создании наблюдательного совета муниципального автономного учреждения культуры «Пермский городской дворец культуры имени А.Г.Солдатова»	До 26.02.2021 г.
3	Вишневецкий Константин Анатольевич	директор по содержанию здания МАУК ПГДК	Приказ начальника департамента культуры и молодежной политики № СЭД-059-09-01-05-33 от 27.02.2020 г. «О создании наблюдательного совета муниципального автономного учреждения культуры «Пермский городской дворец культуры имени А.Г.Солдатова»	До 26.02.2021 г.
4	Солдаткина Ольга Ивановна	главный специалист отдела предприятий и учреждений департамента имущественных отношений администрации города Перми	Приказ начальника департамента культуры и молодежной политики № СЭД-059-09-01-05-33 от 27.02.2020 г. «О создании наблюдательного совета муниципального автономного учреждения культуры «Пермский городской дворец культуры имени А.Г.Солдатова»	До 26.02.2021 г.

5	Тулупов Сергей Михайлович	Председатель первичной профсоюзной организации открытого акционерного общества «Пермские моторы»	Приказ начальника департамента культуры и молодежной политики № СЭД-059-09-01-05-33 от 27.02.2020 г. «О создании наблюдательного совета муниципального автономного учреждения культуры «Пермский городской дворец культуры имени А.Г.Солдатова»	До 26.02.2021 г.
6	Шарыгин Юрий Владимирович	председатель первичной профсоюзной организации МАУК ПГДК	Приказ начальника департамента культуры и молодежной политики № СЭД-059-09-01-05-33 от 27.02.2020 г. «О создании наблюдательного совета муниципального автономного учреждения культуры «Пермский городской дворец культуры имени А.Г.Солдатова»	До 26.02.2021 г.
7	Пичкалев Анатолий Евгеньевич	исполнительный директор Пермского академического театра драмы «Театр-театр»	Приказ начальника департамента культуры и молодежной политики № СЭД-059-09-01-05-33 от 27.02.2020 г. «О создании наблюдательного совета муниципального автономного учреждения культуры «Пермский городской дворец культуры имени А.Г.Солдатова»	До 26.02.2021 г.

## Раздел 2. Результат деятельности муниципального учреждения

### 2.1. Изменение балансовой (остаточной) стоимости нефинансовых активов

N	Наименование показателей	Ед. изм.	2019	2020	Изменение стоимости нефинансовых активов, %
1	2	3	4	5	6
1	Балансовая стоимость нефинансовых активов	тыс. руб.	181522,70	185871,40	2,3
2	Остаточная стоимость нефинансовых активов	тыс. руб.	31364,40	29495,80	-6,3

### 2.2. Общая сумма выставленных требований в возмещение ущерба по недостаткам и хищениям

N	Наименование показателей	Ед. изм.	2019	2020
1	2	3	4	5
1	Общая сумма выставленных требований в возмещение ущерба по недостаткам и хищениям, в том числе:	тыс. руб.	0	0
1.1	материальных ценностей	тыс. руб.	0	0
1.2	денежных средств	тыс. руб.	0	0
1.3	от порчи материальных ценностей	тыс. руб.	0	0

### 2.3. Изменение дебиторской и кредиторской задолженности в разрезе поступлений (выплат)

N	Наименование показателей	Ед. изм.	2019	2020	Изменение суммы задолженности относительно предыдущего отчетного года, %	Причины образования просроченной кредиторской задолженности, дебиторской задолженности, нереальной к взысканию
1	2	3	4	5	6	7
1	Сумма дебиторской задолженности	тыс. руб.	67983,30	13533,7	- 402,3	х

	в том числе:					
1.1	в разрезе поступлений		66724,50	13533,7	- 393	x
	Сдача в аренду имущества		17098,50	12710,7	- 34,5	
	Проведение мероприятий		49079,50	247,8	- 19706,1	
	Иные поступления от предпринимательской деятельности		546,50	575,2	5,0	
1.2	в разрезе выплат		1258,8	7691,3	83,6	x
	Платежи в бюджет		81,9	624,9	86,9	
	Коммунальные услуги		149,4	0		
	Прочие услуги		996,9	7063,5	85,9	
	Увеличение стоимости основных средств		0	0	0	
	Увеличение стоимости материальных запасов		30,6	2,9	- 955,2	
2	Нереальная к взысканию дебиторская задолженность	тыс. руб.	0	0	0	0
3	Сумма кредиторской задолженности	тыс. руб.	1117,90	1024,9	- 9,1	x
	в том числе:					
	в разрезе выплат		288,1	1024,9	71,9	x
	Услуги связи		13,4	11,3	- 18,6	
	Коммунальные услуги		20,3	116,9	82,6	
	Содержание здания		0	7,8		
	Прочие услуги		92,2	888,9	89,6	
	Прочие платежи в бюджет		162,2	0		
4	Просроченная кредиторская задолженность	тыс. руб.	0	0	0	0

## 2.4. Информация о суммах доходов, полученных учреждением от оказания платных услуг (выполнения работ)

N	Наименование показателей	Ед. изм.	2019		2020	
			план	факт	план	факт
1	2	3	4	5	6	7
1	Сумма доходов, полученных от оказания платных услуг (выполнения работ)	тыс. руб.	24170,00	33225,30	20025,70	20025,70
	в том числе:					
1.1	частично платных, из них по видам услуг (работ):	тыс. руб.	24170,00	33225,30	20025,70	20025,70
	Проведение досуговых мероприятий	тыс. руб.	24170,00	33225,30	20025,70	20025,70
1.2	полностью платных, из них по видам услуг (работ):	тыс. руб.	0	0	0	0
2	Сумма доходов, полученных при осуществлении основных видов деятельности сверх муниципального задания, в том числе:	тыс. руб.	24170,00	33225,30	20025,70	20025,70
3	Сумма доходов, полученных при осуществлении иных видов деятельности, в том числе:	тыс. руб.	0	0	0	0

## 2.5. Информация об исполнении муниципального задания учредителя

N	Наименование услуги (работы)	Объем услуг (работ), ед. изм.				Объем финансового обеспечения, тыс. руб.				Объем услуг (работ), оказанных сверх муниципального задания, ед. изм.	
		план		факт		план		факт		2019	2020
		2019	2020	2019	2020	2019	2020	2019	2020		
1	Организация деятельности клубных формирований и формирований самодетельного народного творчества	871	871	871	871	7103	8684,80	7103	8684,80	249	253

2	Организация и проведение мероприятий	3	3	3	3	1764,50	1778,90	1764,50	1778,90	0	0
3	Организация и проведение культурно-массовых (иных зрелищных) мероприятий	264	264	264	264	29596,40	36301,70	29596,40	36301,70	334	112

2.6. Информация о ценах (тарифах) на платные услуги (работы), оказываемые потребителям (в динамике в течение отчетного года)

N	Наименование услуги (работы)	Ед. изм.	Цены (тарифы) на платные услуги (работы), оказываемые потребителям																							
			2020																							
			план												факт											
январь	февраль	март	апрель	май	июнь	июль	август	сентябрь	октябрь	ноябрь	декабрь	январь	февраль	март	апрель	май	июнь	июль	август	сентябрь	октябрь	ноябрь	декабрь			
1	2	3	4	5	6	7	8	9	10	11	12	13	14	15	16	17	18	19	20	21	22	23	24	25	26	27
			0	0	0	0	0	0	0	0	0	0	0	0	0	0	0	0	0	0	0	0	0	0	0	0

2.7. Информация о результатах оказания услуг (выполнения работ)

N	Наименование показателей	Ед. изм.	2019		2020	
			план	факт	план	факт
1	2	3	4	5	6	7
1	Общее количество потребителей, воспользовавшихся услугами (работами) учреждения в том числе:	Чел.	159400	170886	159400	159400
1.1	бесплатными, из них по видам услуг (работ):	ед.				
	Количество участников клубных формирований	Чел.	871	871	871	871
	Количество посетителей мероприятий	Чел.	159400	170015	158529	158529
1.2	частично платными, из них по видам услуг (работ):	ед.	0	0	0	0
1.3	полностью платными, из них по видам услуг (работ):	ед.	0	0	0	0
2	Средняя стоимость получения частично платных услуг для потребителей, в том числе по видам услуг (работ):	руб.	0	0	0	0
3	Средняя стоимость получения платных услуг для потребителей, в том числе по видам услуг (работ):	руб.	0	0	0	0

2.8. Информация о жалобах потребителей

N	Виды зарегистрированных жалоб	Количество жалоб		Принятые меры по результатам рассмотрения жалоб
		2019	2020	
1	2	3	4	5
1	Жалобы потребителей, поступившие в учреждение	0	0	
2	Жалобы потребителей, поступившие учредителю	0	0	
3	Жалобы потребителей, поступившие Главе города Перми	0	0	
4	Жалобы потребителей, поступившие губернатору Пермского края	0	0	
5	Жалобы потребителей, поступившие в прокуратуру города Перми	0	0	

2.9. Информация о суммах кассовых и плановых поступлений (с учетом возвратов) и выплат (с учетом восстановленных кассовых выплат), предусмотренных планом финансово-хозяйственной деятельности учреждения

N	Наименование показателей	Ед. изм.	2019	2020
1	2	3	4	5
1	Суммы плановых поступлений (с учетом возвратов)	тыс. руб.	86559,40	89570,6
	в том числе:			
	в разрезе поступлений			
	Иные поступления от предпринимательской деятельности		730,0	94,9
	Доходы от сдачи в аренду		3700,0	1505,2
	Проведение мероприятий		24170,0	18425,6
	субсидии		57959,4	69544,9
2	Суммы кассовых поступлений (с учетом возвратов)	тыс. руб.	104257,2	89570,6
	в том числе:			
	в разрезе поступлений			
	Иные поступления от предпринимательской деятельности		1649,2	94,9
	Доходы от сдачи в аренду		3682,2	1505,2
	Проведение мероприятий		33225,3	18425,6
	субсидии		65700,5	69544,9
3	Суммы плановых выплат (с учетом восстановленных кассовых выплат)	тыс. руб.	86559,4	91997,0
	в том числе:			
	в разрезе выплат			
	Заработная плата		32966,1	39506,2
	Прочие выплаты		7,0	9,0
	Начисления на выплаты по оплате труда		9955,7	12606,0
	Услуги связи		205,0	215,7
	Транспортные услуги		120,0	185,7
	Коммунальные услуги		5065,0	5045,4
	Работы, услуги по содержанию здания		23346,1	11116,9
	Прочие работы, услуги		9919,4	17477,2
	Прочие расходы		2277,9	1890,9
	Увеличение стоимости основных средств		930,0	1814,2
	Увеличение стоимости материальных запасов		1767,2	2138,8
	Пособие по социальной помощи населению		0	0
4	Суммы кассовых выплат (с учетом восстановленных кассовых выплат)	тыс. руб.	108707,8	87161,0
	в том числе:			
	в разрезе выплат			
	Заработная плата		41925,6	39430,4
	Прочие выплаты		2,8	0
	Начисления на выплаты по оплате труда		12321,8	12136,3
	Услуги связи		195,2	168,5
	Транспортные услуги		491,0	169,9
	Коммунальные услуги		4988,3	4212,4
	Работы, услуги по содержанию здания		24014,9	10527,9
	Прочие работы, услуги		18575,4	14919,7
	Прочие расходы		2241,8	1884,4
	Увеличение стоимости основных средств		1359,0	1813,7
	Увеличение стоимости материальных запасов		2592,0	1897,8

2.10. Информация о показателях кассового исполнения бюджетной сметы учреждения и показателях доведенных учреждению лимитов бюджетных обязательств:

N	Наименование расходов	Ед. изм.	КБК	Утверждено лимитов бюджетных обязательств	Кассовый расход	% исполнения
1	2	3	4	5	6	7
1.	Показатели лимитных обязательств от оказания платных услуг			22 452 105,07	17 616 127,77	78

2.	Расходы на выплату персоналу	211	0801000000000111	4 000 000,00	3 924 193,95	98
3.	Расходы на командировку	226	0801000000000112	31 006,00	31 006,00	100
4.	Расходы по страховым взносам	213	0801000000000119	1 500 000,00	1 030 290,71	69
5.	Прочие расходы	226	0801000000000243	50 000,00	50 000,00	100
6.	Услуги связи	221	0801000000000244	215 700,00	168 485,53	78
7.	Транспортные расходы	222	0801000000000244	48 100,00	32 318,90	67
8.	Коммунальные услуги	223	0801000000000244	3 236 822,00	2 403 909,53	74
9.	Услуги на содержание здания	225	0801000000000244	4 309 297,00	3 720 299,10	86
10.	Прочие услуги	226	0801000000000244	6 554 110,06	3 996 583,66	61
11.	Услуги страхования	227	0801000000000244	13 484,01	13 484,01	100
12.	Приобретение основных средств	310	0801000000000244	437 500,00	436 995,99	99,9
13.	Приобретение материалов	341	0801000000000244	1 317 000,00	1 075 983,42	82
14.	Платежи в бюджет	291	0801000000000851	739 086,00	732 576,97	99
15.	Показатели лимитных обязательств за счет субсидий на муниципальное задание			46 765 400,00	46 765 400,00	100
16.	Расходы на выплату персоналу	211	08010310100590111	16 800,00	16 800,00	100
17.	Расходы по страховым взносам	213	08010310100590119	5 073,60	5 073,60	100
18.	Транспортные расходы	222	08010310100590244	100 579,00	100 579,00	100
19.	Прочие услуги	226	08010310100590244	1 315 457,72	1 315 457,72	100
20.	Приобретение материалов	345	08010310100590244	287 850,00	287 850,00	100
21.	Расходы на выплату персоналу	211	08010320223500111	30 011 561,45	30 011 561,45	100
22.	Расходы по страховым взносам	213	08010320223500119	9 398 738,55	9 398 738,55	100
23.	Коммунальные услуги	223	08010320223500244	1 029 582,17	1 029 582,17	100
24.	Услуги на содержание здания	225	08010320223500244	1 914 785,71	1 914 785,71	100
25.	Прочие услуги	226	08010320223500244	1 114 303,09	1 114 303,09	100
26.	Услуги страхования	227	08010320223500244	50 000,00	50 000,00	100
27.	Приобретение путевки СКО сотруднику	267	08010320223500244	39 700,00	39 700,00	100
28.	Приобретение основных средств	310	08010320223500244	422 776,00	422 776,00	100
29.	Приобретение материалов	344	08010320223500244	108 947,03	108 947,03	100

30.	Платежи в бюджет	291	08010320223500851	885 900,00	885 900,00	100
31.	Показатели лимитных обязательств за счет субсидий иные цели			22 779 500,00	22 779 500,00	100
32.	Расходы на выплату персоналу	211	08010120123520111	35 724,17	35 724,17	100
33.	Расходы по страховым взносам	213	08010120123520119	9 752,69	9 752,69	100
34.	Прочие услуги	226	08010120123520244	324 695,64	324 695,64	100
35.	Приобретение основных средств	310	08010120123520244	129 760,00	129 760,00	100
36.	Приобретение материалов	346	08010120123520244	40 067,50	40 067,50	100
37.	Расходы на выплату персоналу	211	08010120123530111	23 920,00	23 920,00	100
38.	Расходы по страховым взносам	213	08010120123530119	7 223,84	7 223,84	100
39.	Транспортные расходы	222	08010120123530244	9 000,00	9 000,00	100
40.	Прочие услуги	226	08010120123530244	680 368,56	680 368,56	100
41.	Приобретение основных средств	310	08010120123530244	437 200,00	437 200,00	100
42.	Приобретение материалов	345	08010120123530244	42 287,60	42 287,60	100
43.	Расходы на выплату персоналу	211	08010310100720111	44 116,30	44 116,30	100
44.	Расходы по страховым взносам	213	08010310100720119	13 323,12	13 323,12	100
45.	Транспортные расходы	222	08010310100720244	28 000,00	28 000,00	100
46.	Прочие услуги	226	08010310100720244	6 693 251,08	6 693 251,08	100
47.	Приобретение основных средств	310	08010310100720244	387 000,00	387 000,00	100
48.	Приобретение материалов	345	08010310100720244	86 809,50	86 809,50	100
49.	Расходы на выплату персоналу	211	08010320200670111	5 536 099,00	5 536 099,00	100
50.	Расходы по страховым взносам	213	08010320200670119	1 671 901,00	1 671 901,00	100
51.	Коммунальные услуги	223	08010320200670244	779 000,00	779 000,00	100
52.	Услуги на содержание здания	225	08010330123560243	4 892 833,42	4 892 833,42	100
53.	Прочие расходы	226	08010330123560243	107 166,58	107 166,58	100
54.	Прочие услуги	226	08019160000000244	607 481,00	607 481,00	100
55.	Приобретение материалов	346	08019160000000244	192 519,00	192 519,00	100



2.11. Информация об общей сумме прибыли муниципального автономного учреждения после налогообложения в отчетном периоде

N	Наименование показателей	Ед. изм.	2019		2020	
			план	факт	план	факт
1	2	3	4	5	6	7
1	Общая сумма прибыли муниципального автономного учреждения после налогообложения в отчетном периоде, всего, в том числе:	тыс. руб.	1030,0	5921,3	1390	2269,5
1.1	сумма прибыли после налогообложения, образовавшаяся в связи с оказанием муниципальным автономным учреждением частично платных услуг (работ)	тыс. руб.	1030,0	5033,1	1390,0	2269,5
1.2	сумма прибыли после налогообложения, образовавшаяся в связи с оказанием муниципальным автономным учреждением платных услуг (работ)	тыс. руб.	0	0	0	0

### Раздел 3. Об использовании имущества, закрепленного за муниципальным автономным учреждением

3.1. Информация об общей стоимости недвижимого, особо ценного движимого и иного движимого имущества муниципального автономного учреждения

N	Наименование показателей	Ед. изм.	2019		2020	
			на начало отчетного периода	на конец отчетного периода	на начало отчетного периода	на конец отчетного периода
1	2	3	4	5	6	7
1	Общая балансовая стоимость имущества муниципального автономного учреждения в том числе:	тыс. руб.	180425,1	181522,7	181522,7	185871,4
1.1	приобретенного муниципальным автономным учреждением за счет средств, выделенных учредителем в том числе:	тыс. руб.	170557,6	170265,0	170265,0	170873,9
1.1.1	недвижимого имущества	тыс. руб.	143464,9	143464,9	143464,9	143464,9
1.2	приобретенного муниципальным автономным учреждением за счет доходов, полученных от платных услуг и иной приносящей доход деятельности в том числе:	тыс. руб.	9867,5	11257,7	11257,7	14997,5
1.2.1	недвижимого имущества	тыс. руб.	0	0	0	0
2	Общая балансовая стоимость имущества, закрепленного за муниципальным автономным учреждением на праве оперативного управления в том числе:	тыс. руб.	180266,6	181488,2	181488,2	185591,2
2.1	недвижимого имущества, всего из него:	тыс. руб.	143464,9	143464,9	143464,9	143464,9
2.1.1	переданного в аренду	тыс. руб.	13059,8	14042,3	14042,3	13922,8
2.1.2	переданного в безвозмездное пользование	тыс. руб.	6958,5	11576,7	11576,7	11319,4
2.2	движимого имущества, всего	тыс. руб.	36801,7	38023,3	38023,3	42126,3
2.3	особо ценного движимого имущества, всего из него:	тыс. руб.	28068,3	29398,3	29398,3	32996,8
2.3.1	переданного в аренду	тыс. руб.	0	0	0	0
2.3.2	переданного в безвозмездное пользование	тыс. руб.	0	0	0	0
2.4	иного движимого имущества, всего	тыс. руб.	8733,4	8625,0	8625,0	9129,5

	из него:					
2.4.1	переданного в аренду	тыс. руб.	0	0	0	0
2.4.2	переданного в безвозмездное пользование	тыс. руб.	0	0	0	0
3	Общая остаточная стоимость имущества муниципального автономного учреждения	тыс. руб.	36044,0	31364,4	31364,4	29495,8
	в том числе:					
3.1	приобретенного муниципальным автономным учреждением за счет средств, выделенных учредителем	тыс. руб.	32997,6	28317,1	28317,1	23886,8
	в том числе:					
3.1.1	недвижимого имущества	тыс. руб.	25104,4	21518,1	21518,1	17931,8
3.2	приобретенного муниципальным автономным учреждением за счет доходов, полученных от платных услуг и иной приносящей доход деятельности	тыс. руб.	3046,40	3047,3	3047,3	5609,0
	в том числе:					
3.2.1	недвижимого имущества	тыс. руб.	0	0	0	0
4	Общая остаточная стоимость имущества, закрепленного за муниципальным автономным учреждением на праве оперативного управления	тыс. руб.	36044,00	31364,4	31364,4	29495,8
	в том числе:					
4.1	недвижимого имущества, всего	тыс. руб.	25104,4	21518,1	21518,1	17931,8
	из него:					
4.1.1	переданного в аренду	тыс. руб.	2312,5	2106,2	2106,2	1740,2
4.1.2	переданного в безвозмездное пользование	тыс. руб.	1234	1736,7	1736,7	1415,1
4.2	движимого имущества, всего	тыс. руб.	10939,6	9846,3	9846,3	11564
4.3	особо ценного движимого имущества, всего	тыс. руб.	10511,8	9548,8	9548,8	11342,9
	из него:					
4.3.1	переданного в аренду	тыс. руб.	0	0	0	0
4.3.2	переданного в безвозмездное пользование	тыс. руб.	0	0	0	0
4.4	иного движимого имущества, всего	тыс. руб.	427,8	297,5	297,5	221,1
	из него:					
4.4.1	переданного в аренду	тыс. руб.	0	0	0	0
4.4.2	переданного в безвозмездное пользование	тыс. руб.	0	0	0	0

## 3.2. Информация об использовании имущества, закрепленного за муниципальным автономным учреждением

N	Наименование показателей	Ед. изм.	2019		2020	
			на начало отчетного периода	на конец отчетного периода	на начало отчетного периода	на конец отчетного периода
1	2	3	4	5	6	7
1	Количество объектов недвижимого имущества, закрепленного за муниципальным автономным учреждением на праве оперативного управления	ед.	1	1	1	1
	из них:					
1.1	зданий, строений, сооружений	ед.	1	1	1	1
1.2	иных объектов (замощений, заборов и других)	ед.	0	0	0	0
	в том числе:					
1.3	количество неиспользованных объектов недвижимого имущества	ед.	0	0	0	0
	из них:					
1.3.1	зданий, строений, сооружений	ед.	0	0	0	0
1.3.2	иных объектов (замощений, заборов и других)	ед.	0	0	0	0
2	Количество объектов особо ценного движимого имущества, закрепленного за муниципальным автономным учреждением на праве оперативного управления	ед.	284	314	314	318

	в том числе:					
	количество неиспользованных объектов особо ценного движимого имущества	ед.	0	0	0	0
3	Общая площадь объектов недвижимого имущества, закрепленного за муниципальным автономным учреждением на праве оперативного управления	кв. м	11763	11763	11763	11763
	из них:					
3.1	зданий, строений, сооружений	кв. м	11763	11763	11763	11763
	в том числе:					
3.1.1	переданного в аренду	кв. м	1070,8	1151,36	1151,36	1141,56
3.1.2	переданного в безвозмездное пользование	кв. м	571,4	949,40	949,40	928,30
3.2	иных объектов (замощений, заборов и других)	кв. м	0	0	0	0
4	Общая площадь неиспользуемого недвижимого имущества, закрепленного за муниципальным автономным учреждением на праве оперативного управления	кв. м	0	0	0	0
	в том числе:					
4.1	переданного в аренду	кв. м	0	0	0	0
4.2	переданного в безвозмездное пользование	кв. м	0	0	0	0
5	Объем средств, полученных от сдачи в аренду в установленном порядке имущества, закрепленного за муниципальным автономным учреждением на праве оперативного управления	тыс. руб.	0	3682,2	3682,2	1505,2

Руководитель муниципального автономного учреждения

\_\_\_\_\_

(подпись)

Вишневецкий К.А.

\_\_\_\_\_

(расшифровка подписи)

Руководитель финансово-экономической службы учреждения (или иное уполномоченное лицо)

\_\_\_\_\_

(подпись)

\_\_\_\_\_

(расшифровка подписи)

Исполнитель (лицо, ответственное за составление отчета)

\_\_\_\_\_

(подпись)

Вайц Е.Н.

\_\_\_\_\_

(расшифровка подписи)

СОГЛАСОВАН

\_\_\_\_\_

(начальник департамента имущественных отношений администрации города Перми)

СОГЛАСОВАН

\_\_\_\_\_

(руководитель муниципального казенного учреждения, осуществляющего функции по ведению бухгалтерского учета)

СОГЛАСОВАН

\_\_\_\_\_

(руководитель функционального (территориального) органа администрации города Перми, осуществляющего функции и полномочия учредителя)

Отчет о результатах деятельности муниципального учреждения города Перми муниципальное автономное учреждение культуры «Пермский городской дворец культуры имени А.Г. Солдатова» за период с 01 января 2019 г. по 31 декабря 2019 г., опубликованный ранее в печатном средстве массовой информации «Официальный бюллетень органов местного самоуправления муниципального образования город Пермь» от 29.05.2020 N 39 ч.3, на официальном сайте муниципального образования город Пермь в информационно-телекоммуникационной сети Интернет, считать недействительным.